

Instituti i Gjeografisë dhe Infrastrukturës Ushtarake


PROJEKTI KONSTRUKTIV

"PUNIME RIFINITURE DHE FACILITETET E NEVOJSHME NE BANKINES T".
PORTO-PALERMO

TIRANË, Dhjetor 2025

I.GJ.I.U - Garnizoni "Skënderbej", Rr.Dibrës, Tiranë



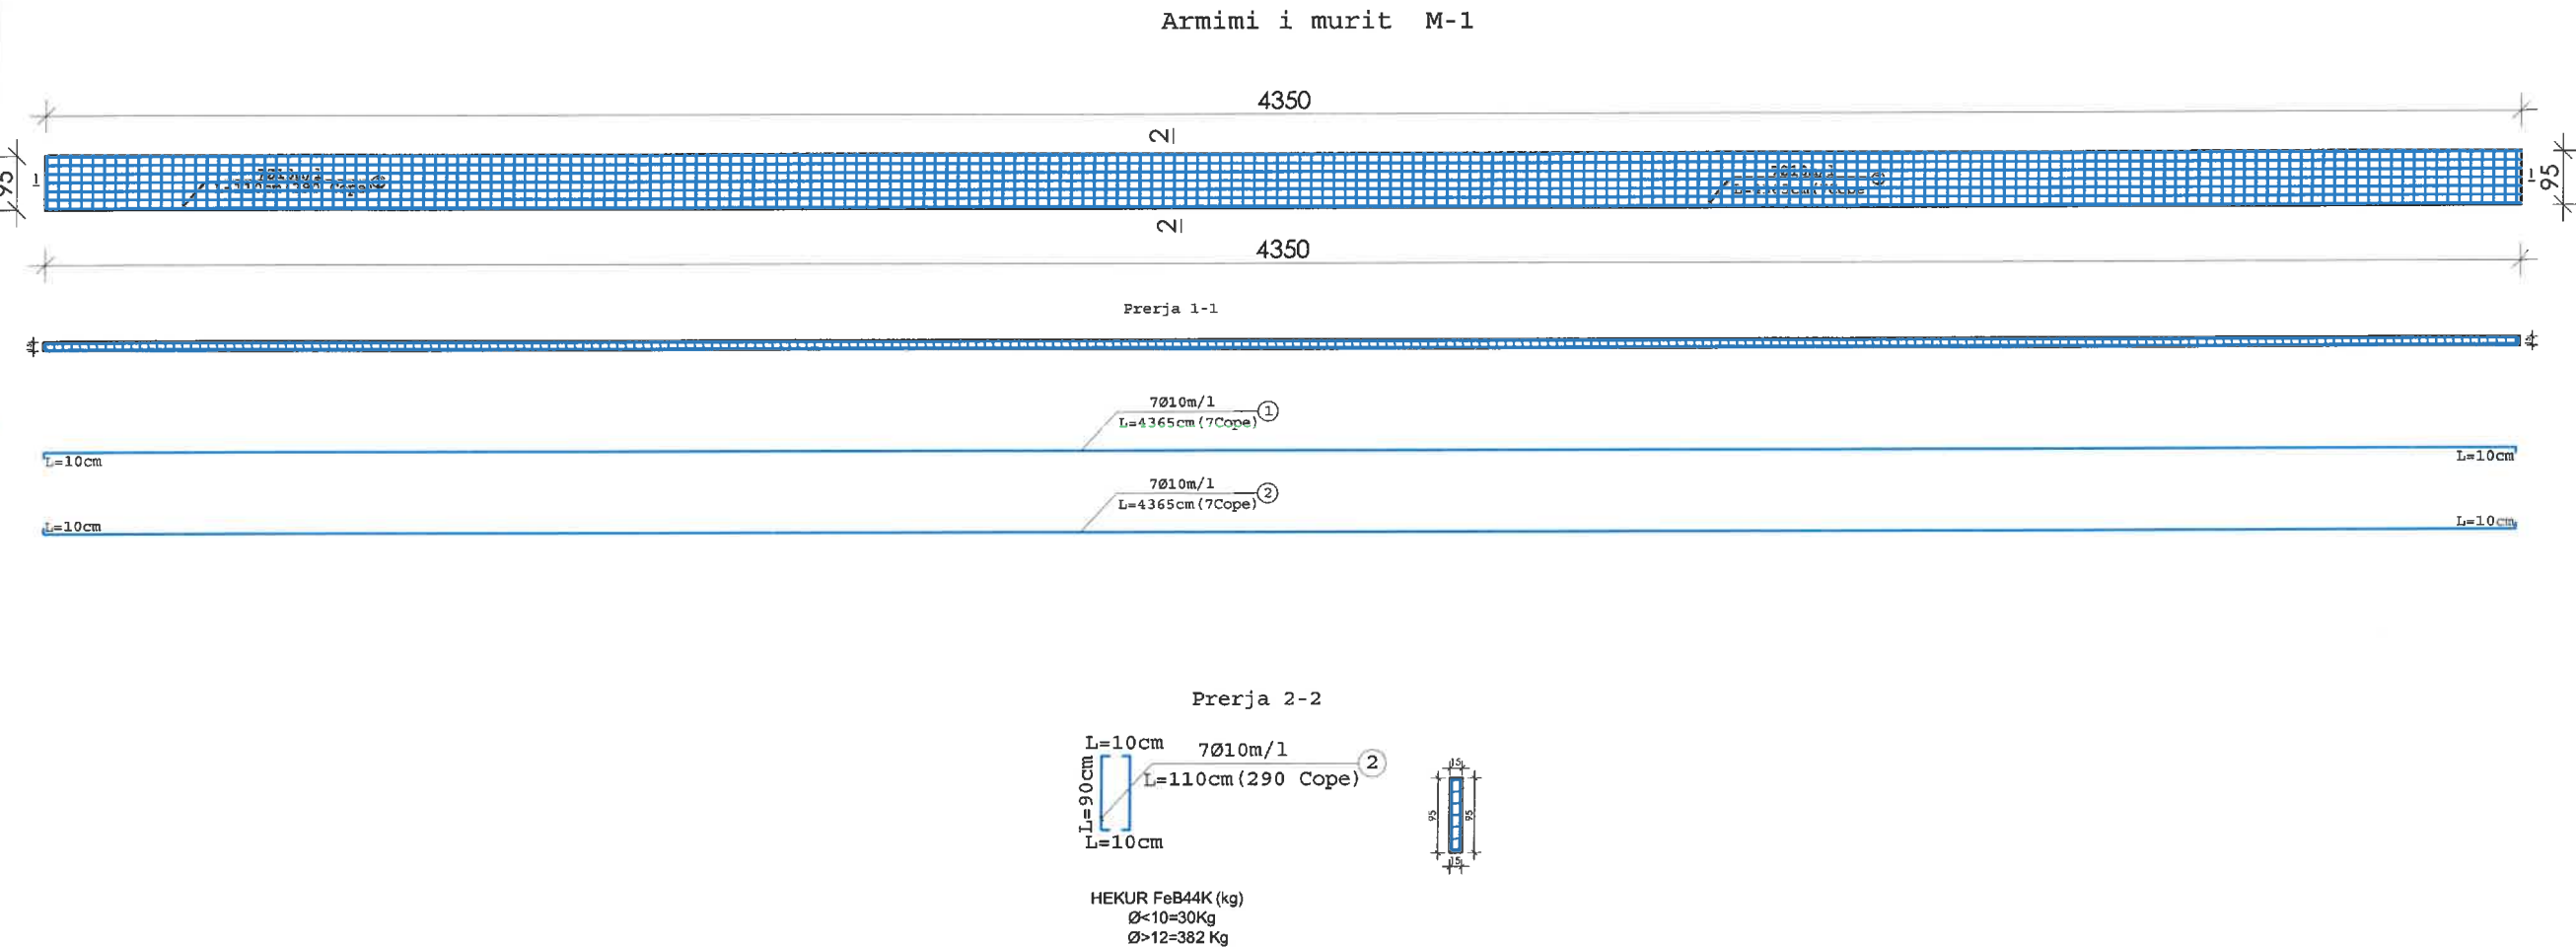

REPUBLIKA E SHQIPËRISE
 MINISTRIA E MBROJTJES
 INSTITUTI I GJEOGRAFIË DHE
 INFRASTRUKTURËS USHTARAKE

Nr	Marrja e detyrës së projektimit	
Nr	Dorëzimi i projekt-zbatimit	
Nr	Protokollimi (sekretaria)	

Të dhëna për projektin / legjenda

Shenim teknik:

Miratuan projektin

Drejtor i Institutit	MSc. An. Argem Paki
Zv. Drejtor i Institutit	Ing. Ani Verzivali
Përgj. sek. projektimit	Ing. Junida Lulaj
Përgj. sek. rjet/lnxh	Ing. Edmond Morina
Përgj. sek. preventivit	Ing. Andi Zerja
Përgj. sek. çertifikimit	Ing. Sidorela Tupi

Grupi i projektimit

Arkitekt	Ing. Kleogena Kateshi
Ing. Ndërtimi	Ing. Junida Lulaj

Grupi i rrezeve inxhinierike

Ing. Hidroteknik	Ing. Anisa Grabova
Ing. Elektrik	Ing. Edmond Morina
Ing. Mekanik	Ing. Sidorela Tupi

Grupi i preventivit

Ing. Ndërtimi	
Ing. Mekanik	Ing. Fotoq Ruci
Ing. Mekanik	Ing. Andi Zerja


Projekti
 Projekti "PUNIME RIFINITURE DHE FACILITETET E
 NEVOJSHME NE BANKINEN T".

Kerkues
 KOMANDA E FORCES DETARE

Vendndodhja
 HIMARE, VLORE

Emërtimi i fletës
 VESHJA ME ZGARE E MURIT-M/1

Datë	Dhjetor, 2025	Fleta K-01
Shkalla	1/50	

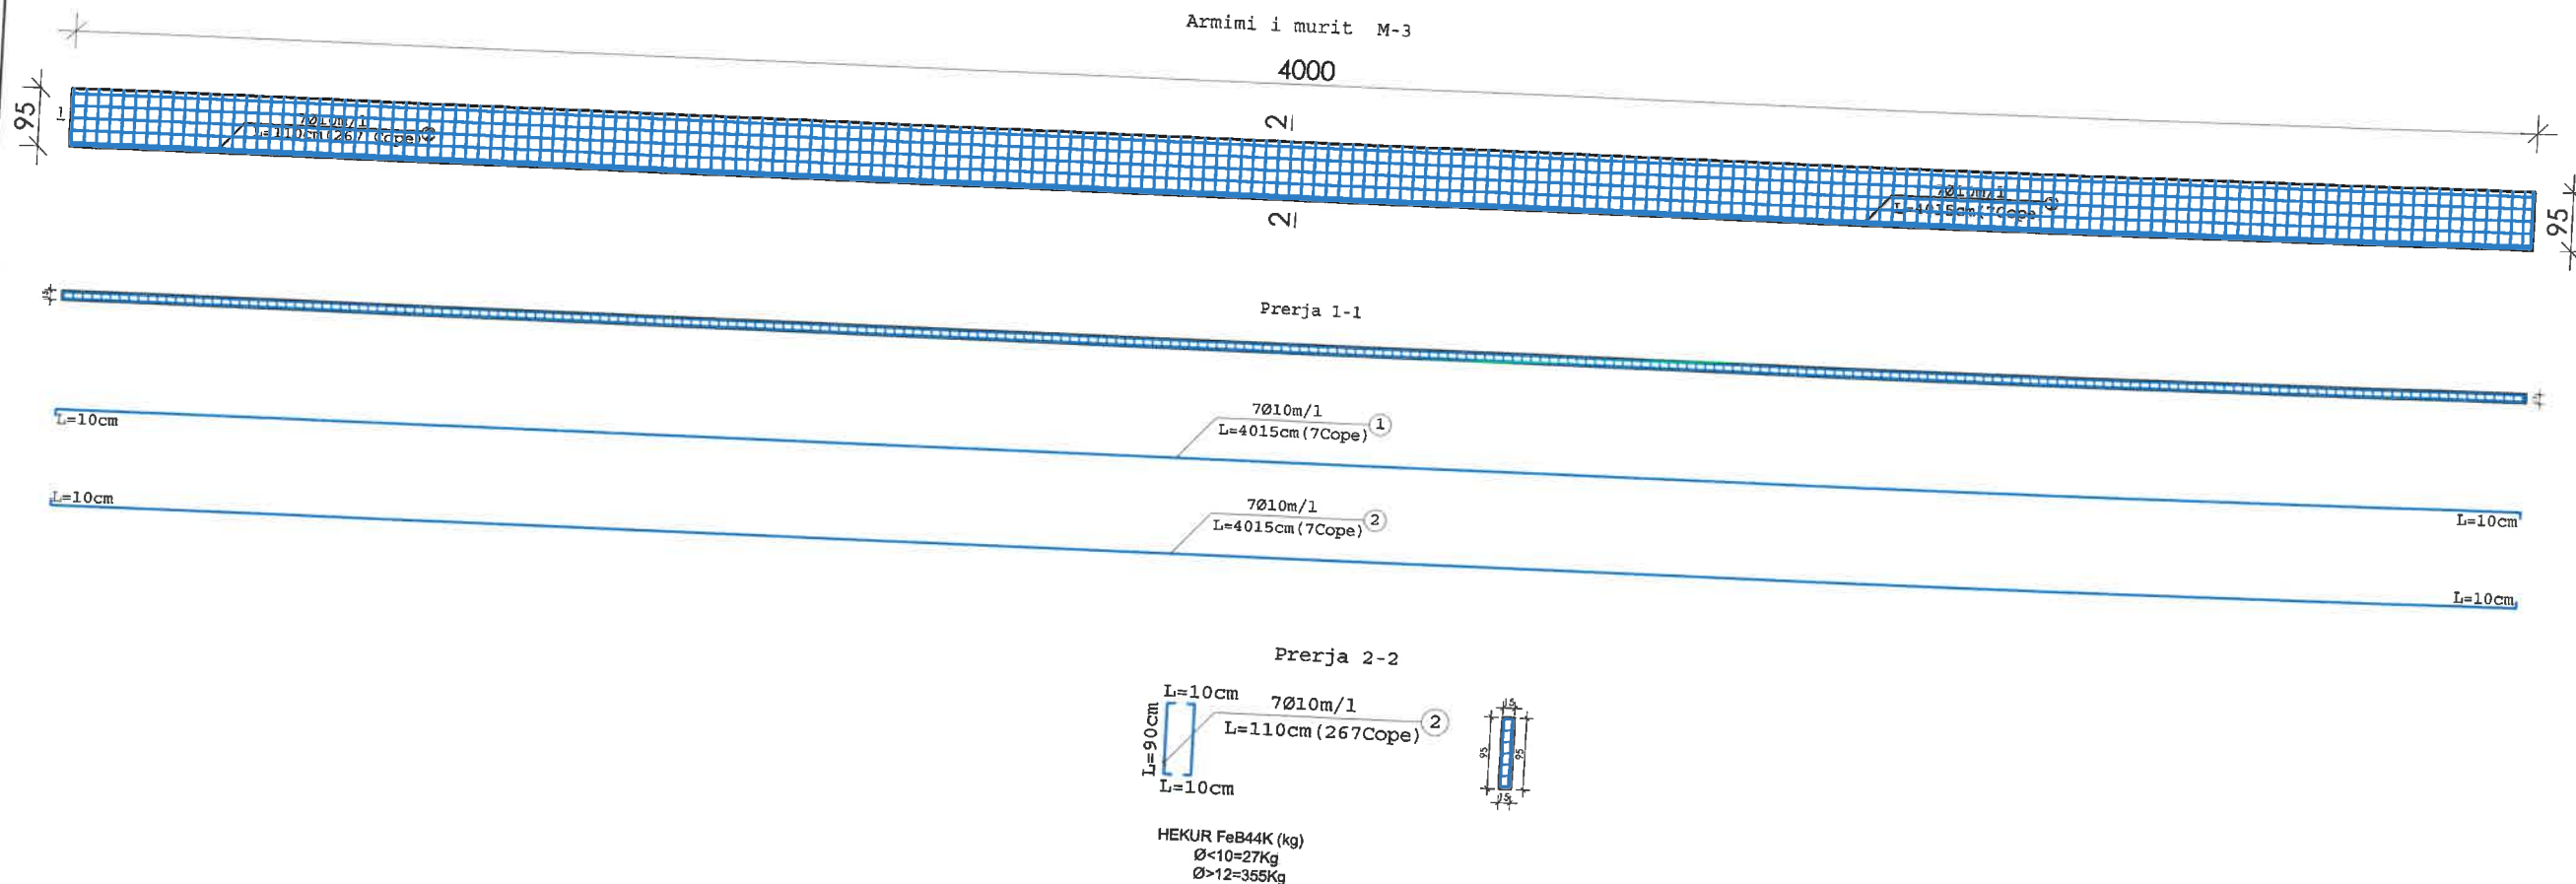

REPUBLIKA E SHQIPERISE
MINISTRIA E MBROJTJES
INSTITUTI I GJEOGRAFISE DHE
INFRASTRUKTURES USHTARAKE

Nr	Marrja e detyrës së projektimit
Nr	Dorëzimi i projekt-zbatimit
Nr	Protokollimi (sekretaria)

Të dhëna për projektin / legjenda

Shenimi teknik:



Miratuan projektin

Drejtor i Institutit	MSC. Ark. Jurek Cukku
Zv. Drejtor i Institutit	Ing. Ani Verzovci
Përgj. sek. projektimit	Ing. Junida Lulaj
Përgj. sek. mjet/inxh	Ing. Edmond Morina
Përgj. sek. preventivit	Ing. Andi Zerja
Përgj. sek. çertifikimit	Ing. Sidorela Tupi

Grupi i projektimit

Arkitekt	Ing. Kleogena Kateshi
Ing. Ndërtimi	Ing. Junida Lulaj

Grupi i mjeteve inxhinierike

Ing. Hidroteknik	Ing. Anisa Grabova
Ing. Elektrik	Ing. Edmond Morina
Ing. Mekanik	Ing. Sidorela Tupi

Grupi i preventivit

Ing. Ndërtimi	Ing. Fotoq Ruci
Ing. Mekanik	Ing. Andi Zerja
Ing. Mekanik	

Projekti
Projekt "PUNIME RIFINITURE DHE
NE VOJSHME NE BANKINTE"


Kerkes
KOMANDA E FORCES DETARE

Vendndodhja
HIMARE, VLORË

Emërtimi i fletës
VESHJA ME ZGARE E MURIT-M/2

Data

Drejtor, 2025

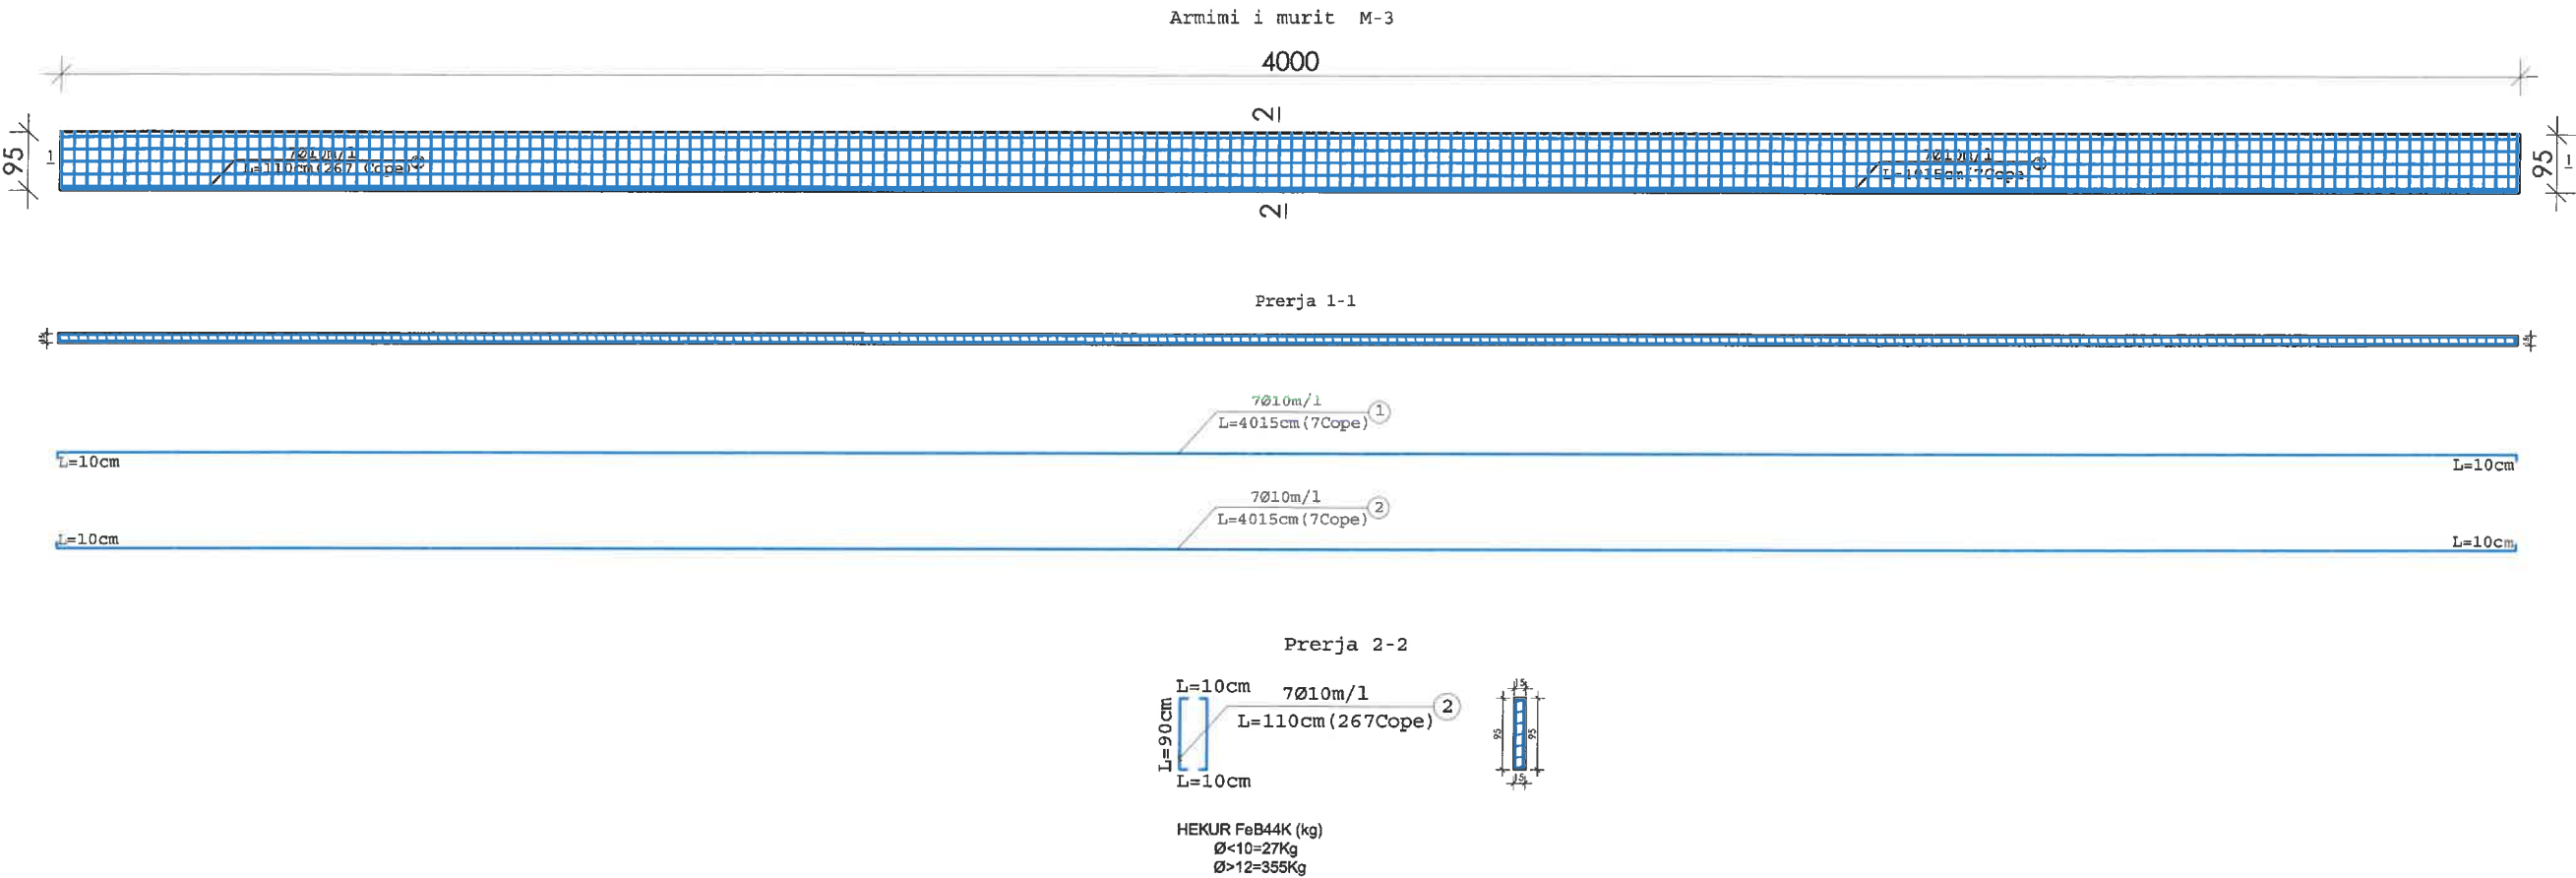

REPUBLIKA E SHQIPËRISË
MINISTRIA E MBROJTJES
INSTITUTI I GJEOGRAFIË DHE
INFRASTRUKTURËS USHTARAKE

Nr	Marrja e detyrës së projektimit	
Nr	Dorëzimi i projekt-zbatimit	
Nr	Protokolimi (sekretaria)	


Të dhëna për projektin / legjenda

Shenim teknik:


Miratuan projektin	
Drejtor i Institutit	MSc. Arif Jurgjen Colaj
Zv. Drejtor i Institutit	Ing. Ani Verzhov
Përgj. sek. projektimit	Ing. Junida Lulaj
Përgj. sek. rjet/lnxh	Ing. Edmond Morina
Përgj. sek. preventiv	Ing. Andi Zerja
Përgj. sek. çertifikimit	Ing. Sidorela Tupi
Grupi i projektimit	
Arkitekt	Ing. Kleogena Kateshi
Ing. Ndërtimi	Ing. Junida Lulaj

Grupi i mjeteve inxhinierike	
Ing. Hidroteknik	Ing. Anisa Grabova
Ing. Elektrik	Ing. Edmond Morina
Ing. Mekanik	Ing. Sidorela Tupi
Grupi i preventiv	
Ing. Ndërtimi	
Ing. Mekanik	Ing. Fotaq Ruci
Ing. Mekanik	Ing. Andi Zerja


Projekti	
Projekti "PUNIME RIFINITURE DHE FACILITETET E NEVOJSHME NE BANKINEN T".	
Kerkues	
KOMANDA E FORCES DETARE	
Vendndodhja	
HIMARE, VLORE	
Emërtimi i fletës	
VESHJA ME ZGARE E MURIT-M/3	
Datë	Dhjetor, 2025
Shkalla	1/50
Fleta	K-03

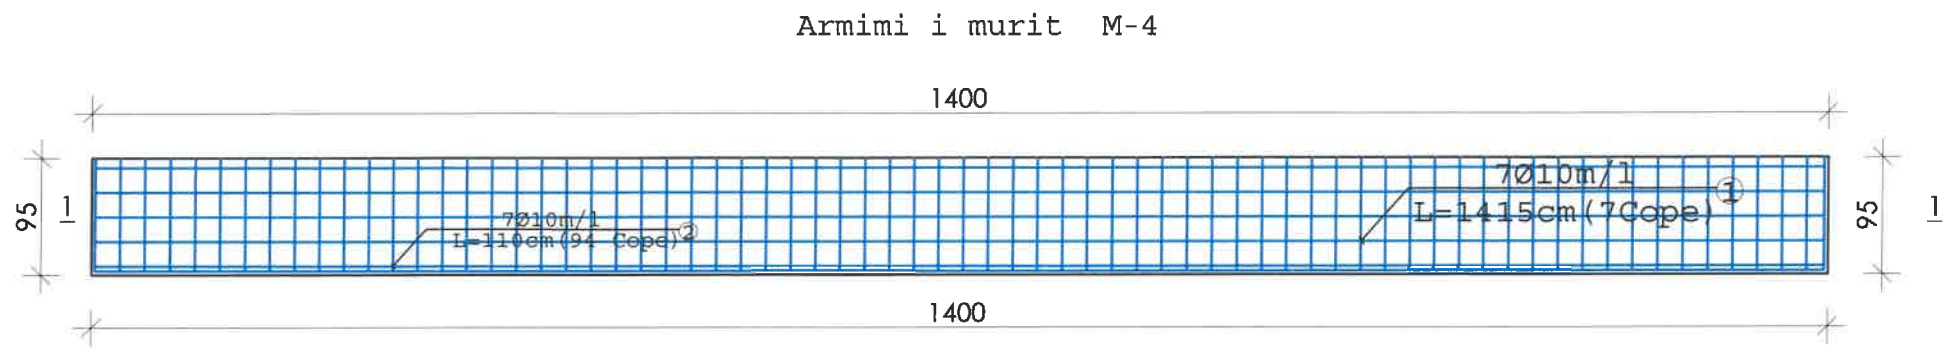

Prerja 1-1

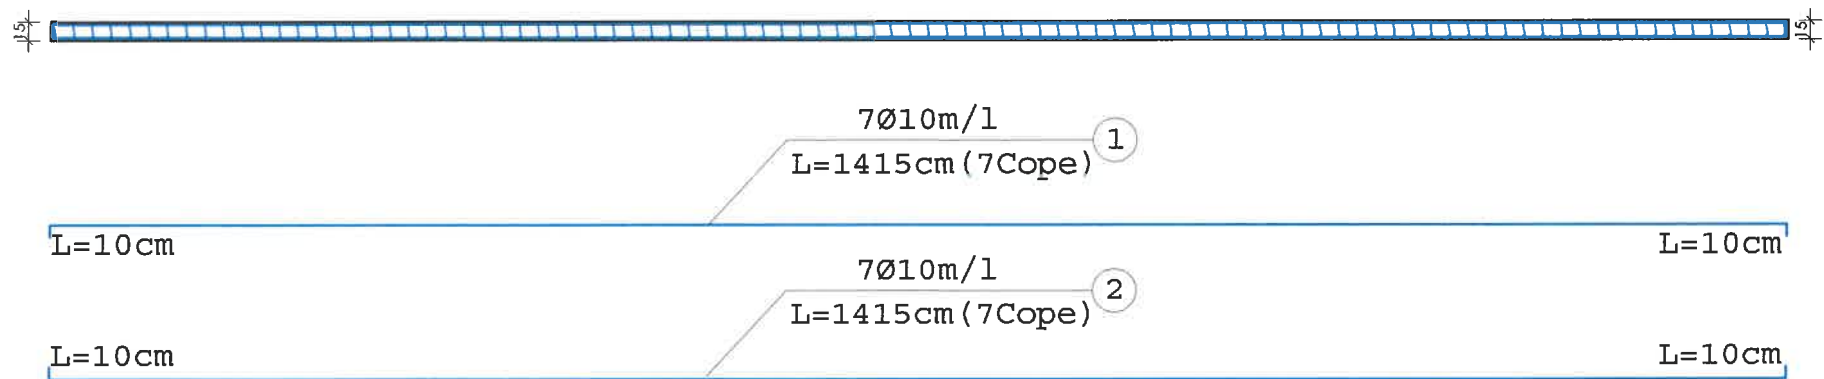

Prerja 2-2

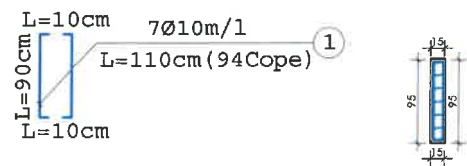

HEKUR FeB44K (kg)
Ø<10=20Kg
Ø>12=125Kg



REPUBLIKA E SHQIPËRISË
MINISTRIA E MBROJTJES
INSTITUTI I GJEOGRAFIË DHE
INFRASTRUKTURËS USHTARAKE

Nr	Marrja e detyrës së projektimit	
Nr	Dorëzimi i projekt-zbatimit	
Nr	Profokollimi (sekretaria)	

Të dhëna për projektin / legjenda

Shenim teknik:

Miratuan projektin

Drejtor i institutit	Msc. Ar. Jorgjen Colaku
Zv. Drejtor i institutit	Ing. An. Verzivali
Përgj. sek. projektimit	Ing. Junida Lulaj
Përgj. sek. rrjet/lnxh	Ing. Edmond Morina
Përgj. sek. preventiv	Ing. Andi Zerja
Përgj. sek. çertifikimit	Ing. Sidorela Tupi

Grupi i projektimit

Arkitekt	Ing. Kleogena Kateshi
Ing. Ndërtimi	Ing. Junida Lulaj

Grupi i rrjeteve inxhinierike

Ing. Hidroteknik	Ing. Anisa Grabova
Ing. Elektrik	Ing. Edmond Morina
Ing. Mekanik	Ing. Sidorela Tupi

Grupi i preventiv

Ing. Ndërtimi	
Ing. Mekanik	Ing. Fotoq Ruci
Ing. Mekanik	Ing. Andi Zerja

Projekti

Projekti "PUNIME RIFINITURE DHE FACILITETET E NEVOJSHME NE BANKINENT".

Kerkues
KOMANDA E FORCES DETARE


Vendndodhja
HIMARE, VLORE

Emërtimi i fletës
VESHJA ME ZGARE E MURIT-M/4

Datë
Dhjetor, 2025

Shkalla
1/50

Fleta
K-04

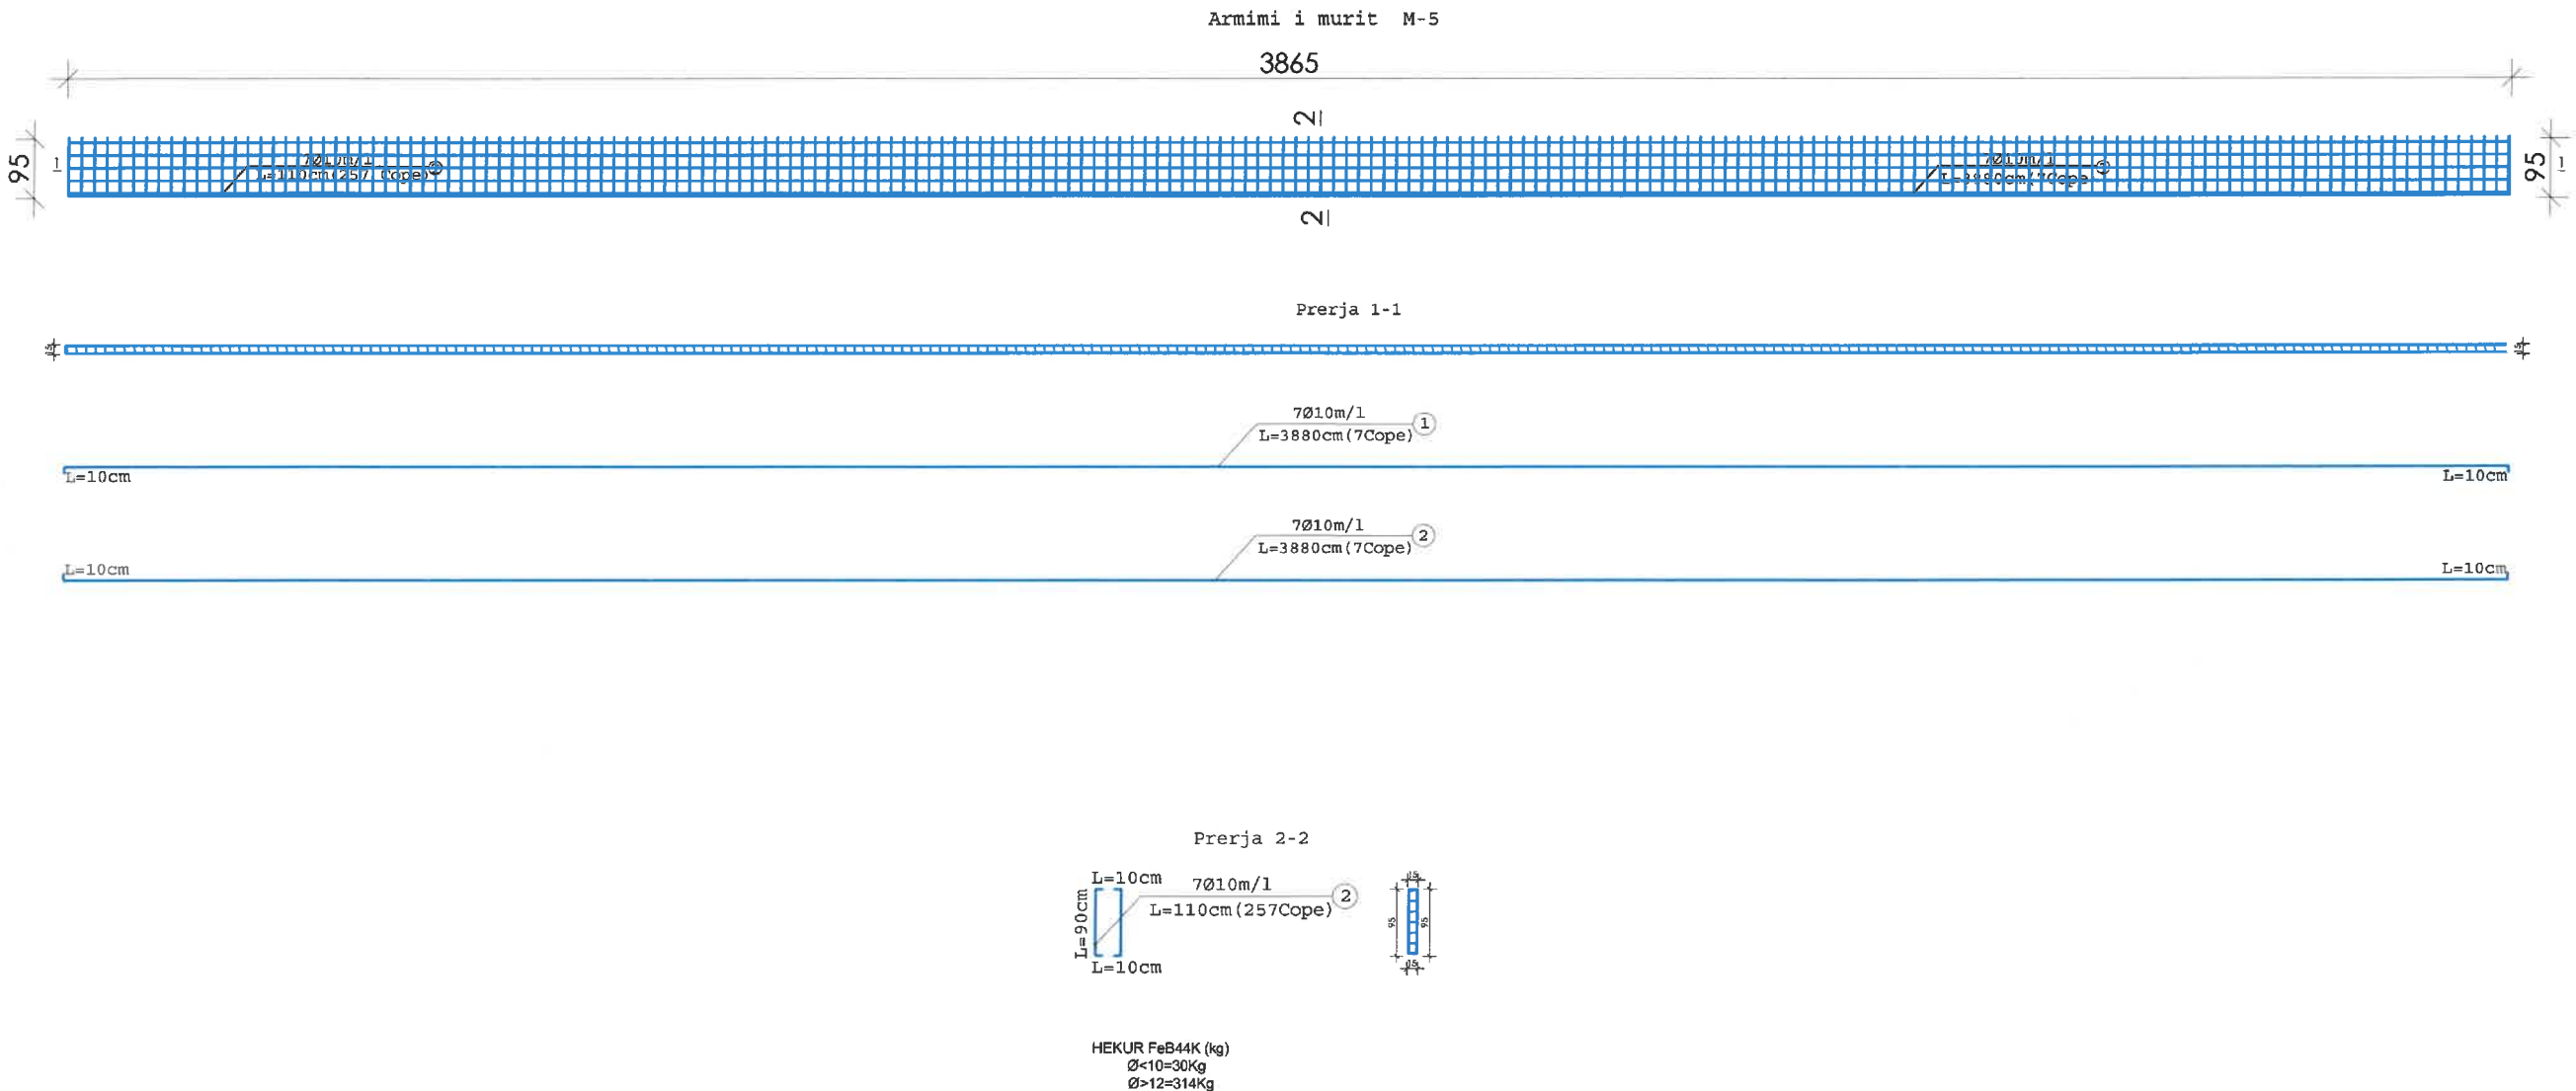

REPUBLIKA E SHQIPËRISE
MINISTRIA E MBROJTJES
INSTITUTI I GJEORAFISË DHE
INFRASTRUKTURËS USHTARAKE

Nr	Marrja e detyrës së projektimit	
Nr	Dorëzimi i projekt-zbatimit	
Nr	Protokolimi (sekretaria)	

Të dhëna për projektin / legjenda

Shenim teknik:


Miratuan projektin

Drejtor i Institutit	MSc. Artur Jurgan Cakaj
Zv. Drejtor i Institutit	Ing. Ani Verzevelli
Përgj. sek. projektimit	Ing. Junida Lulaj
Përgj. sek. rreth/linxh	Ing. Edmond Morina
Përgj. sek. preventiv	Ing. Andi Zërja
Përgj. sek. certifikim	Ing. Sidorela Tupi

Grupi i projektimit	
Arkitekt	Ing. Kleogena Kateshi
Ing. Ndërtimi	Ing. Junida Lulaj

Grupi i rrethëve inxhinierike	
Ing. Hidroteknik	Ing. Anisa Grabova
Ing. Elektrik	Ing. Edmond Morina
Ing. Mekanik	Ing. Sidorela Tupi
Grupi i preventiv	
Ing. Ndërtimi	
Ing. Mekanik	Ing. Fotaq Ruci
Ing. Mekanik	Ing. Andi Zërja

Projekti	Projekti "PUNIME RIFINITURE DHE FACILITETET E NEVOJSHME NE BANKINENT T",
Kerkues	KOMANDA E FORCES DETARE
Vendndodhja	HIMARE, VLORE
Emërtimi i fletës	VESHJA ME ZGARE E MURIT-M/5
Datë	Dhjetor, 2025
Shkalla	1/50
Fleta	K-05

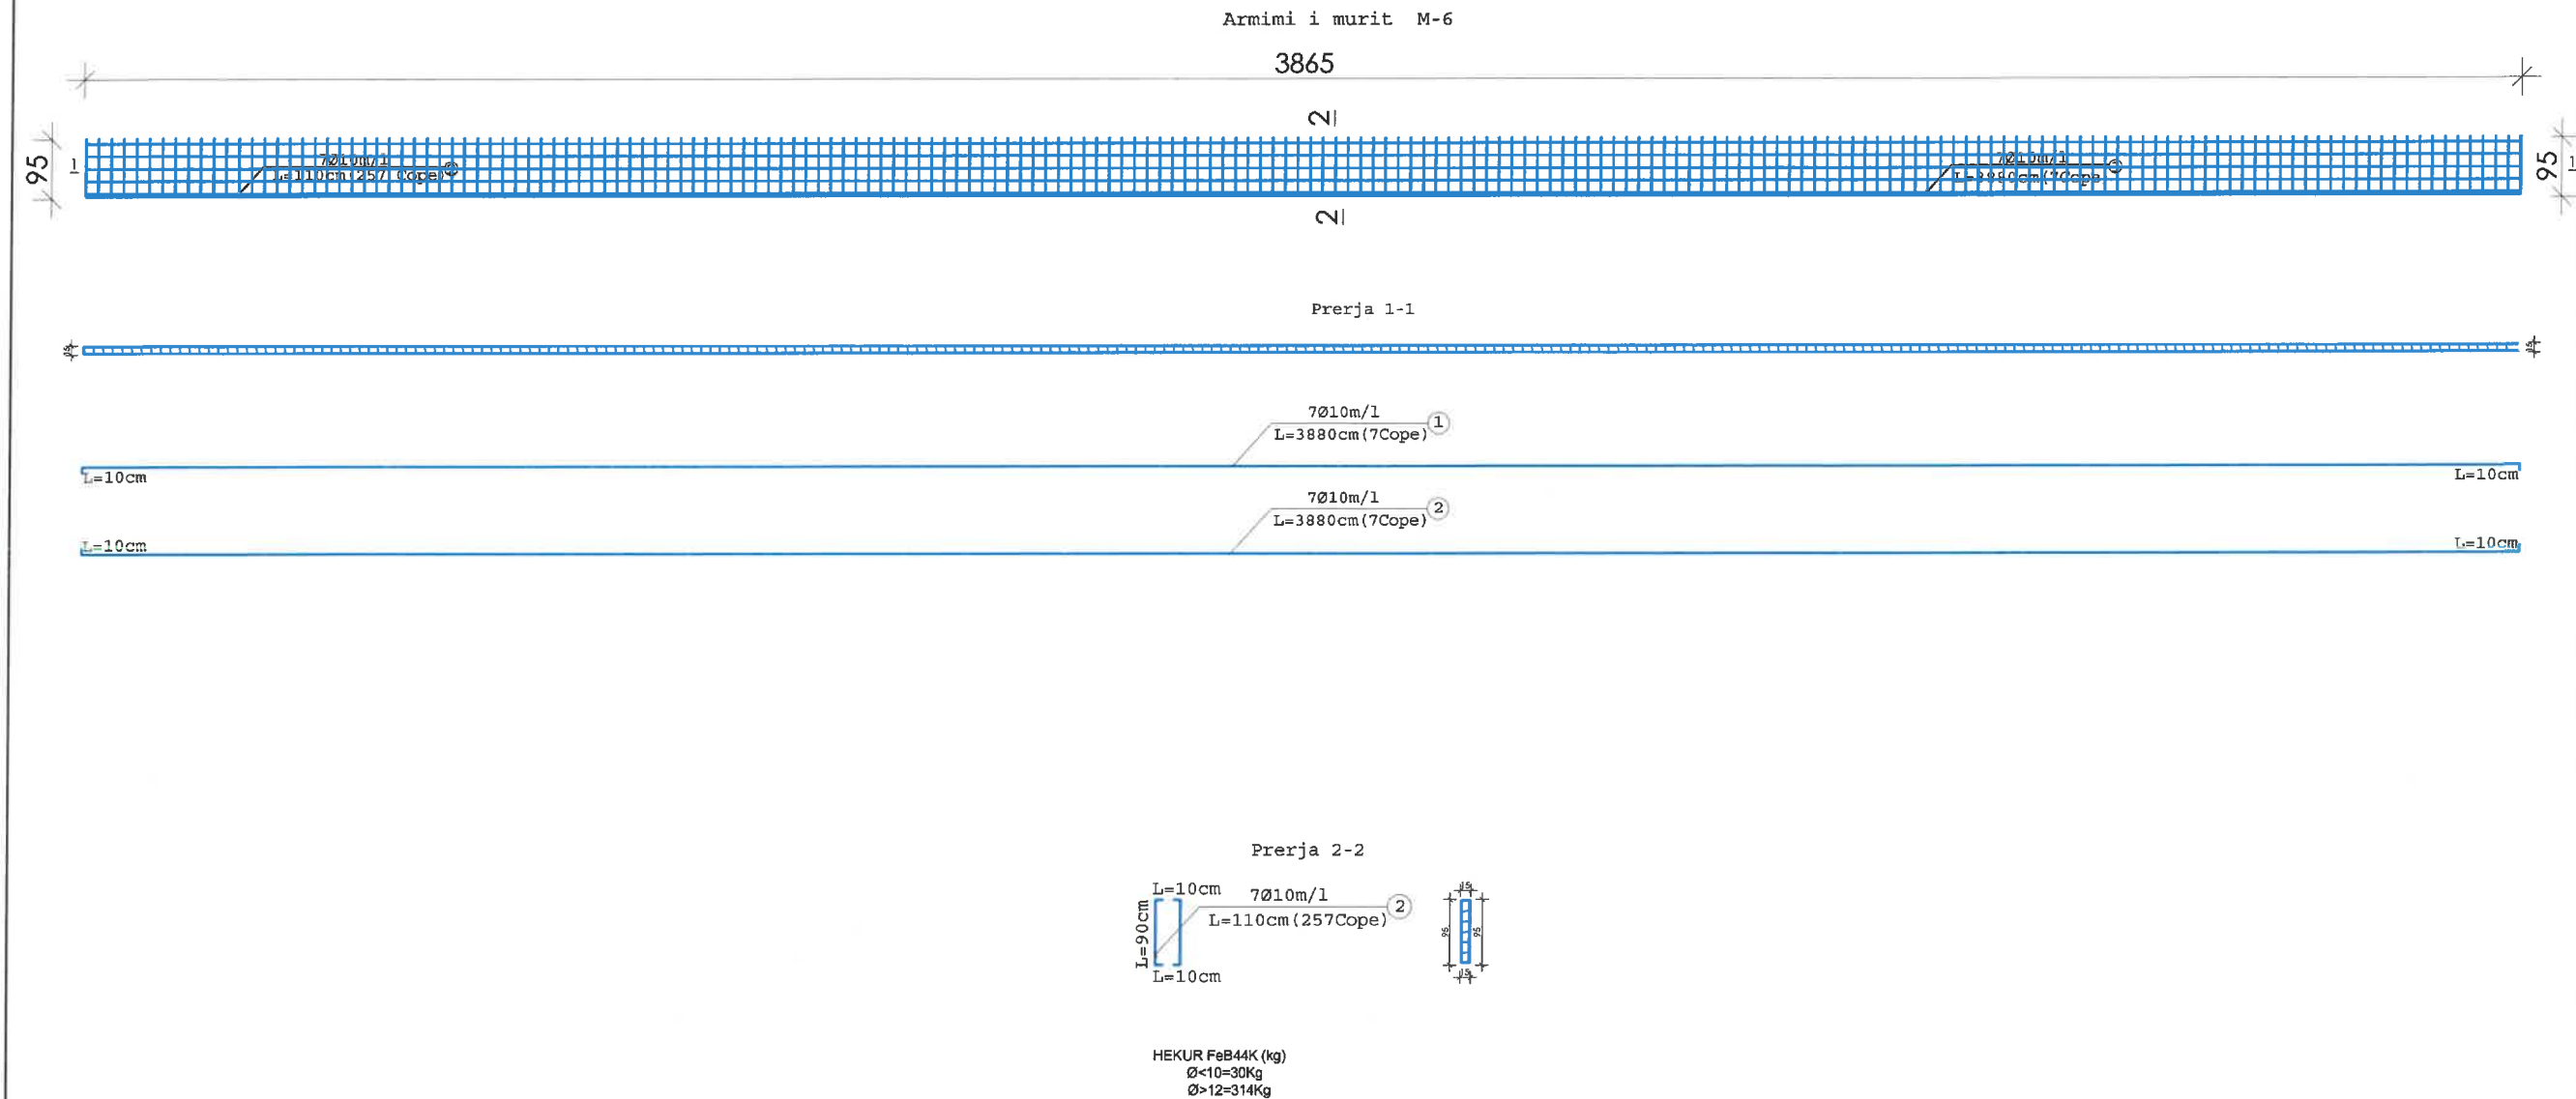

REPUBLIKA E SHQIPËRISË
MINISTRIA E MBROJTJES
INSTITUTI I GJEOGRAFIKË DHE
INFRASTRUKTURËS USHTARAKE

Nr	Marrja e detyrës së projektimit	
Nr	Dorëzimi i projekt-zbatimit	
Nr	Protokollimi (sekretaria)	

Të dhëna për projektin / legjenda

Shenim teknik:

Miratuan projektin	
Drejtor i Institutit	Msc. Ad. Jurgjen Colaku
Zv. Drejtor i Institutit	Ing. Ani Verzvolit
Përgj. sek. projektimit	Ing. Junida Lulaj
Përgj. sek. rjet/lnxh	Ing. Edmond Morina
Përgj. sek. preventivit	Ing. Andi Zerja
Përgj. sek. çertifikimit	Ing. Sidorela Tupi


Grupi i projektimit	
Arkitekt	Ing. Kleogena Kateshi
Ing. Ndërtimi	Ing. Junida Lulaj

Grupi i rreteve inxhinierike	
Ing. Hidroteknik	Ing. Anisa Grabova
Ing. Elektrik	Ing. Edmond Morina
Ing. Mekanik	Ing. Sidorela Tupi

Grupi i preventivit	
Ing. Ndërtimi	
Ing. Mekanik	Ing. Fotaq Ruci
Ing. Mekanik	Ing. Andi Zerja

Projekti
Projekti "PUNIME RIFINITURE DHE FACILITETET E
NEVOJSHME NE BANKINENT".

Kerkues KOMANDA E FORCES DETARE	
Vendndodhja HIMARE, VLORE	
Emërtimi i fletës VESHJA ME ZGARE E MURIT-M/6	
Datë	Dhjetor, 2025
Shkalla	1/50
	Fleta K-06

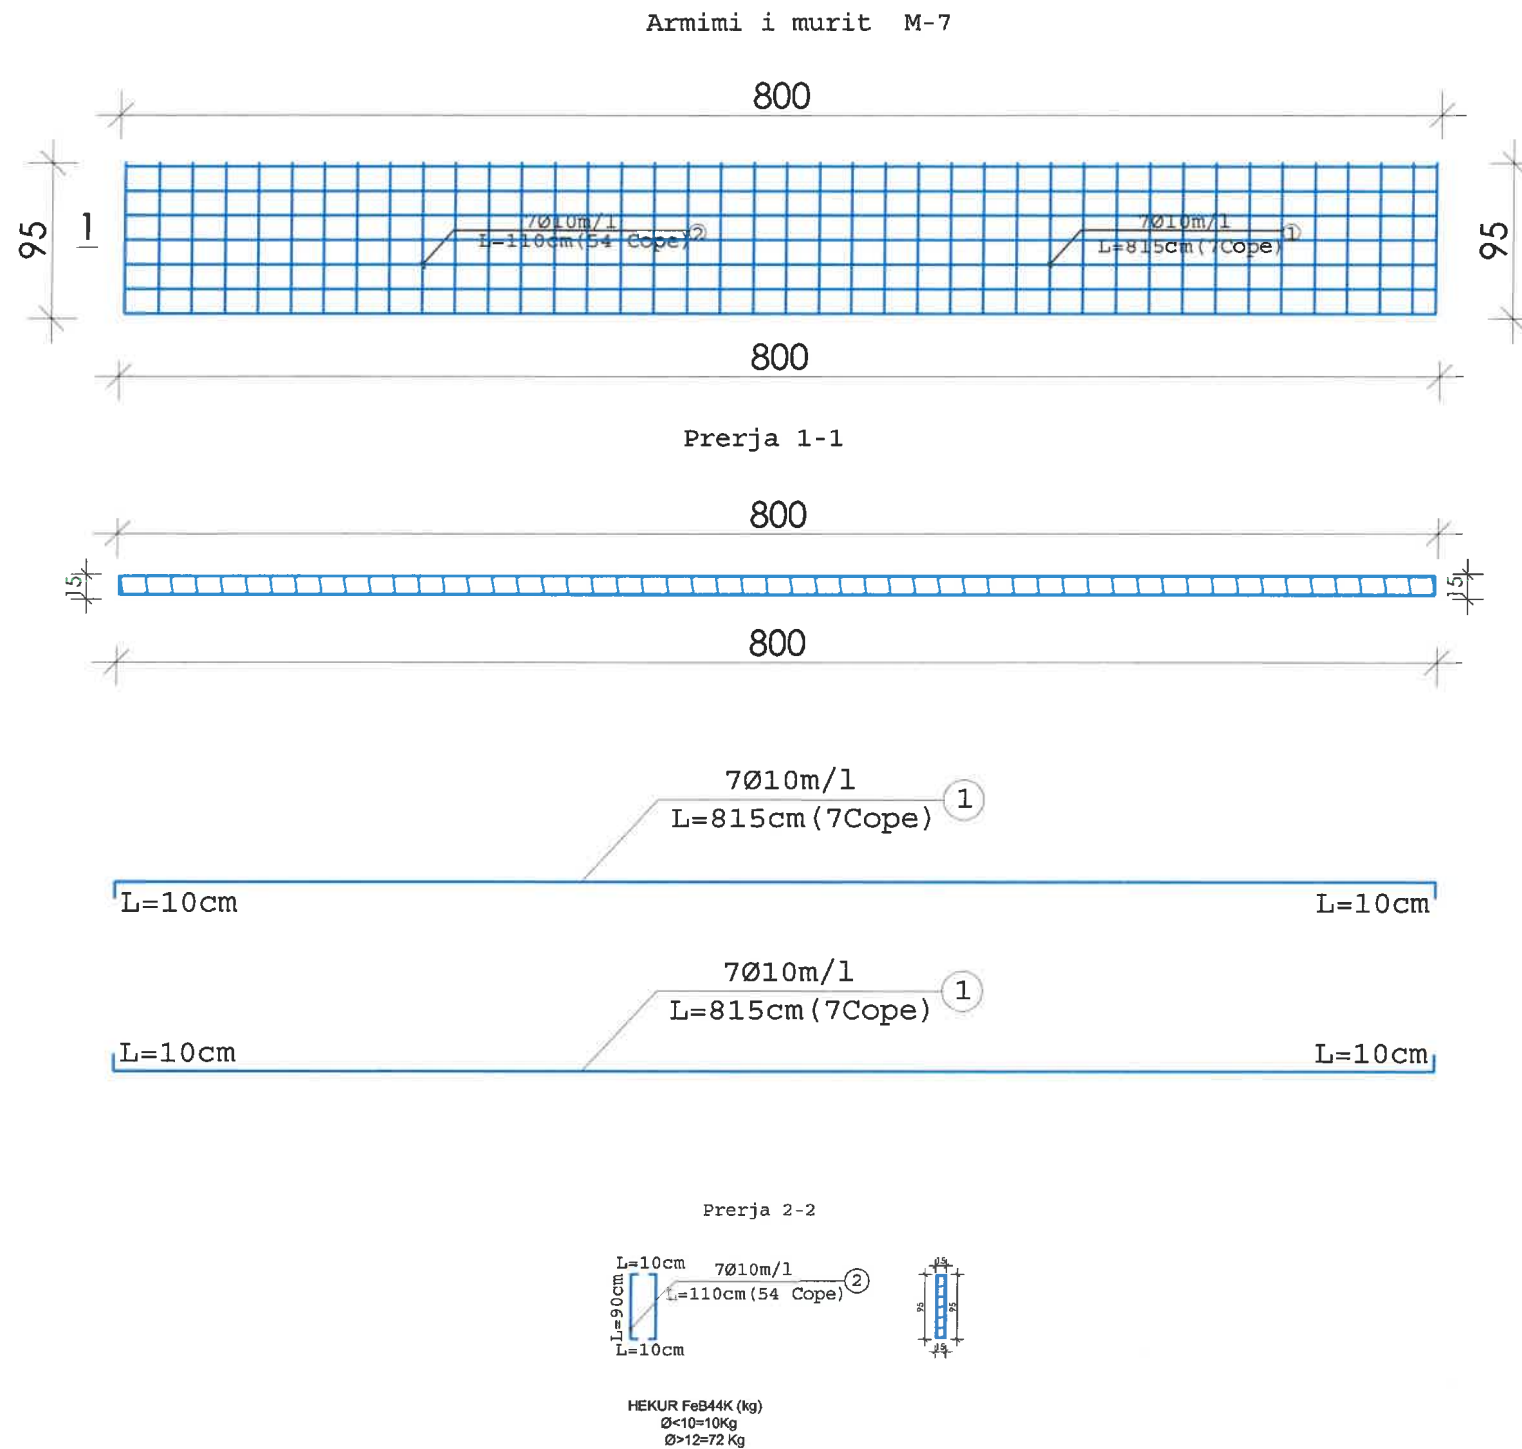

REPUBLIKA E SHQIPËRIË
MINISTRIA E MBROJTJES
INSTITUTI I GJEOGRAFIË DHE
INFRASTRUKTURËS USHTARAKE

Nr	Marrja e detyrës së projektimit	
Nr	Dorëzimi i projekt-zbatimit	
Nr	Protokolli (sekretaria)	

Të dhëna për projektin / legjenda

Shenim teknik:



Miratuan projektin	
Drejtor i Institutit	Msc. Ark. Jürgen Colak
Zv. Drejtor i Institutit	Ing. Ani Verzev
Përgj. sek. projektimit	Ing. Junida Lulaj
Përgj. sek. rjet/inxh	Ing. Edmond Morina
Përgj. sek. preventiv	Ing. Andi Zerja
Përgj. sek. çertifikimit	Ing. Sidorela Tupi

Grupi i projektimit	
Arkitekt	Ing. Kleogena Kateshi
Ing. Ndërtimi	Ing. Junida Lulaj

Grupi i mjeteve inxhinierike	
Ing. Hidroteknik	Ing. Anisa Grabova
Ing. Elektrik	Ing. Edmond Morina
Ing. Mekanik	Ing. Sidorela Tupi

Grupi i preventiv	
Ing. Ndërtimi	
Ing. Mekanik	Ing. Fotaq Ruci
Ing. Mekanik	Ing. Andi Zerja

Projekti
Projekti "PUNIME RIFINITURE DHE FACILITETET E
NEVOJSHME NE BANKINEN T".

Kerkues
KOMANDA E FORCES DETARE


Vendndodhja
HIMARE, VLORE

Emërtimi i fletës
VESHJA ME ZGARE E MURIT-M/7

Datë
Dhjetor, 2025

Shkalla
1/50

Fleta
K-07

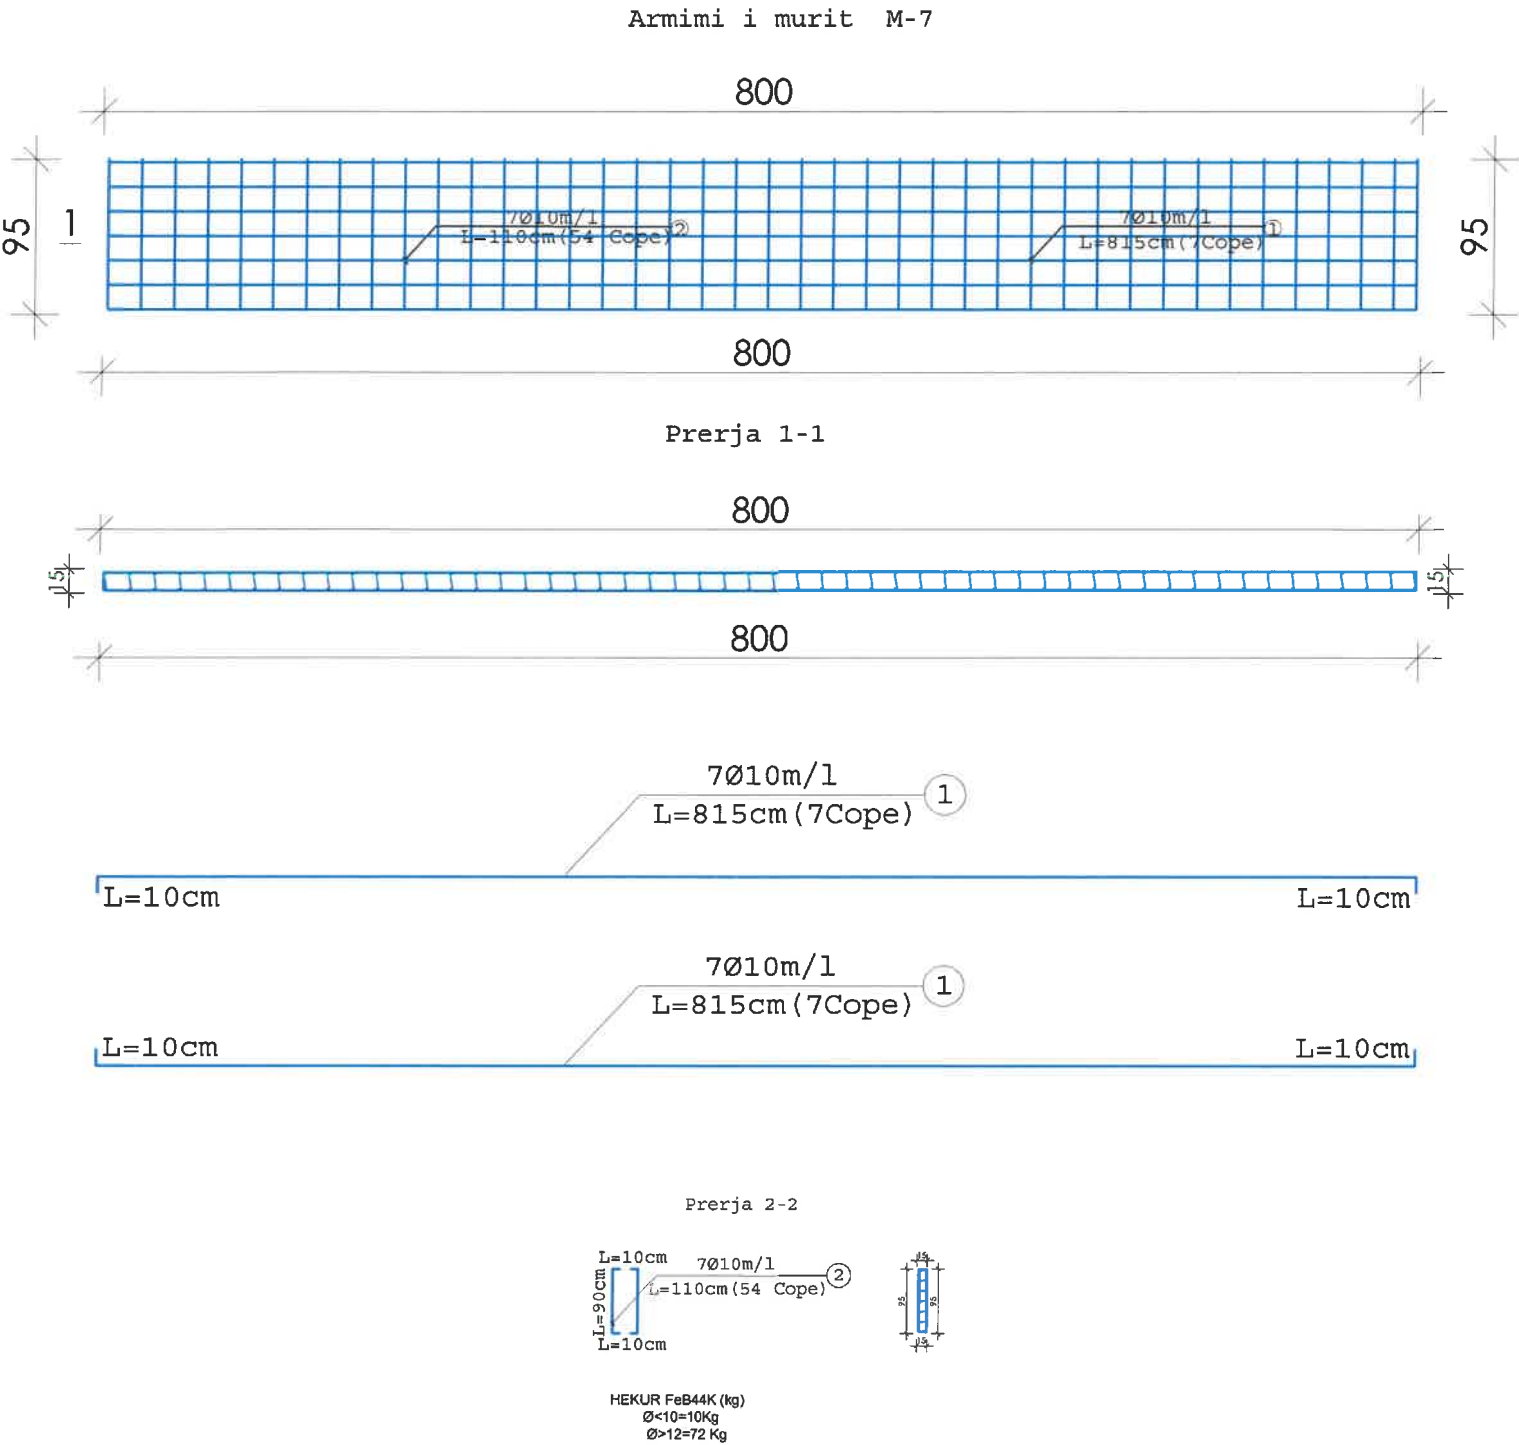

Nr	Marrja e detyrës së projektimit	
Nr	Dorëzimi i projekt-zbatimit	
Nr	Protokollimi (sekretaria)	

Të dhëna për projektin / legjenda

Shenim teknik:

Miratuan projektin	
Drejtor i Institutit	MSc. Arditur Çeliku
Zv. Drejtor i Institutit	Ing. Ani Velizaj
Përgj. sek. projektimit	Ing. Junida Lulaj
Përgj. sek. mjel/inxh	Ing. Edmond Morina
Përgj. sek. preventivit	Ing. Andi Zerja
Përgj. sek. certifikimit	Ing. Sidaela Tupi

Grupi i projektimit	
Arkitekt	Ing. Kleogena Kateshi
Ing. Ndërtimi	Ing. Junida Lulaj

Grupi i rrezeve inxhinierike	
Ing. Hidroteknik	Ing. Anisa Grabova
Ing. Elektrik	Ing. Edmond Morina
Ing. Mekanik	Ing. Sidaela Tupi

Grupi i preventivit	
Ing. Ndërtimi	
Ing. Mekanik	Ing. Fatah Ruci
Ing. Mekanik	Ing. Andi Zerja

Projekti
Projekti "PUNIME RIFINITURE DHE FACILITETET E
NEVOJSHME NE BANKINEN T".

Kerkues
KOMANDA E FORCES DETARE


Vendndodhja
HIMARE, VLORE

Emërtimi i fletës
VESHJA ME ZGARE E MURIT-M/7/1

Datë
Dhjetor, 2025

Shkalla
1/50

Fleta
K-07/1

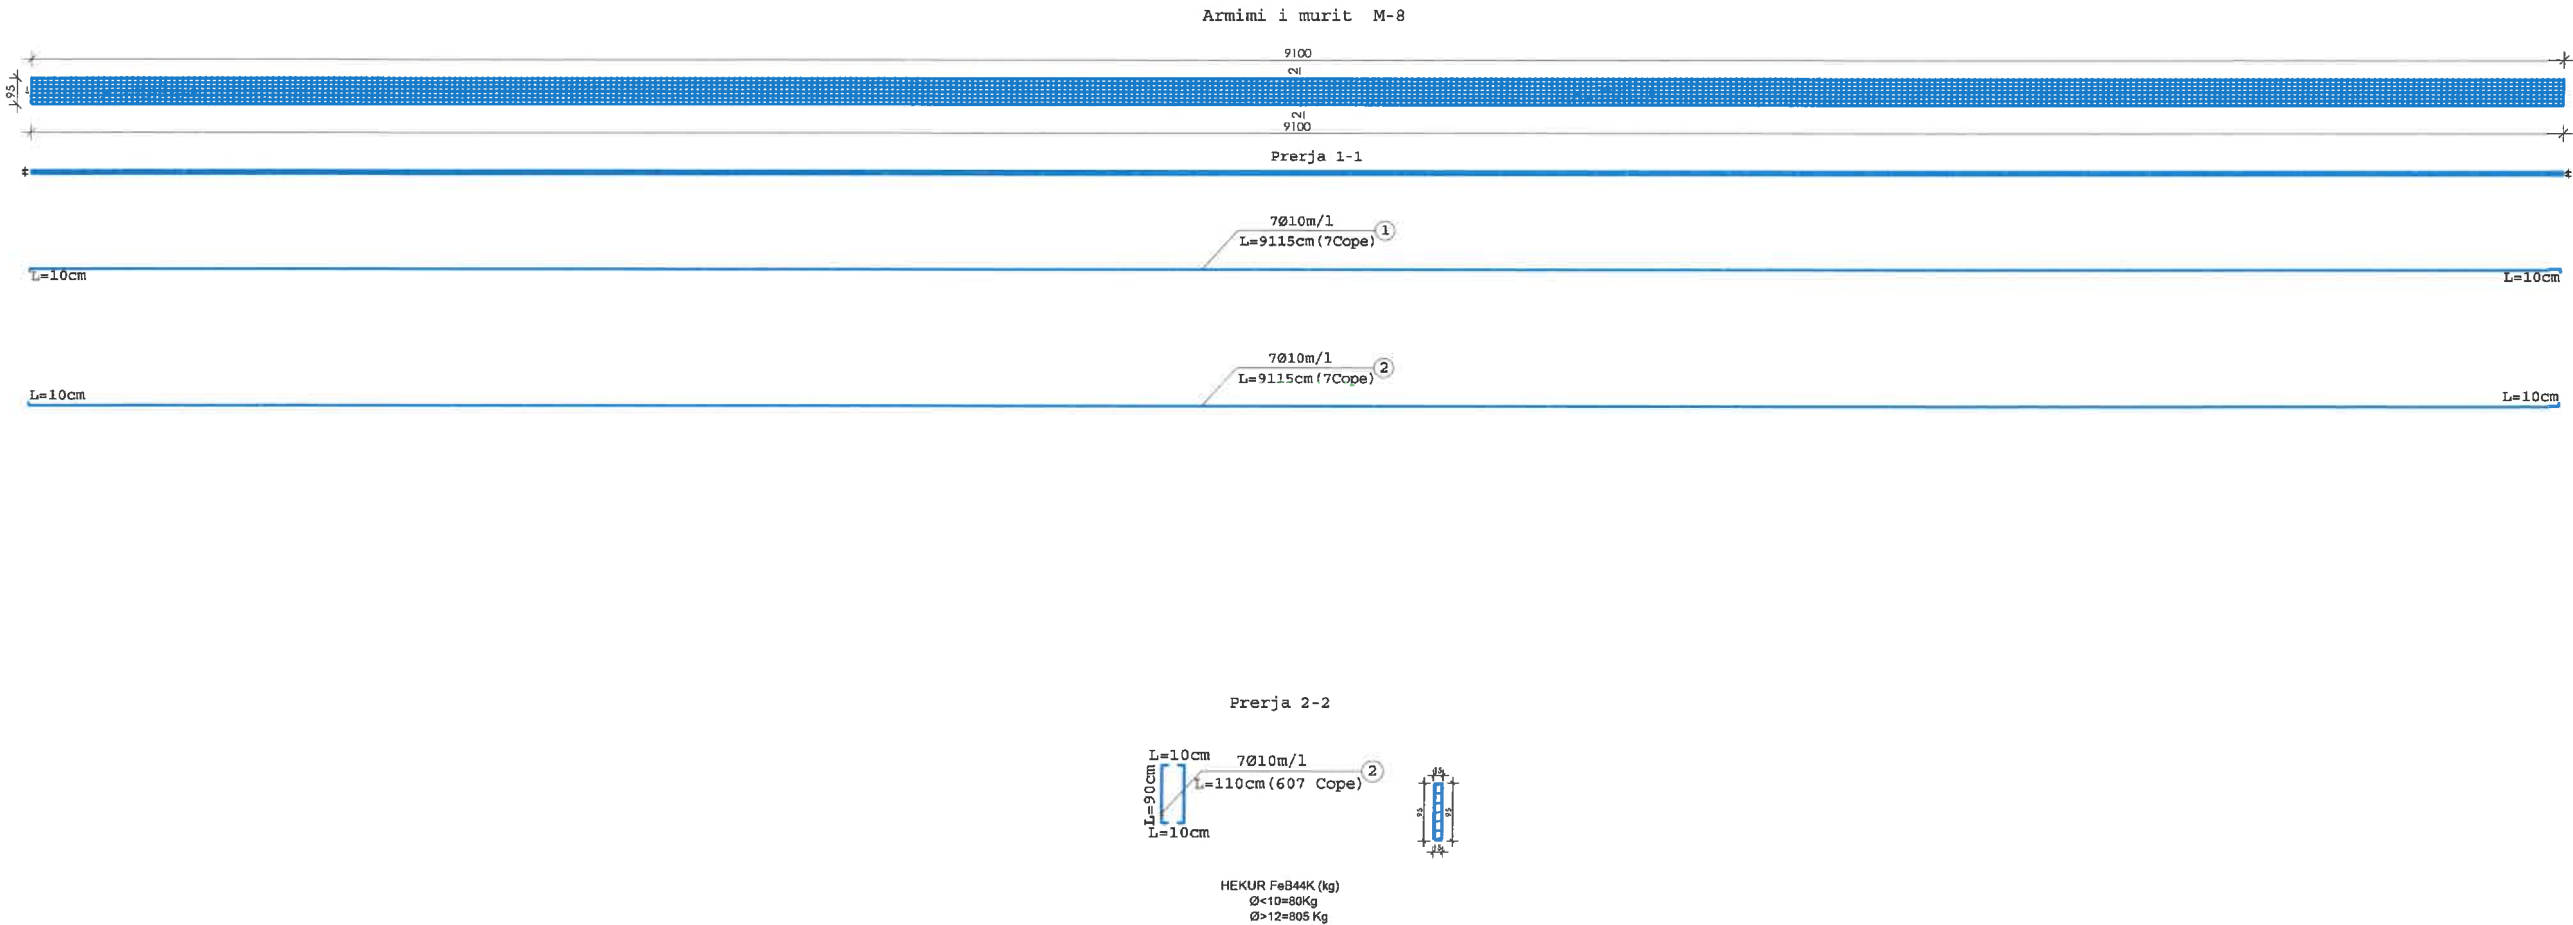

REPUBLIKA E SHQIPËRIE
MINISTRIA E MBROJTJES
INSTITUTI I GJEOGRAFIË DHE
INFRASTRUKTURËS USHTARAKE

Nr	Marrja e detyrës së projektimit	
Nr	Dorëzimi i projekt-zbatimit	
Nr	Protokollimi (sekretaria)	

Të dhëna për projektin / legjenda

Shenim teknik:

Miratuar projektin	
Drejtor i Institutit	MSc: Ark./Jurgena Çapallo
Zv. Drejtor i Institutit	Ing. Ani Verzulli
Përgj. sek. projektimit	Ing. Junida Lulaj
Përgj. sek. rrjet/lnxh	Ing. Edmond Morina
Përgj. sek. preventiv	Ing. Andi Zerja
Përgj. sek. çertifikimit	Ing. Sidorela Tupi

Grupi i projektimit	
Arkitekt	Ing. Kleogena Kaleshi
Ing. Ndërtimi	Ing. Junida Lulaj

Grupi i rrjeteve inxhinierike	
Ing. Hidroteknik	Ing. Anisa Grabova
Ing. Elektrik	Ing. Edmond Morina
Ing. Mekanik	Ing. Sidorela Tupi

Grupi i preventivit	
Ing. Ndërtimi	
Ing. Mekanik	Ing. Fatah Ruci
Ing. Mekanik	Ing. Andi Zerja

Projekti
Projekti "PUNIME RIFINITURE DHE FACILITETET E
NEVOJSHME NE BANKINEN T".

Kerkues KOMANDA E FORCES DETARE	
Vendndodhja HIMARE, VLORE	
Emërtimi i fletës VESHJA ME ZGARE E MURIT-M/8	
Datë Dhjetor, 2025	
Shkalla 1/50	Fleta K-08

[illegible]

Technical drawing of a rectangular concrete slab (STØ8/60x60 CM) with dimensions 90x12. The drawing shows a cross-section with reinforcement bars (GANXHA 4Ø 12) and a label 'NE FORME SHAHU'. Callouts 1, 2, and 3 point to specific features: 1 points to the bottom reinforcement bars, 2 points to the top reinforcement bars, and 3 points to the side reinforcement bars.

[illegible]

Technical drawing of a reinforced concrete slab (ST08/60x60 CM) showing reinforcement details. The drawing includes a cross-section and a plan view. The cross-section shows a slab with a width of 70 cm and a height of 9 cm. It features a top reinforcement bar (GANXHA 4Ø 12) and a bottom reinforcement bar (Ø10/15 CM). The plan view shows a rectangular slab with a width of 70 cm and a height of 9 cm. The reinforcement bars are shown in red. The drawing is labeled with 'ST08/60x60 CM' and 'NE FORME SHAHU'.