

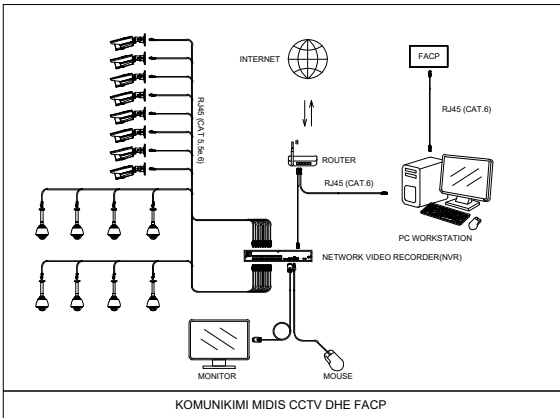


SISTEMI I DETEKTIMIT TE ZJARRIT

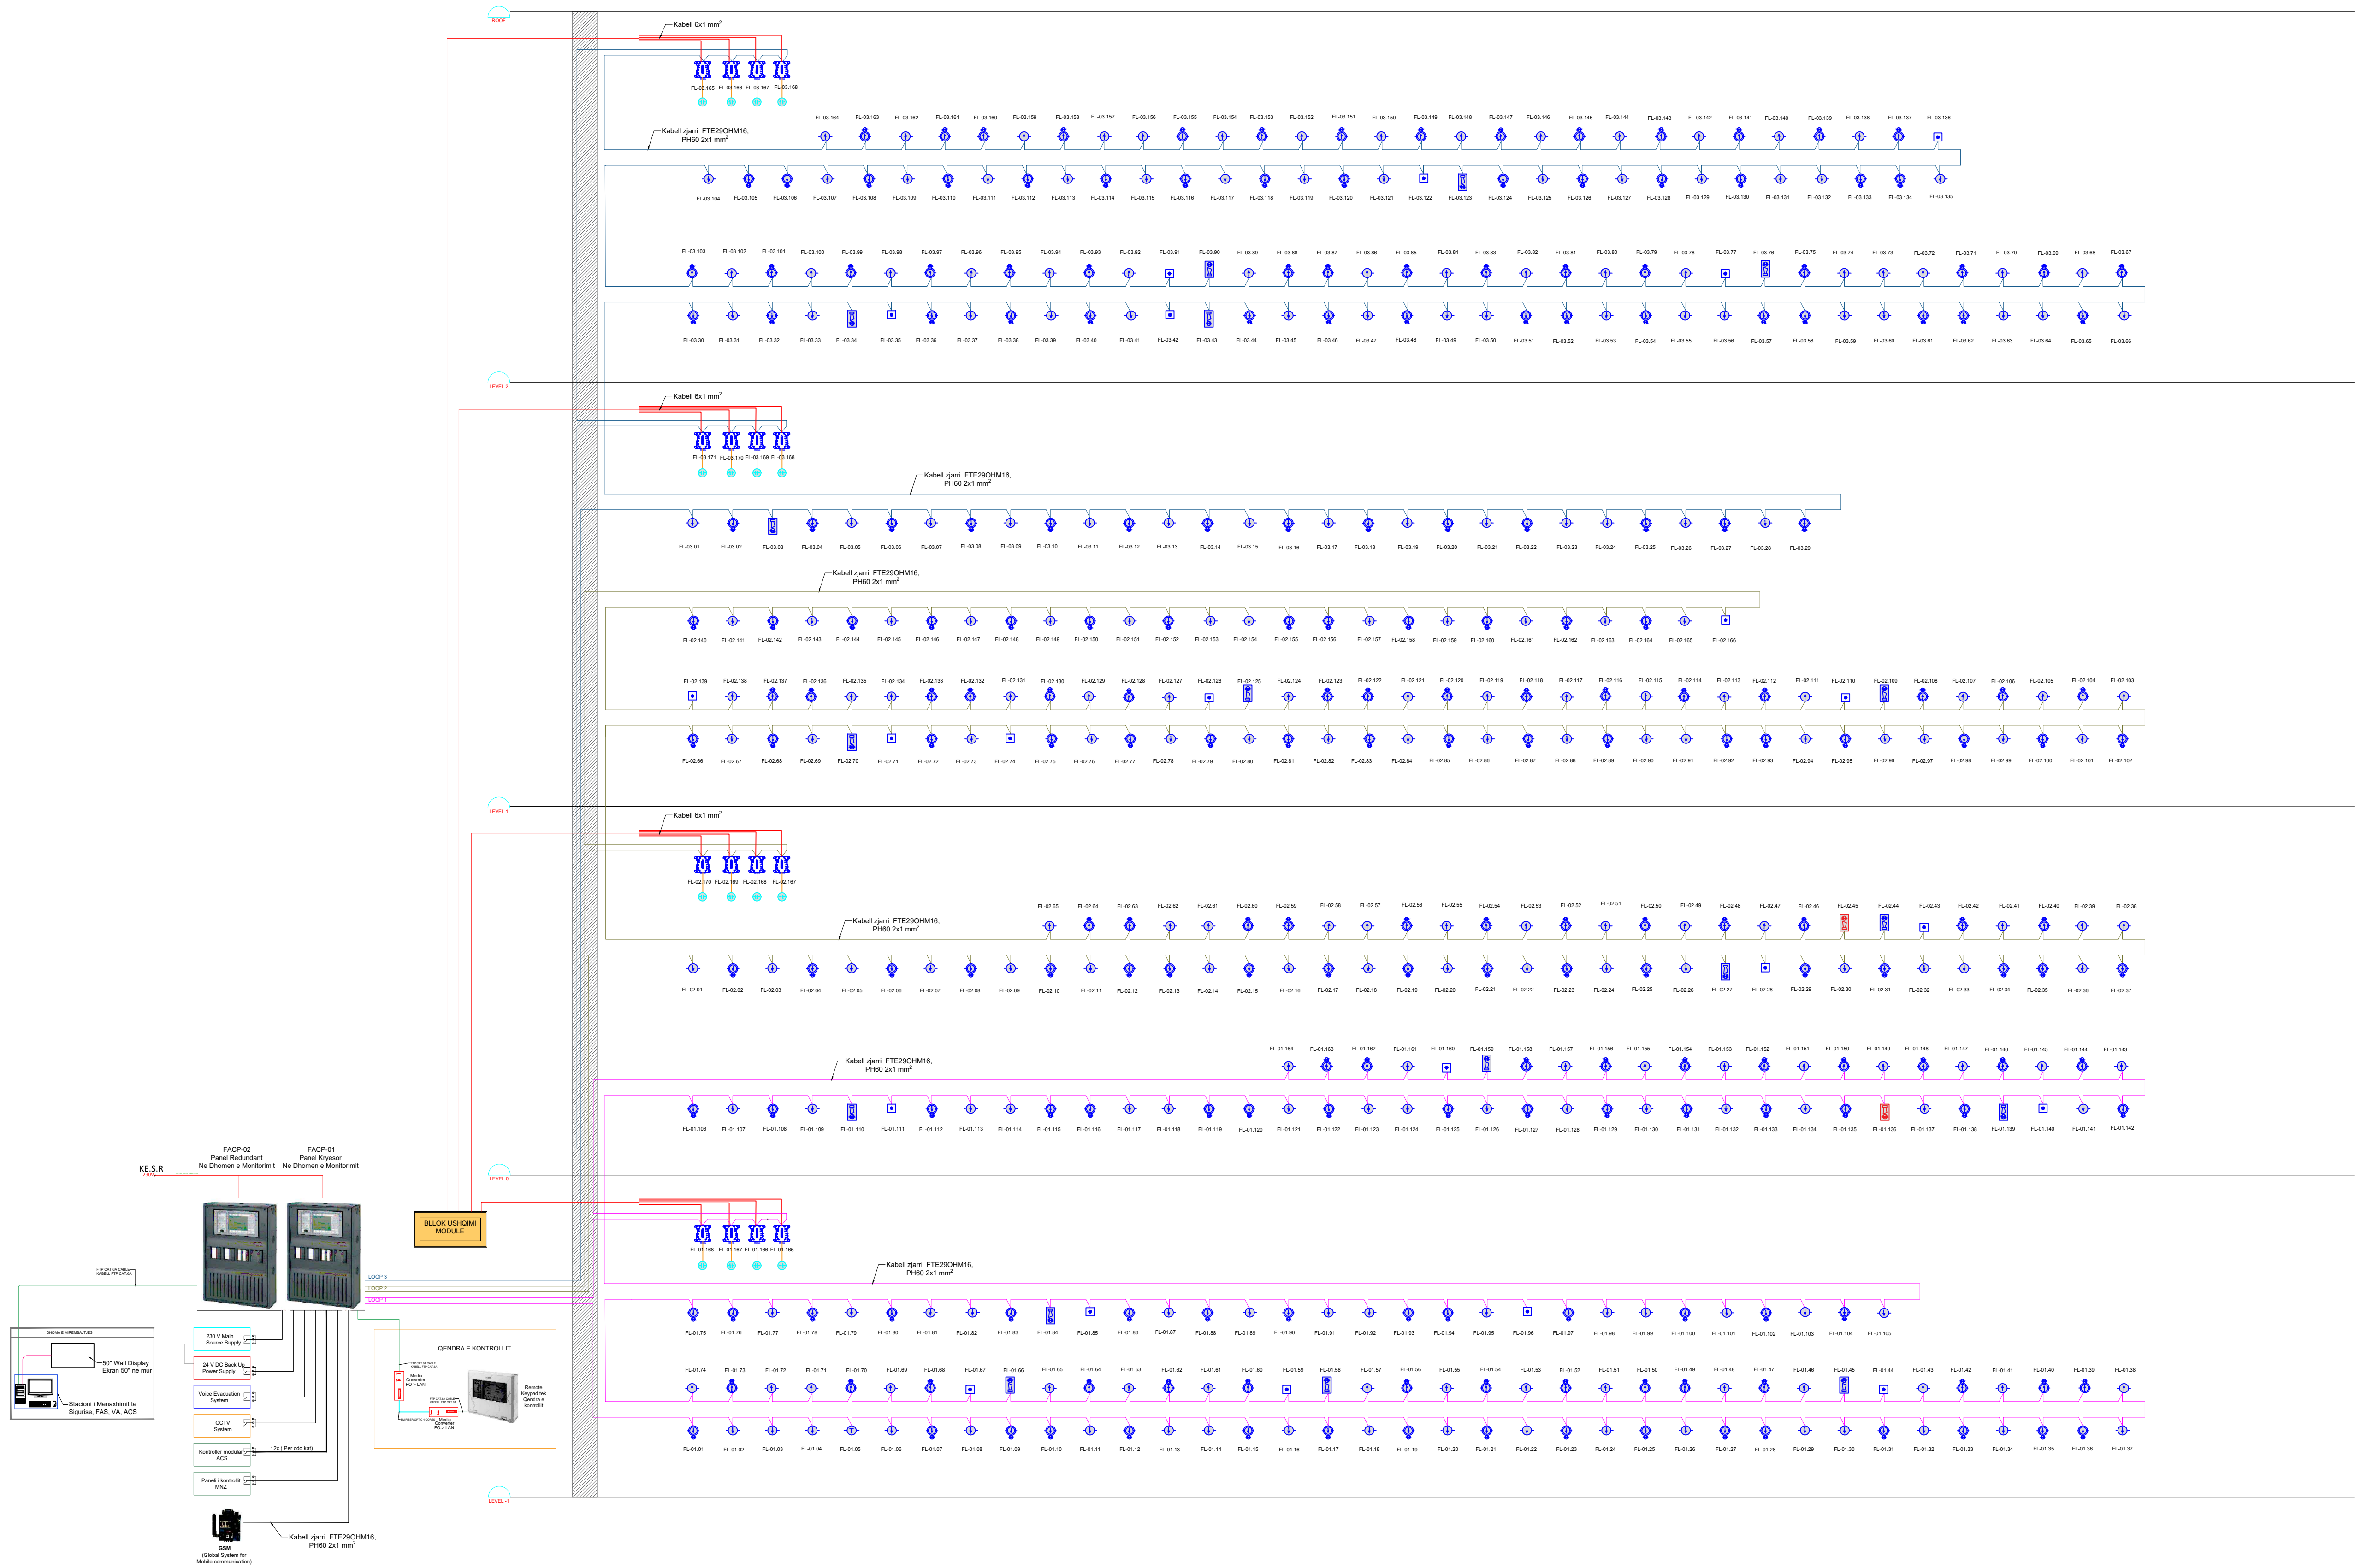

Fire Alarm Network Panels

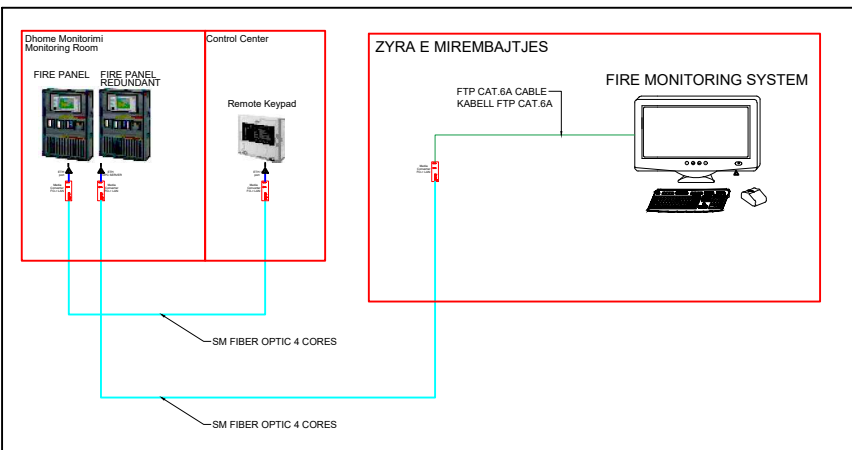

INVESTITOR




REPUBLIKA E SHQIPËRISË
DREJTORIA E PËRGJITHSHME E BURGJEVE

KONSULENT



planifikim urban
projektim arkitektonik dhe inzhinierik
mbikqyrje dhe kolaudim

Adresa:
Rr. "Himë Kolli" Nd.24 H.9 Nr.14 , Tiranë
Tel:0692056076
www.arkimade.com

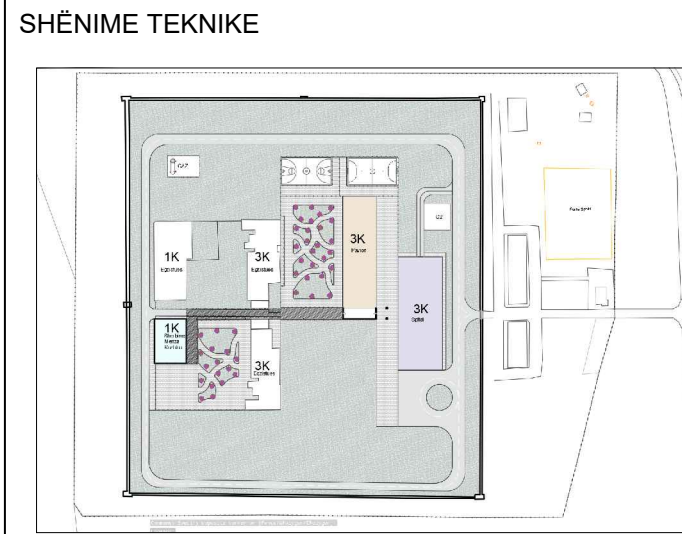

LEGJENDA	
Simboli	Përkohësim
	Paneli i alarmit të zjarrit, konform EN54 Part 2 & 4
	Paneli i alarmit të zjarrit Redundant, konform EN54 Part 2 & 4
	Detektor optik temperature, konform EN54 Part 2 & 4
	Detektor optik tymi brenda tavani - festues
	Butoni i adresueshem per aktivizimin manual te sistemit te dedekimit te zjarrit
	Sirene e brendshme e adresueshme e pajisur me sistem zjarri dhe vije ne rast aktivizimi
	Sirene e jashtme e adresueshme e pajisur me sistem zjarri dhe vije ne rast aktivizimi
	Bateriomagnet per dyet e me fuqi mbajtese 500kg
	Ndërfaqe moduli me 2 Inputs dhe 1 Output FLM-420-RHV
	Kabllo rrethelë (ngjyë - shiritë vertikale) nepermjet shatërrve per kalimin e kabllot ne zjarrit
	Kabell zjarri FTE29QHM16, Tipi PM / PH60 2x1 mm², i fiksuar ne tavane me kapesa metalike.
	Kabell 6x8 mm² per furnizimin e kontaktëve magnetike
	Kabell 6x1 mm² per furnizimin e moduleve
	Loop- 01 Loop- 02 Loop- 03
	Numri i pajisjes ne Loop Numri i Loop-it

ZONA
SHËNKOLL, LEZHË

OBJEKTI
HARTIMI I PROJEKTIT PREVENTIVIT PËR NDËRTIMIN E SPITALIT PËR PERSONA ME MUEKIM TE DETYRUAR ME VENDIM GJYKATE NE IEVP SHËNKOLL / LEZHË

FAZA E PROJEKTIT
FAZA V: PROJEKT ZBATIMI

PROJEKTI ARKITEKTONIK	
ARK. Iva MËZEZI	Nr.Lic. A.0831/3
ARK. Jonida BLOKU	Nr.Lic. A.2874
ARK. Egzon YMERI	
ARK. Luemins KASEMI	

PROJEKTI KONSTRUKTIV	
ING. Rafael KOTE	Nr.Lic. H/T.0129/7
ING. Dorina LIÇI	Nr.Lic. K.2739/1

PROJEKTI MEKANIK/HVAC	
ING. Grigor CIKO	Nr.Lic. H/T.0130/3
ING. Vaslika SHERIFAJ	Nr.Lic. M.1647/1

PROJEKTI MNZ	
ING. Grigor CIKO	Nr.Lic. 1394 date 28/03/2019

PROJEKTI HIDROSANITAR	
ING. Petrit HOXHAI	Nr.Lic. H/T.0130/5
ING. Dorian TROCI	



PROJEKTI ELEKTRIK	
ING. Saimir LLESHI	Nr.Lic. E. 2044
ING. AdelaJda KOXHA	Nr.Lic. E. 2136

EMËRTIMI I FLETËS
Spitali - Bllokskema e Detektimit te zjarrit

SHKALLA:	1:100	NR. FLETËS
TIRANË 2026		E-10.01

VULA

SISTEMI I EVAKUIMIT

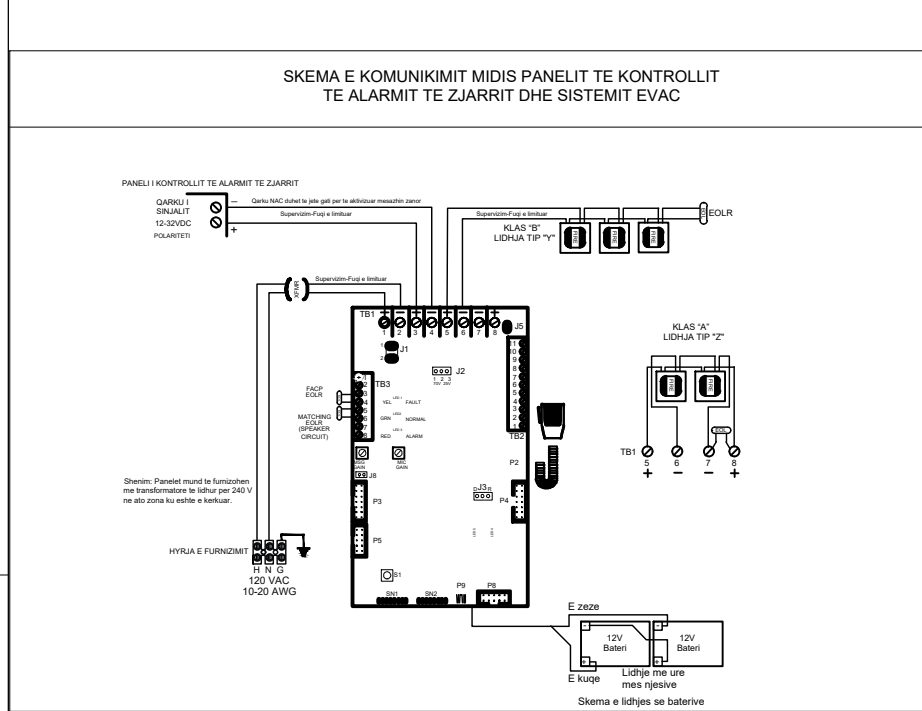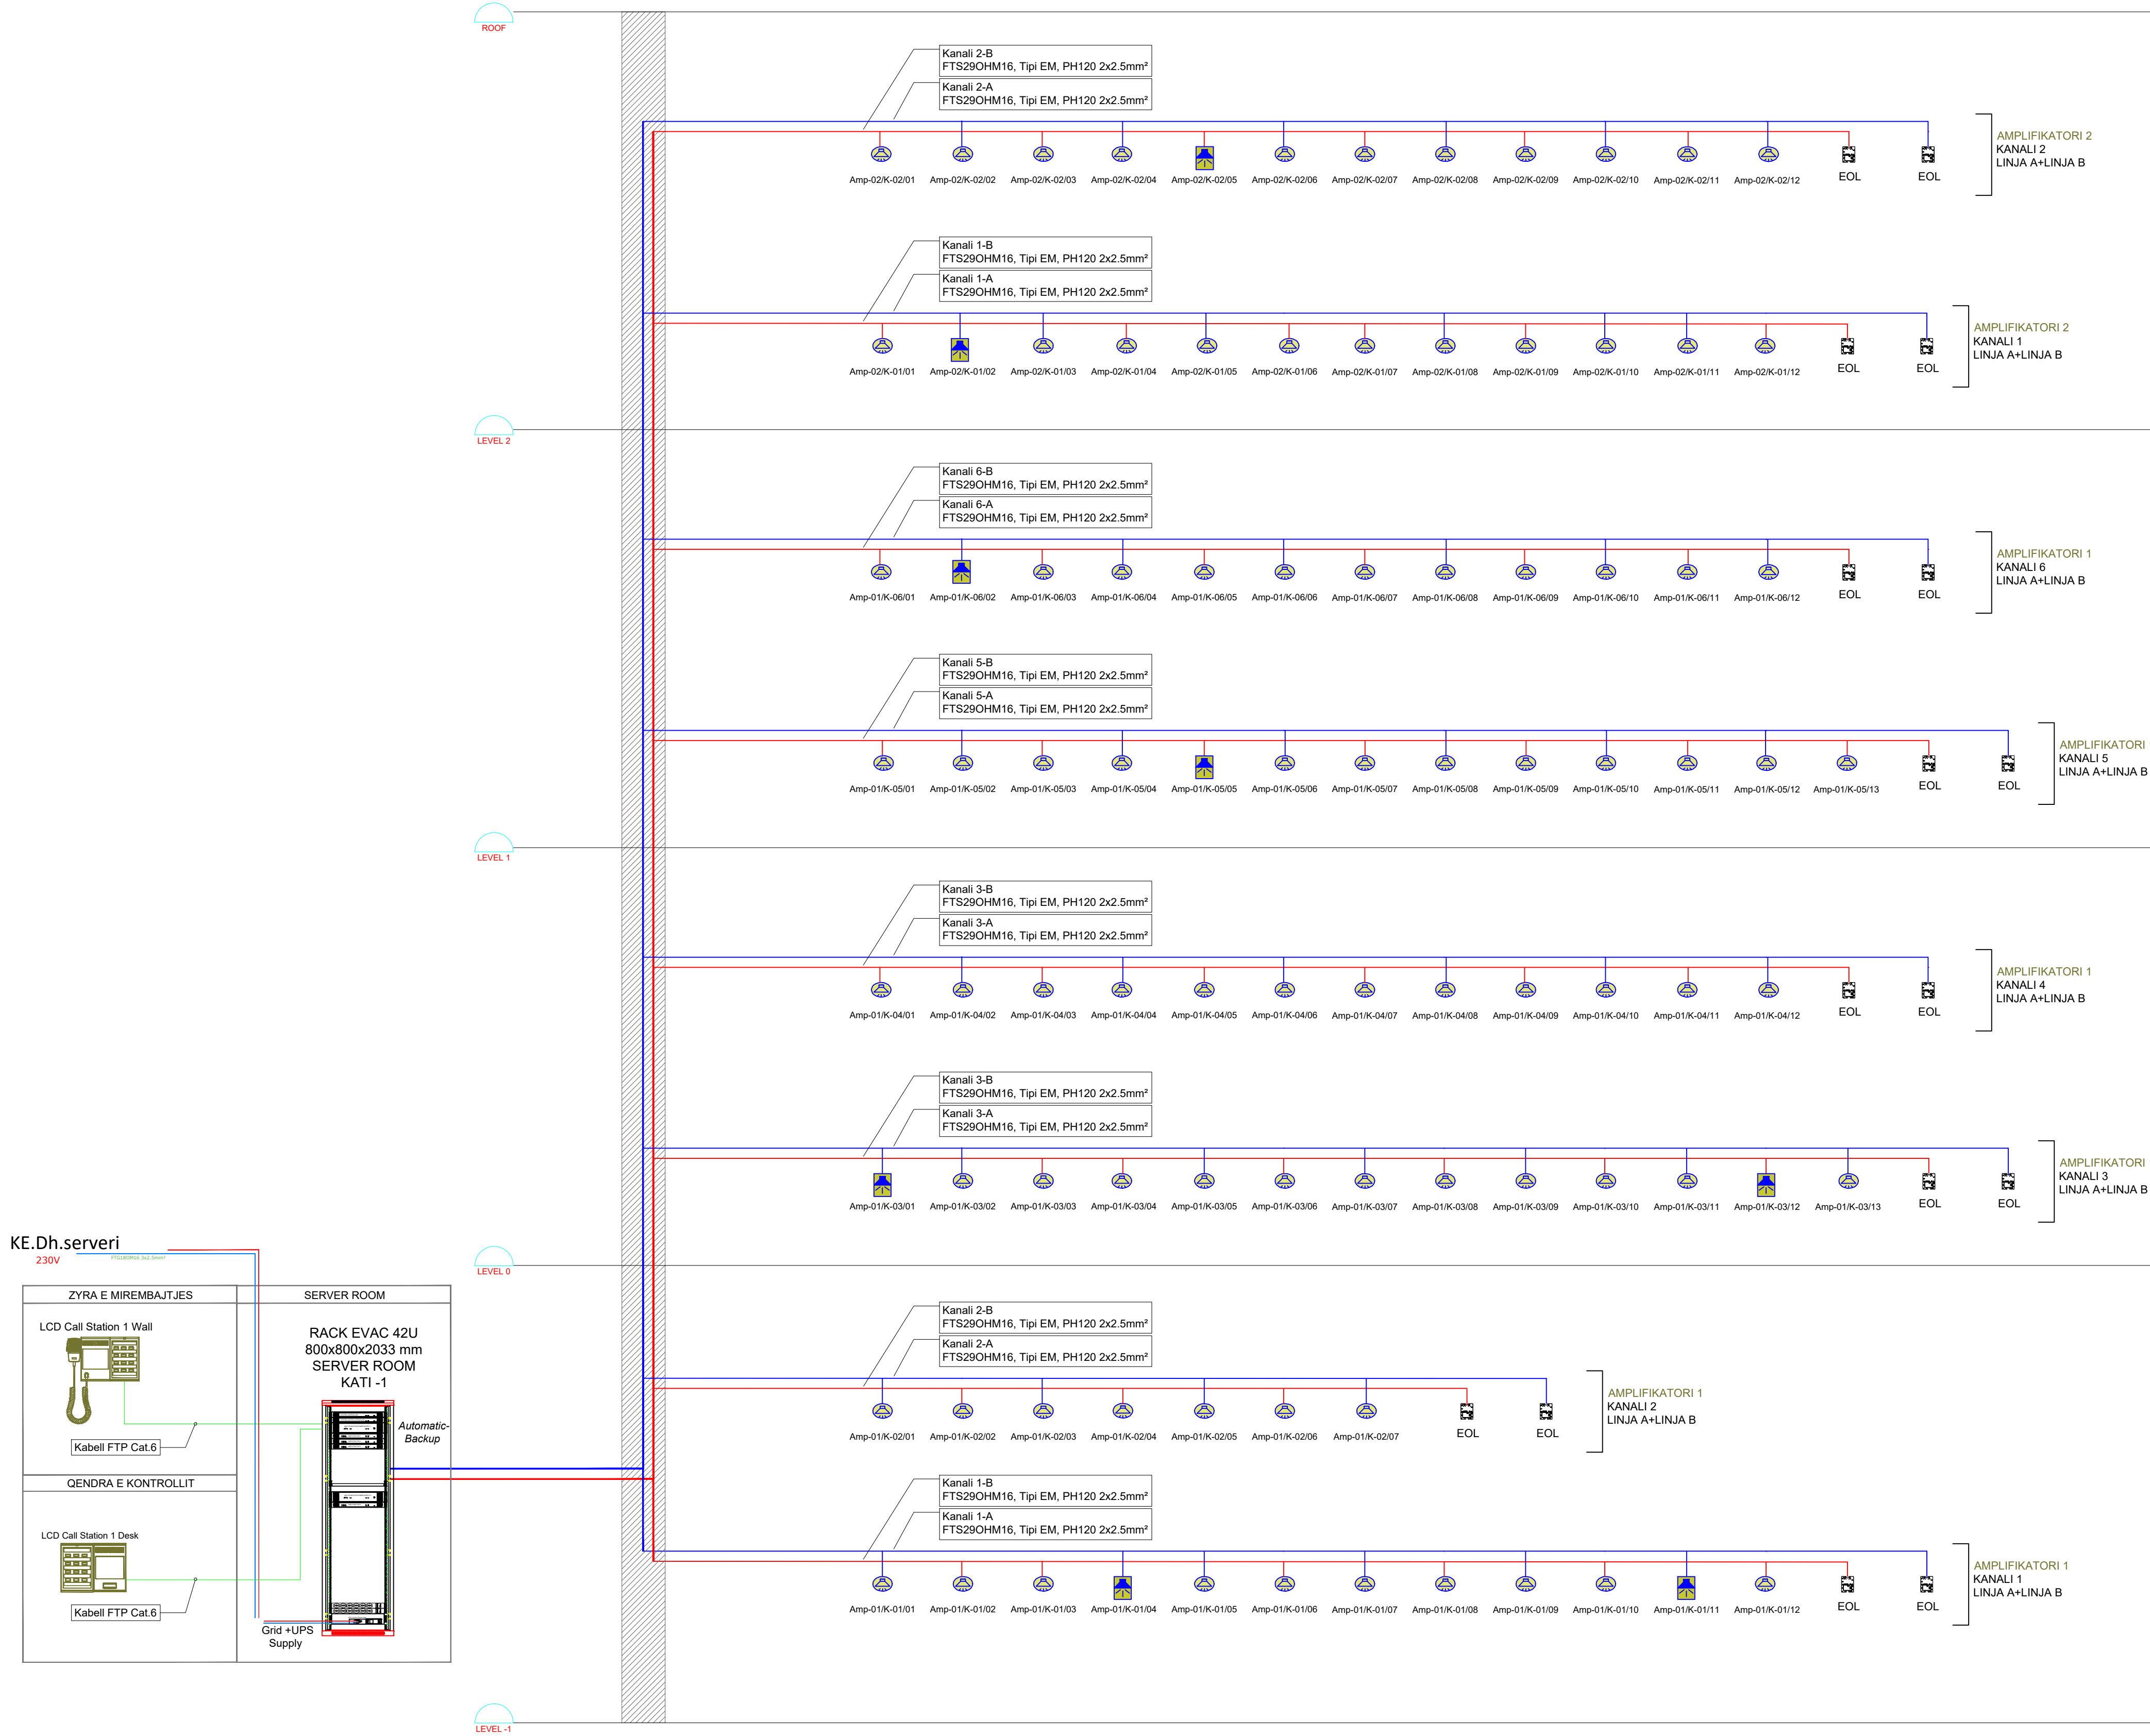


INVESTITOR

REPUBLICA E SHQIPËRISË
DREJTORIA E PËRGJITHSHME E BURGJEVE

KONSULENT

"ARKIMADE"
planifikim urban
projektim arkitektonik dhe inzhinierik
mbikqyrje dhe kolaudim

Adresa:
Rr. "Himë Koll" Nd.24 H.9 Nr.14, Tiranë
Tel:0682056076 www.arkimade.com

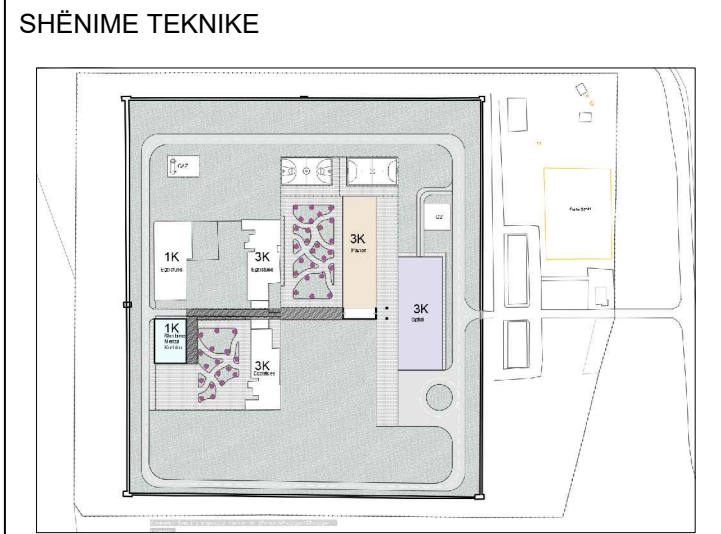

LEGJENDA	
Simboli	Parashkrimi
	Mikrofon per sistemin e Evakuimit i cili mundeson kontrollin e sistemit per rritime manuale ne mur, ne dhomen e monitorimit.
	Mikrofon per sistemin e Evakuimit i cili mundeson kontrollin e sistemit per rritime manuale ne tavoline e gendies se kontrollit.
	Altopalant tavane per montim te brendshem,6W 100V per sistemin e evakuimit zanor brenda ambienteve te mbyllura.
	Altopalant projektor per sistemin e evakuimit, 10W, 70V / 100V, material alumini, me mtrorje nga uj dhe pluhur IP65, i certifikuar sipas EN54-24
	Kabell FTS29OHM16, Tipi EM / PH120 2x2.5mm² ,0.6-1kV ne Tub Plastik Ø20
	Kalim niveli (ngjyete - shtrijete vertikale) nepermjet shateve per kalimin e kablos se zjarrit
	Amp-01/K-01/12 Linja A Linja B Numri i Altopalantit Numri i Kanalit Numri i Amplifikatorit

ZONA
SHËNKOLL, LEZHË

OBJEKTI

HARTIMI I PROJEKTTIT PREVENTIVIT PËR NDËRTIMIN E SPITALIT PËR PERSONA ME MUEKIM TE DETYRUAR ME VENDIM GJYKATE NE IEVP SHËNKOLL / LEZHË

FAZA E PROJEKTTIT
FAZA V: PROJEKT ZBATIMI

PROJEKTI ARKITEKTONIK
ARK. Iva MËZEZI Nr.Lic. A.0831/3
ARK. Jonida BLOKU Nr.Lic. A.2874
ARK. Egzon YMERI
ARK. Luemins KASEMI

PROJEKTI KONSTRUKTIV
ING. Rafael KOTE Nr.Lic. H/T.0129/7
ING. Dorina LIÇI Nr.Lic. K.2739/1

PROJEKTI MEKANIK/HVAC
ING. Grigor CIKO Nr.Lic. H/T.0130/3
ING. Vasilika SHERIFAJ Nr.Lic. M.1647/1

PROJEKTI MNZ
ING. Grigor CIKO Nr.Lic. 1394 date 28/03/2019

PROJEKTI HIDROSANITAR
ING. Petrit HOXHAJ Nr.Lic. H/T.0130/5
ING. Dorian TROCI


PROJEKTI ELEKTRIK
ING. Saimir LLESHI Nr.Lic. E. 2044
ING. Adelajda KOXHA Nr.Lic. E. 2136

EMËRTIMI I FLETËS
Spitali - Bllokskema e Evakuimit zanor

SHKALLA:	1:100	NR. FLETËS
TIRANË 2026		E-10.02

VULA

SISTEMI I DATA, WIFFI

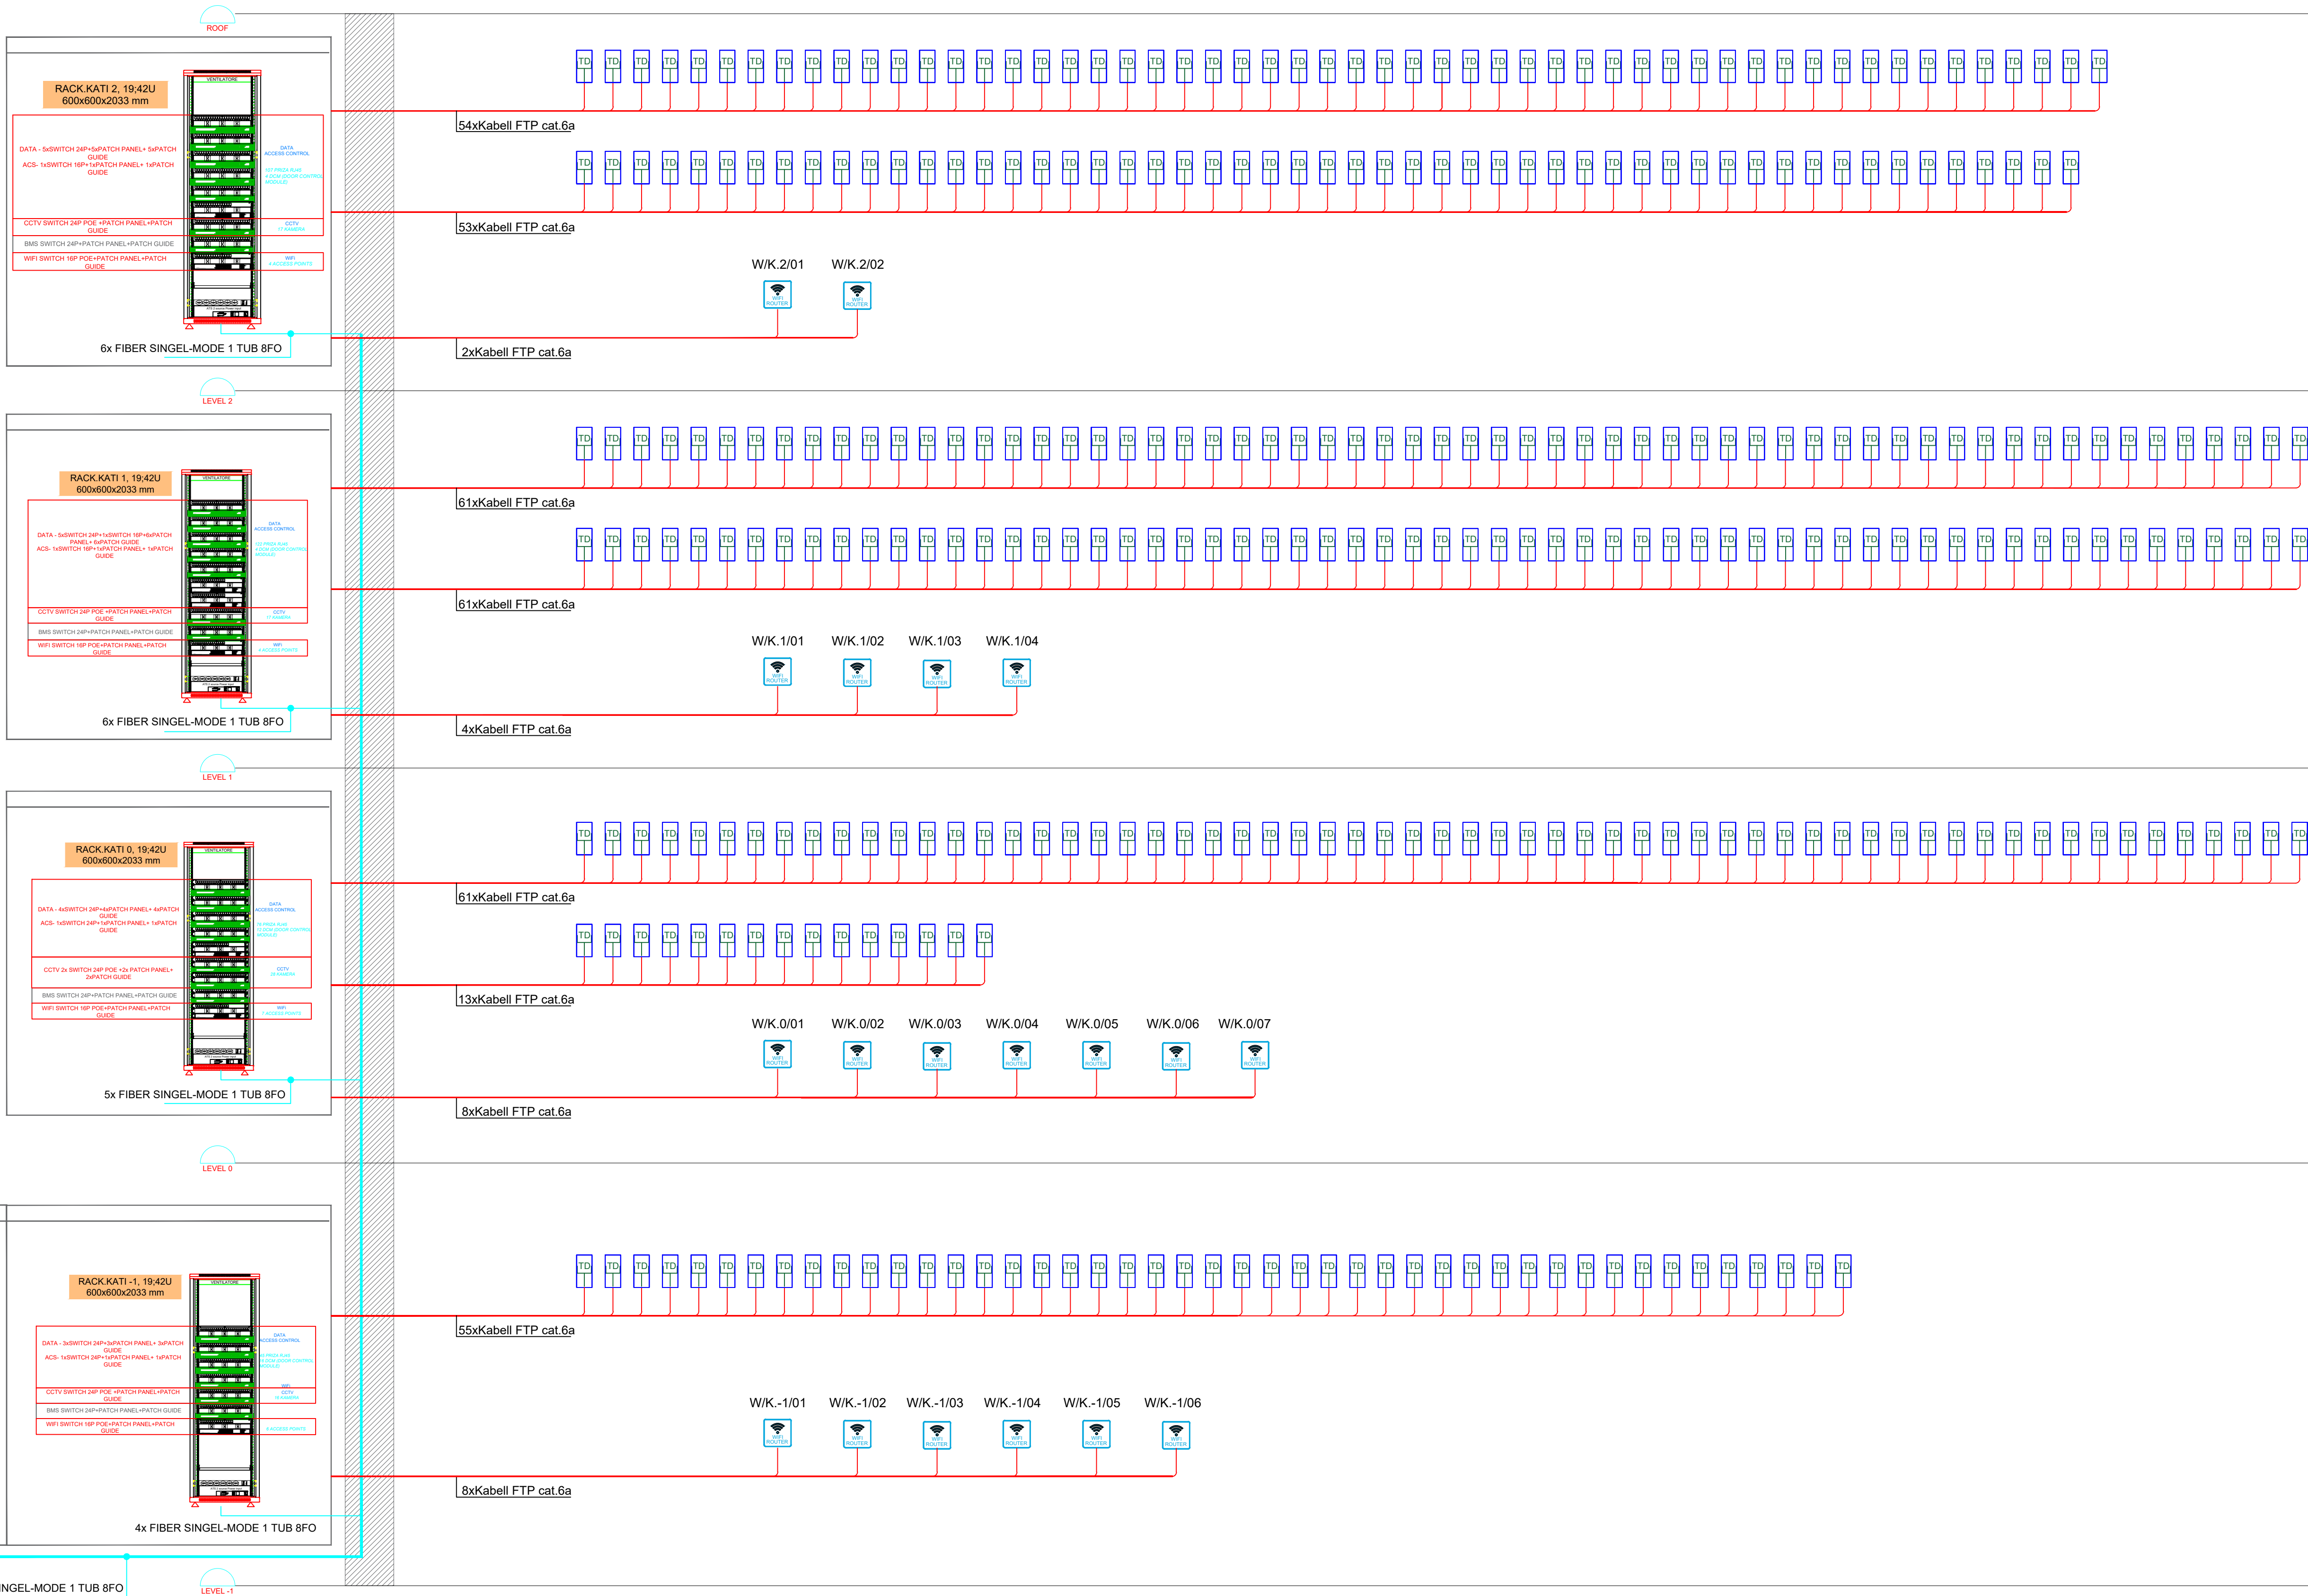


INVESTITOR

REPUBLIKA E SHQIPËRISË
DREJTORIA E PËRGJITHSHME E BURGJEVE


KONSULENT

"ARKIMADE"
planifikim urban
projektim arkitektonik dhe inzhinierik
mbikqyrje dhe kolaudim

Adresa:
Rr. "Himë Koll" Nd.24 H.9 Nr.14, Tiranë
Tel:0682056076 www.arkimade.com

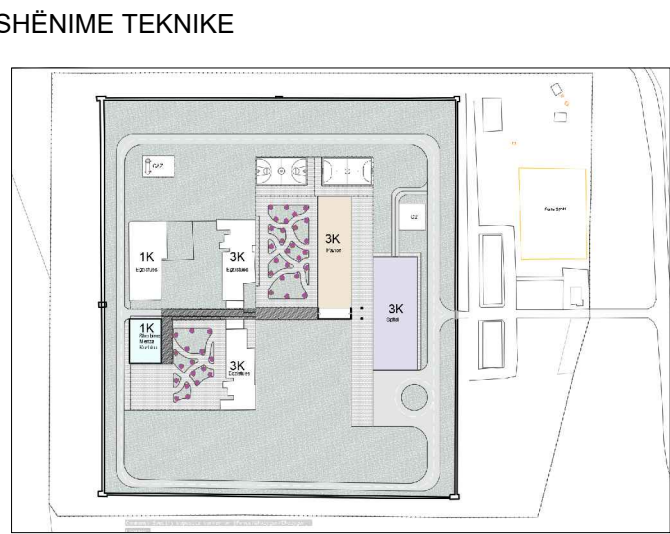

LEGJENDA	
Simboli	Përshkrimi
	Rack
	Prize Data RJ45
	Antene wireles
	Kabell F/UTP Cat.6
	Fiber optike FO SM 2 core

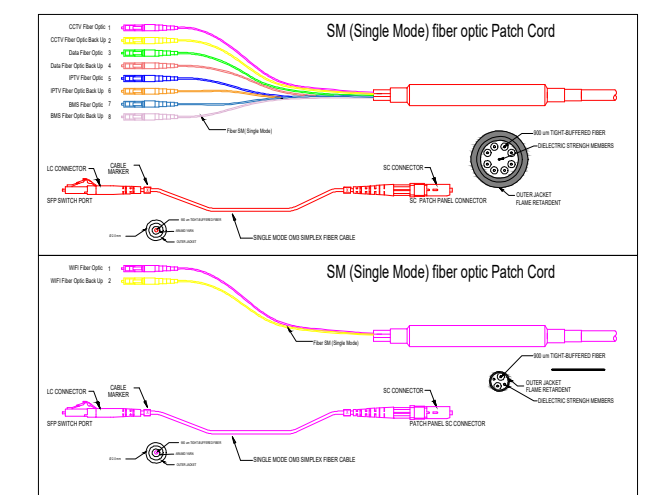

ZONA	SHËNKOLL, LEZHË
------	-----------------

OBJEKTIT

HARTIMI I PROJEKTIT PREVENTIVIT PËR NDËRTIMIN E SPITALIT PËR PERSONA ME MJEKIM TË DETYRUAR ME VENDIM GJYKATË NË IEVP SHËNKOLL / LEZHË

FAZA E PROJEKTIT	FAZA V: PROJEKT ZBATIMI
------------------	-------------------------

PROJEKTI ARKITEKTONIK	
ARK. Iva MËZEZI	Nr.Lic. A.0831/3
ARK. Jonida BLOKU	Nr.Lic. A.2874
ARK. Egzon YMERI	
ARK. Luemins KASEMI	

PROJEKTI KONSTRUKTIV	
ING. Rafael KOTE	Nr.Lic. H/T.0129/7
ING. Dorina LIÇI	Nr.Lic. K.2739/1

PROJEKTI MEKANIK/HVAC	
ING. Grigor CIKO	Nr.Lic. H/T.0130/3
ING. Vasilika SHERIFAJ	Nr.Lic. M.1647/1

PROJEKTI MNZ	
ING. Grigor CIKO	Nr.Lic. 1394 date 28/03/2019

PROJEKTI HIDROSANITAR	
ING. Petrit HOXHAI	Nr.Lic. H/T.0130/5
ING. Dorian TROCI	


PROJEKTI ELEKTRIK	
ING. Saimir LLESHI	Nr.Lic. E. 2044
ING. Adelajda KOXHA	Nr.Lic. E. 2136

EMËRTIMI I FLETËS















Spitali - Bllokskema e DATA & WIFFI

SHKALLA:	1:100	NR. FLETËS
TIRANË 2026		E-10.03

VULA

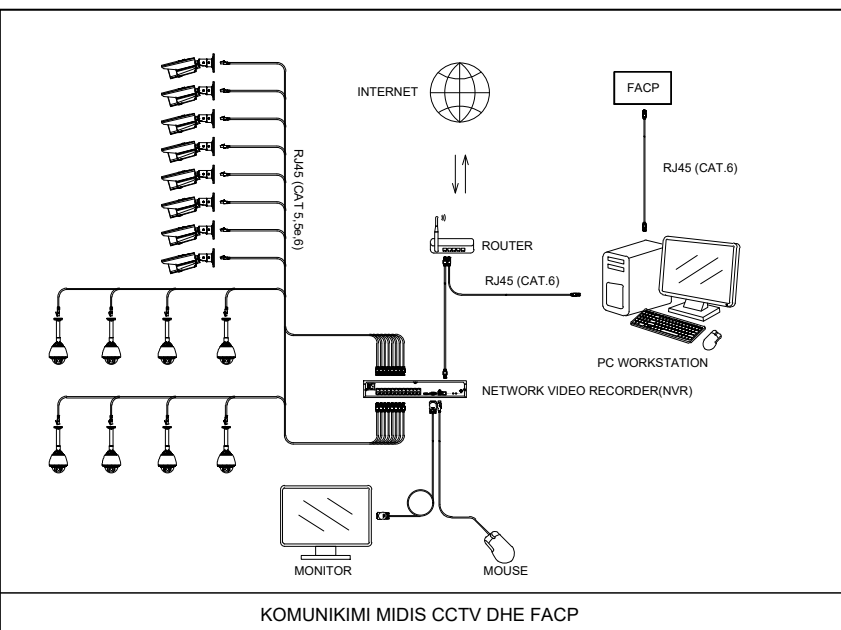

CCTV

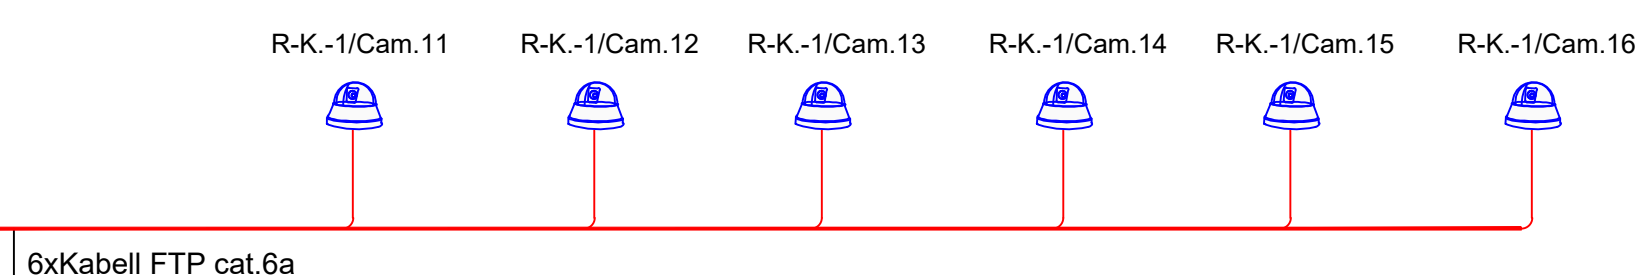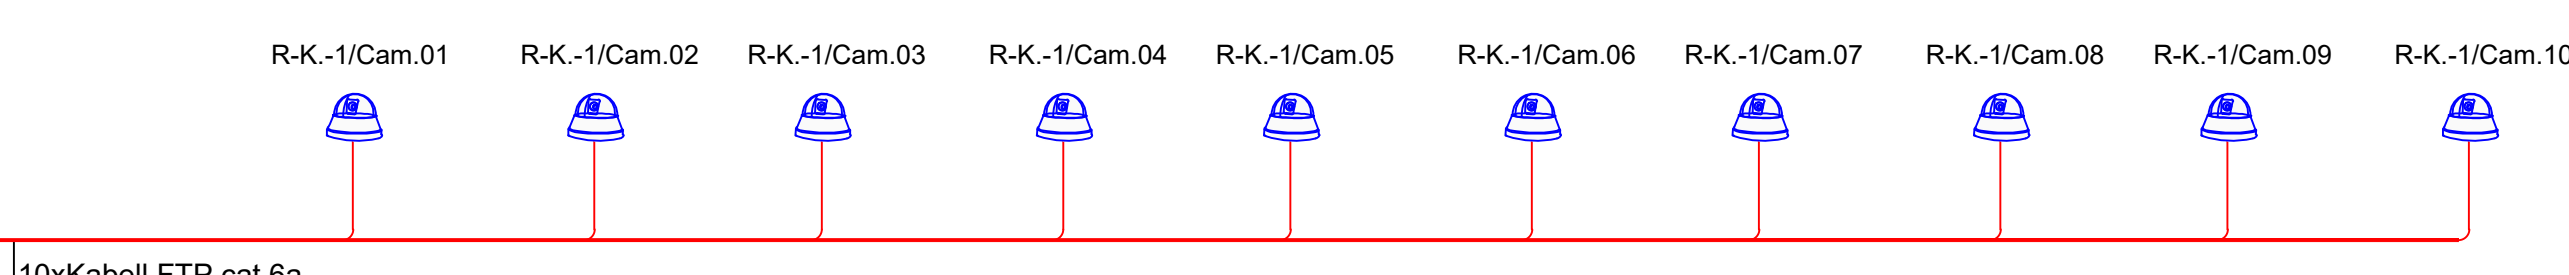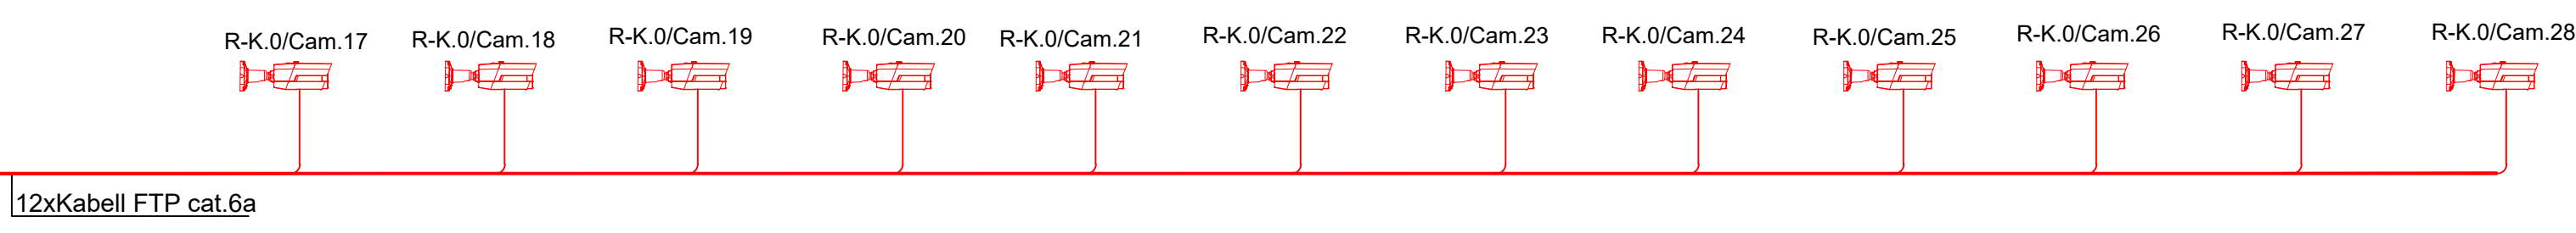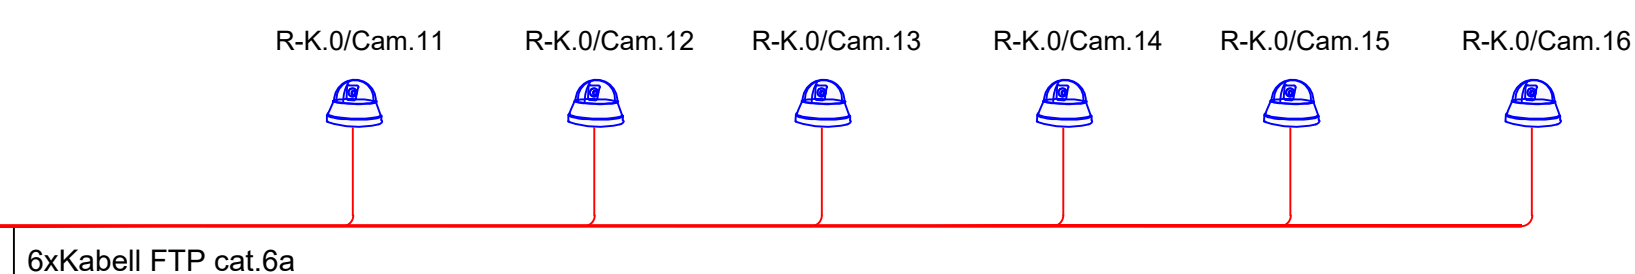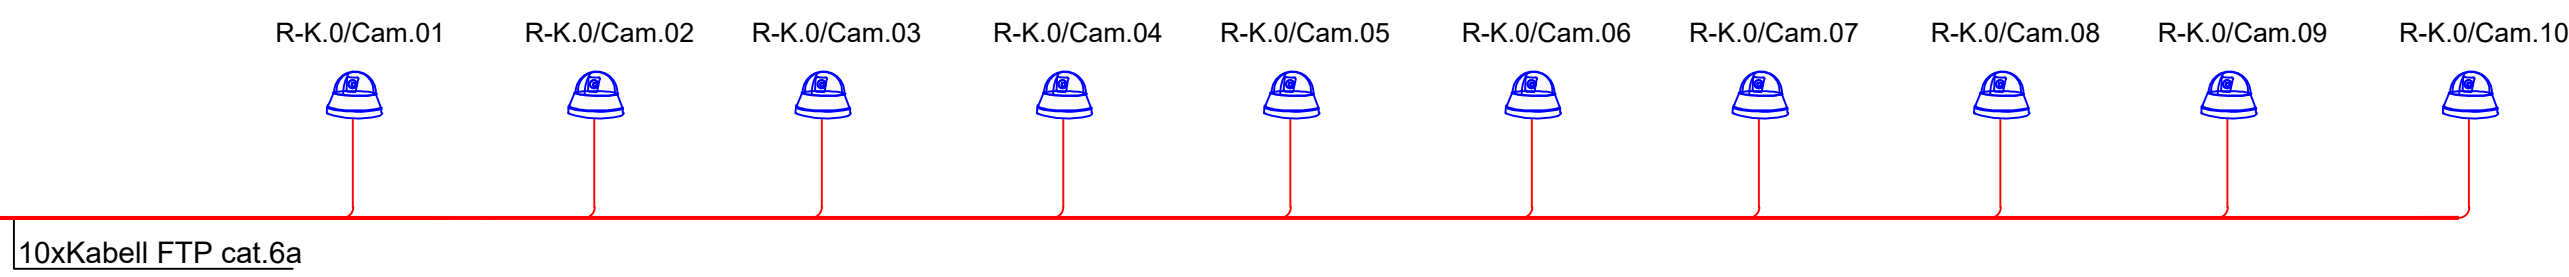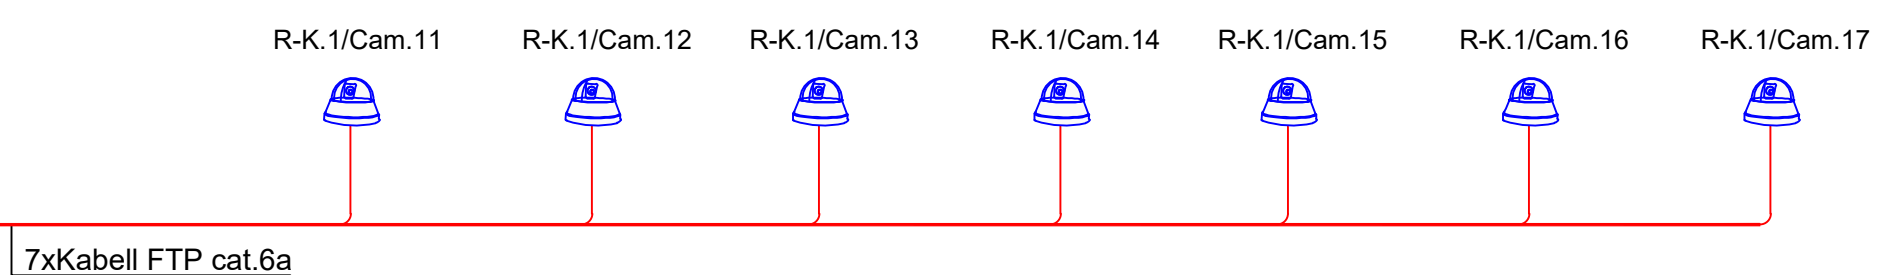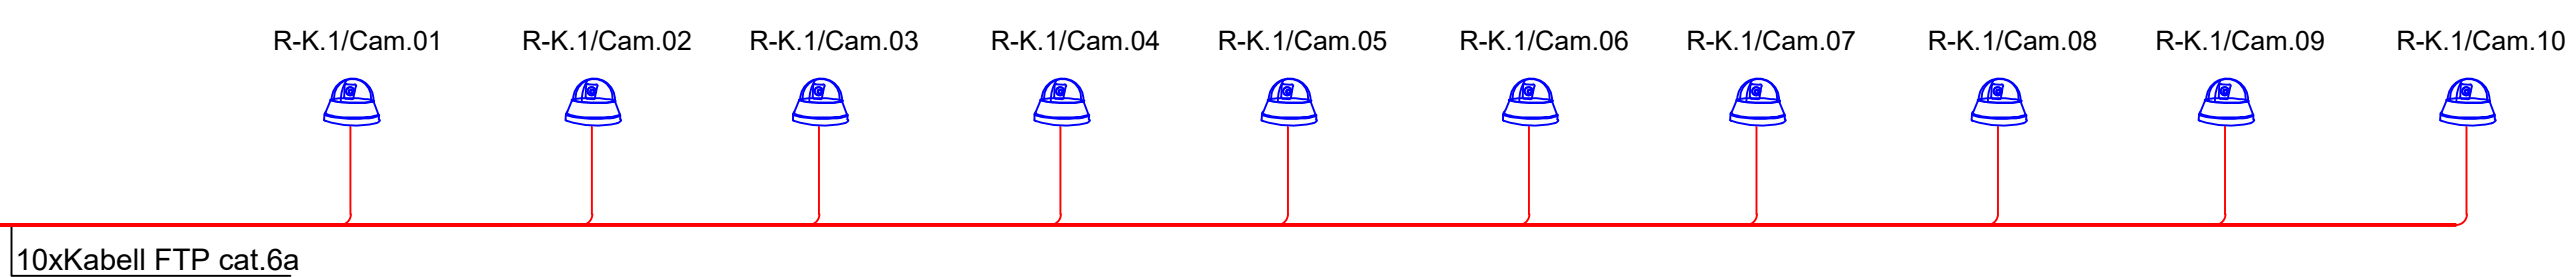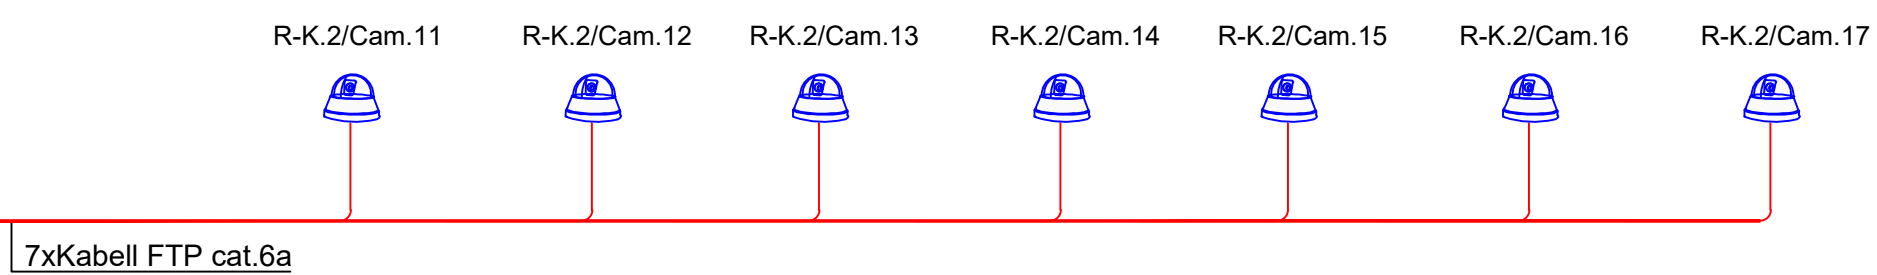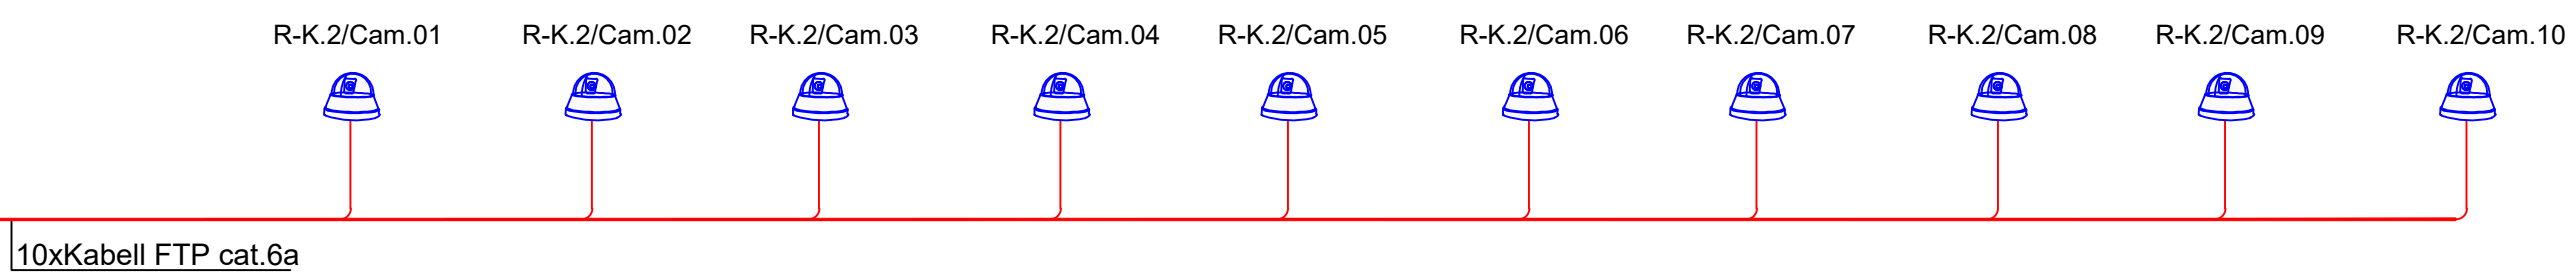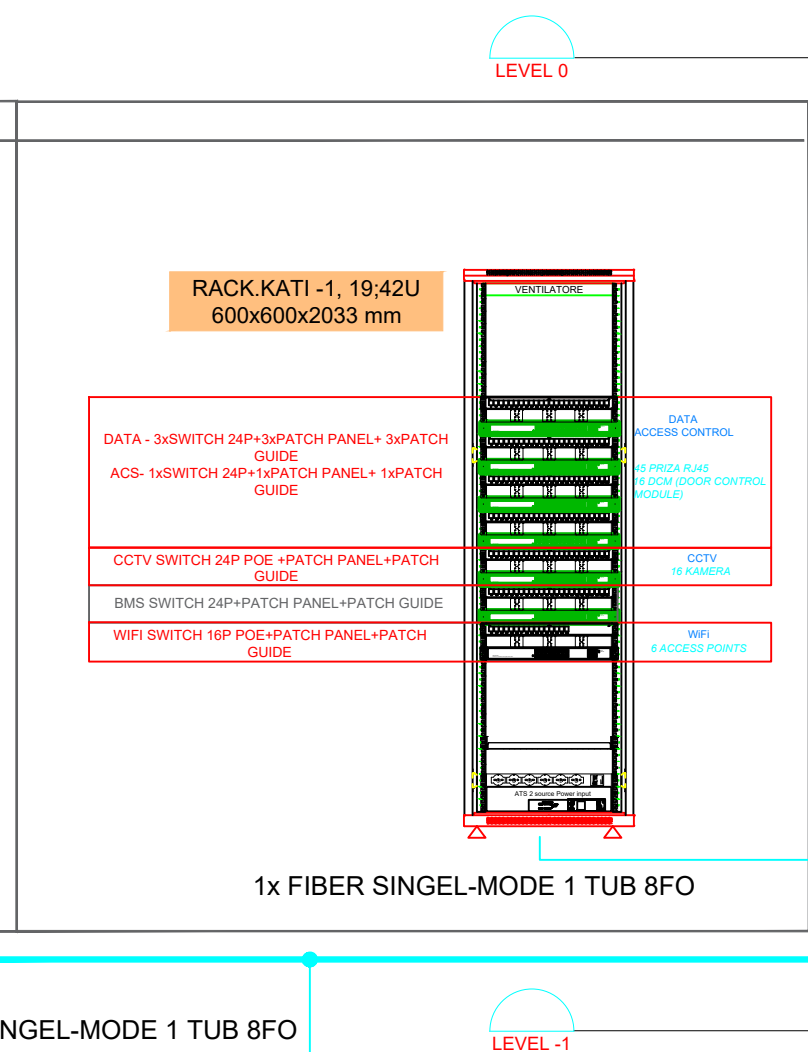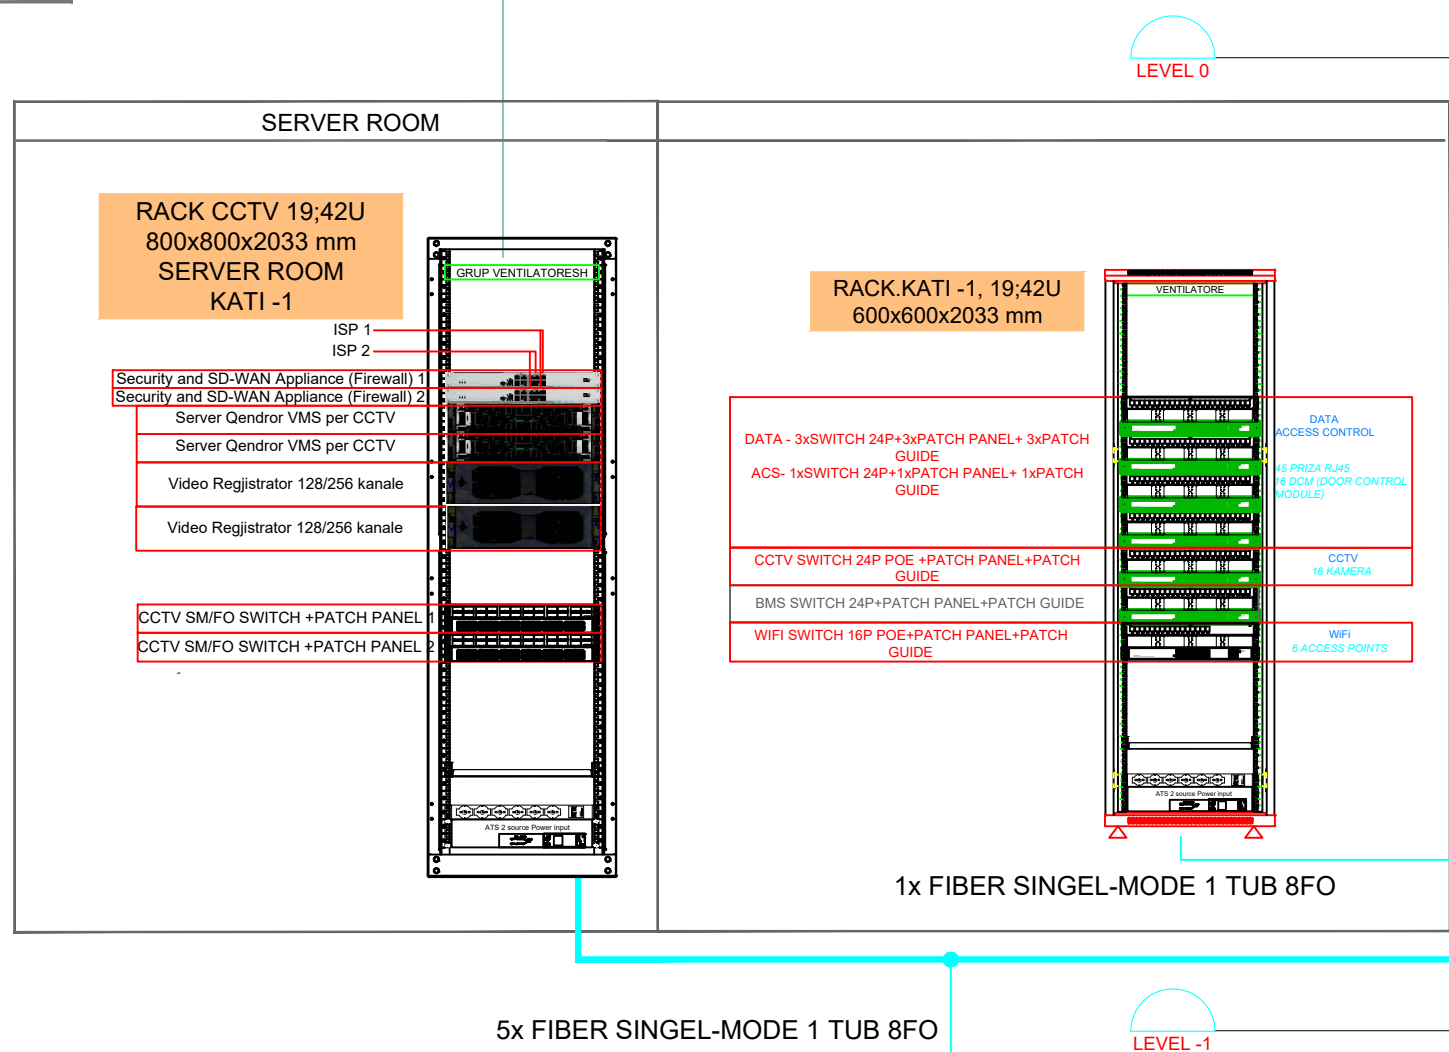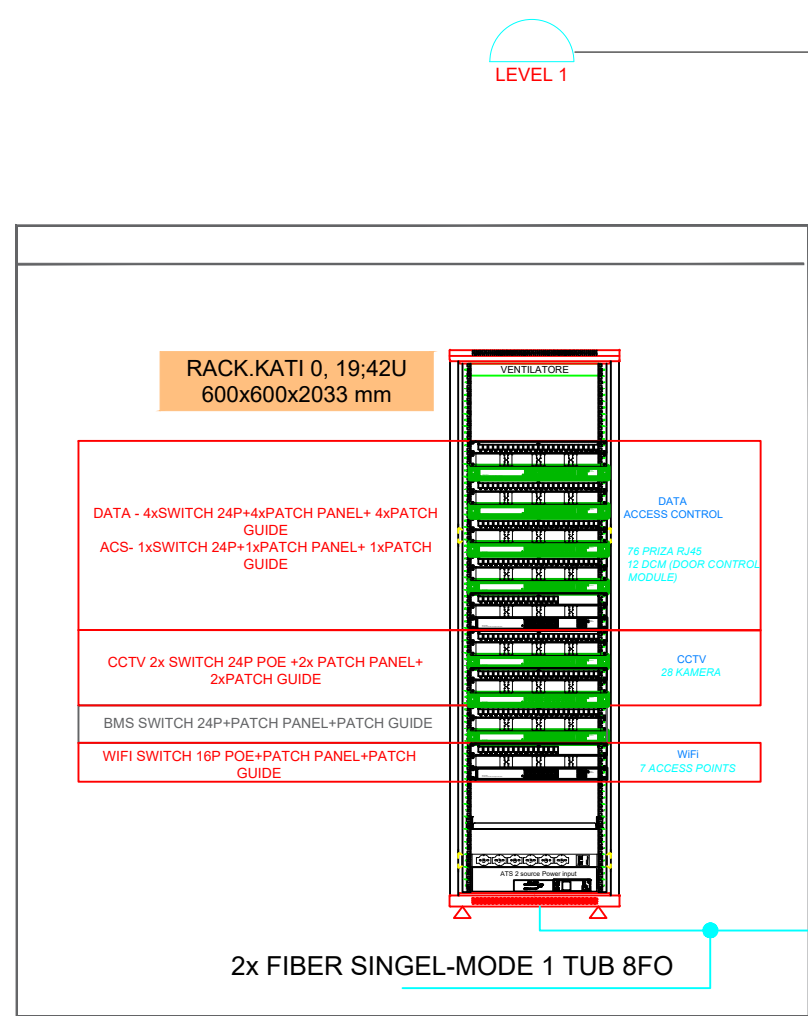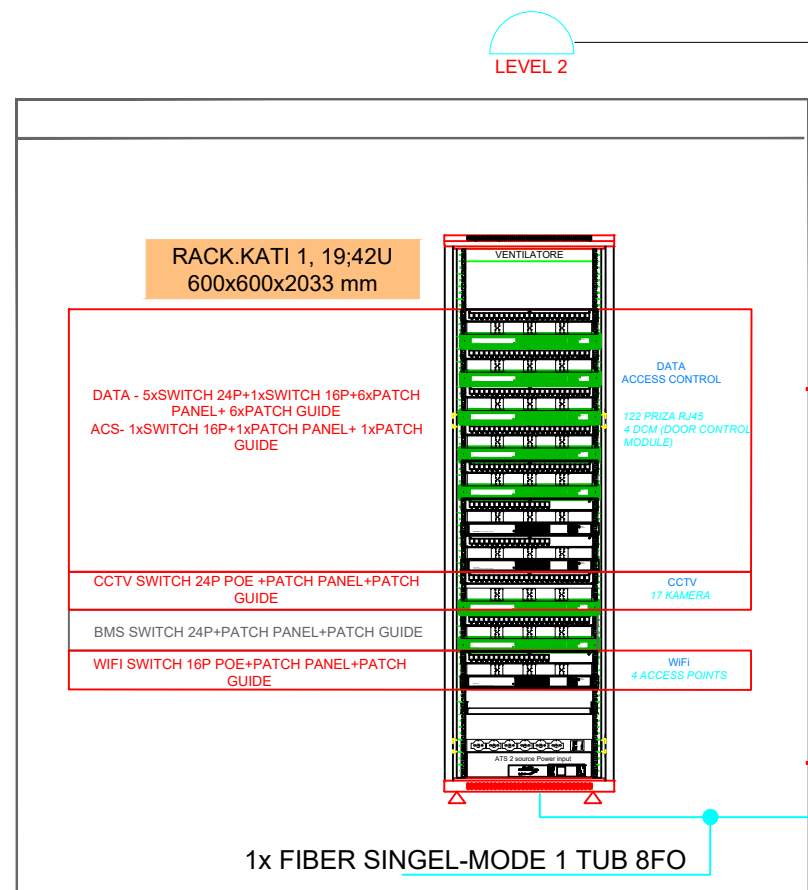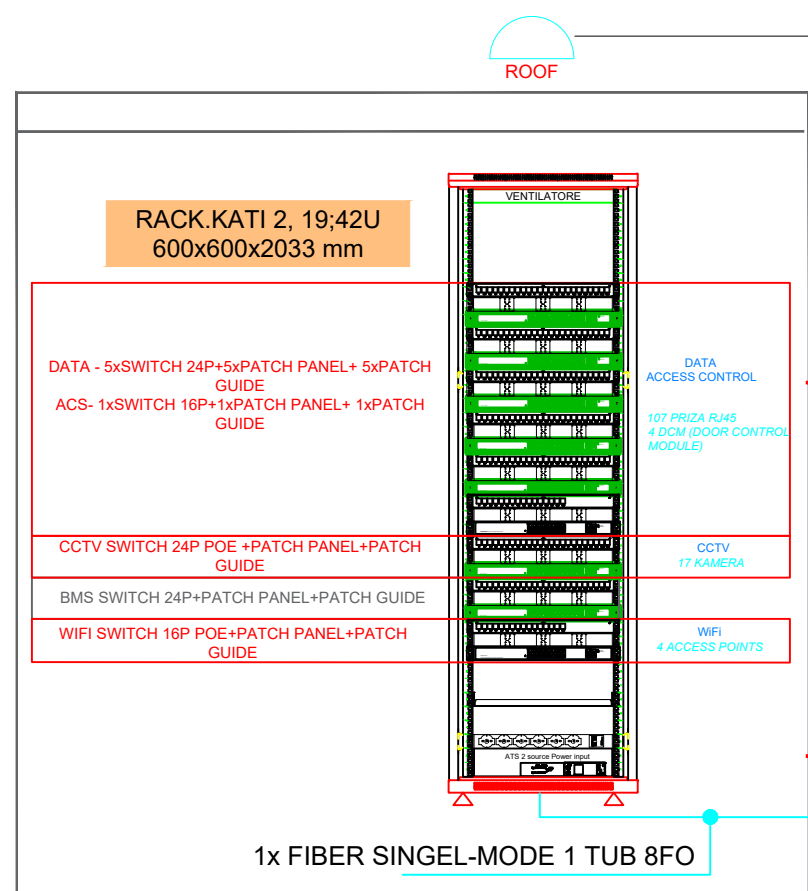


INVESTITOR

REPUBLICA E SHQIPËRISË
DREJTORIA E PËRGJITHSHME E BËRGJEVE

KONSULENT

"ARKIMADE"
planifikim urban
projektim arkitektonik dhe inzhinierik
mbikqyrje dhe koleudim

Adresa:
Rr. "Himë Kolli" Nd.24 H.9 Nr.14, Tiranë
Tel:0682056076 www.arkimade.com

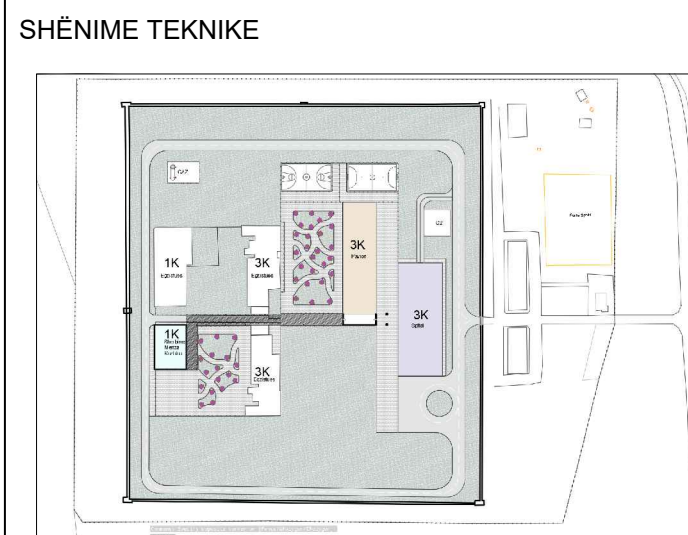

LEGJENDA	
Simboli	Pershkrimi
	Kamera IP Dome
	Kamera IP Bullet
	Kabell Fiber Optike SM (Single Mode)
	Kabell FTP cat.6
R-K.YY/Cam.XX	
Numri i Kameres	
Numri i Rack	

ZONA
SHËNKOLL, LEZHË

OBJEKTI

HARTIMI I PROJEKTIT PREVENTIVIT PËR NDËRTIMIN E SPITALIT PËR PERSONA ME MJEKIM TË DETYRUAR ME VENDIM GJYKATË NË IEVP SHËNKOLL / LEZHË

FAZA E PROJEKTIT
FAZA V: PROJEKT ZBATIMI

PROJEKTI ARKITEKTONIK
ARK. Iva MËZEZI
NR.Lic. A.0831/3
ARK. Jonida BLOKU
NR.Lic. A.2874
ARK. Egzon YMERI
ARK. Luemins KASEMI

PROJEKTI KONSTRUKTIV
ING. Rafael KOTE
NR.Lic. H/T.0129/7
ING. Dorina LIÇI
NR.Lic. K.2739/1

PROJEKTI MEKANIK/HVAC
ING. Grigor CIKO
NR.Lic. H/T.0130/3
ING. Vasilika SHERIFAJ
NR.Lic. M.1647/1

PROJEKTI MNZ
ING. Grigor CIKO
NR.Lic. 1394 date 28/03/2019

PROJEKTI HIDROSANITAR
ING. Petrit HOXHAI
NR.Lic. H/T.0130/5
ING. Dorian TROCI

PROJEKTI ELEKTRIK
ING. Saimir LLESHI
NR.Lic. E. 2044
ING. Adelajda KOXHA
NR.Lic. E. 2136

EMËRTIMI I FLETËS
Spitali - Bllokshema e CCTV

SHKALLA:	1:100
TIRANË 2026	
NR. FLETËS	
E-10.04	

VULA
