


PROJEKTI ARKITEKTONIK

SPITALI

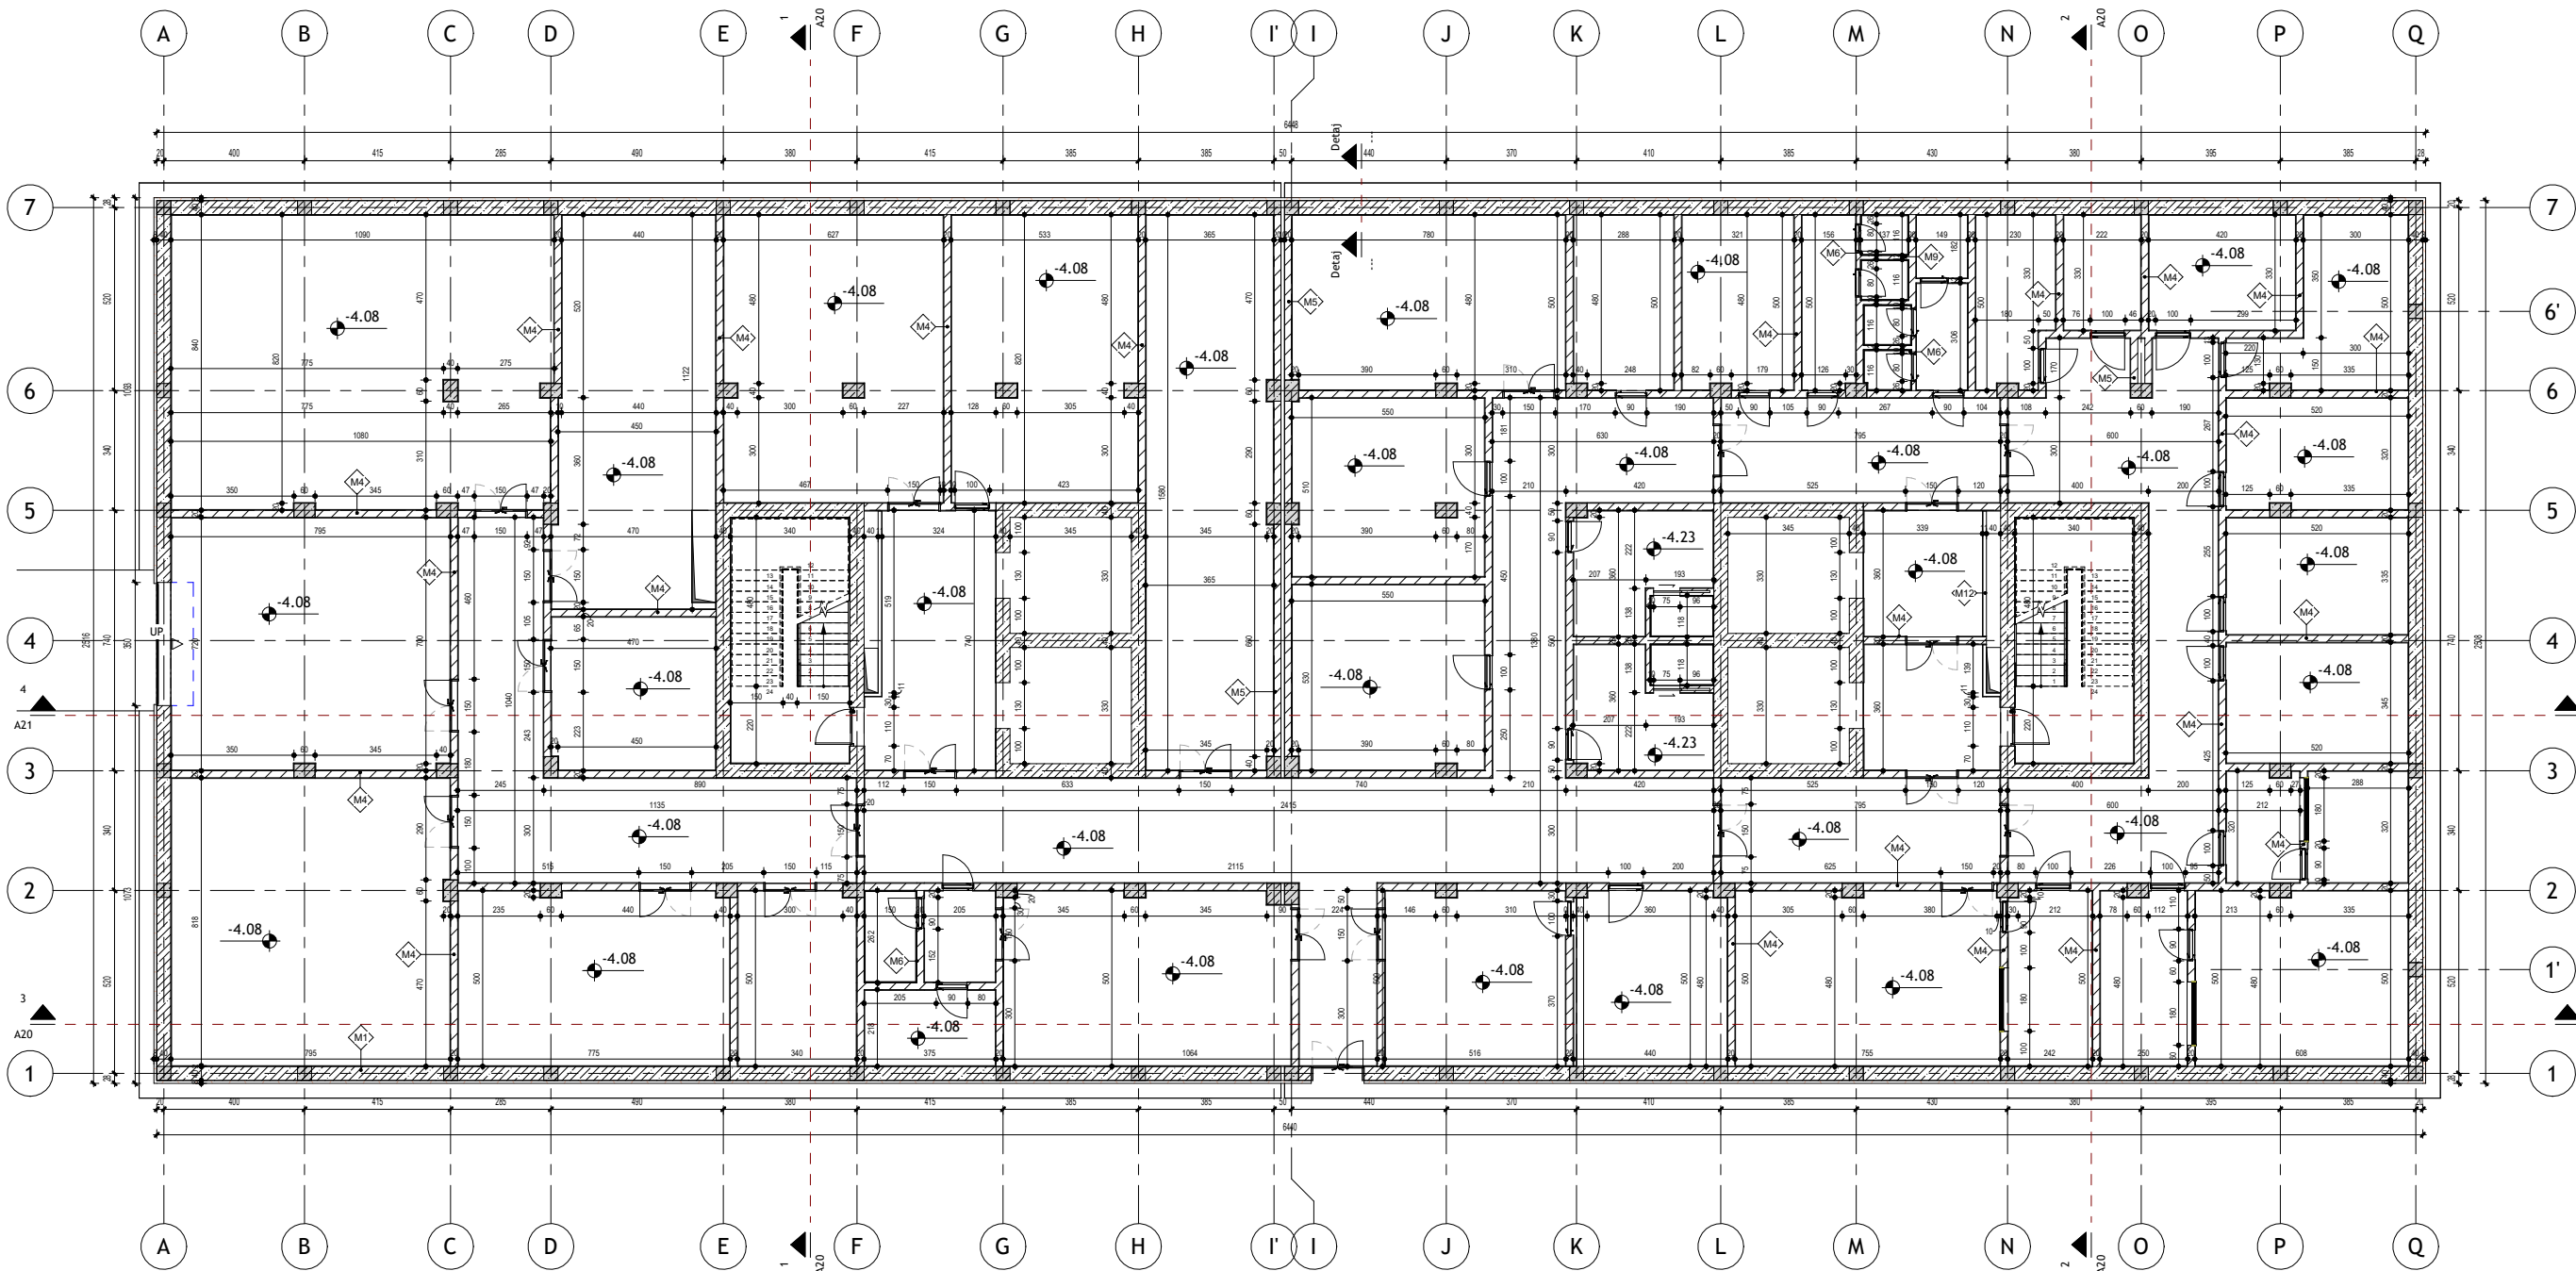

1 K-1 Plan Teknik
1 : 100

INVESTITOR

REPUBLIKA E SHQIPËRISË
DREJTORIA E PËRGJITHSHME E BURGJEVE

KONSULENT

"ARKIMADE"
planifikim urban
projektim arkitektonik dhe inxhinierik
mbikqyrje dhe kolaudim
Adresa:
Rr. "Himë Kallë" Nd.24 H.9 Nr.14, Tiranë
Tel:0682056076 www.arkimade.com

SHËNIME TEKNIKE

ZONA

SHËNKOLL, LEZHË

OBJEKTI

HARTIMI I PROJEKTIT PREVENTIVIT PËR NDËRTIMIN E SPITALIT PËR PERSONA ME MJEKIM TË DETYRUAR ME VENDIM GJYKATË NË IEVP SHËNKOLL / LEZHË

FAZA E PROJEKTIT

FAZA V: PROJEKT ZBATIMI

1'

PROJEKTI ARKITEKTONIK
ARK. Iva MËZEZI
ARK. Jonida BLOKU
ARK. Egzon YMERI
ARK. Luemins KASEMI

Nr.Lic. A.0831/3
Nr.Lic. A.2874

PROJEKTI KONSTRUKTIV

ING. Rafael KOTE
ING. Dorina LIÇI

Nr.Lic. H/T.0129/7
Nr.Lic. K.2739/1

PROJEKTI MEKANIK/HVAC

ING. Grigor CIKO
ING. Vasilika SHERIFAJ

Nr.Lic. H/T.0130/3
Nr.Lic. M.1647/1

PROJEKTI MNZ

ING. Grigor CIKO

Nr.Lic. 1394 date 28/03/2019

PROJEKTI HIDROSANITAR

ING. Petrit HOXHAJ
ING. Dorian TROCI

Nr.Lic. H/T.0130/5

PROJEKTI ELEKTRIK

ING. Saimir LLESHI
ING. Adelajda KOXHA

Nr.Lic. E. 2044
Nr.Lic. E. 2136

EMËRTIMI I FLETËS

Spitali - Plan Teknik Kati -1

SHKALLA:


1 : 100

TIRANË 2026

NR. FLETËS

A01

VULA

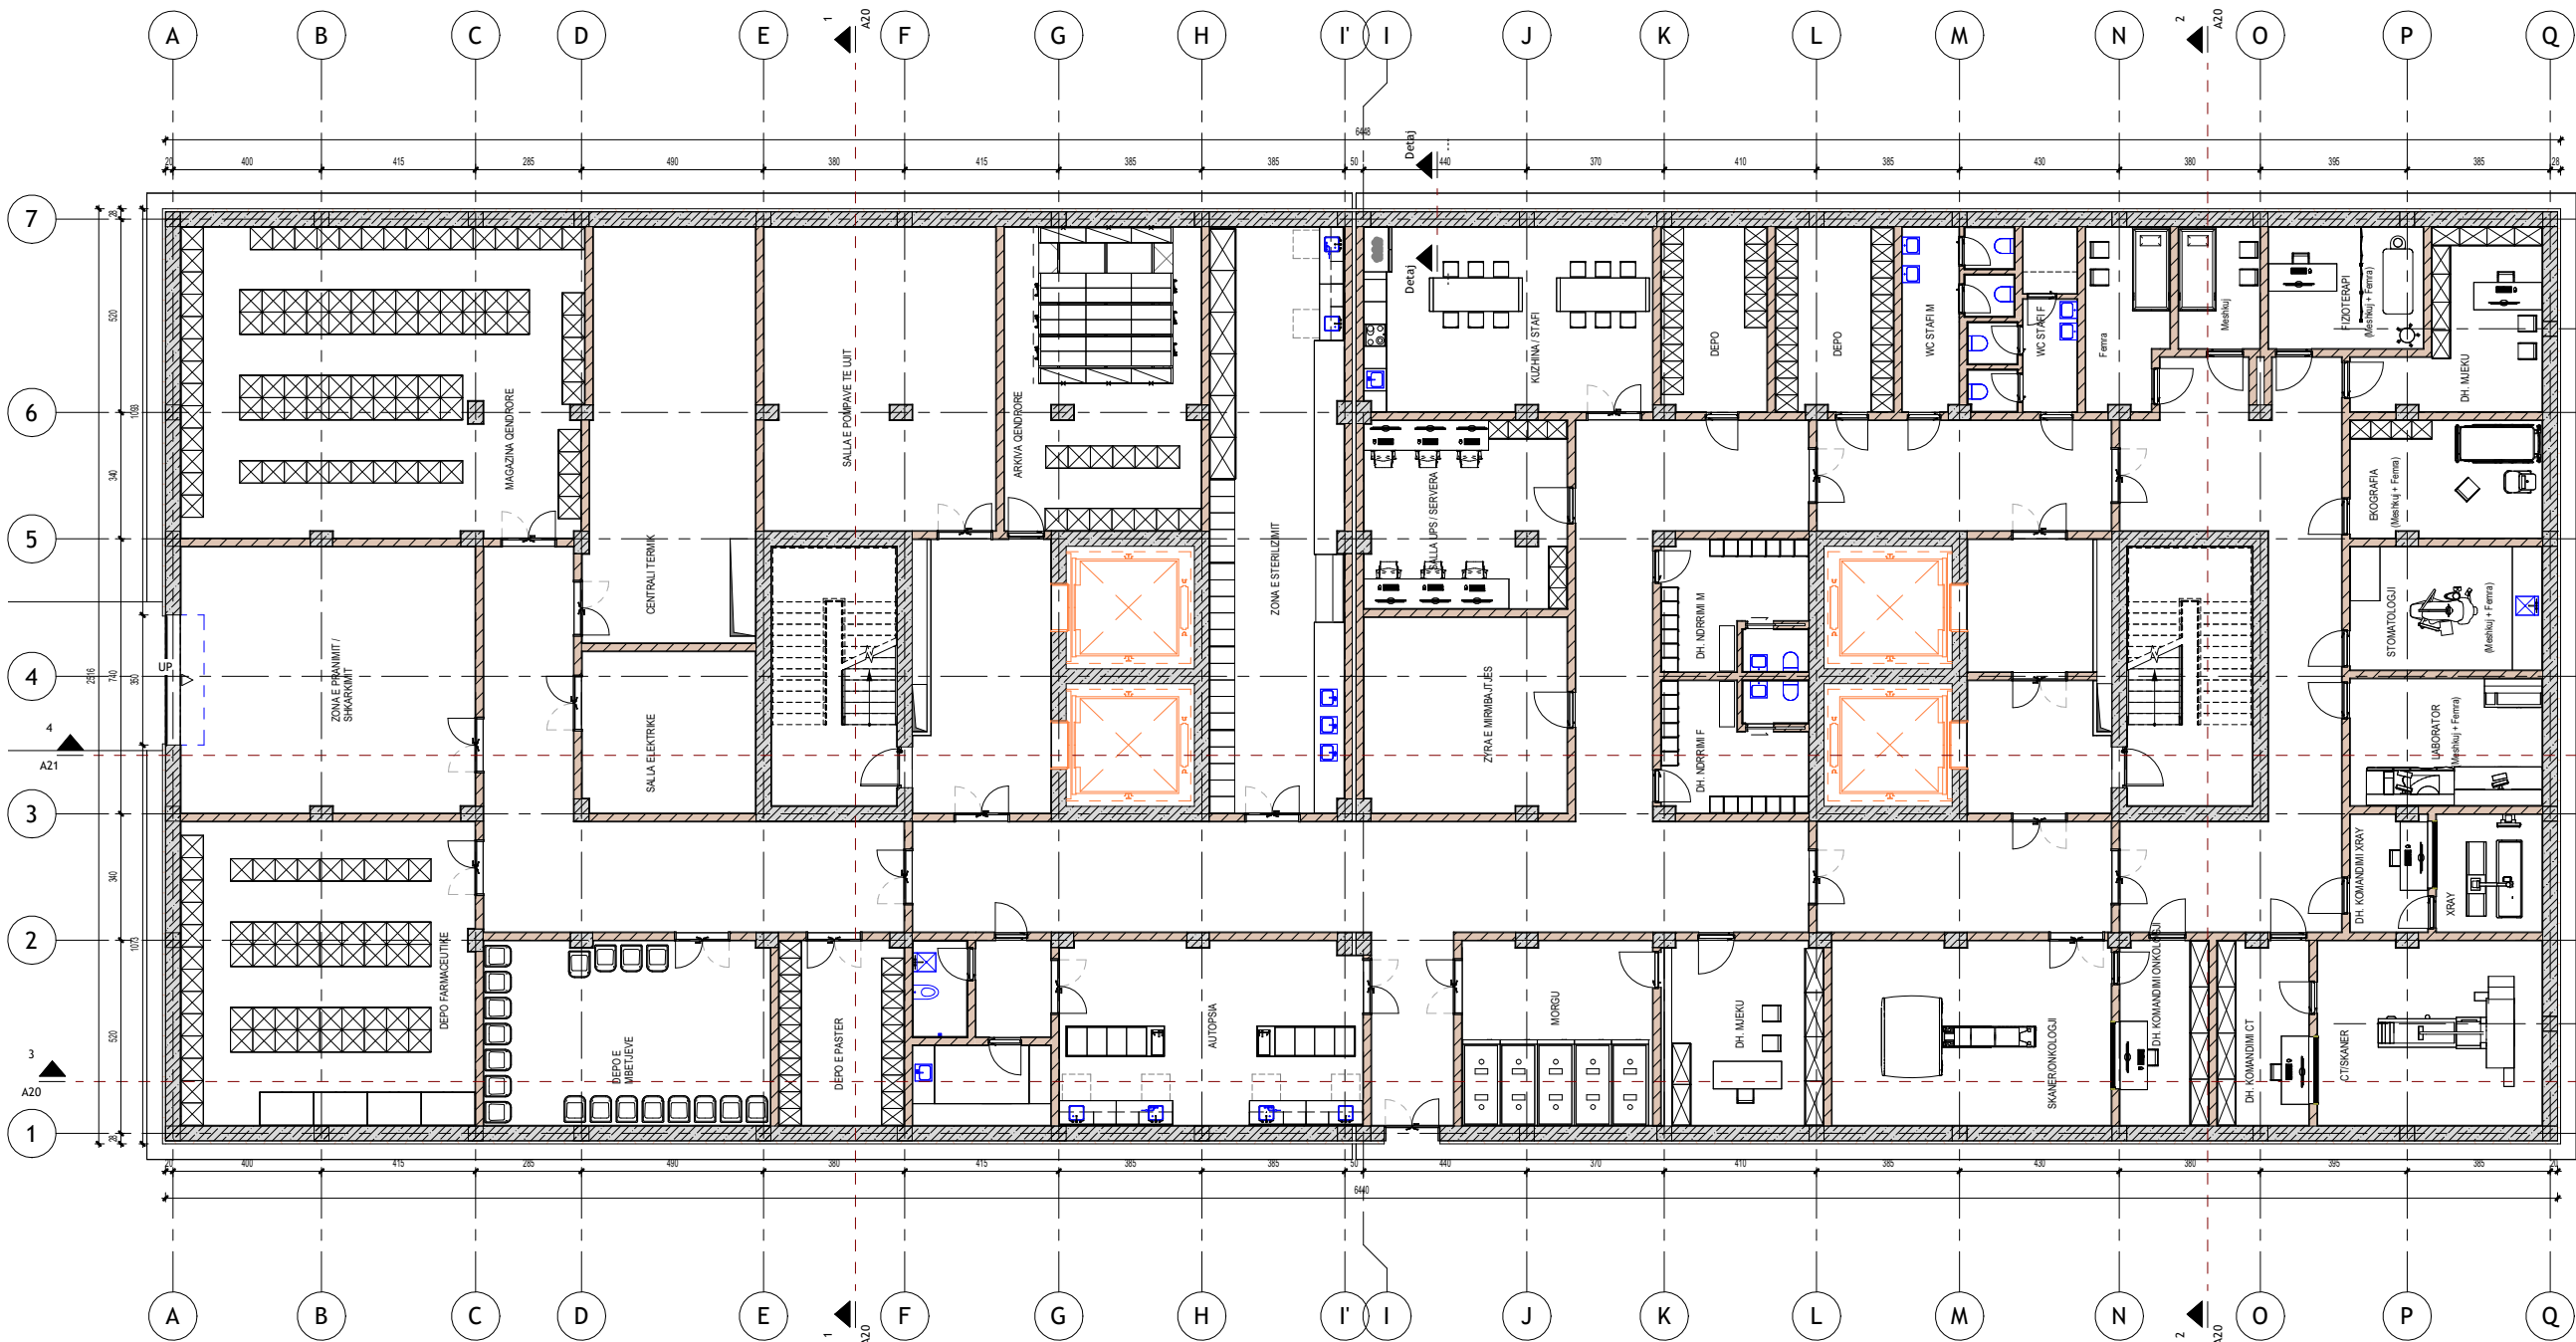



INVESTITOR

REPUBLIKA E SHQIPËRISË
DREJTORIA E PËRGJITHSHME E BURGJEVE

KONSULENT

"ARKIMADE"

planifikim urban
projektim arkitektonik dhe inxhinierik
mbikqyrje dhe koleudim

Adresa:
Rr. "Himë Kolli" Nd.24 H.9 Nr.14, Tiranë
Tel:0682056076 www.arkimade.com

SHËNIME TEKNIKE



ZONA

SHËNKOLL, LEZHË

OBJEKTI

HARTIMI I PROJEKTIT PREVENTIVIT PËR NDËRTIMIN E SPITALIT PËR PERSONA ME MJEKIM TË DETYRUAR ME VENDIM GJYKATË NË IEVP SHËNKOLL / LEZHË

FAZA E PROJEKTIT

FAZA V: PROJEKT ZBATIMI

PROJEKTI ARKITEKTONIK

ARK. Iva MËZEZI Nr.Lic. A.0831/3

ARK. Jonida BLOKU Nr.Lic. A.2874

ARK. Egzon YMERI

ARK. Luemins KASEMI

PROJEKTI KONSTRUKTIV

ING. Rafael KOTE Nr.Lic. H/T.0129/7

ING. Dorina LIÇI Nr.Lic. K.2739/1

PROJEKTI MEKANIK/HVAC

ING. Grigor CIKO Nr.Lic. H/T.0130/3

ING. Vasilika SHERIFAJ Nr.Lic. M.1647/1

PROJEKTI MNZ

ING. Grigor CIKO Nr.Lic. 1394 date 28/03/2019

PROJEKTI HIDROSANITAR

ING. Petrit HOXHAJ Nr.Lic. H/T.0130/5

ING. Dorian TROCI

PROJEKTI ELEKTRIK

ING. Saimir LLESHI Nr.Lic. E. 2044

ING. Adelajda KOXHA Nr.Lic. E. 2136

EMËRTIMI I FLETËS

Spitali - Plan Mobilimi Kati -1

SHKALLA: 1 : 100

TIRANË 2026


NR. FLETËS

A02

VULA

1 K-1 Plan Mobilimi

1 : 100

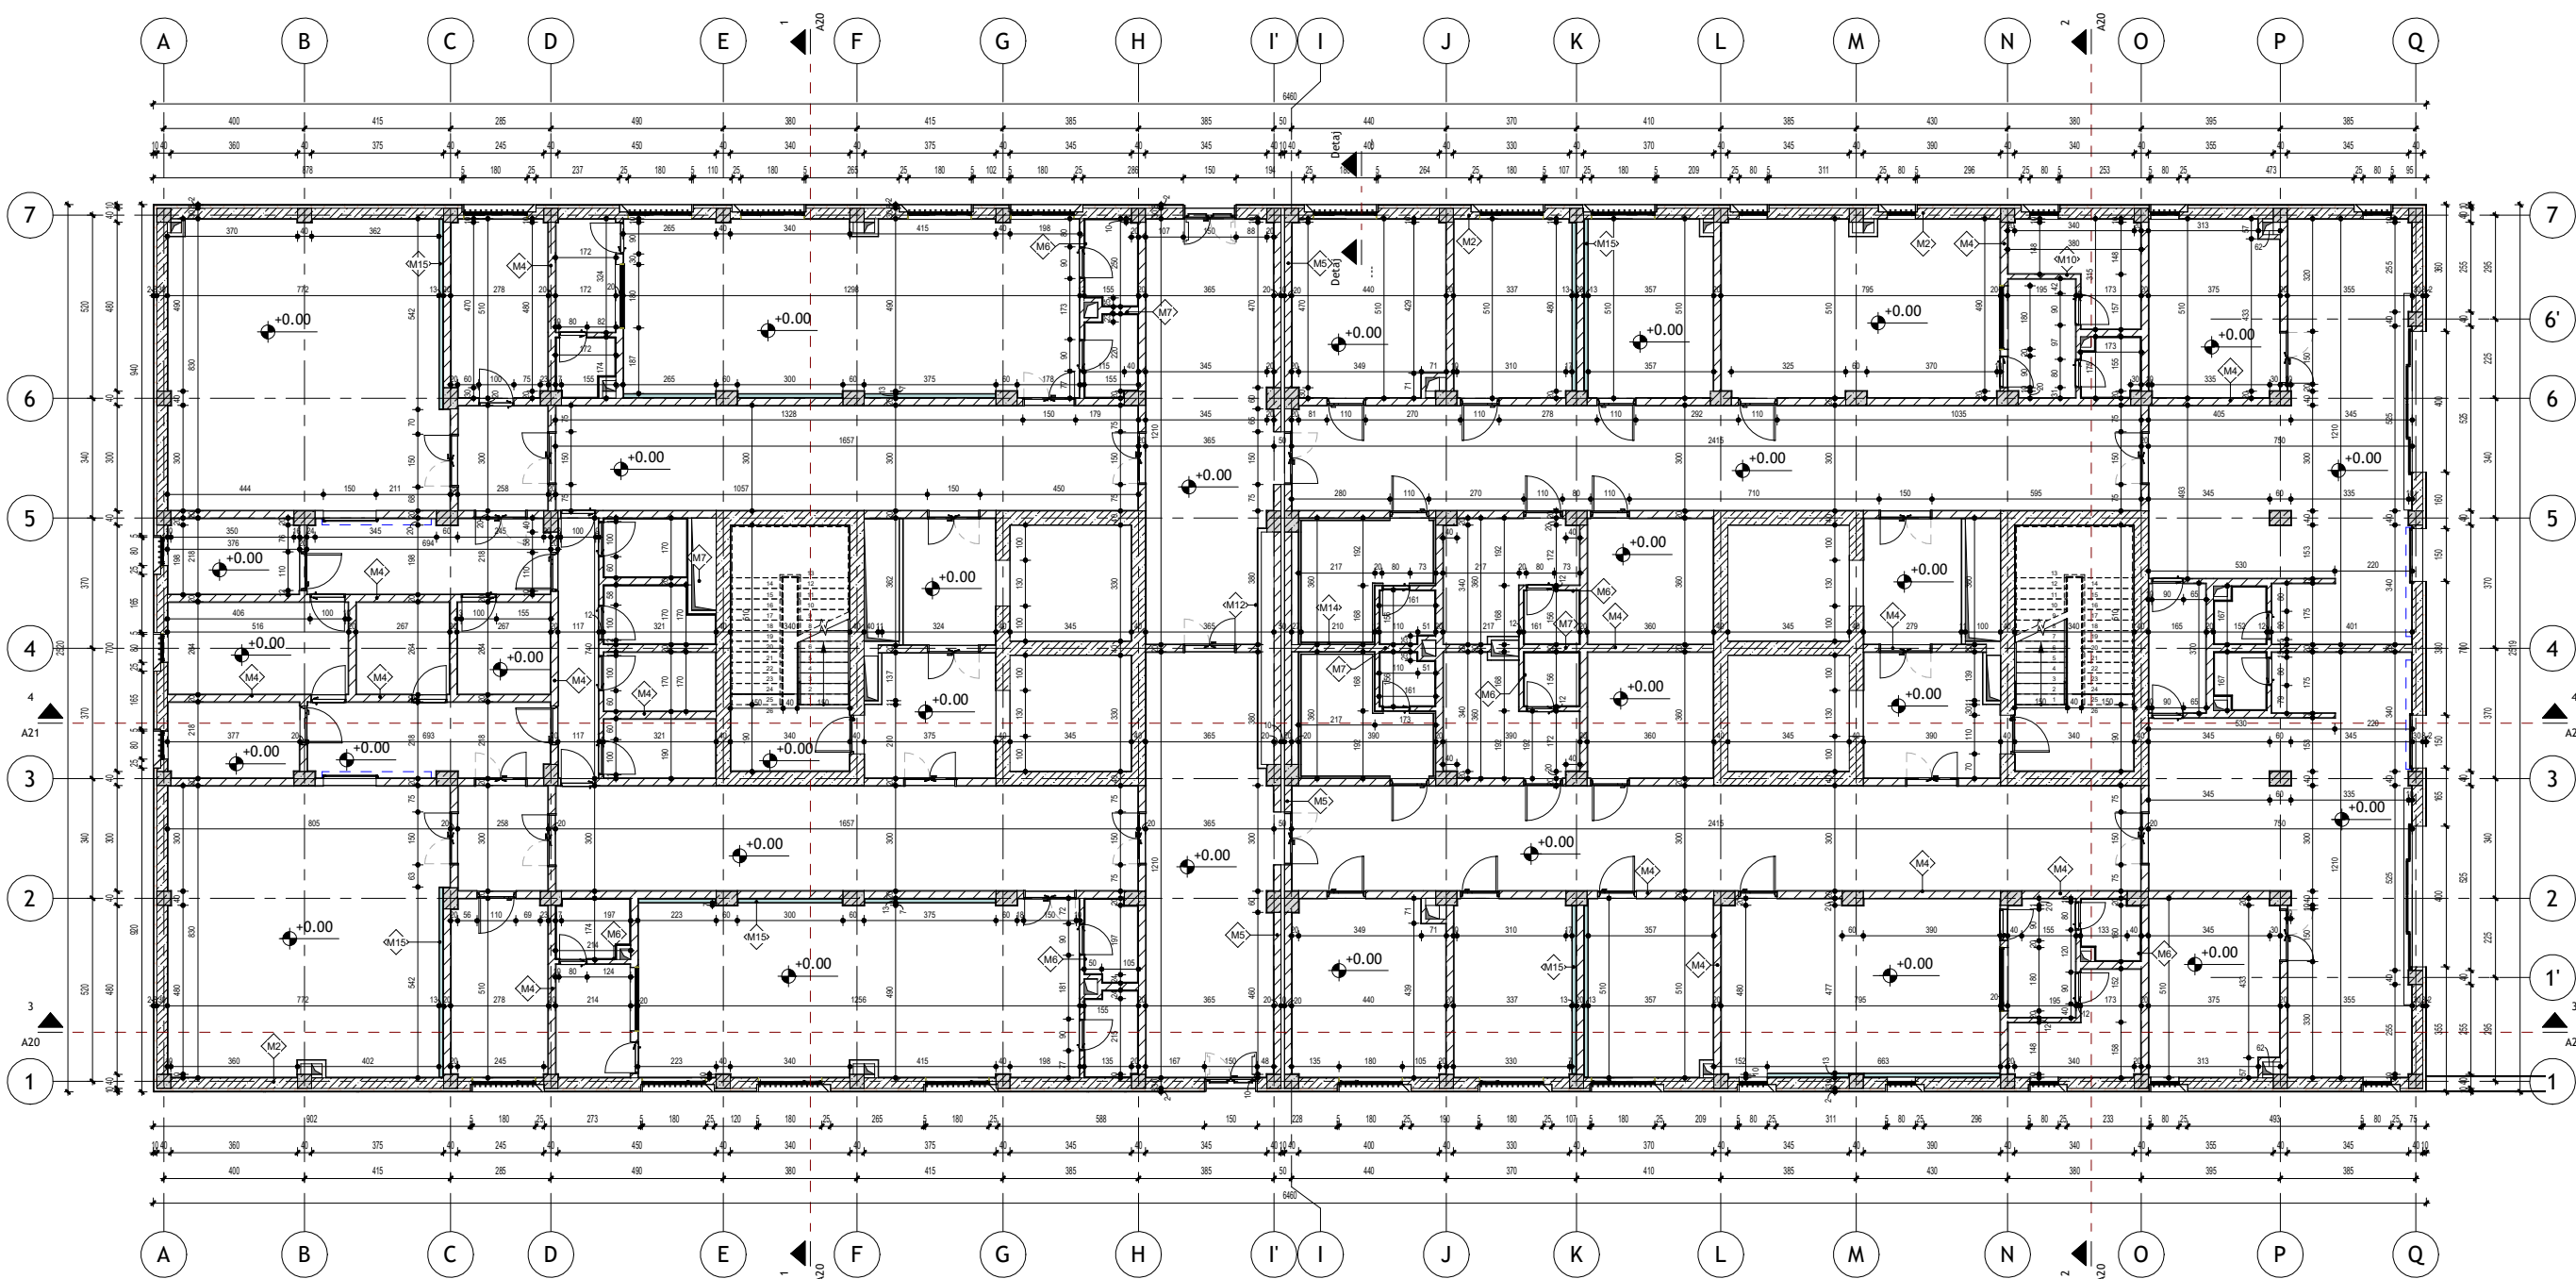

ZONA	SHĚNKOLL, LEZHĚ
------	-----------------

OBJEKTI

FAZA V: PROJEKT ZBATIMI

PROJEKTI ARHITEKTONIK	
ARK. Iva MĚZEŽI	Nr.Lic. A.0831/3
ARK. Jonida BLLOKU	Nr.Lic. A.2874
ARK. Egzon YMERI	
ARK. Luemins KASEMI	

PROJEKTI KONSTRUKTIV	
ING. Rafael KOTE	Nr.Lic. H/T.0129/7
ING. Dorina LIČI	Nr.Lic. K.2739/1

PROJEKTI MEKANIK/HVAC	
ING. Grigor CIKO	Nr.Lic. H/T.0130/3
ING. Vasilika SHERIFAJ	Nr.Lic. M.1647/1

PROJEKTI MNZ	
ING. Grigor CIKO	Nr.Lic. 1394 date 28/03/2019

PROJEKTI HIDROSANITAR	
ING. Petrit HOXHAJ	Nr.Lic. H/T.0130/5
ING. Dorian TROCI	

PROJEKTI ELEKTRIK	
ING. Saimir LLESHI	Nr.Lic. E. 2044
ING. Adelajda KOXHA	Nr.Lic. E. 2136

EMËRTIMI I FLETËS

SHKALLA: 1 : 100

A03


TIRANE 2026

A03

VULA



SHĚNIME TEKNIKE

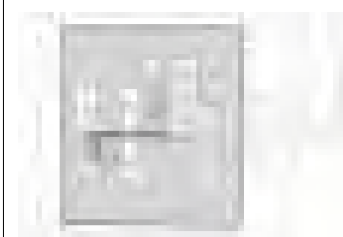

ZONA	SHĚNKOLL, LEZHĚ
------	-----------------

OBJEKTI

FAZA E PROJEKTIT

FAZA V: PROJEKT ZBATIMI

PROJEKTI ARHITEKTONIK	
3	ARK. Iva MĚZEŽI Nr.Lic. A.0831
2	ARK. Jonida BLLOKU Nr.Lic. A.2874
2	ARK. Egzon YMERI
1	ARK. Luemins KASEMI

PROJEKTI KONSTRUKTIV	
ING. Rafael KOTE	Nr.Lic. H/T.0129/1
ING. Dorina LIČI	Nr.Lic. K.2739/1

PROJEKTI MEKANIK/HVAC	
ING. Grigor CIKO	Nr.Lic. H/T.0130/01
ING. Vasilika SHERIFAJ	Nr.Lic. M.1647/1

PROJEKTI MNZ	
ING. Grigor CIKO	Nr.Lic. 1394 date 28/03/2019

PROIECTUL DE PROIECTARE	
ING. PETRIT HOXHAJ	Nr.Lic. H/T.0130/0
ING. DORIAN TROCI	

PROJEKTI ELEKTRIK	
ING. Saimir LLESHI	Nr.Lic. E. 2044
ING. Adelajda KOXHA	Nr.Lic. E. 2136

EMËRTIMI I FLETËS

Spitali - Plan Mobilimi Kati 0

SHKALLA: 1 : 100

TIRANË 2026

NR. FLETËS

A04

VULA

K0 Plan Mobilimi

1 : 100



ZONA

SHËNKOLL, LEZHË

OBJEKTI

HARTIMI I PROJEKTIT PREVENTIVIT PËR NDËRTIMIN E SPITALIT PËR PERSONA ME MJEKIM TË DETYRUAR ME VENDIM GJYKATË NË IEVP SHËNKOLL / LEZHË

FAZA E PROJEKTIT

FAZA V: PROJEKT ZBATIMI

PROJEKTI ARKITEKTONIK

ARK. Iva MËZEZI Nr.Lic. A.0831/3

ARK. Jonida BLOKU Nr.Lic. A.2874

ARK. Egzon YMERI

ARK. Luemins KASEMI

PROJEKTI KONSTRUKTIV

ING. Rafael KOTE Nr.Lic. H/T.0129/7

ING. Dorina LIÇI Nr.Lic. K.2739/1

PROJEKTI MEKANIK/HVAC

ING. Grigor CIKO Nr.Lic. H/T.0130/3

ING. Vasilika SHERIFAJ Nr.Lic. M.1647/1

PROJEKTI MNZ

ING. Grigor CIKO Nr.Lic. 1394 date 28/03/2019

PROJEKTI HIDROSANITAR

ING. Petrit HOXHAJ Nr.Lic. H/T.0130/5

ING. Dorian TROCI

PROJEKTI ELEKTRIK

ING. Saimir LLESHI Nr.Lic. E. 2044

ING. Adelajda KOXHA Nr.Lic. E. 2136

EMËRTIMI I FLETËS

Spitali - Plan Teknik Kati +1


SHKALLA: 1 : 100

NR. FLETËS

TIRANË 2026

A05

VULA

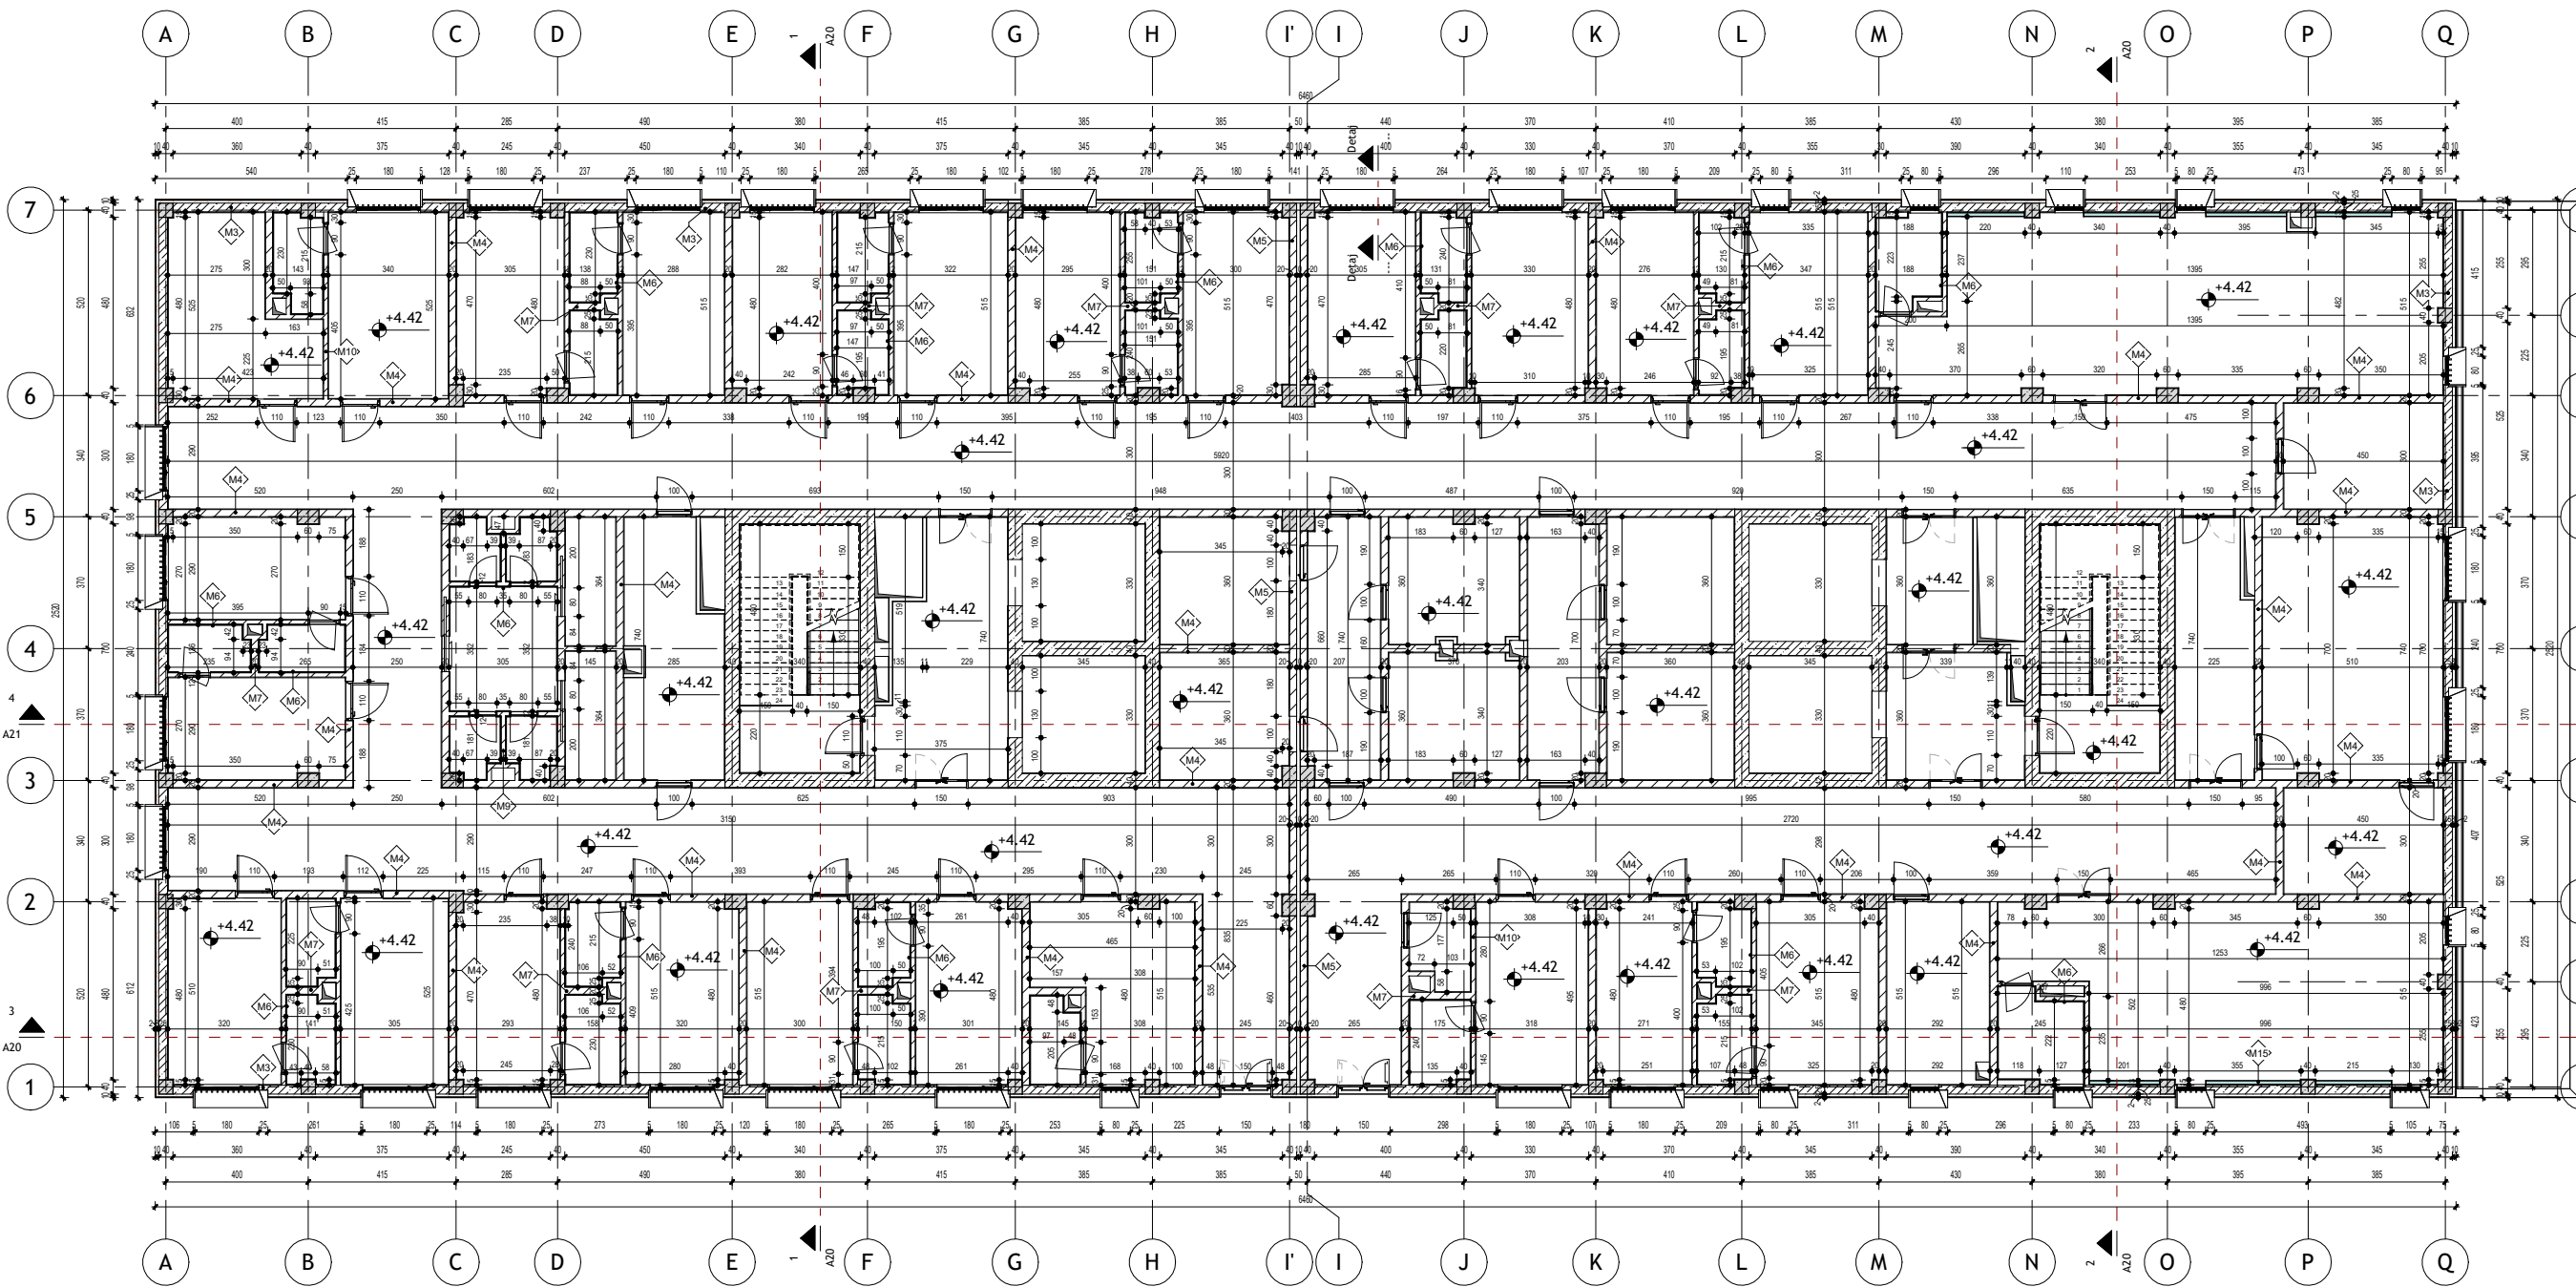

K1 Plan Teknik

1 : 100



ZONA SHËNKOLL. LEZHË

OBJEKTI

FAZA E PROJEKTIT

FAZA V: PROJEKT ZBATIMI

PROJEKTI ARKITEKTONIK	
ARK. Iva MEZEZI 3	Nr.Lic. A.0831/3
ARK. Jonida BLOKU	Nr.Lic. A.2874
ARK. Egzon YMERI	
ARK. Luemins KASEMI	

PROJEKTI KONSTRUKTIV	
ING. Rafael KOTE	Nr.Lic. H/T.0129/7
ING. Dorina LIČI	Nr.Lic. K.2739/1

PROJEKTI MEKANIKA/HVAC	
ING. Grigor CIKO	Nr.Lic. H/T.0130/3
ING. Vasilika SHERIFAJ	Nr.Lic. M.1647/1

PROJEKTI MNZ
ING. Grigor CIKO Nr.Lic. 1394 date 28/03/2019

PROJEKTI HIDROSANITAR	
ING. Petrit HOXHAJ	Nr.Lic. H/T.0130/5
ING. Dorian TROCI	

PROJEKTI ELEKTRIK	
ING. Saimir LLESHI	Nr.Lic. E. 2044
ING. Adelajda KOXHA	Nr.Lic. E. 2136

EMËRTIMI I FLETËS


SHKALLA: 1 : 10

NR. FLETËS


TIRANË 2026

A06

VULA

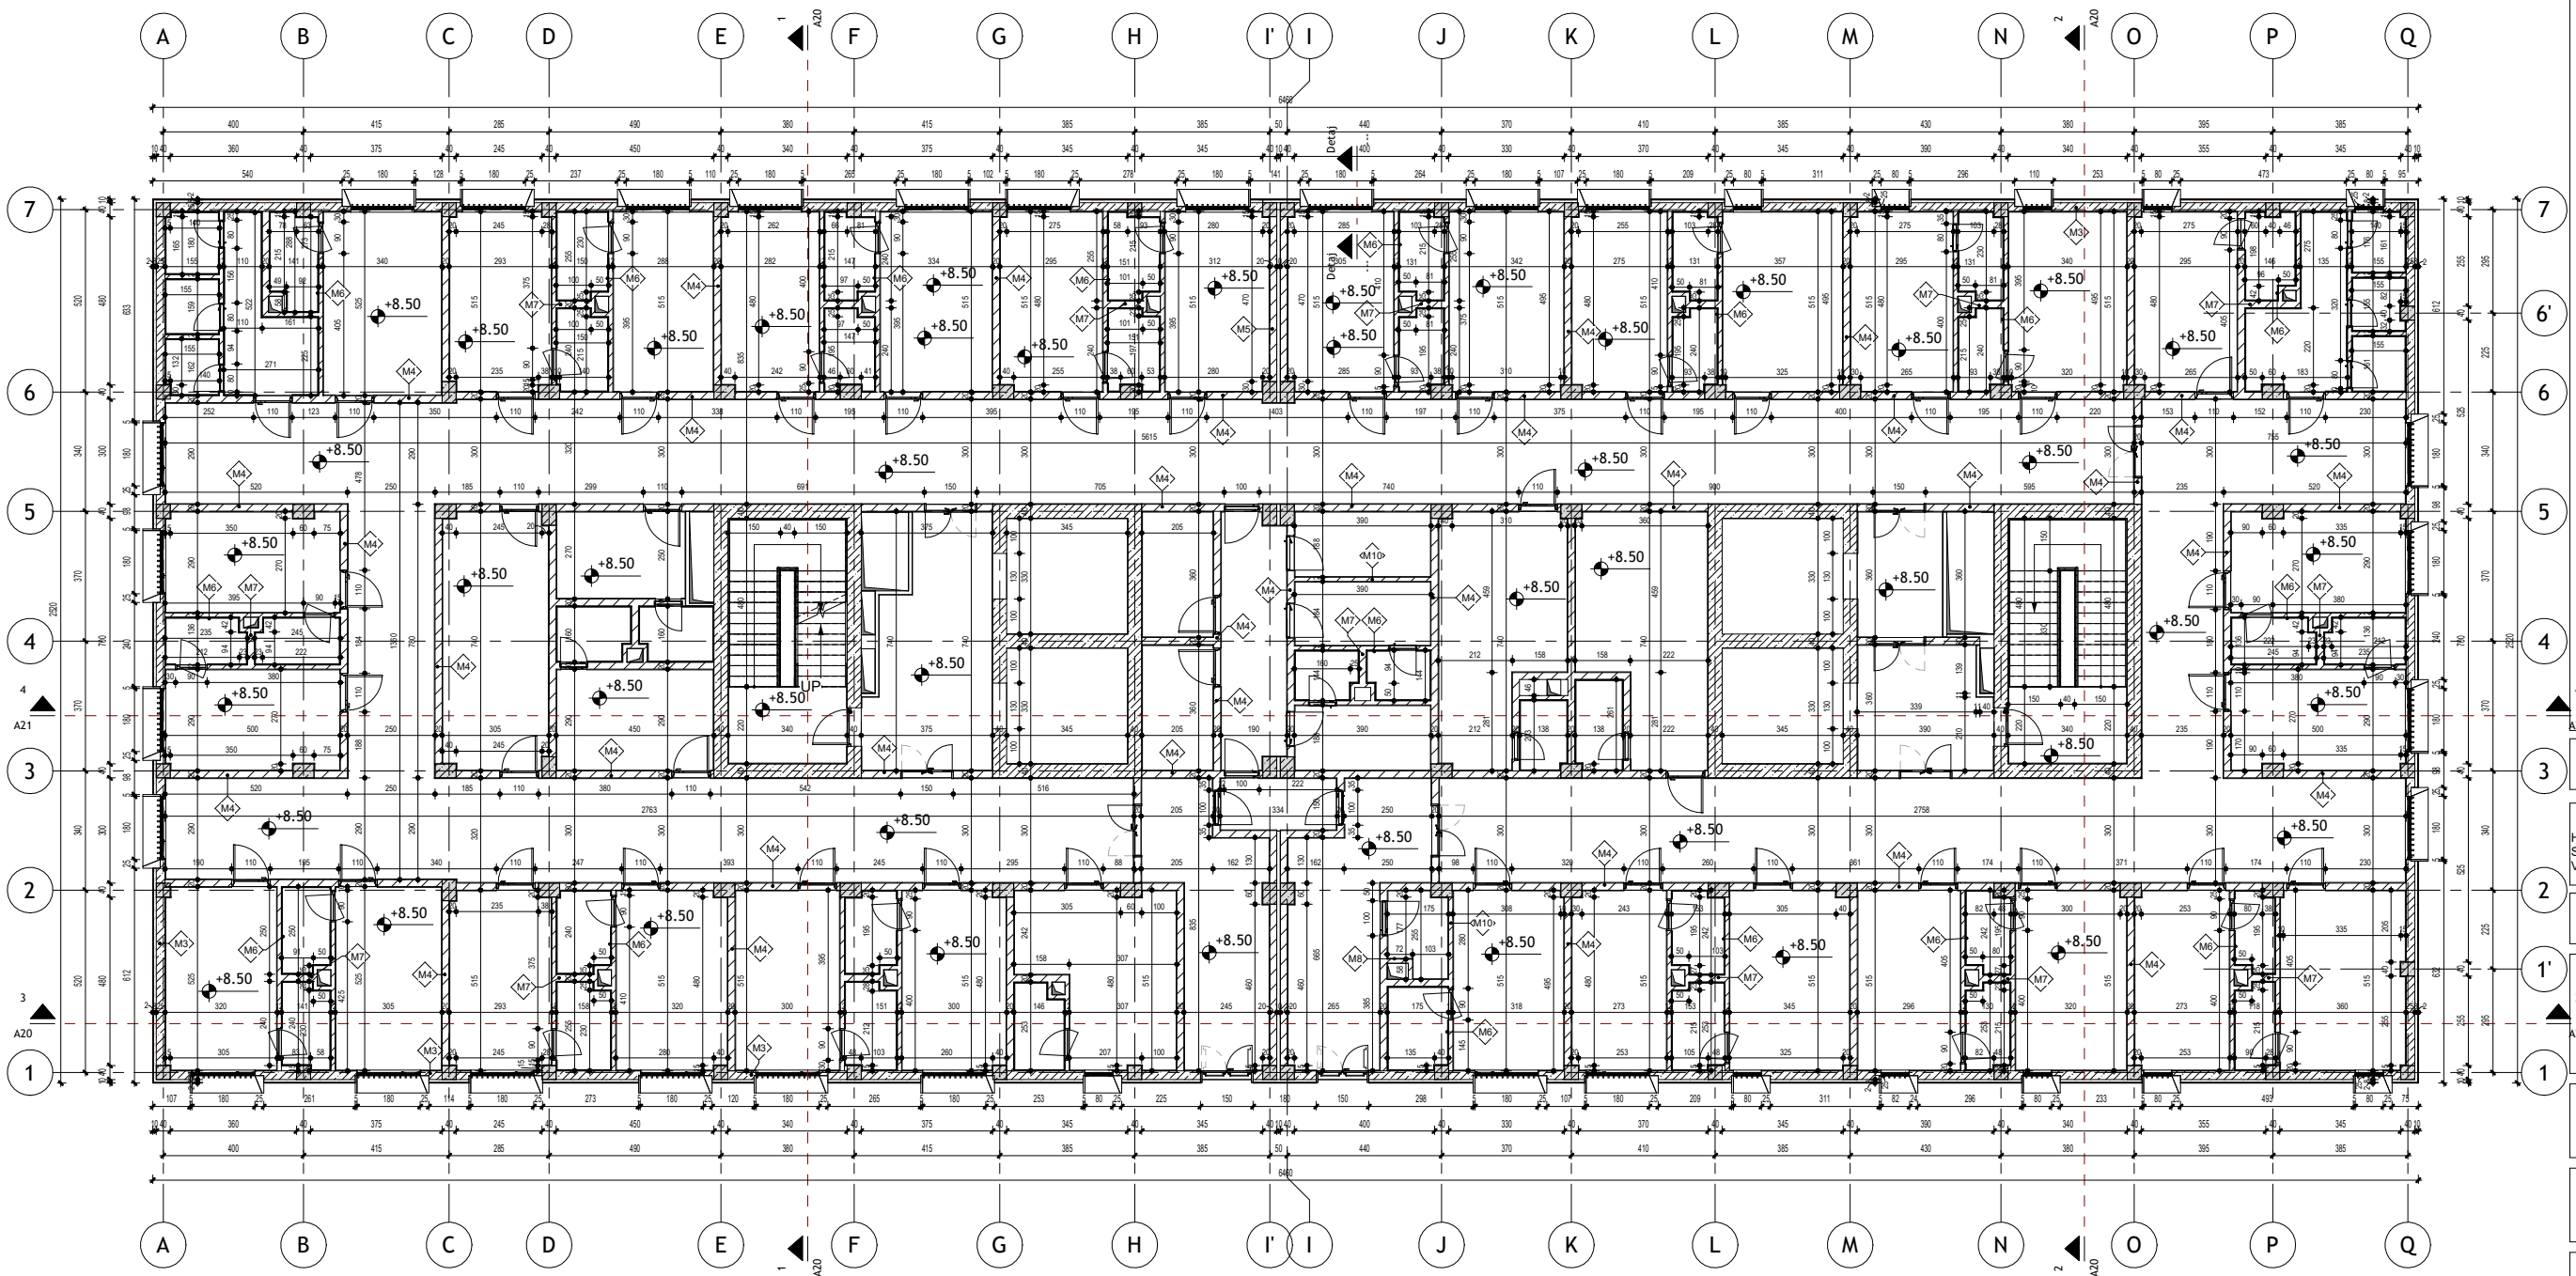

ZONA		SHËNKOLL, LEZHË
OBJEKTI		HARTIMI I PROJEKTIT PREVENTIVIT PËR NDËRTIMIN E SPITALIT PËR PERSONA ME MJEKIM TË DETYRUAR ME VENDIM GJYKATË NË IEVP SHËNKOLL / LEZHË
FAZA E PROJEKTIT		FAZA V: PROJEKT ZBATIMI
1'	PROJEKTI ARKITEKTONIK	
	ARK. Iva MËZEZI	Nr.Lic. A.0831/3
	ARK. Jonida BLOKU	Nr.Lic. A.2874
	ARK. Egzon YMERI	
1	PROJEKTI KONSTRUKTIV	
	ING. Rafael KOTE	Nr.Lic. H/T.01297/
	ING. Dorina LIÇI	Nr.Lic. K.2739/1
	PROJEKTI MEKANIK/HVAC	
1	ING. Grigor CIKO	Nr.Lic. H/T.01303/
	ING. Vasilika SHERIFAJ	Nr.Lic. M.1647/1
PROJEKTI MNZ		
ING. Grigor CIKO		Nr.Lic. 1394 date 28/03/2019
PROJEKTI HIDROSANITAR		
ING. Petrit HOXHAJ		Nr.Lic. H/T.0130/5
ING. Dorian TROCI		
PROJEKTI ELEKTRIK		
ING. Saimir LLESHI		Nr.Lic. E. 2044
ING. Adelajda KOXHA		Nr.Lic. E. 2136
EMËRTIMI I FLETËS		Spitali - Plan Teknik Kati +2
SHKALLA: 1 : 100		NR. FLETËS
TIRANË 2026		A07
VULA		

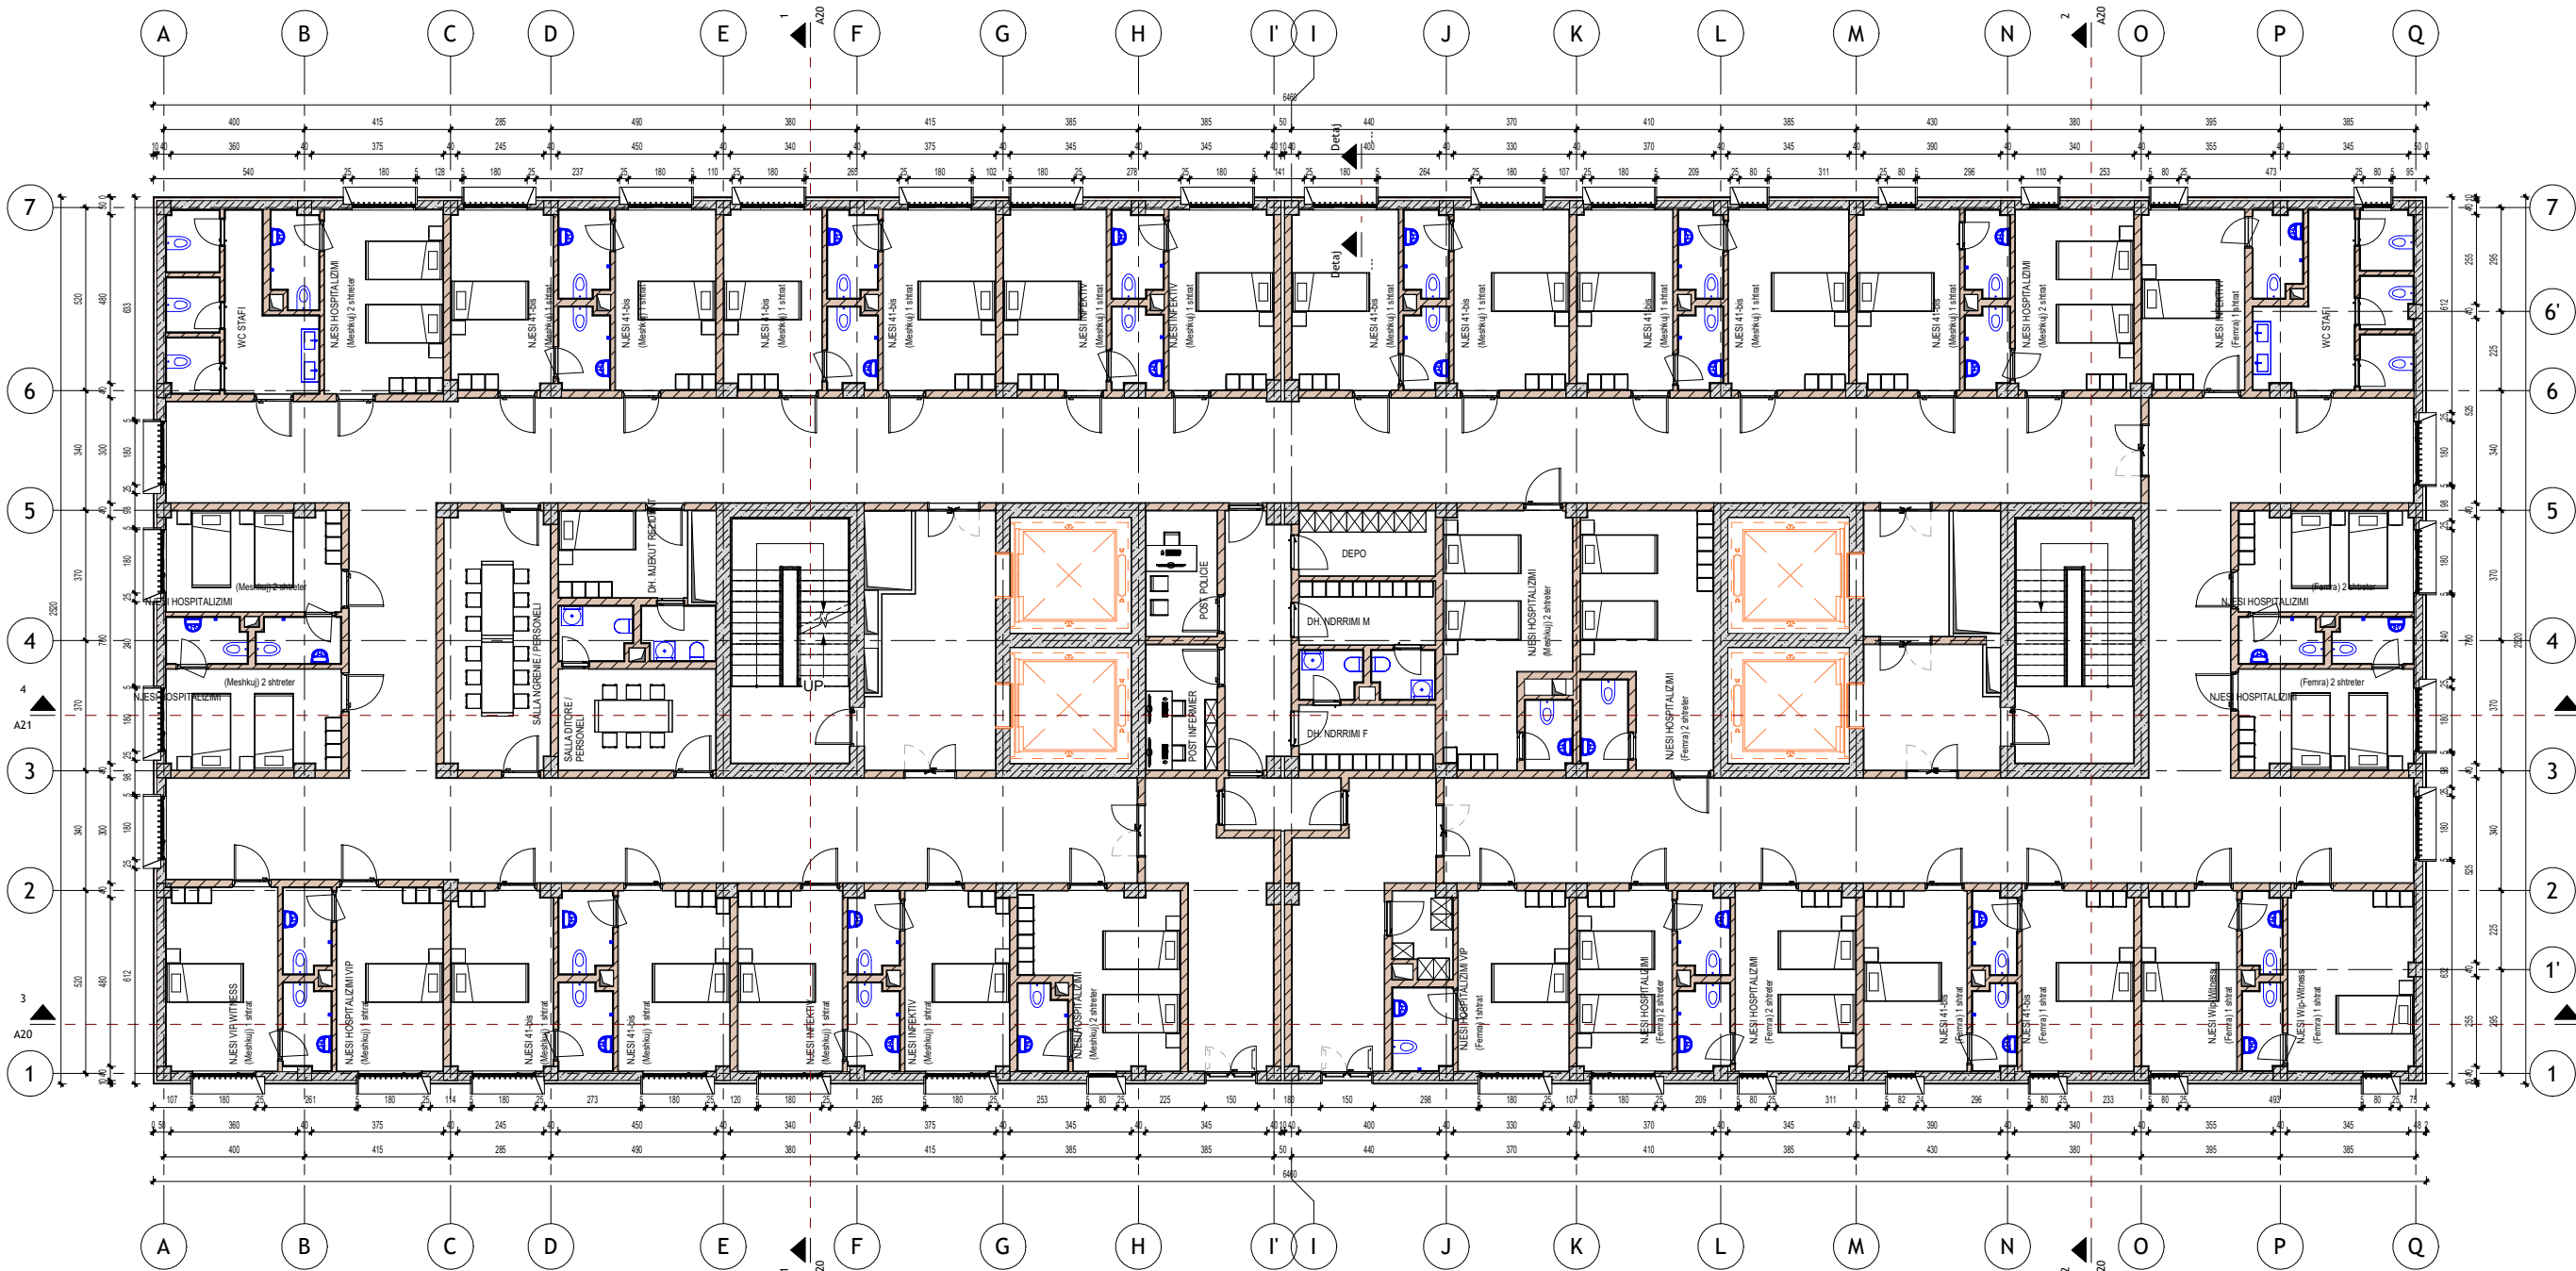

1 K2 Plan Mobilimi
1 : 100

INVESTITOR


REPUBLIKA E SHQIPËRISË
DREJTORIA E PËRGJITHSHME E BURGJEVE

KONSULENT

"ARKIMADE"
planifikim urban
projektim arkitektonik dhe inxhinierik
mbikqyrje dhe kolaudim
Adresa:
Rr. "Himë Kallë" Nd.24 H.9 Nr.14, Tiranë
Tel:0682056076 www.arkimade.com

SHËNIME TEKNIKE

4	ZONA	SHËNKOLL, LEZHË
2	OBJEKTI	HARTIMI I PROJEKTIT PREVENTIVIT PËR NDËRTIMIN E SPITALIT PËR PERSONA ME MJEKIM TË DETYRUAR ME VENDIM GJYKATË NË IEVP SHËNKOLL / LEZHË
1'	FAZA E PROJEKTIT	FAZA V: PROJEKT ZBATIMI
1	PROJEKTI ARKITEKTONIK	ARK. Iva MËZEZI ARK. Jonida BLOKU ARK. Egzon YMERI ARK. Luemins KASEMI
	PROJEKTI KONSTRUKTIV	ING. Rafael KOTE ING. Dorina LIÇI
	PROJEKTI MEKANIK/HVAC	ING. Grigor CIKO ING. Vasilika SHERIFAJ
	PROJEKTI MNZ	ING. Grigor CIKO
	PROJEKTI HIDROSANITAR	ING. Petrit HOXHAJ ING. Dorian TROCI
	PROJEKTI ELEKTRIK	ING. Saimir LLESHI ING. Adelajda KOXHA
	EMËRTIMI I FLETËS	Spitali - Plan Mobilimi Kati 2
	SHKALLA:	1 : 100
	TIRANË 2026	
	VULA	
	NR. FLETËS	A08

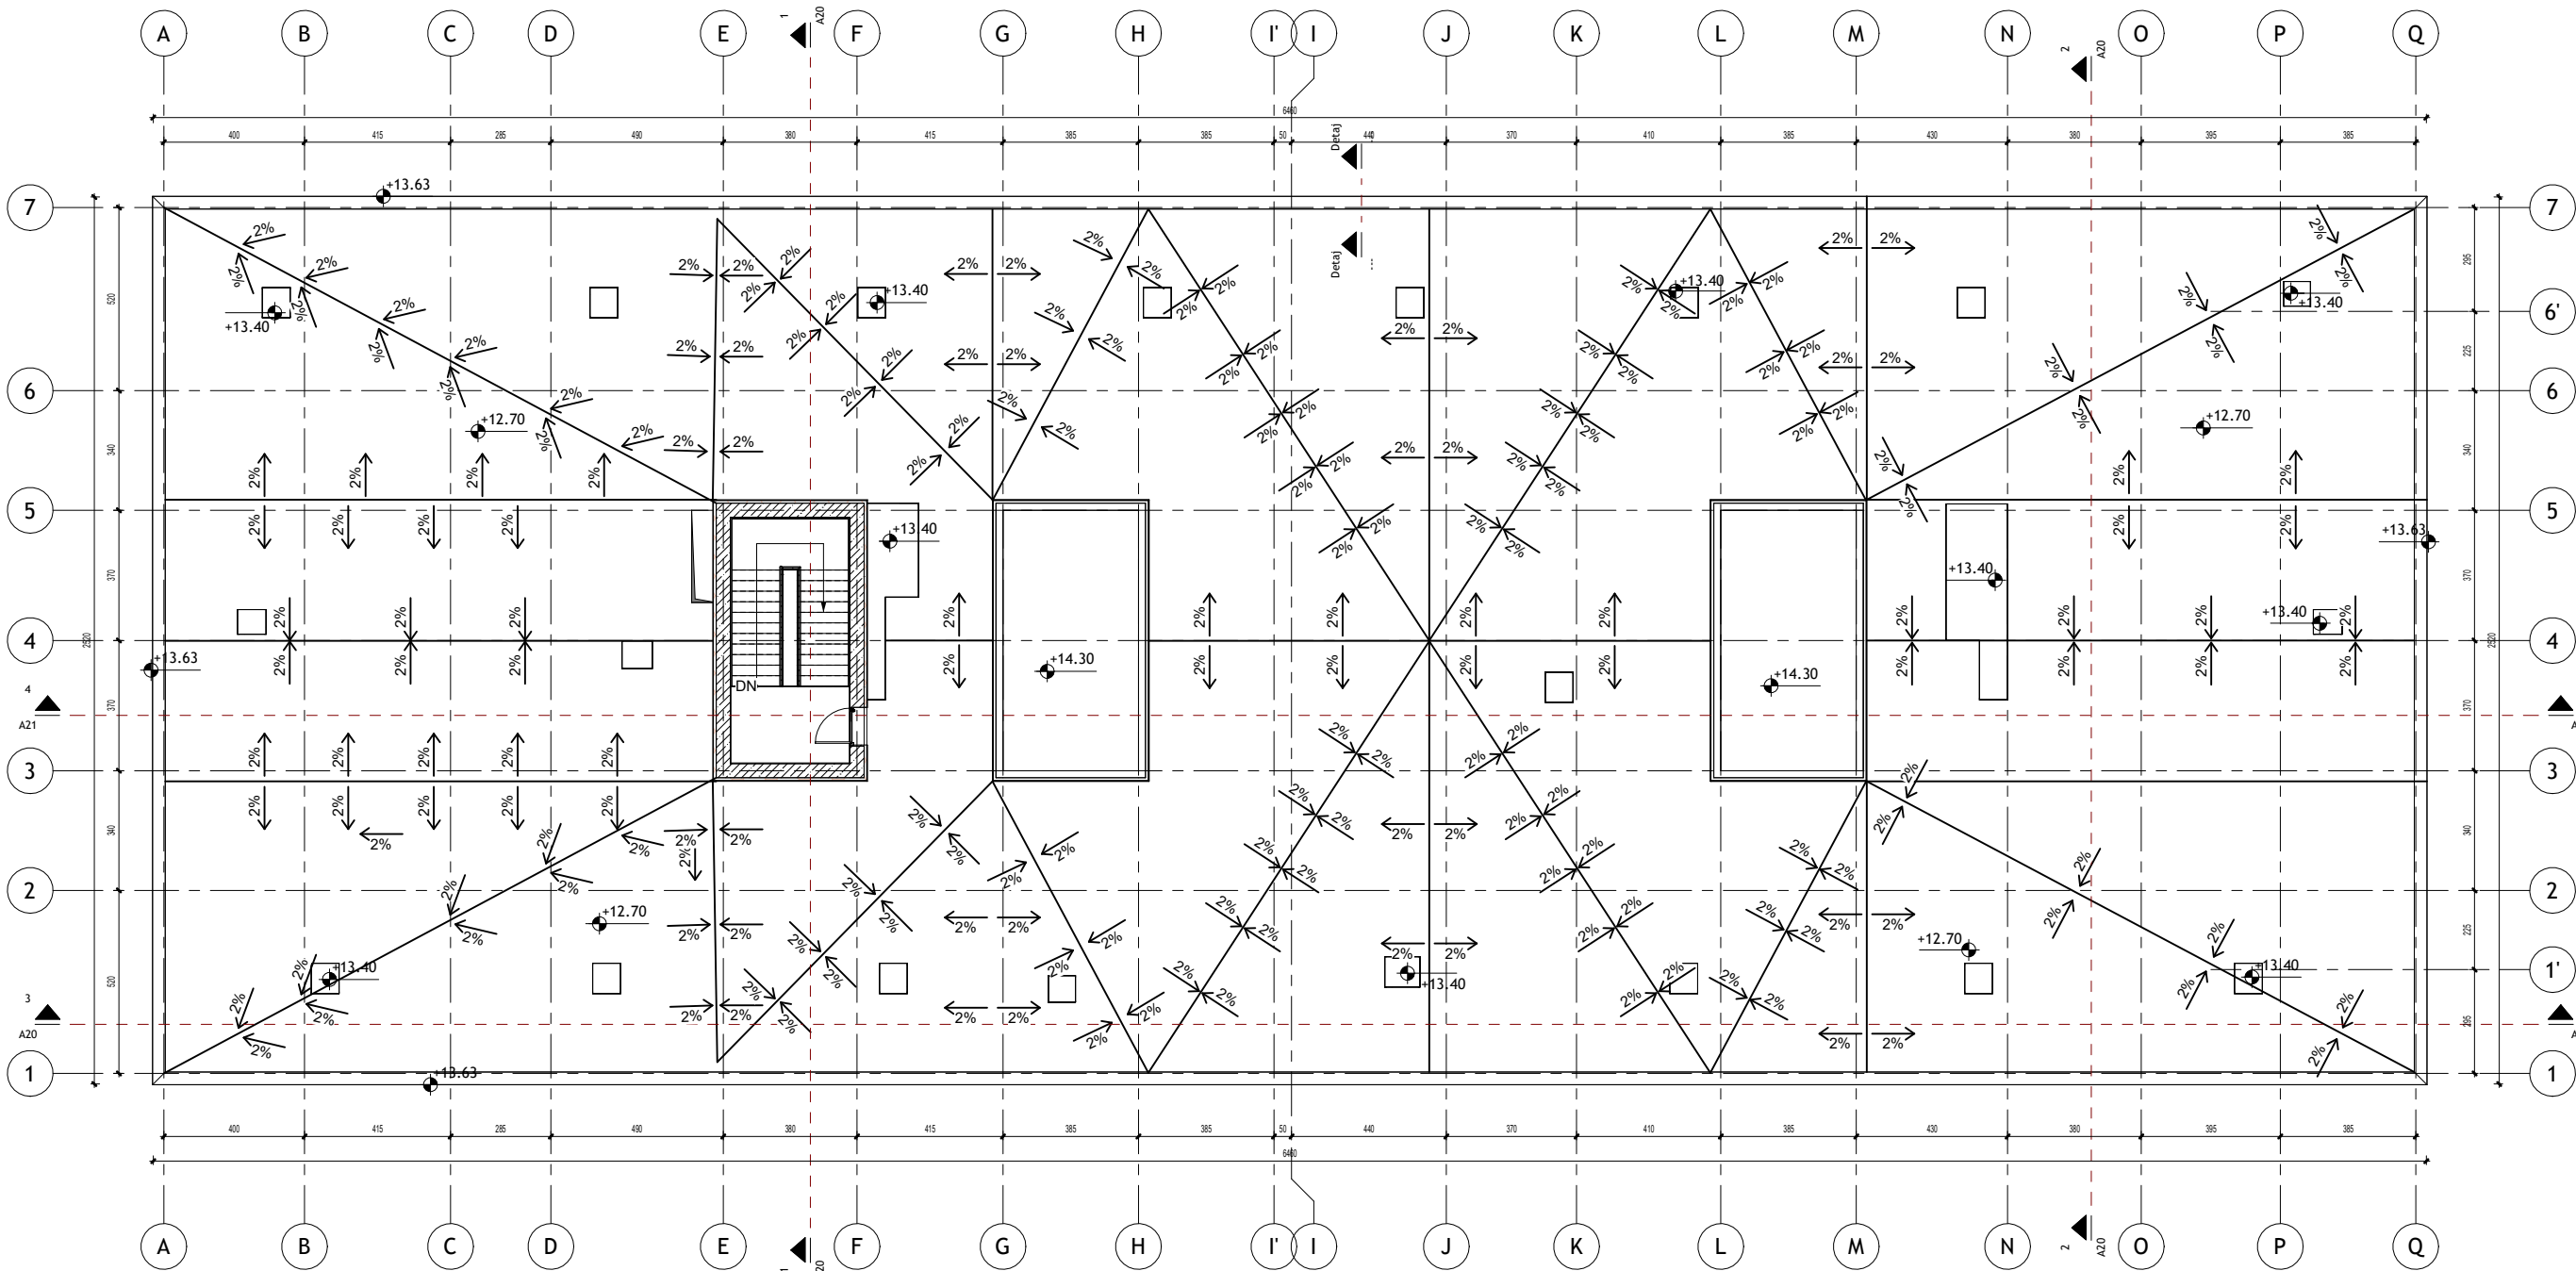

1 Plan Tarace
1 : 100

INVESTITOR



REPUBLIKA E SHQIPËRISË
DREJTORIA E PËRGJITHSHME E BURGJEVE

KONSULENT

“ARKIMADE”
planifikim urban
projektim arkitektonik dhe inxhinierik
mbikqyrje dhe koleudim
Adresa:
Rr. “Himë Kallë” Nd.24 H.9 Nr.14, Tiranë
Tel:0682056076 www.arkimade.com

SHËNIME TEKNIKE

ZONA	SHËNKOLL, LEZHË
OBJEKTI	HARTIMI I PROJEKTIT PREVENTIVIT PËR NDËRTIMIN E SPITALIT PËR PERSONA ME MJEKIM TË DETYRUAR ME VENDIM GJYKATË NË IEVP SHËNKOLL / LEZHË
FAZA E PROJEKTIT	FAZA V: PROJEKT ZBATIMI
1' PROJEKTI ARKITEKTONIK	ARK. Iva MËZEZI Nr.Lic. A.0831/3 ARK. Jonida BLOKU Nr.Lic. A.2874 ARK. Egzon YMERI ARK. Luemins KASEMI
PROJEKTI KONSTRUKTIV	ING. Rafael KOTE Nr.Lic. H/T.0129/7 ING. Dorina LIÇI Nr.Lic. K.2739/1
PROJEKTI MEKANIK/HVAC	ING. Grigor CIKO Nr.Lic. H/T.0130/3 ING. Vasilika SHERIFAJ Nr.Lic. M.1647/1
PROJEKTI MNZ	ING. Grigor CIKO Nr.Lic. 1394 date 28/03/2019
PROJEKTI HIDROSANITAR	ING. Petrit HOXHAJ Nr.Lic. H/T.0130/5 ING. Dorian TROCI
PROJEKTI ELEKTRIK	ING. Saimir LLESHI Nr.Lic. E. 2044 ING. Adelajda KOXHA Nr.Lic. E. 2136
EMËRTIMI I FLETËS	Spitali - Plan Tarace
SHKALLA:	1 : 100
TIRANË 2026	
VULA	
	NR. FLETËS A09

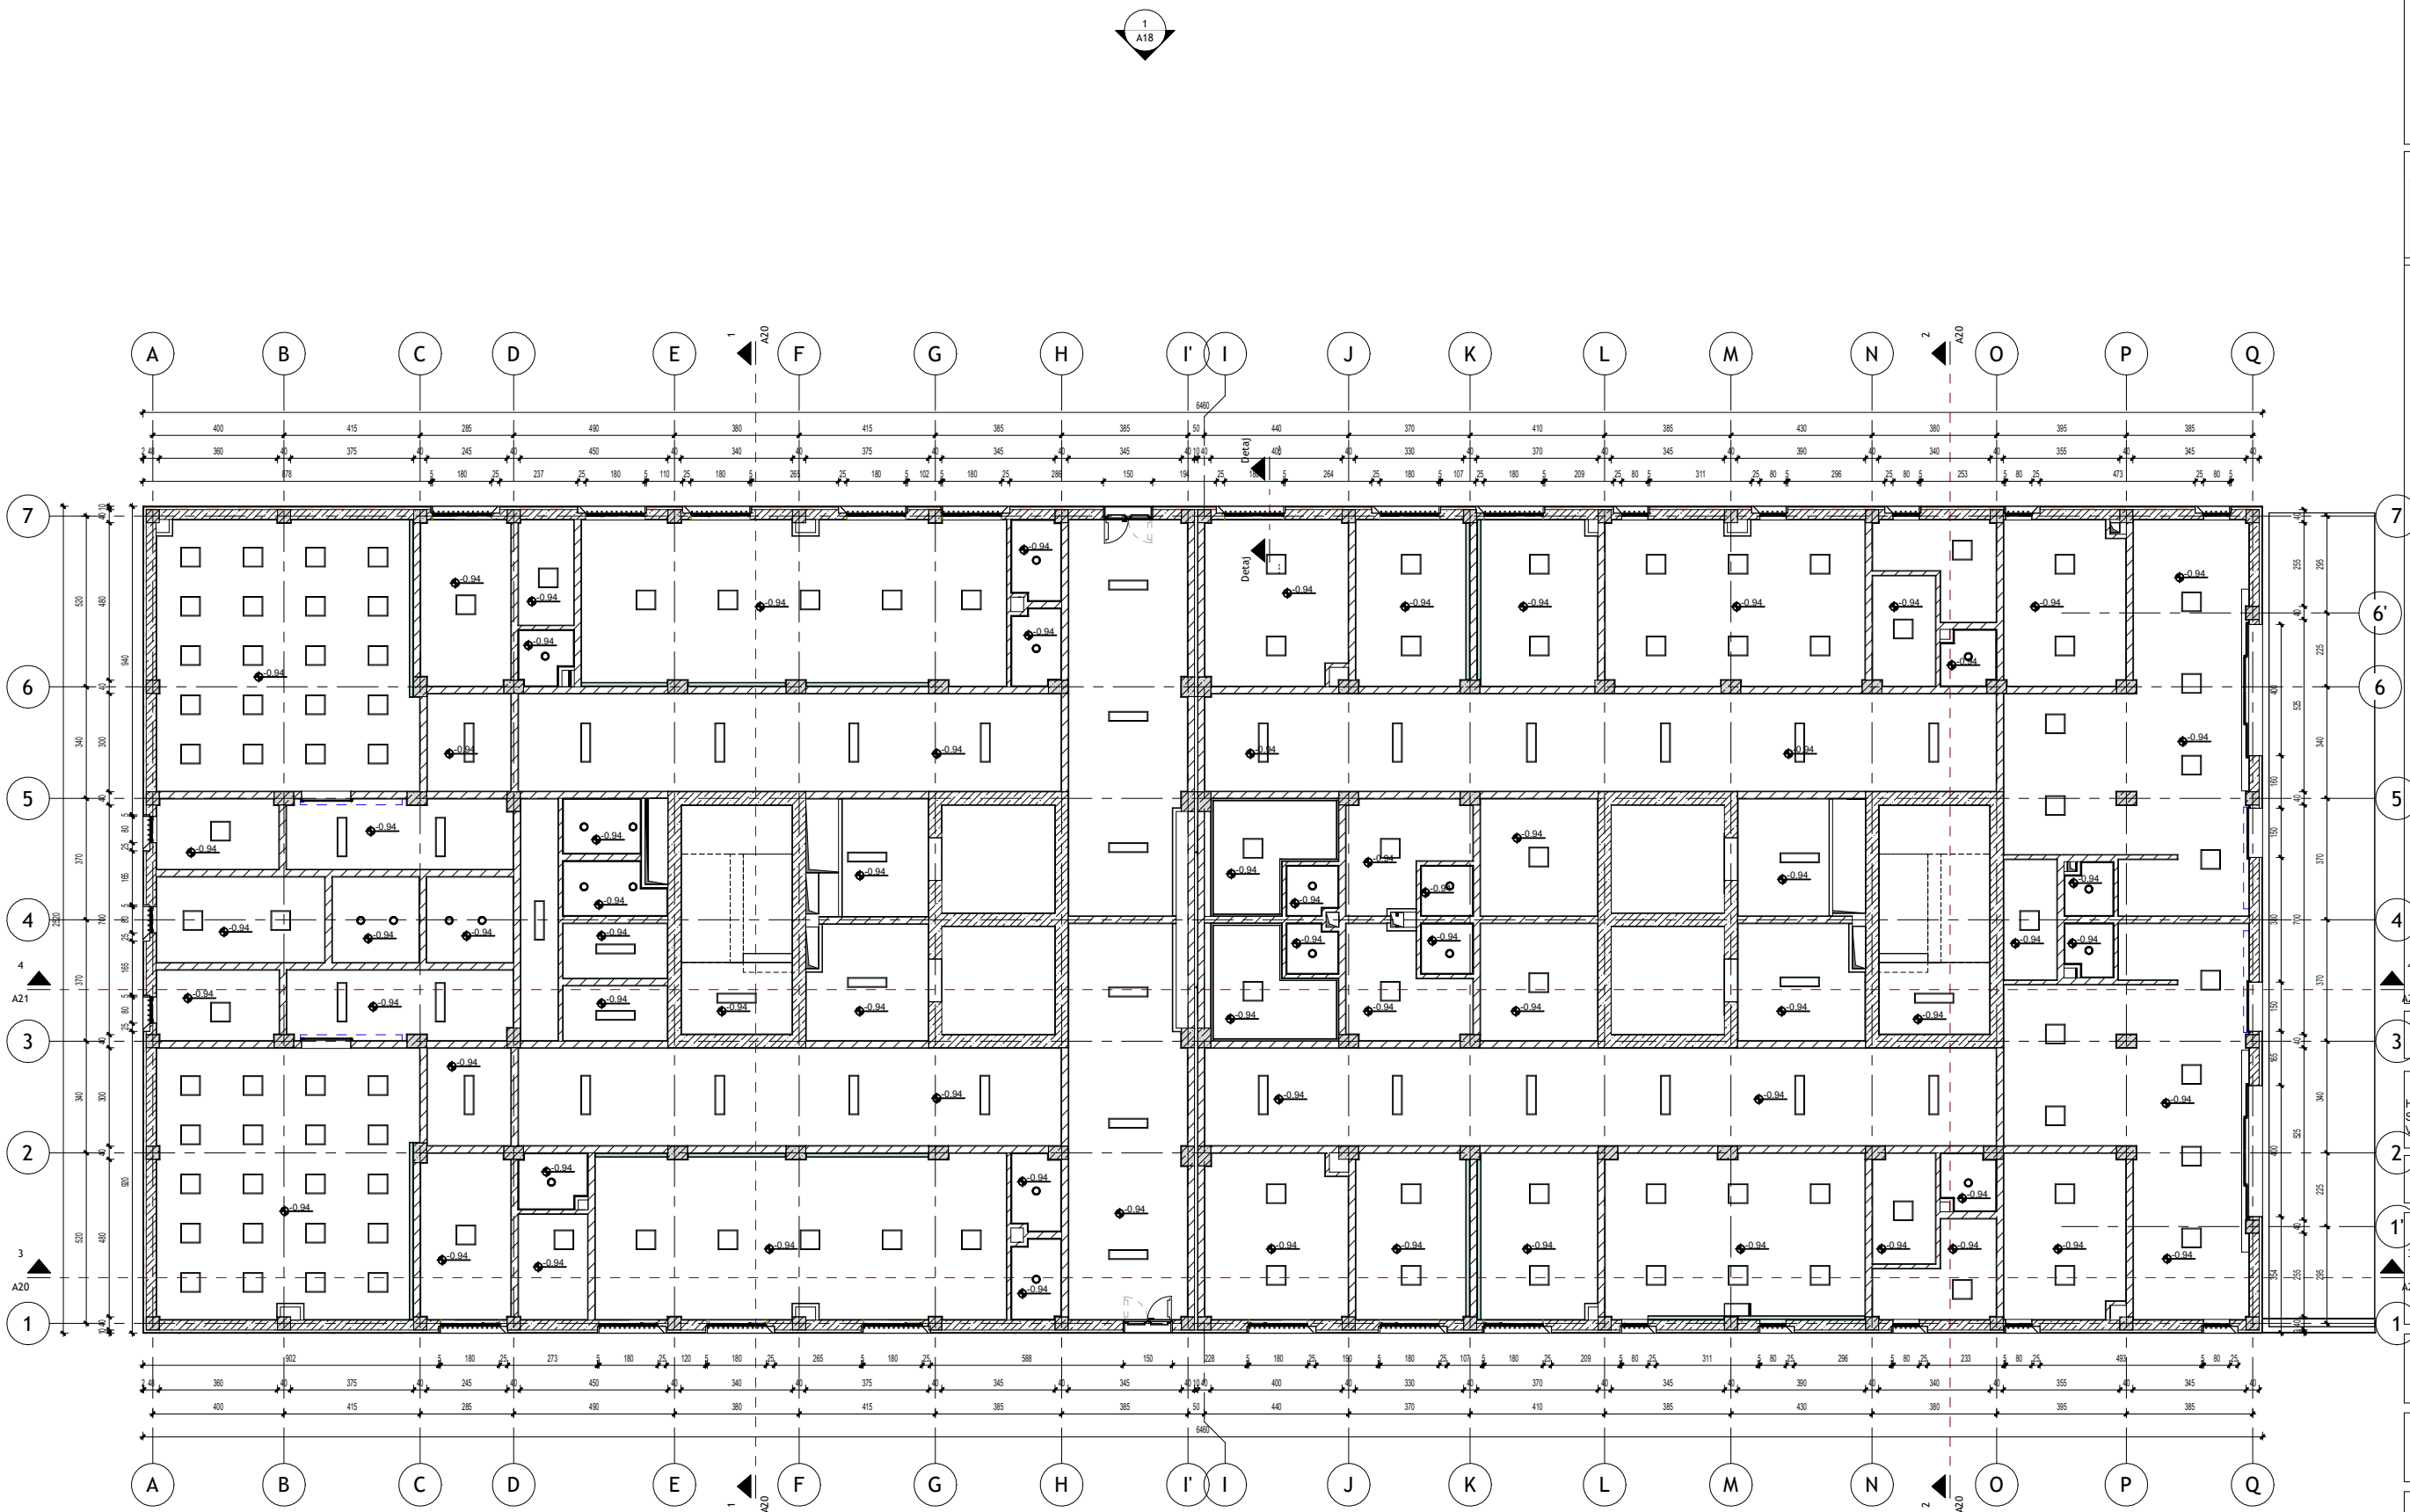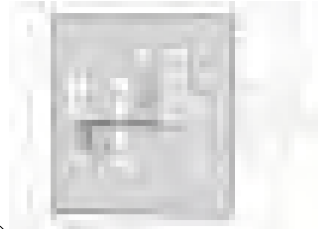

ZONA

SHËNKOLL, LEZHË

OBJEKTI

HARTIMI I PROJEKTI PREVENTIVIT PËR NDËRTIMIN E SPITALIT PËR PERSONA ME MJEKIM TË DETYRUAR ME VENDIM GJYKATË NË IEVP SHËNKOLL / LEZHË

FAZA E PROJEKTI

FAZA V: PROJEKT ZBATIMI

1 PROJEKTI ARKITEKTONIK

ARK. Iva MËZEZI Nr.Lic. A.0831/3

ARK. Jonida BLOKU Nr.Lic. A.2874

ARK. Egzon YMERI

ARK. Luemins KASEMI

PROJEKTI KONSTRUKTIV

ING. Rafael KOTE Nr.Lic. H/T.0129/7

ING. Dorina LIÇI Nr.Lic. K.2739/1

PROJEKTI MEKANIK/HVAC

ING. Grigor CIKO Nr.Lic. H/T.0130/3

ING. Vasilika SHERIFAJ Nr.Lic. M.1647/1

PROJEKTI MNZ

ING. Grigor CIKO Nr.Lic. 1394 date 28/03/2019

PROJEKTI HIDROSANITAR

ING. Petrit HOXHAJ Nr.Lic. H/T.0130/5

ING. Dorian TROCI

PROJEKTI ELEKTRIK

ING. Saimir LLESHI Nr.Lic. E. 2044

ING. Adelajda KOXHA Nr.Lic. E. 2136

EMËRTIMI I FLETËS

Spitali - Plan Tavani Kati 0


SHKALLA: 1 : 100

TIRANË 2026

NR. FLETËS

A11

VULA

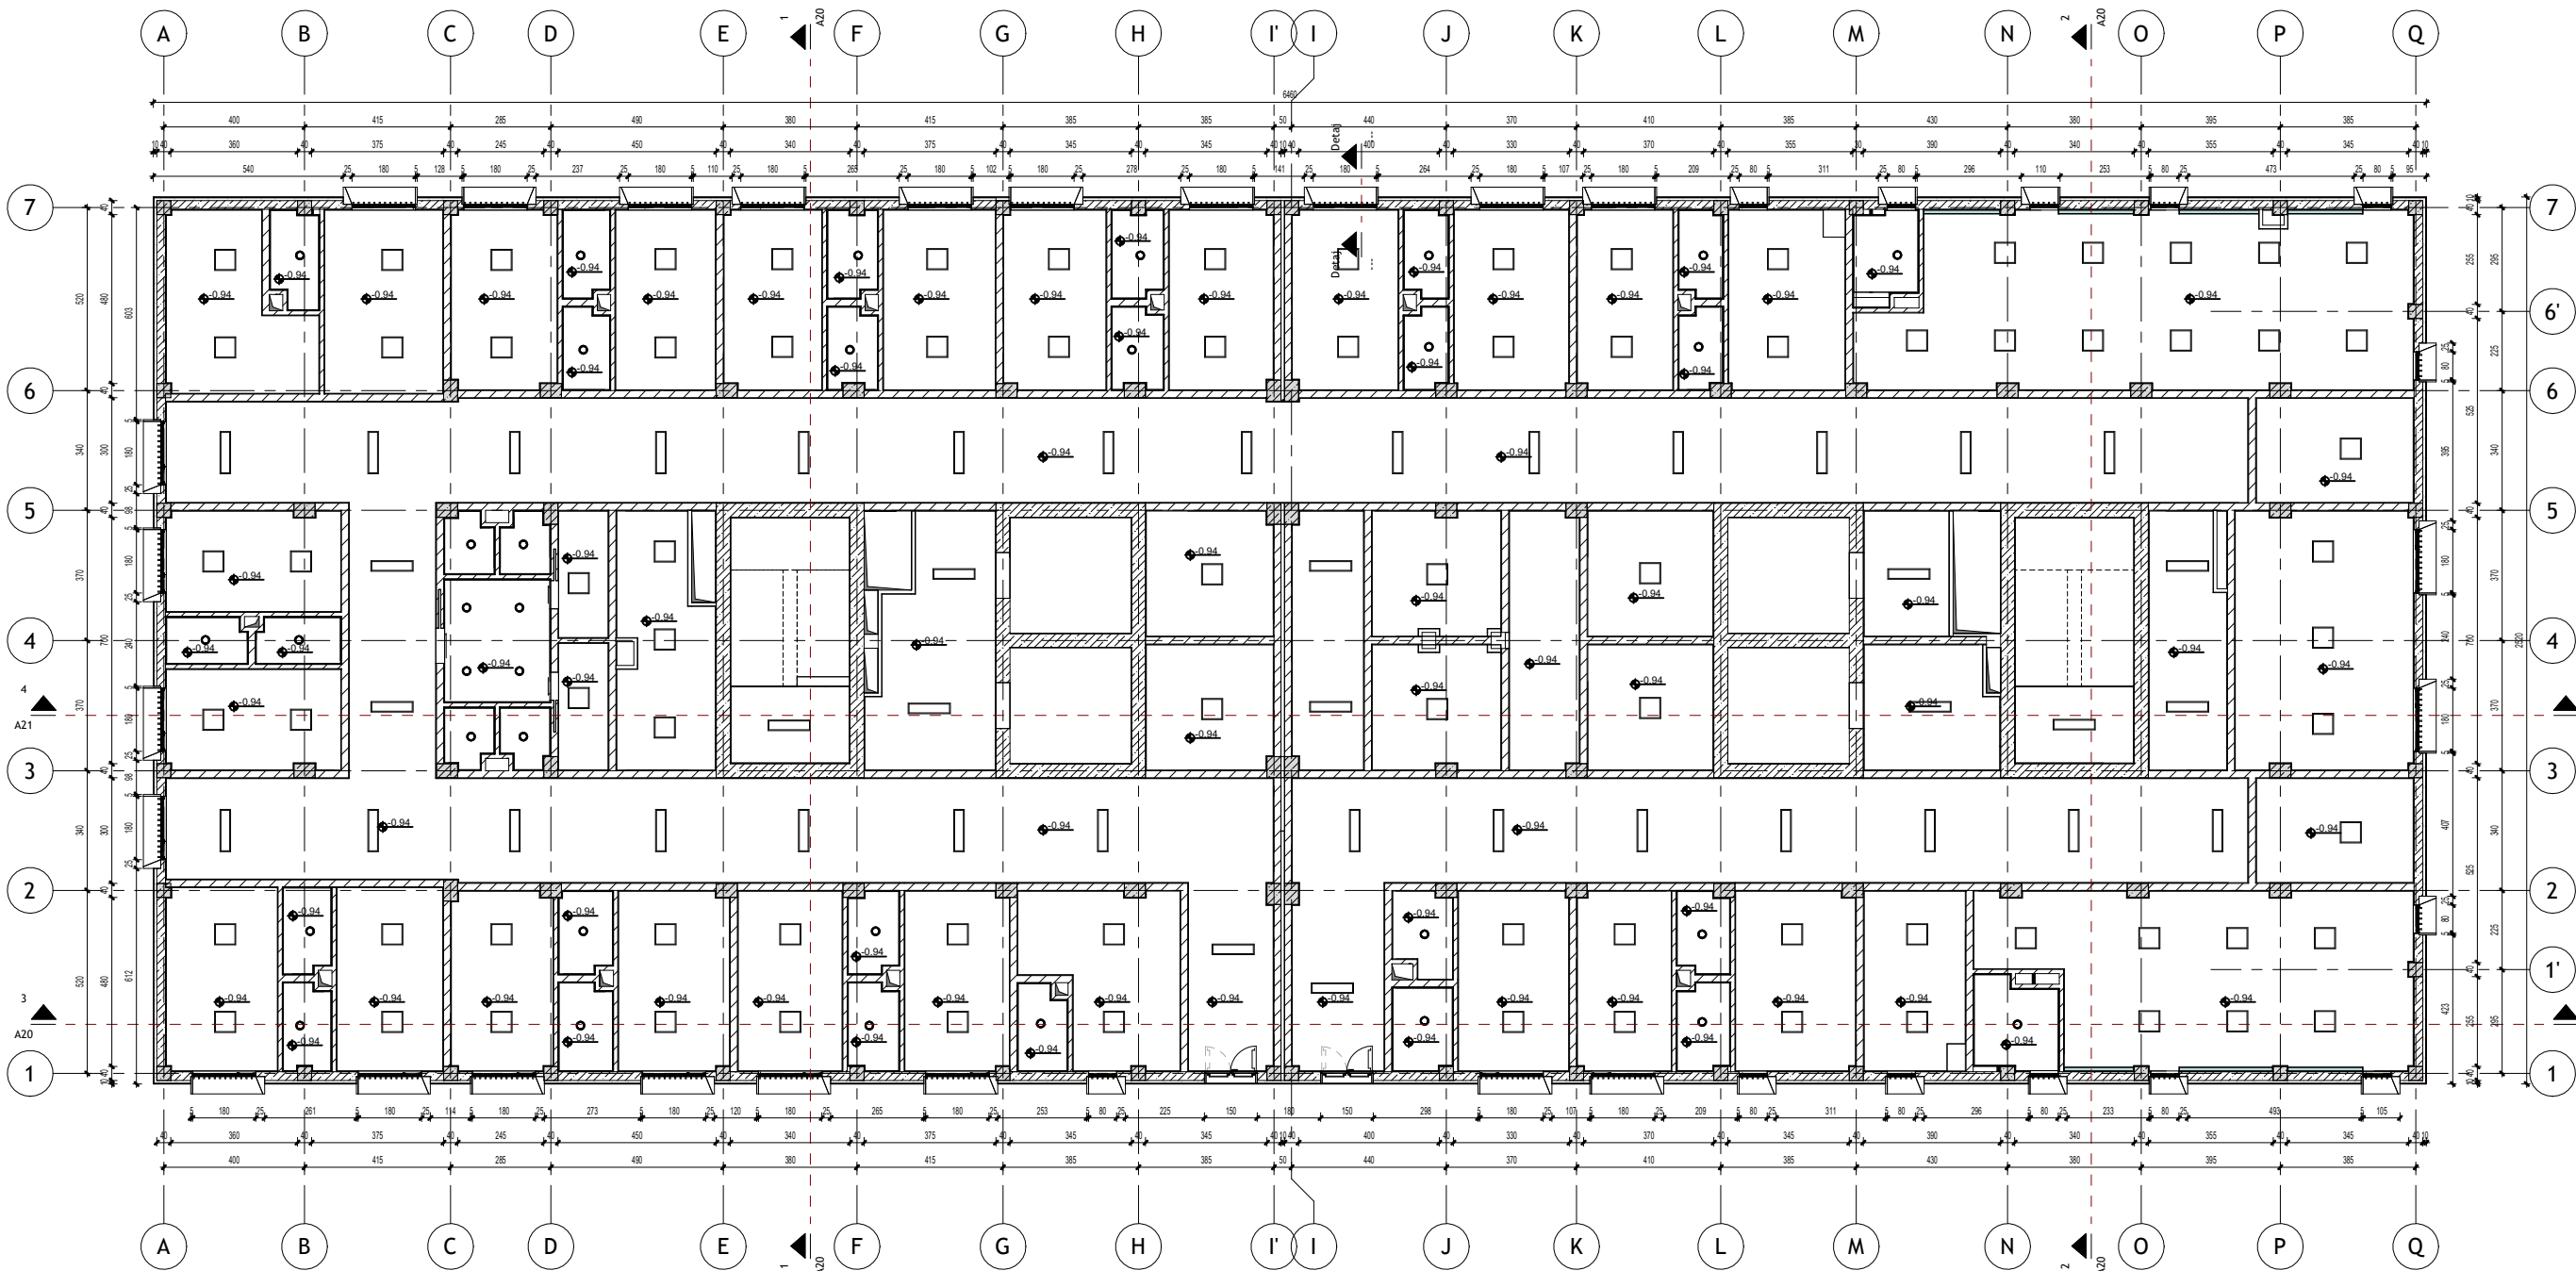

1 K1 Plan Tavani
1 : 100

INVESTITOR


REPUBLIKA E SHQIPËRISË
DREJTORIA E PËRGJITHSHME E BURGJEVE

KONSULENT

"ARKIMADE"
planifikim urban
projektim arkitektonik dhe inzhinierik
mbikqyrje dhe kolaudim
Adresa:
Rr. "Himë Kallë" Nd.24 H.9 Nr.14, Tiranë
Tel:0682056076 www.arkimade.com



SHËNIME TEKNIKE

7	ZONA	SHËNKOLL, LEZHË
6	OBJEKTI	HARTIMI I PROJEKTIT PREVENTIVIT PËR NDËRTIMIN E SPITALIT PËR PERSONA ME MJEKIM TË DETYRUAR ME VENDIM GJYKATË NË IEVP SHËNKOLL / LEZHË
5	FAZA E PROJEKTIT	FAZA V: PROJEKT ZBATIMI
4	PROJEKTI ARKITEKTONIK	ARK. Iva MËZEZI Nr.Lic. A.0831/3
3	ARK. Jonida BLOKU	Nr.Lic. A.2874
2	ARK. Egzon YMERI	
1	ARK. Luemins KASEMI	
	PROJEKTI KONSTRUKTIV	ING. Rafael KOTE Nr.Lic. H/T.0129/7
	ING. Dorina LIÇI	Nr.Lic. K.2739/1
	PROJEKTI MEKANIK/HVAC	ING. Grigor CIKO Nr.Lic. H/T.0130/3
	ING. Vasilika SHERIFAJ	Nr.Lic. M.1647/1
	PROJEKTI MNZ	ING. Grigor CIKO Nr.Lic. 1394 date 28/03/2019
	PROJEKTI HIDROSANITAR	ING. Petrit HOXHAJ Nr.Lic. H/T.0130/5
	ING. Dorian TROCI	
	PROJEKTI ELEKTRIK	ING. Saimir LLESHI Nr.Lic. E. 2044
	ING. Adelajda KOXHA	Nr.Lic. E. 2136
	EMËRTIMI I FLETËS	Spitali - Plan Tavani Kati +1
	SHKALLA:	1 : 100
	TIRANË 2026	
	VULA	
	NR. FLETËS	A12

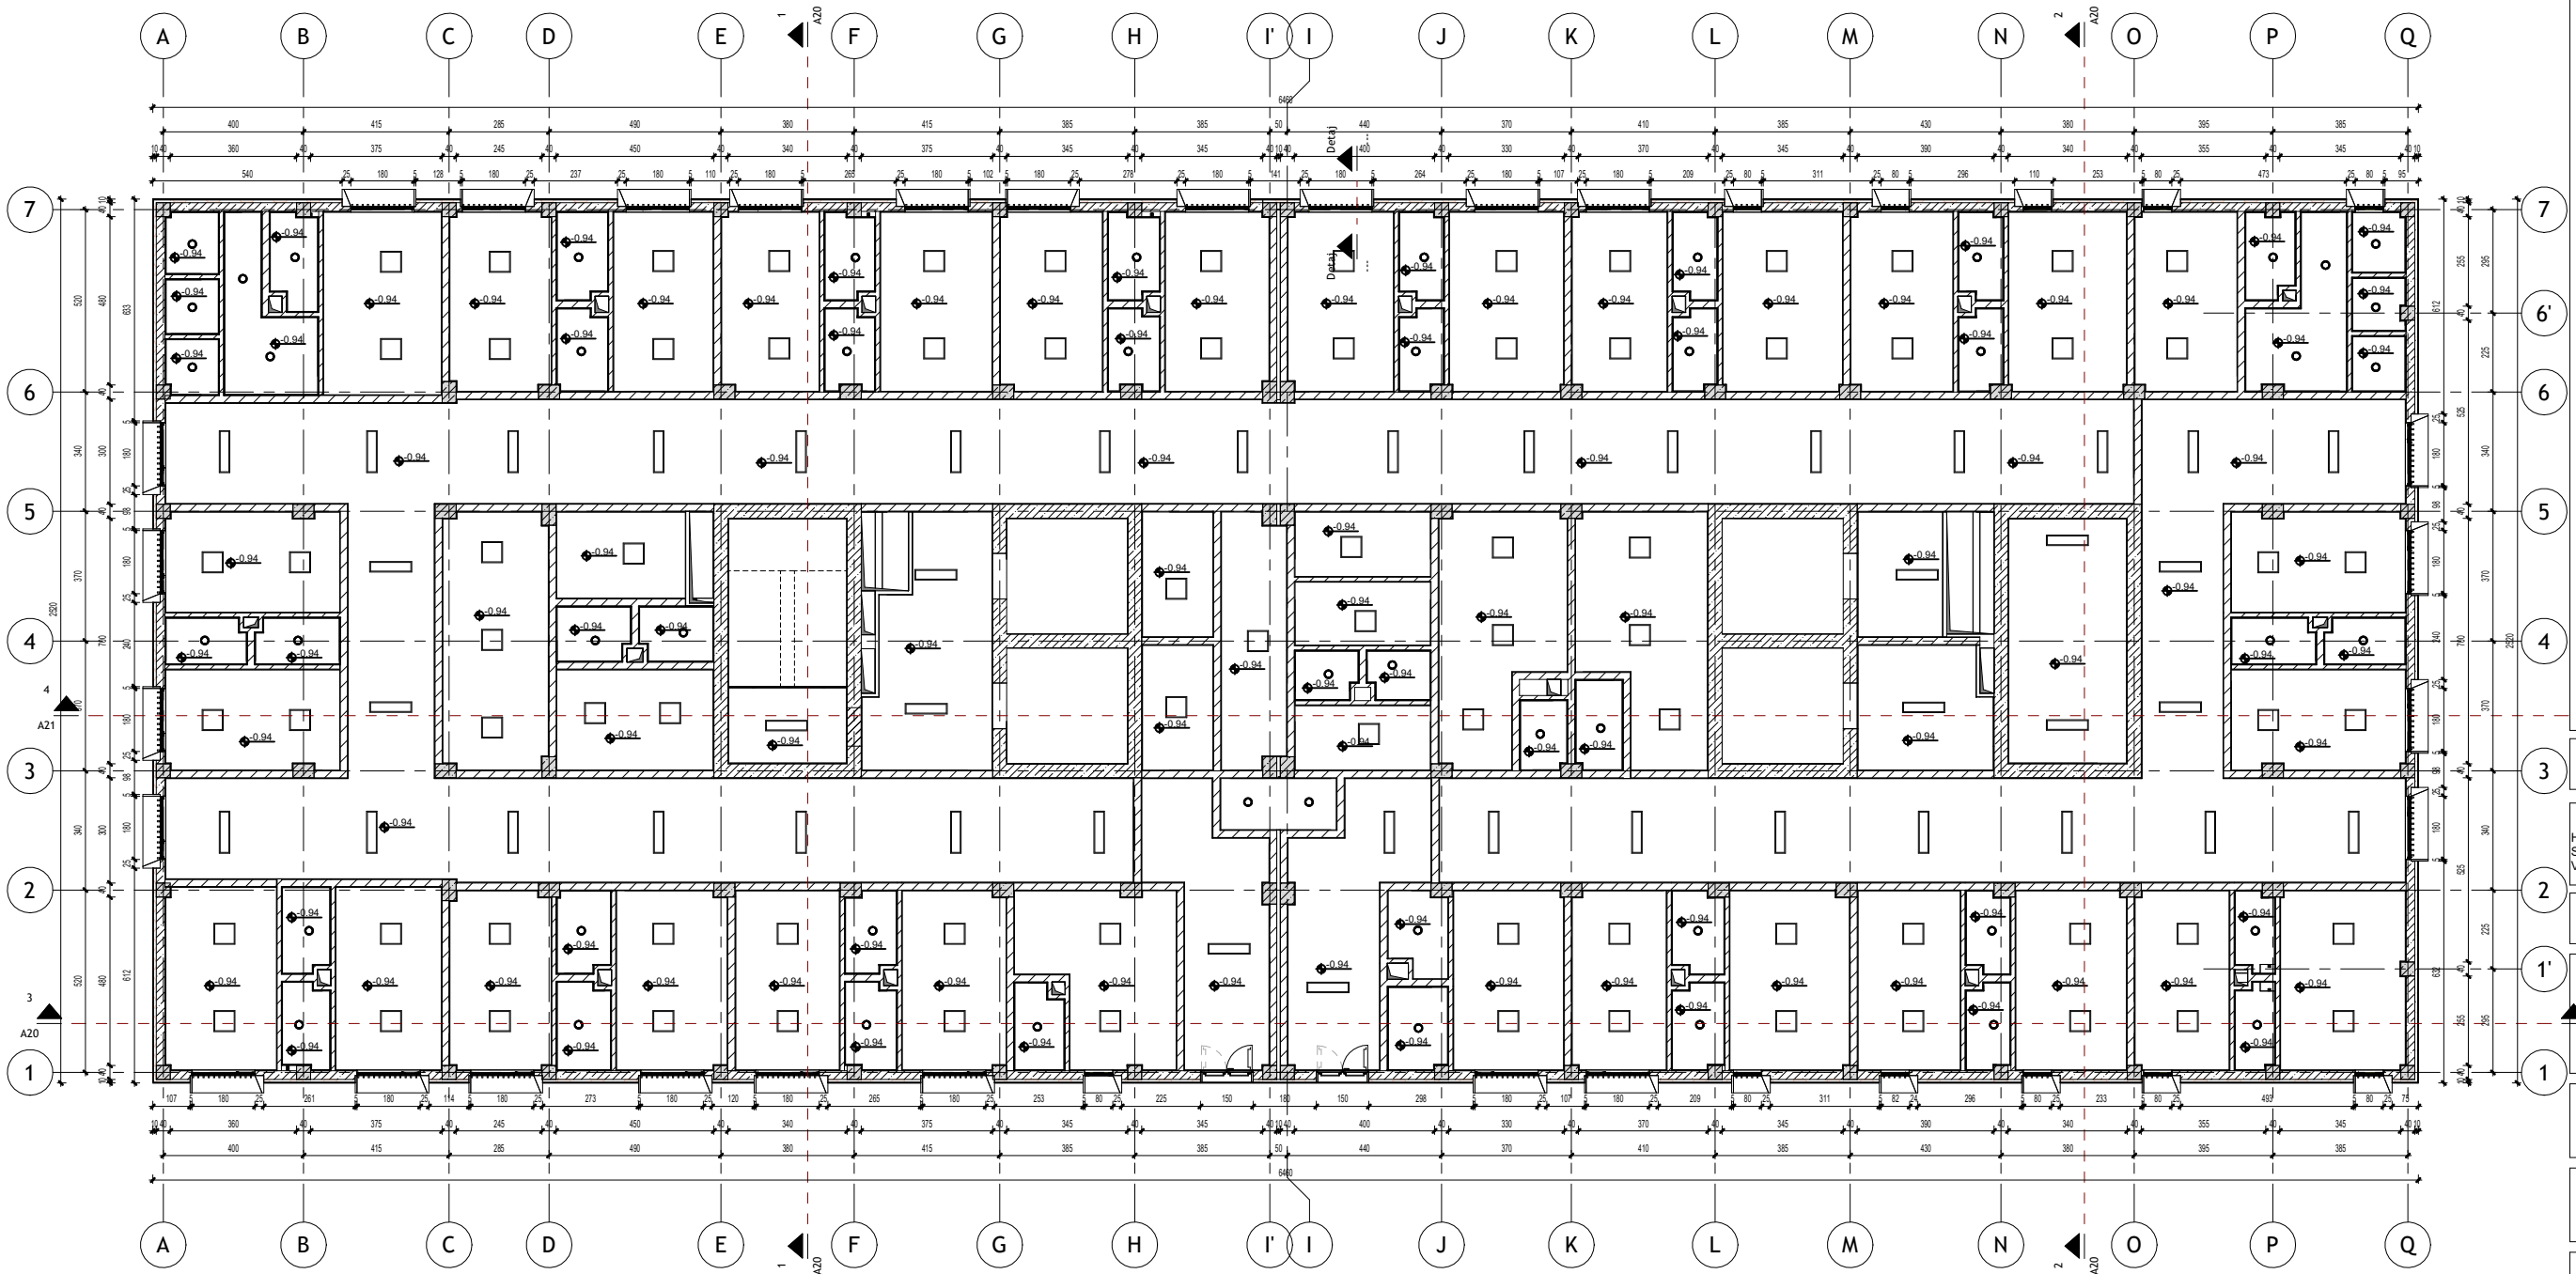

1 K2 Plan Tavani
1 : 100

4	ZONA	SHËNKOLL, LEZHË
3	OBJEKTI	HARTIMI I PROJEKTIT PREVENTIVIT PËR NDËRTIMIN E SPITALIT PËR PERSONA ME MJEKIM TË DETYRUAR ME VENDIM GJYKATË NË IEVP SHËNKOLL / LEZHË
2	FAZA E PROJEKTIT	FAZA V: PROJEKT ZBATIMI
1'	PROJEKTI ARKITEKTONIK	ARQ. Iva MËZEZI NR. Lic. A.0831/3 ARQ. Jonida BLOKU NR. Lic. A.2874 ARQ. Egzon YMERI ARQ. Luemins KASEMI
1	PROJEKTI KONSTRUKTIV	ING. Rafael KOTE NR. Lic. H/T.0129/7 ING. Dorina LIÇI NR. Lic. K.2739/1
	PROJEKTI MEKANIK/HVAC	ING. Grigor CIKO NR. Lic. H/T.0130/3 ING. Vasilika SHERIFAJ NR. Lic. M.1647/1
	PROJEKTI MNZ	ING. Grigor CIKO NR. Lic. 1394 date 28/03/2019
	PROJEKTI HIDROSANITAR	ING. Petrit HOXHAJ NR. Lic. H/T.0130/5 ING. Dorian TROCI
	PROJEKTI ELEKTRIK	ING. Saimir LLESHI NR. Lic. E. 2044 ING. Adelajda KOXHA NR. Lic. E. 2136
	EMËRTIMI I FLETËS	Spitali - Plan Tavani Kati +2
	SHKALLA:	1 : 100
	TIRANË 2026	NR. FLETËS A13
	VULA	

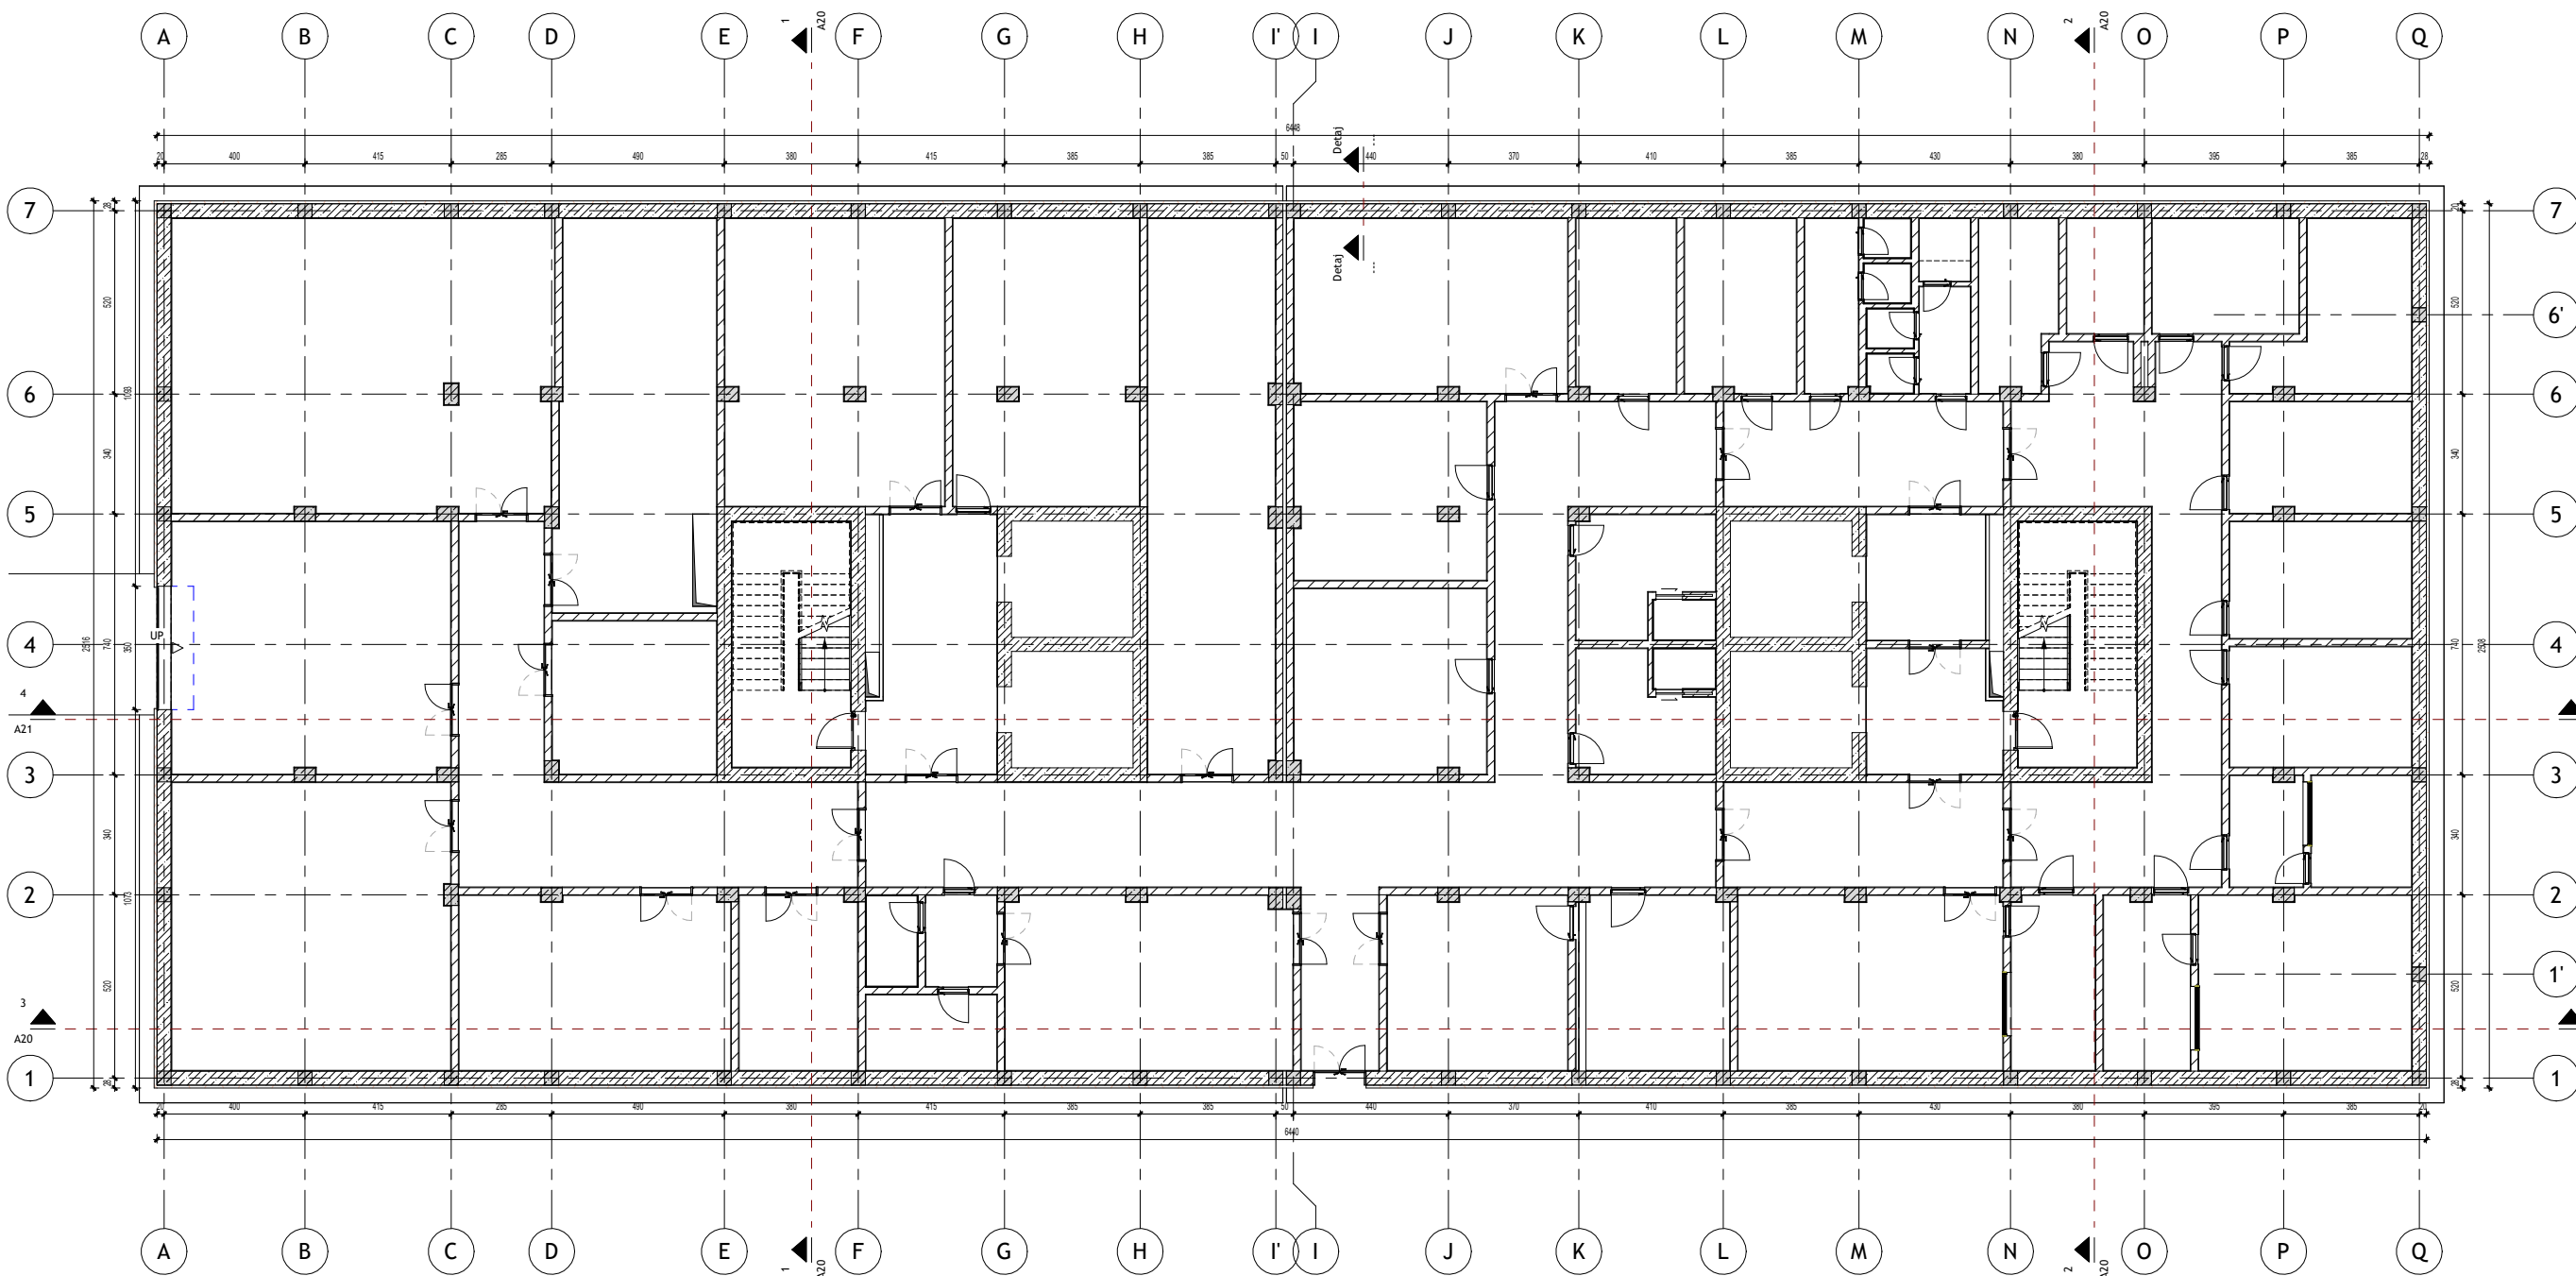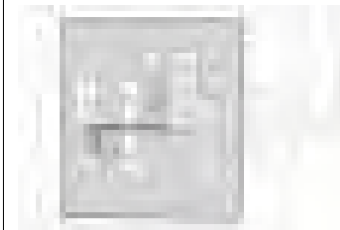

ZONA SHËNKOLL. LEZHË

OBJEKTI

HARTIMI I PROJEKTIT PREVENTIVIT PËR NDËRTIMIN E SPITALIT PËR PERSONA ME MJEKIM TË DETYRUAR ME VENDIM GJYKATE NË IEVP SHËNKOLL / LEZHË

FAZA E PROJEKTIT

FAZA V: PROJEKT ZBATIMI

PROJEKTI ARKITEKTONIK	
ARK. Iva MĚZEŽI	Nr.Lic. A.0831/3
ARK. Jonida BLLOKU	Nr.Lic. A.2874
ARK. Egzon YMERI	
ARK. Luemins KASEMI	

PROJEKTI KONSTRUKTIV	
ING. Rafael KOTE	Nr.Lic. H/T.0129/7
ING. Dorina LIČI	Nr.Lic. K.2739/1

PROJEKTI MEKANIK/HVAC	
ING. Grigor CIKO	Nr.Lic. H/T.0130/3
ING. Vasilika SHERIFAJ	Nr.Lic. M.1647/1

PROJEKTI MNZ	
ING. Grigor CIKO	Nr.Lic. 1394 date 28/03/2019

PROJEKTI HIDROSANITAR	
ING. Petrit HOXHAJ	Nr.Lic. H/T.0130/5
ING. Dorian TROCI	

PROJEKTI ELEKTRIK	
ING. Saimir LLESHI	Nr.Lic. E. 2044
ING. Adelajda KOXHA	Nr.Lic. E. 2136

EMËRTIMI I FLETËS

SHKALA: 1 : 100

1 : 100

NR. FLETÈS

TIRANË 2026


A14

VULA

1 K-1 Plan Rifiniture
1 : 100

(1)

1 : 100

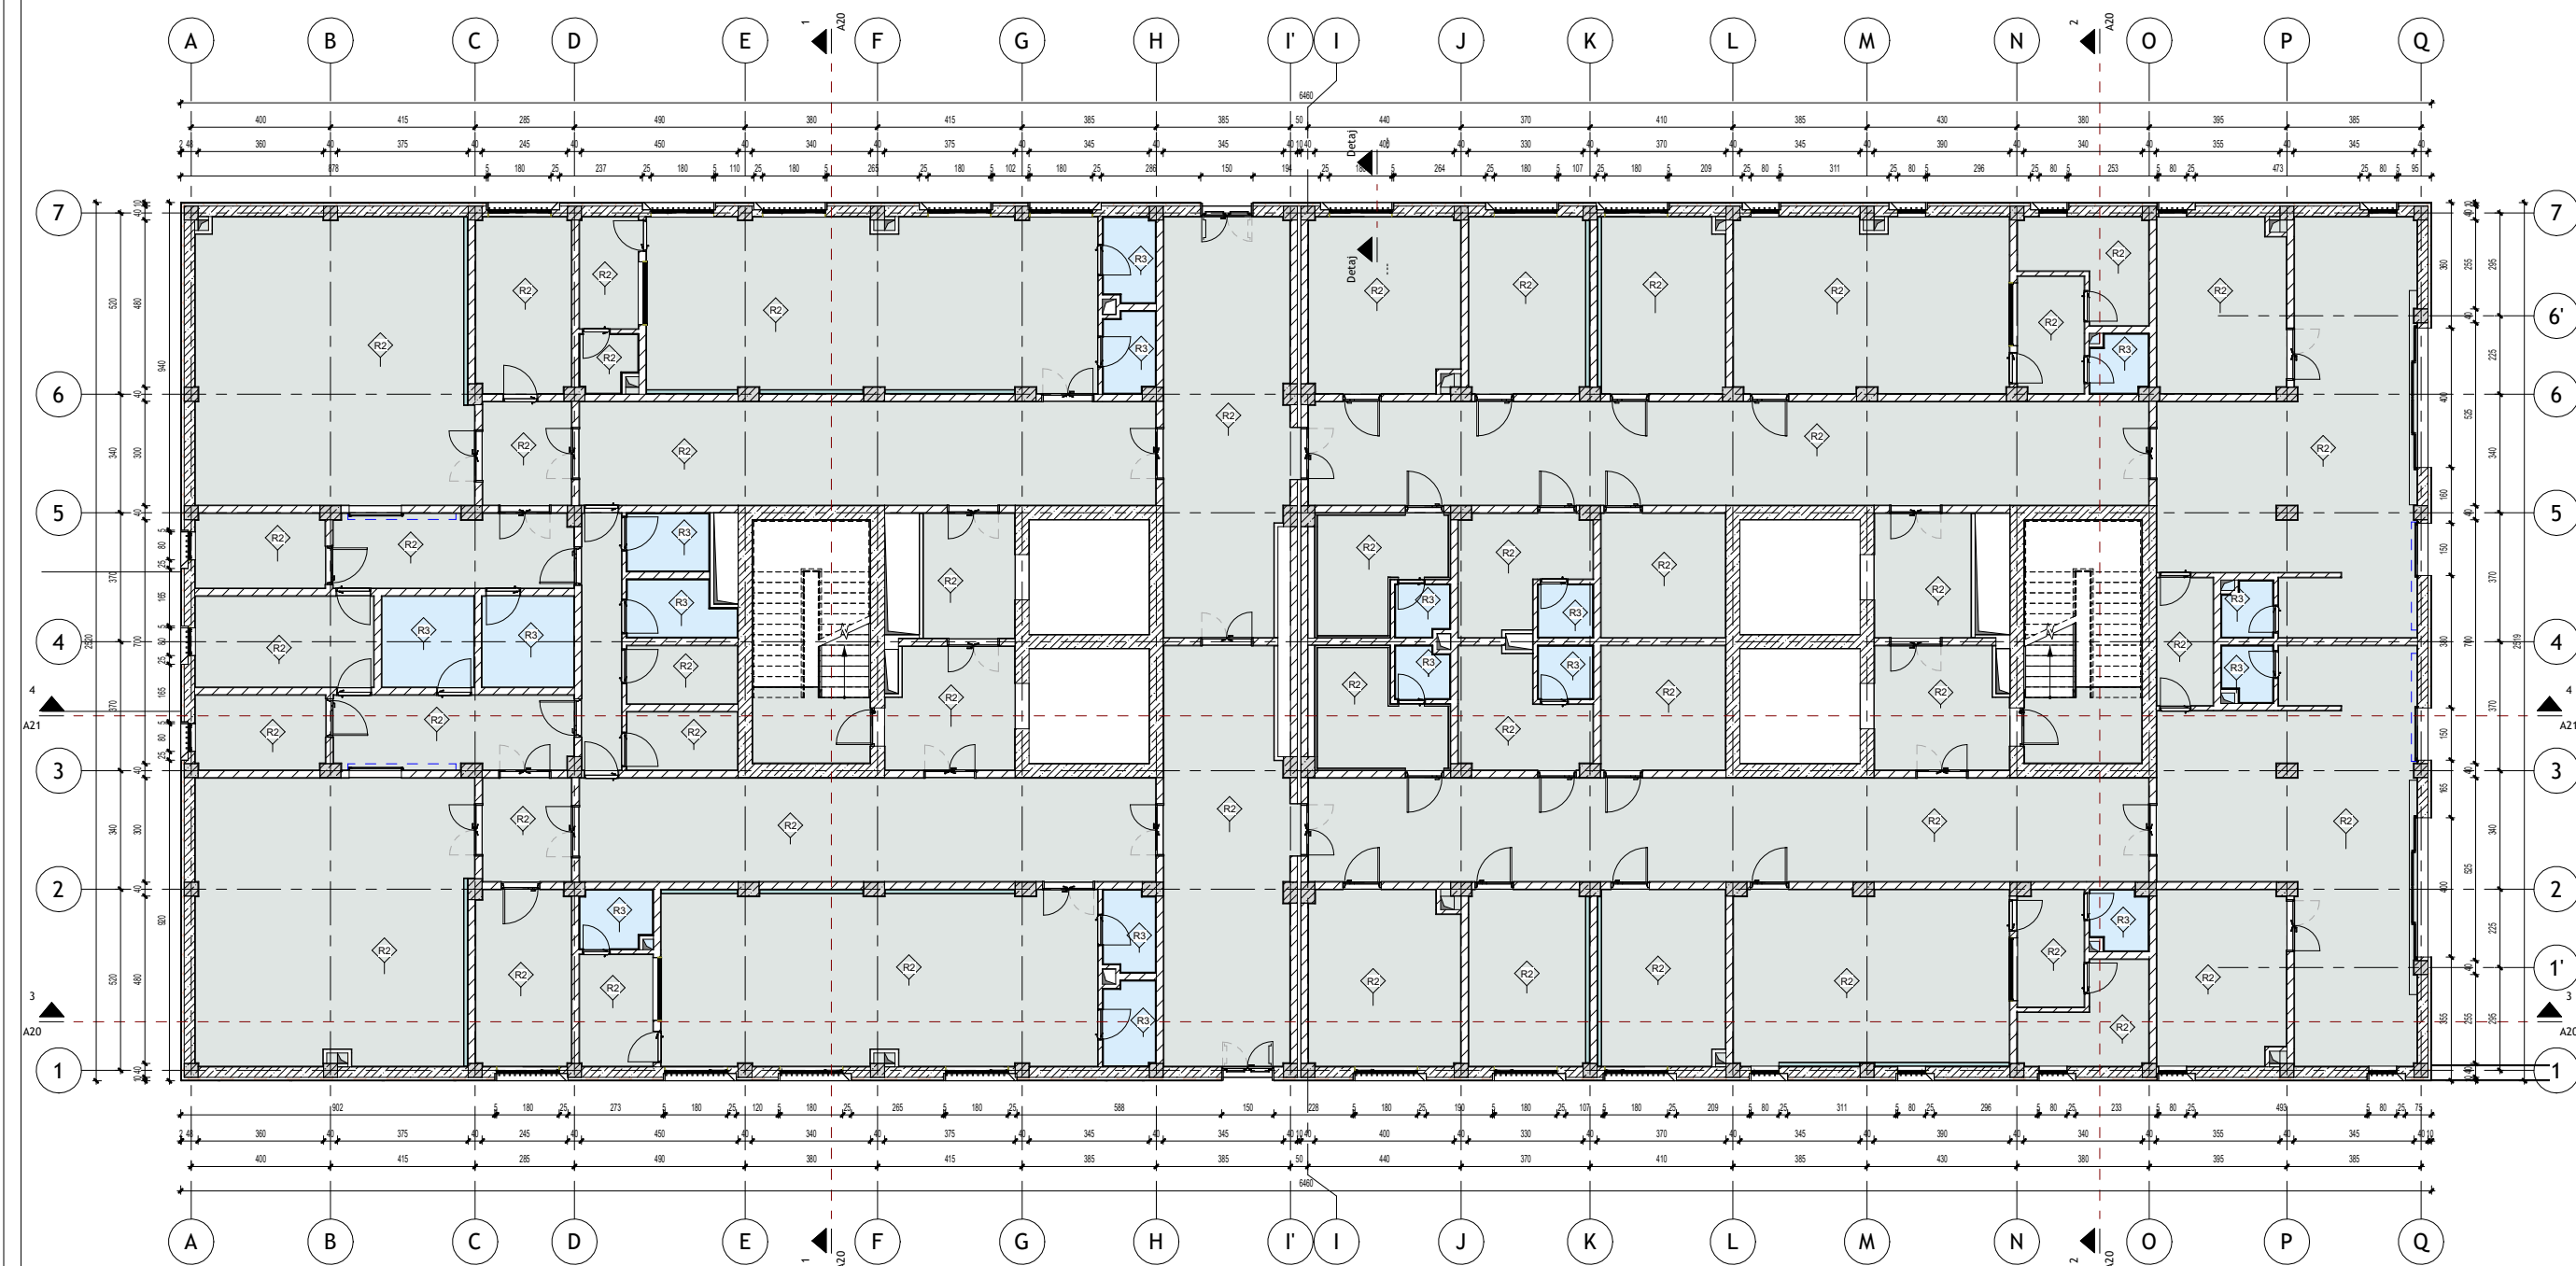

ZONA	SHĚNKOLL, LEZHĚ
------	-----------------

OBJEKTI

HARTIMI I PROJEKTIT PREVENTIVIT PËR NDËRTIMIN E SPITALIT PËR PERSONA ME MJEKIM TË DETYRUAR ME VENDIM GJYKATE NË IEVP SHËNKOLL / LEZHË

FAZA V: PROJEKT ZBATIMI

PROJEKTI ARHITEKTONIK	
ARK. Iva MĚZEŽI	Nr.Lic. A.0831/3
ARK. Jonida BĽLOKU	Nr.Lic. A.2874
ARK. Egzon YMERI	
ARK. Luemins KASEMI	

PROJEKTI KONSTRUKTIV	
ING. Rafael KOTE	Nr.Lic. H/T.0129/7
ING. Dorina LIČI	Nr.Lic. K.2739/1

PROJEKTI MEKANIHK/HVAC	
ING. Grigor CIKO	Nr.Lic. H/T.0130/3
ING. Vasilika SHERIFAJ	Nr.Lic. M.1647/1

PROJEKTI MNZ	
ING. Grigor CIKO	Nr.Lic. 1394 date 28/03/2019

PROJEKTI HIDROSANITAR	
ING. Petrit HOXHAJ	Nr.Lic. H/T.0130/5
ING. Dorian TROCI	

PROJEKTI ELEKTRIK	
ING. Saimir LLESHI	Nr.Lic. E. 2044
ING. Adelajda KOXHA	Nr.Lic. E. 2136

EMËRTIMI I FLETËS

SHKALLA: 1 : 100


1 : 100

TIRANË 2026

NR. FLETËS

A15

VIII A

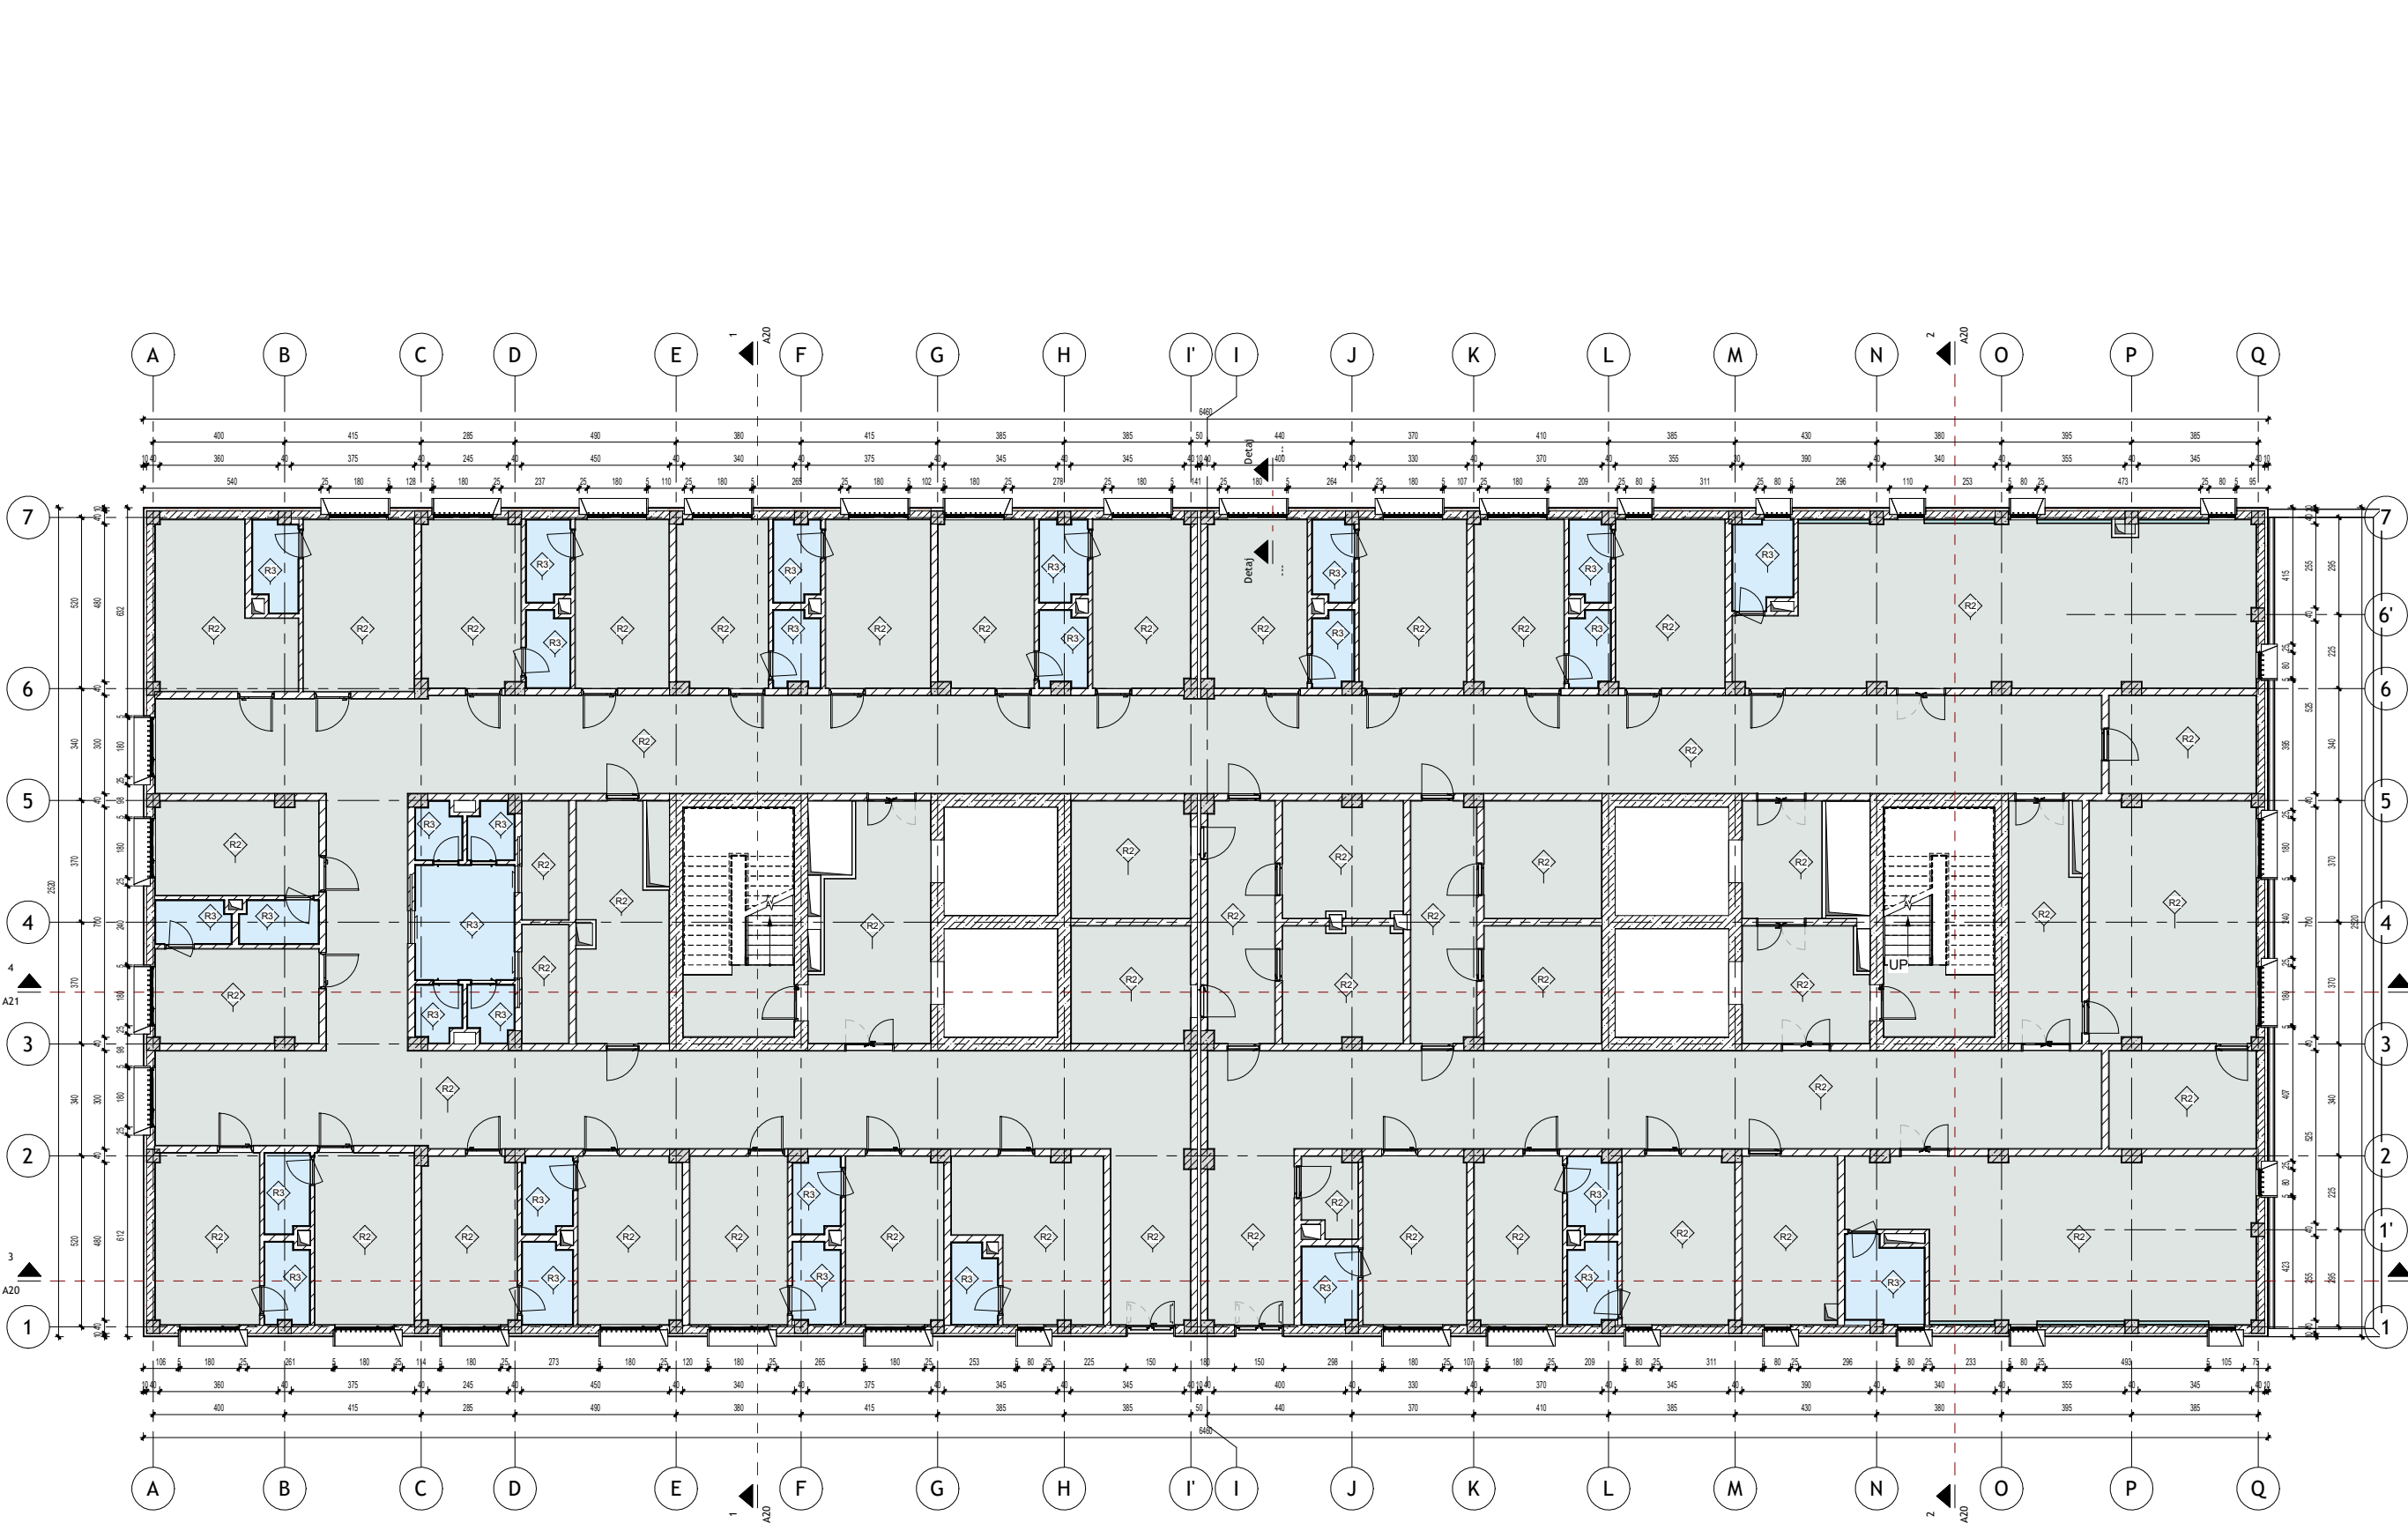

1 K1 Plan Rifiniture
1 : 100

INVESTITOR

REPUBLIKA E SHQIPËRISË
DREJTORIA E PËRGJITHSHME E BURGJEVE

KONSULENT

"ARKIMADE"
planifikim urban
projektim arkitektonik dhe inxhinierik
mbikqyrje dhe kolaudim
Adresa:
Rr. "Himë Kallë" Nd.24 H.9 Nr.14, Tiranë
Tel:0682056076 www.arkimade.com

SHËNIME TEKNIKE

ZONA

SHËNKOLL, LEZHË

OBJEKTI

HARTIMI I PROJEKTIT PREVENTIVIT PËR NDËRTIMIN E SPITALIT PËR PERSONA ME MJEKIM TË DETYRUAR ME VENDIM GJYKATË NË IEVP SHËNKOLL / LEZHË

FAZA E PROJEKTIT

FAZA V: PROJEKT ZBATIMI

PROJEKTI ARKITEKTONIK

ARK. Iva MËZEZI
ARK. Jonida BLOKU
ARK. Egzon YMERI
ARK. Luemins KASEMI

Nr.Lic. A.0831/3
Nr.Lic. A.2874

PROJEKTI KONSTRUKTIV

ING. Rafael KOTE
ING. Dorina LIÇI

Nr.Lic. H/T.0129/7
Nr.Lic. K.2739/1

PROJEKTI MEKANIK/HVAC

ING. Grigor CIKO
ING. Vasilika SHERIFAJ

Nr.Lic. H/T.0130/3
Nr.Lic. M.1647/1

PROJEKTI MNZ

ING. Grigor CIKO

Nr.Lic. 1394 date 28/03/2019

PROJEKTI HIDROSANITAR

ING. Petrit HOXHAJ
ING. Dorian TROCI

Nr.Lic. H/T.0130/5

PROJEKTI ELEKTRIK

ING. Saimir LLESHI
ING. Adelajda KOXHA

Nr.Lic. E. 2044
Nr.Lic. E. 2136

EMËRTIMI I FLETËS

Spitali - Plan Rifiniture Kati +1

SHKALLA:


1 : 100

TIRANË 2026

NR. FLETËS

A16

VULA

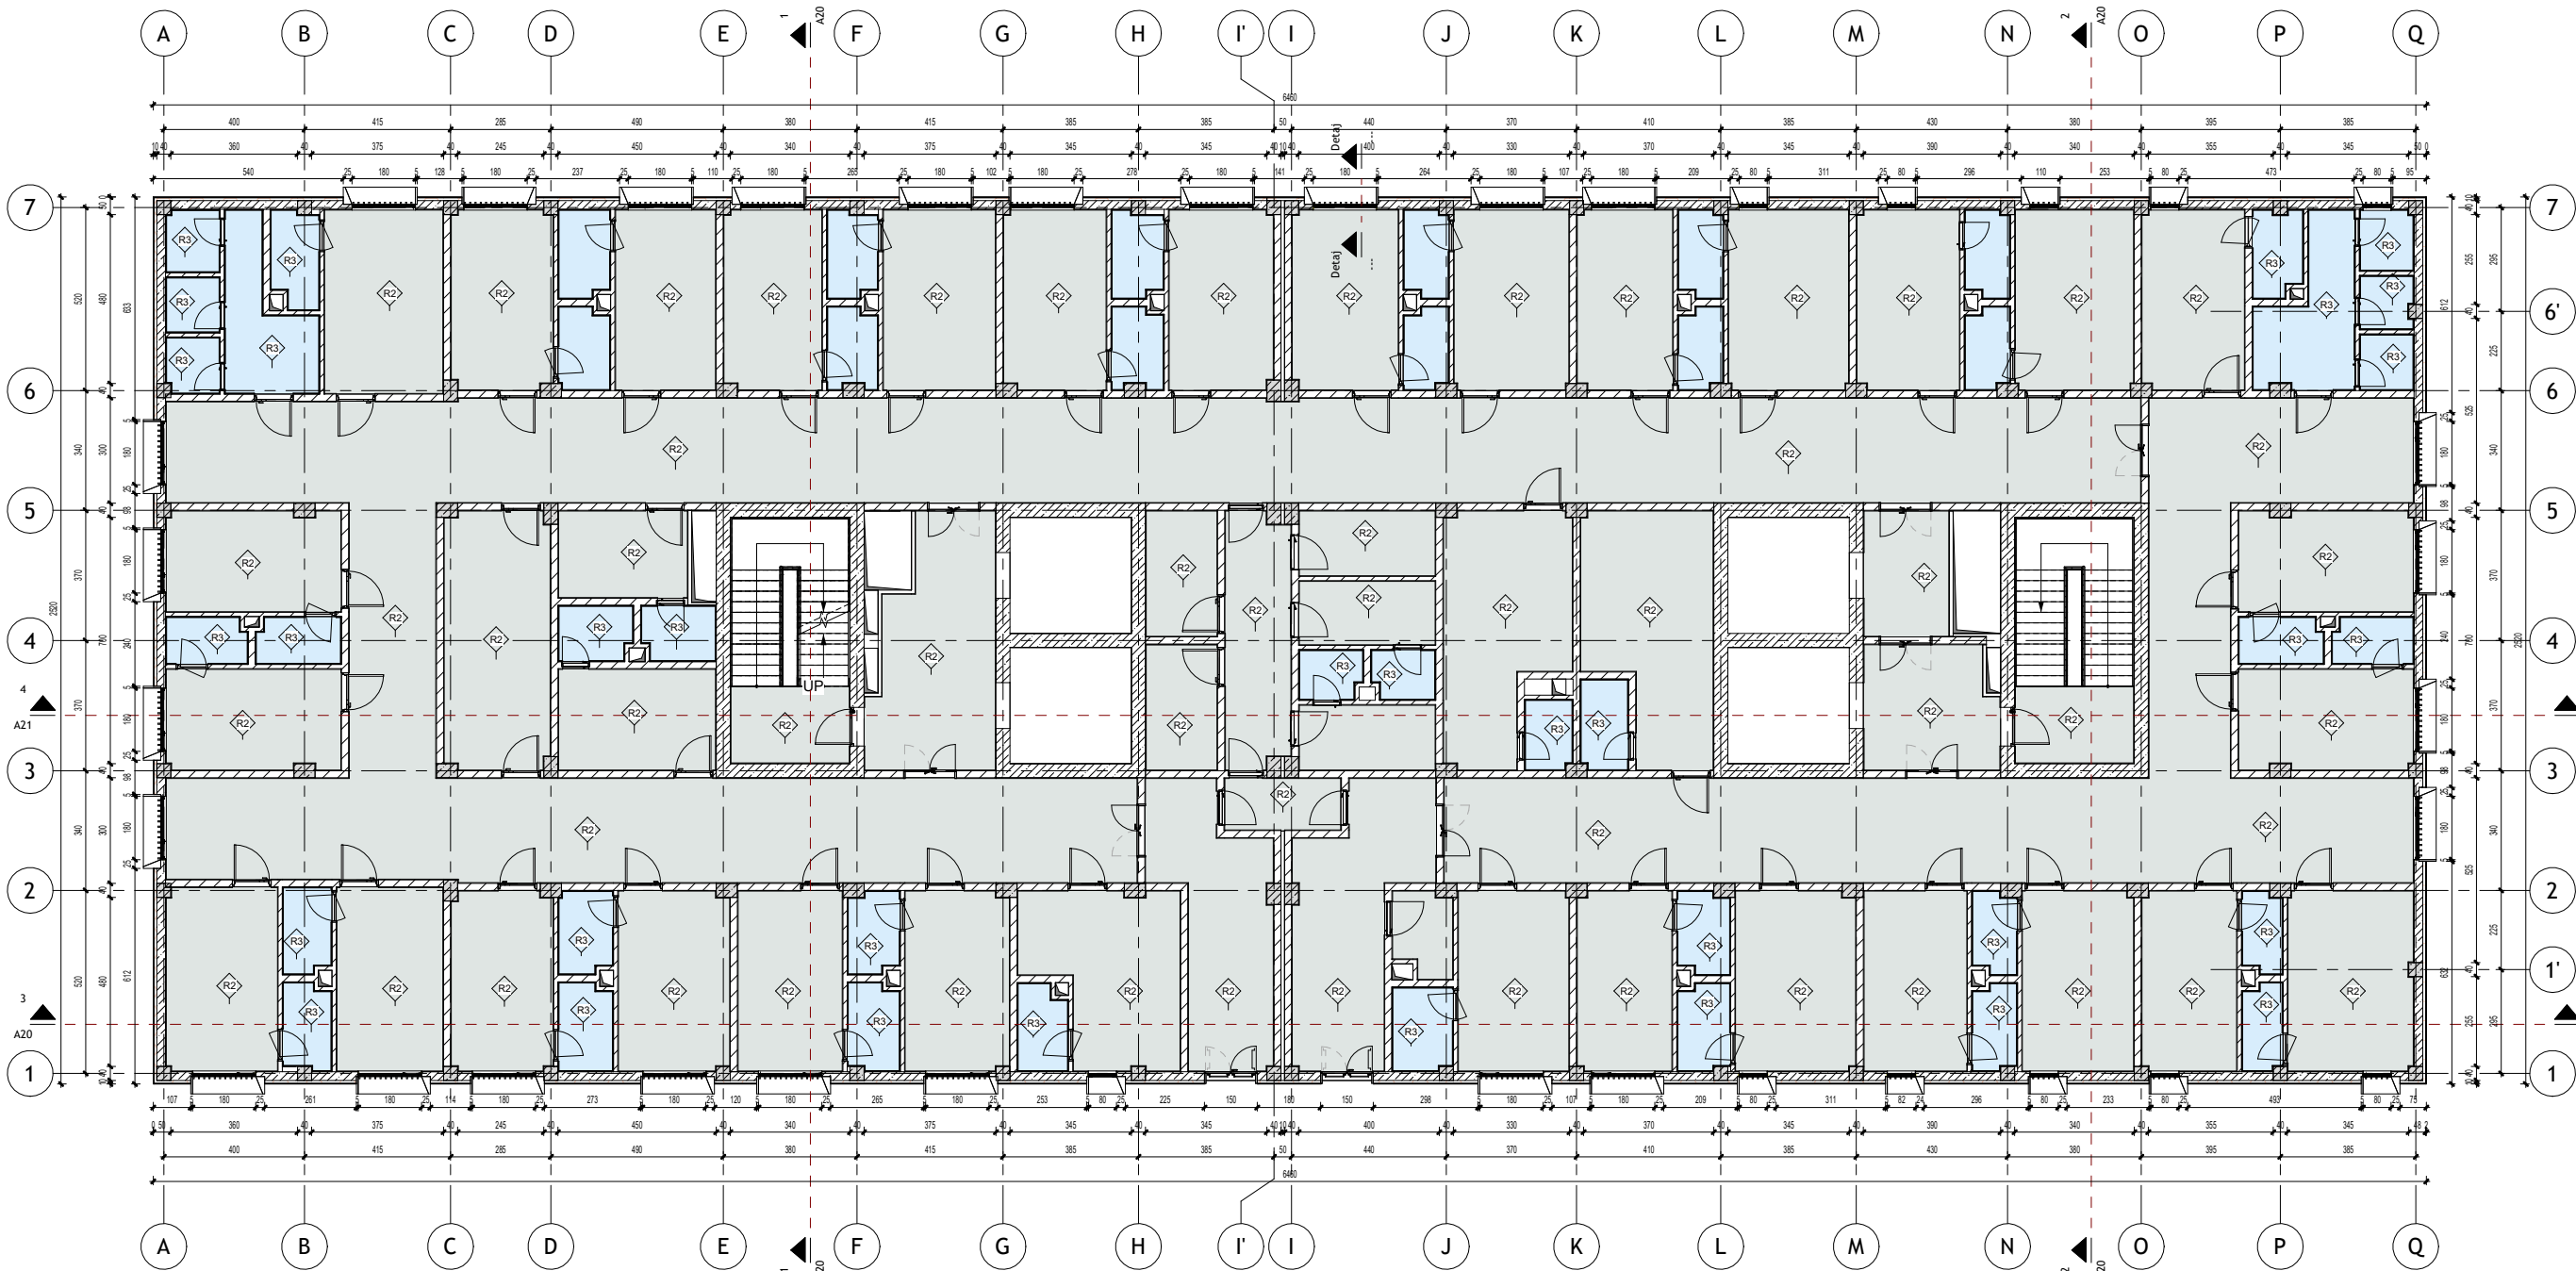

1 K2 Plan Rifiniture
1 : 100

INVESTITOR

REPUBLIKA E SHQIPËRISË
DREJTORIA E PËRGJITHSHME E BURGJEVE

KONSULENT

"ARKIMADE"
planifikim urban
projektim arkitektonik dhe inxhinierik
mbikqyrje dhe kolaudim
Adresa:
Rr. "Himë Kallë" Nd.24 H.9 Nr.14, Tiranë
Tel:0682056076 www.arkimade.com

SHËNIME TEKNIKE

ZONA

SHËNKOLL, LEZHË

OBJEKTI

HARTIMI I PROJEKTIT PREVENTIVIT PËR NDËRTIMIN E SPITALIT PËR PERSONA ME MJEKIM TË DETYRUAR ME VENDIM GJYKATË NË IEVP SHËNKOLL / LEZHË

FAZA E PROJEKTIT

FAZA V: PROJEKT ZBATIMI

1' PROJEKTI ARKITEKTONIK

ARK. Iva MËZEZI
ARK. Jonida BLOKU
ARK. Egzon YMERI
ARK. Luemins KASEMI

Nr.Lic. A.0831/3
Nr.Lic. A.2874

PROJEKTI KONSTRUKTIV

ING. Rafael KOTE
ING. Dorina LIÇI

Nr.Lic. H/T.0129/7
Nr.Lic. K.2739/1

PROJEKTI MEKANIK/HVAC

ING. Grigor CIKO
ING. Vasilika SHERIFAJ

Nr.Lic. H/T.0130/3
Nr.Lic. M.1647/1

PROJEKTI MNZ

ING. Grigor CIKO

Nr.Lic. 1394 date 28/03/2019

PROJEKTI HIDROSANITAR

ING. Petrit HOXHAJ
ING. Dorian TROCI

Nr.Lic. H/T.0130/5

PROJEKTI ELEKTRIK

ING. Saimir LLESHI
ING. Adelajda KOXHA

Nr.Lic. E. 2044
Nr.Lic. E. 2136

EMËRTIMI I FLETËS

Spitali - Plan Rifiniture Kati +2

SHKALLA:

1 : 100

TIRANË 2026

NR. FLETËS

A17

VULA



ZONA

SHËNKOLL, LEZHË

OBJEKTI

HARTIMI I PROJEKTIT PREVENTIVIT PËR NDËRTIMIN E SPITALIT PËR PERSONA ME MJEKIM TË DETYRUAR ME VENDIM GJYKATË NË IEVP SHËNKOLL / LEZHË

FAZA E PROJEKTIT

FAZA V: PROJEKT ZBATIMI

PROJEKTI ARKITEKTONIK

ARK. Iva MËZEZI Nr.Lic. A.0831/3

ARK. Jonida BLOKU Nr.Lic. A.2874

ARK. Egzon YMERI

ARK. Luemins KASEMI

PROJEKTI KONSTRUKTIV

ING. Rafael KOTE Nr.Lic. H/T.0129/7

ING. Dorina LIÇI Nr.Lic. K.2739/1

PROJEKTI MEKANIK/HVAC

ING. Grigor CIKO Nr.Lic. H/T.0130/3

ING. Vasilika SHERIFAJ Nr.Lic. M.1647/1

PROJEKTI MNZ

ING. Grigor CIKO Nr.Lic. 1394 date 28/03/2019

PROJEKTI HIDROSANITAR

ING. Petrit HOXHAJ Nr.Lic. H/T.0130/5

ING. Dorian TROCI

PROJEKTI ELEKTRIK

ING. Saimir LLESHI Nr.Lic. E. 2044

ING. Adelajda KOXHA Nr.Lic. E. 2136

EMËRTIMI I FLETËS

Spitali - Fasada Lindore dhe Veriore


SHKALLA: 1 : 100

TIRANË 2026

NR. FLETËS

A18


VULA

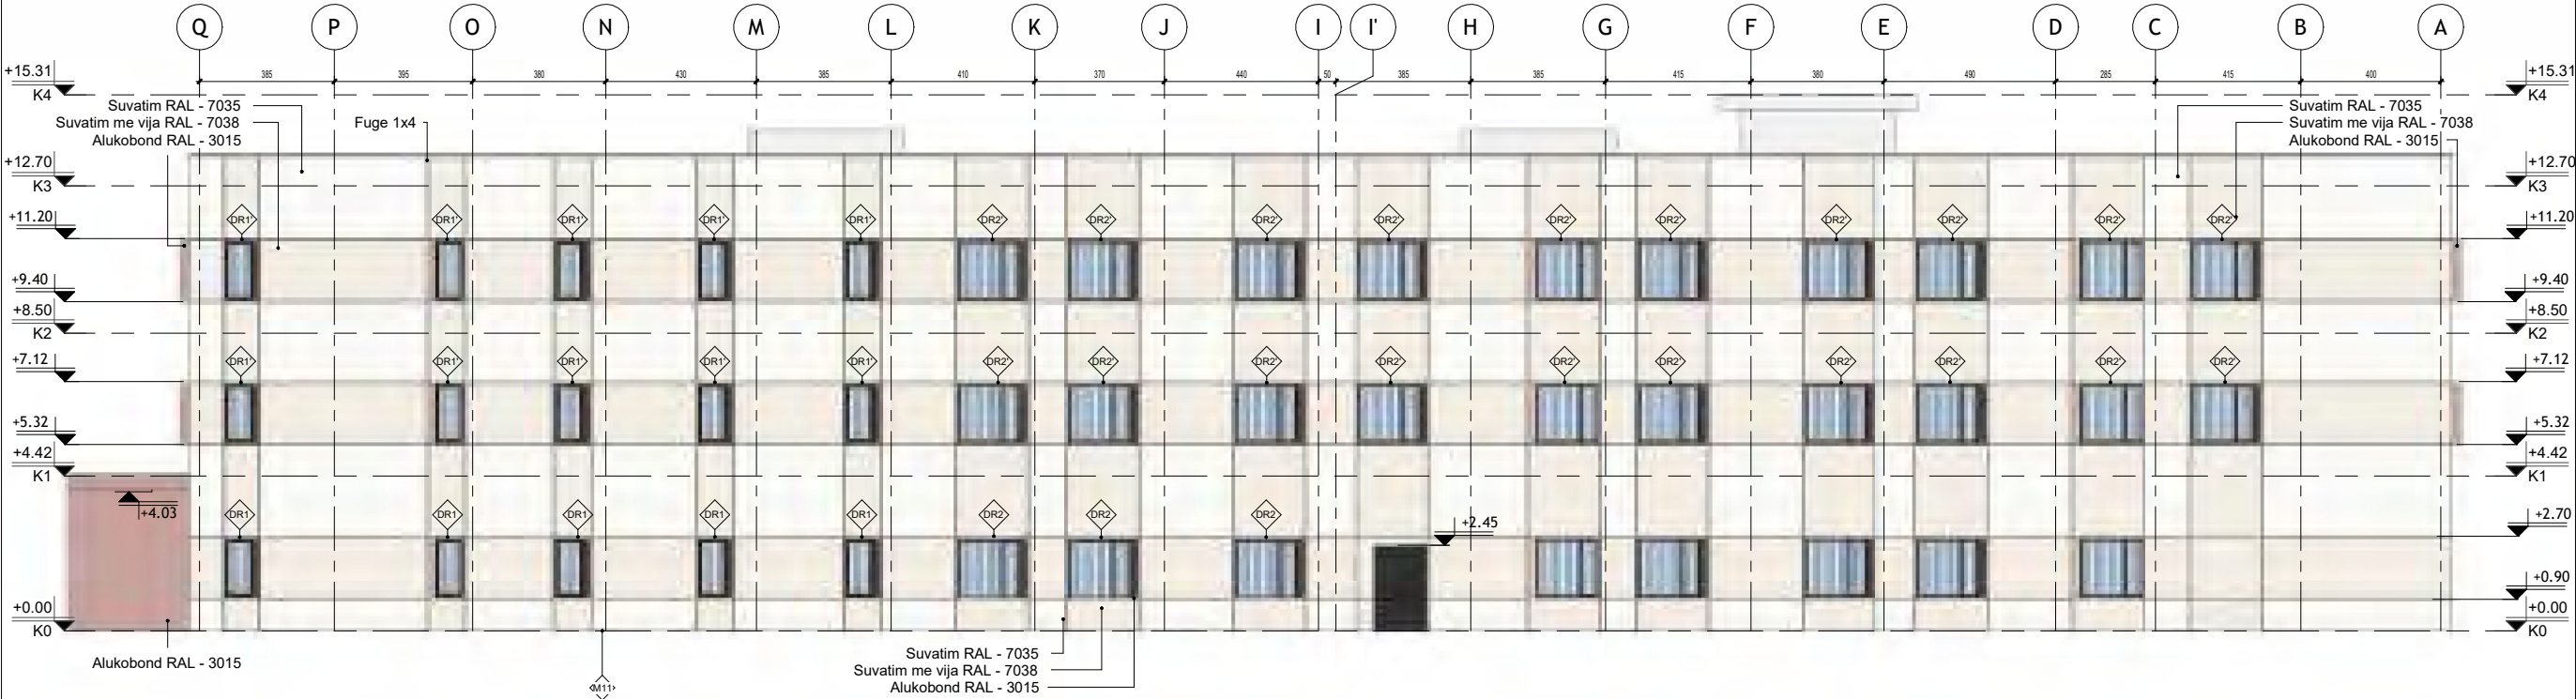

1

Fasada Lindore


1 : 100

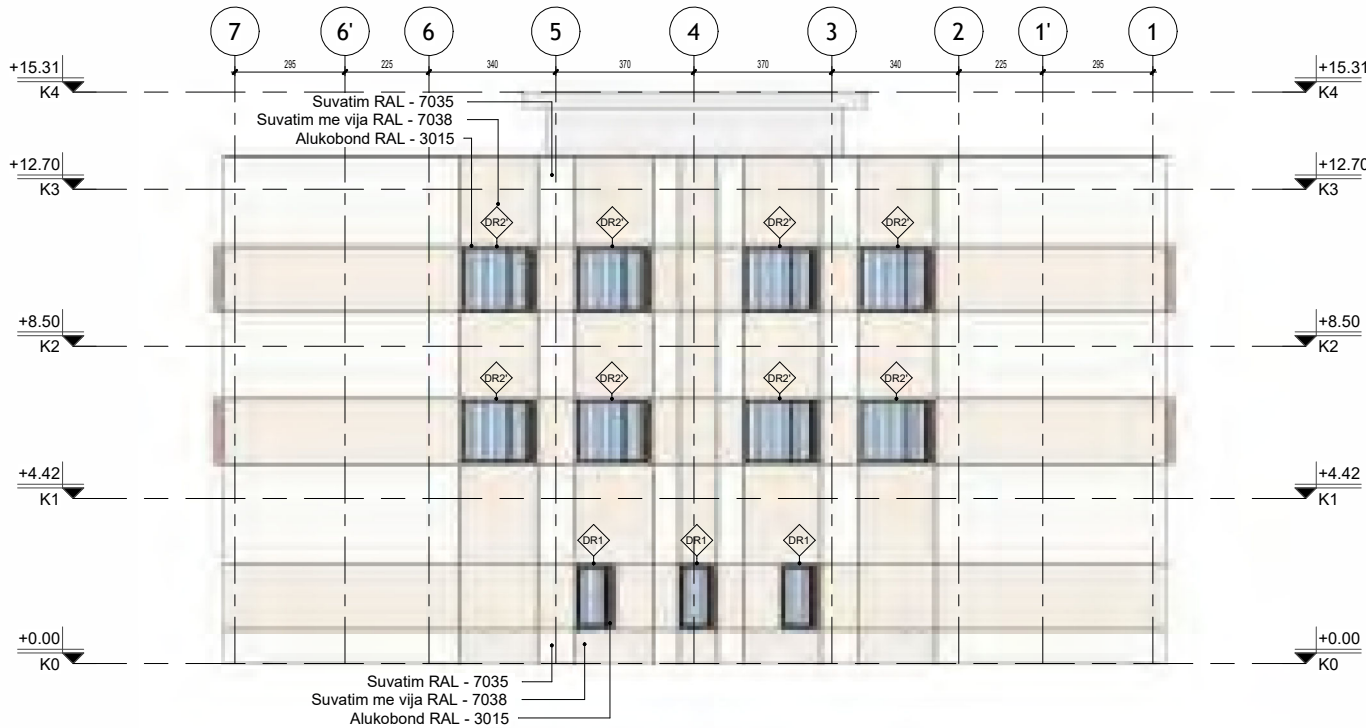


2

Fasada Veriore

1 : 100

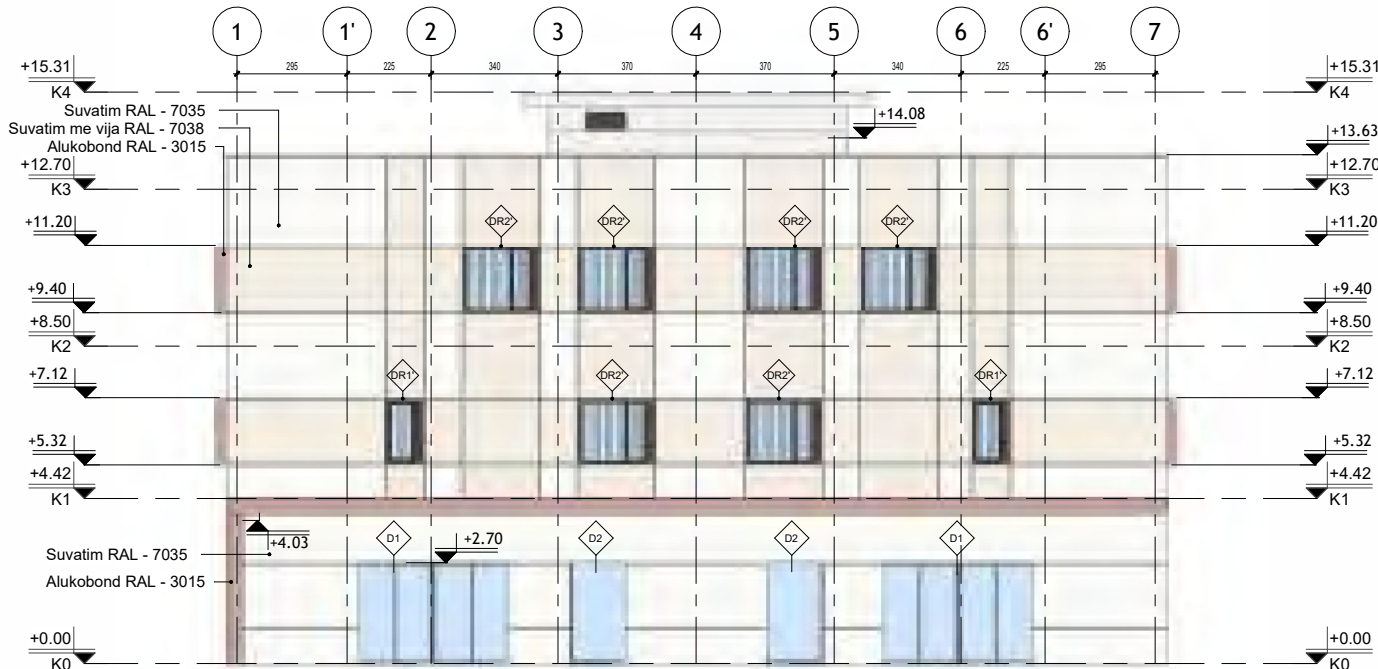


3 Fasada Jugore
1 : 100

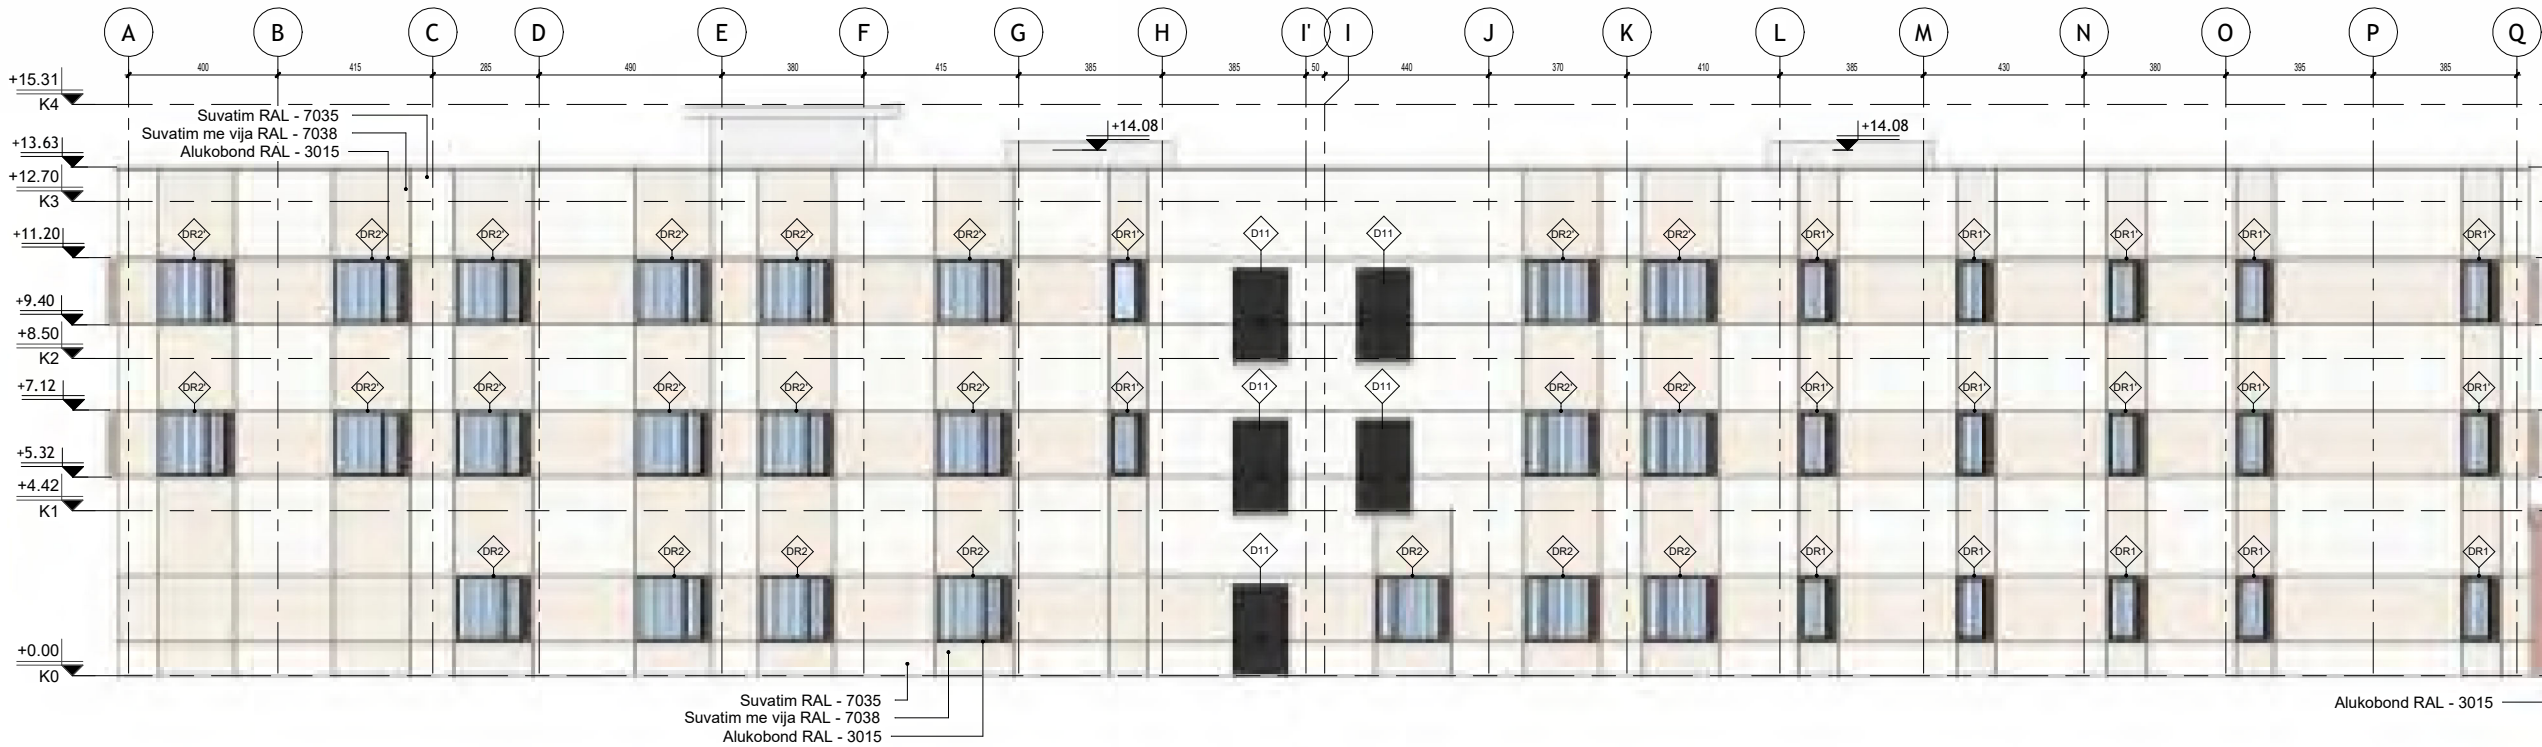


4 Fasada Perendimore
1 : 100

ZONA	SHËNKOLL, LEZHË
OBJEKTI	HARTIMI I PROJEKTIT PREVENTIVIT PËR NDËRTIMIN E SPITALIT PËR PERSONA ME MJEKIM TË DETYRUAR ME VENDIM GJYKATË NË IEVP SHËNKOLL / LEZHË
FAZA E PROJEKTIT	FAZA V: PROJEKT ZBATIMI
PROJEKTI ARKITEKTONIK	ARK. Iva MËZEZI ARK. Jonida BLOKU ARK. Egzon YMERI ARK. Luemins KASEMI
PROJEKTI KONSTRUKTIV	ING. Rafael KOTE ING. Dorina LIÇI
PROJEKTI MEKANIK/HVAC	ING. Grigor CIKO ING. Vasilika SHERIFAJ
PROJEKTI MNZ	ING. Grigor CIKO
PROJEKTI HIDROSANITAR	ING. Petrit HOXHAJ ING. Dorian TROCI
PROJEKTI ELEKTRIK	ING. Saimir LLESHI ING. Adelajda KOXHA
EMËRTIMI I FLETËS	Spitali - Fasada Jugore dhe Perendimore
SHKALLA:	1 : 100
TIRANË 2026	NR. FLETËS A19
VULA	

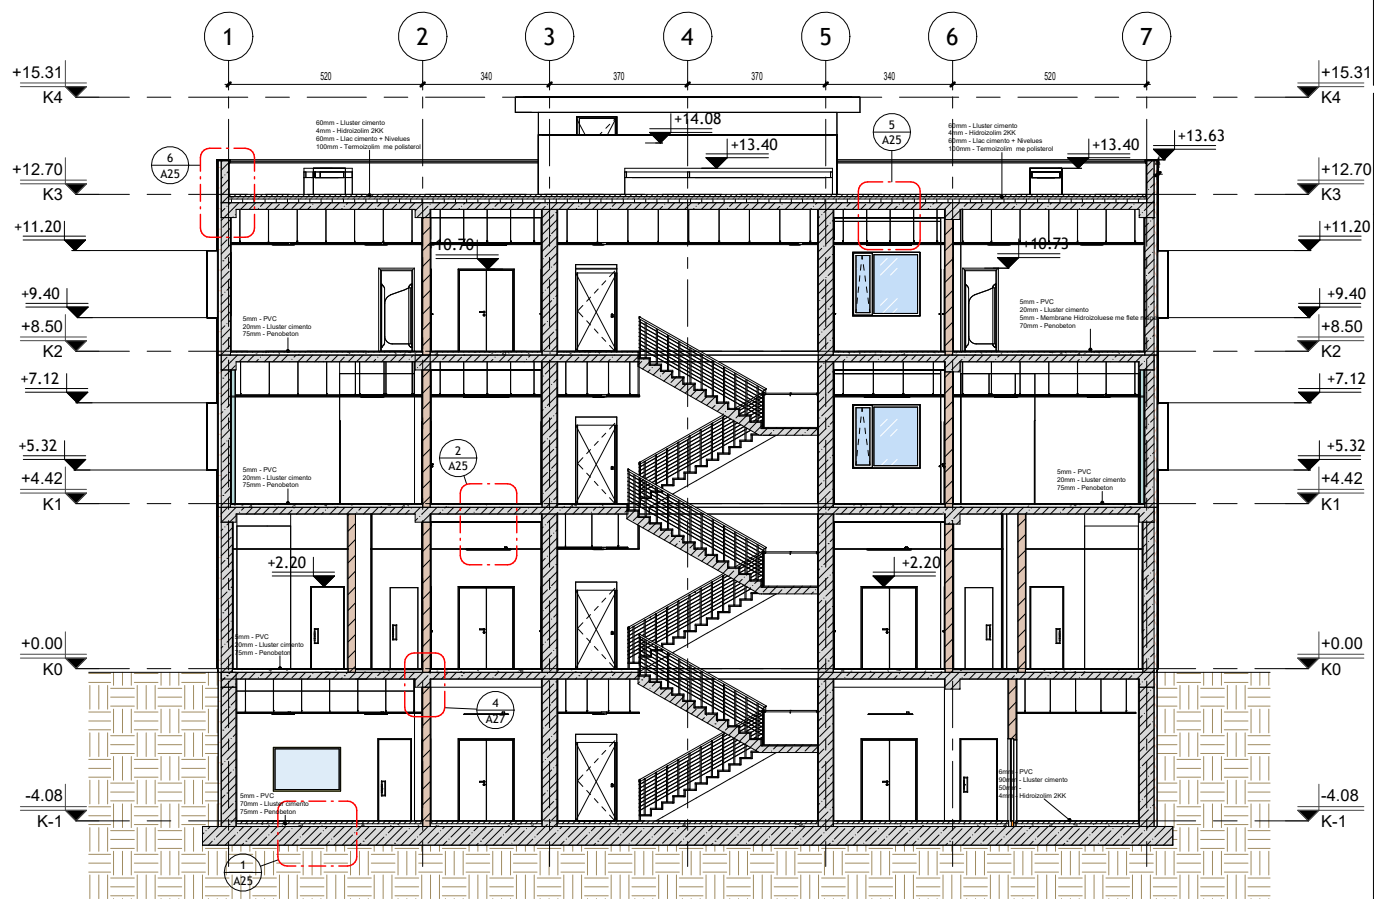

2 Prerja 2-2
1 : 100

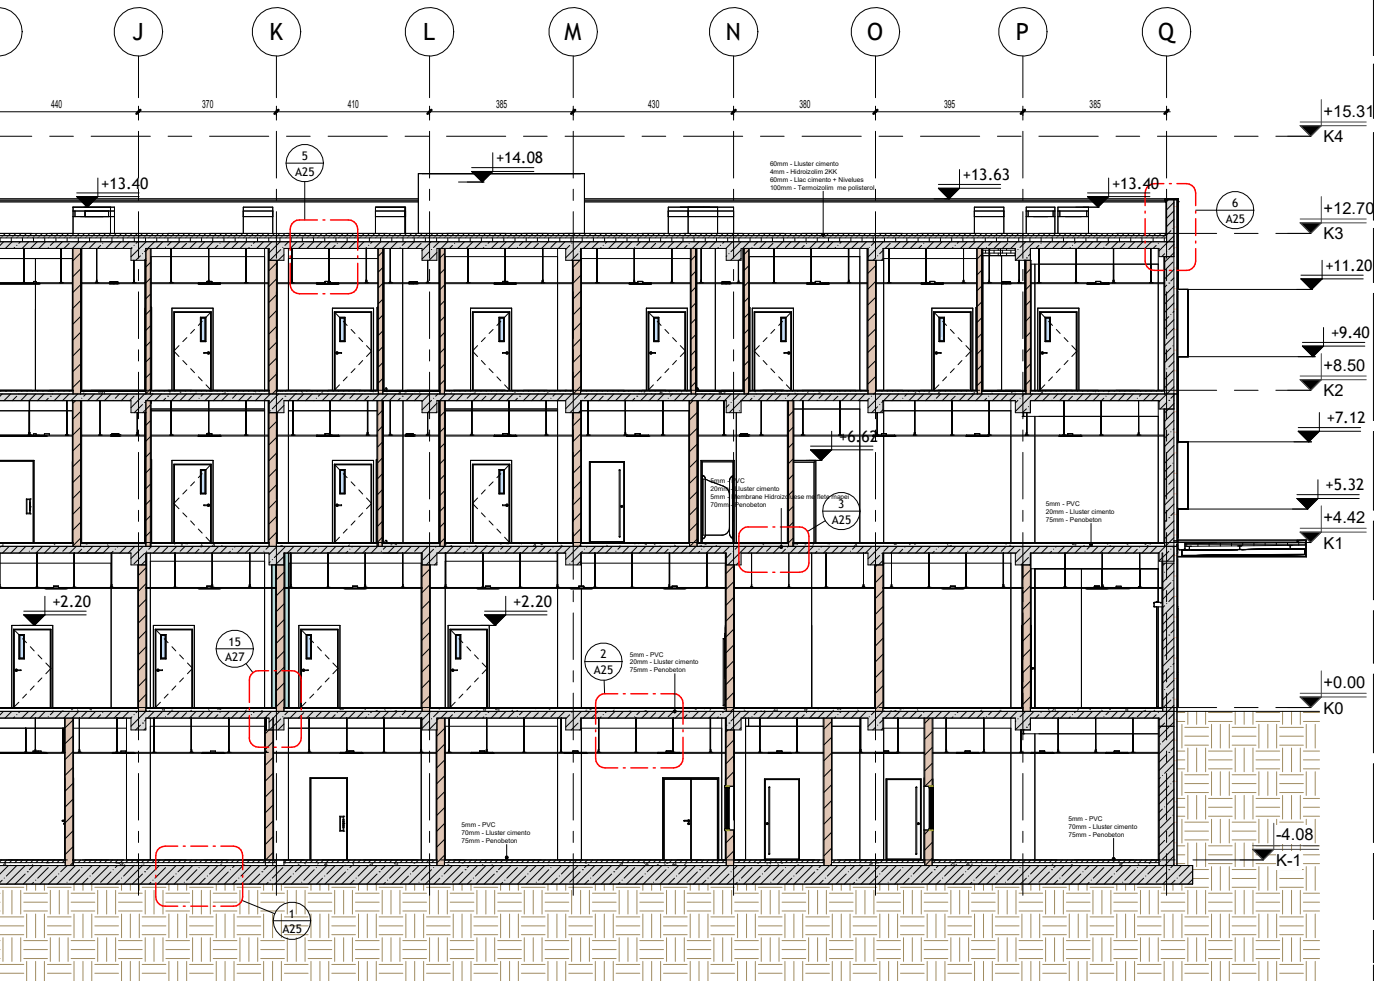


3 Prerja 3-3
1 : 100


SHËNIME TEKNIKE




ZONA	SHËNKOLL, LEZHË	
OBJEKTI	HARTIMI I PROJEKTIT PREVENTIVIT PËR NDËRTIMIN E SPITALIT PËR PERSONA ME MJEKIM TË DETYRUAR ME VENDIM GJYKATË NË IEVP SHËNKOLL / LEZHË	
FAZA E PROJEKTIT	FAZA V: PROJEKT ZBATIMI	
PROJEKTI ARKITEKTONIK	ARK. Iva MËZEZI ARK. Jonida BLOKU ARK. Egzon YMERI ARK. Luemins KASEMI	Nr.Lic. A.0831/3 Nr.Lic. A.2874
PROJEKTI KONSTRUKTIV	ING. Rafael KOTE ING. Dorina LIÇI	Nr.Lic. H/T.0129/7 Nr.Lic. K.2739/1
PROJEKTI MEKANIQ/HVAC	ING. Grigor CIKO ING. Vasilika SHERIFAJ	Nr.Lic. H/T.0130/3 Nr.Lic. M.1647/1
PROJEKTI MNZ	ING. Grigor CIKO	Nr.Lic. 1394 date 28/03/2019
PROJEKTI HIDROSANITAR	ING. Petrit HOXHAJ ING. Dorian TROCI	Nr.Lic. H/T.0130/5
PROJEKTI ELEKTRIK	ING. Saimir LLESHI ING. Adelajda KOXHA	Nr.Lic. E. 2044 Nr.Lic. E. 2136
EMËRTIMI I FLETËS	Spitali - Prerja 4-4	
SHKALLA:	1 : 100	NR. FLETËS
TIRANË 2026		A21
VULA		

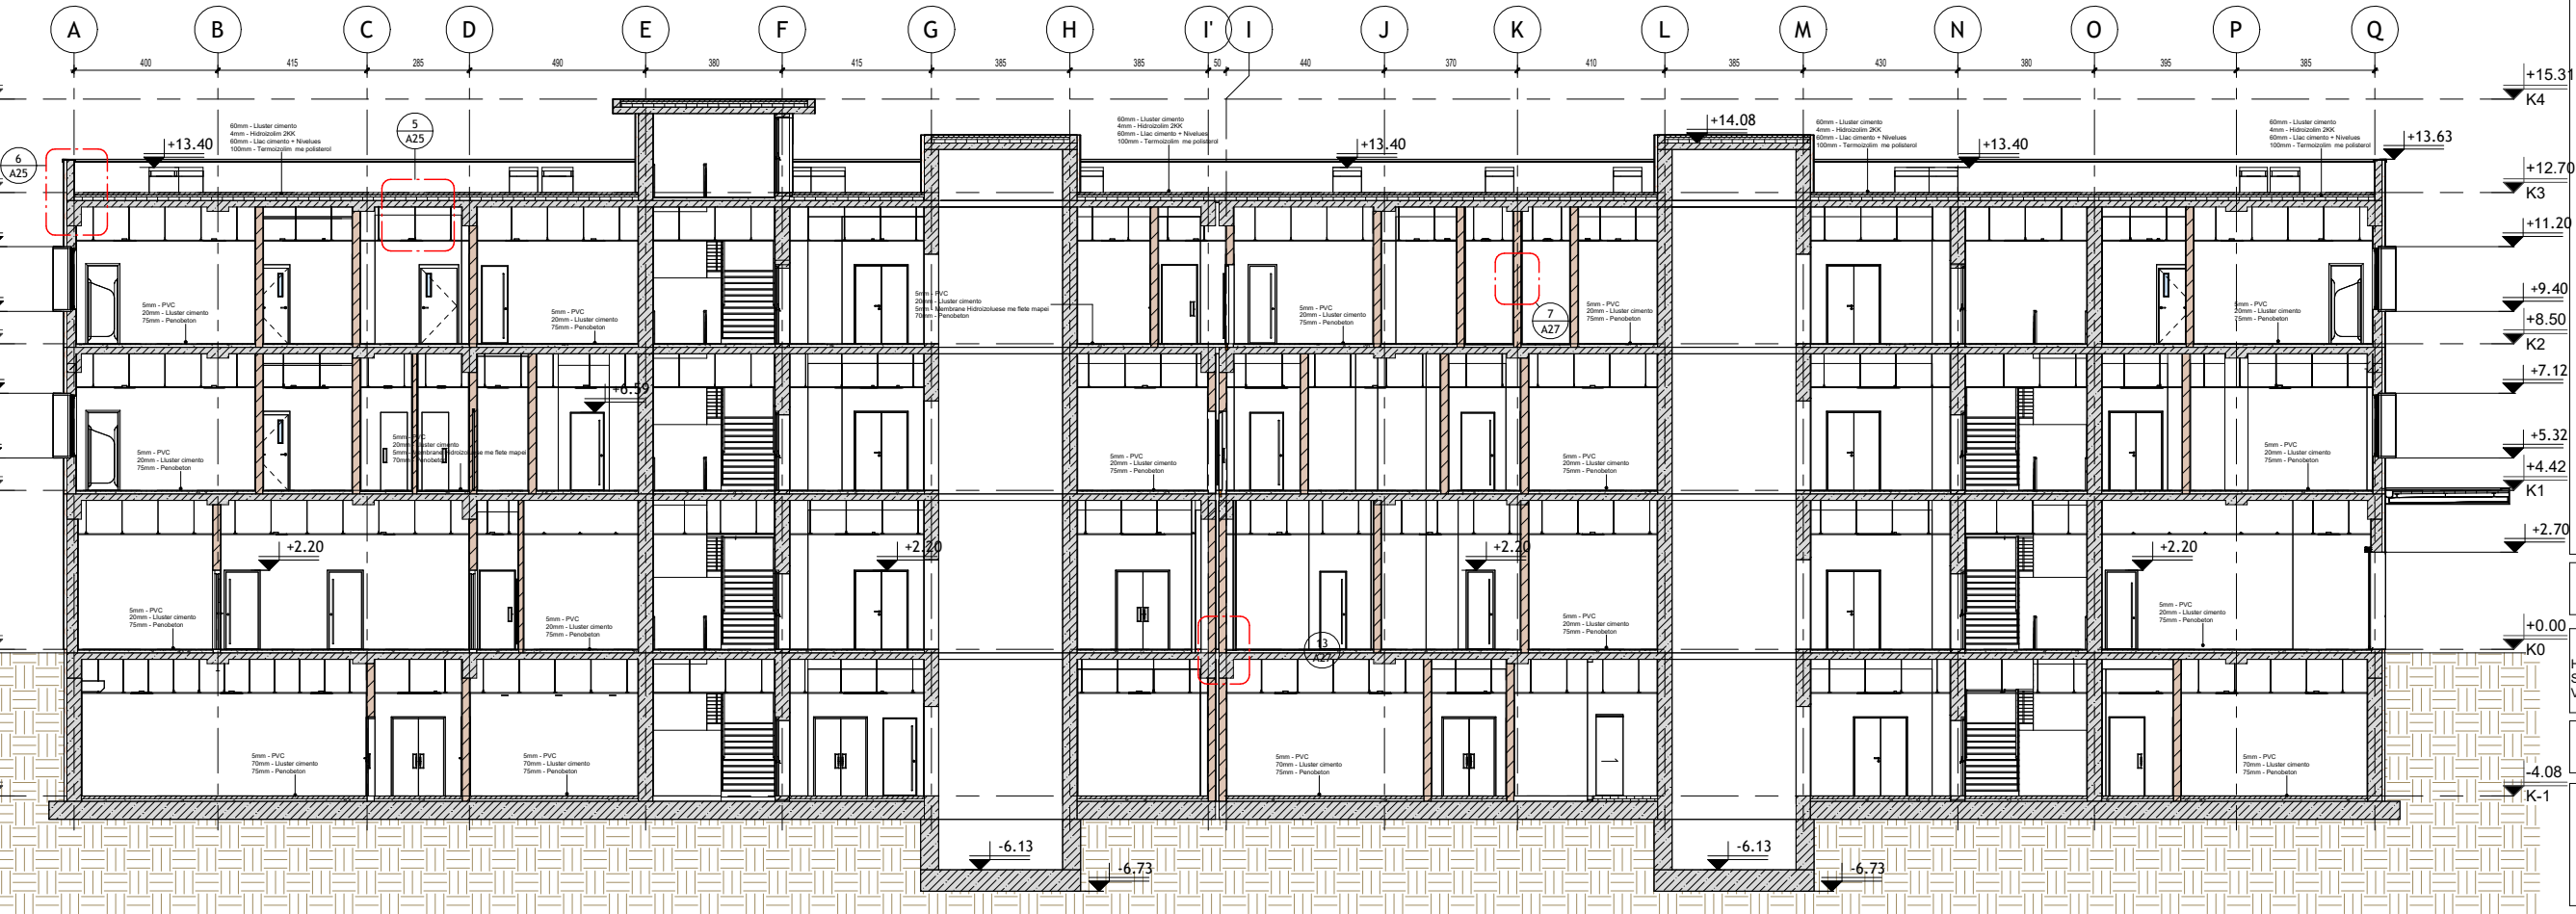


1 Prerja 4-4
1 : 100

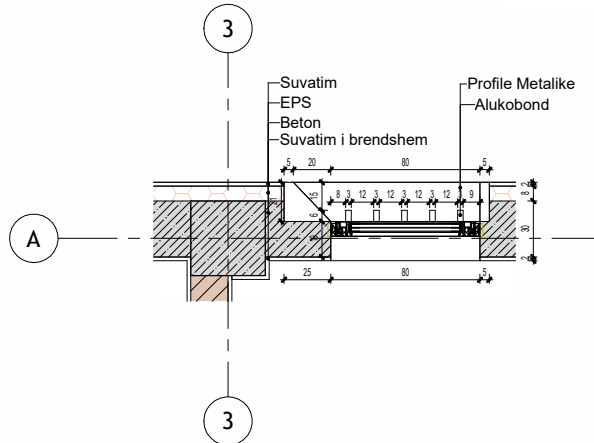


1 DETAJ DRITARE DR1 NE PLAN
1 : 20

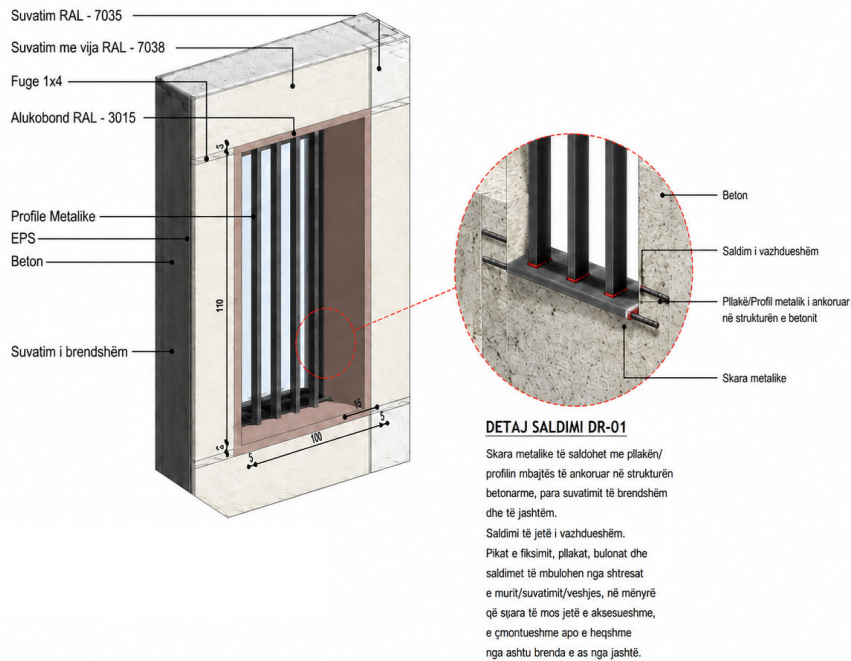


5 DETAJ DRITARE DR1

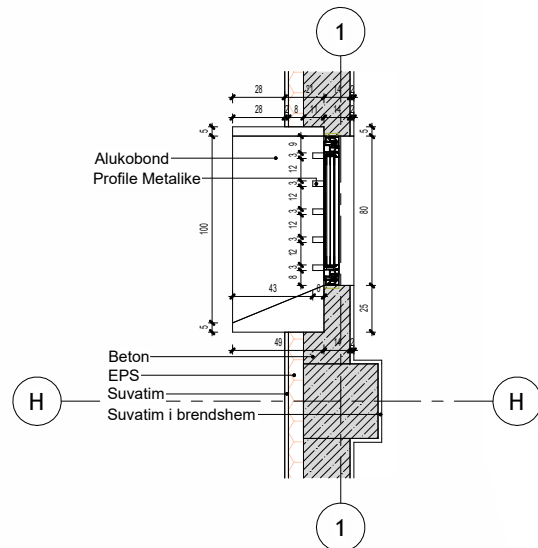


4 DETAJ DRITARE DR1' NE PLAN
1 : 20

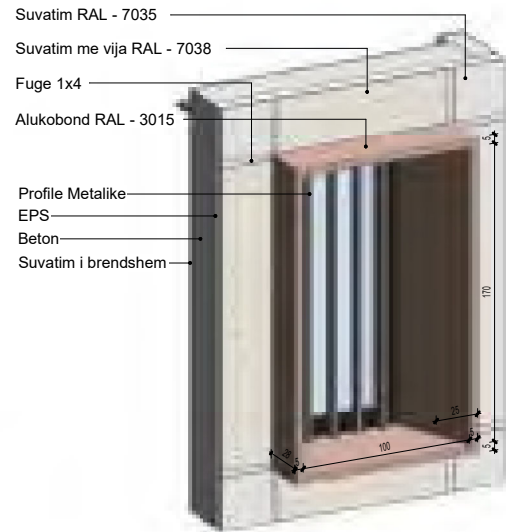


7 DETAJ DRITARE D1'

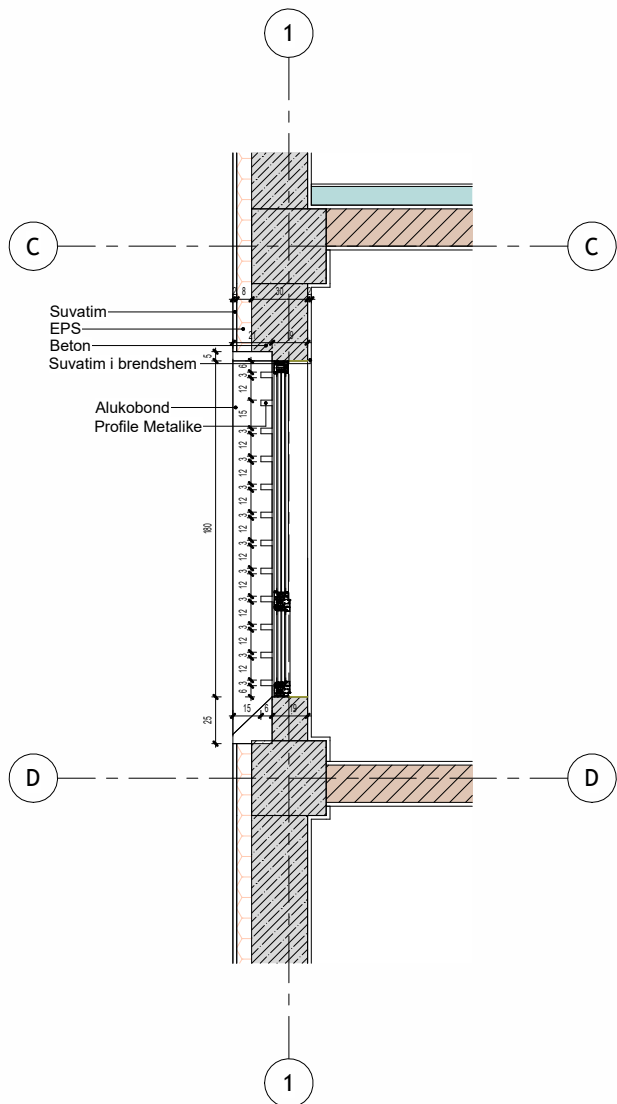


2 DETAJ DRITARE DR2 NE PLAN
1 : 20

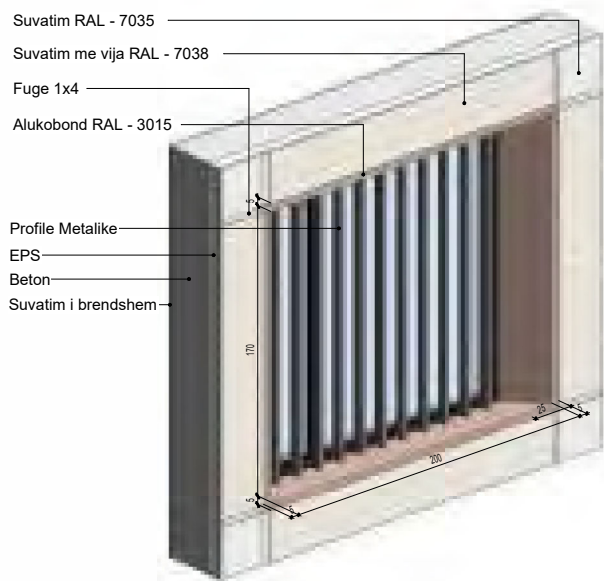


6 DETAJ DRITARE DR2

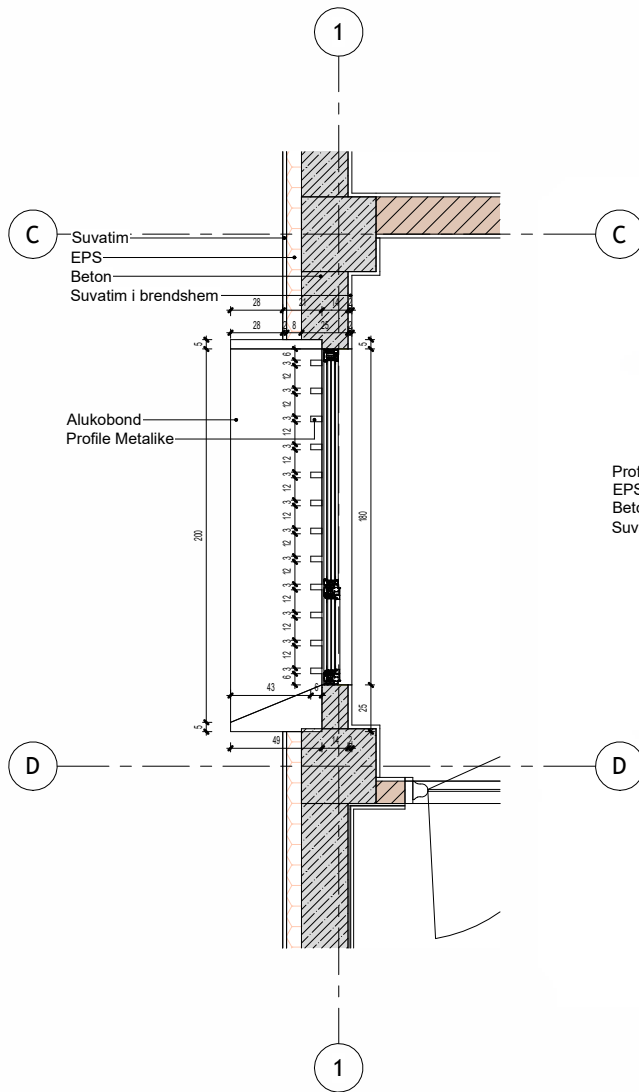


3 DETAJ DRITARE DR2' NE PLAN
1 : 20

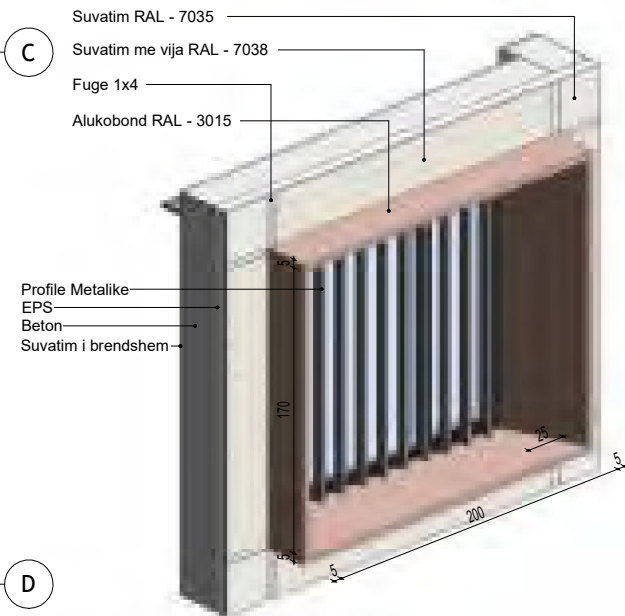


8 DETAJ DRITARE D2'

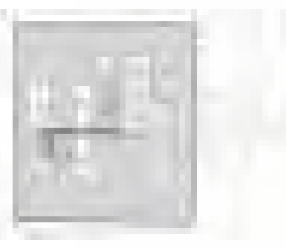
INVESTITOR	
REPUBLIKA E SHQIPËRISË DREJTORIA E PËRGJITHSHME E BURGJEVE	
KONSULENT	"ARKIMADE" planifikim urban projektim arkitektonik dhe inzhinierik mbikqyrje dhe koleudim Adresa: Rr. "Himë Kolli" Nd.24 H.9 Nr.14, Tiranë Tel:0682056076 www.arkimade.com
SHËNIME TEKNIKE	
	
ZONA	SHËNKOLL, LEZHË
OBJEKTI	HARTIMI I PROJEKTIT PREVENTIVIT PËR NDËRTIMIN E SPITALIT PËR PERSONA ME MJEKIM TË DETYRUAR ME VENDIM GJYKATË NË IEVP SHËNKOLL / LEZHË
FAZA E PROJEKTIT	FAZA V: PROJEKT ZBATIMI
PROJEKTI ARKITEKTONIK	ARK. Iva MËZEZI Nr.Lic. A.0831/3 ARK. Jonida BLOKU Nr.Lic. A.2874 ARK. Egzon YMERI ARK. Luemins KASEMI
PROJEKTI KONSTRUKTIV	ING. Rafael KOTE Nr.Lic. H/T.0129/7 ING. Dorina LIÇI Nr.Lic. K.2739/1
PROJEKTI MEKANIK/HVAC	ING. Grigor CIKO Nr.Lic. H/T.0130/3 ING. Vasilika SHERIFAJ Nr.Lic. M.1647/1
PROJEKTI MNZ	ING. Grigor CIKO Nr.Lic. 1394 date 28/03/2019
PROJEKTI HIDROSANITAR	ING. Petrit HOXHAJ Nr.Lic. H/T.0130/5 ING. Dorian TROCI
PROJEKTI ELEKTRIK	ING. Saimir LLESHI Nr.Lic. E. 2044 ING. Adelajda KOXHA Nr.Lic. E. 2136
EMËRTIMI I FLETËS	Spitali - Detaje Dritaresh
SHKALLA:	1 : 20
TIRANË 2026	NR. FLETËS A22
VULA	

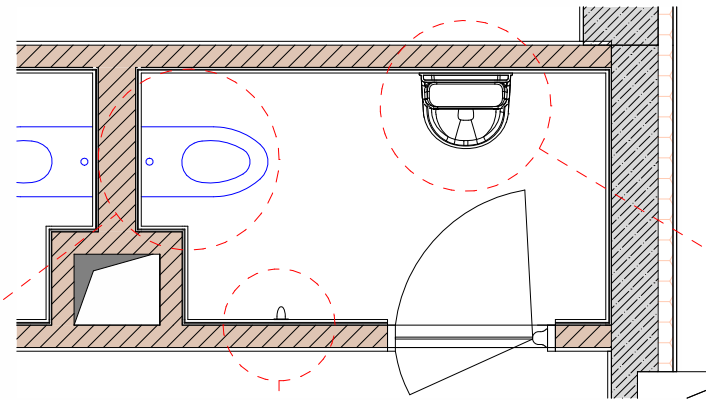

1 DETAJ TUALETI
1 : 20

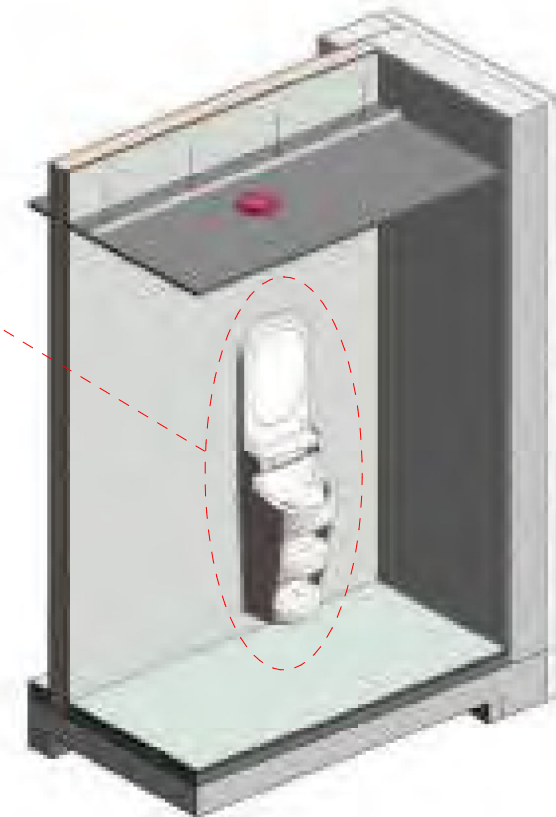


4 PAMJE LAVAMANI

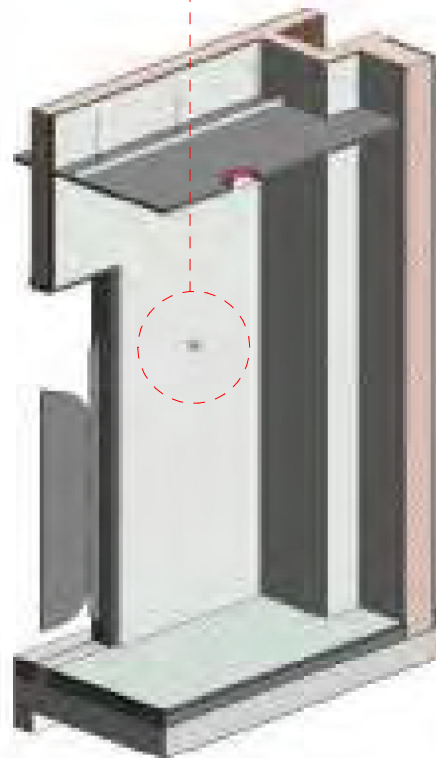

2 PAMJE DUSHI


3 PAMJE TUALETI

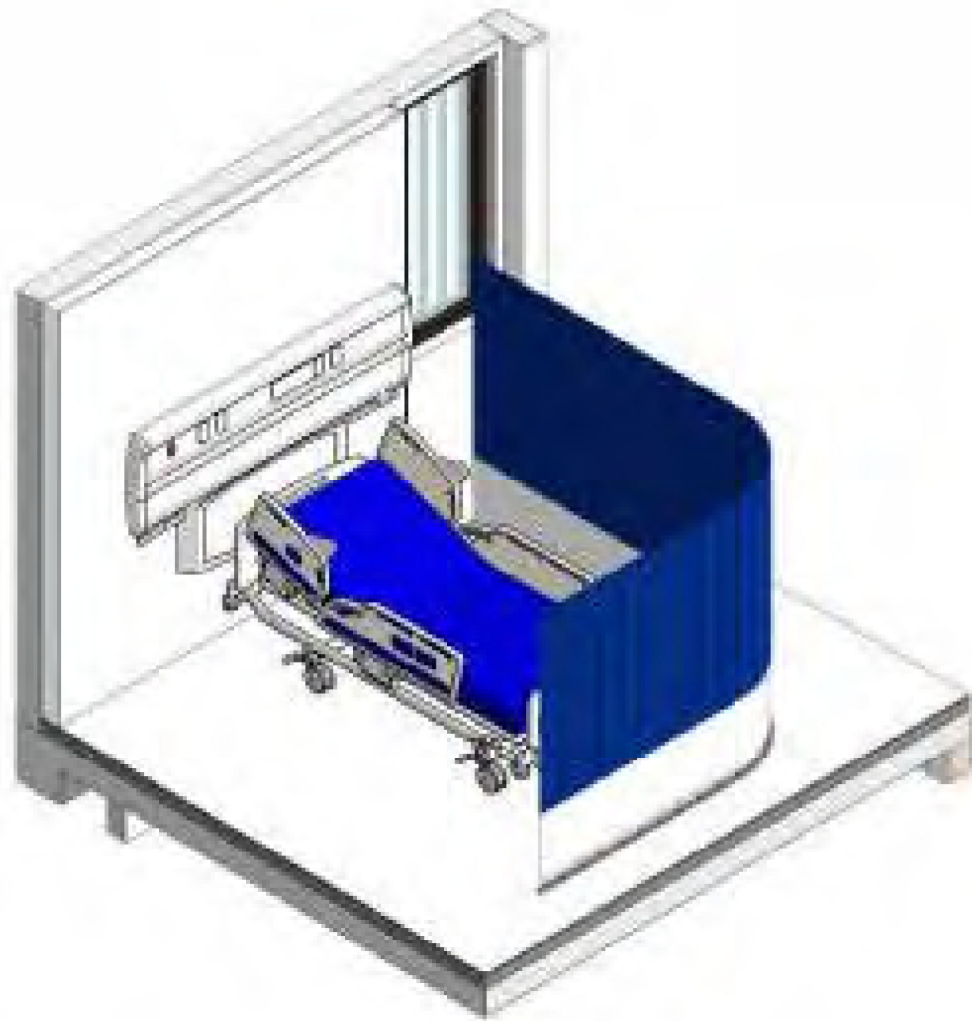


1 PAMJE E KREVATEVE ICU



3 PAMJE TE DHOMAVE TE PACIENTEVE

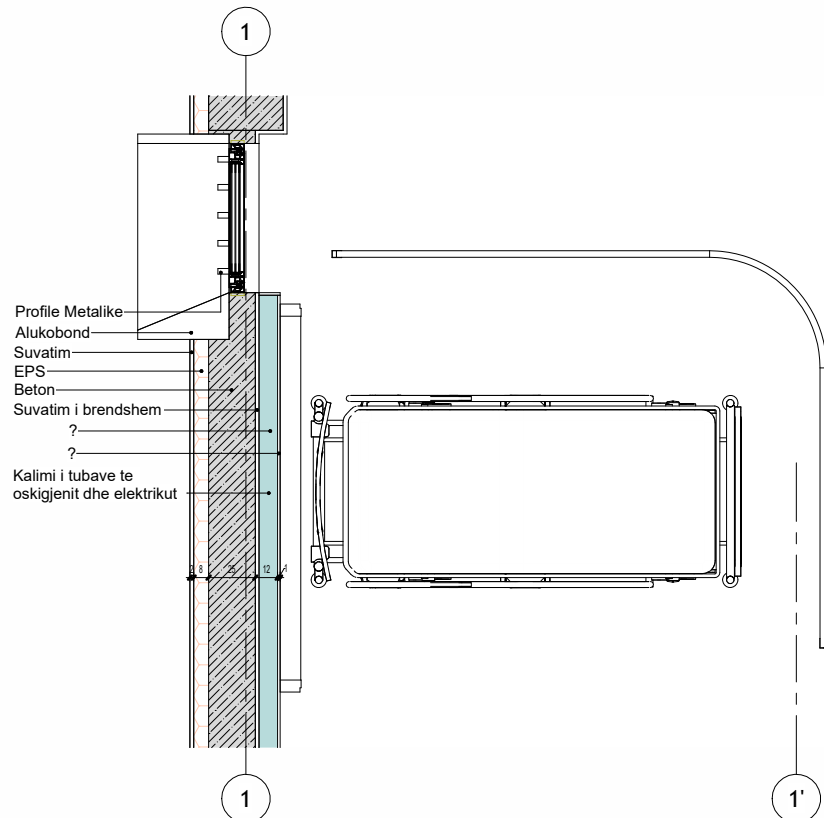

2 KREVATET ICU
1 : 20

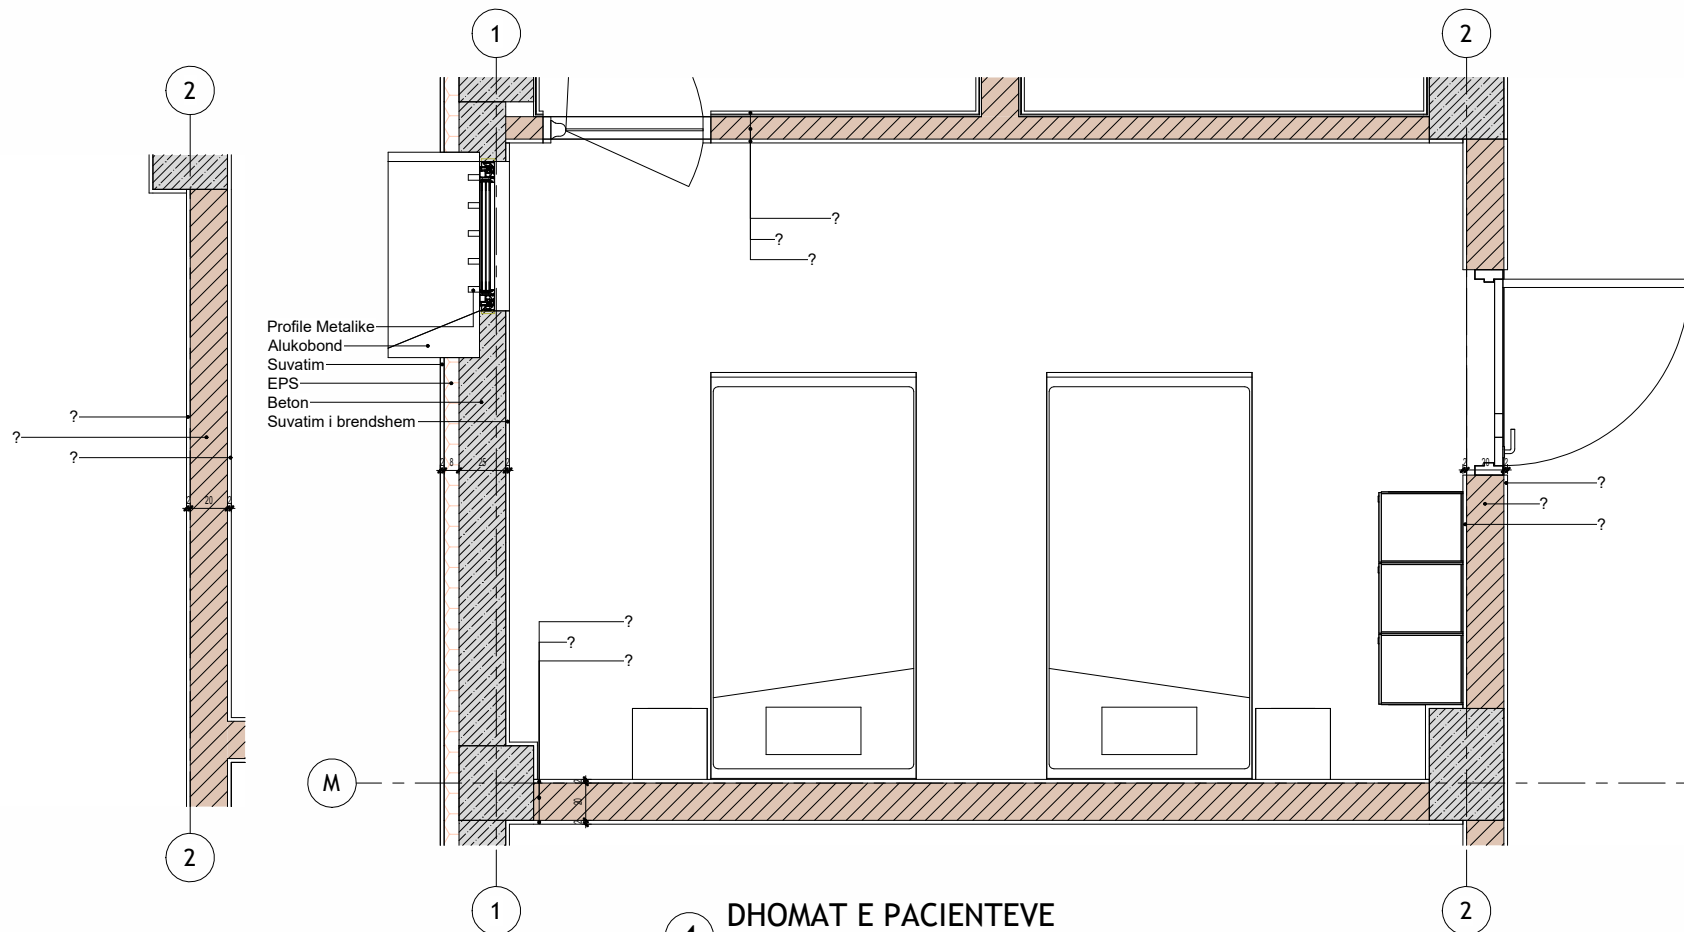

4 DHOMAT E PACIENTEVE
1 : 20

INVESTITOR

REPUBLIKA E SHQIPËRISË
DREJTORIA E PËRGJITHSHME E BURGJEVE

KONSULENT

"ARKIMADE"
planifikim urban
projektim arkitektonik dhe inxhinierik
mbikqyrje dhe koleudim
Adresa:
Rr. "Himë Kallë" Nd.24 H.9 Nr.14, Tiranë
Tel:0682056076 www.arkimade.com

SHËNIME TEKNIKE

ZONA

SHËNKOLL, LEZHË

OBJEKTI

HARTIMI I PROJEKTIT PREVENTIVIT PËR NDËRTIMIN E SPITALIT PËR PERSONA ME MJEKIM TË DETYRUAR ME VENDIM GJYKATE NË IEVP SHËNKOLL / LEZHË

FAZA E PROJEKTIT

FAZA V: PROJEKT ZBATIMI

PROJEKTI ARKITEKTONIK

ARK. Iva MËZEZI
Nr.Lic. A.0831/3
ARK. Jonida BLOKU
Nr.Lic. A.2874
ARK. Egzon YMERI
ARK. Luemins KASEMI

PROJEKTI KONSTRUKTIV

ING. Rafael KOTE
Nr.Lic. H/T.0129/7
ING. Dorina LIÇI
Nr.Lic. K.2739/1

PROJEKTI MEKANIK/HVAC

ING. Grigor CIKO
Nr.Lic. H/T.0130/3
ING. Vasilika SHERIFAJ
Nr.Lic. M.1647/1

PROJEKTI MNZ

ING. Grigor CIKO
Nr.Lic. 1394 date 28/03/2019

PROJEKTI HIDROSANITAR

ING. Petrit HOXHAJ
Nr.Lic. H/T.0130/5
ING. Dorian TROCI

PROJEKTI ELEKTRIK

ING. Saimir LLESHI
Nr.Lic. E. 2044
ING. Adelajda KOXHA
Nr.Lic. E. 2136

EMËRTIMI I FLETËS

Spitali - Detaje


SHKALLA: 1 : 20

TIRANË 2026


NR. FLETËS

A24


VULA

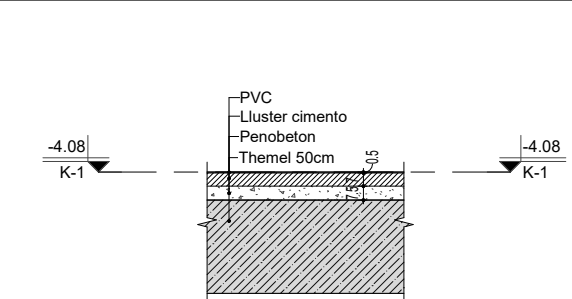


1
DETAJ SHITRESE R1
1 : 20

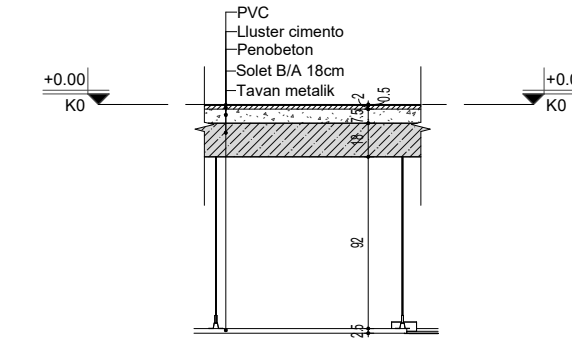


2
DETAJ SHITRESE R2
1 : 20

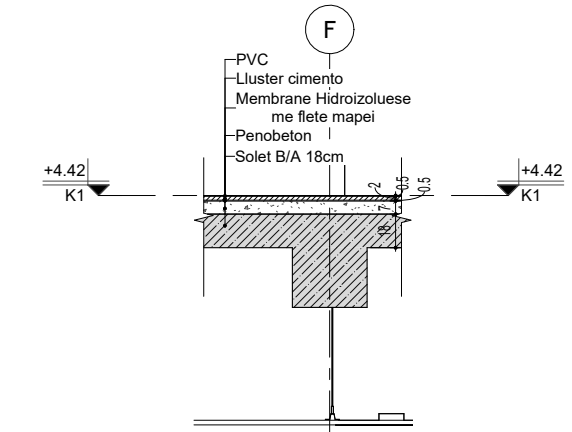

3
DETAJ SHITRESE R3
1 : 20

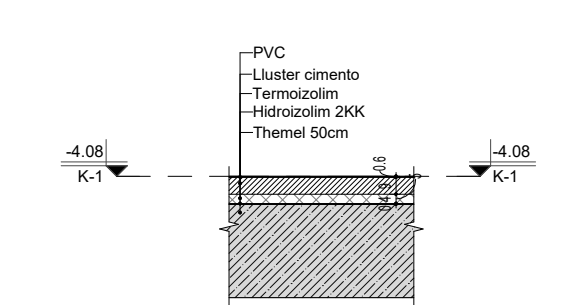


4
DETAJ SHITRESE R4
1 : 20

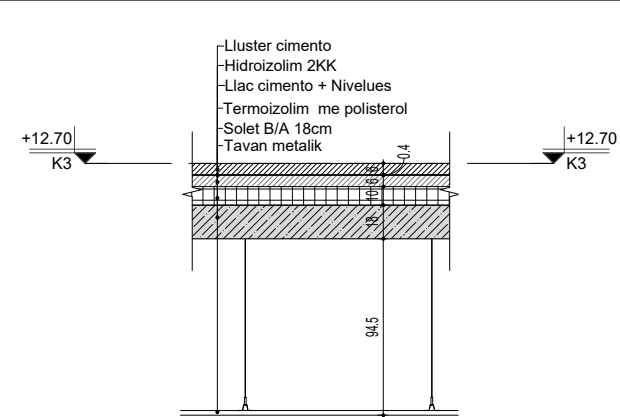


5
DETAJ SHITRESE TARACA
1 : 20

SHTRIMET E BRENDSHME			
TIPI	MATERIALI	SIPERFAQE	VOLUM
R1	Lluster cemento	1281 m ²	89.67 m ³
R1	Penobeton	1281 m ²	96.08 m ³
R1	PVC	1281 m ²	6.41 m ³
R2	Lluster cemento	3631 m ²	72.61 m ³
R2	Penobeton	3631 m ²	272.29 m ³
R2	PVC	3631 m ²	18.15 m ³
R3	Lluster cemento	332 m ²	6.64 m ³
R3	Membrane Hidrozoluese me flete mapei	332 m ²	1.66 m ³
R3	Penobeton	332 m ²	23.25 m ³
R3	PVC	332 m ²	1.66 m ³
R4	Hidroizolim 2KK	27 m ²	0.11 m ³
R4	Lluster cemento	27 m ²	2.42 m ³
R4	PVC	27 m ²	0.16 m ³
R4	Termoizolim	27 m ²	1.34 m ³
R5	Hidroizolim 2KK	1551 m ²	6.20 m ³
R5	Llac cemento + Nivelues	1551 m ²	93.05 m ³
R5	Lluster cemento	1551 m ²	93.02 m ³
R5	Termoizolim me polisterol	1552 m ²	155.15 m ³
Grand total: 43		22377 m ²	939.90 m ³

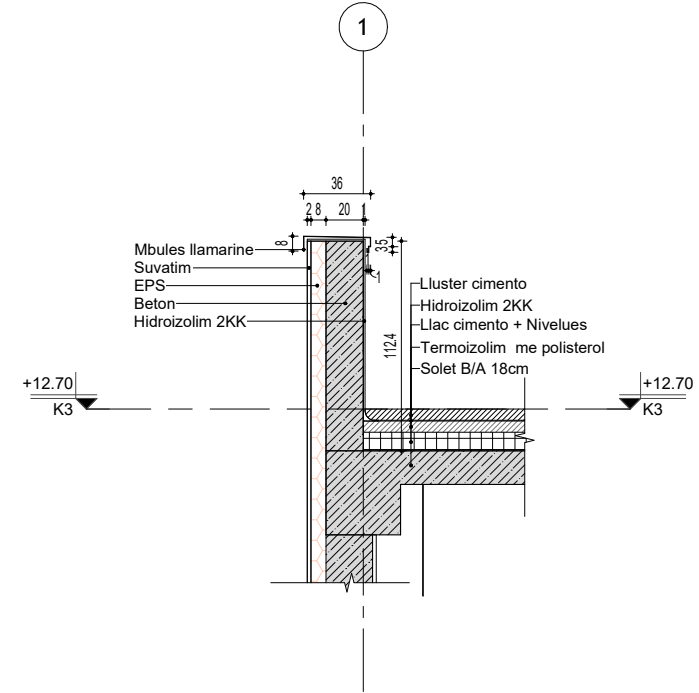

6
DETAJ PARAPETI
1 : 20

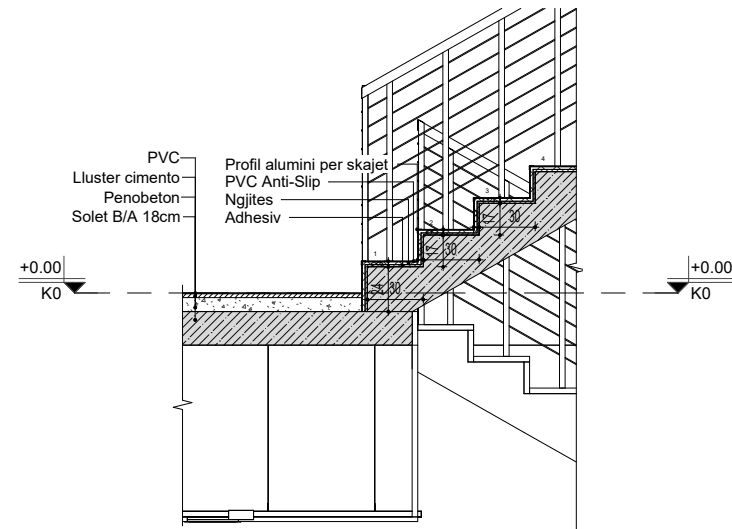

7
DETAJ SHKALLE
1 : 20

INVESTITOR

REPUBLIKA E SHQIPËRISË
DREJTORIA E PËRGJITHSHME E BURGJEVE

KONSULENT

"ARKIMADE"
planifikim urban
projektim arkitektonik dhe inzhinierik
mbikqyrje dhe koleudim
Adresa:
Rr. "Himë Kolli" Nd.24 H.9 Nr.14, Tiranë
Tel:0682056076 www.arkimade.com

SHËNIME TEKNIKE

ZONA

SHËNKOLL, LEZHË

OBJEKTI

HARTIMI I PROJEKTIT PREVENTIVIT PËR NDËRTIMIN E SPITALIT PËR PERSONA ME MJEKIM TË DETYRUAR ME VENDIM GJYKATË NË IEVP SHËNKOLL / LEZHË

FAZA E PROJEKTIT

FAZA V: PROJEKT ZBATIMI

PROJEKTI ARKITEKTONIK

ARK. Iva MËZEZI Nr.Lic. A.0831/3
ARK. Jonida BLOKU Nr.Lic. A.2874
ARK. Egzon YMERI
ARK. Luemins KASEMI

PROJEKTI KONSTRUKTIV

ING. Rafael KOTE Nr.Lic. H/T.0129/7
ING. Dorina LIÇI Nr.Lic. K.2739/1

PROJEKTI MEKANIK/HVAC

ING. Grigor CIKO Nr.Lic. H/T.0130/3
ING. Vasilika SHERIFAJ Nr.Lic. M.1647/1

PROJEKTI MNZ

ING. Grigor CIKO Nr.Lic. 1394 date 28/03/2019

PROJEKTI HIDROSANITAR

ING. Petrit HOXHAI Nr.Lic. H/T.0130/5
ING. Dorian TROCI

PROJEKTI ELEKTRIK

ING. Saimir LLESHI Nr.Lic. E. 2044
ING. Adelajda KOXHA Nr.Lic. E. 2136

EMËRTIMI I FLETËS

Spitali - Detaje


SHKALLA: 1 : 20

TIRANË 2026


NR. FLETËS

A25


VULA

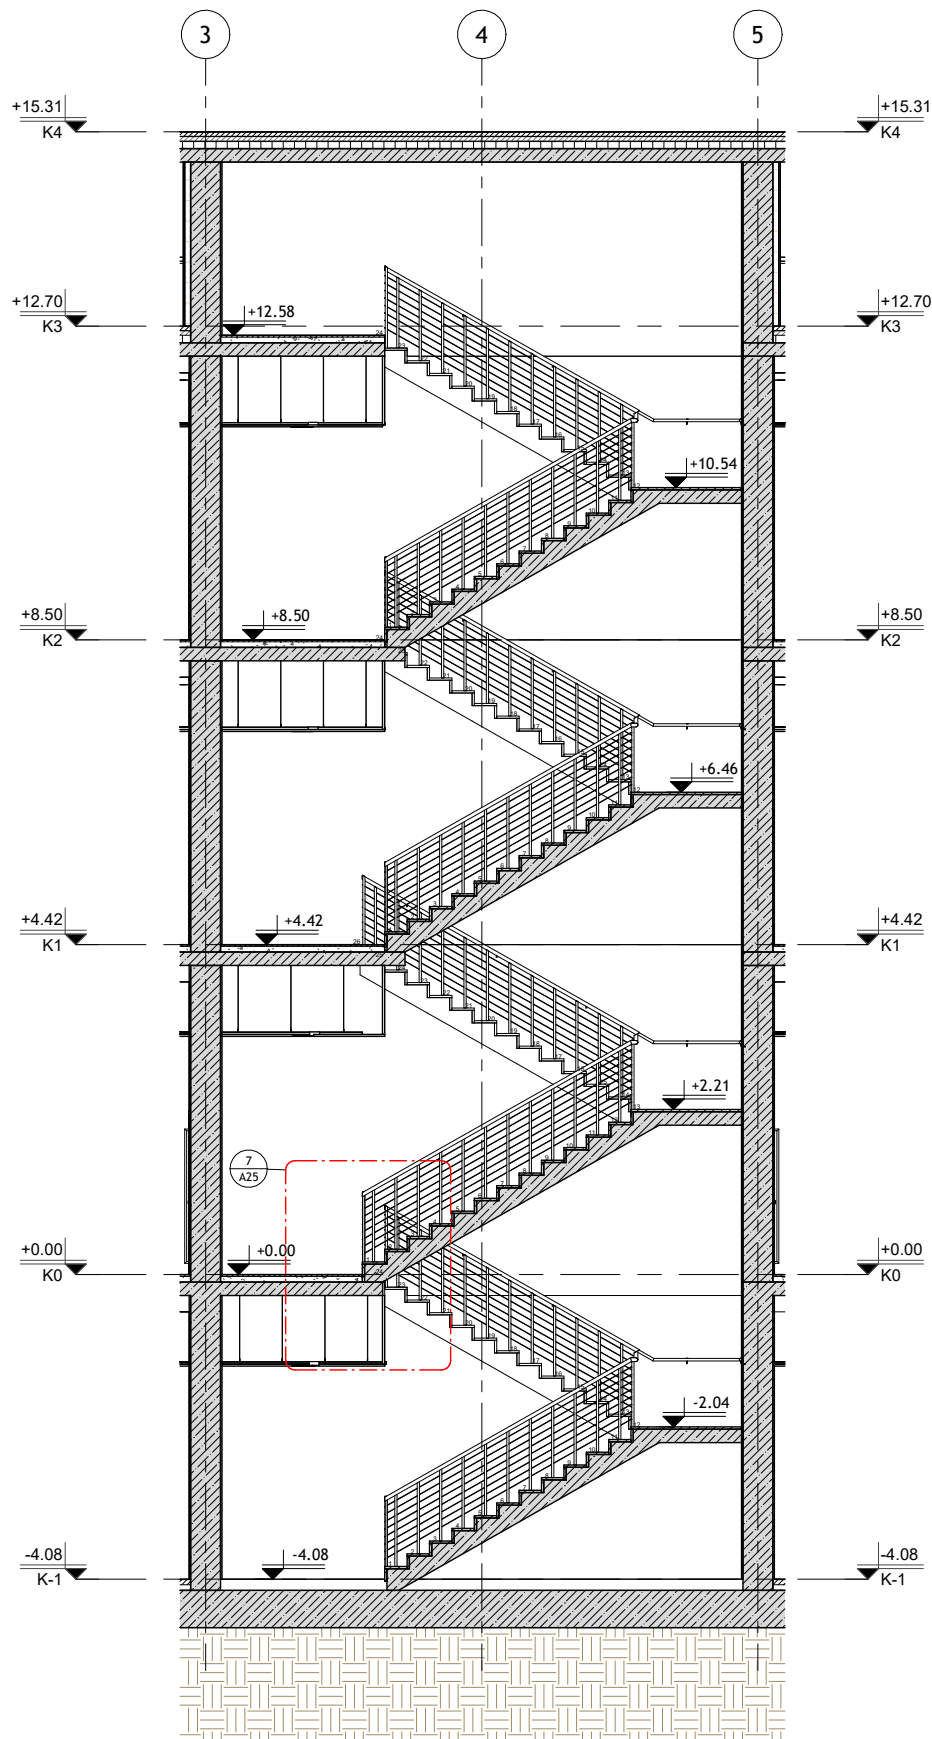


1 DETAJ SHKALLE AKSI E-F
1 : 50

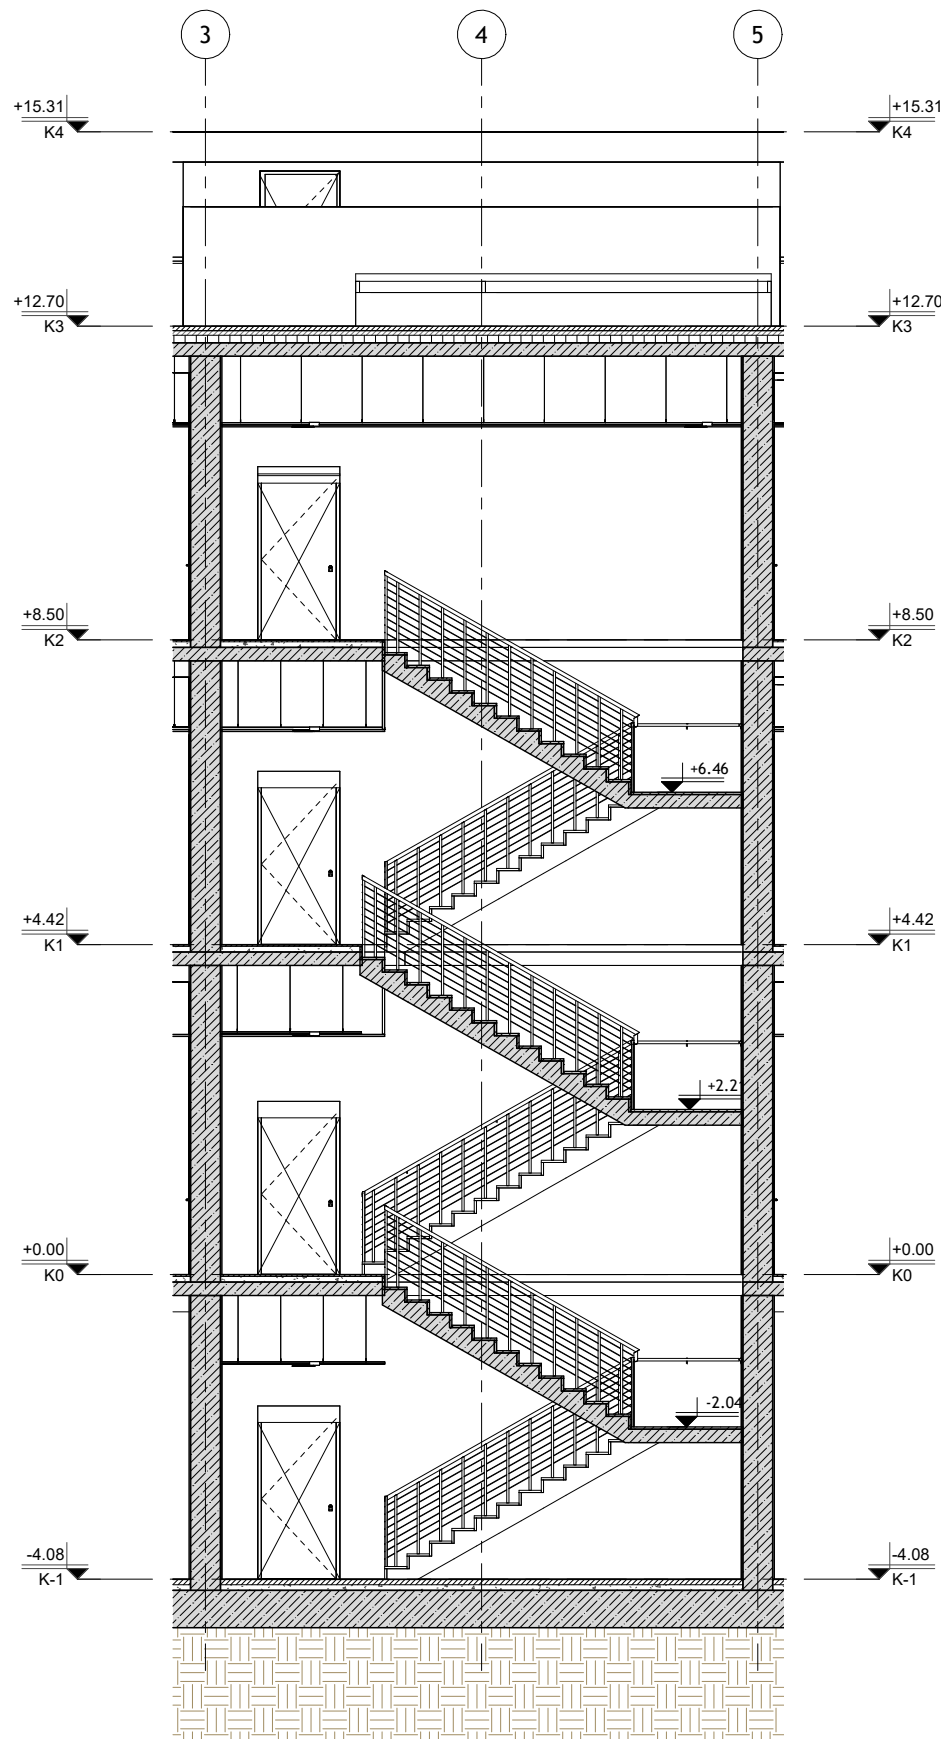


2 DETAJ SHKALLE AKSI N-O
1 : 50

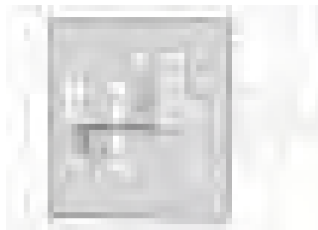
INVESTITOR			
REPUBLIKA E SHQIPËRISË		DREJTORIA E PËRGJITHSHME E BURGJEVE	
KONSULENT		"ARKIMADE"	
		planifikim urban projektim arkitektonik dhe inzhinierik mbikqyrje dhe kolaudim	
		Adresa: Rr."Himë Kolli" Nd.24 H.9 Nr.14, Tiranë Tel:0682056076 www.arkimade.com	
SHËNIME TEKNIKE			
			

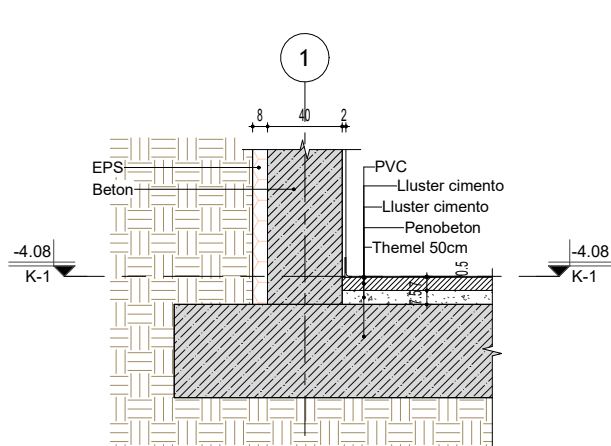


1 DETAJ MURI M1
1 : 20

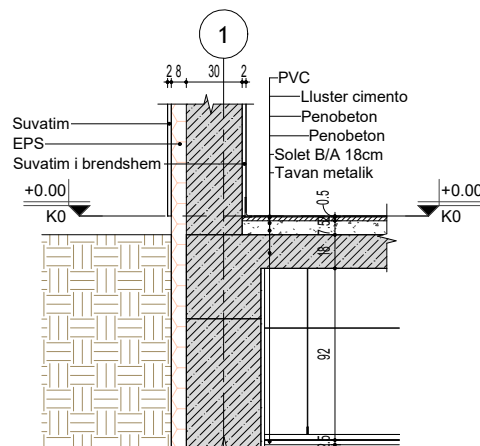


2 DETAJ MURI M2
1 : 20

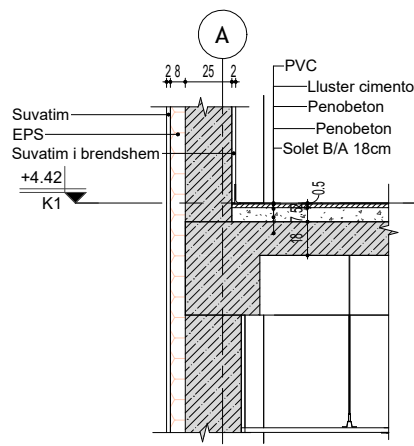


3 DETAJ MURI M3
1 : 20

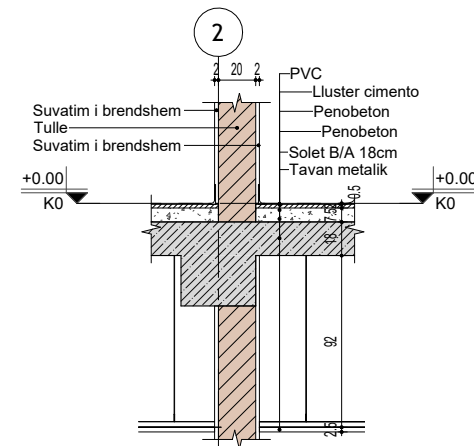


4 DETAJ MURI M4
1 : 20

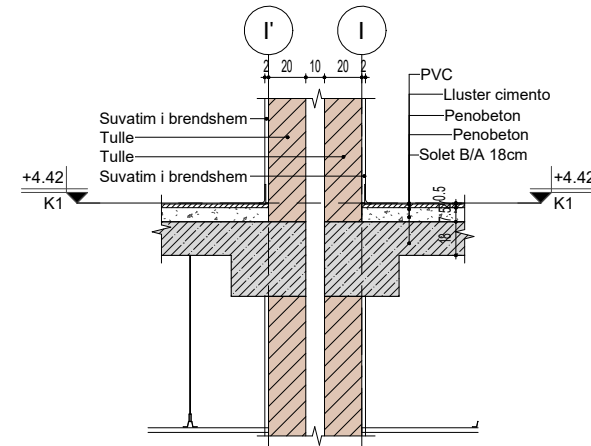


5 DETAJ MURI M5
1 : 20

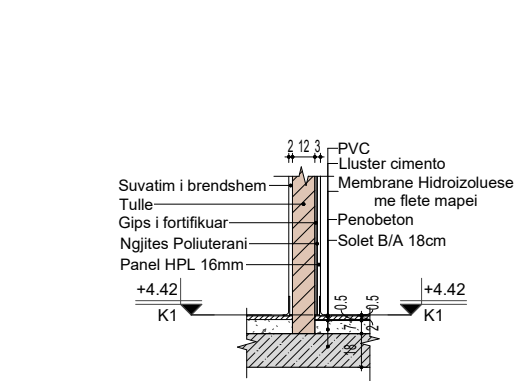


6 DETAJ MURI M6
1 : 20

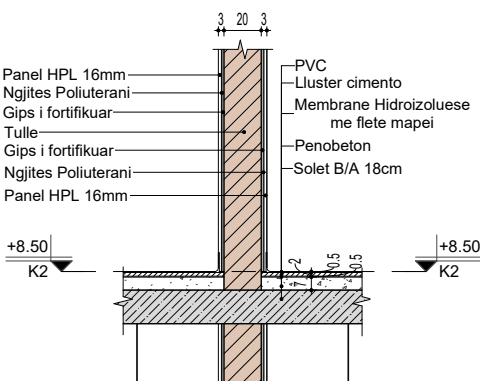


7 DETAJ MURI M7
1 : 20

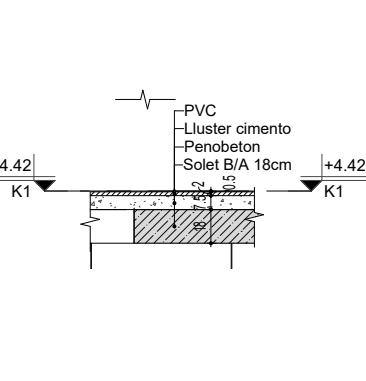


8 DETAJ MURI M8
1 : 20

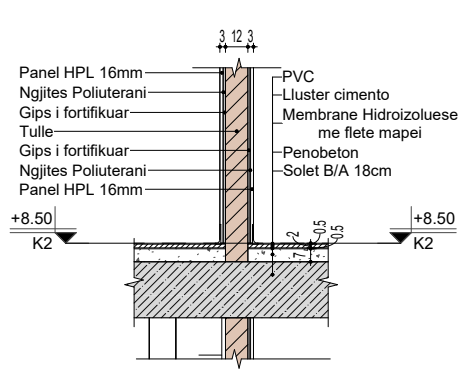


9 DETAJ MURI M9
1 : 20

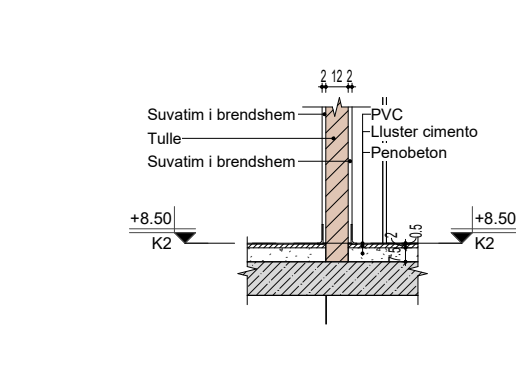


10 DETAJ MURI M10
1 : 20

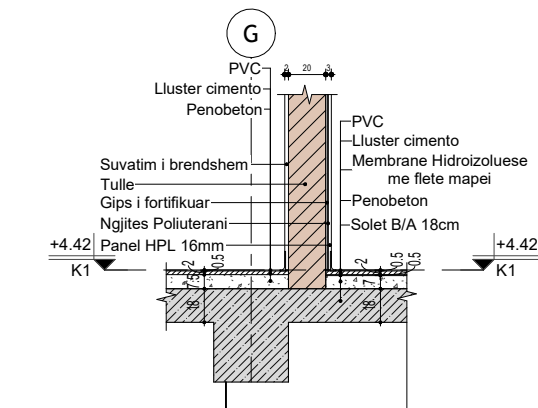


11 DETAJ MURI M11
1 : 20

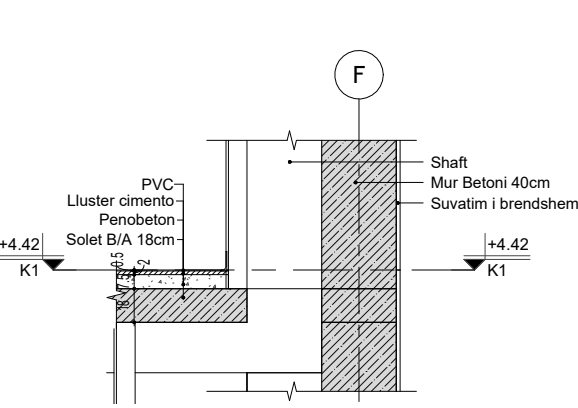


12 DETAJ MURI M12
1 : 20

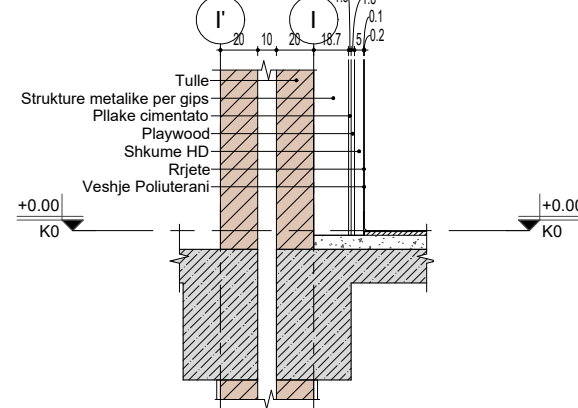

13 DETAJ MURI M13
1 : 20

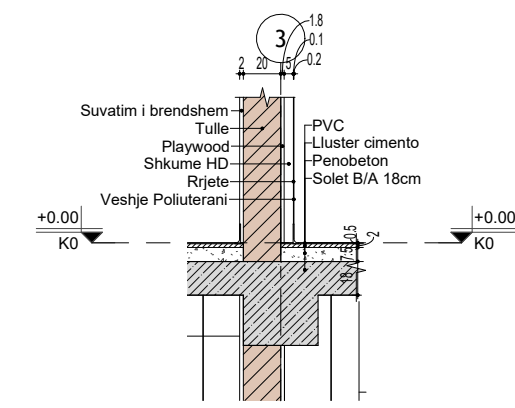

14 DETAJ MURI M14
1 : 20

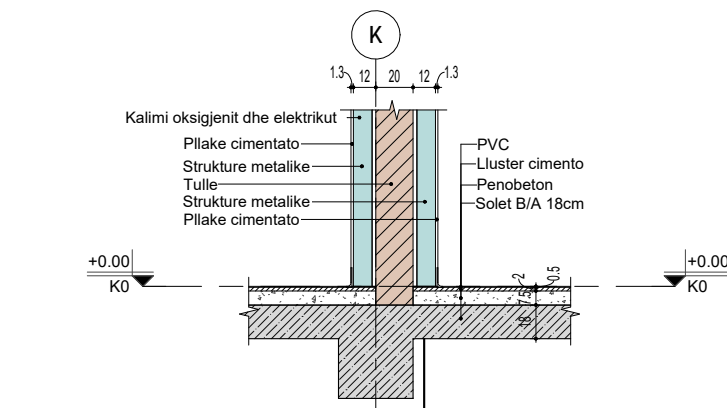

15 DETAJ MURI M15
1 : 20

MURET			
LLOJI MURIT	MATERILI	SIPERFAQE	VOLUM
Mur Betoni 20cm	Beton	269 m ²	53.73 m ³
Streha e hyrjes	Alukobond	29 m ²	0.88 m ³
EPS 8cm	EPS	1128 m ²	90.23 m ³
Mur Betoni 40cm	Beton	598 m ²	239.38 m ³
Mur betoni 30cm	Beton	529 m ²	156.34 m ³
Mur betoni 30cm	EPS	588 m ²	46.90 m ³
Mur Betoni 25cm	Beton	953 m ²	232.66 m ³
Mur Betoni 25cm	EPS	1241 m ²	98.38 m ³
Mur Tulle 20cm + Suvatim 2cm	Suvatim i brendshem	8098 m ²	161.88 m ³
Mur Tulle 20cm + Suvatim 2cm	Tulle	4125 m ²	823.95 m ³
Mur Tulle 20cm 2 + 1 ane suvatim	Suvatim i brendshem	1158 m ²	23.10 m ³
Mur Tulle 20cm 2 + 1 ane suvatim	Tulle	1185 m ²	236.40 m ³
Veshje tualeti	Gips i fortifikuar	2732 m ²	27.32 m ³
Veshje tualeti	Ngjites Poliuterani	2732 m ²	10.93 m ³
Veshje tualeti	Panel HPL 16mm	2732 m ²	43.71 m ³
Mur Tulle 20cm	Tulle	236 m ²	47.13 m ³
Mur Tulle 12cm + 1 ane Suvatim 2cm	Suvatim i brendshem	1149 m ²	22.99 m ³
Mur Tulle 12cm + 1 ane Suvatim 2cm	Tulle	1161 m ²	139.33 m ³
Mur Tulle 12cm	Tulle	356 m ²	42.71 m ³
Mur Tulle 12cm + Suvatim 2cm	Suvatim i brendshem	225 m ²	4.51 m ³
Mur Tulle 12cm + Suvatim 2cm	Tulle	115 m ²	13.75 m ³
Suvatim i brendshem	Suvatim i brendshem	4805 m ²	96.05 m ³
Pllake cimentato per shafte	Pllake cimentato	350 m ²	4.55 m ³
Pllake cimentato per shafte	Strukture metalike per gips	350 m ²	34.98 m ³
Mur gipsi cimentato	Playwood	26 m ²	0.48 m ³
Mur gipsi cimentato	Pllake cimentato	26 m ²	0.34 m ³
Mur gipsi cimentato	Rrjete	26 m ²	0.03 m ³
Mur gipsi cimentato	Shkume HD	26 m ²	1.32 m ³
Mur gipsi cimentato	Strukture metalike per gips	26 m ²	4.95 m ³
Mur gipsi cimentato	Veshje Poliuterani	26 m ²	0.05 m ³
Veshje dhome izolimi	Playwood	87 m ²	1.57 m ³
Veshje dhome izolimi	Rrjete	87 m ²	0.09 m ³
Veshje dhome izolimi	Shkume HD	87 m ²	4.37 m ³
Veshje dhome izolimi	Veshje Poliuterani	87 m ²	0.17 m ³
Pllake cimentato	Pllake cimentato	267 m ²	3.47 m ³
Pllake cimentato	Strukture metalike	267 m ²	26.73 m ³
Pllake cimentato 2	Pllake cimentato	6 m ²	0.08 m ³
Suvatim i jashtem	Suvatim	2243 m ²	44.69 m ³
Suvatim i jashtem	Suvatim 1	946 m ²	0.00 m ³
Suvatim i jashtem	Suvatim 2	1061 m ²	0.00 m ³

REPUBLIKA E SHQIPËRISË
DREJTORIA E PËRGJITHSHME E BURGJEVE

KONSULENT

"ARKIMADE"
planifikim urban
projektim arkitektonik dhe inzhinierik
mbikqyrje dhe kolaudim
Adresa:
Rr. "Himë Kallë" Nd.24 H.9 Nr.14, Tiranë
Tel.0682056076 www.arkimade.com

SHËNIME TEKNIKE

ZONA

SHËNKOLL, LEZHË

OBJEKTI

HARTIMI I PROJEKTIT PREVENTIVIT PËR NDËRTIMIN E SPITALIT PËR PERSONA ME MJEKIM TË DETYRUAR ME VENDIM GJYKATËR NË IEVP SHËNKOLL / LEZHË

FAZA E PROJEKTIT

FAZA V: PROJEKT ZBATIMI

PROJEKTI ARKITEKTONIK

ARK. Iva MËZEZI
Nr.Lic. A.0831/3
ARK. Jonida BLOKU
Nr.Lic. A.2874
ARK. Egzon YMERI
ARK. Luemins KASEMI

PROJEKTI KONSTRUKTIV

ING. Rafael KOTE
Nr.Lic. H/T.0129/7
ING. Dorina LIÇI
Nr.Lic. K.2739/1

PROJEKTI MEKANIK/HVAC

ING. Grigor CIKO
Nr.Lic. H/T.0130/3
ING. Vasilika SHERIFAJ
Nr.Lic. M.1647/1

PROJEKTI MNZ

ING. Grigor CIKO
Nr.Lic. 1394 date 28/03/2019

PROJEKTI HIDROSANITAR

ING. Petrit HOXHAJ
Nr.Lic. H/T.0130/5
ING. Dorian TROCI

PROJEKTI ELEKTRIK

ING. Saimir LLESHI
Nr.Lic. E. 2044
ING. Adelajda KOXHA
Nr.Lic. E. 2136

EMËRTIMI I FLETËS

Spitali - Muret




SHKALLA: 1 : 20

NR. FLETËS

TIRANË 2026





A27

VULA

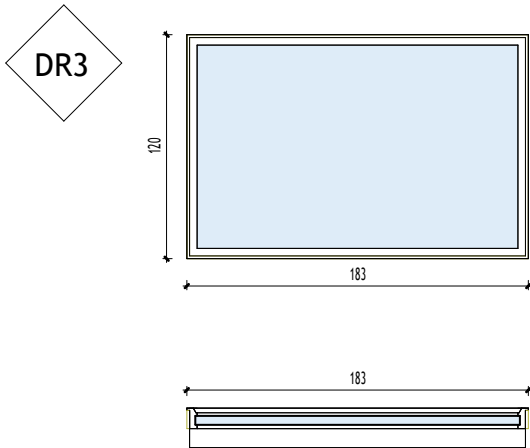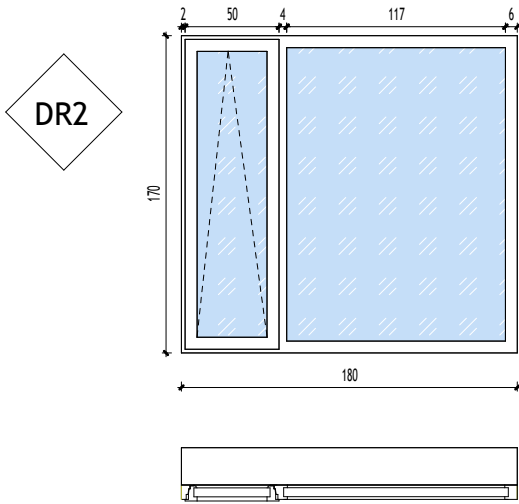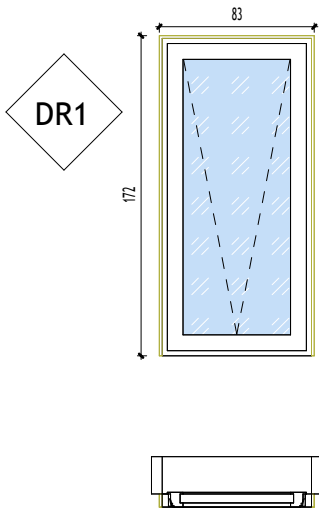

DRITARET			
Level	TIPI	Count	SIPERFAQE
K-1	DR3	3	6.318
K0	DR1	13	17.68
K0	DR3	4	8.424
K0	DR2	15	45.9
K1	DR1	13	17.68
K1	DR2	24	73.44
K2	DR1	11	14.96
K2	DR2	26	79.56
Grand total: 109		109	263.962

Dritare
1 : 20

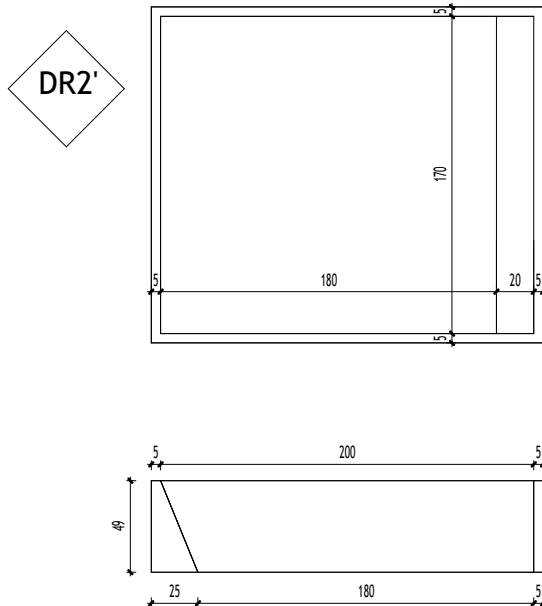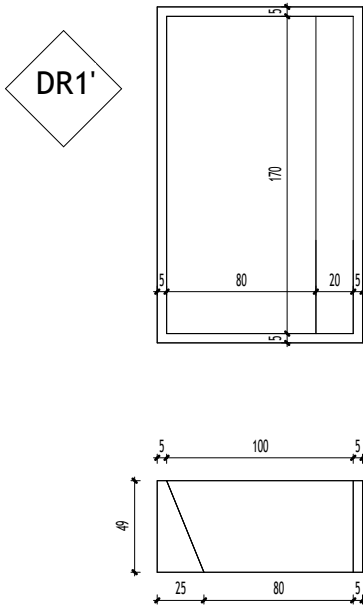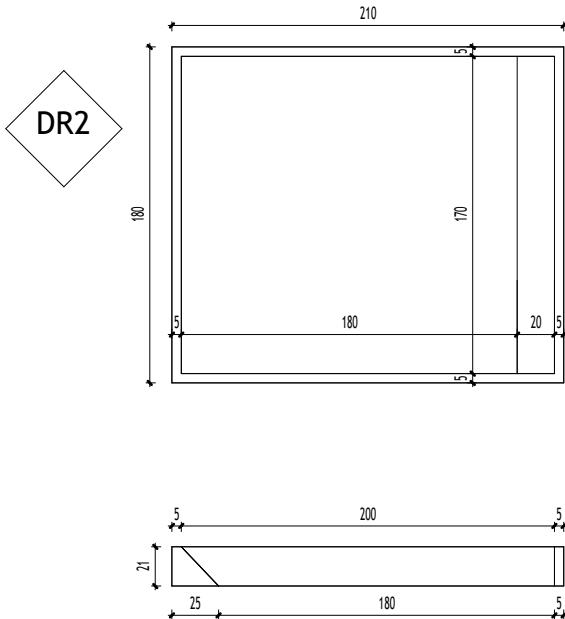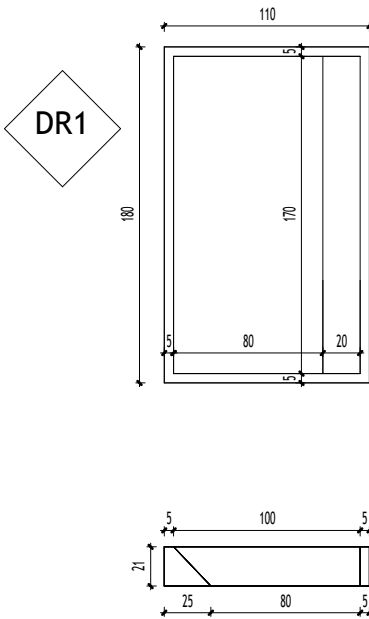

KORNIZAT E DRITAREVE			
TIPI	DIMENSIONET	KATI	SASIA
DR2	210 x 180	K0	15
DR1	110 x 180	K0	13
DR2'	210 x 180	K1	24
DR1'	110 x 180	K1	13
DR2'	210 x 180	K2	26
DR1'	110 x 180	K2	11
Grand total: 102			102

Profilet e dritareve
1 : 20

INVESTITOR



REPUBLIKA E SHQIPËRISË
DREJTORIA E PËRGJITHSHME E BURGJEVE

KONSULENT



"ARKIMADE"
planifikim urban
projektim arkitektonik dhe inzhinierik
mbikqyrje dhe koleudim
Adresa:
Rr. "Himë Kolli" Nd.24 H.9 Nr.14, Tiranë
Tel:0682056076 www.arkimade.com



ZONA
SHËNKOLL, LEZHË

OBJEKTI
HARTIMI I PROJEKTIT PREVENTIVIT PËR NDËRTIMIN E SPITALIT PËR PERSONA ME MJEKIM TË DETYRUAR ME VENDIM GJYKATË NË IEVP SHËNKOLL / LEZHË

FAZA E PROJEKTIT
FAZA V: PROJEKT ZBATIMI

PROJEKTI ARKITEKTONIK
ARK. Iva MÉZEZI Nr.Lic. A.0831/3
ARK. Jonida BLOKU Nr.Lic. A.2874
ARK. Egzon YMERI
ARK. Luemins KASEMI

PROJEKTI KONSTRUKTIV
ING. Rafael KOTE Nr.Lic. H/T.0129/7
ING. Dorina LIÇI Nr.Lic. K.2739/1

PROJEKTI MEKANIK/HVAC
ING. Grigor CIKO Nr.Lic. H/T.0130/3
ING. Vasilika SHERIFAJ Nr.Lic. M.1647/1

PROJEKTI MNZ
ING. Grigor CIKO Nr.Lic. 1394 date 28/03/2019













PROJEKTI HIDROSANITAR
ING. Petrit HOXHAJ Nr.Lic. H/T.0130/5
ING. Dorian TROCI

PROJEKTI ELEKTRIK
ING. Saimir LLESHI Nr.Lic. E. 2044
ING. Adelajda KOXHA Nr.Lic. E. 2136

EMËRTIMI I FLETËS
Spitali - Dyer - Dritare


SHKALLA: 1 : 20	NR. FLETËS
TIRANË 2026	A28

VULA

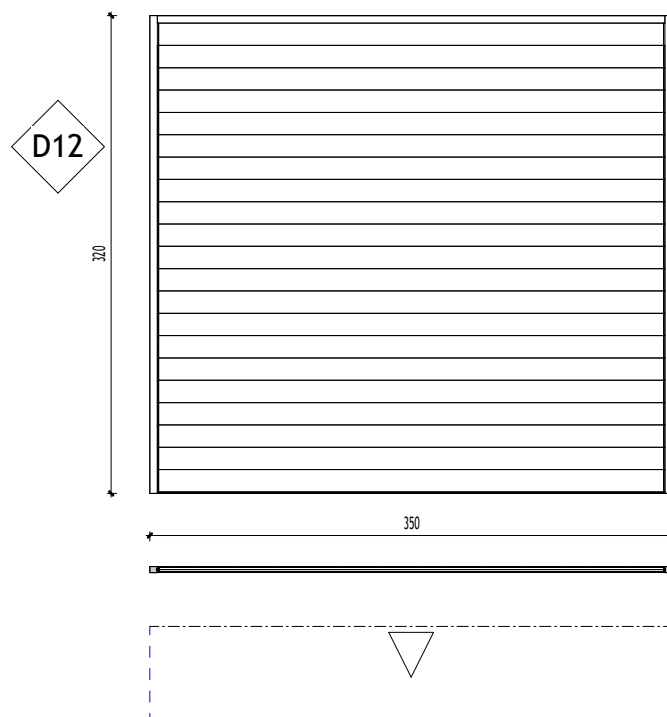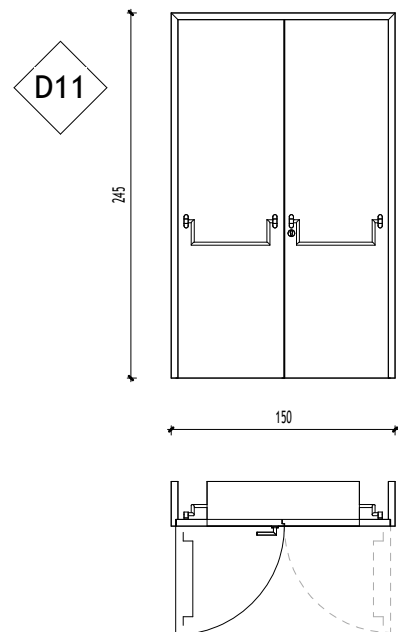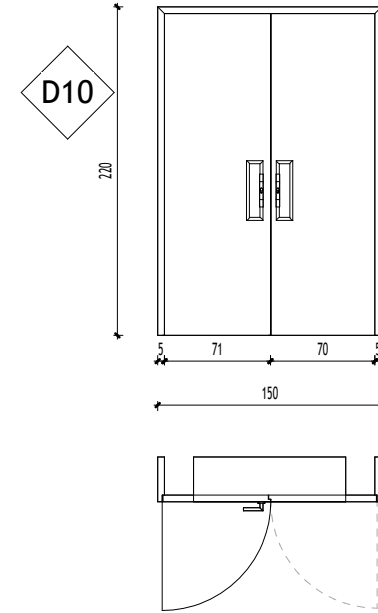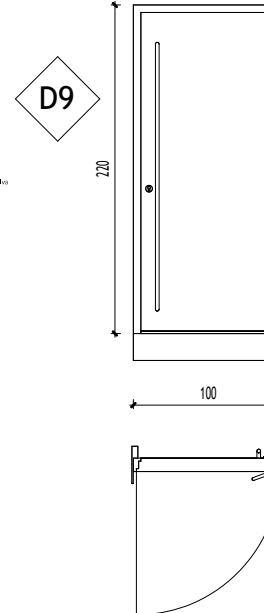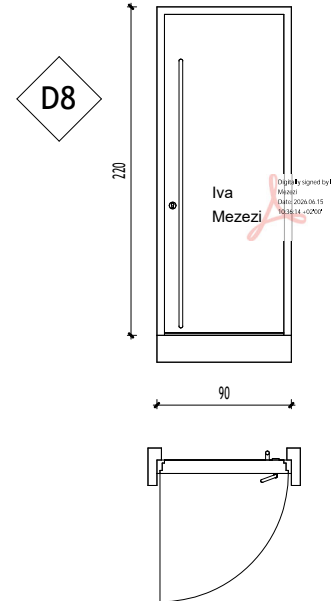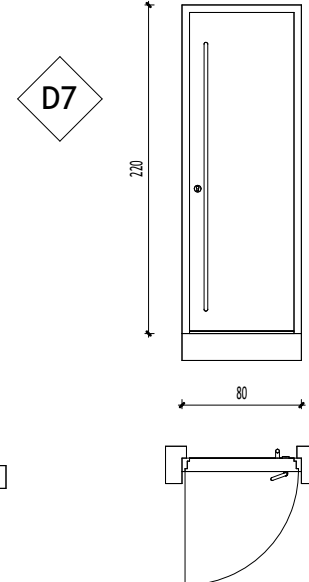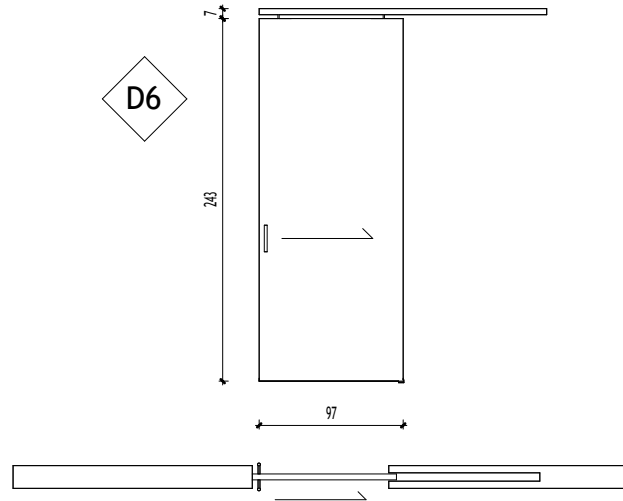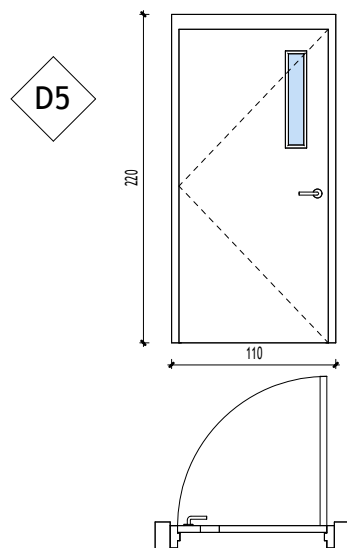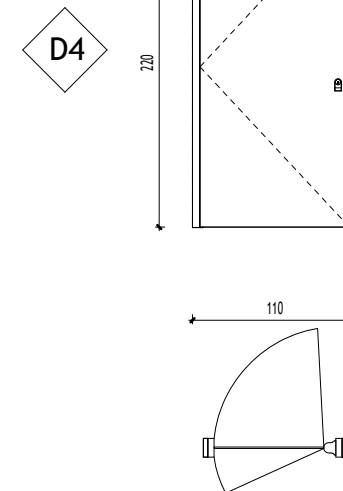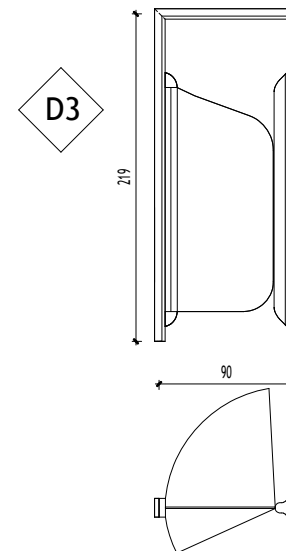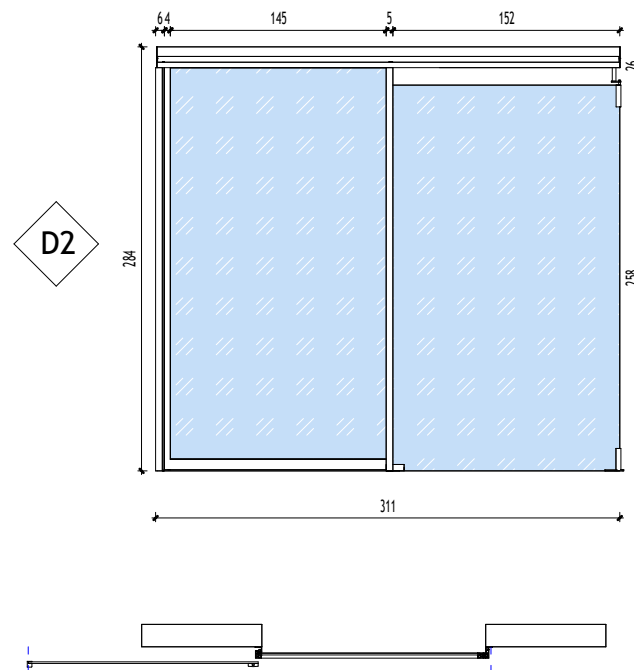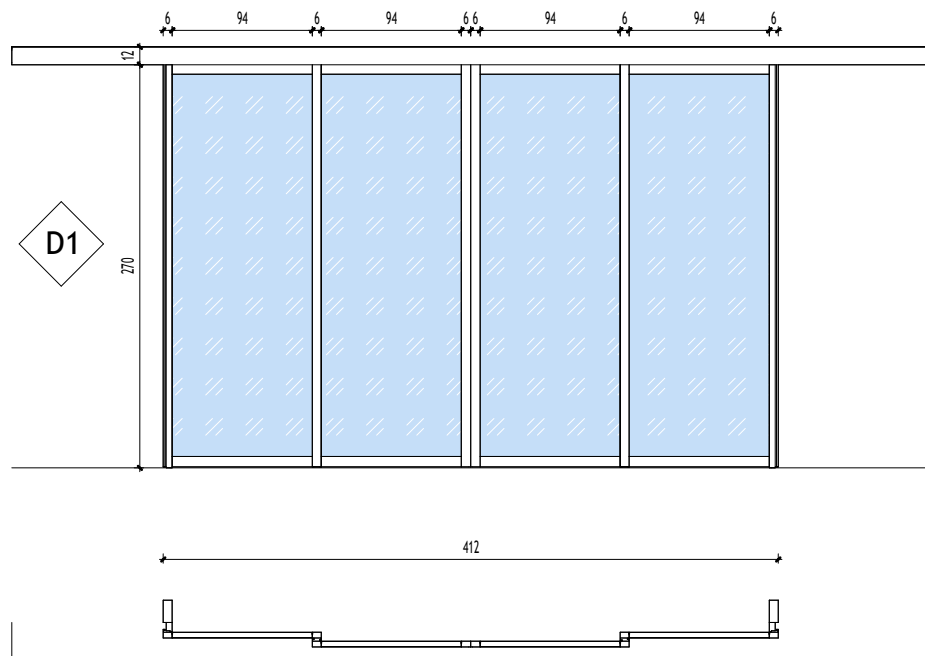

DYER					
TIPI	Description	SASIA	LARTESIA	GJERESIA	SIPERFAQE
D1	Dere Antizjarr Dere Automatikë me Xham Anti Ligature	1 2	210 270	110 400	2.31 21.6
D2	Dere Automatikë me Xham Anti Ligature	4	270	310	33.48
D3	Dere Tualeti Anti Ligature	56	220	90	110.88
D4	Dere Antizjarr	86	220	110	19.36
D5	Dere Anti Ligature me Xham Transparent	8	210	100	180.6
D6	Dere Druri Rreshqitese	2	220	80	3.5244
D6	Dere Druri Rreshqitese	2	220	85	3.7444
D6	Dere Druri Rreshqitese	1	220	105	2.3122
D7	Dere Alumini	32	220	80	56.32
D8	Dere Anti Ligature	24	220	90	47.52
D9	Dere Anti Ligature	51	220	100	112.2
D10	Dere e Blinduar	64	220	150	211.2
D11	Dere e Blinduar	6	245	150	22.005
D12	Dere Automatikë Garazhdi	1	320	350	11.2
Grand total: 340		340			838.256

SHĚNIME TEKNIKE

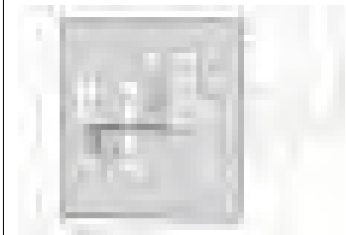

ZONA

SHËNKOLL, LEZHË

OBJEKTI

FAZA V: PROJEKT ZBATIMI

PROJEKTI ARHITEKTONIK	
ARK. Iva MĚZEŽI	Nr.Lic. A.0831/3
ARK. Jonida BLLOKU	Nr.Lic. A.2874
ARK. Egzon YMERI	
ARK. Luemins KASEMI	

PROJEKTI KONSTRUKTIV	
ING. Rafael KOTE	Nr.Lic. H/T.0129/7
ING. Dorina LIÇI	Nr.Lic. K.2739/1

PROJEKTI MEKANIHK/HVAC	
ING. Grigor CIKO	Nr.Lic. H/T.0130/3
ING. Vasilika SHERIFAJ	Nr.Lic. M.1647/1

PROJEKTI MNZ	
ING. Grigor CIKO	Nr.Lic. 1394 date 28/03/2019

PROJEKTI HIDROSANITAR	
ING. Petrit HOXHAJ	Nr.Lic. H/T.0130/5
ING. Dorian TROCI	

PROJEKTI ELEKTRIK	
ING. Saimir LLESHI	Nr.Lic. E. 2044
ING. Adelajda KOXHA	Nr.Lic. E. 2136

EMËRTIMI I FLETËS

SHKALLA: 1 : 25	NR. FLETËS
TIRANË 2026	A29

VULA