

PROJEKTI ELEKTRIK

PLANI I NDRICIMIT TE JASHEM

HARTIMI I PROJEKTIT PREVENTIVIT PËR NDËRTIMIN E SPITALIT PËR
PERSONA ME MJEKIM TË DETYRUAR ME VENDIM GJYKATE NË IEVP
SHËNKOLL / LEZHË

SHËNKOLL, LEZHË

Rruga "Lezhë - Shënkoll"

KUFIRI I PRONËS



DEPO UJI/
STACION POMPIMI DHE
PURIFIKIM/FILTRIMI

Football Class II



Specifications

Poles	6 x 18 m
Floodlight	16 x 1
Floodlight Type	
System Power	23.54 kW
EH ave	> 200 lux
Emm/Eave	> 0.7
Ra	> 70
GR Max	45.8
ULR	2%
MF	0.9

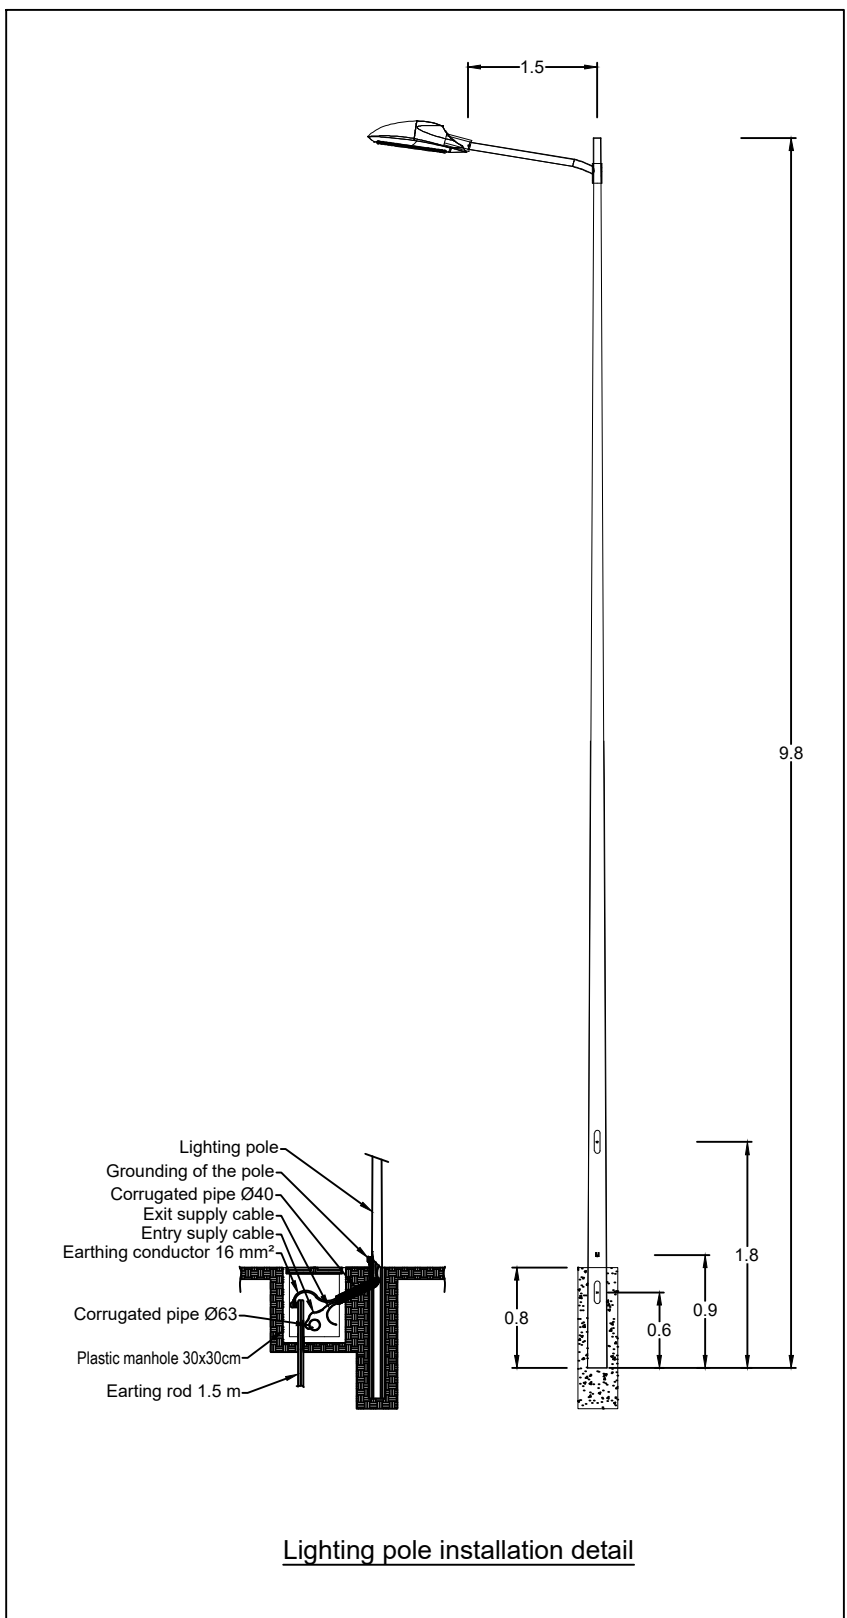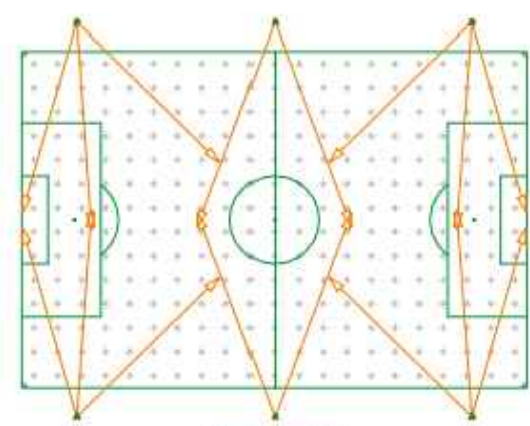

Lighting pole installation detail

INVESTITOR



REPUBLIKA E SHQIPËRISË
DREJTORIA E PËRGJITHSHME E BURGJEVE

KONSULENT




"ARKIMADE"

planifikim urban
projektim arkitektonik dhe inxhinierik
mbikqytje dhe kolaudim

Adresa:
Rr. "Himë Kolli" Nd.24 H.9 Nr.14, Tiranë
Tel:0682056076 www.arkimade.com

SHËNIME TEKNIKE

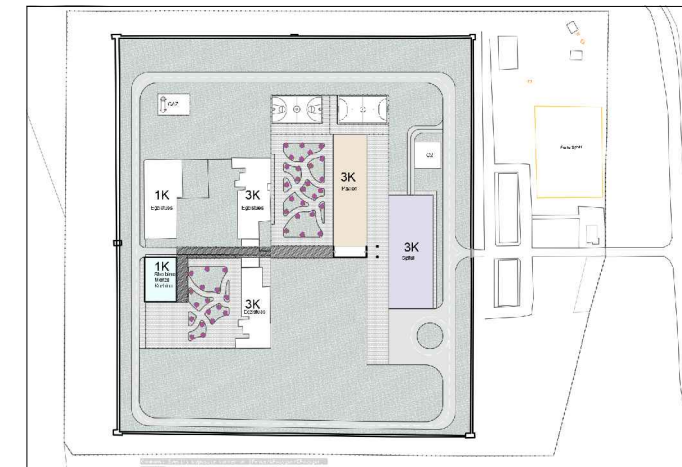

LEGJENDA

	Pike Lidhje ne kabinen elektrike
	Pusete betoni 100x100
	Tub corrugato Ø110
	Pusete betoni 60x60
	Ndricues shtyllë 67 W, 110lm/W,3000K,
	Ndricues ATEX 40W IP66,IK10 CRI>80, 4000K
	Prozhektor i montuar ne shtyllë,per ndricimin e fushave te futbollit 172 W,23100 lm, 4000K
	Prozhektor i montuar ne tarace per ndricim fasade 172 W,23100 lm, 4000K
	Shtyllë e harkuar, d=60mm, Zn, h=8m te lter me Ngjyre Ultra Dark Grey
	Shtyllë ndricimi rruqor konike S/3 Tip 2, Hekur i Zinguar Fe-Zn h=9.8m te lter me Ngjyre Ultra Dark Grey
	Tokezimi i shtyllave te ndricimit rruqor

ZONA

SHËNKOLL, LEZHË

OBJEKTI

HARTIMI I PROJEKTIT PREVENTIVIT PËR NDËRTIMIN E SPITALIT PËR PERSONA ME MJEKIM TË DETYRUAR ME VENDIM GJYKATE NË IEVP SHËNKOLL / LEZHË

FAZA E PROJEKTIT

FAZA V: PROJEKT ZBATIMI

PROJEKTI ARKITEKTONIK

ARK. Iva MËZEZI Nr.Lic. A.0831/3

ARK. Jonida BLLOKU

Nr.Lic. A.2874

ARK. Egzon YMERI

ARK. Luemins KASEMI

PROJEKTI KONSTRUKTIV

ING. Rafael KOTE Nr.Lic. H/T.0129/7

ING. Dorina LIÇI

Nr.Lic. K.2739/1

PROJEKTI MEKANIK/HVAC

ING. Grigor CIKO

Nr.Lic. H/T.0130/3

ING. Vasilika SHERIFAJ

Nr.Lic. M.1647/1

PROJEKTI MNZ

ING. Grigor CIKO

Nr.Lic. 1394 date 28/03/2019

PROJEKTI HIDROSANITAR

ING. Petrit HOXHAI

Nr.Lic. H/T.0130/5

ING. Dorian TROCI

PROJEKTI ELEKTRIK

ING. Saimir LLESHI

Nr.Lic. E. 2044

ING. Adelajda KOXHA

Nr.Lic. E. 2136

EMËRTIMI I FLETËS

Plani i Ndricimit te jashtem

SHKALLA: 1:500

TIRANË 2026

VULA

NR. FLETËS

E-02