

# PROJEKTI HIDROSANITAR

## SPITALI

HARTIMI I PROJEKTIT PREVENTIVIT PËR NDËRTIMIN E  
SPITALIT PËR PERSONA ME MJEKIM TË DETYRUAR ME  
VENDIM GJYKATE NË IEVP SHËNKOLL / LEZHË

SHËNKOLL, LEZHË

|   |   |  |
|---|---|--|
| INVESTITOR                                                                                          |   |  |
| <p align="center"><b>REPUBLIKA E SHQIPËRISË</b><br/> <b>DREKTORIA E PËRGJITHSHME E BURGJEVE</b></p> |   |  |
| KONSULENT                                                                                           | <p align="center"><b>"ARKIMADE"</b></p> <p align="center">planifikim urban<br/>         projektim arkitektikor dhe inzhinierik<br/>         mbikqytje dhe kolaudim</p> <p align="center">Adresa:<br/>         Rr."Himë Kolli" Nd.24 H 9 Nr. 14 , Tiranë<br/>         Tel:0682056076      <a href="http://www.arkimade.com">www.arkimade.com</a></p> |  |

Diagram illustrating the connection of the PPR PN10 Ø20x2,8 pipe to the heating system components.

The diagram shows the following components and connections:

- PPR, PN10 Ø20x2,8**: The main pipe being installed.
- MATERIALI / QENDRUSHIRJA NDAJ PRESIONIT**: Materials / Radiator at Pressure.
- DIAMETRI NOMINALI / SPESORI / TUBIT**: Nominal Diameter / Thickness / Tube.
- KOLEKTOR U.F. DHE U.N.**: KOLEKTOR U.F. DHE U.N. (Underfloor Heating and Radiator Collector).

The diagram shows the pipe connected to the collector, which is then connected to the radiator and underfloor heating system.

 LINJA E UJIT TE NGROHTE  
 LINJA E UJIT TE RICKILIT  
 LINJA E UJIT TE RICKILIT  
 KOLLONE E FURNIZIMIT  
 ME UJE TE FTDHTE  
 KOLLONE E FURNIZIMIT  
 ME UJE TE NGROHTE  
 KOLLONE E UJIT TE  
 RICKILIT

PPR, PNIO MATERIALI / QENDRUSHMERIA NDQJ PRESIONIT

## SHĚNKOLL, LEZHĚ

HARTIMI I PROJEKTIT PREVENTIVIT PËR NDËRTIMIN E  
SPITALIT PËR PERSONA ME MJEKIM TË DETYRUAR M  
VENDIM GJYKATE NË IEVP SHËNKOLL / LEZHË

## FAZA IV: PROJEKT PËR LEJE NDËRTIMI

|                     |                |
|---------------------|----------------|
| ARK. Iva MËZEZI     | Nr.Lic. A.0831 |
| ARK. Jonida BLOKU   | Nr.Lic. A.2874 |
| ARK. Egzon YMERI    |                |
| ARK. Luemins KASEMI |                |

|                  |                    |
|------------------|--------------------|
| ING. Rafael KOTE | Nr.Lic. H/T.0129/1 |
| ING. Dorina LIȚI | Nr.Lic. K.2739/1   |

|                        |                   |
|------------------------|-------------------|
| ING. Grigor CIKO       | Nr.Lic. H/T.0130/ |
| ING. Vasilika SHERIFAJ | Nr.Lic. M.1647/1  |

ING. Grigor CIKO



ING. Petrit HOXHAJ  
ING. Dorian TROCI

|                     |                 |
|---------------------|-----------------|
| ING. Saimir LLESHI  | Nr.Lic. E. 2044 |
| ING. Adelajda KOXHA | Nr.Lic. E. 2136 |

Spitali - Plan furnizimi me uje Kati -1

|             |       |            |
|-------------|-------|------------|
| SHKALLA:    | 1:100 | NR. FLETËS |
| TIRANË 2026 |       | H01        |


VULA

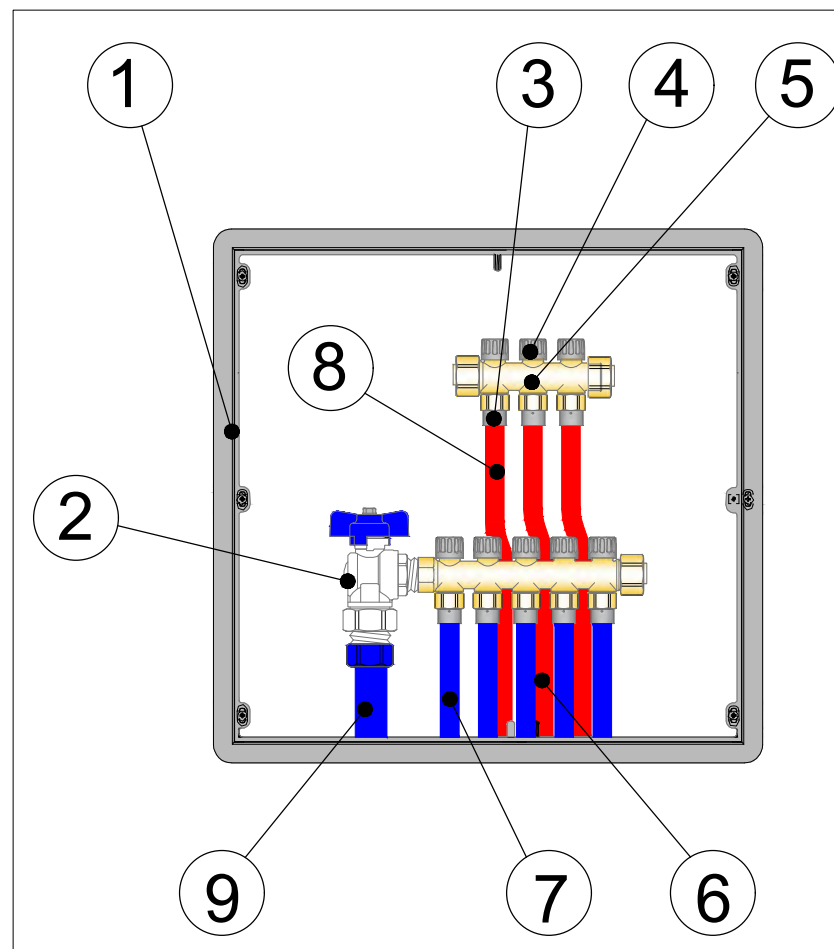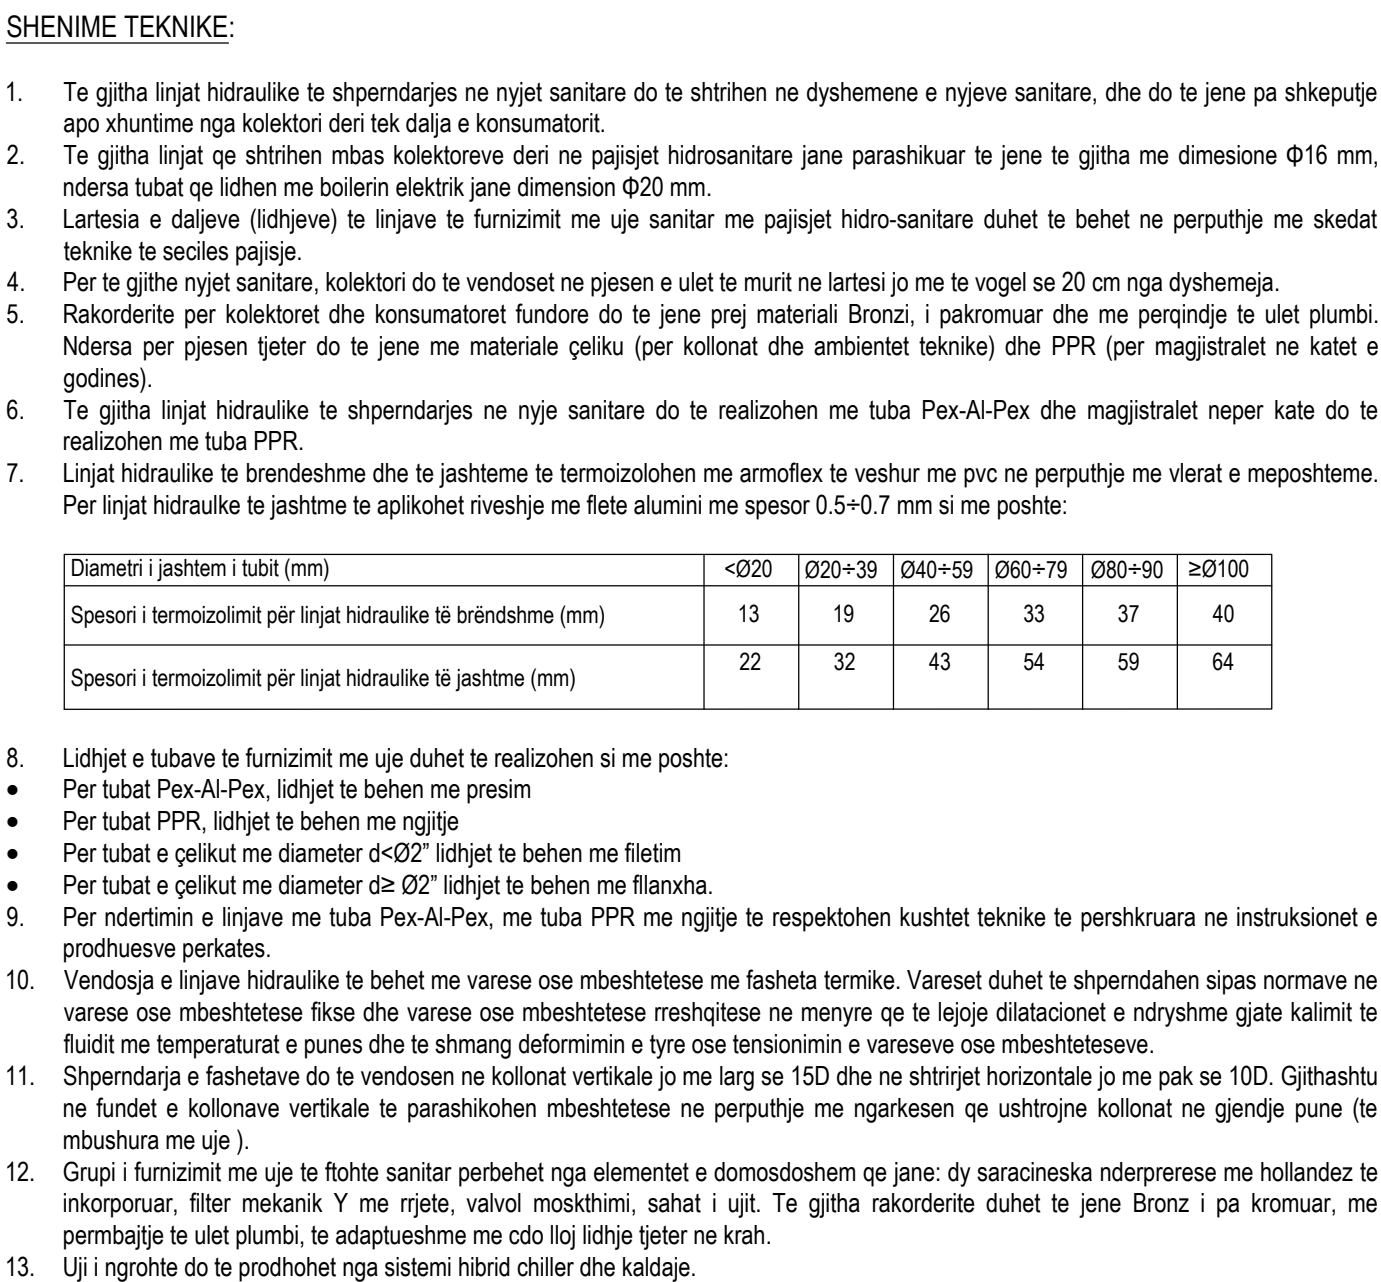


1. Kasetë kolektori
  2. Saraçineskë këndore me hollandez
  3. Xhunto me presim për tub PEX/AL
  4. Valvol ndërprerëse manuale në trup të kolektorit
  5. Kolektor bronzi me 3 dalje
  6. Linjë dërgimi ujë i ngrohtë, tub PEX/AL
  7. Linjë dërgimi ujë i ftohtë, tub PEX/AL
  8. Linjë furnizimi ujë i ngrohtë, tub PPR
  9. Linjë furnizimi ujë i ftohtë, tub PPR
- \* Të gjitha linjat janë të termoizuluara.

FURNIZIMI ME UJE I KATIT NENTOKE


Detaj A  
Sh 1:50

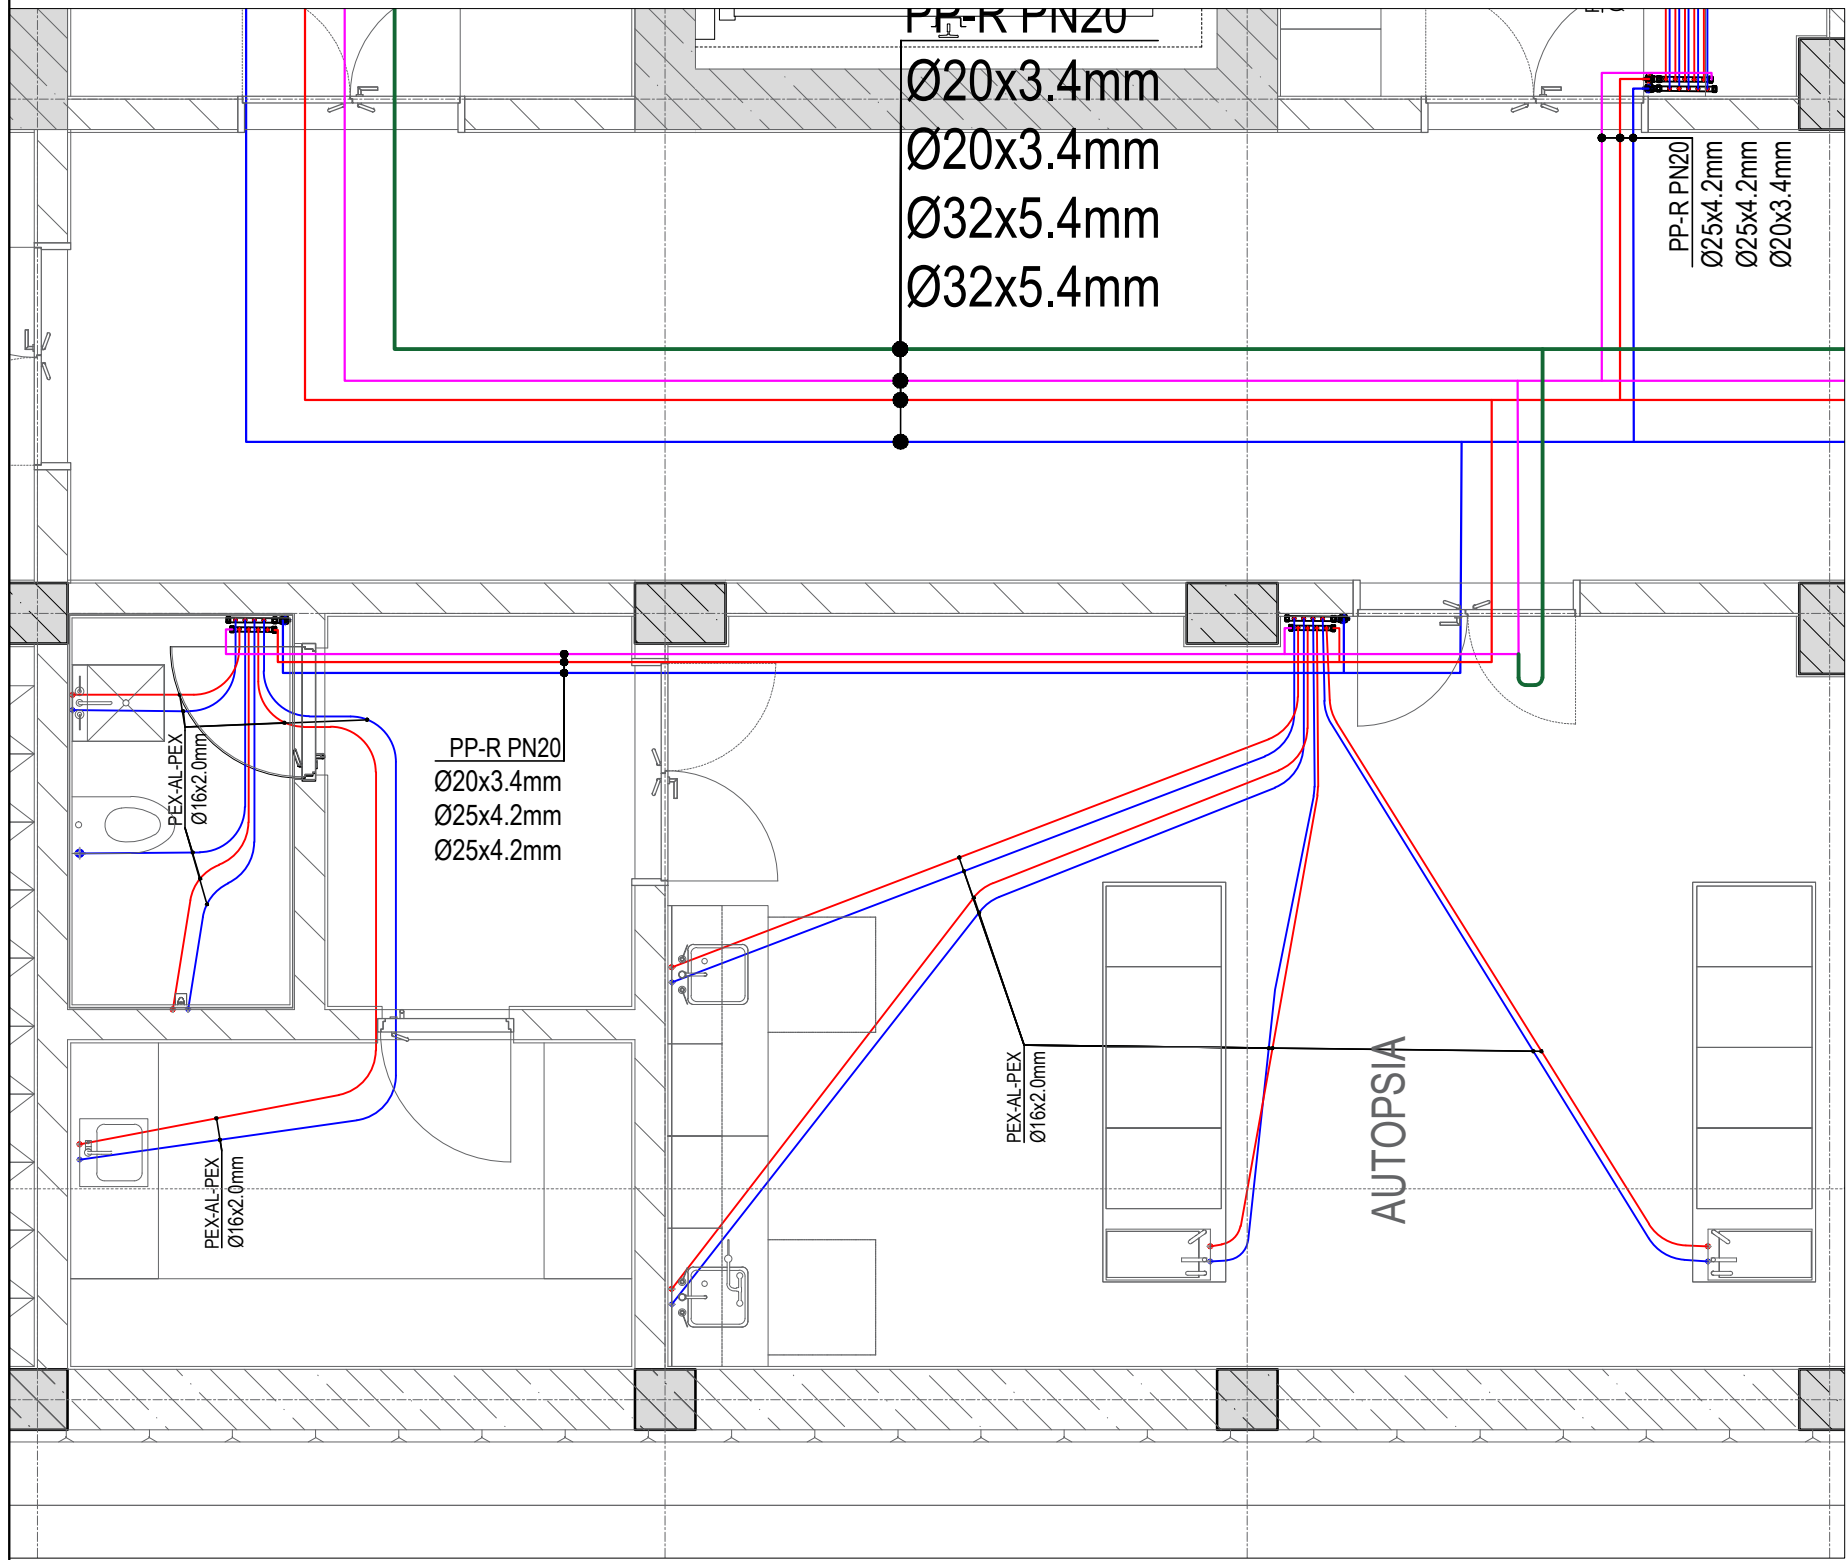

Detaj B  
Sh 1:50

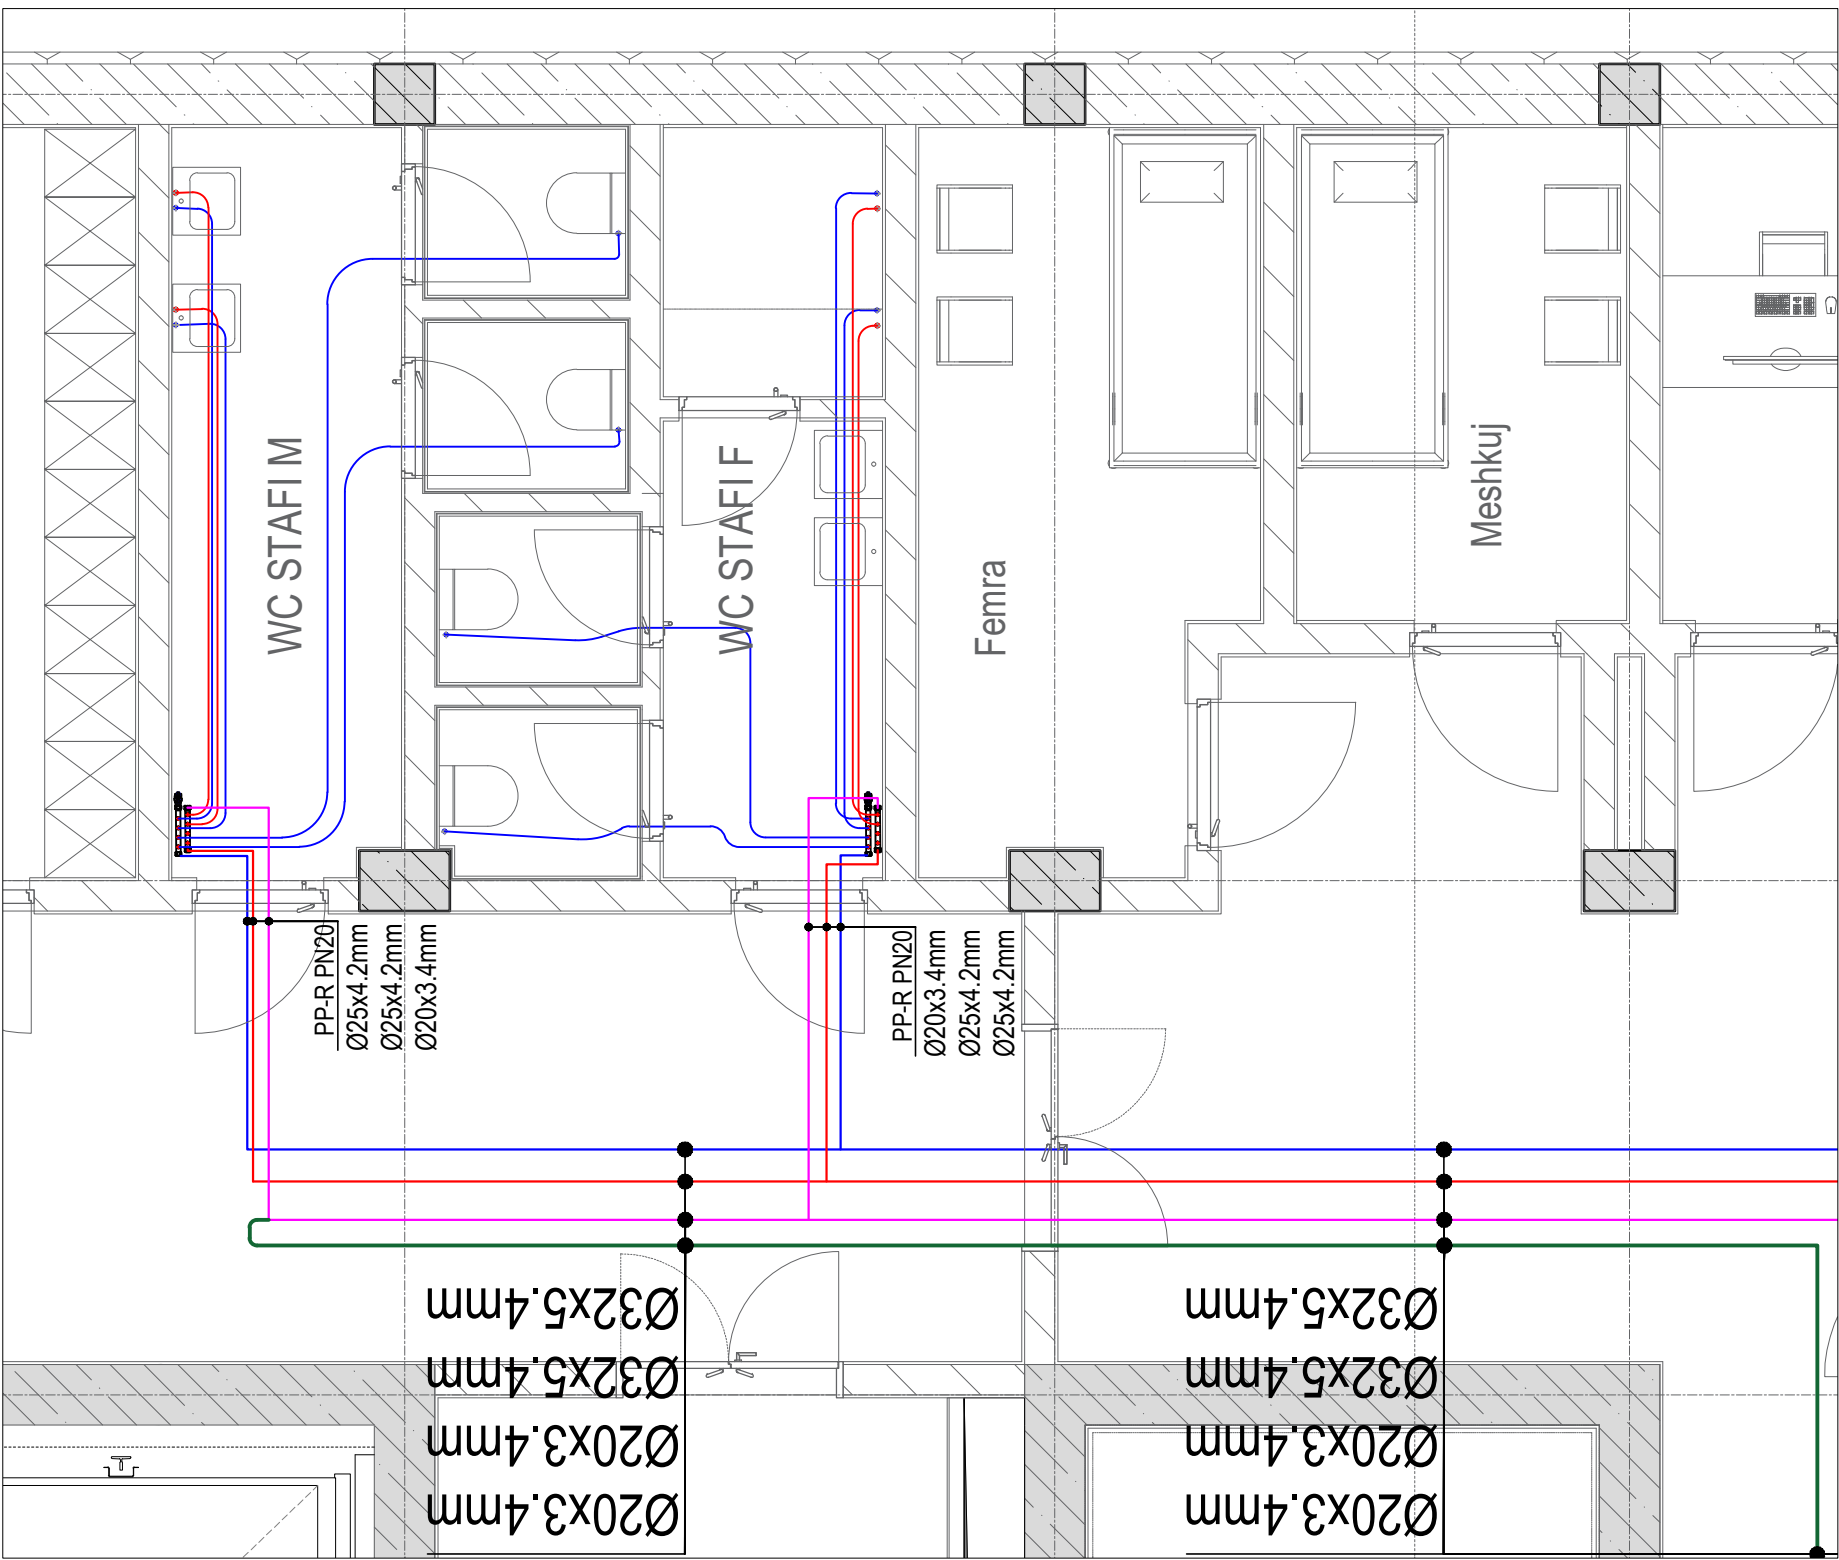

Detaj C  
Sh 1:50

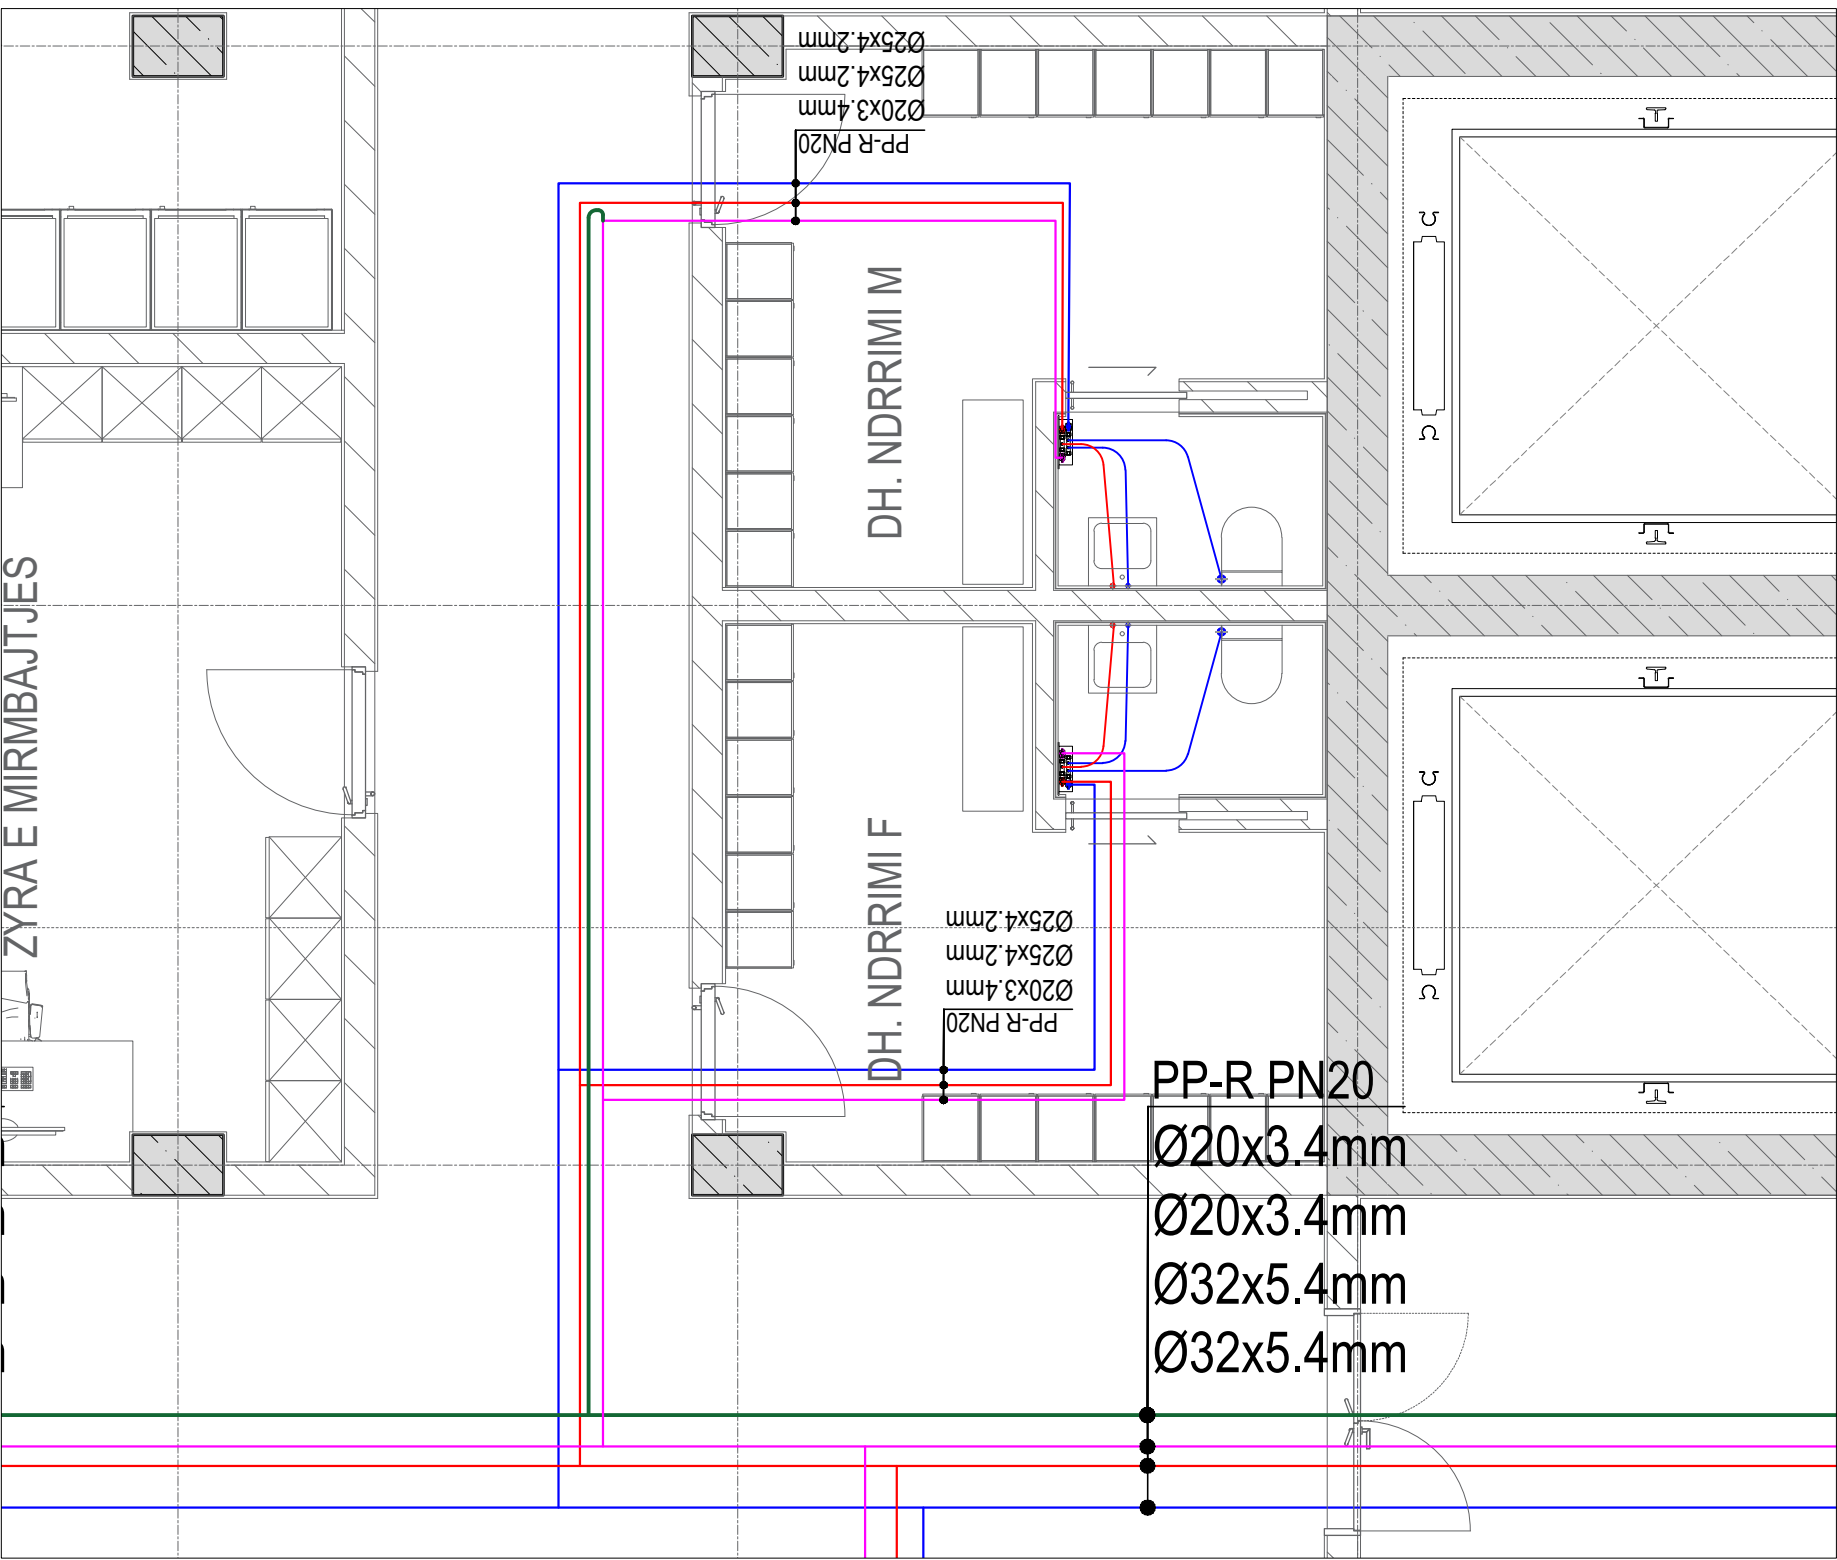

Detaj D  
Sh 1:25



INVESTITOR

REPUBLIKA E SHQIPËRISË  
DREJTORIA E PËRGJITHSHME E BURGJEVE

planifikim urban  
projektim arkitektonik dhe inxhinierik  
mbikqyrje dhe kolaudim

Adresa:  
Rr. "Himë Kolli" Nd. 24 H.9 Nr. 14, Tiranë  
Tel: 0682056076 www.arkimade.com

ARKIMADE

SHËNIME TEKNIKE

LEGJENDE

LINJA E UJIT TE FTOHTE PPR

LINJA E UJIT TE FTOHTE PEX-AL-PEX

LINJA E UJIT TE NGROHTE PEX-AL-PEX

LINJA E UJIT TE FTOHTE

LINJA E UJIT TE NGROHTE

LINJA E UJIT TE RICKILIT

KOLLONE E FURNIZIMIT

KOLLONE E FURNIZIMIT ME UJE TE NGROHTE

KOLLONE E UJIT TE RICKILIT

PPR, PN10

Ø20x2.8

KOLEKTOR U.F. DHE U.N.

MATERIALI / QENDRUSHMERIA NDAJ PRESIONIT

DIAMETRI NOMINAL / SPESORI I TUBIT

LEGJENDE:

LINJA E UJIT TE FTOHTE

LINJA E UJIT TE NGROHTE

LINJA E UJIT TE RICKILIT

KOLLONE E FURNIZIMIT ME UJE TE FTOHTE

KOLLONE E FURNIZIMIT ME UJE TE NGROHTE

KOLLONE E UJIT TE RICKILIT

PPR, PN10

Ø20x2.8

MATERIALI / QENDRUSHMERIA NDAJ PRESIONIT

DIAMETRI NOMINAL / SPESORI I TUBIT

ZONA

SHËNKOLL, LEZHË

OBJEKTI

HARTIMI I PROJEKTIT PREVENTIVIT PËR NDËRTIMIN E SPITALIT PËR PERSONA ME MUEKIM TË DEITYRUAR ME VENDIM GJYKATE NË IEVP SHËNKOLL / LEZHË

FAZA E PROJEKTIT

FAZA IV: PROJEKT PËR LEJE NDËRTIMI

PROJEKTI ARKITEKTONIK

ARK. Iva MËZEZI Nr.Lic. A.0831/3

ARK. Jonida BLOKU Nr.Lic. A.2874

ARK. Egzon YMERI

ARK. Luemins KASEMI

PROJEKTI KONSTRUKTIV

ING. Rafael KOTE Nr.Lic. H/T.0129/7

ING. Dorina LIÇI Nr.Lic. K.2739/1

PROJEKTI MEKANIK/HVAC

ING. Grigor CIKO Nr.Lic. H/T.0130/3

ING. Vasilika SHERIFAJ Nr.Lic. M.1647/1

PROJEKTI MNZ

ING. Grigor CIKO Nr.Lic. 1394 date 28/03/2019

PROJEKTI HIDROSANITAR

ING. Petrit HOXHAJ Nr.Lic. H/T.0130/5

ING. Dorian TROCI

PROJEKTI ELEKTRIK

ING. Saimir LLESHI Nr.Lic. E. 2044

ING. Adelajda KOXHA Nr.Lic. E. 2136

EMËRTIMI I FLETËS

Spitali - Plan furnizimi me uje Kati - 1


SHKALLA: 1:100

NR. FLETËS H02

TIRANË 2026


VULA

## VULA

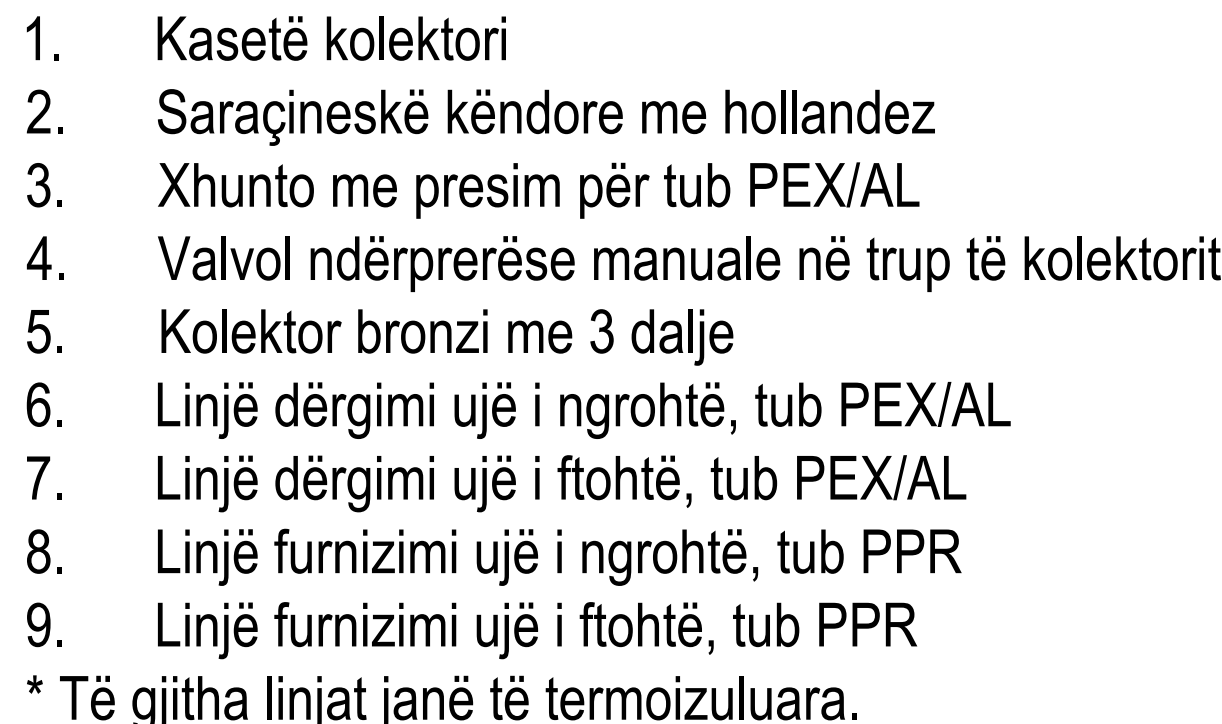


FURNIZIMI ME UJE I KATIT PERDHE


Detaj A  
Sh 1:50

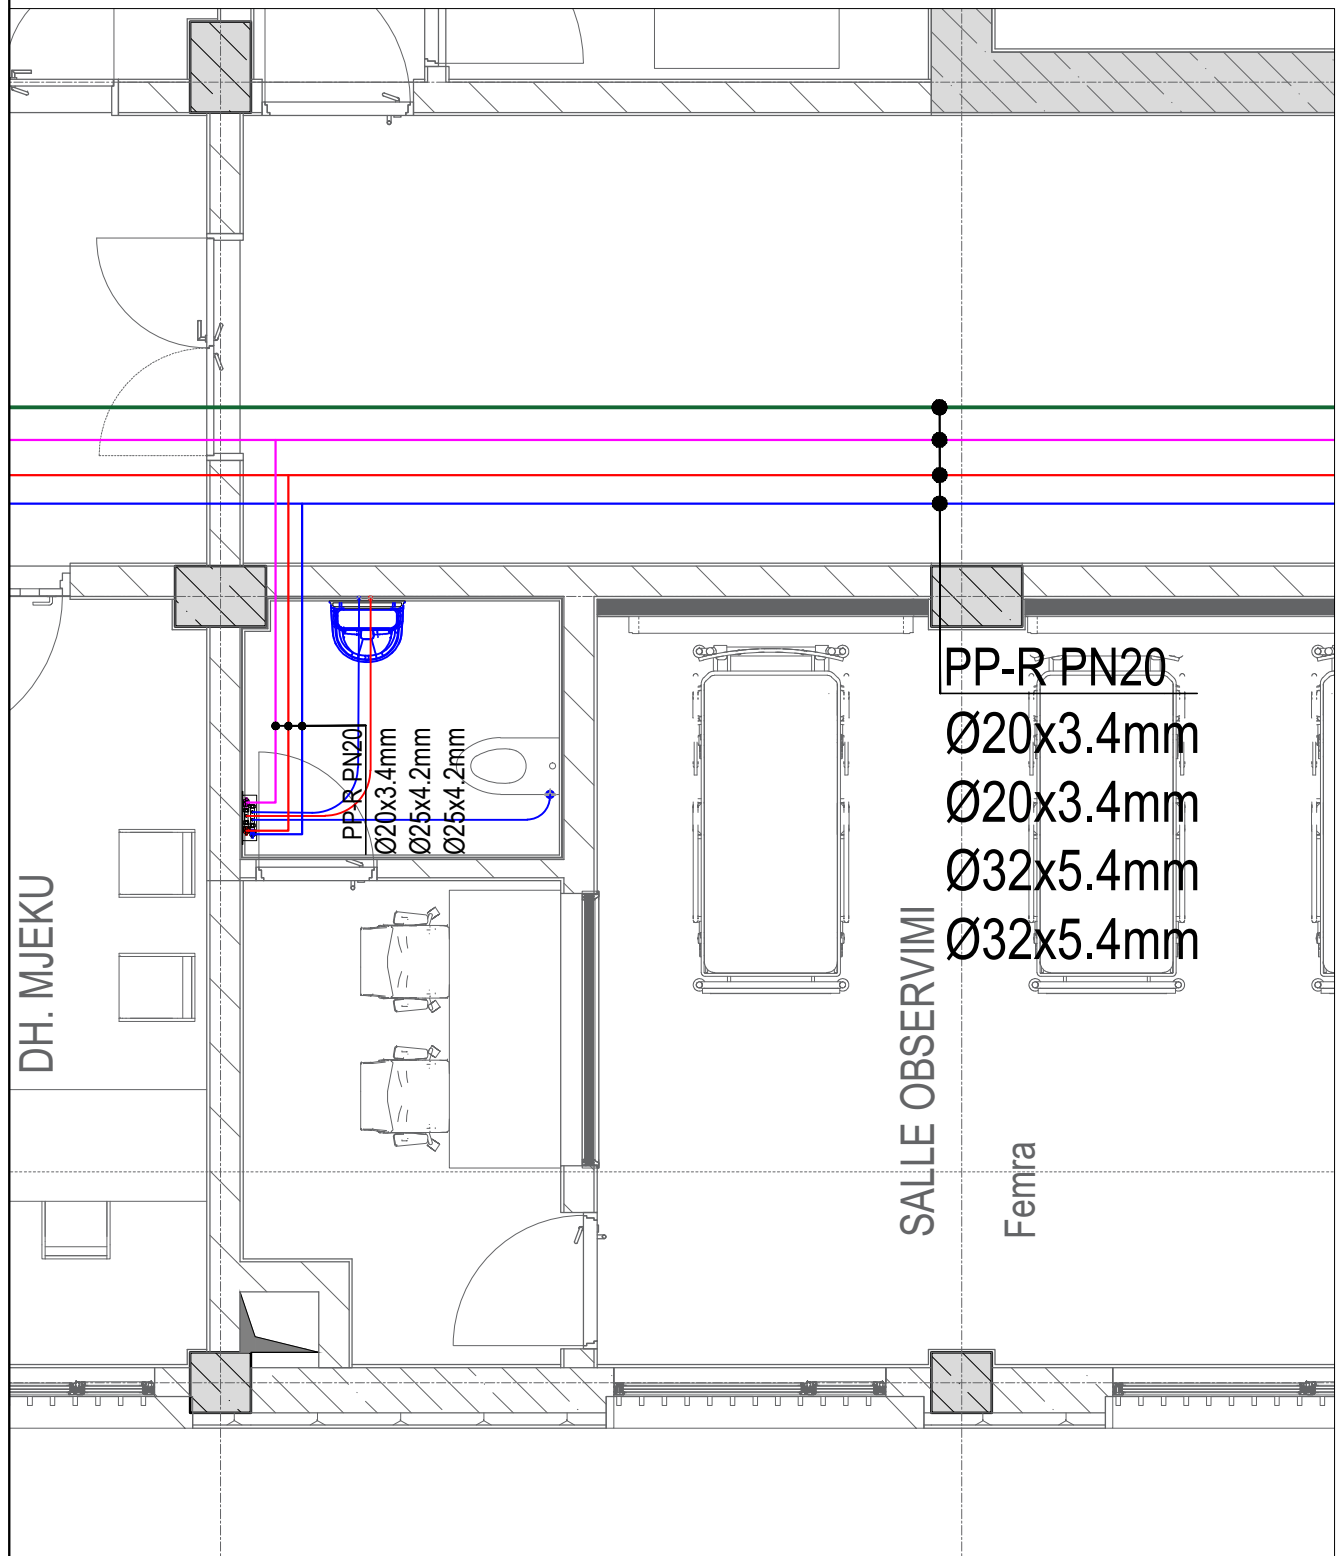


Detaj B  
Sh 1:50

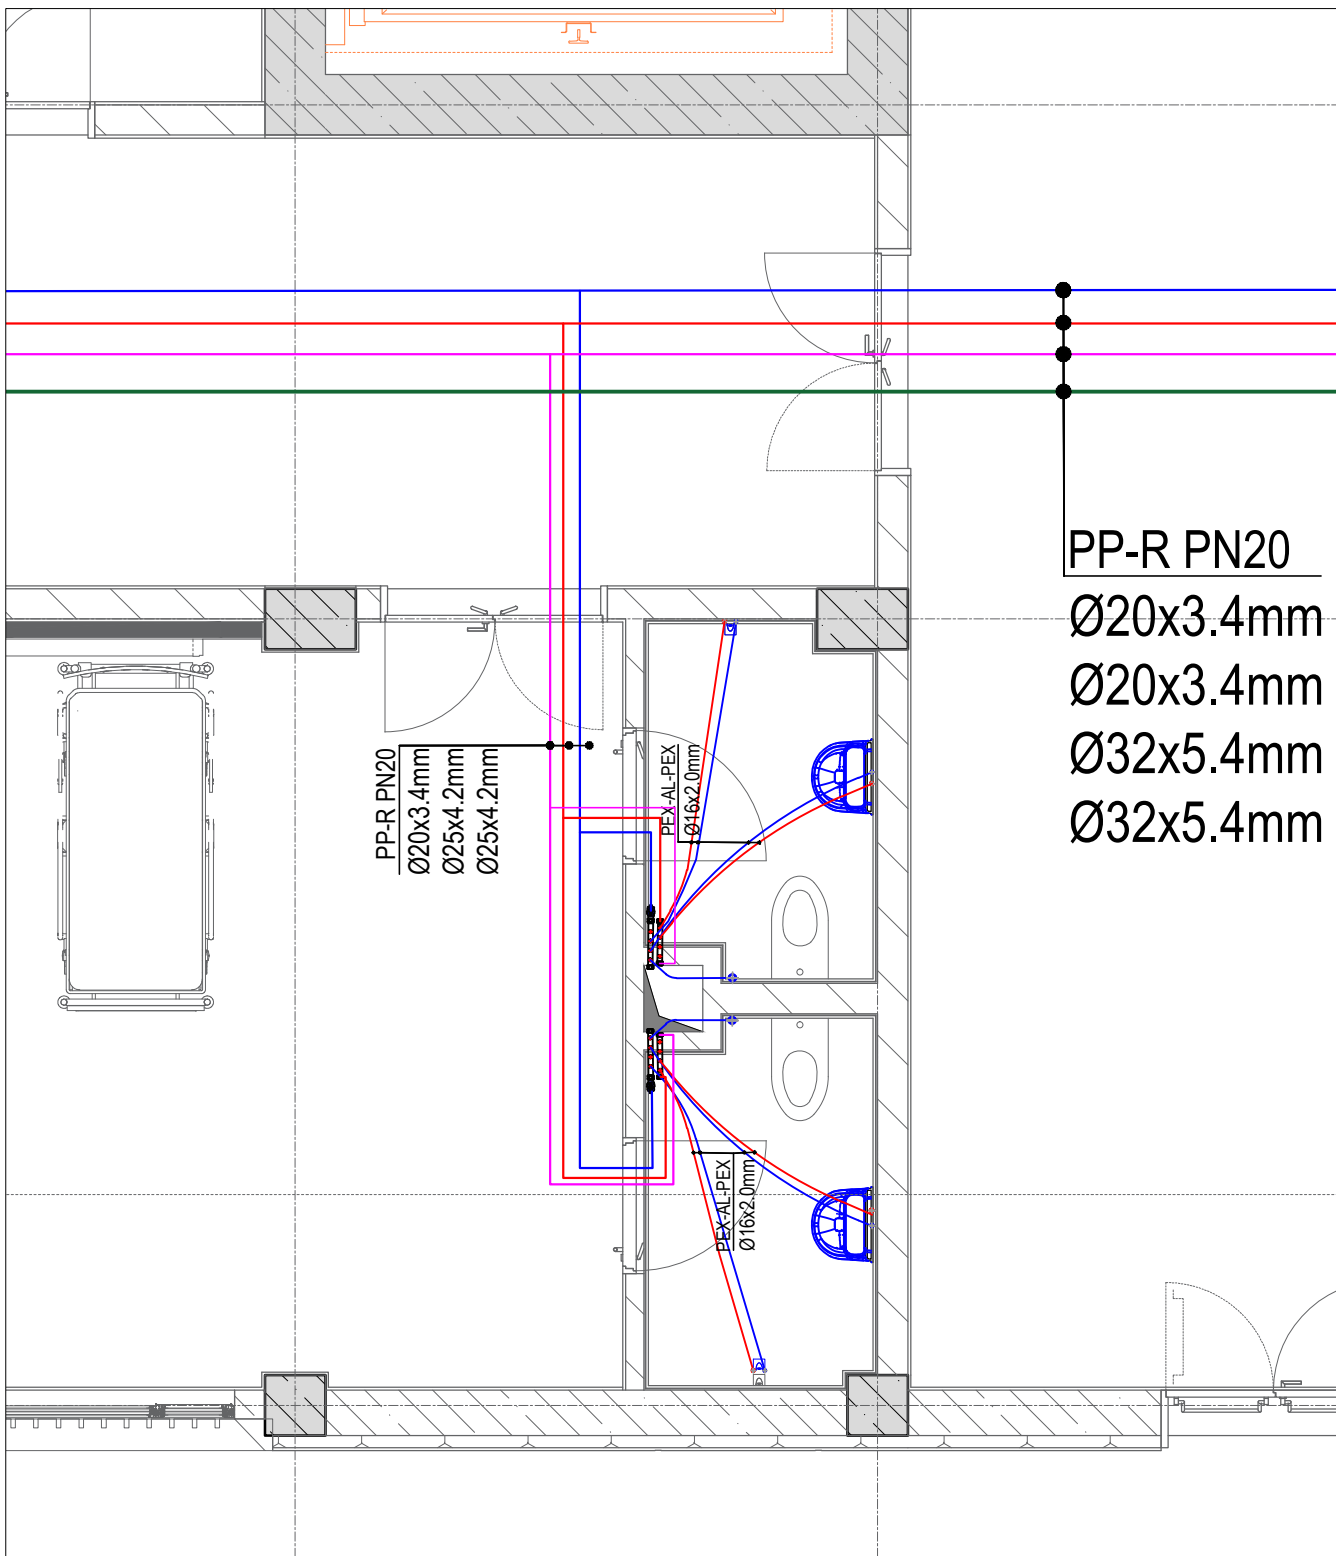


Detaj C  
Sh 1:50

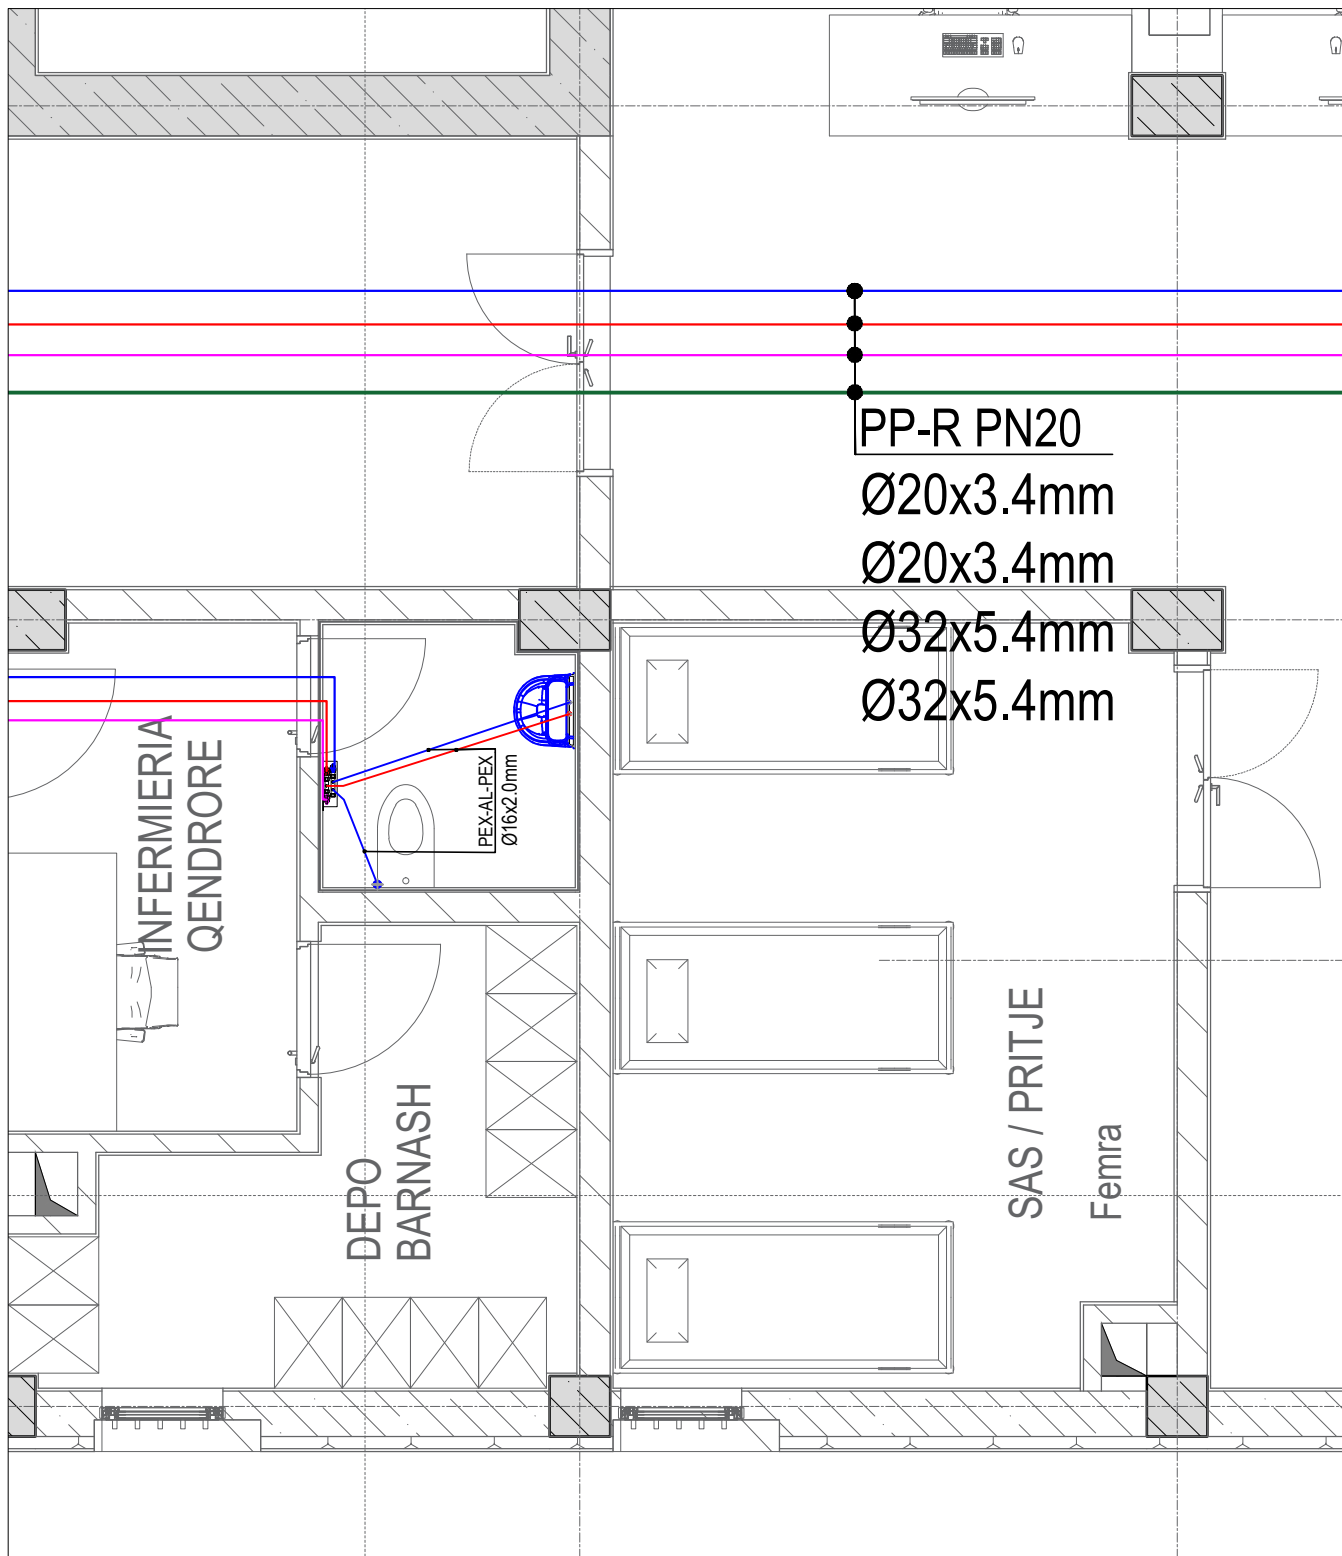


Detaj D  
Sh 1:50

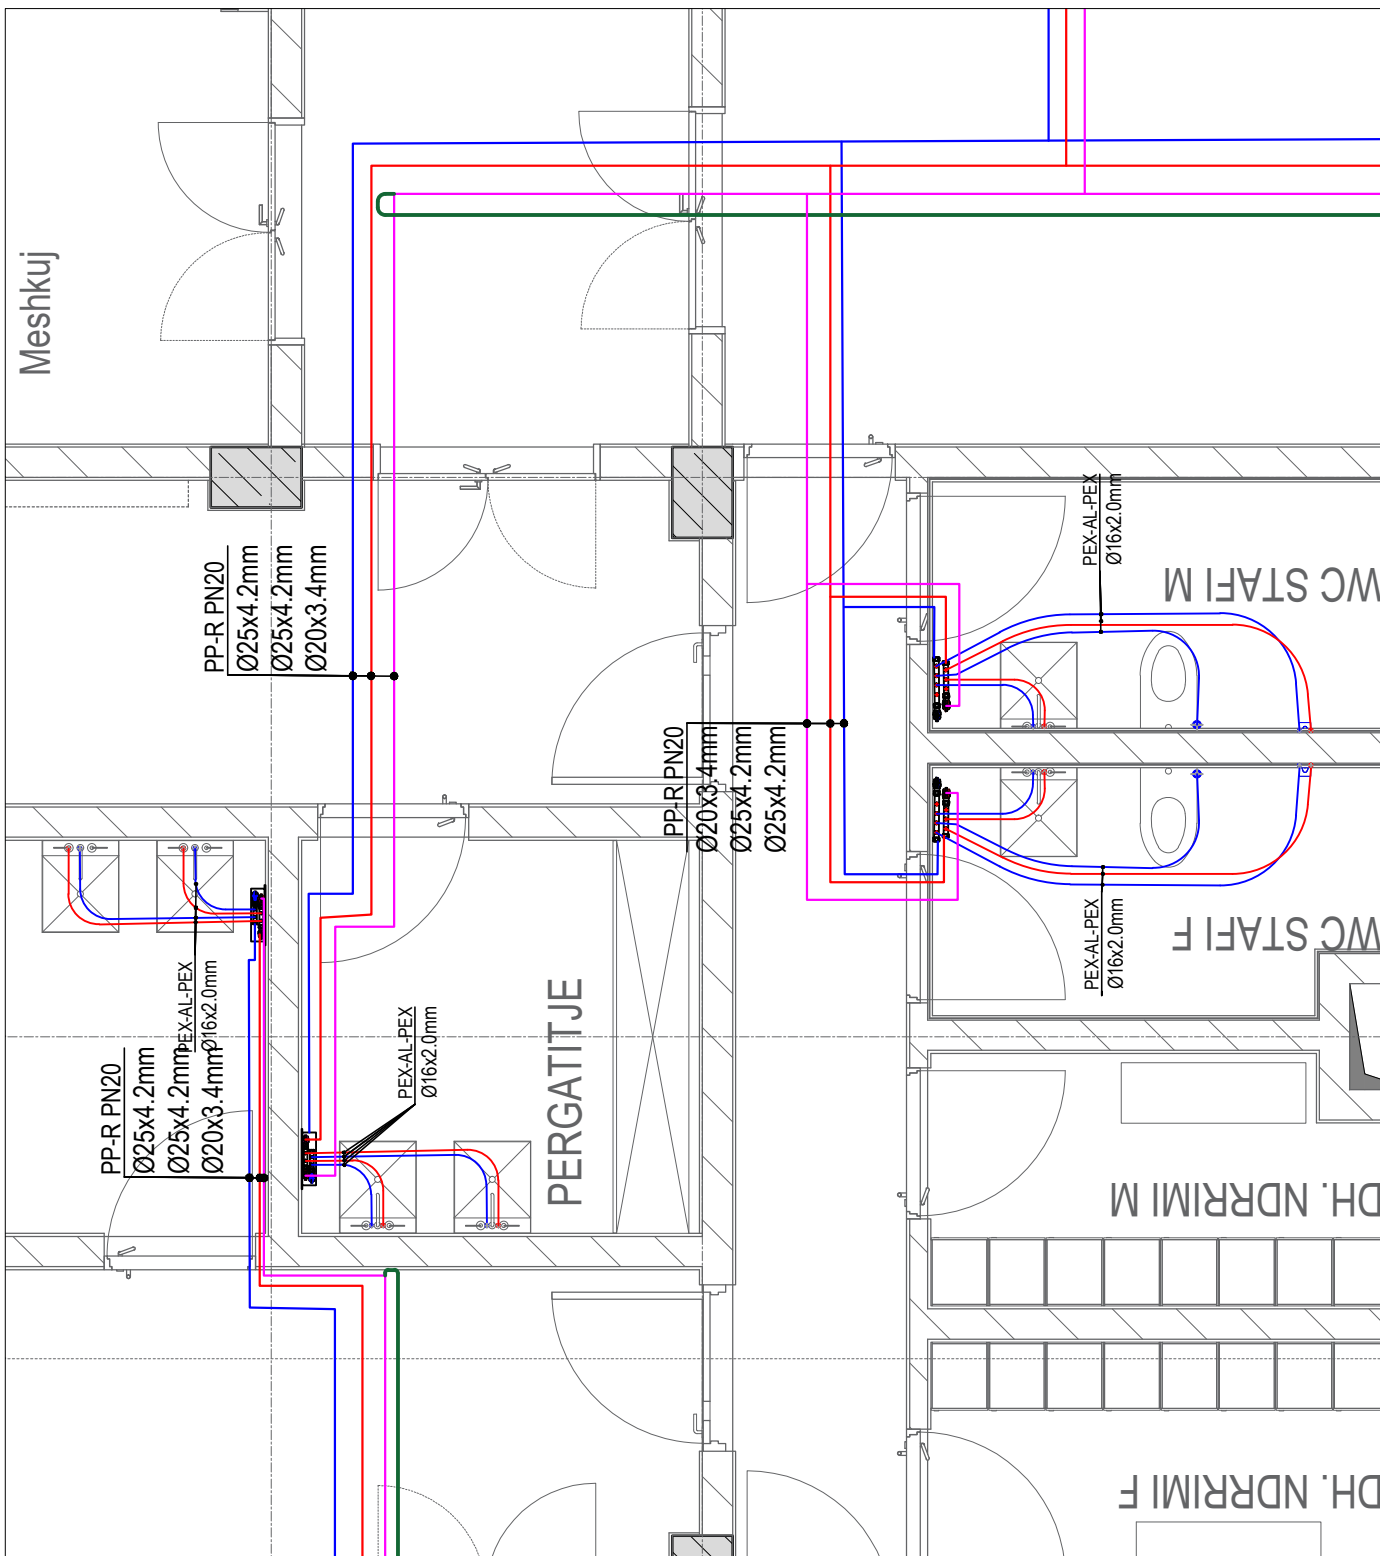


Detaj D  
Sh 1:50

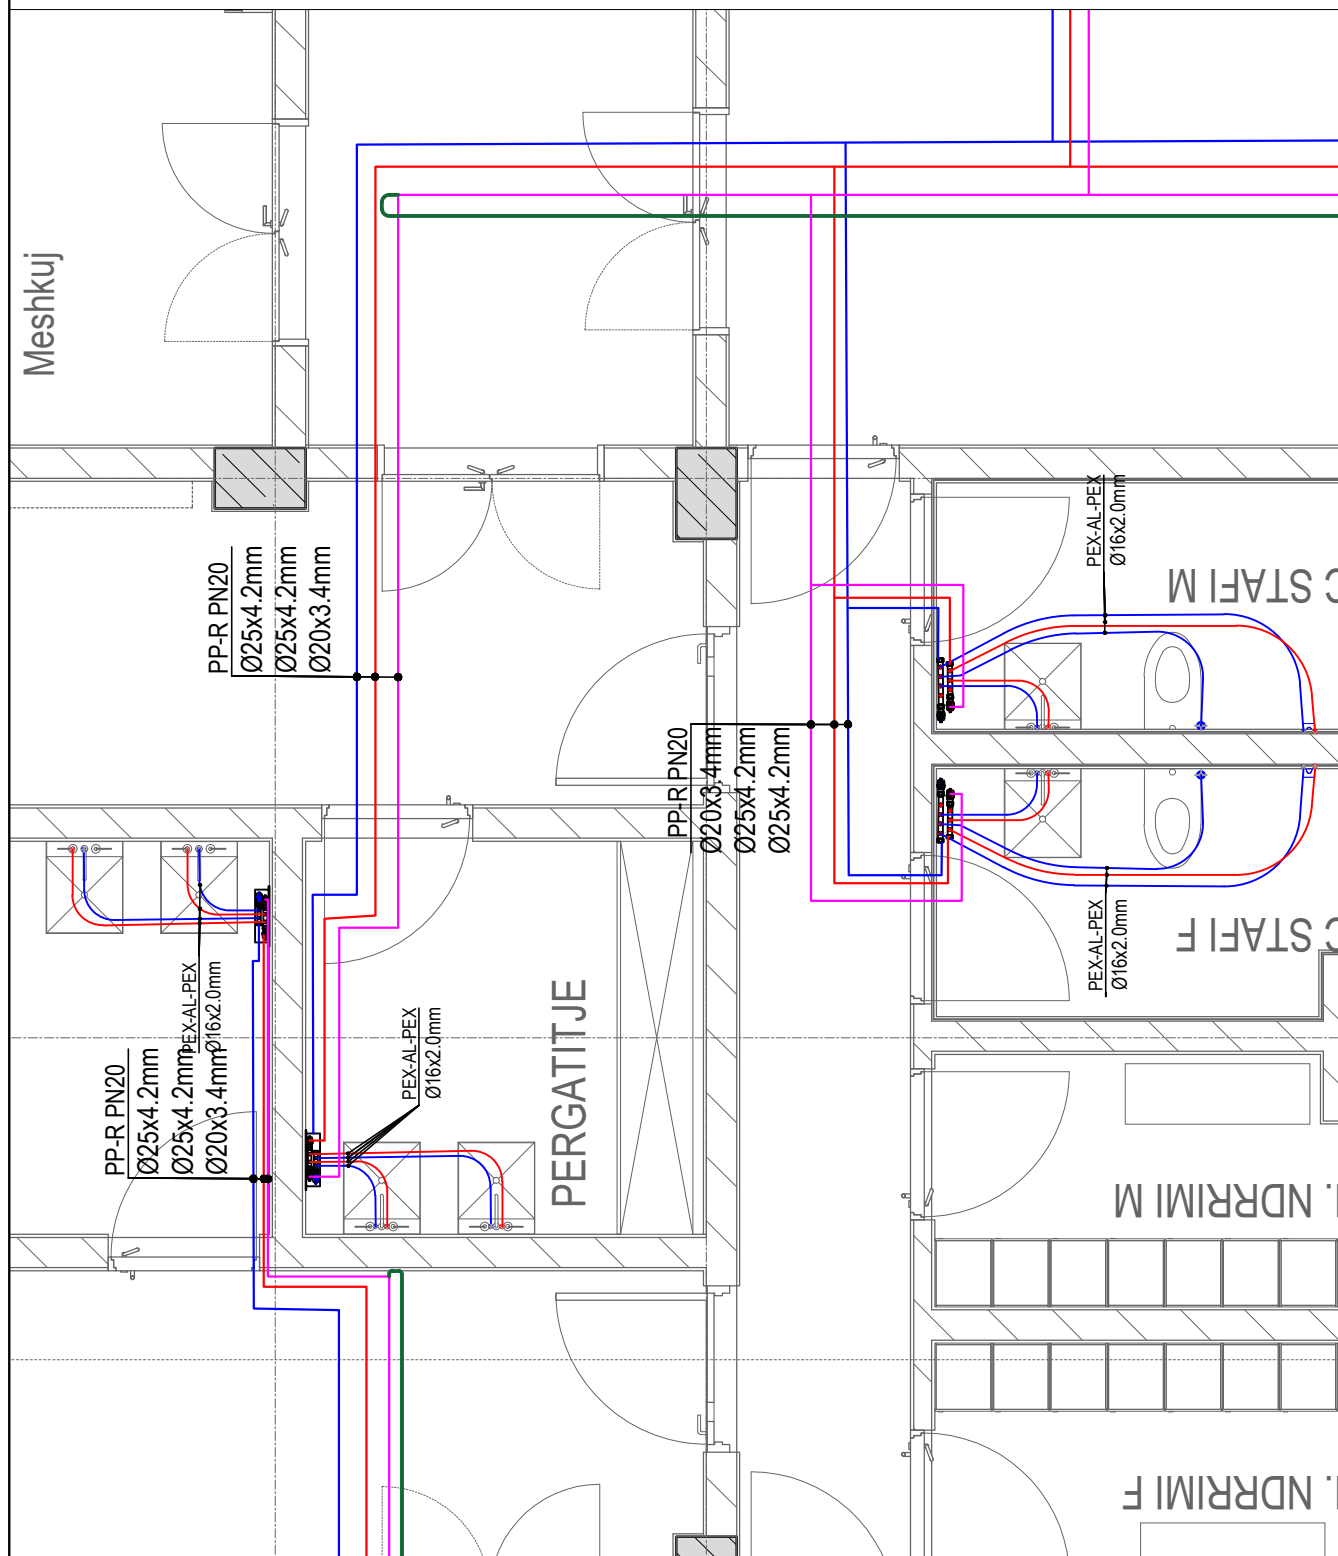


Detaj E  
Sh 1:50

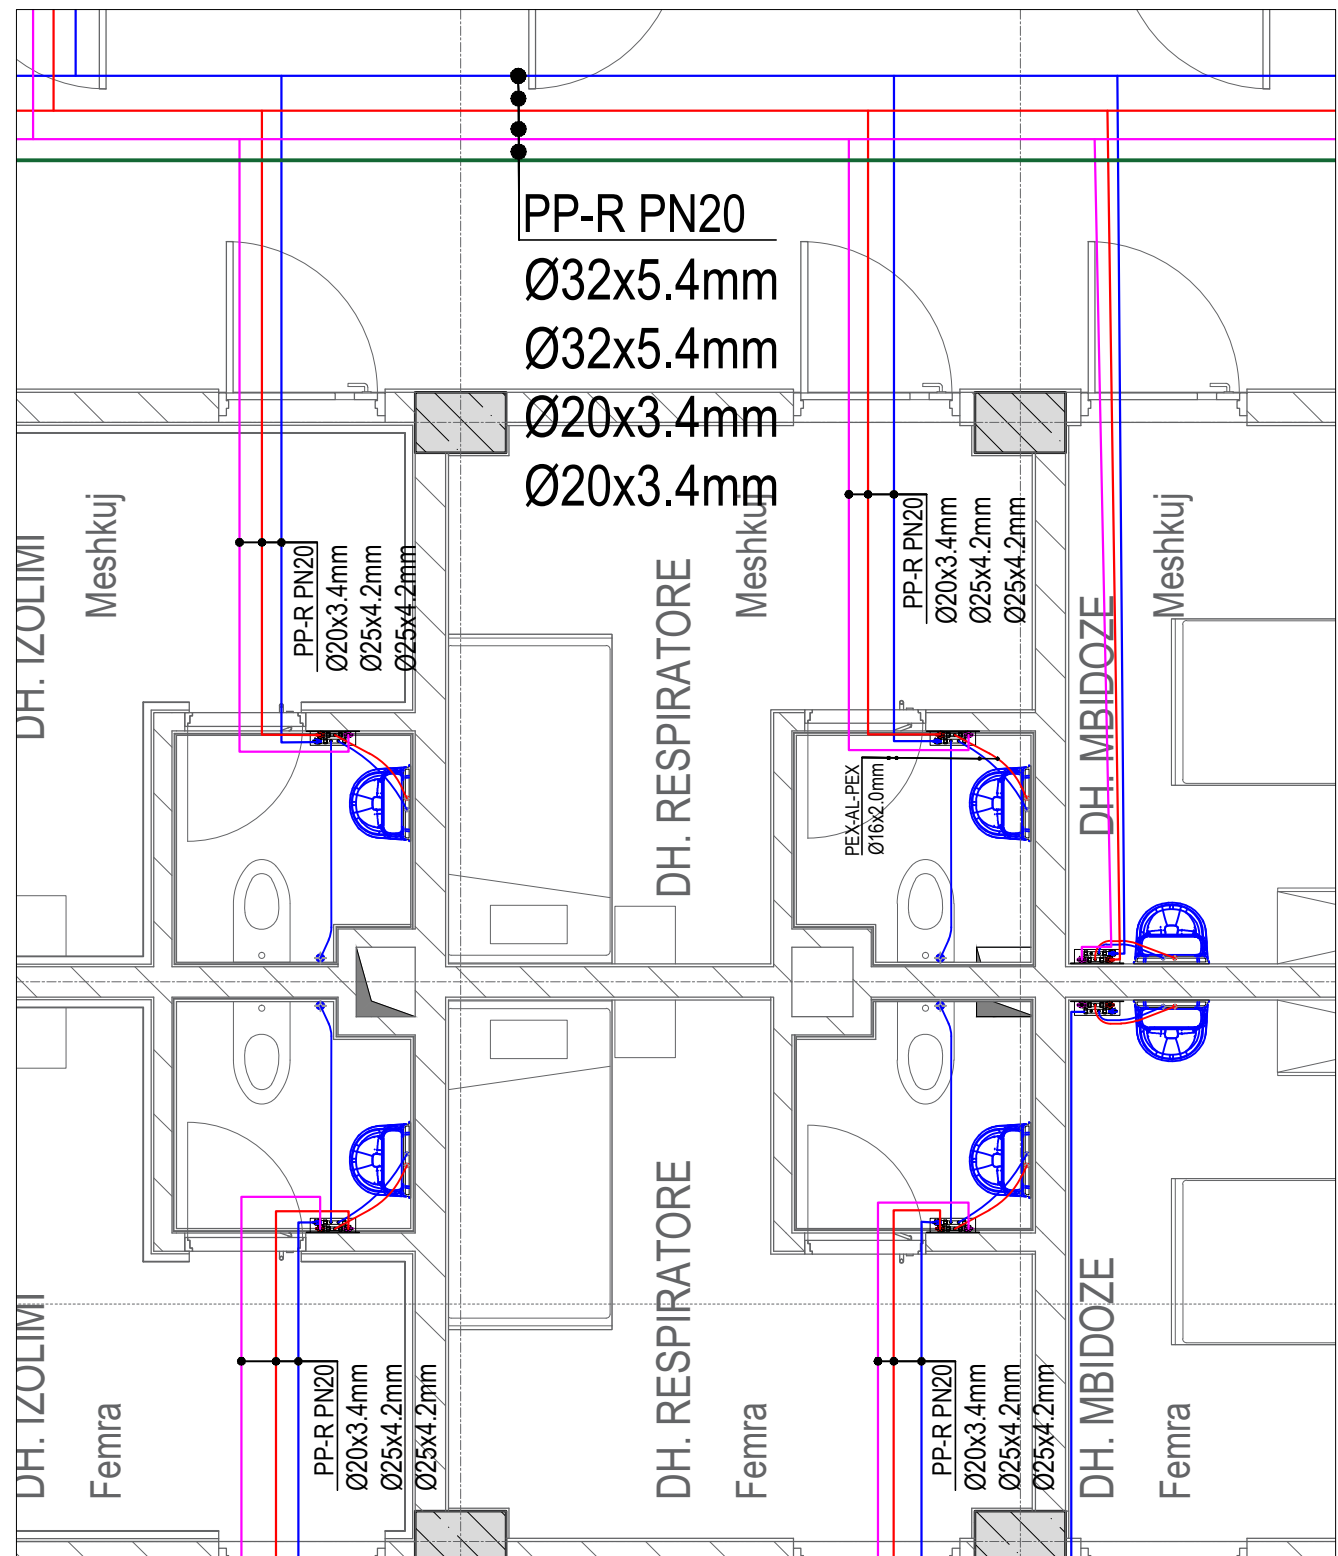

Detaj F  
Sh 1:50

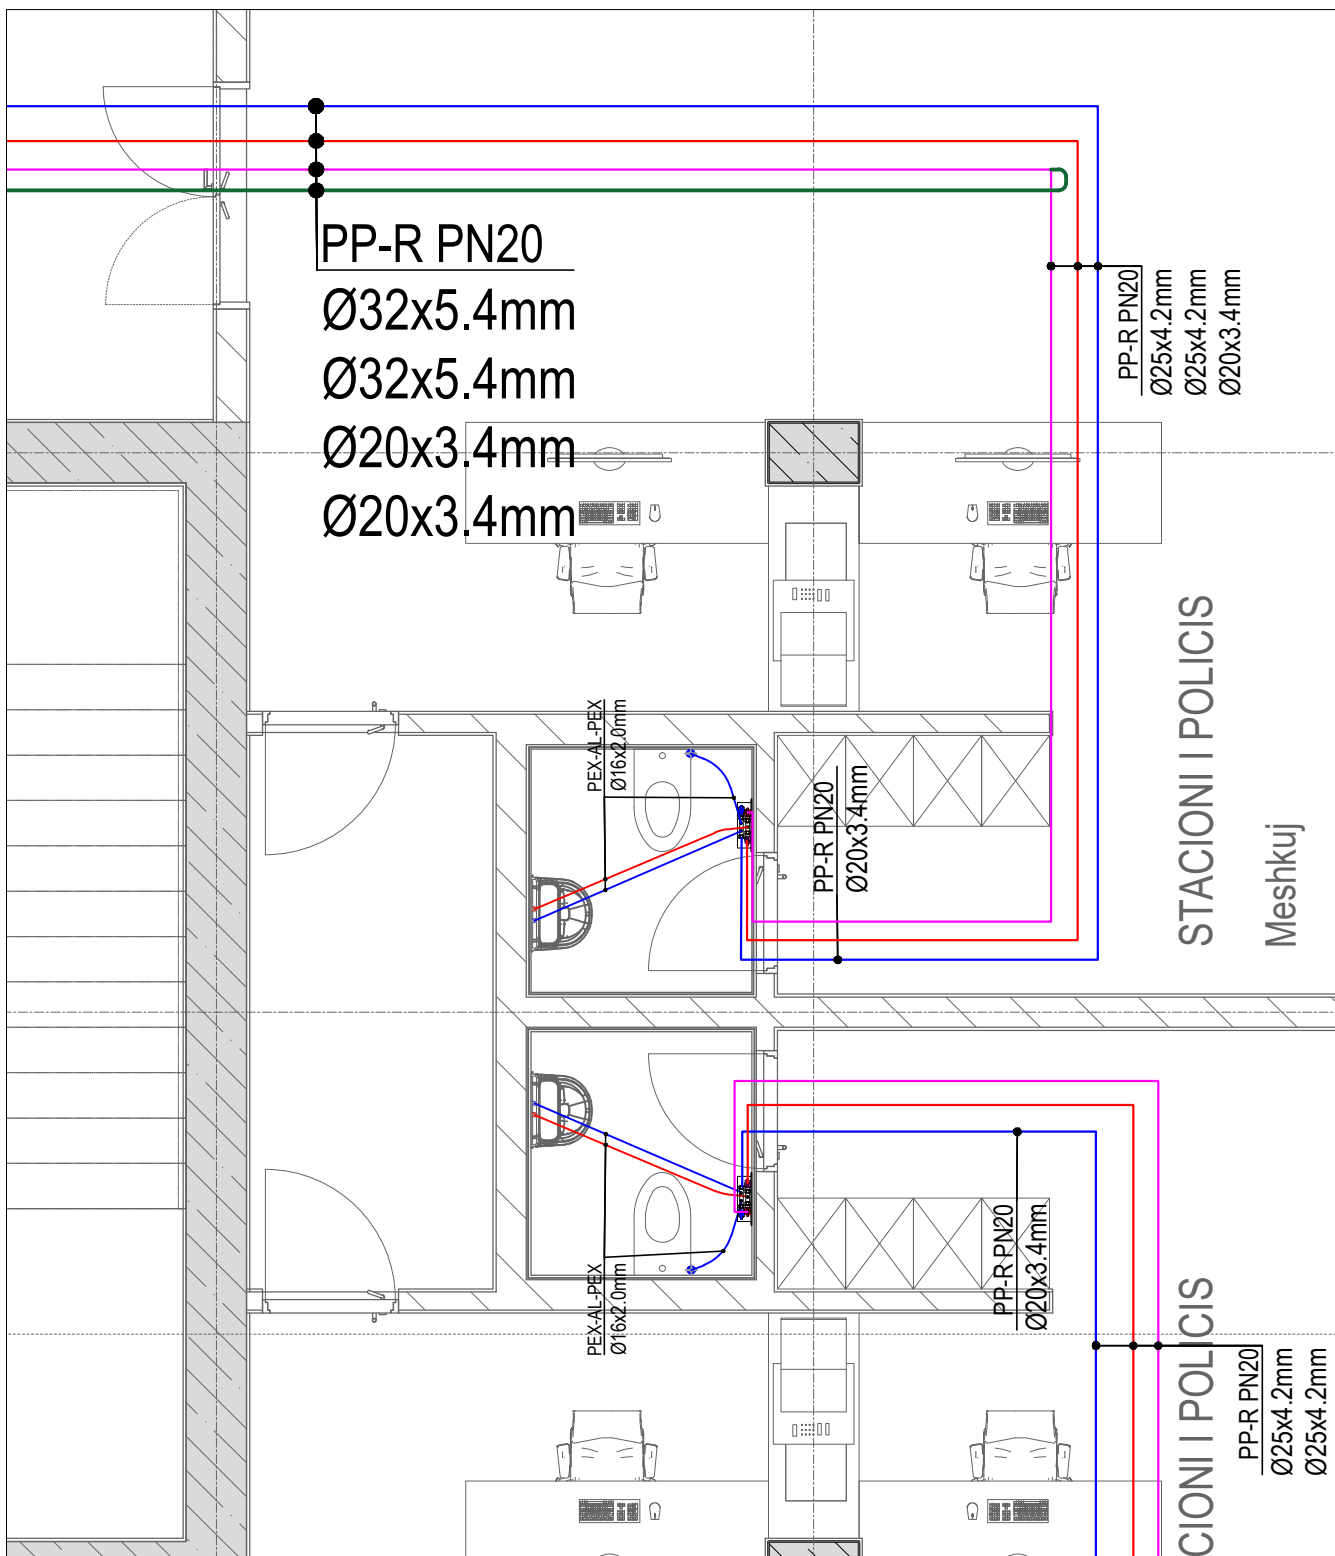

Detaj F  
Sh 1:50

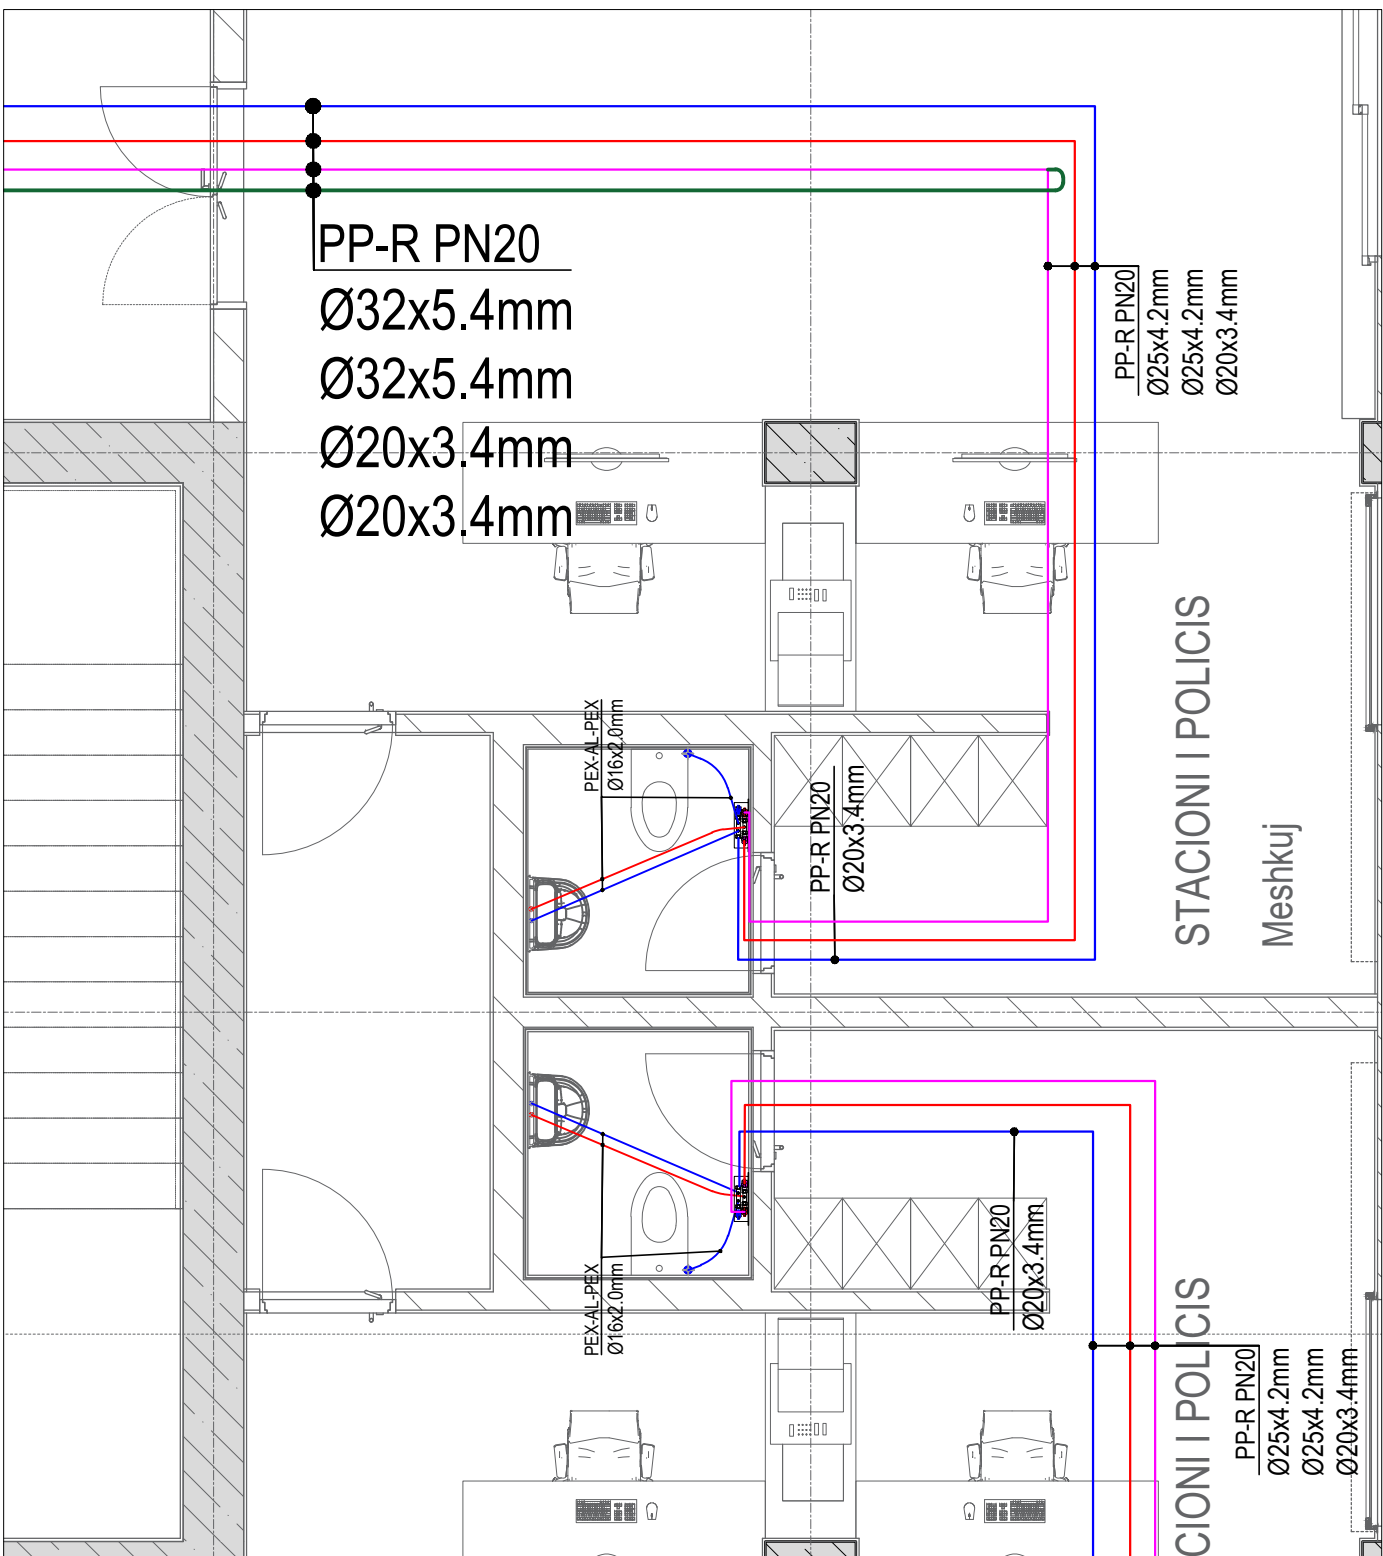

INVESTITOR

REPUBLIKA E SHQIPËRISË  
DREJTORIA E PËRGJITHSHME E BURGJEVE

KONSULENT

planifikim urban  
projektim arkitektonik dhe inxhinierik  
mbikqyrje dhe kolaudim

Adresa:  
Rr. "Himë Kolli" Nd.24 H.9 Nr.14, Tiranë  
Tel:0682056076 www.arkimade.com

SHËNIME TEKNIKE

— LINJA E UJIT TE FTOHTE PPR

— LINJA E UJIT TE FTOHTE PEX-AL-PEX

— LINJA E UJIT TE NGROHTE PEX-AL-PEX

— LINJA E UJIT TE FTOHTE

— LINJA E UJIT TE NGROHTE

— LINJA E UJIT TE RICKLIT

— KOLLONE E FURNIZIMIT

— KOLLONE E FURNIZIMIT ME UJE TE NGROHTE

— KOLLONE E UJIT TE RICKLIT

PPR, PN10  
Ø20x2.8

MATERIALI / QENDRUSHMERIA NDAJ PRESIONIT  
DIAMETRI NOMINAL / SPESORI I TUBIT

KOLEKTOR U.F. DHE U.N.

— LINJA E UJIT TE FTOHTE

— LINJA E UJIT TE NGROHTE

— LINJA E UJIT TE RICKLIT

— KOLLONE E FURNIZIMIT ME UJE TE FTOHTE

— KOLLONE E FURNIZIMIT ME UJE TE NGROHTE

— KOLLONE E UJIT TE RICKLIT

PPR, PN10  
Ø20x2.8

MATERIALI / QENDRUSHMERIA NDAJ PRESIONIT  
DIAMETRI NOMINAL / SPESORI I TUBIT

ZONA

SHËNKOLL, LEZHË

OBJEKTI

HARTIMI I PROJEKTIT PREVENTIVIT PËR NDËRTIMIN E SPITALIT PËR PERSONA ME MJEKIM TE DETYRUAR ME VENDIM GJYKATE NË IEVP SHËNKOLL / LEZHË

FAZA E PROJEKTIT

FAZA IV: PROJEKT PËR LEJE NDËRTIMI

PROJEKTI ARKITEKTONIK

ARK. Iva MËZEZI Nr.Lic. A.0831/3

ARK. Jonida BLOKU Nr.Lic. A.2874

ARK. Egzon YMERI

ARK. Luemins KASEMI

PROJEKTI KONSTRUKTIV

ING. Rafael KOTE Nr.Lic. H/T.0129/7

ING. Dorina LIÇI Nr.Lic. K.2739/1

PROJEKTI MEKANIK/HVAC

ING. Grigor CIKO Nr.Lic. H/T.0130/3

ING. Vasilika SHERIFAJ Nr.Lic. M.1647/1

PROJEKTI MNZ

ING. Grigor CIKO Nr.Lic. 1394 date 28/03/2019

PROJEKTI HIDROSANITAR

ING. Petrit HOXHAI Nr.Lic. H/T.0130/5

ING. Dorian TROCI

PROJEKTI ELEKTRIK

ING. Saimir LLESHI Nr.Lic. E. 2044

ING. Adelajda KOXHA Nr.Lic. E. 2136

EMËRTIMI I FLETËS

Spitali - Plan furnizimi me uje Kati 0

SHKALLA: 1:100


NR. FLETËS

TIRANË 2026

H04

VULA


FURNIZIMI ME UJE I KATIT PARE

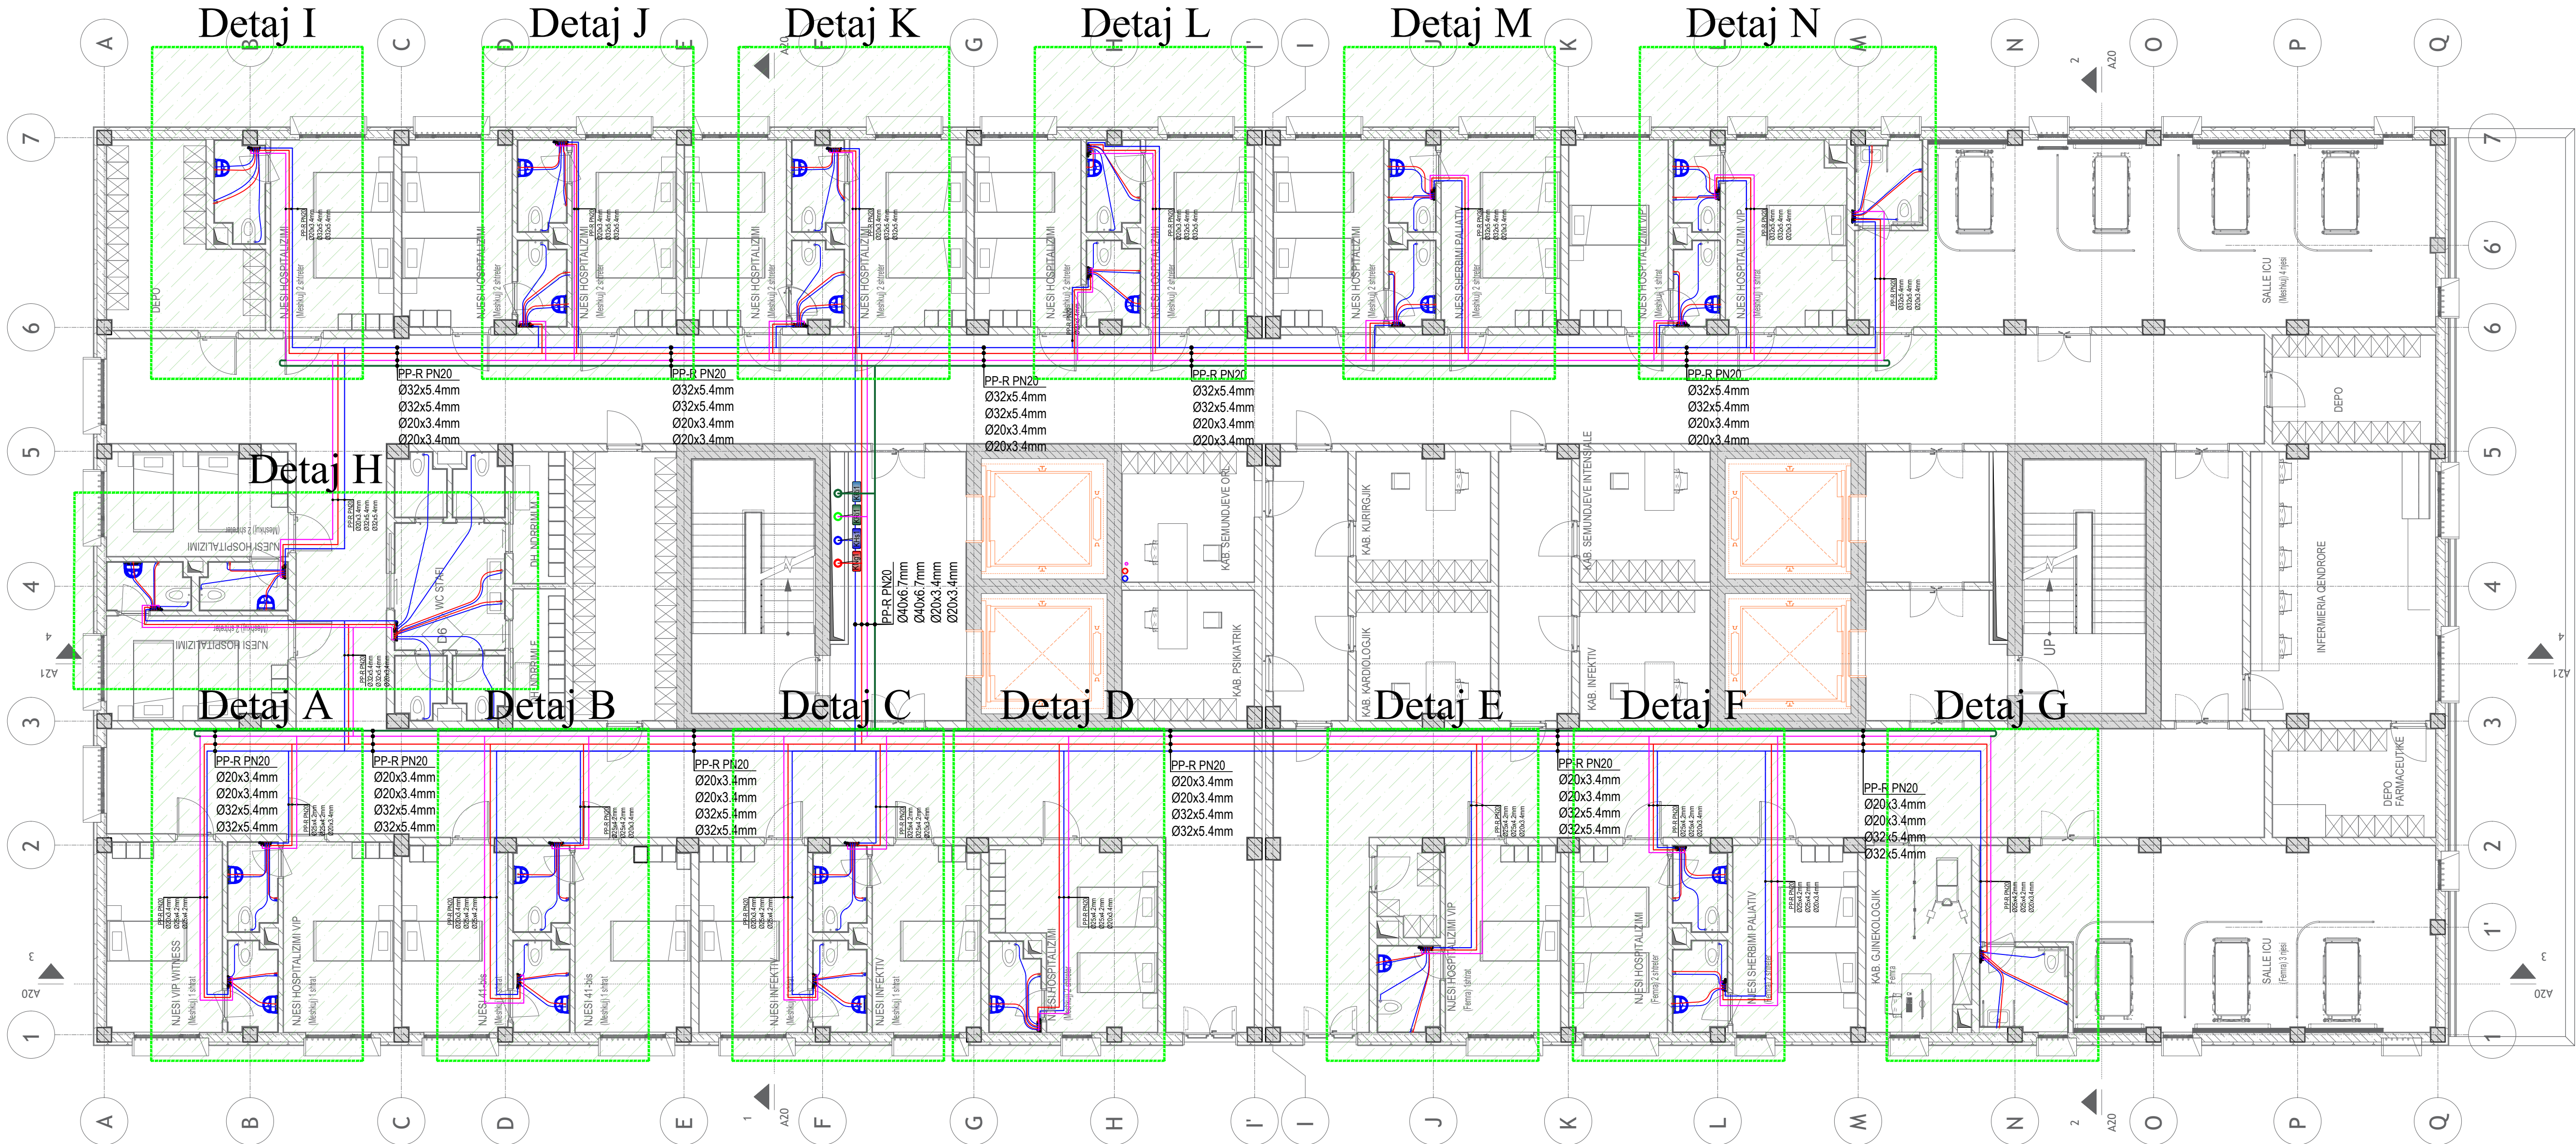

SHENIME TEKNIKE:

- Te gjitha linjat hidraulike te shperndarjes ne nyjet sanitare do te shtrihen ne dyshemene e njeve sanitare, dhe do te jene pa shkeputje apo xhunte me kolektori deri tek dalja e konsumatorit.
- Te gjitha linjat qe shtrihen mbas kolektoreve deri ne pajisjet hidrosanitare jane parashikuar te jene te gjitha me dimensione Ø16 mm, ndersa tubat qe lidhen me boilerin elektrik jane dimension Ø20 mm.
- Lartesia e daljeve (lidhjeve) te linjave te furnizimit me uje sanitar me pajisjet hidro-sanitare duhet te behet ne perputhje me skadat teknike te seciles pajise.
- Per te gjitha nyjet sanitare, kolektori do te vendoset ne pjesen e ulet te murit ne lartesi jo me te vogel se 20 cm nga dyshemeja.
- Rakorderite per kolektoret dhe konsumatoret fundore do te jene prej materiali Bronzi, i pakomuar dhe me perqindje te ulet plumbi. Ndërsa per pjesen tjeter do te jene me materiale çeliku (per kollonat dhe ambientet teknike) dhe PPR (per magjistralet ne katet e godines).
- Te gjitha linjat hidraulike te shperndarjes ne nyje sanitare do te realizohen me tuba Pex-Al-Pex dhe magjistralet neper kate do te realizohen me tuba PPR.
- Linjat hidraulike te brendeshme dhe te jashtme te termizozen me armoflex te veshur me pvc ne perputhje me vlerat e meposhteme. Per linjat hidraulike te jashtme te aplikohet riveshje me flete alumini me spesor 0.5+0.7 mm si me poshte:

| Diametri i jashtem i tubit (mm)                                 | <Ø20 | Ø20+38 | Ø40+59 | Ø60+79 | Ø80+90 | ≥Ø100 |
|-----------------------------------------------------------------|------|--------|--------|--------|--------|-------|
| Spesori i termoizolimit për linjat hidraulike të brendshme (mm) | 13   | 19     | 26     | 33     | 37     | 40    |
| Spesori i termoizolimit për linjat hidraulike të jashtme (mm)   | 22   | 32     | 43     | 54     | 59     | 64    |
- Lidhjet e tubave te furnizimit me uje duhet te realizimin si me poshte:
  - Per tubat Pex-Al-Pex, lidhjet te behen me presim
  - Per tubat PPR, lidhjet te behen me ngjitje
  - Per tubat e çelikut me diameter d<Ø2" lidhjet te behen me filetim
  - Per tubat e çelikut me diameter d> Ø2" lidhjet te behen me filanxha.
- Per ndertimin e linjave me tuba Pex-Al-Pex, me tuba PPR me ngjitje te respektohen kushtet teknike te pershkruara ne instruksonet e prodhuesve perkates.
- Vendosja e linjave hidraulike te behet me vares ose mbeshtetese me fasheta termike. Vareset duhet te shperndahen sipas normave ne vares ose mbeshtetese fikse dhe vares ose mbeshtetese rreshqitese ne menyre qe te lejojë dilatacionet e ndryshme gjate kalimit te fluidit me temperaturat e punes dhe te shmang deformimin e tyre ose tensionimin e varesve ose mbeshteteseve.
- Shperndarja e fashetave do te vendosen ne kollonat vertikale jo me larg se 15D dhe ne shtrirjet horizontale jo me pak se 10D. Gjithashtu ne fundet e kollonave vertikale te parashikohen mbeshtetese ne perputhje me ngarkesen qe ushtroje kollonat ne gjendje pune (te mbushura me uje).
- Grupi i furnizimit me uje te ftohte sanitar perbehet nga elementet e domosdoshem qe jane: dy saracineska ndërprerese me hollandez te inkorporuar, filter mekanik Y me rrjete, valvol moskthimi, sahat i ujit. Te gjitha rakorderite duhet te jene Bronzi e pa kromuar, me permbajtje te ulet plumbi, te adaptueshme me cdo lloj lidhje tjeter ne krah.
- Uji i ngrohte do te prodhohet nga sistemi hibrid chiller dhe kalidaje.

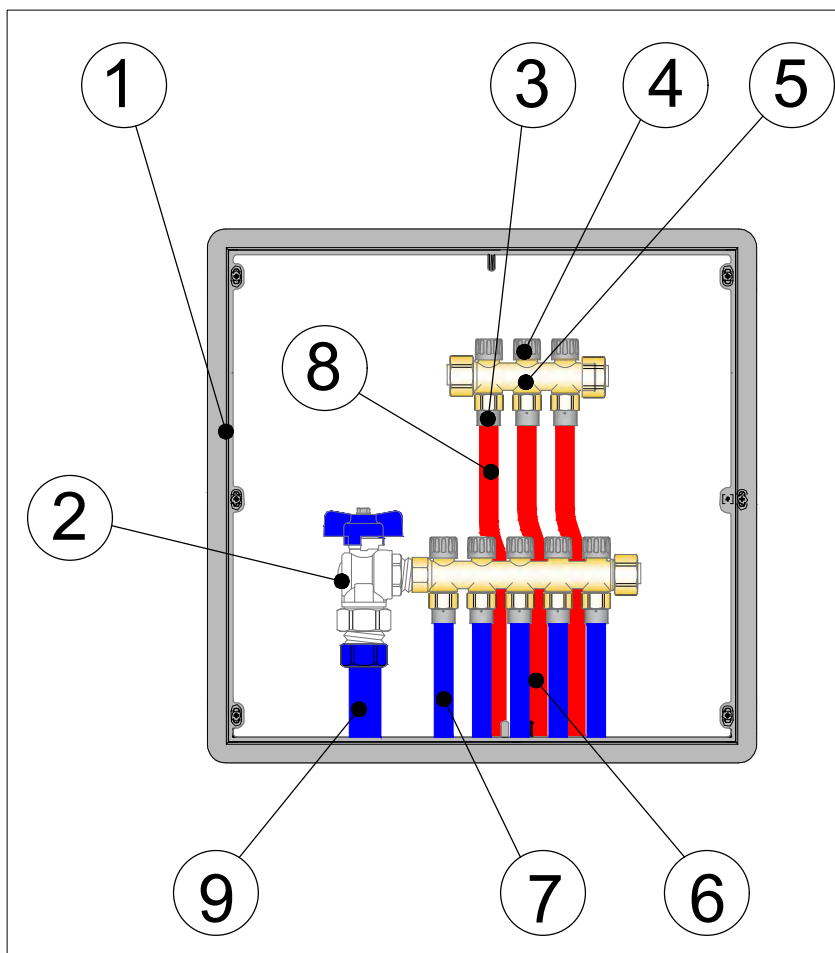

- Kasetë kolektori
  - Saracineskë këndore me hollandez
  - Xhunto me presim për tub PEX/AL
  - Valvol ndërprerëse manuale në trup të kolektorit
  - Kolektor bronzi me 3 dalje
  - Linjë dërgimi ujë i ngrohtë, tub PEX/AL
  - Linjë dërgimi ujë i ftohtë, tub PEX/AL
  - Linjë furnizimi ujë i ngrohtë, tub PPR
  - Linjë furnizimi ujë i ftohtë, tub PPR
- \* Të gjitha linjat janë të termoizuluara.

INVESTITOR



REPUBLIKA E SHQIPËRISË  
DREJTORIA E PËRGJITHSHME E BURGJEVE

KONSULENT




"ARKIMADE"

planifikim urban  
projektim arkitektonik dhe inxhinierik  
mbikqyrje dhe kolaudim

Adresa:  
Rr. "Himë Kolli" Nd.24 H.9 Nr.14, Tiranë  
Tel.0682056076 www.arkimade.com

SHËNIME TEKNIKE

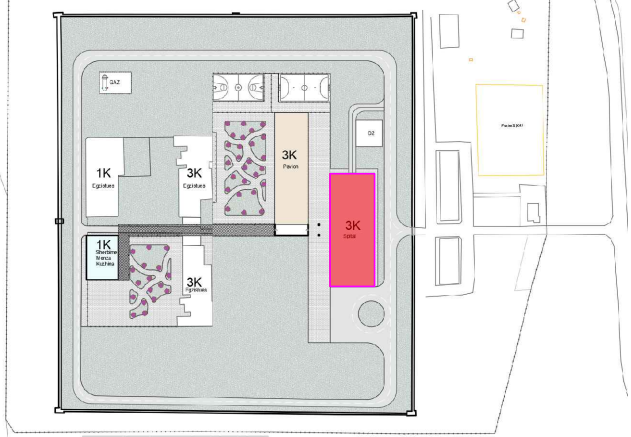

LEGJENDE

- Linja e ujit te ftohte PPR
- Linja e ujit te ftohte PEX-AL-PEX
- Linja e ujit te ngrohte PEX-AL-PEX
- Linja e ujit te ftohte
- Linja e ujit te ngrohte
- Linja e ujit te ricklit
- Kollone e furnizimit me uje te ftohte
- Kollone e furnizimit me uje te ngrohte
- Kollone e ujit te ricklit

PPR, PN10

Ø20x2,8

KOLEKTOR U.F. DHE U.N.

LEGIENDA:

- Linja e ujit te ftohte
- Linja e ujit te ngrohte
- Linja e ujit te ricklit
- Linja e ujit te ricklit
- Kollone e furnizimit me uje te ftohte
- Kollone e furnizimit me uje te ngrohte
- Kollone e ujit te ricklit

PPR, PN10

Ø20x2,8

KOLEKTOR U.F. DHE U.N.

MATERIALI / QENDRUSHMERIA NDAJ PRESIONIT

DIAMETRI NOMINAL / SPESORI I TUBIT

ZONA

SHËNKOLL, LEZHË

OBJEKTI

HARTIMI I PROJEKTIT PREVENTIVIT PËR NDËRTIMIN E SPITALIT PËR PERSONA ME MUEKIM TE DETYRUAR ME VENDIM GJYKATE NË IEVP SHËNKOLL / LEZHË

FAZA E PROJEKTIT

FAZA IV: PROJEKT PËR LEJE NDËRTIMI

PROJEKTI ARKITEKTONIK

ARK. Iva MÉZEZI Nr.Lic. A.0831/3

ARK. Jonida BLOKU Nr.Lic. A.2874

ARK. Egzon YMERI

ARK. Luemins KASEMI

PROJEKTI KONSTRUKTIV

ING. Rafael KOTE Nr.Lic. H/T.0129/7

ING. Dorina LIÇI Nr.Lic. K.2739/1

PROJEKTI MEKANIK/HVAC

ING. Grigor CIKO Nr.Lic. H/T.0130/3

ING. Vasilika SHERIFAJ Nr.Lic. M.1647/1

PROJEKTI MNZ

ING. Grigor CIKO Nr.Lic. 1394 date 28/03/2019

PROJEKTI HIDROSANITAR

ING. Petrit HOXHAI Nr.Lic. H/T.0130/5

ING. Dorian TROCI

PROJEKTI ELEKTRIK

ING. Saimir LLESHI Nr.Lic. E. 2044

ING. Adelajda KOXHA Nr.Lic. E. 2136

EMËRTIMI I FLETËS

Spitali - Plan furnizimi me uje Kati 1

SHKALLA:

1:100


NR. FLETËS



H05

TIRANË 2026


VULA

Detaj I  
Sh 1:50

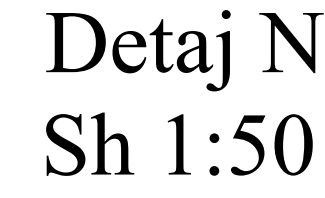
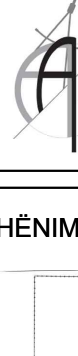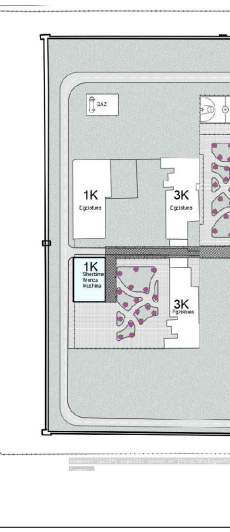
|   |  |   |  |
|---|--|---|--|
| INVESTITOR   |  |   |  |
| REPUBLIKA E SHQIPËRISË<br>DREJTORIA E PËRGJITHSHME E BURGJEVE   |  |   |  |
| KONSULENT   |  | "ARKIMADE"<br><br>planifikim urban<br>projektim arkitektonik dhe inxhinierik<br>mbikqyrje dhe kouladrim<br><br>Rr. "Himë Koll" Nd.24 H.9 Nr.14 , Tiranë<br>Tel:0682056076      www.arkimade.com |  |
|   |  |   |  |
| SHËNIME TEKNIKE   |  |   |  |
|   |  |   |  |
| LEGJENDE   |  |   |  |
| <div><div><div></div><div>—</div><div>—</div><div>—</div><div>—</div><div>—</div><div>—</div><div></div><div></div><div></div><div></div></div><div><div>PPR, PN10</div><div>Ø20x2,8</div><div></div><div></div><div></div><div></div></div></div> <div><div>MATERIALI / QENDRUSHMERIA NDAJ PRESIONIT</div><div>DIAMETRI NOMINAL / SPESORI I TUBIT</div><div>KOLEKTOR U.F. DHE U.N.</div></div>   |  |   |  |
| LEGJENDA   |  |   |  |
| <div><div><div></div><div>—</div><div>—</div><div>—</div><div>—</div><div></div><div></div><div></div><div></div></div><div><div>PPR, PN10</div><div>Ø20x2,8</div><div></div><div></div><div></div><div></div></div></div> <div><div> KËLLONDE E FURNIZIMIT ME UJË TE FTOHTE</div><div> KËLLONDE E FURNIZIMIT ME UJË TE NGROHTE</div><div> KËLLONDE E UJIT TE RICKILIT</div><div> KËLLONDE E UJIT TE RICKILIT</div></div> |  |   |  |
| ZONA   |  |   |  |
| SHËNKOLL, LEZHË   |  |   |  |
| OBJEKTI   |  |   |  |
| HARTIMI I PROJEKTIT PREVENTIVIT PËR NDËRTIMIN E SPITALIT PËR PERSONA ME MJEKIM TË DETYRUAR ME VENDIM GJYKATË NË IEVP SHËNKOLL / LEZHË   |  |   |  |
| FAZA E PROJEKTIT   |  |   |  |
| FAZA IV: PROJEKT PËR LEJE NDËRTIMI   |  |   |  |
| PROJEKTI ARKITEKTONIK   |  |   |  |
| ARK. Iva MÉZEZI   |  | Nr.Lic. A.0831/3   |  |
| ARK. Jonida BLOLOKU   |  | Nr.Lic. A.2874   |  |
| ARK. Egzon YMERI   |  |   |  |
| ARK. Luemins KASEMI   |  |   |  |
| PROJEKTI KONSTRUKTIV   |  |   |  |
| ING. Rafael KOTE   |  | Nr.Lic. H/T.01297   |  |
| ING. Dorina LIÇI   |  | Nr.Lic. K.2739/1   |  |
| PROJEKTI MEKANIK/HVAC   |  |   |  |
| ING. Grigor CIKO   |  | Nr.Lic. H/T.0130/3   |  |
| ING. Vasilika SHERIFAJ   |  | Nr.Lic. M.1647/1   |  |
| PROJEKTI MNZ   |  |   |  |
| ING. Grigor CIKO   |  | Nr.Lic. 1394 date 28/03/2019   |  |
| PROJEKTI HIDROSANITAR   |  |   |  |
| ING. Petrit HOXHAJ   |  | Nr.Lic. H/T.0130/5   |  |
| ING. Dorian TROCI   |  |   |  |
| PROJEKTI ELEKTRIK   |  |   |  |
| ING. Saimir LLESHI   |  | Nr.Lic. E. 2044   |  |
| ING. Adelajda KOXHA   |  | Nr.Lic. E. 2136   |  |
| EMËRTIMI I FLETËS   |  |   |  |
| Spitali - Plan furnizimi me uje Kati 1   |  |   |  |
| SHKALLA:   |  | NR. FLETËS   |  |
| TIRANË 2026   |  | H06   |  |
| VULA   |  |   |  |

FURNIZIMI ME UJE IKATIT DYTE

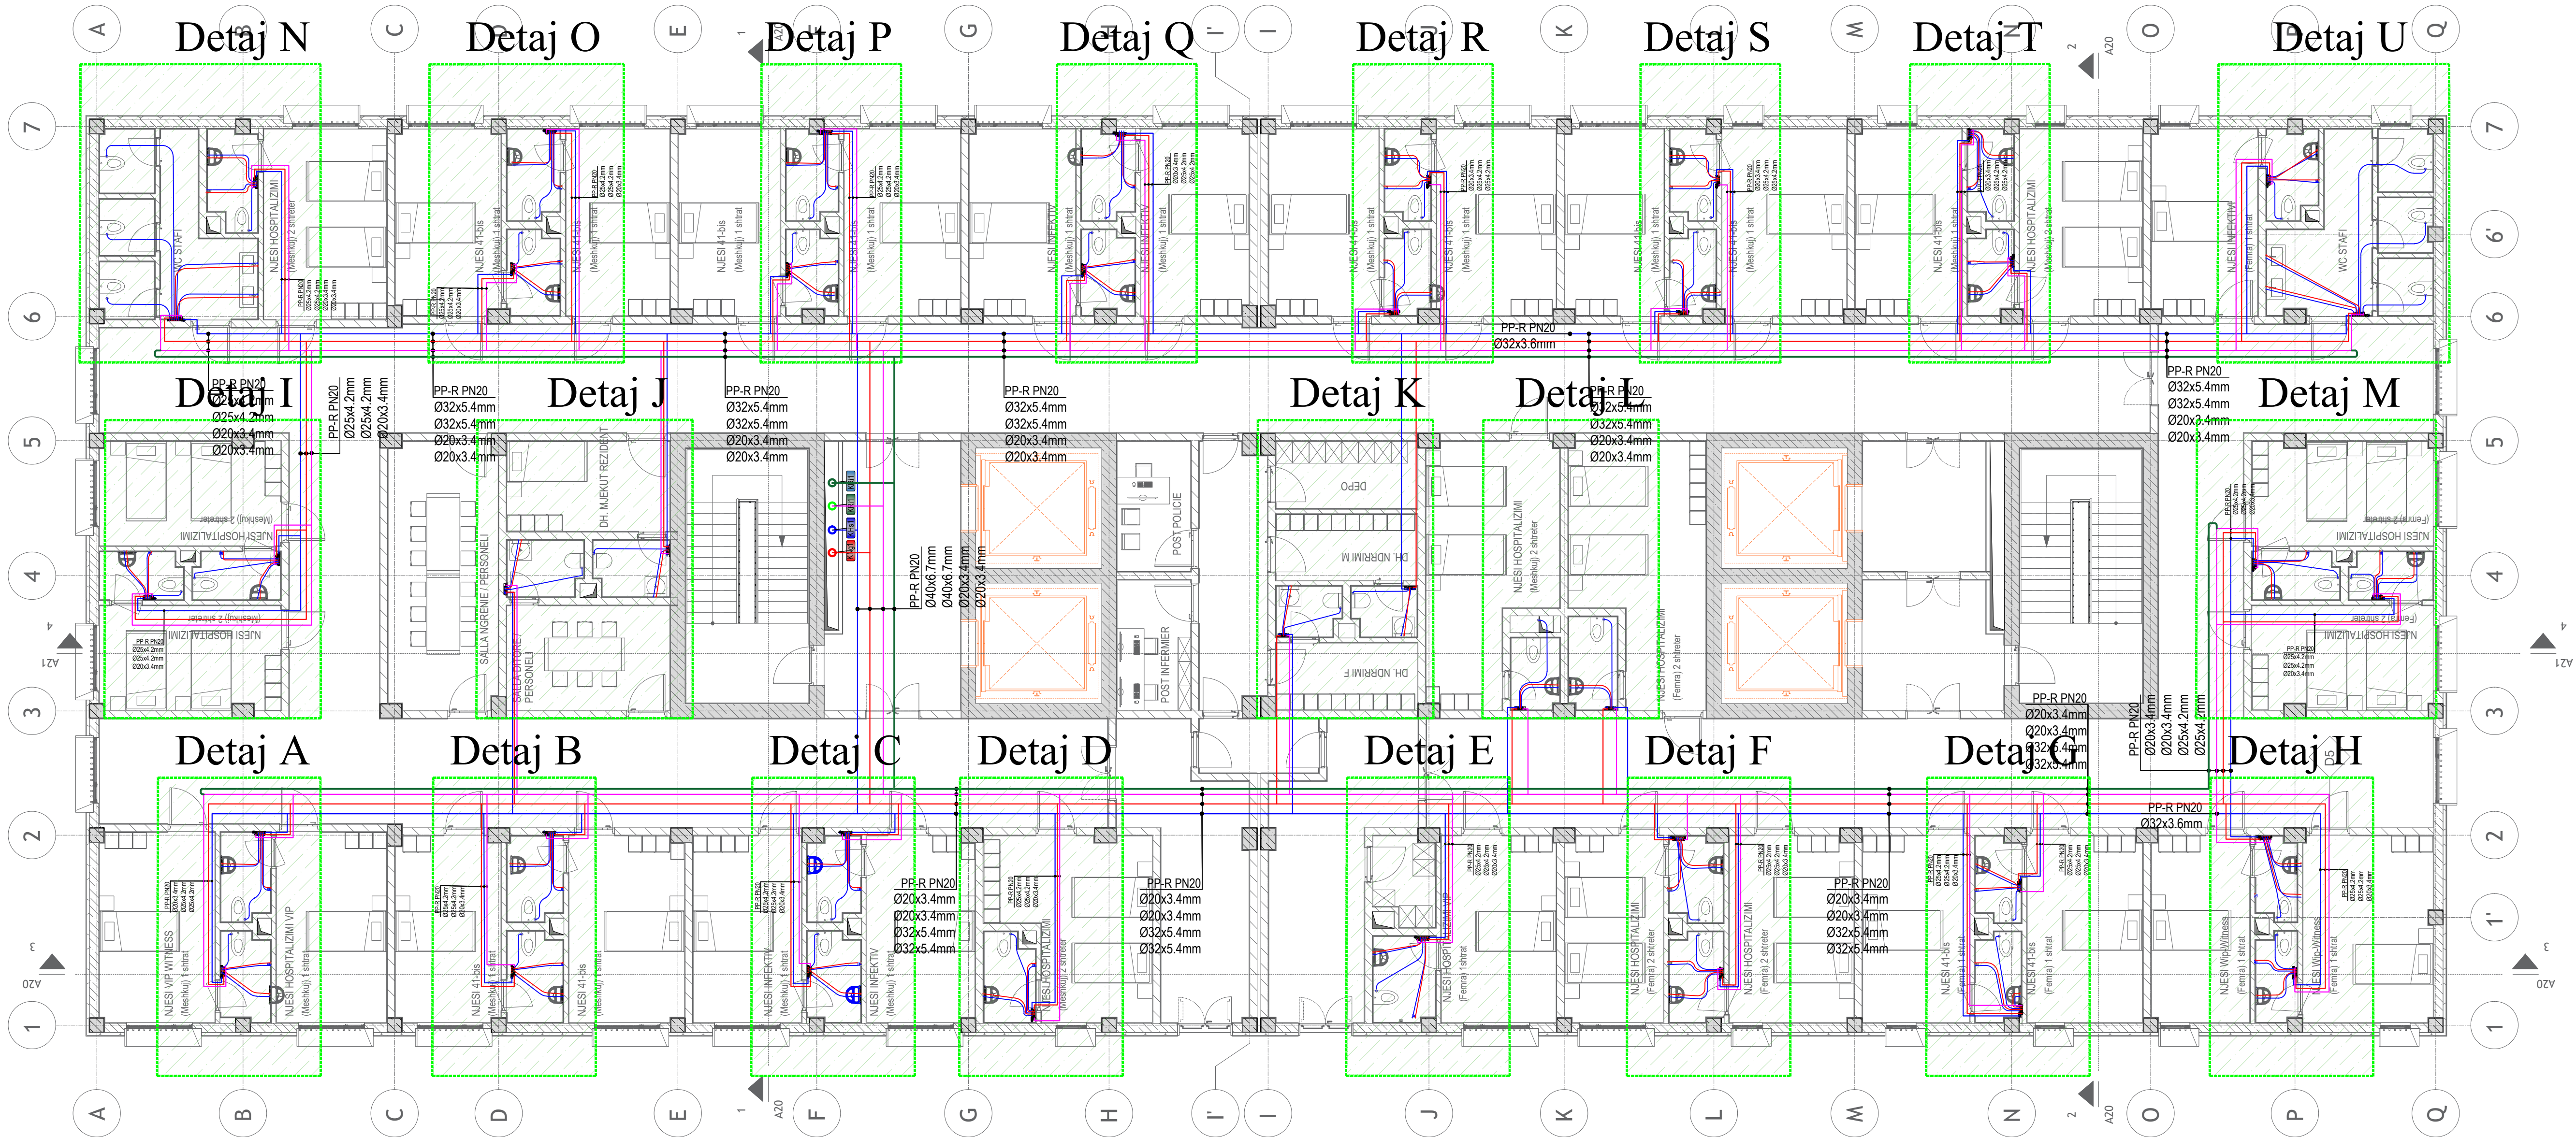

INVESTITOR

REPUBLIKA E SHQIPËRISË  
DREJTORIA E PËRGJITHSHME E BURGJEVE

KONSULENT

**"ARKIMADE"**  
planifikim urban  
projektim arkitektonik dhe inxhinierik  
mbikqyrje dhe këllaudim

Adresa:  
Rr. "Himë Kolli" Nd.24 H.9 Nr.14, Tiranë  
Tel.068205076

www.arkimade.com

SHËNIME TEKNIKE

LEGJENDE

—

 LINJA E UJIT TE FTOHTE PPR

—

 LINJA E UJIT TE FTOHTE PEX-AL-PEX

—

 LINJA E UJIT TE NGROHTE PEX-AL-PEX

—

—

—

●

 KOLLONE E FURNIZIMIT ME UJE TE FTOHTE

●

 KOLLONE E FURNIZIMIT ME UJE TE NGROHTE

●

 KOLLONE E UJIT TE RICKLIT

PPR, PN10  
Ø20x2,8

—

 MATERIALI / QENDRUSHMERIA NDAJ PRESIONIT

—

 DIAMETRI NOMINAL / SPESORI I TUBIT

—

 KOLEKTOR U.F. DHE U.N.

LEGJENDA:

—

 LINJA E UJIT TE FTOHTE

—

 LINJA E UJIT TE NGROHTE

—

—

 KOLLONE E FURNIZIMIT ME UJE TE FTOHTE

—

 KOLLONE E FURNIZIMIT ME UJE TE NGROHTE

—

 KOLLONE E UJIT TE RICKLIT

PPR, PN10  
Ø20x2,8

—

 MATERIALI / QENDRUSHMERIA NDAJ PRESIONIT

—

 DIAMETRI NOMINAL / SPESORI I TUBIT

ZONA

SHËNKOLL, LEZHË

OBJEKTI

HARTIMI I PROJEKTTIT PREVENTIVIT PËR NDËRTIMIN E SPITALIT PËR PERSONA ME MUEKIM TE DETYRUAR ME VENDIM GJYKATE NË IEVP SHËNKOLL / LEZHË

FAZA E PROJEKTTIT

FAZA IV: PROJEKT PËR LEJE NDËRTIMI

PROJEKTI ARKITEKTONIK

ARK. Iva MËZEZI  
Nr.Lic. A.0831/3

ARK. Jonida BLOKU  
Nr.Lic. A.2874

ARK. Egzon YMERI

ARK. Luemins KASEMI

PROJEKTI KONSTRUKTIV

ING. Rafael KOTE  
Nr.Lic. H/T.0129/7

ING. Dorina LIÇI  
Nr.Lic. K.2739/1

PROJEKTI MEKANIK/HVAC

ING. Grigor CIKO  
Nr.Lic. H/T.0130/3

ING. Vasilika SHERIFAJ  
Nr.Lic. M.1647/1

PROJEKTI MNZ

ING. Grigor CIKO  
Nr.Lic. 1394 date 28/03/2019

PROJEKTI HIDROSANITAR

ING. Petrit HOXHAI  
Nr.Lic. H/T.0130/5

ING. Dorian TROCI

PROJEKTI ELEKTRIK

ING. Saimir LLESHI  
Nr.Lic. E. 2044

ING. Adelajda KOXHA  
Nr.Lic. E. 2136

EMËRTIMI I FLETËS

Spitali - Plan furnizimi me uje Kati 2

SHKALLA:

1:100

TIRANË 2026

NR. FLETËS

H07


VULA

SHENIME TEKNIKE:

- Te gjitha linjat hidraulike te shperndarjes ne nyjet sanitare do te shtrihen ne dyshemene e njeve sanitare, dhe do te jene pa shkeputje apo xhuntime nga kolektori deri tek dalja e konsumatorit.
- Te gjitha linjat qe shtrihen mbas kolektoreve deri ne pajisjet hidrosanitare jane parashikuar te jene te gjitha me dimensione Ø16 mm, ndersa tubat qe lidhen me boilerin elektrik jane dimension Ø20 mm.
- Lartesia e daljeve (lidhjeve) te linjave te furnizimit me uje sanitar me pajisjet hidro-sanitare duhet te behet ne perputhje me skadat teknike te seciles pajise.
- Per te gjitha nyjet sanitare, kolektori do te vendoset ne pjesen e ulet te murit ne lartesi jo me te vogel se 20 cm nga dyshemeja.
- Rakorderite per kolektoret dhe konsumatoret fundore do te jene prej materiali Bronzi, i pakromuar dhe me perqindje te ulet plumbi. Ndërsa per pjesen tjeter do te jene me materiale çeliku (per kollonat dhe ambientet teknike) dhe PPR (per magjistralet ne katet e godines).
- Te gjitha linjat hidraulike te shperndarjes ne nyje sanitare do te realizohen me tuba Pex-Al-Pex dhe magjistralet neper kate do te realizohen me tuba PPR.
- Linjat hidraulike te brendeshme dhe te jashtme te termizoizohen me armoflex te veshur me pvc ne perputhje me vlerat e meposhteme. Per linjat hidraulike te jashtme te aplikohet rrvishje me flete alumini me spesor 0.5+0.7 mm si me poshte:

| Diametri i jashtem i tubit (mm)                                 | <Ø20 | Ø20+39 | Ø40+59 | Ø60+79 | Ø80+90 | ≥Ø100 |
|-----------------------------------------------------------------|------|--------|--------|--------|--------|-------|
| Spesori i termizoizimit për linjat hidraulike të brendshme (mm) | 13   | 19     | 26     | 33     | 37     | 40    |
| Spesori i termizoizimit për linjat hidraulike të jashtme (mm)   | 22   | 32     | 43     | 54     | 59     | 64    |


- Lidhjet e tubave te furnizimit me uje duhet te realizohen si me poshte:
  - Per tubat Pex-Al-Pex, lidhjet te behen me presim
  - Per tubat PPR, lidhjet te behen me ngjitje
  - Per tubat e çelikut me diameter d<Ø2" lidhjet te behen me filetim
  - Per tubat e çelikut me diameter d> Ø2" lidhjet te behen me flanksa.
- Per ndertimin e linjave me tuba Pex-Al-Pex, me tuba PPR me ngjitje te respektohen kushtet teknike te pershkruara ne instruksionet e prodhuesve perkates.
- Vendosja e linjave hidraulike te behet me vares ose mbeshtetese me fasheta termike. Vareset duhet te shperndahen sipas normave ne vares ose mbeshtetese fikse dhe vares ose mbeshtetese rreshqitese ne menyre qe te lejojte dilatacionet e ndryshme gjate kalimit te fluidit me temperaturat e punes dhe te shmang deformimin e tyre ose tensionimin e varesve ose mbeshteteseve.
- Shperndarja e fashetave do te vendosen ne kollonat vertikale jo me larg se 15D dhe ne shtrirjet horizontale jo me pak se 10D. Gjithashtu ne fundet e kollonave vertikale te parashikohen mbeshtetese ne perputhje me ngarkesen qe ushtroje kollonat ne gjendje pune (te mbushura me uje).
- Grupi i furnizimit me uje te ftohte sanitar perbehet nga elementet e domosdoshem qe jane: dy saracineska ndërprerese me hollandez te inkorporuar, filter mekanik Y me rrjete, valvol moskthimi, sahat i ujit. Te gjitha rakorderite duhet te jene Bronz i pa kromuar, me permbajtje te ulet plumbi, te adaptueshme me cdo lloj lidhje tjeter ne krah.
- Uji i ngrohte do te prodhohet nga sistemi hibrid chiller dhe kaldaje.

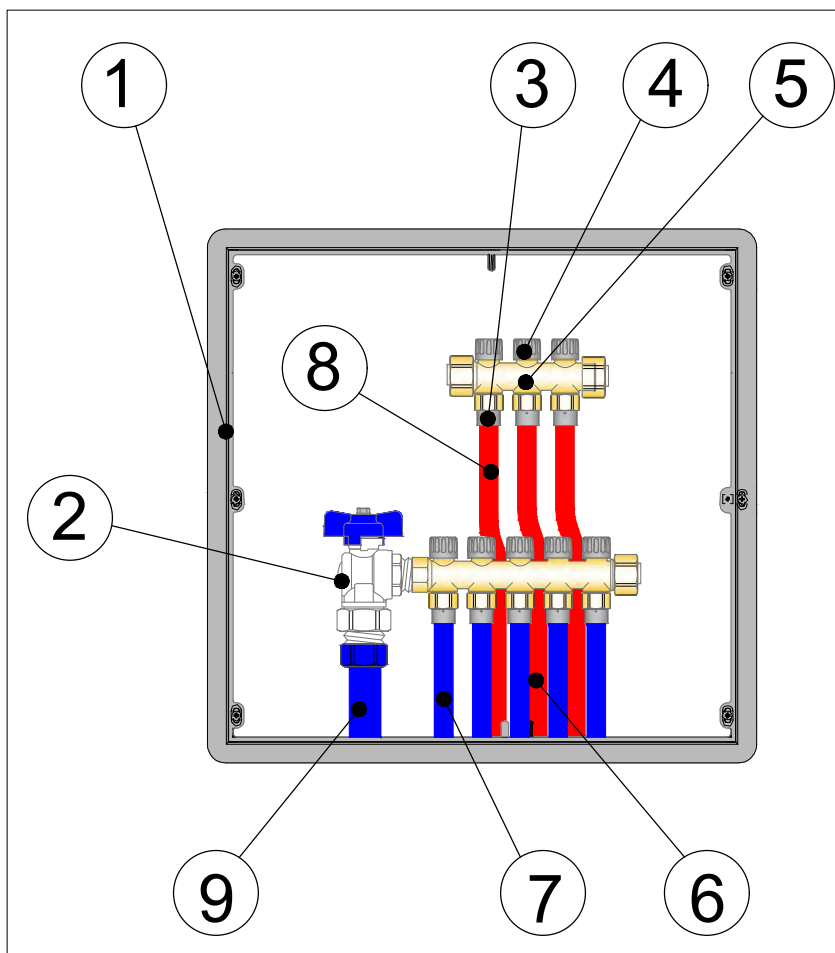


- Kasetë kolektori
  - Saracineskë këndore me hollandez
  - Xhunto me presim për tub PEX/AL
  - Valvol ndërprerëse manuale në trup të kolektorit
  - Kolektor bronzi me 3 dalje
  - Linjë dërgimi ujë i ngrohtë, tub PEX/AL
  - Linjë dërgimi ujë i ftohtë, tub PEX/AL
  - Linjë furnizimi ujë i ngrohtë, tub PPR
  - Linjë furnizimi ujë i ftohtë, tub PPR
- \* Të gjitha linjat janë të termizoizuluara.

FURNIZIMI ME UJE I KATIT DYTE


Detaj A  
Sh 1:50

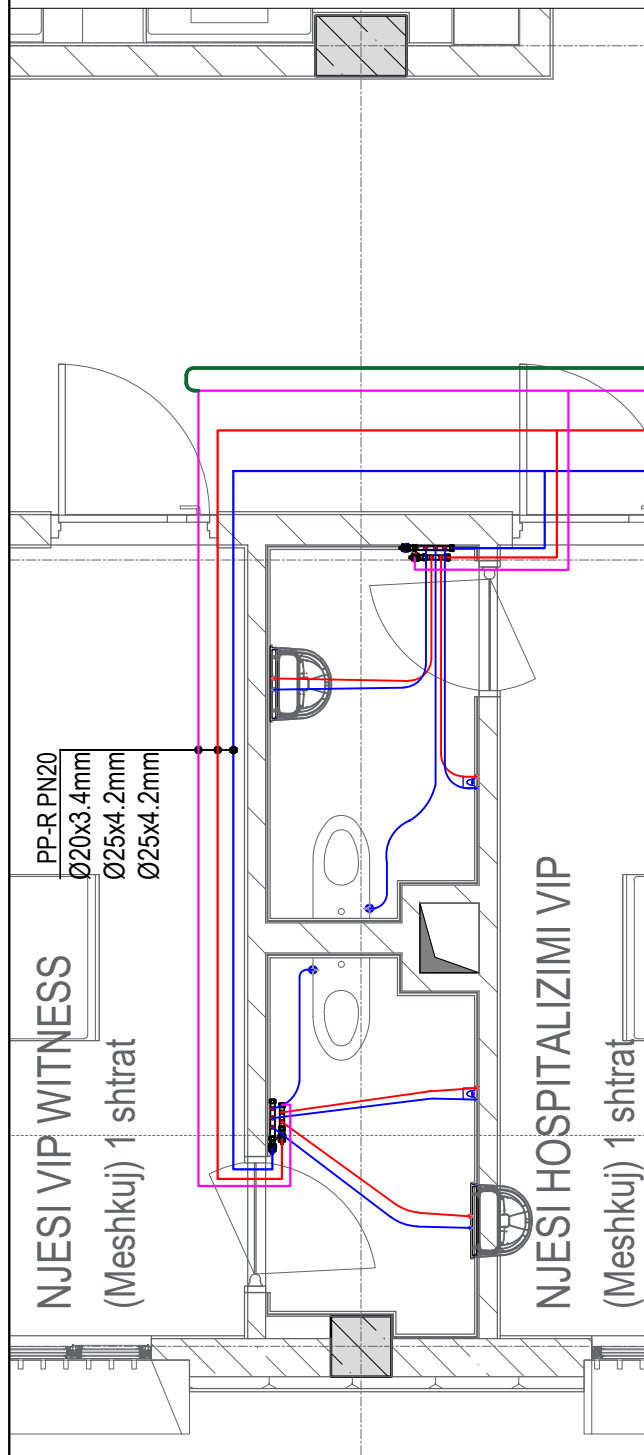


Detaj B  
Sh 1:50

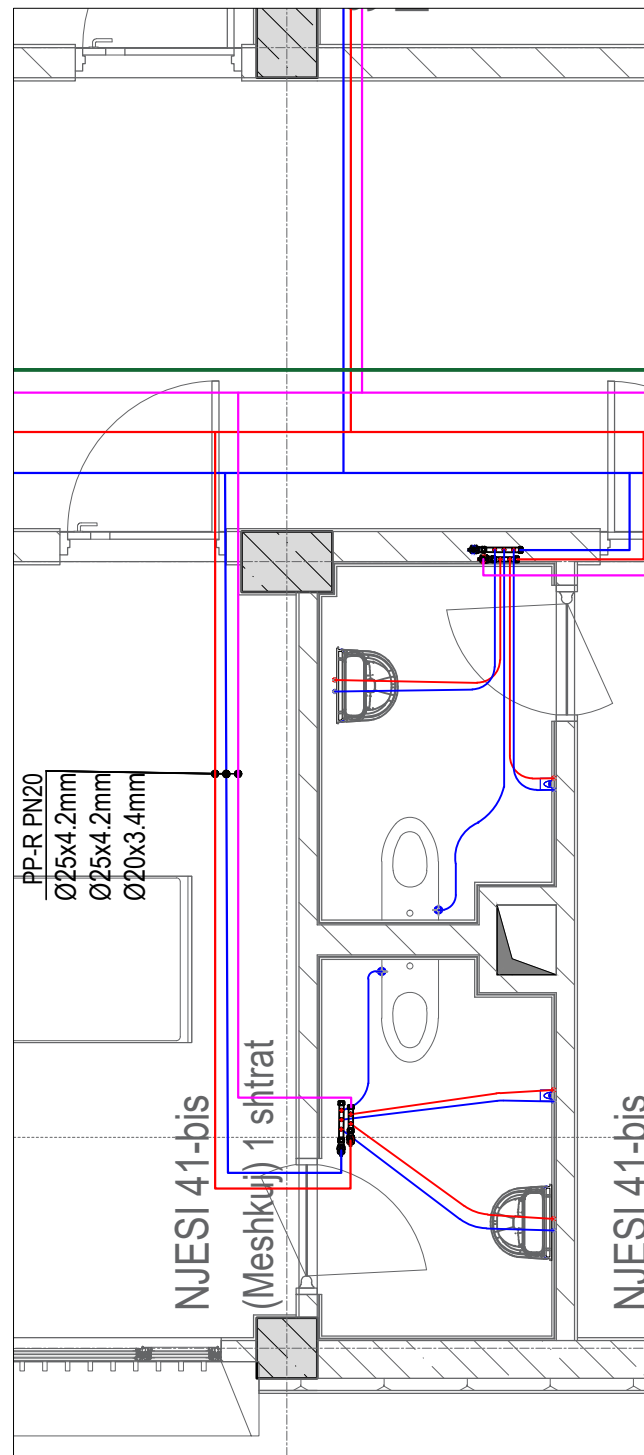


Detaj C  
Sh 1:50

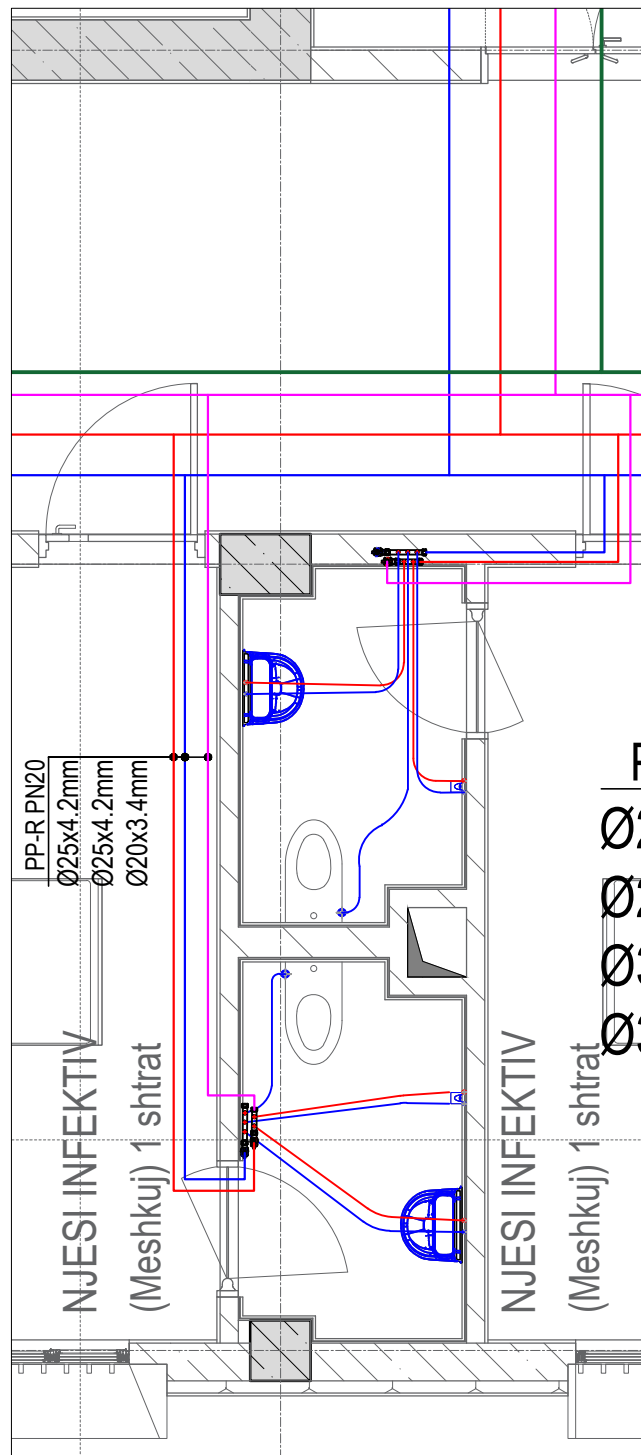


Detaj D  
Sh 1:50

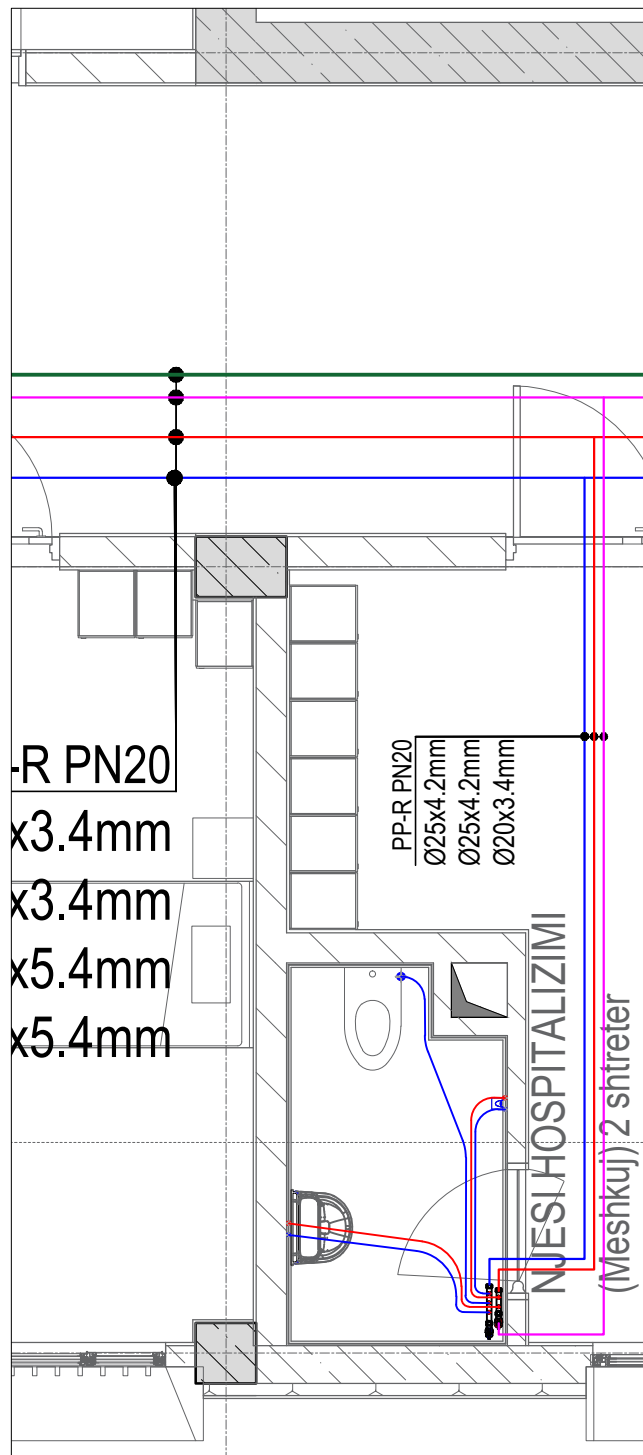


Detaj E  
Sh 1:50

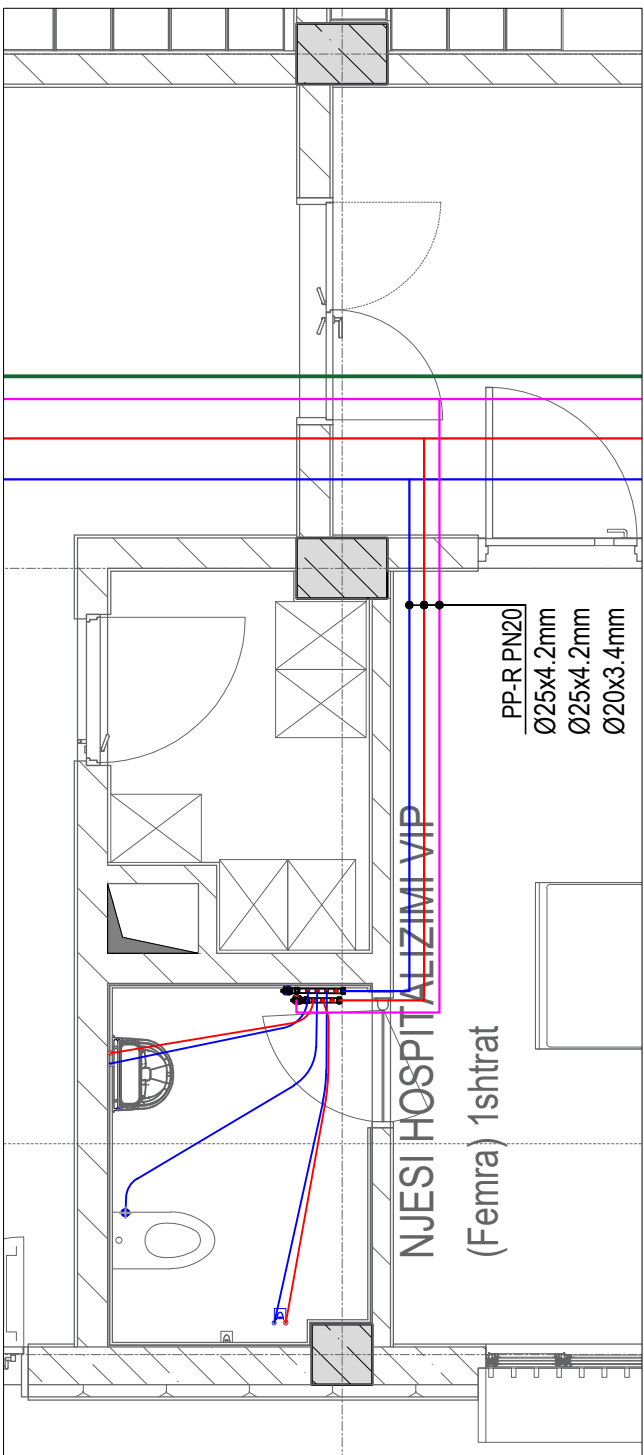


Detaj F  
Sh 1:50

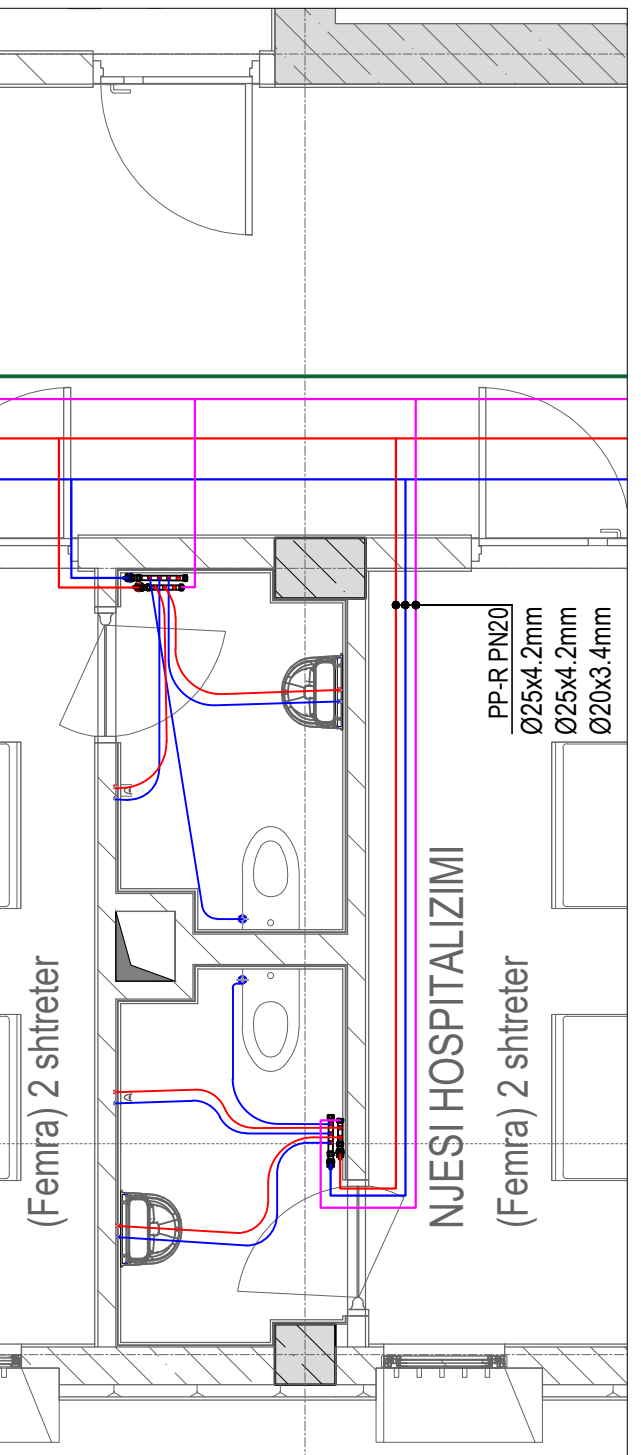


Detaj G  
Sh 1:50

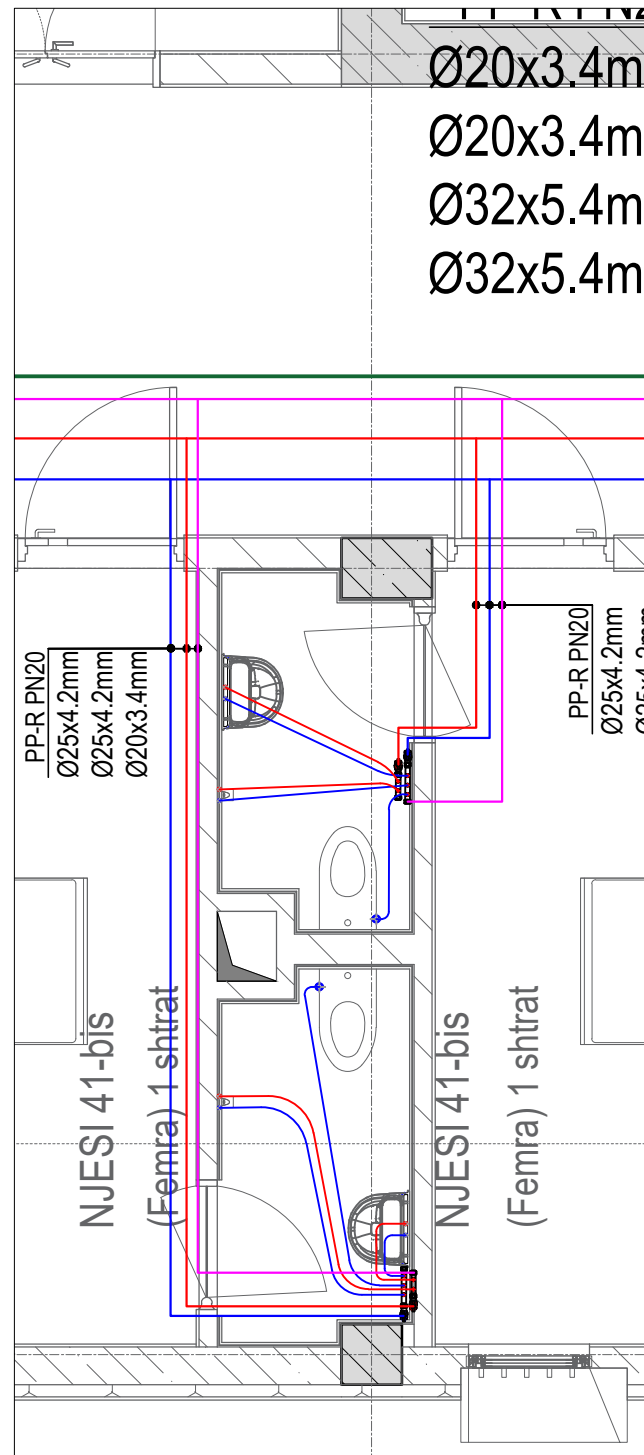


Detaj H  
Sh 1:50

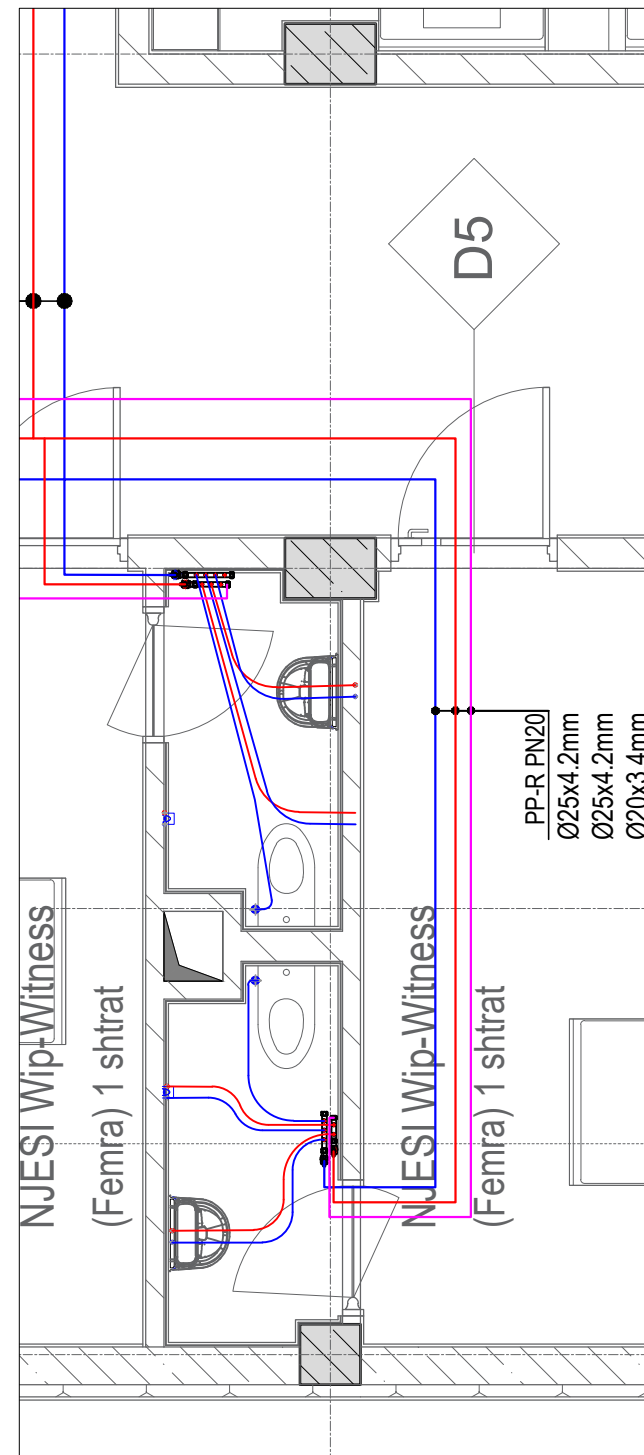


Detaj I  
Sh 1:50

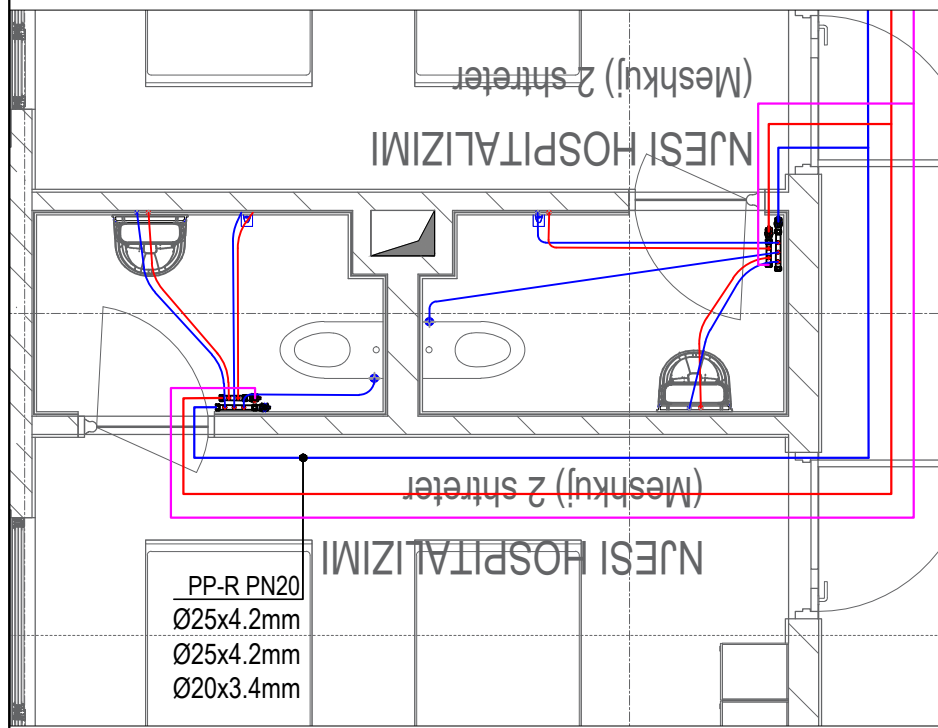


Detaj J  
Sh 1:50

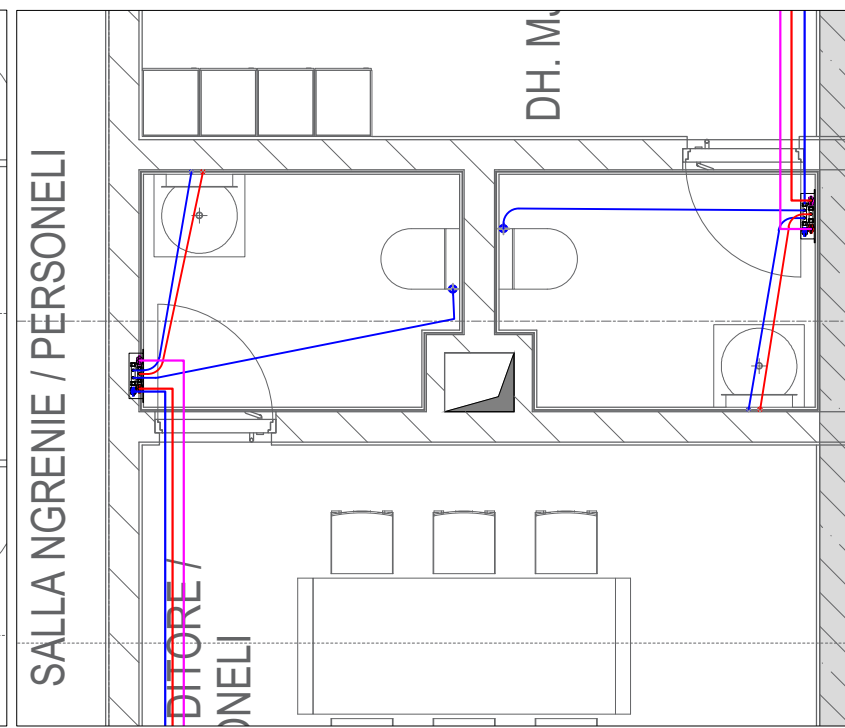


Detaj K  
Sh 1:50

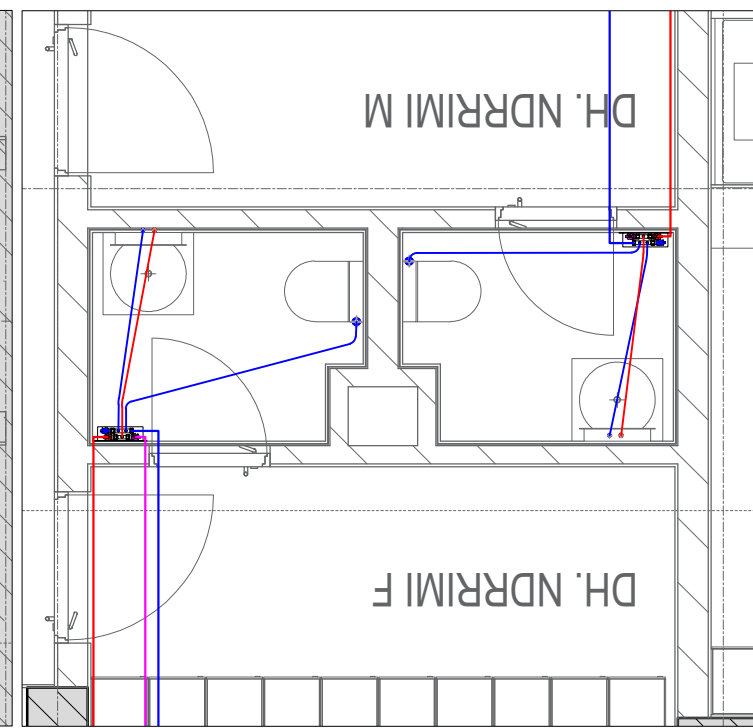


Detaj L  
Sh 1:50

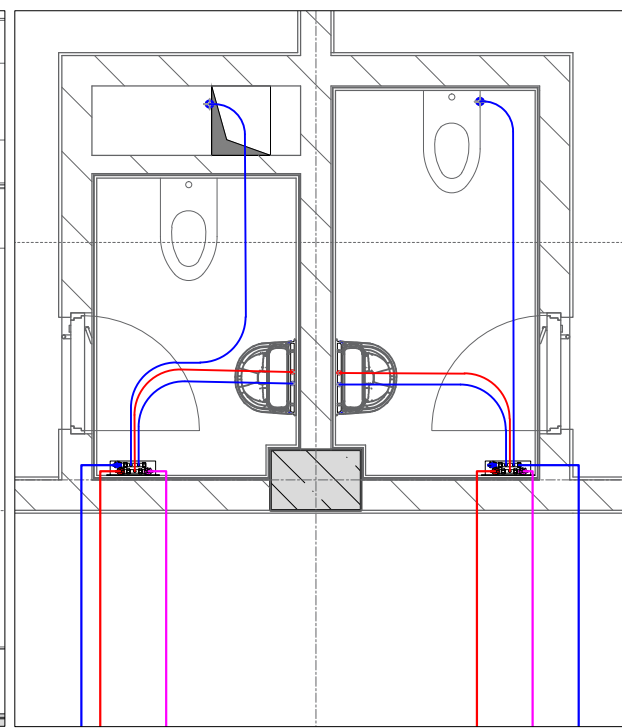


Detaj M  
Sh 1:50

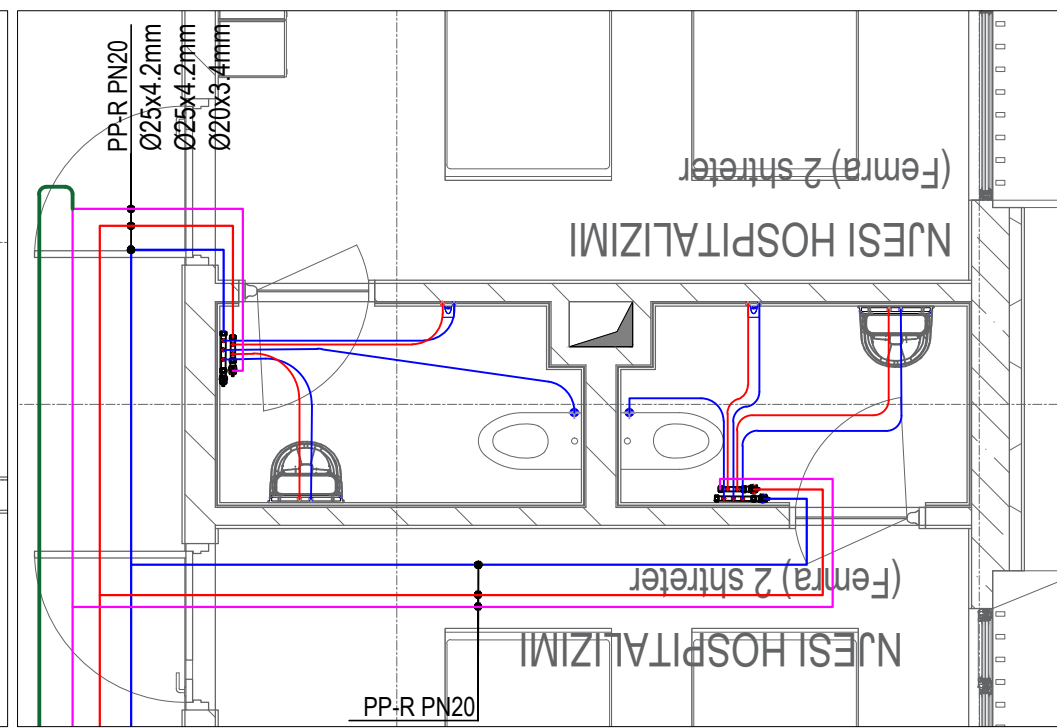


Detaj N  
Sh 1:50

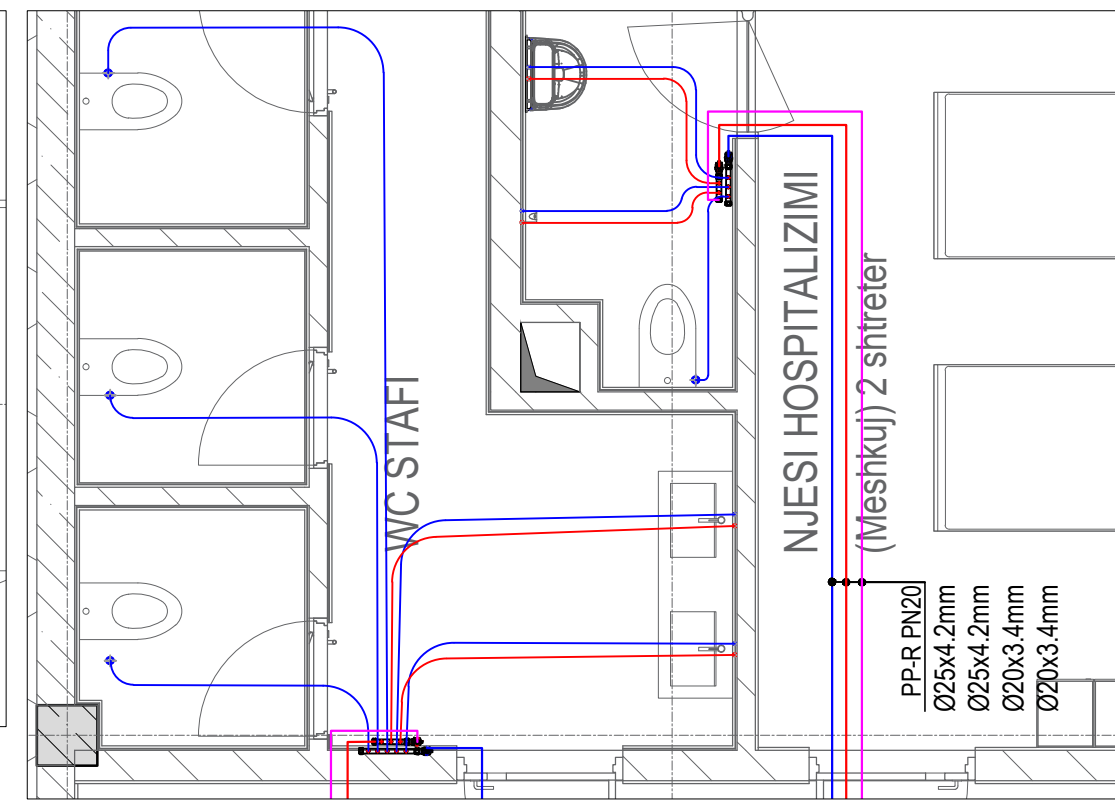


Detaj O  
Sh 1:50

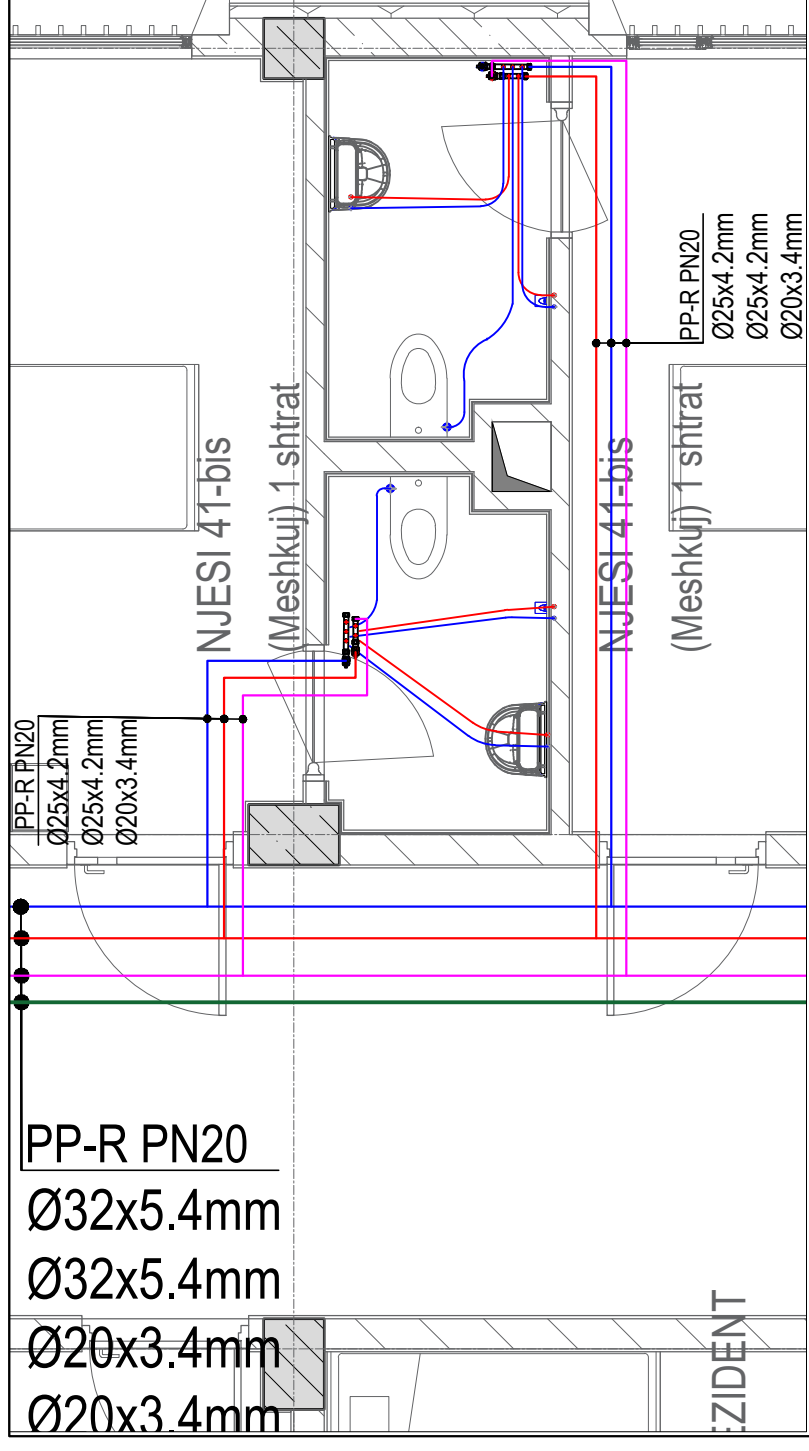


Detaj P  
Sh 1:50

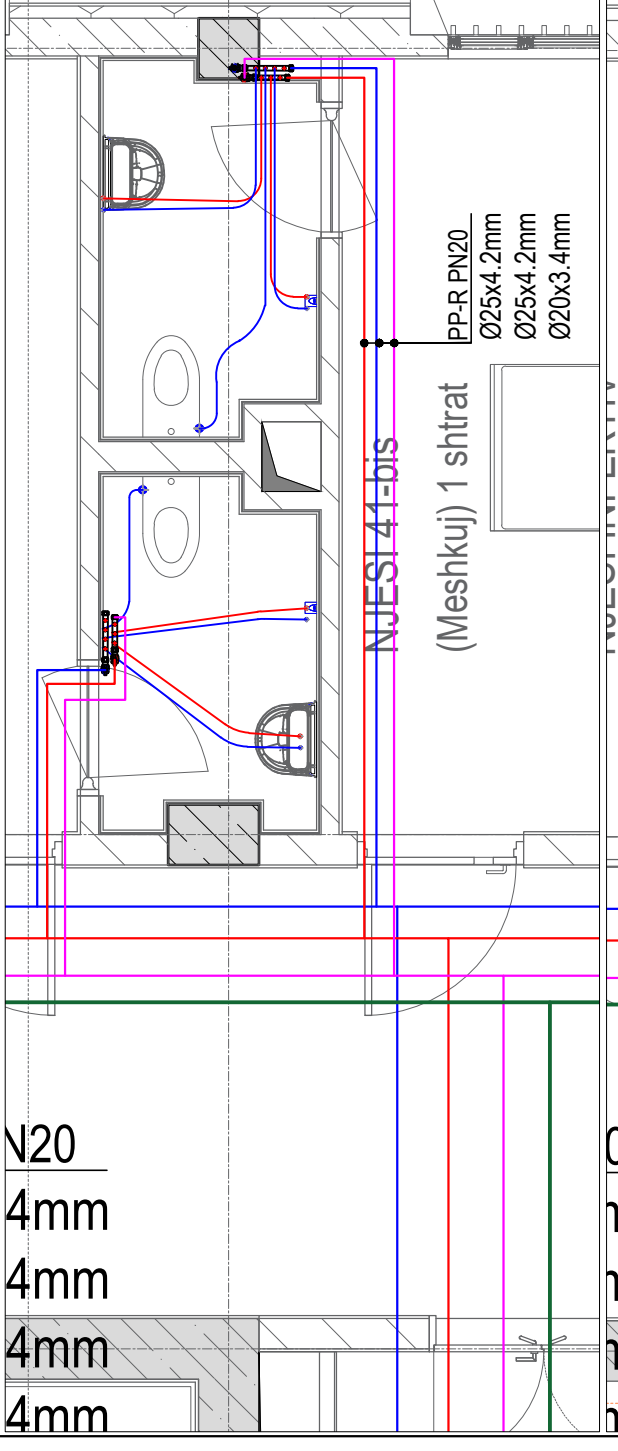


Detaj Q  
Sh 1:50

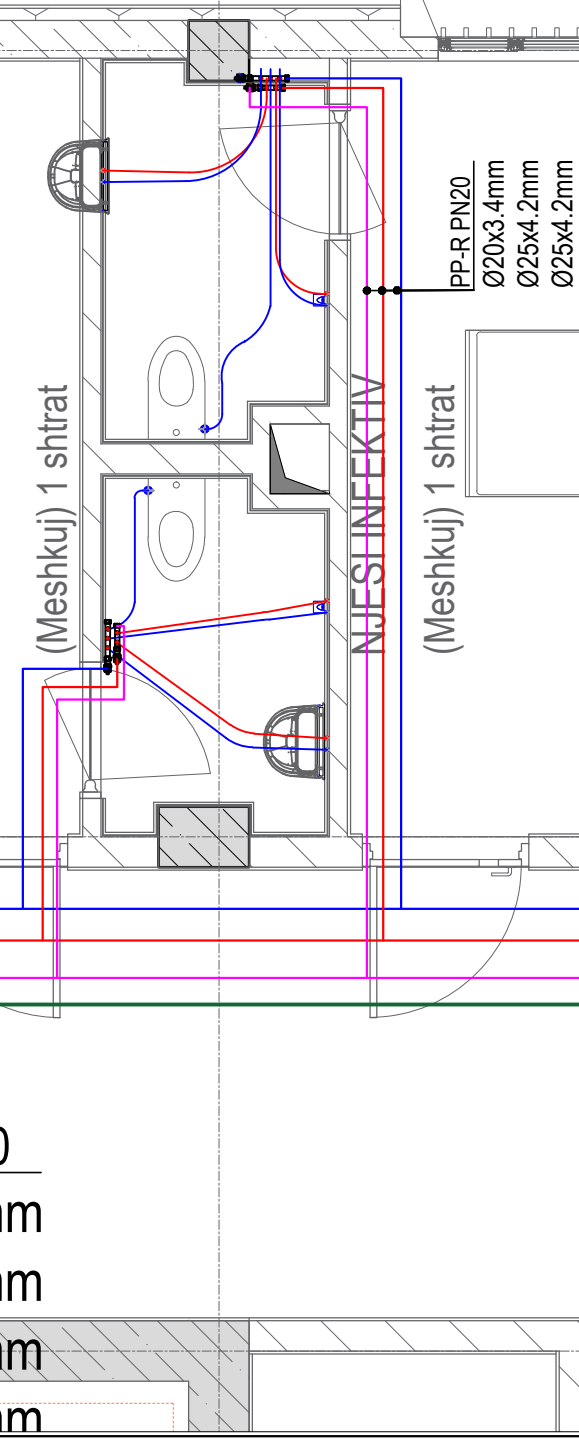


Detaj R  
Sh 1:50

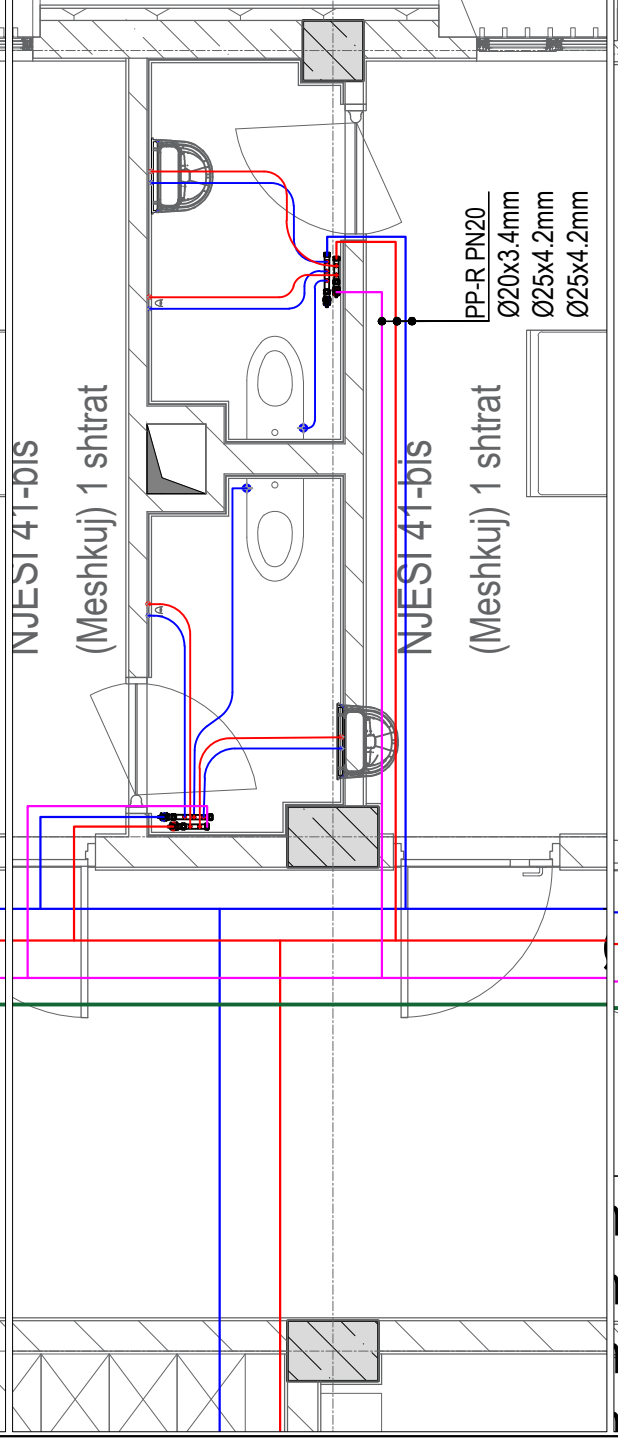


Detaj S  
Sh 1:50

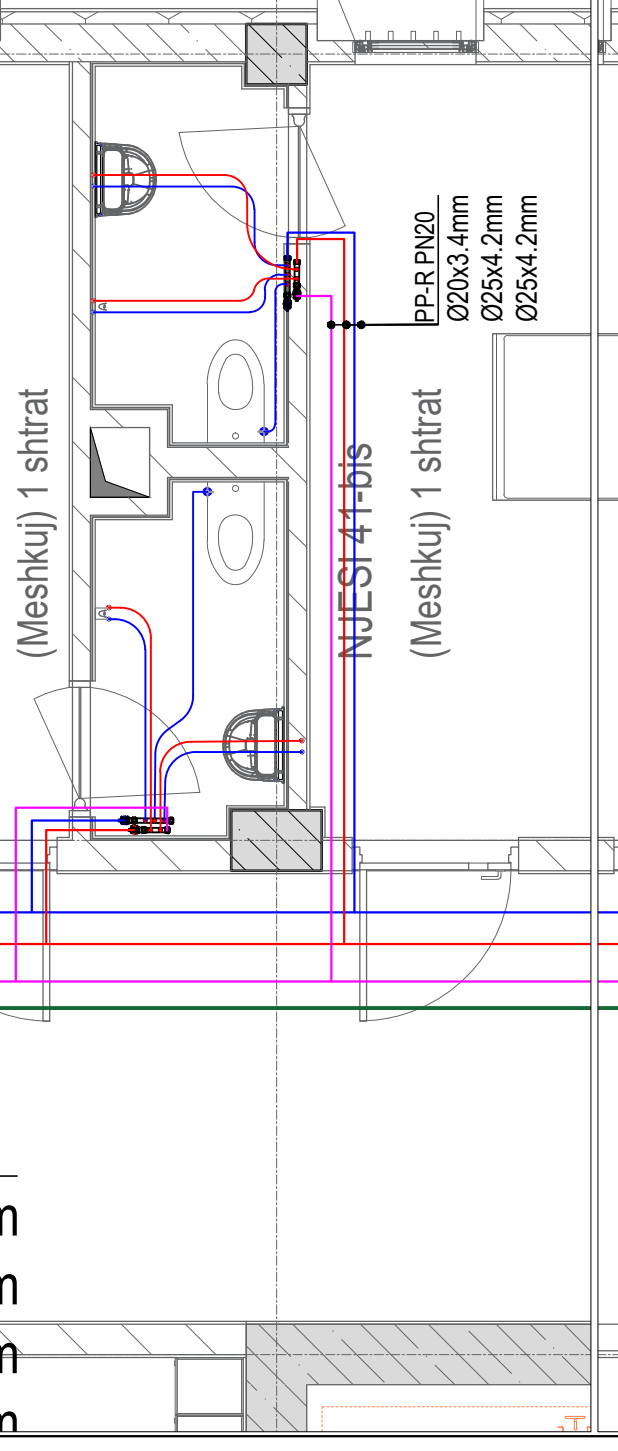

Detaj T  
Sh 1:50

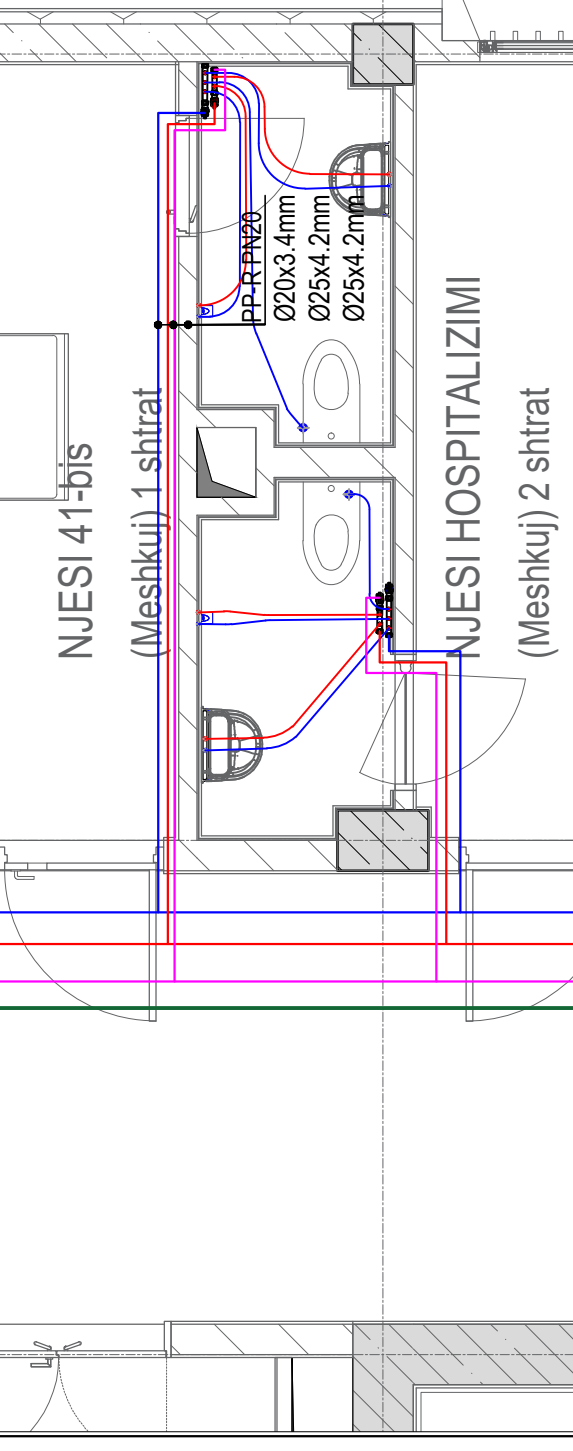

Detaj U  
Sh 1:50

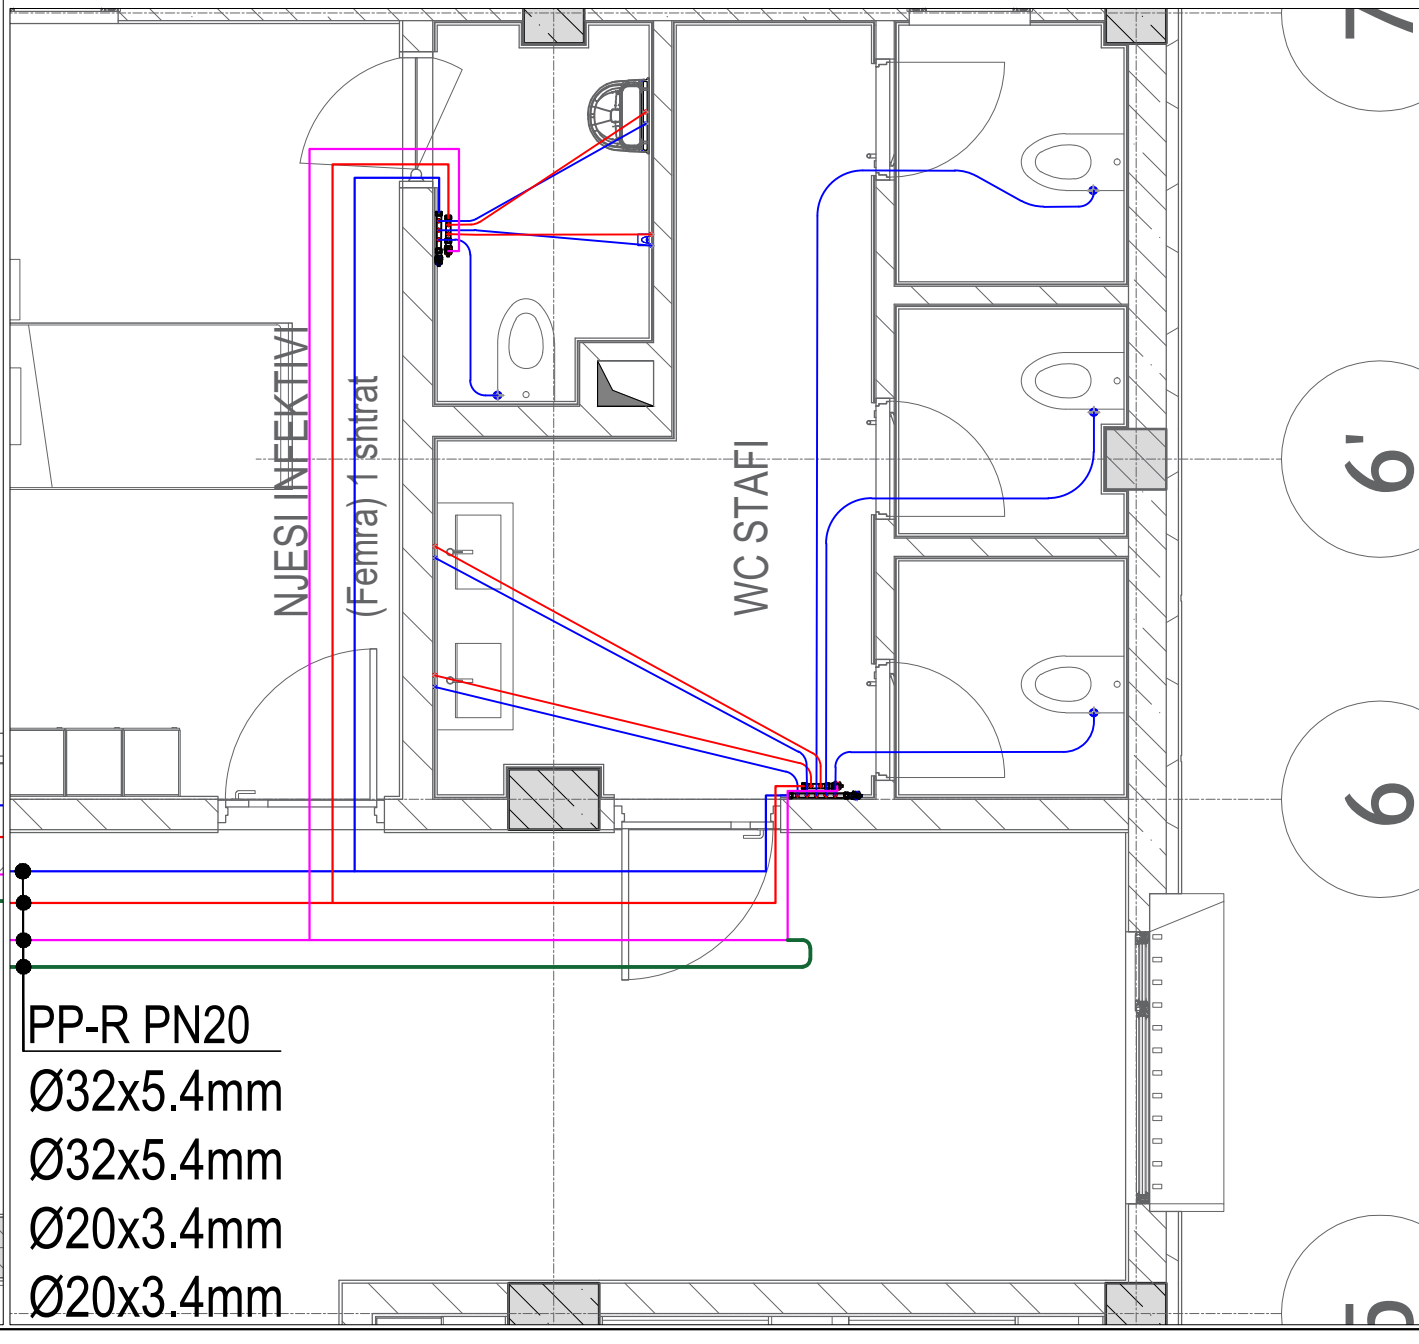

INVESTITOR

REPUBLICA E SHQIPËRISË  
DREJTORIA E PËRGJITHSHME E BURGJEVE

KONSULENT

**"ARKIMADE"**  
planifikim urban  
projektim arkitektonik dhe inxhinierik  
mbikqyrje dhe kolaudim  
Adresa:  
Rr. "Himë Kolli" Nd.24 H.9 Nr.14, Tiranë  
Tel:0682056076 www.arkimade.com

SHËNIME TEKNIKE

LEGJENDE

LINJA E UJIT TE FTOHTE PPR  
LINJA E UJIT TE FTOHTE PEX-AL-PEX  
LINJA E UJIT TE NGROHTE PEX-AL-PEX  
LINJA E UJIT TE FTOHTE  
LINJA E UJIT TE NGROHTE  
LINJA E UJIT TE RICKLIT  
KOLLONE E FURNIZIMIT  
ME UJE TE FTOHTE  
KOLLONE E FURNIZIMIT  
ME UJE TE NGROHTE  
KOLLONE E UJIT TE  
RICKLIT

PPR, PN10  
Ø20x2.8

MATERIALI / QENDRUSHMERIA NDAJ PRESIONIT  
DIAMETRI NOMINAL / SPESORI I TUBIT

KOLEKTOR U.F. DHE U.N.

LEGJENDA:

LINJA E UJIT TE FTOHTE  
LINJA E UJIT TE NGROHTE  
LINJA E UJIT TE RICKLIT  
KOLLONE E FURNIZIMIT  
ME UJE TE FTOHTE  
KOLLONE E FURNIZIMIT  
ME UJE TE NGROHTE  
KOLLONE E UJIT TE  
RICKLIT

PPR, PN10  
Ø20x2.8

MATERIALI / QENDRUSHMERIA NDAJ PRESIONIT  
DIAMETRI NOMINAL / SPESORI I TUBIT

ZONA

SHËNKOLL, LEZHË

OBJEKTI

HARTIMI I PROJEKTIT PREVENTIVIT PËR NDËRTIMIN E  
SPITALIT PËR PERSONA ME MUEKIM TË DETYRUAR ME  
VENDIM GJYKATE NË IEVP SHËNKOLL / LEZHË

FAZA E PROJEKTIT

FAZA IV: PROJEKT PËR LEJE NDËRTIMI

PROJEKTI ARKITEKTONIK

ARK. Iva MÉZEZI Nr.Lic. A.0831/3  
ARK. Jorida BLOKU Nr.Lic. A.2874  
ARK. Egzon YMERI  
ARK. Luemins KASEMI

PROJEKTI KONSTRUKTIV

ING. Rafael KOTE Nr.Lic. H/T.0129/7  
ING. Dorina LIÇI Nr.Lic. K.2739/1

PROJEKTI MEKANIK/HVAC

ING. Grigor ÇIKO Nr.Lic. H/T.0130/3  
ING. Vasilika SHERIFAJ Nr.Lic. M.1647/1

PROJEKTI MNZ

ING. Grigor ÇIKO Nr.Lic. 1394 date 28/03/2019

PROJEKTI HIDROSANITAR

ING. Petrit HOXHAI Nr.Lic. H/T.0130/5  
ING. Dorian TROCI

PROJEKTI ELEKTRIK

ING. Saimir LLESHI Nr.Lic. E. 2044  
ING. Adelajda KOXHA Nr.Lic. E. 2136

EMËRTIMI I FLETËS

Spitali - Plan furnizimi me uje Kati 2


SHKALLA: 1:100

TIRANË 2026

VULA


NR. FLETËS  
H08

# FURNIZIMI ME UJE I KATIT DYTE

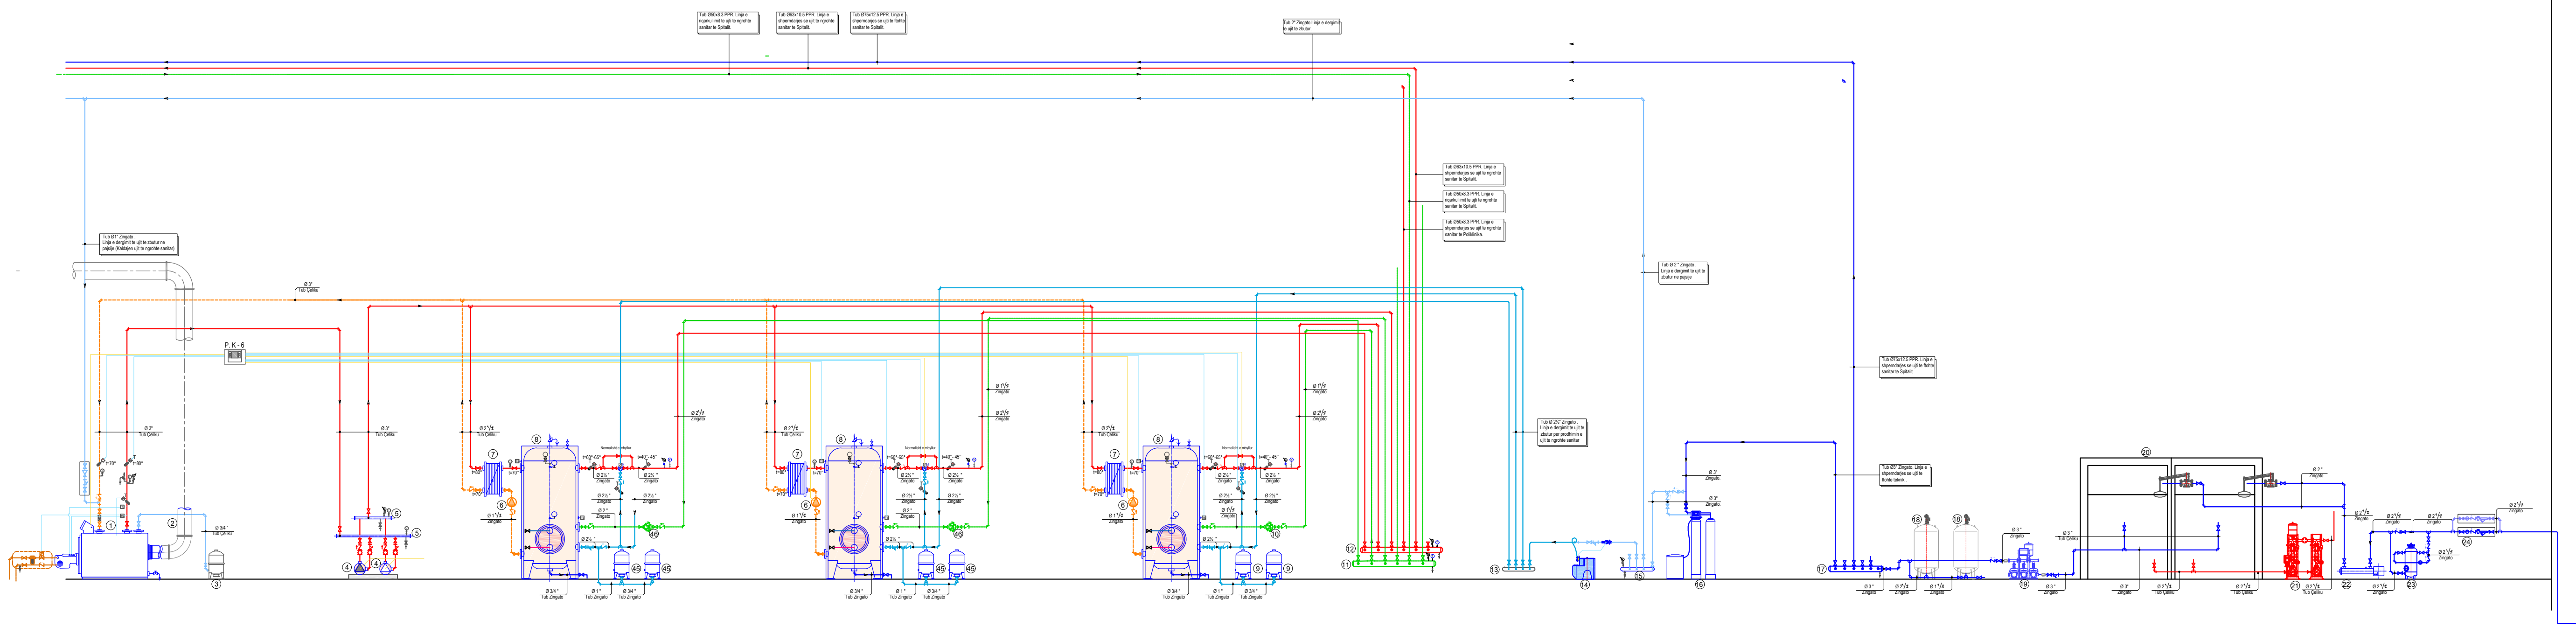


|   |   |   |   |
|---|---|---|---|
| <p><b>1) KALDAJE E LJIT TE NGROHTE</b></p> <p>Karakteristikat Teknike:</p> <ul style="list-style-type: none"> <li>- Fuqia termike min/max: - 300/400 kW</li> <li>- Dimensioni kushtet / kWh: - DN80 / DN 80"</li> <li>- Dimensioni i kanalit te lart: - Ø250 mm</li> <li>- Presioni max: - 6 bar</li> <li>- Humbja ne shkakimin e lart: 5.4 mbar l kompletet me valvole nperprerje, shfite F Ø 3/4"</li> </ul> <p><b>BOILER CHIMENEY - Sanitary Hot Water</b></p> <p>Technical characteristics:</p> <ul style="list-style-type: none"> <li>- Diameter Dø 250 mm/flange/inslee sheet thickness 1.2 mm</li> <li>- Thermal power min/max: 611/940 kW</li> <li>- Delivery / return pipe size: DN20 / DN 20"</li> <li>- Dimension of the smoke channel: Ø250 mm</li> <li>- Max pressure: - 6 bar</li> <li>- Smoke exhaust loss: 5.4 mbar/Complete with cut-off, safety, exhaust valves, manometer, thermometer, electronic sensor, etc.</li> </ul> | <p><b>2) OXNAK KALDAJE - Uji i Ngrohte Sanitar</b></p> <p>Karakteristikat Teknike:</p> <ul style="list-style-type: none"> <li>- Diameteri Dø 250 mm/flange/inslee nespori 1.2mm</li> <li>- Diameteri i ashtem Dø 370mm/flange/inslee nespori 0.5mm</li> <li>- Dimensioni i kanalit te lart: 5cm</li> <li>- Tensioni max: 100 lit</li> <li>- Kompleksuar me flangja, element mbajtës, tirante çeliku, kapuç, (deflektor), virmë inspektimi te flakës dhe mbledhëse kondensate</li> </ul> <p><b>BOILER CHIMENEY - Sanitary Hot Water</b></p> <p>Technical characteristics:</p> <ul style="list-style-type: none"> <li>- Diameter Dø 250 mm/flange/inslee sheet thickness 1.2 mm</li> <li>- Thermal power min/max: 611/940 kW</li> <li>- Delivery / return pipe size: DN20 / DN 20"</li> <li>- Dimension of the smoke channel: Ø250 mm</li> <li>- Max pressure: - 6 bar</li> <li>- Smoke exhaust loss: 5.4 mbar/Complete with cut-off, safety, exhaust valves, manometer, thermometer, electronic sensor, etc.</li> </ul> | <p><b>3) ENJE ZGJERIMI</b></p> <p>Karakteristikat Teknike:</p> <ul style="list-style-type: none"> <li>- Autoklav me membranë</li> <li>- Presioni max: 10 bar</li> <li>- Kapaciteti 100 lit</li> <li>- Dø = 600 mm</li> <li>- H = 812 mm</li> <li>- Lidhjet: F Ø 3/4"</li> </ul> <p><b>EXPANSION VESSEL</b></p> <p>Technical characteristics:</p> <ul style="list-style-type: none"> <li>- Membrane autoclave</li> <li>- Max pressure: 10 bar</li> <li>- Capacity 100 lit</li> <li>- Dø = 600 mm</li> <li>- H = 812 mm</li> <li>- Connections: F Ø 3/4"</li> </ul> | <p><b>4) POMPE QARKULLIMI - Kaldaja e Ujit te Ngrohte</b></p> <p>Karakteristikat Teknike:</p> <p>Pompe Centrifugale Horizontale e motor Inverter,</p> <ul style="list-style-type: none"> <li>- ISO 5199, ne lidhjet me sistemin BMS me ane te module te komunikimit Prtupja: 33.5 m3/h; H = 8 m;</li> <li>- 3x400V, 1.62 A; P= 0.75 kW; Lidhjet: DN65 ne nhyrje; DN40 ne dorëz; PN16 bar</li> </ul> <p>Efficiency: IE5</p> <p>Helika rezistente korrozion: Gje: Klasa e nbyljes (IEC 34-5): IP55</p> <p>Klasa e izolimit (IEC B5):</p> <ul style="list-style-type: none"> <li>- 1) 1 përfunduar</li> <li>- 2) 2 pjekësfullet</li> <li>- 3) 2 pjekësfullet</li> <li>- 4) 2 pjekësfullet</li> <li>- 5) 2 pjekësfullet</li> <li>- 6) 2 pjekësfullet</li> <li>- 7) 2 pjekësfullet</li> <li>- 8) 2 pjekësfullet</li> <li>- 9) 2 pjekësfullet</li> <li>- 10) 2 pjekësfullet</li> <li>- 11) 2 pjekësfullet</li> <li>- 12) 2 pjekësfullet</li> <li>- 13) 2 pjekësfullet</li> <li>- 14) 2 pjekësfullet</li> <li>- 15) 2 pjekësfullet</li> <li>- 16) 2 pjekësfullet</li> <li>- 17) 2 pjekësfullet</li> <li>- 18) 2 pjekësfullet</li> <li>- 19) 2 pjekësfullet</li> <li>- 20) 2 pjekësfullet</li> <li>- 21) 2 pjekësfullet</li> <li>- 22) 2 pjekësfullet</li> <li>- 23) 2 pjekësfullet</li> <li>- 24) 2 pjekësfullet</li> <li>- 25) 2 pjekësfullet</li> <li>- 26) 2 pjekësfullet</li> <li>- 27) 2 pjekësfullet</li> <li>- 28) 2 pjekësfullet</li> <li>- 29) 2 pjekësfullet</li> <li>- 30) 2 pjekësfullet</li> <li>- 31) 2 pjekësfullet</li> <li>- 32) 2 pjekësfullet</li> <li>- 33) 2 pjekësfullet</li> |---|---|---|---|

|   |   |   |   |   |   |   |   |   |   |   |   |
|---|---|---|---|---|---|---|---|---|---|---|---|
| <div><div>13</div><div>KOLEKTOR</div></div> <div><div>Karakteristikat Teknike :</div><div><div>- Diametri 5" (DN 125),Çelik i zinguar</div><div>- 2 hyrje 2 1/2"</div><div>- 2 dalje/hyrye2"</div><div>- 1 dalje/hyrye 1 1/2"</div><div>- Manometer</div><div>- Termometer</div><div>- Saracineske shkakrimi 3/4"</div></div></div> | <div><div>14</div><div>SISTEM DOZIMI</div></div> <div><div>Karakteristikat Teknike :</div><div><div>- Pompe dozimi me prurje 17 lit/h</div><div>- Rrezervuar polietileni kapaciteti 225 lit</div><div>- Ldshet e dozuesit 4"</div><div>- Komplektuar me perzjerens me te dhena :</div><div>- Fuqja elektrike 0.09kw</div><div>- 1400 rrotim</div><div>- 3 helika</div></div></div> <div><div>COLLECTOR</div><div>Technical characteristics:</div><div><div>- Diameter 5" (DN 125), galvanized steel</div><div>- 2 inputs 3"</div><div>- 2 2 1/2" outlets</div><div>- 2 outputs/inputs 2"</div><div>- 1 outlet/inlet 1 1/2"</div><div>- 3/4" drain gate</div><div>- Thermometer</div><div>- 3/4" drain gate</div></div></div> | <div><div>15</div><div>KOLEKTOR</div></div> <div><div>Karakteristikat Teknike :</div><div><div>- Diametri 5" (DN 125),Çelik i zinguar</div><div>- 1 hyrje 3"</div><div>- 1 dalje 3"</div><div>- Manometer</div><div>- Termometer</div><div>- Saracineske shkakrimi 3/4"</div></div></div> <div><div>COLLECTOR</div><div>Technical characteristics:</div><div><div>- Diameter 5" (DN 125), galvanized steel</div><div>- 2 inputs 3"</div><div>- 1 input 3"</div><div>- 1 outlet 3"</div><div>- 1 outlet 2"</div><div>- 1 outlet 1 1/2"</div><div>- Manometer</div><div>- Thermometer</div><div>- 3/4" drain gate</div></div></div> | <div><div>16</div><div>ZBUTES UJI</div></div> <div><div>Karakteristikat Teknike :</div><div><div>- Lidhjet 2x250ft</div><div>- Presioni i punes 2-7 bar</div><div>- Tensioni elektrike 12V</div><div>- E kompletuar me depoziten e kripes,</div><div>- 1400 rrotim</div><div>- WATER SOFTENER</div></div></div> <div><div>COLLECTOR (cold water distribution)</div><div>Technical characteristics:</div><div><div>- Connections: 3"</div><div>- Volume 2x250ft</div><div>- Working pressure 2-7 bar</div><div>- Electric voltage 12V</div><div>- Complete with salt deposit, safety valve and bypass</div><div>- Thermometer</div><div>- 3/4" drain gate</div></div></div> | <div><div>17</div><div>KOLEKTOR (shpërndarje uje i ftohte)</div></div> <div><div>Karakteristikat Teknike :</div><div><div>- Diametri 5" (DN 125),Çelik i zinguar</div><div>- 1 hyrje 3"</div><div>- 1 dalje 3"</div><div>- 1 dalje 1 1/2"</div><div>- 1 dalje 1 1/2"</div><div>- Manometer</div><div>- Termometer</div><div>- Saracineske shkakrimi 3/4"</div></div></div> <div><div>COLLECTOR (cold water distribution)</div><div>Technical characteristics:</div><div><div>- Diameter 5" (DN 125), galvanized steel</div><div>- 1 input 3"</div><div>- 1 outlet 3"</div><div>- 1 outlet 2"</div><div>- 1 outlet 1 1/2"</div><div>- Manometer</div><div>- Thermometer</div><div>- 3/4" drain gate</div></div></div> | <div><div>18</div><div>AUTOKLAVE</div></div> <div><div>Karakteristikat Teknike:</div><div><div>- Autoklave me membranë</div><div>- Presioni maks : 10 bar</div><div>- Kapaciteti 500 lit</div><div>- De = 750 mm</div><div>- H = 1600 mm</div><div>- Lidhjet: Ø 1 1/4"</div></div></div> <div><div>AUTOClaves</div><div>Technical characteristics:</div><div><div>- Membrane autoclave</div><div>- Max pressure: 10 bar</div><div>- Capacity 500 lit</div><div>- De = 750 mm</div><div>- H = 1600 mm</div><div>- Connections: Ø 1 1/4"</div></div></div> | <div><div>19</div><div>POMPA E FURNIZIMIT ME UJE</div></div> <div><div>Karakteristikat Teknike:</div><div><div>- Grup i furnizimit me uje sanitar me 3 pompa me motor Inverter, te</div><div>- Punu ne paralel, me panel komandimi dhe sensor presion</div><div>- Pompat te mund te komunikojne me BMS me ane te moduleve shites</div><div>- Prurja: 29m3/h (1 stand by)</div><div>- H = 45 m</div><div>- 3P-380-415V; P= 4.0kW;</div><div>- Lidhjet: Temp Ujit: 5-60 °C; PN16 bar</div></div></div> <div><div>WATER SUPPLY PUMP</div><div>Technical characteristics:</div><div><div>- Sanitary water supply group with 3 inverter motor pumps, te connected in parallel, with control panel and pressure sensor</div><div>- Pumps can communicate with BMS through additional modules</div><div>- Flow = 29m3/h (1 stand by);</div><div>- H = 45 m;</div><div>- 3P-380-415V; P= 4.0kW;</div><div>- Connections: Water Temp: 5-60 °C; PN16 bar</div><div>- Pump efficiency: IE5</div><div>- Stainless Steel/Galvanized Collectors;</div><div>- Expansion tank 25 liters</div><div>- Pump parts in contact with water:</div><div>- Stainless steel</div><div>- Enclosure class (IEC 34-5): IP54</div><div>- Automatic alternation of pumps and cascade operation</div></div></div> | <div><div>20</div><div>DEPOZITA UJI 5000 l</div></div> <div><div>Karakteristikat Teknike:</div><div><div>- Kapaciteti i Ujit dedikuar Sistemit te Mbrojtjes nga Zjarri 15 m³.</div><div>- Kapaciteti i Ujit dedikuar Sistemit te Furnizimit me Uje 45 m³.</div><div>- WATER TANK 5000 l</div><div>- Tensioni i dheja: 3F~400V,50Hz</div><div>- Water capacity dedicated to the Fire Protection System 15 m³.</div><div>- Water capacity dedicated to the Water Supply System 45 m³.</div></div></div> <div><div>FIRE PROTECTION PUMP</div><div>Technical characteristics:</div><div><div>- Electric pump power 7.5 kW</div><div>- Volume 200 lt</div><div>- Rated voltage: 3F~400V, 50Hz</div><div>- Flow: 21.6 m³/h</div><div>- Prevalence: 52 mKH2O</div><div>- Number of lams 4</div><div>- Connections Ø 2 1/2" / Ø 2 1/2"</div></div></div> | <div><div>21</div><div>POMPE E MBROJTJES NGA ZJARRI</div></div> <div><div>Karakteristikat Teknike:</div><div><div>- Fuqia e pompes elektrike 7.5 kW</div><div>- Instalimi i nrymës : 13.7 A</div><div>- Tensioni i dheja: 3F~400V,50Hz</div><div>- Prurja: 21.6 m³ / h</div><div>- Prevalenca 52 mKH2O</div><div>- Lidhjet Ø 2 1/2" / Ø 2 1/2"</div></div></div> <div><div>FIRE PROTECTION PUMP</div><div>Technical characteristics:</div><div><div>- Electric pump power 7.5 kW</div><div>- Volume 200 lt</div><div>- Rated voltage: 3F~400V, 50Hz</div><div>- Flow: 21.6 m³/h</div><div>- Prevalence: 52 mKH2O</div><div>- Number of lams 4</div><div>- Connections Ø 2 1/2" / Ø 2 1/2"</div></div></div> | <div><div>22</div><div>FILTER UV</div></div> <div><div>Karakteristikat Teknike:</div><div><div>- Prurja 30 m3/h</div><div>- Fuqia e lampave 320 W</div><div>- Numri i lampave 4</div><div>- Lidhjet: DN 80</div><div>- Dimensionale 400x300x200 mm</div><div>- Peshë 20.8 kg</div><div>- Material AISI 304</div><div>- I kompletuar me alarm vizual, me panel</div><div>- IP54 dhe me matës orësh pune.</div></div></div> <div><div>UV FILTER</div><div>Technical characteristics:</div><div><div>- Flow 30 m3/h</div><div>- Lamp power 320 W</div><div>- Number of lamps 4</div><div>- Connections: DN 80</div><div>- Dimensions 400x300x200 mm</div><div>- Weight 20.8 kg</div><div>- AISI 304 material</div><div>- Complete with visual alarm, IP54 panel and working hours meter.</div></div></div> | <div><div>23</div><div>FLTER REE</div></div> <div><div>Karakteristikat Teknike:</div><div><div>- Diameti hyrje/dalje 2 1/2"</div><div>- Volumi 200 lt</div><div>- Prurja 6 - 10 m³/h</div><div>- Fuqja elektrike 12V</div><div>- Presioni maksimal i punës 2-7 bar</div><div>- Materiali vetorezues</div><div>- Kompletuar me valvul me timer</div></div></div> <div><div>SAND FILTER</div><div>Technical characteristics:</div><div><div>- Inlet/outlet diameter: 2 1/2"</div><div>- Volume 200 lt</div><div>- Flow: 6 - 10 m³/h</div><div>- 12V electric power</div><div>- Maximum working pressure 2-7 bar</div><div>- Vetrorescue material</div><div>- Complete with timer valve</div></div></div> | <div><div>24</div><div>GRUP I FURNIZIMIT ME UJE</div></div> <div><div>Karakteristikat Teknike:</div><div><div>- Saracineske nderpresore</div><div>- Filter me rrejte</div><div>- Redaktor presioni</div><div>- Valvul moskripive</div><div>- Matës uji</div><div>- WATER SUPPLY GROUP</div><div>- Composed of:</div><div>- Interrupting Saracens</div><div>- Mesh filter</div><div>- Pressure reducer</div><div>- Non-return valve</div><div>- Water is measured</div></div></div> <div><div>WATER SUPPLY GROUP</div><div>Composed of:</div><div><div>- Interrupting Saracens</div><div>- Mesh filter</div><div>- Pressure reducer</div><div>- Non-return valve</div><div>- Water is measured</div></div></div> |
|---|---|---|---|---|---|---|---|---|---|---|---|

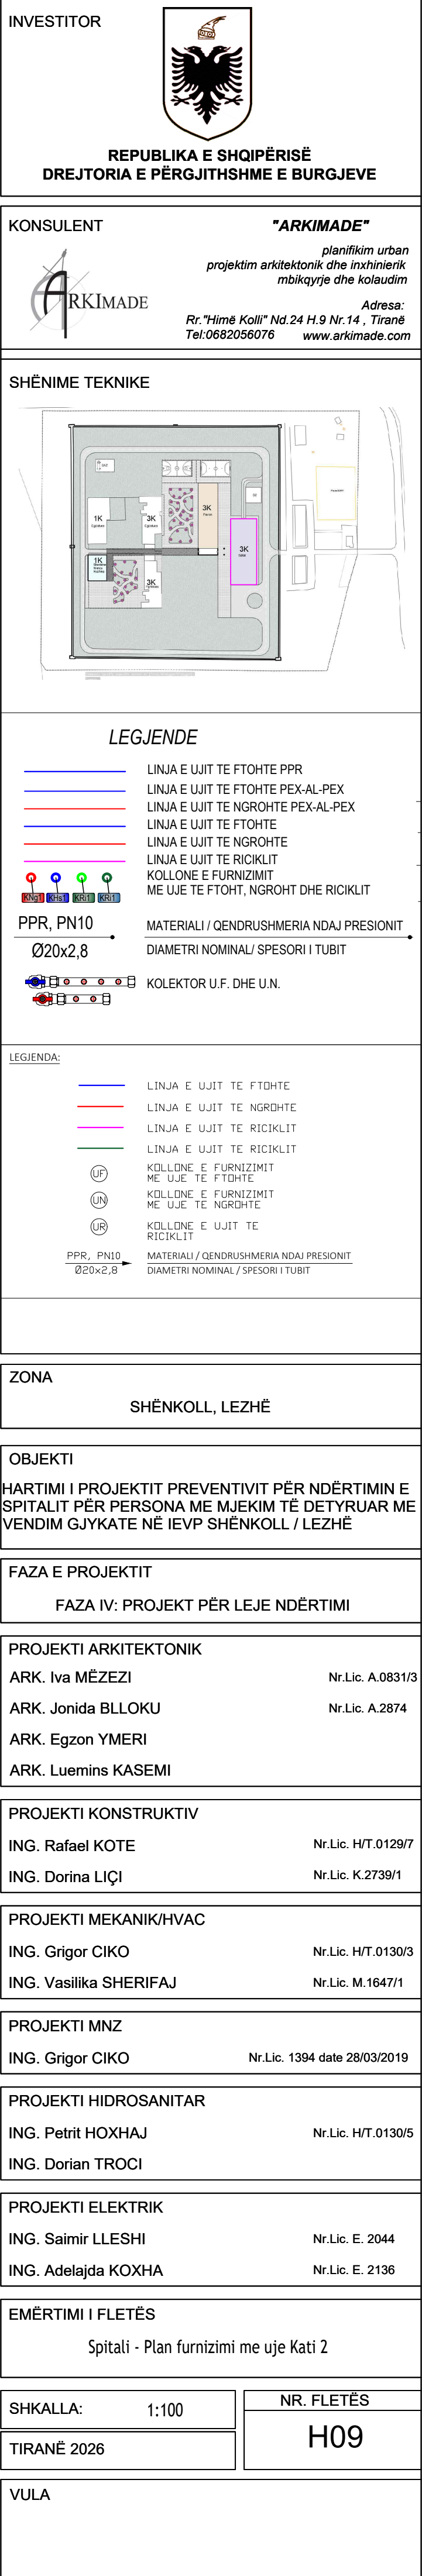

SHKARKIMI UJRAVE KATIT NENTOKE

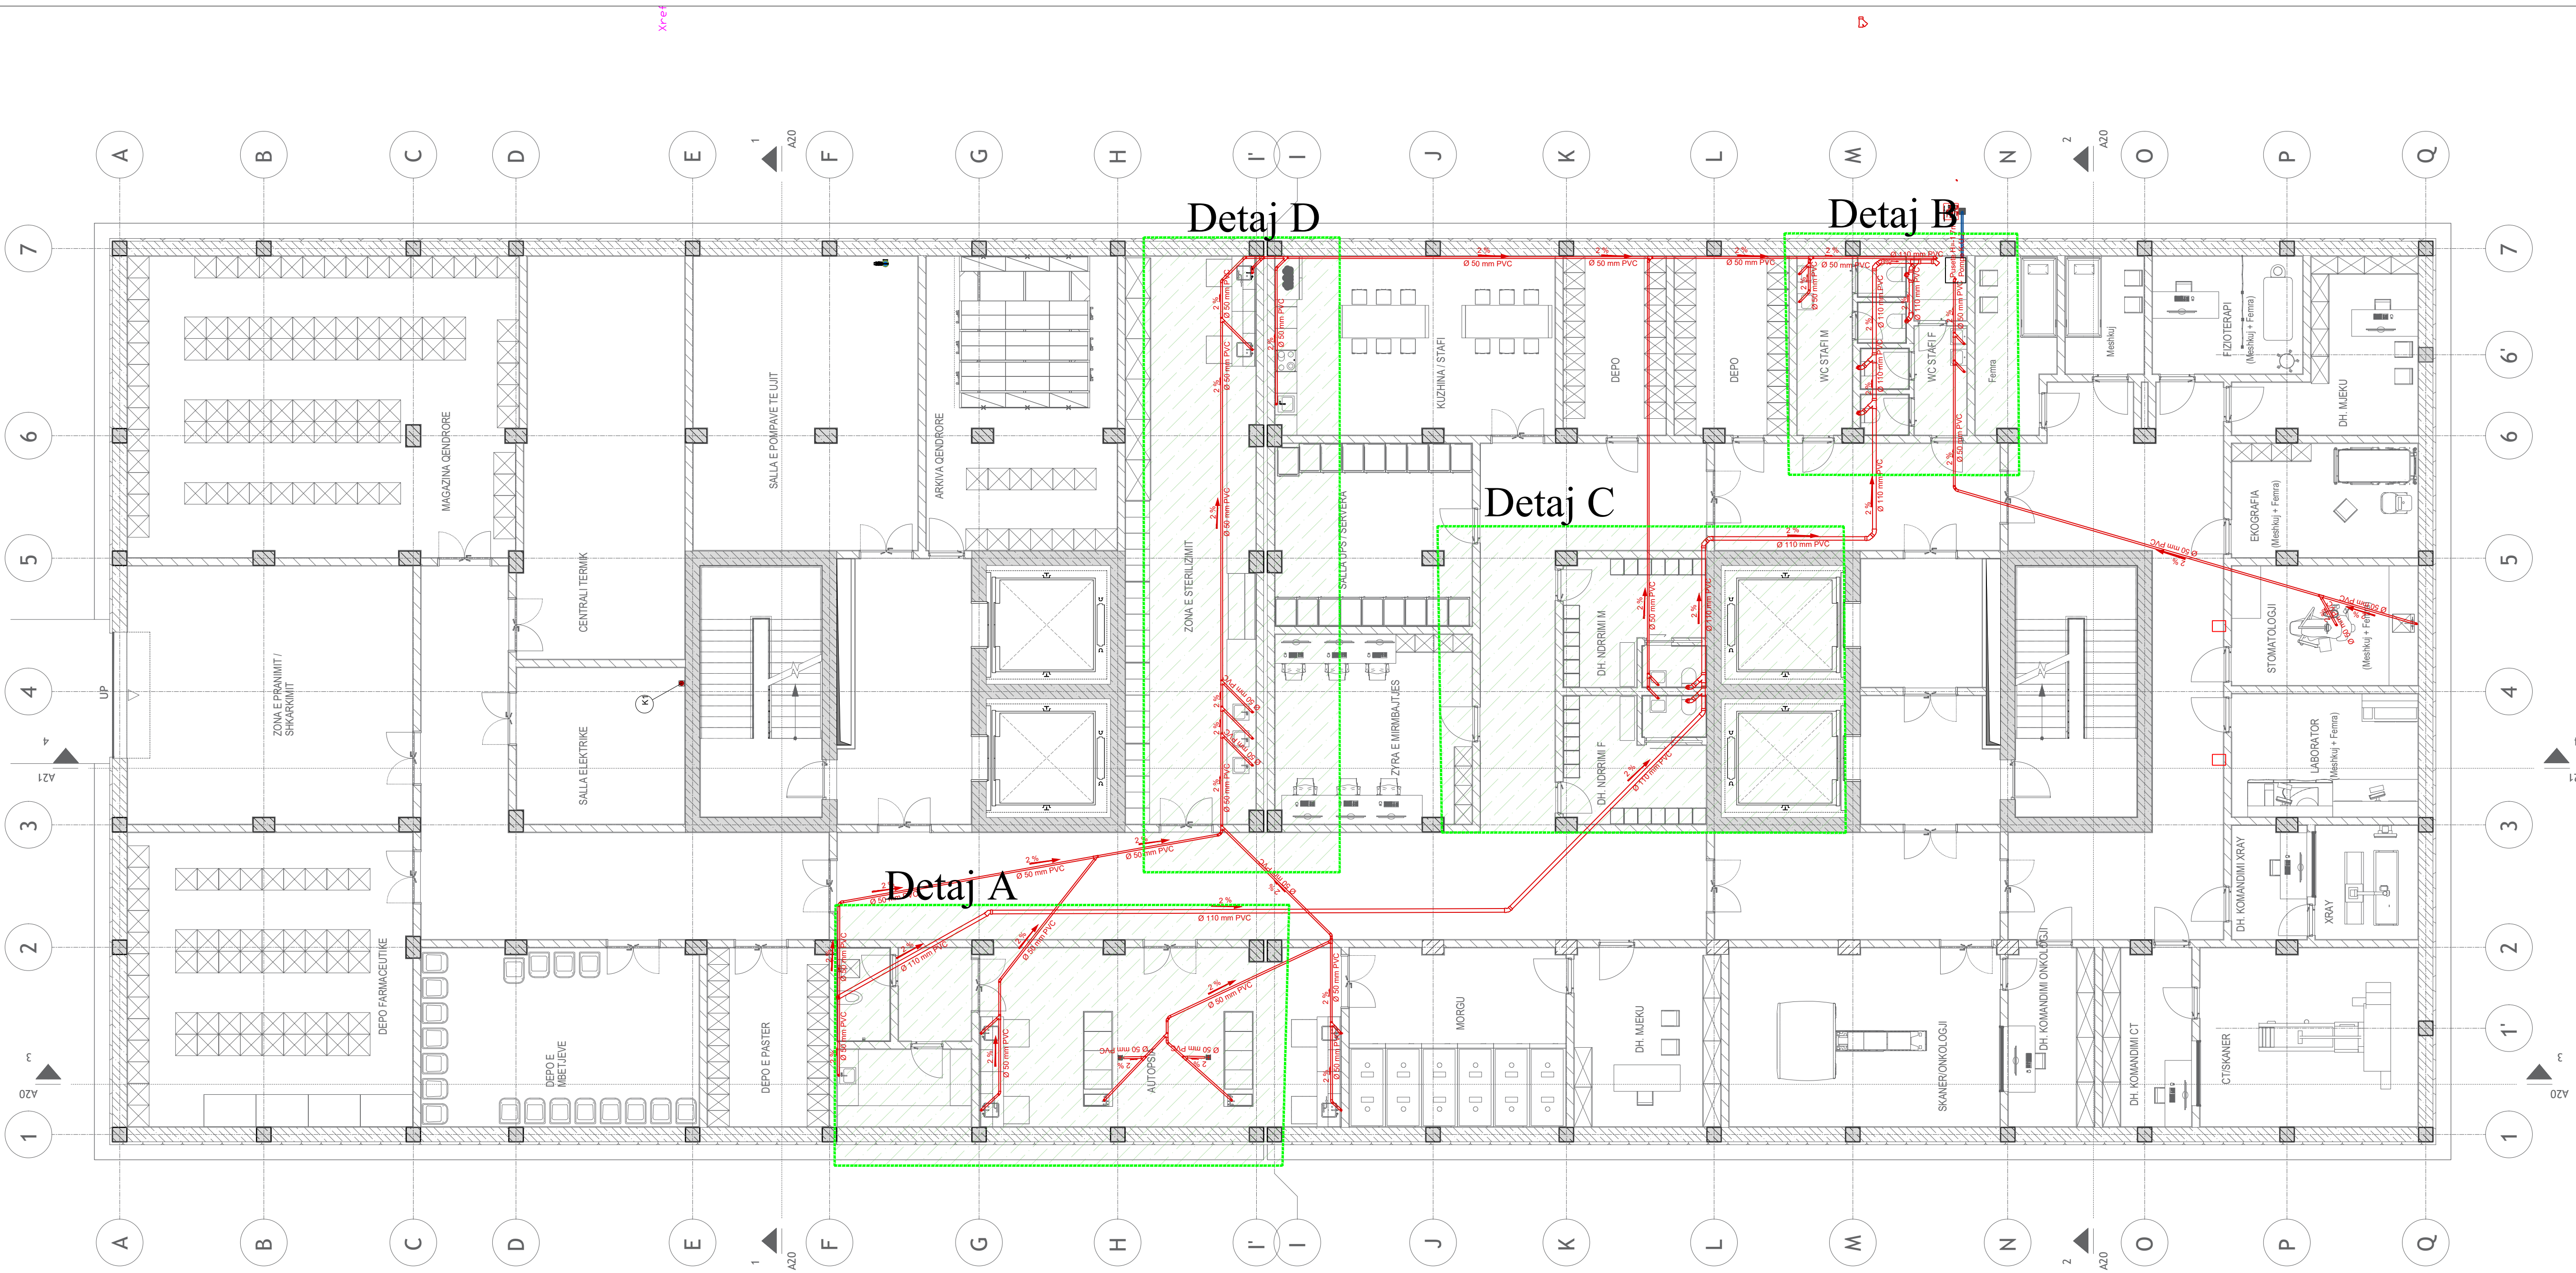

INVESTITOR

REPUBLIKA E SHQIPËRISË  
DREJTORIA E PËRGJITHSHME E BURGJEVE

KONSULENT

“ARKIMADE”

planifikim urban  
projektim arkitektonik dhe inxhinierik  
mbikqyrje dhe kolaudim

Adresa:  
Rr. “Himë Kolli” Nr.24 H.9 Nr.14, Tiranë  
Tel.0682056076      www.arkimade.com

SHËNIME TEKNIKE

LEGJENDA

TUB I RRJETIT TE SHKARKIMIT TE UJRAVE  
TE ZEZA/WASTEWATER DISCHARGE  
NETWORK PIPE

KOLLONA E SHKARKIMIT TE UJRAVE TE  
ZEZA/ WASTEWATER DISCHARGE  
COLUMN

PILET LINEARE/LINEAR PILES

PILET DYSHEMEJE d 50/FLOOR PILES d 50

ZONA

SHËNKOLL, LEZHË

OBJEKTI

HARTIMI I PROJEKTTIT PREVENTIVIT PËR NDËRTIMIN E  
SPITALIT PËR PERSONA ME MJEKIM TE DETYRUAR ME  
VENDIM GJYKATE NE IEVP SHËNKOLL / LEZHË

FAZA E PROJEKTTIT

FAZA IV: PROJEKT PËR LEJE NDËRTIMI

PROJEKTI ARKITEKTONIK

ARK. Iva MÉZEZI      Nr.Lic. A.0831/3  
ARK. Jonida BLOKU      Nr.Lic. A.2874  
ARK. Egzon YMERI  
ARK. Luemins KASEMI

PROJEKTI KONSTRUKTIV

ING. Rafael KOTE      Nr.Lic. H/T.0129/7  
ING. Dorina LIÇI      Nr.Lic. K.2739/1

PROJEKTI MEKANIK/HVAC

ING. Grigor ÇIKO      Nr.Lic. H/T.0130/3  
ING. Vasilika SHERIFAJ      Nr.Lic. M.1647/1

PROJEKTI MNZ

ING. Grigor ÇIKO      Nr.Lic. 1394 date 28/03/2019

PROJEKTI HIDROSANITAR

ING. Petrit HOXHAI      Nr.Lic. H/T.0130/5  
ING. Dorian TROCI

PROJEKTI ELEKTRIK

ING. Saimir LLESHI      Nr.Lic. E. 2044  
ING. Adelajda KOXHA      Nr.Lic. E. 2136

EMËRTIMI I FLETËS

Spitali - Shkarkimi i ujrave Kati -1




SHKALLA:

1:100

TIRANË 2026

VULA

NR. FLETËS  
H10

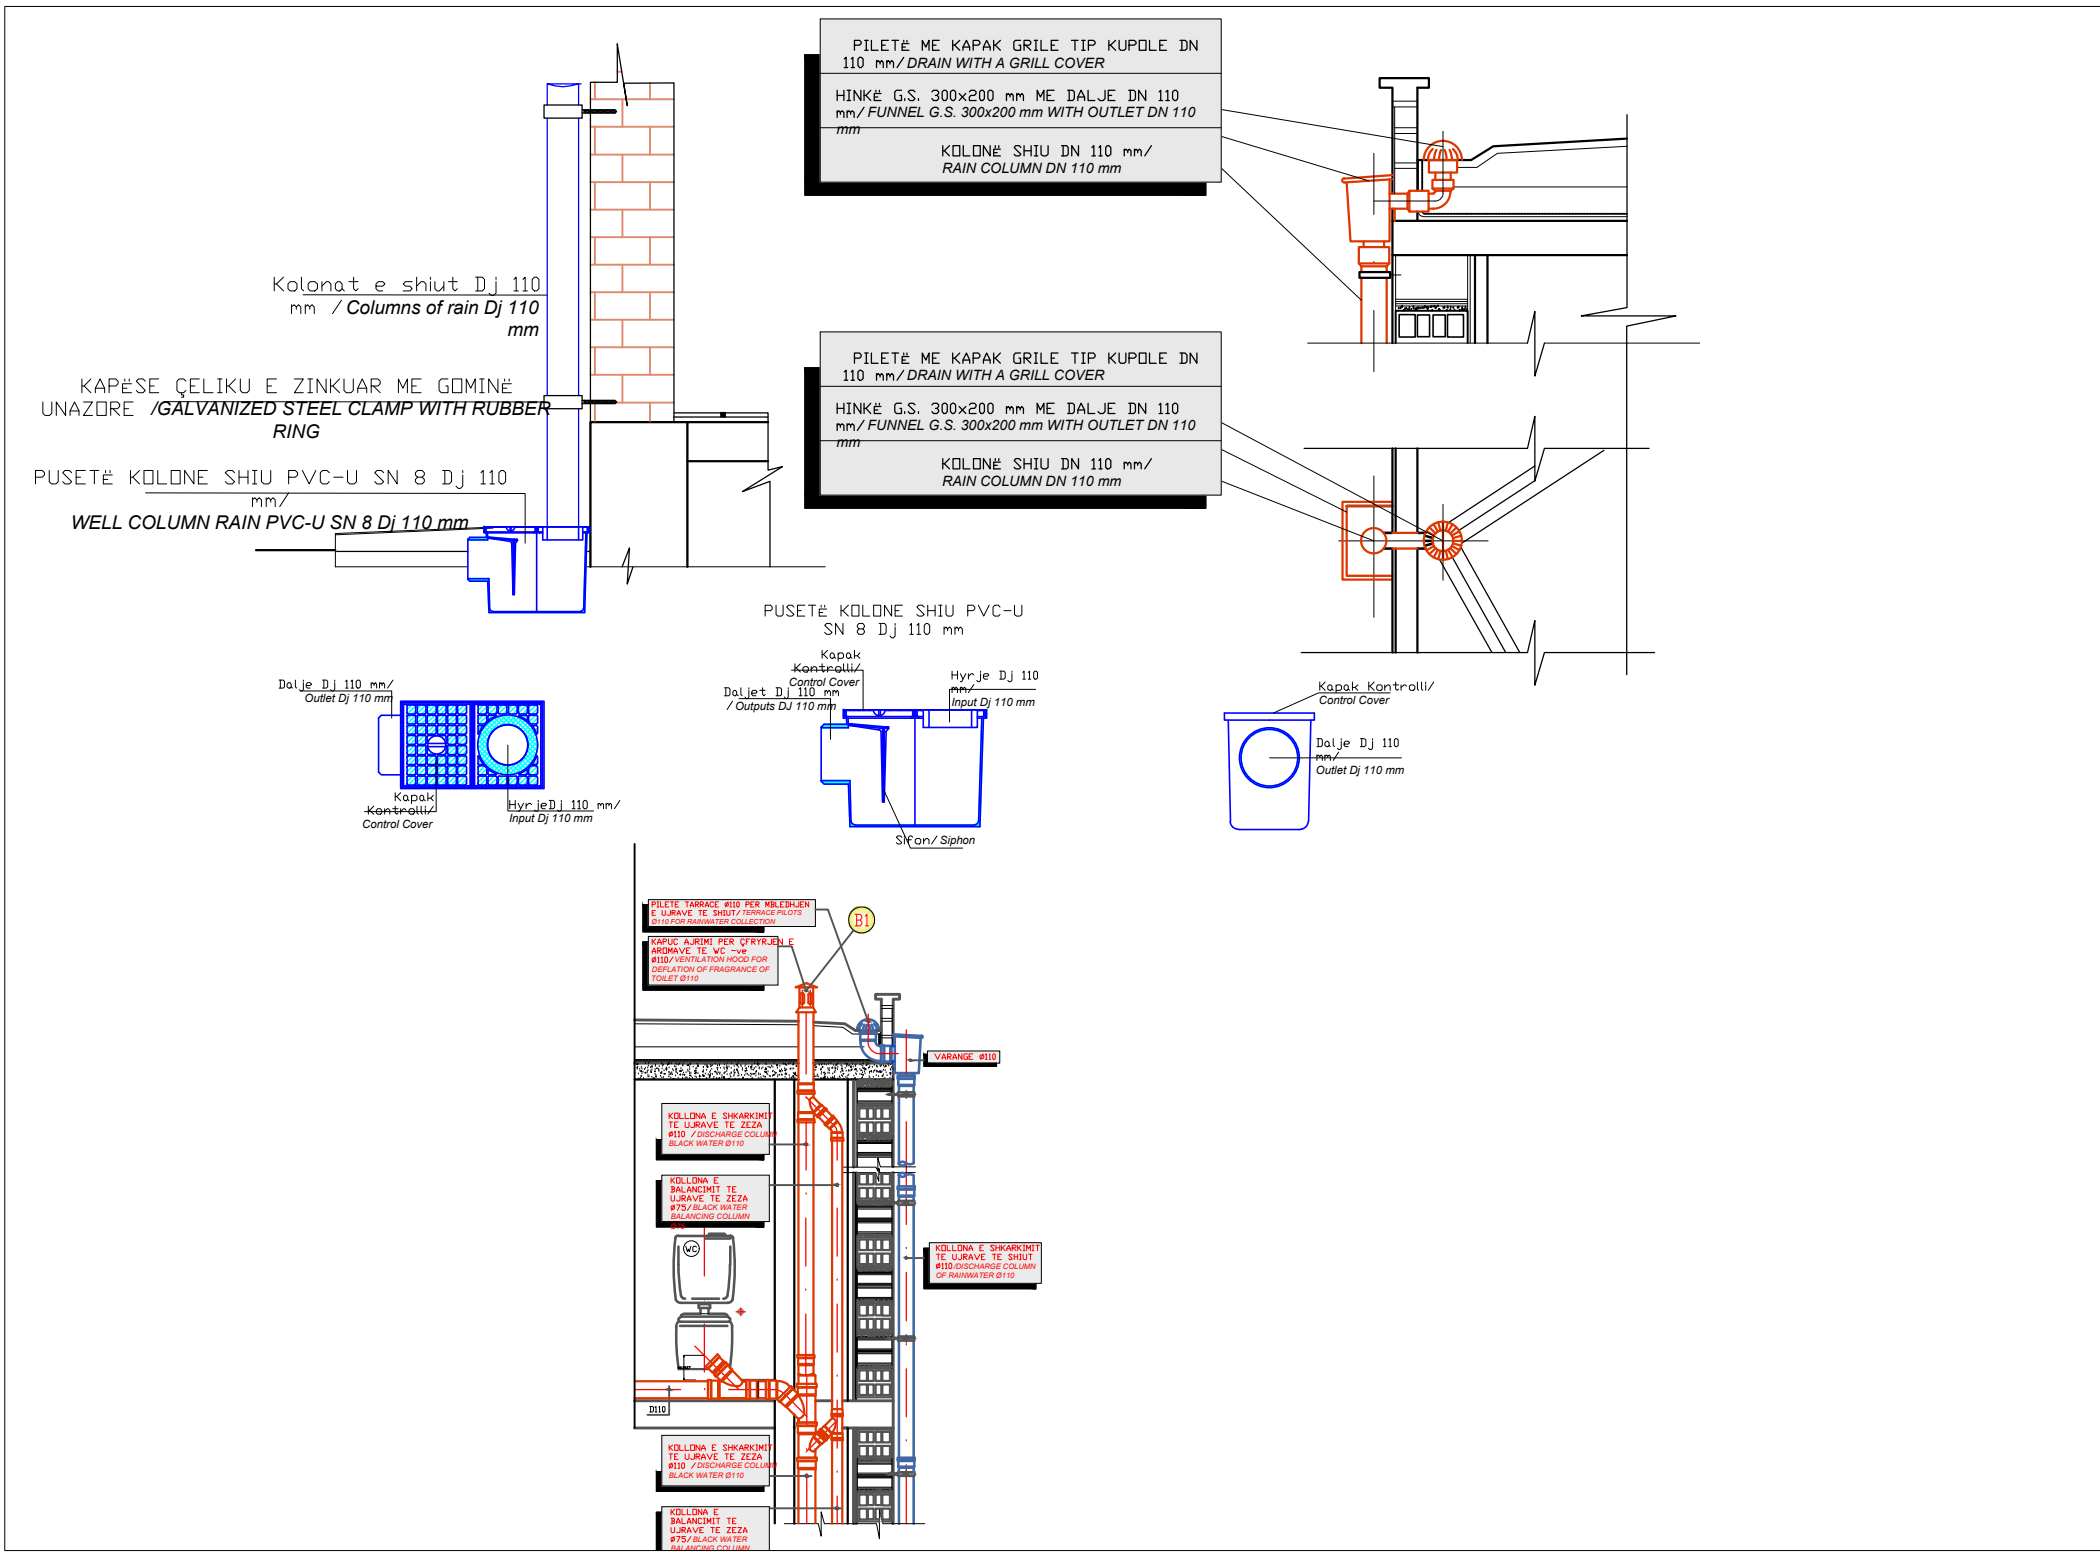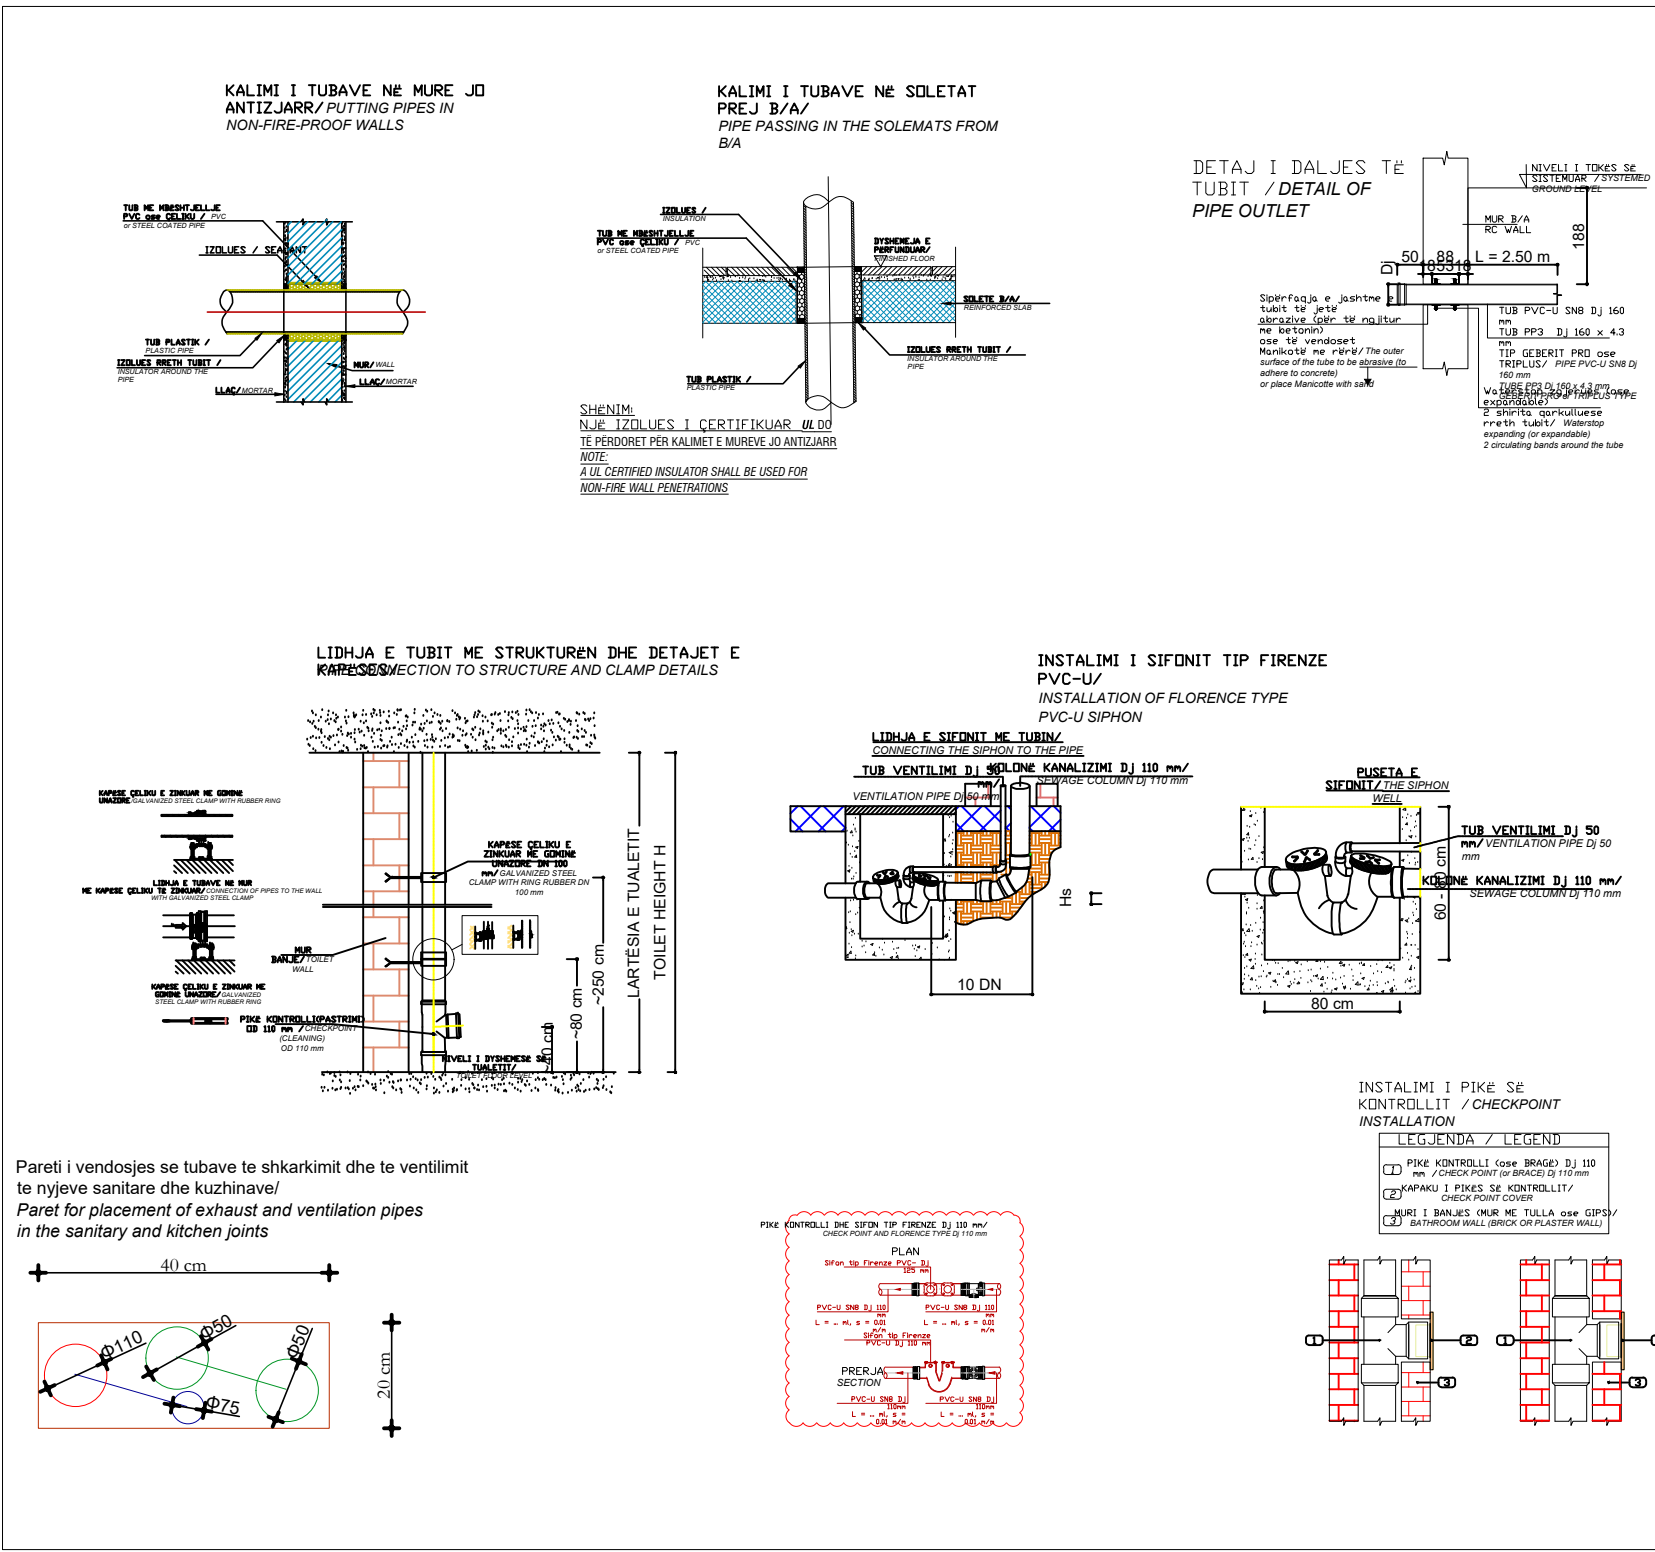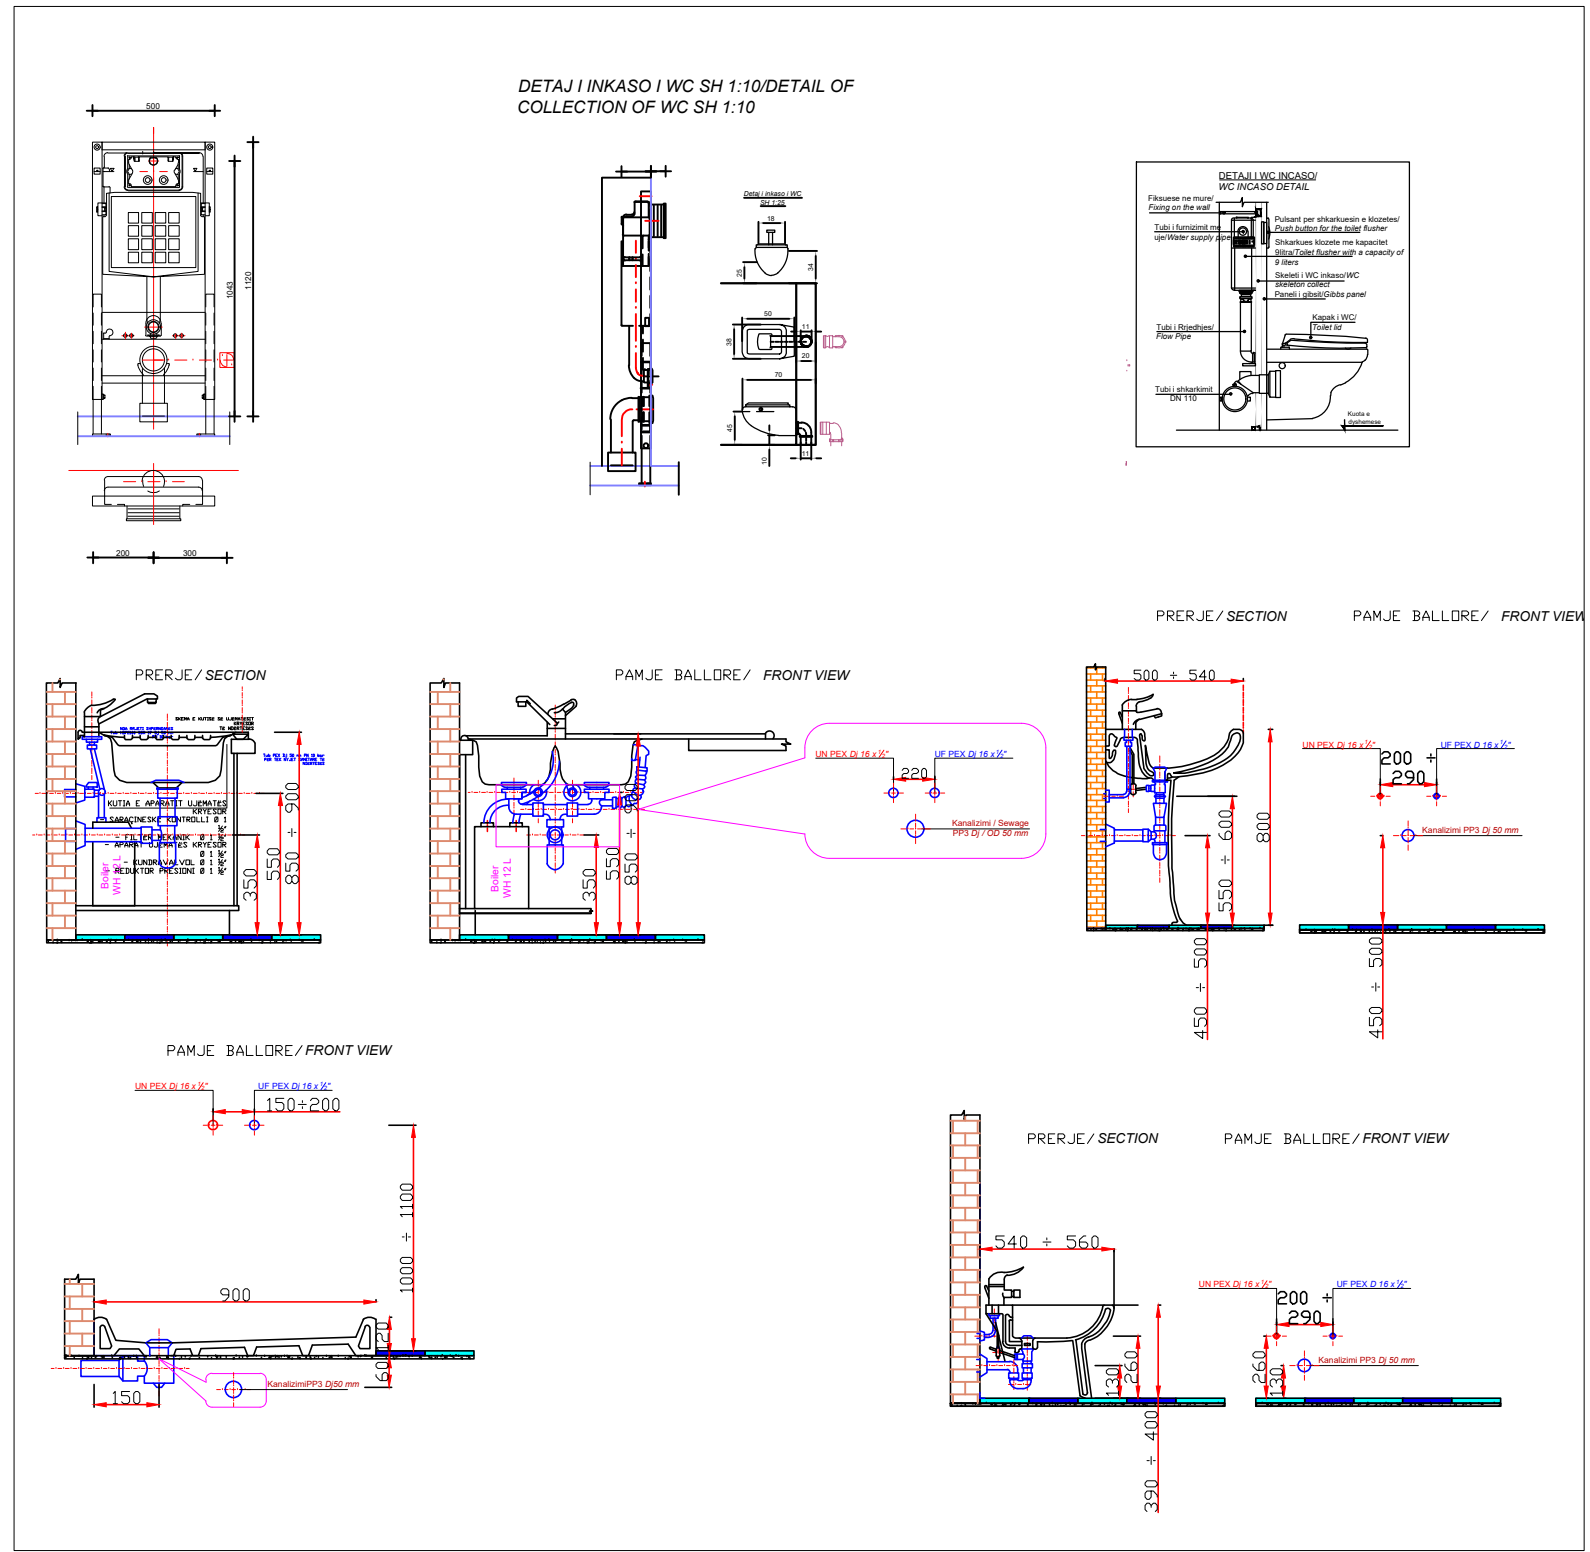

SHKARKIMI UJRAVE KATIT NENTOKE

Detaj A  
Sh 1:50

Detaj B  
Sh 1:50

Detaj C  
Sh 1:50

Detaj D  
Sh 1:25

INVESTITOR




REPUBLIKA E SHQIPËRISË  
DREJTORIA E PËRGJITHSHME E BURGJEVE

KONSULENT

ARKIMADE

planifikim urban  
projektim arkitektonik dhe inxhinierik  
mbikqyrje dhe kolaudim

Adresa:  
Rr. "Himë Kolli" Nd.24 H.9 Nr.14, Tiranë  
Tel:0682056076      www.arkimade.com

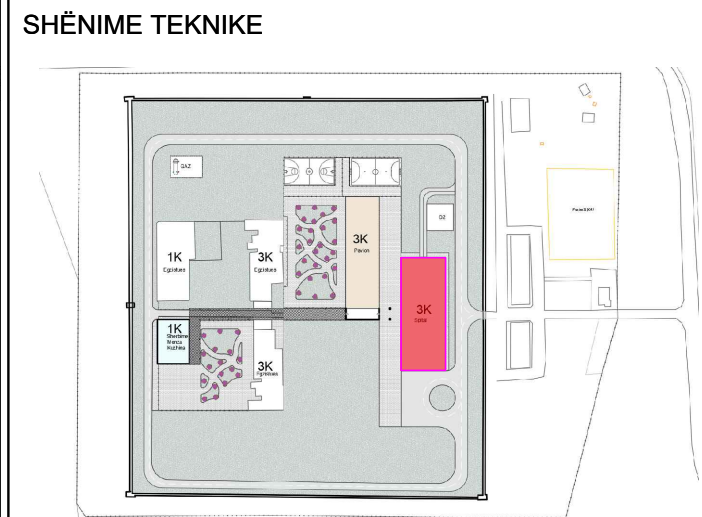

- LEGJENDE
- LINJA E UJIT TE FTOHTE PPR
  - LINJA E UJIT TE FTOHTE PEX-AL-PEX
  - LINJA E UJIT TE NGROHTE PEX-AL-PEX
  - LINJA E UJIT TE FTOHTE
  - LINJA E UJIT TE NGROHTE
  - LINJA E UJIT TE RICKILIT
  - KOLLONE E FURNIZIMIT ME UJE TE FTOHTE
  - KOLLONE E FURNIZIMIT ME UJE TE NGROHTE
  - KOLLONE E UJIT TE RICKILIT
- PPR, PN10  
Ø20x2,8
- MATERIALI / QENDRUSHMERIA NDAJ PRESIONIT  
DIAMETRI NOMINAL / SPESORI I TUBIT
- KOLEKTOR U.F. DHE U.N.

- LEGJENDA:
- LINJA E UJIT TE FTOHTE
  - LINJA E UJIT TE NGROHTE
  - LINJA E UJIT TE RICKILIT
  - KOLLONE E FURNIZIMIT ME UJE TE FTOHTE
  - KOLLONE E FURNIZIMIT ME UJE TE NGROHTE
  - KOLLONE E UJIT TE RICKILIT
- PPR, PN10  
Ø20x2,8
- MATERIALI / QENDRUSHMERIA NDAJ PRESIONIT  
DIAMETRI NOMINAL / SPESORI I TUBIT

ZONA

SHËNKOLL, LEZHË

OBJEKTI

HARTIMI I PROJEKTIT PREVENTIVIT PËR NDËRTIMIN E SPITALIT PËR PERSONA ME MUEKIM TE DETYRUAR ME VENDIM GJYKATE NË IEVP SHËNKOLL / LEZHË

FAZA E PROJEKTIT

FAZA IV: PROJEKT PËR LEJE NDËRTIMI

PROJEKTI ARKITEKTONIK

ARK. Iva MËZEZI Nr.Lic. A.0831/3

ARK. Jonida BLOKU Nr.Lic. A.2874

ARK. Egzon YMERI

ARK. Luemins KASEMI

PROJEKTI KONSTRUKTIV

ING. Rafael KOTE Nr.Lic. H/T.0129/7

ING. Dorina LIÇI Nr.Lic. K.2739/1

PROJEKTI MEKANIK/HVAC

ING. Grigor CIKO Nr.Lic. H/T.0130/3

ING. Vasilika SHERIFAJ Nr.Lic. M.1647/1

PROJEKTI MNZ

ING. Grigor CIKO Nr.Lic. 1394 date 28/03/2019

PROJEKTI HIDROSANITAR

ING. Petrit HOXHAIJ Nr.Lic. H/T.0130/5

ING. Dorian TROCI

PROJEKTI ELEKTRIK

ING. Saimir LLESHI Nr.Lic. E. 2044

ING. Adelajda KOXHA Nr.Lic. E. 2136

EMËRTIMI I FLETËS

Spitali - Shkarkimi i ujrave Kati -1





SHKALLA: 1:100

TIRANË 2026


NR. FLETËS

H11

VULA

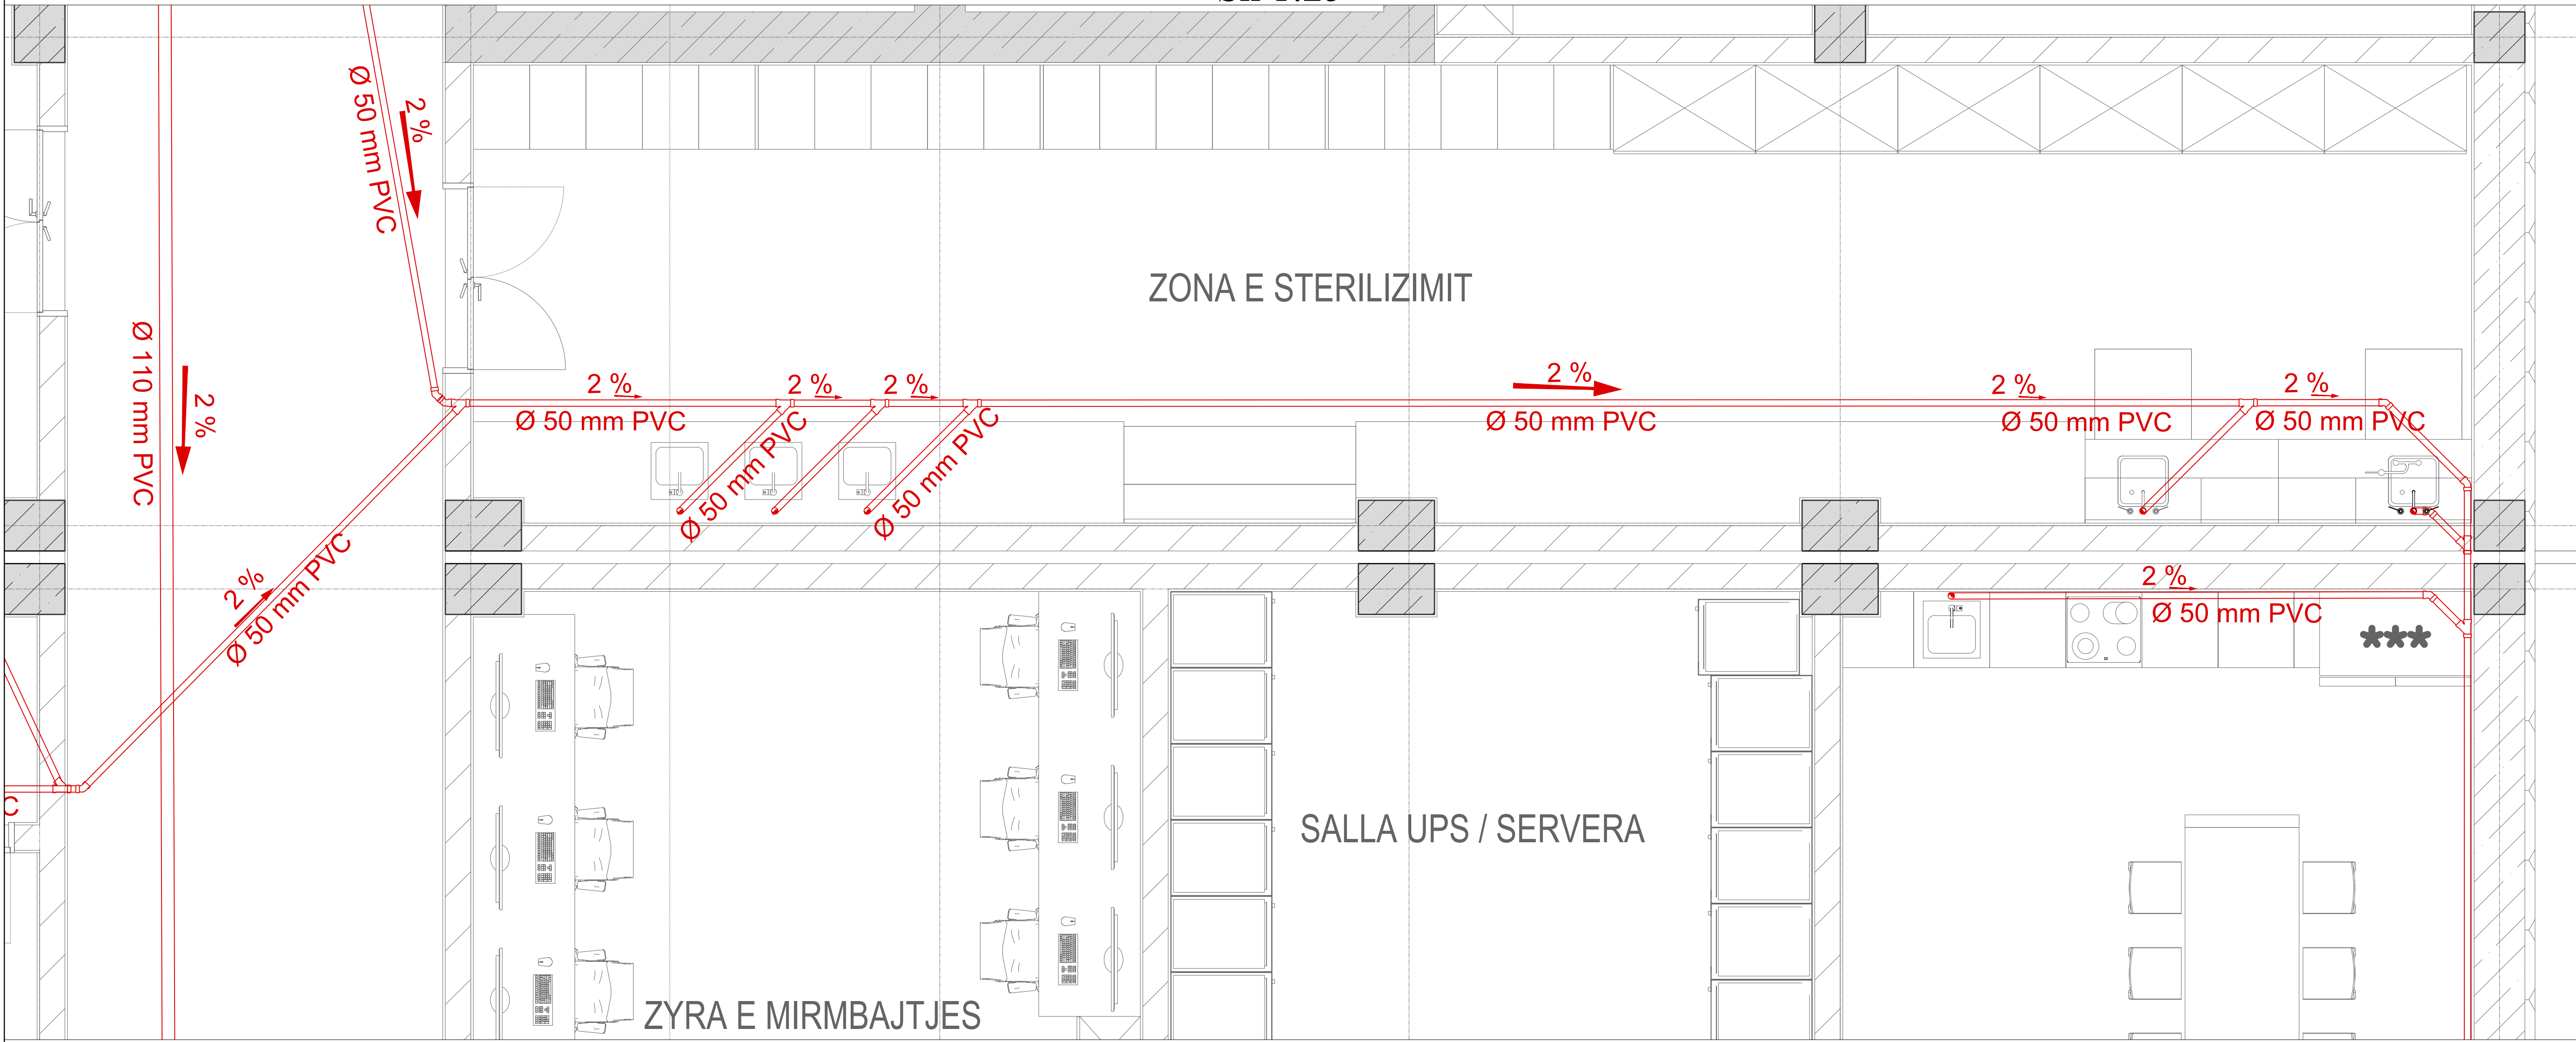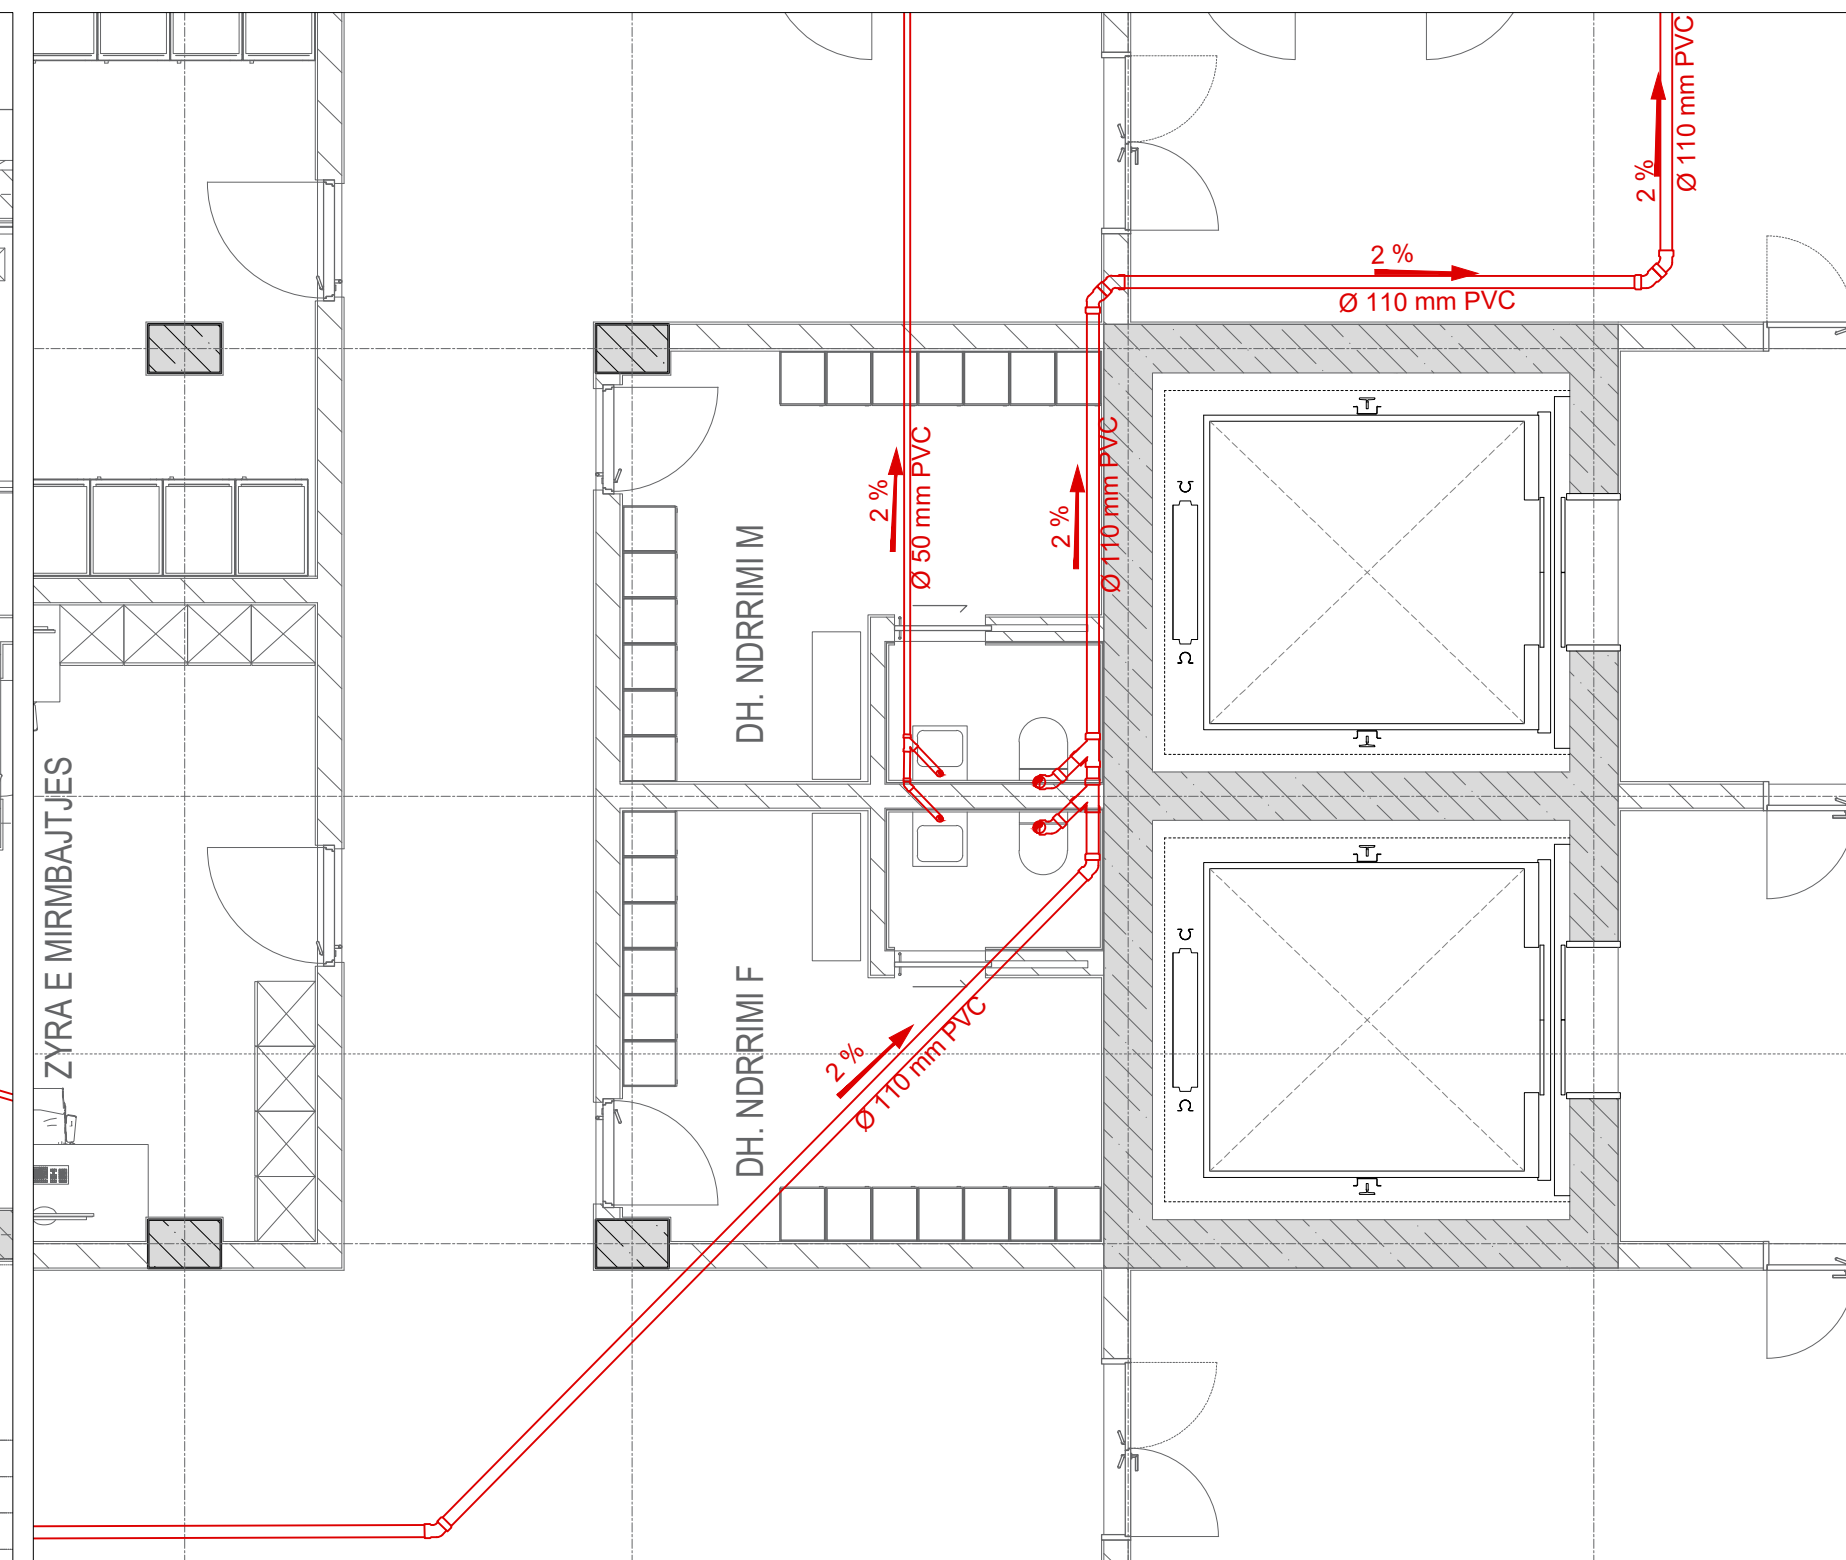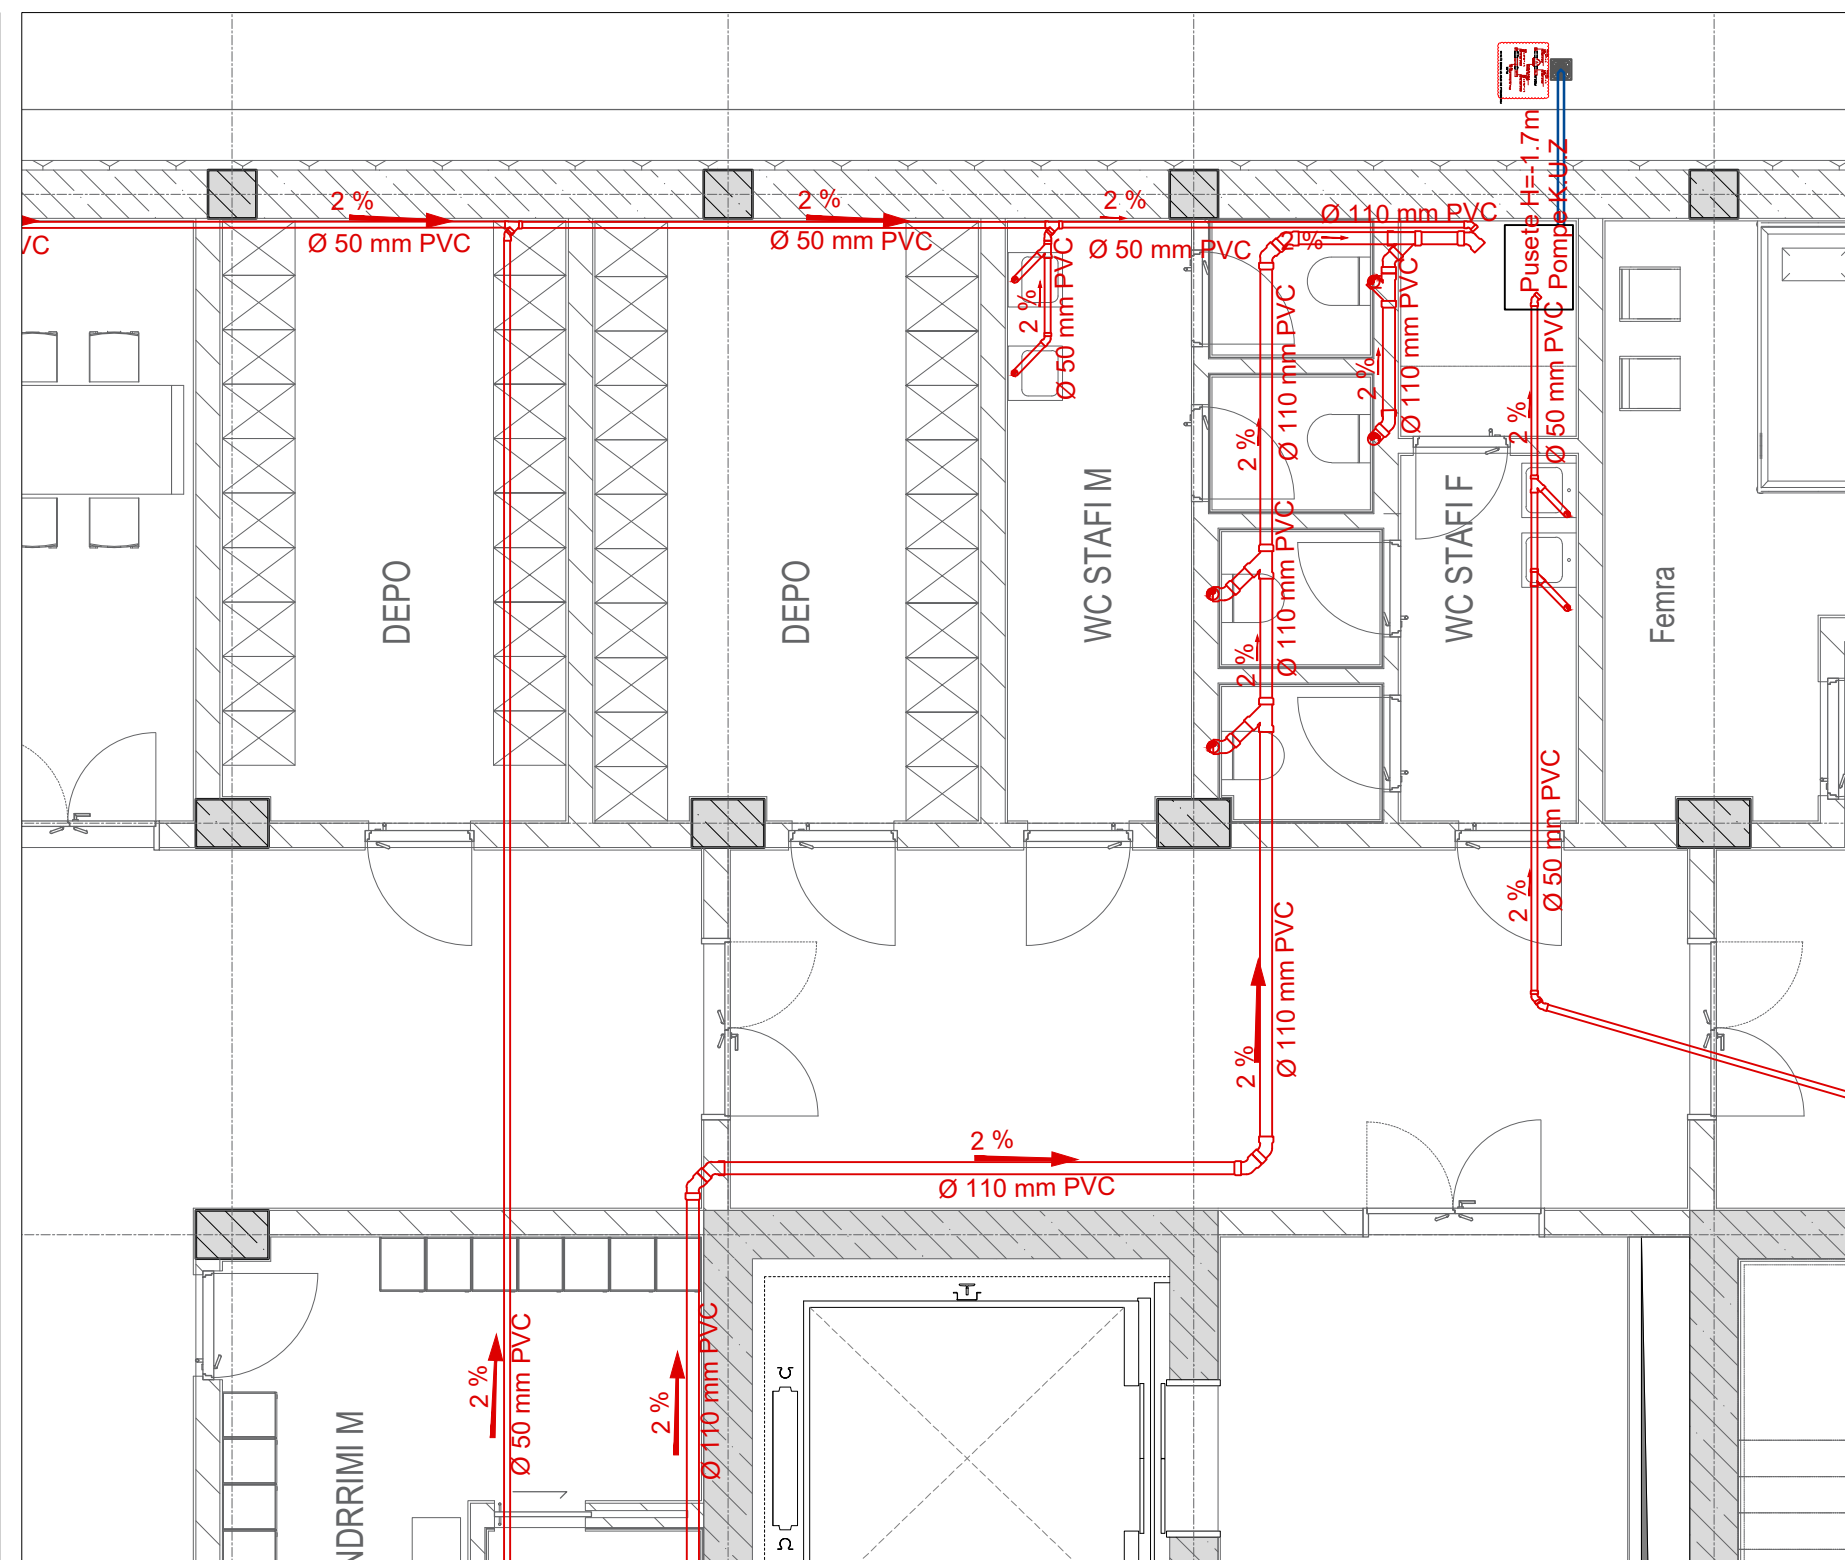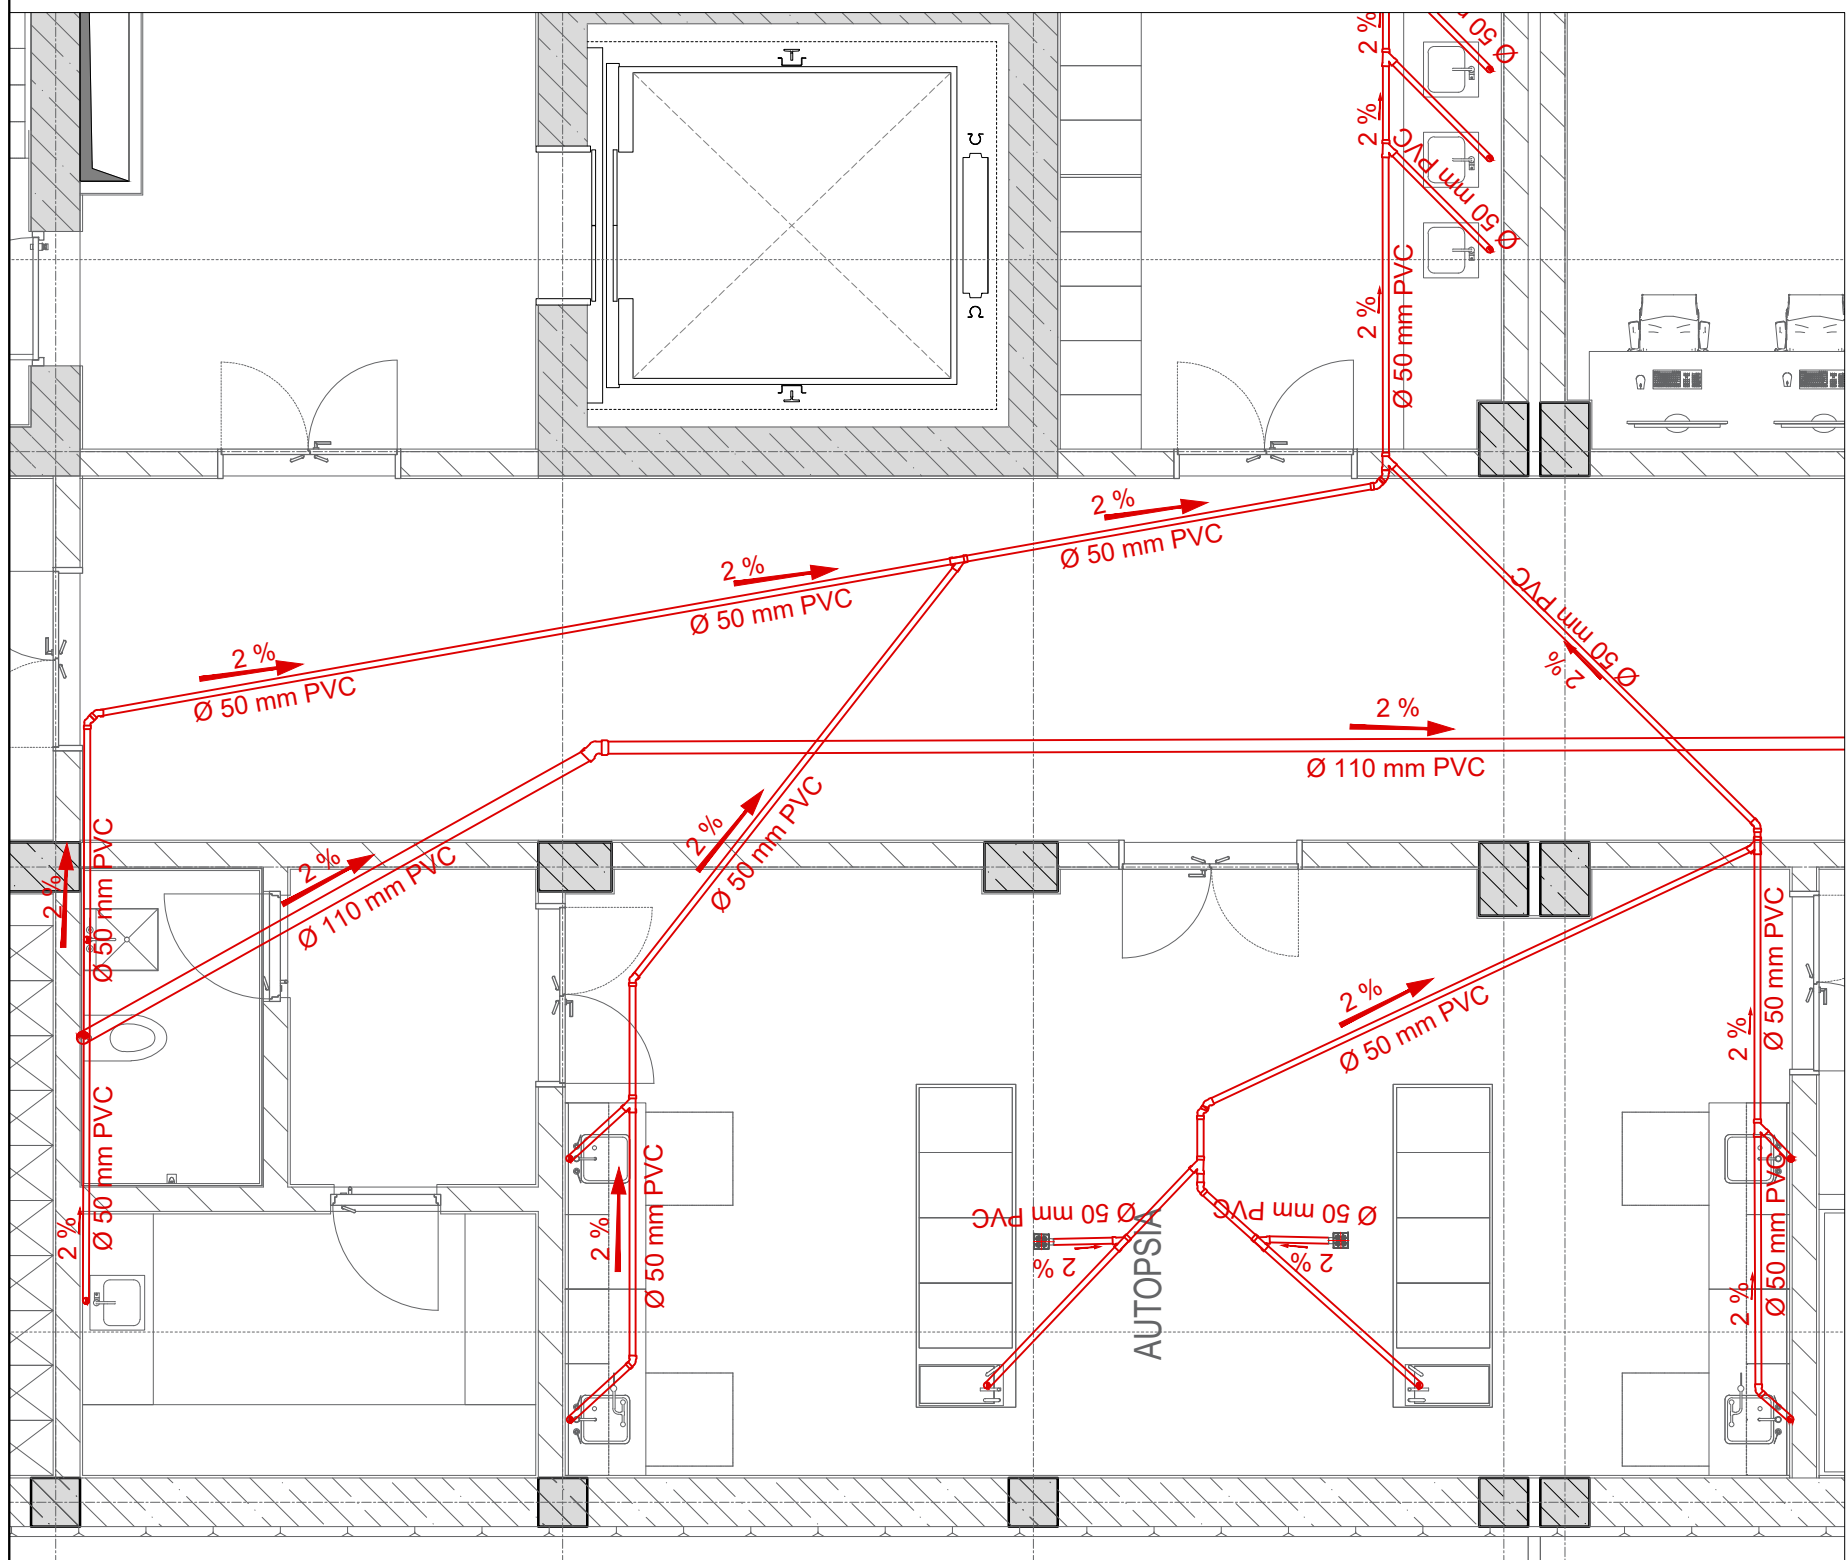

SHKARKIMI UJRAVE KATIT PERDHE

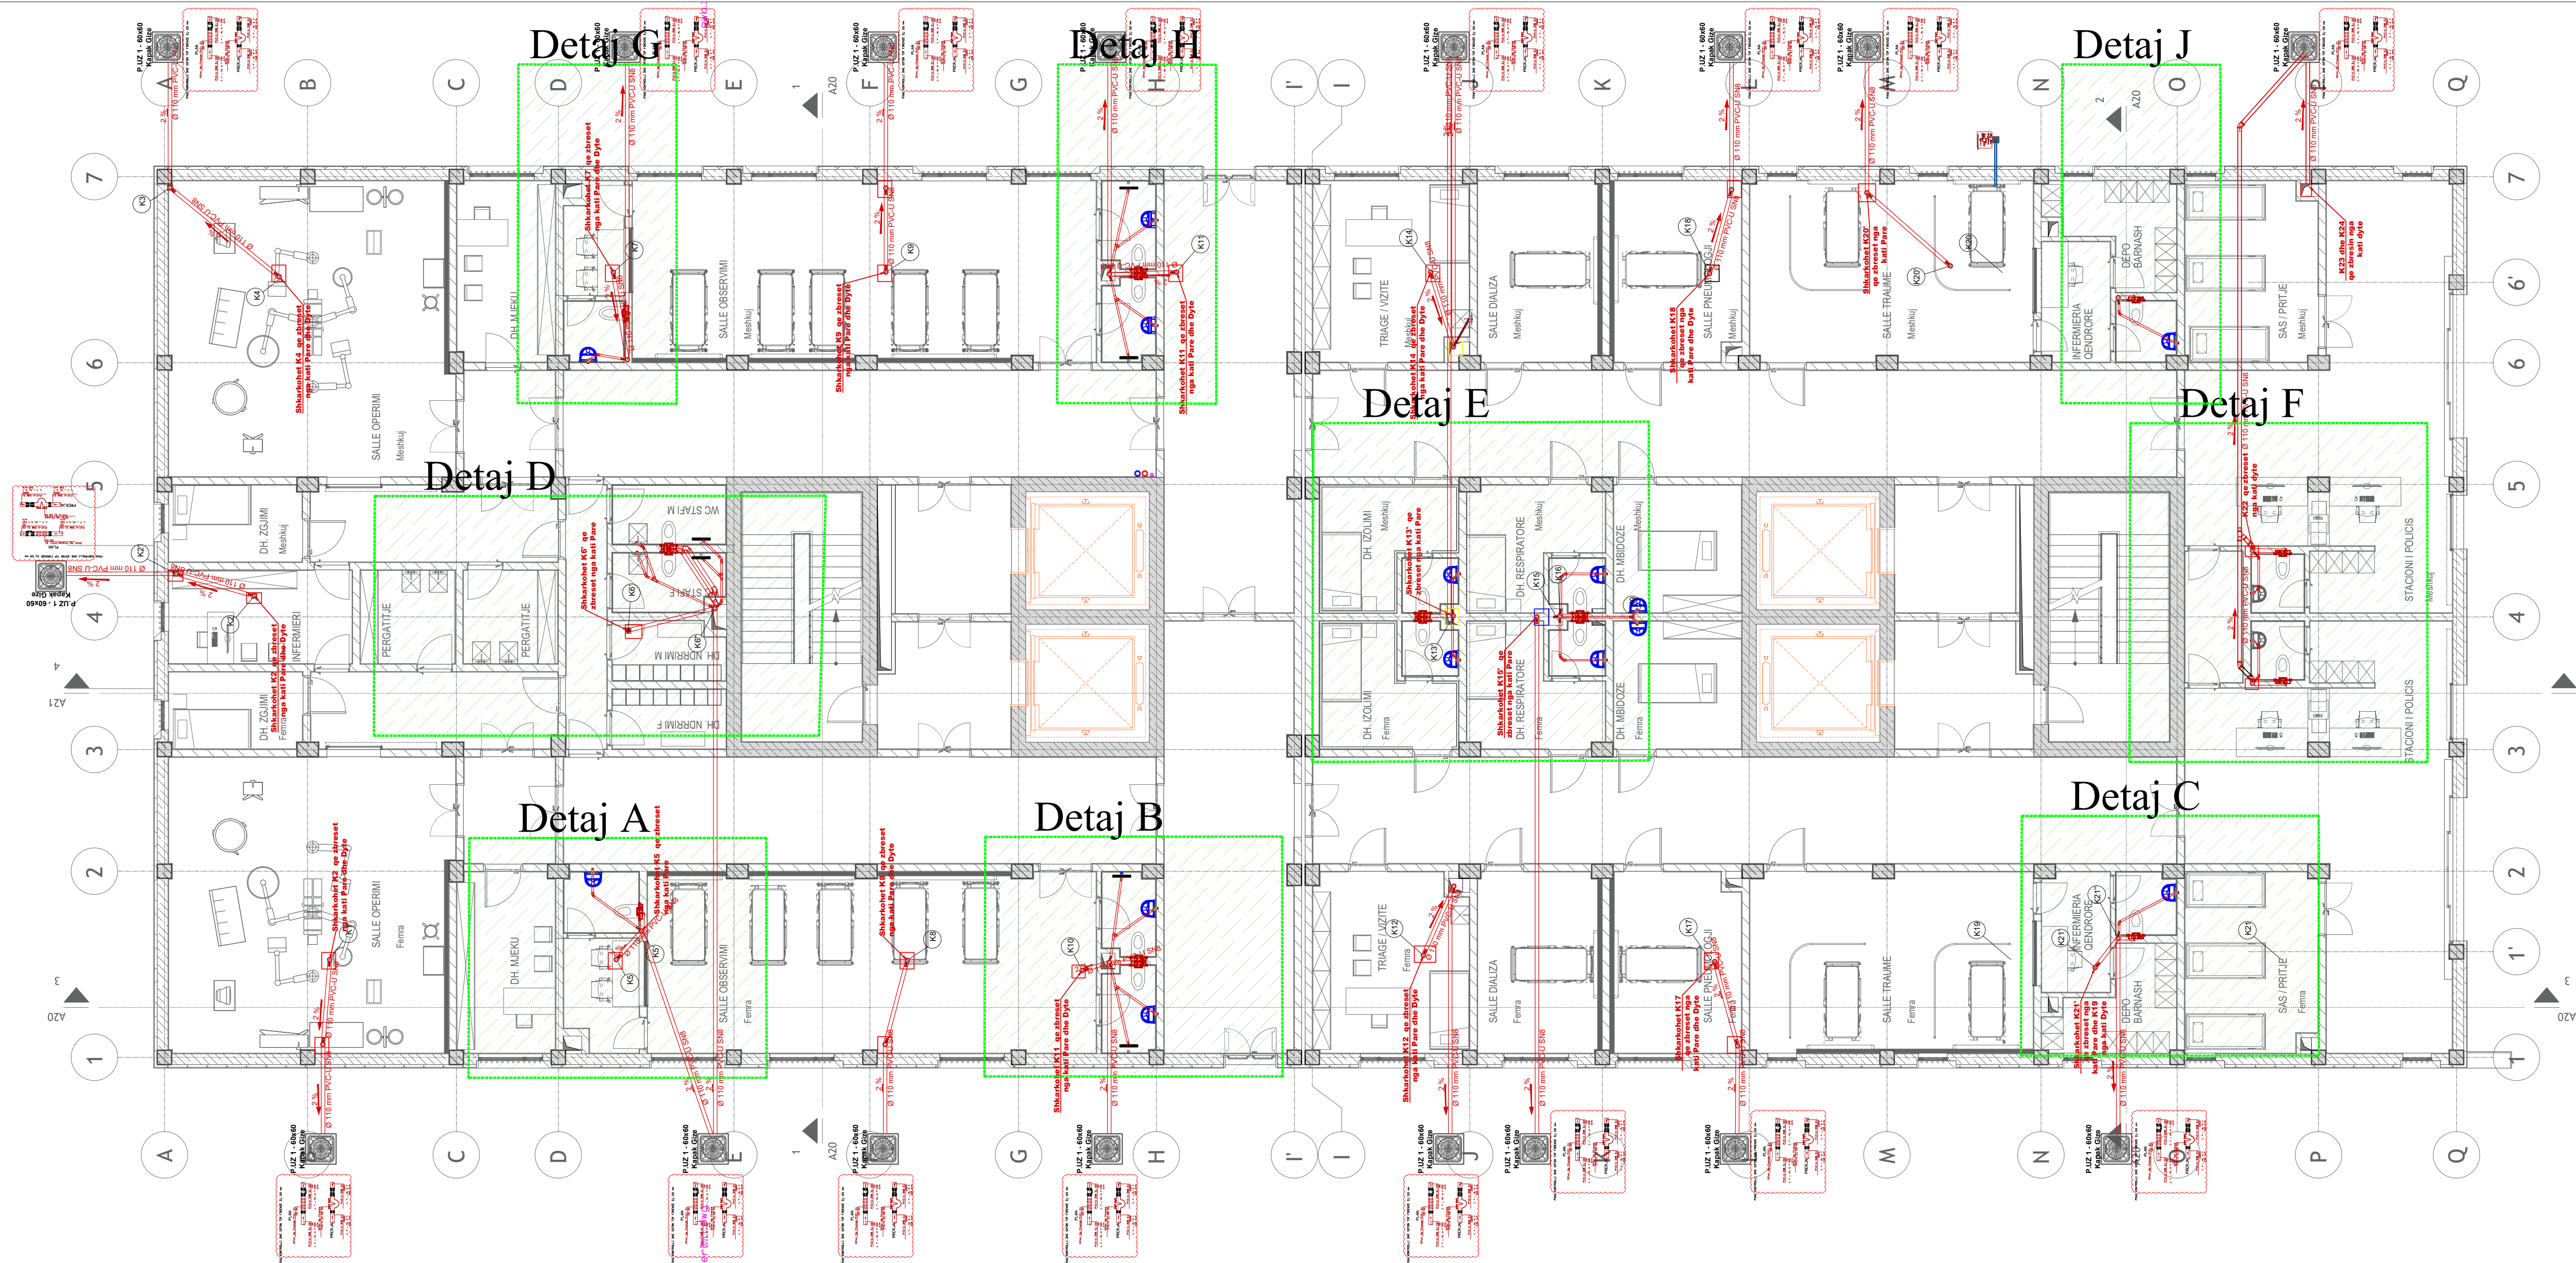


INVESTITOR

REPUBLIKA E SHQIPËRISË  
DREJTORIA E PËRGJITHSHME E BURGJEVE

KONSULENT

**"ARKIMADE"**  
planifikim urban  
projektim arkitektonik dhe inxhinierik  
mbikqyrje dhe kolaudim

Adresa:  
Rr. "Himë Kolli" Nr. 24 H.9 Nr. 14, Tiranë  
Tel. 0682056076 www.arkimade.com

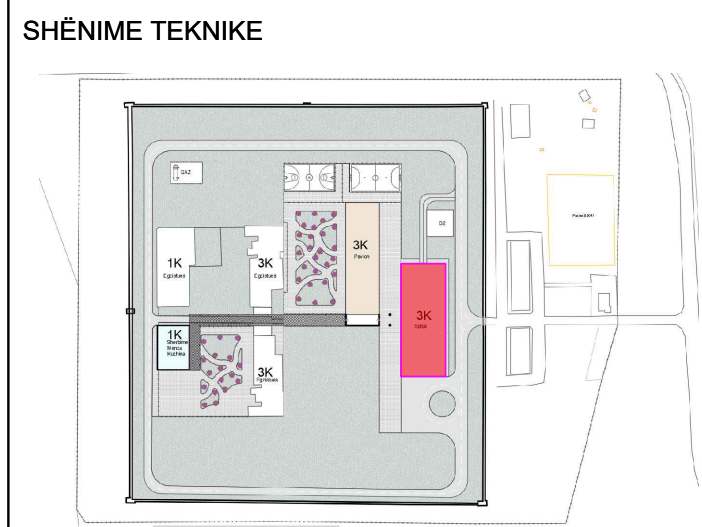

- LEGJENDA
- TUB I RRJETIT TE SHKARKIMIT TE UJRAVE TE ZEJAWASTEWATER DISCHARGE
  - NETWORK PIPE
  - KOLLONA E SHKARKIMIT TE UJRAVE TE ZEJAWASTEWATER DISCHARGE COLUMN
  - PILET LINEARE/LINEAR PILES
  - PILET DYSHEMEJE d 50/FLOOR PILES d 50

ZONA

SHËNKOLL, LEZHË

OBJEKTI

HARTIMI I PROJEKTTIT PREVENTIVIT PËR NDËRTIMIN E SPITALIT PËR PERSONA ME MJEKIM TE DETYRUAR ME VENDIM GJYKATE NË IEVP SHËNKOLL / LEZHË

FAZA E PROJEKTTIT

FAZA IV: PROJEKT PËR LEJE NDËRTIMI

PROJEKTI ARKITEKTONIK

ARK. Iva MÉZEZI Nr.Lic. A.0831/3

ARK. Jonida BLOKU Nr.Lic. A.2874

ARK. Egzon YMERI

ARK. Luemins KASEMI

PROJEKTI KONSTRUKTIV

ING. Rafael KOTE Nr.Lic. H.T.0129/7

ING. Dorina LIÇI Nr.Lic. K.2739/1

PROJEKTI MEKANIK/HVAC

ING. Grigor CIKO Nr.Lic. H.T.0130/3

ING. Vasilika SHERIFAJ Nr.Lic. M.1647/1

PROJEKTI MNZ

ING. Grigor CIKO Nr.Lic. 1394 date 28/03/2019

PROJEKTI HIDROSANITAR

ING. Petrit HOXHAIJ Nr.Lic. H.T.0130/5

ING. Dorian TROCI

PROJEKTI ELEKTRIK

ING. Saimir LLESHI Nr.Lic. E. 2044

ING. Adelajda KOXHA Nr.Lic. E. 2136

EMËRTIMI I FLETËS

Spitali - Shkarkimi i ujrave Kati 0




SHKALLA: 1:100

TIRANË 2026

NR. FLETËS


H12

VULA

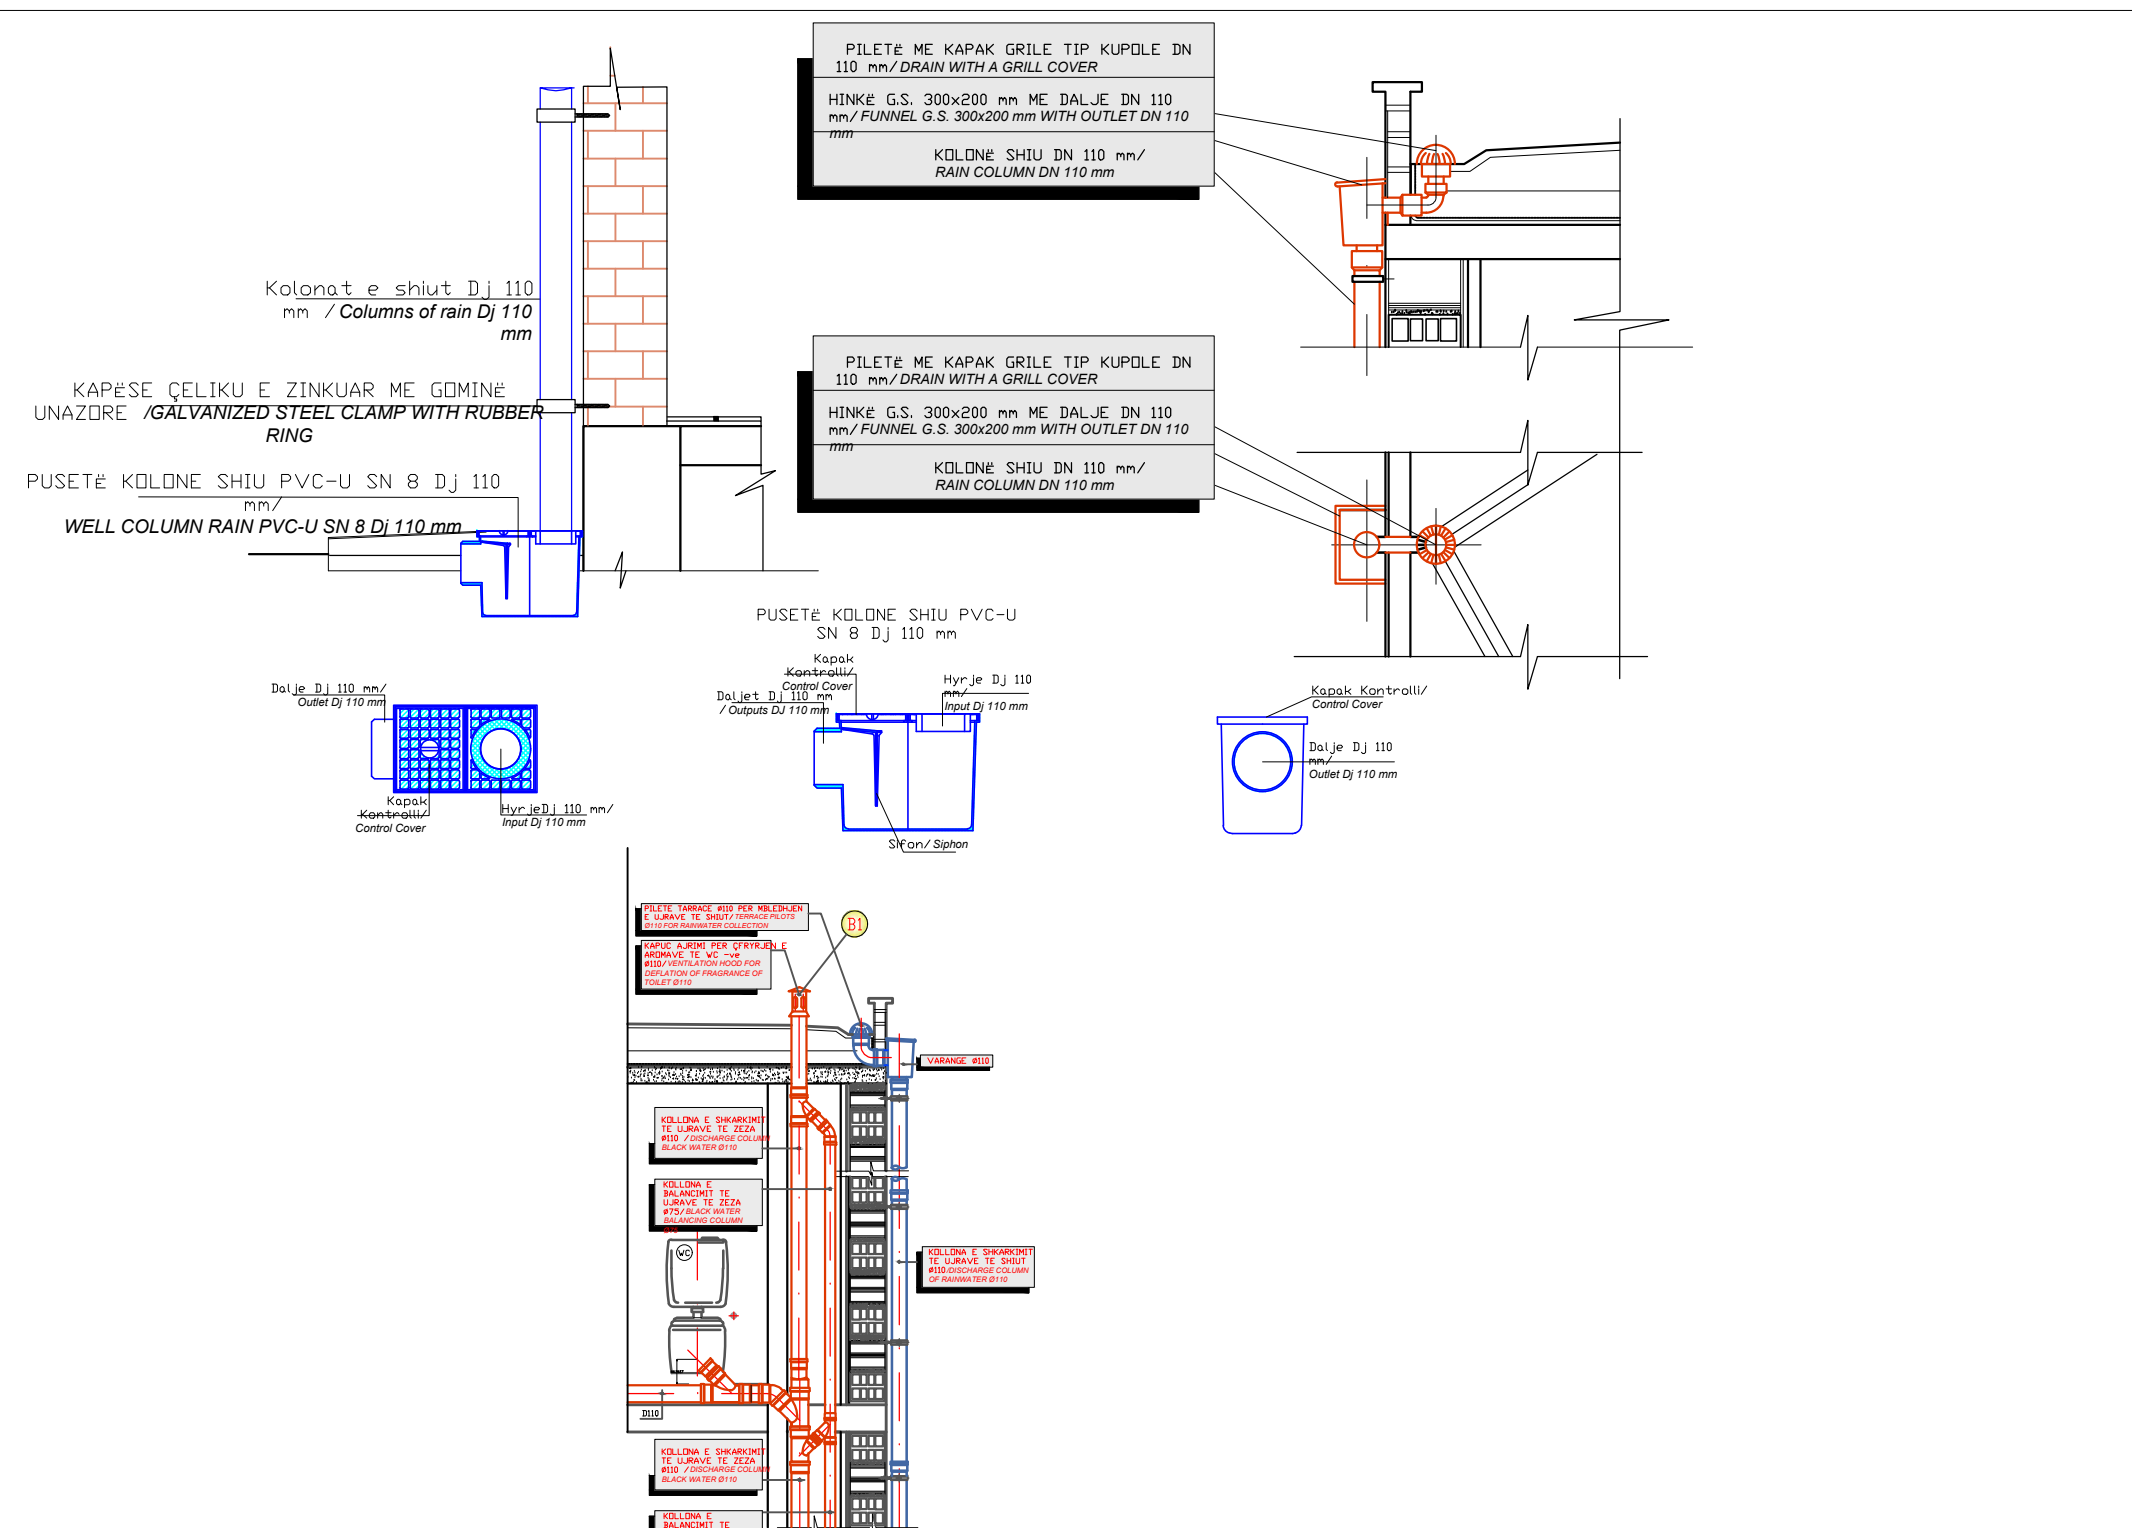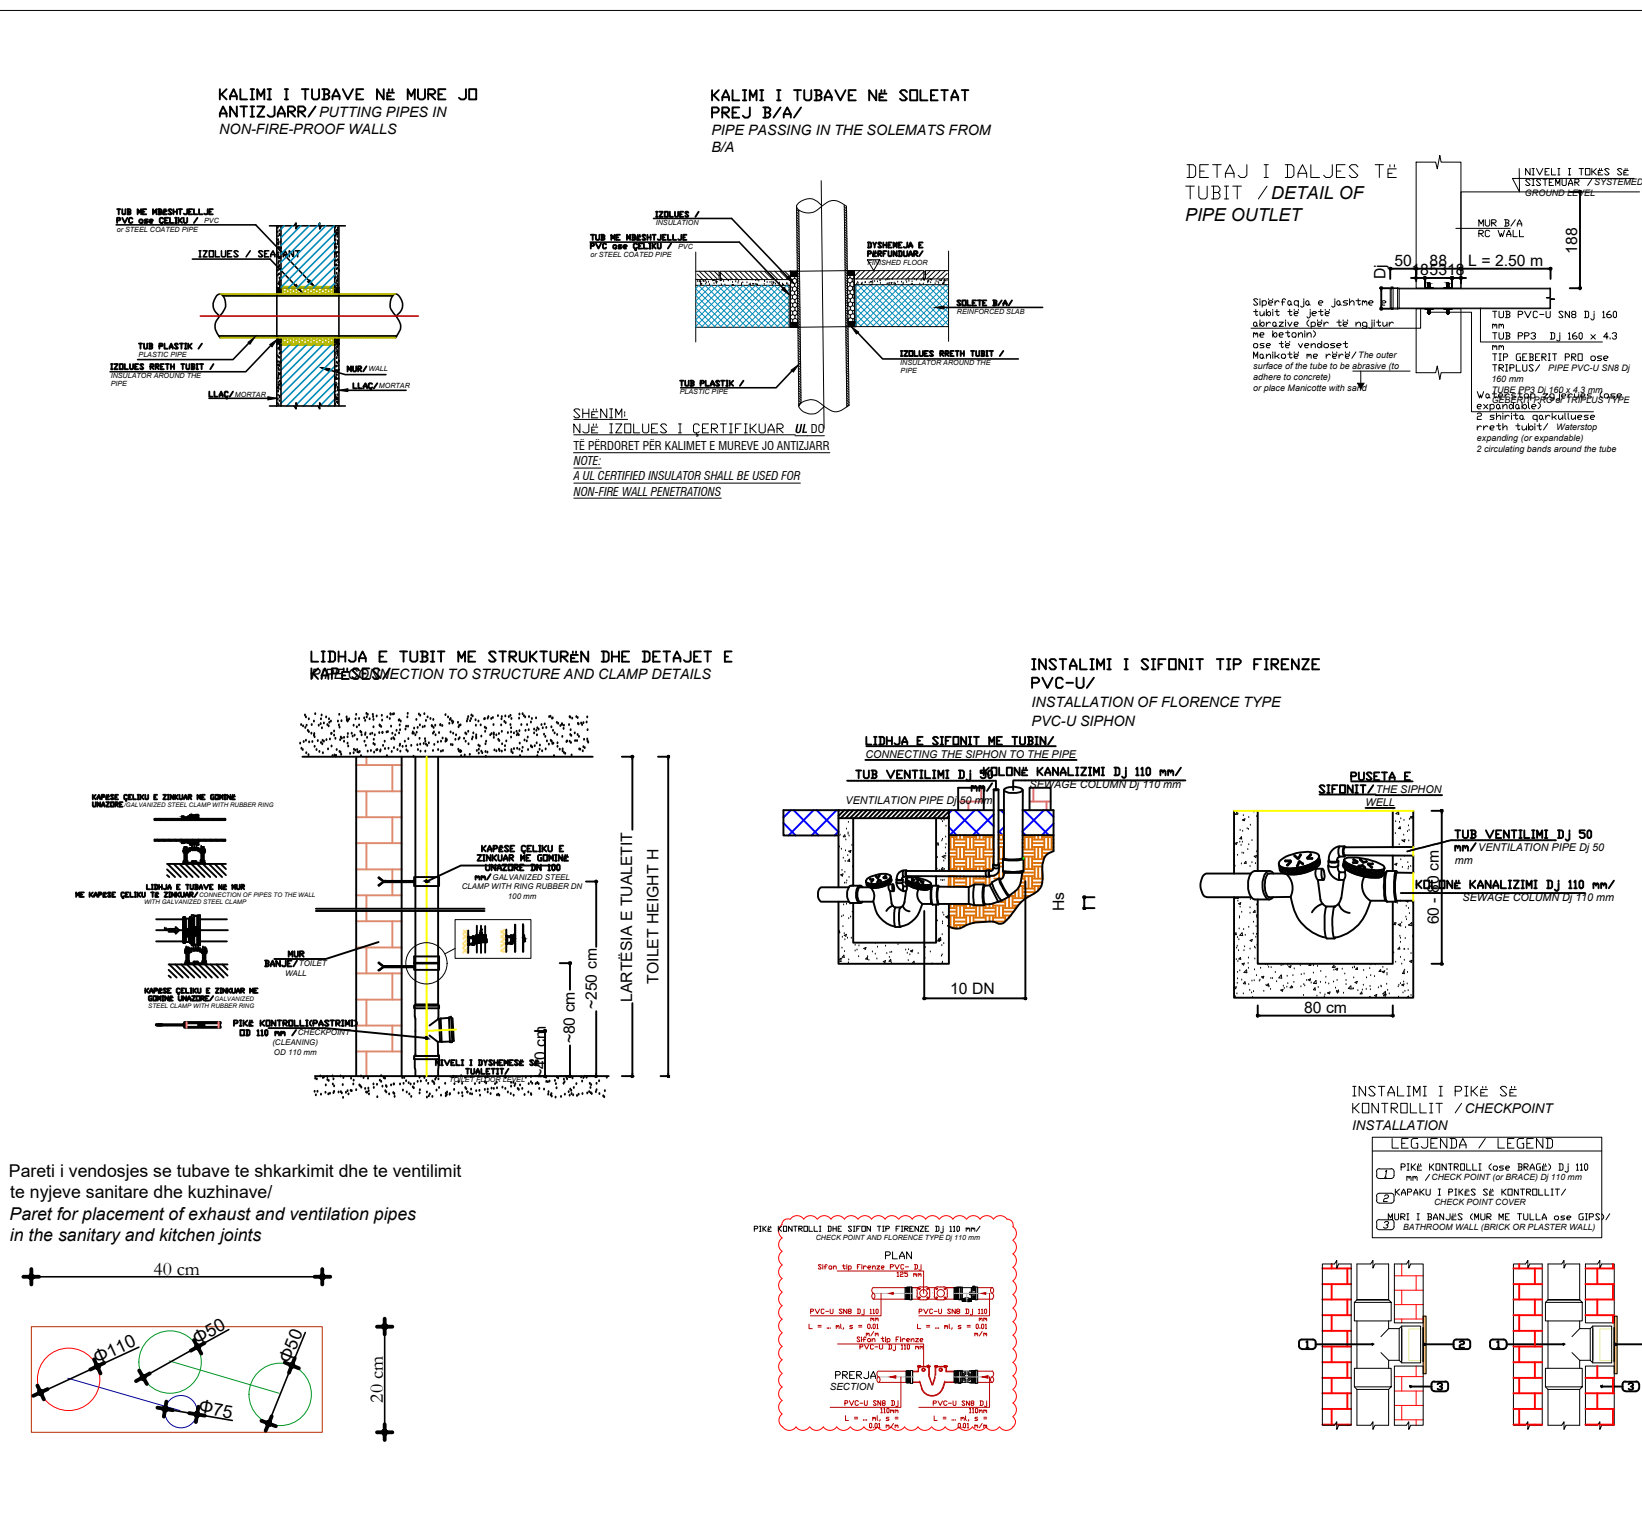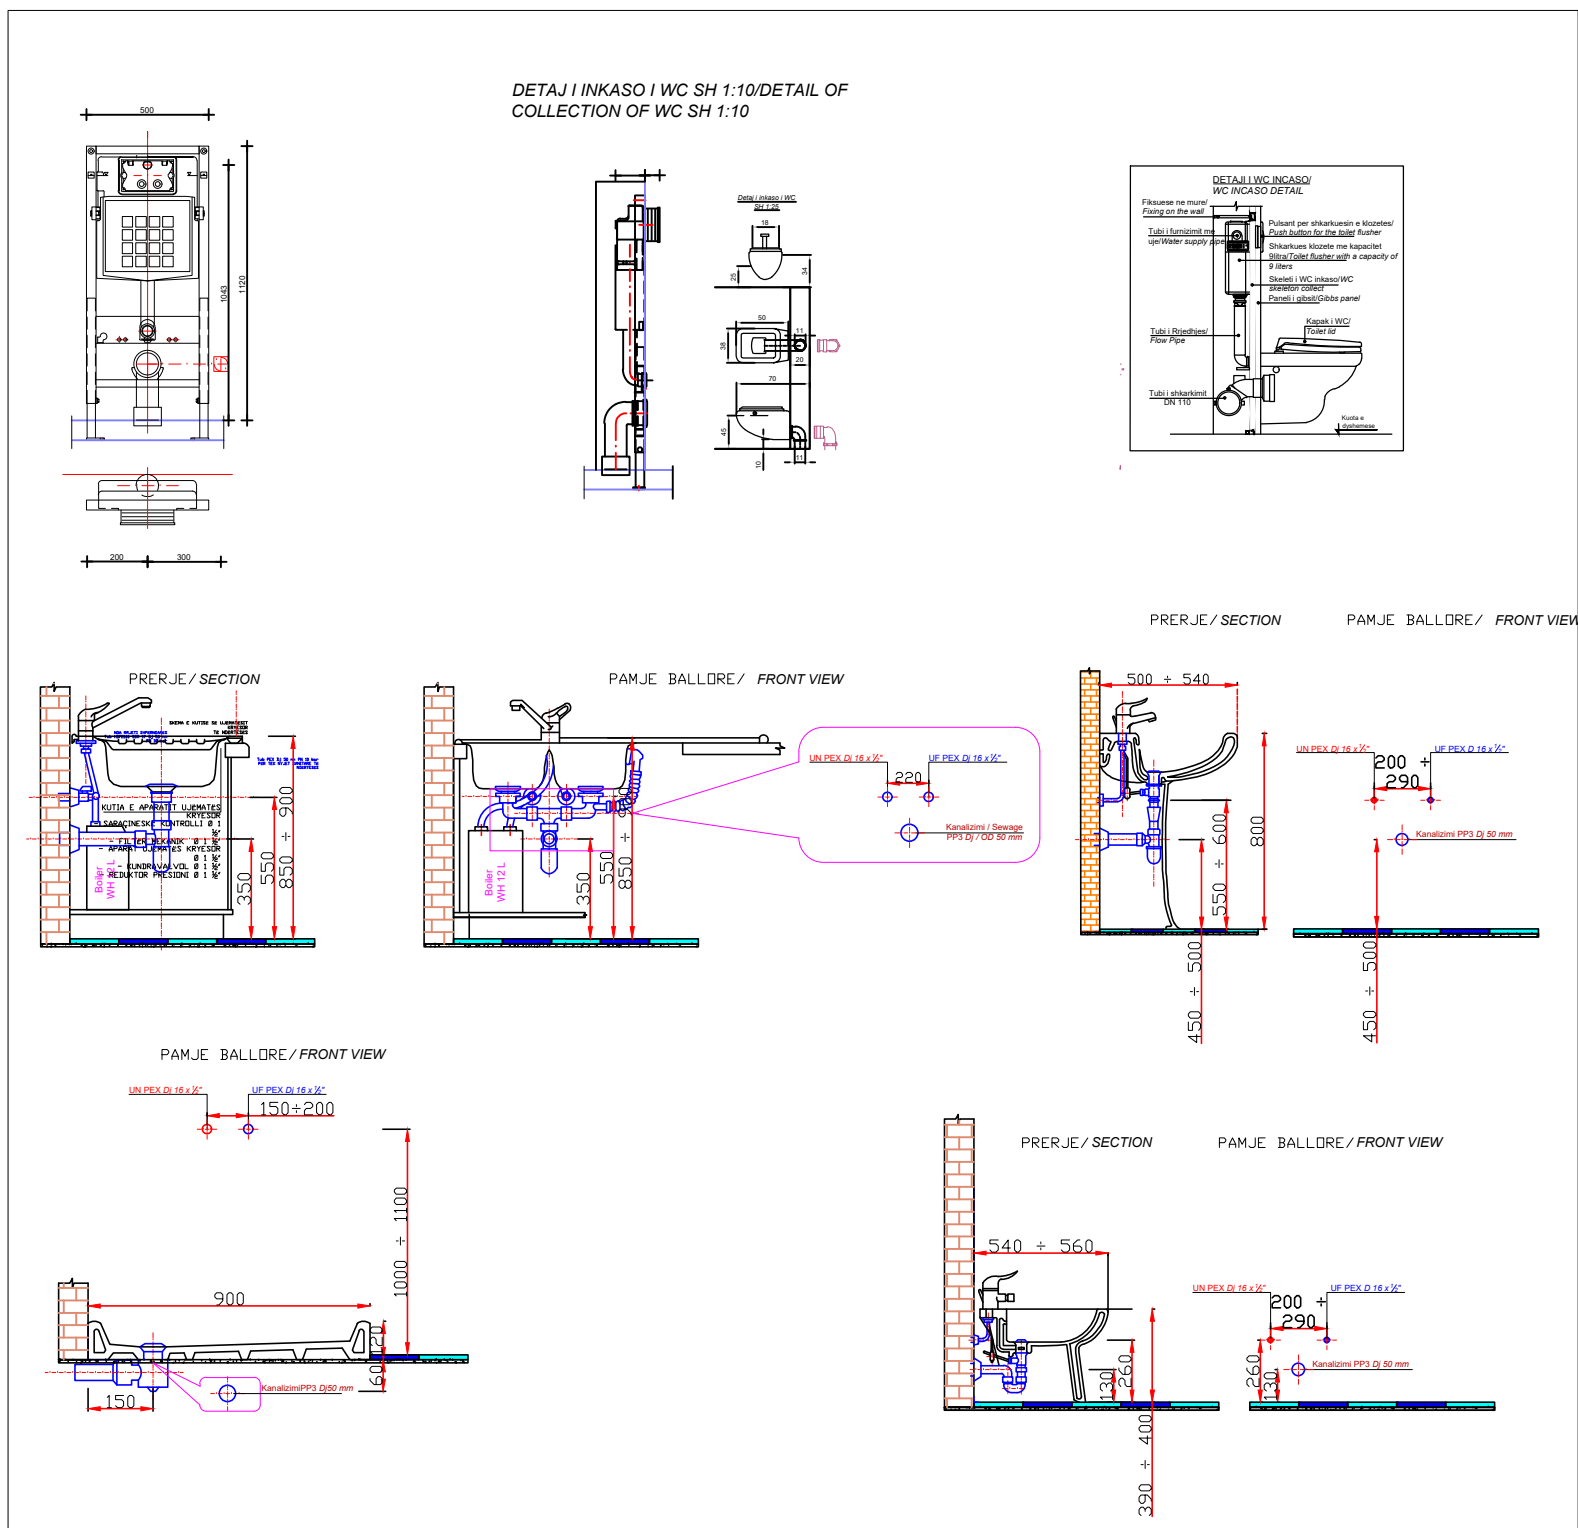


SHKARKIMI UJRAVE KATIT PERDHE


Detaj A  
Sh 1:50

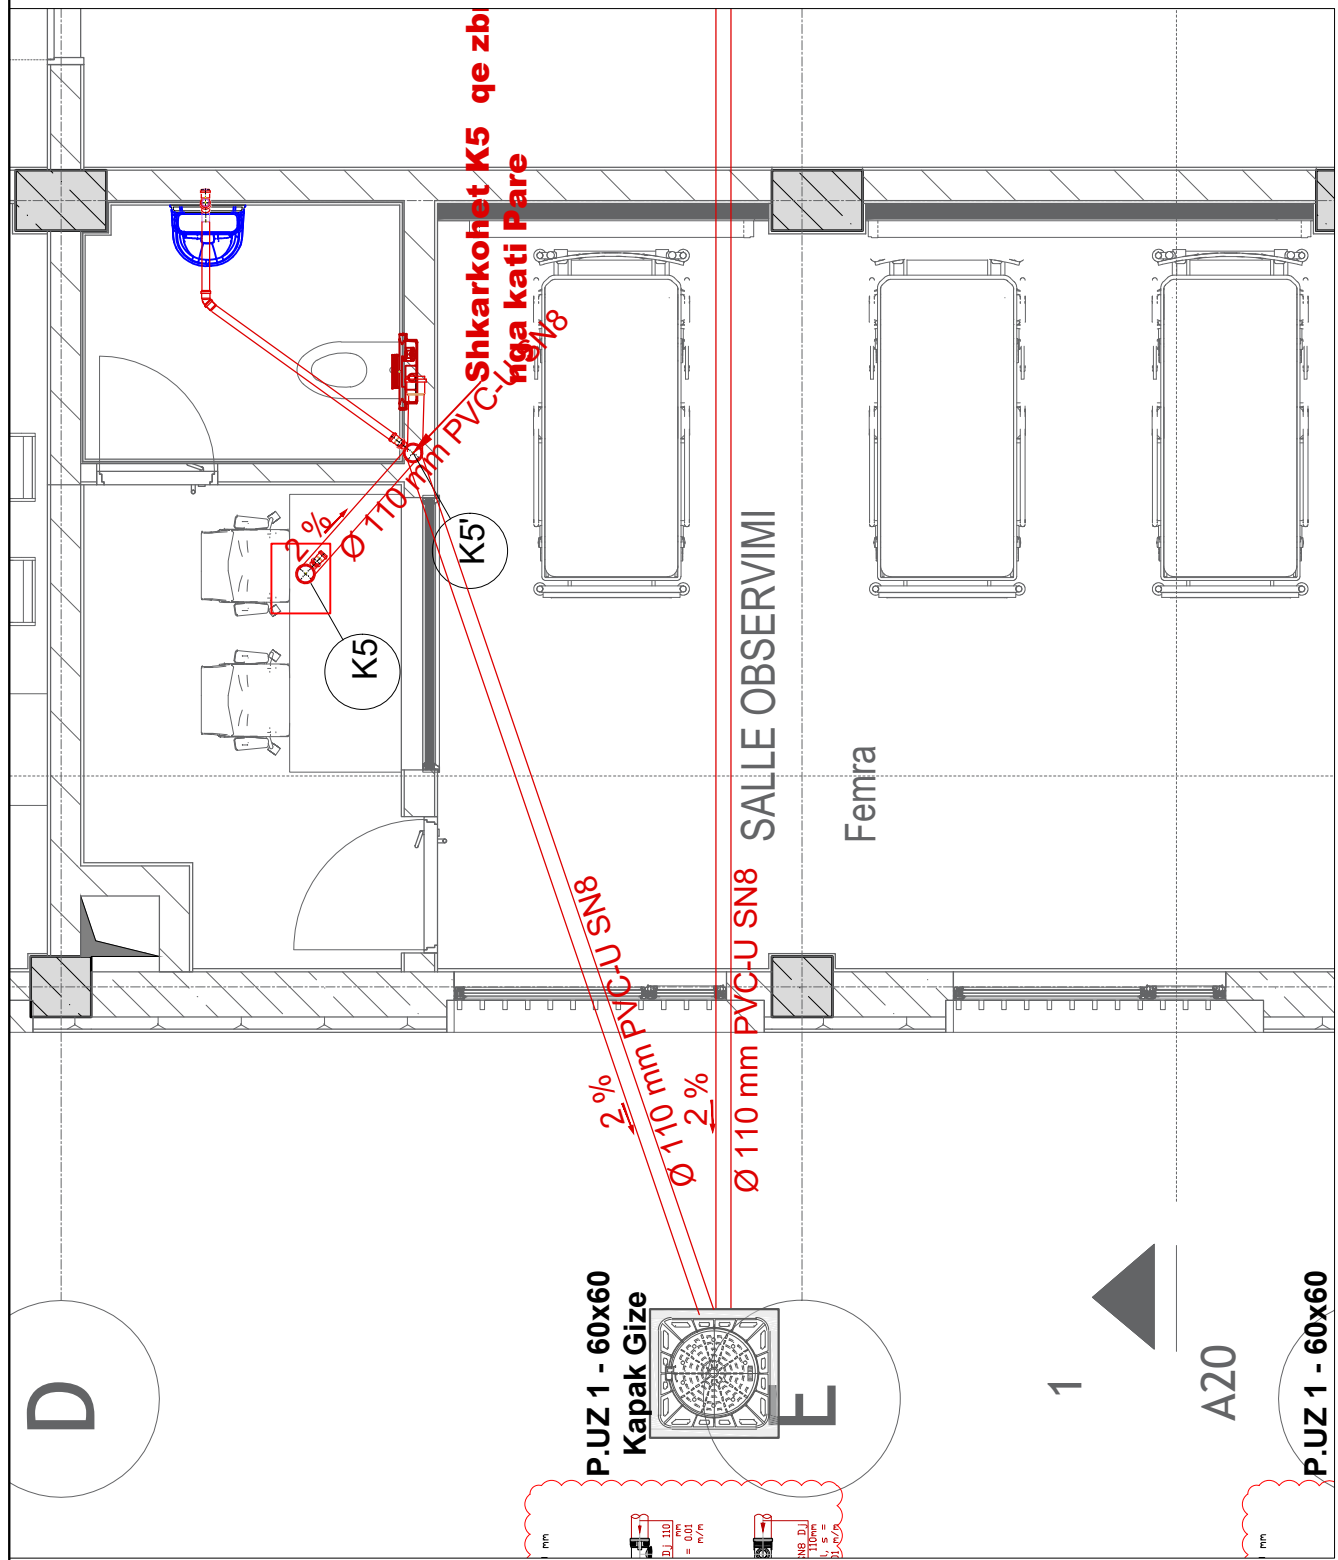


Detaj B  
Sh 1:50

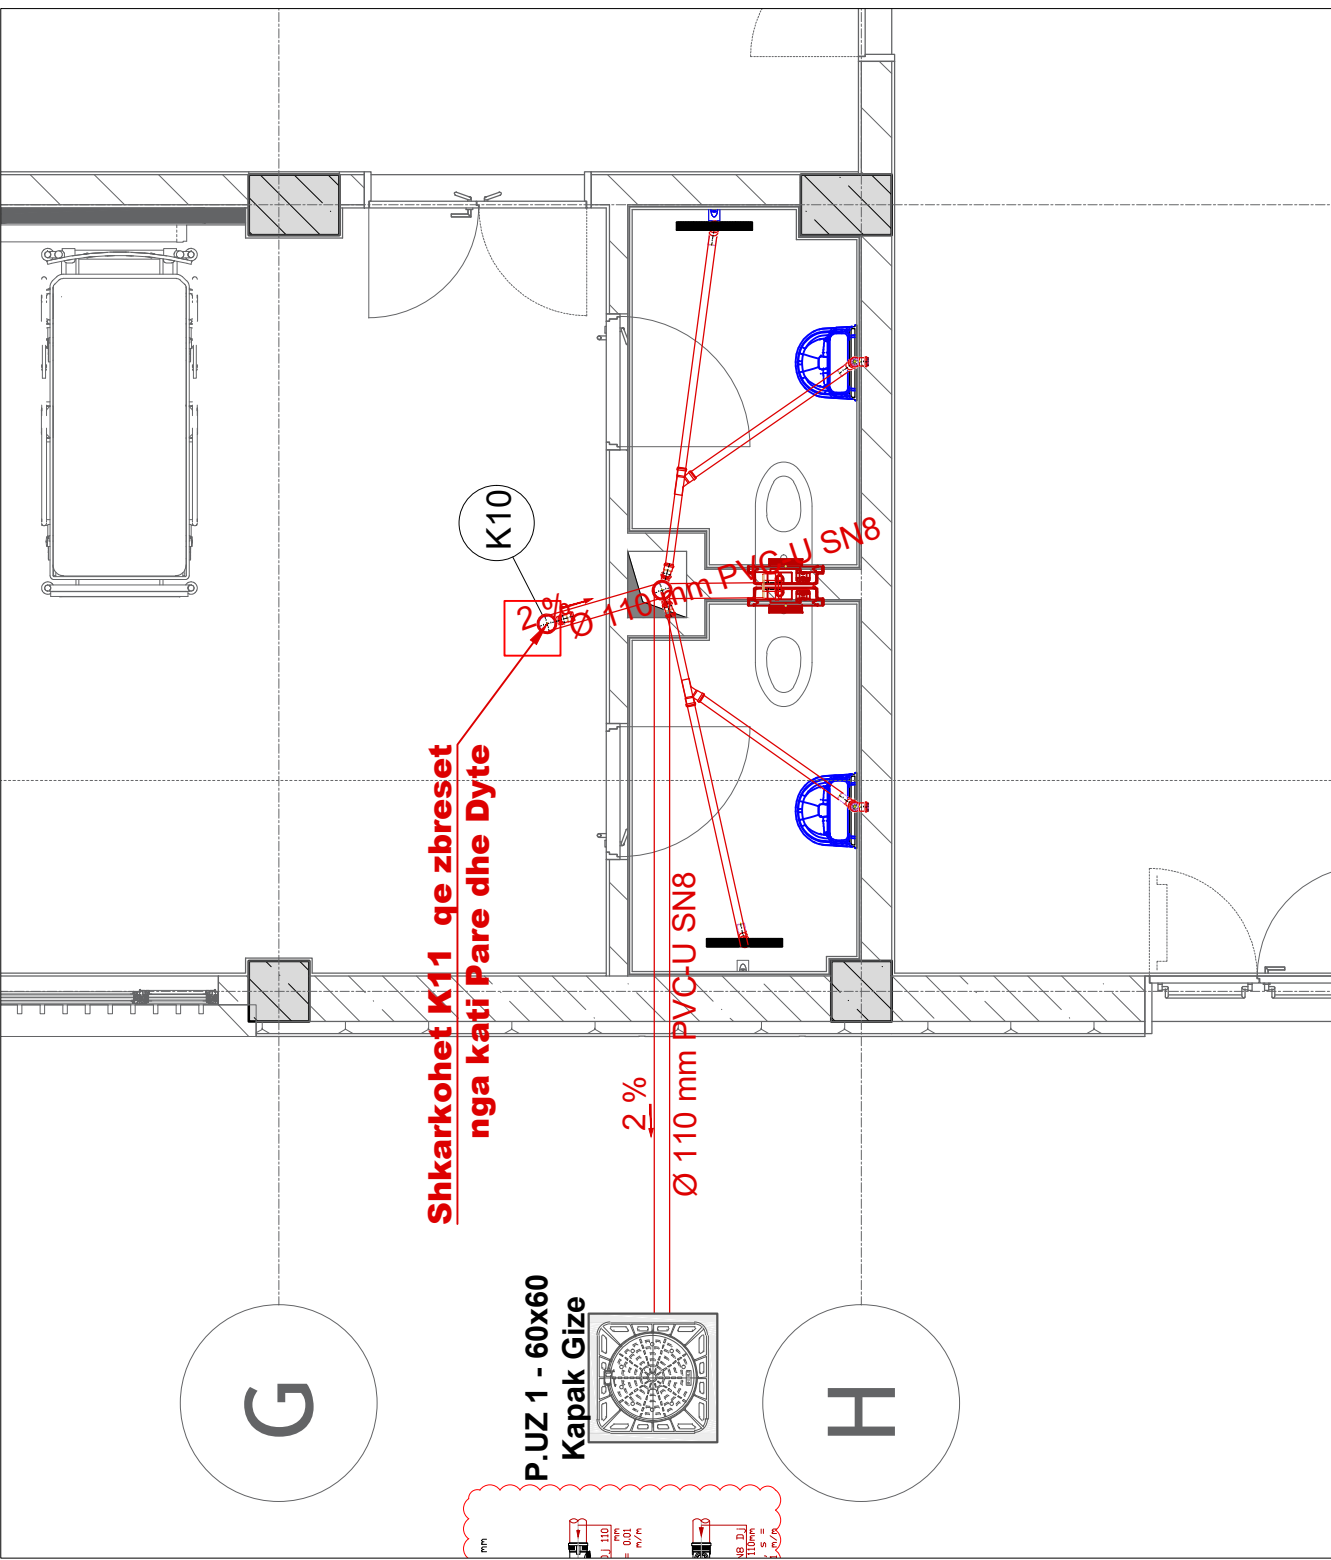


Detaj C  
Sh 1:50

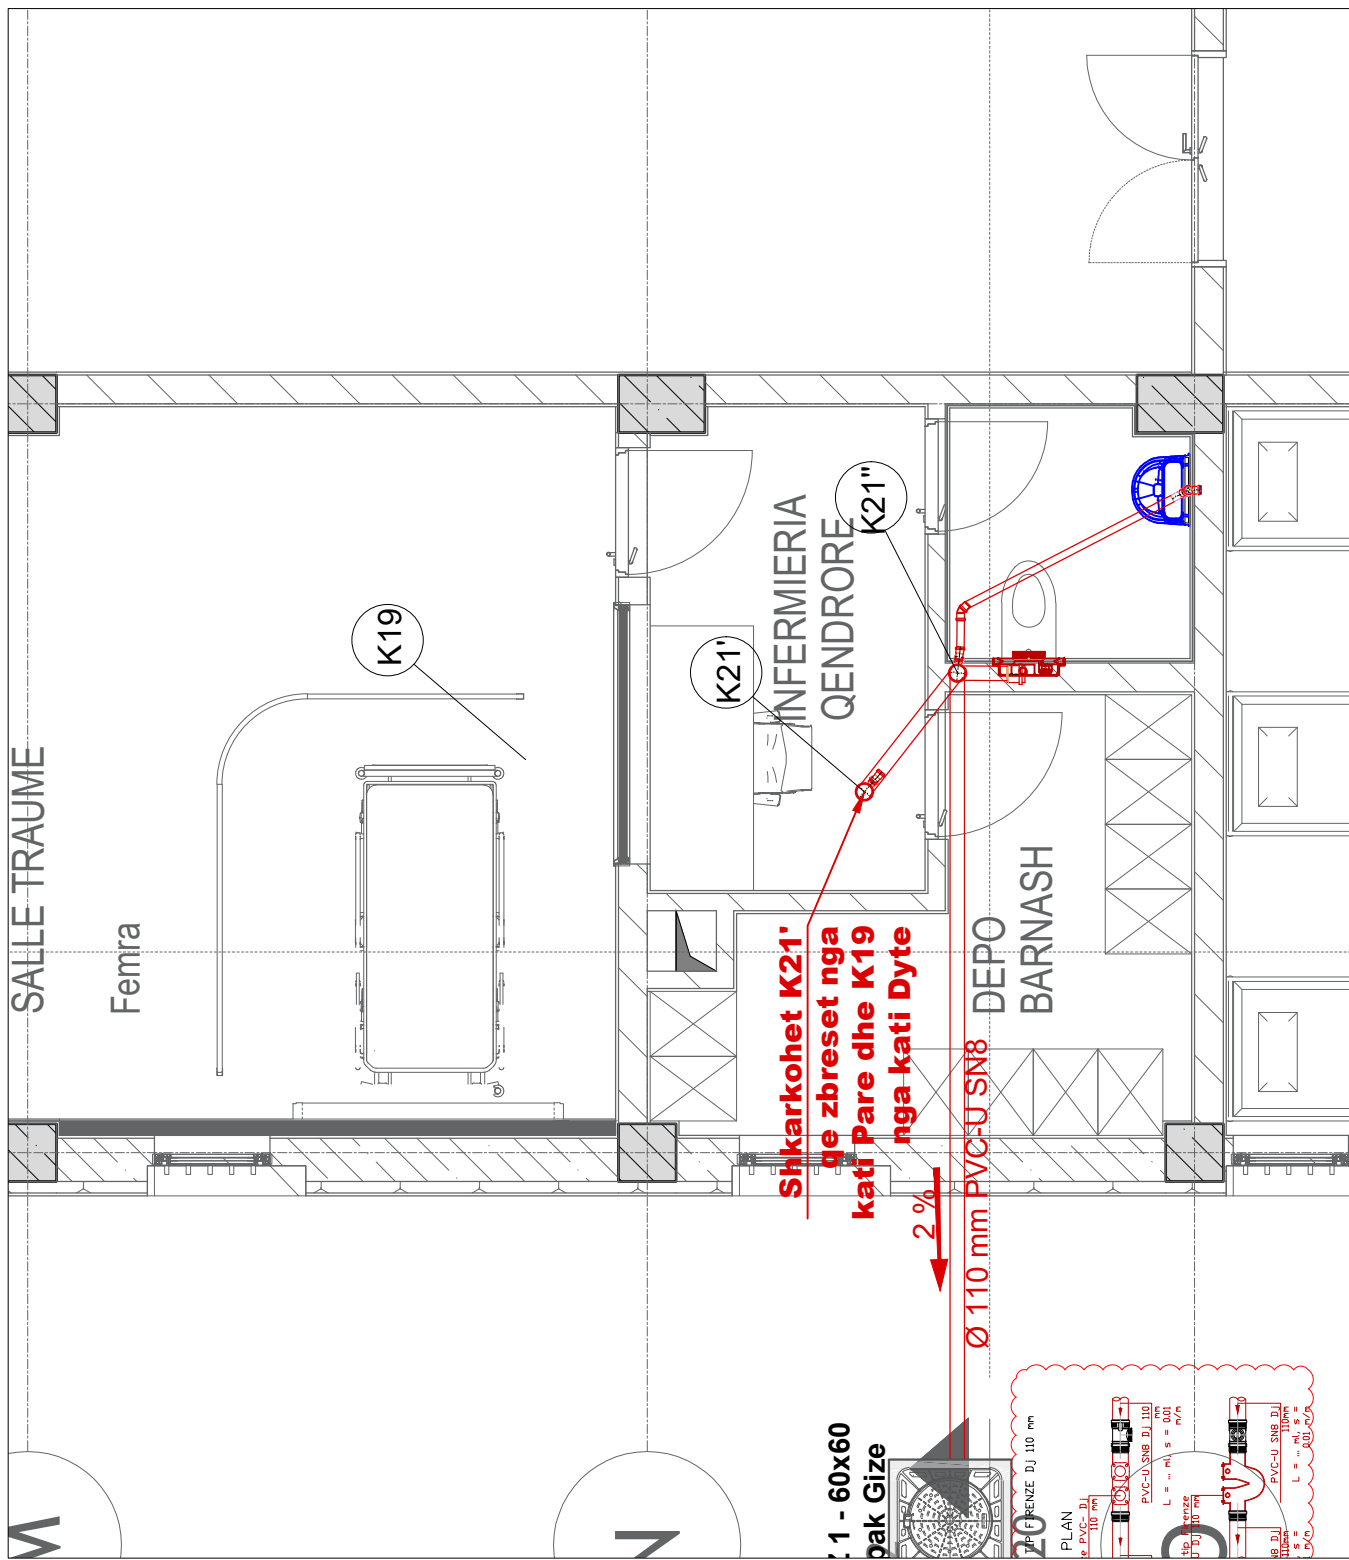


Detaj D  
Sh 1:50

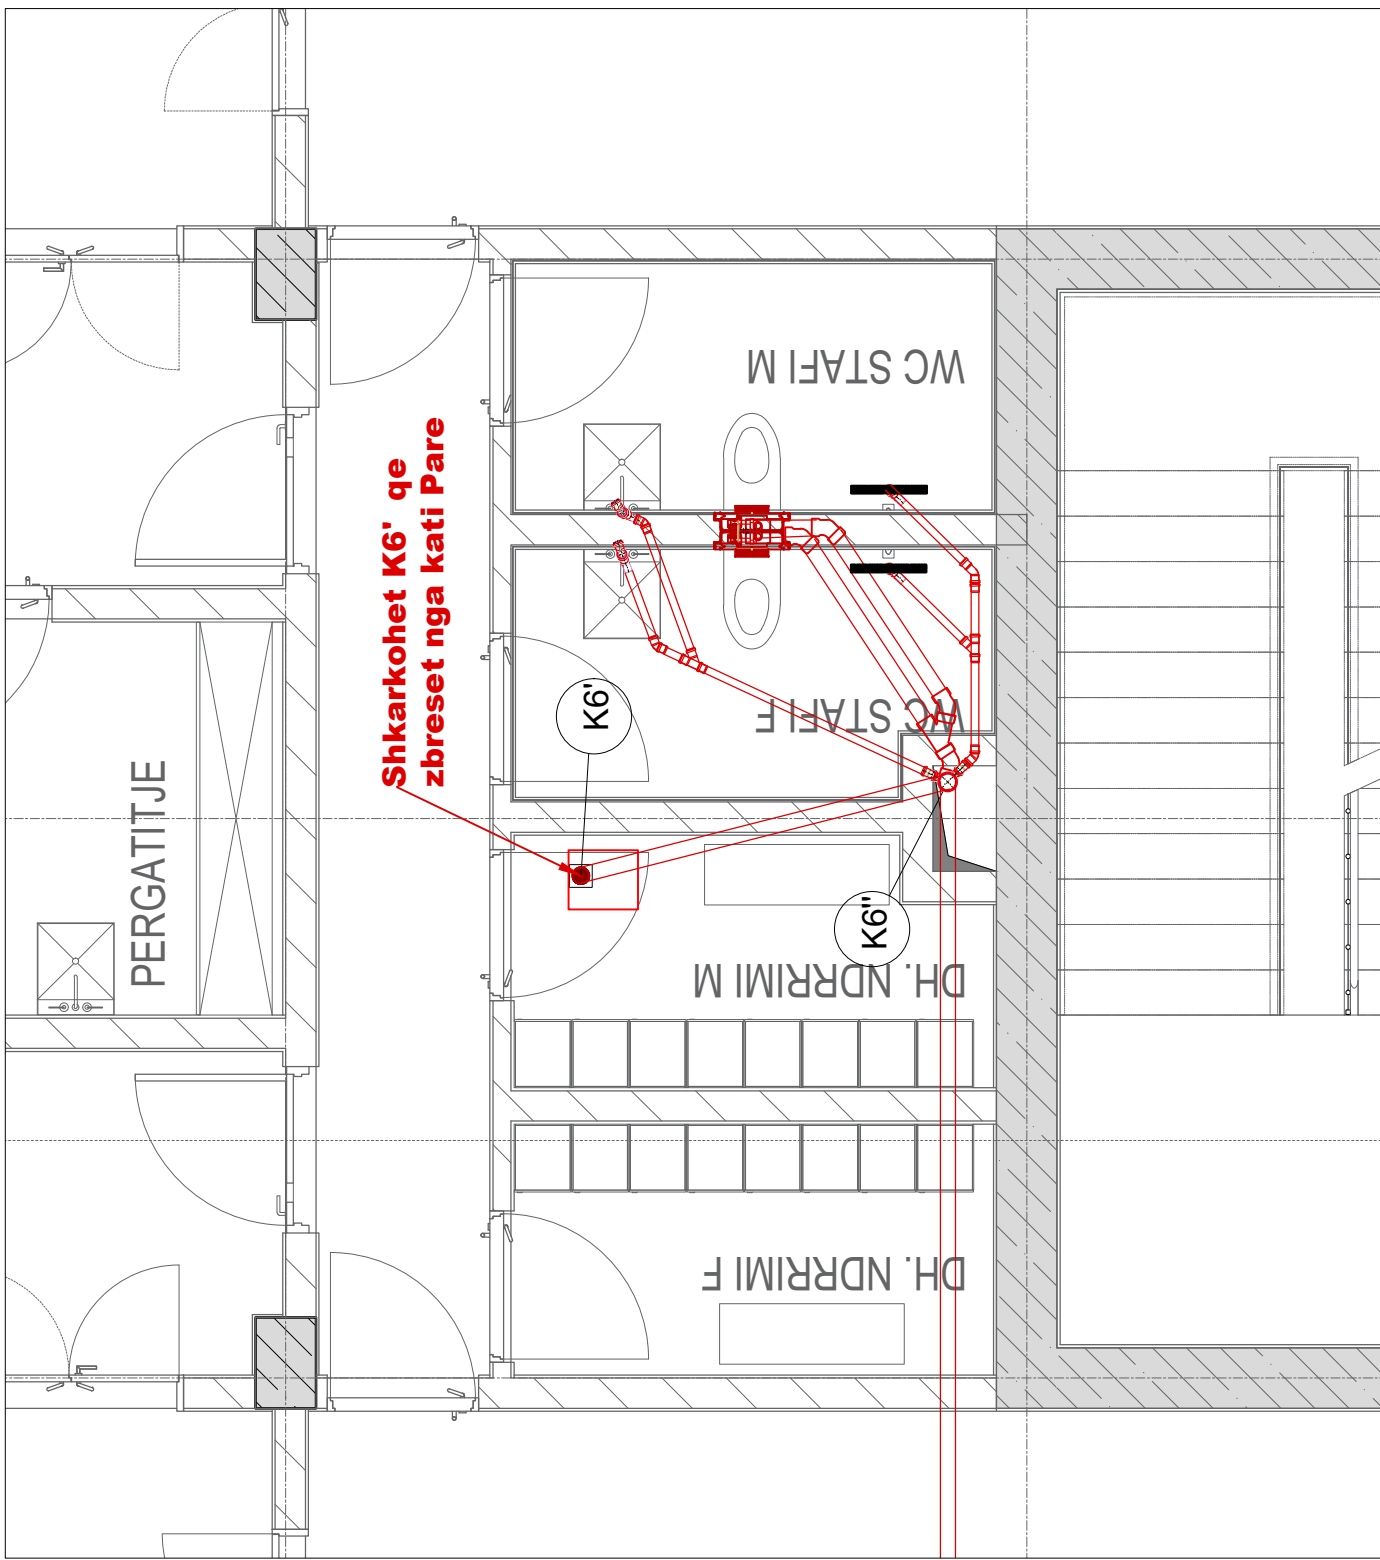


Detaj E  
Sh 1:50

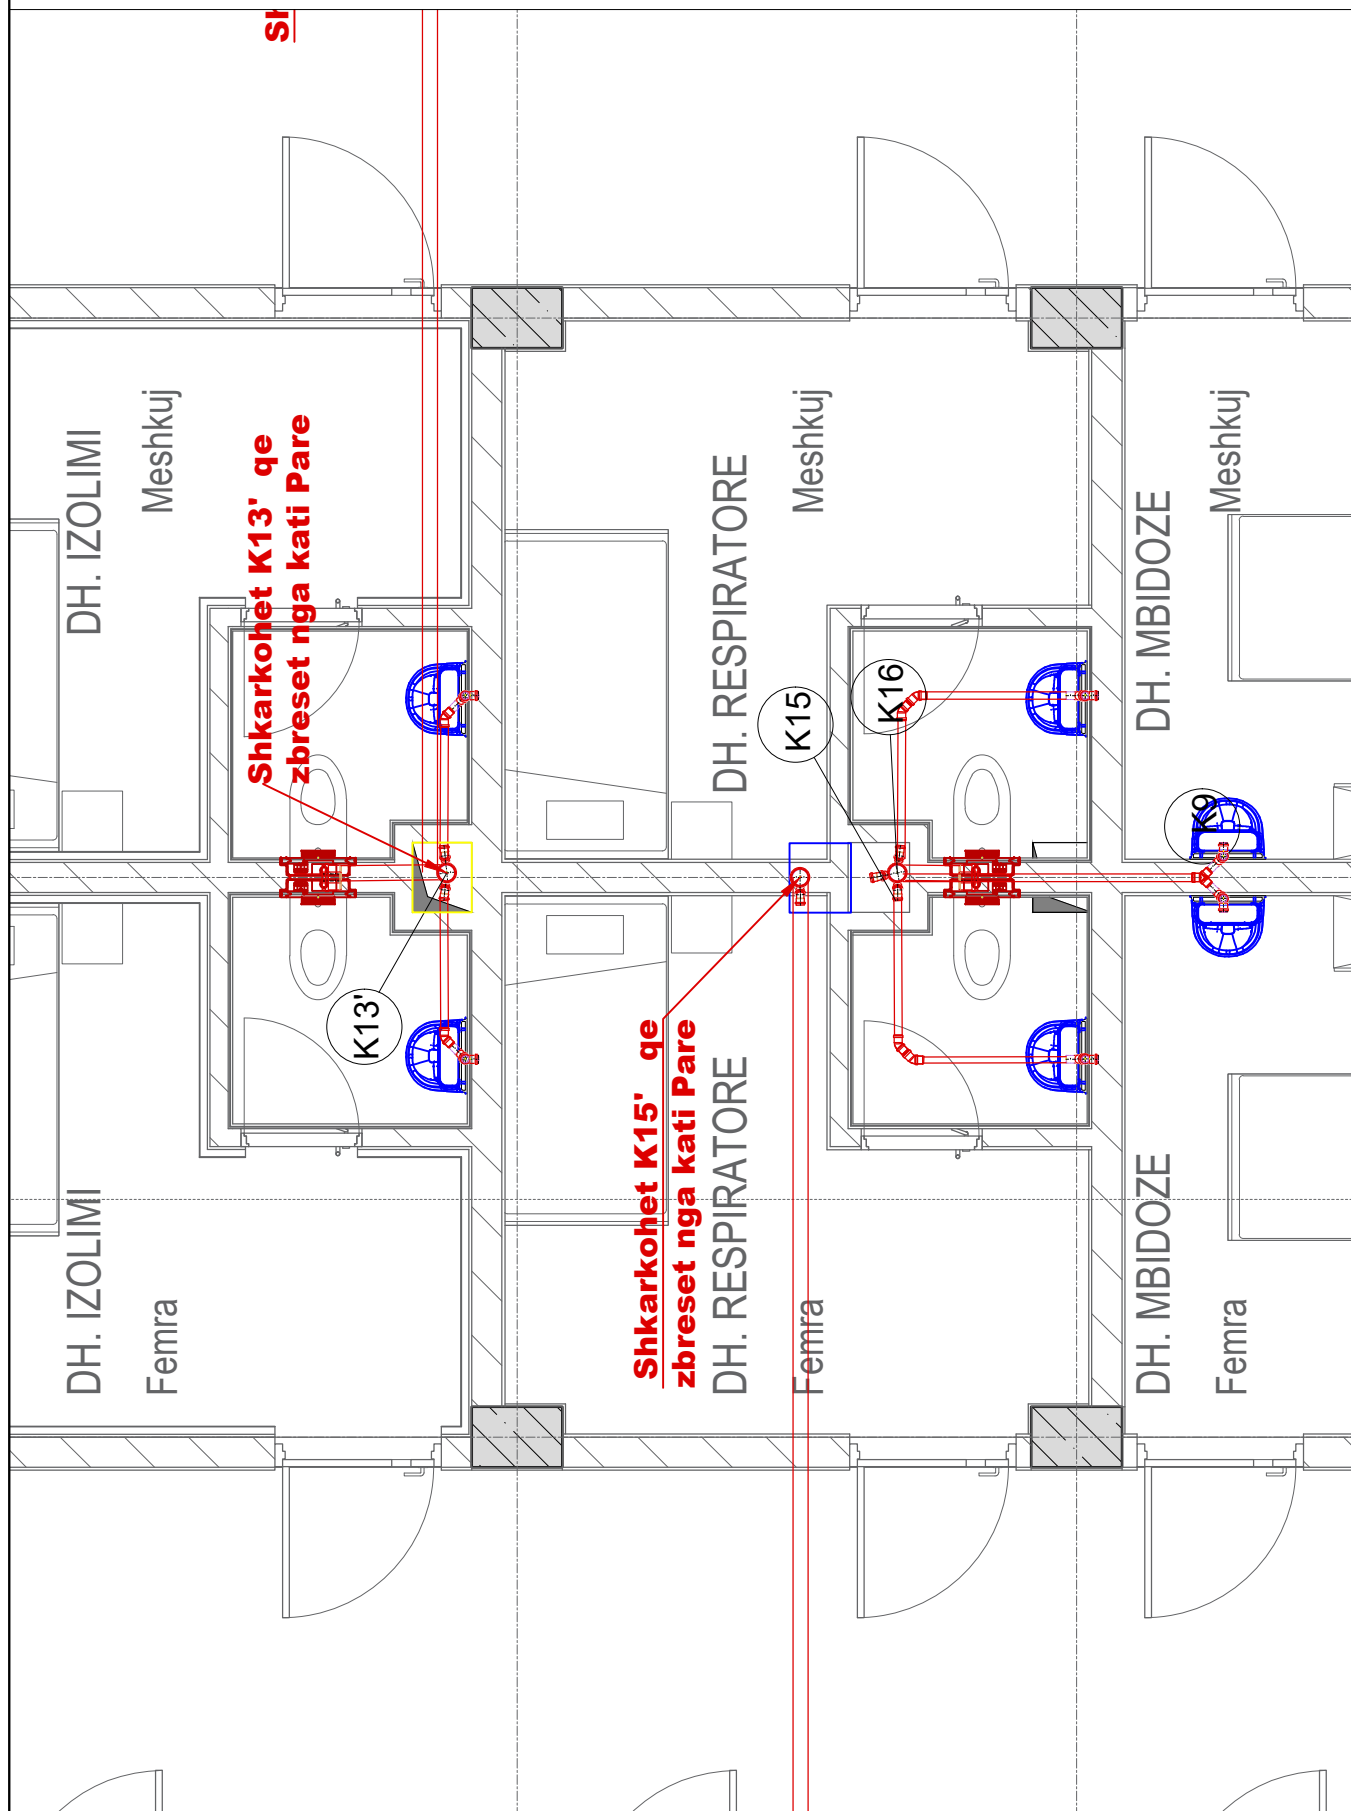


Detaj F  
Sh 1:50

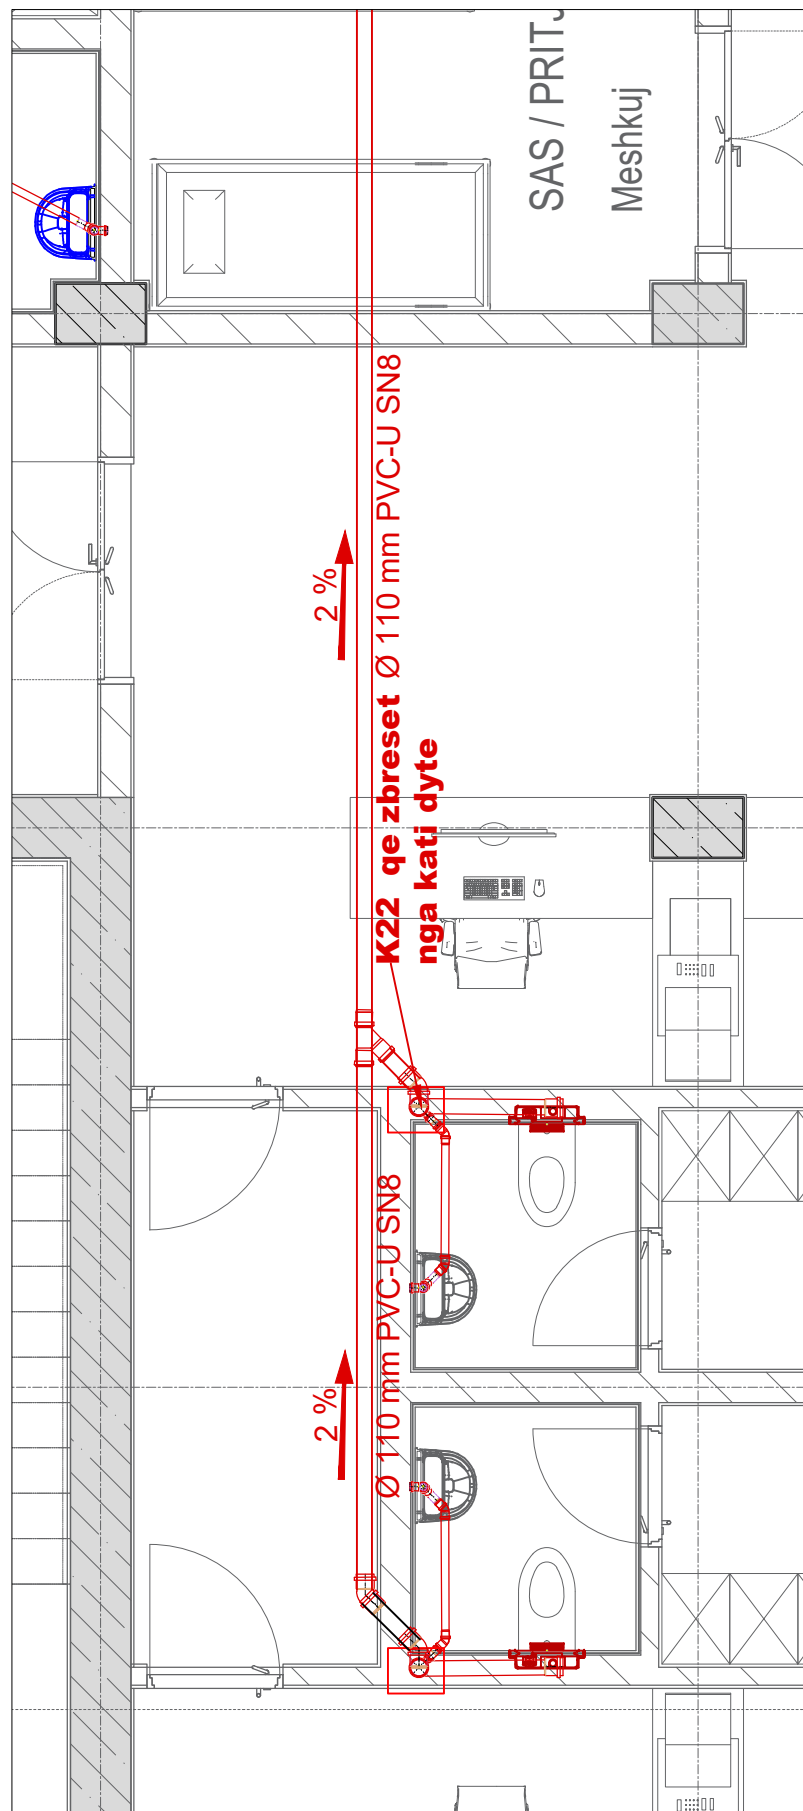


Detaj G  
Sh 1:50

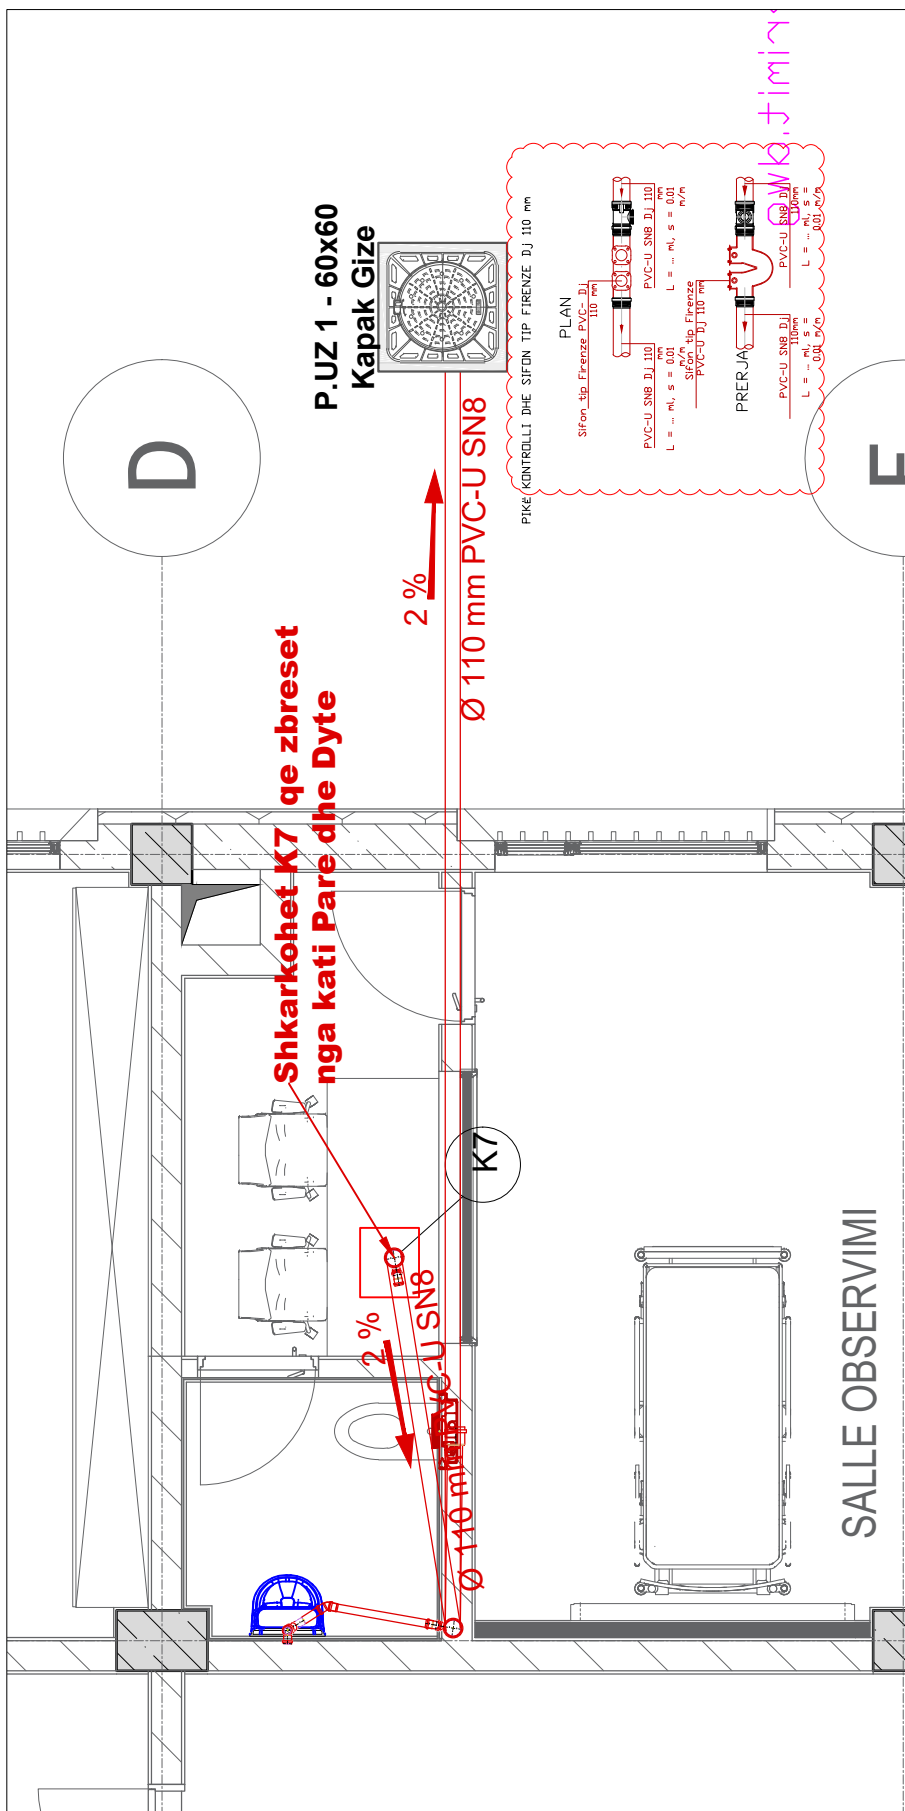

Detaj H  
Sh 1:50

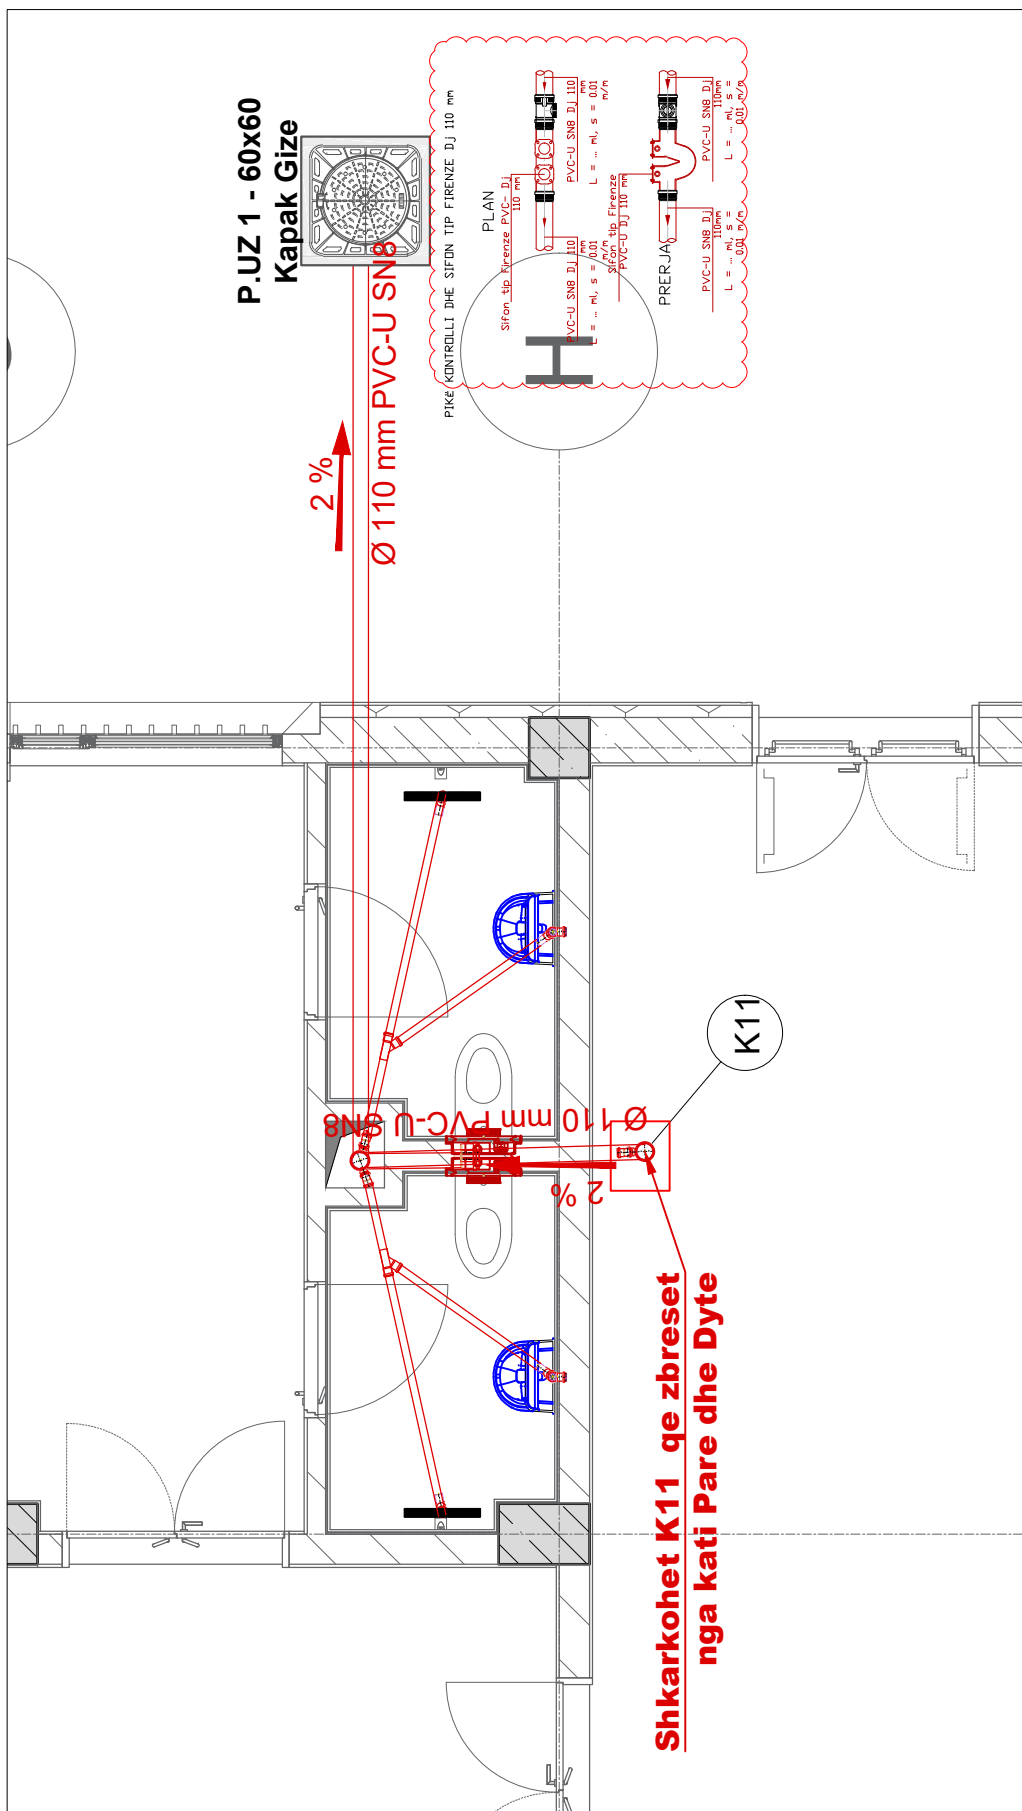

Detaj J  
Sh 1:50

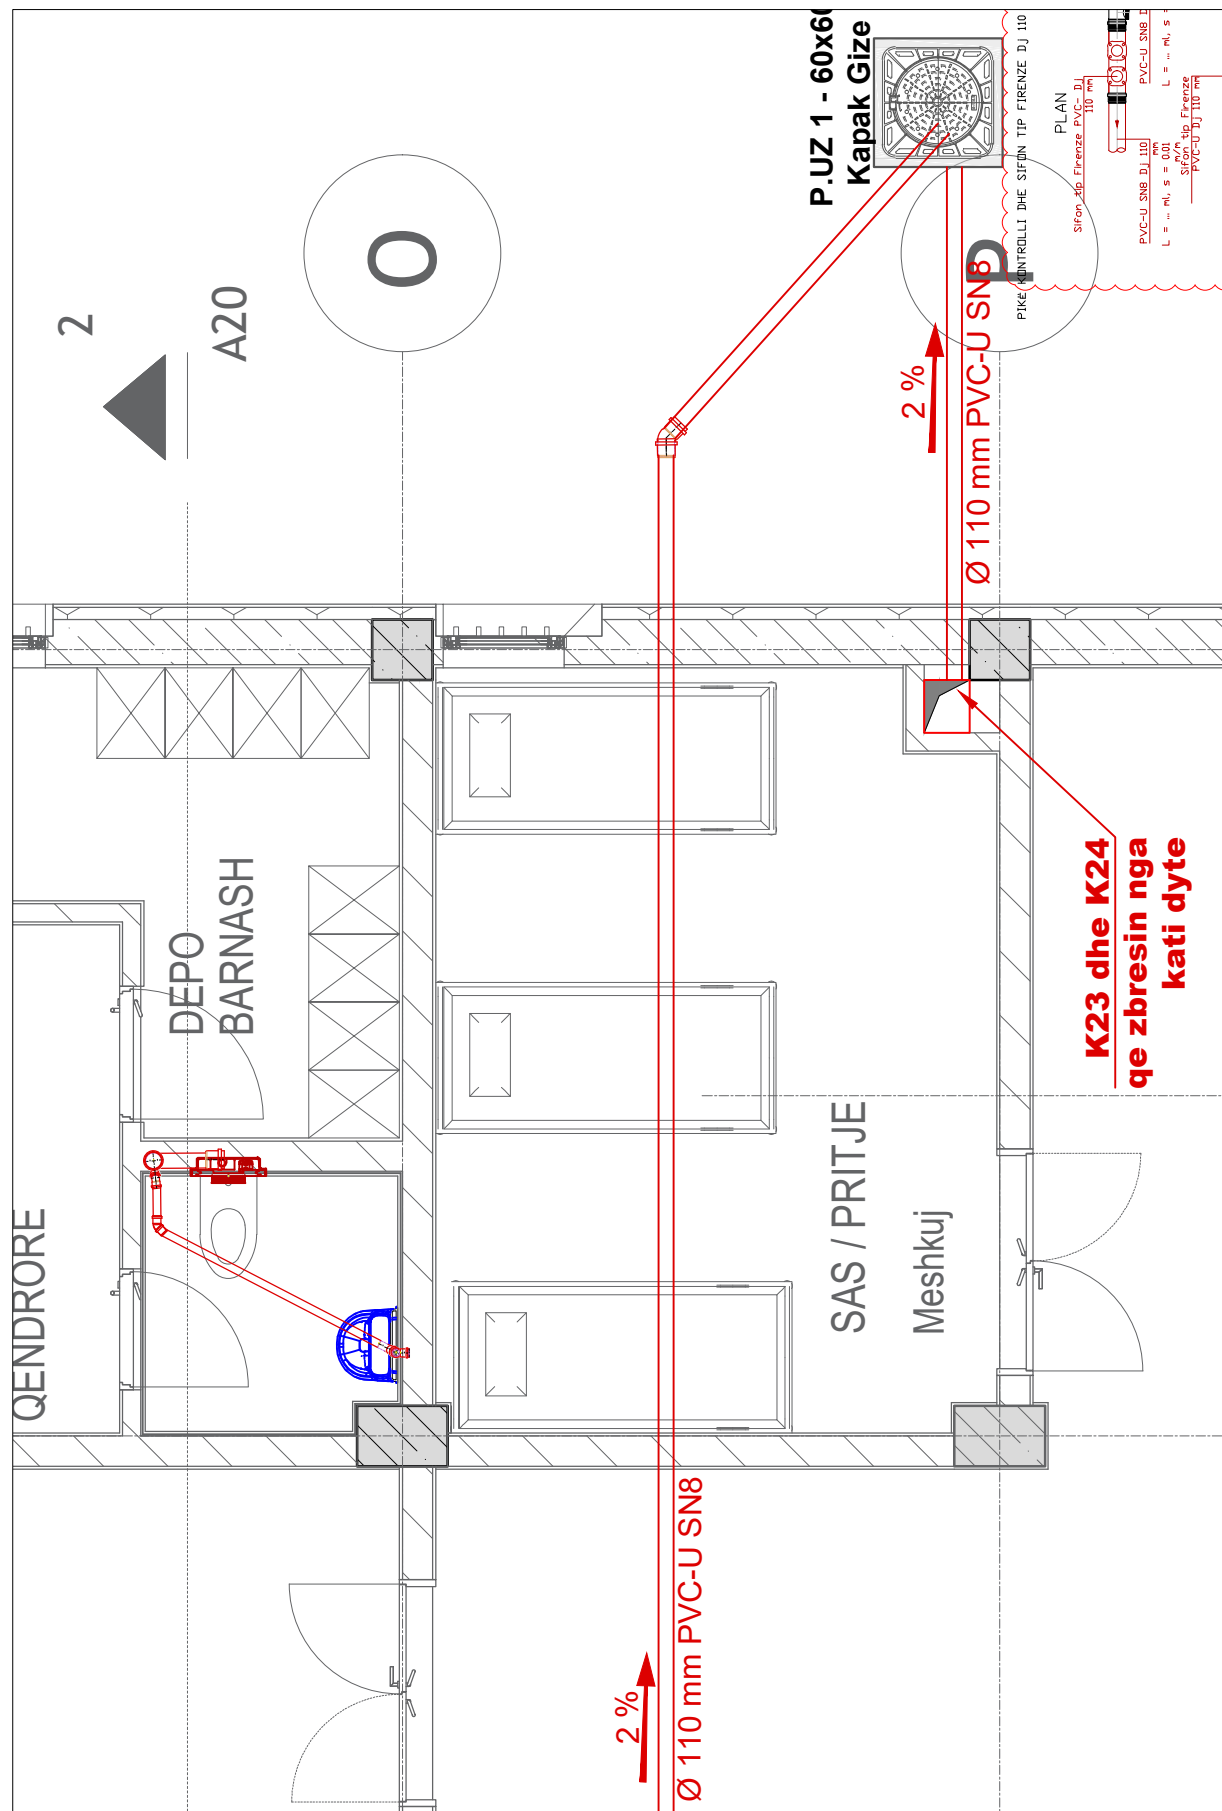

REPUBLIKA E SHQIPËRISË  
DREJTORIA E PËRGJITHSHME E BURGJEVE

KONSULENT

ARKIMADE

planifikim urban  
projektim arkitektonik dhe inxhinierik  
mbikqyrje dhe kolaudim

Adresa:  
Rr. "Himë Kolli" Nd.24 H.9 Nr.14, Tiranë  
Tel:0682056076 www.arkimade.com

SHËNIME TEKNIKE

LEGJENDA

TUB I PRJETIT TE SHKARKIMIT TE UJRAVE  
TE ZEZA/WASTEWATER DISCHARGE

NETWORK PIPE

KOLLONA E SHKARKIMIT TE UJRAVE TE  
ZEZA/ WASTEWATER DISCHARGE

COLUMN

PILET LINEARE/LINEAR PILES

PILET DYSHEMEJE d 50/FLOOR PILES d 50

ZONA

SHËNKOLL, LEZHË

OBJEKTI

HARTIMI I PROJEKTIT PREVENTIVIT PËR NDËRTIMIN E  
SPITALIT PËR PERSONA ME MUEKIM TE DETYRUAR ME  
VENDIM GJYKATE NË IEVP SHËNKOLL / LEZHË

FAZA E PROJEKTIT

FAZA IV: PROJEKT PËR LEJE NDËRTIMI

PROJEKTI ARKITEKTONIK

ARK. Iva MÉZEZI  
ARK. Jonida BLOKU  
ARK. Egzon YMERI  
ARK. Luemins KASEMI

Nr.Lic. A.0831/3  
Nr.Lic. A.2874

PROJEKTI KONSTRUKTIV

ING. Rafael KOTE  
ING. Dorina LIÇI

Nr.Lic. H/T.0129/7  
Nr.Lic. K.2739/1

PROJEKTI MEKANIK/HVAC

ING. Grigor CIKO  
ING. Vasilika SHERIFAJ

Nr.Lic. H/T.0130/3  
Nr.Lic. M.1647/1

PROJEKTI MNZ

ING. Grigor CIKO

Nr.Lic. 1394 date 28/03/2019

PROJEKTI HIDROSANITAR

ING. Petrit HOXHAI  
ING. Dorian TROCI

Nr.Lic. H/T.0130/5

PROJEKTI ELEKTRIK

ING. Saimir LLESHI  
ING. Adelajda KOXHAI

Nr.Lic. E. 2044  
Nr.Lic. E. 2136

EMËRTIMI I FLETËS

Spitali - Shkarkimi i ujrave Kati 0

SHKALLA: 1:100

NR. FLETËS  
H13

TIRANË 2026

VULA

SHKARKIMI UJRAVE KATIT PARE

INVESTITOR




REPUBLIKA E SHQIPËRISË  
DREJTORIA E PËRGJITHSHME E BURGJEVE

KONSULENT

planifikim urban  
projektim arkitektonik dhe inxhinierik  
mbikqyrje dhe kolaudim

**"ARKIMADE"**  
Adresa:  
Rr. "Himë Kolli" Nd.24 H.9 Nr.14, Tiranë  
Tel:0682056076 www.arkimade.com

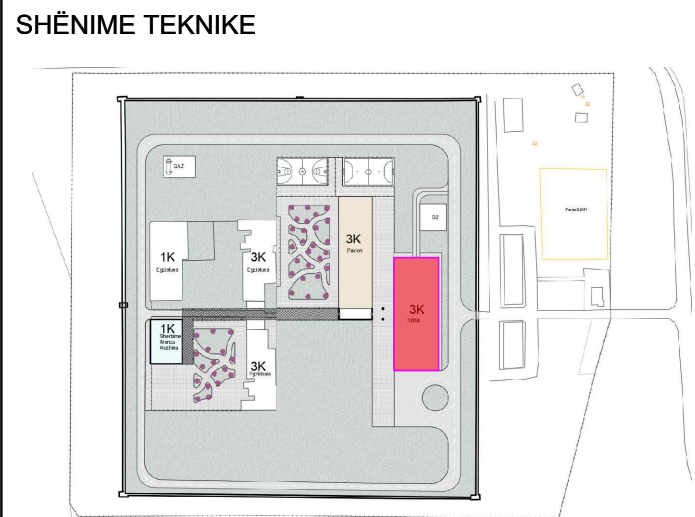

- LEGJENDA
- TUB I RRJETIT TE SHKARKIMIT TE UJRAVE TE ZEZA/WASTEWATER DISCHARGE NETWORK PIPE
  - KOLLONA E SHKARKIMIT TE UJRAVE TE ZEZA/ WASTEWATER DISCHARGE COLUMN
  - PILET LINEARE/LINEAR PILES
  - PILET DYSHEMEJE d 50/FLOOR PILES d 50

ZONA

SHËNKOLL, LEZHË

OBJEKTI

HARTIMI I PROJEKTTIT PREVENTIVIT PËR NDËRTIMIN E SPITALIT PËR PERSONA ME MJEKIM TË DETYRUAR ME VENDIM GJYKATE NË IEVP SHËNKOLL / LEZHË

FAZA E PROJEKTTIT

FAZA IV: PROJEKT PËR LEJE NDËRTIMI

PROJEKTI ARKITEKTONIK

ARK. Iva MÉZEZI Nr.Lic. A.0831/3

ARK. Jonida BLOKU Nr.Lic. A.2874

ARK. Egzon YMERI

ARK. Luemins KASEMI

PROJEKTI KONSTRUKTIV

ING. Rafael KOTE Nr.Lic. H/T.0129/7

ING. Dorina LIÇI Nr.Lic. K.2739/1

PROJEKTI MEKANIK/HVAC

ING. Grigor ÇIKO Nr.Lic. H/T.0130/3

ING. Vasilika SHERIFAJ Nr.Lic. M.1647/1

PROJEKTI MNZ

ING. Grigor ÇIKO Nr.Lic. 1394 date 28/03/2019

PROJEKTI HIDROSANITAR

ING. Petrit HOXHAIJ Nr.Lic. H/T.0130/5

ING. Dorian TROCI

PROJEKTI ELEKTRIK

ING. Saimir LLESHI Nr.Lic. E. 2044

ING. Adelajda KOXHA Nr.Lic. E. 2136

EMËRTIMI I FLETËS

Spitali - Shkarkimi i ujrave Kati 1





SHKALLA: 1:100

TIRANË 2026



NR. FLETËS

H14


VULA

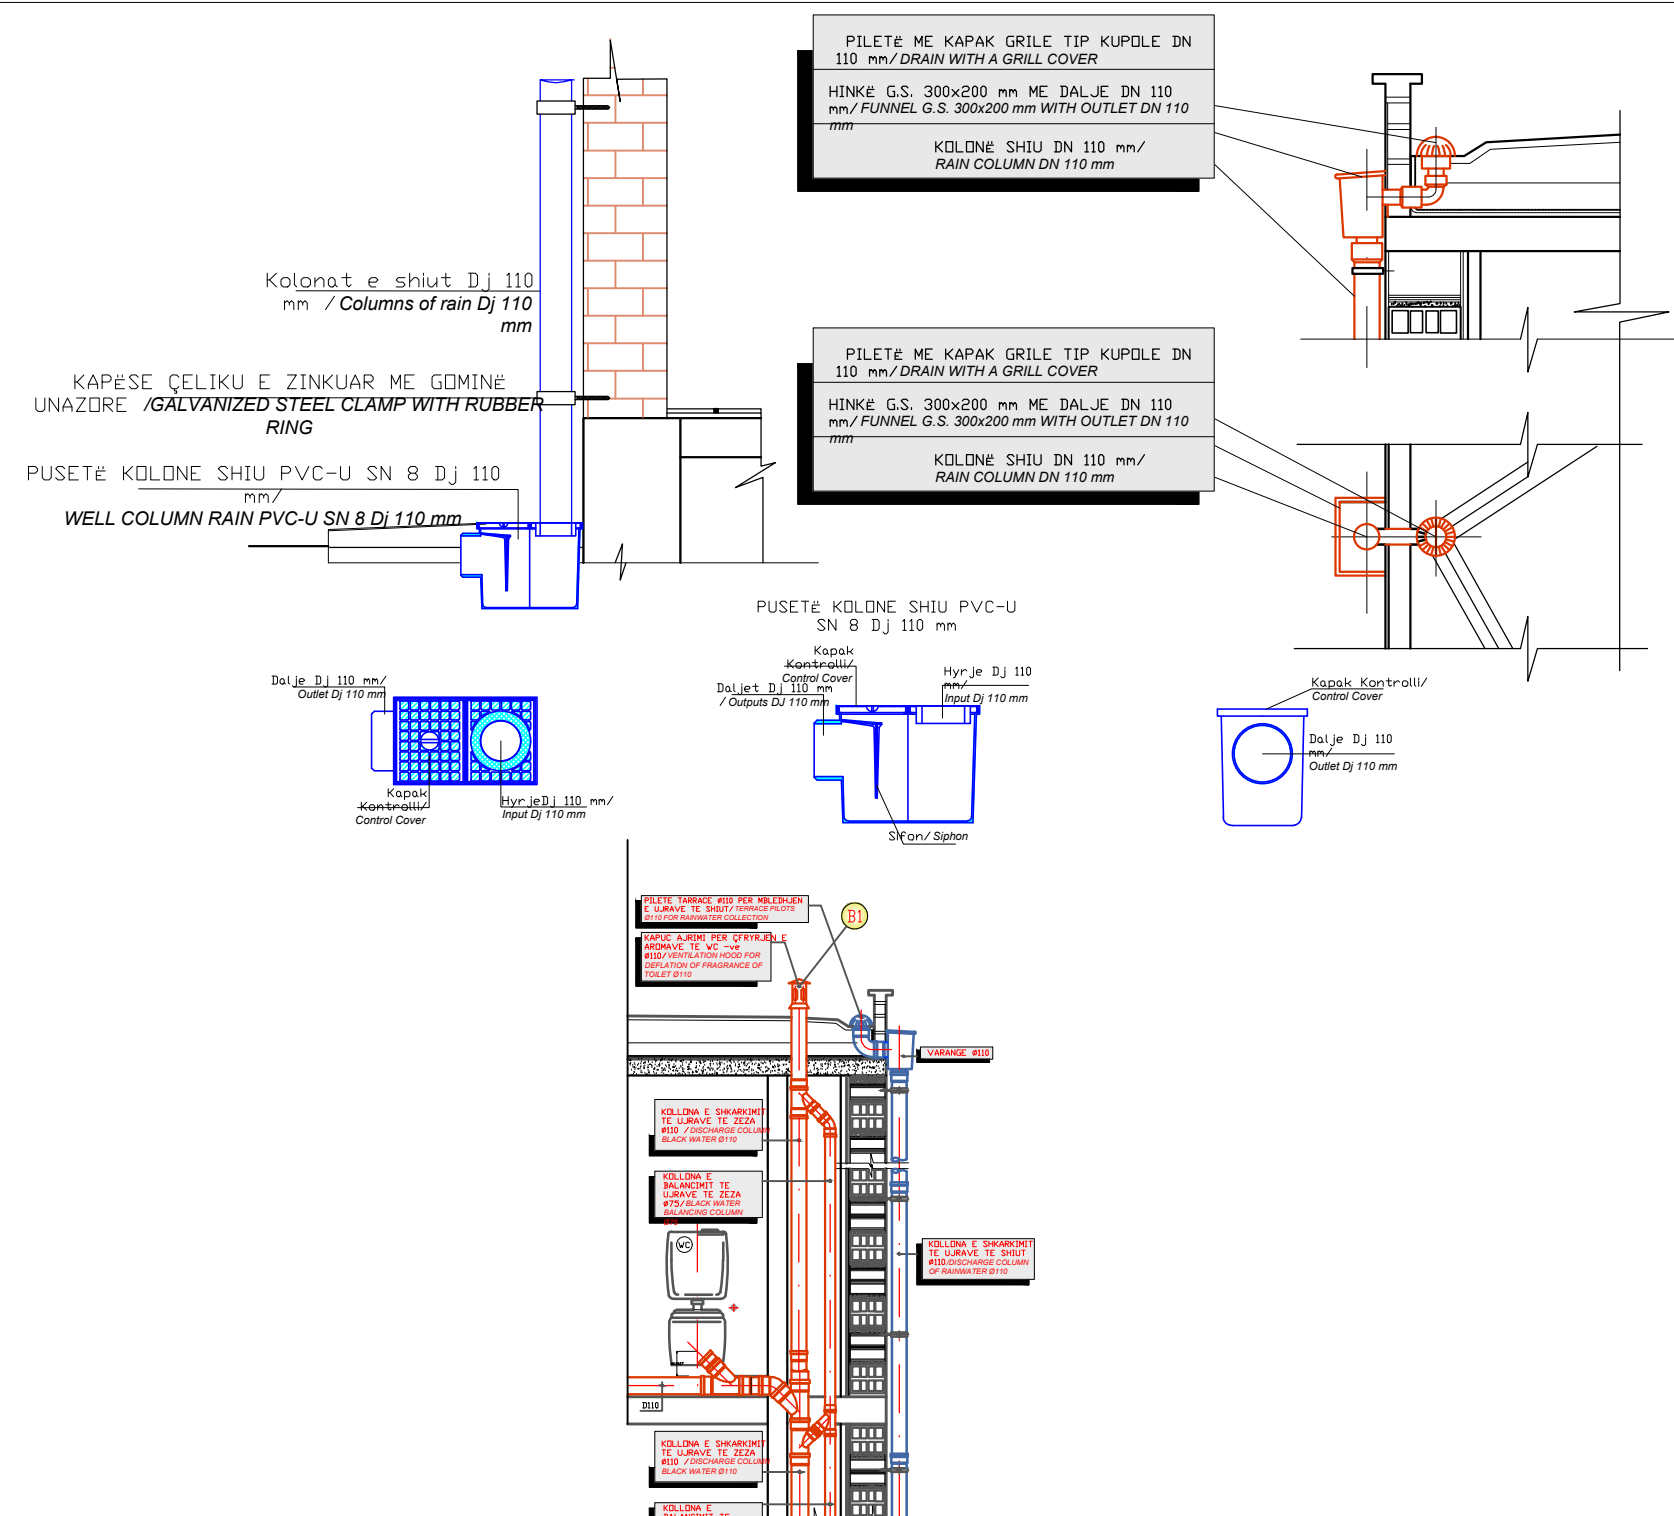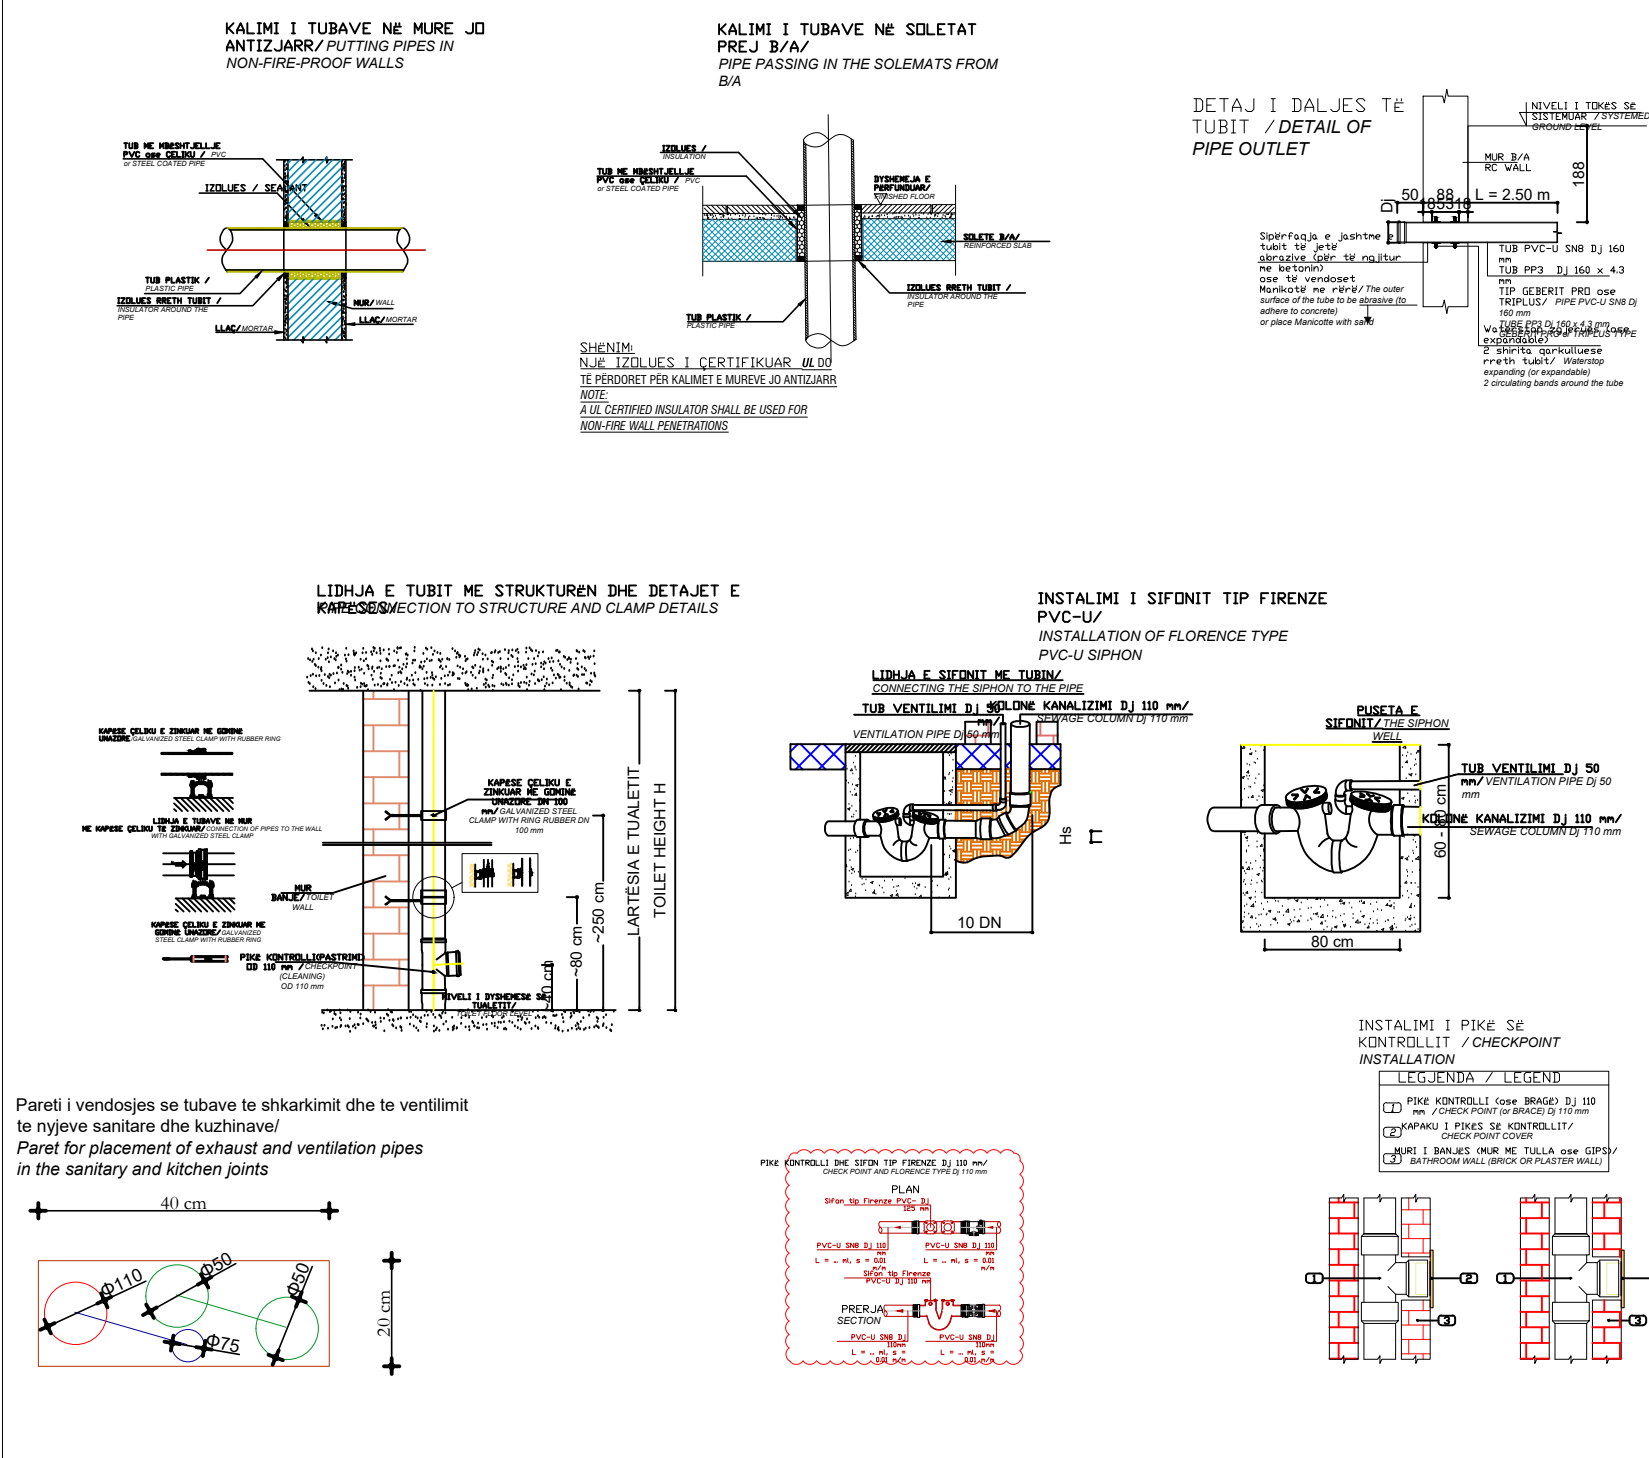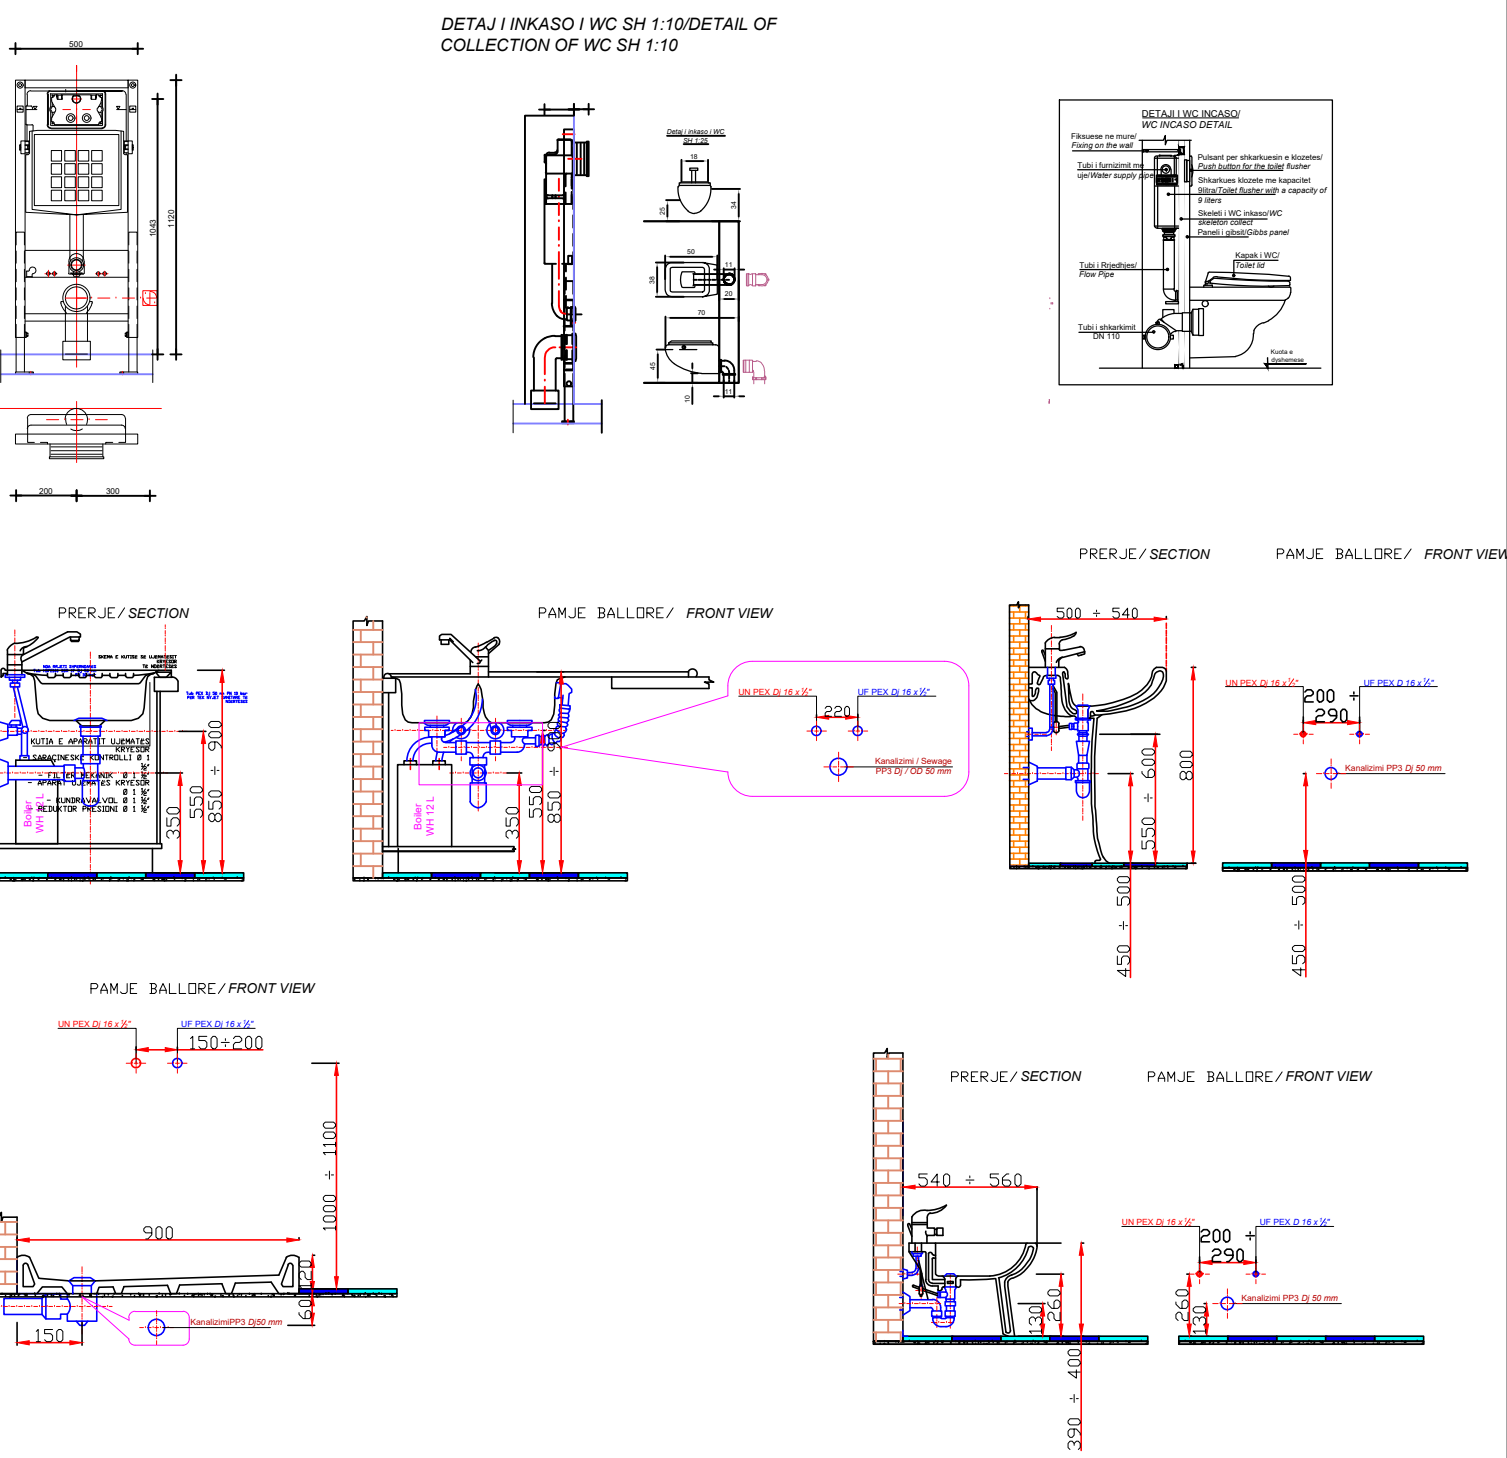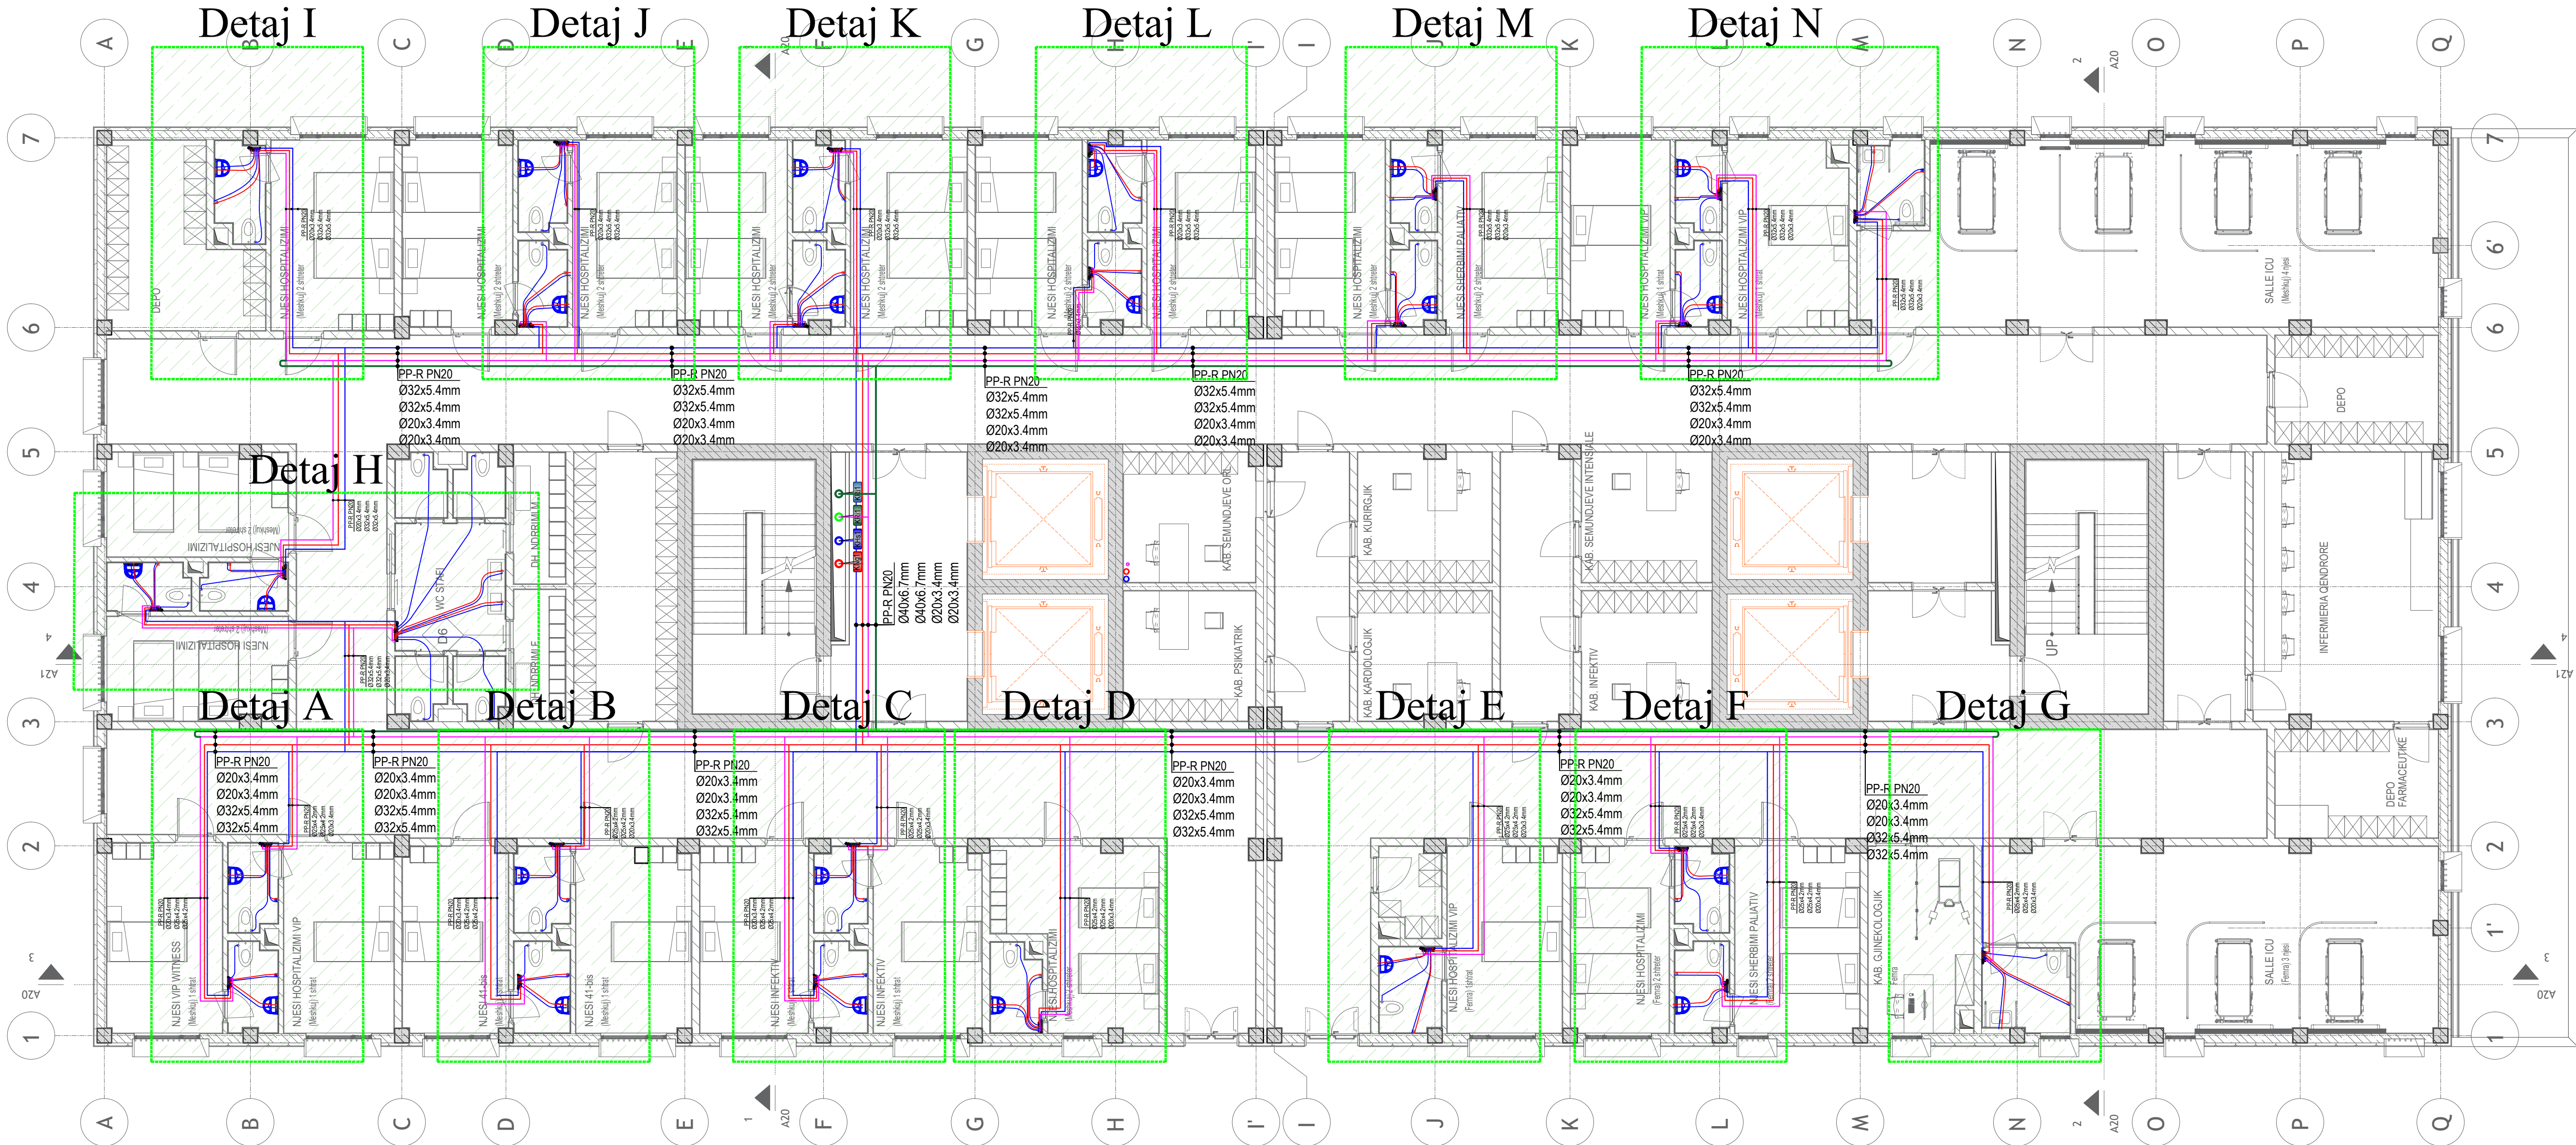

Detaj I  
Sh 1:50

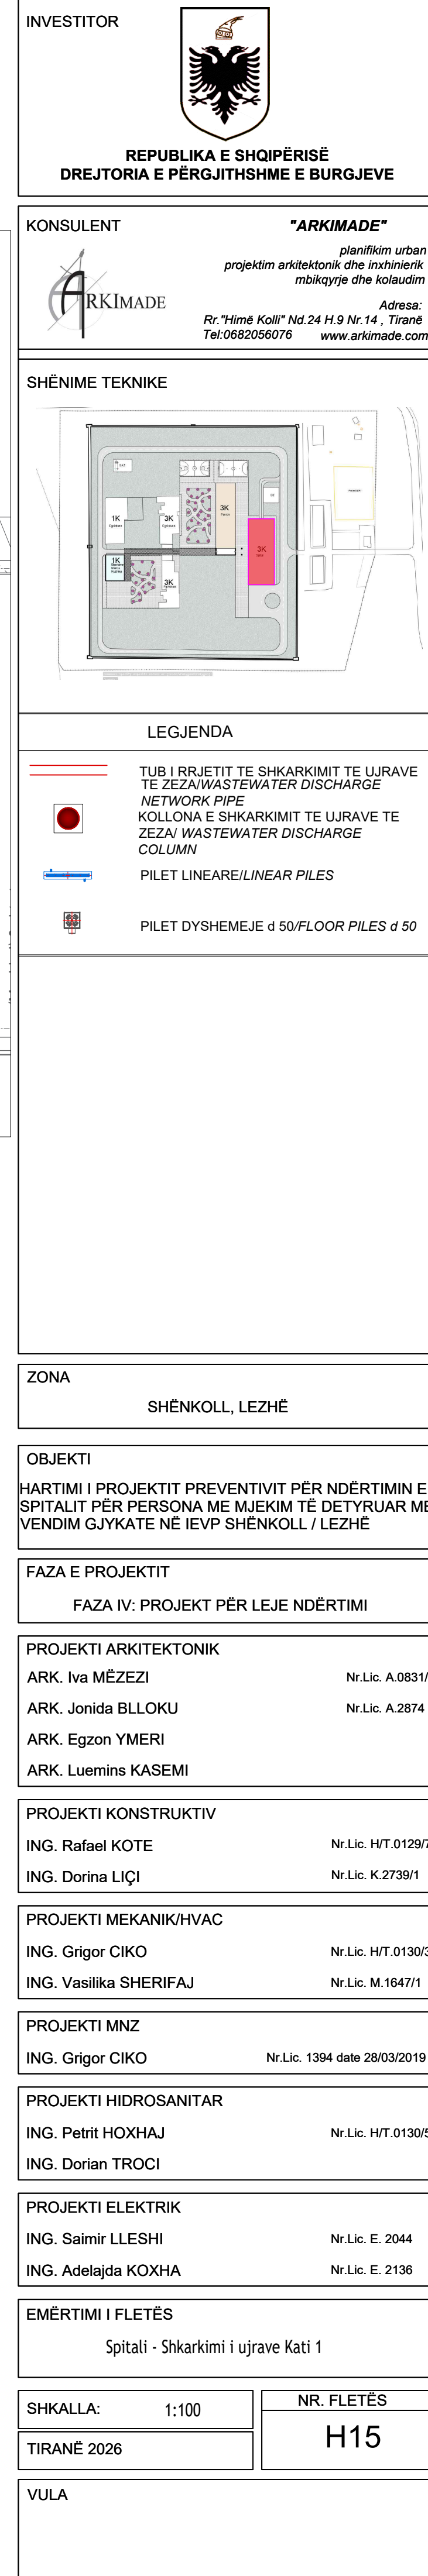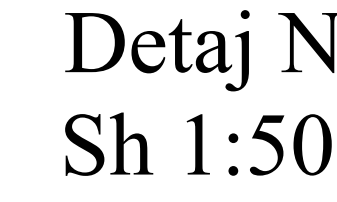

SHKARKIMI UJRAVE KATIT DYTE

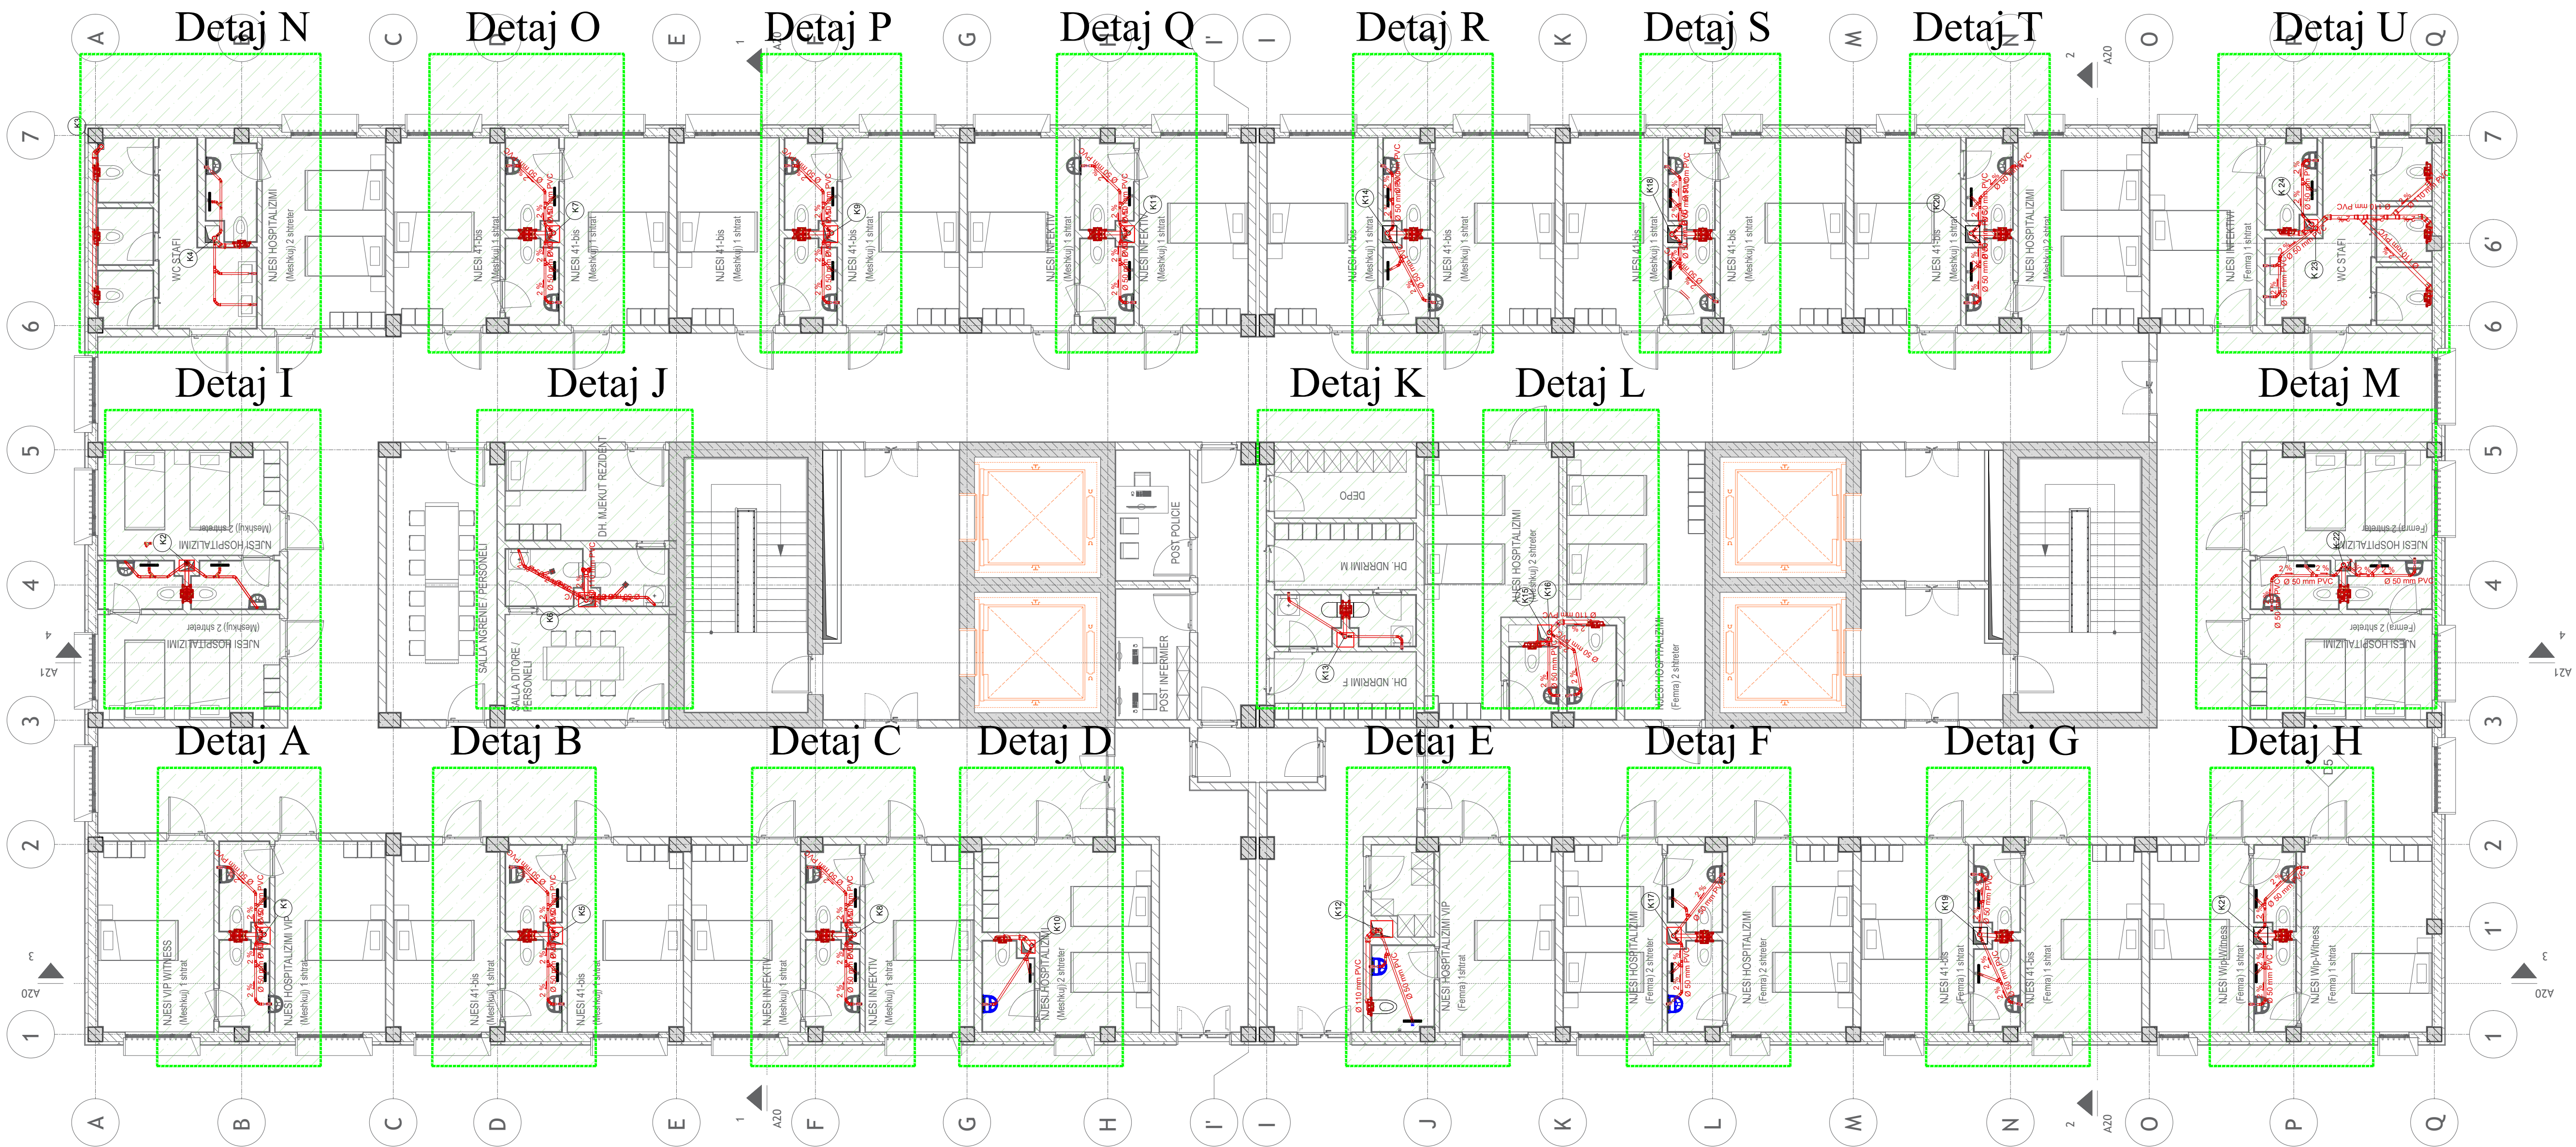



REPUBLIKA E SHQIPËRISË  
DREJTORIA E PËRGJITHSHME E BURGJEVE


KONSULENT

**"ARKIMADE"**

planifikim urban  
projektim arkitektonik dhe inxhinierik  
mbikqyrje dhe këllaudim

Adresa:  
Rr. "Himë Kolli" Nd.24 H.9 Nr.14, Tiranë  
Tel:0682056076      www.arkimade.com

SHËNIME TEKNIKE

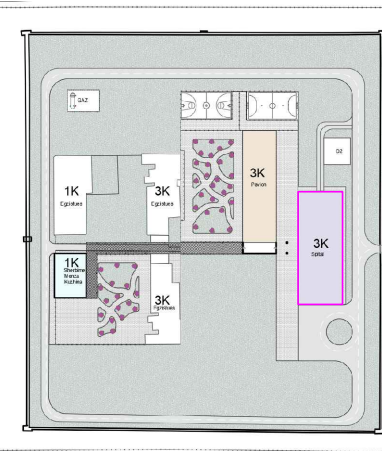

LEGJENDA

- TUB I PRJETIT TE SHKARKIMIT TE UJRAVE TE ZEZA/WASTEWATER DISCHARGE
- NETWORK PIPE
- KOLLONA E SHKARKIMIT TE UJRAVE TE ZEZA/ WASTEWATER DISCHARGE COLUMN
- PILET LINEARE/LINEAR PILES
- PILET DYSHEMEJE d 50/FLOOR PILES d 50

ZONA

SHËNKOLL, LEZHË

OBJEKTI

HARTIMI I PROJEKTTIT PREVENTIVIT PËR NDËRTIMIN E SPITALIT PËR PERSONA ME MUEKIM TË DETYRUAR ME VENDIM GJYKATE NË IEVP SHËNKOLL / LEZHË

FAZA E PROJEKTTIT

FAZA IV: PROJEKT PËR LEJE NDËRTIMI

PROJEKTI ARKITEKTONIK

ARK. Iva MÉZEZI      Nr.Lic. A.0831/3

ARK. Jonida BLOKU      Nr.Lic. A.2874

ARK. Egzon YMERI

ARK. Luemins KASEMI

PROJEKTI KONSTRUKTIV

ING. Rafael KOTE      Nr.Lic. H/T.0129/7

ING. Dorina LIÇI      Nr.Lic. K.2739/1

PROJEKTI MEKANIK/HVAC

ING. Grigor CIKO      Nr.Lic. H/T.0130/3

ING. Vasilika SHERIFAJ      Nr.Lic. M.1647/1

PROJEKTI MNZ

ING. Grigor CIKO      Nr.Lic. 1394 date 28/03/2019

PROJEKTI HIDROSANITAR

ING. Petrit HOXHAI      Nr.Lic. H/T.0130/5

ING. Dorian TROCI

PROJEKTI ELEKTRIK

ING. Saimir LLESHI      Nr.Lic. E. 2044

ING. Adelajda KOXHA      Nr.Lic. E. 2136

EMËRTIMI I FLETËS

Spitali - Shkarkimi i ujrave Kati 2




SHKALLA: 1:100

TIRANË 2026

NR. FLETËS


H16

VULA

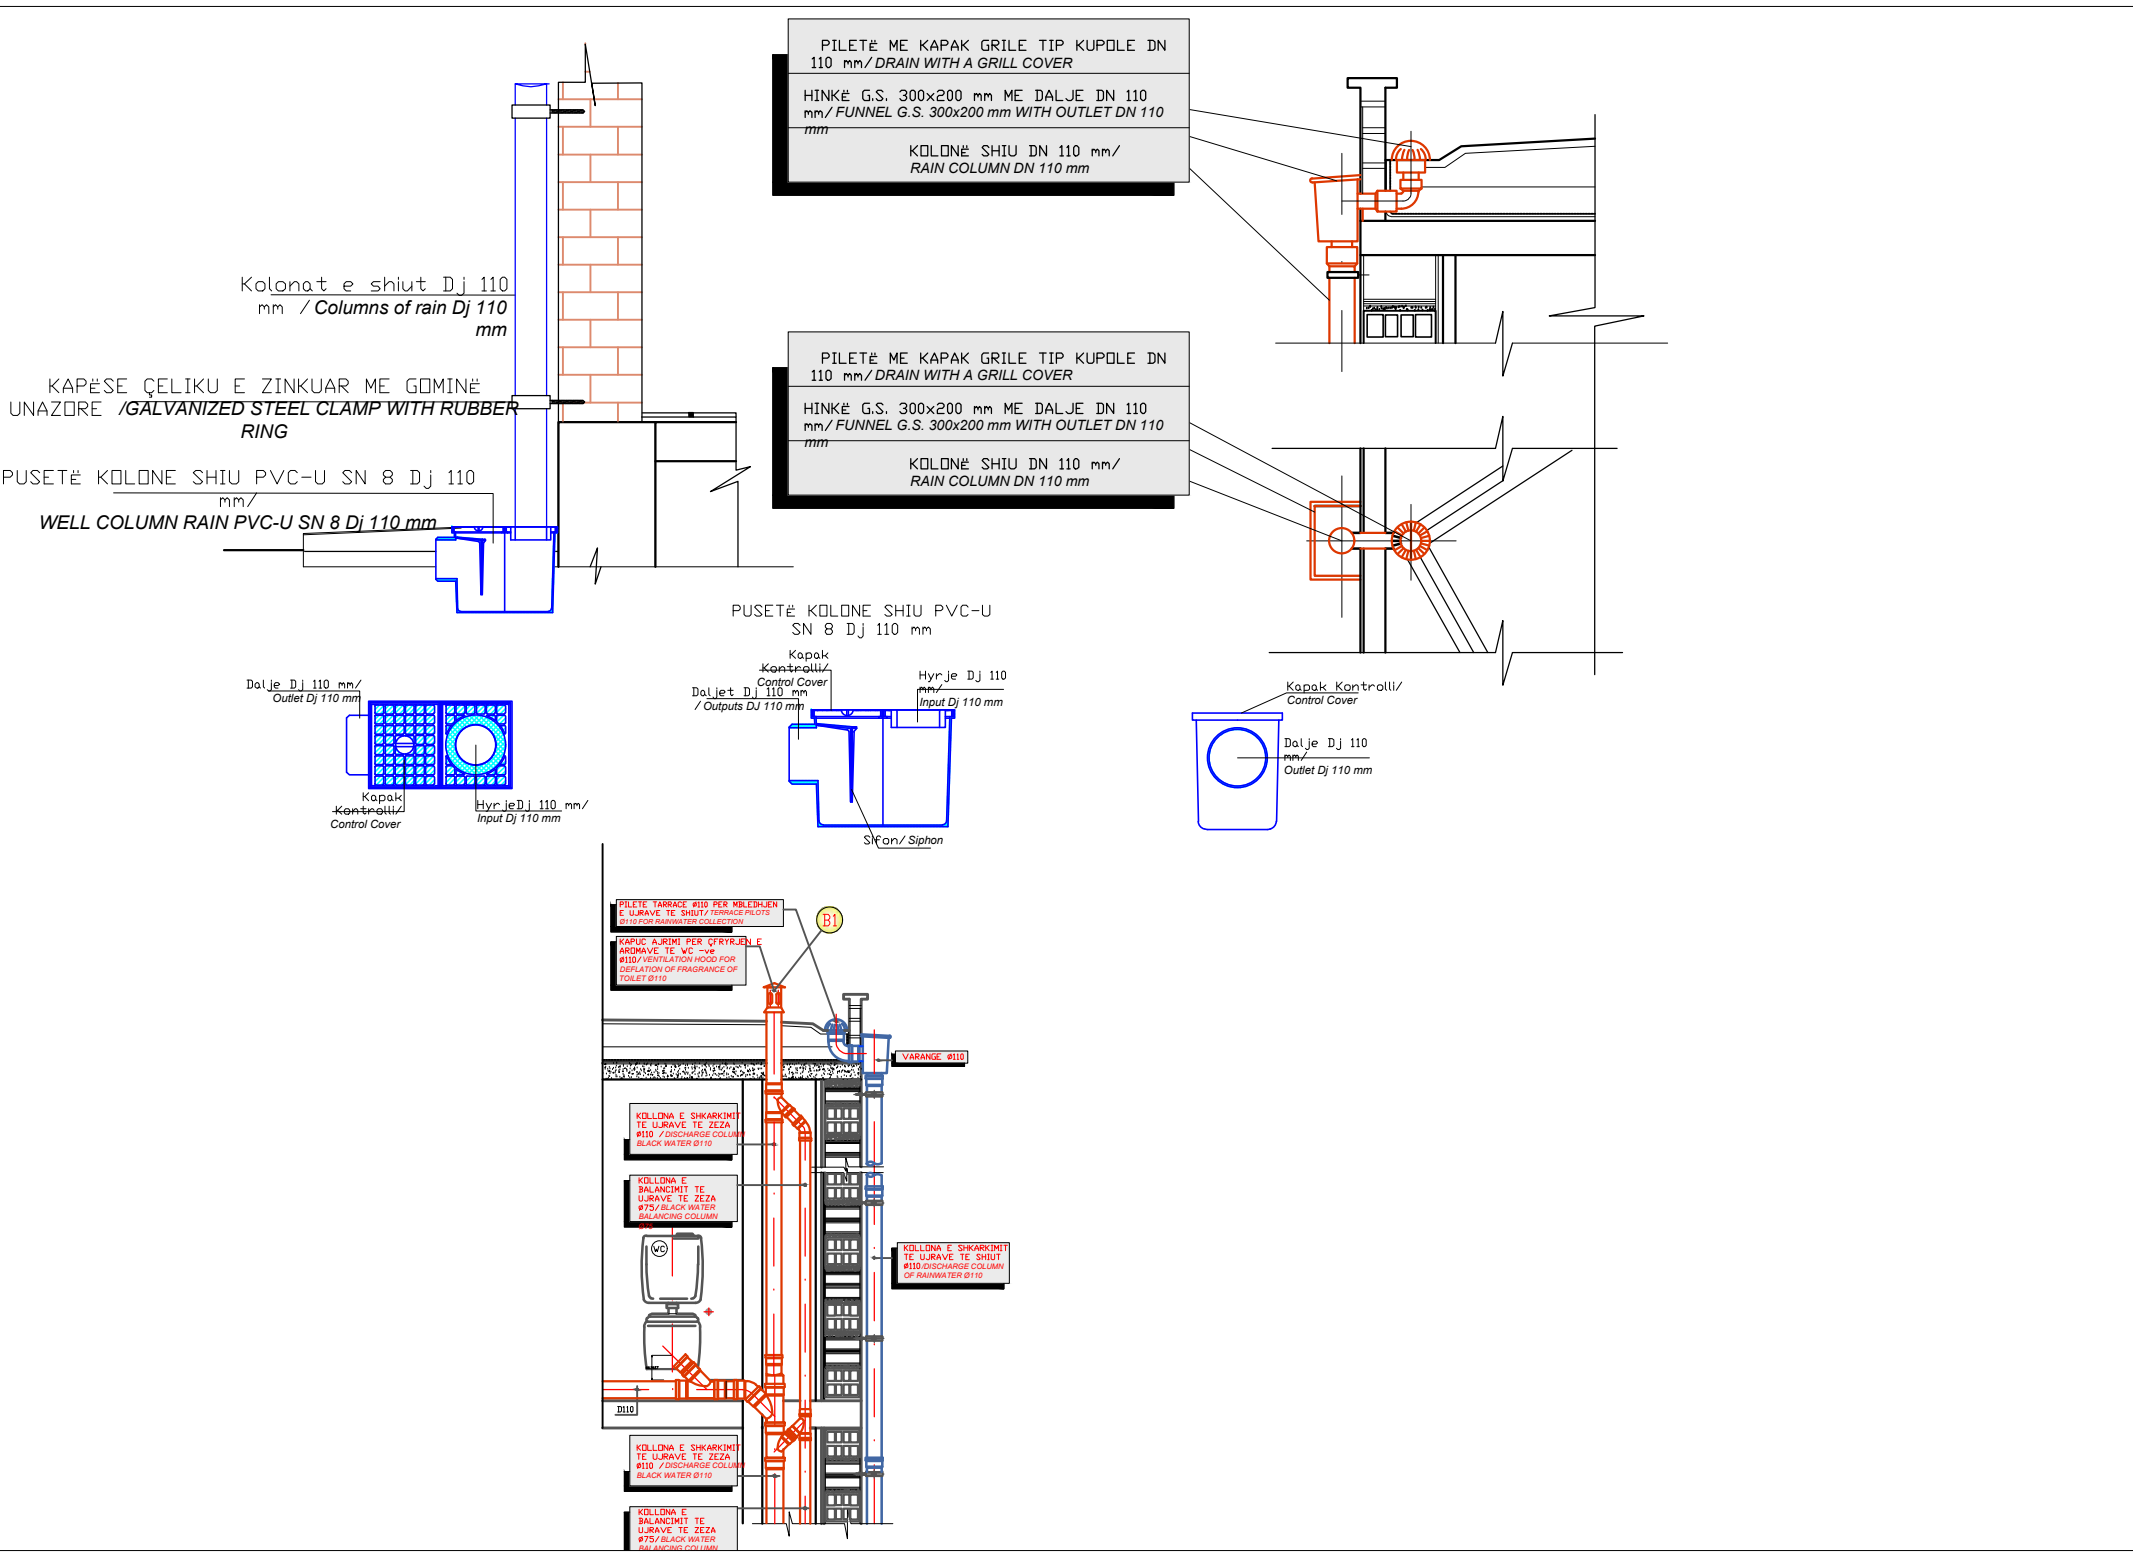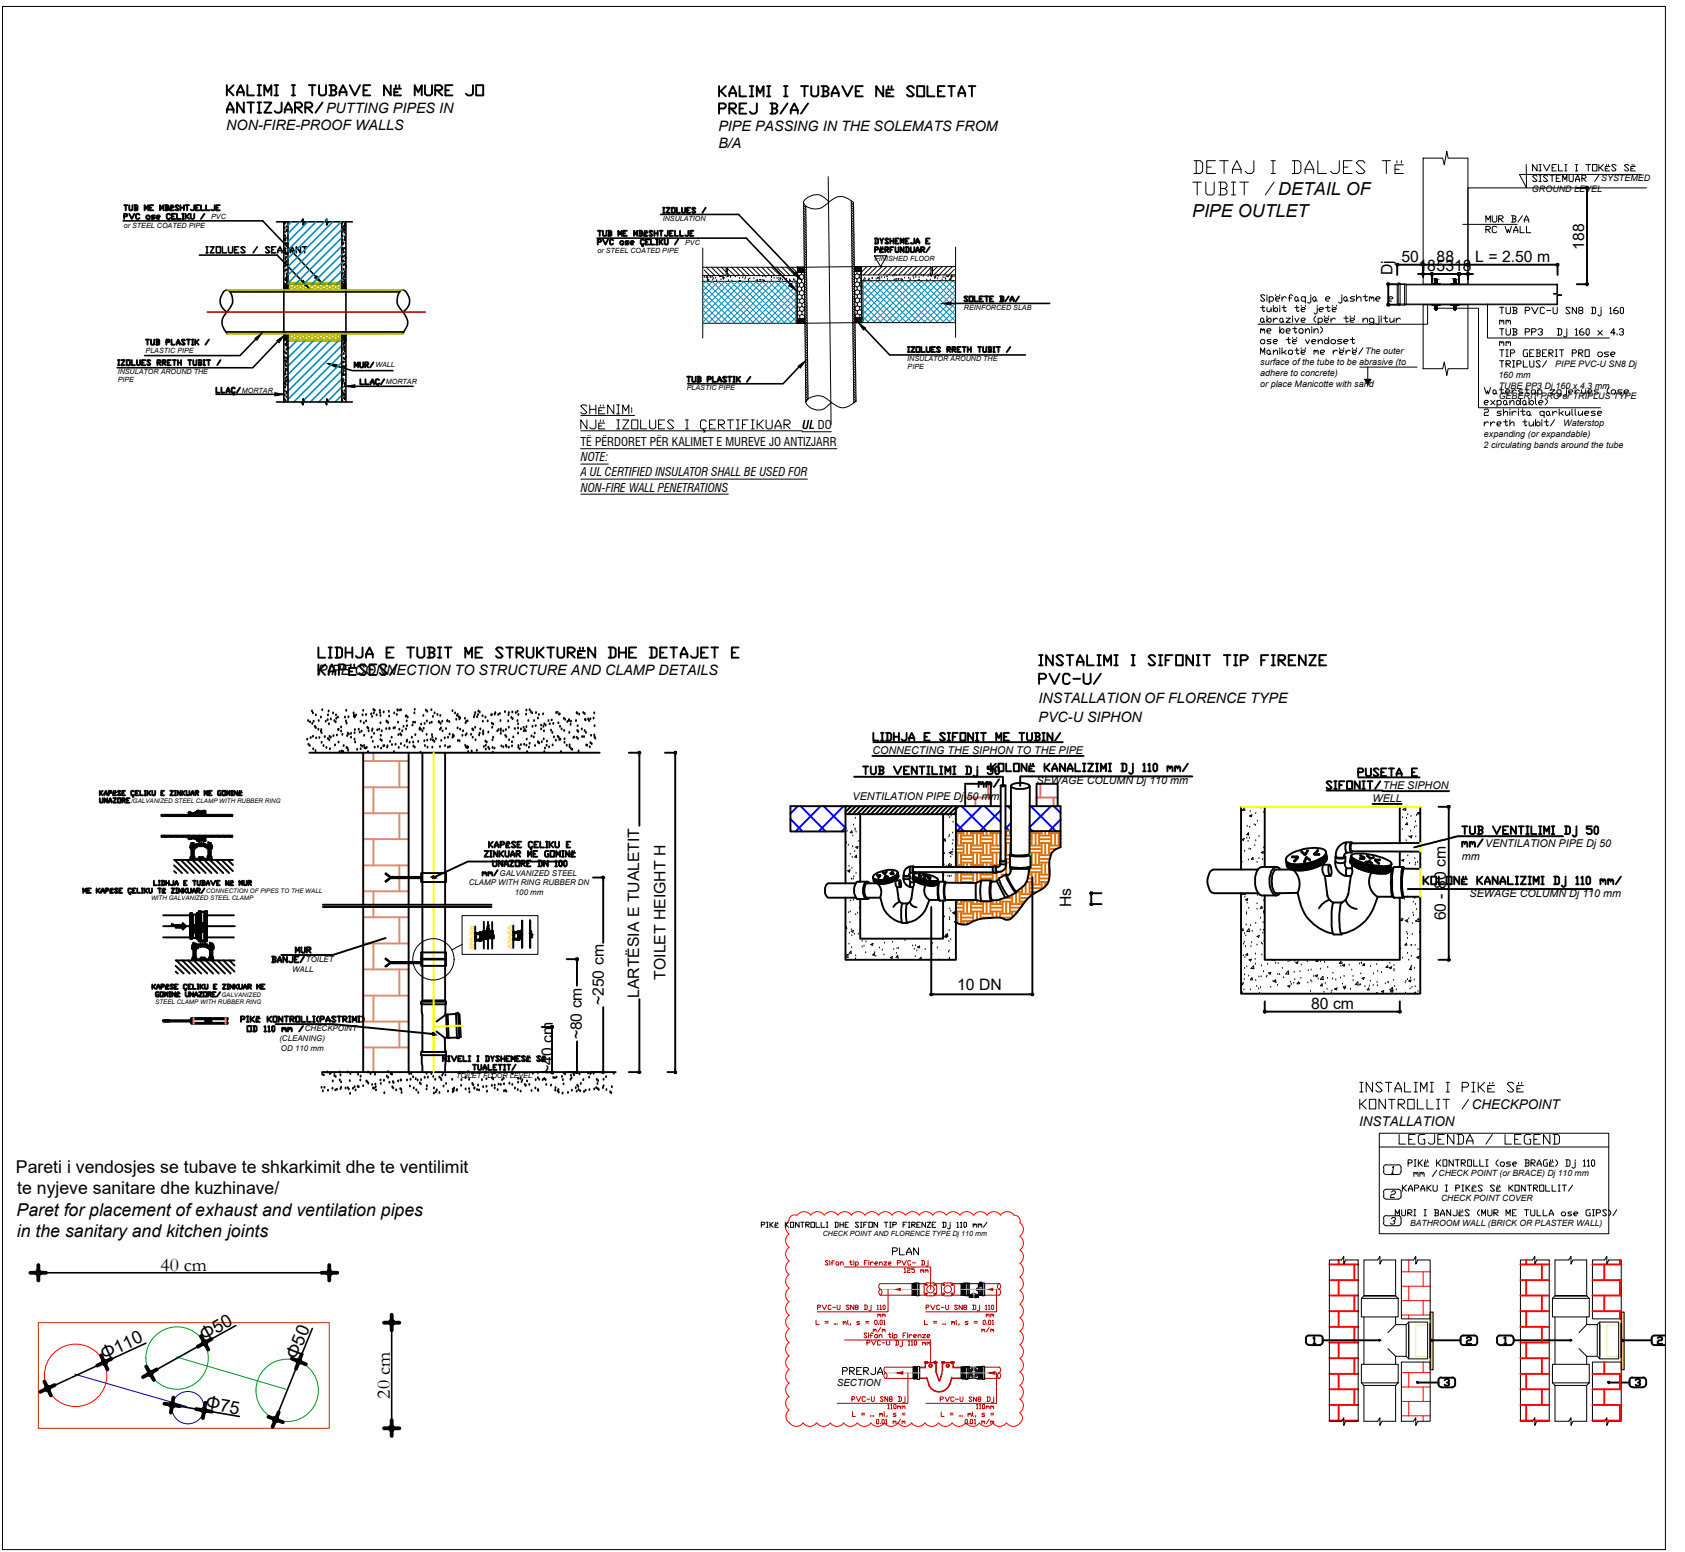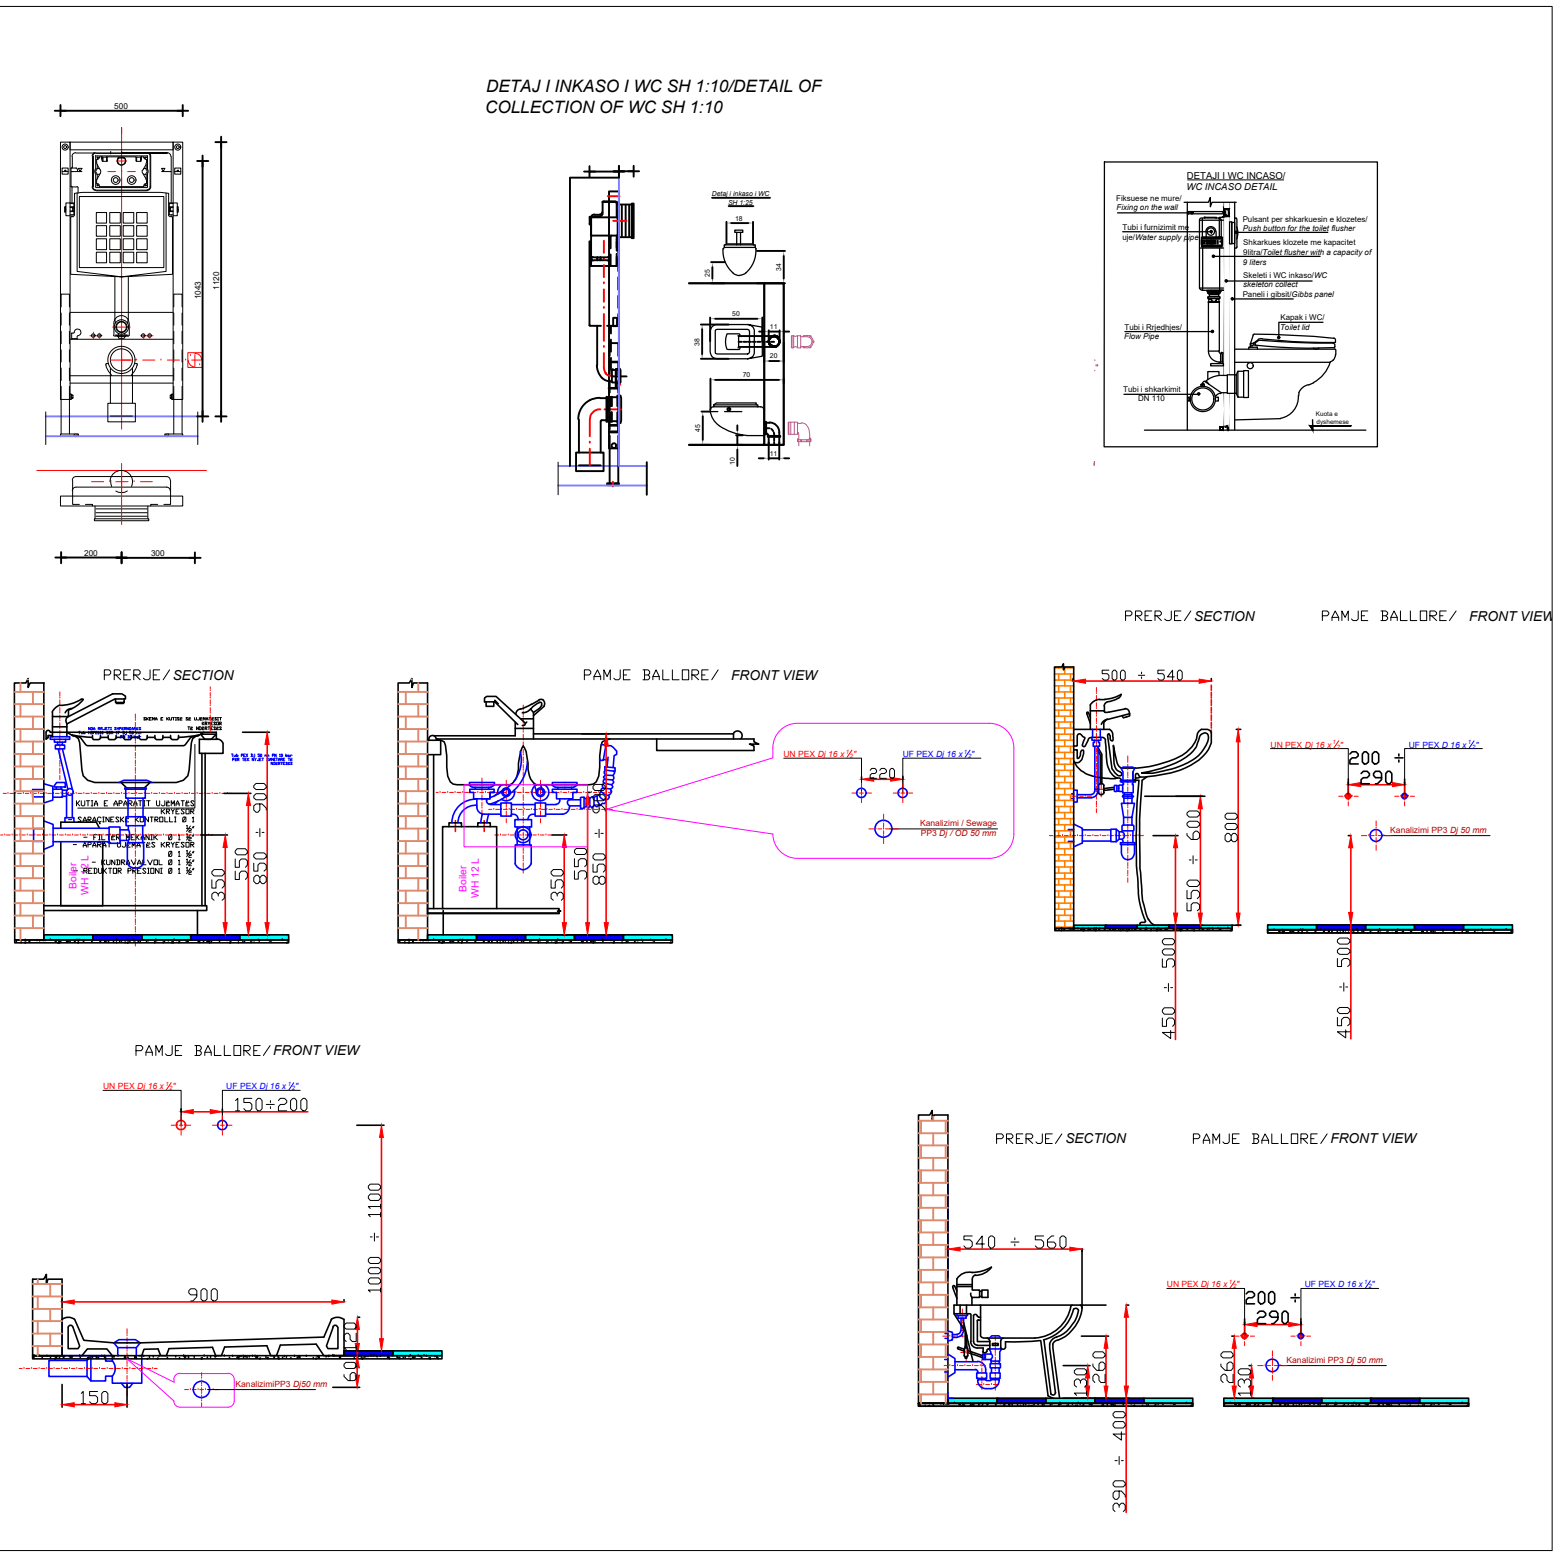


SHKARKIMI UJRAVE KATIT DYTE


Detaj A  
Sh 1:50

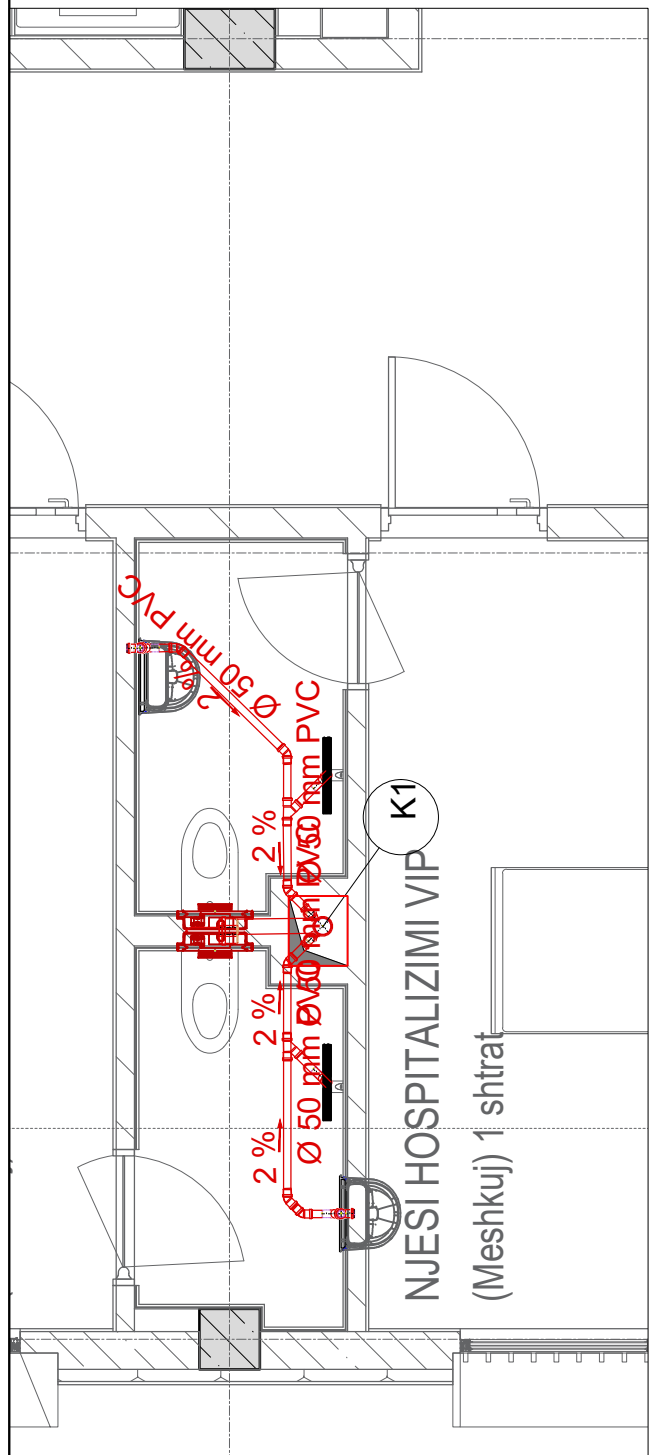


Detaj B  
Sh 1:50

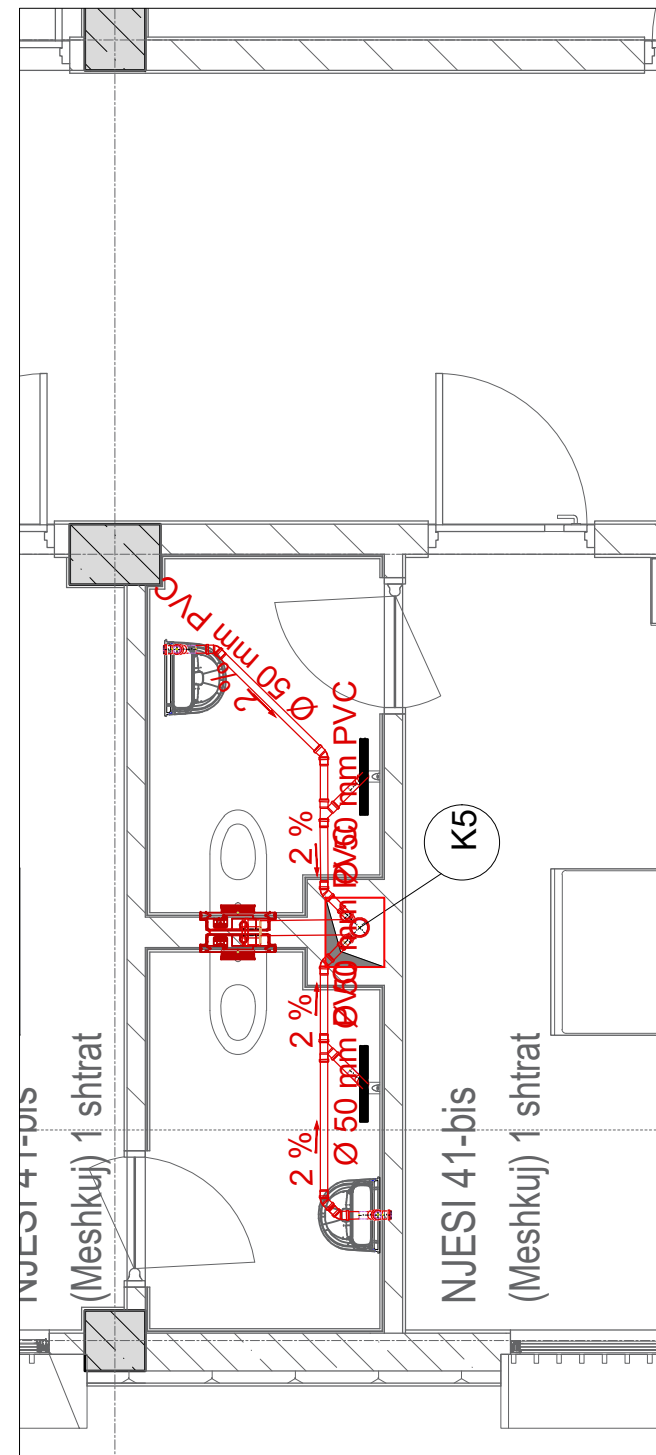


Detaj C  
Sh 1:50

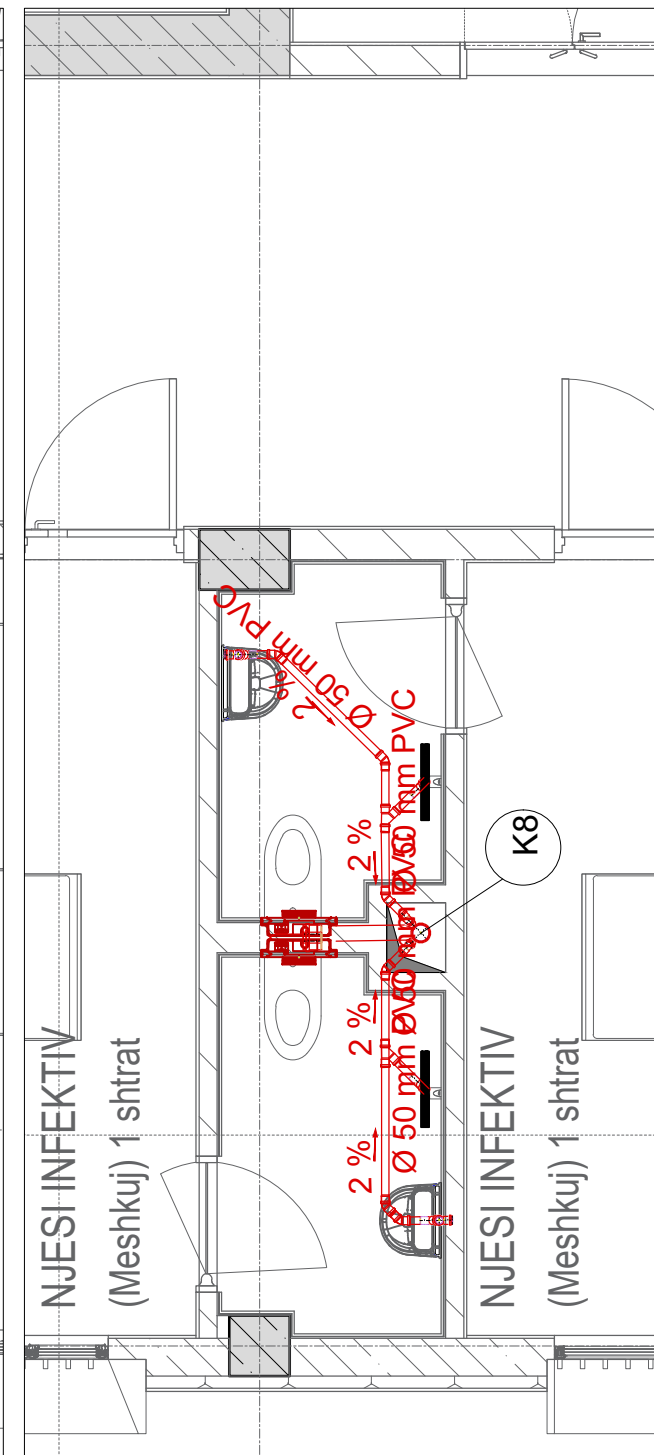


Detaj D  
Sh 1:50

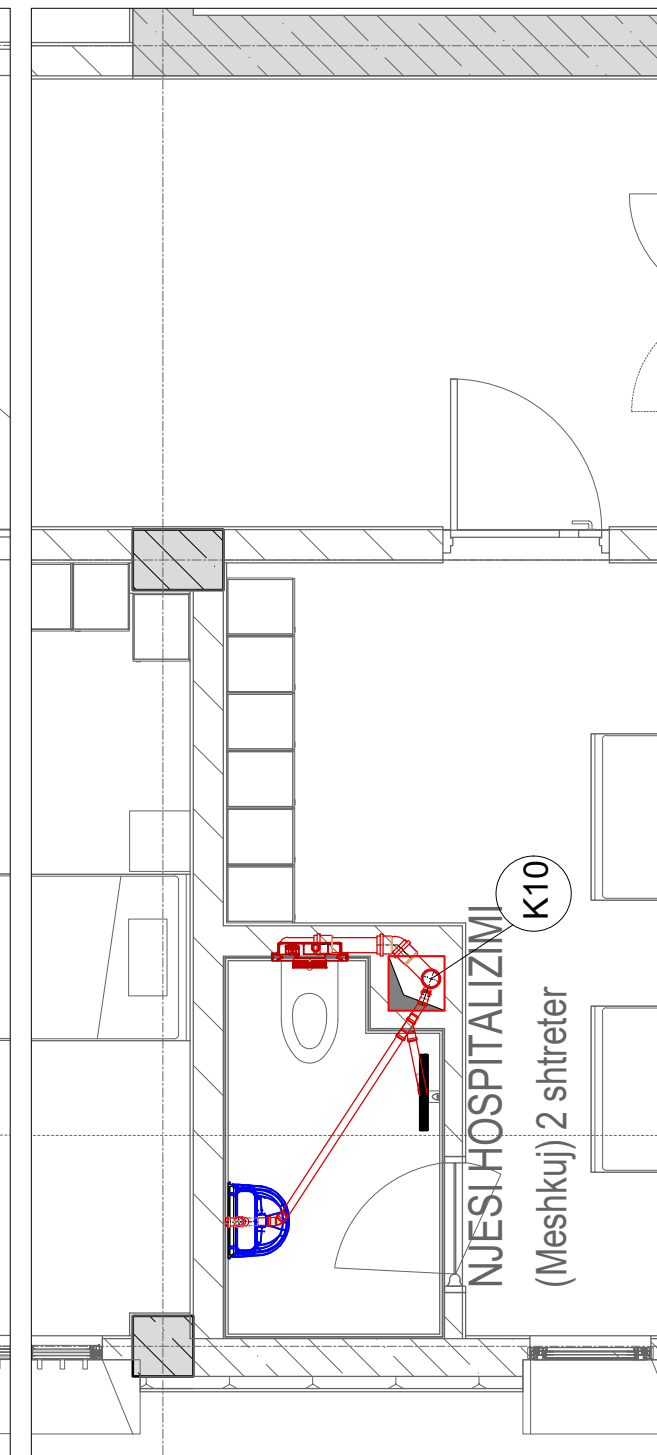


Detaj E  
Sh 1:50

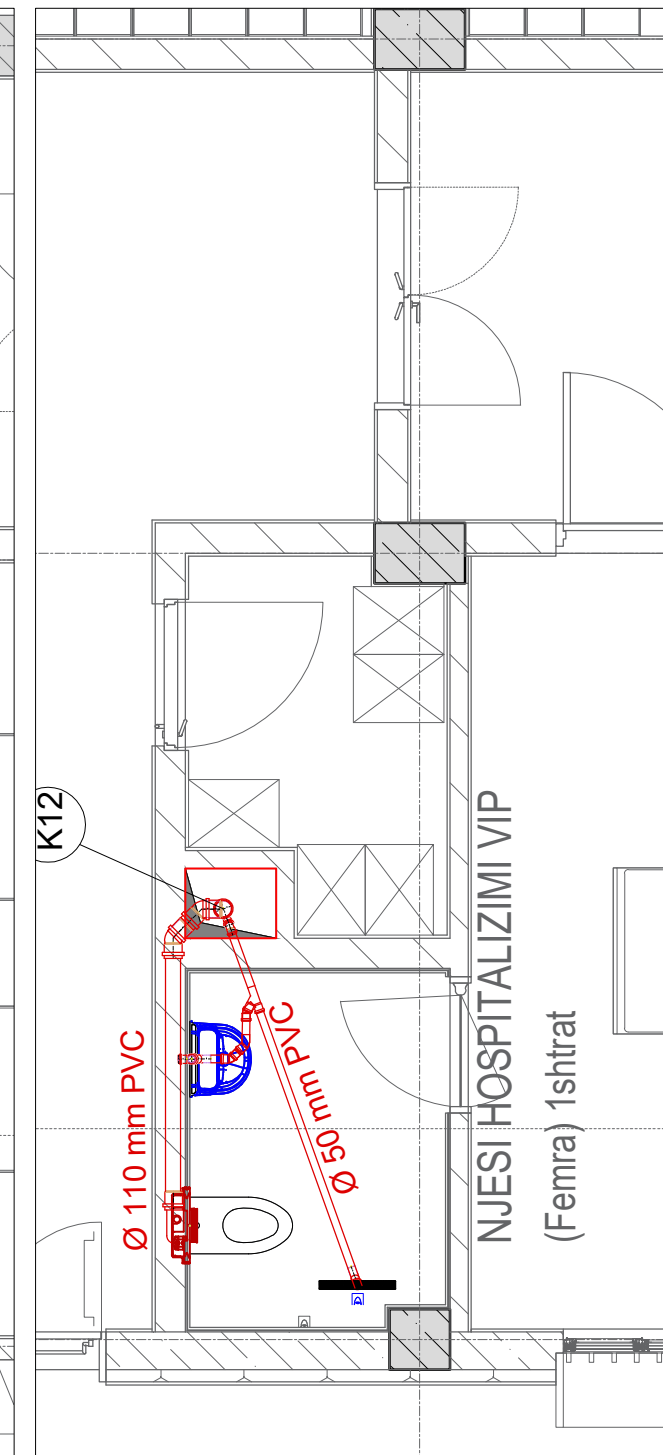


Detaj F  
Sh 1:50

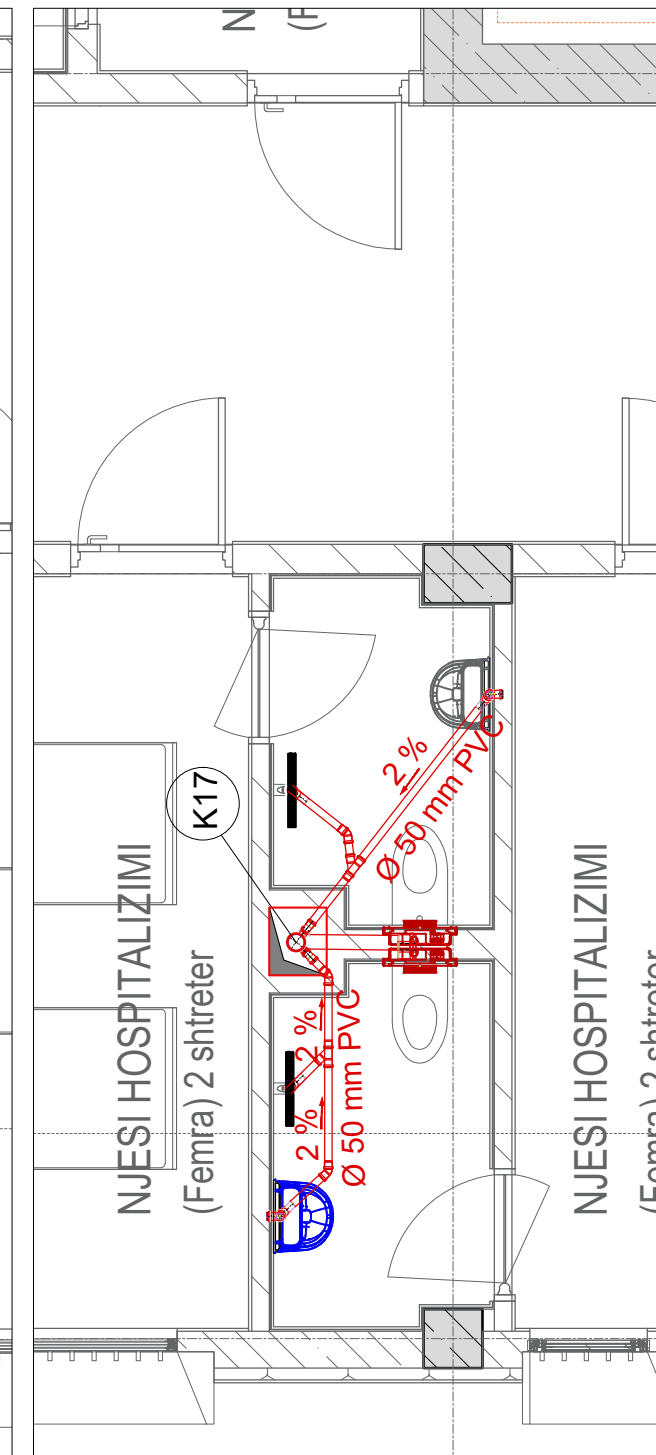


Detaj G  
Sh 1:50

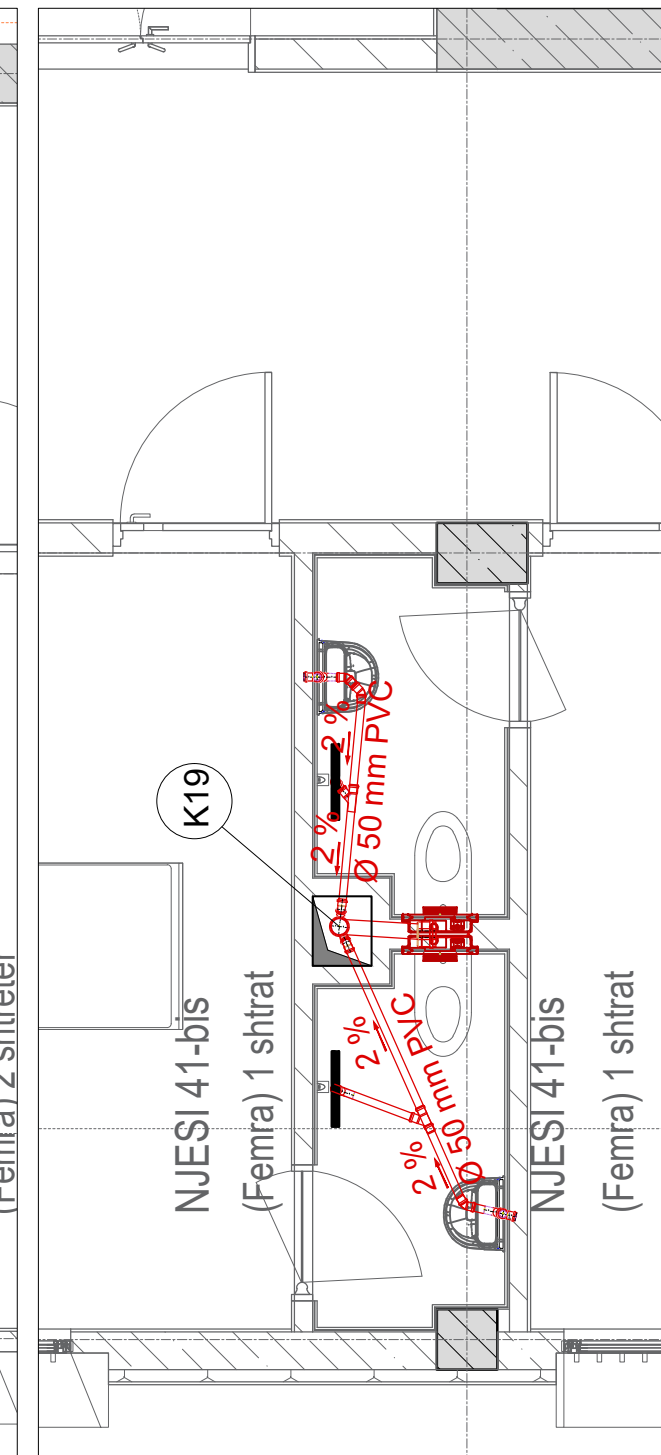


Detaj H  
Sh 1:50

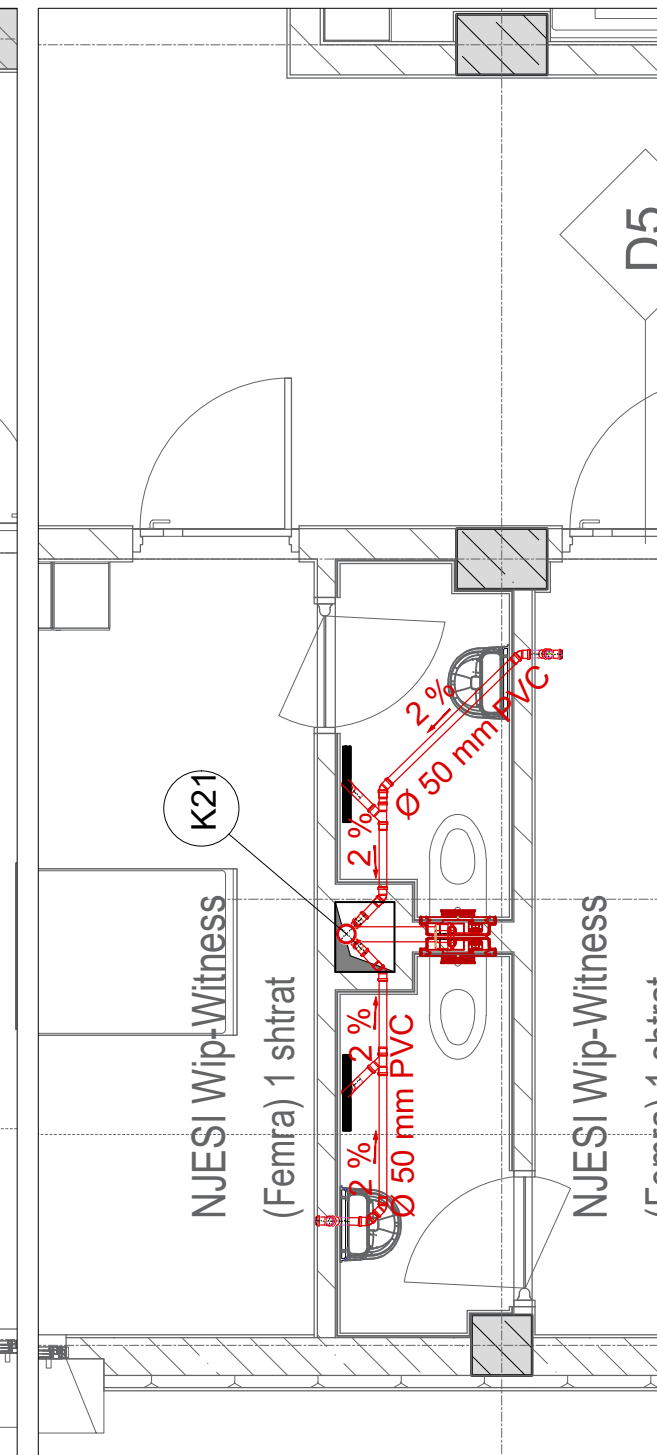


Detaj I  
Sh 1:50

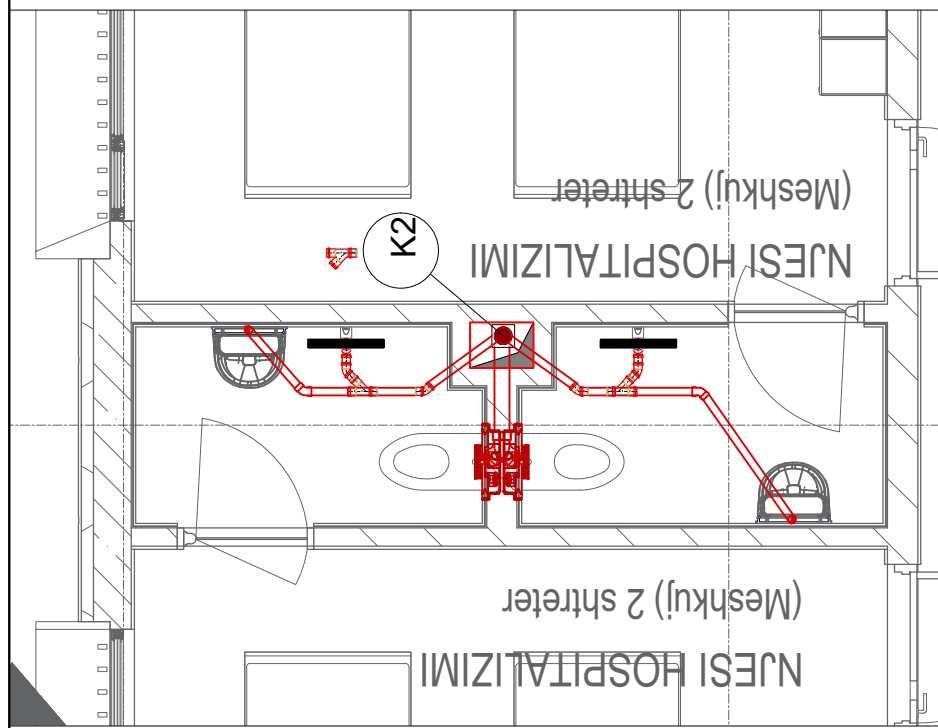


Detaj J  
Sh 1:50

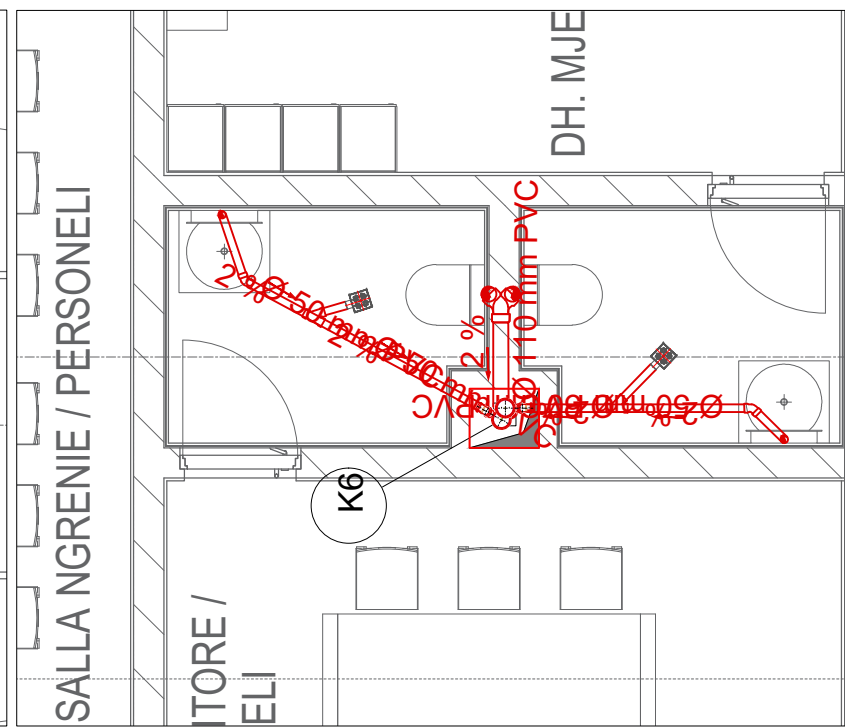


Detaj K  
Sh 1:50

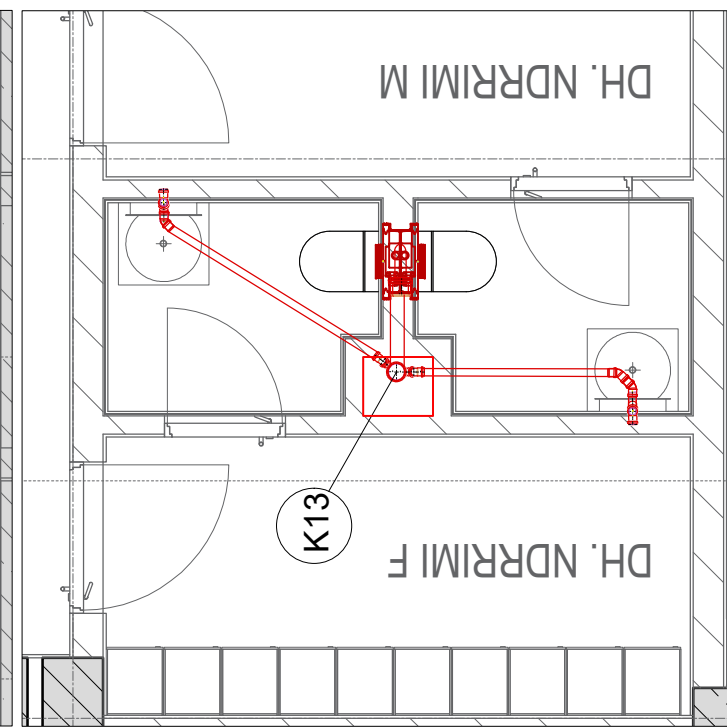


Detaj L  
Sh 1:50

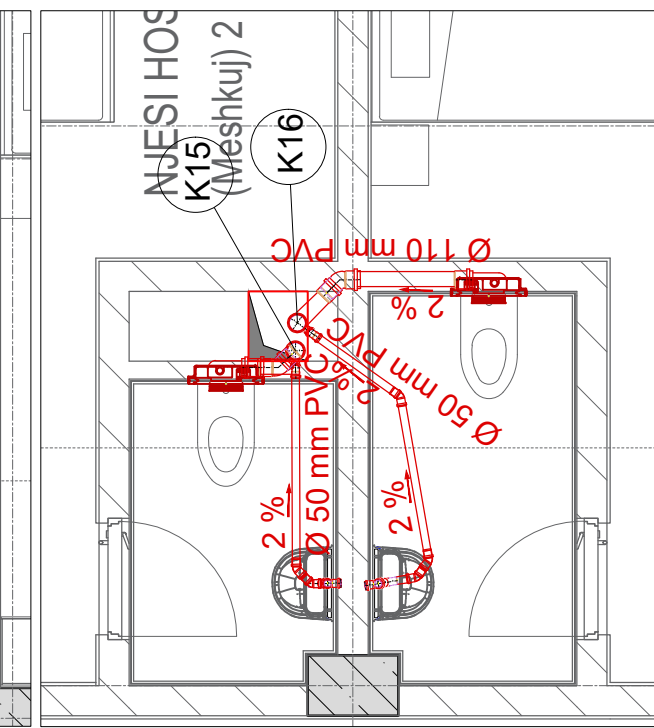


Detaj M  
Sh 1:50

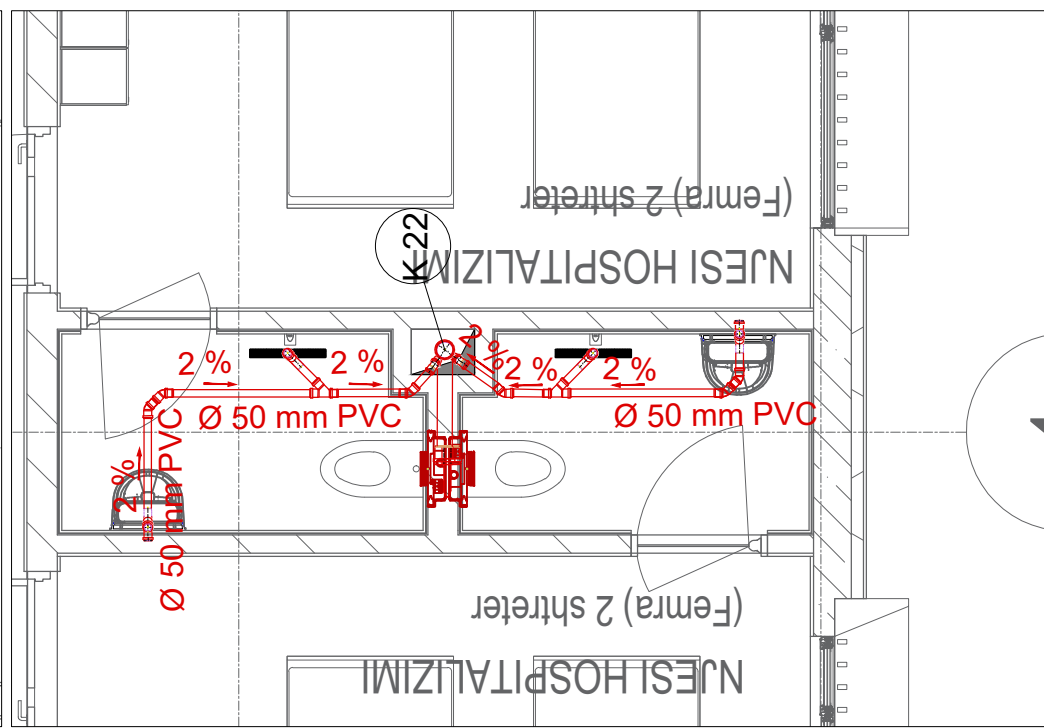


Detaj N  
Sh 1:50

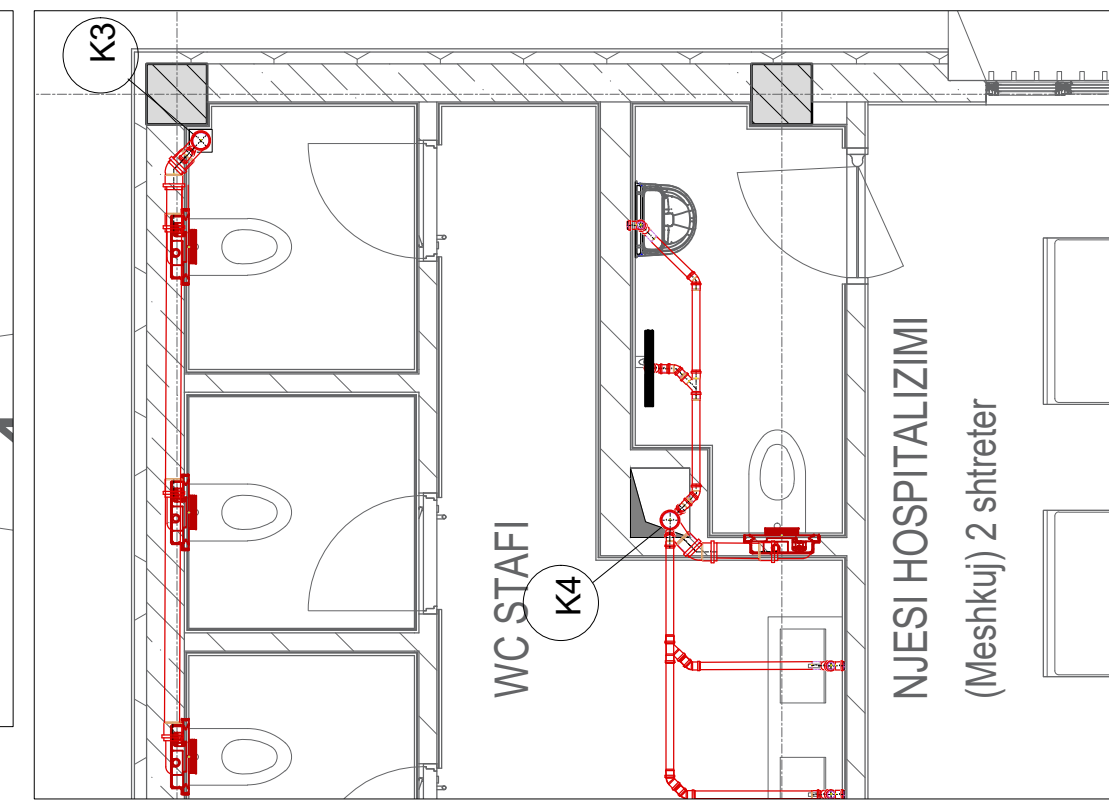


Detaj O  
Sh 1:50

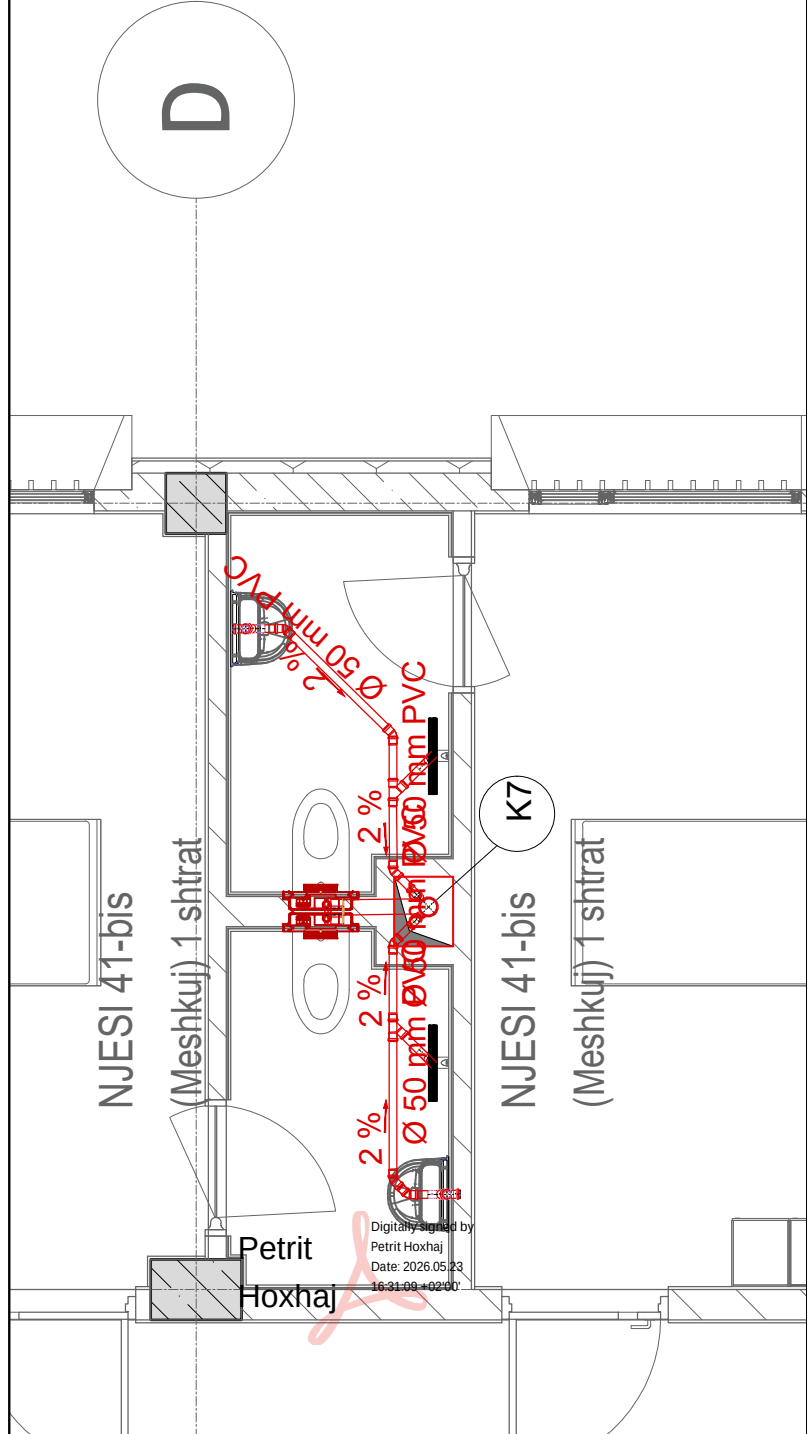


Detaj P  
Sh 1:50

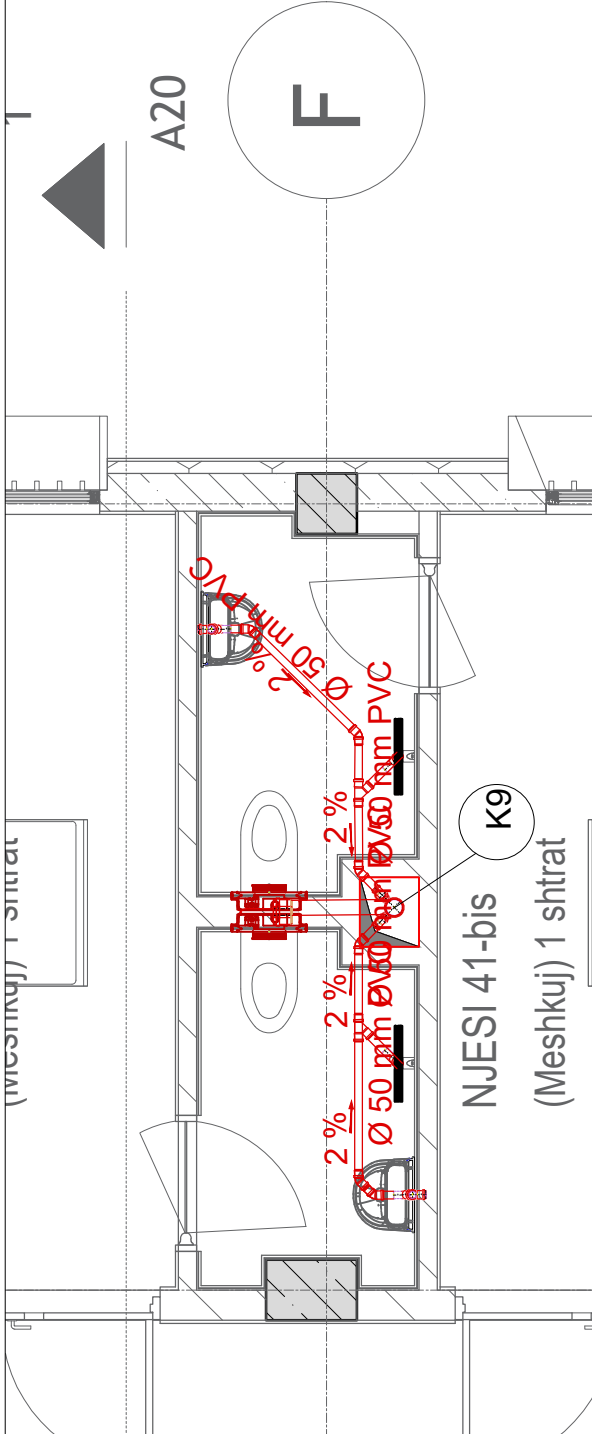


Detaj Q  
Sh 1:50

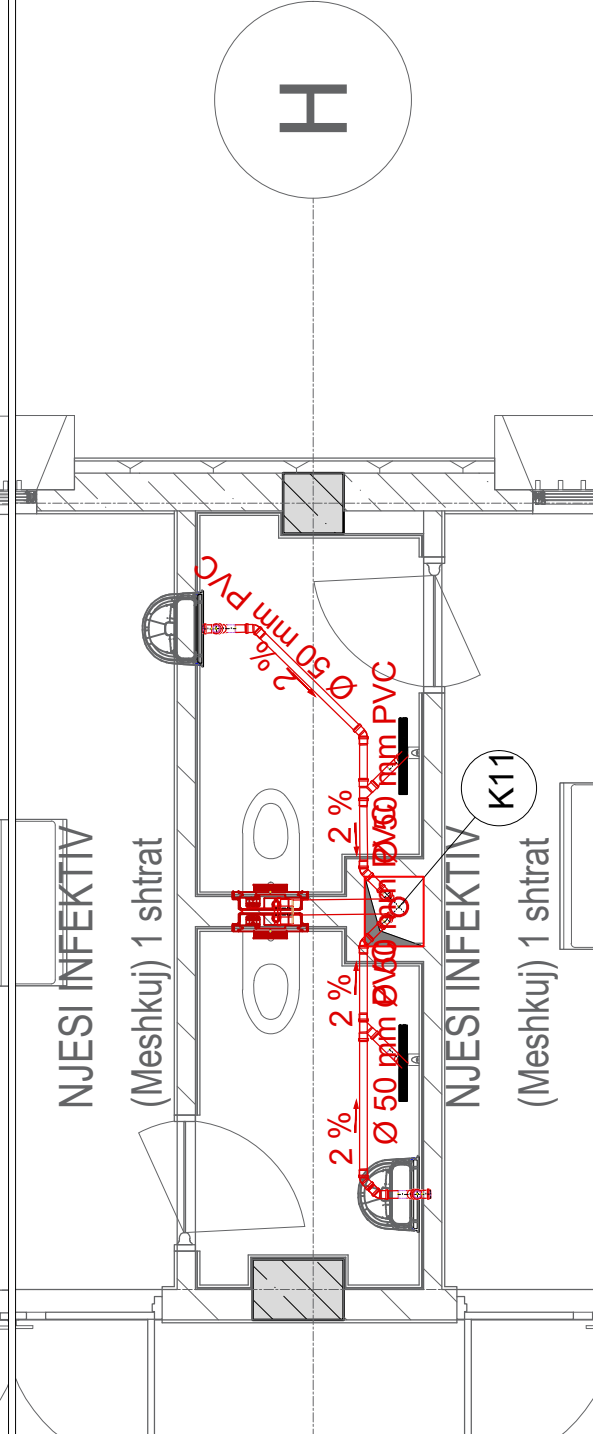


Detaj R  
Sh 1:50

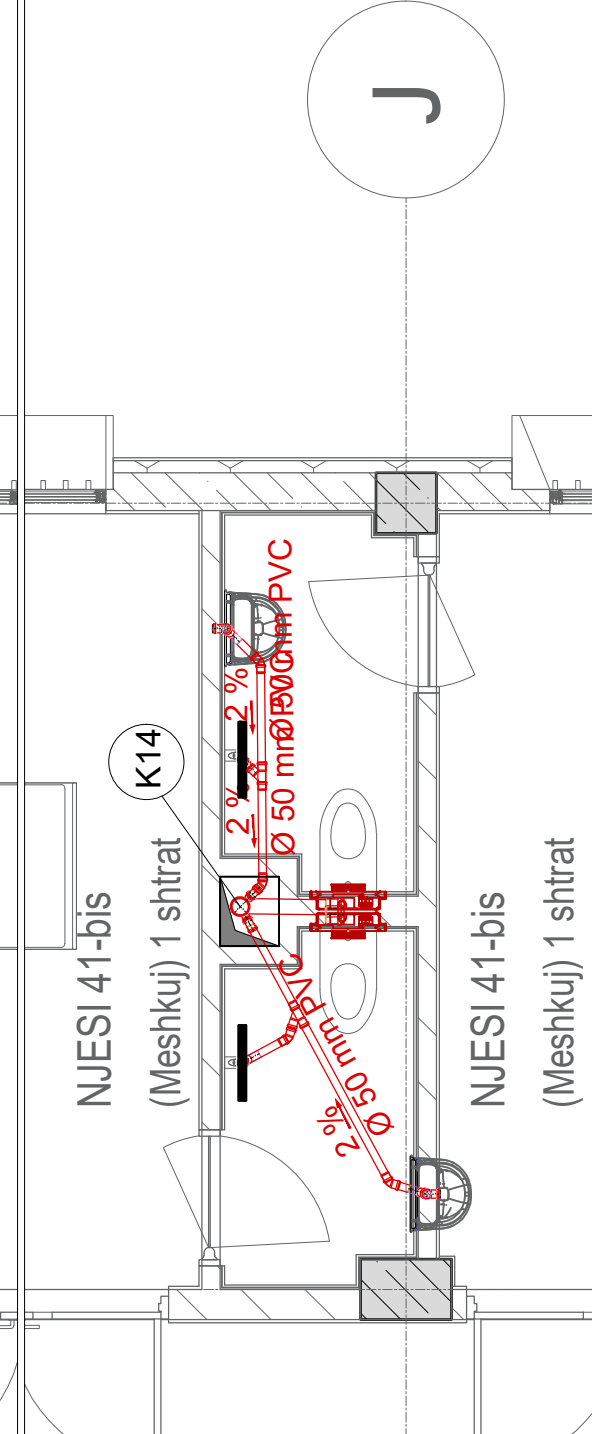


Detaj S  
Sh 1:50

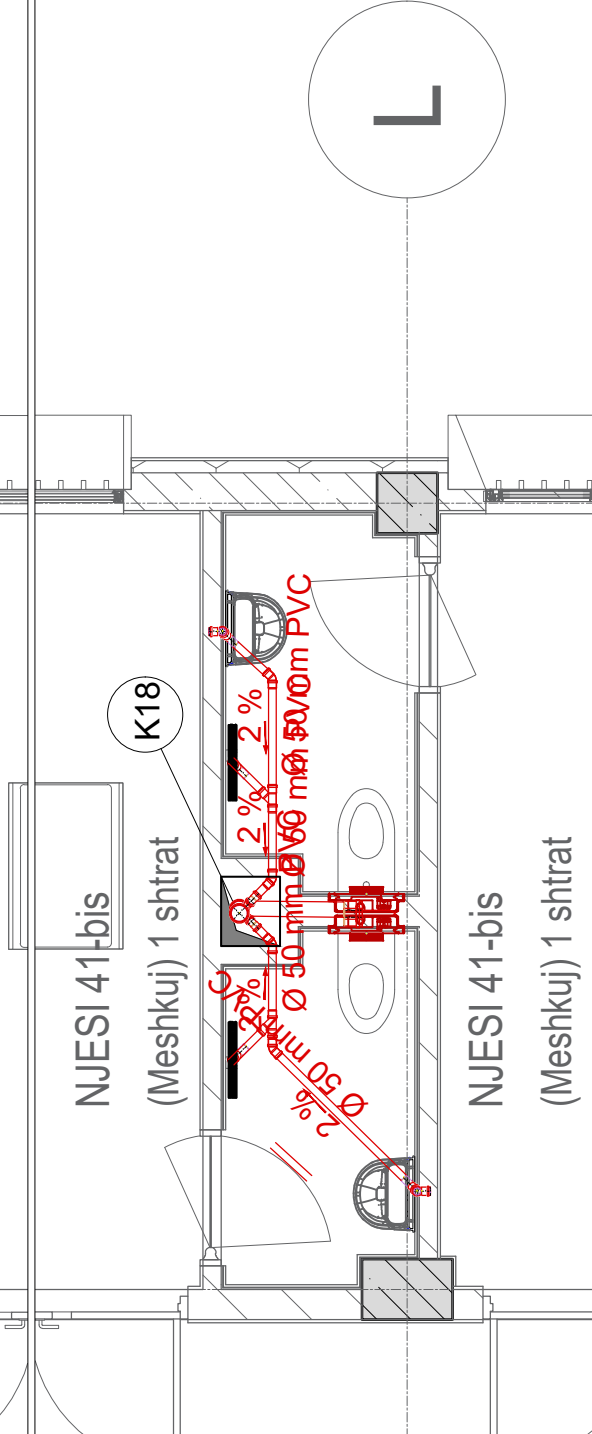

Detaj T  
Sh 1:50

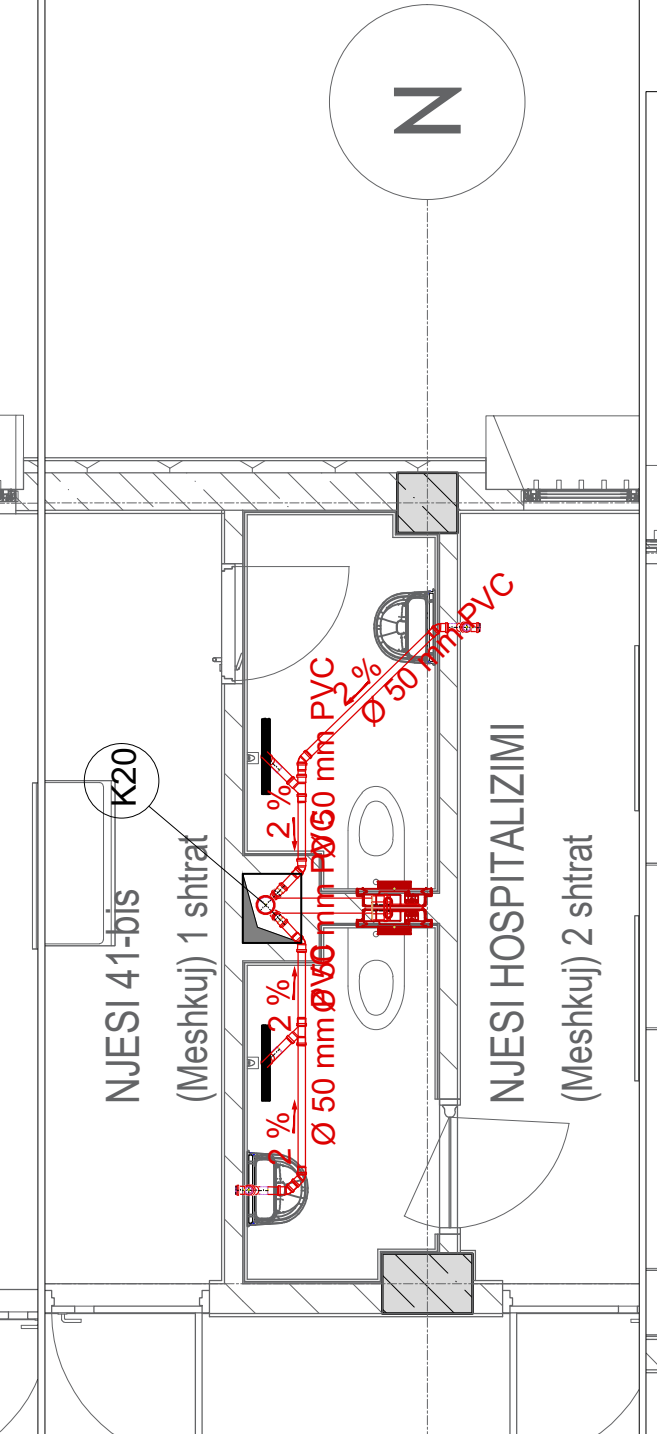

Detaj U  
Sh 1:50

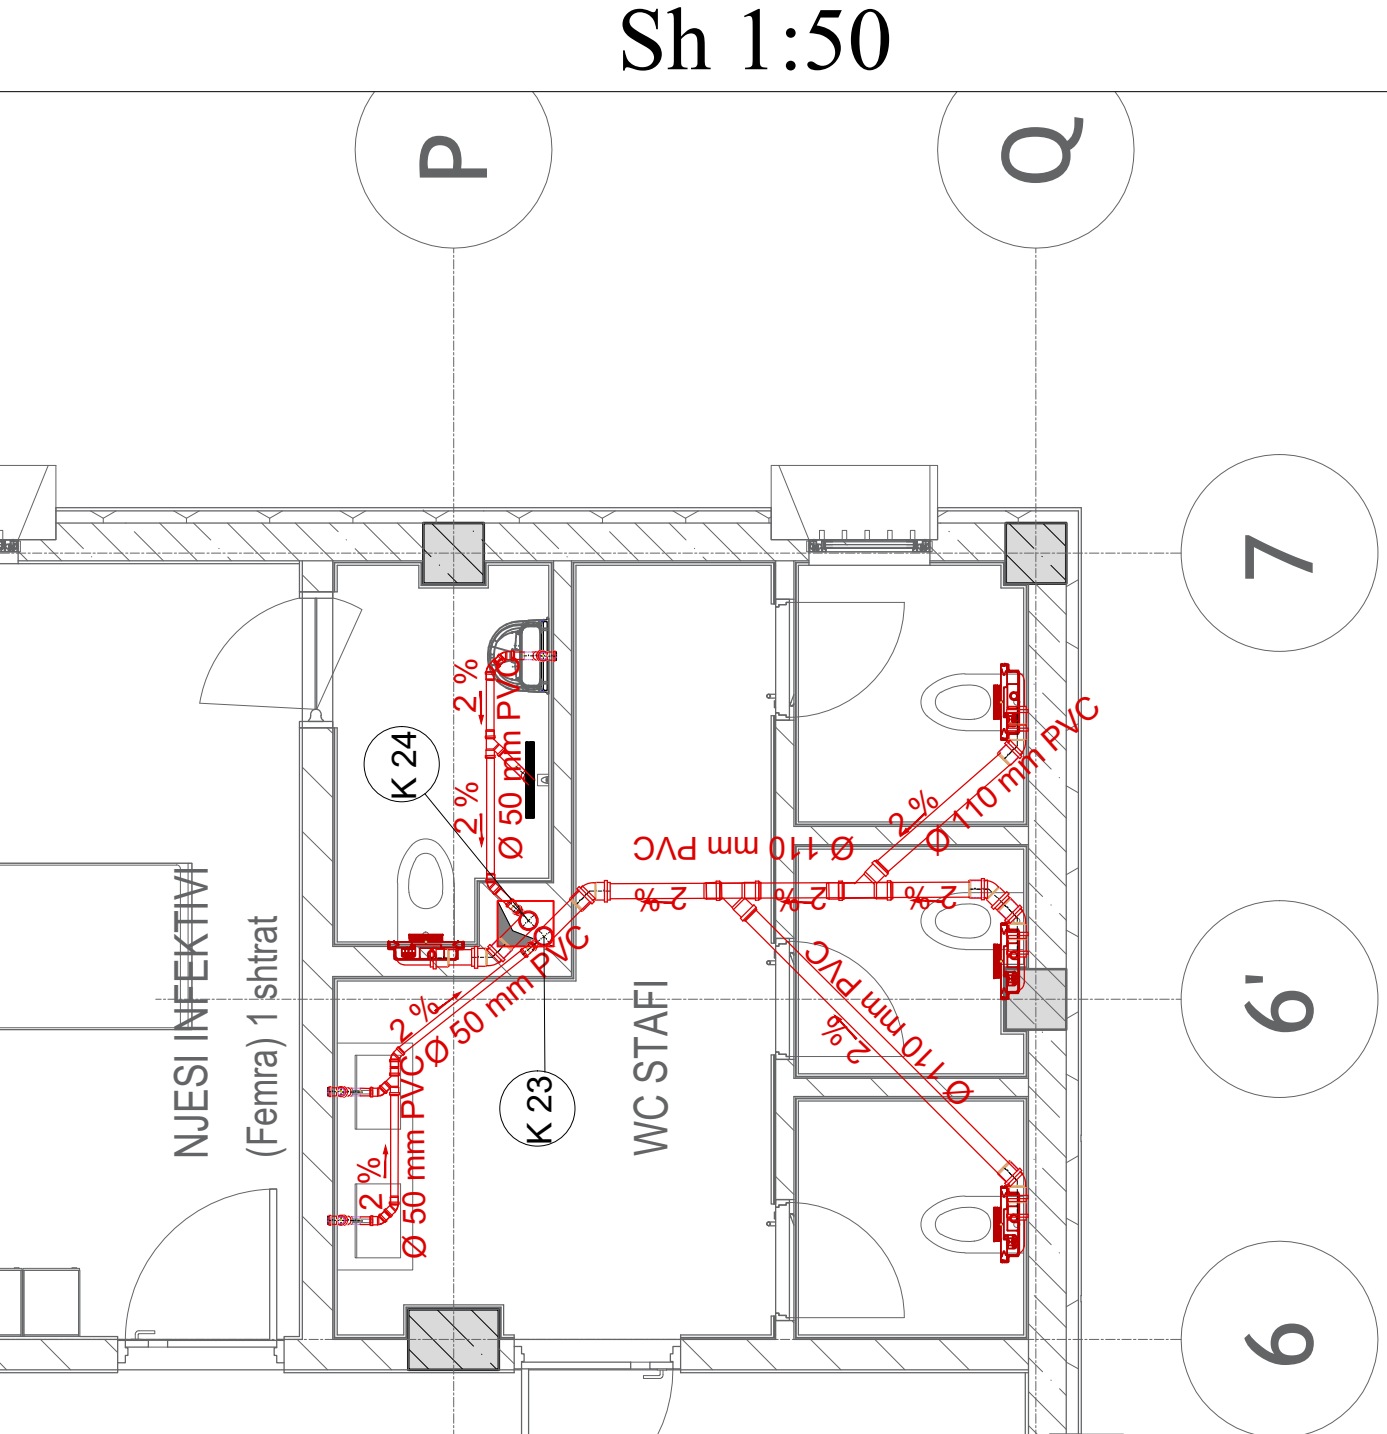

INVESTITOR

REPUBLIKA E SHQIPËRISË  
DREJTORIA E PËRGJITHSHME E BURGJEVE

KONSULENT

**"ARKIMADE"**  
planifikim urban  
projektim arkitektonik dhe inxhinierik  
mbikqyrje dhe kolaudim

Adresa:  
Rr. "Himë Kolli" Nd.24 H.9 Nr.14, Tiranë  
Tel:0682056076 www.arkimade.com

SHËNIME TEKNIKE

LEGJENDA

TUB I RRJETIT TE SHKARKIMIT TE UJRAVE  
TE ZEZA/WASTEWATER DISCHARGE

NETWORK PIPE

KOLLONA E SHKARKIMIT TE UJRAVE TE  
ZEZA/ WASTEWATER DISCHARGE

COLUMN

PILET LINEARE/LINEAR PILES

PILET DYSHEMEJE d 50/FLOOR PILES d 50

ZONA

SHËNKOLL, LEZHË

OBJEKTI

HARTIMI I PROJEKTIT PREVENTIVIT PËR NDËRTIMIN E  
SPITALIT PËR PERSONA ME MUEKIM TE DEITYRUAR ME  
VENDIM GJYKATE NË IEVP SHËNKOLL / LEZHË

FAZA E PROJEKTIT

FAZA IV: PROJEKT PËR LEJE NDËRTIMI

PROJEKTI ARKITEKTONIK

ARK. Iva MÉZEZI Nr.Lic. A.0831/3

ARK. Jorida BLOKU Nr.Lic. A.2874

ARK. Egzon YMERI

ARK. Luemins KASEMI

PROJEKTI KONSTRUKTIV

ING. Rafael KOTE Nr.Lic. H/T.0129/7

ING. Dorina LIÇI Nr.Lic. K.2739/1

PROJEKTI MEKANIK/HVAC

ING. Grigor ÇIKO Nr.Lic. H/T.0130/3

ING. Vasilika SHERIFAJ Nr.Lic. M.1647/1

PROJEKTI MNZ

ING. Grigor ÇIKO Nr.Lic. 1394 date 28/03/2019

PROJEKTI HIDROSANITAR

ING. Petrit HOXHAIJ Nr.Lic. H/T.0130/5

ING. Dorian TROCI

PROJEKTI ELEKTRIK

ING. Saimir LLESHI Nr.Lic. E. 2044

ING. Adelajda KOXHA Nr.Lic. E. 2136

EMËRTIMI I FLETËS

Spitali - Shkarkimi ujrave Kati 2

SHKALLA:

1:100

TIRANË 2026

NR. FLETËS

H17

VULA