
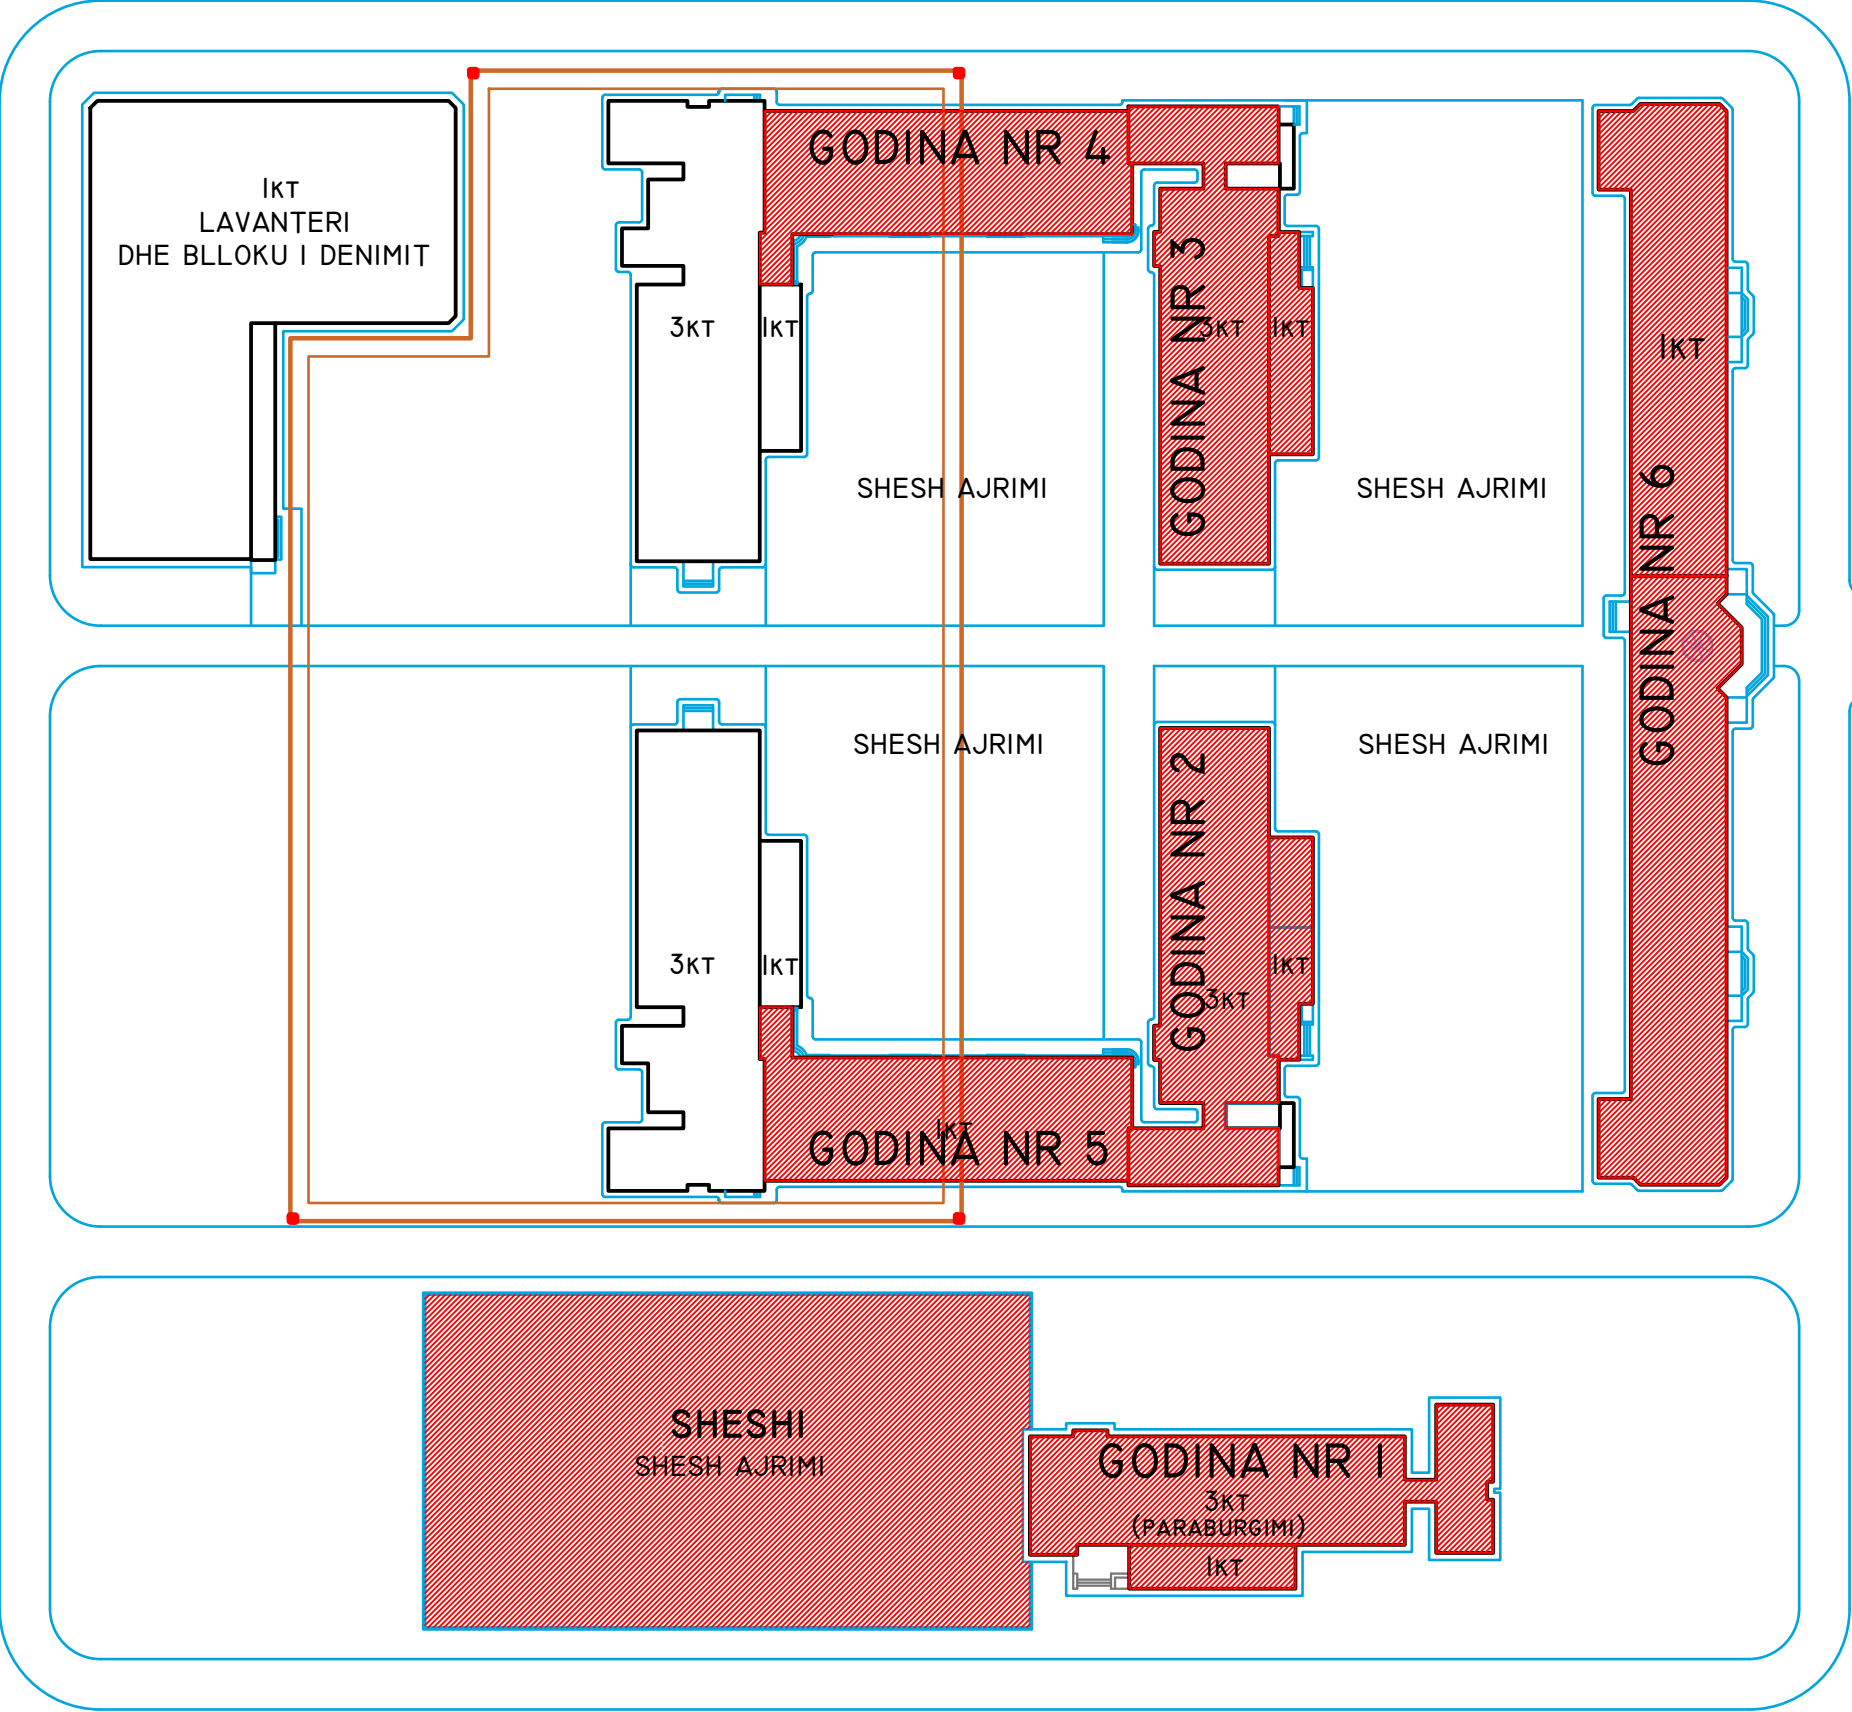


PLANVENDOSJA E OBJEKTEVE QE DO TE PRISHEN DHE RRETHIMI I PERKOHSHIEM SH 1:750

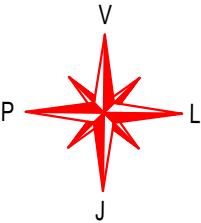


INVESTITOR

REPUBLIKA E SHQIPËRISË
DREJTORIA E PËRGJITHSHME E BURGJEVE

KONSULENT

"ARKIMADE"
planifikim urban
projektim arkitektonik dhe inxhinierik
mbikqyrje dhe koleudim

Adresa:
Rr. "Himë Kallë" Nd.24 H.9 Nr.14, Tirana
Tel.0682056076 www.arkimade.com

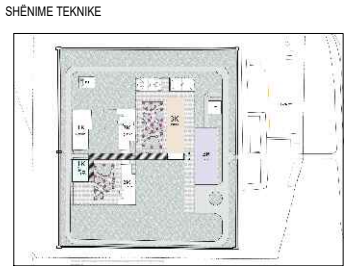

ZONA
SHËNKOLL, LEZHË

OBJEKTI
HARTIMI I PROJEKTIT PREVENTIVIT PËR NDËRTIMIN E SPITALIT PËR PERSONA ME MJEKIM TË DETYRUAR ME VENDIM GJYKATË NË IEVP SHËNKOLL / LEZHË

FAZA E PROJEKTIT
FAZA V: PROJEKT ZBATIMI

PROJEKTI ARKITEKTONIK
ARK. Iva MËZEZI Nr.Lic. A.0831/3
ARK. Jonida BLOKU Nr.Lic. A.2874
ARK. Egzon YMERI
ARK. Luemins KASEMI

PROJEKTI KONSTRUKTIV
ING. Rafael KOTE Nr.Lic. HT.0129/7
ING. Dorina LIÇI Nr.Lic. K.2739/1

PROJEKTI MEKANI/KHVAC
ING. Grigor CIKO Nr.Lic. HT.0130/3
ING. Vasilika SHERIFAJ Nr.Lic. M.1647/1

PROJEKTI MINZ
ING. Grigor CIKO Nr.Lic. 1394 date 28/03/2019

PROJEKTI HIDROSANITAR
ING. Petrit HOXHAJ Nr.Lic. HT.0130/5
ING. Dorian TROCI

PROJEKTI ELEKTRIK
ING. Saimir LLESHI Nr.Lic. E. 2044
ING. Adela Jda KOXHA Nr.Lic. E. 2136

EMËRTIMI I FLETËS
PLANVENDOSJA E OBJEKTEVE QE DO TE PRISHEN DHE RRETHIMI I PERKOHSHIEM

SHKALLA:
TIRANË 2026

NR. FLETËS

VULA