

REPUBLIKA E SHQIPERISE


DREJTORIA E UJITJES DHE KULLIMIT, LEZHE

"Studim Projektim te Objekteve te Infrastuktures se Ujitjes, Kullimit dhe Mbrojtjes nga Permbytja per Vitin 2016-2017, Bordi Rajonal i Kullimit Lezhe: Mbrojtje Bregu nga Gerryerjet e Lumit Drin ne Bahçallek, Bashkia Shkoder", (Azhornim 2024), Faza-2

Faza Projekt-Zbatim

"Horografia"

"Studim Projektim te Objekteve te Infstruktues se Ujitjes,Kullimit dhe Mbrojtjes nga Permbytja per Vitin 2016-2017,Bordi Rajonal i Kullimit Lezhe:Mbrojtje Bregu nga Gerryerjet e Lumit Drin ne Bahçallek,Bashkia Shkoder", (Azhornim 2024), Faza 2
Shkalla 1:10000

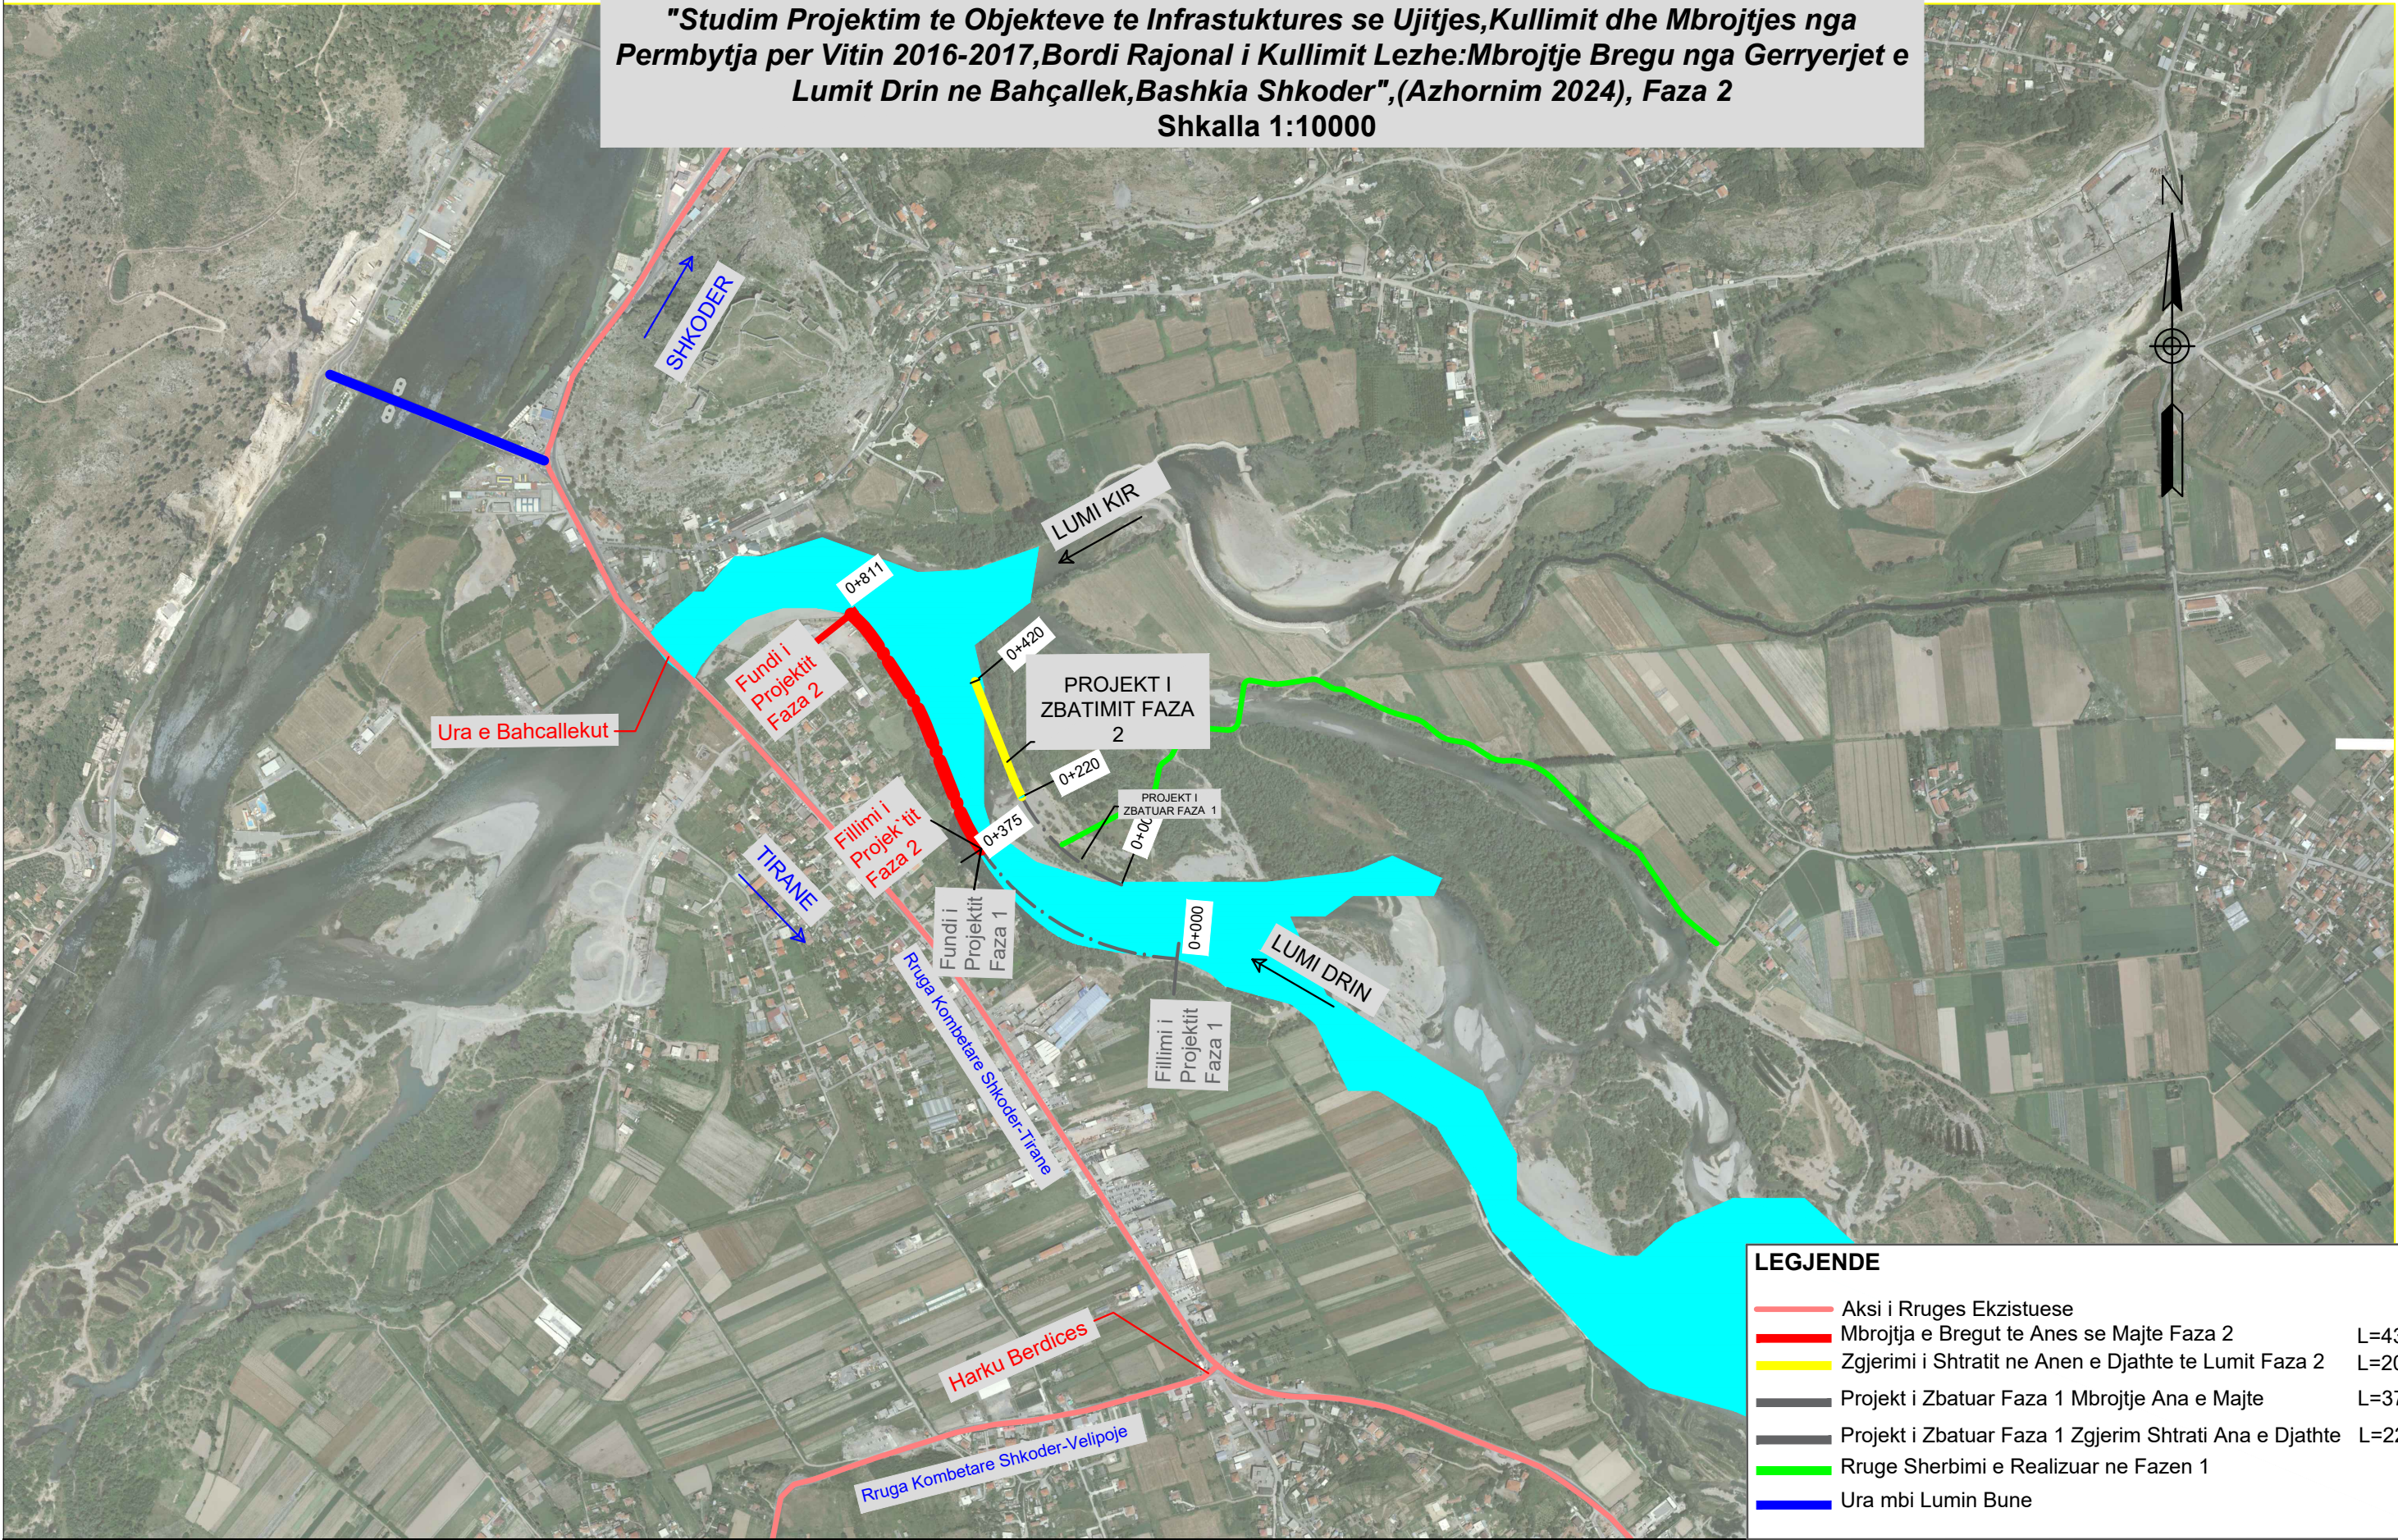

LEGJENDE

- Aksi i Rruges Ekzistuese
- Mbrojtja e Bregut te Anes se Majte Faza 2 L=436 m
- Zgjerimi i Shtratit ne Anen e Djathte te Lumit Faza 2 L=200 m
- Projekt i Zbatuar Faza 1 Mbrojtje Ana e Majte L=375 m
- Projekt i Zbatuar Faza 1 Zgjerim Shtrati Ana e Djathte L=220 m
- Rruge Sherbimi e Realizuar ne Fazen 1
- Ura mbi Lumin Bune