

REPUBLIKA E SHQIPERISE


DREJTORIA E UJITJES DHE KULLIMIT, LEZHE

“Studim Projektim te Objekteve te Infrastuktures se Ujitjes, Kullimit dhe Mbrojtjes nga Permbytja per Vitin 2016-2017, Bordi Rajonal i Kullimit Lezhe: Mbrojtje Bregu nga Gerryerjet e Lumit Drin ne Bahçallek, Bashkia Shkoder”, (Azhornim 2024), Faza-2


Projekt-Zbatim

“Planimetria e Mbrojtjes”



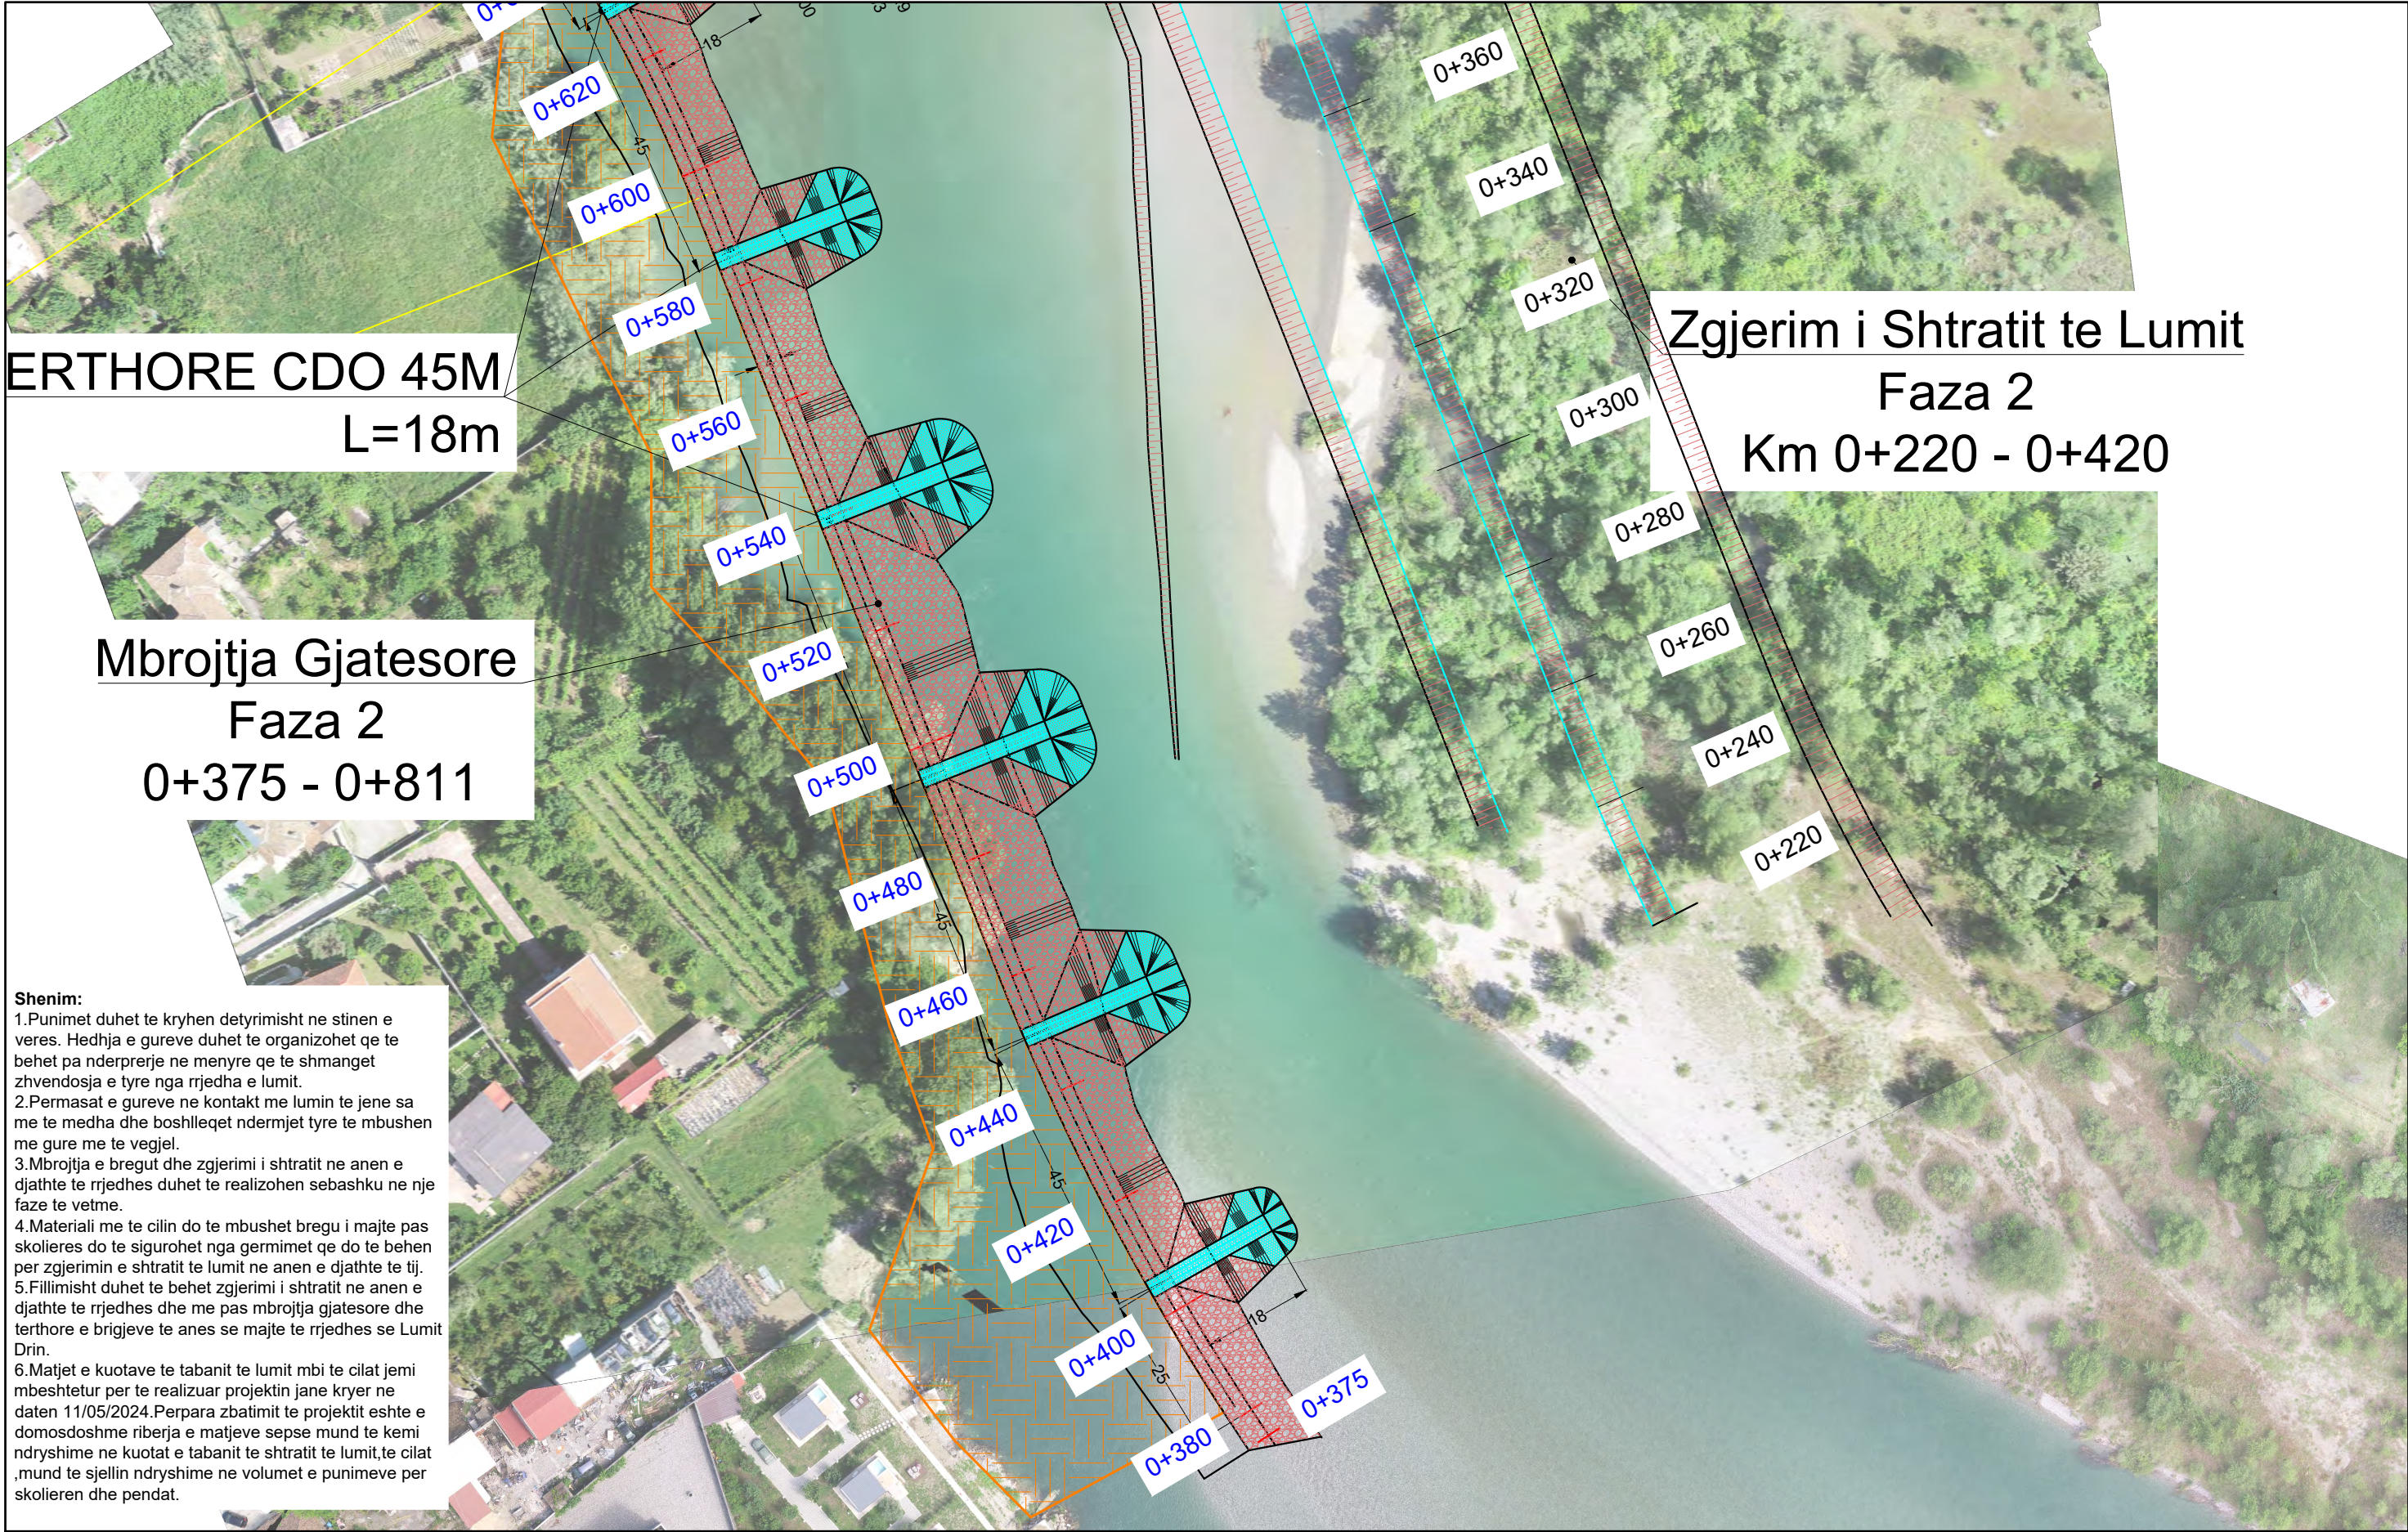

Shenim:
1.Punimet duhet te kryhen detyrimisht ne stinen e veres. Hedhja e gureve duhet te organizohet qe te behet pa nderprerje ne menyre qe te shmanget zhvendosja e tyre nga rrjedha e lumit.
2.Permasat e gureve ne kontakt me lumin te jene sa me te medha dhe boshlleqet ndermjet tyre te mbushen me gure me te vegjel.
3.Mbrotja e bregut dhe zgjerimi i shtratit ne anen e djathte te rrjedhes duhet te realizohen sebashku ne nje faze te vetme.
4.Materiali me te cilin do te mbushet bregu i majte pas skolieres do te sigurohet nga germimet qe do te behen per zgjerimin e shtratit te lumit ne anen e djathte te tij.
5.Fillimisht duhet te behet zgjerimi i shtratit ne anen e djathte te rrjedhes dhe me pas mbrotja gjatesore dhe terthore e brigjeve te anes se majte te rrjedhes se Lumit Drin.
6.Matjet e kuotave te tabanit te lumit mbi te cilat jemi mbeshtetur per te realizuar projektin jane kryer ne daten 11/05/2024.Perpara zbatimit te projektit eshte e domosdoshme riberja e matjeve sepse mund te kemi ndryshime ne kuotat e tabanit te shtratit te lumit,te cilat ,mund te sjellin ndryshime ne volumet e punimeve per skolieren dhe pendat.

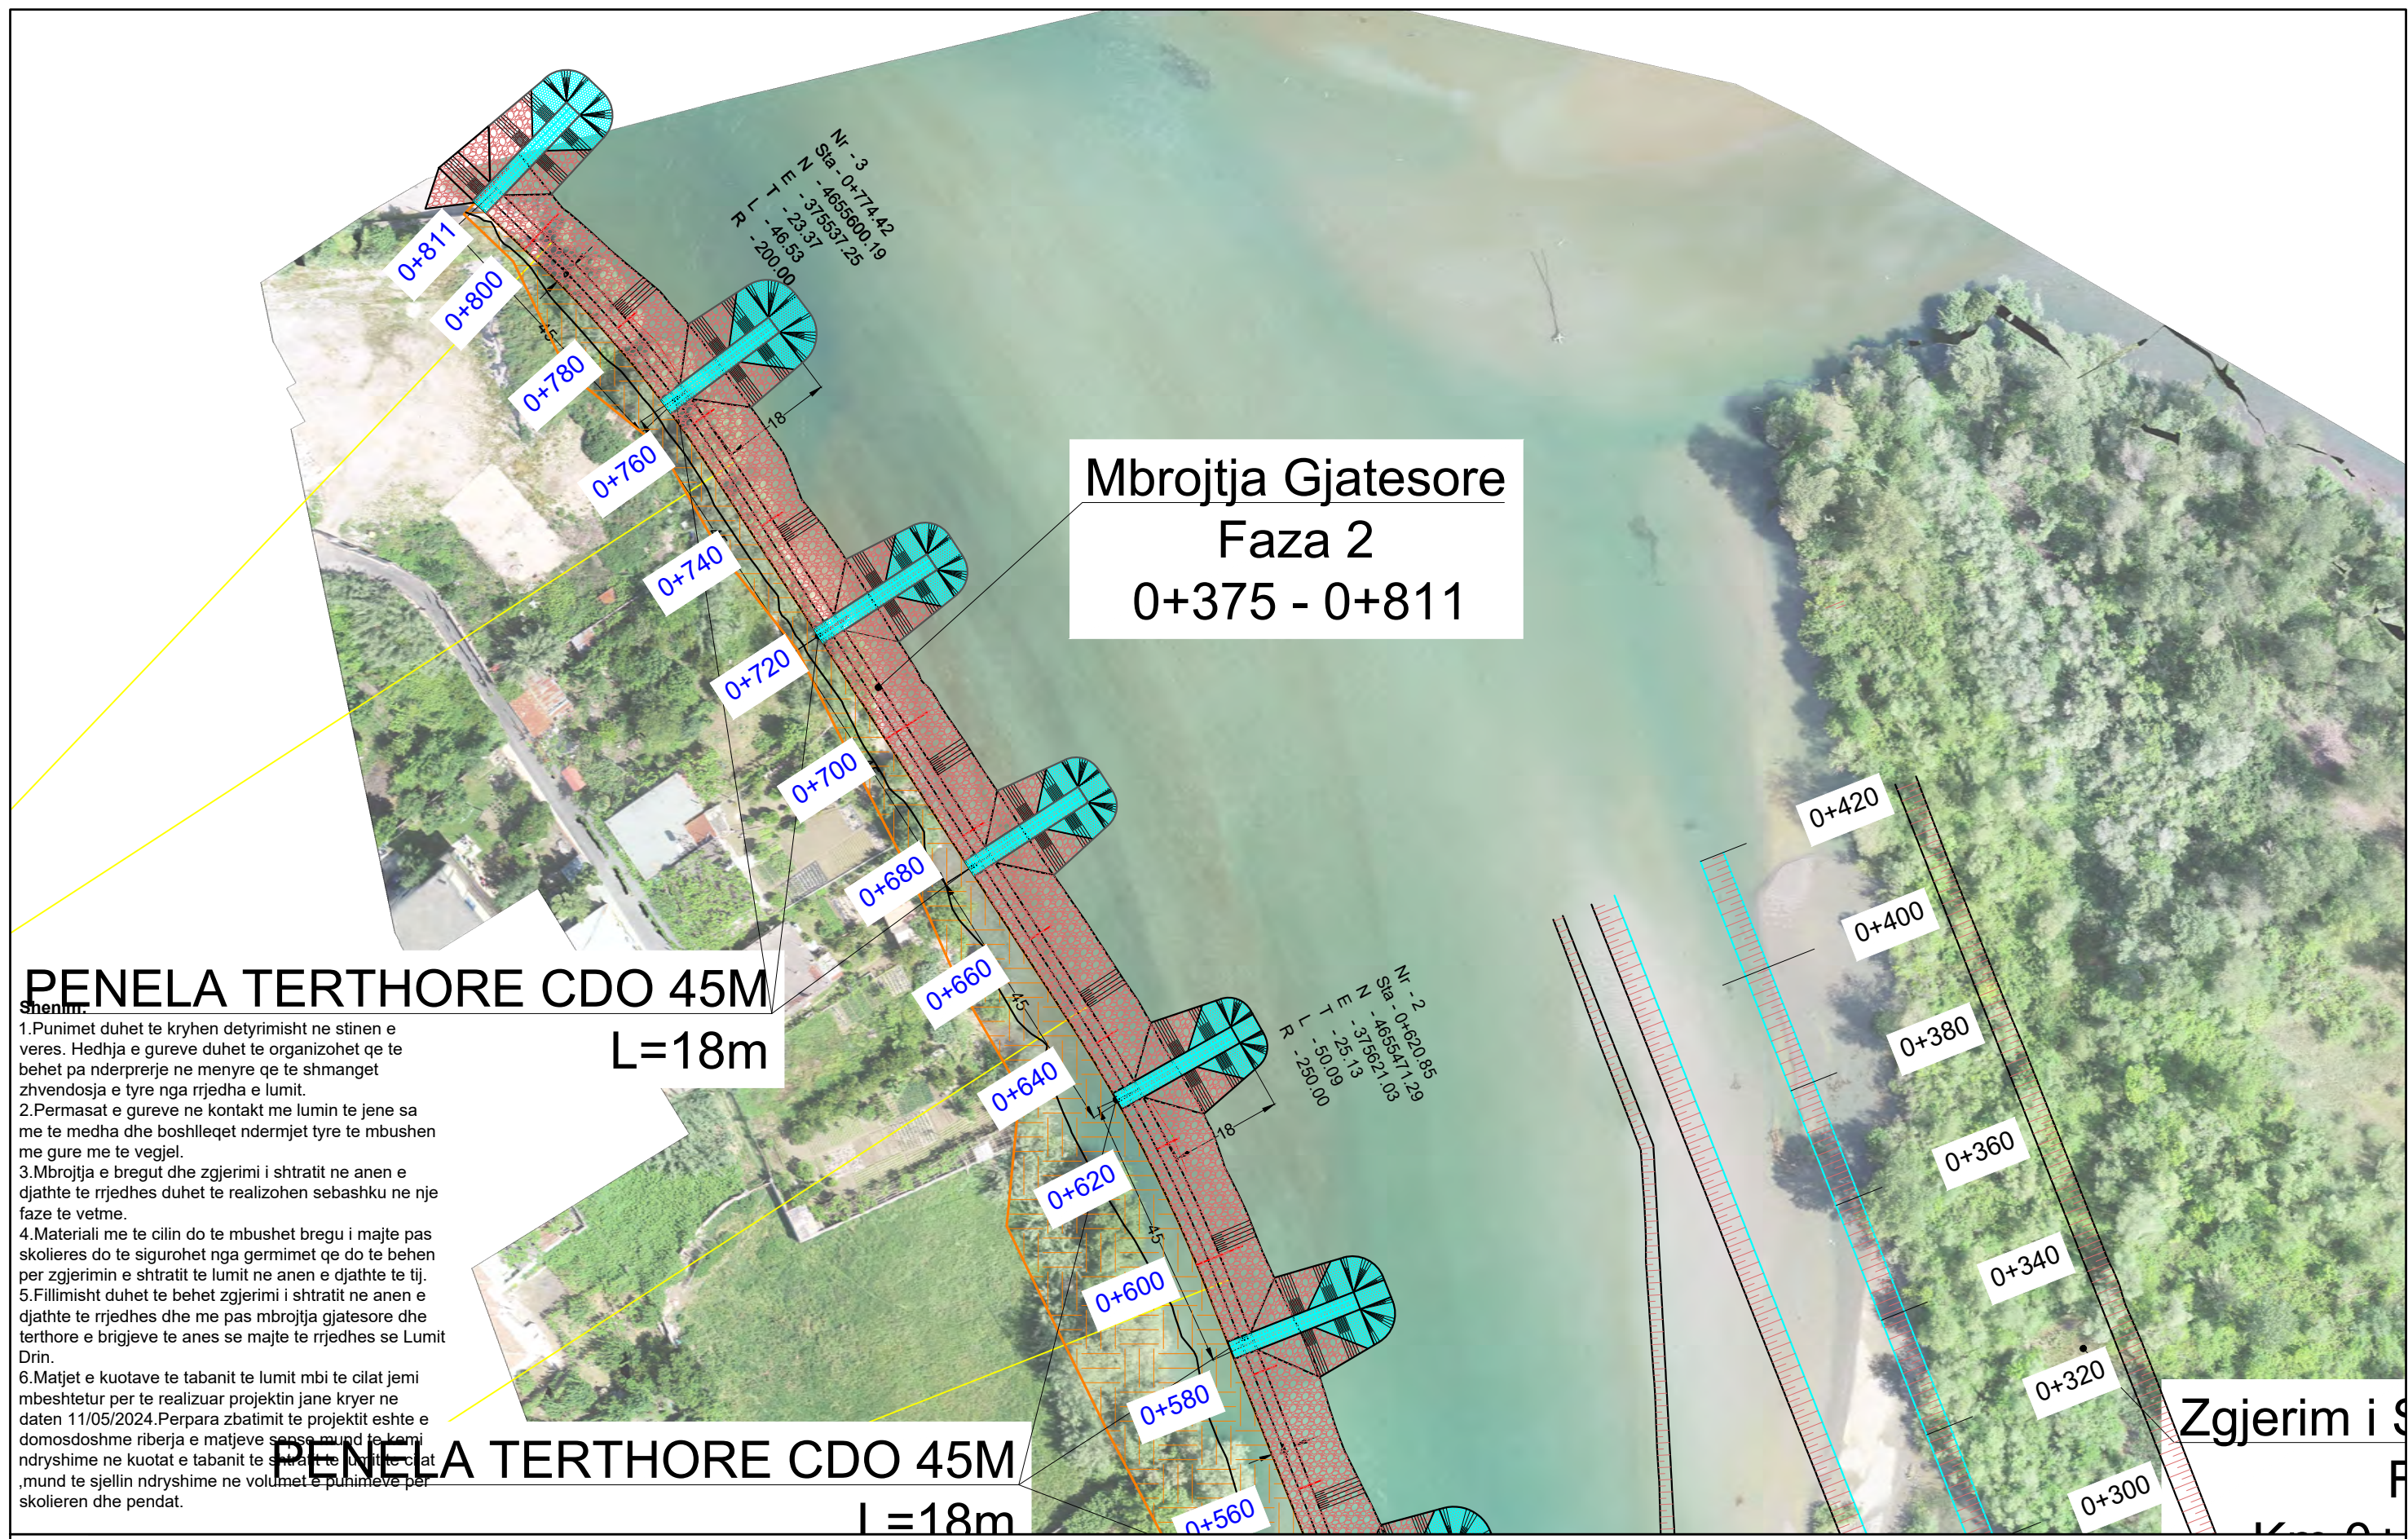

PENELA TERTHORE CDO 45M
L=18m

- Shenime:**
- 1.Punimet duhet te kryhen detyrimisht ne stinen e veres. Hedhja e gureve duhet te organizohet qe te behet pa nderprerje ne menyre qe te shmanget zhvendosja e tyre nga rrjedha e lumit.
 - 2.Permasat e gureve ne kontakt me lumin te jene sa me te medha dhe boshleqet ndermjet tyre te mbushen me gure me te vegjel.
 - 3.Mbrojtja e bregut dhe zgjerimi i shtratit ne anen e djathte te rrjedhes duhet te realizohen sebashku ne nje faze te vetme.
 - 4.Materiali me te cilin do te mbushet bregu i majte pas skolieres do te sigurohet nga germimet qe do te behen per zgjerimin e shtratit te lumit ne anen e djathte te tij.
 - 5.Fillimisht duhet te behet zgjerimi i shtratit ne anen e djathte te rrjedhes dhe me pas mbrojtja gjatesore dhe terthore e brigjeve te anes se majte te rrjedhes se Lumi Drin.
 - 6.Matjet e kuotave te tabanit te lumit mbi te cilat jemi mbeshtetur per te realizuar projektin jane kryer ne daten 11/05/2024.Perpara zbatimit te projektit eshte e domosdoshme riberja e matjeve sepse mund te kemi ndryshime ne kuotat e tabanit te shtratit te lumit dhe cila mund te sjellin ndryshime ne volumet e punimeve per skolieren dhe pendat.