


**REPUBLIKA E SHQIPERISE**

**DREJTORIA E UJITJES DHE KULLIMIT, LEZHE**

***"Studim Projektim te Objekteve te Infrastuktures se Ujitjes, Kullimit dhe Mbrojtjes nga Permbytja per Vitin 2016-2017, Bordi Rajonal i Kullimit Lezhe: Mbrojtje Bregu nga Gerryerjet e Lumit Drin ne Bahçallek, Bashkia Shkoder", (Azhornim 2024), Faza-2***

***Faza Projekt-Zbatim***

***"Profilat Terthore Penelat"***

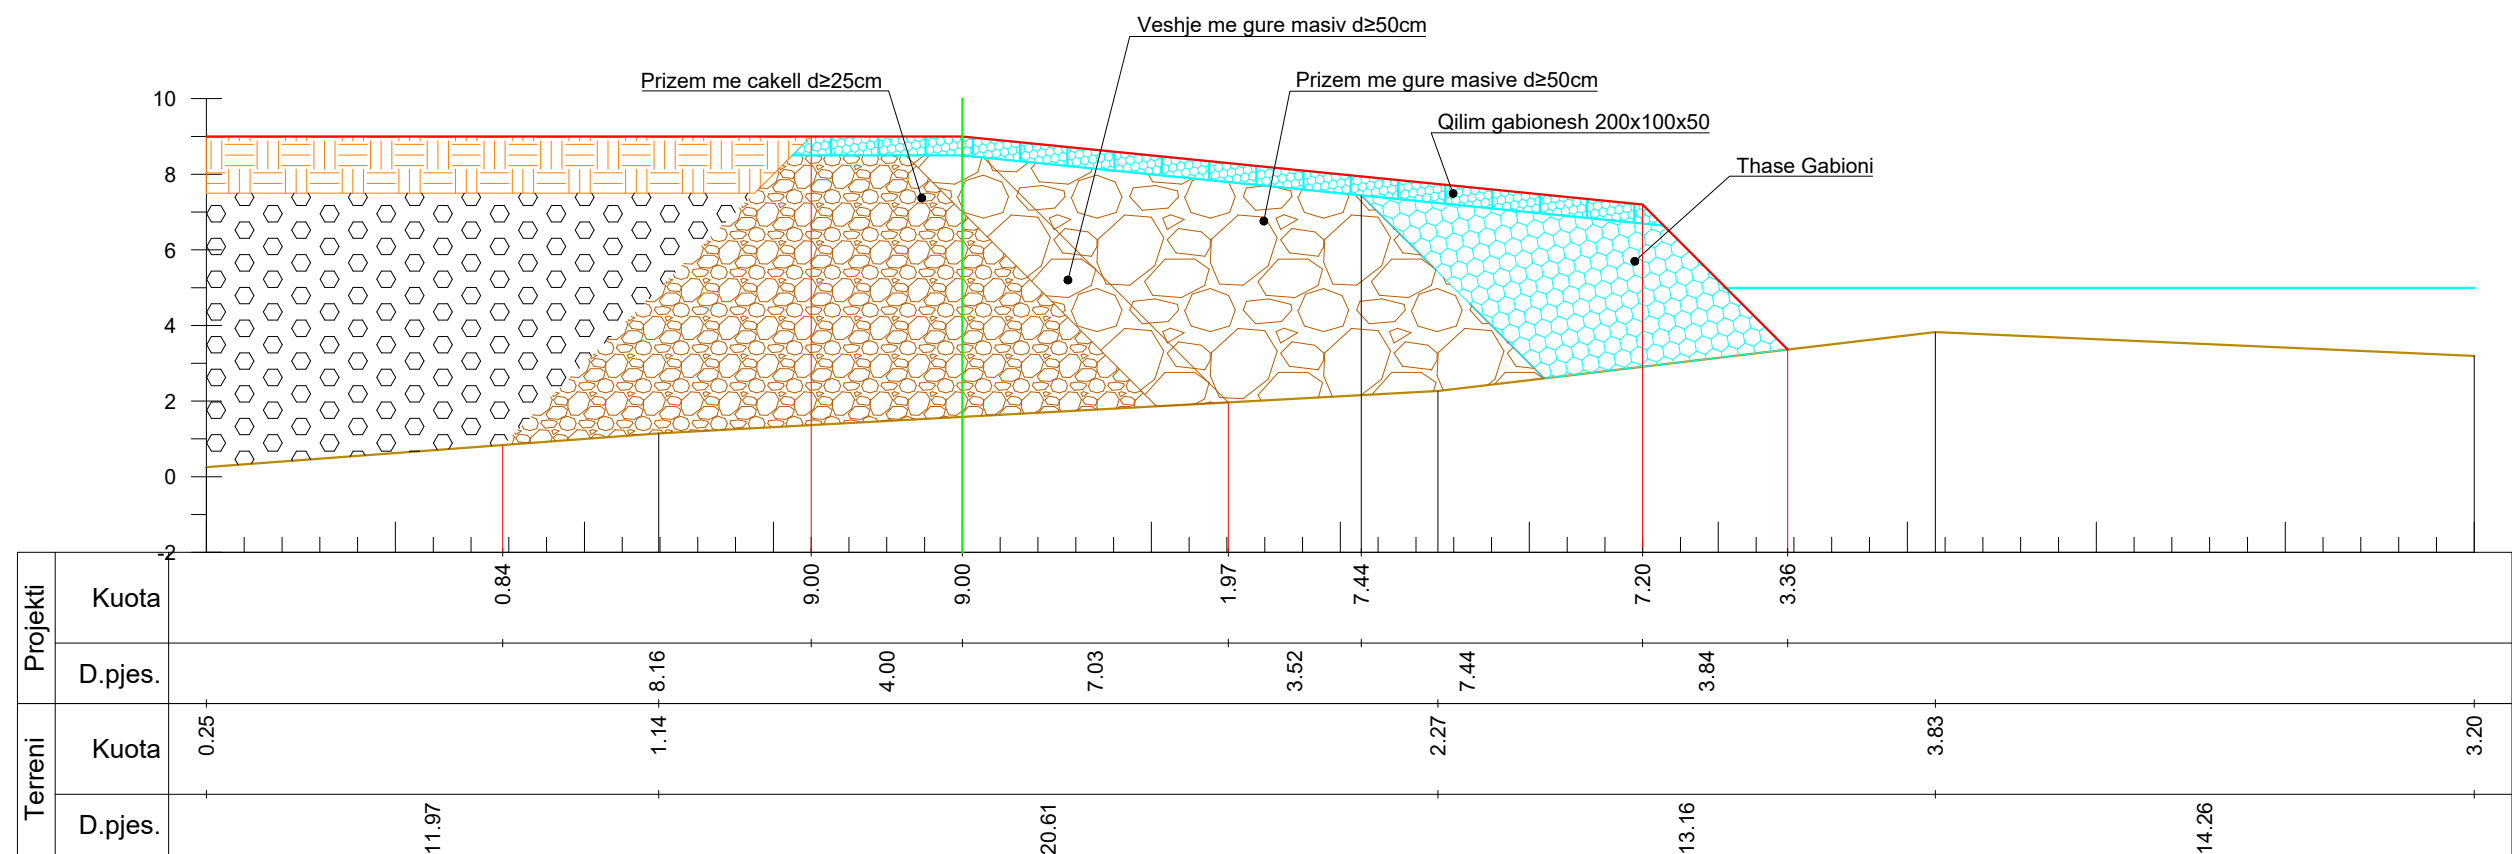

Km. 0+380



**INVESTITORI**  
**REPUBLIKA E SHQIPERISE**  
**DREJTORIA E UJITJES DHE KULLIMIT**  
**LEZHE**



**InfraKonsult**  
Address: Rr. "Qemal Stafa", P.25; Ap. 4,hyrja 4,  
perballe Qendres Lincoln  
Mob:+355 (0)68 90 10 844 / +355 (0)69 40 17 013  
E-mail: [infraconsult@yahoo.com](mailto:infraconsult@yahoo.com)

**"Studim Projektim te Objekteve te Infstraktores se**  
**Ujitjes,Kullimit dhe Mbrojtjes nga Permbytja per Vitin**  
**2016-2017,Bordi Rajonal i Kullimit Lezhe:Mbrojtje Bregu nga**  
**Gerryerjet e Lumit Drin ne Bahçallek,Bashkia**  
**Shkoder",(Azhornim 2024), Faza 2**


**PROFILA TERTHORE TE MBROJTJES TERTHORE**

**FAZA - PROJEKT ZBATIM**

**SHKALLA 1:200 DATA:Maj 2024**

**VIZATIMI Nr: F(5)**

|            |                      |
|------------|----------------------|
| Projektues | Ing. Redi STRUGA     |
| Projektues | Ing. Sokol METOJA    |
| Projektues | Ing. Fisnik KRUJA    |
| Projektues | Ing. Orgest MERTIKA  |
| Projektues | Ing. Ermelinda SINAJ |

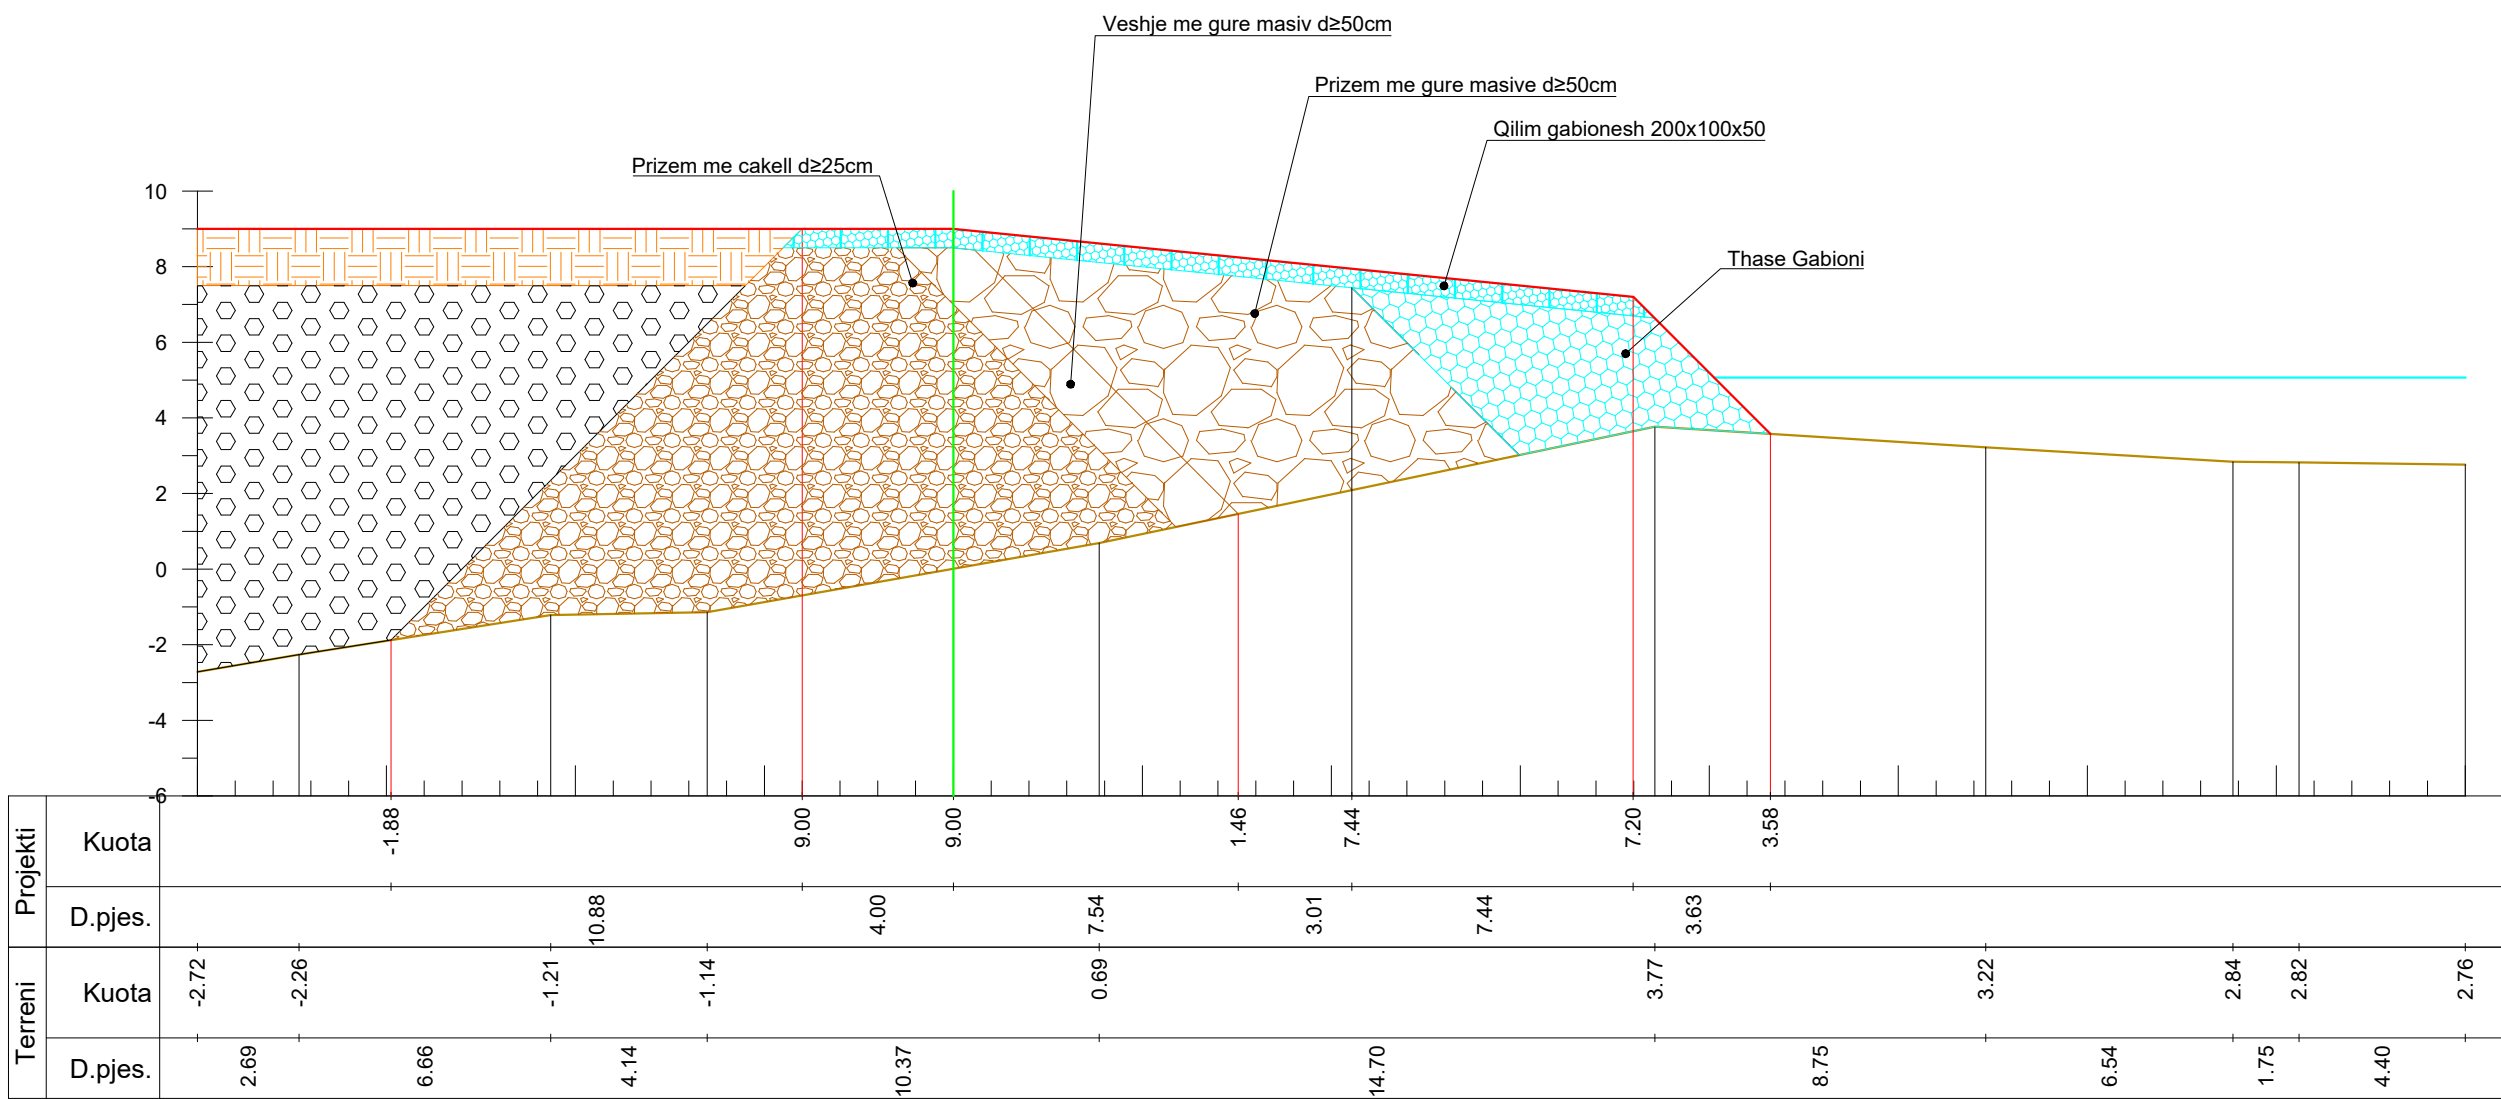

Km. 0+405



INVESTITORI  
REPUBLIKA E SHQIPERISE  
DREJTORIA E UJITJES DHE KULLIMIT  
LEZHE



**InfraKonsult**  
Address: Rr. "Qemal Stafa", P.25; Ap. 4,hyrja 4,  
perballe Qendres Lincoln  
Mob:+355 (0)68 90 10 844 / +355 (0)69 40 17 013  
E-mail: [infraconsult@yahoo.com](mailto:infraconsult@yahoo.com)

"Studim Projektim te Objekteve te Infstraktures se  
Ujitjes,Kullimit dhe Mbrojtjes nga Permbytja per Vitin  
2016-2017,Bordi Rajonal i Kullimit Lezhe:Mbrojtje Bregu nga  
Gerryerjet e Lumit Drin ne Bahçallek,Bashkia  
Shkoder", (Azhornim 2024), Faza 2


PROFILA TERTHORE TE MBROJTJES TERTHORE

FAZA - PROJEKT ZBATIM

SHKALLA 1:200 DATA:Maj 2024

VIZATIMI Nr: F(6)

|            |                      |
|------------|----------------------|
| Projektues | Ing. Redi STRUGA     |
| Projektues | Ing. Sokol METOJA    |
| Projektues | Ing. Fisnik KRUJA    |
| Projektues | Ing. Orgest MERTIKA  |
| Projektues | Ing. Ermelinda SINAJ |

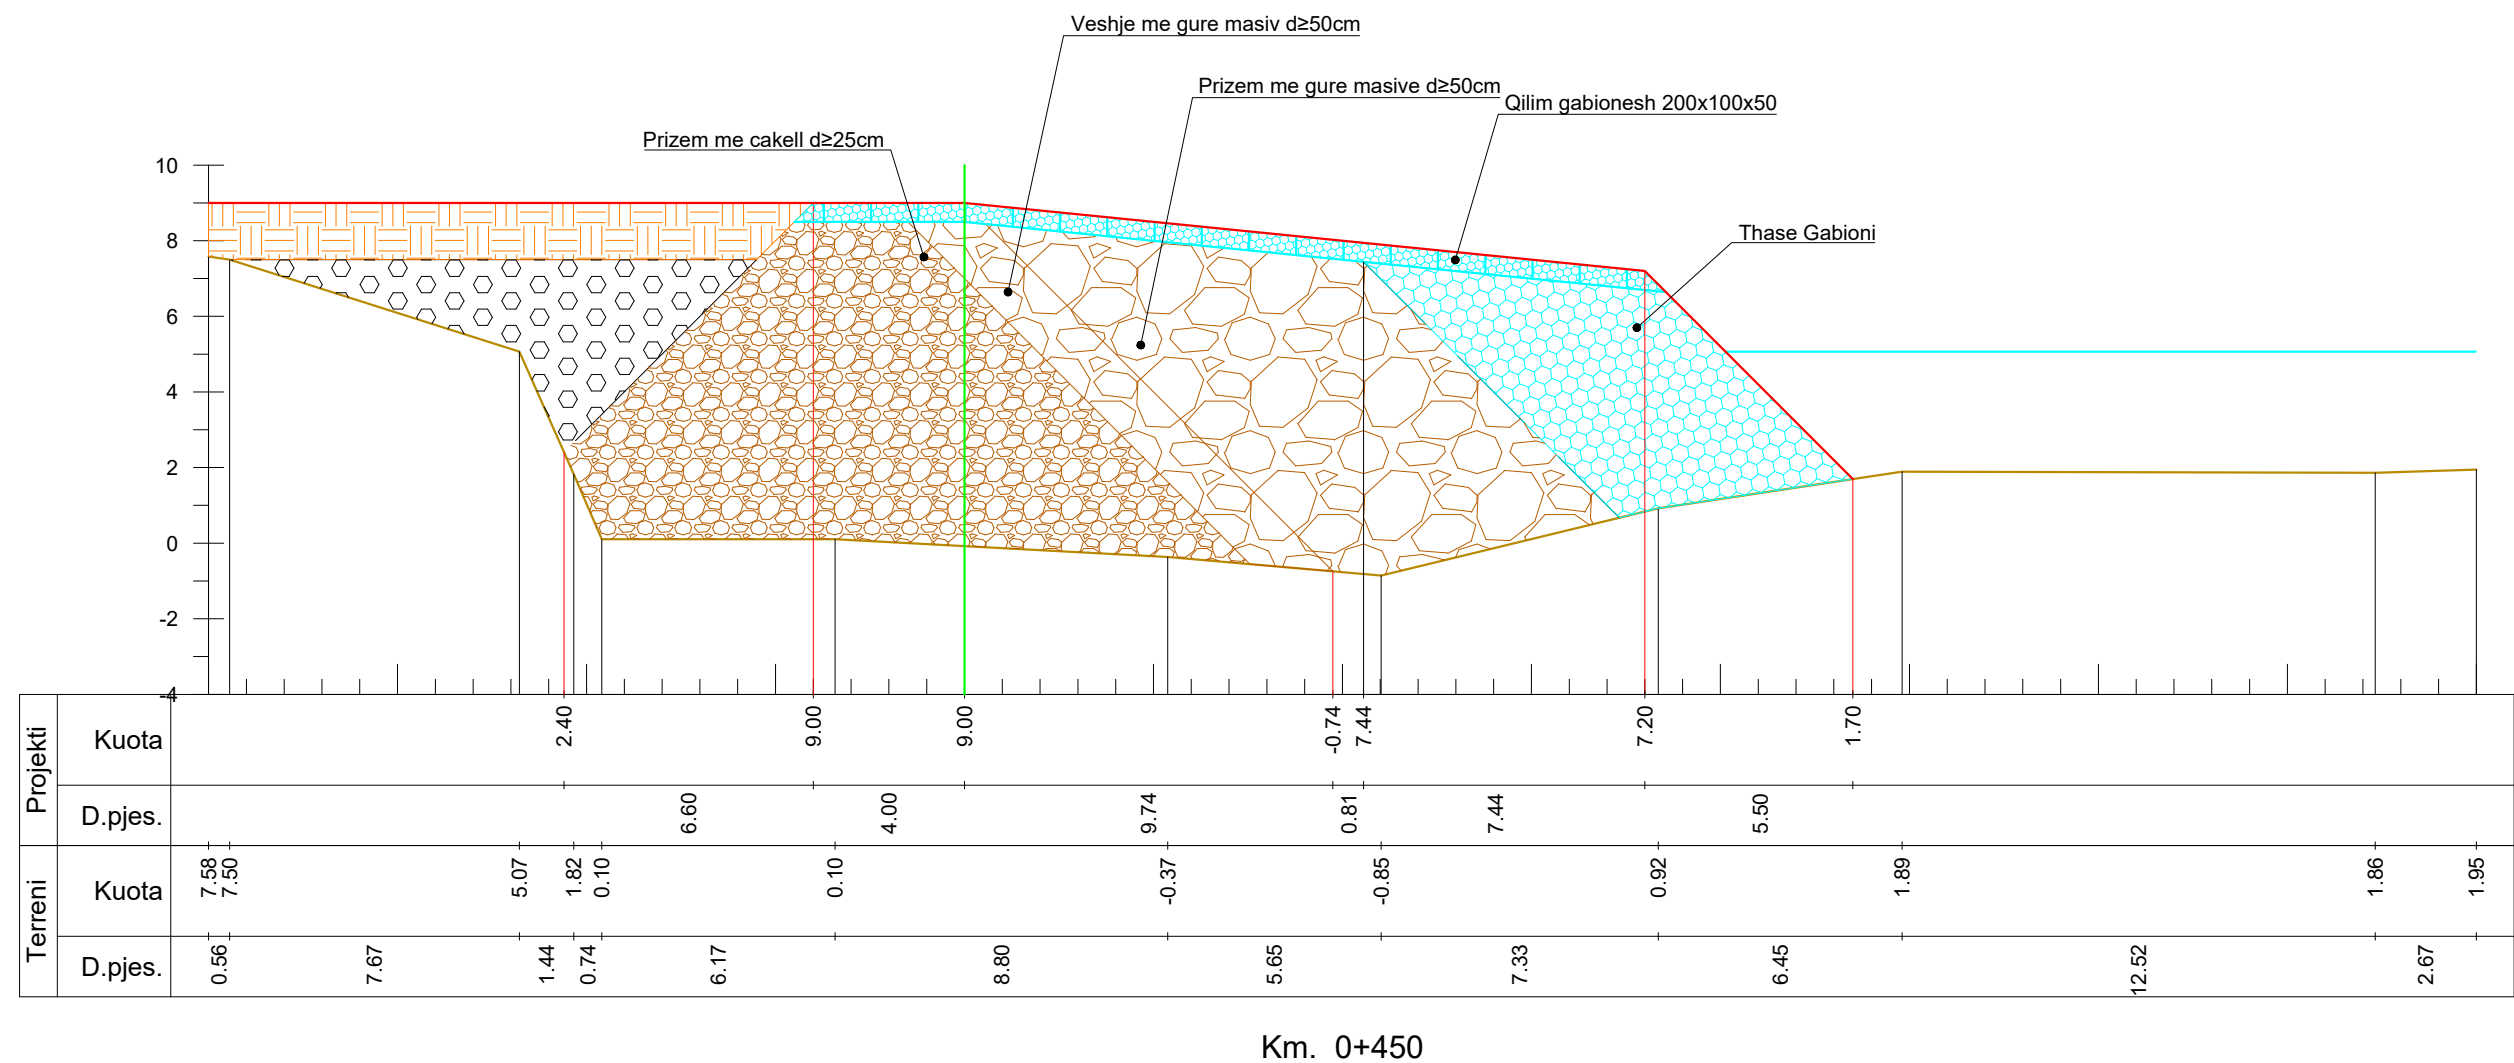

**INVESTITORI**  
**REPUBLIKA E SHQIPERISE**  
**DREJTORIA E UJITJES DHE KULLIMIT**  
**LEZHE**



**InfraKonsult**

Address: Rr. "Qemal Stafa", P.25; Ap. 4,hyrja 4,  
perballe Qendres Lincoln  
Mob:+355 (0)68 90 10 844 / +355 (0)69 40 17 013  
E-mail: [infraconsult@yahoo.com](mailto:infraconsult@yahoo.com)

"Studim Projektim te Objekteve te Infstraktores se  
Ujitjes,Kullimit dhe Mbrojtjes nga Permbytja per Vitin  
2016-2017,Bordi Rajonal i Kullimit Lezhe:Mbrojtje Bregu nga  
Gerryerjet e Lumit Drin ne Bahçallek,Bashkia  
Shkoder", (Azhornim 2024), Faza 2

**PROFILA TERTHORE TE MBROJTJES TERTHORE**


**FAZA - PROJEKT ZBATIM**

**SHKALLA 1:200**

**DATA:Maj 2024**

**VIZATIMI Nr: F(7)**

|            |                      |
|------------|----------------------|
| Projektues | Ing. Redi STRUGA     |
| Projektues | Ing. Sokol METOJA    |
| Projektues | Ing. Fisnik KRUJA    |
| Projektues | Ing. Orgest MERTIKA  |
| Projektues | Ing. Ermelinda SINAJ |

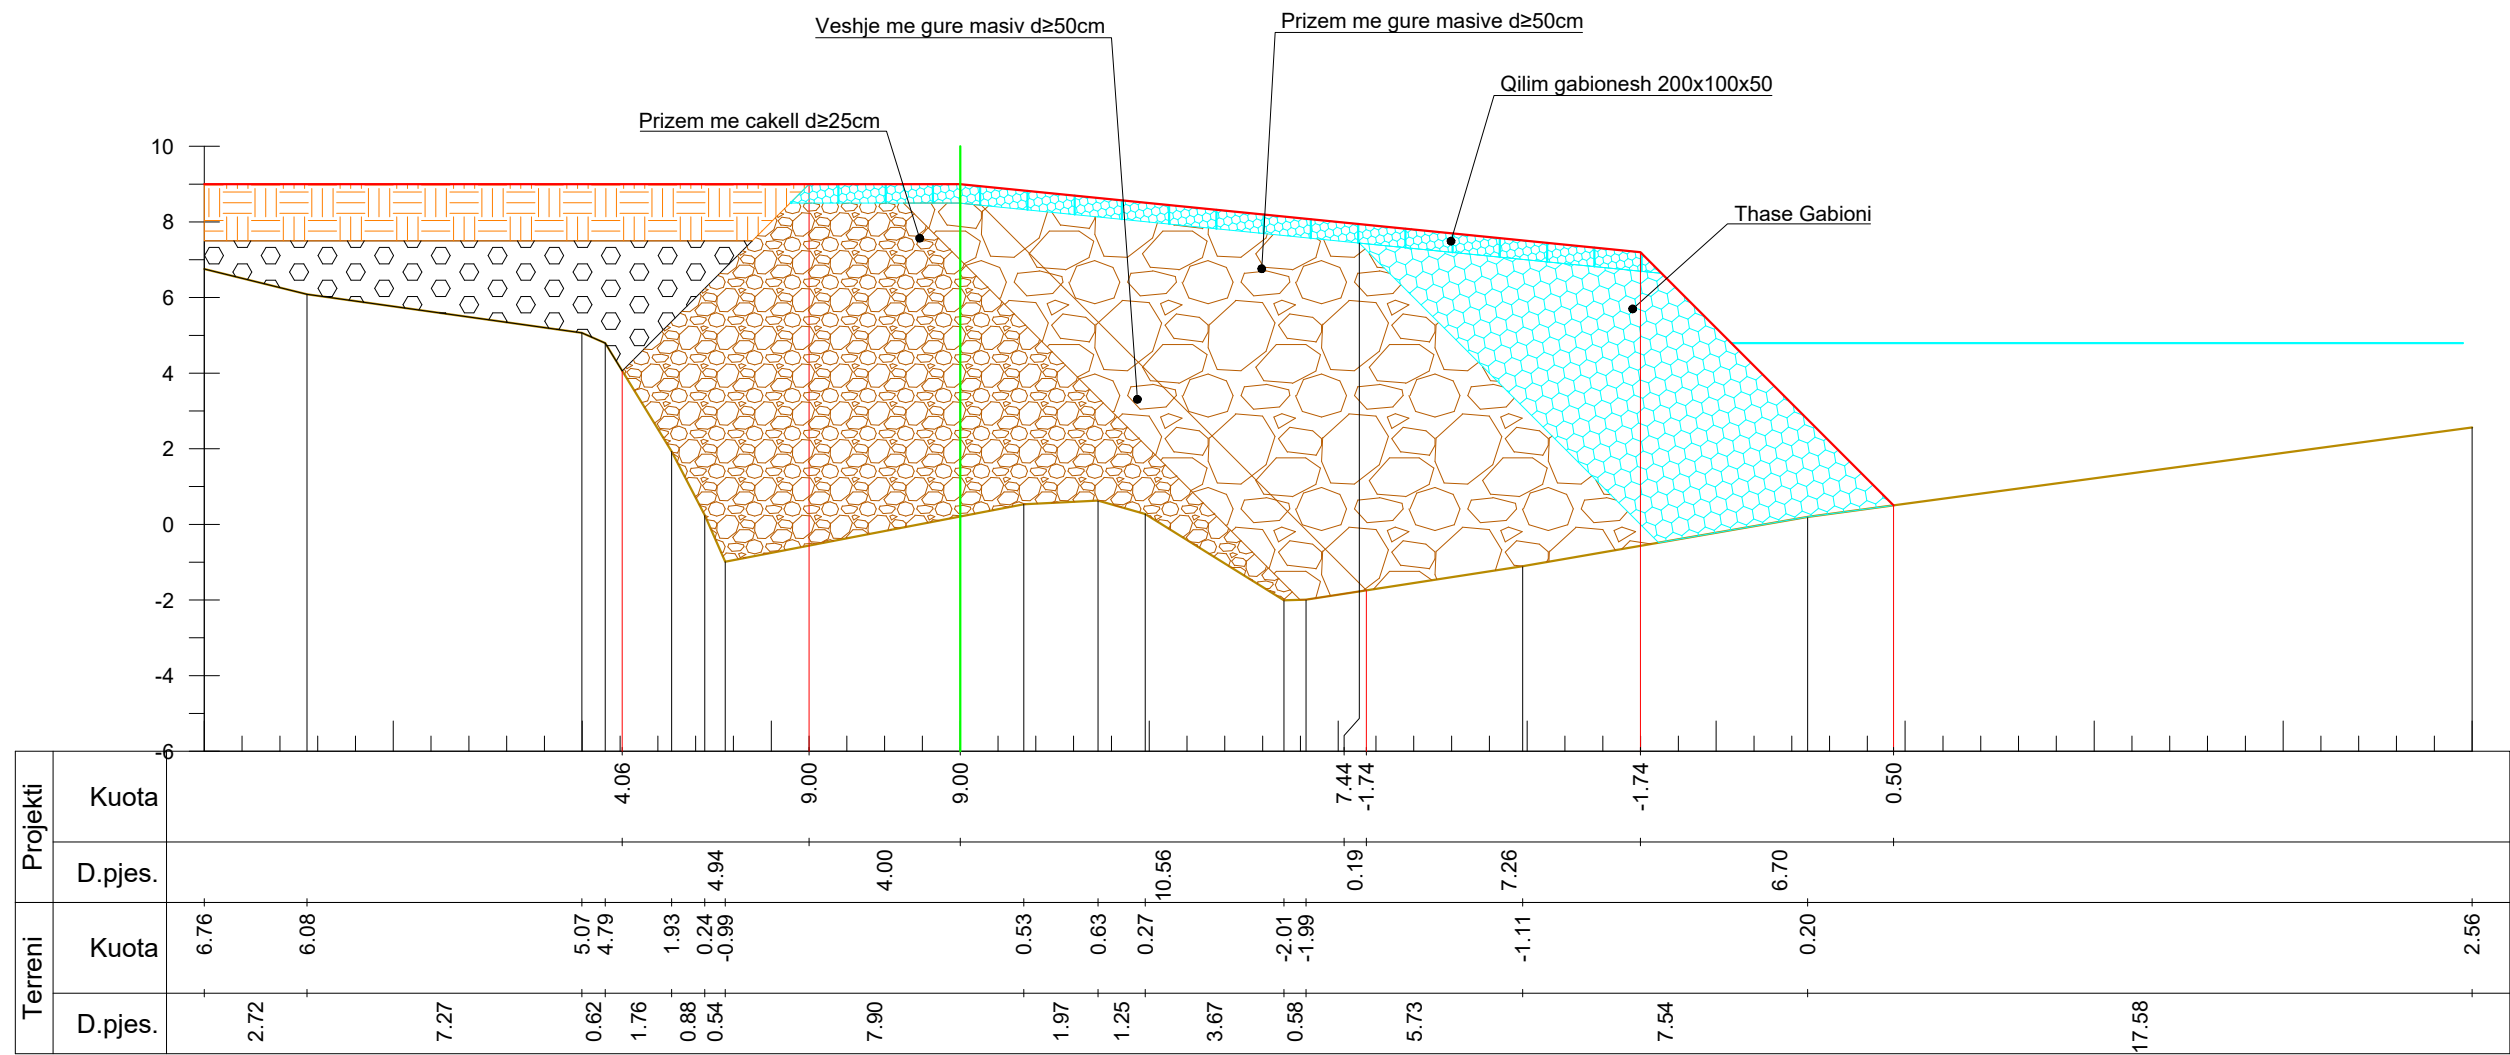

Km. 0+495



INVESTITORI  
REPUBLIKA E SHQIPERISE  
DREJTORIA E UJITJES DHE KULLIMIT  
LEZHE



**InfraKonsult**  
Address: Rr. "Qemal Stafa", P.25; Ap. 4,hyrja 4,  
perballe Qendres Lincoln  
Mob:+355 (0)68 90 10 844 / +355 (0)69 40 17 013  
E-mail: [infraconsult@yahoo.com](mailto:infraconsult@yahoo.com)

"Studim Projektim te Objekteve te Infstraktores se  
Ujitjes,Kullimit dhe Mbrojtjes nga Permbytja per Vitin  
2016-2017,Bordi Rajonal i Kullimit Lezhe:Mbrojtje Bregu nga  
Gerryerjet e Lumit Drin ne Bahçallek,Bashkia  
Shkoder", (Azhornim 2024), faza 2


PROFILA TERTHORE TE MBROJTJES TERTHORE

FAZA - PROJEKT ZBATIM

SHKALLA 1:200 DATA:Maj 2024

VIZATIMI Nr: F(8)

|            |                      |
|------------|----------------------|
| Projektues | Ing. Redi STRUGA     |
| Projektues | Ing. Sokol METOJA    |
| Projektues | Ing. Fisnik KRUJA    |
| Projektues | Ing. Orgest MERTIKA  |
| Projektues | Ing. Ermelinda SINAJ |

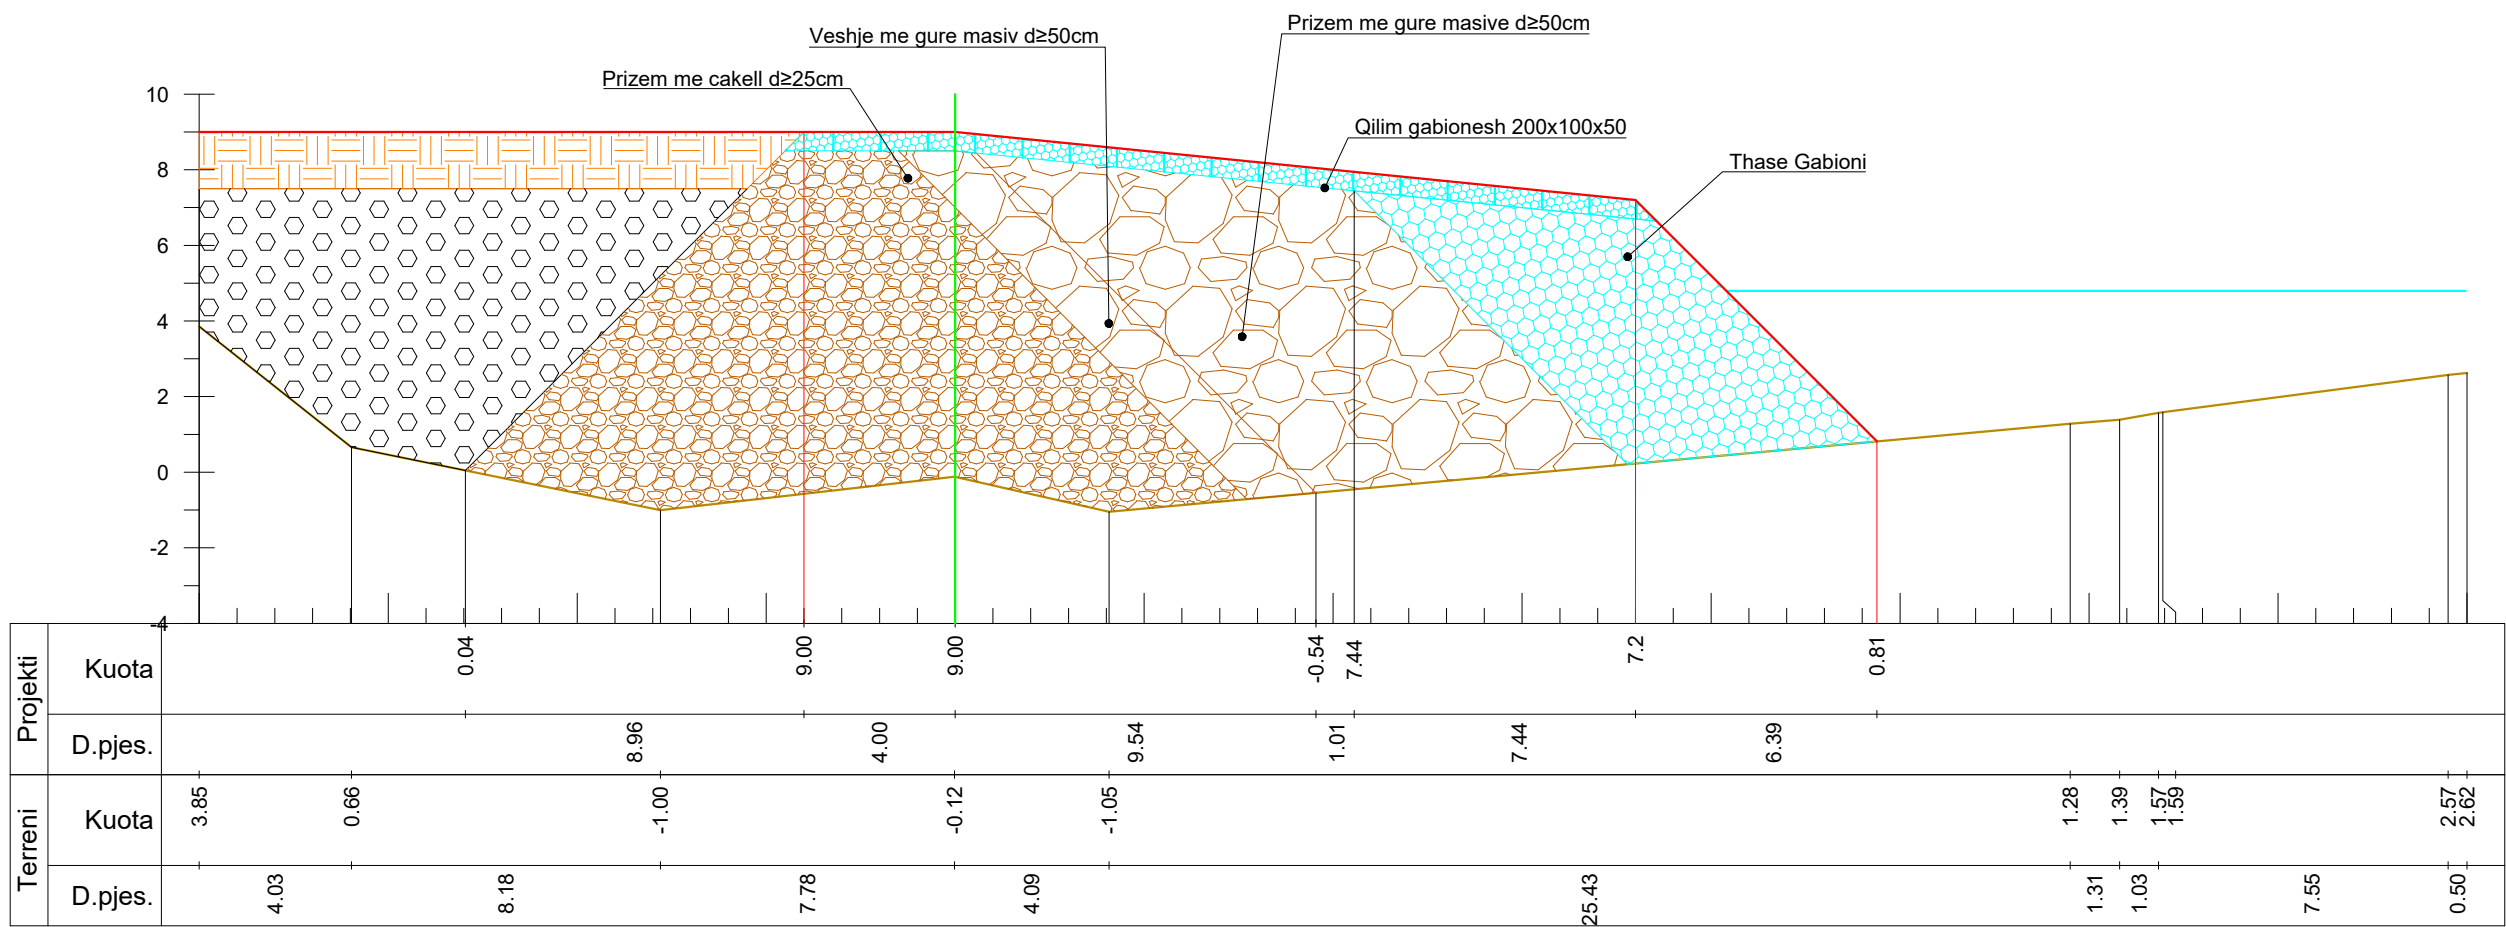

Km. 0+540



INVESTITORI  
REPUBLIKA E SHQIPERISE  
DREJTORIA E UJITJES DHE KULLIMIT  
LEZHE



InfraKonsult

Address: Rr. "Qemal Stafa", P.25; Ap. 4,hyrja 4,  
perballe Qendres Lincoln  
Mob:+355 (0)68 90 10 844 / +355 (0)69 40 17 013  
E-mail: [infraconsult@yahoo.com](mailto:infraconsult@yahoo.com)

"Studim Projektim te Objekteve te Infstraktores se  
Ujitjes,Kullimit dhe Mbrojtjes nga Permbytja per Vitin  
2016-2017,Bordi Rajonal i Kullimit Lezhe:Mbrojtje Bregu nga  
Gerryerjet e Lumit Drin ne Bahçallek,Bashkia  
Shkoder", (Azhornim 2024), Faza 2

PROFILA TERTHORE TE MBROJTJES TERTHORE


FAZA - PROJEKT ZBATIM

SHKALLA 1:200


DATA:Maj 2024

VIZATIMI Nr: F(9)

|            |                      |
|------------|----------------------|
| Projektues | Ing. Redi STRUGA     |
| Projektues | Ing. Sokol METOJA    |
| Projektues | Ing. Fisnik KRUJA    |
| Projektues | Ing. Orgest MERTIKA  |
| Projektues | Ing. Ermelinda SINAJ |

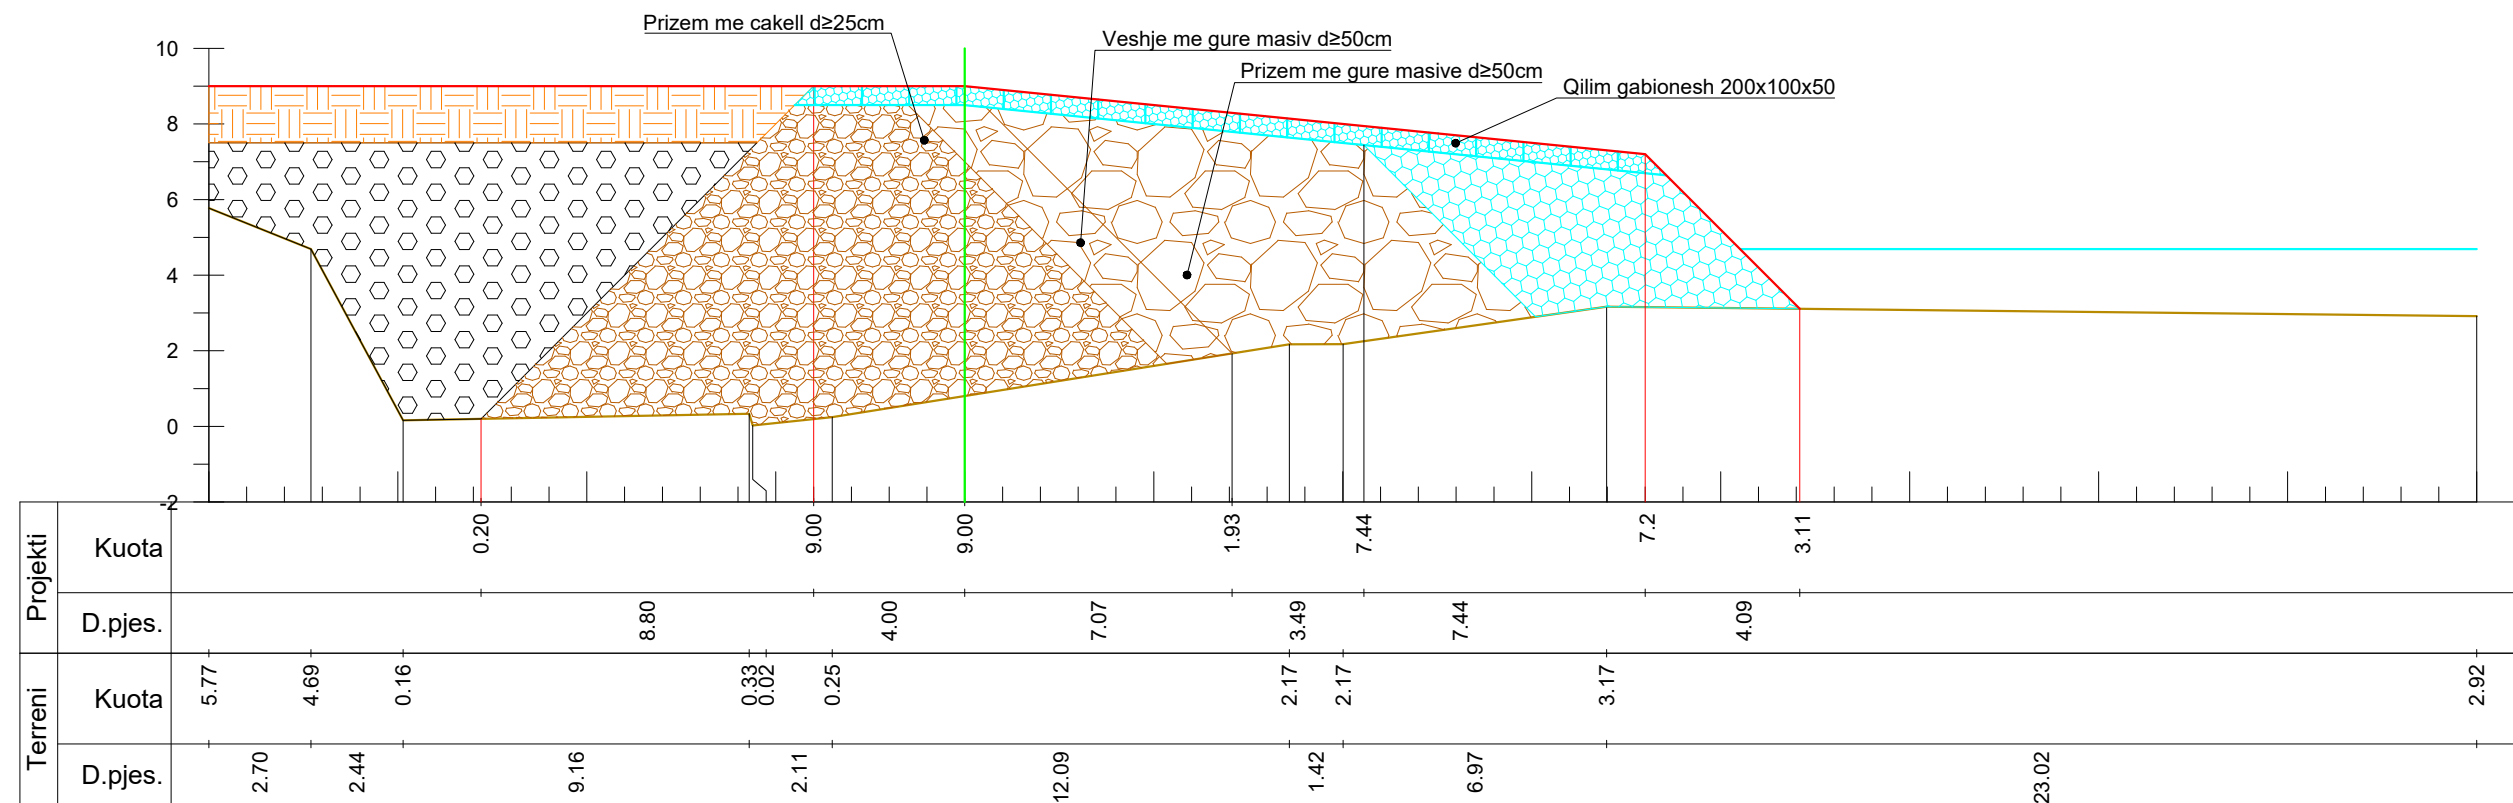

Km. 0+630

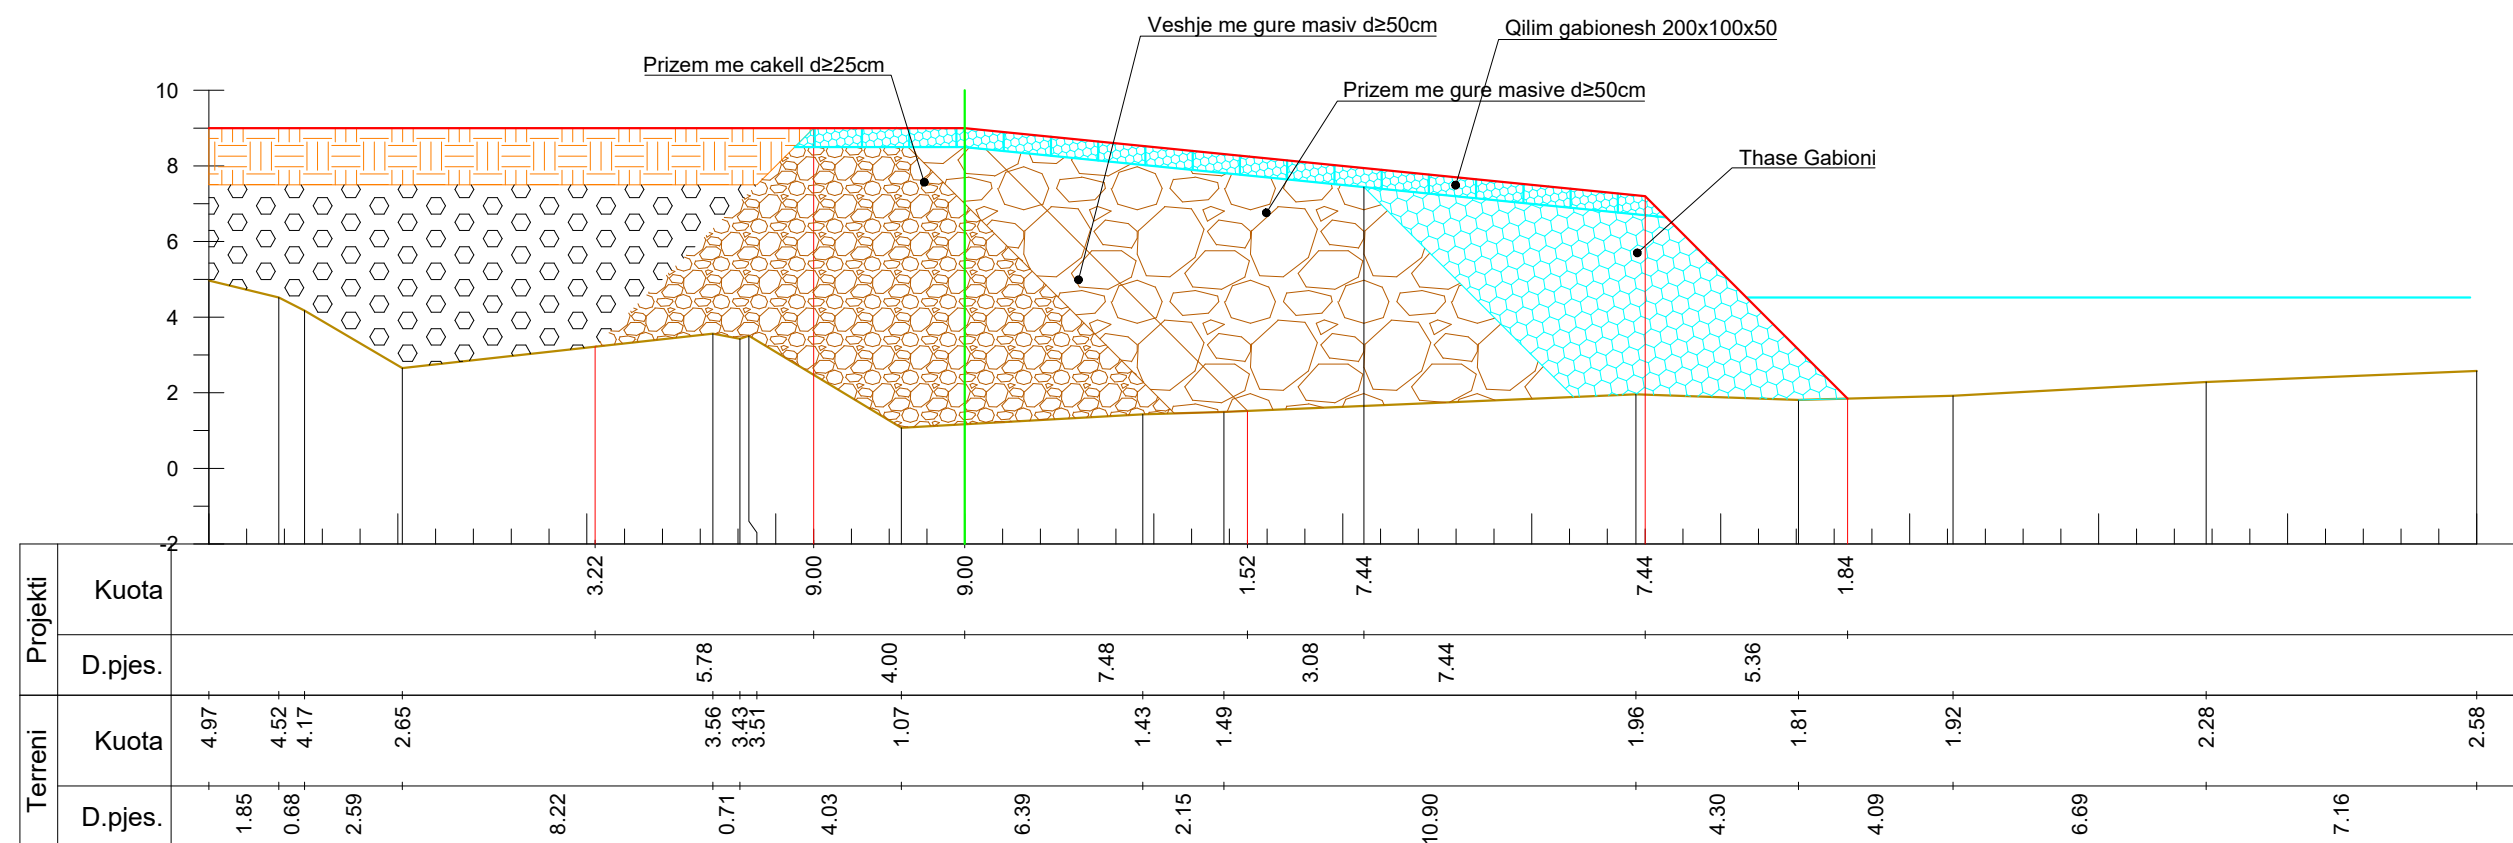

Km. 0+585



INVESTITORI  
REPUBLIKA E SHQIPERISE  
DREJTORIA E UJITJES DHE KULLIMIT  
LEZHE



**InfraKonsult**  
Address: Rr. "Qemal Stafa", P.25; Ap. 4,hyrja 4,  
perballe Qendres Lincoln  
Mob:+355 (0)68 90 10 844 / +355 (0)69 40 17 013  
E-mail: [infraconsult@yahoo.com](mailto:infraconsult@yahoo.com)

"Studim Projektim te Objekteve te Infstrakutres se  
Ujitjes,Kullimit dhe Mbrojtjes nga Permbytja per Vitin  
2016-2017,Bordi Rajonal i Kullimit Lezhe:Mbrojtje Bregu nga  
Gerryerjet e Lumit Drin ne Bahçallek,Bashkia  
Shkoder", (Azhornim 2024), Faza 2


PROFILA TERTHORE TE MBROJTJES TERTHORE

FAZA - PROJEKT ZBATIM


SHKALLA 1:200 DATA:Maj 2024

VIZATIMI Nr: F(10)

|            |                      |
|------------|----------------------|
| Projektues | Ing. Redi STRUGA     |
| Projektues | Ing. Sokol METOJA    |
| Projektues | Ing. Fisnik KRUIJA   |
| Projektues | Ing. Orgest MERTIKA  |
| Projektues | Ing. Ermelinda SINAJ |

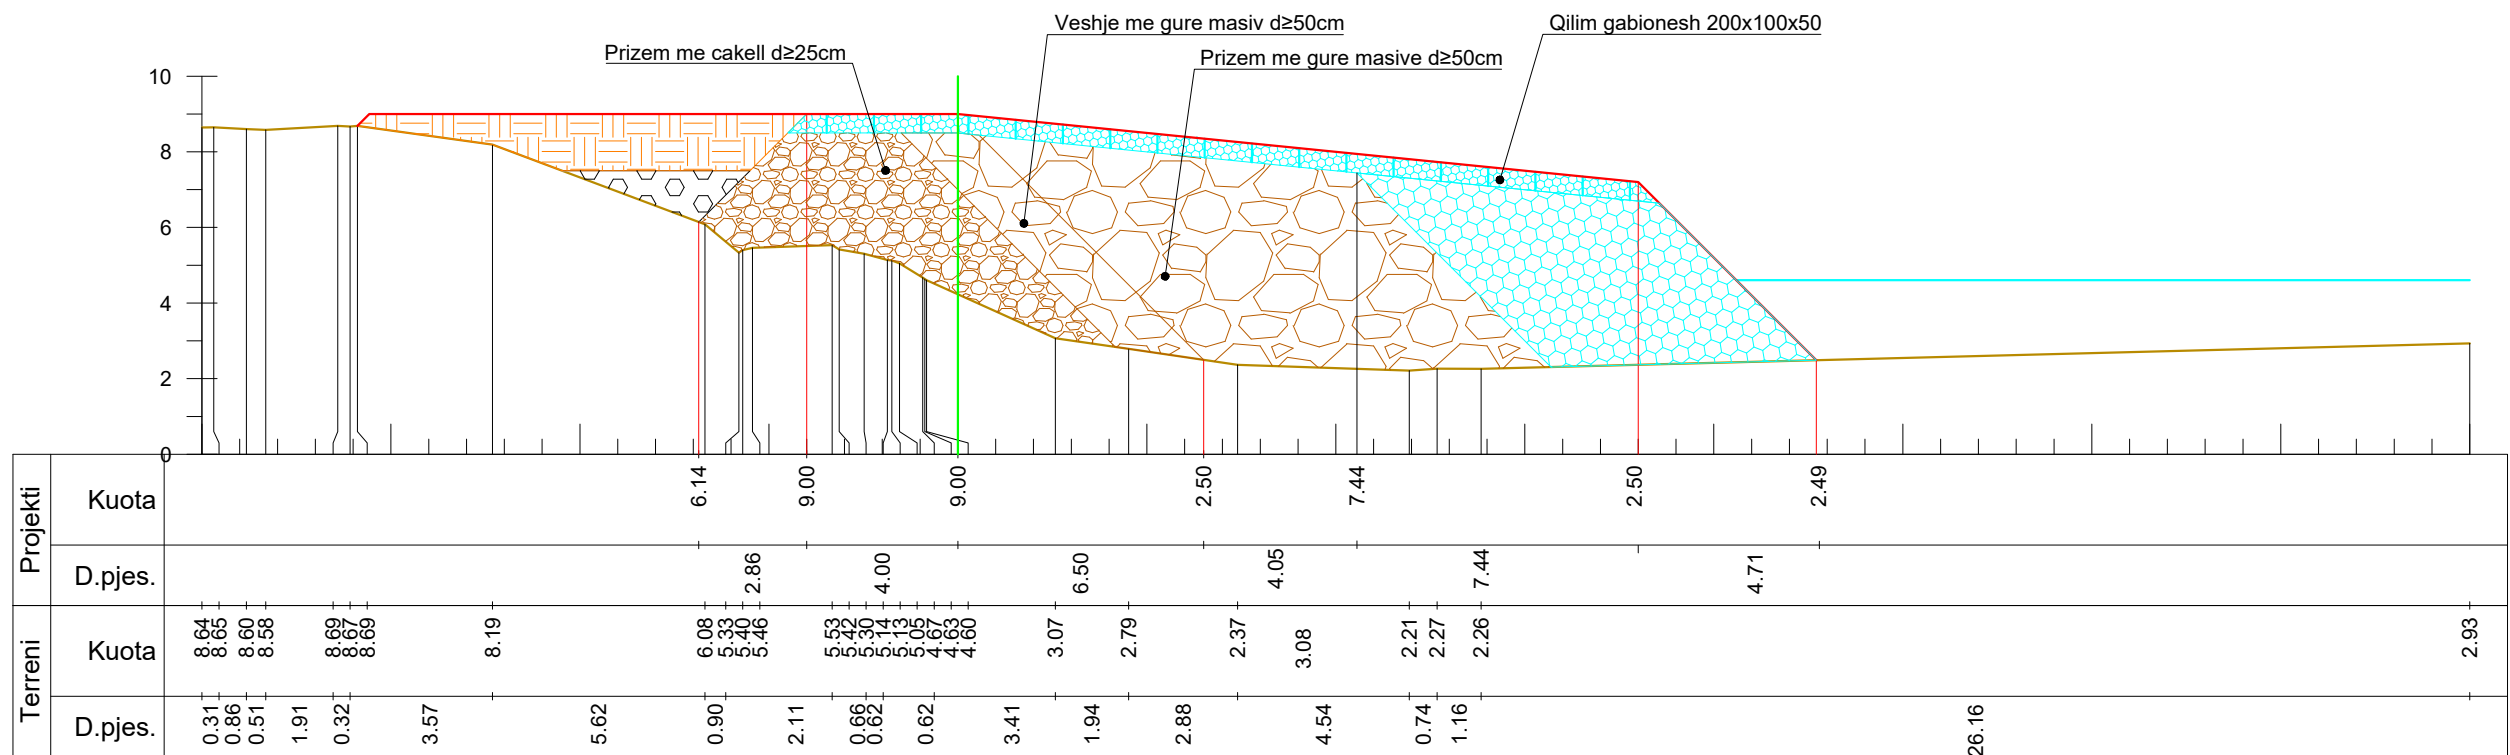

Km. 0+720

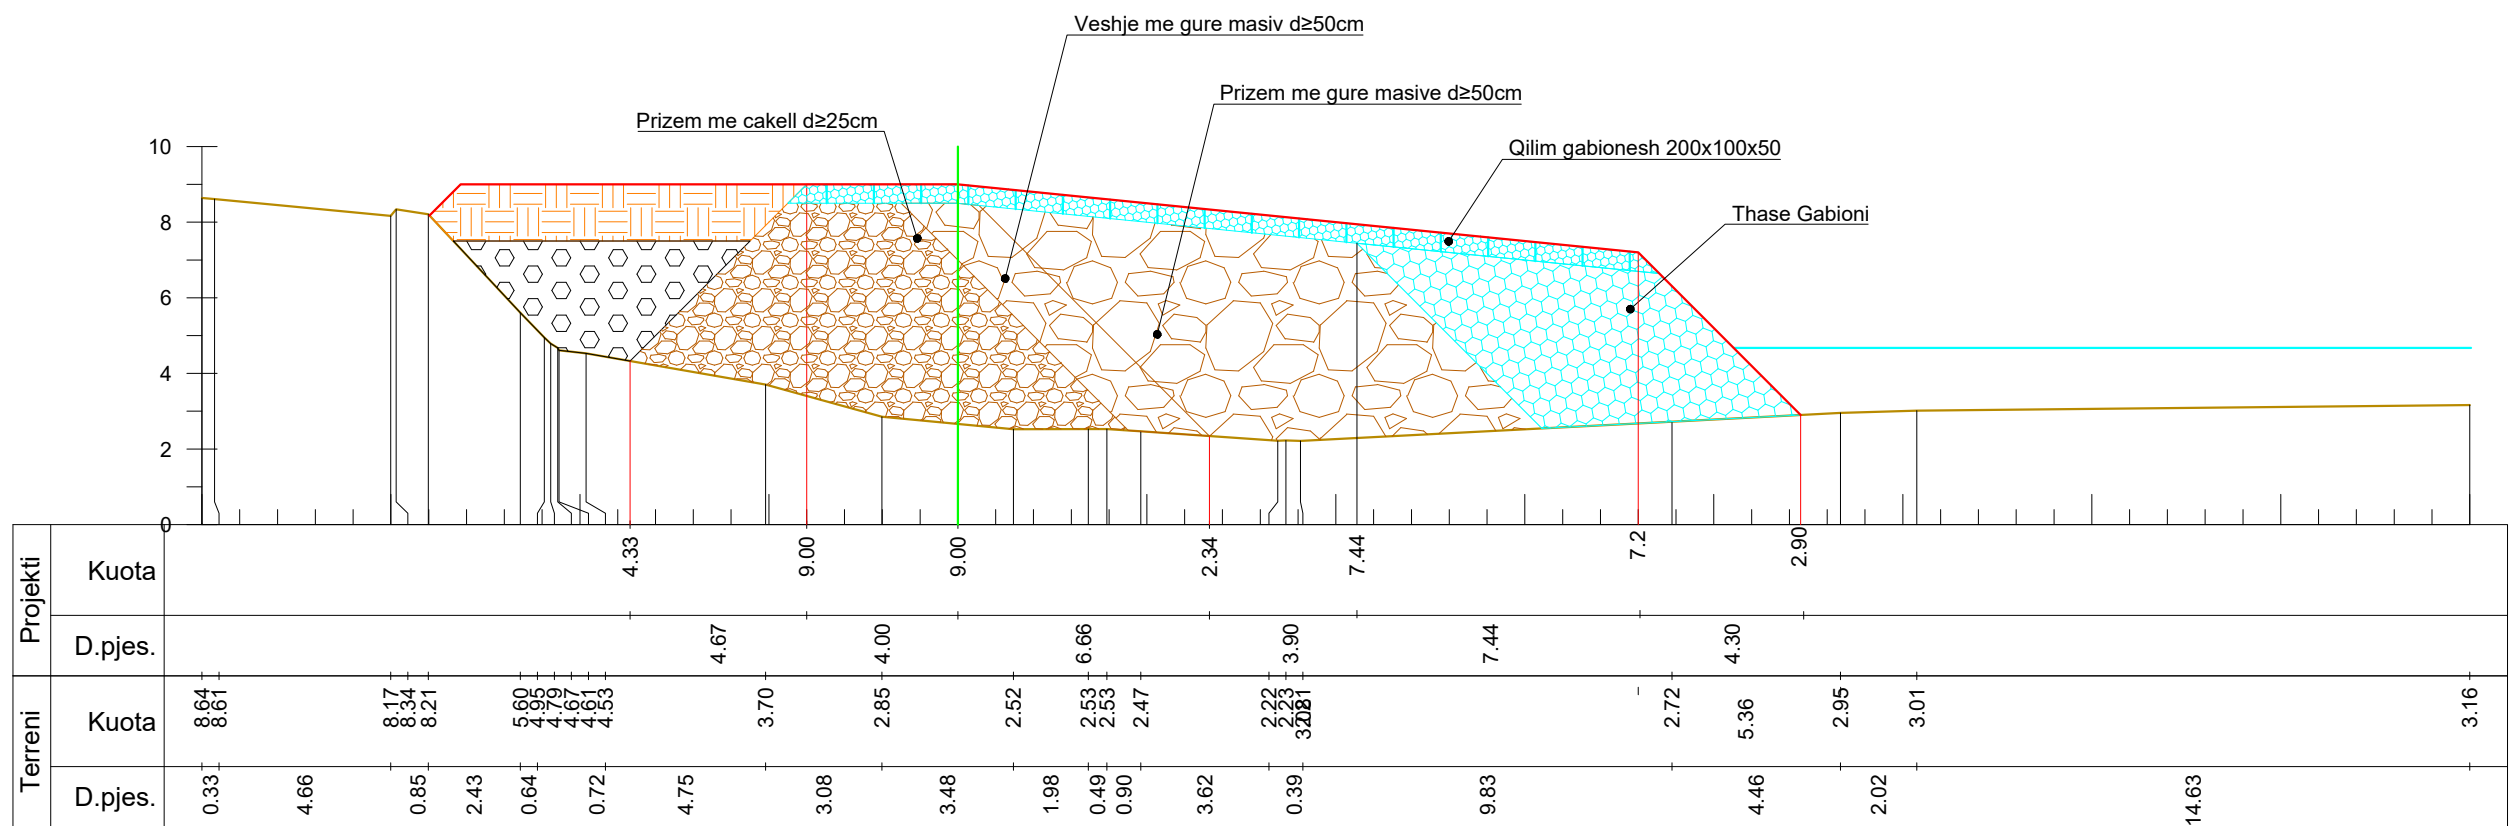

Km. 0+675



INVESTITORI  
REPUBLIKA E SHQIPERISE  
DREJTORIA E UJITJES DHE KULLIMIT  
LEZHE



InfraKonsult

Address: Rr. "Qemal Stafa", P.25; Ap. 4,hyrja 4,  
perballe Qendres Lincoln  
Mob:+355 (0)68 90 10 844 / +355 (0)69 40 17 013  
E-mail: [infraconsult@yahoo.com](mailto:infraconsult@yahoo.com)

"Studim Projektim te Objekteve te Infstraktores se  
Ujitjes,Kullimit dhe Mbrojtjes nga Permbytja per Vitin  
2016-2017,Bordi Rajonal i Kullimit Lezhe:Mbrojtje Bregu nga  
Gerryerjet e Lumit Drin ne Bahçallek,Bashkia  
Shkoder", (Azhornim 2024), Faza 2


PROFILA TERTHORE TE MBROJTJES TERTHORE

FAZA - PROJEKT ZBATIM


SHKALLA 1:200 DATA:Maj 2024

VIZATIMI Nr: F(11)

|            |                      |
|------------|----------------------|
| Projektues | Ing. Redi STRUGA     |
| Projektues | Ing. Sokol METOJA    |
| Projektues | Ing. Fisnik KRUJA    |
| Projektues | Ing. Orgest MERTIKA  |
| Projektues | Ing. Ermelinda SINAJ |

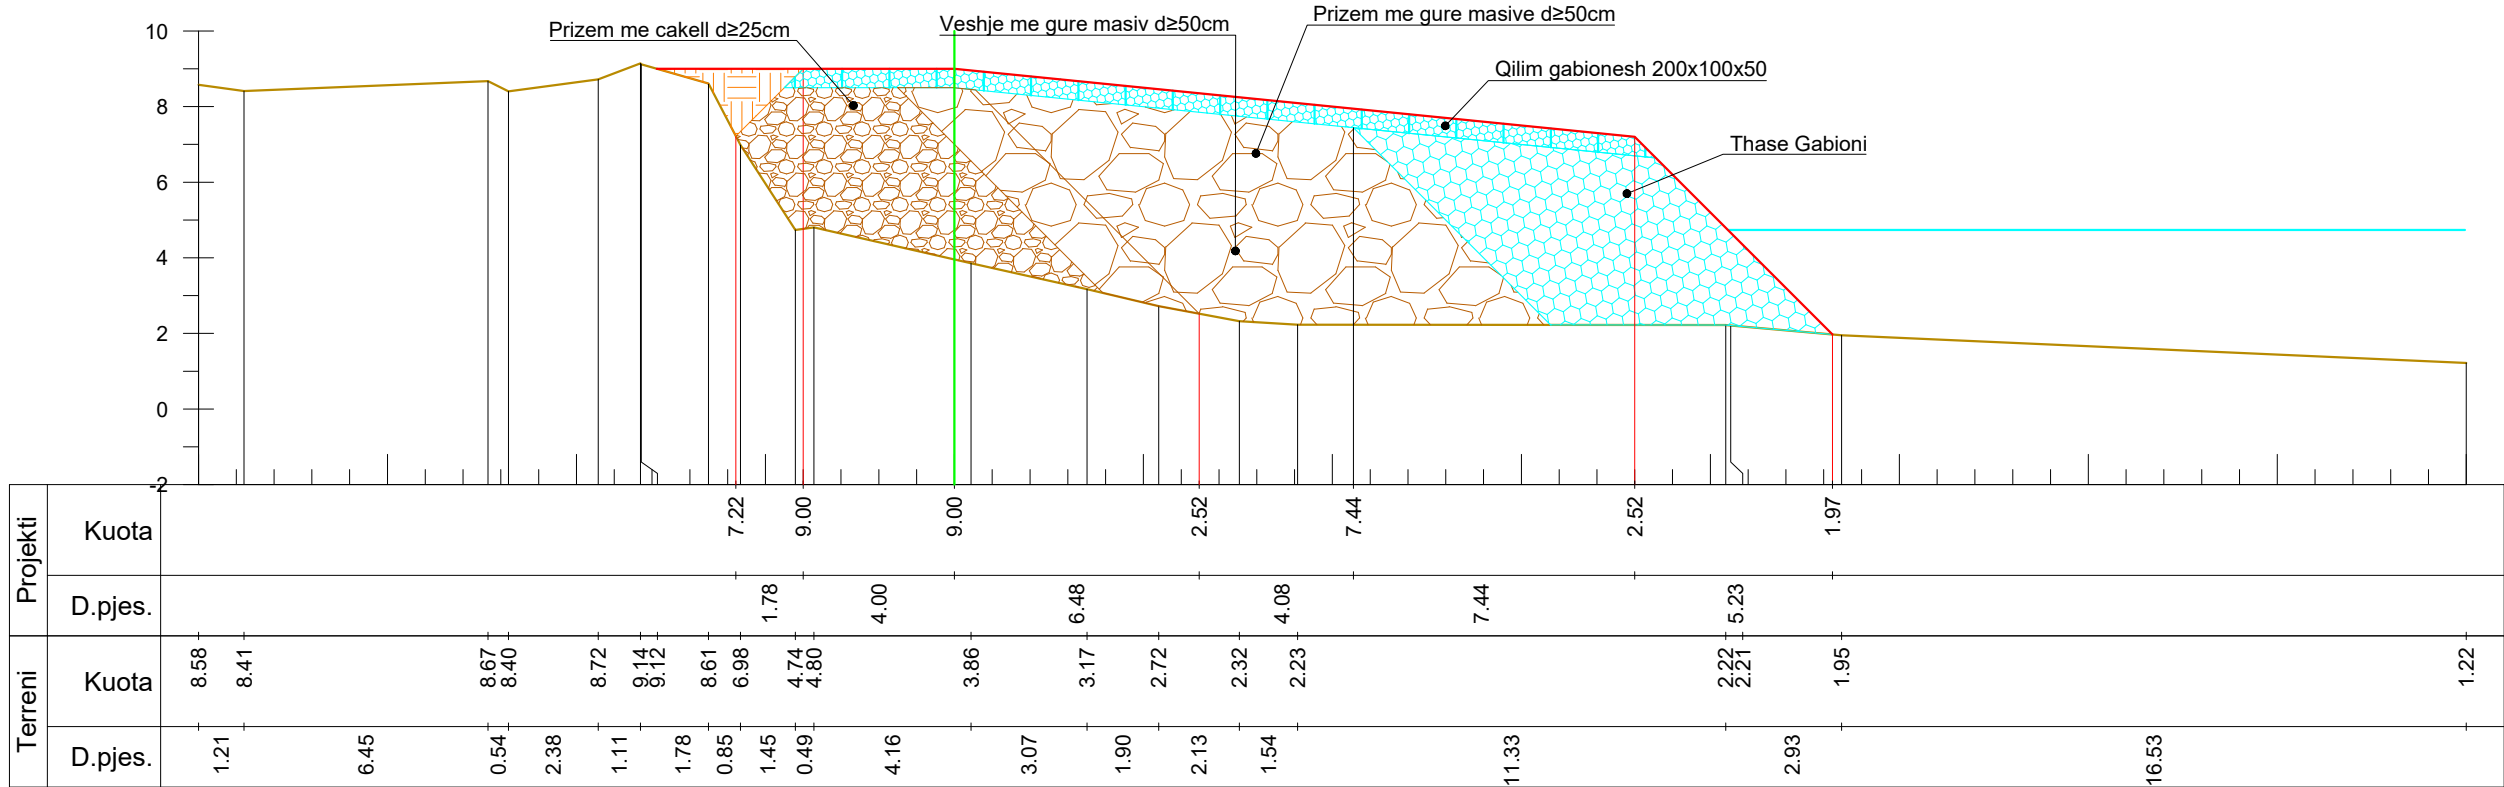

Km. 0+810

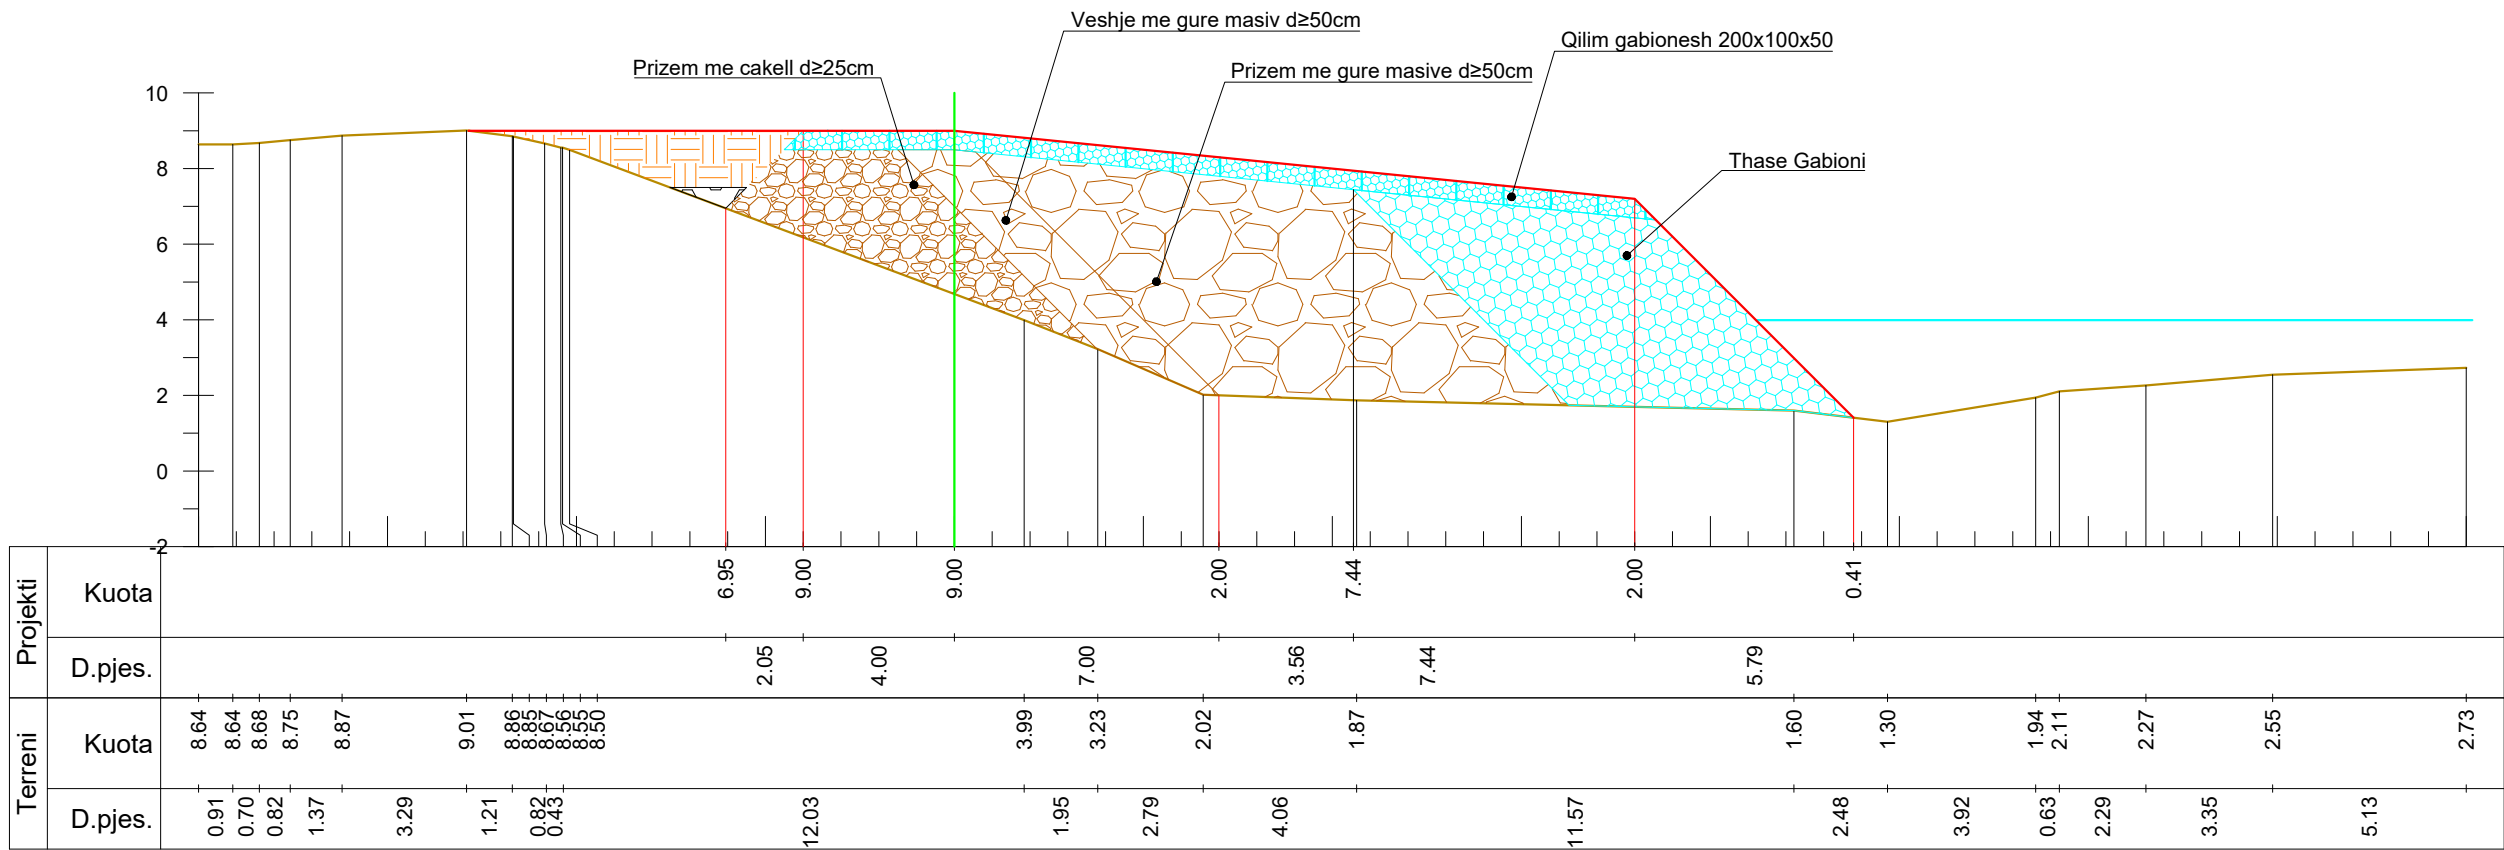

Km. 0+765



INVESTITORI  
REPUBLIKA E SHQIPERISE  
DREJTORIA E UJITJES DHE KULLIMIT  
LEZHE



InfraKonsult

Address: Rr. "Qemal Stafa", P.25; Ap. 4,hyrja 4,  
perballe Qendres Lincoln  
Mob:+355 (0)68 90 10 844 / +355 (0)69 40 17 013  
E-mail: [infraconsult@yahoo.com](mailto:infraconsult@yahoo.com)

"Studim Projektim te Objekteve te Infstraktures se  
Ujitjes,Kullimit dhe Mbrojtjes nga Permbytja per Vitin  
2016-2017,Bordi Rajonal i Kullimit Lezhe:Mbrojtje Bregu nga  
Gerryerjet e Lumit Drin ne Bahçallek,Bashkia  
Shkoder", (Azhornim 2024), Faza 2

PROFILA TERTHORE TE MBROJTJES TERTHORE

FAZA - PROJEKT ZBATIM

SHKALLA 1:200 DATA:Maj 2024

VIZATIMI Nr: F(12)

|            |                      |
|------------|----------------------|
| Projektues | Ing. Redi STRUGA     |
| Projektues | Ing. Sokol METOJA    |
| Projektues | Ing. Fisnik KRUJA    |
| Projektues | Ing. Orgest MERTIKA  |
| Projektues | Ing. Ermelinda SINAJ |