

REPUBLIKA E SHQIPERISE


DREJTORIA E UJITJES DHE KULLIMIT, LEZHE

"Studim Projektim te Objekteve te Infrastuktures se Ujitjes, Kullimit dhe Mbrojtjes nga Permbytja per Vitin 2016-2017, Bordi Rajonal i Kullimit Lezhe: Mbrojtje Bregu nga Gerryerjet e Lumit Drin ne Bahçallek, Bashkia Shkoder", (Azhornim 2024), Faza-2

Faza Projekt-Zbatim


"Profil Tip Skoliera"

PRERJA A-A

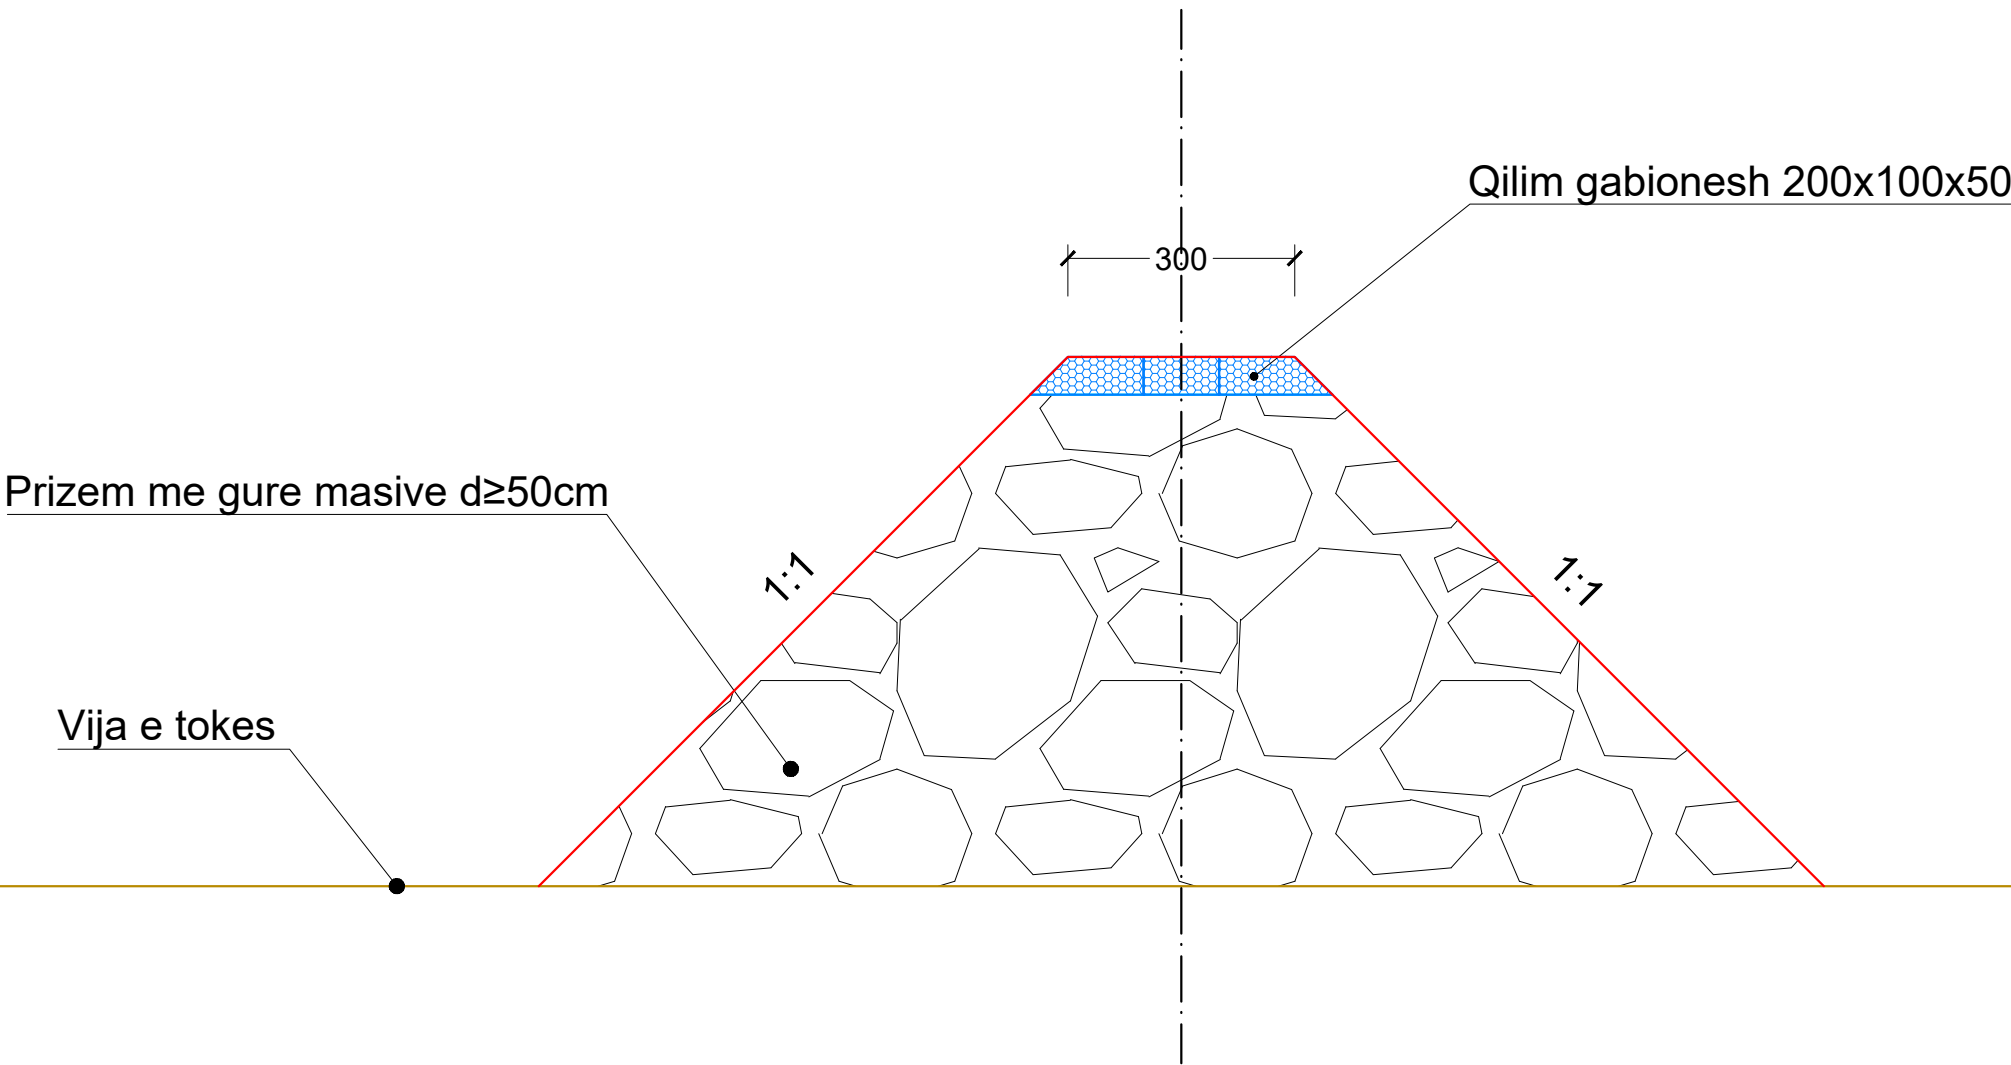


Shenim:
Qilimi i gabionit do te realizohet me kosha gabioni me dimensione 2x1x0.5m.
Thaset e gabionit do te realizohen me dimensione: lartesi 2m dhe diameter 0.95m.
Te gjithë gabionat 2x1x0.5m dhe thaset e gabionit 2m/0.95m do te realizohen me rrjete teli heksagonal 8x10cm te veshur me galfan(Zn-5%Al).
Rjeta e Telit duhet te kete rezistence ne terheqje 60 KN/m.
Diametri i telit do te jete 3mm, me rezistence ne terheqje 380-550 N/mm2.
Materiali qe do te vendoset brenda thaseve te gabionit do te jete zhavorr lumor me dimensione 110-140 mm, ne te tre dimensionet (x,y,z).
Guret qe do te vendosen brenda gabionit 2x1x0.5m, do te jene me dimensione 12-20cm ne te tre dimensionet (x,y,z).
Materiali shkembor qe do perdoret per ndertimin e skolieres dhe trupit te penelit duhet te jete gelqeror ose vullkanik.
Hapesirat boshe midis gureve te medhenj do te mbushen me gure te vegjel.

PRERJA B-B

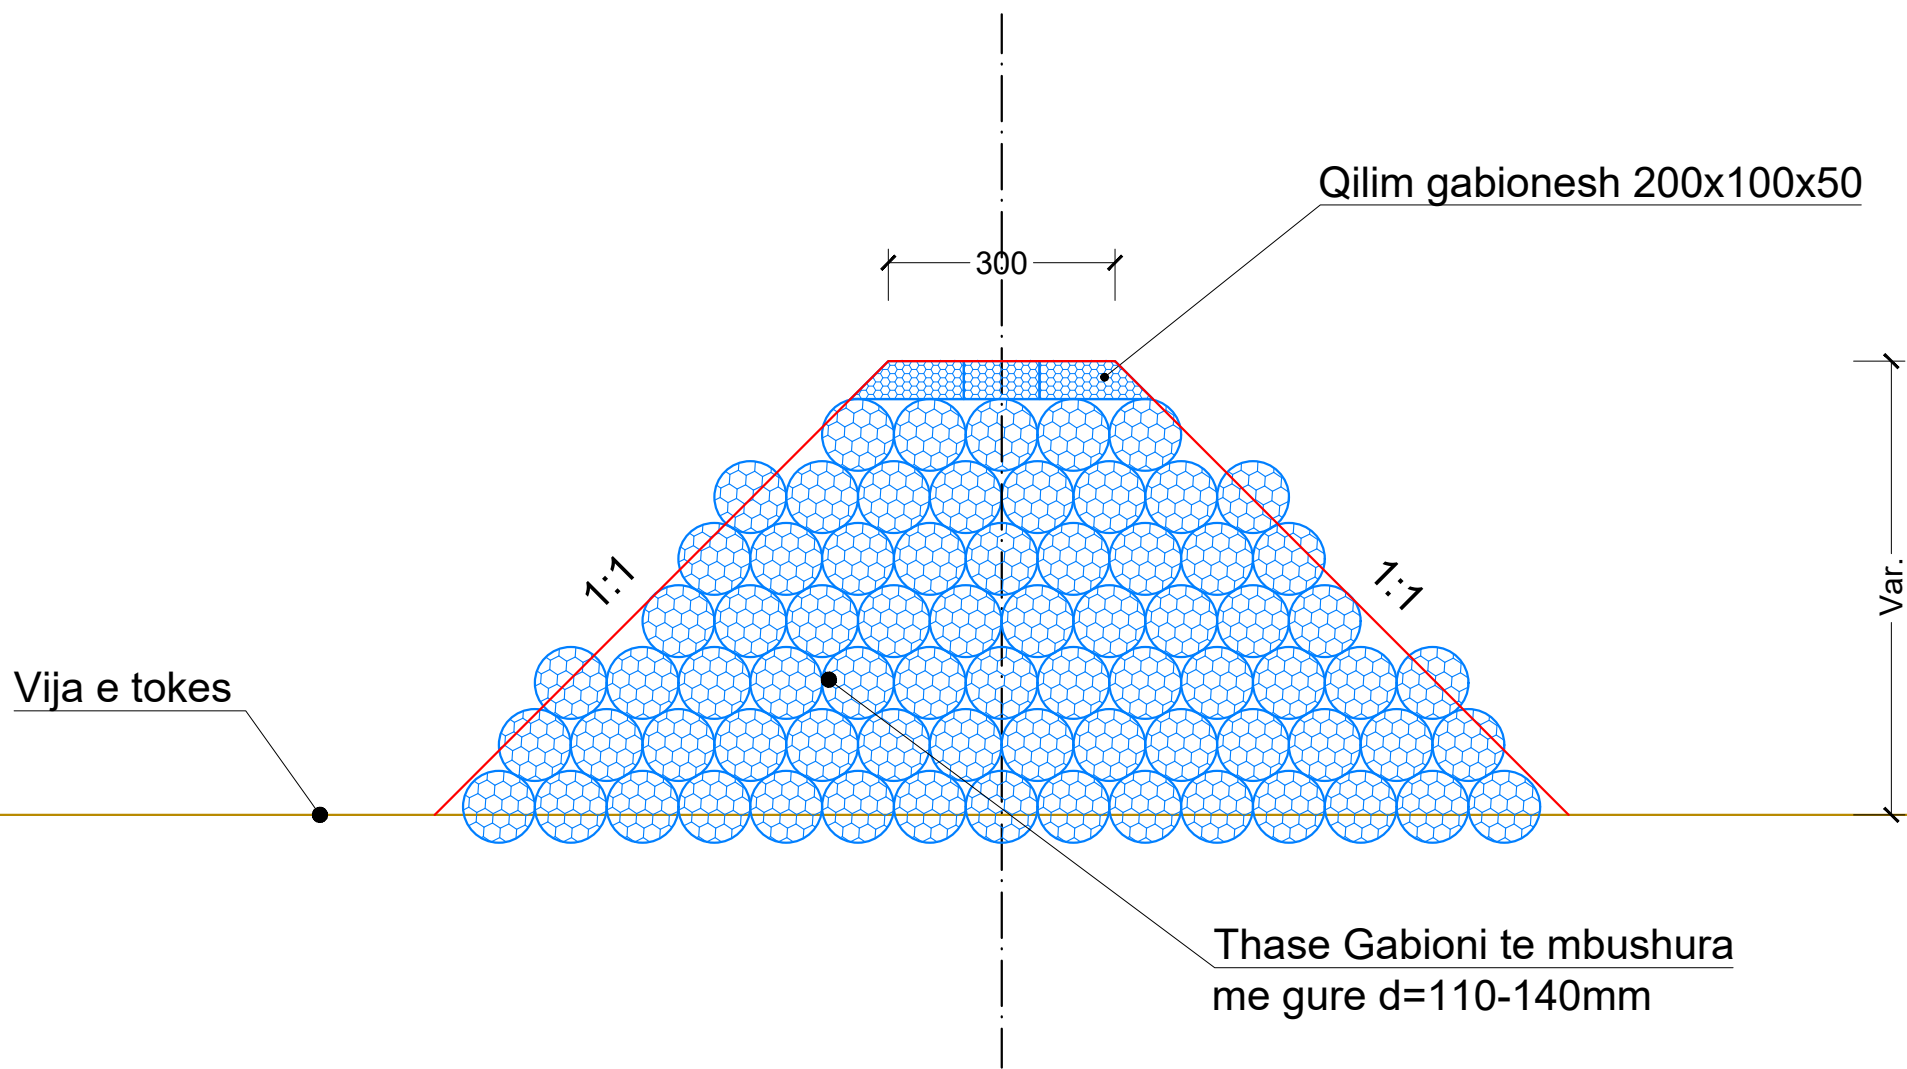

Shenim:
Qilimi i gabionit do te realizohet me kosha gabioni me dimensione 2x1x0.5m.
Thaset e gabionit do te realizohen me dimensione: lartesi 2m dhe diameter 0.95m.
Te gjithë gabionat 2x1x0.5m dhe thaset e gabionit 2m/0.95m do te realizohen me rrjete teli heksagonal 8x10cm te veshur me galfan(Zn-5%Al).
Rjeta e Telit duhet te kete rezistence ne terheqje 60 KN/m. Diametri i telit do te jete 3mm, me rezistence ne terheqje 380-550 N/mm2.
Materiali qe do te vendoset brenda thaseve te gabionit do te jete zhavorr lumor me dimensione 110-140 mm, ne te tre dimensionet (x,y,z).
Guret qe do te vendosen brenda gabionit 2x1x0.5m, do te jene me dimensione 12-20cm ne te tre dimensionet (x,y,z).
Materiali shkembor qe do perdoret per ndertimin e skolieres dhe trupit te penelit duhet te jete gelqeror ose vullkanik.
Hapesirat boshe midis gureve te medhenj do te mbushen me gure te vegjel.

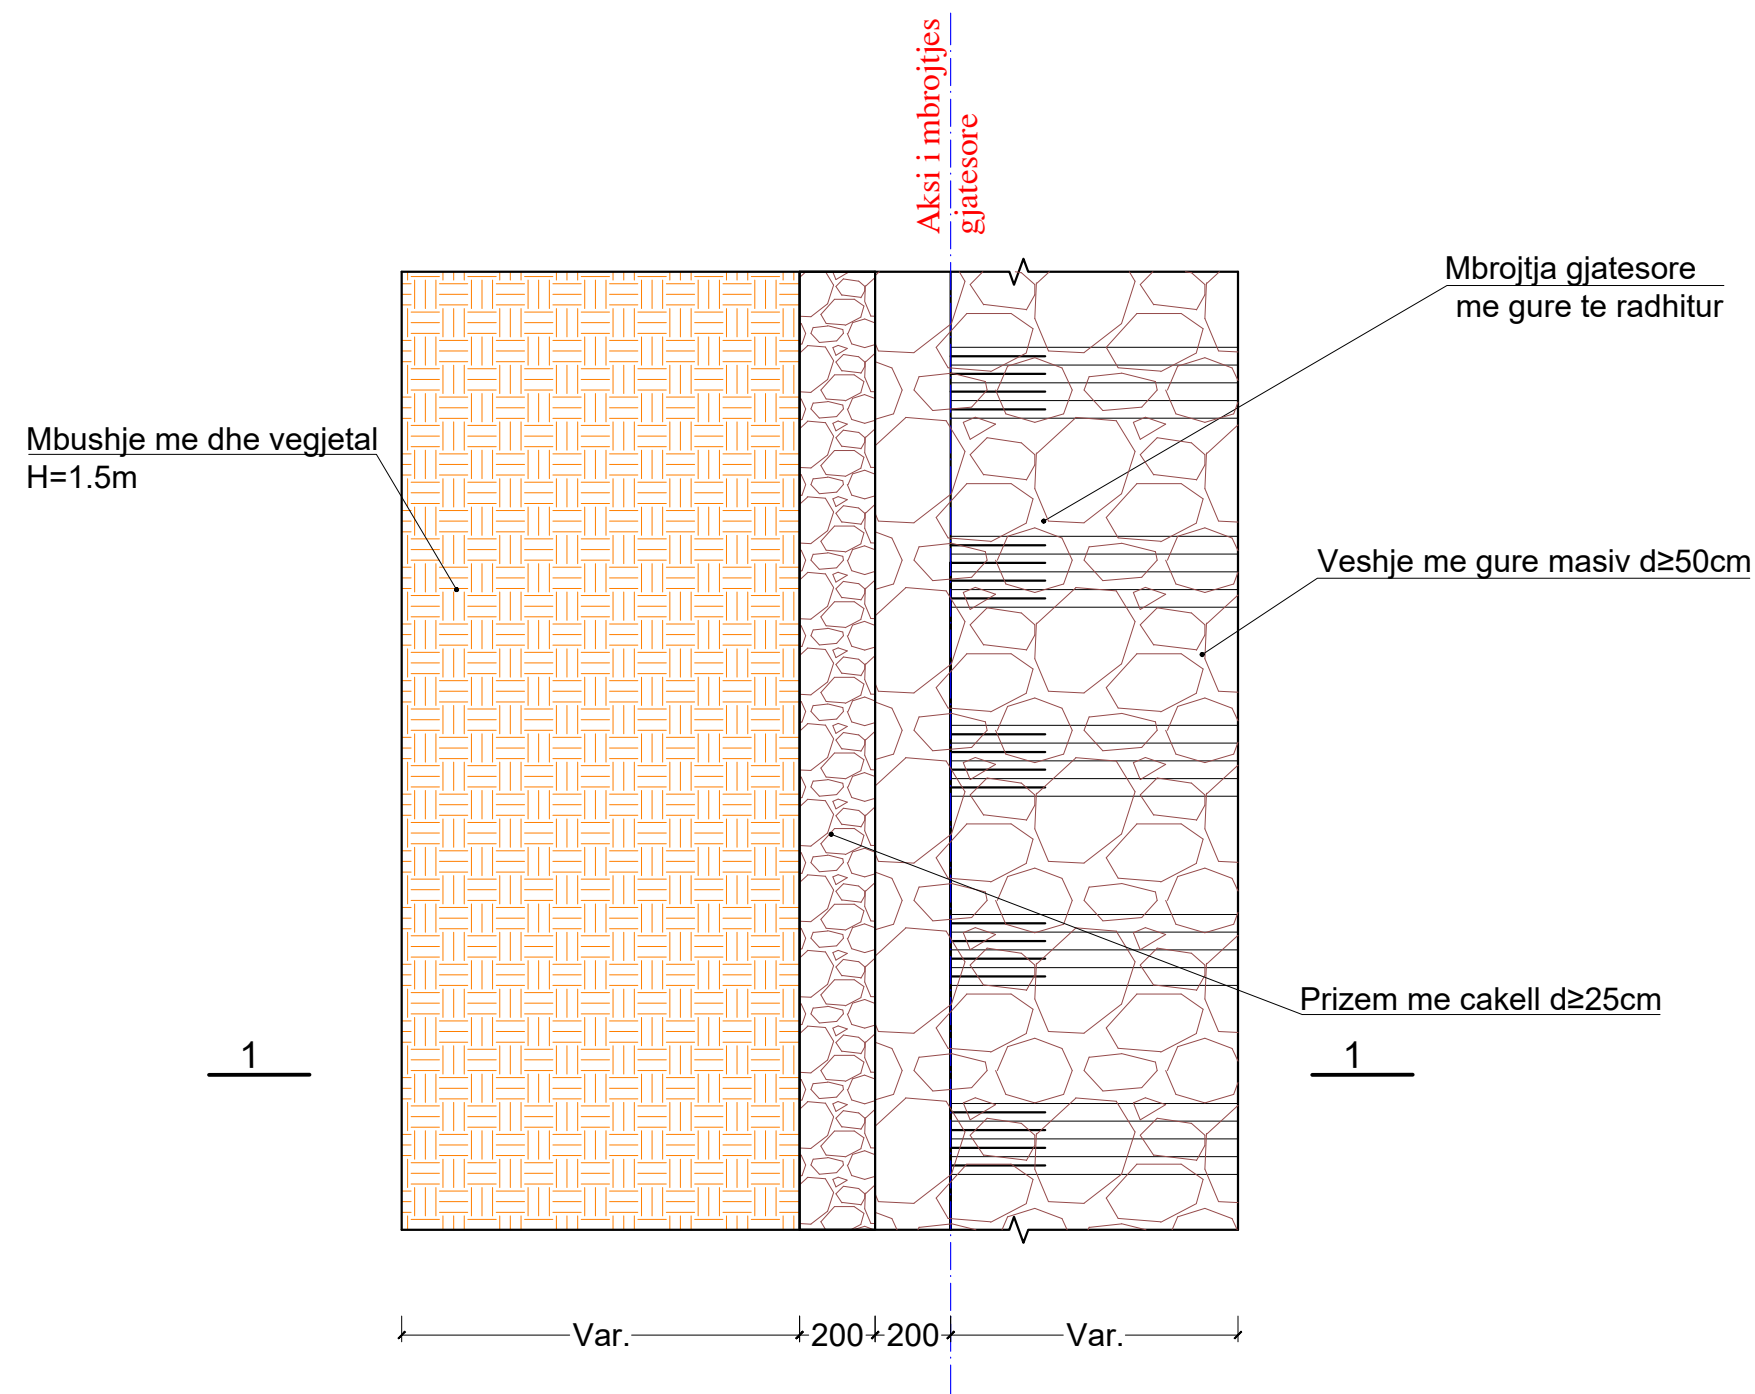

Shenim:

Qilimi i gabionit do te realizohet me kosha gabioni me dimensione 2x1x0.5m.
Thaset e gabionit do te realizohen me dimensione: lartesi 2m dhe diameter 0.95m.
Te gjithë gabionat 2x1x0.5m dhe thaset e gabionit 2m/0.95m do te realizohen me rrjete teli heksagonal 8x10cm te veshur me galfan(Zn-5%Al).
Rjeta e Telit duhet te kete rezistence ne terheqje 60 KN/m.
Diametri i telit do te jete 3mm, me rezistence ne terheqje 380-550 N/mm2.
Materiali qe do te vendoset brenda thaseve te gabionit do te jete zhavorr lumor me dimensione 110-140 mm, ne te tre dimensionet (x,y,z).
Guret qe do te vendosen brenda gabionit 2x1x0.5m, do te jene me dimensione 12-20cm ne te tre dimensionet (x,y,z).
Materiali shkembor qe do perdoret per ndertimin e skolieres dhe trupit te penelit duhet te jete gelqeror ose vullkanik.
Hapesirat boshe midis gureve te medhenj do te mbushen me gure te vegjel.



INVESTITORI
REPUBLIKA E SHQIPERISE
DREJTORIA E UJITJES DHE KULLIMIT
LEZHE



InfraKonsult

Address: Rr. "Qemal Stafa"; P.25; Ap. 4,hyrja 4,
perballe Qendres Lincoln
Mob:+355 (0)68 90 10 844 / +355 (0)69 40 17 013
E-mail: infrakonsult@yahoo.com

"Studim Projektim te Objekteve te Infstraktores se
Ujitjes,Kullimit dhe Mbrojtjes nga Permbytja per Vitin
2016-2017,Bordi Rajonal i Kullimit Lezhe:Mbrojtje Bregu nga
Gerryerjet e Lumit Drin ne Bahçallek,Bashkia
Shkoder", (Azhornim 2024), Faza 2

Planimetria Tip e Mbrojtjes Gjatesore

FAZA - PROJEKT ZBATIM


SHKALLA 1:200

DATA:Maj 2024

VIZATIMI Nr: E(5)

Projektues	Ing. Redi STRUGA
Projektues	Ing. Sokol METOJA
Projektues	Ing. Fisnik KRUJA
Projektues	Ing. Orgest MERTIKA
Projektues	Ing. Ermelinda SINAJ

PRERJA 1-1

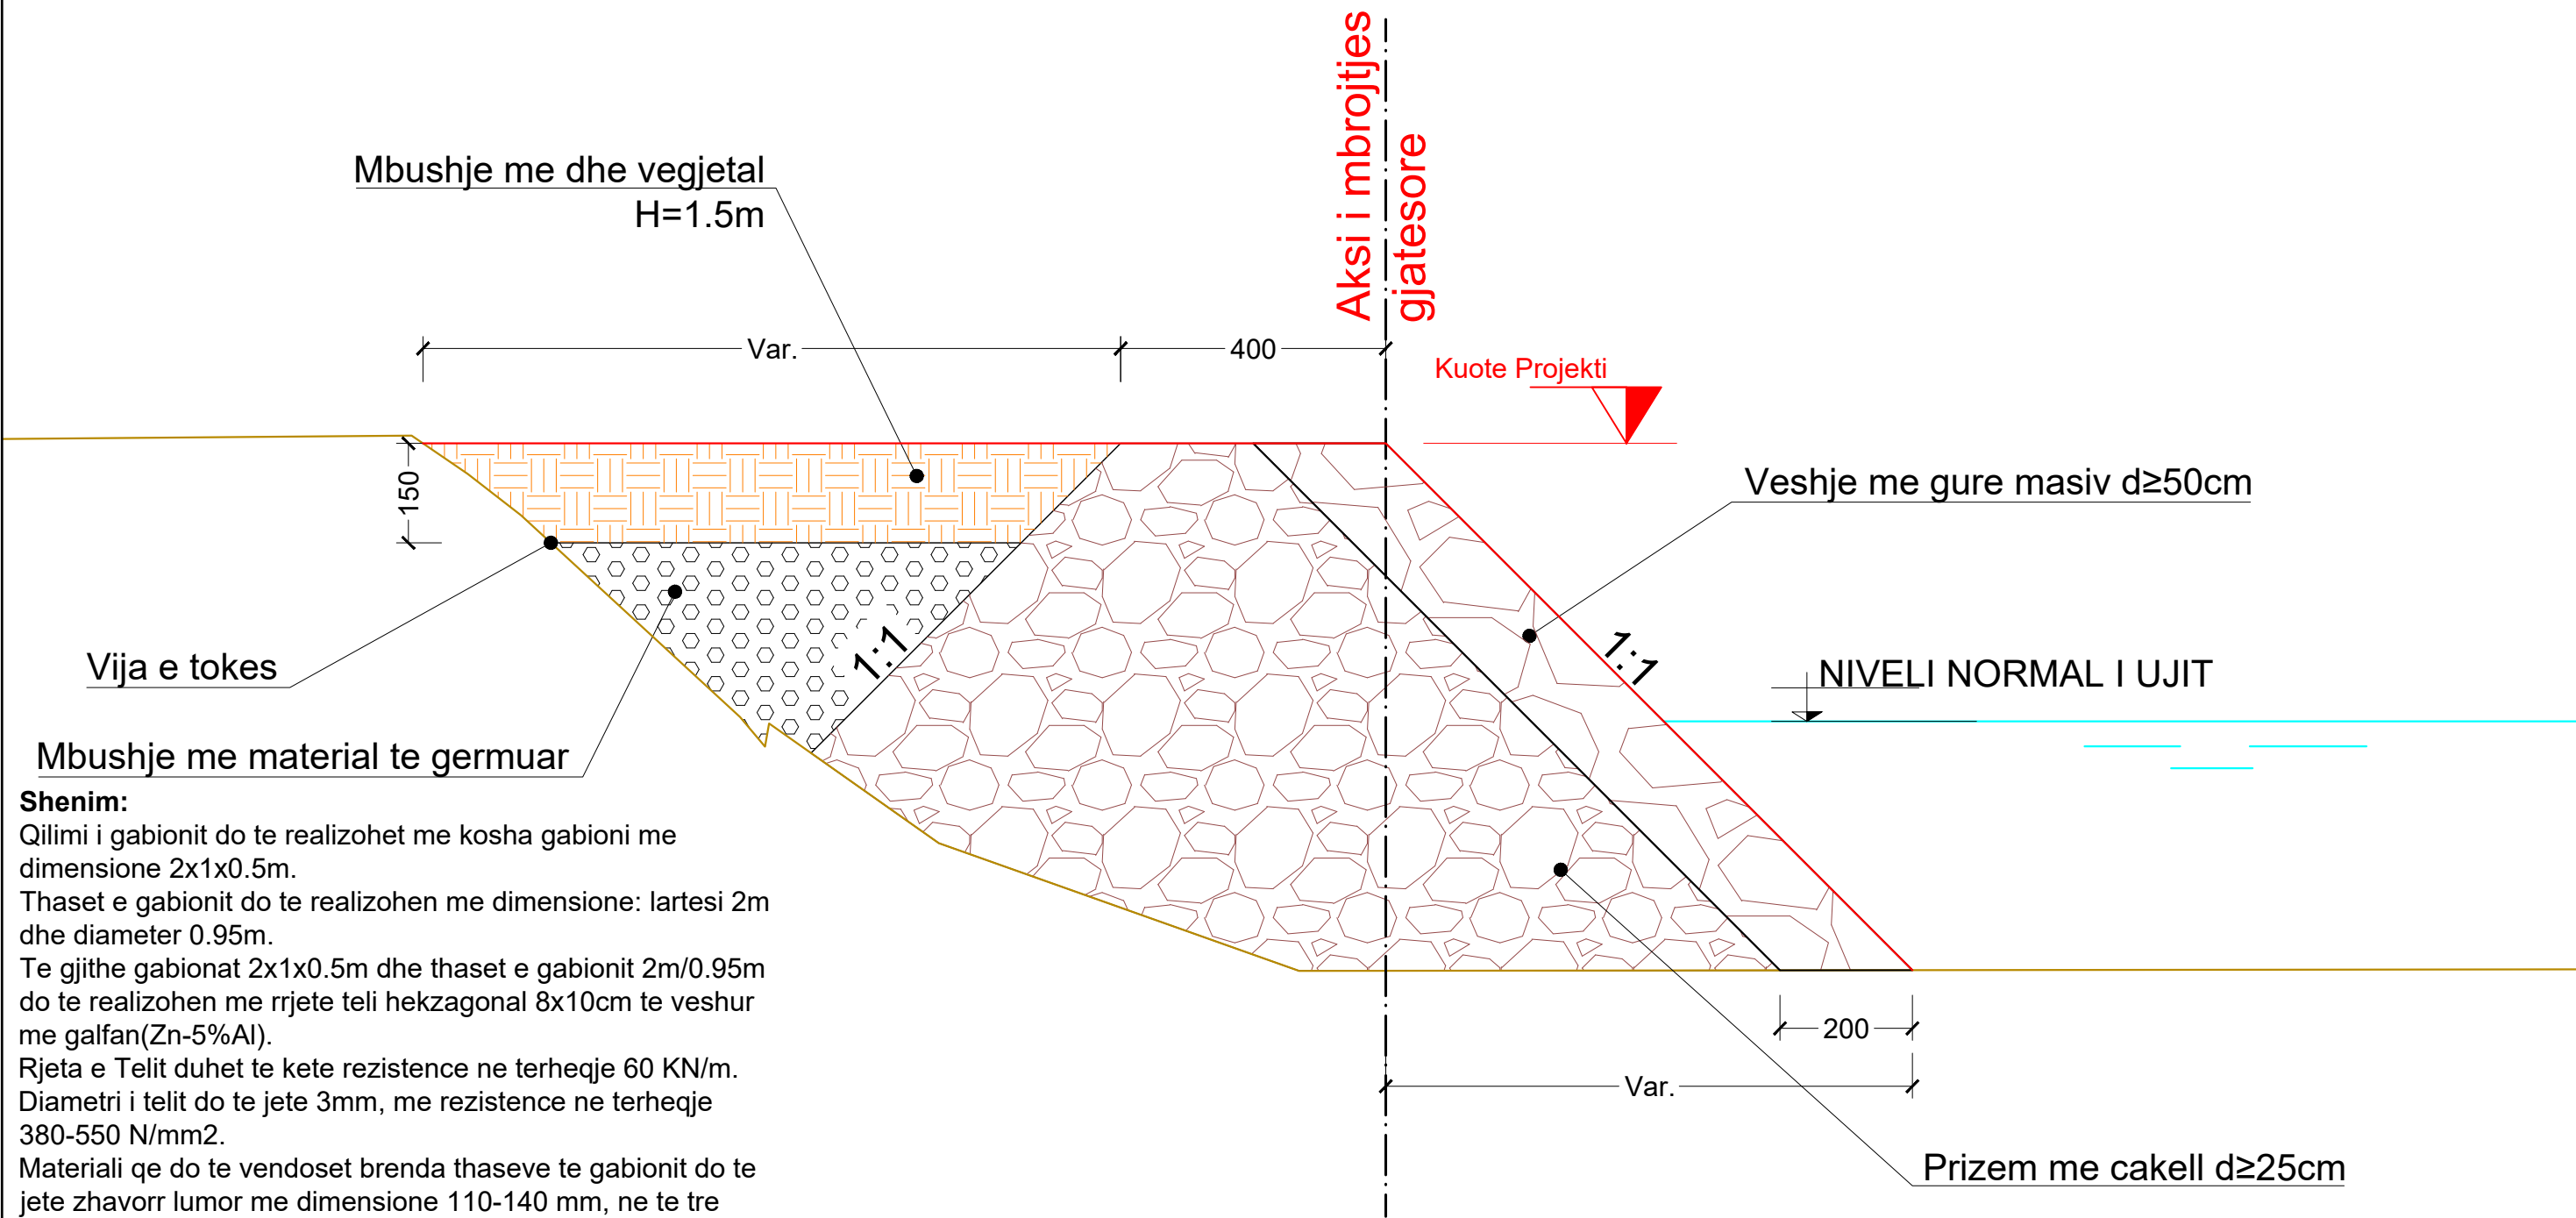

Mbushje me material te germuar

Shenim:
Qilimi i gabionit do te realizohet me kosha gabioni me dimensione 2x1x0.5m.
Thaset e gabionit do te realizohen me dimensione: lartesi 2m dhe diameter 0.95m.
Te gjithë gabionat 2x1x0.5m dhe thaset e gabionit 2m/0.95m do te realizohen me rrjete teli hekzagonal 8x10cm te veshur me galfan(Zn-5%Al).
Rjeta e Telit duhet te kete rezistence ne terheqje 60 KN/m.
Diametri i telit do te jete 3mm, me rezistence ne terheqje 380-550 N/mm2.
Materiali qe do te vendoset brenda thaseve te gabionit do te jete zhavorr lumor me dimensione 110-140 mm, ne te tre dimensionet (x,y,z).
Guret qe do te vendosen brenda gabionit 2x1x0.5m, do te jene me dimensione 12-20cm ne te tre dimensionet (x,y,z).
Materiali shkembor qe do perdoret per ndertimin e skolieres dhe trupit te penelit duhet te jete gelqeror ose vullkanik.
Hapesirat boshe midis gureve te medhenj do te mbushen me gure te vegjel.

	INVESTITORI REPUBLIKA E SHQIPERISE DREJTORIA E UJITJES DHE KULLIMIT LEZHE	 InfraKonsult Address: Rr. "Qemal Stafa"; P.25; Ap. 4,hyrja 4, perballe Qendres Lincoln Mob:+355 (0)68 90 10 844 / +355 (0)69 40 17 013 E-mail: infraconsult@yahoo.com	"Studim Projektim te Objekteve te Infstraktures se Ujitjes,Kullimit dhe Mbrojtjes nga Permbytja per Vitin 2016-2017,Bordi Rajonal i Kullimit Lezhe:Mbrojtje Bregu nga Gerryerjet e Lumit Drin ne Bahçallek,Bashkia Shkoder", (Azhornim 2024), Faza 2		FAZA - PROJEKT ZBATIM		Projektues	Ing. Redi STRUGA 
			Prerje Tip Skoliere		SHKALLA 1:100	DATA:Maj 2024	Projektues	Ing. Sokol METOJA 
					VIZATIMI Nr: E(6)		Projektues	Ing. Fisnik KRUJA 
							Projektues	Ing. Orgest MERTIKA 