


REPUBLIKA E SHQIPERISE

DREJTORIA E UJITJES DHE KULLIMIT, LEZHE

"Studim Projektim te Objekteve te Infrastuktures se Ujitjes, Kullimit dhe Mbrojtjes nga Permbytja per Vitin 2016-2017, Bordi Rajonal i Kullimit Lezhe: Mbrojtje Bregu nga Gerryerjet e Lumit Drin ne Bahçallek, Bashkia Shkoder", (Azhornim 2024), Faza-2

Faza Projekt-Zbatim

"Profilat Terthore te Shtratit"

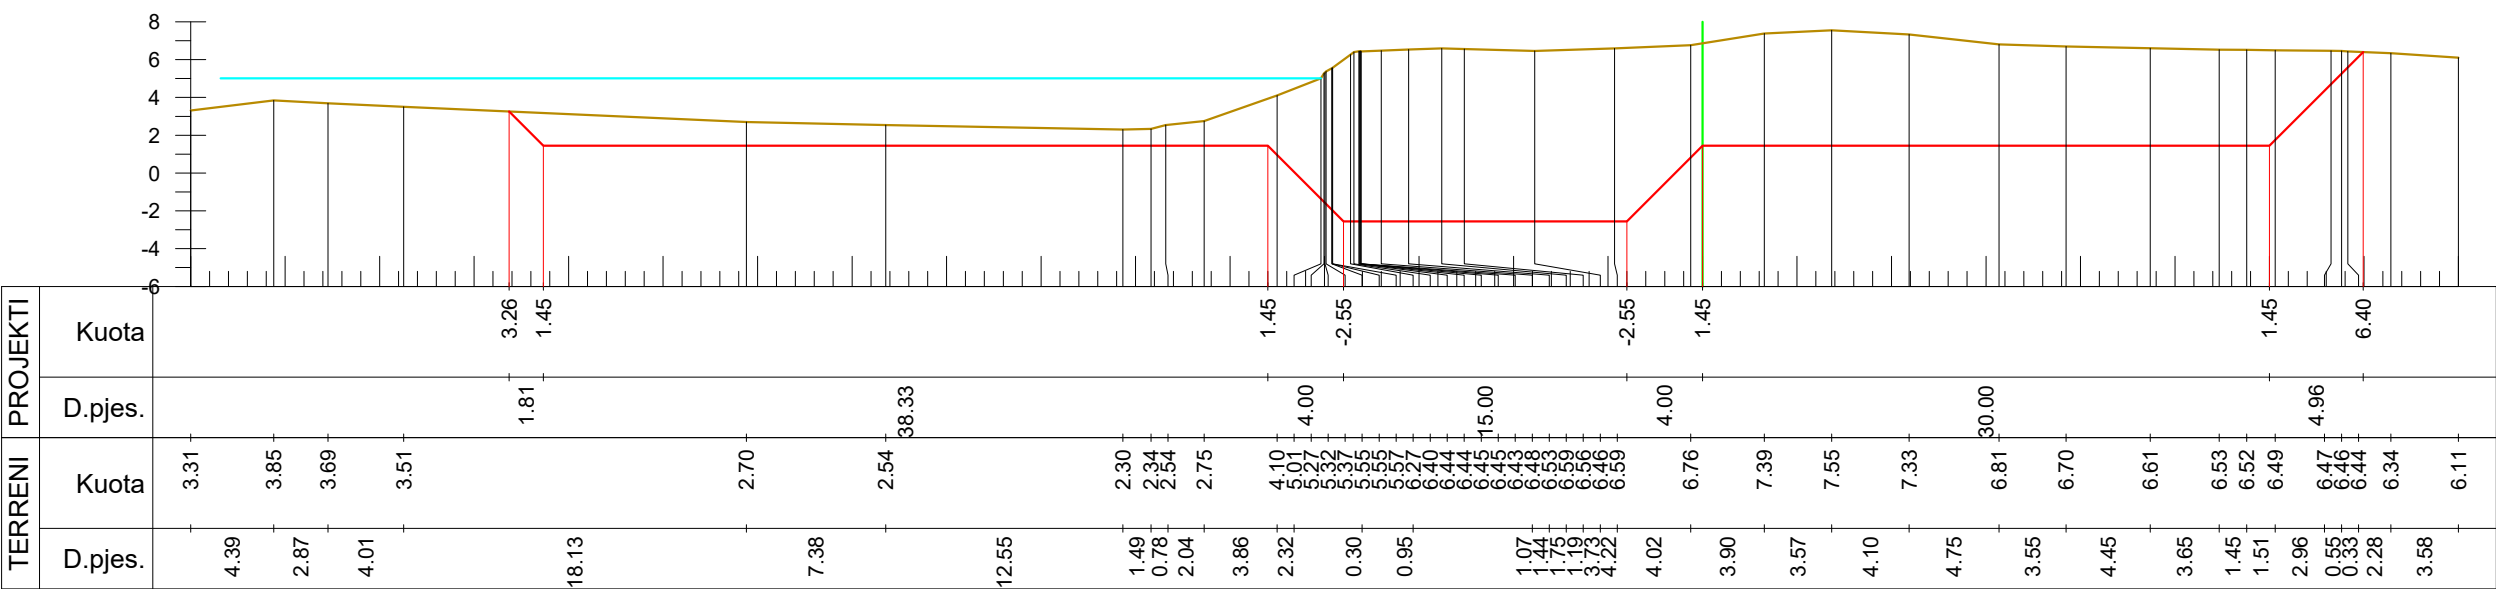

Km. 0+180



INVESTITORI
REPUBLIKA E SHQIPERISE
DREJTORIA E UJITJES DHE KULLIMIT
LEZHE



InfraKonsult

Address: Rr. "Qemal Stafa"; P.25; Ap. 4,hyrja 4,
perballe Qendres Lincoln
Mob:+355 (0)68 90 10 844 / +355 (0)69 40 17 013
E-mail: infrakonsult@yahoo.com

"Studim Projektim te Objekteve te Infstraktures se
Ujitjes,Kullimit dhe Mbrojtjes nga Permbytja per Vitin
2016-2017,Bordi Rajonal i Kullimit Lezhe:Mbrojtje Bregu nga
Gerryerjet e Lumit Drin ne Bahçallek,Bashkia
Shkoder", (Azhornim 2024), Faza 2


PROFILA TERTHORE TE HAPJES SE SHTRATIT

FAZA - PROJEKT ZBATIM


SHKALLA 1:400 DATA:Maj 2024

VIZATIMI Nr: D(5)

Projektues	Ing. Redi STRUGA
Projektues	Ing. Sokol METOJA
Projektues	Ing. Fisnik KRUJA
Projektues	Ing. Orgest MERTIKA
Projektues	Ing. Ermelinda SINAJ

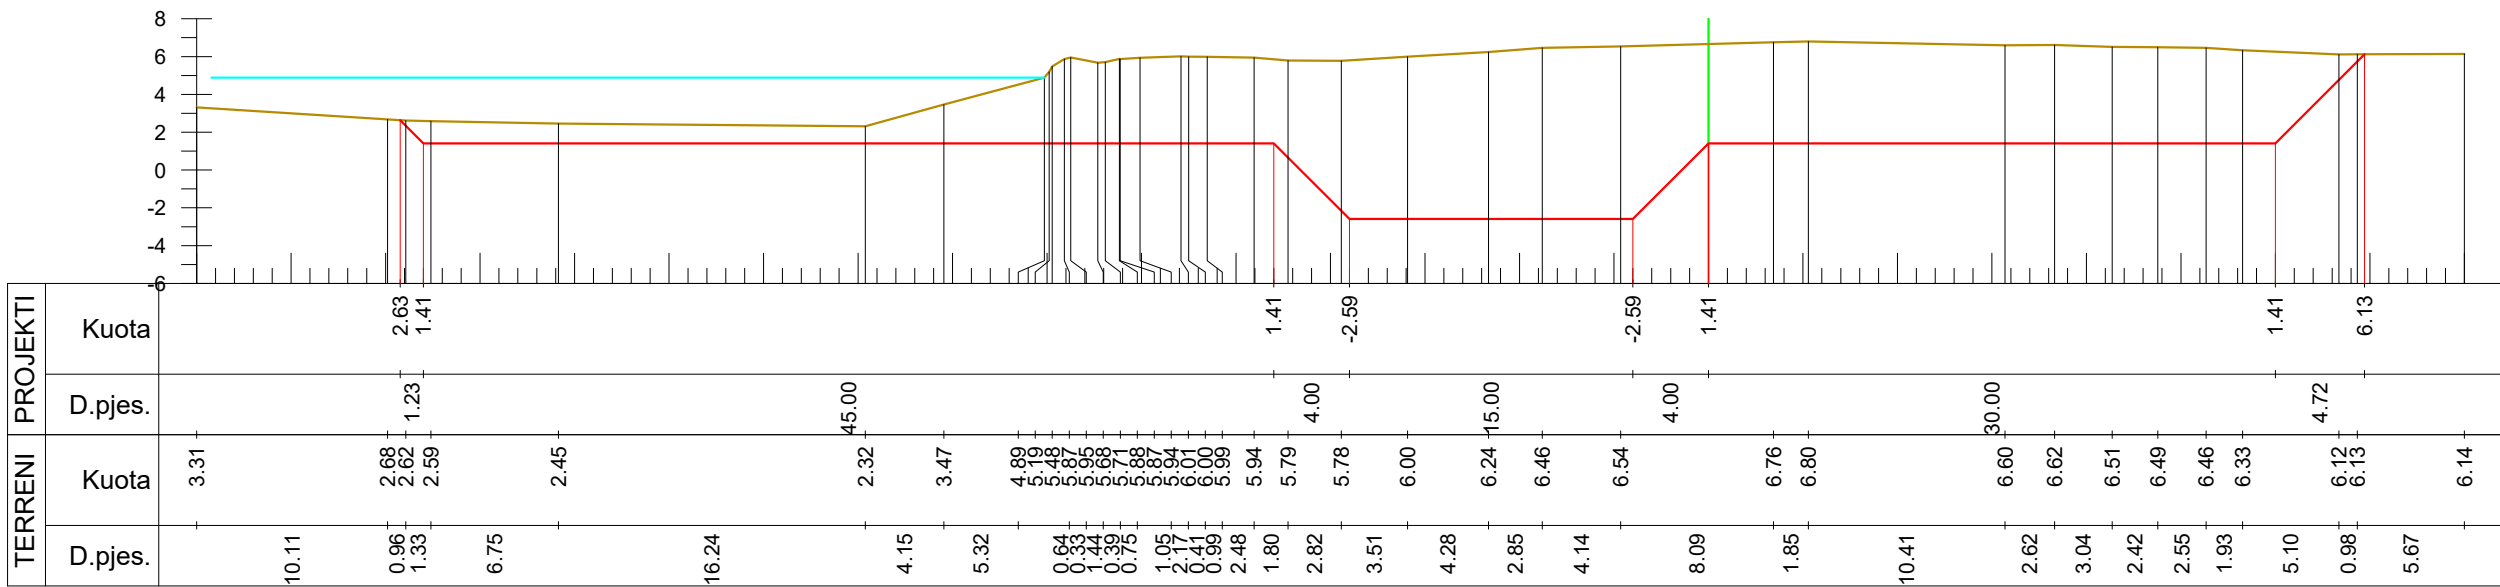

Km. 0+220

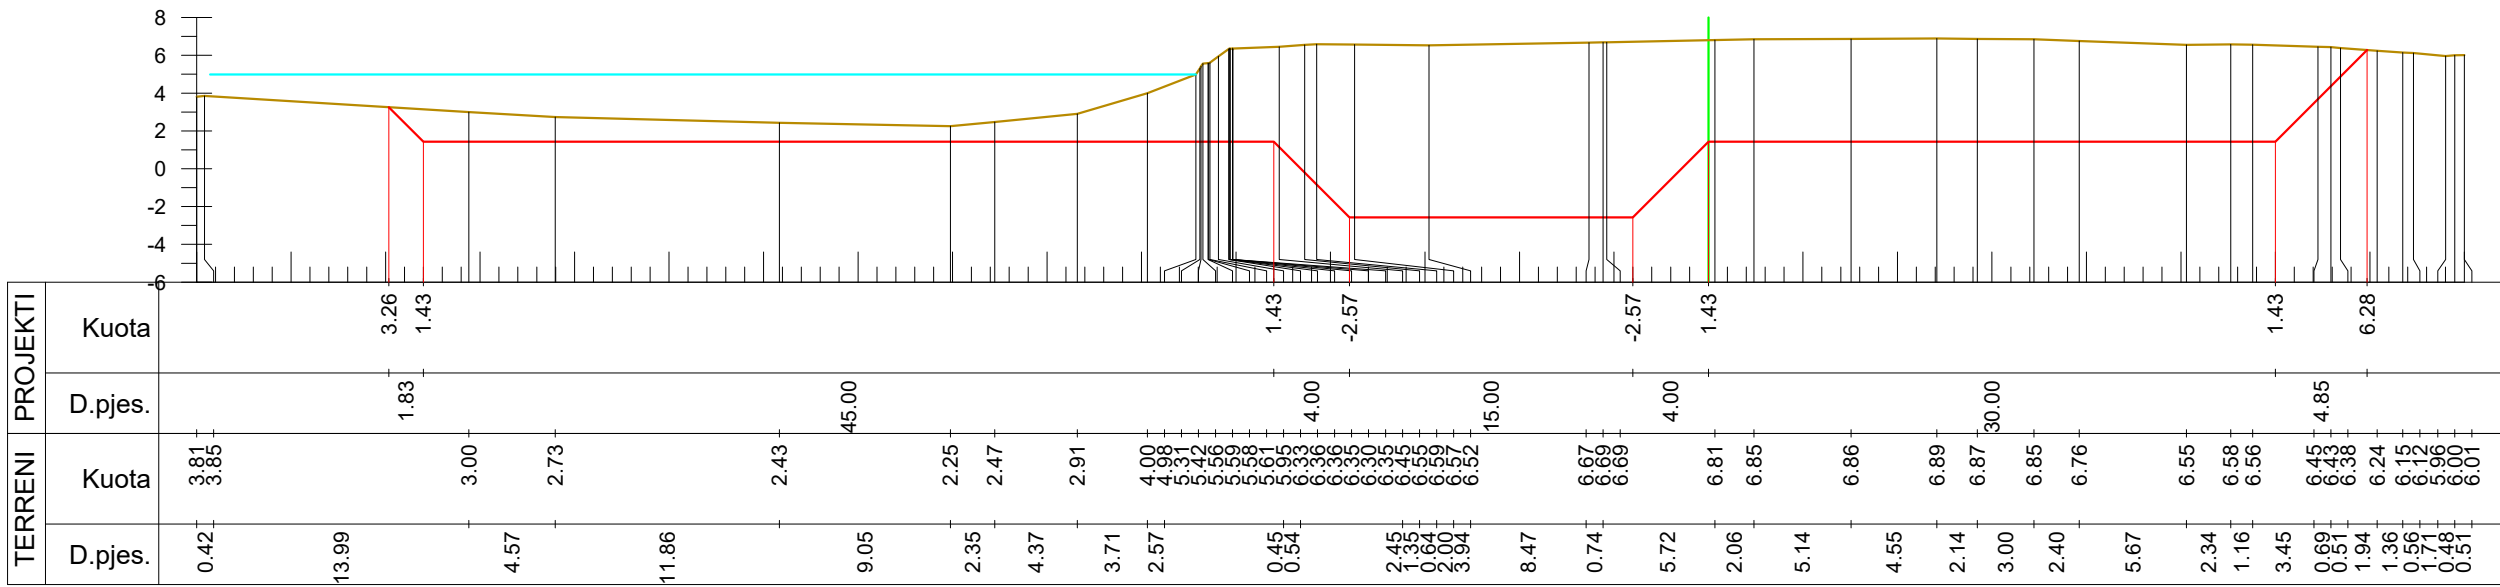

Km. 0+200



INVESTITORI
REPUBLIKA E SHQIPERISE
DREJTORIA E UJITJES DHE KULLIMIT
LEZHE




InfraKonsult
Address: Rr. "Qemal Stafa", P.25; Ap. 4,hyrja 4,
perballe Qendres Lincoln
Mob:+355 (0)68 90 10 844 / +355 (0)69 40 17 013
E-mail: infraconsult@yahoo.com


"Studim Projektim te Objekteve te Infstrakturese se
Ujitjes,Kullimit dhe Mbrojtjes nga Permbytja per Vitin
2016-2017,Bordi Rajonal i Kullimit Lezhe:Mbrojtje Bregu nga
Gerryerjet e Lumit Drin ne Bahçallek,Bashkia
Shkoder", (Azhornim 2024), Faza 2
PROFILA TERTHORE TE HAPJES SE SHTRATIT

FAZA - PROJEKT ZBATIM
SHKALLA 1:400 DATA:Maj 2024
VIZATIMI Nr: D(6)


Projektues	Ing. Redi STRUGA
Projektues	Ing. Sokol METOJA
Projektues	Ing. Fisnik KRUJA
Projektues	Ing. Orgest MERTIKA
Projektues	Ing. Ermelinda SINAJ

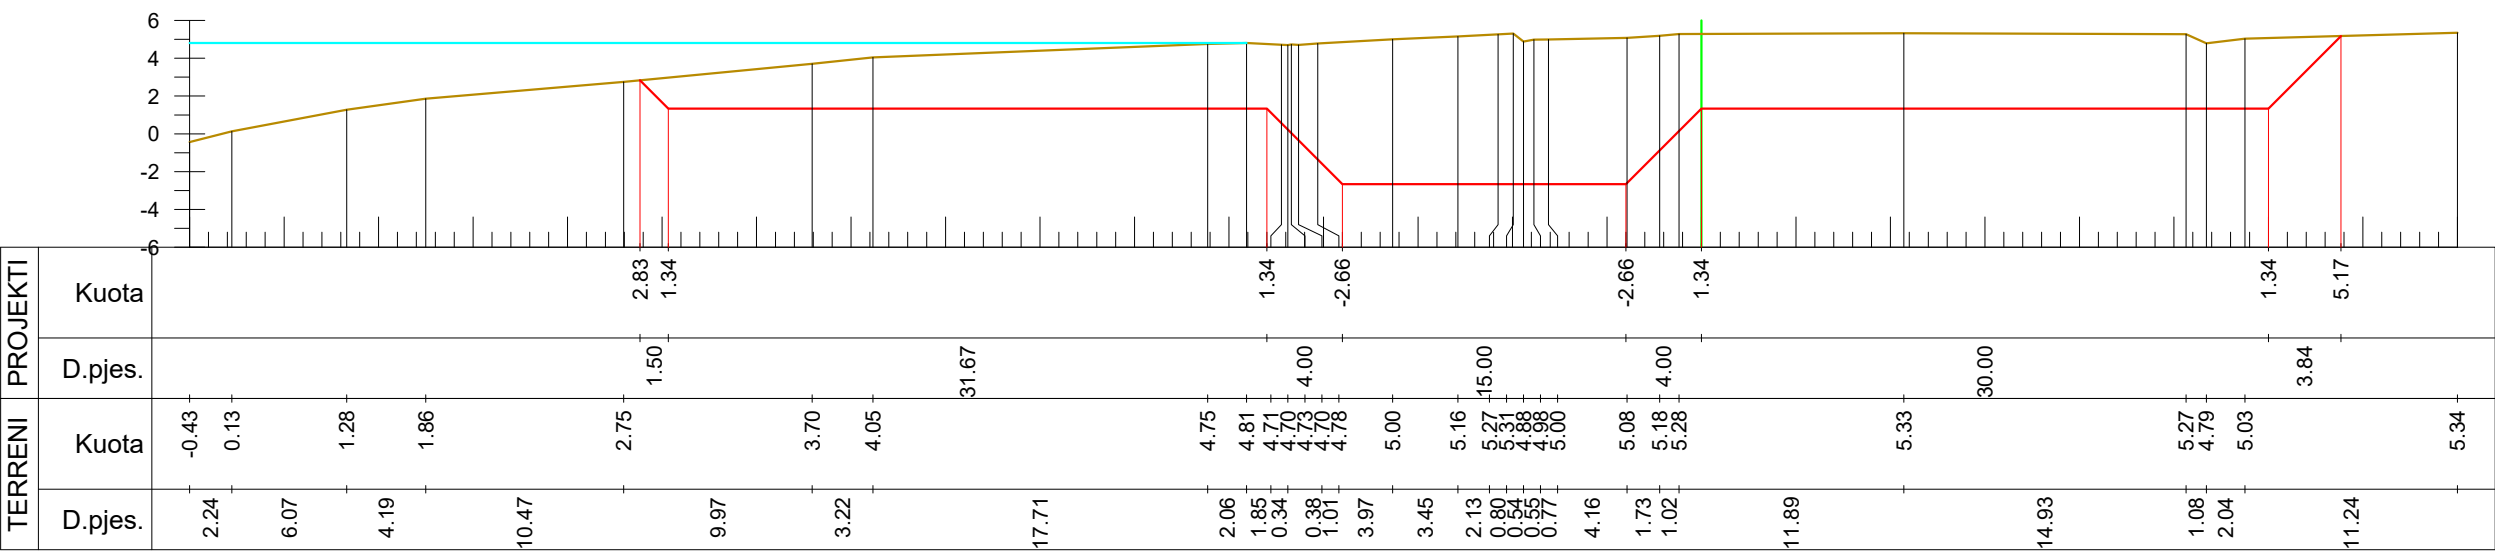


Km. 0+300

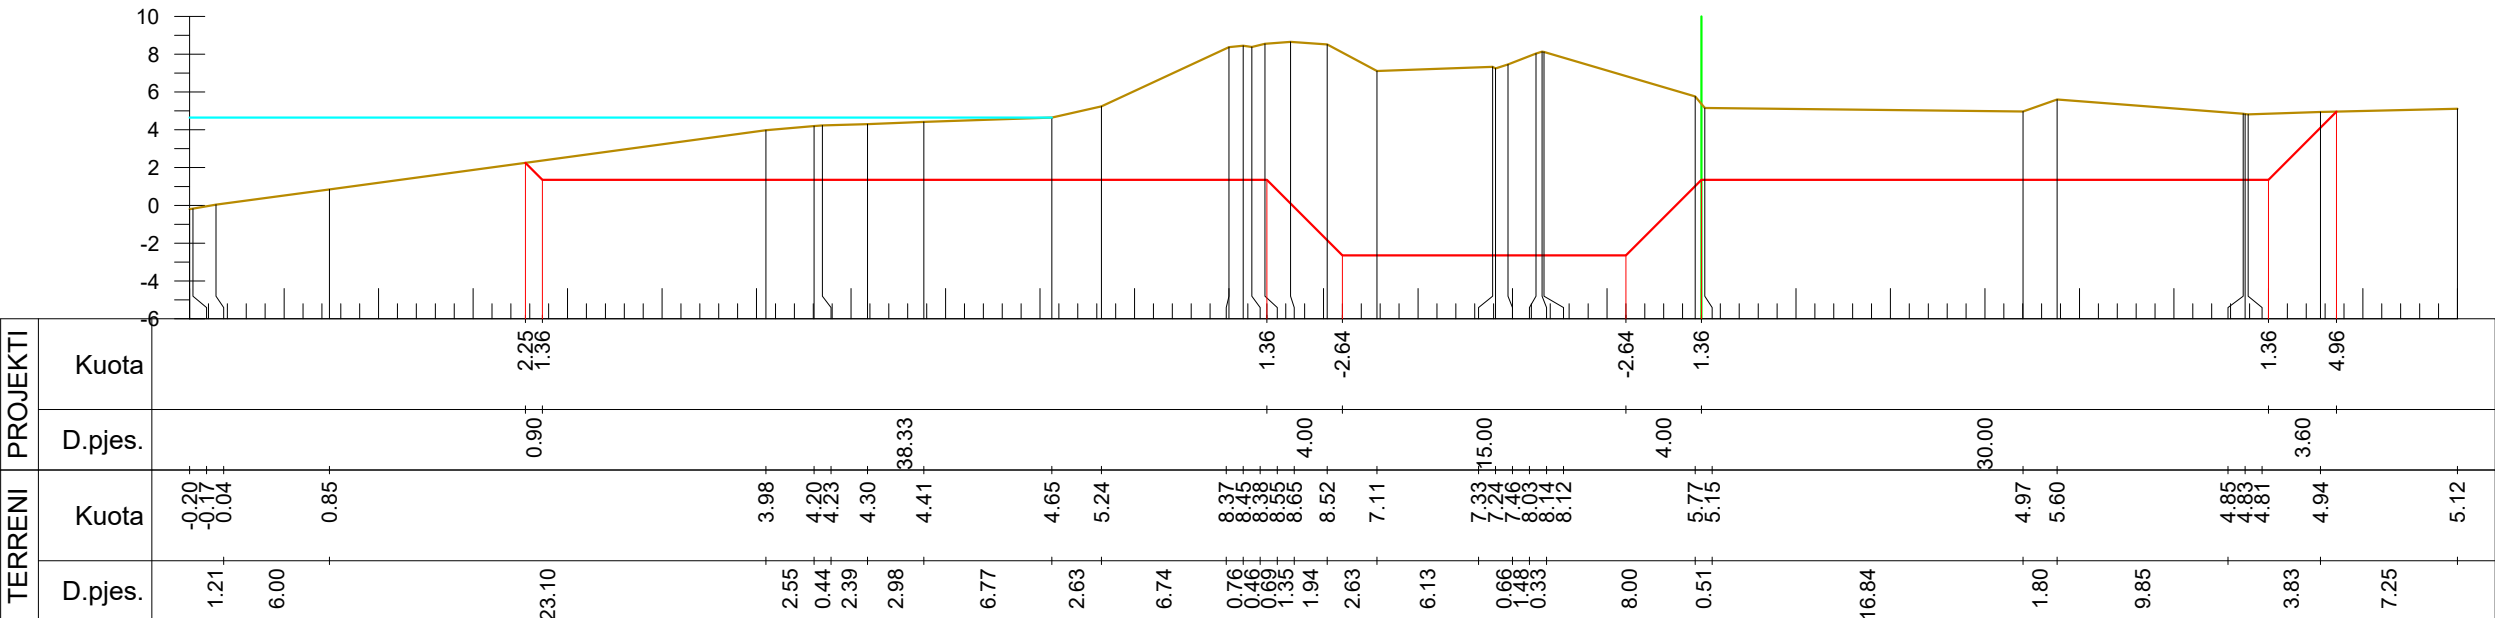

Km. 0+280

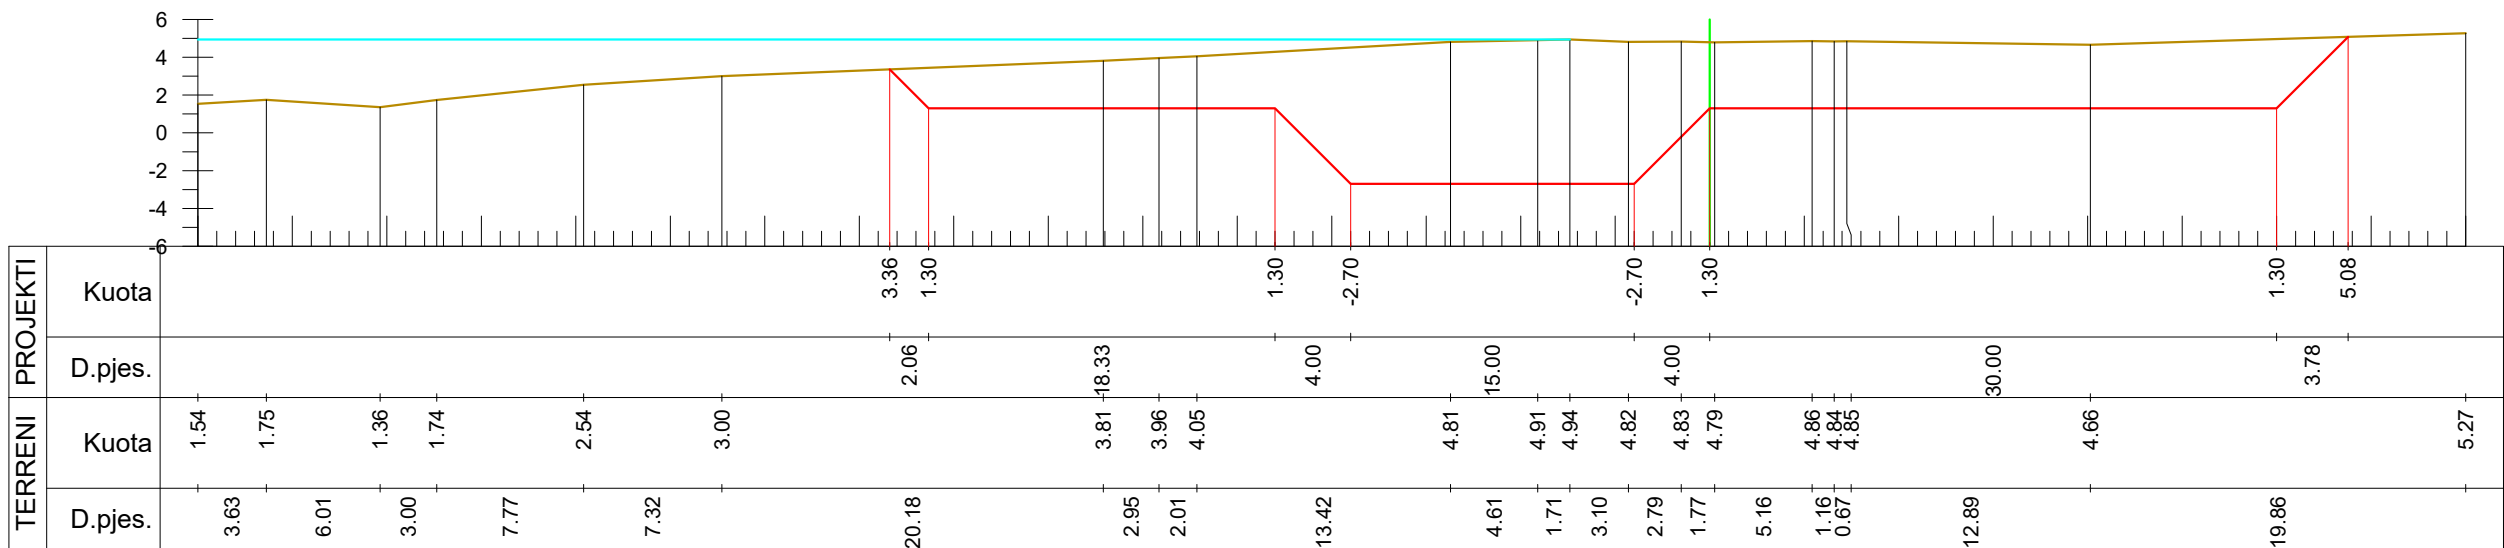

Km. 0+340

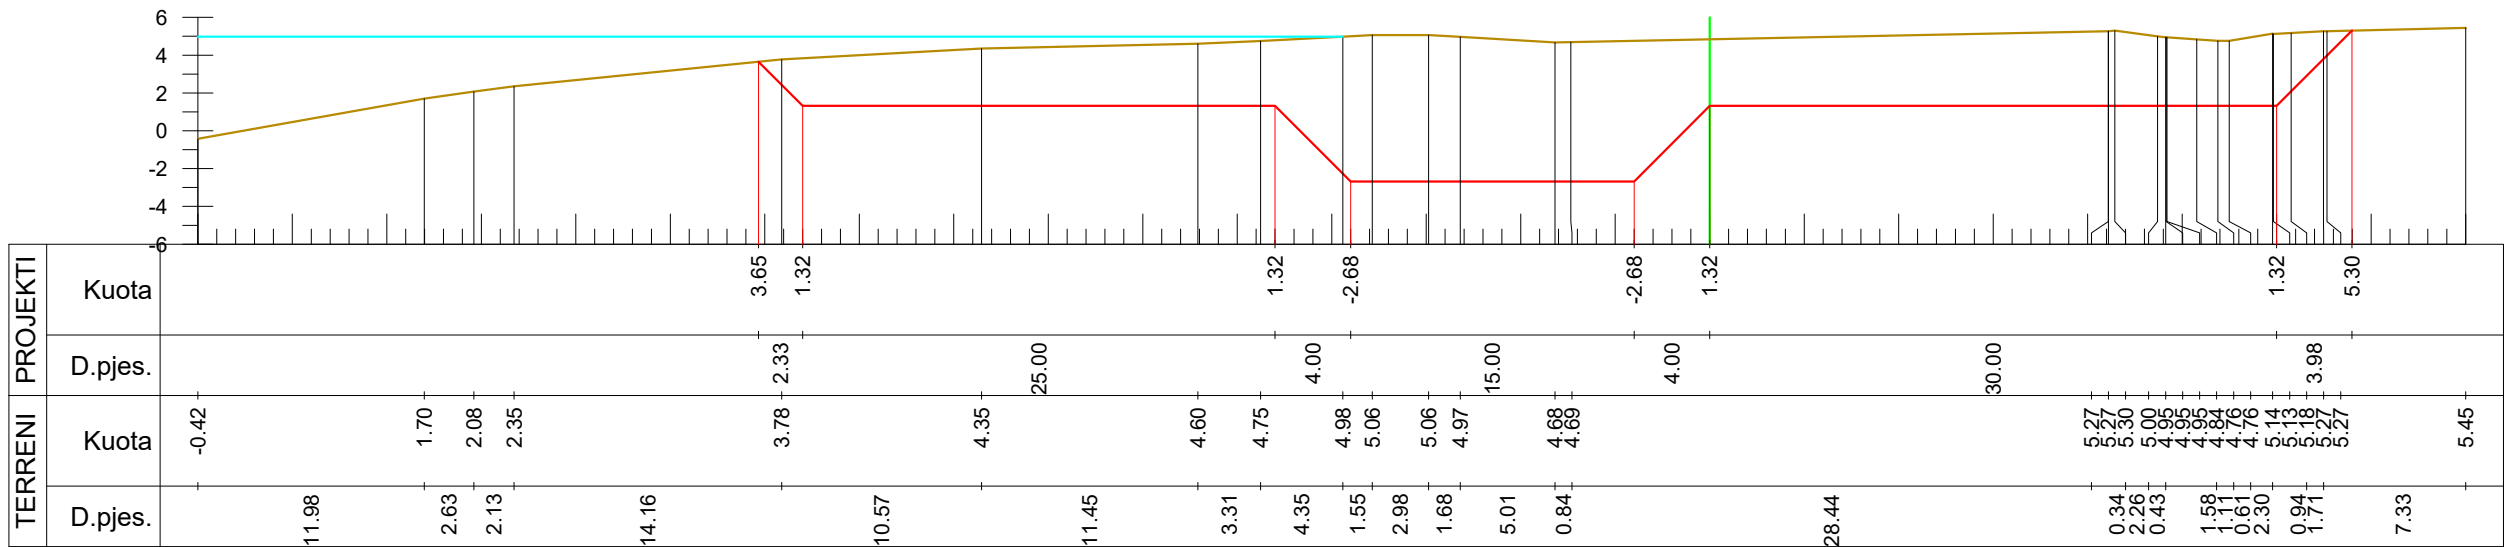

Km. 0+320



INVESTITORI
REPUBLIKA E SHQIPERISE
DREJTORIA E UJITJES DHE KULLIMIT
LEZHE




InfraKonsult
Address: Rr. "Qemal Stafa"; P.25; Ap. 4,hyrja 4,
perballe Qendres Lincoln
Mob:+355 (0)68 90 10 844 / +355 (0)69 40 17 013
E-mail: infraconsult@yahoo.com


"Studim Projektim te Objekteve te Infstrakturese se
Ujitjes,Kullimit dhe Mbrojtjes nga Permbytja per Vitin
2016-2017,Bordi Rajonal i Kullimit Lezhe:Mbrojtje Bregu nga
Gerryerjet e Lumit Drin ne Bahçallek,Bashkia
Shkoder", (Azhornim 2024), Faza 2
PROFILA TERTHORE TE HAPJES SE SHTRATIT

FAZA - PROJEKT ZBATIM
SHKALLA 1:400 DATA:Maj 2024
VIZATIMI Nr: D(9)

Projektues	Ing. Redi STRUGA
Projektues	Ing. Sokol METOJA
Projektues	Ing. Fisnik KRUJA
Projektues	Ing. Orgest MERTIKA
Projektues	Ing. Ermelinda SINAJ

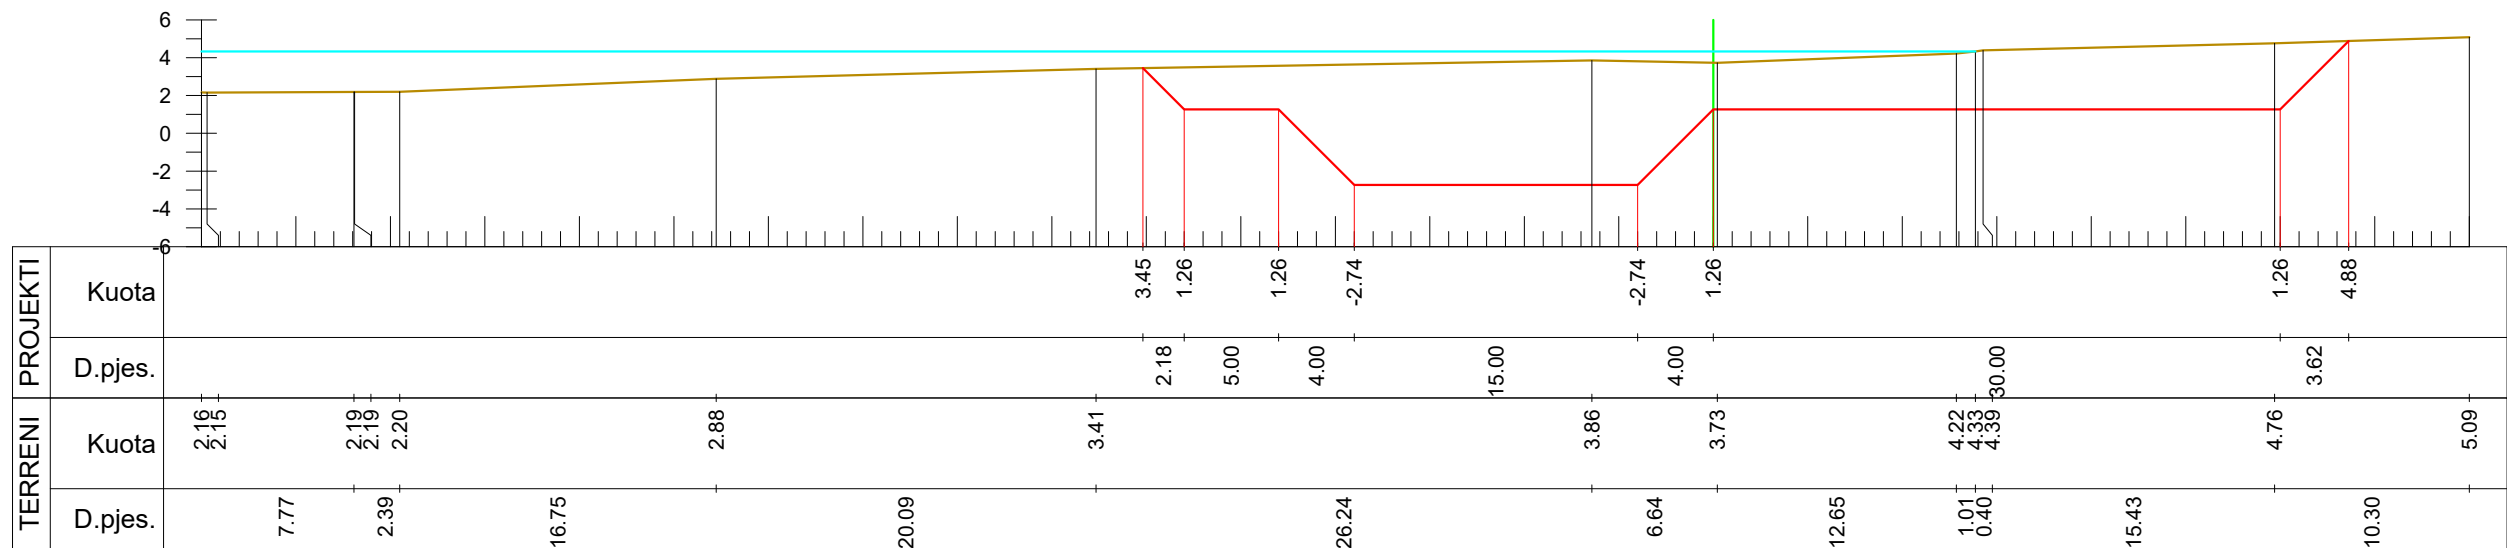

Km. 0+380

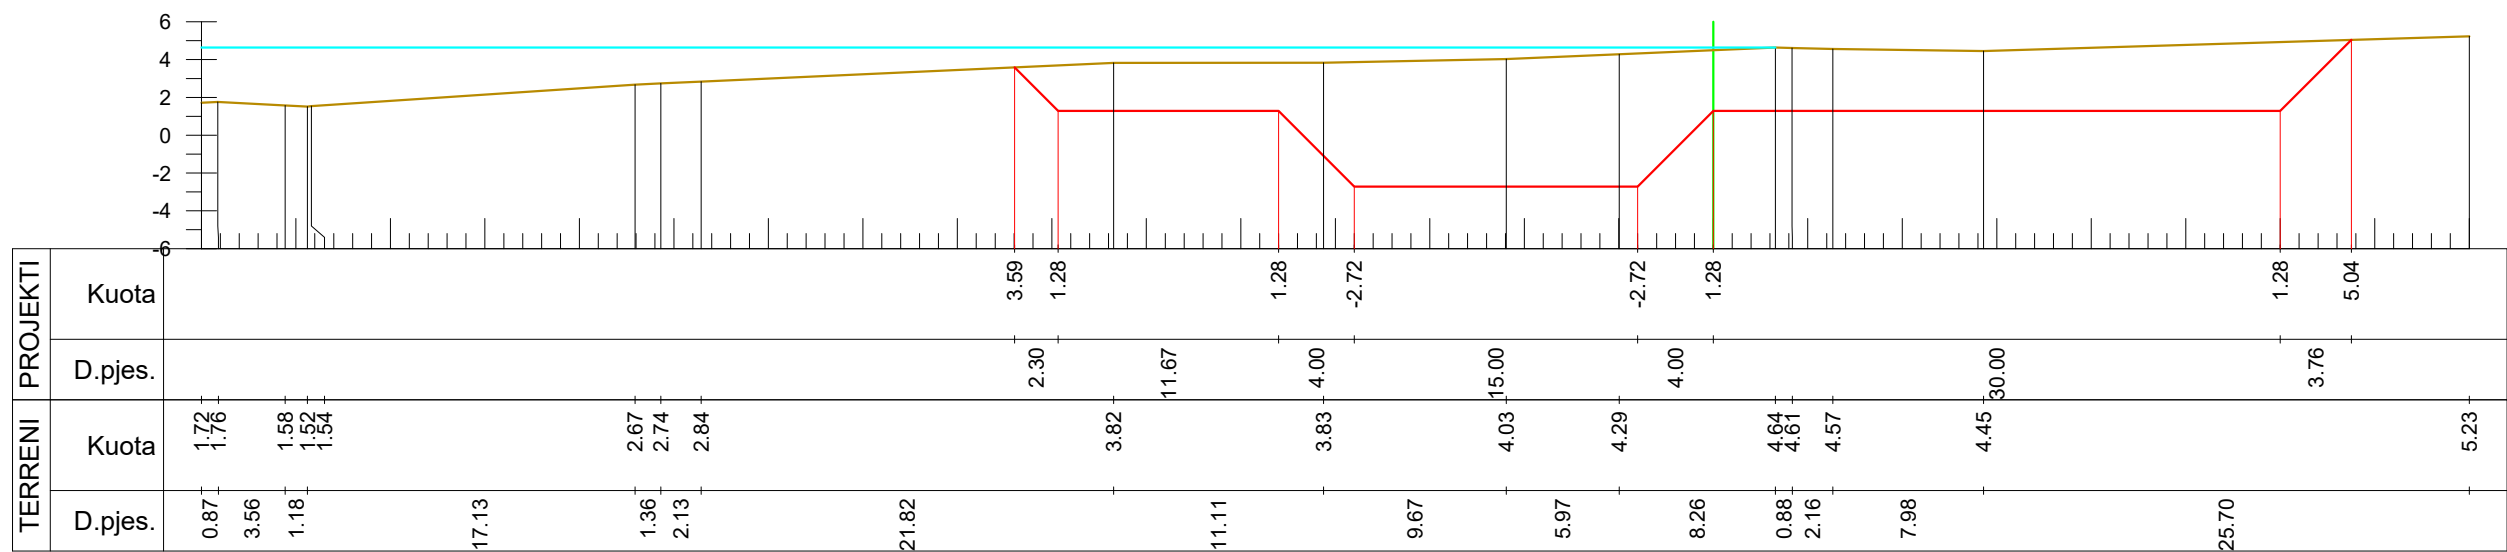

Km. 0+360



INVESTITORI
REPUBLIKA E SHQIPERISE
DREJTORIA E UJITJES DHE KULLIMIT
LEZHE



InfraKonsult
Address: Rr. "Qemal Stafa", P.25; Ap. 4,hyrja 4,
perballe Qendres Lincoln
Mob:+355 (0)68 90 10 844 / +355 (0)69 40 17 013
E-mail: infraconsult@yahoo.com

"Studim Projektim te Objekteve te Infstraktures se
Ujitjes,Kullimit dhe Mbrojtjes nga Permbytja per Vitin
2016-2017,Bordi Rajonal i Kullimit Lezhe:Mbrojtje Bregu nga
Gerryerjet e Lumit Drin ne Bahçallek,Bashkia
Shkoder", (Azhornim 2024), Faza 2

PROFILA TERTHORE TE HAPJES SE SHTRATIT

FAZA - PROJEKT ZBATIM

SHKALLA 1:400 DATA:Maj 2024

VIZATIMI Nr: D(10)

Projektues	Ing. Redi STRUGA
Projektues	Ing. Sokol METOJA
Projektues	Ing. Fisnik KRUJA
Projektues	Ing. Orgest MERTIKA
Projektues	Ing. Ermelinda SINAJ

