


REPUBLIKA E SHQIPERISE

DREJTORIA E UJITJES DHE KULLIMIT, LEZHE

"Studim Projektim te Objekteve te Infrastuktures se Ujitjes, Kullimit dhe Mbrojtjes nga Permbytja per Vitin 2016-2017, Bordi Rajonal i Kullimit Lezhe: Mbrojtje Bregu nga Gerryerjet e Lumit Drin ne Bahçallek, Bashkia Shkoder", (Azhornim 2024), Faza-2

Faza Projekt-Zbatim

"Profilat Terthore (Skoliera)"

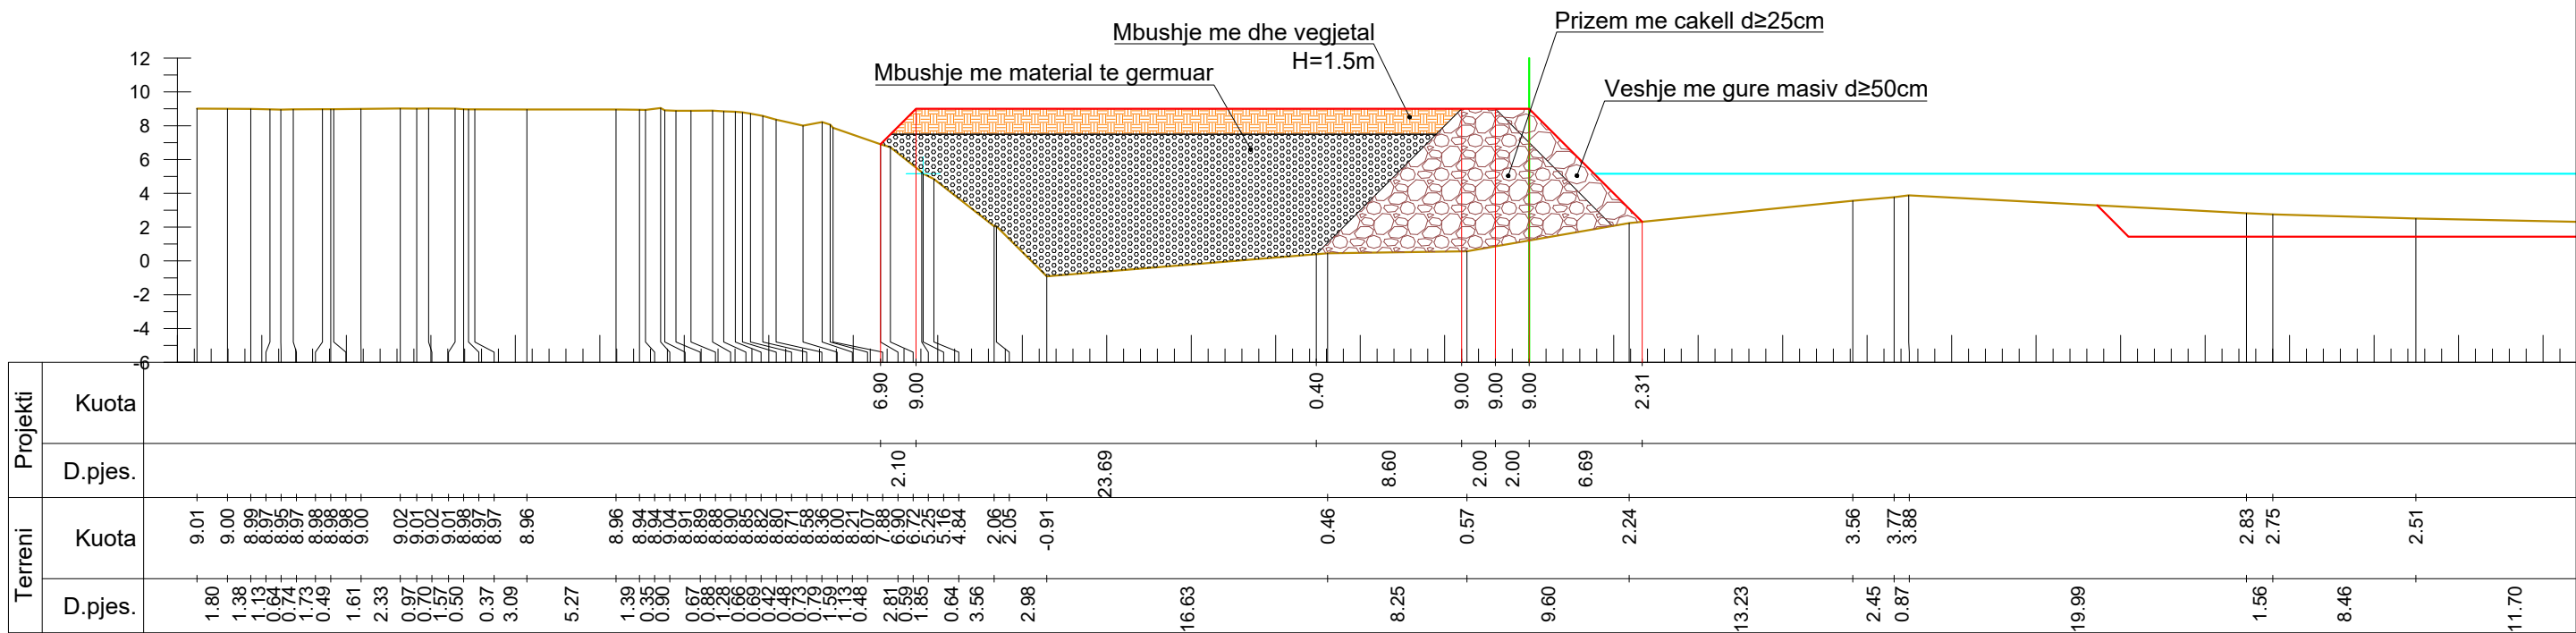

Km. 0+380



INVESTITORI
REPUBLIKA E SHQIPERISE
DREJTORIA E UJITJES DHE KULLIMIT
LEZHE



InfraKonsult
Address: Rr. "Qemal Stafa", P.25; Ap. 4,hyrja 4,
perballe Qendres Lincoln
Mob:+355 (0)68 90 10 844 / +355 (0)69 40 17 013
E-mail: infraconsult@yahoo.com

"Studim Projektim te Objekteve te Infstrastekures se
Ujitjes,Kullimit dhe Mbrojtjes nga Permbytja per Vitin
2016-2017,Bordi Rajonal i Kullimit Lezhe:Mbrojtje Bregu nga
Gerryerjet e Lumit Drin ne Bahçallek,Bashkia
Shkoder", (Azhornim 2024), Faza 2


PROFILA TERTHORE TE MBROJTJES GJATESORE

FAZA - PROJEKT ZBATIM


SHKALLA 1:400 DATA:Maj 2024

VIZATIMI Nr: D(10)

Projektues	Ing. Redi STRUGA
Projektues	Ing. Sokol METOJA
Projektues	Ing. Fisnik KRUIJA
Projektues	Ing. Orgest MERTIKA
Projektues	Ing. Ermelinda SINAJ

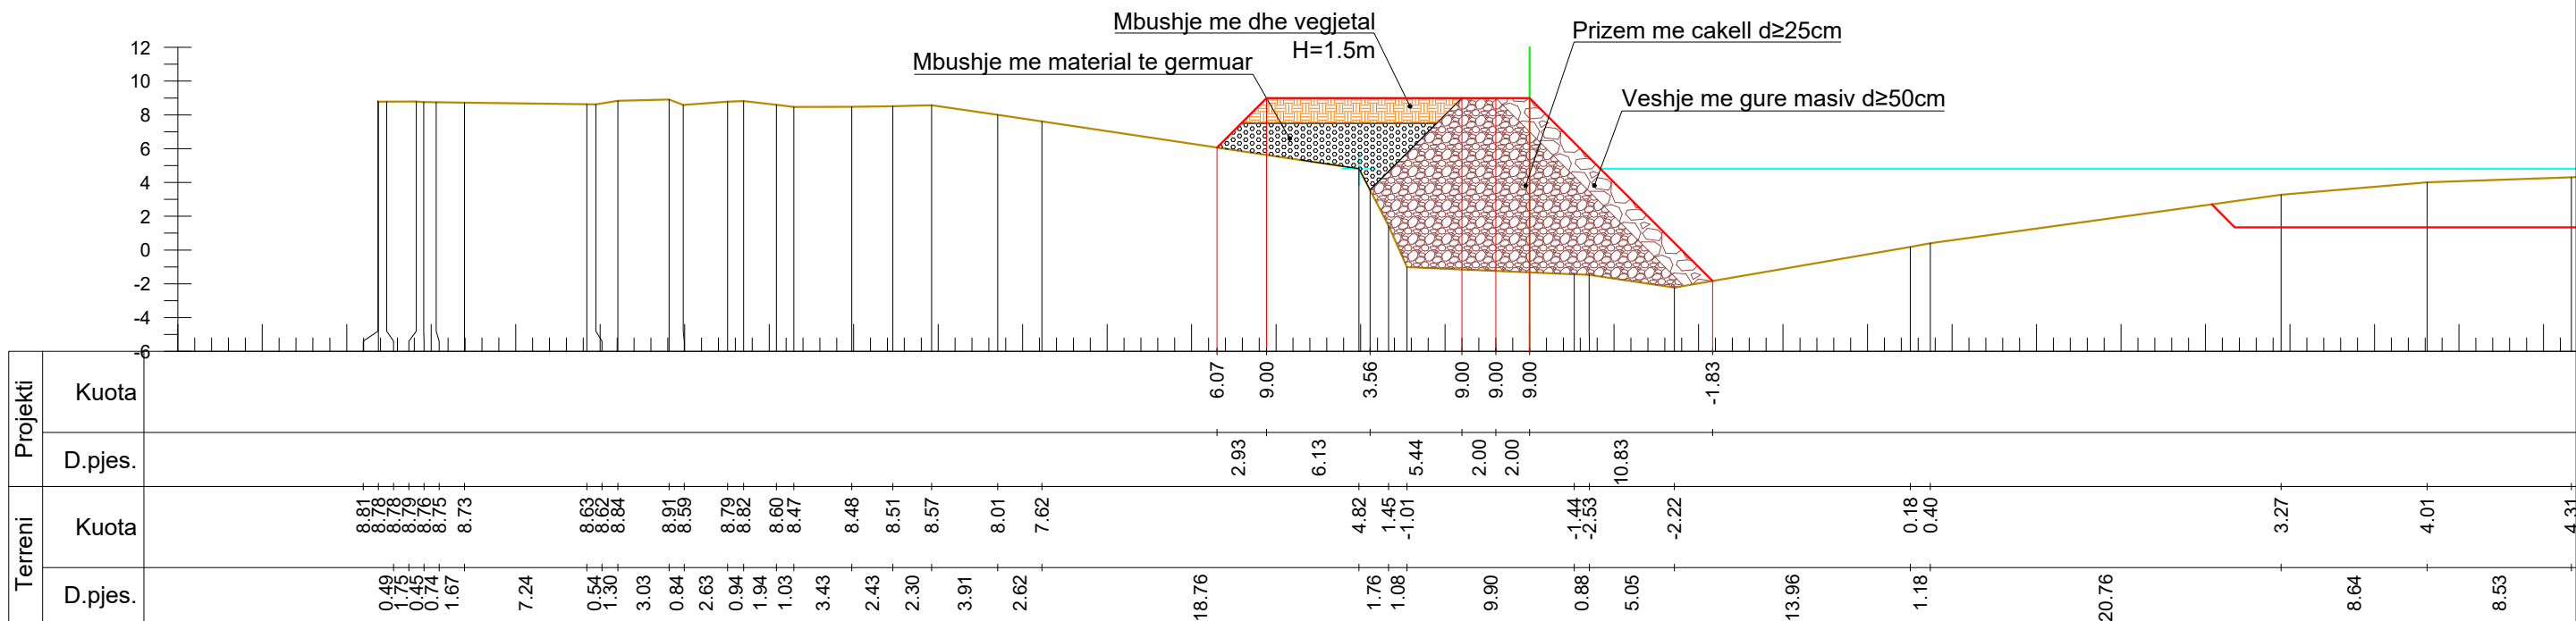

Km. 0+500

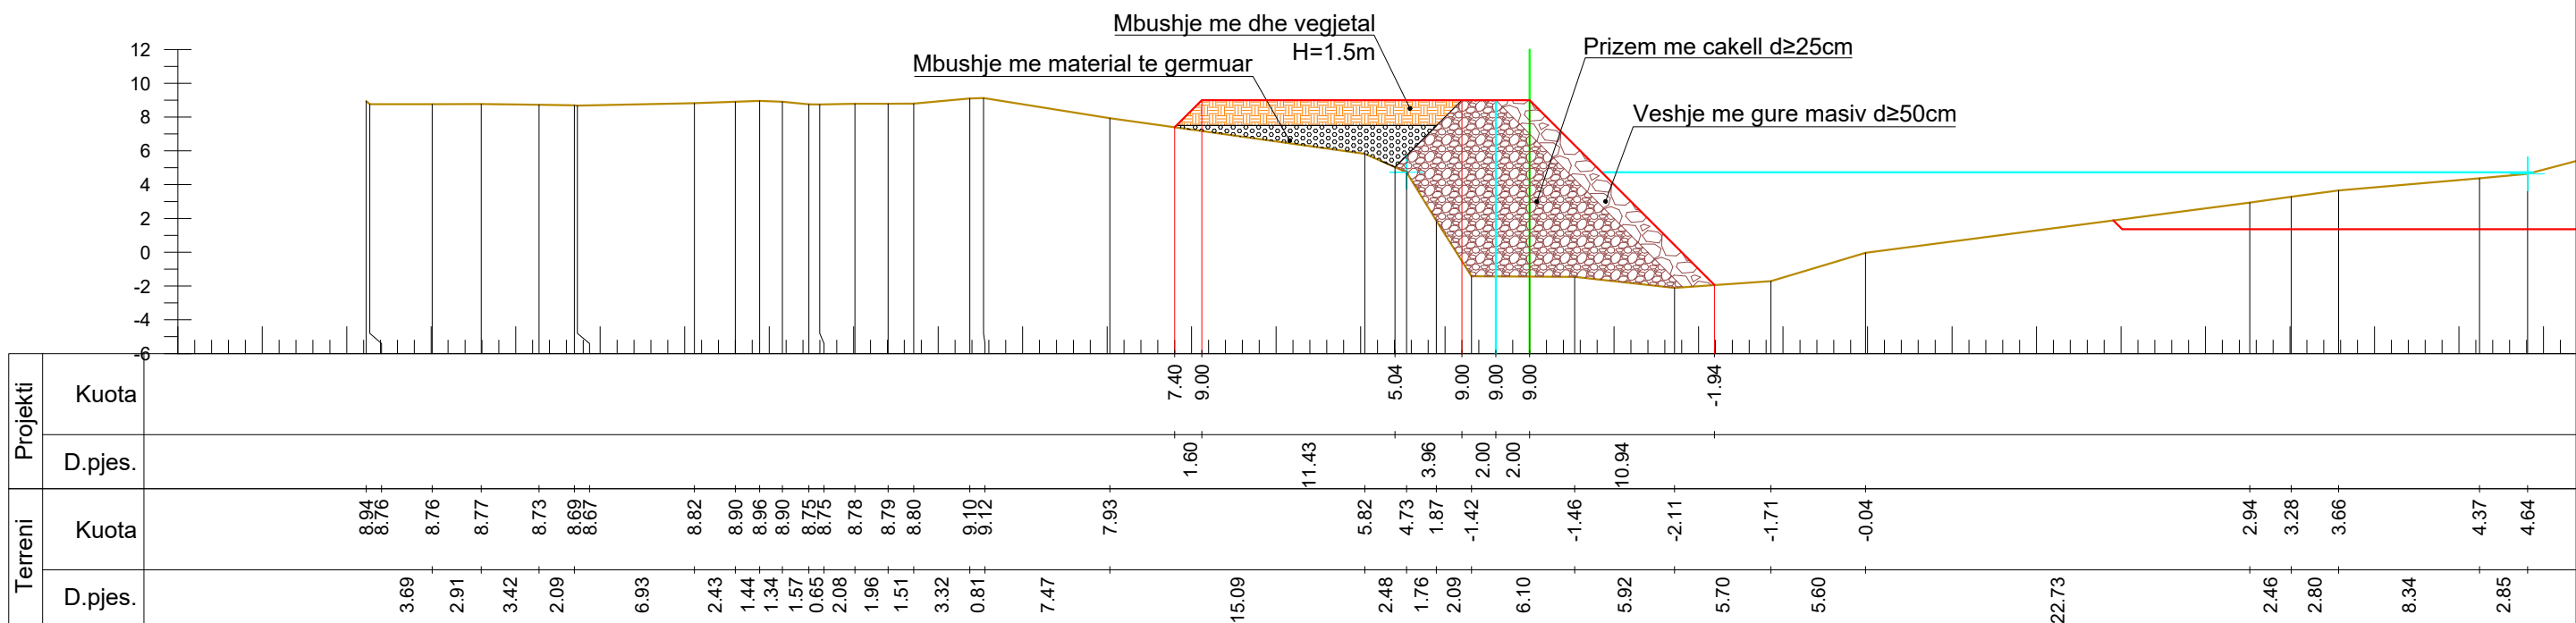

Km. 0+480



INVESTITORI
REPUBLIKA E SHQIPERISE
DREJTORIA E UJITJES DHE KULLIMIT
LEZHE



InfraKonsult

Address: Rr. "Qemal Stafa", P.25; Ap. 4,hyrja 4,
perballe Qendres Lincoln
Mob:+355 (0)68 90 10 844 / +355 (0)69 40 17 013
E-mail: infrakonsult@yahoo.com

"Studim Projektim te Objekteve te Infstraktures se
Ujitjes,Kullimit dhe Mbrotjes nga Permbytja per Vitin
2016-2017,Bordi Rajonal i Kullimit Lezhe:Mbrojtje Bregu nga
Gerryerjet e Lumit Drin ne Bahçallek,Bashkia
Shkoder", (Azhornim 2024), Faza 2

PROFILA TERTHORE TE MBROJTJES GJATESORE


FAZA - PROJEKT ZBATIM

SHKALLA 1:400


DATA:Maj 2024

VIZATIMI Nr: D(13)

Projektues	Ing. Redi STRUGA
Projektues	Ing. Sokol METOJA
Projektues	Ing. Fisnik KRUIJA
Projektues	Ing. Orgest MERTIKA
Projektues	Ing. Ermelinda SINAJ

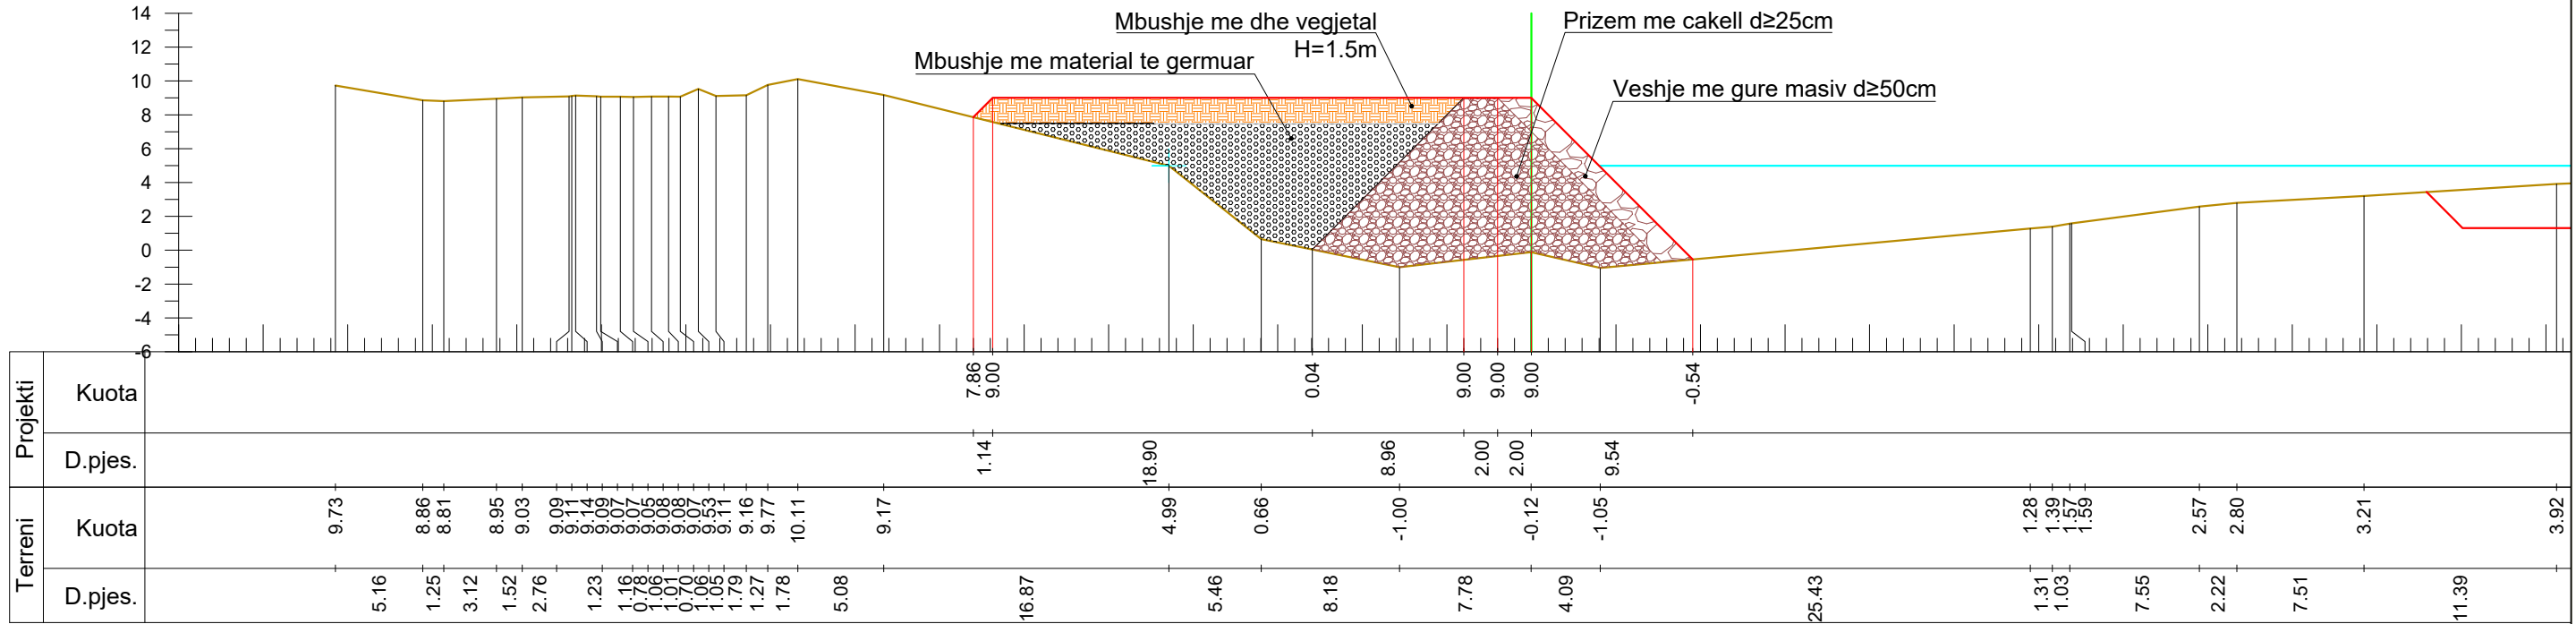

Km. 0+540

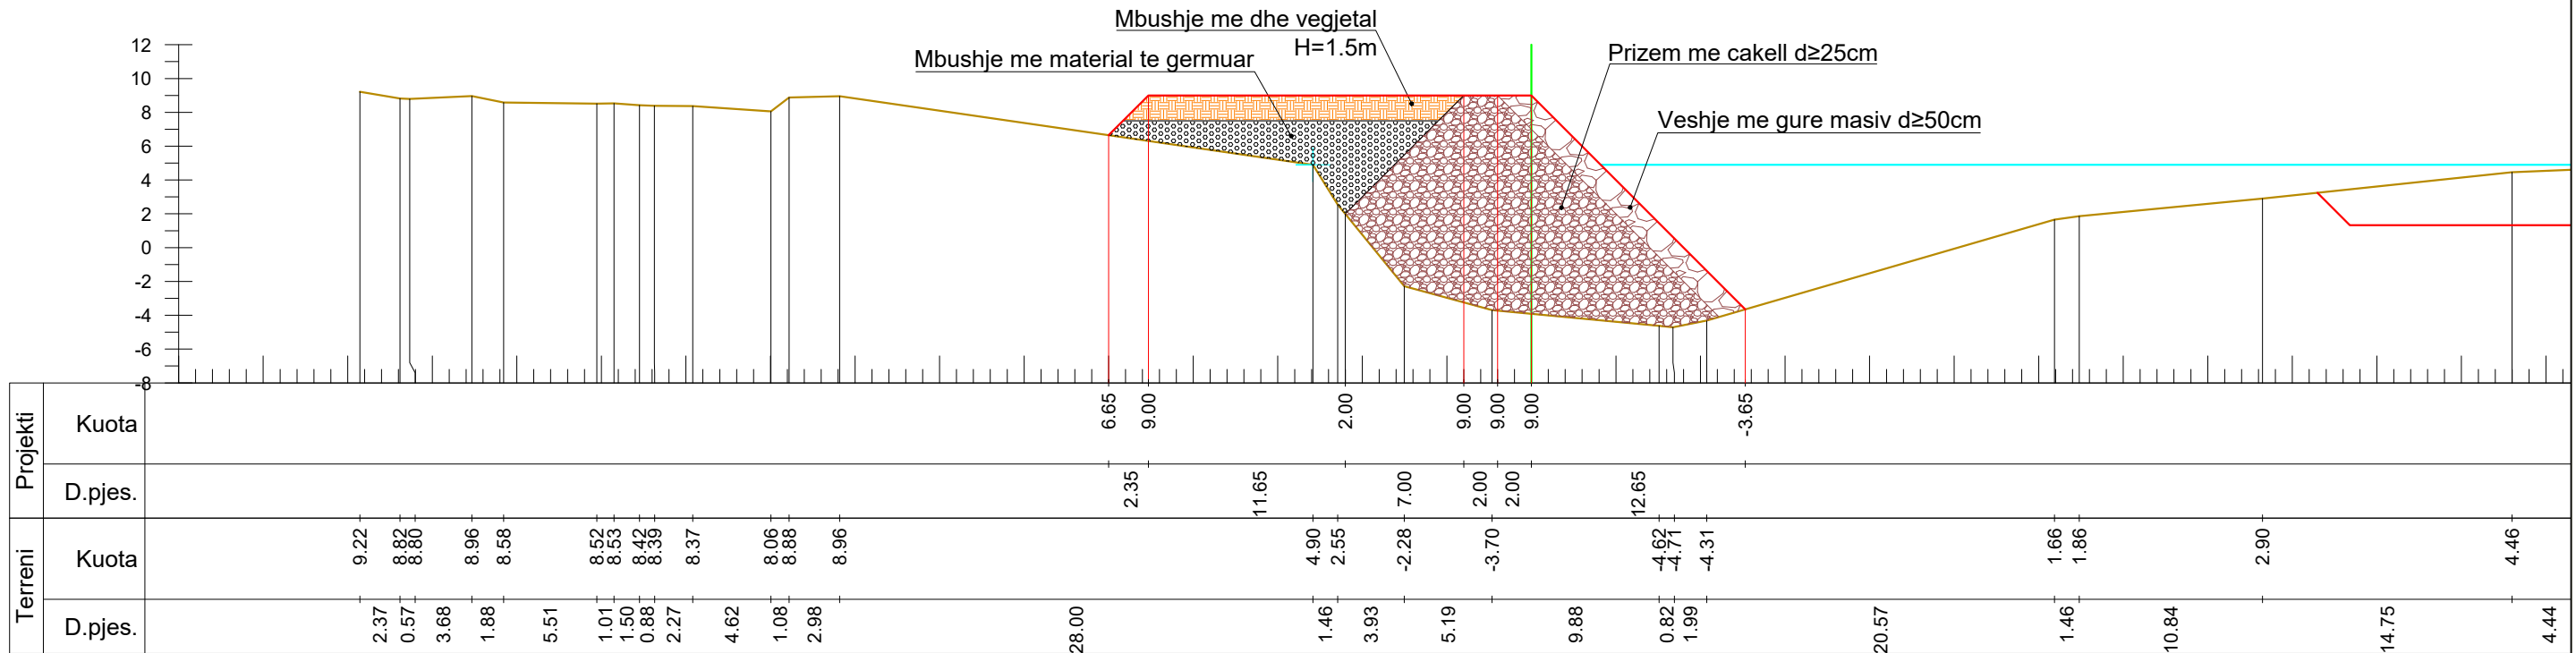

Km. 0+520



INVESTITORI
REPUBLIKA E SHQIPERISE
DREJTORIA E UJITJES DHE KULLIMIT
LEZHE



InfraKonsult
Address: Rr. "Qemal Stafa", P.25; Ap. 4,hyrja 4,
perballë Qendres Lincoln
Mob:+355 (0)68 90 10 844 / +355 (0)69 40 17 013
E-mail: infrakonsult@yahoo.com

"Studim Projektim te Objekteve te Infstrakutres se
Ujitjes,Kullimit dhe Mbrojtjes nga Permbytja per Vitin
2016-2017,Bordi Rajonal i Kullimit Lezhe:Mbrojtje Bregu nga
Gerryerjet e Lumit Drin ne Bahçallek,Bashkia
Shkoder",(Azhornim 2024). Faza 2


PROFILA TERTHORE TE MBROJTJES GJATESORE

FAZA - PROJEKT ZBATIM


SHKALLA 1:400 DATA:Maj 2024

VIZATIMI Nr: D(14)

Projektues	Ing. Redi STRUGA
Projektues	Ing. Sokol METOJA
Projektues	Ing. Fisnik KRUJA
Projektues	Ing. Orgest MERTIKA
Projektues	Ing. Ermelinda SINAJ

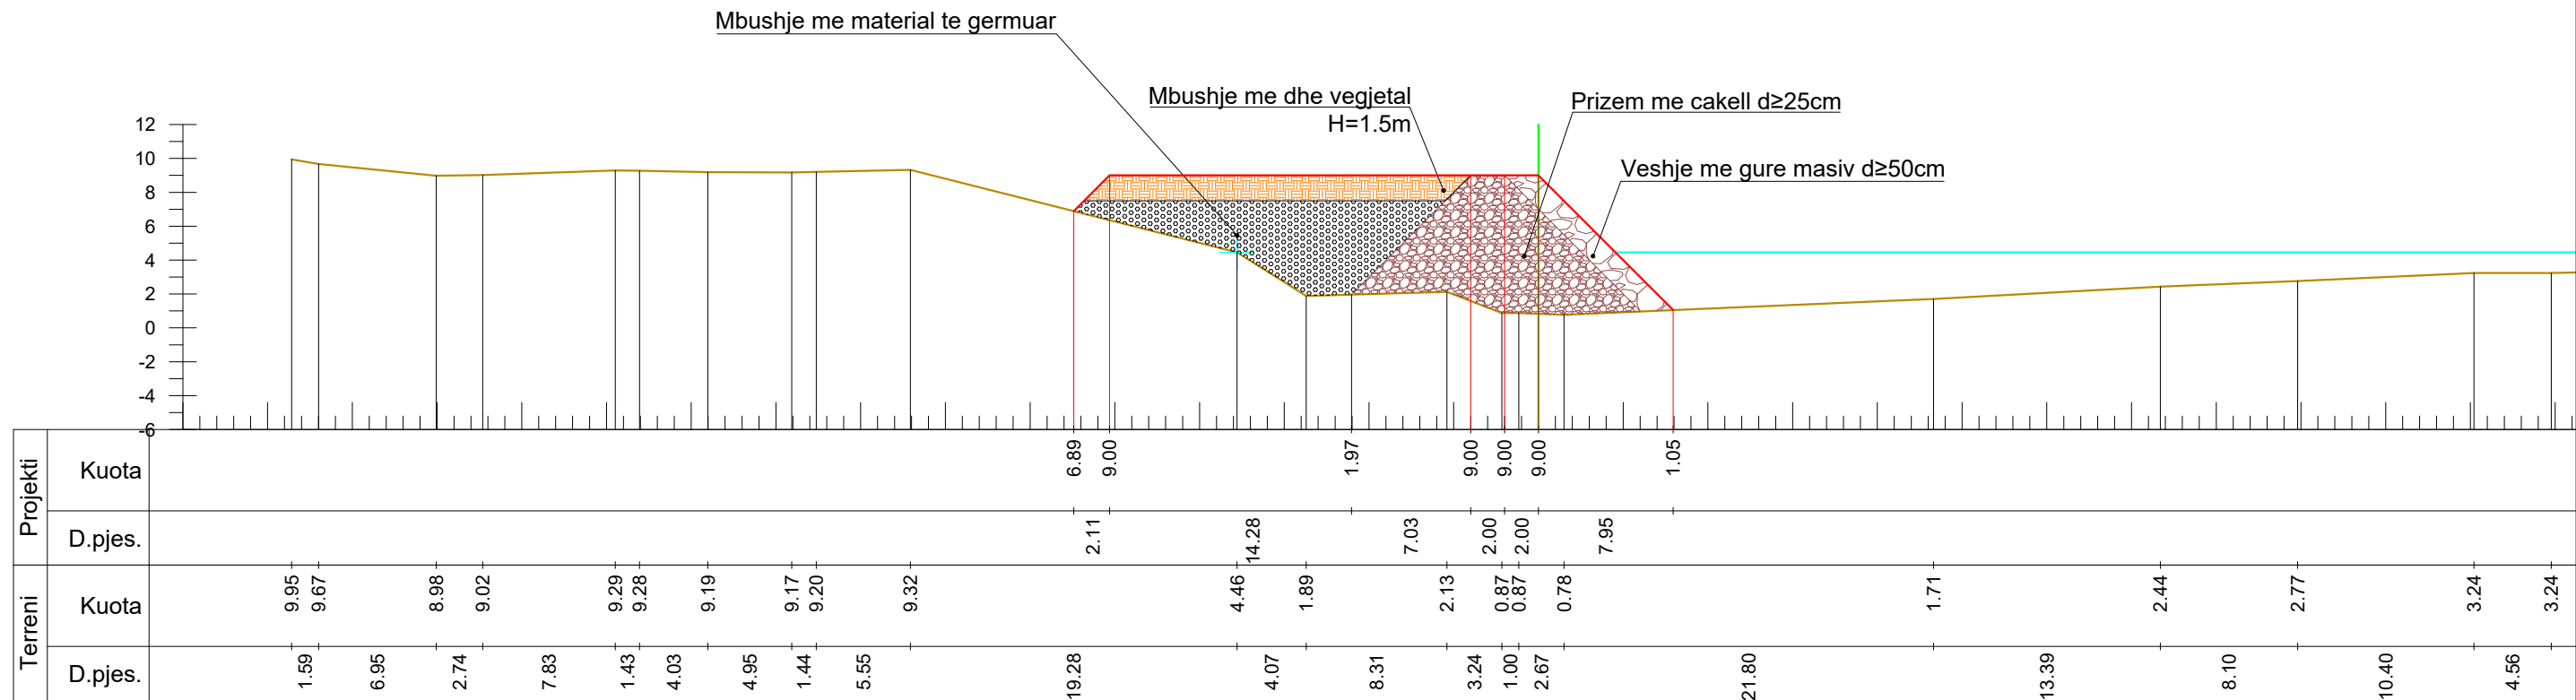

Km. 0+580

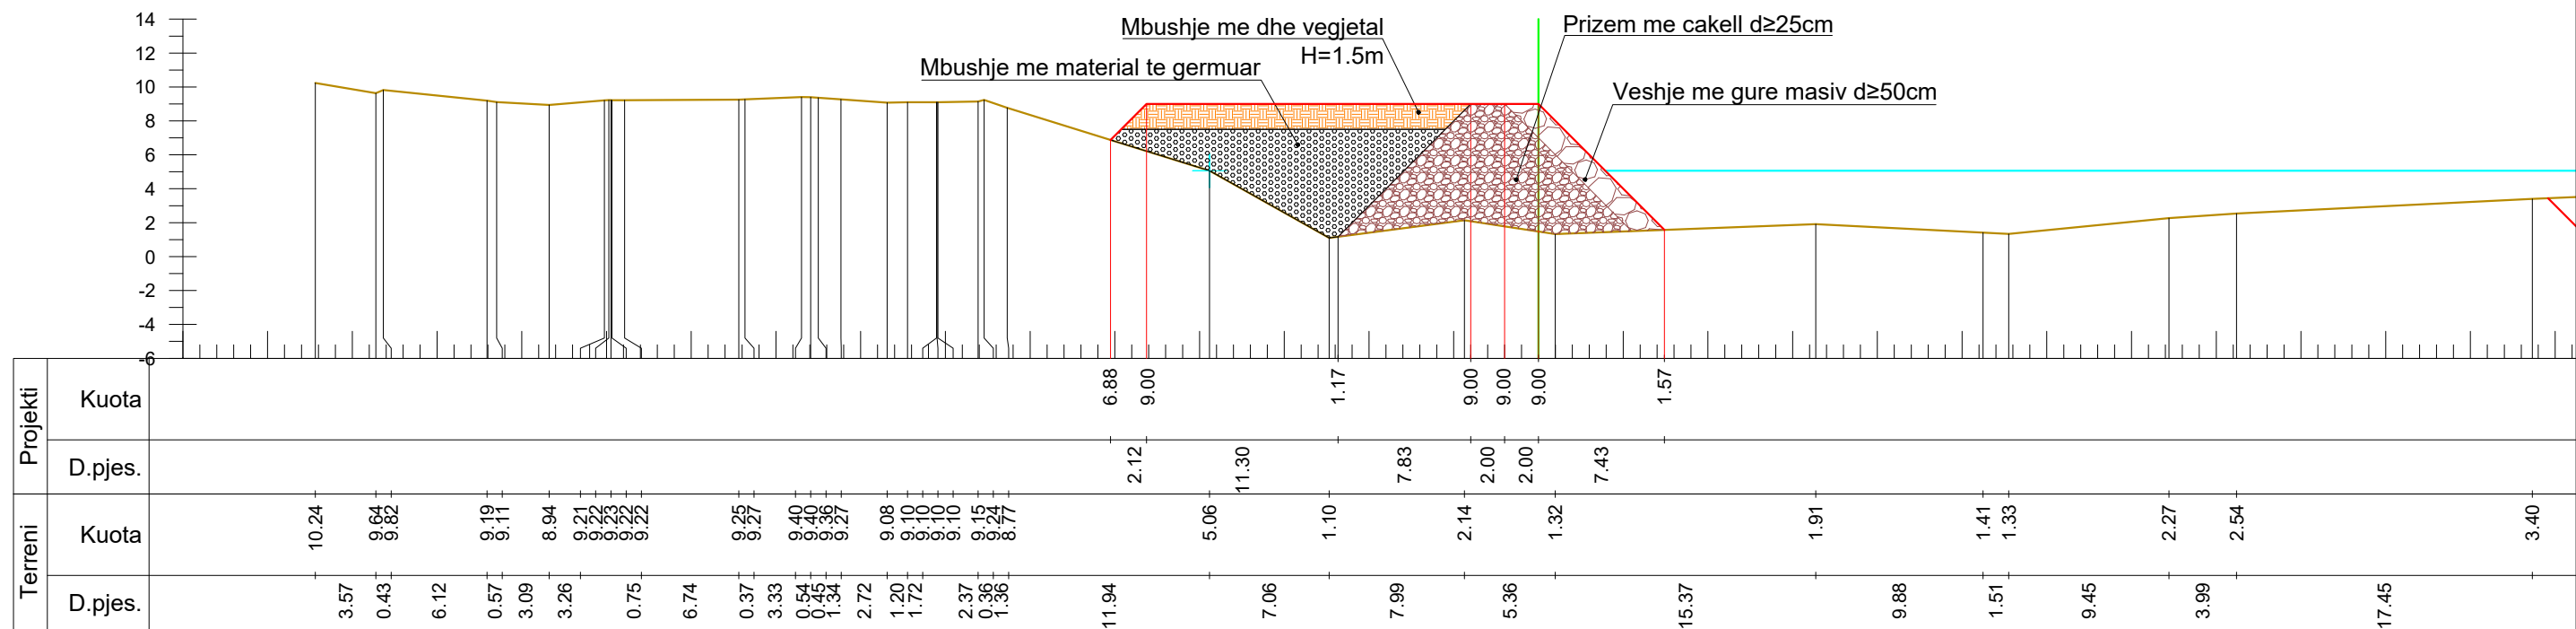

Km. 0+560



INVESTITORI
REPUBLIKA E SHQIPERISE
DREJTORIA E UJITJES DHE KULLIMIT
LEZHE



InfraKonsult

Address: Rr. "Qemal Stafa", P.25; Ap. 4,hyrja 4,
perballe Qendres Lincoln
Mob:+355 (0)68 90 10 844 / +355 (0)69 40 17 013
E-mail: infrakonsult@yahoo.com

"Studim Projektim te Objekteve te Infstraktures se
Ujitjes,Kullimit dhe Mbrojtjes nga Permbytja per Vitin
2016-2017,Bordi Rajonal i Kullimit Lezhe:Mbrojtje Bregu nga
Gerryerjet e Lumit Drin ne Bahçallek,Bashkia
Shkoder", (Azhornim 2024), Faza 2


PROFILA TERTHORE TE MBROJTJES GJATESORE

FAZA - PROJEKT ZBATIM


SHKALLA 1:400 DATA:Maj 2024

VIZATIMI Nr: D(15)

Projektues	Ing. Redi STRUGA
Projektues	Ing. Sokol METOJA
Projektues	Ing. Fisnik KRUJA
Projektues	Ing. Orgest MERTIKA
Projektues	Ing. Ermelinda SINAJ

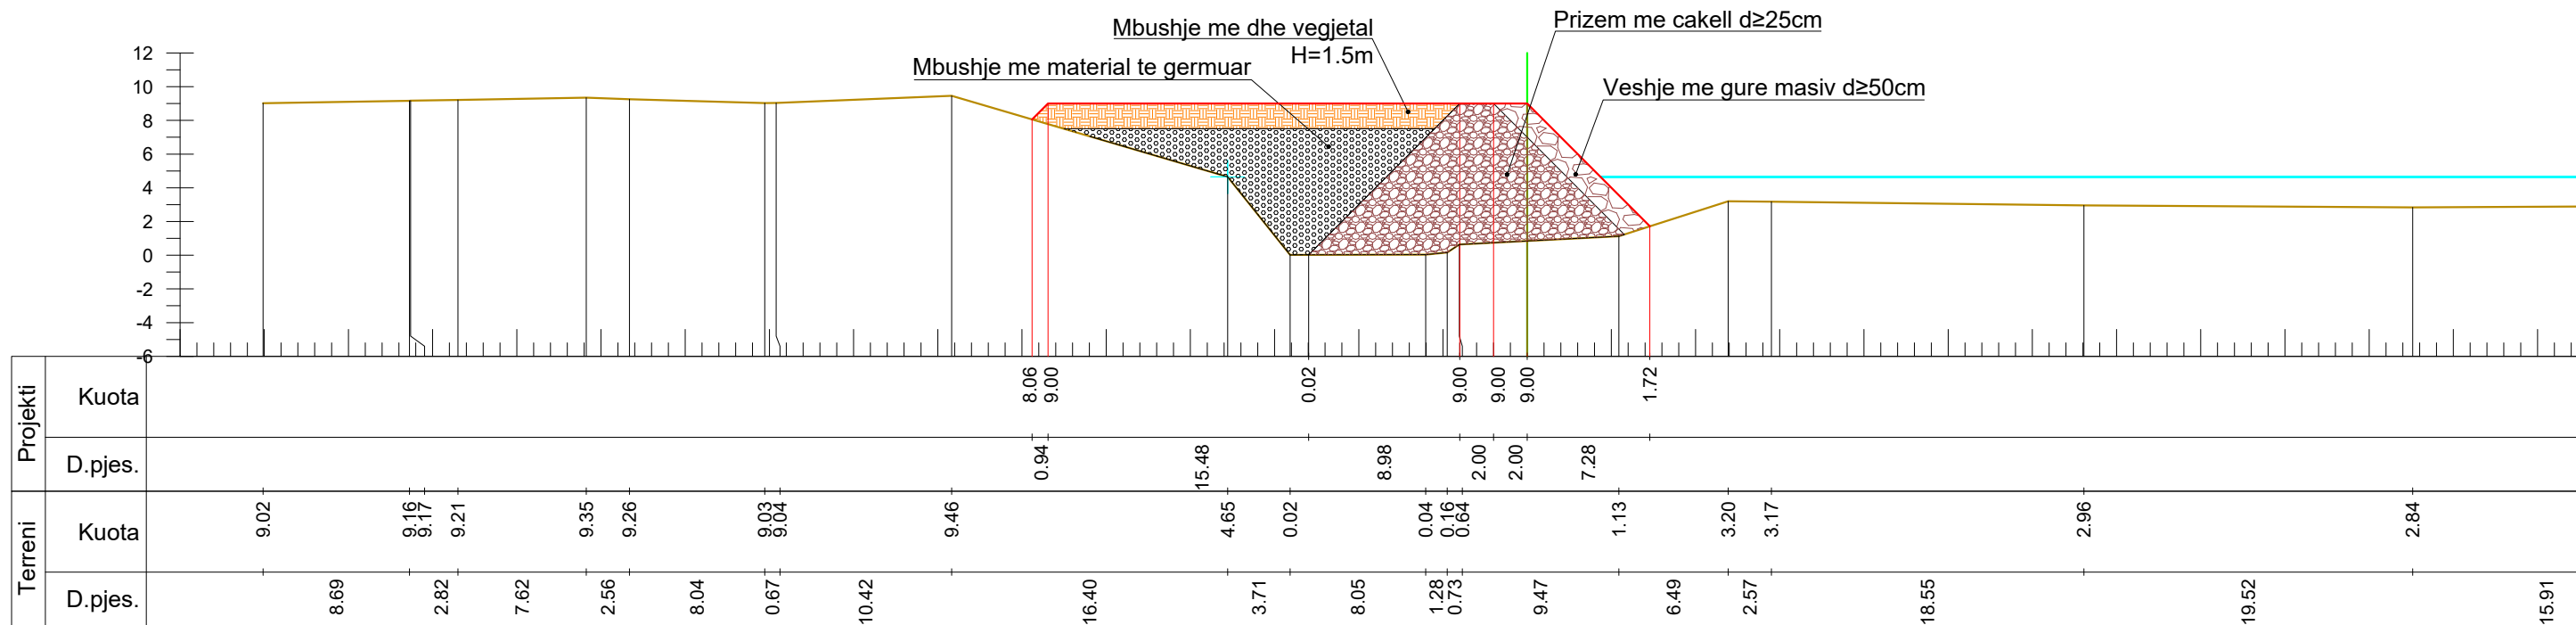

Km. 0+620

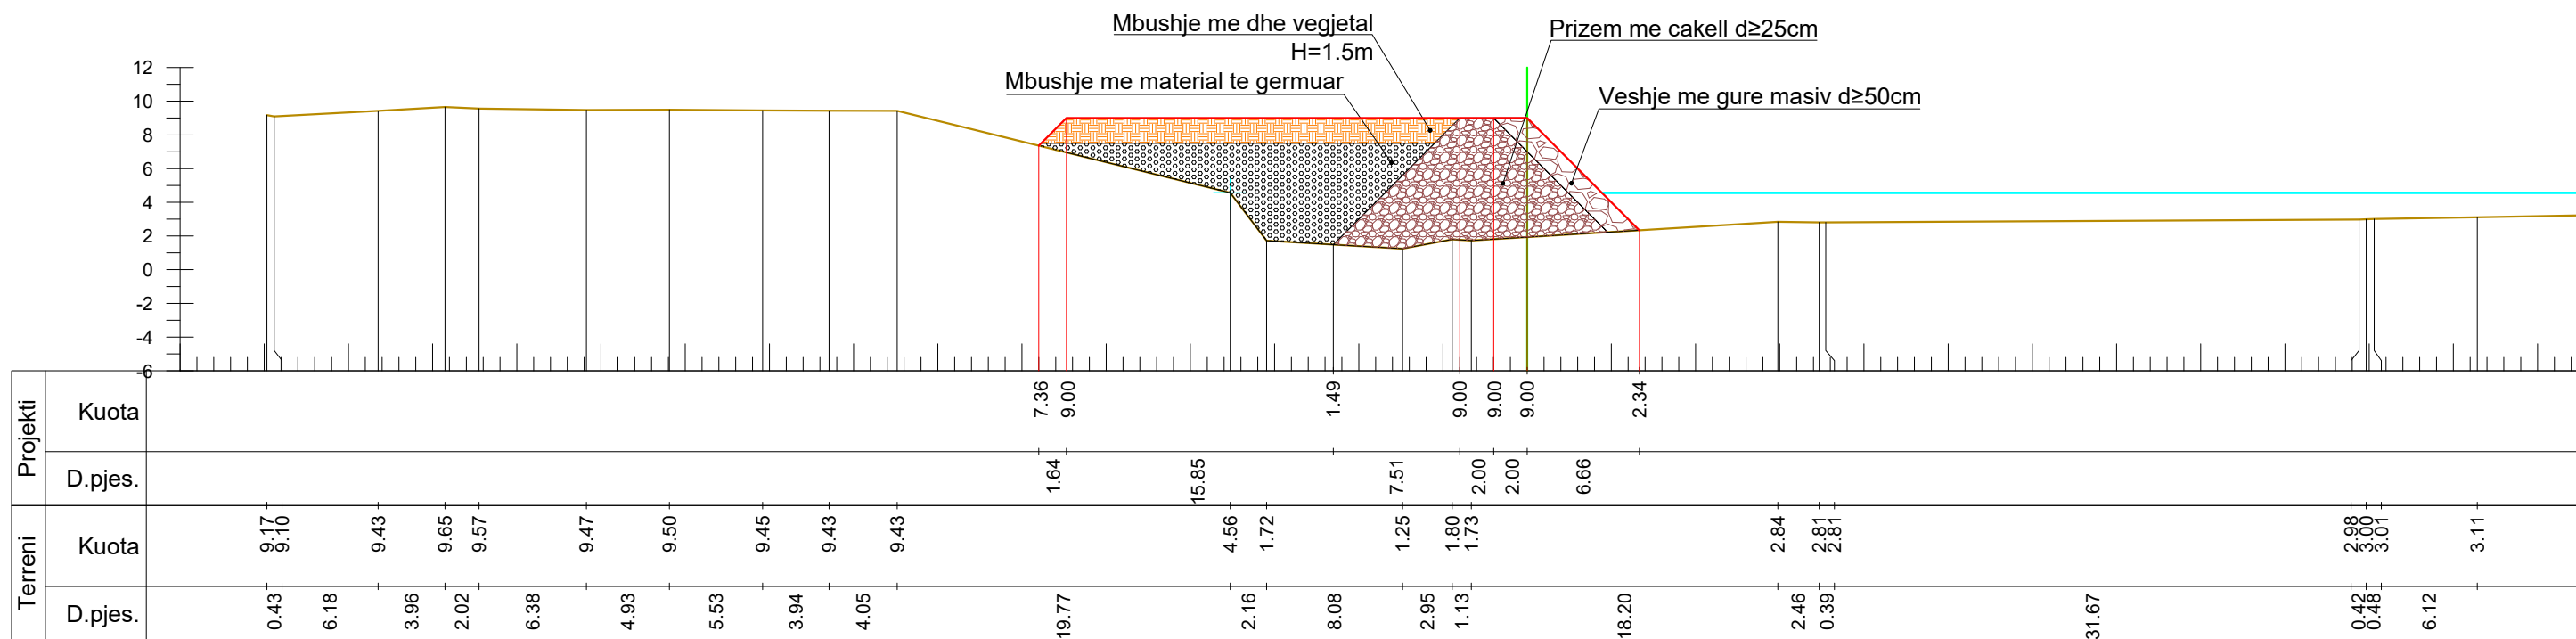

Km. 0+600



INVESTITORI
REPUBLIKA E SHQIPERISE
DREJTORIA E UJITJES DHE KULLIMIT
LEZHE



InfraKonsult

Address: Rr. "Qemal Stafa", P.25; Ap. 4,hyrja 4,
perballe Qendres Lincoln
Mob:+355 (0)68 90 10 844 / +355 (0)69 40 17 013
E-mail: infrakonsult@yahoo.com

"Studim Projektim te Objekteve te Infstraktures se
Ujitjes,Kullimit dhe Mbrojtjes nga Permbytja per Vitin
2016-2017,Bordi Rajonal i Kullimit Lezhe:Mbrojtje Bregu nga
Gerryerjet e Lumit Drin ne Bahçalek,Bashkia
Shkoder", (Azhornim 2024), Faza 2

PROFILA TERTHORE TE MBROJTJES GJATESORE


FAZA - PROJEKT ZBATIM

SHKALLA 1:400


DATA:Maj 2024

VIZATIMI Nr: D(16)


Projektues	Ing. Redi STRUGA
Projektues	Ing. Sokol METOJA
Projektues	Ing. Fisnik KRUIJA
Projektues	Ing. Orgest MERTIKA
Projektues	Ing. Ermelinda SINAJ

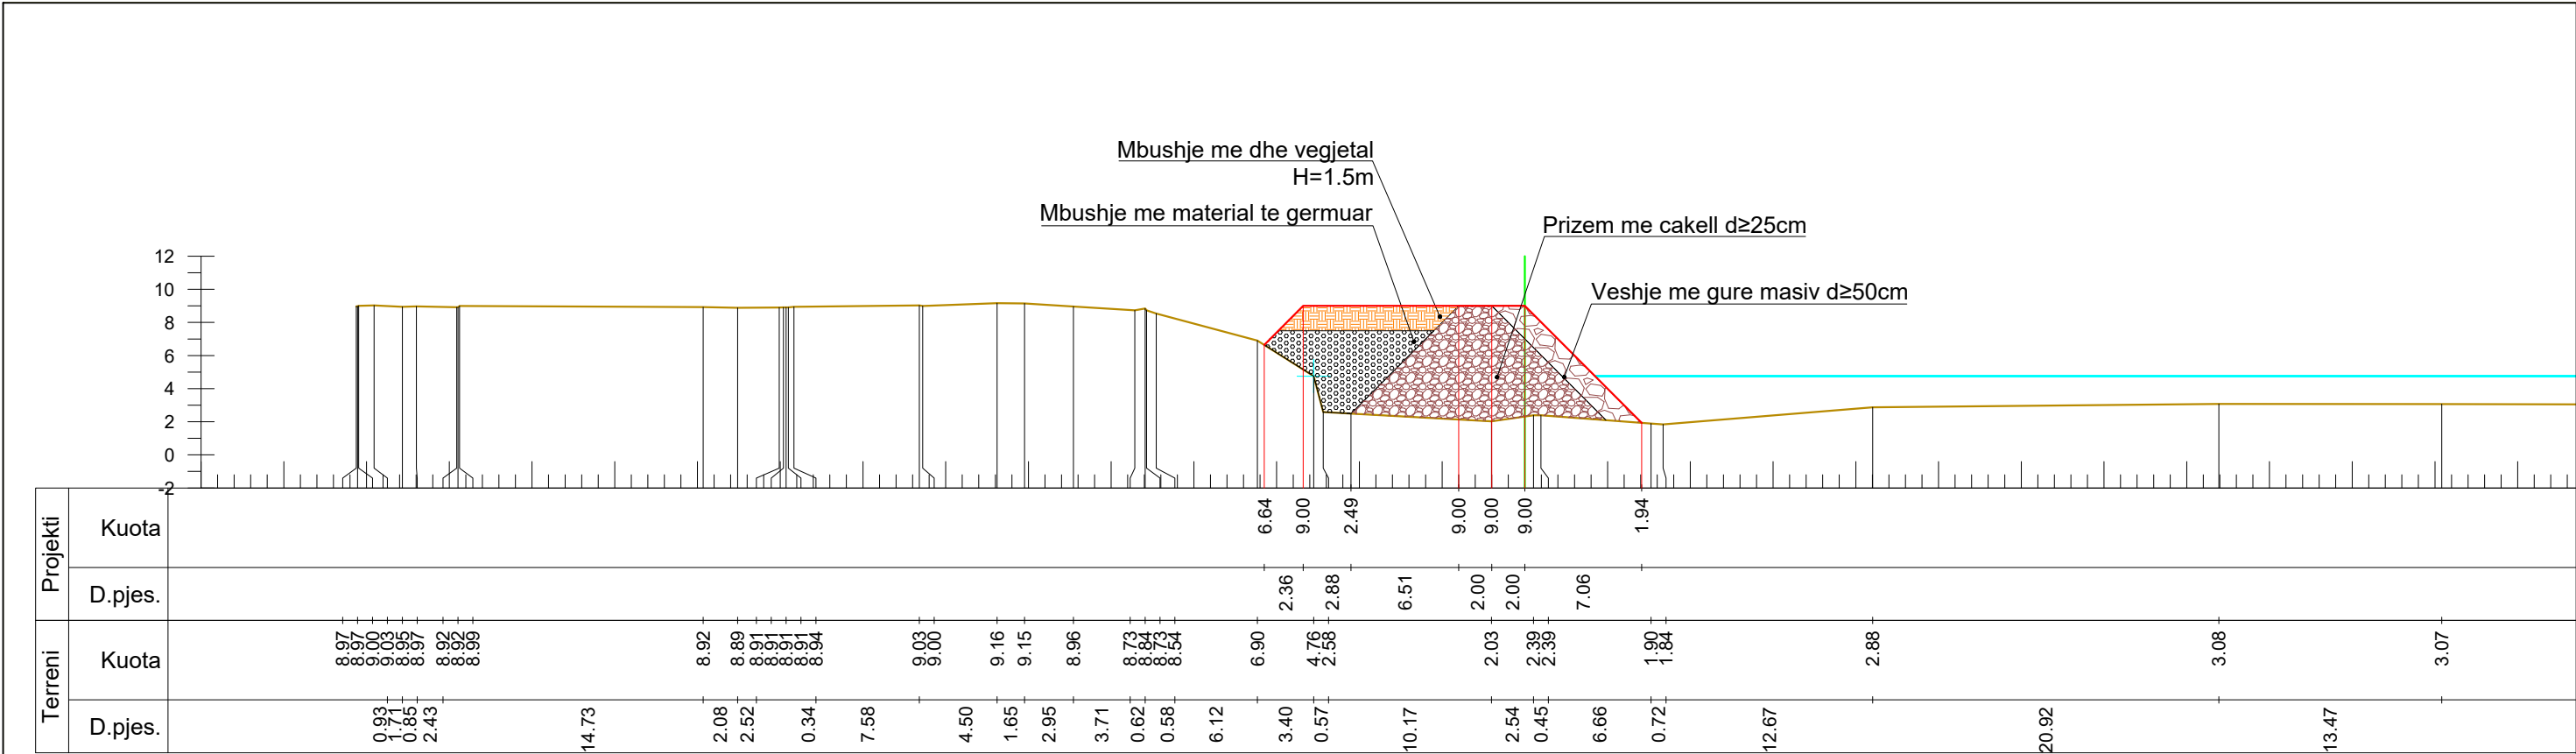


Km. 0+660

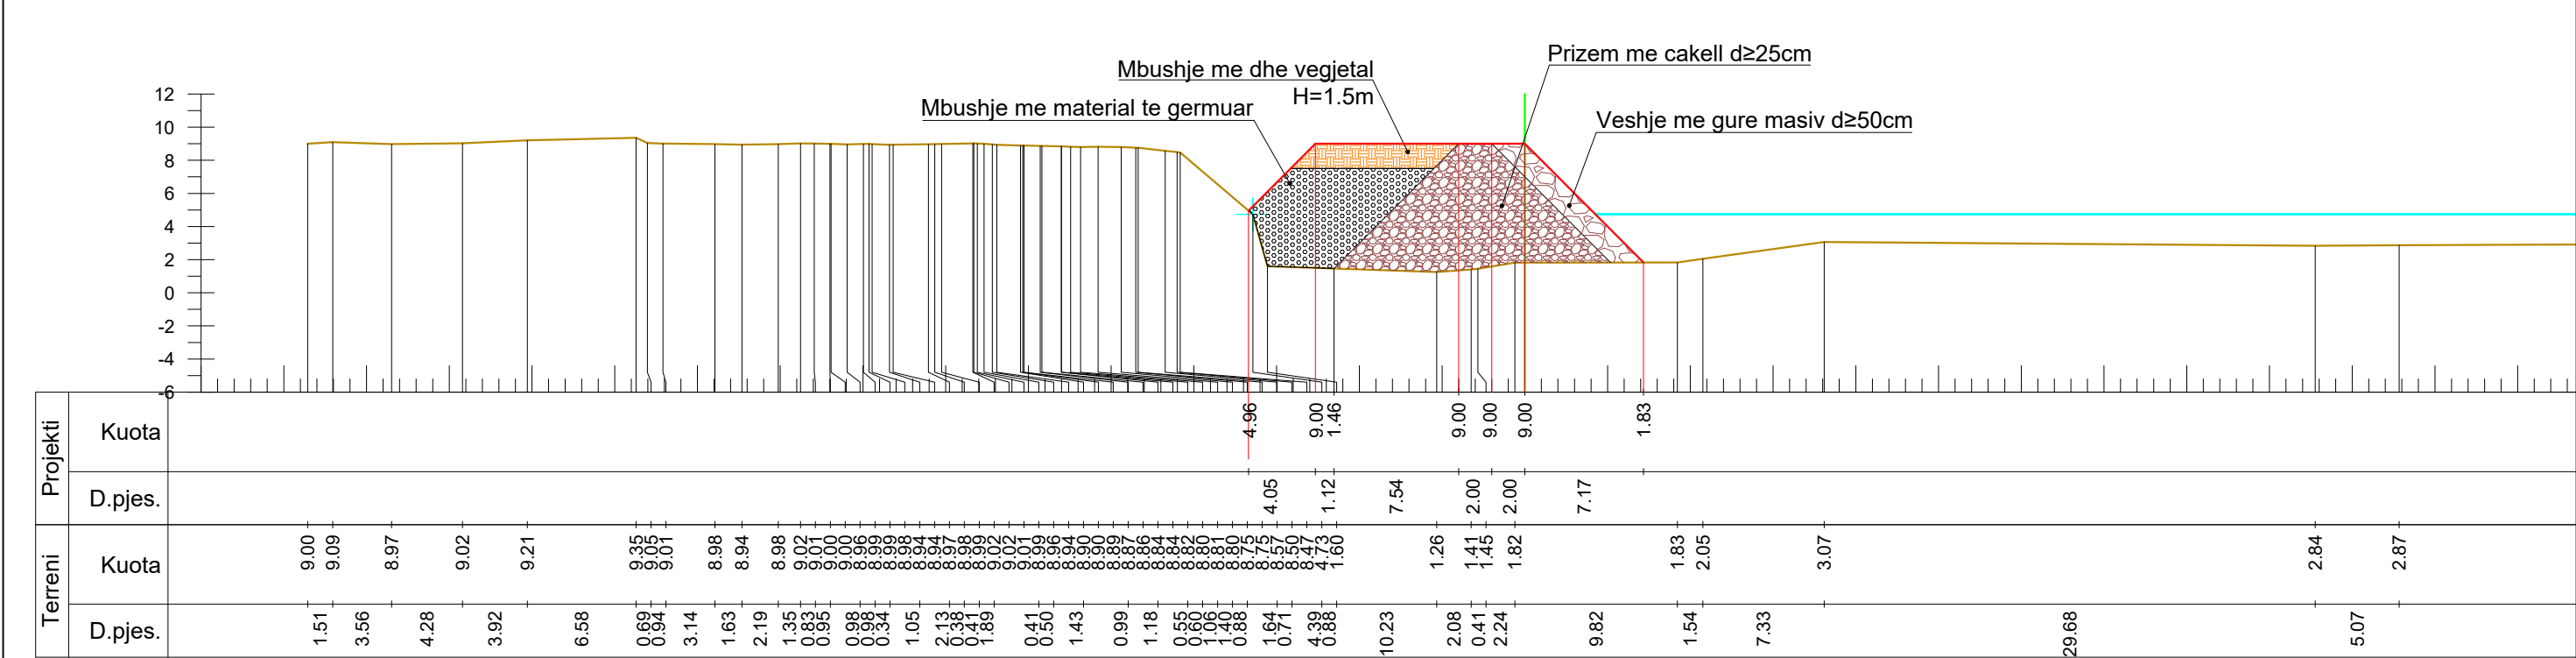

Km. 0+640

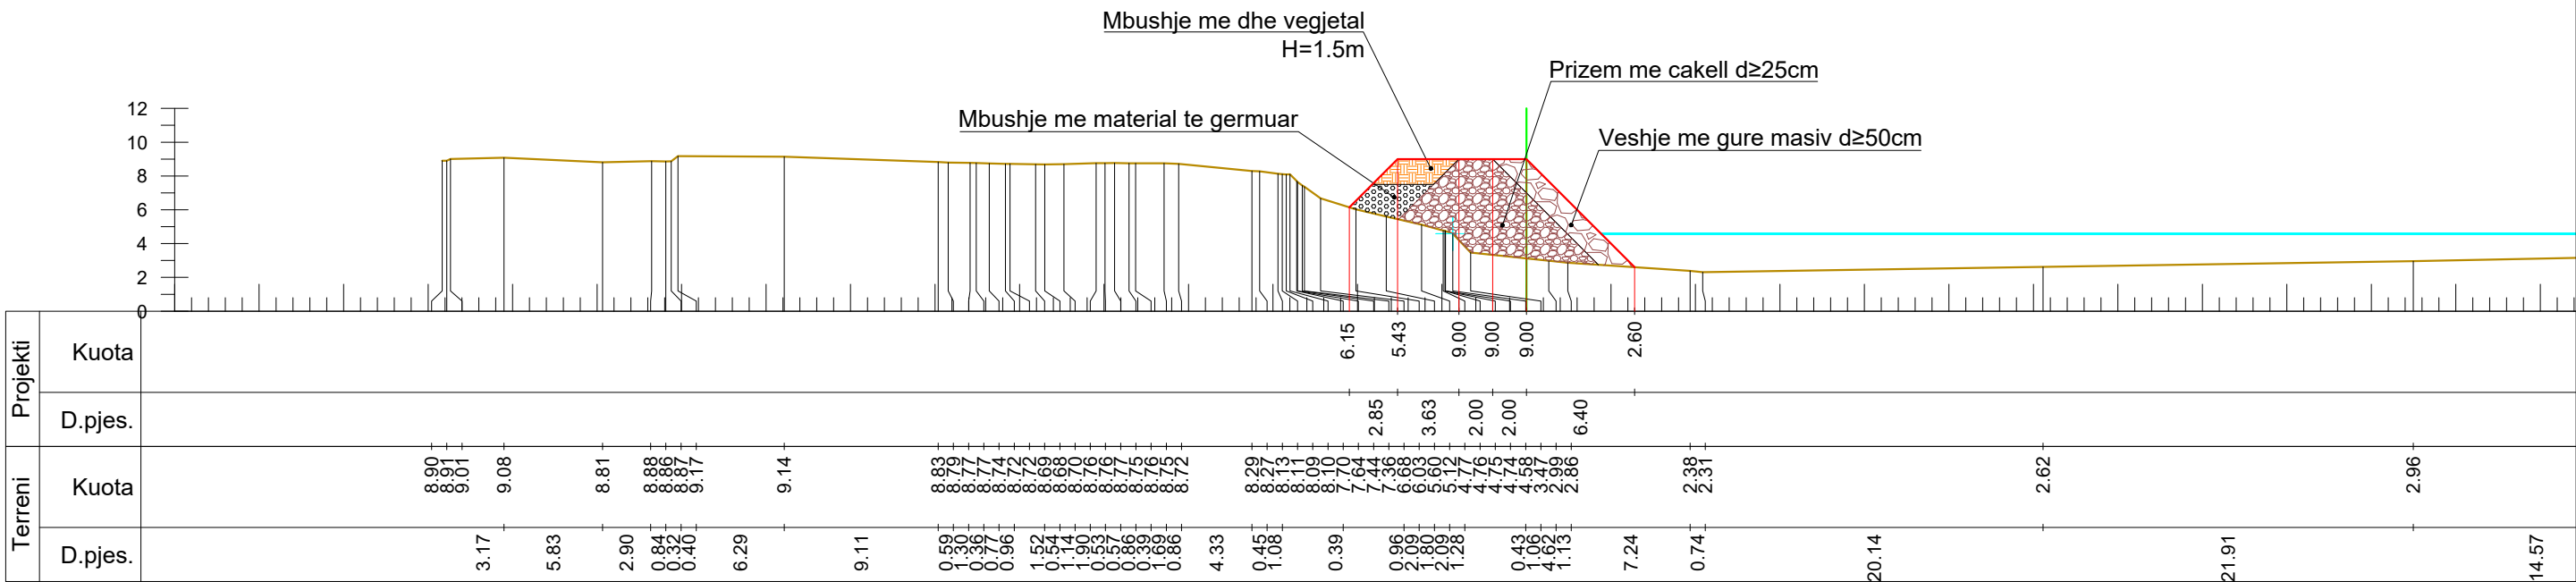

Km. 0+700

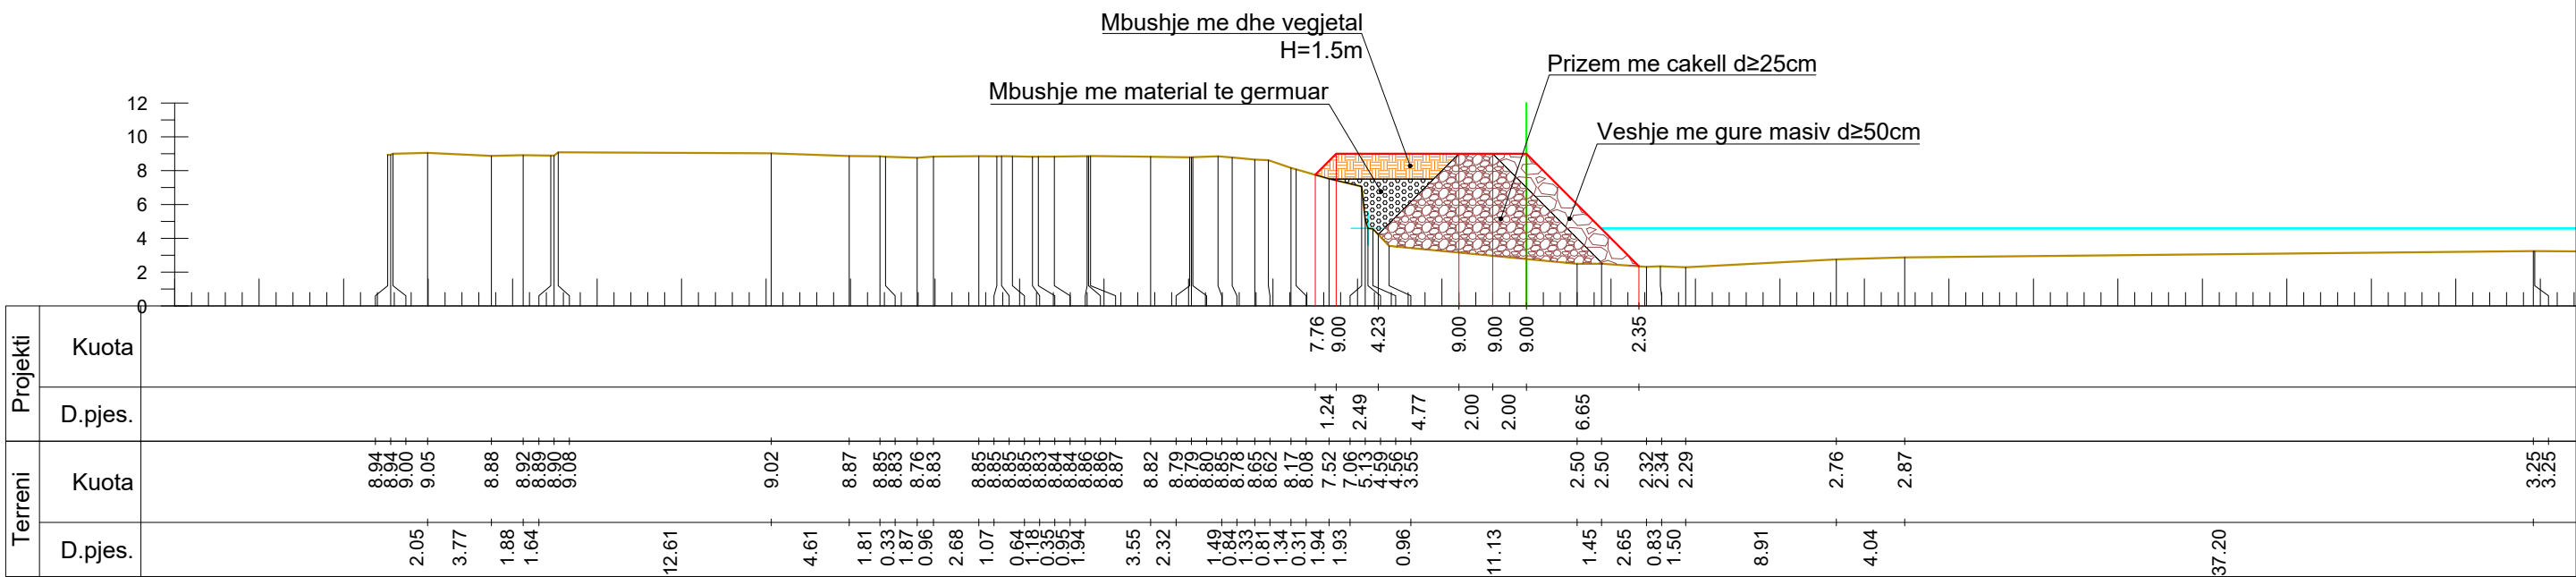

Km. 0+680



INVESTITORI
REPUBLIKA E SHQIPERISE
DREJTORIA E UJITJES DHE KULLIMIT
LEZHE



InfraKonsult

Address: Rr. "Qemal Stafa", P.25; Ap. 4,hyrja 4,
perballe Qendres Lincoln
Mob:+355 (0)68 90 10 844 / +355 (0)69 40 17 013
E-mail: infraconsult@yahoo.com

"Studim Projektim te Objekteve te Infstraktures se
Ujitjes,Kullimit dhe Mbrojtjes nga Permbytja per Vitin
2016-2017,Bordi Rajonal i Kullimit Lezhe:Mbrojtje Bregu nga
Gerryerjet e Lumit Drin ne Bahçalek,Bashkia
Shkoder", (Azhornim 2024), Faza 2


PROFILA TERTHORE TE MBROJTJES GJATESORE

FAZA - PROJEKT ZBATIM


SHKALLA 1:400 DATA:Maj 2024

VIZATIMI Nr: D(18)

Projektues	Ing. Redi STRUGA
Projektues	Ing. Sokol METOJA
Projektues	Ing. Fisnik KRUJA
Projektues	Ing. Orgest MERTIKA
Projektues	Ing. Ermelinda SINAJ

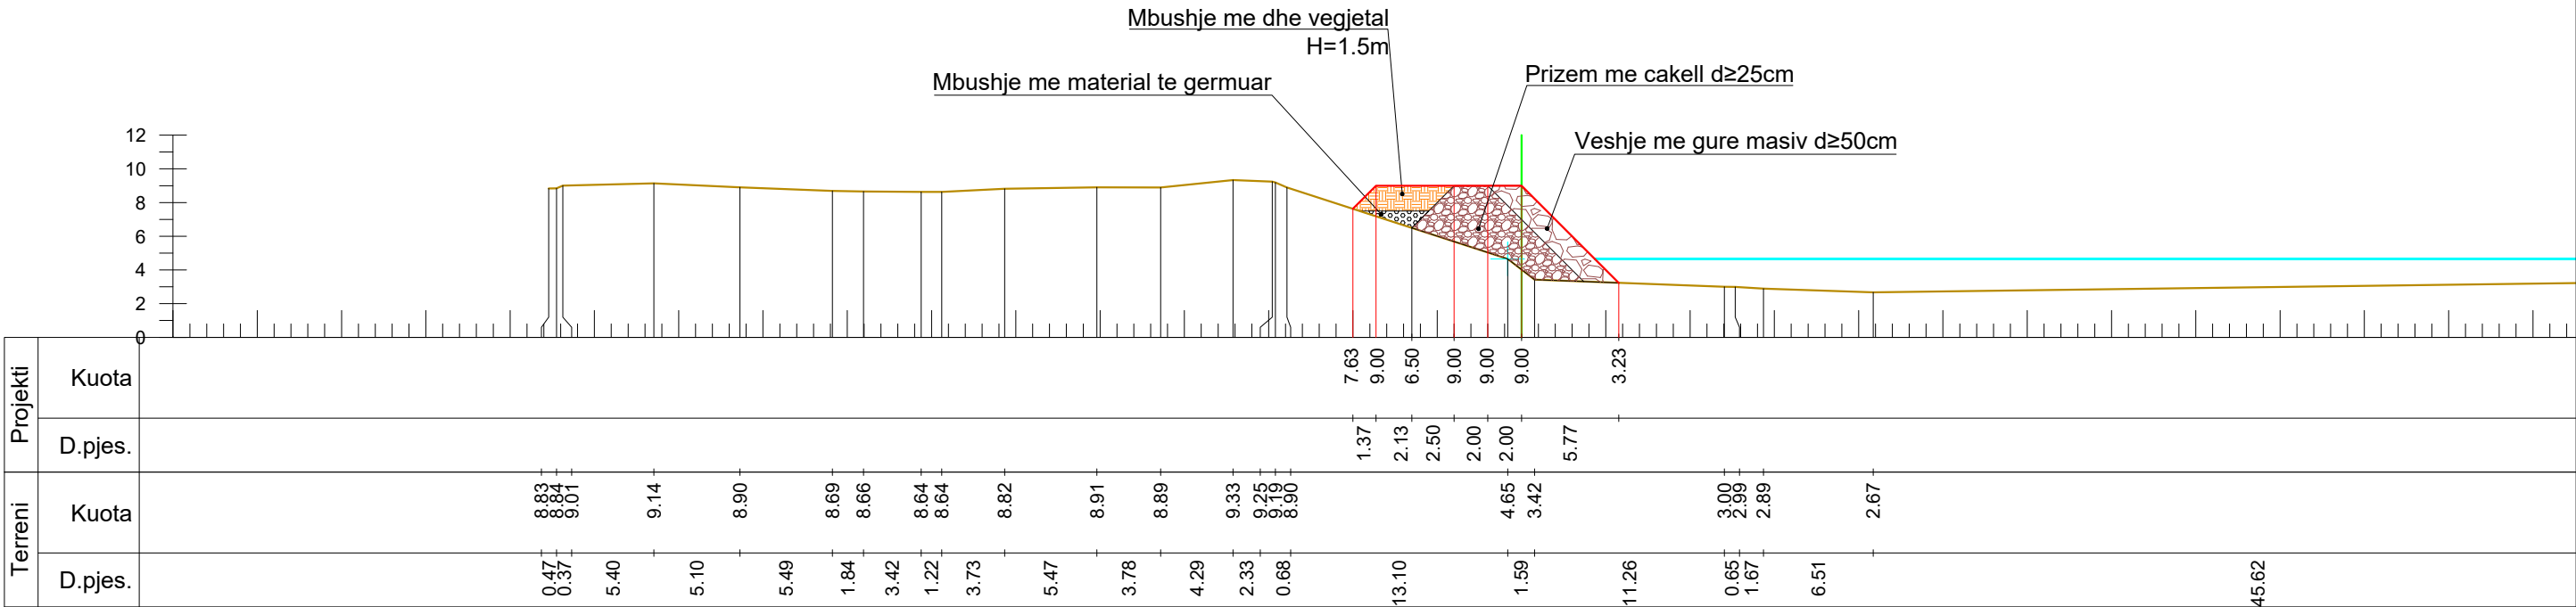

Km. 0+740

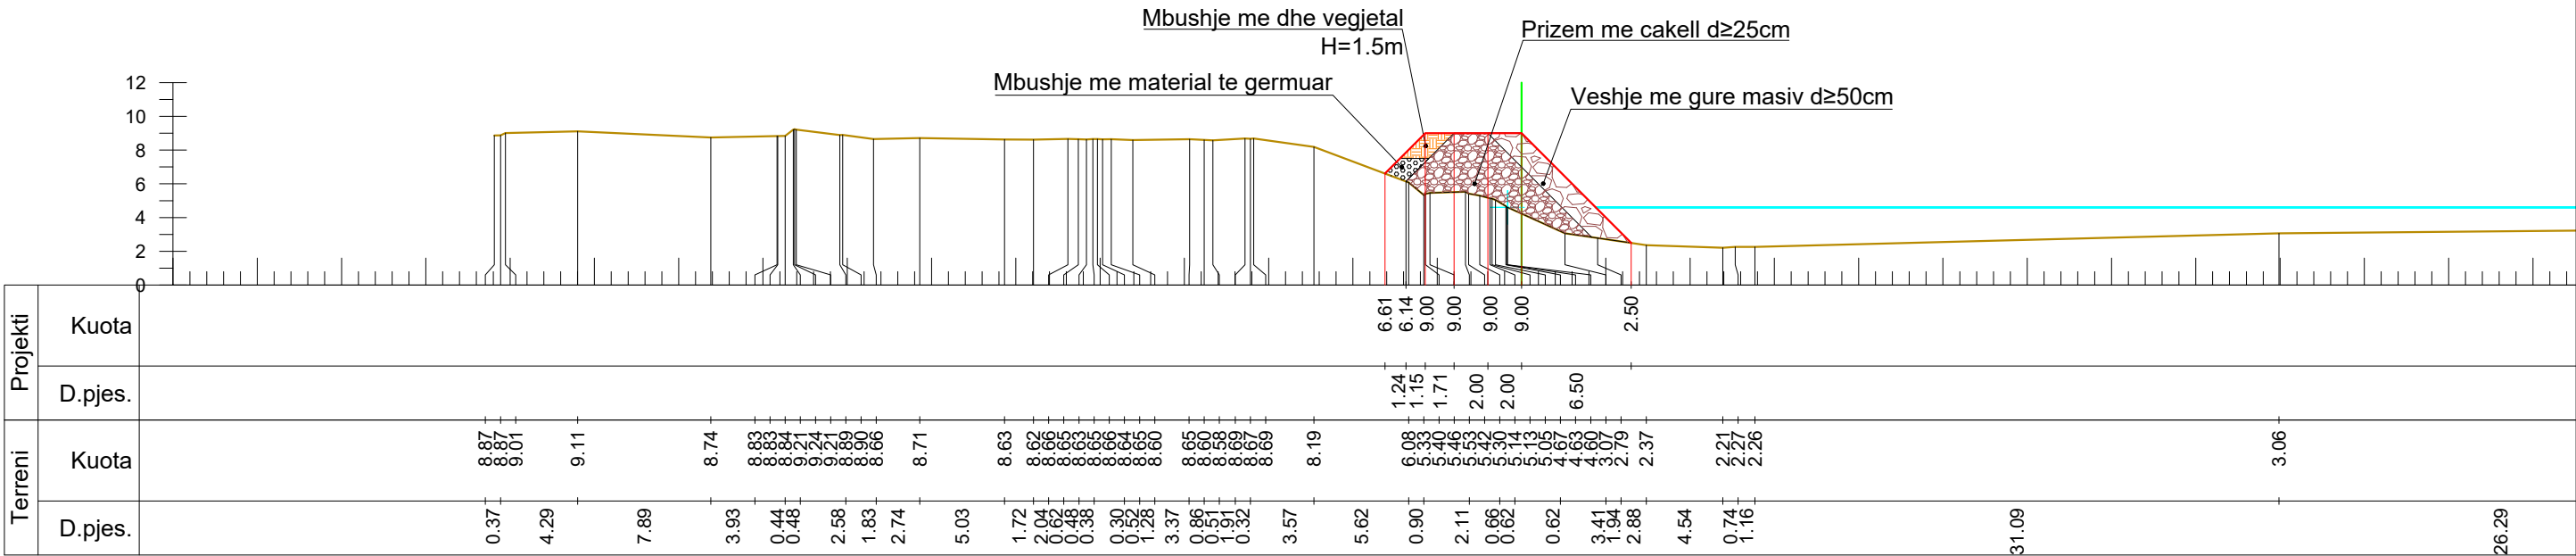

Km. 0+720



INVESTITORI
REPUBLIKA E SHQIPERISE
DREJTORIA E UJITJES DHE KULLIMIT
LEZHE



InfraKonsult

Address: Rr. "Qemal Stafa", P.25; Ap. 4,hyrja 4,
perballe Qendres Lincoln
Mob:+355 (0)68 90 10 844 / +355 (0)69 40 17 013
E-mail: infraconsult@yahoo.com

"Studim Projektim te Objekteve te Infstraktores se
Ujitjes,Kullimit dhe Mbrojtjes nga Permbytja per Vitin
2016-2017,Bordi Rajonal i Kullimit Lezhe:Mbrojtje Bregu nga
Gerryerjet e Lumit Drin ne Bahçalek,Bashkia
Shkoder",(Azhornim 2024), Faza 2


PROFILA TERTHORE TE MBROJTJES GJATESORE

FAZA - PROJEKT ZBATIM


SHKALLA 1:400 DATA:Maj 2024

VIZATIMI Nr: D(19)

Projektues	Ing. Redi STRUGA
Projektues	Ing. Sokol METOJA
Projektues	Ing. Fisnik KRUJA
Projektues	Ing. Orgest MERTIKA
Projektues	Ing. Ermelinda SINAJ

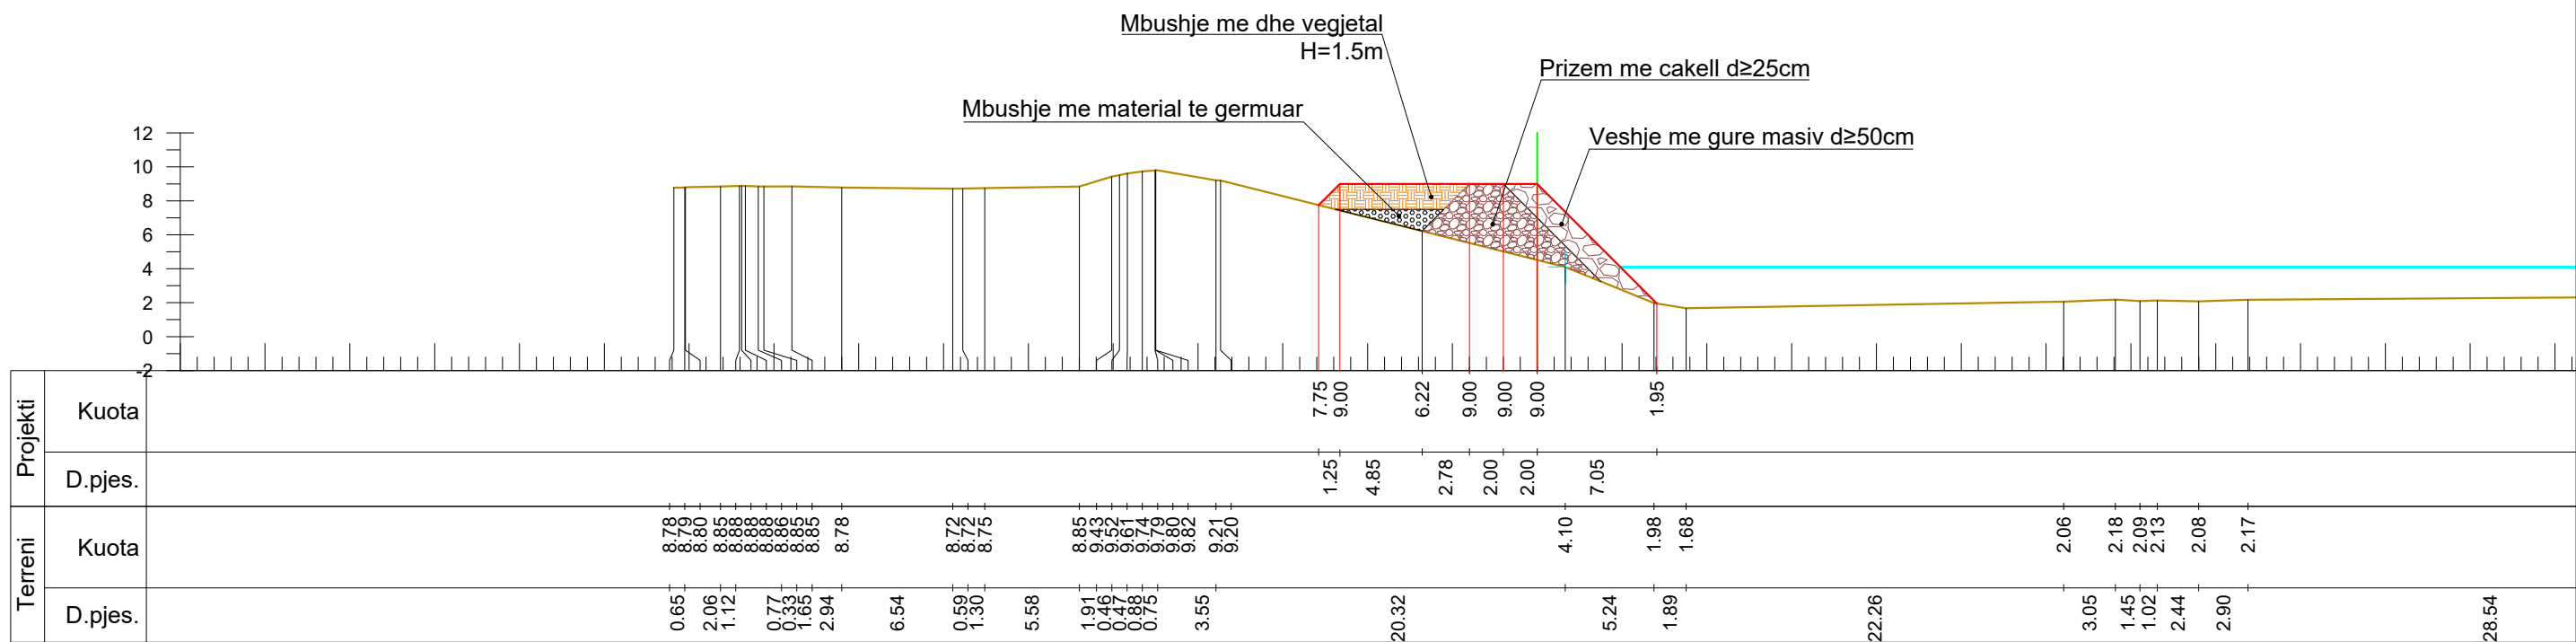

Km. 0+780

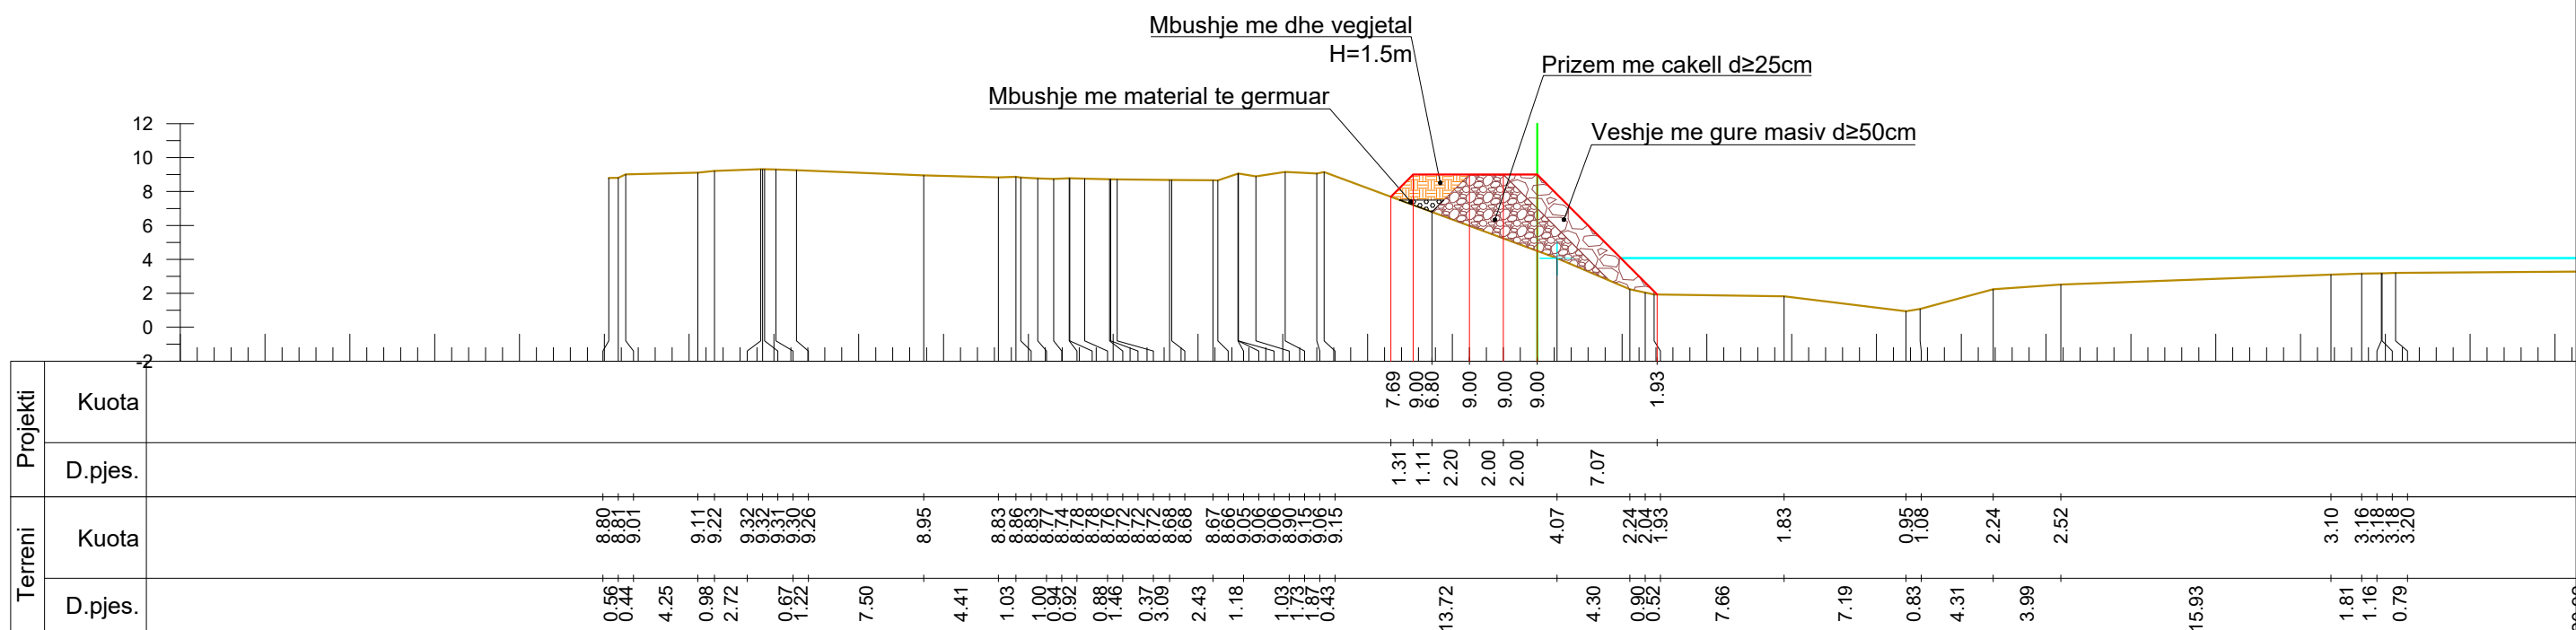

Km. 0+760



INVESTITORI
REPUBLIKA E SHQIPERISE
DREJTORIA E UJITJES DHE KULLIMIT
LEZHE



InfraKonsult

Address: Rr. "Qemal Stafa", P.25; Ap. 4,hyrja 4,
perballe Qendres Lincoln
Mob:+355 (0)68 90 10 844 / +355 (0)69 40 17 013
E-mail: infraconsult@yahoo.com

"Studim Projektim te Objekteve te Infstruktures se
Ujitjes,Kullimit dhe Mbrotjes nga Permbytja per Vitin
2016-2017,Bordi Rajonal i Kullimit Lezhe:Mbrojtje Bregu nga
Gerryerjet e Lumit Drin ne Bahçallek,Bashkia
Shkoder", (Azhornim 2024), Faza 2

PROFILA TERTHORE TE MBROJTJES GJATESORE


FAZA - PROJEKT ZBATIM

SHKALLA 1:400


DATA:Maj 2024

VIZATIMI Nr: D(20)

Projektues	Ing. Redi STRUGA
Projektues	Ing. Sokol METOJA
Projektues	Ing. Fisnik KRUJA
Projektues	Ing. Orgest MERTIKA
Projektues	Ing. Ermelinda SINAJ

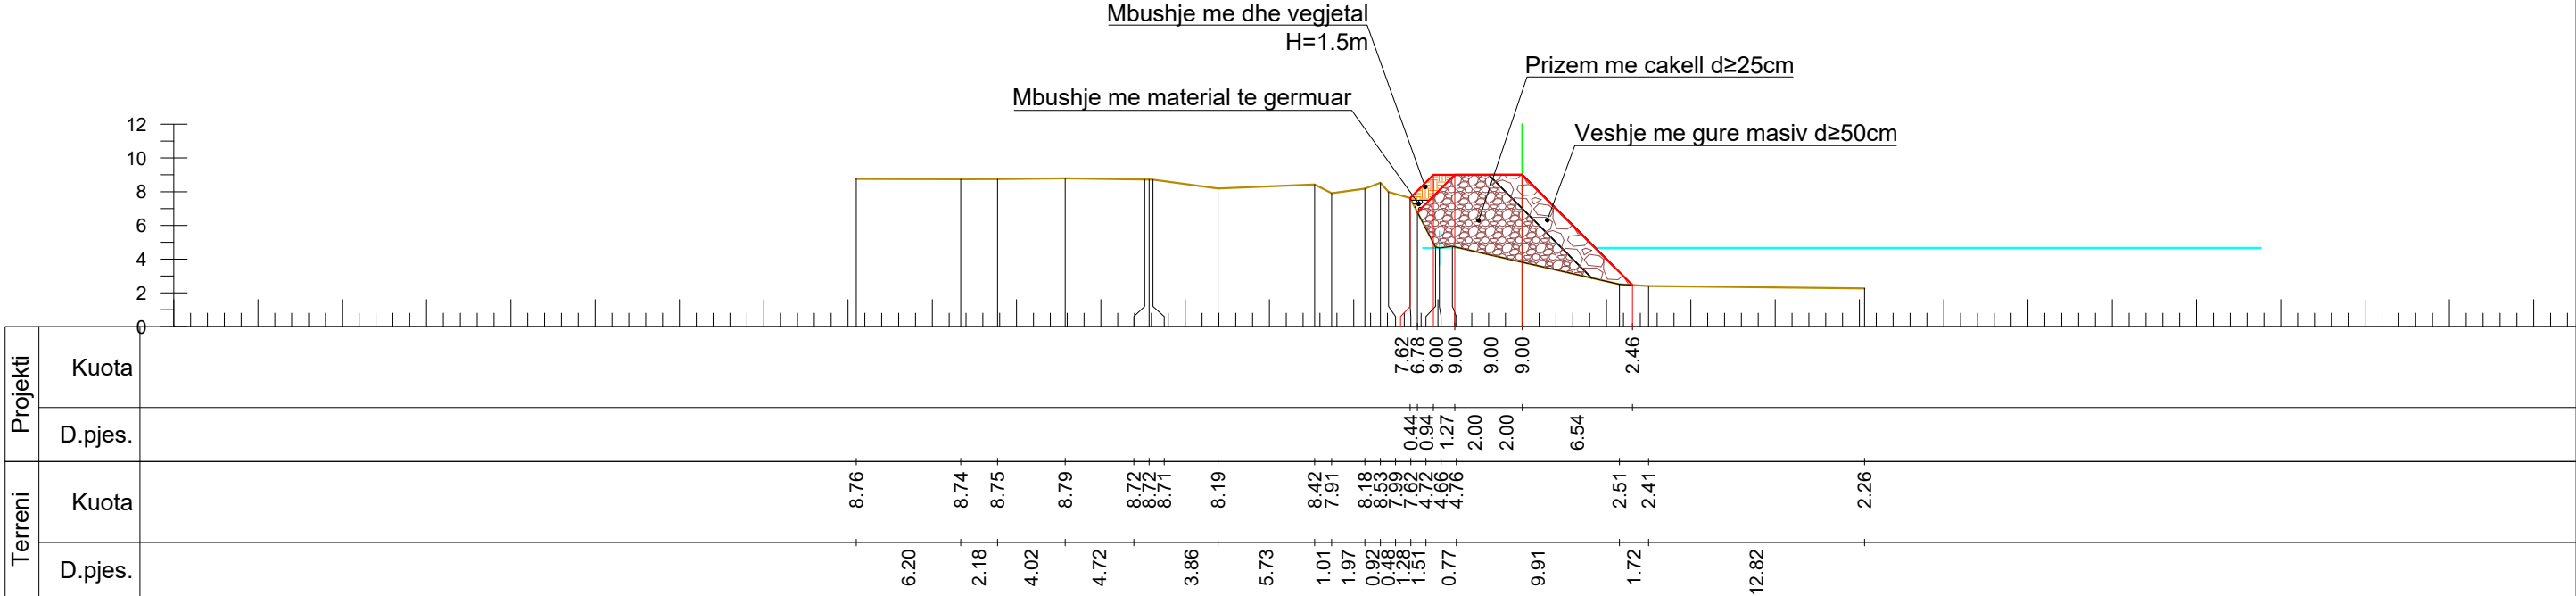

Km. 0+811

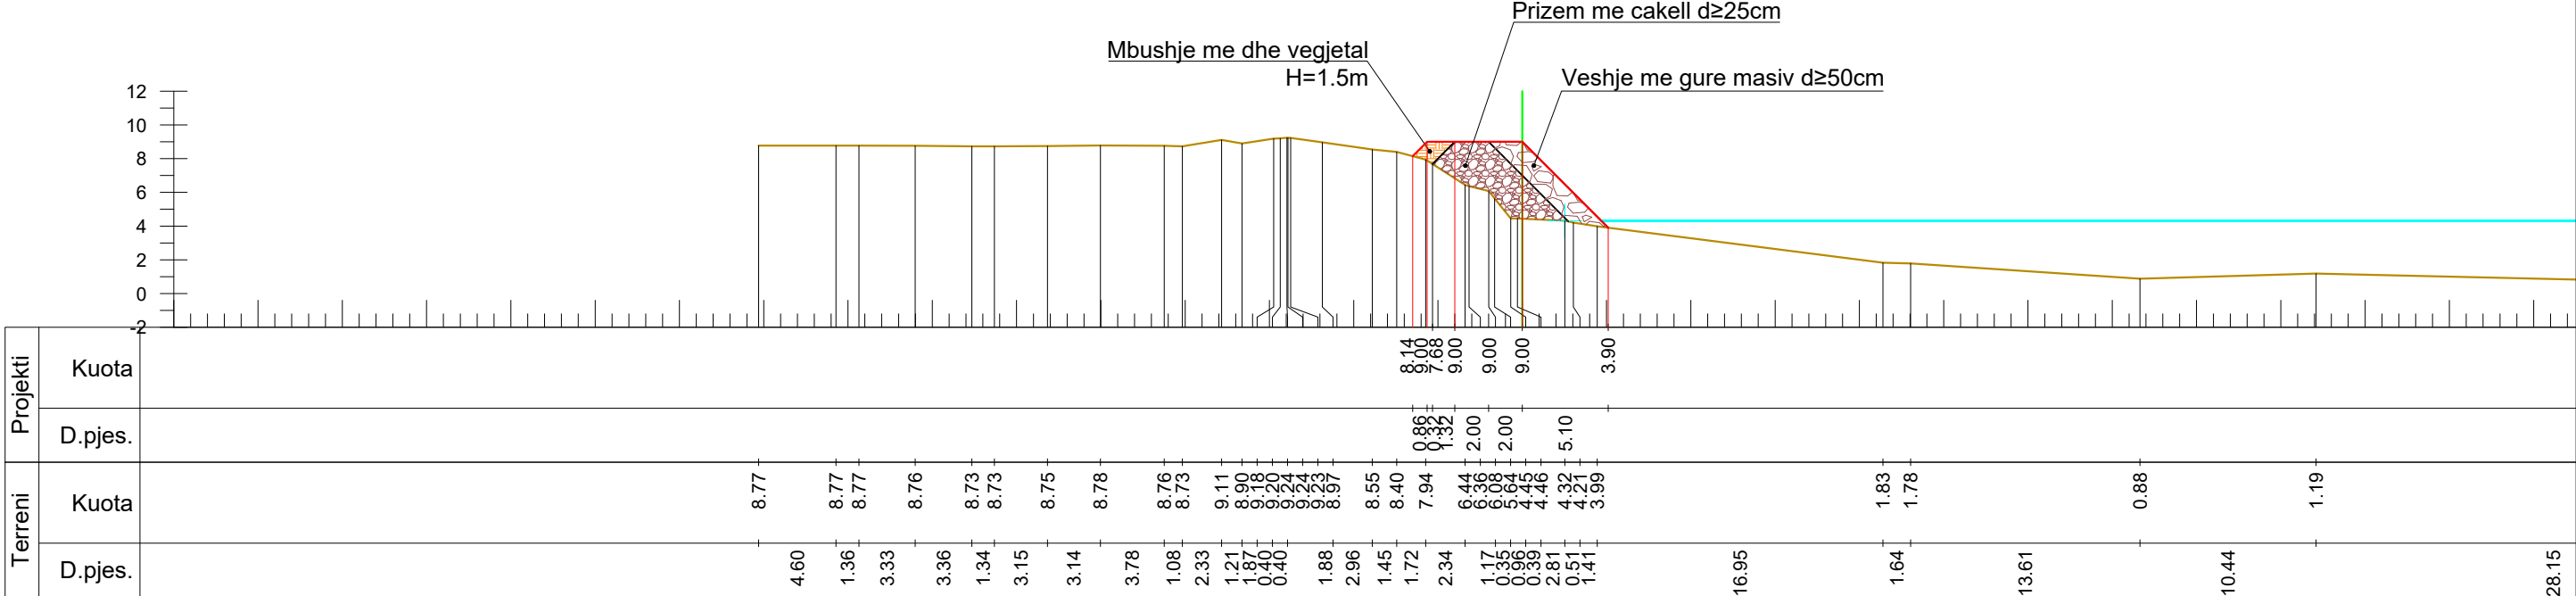

Km. 0+800



INVESTITORI
REPUBLIKA E SHQIPERISE
DREJTORIA E UJITJES DHE KULLIMIT
LEZHE



InfraKonsult

Address: Rr. "Qemal Stafa", P.25; Ap. 4,hyrja 4,
perballe Qendres Lincoln
Mob:+355 (0)68 90 10 844 / +355 (0)69 40 17 013
E-mail: infraconsult@yahoo.com

"Studim Projektim te Objekteve te Infstraktores se
Ujitjes,Kullimit dhe Mbrojtjes nga Permbytja per Vitin
2016-2017,Bordi Rajonal i Kullimit Lezhe:Mbrojtje Bregu nga
Gerryerjet e Lumit Drin ne Bahçalek,Bashkia
Shkoder", (Azhornim 2024), Faza 2

PROFILA TERTHORE TE MBROJTJES GJATESORE

FAZA - PROJEKT ZBATIM

SHKALLA 1:400 DATA:Maj 2024

VIZATIMI Nr: D(21)

Projektues	Ing. Redi STRUGA
Projektues	Ing. Sokol METOJA
Projektues	Ing. Fisnik KRUJA
Projektues	Ing. Orgest MERTIKA
Projektues	Ing. Ermelinda SINAJ