


REPUBLIKA E SHQIPERISE

DREJTORIA E UJITJES DHE KULLIMIT, LEZHE


"Studim Projektim te Objekteve te Infrastuktures se Ujitjes, Kullimit dhe Mbrojtjes nga Permbytja per Vitin 2016-2017, Bordi Rajonal i Kullimit Lezhe: Mbrojtje Bregu nga Gerryerjet e Lumit Drin ne Bahçallek, Bashkia Shkoder", (Azhornim 2024), Faza-2

Faza Projekt-Zbatim

"Topografia"

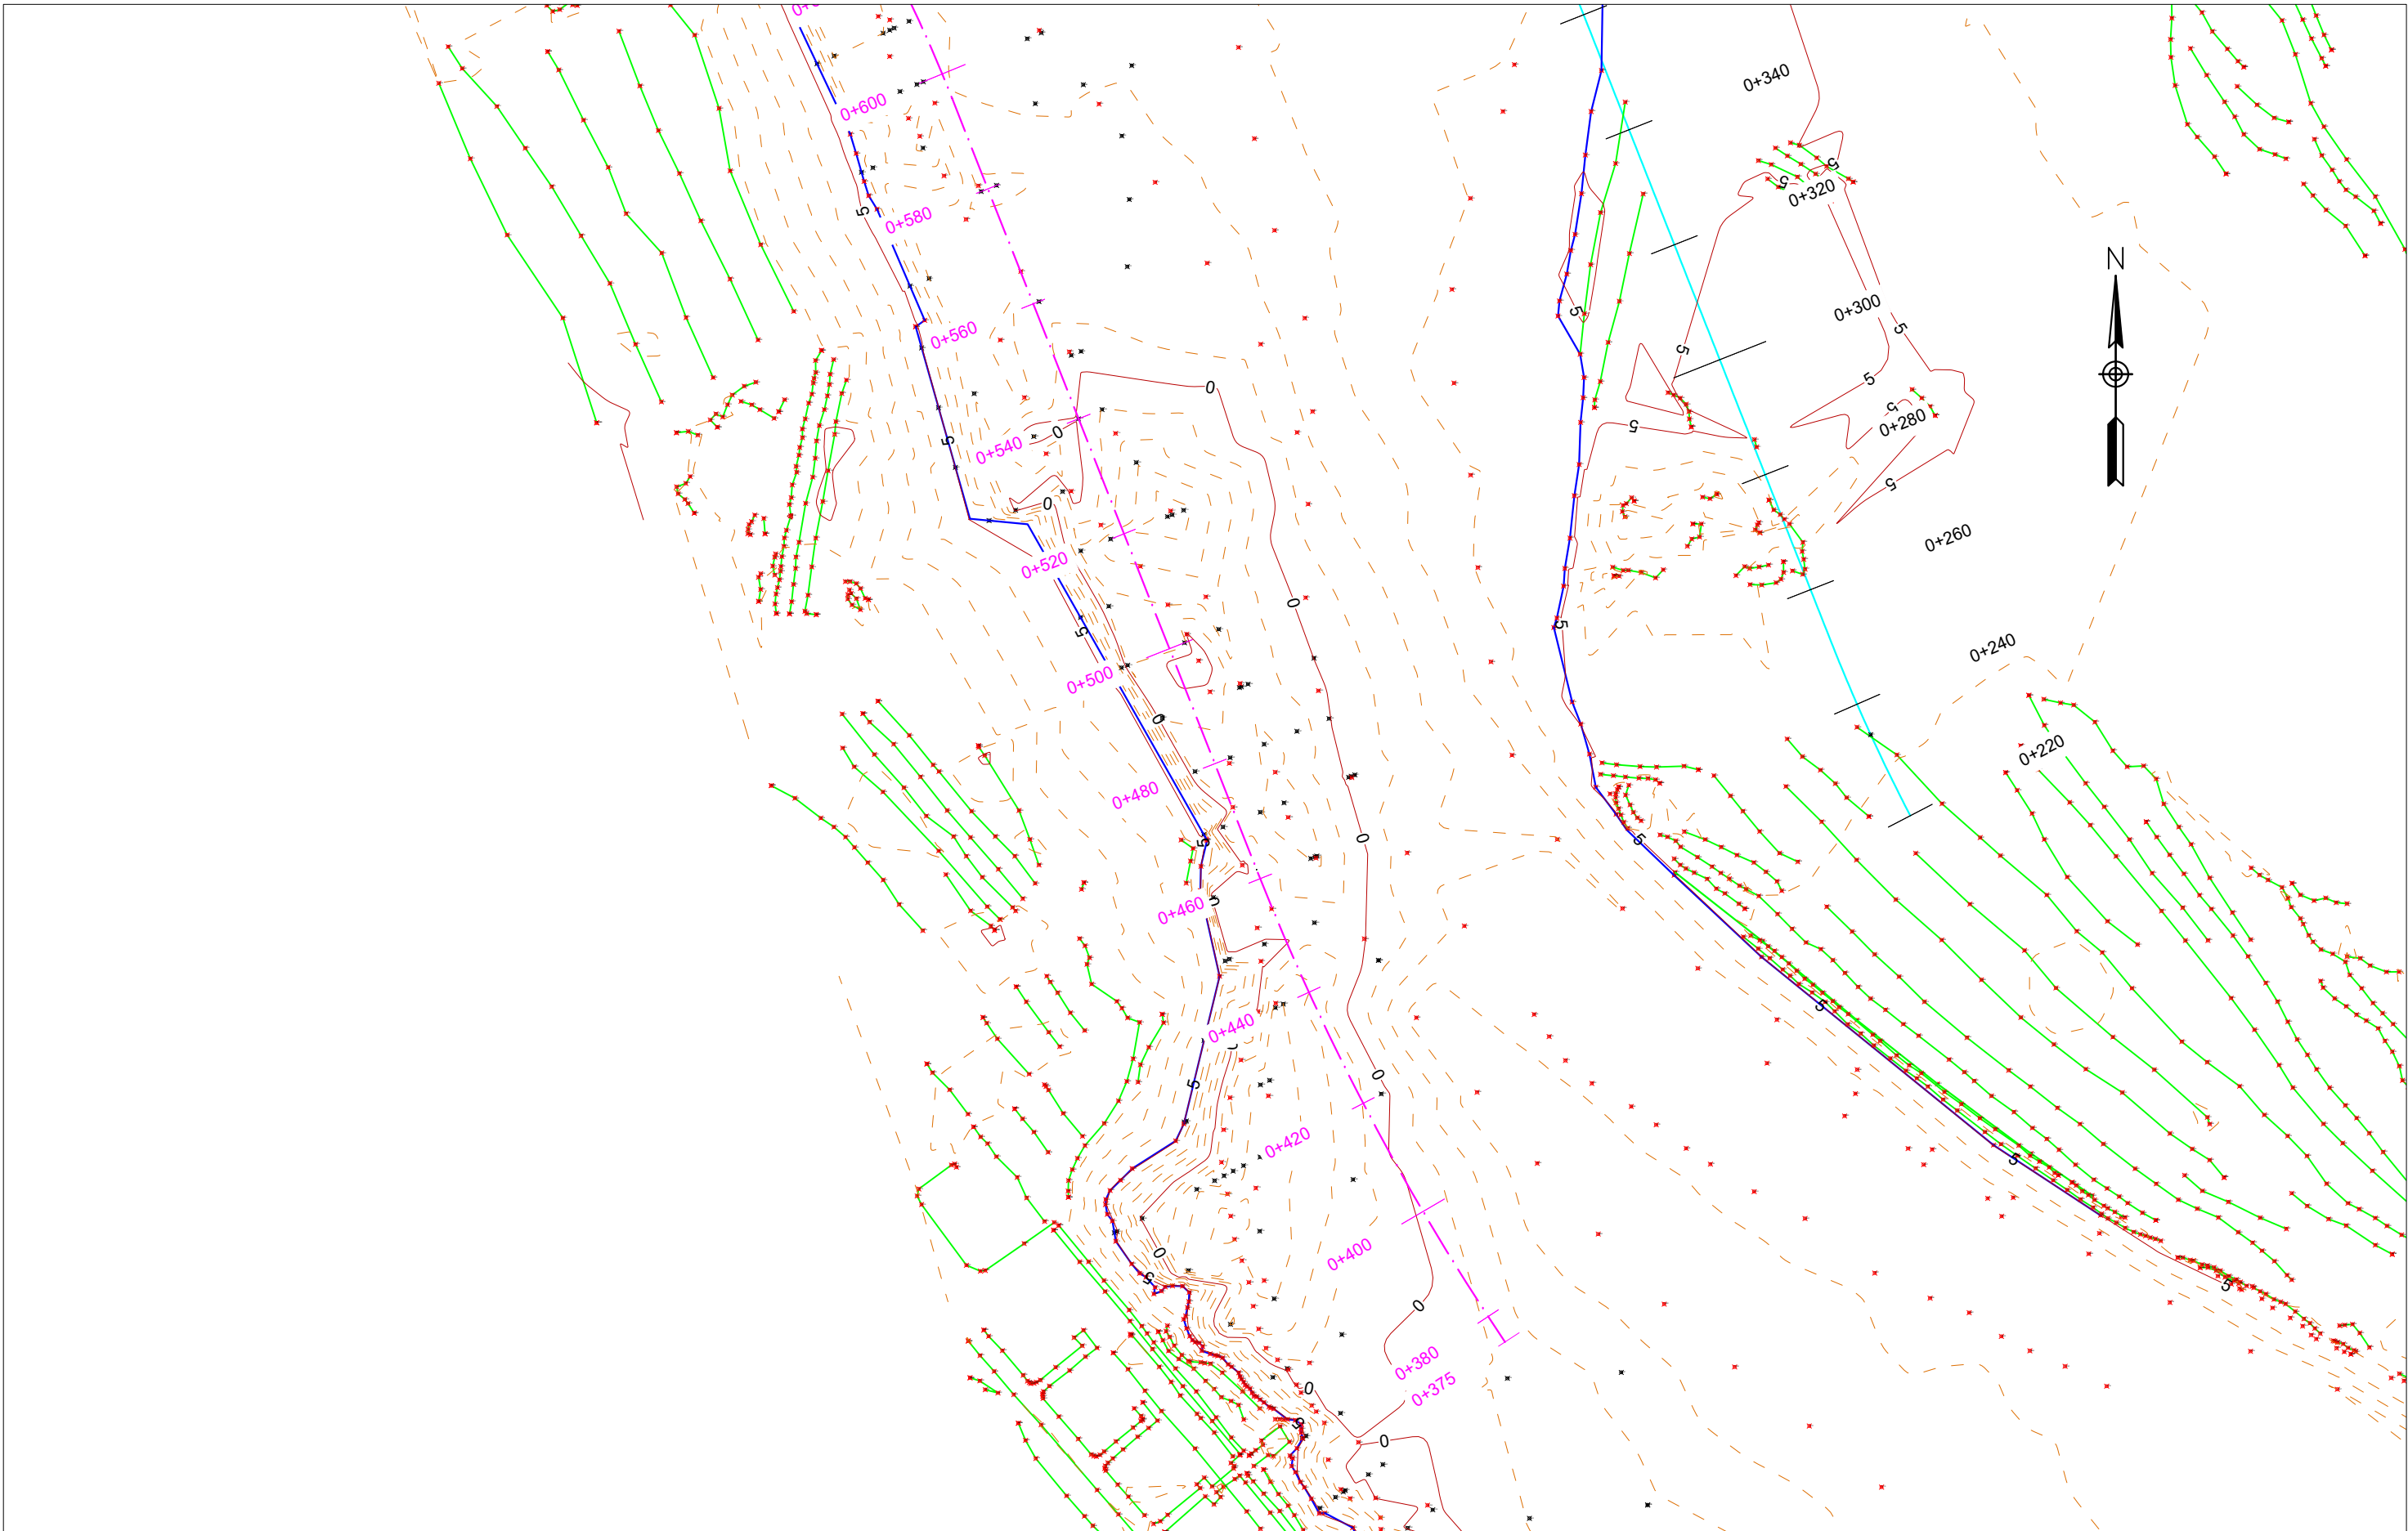

 INVESTITORI REPUBLIKA E SHQIPERISE DREJTORIA E UJITJES DHE KULLIMIT LEZHE	 InfraKonsult Address: Rr. "Qemal Stafa"; P.25; Ap. 4,hyrja 4, perballe Qendres Lincoln Mob:+355 (0)68 90 10 844 / +355 (0)69 40 17 013 E-mail: infraconsult@yahoo.com	"Studim Projektim te Objekteve te Infstraktures se Ujitjes,Kullimit dhe Mbrojtjes nga Permbytja per Vitin 2016-2017,Bordi Rajonal i Kullimit Lezhe:Mbrojtje Bregu nga Gerryerjet e Lumit Drin ne Bahçallek,Bashkia Shkoder", (Azhornim 2024), Faza 2		FAZA - PROJEKT ZBATIM		Projektues	Ing. Redi STRUGA		
		TOPOGRAFIA		SHKALLA 1:1000	DATA:Maj 2024	Projektues	Ing. Sokol METOJA		
						VIZATIMI Nr: A1(2)		Projektues	Ing. Fisnik KRUIJA
								Projektues	Ing. Orgest MERTIKA
								Projektues	Ing. Ermelinda SINAJ

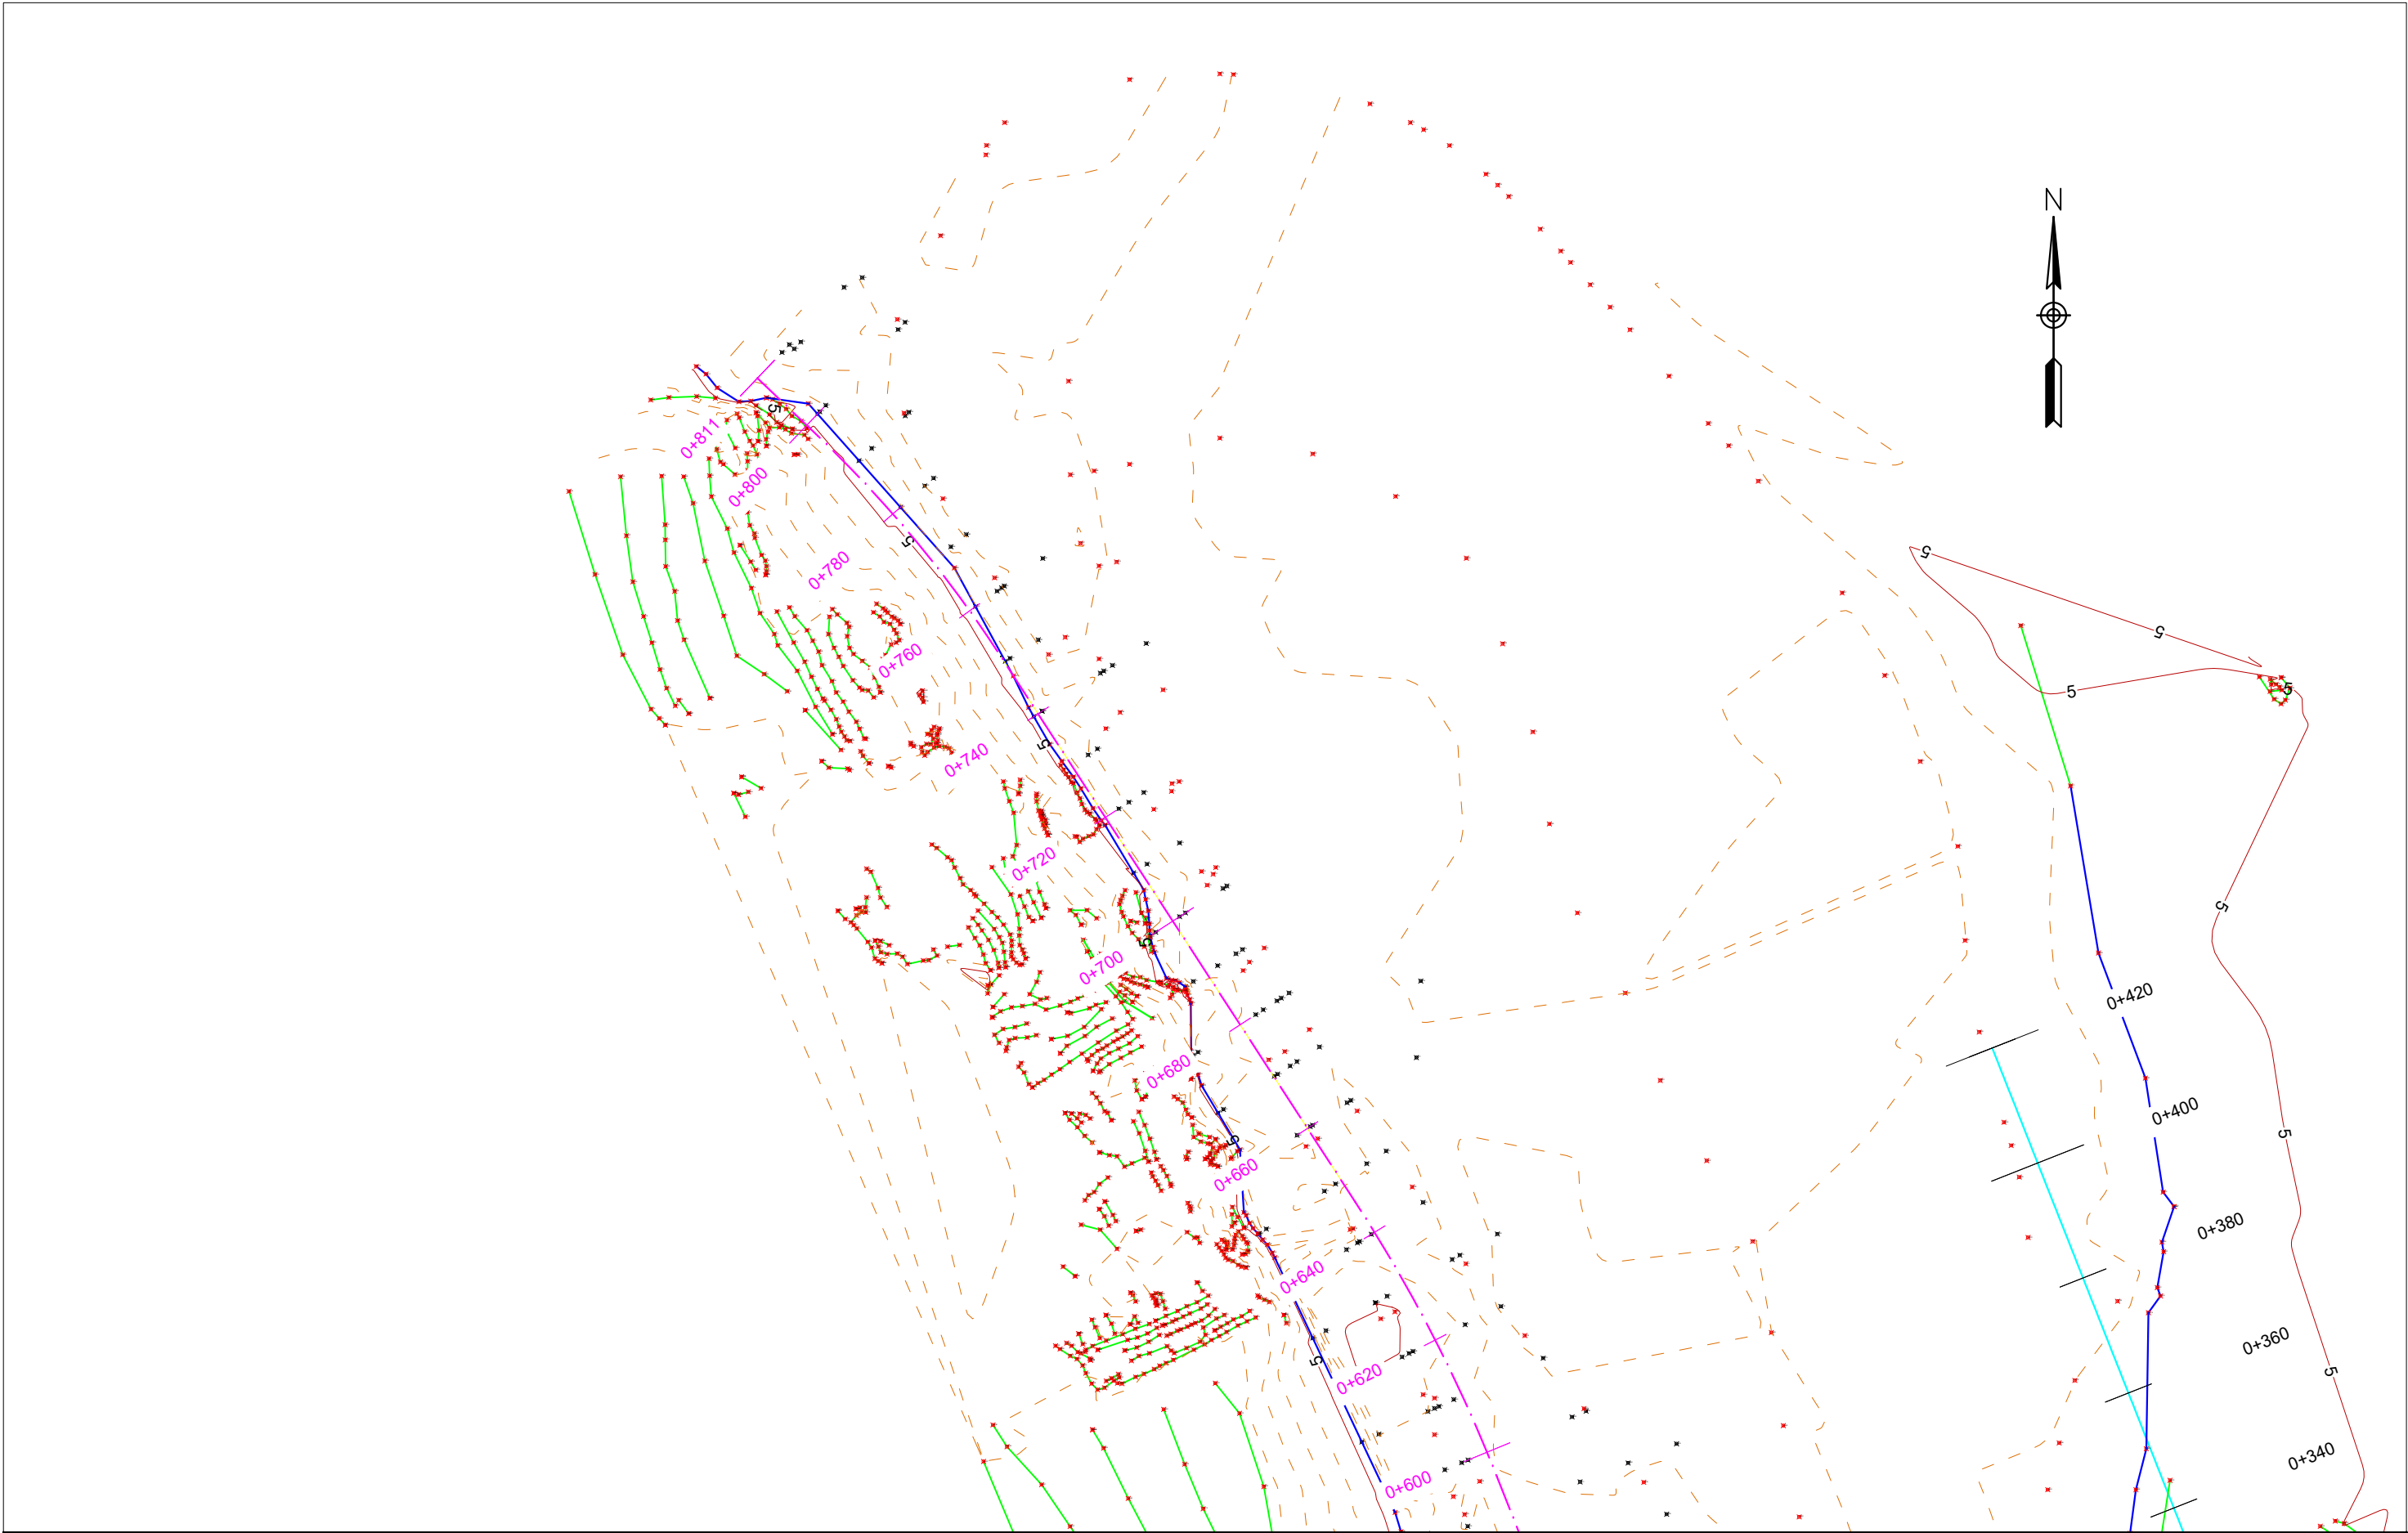

 INVESTITORI REPUBLIKA E SHQIPERISE DREJTORIA E UJITJES DHE KULLIMIT LEZHE	 InfraKonsult Address: Rr. "Qemal Stafa", P.25; Ap. 4,hyrja 4, perballe Qendres Lincoln Mob:+355 (0)68 90 10 844 / +355 (0)69 40 17 013 E-mail: infraconsult@yahoo.com	"Studim Projektim te Objekteve te Infstraktures se Ujitjes,Kullimit dhe Mbrojtjes nga Permbytja per Vitin 2016-2017,Bordi Rajonal i Kullimit Lezhe:Mbrojtje Bregu nga Gerryerjet e Lumit Drin ne Bahçallek,Bashkia Shkoder", (Azhornim 2024), Faza 2		FAZA - PROJEKT ZBATIM		Projektues	Ing. Redi STRUGA		
		TOPOGRAFIA		SHKALLA 1:1000	DATA:Maj 2024	Projektues	Ing. Sokol METOJA		
						VIZATIMI Nr: A1(3)		Projektues	Ing. Fisnik KRUIJA
								Projektues	Ing. Orgest MERTIKA
								Projektues	Ing. Ermelinda SINAJ