

REPUBLIKA E SHQIPERISE
DREJTORIA E UJTJES DHE KULLIMIT KORCE

PROJEKT ZBATIMI

MBROJTJA NGA GERDYERJA NE LUMIT DEVOLL, FSHATI BITINCKE, BASHKIA DEVOLL

Lia

 REPUBLIKA E SHQIPERISE DREJTORIA E UJTJES DHE KULLIMIT KORCE	
Tiulli projekti: PROJEKT ZBATIMI MBROJTJA NGA GERDYERJA NE LUMIT DEVOLL, FSHATI BITINCKE, BASHKIA DEVOLL	
STATUSI : PROJEKT-ZBATIMI	Dhjetor 2025
KONSULENTI:  ARGI Sh.p.k STUDIO PROJEKTUESE consulting design supervision Adreso: Rr. "Elbasani" Prane Lulishte 1 Mqj K.1, Tirane Mob : ++355 (0)69 8191845	


HOROGRAFIA E MBROUTJES

		Shkalla 1:3000
PROJEKT ZBATIMI MBROJTJA NGA GERYERJA NE LUMIT DEVOLL, FSHATI BITNOCKE, BASHKIA DEVOLL		Dhjetor 2025
Lic. N°-15666		
Vizatimi	Horografia e mbrojtjes	Projektohes: ing. Llambi Tarka ing. Koco Shendollari ing. Olti Metasani
Porositës	Drejtoria e Ujitjes & Kullimit Korre	"ARGI" sh.p.k.
		Fleta Nr. 1




 Lic.Nr.1566/6		PROJEKT ZBATIMI MBROJTJA NGA GERERYJA NE LUMIT DEVOLL, FSHATI BITINCKE, BASHKIA DEVOLL	
Vizatimi	Horografia	Projektes:	ing. Llambi Tarka
Porositës	Drejtorja e Ujitjes & Kullimit Korce	"ARGI" sh.p.k.	ing. Koco Sheddolani
			ing. Olli Metasani

Shkalla	1:1000
Dhjetor	2025
Fleta Nr. 2	

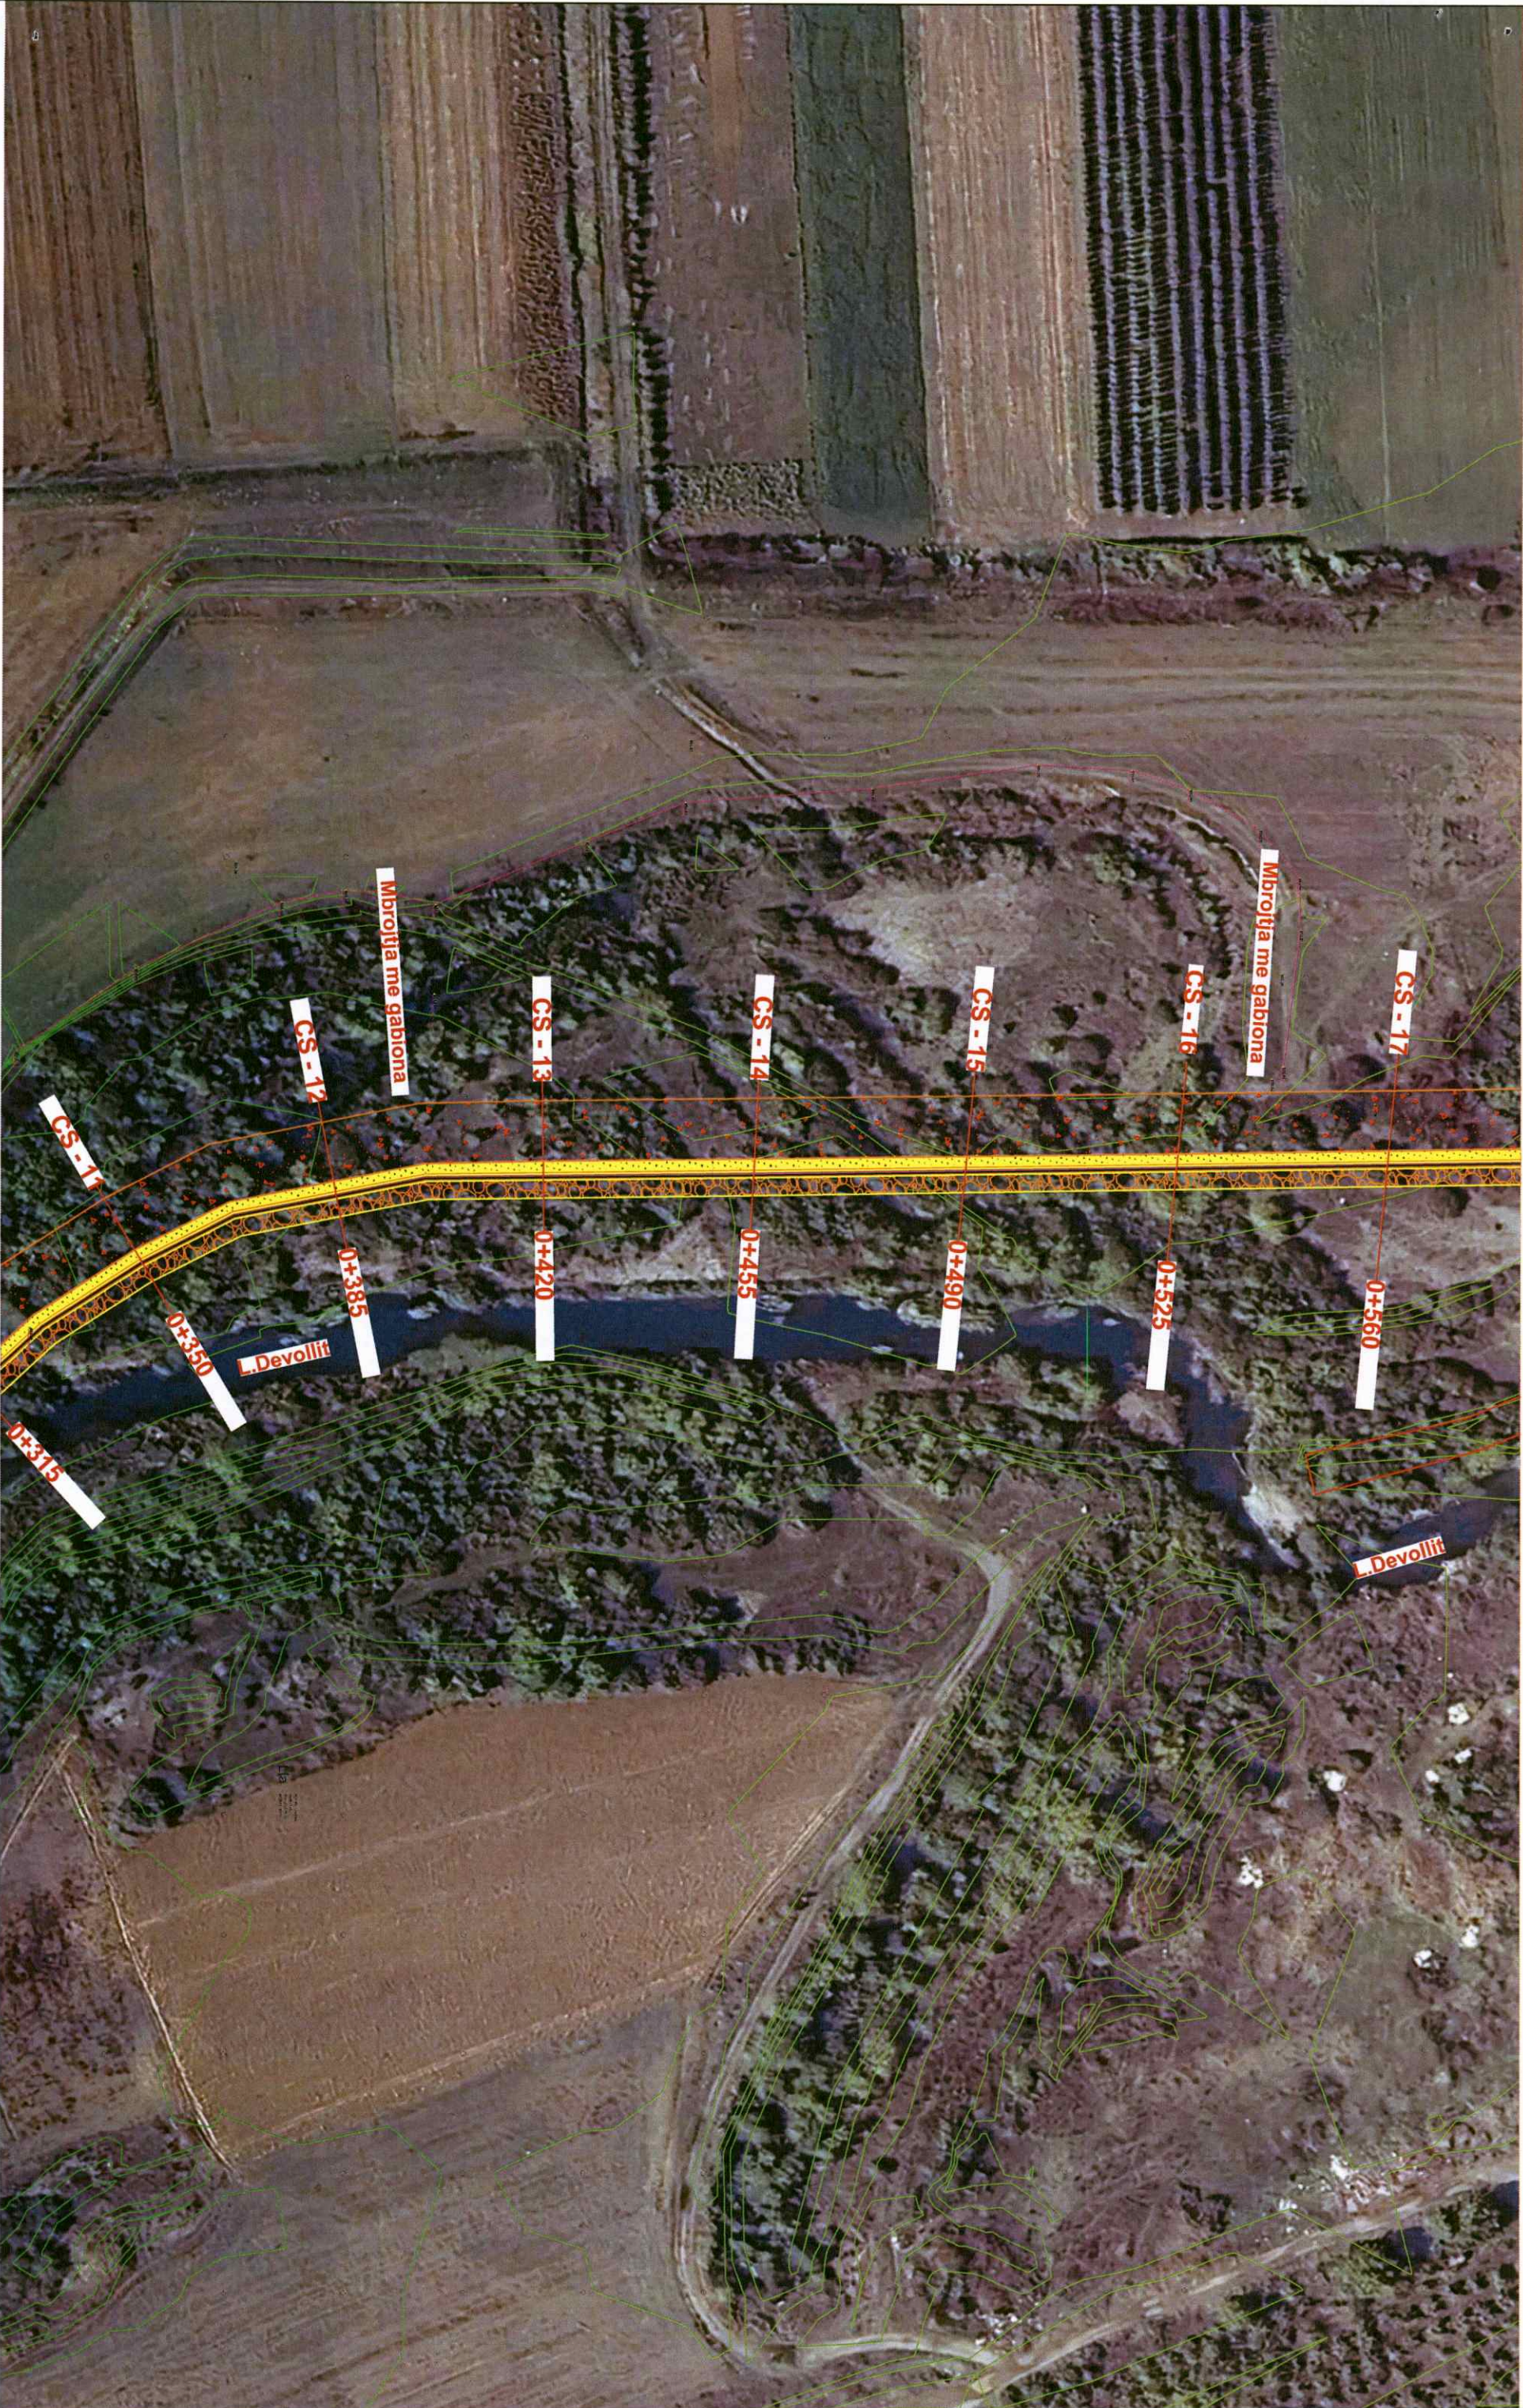


PROJEKT ZBATIMI				Shkalla
MBROJTJA NGA GERËKJA NE LUMIT DEVOLL, FSHATI BITINCKE, BASHKIA DEVOLL				1:1000
Lic.N:15668				Dhjetor
Vizatimi	Horografia e mbrojtjes	Projektues:	ing. Llambi Tarka	2025
Porositës	Drejtorja e Ujës & Kulinit Korce	"ARCI" sh.p.k.	ing. Koco Sheddari	
			ing. Olli Metasani	Fleta Nr. 3

HOROGRAFIA E MBROJTJES

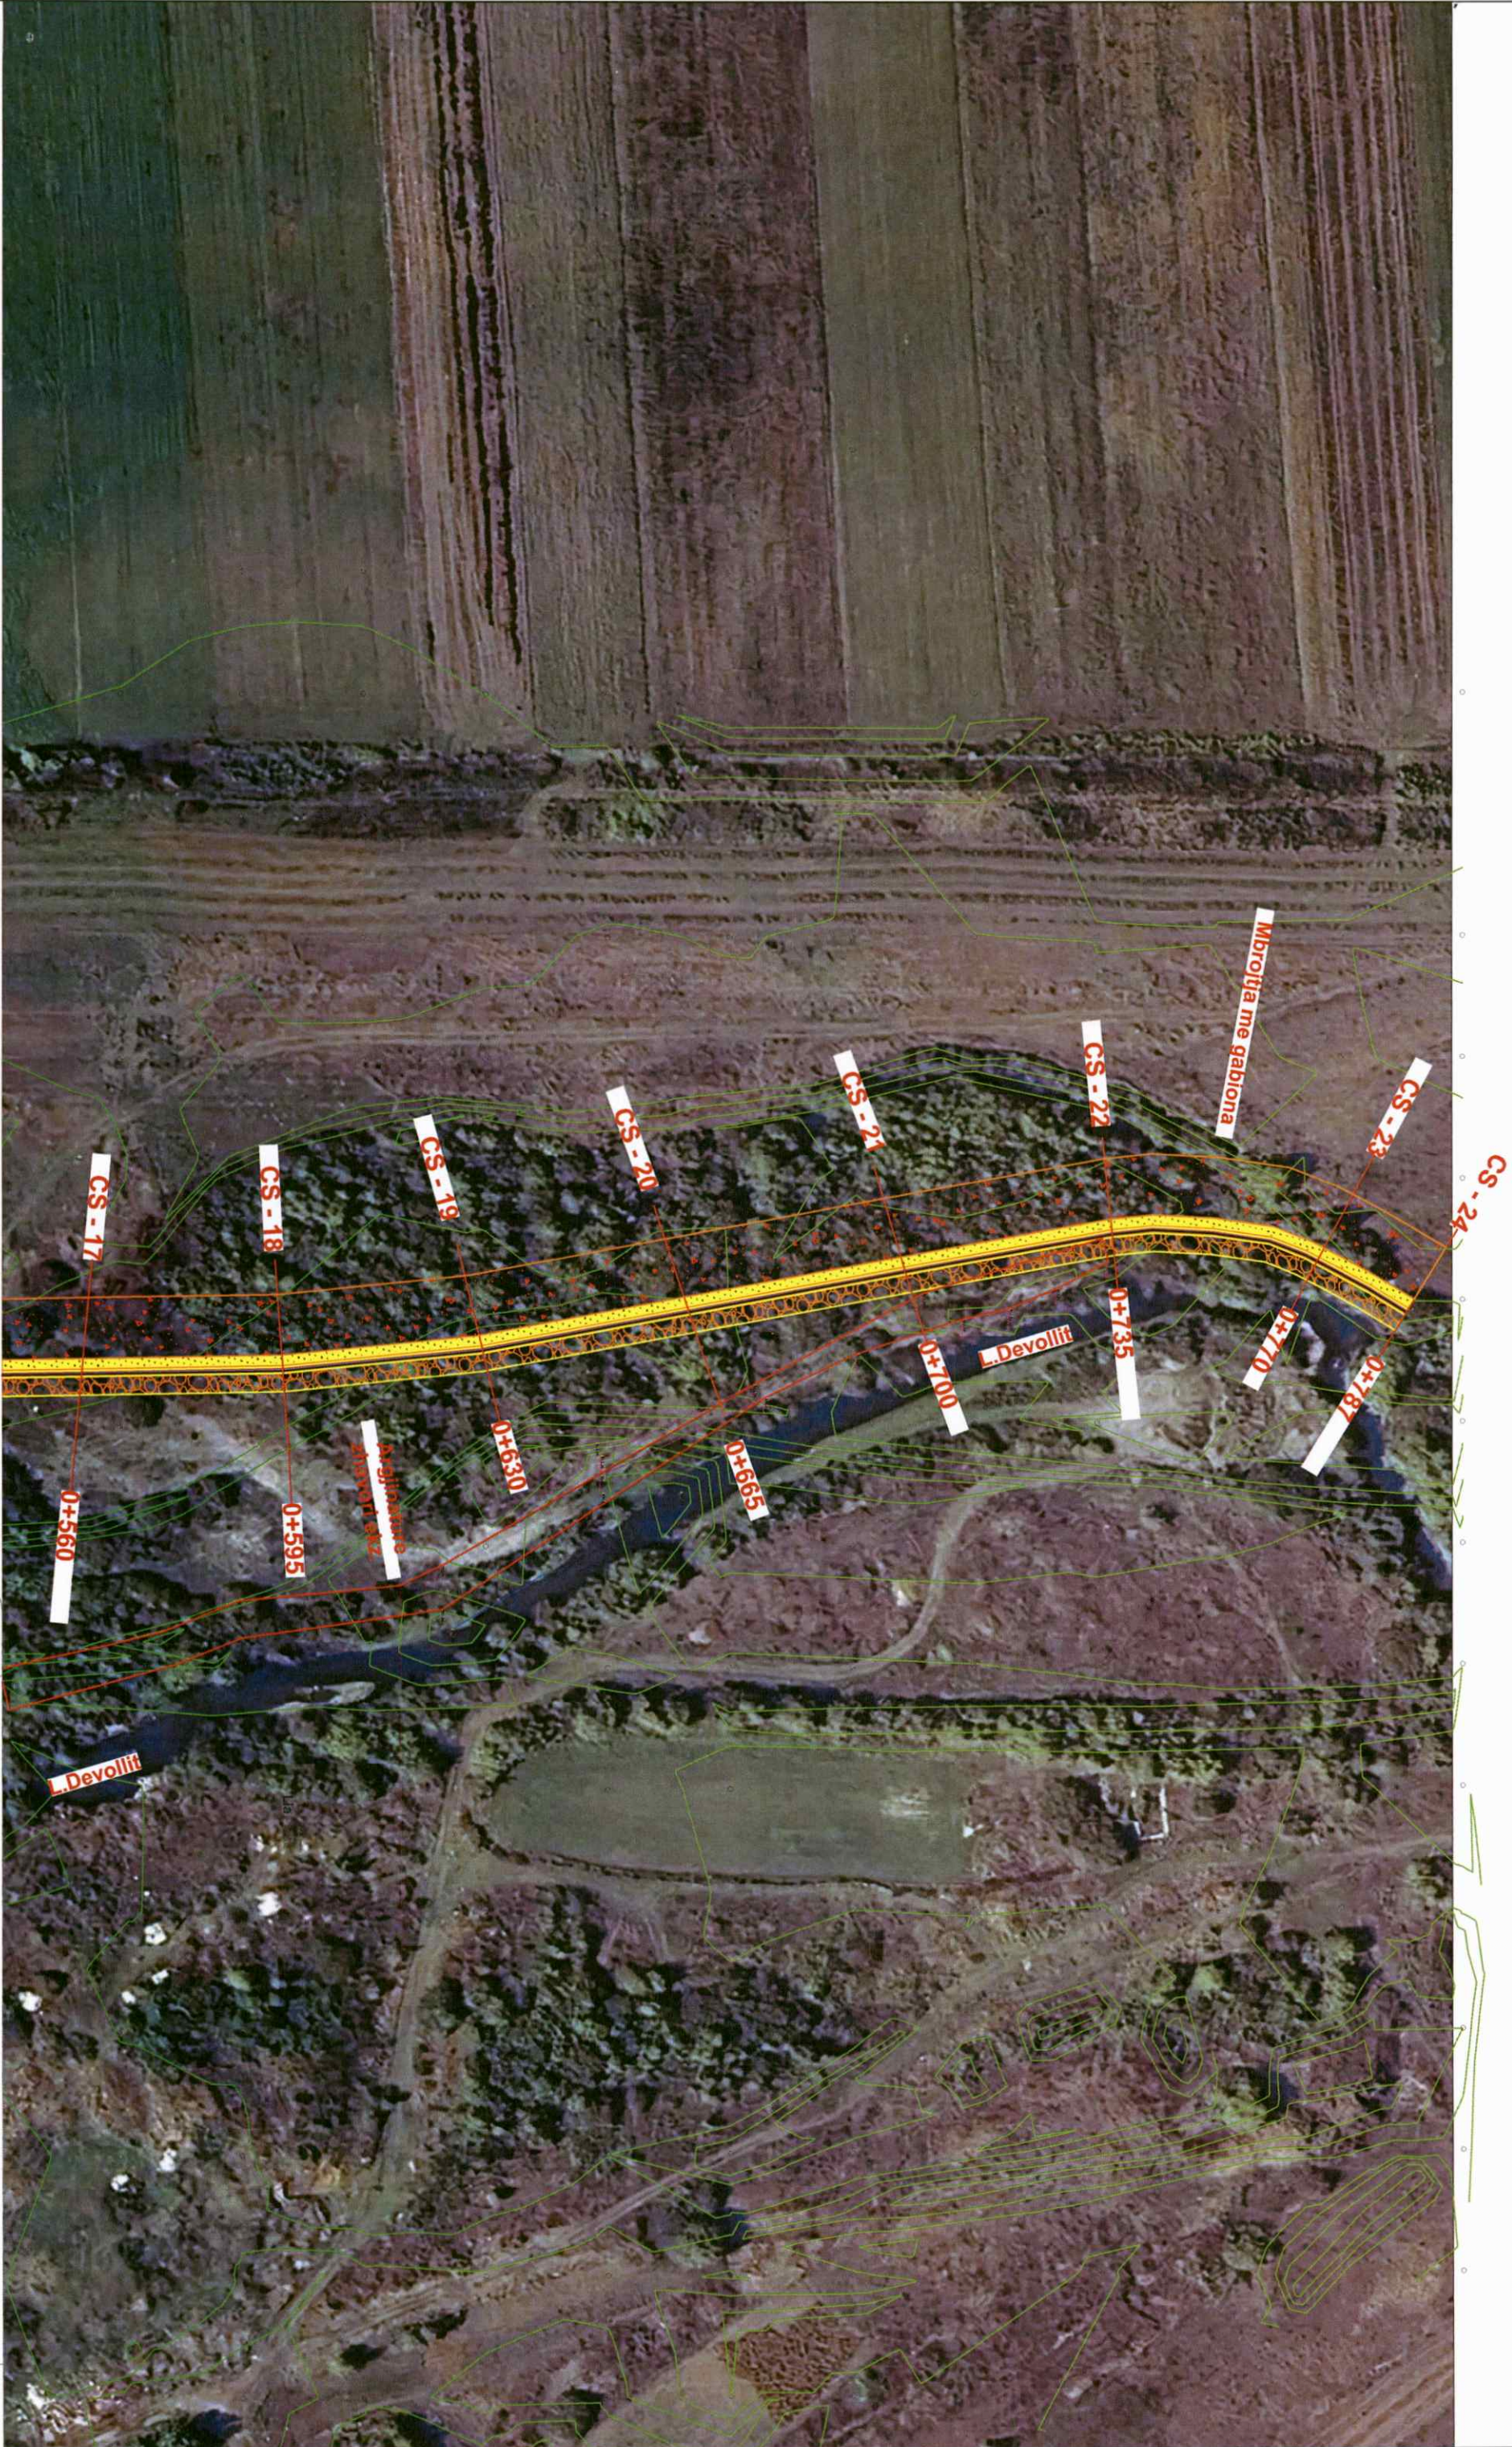


		PROJEKT ZBATIMI		Shkalla
Lic N° 1566/8		MBROJTJA NGA GERËVERJA NË LUMIT DEVOLL, FSHAT BITINÇKE, BASHKIA DEVOLL		1:1000
Vizatimi	Horografia e mbrojtjes	Projektohet:	ing. Llambi Tarka	Dhjetor
Porositës	Drejtorja e Ujitjes & Kullimit Korce	"ARGI" sh.p.k.	ing. Koco Sheddolani	2025
			ing. Olli Metasani	Fleta Nr. 4

PLANIMETRIA E MBROJTJES

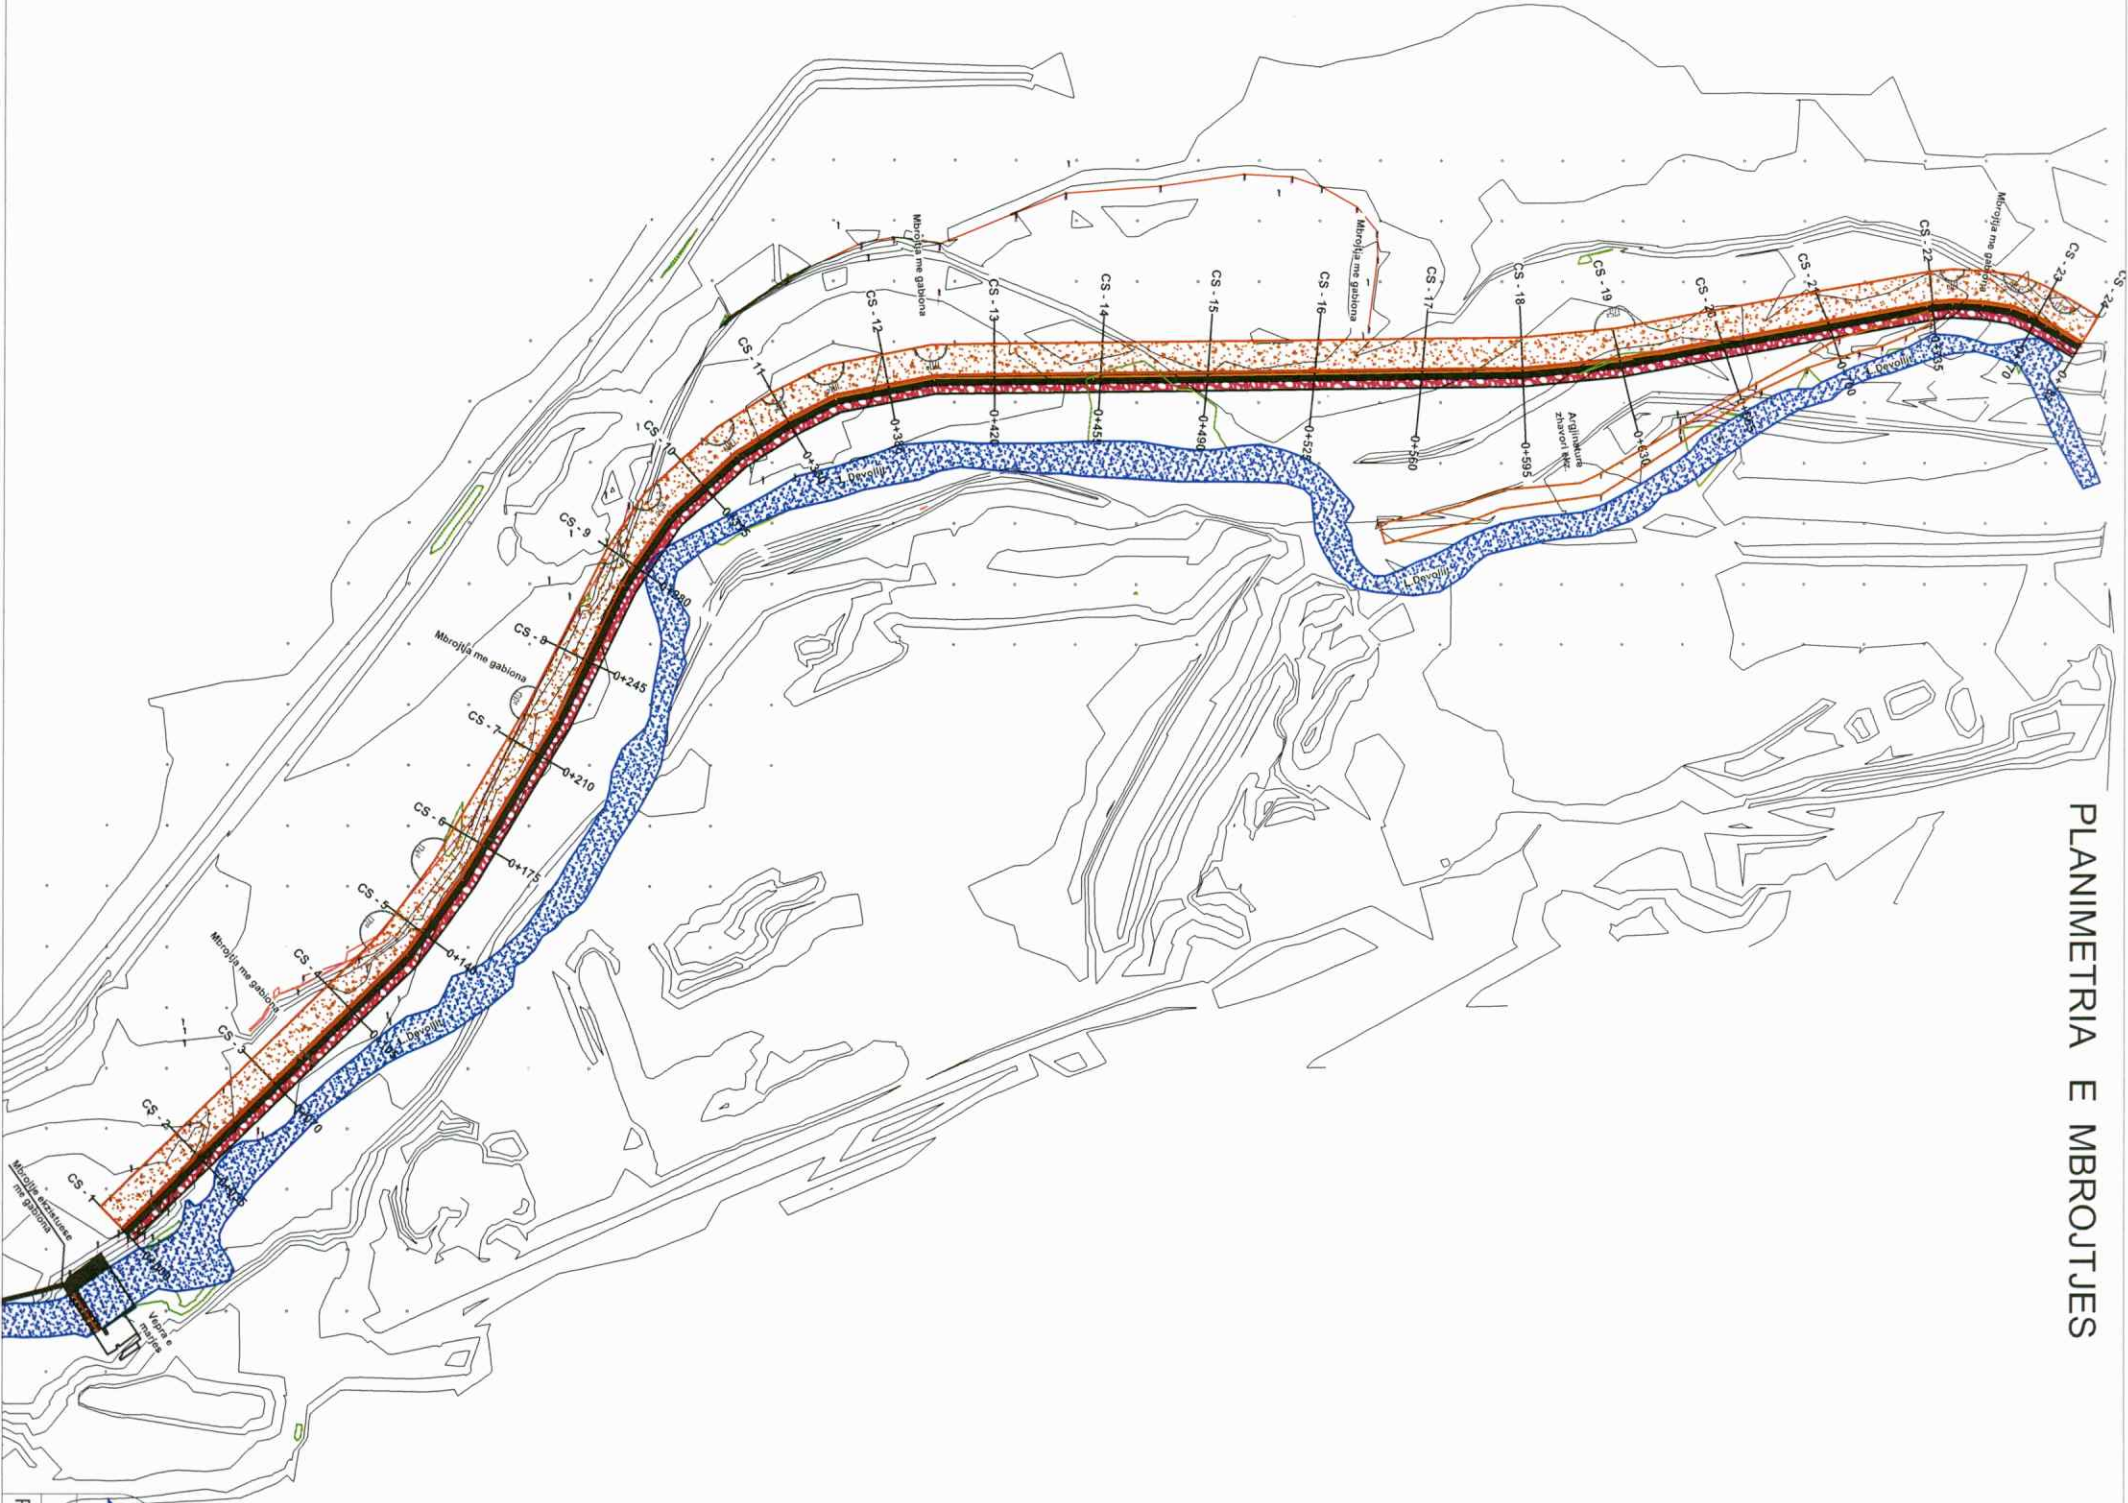


PLANIMETRIA E MBROJTJES

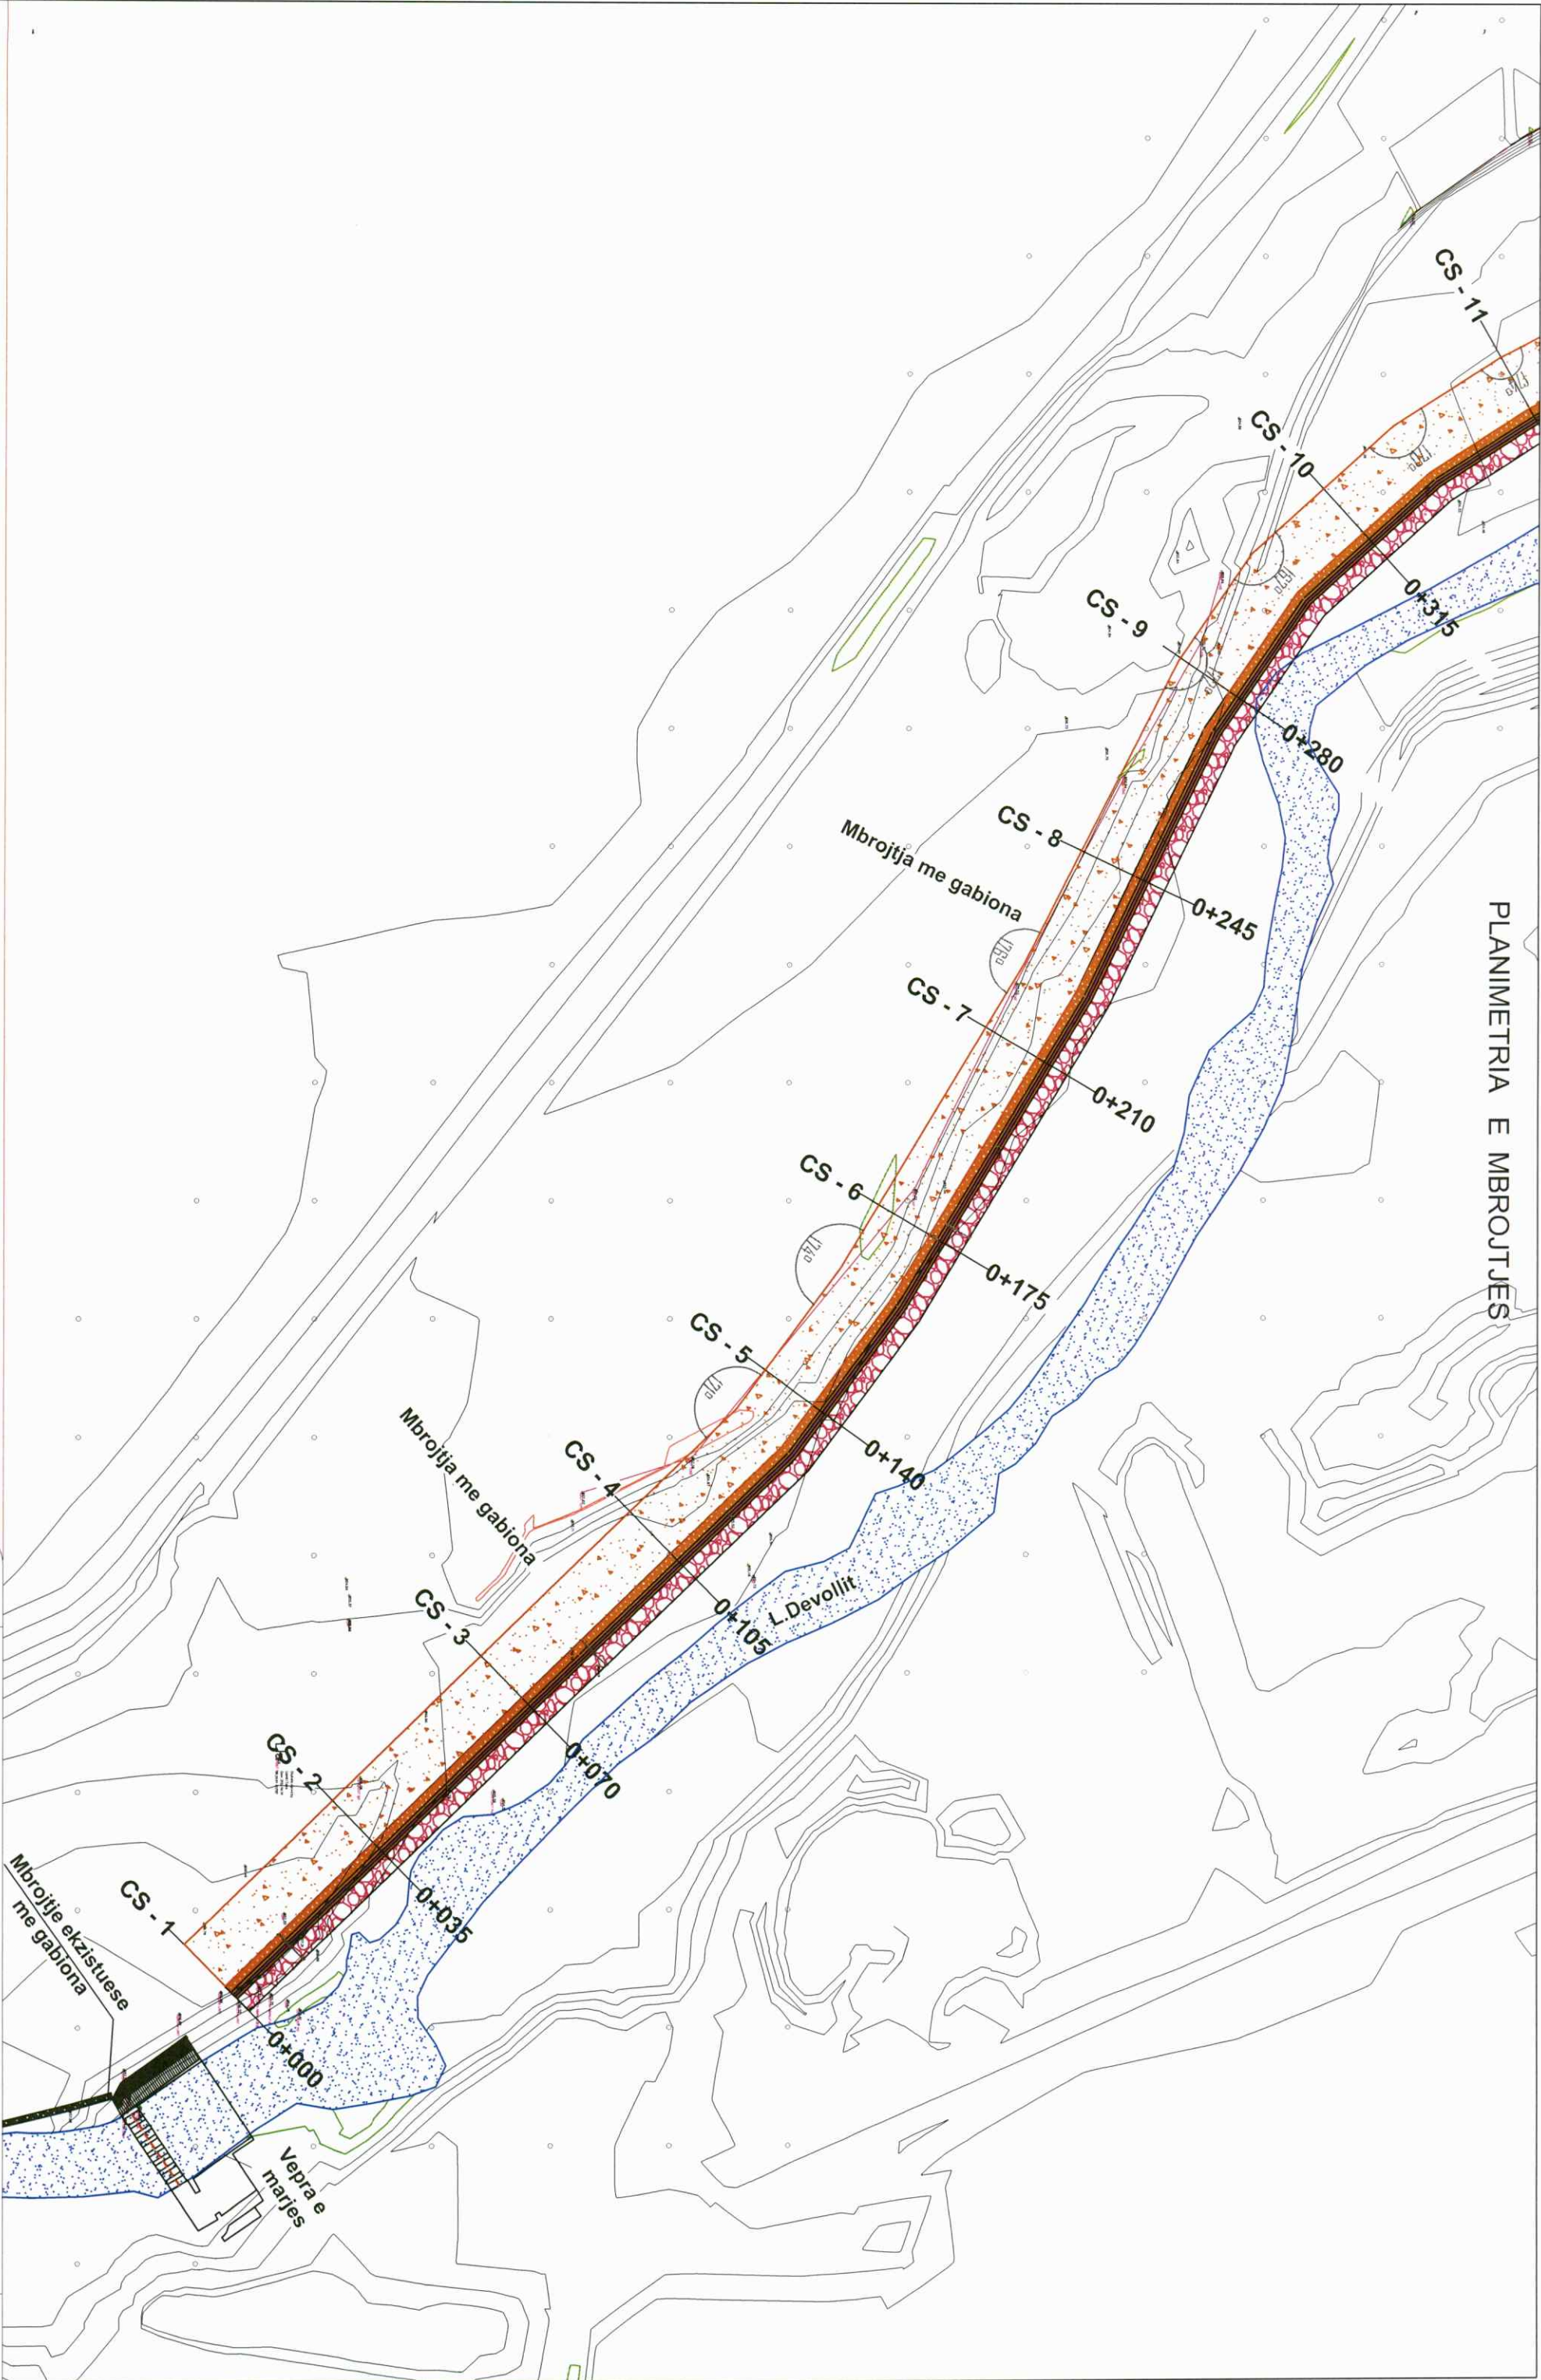


PROJEKT ZBATIMI				Shkalla
MBROJTJA NGA GERERYJA NE LUMIT DEVOLL, FSHATI BITINCKE, BASHKIA DEVOLL				1:1000
Vizatimi	Planimetria e mbrojtjes	Projektohet:	ing. Llambi Tarka	Dhjetor
Porositës	Drejtorja e Ujitjes & Kullimit Korce	"ARGI" sh.p.k.	ing. Koco Sheddilari	2025
			ing. Olli Metasani	Fleta Nr. 6

PLANIMETRIA E MBROJTJES

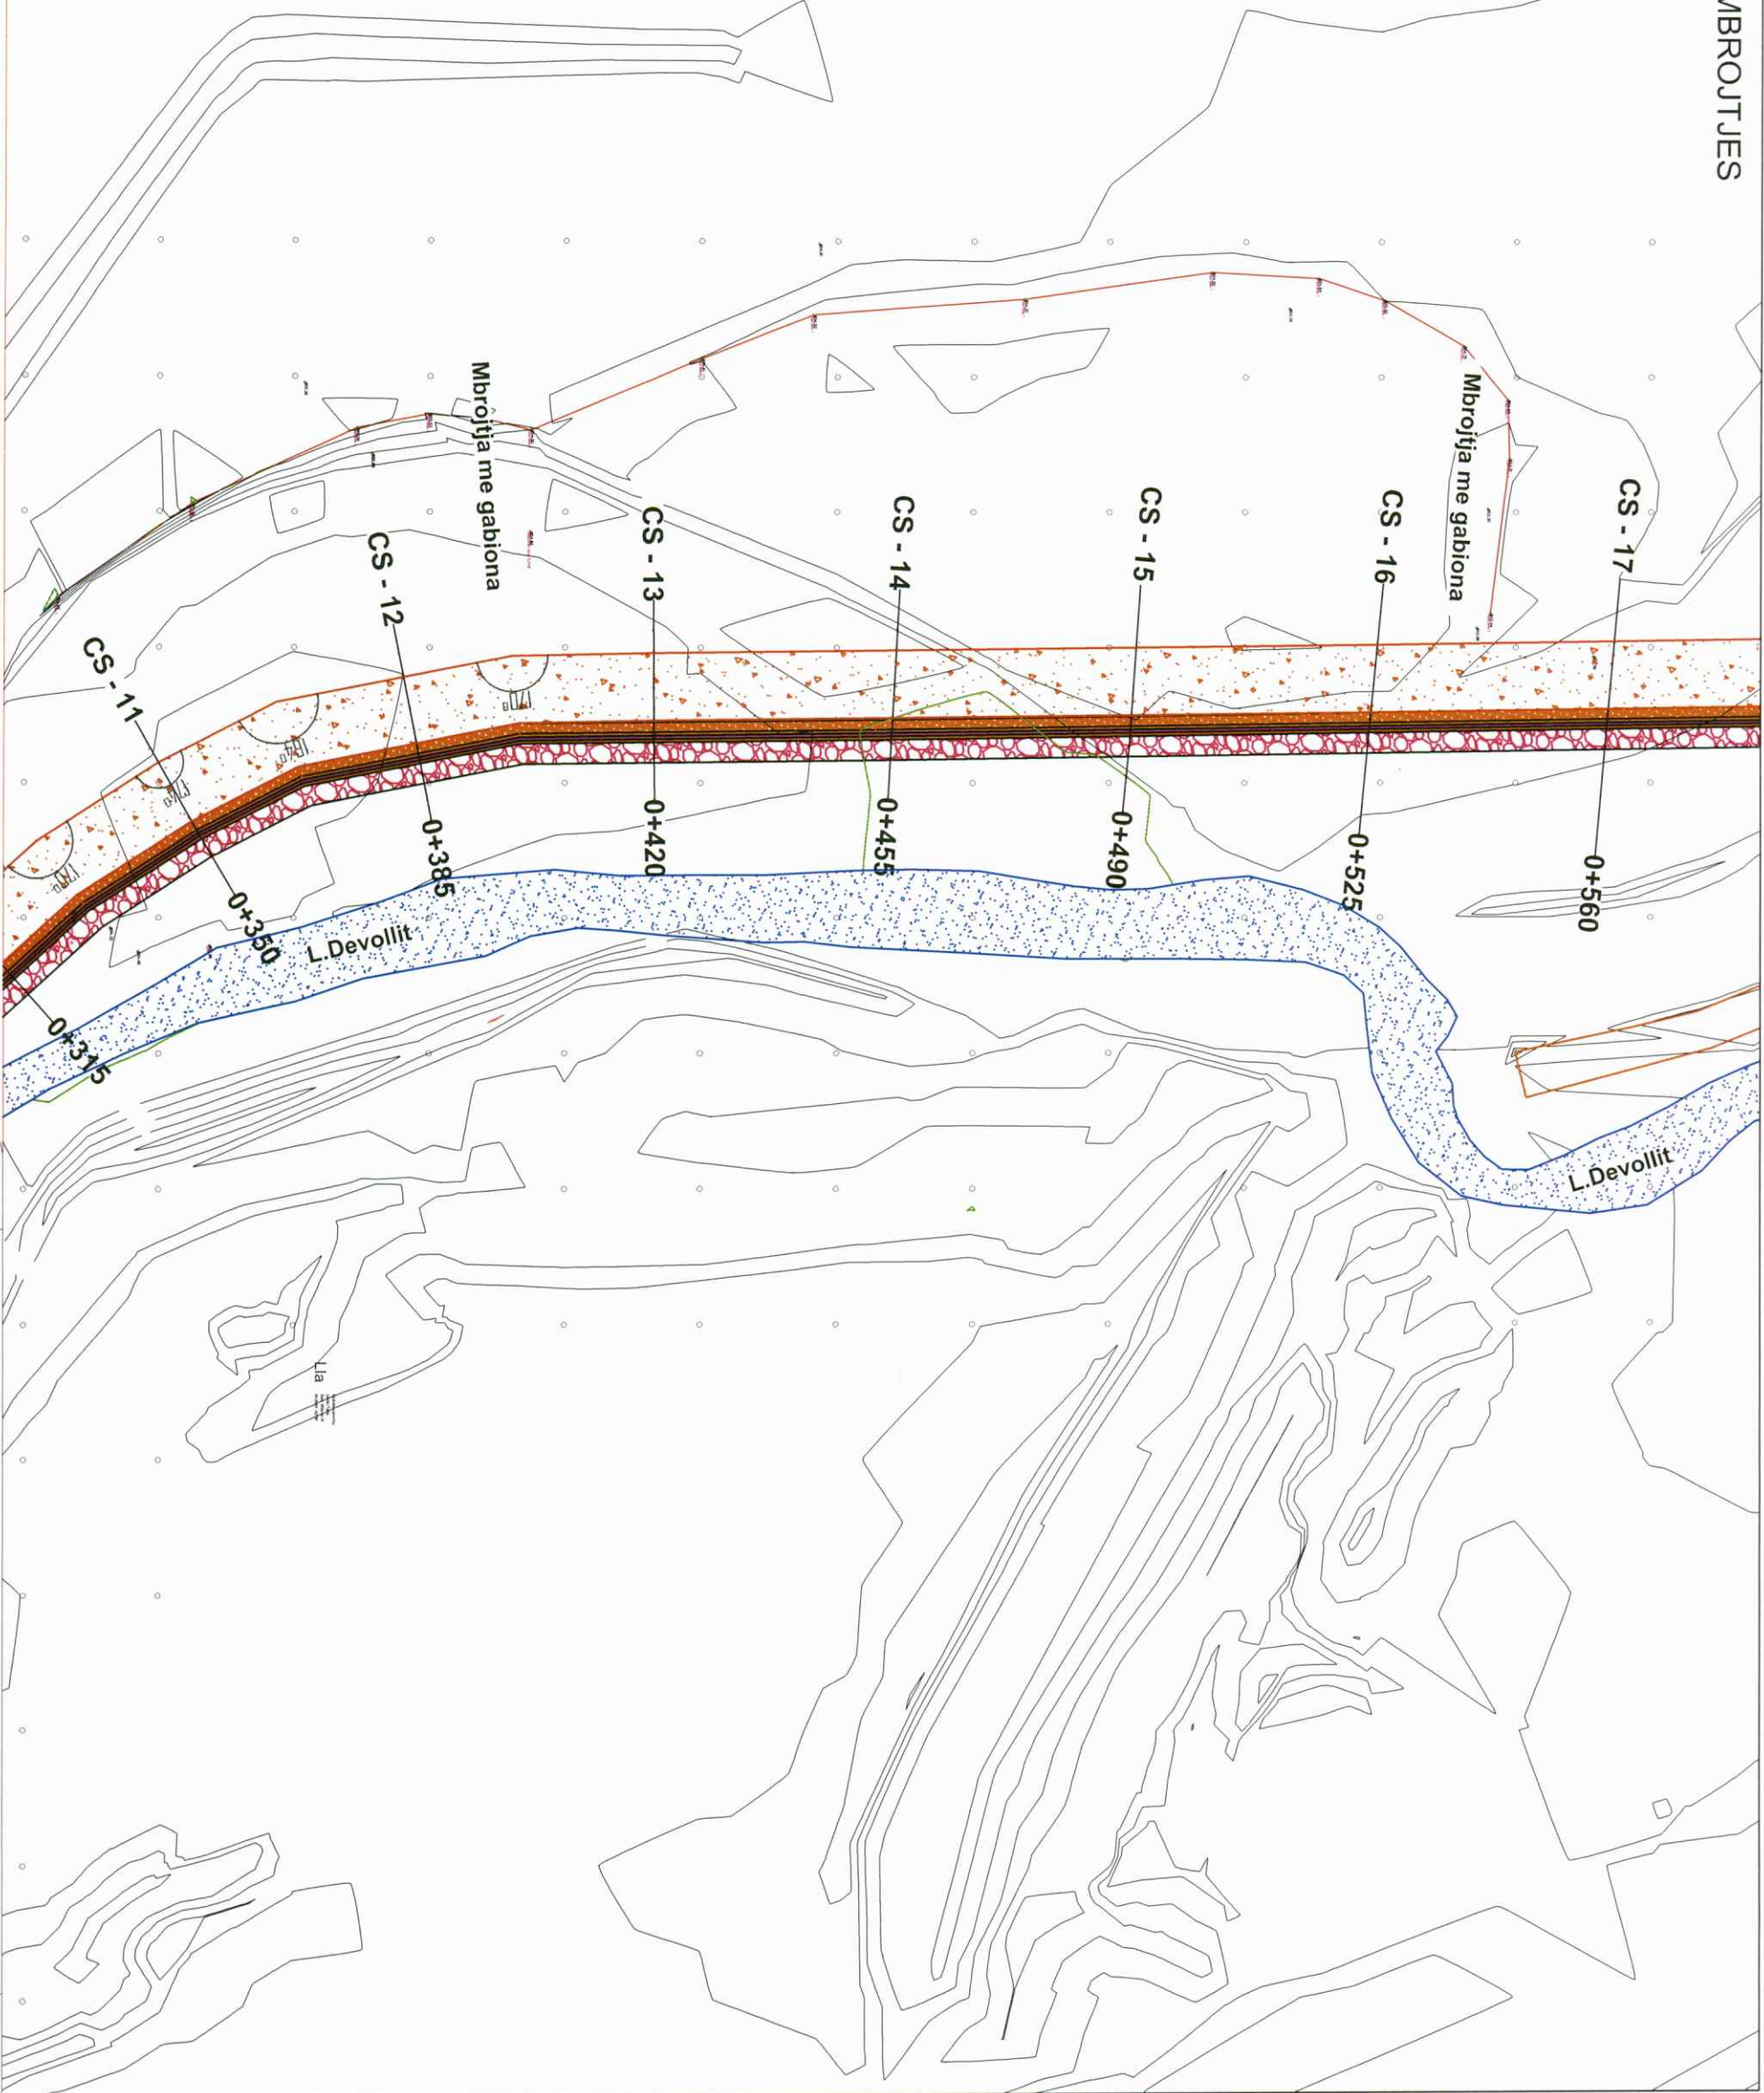

		PROJEKT ZBATIMI		Shkalla	
Lic N°-1566/8		MBROJTJA NGA GERËYERJA NË LUMIT DEVOLL, FSHATI BITINÇKE, BASHKIA DEVOLL		1:1000	
Vizatimi	Planimetria e mbrojtjes	Projektohet:	ing. Llambi Tarka	Dhjetor	
Porositës	Drejtorja e Ujitjes & Kullimit Korce	"ARGI" sh.p.k.	ing. Koco Sheddolari	2025	
			ing. Olli Metasani	Fleta Nr. 7	



PLANIMETRIA E MBROJTJES

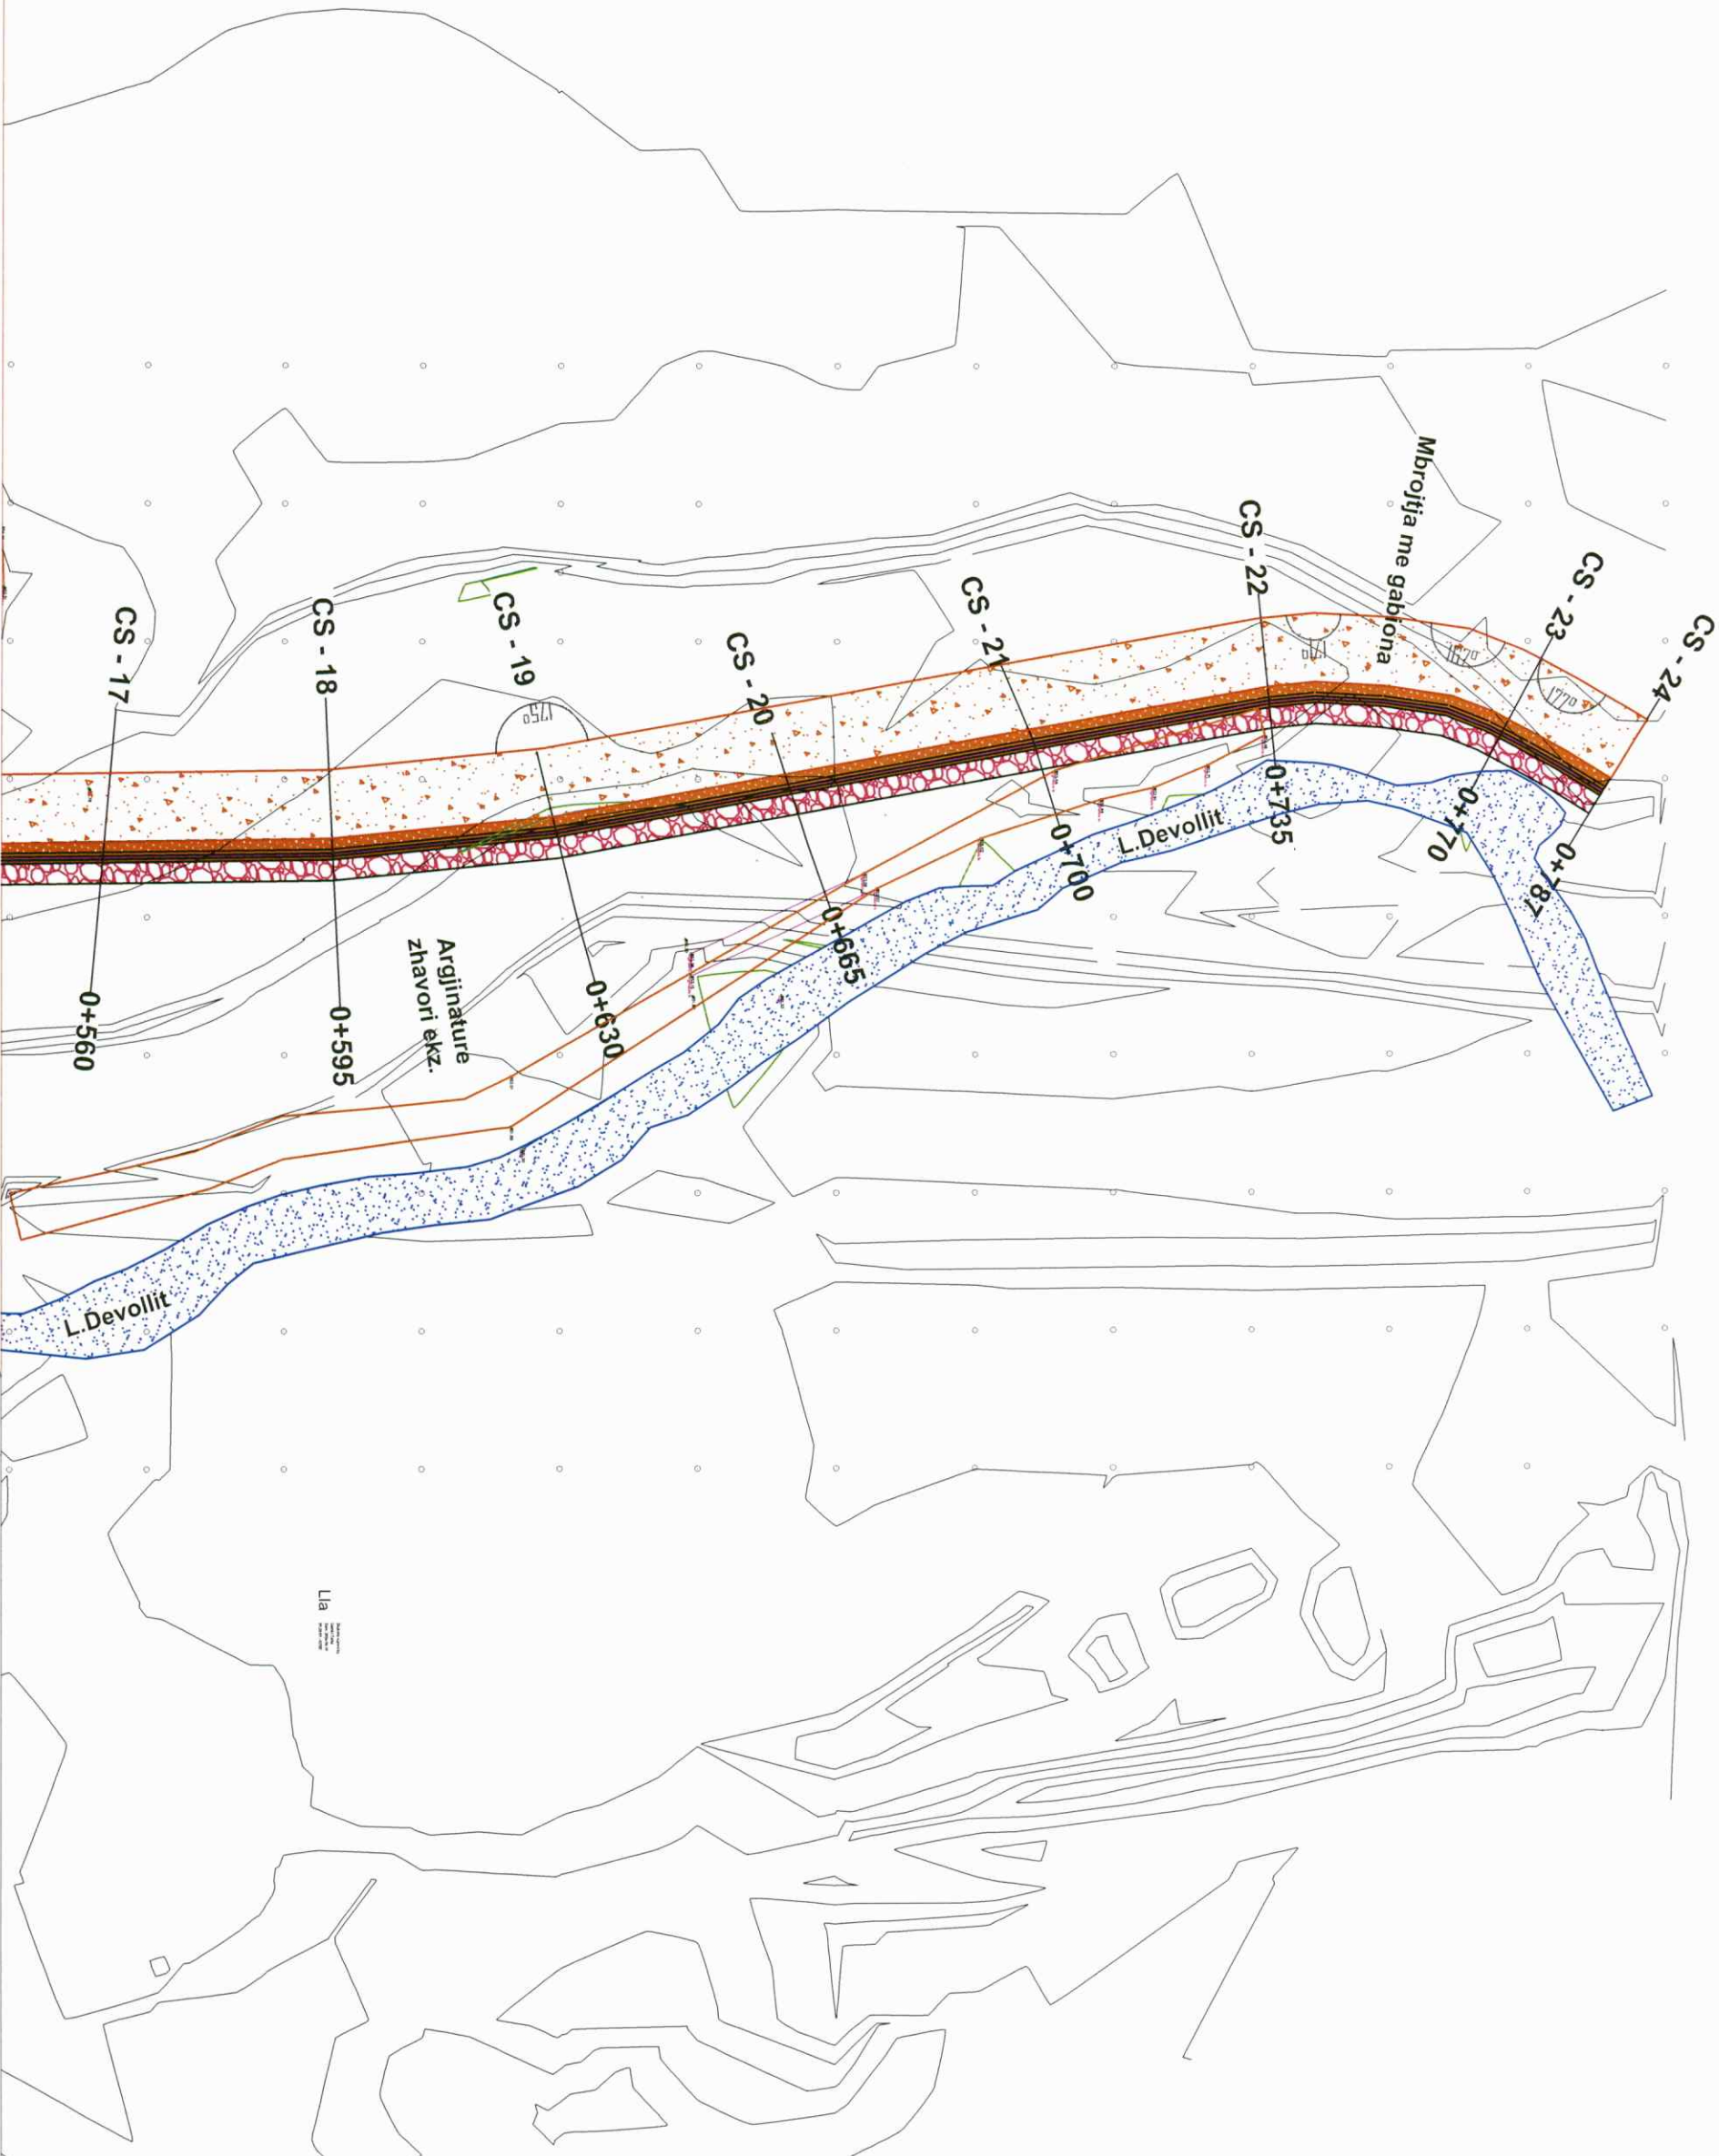

Lic. N-15668 PROJEKT ZBATIMI MBROJTJA NGA GERËRJA, NE LUMIT DEVOLL, FSHATI BITINCKE, BASHKIA DEVOLL					Shkalla 1:1000	
Vizatimi				Dhjetor 2025		
Porositës						
Planimetria e mbrojtjes		Projektohet:	ing. Llambi Tarka			
Drejtorja e Ujës & Kullimit Korce		"ARGI" sh.p.k.	ing. Koco Shendolani			
			ing. Olli Metasani			
				Fleta Nr. 8		

PLANIMETRIA E MBROJTJES


Vija projektit kreu i mbrojtjes
Vija tokes
Vija bazez mbrojtjes me gabiona
Vija bazez skolieres me gure

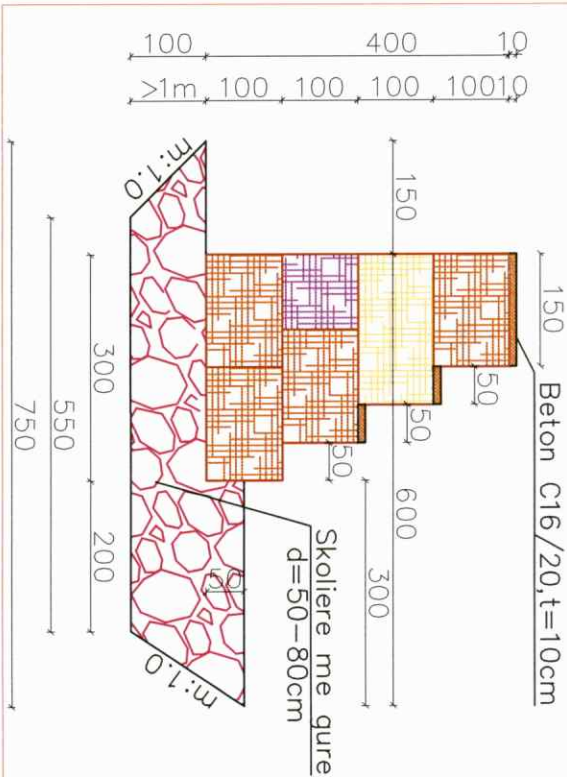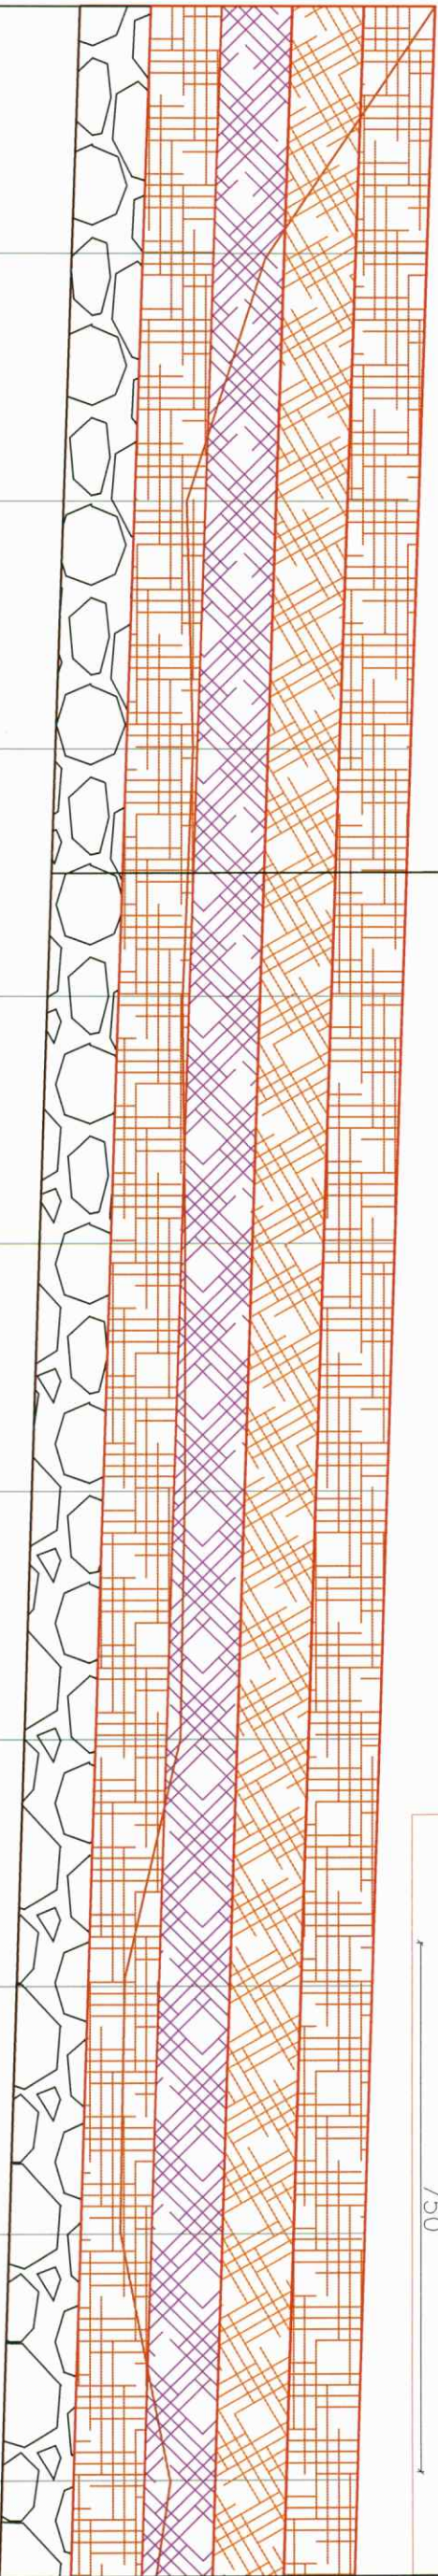

Nr. Piketes	Pk-1	Pk-2	Pk-3	Pk-4	Pk-5	Pk-6	Pk-7	Pk-8	Pk-9	Pk-10	Pk-11
Kuota germimit skolieres	853.00	852.90	852.79	852.69	852.58	852.48	852.37	853.27	852.16	852.06	851.95
Kuota Tokes	858.01	855.67	854.52	854.62	854.51	854.57	854.63	854.49	853.63	853.61	854.31
Kuota Projektit	858.00	857.90	8557.79	857.69	857.58	857.48	857.37	857.27	857.16	857.06	856.95
Thellesia e Germimt	5.01	2.77	1.73	1.94	1.93	2.10	2.26	2.43	1.47	1.56	2.36
Distanca Pjesore	35	35	35	35	35	35	35	35	35	35	35
Distanca Progressive	0+000	0+035	0+070	0+105	0+140	0+175	0+210	0+245	0+280	0+315	0+350
Pjeresia Kreu mbrojtjes	i=0.003										


PROFILI GJATESOR I MBROJTJES

Vija projektit kreu i mbrojtjes
Vija tokes
Vija bazez mbrojtjes me gabiona
Vija bazez skolleres me gure

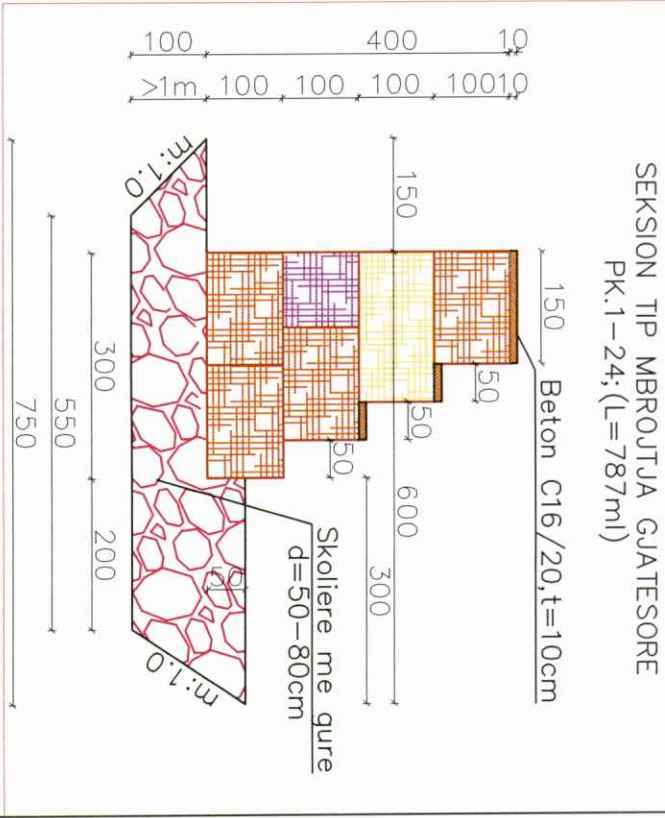


Nr. Piketes	Pk-11	Pk-12	Pk-13	Pk-14	Pk-15	Pk-16	Pk-17	Pk-18	Pk-19	Pk-20	Pk-21
Kuota germimit skolleres	851.95	851.85	851.74	851.64	851.53	851.43	851.32	851.22	851.11	851.01	850.90
Kuota Tokes	854.31	853.80	853.19	853.05	853.81	853.30	852.89	853.59	852.40	852.72	853.60
Kuota Projektit	856.95	856.85	856.74	856.64	856.53	856.43	856.32	856.22	856.11	856.01	855.90
Thellesia e Germimt	2.36	1.96	1.45	1.42	2.28	2.00	1.84	1.51	2.05	1.69	2.70
Distanca Pjesore	35	35	35	35	35	35	35	35	35	35	35
Distanca Progressive	-0+350	-0+385	-0+420	-0+455	-0+490	-0+525	-0+560	-0+595	-0+630	-0+665	-0+700
Pjeresia Kreu mbrojtjes	i=0.003										

PROFILI GJATESOR I MBROJTJES

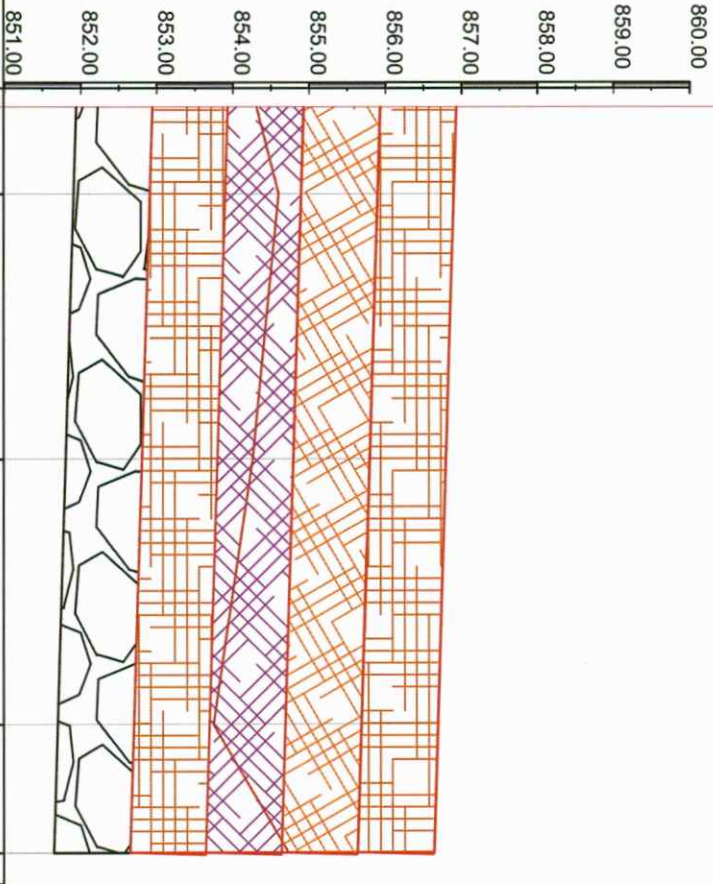

Nr. Píketes	PK-21	PK-22	PK-23	PK-24
Kuota germimit skolleres	850.90	850.80	850.69	850.64
Kuota Tokes	853.60	853.37	852.74	853.71
Kuota Projektit	855.90	855.80	855.69	855.64
Thellesia e Germimit	2.70	2.58	2.05	3.07
Distanca Pjesore	35	35	17	
Distanca Progressive	0+700	0+735	0+770	0+787
Pjeresia Kreu mbrojtjes	i=0.003			

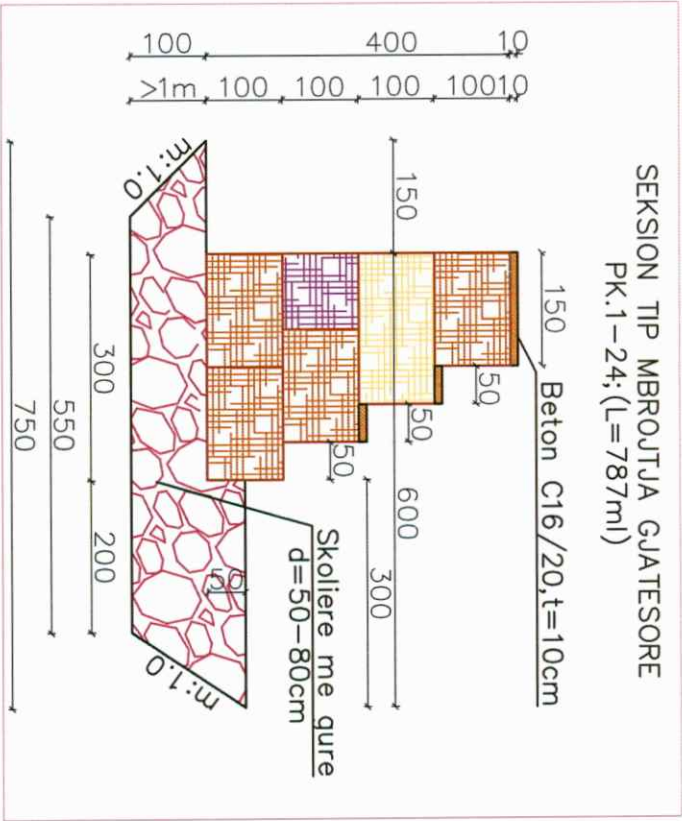

Germim per mbrojtjen

PK	Sgerm	Snes	L	Sasia
1	38.85	32.42	35	1134.53
2	25.98	33.37	35	1167.95
3	40.76	27.15	35	950.08
4	13.53	13.89	35	485.98
5	14.24	15.52	35	543.03
6	16.79	15.05	35	526.75
7	13.31	14.99	35	524.48
8	16.66	10.66	35	477.23
9	10.61	10.66	35	372.93
10	10.70	14.19	35	496.48
11	17.67	15.74	35	550.73
12	13.80	11.59	35	405.65
13	9.38	9.42	35	329.53
14	9.45	12.62	35	441.53
15	15.78	14.97	35	523.78
16	14.15	13.26	35	464.10
17	12.37	13.99	35	489.48
18	15.60	15.82	35	553.70
19	16.04	64.31	35	2250.85
20	112.58	66.74	35	2335.90
21	20.90	20.18	35	706.13
22	19.45	19.62	35	686.70
23	19.79	22.96	17	390.24
24	26.12			
Shuma (m3)				9884.2





Mbushje para dhe pas murit te gabionave

PK	S1para	S2pas	S(S1+S2)	Snes	L	Sasia
1	3.39	15.6	18.99			
2	0.92	20.97	21.89	20.44	35	715.40
3	2.37	14.42	16.79	19.34	35	676.90
4	0.58	34.79	35.37	26.08	35	912.80
5	0.00	14.93	14.93	25.15	35	880.25
6	0.00	14.25	14.25	14.59	35	510.65
7	0.00	22.34	22.34	18.30	35	640.33
8	1.21	19.94	21.15	21.75	35	761.08
9	0.00	10.65	10.65	15.90	35	556.50
10	0.30	43.17	43.47	27.06	35	947.10
11	2.85	33.42	36.27	39.87	35	1395.45
12	1.25	35.48	36.73	36.50	35	1277.50
13	0.00	42.35	42.35	39.54	35	1383.90
14	0.00	42.3	42.30	42.33	35	1481.38
15	0.00	30.43	30.43	36.37	35	1272.78
16	1.04	28.51	29.55	29.99	35	1049.65
17	0.43	7.74	8.17	18.86	35	660.10
18	0.00	40.1	40.10	24.14	35	844.73
19	3.75	22.56	26.31	33.21	35	1162.18
20	0.00	21.18	21.18	23.75	35	831.08
21	4.66	33.09	37.75	29.47	35	1031.28
22	3.38	34.17	37.55	37.65	35	1317.75
23	1.30	17.35	18.65	28.10	35	983.50
24	2.87	18.06	20.93	19.79	17	336.43
Shuma (m3)						15966.5





Mbushje themeli skolleres me gure

PK	Skollë	Snes	L	Sasia
1	7.74			
2	7.74	7.74	35	270.90
3	7.74	7.74	35	270.90
4	7.74	7.74	35	270.90
5	7.74	7.74	35	270.90
6	7.74	7.74	35	270.90
7	7.74	7.74	35	270.90
8	7.74	7.74	35	270.90
9	7.74	7.74	35	270.90
10	7.74	7.74	35	270.90
11	7.74	7.74	35	270.90
12	7.74	7.74	35	270.90
13	7.74	7.74	35	270.90
14	7.74	7.74	35	270.90
15	7.74	7.74	35	270.90
16	7.74	7.74	35	270.90
17	7.74	7.74	35	270.90
18	7.74	7.74	35	270.90
19	7.74	7.74	35	270.90
20	7.74	7.74	35	270.90
21	7.74	7.74	35	270.90
22	7.74	7.74	35	270.90
23	7.74	7.74	35	270.90
24	7.74	7.74	17	131.58
Shuma (m3)				4606.3





PROFILAT TERRTHORE TE MBROJTJES

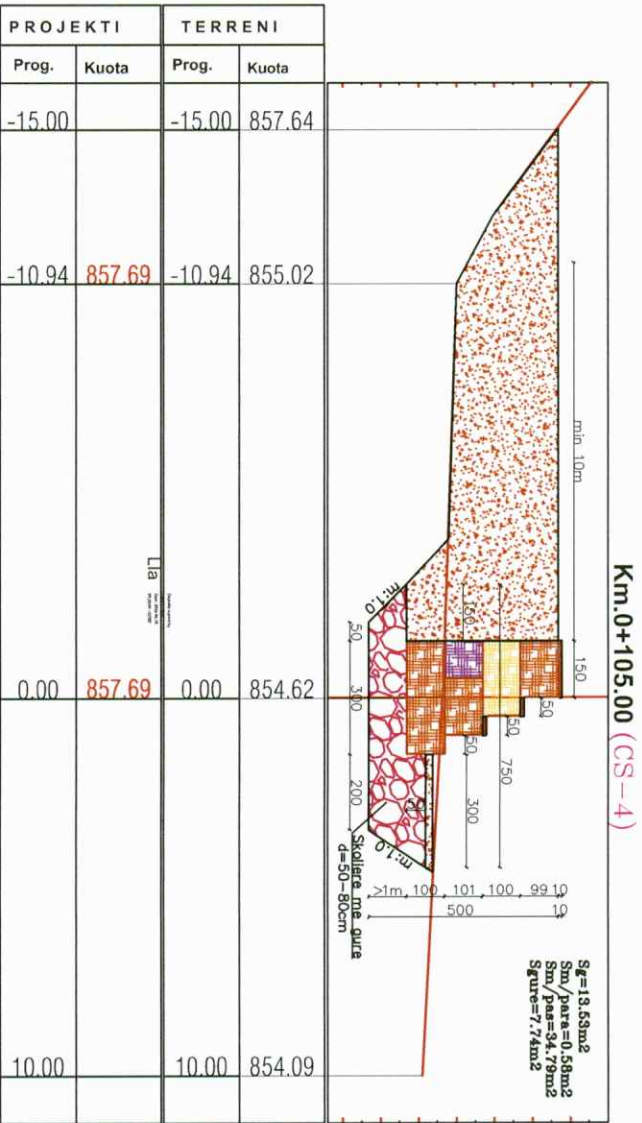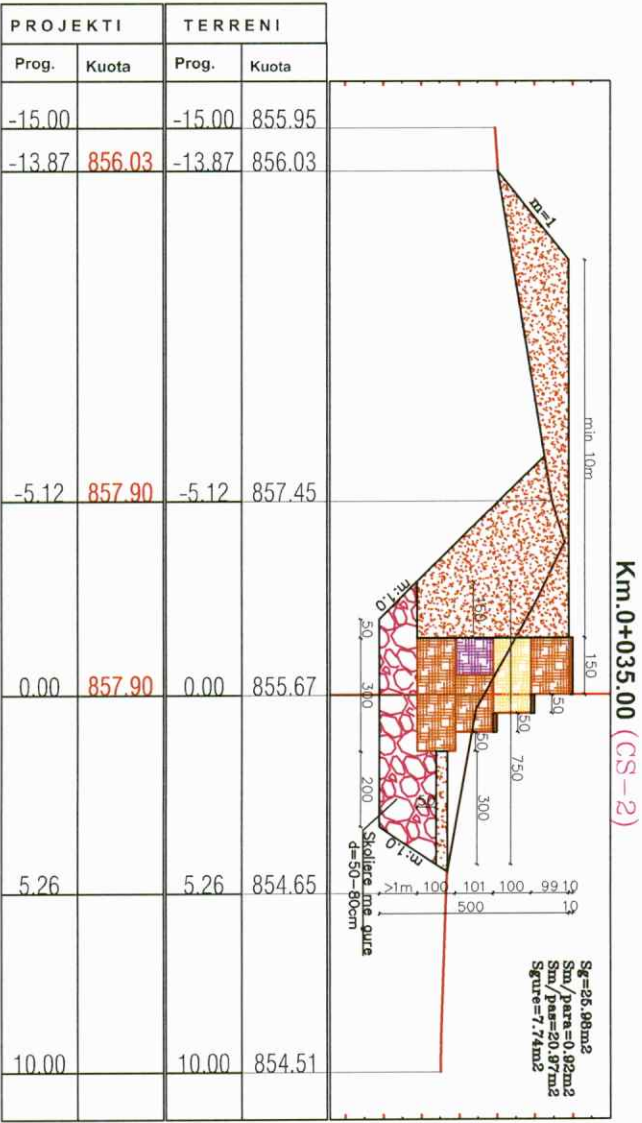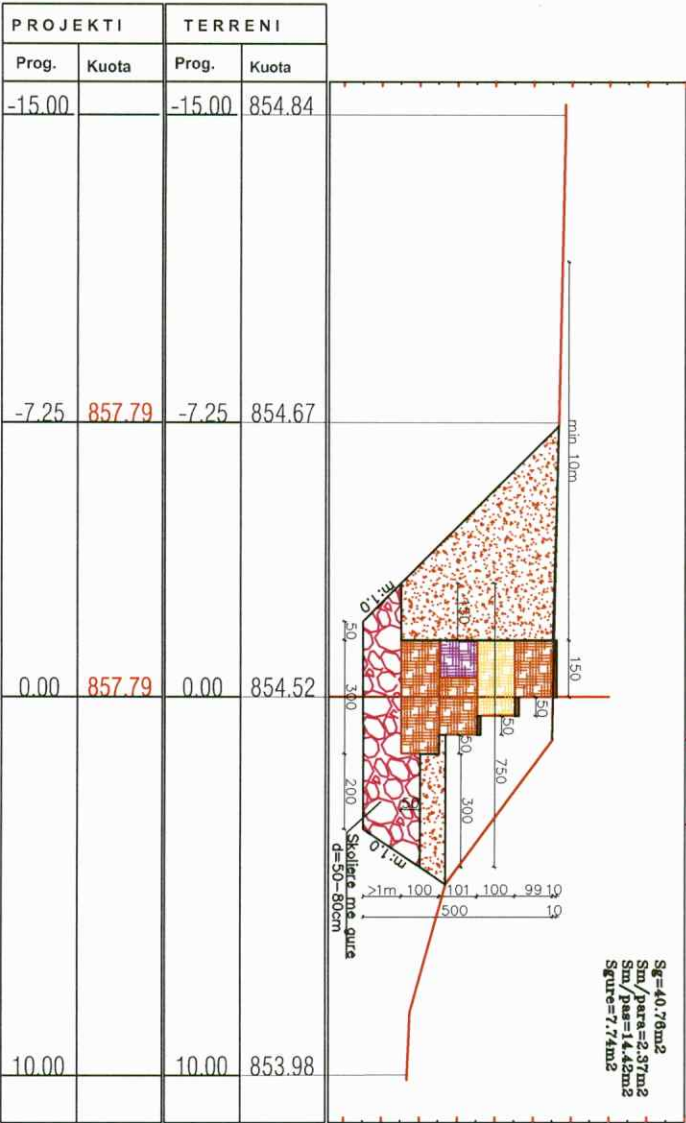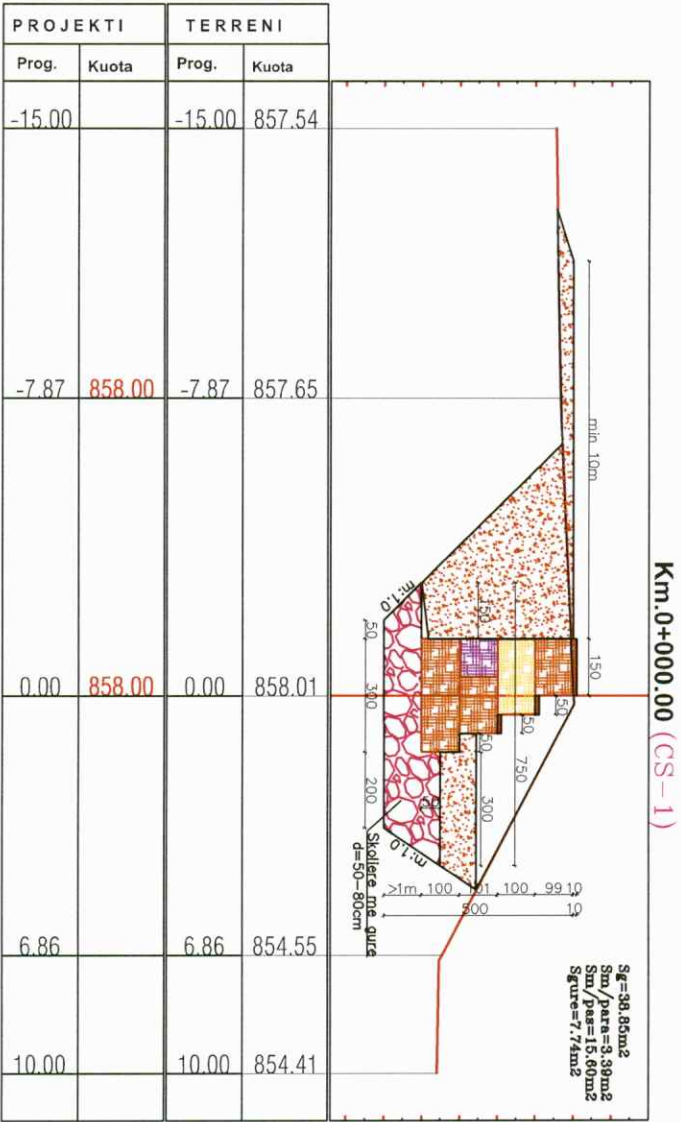

PROFILAT TERRTHORE TE MBROJTJES

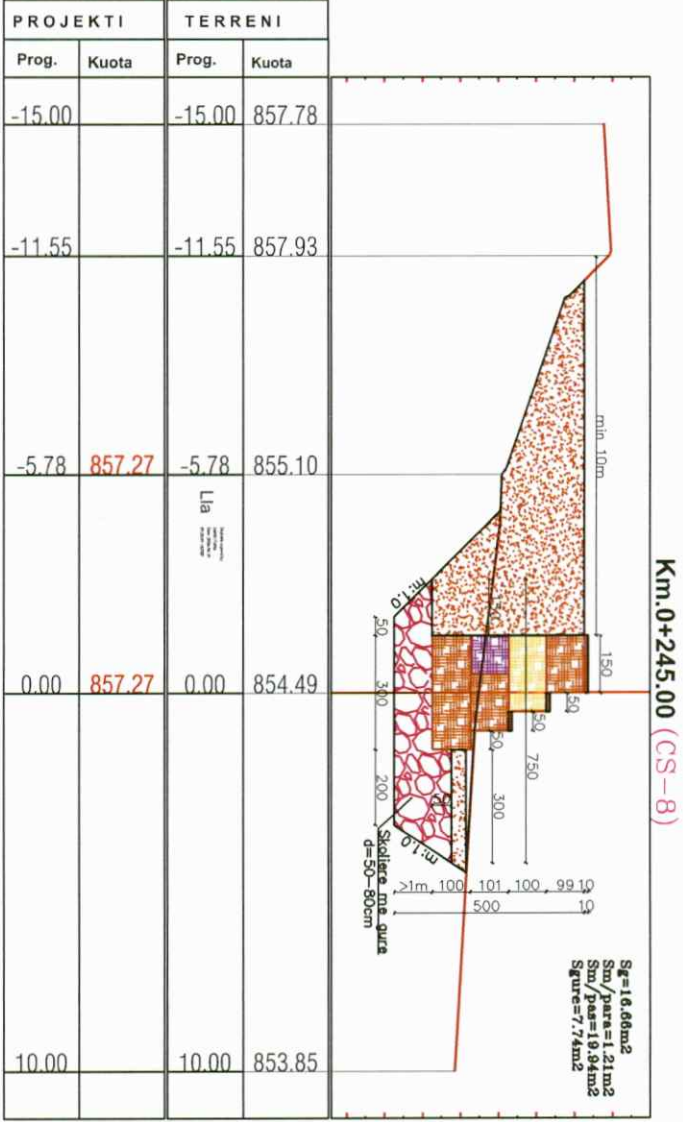
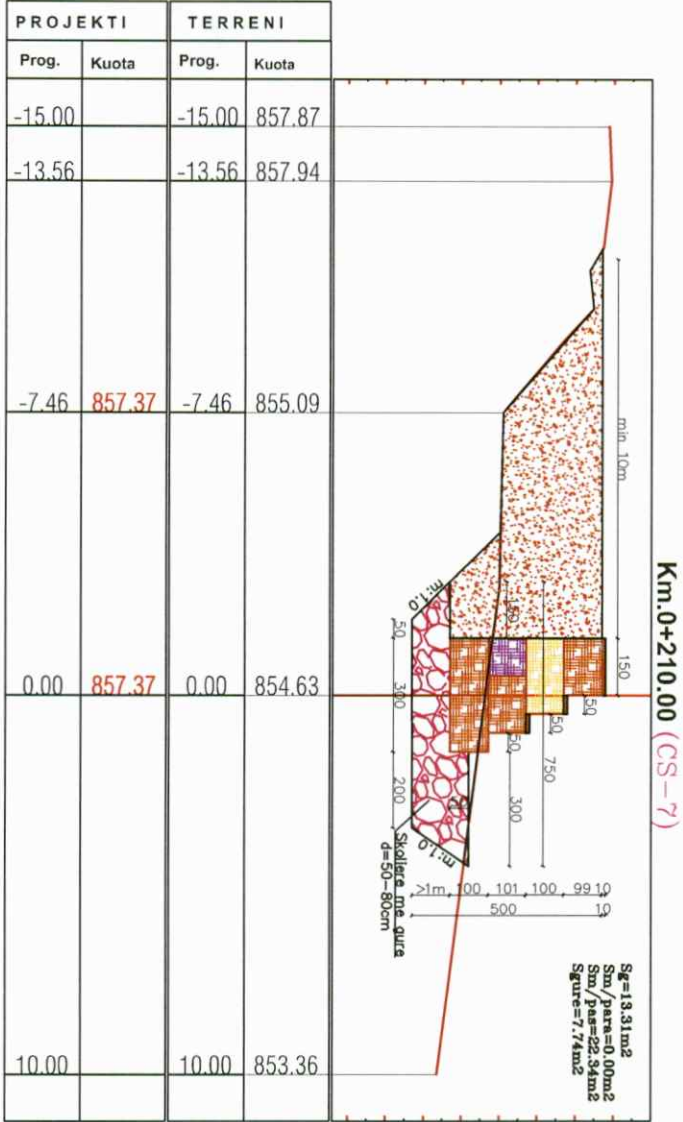
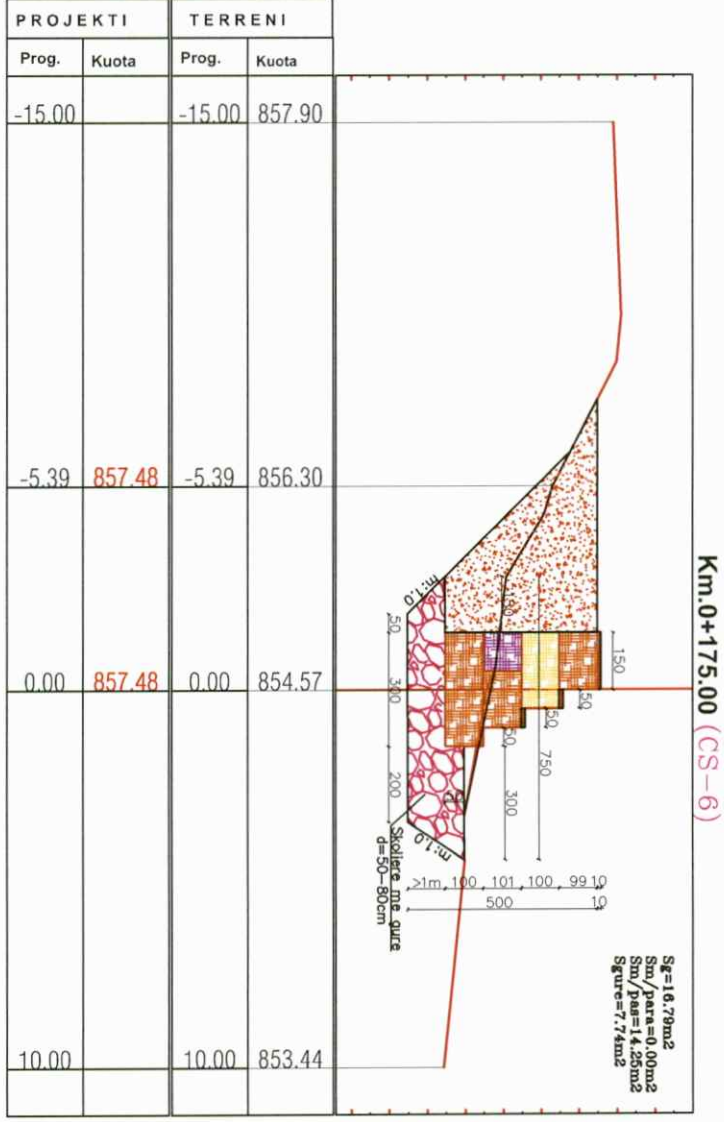
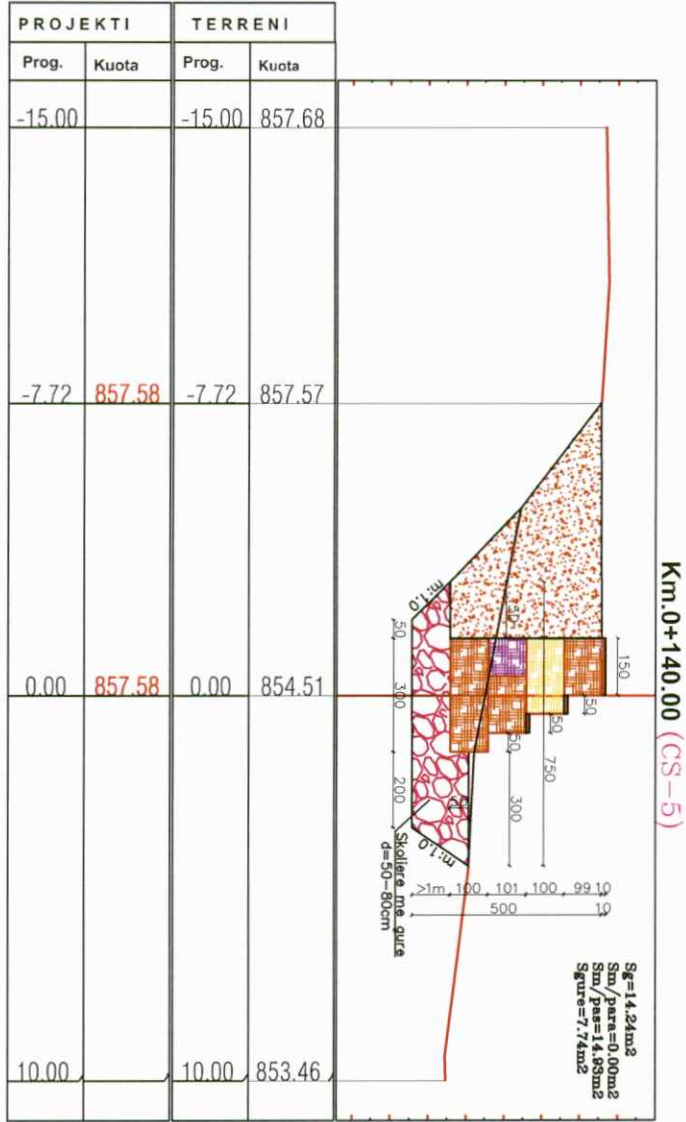


PROFILAT TERRTHORE TE MBROJTJES

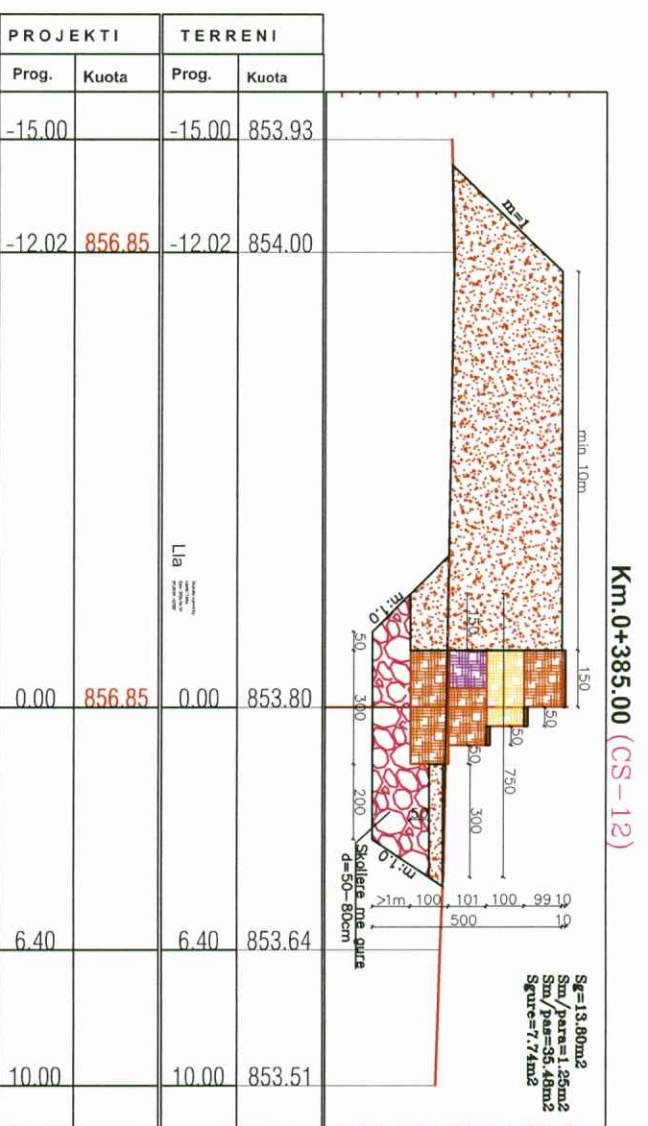
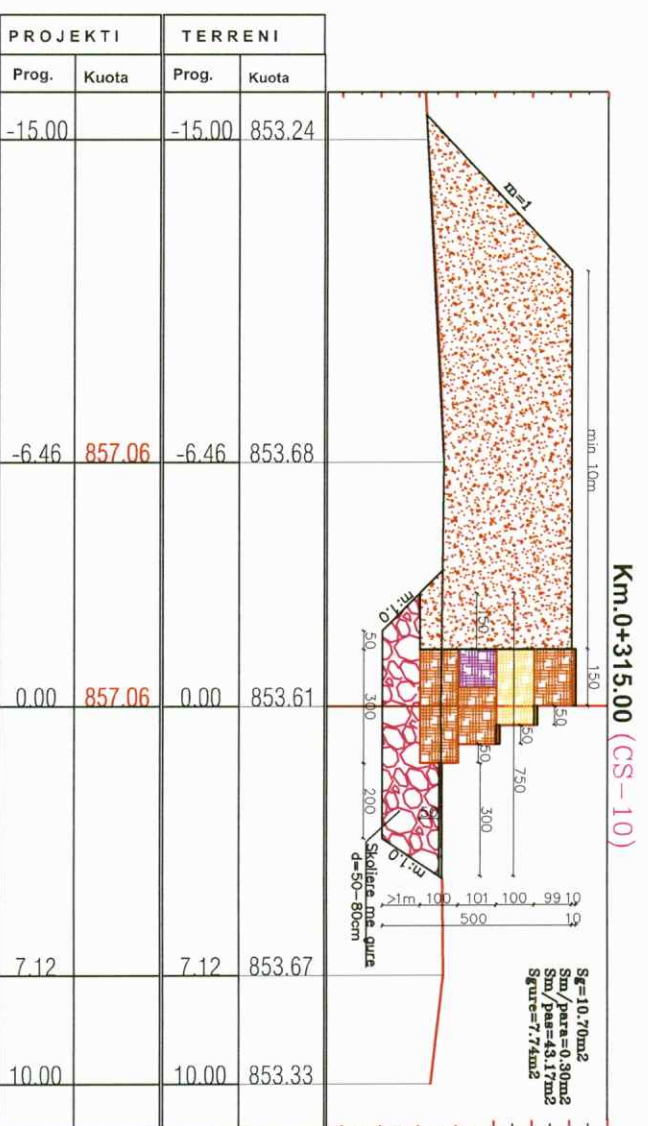
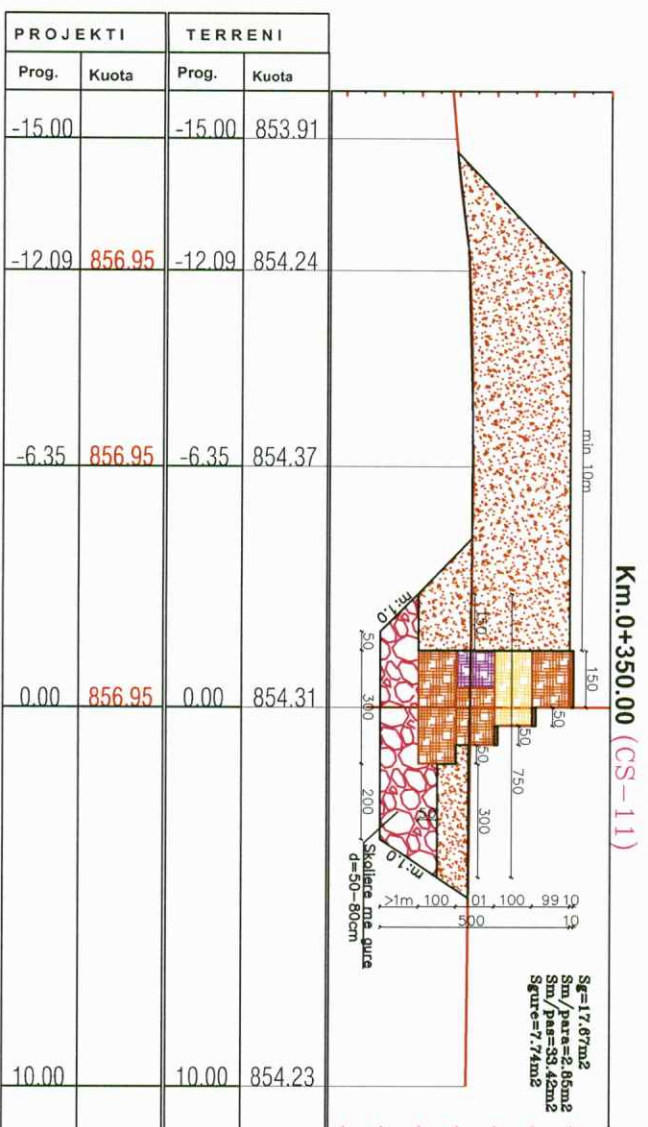
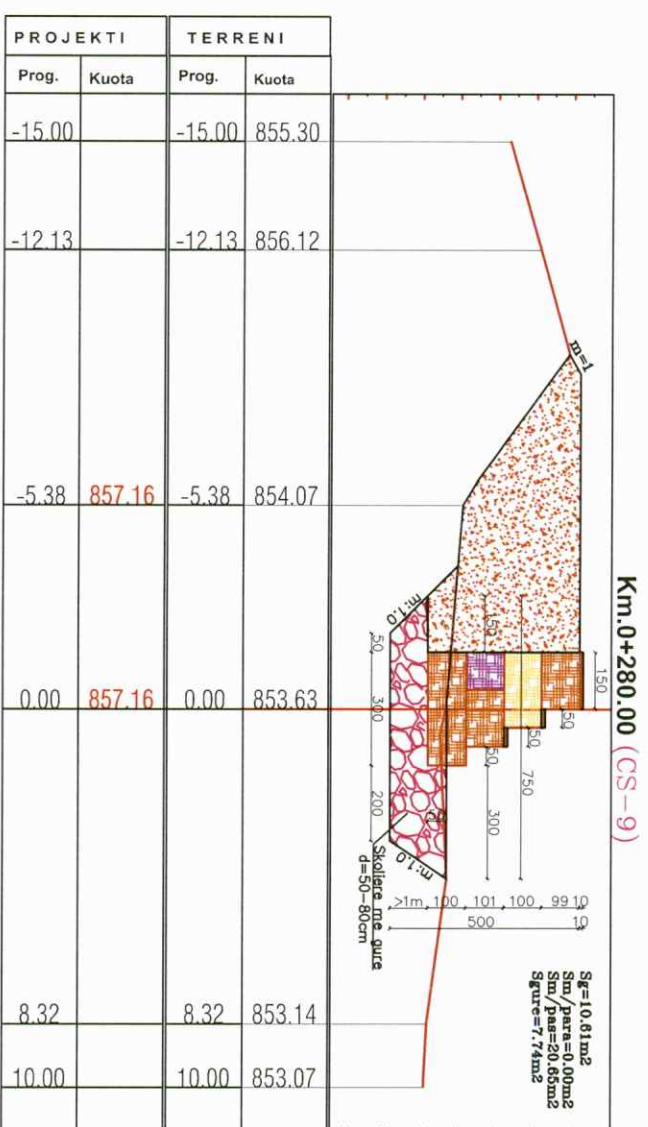


 Lic. N° 1566/8	PROJEKT ZBATIMI			Shkalla
	MBROJTJA NGA GERVERJA NE LUMIT DEVOLL, FSHATI BITINCKE, BASHKIA DEVOLL			1.200
	Vizatimi	Profilat terthore te mbrojtjes	Projektes:	Dijetor 2025
	Porositës	Drejtoria e Ujites & Kullimit Korce	"ARCI" sh.p.k. ing. Llambi Tarka ing. Koco Sheddari ing. Olti Metasani	Fleta Nr. 14





PROFILAT TERRTHORE TE MBROJTJES

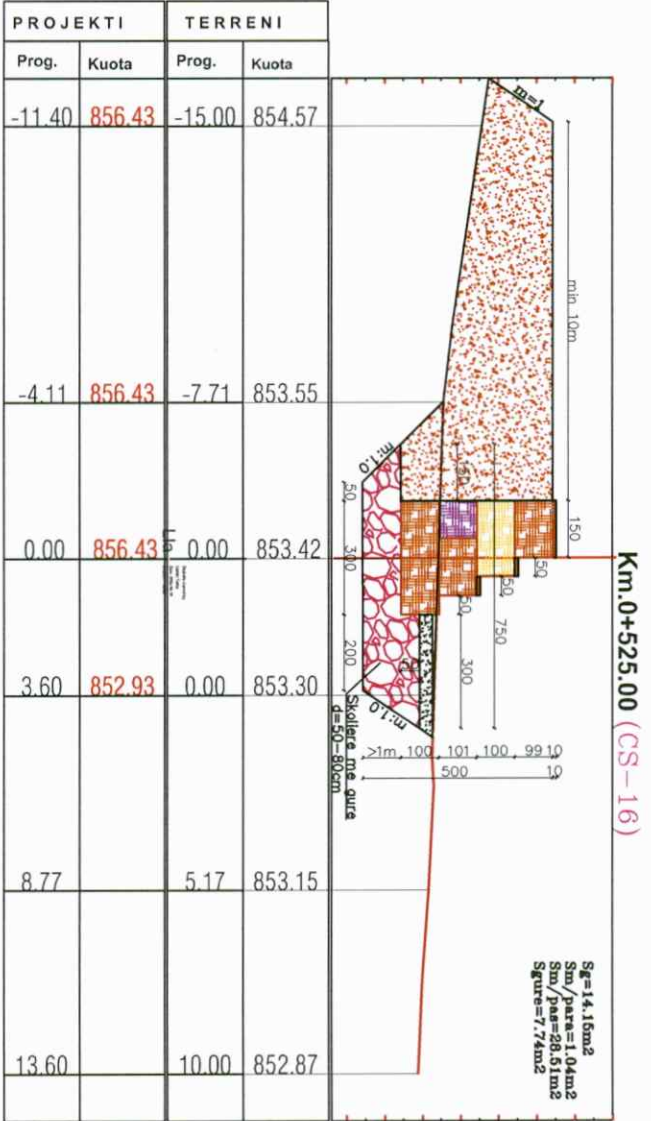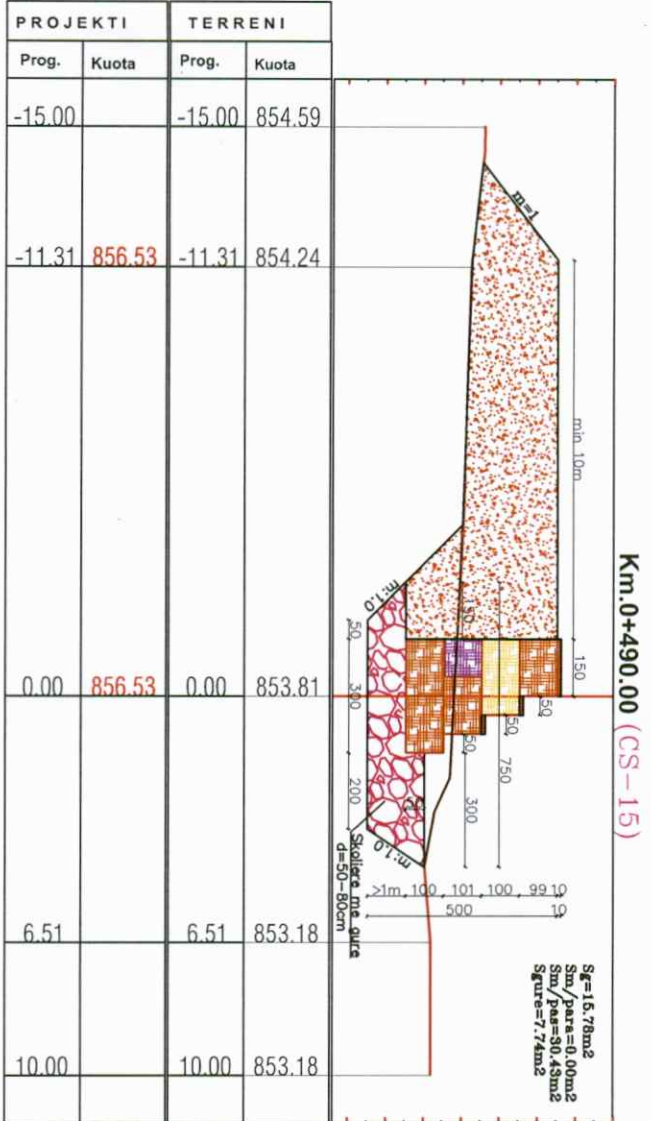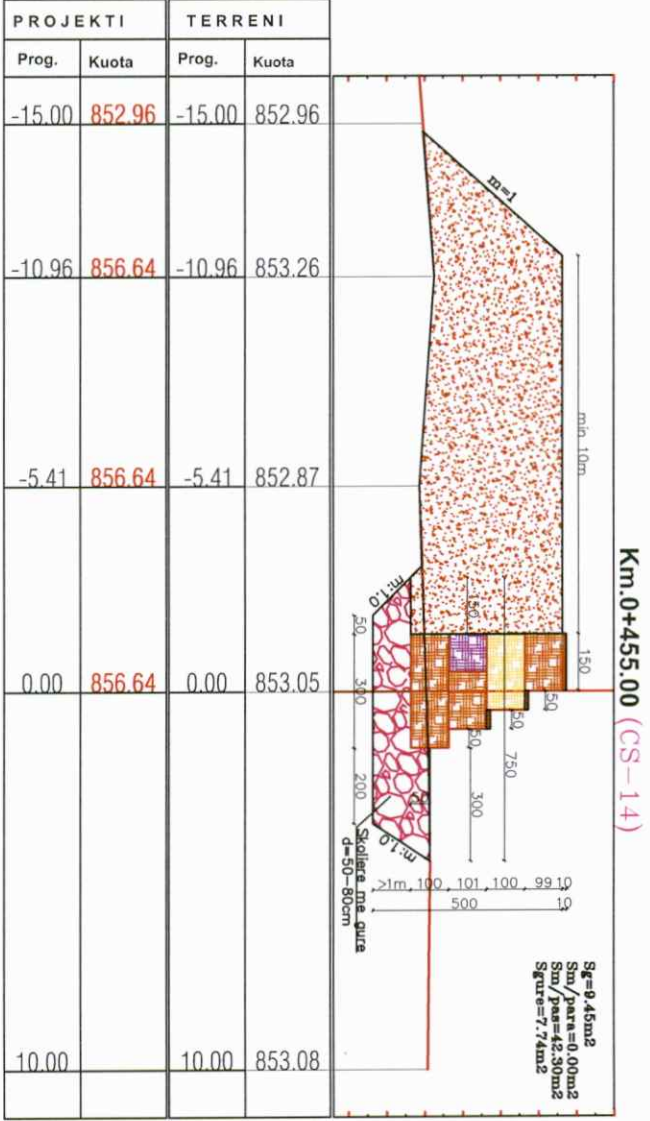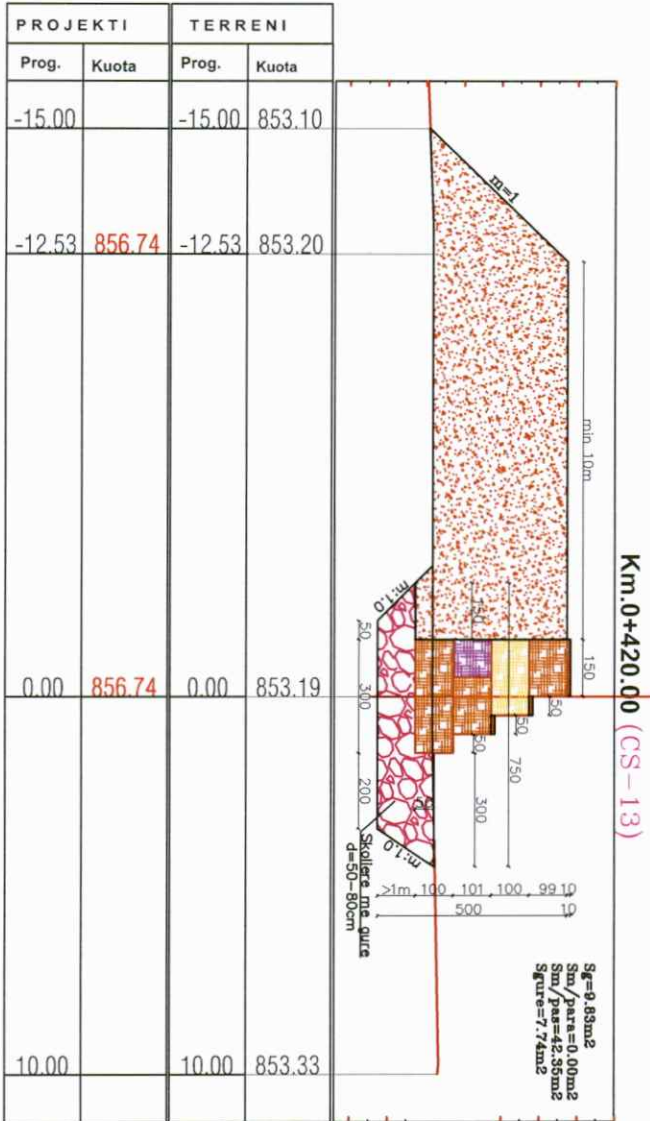




PROFILAT TERRTHORE TE MBROJTJES

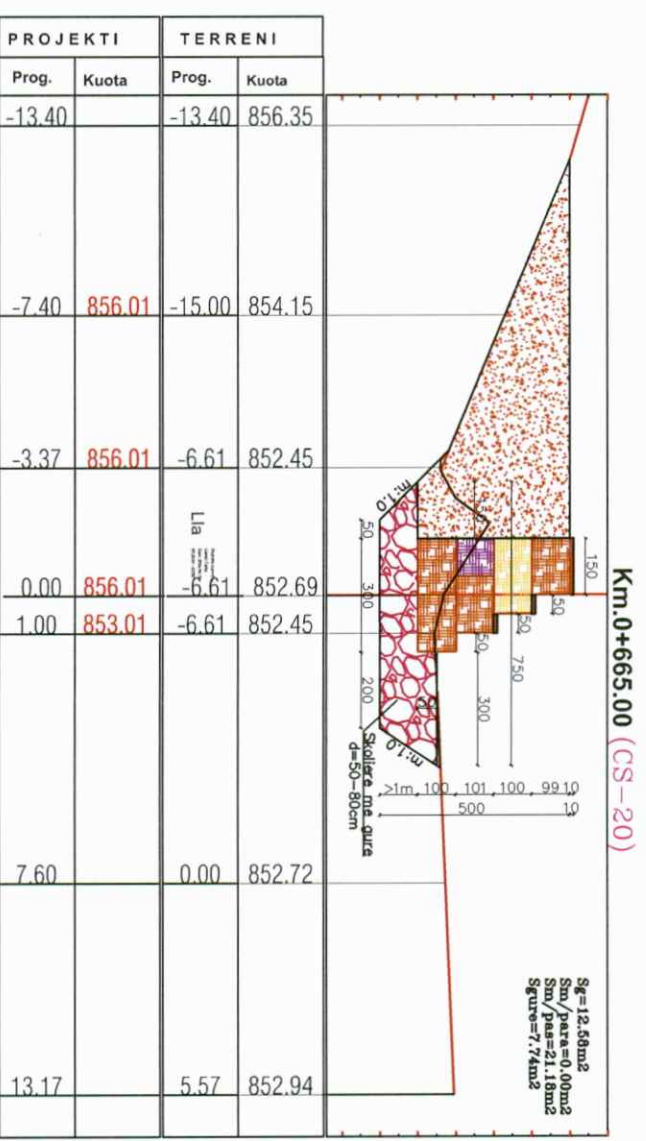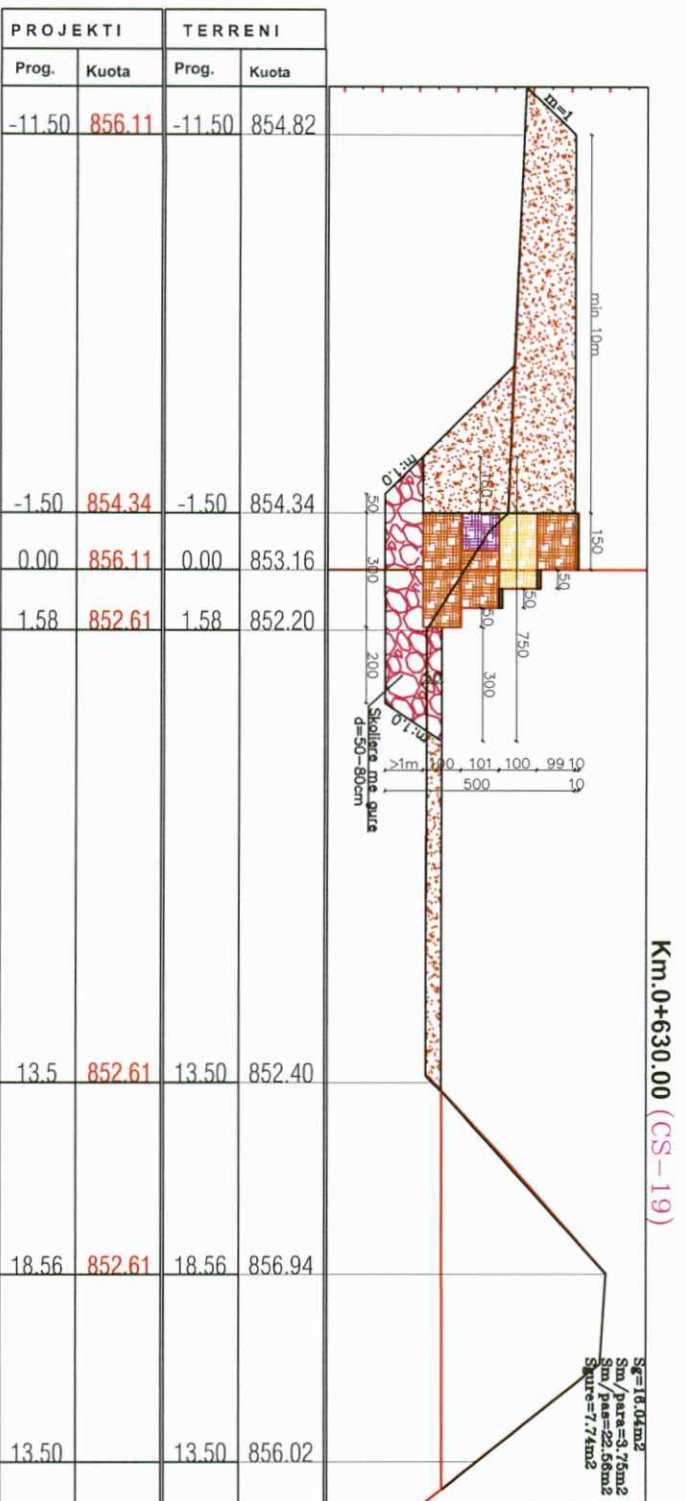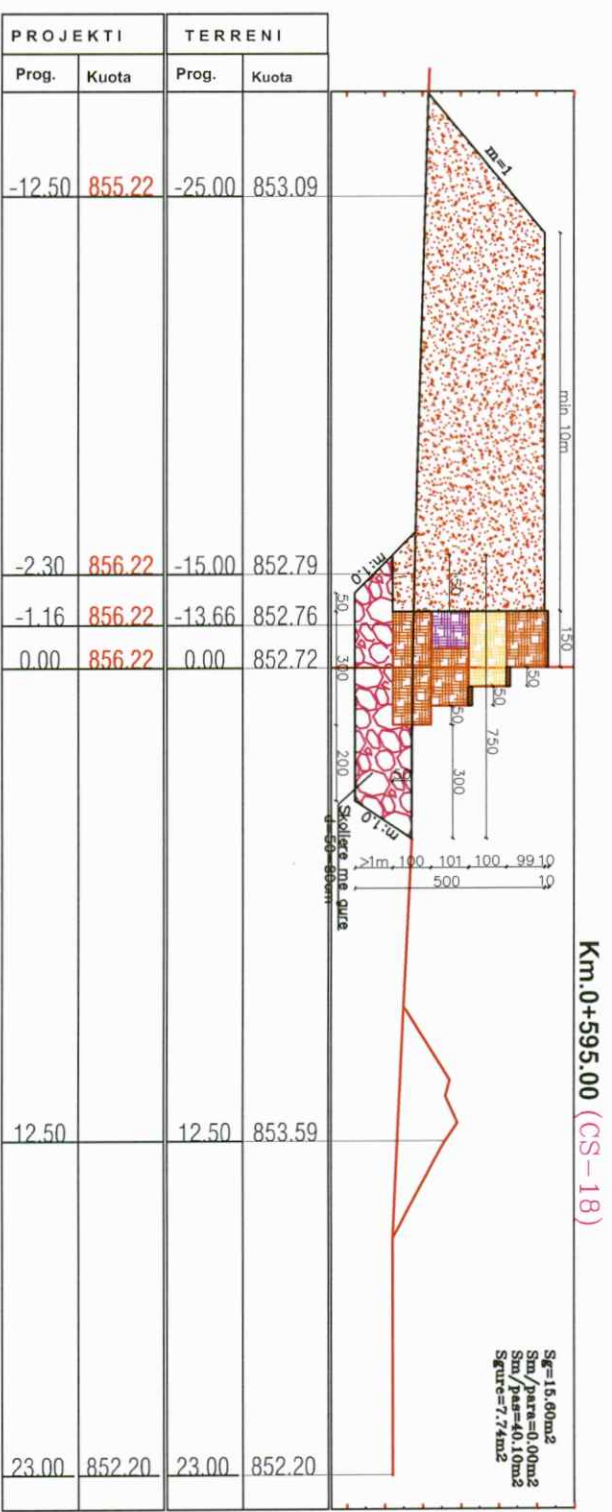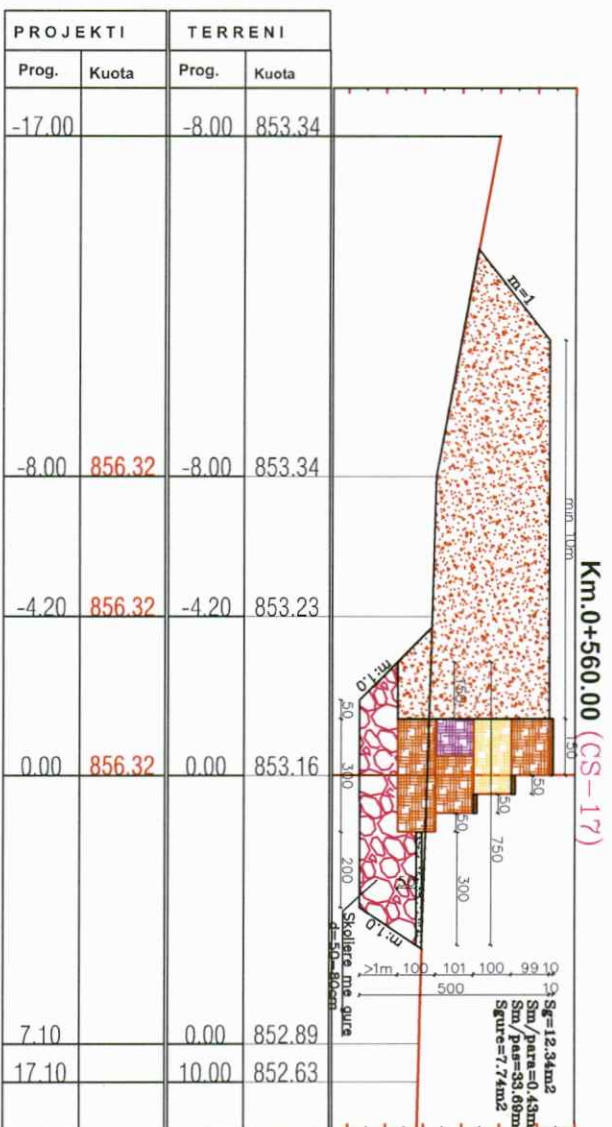

PROFILAT TERRTHORE TE MBROJTJES

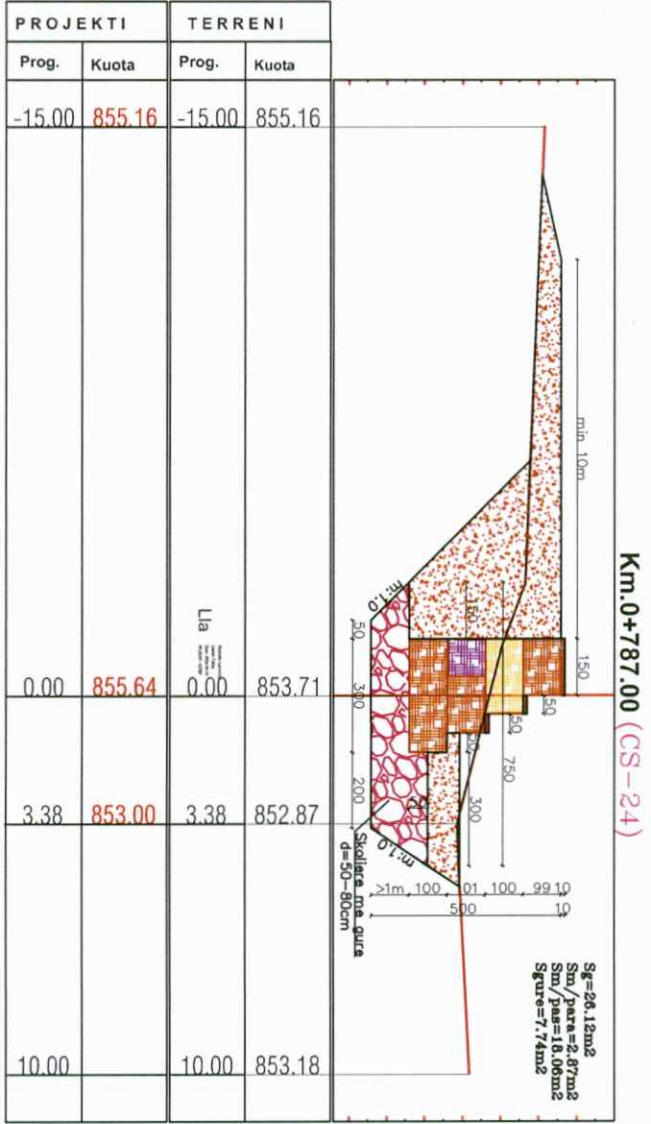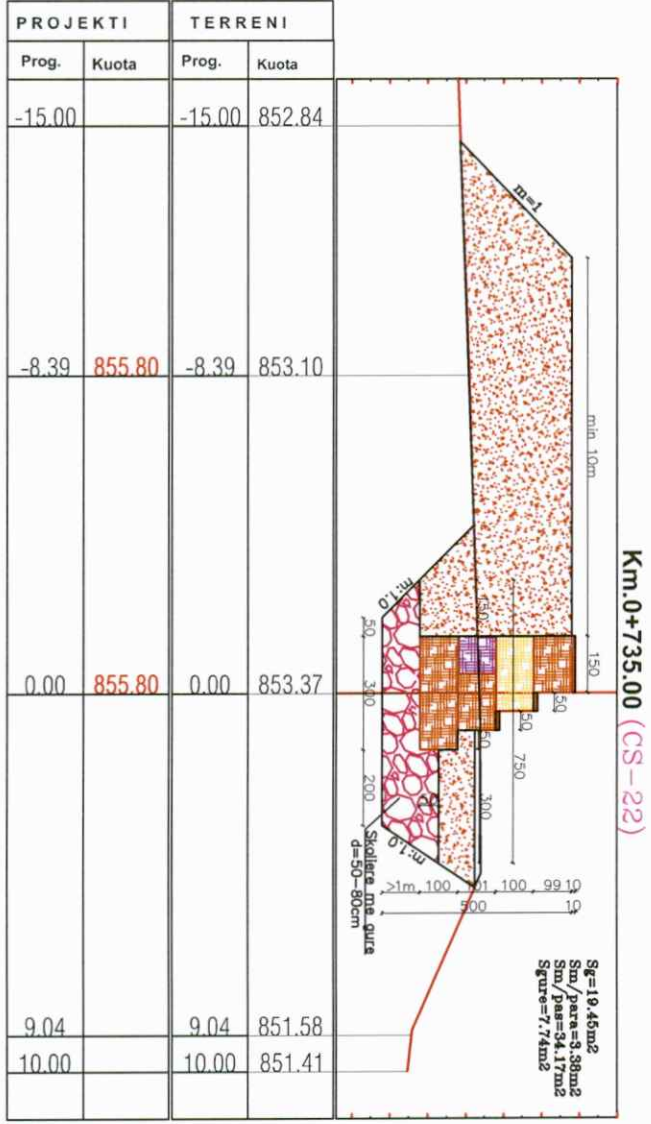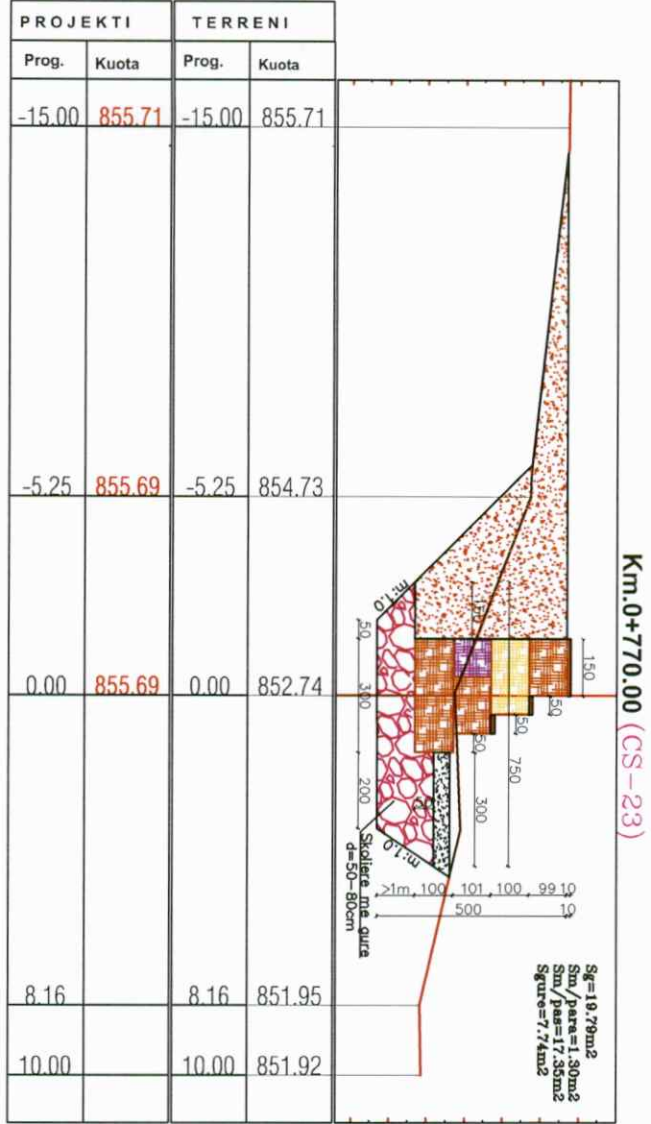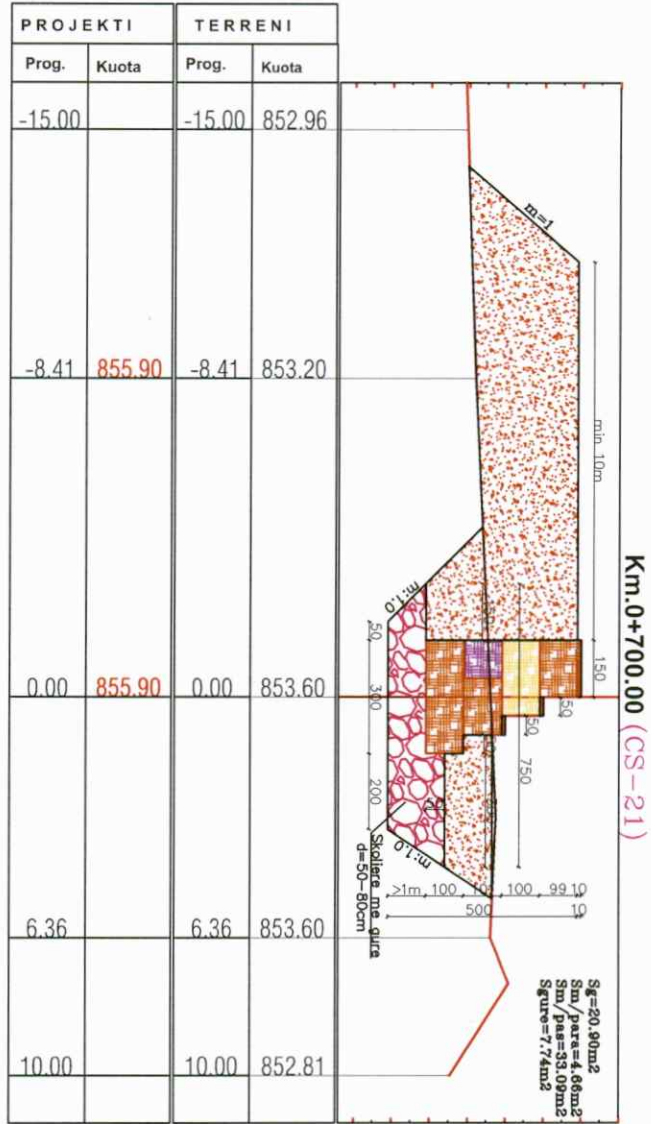

PLANIMETRIA
SIPAS RRESHTAVE

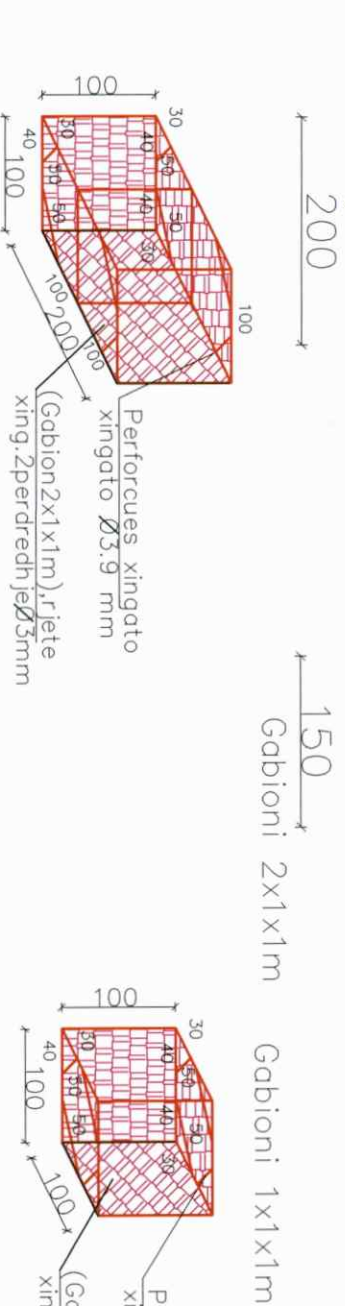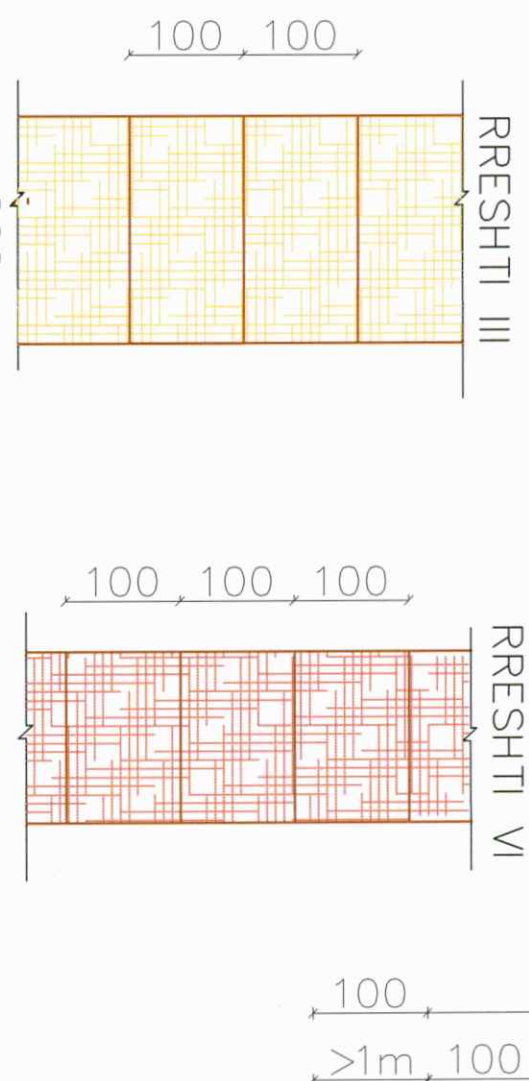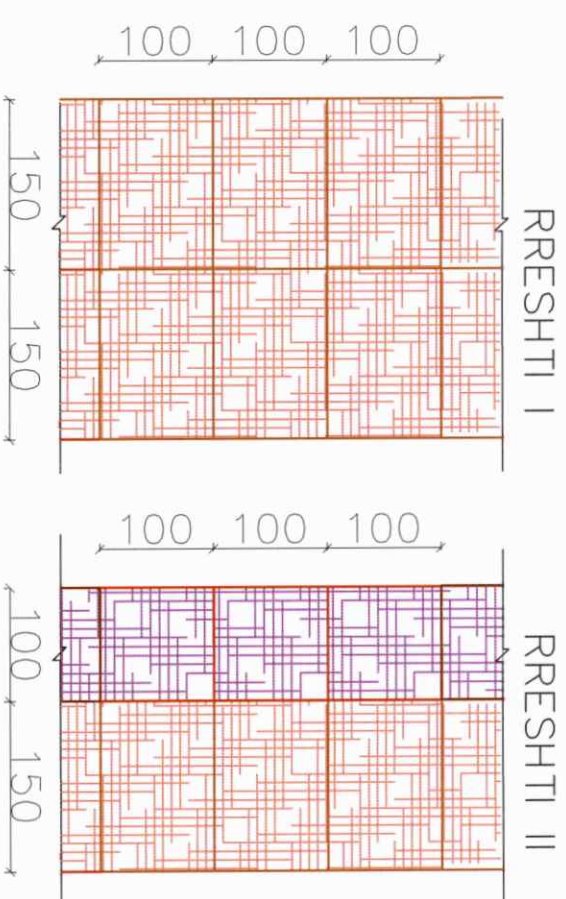

Lila

KARAKTERISTIKAT E RRIJETES		
Tipi	D=(mm)	Toleranca
8X10	80 mm	+16%/-4%
		Forca tërheqëse e rrijetes Kn/m)
		60

Zgjatja nuk duhet te jete me e vogel se 10%.

Si tel lidhes gjithashtu mund te perdoren dhe tel ne formen e kapjes tip unaze me karakteristika:

—Diameter 3.00 mm; força terhegese: 170 kg/mm².

[illegible]

 PROJEKT ZBATIMI MIRROJUTA NGA GERIVERIA NE LUMIT DEVOLL, FSHATI BITINCKE, BASHKIA DEVOLL		Shkalla 1:75
Vizatimi	Projektesues:	Dhjetor 2025
Porositës	Aksonometri e mbrojtjes gjatesore	ing. Llambi Tarka
	Drejtoria e Ujites & Kullimit Korce	ing. Koco Sheddolari
	"ARGI" sh.p.k.	ing. Olli Metasani
		Fleta Nr.19