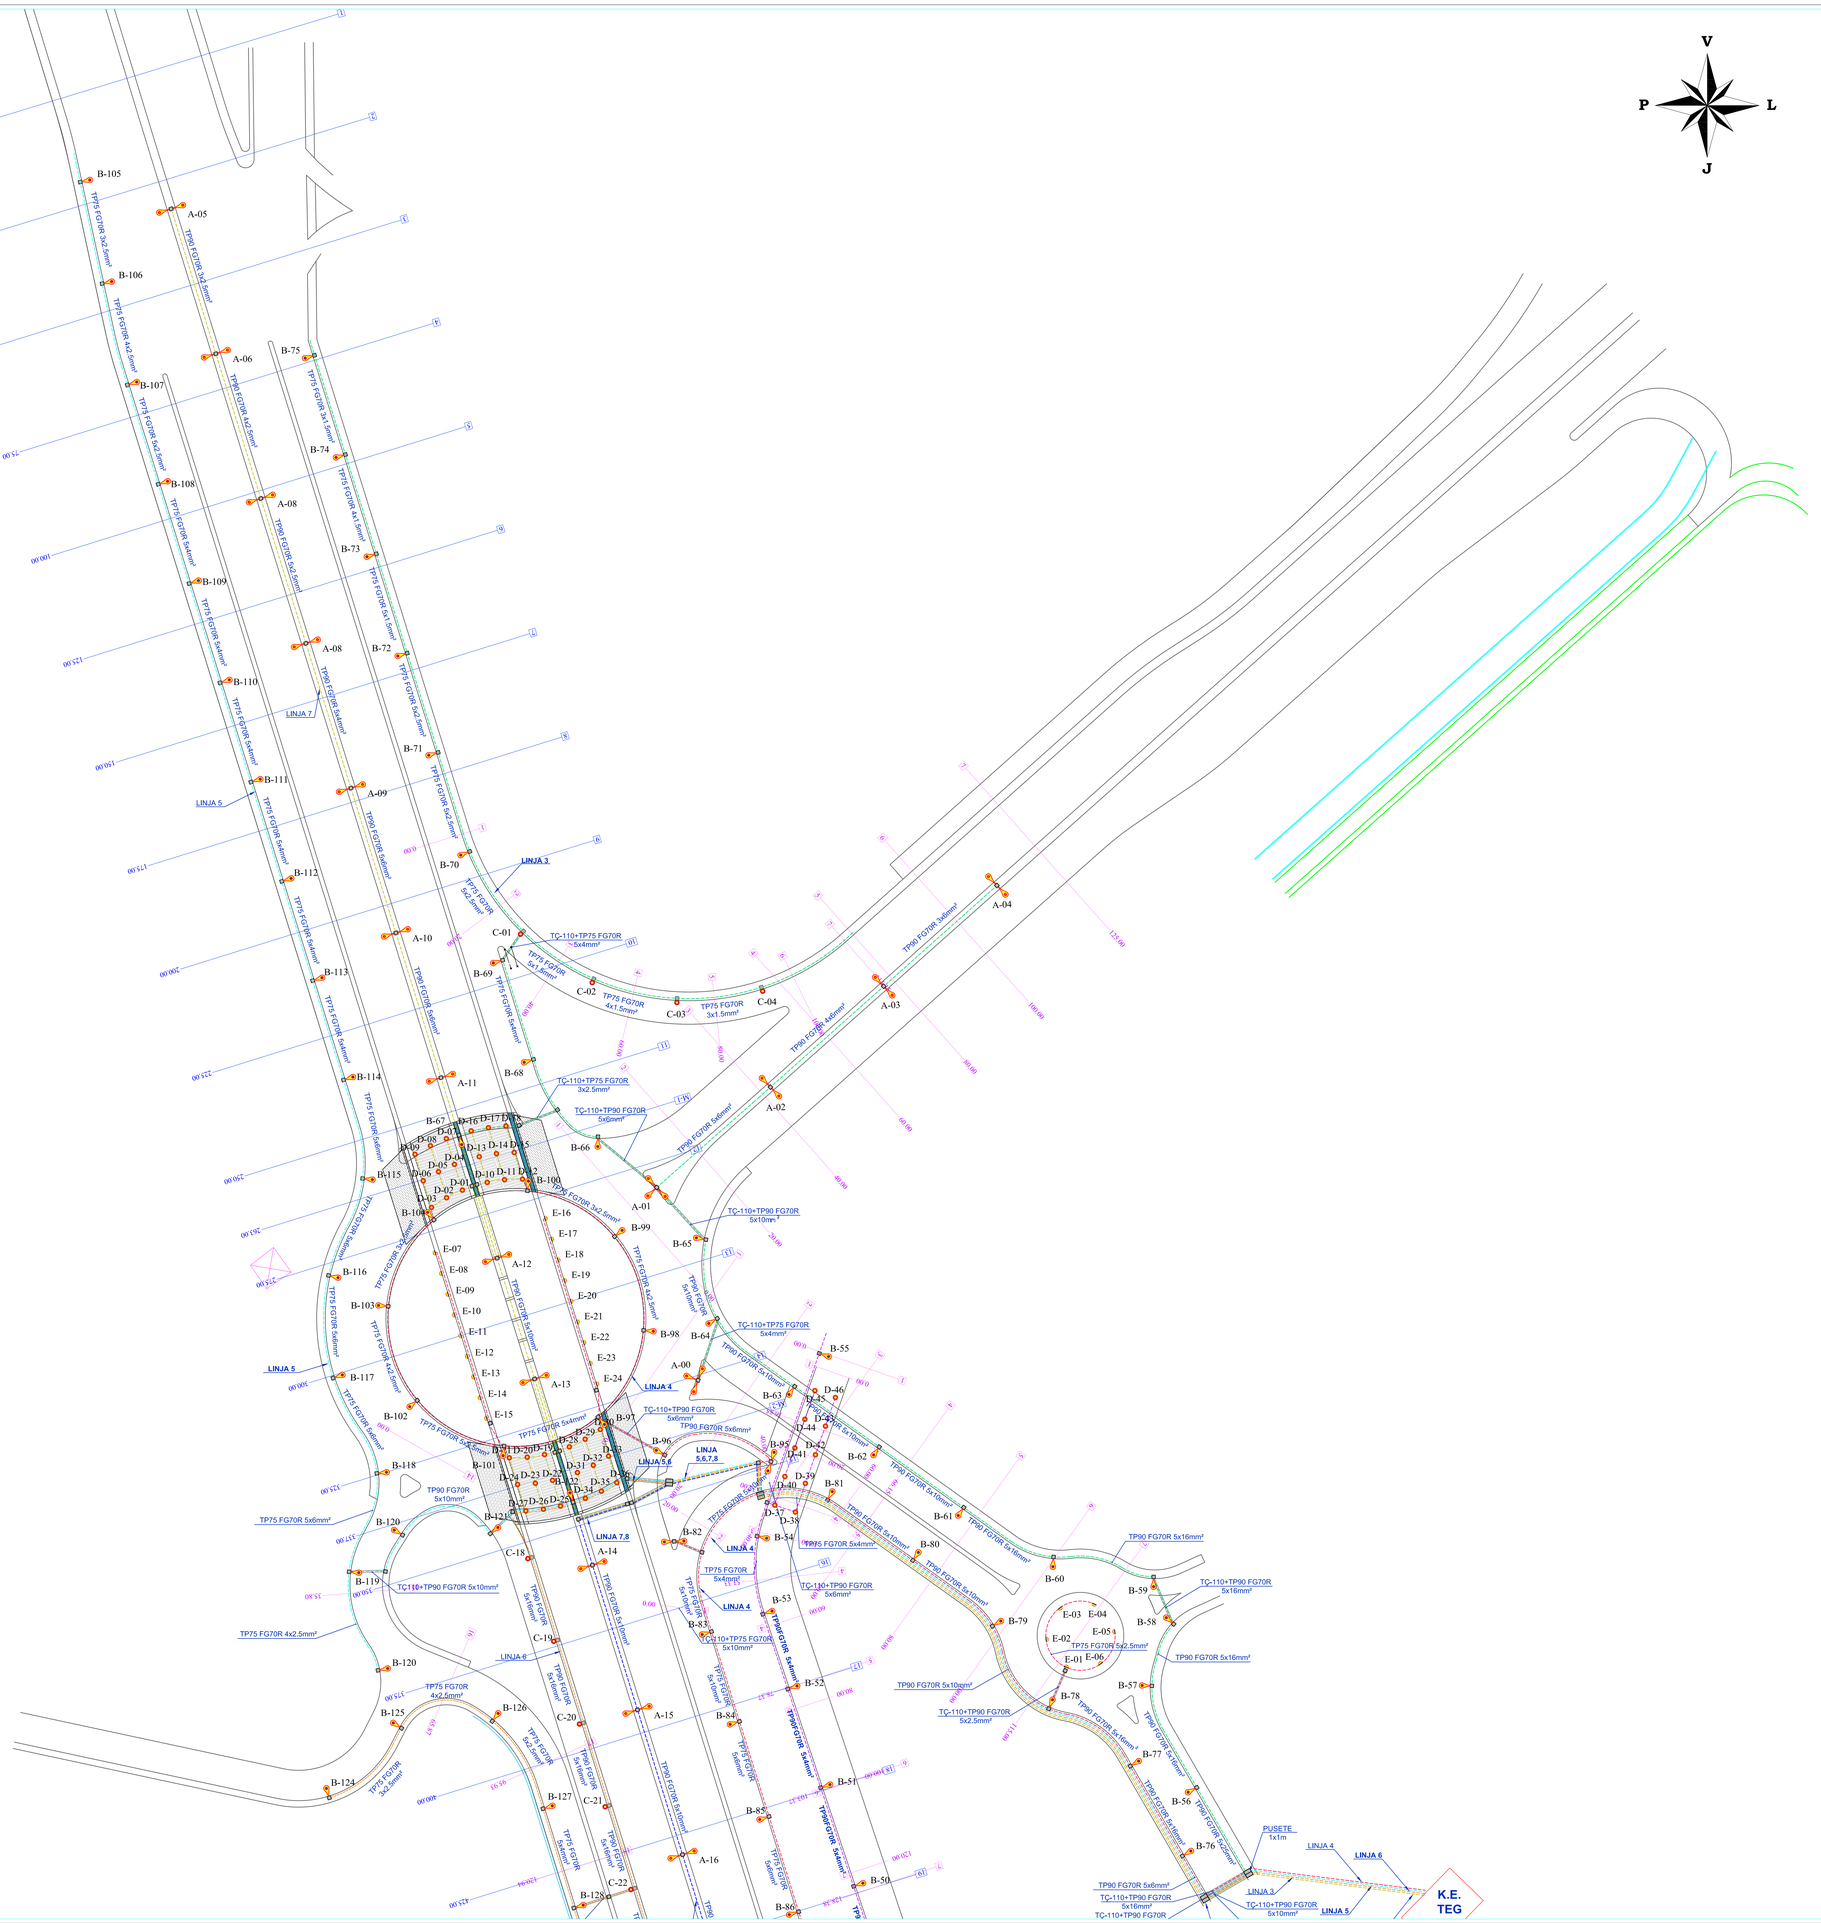

Legjenda

- RRUGA NE PROJEKT
- PROFILAT DHE NR.PERKATES PER AKSIN QENDROR
- PROFILAT DHE NR.PERKATES PER RAMPAT & RRUGET DYTESORE
- LINJAT E NDRIÇIMIT RRUGOR
- TP50FG70R 5x10mm² — SHENIME TE LINJAVE TE NDRIÇIMIT RRUGOR
- A-09 — SHTYLLE NDRIÇIMI ME H=12.8 m PER AKSIN QENDROR
- B-88 — SHTYLLE NDRIÇIMI ME H=7.8 m PER RAMPAT & RRUGET DYTESORE
- C-68 — SHTYLLE NDRIÇIMI ME H=6.5 m PER RAMPAT & RRUGET DYTESORE
- D-19 — PLAFONIER PER ZONEN E NENKALIMIT
- E-15 — PROZHEKTOR
- PUSETE ME KAPAK GIZE 1X1X1m
- TUB ÇELIKU
- KE-TEG — KABINE ELEKTRIKE

Shenime Teknike

Shënime

Personës

REPUBLIKA E SHQIPËRISË
MINISTRIA E INFRASTRUKTURËS DHE ENERGJISË
AUTORITETI RRUGOR SHQIPTAR

Objekti

"STUDIM - PROJEKTIM MBIKALIMI TEG"

Faza

PROJEKT-ZBATIM

Vula

Autor

"KLODIODA SH.P.K."
Rr. Barrikadave, P.118 Zyra Nr.2 - Tirana, Shqipëri
klodioda@yahoo.com
klodioda@gmail.com
Tel: 069 40 43470

Ing. YLLI KARAPICI	
Ing. XHEVAHIR ALIU	
Ing. PAMELA KURTULAJ	
Ing. EJONA BEZHANI	

Vula

Kapitulli

RRJETI INXHINIERIK

Titulli i Vizatimit

PLANIMETRIA E NDRIÇIMIT RRUGOR

Realizuar	Shkalla
GUSHT 2020	SH 1:500

Emërtimi i Fletës

D.2 - 01

Legjenda

- RRUGA NE PROJEKT
- PROFILAT DHE NR.PERKATES PER AKSIN QENDROR
- PROFILAT DHE NR.PERKATES PER RAMPAT & RRUGET DYTESORE
- LINJAT E NDRIÇIMIT RRUGOR
- TP90FG70R 5x10mm² — SHENIME TE LINJAVE TE NDRIÇIMIT RRUGOR
- A-09 — SHTYLLE NDRIÇIMI ME H=12.8 m PER AKSIN QENDROR
- B-88 — SHTYLLE NDRIÇIMI ME H=7.8 m PER RAMPAT & RRUGET DYTESORE
- C-08 — SHTYLLE NDRIÇIMI ME H=6.5 m PER RAMPAT & RRUGET DYTESORE
- D-19 — PLAFONIER PER ZONEN E NENKALIMIT
- E-15 — PROZHEKTOR
- PUSETE ME KAPAK GIZE 1X1X1m
- TUB ÇELIKU
- KE-TEG — KABINE ELEKTRIKE

Shenime Teknike

Shënime

Porositës

REPUBLIKA E SHQIPËRISË
MINISTRIA E INFRASTRUKTURËS DHE ENERGJISË
AUTORITETI RRUGOR SHQIPTAR

Objekti

"STUDIM - PROJEKTIM MBIKALIMI TEG"

Faza

PROJEKT-ZBATIM

Vula

Autor

"KLODIODA SH.P.K."
Rr. Barrikadave, P.118 Zyra Nr.2 - Tiranë, Shqipëri
klodiodaa@yahoo.com
klodiodaa@gmail.com
Tel: 069 40 43470

Ing. YLLI KARAPICI	
Ing. XHEVAHIR ALIU	
Ing. PAMELA KURTULAJ	
Ing. EJONA BEZHANI	

Vula

Kapitulli

RRJETI INXHINIERIK

Titulli i Vizatimit

PLANIMETRIA E NDRIÇIMIT RRUGOR

Realizuar	Shkalla
GUSHT 2020	**SH 1:500**

Emërtimi i Fletës

D.1 - 02

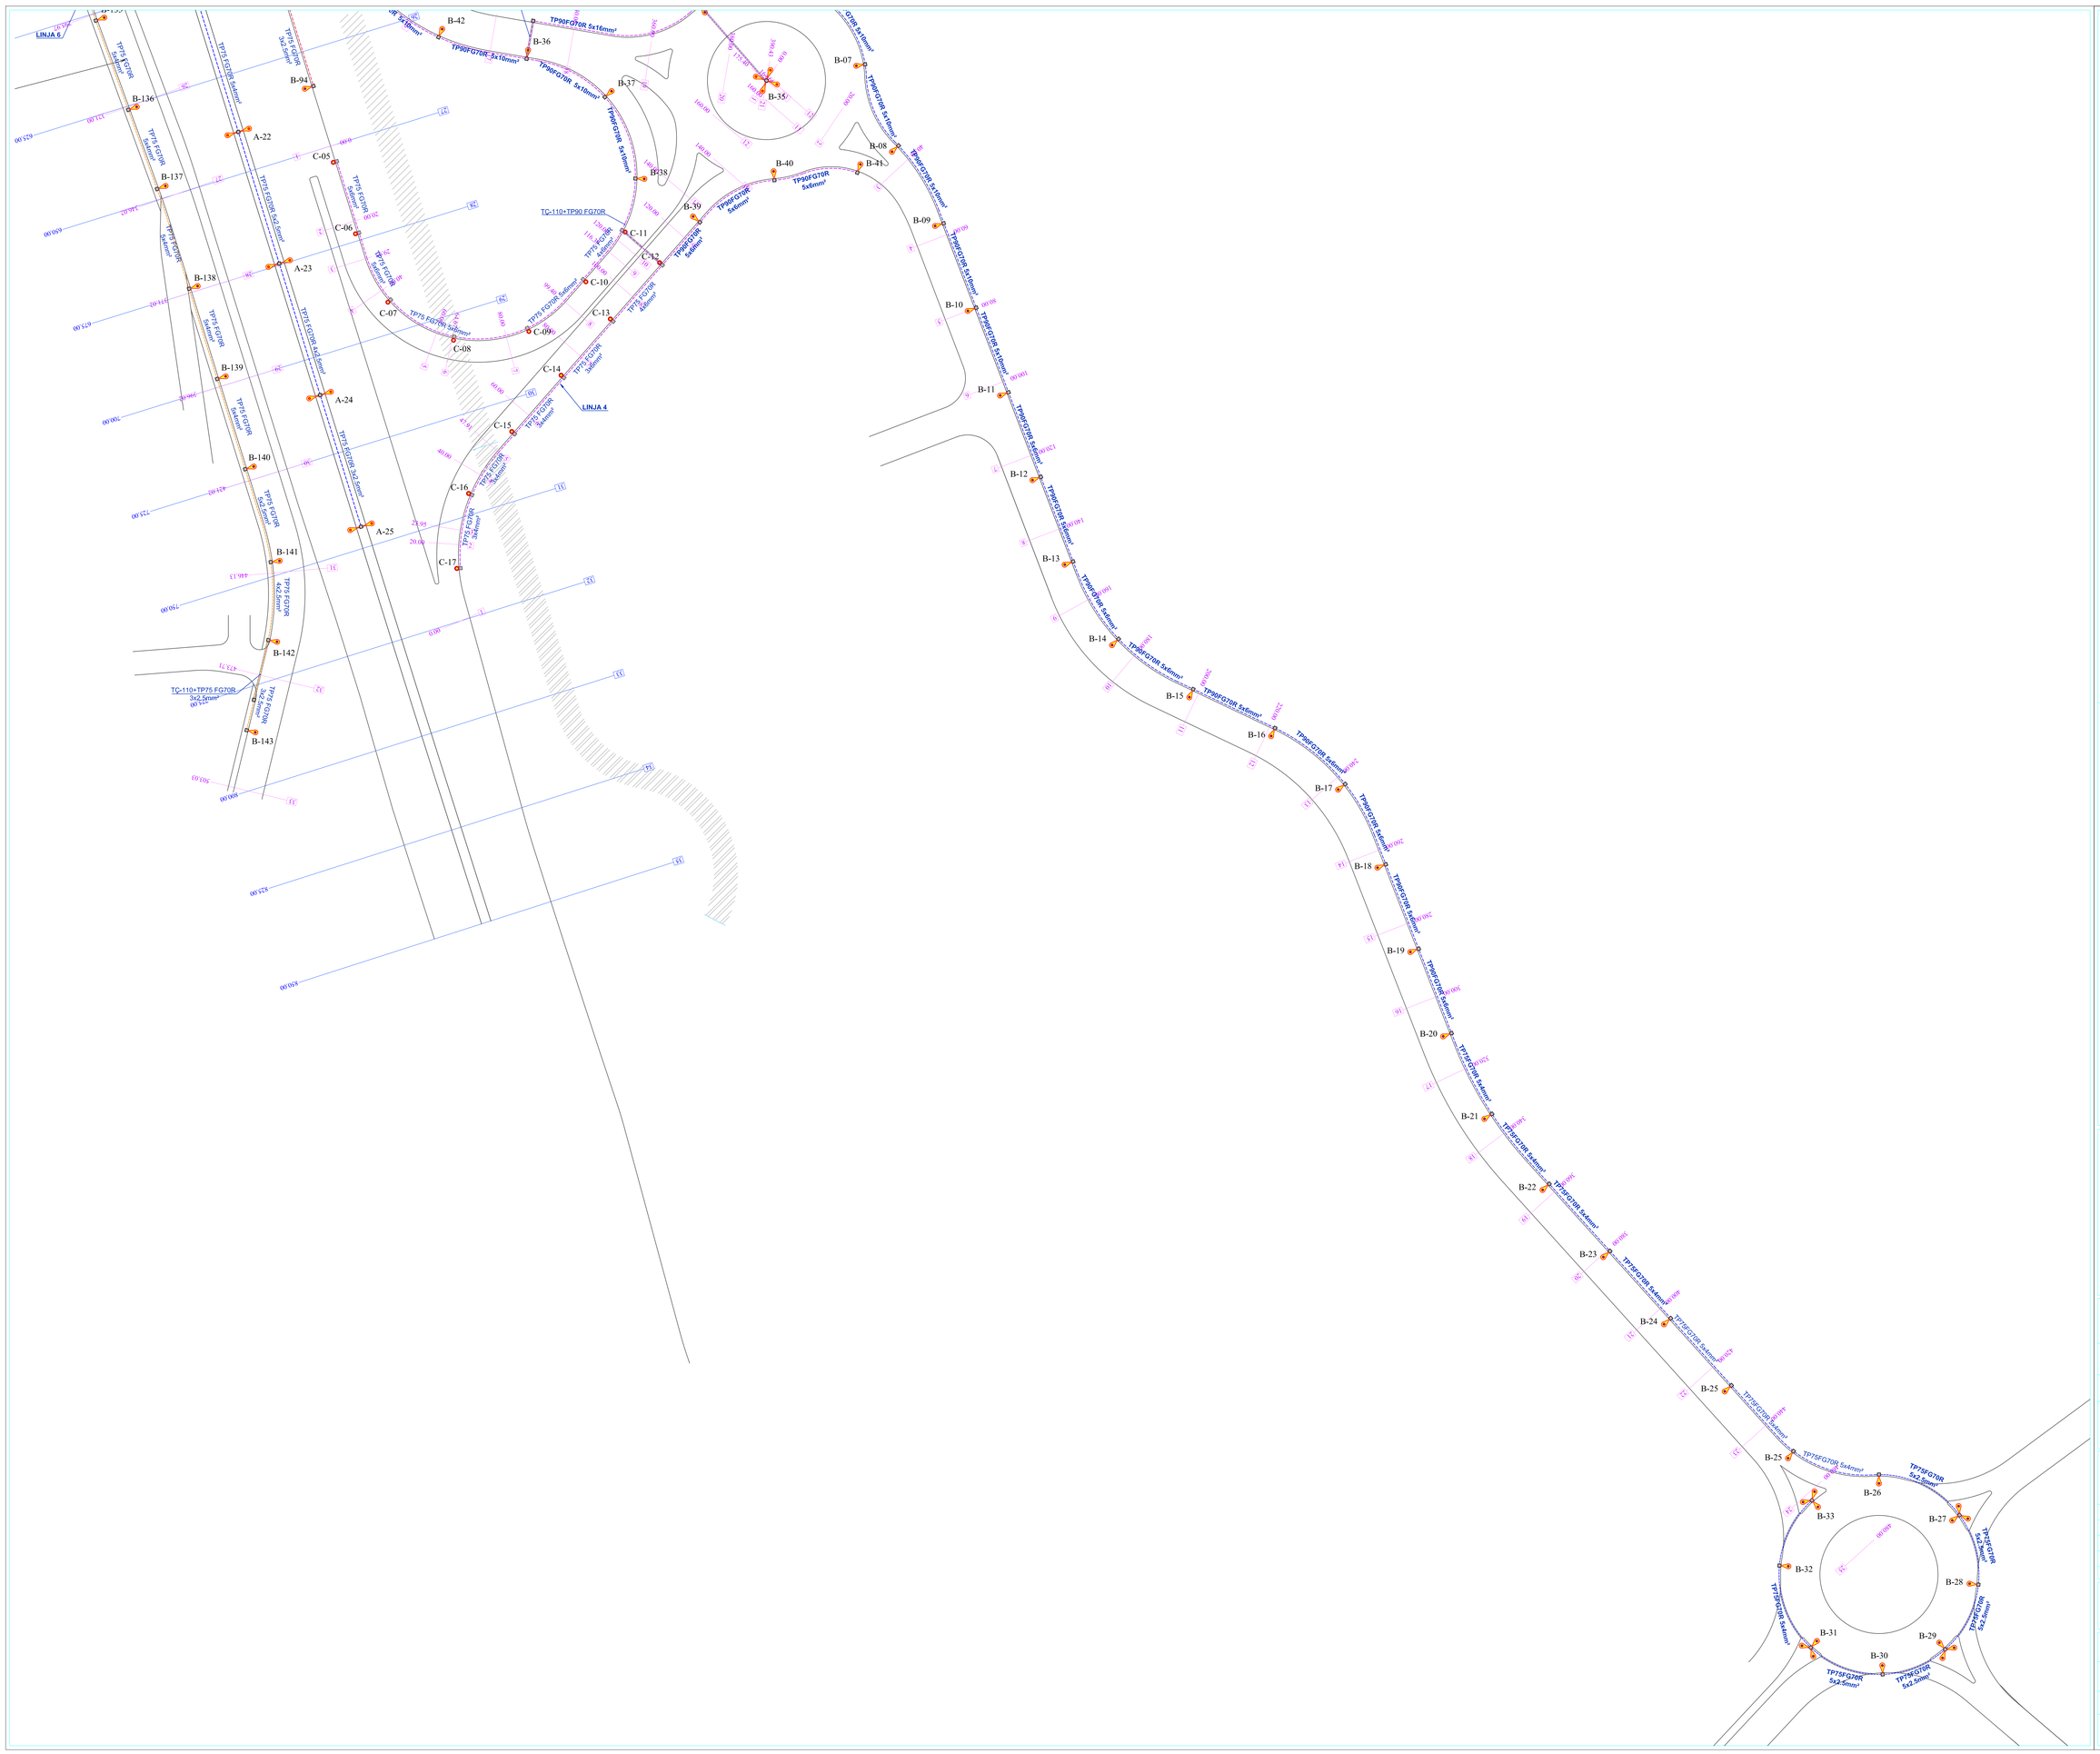

Legjenda

- RRUGA NE PROJEKT
- PROFILAT DHE NR.PERKATES PER AKSIN QENDROR
- PROFILAT DHE NR.PERKATES PER RAMPAT & RRUGET DYTESORE
- LINJAT E NDRIÇIMIT RRUGOR
- TP90FG70R 5x16mm² — SHENIME TE LINJAVE TE NDRIÇIMIT RRUGOR
- A-09 — SHTYLLE NDRIÇIMI ME H=12.8 m PER AKSIN QENDROR
- B-88 — SHTYLLE NDRIÇIMI ME H=7.8 m PER RAMPAT & RRUGET DYTESORE
- C-08 — SHTYLLE NDRIÇIMI ME H=6.5 m PER RAMPAT & RRUGET DYTESORE
- D-19 — PLAFONIER PER ZONEN E NENKALIMIT
- E-15 — PROZHEKTOR
- PUSETE ME KAPAK GIZE 1X1X1m
- TUB ÇELIKU
- KE-TRU — KABINE ELEKTRIKE

Shenime Teknike

Shënime

Prioritetet

REPUBLIKA E SHQIPËRISË
MINISTRIA E INFRASTRUKTURËS DHE ENERGJISË
AUTORITETI RRUGOR SHQIPTAR

Objekti

"STUDIM - PROJEKTIM MBIKALIMI TEG"

Faza

PROJEKT-ZBATIM

Vula

Autor

"KLODIODA SH.P.K."
Rr. Barrikadave, P.118 Zyra Nr.2 - Tiranë, Shqipëri
klodioda@yahoo.com
klodioda@gmail.com
Tel. 069 40 43470

Ing. YLLI KARAPICI	
Ing. XHEVAHIR ALIU	
Ing. PAMELA KURTULAJ	
Ing. EJONA BEZHANI	

Vula

Kapitulli

RRJETI INXHINIERIK

Titulli i Vizatimit

PLANIMETRIA E NDRIÇIMIT RRUGOR

Realizuar	Shkalla
GUSHT 2020	**SH 1:500**

Emërtimi i Fletës

D.1 - 03