


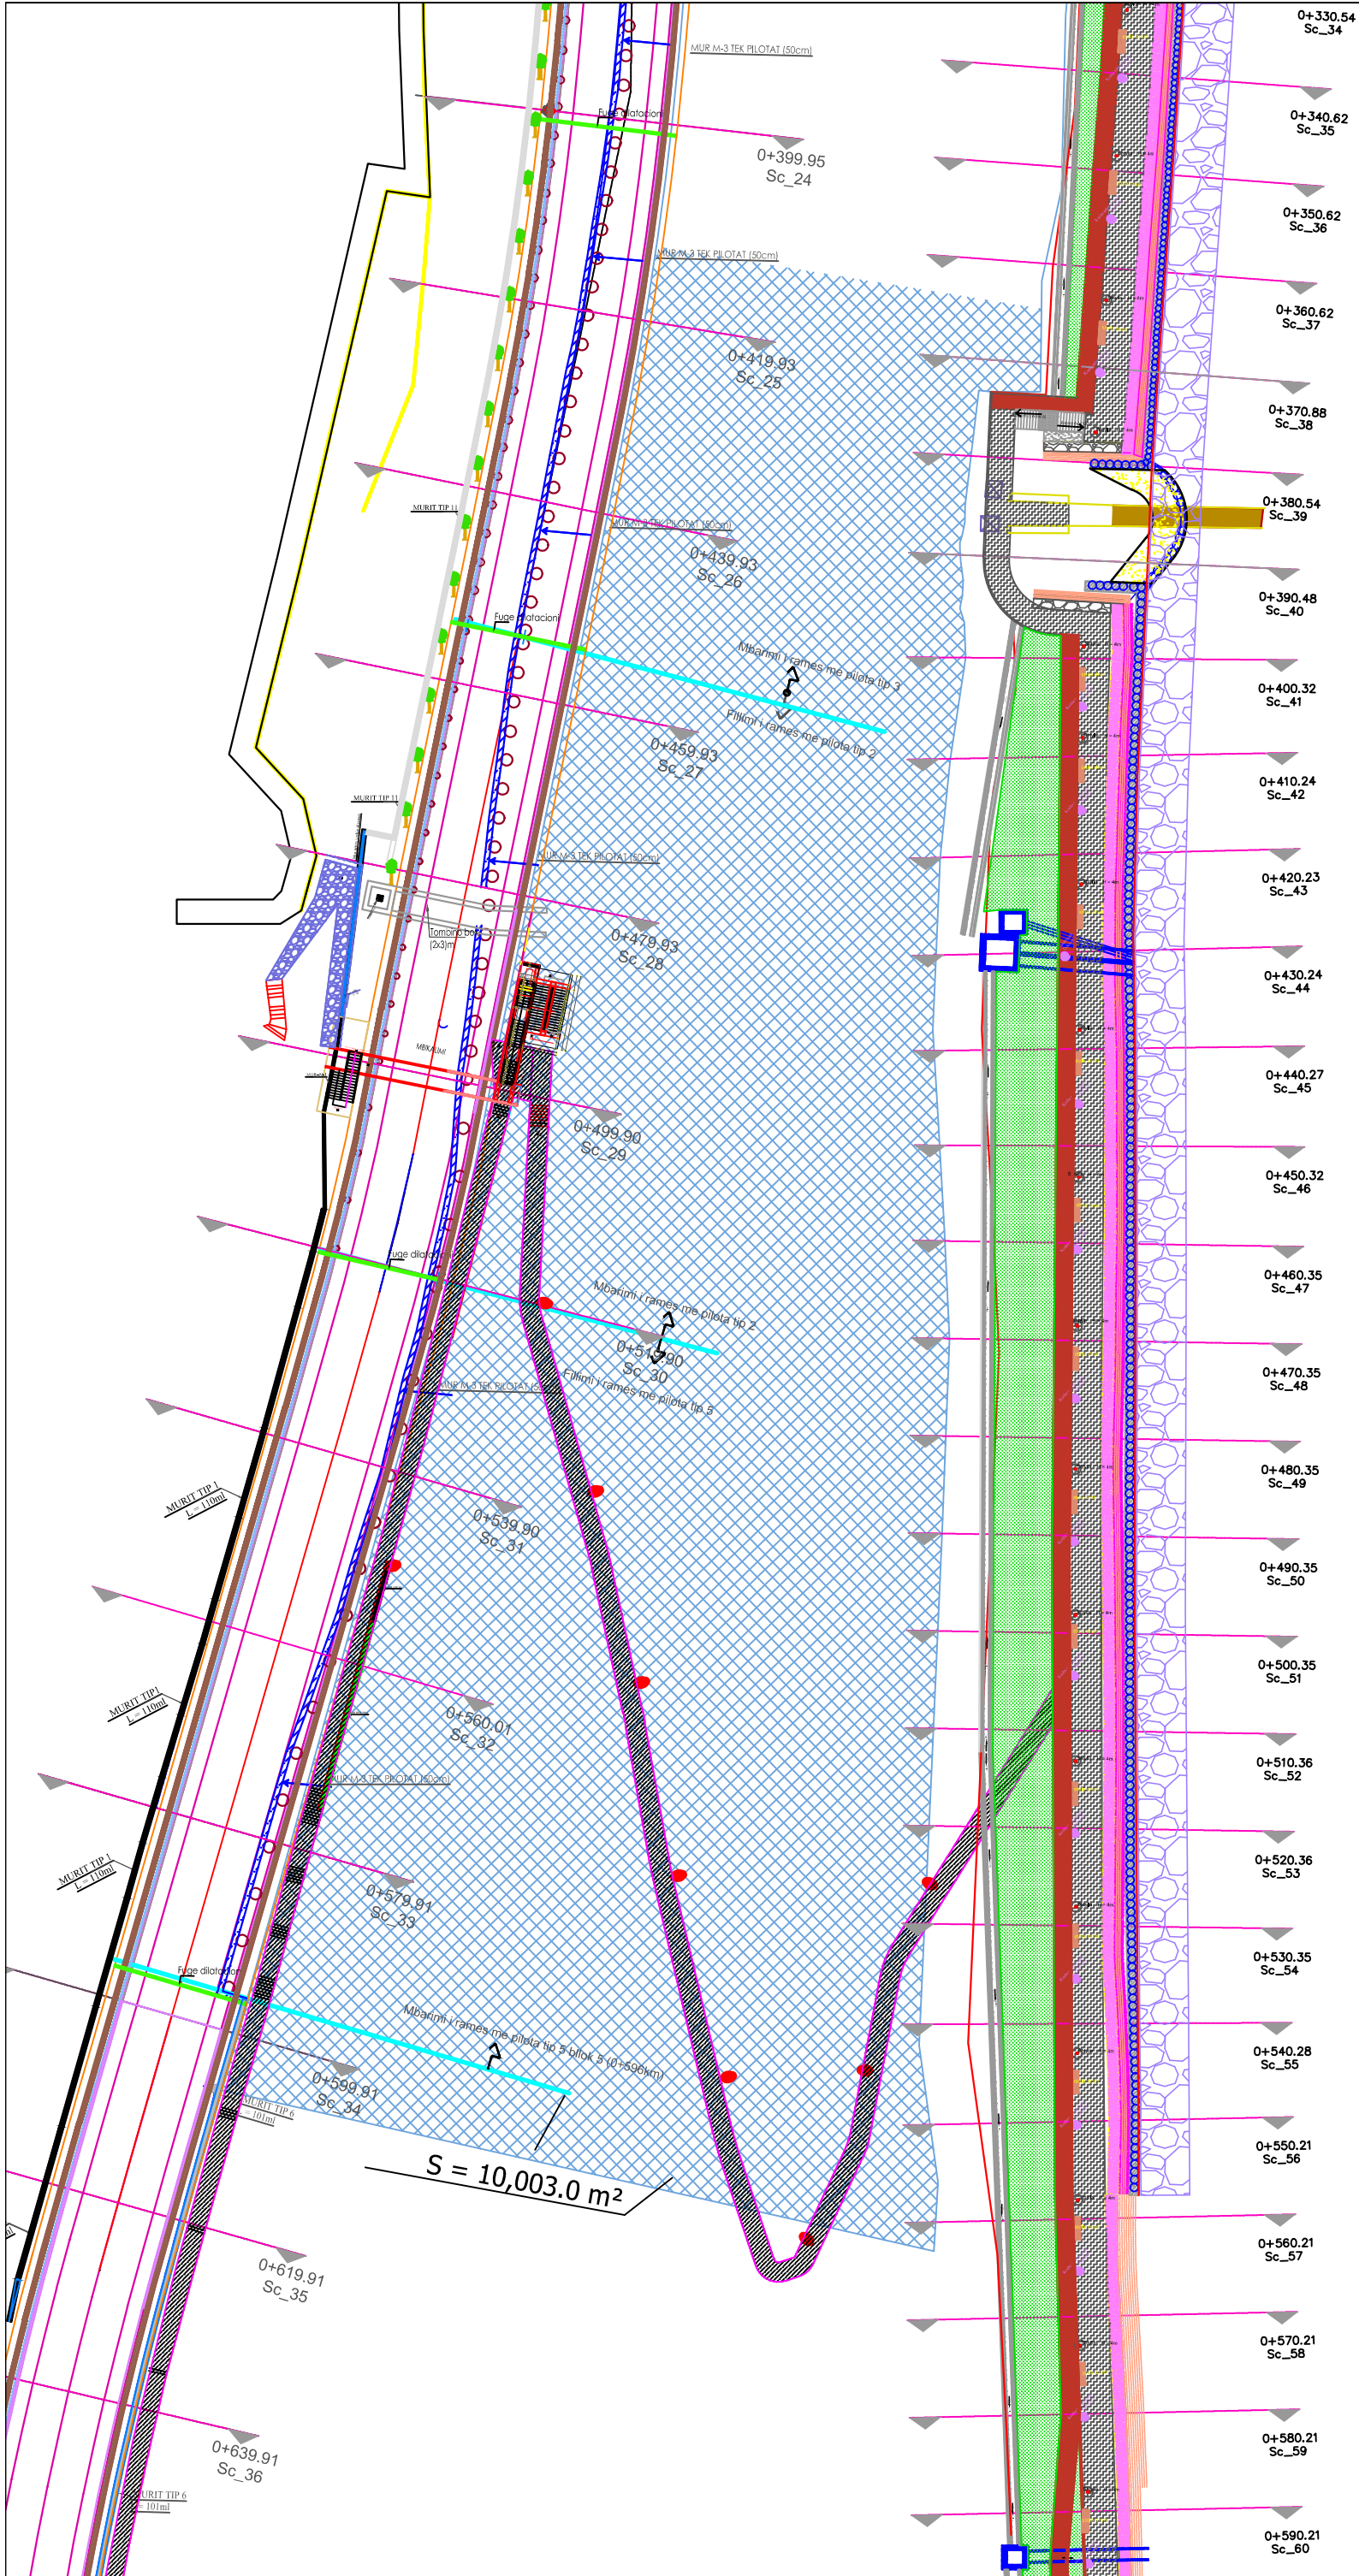

PLANIMETRIA TEKNIKE
[Sc-24+ ÷ Sc-34+]
Shkalla 1:500

REPUBLICA E SHQIPËRISË
AUTORITETI RRUGOR SHQIPETAR

STUDIM PROJEKTIM BYPASS TEPELENE

AYE CONSULTING
BULEVARI "11 APRIL 1969" (FOTOKOPJË)
TIRANË, ALBANI
TEL: 00355 41 42 55 60
EMAIL: ayeconsulting@tut.byty.com

InfraKonsult
Konsultime dhe Injeneri
TIRANË, ALBANI
TEL: 00355 41 42 55 60
EMAIL: info@infraconsult.com

PROJEKT - ZBATIM

Ng.	Data	PROJEKTI DHE ZBATIMI	Forma
1			
Ing. projektues	ARBEN DERSHVAJ		
Ing. projektues	ERVIN PACI		
Ark. restaurator	DANIEL GJONI	Nr. license: R.P.46	
Ing. hidroteknik	REDI STRUGA		
Ing. hidroteknik	ALKET KUMARAKU		
Ing. hidroteknik	MILAIM DOKLE		
Ing. gjeolog	SKENDER ALLKJA		
Ing. elektrik	AGIM TABAKU		
Ing. elektrik	ORION ZAVALLANI		

PROJEKTI I RRUGES
AKSI KRYESOR

Mbrojtja e shpatit
Planimetria teknike

Redaktor	Mars 2020	Shkallë	1:500
Kodi	224-2015	Shprehja	III.1-04

PROGRESIVI 0+008	
Lloji	Sipërfaqe
Gërmim K. IV	2.428 m ²

Terreni	131.977 131.882 131.352 131.133
Distanca	-4.436 -3.638 0.000 1.500
Kuot.Projekti	
Distanca	

PROGRESIVI 0+008	
Lloji	Sipërfaqe
Gërmim K. IV	0.754 m ²

Terreni	131.456 131.185 130.773 130.733 130.640
Distanca	-5.247 -4.109 -3.162 0.000 1.500
Kuot.Projekti	
Distanca	

PROGRESIVI 0+008	
Lloji	Sipërfaqe
Gërmim K. IV	1.183 m ²

Terreni	130.626 130.354 130.342 130.330
Distanca	-3.167 -2.058 0.000 1.898
Kuot.Projekti	
Distanca	

PROGRESIVI 0+060	
Lloji	Sipërfaqe
Gërmim K. IV	1.981 m ²

Terreni	130.189 130.093 130.084
Distanca	-2.009 0.000 1.500
Kuot.Projekti	
Distanca	

Porositës

REPUBLIKA E SHQIPËRISË

AUTORITETI RRUGOR SHQIPETAR

Titulli i Projektit

STUDIM PROJEKTIM BYPASS TEPELENE

Projekti

AVE CONSULTING

Rr."Tish Dajç" PnJ.7 Ap.28 (Kompleksi Kika 1n)
Tirana, Albania
Tel:00 355 66 40 55 663
E-mail: ave_consulting@yahoo.com

"InfraKonsult" sh.p.k
Rr."Gjeneral Stafa" pall.25,ap.4 hyrja 4, Tirane
mobile: 069 40 17 013 ; 068 90 10 844
Email: infrokonsult@yahoo.com

Faza

PROJEKT - ZBATIM

Nr.	Data	PERSHKRIM DHE REVIDIMINI	Firma
△			
△			
Ing. projektues	ARBEN DERVISHAJ		
Ing. projektues	ERVIN PACI		
Ing. hidroteknik	REDI STRUGA		
Ing. hidroteknik	ALKET KUMARAKU		
Ing. hidroteknik	MILAIM DOKLE		
Ing. gjeolog	SKENDER ALLKJA		
Ing. elektrik	AGIM TABAKU		
Ing. elektrik	ORION ZAVALANI		
Ing.	ORJONA HYSENAJ		

Kapitulli

Rruga e lagjes Gurez

Titulli i Rrethit

Germim K.IV - Profilet terthore
Km. 0+008.00 ÷ Km. 0+060.00

Redaktuar

MARS 2020

Shtab

1:50

Kodi:

224-2015

Emërtimi i Rrethit

PROGRESIVI 0+080	
Lloji	Sipërfaqe
Gërmim K. IV	1.886 m ²

Terreni	129.966	129.958	129.894
Distanca	-2.115	0.205	1.500
Kuot.Projekti			
Distanca			

PROGRESIVI 0+100	
Lloji	Sipërfaqe
Gërmim K. IV	1.221 m ²

Terreni	129.964	129.875	129.827	129.818	129.813
Distanca	-2.916	-1.906	0.000	0.379	1.500
Kuot.Projekti					
Distanca					

PROGRESIVI 0+008	
Lloji	Sipërfaqe
Gërmim K. IV	0.834 m ²

Terreni	130.087	130.074	130.129	130.155
Distanca	-3.748	-3.193	0.000	1.500
Kuot.Projekti				
Distanca				

PROGRESIVI 0+140	
Lloji	Sipërfaqe
Gërmim K. IV	1.631 m ²

Terreni	131.105	131.118	131.138	131.168
Distanca	-3.807	-2.322	0.000	3.366
Kuot.Projekti				
Distanca				

0+100.00
Sc_6

0+140.00
Sc_8

0+080.00
Sc_5

0+120.00
Sc_7

Parafila

REPUBLIKA E SHQIPËRISË

AUTORITETI RRUGOR SHQIPETAR

Titulli i Projektit

STUDIM PROJEKTIM BYPASS TEPELENE

Projekti

AVE CONSULTING

Rr."Tish Dajç" PnJ.7 Ap.28 (Kompleksi Kika 1'nj)
Tirana, Albania
Tel:00 355 46 40 55 463
E-mail: ave_consulting@yahoo.com

"InfraKonsult" sh.p.k
Rr."Gjeneral Stafa" pall.25,ap.4 hyrja 4, Tirane
mobile: 069 40 17 013 ; 068 90 10 844
Email: infrokonsult@yahoo.com

Faza





PROJEKT - ZBATIM

Nr.	Data	PERSHKRIMI DHE REVIZIONIMI	Firma
△			
△			
Ing. projektues	ARBEN DERVISHAJ		
Ing. projektues	ERVIN PACI		
Ing. hidroteknik	REDI STRUGA		
Ing. hidroteknik	ALKET KUMARAKU		
Ing. hidroteknik	MILAIM DOKLE		
Ing. gjeolog	SKENDER ALLKJA		
Ing. elektrik	AGIM TABAKU		
Ing. elektrik	ORION ZAVALANI		
Ing.	ORJONA HYSENAJ		

Kapitulli

Rruga e lagjes Gurez

Titulli i Rrethit	
Germim K.IV - Profilet terthore Km. 0+080.00 ÷ Km. 0+140.00	
Redikuar	Shkala
MARS 2020	1:50
Kodi:	Emërtimi i Rrethit
224-2015	

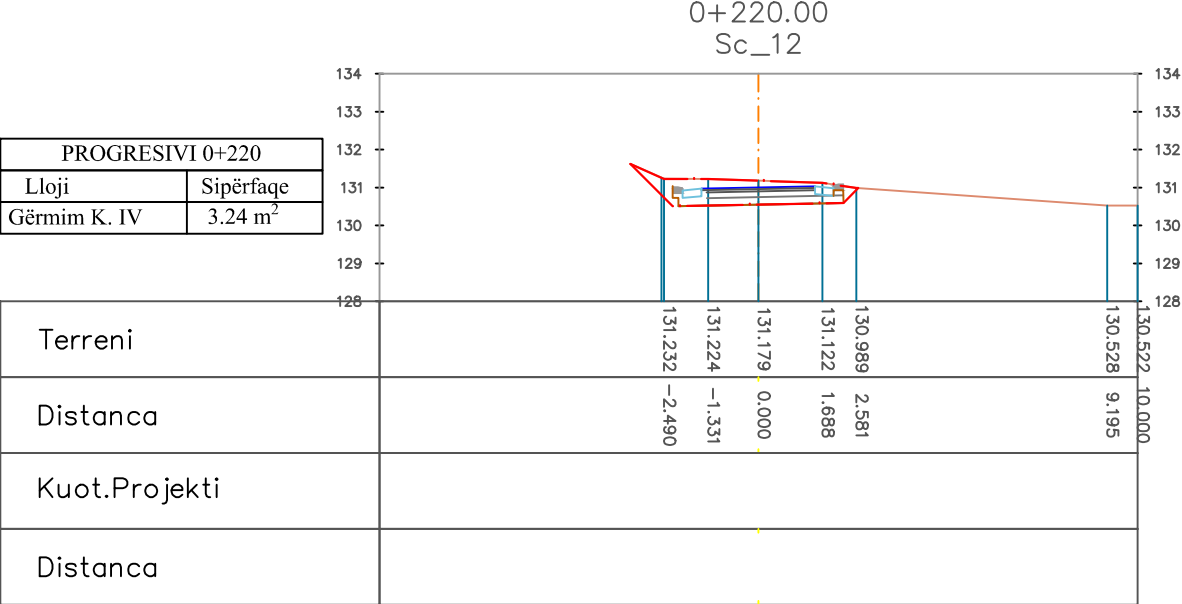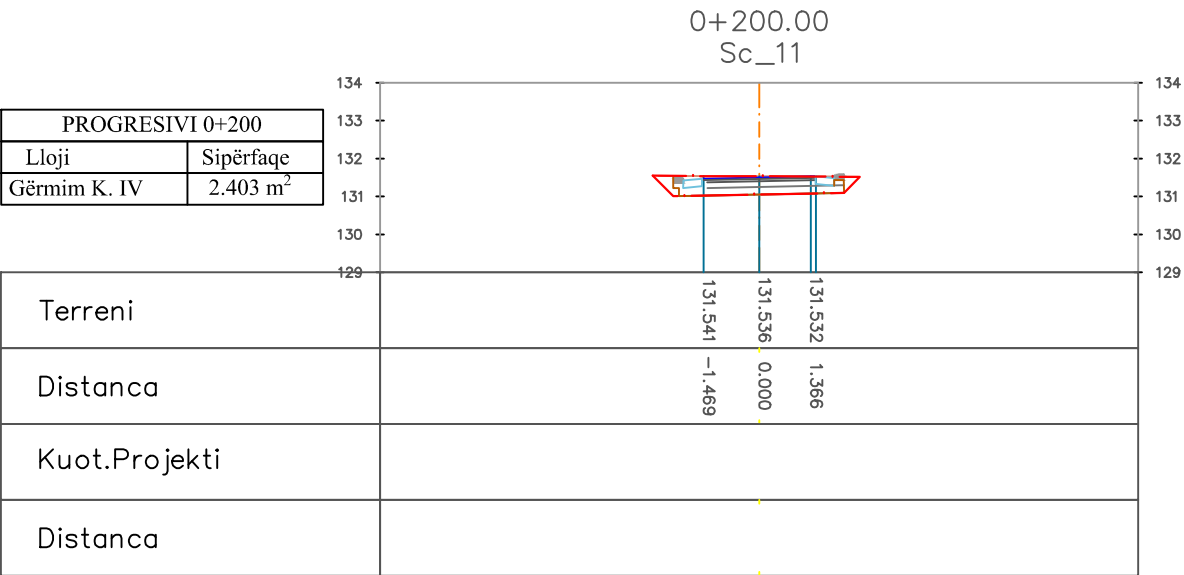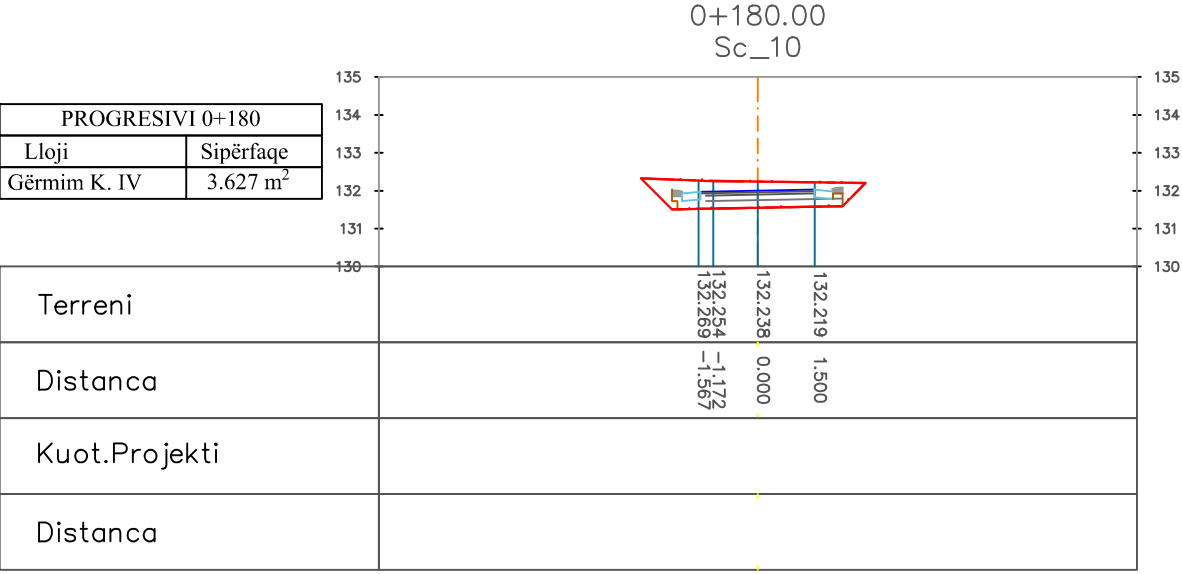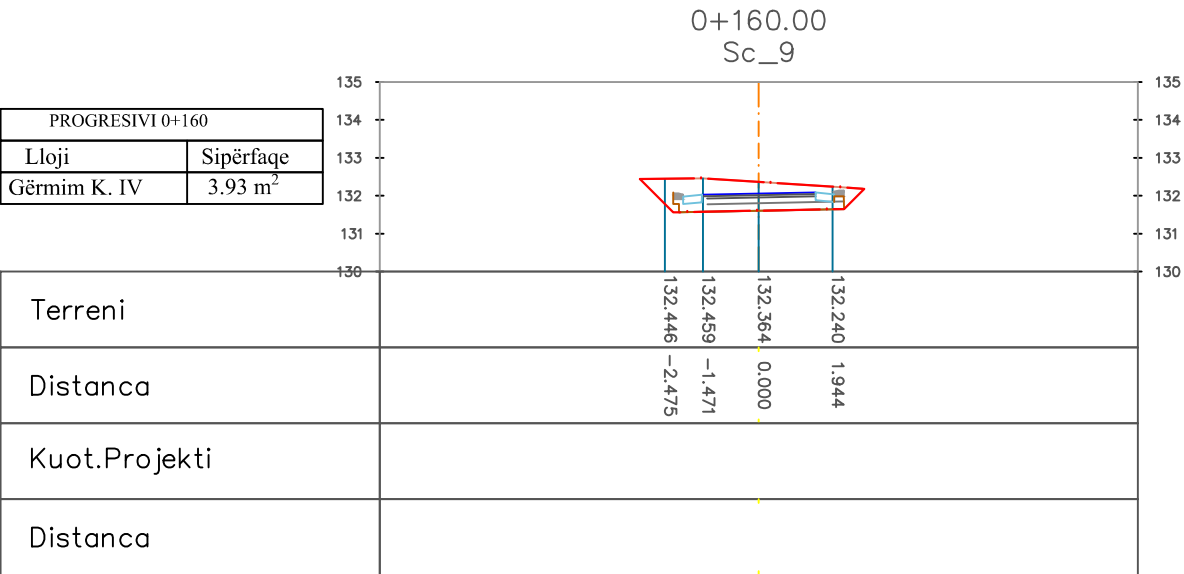

Porositës

REPUBLIKA E SHQIPËRISË

AUTORITETI RRUGOR SHQIPETAR

Titulli i Projektit

STUDIM PROJEKTIM BYPASS TEPELENE

Projekti

AVE CONSULTING

Rr."Tish Dajç" Pkt.7 Aq.28 (Kompleksi Kika 1n)
Tirana, Albania
Tel:00 355 46 40 55 463
E-mail: ave_consulting@yahoo.com

"InfraKonsult" sh.p.k
Rr."Gjeneral Stafa" pall.25,ap.4 hyrja 4, Tirane
mobile: 069 40 17 013 ; 068 90 10 844
Email: infrokonsult@yahoo.com

Faza

PROJEKT - ZBATIM

Nr.	Data	PERSHKRIMI DHE REVIZIONIMI	Firma
△			
△			
Ing. projektues	ARBEN DERVISHAJ		
Ing. projektues	ERVIN PACI		
Ing. hidroteknik	REDI STRUGA		
Ing. hidroteknik	ALKET KUMARAKU		
Ing. hidroteknik	MILAIM DOKLE		
Ing. gjeolog	SKENDER ALLKJA		
Ing. elektrik	AGIM TABAKU		
Ing. elektrik	ORION ZAVALANI		
Ing.	ORJONA HYSENAJ		

Kapitulli

Rruga e lagjes Gurez

Titulli i Rrethës

Germim K.IV - Profilet terthore
Km. 0+160.00 ÷ Km. 0+220.00

Redaktor

MARS 2020





Shkalla

1:50

Kodi:

224-2015

Emërtimi i Rrethës

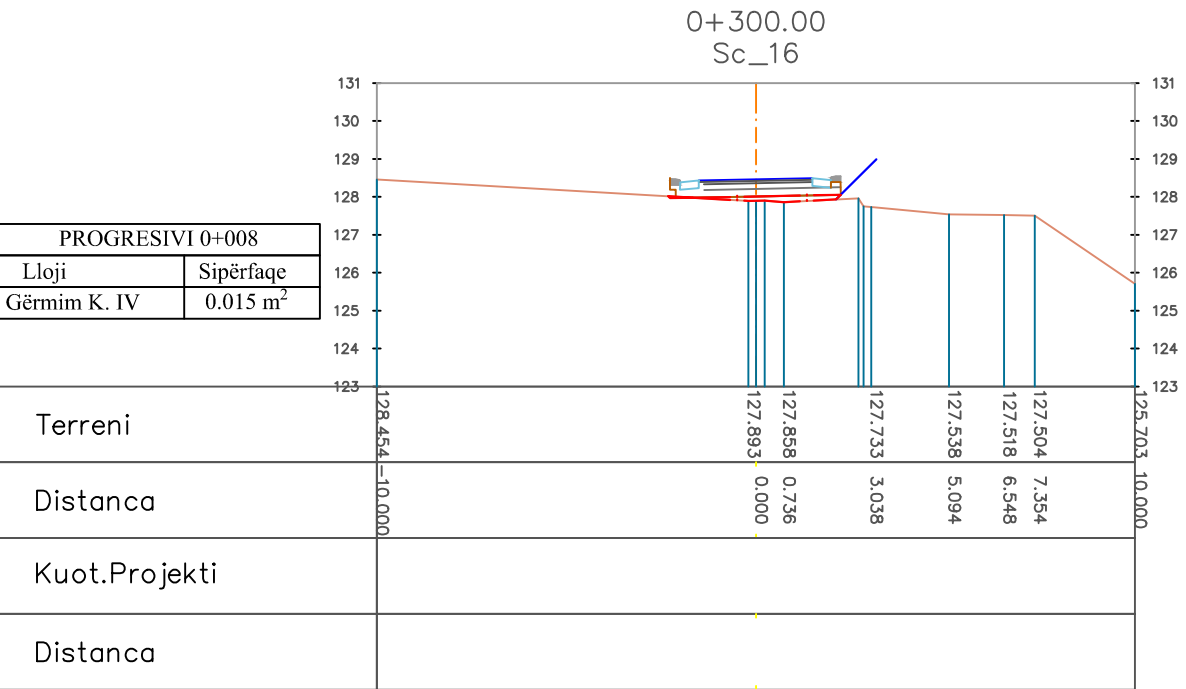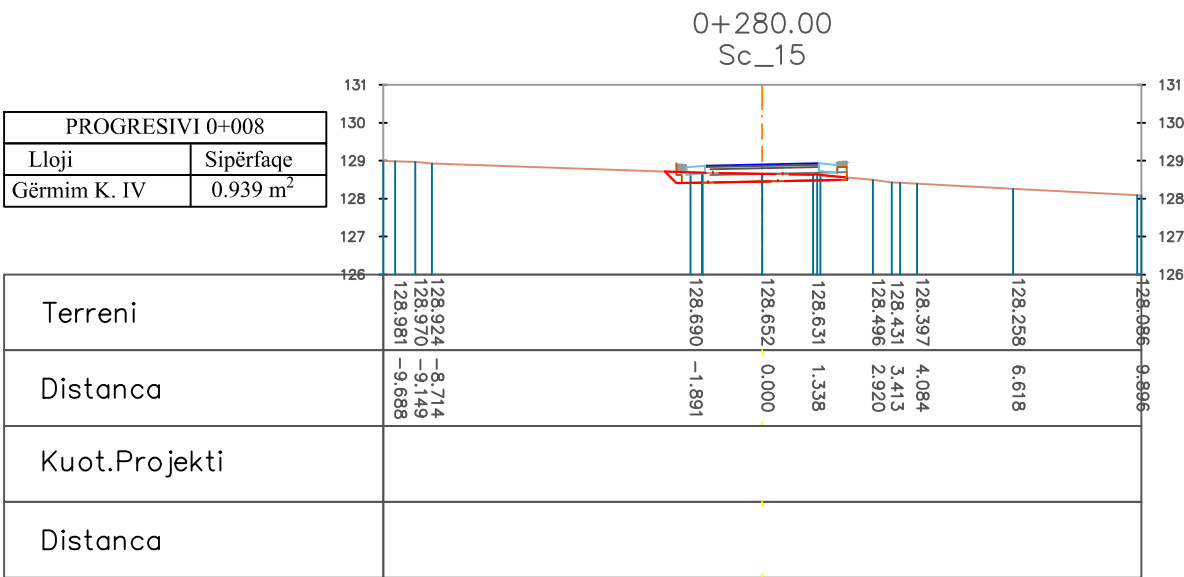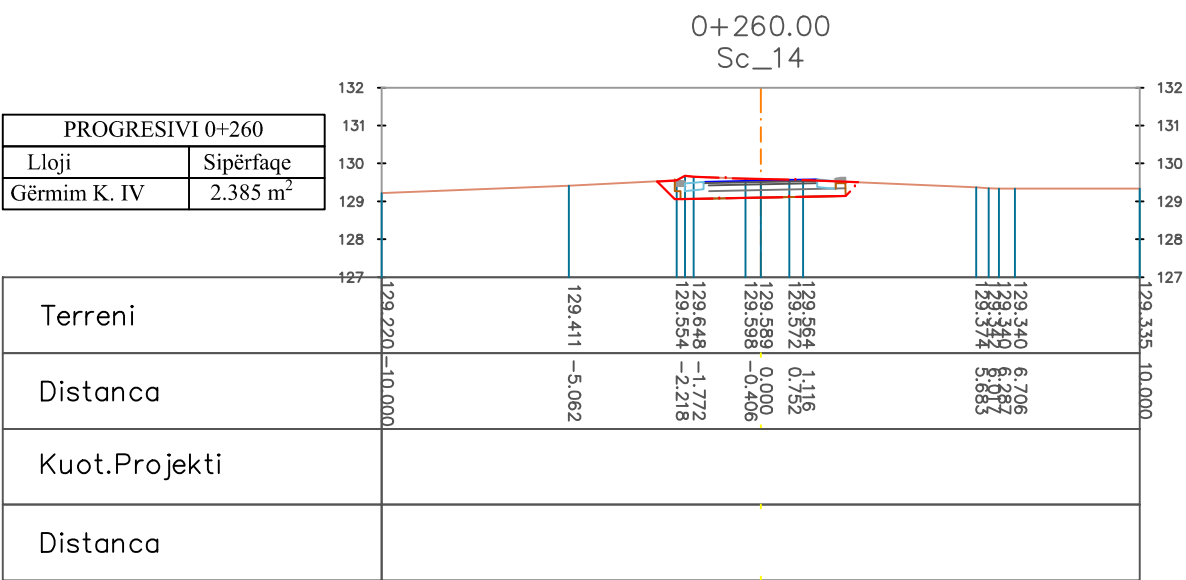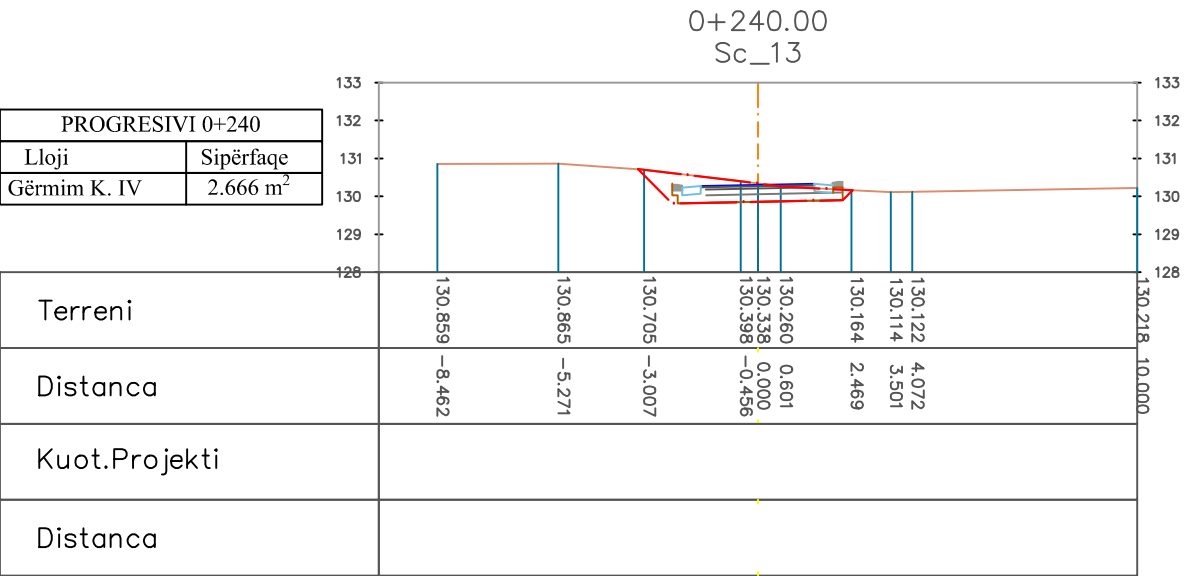

Porositës

REPUBLIKA E SHQIPËRISË

AUTORITETI RRUGOR SHQIPETAR

Titulli i Projektit

STUDIM PROJEKTIM BYPASS TEPELENE

Projekti

AVE CONSULTING
Rr."Tish Dajç" Pn.7 Ap.28 (Kompleksi Kika 1'n)
Tirana, Albania
Tel: 00 355 46 40 55 463
E-mail: ave_consulting@yahoo.com

"InfraKonsult" sh.p.k
Rr."Gjeneral Stafa" pall.25,ap.4 hyrja 4, Tirane
mobile: 069 40 17 013 ; 068 90 10 844
Email: infrokonsult@yahoo.com

Faza

PROJEKT - ZBATIM

Nr.	Data	PERSHKRIM DHE REVIDIMIN	Firma
1			
2			
Ing. projektues	ARBEN DERVISHAJ		
Ing. projektues	ERVIN PACI		
Ing. hidroteknik	REDI STRUGA		
Ing. hidroteknik	ALKET KUMARAKU		
Ing. hidroteknik	MILAIM DOKLE		
Ing. gjeolog	SKENDER ALLKJA		
Ing. elektrik	AGIM TABAKU		
Ing. elektrik	ORION ZAVALANI		
Ing.	ORJONA HYSENAJ		





Kapitulli

Rruga e lagjes Gurez

Titulli i Rrës

**Germim K.IV - Profilet terthore
Km. 0+240.00 ÷ Km. 0+300.00**

Redaktuar	MARS 2020	Shkala	1:50
Kodi:	224-2015	Emërtimi i Rrës	

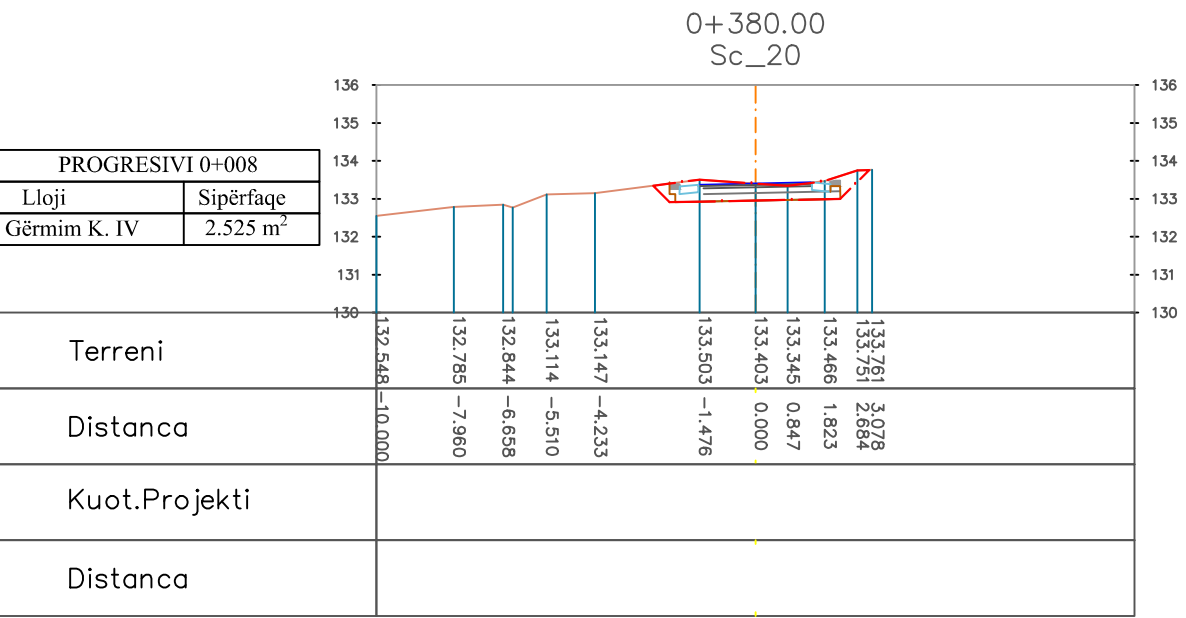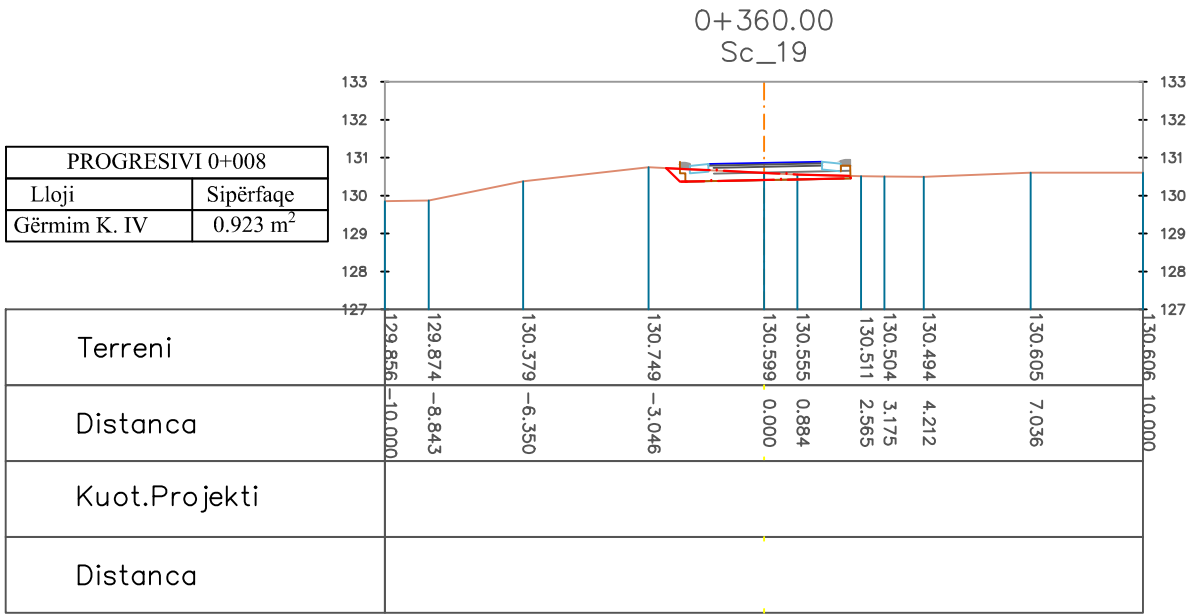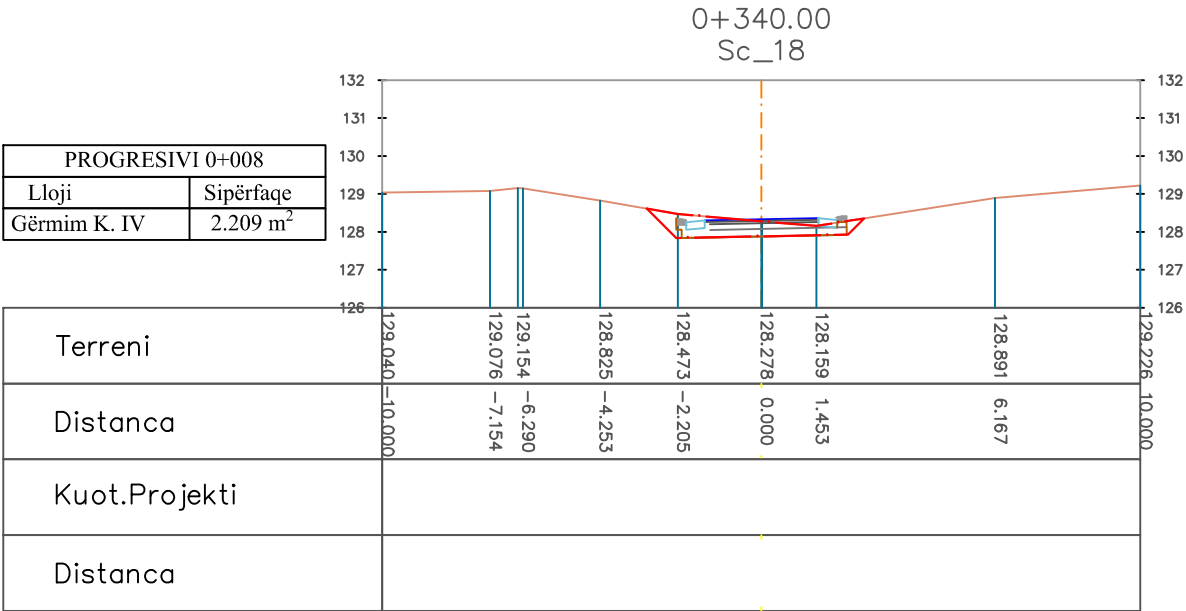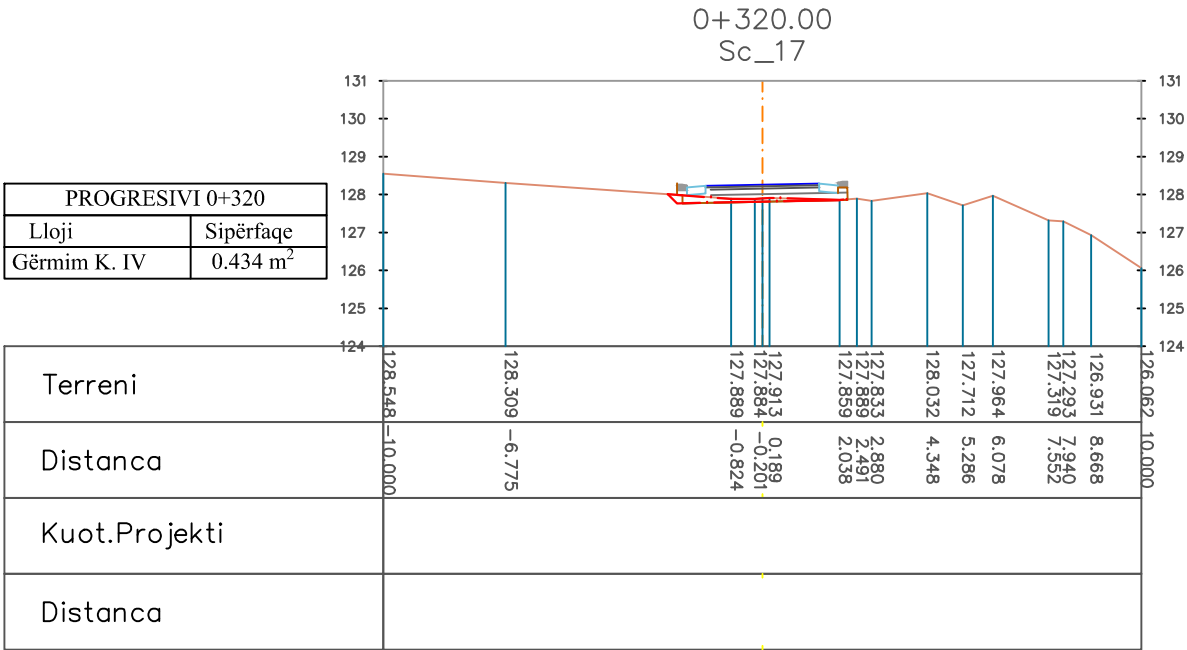

REPUBLIKA E SHQIPËRISË

AUTORITETI RRUGOR SHQIPETAR

STUDIM PROJEKTIM BYPASS TEPELENE

AVE CONSULTING

Rr:"Tish Dajç" Pk1.7 Ap.28 (Kompleksi Kika 1n)

Tirana, Albania

Tel:00 355 46 40 55 663

E-mail: ave_consulting@yahoo.com

"InfraKonsult" sh.p.k

Rr:"Gjeneral Stafa" p.k1.25,ap.4 hyrja 4, Tirane

mobile: 069 40 17 013 ; 068 90 10 844

Email: infrokonsult@yahoo.com

PROJEKT - ZBATIM


Nr.	Data	PERSHKRIM DHE REVIZIONIMI	Firma
1			
2			
Ing. projektues	ARBEN DERVISHAJ		
Ing. projektues	ERVIN PACI		
Ing. hidroteknik	REDI STRUGA		
Ing. hidroteknik	ALKET KUMARAKU		
Ing. hidroteknik	MILAIM DOKLE		
Ing. gjeolog	SKENDER ALLKJA		
Ing. elektrik	AGIM TABAKU		
Ing. elektrik	ORION ZAVALANI		
Ing.	ORJONA HYSENAJ		

Rruga e lagjes Gurez


Germim K.IV - Profilet terthore

Km. 0+320.00 ÷ Km. 0+380.00

Redikuar	MARS 2020	Shkala	1:50
Kodi:	224-2015	Emërtimi i Rrës	

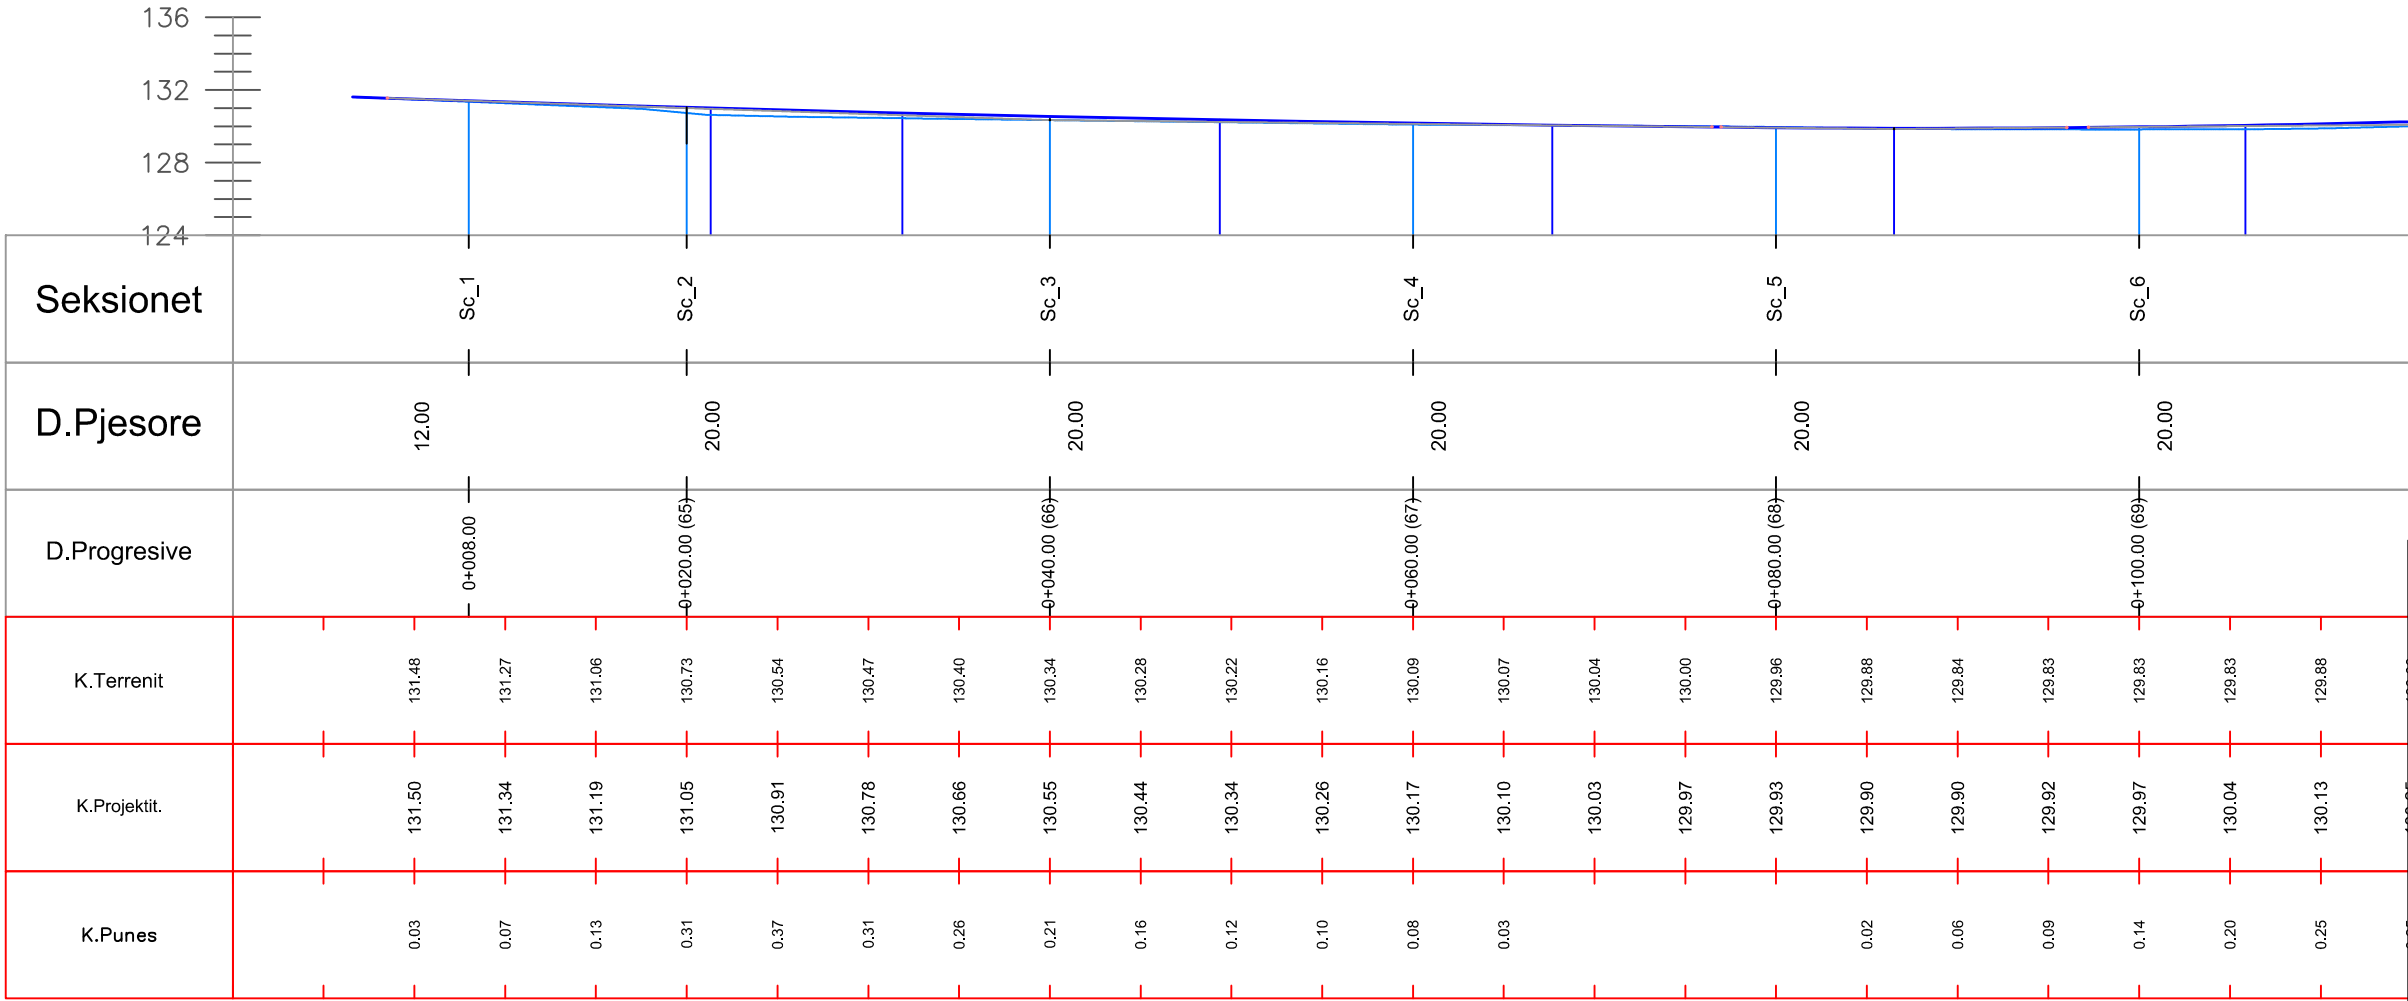

LUMORE

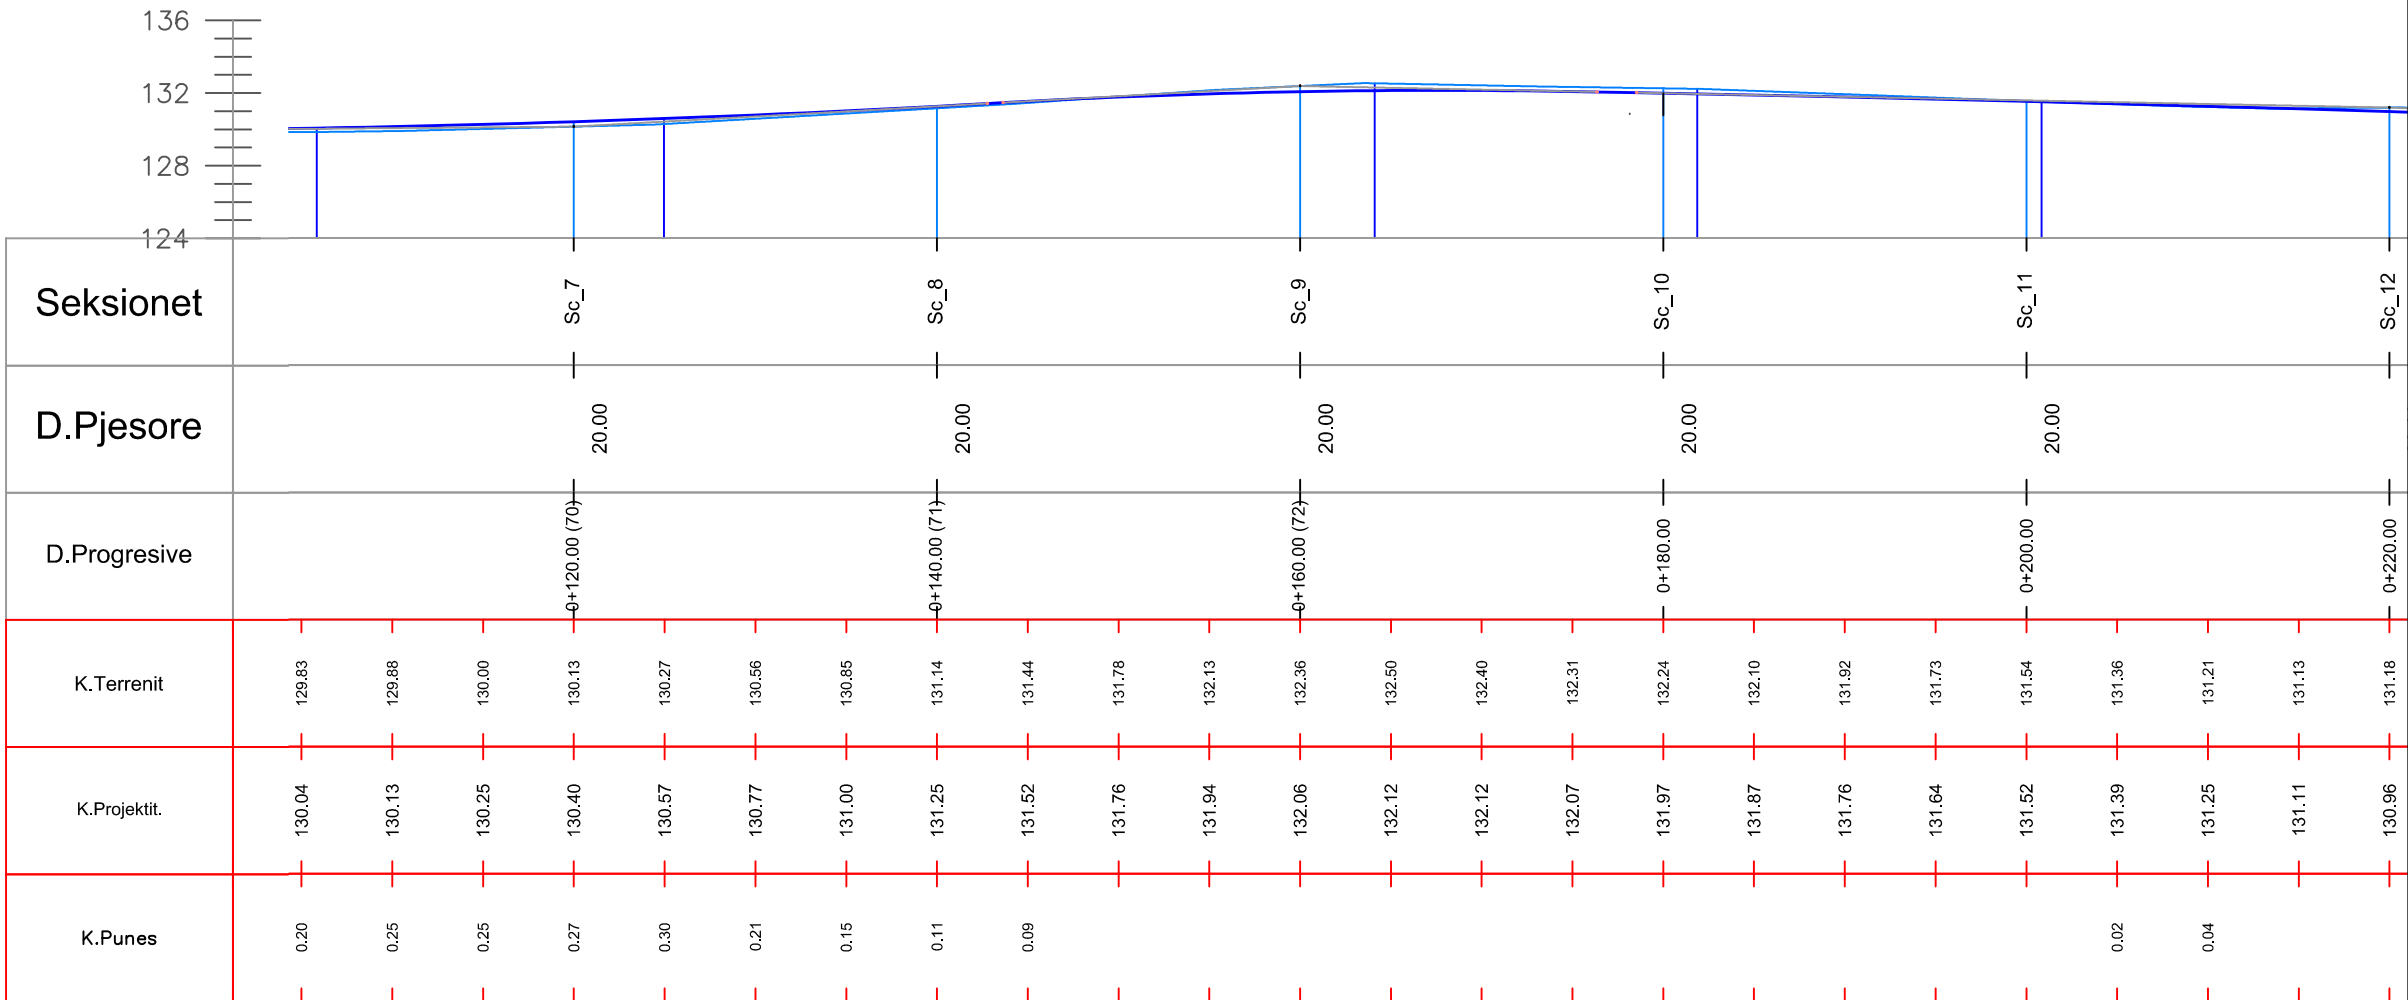

Porçlës

REPUBLIKA E SHQIPËRISË

AUTORITETI RRUGOR SHQIPETAR

Titulli i Projektit

STUDIM PROJEKTIM BYPASS TEPELENE

Projekti

AVE CONSULTING

Rr."Tish Dajç" Pk.7 Ap.28 (Kompleksi Kika Trn)

Tirana, Albania

Tel: 00 355 46 40 55 663

E-mail: ave_consulting@yahoo.com

"InfraKonsult" sh.p.k

Rr."Gjeneral Statia" Pk.25 ap.4 hyrja 4, Tirane

mobile: 069 40 17 013 ; 068 90 10 844

Email: infrokonsult@yahoo.com

Faza

PROJEKT - ZBATIM

Nr.	Data	PERSHKRIM DHE REVIZIONIMI	Firma
Ing. projektues	ARBEN DERVISHAJ		
Ing. projektues	ERVIN PACI		
Ing. hidroteknik	REDI STRUGA		
Ing. hidroteknik	ALKET KUMARAKU		
Ing. hidroteknik	MILAIM DOKLE		
Ing. gjeolog	SKENDER ALLKJA		
Ing. elektrik	AGIM TABAKU		
Ing. elektrik	ORION ZAVALANI		
Ing.	ORJONA HYSENAJ		

Kapitulli

Rruga e lagjes Gurez

Titulli i Rrethit

Profili gjatesor
(Sc.1 ÷ Sc.12)

Redaktuar

MARS 2020



Shtab

1:50

Kodi:

224-2015

Emërtimi i Rrethit

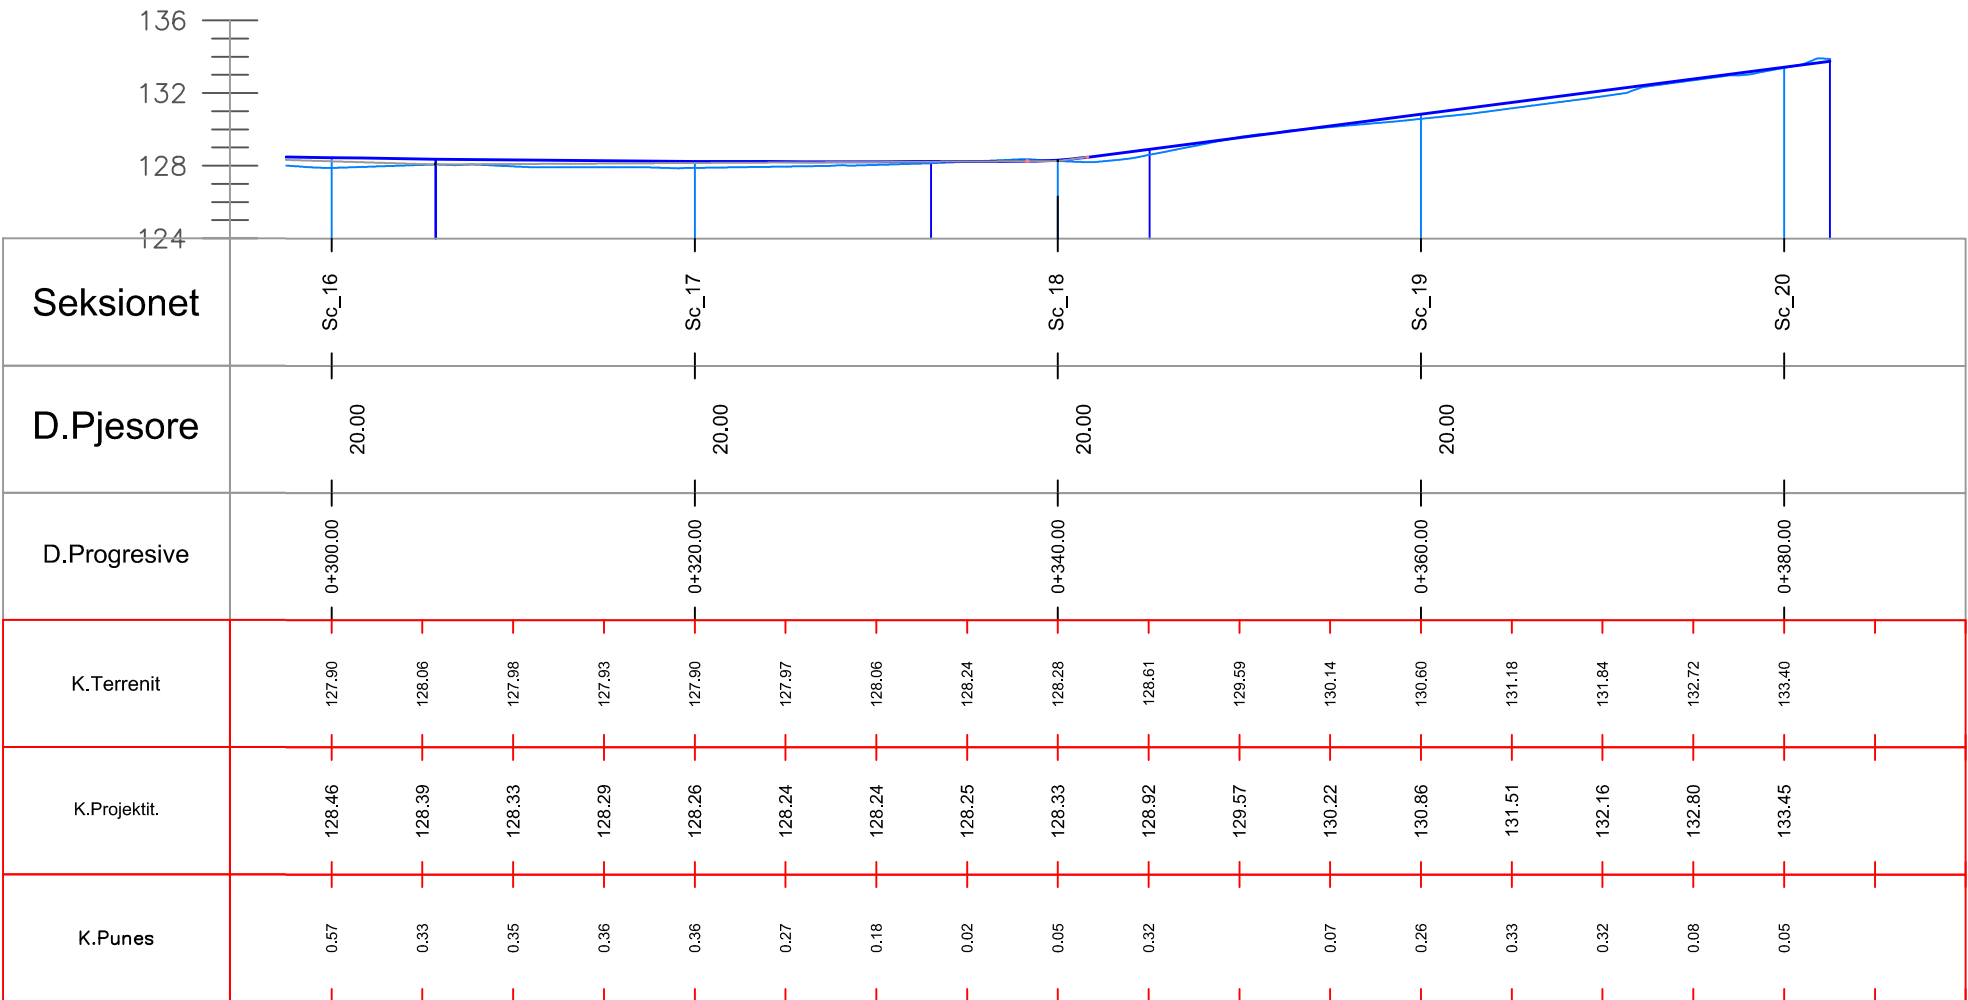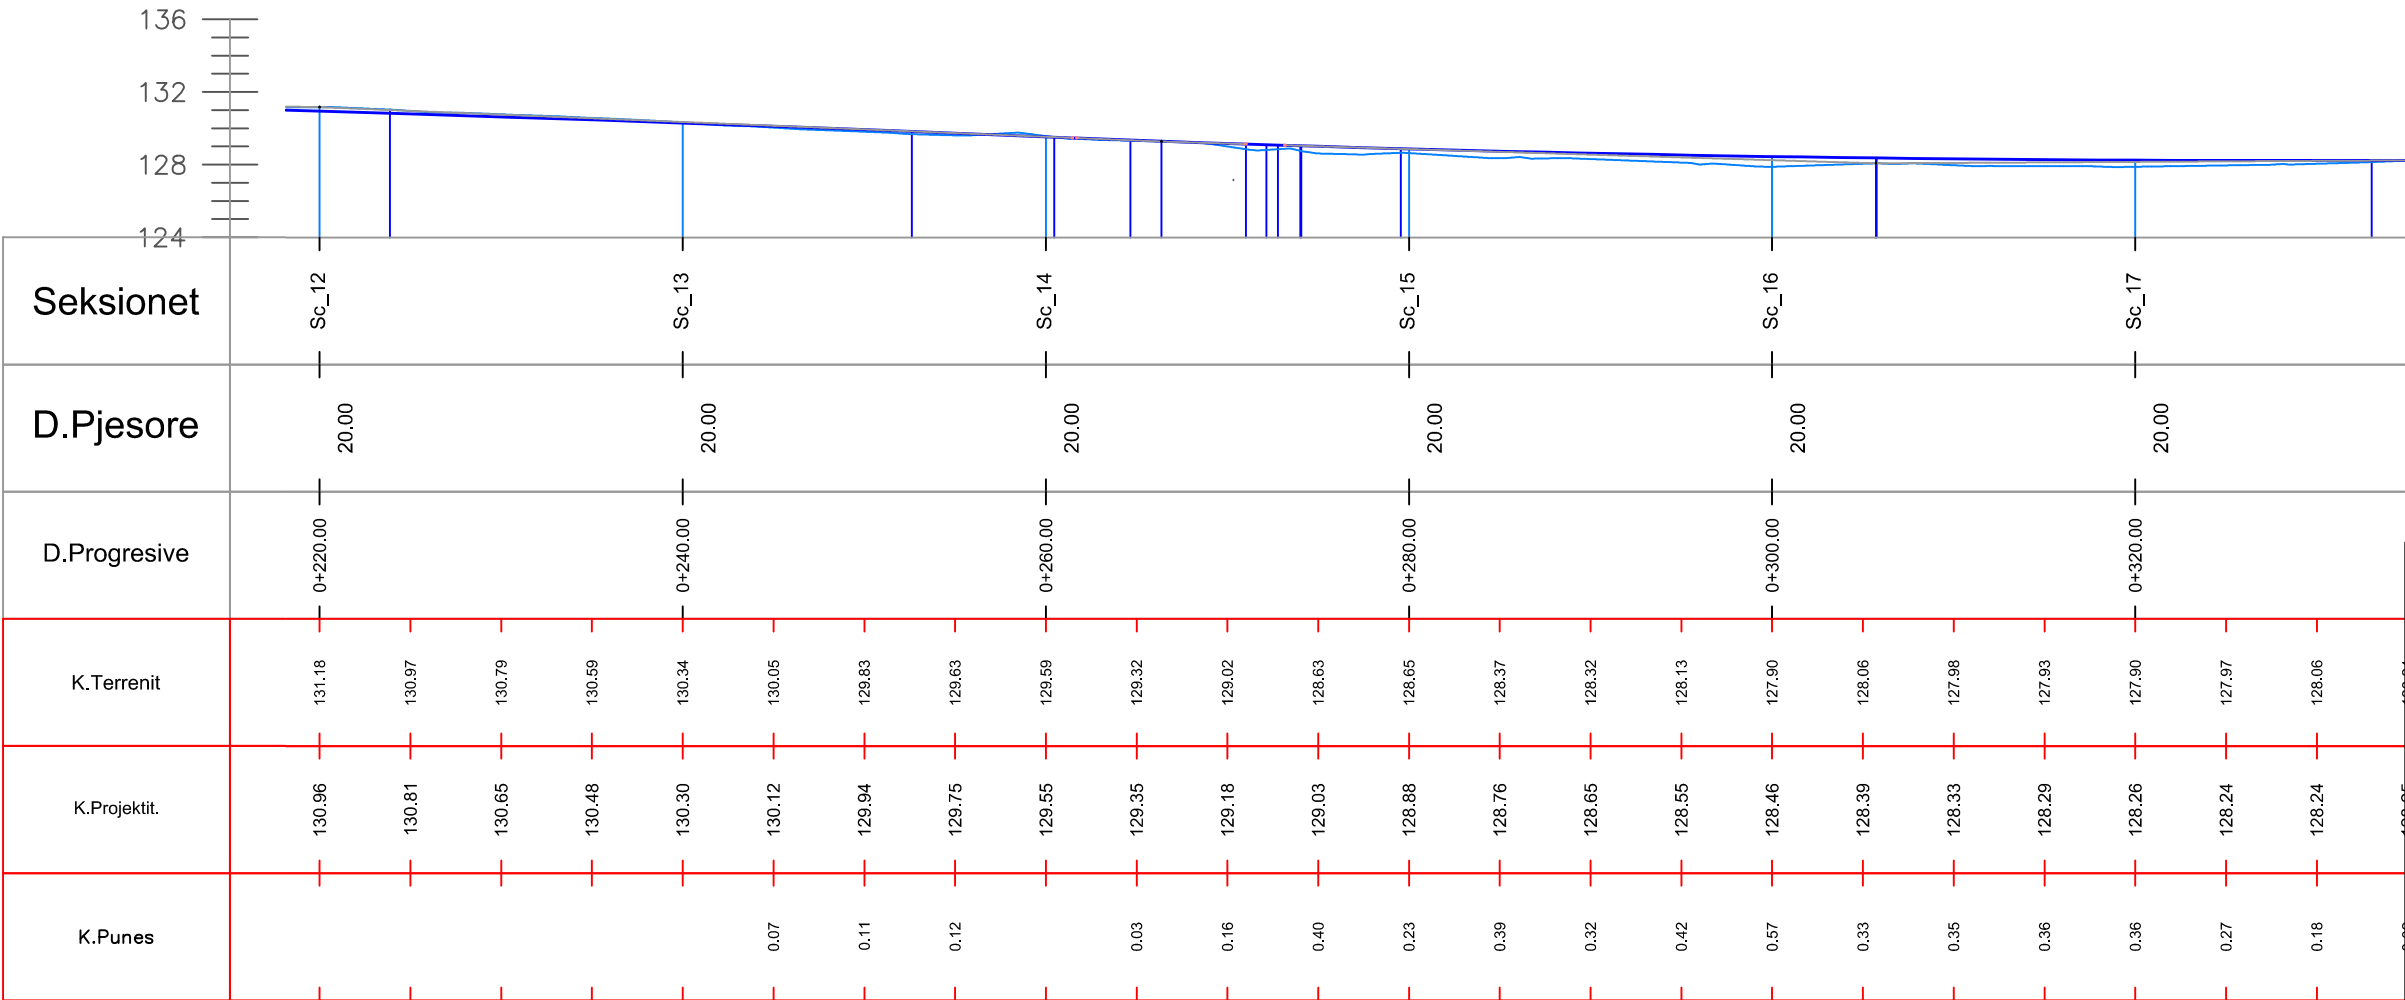

Porçëdhës

REPUBLIKA E SHQIPËRISË

AUTORITETI RRUGOR SHQIPETAR

Titulli i Projektit

STUDIM PROJEKTIM BYPASS TEPELENE

Projekti

AVE CONSULTING
Rr."Tish Dajç" Pk.7 Ap.28 (Kompleksi Kika 1)n
Tirana, Albania
Tel: 00 355 46 40 55 663
E-mail: ave_consulting@yahoo.com

"InfraKonsult" sh.p.k
Rr."Gjeneral Stafa" Pk.12 Ap.4 hyrja 4, Tirane
mobile: 069 40 17 013 ; 068 90 10 844
Email: infrokonsult@yahoo.com

Faza

PROJEKT - ZBATIM

Nr.	Data	PERSHKRIM DHE REVIDIMIMI	Firma
△			
△			
Ing. projektues	ARBEN DERVISHAJ		
Ing. projektues	ERVIN PACI		
Ing. hidroteknik	REDI STRUGA		
Ing. hidroteknik	ALKET KUMARAKU		
Ing. hidroteknik	MILAIM DOKLE		
Ing. gjeolog	SKENDER ALLKJA		
Ing. elektrik	AGIM TABAKU		
Ing. elektrik	ORION ZAVALANI		
Ing.	ORJONA HYSENAJ		

Kapitulli


Rruga e lagjes Gurez

Titulli i Rrës

**Profili gjatësor
(Sc.12 ÷ Sc.20)**

Redikuar	MARS 2020	Shkala	1:50
Kodi:	Emërtimi i Rrës		

224-2015

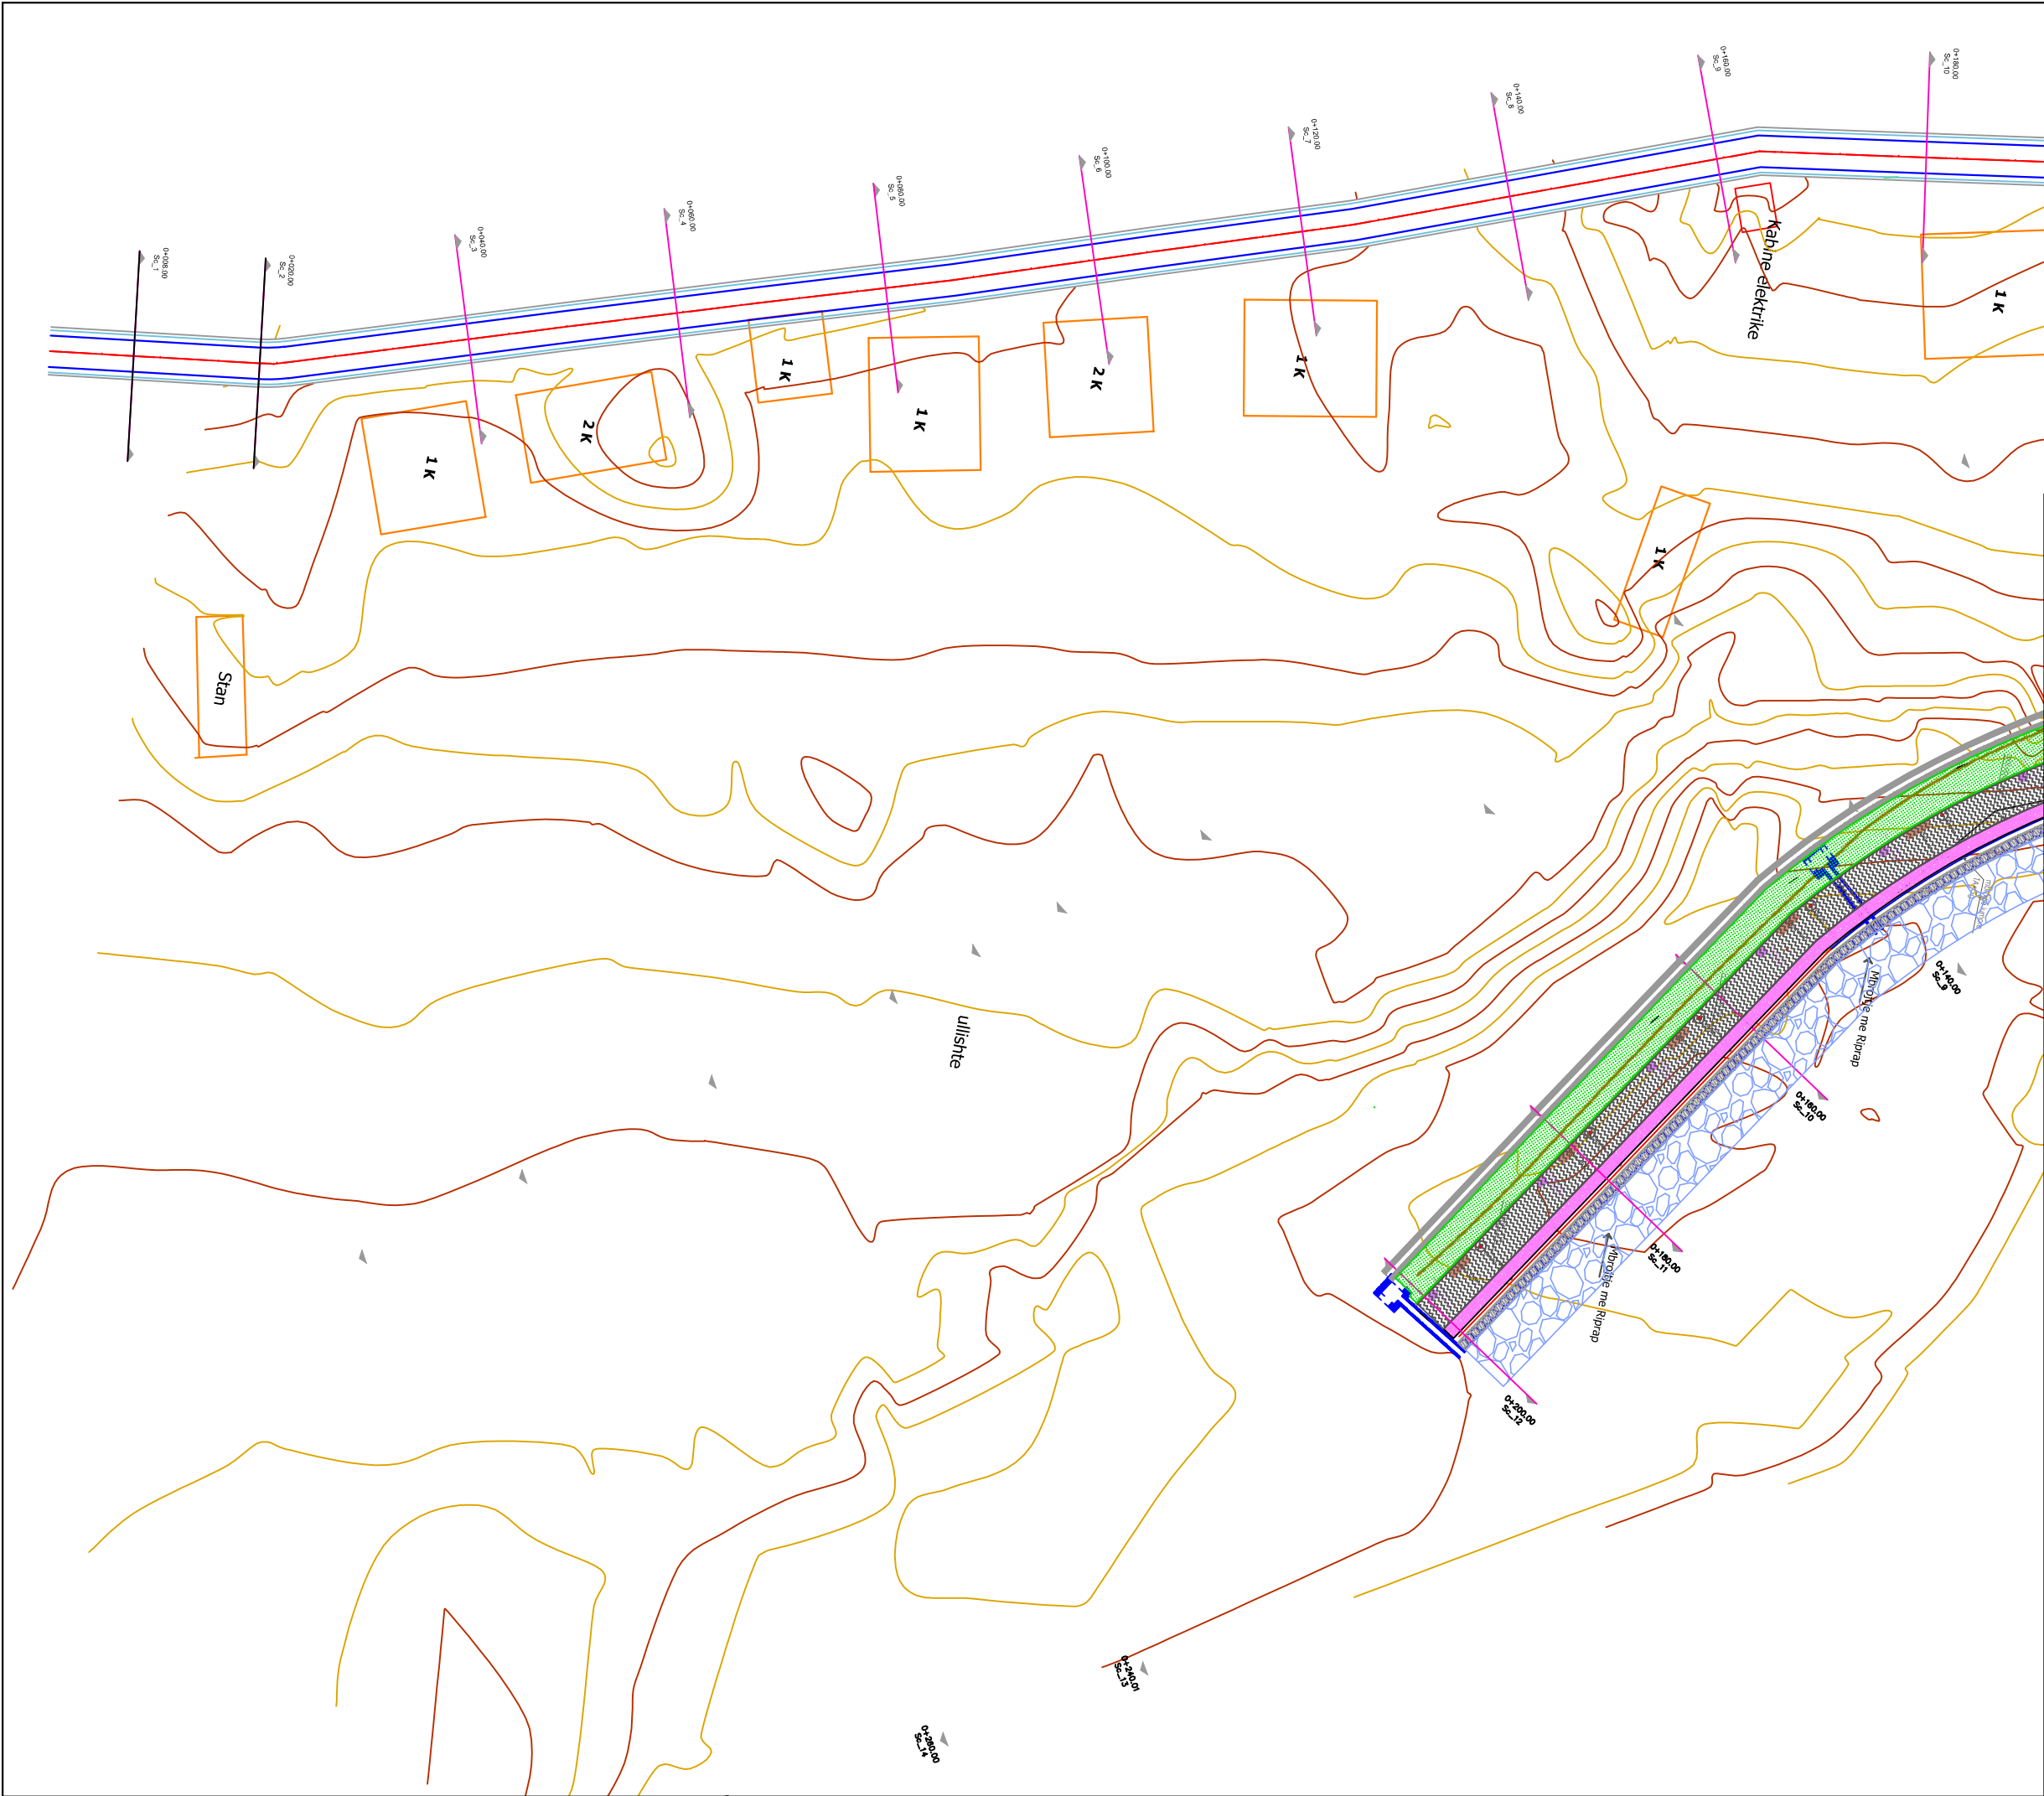

Porcësim

REPUBLIKA E SHQIPËRISË

AUTORITETI RRUGOR SHQIPETAR

Titulli i Projektit

STUDIM PROJEKTIM BYPASS TEPELENE

Projekti

AVE CONSULTING
Rr. "Tish Dajç" Pk. 7 Aq. 28 (Kompleksi Kika 1n)
Tirana, Albania
Tel: 00 355 46 40 55 463
E-mail: ave_consulting@yahoo.com

"InfraKonsult" sh.p.k
Rr. "Gjeneral Stafa" p.k. 25, ap. 4, hyrja 4, Tirane
mobile: 069 40 17 013 ; 068 90 10 844
Email: infrokonsult@yahoo.com

Faza

PROJEKT - ZBATIM

Nr.	Data	PERSHKRIM DHE REVIDIMINI	Firma
1			
2			
Ing. projektues	ARBEN DERVISHAJ		
Ing. projektues	ERVIN PACI		
Ing. hidroteknik	REDI STRUGA		
Ing. hidroteknik	ALKET KUMARAKU		
Ing. hidroteknik	MILAIM DOKLE		
Ing. gjeolog	SKENDER ALLKJA		
Ing. elektrik	AGIM TABAKU		
Ing. elektrik	ORION ZAVALANI		
Ing.	ORJONA HYSENAJ		

Kapitulli

Rruga e lagjes Gurez

Titulli i Rrethit

**Planimetria teknike
(Sc.01 ÷ Sc.10)**

Redaktuar	MARS 2020	Shkala	1:50
Kodi:	224-2015	Emërtimi i Rrethit	