

REPUBLIKA E SHQIPËRISË
MINISTRIA E INFRASTRUKTURËS DHE ENERGJISË
AUTORITETI RRUGOR SHQIPTAR

PROJEKTI:

(KONTRATA SHTESE)
NDËRTIM RRUGA "KARDHIQ-DELVINË"
LOTI 6

SEKSIONET TIP TE RRUGËS DHE DETAJE


Tiranë 2020

 MINISTRIA E INFRASTRUKTURËS DHE ENERGJISË AUTORITETI RRUGOR SHQIPTAR A.RR.SH. REPUBLIKA E SHQIPËRISË	 MBIKQYRES: "47 EK 79 & ILIRIADA P.K.S." sh.p.k. & "GJEOKONSUL" & CO" sh.p.k.	 KONTRAKTOR: "AGES CONSTRUKSION" sh.p.k. & "ARBERIA" sh.a.	TITULLI I PROJEKTIT: PROJEKT ZBATIMI (Kontrata Shtese) NDËRTIM RRUGA KARDHIQ- DELVINË LOTI 6	EMERTIMI: SEKSIONET TIP
				GUSHT 2020
				SHKALLA: NR. VIZATIMIT: 0

SEKSIONI TËRTHOR TIP 1

(Km.8+200÷8+283.262)

SHKALLA 1:100

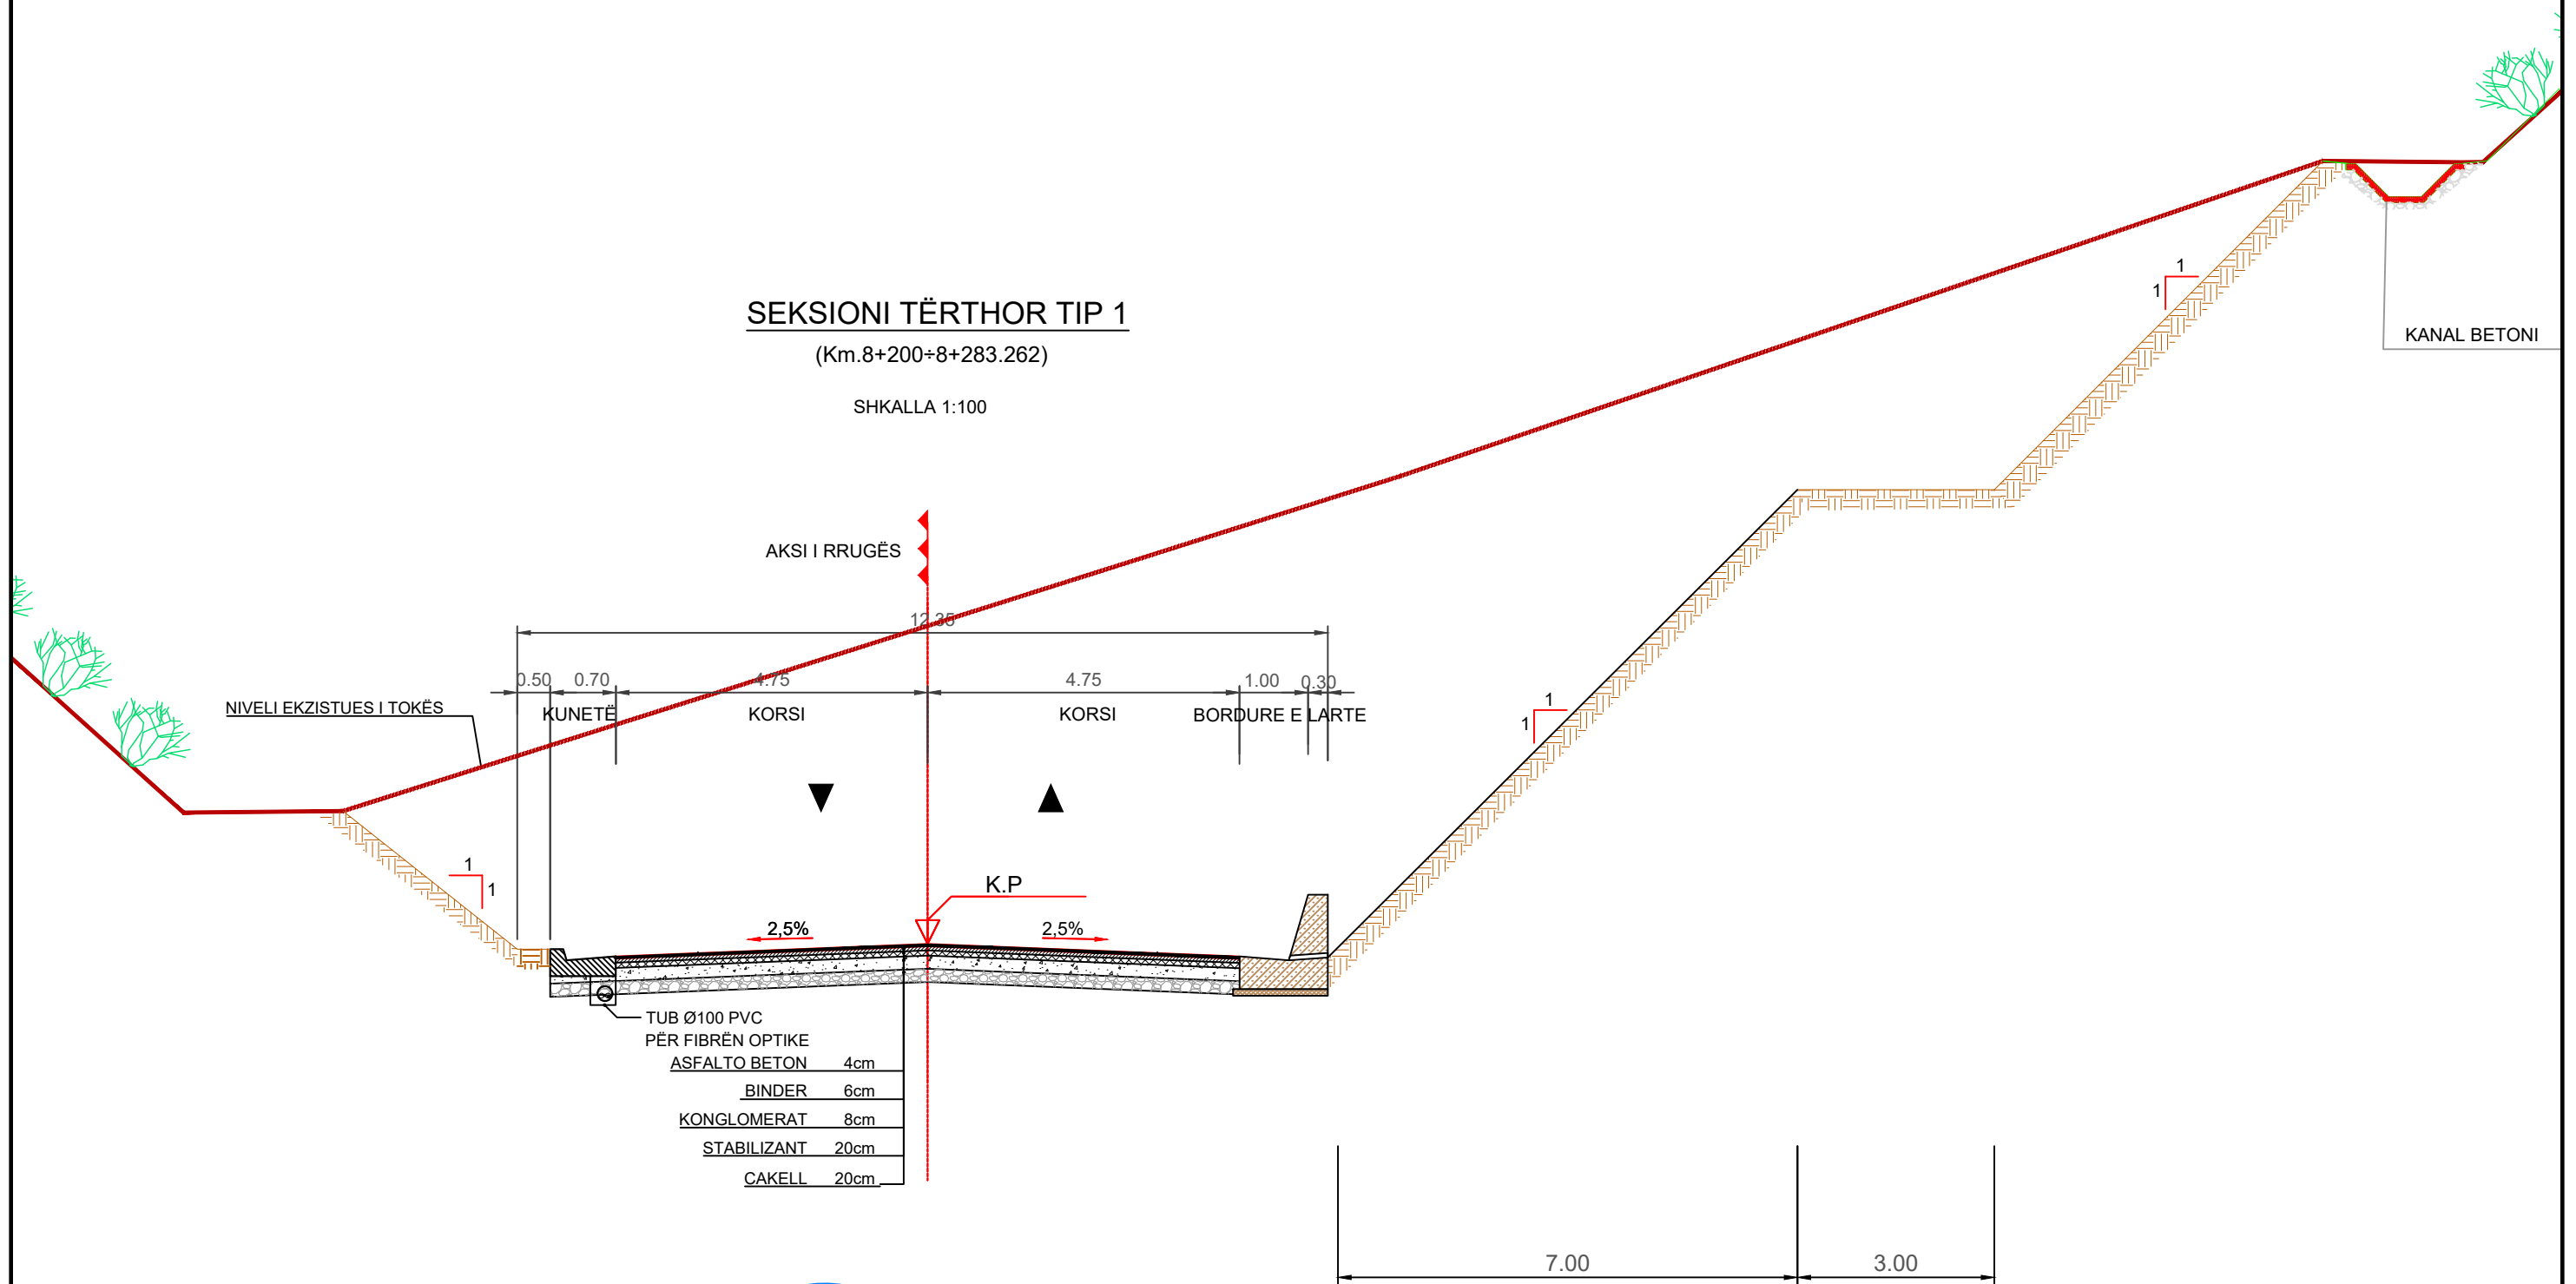

MINISTRIA E INFRASTRUKTURËS
DHE ENERGJISË
AUTORITETI RRUGOR SHQIPTAR
A.RR.SH.
REPUBLIKA E SHQIPËRISË

MBIKQYRËS:



"47 EK 79 & ILIRIADA P.K.S." sh.p.k. &
"GJEOKONSUL" sh.p.k.

KONTRAKTOR:



"AGBES KONSTRUKSION" sh.p.k. &
"ARBERIA" sh.a.

TITULLI I PROJEKTIT:
PROJEKT ZBATIMI (Kontrata Shtese)
NDËRTIM RRUGA KARDHIQ- DELVINË
LOTI 6

EMERTIMI: SEKSIONET TIP

GUSHT 2020

SHKALLA: 1:100


NR. VIZATIMIT: 1

SEKSIONI TËRTHOR TIP 2

H=4.0 m-7.0 m

(Km.8+284.5-8+300.57)
(Km.8+322.81-8+352.81)
(Km.8+388.81-8+469.84)
(Km.8+551.21-8+569.21)
(Km.8+587.21-8+701.22)
(Km.8+869.21-8+914.21)
(Km.9+205.21-9+229.22)
(Km.9+412.22-9+525.00)

SHKALLA 1:100

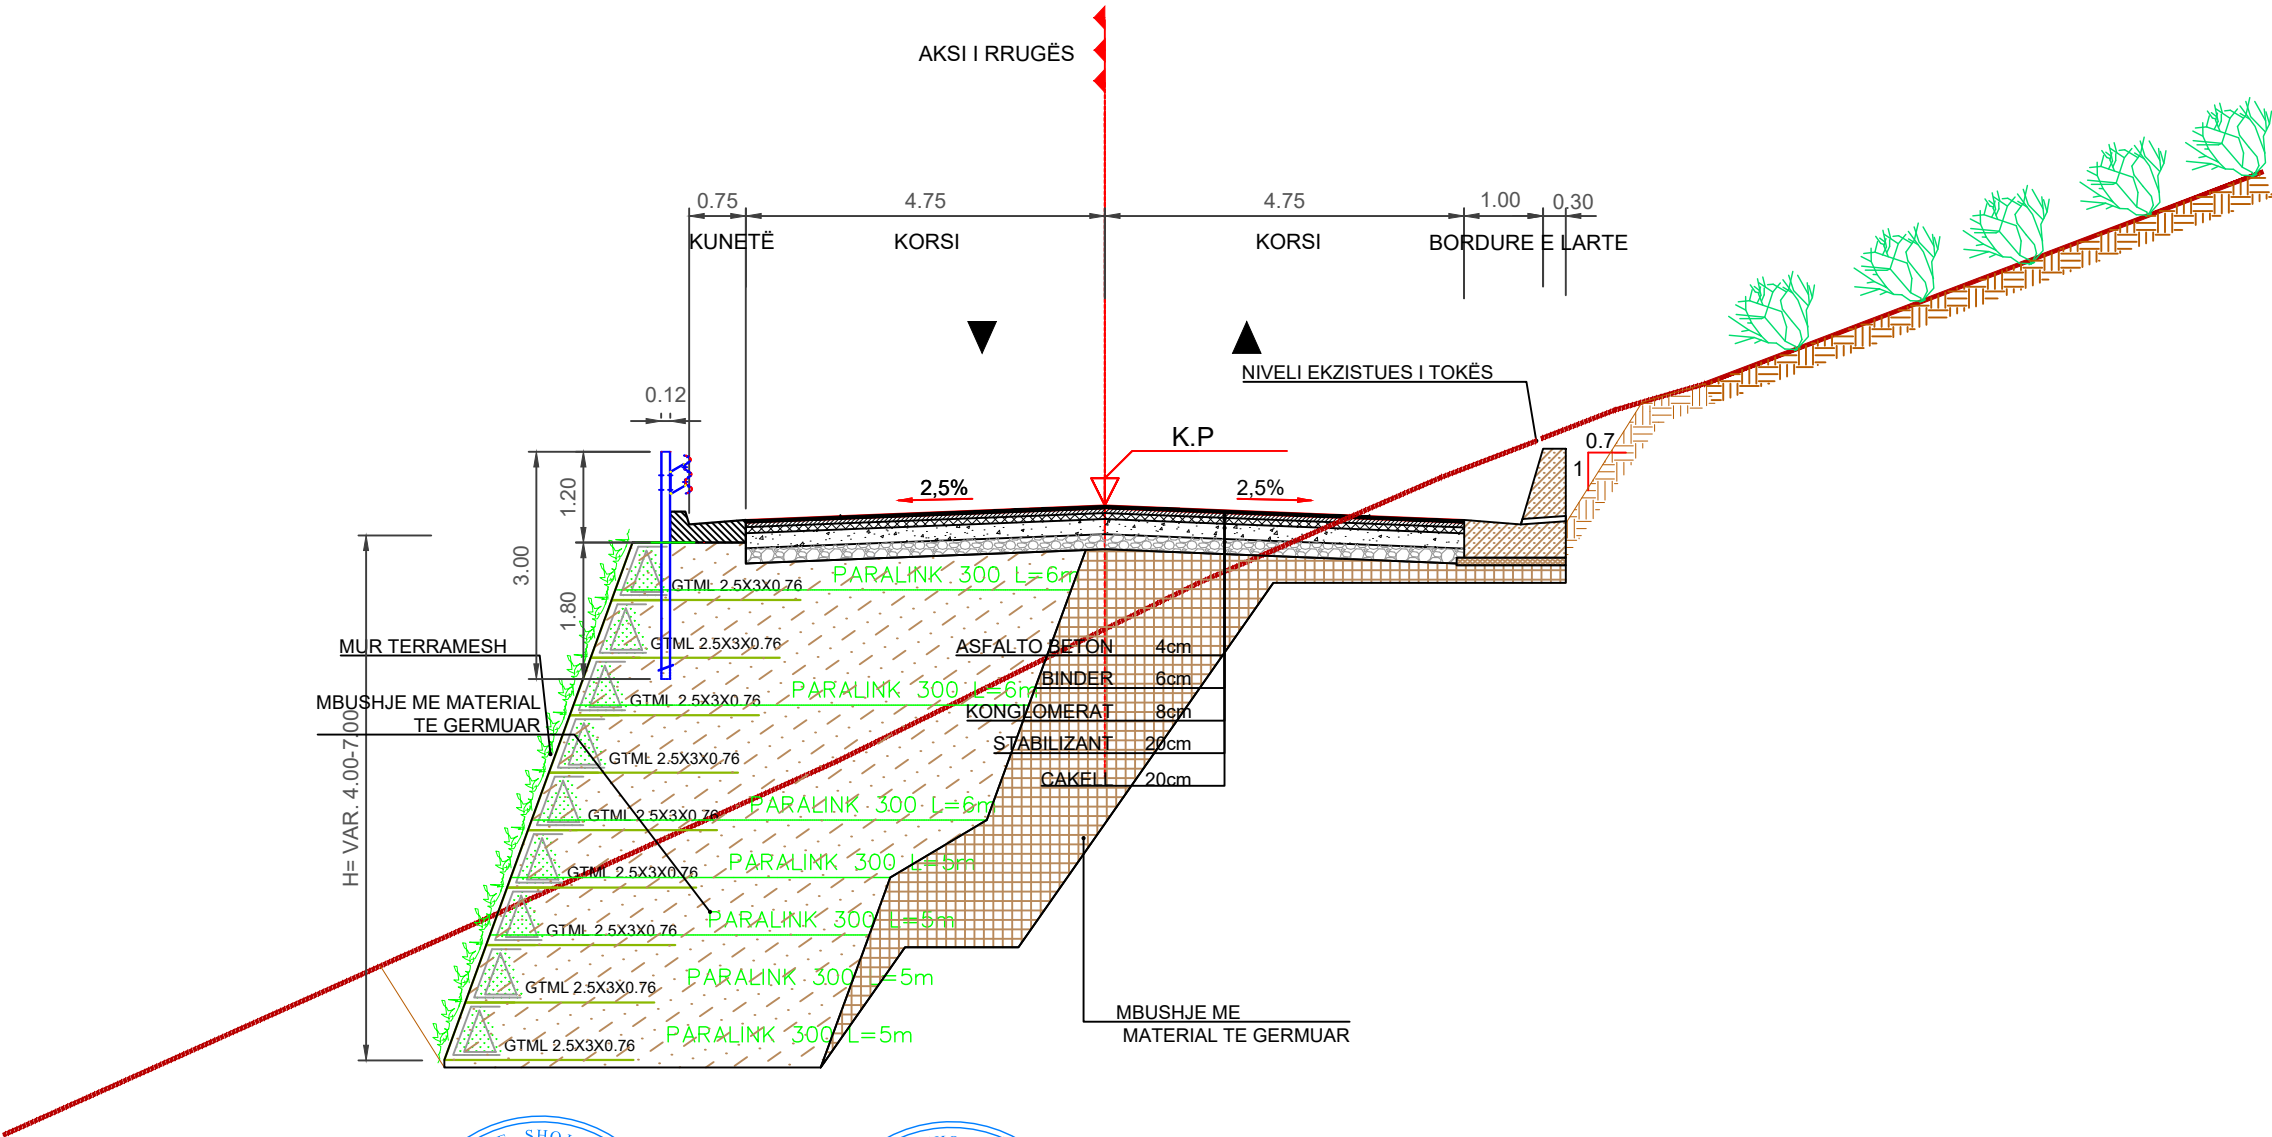

MINISTRIA E INFRASTRUKTURËS
DHE ENERGJISË
AUTORITETI RRUGOR SHQIPTAR
A.RR.SH.
REPUBLIKA E SHQIPËRISË

MBIKQYFES:



"47 EK 79 & ILIRIADA P.K.S." sh.p.k. &
"GJEOKONSULT & CO" sh.p.k.

KONTRAKTOR:



"AGES CONSTRUKSION" sh.p.k. &
"ARBERIA" sh.a.

TITULLI I PROJEKTIT:

PROJEKT ZBATIMI (Kontrata Shtese)
NDËRTIM RRUGA KARDHIQ- DELVINË
LOTI 6

EMERTIMI: SEKSIONET TIP


GUSHT 2020

SHKALLA: 1:100

NR. VIZATIMIT: 2

SEKSIONI TËRTHOR TIP 3
H=7.0 m-11.0 m

(Km.8+352.81-8+388.81)
(Km.8+569.21-8+587.21)
(Km.8+701.22-8+719.22)
(Km.8+746.22-8+869.21)
(Km.8+914.21-8+926.21)
(Km.9+163.22-9+205.21)
(Km.9+229.22-9+235.22)
(Km.9+352.22-9+364.22)
(Km.9+409.22-9+412.22)
SHKALLA 1:100

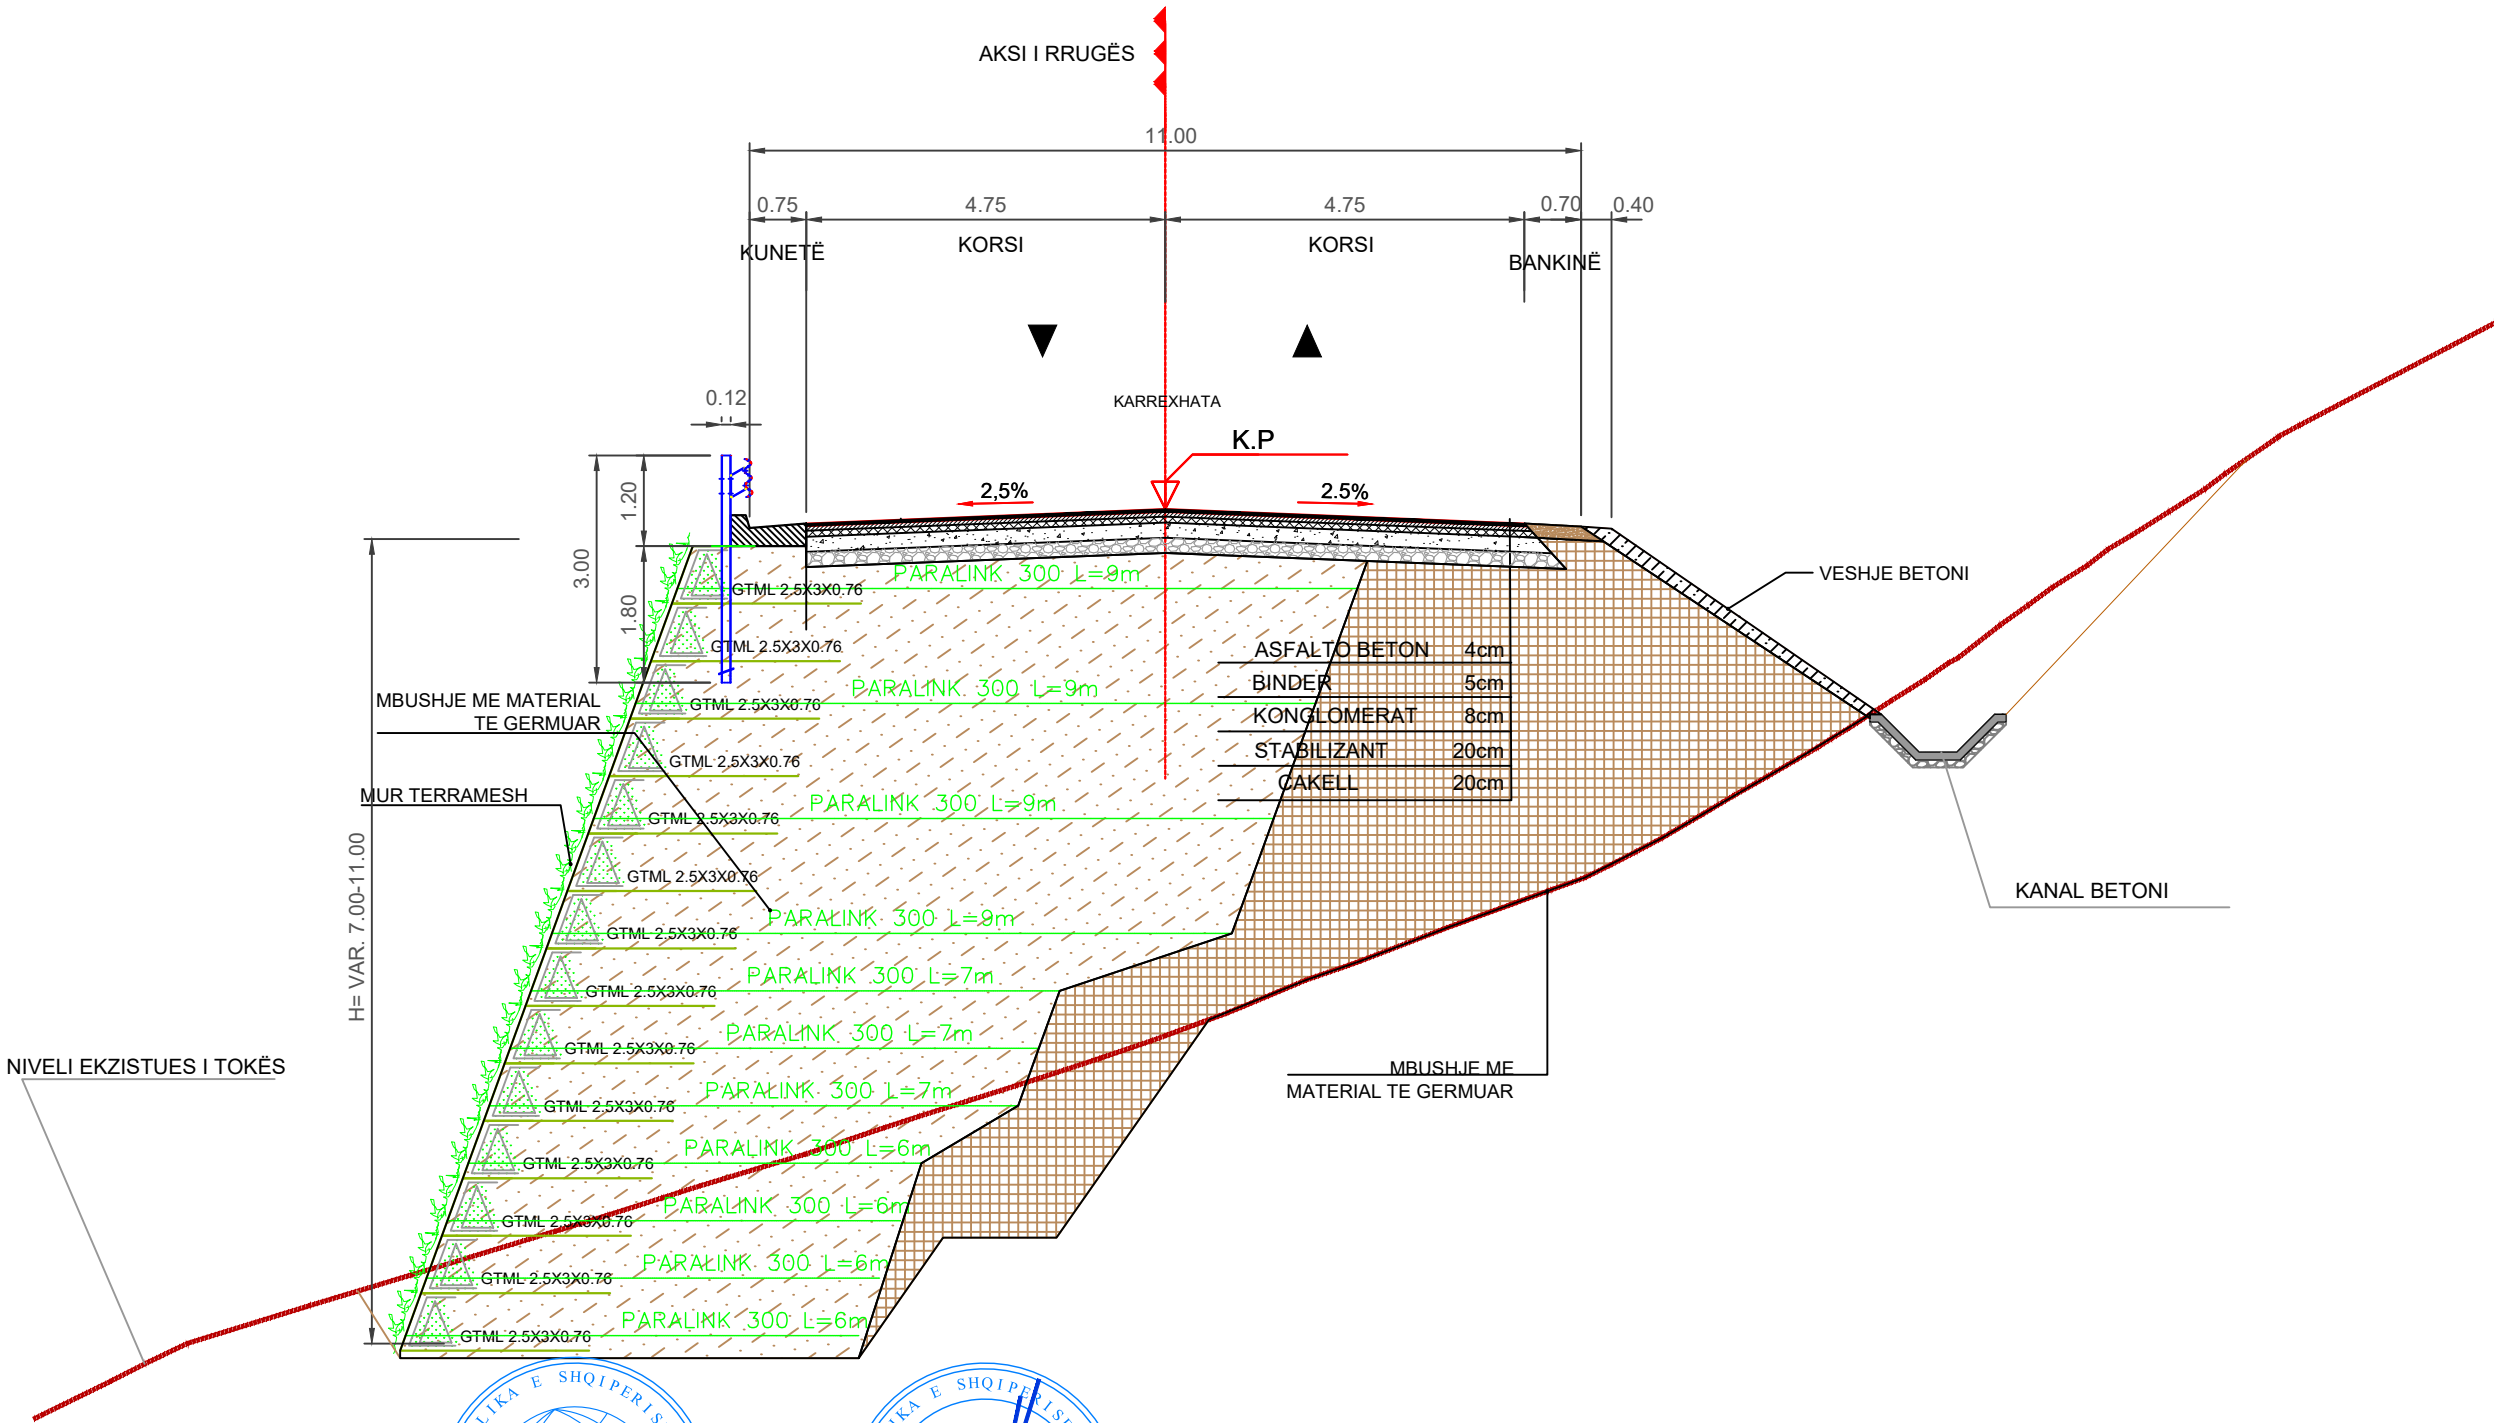

MINISTRIA E INFRASTRUKTURËS
DHE ENERGJISË
AUTORITETI RRUGOR SHQIPTAR
A.RR.SH.
REPUBLIKA E SHQIPËRISË

MBIKQYRËS:



"47 EK 79 & ILIRIADA P.K.S." sh.p.k. &
"GJEOKONSUL" & CO" sh.p.k.

KONTRAKTOR:



"AGBES KONSTRUKSION" sh.p.k. &
"ARBERIA" sh.a.

TITULLI I PROJEKTIT:

PROJEKT ZBATIMI (Kontrata Shtese)
NDËRTIM RRUGA KARDHIQ- DELVINË
LOTI 6

EMERTIMI: SEKSIONET TIP

GUSHT 2020

SHKALLA: 1:100


NR. VIZATIMIT: 3

SEKSIONI TËRTHOR TIP 4

H=11.0 m-14.0 m

(Km.8+719.22-8+746.22)
(Km.8+926.21-8.950.21)
(Km.8+974.21-9+004.21)
(Km.9+103.22-9+163.22)
(Km.9+235.22-9+238.22)
(Km.9+304.21-9+352.22)
(Km.9+364.22-9+376.22)
(Km.9+406.22-9+409.22)

SHKALLA 1:100

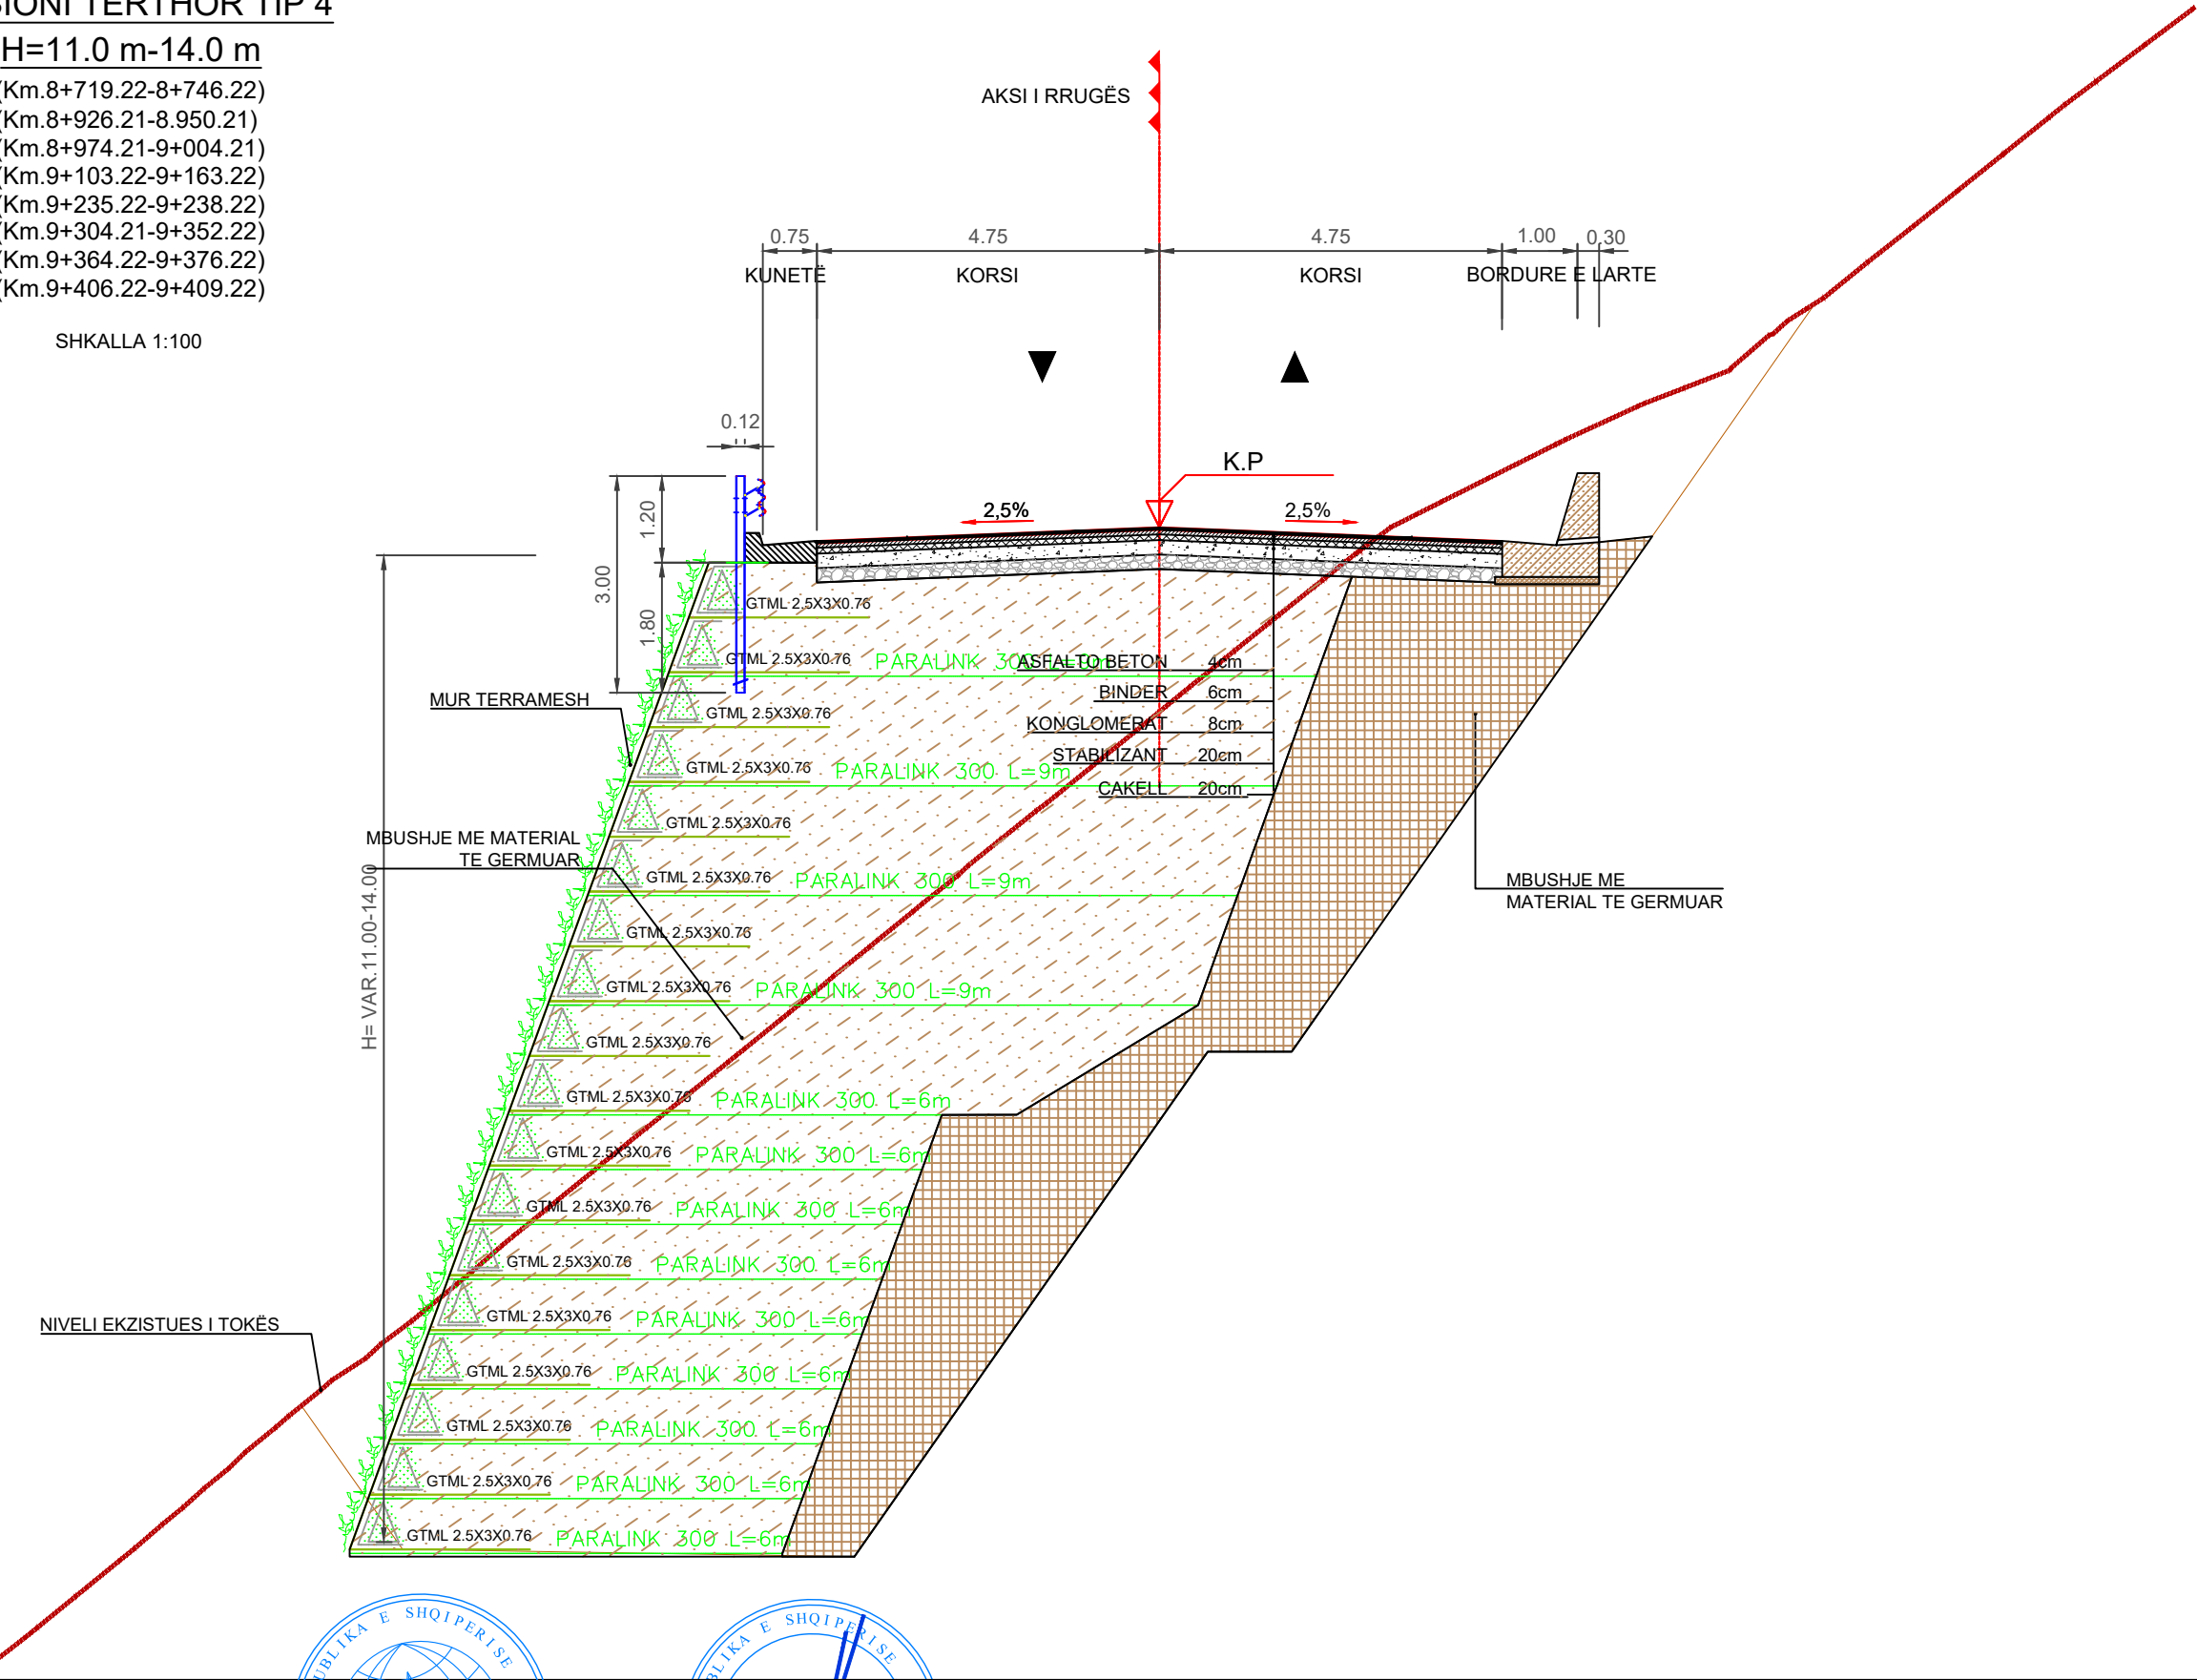


MINISTRIA E INFRASTRUKTURËS
DHE ENERGJISË
AUTORITETI RRUGOR SHQIPTAR
A.RR.SH.
REPUBLIKA E SHQIPËRISË

MBIKQYRËS:



"47 EK 79 & ILIRIADA P.K.S." sh.p.k. &
"GJEOKONSULT & CO" sh.p.k.

KONTRAKTOR:

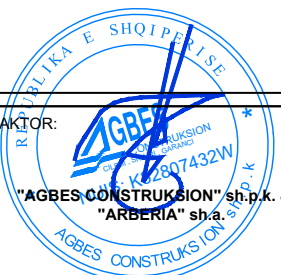

"AGBES KONSTRUKSION" sh.p.k. &
"ARBERIA" sh.a.

TITULLI I PROJEKTIT:

PROJEKT ZBATIMI (Kontrata Shtese)
NDËRTIM RRUGA KARDHIQ-DELVINË
LOTI 6

EMERTIMI: SEKSIONET TIP


GUSHT 2020

SHKALLA: 1:100

NR. VIZATIMIT: 4

(Km.8+950.21-8+974.21)
(Km.9+004.21-9+016.22)
(Km.9+046.21-9+070.22)
(Km.9+085.22-9+103.22)
(Km.9+238.22-9+241.22)
(Km.9+298.21-9+304.21)
(Km.9+376.22-9+379.22)
(Km.9+403.22-9+406.22)

SHKALLA 1:100

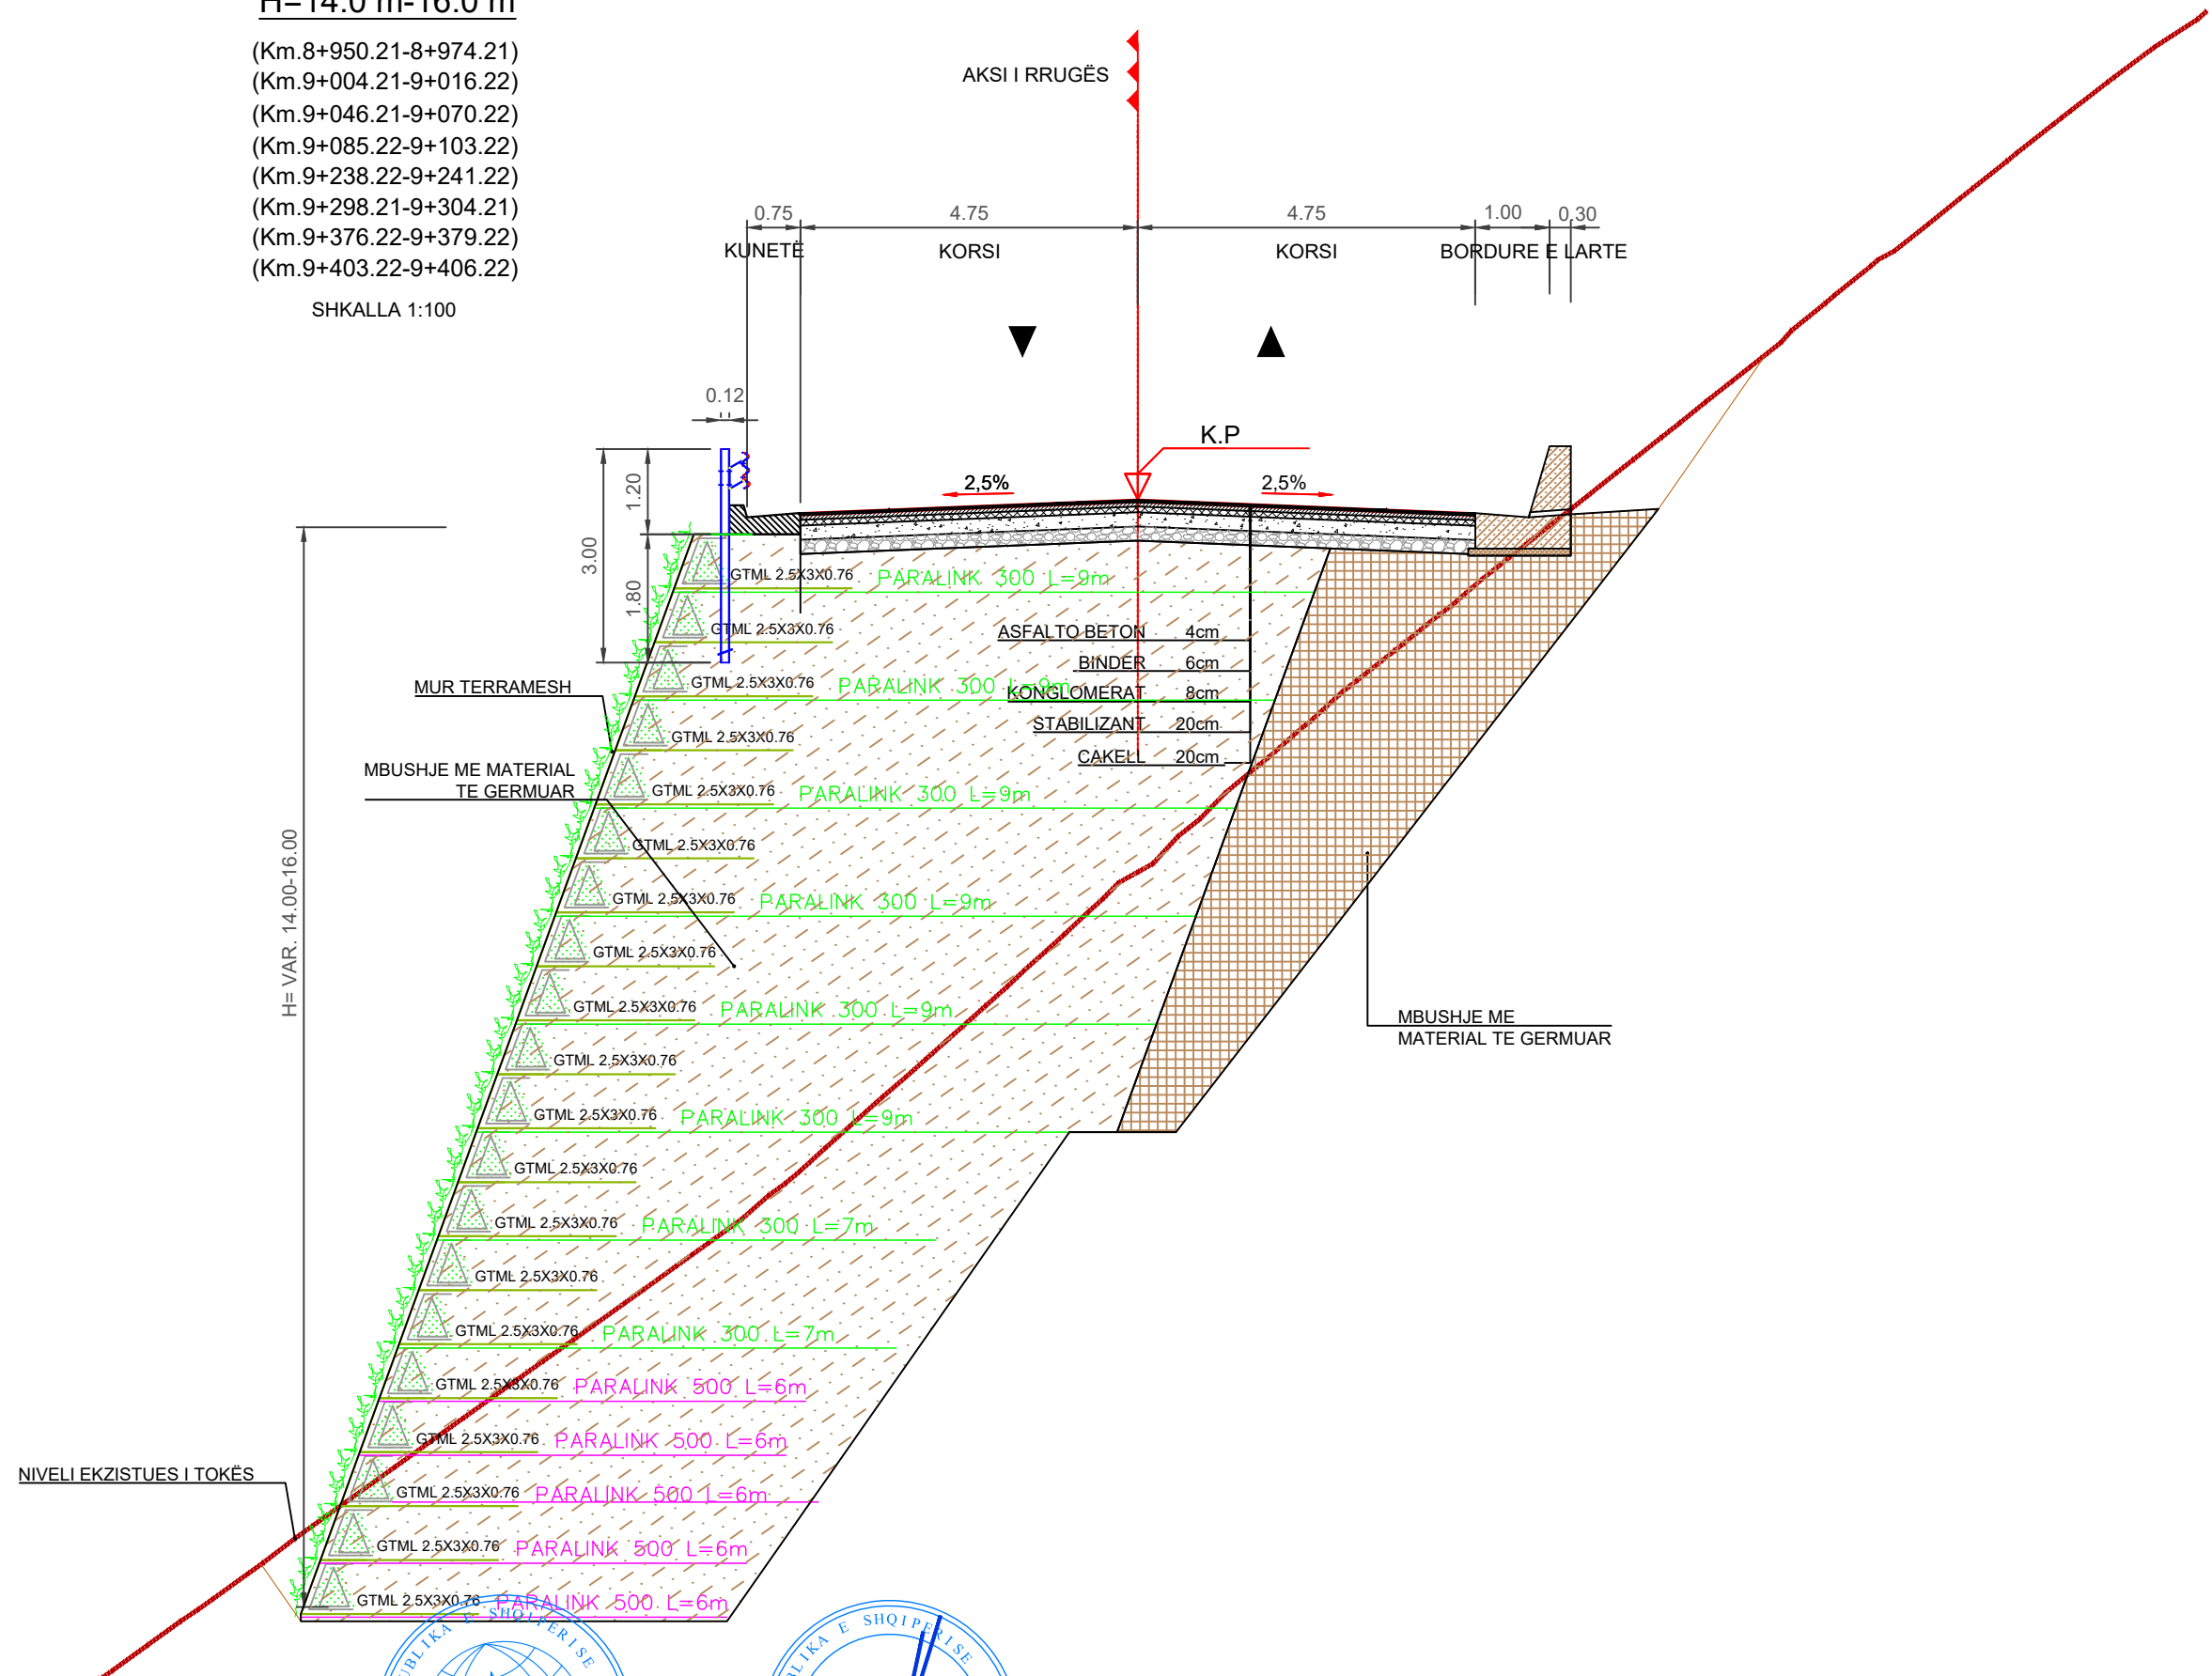

**MINISTRIA E INFRASTRUKTURËS
DHE ENERGJISË
AUTORITETI RRUGOR SHQIPTAR
A.RR.SH.
REPUBLIKA E SHQIPËRISË**

MBIKQYRES:



"47 EK 79 & ILIRIADA P.K.S" sh.p.k. &
"GJEOKONSULT & CO" sh.p.k.

KONTRAKTOR:



"AGBES KONSTRUKSION" sh.p.k. &
"ARBERIA" sh.a.

TITULLI I PROJEKTIT:

PROJEKT ZBATIMI (Kontrata Shtese)

**NDËRTIM RRUGA KARDHIQ- DELVINË
LOTI 6**

EMERTIMI: SEKSIONET TIP

GUSHT 2020

SHKALLA: 1:100

NR. VIZATIMIT: 5

SEKSIONI TËRTHOR TIP 6

H=16.0 m-20.0 m


(Km.9+016.22-9+046.22)

(Km.9+070.22-9+085.22)

(Km.9+241.22-9+298.21)

(Km.9+379.22-9+403.22)

SHKALLA 1:150

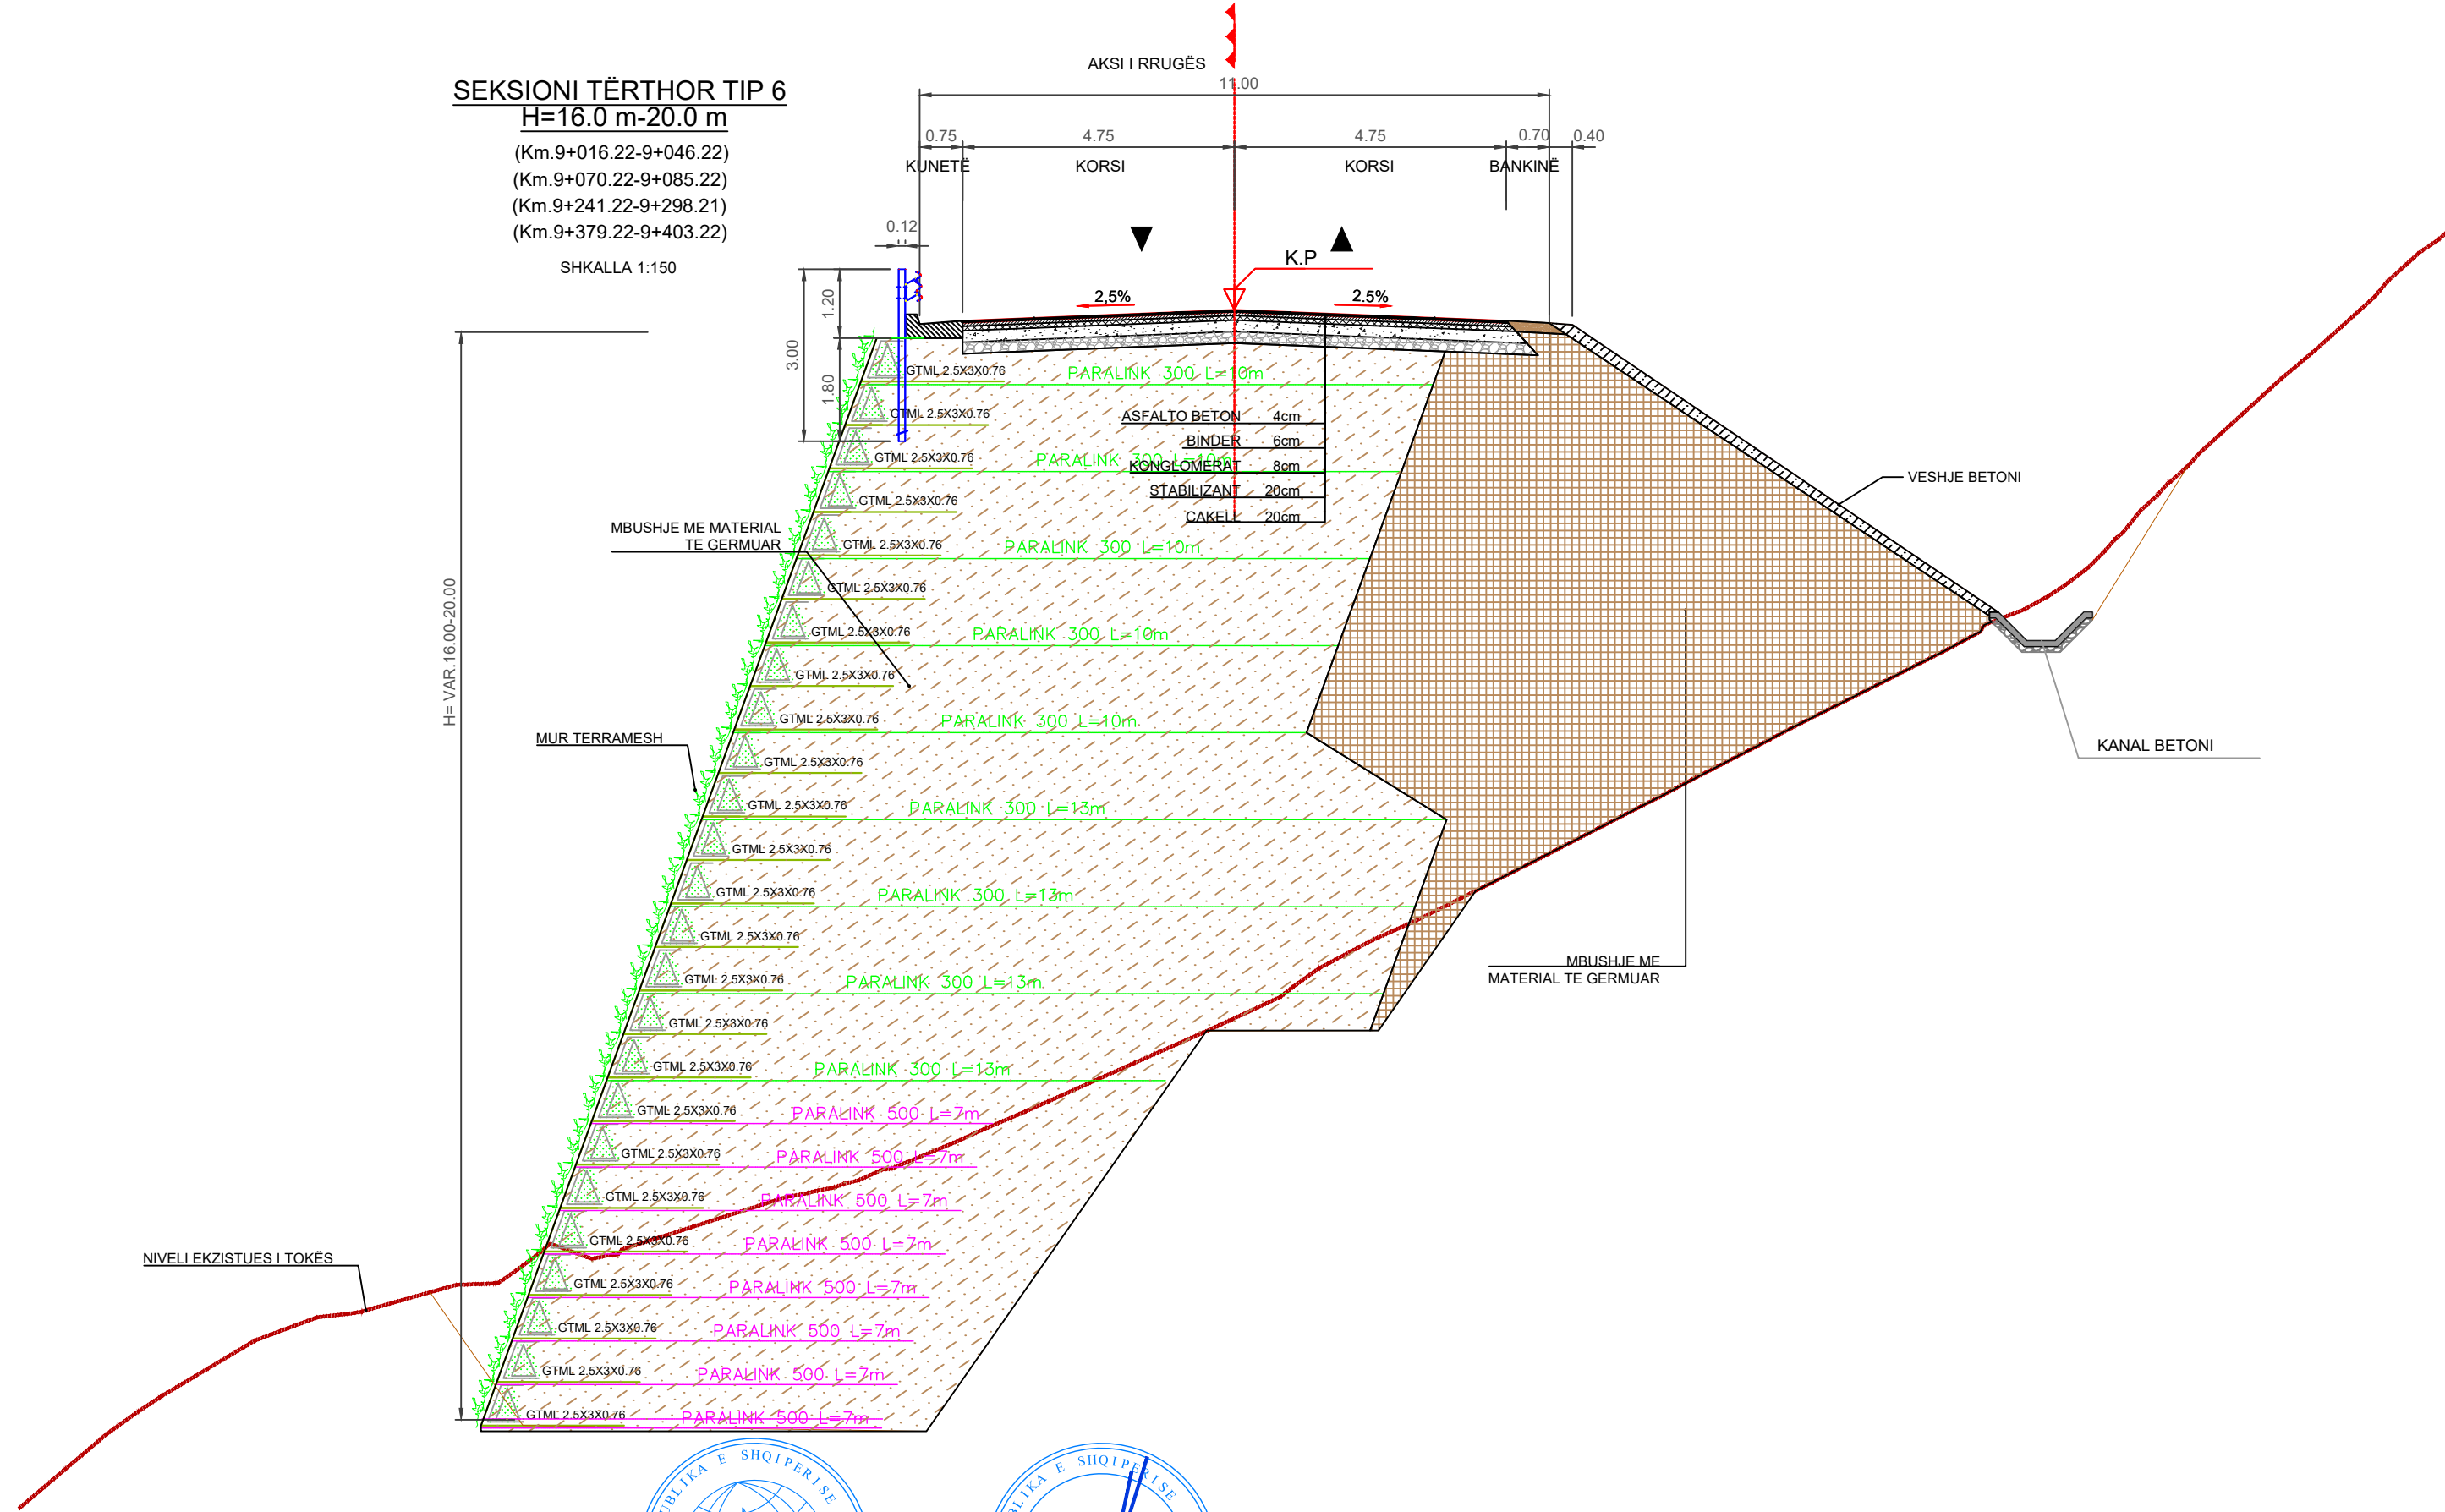

MINISTRIA E INFRASTRUKTURËS
DHE ENERGJISË
AUTORITETI RRUGOR SHQIPTAR
A.RR.SH.
REPUBLIKA E SHQIPËRISË

MBIKQYRËS:



"47 EK 79 & ILIRIADA P.K.S." sh.p.k. &
"GJEOKONSUL" sh.p.k.

KONTRAKTOR:



"AGBES KONSTRUKSION" sh.p.k. &
"ARBERIA" sh.a.

TITULLI I PROJEKTIT:

PROJEKT ZBATIMI (Kontrata Shtese)
NDËRTIM RRUGA KARDHIQ- DELVINË
LOTI 6

EMERTIMI: SEKSIONET TIP

GUSHT 2020


SHKALLA: 1:100

NR. VIZATIMIT: 6

SEKSIONI TËRTHOR TIP 7

(Km.9+600-9+775)

SHKALLA 1:100

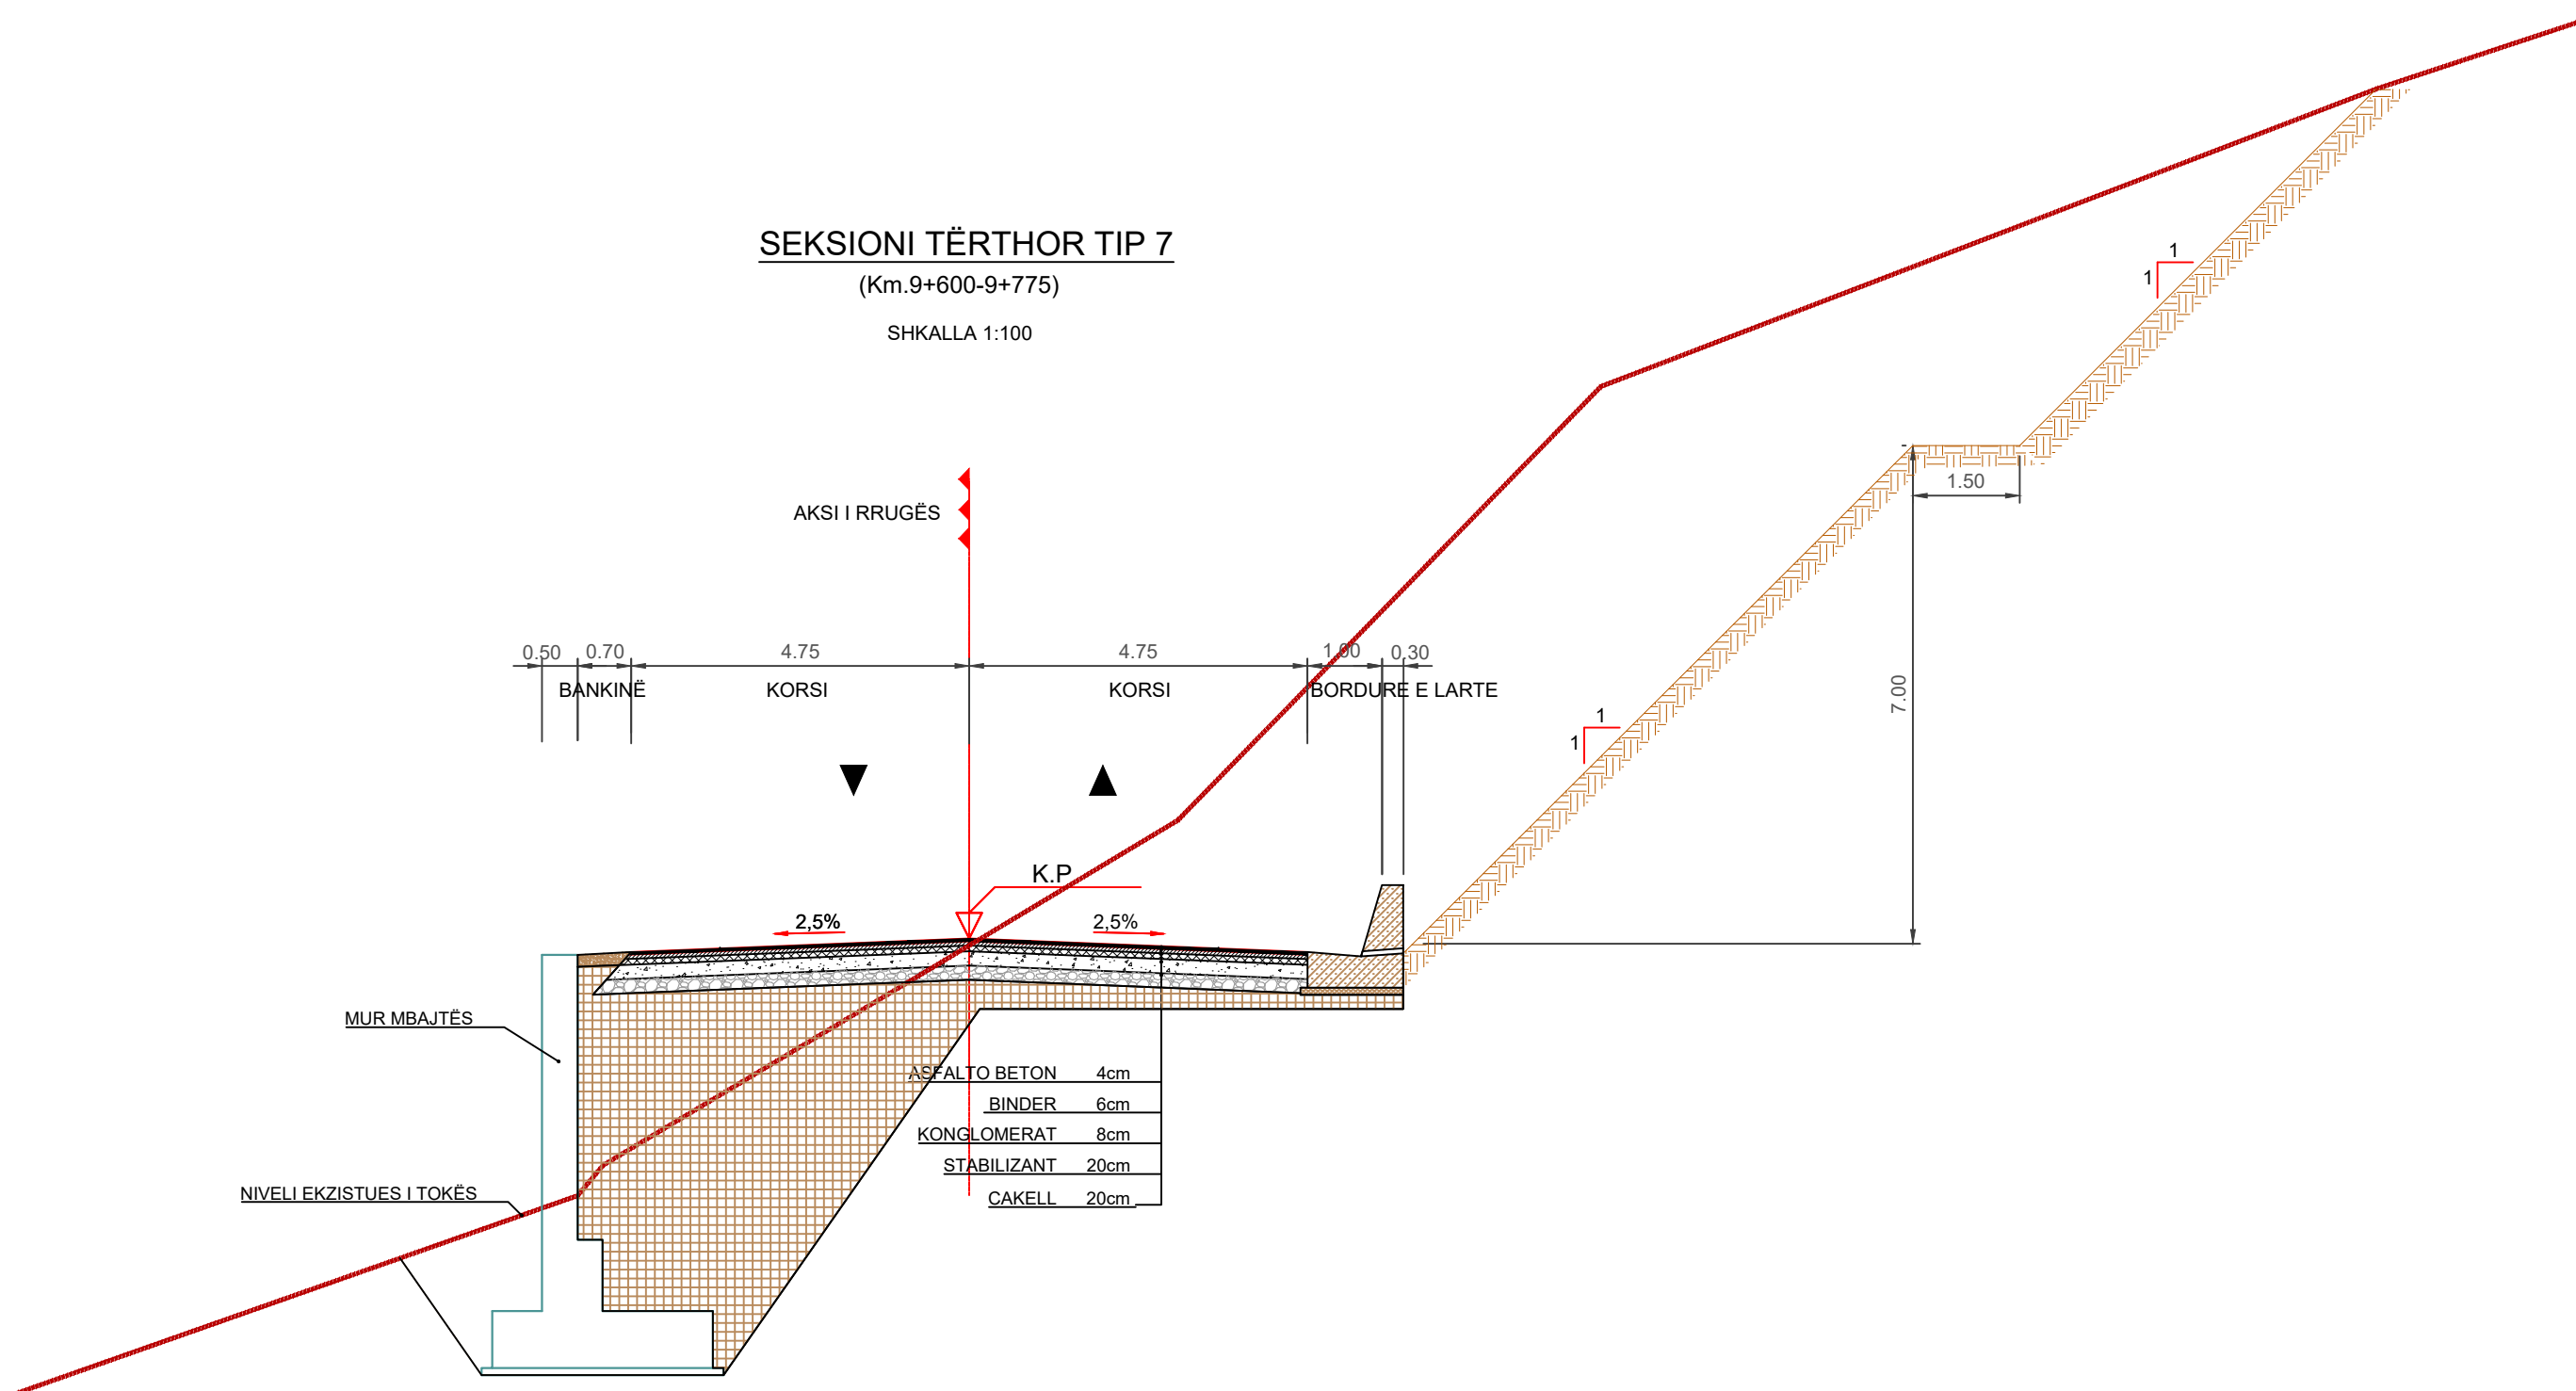

MINISTRIA E INFRASTRUKTURËS
DHE ENERGJISË
AUTORITETI RRUGOR SHQIPTAR
A.RR.SH.
REPUBLIKA E SHQIPËRISË

MBIKQYRËS:



KONTRAKTOR:



TITULLI I PROJEKTIT:
PROJEKT ZBATIMI (Kontrata Shtese)
NDËRTIM RRUGA KARDHIQ- DELVINË
LOTI 6

EMERTIMI: SEKSIONET TIP


GUSHT 2020

SHKALLA: 1:150

NR. VIZATIMIT: 7

(Km.8+300.57-8+322.81)
(Km.8+469.84-8+551.21)
(Km.9+525.00-9+600.00)
(Km.10+100-10+150)

SHKALLA 1:100

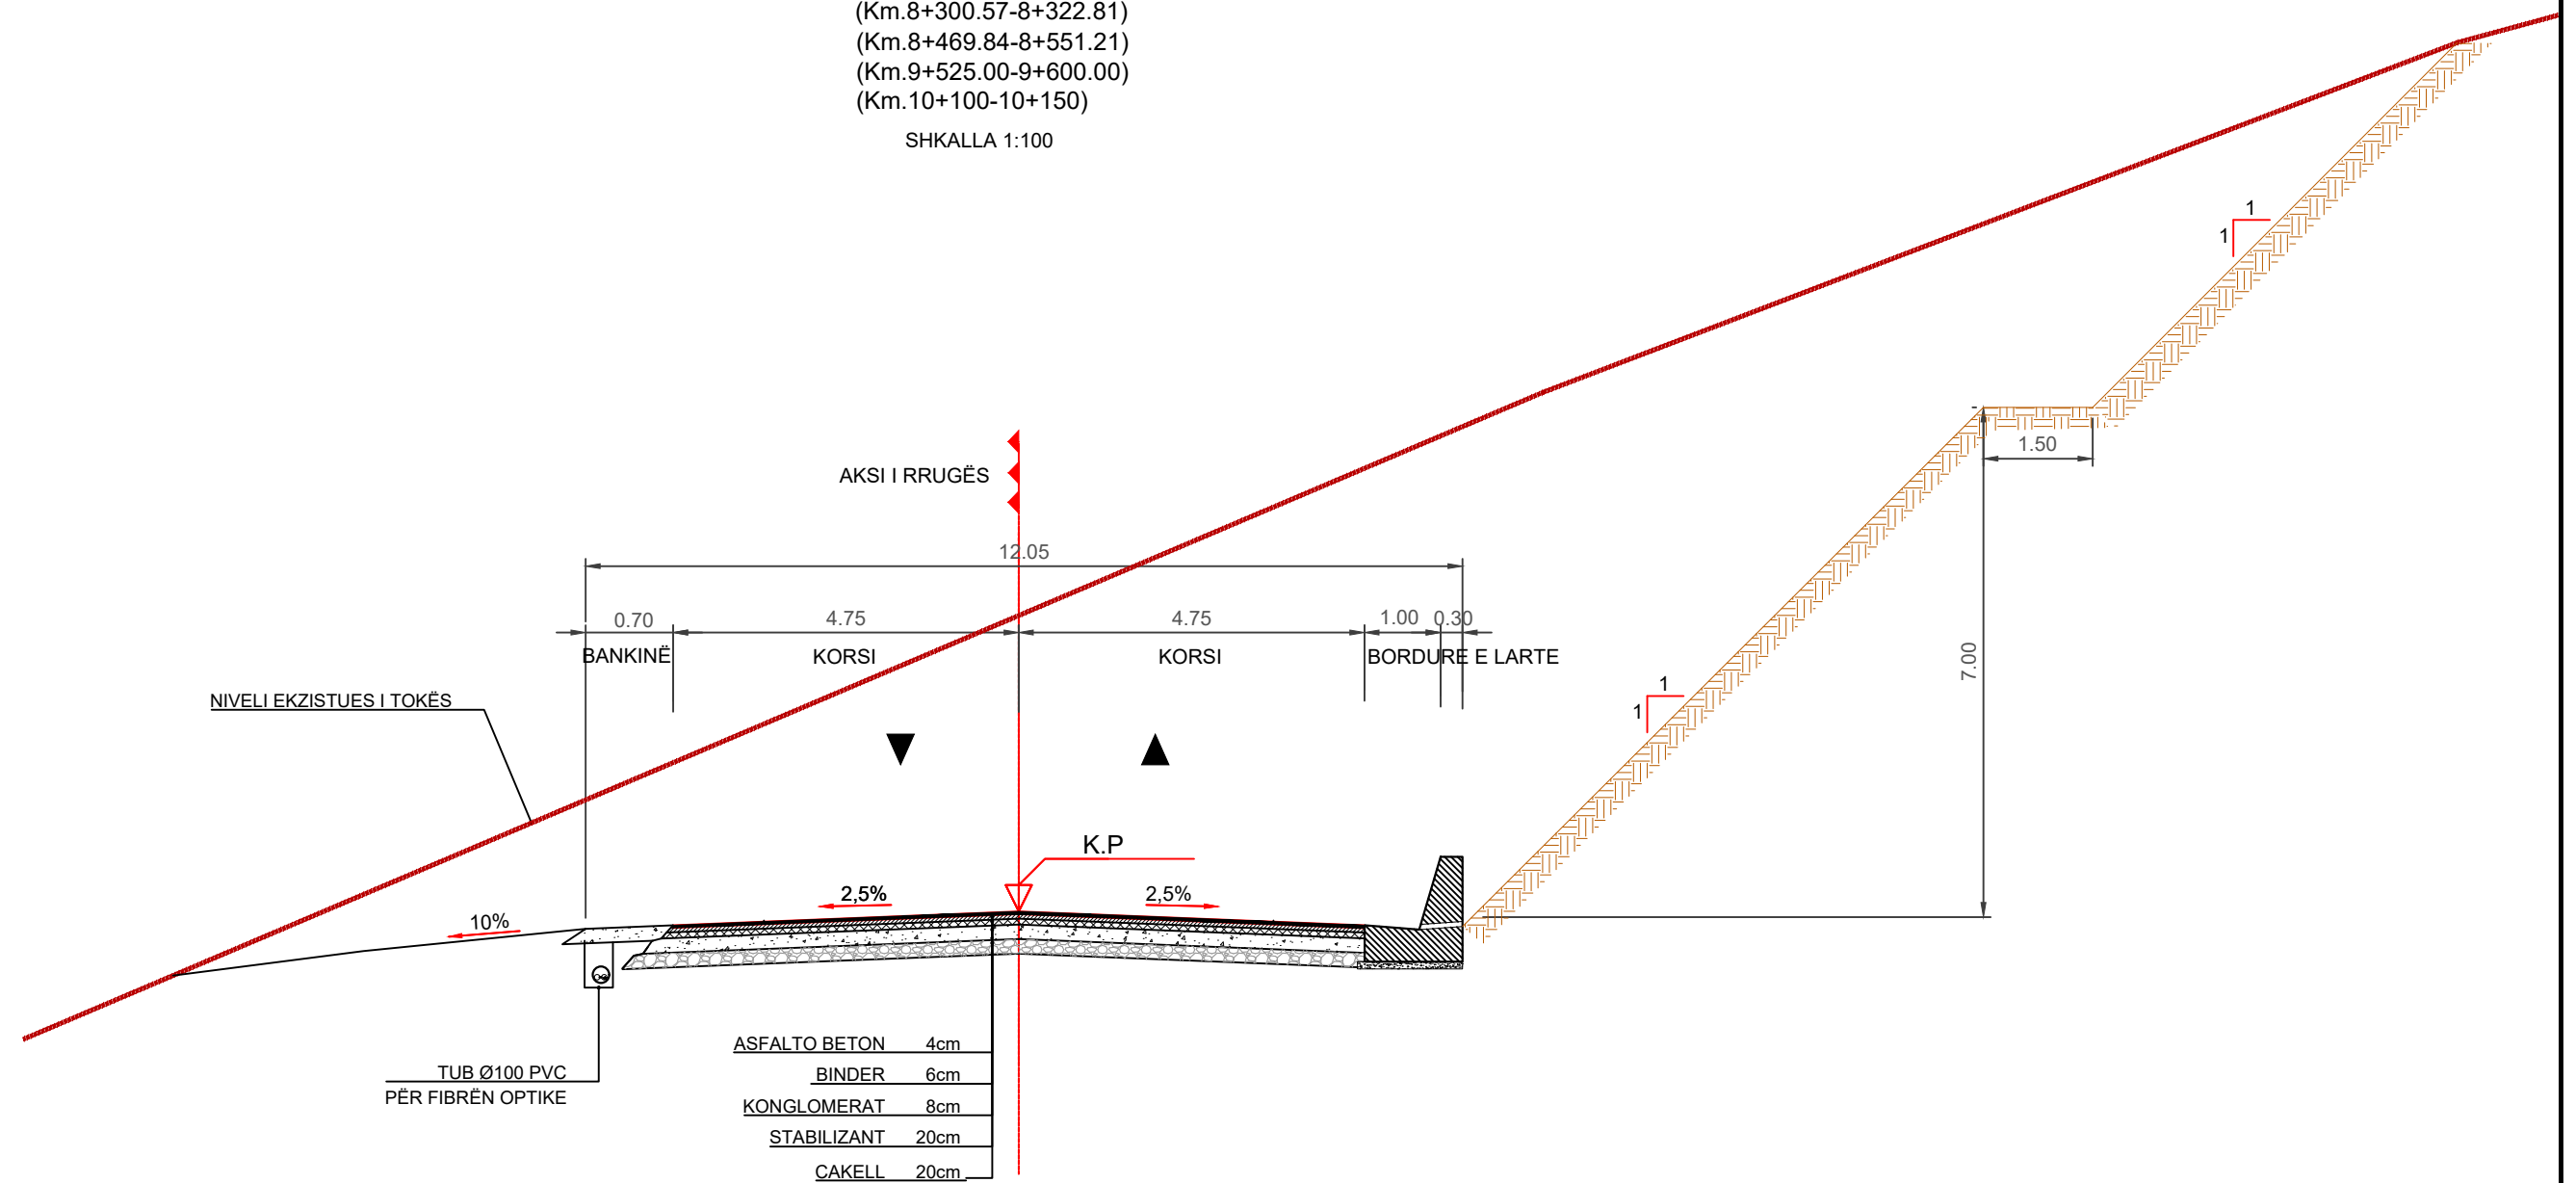

**MINISTRIA E INFRASTRUKTURËS
DHE ENERGJISË
AUTORITETI RRUGOR SHQIPTAR
A.RR.SH.
REPUBLIKA E SHQIPËRISË**

MBIKQYRES:



"47 EK 79 & ILIRIADA P.K.S" sh.p.k. &
"GJEOKONSULT & CO" sh.p.k.

KONTRAKTOR:



"AGBES KONSTRUKSION" sh.p.k. &
"ARBERIA" sh.a.

TITULLI I PROJEKTIT:

PROJEKT ZBATIMI (Kontrata Shtese)

**NDËRTIM RRUGA KARDHIQ- DELVINË
LOTI 6**

EMERTIMI: SEKSIONET TIP


GUSHT 2020

SHKALLA: 1:100

NR. VIZATIMIT: 8

(Km.9+775-10+100)
(Km.10+150-10+250)

SHKALLA 1:100

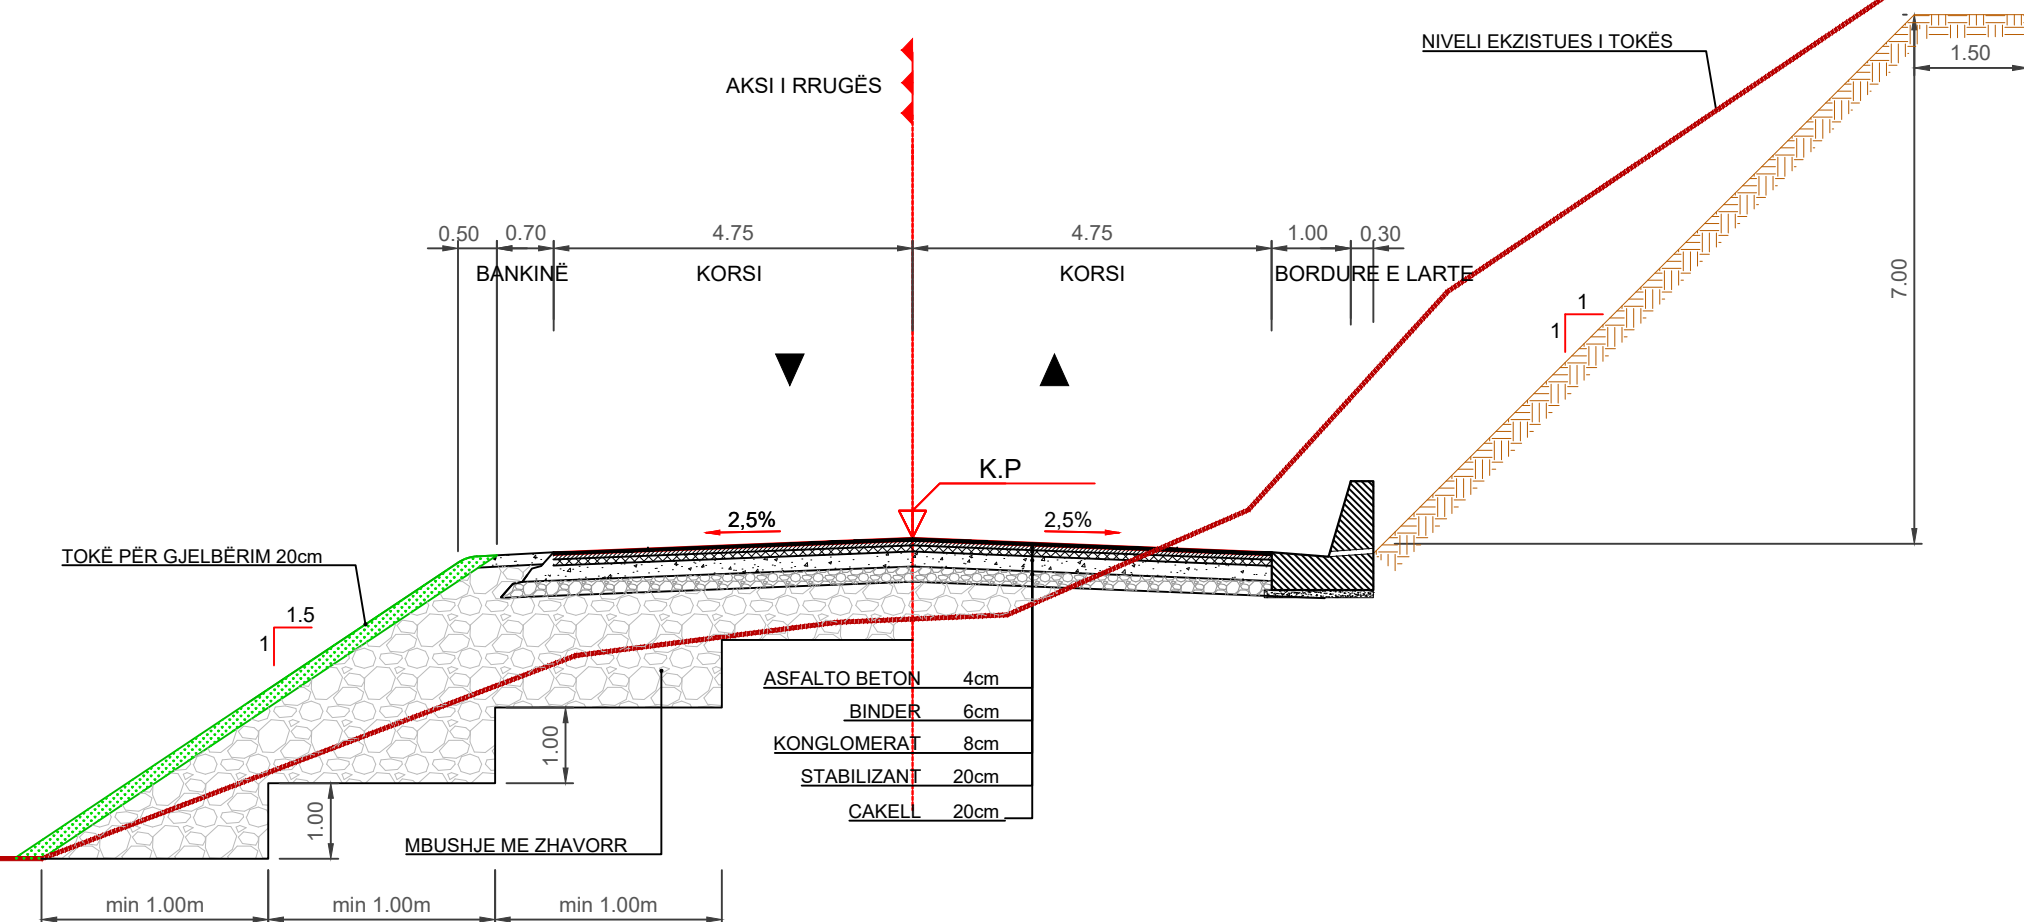

**MINISTRIA E INFRASTRUKTURËS
DHE ENERGJISË
AUTORITETI RRUGOR SHQIPTAR
A.RR.SH.
REPUBLIKA E SHQIPËRISË**

MBIKQYRES:

"47 EK 79 & ILIRIADA P.K.S" sh.p.k. &
"GJEOKONSULT & CO" sh.p.k.

KONTRAKTOR:

"AGBES KONSTRUKSION" sh.p.k. &
"ARBERIA" sh.a.

TITULLI I PROJEKTIT:

PROJEKT ZBATIMI (Kontrata Shtese)

NDËRTIM RRUGA KARDHIQ- DELVINË

LOTI 6

EMERTIMI: SEKSIONET TIP

GUSHT 2020


SHKALLA: 1:100

NR. VIZATIMIT: 9

SEKSIONI TËRTHOR TIP 10

(Km.10+250-10+350)
(Km.10+250-10+350)
(Km.10+800-11+100)
(Km.12+450-12+500)

SHKALLA 1:100

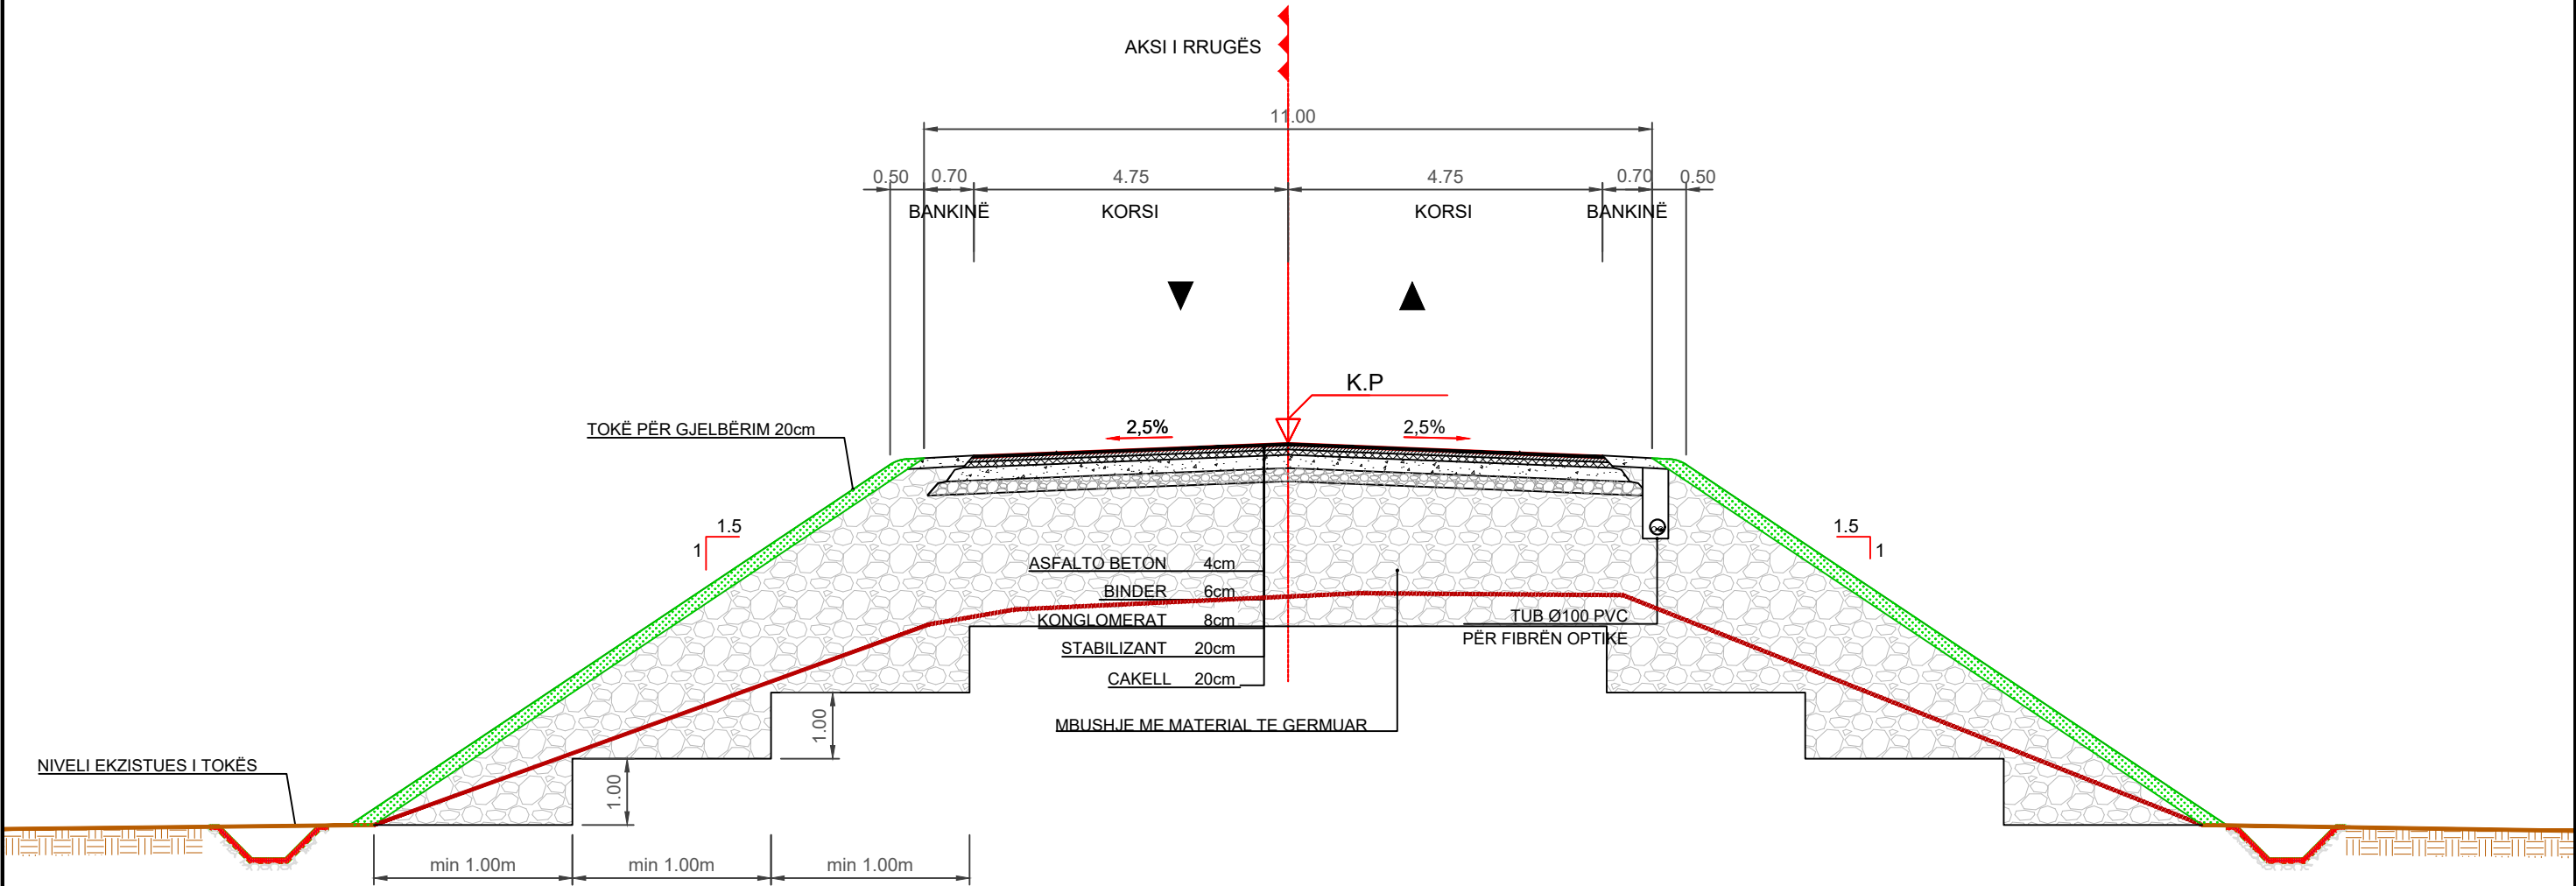

MINISTRIA E INFRASTRUKTURËS
DHE ENERGJISË
AUTORITETI RRUGOR SHQIPTAR
A.RR.SH.
REPUBLIKA E SHQIPËRISË

MBIKQYRËS:



"47 EK 79 & ILIRIADA P.K.S." sh.p.k. &
"GJEOKONSUL & CO" sh.p.k.

KONTRAKTOR:



"AGRES CONSTRUCTION" sh.p.k. &
"ARBERIA" sh.a.

TITULLI I PROJEKTIT:

PROJEKT ZBATIMI (Kontrata Shtese)
NDËRTIM RRUGA KARDHIQ- DELVINË
LOTI 6

EMERTIMI: SEKSIONET TIP

GUSHT 2020


SHKALLA: 1:100

NR. VIZATIMIT: 10

SEKSIONI TËRTHOR TIP 11

(Km.10+650-10+800)

SHKALLA 1:100

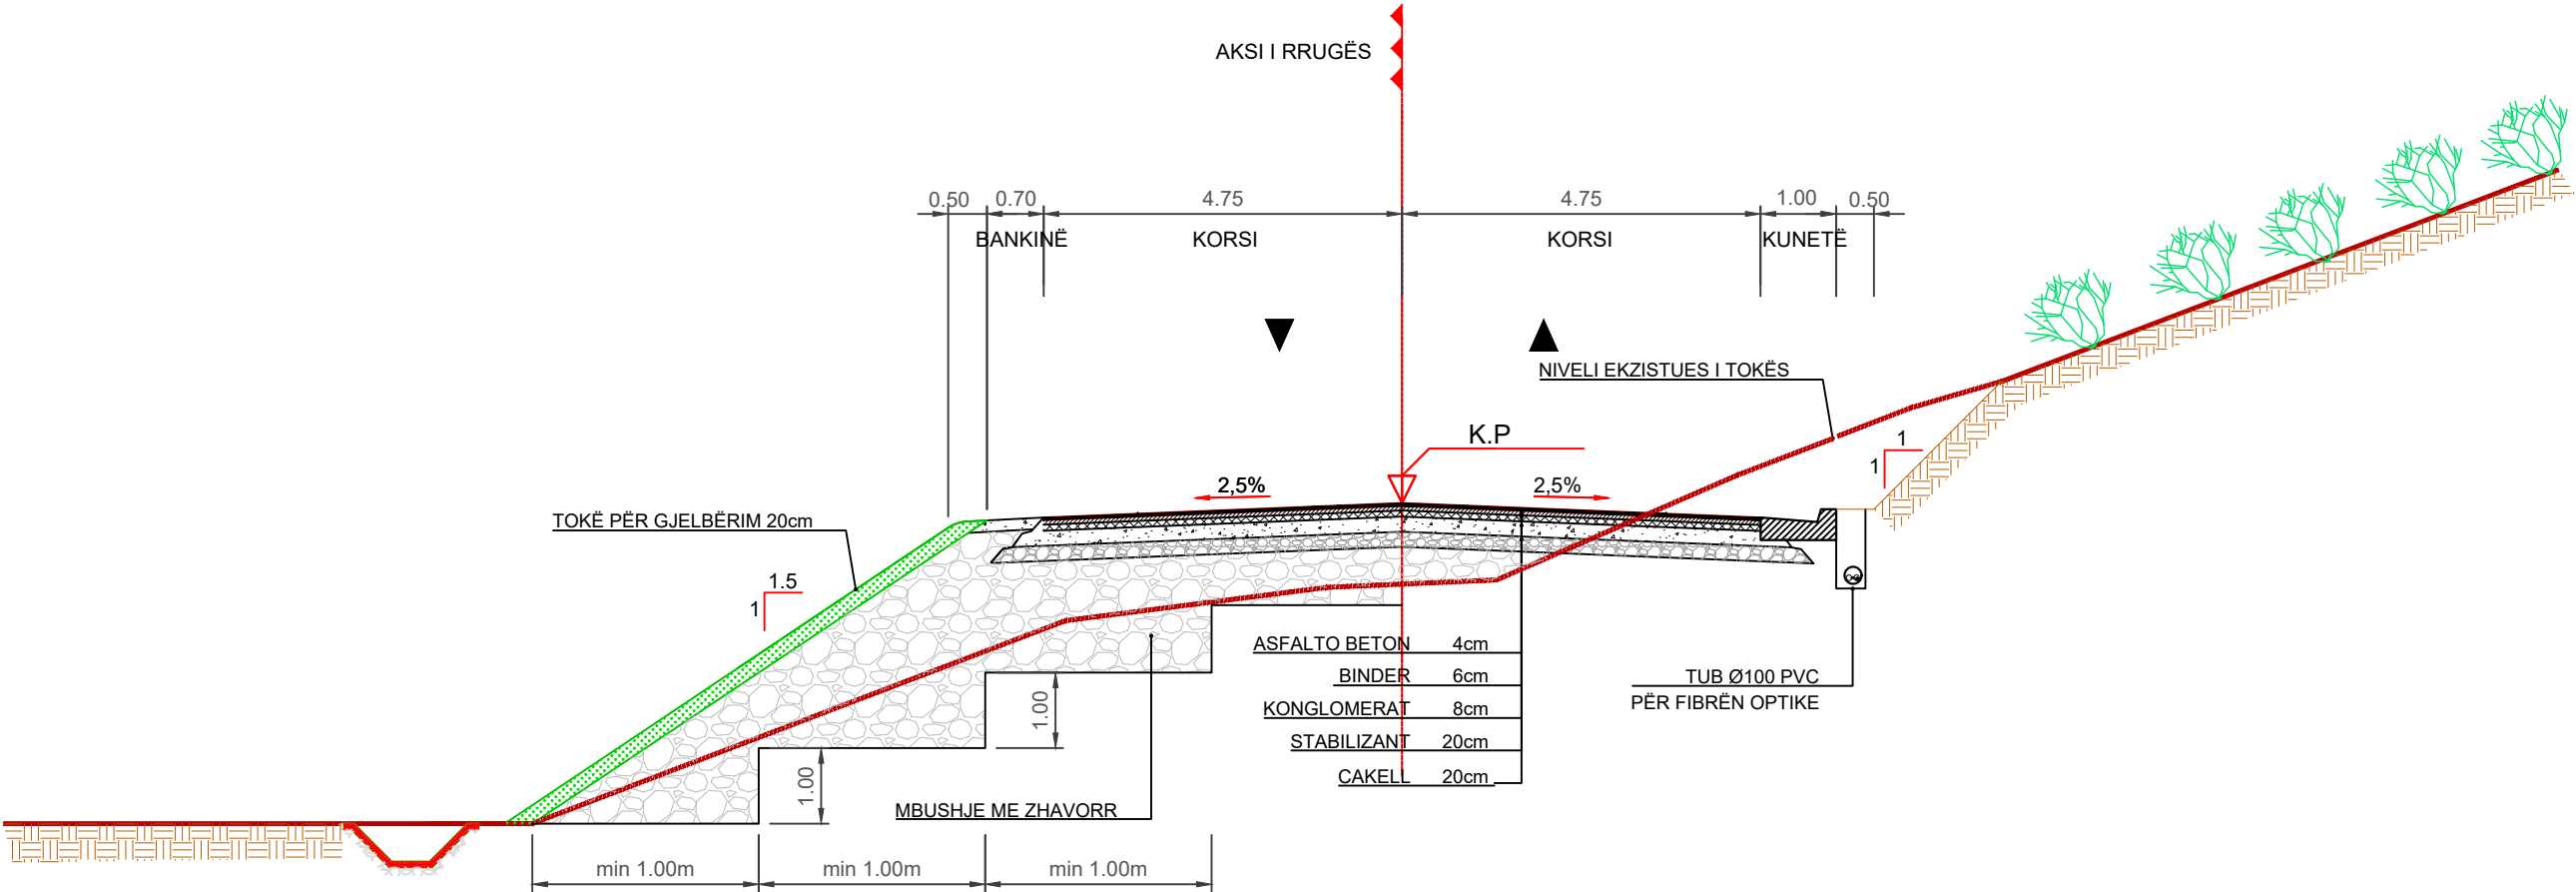


MINISTRIA E INFRASTRUKTURËS
DHE ENERGJISË
AUTORITETI RRUGOR SHQIPTAR
A.RR.SH.
REPUBLIKA E SHQIPËRISË

MBIKQYRËS:



"47 EK 79 & ILIRIADA P.K.S." sh.p.k. &
"GJEOKONSUL" & CO" sh.p.k.

KONTRAKTOR:

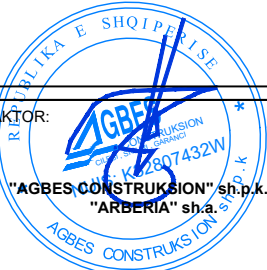

"AGBES CONSTRUCTION" sh.p.k. &
"ARBERIA" sh.a.

TITULLI I PROJEKTIT:

PROJEKT ZBATIMI (Kontrata Shtese)
NDËRTIM RRUGA KARDHIQ- DELVINË
LOTI 6

EMERTIMI: SEKSIONET TIP

GUSHT 2020


SHKALLA: 1:100

NR. VIZATIMIT: 11

SEKSIONI TËRTHOR TIP 12

(Km.11+375-11+413.28)

SHKALLA 1:100

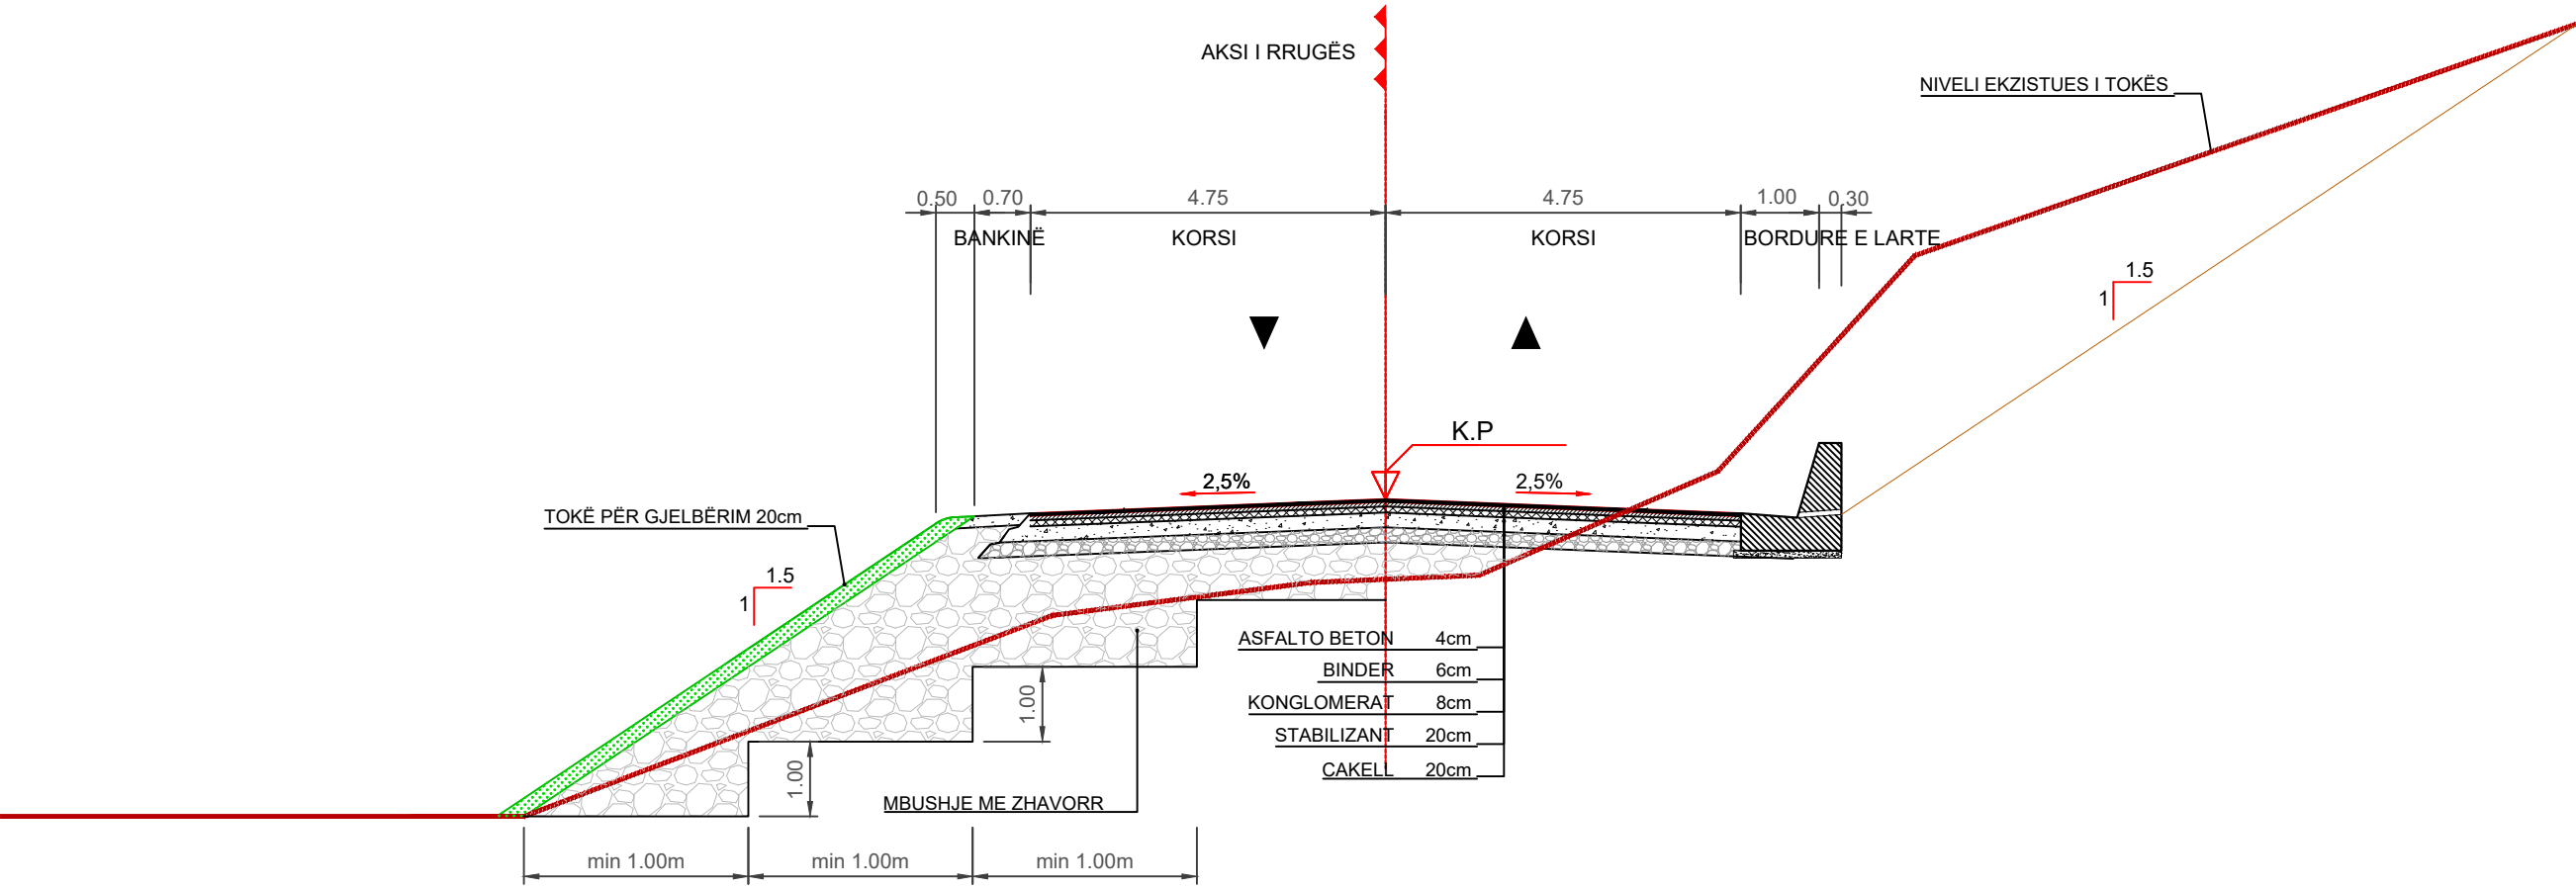

MINISTRIA E INFRASTRUKTURËS
DHE ENERGJISË
AUTORITETI RRUGOR SHQIPTAR
A.RR.SH.
REPUBLIKA E SHQIPËRISË

MBIKQYRËS:



"47 EK 79 & ILIRIADA P.K.S." sh.p.k. &
"GJEOKONSULTI & CO" sh.p.k.

KONTRAKTOR:



"AGBES KONSTRUKSION" sh.p.k. &
"ARBERIA" sh.a.

TITULLI I PROJEKTIT:

PROJEKT ZBATIMI (Kontrata Shtese)
NDËRTIM RRUGA KARDHIQ- DELVINË
LOTI 6

EMERTIMI: SEKSIONET TIP

GUSHT 2020


SHKALLA: 1:100

NR. VIZATIMIT: 12

SEKSIONI TËRTHOR TIP 13

(Km.11+100-11+375)

SHKALLA 1:100

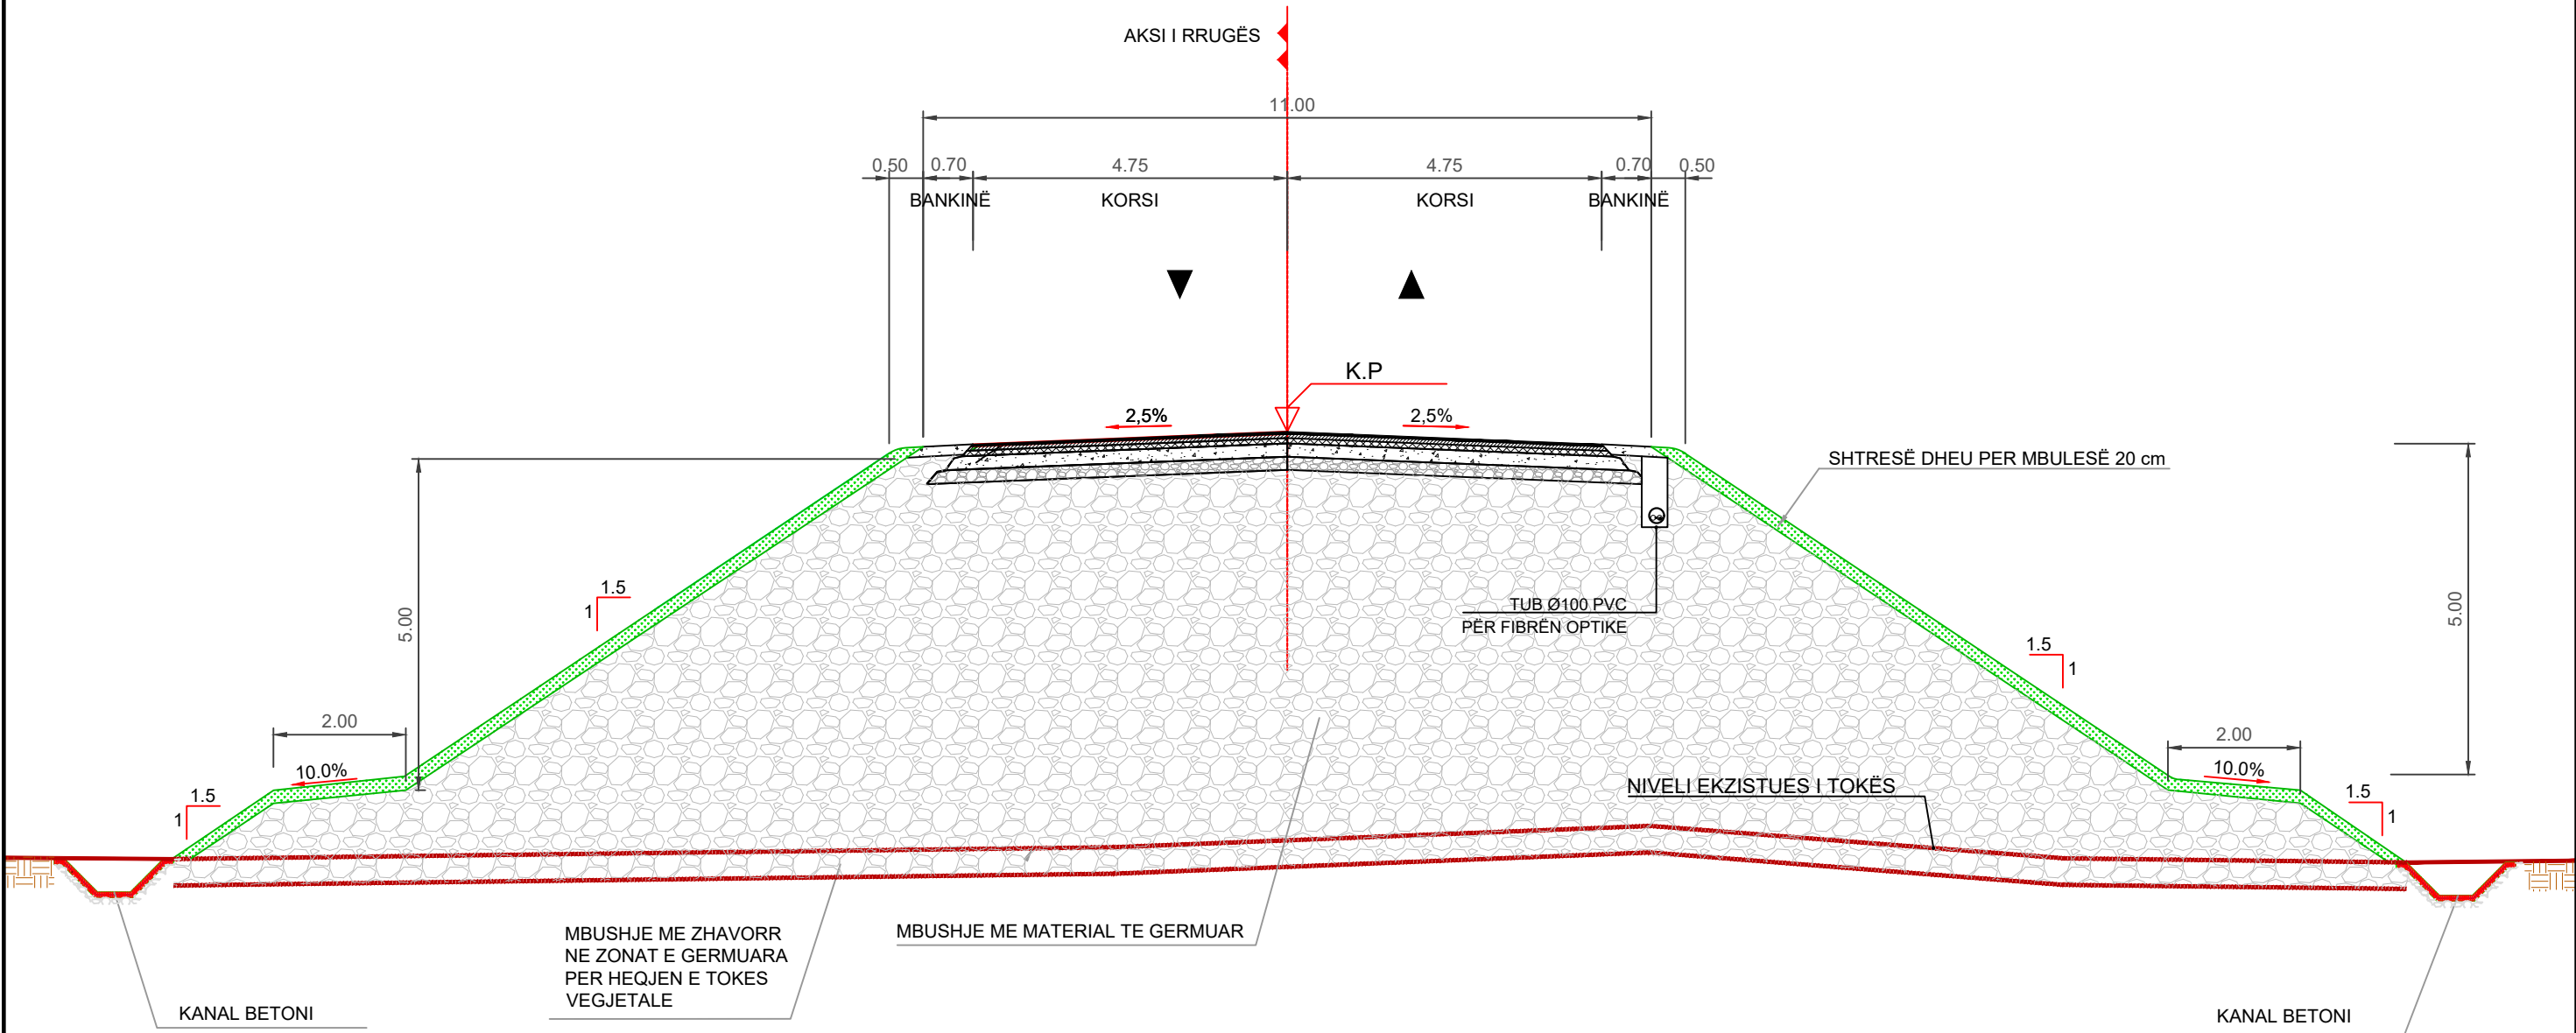

MINISTRIA E INFRASTRUKTURËS
DHE ENERGJISË
AUTORITETI RRUGOR SHQIPTAR
A.RR.SH.
REPUBLIKA E SHQIPËRISË

MBIKQYRËS:



"47 EK 79 & ILIRIADA P.K.S." sh.p.k. &
"GJEOKONSULT & CO" sh.p.k.

KONTRAKTOR:



"AGBES KONSTRUKSION" sh.p.k. &
"ARBERIA" sh.a.

TITULLI I PROJEKTIT:

PROJEKT ZBATIMI (Kontrata Shtese)
NDËRTIM RRUGA KARDHIQ- DELVINË
LOTI 6

EMERTIMI: SEKSIONET TIP

GUSHT 2020


SHKALLA: 1:100

NR. VIZATIMIT: 13

SEKSIONI TËRTHOR TIP 14

(Km.10+350-10+550)

SHKALLA 1:100

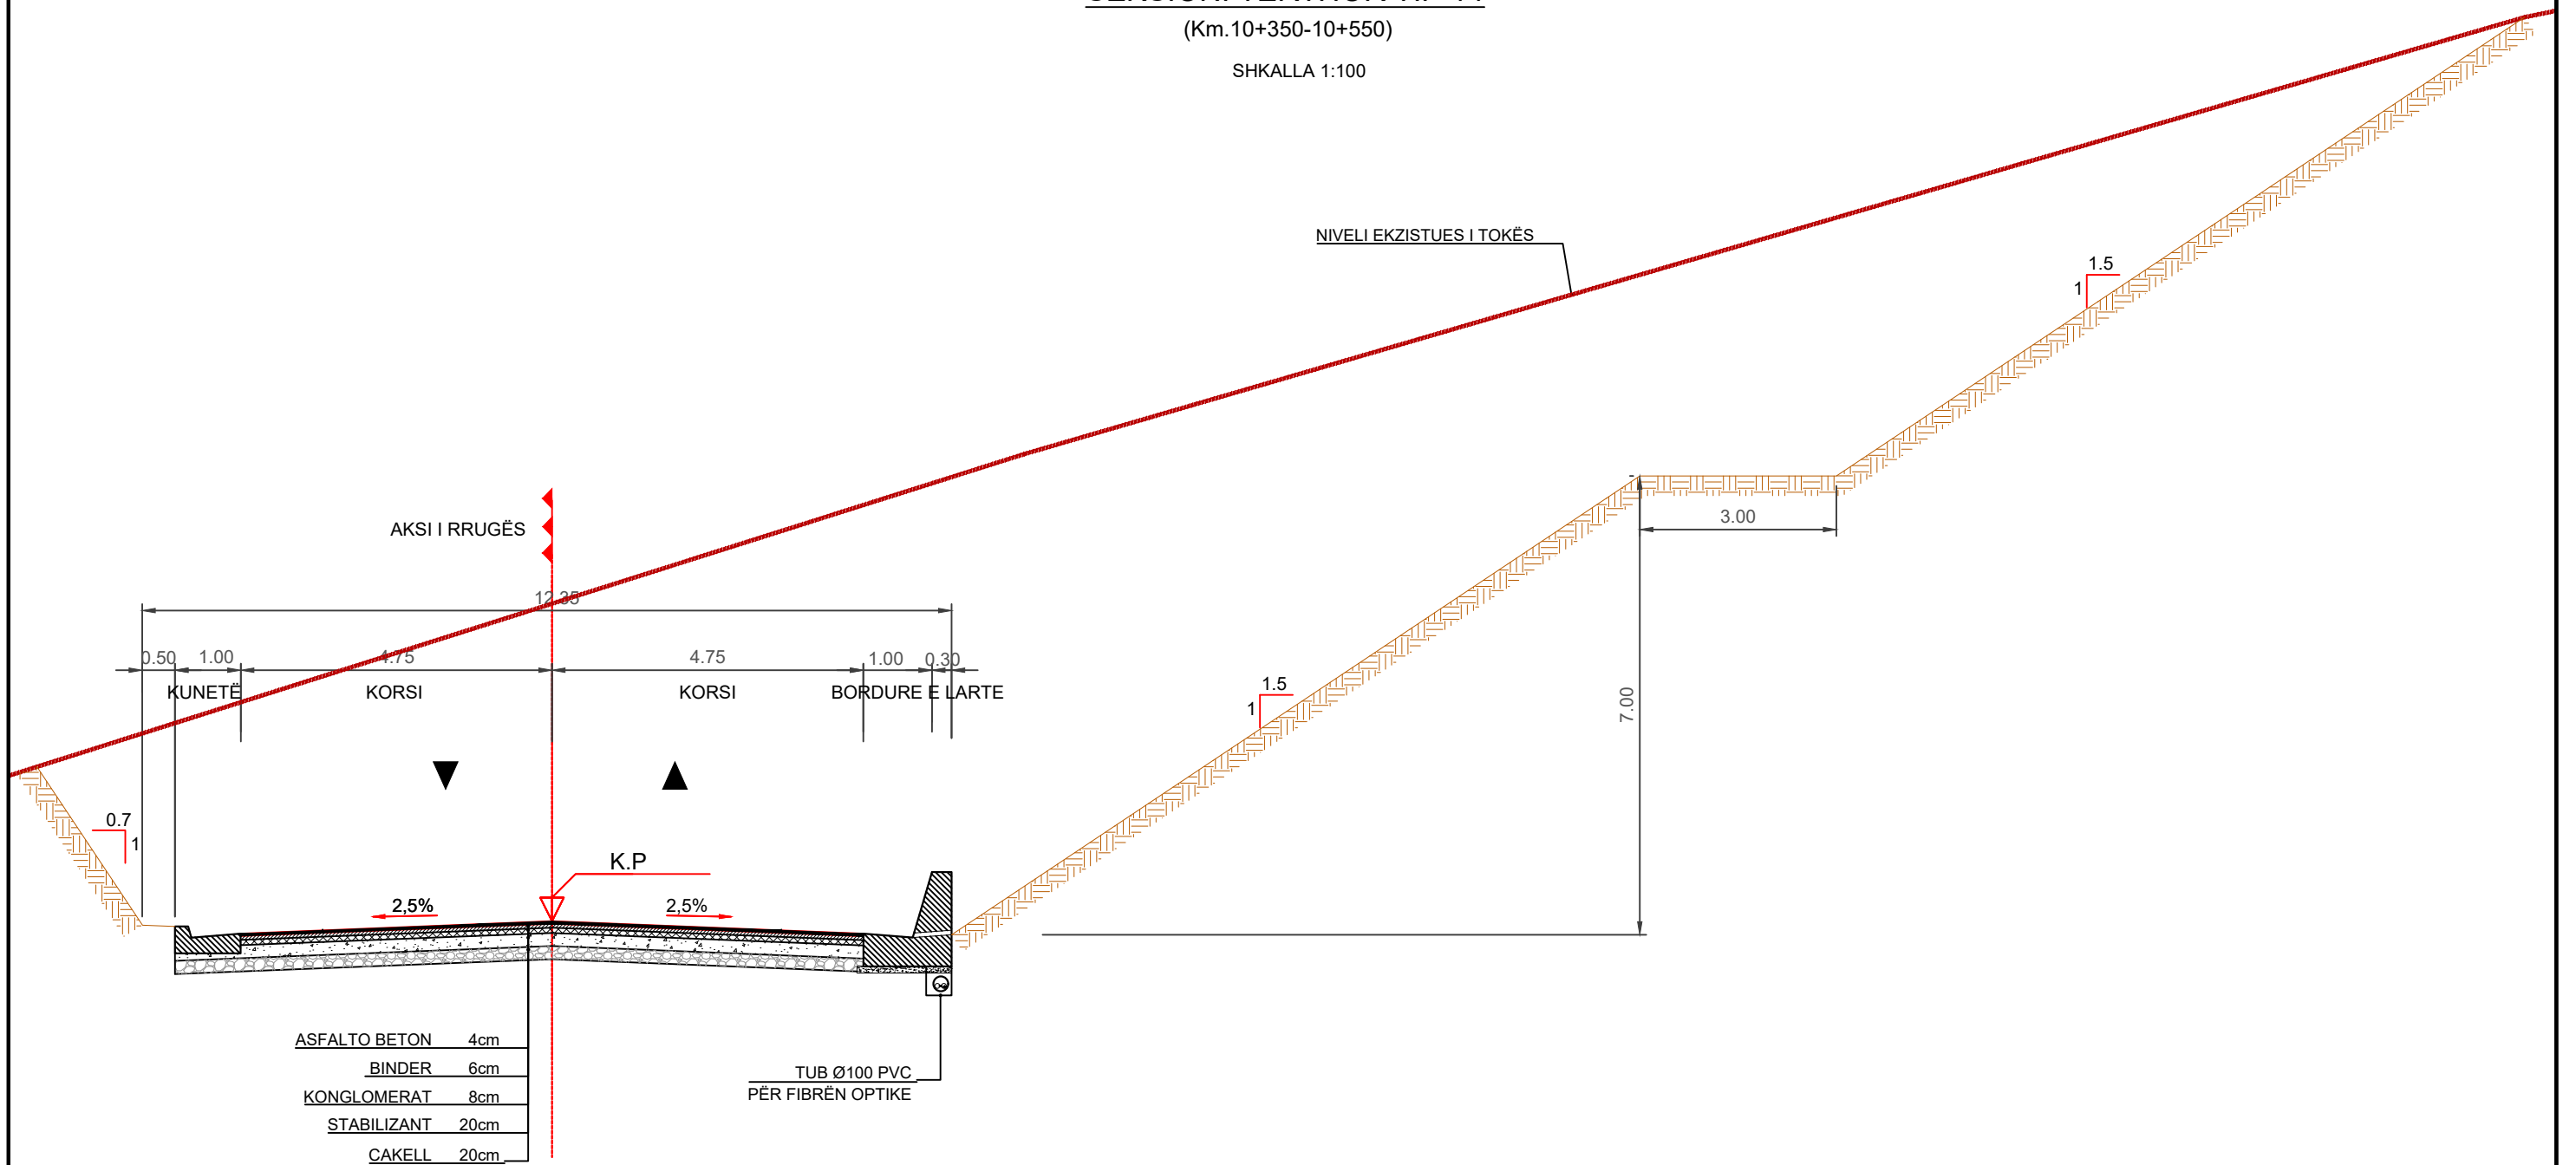


MINISTRIA E INFRASTRUKTURËS
DHE ENERGJISË
AUTORITETI RRUGOR SHQIPTAR
A.RR.SH.
REPUBLIKA E SHQIPËRISË

MBIKQYRËS:



"47 EK 79 & ILIRIADA P.K.S." sh.p.k. &
"GJEOKONSUL" & CO" sh.p.k.

KONTRAKTOR:

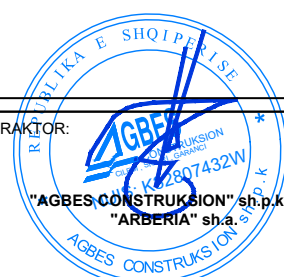

"AGBES CONSTRUKSION" sh.p.k. &
"ARBERIA" sh.a.

TITULLI I PROJEKTIT:
PROJEKT ZBATIMI (Kontrata Shtese)
NDËRTIM RRUGA KARDHIQ- DELVINË
LOTI 6

EMERTIMI: SEKSIONET TIP

GUSHT 2020


SHKALLA: 1:100

NR. VIZATIMIT: 14

SEKSIONI TËRTHOR TIP 15

(Km.10+550-10+650)

SHKALLA 1:100

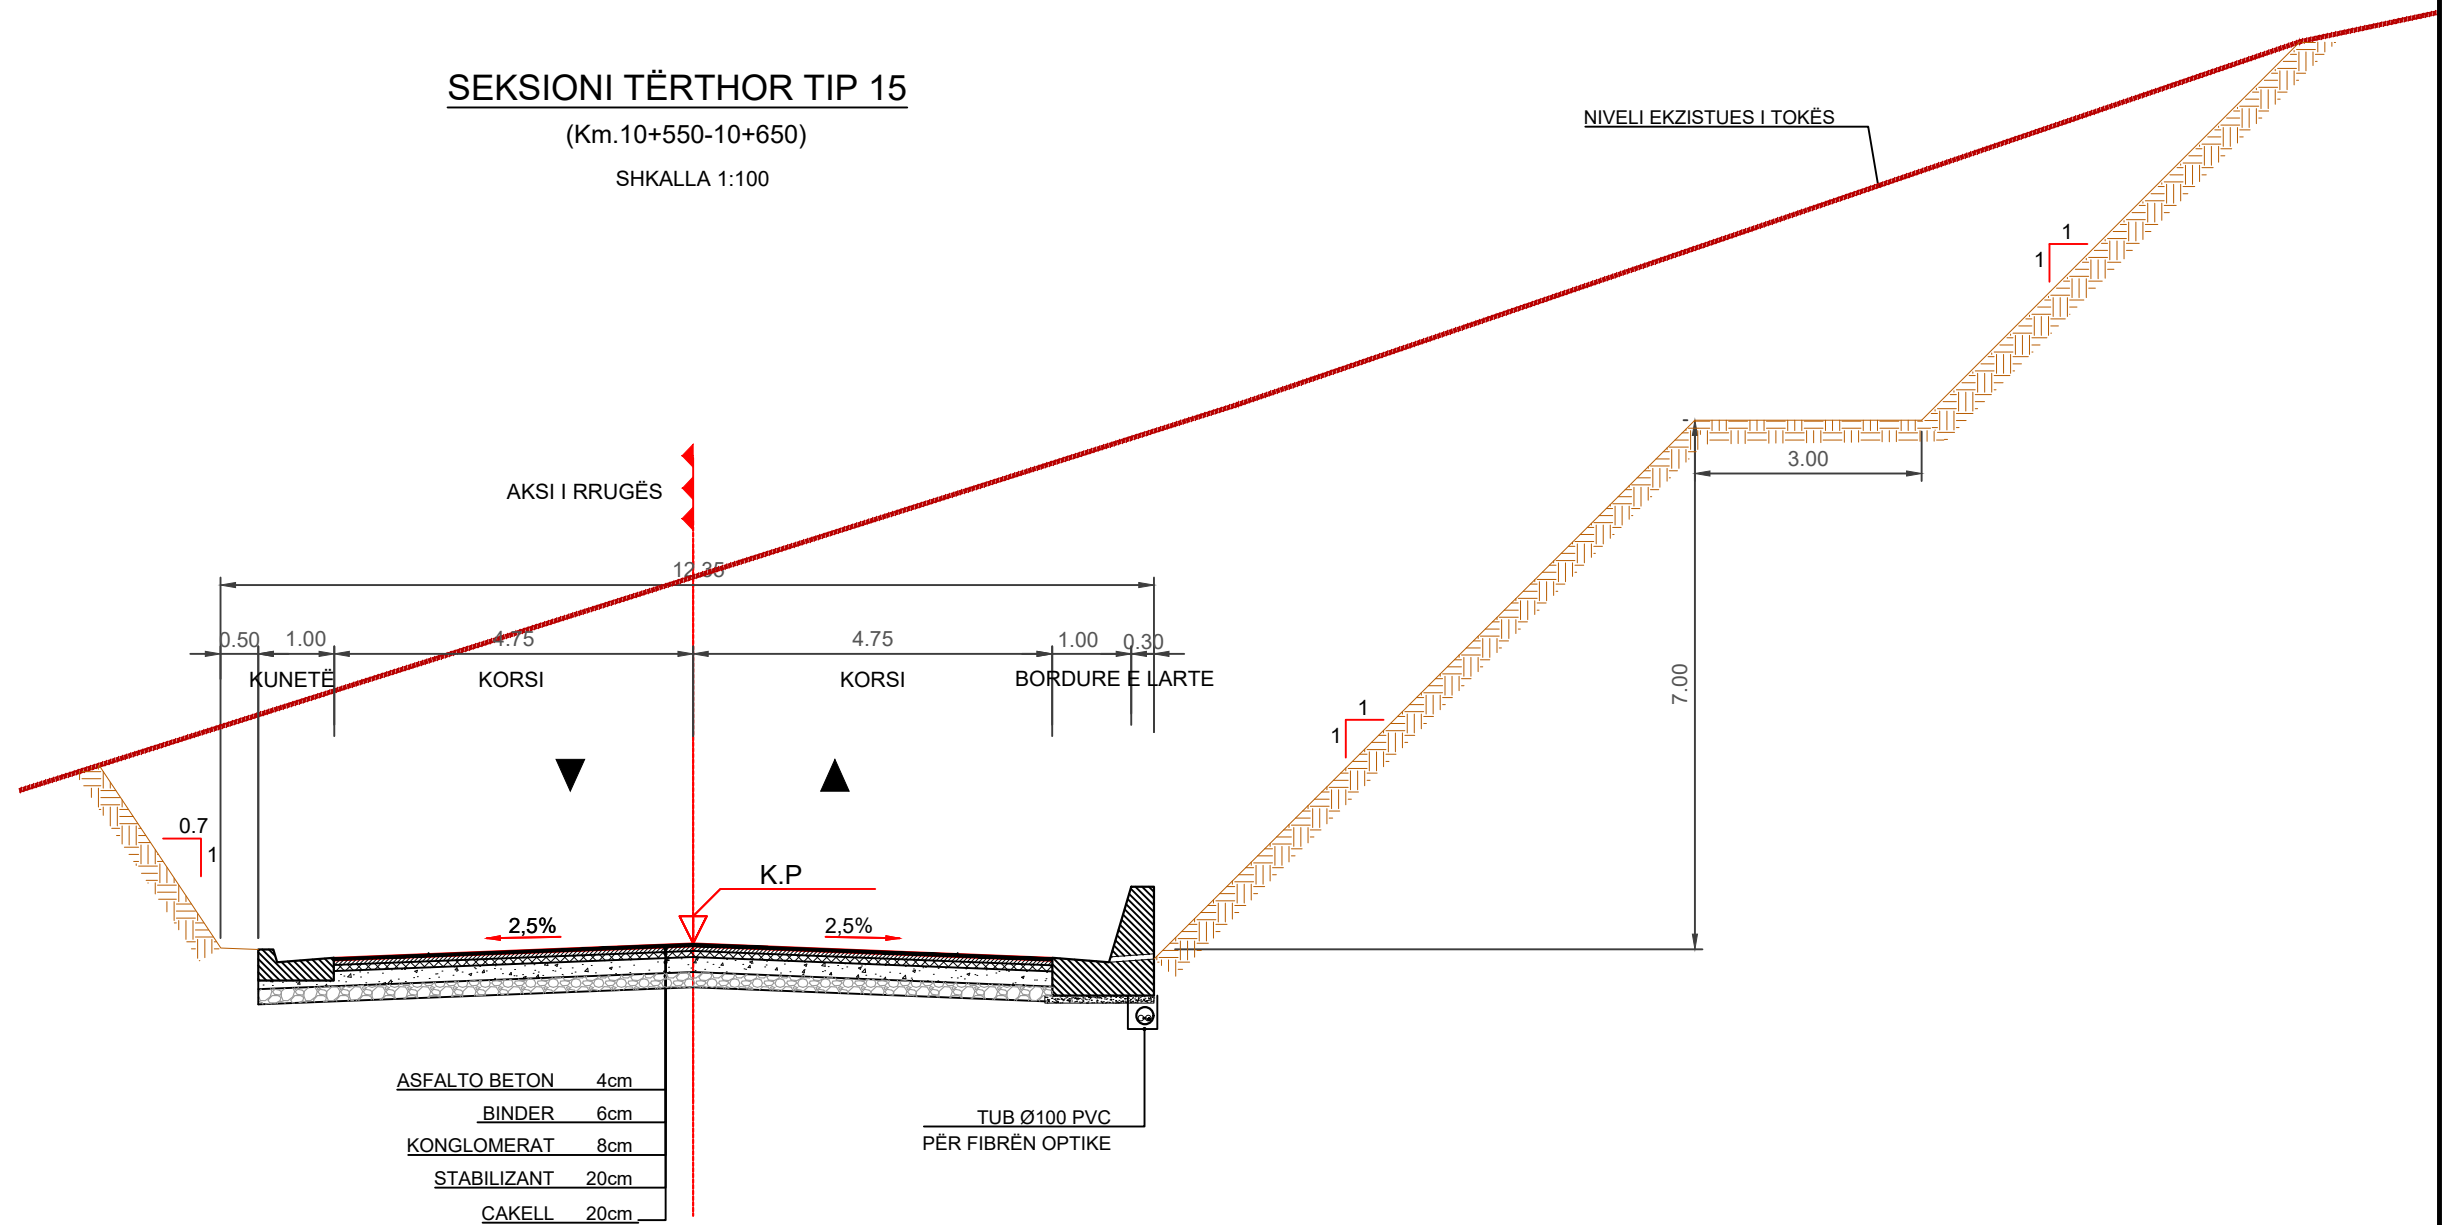

MINISTRIA E INFRASTRUKTURËS
DHE ENERGJISË
AUTORITETI RRUGOR SHQIPTAR
A.RR.SH.
REPUBLIKA E SHQIPËRISË

MBIKQYRËS:



KONTRAKTOR:



TITULLI I PROJEKTIT:
PROJEKT ZBATIMI (Kontrata Shtese)
NDËRTIM RRUGA KARDHIQ- DELVINË
LOTI 6

EMERTIMI: SEKSIONET TIP

GUSHT 2020

SHKALLA: 1:100

NR. VIZATIMIT: 15

(Km.11+413.28-11+500)
SHKALLA 1:100



"47 EK 79 & ILIRIADA P.K.S" sh.p.k. &
"GJEOKONSULT & CO" sh.p.k.

RAKTOR:



"AGBES KONSTRUKSION" sh.p.k.
"ARBERIA" sh.a.

PROJEKT ZBATIMI (Kontrata Shtese)
NDËRTIM RRUGA KARDHIQ- DELVINË
LOTI 6

SHKALLA: 1:100


NR. VIZATIMIT: 16

SEKSIONI TËRTHOR TIP 17

(Km.11+500-11+700)

SHKALLA 1:150

NIVELI EKZISTUES I TOKËS

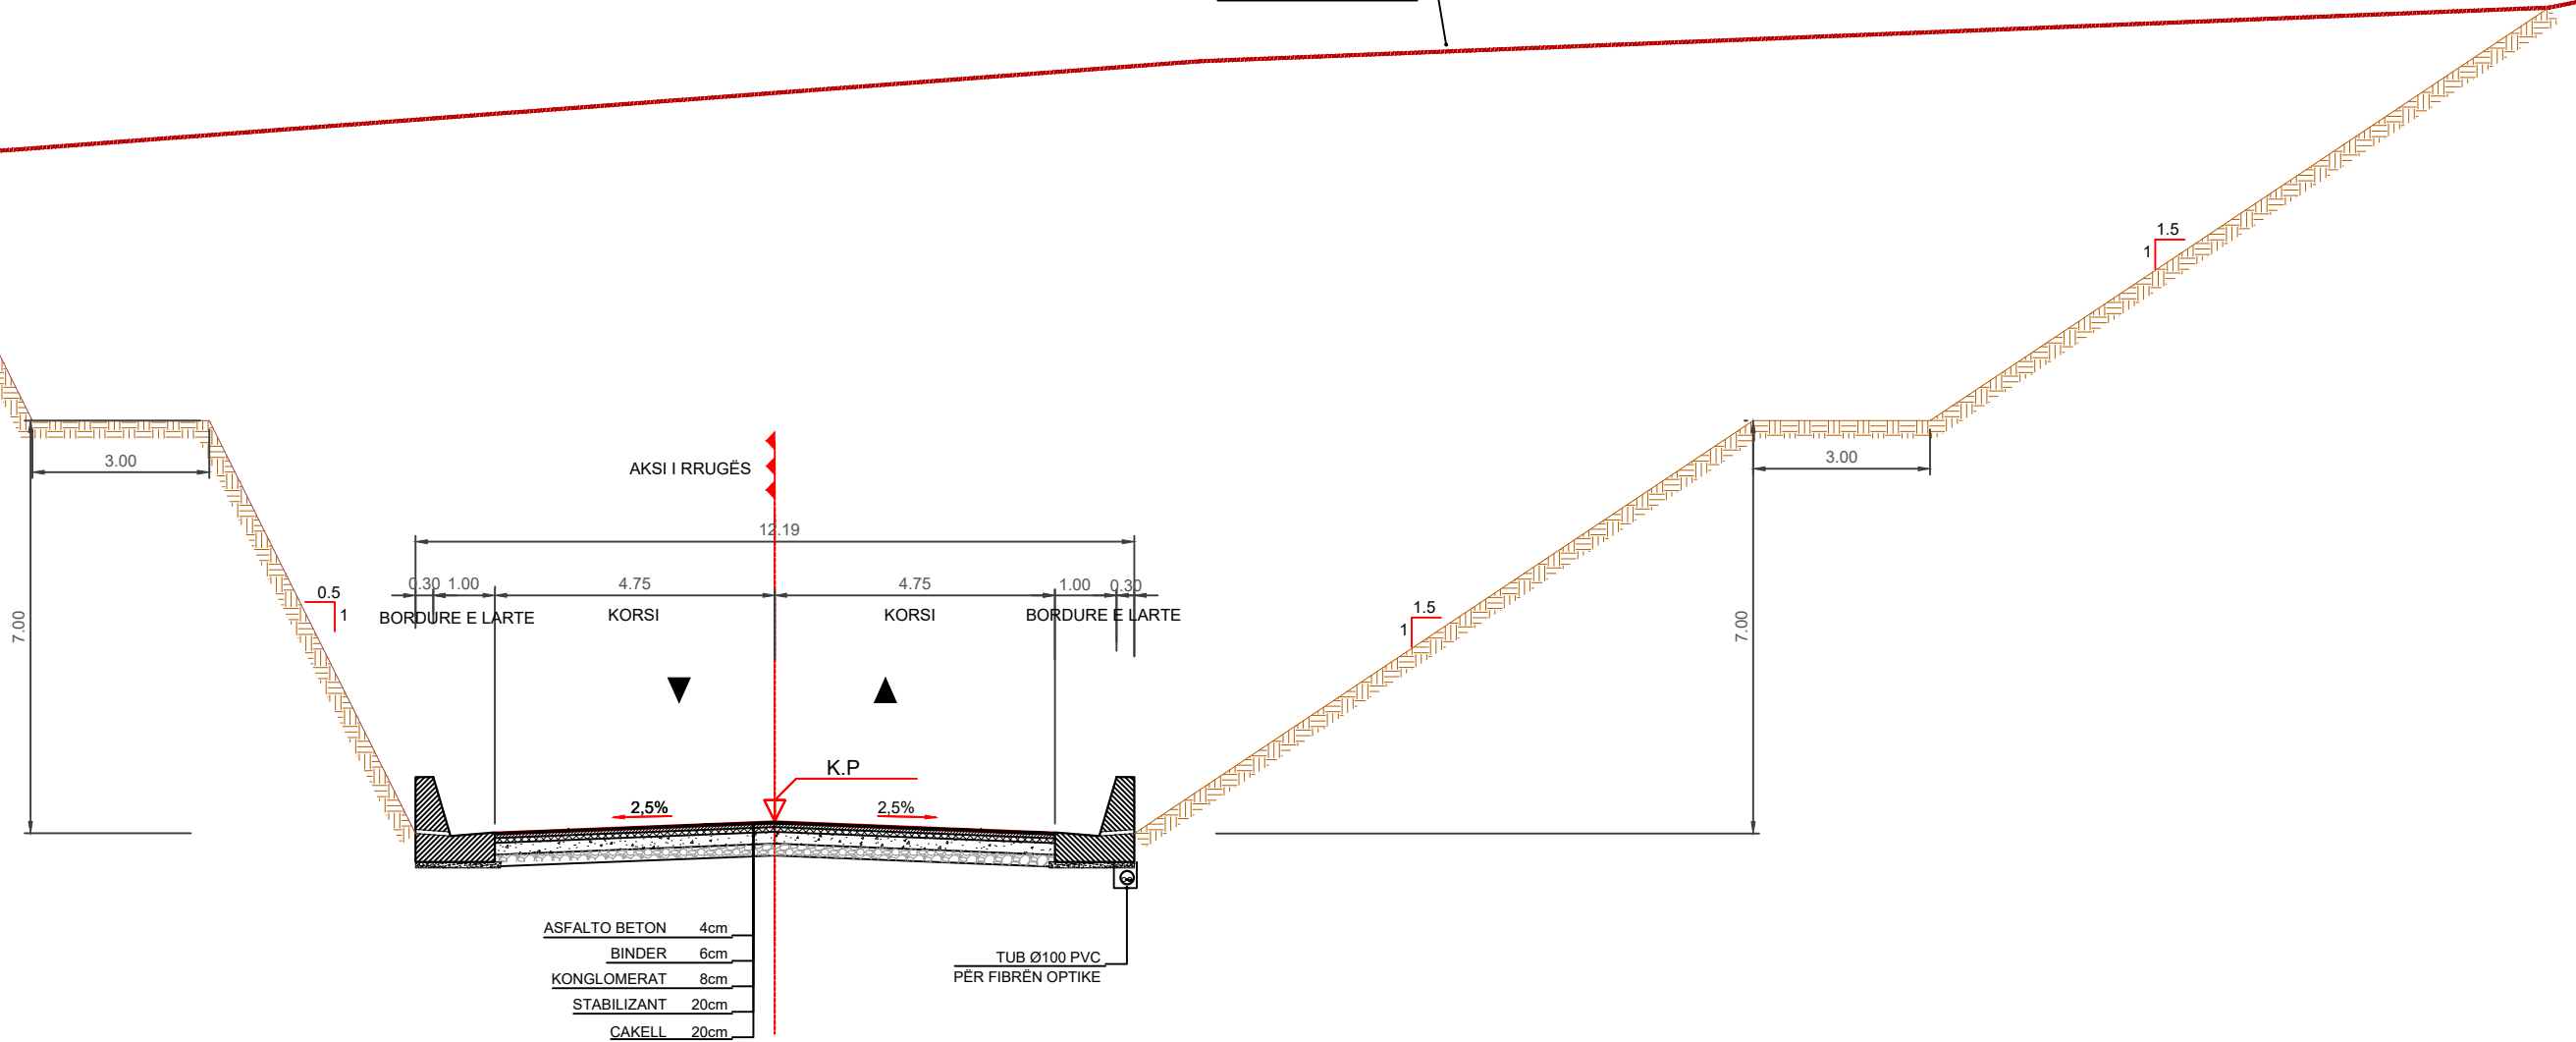

MINISTRIA E INFRASTRUKTURËS
DHE ENERGJISË
AUTORITETI RRUGOR SHQIPTAR
A.RR.SH.
REPUBLIKA E SHQIPËRISË

MBIKQYRËS:
"47 EK 79 & ILIRIADA P.K.S." sh.p.k. &
"GJEOKONSUL & CO" sh.p.k.

KONTRAKTOR:
"AGBES KONSTRUKSION" sh.p.k. &
"ARBERIA" sh.a.

TITULLI I PROJEKTIT:
PROJEKT ZBATIMI (Kontrata Shtese)
NDËRTIM RRUGA KARDHIQ- DELVINË
LOTI 6

EMERTIMI: SEKSIONET TIP


GUSHT 2020

SHKALLA: 1:100

NR. VIZATIMIT: 17

SEKSIONI TËRTHOR TIP 18

(Km. 11+700-11+925)
SHKALLA 1:150

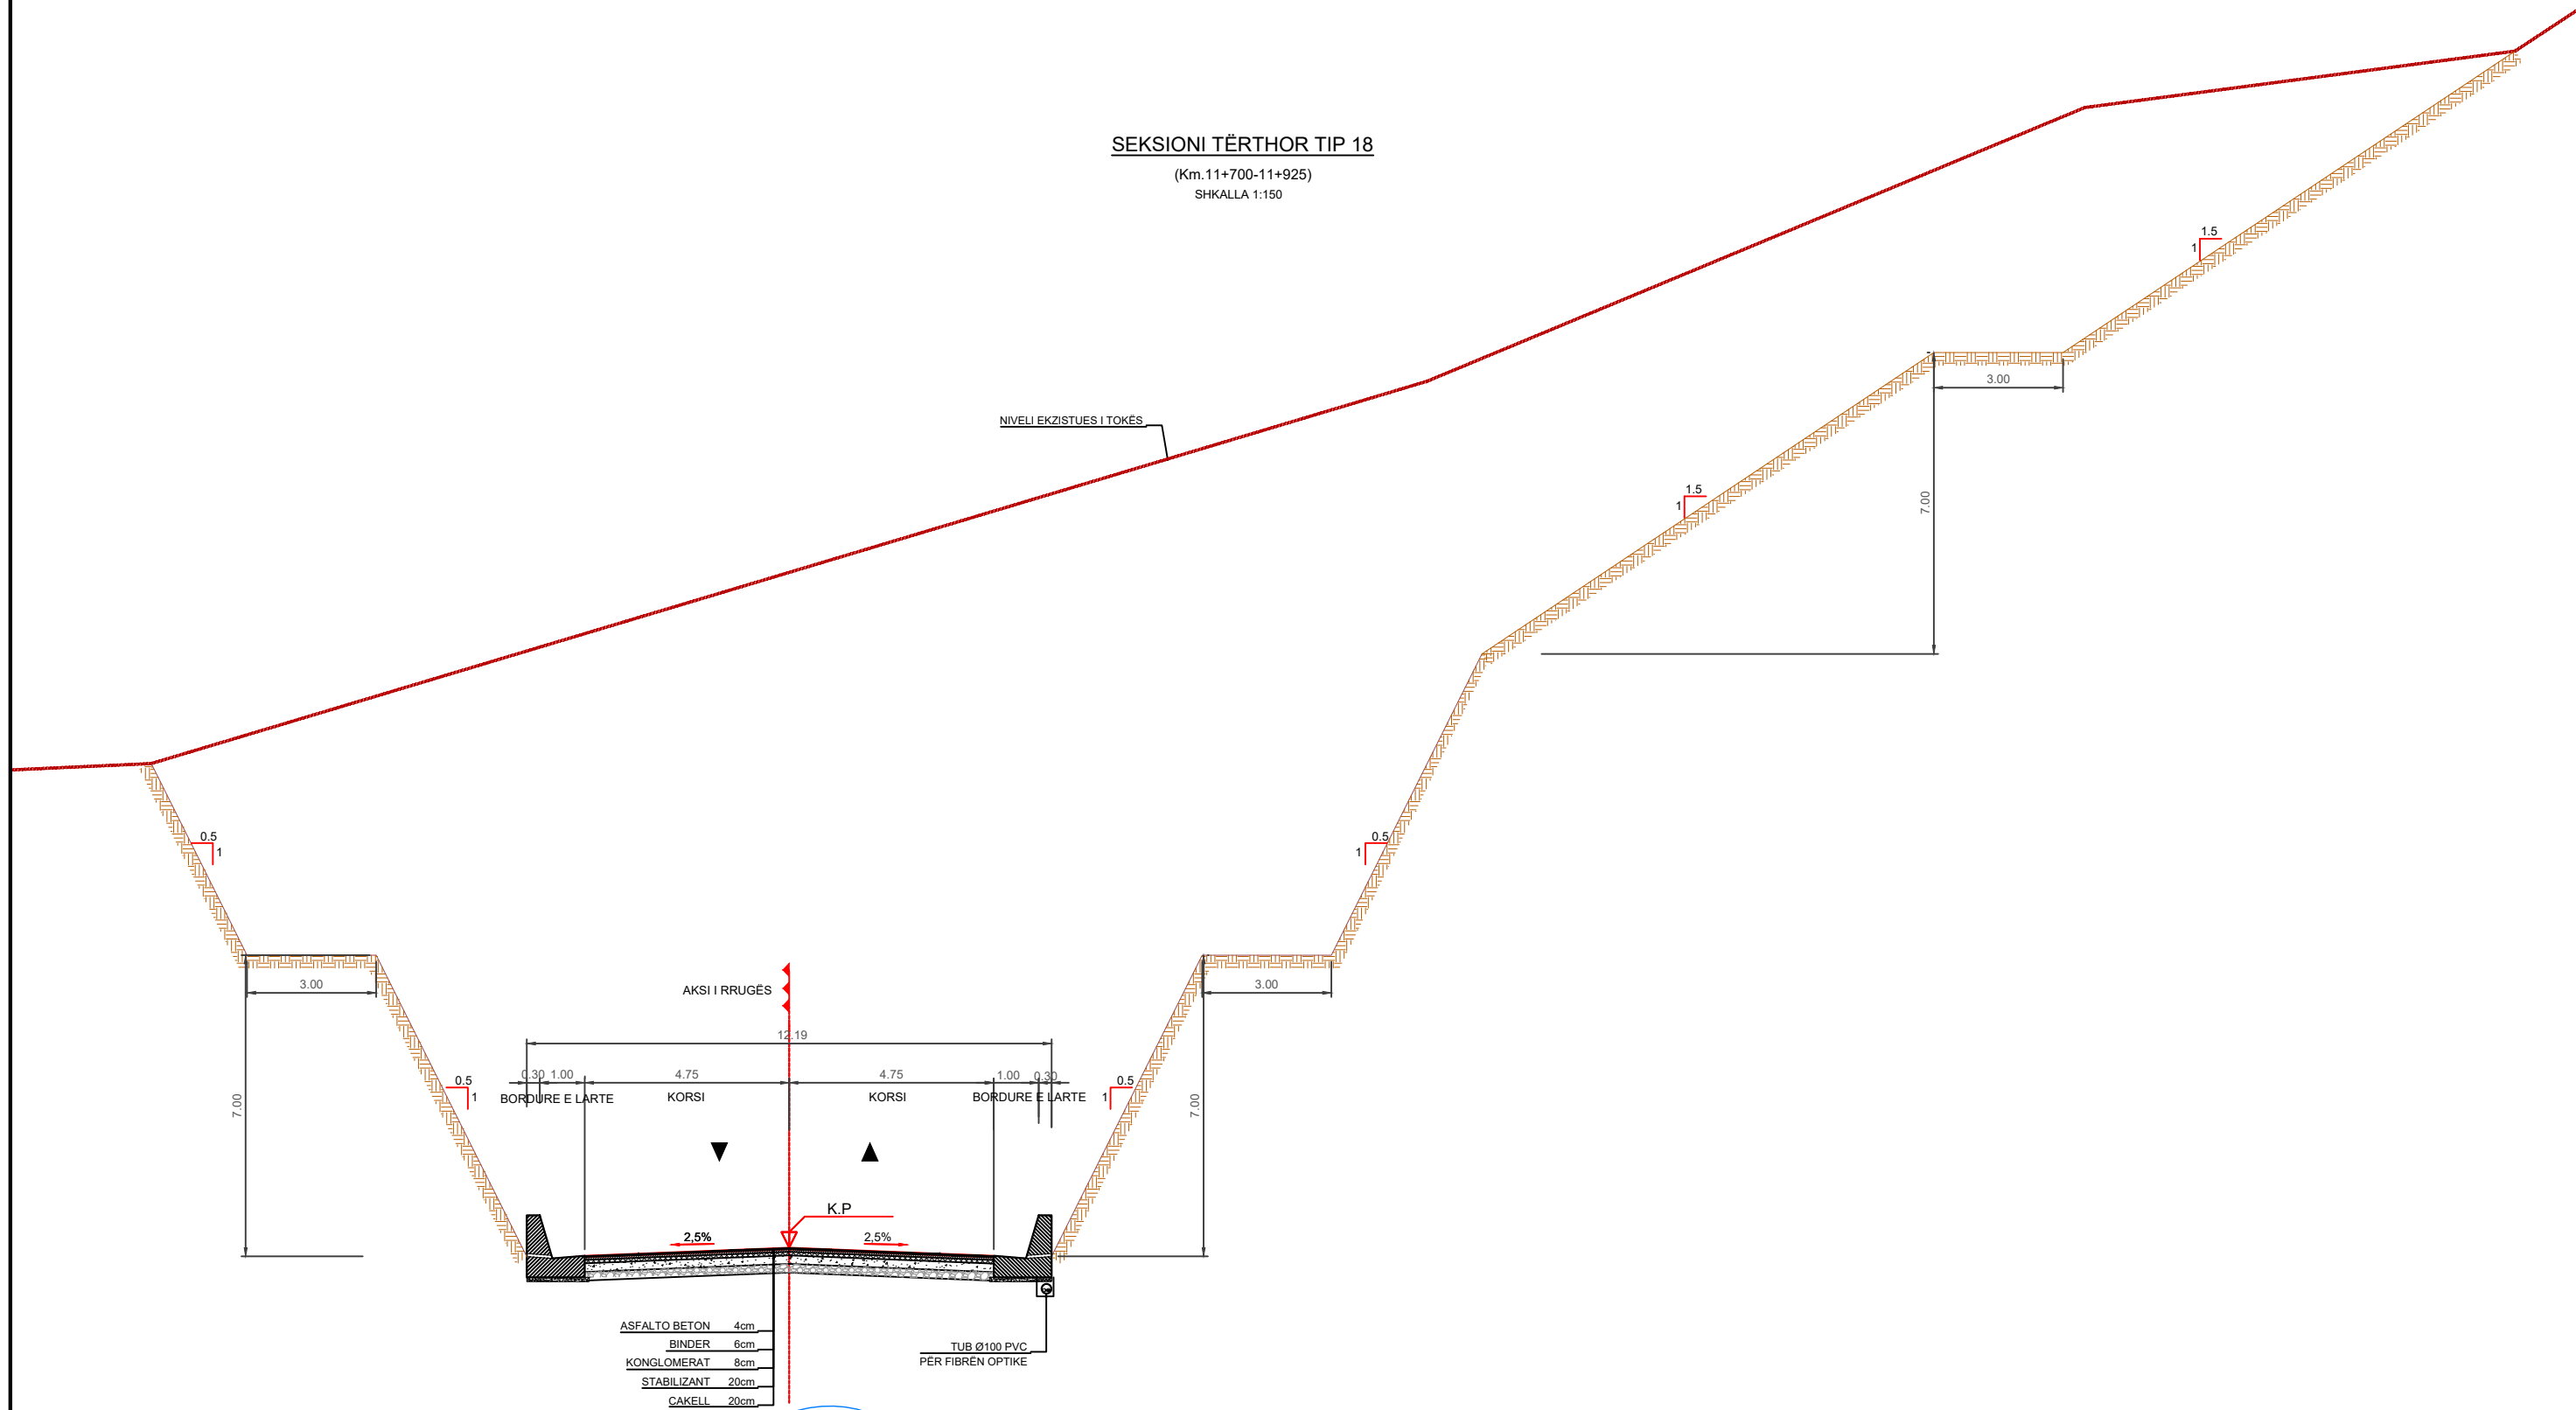

MINISTRIA E INFRASTRUKTURËS
DHE ENERGJISË
AUTORITETI RRUGOR SHQIPTAR
A.RR.SH.
REPUBLIKA E SHQIPËRISË

MBIKQYRËS:



"47 EK 79 & ILIRIADA P.K.S." sh.p.k. &
"GJEOKONSUL" sh.p.k.

KONTRAKTOR:



"AGRES KONSTRUKSION" sh.p.k. &
"ARBERIA" sh.a.

TITULLI I PROJEKTIT:
PROJEKT ZBATIMI (Kontrata Shtese)
NDËRTIM RRUGA KARDHIQ- DELVINË
LOTI 6

EMERTIMI: SEKSIONET TIP


GUSHT 2020

SHKALLA: 1:100

NR. VIZATIMIT: 18

SEKSIONI TËRTHOR TIP 19

(Km.11+925-12.050)
SHKALLA 1:150

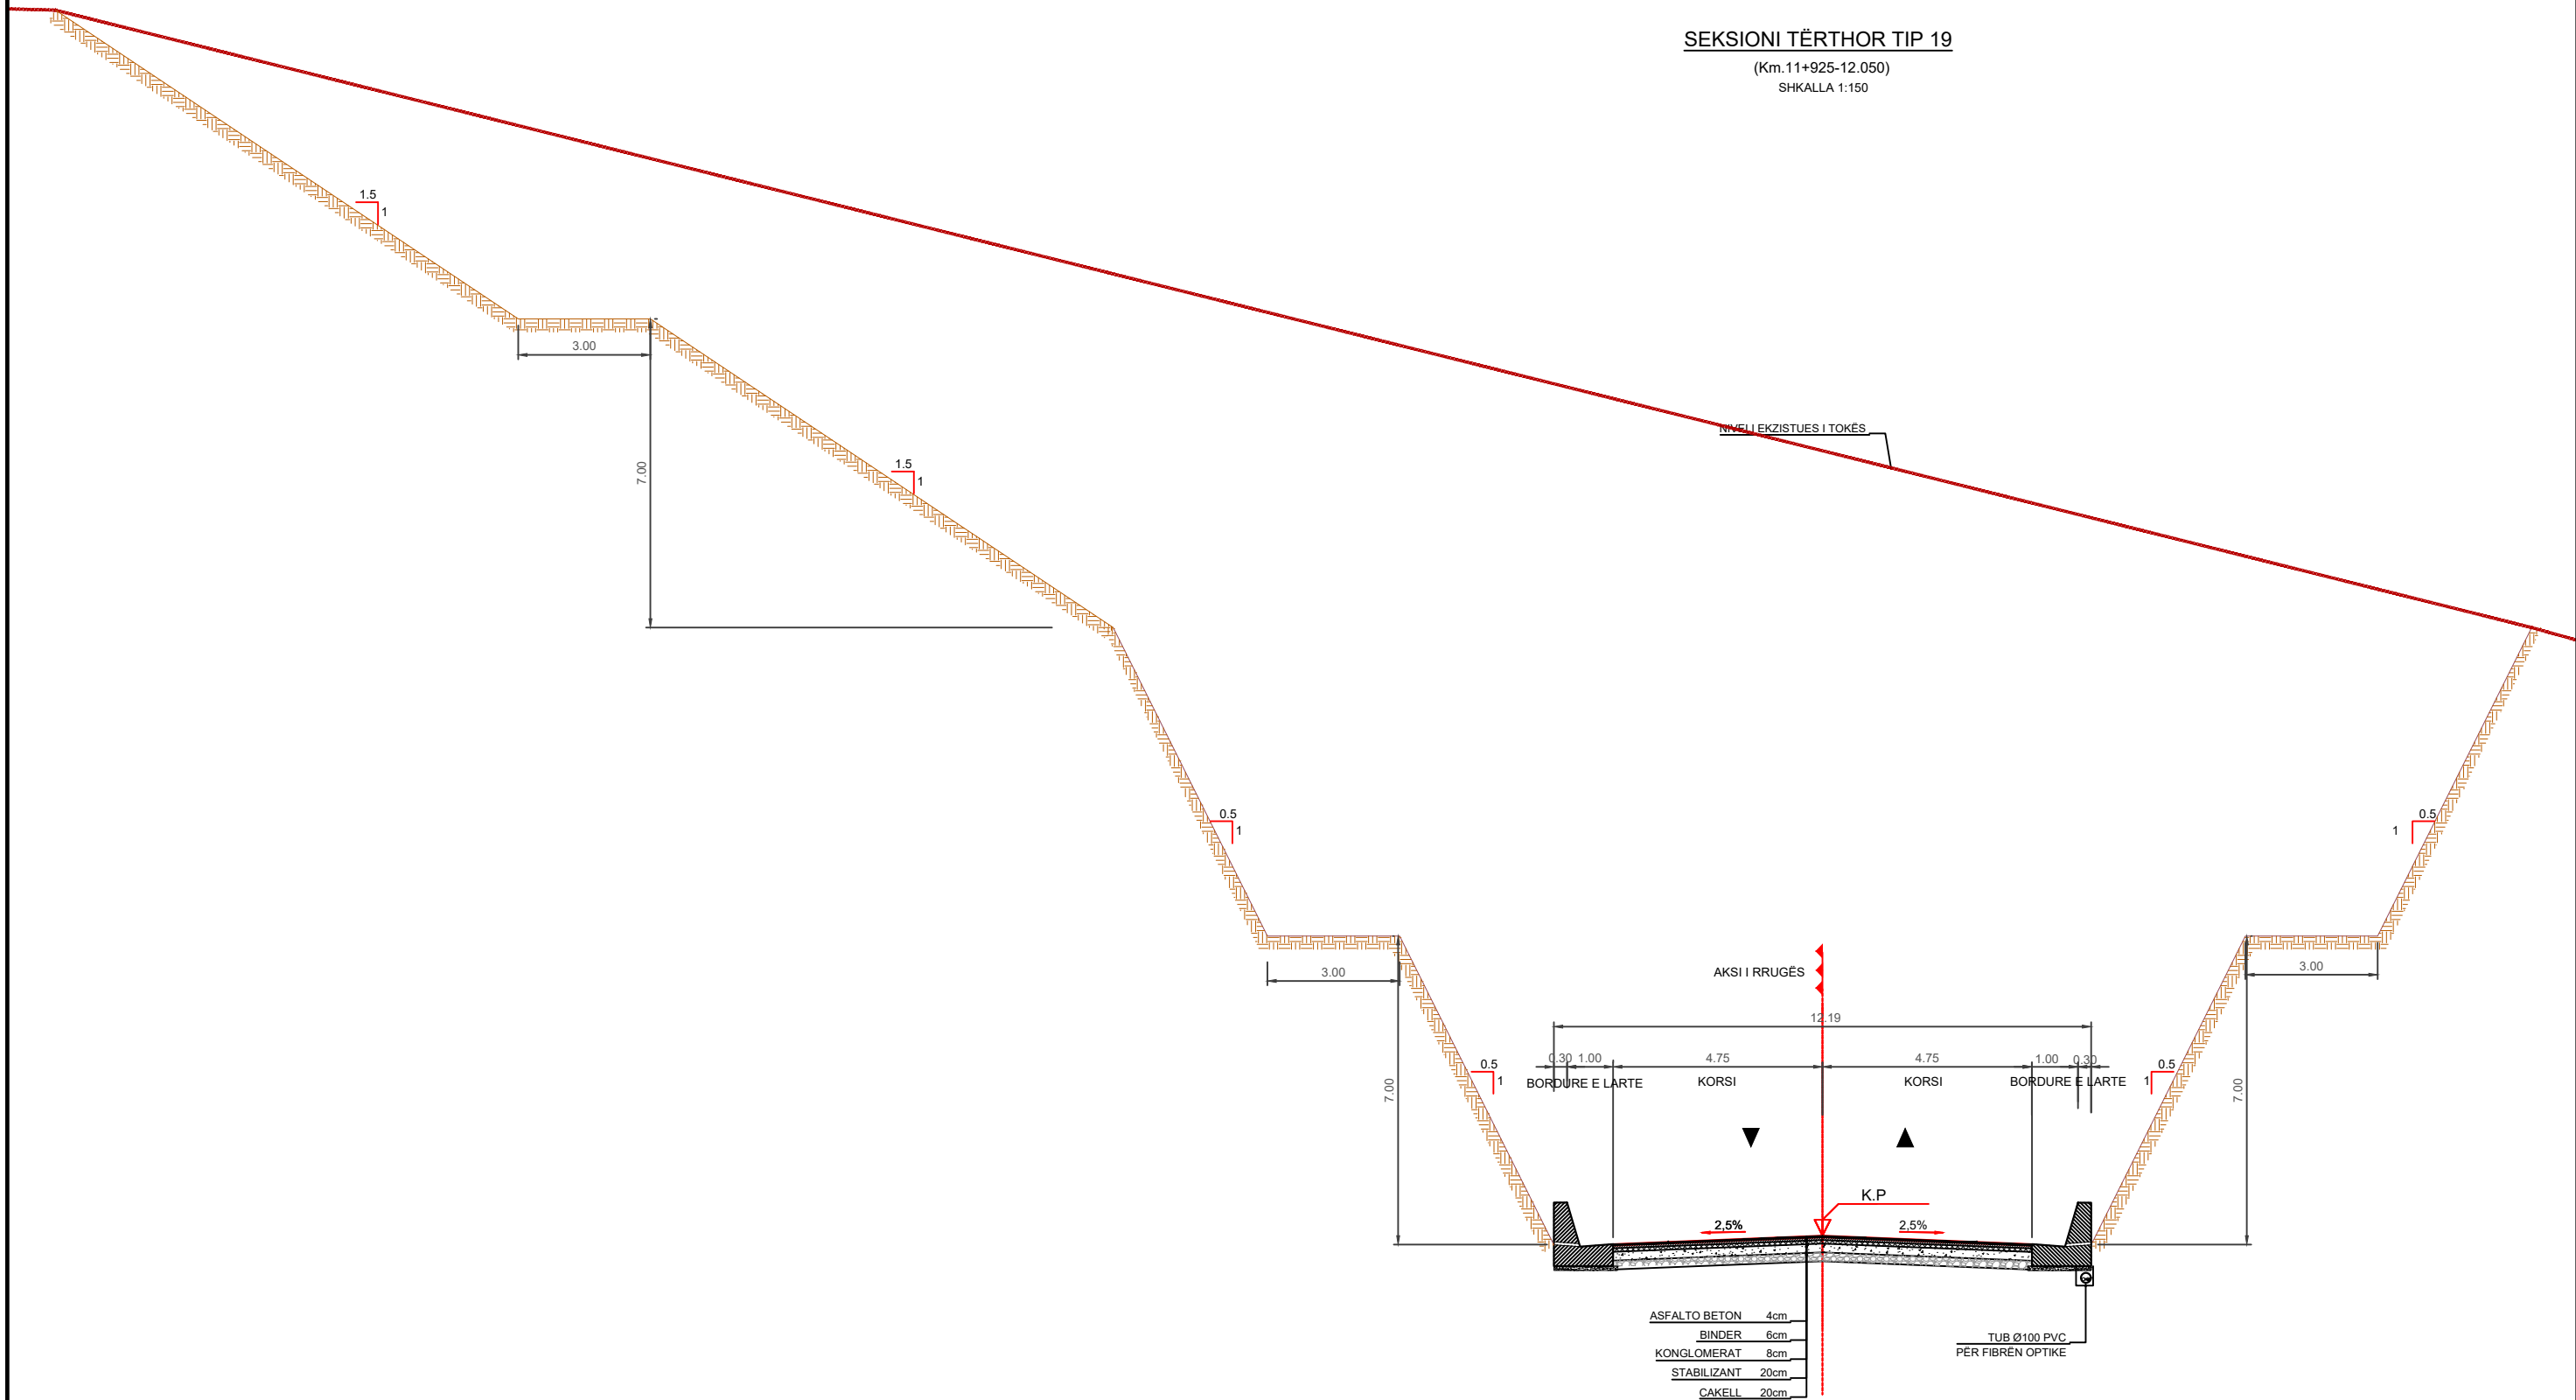

MINISTRIA E INFRASTRUKTURËS
DHE ENERGJISË
AUTORITETI RRUGOR SHQIPTAR
A.RR.SH.
REPUBLIKA E SHQIPËRISË

MBIKQYRES:



"47 EK 79 & ILIRIADA P.K.S." sh.p.k. &
"GJEOKONSUL" sh.p.k.

KONTRAKTOR:



"AGBES KONSTRUKSION" sh.p.k. &
"ARBERIA" sh.a.

TITULLI I PROJEKTIT:
PROJEKT ZBATIMI (Kontrata Shtese)
NDËRTIM RRUGA KARDHIQ- DELVINË
LOTI 6

EMERTIMI: SEKSIONET TIP

GUSHT 2020

SHKALLA: 1:150


NR. VIZATIMIT: 19

SEKSIONI TËRTHOR TIP 20

(Km.12+050-12.100)

SHKALLA 1:150

NIVELI EKZISTUES I TOKËS

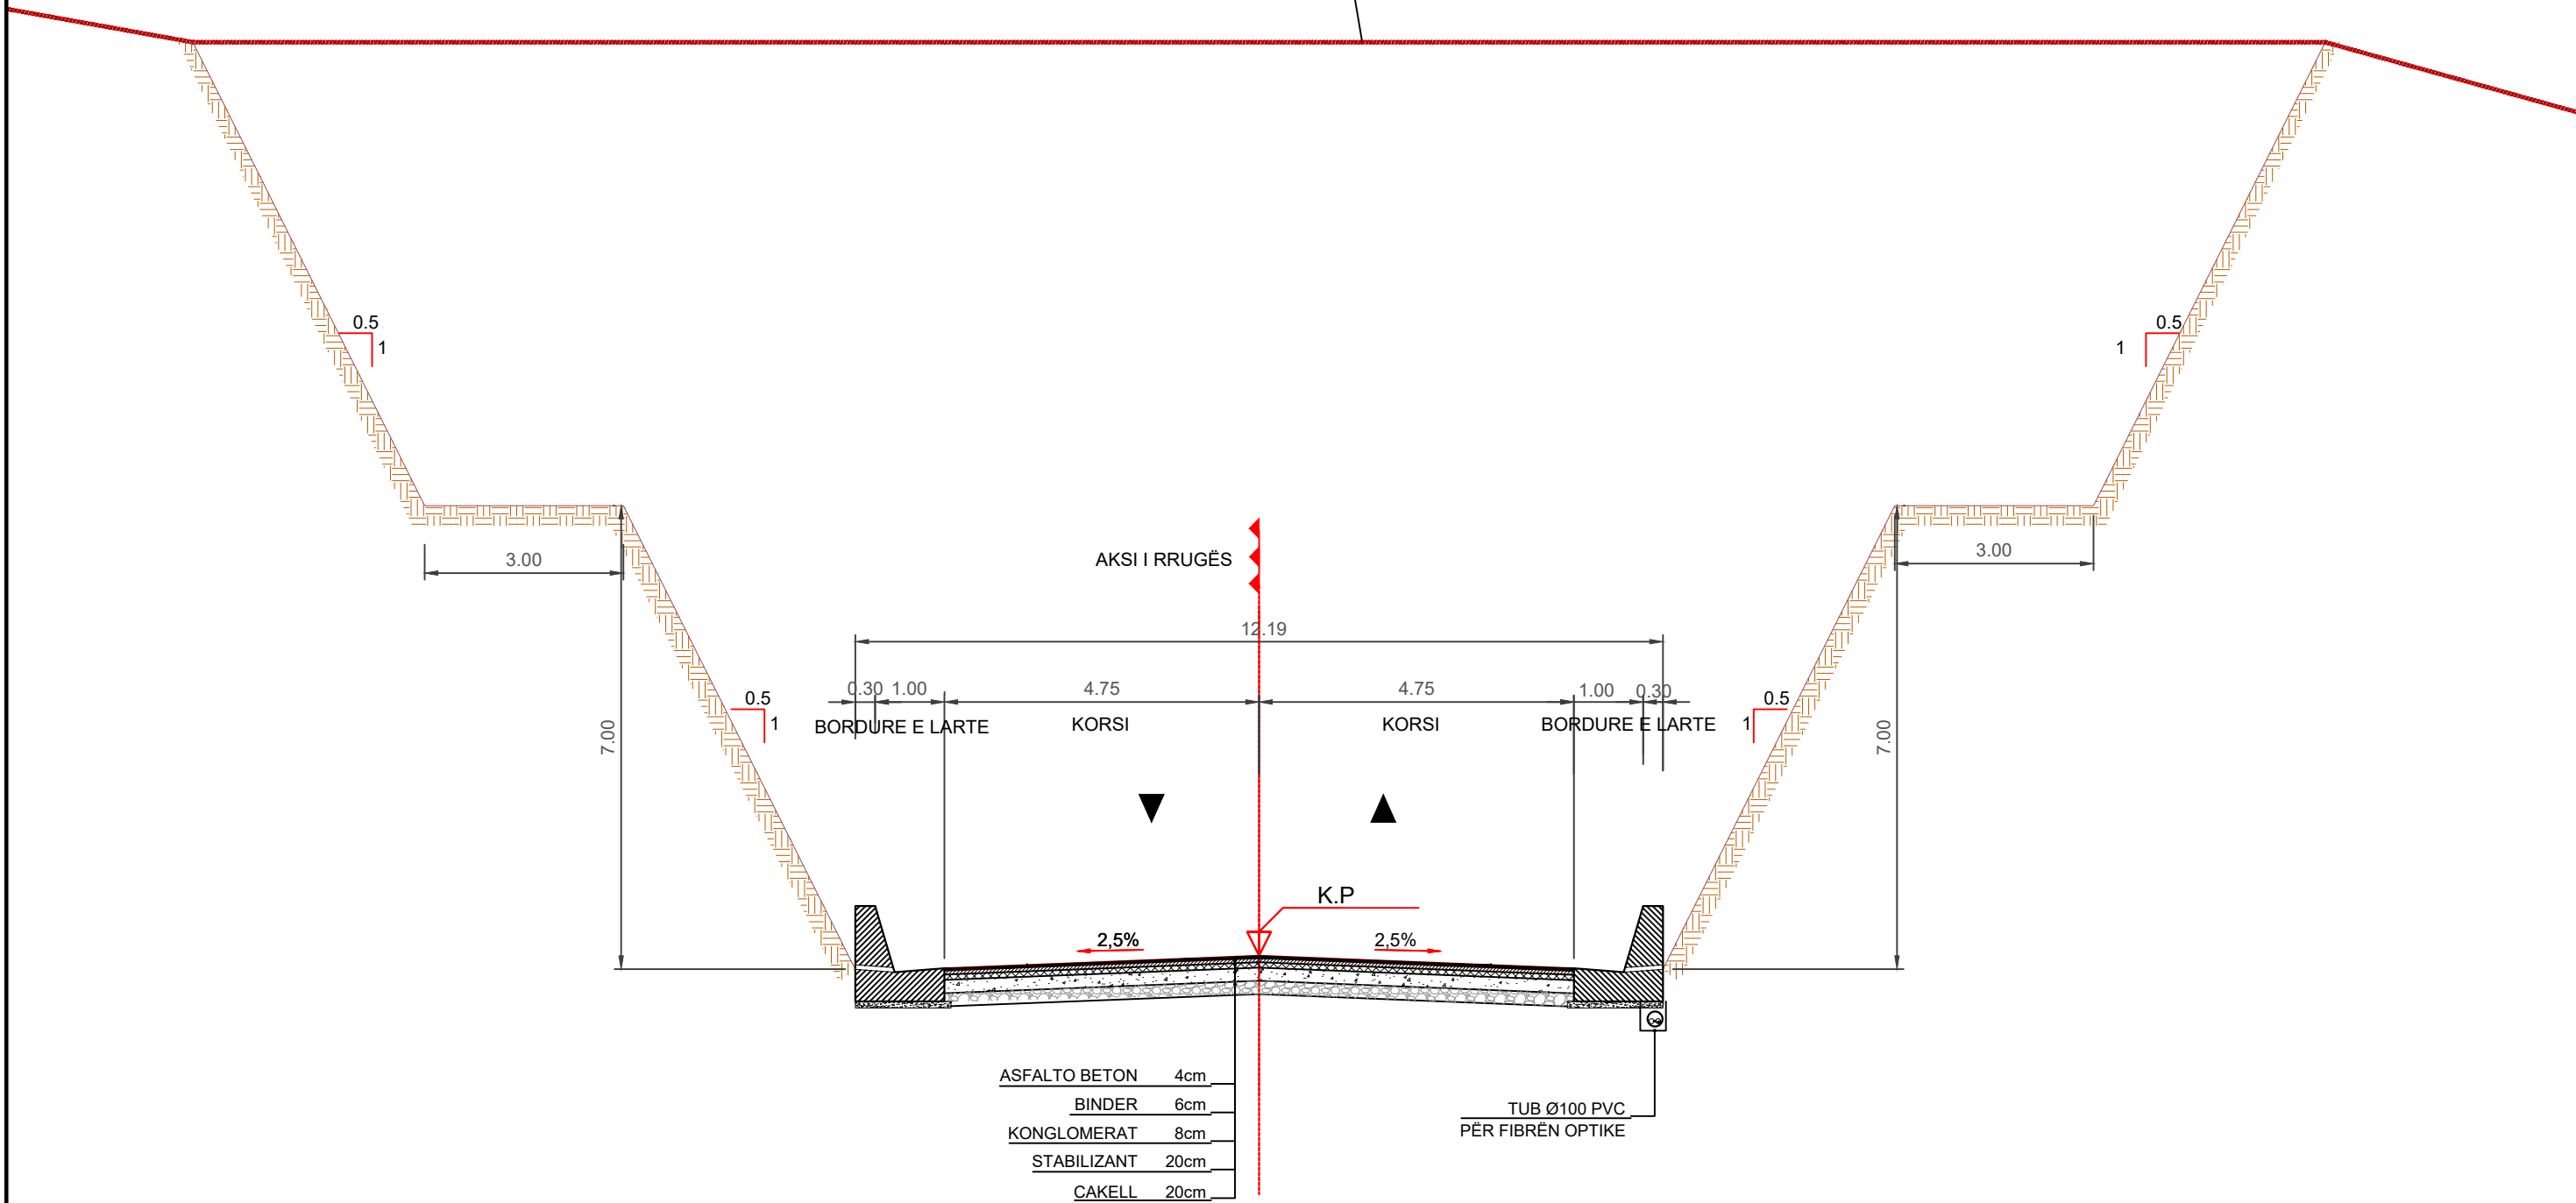

MINISTRIA E INFRASTRUKTURËS
DHE ENERGJISË
AUTORITETI RRUGOR SHQIPTAR
A.RR.SH.
REPUBLIKA E SHQIPËRISË

MBIKQYRËS:



"47 EK 79 & ILIRIADA P.K.S." sh.p.k. &
"GJEOKONSUL" & CO" sh.p.k.

KONTRAKTOR:



"AGBES KONSTRUKSION" sh.p.k. &
"ARBERIA" sh.a.

TITULLI I PROJEKTIT:

PROJEKT ZBATIMI (Kontrata Shtese)
NDËRTIM RRUGA KARDHIQ- DELVINË
LOTI 6

EMERTIMI: SEKSIONET TIP


GUSHT 2020

SHKALLA: 1:150

NR. VIZATIMIT: 20

SEKSIONI TËRTHOR TIP 21

(Km.12+100-12.225)
SHKALLA 1:150

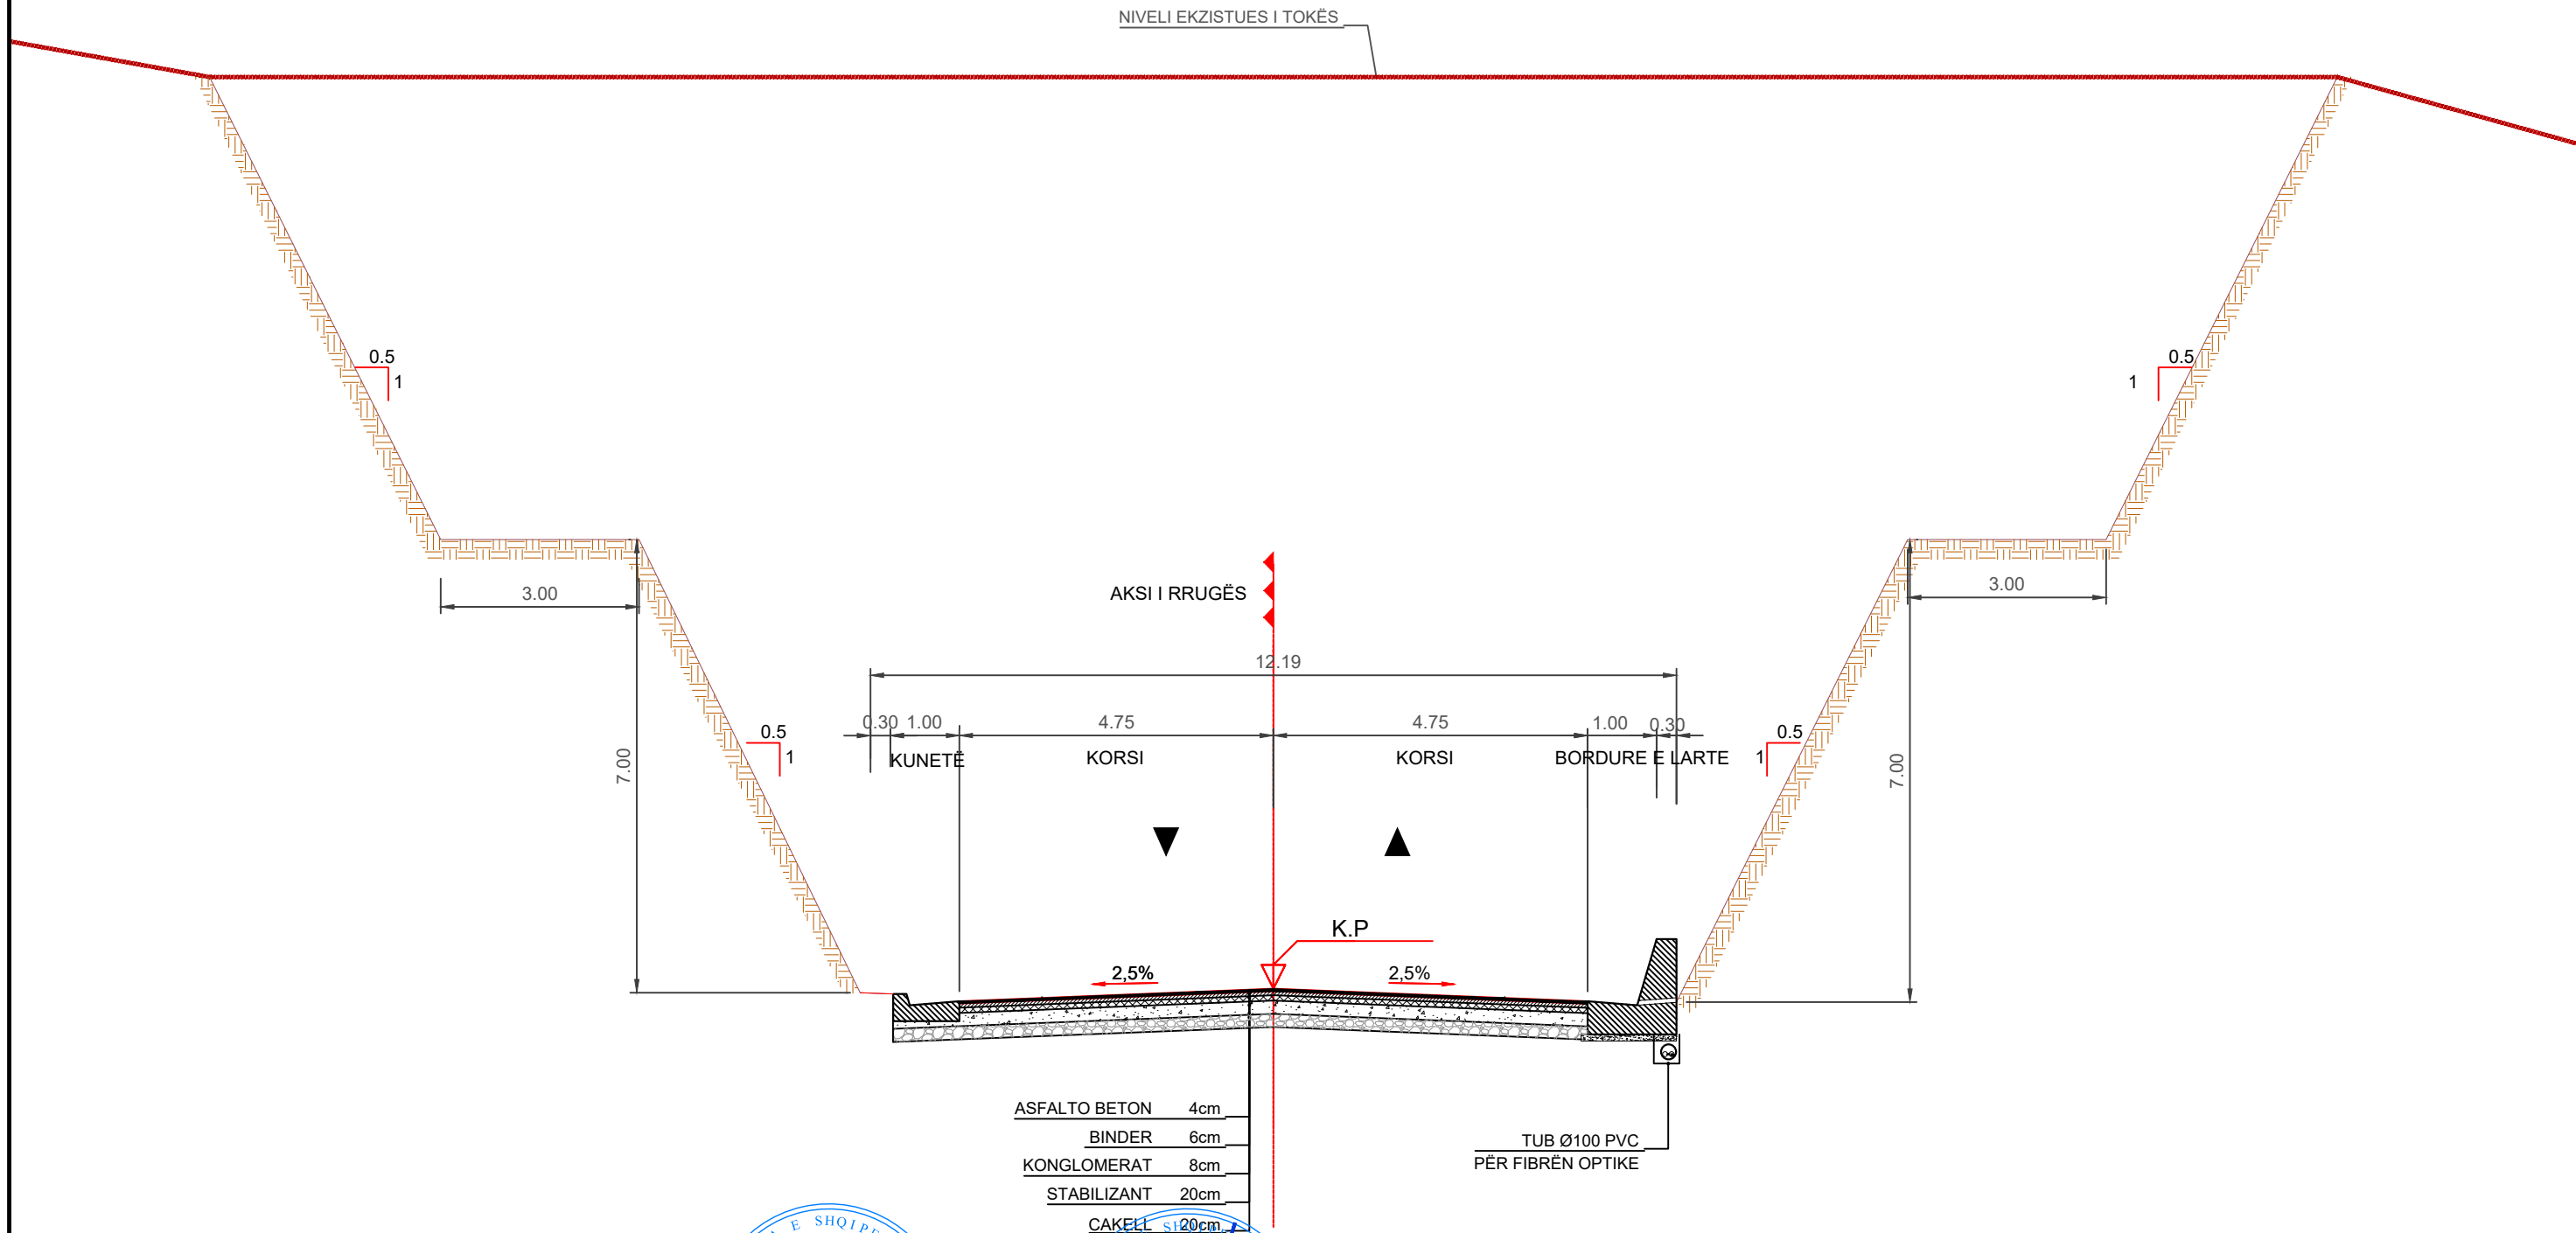


MINISTRIA E INFRASTRUKTURËS
DHE ENERGJISË
AUTORITETI RRUGOR SHQIPTAR
A.RR.SH.
REPUBLIKA E SHQIPËRISË

MBIKQYFËS:



"47 EK 79 & ILIRIADA P.K.S." sh.p.k. &
"GJEOKONSULT & CO" sh.p.k.

KONTRAKTOR:

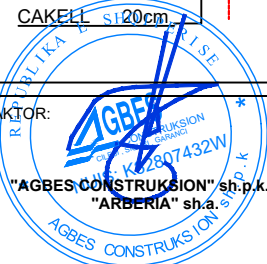

"AGBES KONSTRUKSION" sh.p.k. &
"ARBERIA" sh.a.

TITULLI I PROJEKTIT:

PROJEKT ZBATIMI (Kontrata Shtese)
NDËRTIM RRUGA KARDHIQ- DELVINË
LOTI 6

EMERTIMI: SEKSIONET TIP

GUSHT 2020

SHKALLA: 1:150


NR. VIZATIMIT: 21

SEKSIONI TËRTHOR TIP 22

(Km.12+225-12+450)

(Km.12+500-12+550)

SHKALLA 1:100

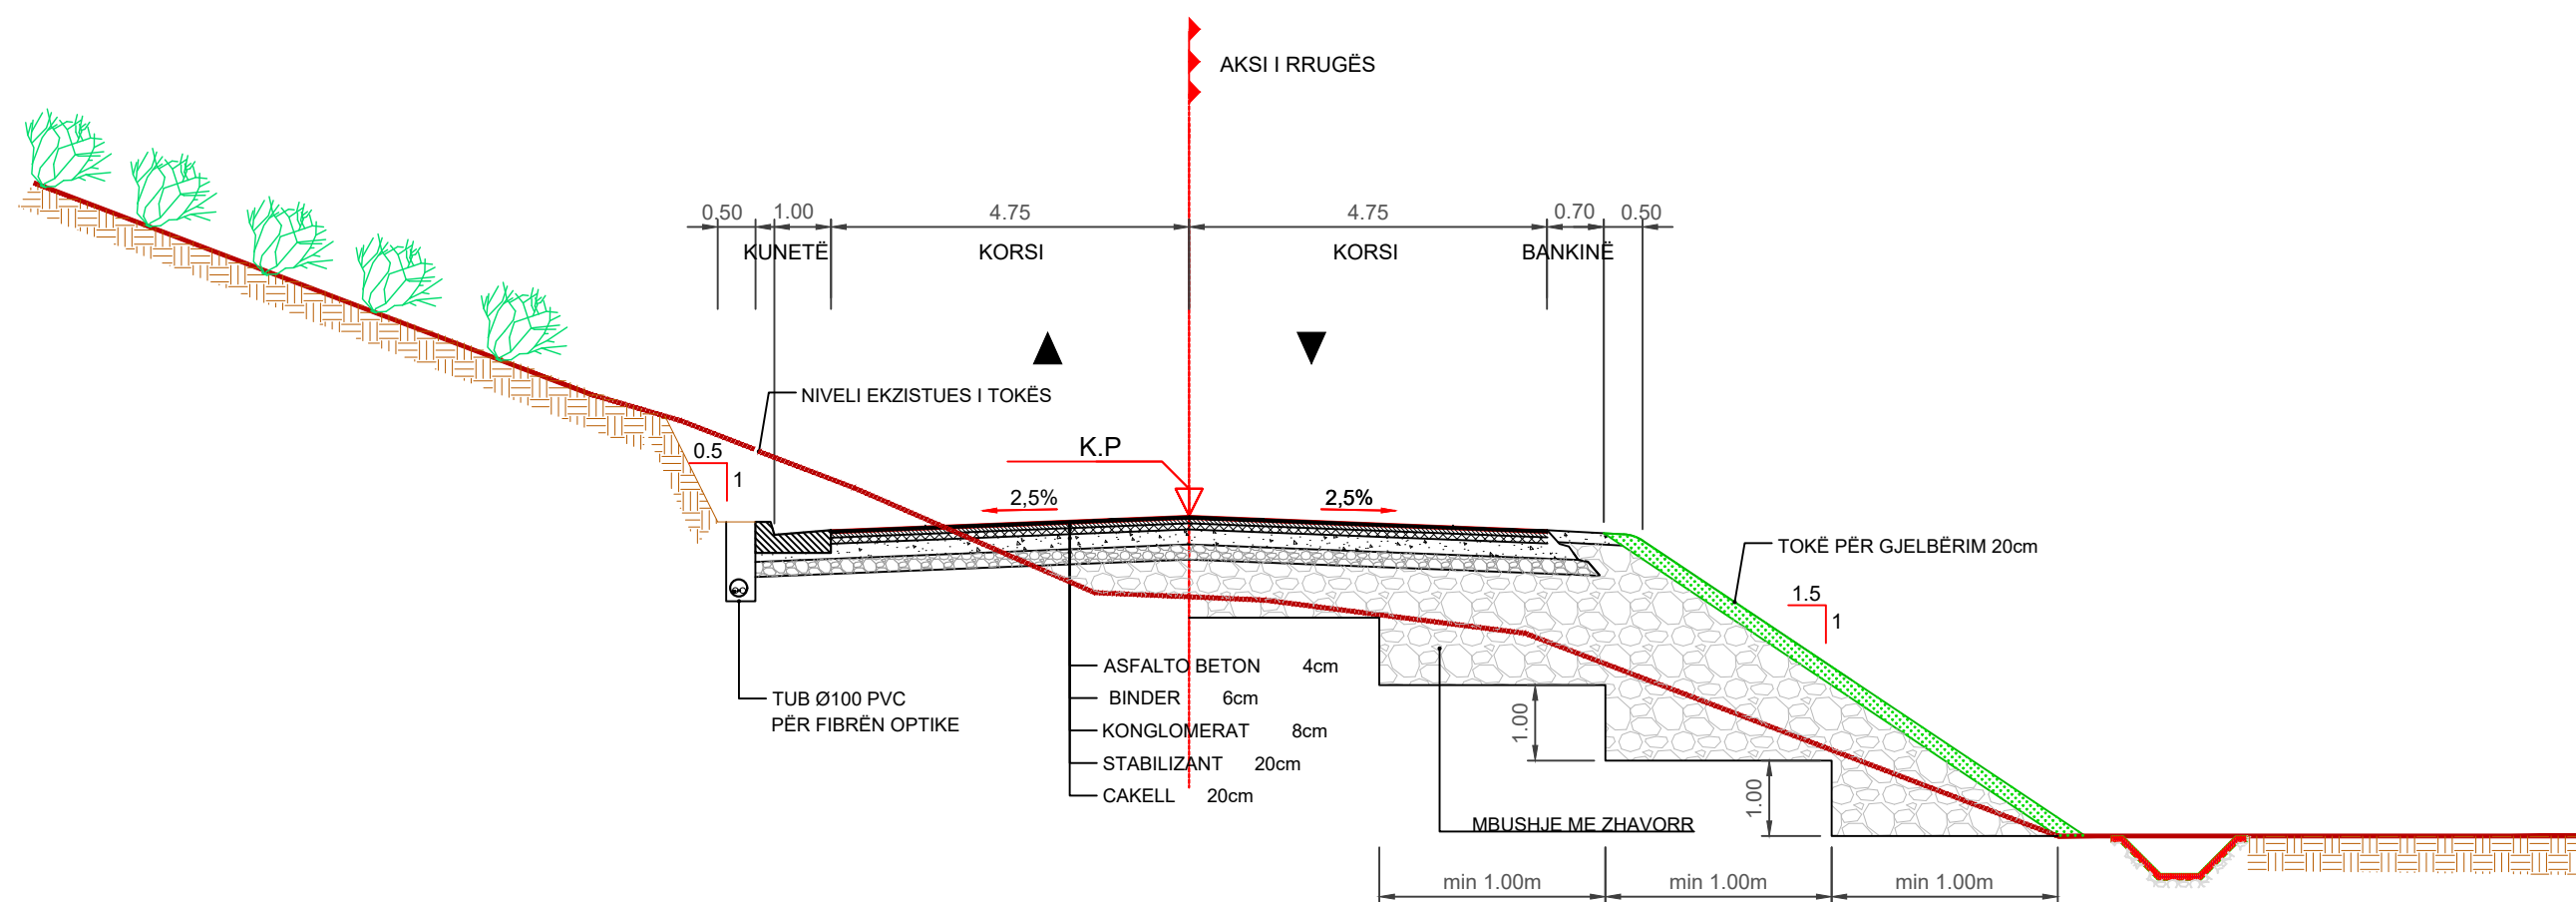

MINISTRIA E INFRASTRUKTURËS
DHE ENERGJISË
AUTORITETI RRUGOR SHQIPTAR
A.RR.SH.
REPUBLIKA E SHQIPËRISË

MBIKQYRËS:



KONTRAKTOR:



TITULLI I PROJEKTIT:
PROJEKT ZBATIMI (Kontrata Shtese)
NDËRTIM RRUGA KARDHIQ- DELVINË
LOTI 6

EMERTIMI: SEKSIONET TIP

GUSHT 2020


SHKALLA: 1:100

NR. VIZATIMIT: 22

SEKSIONI TËRTHOR TIP 23

(Km.12+550-12+675)

SHKALLA 1:100

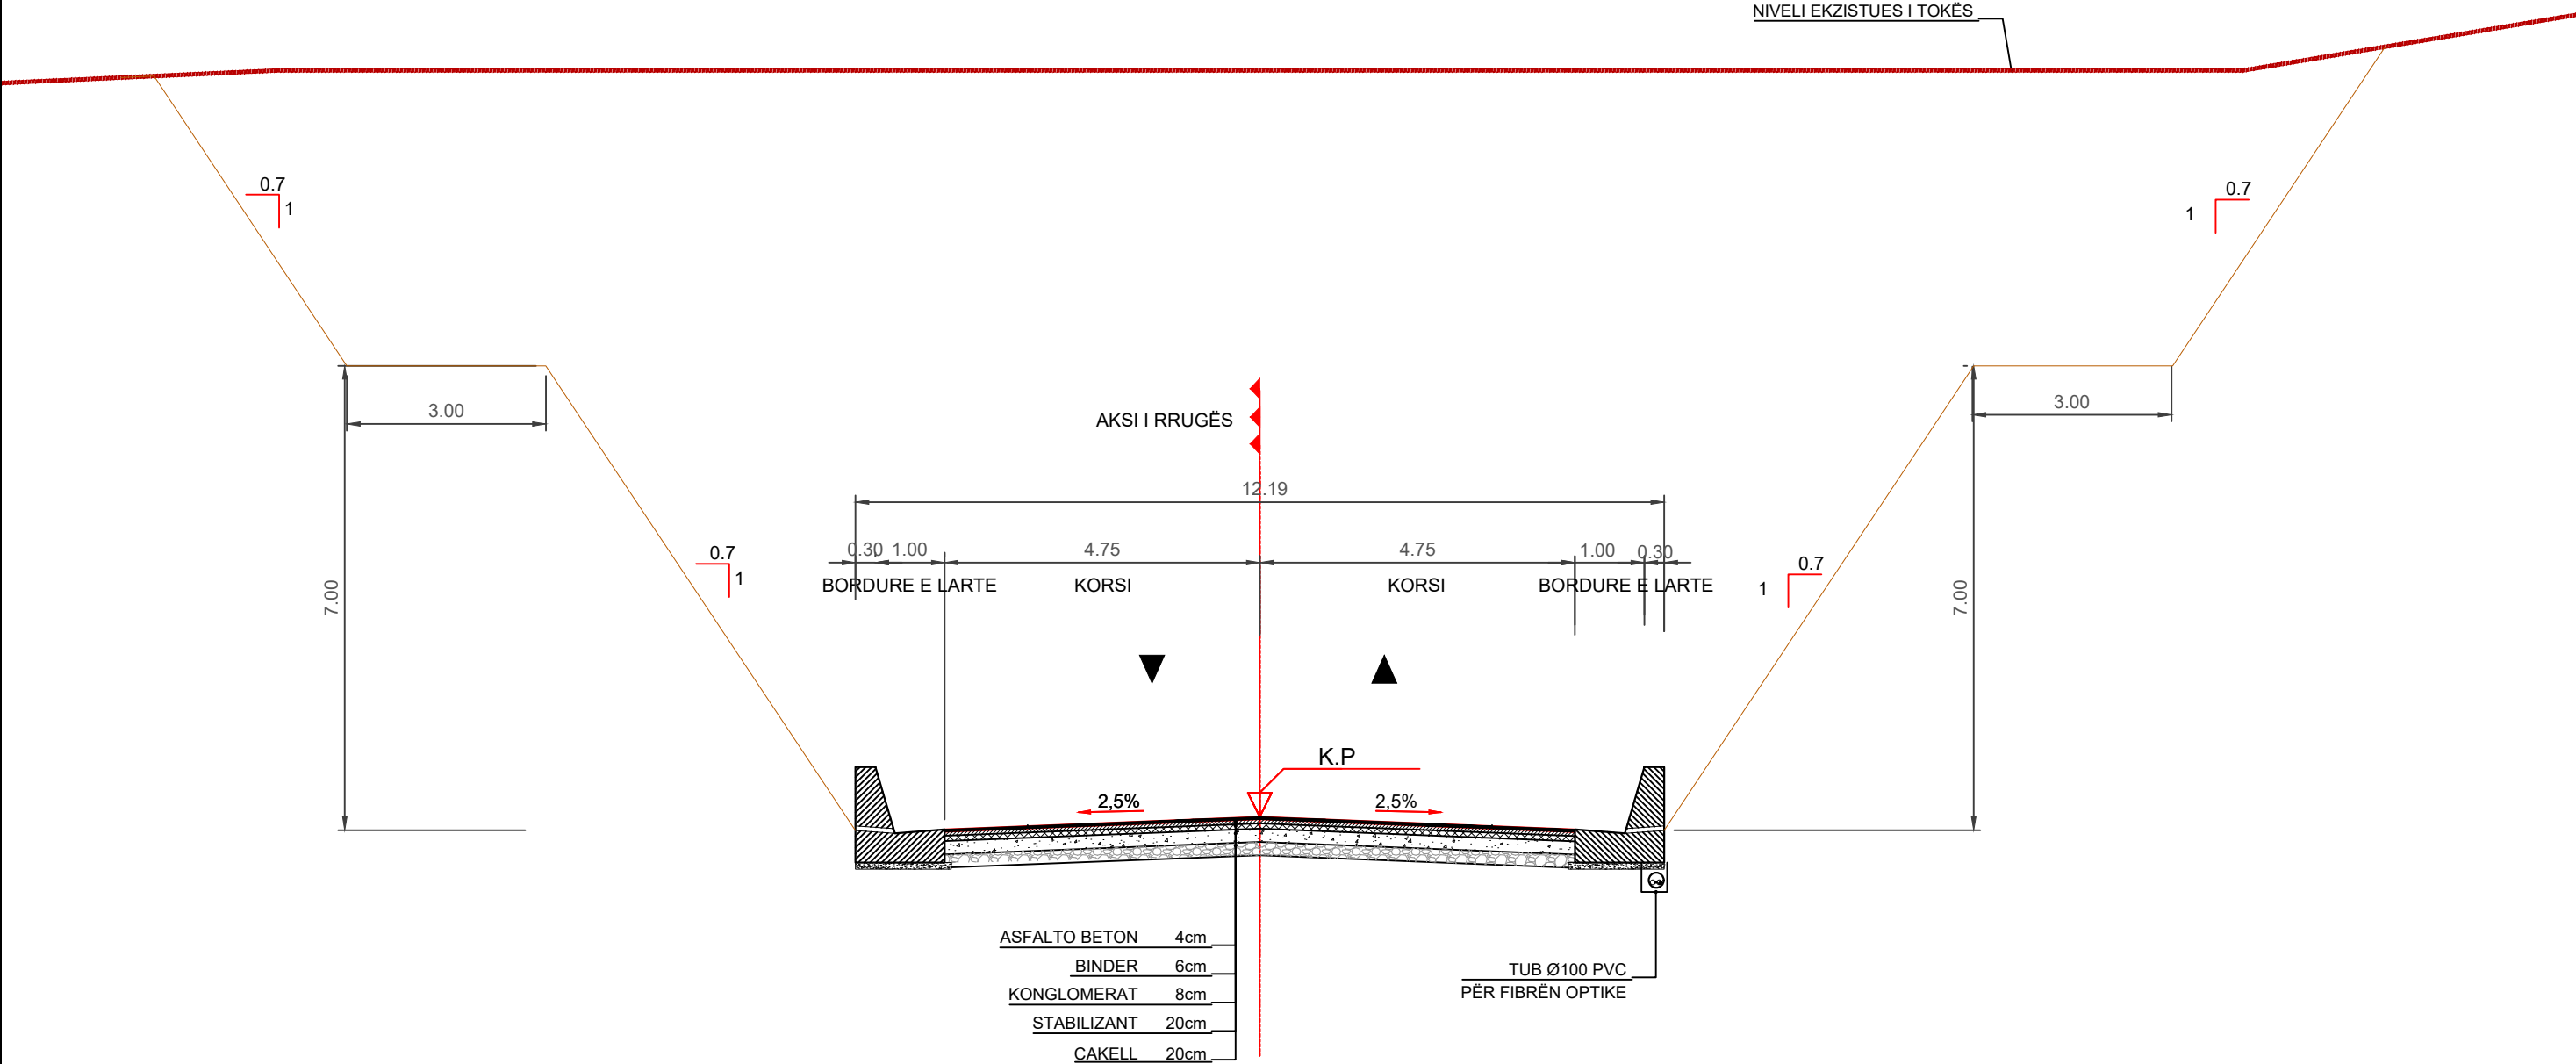

MINISTRIA E INFRASTRUKTURËS
DHE ENERGJISË
AUTORITETI RRUGOR SHQIPTAR
A.RR.SH.
REPUBLIKA E SHQIPËRISË

MBIKQYRËS:



"47 EK 79 & ILIRIADA P.K.S." sh.p.k. &
"GJEOKONSULT & CO" sh.p.k.

KONTRAKTOR:



"AGBES KONSTRUKSION" sh.p.k. &
"ARBERIA" sh.a.

TITULLI I PROJEKTIT:


PROJEKT ZBATIMI (Kontrata Shtese)
NDËRTIM RRUGA KARDHIQ- DELVINË
LOTI 6

EMERTIMI: SEKSIONET TIP

GUSHT 2020


SHKALLA: 1:100

NR. VIZATIMIT: 23

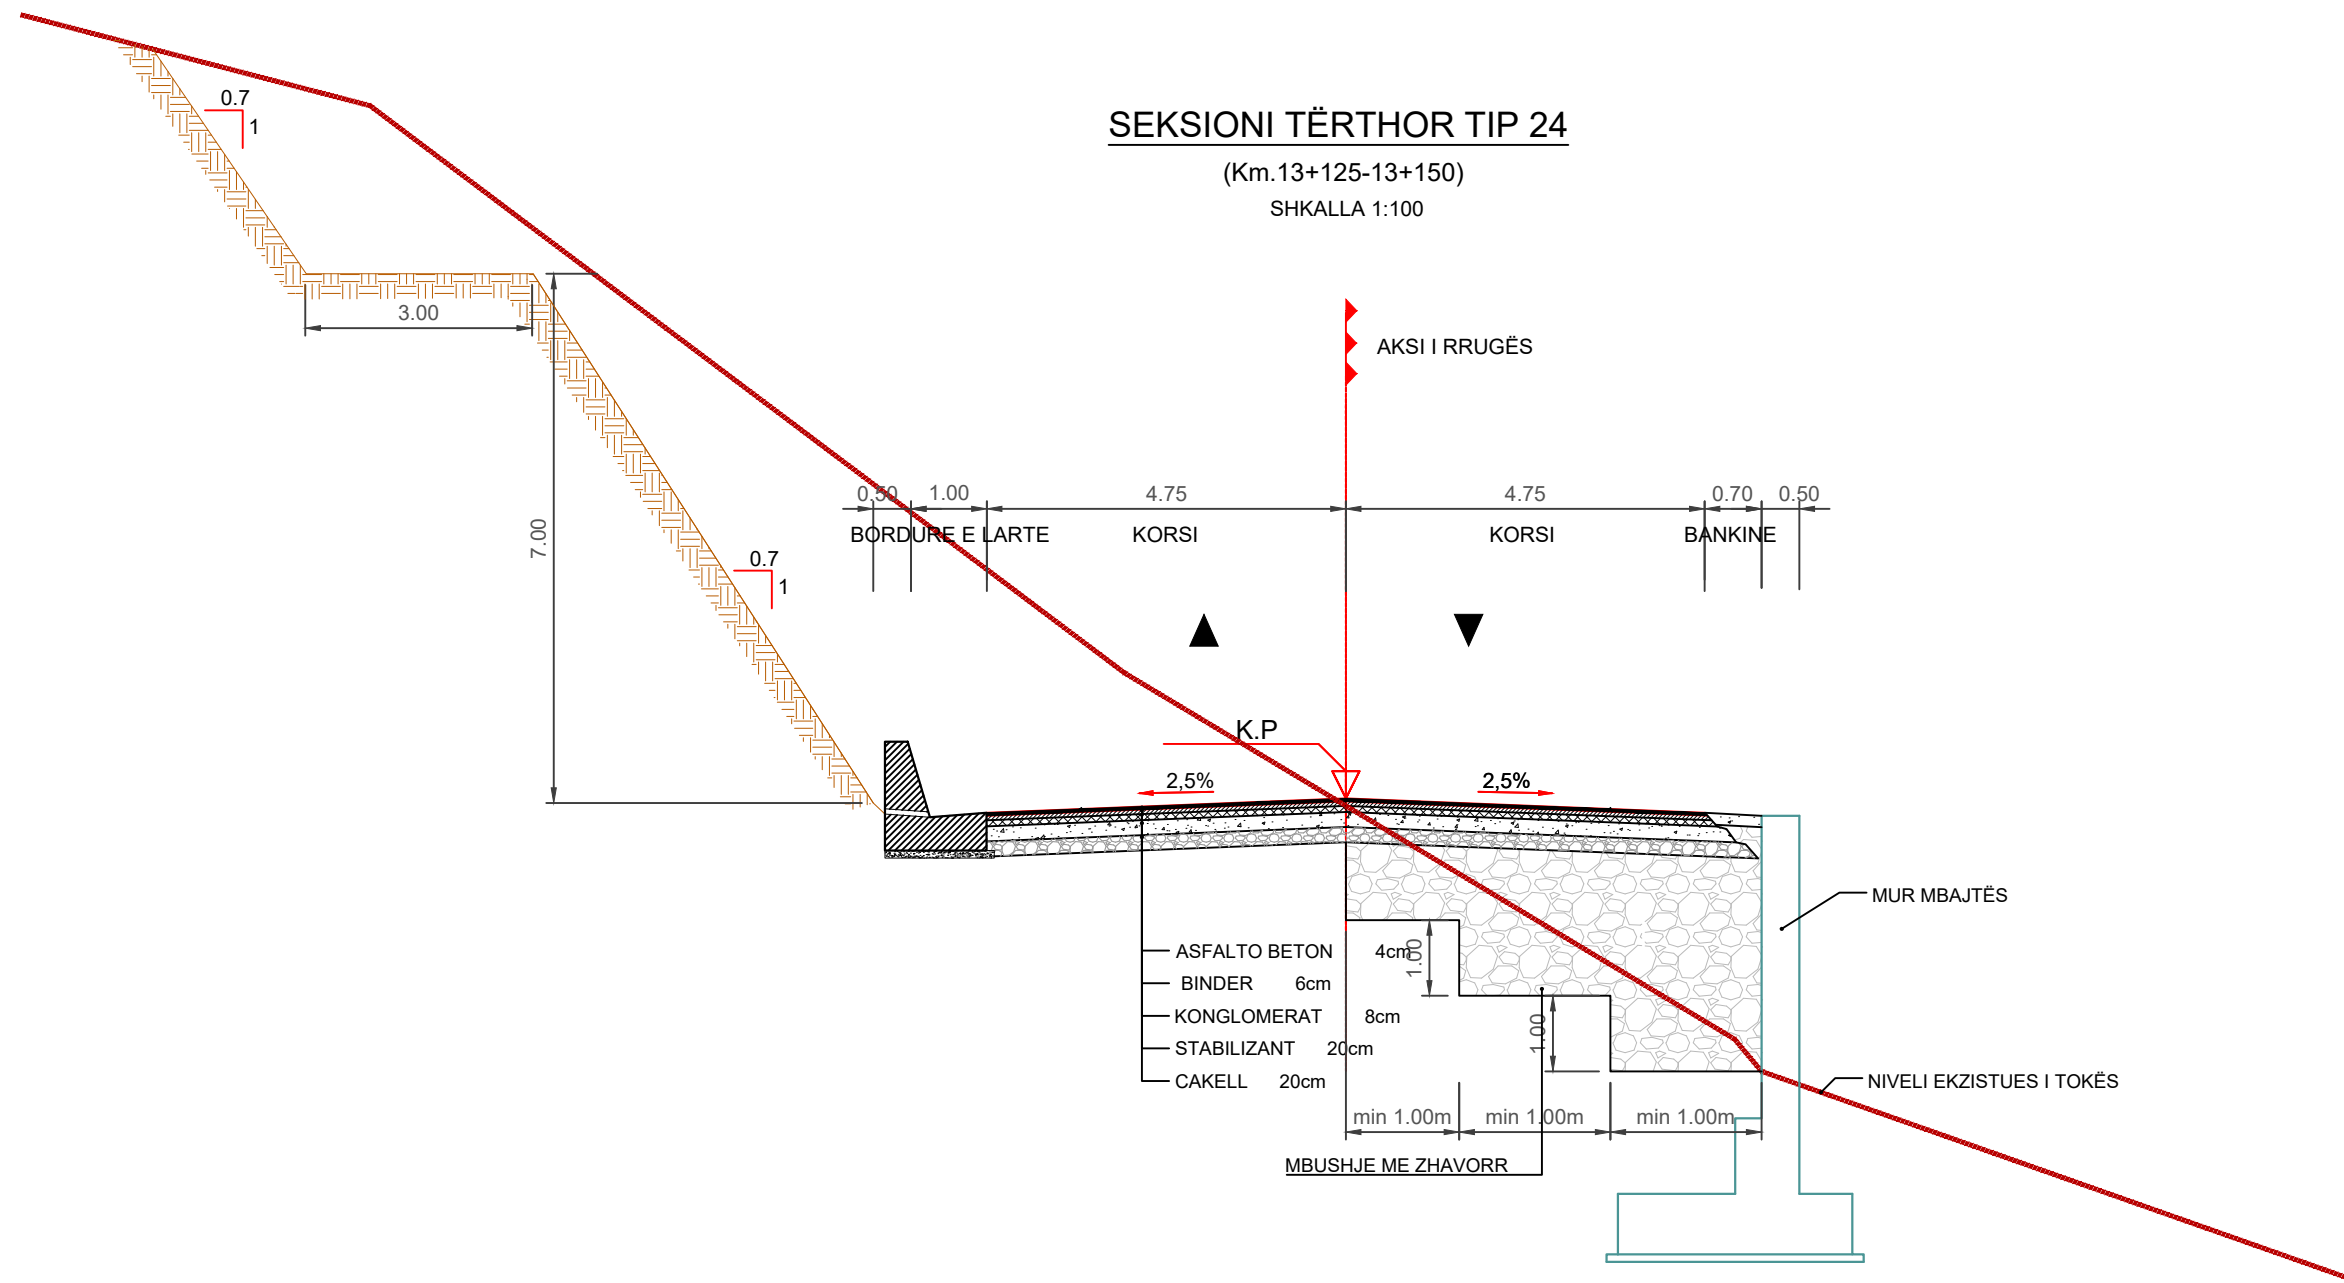

 MINISTRIA E INFRASTRUKTURËS DHE ENERGJISË AUTORITETI RRUGOR SHQIPTAR A.RR.SH. REPUBLIKA E SHQIPËRISË	MBIKQYRËS: 47 EK 79 & ILIRIADA P.K.S. "47 EK 79 & ILIRIADA P.K.S." sh.p.k. & "GJEOKONSUL" & CO" sh.p.k.	KONTRAKTOR: AGBES KONSTRUKSION "AGBES KONSTRUKSION" sh.p.k. & "ARBERIA" sh.a.	TITULLI I PROJEKTIT: PROJEKT ZBATIMI (Kontrata Shtese) NDËRTIM RRUGA KARDHIQ- DELVINË LOTI 6	EMERTIMI: SEKSIONET TIP GUSHT 2020 SHKALLA: NR. VIZATIMIT: 24
---	--	--	---	--

DETAJ I SHTRESAVE

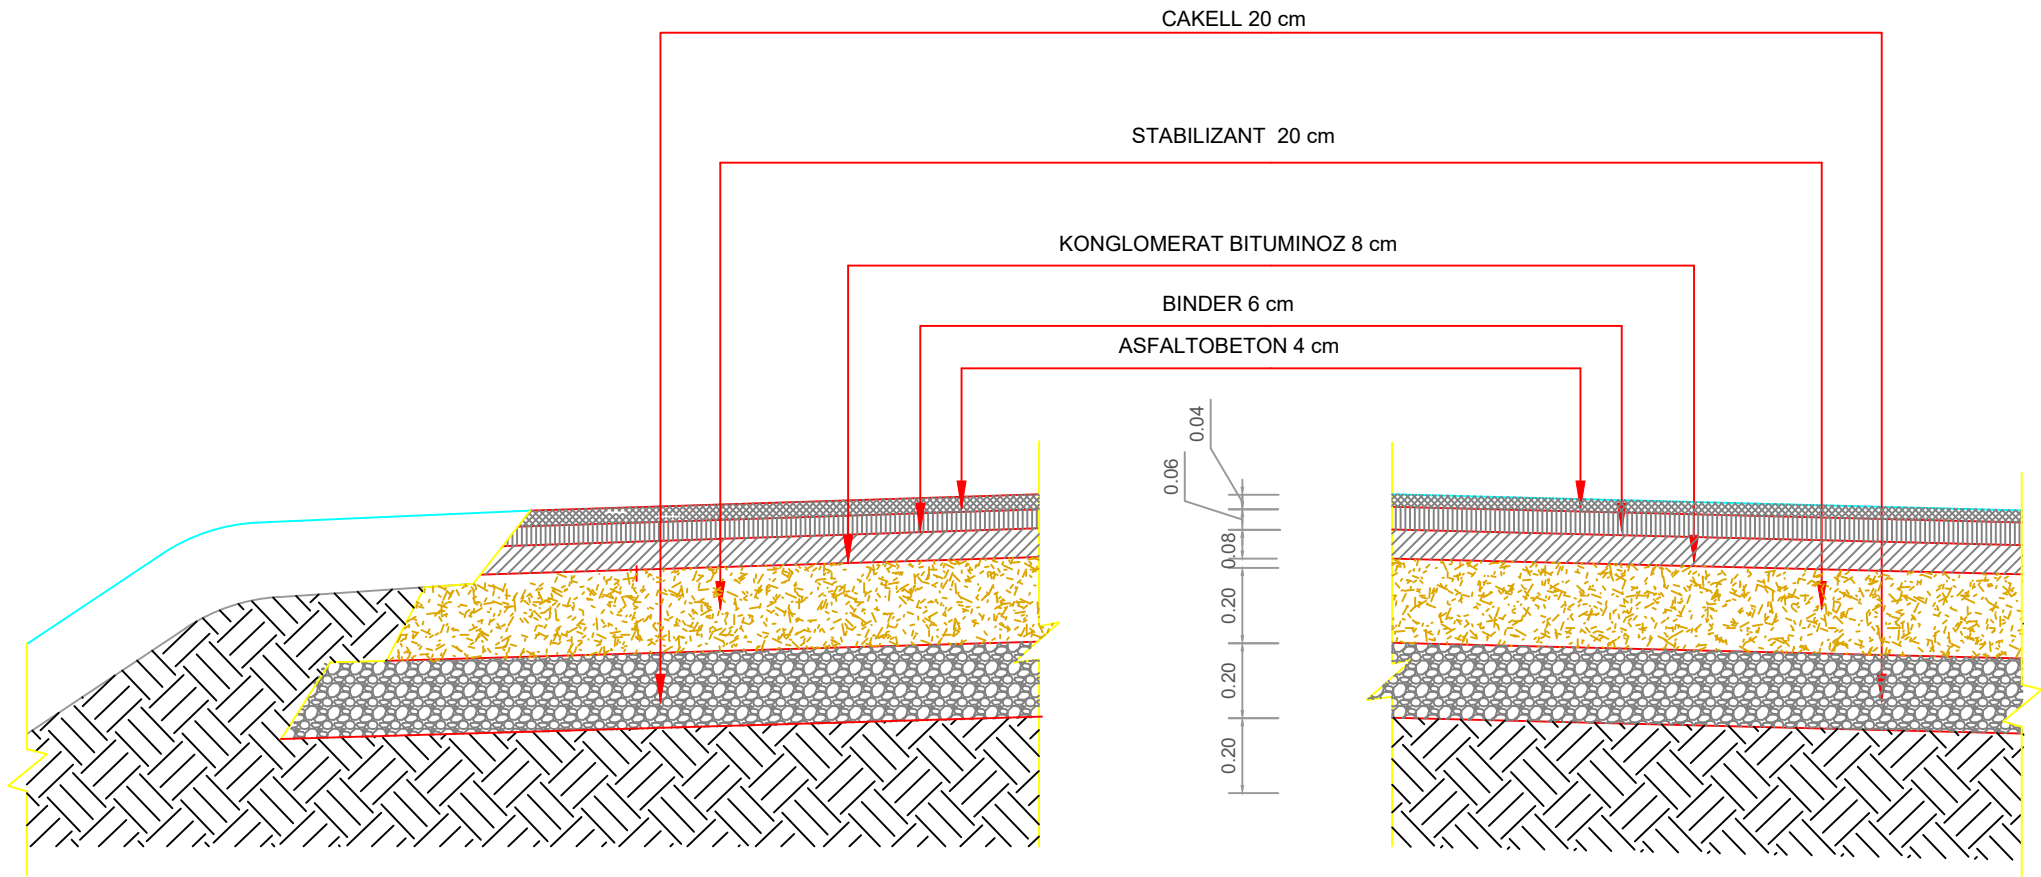

MINISTRIA E INFRASTRUKTURËS
DHE ENERGJISË
AUTORITETI RRUGOR SHQIPTAR
A.RR.SH.
REPUBLIKA E SHQIPËRISË

MBIKQYRËS:



"47 EK 79 & ILIRIADA P.K.S." sh.p.k. &
"GJEOKONSUL" & CO" sh.p.k.

KONTRAKTOR:



"AGBES KONSTRUKSION" sh.p.k. &
"ARBERIA" sh.a.

TITULLI I PROJEKTIT:
PROJEKT ZBATIMI (Kontrata Shtese)
NDËRTIM RRUGA KARDHIQ- DELVINË
LOTI 6

EMERTIMI: SEKSIONET TIP

GUSHT 2020

SHKALLA:

NR. VIZATIMIT: 25