22222m

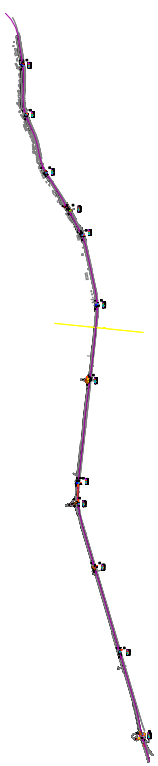

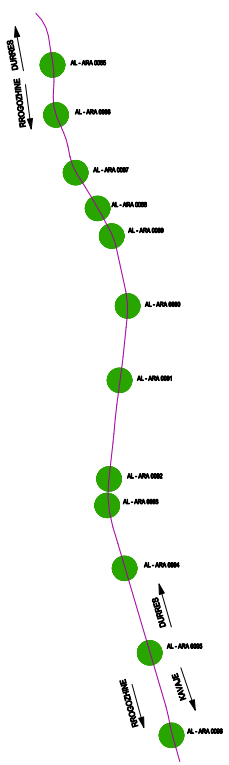
RIVOGOZANE
DURRES
AL - ARA 0005
AL - ARA 0006
AL - ARA 0007
AL - ARA 0008
AL - ARA 0009
AL - ARA 0010
AL - ARA 0011
AL - ARA 0002
AL - ARA 0003
AL - ARA 0004
DURRES
AL - ARA 0005
VLORE
RIVOGOZANE
AL - ARA 0006

Titulli i projektit / Project Title:

"PROJEKTIMI I SISTEMIT TE MONITORIMIT DHE KONTROLLIT TE TRAFIKUT RRUGOR"

DESIGN OF ROAD TRAFFIC MONITORING AND CONTROL SYSTEM

Segment Durres - Rrogazhine *(Durres - Rrogozhine Highway, 9.81 km)*

TIRANË, 2022

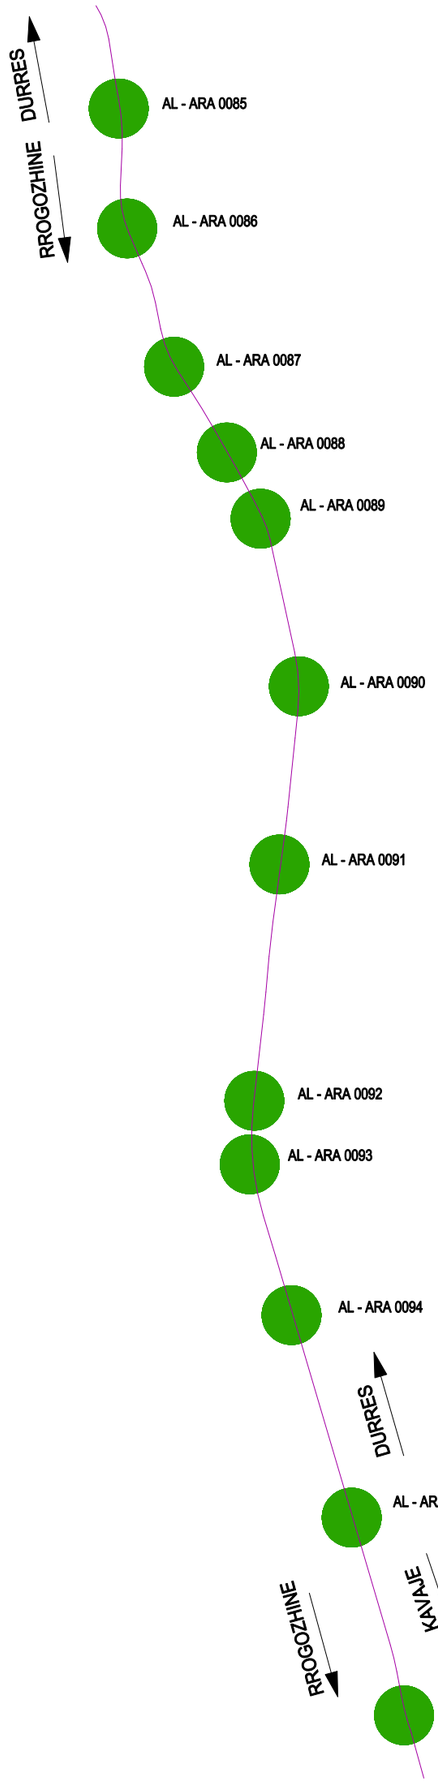

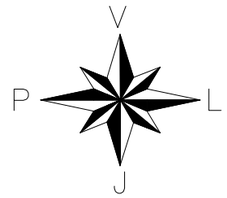

FORMAT: A3 (420mmx297mm)

GRUPI I PROJEKTIMIT / DESIGN TEAM

JV "TECHNIC - TML - INFRAPLAN SH.P.K."

Rruga "Brigada VIII" , Nd.23, H.16, Ap.49, Njësia Administrative Nr.5, 1019, Tiranë, Shqipëri

mobile: +355 0682034917
e-mail: info@infraplan.al
web: www.infraplan.al

Topografia	Ing. Adrian Bulku	Licenca: IZ.0479/1
Struktura	Ing. Besjan Mukli	Licenca: K.1552/2
Infrastruktura	Ing. Sokol Kikina	Licenca: K.2012/1
Arkitektura	Ark. Jona Osmani	Licenca: A.2067
Arkitektura	Ark. Nerta Koromi	Licenca: A.1437/1
Elektrike	Ing. Hasan Bekteshi	Licenca: E.0188/3
Ekspert i Komunikacionit	Ing. Aldo Çoba	

TITULLI I PROJEKTIT / PROJECT TITLE

"PROJEKTIMI I SISTEMIT TE MONITORIMIT DHE KONTROL
TRAFIKUT RRUGOR"

KLIENTI / CLIENT MIE & AR

PËRSHKRIMI I FAZËS / PHASE DESCRIPTION

Projekt Zbatim

EMËRTIMI I VIZATIMIT / DRAWING TITLE

Reference Plans and Coordinates of Sites

SHKALLA / SCALE 1:500 DATA/DATE February 2022

KODI I VIZATIMIT / DRAWING CODE NR. I VIZATIMIT / DRAW

KODI	FAZA/PHASE	DISIPLINA	
B.T	P.Z	I	I-107

V
P L
J

FORMAT: A3 (420mmx297mm)

GRUPI I PROJEKTIMIT / DESIGN TEAM

JV "TECHNIC - TML - INFRAPLAN SH.P.K."

Rruga "Brigada VIII", Nd.23, H.16, Ap.49, Njësia Administrative Nr.5, 1019, Tiranë, Shqipëri

mobile: +355 0682034917
e-mail: info@infraplan.al
web: www.infraplan.al

Topografia	Ing. Adrian Bulku	Licenca: T2.0479/1
Struktura	Ing. Besjan Mukaj	Licenca: K.1552/2
Infrastruktura	Ing. Sokol Kikina	Licenca: K.2012/1
Arkitektura	Ark. Jona Osmani	Licenca: A.2067
Arkitektura	Ark. Nerta Koroni	Licenca: A.1437/1
Elektrike	Ing. Hasan Bekteshi	Licenca: E.0188/3
Ekspert i Komunikacionit	Ing. Aldo Çoba	

TITULLI I PROJEKTIT / PROJECT TITLE

"PROJEKTIMI I SISTEMIT TE MONITORIMIT DHE KONTROLL TRAFIKUT RRUGOR"

KLIENTI / CLIENT: MIE & AR

PËRSHKRIMI I FAZËS / PHASE DESCRIPTION

Projekt Zbatim

EMËRTIMI I VIZATIMIT / DRAWING TITLE

AL-AR 0085

SHKALLA / SCALE: 1:500 DATA/DATE: February 2022

KODI I VIZATIMIT / DRAWING CODE | NR. I VIZATIMIT / DRAWING NO.

KODI	FAZA/PHASE	DISIPLINA	
B.T	P.Z	I	I-108

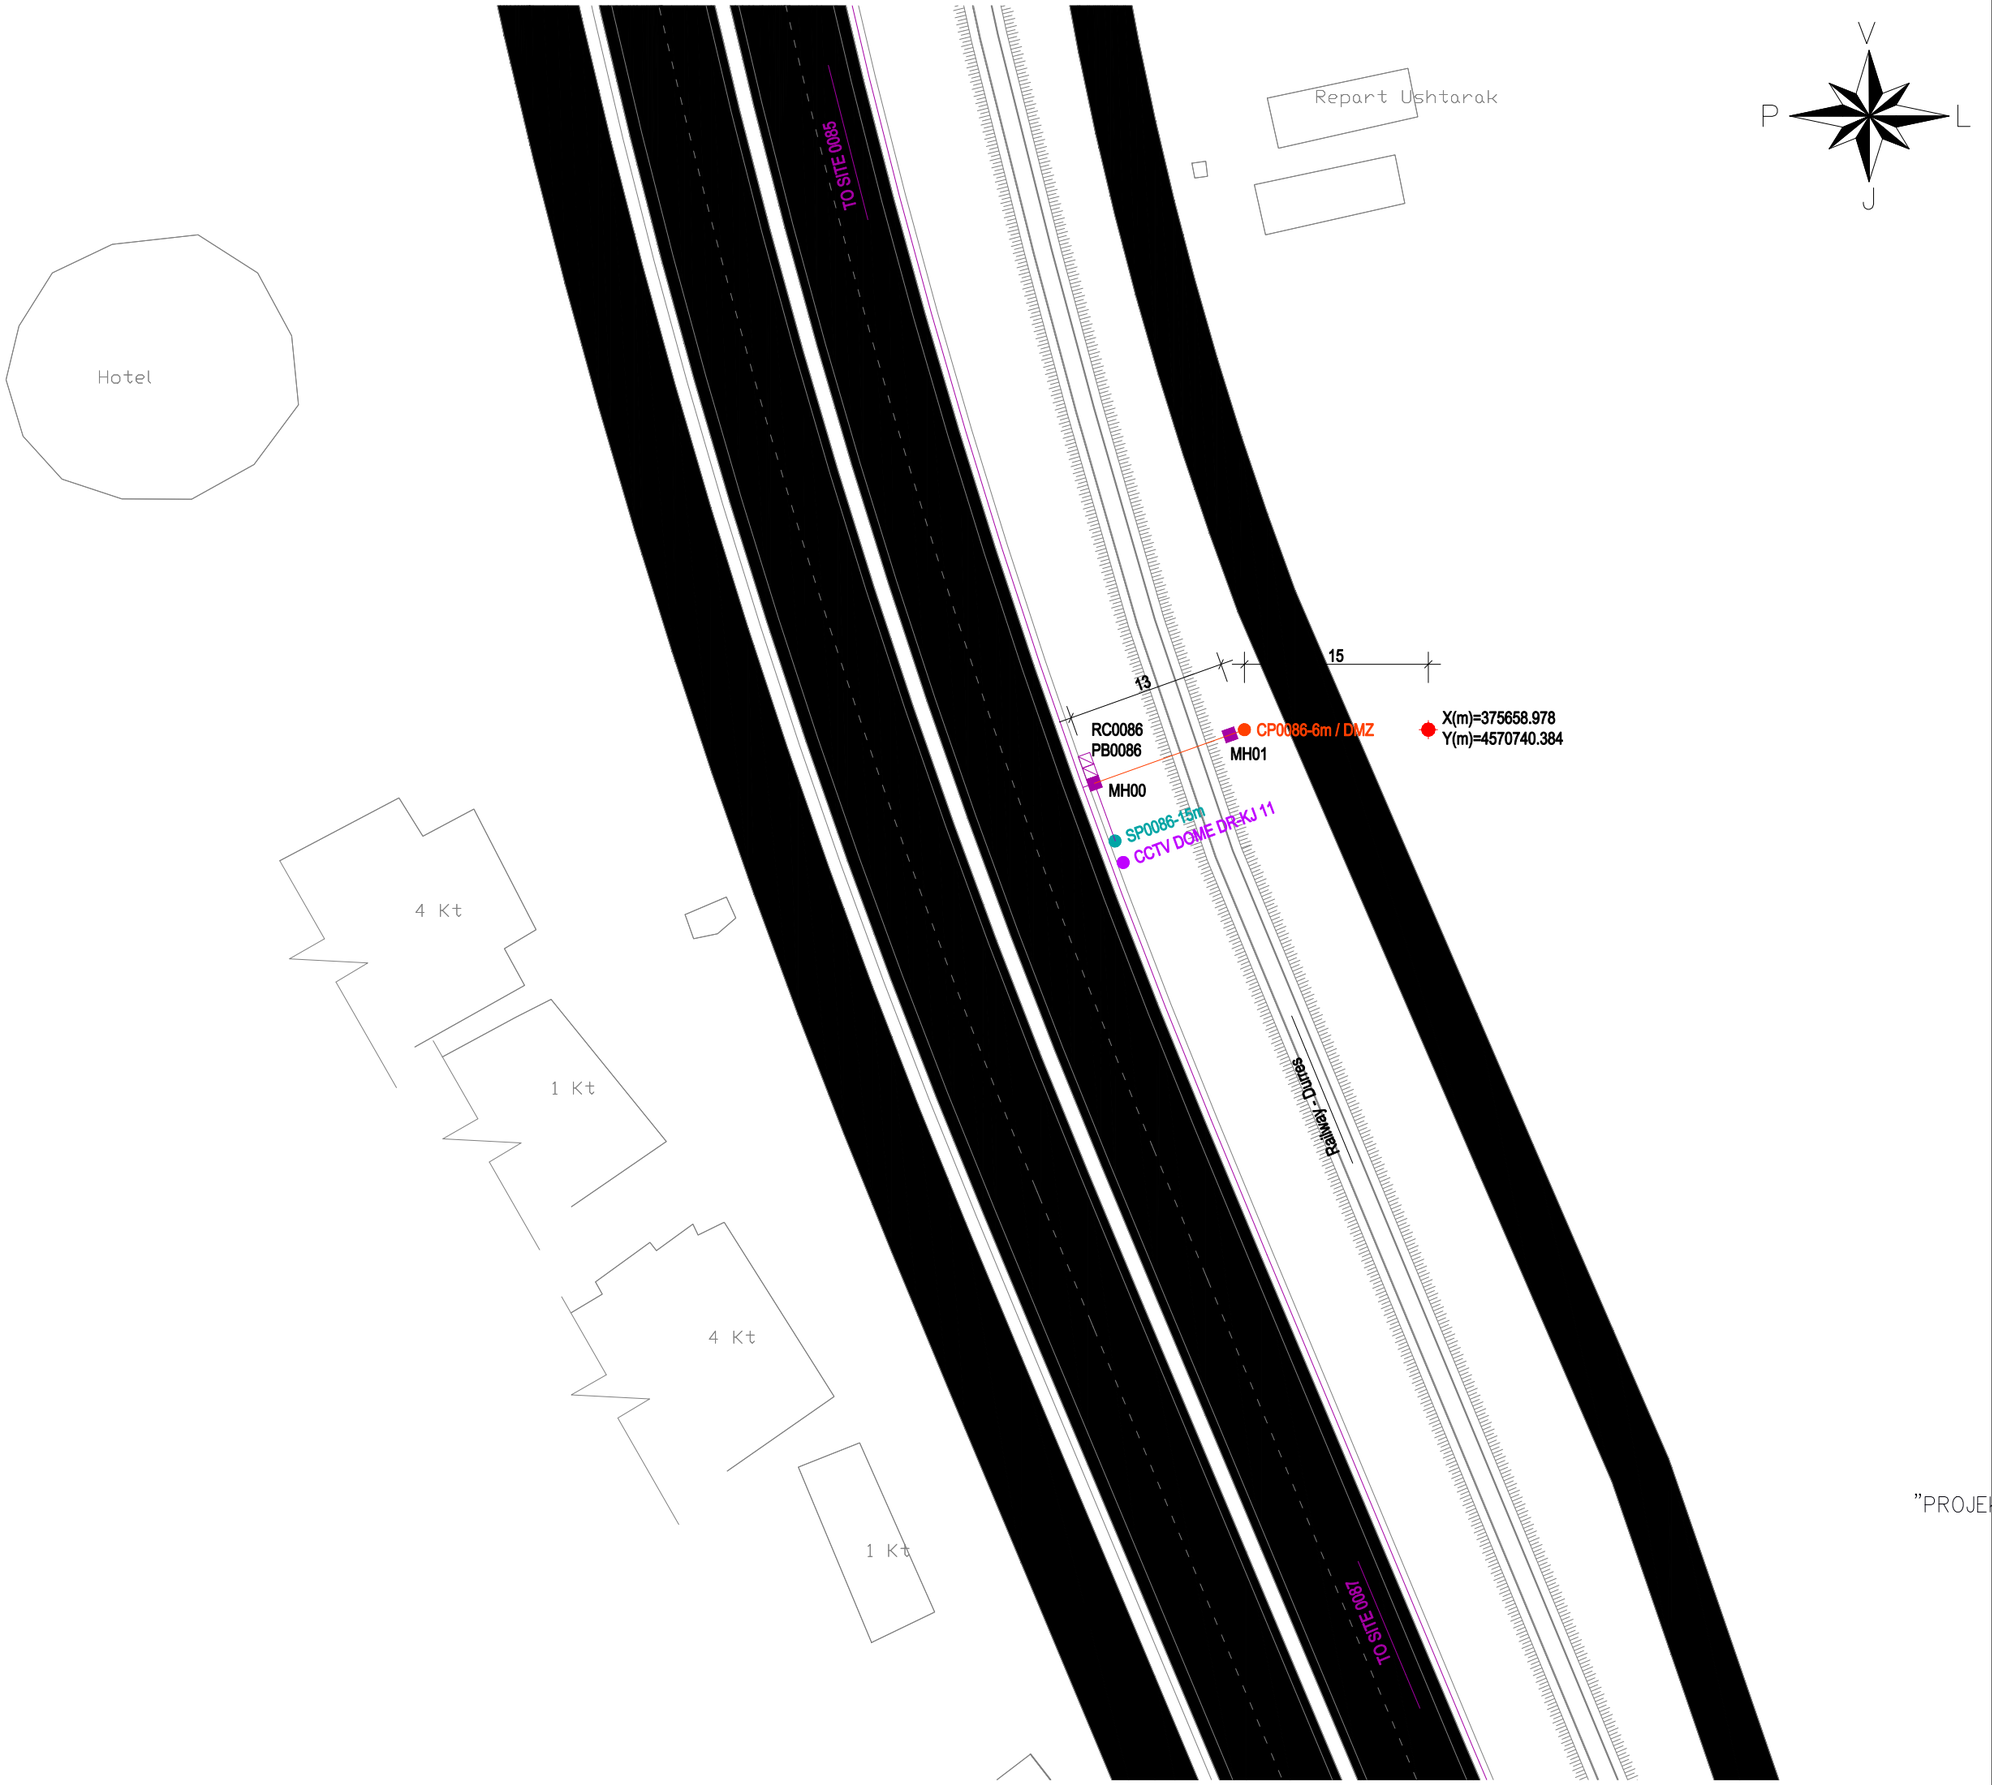

FORMAT: A3 (420mmx297mm)

GRUPI I PROJEKTIMIT / DESIGN TEAM

JV "TECHNIC - TML - INFRAPLAN SH.P.K."

Rruga "Brigada VIII" , Nd.23, H.16, Ap.49, Njësia Administrative Nr.5, 1019, Tiranë, Shqipëri

mobile: +355 0682034917
e-mail: info@infraplan.al
web: www.infraplan.al

Topografia	Ing. Adrian Bulku	Licenca: T.0479/1
Struktura	Ing. Besjan Mukli	Licenca: K.1552/2
Infrastruktura	Ing. Sokol Kikina	Licenca: K.2012/1
Arkitektura	Ark. Jona Osmeni	Licenca: A.2067
Arkitektura	Ark. Nerta Koroni	Licenca: A.1437/1
Elektrike	Ing. Hasan Bekteshi	Licenca: E.0188/3
Ekspert i Komunikacionit	Ing. Aldo Çoba	

TITULLI I PROJEKTIT / PROJECT TITLE

"PROJEKTIMI I SISTEMIT TE MONITORIMIT DHE KONTROLL TRAFIKUT RRUGOR"

KLIENTI / CLIENT MIE & AR

PËRSHKRIMI I FAZËS / PHASE DESCRIPTION

Projekt Zbatim

EMËRTIMI I VIZATIMIT / DRAWING TITLE

AL-AR 0086

SHKALLA / SCALE 1:500 DATA/DATE February 2022

KODI I VIZATIMIT / DRAWING CODE NR. I VIZATIMIT / DRAW

KODI	FAZA/PHASE	DISIPLINA	
B.T	P.Z	I	I-109

FORMAT: A3 (420mmx297mm)

GRUPI I PROJEKTIMIT / DESIGN TEAM

JV "TECHNIC - TML - INFRAPLAN SH.P.K."

Rruga "Brigada VIII" , Nd.23, H.16, Ap.49,
Njësia Administrative Nr.5, 1019, Tiranë, Shqipëri

mobile: +355 0682034917
e-mail: info@infraplan.al
web: www.infraplan.al

Topografia	Ing. Adrian Bulku	Licenca: IZ.0479/1
Struktura	Ing. Besjan Mukli	Licenca: K.1552/2
Infrastruktura	Ing. Sokol Kikina	Licenca: K.2012/1
Arkitektura	Ark. Jona Osmen	Licenca: A.2067
Arkitektura	Ark. Nerta Koromi	Licenca: A.1437/1
Elektrike	Ing. Hasan Bekteshi	Licenca: E.0188/3
Ekspert i Komunikacionit	Ing. Aldo Çoba	

TITULLI I PROJEKTIT / PROJECT TITLE

"PROJEKTIMI I SISTEMIT TE MONITORIMIT DHE KONTROL
TRAFIKUT RRUGOR"

KLIENTI / CLIENT MIE & AR

PËRSHKRIMI I FAZËS / PHASE DESCRIPTION

Projekt Zbatim

EMËRTIMI I VIZATIMIT / DRAWING TITLE

AL-AR 0087

SHKALLA / SCALE 1:500	DATA/DATE February 2022		
KODI I VIZATIMIT / DRAWING CODE		NR. I VIZATIMIT / DRAW	
KODI B.T	FAZA/PHASE P.Z	DISIPLINA I	I-110

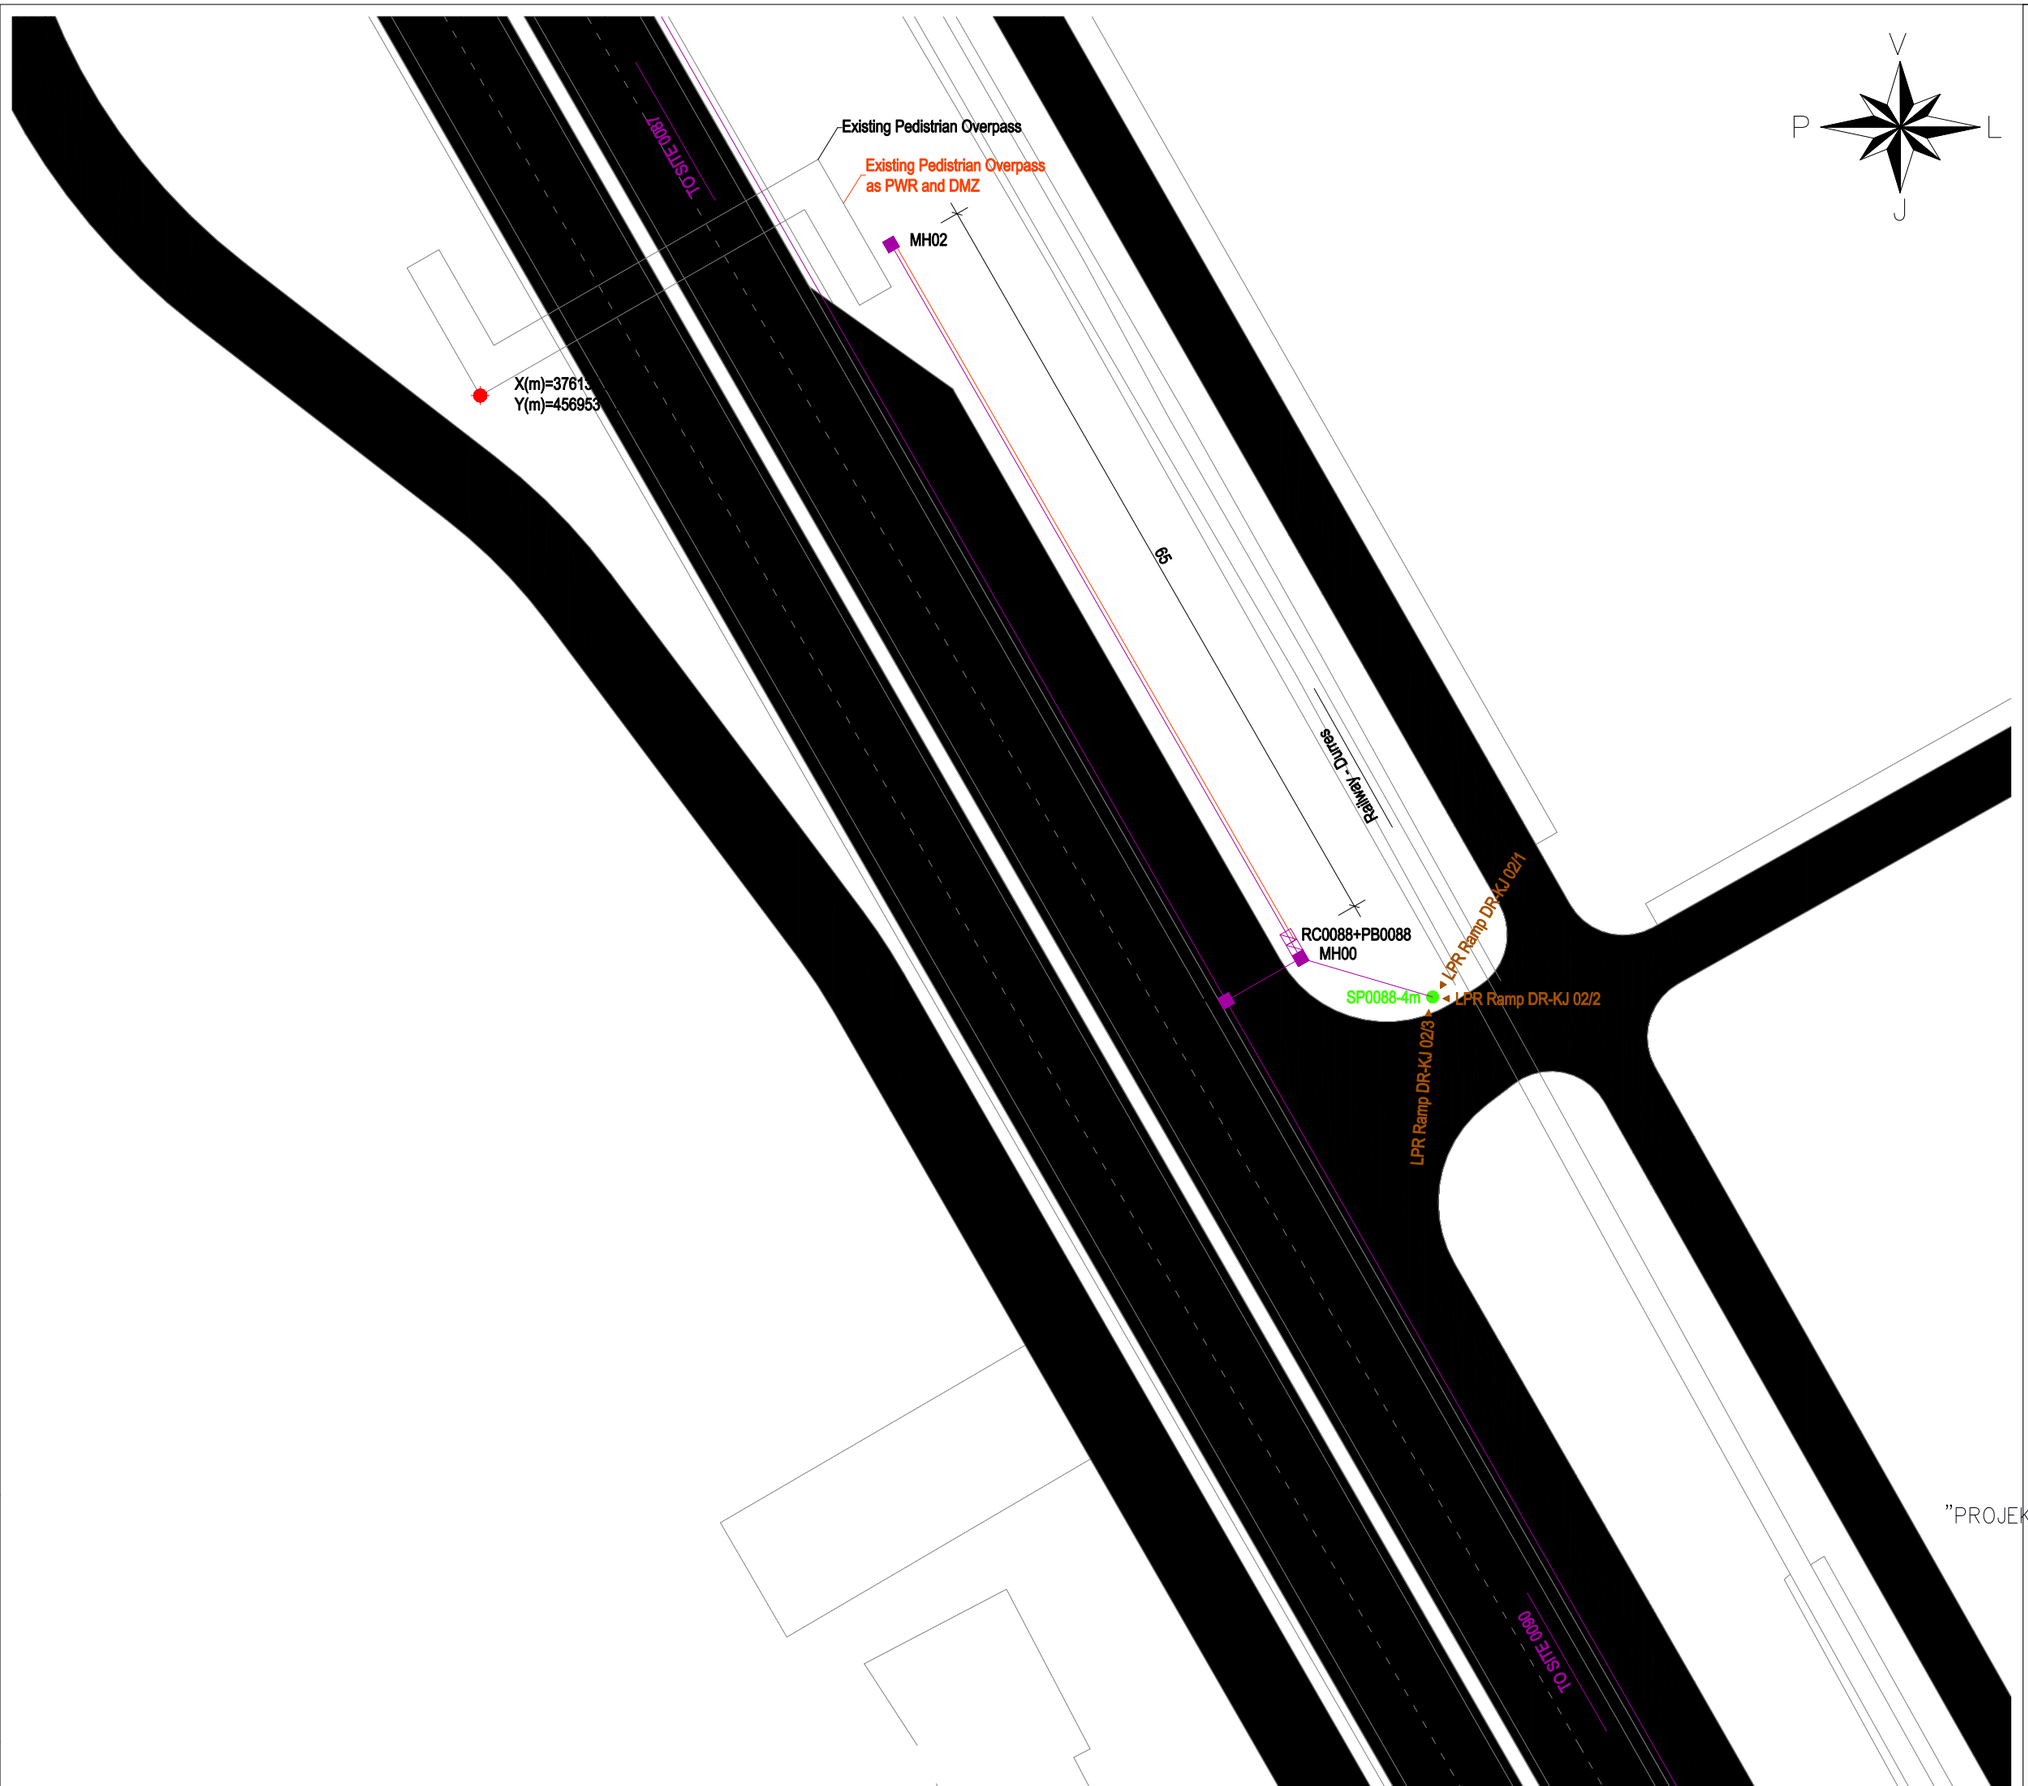

FORMAT: A3 (420mmx297mm)

GRUPI I PROJEKTIMIT / DESIGN TEAM

JV "TECHNIC - TML - INFRAPLAN SH.P.K."

Rruga "Brigada VIII" , Nd.23, H.16, Ap.49,
Njësia Administrative Nr.5, 1019, Tiranë, Shqipëri

mobile: +355 0682034917
e-mail: info@infraplan.al
web: www.infraplan.al

Topografia	Ing. Adrian Bulku	Licenca: T2.0479/1
Struktura	Ing. Besjan Mukli	Licenca: K.1552/2
Infrastruktura	Ing. Sokol Kikina	Licenca: K.2012/1
Arkitektura	Ark. Jona Osmani	Licenca: A.2067
Arkitektura	Ark. Nerta Komoni	Licenca: A.1437/1
Elektrike	Ing. Hasan Bekteshi	Licenca: E.0188/3
Ekspert i Komunikacionit	Ing. Aldo Çoba	

TITULLI I PROJEKTIT / PROJECT TITLE

"PROJEKTIMI I SISTEMIT TE MONITORIMIT DHE KONTROLL TRAFIKUT RRUGOR"

KLIENTI / CLIENT MIE & AR

PËRSHKRIMI I FAZËS / PHASE DESCRIPTION

Projekt Zbatim

EMËRTIMI I VIZATIMIT / DRAWING TITLE

AL-AR 0088

SHKALLA / SCALE 1:500 DATA/DATE February 2022

KODI I VIZATIMIT / DRAWING CODE NR. I VIZATIMIT / DRAW

KODI	FAZA/PHASE	DISIPLINA	
B.T	P.Z	I	I-III

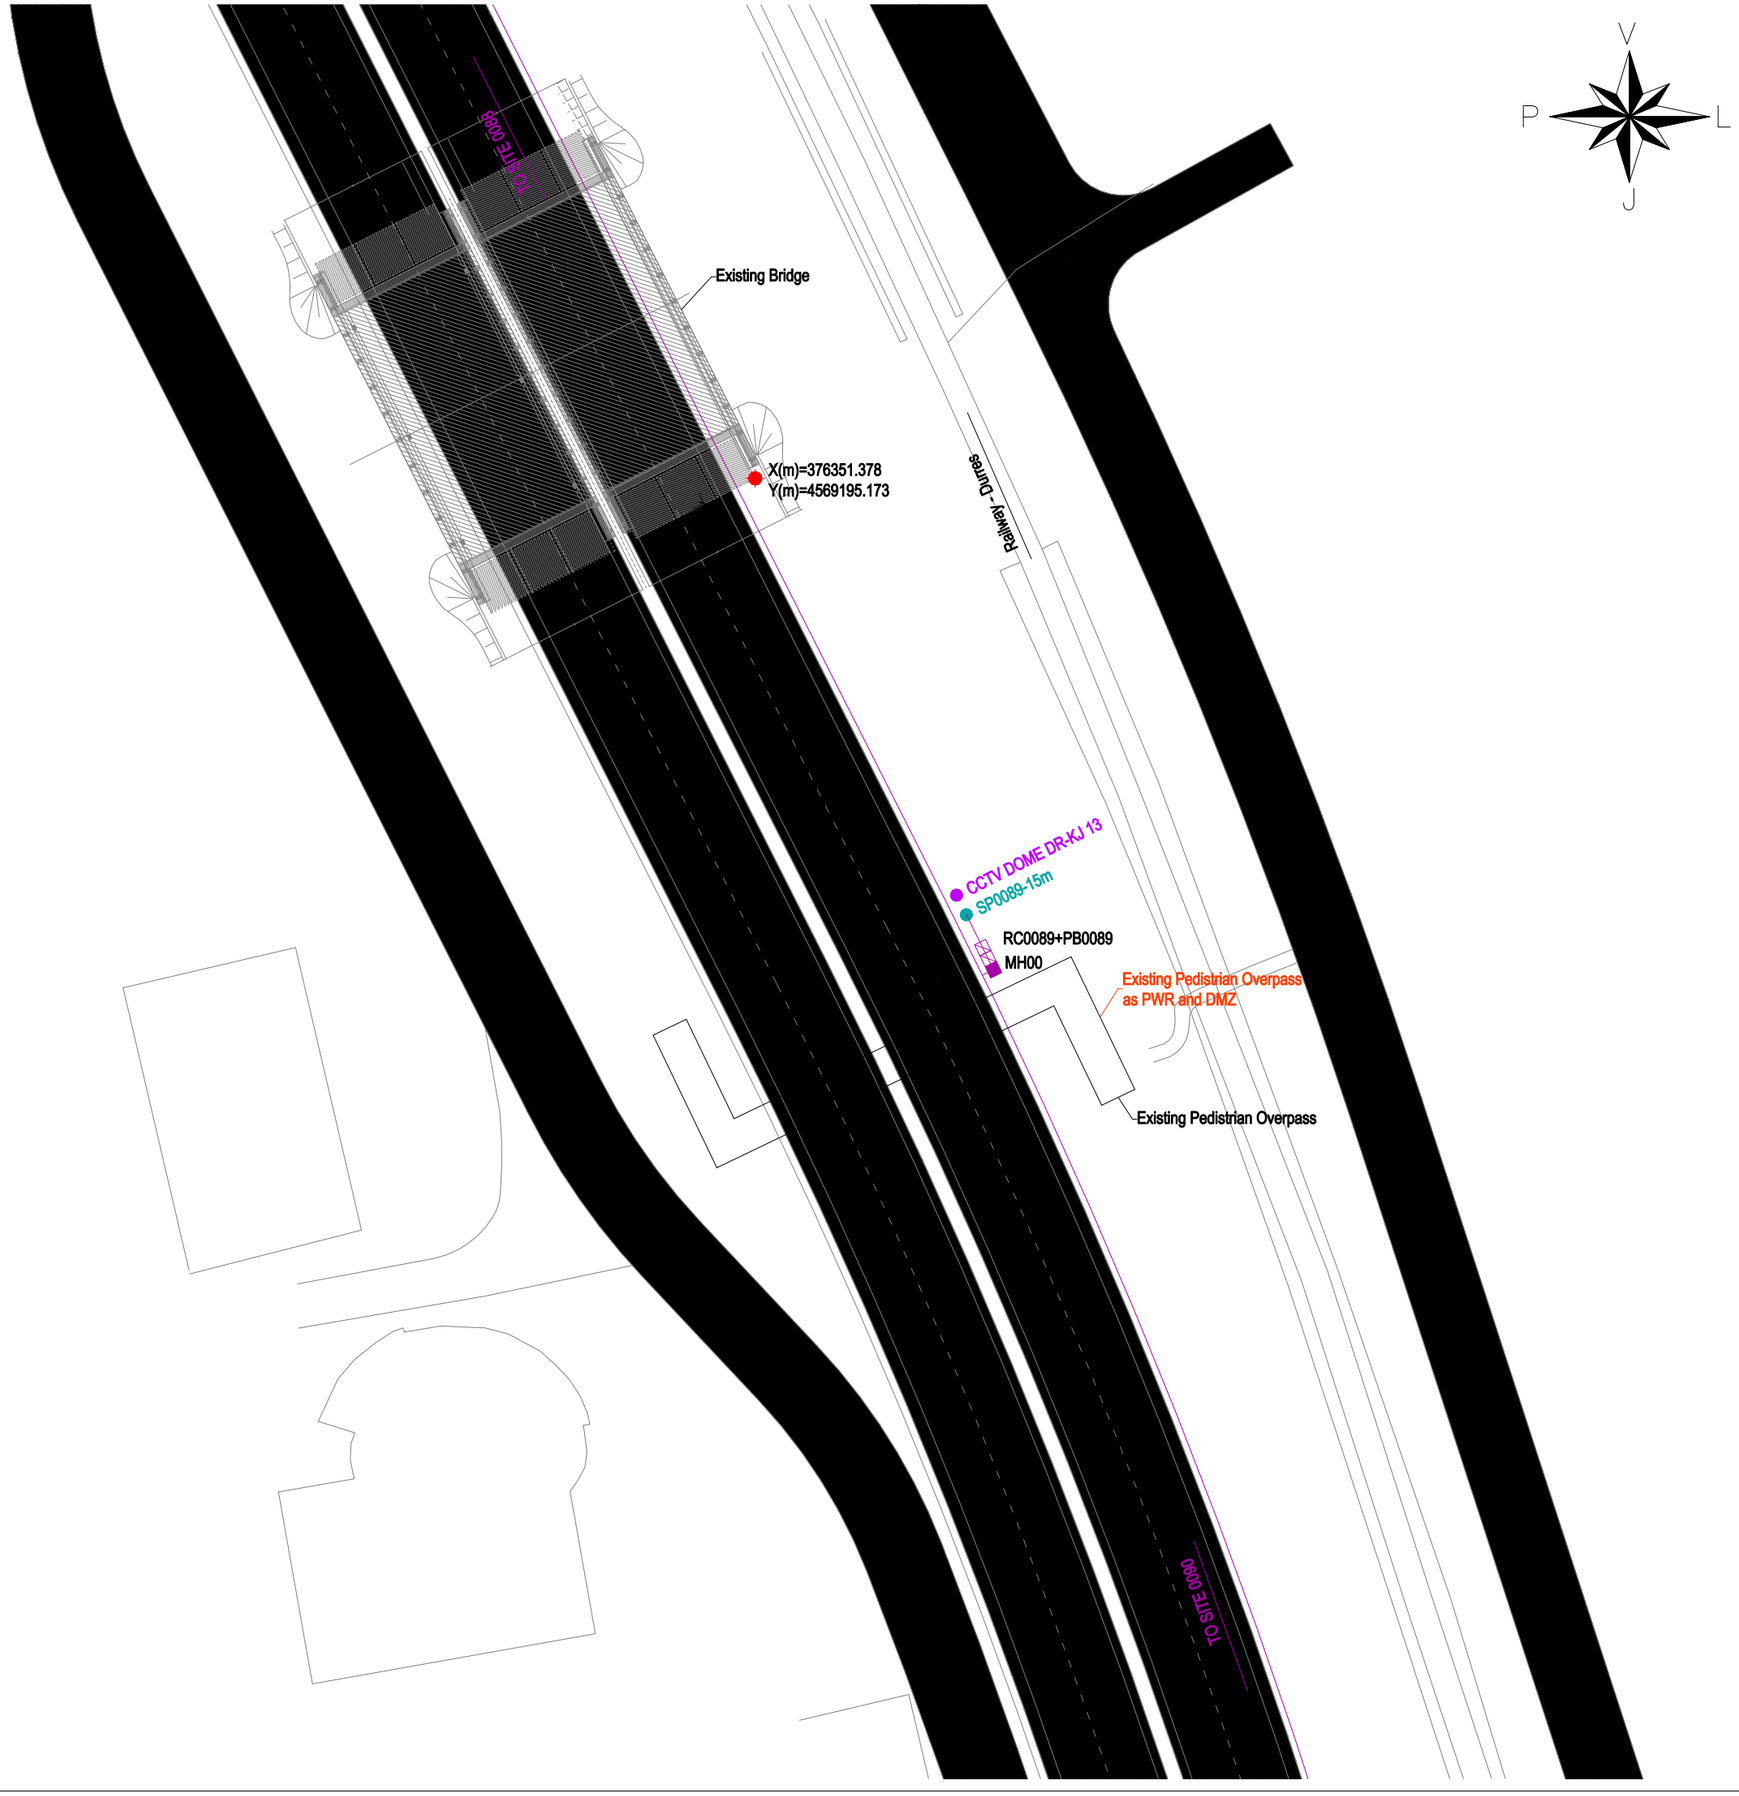

FORMAT: A3 (420mmx297mm)

GRUPI I PROJEKTIMIT / DESIGN TEAM

JV "TECHNIC - TML - INFRAPLAN SH.P.K."

Rruga "Brigada VIII" , Nd.23, H.16, Ap.49,
Njësia Administrative Nr.5, 1019, Tiranë, Shqipëri

mobile: +355 0682034917
e-mail: info@infraplan.al
web: www.infraplan.al

Topografia	Ing. Adrian Bulku	Licenca: 17.0479/1
Struktura	Ing. Besjan Mukaj	Licenca: A.1552/2
Infrastruktura	Ing. Sokol Kikina	Licenca: K.2012/1
Arkitektura	Ark. Jona Osmenaj	Licenca: A.2067
Arkitektura	Ark. Nerta Koroni	Licenca: A.1437/1
Elektrike	Ing. Hasan Bekteshi	Licenca: E.0188/3
Ekspert i Komunikacionit	Ing. Aldo Çoba	

TITULLI I PROJEKTIT / PROJECT TITLE

"PROJEKTIMI I SISTEMIT TE MONITORIMIT DHE KONTROLL
TRAFIKUT RRUGOR"

KLIENTI / CLIENT MIE & AR

PËRSHKRIMI I FAZËS / PHASE DESCRIPTION

Projekt Zbatim

EMËRTIMI I VIZATIMIT / DRAWING TITLE

AL-AR 0089

SHKALLA / SCALE 1:500 DATA/DATE February 2022

KODI I VIZATIMIT / DRAWING CODE NR. I VIZATIMIT / DRAW

KODI	FAZA/PHASE	DISIPLINA	
B.T	P.Z	I	I-112

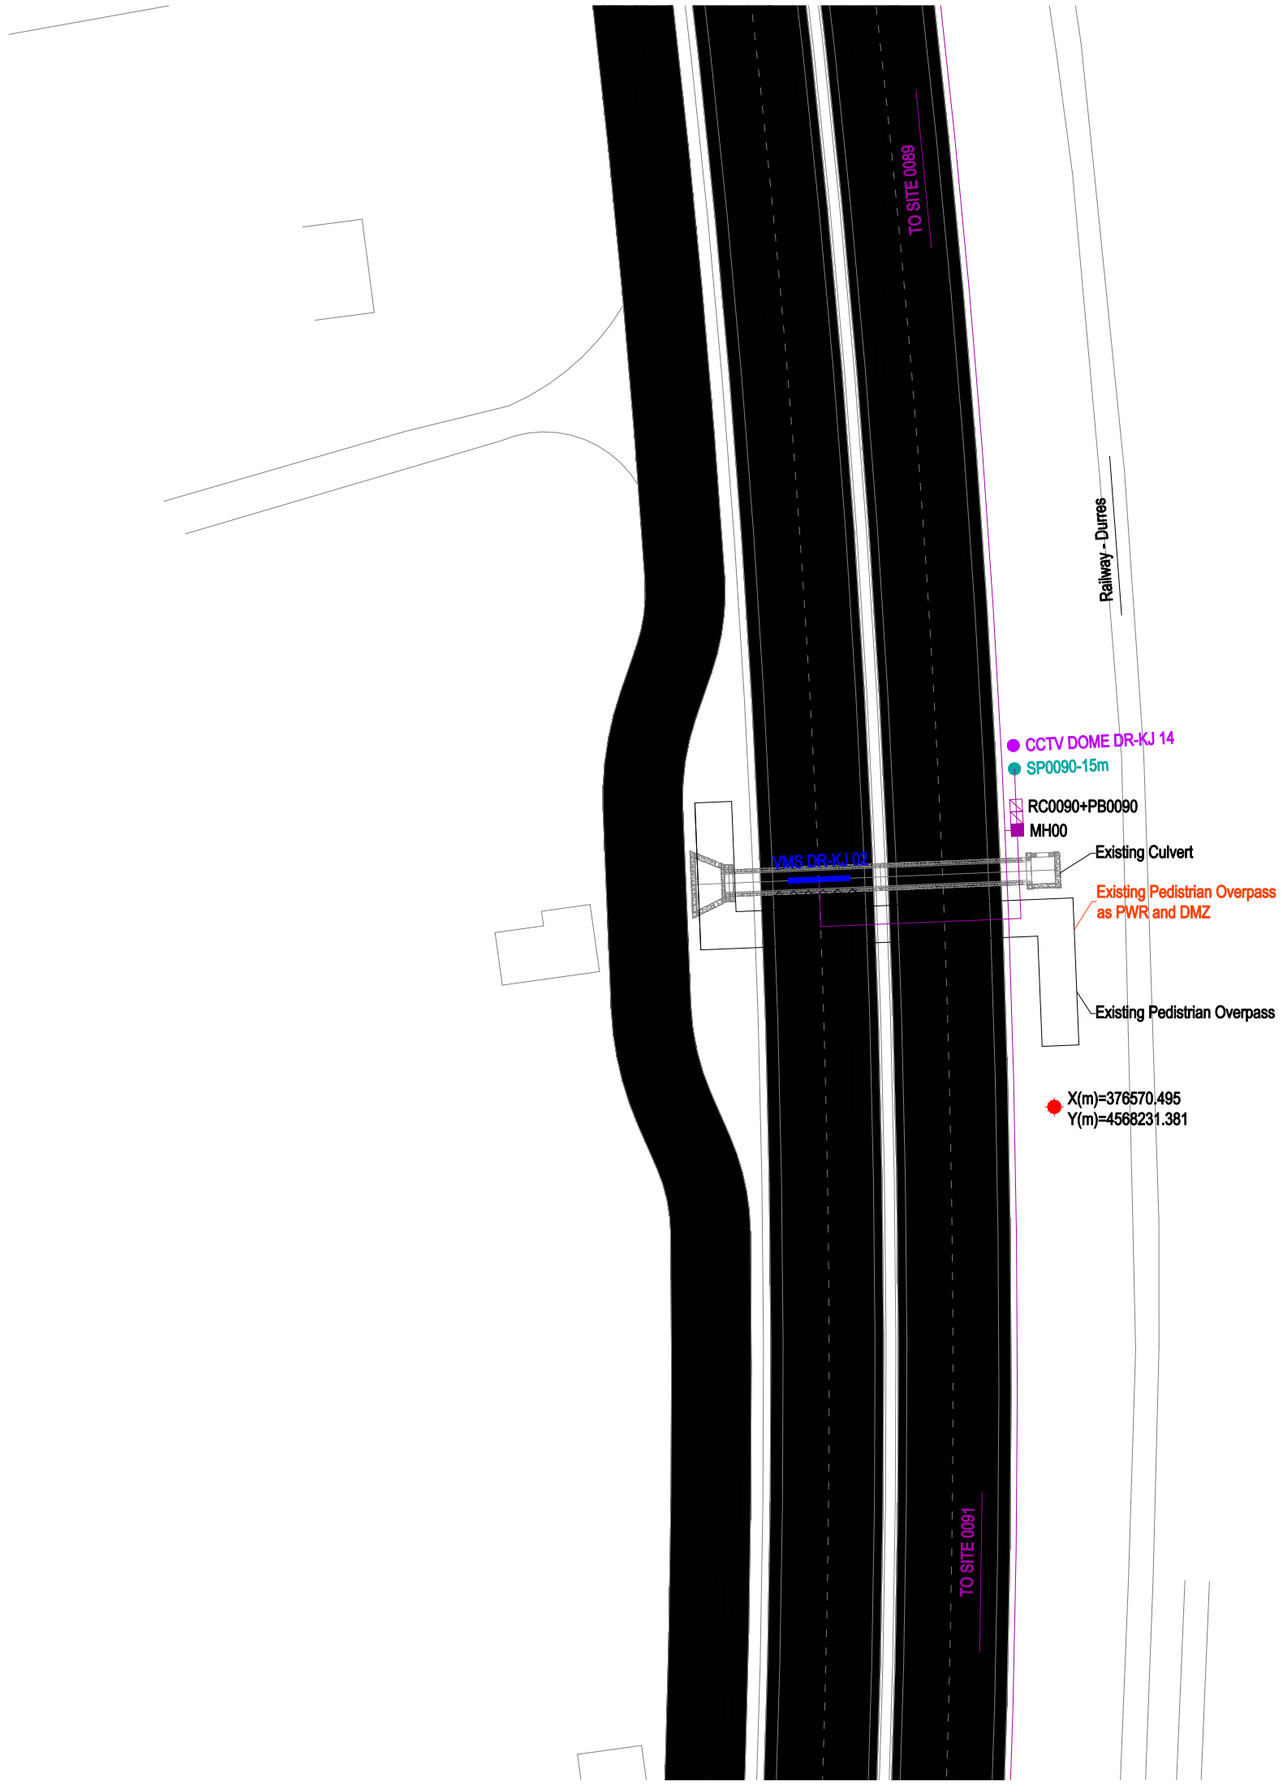

V
P L
J

FORMAT: A3 (420mmx297mm)

GRUPI I PROJEKTIMIT / DESIGN TEAM

JV "TECHNIC - TML - INFRAPLAN SH.P.K."

Rruga "Brigada VIII" , Nd.23, H.16, Ap.49,
Njësia Administrative Nr.5, 1019, Tiranë, Shqipëri

mobile: +355 0682034917
e-mail: info@infraplan.al
web: www.infraplan.al

Topografia	Ing. Adrian Bulku	Licenca: 12.0479/1
Struktura	Ing. Besjan Mukli	Licenca: A.1552/2
Infrastruktura	Ing. Sokol Kikina	Licenca: K.2012/1
Arkitektura	Ark. Jona Osmenaj	Licenca: A.2067
Arkitektura	Ark. Nerta Koni	Licenca: A.1437/1
Elektrike	Ing. Hasan Bekteshi	Licenca: E.0188/3
Ekspert i Komunikacionit	Ing. Aldo Çoba	

TITULLI I PROJEKTIT / PROJECT TITLE

"PROJEKTIMI I SISTEMIT TE MONITORIMIT DHE KONTROL
TRAFIKUT RRUGOR"

KLIENTI / CLIENT MIE & AR

PËRSHKRIMI I FAZËS / PHASE DESCRIPTION

Projekt Zbatim

EMËRTIMI I VIZATIMIT / DRAWING TITLE

AL-AR 0090

SHKALLA / SCALE 1:500 DATA/DATE February 2022

KODI I VIZATIMIT / DRAWING CODE NR. I VIZATIMIT / DRAW

KODI	FAZA/PHASE	DISIPLINA	
B.T	P.Z	I	I-113

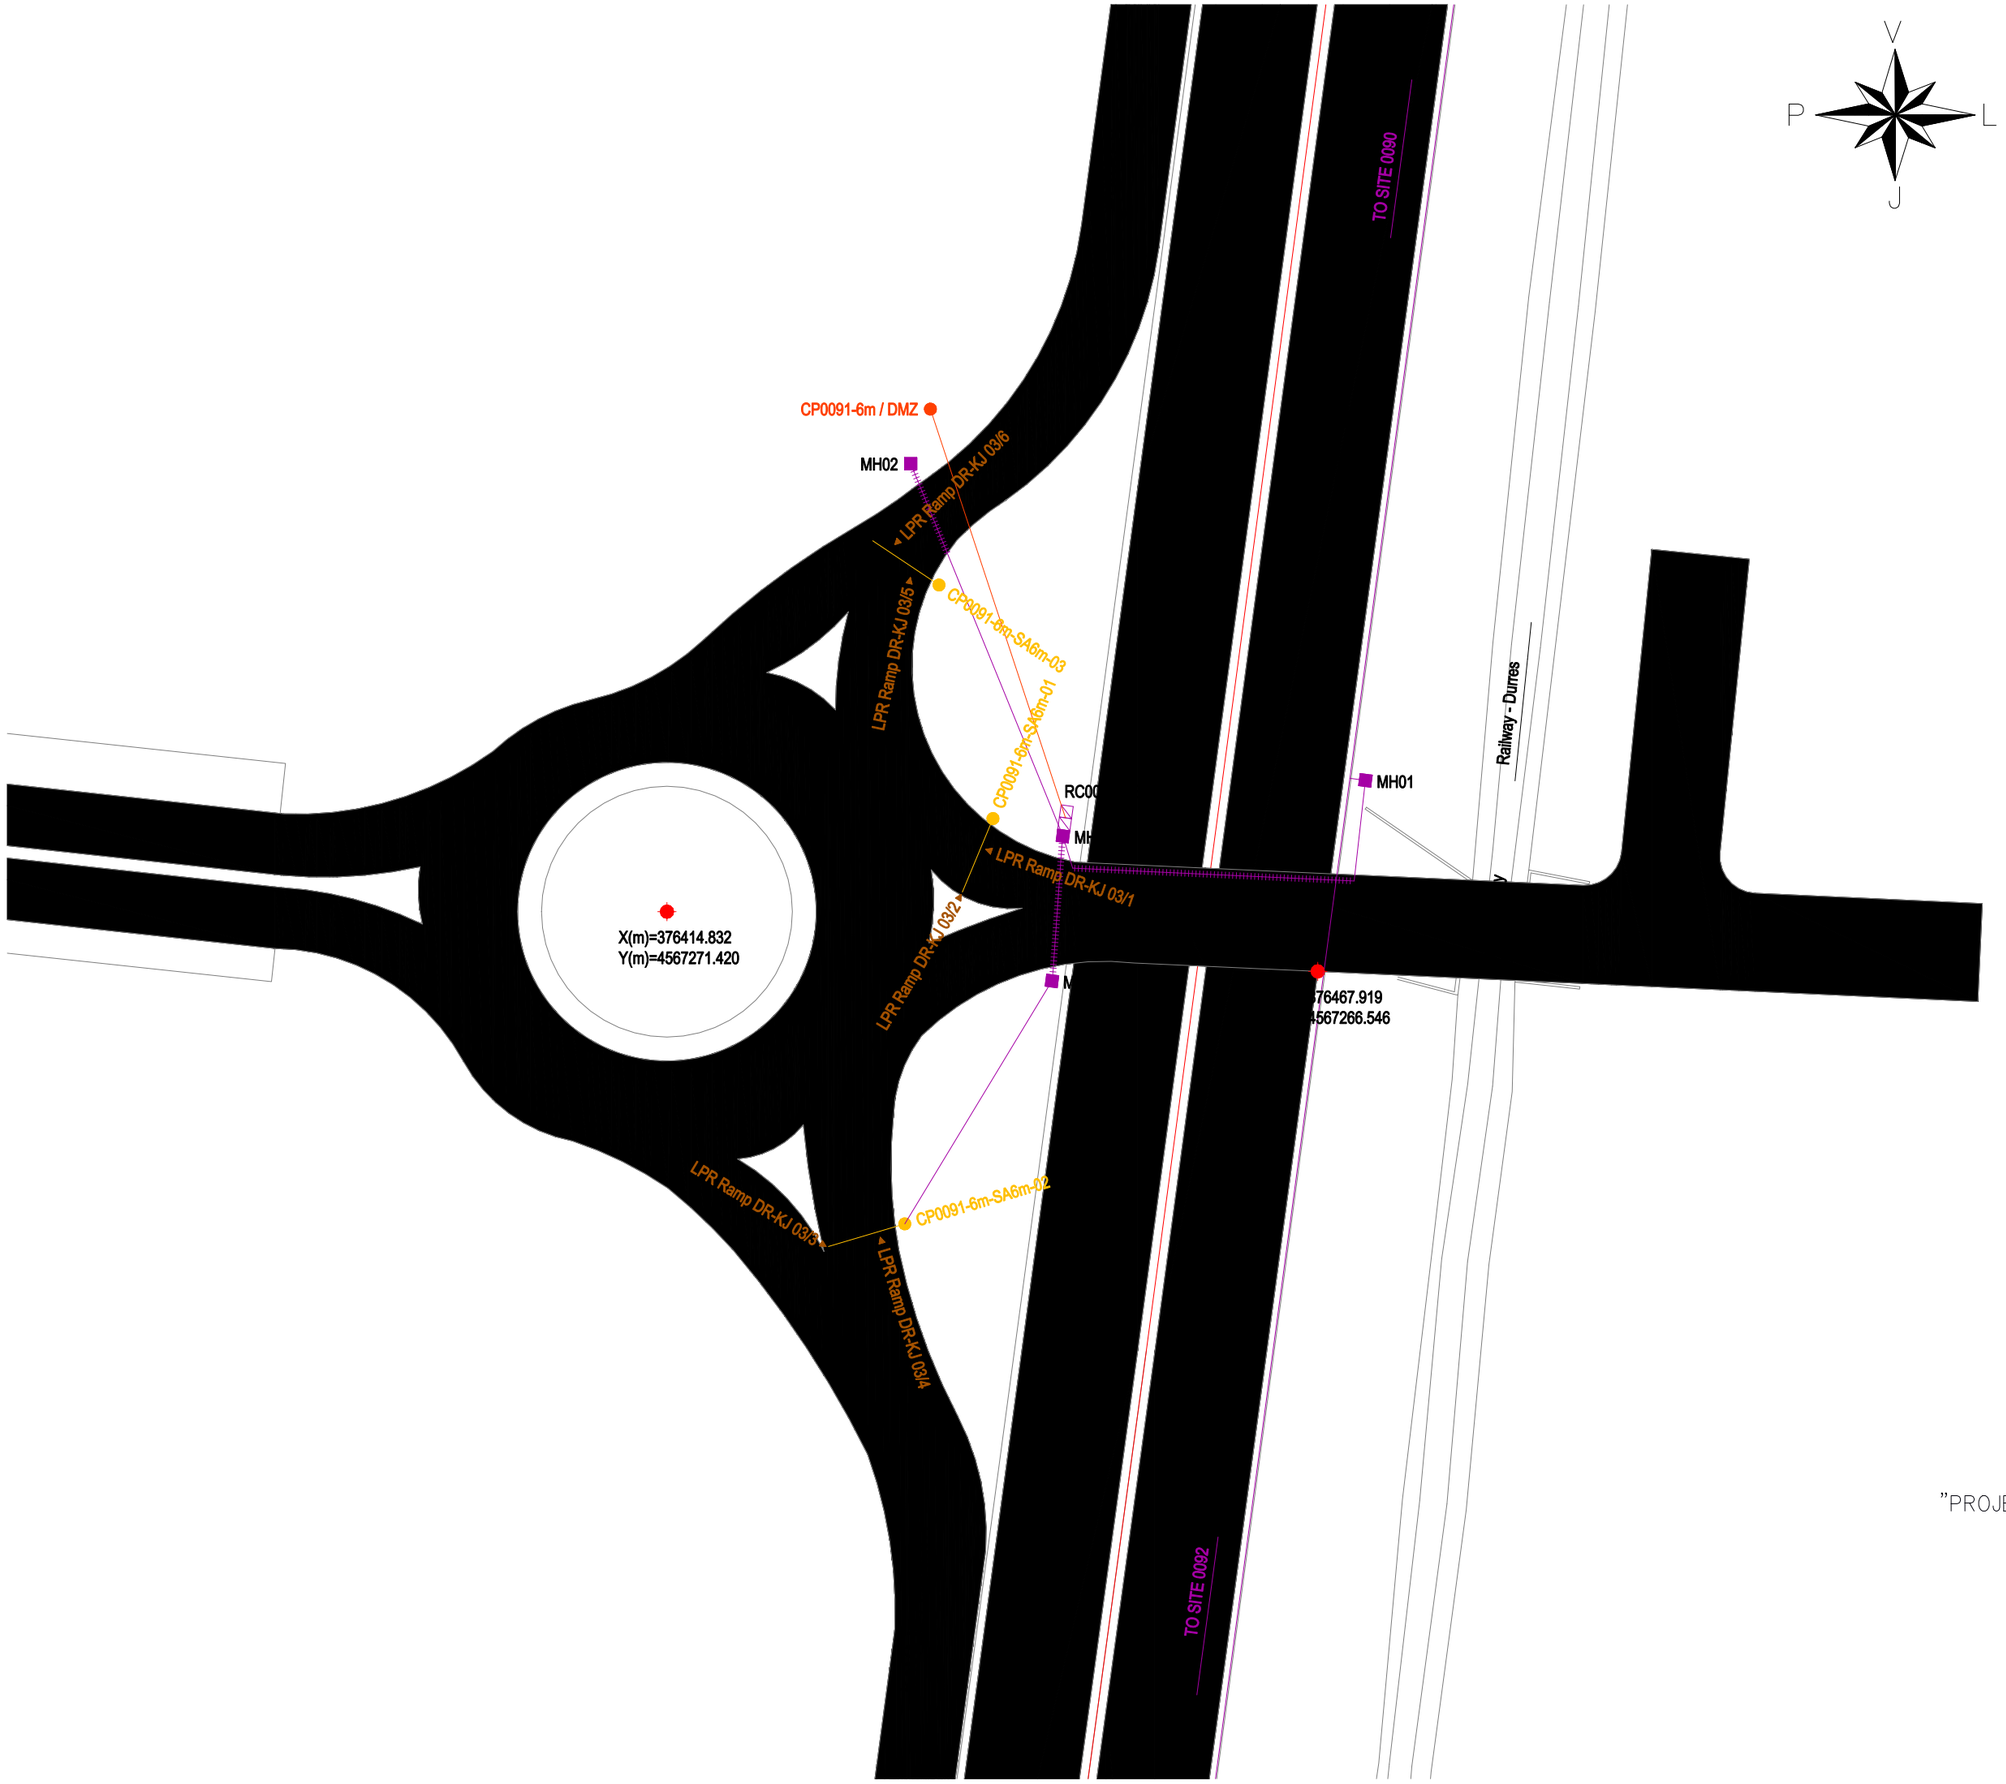

FORMAT: A3 (420mmx297mm)

GRUPI I PROJEKTIMIT / DESIGN TEAM

JV "TECHNIC - TML - INFRAPLAN SH.P.K."

Rruga "Brigada VIII" , Nd.23, H.16, Ap.49, Njësia Administrative Nr.5, 1019, Tiranë, Shqipëri

mobile: +355 0682034917
e-mail: info@infraplan.al
web: www.infraplan.al

Topografia	Ing. Adrian Bulku	Licenca: IT.0479/1
Struktura	Ing. Besjan Mukaj	Licenca: K.1552/2
Infrastruktura	Ing. Sokol Kikina	Licenca: K.2012/1
Arkitektura	Ark. Jona Osmani	Licenca: A.2067
Arkitektura	Ark. Nerta Komoni	Licenca: A.1437/1
Elektrike	Ing. Hasan Bektesh	Licenca: E.0188/3
Ekspert i Komunikacionit	Ing. Aldo Çoba	

TITULLI I PROJEKTIT / PROJECT TITLE

"PROJEKTIMI I SISTEMIT TE MONITORIMIT DHE KONTROLL TRAFIKUT RRUGOR"

KLIENTI / CLIENT MIE & AR

PËRSHKRIMI I FAZËS / PHASE DESCRIPTION

Projekt Zbatim

EMËRTIMI I VIZATIMIT / DRAWING TITLE

AL-AR 0091

SHKALLA / SCALE 1:500 DATA/DATE February 2022

KODI I VIZATIMIT / DRAWING CODE NR. I VIZATIMIT / DRAW

KODI	FAZA/PHASE	DISIPLINA	
B.T	P.Z	I	I-114

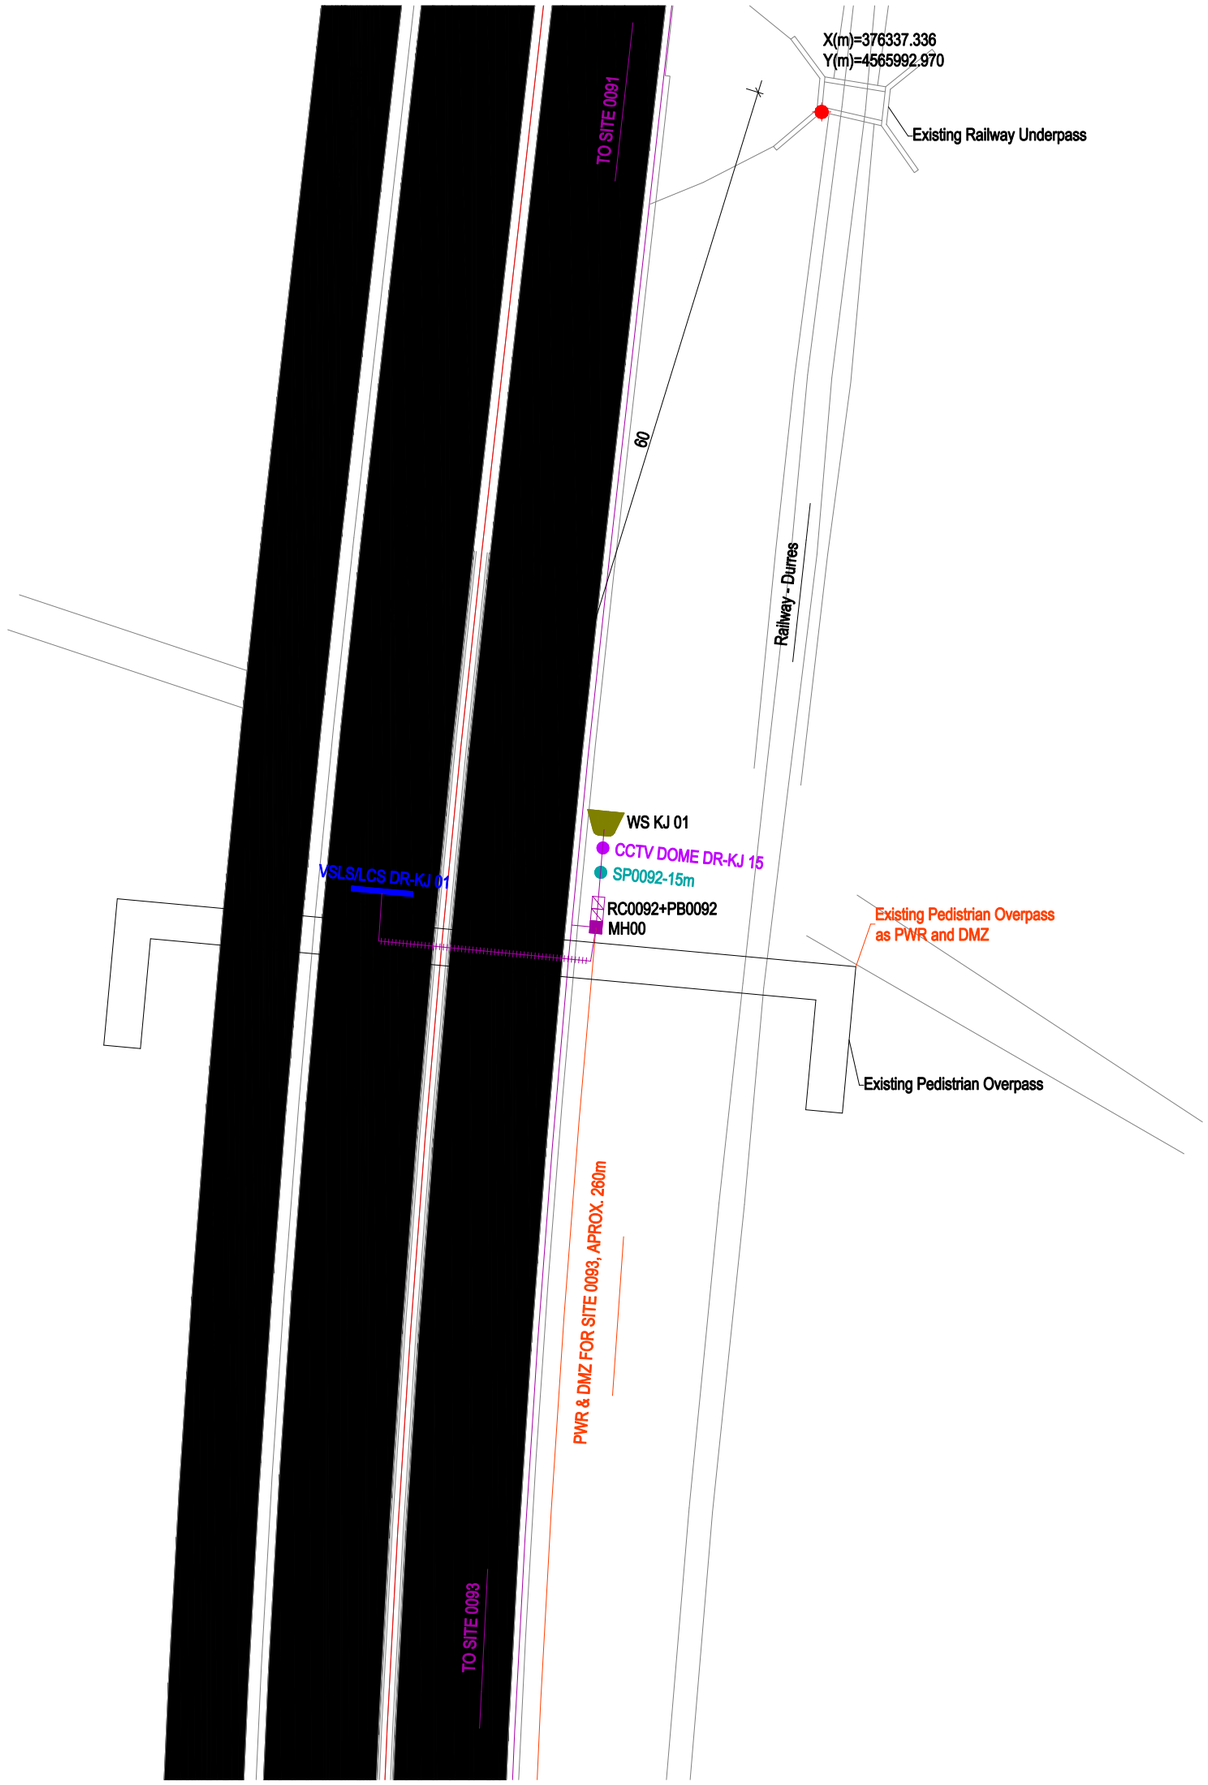

V
P L
J

FORMAT: A3 (420mmx297mm)

GRUPI I PROJEKTIMIT / DESIGN TEAM

JV "TECHNIC - TML - INFRAPLAN SH.P.K."

Rruga "Brigada VIII" , Nd.23, H.16, Ap.49,
Njësia Administrative Nr.5, 1019, Tiranë, Shqipëri

mobile: +355 0682034917
e-mail: info@infraplan.al
web: www.infraplan.al

Topografia	Ing. Adrian Bulku	Licenca: IZ.0479/1
Struktura	Ing. Besjan Mukli	Licenca: K.1552/2
Infrastruktura	Ing. Sokol Kikina	Licenca: K.2012/1
Arkitektura	Ark. Jona Osmani	Licenca: A.2067
Arkitektura	Ark. Nerta Komoni	Licenca: A.1437/1
Elektrike	Ing. Hasan Beqiri	Licenca: E.0188/3
Ekspert i Komunikacionit	Ing. Aldo Çoba	

TITULLI I PROJEKTIT / PROJECT TITLE

"PROJEKTIMI I SISTEMIT TE MONITORIMIT DHE KONTROLL TRAFIKUT RRUGOR"

KLIENTI / CLIENT MIE & AR

PËRSHKRIMI I FAZËS / PHASE DESCRIPTION

Projekt Zbatim

EMËRTIMI I VIZATIMIT / DRAWING TITLE

AL-AR 0092

SHKALLA / SCALE 1:500 DATA/DATE February 2022

KODI I VIZATIMIT / DRAWING CODE NR. I VIZATIMIT / DRAW

KODI	FAZA/PHASE	DISIPLINA	
B.T	P.Z	I	I-115

FORMAT: A3 (420mmx297mm)

GRUPI I PROJEKTIMIT / DESIGN TEAM

JV "TECHNIC - TML - INFRAPLAN SH.P.K."

Rruga "Brigada VIII", Nd.23, H.16, Ap.49, Njësia Administrative Nr.5, 1019, Tiranë, Shqipëri

mobile: +355 0682034917
e-mail: info@infraplan.al
web: www.infraplan.al

Topografia	Ing. Adrian Bulku	Licenca: I2.0479/1
Struktura	Ing. Besjan Mukeria	Licenca: K.1552/2
Infrastruktura	Ing. Sokol Kikina	Licenca: K.2012/1
Arkitektura	Ark. Jona Osmanaj	Licenca: A.2067
Arkitektura	Ark. Nerta Koroni	Licenca: A_1437/1
Elektrike	Ing. Hasan Bekteshi	Licenca: E .0188/3
Ekspert i Komunikacionit	Ing. Aldo Çoba	

TITULLI I PROJEKTIT / PROJECT TITLE

"PROJEKTIMI I SISTEMIT TE MONITORIMIT DHE KONTROLL TRAFIKUT RRUGOR"

KLIENTI / CLIENT MIE & AR

PËRSHKRIMI I FAZËS / PHASE DESCRIPTION

Projekt Zbatim

EMËRTIMI I VIZATIMIT / DRAWING TITLE

AL-AR 0093

SHKALLA / SCALE 1:500 DATA/DATE February 2022

KODI I VIZATIMIT / DRAWING CODE NR. I VIZATIMIT / DRAW

KODI	FAZA/PHASE	DISIPLINA	
B.T	P.Z	I	I-116

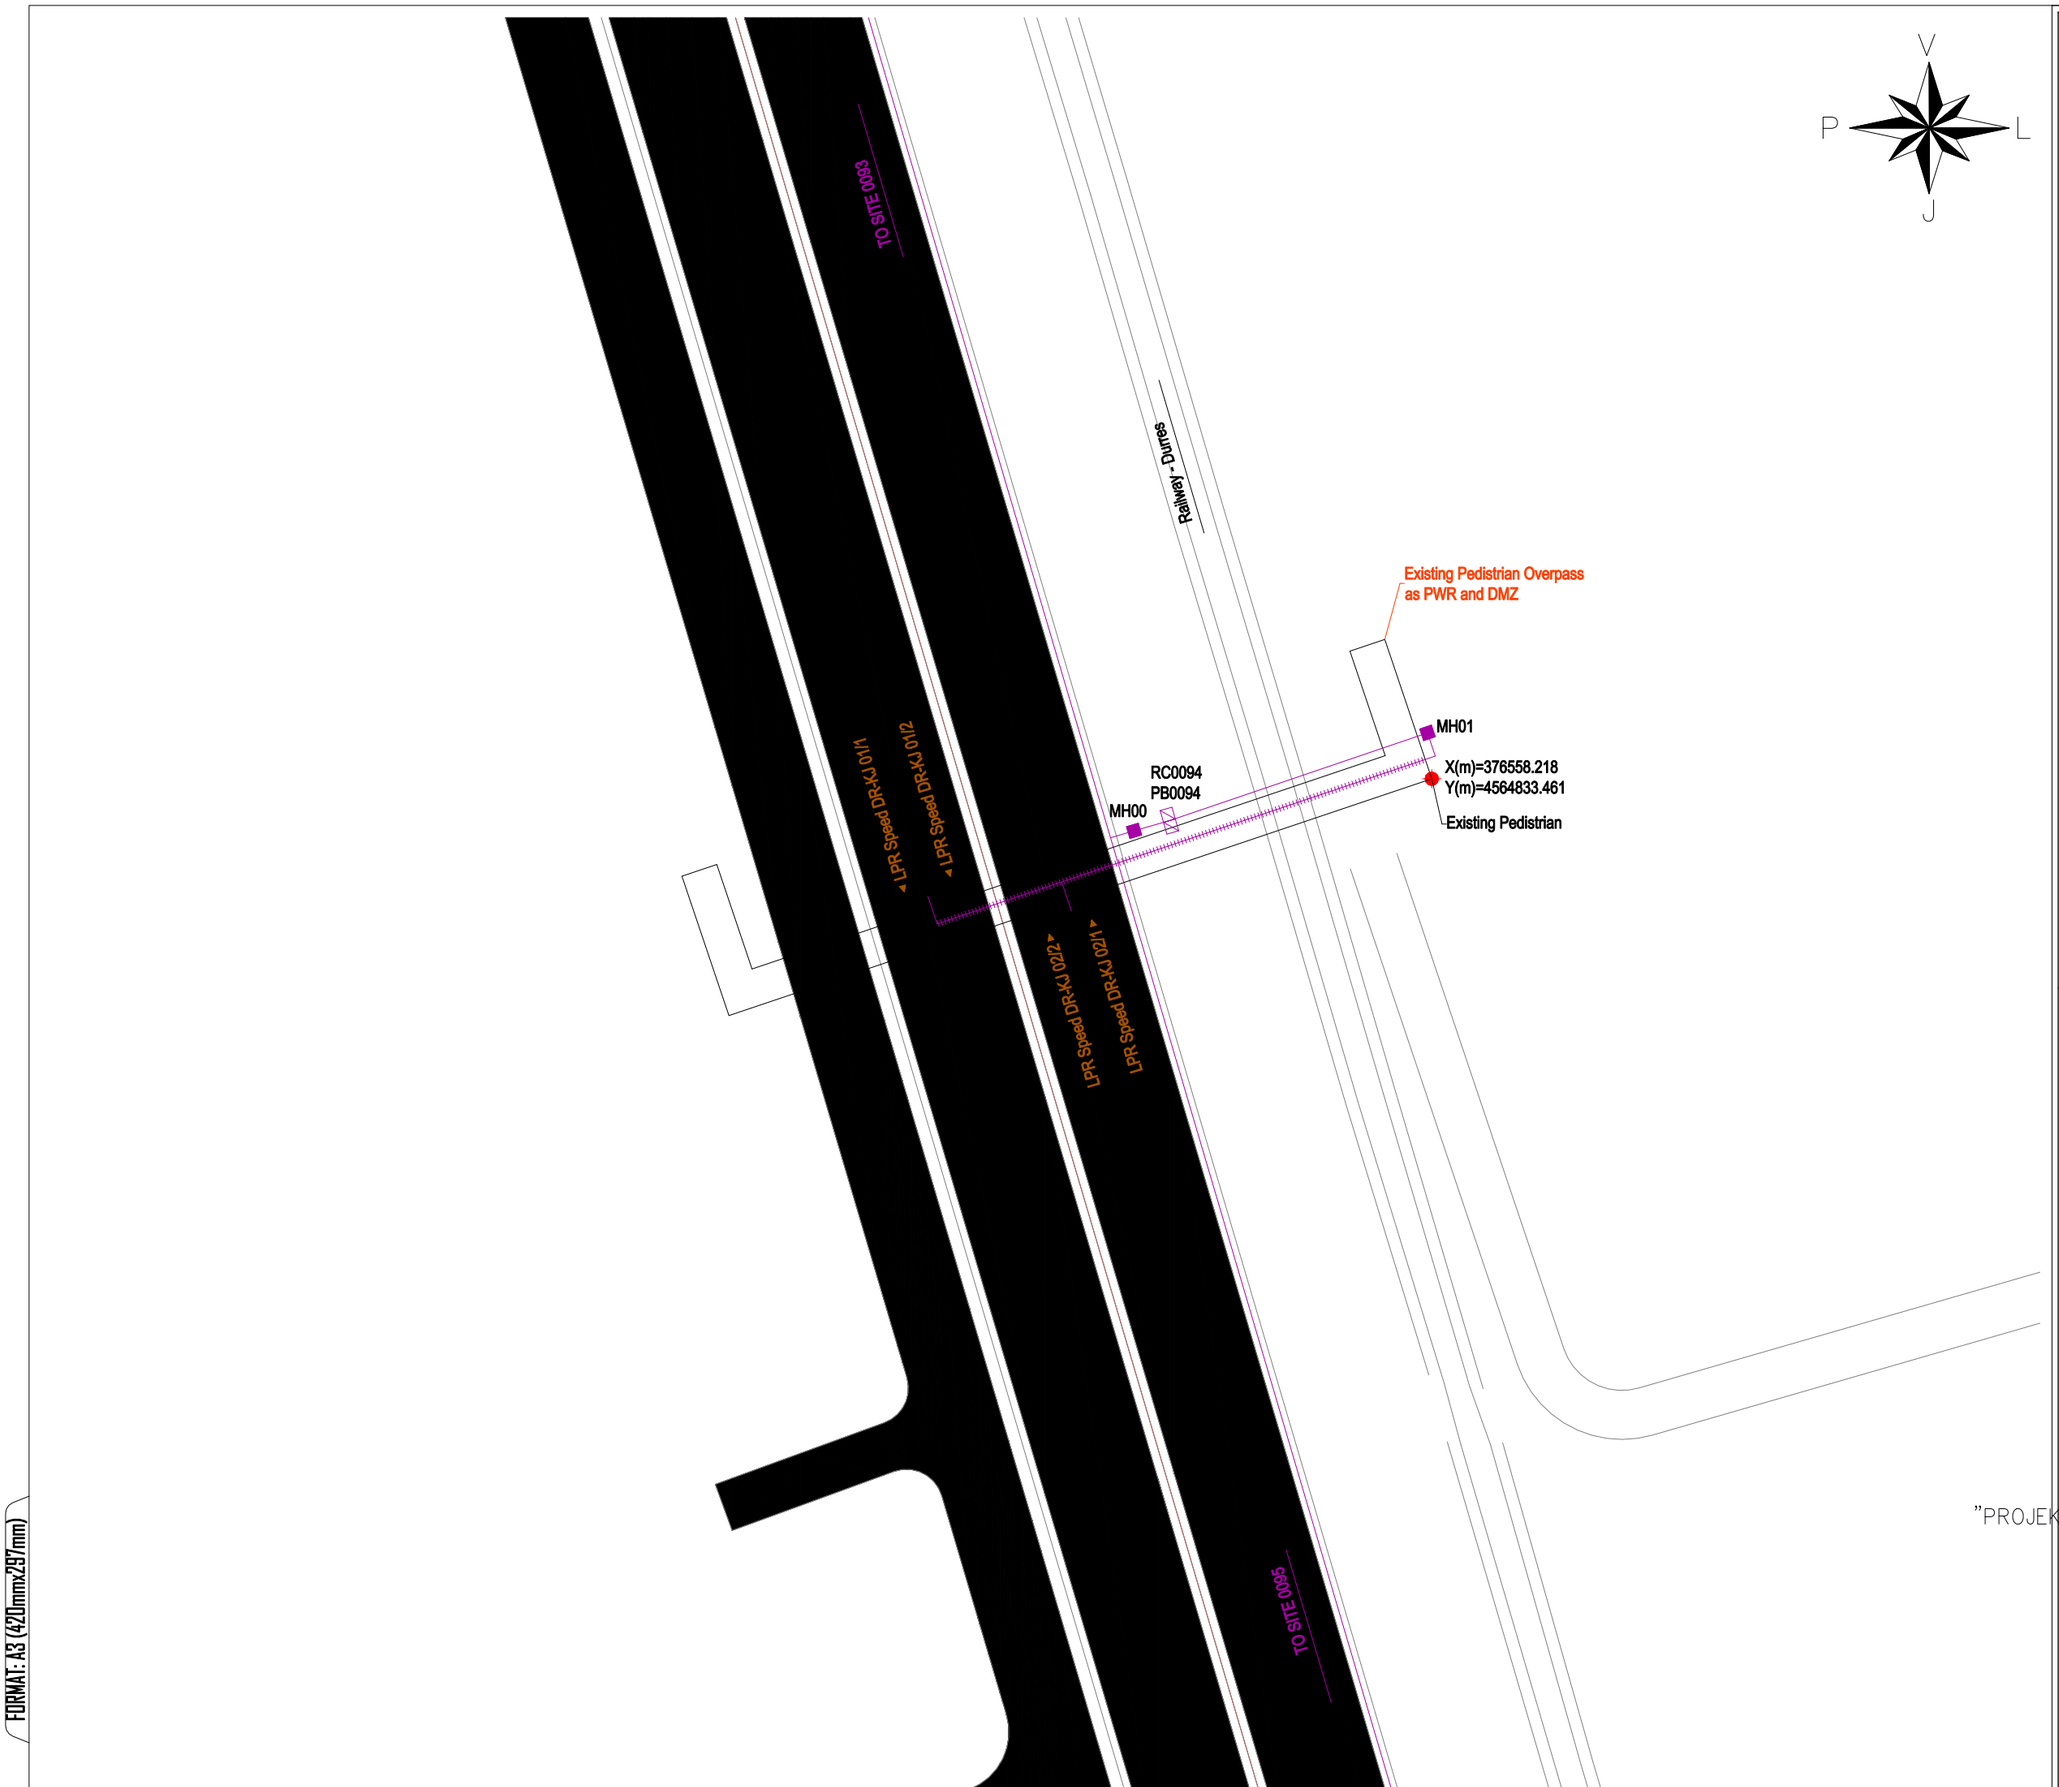

FORMAT: A3 (420mmx297mm)

GRUPI I PROJEKTIMIT / DESIGN TEAM

JV "TECHNIC - TML - INFRAPLAN SH.P.K."

Rruga "Brigada VIII" , Nd.23, H.16, Ap.49,
Njësia Administrative Nr.5, 1019, Tiranë, Shqipëri

mobile: +355 0682034917
e-mail: info@infraplan.al
web: www.infraplan.al

Topografia	Ing. Adrian Bulku	Licenca: T.0479/1
Struktura	Ing. Besjan Mukli	Licenca: K.1552/2
Infrastruktura	Ing. Sokol Kikina	Licenca: K.2012/1
Arkitektura	Ark. Jona Osmani	Licenca: A.2067
Arkitektura	Ark. Nerta Koma	Licenca: A.1437/1
Elektrike	Ing. Hasan Bektesh	Licenca: E.0188/3
Ekspert i Komunikacionit	Ing. Aldo Çoba	

TITULLI I PROJEKTIT / PROJECT TITLE

"PROJEKTIMI I SISTEMIT TE MONITORIMIT DHE KONTROL
TRAFIKUT RRUGOR"

KLIENTI / CLIENT MIE & AR

PËRSHKRIMI I FAZËS / PHASE DESCRIPTION

Projekt Zbatim

EMËRTIMI I VIZATIMIT / DRAWING TITLE

AL-AR 0094

SHKALLA / SCALE 1:500 DATA/DATE February 2022

KODI I VIZATIMIT / DRAWING CODE NR. I VIZATIMIT / DRAW

KODI	FAZA/PHASE	DISIPLINA	
B.T	P.Z	I	I-117

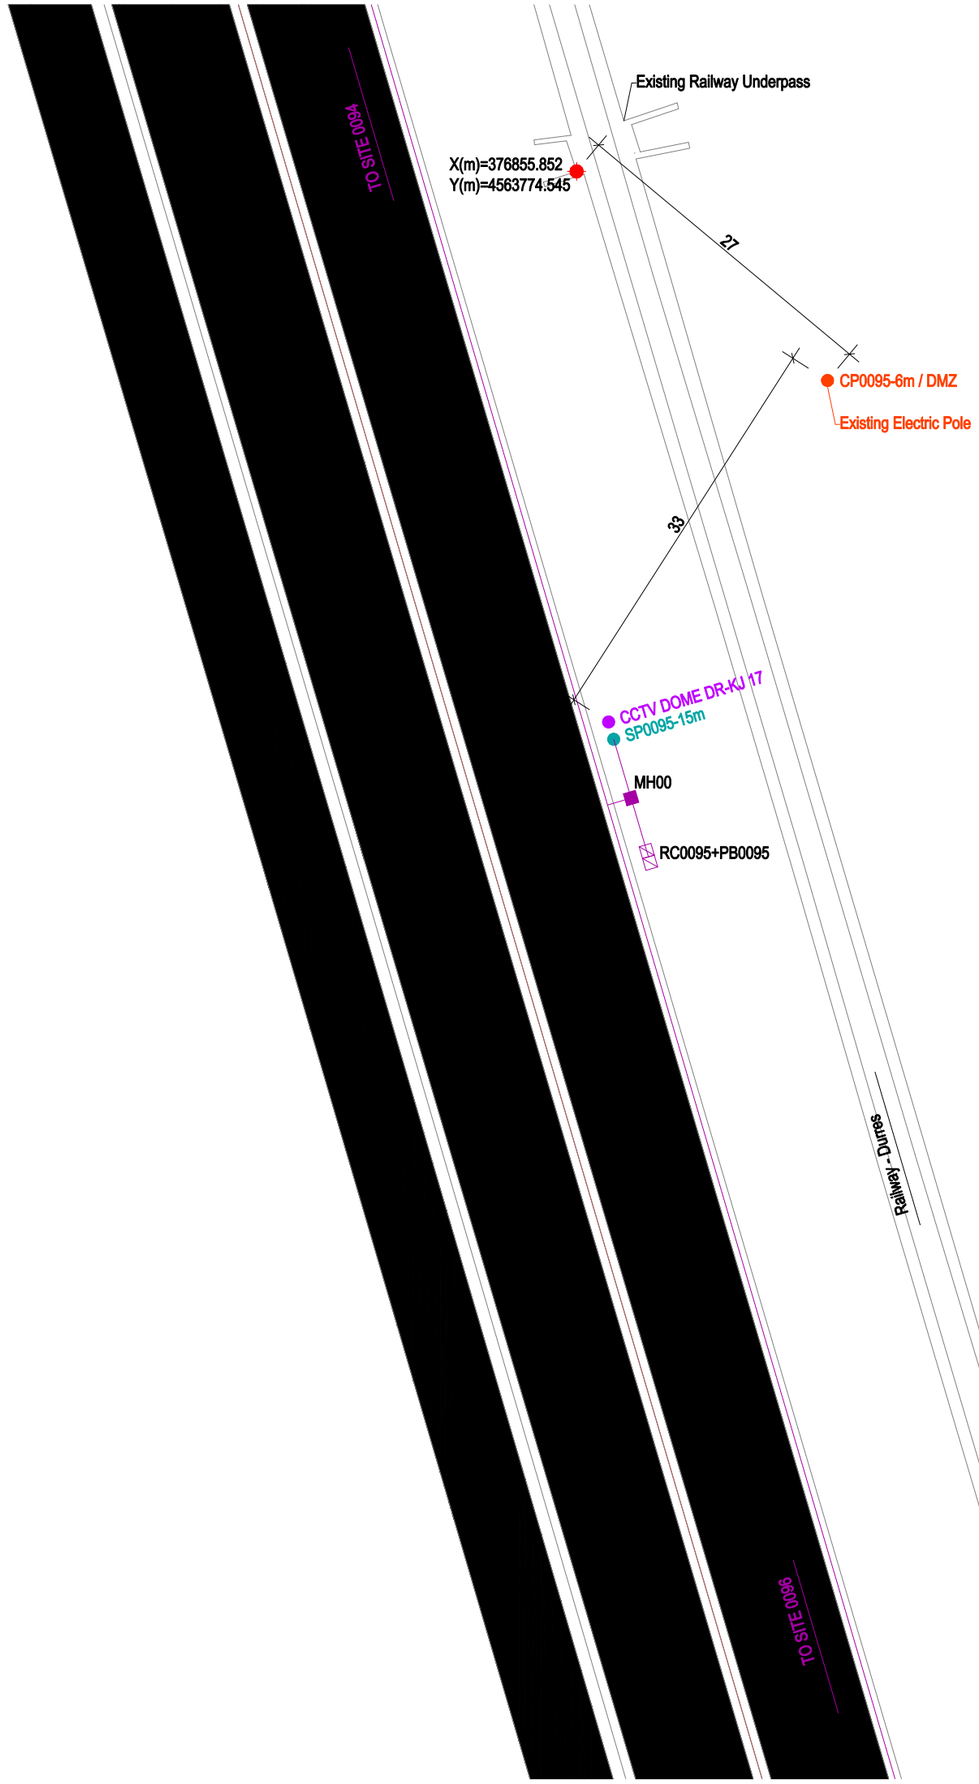

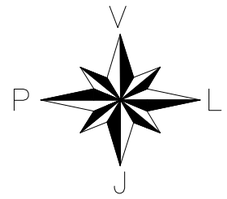

FORMAT: A3 (420mmx297mm)

GRUPI I PROJEKTIMIT / DESIGN TEAM

JV "TECHNIC - TML - INFRAPLAN SH.P.K."

Rruga "Brigada VIII", Nd.23, H.16, Ap.49,
Njësia Administrative Nr.5, 1019, Tiranë, Shqipëri

mobile: +355 0682034917
e-mail: info@infraplan.al
web: www.infraplan.al

Topografia	Ing. Adrian Buka	Licenca: T.0479/1
Struktura	Ing. Besjan Mullaj	Licenca: K.1552/2
Infrastruktura	Ing. Sokol Kikina	Licenca: K.2012/1
Arkitektura	Ark. Jona Osmenaj	Licenca: A.2067
Arkitektura	Ark. Nerta Koroni	Licenca: A.1437/1
Elektrike	Ing. Hasan Bekteshi	Licenca: E.0188/3
Ekspert i Komunikacionit	Ing. Aldo Çoba	

TITULLI I PROJEKTIT / PROJECT TITLE

"PROJEKTIMI I SISTEMIT TE MONITORIMIT DHE KONTROL
TRAFIKUT RRUGOR"

KLIENTI / CLIENT MIE & AR

PËRSHKRIMI I FAZËS / PHASE DESCRIPTION

Projekt Zbatim

EMËRTIMI I VIZATIMIT / DRAWING TITLE

AL-AR 0095

SHKALLA / SCALE 1:500 DATA/DATE February 2022

KODI I VIZATIMIT / DRAWING CODE NR. I VIZATIMIT / DRAW

KODI	FAZA/PHASE	DISIPLINA	
B.T	P.Z	I	I-118

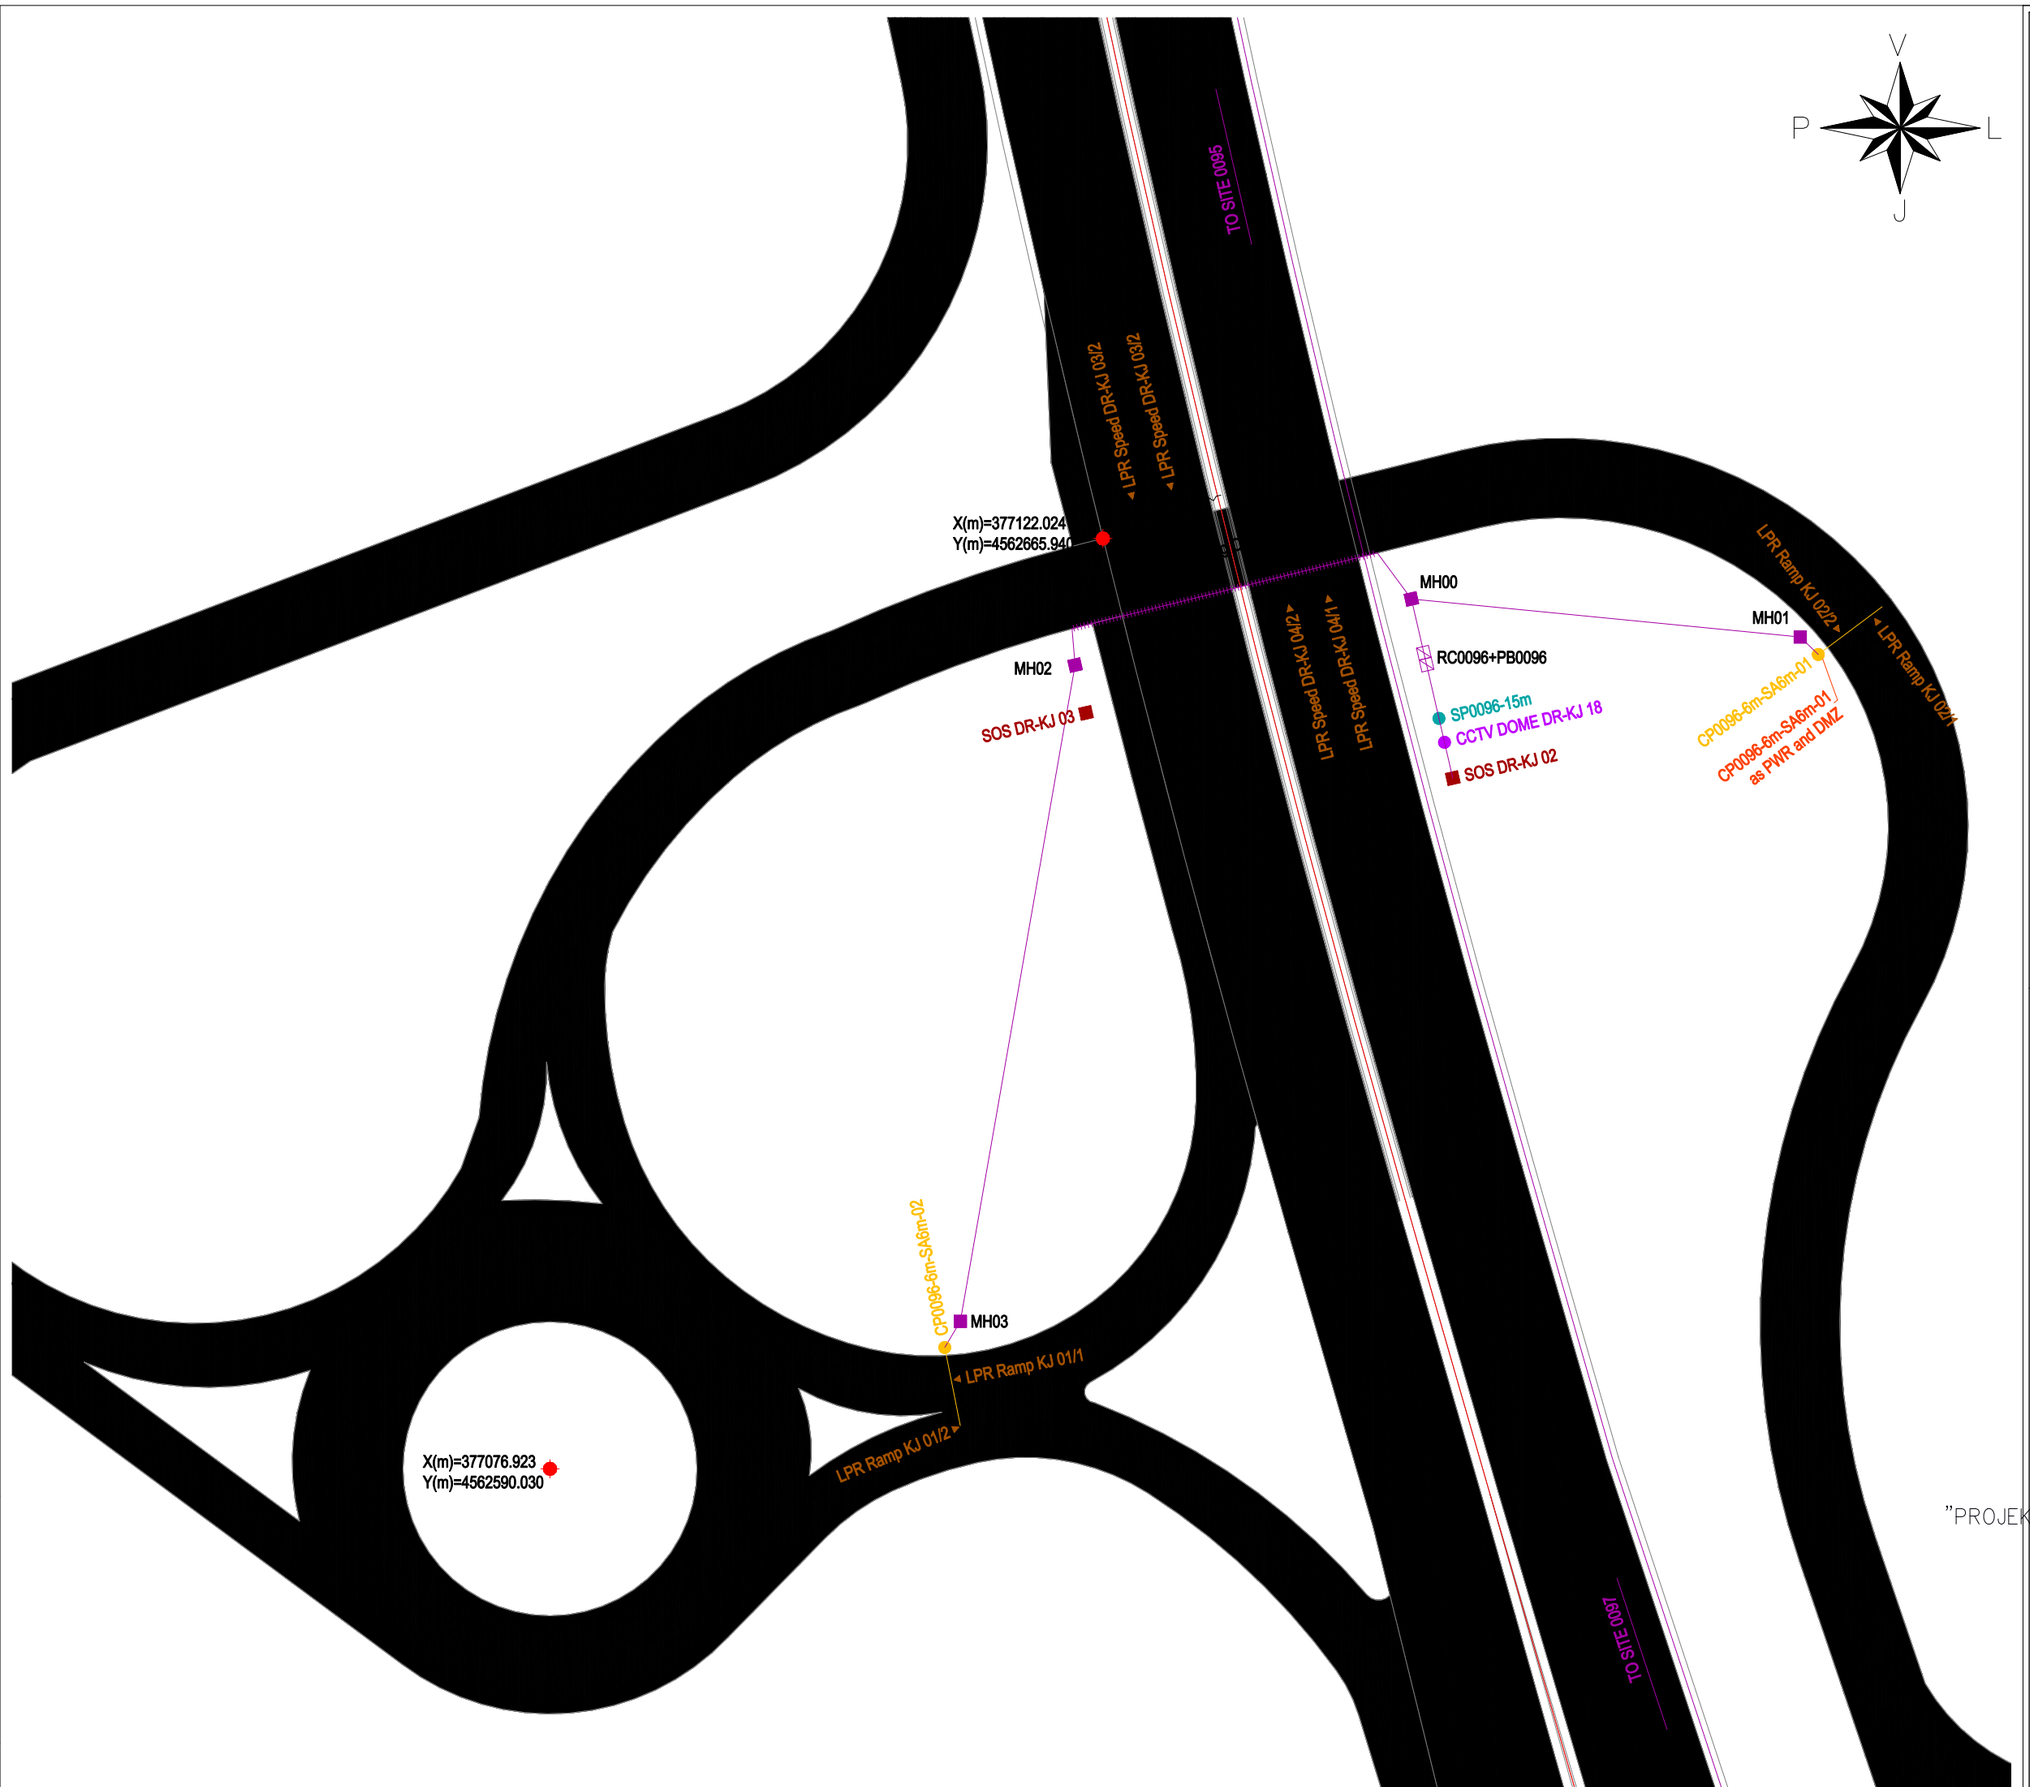

FORMAT: A3 (420mmx297mm)

GRUPI I PROJEKTIMIT / DESIGN TEAM

JV "TECHNIC - TML - INFRAPLAN SH.P.K."

Rruga "Brigada VIII" , Nd.23, H.16, Ap.49,
Njësia Administrative Nr.5, 1019, Tiranë, Shqipëri

mobile: +355 0682034917
e-mail: info@infraplan.al
web: www.infraplan.al

Topografia	Ing. Adrian Bulku	Licenca: IZ.0479/1
Struktura	Ing. Besjan Mukli	Licenca: K.1552/2
Infrastruktura	Ing. Sokol Kikia	Licenca: K.2012/1
Arkitektura	Ark. Jona Osmani	Licenca: A.2067
Arkitektura	Ark. Nerta Komoni	Licenca: A.1437/1
Elektrike	Ing. Hasan Bekteshi	Licenca: E.0188/3
Ekspert i Komunikacionit	Ing. Aldo Çoba	

TITULLI I PROJEKTIT / PROJECT TITLE

"PROJEKTIMI I SISTEMIT TE MONITORIMIT DHE KONTROLL
TRAFIKUT RRUGOR"

KLIENTI / CLIENT MIE & AR

PËRSHKRIMI I FAZËS / PHASE DESCRIPTION

Projekt Zbatim

EMËRTIMI I VIZATIMIT / DRAWING TITLE

AL-AR 0096

SHKALLA / SCALE	1:500	DATA/DATE	February 2022
KODI I VIZATIMIT / DRAWING CODE		NR. I VIZATIMIT / DRAW	
KODI B.T	FAZA/PHASE P.Z	DISIPLINA I	I-119