

OBJEKTI : PLOTESIM,RAKORDIM DHE VAZHDIM I PUNIMEVE,REHABILITIMI I SEGMENTIT
RRUGOR "MBIKALIMI PALLATI ME SHIGJETA"-
RRETHRROTULLIMI "SHQIPONJA" LOTI 3

BALLI M4,
URA U[4-5],
BALLI M5

SHËNIME TEKNIKE:**VETITË E MATERIALEVE TË NDËRTIMIT:****BETONET, SIPAS EN 206:2013:**

- BETONI PËR THEMELET E TË GJITHA STRUKTURAVE TË JETË I KLASËS C25/30;
- BETONI PËR MURET MBAJTËSE TË RAMPAVE TË JETË I KLASËS C35/45;
- BETONI PËR THEMELET E MUREVE (BALLNAVE) M1, M2, M3, M6, M7 TË JETË I KLASËS C25/30;
- BETONI PËR MURET E BALLNAVE M1, M2, M3, M6, M7 TË JETË I KLASËS C35/45;
- BETONI PËR PILOTAT, PËR ÇDO STRUKTURË, TË JETË I KLASËS C30/37;
- BETONI PËR SOLETINAT PARAFABRIKATE TË JETË I KLASËS C40/50;
- BETONI PËR TRARËT GJATËSORË TË PASNDERUR (17 ÷ 34ML) TË JETË I KLASËS C40/50;
- BETONI PËR MEMBRANËN LIDHËSE, SOLETA MBI TRARËT E PASNDERUR, TË JETË I KLASËS C40/50;
- BETONI PËR BLOQET E BETONIT, DIAFRAGMAT, STOLAT E TRARËVE TË PASNDERUR, TË JETË I KLASËS C35/45;
- BETONI PËR PILAT (ÇEKIÇI), M4, M5, U1, U2, U3, U4, TË JETË I KLASËS C35/45;
- BETONI PËR TRARËT TËRTHORË (HORIZONTALË) MBI PILA, M4, M5, U1, U2, U3, U4, TË JETË I KLASËS C35/45;
- BETONI PËR BORDURAT ANËSORE TË JETË I KLASËS C25/30;
- BETONI PËR SOLETAT E PËRAFRIMIT (RAKORDUESE) TË JETË I KLASËS C25/30;

HEKURI I ARMIMIT/PARANDERJES:

- HEKURI I PARANDERUR: REZISTENCA E KAVOS SË ÇELIKUT: 1670/1860 MN/M2/;
- HEKURI I ARMIMIT: KLASA SIPAS SSH EN1992-1-1:2004, B500C; $F_{YK} = 500\text{MPa}$;
- SHITRESA MBROJTËSE: SIPAS VIZATIMEVE TË PROJEKTIT

SOLETA RAKORDUESE

- BETONI I PËRDORUR PËR SOLETËN RAKORDUESE B/A ËSHTË KLASA C25/30 KONFORM EN 206:2013;
- ARMATURA E ÇELIKUT E PËRDORUR B500C, KLASA B ME REZISTENCË KARATERISTIKE $F_{YK}=500\text{MPa}$;
- PËRMASA MAKSIMALE E AGREGATËVE D/G=2.5CM;
- SHITRESA MBROJTËSE MINIMALE NOMINALE $A_{NOM}=2.5\text{CM}$;
- TË GJITHA DIMENSIONET JEPEN NË "CM".

RAMPAT

- BETONI PËR THEMELET MUREVE TË RAMPAVE TË JETË I KLASËS C25/30, KONFORM EN 206:2013;
- BETONI PËR MURET E RAMPAVE TË JETË I KLASËS C35/45, KONFORM EN 206:2013;
- ARMATURA E ÇELIKUT E PËRDORUR B500C, KLASA B ME REZISTENCË KARATERISTIKE $F_{YK}=500\text{MPa}$;
- TË GJITHA PËRMASAT JANË DHËNË NË PROJEKSION HORIZONTAL NË RASTIN E PLANIMETRISË;
- TË GJITHA DIMENSIONET JEPEN NË "CM".

MURET (OSE BALLNAT)

- BETONI PËR THEMELET MUREVE (BALLNAVE M1, M2, M3, M6, M7) TË JETË I KLASËS C25/30, KONFORM EN 206:2013;
- BETONI PËR MURET E VERTIKALE TË BALLNAVE M1, M2, M3, M6, M7 TË JETË I KLASËS C35/45, KONFORM EN 206:2013;
- PARA BETONIMIT TË ELEMENTËVE TË VEÇANTË, SI JASTËKUT TË SIPËRM, TRUPIT, JASTËKUT TË POSHTËM ETJ., TË SHIHET ME KUJDES LËNIA E FITILAVE NË POZICIONIN DHE GJATËSINË E DUHUR;
- SHITRESA MBROJTËSE MINIMALE NOMINALE $A_{NOM}=5\text{CM}$
- XHUNTIMI MINIMAL I SHUFRAVE TË HEKURIT ËSHTË 40Ø PER SHUFRA ME DIAMETER < Ø24MM, DHE NË ÇDO RAST TJETËR TE MERRET 50Ø.
- GJATË NDËRTIMIT APO DERDHJES SË STRUKTURAVE DUHET TË MERRËN MASA PËR LARGIMIN E UJËRAVE APO DHEAVE NGA GROPA E THEMELEVE.

LISTA E FLETËVE	
NUMRI I FLETËS	EMËRTIMI I FLETËS
---	---
FL. 00	SHËNIME TEKNIKE
FL. 01	PLANI I PËRGJITHSHËM I THEMELEVE
FL. 02	PLANI I PËRGJITHSHËM I MBËSHTETJES SË TRARËVE
FL. 03	PRERJA 1-1, PRERJA 2-2
FL. 04	PLANI I THEMELEVE, BALLI M4
FL. 05	PLANI I STRUKTURAVE, BALLI M4
FL. 06	PRERJA 1-1, BALLI M4
FL. 07	PRERJA 2-2, BALLI M4
FL. 08	PRERJA 3-3, BALLI M4
FL. 09	PRERJA 4-4, BALLI M4
FL. 10	PLANI I THEMELEVE, URA U4-U5
FL. 11	PLANI I STRUKTURAVE, URA U4-U5
FL. 12	PRERJA 1-1, URA U4-U5
FL. 13	PRERJA 2-2, URA U4-U5
FL. 14	PRERJA 3-3, URA U4-U5
FL. 15	PRERJA 4-4, URA U4-U5
FL. 16	PLANI I THEMELEVE, BALLI M5
FL. 17	PLANI I PIKETIMIT TË MUREVE, BALLI M5
FL. 18	PLANI I PIKETIMIT TË JASTËKUT, BALLI M5
FL. 19	PLANI I TRARËVE TË STRUKTURËS, BALLI M5
FL. 20	PRERJA 1-1, BALLI M5
FL. 21	PRERJA 2-2, BALLI M5
FL. 22	PRERJA 3-3, BALLI M5
FL. 23	ARMIMI I BALLIT, BALLI M5

POROSITES:

REPUBLIKA E SHQIPERISE
 MINISTERIA E INFRASTRUKTURES DHE ENERGJISE
 AUTORITETI RRUGOR SHQIPTAR

**PROJEKTUES**

"INFRATECH & ARKIMADE" SH.P.K
 PËRFAQËSUAR NGA "INFRATECH" SH.P.K

PROJEKTUES INXHINIER STRUKTURIST:
 INXH. REZEART ZGJANJOLLI NR. LIÇ. K.1219/2

EMËRTIMI I OBJEKTIT:

PLOTESIM,RAKORDIM DHE VAZHDIM I PUNIMEVE,REHABILITIMI I SEGMENTIT RRUGOR "MBIKALIMI PALLATI ME SHIGJETA"- RRETHRROTULLIMI "SHQIPONJA" LOTI 3

PËRSHKRIMI:

FLETA: FL. 00


FORMATI: A3
 SHKALLA: N/A



SHËNIME TEKNIKE

PROJEKT ZBATIMI


LOTI III

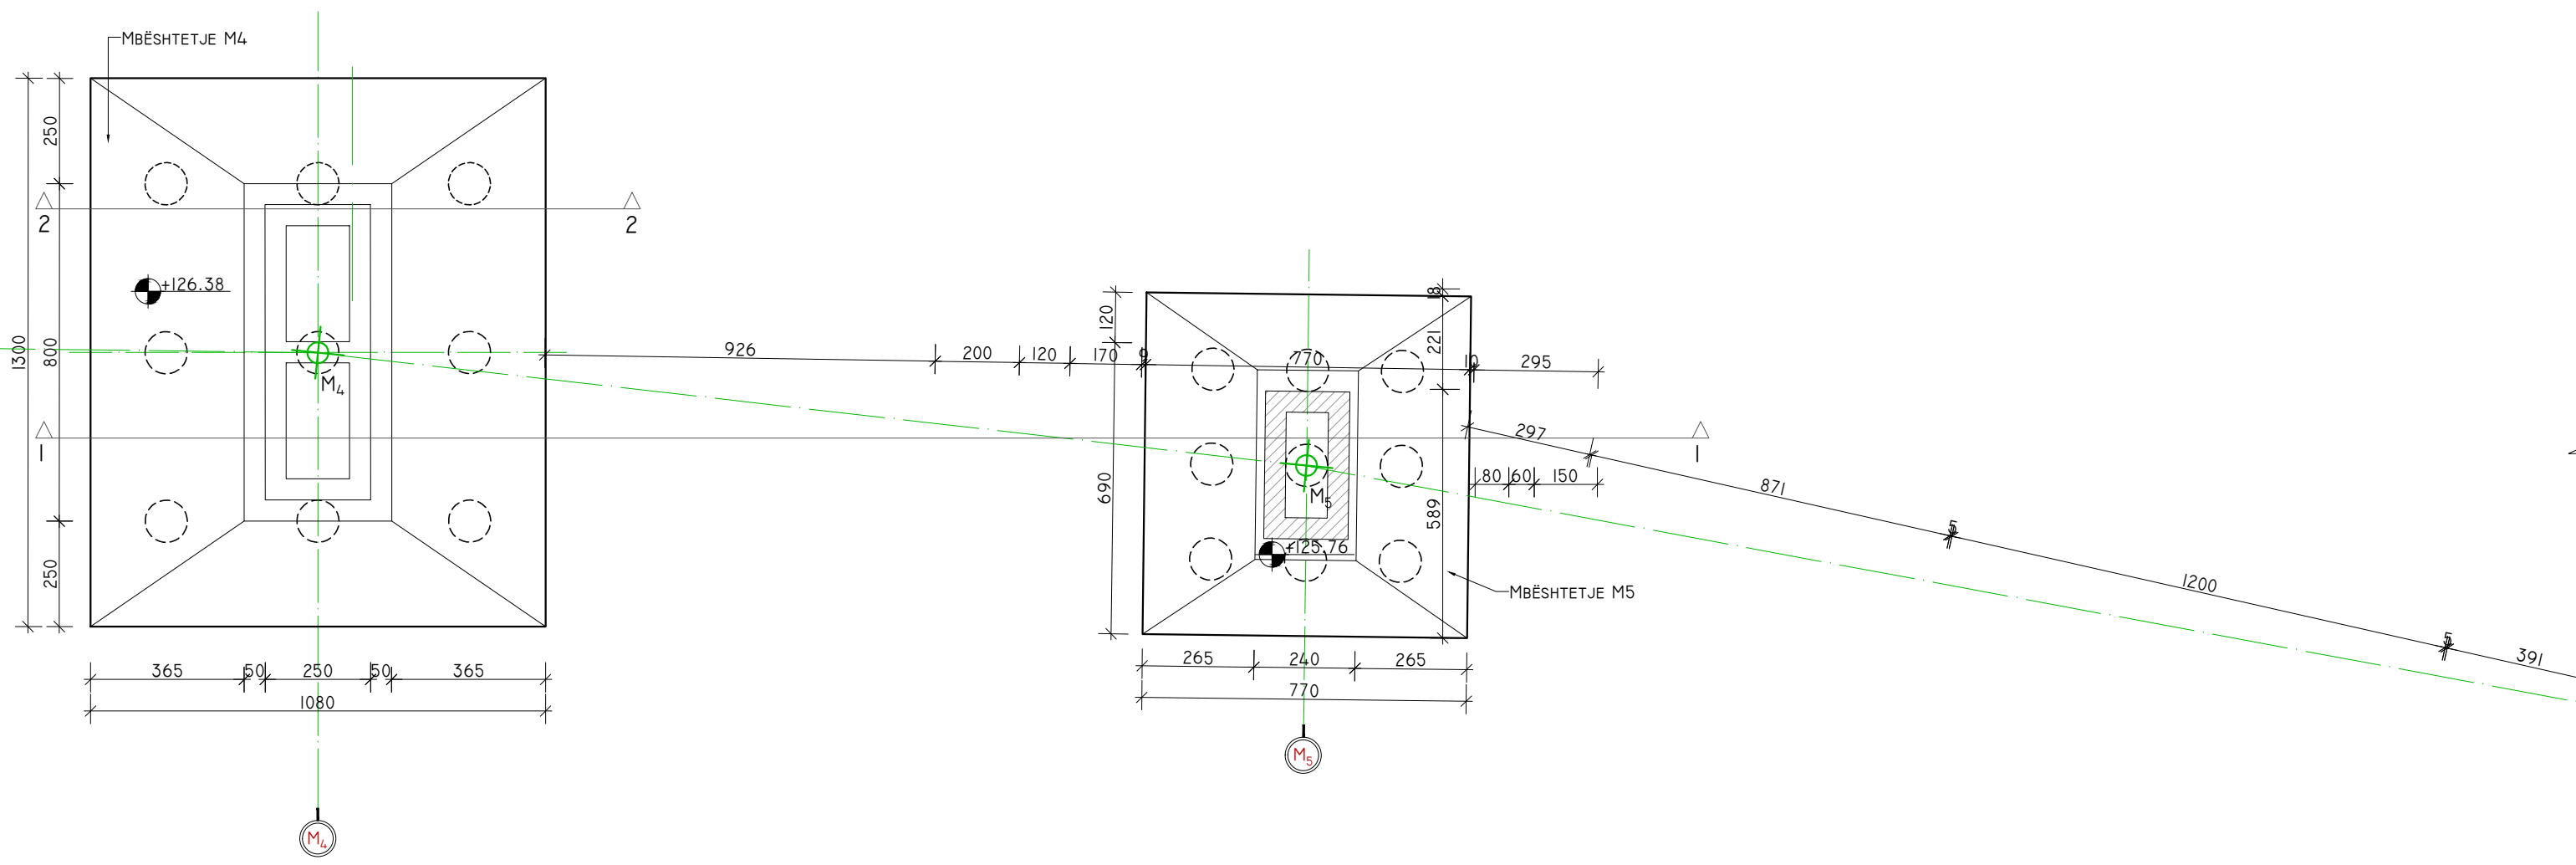PLANI I PËRGJITHSHËM I THEMELEVE, SHK I.150
 STRUKTURAT M4, M5 DHE RAMPA NGJITËSE NË M5




POROSITES:  REPUBLIKA E SHQIPERISE MINISTERIA E INFRASTRUKTURES DHE ENERGJISE AUTORITETI RRRUGOR SHQIPTAR	 PROJEKTUES "INFRATECH & ARKIMADE" SH.P.K PËRFAQËSUAR NGA "INFRATECH" SH.P.K PROJEKTUES INXHINIER STRUKTURIST: INXH. REZEART ZGJANJOLLI NR. LIÇ. K.1219/2	EMËRTIMI I OBJEKTIT: PLOTESIM,RAKORDIM DHE VAZHDIM I PUNIMEVE,REHABILITIMI I SEGMENTIT RRRUGOR "MBIKALIMI PALLATI ME SHIGJETA"- RRETHRRROTULLIMI "SHQIPONJA" LOTI 3	PËRSHKRIMI:	PLANI I PËRGJITHSHËM I THEMELEVE
			FLETA: FL. 01 FORMATI: A3 SHKALLA: N/A	PROJEKT ZBATIMI LOTI III

PLANI I MBËSHTETJES SË TRARËVE, SHK 1.150
STRUKTURAT M4, M5 DHE RAMPA NGJITËSE NË M4

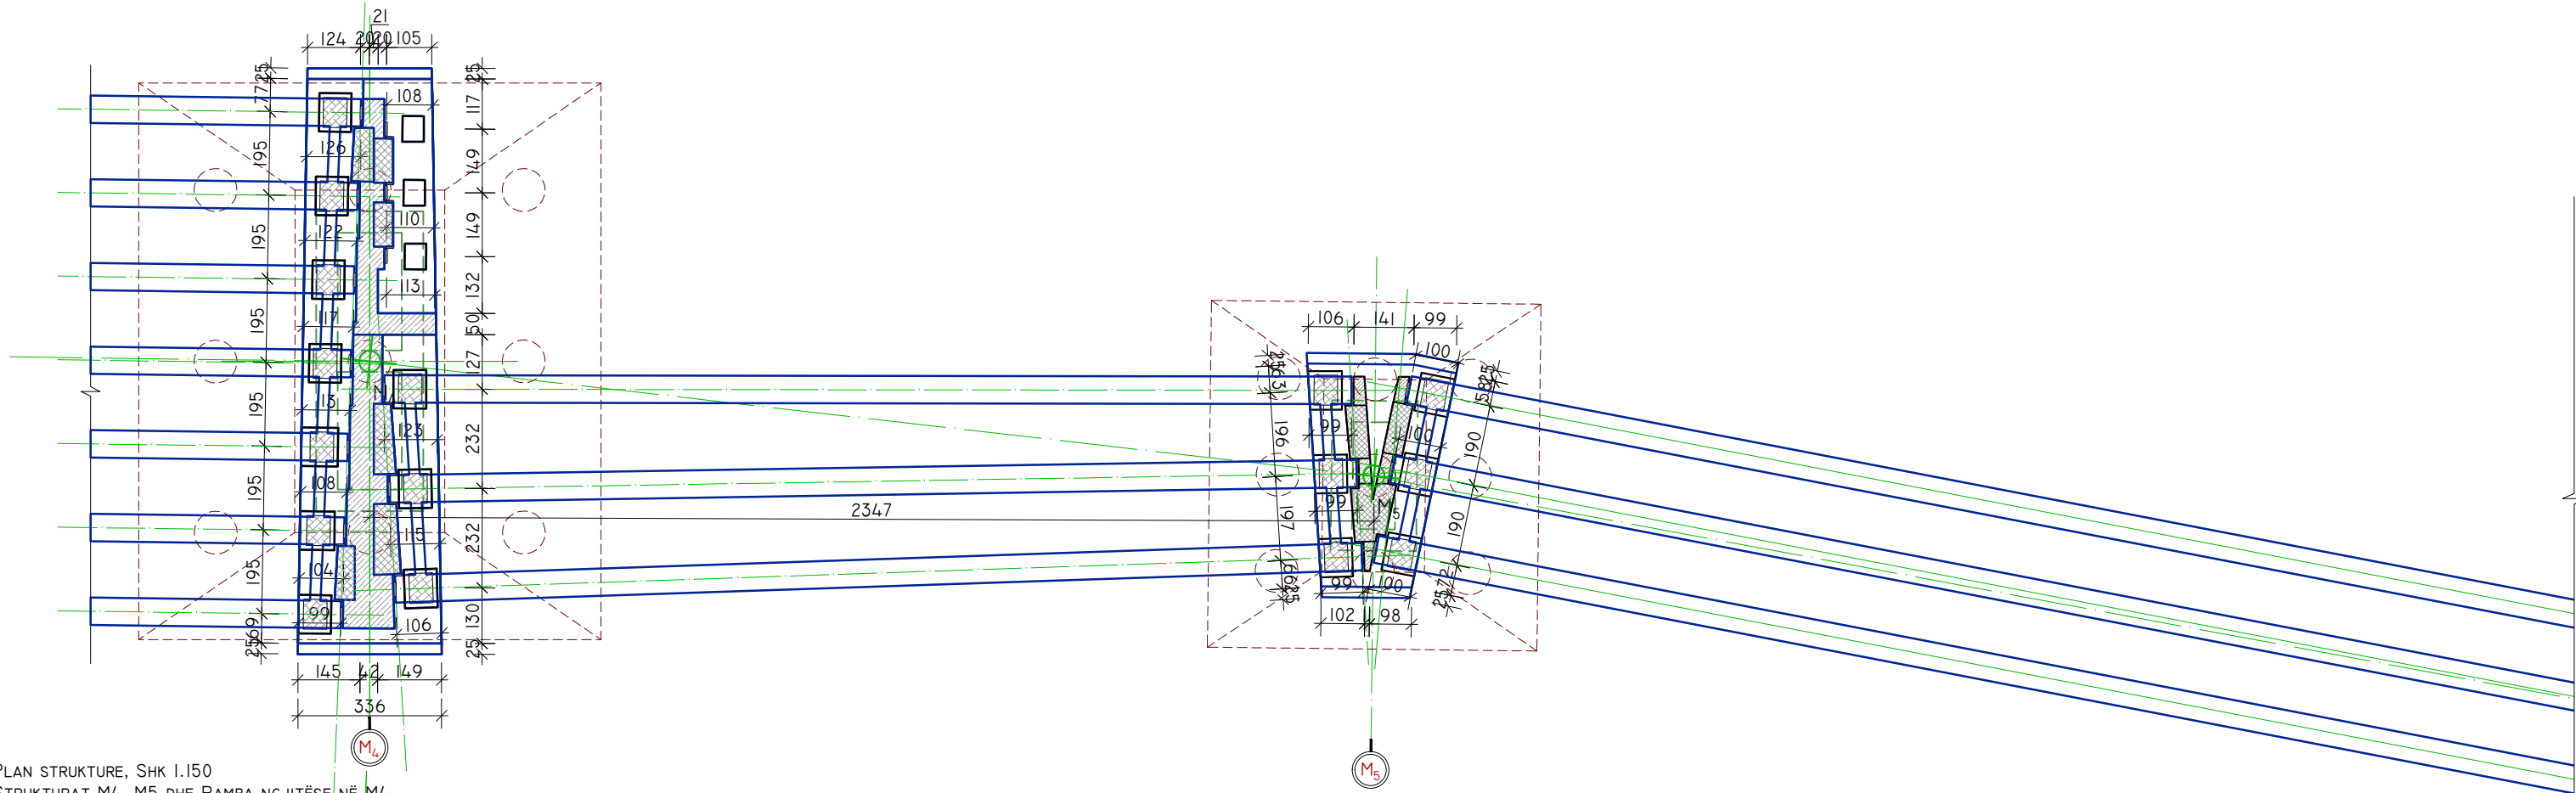

PLAN STRUKTURE, SHK 1.150
STRUKTURAT M4, M5 DHE RAMPA NGJITËSE NË M4

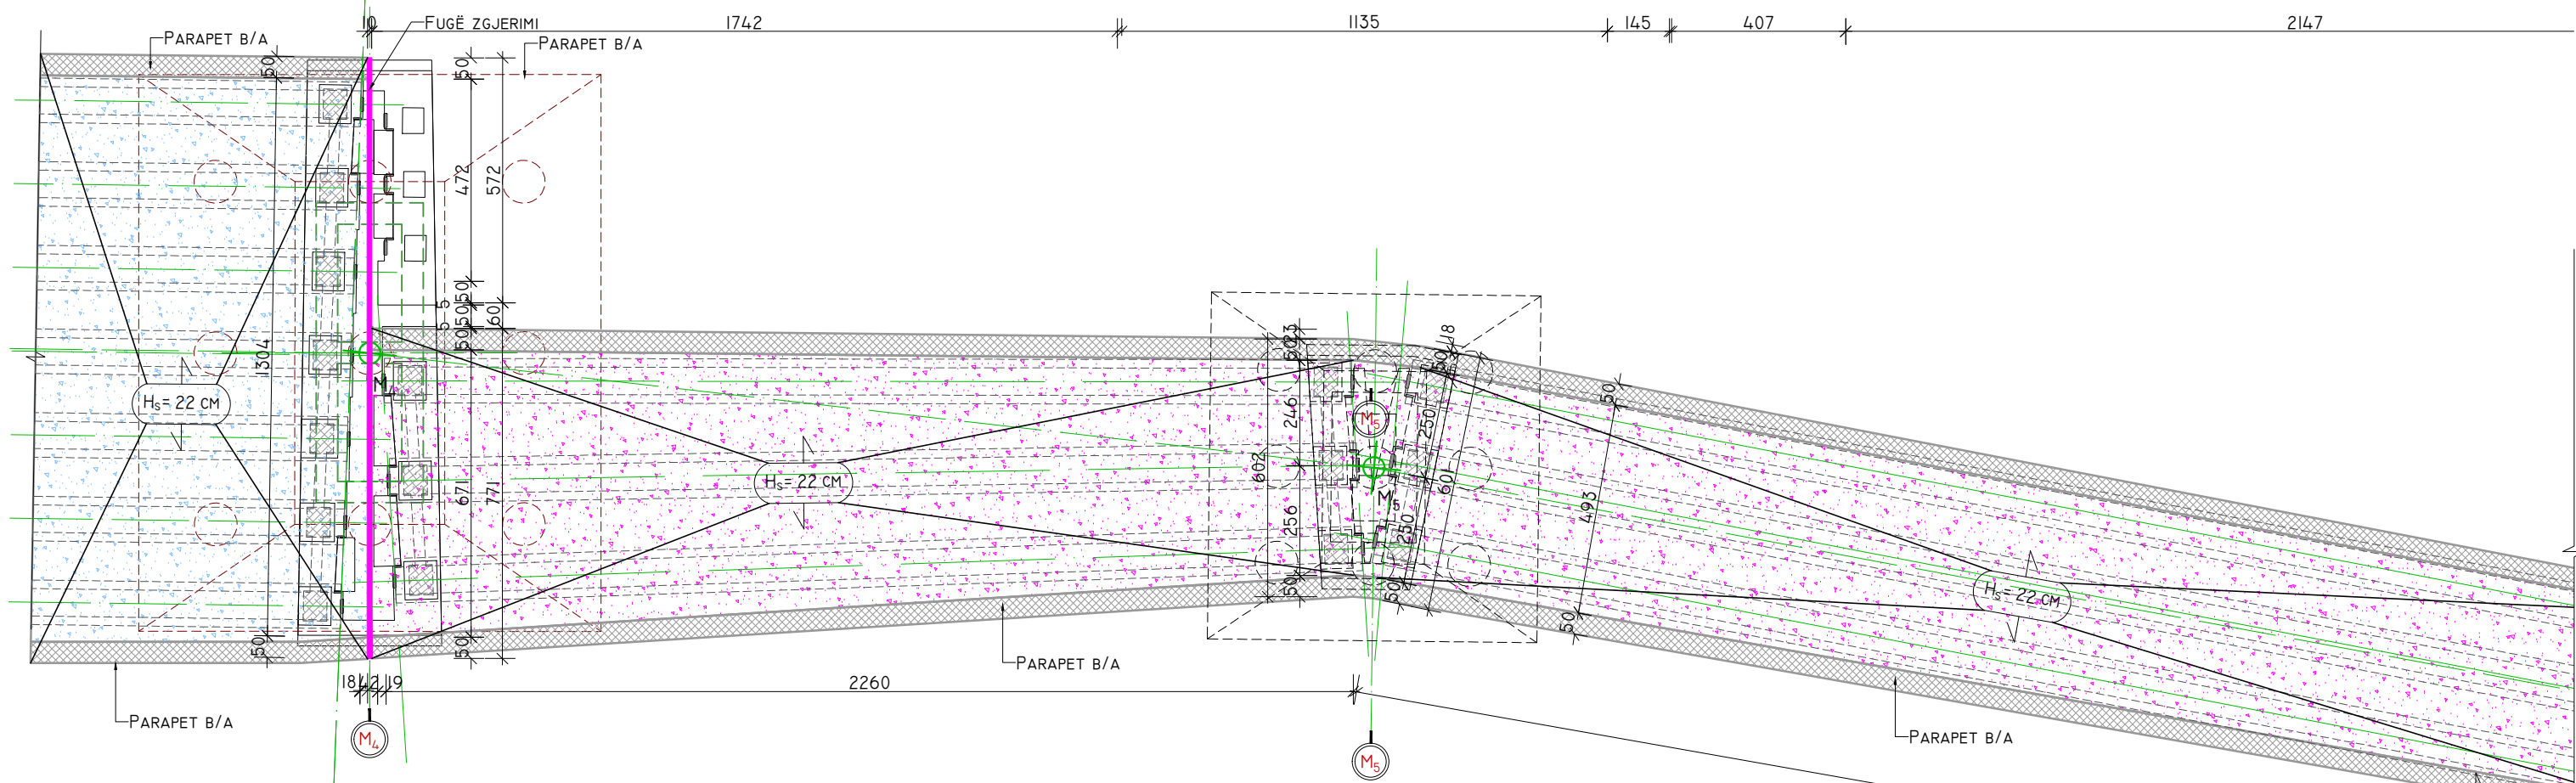

POROSITES:



REPUBLIKA E SHQIPERISE
MINISTRIA E INFRASTRUKTURES DHE ENERGJISE
AUTORITETI RRUGOR SHQIPTAR



PROJEKTUES
"INFRA-ENGINEERING" SH.P.K
PËRFAQËSUAR NGA "INFRA-ENGINEERING" SH.P.K
PROJEKTUES INXHIER STRUKTURIST:
INXH. REZEART ZGJANJOLLI NR. LIÇ. K.1219/2

EMËRTIMI I OBJEKTIT:

PLOTESIM, RAKORDIM DHE VAZHDIM I PUNIMEVE, REHABILITIMI I
SEGMENTIT RRUGOR "MBIKALIMI PALLATI ME SHIGJETA"-
RRETHRRROTULLIMI "SHQIPONJA" LOTI 3


PËRSHKRIMI:

FLETA: FL. 02
FORMATI: A3
SHKALLA: N/A


PLANI I PËRGJITHSHËM I MBËSHTETJES SË TRARËVE

PROJEKT ZBATIMI
LOTI III

PLANI I THEMELEVE, SHK 1:100
STRUKTURA M4

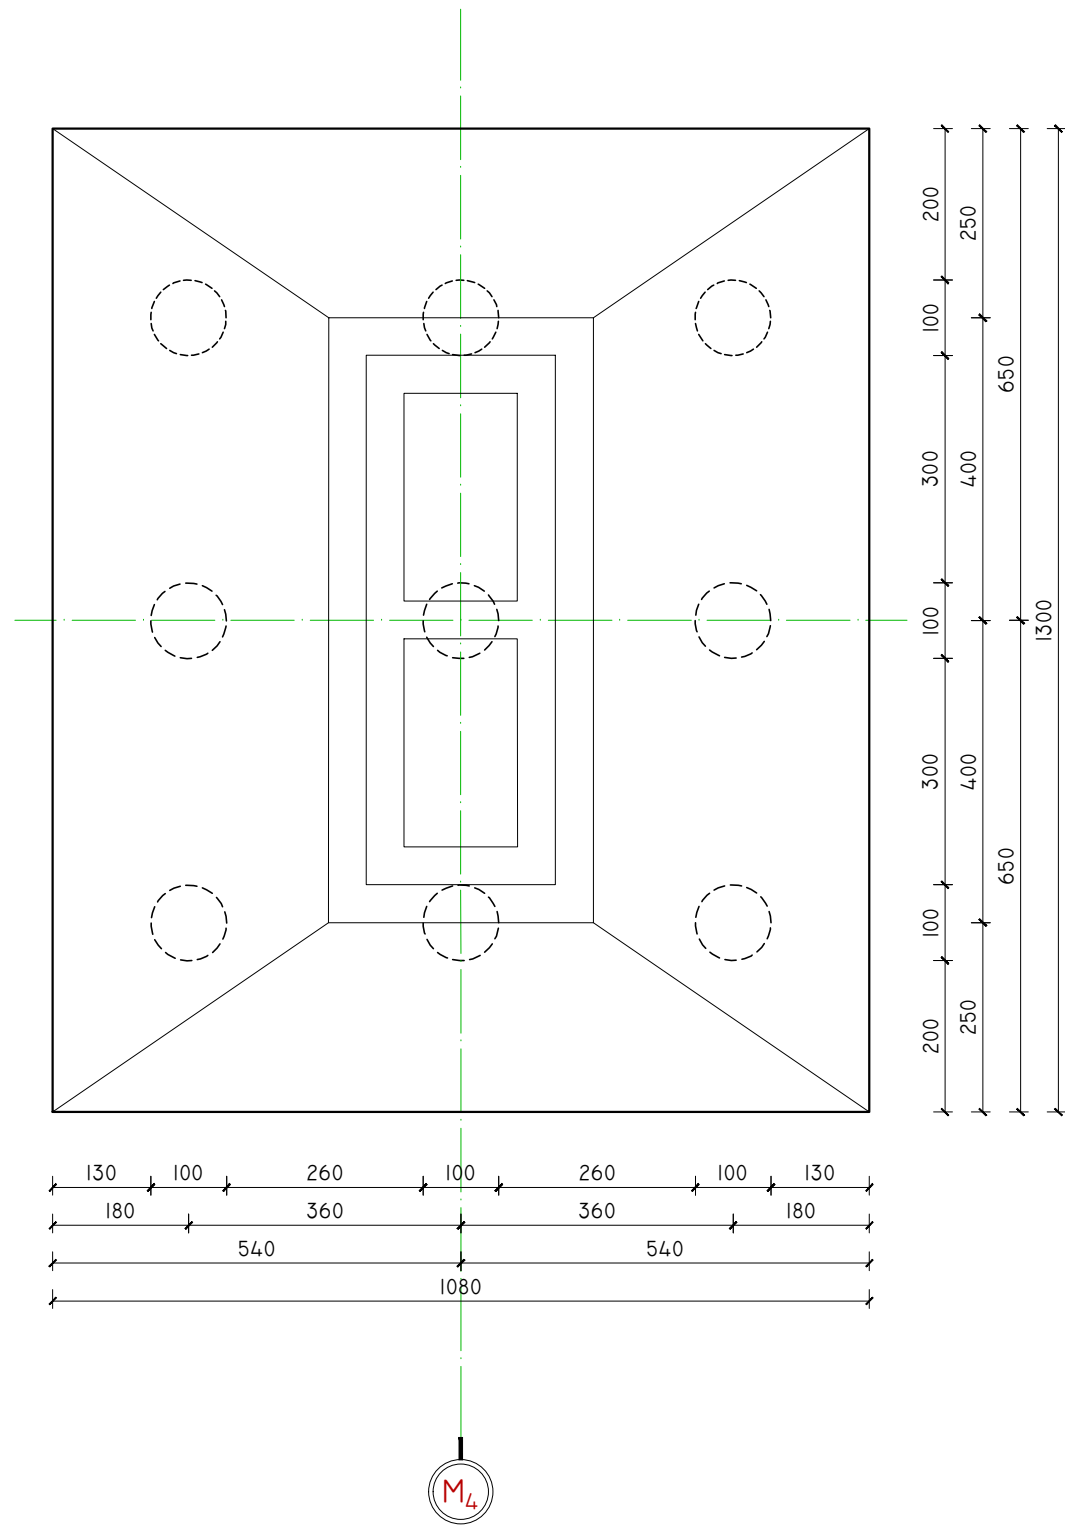

PLANI I PIKETIMIT TË MUREVE, SHK 1:100
STRUKTURA M4

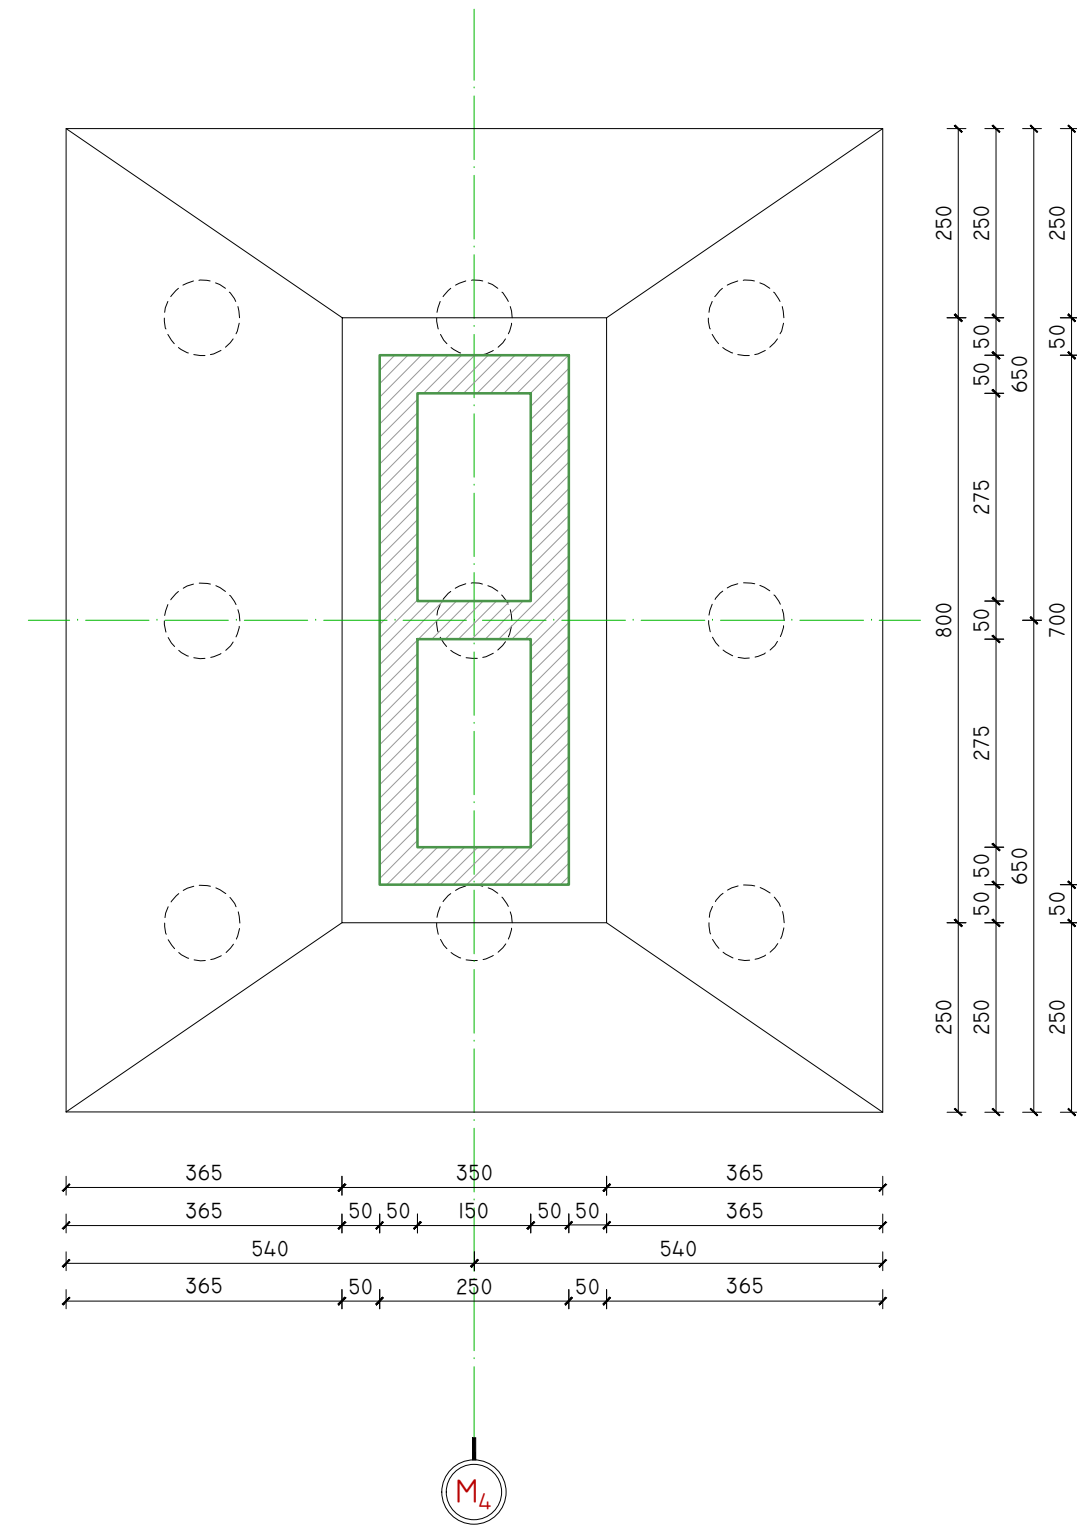

POROSITES:



REPUBLIKA E SHQIPERISE
MINISTRIA E INFRASTRUKTURES DHE ENERGJISE
AUTORITETI RRUGOR SHQIPTAR



PROJEKTUES

"INFRATECH & ARKIMADE" SH.P.K
PËRFAQËSUAR NGA "INFRATECH" SH.P.K

PROJEKTUES INXHINIER STRUKTURIST:
INXH. REZEART ZGJANJOLLI NR. LIÇ. K.1219/2

EMËRTIMI I OBJEKTIT:

PLOTESIM, RAKORDIM DHE VAZHDIM I PUNIMEVE, REHABILITIMI I
SEGMENTIT RRUGOR "MBIKALIMI PALLATI ME SHIGJETA"-
RRETHROTULLIMI "SHQIPONJA" LOTI 3

PËRSHKRIMI:

FLETA: FL. 04


FORMATI: A3
SHKALLA: N/A

PLANI I THEMELEVE, BALLI M4


PROJEKT ZBATIMI

LOTI III

PLANI I PIKETIMIT TË JASTËKUT TË PILËS, SHK 1:100
STRUKTURA M4

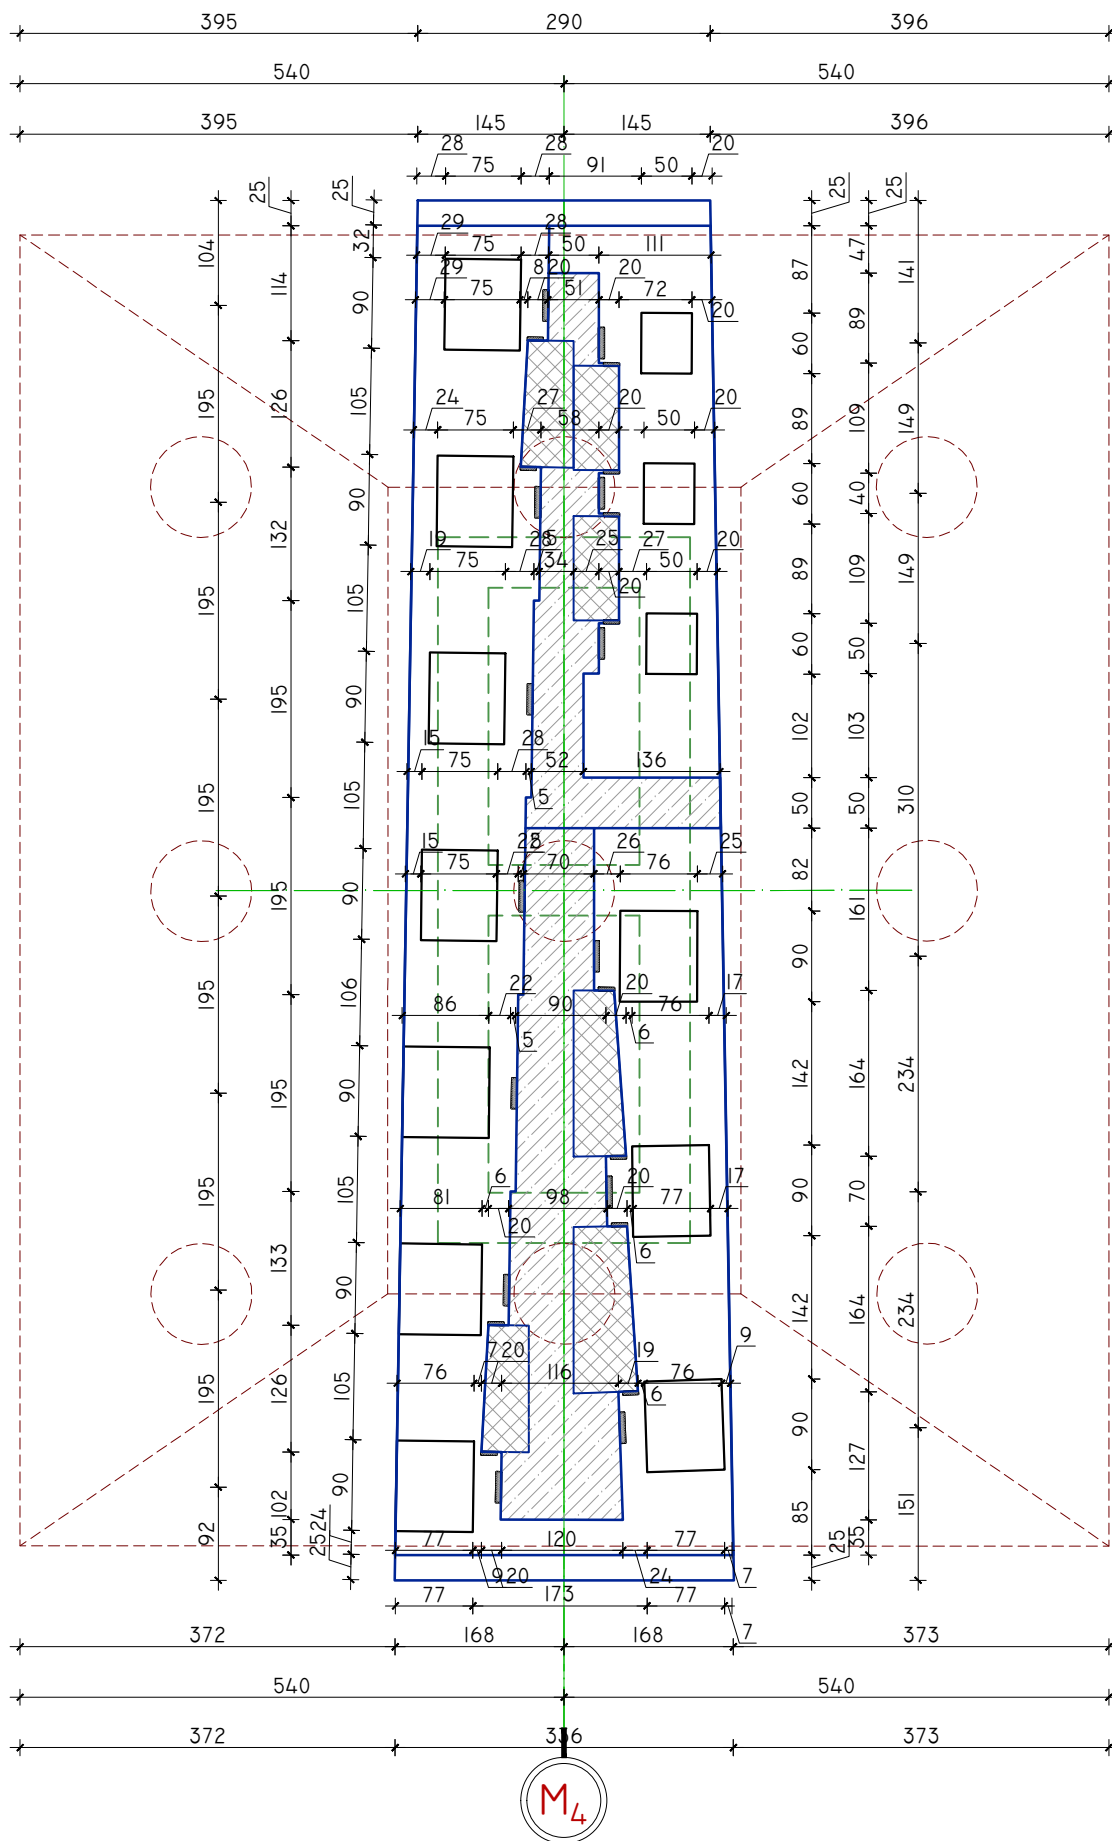

PLANI I PIKETIMIT TË TRARËVE, SHK 1:100
STRUKTURA M4

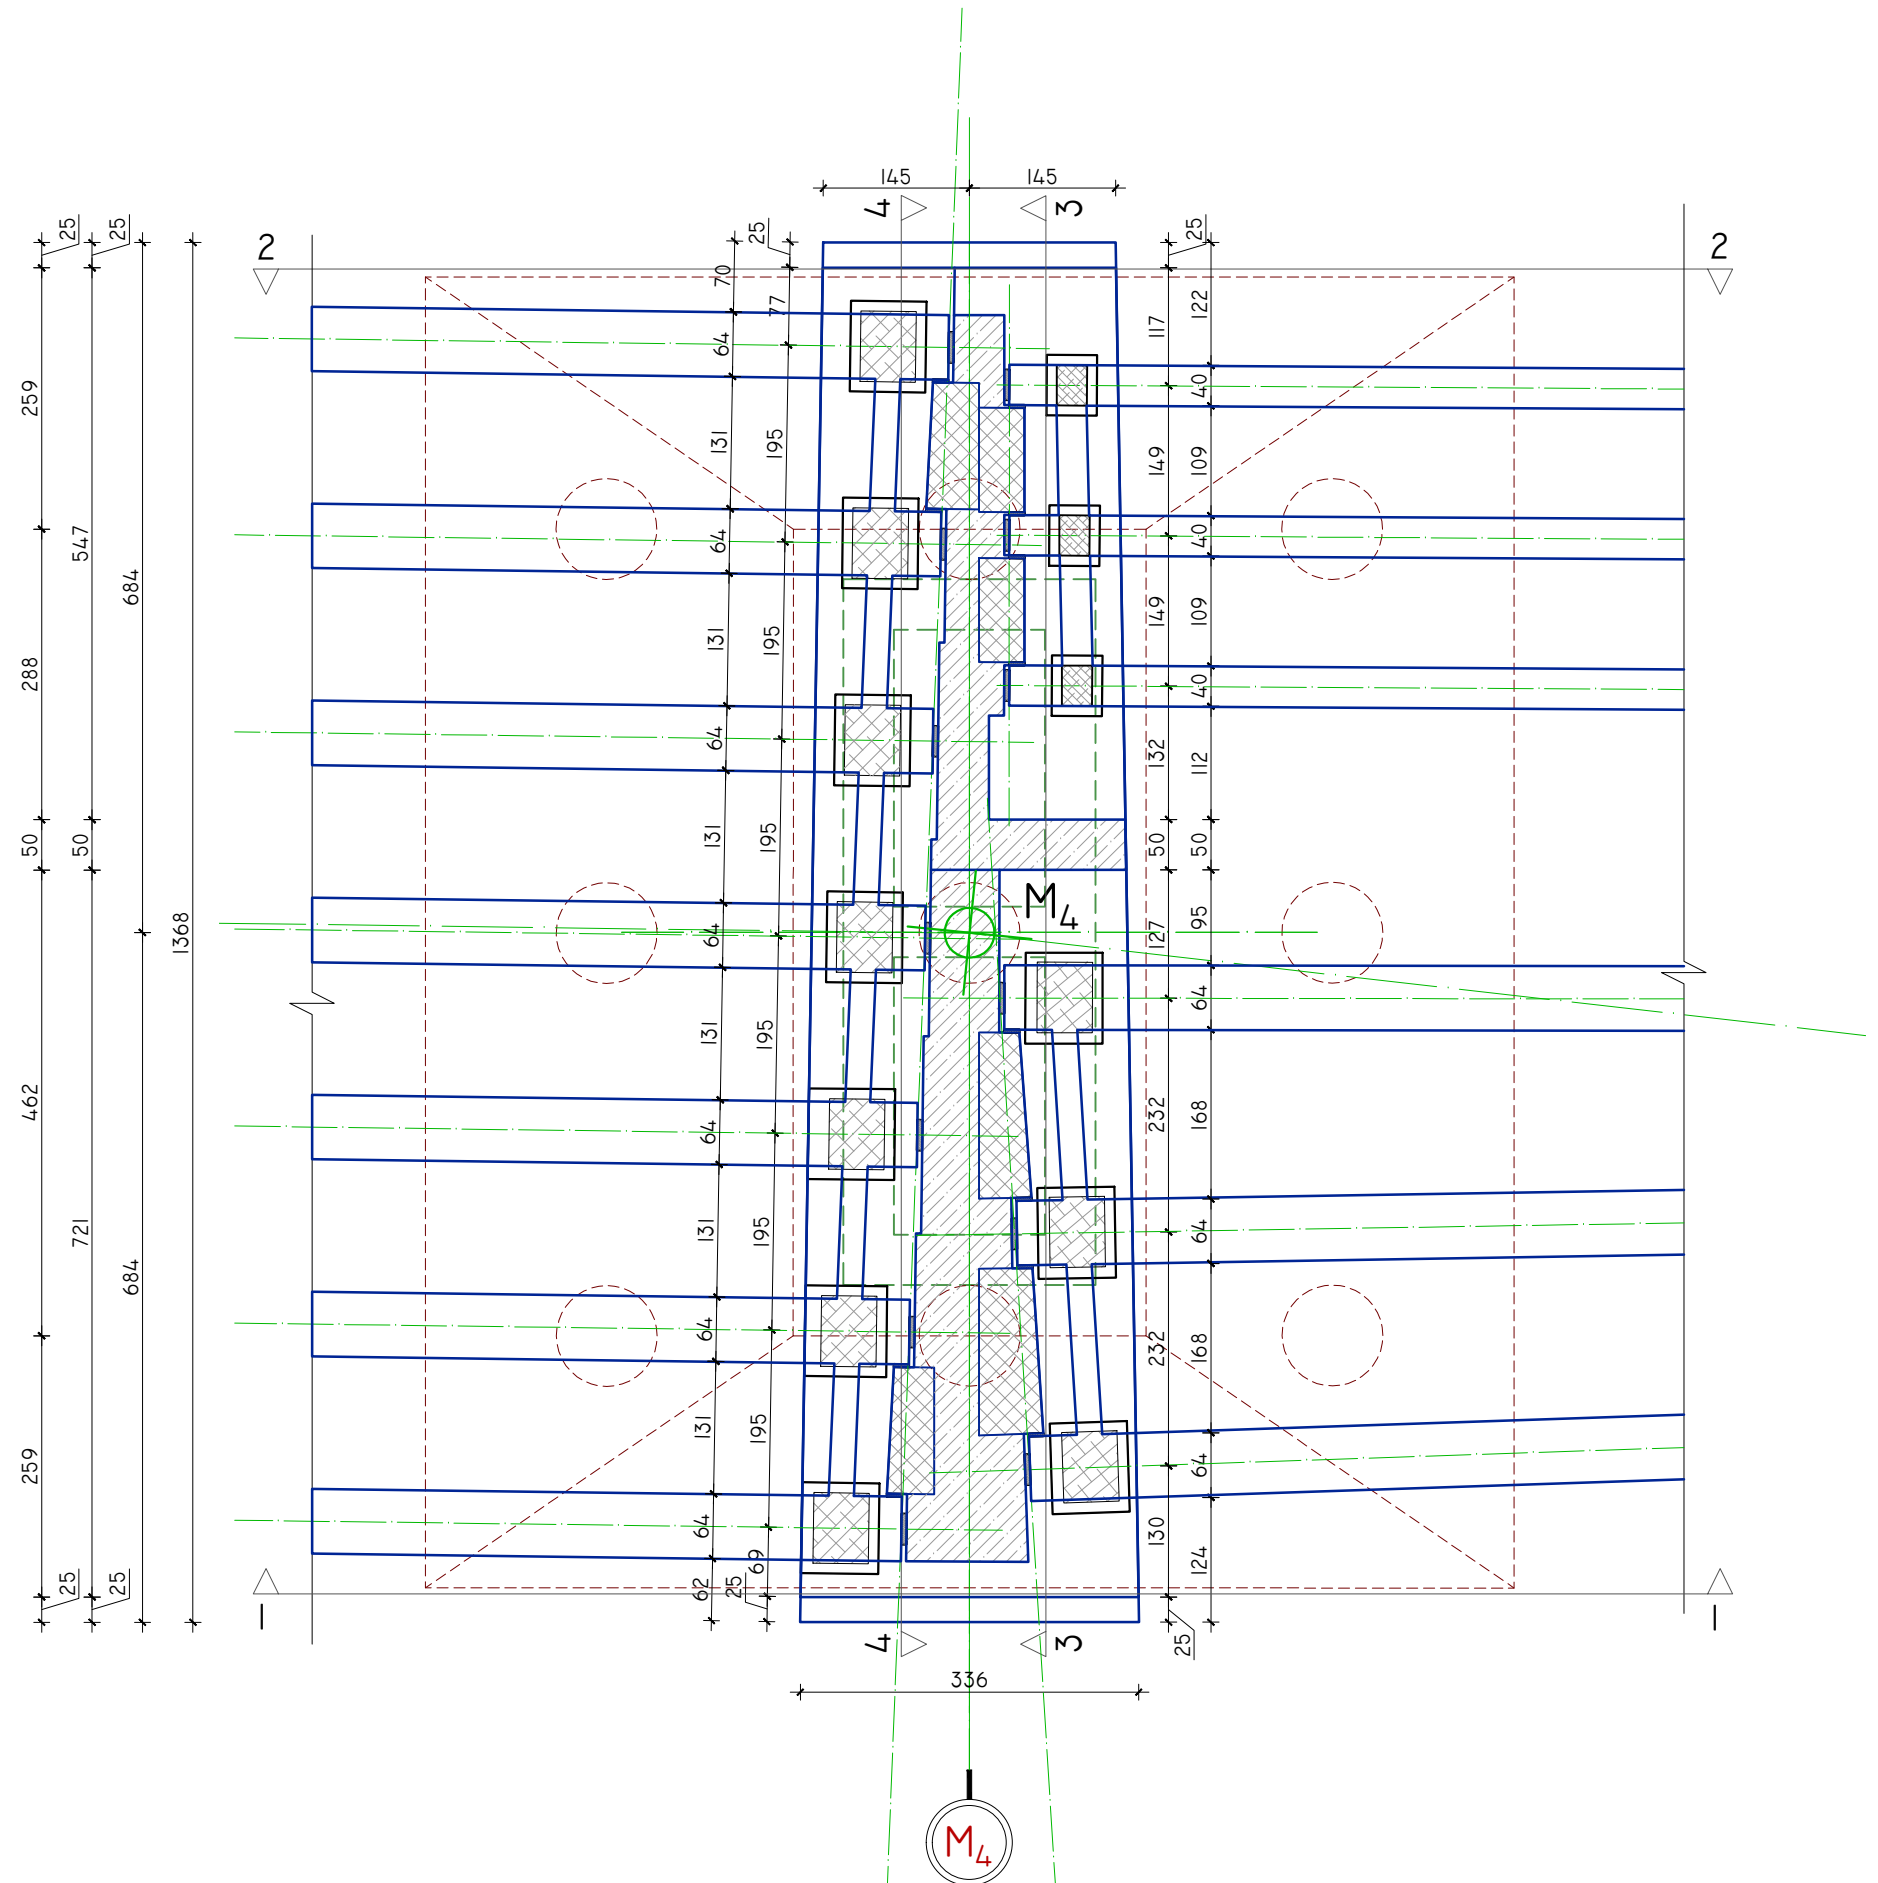

POROSITES:



REPUBLIKA E SHQIPERISE
MINISTRIA E INFRASTRUKTURES DHE ENERGJISE
AUTORITETI RRUGOR SHQIPTAR



PROJEKTUES

"INFRATECH & ARKIMADE" SH.P.K
PËRFAQËSUAR NGA "INFRATECH" SH.P.K

PROJEKTUES INXHINIER STRUKTURIST:
INXH. REZEART ZGJANJOLLI NR. LIÇ. K.1219/2

EMËRTIMI I OBJEKTIT:

PLOTESIM, RAKORDIM DHE VAZHDIM I PUNIMEVE, REHABILITIMI I
SEGMENTIT RRUGOR "MBIKALIMI PALLATI ME SHIGJETA"-
RRETHROTULLIMI "SHQIPONJA" LOTI 3

PËRSHKRIMI:


FLETA: FL. 05

FORMATI: A3
SHKALLA: N/A

PLANI I STRUKTURAVE, BALLI M4

PROJEKT ZBATIMI

LOTI III

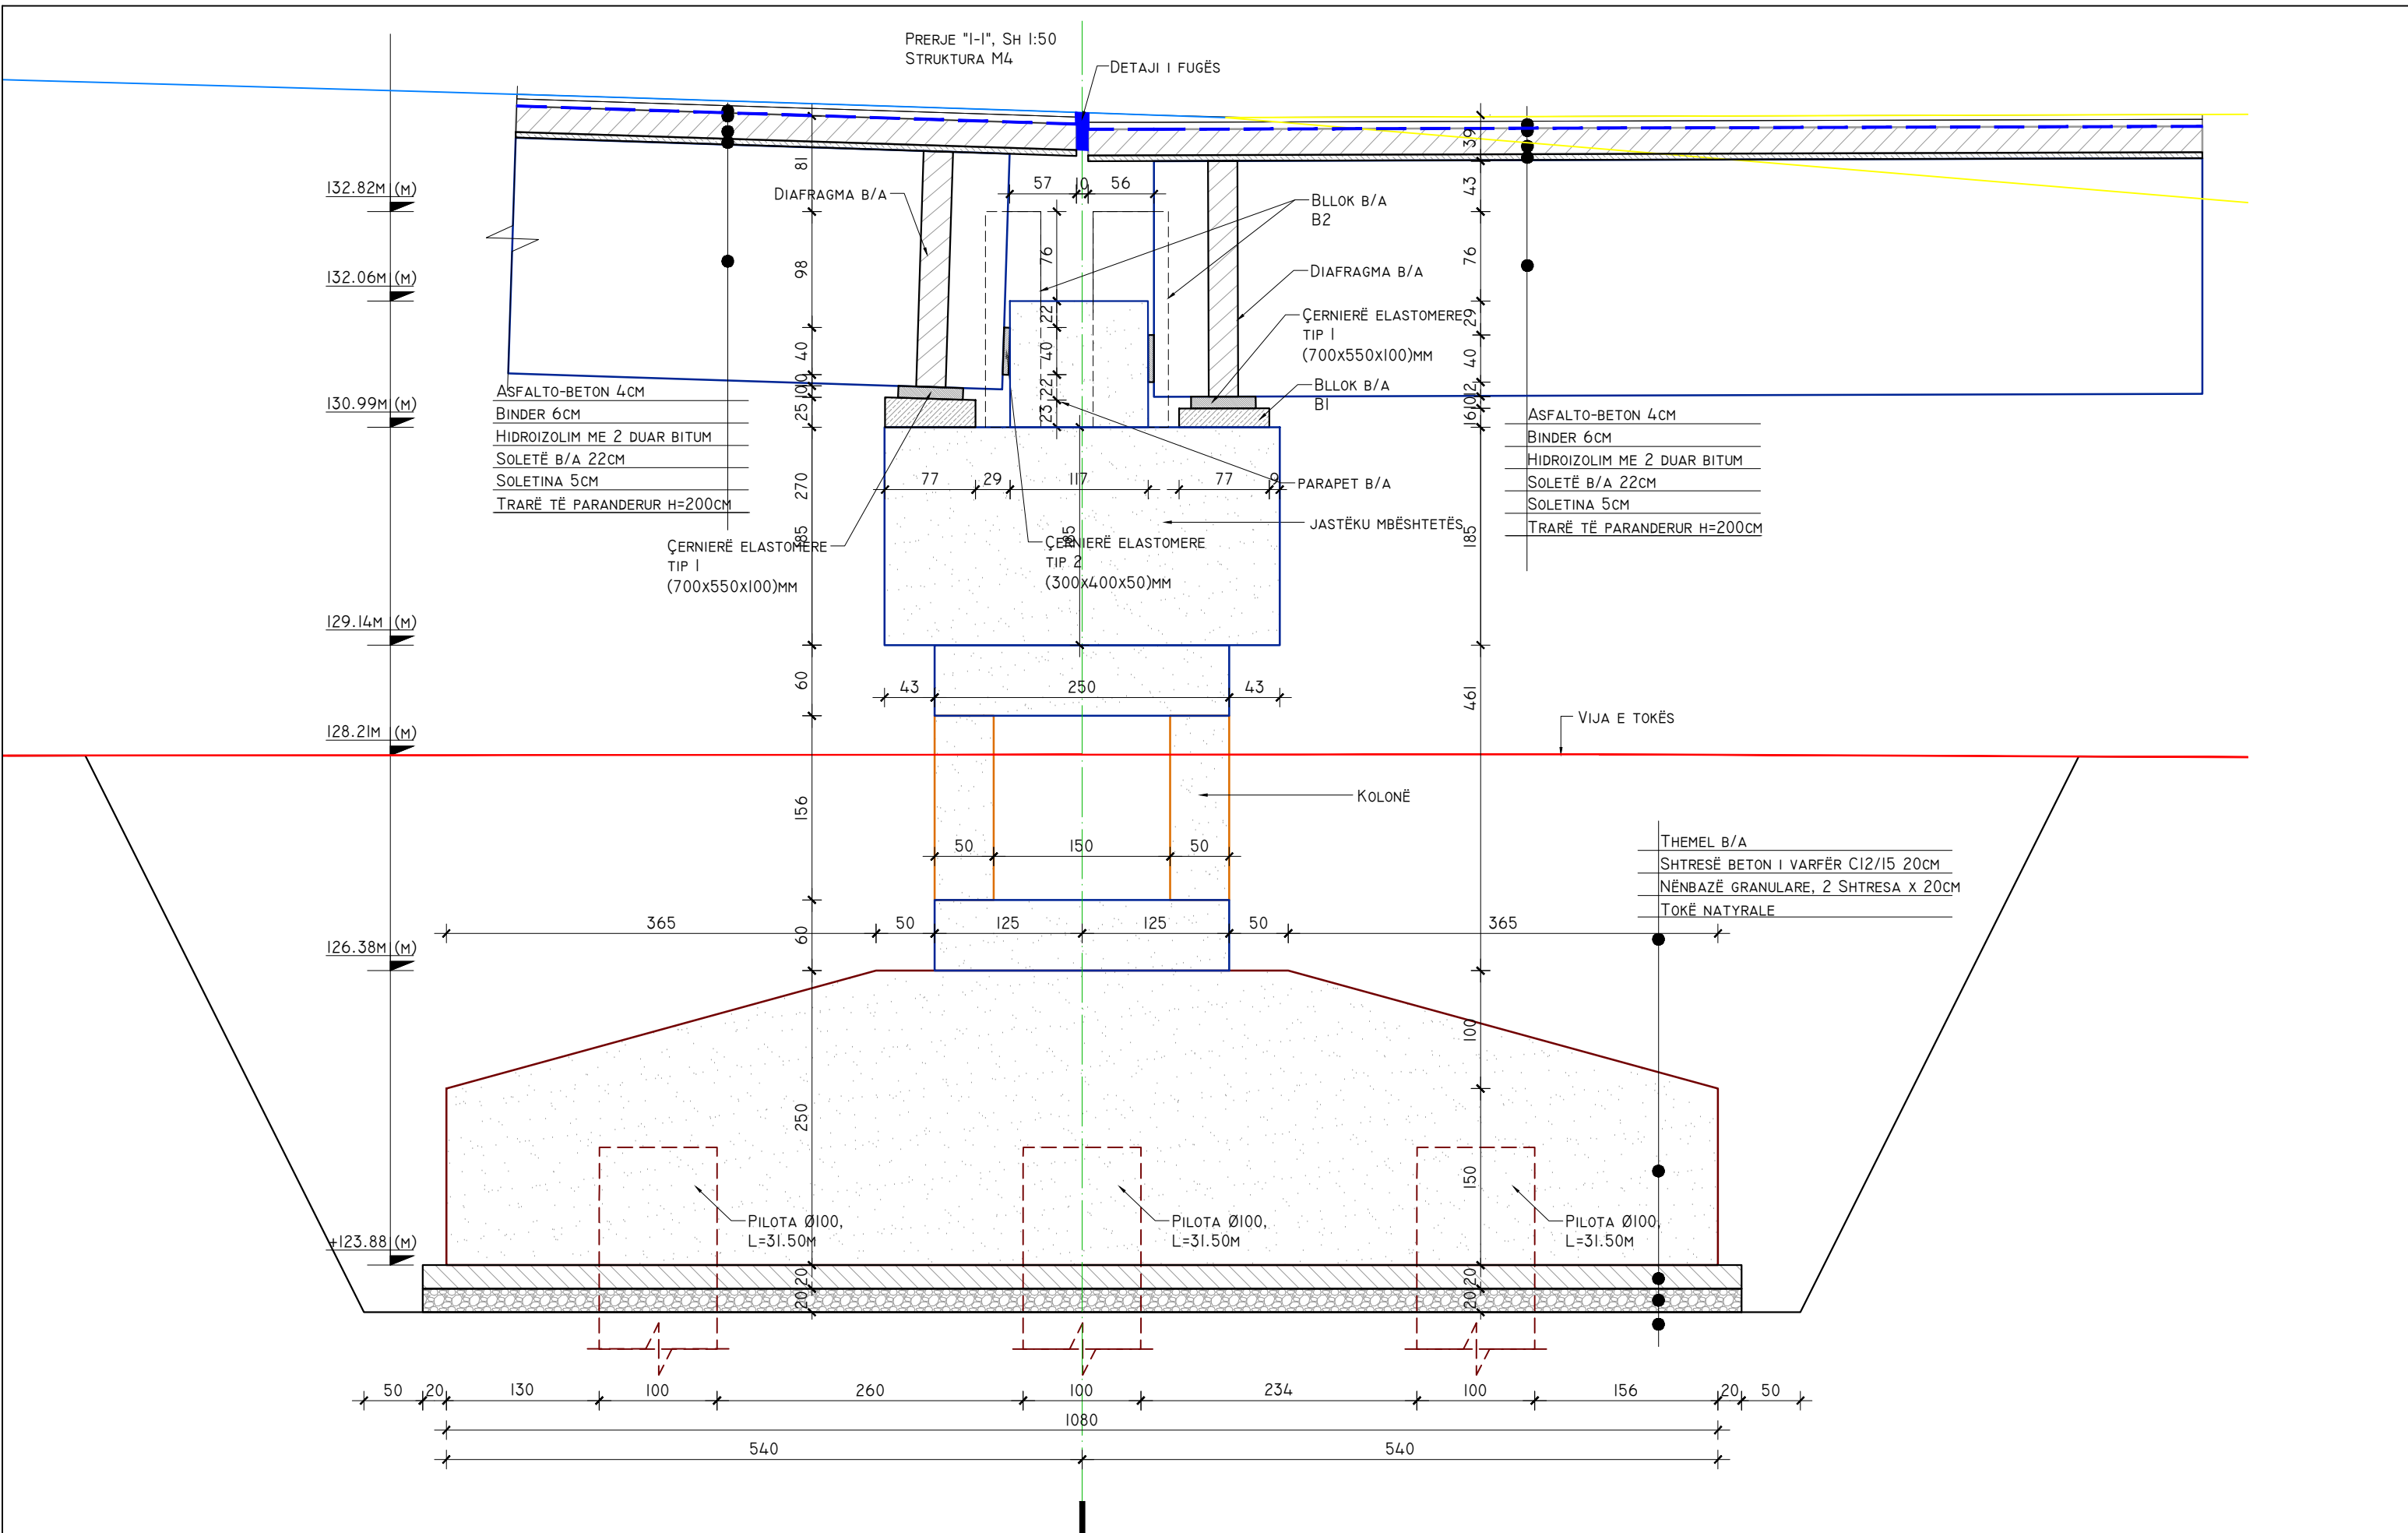

POROSITES:



REPUBLIKA E SHQIPERISE
 MINISTERIA E INFRASTRUKTURES DHE ENERGJISE
 AUTORITETI RRUGOR SHQIPTAR



PROJEKTUES

"INFRA-TECH & ARKIMADE" SH.P.K
 PËRFAQËSUAR NGA "INFRA-TECH" SH.P.K

PROJEKTUES INXHIER STRUKTURIST:
 INXH. REZEART ZGJANJOLLI NR. LIÇ. K.1219/2

EMËRTIMI I OBJEKTIT:

PLOTESIM, RAKORDIM DHE VAZHDIM I PUNIMEVE, REHABILITIMI I
 SEGMENTIT RRUGOR "MBIKALIMI PALLATI ME SHIGJETA"-
 RRETHRRROTULLIMI "SHQIPONJA" LOTI 3

PËRSHKRIMI:

FLETA: FL. 06

FORMATI: A3
 SHKALLA: N/A


PRERJA I-I, BALLI M4

PROJEKT ZBATIMI

LOTI III

PRERJE "2-2", SH 1:50
STRUKTURA M4

DETAJI I FUGËS

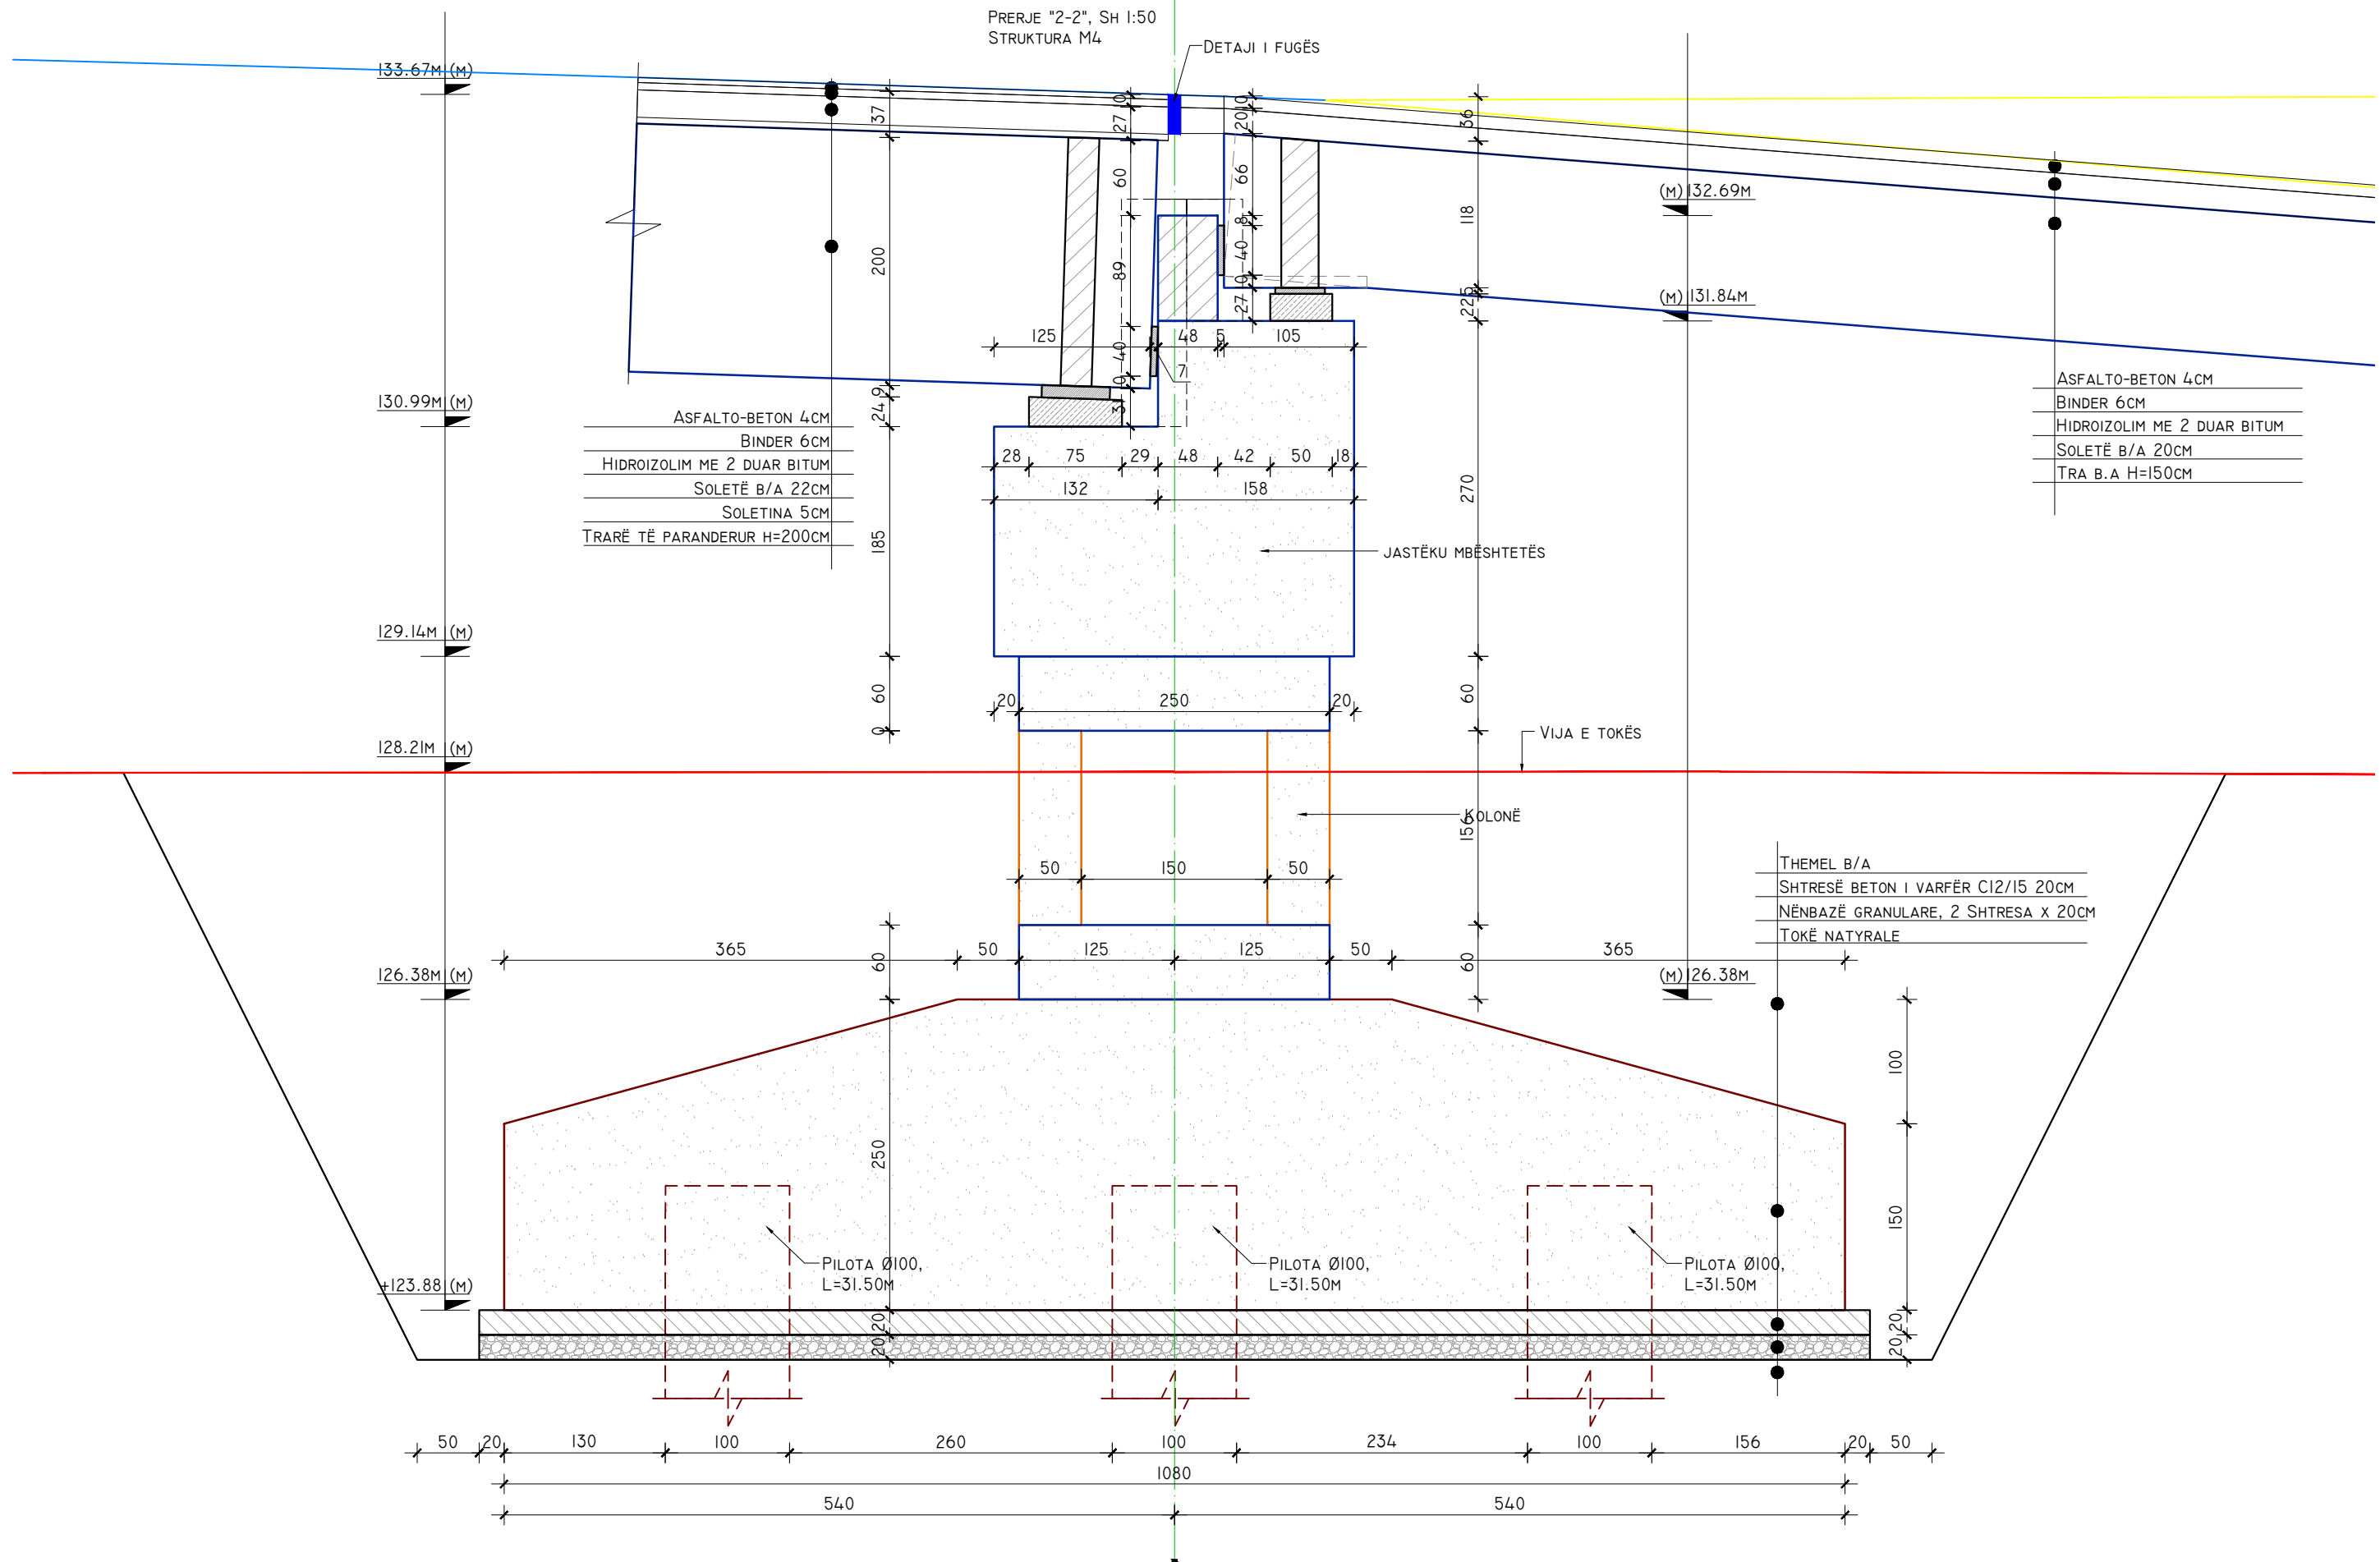

POROSITES:



REPUBLIKA E SHQIPERISE
MINISTRIA E INFRASTRUKTURES DHE ENERGJISE
AUTORITETI RRUGOR SHQIPTAR



PROJEKTUES

"INFRA TECH & ARKIMADE" SH.P.K
PËRFAQËSUAR NGA "INFRA TECH" SH.P.K

PROJEKTUES INXHIENIER STRUKTURIST:
INXH. REZEART ZGJANJOLLI NR. LIÇ. K.1219/2

EMËRTIMI I OBJEKTIT:

PLOTESIM, RAKORDIM DHE VAZHDIM I PUNIMEVE, REHABILITIMI I
SEGMENTIT RRUGOR "MBIKALIMI PALLATI ME SHIGJETA"-
RRETHROTULLIMI "SHQIPONJA" LOTI 3

PËRSHKRIMI:


FLETA: FL. 07


FORMATI: A3
SHKALLA: N/A


PRERJA 2-2, BALLI M4

PROJEKT ZBATIMI

LOTI III

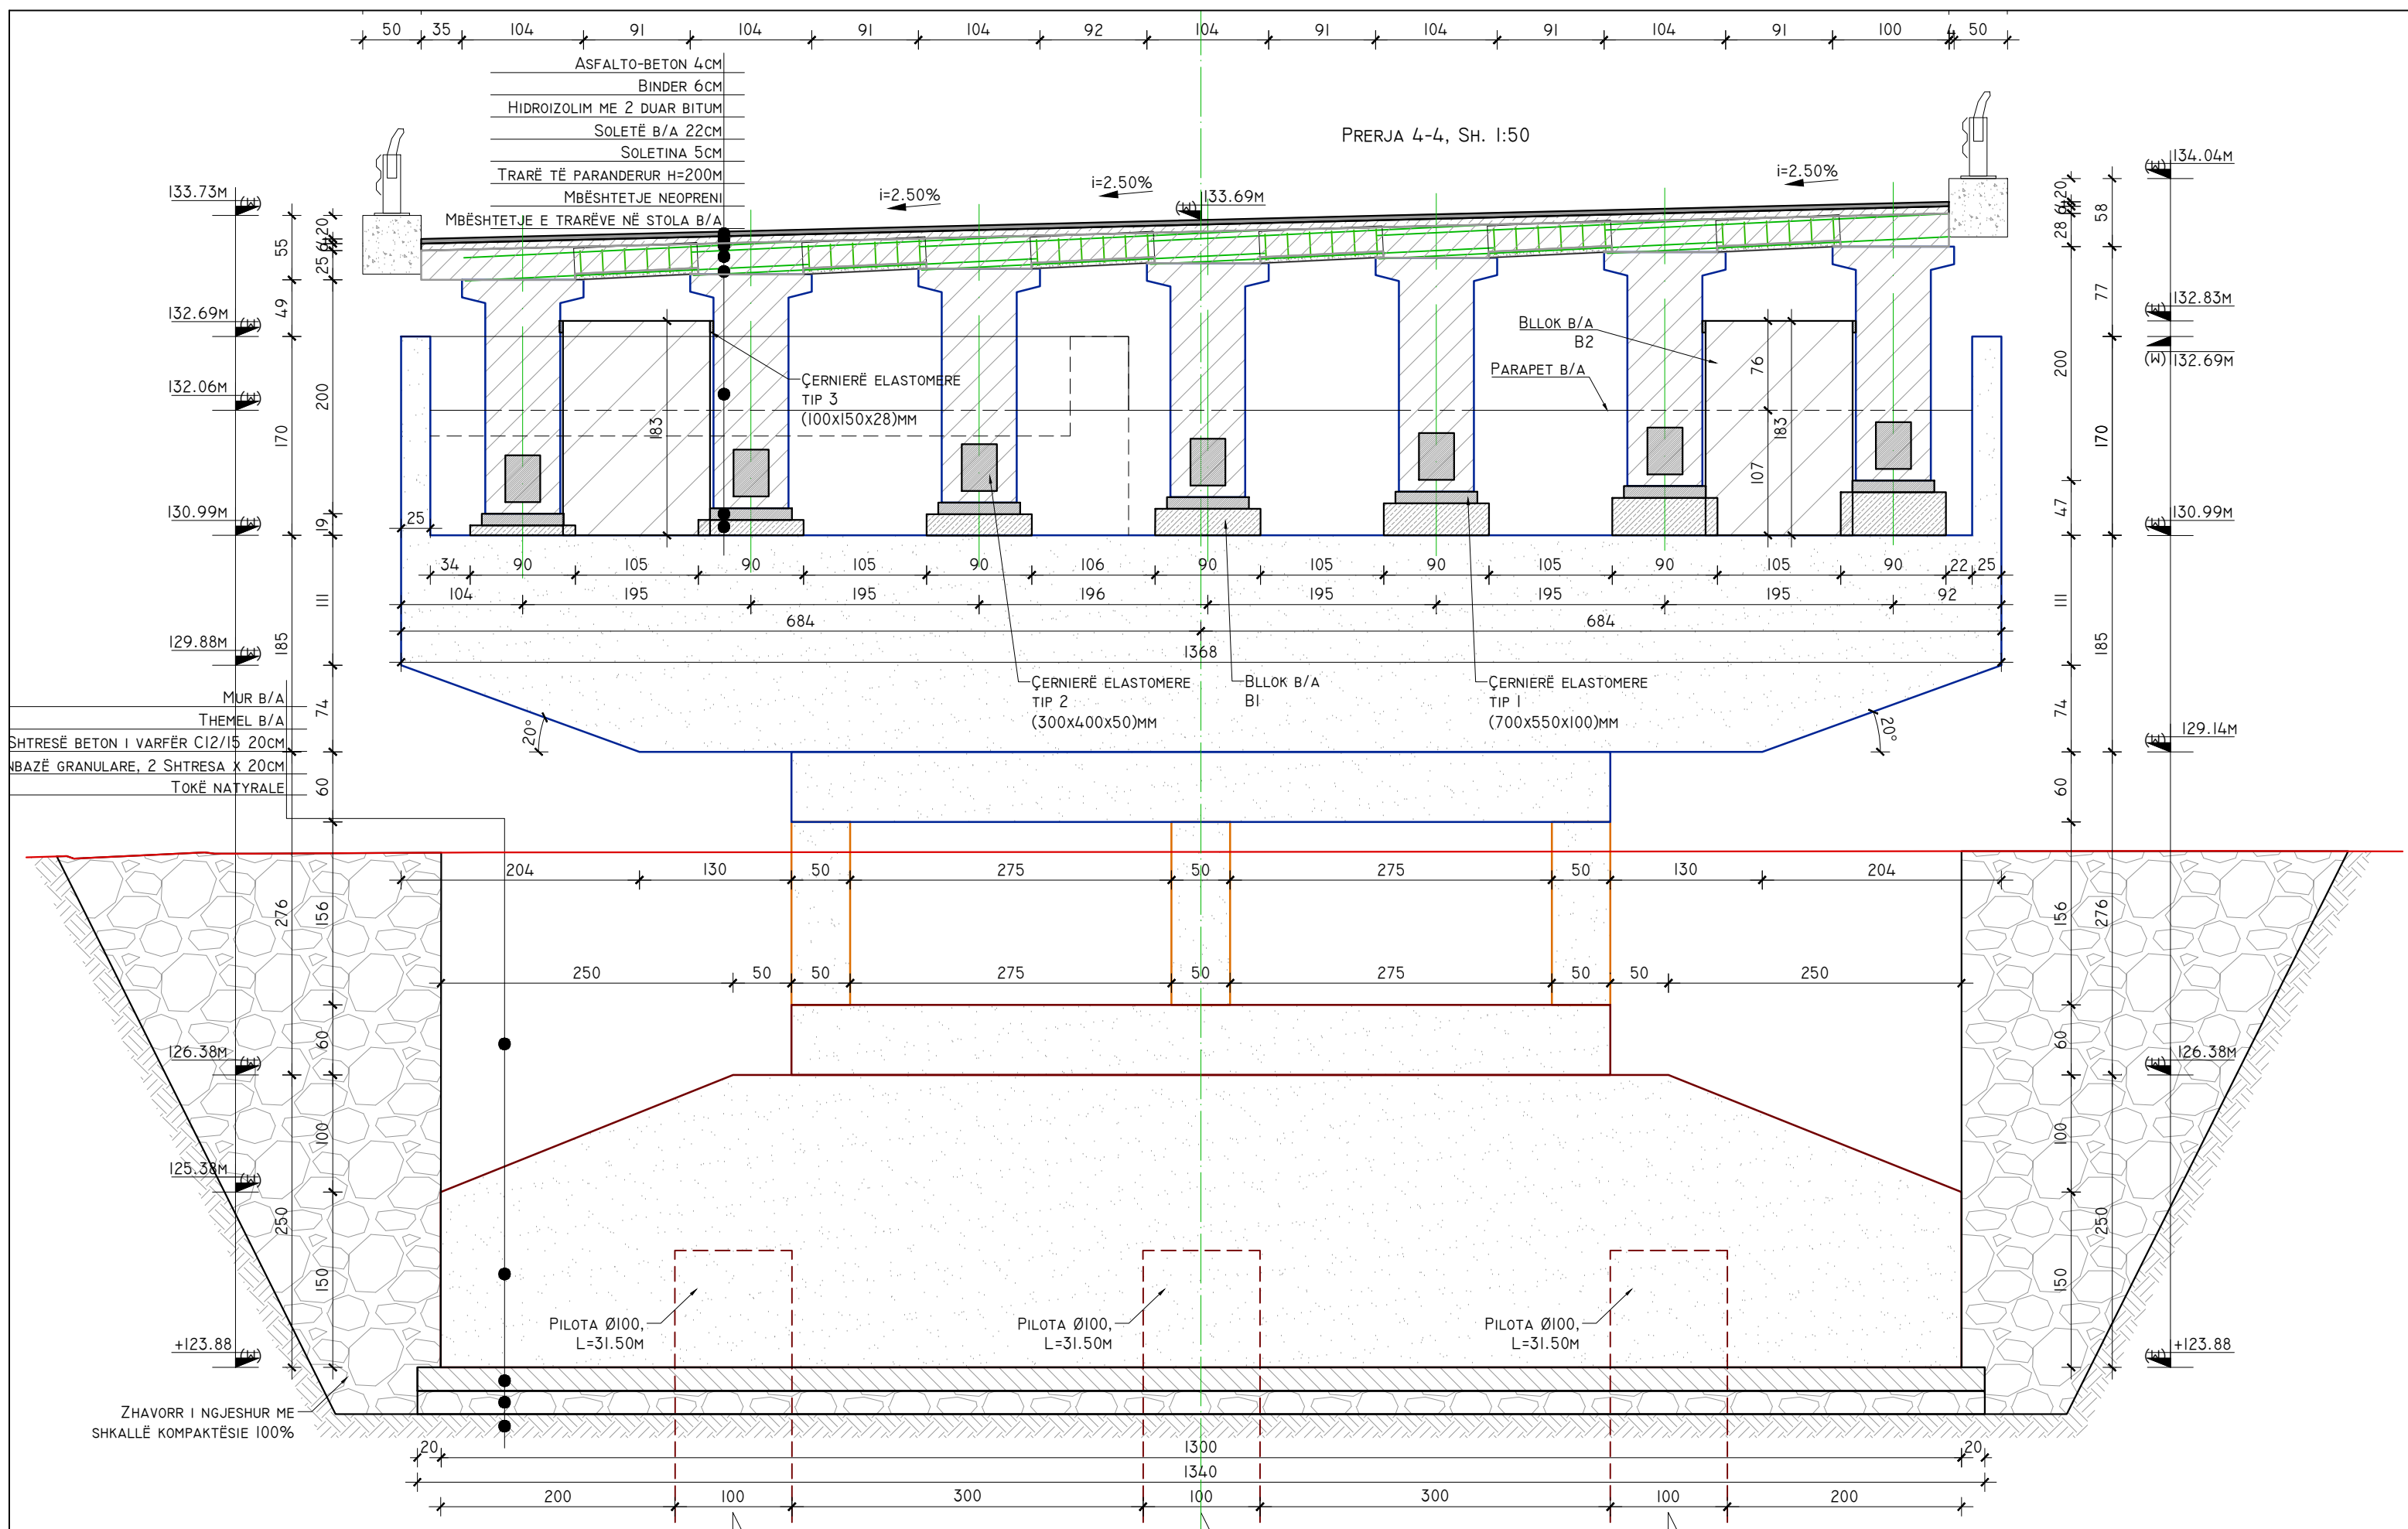

POROSITES:	PROJEKTUES	EMËRTIMI I OBJEKTIT:	PËRSHKRIMI:	PRERJA 4-4, BALLI M4
 REPUBLIKA E SHQIPERISE MINISTERIA E INFRASTRUKTURES DHE ENERGJISE AUTORITETI RRUGOR SHQIPTAR	"INFRATECH & ARKIMADE" SH.P.K PËRFAQËSUAR NGA "INFRATECH" SH.P.K PROJEKTUES INXHIER STRUKTURIST: INXH. REZEART ZGJANJOLLI NR. LIÇ. K.1219/2	PLOTESIM, RAKORDIM DHE VAZHDIM I PUNIMEVE, REHABILITIMI I SEGMENTIT RRUGOR "MBIKALIMI PALLATI ME SHIGJETA"- RRETHROTULLIMI "SHQIPONJA" LOTI 3	FLETA: FL. 09 FORMATI: A3 SHKALLA: N/A	PROJEKT ZBATIMI LOTI III

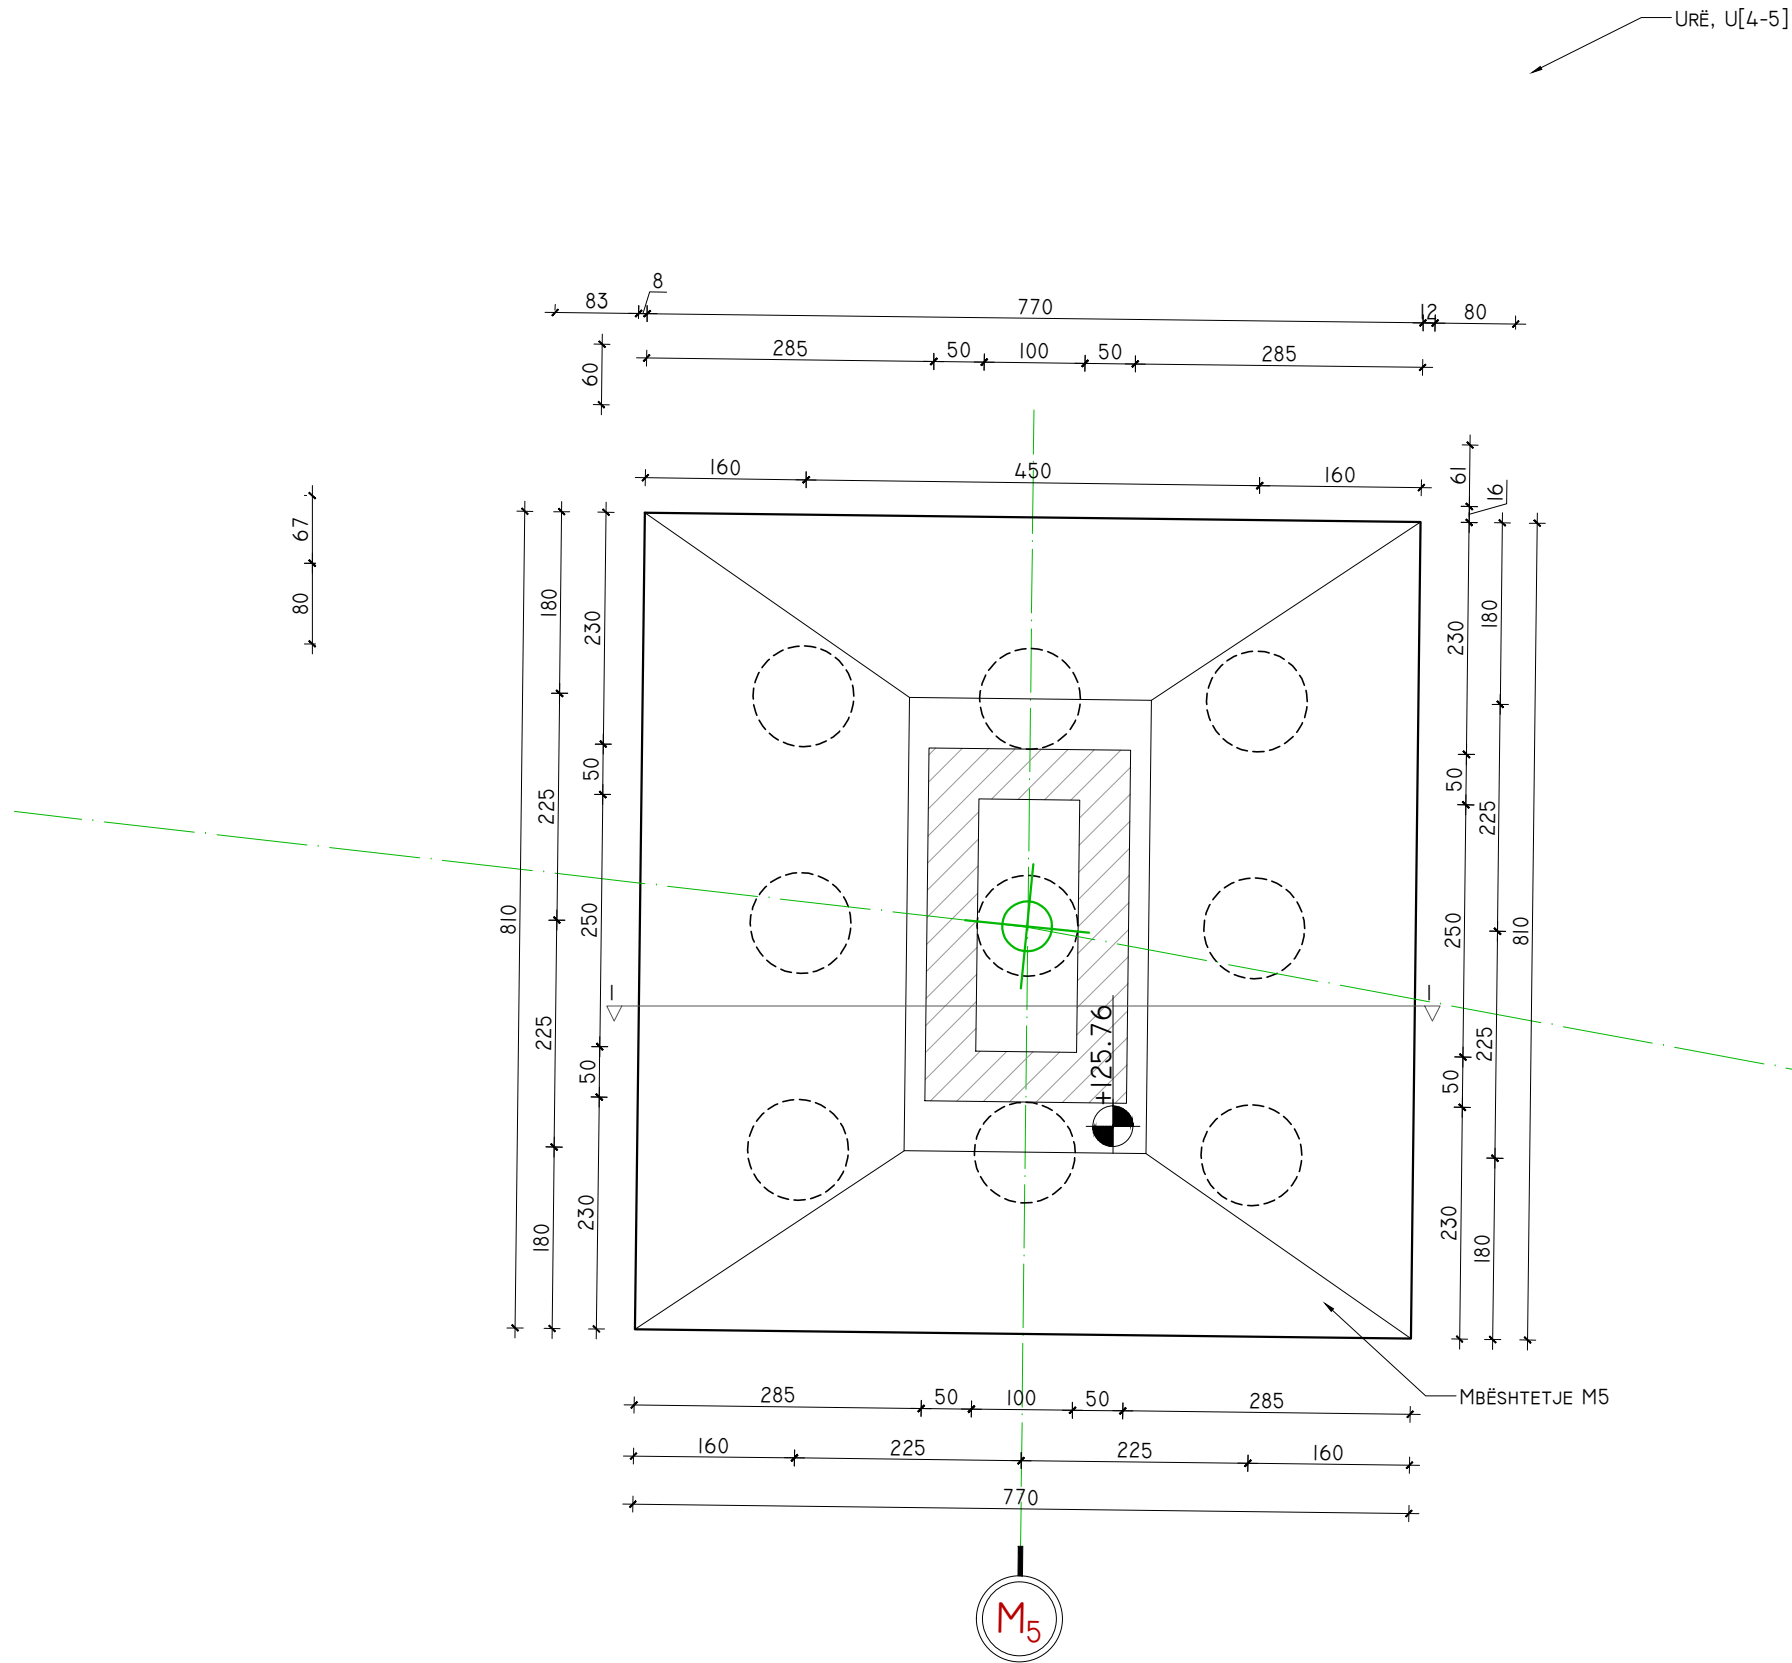

POROSITES:



REPUBLIKA E SHQIPERISE
 MINISTRIA E INFRASTRUKTURES DHE ENERGJISE
 AUTORITETI RRUGOR SHQIPTAR



PROJEKTUES

"INFRA-TECH & ARKIMADE" SH.P.K
 PËRFAQËSUAR NGA "INFRA-TECH" SH.P.K

PROJEKTUES INXHINIER STRUKTURIST:
 INXH. REZEART ZGJANJOLLI NR. LIÇ. K.1219/2

EMËRTIMI I OBJEKTIT:

PLOTESIM,RAKORDIM DHE VAZHDIM I PUNIMEVE,REHABILITIMI I
 SEGMENTIT RRUGOR "MBIKALIMI PALLATI ME SHIGJETA"-
 RRETHROTULLIMI "SHQIPONJA" LOTI 3

PËRSHKRIMI:

FLETA: FL. 16


FORMATI: A3
 SHKALLA: N/A

PLANI I THEMELEVE, BALLI M5

PROJEKT ZBATIMI


LOTI III

PLANI I PIKETIMIT TË JASTËKUT TË PILËS, SHK 1:50
STRUKTURA M4

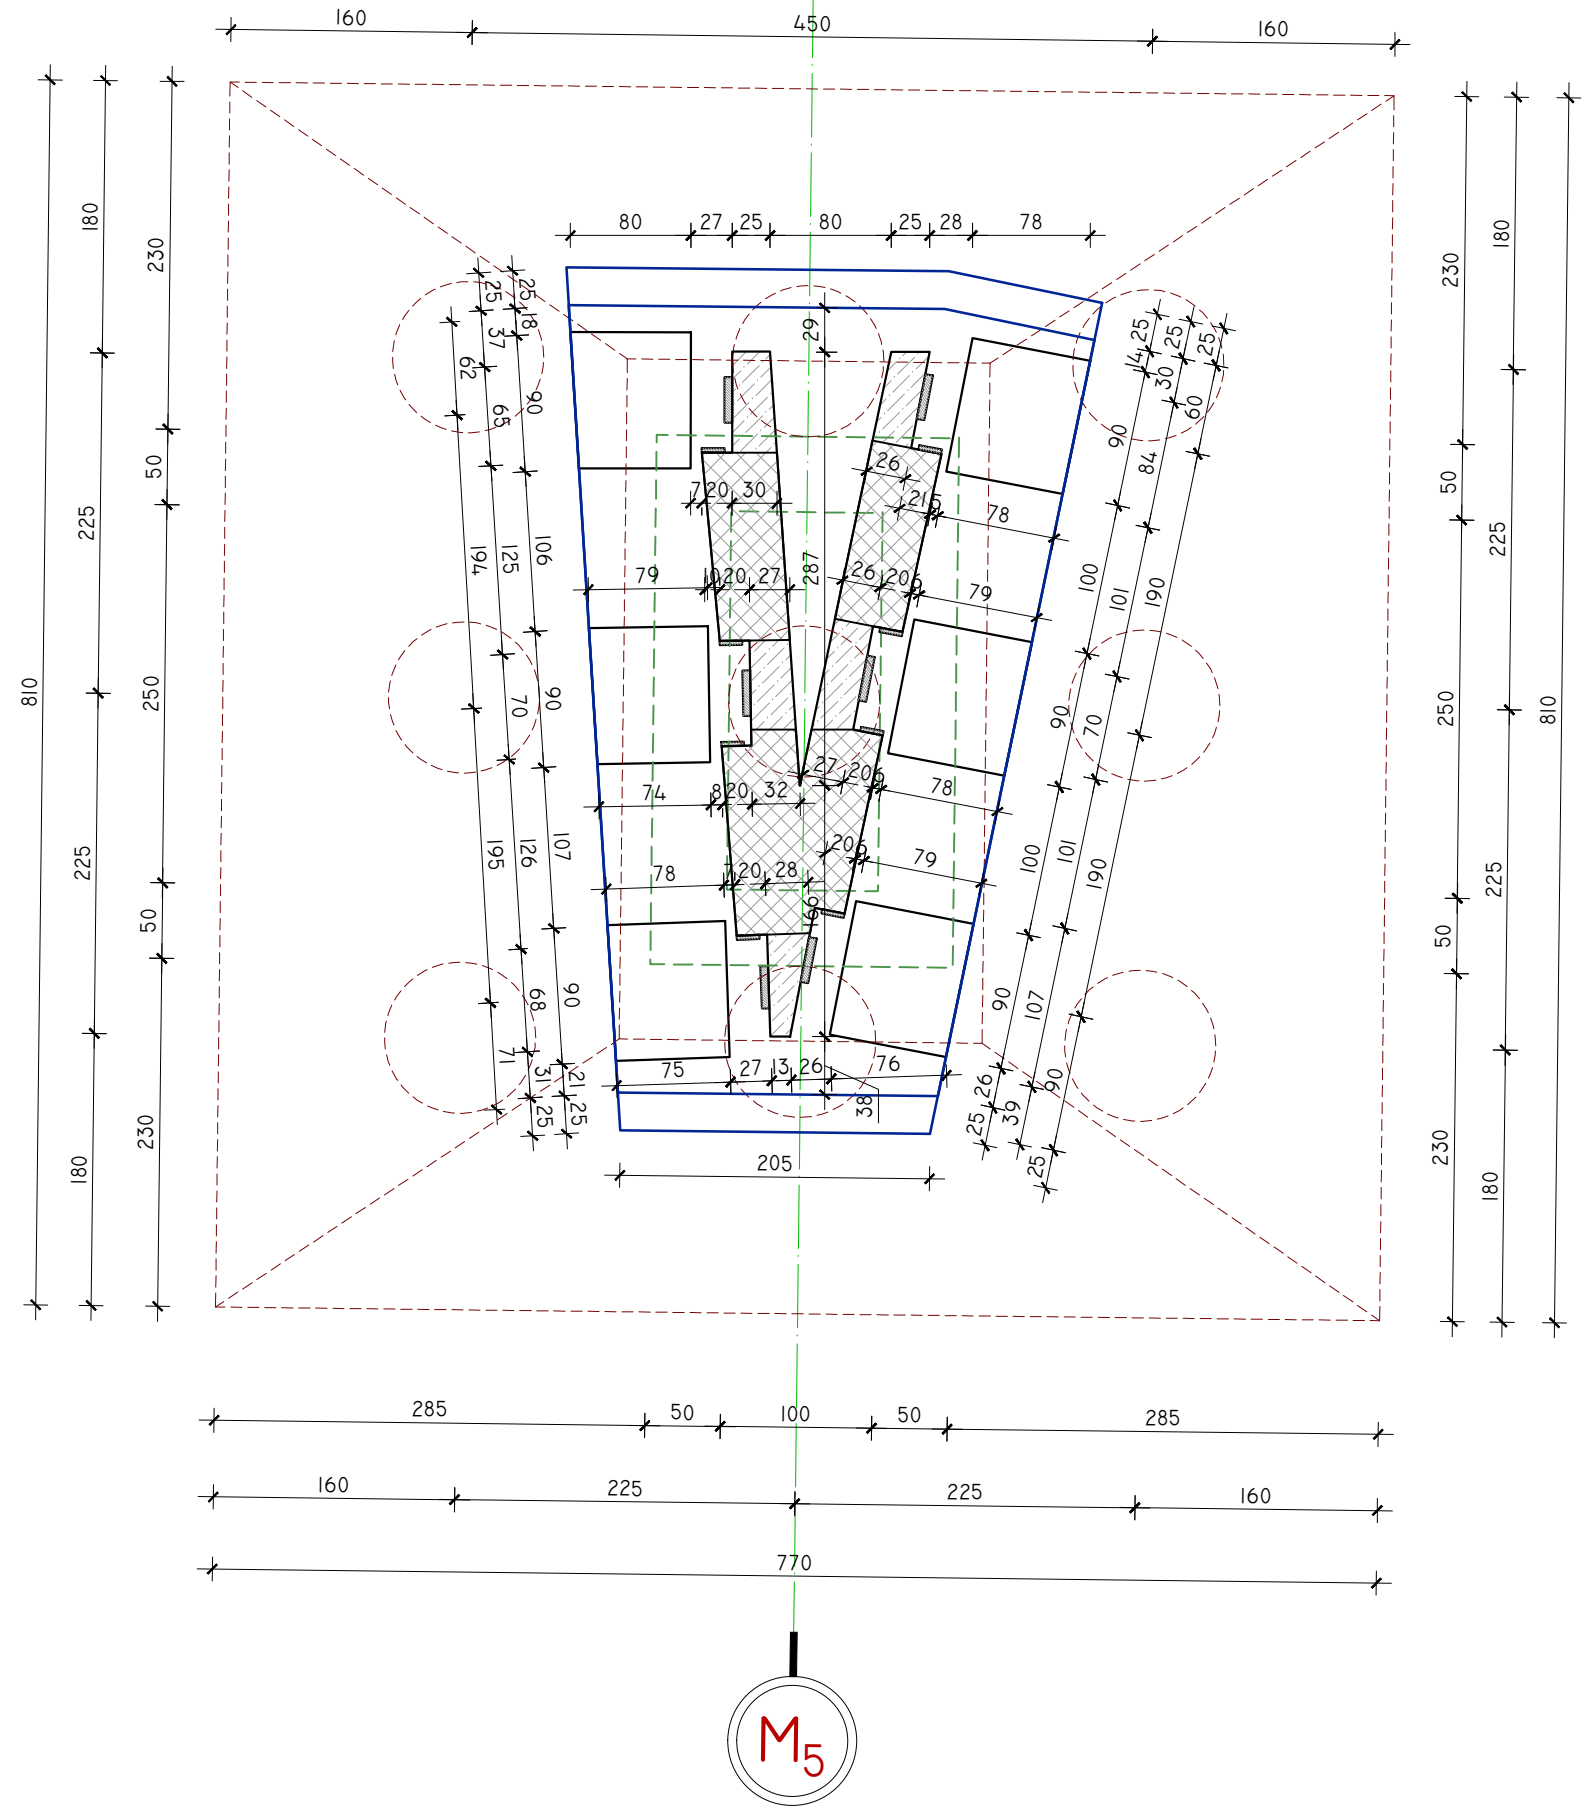

<p>POROSITES:</p>	<p>PROJEKTUES</p>	<p>EMËRTIMI I OBJEKTIT:</p>	<p>PËRSHKRIMI:</p>	<p>PLANI I PIKETIMIT TË JASTËKUT, BALLI M5</p>
<p>REPUBLICA E SHQIPERISE MINISTRIA E INFRASTRUKTURES DHE ENERGJISE AUTORITETI RRUGOR SHQIPTAR</p>	<p>"INFRATECH & ARKIMADE" SH.P.K PËRFAQËSUAR NGA "INFRATECH" SH.P.K PROJEKTUES INXHINIER STRUKTURIST: INXH. REZEART ZGJANJOLLI NR. LIÇ. K.1219/2</p>	<p>PLOTESIM,RAKORDIM DHE VAZHDIM I PUNIMEVE,REHABILITIMI I SEGMENTIT RRUGOR "MBIKALIMI PALLATI ME SHIGJETA"- RRETHROTULLIMI "SHQIPONJA" LOTI 3</p>	<p>FLETA: FL. 18 FORMATI: A3 SHKALLA: N/A</p>	<p>PROJEKT ZBATIMI LOTI III</p>

PLANI I TRARËVE TË STRUKTURËS TË MURIT M-5, SH. 1:50

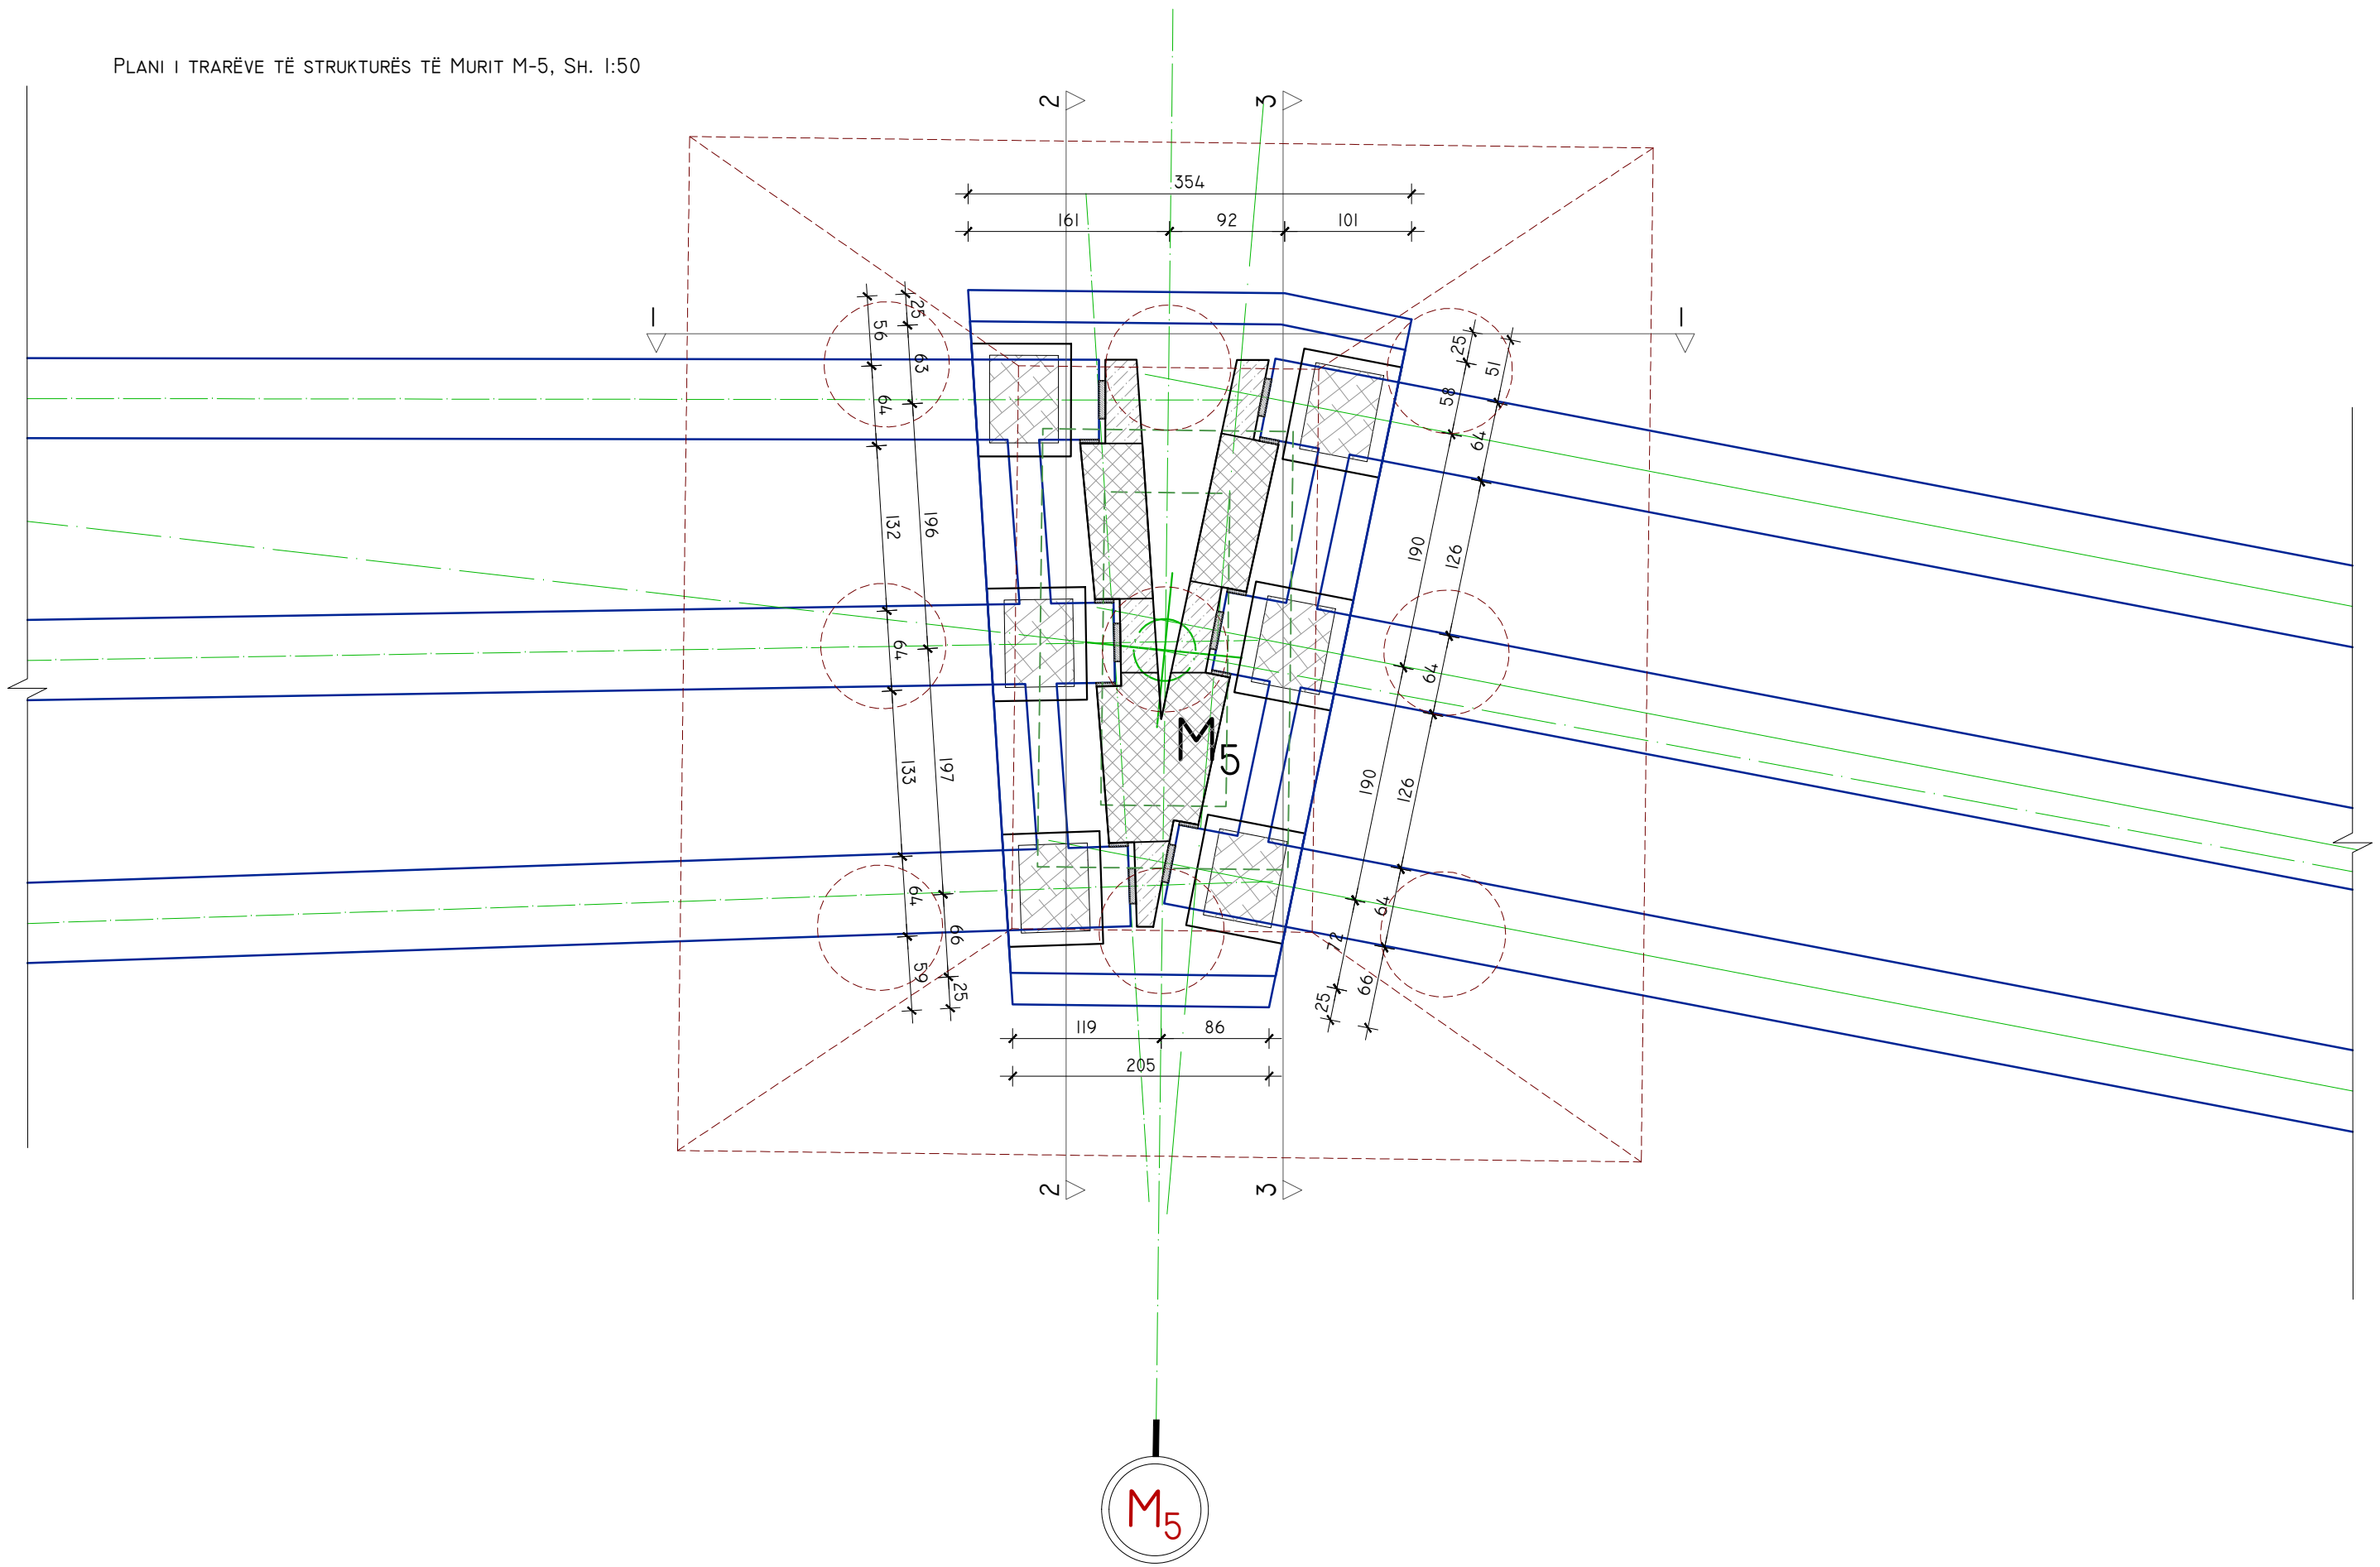

POROSITES:



REPUBLIKA E SHQIPERISE
 MINISTRIA E INFRASTRUKTURES DHE ENERGJISE
 AUTORITETI RRUGOR SHQIPTAR



PROJEKTUES

"INFRA-TECH & ARKIMADE" SH.P.K
 PËRFAQËSUAR NGA "INFRA-TECH" SH.P.K

PROJEKTUES INXHINIER STRUKTURIST:
 INXH. REZEART ZGJANJOLLI NR. LIÇ. K.1219/2

EMËRTIMI I OBJEKTIT:

PLOTESIM,RAKORDIM DHE VAZHDIM I PUNIMEVE,REHABILITIMI I
 SEGMENTIT RRUGOR "MBIKALIMI PALLATI ME SHIGJETA"-
 RRETHROTULLIMI "SHQIPONJA" LOTI 3

PËRSHKRIMI:

FLETA: FL. 19


FORMATI: A3
 SHKALLA: N/A

PLANI I TRARËVE TË STRUKTURËS, BALLI M5

PROJEKT ZBATIMI

LOTI III

PRERJA I-I, SH. 1:50
STRUKTURA M-5

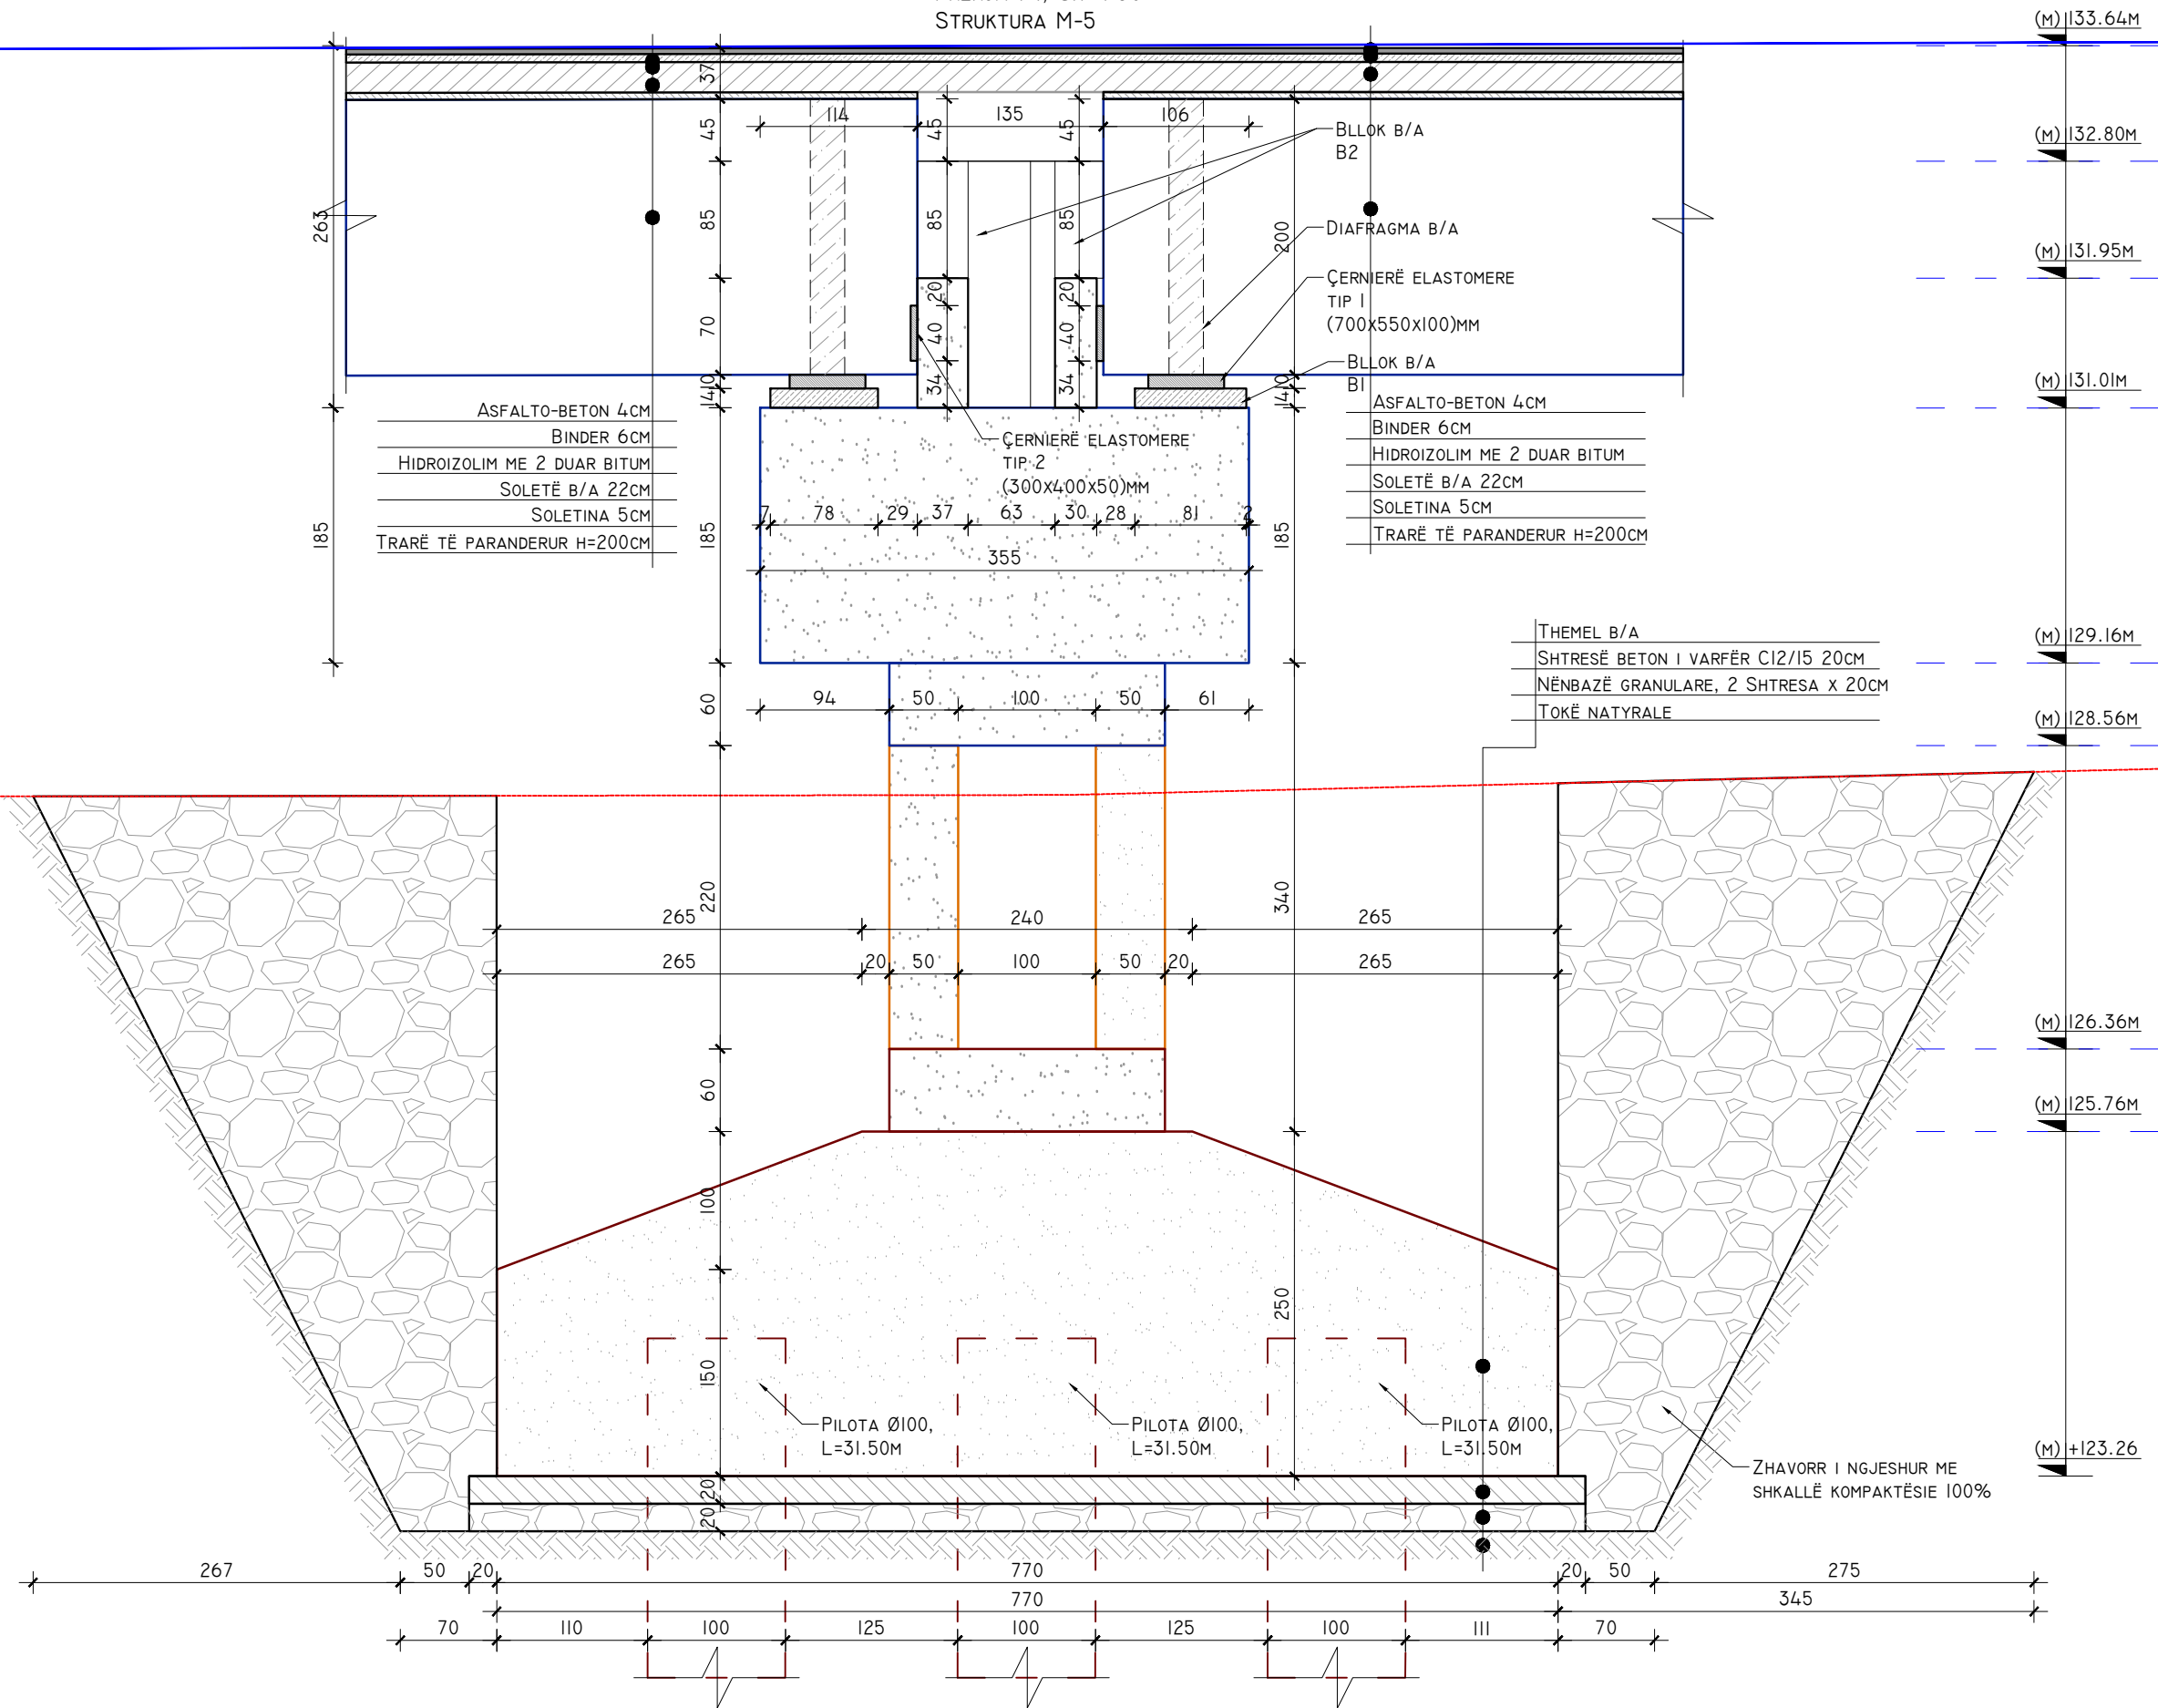

POROSITES:



REPUBLIKA E SHQIPERISE
MINISTRIA E INFRASTRUKTURES DHE ENERGJISE
AUTORITETI RRUGOR SHQIPTAR



PROJEKTUES

"INFRA-TECH & ARKIMADE" SH.P.K
PËRFAQËSUAR NGA "INFRA-TECH" SH.P.K

PROJEKTUES INXHINIER STRUKTURIST:
INXH. REZEART ZGJANJOLLI NR. LIÇ. K.1219/2

EMËRTIMI I OBJEKTIT:

PLOTESIM, RAKORDIM DHE VAZHDIM I PUNIMEVE, REHABILITIMI I
SEGMENTIT RRUGOR "MBIKALIMI PALLATI ME SHIGJETA"-
RRETHROTULLIMI "SHQIPONJA" LOTI 3

PËRSHKRIMI:

FLETA: FL. 20


FORMATI: A3
SHKALLA: N/A

PRERJA I-I, BALLI M5

PROJEKT ZBATIMI

LOTI III

PRERJA 2-2, SH. 1:50

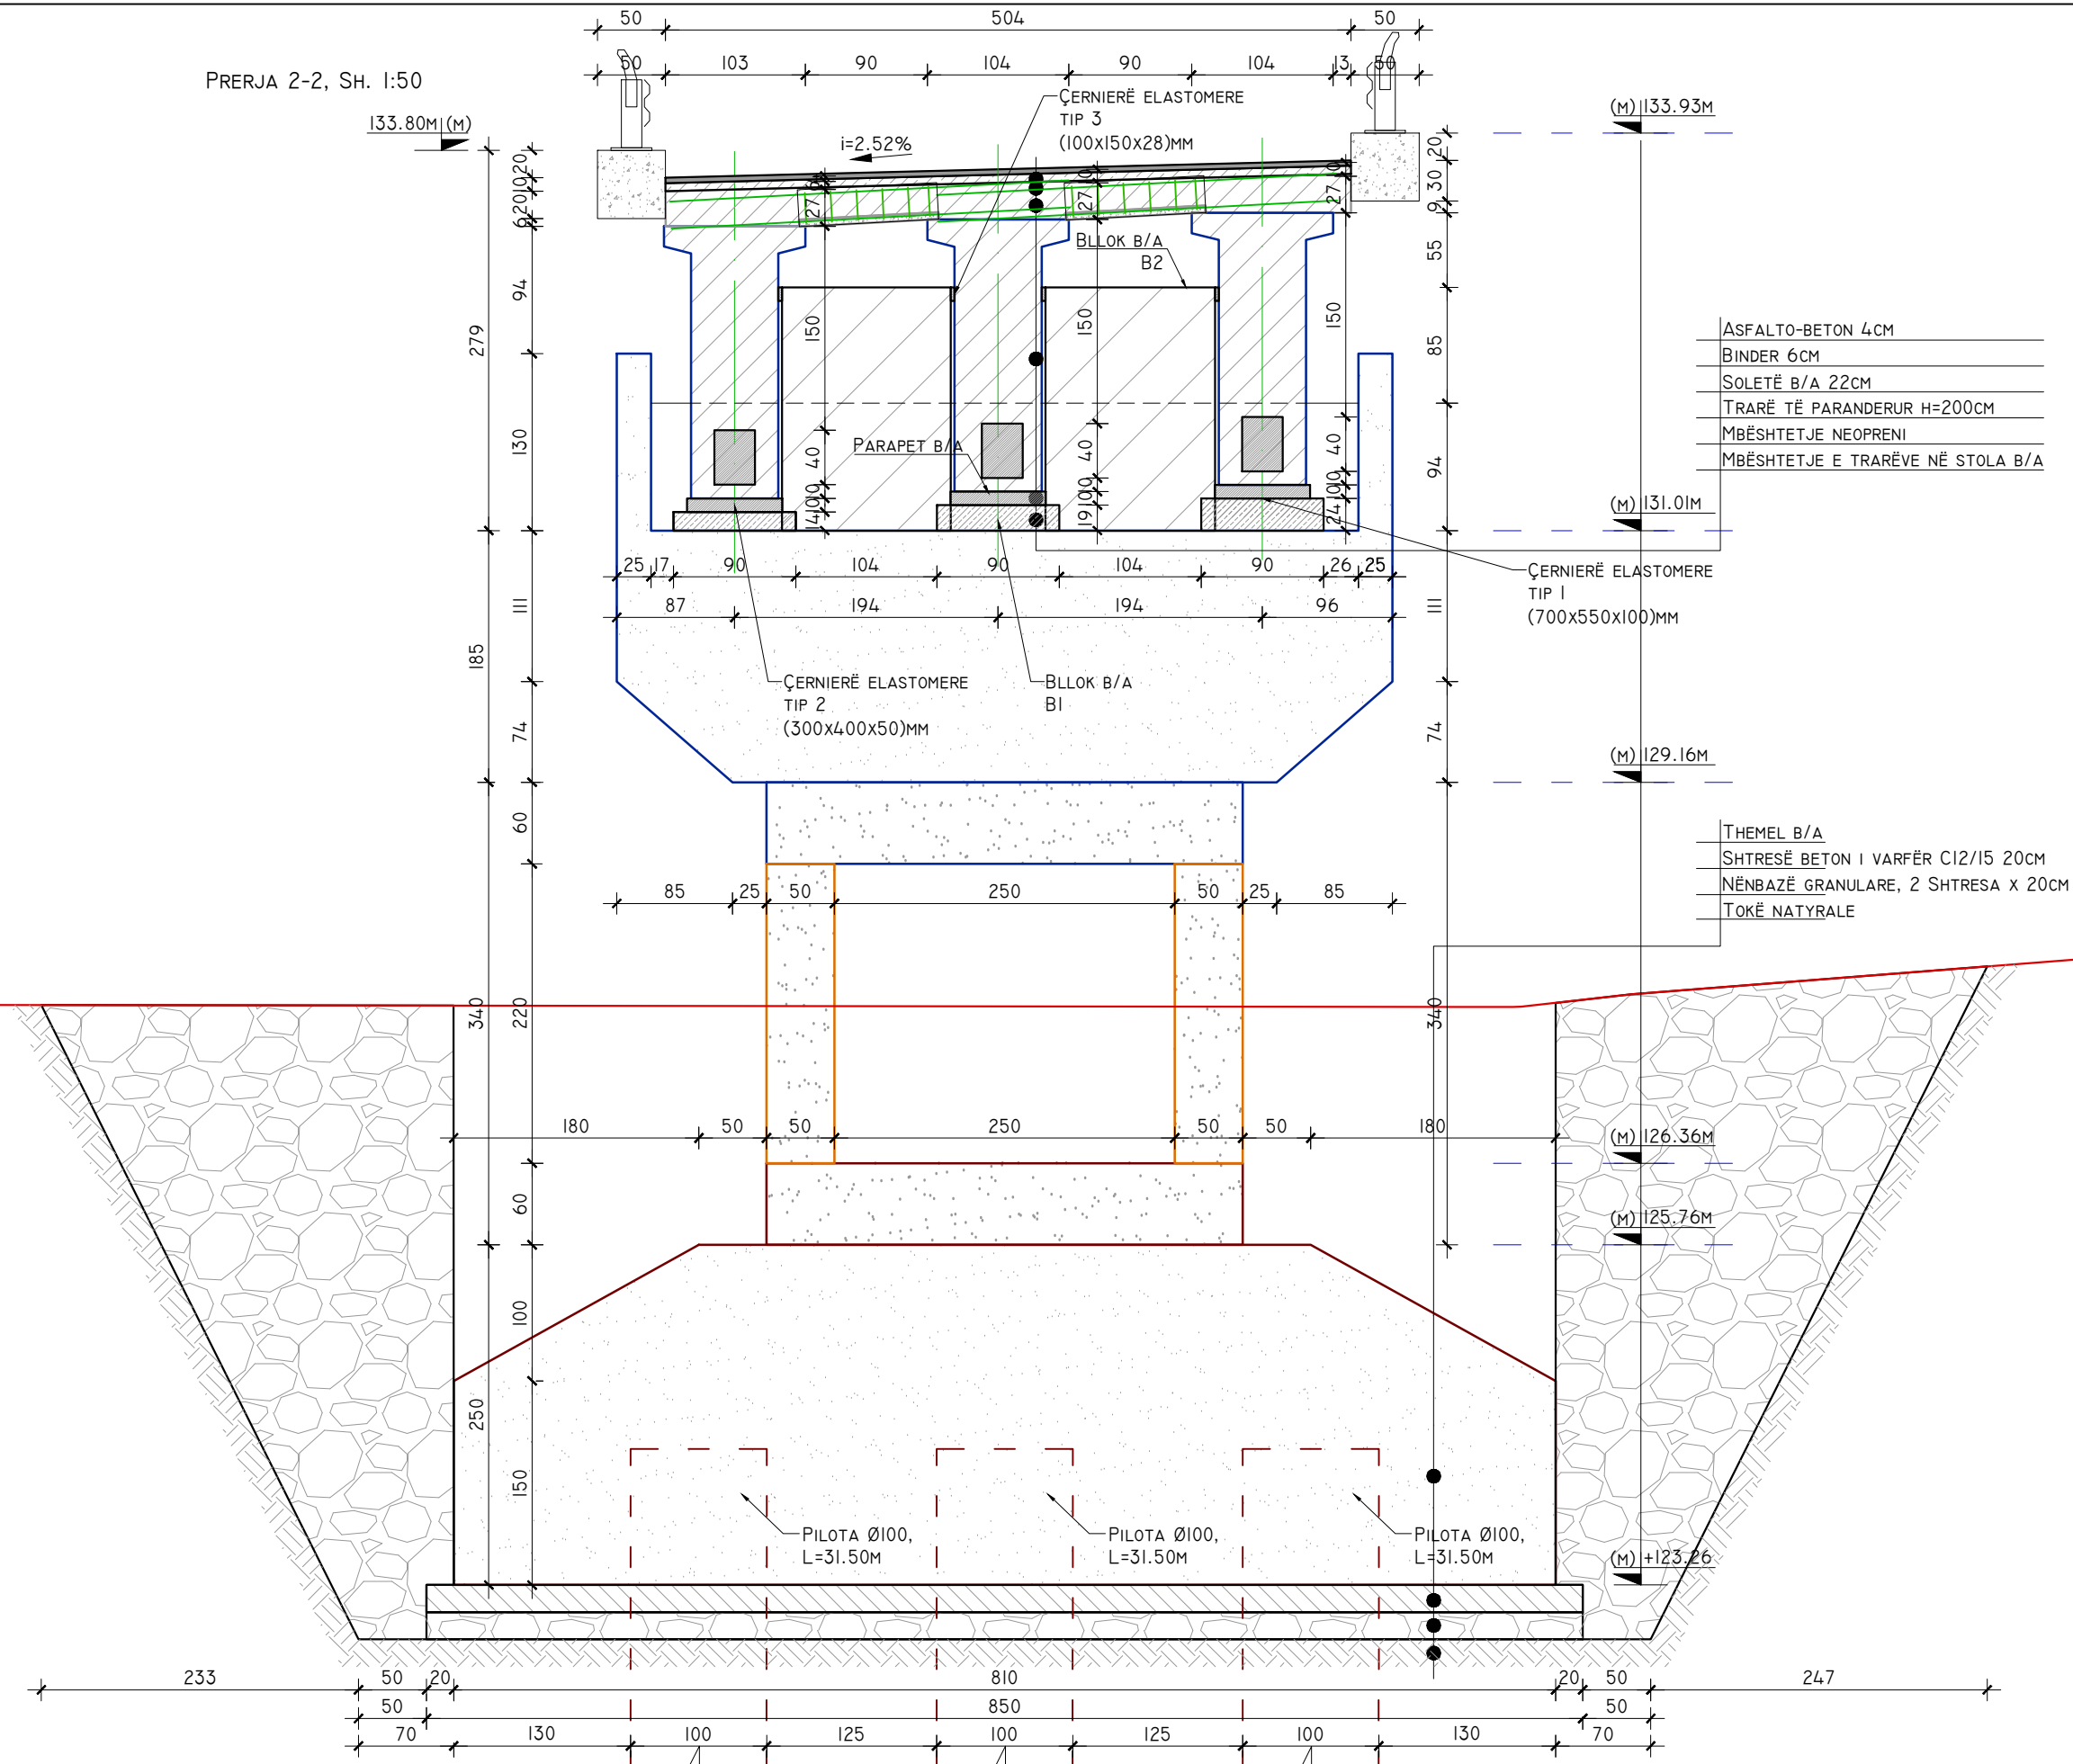

POROSITES:



REPUBLIKA E SHQIPERISE
 MINISTRIA E INFRASTRUKTURES DHE ENERGJISE
 AUTORITETI RRUGOR SHQIPTAR



PROJEKTUES

"INFRATECH & ARKIMADE" SH.P.K
 PËRFAQËSUAR NGA "INFRATECH" SH.P.K

PROJEKTUES INXHINIER STRUKTURIST:
 INXH. REZEART ZGJANJOLLI NR. LIÇ. K.1219/2

EMËRTIMI I OBJEKTIT:

PLOTESIM, RAKORDIM DHE VAZHDIM I PUNIMEVE, REHABILITIMI I
 SEGMENTIT RRUGOR "MBIKALIMI PALLATI ME SHIGJETA"-
 RRETHRRROTULLIMI "SHQIPONJA" LOTI 3

PËRSHKRIMI:

FLETA: FL. 21


FORMATI: A3
 SHKALLA: N/A

PRERJA 2-2, BALLI M5

PROJEKT ZBATIMI


LOTI III

PRERJA 3-3, SH. 1:50

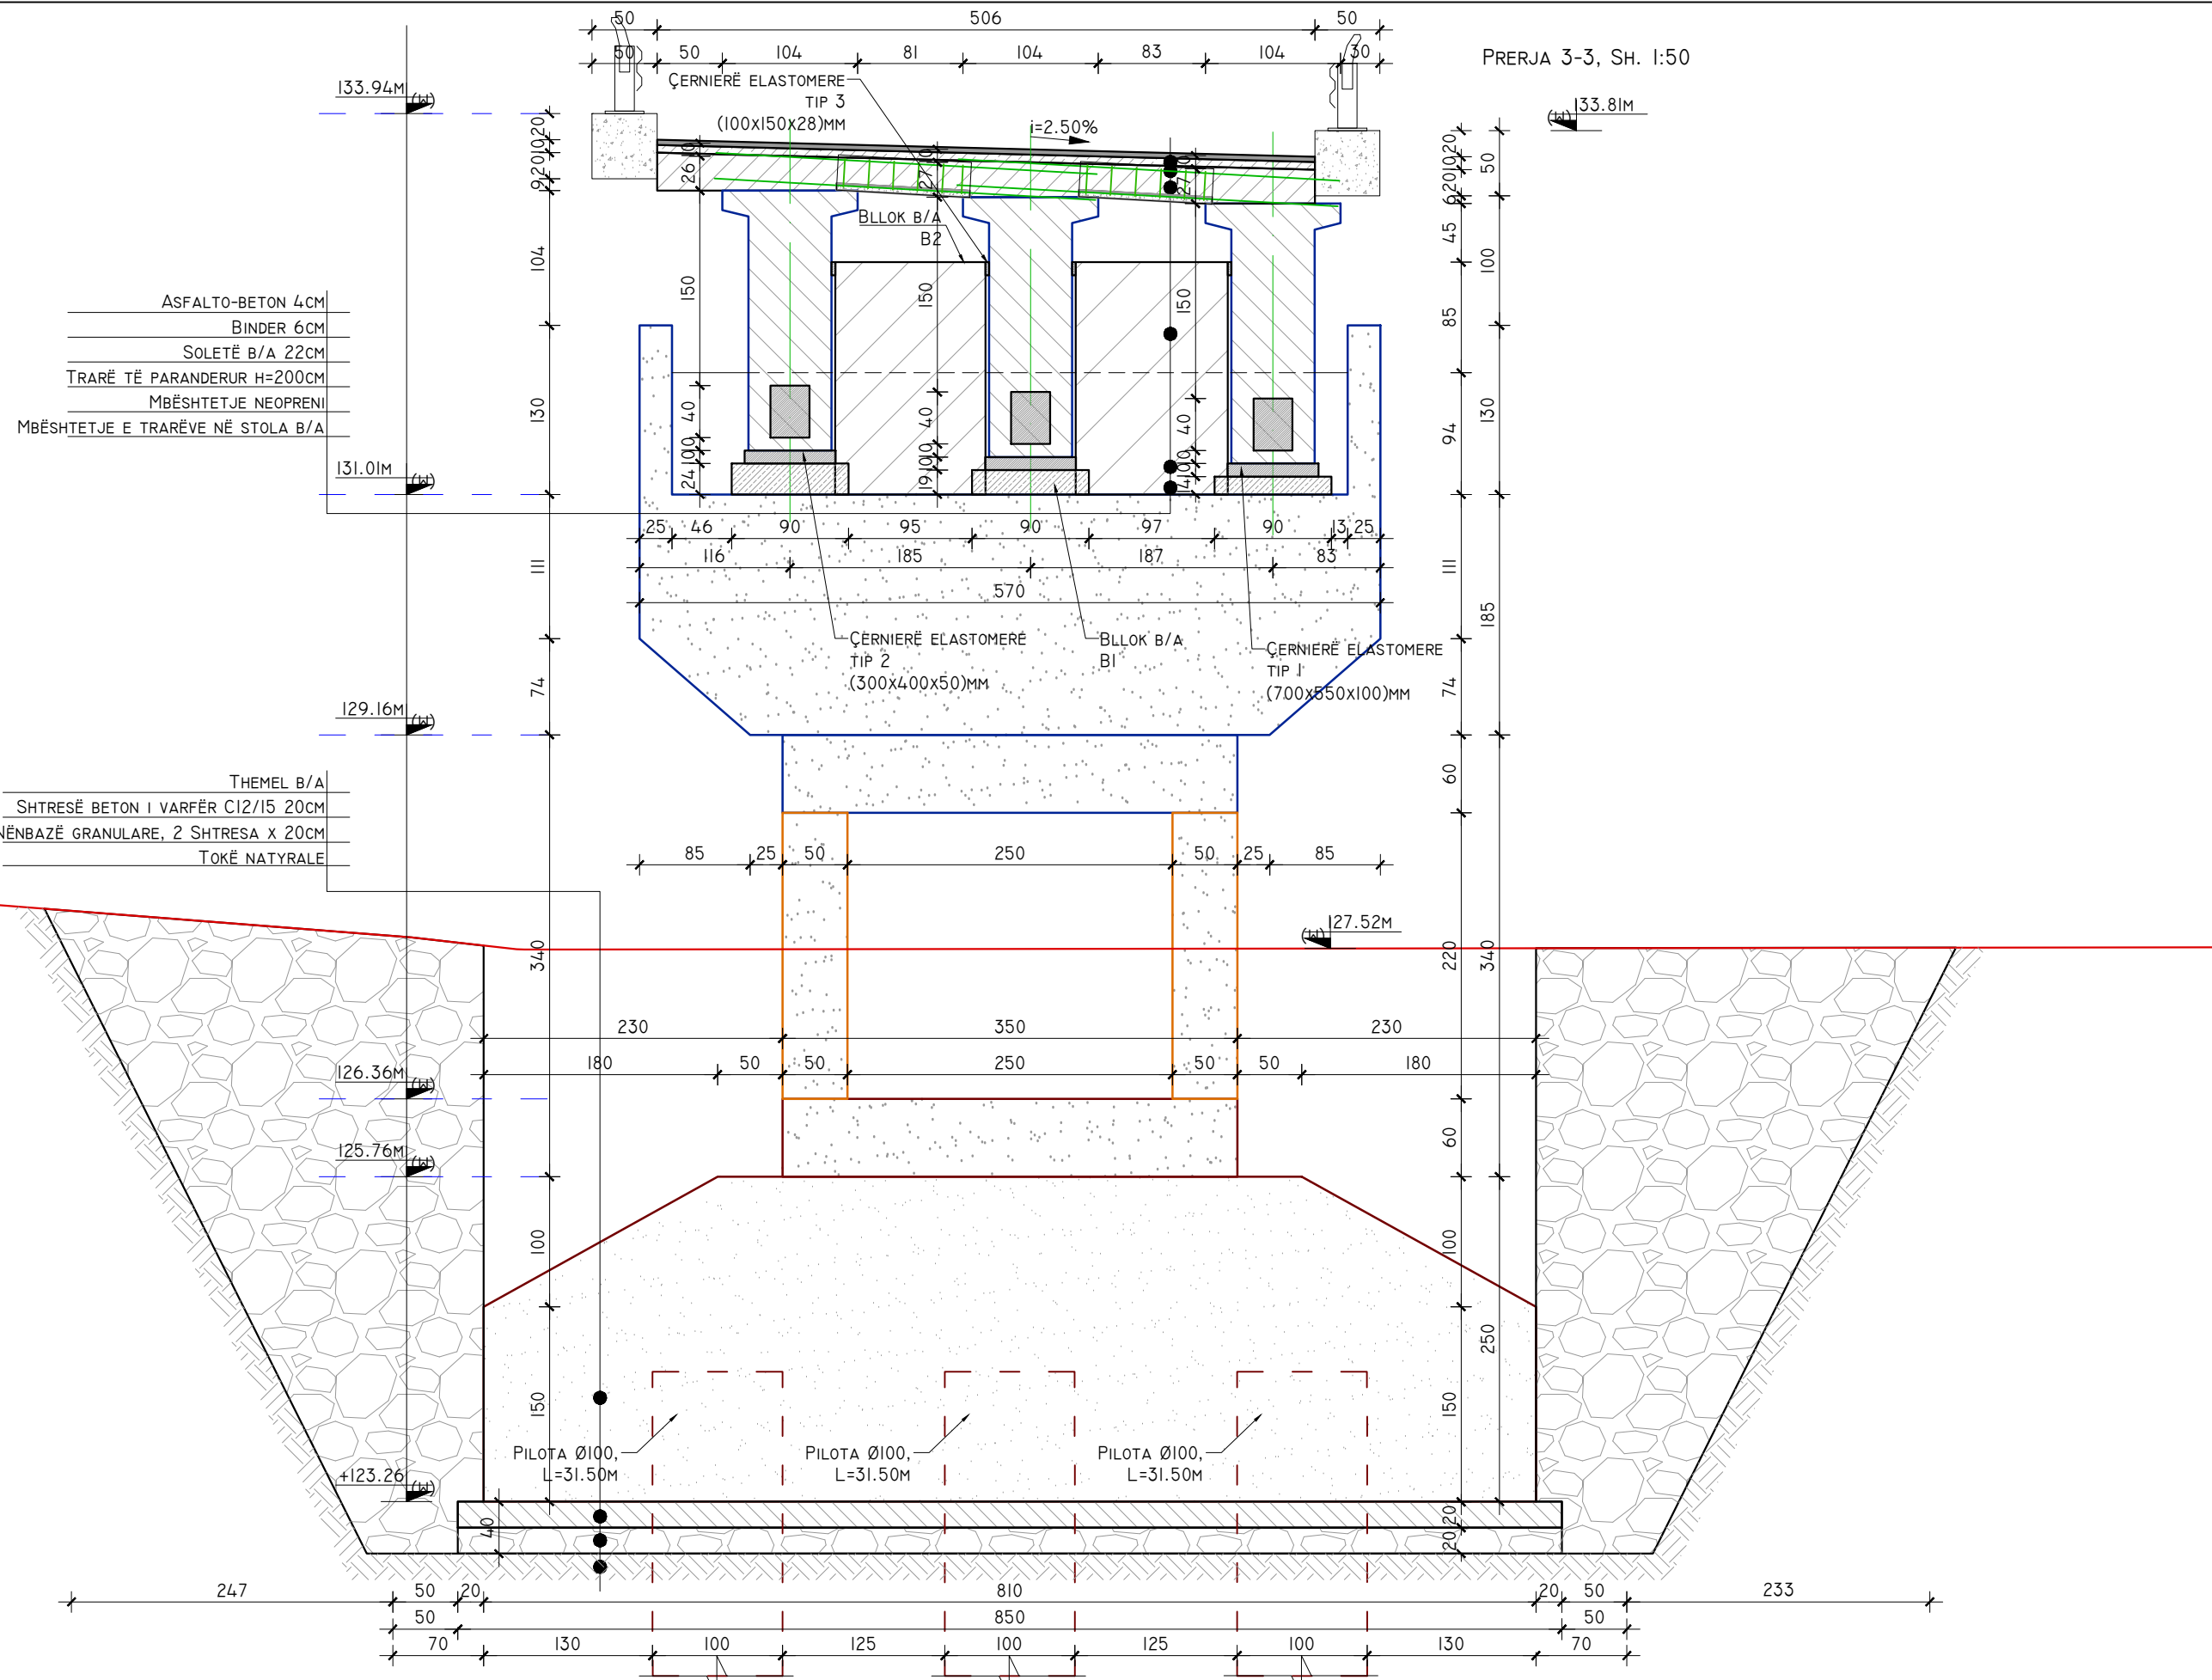


ASFALTO-BETON 4CM
 BINDER 6CM
 SOLETË B/A 22CM
 TRARË TË PARANDERUR H=200CM
 MBËSHËTJETJE NEOPRENI
 MBËSHËTJETJE E TRARËVE NË STOLA B/A


THEMEL B/A
 SHËTRESË BETON I VARFËR C12/15 20CM
 NËNBAZË GRANULARE, 2 SHËTRESA X 20CM
 TOKË NATYRALE

POROSITES:  REPUBLIKA E SHQIPERISE MINISTERIA E INFRASTRUKTURES DHE ENERGJISE AUTORITETI RRUGOR SHQIPTAR	PROJEKTUES "INFRATECH & ARKIMADE" SH.P.K PËRFAQËSUAR NGA "INFRATECH" SH.P.K	EMËRTIMI I OBJEKTIT: PLOTESIM, RAKORDIM DHE VAZHDIM I PUNIMEVE, REHABILITIMI I SEGMENTIT RRUGOR "MBIKALIMI PALLATI ME SHIGJETA"- RRETHRRROTULLIMI "SHQIPONJA" LOTI 3	PËRSHKRIMI: PRERJA 3-3, BALLI M5
	PROJEKTUES INXHIER STRUKTURIST: INXH. REZEART ZGJANJOLLI NR. LIÇ. K.1219/2	FLETA: FL. 22 FORMATI: A3 SHKALLA: N/A	PROJËKT ZBATIMI LOTI III


JASTEKU I TRARËVE NË MBËSHETJEN M5, SH. 1:50

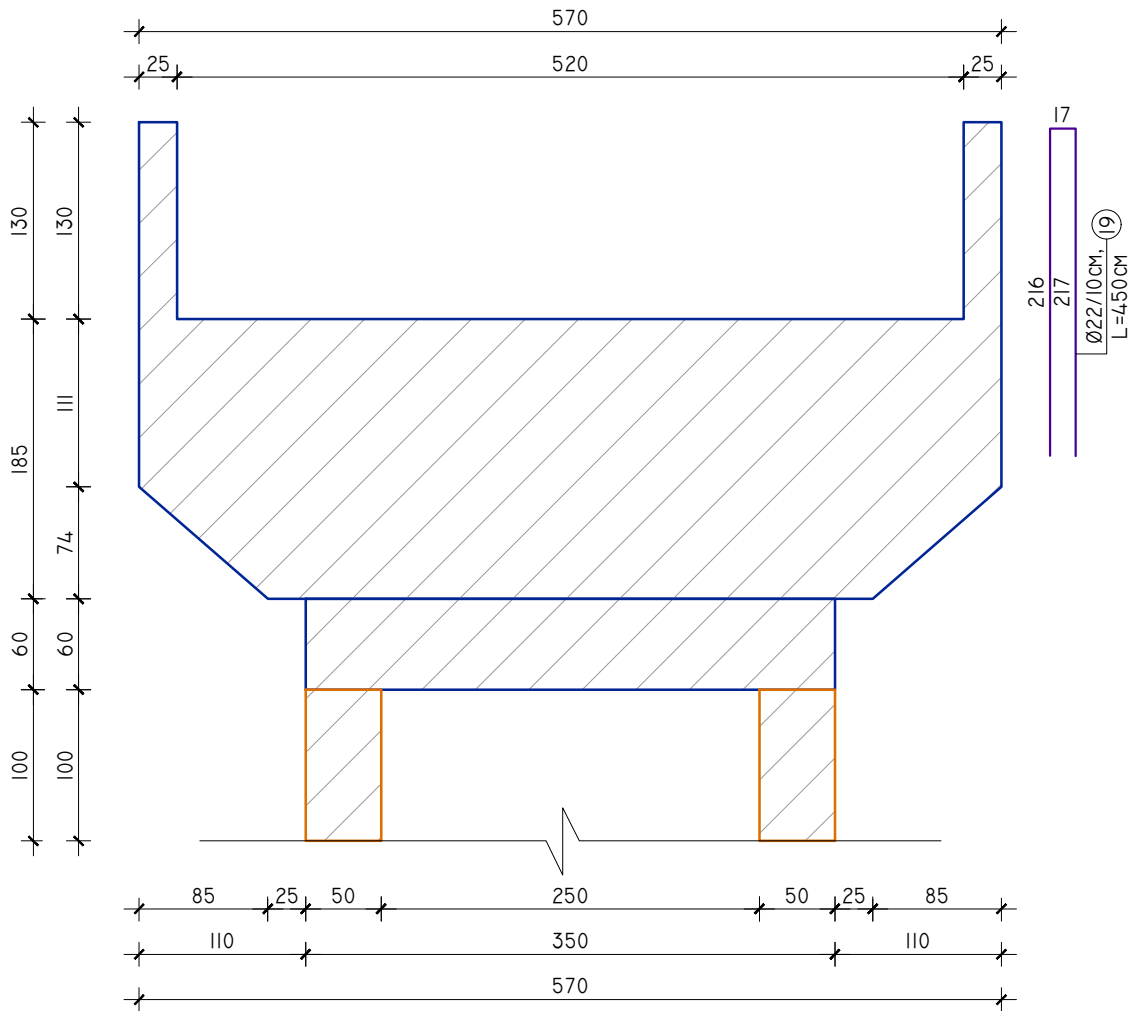

ARMIMI I JASTEKUT TË TRARËVE NË MBËSHETJEN M5, SH. 1:50

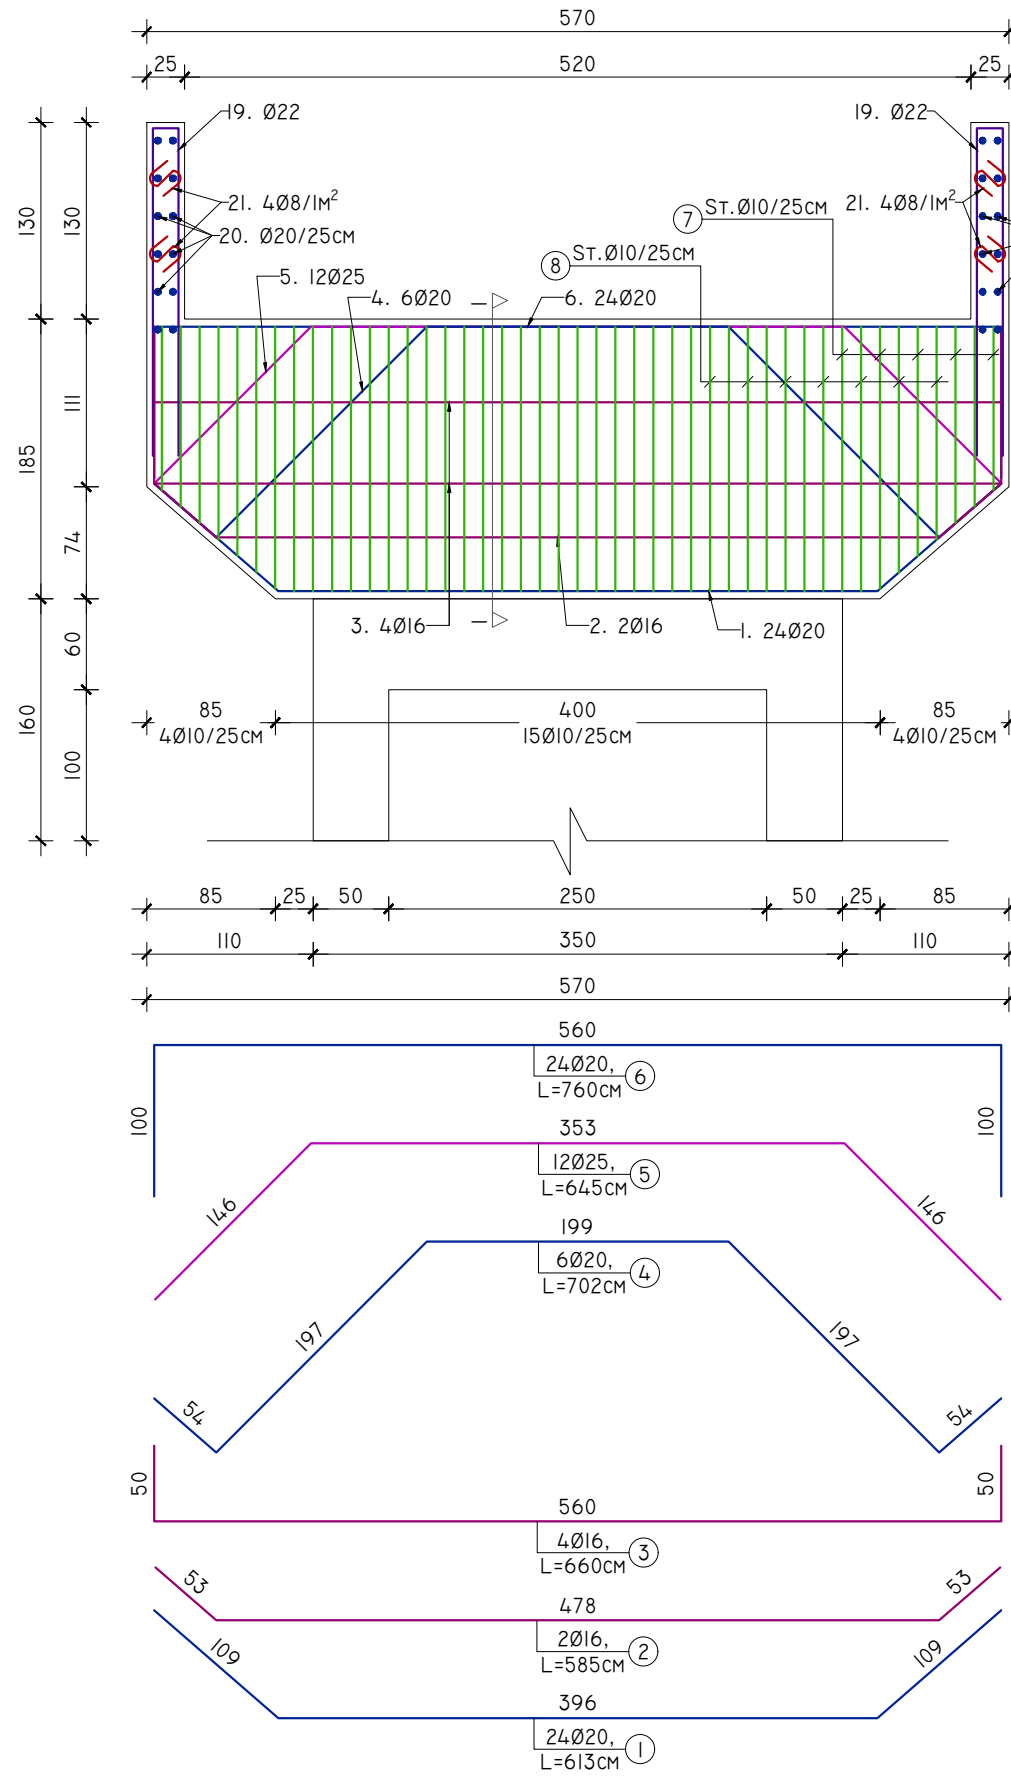

PRERJA I-I, SH. 1:50

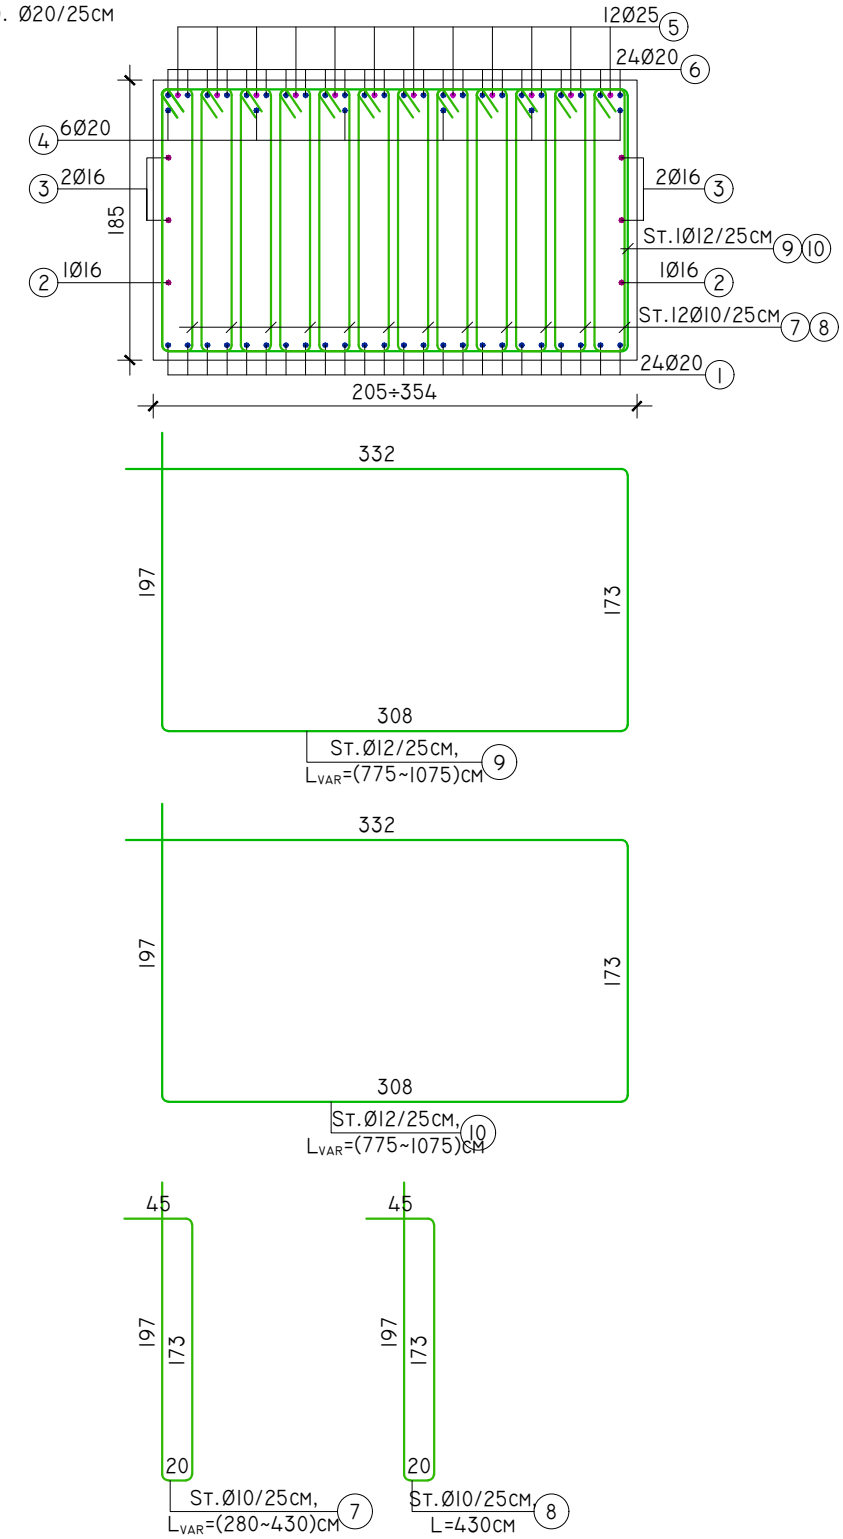

POROSITES:



REPUBLIKA E SHQIPERISE
MINISTRIA E INFRASTRUKTURES DHE ENERGJISE
AUTORITETI RRUGOR SHQIPTAR



PROJEKTUES

"INFRATECH & ARKIMADE" SH.P.K
PËRFAQËSUAR NGA "INFRATECH" SH.P.K

PROJEKTUES INXHINIER STRUKTURIST:
INXH. REZEART ZGJANJOLLI NR. LIÇ. K.1219/2

EMËRTIMI I OBJEKTIT:

PLOTESIM,RAKORDIM DHE VAZHDIM I PUNIMEVE,REHABILITIMI I
SEGMENTIT RRUGOR "MBIKALIMI PALLATI ME SHIGJETA"-
RRETHRRROTULLIMI "SHQIPONJA" LOTI 3

PËRSHKRIMI:

FLETA: FL. 23

FORMATI: A3
SHKALLA: N/A

ARMIMI I BALLIT, BALLI M5

PROJEKT ZBATIMI

LOTI III