

OBJEKTI : PLOTESIM,RAKORDIM DHE VAZHDIM I PUNIMEVE,REHABILITIMI I SEGMENTIT  
RRUGOR "MBIKALIMI PALLATI ME SHIGJETA"-  
RRETHRROTULLIMI "SHQIPONJA" LOTI 3

RAMPA R7

**SHËNIME TEKNIKE:****VETITË E MATERIALEVE TË NDËRTIMIT:****BETONET, SIPAS EN 206:2013:**

- BETONI PËR THEMELET E TË GJITHA STRUKTURAVE TË JETË I KLASËS C25/30;
- BETONI PËR MURET MBAJTËSE TË RAMPAVE TË JETË I KLASËS C35/45;
- BETONI PËR THEMELET E MUREVE (BALLNAVE) M1, M2, M3, M6, M7 TË JETË I KLASËS C25/30;
- BETONI PËR MURET E BALLNAVE M1, M2, M3, M6, M7 TË JETË I KLASËS C35/45;
- BETONI PËR PILOTAT, PËR ÇDO STRUKTURË, TË JETË I KLASËS C30/37;
- BETONI PËR SOLETINAT PARAFABRIKATE TË JETË I KLASËS C40/50;
- BETONI PËR TRARËT GJATËSORË TË PASNDERUR (17 ÷ 34ML) TË JETË I KLASËS C40/50;
- BETONI PËR MEMBRANËN LIDHËSE, SOLETA MBI TRARËT E PASNDERUR, TË JETË I KLASËS C40/50;
- BETONI PËR BLOQET E BETONIT, DIAFRAGMAT, STOLAT E TRARËVE TË PASNDERUR, TË JETË I KLASËS C35/45;
- BETONI PËR PILAT (ÇEKIÇI), M4, M5, U1, U2, U3, U4, TË JETË I KLASËS C35/45;
- BETONI PËR TRARËT TËRTHORË (HORIZONTALË) MBI PILA, M4, M5, U1, U2, U3, U4, TË JETË I KLASËS C35/45;
- BETONI PËR BORDURAT ANËSORE TË JETË I KLASËS C25/30;
- BETONI PËR SOLETAT E PËRAFRIMIT (RAKORDUESE) TË JETË I KLASËS C25/30;

**HEKURI I ARMIMIT/PARANDERJES:**

- HEKURI I PARANDERUR: REZISTENCA E KAVOS SË ÇELIKUT: 1670/1860 MN/M2/;
- HEKURI I ARMIMIT: KLASA SIPAS SSH EN1992-1-1:2004, B500C;  $F_{YK} = 500\text{MPa}$ ;
- SHTRESA MBROJTËSE: SIPAS VIZATIMEVE TË PROJEKTIT

**SOLETA RAKORDUESE**

- BETONI I PËRDORUR PËR SOLETËN RAKORDUESE B/A ËSHTË KLASA C25/30 KONFORM EN 206:2013;
- ARMATURA E ÇELIKUT E PËRDORUR B500C, KLASA B ME REZISTENCË KARATERISTIKE  $F_{YK}=500\text{MPa}$ ;
- PËRMASA MAKSIMALE E AGREGATËVE  $d/g=2.5\text{cm}$ ;
- SHTRESA MBROJTËSE MINIMALE NOMINALE  $A_{NOM}=2.5\text{cm}$ ;
- TË GJITHA DIMENSIONET JEPEN NË "CM".

**RAMPAT**

- BETONI PËR THEMELET MUREVE TË RAMPAVE TË JETË I KLASËS C25/30, KONFORM EN 206:2013;
- BETONI PËR MURET E RAMPAVE TË JETË I KLASËS C35/45, KONFORM EN 206:2013;
- ARMATURA E ÇELIKUT E PËRDORUR B500C, KLASA B ME REZISTENCË KARATERISTIKE  $F_{YK}=500\text{MPa}$ ;
- TË GJITHA PËRMASAT JANË DHËNË NË PROJEKSION HORIZONTAL NË RASTIN E PLANIMETRISË;
- TË GJITHA DIMENSIONET JEPEN NË "CM".

**MURET (OSE BALLNAT)**

- BETONI PËR THEMELET MUREVE (BALLNAVE M1, M2, M3, M6, M7) TË JETË I KLASËS C25/30, KONFORM EN 206:2013;
- BETONI PËR MURET E VERTIKALE TË BALLNAVE M1, M2, M3, M6, M7 TË JETË I KLASËS C35/45, KONFORM EN 206:2013;
- PARA BETONIMIT TË ELEMENTËVE TË VEÇANTË, SI JASTËKUT TË SIPËRM, TRUPIT, JASTËKUT TË POSHTËM ETJ., TË SHIHET ME KUJDES LËNIA E FITILAVE NË POZICIONIN DHE GJATËSINË E DUHUR;
- SHTRESA MBROJTËSE MINIMALE NOMINALE  $A_{NOM}=5\text{cm}$
- XHUNTIMI MINIMAL I SHUFRAVE TË HEKURIT ËSHTË 40Ø PER SHUFRA ME DIAMETER < Ø24MM, DHE NË ÇDO RAST TJETËR TE MERRET 50Ø.
- GJATË NDËRTIMIT APO DERDHJES SË STRUKTURAVE DUHET TË MERRËN MASA PËR LARGIMIN E UJËRAVE APO DHEAVE NGA GROPA E THEMELEVE.

LISTA E FLETËVE	
NUMRI I FLETËS	EMËRTIMI I FLETËS
---	---
FL. 00	SHËNIME TEKNIKE
FL. 01	PLANI I THEMELEVE
FL. 02	PLANI I THEMELEVE
FL. 03	PLANI I THEMELEVE
FL. 04	PLANI I THEMELEVE
FL. 05	PLANI I MUREVE
FL. 06	PLANI I MUREVE
FL. 07	PLANI I MUREVE
FL. 08	PLANI I MUREVE
FL. 09	PLANI VERTIKAL I MUREVE, ANA E KORRIDORIT KRYESOR
FL. 10	PLANI VERTIKAL I MUREVE, ANA E KORRIDORIT KRYESOR
FL. 11	PLANI VERTIKAL I MUREVE, ANA E KORRIDORIT KRYESOR
FL. 12	PLANI VERTIKAL I MUREVE, ANA E KORRIDORIT KRYESOR
FL. 13	ARMIMI HORIZONTAL I MUREVE, ANA E KORRIDORIT KRYESOR
FL. 14	ARMIMI HORIZONTAL I MUREVE, ANA E KORRIDORIT KRYESOR
FL. 15	ARMIMI HORIZONTAL I MUREVE, ANA E KORRIDORIT KRYESOR
FL. 16	ARMIMI HORIZONTAL I MUREVE, ANA E KORRIDORIT KRYESOR
FL. 17	PLANI VERTIKAL I MUREVE, ANA E KORRIDORIT SEKONDAR
FL. 18	PLANI VERTIKAL I MUREVE, ANA E KORRIDORIT SEKONDAR
FL. 19	PLANI VERTIKAL I MUREVE, ANA E KORRIDORIT SEKONDAR
FL. 20	PLANI VERTIKAL I MUREVE, ANA E KORRIDORIT SEKONDAR
FL. 21	ARMIMI HORIZONTAL I MUREVE, ANA E KORRIDORIT SEKONDAR
FL. 22	ARMIMI HORIZONTAL I MUREVE, ANA E KORRIDORIT SEKONDAR
FL. 23	ARMIMI HORIZONTAL I MUREVE, ANA E KORRIDORIT SEKONDAR
FL. 24	ARMIMI HORIZONTAL I MUREVE, ANA E KORRIDORIT SEKONDAR
FL. 25	PRERJA DHE ARMIMI TIP I MURIT 4M
FL. 26	PRERJA DHE ARMIMI TIP I MURIT 3M
FL. 27	PRERJA DHE ARMIMI TIP I MURIT 2M
FL. 28	PRERJA E MURIT 7MX2
FL. 29	ARMIMI TIP I MURIT 7MX2
FL. 30	PRERJA E MURIT 6MX2
FL. 31	ARMIMI TIP I MURIT 6MX2
FL. 32	PRERJA E MURIT 5MX2
FL. 33	ARMIMI TIP I MURIT 5MX2

**POROSITES:**

REPUBLIKA E SHQIPERISE  
 MINISTERIA E INFRASTRUKTURES DHE ENERGJISE  
 AUTORITETI RRUGOR SHQIPTAR

**PROJEKTOI:**

"INFRATECH & ARKIMADE" SH.P.K  
 PËRFAQËSUAR NGA "INFRATECH" SH.P.K

PROJEKTUES INXHINIER STRUKTURIST:  
 INXH. REZEART ZGJANJOLLI NR. LIÇ. K.1219/2

**EMËRTIMI I OBJEKTIT:**

PLOTESIM,RAKORDIM DHE VAZHDIM I PUNIMEVE,REHABILITIMI I SEGMENTIT RRUGOR "MBIKALIMI PALLATI ME SHIGJETA"- RRETHRRROTULLIMI "SHQIPONJA" LOTI 3

**PËRSHKRIMI:**

FLETA: FL. 00


FORMATI: A3  
 SHKALLA: N/A

**SHËNIME TEKNIKE**

PROJEKT ZBATIM

LOTI III

PLANI I THEMELEVE TË RAMPAVE QË AFROJNË TE STRUKTURA M7, SH. 1:75

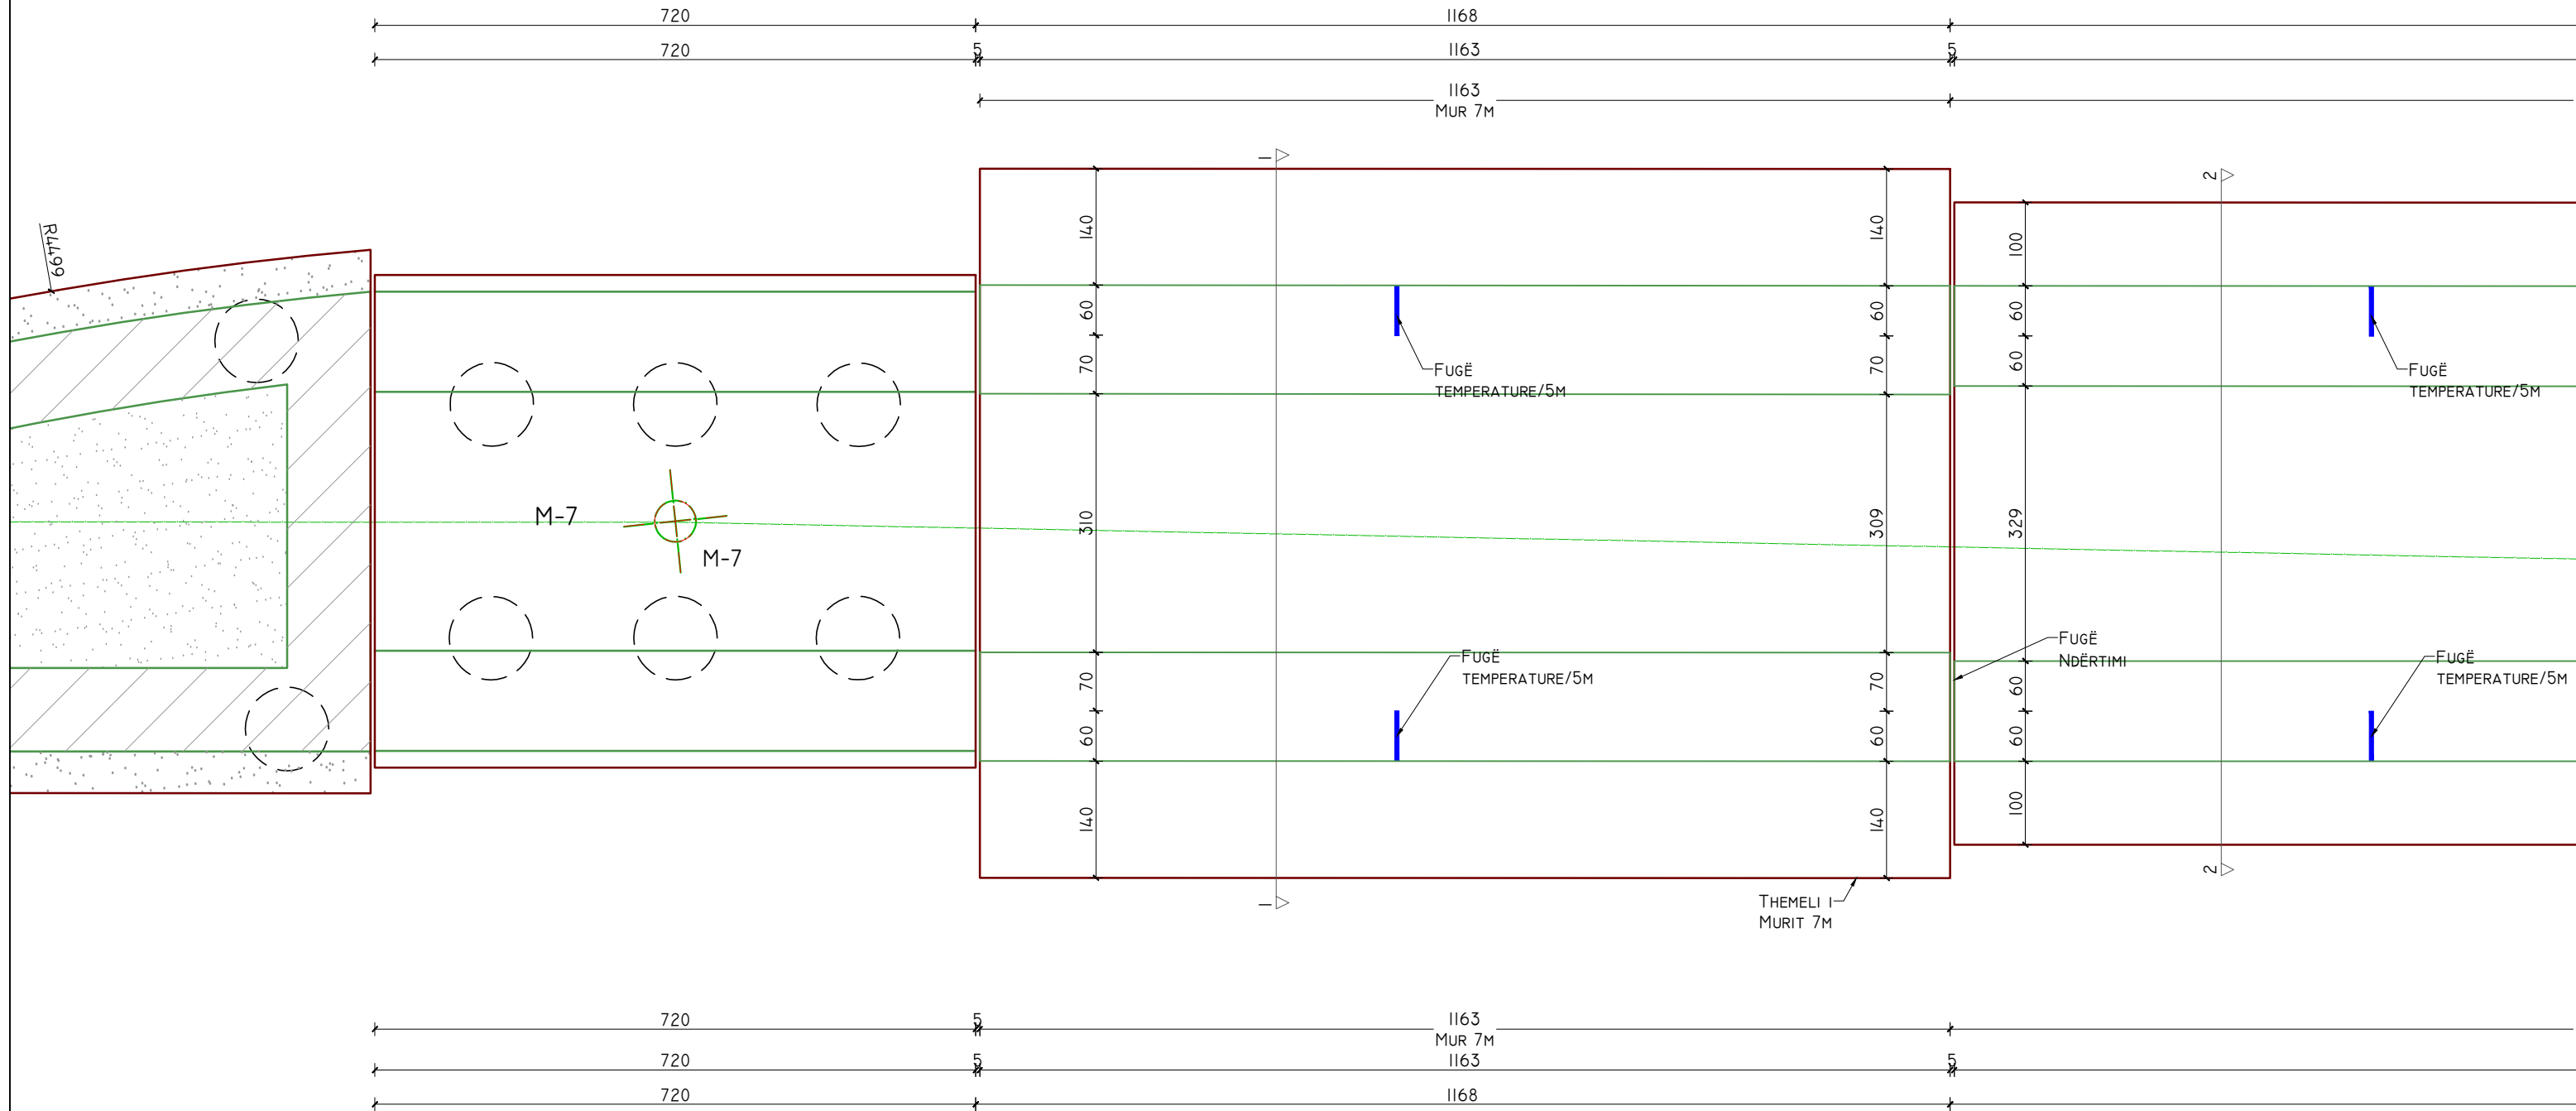

POROSITES:



REPUBLIKA E SHQIPERISE  
 MINISTRIA E INFRASTRUKTURES DHE ENERGJISE  
 AUTORITETI RRRUGOR SHQIPTAR



PROJEKTOI:

"INFRATECH & ARKIMADE" SH.P.K  
 PËRFAQËSUAR NGA "INFRATECH" SH.P.K

PROJEKTUES INXHINIER STRUKTURIST:  
 INXH. REZEART ZGJANJOLLI NR. LIÇ. K.1219/2

EMËRTIMI I OBJEKTIT:

PLOTESIM,RAKORDIM DHE VAZHDIM I PUNIMEVE,REHABILITIMI I  
 SEGMENTIT RRRUGOR "MBIKALIMI PALLATI ME SHIGJETA"-  
 RRETHROTULLIMI "SHQIPONJA" LOTI 3

PËRSHKRIMI:

FLETA: FL. 01


FORMATI: A3  
 SHKALLA: N/A

PLANI I THEMELEVE

PROJEKT ZBATIM

LOTI III

PLANI I THEMELEVE TË RAMPAVE QË AFROJNË TE STRUKTURA M7, SH. 1:75

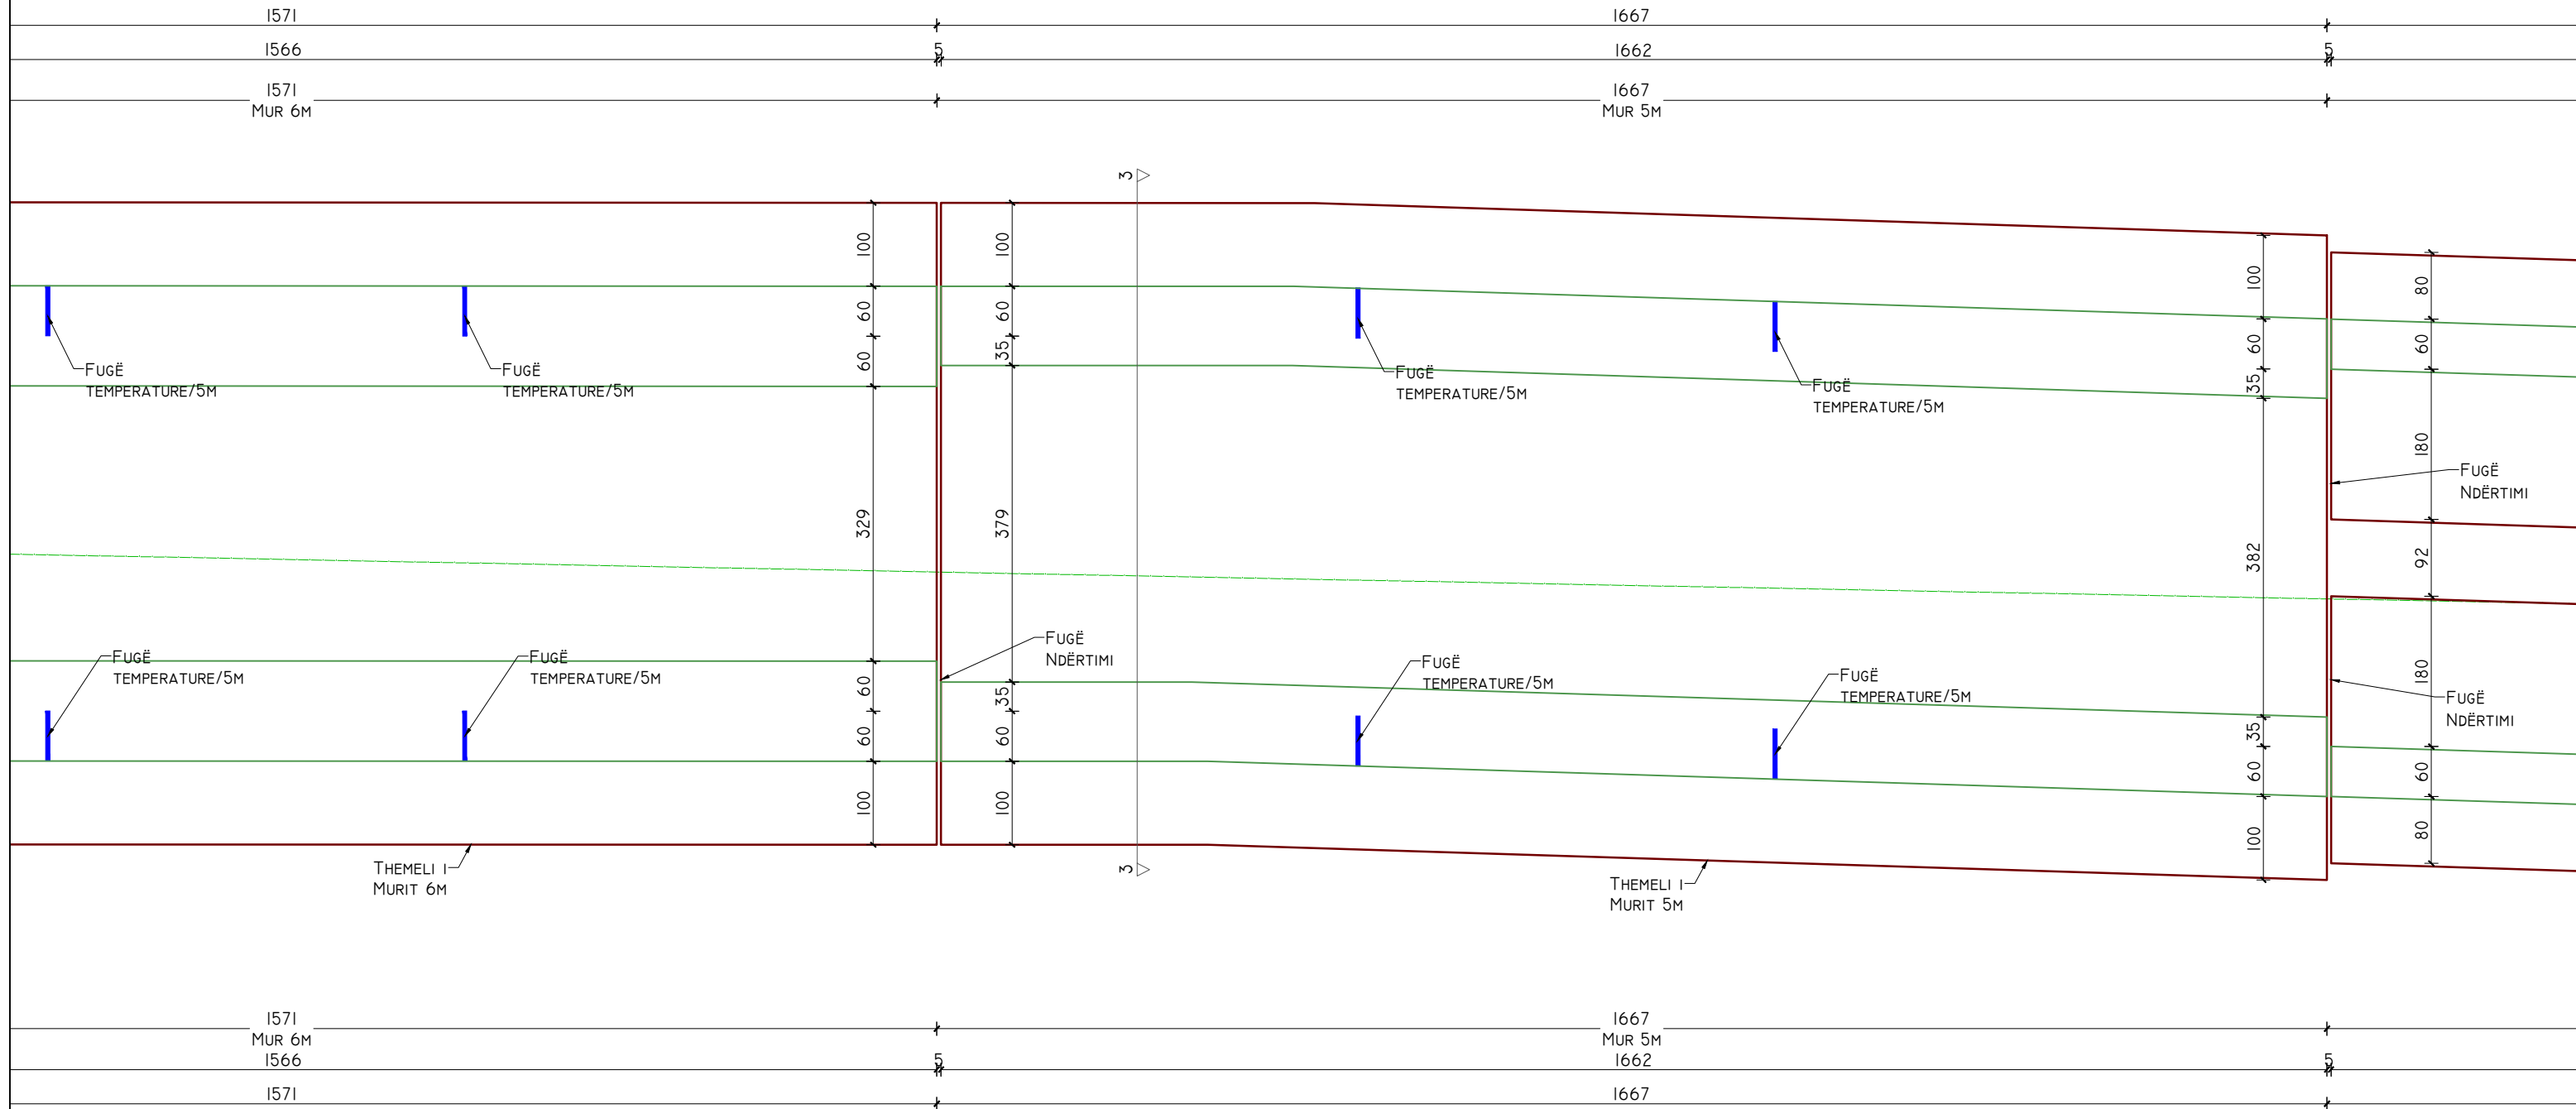

POROSITES:



REPUBLIKA E SHQIPERISE  
 MINISTRIA E INFRASTRUKTURES DHE ENERGJISE  
 AUTORITETI RRUGOR SHQIPTAR



PROJEKTOI:

"INFRATECH & ARKIMADE" SH.P.K  
 PËRFAQËSUAR NGA "INFRATECH" SH.P.K  
 PROJEKTUES INXHINIER STRUKTURIST:  
 INXH. REZEART ZGJANJOLLI NR. LIÇ. K.1219/2

EMËRTIMI I OBJEKTIT:

PLOTESIM, RAKORDIM DHE VAZHDIM I PUNIMEVE, REHABILITIMI I  
 SEGMENTIT RRUGOR "MBIKALIMI PALLATI ME SHIGJETA"-  
 RRETHROTULLIMI "SHQIPONJA" LOTI 3

PËRSHKRIMI:


FLETA: FL. 02  
 FORMATI: A3  
 SHKALLA: N/A

PLANI I THEMELEVE

PROJEKT ZBATIM

LOTI III

PLANI I THEMELEVE TË RAMPAVE QË AFROJNË TE STRUKTURA M7, SH. 1:75

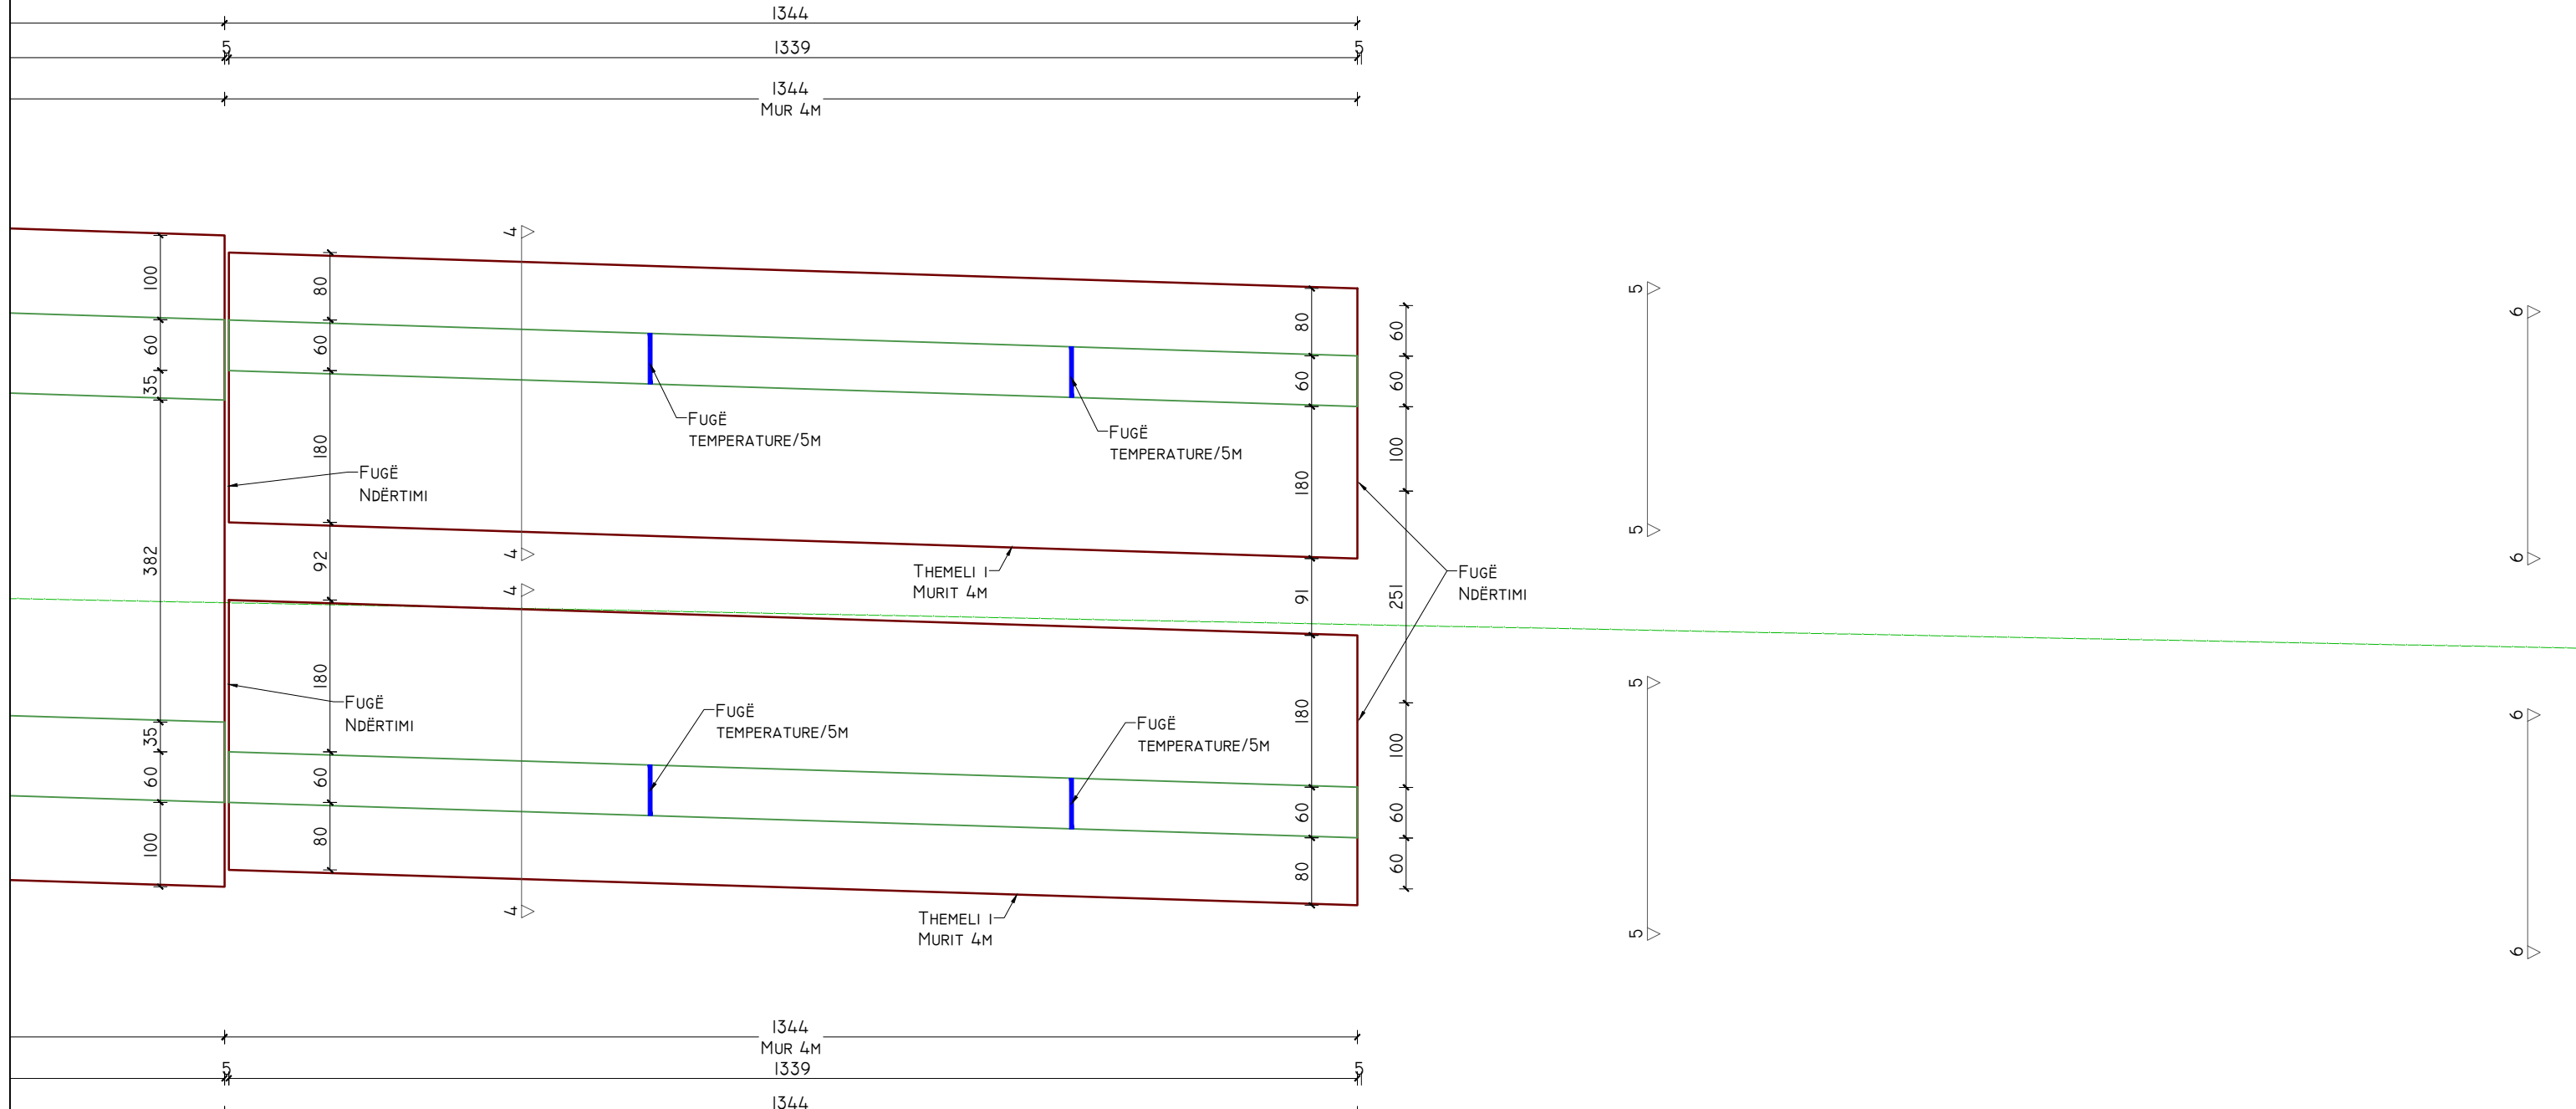

POROSITES:



REPUBLIKA E SHQIPERISE  
 MINISTRIA E INFRASTRUKTURES DHE ENERGJISE  
 AUTORITETI RRUGOR SHQIPTAR



PROJEKTOI:

"INFRATECH & ARKIMADE" SH.P.K  
 PËRFAQËSUAR NGA "INFRATECH" SH.P.K

PROJEKTUES INXHINIER STRUKTURIST:  
 INXH. REZEART ZGJANJOLLI NR. LIÇ. K.1219/2

EMËRTIMI I OBJEKTIT:

PLOTESIM,RAKORDIM DHE VAZHDIM I PUNIMEVE,REHABILITIMI I  
 SEGMENTIT RRUGOR "MBIKALIMI PALLATI ME SHIGJETA"-  
 RRETHROTULLIMI "SHQIPONJA" LOTI 3

PËRSHKRIMI:

FLETA: FL. 03

FORMATI: A3  
 SHKALLA: N/A

PLANI I THEMELEVE

PROJEKT ZBATIM

LOTI III



POROSITES:



REPUBLIKA E SHQIPERISE  
MINISTRIA E INFRASTRUKTURES DHE ENERGJISE  
AUTORITETI RRUGOR SHQIPTAR



PROJEKTOI:

"INFRATECH & ARKIMADE" SH.P.K  
PËRFAQËSUAR NGA "INFRATECH" SH.P.K

PROJEKTUES INXHINIER STRUKTURIST:  
INXH. REZEART ZGJANJOLLI NR. LIÇ. K.1219/2

EMËRTIMI I OBJEKTIT:

PLOTESIM,RAKORDIM DHE VAZHDIM I PUNIMEVE,REHABILITIMI I  
SEGMENTIT RRUGOR "MBIKALIMI PALLATI ME SHIGJETA"-  
RRETHRROTULLIMI "SHQIPONJA" LOTI 3

PËRSHKRIMI:

FLETA: FL. 04


FORMATI: A3  
SHKALLA: N/A

PLANI I THEMELEVE

PROJEKT ZBATIM

LOTI III

PLANI I MUREVE TË RAMPAVE QË AFROJNË TE STRUKTURA M7, SH. 1:75

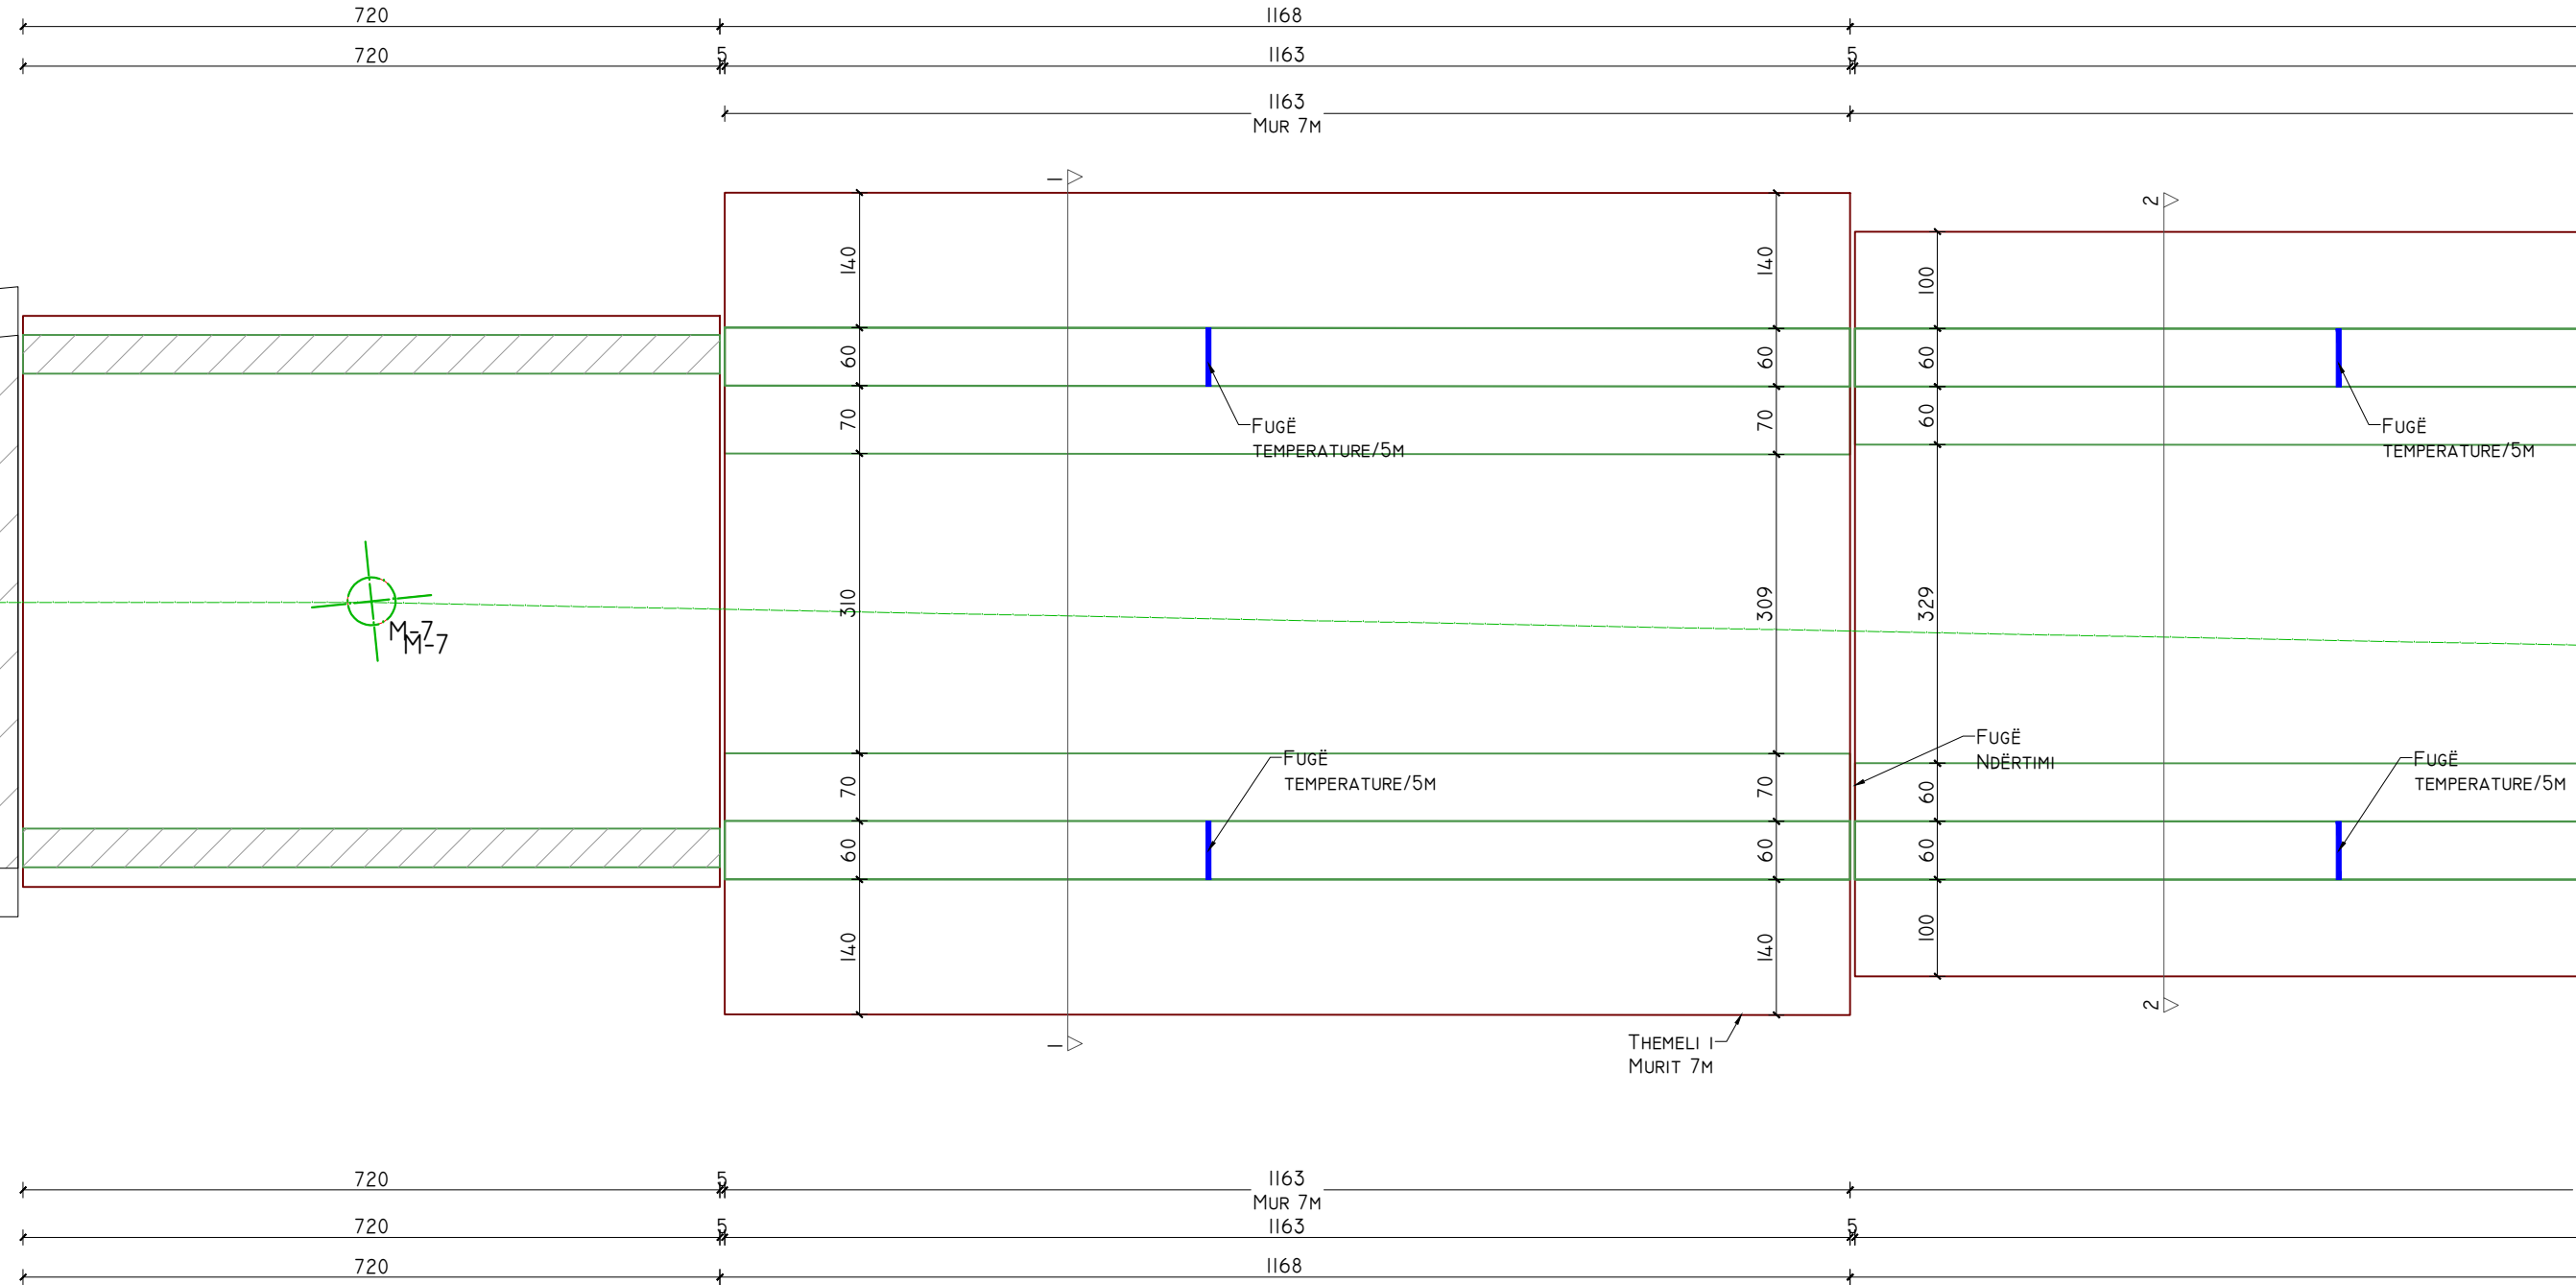

POROSITES:



REPUBLIKA E SHQIPERISE  
 MINISTERIA E INFRASTRUKTURES DHE ENERGJISE  
 AUTORITETI RRUGOR SHQIPTAR



PROJEKTOI:

"INFRATECH & ARKIMADE" SH.P.K  
 PËRFAQËSUAR NGA "INFRATECH" SH.P.K  
 PROJEKTUES INXHINIER STRUKTURIST:  
 INXH. REZEART ZGJANJOLLI NR. LIÇ. K.1219/2

EMËRTIMI I OBJEKTIT:

PLOTESIM,RAKORDIM DHE VAZHDIM I PUNIMEVE,REHABILITIMI I  
 SEGMENTIT RRUGOR "MBIKALIMI PALLATI ME SHIGJETA"-  
 RRETHROTULLIMI "SHQIPONJA" LOTI 3


PËRSHKRIMI:


FLETA: FL. 05  
 FORMATI: A3  
 SHKALLA: N/A

PLANI I MUREVE

PROJEKT ZBATIM  
 LOTI III


PLANI I MUREVE TË RAMPAVE QË AFROJNË TE STRUKTURA M7, SH. 1:75

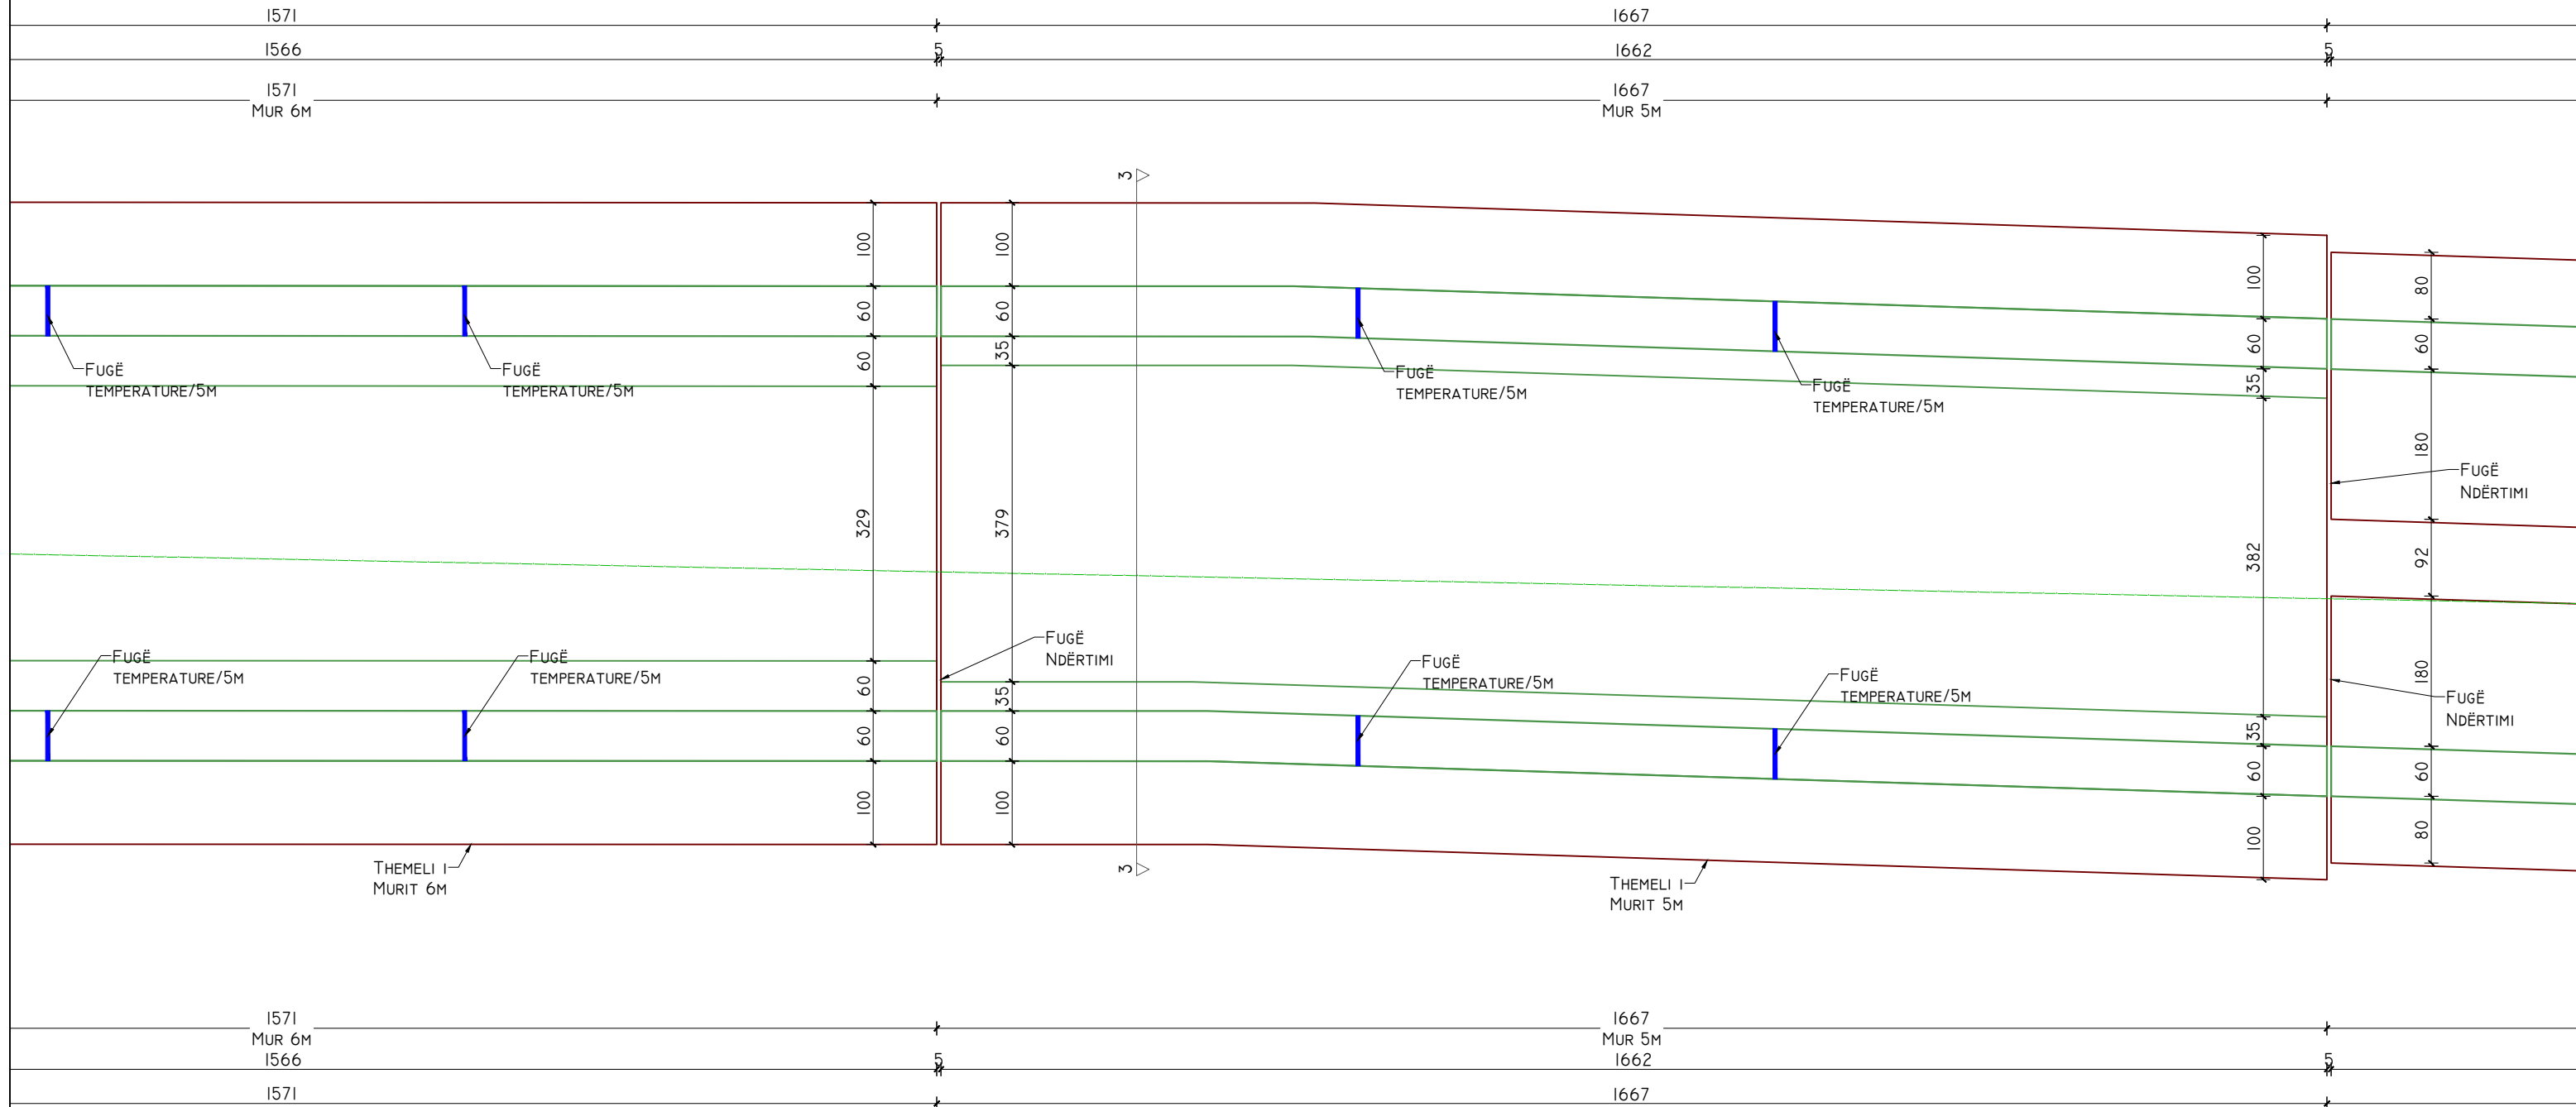


<b>POROSITES:</b>  REPUBLIKA E SHQIPERISE MINISTERIA E INFRASTRUKTURES DHE ENERGJISE AUTORITETI RRUGOR SHQIPTAR	<b>PROJEKTOI:</b> "INFRATECH & ARKIMADE" SH.P.K PËRFAQËSUAR NGA "INFRATECH" SH.P.K PROJEKTUES INXHINIER STRUKTURIST: INXH. REZEART ZGJANJOLLI NR. LIÇ. K.1219/2	<b>EMËRTIMI I OBJEKTIT:</b> PLOTESIM,RAKORDIM DHE VAZHDIM I PUNIMEVE,REHABILITIMI I SEGMENTIT RRUGOR "MBIKALIMI PALLATI ME SHIGJETA"- RRETHROTULLIMI "SHQIPONJA" LOTI 3	<b>PËRSHKRIMI:</b> FLETA: FL. 06	PLANI I MUREVE PROJEKT ZBATIM
			FORMATI: A3 SHKALLA: N/A	LOTI III



PLANI I MUREVE TË RAMPAVE QË AFROJNË TE STRUKTURA M7, SH. 1:75

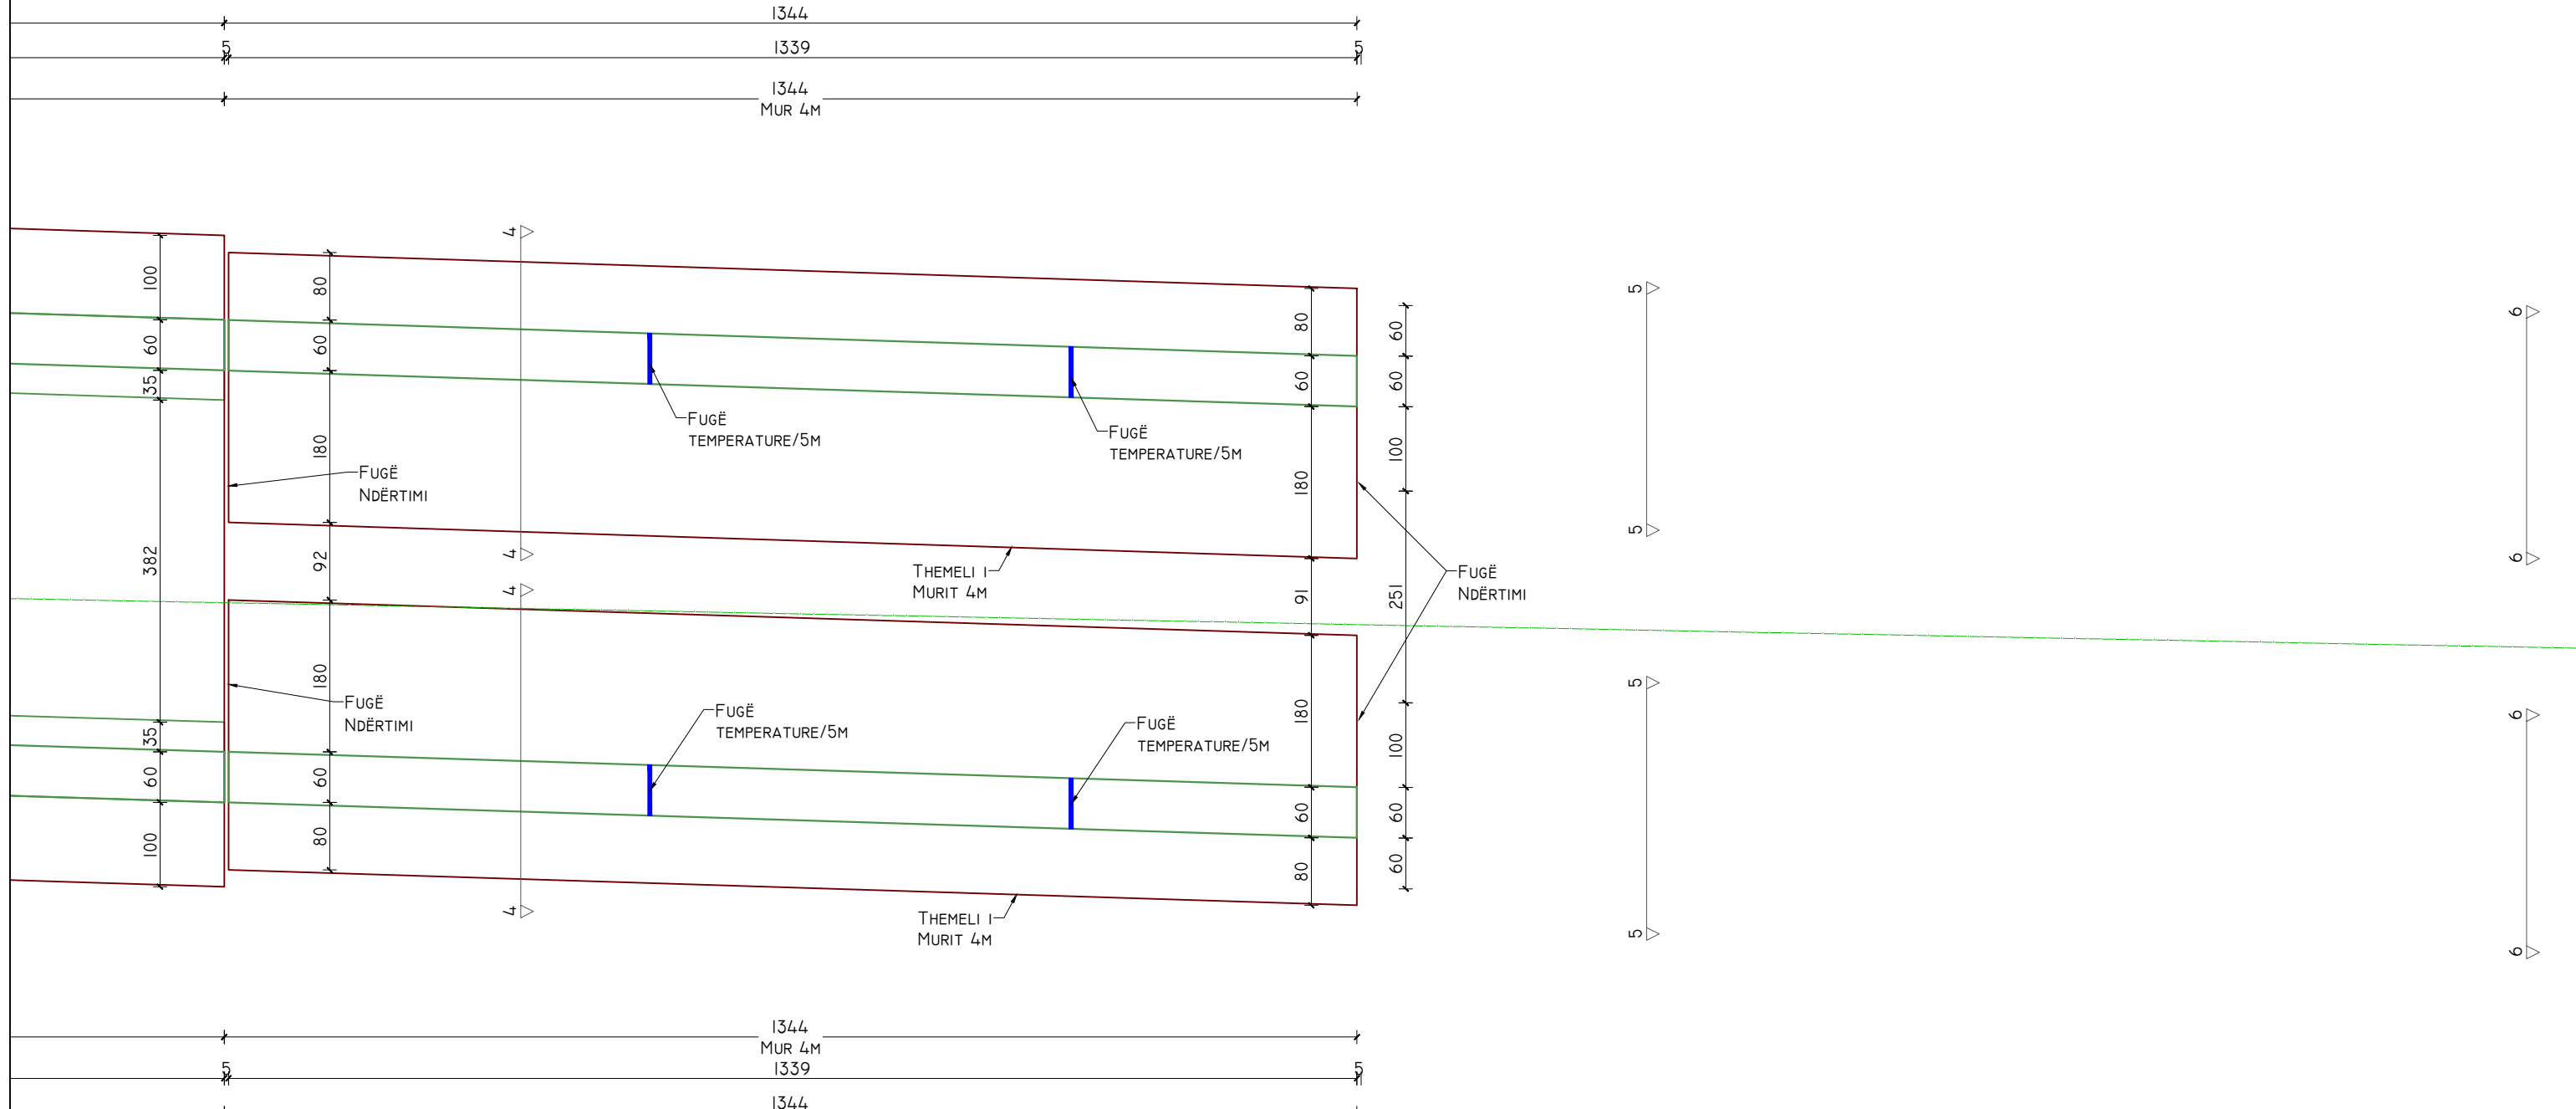

**POROSITES:**


**REPUBLIKA E SHQIPERISE**  
**MINISTRIA E INFRASTRUKTURES DHE ENERGJISE**  
**AUTORITETI RRRUGOR SHQIPTAR**



**PROJEKTOI:**

"INFRA TECH & ARKIMADE" SH.P.K  
 PËRFAQËSUAR NGA "INFRA TECH" SH.P.K

**PROJEKTUES INXHINIER STRUKTURIST:**  
 INXH. REZEART ZGJANJOLLI NR. LIÇ. K.1219/2

**EMËRTIMI I OBJEKTIT:**

PLOTESIM, RAKORDIM DHE VAZHDIM I PUNIMEVE, REHABILITIMI I SEGMENTIT RRRUGOR "MBIKALIMI PALLATI ME SHIGJETA"- RRETHROTULLIMI "SHQIPONJA" LOTI 3

**PËRSHKRIMI:**

FLETA: FL. 07



FORMATI: A3  
 SHKALLA: N/A

**PLANI I MUREVE**

PROJEKT ZBATIM

LOTI III




<p>POROSITES:</p>	<p>PROJEKTOI:</p>	<p>EMËRTIMI I OBJEKTIT:</p>	<p>PËRSHKRIMI:</p>	<p>PLANI I MUREVE</p>
 <p>REPUBLIKA E SHQIPERISE MINISTRIA E INFRASTRUKTURES DHE ENERGJISE AUTORITETI RRUGOR SHQIPTAR</p>	 <p>"INFRATECH &amp; ARKIMADE" SH.P.K PËRFAQËSUAR NGA "INFRATECH" SH.P.K PROJEKTUES INXHINIER STRUKTURIST: INXH. REZEART ZGJANJOLLI NR. LIÇ. K.1219/2</p>	<p>PLOTESIM,RAKORDIM DHE VAZHDIM I PUNIMEVE,REHABILITIMI I SEGMENTIT RRUGOR "MBIKALIMI PALLATI ME SHIGJETA"- RRETHRROTULLIMI "SHQIPONJA" LOTI 3</p>	<p>FLETA: FL. 08 FORMATI: A3 SHKALLA: N/A</p>	<p>PROJEKT ZBATIM LOTI III</p>


PAKETA E RRUGËS
SOLETË RAKORDIMI T=20CM
SHTRESË BETON I VARFËR C12/15 10CM
SHTRESË STABILIZANT 10CM
ZHAVORR I NGJESHUR ME SHKALLË KOMPAKTËSIE 100%

PLANI I MUREVE TË RAMPAVE QË AFROJNË TE STRUKTURA M7, SH. 1:75  
ANA NGA KORRIDORI KRYESOR

MUR B/A
THEMEL B/A
SHTRESË BETON I VARFËR C12/15 10CM
NËNBAZË GRANULARE, 2 SHTRESA x 20CM
TOKË NATYRALE

MUR B/A
THEMEL B/A
SHTRESË B
NËNBAZË G
TOKË NATY

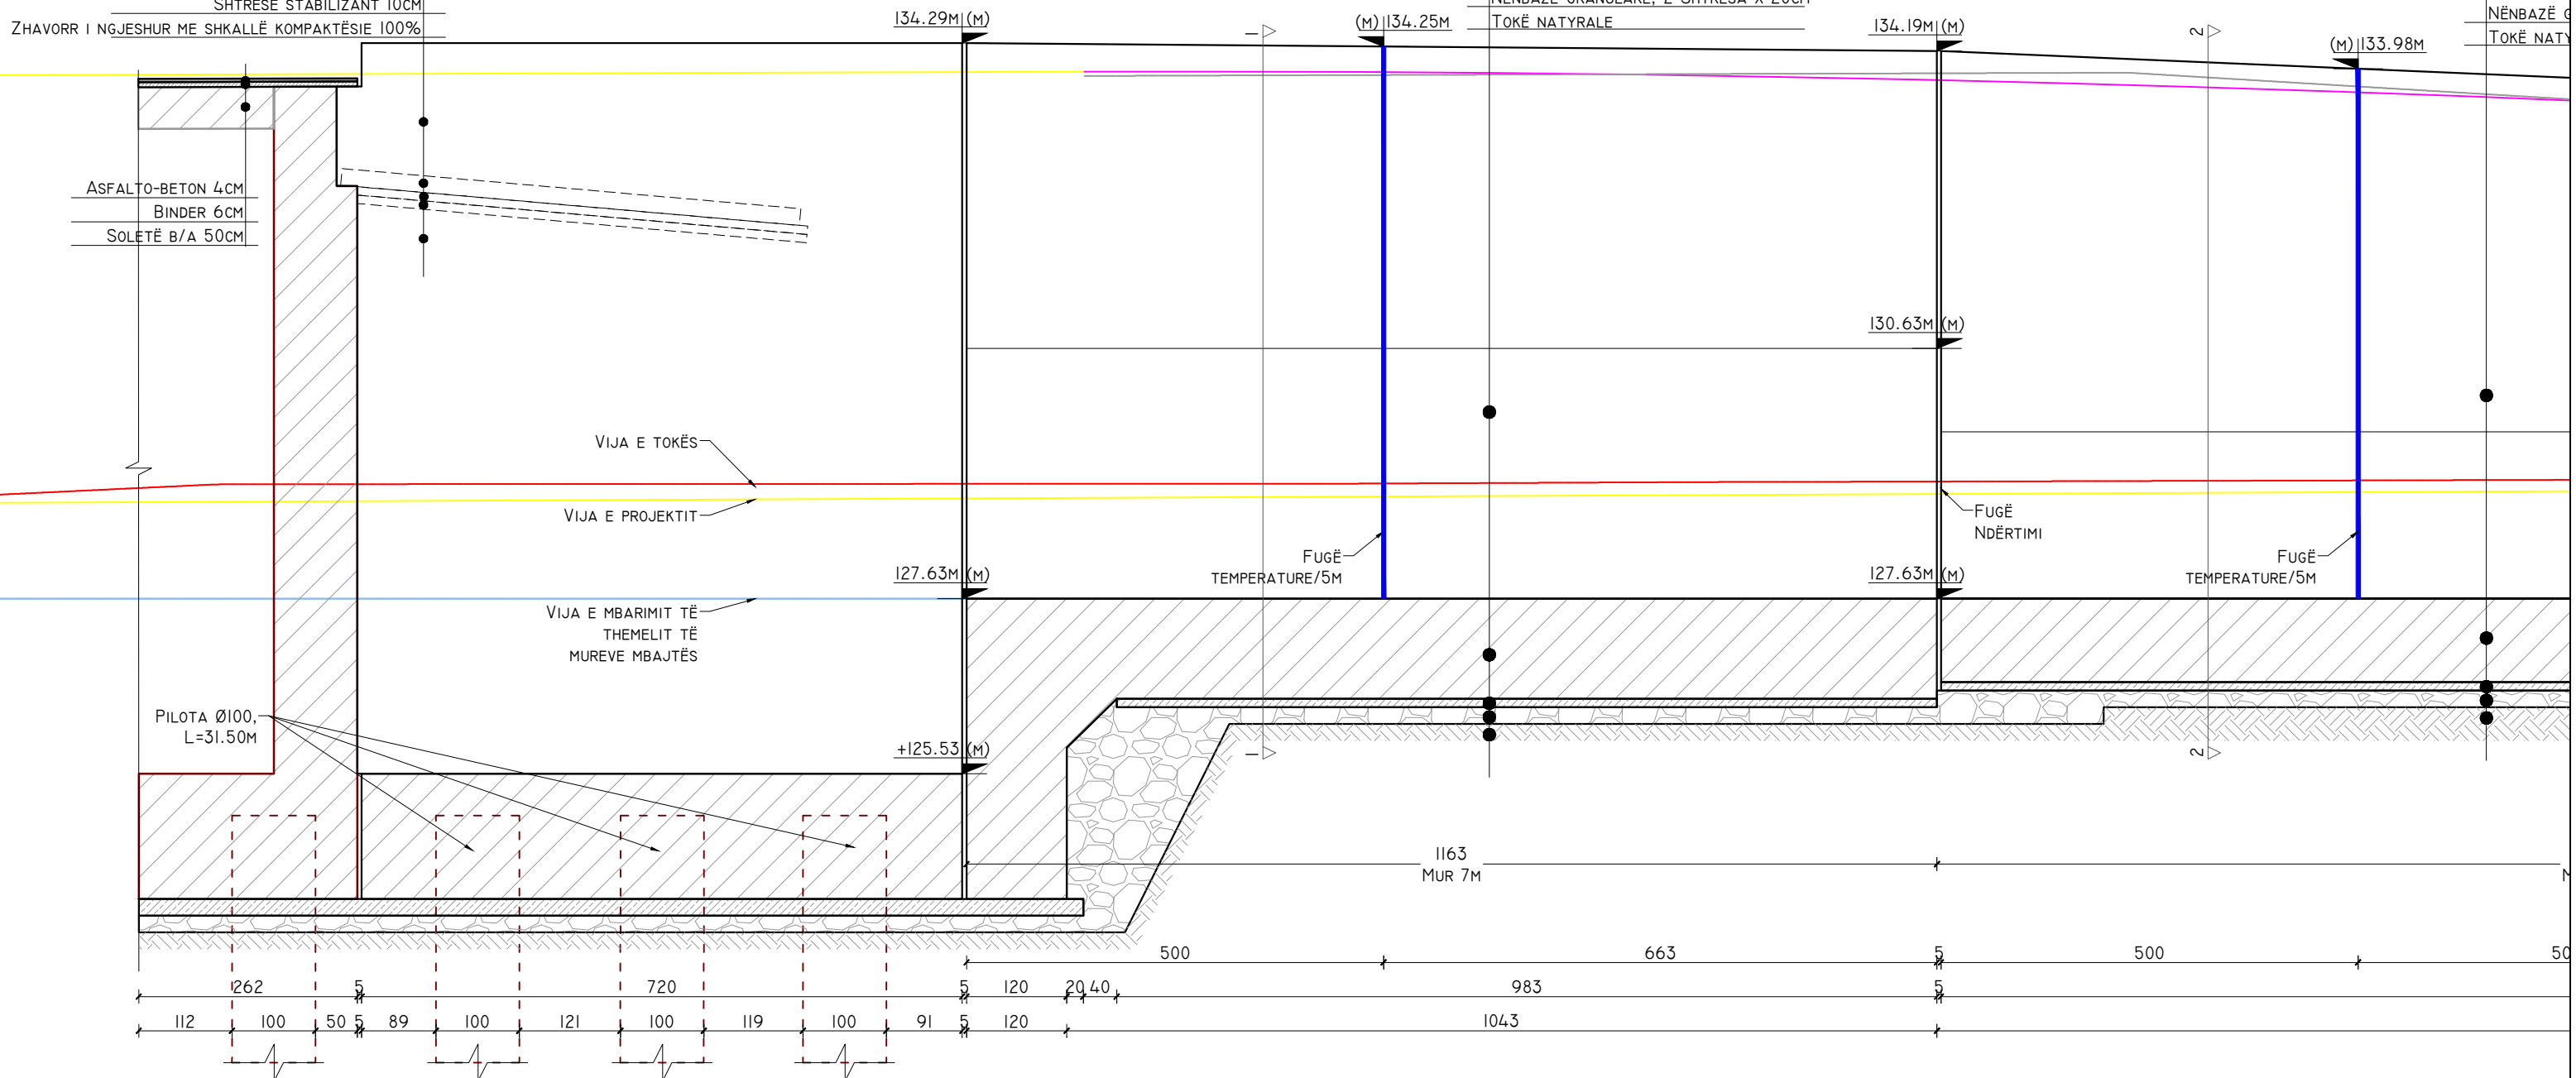


<b>POROSITES:</b>  REPUBLIKA E SHQIPERISE MINISTERIA E INFRASTRUKTURES DHE ENERGJISE AUTORITETI RRUGOR SHQIPTAR	<b>PROJEKTOI:</b> "INFRATECH & ARKIMADE" SH.P.K PËRFAQËSUAR NGA "INFRATECH" SH.P.K PROJEKTUES INXHINIER STRUKTURIST: INXH. REZEART ZGJANJOLLI NR. LIÇ. K.1219/2	<b>EMËRTIMI I OBJEKTIT:</b> PLOTESIM, RAKORDIM DHE VAZHDIM I PUNIMEVE, REHABILITIMI I SEGMENTIT RRUGOR "MBIKALIMI PALLATI ME SHIGJETA"- RRETHROTULLIMI "SHQIPONJA" LOTI 3	<b>PËRSHKRIMI:</b>	PLANI VERTIKAL I MUREVE, ANA E KORRIDORIT KRYESOR
			FLETA: FL. 09 FORMATI: A3 SHKALLA: N/A	PROJEKT ZBATIM LOTI III

PLANI I MUREVE TË RAMPAVE QË AFROJNË TE STRUKTURA M7, SH. 1:75  
ANA NGA KORRIDORI KRYESOR

MUR B/A  
THEMEL B/A  
SHTRESË BETON I VARFËR C12/I5 10CM  
NËNBAZË GRANULARE, 2 SHTRESA X 20CM  
TOKË NATYRALE

MUR B/A  
THEMEL B/A  
SHTRESË BETON I VARFËR C12/I5 10CM  
NËNBAZË GRANULARE, 2 SHTRESA X  
20CM NATYRALE

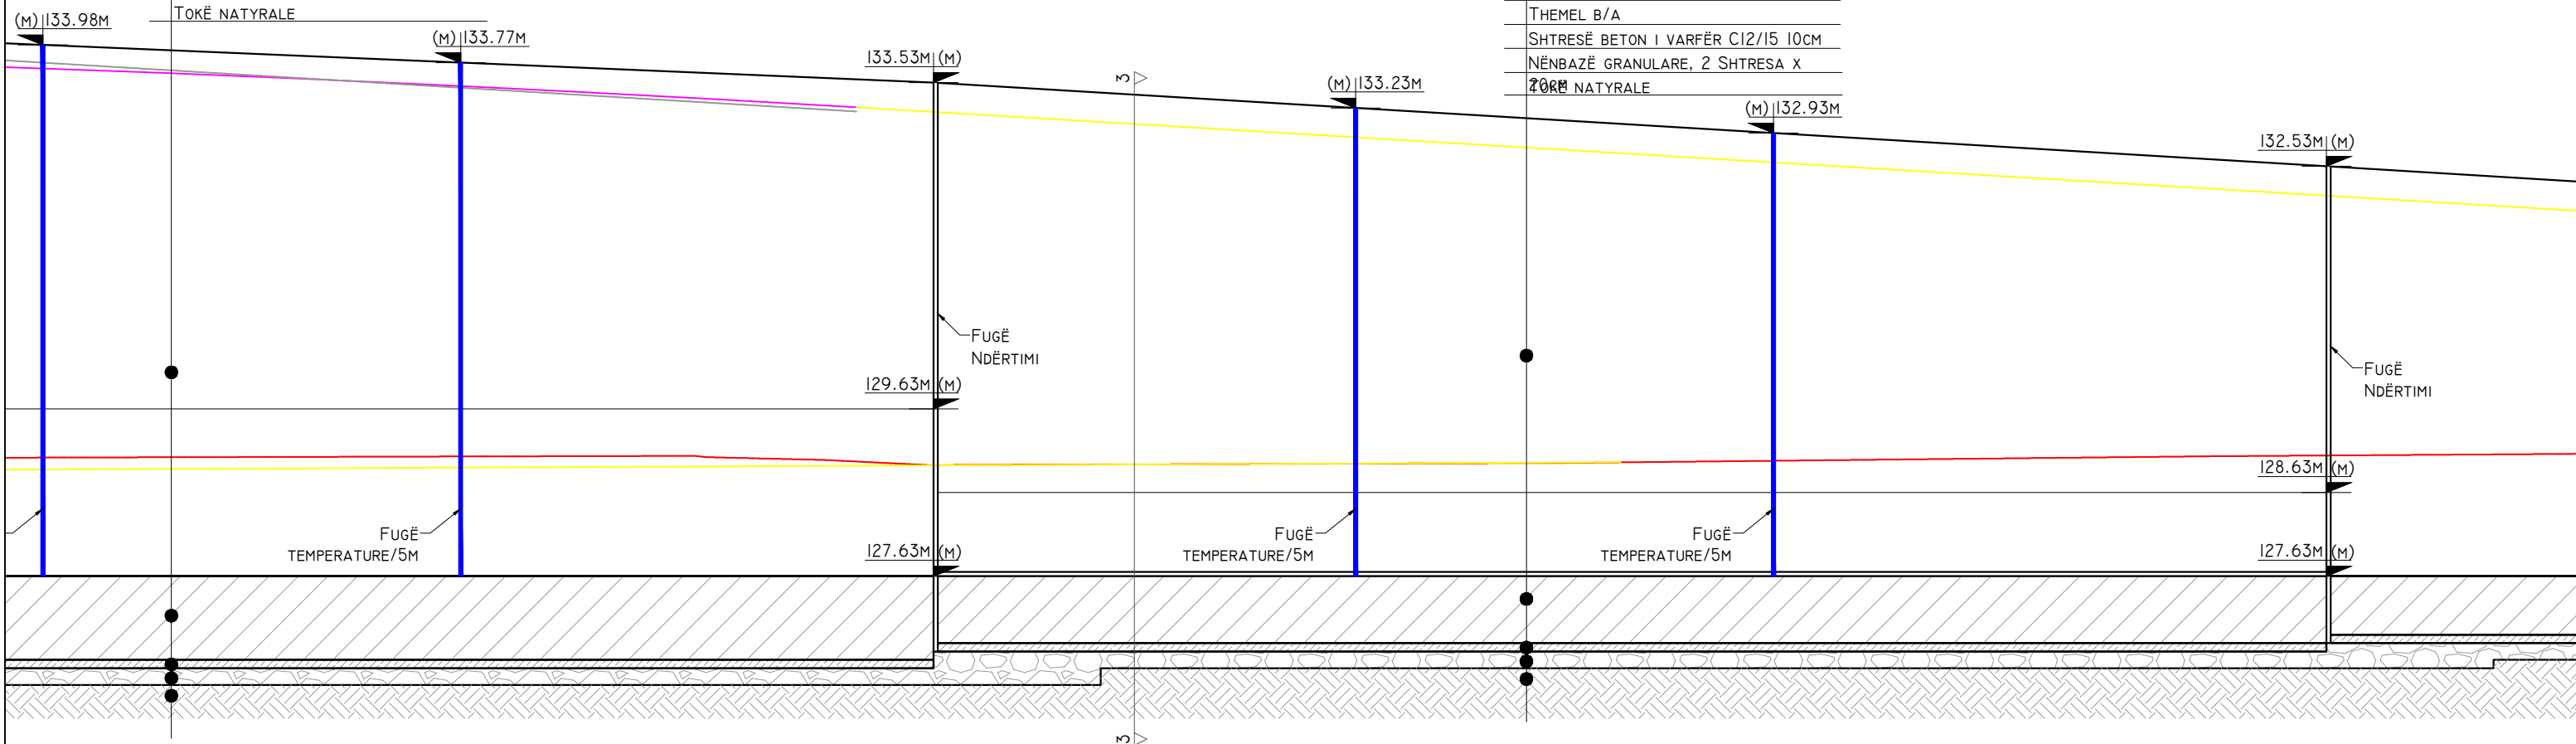

1571  
MUR 6M

1667  
MUR 5M

500	566	5	500	500	662	5	500
1566		5		1662		5	
1571		5		1667		5	

POROSITES:



REPUBLIKA E SHQIPERISE  
MINISTRIA E INFRASTRUKTURES DHE ENERGJISE  
AUTORITETI RRRUGOR SHQIPTAR



PROJEKTOI:

"INFRA-ENGINEERING & ARKIMADE" SH.P.K  
PËRFAQËSUAR NGA "INFRA-ENGINEERING" SH.P.K  
PROJEKTUES INXHINIER STRUKTURIST:  
INXH. REZEART ZGJANJOLLI NR. LIÇ. K.1219/2

EMËRTIMI I OBJEKTIT:

PLOTESIM, RAKORDIM DHE VAZHDIM I PUNIMEVE, REHABILITIMI I  
SEGMENTIT RRRUGOR "MBIKALIMI PALLATI ME SHIGJETA"-  
RRETHROTULLIMI "SHQIPONJA" LOTI 3

PËRSHKRIMI:



FLETA: FL. 10  
FORMATI: A3  
SHKALLA: N/A


PLANI VERTIKAL I MUREVE, ANA E KORRIDORIT  
KRYESOR

PROJEKT ZBATIM  
LOTI III



PLANI I MUREVE TË RAMPAVE QË AFROJNË TE STRUKTURA M7, SH. 1:75  
ANA NGA KORRIDORI KRYESOR


PLANI I MUREVE TË  
ANA NGA KORRIDOR

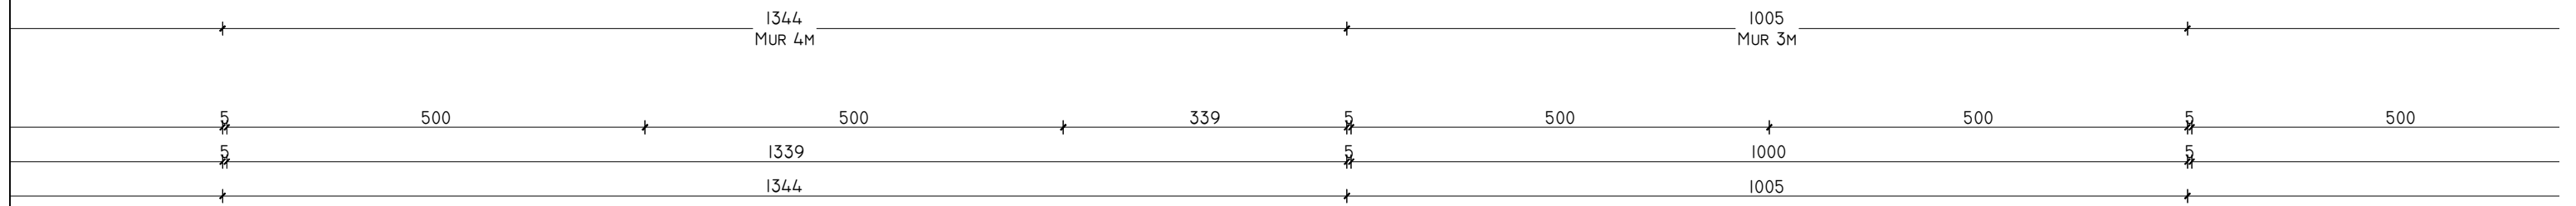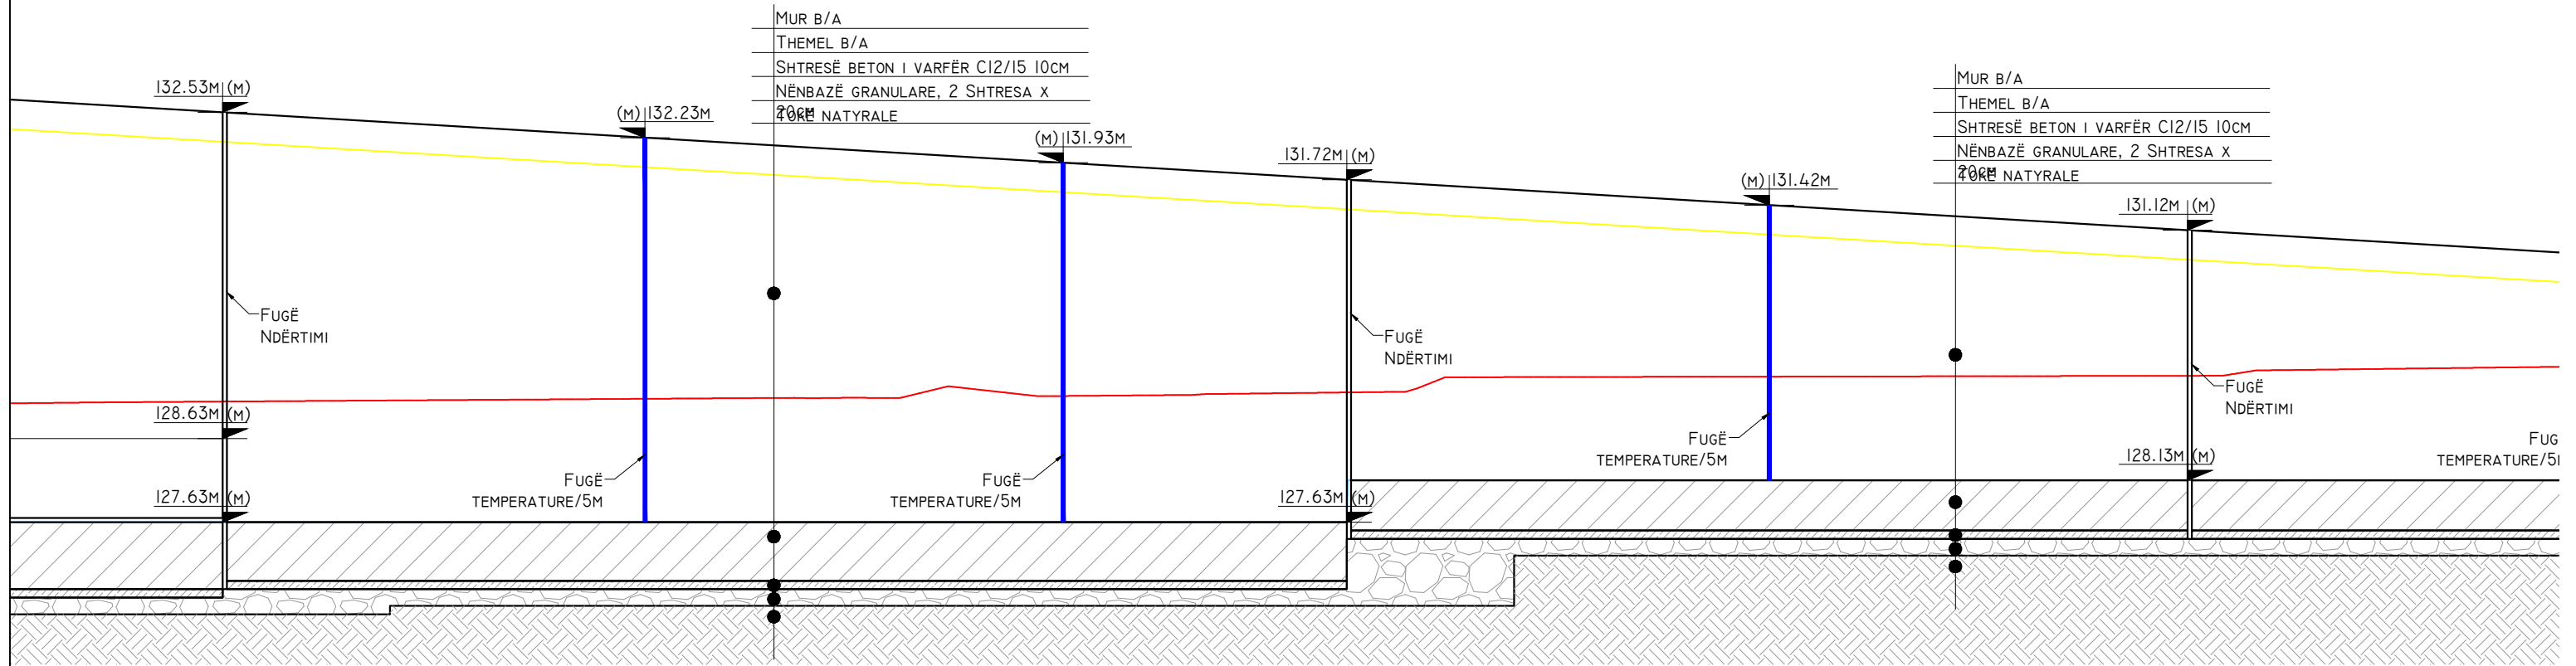


<b>POROSITES:</b>  REPUBLIKA E SHQIPERISE MINISTERIA E INFRASTRUKTURES DHE ENERGJISE AUTORITETI RRUGOR SHQIPTAR	<b>PROJEKTOI:</b> "INFRATECH & ARKIMADE" SH.P.K PËRFAQËSUAR NGA "INFRATECH" SH.P.K PROJEKTUES INXHINIER STRUKTURIST: INXH. REZEART ZGJANJOLLI NR. LIÇ. K.1219/2	<b>EMËRTIMI I OBJEKTIT:</b> PLOTESIM, RAKORDIM DHE VAZHDIM I PUNIMEVE, REHABILITIMI I SEGMENTIT RRUGOR "MBIKALIMI PALLATI ME SHIGJETA"- RRETHROTULLIMI "SHQIPONJA" LOTI 3	<b>PËRSHKRIMI:</b>	PLANI VERTIKAL I MUREVE, ANA E KORRIDORIT KRYESOR
			FLETA: FL. II FORMATI: A3 SHKALLA: N/A	PROJEKT ZBATIM LOTI III

PLANI I MUREVE TË RAMPAVE QË AFROJNË TE STRUKTURA M7, SH. 1:75  
ANA NGA KORRIDORI KRYESOR

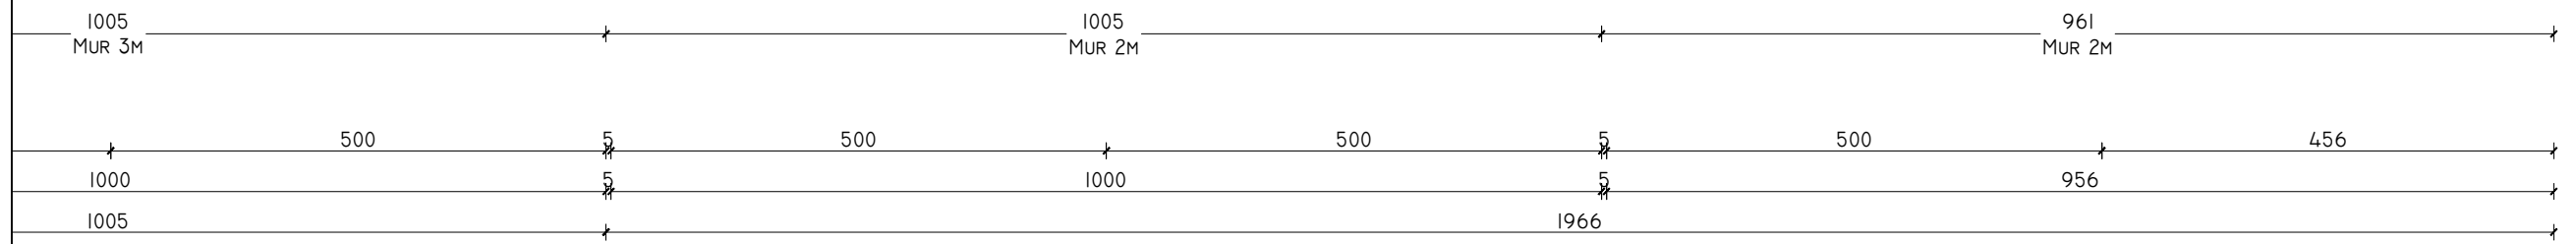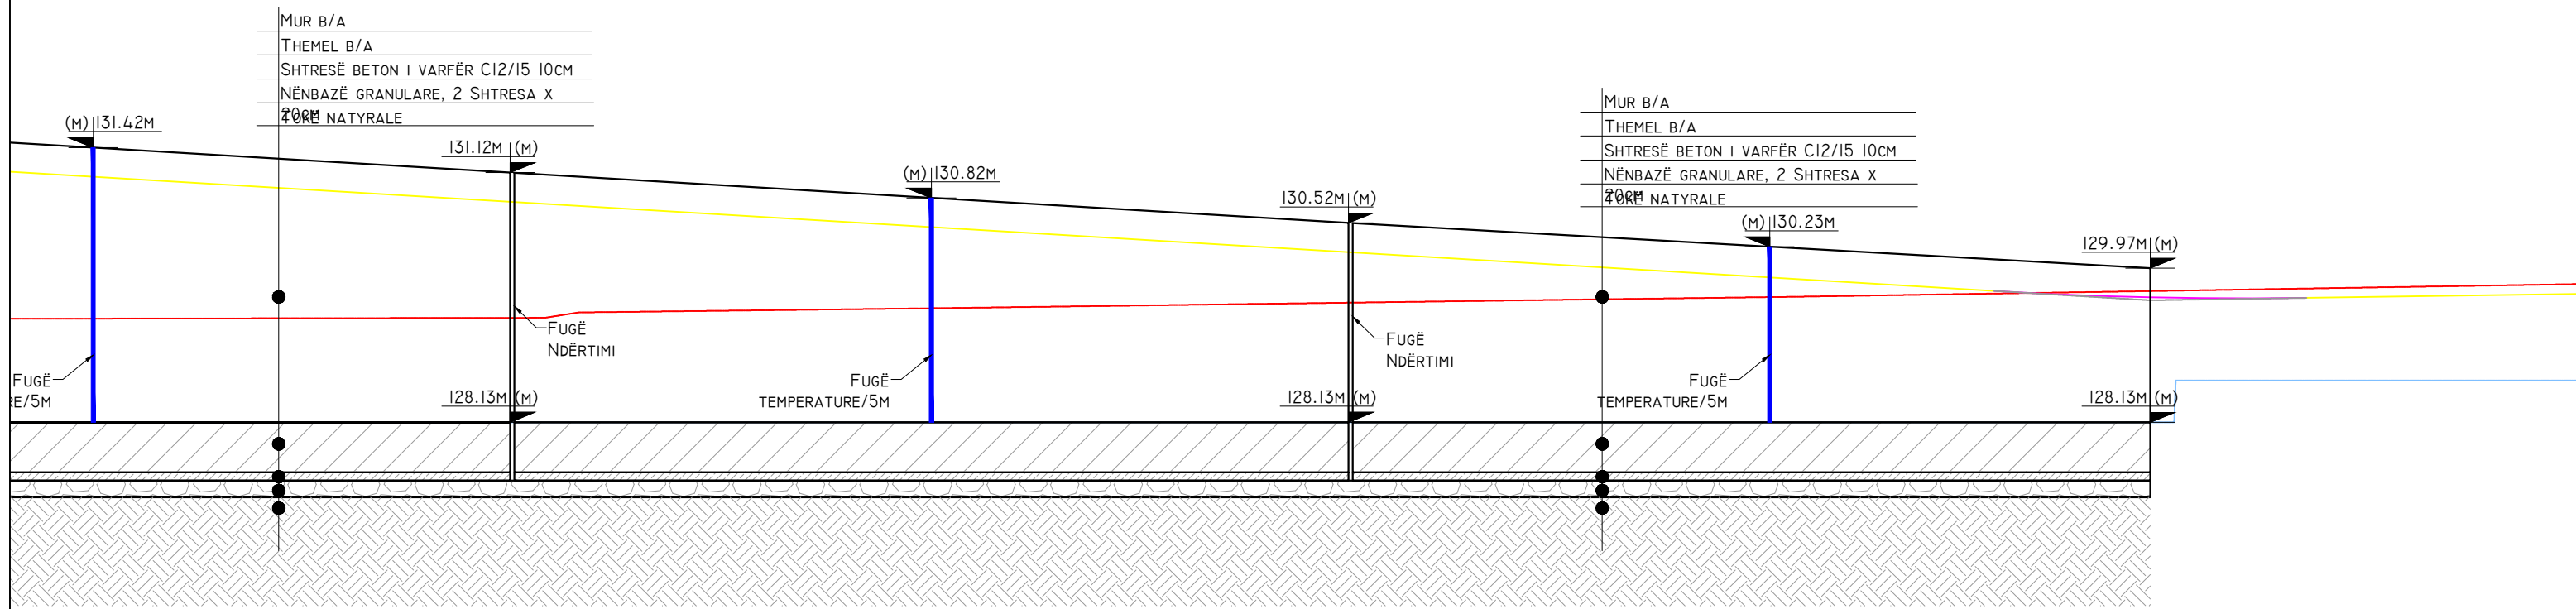



<b>POROSITES:</b>  REPUBLIKA E SHQIPERISE MINISTERIA E INFRASTRUKTURES DHE ENERGJISE AUTORITETI RRUGOR SHQIPTAR	<b>PROJEKTOI:</b> "INFRATECH & ARKIMADE" SH.P.K PËRFAQËSUAR NGA "INFRATECH" SH.P.K PROJEKTUES INXHINIER STRUKTURIST: INXH. REZEART ZGJANJOLLI NR. LIÇ. K.1219/2	<b>EMËRTIMI I OBJEKTIT:</b> PLOTESIM, RAKORDIM DHE VAZHDIM I PUNIMEVE, REHABILITIMI I SEGMENTIT RRUGOR "MBIKALIMI PALLATI ME SHIGJETA"- RRETHROTULLIMI "SHQIPONJA" LOTI 3	<b>PËRSHKRIMI:</b> PLANI VERTIKAL I MUREVE, ANA E KORRIDORIT KRYESOR
			FLETA: FL. 12 FORMATI: A3 SHKALLA: N/A


ARMIMI I MUREVE TË RAMPAVE QË AFROJNË TE STRUKTURA M7 (ANA E BRENDSHME DHE E JASHTME), SH. 1:75  
 ANA NGA KORRIDORI KRYESOR

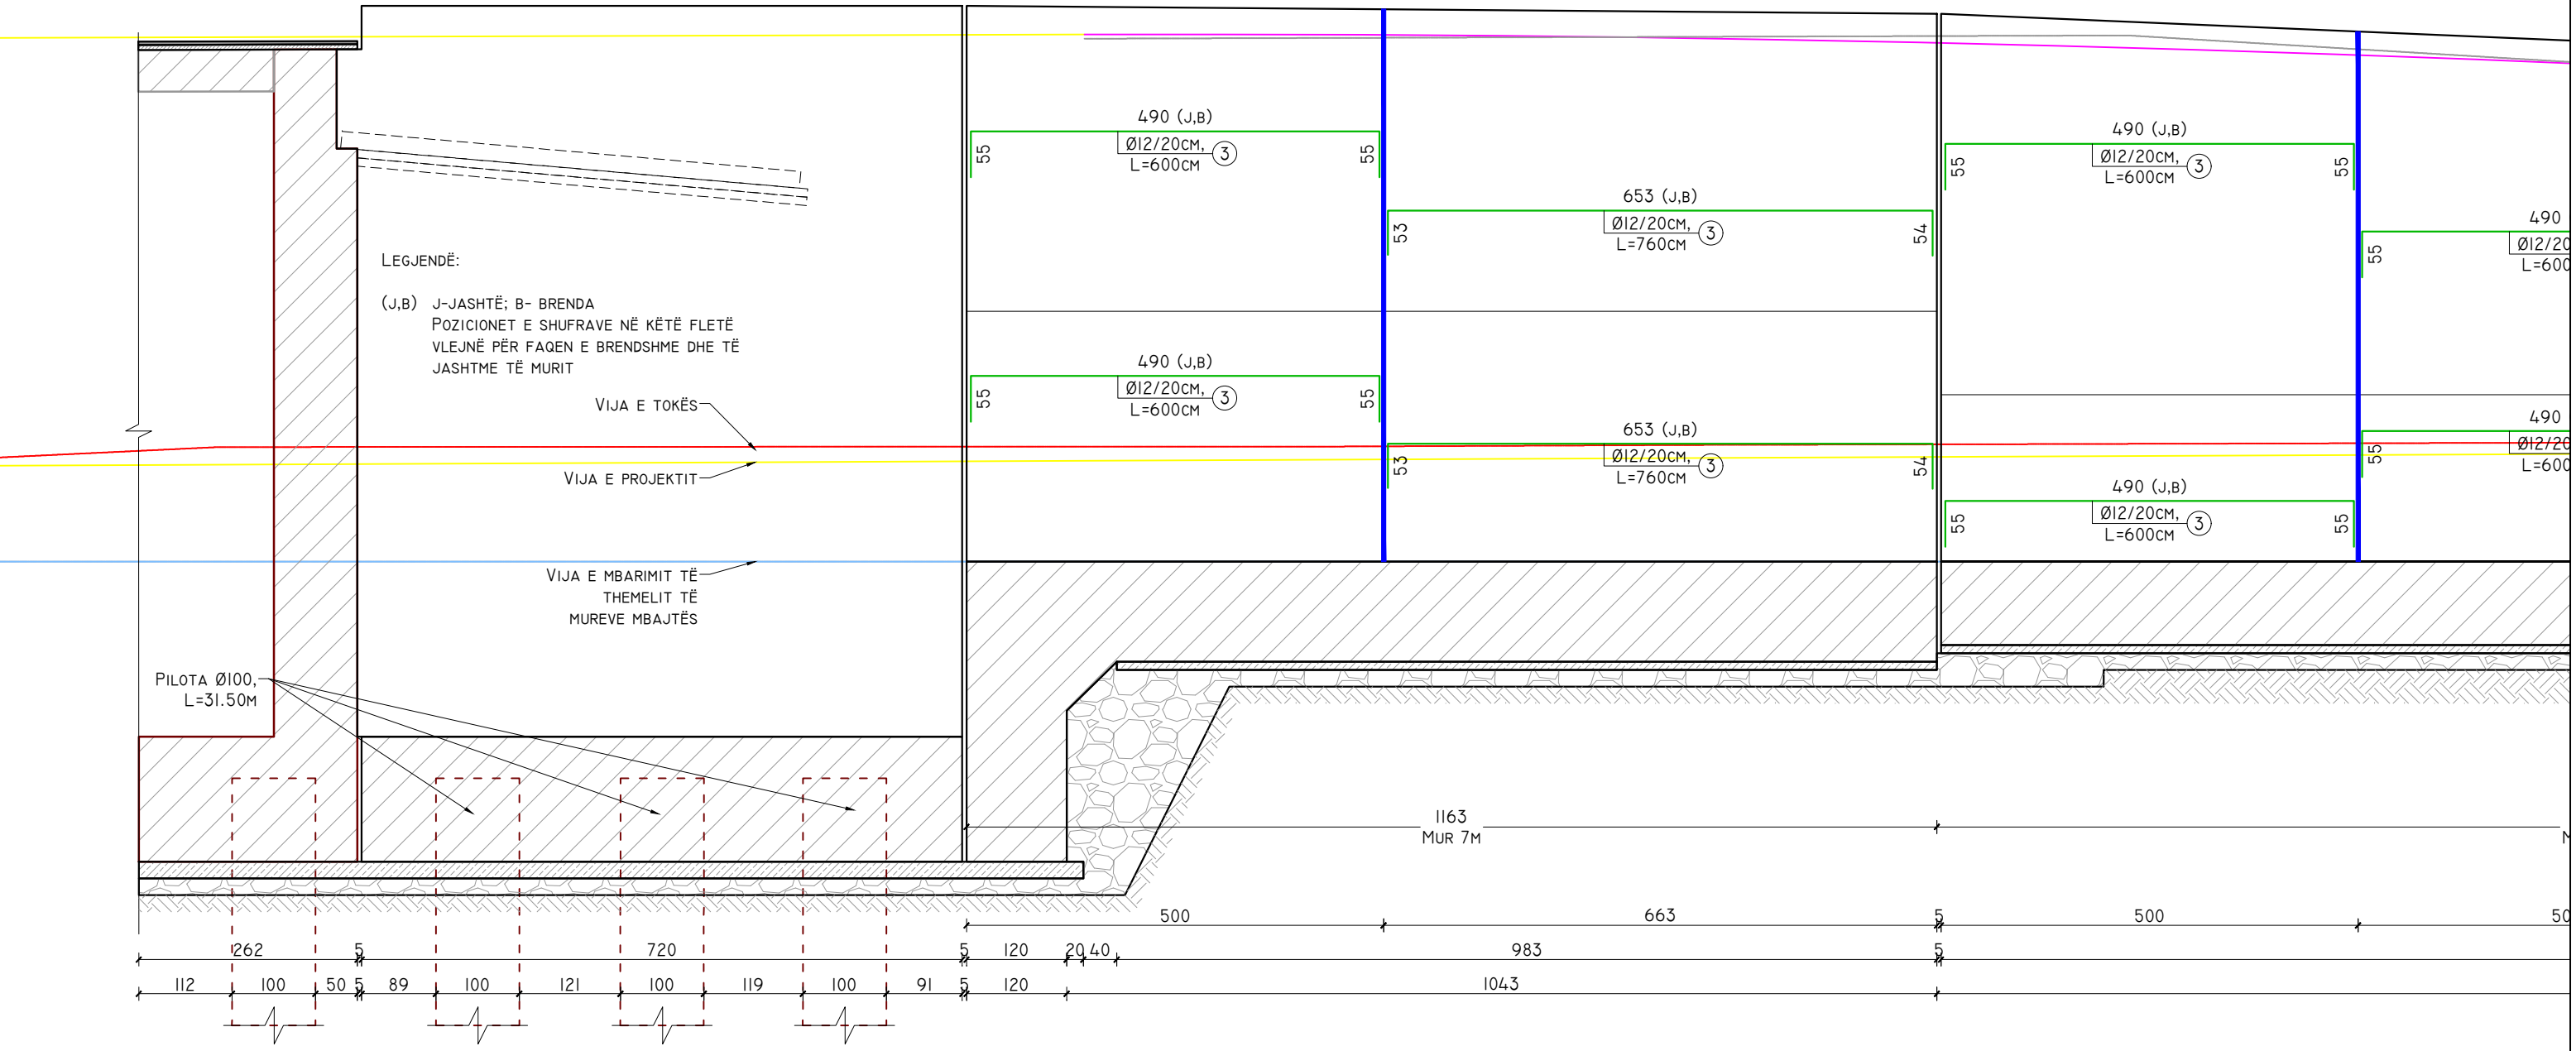

<b>POROSITES:</b>	<b>PROJEKTOI:</b>	<b>EMËRTIMI I OBJEKTIT:</b>	<b>PËRSHKRIMI:</b>	ARMIMI HORIZONTAL I MUREVE, ANA E KORRIDORIT KRYESOR
REPUBLIKA E SHQIPERISE MINISTERIA E INFRASTRUKTURES DHE ENERGJISE AUTORITETI RRUGOR SHQIPTAR	"INFRATECH & ARKIMADE" SH.P.K PËRFAQËSUAR NGA "INFRATECH" SH.P.K PROJEKTUES INXHINIER STRUKTURIST: INXH. REZEART ZGJANJOLLI NR. LIÇ. K.1219/2	PLOTESIM, RAKORDIM DHE VAZHDIM I PUNIMEVE, REHABILITIMI I SEGMENTIT RRUGOR "MBIKALIMI PALLATI ME SHIGJETA"- RRETHRRROTULLIMI "SHQIPONJA" LOTI 3	FLETA: FL. 13 FORMATI: A3 SHKALLA: N/A	PROJEKT ZBATIM LOTI III



ARMIMI I MUREVE TË RAMPAVE QË AFROJNË TE STRUKTURA M7 (ANA E BRENDSHME DHE E JASHTME), SH. 1:75  
ANA NGA KORRIDORI KRYESOR

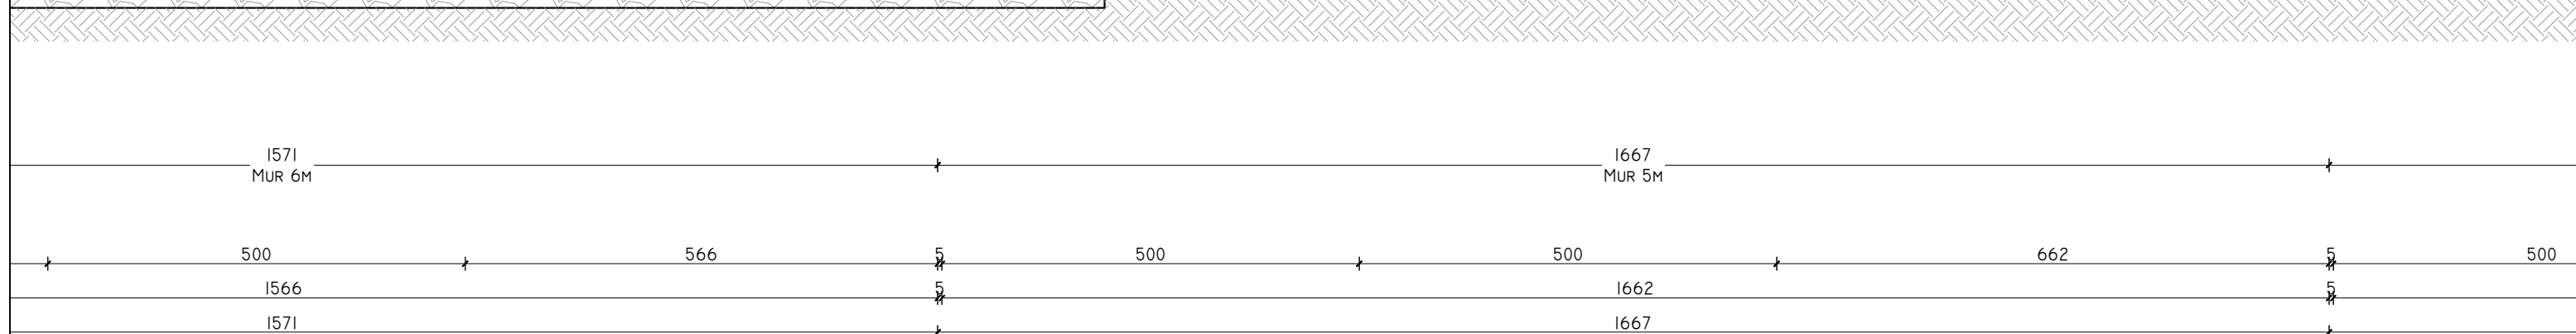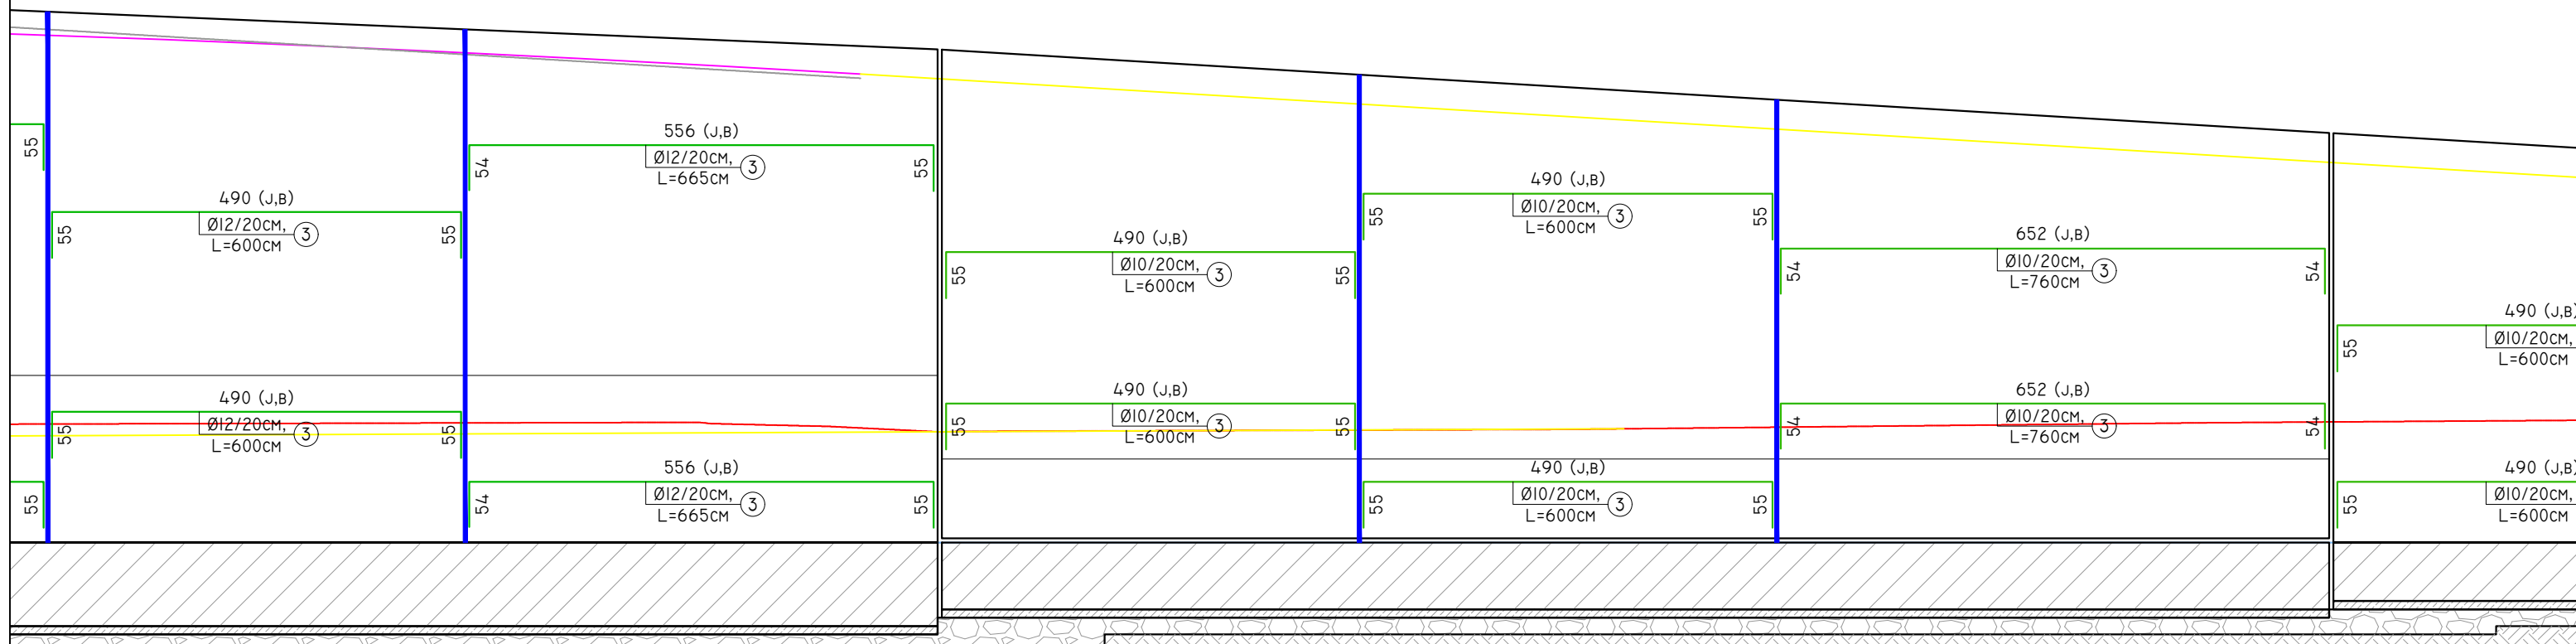

<b>POROSITES:</b>  REPUBLIKA E SHQIPERISE MINISTERIA E INFRASTRUKTURES DHE ENERGJISE AUTORITETI RRUGOR SHQIPTAR	<b>PROJEKTOI:</b> "INFRATECH & ARKIMADE" SH.P.K PËRFAQËSUAR NGA "INFRATECH" SH.P.K PROJEKTUES INXHINIER STRUKTURIST: INXH. REZEART ZGJANJOLLI NR. LIÇ. K.1219/2	<b>EMËRTIMI I OBJEKTIT:</b> PLOTESIM,RAKORDIM DHE VAZHDIM I PUNIMEVE,REHABILITIMI I SEGMENTIT RRUGOR "MBIKALIMI PALLATI ME SHIGJETA"- RRETHROTULLIMI "SHQIPONJA" LOTI 3	<b>PËRSHKRIMI:</b>	ARMIMI HORIZONTAL I MUREVE, ANA E KORRIDORIT KRYESOR
			FLETA: FL. I4 FORMATI: A3 SHKALLA: N/A	PROJEKT ZBATIM LOTI III



ARMIMI I MUREVE TË RAMPAVE QË AFROJNË TE STRUKTURA M7 (ANA E BRENDSHME DHE E JASHTME), SH. 1:75  
ANA NGA KORRIDORI KRYESOR

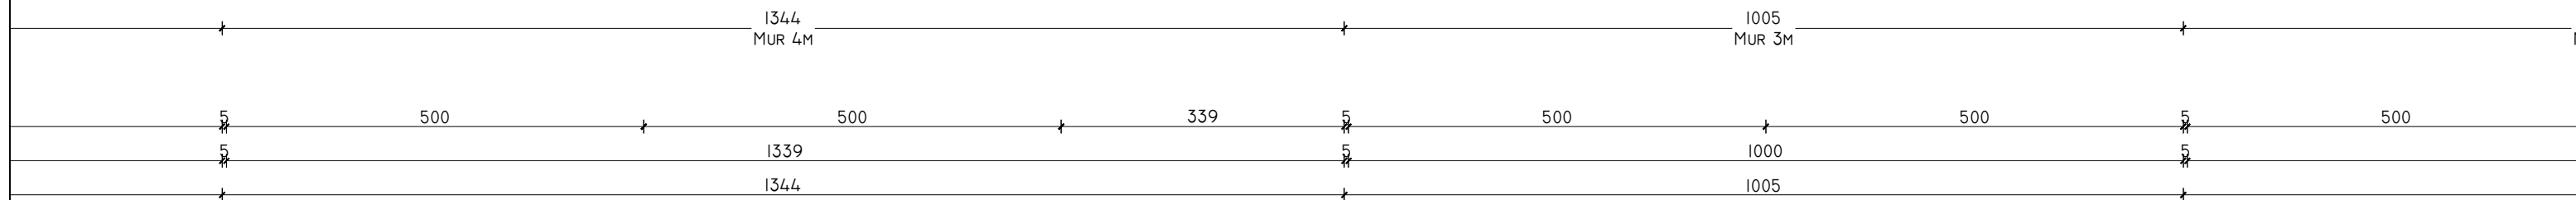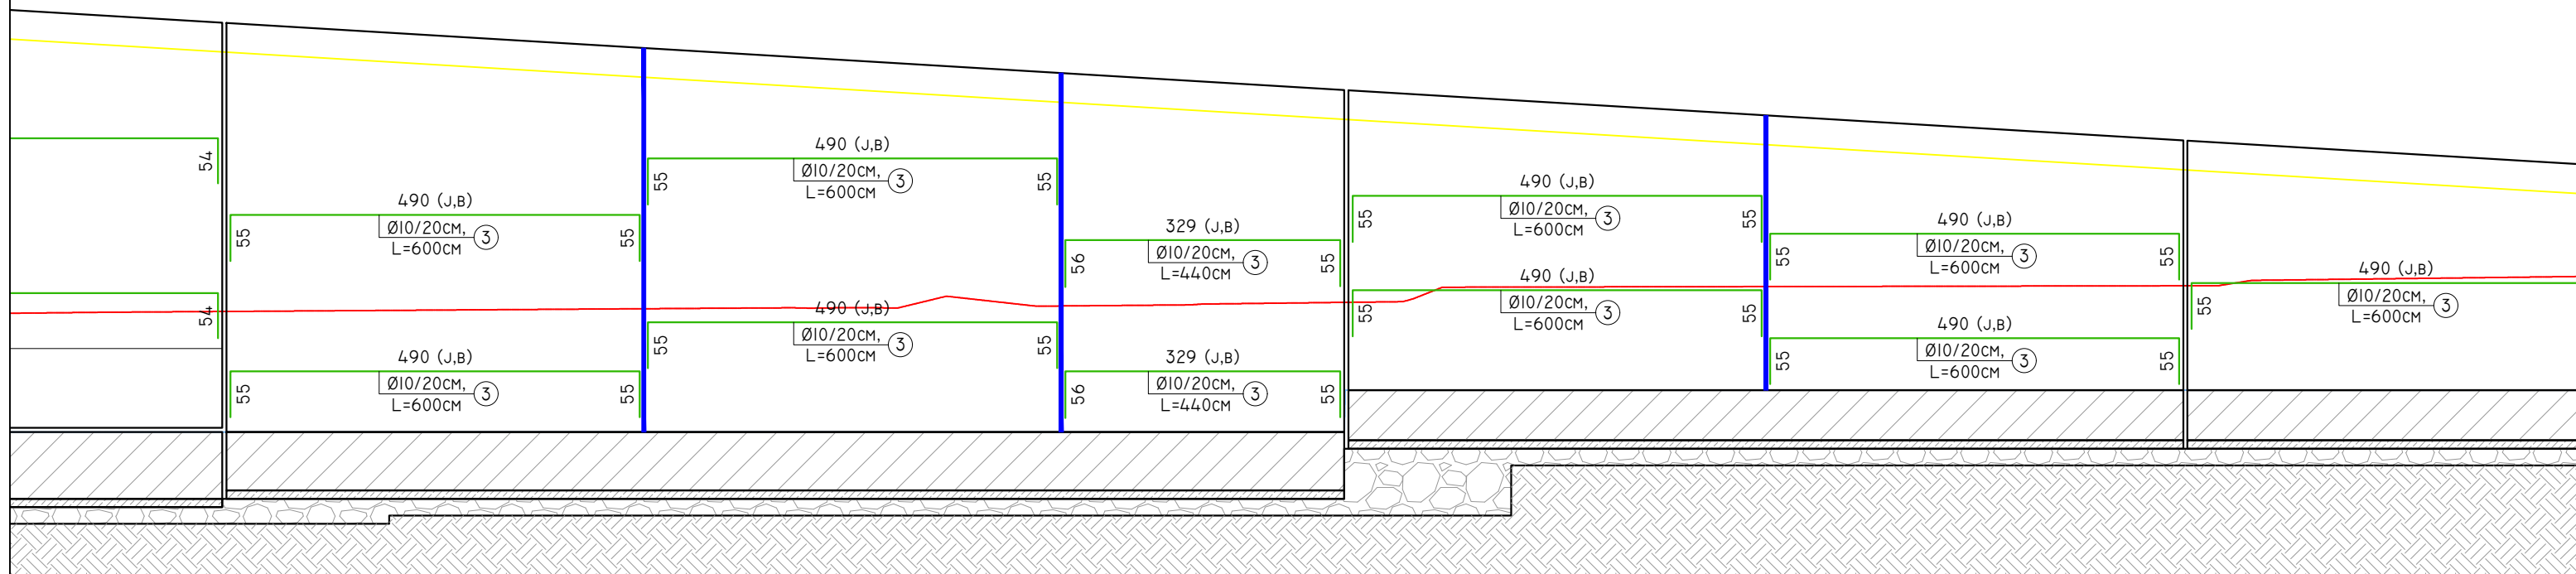

POROSITES:



REPUBLIKA E SHQIPERISE  
MINISTRIA E INFRASTRUKTURES DHE ENERGJISE  
AUTORITETI RRRUGOR SHQIPTAR



PROJEKTOI:

"INFRATECH & ARKIMADE" SH.P.K  
PËRFAQËSUAR NGA "INFRATECH" SH.P.K  
PROJEKTUES INXHINIER STRUKTURIST:  
INXH. REZEART ZGJANJOLLI NR. LIÇ. K.1219/2

EMËRTIMI I OBJEKTIT:

PLOTESIM, RAKORDIM DHE VAZHDIM I PUNIMEVE, REHABILITIMI I  
SEGMENTIT RRRUGOR "MBIKALIMI PALLATI ME SHIGJETA"-  
RRETHROTULLIMI "SHQIPONJA" LOTI 3

PËRSHKRIMI:



FLETA: FL. 15  
FORMATI: A3  
SHKALLA: N/A


ARMIMI HORIZONTAL I MUREVE, ANA E KORRIDORIT  
KRYESOR

PROJEKT ZBATIM

LOTI III

ARMIMI I MUREVE TË RAMPAVE QË AFROJNË TE STRUKTURA M7 (ANA E BRENDSHME DHE E JASHTME), SH. 1:75  
ANA NGA KORRIDORI KRYESOR

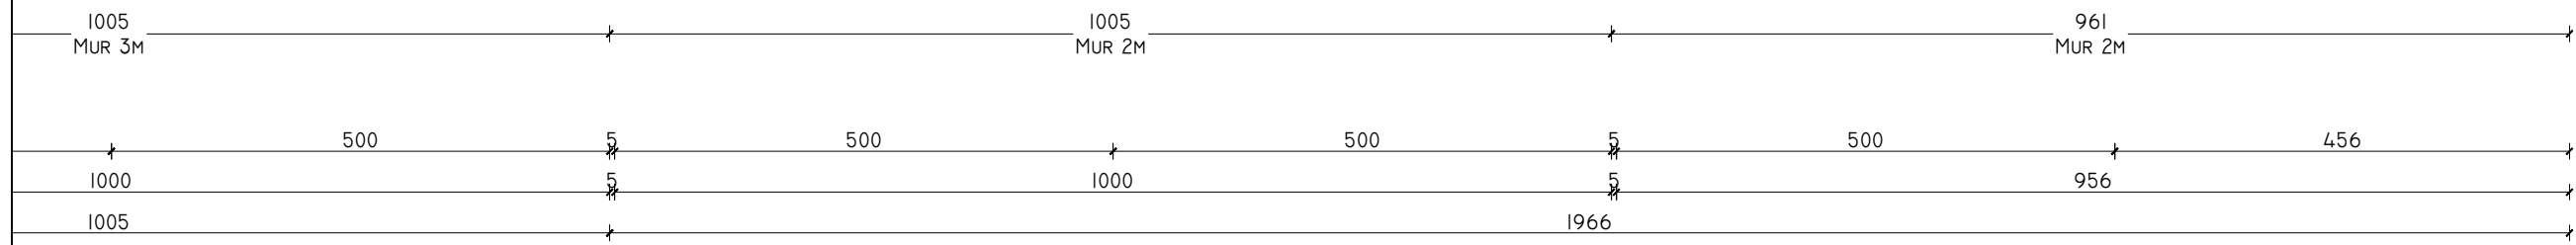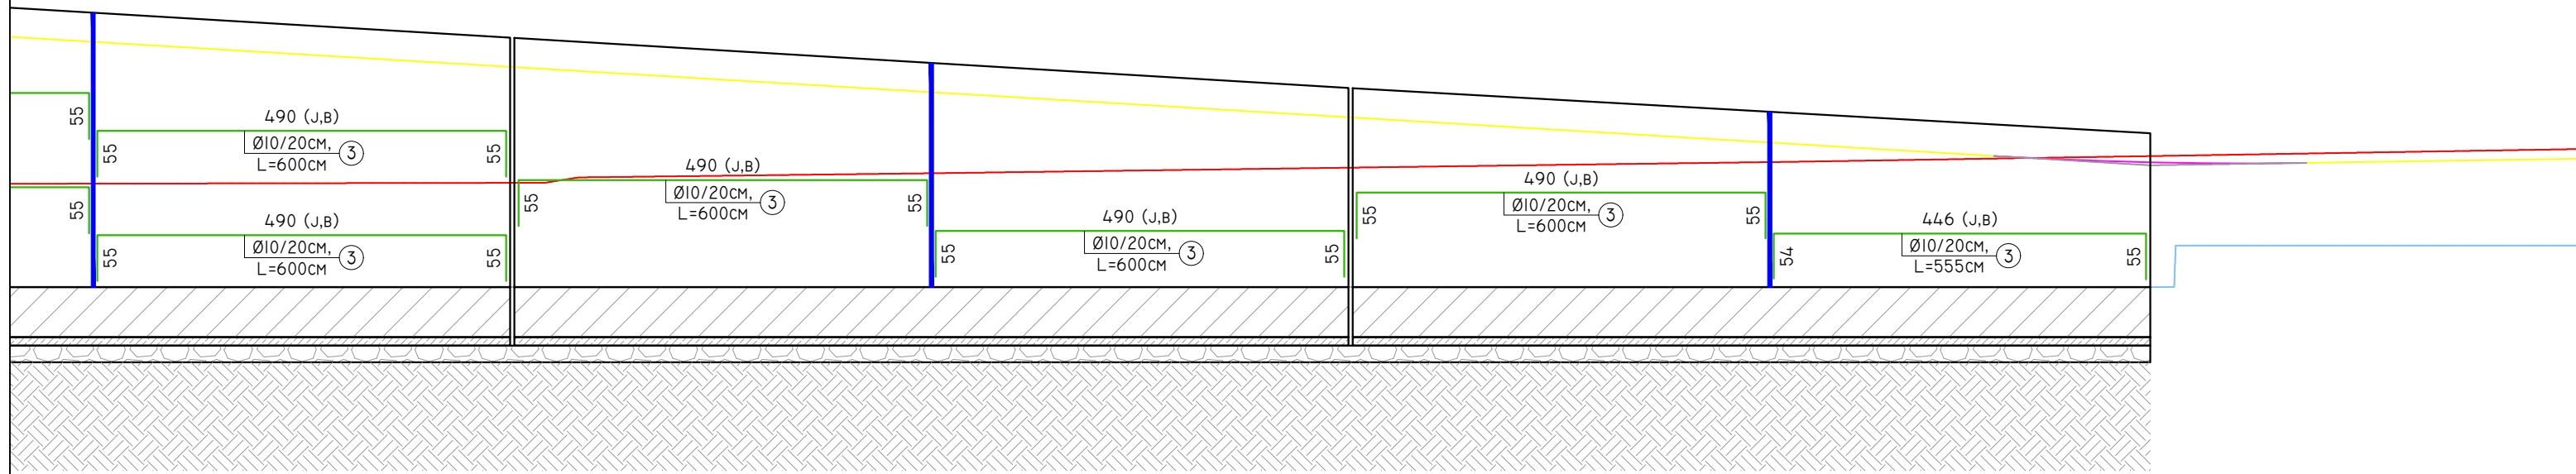


<b>POROSITES:</b>	<b>PROJEKTOI:</b>	<b>EMËRTIMI I OBJEKTIT:</b>	<b>PËRSHKRIMI:</b>	ARMIMI HORIZONTAL I MUREVE, ANA E KORRIDORIT KRYESOR
 REPUBLIKA E SHQIPERISE MINISTERIA E INFRASTRUKTURES DHE ENERGJISE AUTORITETI RRUGOR SHQIPTAR	"INFRATECH & ARKIMADE" SH.P.K PËRFAQËSUAR NGA "INFRATECH" SH.P.K PROJEKTUES INXHINIER STRUKTURIST: INXH. REZEART ZGJANJOLLI NR. LIÇ. K.1219/2	PLOTESIM, RAKORDIM DHE VAZHDIM I PUNIMEVE, REHABILITIMI I SEGMENTIT RRUGOR "MBIKALIMI PALLATI ME SHIGJETA"- RRETHROTULLIMI "SHQIPONJA" LOTI 3	FLETA: FL. 16 FORMATI: A3 SHKALLA: N/A	PROJEKT ZBATIM LOTI III


PAKETA E RRUGËS
SOLETË RAKORDIMI T=20CM
SHTRESË BETON I VARFËR C12/15 10CM
SHTRESË STABILIZANT 10CM
ZHAVORR I NGJESHUR ME SHKALLË KOMPAKTËSIE 100%

PLANI I MUREVE TË RAMPAVE QË AFROJNË TE STRUKTURA M7, SH. 1:75  
ANA NGA KORRIDORI SEKONNDAR



MUR B/A
THEMEL B/A
SHTRESË BETON I VARFËR C12/15 10CM
NËNBAZË GRANULARE, 2 SHTRESA X
20CM NATYRALE


MUR B/A
THEMEL B/A
SHTRESË B
NËNBAZË C
20CM NATY

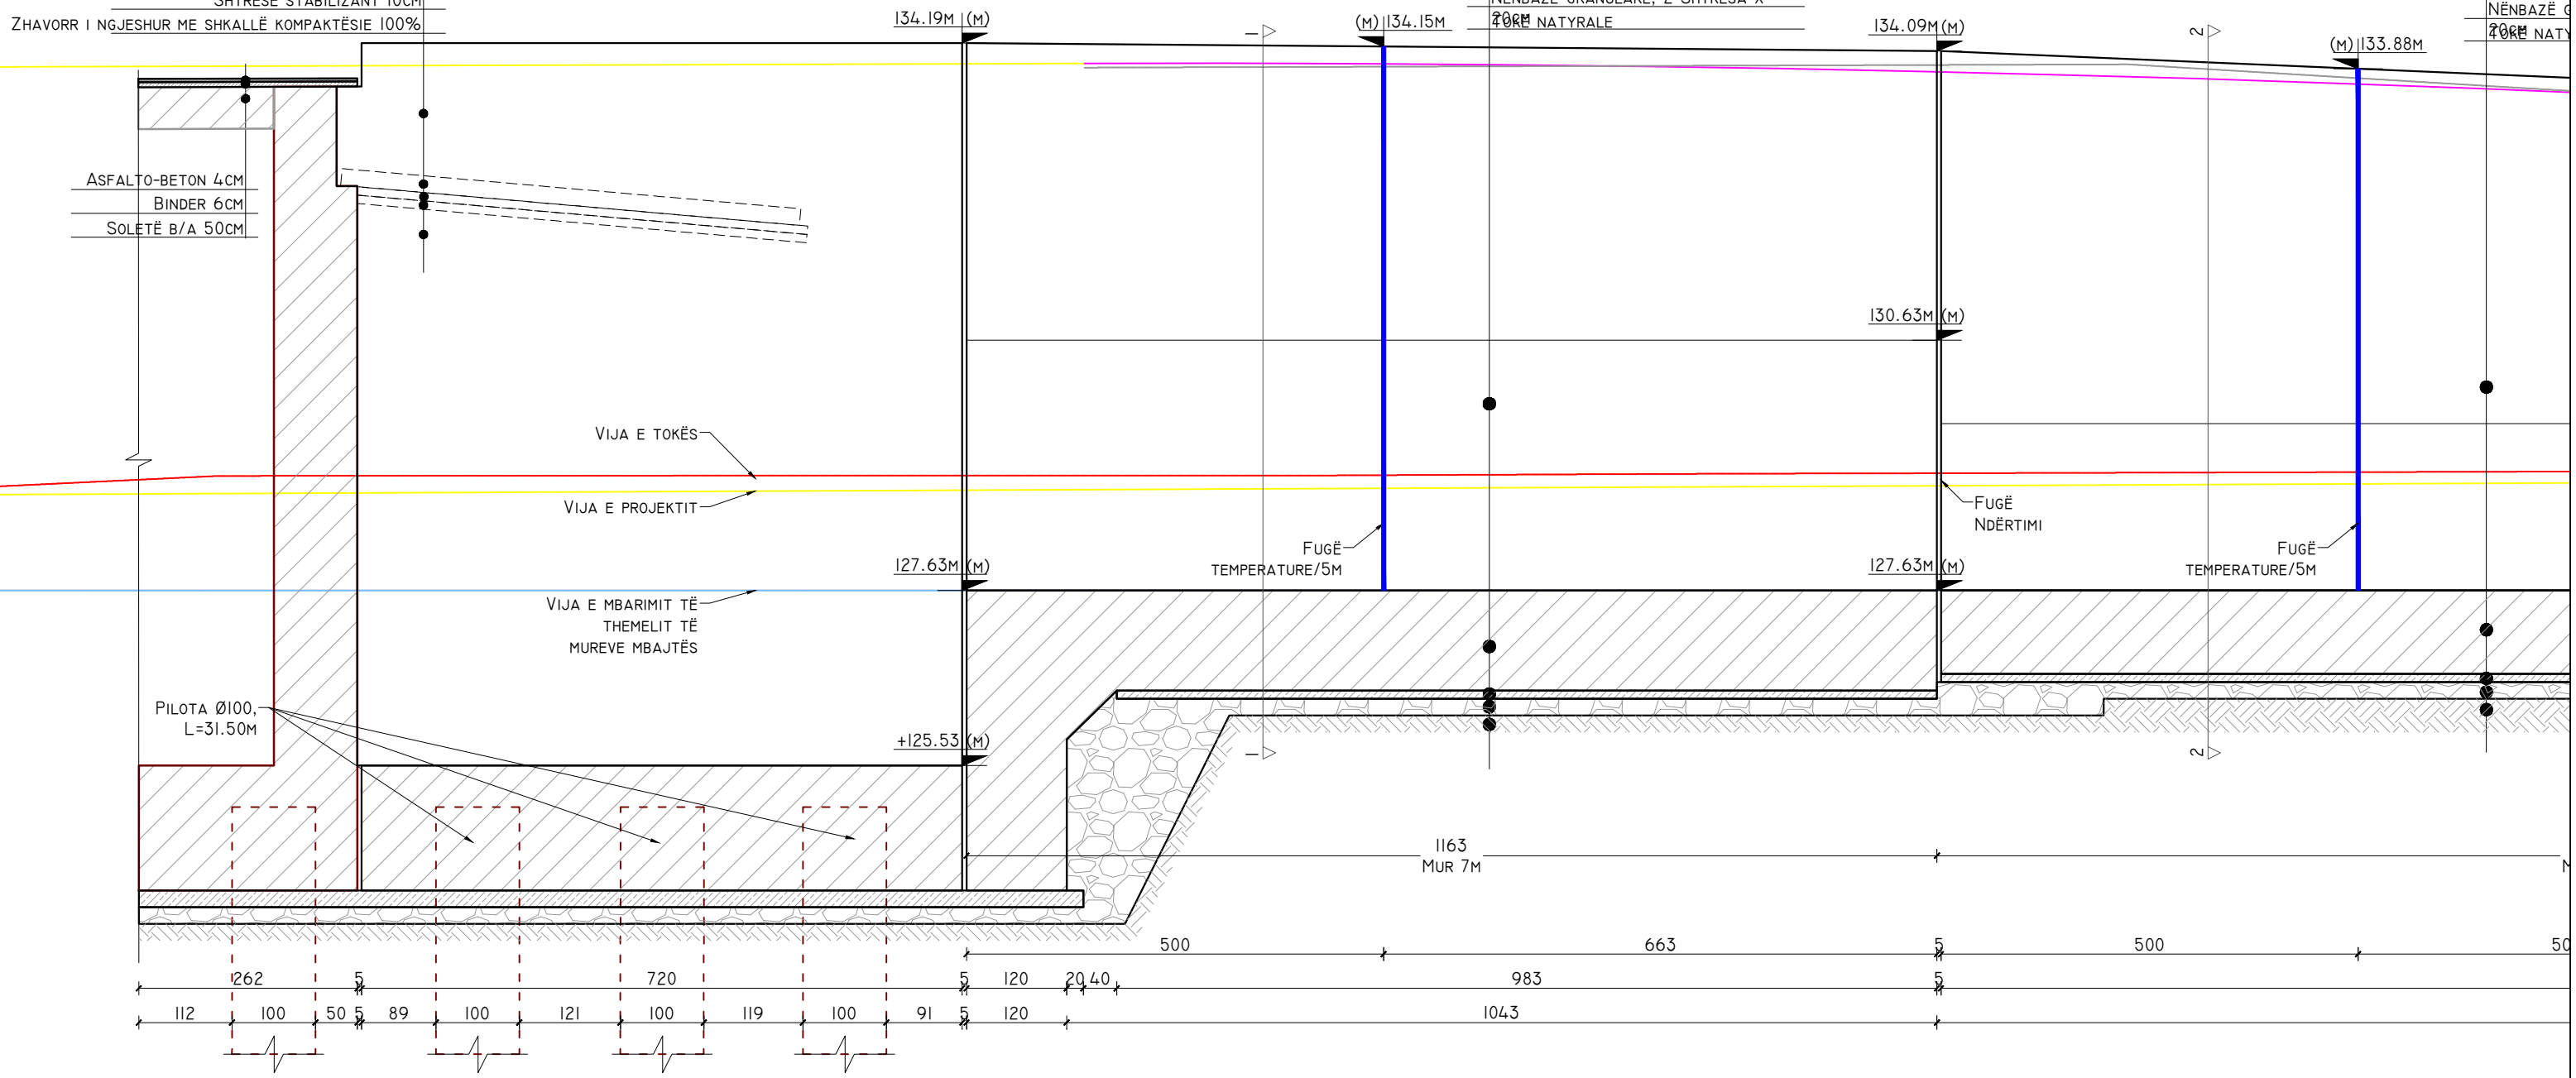



<b>POROSITES:</b>  REPUBLIKA E SHQIPERISE MINISTERIA E INFRASTRUKTURES DHE ENERGJISE AUTORITETI RRUGOR SHQIPTAR	<b>PROJEKTOI:</b> "INFRATECH & ARKIMADE" SH.P.K PËRFAQËSUAR NGA "INFRATECH" SH.P.K PROJEKTUES INXHINIER STRUKTURIST: INXH. REZEART ZGJANJOLLI NR. LIÇ. K.1219/2	<b>EMËRTIMI I OBJEKTIT:</b> PLOTESIM, RAKORDIM DHE VAZHDIM I PUNIMEVE, REHABILITIMI I SEGMENTIT RRUGOR "MBIKALIMI PALLATI ME SHIGJETA"- RRETHROTULLIMI "SHQIPONJA" LOTI 3	<b>PËRSHKRIMI:</b> PLANI VERTIKAL I MUREVE, ANA E KORRIDORIT SEKONNDAR
			FLETA: FL. 17 FORMATI: A3 SHKALLA: N/A

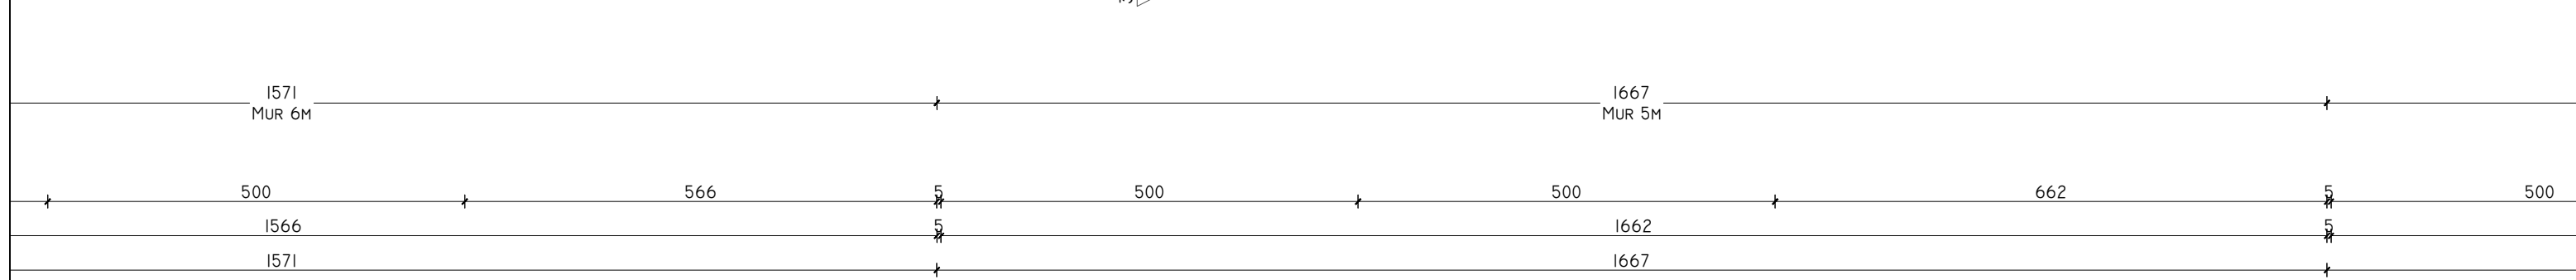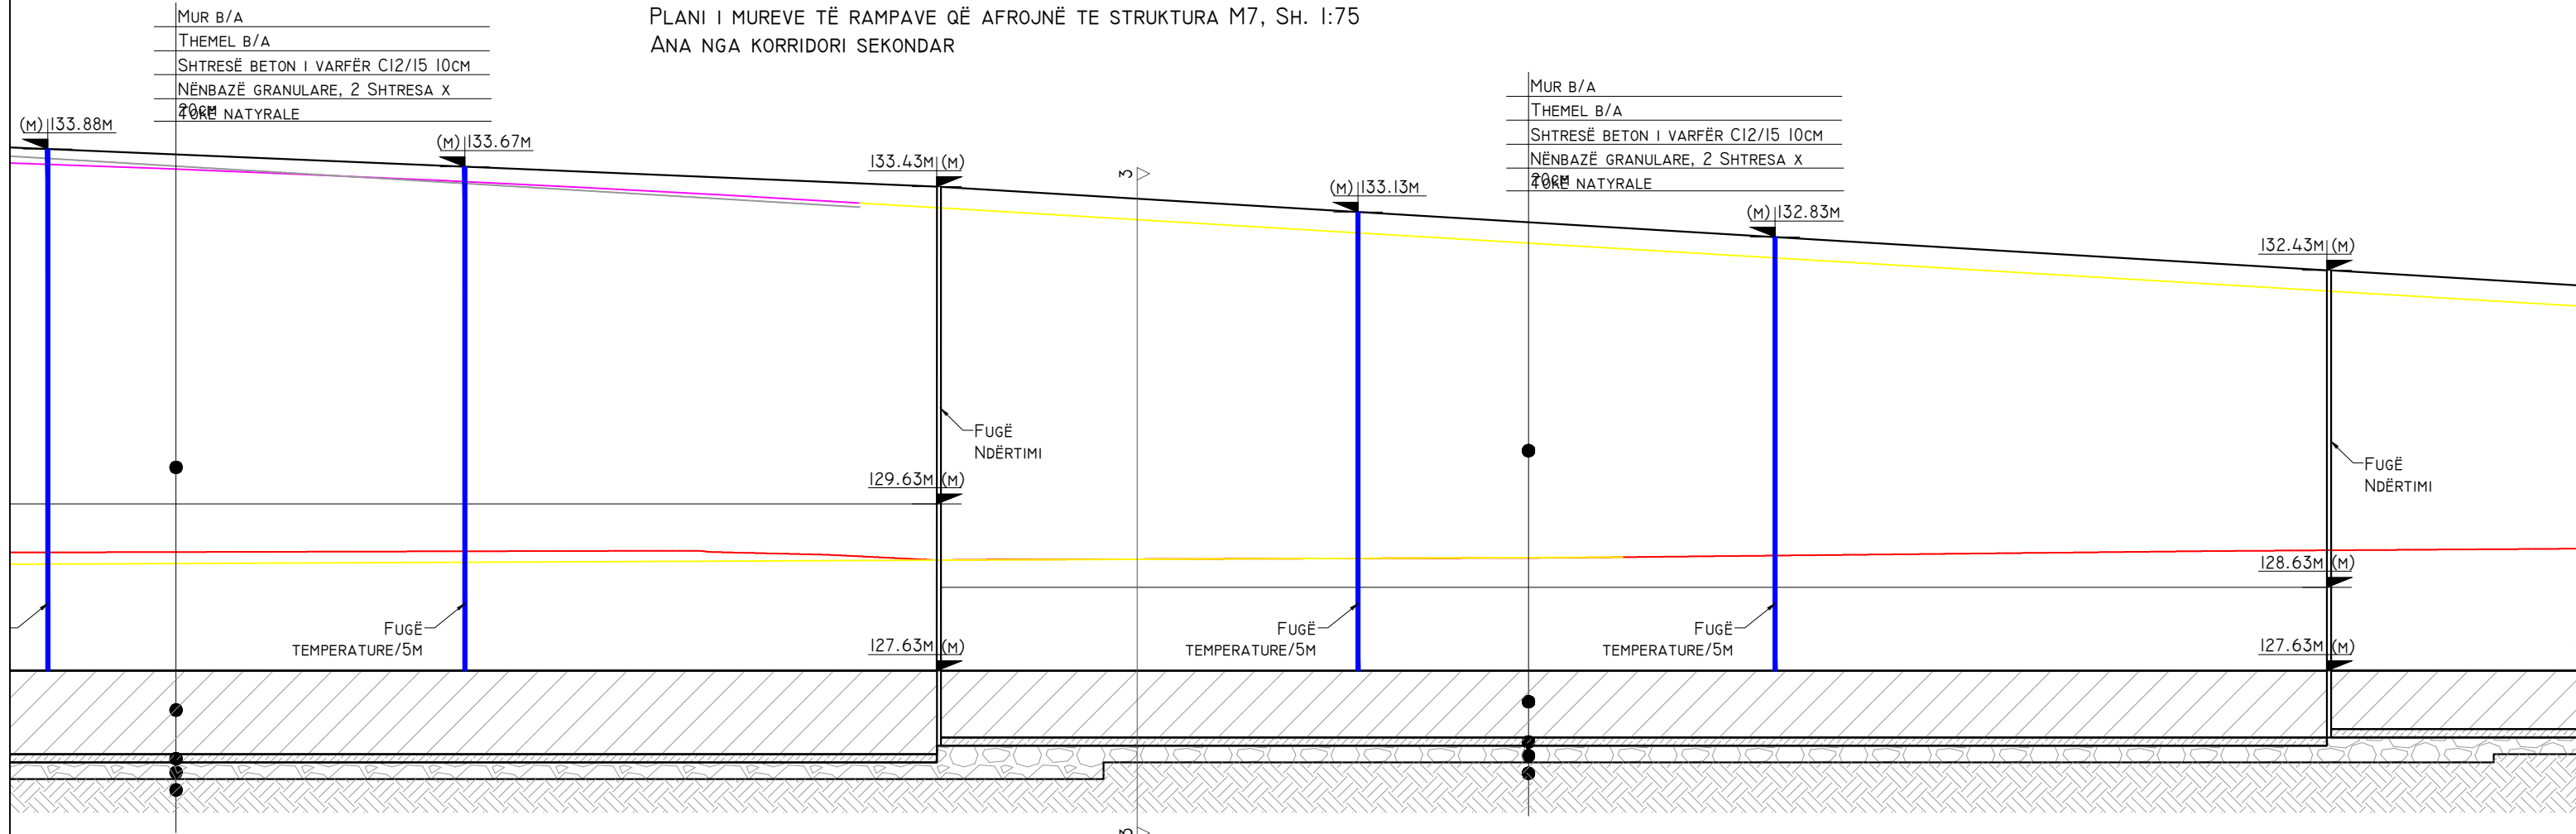

PLANI I MUREVE TË RAMPAVE QË AFROJNË TE STRUKTURA M7, SH. 1:75  
ANA NGA KORRIDORI SEKONDAR





<b>POROSITES:</b>  REPUBLIKA E SHQIPERISE MINISTERIA E INFRASTRUKTURES DHE ENERGJISE AUTORITETI RRUGOR SHQIPTAR	<b>PROJEKTOI:</b> "INFRATECH & ARKIMADE" SH.P.K PËRFAQËSUAR NGA "INFRATECH" SH.P.K PROJEKTUES INXHINIER STRUKTURIST: INXH. REZEART ZGJANJOLLI NR. LIÇ. K.1219/2	<b>EMËRTIMI I OBJEKTIT:</b> PLOTESIM, RAKORDIM DHE VAZHDIM I PUNIMEVE, REHABILITIMI I SEGMENTIT RRUGOR "MBIKALIMI PALLATI ME SHIGJETA"- RRETHROTULLIMI "SHQIPONJA" LOTI 3	<b>PËRSHKRIMI:</b> PLANI VERTIKAL I MUREVE, ANA E KORRIDORIT SEKONDAR
			FLETA: FL. 18 FORMATI: A3 SHKALLA: N/A

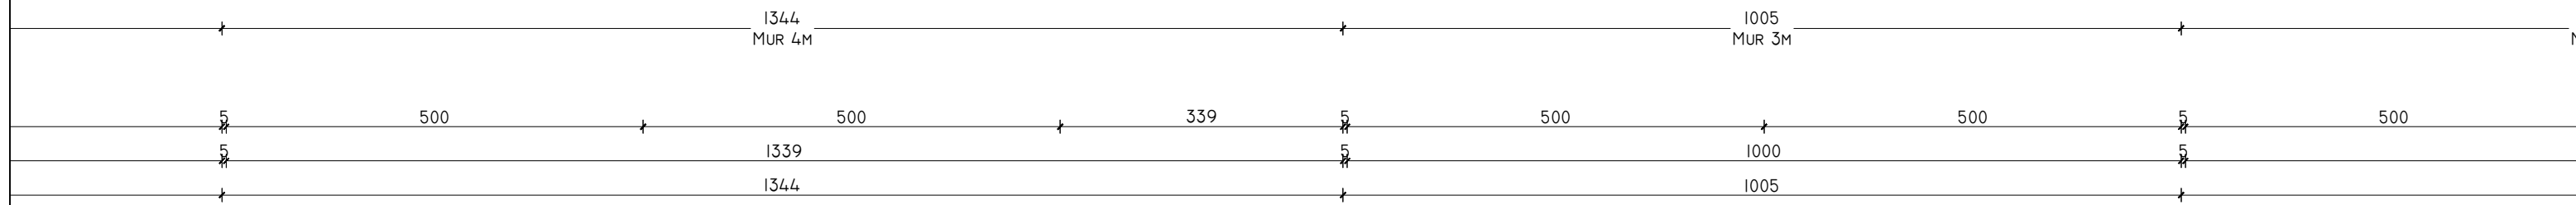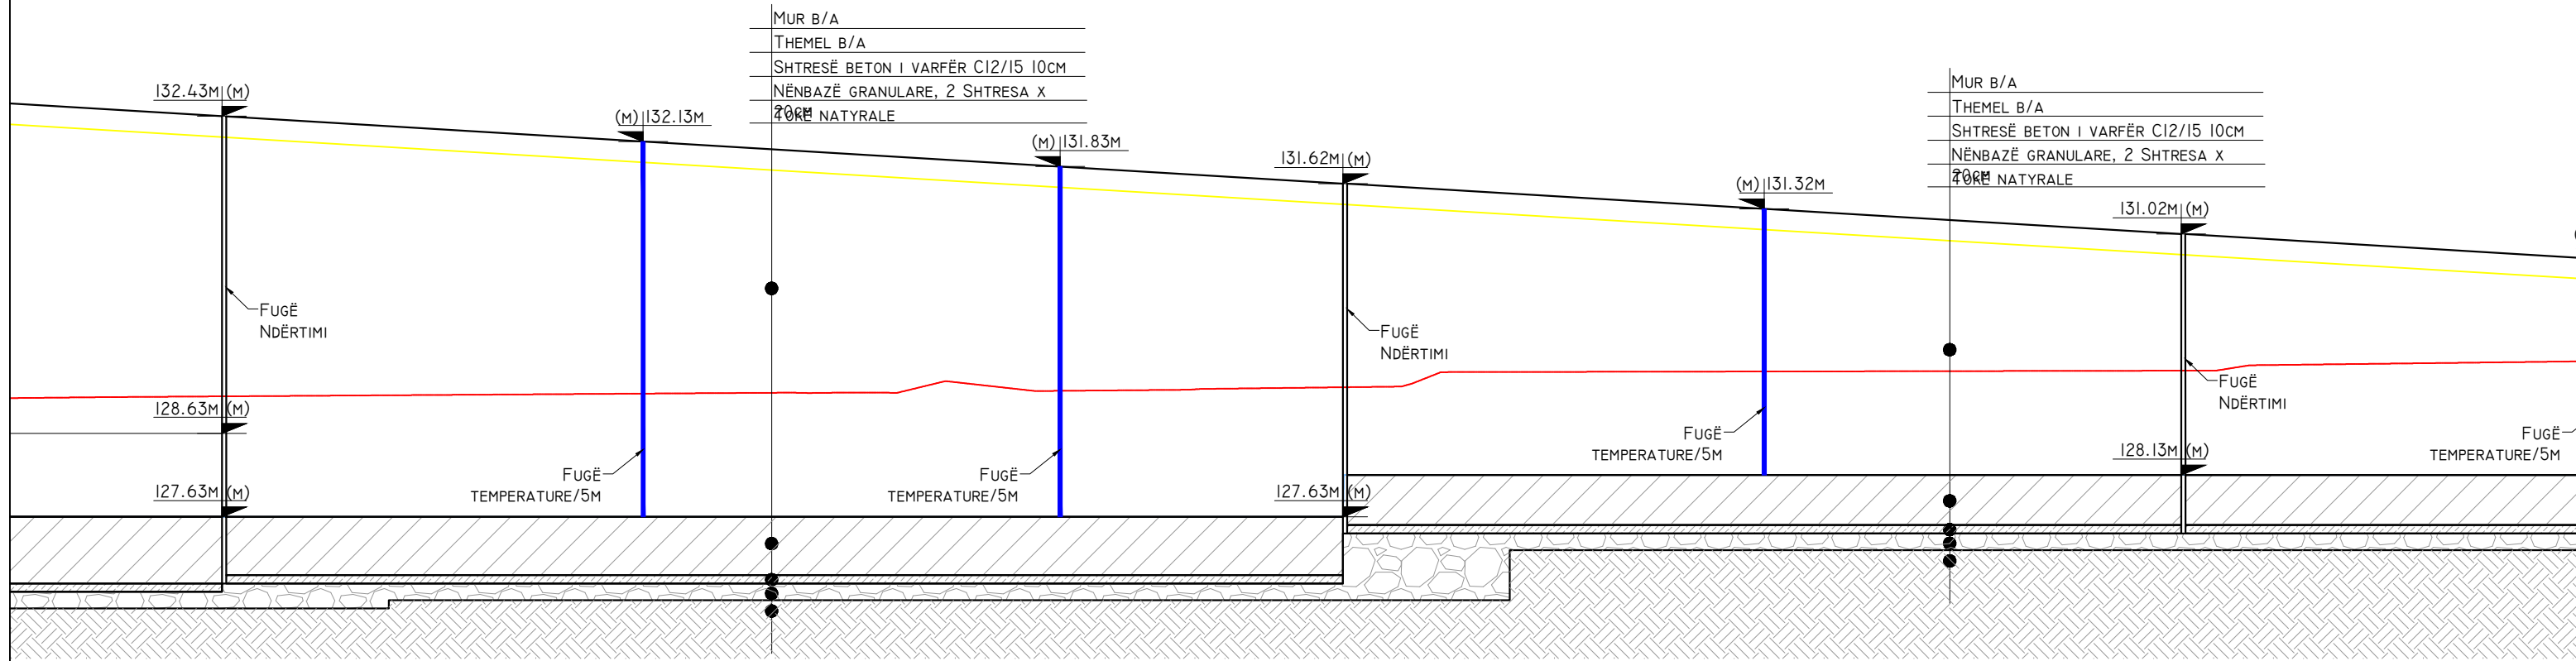PLANI I MUREVE TË RAMPAVE QË AFROJNË TE STRUKTURA M7, SH. 1:75  
ANA NGA KORRIDORI SEKONNDAR



<b>POROSITES:</b>  <b>REPUBLIKA E SHQIPERISE</b> <b>MINISTRIA E INFRASTRUKTURES DHE ENERGJISE</b> <b>AUTORITETI RRUGOR SHQIPTAR</b>		<b>PROJEKTOI:</b> "INFRATECH & ARKIMADE" SH.P.K PËRFAQËSUAR NGA "INFRATECH" SH.P.K	<b>EMËRTIMI I OBJEKTIT:</b> PLOTESIM, RAKORDIM DHE VAZHDIM I PUNIMEVE, REHABILITIMI I SEGMENTIT RRUGOR "MBIKALIMI PALLATI ME SHIGJETA"- RRETHROTULLIMI "SHQIPONJA" LOTI 3	<b>PËRSHKRIMI:</b> PLANI VERTIKAL I MUREVE, ANA E KORRIDORIT SEKONNDAR
		<b>PROJEKTUES INXHINIER STRUKTURIST:</b> INXH. REZEART ZGJANJOLLI NR. LIÇ. K.1219/2		FLETA: FL. 19 FORMATI: A3 SHKALLA: N/A

PLANI I MUREVE TË RAMPAVE QË AFROJNË TE STRUKTURA M7, SH. 1:75  
ANA NGA KORRIDORI SEKONDAR

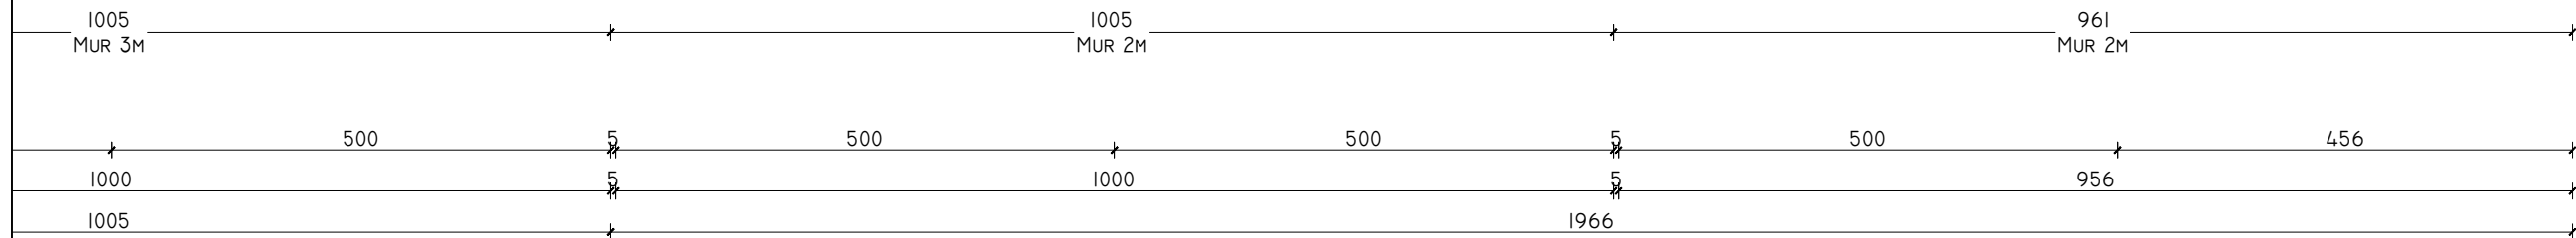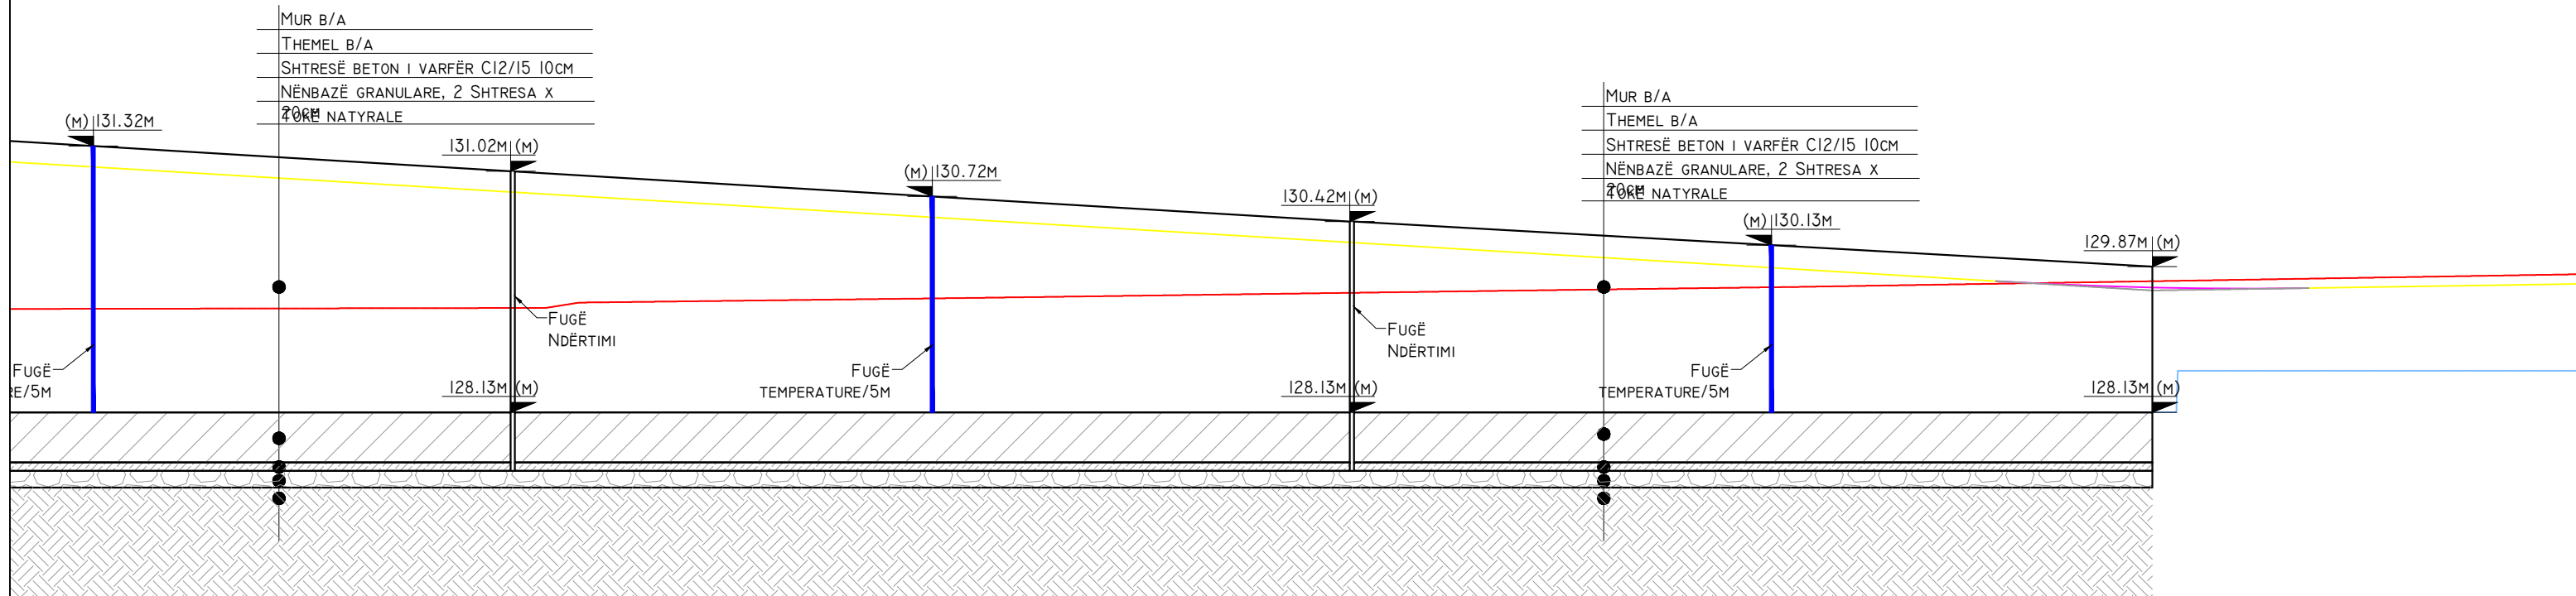

POROSITES:



REPUBLIKA E SHQIPERISE  
MINISTRIA E INFRASTRUKTURES DHE ENERGJISE  
AUTORITETI RRUGOR SHQIPTAR



PROJEKTOI:

"INFRATECH & ARKIMADE" SH.P.K  
PËRFAQËSUAR NGA "INFRATECH" SH.P.K

PROJEKTUES INXHINIER STRUKTURIST:  
INXH. REZEART ZGJANJOLLI NR. LIÇ. K.1219/2

EMËRTIMI I OBJEKTIT:

PLOTESIM, RAKORDIM DHE VAZHDIM I PUNIMEVE, REHABILITIMI I  
SEGMENTIT RRUGOR "MBIKALIMI PALLATI ME SHIGJETA"-  
RRETHROTULLIMI "SHQIPONJA" LOTI 3

PËRSHKRIMI:

FLETA: FL. 20


FORMATI: A3  
SHKALLA: N/A

PLANI VERTIKAL I MUREVE, ANA E KORRIDORIT  
SEKONDAR

PROJEKT ZBATIM


LOTI III

ARMIMI I MUREVE TË RAMPAVE QË AFROJNË TE STRUKTURA M7 (ANA E BRENDSHME DHE E JASHTME), SH. 1:75  
 ANA NGA KORRIDORI SEKONDAR

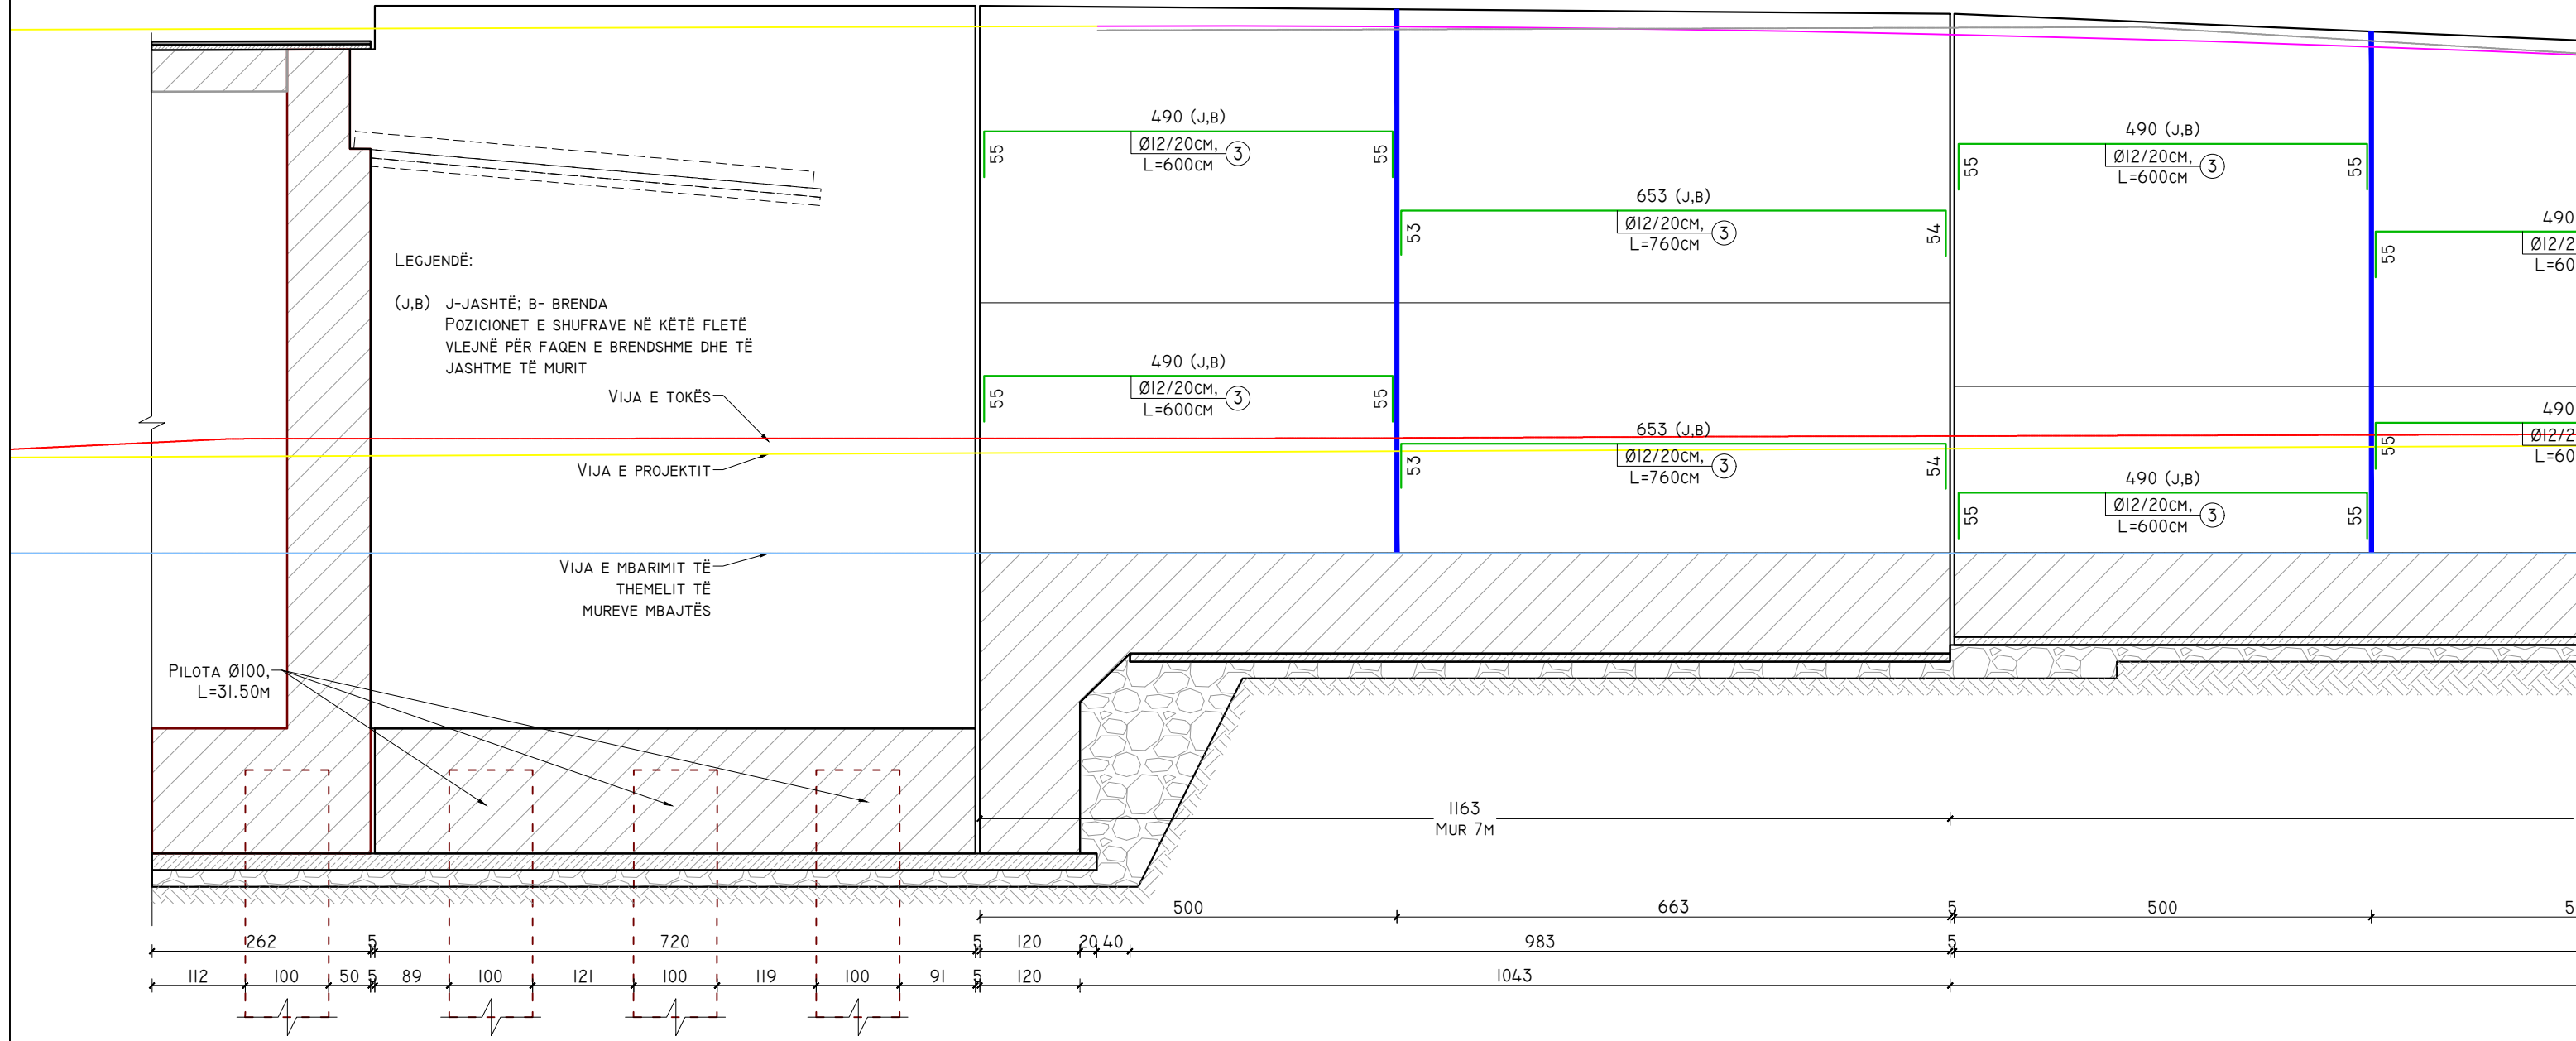

<b>POROSITES:</b>	<b>PROJEKTOI:</b>	<b>EMËRTIMI I OBJEKTIT:</b>	<b>PËRSHKRIMI:</b>	ARMIMI HORIZONTAL I MUREVE, ANA E KORRIDORIT SEKONDAR
REPUBLIKA E SHQIPERISE MINISTERIA E INFRASTRUKTURES DHE ENERGJISE AUTORITETI RRUGOR SHQIPTAR	"INFRATECH & ARKIMADE" SH.P.K PËRFAQËSUAR NGA "INFRATECH" SH.P.K PROJEKTUES INXHINIER STRUKTURIST: INXH. REZEART ZGJANJOLLI NR. LIÇ. K.1219/2	PLOTESIM, RAKORDIM DHE VAZHDIM I PUNIMEVE, REHABILITIMI I SEGMENTIT RRUGOR "MBIKALIMI PALLATI ME SHIGJETA"- RRETHRRROTULLIMI "SHQIPONJA" LOTI 3	FLETA: FL. 21 FORMATI: A3 SHKALLA: N/A	PROJEKT ZBATIM LOTI III

ARMIMI I MUREVE TË RAMPAVE QË AFROJNË TE STRUKTURA M7 (ANA E BRENDSHME DHE E JASHTME), SH. 1:75  
ANA NGA KORRIDORI SEKONDAR

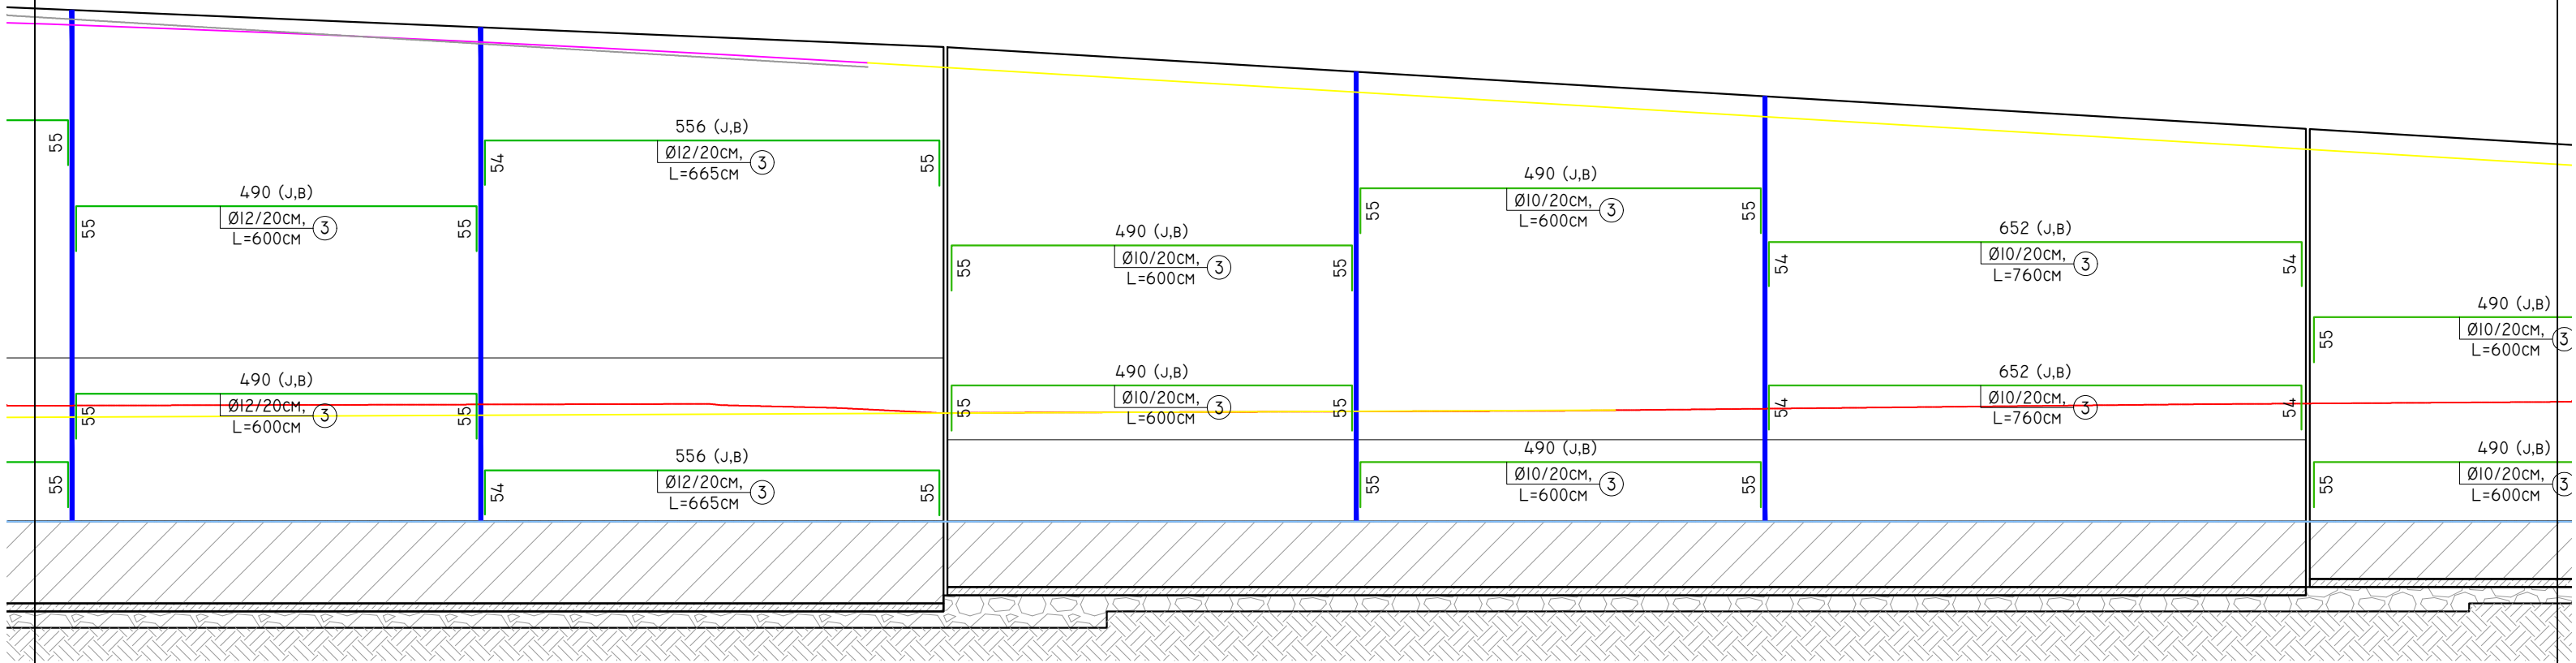

I571  
MUR 6M

I667  
MUR 5M

500

566

500

500

662

500

I566

I662

I571

I667

POROSITES:



REPUBLIKA E SHQIPERISE  
MINISTRIA E INFRASTRUKTURES DHE ENERGJISE  
AUTORITETI RRUGOR SHQIPTAR



PROJEKTOI:

"INFRA TECH & ARKIMADE" SH.P.K  
PËRFAQËSUAR NGA "INFRA TECH" SH.P.K  
PROJEKTUES INXHINIER STRUKTURIST:  
INXH. REZEART ZGJANJOLLI NR. LIÇ. K.1219/2

EMËRTIMI I OBJEKTIT:

PLOTESIM, RAKORDIM DHE VAZHDIM I PUNIMEVE, REHABILITIMI I  
SEGMENTIT RRUGOR "MBIKALIMI PALLATI ME SHIGJETA"-  
RRETHROTULLIMI "SHQIPONJA" LOTI 3

PËRSHKRIMI:

FLETA: FL. 22  
FORMATI: A3  
SHKALLA: N/A



ARMIMI HORIZONTAL I MUREVE, ANA E KORRIDORIT  
SEKONDAR

PROJEKT ZBATIM

LOTI III



ARMIMI I MUREVE TË RAMPAVE QË AFROJNË TE STRUKTURA M7 (ANA E BRENDSHME DHE E JASHTME), SH. 1:75  
ANA NGA KORRIDORI SEKONDAR

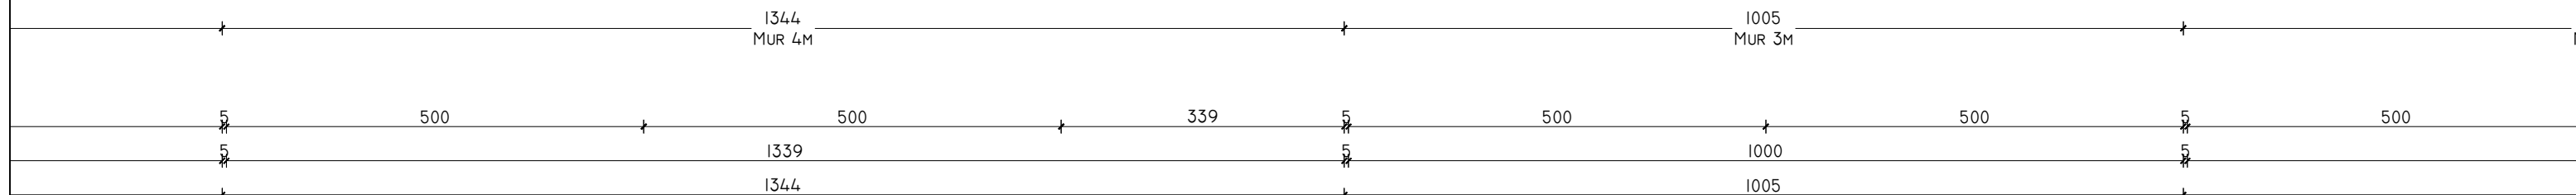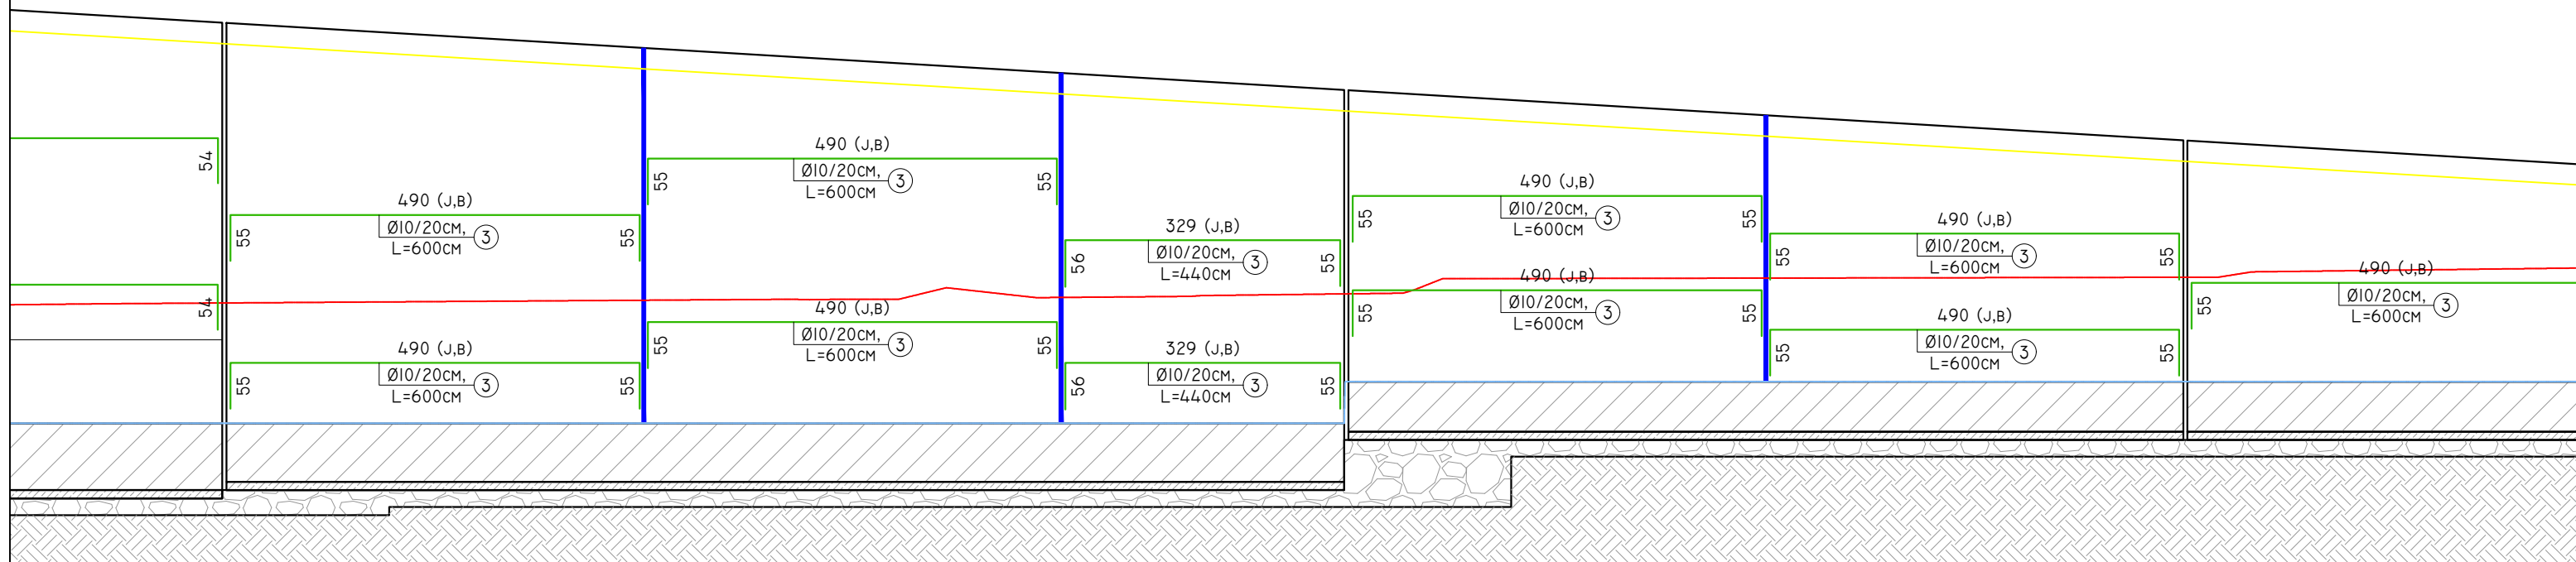

POROSITES:



REPUBLIKA E SHQIPERISE  
MINISTRIA E INFRASTRUKTURES DHE ENERGJISE  
AUTORITETI RRUGOR SHQIPTAR



PROJEKTOI:

"INFRA TECH & ARKIMADE" SH.P.K  
PËRFAQËSUAR NGA "INFRA TECH" SH.P.K  
PROJEKTUES INXHINIER STRUKTURIST:  
INXH. REZEART ZGJANJOLLI NR. LIÇ. K.1219/2

EMËRTIMI I OBJEKTIT:

PLOTESIM, RAKORDIM DHE VAZHDIM I PUNIMEVE, REHABILITIMI I  
SEGMENTIT RRUGOR "MBIKALIMI PALLATI ME SHIGJETA"-  
RRETHROTULLIMI "SHQIPONJA" LOTI 3

PËRSHKRIMI:



FLETA: FL. 23  
FORMATI: A3  
SHKALLA: N/A

ARMIMI HORIZONTAL I MUREVE, ANA E KORRIDORIT  
SEKONDAR

PROJEKT ZBATIM

LOTI III

ARMIMI I MUREVE TË RAMPAVE QË AFROJNË TE STRUKTURA M7 (ANA E BRENDSHME DHE E JASHTME), SH. 1:75  
ANA NGA KORRIDORI SEKONDAR

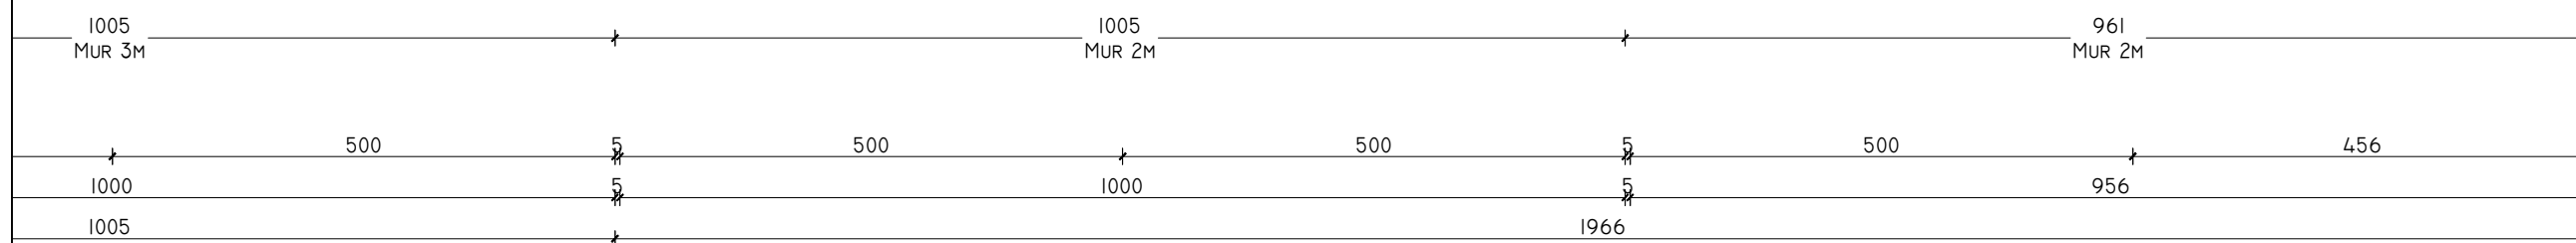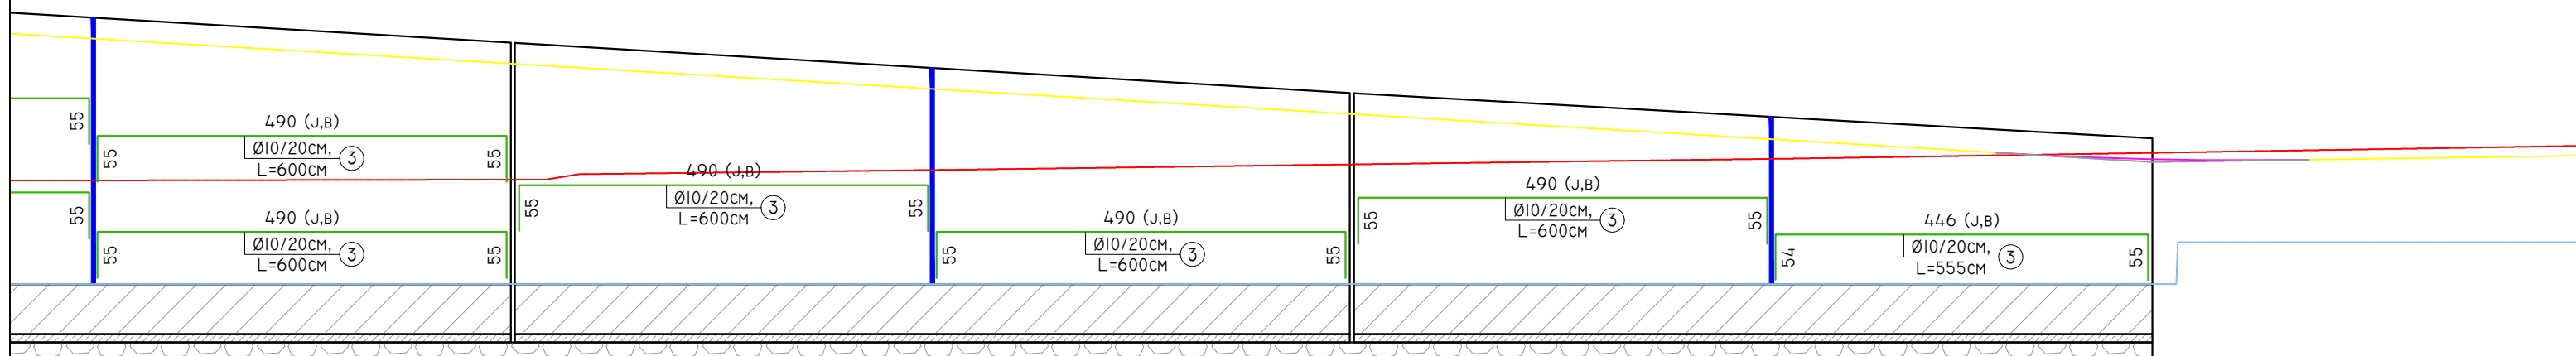

POROSITES:



REPUBLIKA E SHQIPERISE  
MINISTRIA E INFRASTRUKTURES DHE ENERGJISE  
AUTORITETI RRUGOR SHQIPTAR



PROJEKTOI:

"INFRATECH & ARKIMADE" SH.P.K  
PËRFAQËSUAR NGA "INFRATECH" SH.P.K  
PROJEKTUES INXHINIER STRUKTURIST:  
INXH. REZEART ZGJANJOLLI NR. LIÇ. K.1219/2

EMËRTIMI I OBJEKTIT:

PLOTESIM, RAKORDIM DHE VAZHDIM I PUNIMEVE, REHABILITIMI I  
SEGMENTIT RRUGOR "MBIKALIMI PALLATI ME SHIGJETA"-  
RRETHROTULLIMI "SHQIPONJA" LOTI 3

PËRSHKRIMI:


FLETA: FL. 24  
FORMATI: A3  
SHKALLA: N/A

ARMIMI HORIZONTAL I MUREVE, ANA E KORRIDORIT  
SEKONDAR

PROJEKT ZBATIM

LOTI III

PRERJA I-I,  
MUR MBAJTËS (H=7.00M) ME THEMEL TË PËRBASHKËT, SH. 1:50

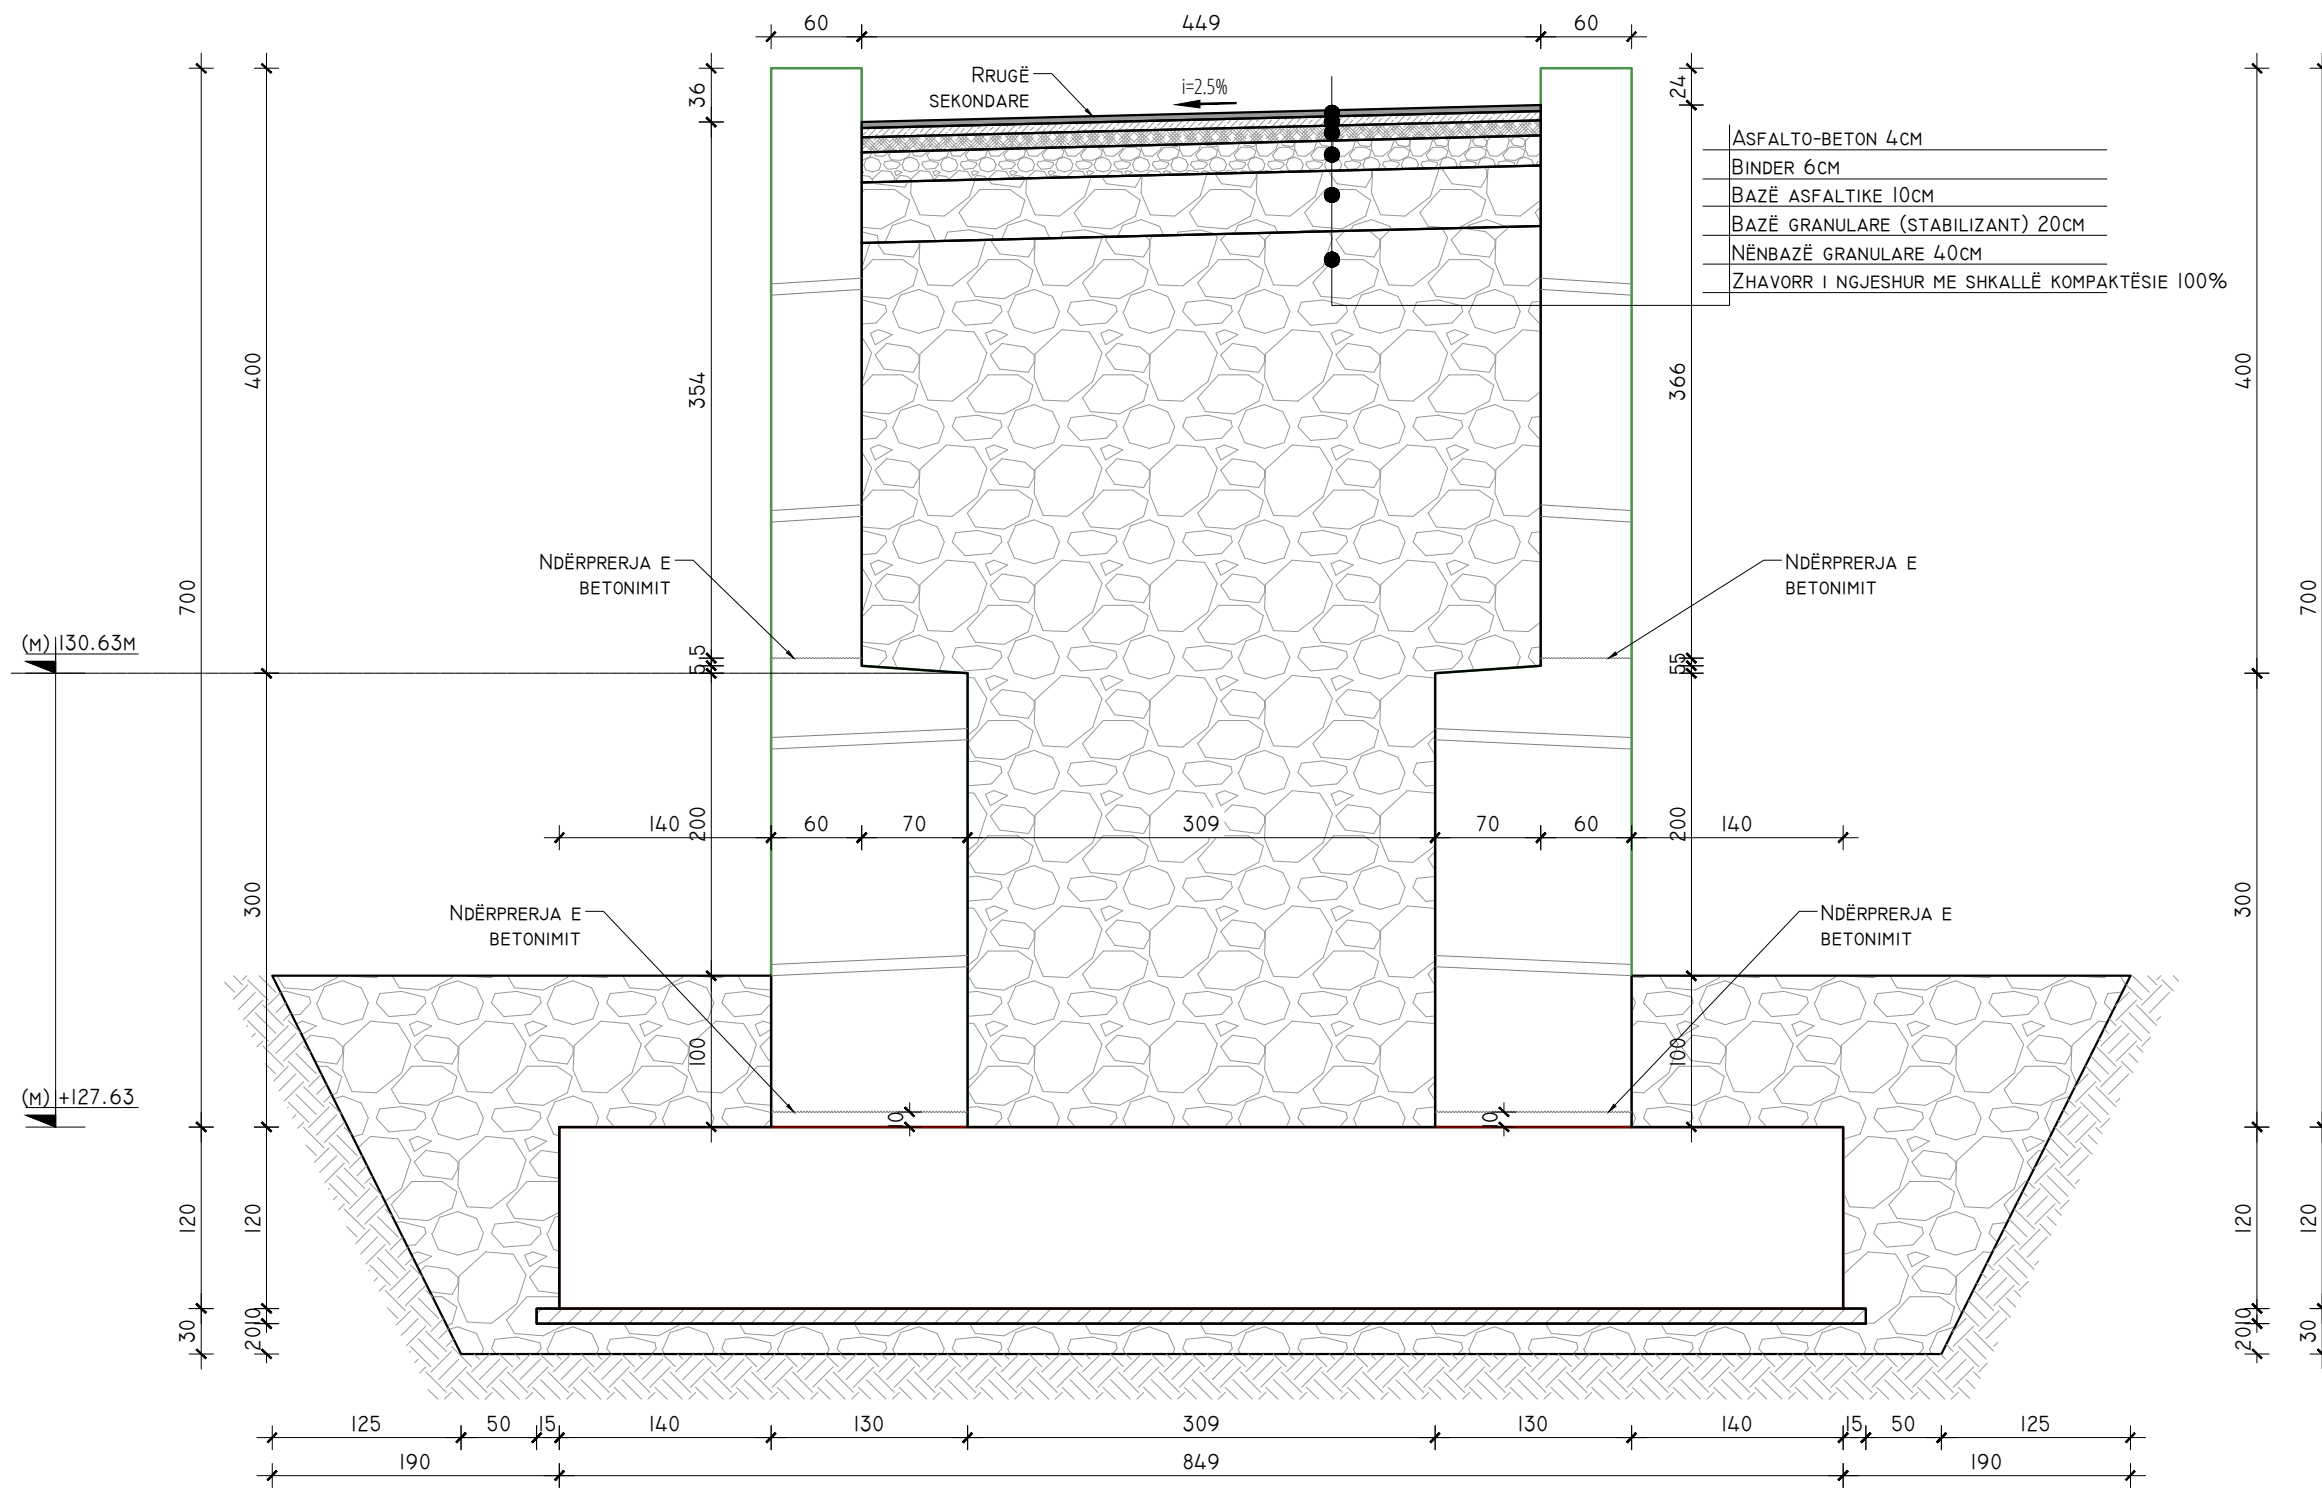

POROSITES:



REPUBLIKA E SHQIPERISE  
MINISTRIA E INFRASTRUKTURES DHE ENERGJISE  
AUTORITETI RRRUGOR SHQIPTAR



PROJEKTOI:

"INFRA-ENGINEERING & ARKIMADE" SH.P.K  
PËRFAQËSUAR NGA "INFRA-ENGINEERING" SH.P.K

PROJEKTUES INXHINIER STRUKTURIST:  
INXH. REZEART ZGJANJOLLI NR. LIÇ. K.1219/2

EMËRTIMI I OBJEKTIT:

PLOTESIM, RAKORDIM DHE VAZHDIM I PUNIMEVE, REHABILITIMI I  
SEGMENTIT RRRUGOR "MBIKALIMI PALLATI ME SHIGJETA"-  
RRETHROTULLIMI "SHQIPONJA" LOTI 3

PËRSHKRIMI:

FLETA: FL. 28




FORMATI: A3  
SHKALLA: N/A

PRERJA E MURIT 7MX2


PROJEKT ZBATIM

LOTI III


ARMIMI I PRERJES I-I  
MUR MBAJTËS (H=7.00M) ME THEMEL TË PËRBASHKËT, SH. 1:50

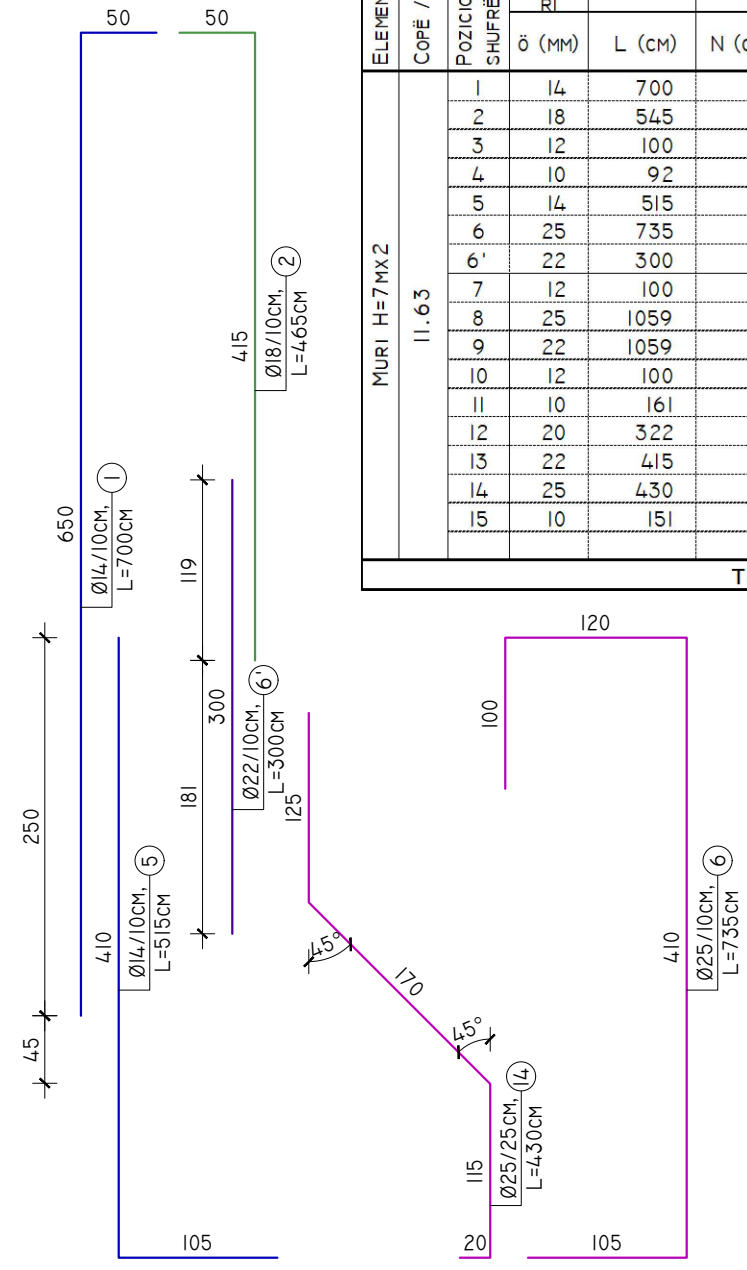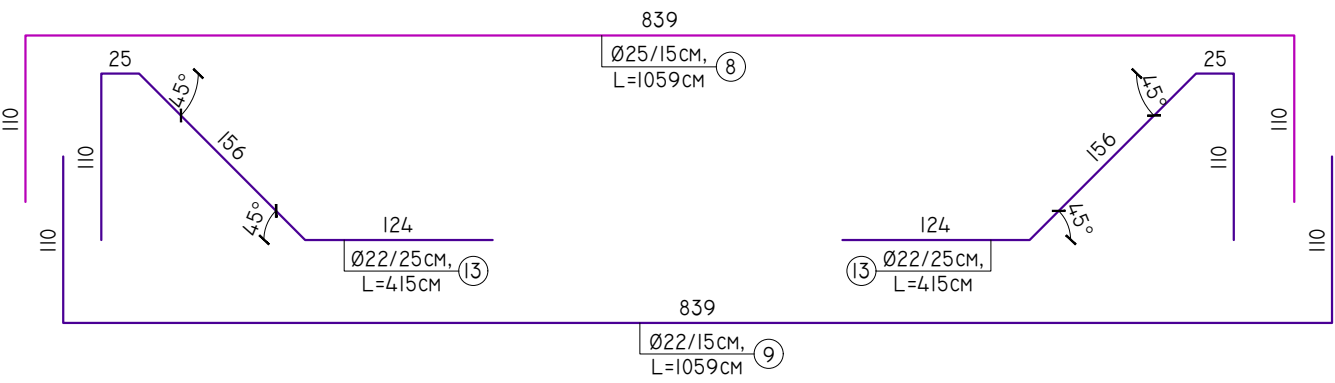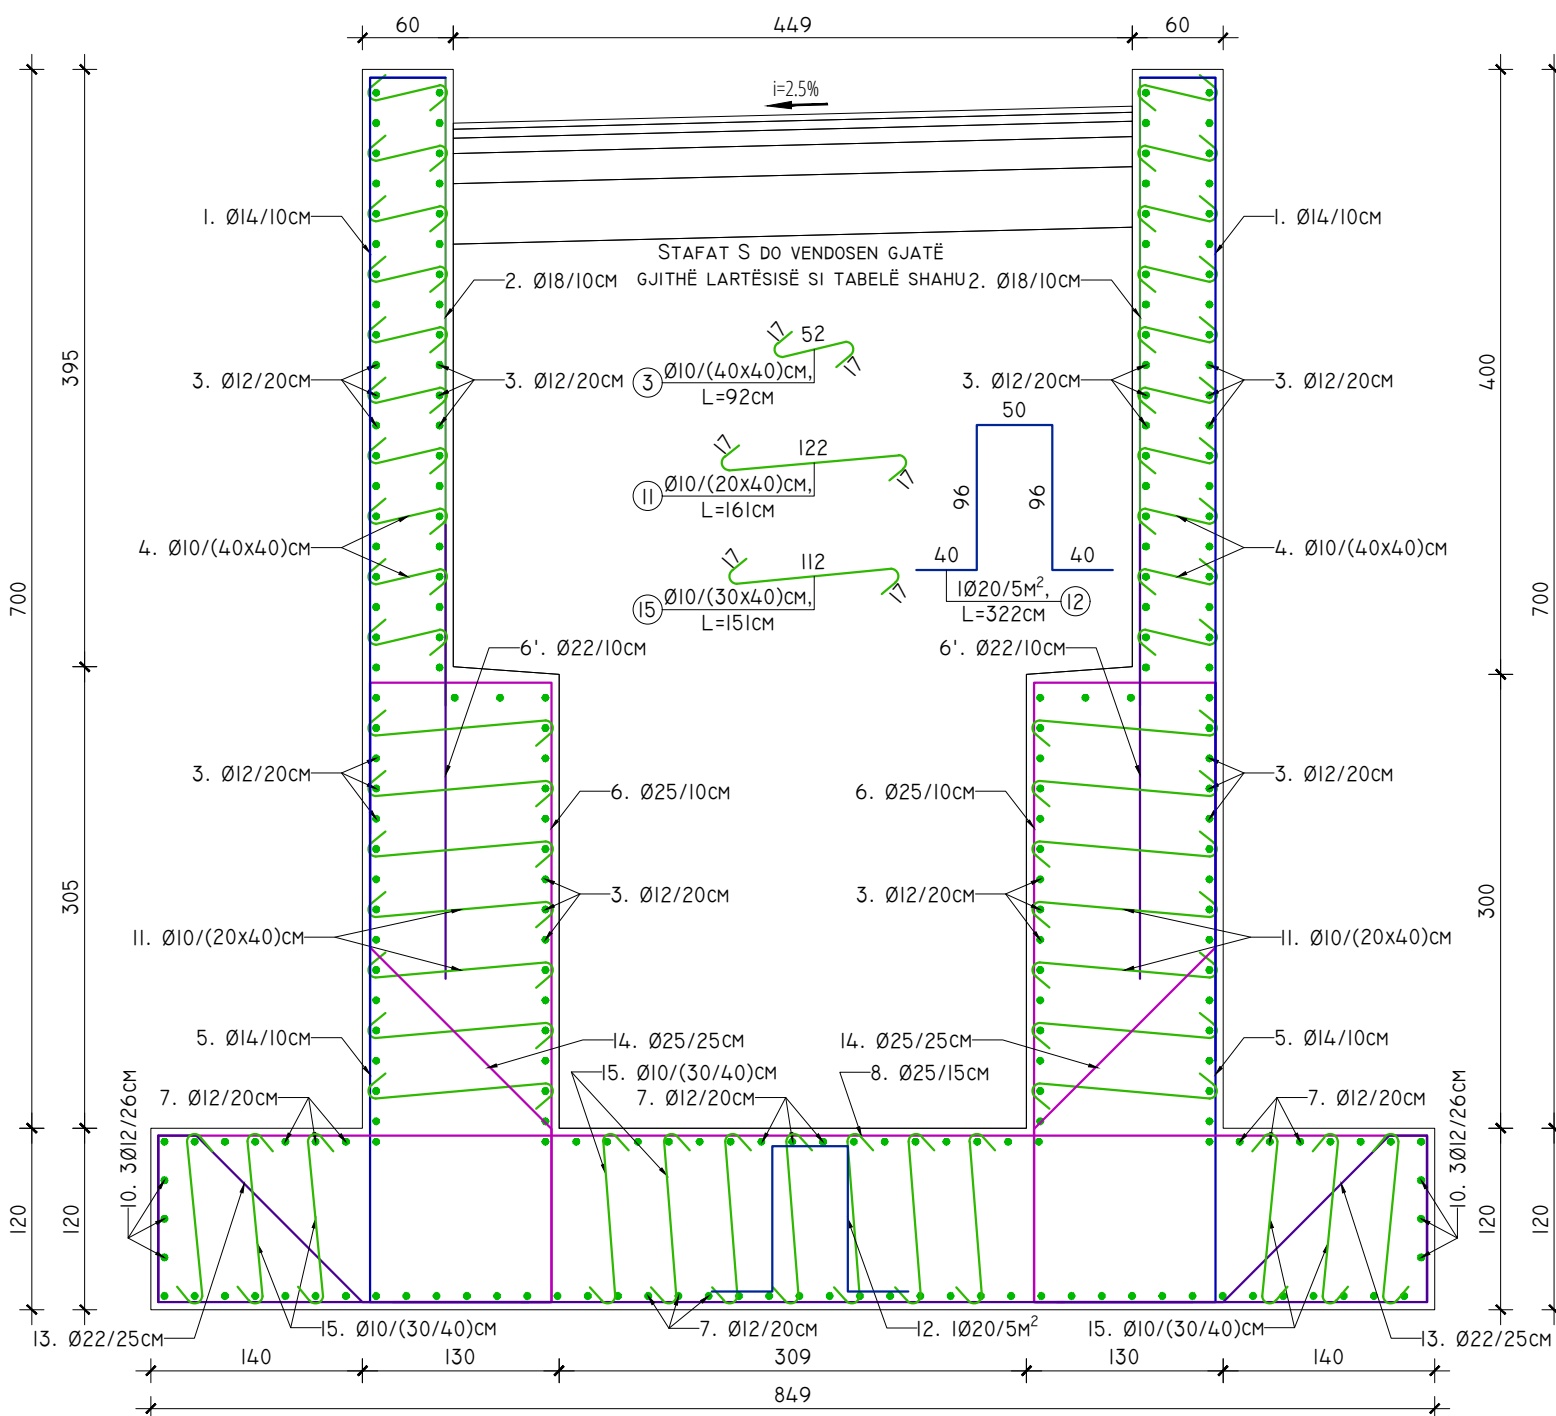

ELEMENTI	COPË / ML	SPECIFIKIMI I SHUFRAVE PËR NJË ELEMENT				PËRMBLEDHËSE E SHUFRAVE DHE BETONIT PËR NJË ELEMENT			TOTALI		
		POZICIONI SHUFRËS	DIAMETRI	GJATËSIA	SASIA	GJATËSIA TOTAL	HEKUR		BETON	HEKUR	BETON
			Ø (MM)	L (CM)	N (COPË)	NXL (M)	Ø (MM)	Ó (M)	PESHA (KG)	M³	KG
MURI H=7MX2	11.63	1	14	700	20	140	8	0	0	27,037	265.84
		2	18	545	20	109	10	241	149		
		3	12	100	148	148	12	225	200		
		4	10	92	50	46	14	243	294		
		5	14	515	20	103	16	0	0		
		6	25	735	20	147	18	109	218		
		6'	22	300	20	60	20	2	5		
		7	12	100	72	72	22	164	489		
		8	25	1059	7	71	25	252	971		
		9	22	1059	7	71					
		10	12	100	6	6					
		11	10	161	75	121					
		12	20	322	1	2					
		13	22	415	8	33					
		14	25	430	8	34					
15	10	151	49	74							
<b>TOTALI MUR H=7MX2</b>								2,325	22.9	<b>27,037</b>	<b>266</b>

<b>POROSITES:</b>  REPUBLIKA E SHQIPERISE MINISTERIA E INFRASTRUKTURES DHE ENERGJISE AUTORITETI RRUGOR SHQIPTAR	<b>PROJEKTOI:</b> "INFRATECH & ARKIMADE" SH.P.K PËRFAQËSUAR NGA "INFRATECH" SH.P.K PROJEKTUES INXHINIER STRUKTURIST: INXH. REZEART ZGJANJOLLI NR. LIÇ. K.1219/2	<b>EMËRTIMI I OBJEKTIT:</b> PLOTESIM, RAKORDIM DHE VAZHDIM I PUNIMEVE, REHABILITIMI I SEGMENTIT RRUGOR "MBIKALIMI PALLATI ME SHIGJETA"- RRETHROTULLIMI "SHQIPONJA" LOTI 3	<b>PËRSHKRIMI:</b> ARMIMI TIP I MURIT 7MX2 FLETA: FL. 29 FORMATI: A3 SHKALLA: N/A	PROJKT ZBATIM LOTI III
--	---	--	---	---------------------------

PRERJA 2-2,  
MUR MBAJTËS (H=6.00M) ME THEMEL TË PËRBASHKËT, SH. 1:50

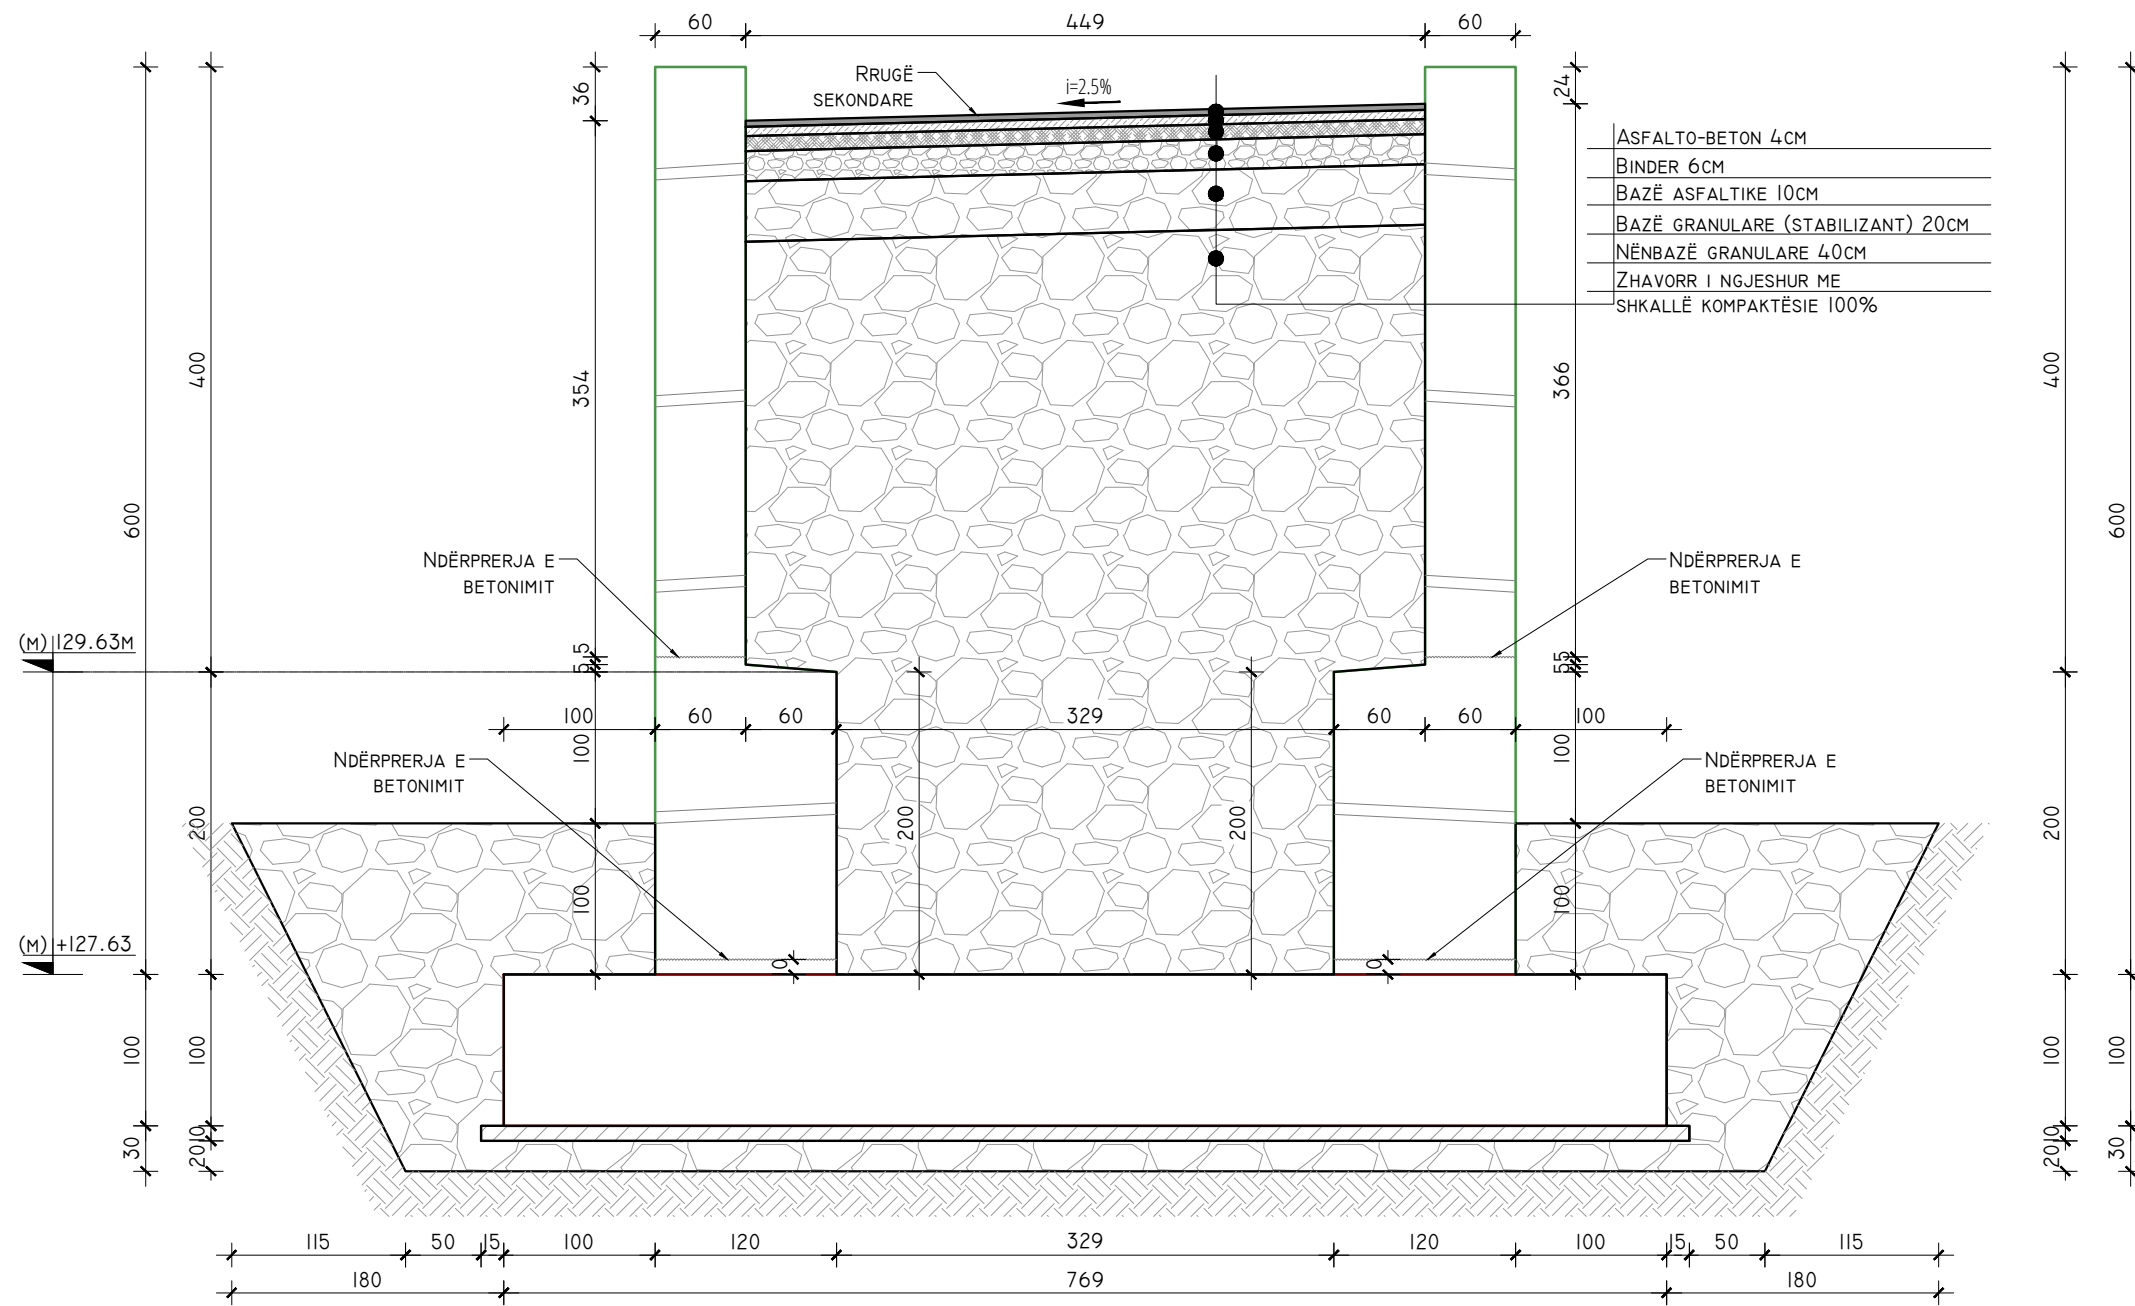

POROSITES:



REPUBLIKA E SHQIPERISE  
MINISTRIA E INFRASTRUKTURES DHE ENERGJISE  
AUTORITETI RRRUGOR SHQIPTAR



PROJEKTOI:

"INFRA-ENGINEERING" SH.P.K  
PËRFAQËSUAR NGA "INFRA-ENGINEERING" SH.P.K

PROJEKTUES INXHINIER STRUKTURIST:  
INXH. REZEART ZGJANJOLLI NR. LIÇ. K.1219/2

EMËRTIMI I OBJEKTIT:

PLOTESIM, RAKORDIM DHE VAZHDIM I PUNIMEVE, REHABILITIMI I  
SEGMENTIT RRRUGOR "MBIKALIMI PALLATI ME SHIGJETA"-  
RRETHROTULLIMI "SHQIPONJA" LOTI 3

PËRSHKRIMI:

FLETA: FL. 30

FORMATI: A3  
SHKALLA: N/A



PRERJA E MURIT 6MX2

PROJEKT ZBATIM

LOTI III



ARMIMI I PRERJES 2-2  
MUR MBAJTËS (H=6.00M) ME THEMEL TË PËRBASHKËT, SH. 1:50

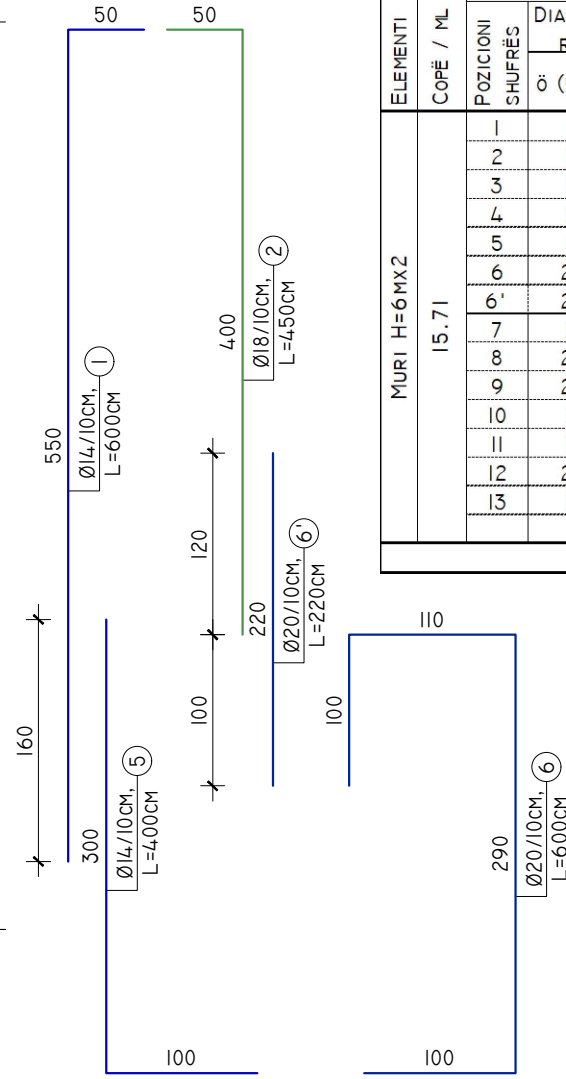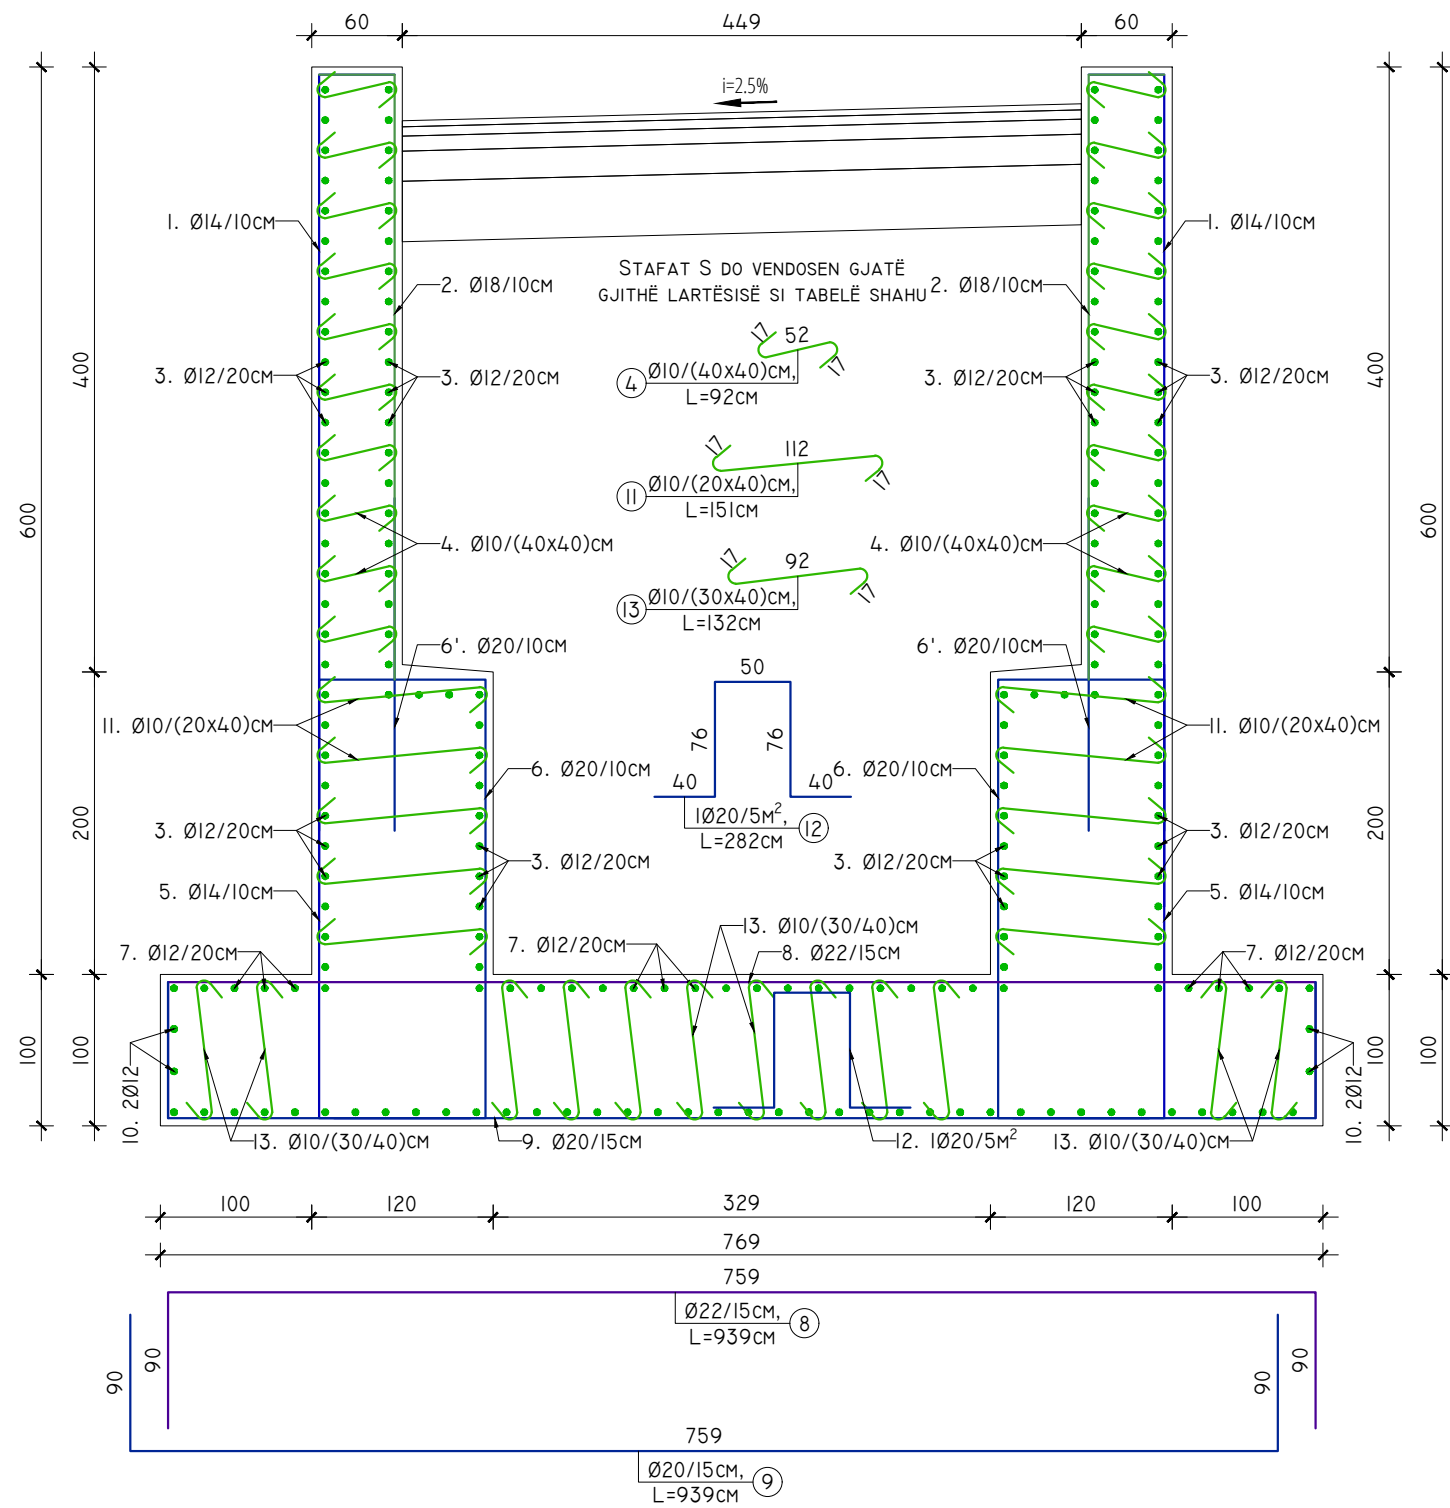

ELEMENTI	COPE / ML	SPECIFIKIMI I SHUFRAVE PËR NJË ELEMENT				PËRMBLEDHËSE E SHUFRAVE DHE BETONIT PËR NJË ELEMENT			TOTALI			
		POZICIONI SHUFRES	DIAMETRI (MM)	GJATËSIA L (CM)	SASIA N (COPE)	GJATËSIA TOTAL NXL (M)	HEKUR			BETON	HEKUR	BETON
							Ø (MM)	Ó (M)	PESHA (KG)	M³	KG	M³
MURI H=6MX2	15.71	1	14	600	20	120	8	0	0	23,403	271.63	
		2	18	530	20	106	10	180	111			
		3	12	100	129	129	12	197	175			
		4	10	92	50	46	14	200	242			
		5	14	400	20	80	16	0	0			
		6	20	600	20	120	18	106	212			
		6'	20	220	20	44	20	228	563			
		7	12	100	65	65	22	63	187			
		8	22	939	7	63	25	0	0			
		9	20	939	7	63						
		10	12	100	4	4						
		11	10	151	50	76						
		12	20	282	1	2						
13	10	132	44	58								
<b>TOTALI MUR H=6MX2</b>									<b>1,490</b>	<b>17.3</b>	<b>23,403</b>	<b>272</b>

POROSITES:



REPUBLIKA E SHQIPERISE  
MINISTRIA E INFRASTRUKTURES DHE ENERGJISE  
AUTORITETI RRUGOR SHQIPTAR



PROJEKTOI:

"INFRATECH & ARKIMADE" SH.P.K  
PËRFAQËSUAR NGA "INFRATECH" SH.P.K  
PROJEKTUES INXHINIER STRUKTURIST:  
INXH. REZEART ZGJANJOLLI NR. LIÇ. K.1219/2

EMËRTIMI I OBJEKTIT:

PLOTESIM, RAKORDIM DHE VAZHDIM I PUNIMEVE, REHABILITIMI I SEGMENTIT RRUGOR "MBIKALIMI PALLATI ME SHIGJETA"- RRETHROTULLIMI "SHQIPONJA" LOTI 3

PËRSHKRIMI:


FLETA: FL. 3I  
FORMATI: A3  
SHKALLA: N/A

ARMIMI TIP I MURIT 6MX2

PROJEKT ZBATIM

LOTI III

PRERJA 3-3,  
MUR MBAJTËS (H=5.00M) ME THEMEL TË PËRBASHKËT, SH. 1:50

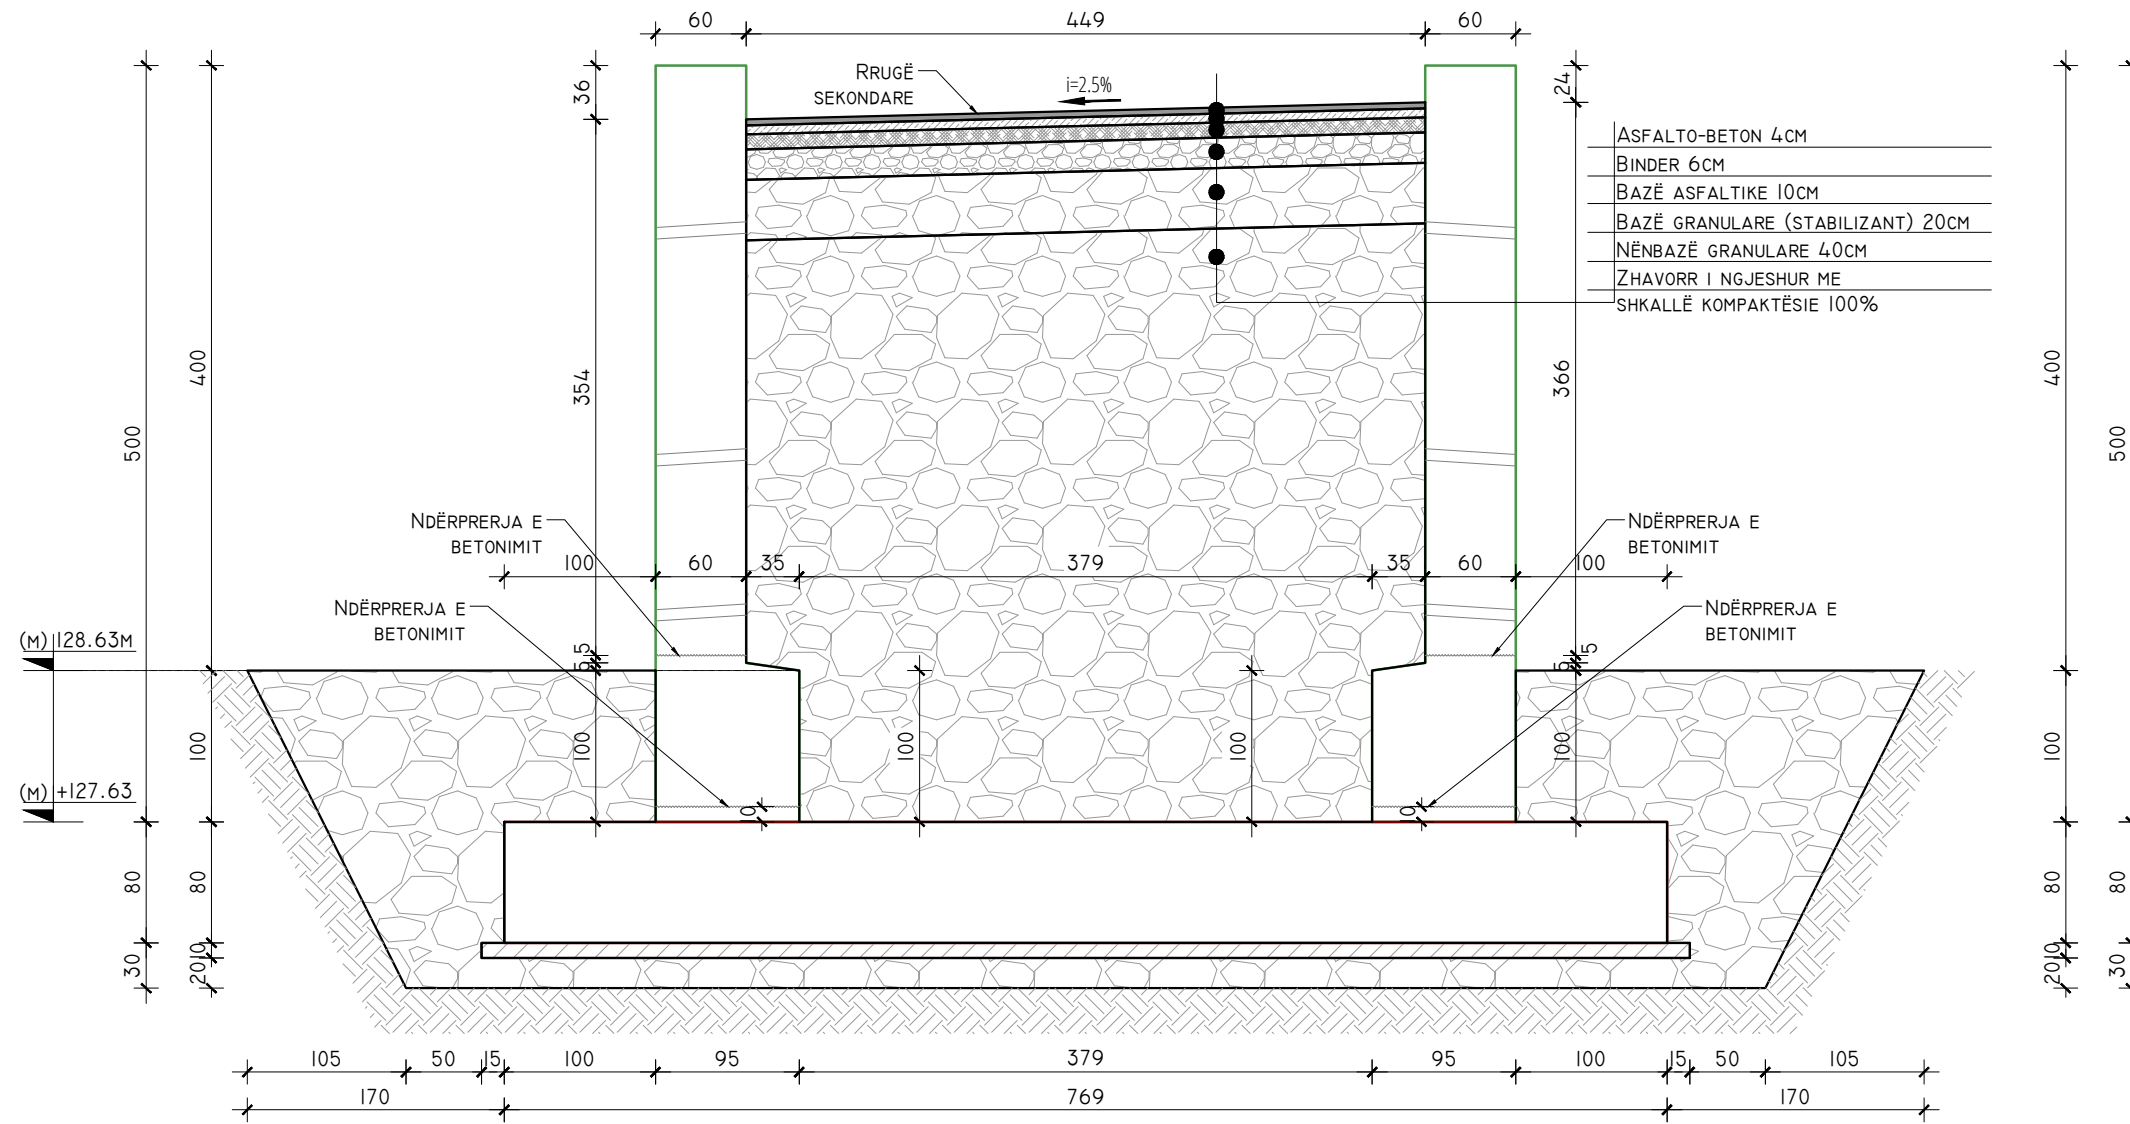

POROSITES:



REPUBLIKA E SHQIPERISE  
MINISTRIA E INFRASTRUKTURES DHE ENERGJISE  
AUTORITETI RRRUGOR SHQIPTAR



PROJEKTOI:

"INFRATECH & ARKIMADE" SH.P.K  
PËRFAQËSUAR NGA "INFRATECH" SH.P.K

PROJEKTUES INXHINIER STRUKTURIST:  
INXH. REZEART ZGJANJOLLI NR. LIÇ. K.1219/2

EMËRTIMI I OBJEKTIT:

PLOTESIM, RAKORDIM DHE VAZHDIM I PUNIMEVE, REHABILITIMI I  
SEGMENTIT RRRUGOR "MBIKALIMI PALLATI ME SHIGJETA"-  
RRETHROTULLIMI "SHQIPONJA" LOTI 3

PËRSHKRIMI:

FLETA: FL. 32


FORMATI: A3  
SHKALLA: N/A

PRERJA E MURIT 5MX2

PROJEKT ZBATIM

LOTI III

ARMIMI I PRERJES 3-3  
MUR MBAJTËS (H=5.00M) ME THEMEL TË PËRBASHKËT, SH. 1:50

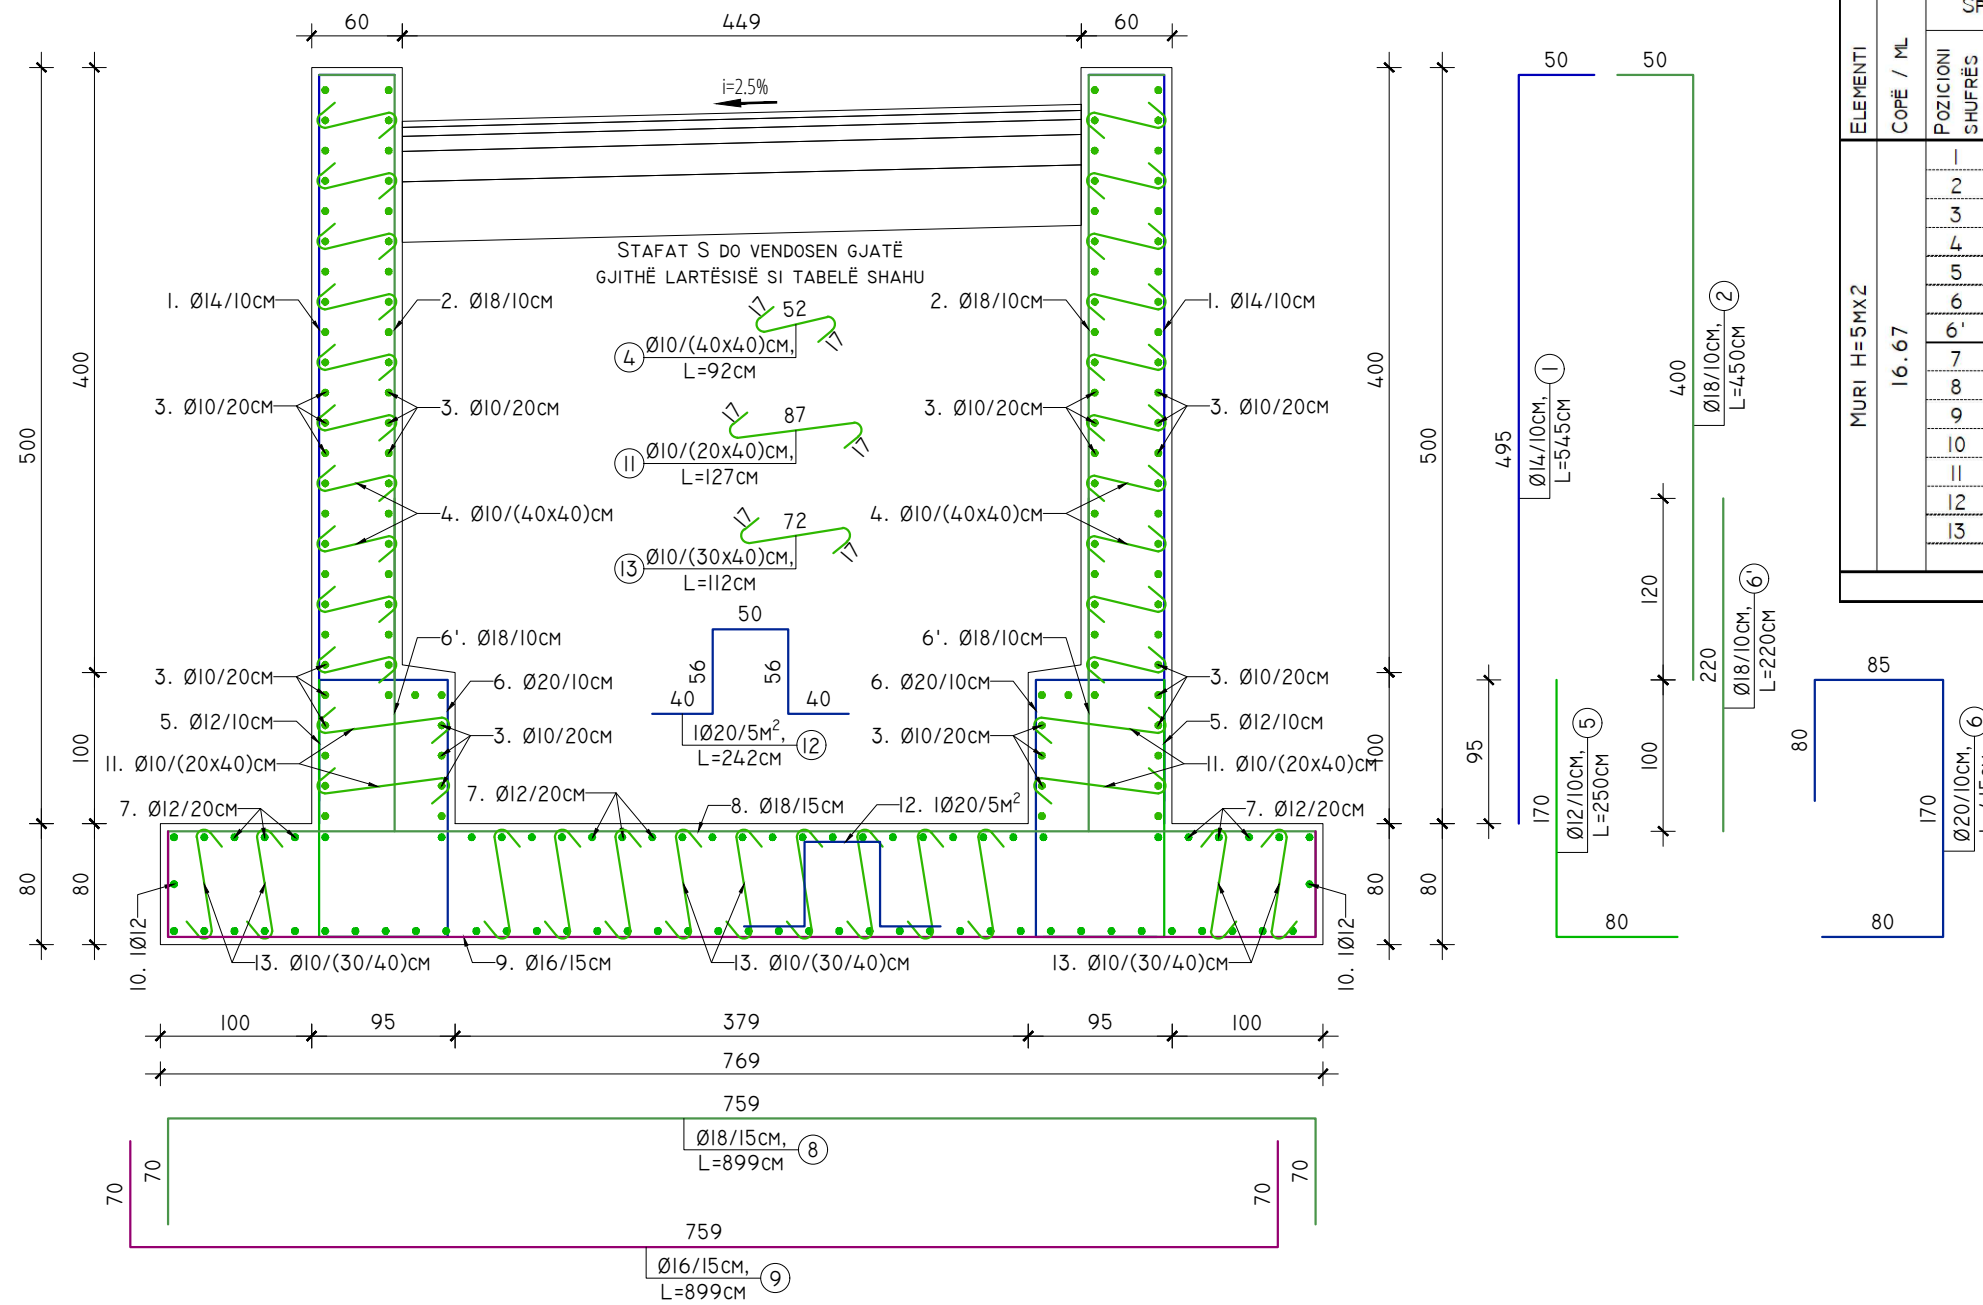

ELEMENTI	COPE / ML	SPECIFIKIMI I SHUFRAVE PËR NJË ELEMENT				PËRMBLEDHËSE E SHUFRAVE DHE BETONIT PËR NJË ELEMENT			TOTALI		
		POZICIONI SHUFRËS	DIAMETRI	GJATËSIA	SASIA	GJATËSIA TOTAL	HEKUR		BETON	HEKUR	BETON
			ø (MM)	L (CM)	N (COPE)	NxL (M)	ø (MM)	Ó (M)	PESHA (KG)	M³	KG
MURI H=5MX2	16.67	1	14	545	20	109	8	0	0	18,462	124.22
		2	18	530	20	106	10	238	147		
		3	10	100	106	106	12	119	106		
		4	10	92	50	46	14	109	132		
		5	12	250	20	50	16	60	95		
		6	20	415	20	83	18	210	419		
		6'	18	220	20	44	20	85	209		
		7	12	100	67	67	22	0	0		
		8	18	899	7	60	25	0	0		
		9	16	899	7	60					
		10	12	100	2	2					
		11	10	127	25	32					
		12	20	242	1	2					
13	10	112	48	54							
<b>TOTALI MUR H=5MX2</b>								1,107	7.5	18,462	124

POROSITES:



REPUBLIKA E SHQIPERISE  
MINISTRIA E INFRASTRUKTURES DHE ENERGJISE  
AUTORITETI RRUGOR SHQIPTAR



PROJEKTOI:

"INFRATECH & ARKIMADE" SH.P.K  
PËRFAQËSUAR NGA "INFRATECH" SH.P.K

PROJEKTUES INXHINIER STRUKTURIST:  
INXH. REZEART ZGJANJOLLI NR. LIÇ. K.1219/2

EMËRTIMI I OBJEKTIT:

PLOTESIM, RAKORDIM DHE VAZHDIM I PUNIMEVE, REHABILITIMI I  
SEGMENTIT RRUGOR "MBAKALIMI PALLATI ME SHIGJETA"-  
RRETHROTULLIMI "SHQIPONJA" LOTI 3

PËRSHKRIMI:

FLETA: FL. 33



FORMATI: A3  
SHKALLA: N/A

ARMIMI TIP I MURIT 5mx2



PROJEKT ZBATIM

LOTI III





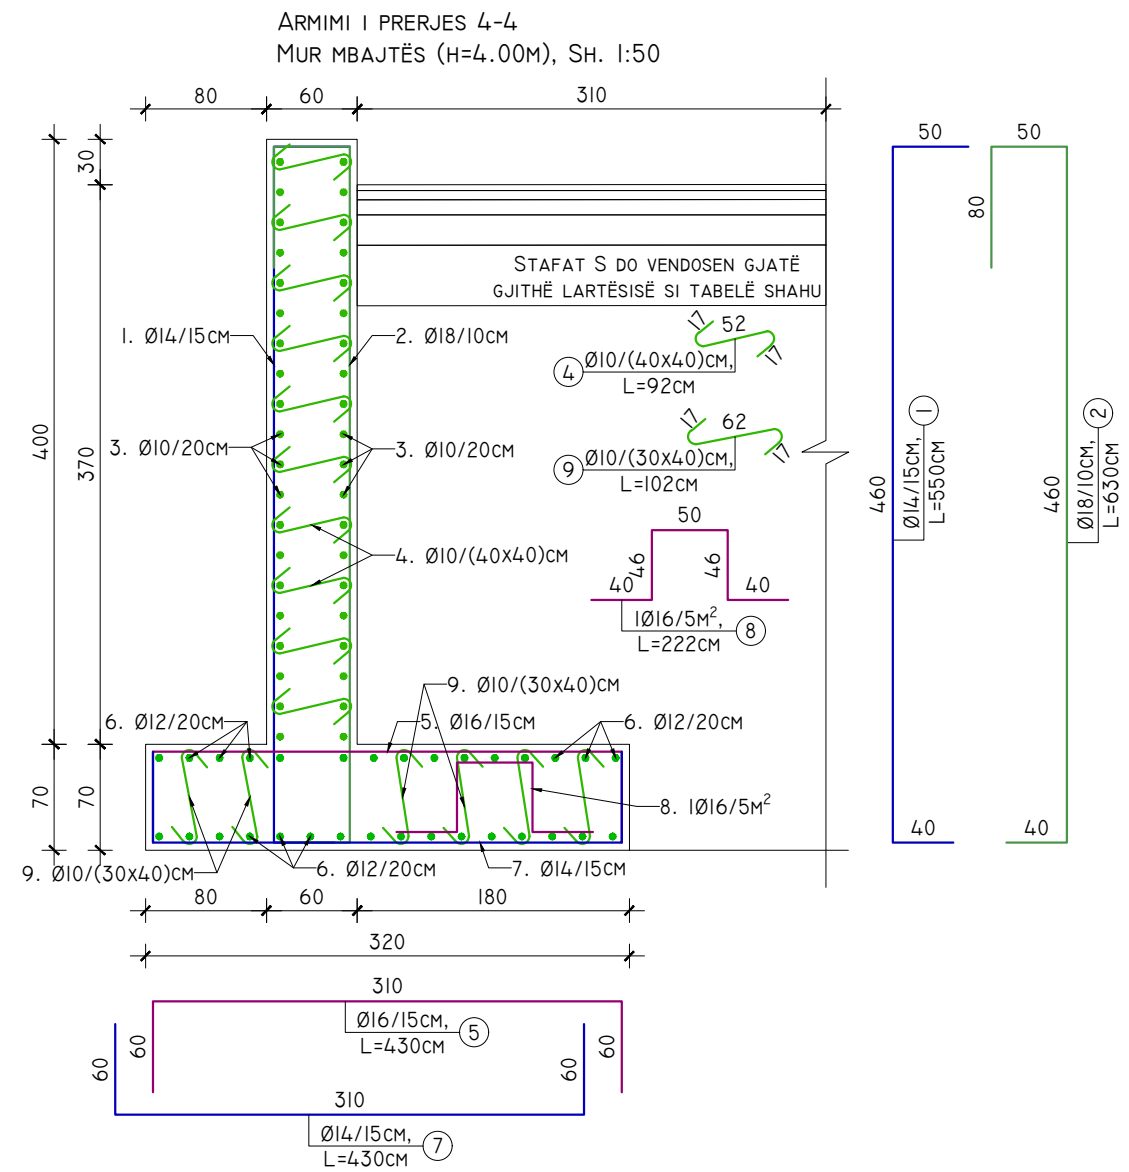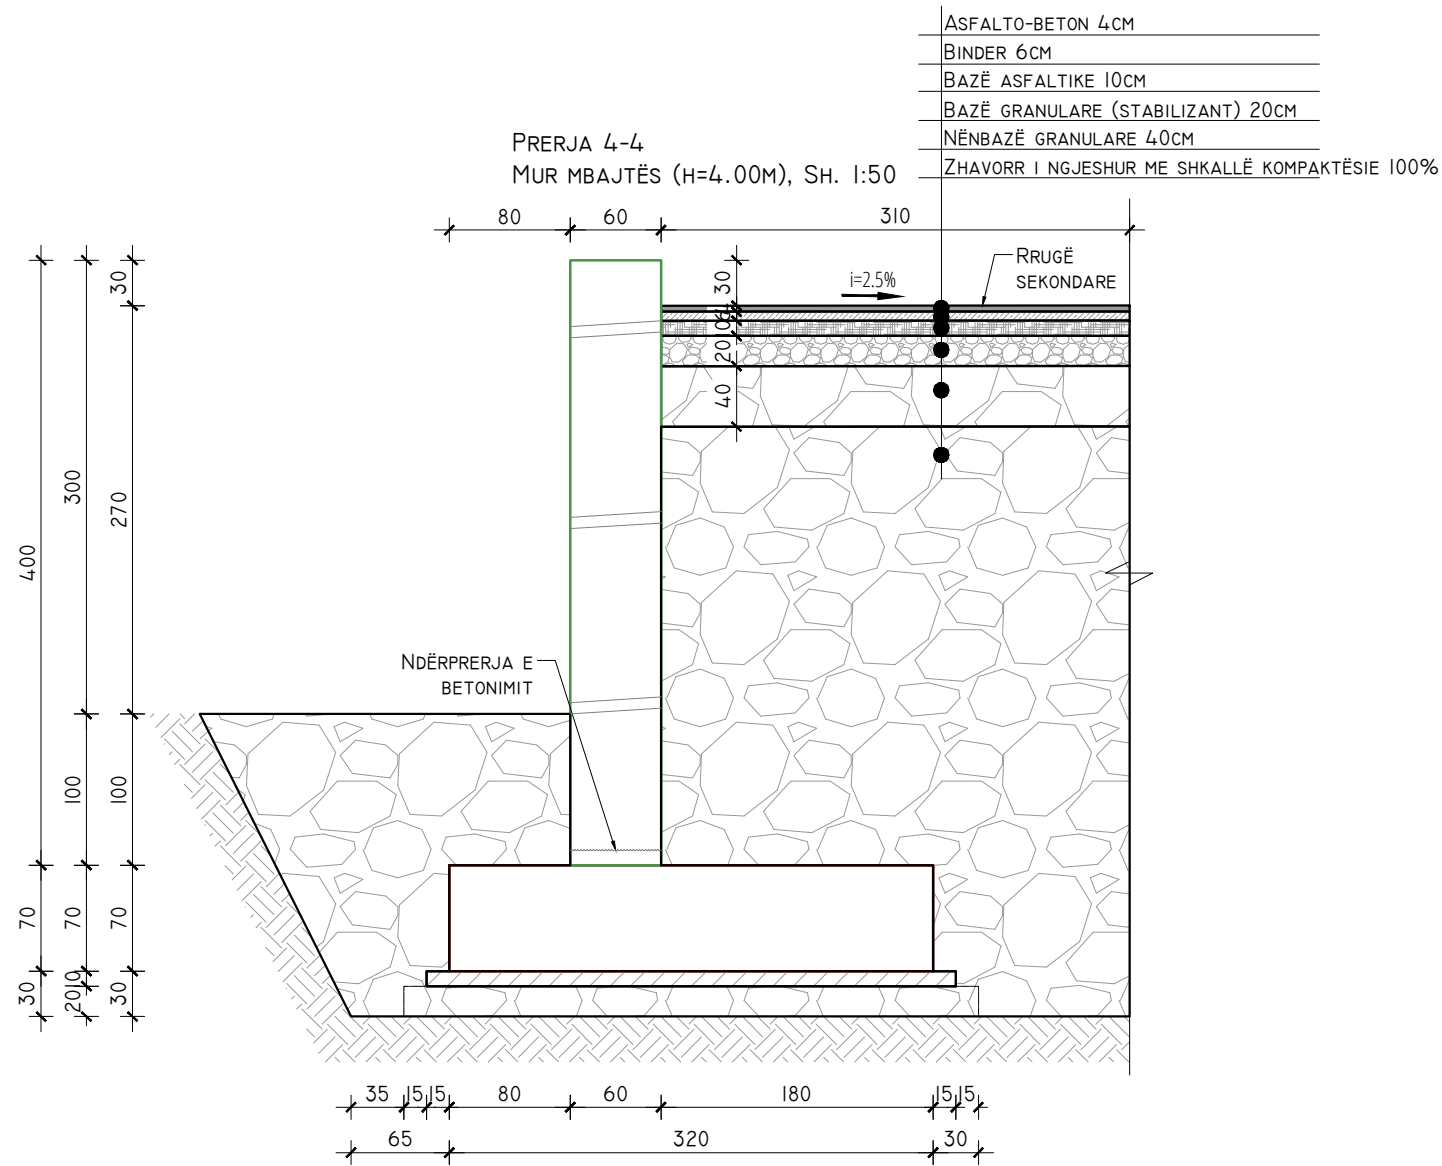


ELEMENTI	COFË / ML	SPECIFIKIMI I SHUFRAVE PËR NJË ELEMENT				PËRMBLEDHËSE E SHUFRAVE DHE BETONIT PËR NJË ELEMENT			TOTALI		
		POZICIONI SHUFRËS	DIAMETRI	GJATËSIA	SASIA	GJATËSIA TOTAL	HEKUR		BETON	HEKUR	BETON
			Ø (MM)	L (CM)	N (COFË)	NXL (M)	Ø (MM)	Ó (M)	PESHA (KG)	M³	KG
MURI H=4M	26.88	1	14	550	7	37	8	0	0	8,871	124.72
		2	18	630	10	63	10	86	53		
		3	10	100	41	41	12	29	26		
		4	10	92	25	23	14	65	79		
		5	16	430	7	29	16	29	47		
		6	12	100	29	29	18	63	126		
		7	14	430	7	29	20	0	0		
		8	16	222	0.4	1	22	0	0		
		9	10	102	22	22	25	0	0		
<b>330</b>								<b>4.6</b>			
<b>TOTALI MUR H=4M</b>										<b>8,871</b>	<b>125</b>

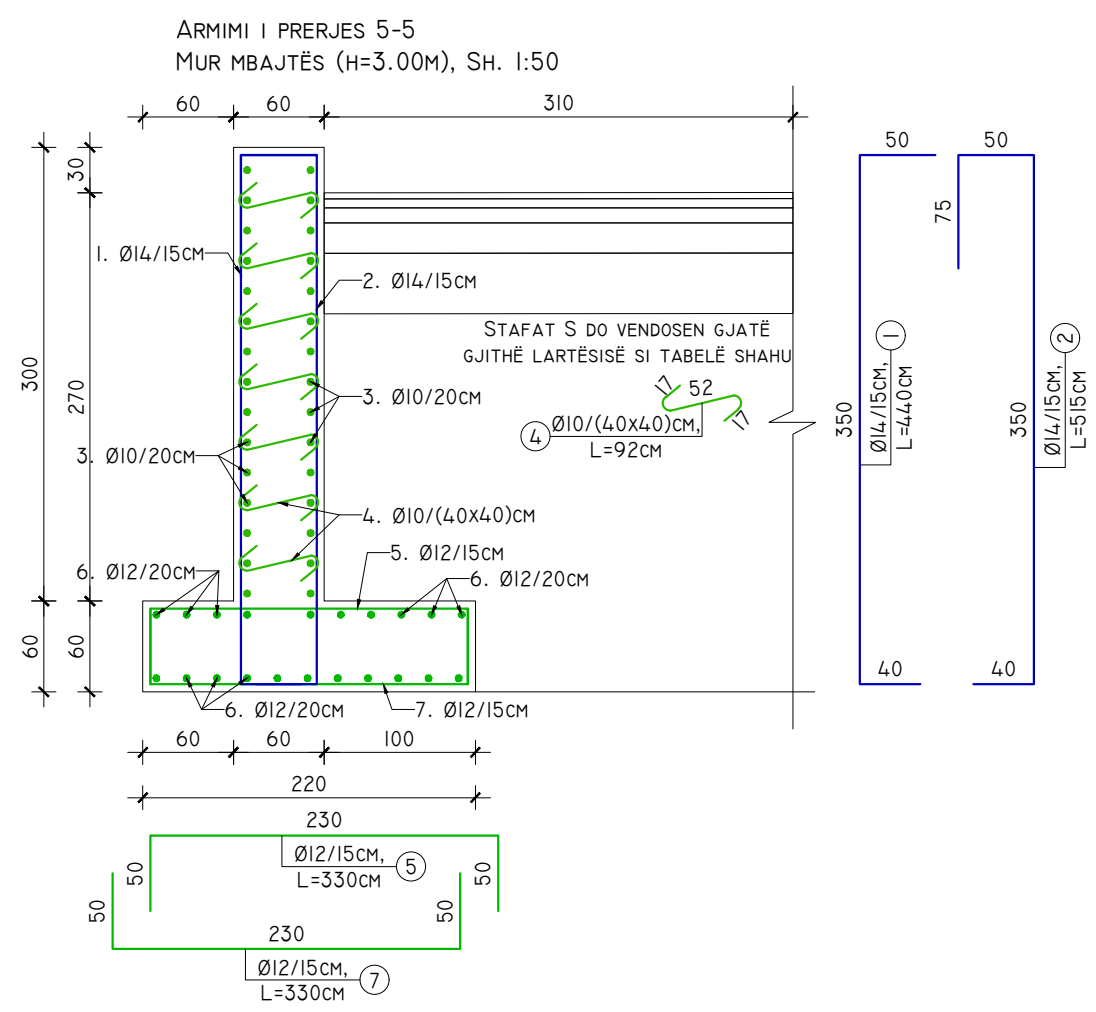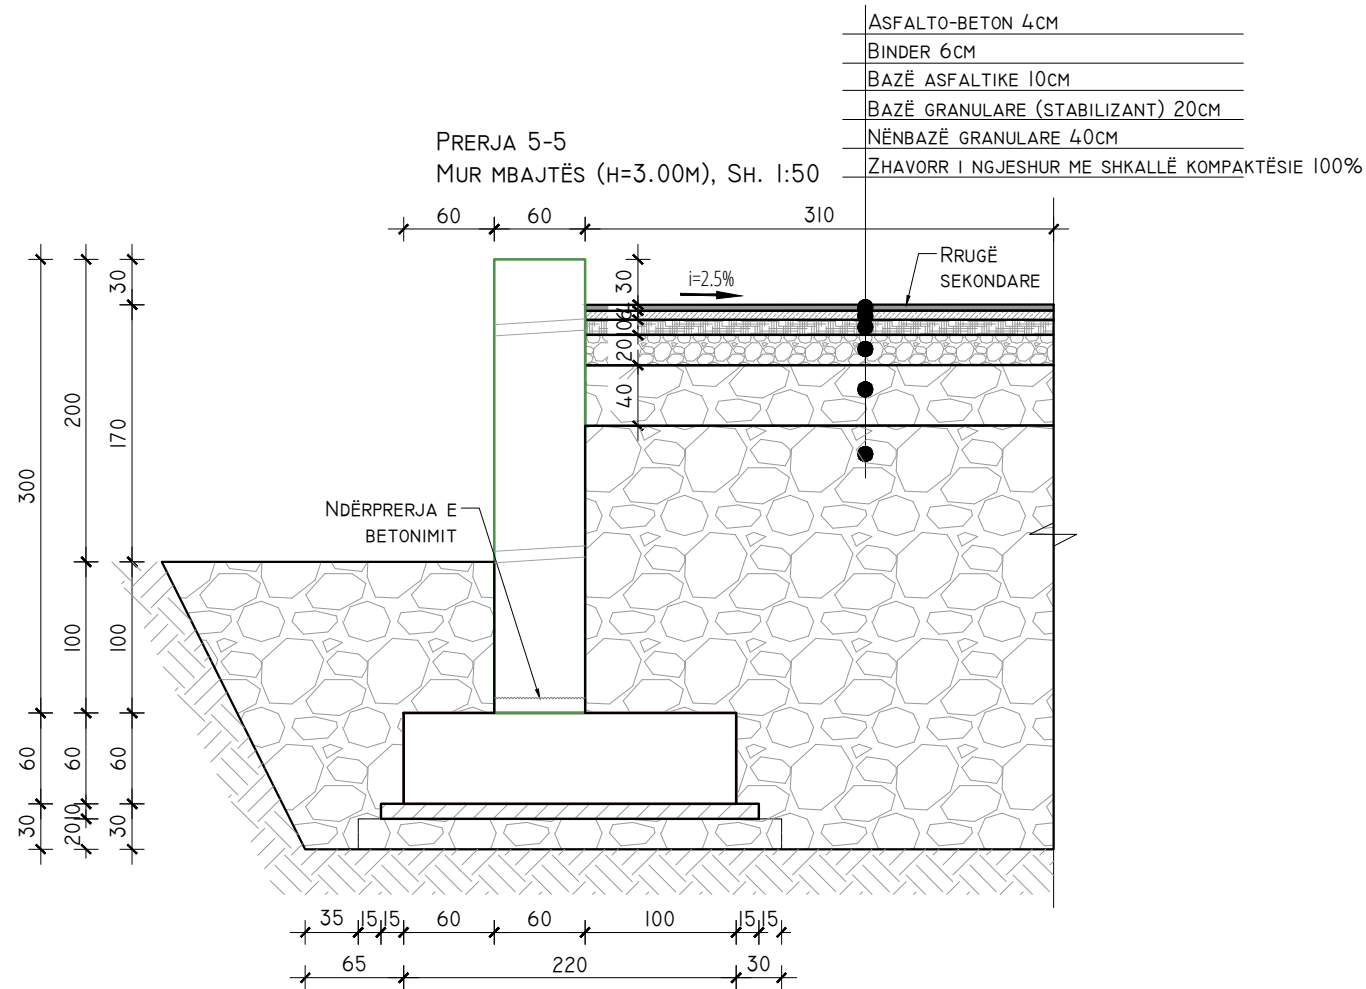

ELEMENTI	COPE / ML	SPECIFIKIMI I SHUFRAVE PËR NJË ELEMENT				PËRMBLEDHËSE E SHUFRAVE DHE BETONIT PËR NJË ELEMENT			TOTALI		
		POZICIONI SHUFRES	DIAMETRI	GJATËSIA	SASIA	GJATËSIA TOTAL	HEKUR		BETON	HEKUR	BETON
			ø (MM)	L (CM)	N (COPE)	NXL (M)	ø (MM)	Ó (M)	PESHA (KG)	M <sup>3</sup>	KG
MURI H=3M	20.1	1	14	440	7	29	8	0	0	3,264	62.71
		2	14	515	7	34	10	48	30		
		3	10	100	31	31	12	63	56		
		4	10	92	19	17	14	64	77		
		5	12	330	7	22	16	0	0		
		6	12	100	19	19	18	0	0		
		7	12	330	7	22	20	0	0		
						22	0	0			
						25	0	0			
162								3.1			
TOTALI MUR H=3M											
									3,264	63	

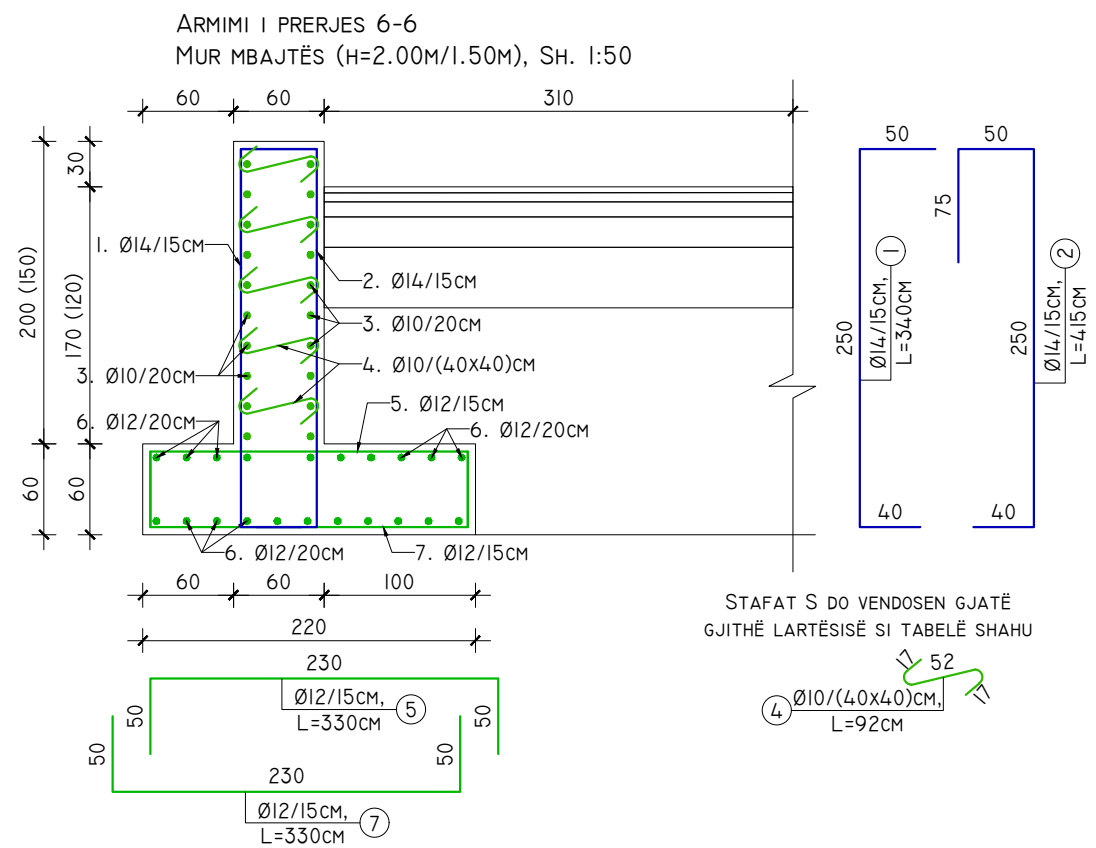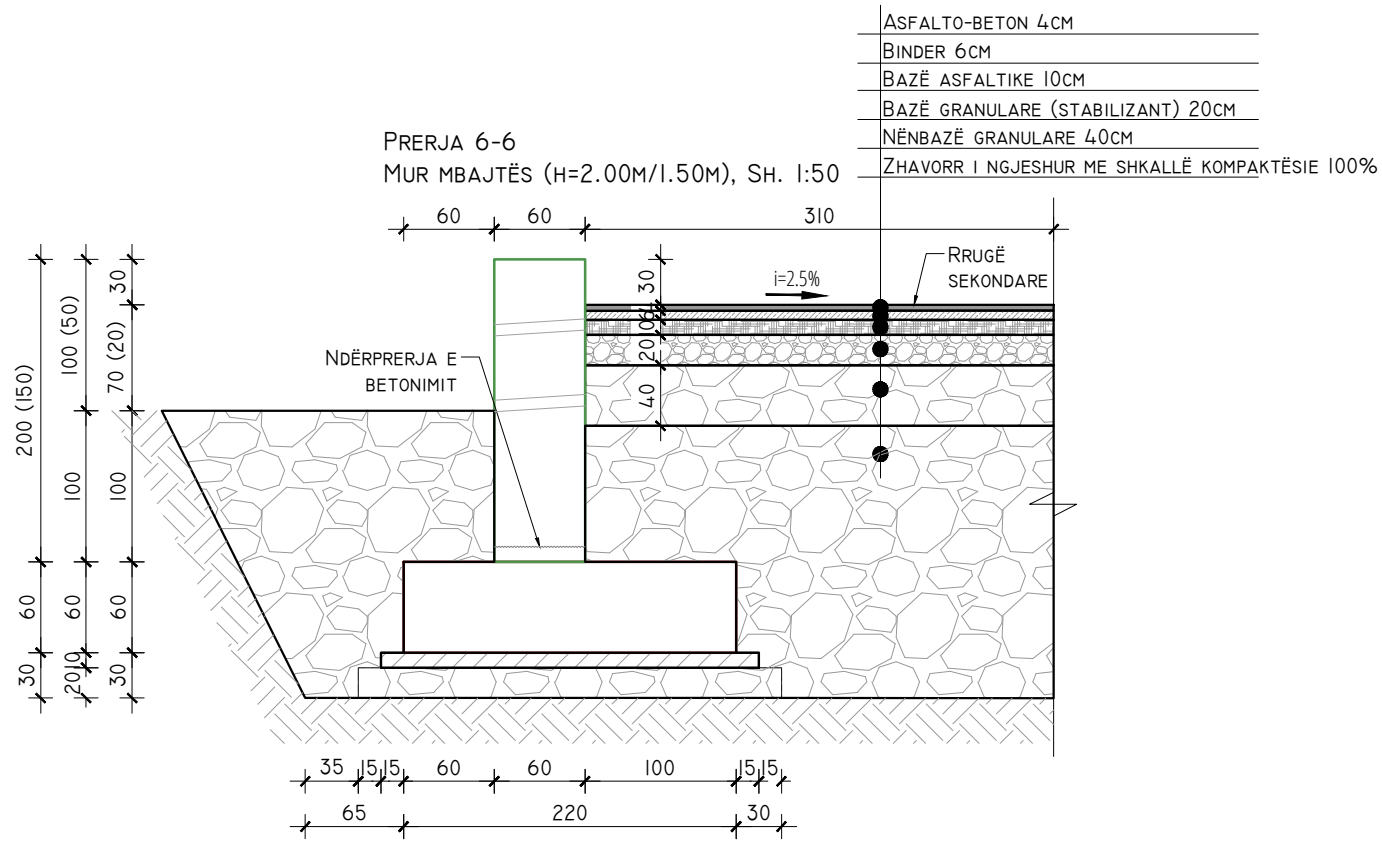

ELEMENTI	COFË / ML	SPECIFIKIMI I SHUFRAVE PËR NJË ELEMENT				PËRMBLEDHËSE E SHUFRAVE DHE BETONIT PËR NJË ELEMENT			TOTALI		
		POZICIONI SHUFRES	DIAMETRI	GJATËSIA	SASIA	GJATËSIA TOTAL	HEKUR		BETON	HEKUR	BETON
			Ø (MM)	L (CM)	N (COFË)	NXL (M)	Ø (MM)	Ó (M)	PESHA (KG)	M <sup>3</sup>	KG
MURI H=2M (1.5M)	39.07	1	14	340	7	23	8	0	0	5,330	98.46
		2	14	415	7	28	10	32	20		
		3	10	100	20	20	12	63	56		
		4	10	92	13	12	14	50	61		
		5	12	330	7	22	16	0	0		
		6	12	100	19	19	18	0	0		
		7	12	330	7	22	20	0	0		
						22	0	0			
						25	0	0			
						136			2.5		
TOTALI MUR H=2M (1.5M)										5,330	98

POROSITES:	PROJEKTOI:	EMËRTIMI I OBJEKTIT:	PËRSHKRIMI:	PRERJA DHE ARMIMI TIP I MURIT 2M
 REPUBLIKA E SHQIPERISE MINISTERIA E INFRASTRUKTURES DHE ENERGJISE AUTORITETI RRRUGOR SHQIPTAR	"INFRATECH & ARKIMADE" SH.P.K PËRFAQËSUAR NGA "INFRATECH" SH.P.K	PLOTESIM, RAKORDIM DHE VAZHDIM I PUNIMEVE, REHABILITIMI I SEGMENTIT RRRUGOR "MBIKALIMI PALLATI ME SHIGJETA"- RRETHROTULLIMI "SHQIPONJA" LOTI 3	FLETA: FL. 27	PROJEKT ZBATIM
	PROJEKTUES INXHINIER STRUKTURIST: INXH. REZEART ZGJANJOLLI NR. LIÇ. K.1219/2		FORMATI: A3 SHKALLA: N/A	LOTI III