

OBJEKTI : PLOTESIM,RAKORDIM DHE VAZHDIM I PUNIMEVE,REHABILITIMI I SEGMENTIT  
RRUGOR "MBIKALIMI PALLATI ME SHIGJETA"-  
RRETHRROTULLIMI "SHQIPONJA" LOTI 3

RAMPA R2

**SHËNIME TEKNIKE:****VETITË E MATERIALEVE TË NDËRTIMIT:****BETONET, SIPAS EN 206:2013:**

- BETONI PËR THEMELET E TË GJITHA STRUKTURAVE TË JETË I KLASËS C25/30;
- BETONI PËR MURET MBAJTËSE TË RAMPAVE TË JETË I KLASËS C35/45;
- BETONI PËR THEMELET E MUREVE (BALLNAVE) M1, M2, M3, M6, M7 TË JETË I KLASËS C25/30;
- BETONI PËR MURET E BALLNAVE M1, M2, M3, M6, M7 TË JETË I KLASËS C35/45;
- BETONI PËR PILOTAT, PËR ÇDO STRUKTURË, TË JETË I KLASËS C30/37;
- BETONI PËR SOLETINAT PARAFABRIKATE TË JETË I KLASËS C40/50;
- BETONI PËR TRARËT GJATËSORË TË PASNDERUR (17 ÷ 34ML) TË JETË I KLASËS C40/50;
- BETONI PËR MEMBRANËN LIDHËSE, SOLETA MBI TRARËT E PASNDERUR, TË JETË I KLASËS C40/50;
- BETONI PËR BLOQET E BETONIT, DIAFRAGMAT, STOLAT E TRARËVE TË PASNDERUR, TË JETË I KLASËS C35/45;
- BETONI PËR PILAT (ÇEKIÇI), M4, M5, U1, U2, U3, U4, TË JETË I KLASËS C35/45;
- BETONI PËR TRARËT TËRTHORË (HORIZONTALË) MBI PILA, M4, M5, U1, U2, U3, U4, TË JETË I KLASËS C35/45;
- BETONI PËR BORDURAT ANËSORE TË JETË I KLASËS C25/30;
- BETONI PËR SOLETAT E PËRAFRIMIT (RAKORDUESE) TË JETË I KLASËS C25/30;

**HEKURI I ARMIMIT/PARANDERJES:**

- HEKURI I PARANDERUR: REZISTENCA E KAVOS SË ÇELIKUT: 1670/1860 MN/M2/;
- HEKURI I ARMIMIT: KLASA SIPAS SSH EN1992-1-1:2004, B500C;  $F_{YK} = 500\text{MPa}$ ;
- SHTRESA MBROJTËSE: SIPAS VIZATIMEVE TË PROJEKTIT

**SOLETA RAKORDUESE**

- BETONI I PËRDORUR PËR SOLETËN RAKORDUESE B/A ËSHTË KLASA C25/30 KONFORM EN 206:2013;
- ARMATURA E ÇELIKUT E PËRDORUR B500C, KLASA B ME REZISTENCË KARATERISTIKE  $F_{YK}=500\text{MPa}$ ;
- PËRMASA MAKSIMALE E AGREGATËVE  $d/g=2.5\text{cm}$ ;
- SHTRESA MBROJTËSE MINIMALE NOMINALE  $A_{NOM}=2.5\text{cm}$ ;
- TË GJITHA DIMENSIONET JEPEN NË "CM".

**RAMPAT**

- BETONI PËR THEMELET MUREVE TË RAMPAVE TË JETË I KLASËS C25/30, KONFORM EN 206:2013;
- BETONI PËR MURET E RAMPAVE TË JETË I KLASËS C35/45, KONFORM EN 206:2013;
- ARMATURA E ÇELIKUT E PËRDORUR B500C, KLASA B ME REZISTENCË KARATERISTIKE  $F_{YK}=500\text{MPa}$ ;
- TË GJITHA PËRMASAT JANË DHËNË NË PROJEKSION HORIZONTAL NË RASTIN E PLANIMETRISË;
- TË GJITHA DIMENSIONET JEPEN NË "CM".


**MURET (OSE BALLNAT)**

- BETONI PËR THEMELET MUREVE (BALLNAVE M1, M2, M3, M6, M7) TË JETË I KLASËS C25/30, KONFORM EN 206:2013;
- BETONI PËR MURET E VERTIKALE TË BALLNAVE M1, M2, M3, M6, M7 TË JETË I KLASËS C35/45, KONFORM EN 206:2013;
- PARA BETONIMIT TË ELEMENTËVE TË VEÇANTË, SI JASTËKUT TË SIPËRM, TRUPIT, JASTËKUT TË POSHTËM ETJ., TË SHIHET ME KUJDES LËNIA E FITILAVE NË POZICIONIN DHE GJATËSINË E DUHUR;
- SHTRESA MBROJTËSE MINIMALE NOMINALE  $A_{NOM}=5\text{cm}$
- XHUNTIMI MINIMAL I SHUFRAVE TË HEKURIT ËSHTË 40Ø PER SHUFRA ME DIAMETER < Ø24MM, DHE NË ÇDO RAST TJETËR TE MERRET 50Ø.
- GJATË NDËRTIMIT APO DERDHJES SË STRUKTURAVE DUHET TË MERRËN MASA PËR LARGIMIN E UJËRAVE APO DHEAVE NGA GROPA E THEMELEVE.

LISTA E FLETËVE	
NUMRI I FLETËS	EMËRTIMI I FLETËS
---	---
FL. 00	SHËNIME TEKNIKE
FL. 01	PLANI I THEMELEVE
FL. 02	PLANI I THEMELEVE
FL. 03	PLANI I THEMELEVE
FL. 04	PLANI I THEMELEVE
FL. 05	PLANI I MUREVE
FL. 06	PLANI I MUREVE
FL. 07	PLANI I MUREVE
FL. 08	PLANI I MUREVE
FL. 09	PLANI VERTIKAL I MUREVE, ANA E KORRIDORIT KRYESOR
FL. 10	PLANI VERTIKAL I MUREVE, ANA E KORRIDORIT KRYESOR
FL. 11	PLANI VERTIKAL I MUREVE, ANA E KORRIDORIT KRYESOR
FL. 12	PLANI VERTIKAL I MUREVE, ANA E KORRIDORIT KRYESOR
FL. 13	PLANI VERTIKAL I MUREVE, ANA E KORRIDORIT KRYESOR
FL. 14	PLANI VERTIKAL I MUREVE, ANA E KORRIDORIT KRYESOR
FL. 15	PLANI VERTIKAL I MUREVE, ANA E KORRIDORIT KRYESOR
FL. 16	ARMIMI HORIZONTAL I MUREVE, ANA E KORRIDORIT KRYESOR
FL. 17	ARMIMI HORIZONTAL I MUREVE, ANA E KORRIDORIT KRYESOR
FL. 18	ARMIMI HORIZONTAL I MUREVE, ANA E KORRIDORIT KRYESOR
FL. 19	ARMIMI HORIZONTAL I MUREVE, ANA E KORRIDORIT KRYESOR
FL. 20	ARMIMI HORIZONTAL I MUREVE, ANA E KORRIDORIT KRYESOR
FL. 21	ARMIMI HORIZONTAL I MUREVE, ANA E KORRIDORIT KRYESOR
FL. 22	ARMIMI HORIZONTAL I MUREVE, ANA E KORRIDORIT KRYESOR
FL. 23	PLANI VERTIKAL I MUREVE, ANA E KORRIDORIT SEKONDAR
FL. 24	PLANI VERTIKAL I MUREVE, ANA E KORRIDORIT SEKONDAR
FL. 25	PLANI VERTIKAL I MUREVE, ANA E KORRIDORIT SEKONDAR
FL. 26	PLANI VERTIKAL I MUREVE, ANA E KORRIDORIT SEKONDAR
FL. 27	PLANI VERTIKAL I MUREVE, ANA E KORRIDORIT SEKONDAR
FL. 28	PLANI VERTIKAL I MUREVE, ANA E KORRIDORIT SEKONDAR
FL. 29	PLANI VERTIKAL I MUREVE, ANA E KORRIDORIT SEKONDAR
FL. 30	ARMIMI HORIZONTAL I MUREVE, ANA E KORRIDORIT SEKONDAR
FL. 31	ARMIMI HORIZONTAL I MUREVE, ANA E KORRIDORIT SEKONDAR
FL. 32	ARMIMI HORIZONTAL I MUREVE, ANA E KORRIDORIT SEKONDAR
FL. 33	ARMIMI HORIZONTAL I MUREVE, ANA E KORRIDORIT SEKONDAR
FL. 34	ARMIMI HORIZONTAL I MUREVE, ANA E KORRIDORIT SEKONDAR
FL. 35	ARMIMI HORIZONTAL I MUREVE, ANA E KORRIDORIT SEKONDAR
FL. 36	ARMIMI HORIZONTAL I MUREVE, ANA E KORRIDORIT SEKONDAR
FL. 37	PRERJA TIP E MURIT 6MX2
FL. 38	ARMIMI TIP E MURIT 6MX2
FL. 39	PRERJA DHE ARMIMI TIP I MURIT 5M
FL. 40	PRERJA DHE ARMIMI TIP I MURIT 4M
FL. 41	PRERJA DHE ARMIMI TIP I MURIT 3M
FL. 42	PRERJA DHE ARMIMI TIP I MURIT 2M

<b>POROSITES:</b>  <b>REPUBLIKA E SHQIPERISE</b> <b>MINISTRIA E INFRASTRUKTURES DHE ENERGJISE</b> <b>AUTORITETI RRUGOR SHQIPTAR</b>	PROJEKTOI: "INFRATECH & ARKIMADE" SH.P.K PËRFAQËSUAR NGA "INFRATECH" SH.P.K	EMËRTIMI I OBJEKTIT: PLOTESIM,RAKORDIM DHE VAZHDIM I PUNIMEVE,REHABILITIMI I SEGMENTIT RRUGOR "MBIKALIMI PALLATI ME SHIGJETA"- RRETHRROTULLIMI "SHQIPONJA" LOTI 3	PËRSHKRIMI: FLETA: FL. 00 FORMATI: A3 SHKALLA: N/A	SHËNIME TEKNIKE PROJEKT ZBATIMI LOTI III
	PROJEKTUES INXHINIER STRUKTURIST: INXH. REZEART ZGJANJOLLI NR. LIÇ. K.1219/2			

PLANI I THEMELEVE TË RAMPAVE QË AFROJNË TE STRUKTURA M2, SH. 1:75

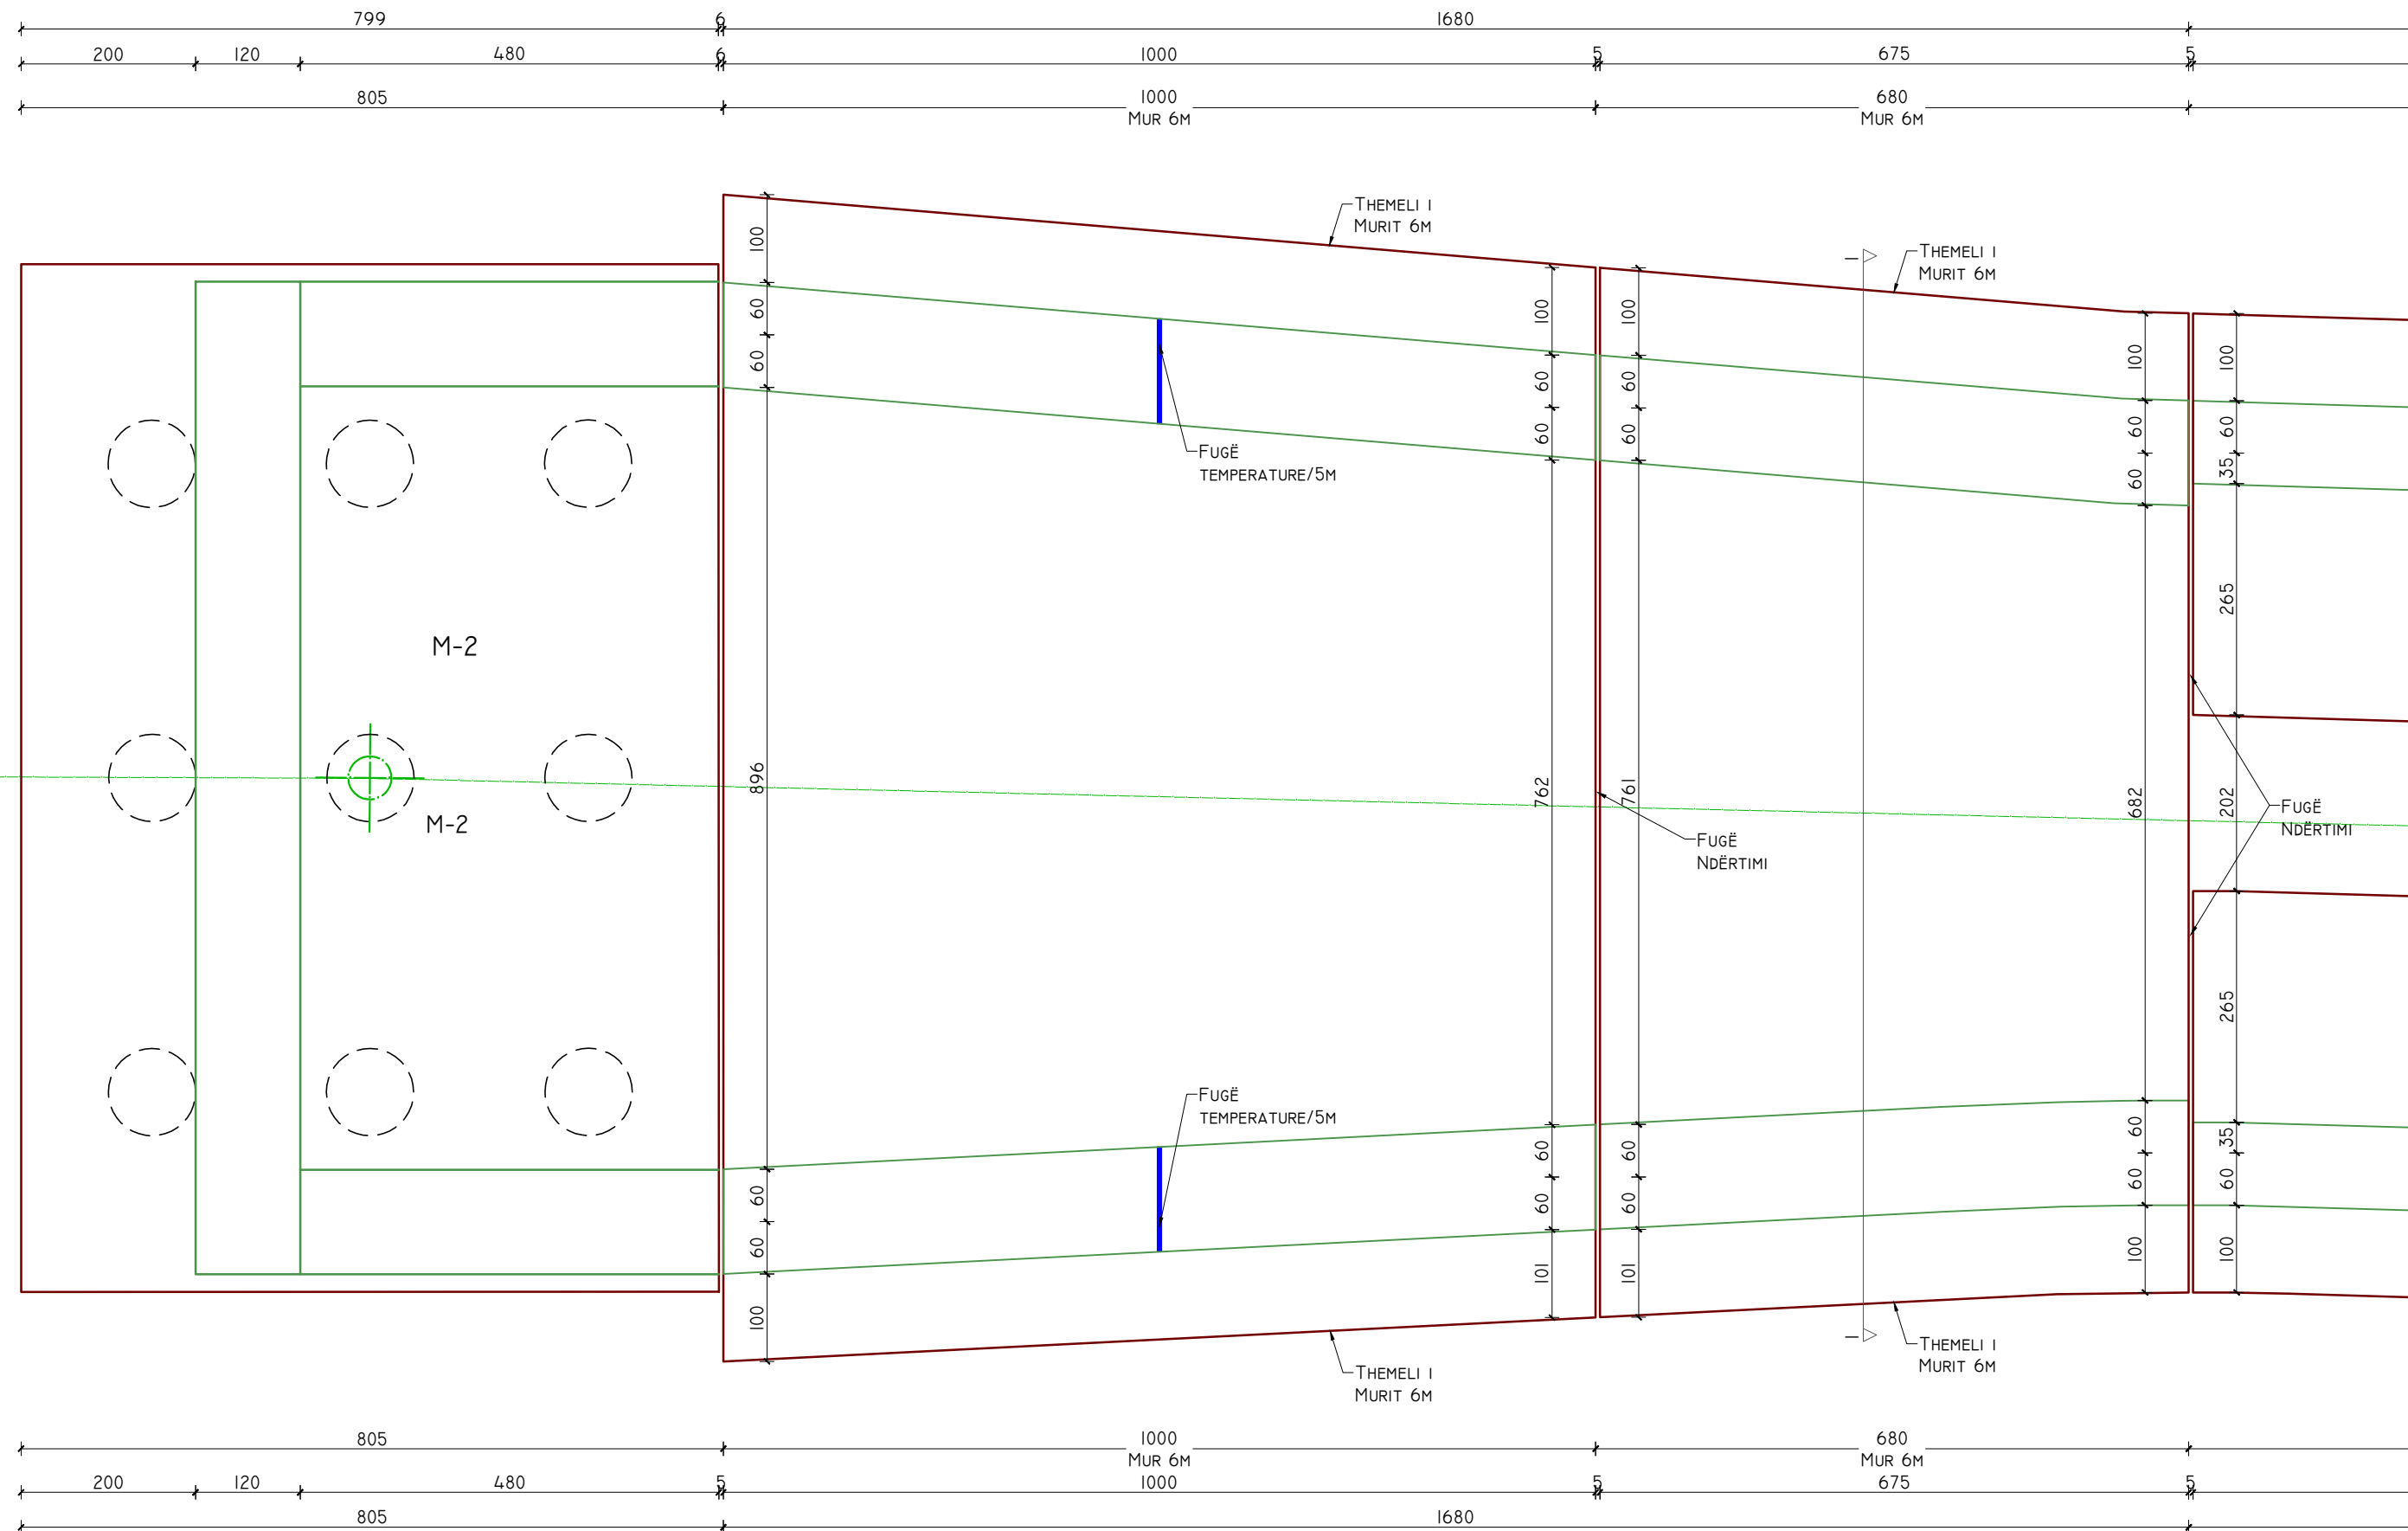

POROSITES:



REPUBLIKA E SHQIPERISE  
 MINISTERIA E INFRASTRUKTURES DHE ENERGJISE  
 AUTORITETI RRUGOR SHQIPTAR



PROJEKTOI:

"INFRATECH & ARKIMADE" SH.P.K  
 PËRFAQËSUAR NGA "INFRATECH" SH.P.K

PROJEKTUES INXHINIER STRUKTURIST:  
 INXH. REZEART ZGJANJOLLI NR. LIÇ. K.1219/2

EMËRTIMI I OBJEKTIT:

PLOTESIM,RAKORDIM DHE VAZHDIM I PUNIMEVE,REHABILITIMI I  
 SEGMENTIT RRUGOR "MBIKALIMI PALLATI ME SHIGJETA"-  
 RRETHROTULLIMI "SHQIPONJA" LOTI 3

PËRSHKRIMI:

FLETA: FL. 01


FORMATI: A3  
 SHKALLA: N/A

PLANI I THEMELEVE

PROJEKT ZBATIMI

LOTI III

PLANI I THEMELEVE TË RAMPAVE QË AFROJNË TE STRUKTURA M2, SH. 1:75

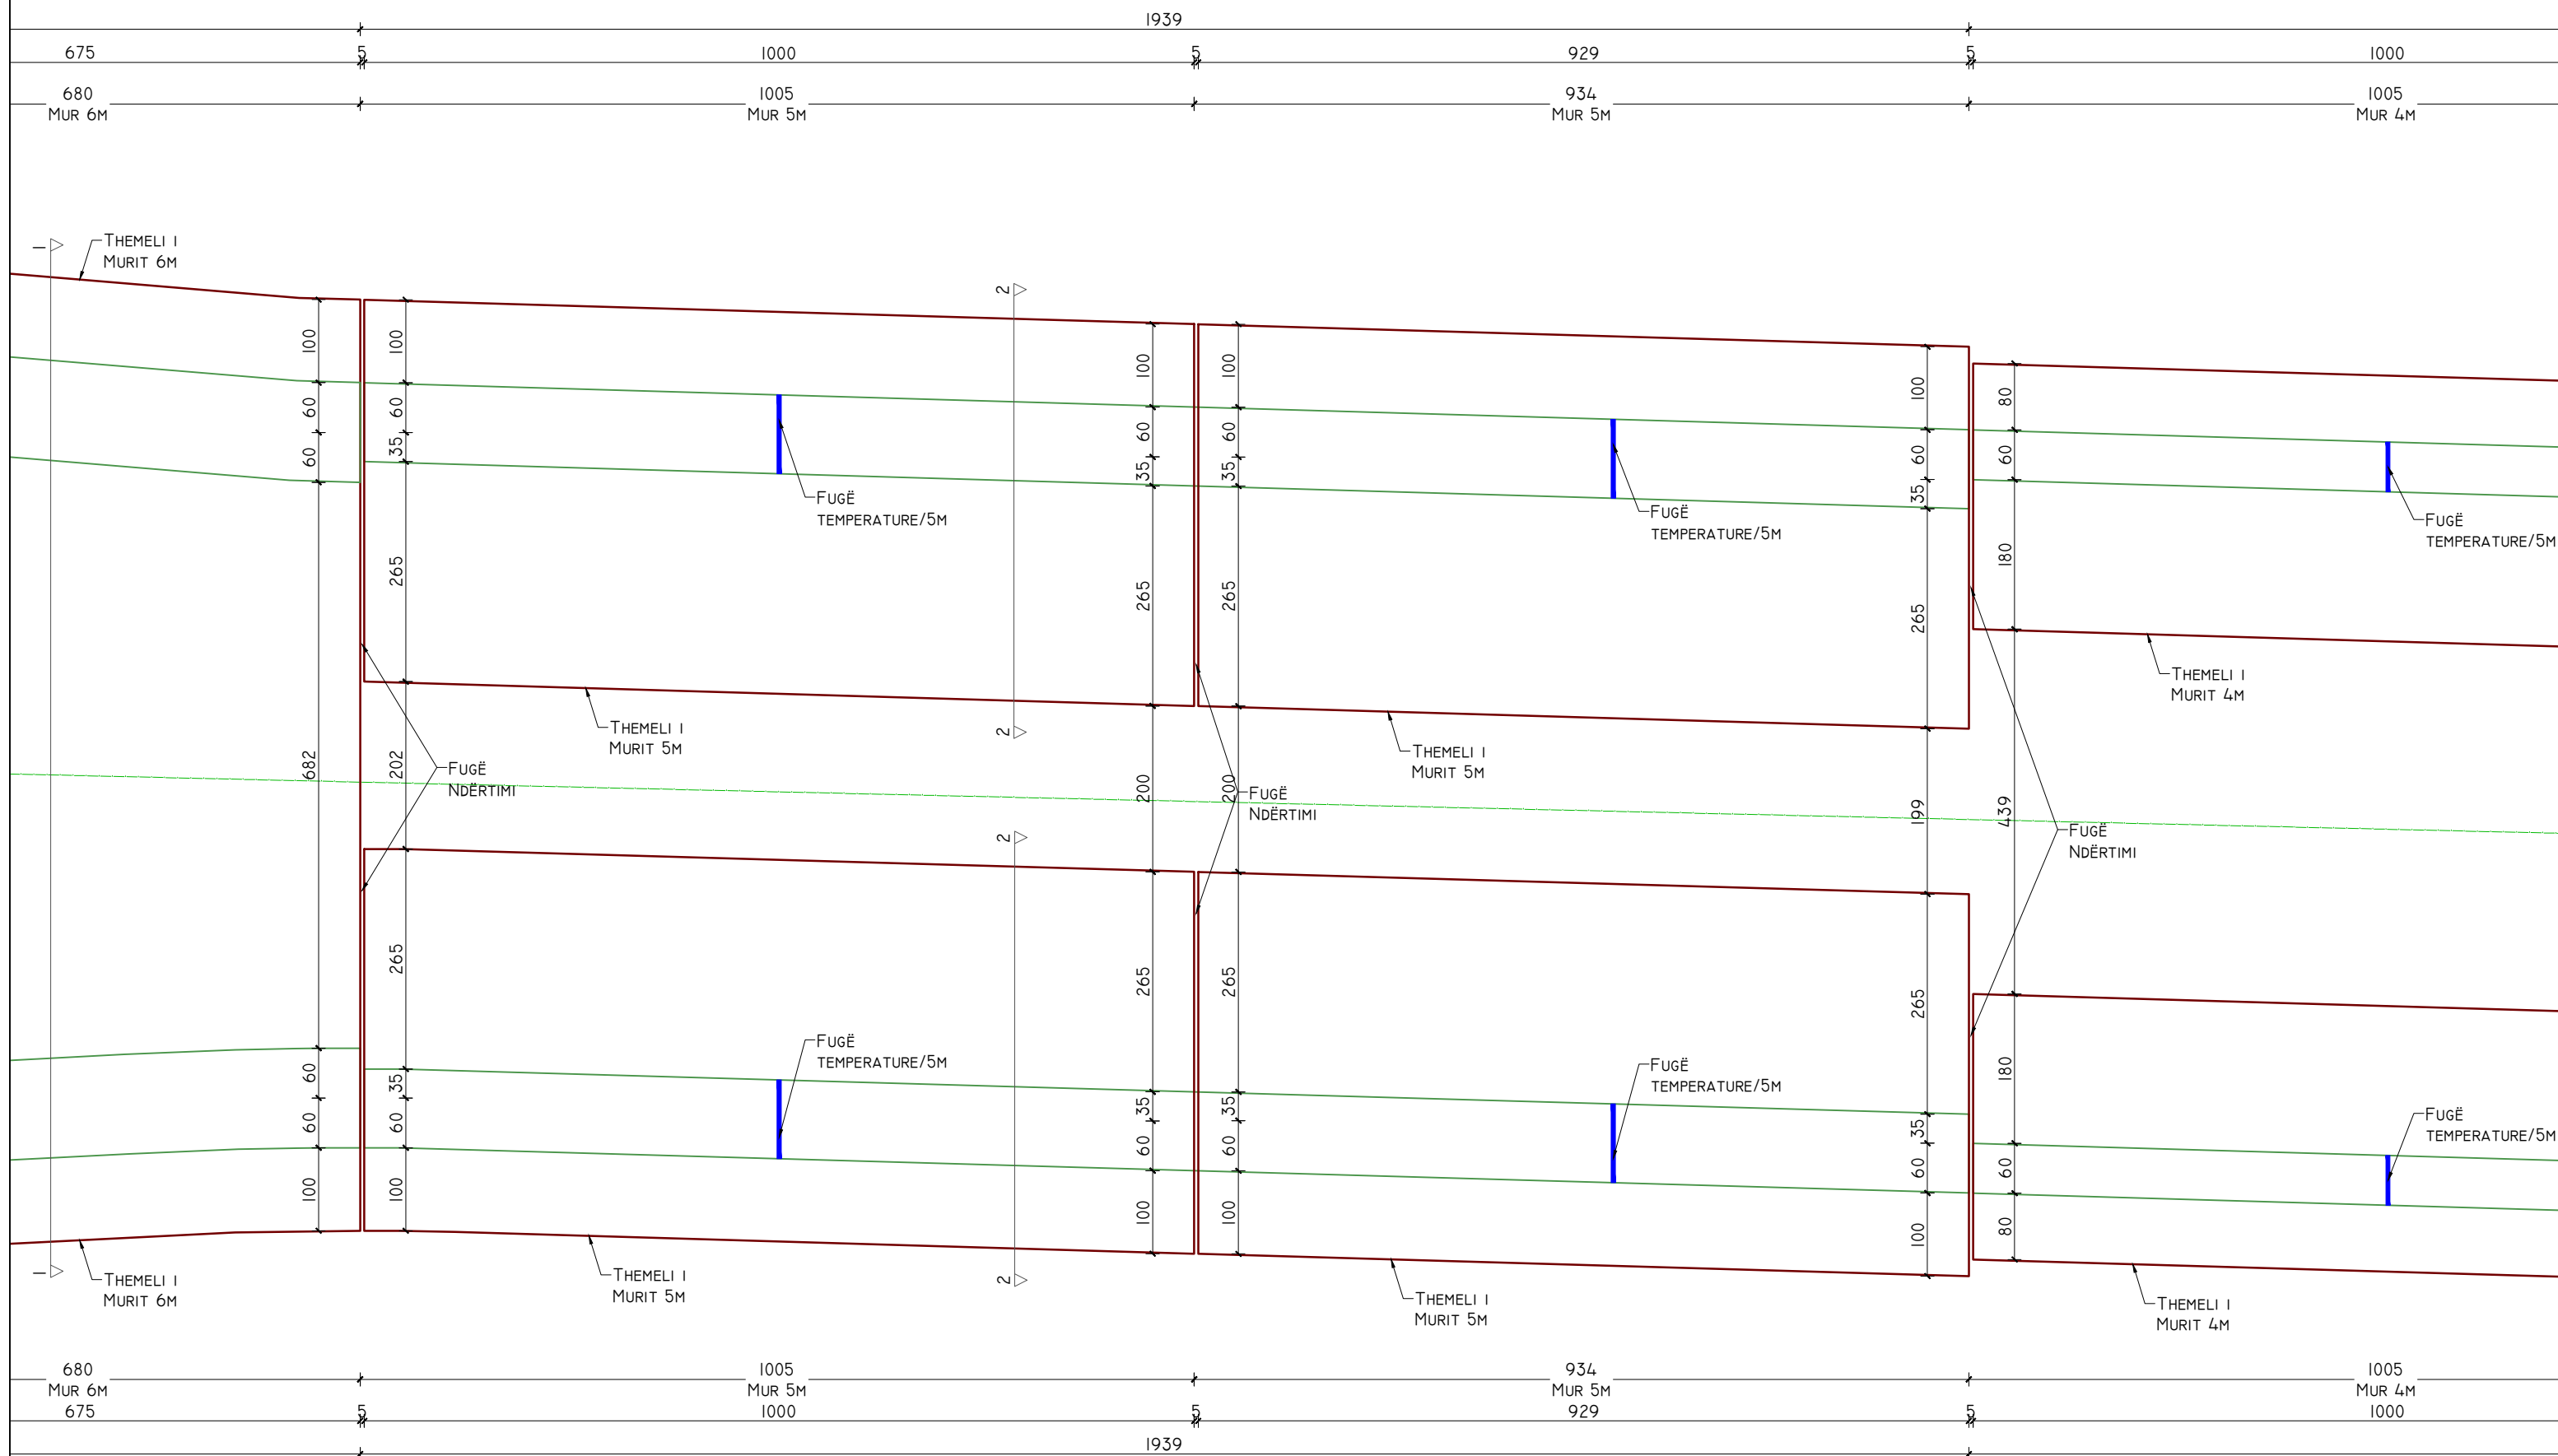

POROSITES:



REPUBLIKA E SHQIPERISE  
 MINISTRIA E INFRASTRUKTURES DHE ENERGJISE  
 AUTORITETI RRUGOR SHQIPTAR



PROJEKTOI:

"INFRA-TECH & ARKIMADE" SH.P.K  
 PËRFAQËSUAR NGA "INFRA-TECH" SH.P.K

PROJEKTUES INXHINIER STRUKTURIST:  
 INXH. REZEART ZGJANJOLLI NR. LIÇ. K.1219/2

EMËRTIMI I OBJEKTIT:

PLOTESIM, RAKORDIM DHE VAZHDIM I PUNIMEVE, REHABILITIMI I  
 SEGMENTIT RRUGOR "MBIKALIMI PALLATI ME SHIGJETA"-  
 RRETHRRROTULLIMI "SHQIPONJA" LOTI 3

PËRSHKRIMI:

FLETA: FL. 02


FORMATI: A3  
 SHKALLA: N/A

PLANI I THEMELEVE

PROJEKT ZBATIMI

LOTI III

PLANI I THEMELEVE TË RAMPAVE QË AFROJNË TE STRUKTURA M2, SH. 1:75

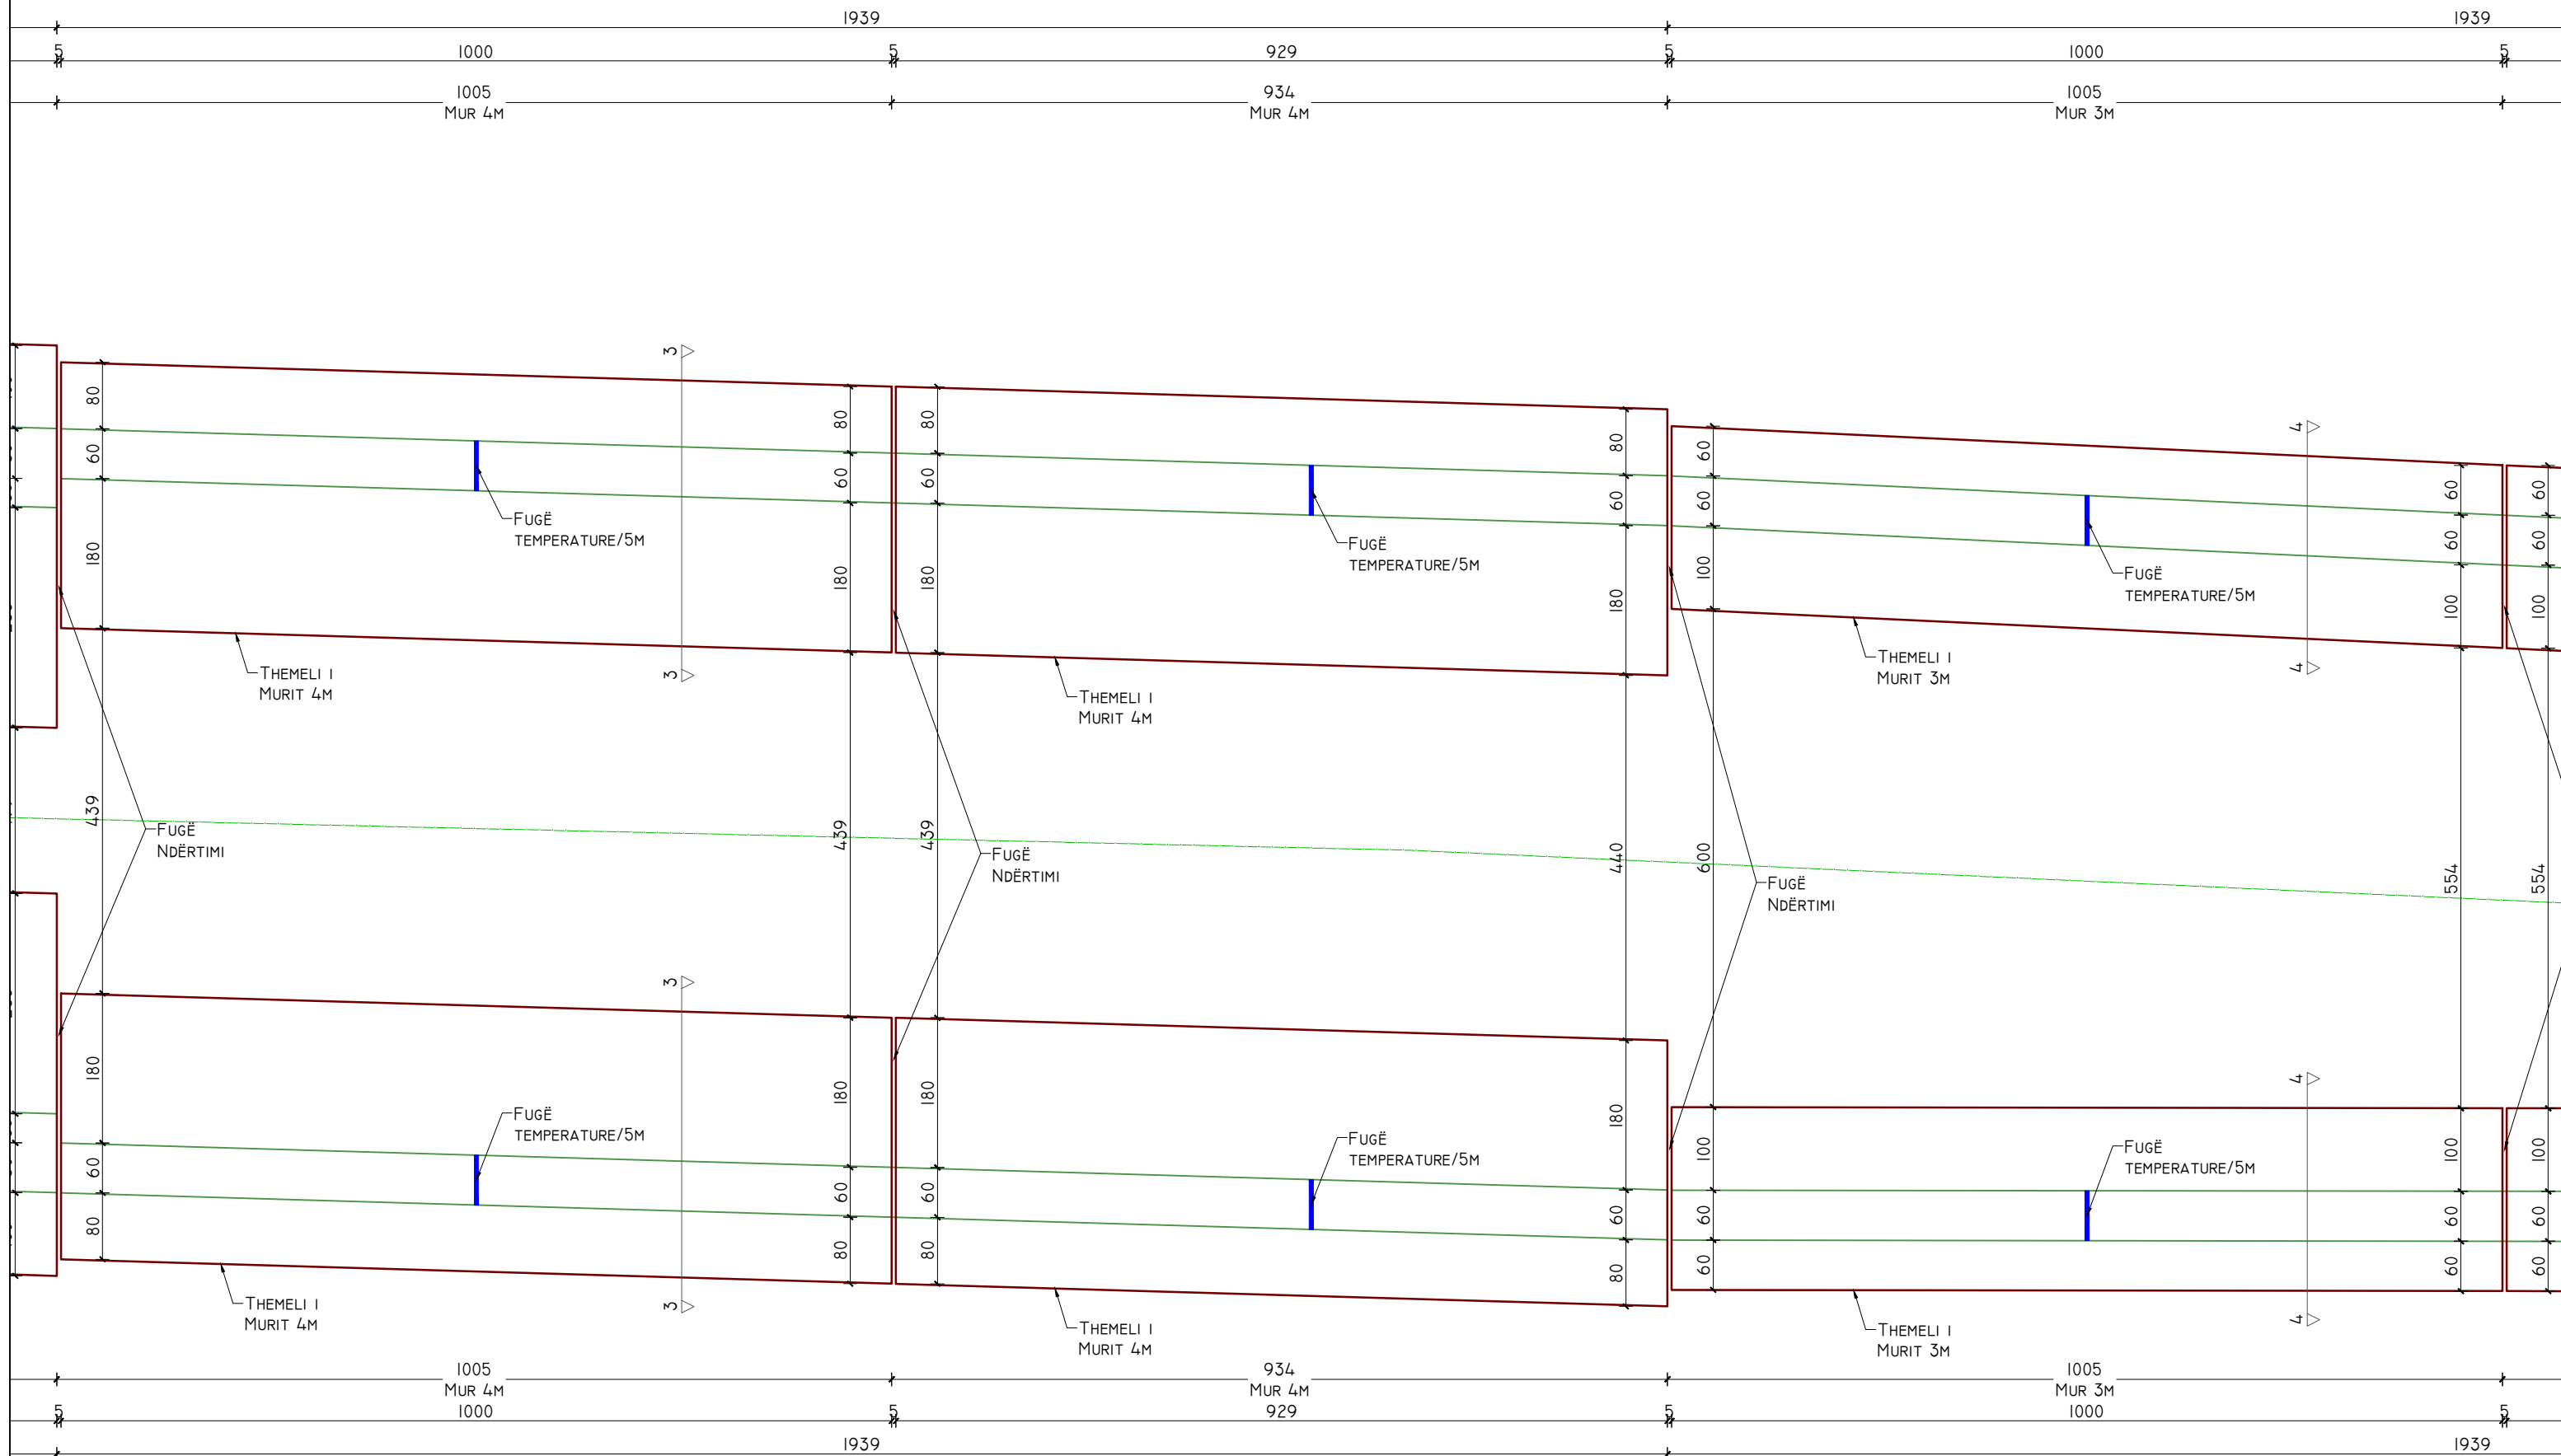

POROSITES:



REPUBLIKA E SHQIPERISE  
MINISTRIA E INFRASTRUKTURES DHE ENERGJISE  
AUTORITETI RRRUGOR SHQIPTAR



PROJEKTOI:

"INFRATECH & ARKIMADE" SH.P.K  
PËRFAQËSUAR NGA "INFRATECH" SH.P.K

PROJEKTUES INXHINIER STRUKTURIST:  
INXH. REZEART ZGJANJOLLI NR. LIÇ. K.1219/2

EMËRTIMI I OBJEKTIT:

PLOTESIM, RAKORDIM DHE VAZHDIM I PUNIMEVE, REHABILITIMI I  
SEGMENTIT RRRUGOR "MBIKALIMI PALLATI ME SHIGJETA"-  
RRETHRRROTULLIMI "SHQIPONJA" LOTI 3

PËRSHKRIMI:

FLETA: FL. 03


FORMATI: A3  
SHKALLA: N/A


PLANI I THEMELEVE

PROJEKT ZBATIMI

LOTI III


PLANI I THEMELEVE TË RAMPAVE QË AFROJNË TE STRUKTURA M2, SH. 1:75

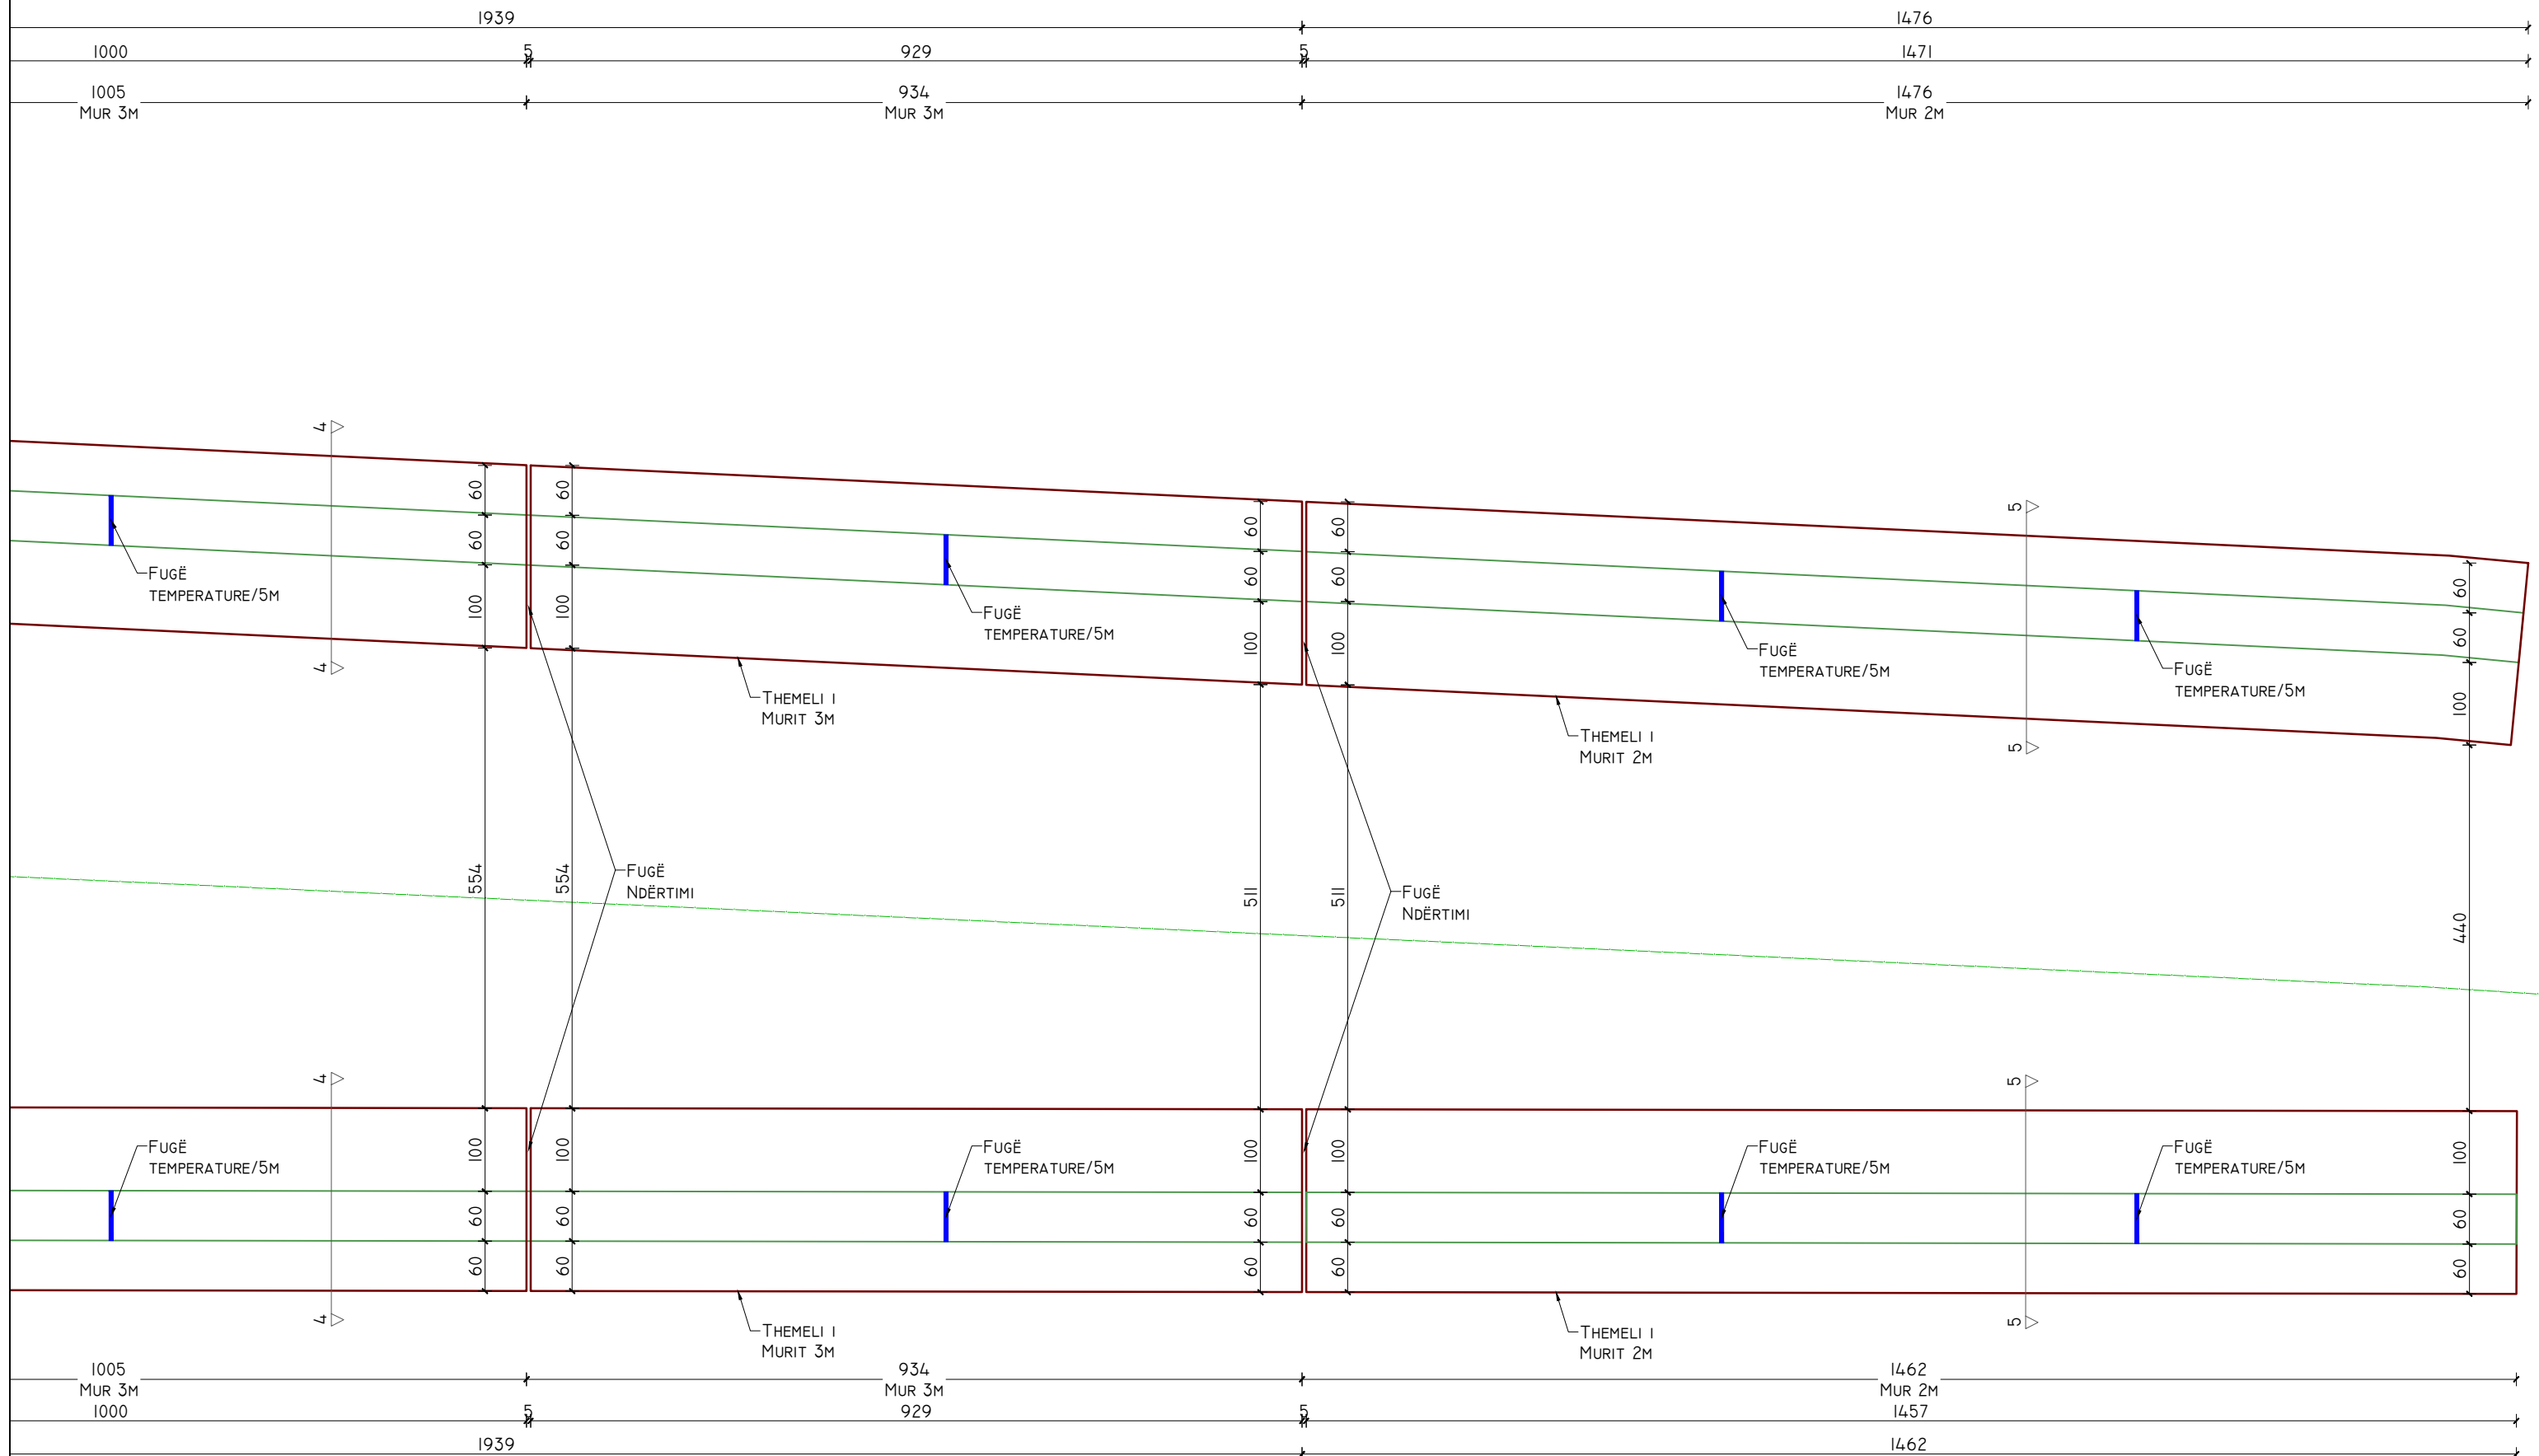



<p>POROSITES:</p>	<p>PROJEKTOI:</p>	<p>EMËRTIMI I OBJEKTIT:</p>	<p>PËRSHKRIMI:</p>	<p>PLANI I THEMELEVE</p>
<p>                  REPUBLIKA E SHQIPERISE                  MINISTERIA E INFRASTRUKTURES DHE ENERGJISE                  AUTORITETI RRUGOR SHQIPTAR             </p>	<p>                 "INFRATECH &amp; ARKIMADE" SH.P.K                  PËRFAQËSUAR NGA "INFRATECH" SH.P.K                  PROJEKTUES INXHINIER STRUKTURIST:                  INXH. REZEART ZGJANJOLLI NR. LIÇ. K.1219/2             </p>	<p>                 PLOTESIM, RAKORDIM DHE VAZHDIM I PUNIMEVE, REHABILITIMI I                  SEGMENTIT RRUGOR "MBIKALIMI PALLATI ME SHIGJETA"-                  RRETHROTULLIMI "SHQIPONJA" LOTI 3             </p>	<p>                 FLETA: FL. 04                  FORMATI: A3                  SHKALLA: N/A             </p>	<p>                 PROJEKT ZBATIMI                  LOTI III             </p>

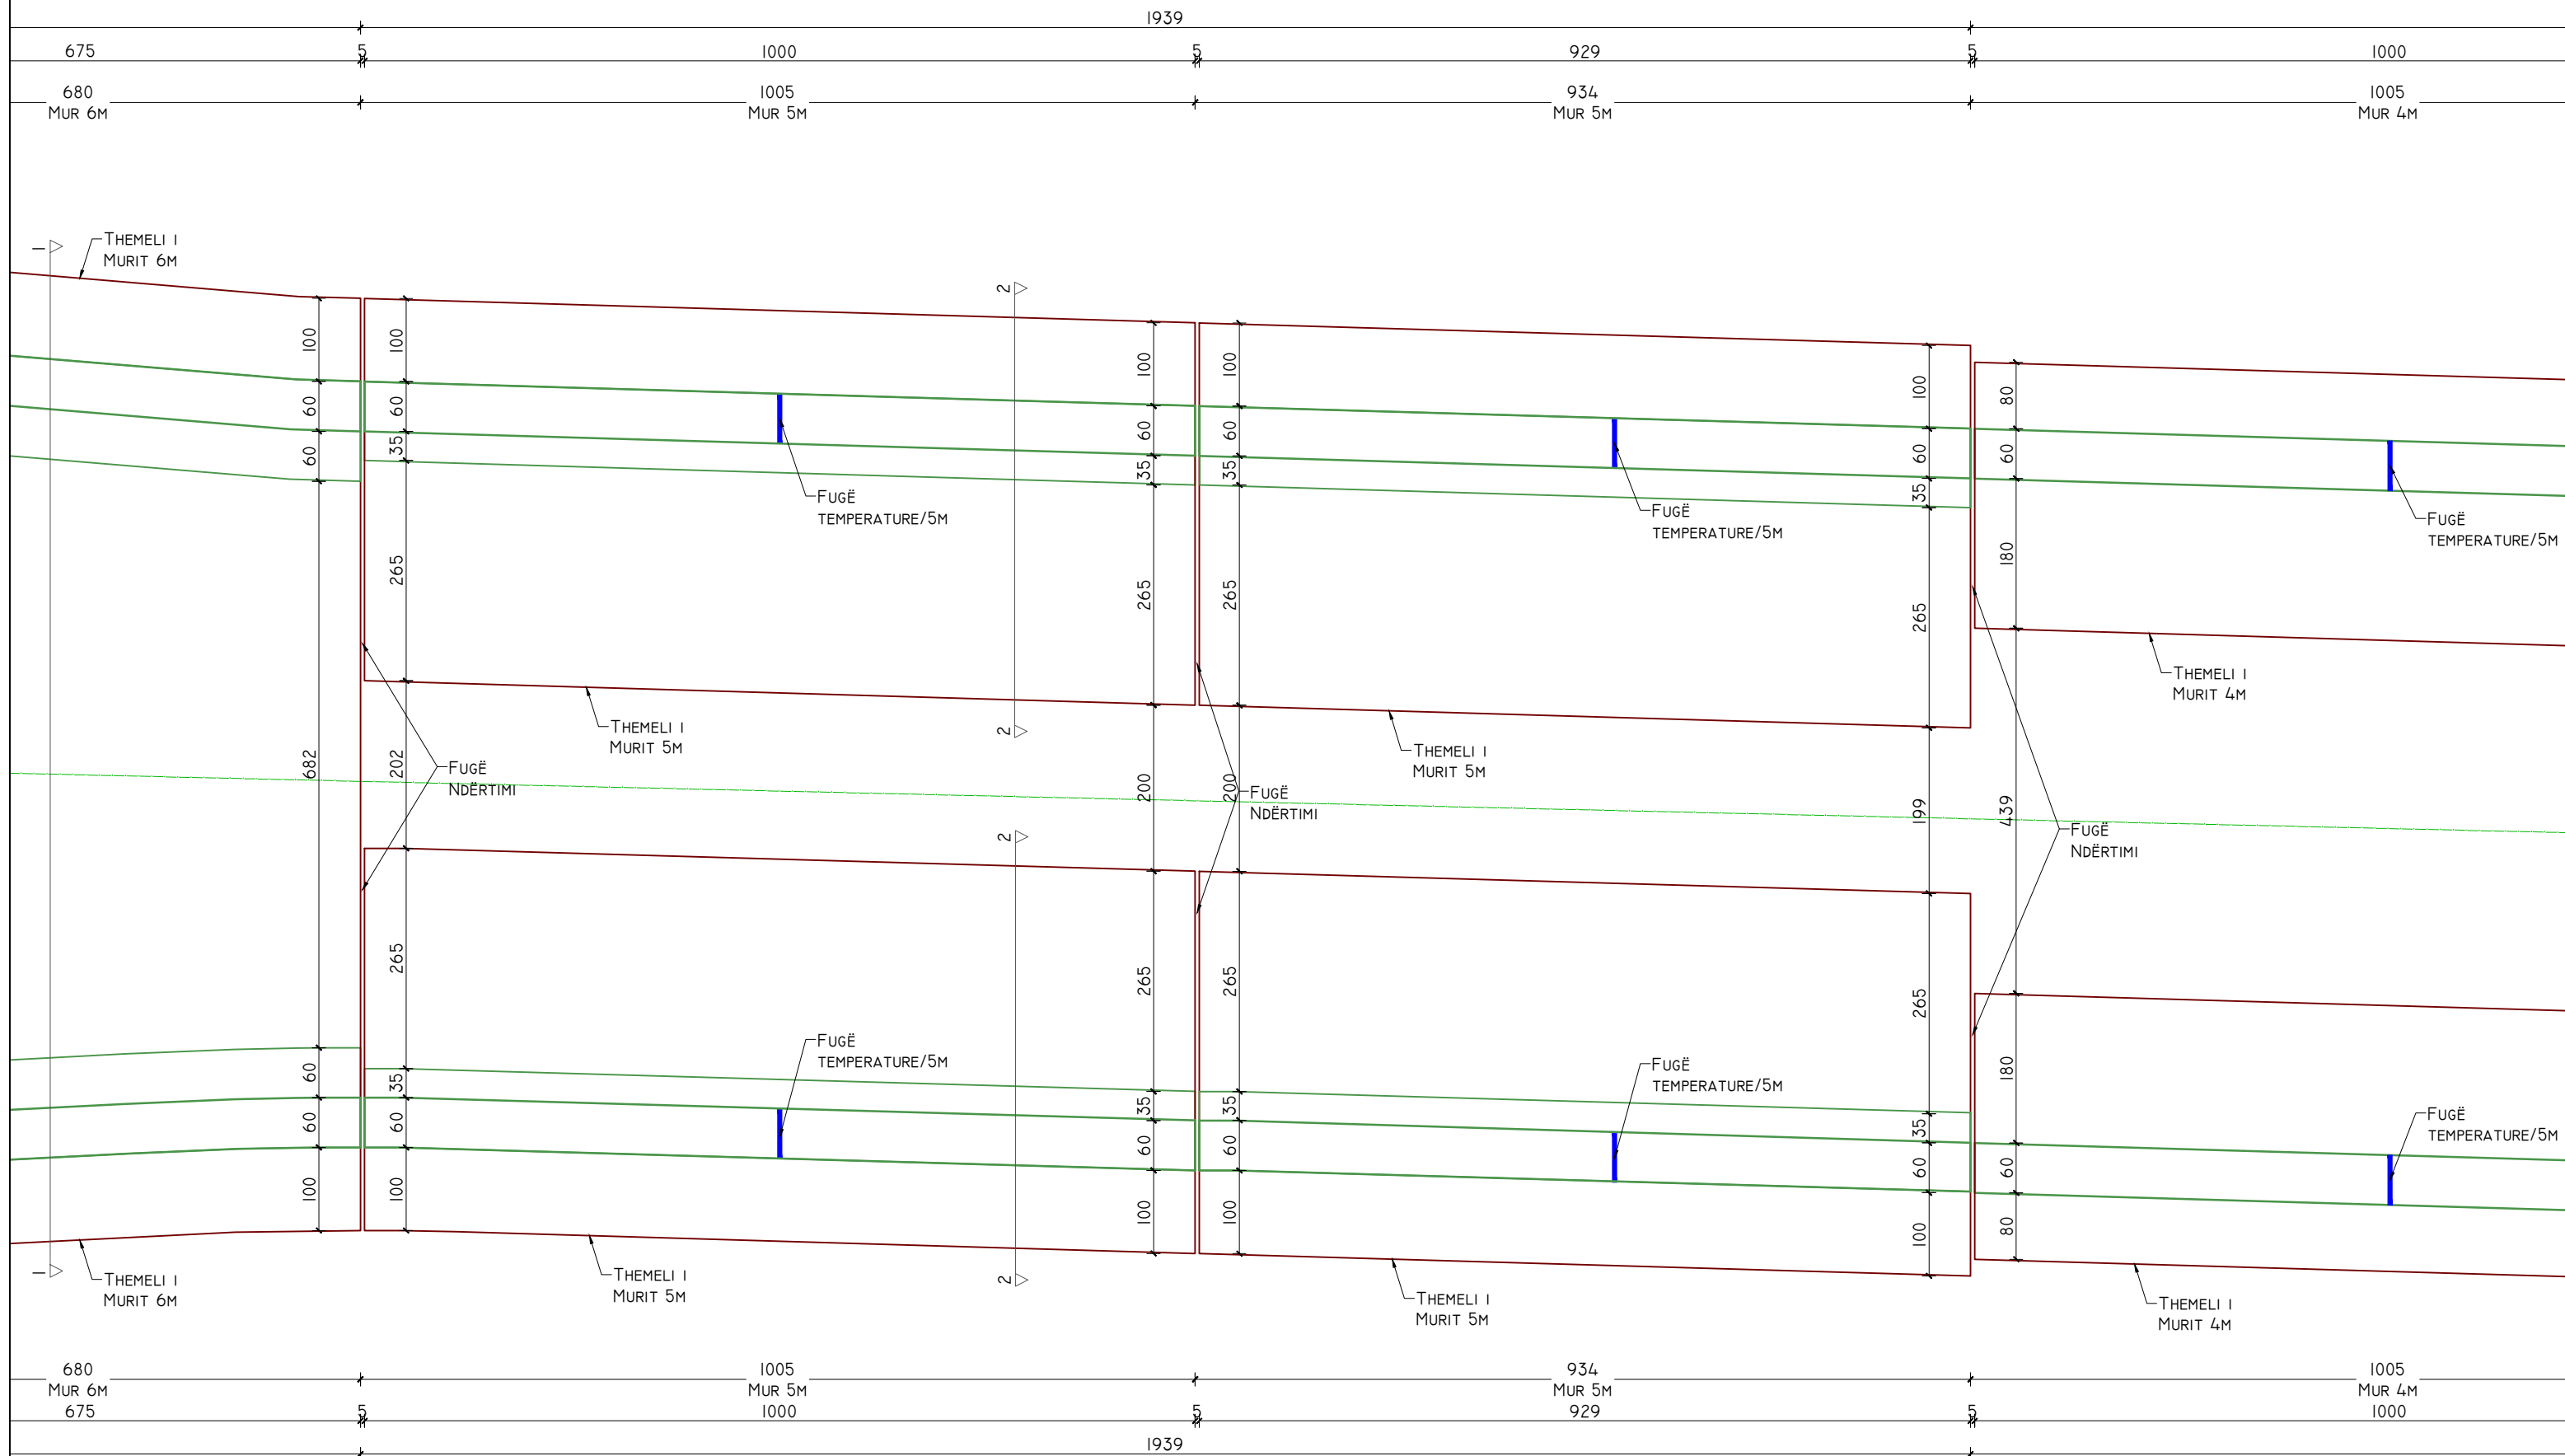


PLANI I MUREVE TË RAMPAVE QË AFROJNË TE STRUKTURA M2, SH. 1:75



<p>POROSITES:</p>	<p>PROJEKTOI:</p>	<p>EMËRTIMI I OBJEKTIT:</p>	<p>PËRSHKRIMI:</p>	<p>PLANI I MUREVE</p>
 <p>REPUBLIKA E SHQIPERISE MINISTRIA E INFRASTRUKTURES DHE ENERGJISE AUTORITETI RRUGOR SHQIPTAR</p>	 <p>"INFRATECH &amp; ARKIMADE" SH.P.K PËRFAQËSUAR NGA "INFRATECH" SH.P.K PROJEKTUES INXHINIER STRUKTURIST: INXH. REZEART ZGJANJOLLI NR. LIÇ. K.1219/2</p>	<p>PLOTESIM,RAKORDIM DHE VAZHDIM I PUNIMEVE,REHABILITIMI I SEGMENTIT RRUGOR "MBIKALIMI PALLATI ME SHIGJETA"- RRETHRRROTULLIMI "SHQIPONJA" LOTI 3</p>	<p>FLETA: FL. 06 FORMATI: A3 SHKALLA: N/A</p>	<p>PROJEKT ZBATIMI LOTI III</p>



PLANI I MUREVE TË RAMPAVE QË AFROJNË TE STRUKTURA M2, SH. 1:75

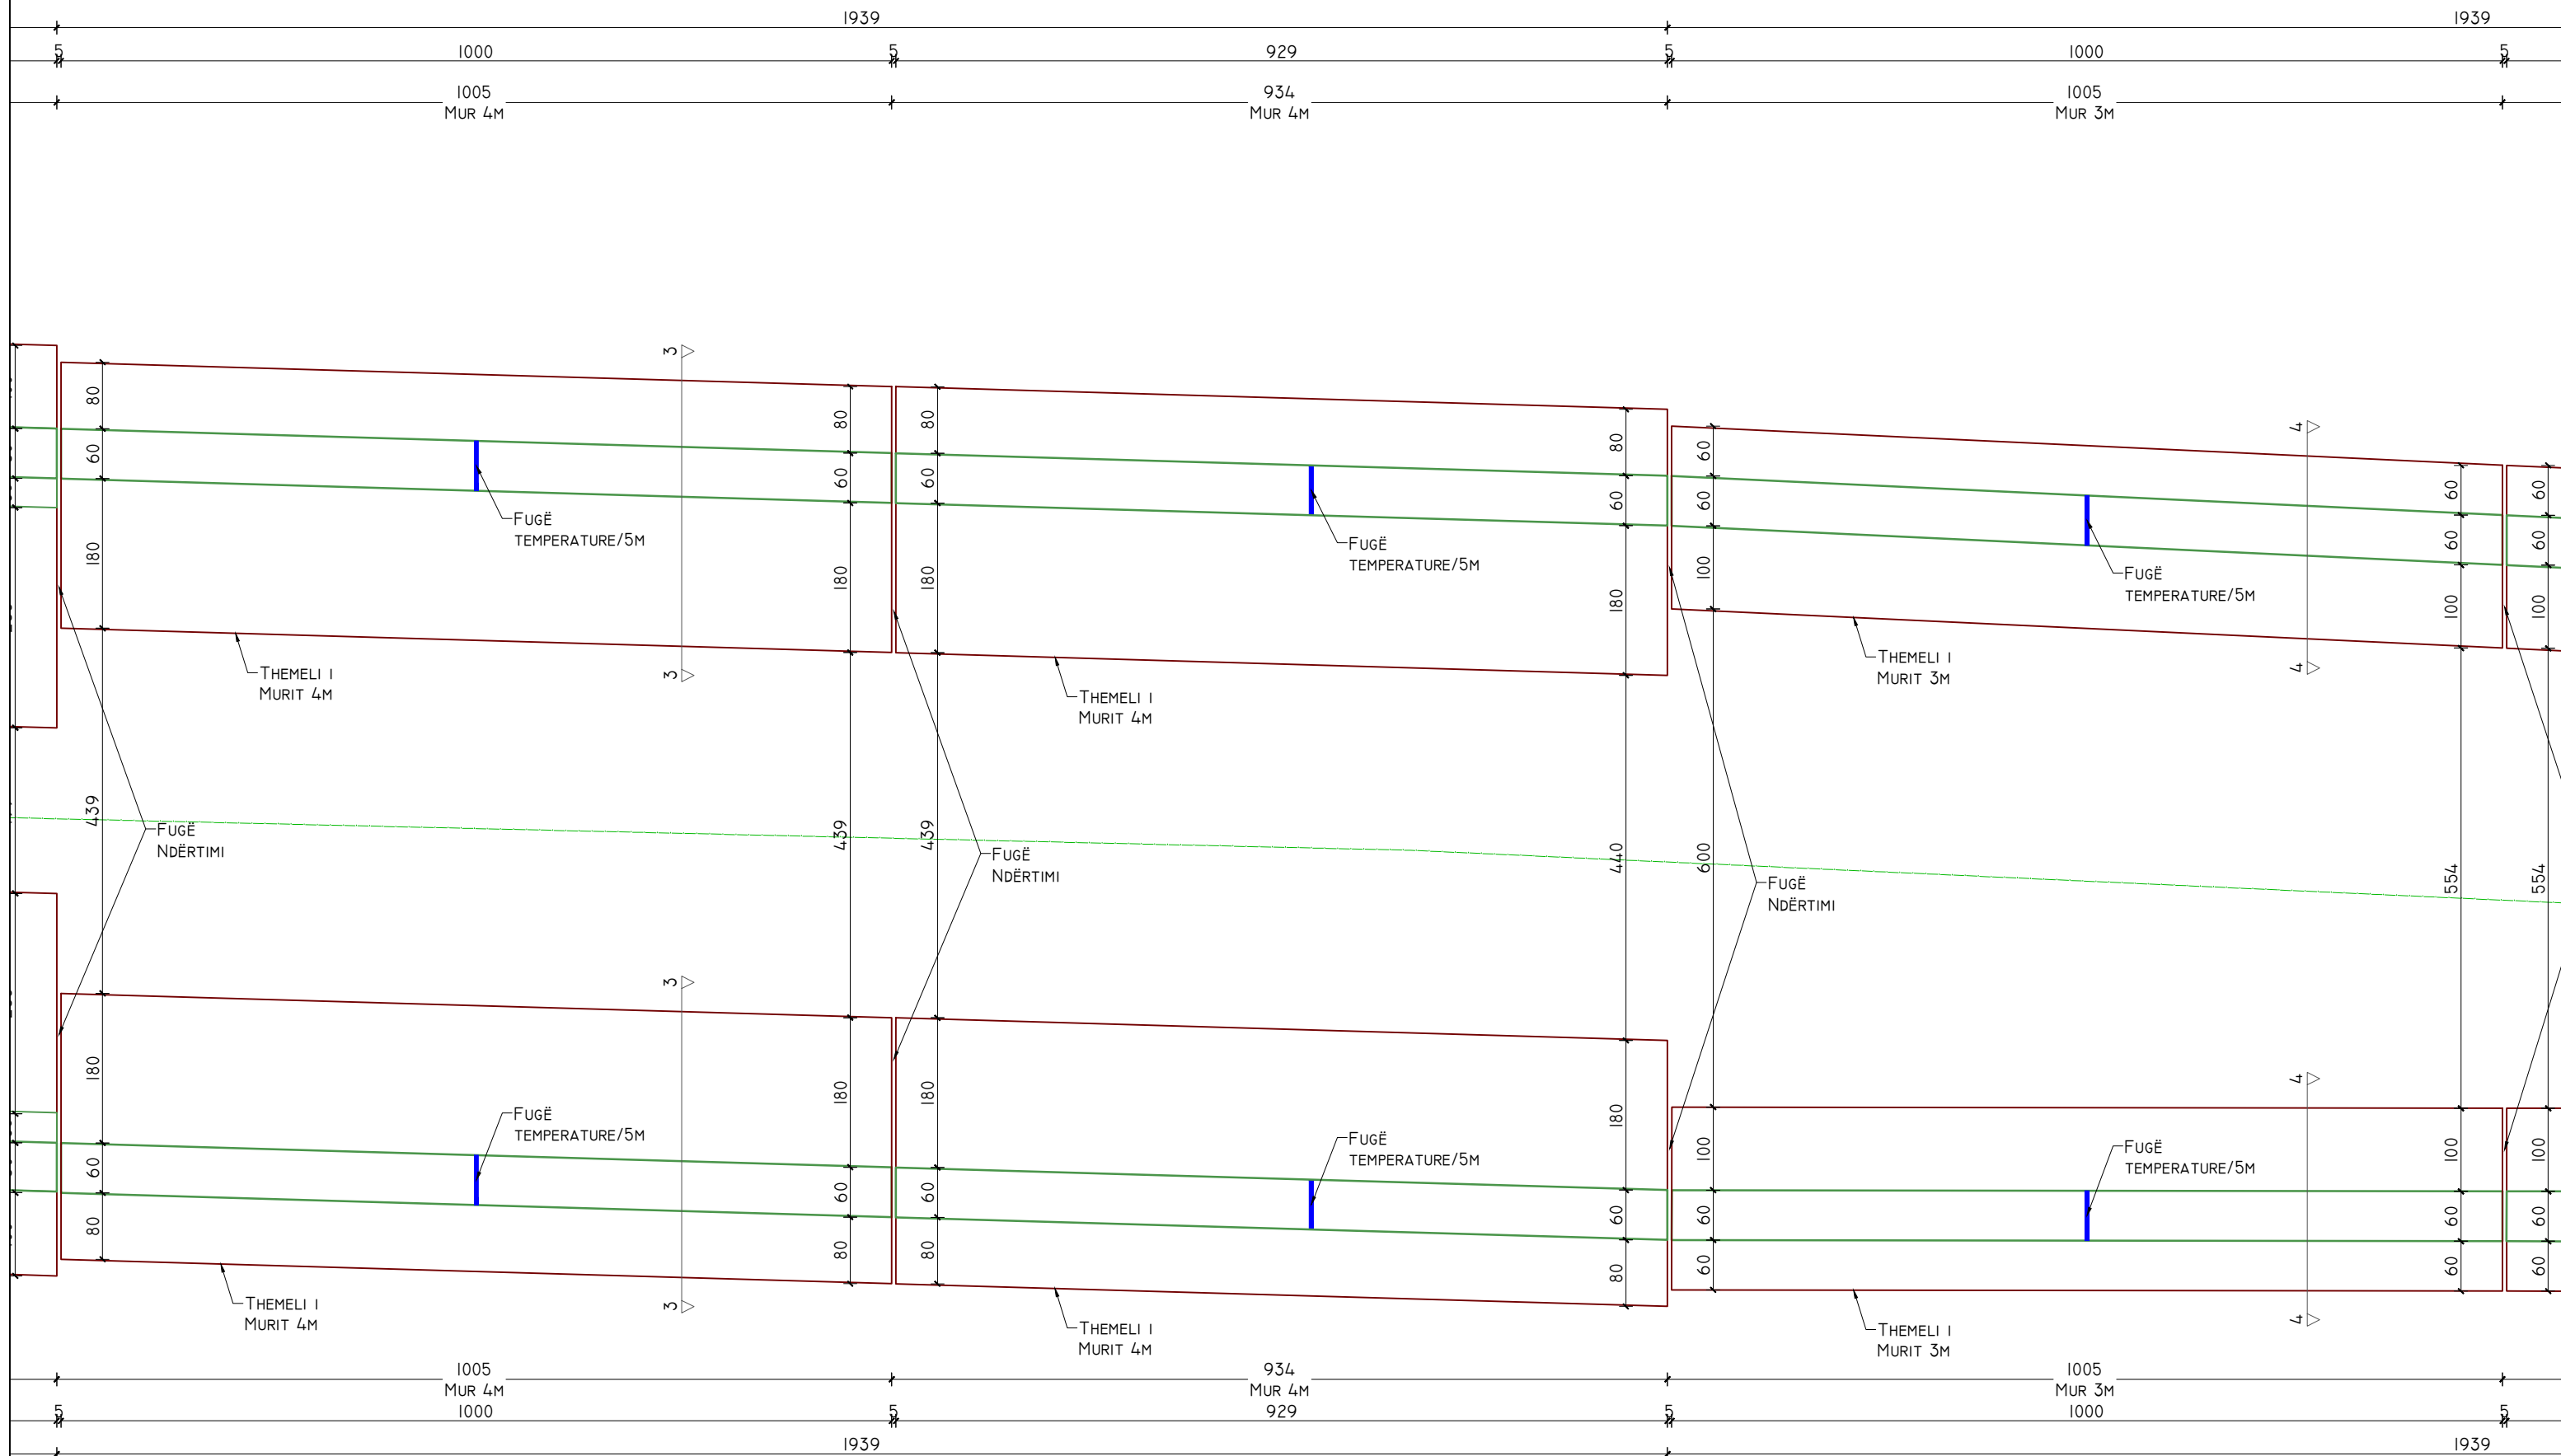

POROSITES:



REPUBLIKA E SHQIPERISE  
 MINISTRIA E INFRASTRUKTURES DHE ENERGJISE  
 AUTORITETI RRRUGOR SHQIPTAR



PROJEKTOI:

"INFRATECH & ARKIMADE" SH.P.K  
 PËRFAQËSUAR NGA "INFRATECH" SH.P.K  
 PROJEKTUES INXHINIER STRUKTURIST:  
 INXH. REZEART ZGJANJOLLI NR. LIÇ. K.1219/2

EMËRTIMI I OBJEKTIT:

PLOTESIM,RAKORDIM DHE VAZHDIM I PUNIMEVE,REHABILITIMI I  
 SEGMENTIT RRRUGOR "MBIKALIMI PALLATI ME SHIGJETA"-  
 RRETHRRROTULLIMI "SHQIPONJA" LOTI 3

PËRSHKRIMI:


FLETA: FL. 07  
 FORMATI: A3  
 SHKALLA: N/A

PLANI I MUREVE

PROJEKT ZBATIMI

LOTI III

PLANI I MUREVE TË RAMPAVE QË AFROJNË TE STRUKTURA M2, SH. 1:75

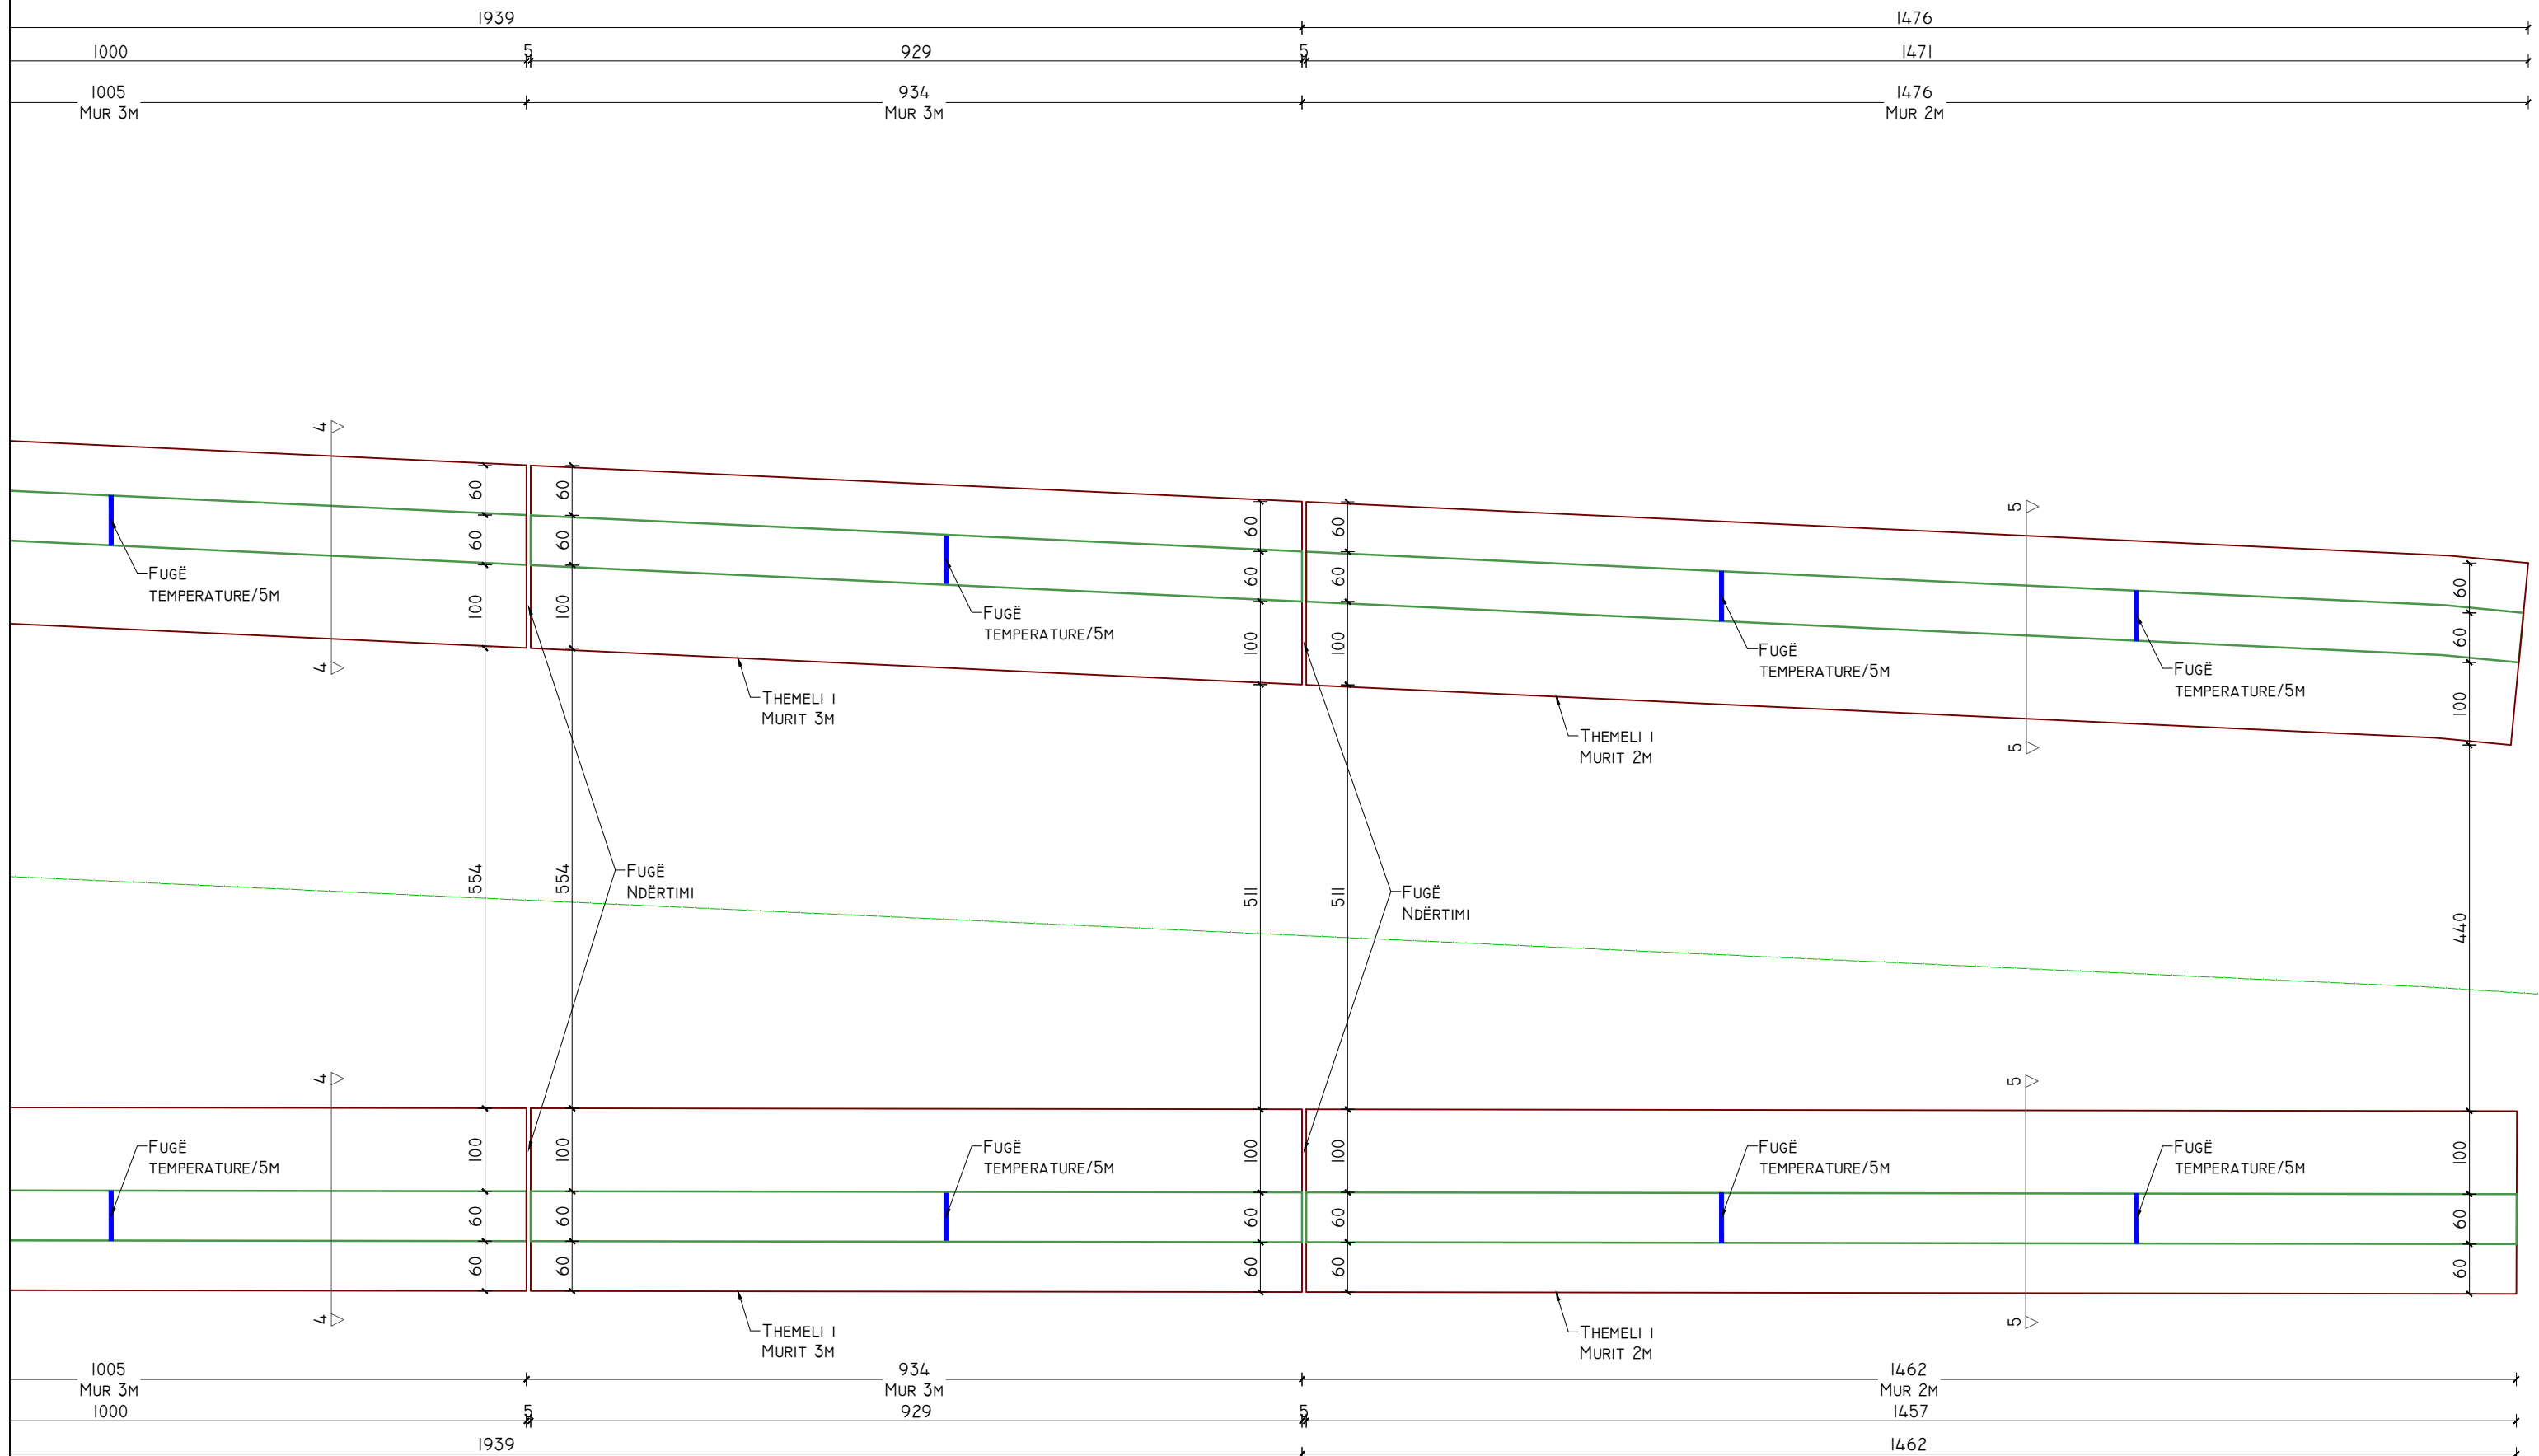

POROSITES:



REPUBLIKA E SHQIPERISE  
 MINISTRIA E INFRASTRUKTURES DHE ENERGJISE  
 AUTORITETI RRUGOR SHQIPTAR



PROJEKTOI:

"INFRATECH & ARKIMADE" SH.P.K  
 PËRFAQËSUAR NGA "INFRATECH" SH.P.K

PROJEKTUES INXHINIER STRUKTURIST:  
 INXH. REZEART ZGJANJOLLI NR. LIÇ. K.1219/2

EMËRTIMI I OBJEKTIT:

PLOTESIM,RAKORDIM DHE VAZHDIM I PUNIMEVE,REHABILITIMI I  
 SEGMENTIT RRUGOR "MBIKALIMI PALLATI ME SHIGJETA"-  
 RRETHROTULLIMI "SHQIPONJA" LOTI 3

PËRSHKRIMI:

FLETA: FL. 08

FORMATI: A3  
 SHKALLA: N/A


PLANI I MUREVE

PROJEKT ZBATIMI

LOTI III

PLANI I MUREVE TË RAMPAVE QË AFROJNË TE STRUKTURA M2, SH. 1:50  
ANA NGA KORRIDORI KRYESOR

- PAKETA E RRUGËS
- SOLETË RAKORDIMI T=20CM
- SHTRESË BETON I VARFËR C12/15 10CM
- SHTRESË STABILIZANT 10CM
- ZHAVORR I NGJESHUR ME SHKALLË KOMPAKTËSIE 100%

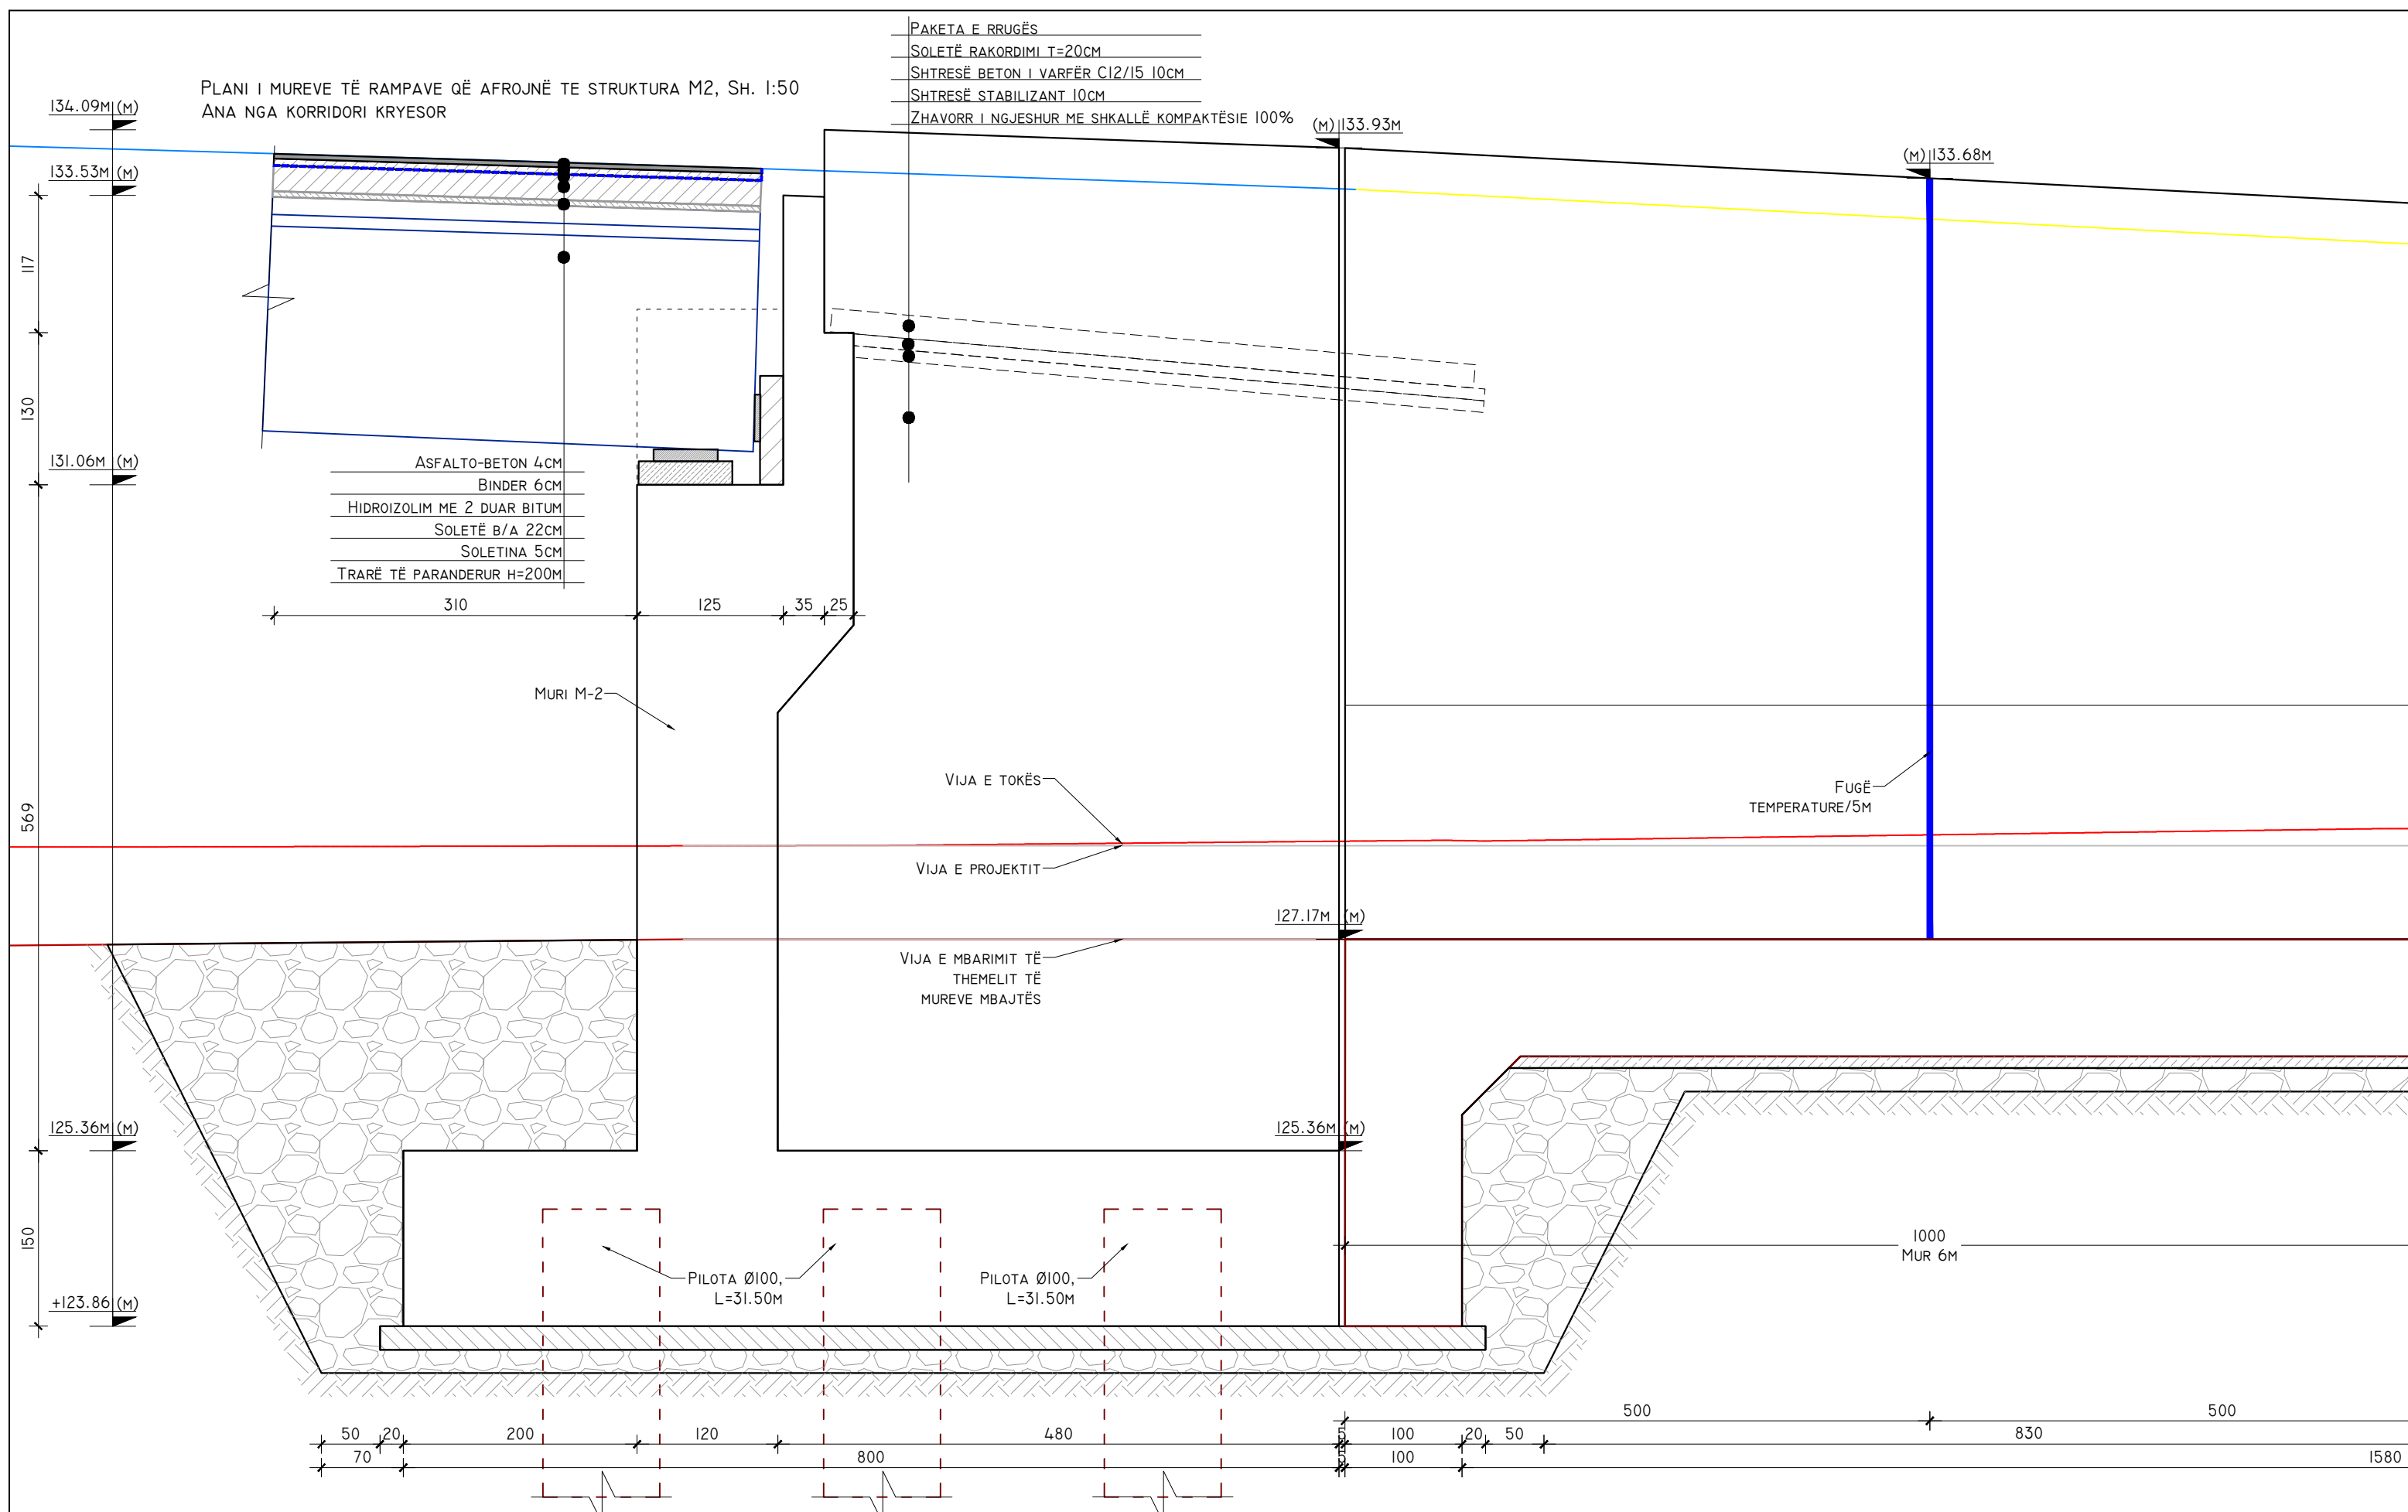

POROSITES:



REPUBLIKA E SHQIPERISE  
MINISTRIA E INFRASTRUKTURES DHE ENERGJISE  
AUTORITETI RRRUGOR SHQIPTAR



PROJEKTOI:

"INFRA TECH & ARKIMADE" SH.P.K  
PËRFAQËSUAR NGA "INFRA TECH" SH.P.K  
PROJEKTUES INXHINIER STRUKTURIST:  
INXH. REZEART ZGJANJOLLI NR. LIÇ. K.1219/2

EMËRTIMI I OBJEKTIT:

PLOTESIM, RAKORDIM DHE VAZHDIM I PUNIMEVE, REHABILITIMI I  
SEGMENTIT RRRUGOR "MBAKALIMI PALLATI ME SHIGJETA"-  
RRETHRRROTULLIMI "SHQIPONJA" LOTI 3

PËRSHKRIMI:


FLETA: FL. 09  
FORMATI: A3  
SHKALLA: N/A


PLANI VERTIKAL I MUREVE, ANA E KORRIDORIT  
KRYESOR

PROJEKT ZBATIMI



LOTI III

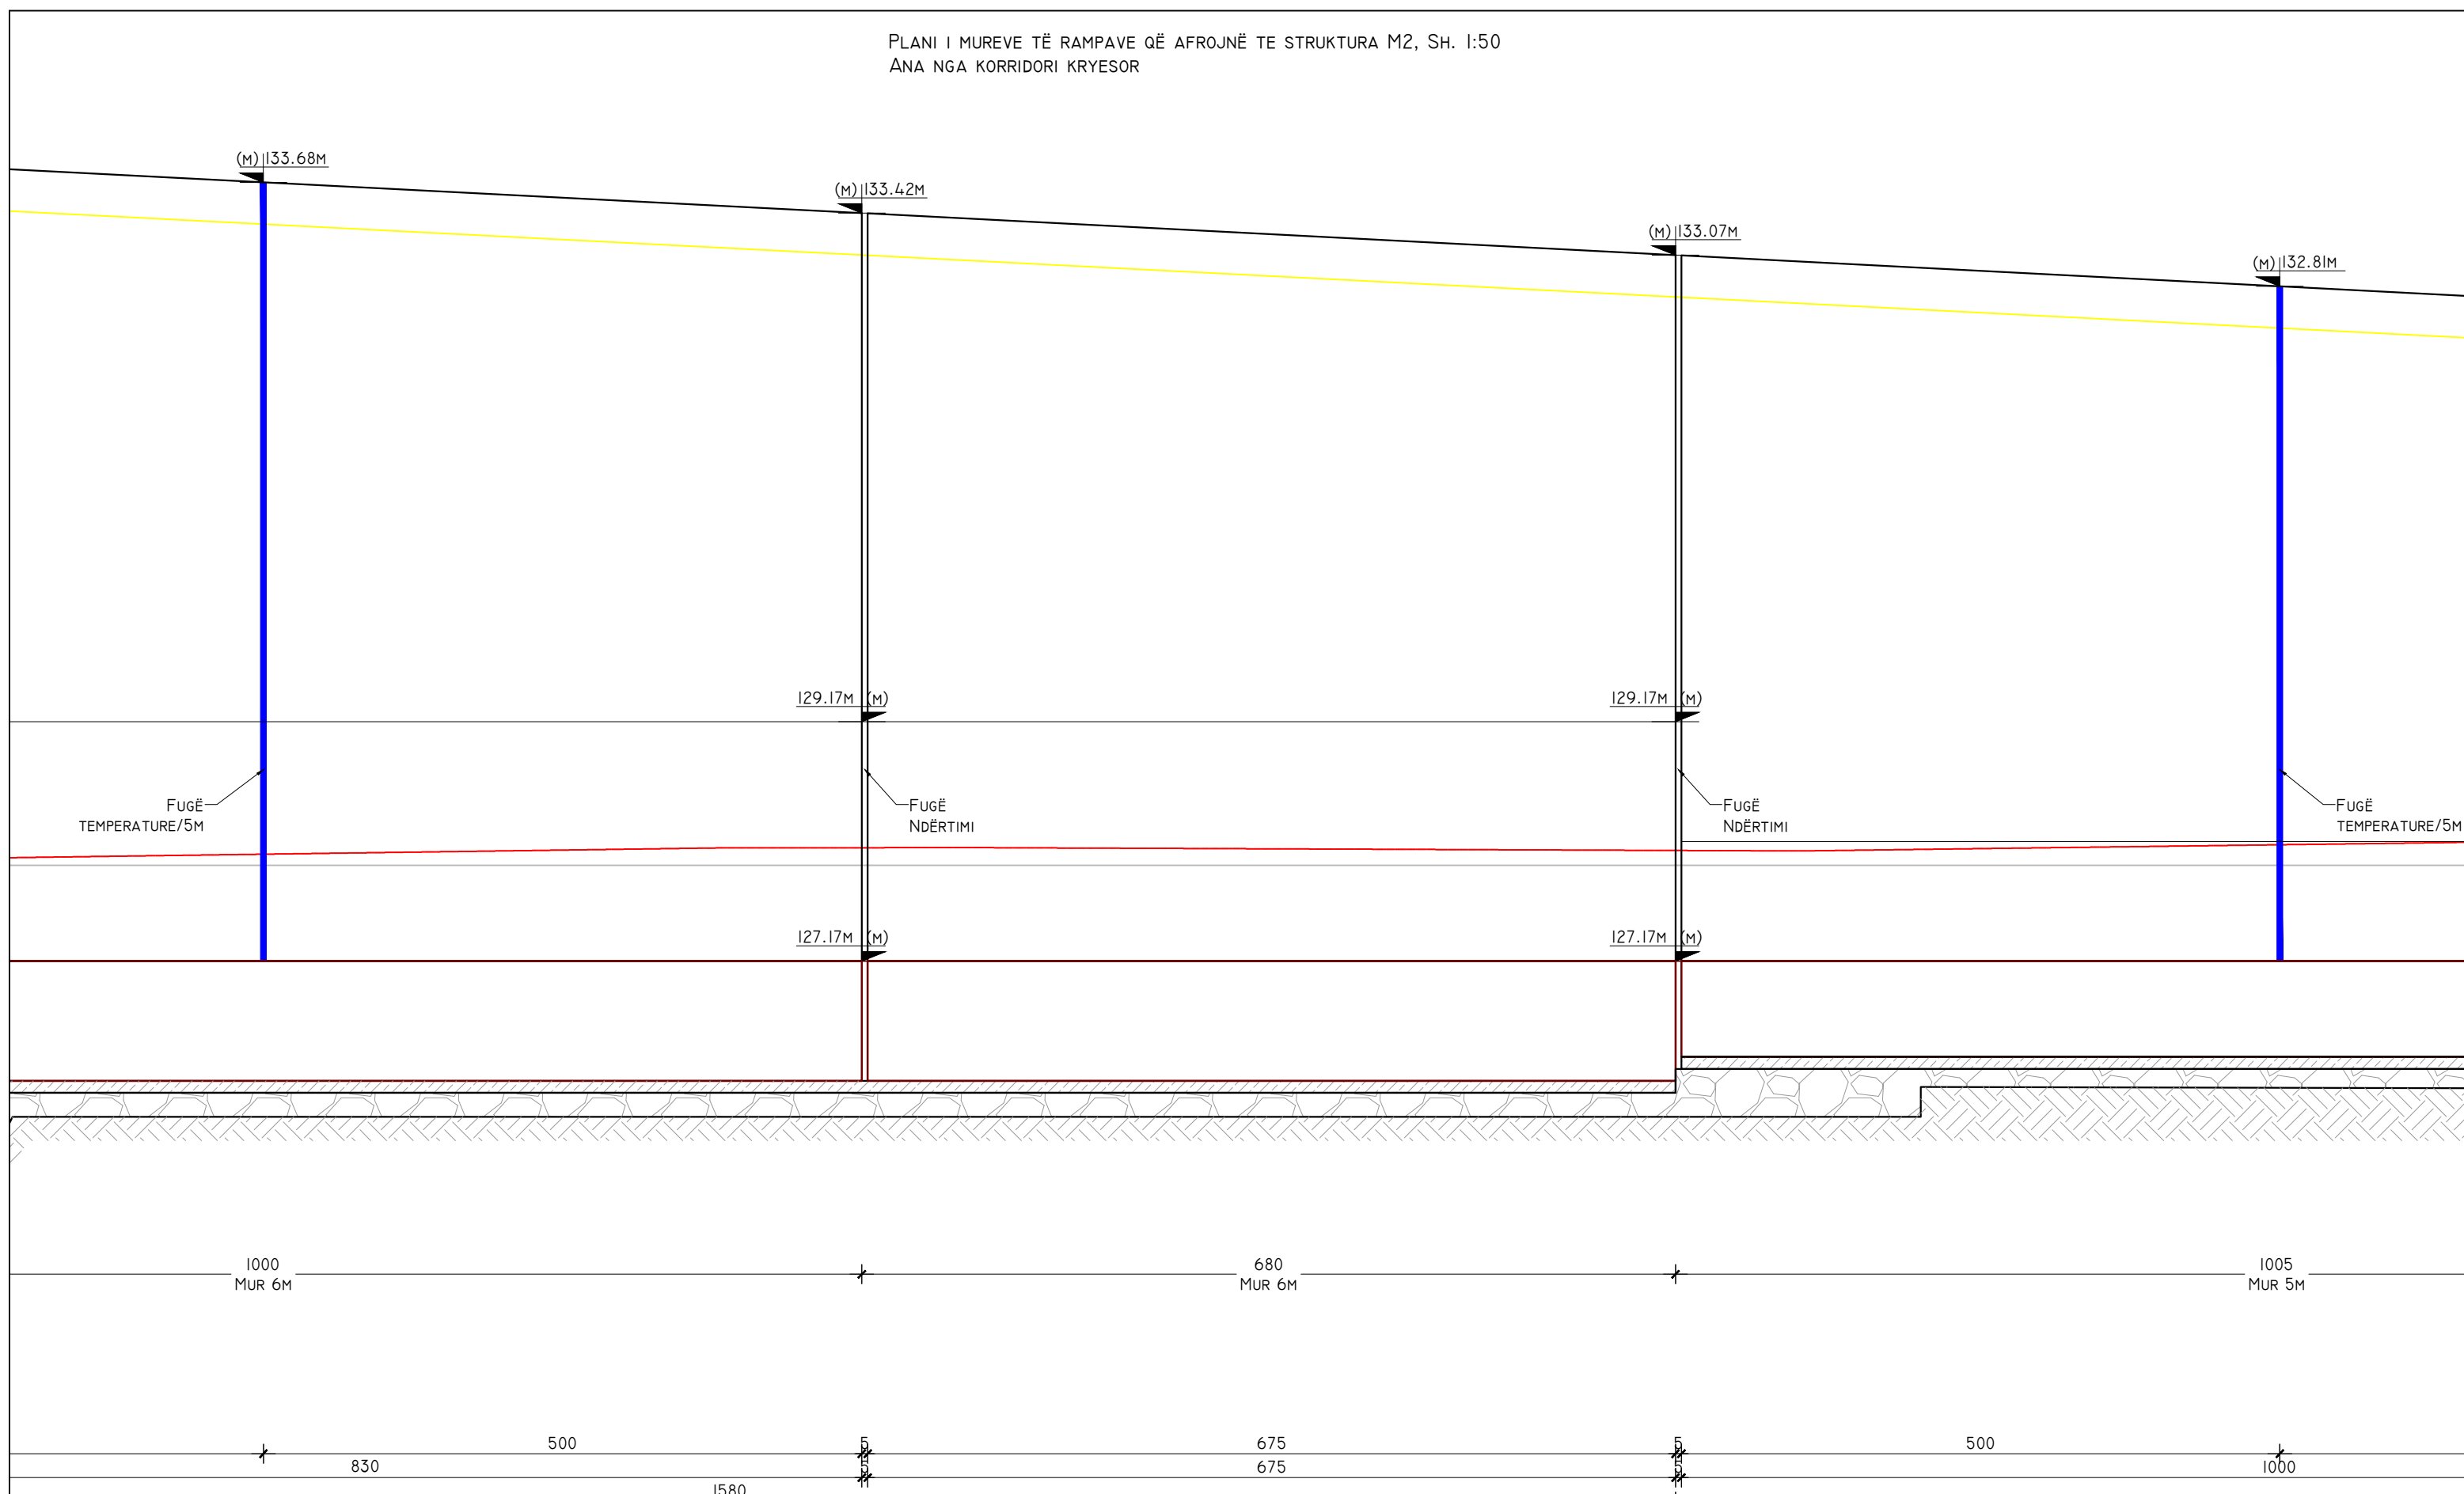

PLANI I MUREVE TË RAMPAVE QË AFROJNË TE STRUKTURA M2, SH. 1:50  
ANA NGA KORRIDORI KRYESOR




<p><b>POROSITES:</b></p>  <p>REPUBLIKA E SHQIPERISE MINISTRIA E INFRASTRUKTURES DHE ENERGJISE AUTORITETI RRUGOR SHQIPTAR</p>	<p><b>PROJEKTOI:</b></p> <p>"INFRATECH &amp; ARKIMADE" SH.P.K PËRFAQËSUAR NGA "INFRATECH" SH.P.K</p> <p>PROJEKTUES INXHINIER STRUKTURIST: INXH. REZEART ZGJANJOLLI NR. LIÇ. K.1219/2</p>	<p><b>EMËRTIMI I OBJEKTIT:</b></p> <p>PLOTESIM,RAKORDIM DHE VAZHDIM I PUNIMEVE,REHABILITIMI I SEGMENTIT RRUGOR "MBIKALIMI PALLATI ME SHIGJETA"- RRETHROTULLIMI "SHQIPONJA" LOTI 3</p>	<p><b>PËRSHKRIMI:</b></p> <p>FLETA: FL. 10</p> <p>FORMATI: A3 SHKALLA: N/A</p>	<p>PLANI VERTIKAL I MUREVE, ANA E KORRIDORIT KRYESOR</p> <p>PROJEKT ZBATIMI</p> <p>LOTI III</p>
--	--	---	--	---

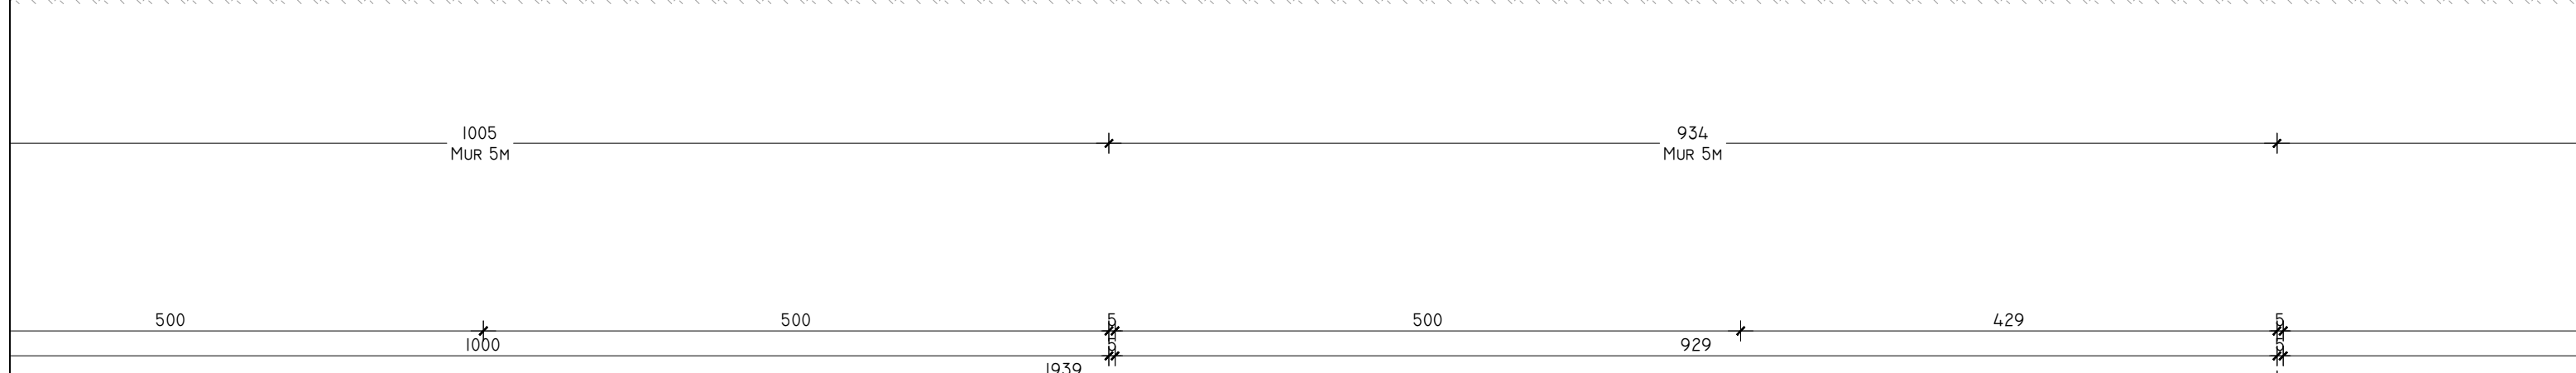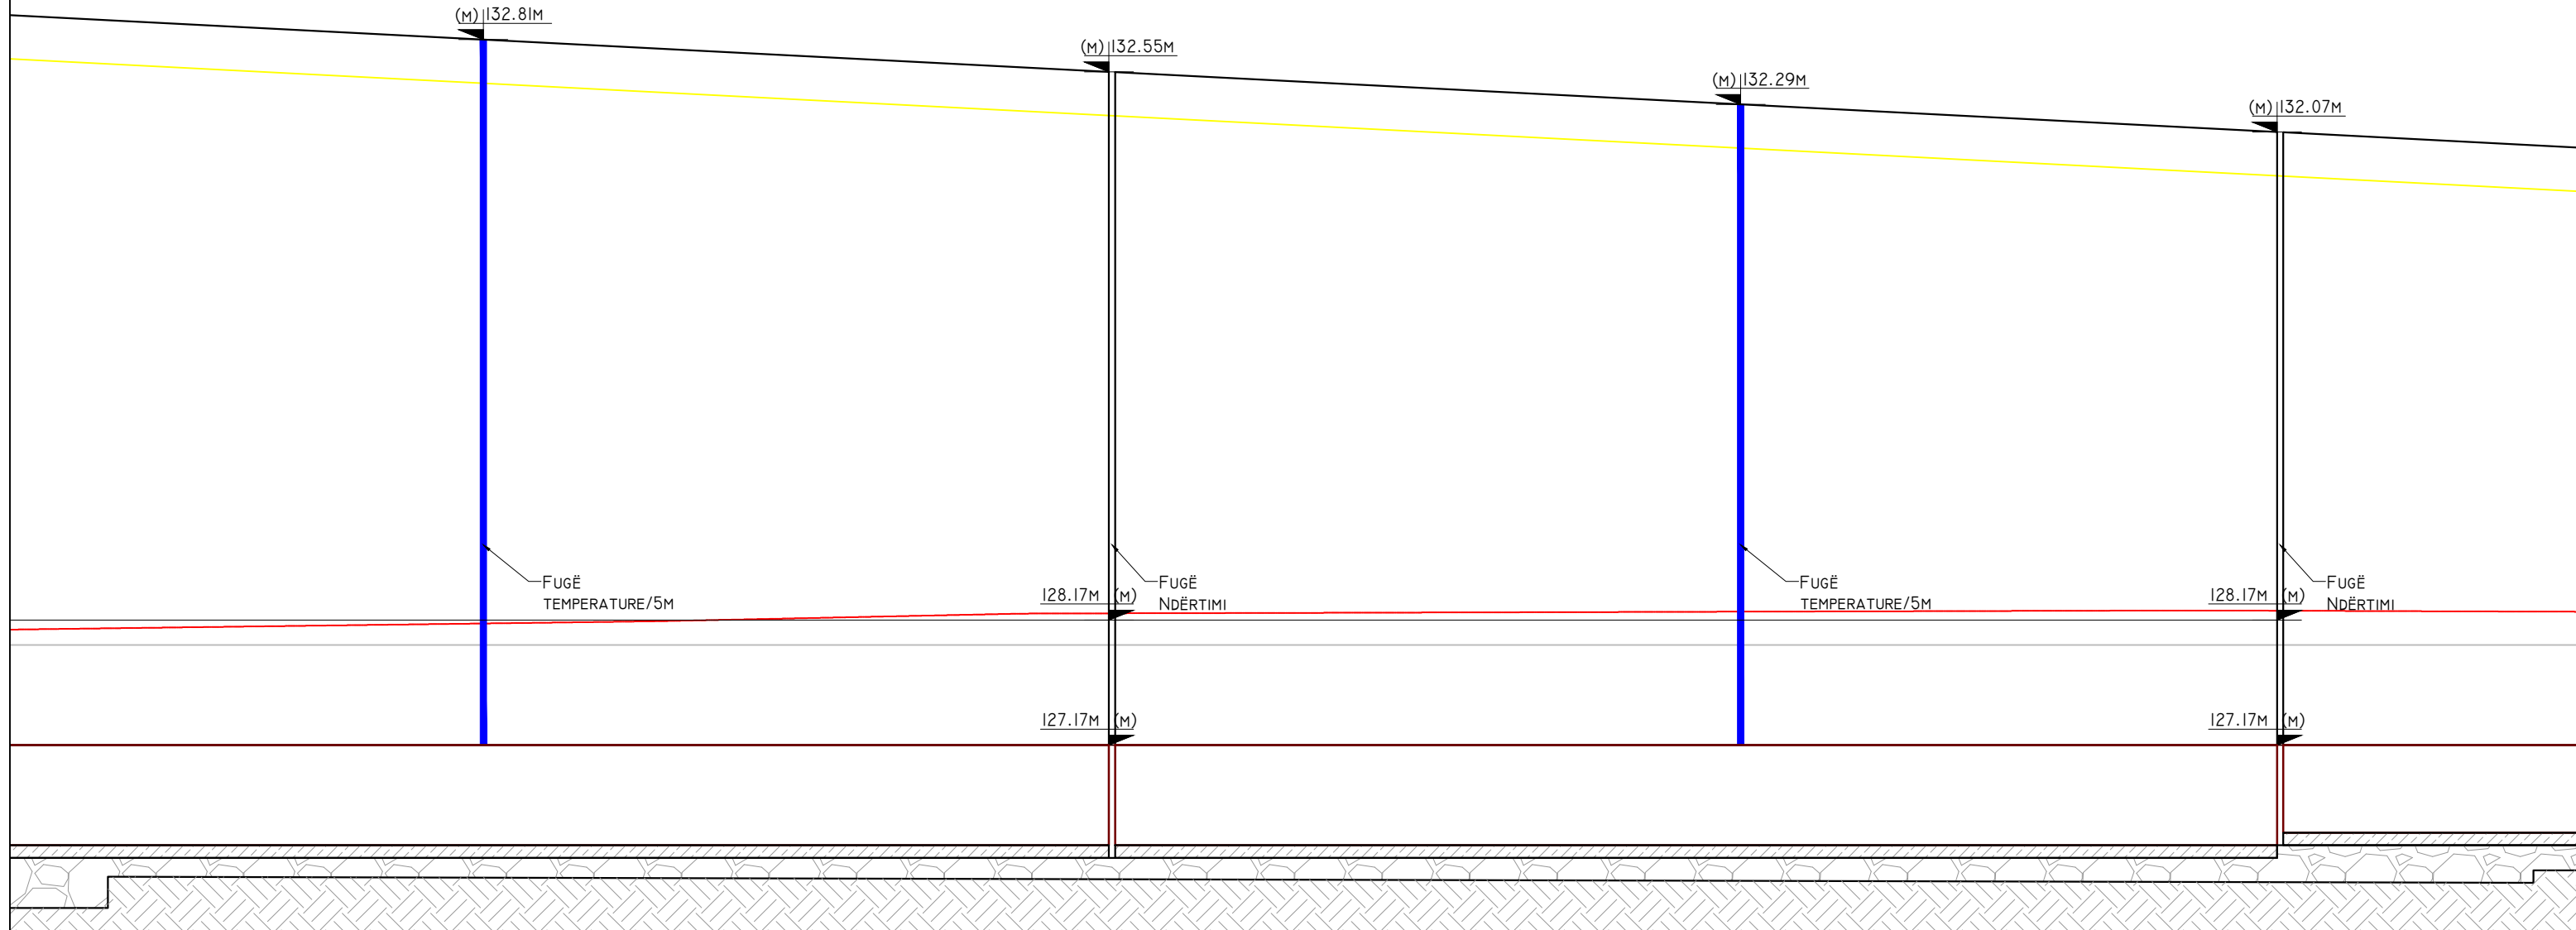PLANI I MUREVE TË RAMPAVE QË AFROJNË TE STRUKTURA M2, SH. 1:50  
ANA NGA KORRIDORI KRYESOR



<b>POROSITES:</b>  REPUBLIKA E SHQIPERISE MINISTERIA E INFRASTRUKTURES DHE ENERGJISE AUTORITETI RRUGOR SHQIPTAR	 PROJEKTOI: "INFRATECH & ARKIMADE" SH.P.K PËRFAQËSUAR NGA "INFRATECH" SH.P.K PROJEKTUES INXHINIER STRUKTURIST: INXH. REZEART ZGJANJOLLI NR. LIÇ. K.1219/2	EMËRTIMI I OBJEKTIT: PLOTESIM,RAKORDIM DHE VAZHDIM I PUNIMEVE,REHABILITIMI I SEGMENTIT RRUGOR "MBIKALIMI PALLATI ME SHIGJETA"- RRETHROTULLIMI "SHQIPONJA" LOTI 3	PËRSHKRIMI: FLETA: FL. II	PLANI VERTIKAL I MUREVE, ANA E KORRIDORIT KRYESOR
			FORMATI: A3 SHKALLA: N/A	PROJEKT ZBATIMI LOTI III

PLANI I MUREVE TË RAMPAVE QË AFROJNË TE STRUKTURA M2, SH. 1:50  
ANA NGA KORRIDORI KRYESOR

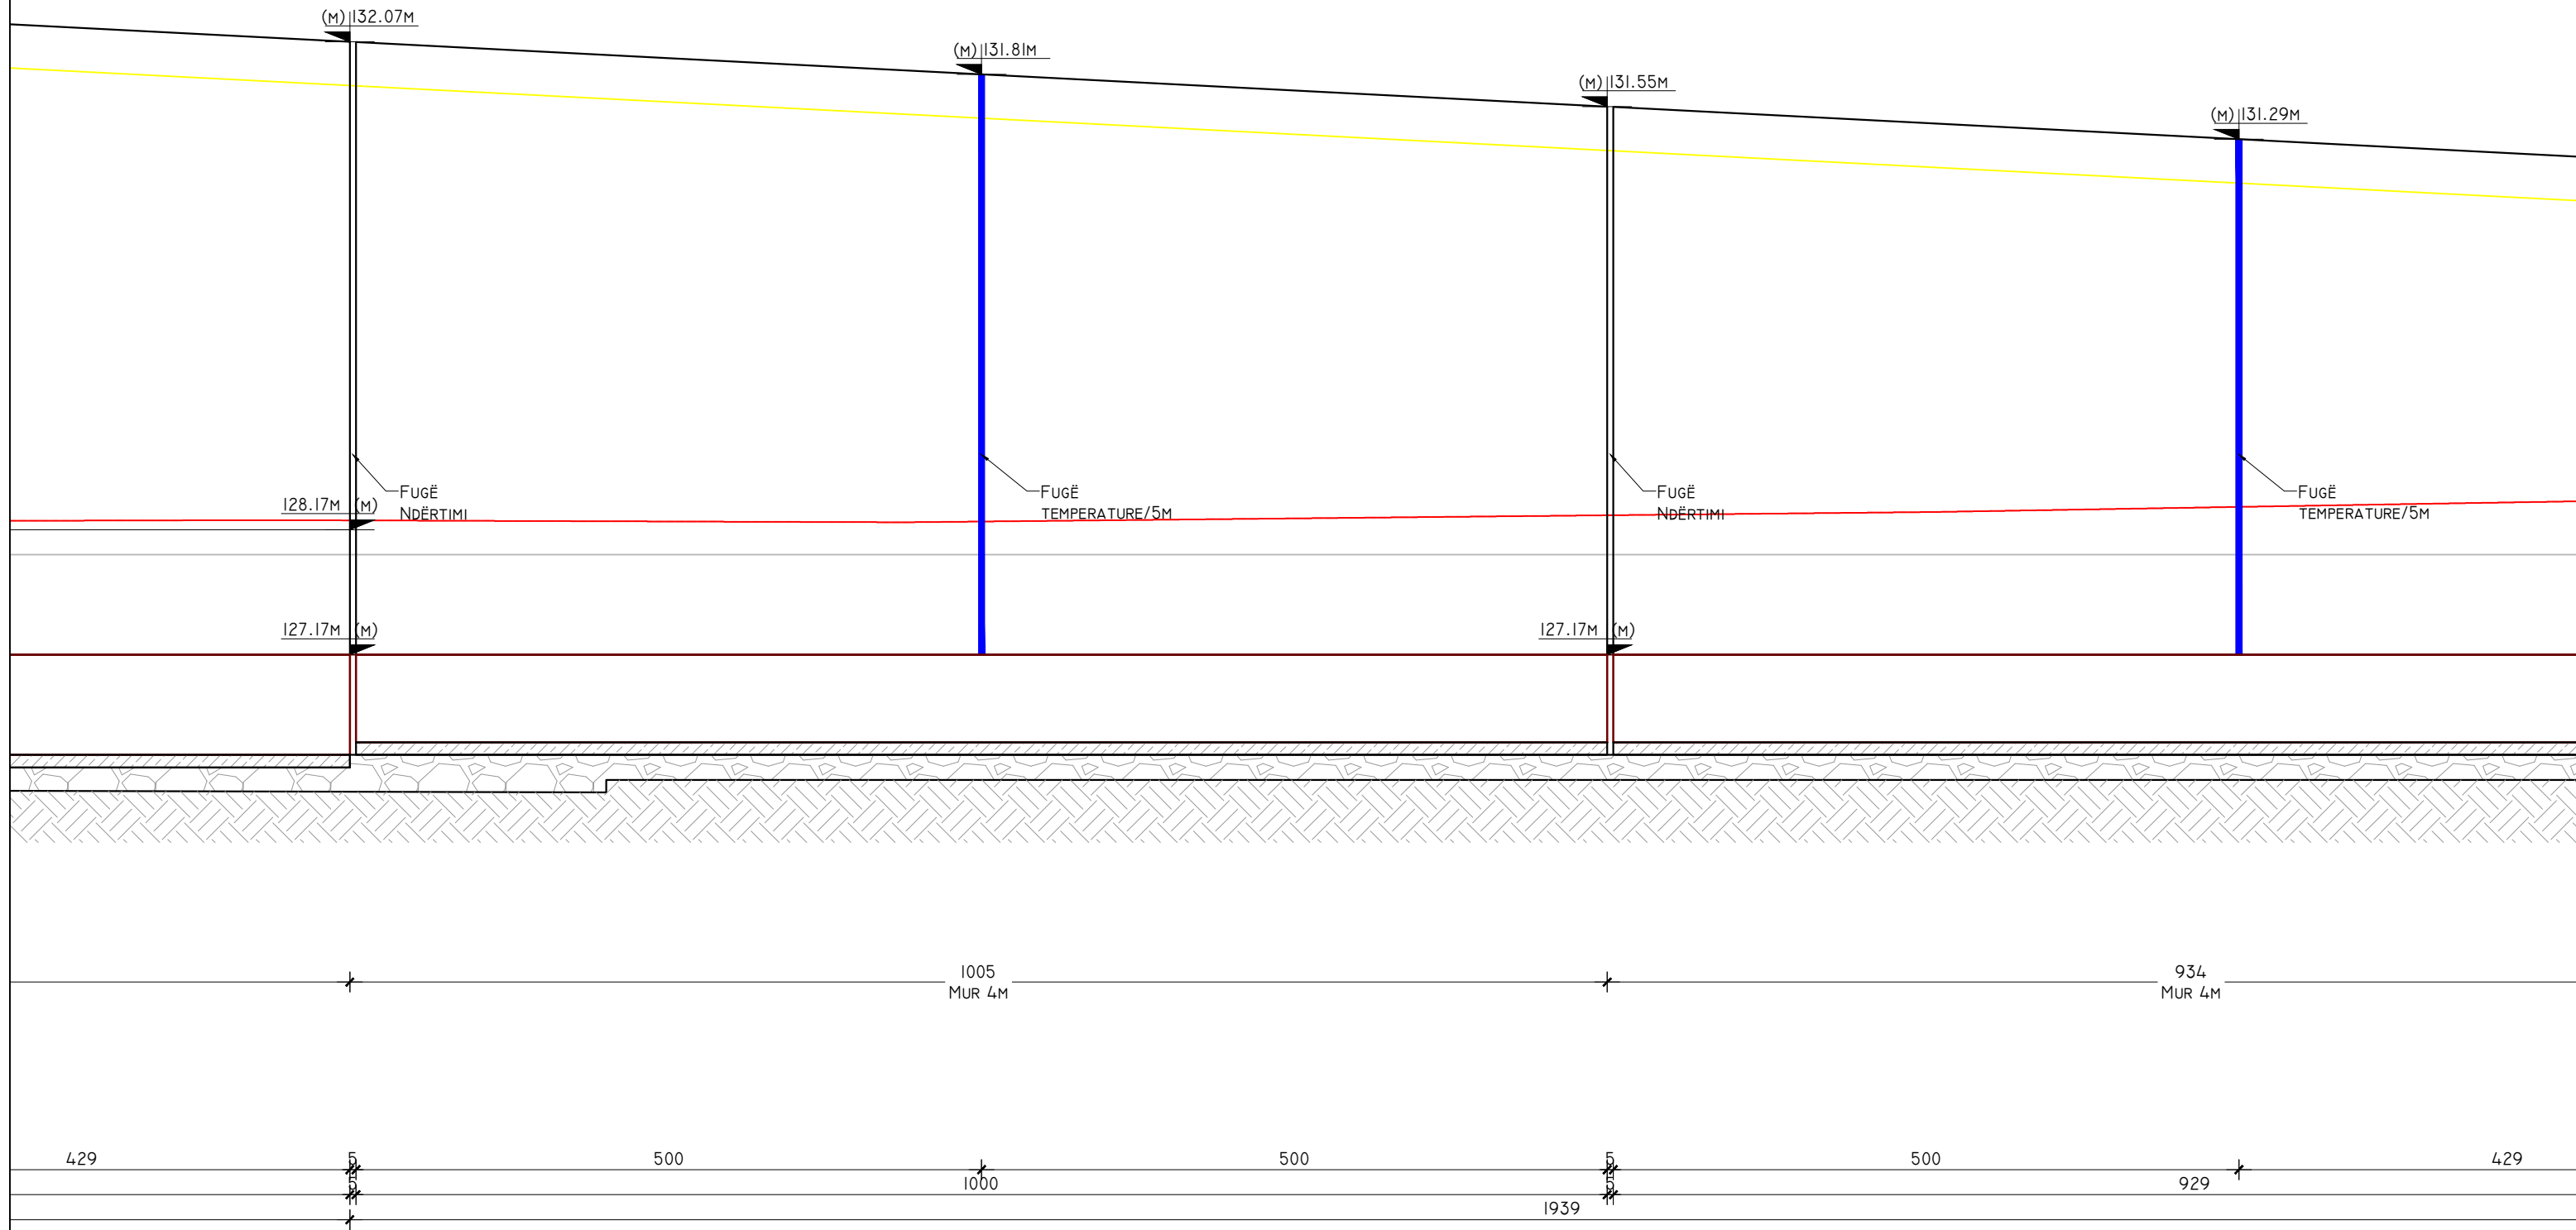

POROSITES:



REPUBLIKA E SHQIPERISE  
MINISTRIA E INFRASTRUKTURES DHE ENERGJISE  
AUTORITETI RRUGOR SHQIPTAR



PROJEKTOI:

"INFRATECH & ARKIMADE" SH.P.K  
PËRFAQËSUAR NGA "INFRATECH" SH.P.K  
PROJEKTUES INXHINIER STRUKTURIST:  
INXH. REZEART ZGJANJOLLI NR. LIÇ. K.1219/2

EMËRTIMI I OBJEKTIT:

PLOTESIM, RAKORDIM DHE VAZHDIM I PUNIMEVE, REHABILITIMI I  
SEGMENTIT RRUGOR "MBIKALIMI PALLATI ME SHIGJETA"-  
RRETHROTULLIMI "SHQIPONJA" LOTI 3

PËRSHKRIMI:



FLETA: FL. 12  
FORMATI: A3  
SHKALLA: N/A


PLANI VERTIKAL I MUREVE, ANA E KORRIDORIT  
KRYESOR

PROJEKT ZBATIMI


LOTI III

PLANI I MUREVE TË RAMPAVE QË AFROJNË TE STRUKTURA M2, SH. 1:50  
ANA NGA KORRIDORI KRYESOR

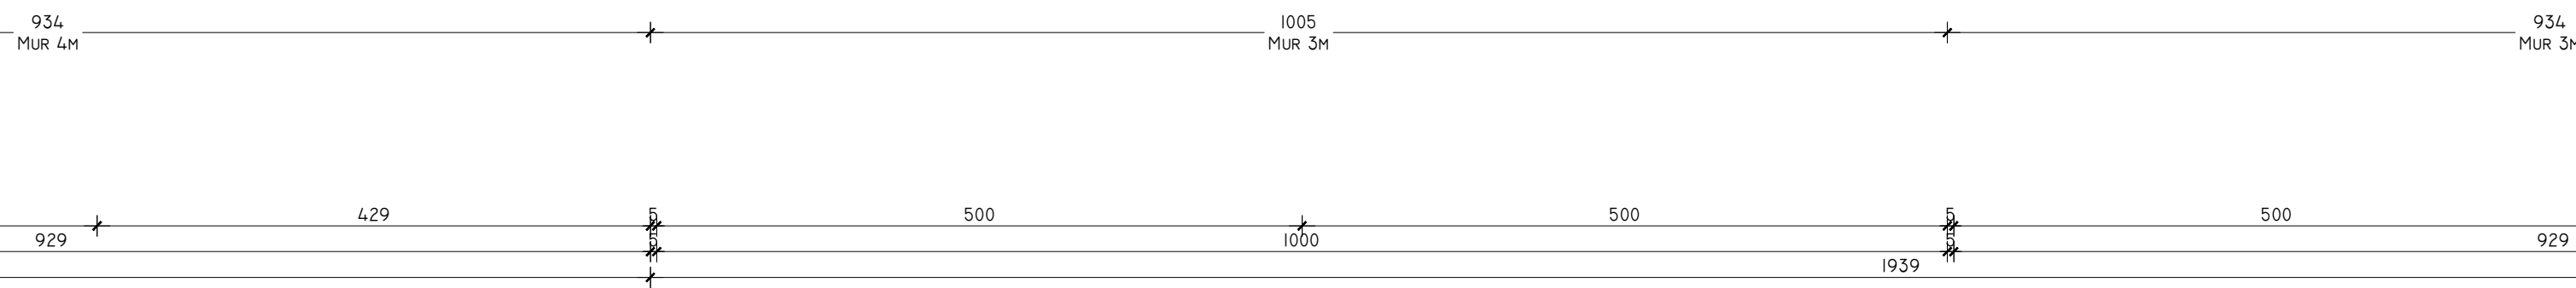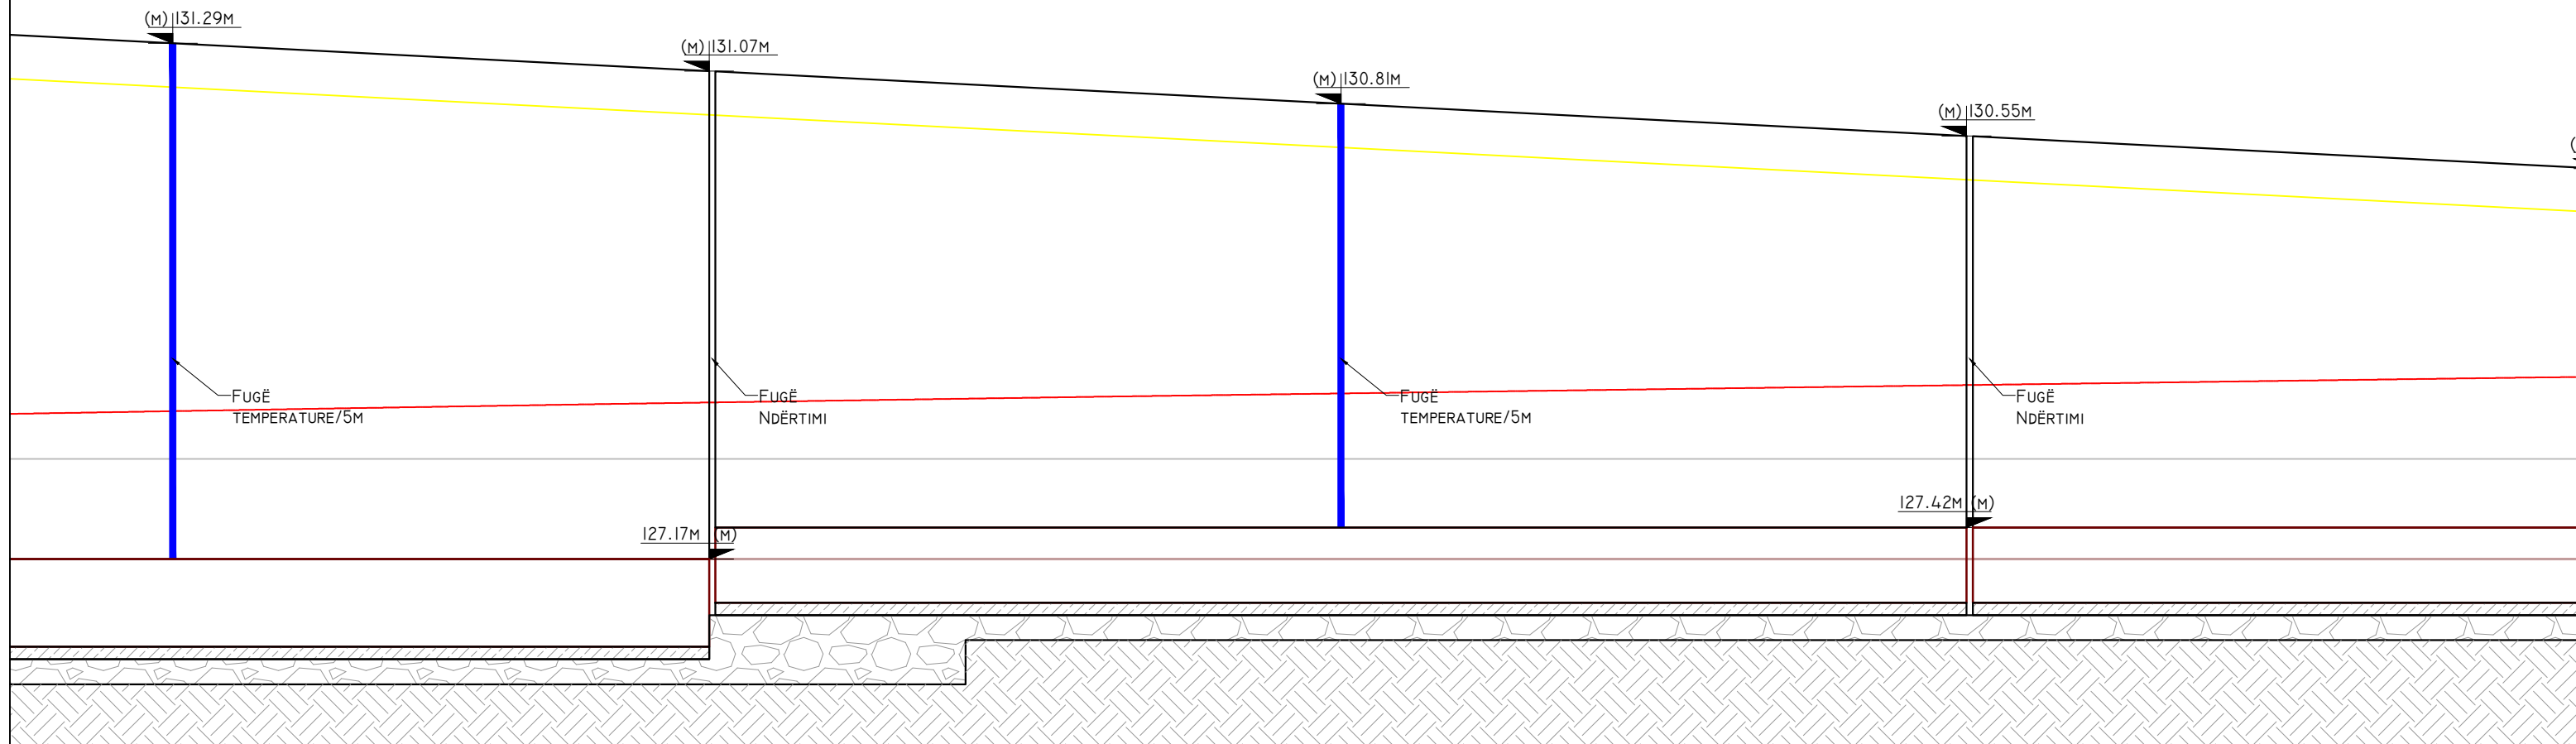

<b>POROSITES:</b>  REPUBLIKA E SHQIPERISE MINISTERIA E INFRASTRUKTURES DHE ENERGJISE AUTORITETI RRRUGOR SHQIPTAR	<b>PROJEKTOI:</b> "INFRATECH & ARKIMADE" SH.P.K PËRFAQËSUAR NGA "INFRATECH" SH.P.K PROJEKTUES INXHINIER STRUKTURIST: INXH. REZEART ZGJANJOLLI NR. LIÇ. K.1219/2	<b>EMËRTIMI I OBJEKTIT:</b> PLOTESIM,RAKORDIM DHE VAZHDIM I PUNIMEVE,REHABILITIMI I SEGMENTIT RRRUGOR "MBIKALIMI PALLATI ME SHIGJETA"- RRETHROTULLIMI "SHQIPONJA" LOTI 3	<b>PËRSHKRIMI:</b> FLETA: FL. 13	PLANI VERTIKAL I MUREVE, ANA E KORRIDORIT KRYESOR
			FORMATI: A3 SHKALLA: N/A	PROJEKT ZBATIMI LOTI III

PLANI I MUREVE TË RAMPAVE QË AFROJNË TE STRUKTURA M2, SH. 1:50  
ANA NGA KORRIDORI KRYESOR

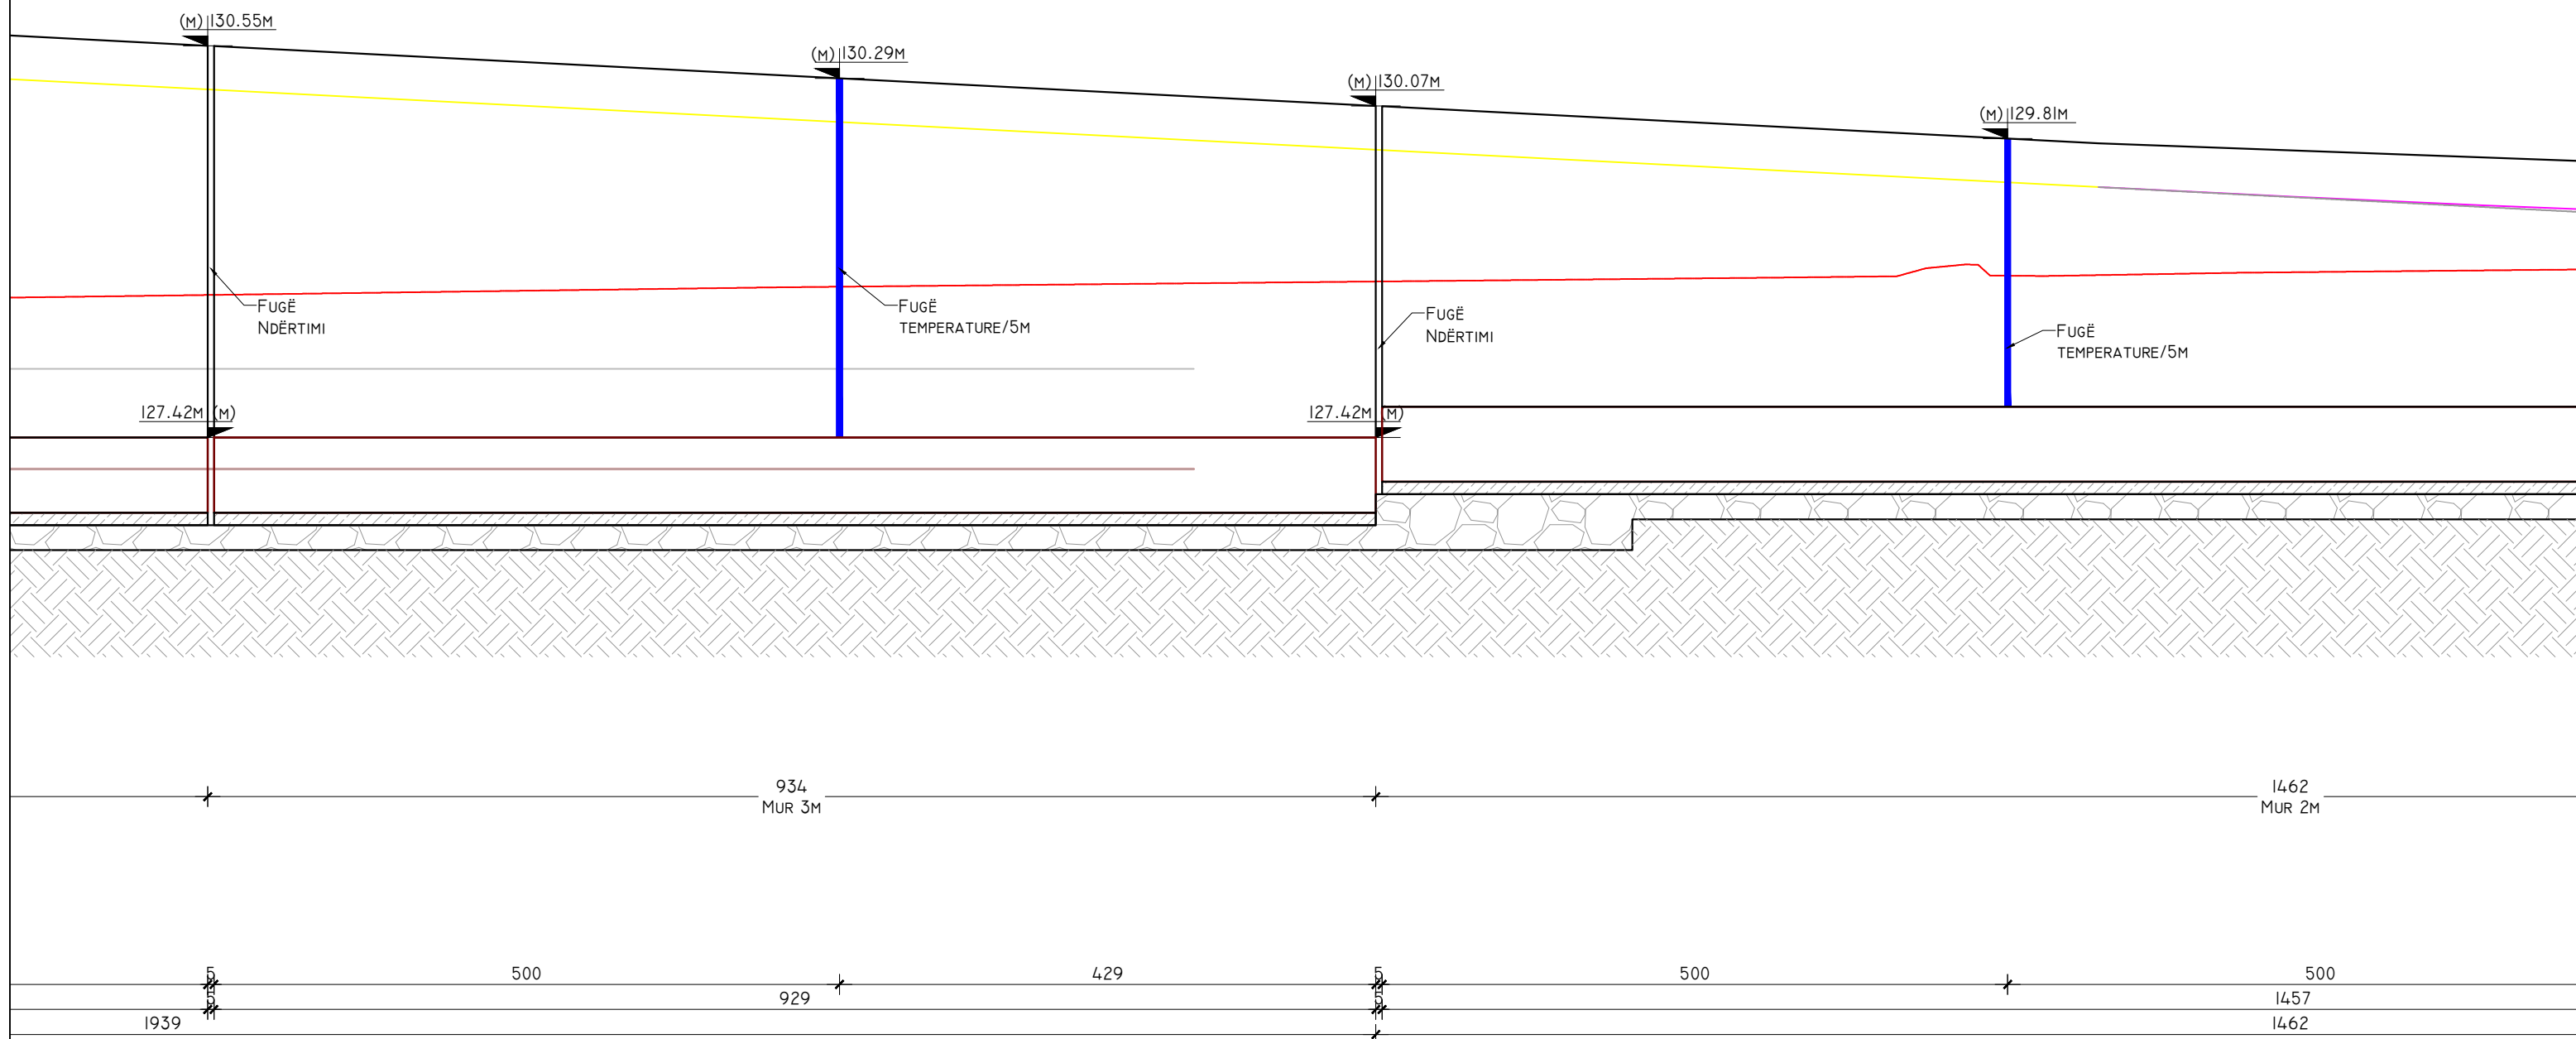

POROSITES:



REPUBLIKA E SHQIPERISE  
MINISTRIA E INFRASTRUKTURES DHE ENERGJISE  
AUTORITETI RRUGOR SHQIPTAR



PROJEKTOI:

"INFRATECH & ARKIMADE" SH.P.K  
PËRFAQËSUAR NGA "INFRATECH" SH.P.K

PROJEKTUES INXHINIER STRUKTURIST:  
INXH. REZEART ZGJANJOLLI NR. LIÇ. K.1219/2

EMËRTIMI I OBJEKTIT:

PLOTESIM, RAKORDIM DHE VAZHDIM I PUNIMEVE, REHABILITIMI I  
SEGMENTIT RRUGOR "MBIKALIMI PALLATI ME SHIGJETA"-  
RRETHROTULLIMI "SHQIPONJA" LOTI 3

PËRSHKRIMI:

FLETA: FL. 14

FORMATI: A3  
SHKALLA: N/A


PLANI VERTIKAL I MUREVE, ANA E KORRIDORIT  
KRYESOR

PROJEKT ZBATIMI

LOTI III



PLANI I MUREVE TË RAMPAVE QË AFROJNË TE STRUKTURA M2, SH. 1:50  
ANA NGA KORRIDORI KRYESOR

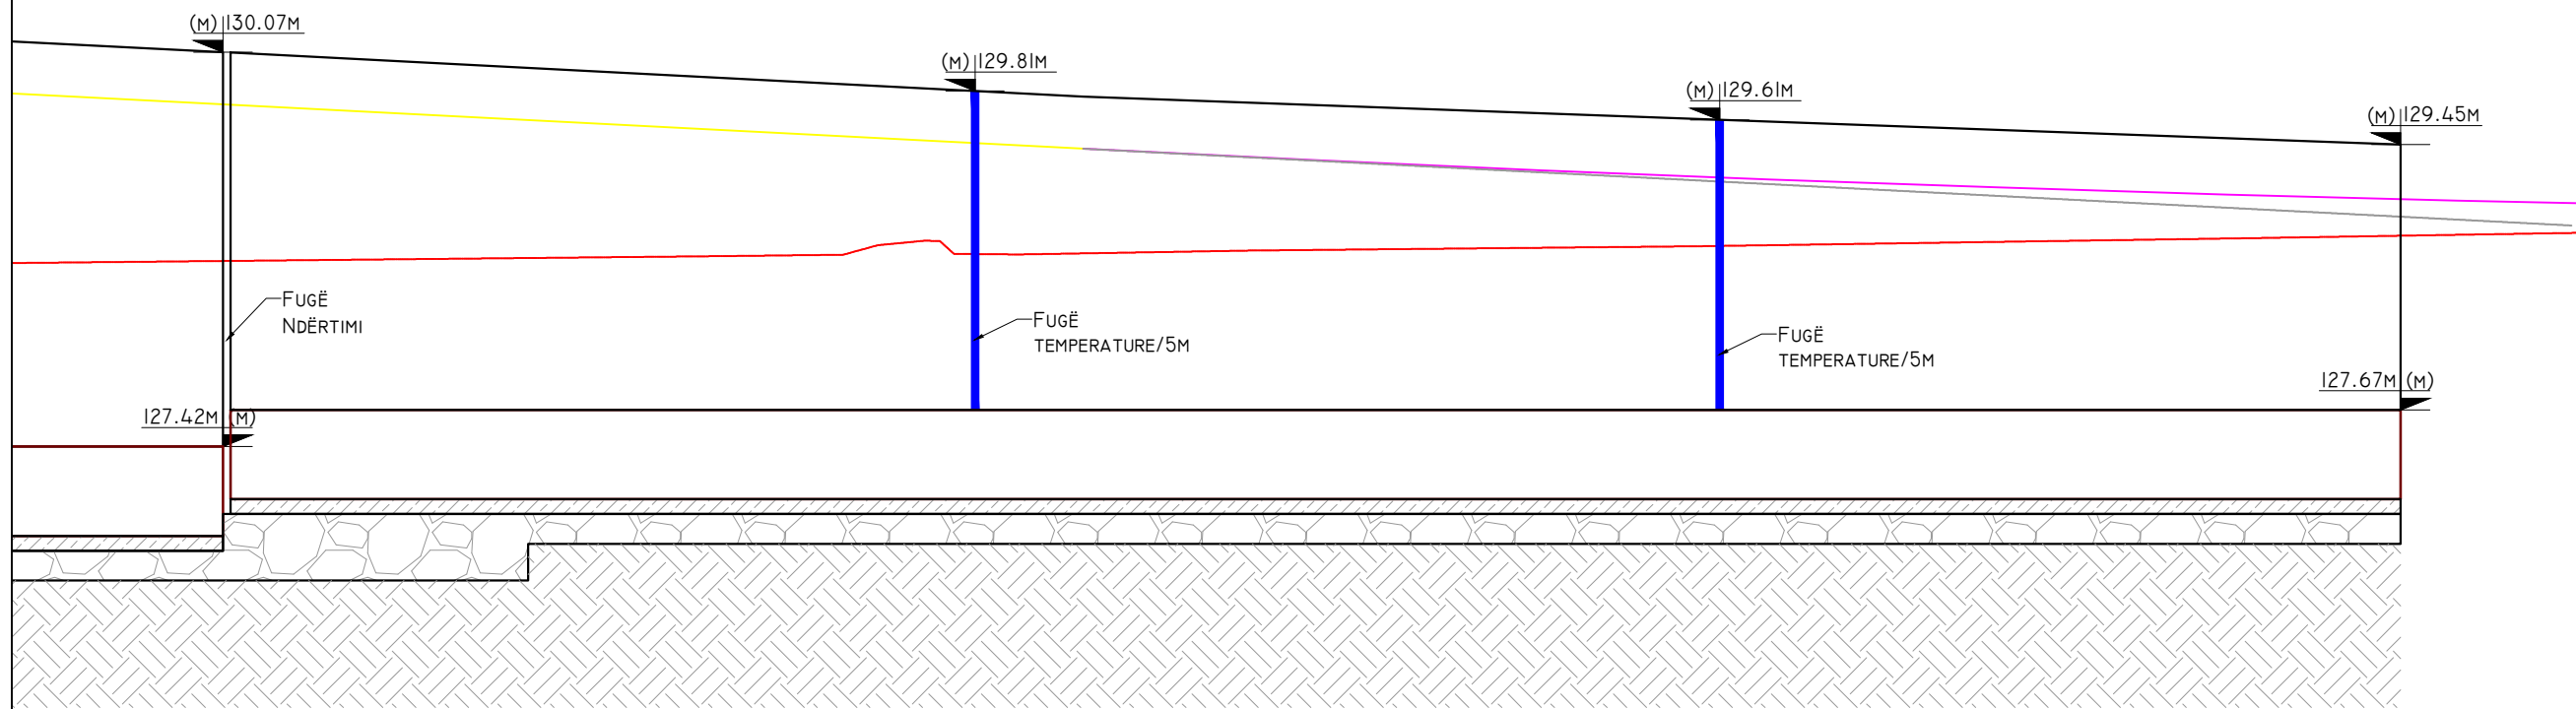

1462  
MUR 2M

500

500

457

1457

1462

POROSITES:



REPUBLIKA E SHQIPERISE  
MINISTRIA E INFRASTRUKTURES DHE ENERGJISE  
AUTORITETI RRRUGOR SHQIPTAR



PROJEKTOI:

"INFRATECH & ARKIMADE" SH.P.K  
PËRFAQËSUAR NGA "INFRATECH" SH.P.K

PROJEKTUES INXHINIER STRUKTURIST:  
INXH. REZEART ZGJANJOLLI NR. LIÇ. K.1219/2

EMËRTIMI I OBJEKTIT:

PLOTESIM, RAKORDIM DHE VAZHDIM I PUNIMEVE, REHABILITIMI I  
SEGMENTIT RRRUGOR "MBIKALIMI PALLATI ME SHIGJETA"-  
RRETHROTULLIMI "SHQIPONJA" LOTI 3

PËRSHKRIMI:

FLETA: FL. 15


FORMATI: A3  
SHKALLA: N/A



PLANI VERTIKAL I MUREVE, ANA E KORRIDORIT  
KRYESOR

PROJEKT ZBATIMI



LOTI III

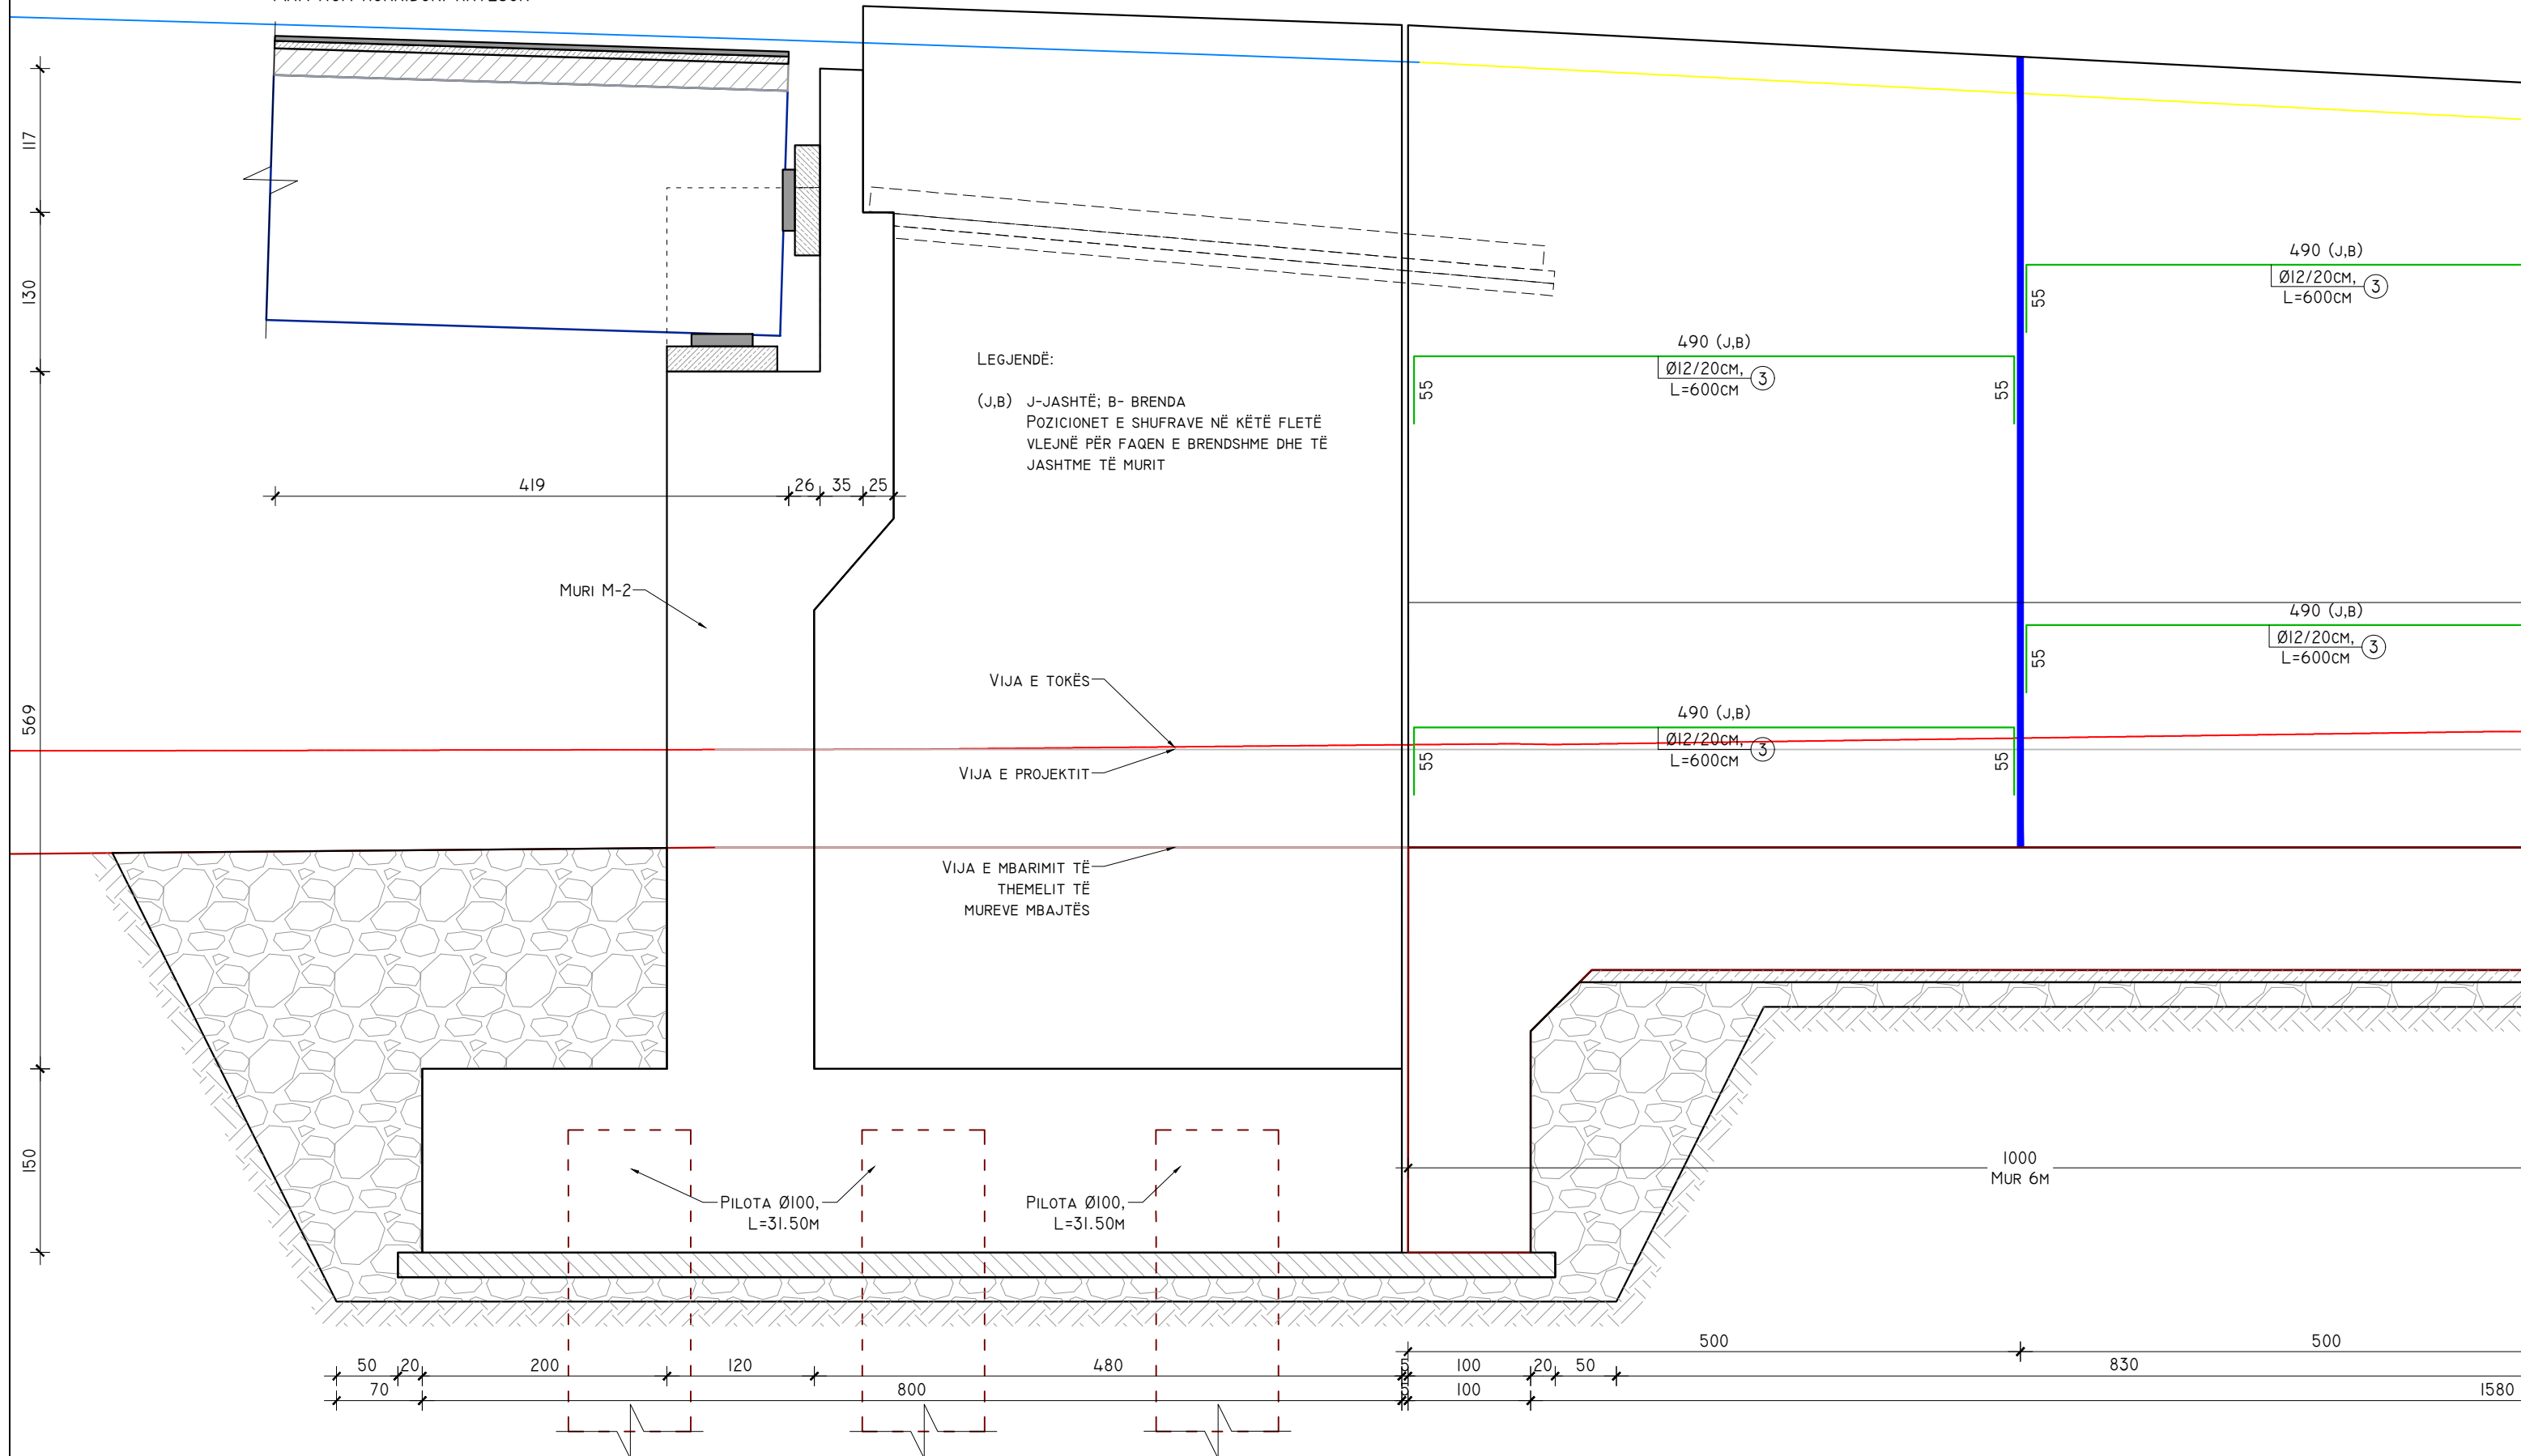
ARMIMI I MUREVE TË RAMPAVE QË AFROJNË TE STRUKTURA M2 (ANA E BRENDSHME DHE E JASHTME), SH. 1:50  
ANA NGA KORRIDORI KRYESOR




<p>POROSITES:</p>	<p>PROJEKTOI:</p>	<p>EMËRTIMI I OBJEKTIT:</p>	<p>PËRSHKRIMI:</p>	<p>ARMIMI HORIZONTAL I MUREVE, ANA E KORRIDORIT KRYESOR</p>
 <p>REPUBLIKA E SHQIPERISE MINISTRIA E INFRASTRUKTURES DHE ENERGJISE AUTORITETI RRRUGOR SHQIPTAR</p>	 <p>"INFRATECH &amp; ARKIMADE" SH.P.K PËRFAQËSUAR NGA "INFRATECH" SH.P.K PROJEKTUES INXHINIER STRUKTURIST: INXH. REZEART ZGJANJOLLI NR. LIÇ. K.1219/2</p>	<p>PLOTESIM,RAKORDIM DHE VAZHDIM I PUNIMEVE,REHABILITIMI I SEGMENTIT RRUGOR "MBIKALIMI PALLATI ME SHIGJETA"- RRETHROTULLIMI "SHQIPONJA" LOTI 3</p>	<p>FLETA: FL. 16 FORMATI: A3 SHKALLA: N/A</p>	<p>PROJEKT ZBATIMI LOTI III</p>

ARMIMI I MUREVE TË RAMPAVE QË AFROJNË TE STRUKTURA M2 (ANA E BRENDSHME DHE E JASHTME), SH. 1:50  
ANA NGA KORRIDORI KRYESOR

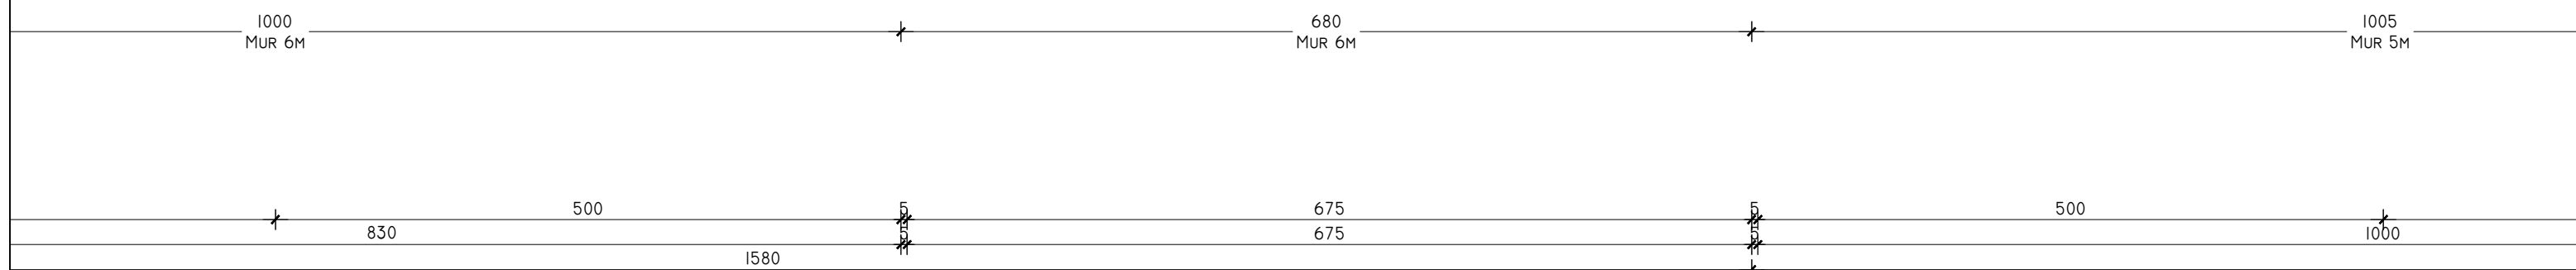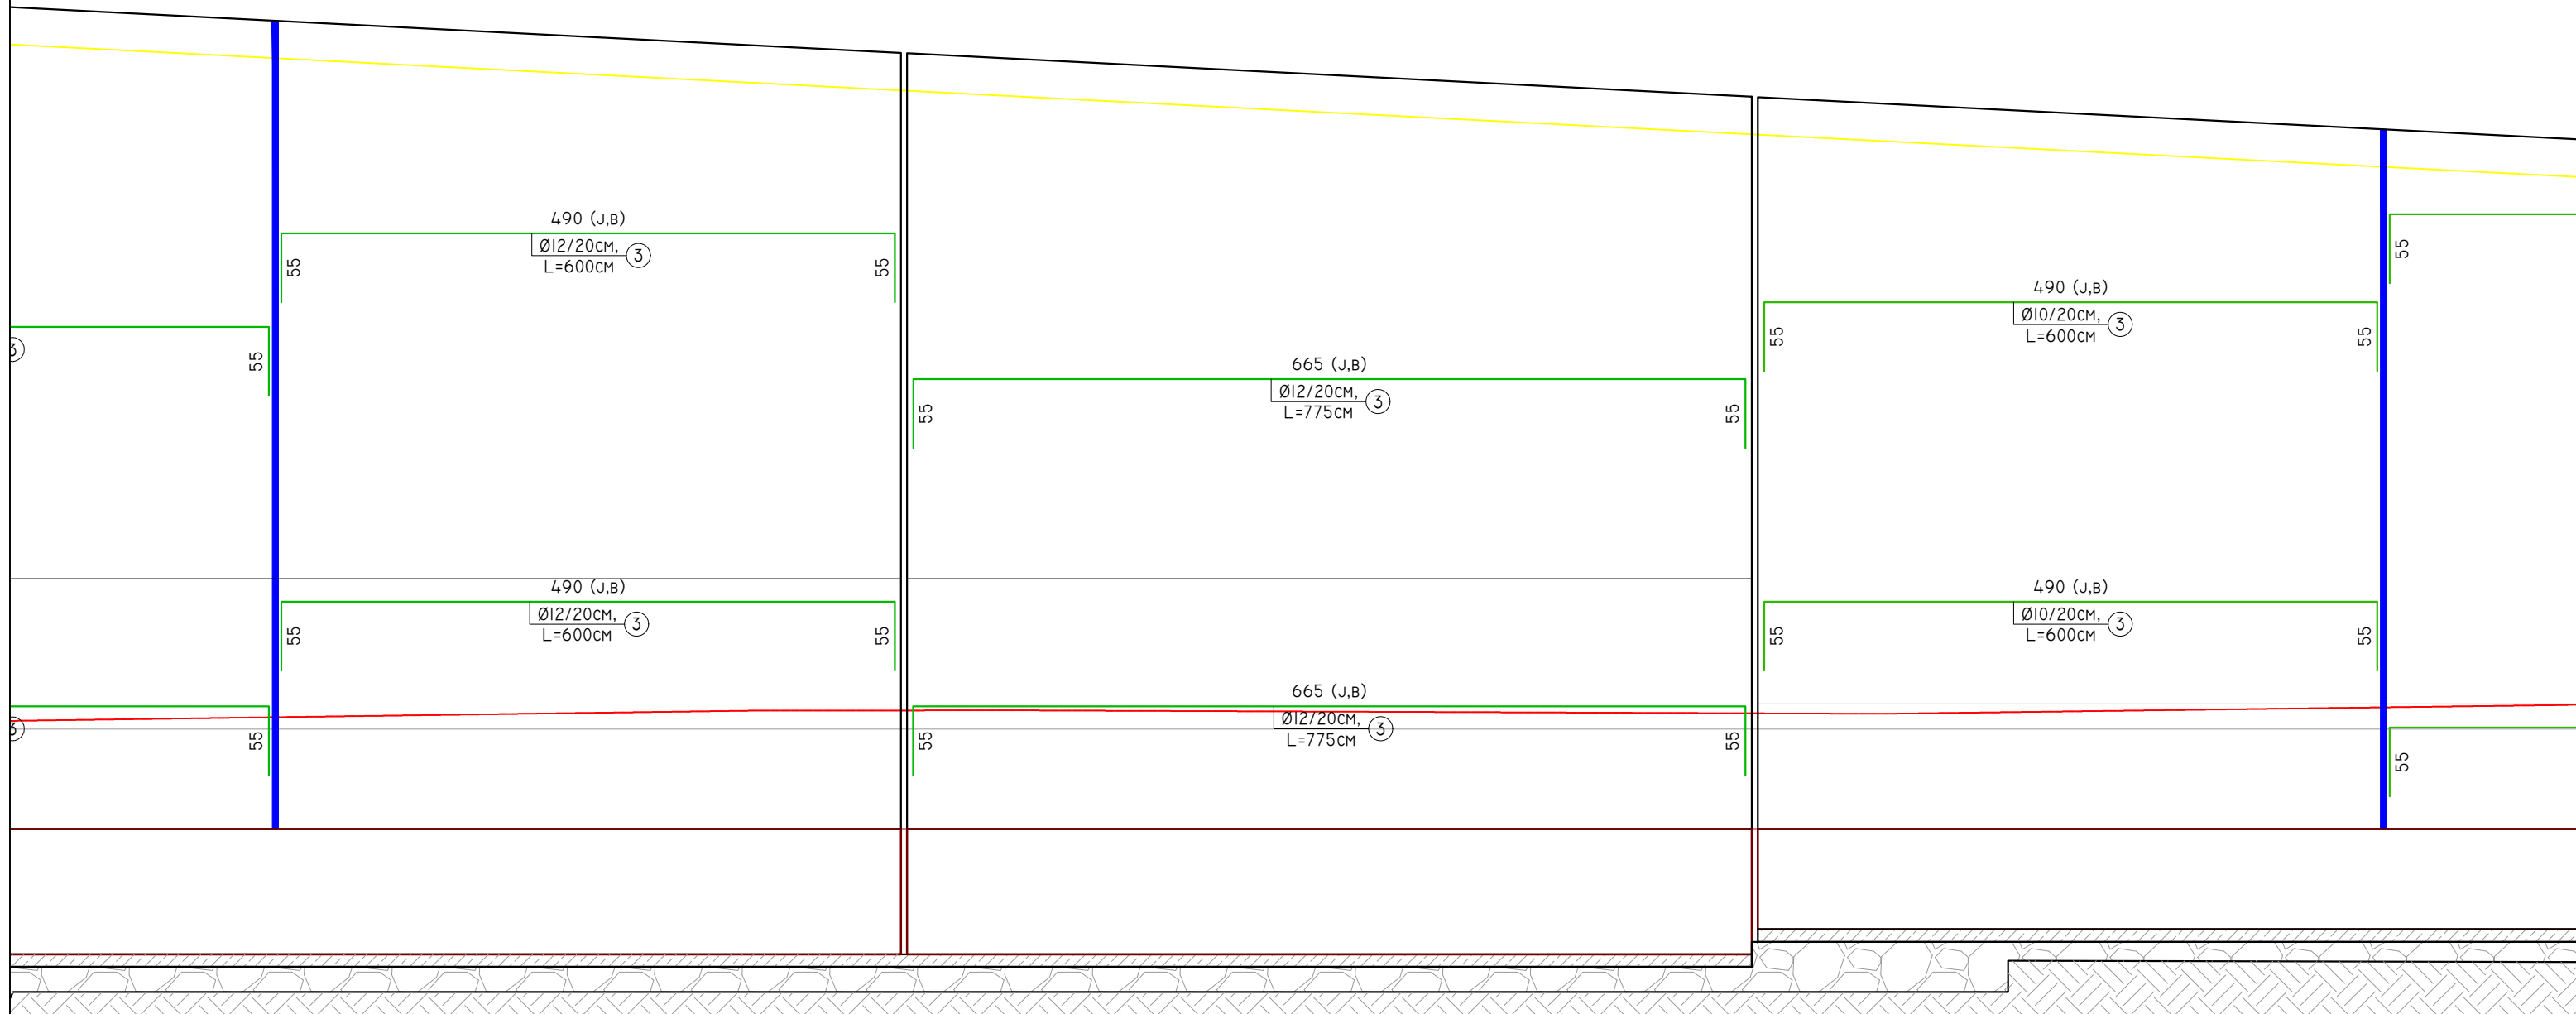

<p><b>POROSITES:</b></p>  <p>REPUBLIKA E SHQIPERISE MINISTRIA E INFRASTRUKTURES DHE ENERGJISE AUTORITETI RRRUGOR SHQIPTAR</p>	<p><b>PROJEKTOI:</b></p> <p>"INFRATECH &amp; ARKIMADE" SH.P.K PËRFAQËSUAR NGA "INFRATECH" SH.P.K</p> <p><b>PROJEKTUES INXHINIER STRUKTURIST:</b> INXH. REZEART ZGJANJOLLI NR. LIÇ. K.1219/2</p>	<p><b>EMËRTIMI I OBJEKTIT:</b></p> <p>PLOTESIM,RAKORDIM DHE VAZHDIM I PUNIMEVE,REHABILITIMI I SEGMENTIT RRUGOR "MBIKALIMI PALLATI ME SHIGJETA"- RRETHROTULLIMI "SHQIPONJA" LOTI 3</p>	<p><b>PËRSHKRIMI:</b></p> <p>FLETA: FL. 17</p> <p>FORMATI: A3 SHKALLA: N/A</p>	<p>ARMIMI HORIZONTAL I MUREVE, ANA E KORRIDORIT KRYESOR</p> <p>PROJEKT ZBATIMI</p> <p>LOTI III</p>
---	---	---	--	--

ARMIMI I MUREVE TË RAMPAVE QË AFROJNË TE STRUKTURA M2 (ANA E BRENDSHME DHE E JASHTME), SH. 1:50  
ANA NGA KORRIDORI KRYESOR

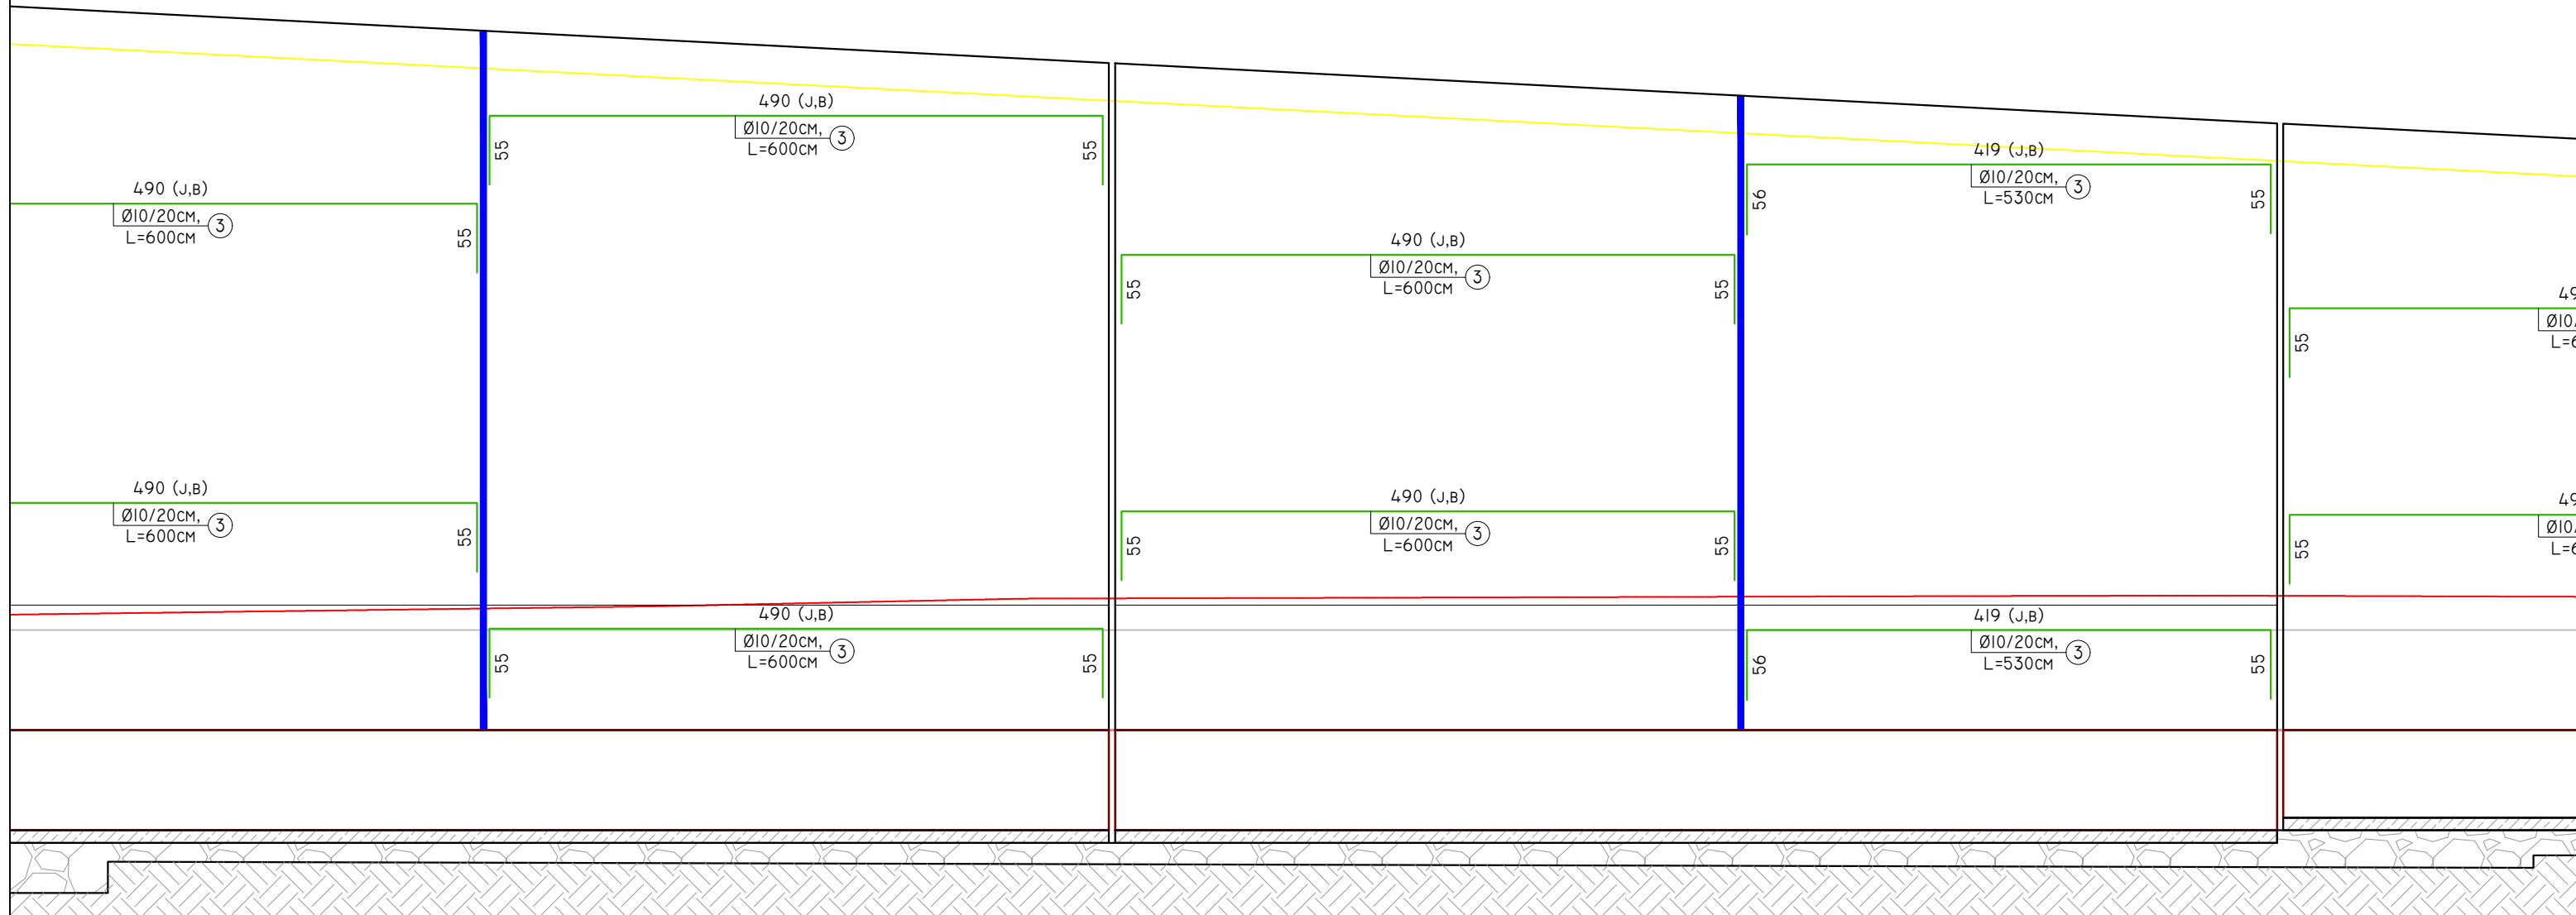

1005  
MUR 5M

934  
MUR 5M

500

1000

500

1939

500

929

429

POROSITES:



REPUBLIKA E SHQIPERISE  
MINISTRIA E INFRASTRUKTURES DHE ENERGJISE  
AUTORITETI RRRUGOR SHQIPTAR



PROJEKTOI:

"INFRATECH & ARKIMADE" SH.P.K  
PËRFAQËSUAR NGA "INFRATECH" SH.P.K

PROJEKTUES INXHINIER STRUKTURIST:  
INXH. REZEART ZGJANJOLLI NR. LIÇ. K.1219/2

EMËRTIMI I OBJEKTIT:

PLOTESIM, RAKORDIM DHE VAZHDIM I PUNIMEVE, REHABILITIMI I  
SEGMENTIT RRUGOR "MBIKALIMI PALLATI ME SHIGJETA"-  
RRETHROTULLIMI "SHQIPONJA" LOTI 3

PËRSHKRIMI:

FLETA: FL. 18



FORMATI: A3  
SHKALLA: N/A


ARMIMI HORIZONTAL I MUREVE, ANA E KORRIDORIT  
KRYESOR

PROJEKT ZBATIMI


LOTI III

ARMIMI I MUREVE TË RAMPAVE QË AFROJNË TE STRUKTURA M2 (ANA E BRENDSHME DHE E JASHTME), SH. 1:50  
ANA NGA KORRIDORI KRYESOR

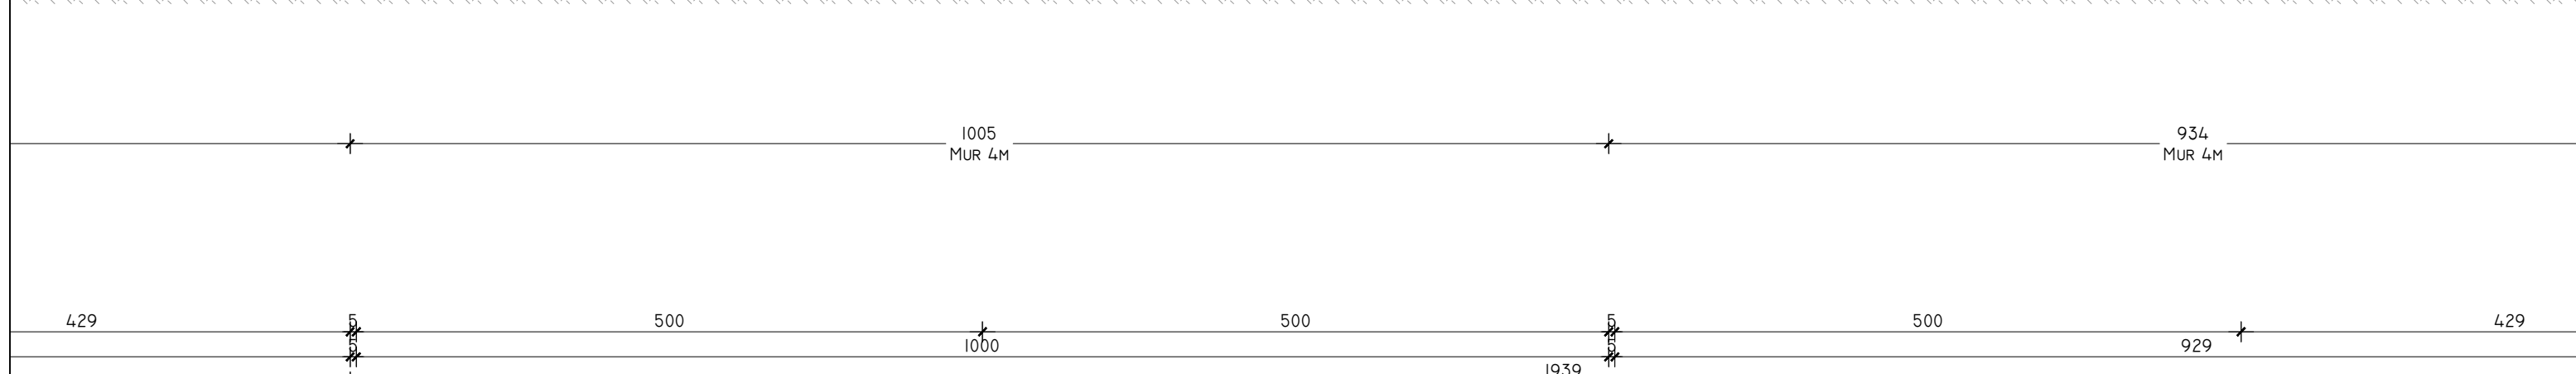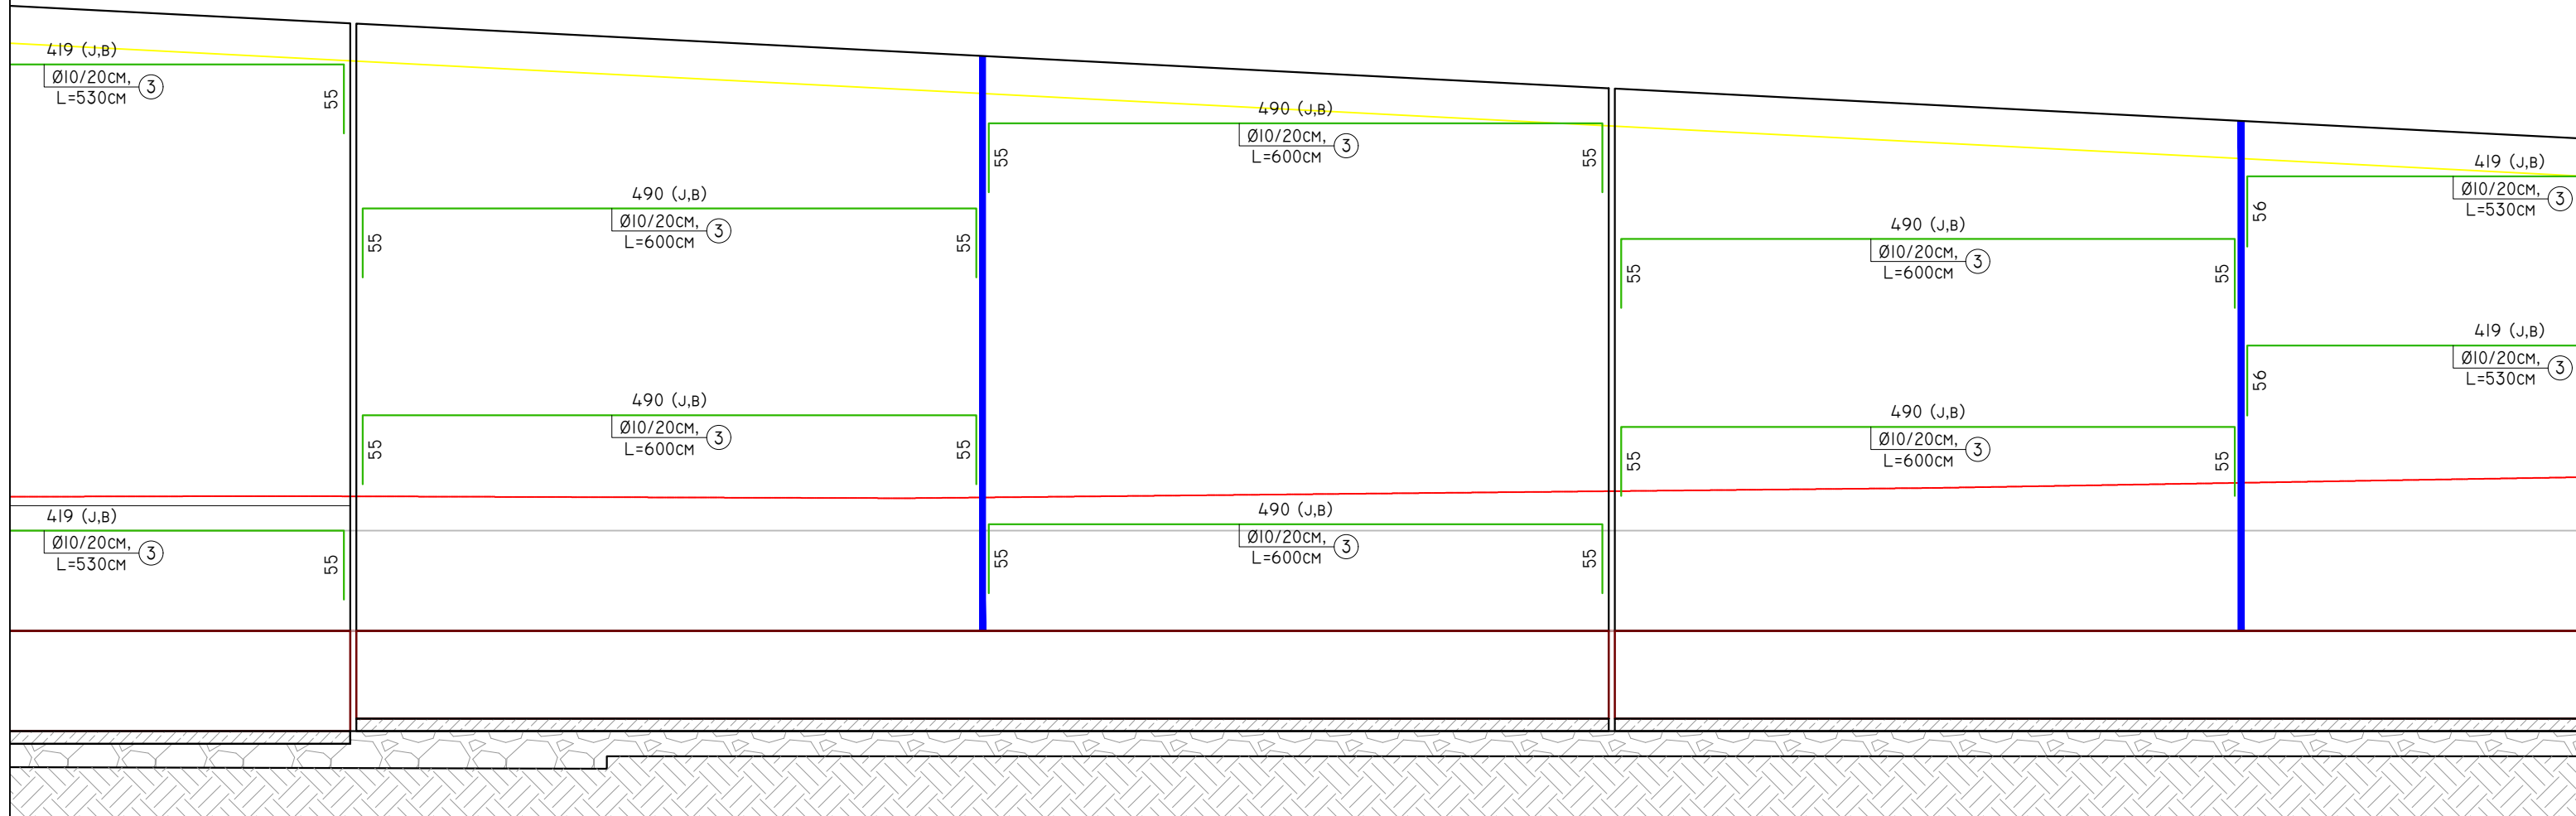

<b>POROSITES:</b>  REPUBLIKA E SHQIPERISE MINISTERIA E INFRASTRUKTURES DHE ENERGJISE AUTORITETI RRRUGOR SHQIPTAR	<b>PROJEKTOI:</b> "INFRATECH & ARKIMADE" SH.P.K PËRFAQËSUAR NGA "INFRATECH" SH.P.K PROJEKTUES INXHINIER STRUKTURIST: INXH. REZEART ZGJANJOLLI NR. LIÇ. K.1219/2	<b>EMËRTIMI I OBJEKTIT:</b> PLOTESIM, RAKORDIM DHE VAZHDIM I PUNIMEVE, REHABILITIMI I SEGMENTIT RRRUGOR "MBIKALIMI PALLATI ME SHIGJETA"- RRETHROTULLIMI "SHQIPONJA" LOTI 3	<b>PËRSHKRIMI:</b> ARMIMI HORIZONTAL I MUREVE, ANA E KORRIDORIT KRYESOR
			FLETA: FL. 19 FORMATI: A3 SHKALLA: N/A

ARMIMI I MUREVE TË RAMPAVE QË AFROJNË TE STRUKTURA M2 (ANA E BRENDSHME DHE E JASHTME), SH. 1:50  
ANA NGA KORRIDORI KRYESOR

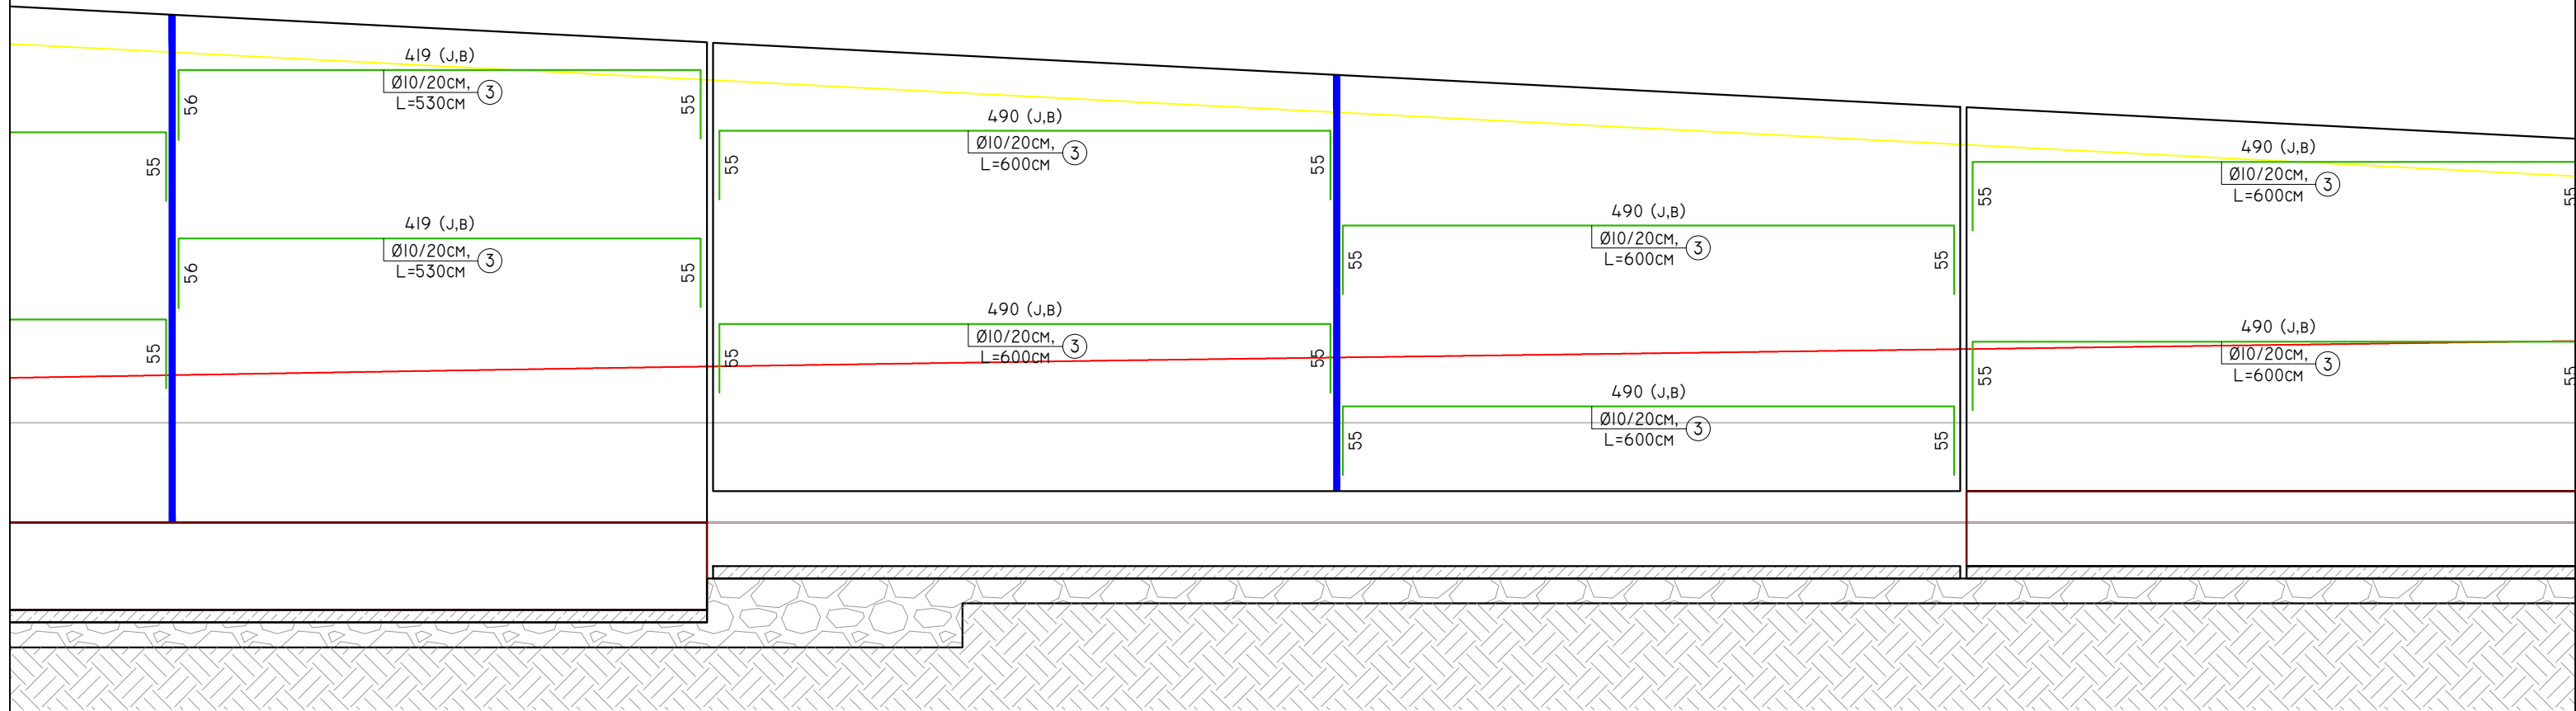

934  
MUR 4M

1005  
MUR 3M

934  
MUR 3M

929

429

500

1000

500

500

929

1939

POROSITES:



REPUBLIKA E SHQIPERISE  
MINISTRIA E INFRASTRUKTURES DHE ENERGJISE  
AUTORITETI RRUGOR SHQIPTAR



PROJEKTOI:

"INFRATECH & ARKIMADE" SH.P.K  
PËRFAQËSUAR NGA "INFRATECH" SH.P.K

PROJEKTUES INXHINIER STRUKTURIST:  
INXH. REZEART ZGJANJOLLI NR. LIÇ. K.1219/2

EMËRTIMI I OBJEKTIT:

PLOTESIM, RAKORDIM DHE VAZHDIM I PUNIMEVE, REHABILITIMI I  
SEGMENTIT RRUGOR "MBIKALIMI PALLATI ME SHIGJETA"-  
RRETHROTULLIMI "SHQIPONJA" LOTI 3

PËRSHKRIMI:

FLETA: FL. 20


FORMATI: A3  
SHKALLA: N/A

ARMIMI HORIZONTAL I MUREVE, ANA E KORRIDORIT  
KRYESOR

PROJEKT ZBATIMI

LOTI III

ARMIMI I MUREVE TË RAMPAVE QË AFROJNË TE STRUKTURA M2 (ANA E BRENDSHME DHE E JASHTME), SH. 1:50  
ANA NGA KORRIDORI KRYESOR

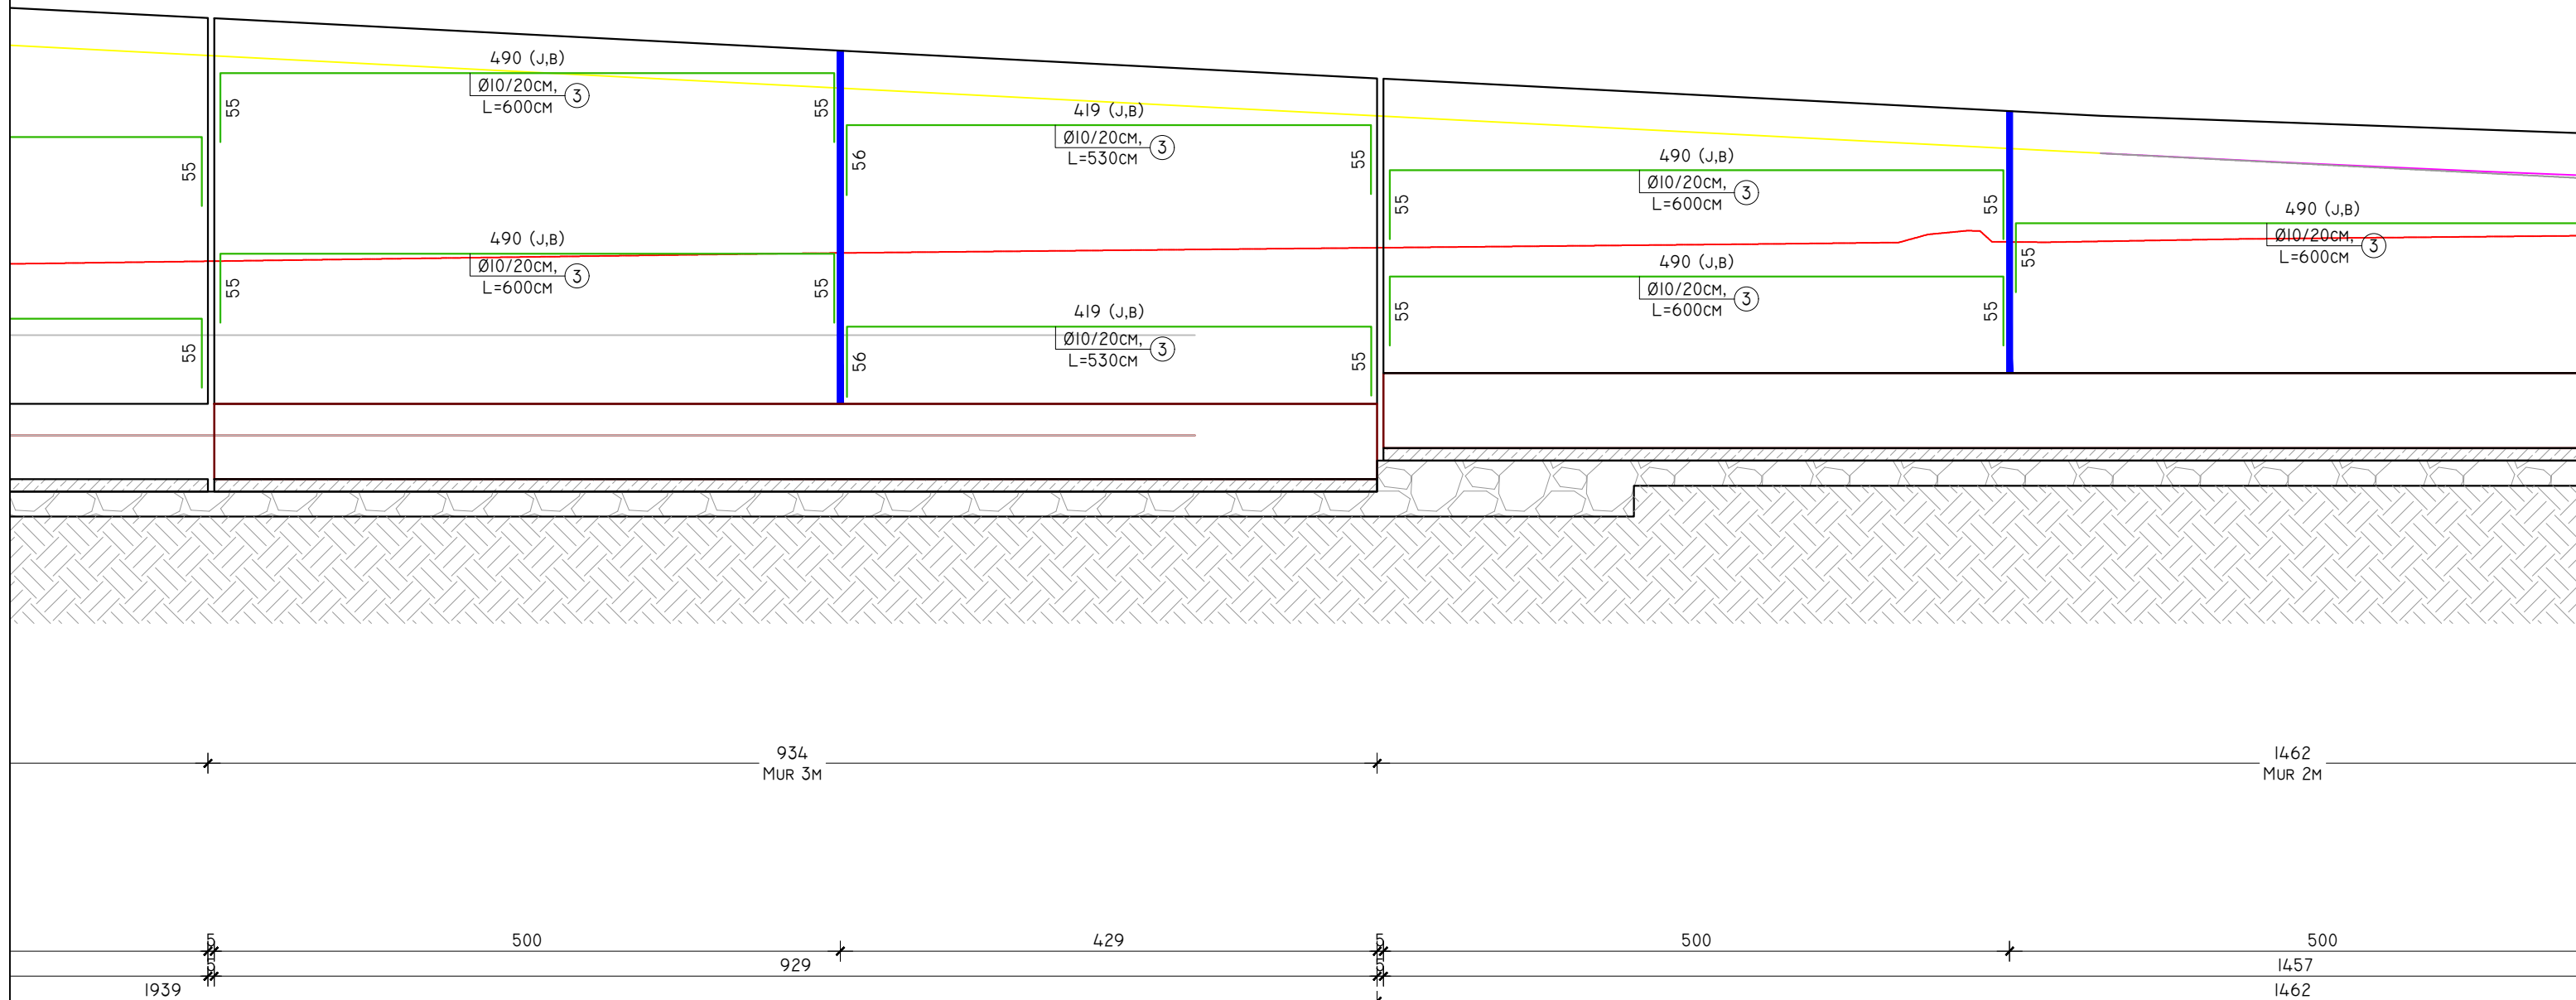

POROSITES:



REPUBLIKA E SHQIPERISE  
MINISTRIA E INFRASTRUKTURES DHE ENERGJISE  
AUTORITETI RRRUGOR SHQIPTAR



PROJEKTOI:

"INFRATECH & ARKIMADE" SH.P.K  
PËRFAQËSUAR NGA "INFRATECH" SH.P.K  
PROJEKTUES INXHINIER STRUKTURIST:  
INXH. REZEART ZGJANJOLLI NR. LIÇ. K.1219/2

EMËRTIMI I OBJEKTIT:

PLOTESIM, RAKORDIM DHE VAZHDIM I PUNIMEVE, REHABILITIMI I  
SEGMENTIT RRRUGOR "MBIKALIMI PALLATI ME SHIGJETA"-  
RRETHROTULLIMI "SHQIPONJA" LOTI 3

PËRSHKRIMI:


FLETA: FL. 21  
FORMATI: A3  
SHKALLA: N/A

ARMIMI HORIZONTAL I MUREVE, ANA E KORRIDORIT  
KRYESOR

PROJEKT ZBATIMI

LOTI III

ARMIMI I MUREVE TË RAMPAVE QË AFROJNË TE STRUKTURA M2 (ANA E BRENDSHME DHE E JASHTME), SH. 1:50  
ANA NGA KORRIDORI KRYESOR

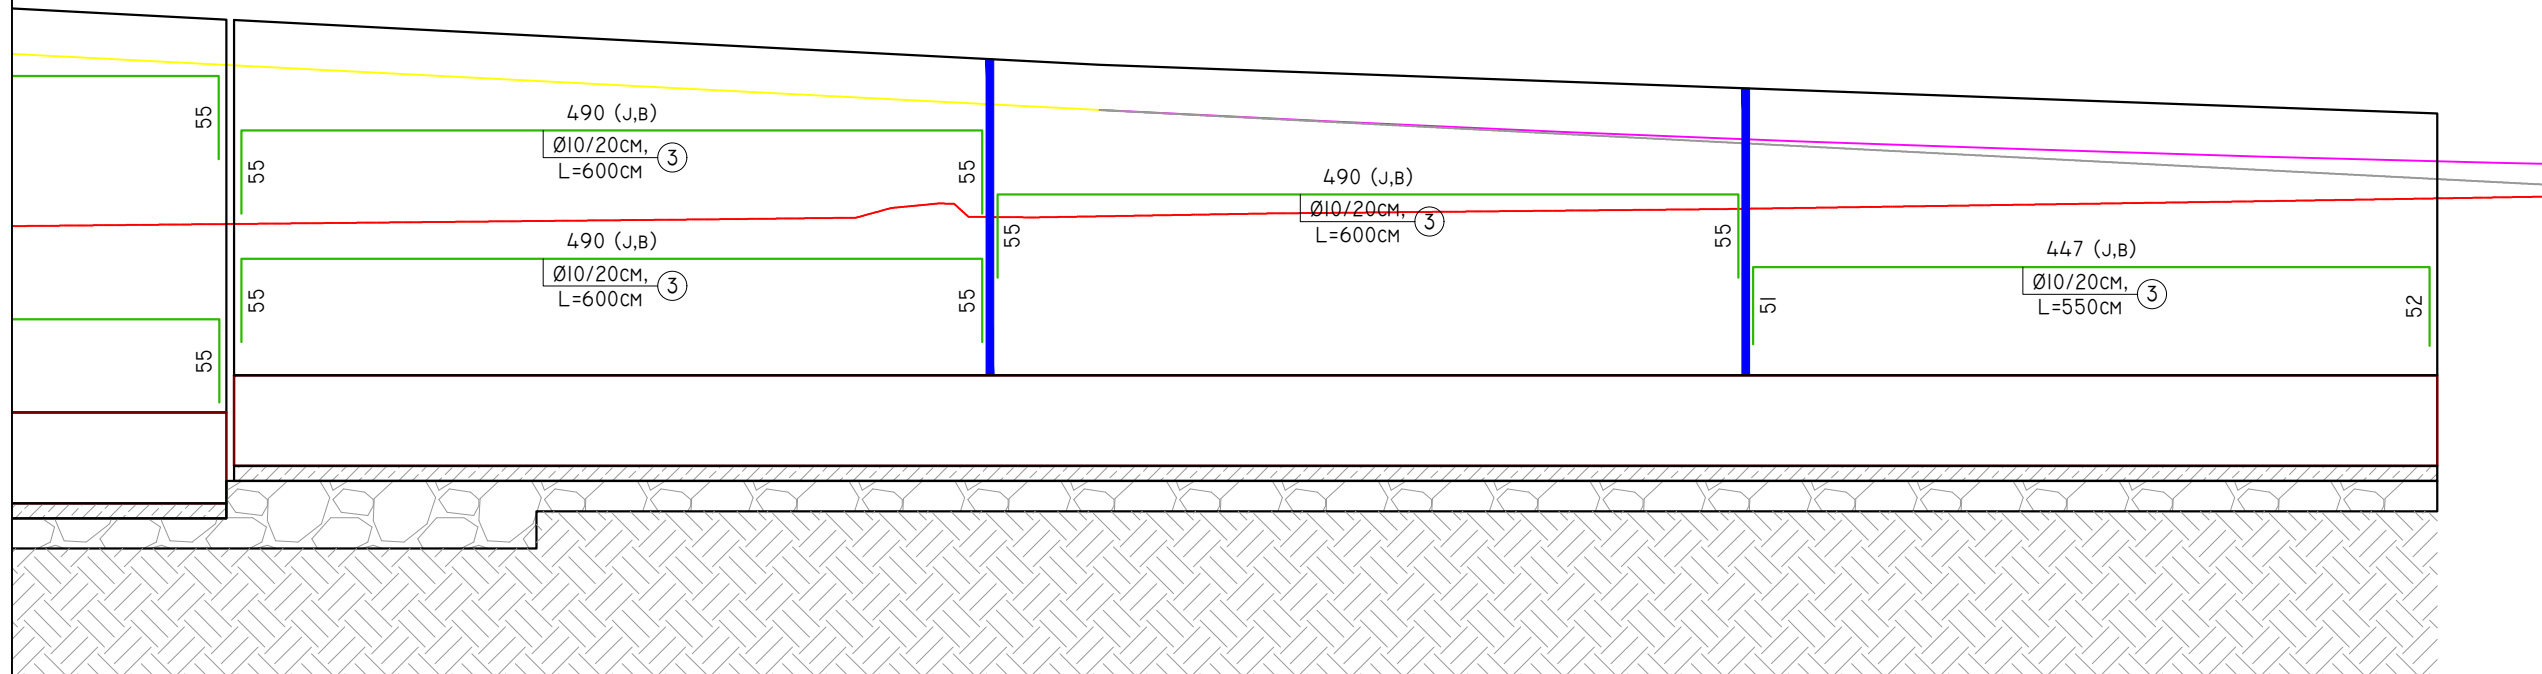



1462  
MUR 2M

500

500

457

1457  
1462


<b>POROSITES:</b>	<b>PROJEKTOI:</b>	<b>EMËRTIMI I OBJEKTIT:</b>	<b>PËRSHKRIMI:</b>	ARMIMI HORIZONTAL I MUREVE, ANA E KORRIDORIT KRYESOR
 REPUBLIKA E SHQIPERISE MINISTERIA E INFRASTRUKTURES DHE ENERGJISE AUTORITETI RRRUGOR SHQIPTAR	 "INFRATECH & ARKIMADE" SH.P.K PËRFAQËSUAR NGA "INFRATECH" SH.P.K PROJEKTUES INXHINIER STRUKTURIST: INXH. REZEART ZGJANJOLLI NR. LIÇ. K.1219/2	PLOTESIM, RAKORDIM DHE VAZHDIM I PUNIMEVE, REHABILITIMI I SEGMENTIT RRUGOR "MBIKALIMI PALLATI ME SHIGJETA"- RRETHROTULLIMI "SHQIPONJA" LOTI 3	FLETA: FL. 22  FORMATI: A3 SHKALLA: N/A	PROJEKT ZBATIMI  LOTI III



PLANI I MUREVE TË RAMPAVE QË AFROJNË TE STRUKTURA M2, SH. 1:50  
ANA NGA KORRIDORI SEKONDAR

- PAKETA E RRUGËS
- SOLETË RAKORDIMI T=20CM
- SHTRESË BETON I VARFËR C12/15 10CM
- SHTRESË STABILIZANT 10CM
- ZHAVORR I NGJESHUR ME SHKALLË KOMPAKTËSIE 100%

- MUR B/A
- THEMEL B/A
- SHTRESË BETON I VARFËR C12/15 10CM
- NËNBAZË GRANULARE, 2 SHTRESA X 20CM
- TOKË NATYRALE

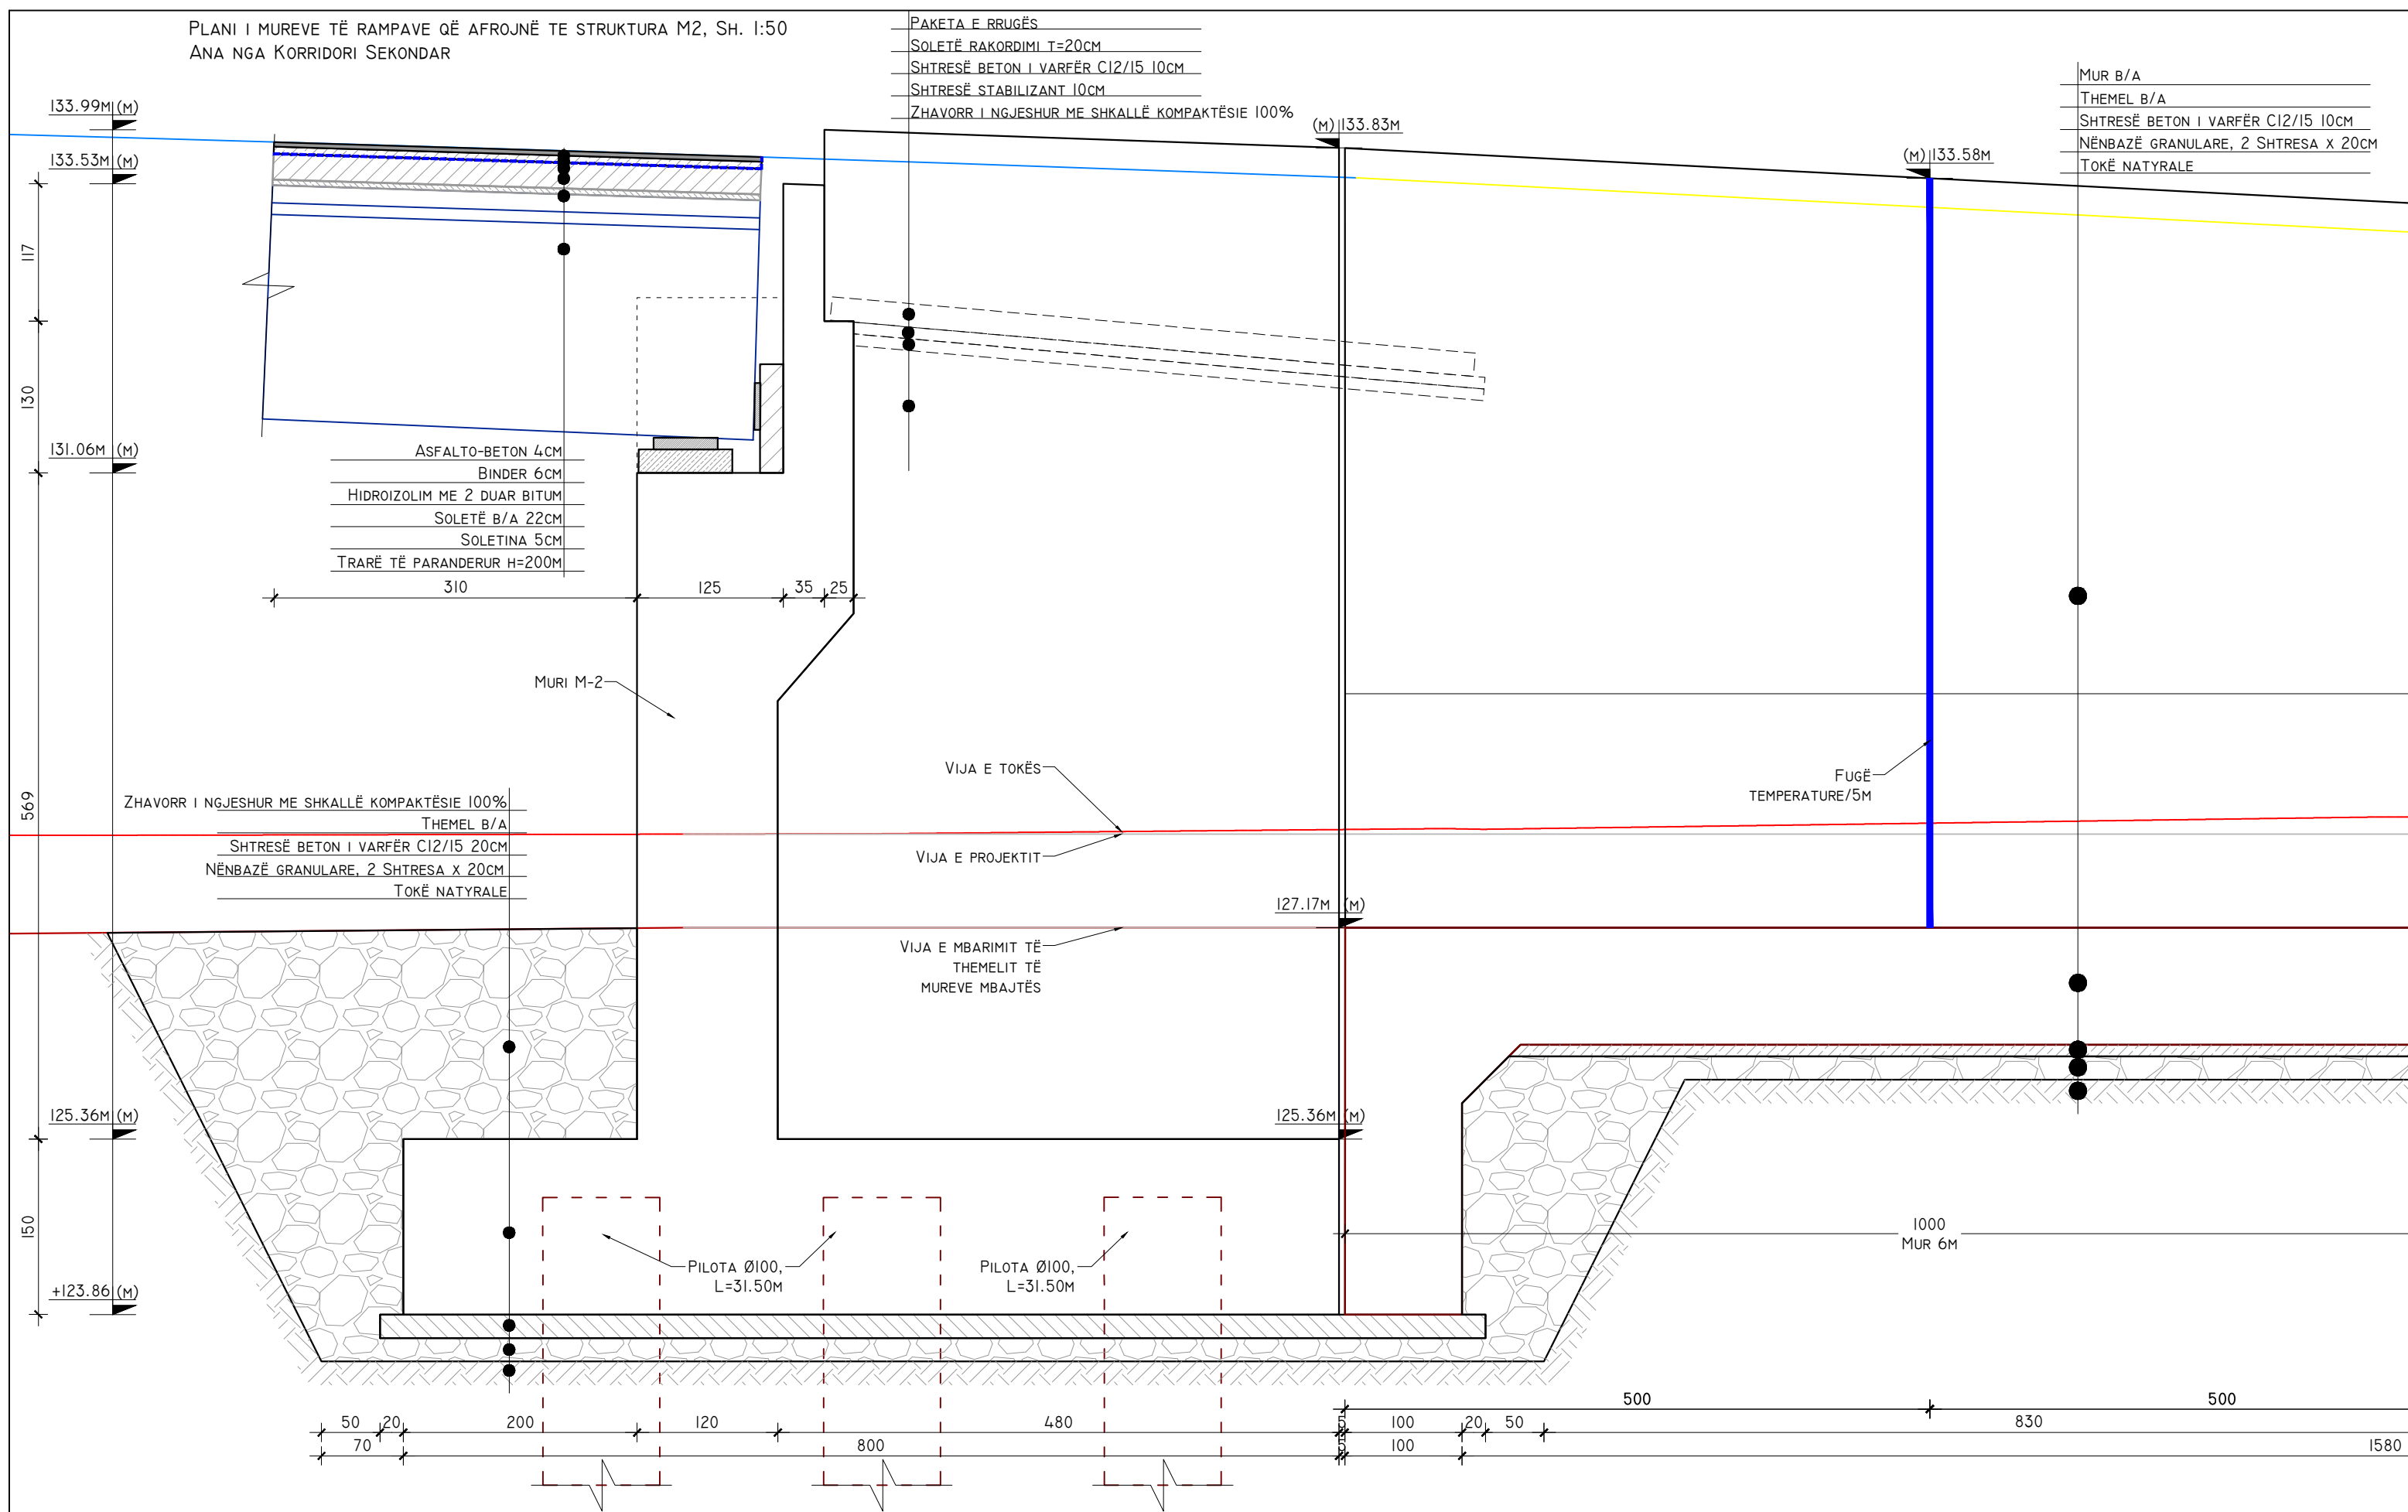


<p><b>POROSITES:</b></p>	<p><b>PROJEKTOI:</b></p>	<p><b>EMËRTIMI I OBJEKTIT:</b></p>	<p><b>PËRSHKRIMI:</b></p>	<p>PLANI VERTIKAL I MUREVE, ANA E KORRIDORIT SEKONDAR</p>
<p>REPUBLICA E SHQIPERISE MINISTRIA E INFRASTRUKTURES DHE ENERGJISE AUTORITETI RRRUGOR SHQIPTAR</p>	<p>"INFRATECH &amp; ARKIMADE" SH.P.K PËRFAQËSUAR NGA "INFRATECH" SH.P.K PROJEKTUES INXHINIER STRUKTURIST: INXH. REZEART ZGJANJOLLI NR. LIÇ. K.1219/2</p>	<p>PLOTESIM, RAKORDIM DHE VAZHDIM I PUNIMEVE, REHABILITIMI I SEGMENTIT RRRUGOR "MBIKALIMI PALLATI ME SHIGJETA"- RRETHROTULLIMI "SHQIPONJA" LOTI 3</p>	<p>FLETA: FL. 23 FORMATI: A3 SHKALLA: N/A</p>	<p>PROJEKT ZBATIMI LOTI III</p>

PLANI I MUREVE TË RAMPAVE QË AFROJNË TE STRUKTURA M2, SH. 1:50  
ANA NGA KORRIDORI SEKONDAR

MUR B/A  
THEMEL B/A  
SHTRESË BETON I VARFËR C12/I5 10CM  
NËNBAZË GRANULARE, 2 SHTRESA X 20CM  
TOKË NATYRALE

MUR B/A  
THEMEL B/A  
SHTRESË BETON I VARFËR C12/I5 10CM  
NËNBAZË GRANULARE, 2 SHTRESA X 20CM  
TOKË NATYRALE

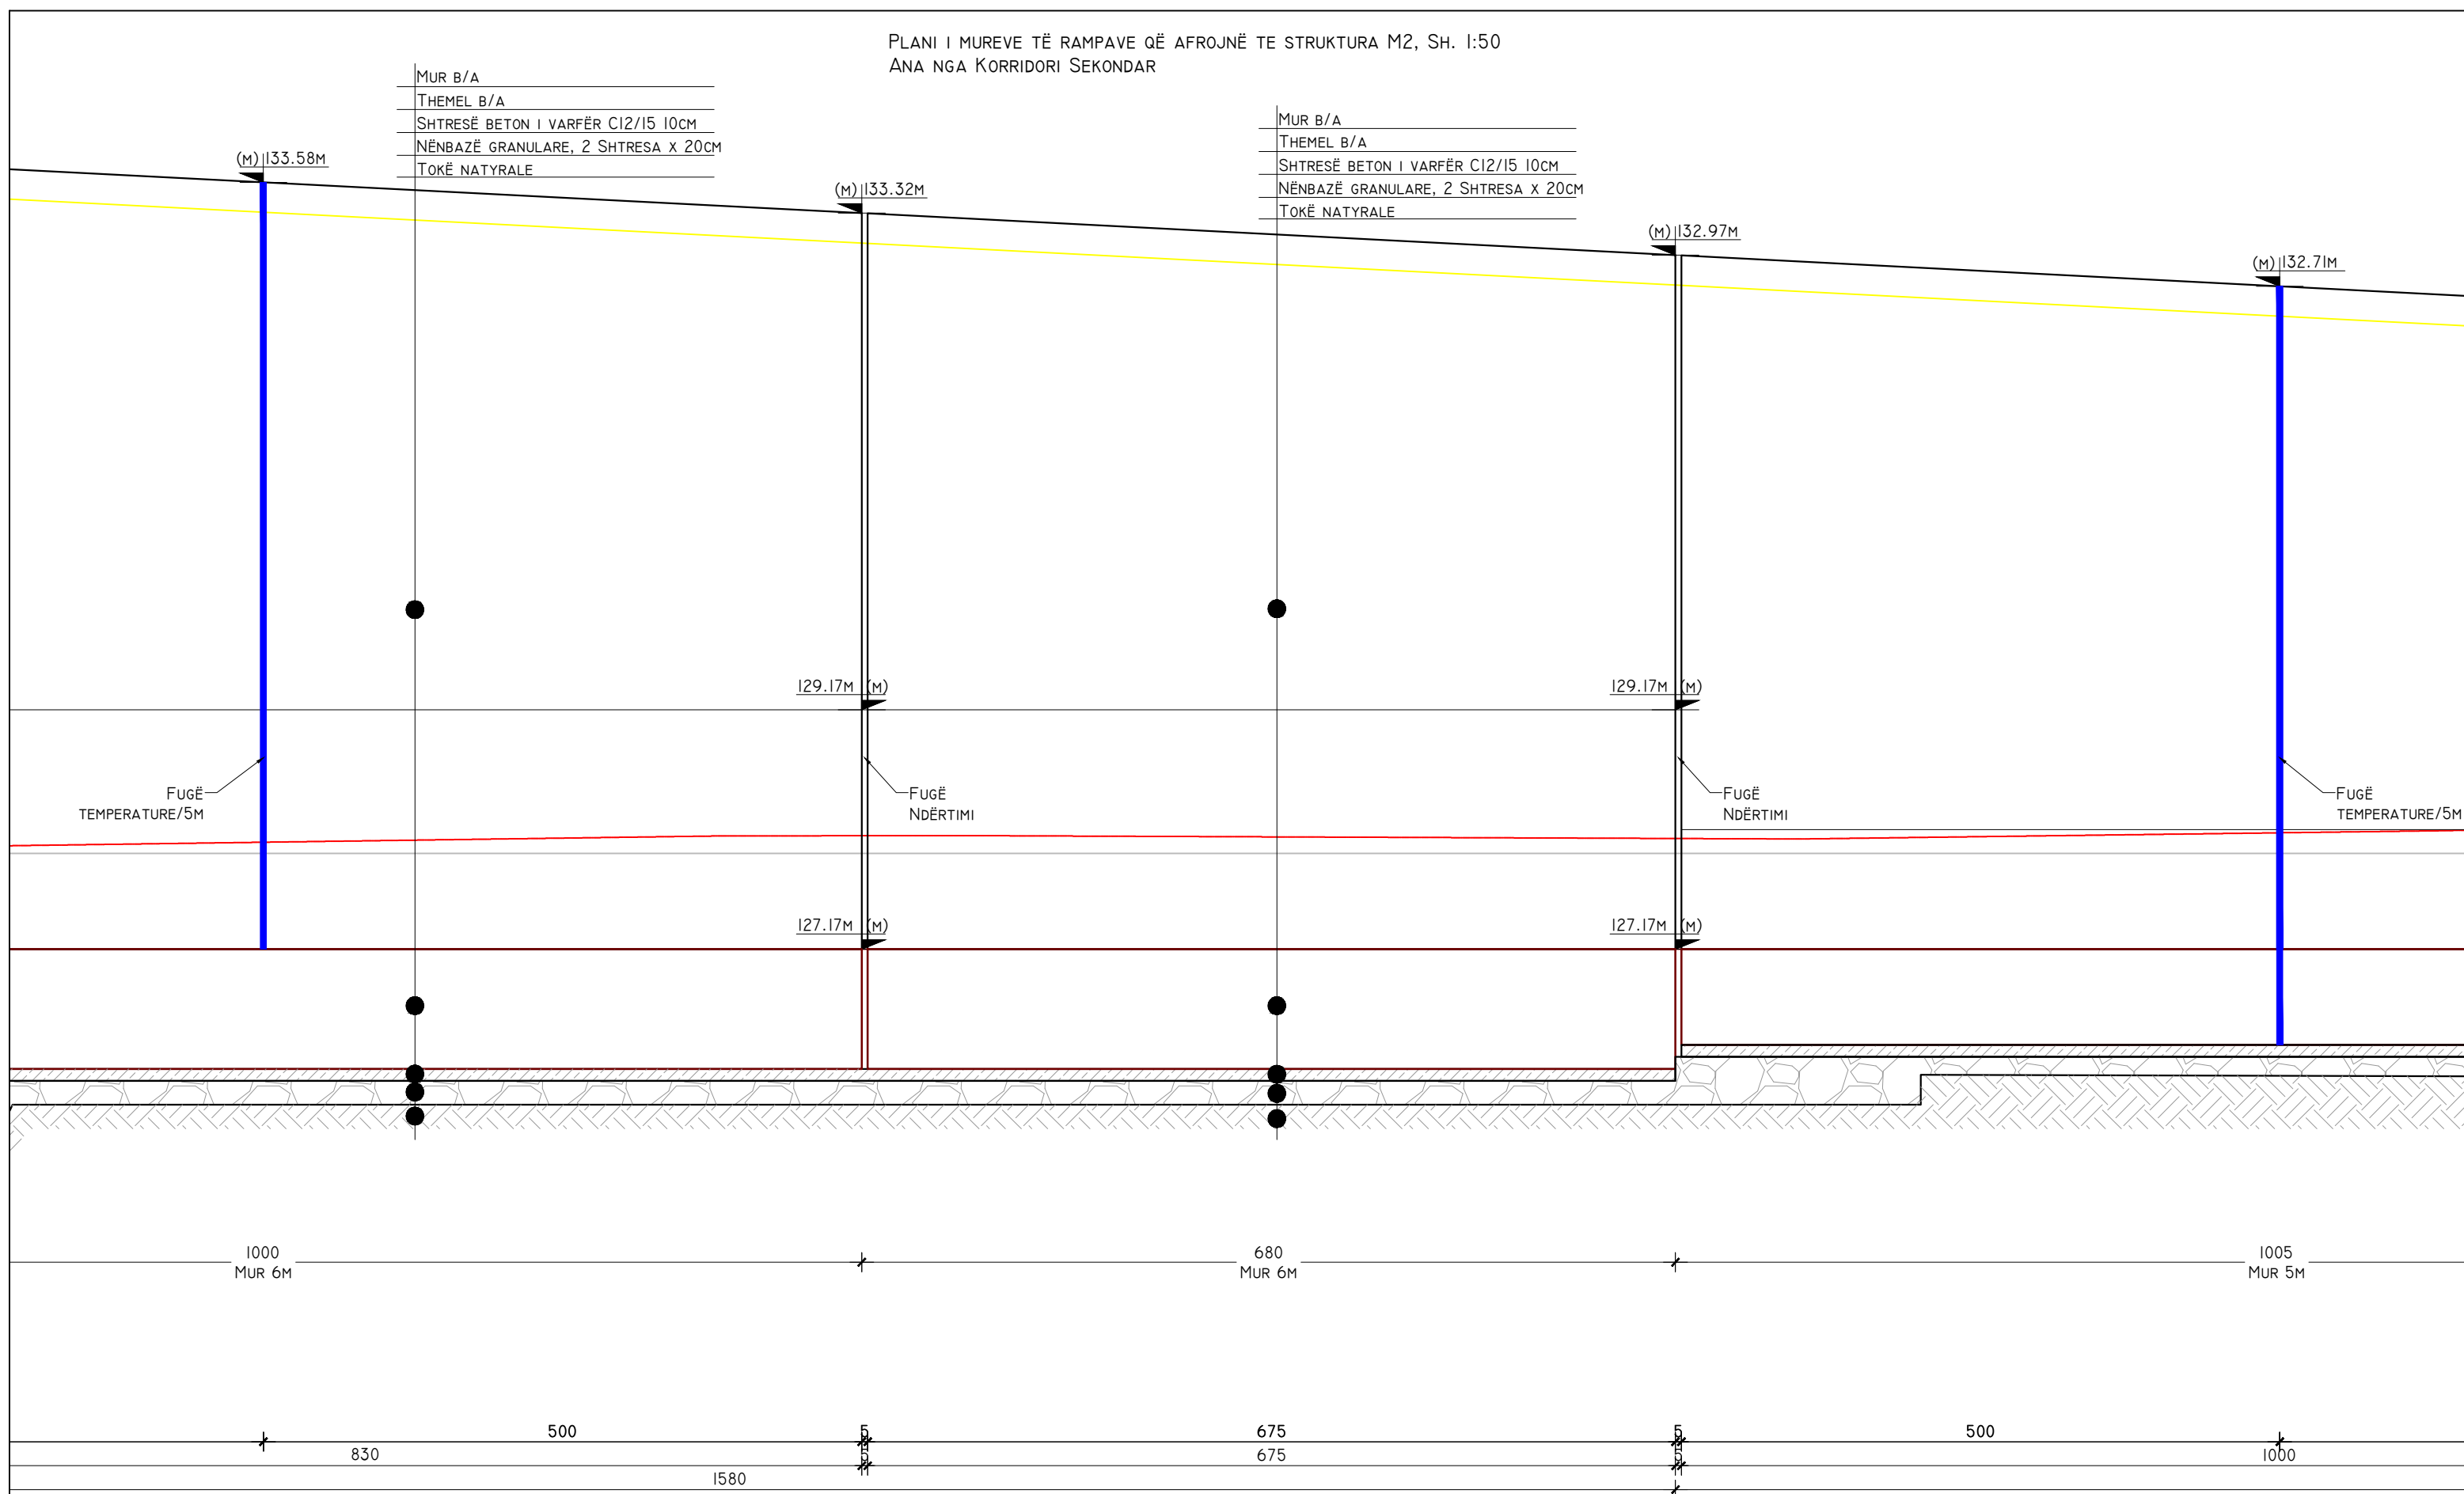

1000  
MUR 6M

680  
MUR 6M

1005  
MUR 5M

830

500

1580

675

675

675

675

500

1000

POROSITES:



REPUBLIKA E SHQIPERISE  
MINISTRIA E INFRASTRUKTURES DHE ENERGJISE  
AUTORITETI RRUGOR SHQIPTAR




PROJEKTOI:  
"INFRATECH & ARKIMADE" SH.P.K  
PËRFAQËSUAR NGA "INFRATECH" SH.P.K  
PROJEKTUES INXHINIER STRUKTURIST:  
INXH. REZEART ZGJANJOLLI NR. LIÇ. K.1219/2

EMËRTIMI I OBJEKTIT:  
PLOTESIM,RAKORDIM DHE VAZHDIM I PUNIMEVE,REHABILITIMI I  
SEGMENTIT RRUGOR "MBIKALIMI PALLATI ME SHIGJETA"-  
RRETHRRROTULLIMI "SHQIPONJA" LOTI 3

PËRSHKRIMI:  
FLETA: FL. 24  
FORMATI: A3  
SHKALLA: N/A


PLANI VERTIKAL I MUREVE, ANA E KORRIDORIT  
SEKONDAR  
PROJEKT ZBATIMI  
LOTI III

PLANI I MUREVE TË RAMPAVE QË AFROJNË TE STRUKTURA M2, SH. 1:50  
ANA NGA KORRIDORI SEKONDAR

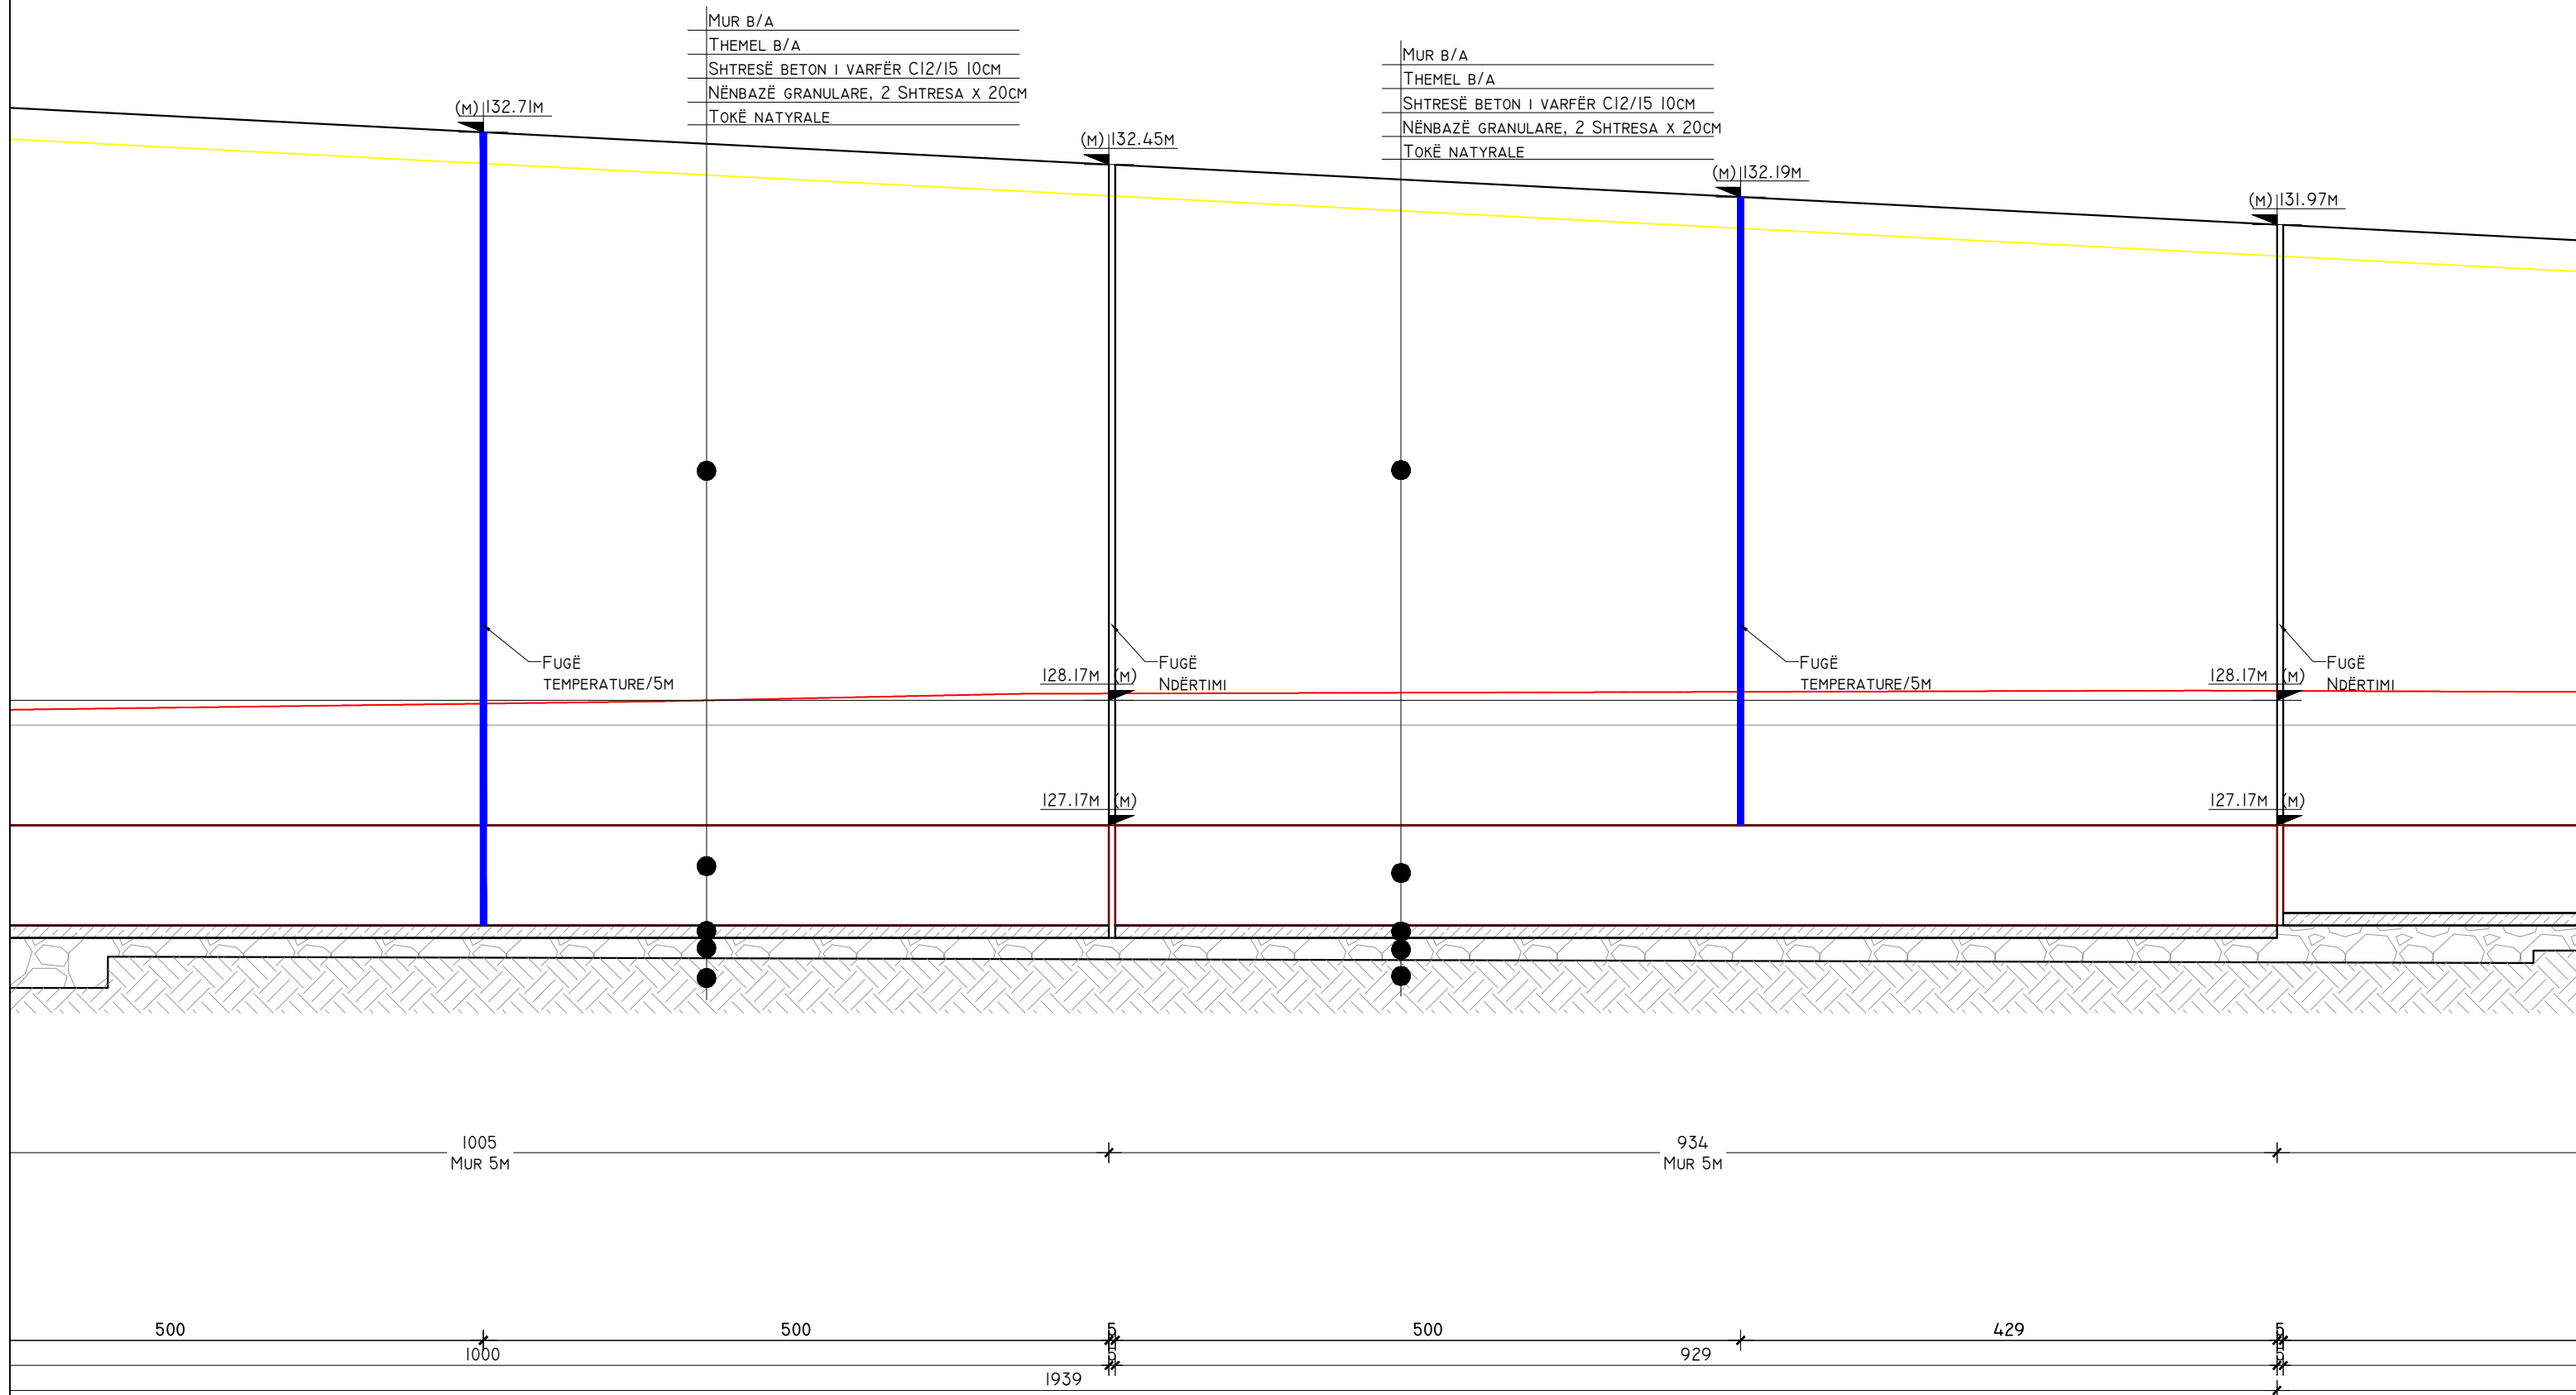

<b>POROSITES:</b> REPUBLIKA E SHQIPERISE MINISTERIA E INFRASTRUKTURES DHE ENERGJISE AUTORITETI RRRUGOR SHQIPTAR	<b>PROJEKTOI:</b> "INFRATECH & ARKIMADE" SH.P.K PËRFAQËSUAR NGA "INFRATECH" SH.P.K PROJEKTUES INXHINIER STRUKTURIST: INXH. REZEART ZGJANJOLLI NR. LIÇ. K.1219/2	<b>EMËRTIMI I OBJEKTIT:</b> PLOTESIM, RAKORDIM DHE VAZHDIM I PUNIMEVE, REHABILITIMI I SEGMENTIT RRRUGOR "MBIKALIMI PALLATI ME SHIGJETA"- RRETHROTULLIMI "SHQIPONJA" LOTI 3	<b>PËRSHKRIMI:</b>	PLANI VERTIKAL I MUREVE, ANA E KORRIDORIT SEKONDAR
			FLETA: FL. 25 FORMATI: A3 SHKALLA: N/A	PROJEKT ZBATIMI LOTI III

PLANI I MUREVE TË RAMPAVE QË AFROJNË TE STRUKTURA M2, SH. 1:50  
ANA NGA KORRIDORI SEKONDAR

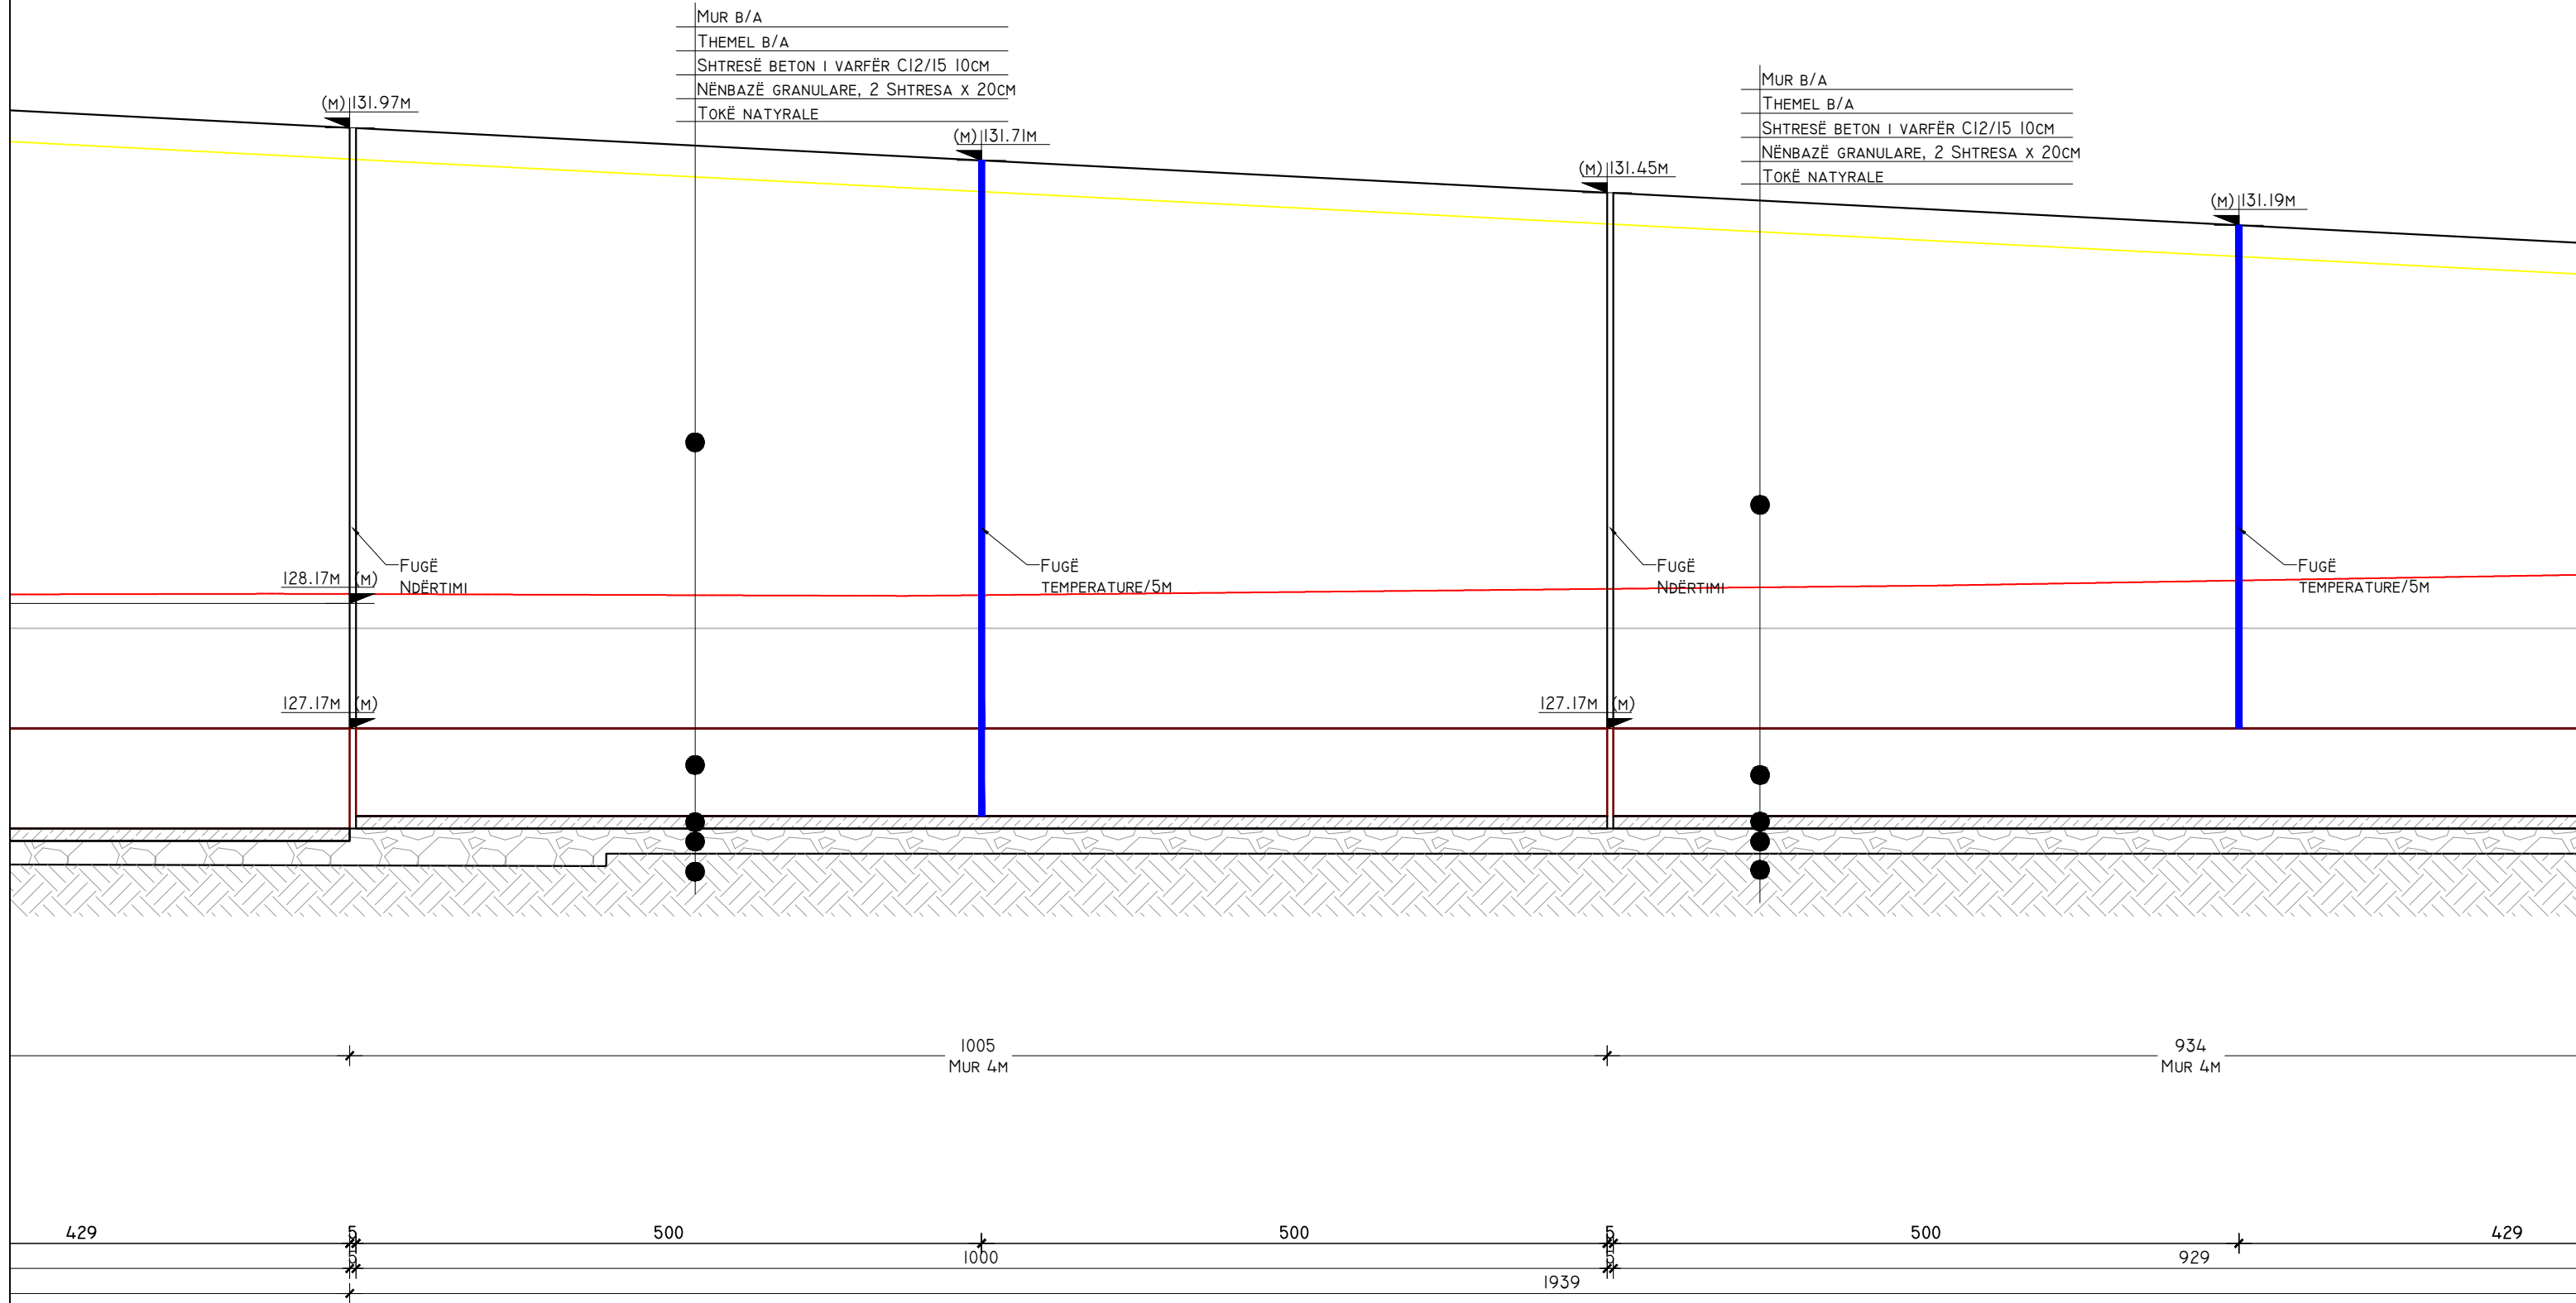

POROSITES:



REPUBLIKA E SHQIPERISE  
MINISTRIA E INFRASTRUKTURES DHE ENERGJISE  
AUTORITETI RRRUGOR SHQIPTAR



PROJEKTOI:

"INFRA-ENGINEERING & ARKIMADE" SH.P.K  
PËRFAQËSUAR NGA "INFRA-ENGINEERING" SH.P.K

PROJEKTUES INXHINIER STRUKTURIST:  
INXH. REZEART ZGJANJOLLI NR. LIÇ. K.1219/2

EMËRTIMI I OBJEKTIT:

PLOTESIM, RAKORDIM DHE VAZHDIM I PUNIMEVE, REHABILITIMI I  
SEGMENTIT RRRUGOR "MBIKALIMI PALLATI ME SHIGJETA"-  
RRETHROTULLIMI "SHQIPONJA" LOTI 3

PËRSHKRIMI:

FLETA: FL. 26


FORMATI: A3  
SHKALLA: N/A

PLANI VERTIKAL I MUREVE, ANA E KORRIDORIT  
SEKONDAR

PROJEKT ZBATIMI


LOTI III


PLANI I MUREVE TË RAMPAVE QË AFROJNË TE STRUKTURA M2, SH. 1:50  
ANA NGA KORRIDORI SEKONDAR

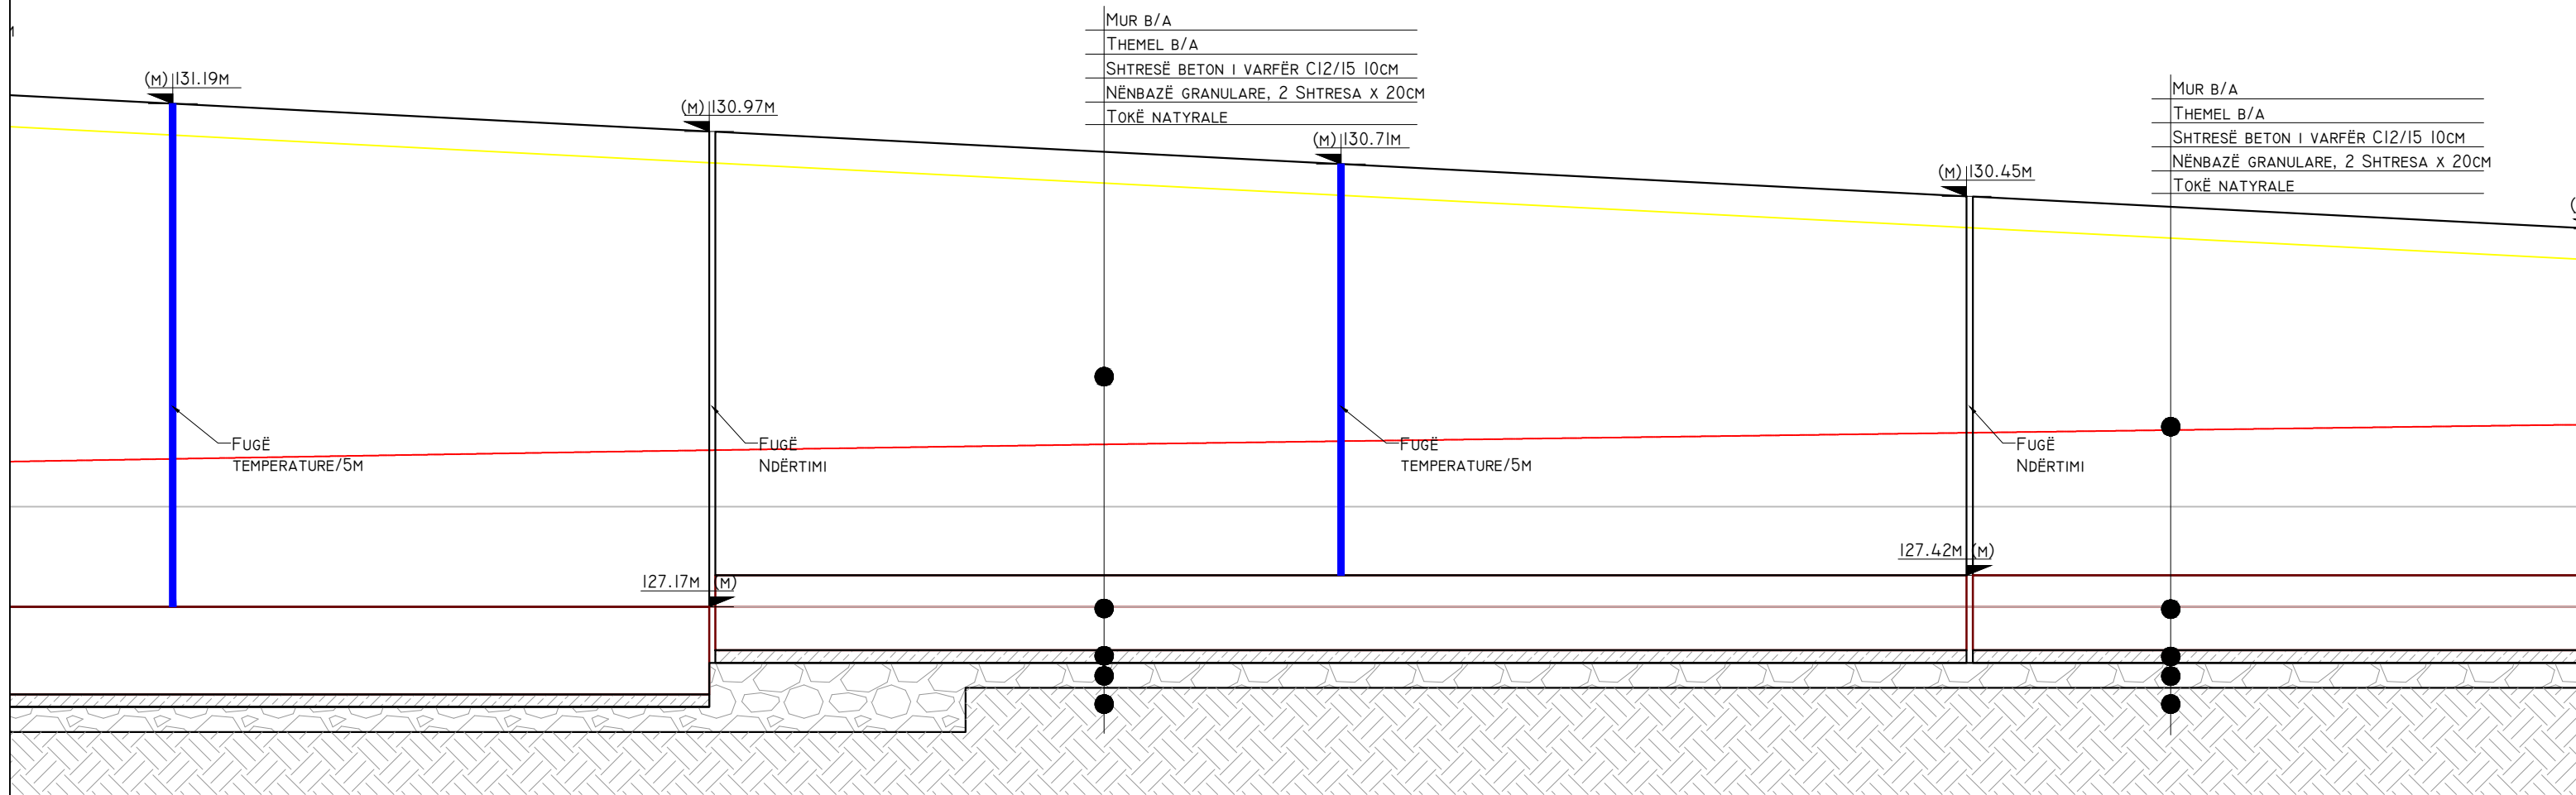


MUR B/A  
THEMEL B/A  
SHTRESË BETON I VARFËR C12/15 10CM  
NËNBAZË GRANULARE, 2 SHTRESA X 20CM  
TOKË NATYRALE

MUR B/A  
THEMEL B/A  
SHTRESË BETON I VARFËR C12/15 10CM  
NËNBAZË GRANULARE, 2 SHTRESA X 20CM  
TOKË NATYRALE

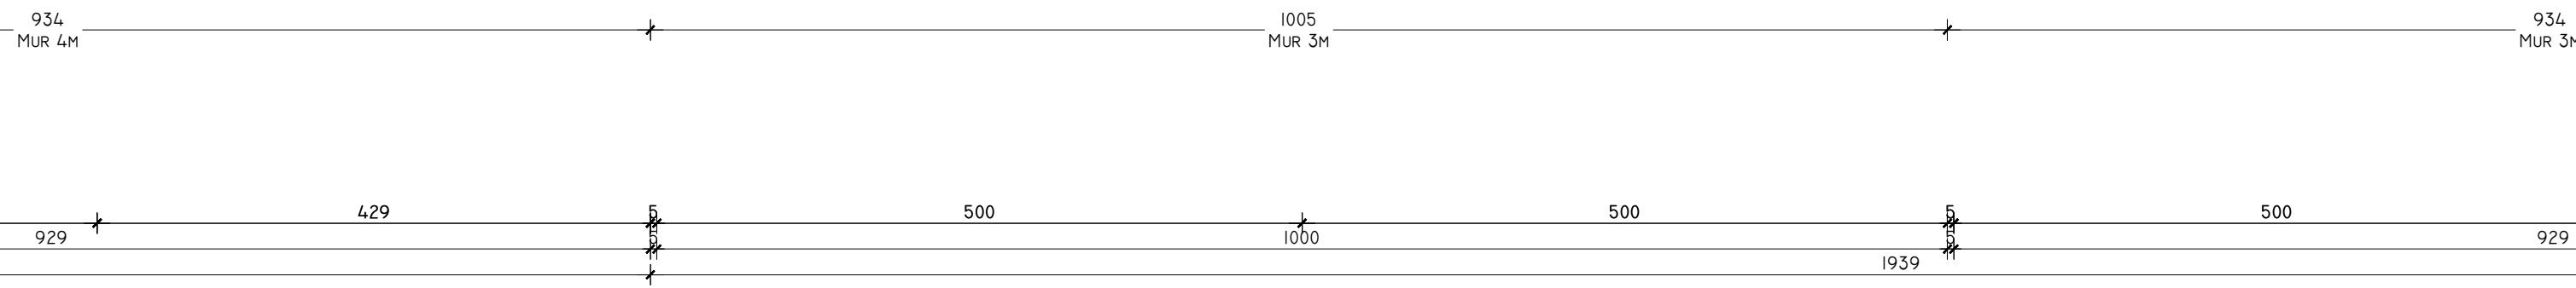

<b>POROSITES:</b>  REPUBLIKA E SHQIPERISE MINISTERIA E INFRASTRUKTURES DHE ENERGJISE AUTORITETI RRRUGOR SHQIPTAR	<b>PROJEKTOI:</b> "INFRATECH & ARKIMADE" SH.P.K PËRFAQËSUAR NGA "INFRATECH" SH.P.K PROJEKTUES INXHINIER STRUKTURIST: INXH. REZEART ZGJANJOLLI NR. LIÇ. K.1219/2	<b>EMËRTIMI I OBJEKTIT:</b> PLOTESIM, RAKORDIM DHE VAZHDIM I PUNIMEVE, REHABILITIMI I SEGMENTIT RRUGOR "MBIKALIMI PALLATI ME SHIGJETA"- RRETHRRROTULLIMI "SHQIPONJA" LOTI 3	<b>PËRSHKRIMI:</b> PLANI VERTIKAL I MUREVE, ANA E KORRIDORIT SEKONDAR
			FLETA: FL. 27 FORMATI: A3 SHKALLA: N/A

PLANI I MUREVE TË RAMPAVE QË AFROJNË TE STRUKTURA M2, SH. 1:50  
ANA NGA KORRIDORI SEKONDAR

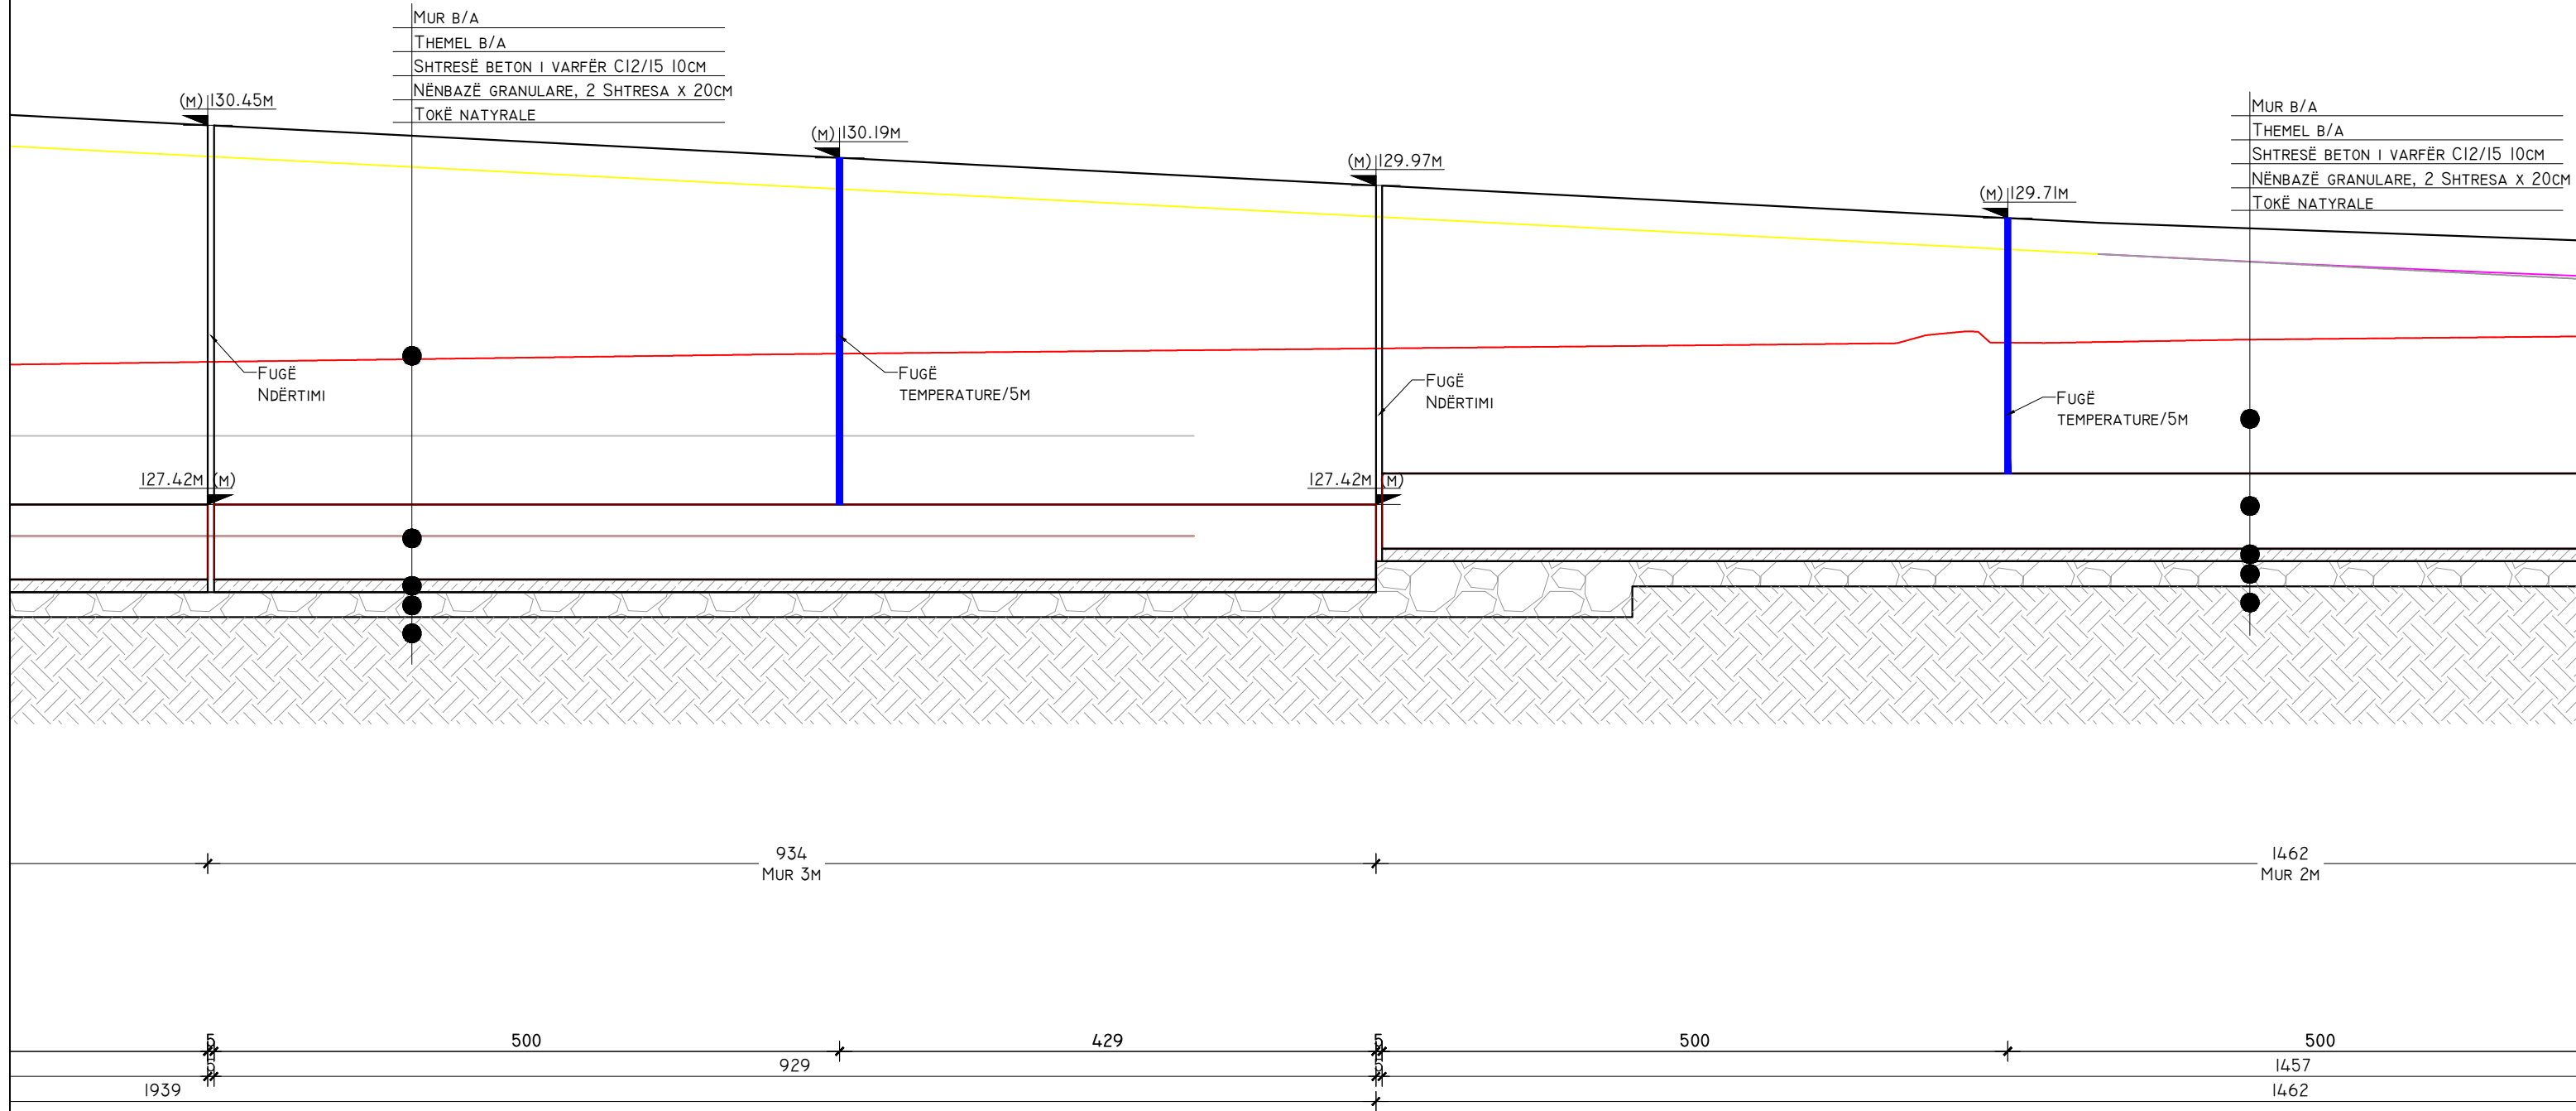

POROSITES:



REPUBLIKA E SHQIPERISE  
MINISTRIA E INFRASTRUKTURES DHE ENERGJISE  
AUTORITETI RRRUGOR SHQIPTAR



PROJEKTOI:

"INFRATECH & ARKIMADE" SH.P.K  
PËRFAQËSUAR NGA "INFRATECH" SH.P.K

PROJEKTUES INXHINIER STRUKTURIST:  
INXH. REZEART ZGJANJOLLI NR. LIÇ. K.1219/2

EMËRTIMI I OBJEKTIT:

PLOTESIM, RAKORDIM DHE VAZHDIM I PUNIMEVE, REHABILITIMI I  
SEGMENTIT RRUGOR "MBIKALIMI PALLATI ME SHIGJETA"-  
RRETHROTULLIMI "SHQIPONJA" LOTI 3

PËRSHKRIMI:

FLETA: FL. 28


FORMATI: A3  
SHKALLA: N/A

PLANI VERTIKAL I MUREVE, ANA E KORRIDORIT  
SEKONDAR

PROJEKT ZBATIMI

LOTI III

PLANI I MUREVE TË RAMPAVE QË AFROJNË TE STRUKTURA M2, SH. 1:50  
ANA NGA KORRIDORI SEKONDAR

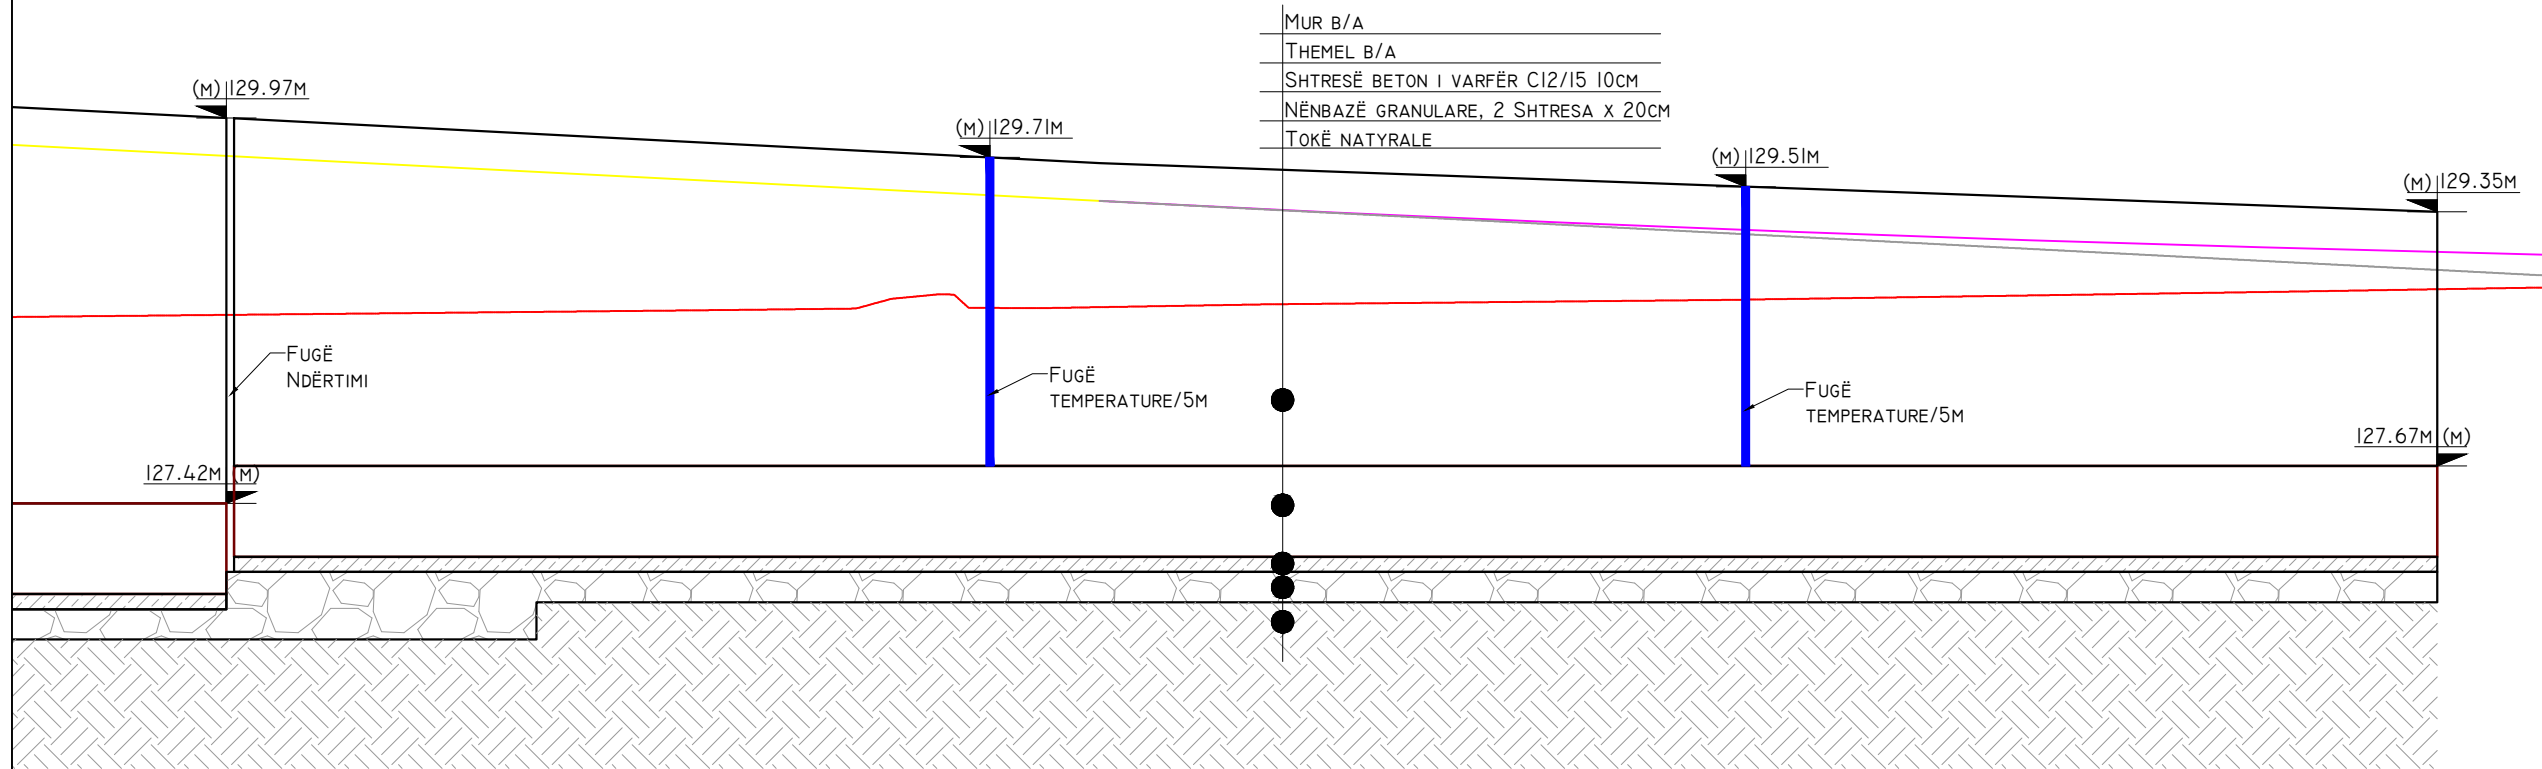

- MUR B/A
- THEMEL B/A
- SHTRESË BETON I VARFËR C12/15 10CM
- NËNBAZË GRANULARE, 2 SHTRESA X 20CM
- TOKË NATYRALE


1462  
MUR 2M

500


500


457

1457  
1462

<b>POROSITES:</b>  REPUBLIKA E SHQIPERISE MINISTERIA E INFRASTRUKTURES DHE ENERGJISE AUTORITETI RRRUGOR SHQIPTAR	<b>PROJEKTOI:</b> "INFRATECH & ARKIMADE" SH.P.K PËRFAQËSUAR NGA "INFRATECH" SH.P.K PROJEKTUES INXHINIER STRUKTURIST: INXH. REZEART ZGJANJOLLI NR. LIÇ. K.1219/2	<b>EMËRTIMI I OBJEKTIT:</b> PLOTESIM, RAKORDIM DHE VAZHDIM I PUNIMEVE, REHABILITIMI I SEGMENTIT RRUGOR "MBIKALIMI PALLATI ME SHIGJETA"- RRETHROTULLIMI "SHQIPONJA" LOTI 3	<b>PËRSHKRIMI:</b> PLANI VERTIKAL I MUREVE, ANA E KORRIDORIT SEKONDAR
			FLETA: FL. 29 FORMATI: A3 SHKALLA: N/A



ARMIMI I MUREVE TË RAMPAVE QË AFROJNË TE STRUKTURA M2 (ANA E BRENDSHME DHE E JASHTME), SH. 1:50  
ANA NGA KORRIDORI SEKONDAR

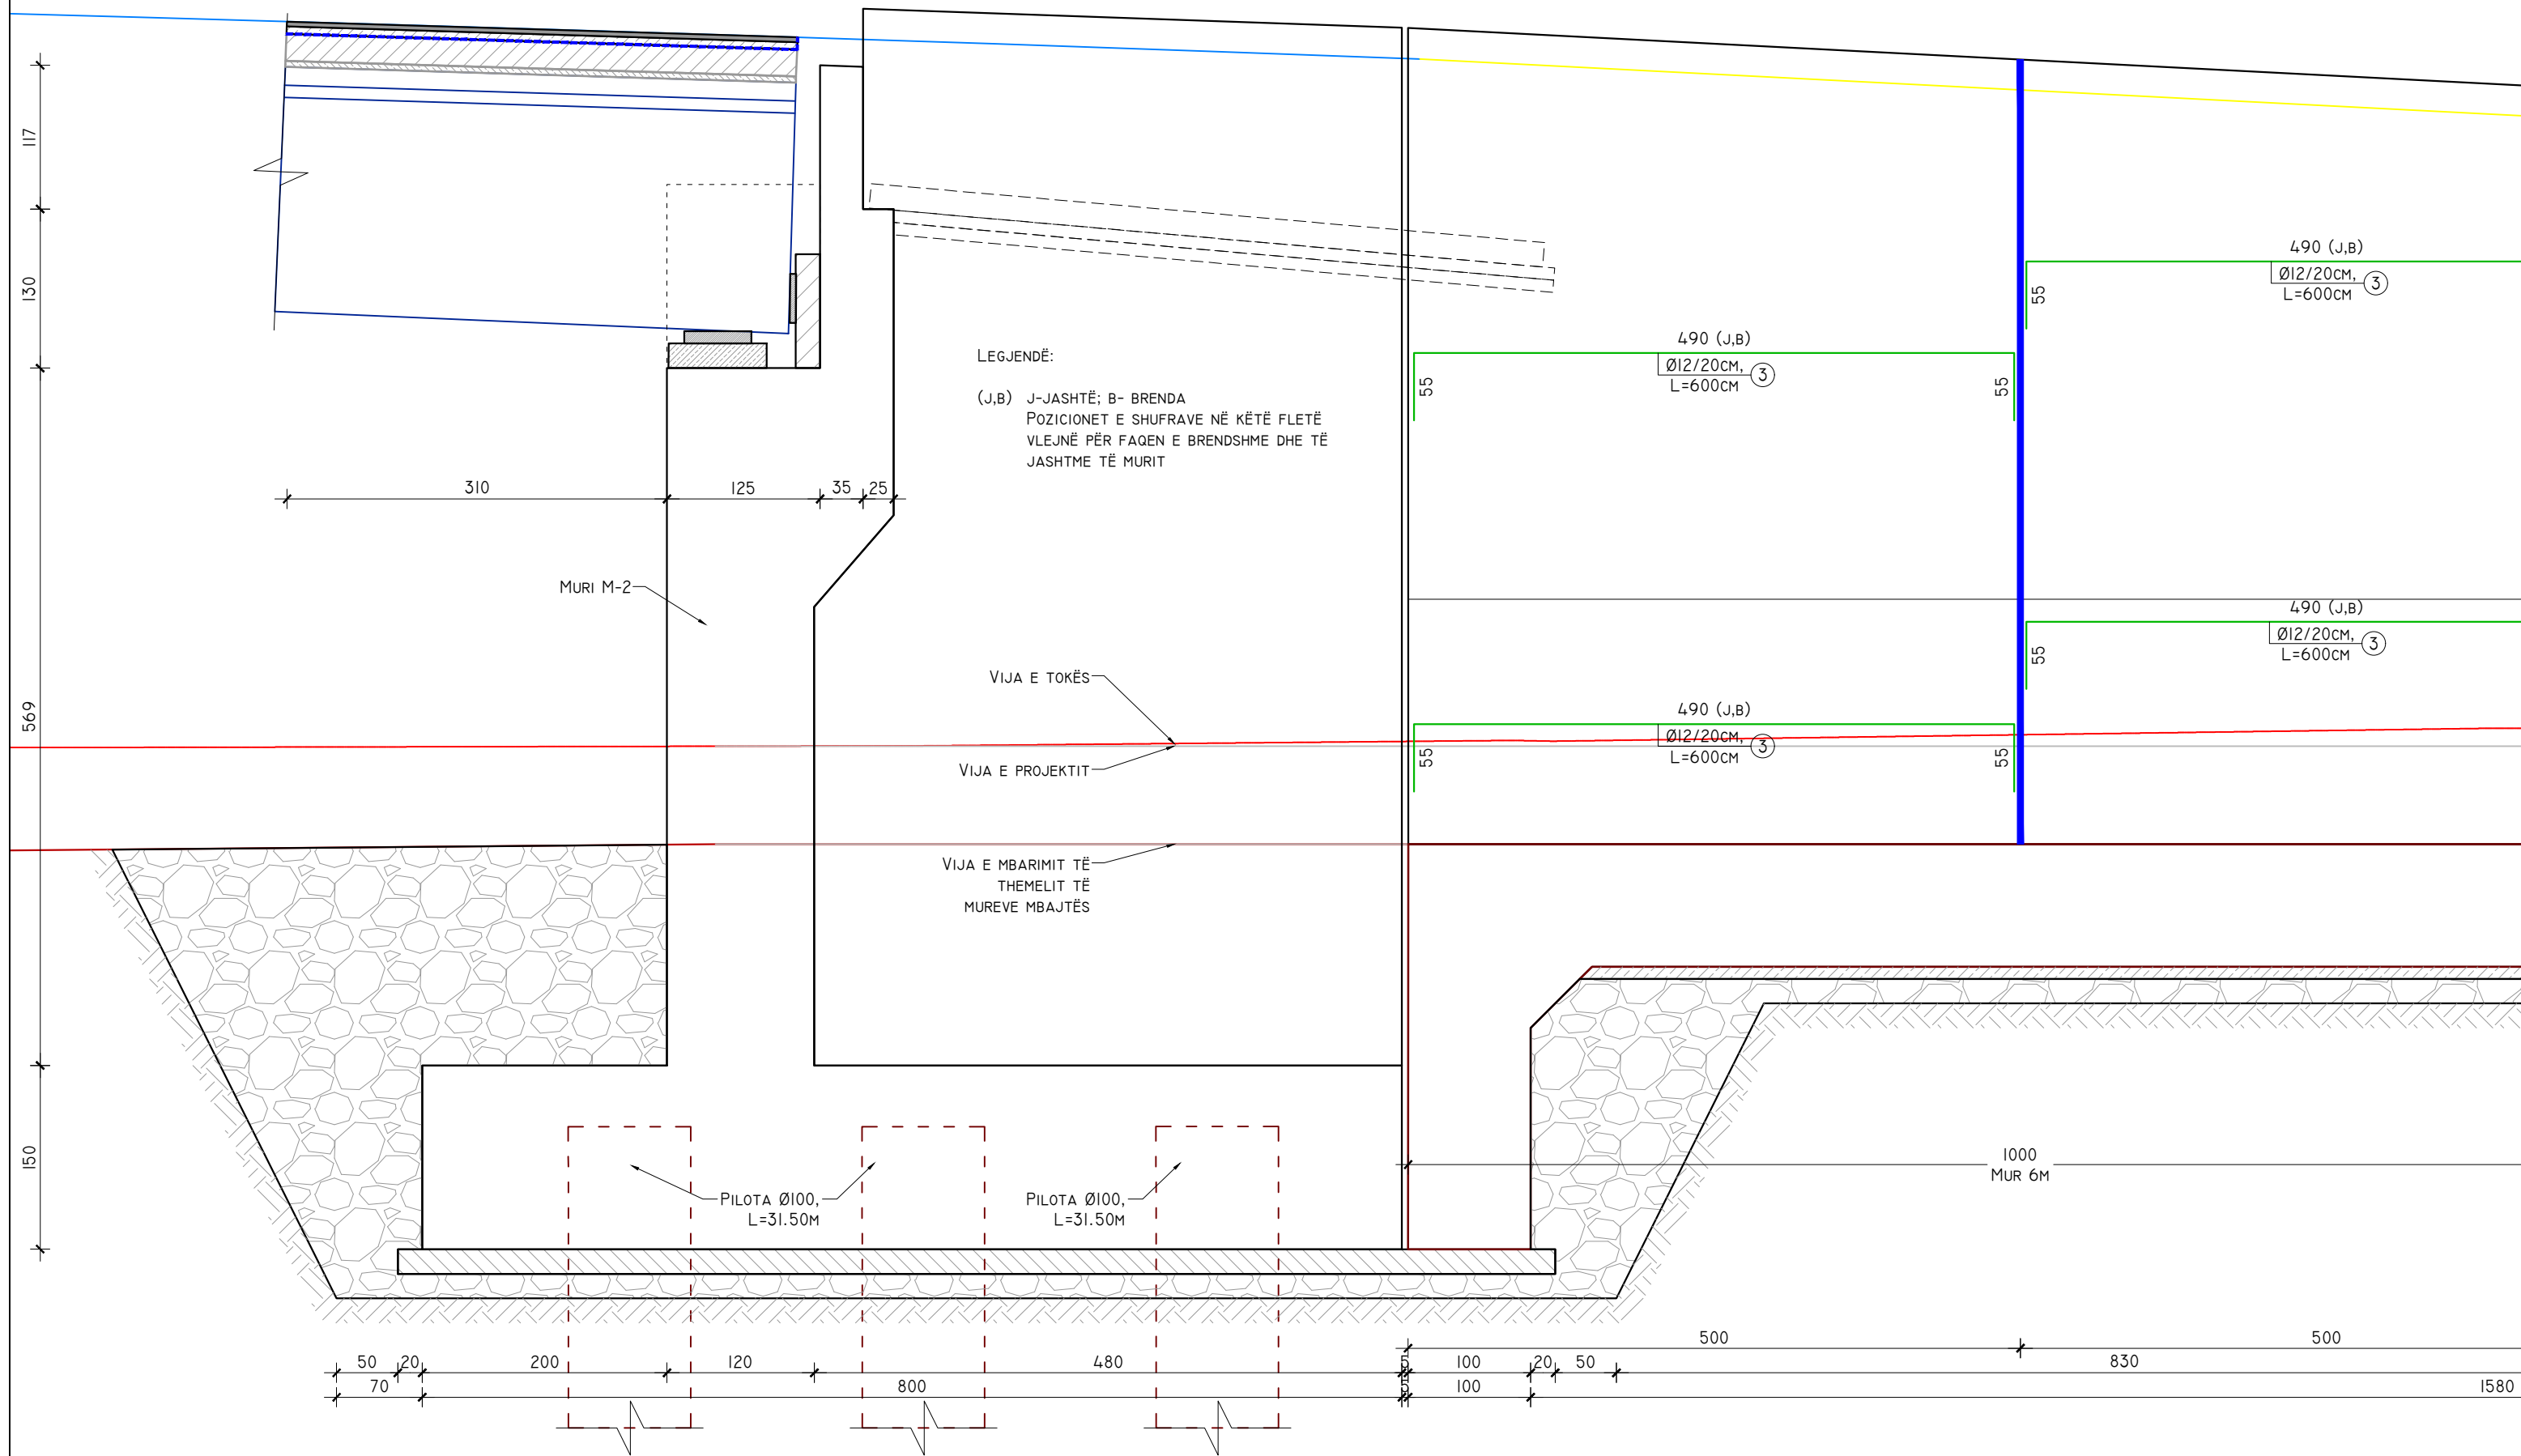


<b>POROSITES:</b>	<b>PROJEKTOI:</b>	<b>EMËRTIMI I OBJEKTIT:</b>	<b>PËRSHKRIMI:</b>	ARMIMI HORIZONTAL I MUREVE, ANA E KORRIDORIT SEKONDAR
 REPUBLIKA E SHQIPERISE MINISTERIA E INFRASTRUKTURES DHE ENERGJISE AUTORITETI RRUGOR SHQIPTAR	"INFRATECH & ARKIMADE" SH.P.K PËRFAQËSUAR NGA "INFRATECH" SH.P.K PROJEKTUES INXHIER STRUKTURIST: INXH. REZEART ZGJANJOLLI NR. LIÇ. K.1219/2	PLOTESIM,RAKORDIM DHE VAZHDIM I PUNIMEVE,REHABILITIMI I SEGMENTIT RRUGOR "MBIKALIMI PALLATI ME SHIGJETA"- RRETHRRROTULLIMI "SHQIPONJA" LOTI 3	FLETA: FL. 30 FORMATI: A3 SHKALLA: N/A	PROJEKT ZBATIMI LOTI III




ARMIMI I MUREVE TË RAMPAVE QË AFROJNË TE STRUKTURA M2 (ANA E BRENDSHME DHE E JASHTME), SH. 1:50  
ANA NGA KORRIDORI SEKONDAR

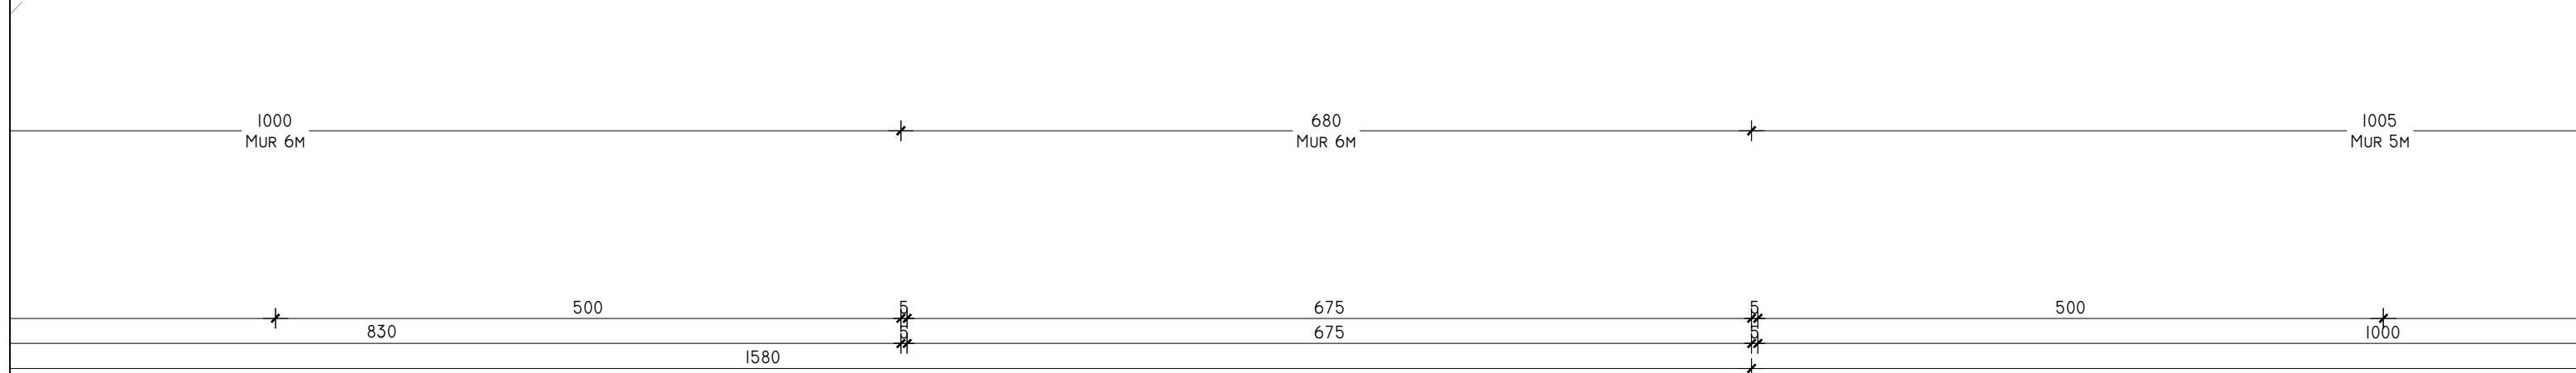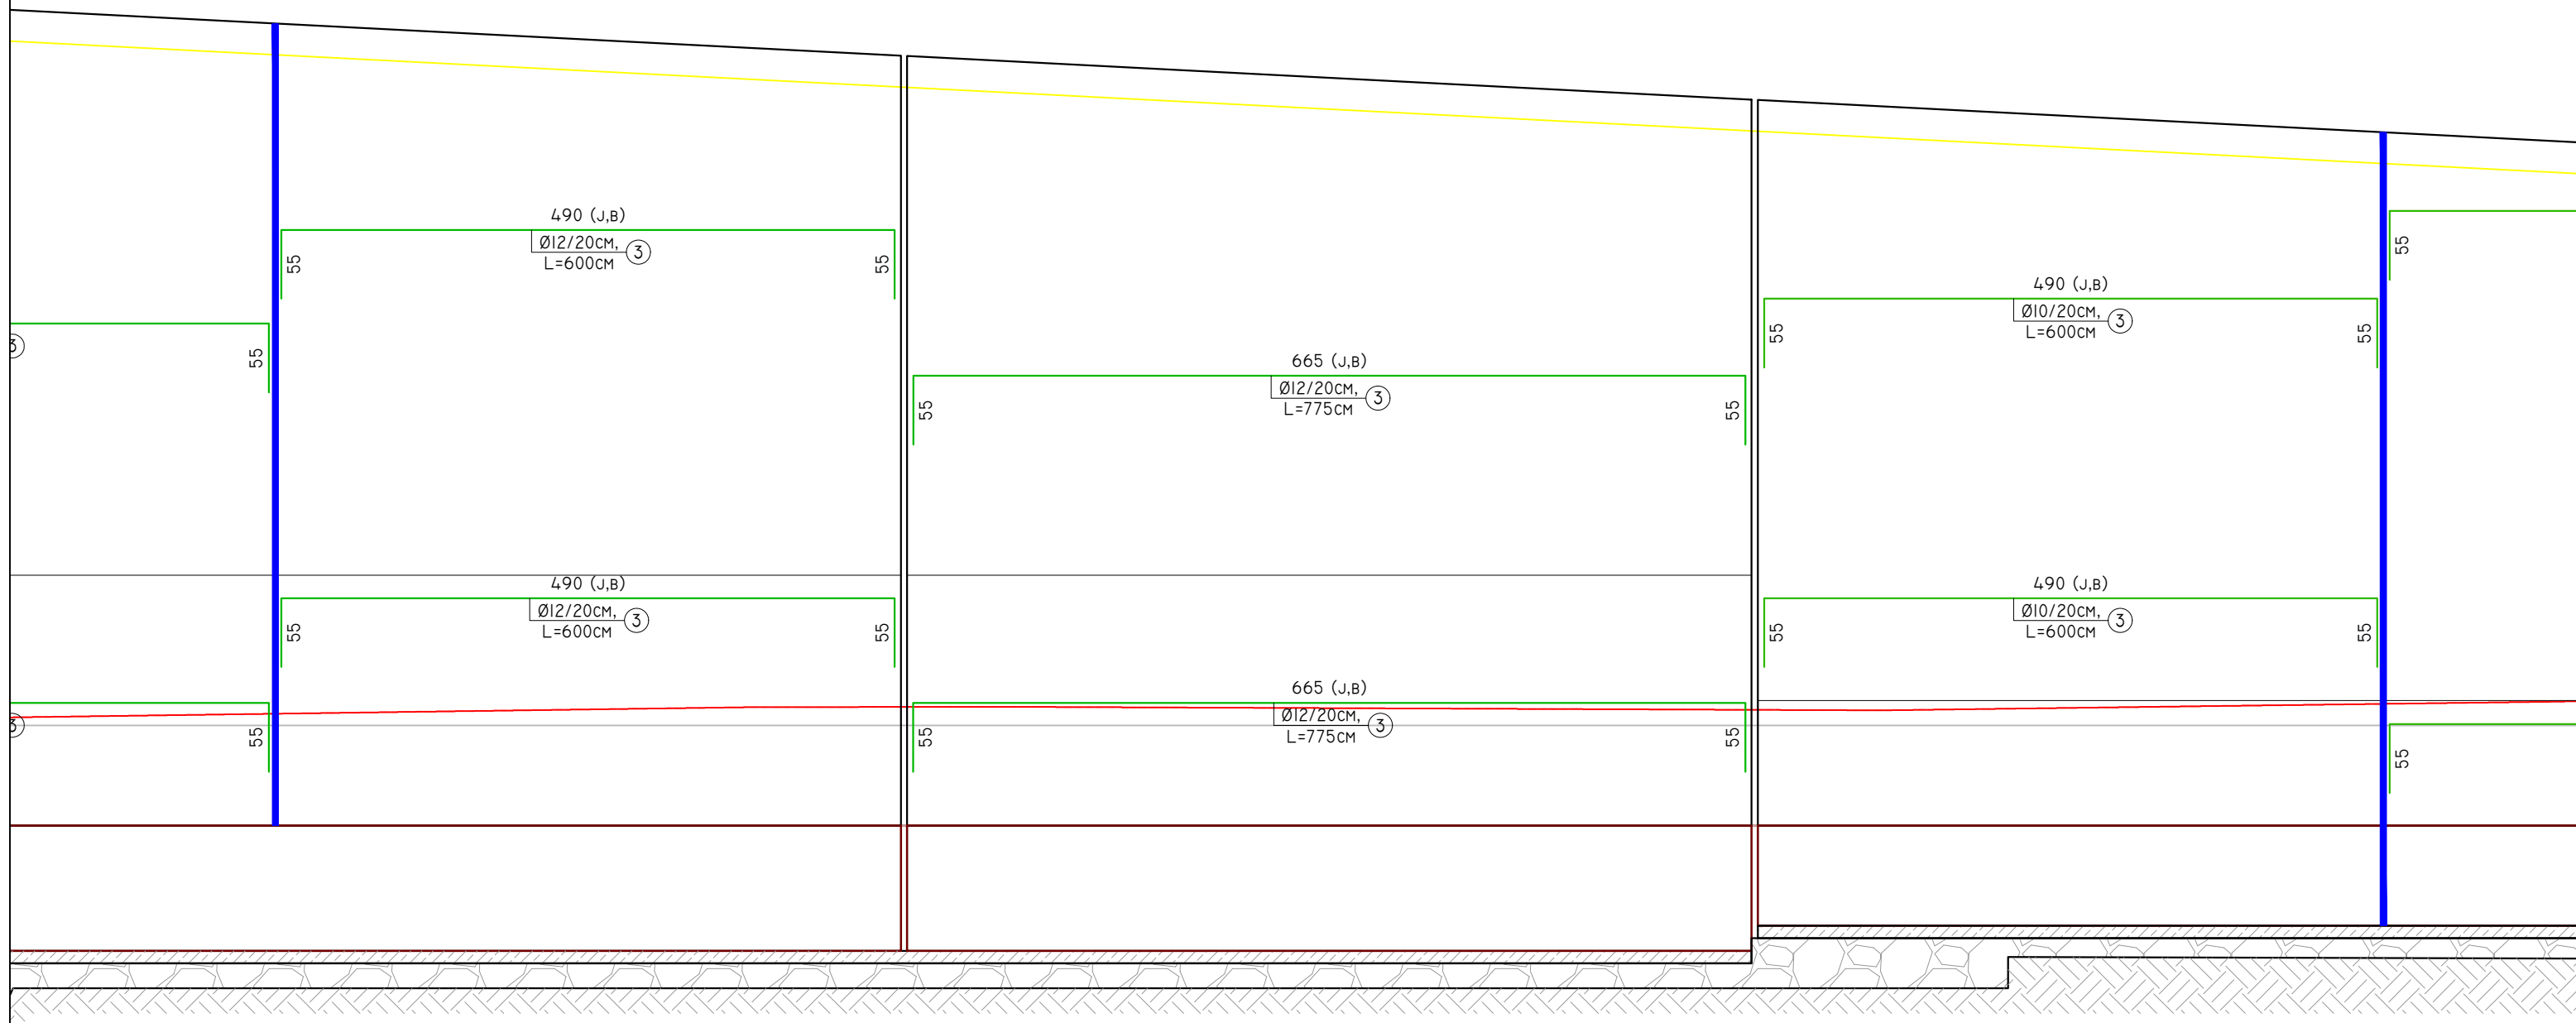

<p><b>POROSITES:</b></p>  <p>REPUBLIKA E SHQIPERISE MINISTRIA E INFRASTRUKTURES DHE ENERGJISE AUTORITETI RRUGOR SHQIPTAR</p>	<p><b>PROJEKTOI:</b></p> <p>"INFRATECH &amp; ARKIMADE" SH.P.K PËRFAQËSUAR NGA "INFRATECH" SH.P.K</p> <p><b>PROJEKTUES INXHINIER STRUKTURIST:</b> INXH. REZEART ZGJANJOLLI NR. LIÇ. K.1219/2</p>	<p><b>EMËRTIMI I OBJEKTIT:</b></p> <p>PLOTESIM,RAKORDIM DHE VAZHDIM I PUNIMEVE,REHABILITIMI I SEGMENTIT RRUGOR "MBIKALIMI PALLATI ME SHIGJETA"- RRETHRROTULLIMI "SHQIPONJA" LOTI 3</p>	<p><b>PËRSHKRIMI:</b></p> <p>FLETA: FL. 3I</p> <p>FORMATI: A3 SHKALLA: N/A</p>	<p>ARMIMI HORIZONTAL I MUREVE, ANA E KORRIDORIT SEKONDAR</p> <p>PROJEKT ZBATIMI</p> <p>LOTI III</p>
--	---	--	--	---

ARMIMI I MUREVE TË RAMPAVE QË AFROJNË TE STRUKTURA M2 (ANA E BRENDSHME DHE E JASHTME), SH. 1:50  
ANA NGA KORRIDORI SEKONDAR

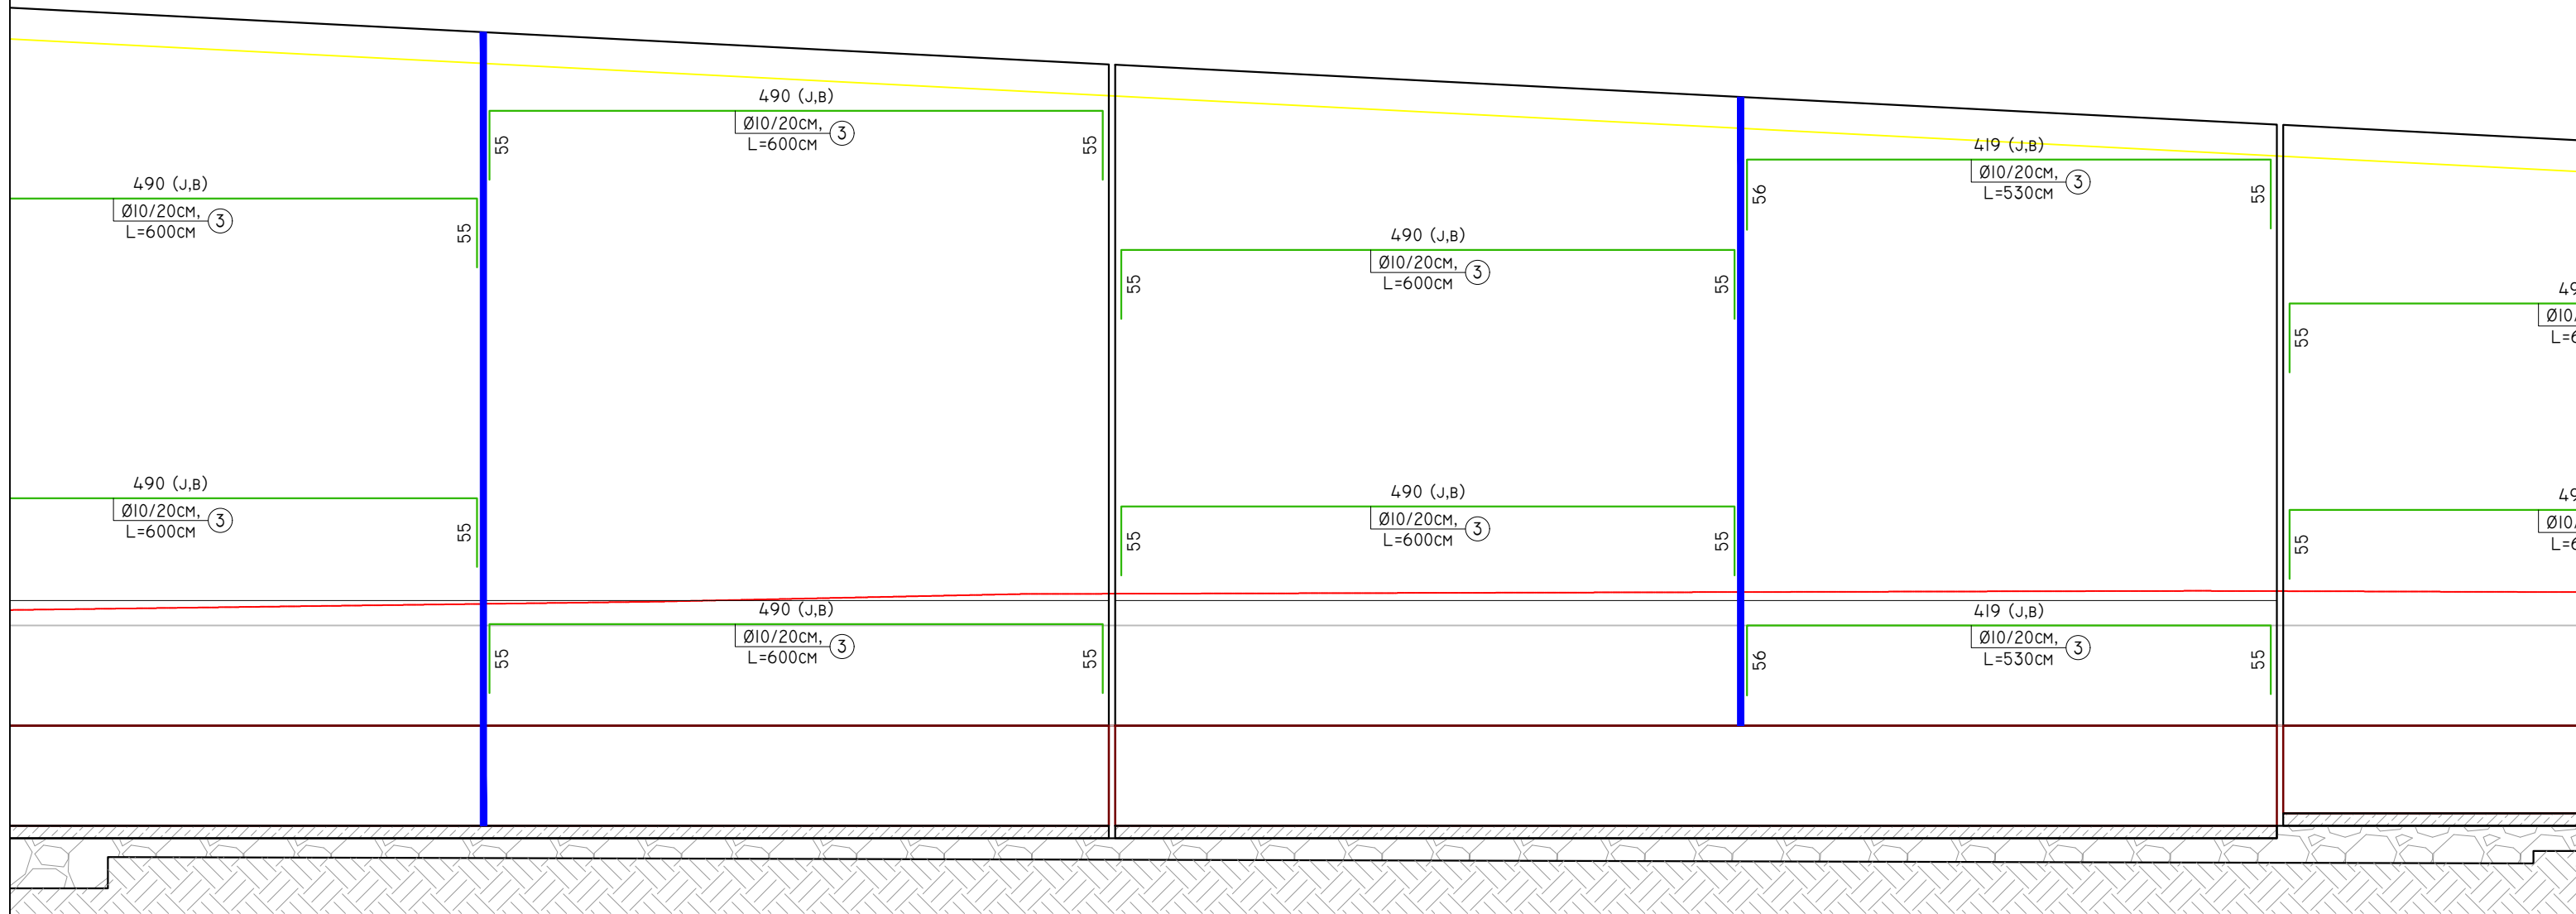

1005  
MUR 5M

934  
MUR 5M

500

1000

500

1939

500

929

429

POROSITES:



REPUBLIKA E SHQIPERISE  
MINISTRIA E INFRASTRUKTURES DHE ENERGJISE  
AUTORITETI RRUGOR SHQIPTAR



PROJEKTOI:

"INFRA TECH & ARKIMADE" SH.P.K  
PËRFAQËSUAR NGA "INFRA TECH" SH.P.K

PROJEKTUES INXHINIER STRUKTURIST:  
INXH. REZEART ZGJANJOLLI NR. LIÇ. K.1219/2

EMËRTIMI I OBJEKTIT:

PLOTESIM, RAKORDIM DHE VAZHDIM I PUNIMEVE, REHABILITIMI I  
SEGMENTIT RRUGOR "MBIKALIMI PALLATI ME SHIGJETA"-  
RRETHROTULLIMI "SHQIPONJA" LOTI 3

PËRSHKRIMI:

FLETA: FL. 32



FORMATI: A3  
SHKALLA: N/A


ARMIMI HORIZONTAL I MUREVE, ANA E KORRIDORIT  
SEKONDAR

PROJEKT ZBATIMI


LOTI III

ARMIMI I MUREVE TË RAMPAVE QË AFROJNË TE STRUKTURA M2 (ANA E BRENDSHME DHE E JASHTME), SH. 1:50  
ANA NGA KORRIDORI SEKONDAR

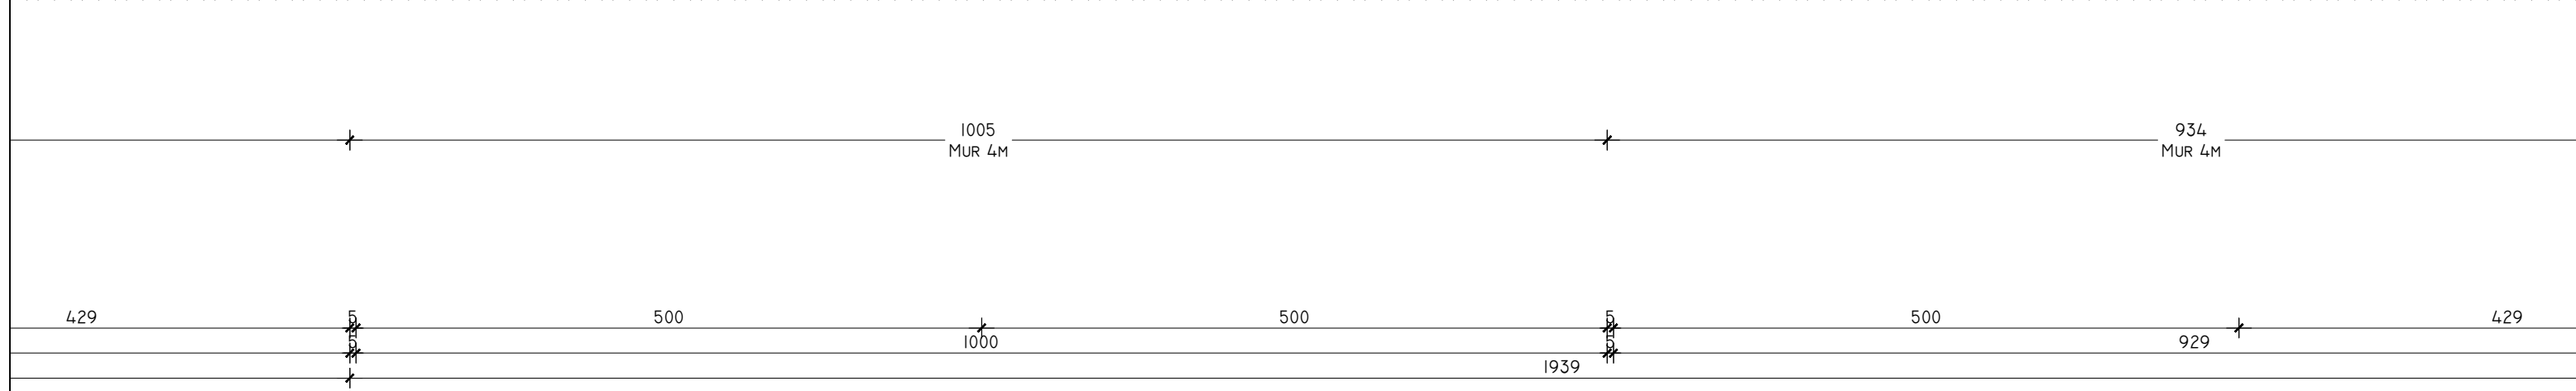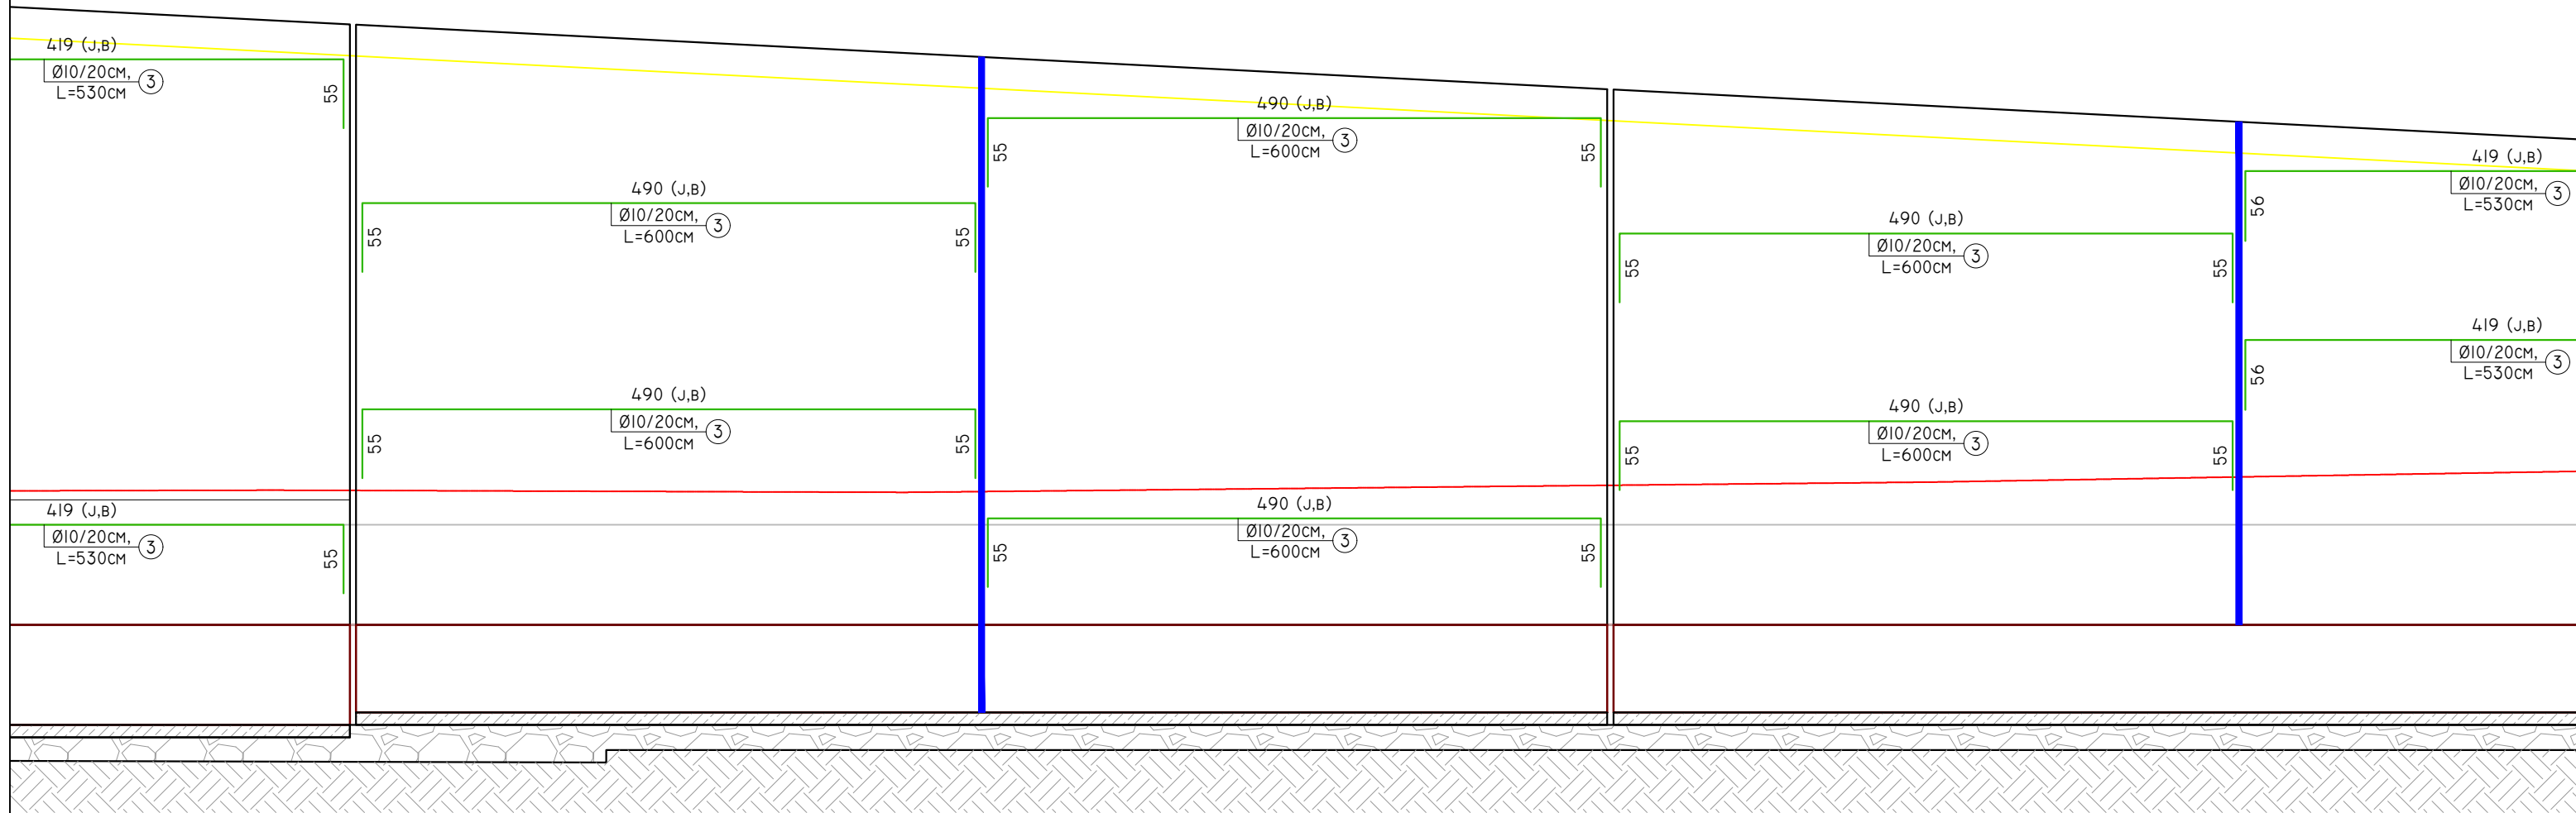

<p><b>POROSITES:</b></p>  <p>REPUBLIKA E SHQIPERISE MINISTRIA E INFRASTRUKTURES DHE ENERGJISE AUTORITETI RRRUGOR SHQIPTAR</p>	<p><b>PROJEKTOI:</b></p> <p>"INFRATECH &amp; ARKIMADE" SH.P.K PËRFAQËSUAR NGA "INFRATECH" SH.P.K</p> <p><b>PROJEKTUES INXHINIER STRUKTURIST:</b> INXH. REZEART ZGJANJOLLI NR. LIÇ. K.1219/2</p>	<p><b>EMËRTIMI I OBJEKTIT:</b></p> <p>PLOTESIM,RAKORDIM DHE VAZHDIM I PUNIMEVE,REHABILITIMI I SEGMENTIT RRUGOR "MBIKALIMI PALLATI ME SHIGJETA"- RRETHRRROTULLIMI "SHQIPONJA" LOTI 3</p>	<p><b>PËRSHKRIMI:</b></p> <p>FLETA: FL. 33</p> <p>FORMATI: A3 SHKALLA: N/A</p>	<p>ARMIMI HORIZONTAL I MUREVE, ANA E KORRIDORIT SEKONDAR</p> <p>PROJEKT ZBATIMI</p> <p>LOTI III</p>
---	---	---	--	---

ARMIMI I MUREVE TË RAMPAVE QË AFROJNË TE STRUKTURA M2 (ANA E BRENDSHME DHE E JASHTME), SH. 1:50  
ANA NGA KORRIDORI SEKONDAR

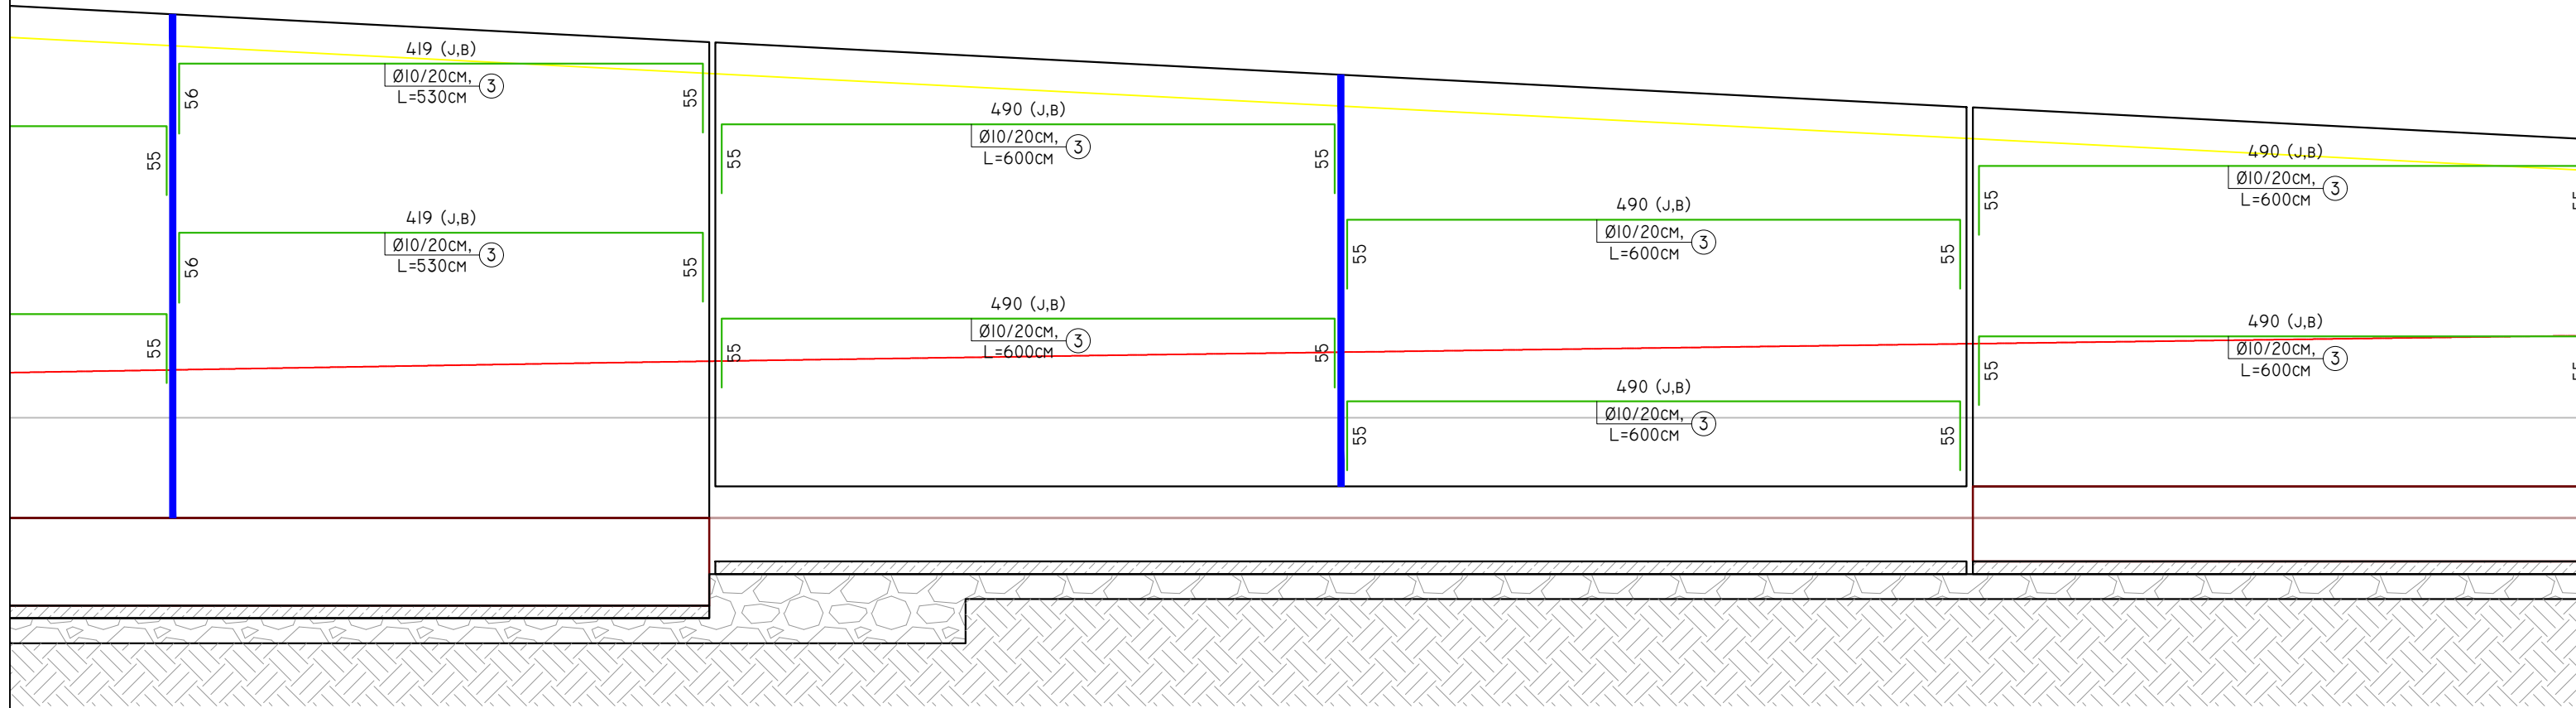

934  
MUR 4M

1005  
MUR 3M

934  
MUR 3M

929

429

500

1000

500

500

929

1939

POROSITES:



REPUBLIKA E SHQIPERISE  
MINISTRIA E INFRASTRUKTURES DHE ENERGJISE  
AUTORITETI RRUGOR SHQIPTAR



PROJEKTOI:

"INFRATECH & ARKIMADE" SH.P.K  
PËRFAQËSUAR NGA "INFRATECH" SH.P.K

PROJEKTUES INXHINIER STRUKTURIST:  
INXH. REZEART ZGJANJOLLI NR. LIÇ. K.1219/2

EMËRTIMI I OBJEKTIT:

PLOTESIM, RAKORDIM DHE VAZHDIM I PUNIMEVE, REHABILITIMI I  
SEGMENTIT RRUGOR "MBIKALIMI PALLATI ME SHIGJETA"-  
RRETHROTULLIMI "SHQIPONJA" LOTI 3

PËRSHKRIMI:

FLETA: FL. 34


FORMATI: A3  
SHKALLA: N/A

ARMIMI HORIZONTAL I MUREVE, ANA E KORRIDORIT  
SEKONDAR

PROJEKT ZBATIMI

LOTI III

ARMIMI I MUREVE TË RAMPAVE QË AFROJNË TE STRUKTURA M2 (ANA E BRENDSHME DHE E JASHTME), SH. 1:50  
ANA NGA KORRIDORI SEKONDAR

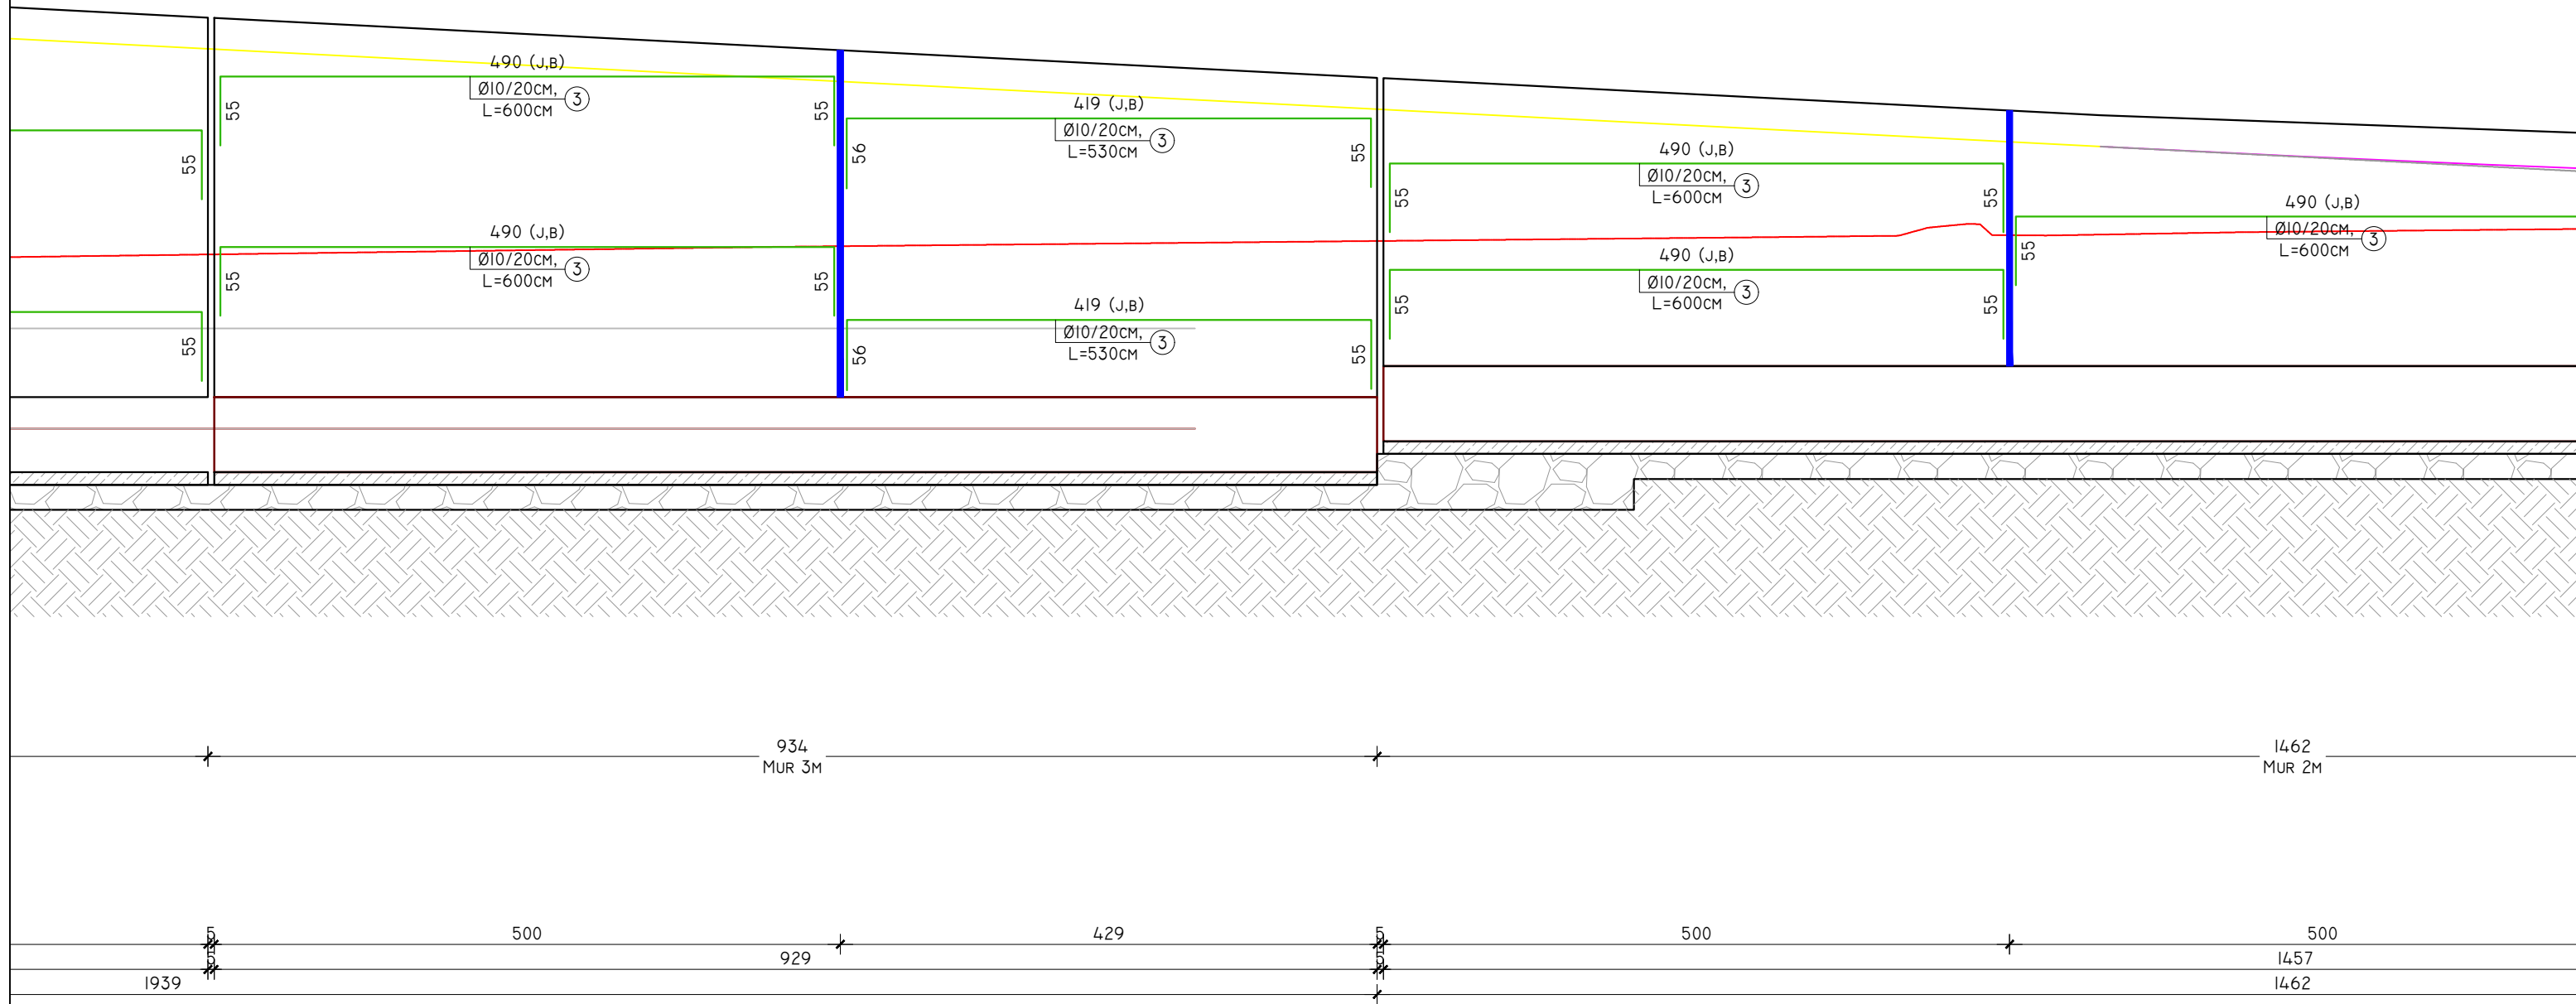

POROSITES:



REPUBLIKA E SHQIPERISE  
MINISTRIA E INFRASTRUKTURES DHE ENERGJISE  
AUTORITETI RRUGOR SHQIPTAR



PROJEKTOI:

"INFRATECH & ARKIMADE" SH.P.K  
PËRFAQËSUAR NGA "INFRATECH" SH.P.K  
PROJEKTUES INXHINIER STRUKTURIST:  
INXH. REZEART ZGJANJOLLI NR. LIÇ. K.1219/2

EMËRTIMI I OBJEKTIT:

PLOTESIM, RAKORDIM DHE VAZHDIM I PUNIMEVE, REHABILITIMI I  
SEGMENTIT RRUGOR "MBIKALIMI PALLATI ME SHIGJETA"-  
RRETHROTULLIMI "SHQIPONJA" LOTI 3

PËRSHKRIMI:


FLETA: FL. 35  
FORMATI: A3  
SHKALLA: N/A

ARMIMI HORIZONTAL I MUREVE, ANA E KORRIDORIT  
SEKONDAR

PROJEKT ZBATIMI

LOTI III

ARMIMI I MUREVE TË RAMPAVE QË AFROJNË TE STRUKTURA M2 (ANA E BRENDSHME DHE E JASHTME), SH. 1:50  
ANA NGA KORRIDORI SEKONDAR

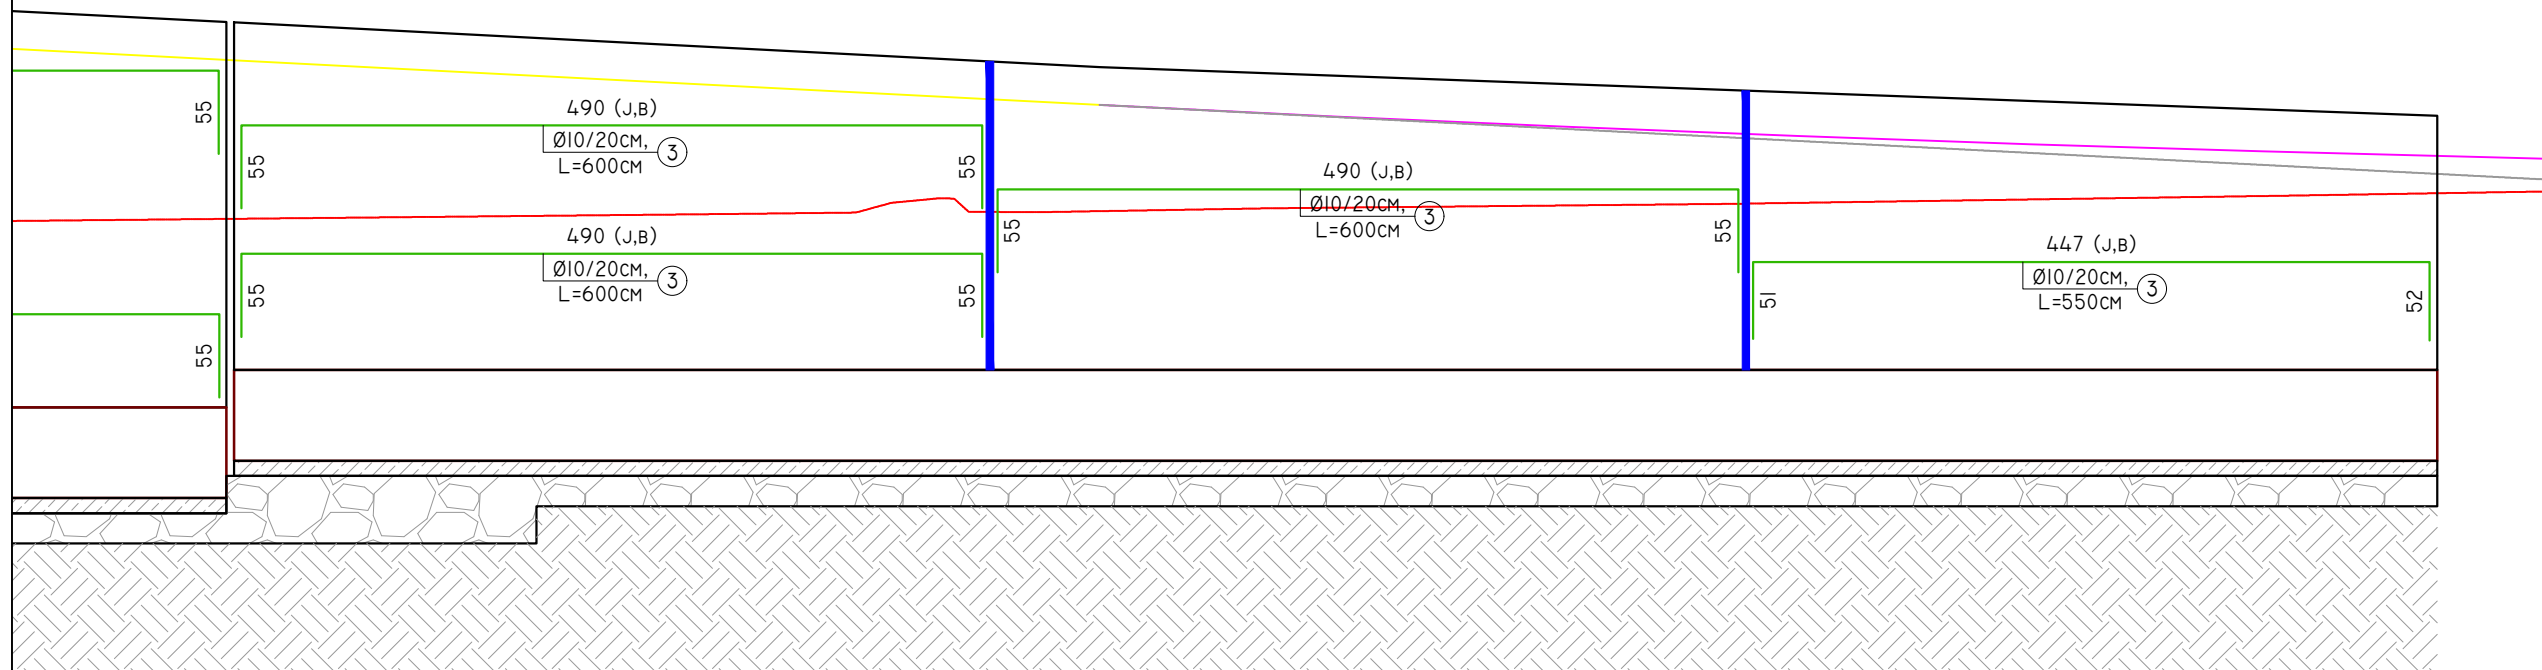

1462  
MUR 2M

500

500

457

1457

1462

POROSITES:



REPUBLIKA E SHQIPERISE  
MINISTRIA E INFRASTRUKTURES DHE ENERGJISE  
AUTORITETI RRRUGOR SHQIPTAR



PROJEKTOI:

"INFRATECH & ARKIMADE" SH.P.K  
PËRFAQËSUAR NGA "INFRATECH" SH.P.K

PROJEKTUES INXHINIER STRUKTURIST:  
INXH. REZEART ZGJANJOLLI NR. LIÇ. K.1219/2

EMËRTIMI I OBJEKTIT:

PLOTESIM, RAKORDIM DHE VAZHDIM I PUNIMEVE, REHABILITIMI I  
SEGMENTIT RRUGOR "MBIKALIMI PALLATI ME SHIGJETA"-  
RRETHROTULLIMI "SHQIPONJA" LOTI 3

PËRSHKRIMI:

FLETA: FL. 36


FORMATI: A3  
SHKALLA: N/A

ARMIMI HORIZONTAL I MUREVE, ANA E KORRIDORIT  
SEKONDAR

PROJEKT ZBATIMI

LOTI III

PRERJA I-I,  
MUR MBAJTËS (H=6.00M) ME THEMEL TË PËRBASHKËT, SH. 1:50

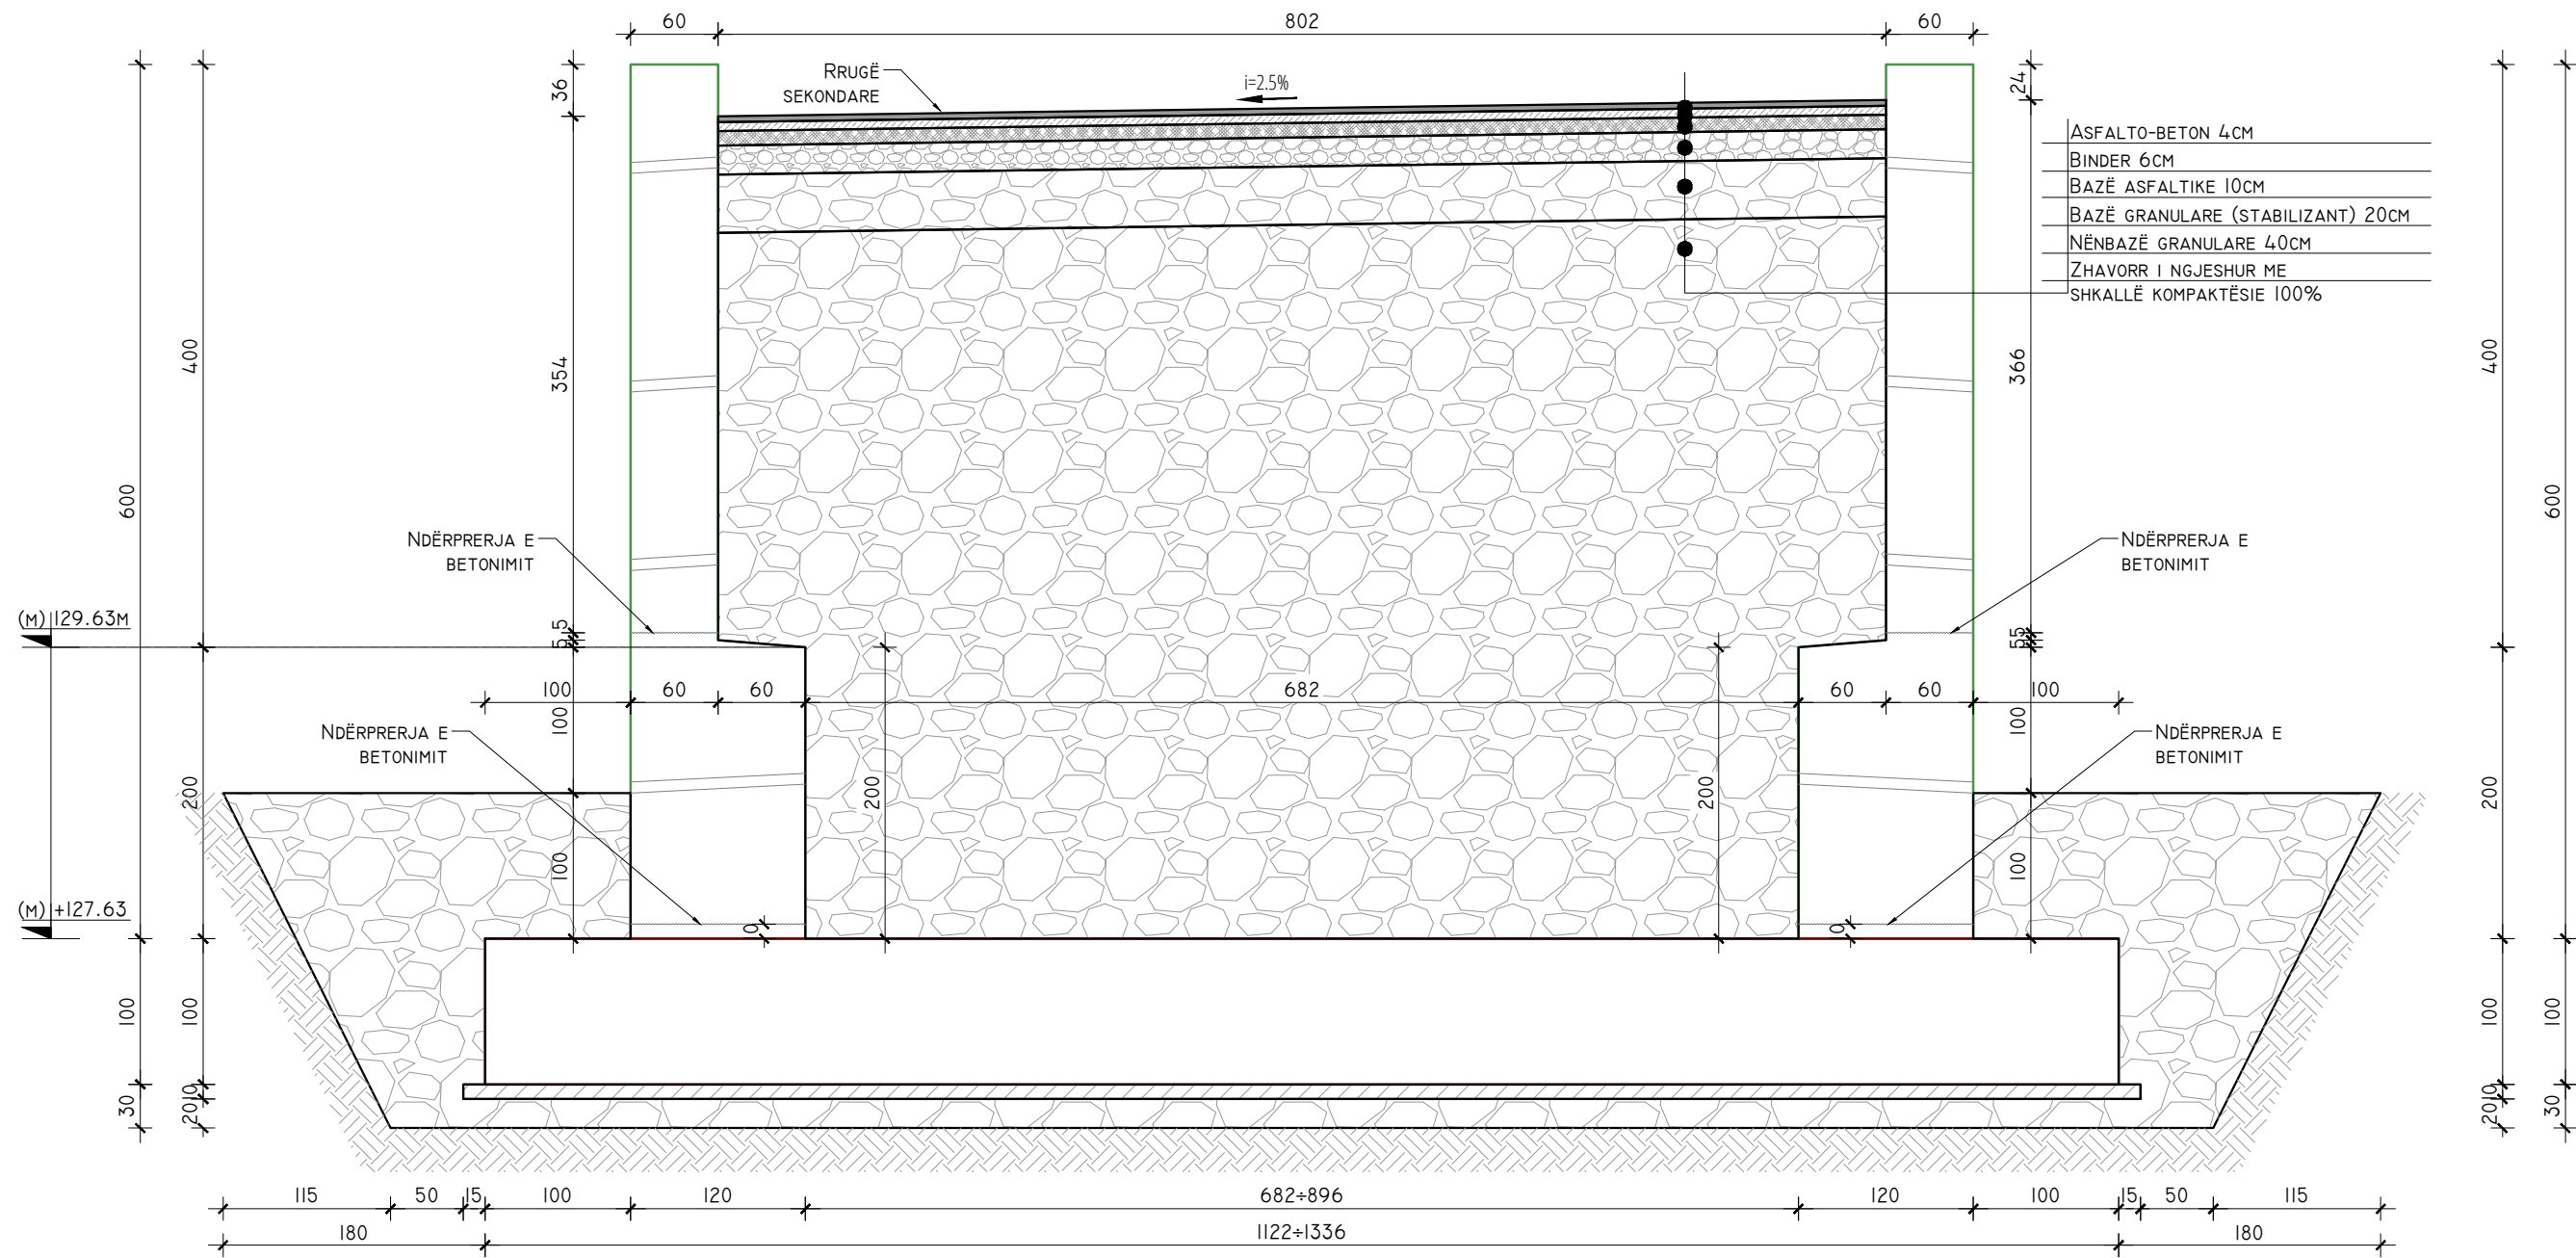

POROSITES:



REPUBLIKA E SHQIPERISE  
MINISTRIA E INFRASTRUKTURES DHE ENERGJISE  
AUTORITETI RRRUGOR SHQIPTAR



PROJEKTOI:

"INFRA-ENGINEERING & ARKIMADE" SH.P.K  
PËRFAQËSUAR NGA "INFRA-ENGINEERING" SH.P.K

PROJEKTUES INXHINIER STRUKTURIST:  
INXH. REZEART ZGJANJOLLI NR. LIÇ. K.1219/2

EMËRTIMI I OBJEKTIT:

PLOTESIM, RAKORDIM DHE VAZHDIM I PUNIMEVE, REHABILITIMI I  
SEGMENTIT RRRUGOR "MBAKALIMI PALLATI ME SHIGJETA"-  
RRETHROTULLIMI "SHQIPONJA" LOTI 3

PËRSHKRIMI:

FLETA: FL. 37

FORMATI: A3  
SHKALLA: N/A



PRERJA TIP E MURIT 6MX2

PROJEKT ZBATIMI

LOTI III



ARMIMI I PRERJES I-I  
MUR MBAJTËS (H=6.00M) ME THEMEL TË PËRBASHKËT, SH. 1:50

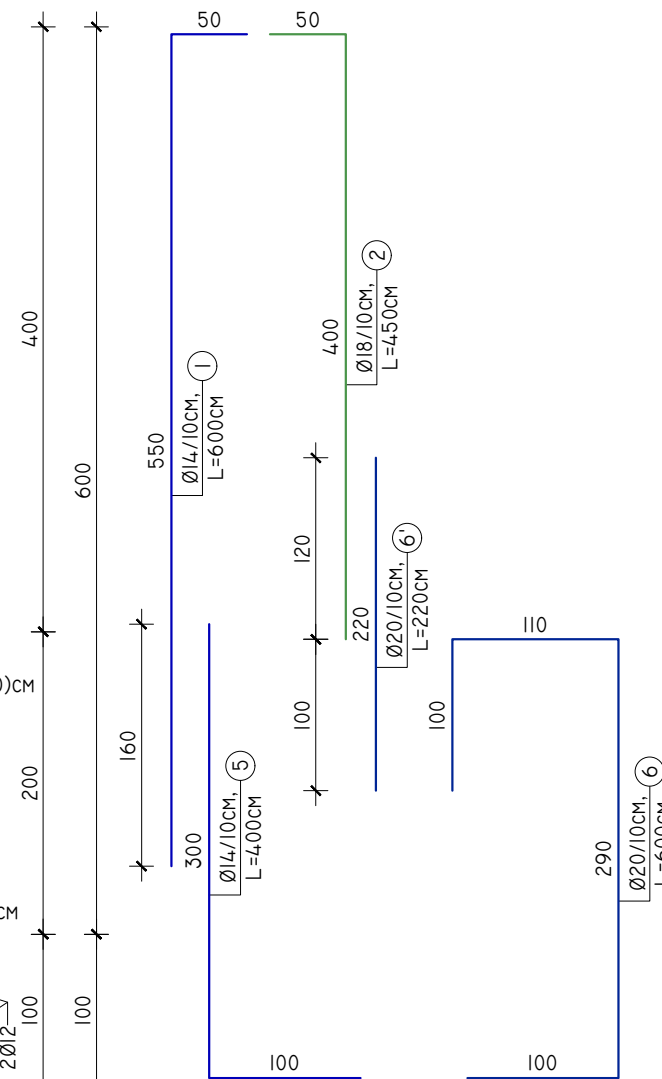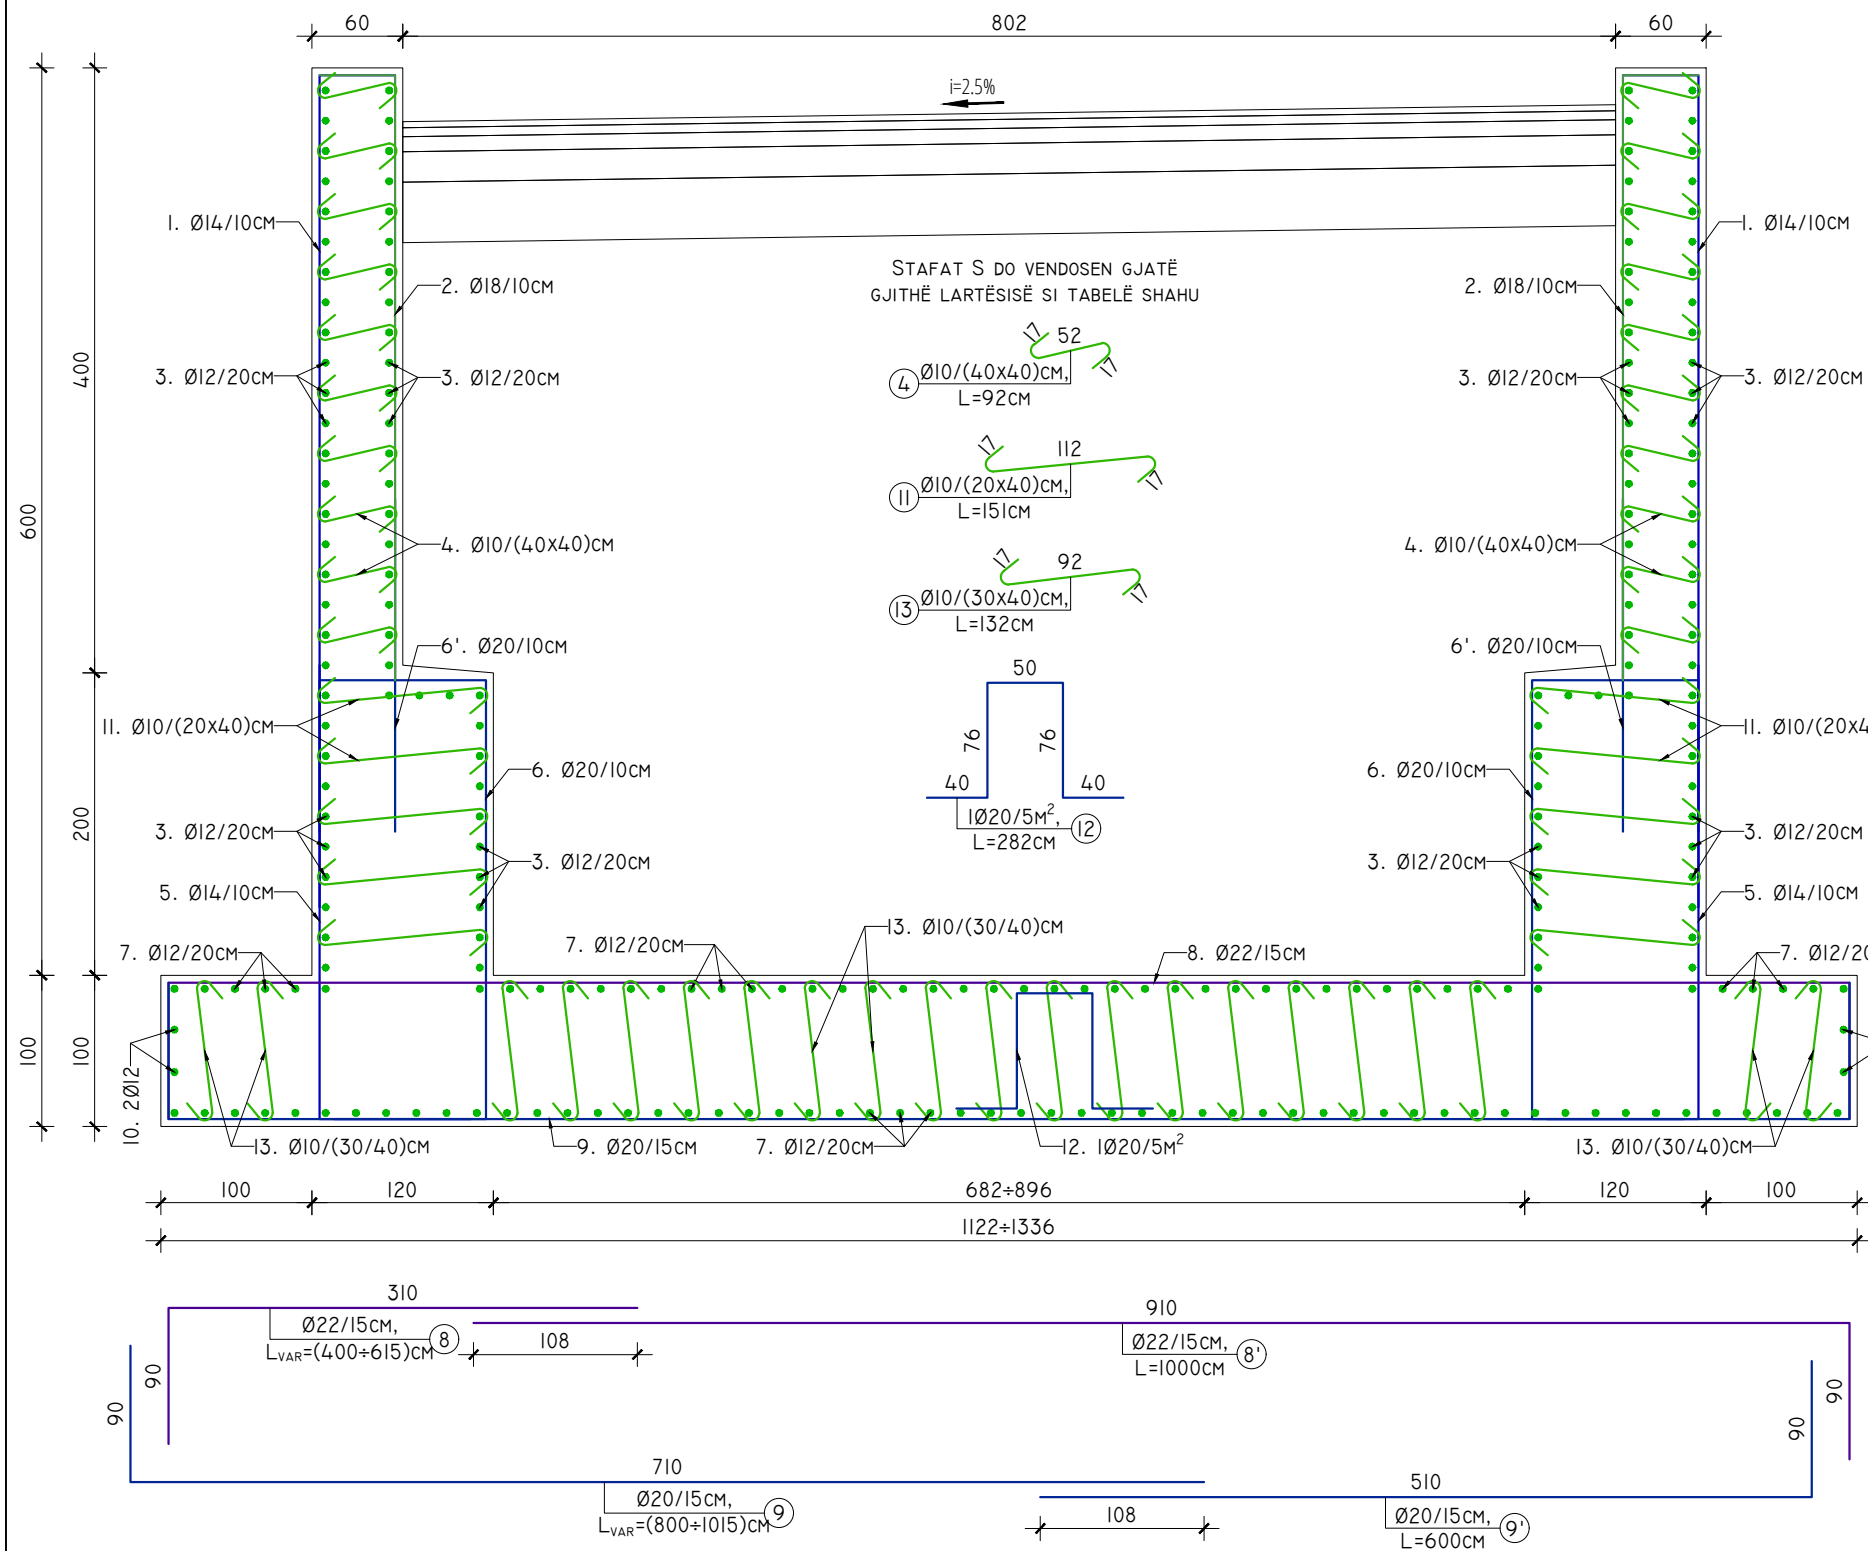

ELEMENTI	COPË / ML	SPECIFIKIMI I SHUFRAVE PËR NJË ELEMENT				PËRMBLEDHËSE E SHUFRAVE DHE BETONIT PËR NJË ELEMENT			TOTALI		
		POZICIONI SHUFRES	DIAMETRI	GJATËSIA	SASIA	GJATËSIA TOTAL	HEKUR		BETON	HEKUR	BETON
			Ø (MM)	L (CM)	N (COPË)	NxL (M)	Ø (MM)	Ó (M)	PESHA (KG)	M <sup>3</sup>	KG
MURI H=6MX2	16.8	1	14	600	20	120	8	0	0	29,815	367.75
		2	18	530	20	106	10	230	14.2		
		3	12	100	129	129	12	243	216		
		4	10	92	50	4.6	14	200	24.2		
		5	14	400	20	80	16	0	0		
		6	20	600	20	120	18	106	21.2		
		6'	20	220	20	44	20	269	66.3		
		7	12	100	111	111	22	101	300		
		8	22	508	7	34	25	0	0		
		8'	22	1000	7	67					
		9	20	908	7	61					
		9'	20	600	7	40					
		10	12	100	4	4					
11	10	151	50	76							
12	20	282	2	4							
13	10	132	82	109							
1,775								21.9			
<b>TOTALI MUR H=6MX2</b>									<b>29,815</b>	<b>368</b>	

POROSITES:



REPUBLIKA E SHQIPERISE  
MINISTRIA E INFRASTRUKTURES DHE ENERGJISE  
AUTORITETI RRUGOR SHQIPTAR



PROJEKTOI:

"INFRADECH & ARKIMADE" SH.P.K  
PËRFAQËSUAR NGA "INFRADECH" SH.P.K

PROJEKTUES INXHINIER STRUKTURIST:  
INXH. REZEART ZGJANJOLLI NR. LIÇ. K.1219/2

EMËRTIMI I OBJEKTIT:

PLOTESIM, RAKORDIM DHE VAZHDIM I PUNIMEVE, REHABILITIMI I  
SEGMENTIT RRUGOR "MBIKALIMI PALLATI ME SHIGJETA"-  
RRETHROTULLIMI "SHQIPONJA" LOTI 3

PËRSHKRIMI:

FLETA: FL. 38


FORMATI: A3  
SHKALLA: N/A

ARMIMI TIP E MURIT 6MX2


PROJEKT ZBATIMI

LOTI III



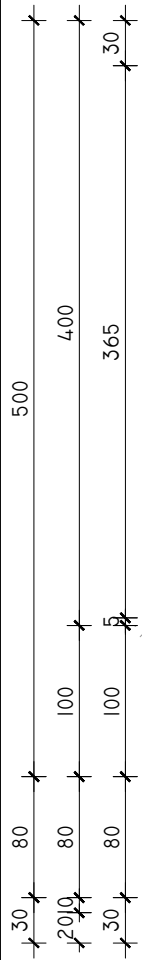


PRERJA 2-2,  
MUR MBAJTËS (H=5.00M), SH. 1:50

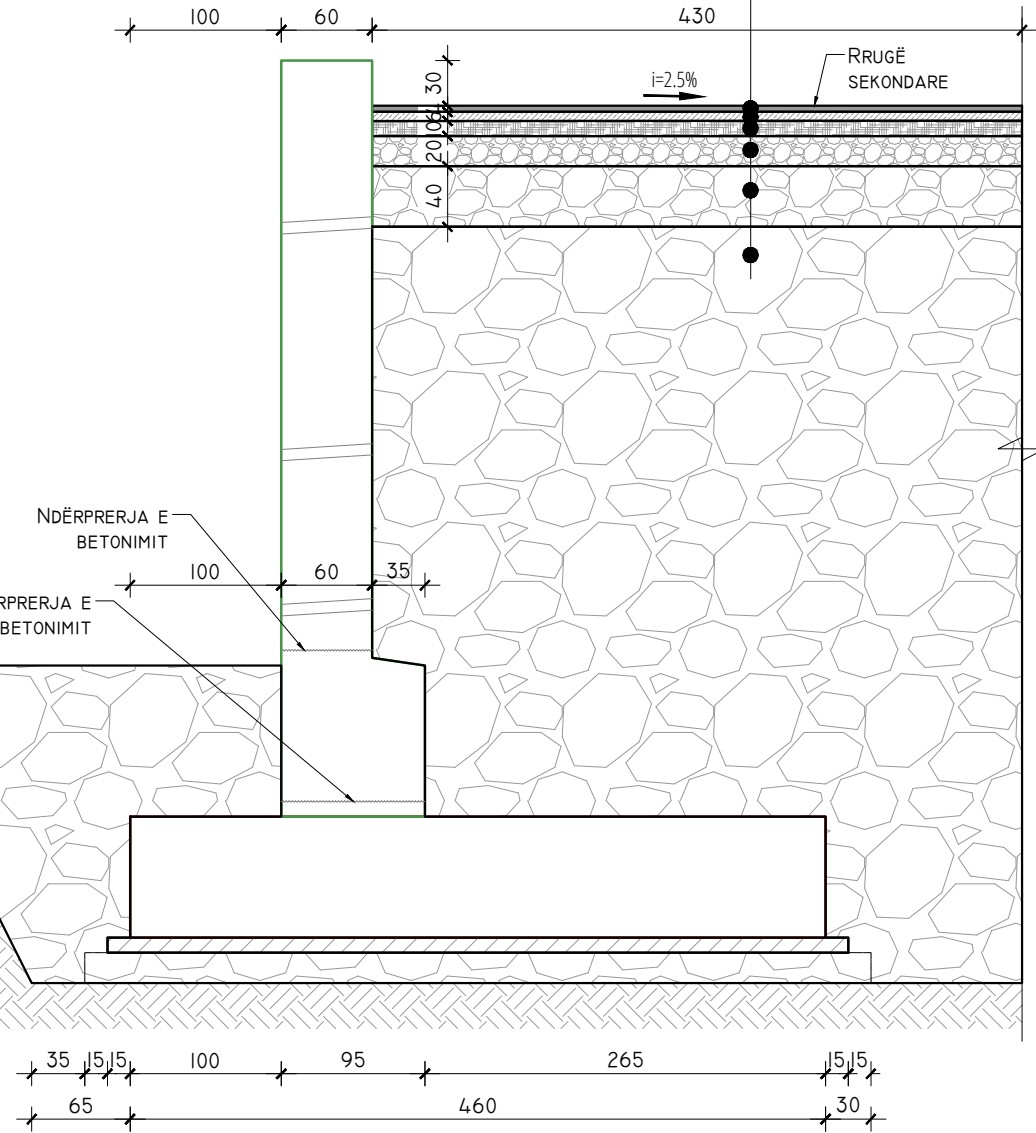

- ASFALTO-BETON 4CM
- BINDER 6CM
- BAZË ASFALTIKE 10CM
- BAZË GRANULARE (STABILIZANT) 20CM
- NËNBAZË GRANULARE 40CM
- ZHAVORR I NGJESHUR ME SHKALLË KOMPAKTËSIE 100%

ARMIMI I PRERJES 2-2  
MUR MBAJTËS (H=5.00M), SH. 1:50

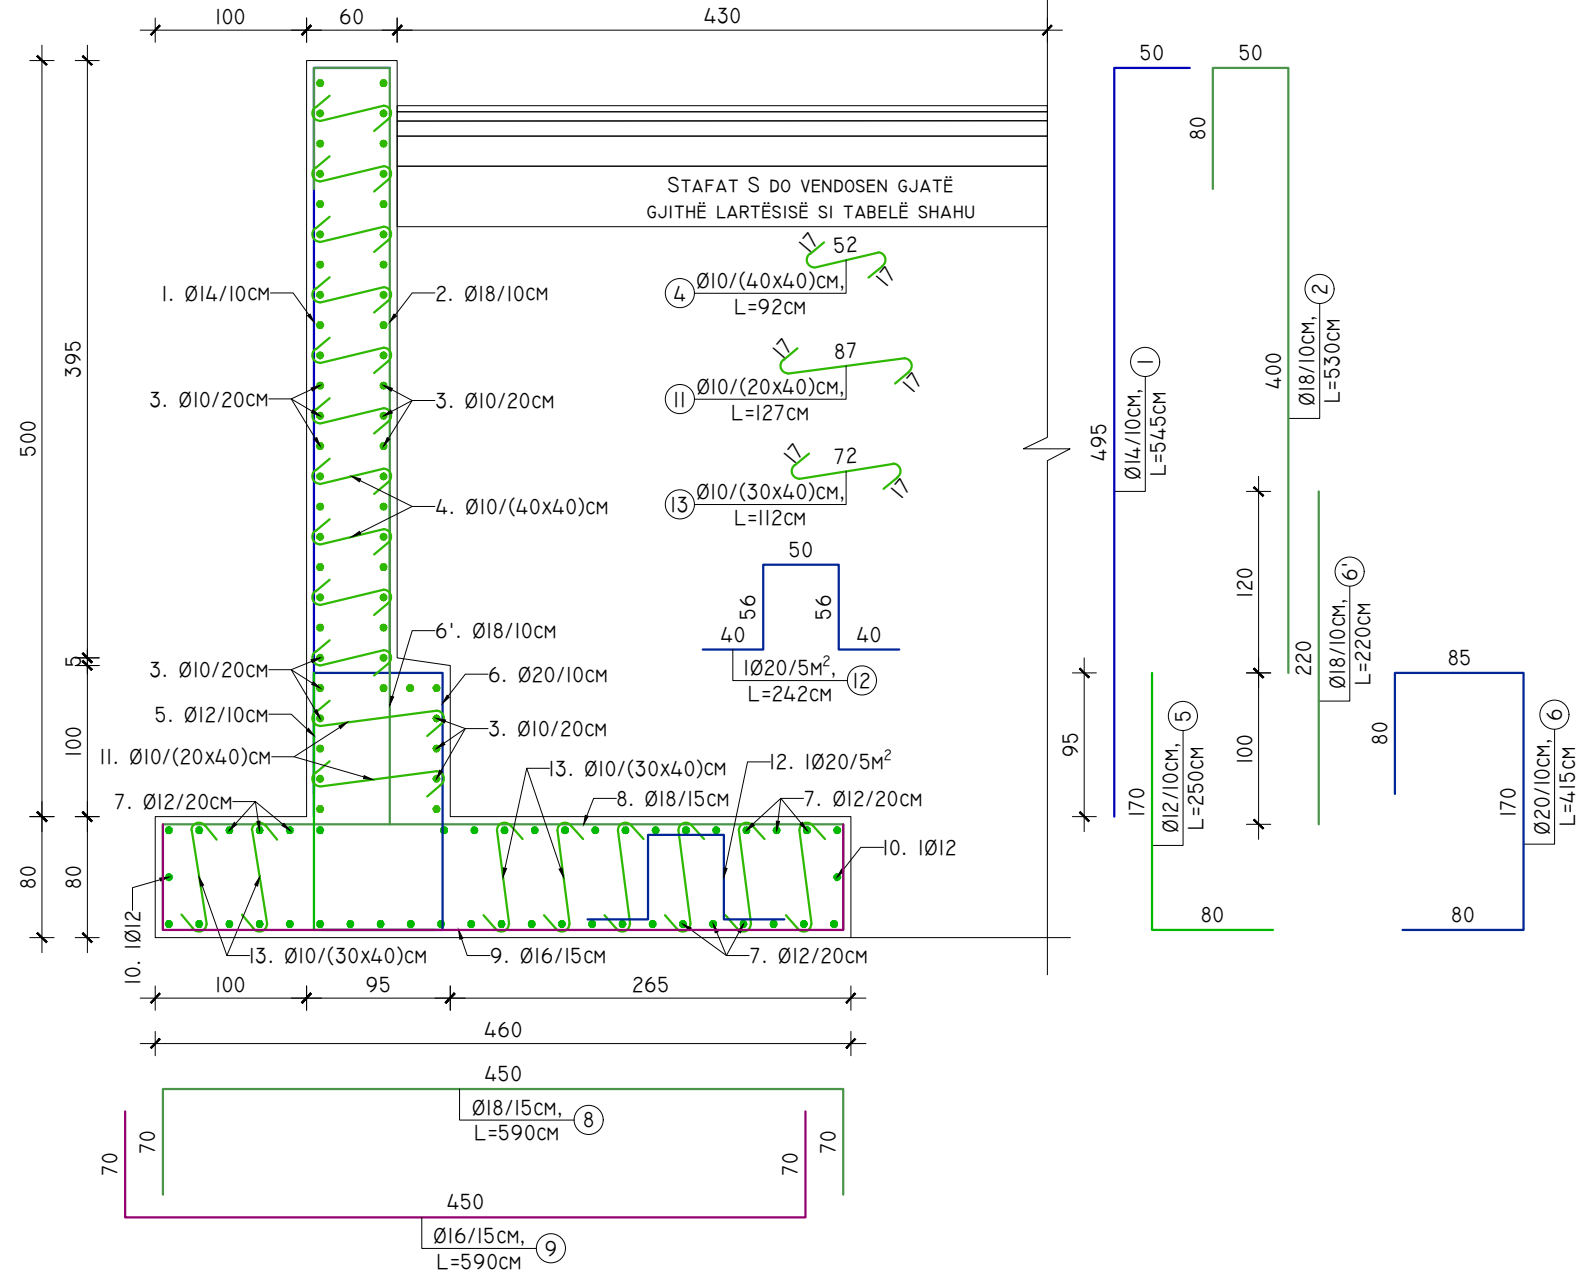

ELEMENTI	COPE / ML	SPECIFIKIMI I SHUFRAVE PËR NJË ELEMENT				PËRMBLEDHËSE E SHUFRAVE DHE BETONIT PËR NJË ELEMENT				TOTALI			
		POZICIONI SHUFRES	DIAMETRI	GJATËSIA	SASIA	GJATËSIA TOTAL	HEKUR			BETON	HEKUR	BETON	
			Ø (MM)	L (CM)	N (COPE)	NXL (M)	Ø (MM)	Ó (M)	PESHA (KG)	M³	KG	M³	
MURI H=5M	38.78	1	14	545	10	55	8	0	0	23,271	272.96		
		2	18	530	10	53	10	126	78				
		3	10	100	53	53	12	68	61				
		4	10	92	25	23	14	55	66				
		5	12	250	10	25	16	39	62				
		6	20	415	10	42	18	114	228				
		6'	18	220	10	22	20	43	106				
		7	12	100	41	41	22	0	0				
		8	18	590	7	39	25	0	0				
		9	16	590	7	39							
		10	12	100	2	2							
		11	10	127	13	16							
		12	20	242	1	1							
13	10	112	30	34									
TOTALI MUR H=5M										600	7.0	23,271	273

POROSITES:



REPUBLIKA E SHQIPERISE  
MINISTRIA E INFRASTRUKTURES DHE ENERGJISE  
AUTORITETI RRUGOR SHQIPTAR



PROJEKTOI:

"INFRATECH & ARKIMADE" SH.P.K  
PËRFAQËSUAR NGA "INFRATECH" SH.P.K

PROJEKTUES INXHINIER STRUKTURIST:  
INXH. REZEART ZGJANJOLLI NR. LIÇ. K.1219/2

EMËRTIMI I OBJEKTIT:

PLOTESIM, RAKORDIM DHE VAZHDIM I PUNIMEVE, REHABILITIMI I  
SEGMENTIT RRUGOR "MBIKALIMI PALLATI ME SHIGJETA"-  
RRETHROTULLIMI "SHQIPONJA" LOTI 3

PËRSHKRIMI:



FLETA: FL. 39

FORMATI: A3  
SHKALLA: N/A

PRERJA DHE ARMIMI TIP I MURIT 5M

PROJEKT ZBATIMI

LOTI III

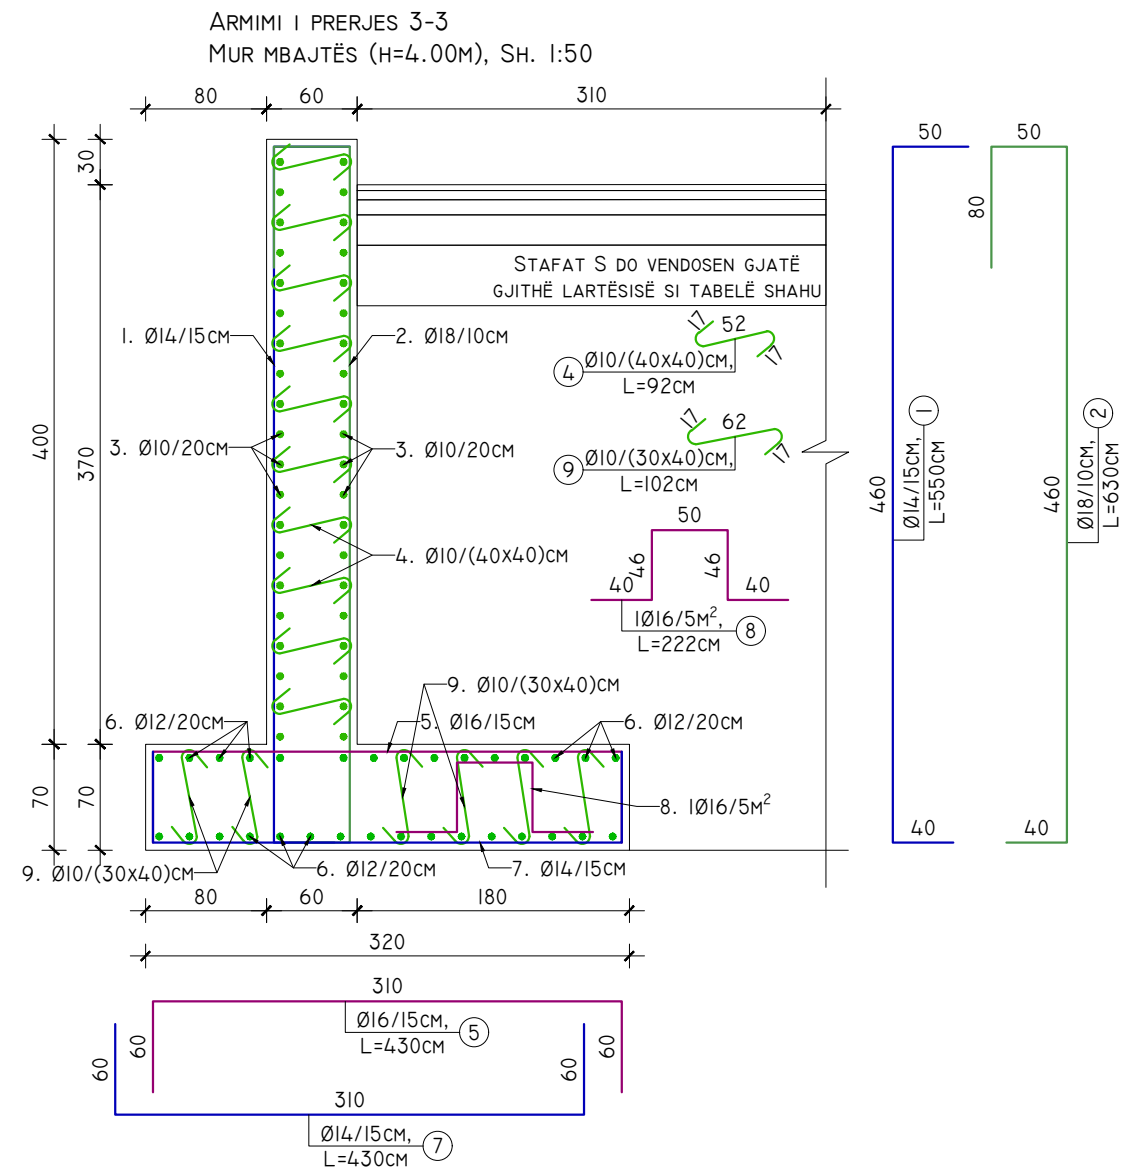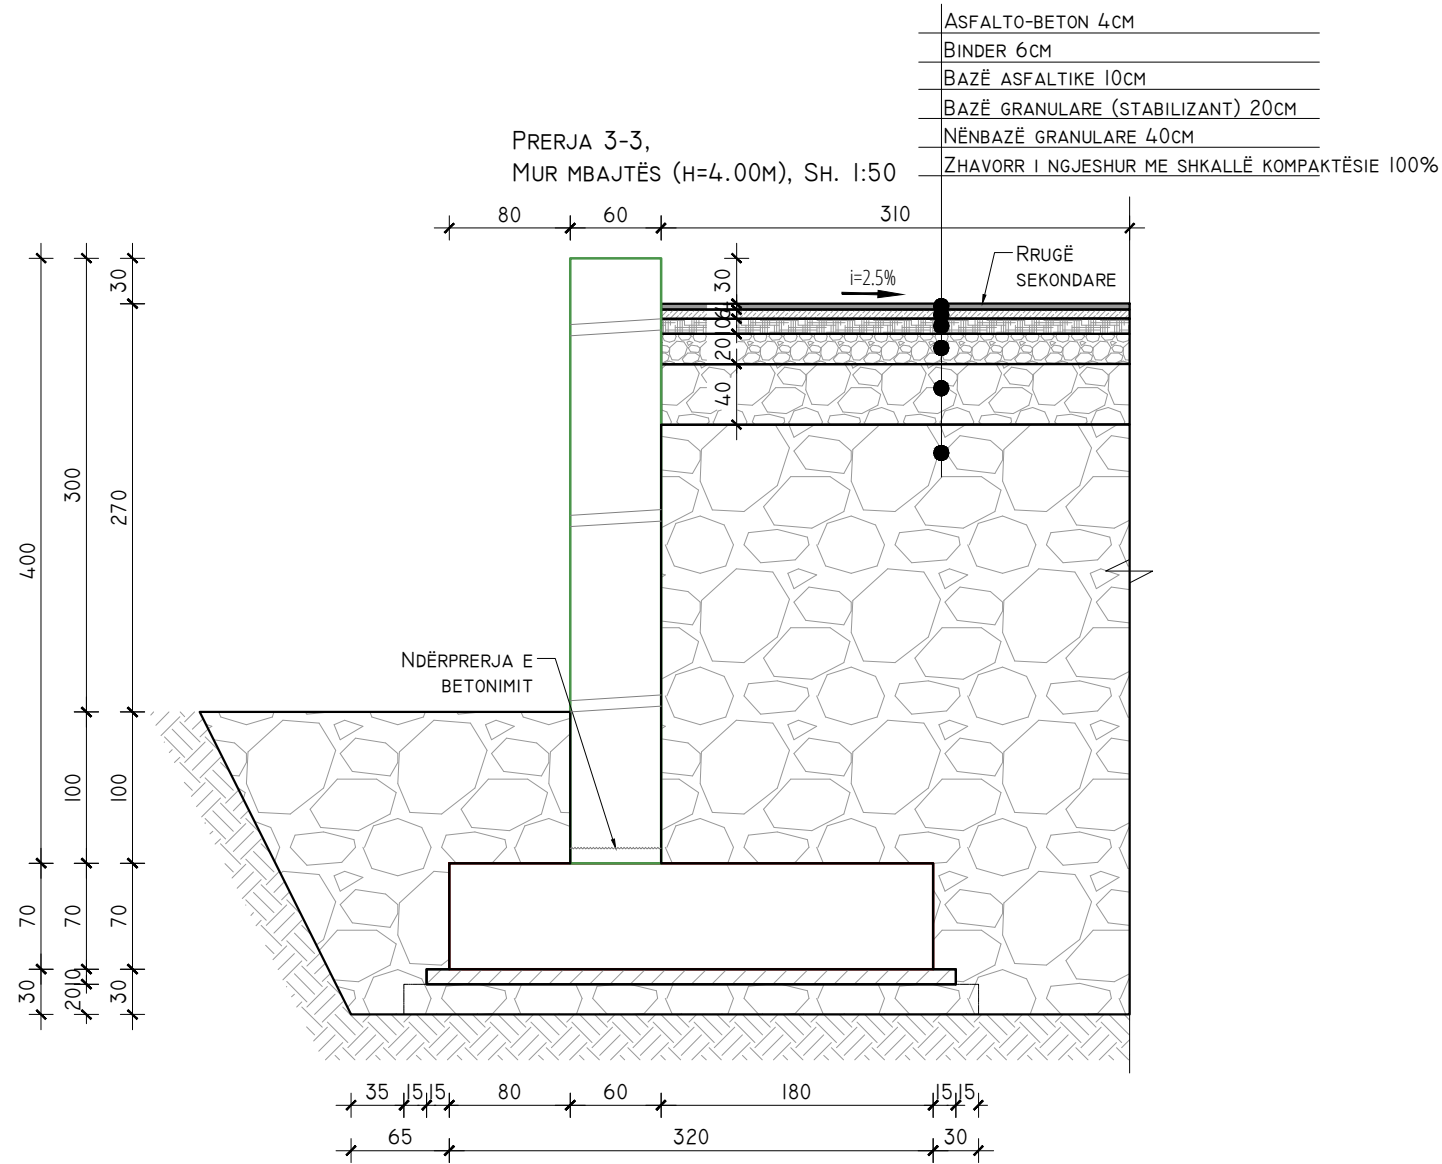

ELEMENTI	COPE / ML	SPECIFIKIMI I SHUFRAVE PËR NJË ELEMENT				PËRMBLEDHËSE E SHUFRAVE DHE BETONIT PËR NJË ELEMENT			TOTALI		
		POZICIONI SHUFRËS	DIAMETRI	GJATËSIA	SASIA	HEKUR			BETON	HEKUR	BETON
			Ø (MM)	L (CM)	N (COPE)	NXL (M)	Ø (MM)	Ø (M)	PESHA (KG)	M³	KG
MURI H=4M	38.78	1	14	550	7	37	8	0	0	12,798	179.94
		2	18	630	10	63	10	86	53		
		3	10	100	41	41	12	29	26		
		4	10	92	25	23	14	65	79		
		5	16	430	7	29	16	29	47		
		6	12	100	29	29	18	63	126		
		7	14	430	7	29	20	0	0		
		8	16	222	0.4	1	22	0	0		
		9	10	102	22	22	25	0	0		
<b>TOTALI MUR H=4M</b>								<b>330</b>	<b>4.6</b>	<b>12,798</b>	<b>180</b>

POROSITES:



REPUBLIKA E SHQIPERISE  
 MINISTERIA E INFRASTRUKTURES DHE ENERGJISE  
 AUTORITETI RRRUGOR SHQIPTAR



PROJEKTOI:

"INFRATECH & ARKIMADE" SH.P.K  
 PËRFAQËSUAR NGA "INFRATECH" SH.P.K

PROJEKTUES INXHINIER STRUKTURIST:  
 INXH. REZEART ZGJANJOLLI NR. LIÇ. K.1219/2

EMËRTIMI I OBJEKTIT:

PLOTESIM, RAKORDIM DHE VAZHDIM I PUNIMEVE, REHABILITIMI I SEGMENTIT RRRUGOR "MBIKALIMI PALLATI ME SHIGJETA"- RRETHRRROTULLIMI "SHQIPONJA" LOTI 3

PËRSHKRIMI:



FLETA: FL. 40

FORMATI: A3  
 SHKALLA: N/A

PRERJA DHE ARMIMI TIP I MURIT 4M

PROJEKT ZBATIMI

LOTI III

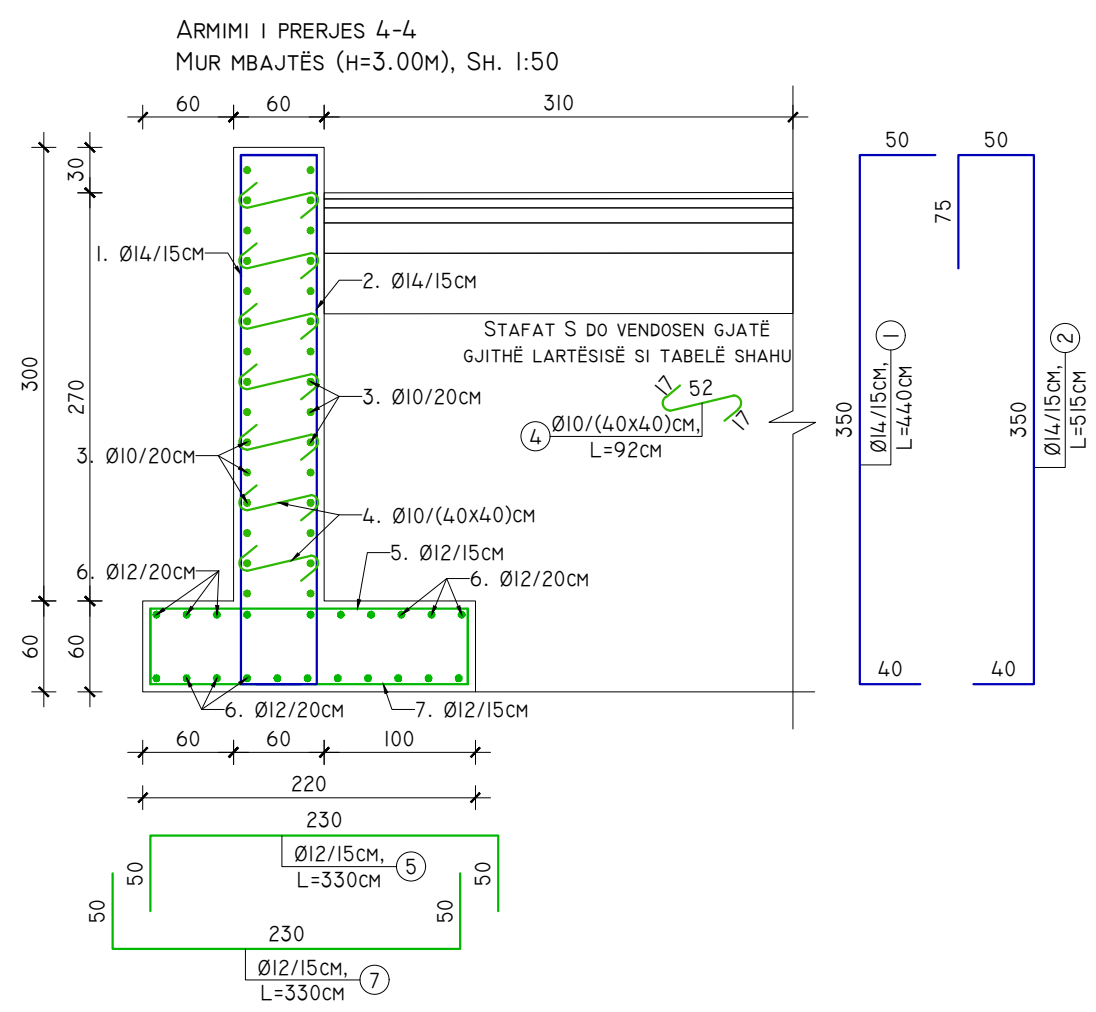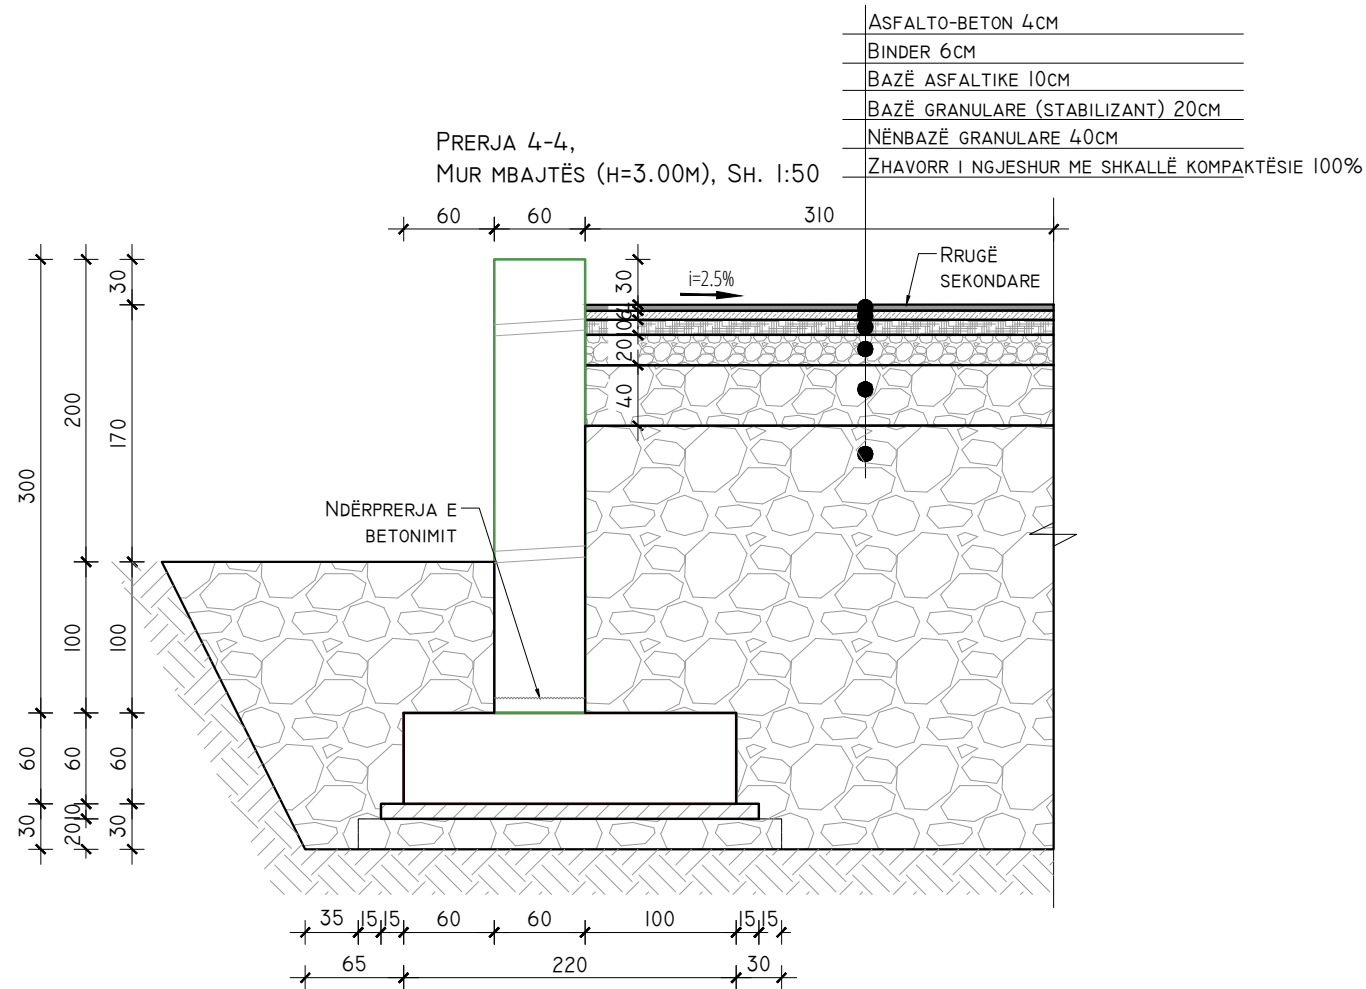

ELEMENTI	COPË / ML	SPECIFIKIMI I SHUFRAVE PËR NJË ELEMENT				PËRMBLEDHËSE E SHUFRAVE DHE BETONIT PËR NJË ELEMENT			TOTALI			
		POZICIONI SHUFRËS	DIAMETRI	GJATËSIA	SASIA	GJATËSIA TOTAL	HEKUR			BETON	HEKUR	BETON
			Ø (MM)	L (CM)	N (COPË)		NXL (M)	Ø (MM)	Ø (M)			
MURI H=3M	38.78	1	14	440	7	29	8	0	0	3.1	6,297	120.99
		2	14	515	7	34	10	48	30			
		3	10	100	31	31	12	63	56			
		4	10	92	19	17	14	64	77			
		5	12	330	7	22	16	0	0			
		6	12	100	19	19	18	0	0			
		7	12	330	7	22	20	0	0			
						22	0	0				
						25	0	0				
TOTALI MUR H=3M									162	3.1	6,297	121

