



PRERJA GJATESORE E MBIKALIMIT 3 TE RRUGES URbane NYJA IV (ANA E KASHARIT)  
Shkalla 1:450

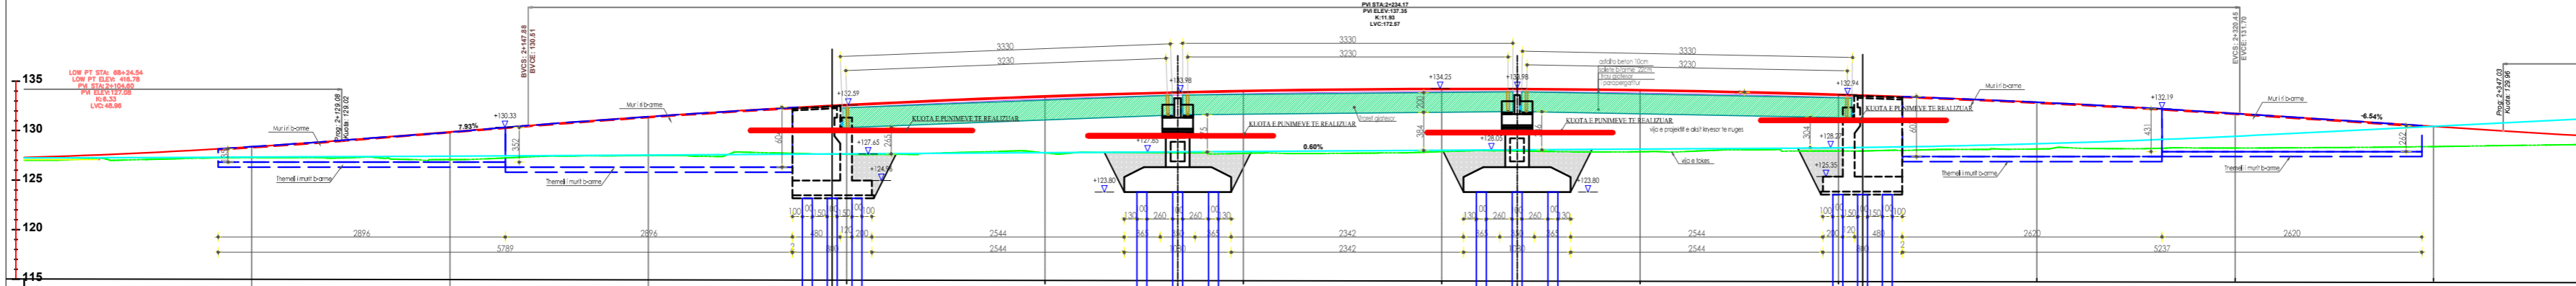

<b>Seksionet</b>	Sc-107	Sc-108	Sc-109	Sc-110	Sc-111	Sc-112	Sc-113	Sc-114	Sc-115	Sc-116	Sc-117	Sc-118
<b>Dist.Pjesore</b>	20.00	20.00	20.00	20.00	20.00	20.00	20.00	20.00	20.00	20.00	20.00	20.00
<b>Dist.Progres</b>	2+120.00 (2804)	2+140.00 (2802)	2+160.00 (2803)	2+180.00 (2804)	2+200.00 (2805)	2+220.00 (2805)	2+240.00 (2805)	2+260.00 (2805)	2+280.00 (2805)	2+300.00 (2810)	2+320.00 (2811)	2+340.00 (2811)
<b>Kuota Tokes</b>	127.27	127.07	127.48	127.61	127.74	127.77	127.88	127.87	127.94	128.14	128.25	128.39


PRERJA GJATESORE E MBIKALIMIT 3 TE RRUGES URbane NYJA IV (ANA E LANES)  
Shkalla 1:450

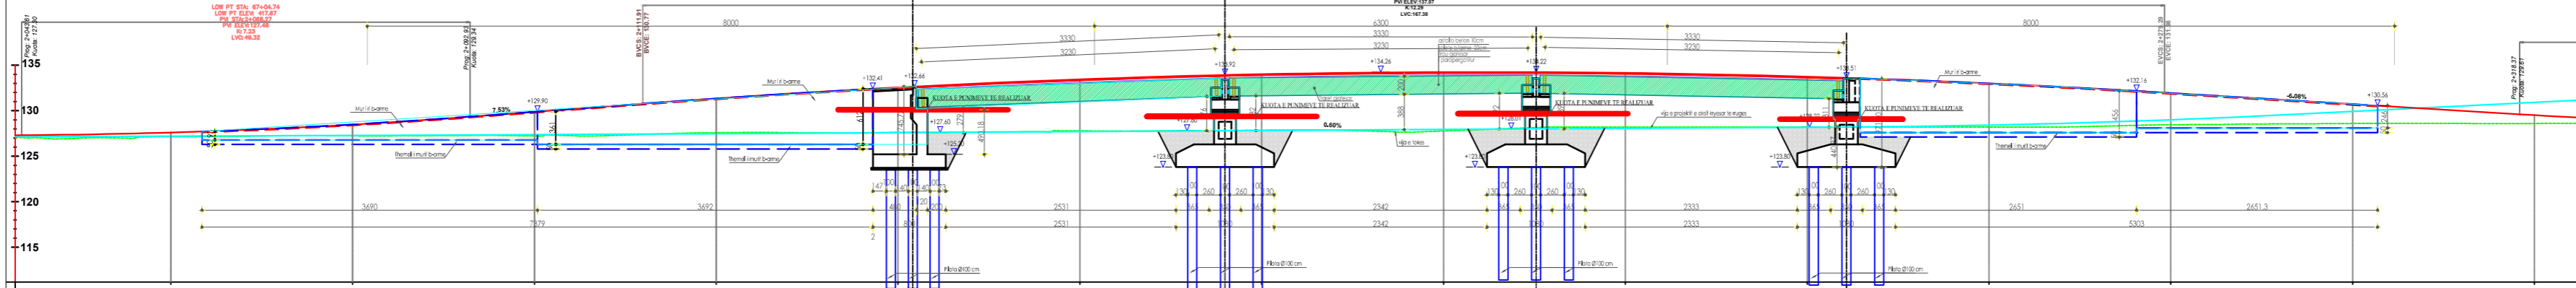

<b>Seksionet</b>	Sc-104	Sc-105	Sc-106	Sc-107	Sc-108	Sc-109	Sc-110	Sc-111	Sc-112	Sc-113	Sc-114	Sc-115	Sc-116	Sc-117
<b>Dist.Pjesore</b>	20.00	20.00	20.00	20.00	20.00	20.00	20.00	20.00	20.00	20.00	20.00	20.00	20.00	20.00
<b>Dist.Progres</b>	2+060.00	2+080.00	2+100.00	2+120.00	2+140.00	2+160.00	2+180.00	2+200.00	2+220.00	2+240.00	2+260.00	2+280.00	2+300.00	2+320.00
<b>Kuota Tokes</b>	127.13	127.23	127.23	127.58	127.63	127.79	127.85	127.77	128.20	128.21	128.20	128.47	128.60	128.60

— KUOTA E PUNIMEVE TE REALIZUAR MBI KETE LINJE

PRERJA GJATESORE E MBIKALIMIT 3 TE RRUGES URbane NYJA IV (ANA E LANES, PJESA 2)  
Shkalla 1:400

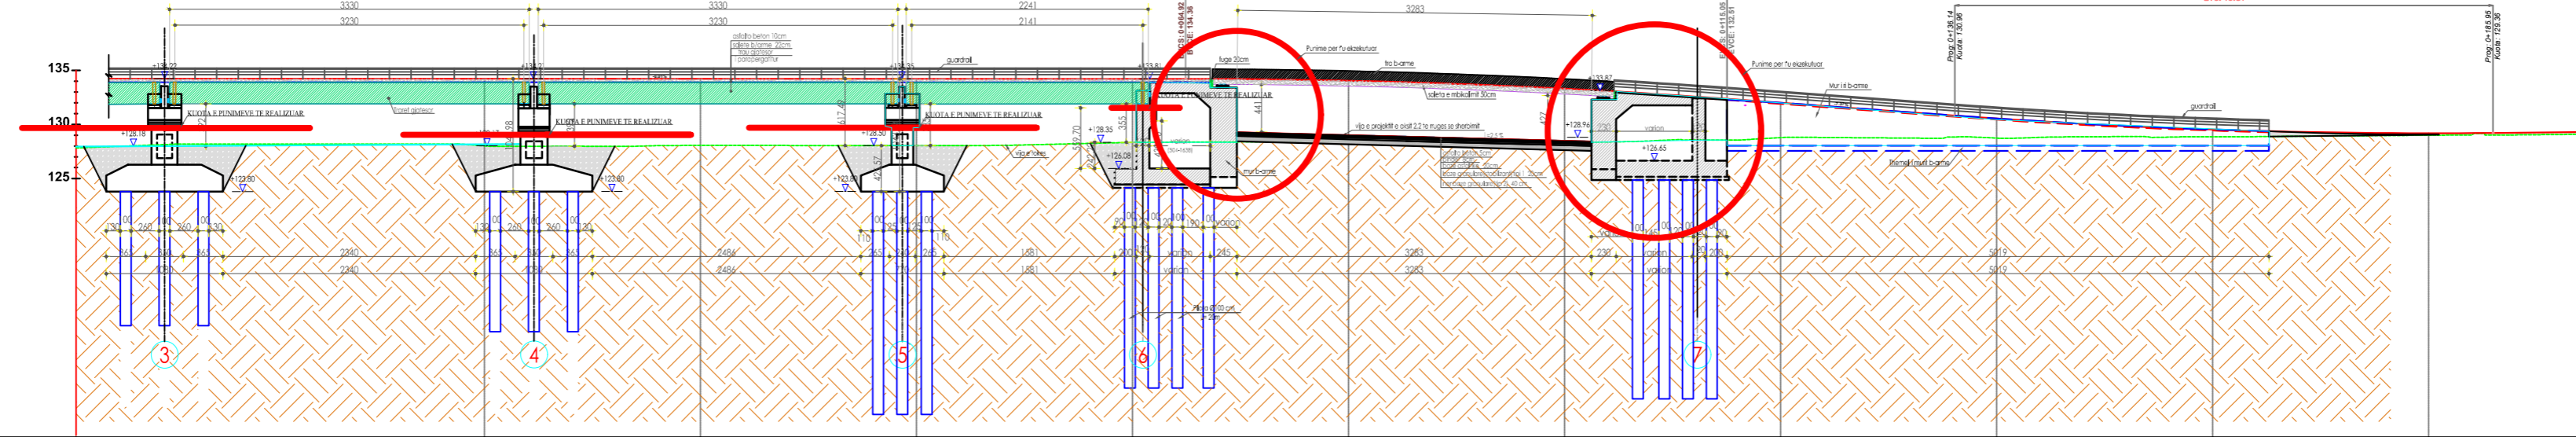

<b>Seksionet</b>	Sc-1	Sc-2	Sc-3	Sc-4	Sc-5	Sc-6	Sc-7	Sc-8	Sc-9	Sc-10
<b>Dist.Pjesore</b>	20.00	20.00	20.00	20.00	20.00	20.00	20.00	20.00	20.00	20.00
<b>Dist.Progres</b>	4+000.00 (3294)	4+020.00 (3294)	4+040.00 (3294)	4+060.00 (3294)	4+080.00 (3294)	4+100.00 (3294)	4+120.00 (3294)	4+140.00 (3294)	4+160.00 (3294)	4+180.00 (3294)
<b>Kuota Tokes</b>	128.14	128.20	128.19	128.49	128.66	128.93	128.89	129.00	129.00	129.15

POROSITES:



REPUBLIKA E SHQIPERISE  
MINISTRIA E INFRASTRUKTURES DHE ENERGJISE  
AUTORITETI RRUGOR SHQIPTAR



PROJEKTUES  
"Infratech & Arkimade" sh.p.k  
Përfaqësuar nga "Infratech" sh.p.k  
Projektues inxhinier strukturist:  
Inxh. Rezart Zgjanjoli Nr. Liç. K.1219/2

EMËRTIMI I OBJEKTIT:  
PLOTESIM,RAKORDIM DHE VAZHDIM I PUNIMEVE,REHABILITIMI I  
SEGMENTIT RRUGOR "MBIKALIMI PALLATI ME SHIGJETA"-  
RRETHROTULLIMI "SHQIPONJA" LOTI 3

PËRSHKRIMI:  
Fleta: FI. 00  
Formati: A3  
Shkalla: N/A

PRERJE GJATESORE E MBIKALIMIT  
PROJEKT ZBATIMI  
LOTI III