

OBJEKTI : PLOTESIM,RAKORDIM DHE VAZHDIM I PUNIMEVE,REHABILITIMI I SEGMENTIT
RRUGOR "MBIKALIMI PALLATI ME SHIGJETA"-
RRETHRROTULLIMI "SHQIPONJA" LOTI 3

MBIKALIMI
URA U0
URA U1-U2
URA U3-U4

SHËNIME TEKNIKE:**VETITË E MATERIALEVE TË NDËRTIMIT:****BETONET, SIPAS EN 206:2013:**

- BETONI PËR THEMELET E TË GJITHA STRUKTURAVE TË JETË I KLASËS C25/30;
- BETONI PËR MURET MBAJTËSE TË RAMPAVE TË JETË I KLASËS C35/45;
- BETONI PËR THEMELET E MUREVE (BALLNAVE) M1, M2, M3, M6, M7 TË JETË I KLASËS C25/30;
- BETONI PËR MURET E BALLNAVE M1, M2, M3, M6, M7 TË JETË I KLASËS C35/45;
- BETONI PËR PILOTAT, PËR ÇDO STRUKTURË, TË JETË I KLASËS C30/37;
- BETONI PËR SOLETINAT PARAFABRIKATE TË JETË I KLASËS C40/50;
- BETONI PËR TRARËT GJATËSORË TË PASNDERUR (17 ÷ 34ML) TË JETË I KLASËS C40/50;
- BETONI PËR MEMBRANËN LIDHËSE, SOLETA MBI TRARËT E PASNDERUR, TË JETË I KLASËS C40/50;
- BETONI PËR BLOQET E BETONIT, DIAFRAGMAT, STOLAT E TRARËVE TË PASNDERUR, TË JETË I KLASËS C35/45;
- BETONI PËR PILAT (ÇEKIÇI), M4, M5, U1, U2, U3, U4, TË JETË I KLASËS C35/45;
- BETONI PËR TRARËT TËRTHORË (HORIZONTALË) MBI PILA, M4, M5, U1, U2, U3, U4, TË JETË I KLASËS C35/45;
- BETONI PËR BORDURAT ANËSORE TË JETË I KLASËS C25/30;
- BETONI PËR SOLETAT E PËRAFRIMIT (RAKORDUESE) TË JETË I KLASËS C25/30;

HEKURI I ARMIMIT/PARANDERJES:

- HEKURI I PARANDERUR: REZISTENCA E KAVOS SË ÇELIKUT: 1670/1860 MN/M2/;
- HEKURI I ARMIMIT: KLASA SIPAS SSH EN1992-1-1:2004, B500C; $F_{yk} = 500\text{MPa}$;
- SHTRESA MBROJTËSE: SIPAS VIZATIMEVE TË PROJEKTIT

SOLETA RAKORDUESE

- BETONI I PËRDORUR PËR SOLETËN RAKORDUESE B/A ËSHTË KLASA C25/30 KONFORM EN 206:2013;
- ARMATURA E ÇELIKUT E PËRDORUR B500C, KLASA B ME REZISTENCË KARATERISTIKE $F_{yk}=500\text{MPa}$;
- PËRMASA MAKSIMALE E AGREGATËVE D/G=2.5CM;
- SHTRESA MBROJTËSE MINIMALE NOMINALE $A_{nom}=2.5\text{CM}$;
- TË GJITHA DIMENSIONET JEPEN NË "CM".

RAMPAT

- BETONI PËR THEMELET MUREVE TË RAMPAVE TË JETË I KLASËS C25/30, KONFORM EN 206:2013;
- BETONI PËR MURET E RAMPAVE TË JETË I KLASËS C35/45, KONFORM EN 206:2013;
- ARMATURA E ÇELIKUT E PËRDORUR B500C, KLASA B ME REZISTENCË KARATERISTIKE $F_{yk}=500\text{MPa}$;
- TË GJITHA PËRMASAT JANË DHËNË NË PROJEKSION HORIZONTAL NË RASTIN E PLANIMETRISË;
- TË GJITHA DIMENSIONET JEPEN NË "CM".

MURET (OSE BALLNAT)

- BETONI PËR THEMELET MUREVE (BALLNAVE M1, M2, M3, M6, M7) TË JETË I KLASËS C25/30, KONFORM EN 206:2013;
- BETONI PËR MURET E VERTIKALE TË BALLNAVE M1, M2, M3, M6, M7 TË JETË I KLASËS C35/45, KONFORM EN 206:2013;
- PARA BETONIMIT TË ELEMENTËVE TË VEÇANTË, SI JASTËKUT TË SIPËRM, TRUPIT, JASTËKUT TË POSHTËM ETJ., TË SHIHET ME KUJDES LËNIA E FITILAVE NË POZICIONIN DHE GJATËSINË E DUHUR;
- SHTRESA MBROJTËSE MINIMALE NOMINALE $A_{nom}=5\text{CM}$
- XHUNTIMI MINIMAL I SHUFRAVE TË HEKURIT ËSHTË 40Ø PER SHUFRA ME DIAMETER < Ø24MM, DHE NË ÇDO RAST TJETËR TE MERRET 50Ø.
- GJATË NDËRTIMIT APO DERDHJES SË STRUKTURAVE DUHET TË MERRËN MASA PËR LARGIMIN E UJËRAVE APO DHEAVE NGA GROPA E THEMELEVE.

LISTA E FLETËVE	
NUMRI I FLETËS	EMËRTIMI I FLETËS
---	---
FL. 00	SHËNIME TEKNIKE
FL. 01	PLANI I PËRGJITHSHËM I THEMELEVE, URA U0, U1-U2, U3-U4
FL. 02	PLANI I PËRGJITHSHËM I TRARËVE, URA U0, U1-U2, U3-U4
FL. 03	PLANI I PËRGJITHSHËM I SOLETAVE, URA U0, U1-U2, U3-U4
FL. 04	PLANI I THEMELEVE, URA U1-U2
FL. 05	PLANI I PIKETIMIT TË KOLONAVE & MUREVE, URA U1-U2
FL. 06	PLANI I PIKETIMIT TË MBËSHTETJEVE, URA U1-U2
FL. 07	PLANI I TRARËVE, URA U1-U2
FL. 08	PRERJA, URA U1-U2
FL. 09	PLANI I THEMELEVE, URA U3-U4
FL. 10	PLANI I PIKETIMIT TË KOLONAVE & MUREVE, URA U3-U4
FL. 11	PLANI I PIKETIMIT TË MBËSHTETJEVE, URA U3-U4
FL. 12	PLANI I TRARËVE, URA U3-U4
FL. 13	PRERJA, URA U3-U4
FL. 14	PLANI I THEMELEVE, URA U0
FL. 15	PLANI I PIKETIMIT TË KOLONAVE & MUREVE, URA U0
FL. 16	PLANI I TRARËVE, URA U0
FL. 17	PRERJA, URA U0
FL. 18	PLANI I SOLETËS, URA U0
FL. 19	ARMIMI I SOLETËS, URA U0
FL. 20	ARMIMI I SOLETËS, URA U0

POROSITES:

REPUBLIKA E SHQIPERISE
 MINISTERIA E INFRASTRUKTURES DHE ENERGJISE
 AUTORITETI RRUGOR SHQIPTAR

**PROJEKTUES**

"INFRATECH & ARKIMADE" SH.P.K
 PËRFAQËSUAR NGA "INFRATECH" SH.P.K

PROJEKTUES INXHINIER STRUKTURIST:
 INXH. REZEART ZGJANJOLLI NR. LIÇ. K.1219/2

EMËRTIMI I OBJEKTIT:

PLOTESIM,RAKORDIM DHE VAZHDIM I PUNIMEVE,REHABILITIMI I SEGMENTIT RRUGOR "MBIKALIMI PALLATI ME SHIGJETA"- RRETHRROTULLIMI "SHQIPONJA" LOTI 3

PËRSHKRIMI:

FLETA: FL. 00


FORMATI: A3
 SHKALLA: N/A

SHËNIME TEKNIKE

PROJEKT ZBATIMI

LOTI III

PLANI I PËRGJITHSHËM I THEMELEVE, SH. 1:250

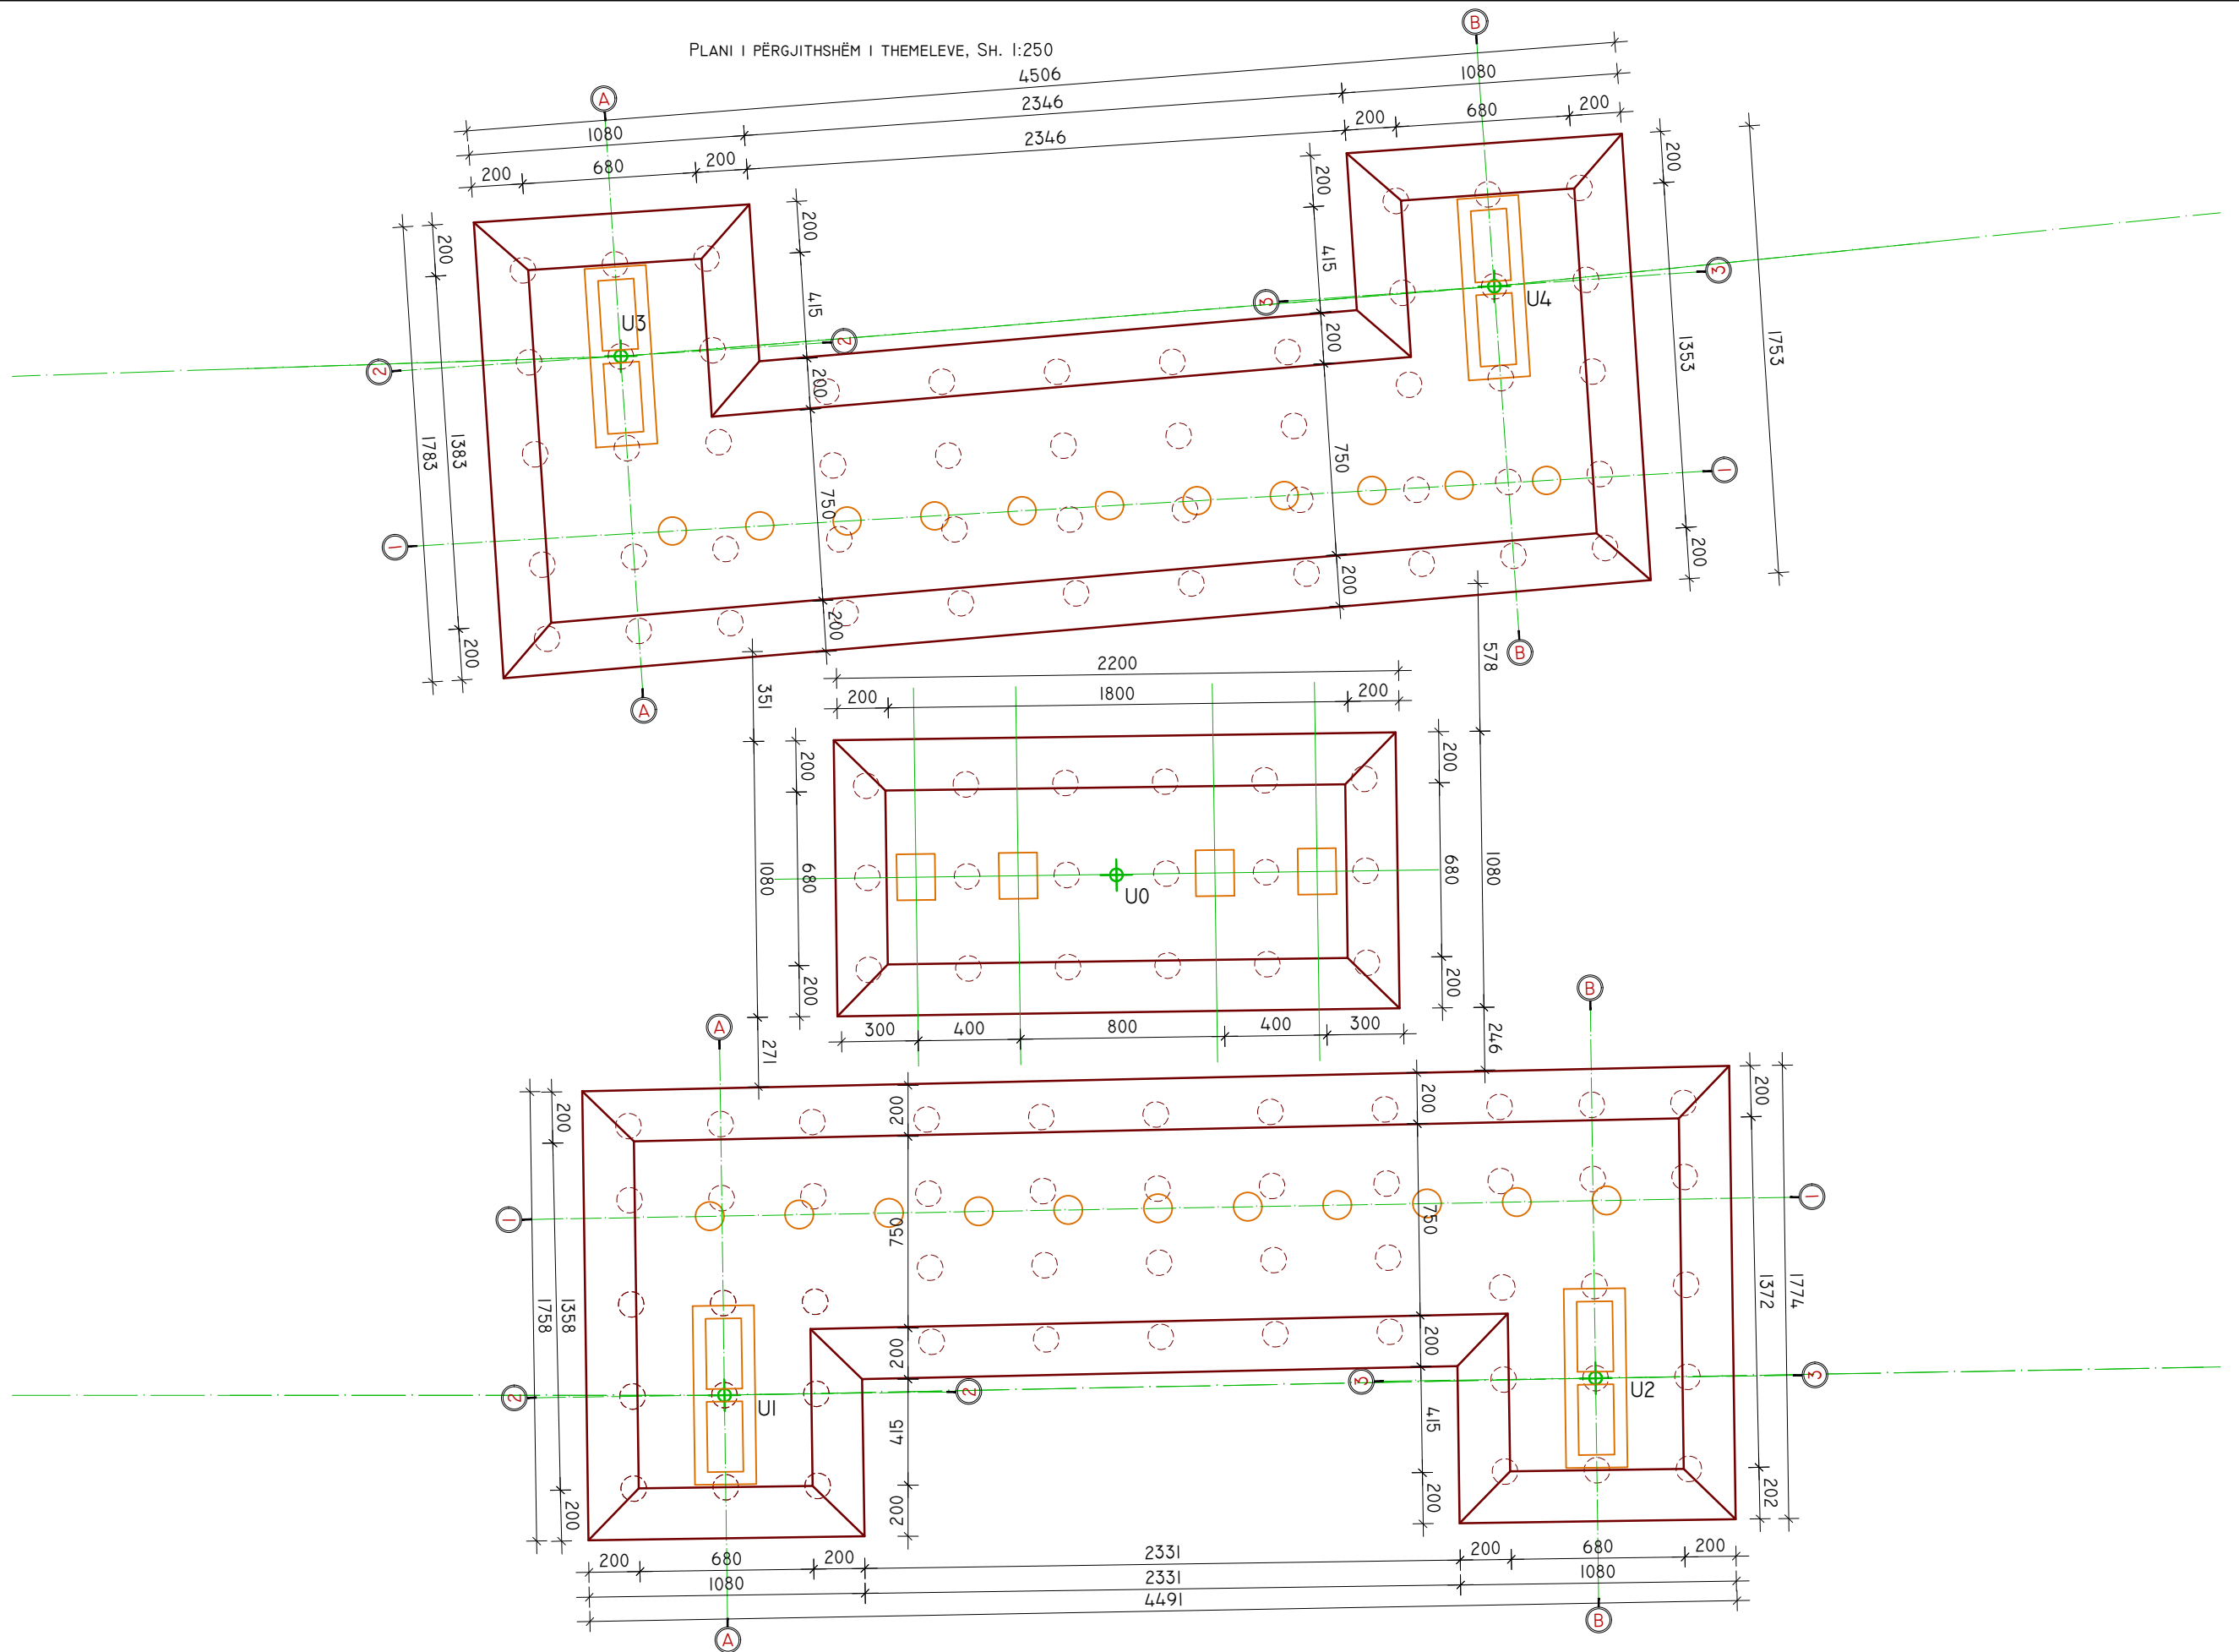

POROSITES:



REPUBLIKA E SHQIPERISE
 MINISTRIA E INFRASTRUKTURES DHE ENERGJISE
 AUTORITETI RRUGOR SHQIPTAR



PROJEKTUES

"INFRATECH & ARKIMADE" SH.P.K
 PËRFAQËSUAR NGA "INFRATECH" SH.P.K

PROJEKTUES INXHINIER STRUKTURIST:
 INXH. REZEART ZGJANJOLLI NR. LIÇ. K.1219/2

EMËRTIMI I OBJEKTIT:

PLOTESIM, RAKORDIM DHE VAZHDIM I PUNIMEVE, REHABILITIMI I
 SEGMENTIT RRUGOR "MBIKALIMI PALLATI ME SHIGJETA"-
 RRETHRRROTULLIMI "SHQIPONJA" LOTI 3

PËRSHKRIMI:


FLETA: FL. 01

FORMATI: A3
 SHKALLA: N/A

PLANI I PËRGJITHSHËM I THEMELEVE, URA U0,
 U1-U2, U3-U4

PROJEKT ZBATIMI

LOTI III

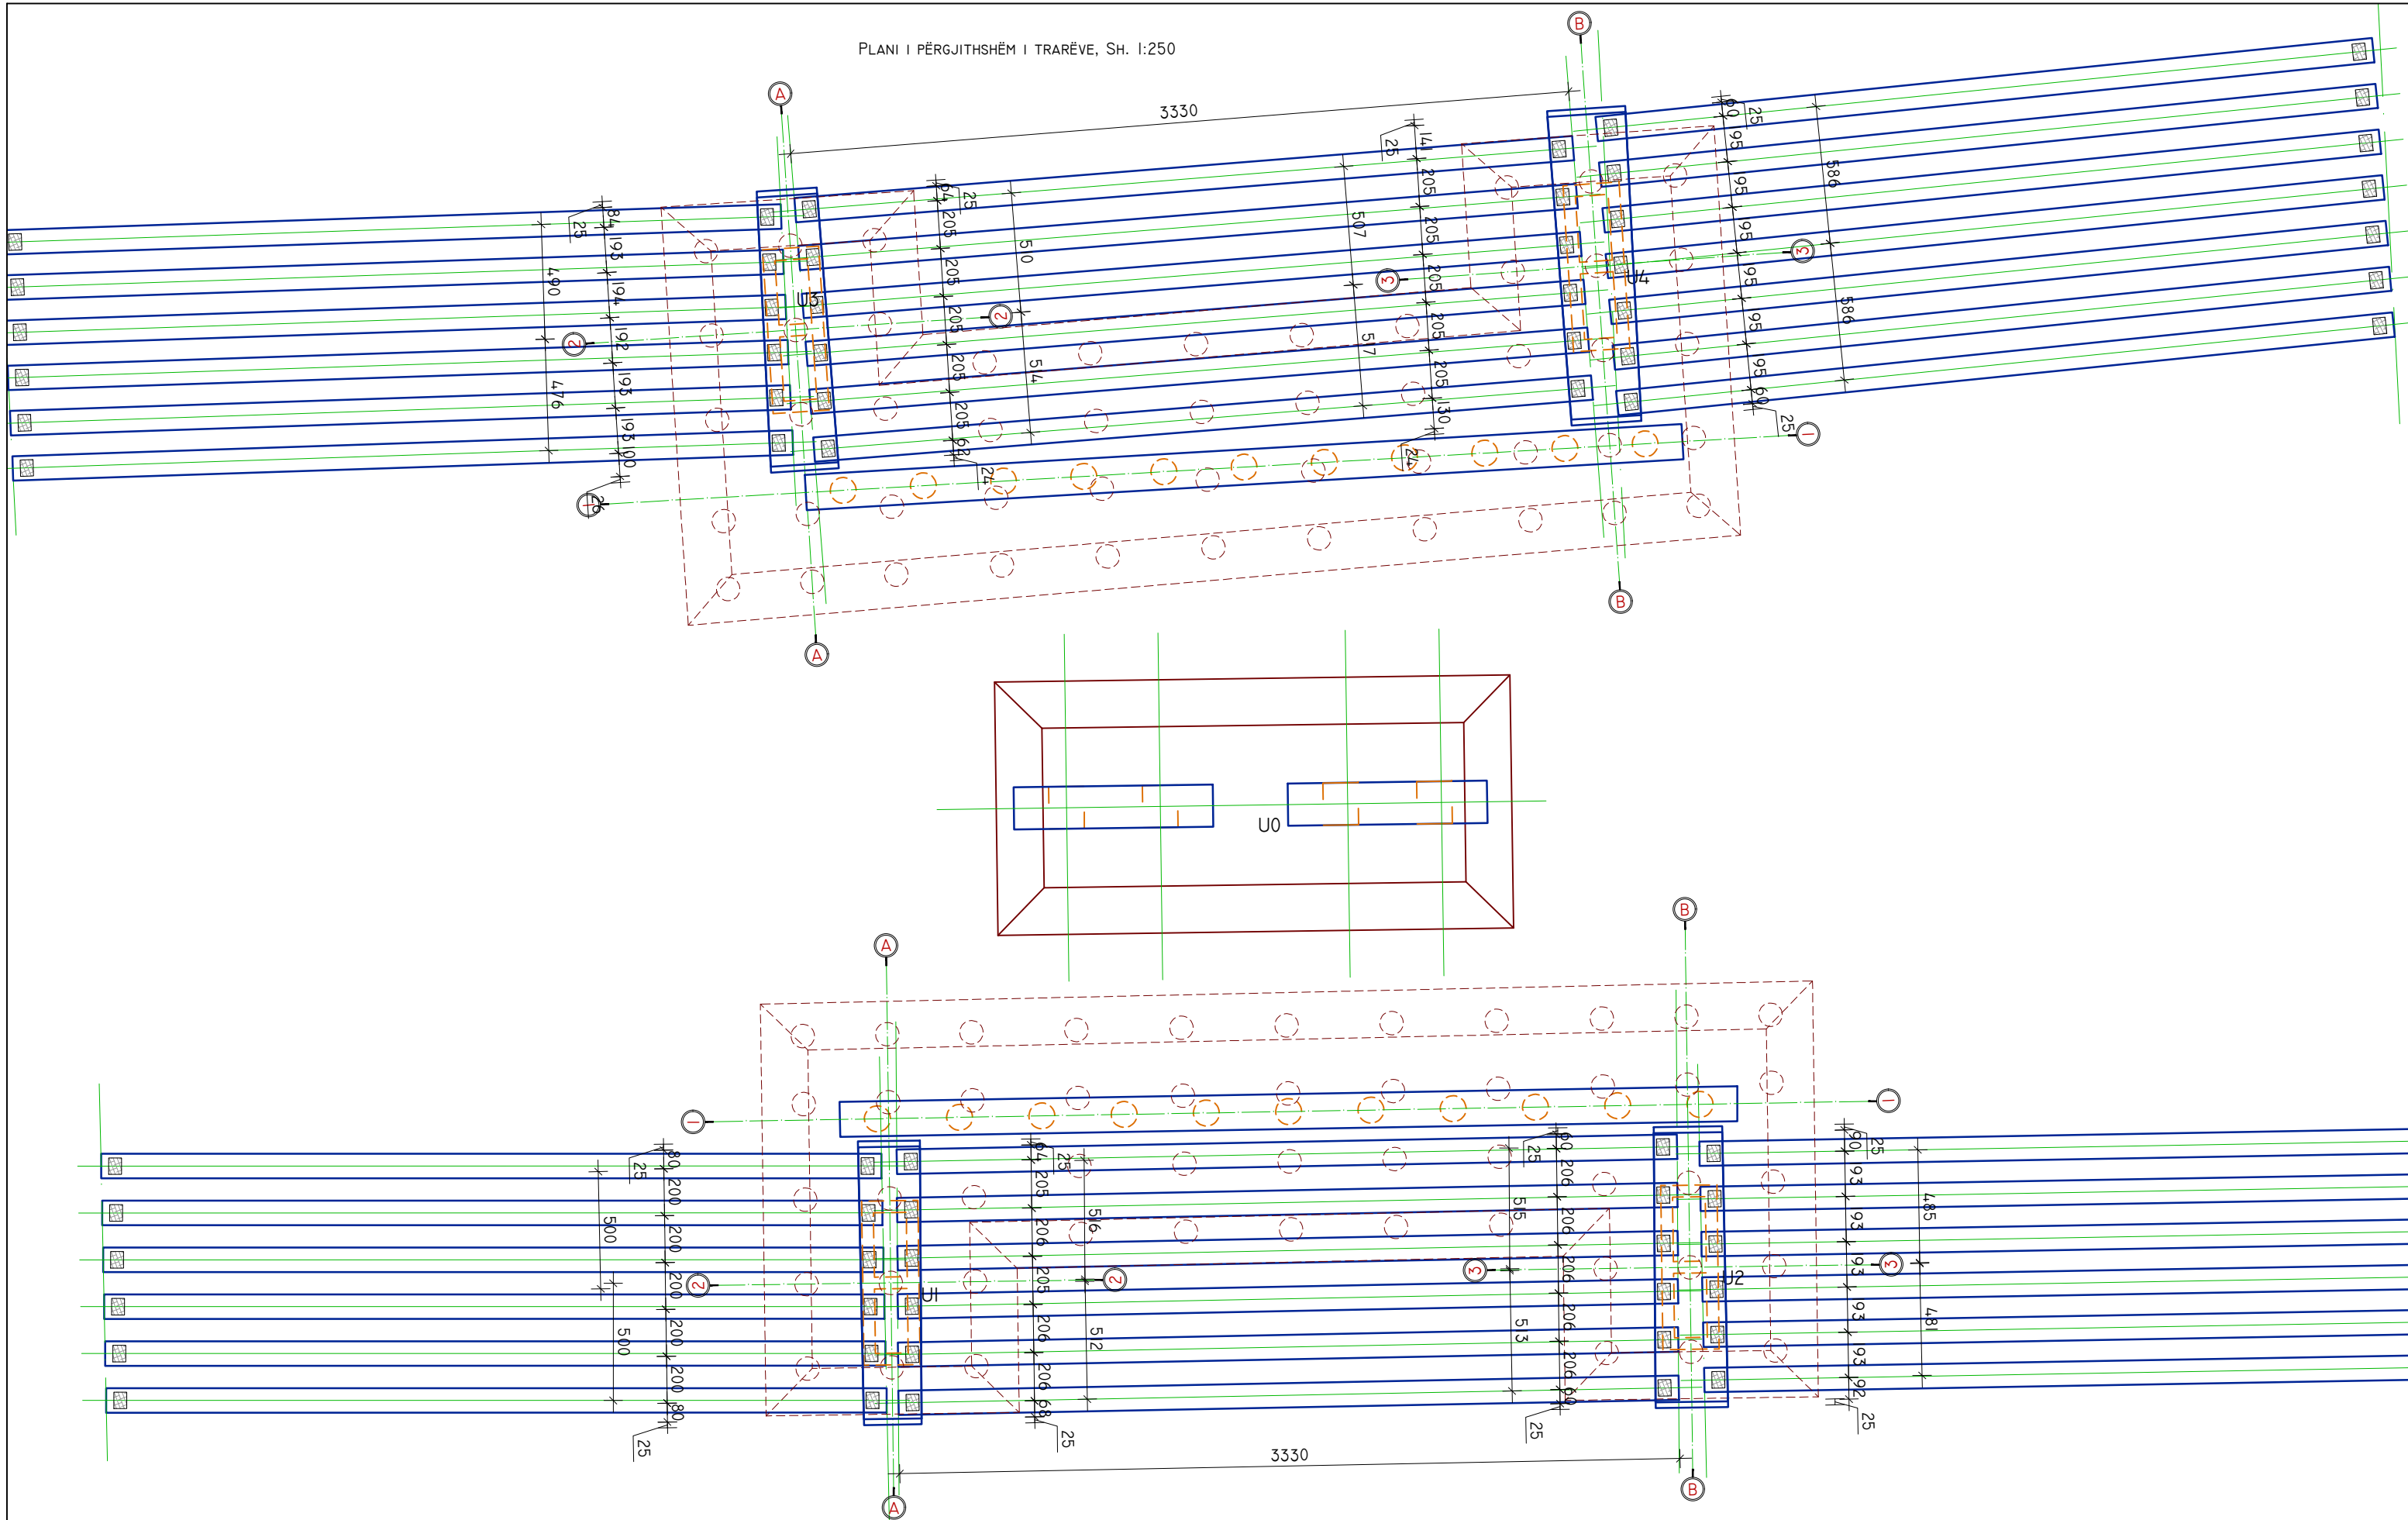

POROSITES:



REPUBLIKA E SHQIPERISE
MINISTRIA E INFRASTRUKTURES DHE ENERGJISE
AUTORITETI RRUGOR SHQIPTAR



PROJEKTUES

"INFRATECH & ARKIMADE" SH.P.K
PËRFAQËSUAR NGA "INFRATECH" SH.P.K

PROJEKTUES INXHIER STRUKTURIST:
INXH. REZEART ZGJANJOLLI NR. LIÇ. K.1219/2

EMËRTIMI I OBJEKTIT:

PLOTESIM,RAKORDIM DHE VAZHDIM I PUNIMEVE,REHABILITIMI I
SEGMENTIT RRUGOR "MBIKALIMI PALLATI ME SHIGJETA"-
RRETHRRROTULLIMI "SHQIPONJA" LOTI 3

PËRSHKRIMI:

FLETA: FL. 02


FORMATI: A3
SHKALLA: N/A

PLANI I PËRGJITHSHËM I TRARËVE, URA U0, UI-U2,
U3-U4

PROJEKT ZBATIMI

LOTI III

PLANI I PËRGJITHSHËM I SOLETAVE, SH. 1:250

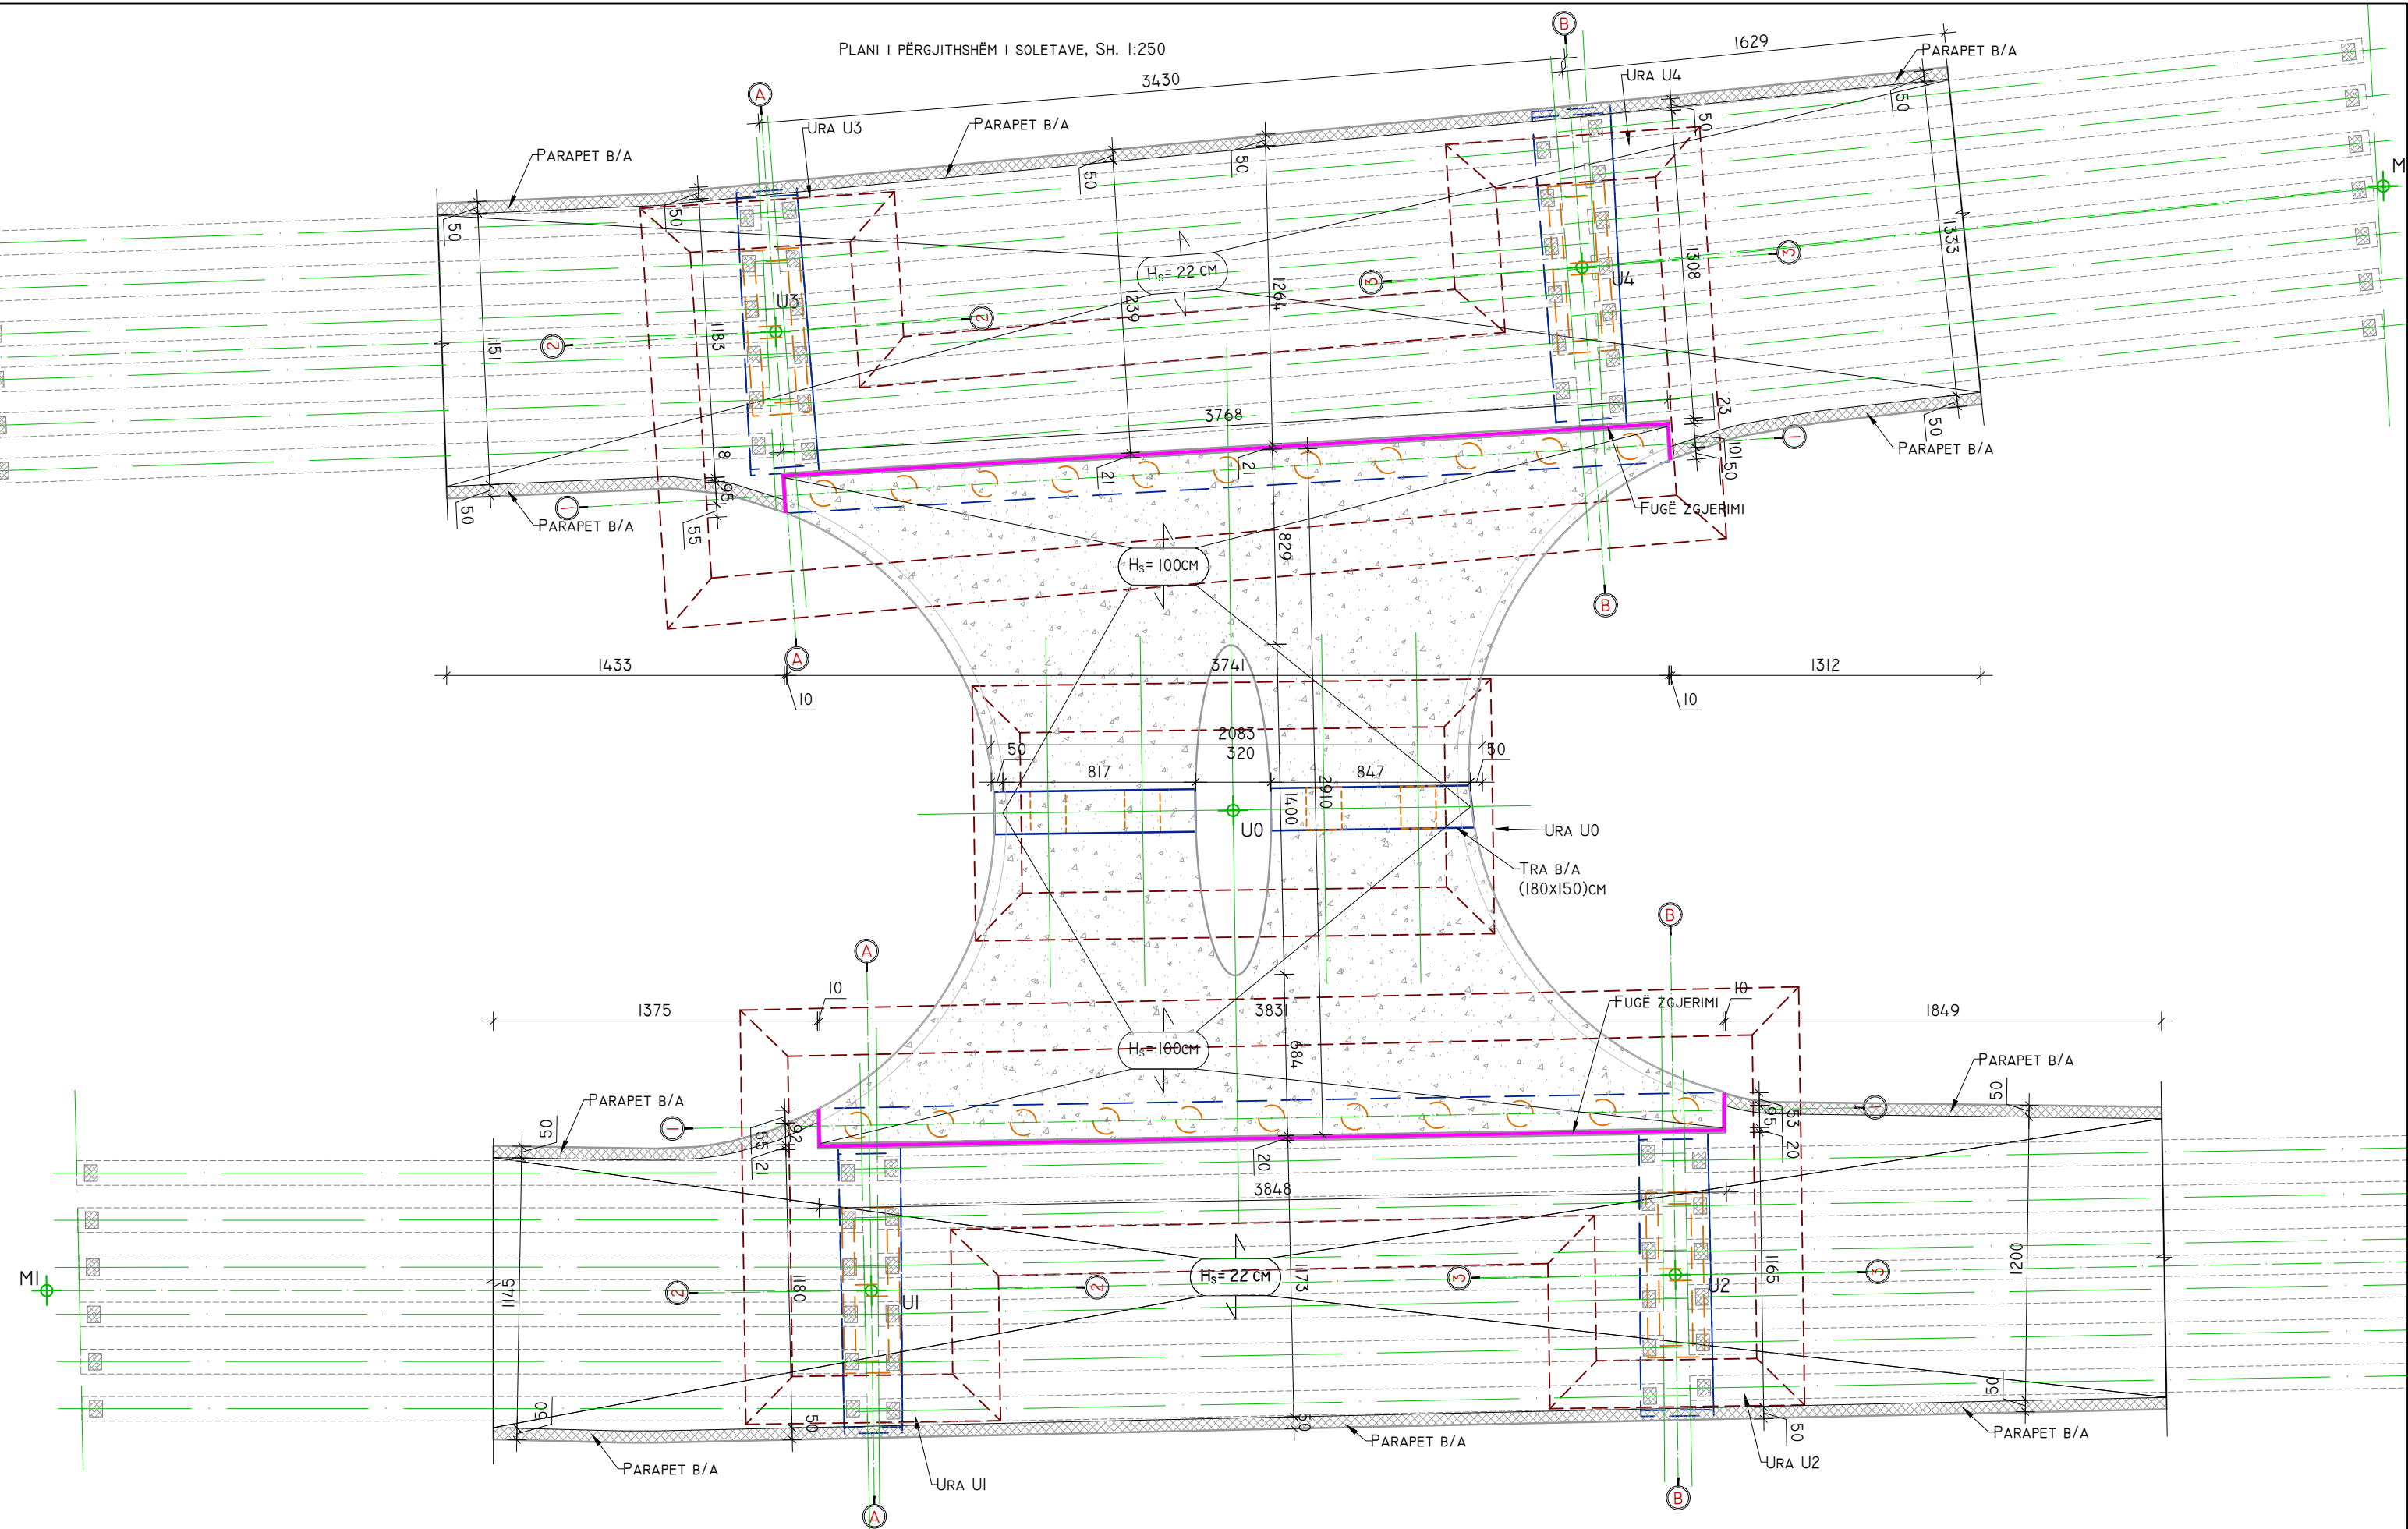

POROSITES:



REPUBLIKA E SHQIPERISE
 MINISTRIA E INFRASTRUKTURES DHE ENERGJISE
 AUTORITETI RRUGOR SHQIPTAR



PROJEKTUES

"INFRATECH & ARKIMADE" SH.P.K
 PËRFAQËSUAR NGA "INFRATECH" SH.P.K

PROJEKTUES INXHINIER STRUKTURIST:
 INXH. REZEART ZGJANJOLLI NR. LIÇ. K.1219/2

EMËRTIMI I OBJEKTIT:

PLOTESIM,RAKORDIM DHE VAZHDIM I PUNIMEVE,REHABILITIMI I
 SEGMENTIT RRUGOR "MBIKALIMI PALLATI ME SHIGJETA"-
 RRETHRRROTULLIMI "SHQIPONJA" LOTI 3

PËRSHKRIMI:

FLETA: FL. 03


FORMATI: A3
 SHKALLA: N/A

PLANI I PËRGJITHSHËM I SOLETAVE, URA U0, UI-U2,
 U3-U4

PROJEKT ZBATIMI

LOTI III

PLANI I THEMELEVE URA UI-U2, SH. 1:150

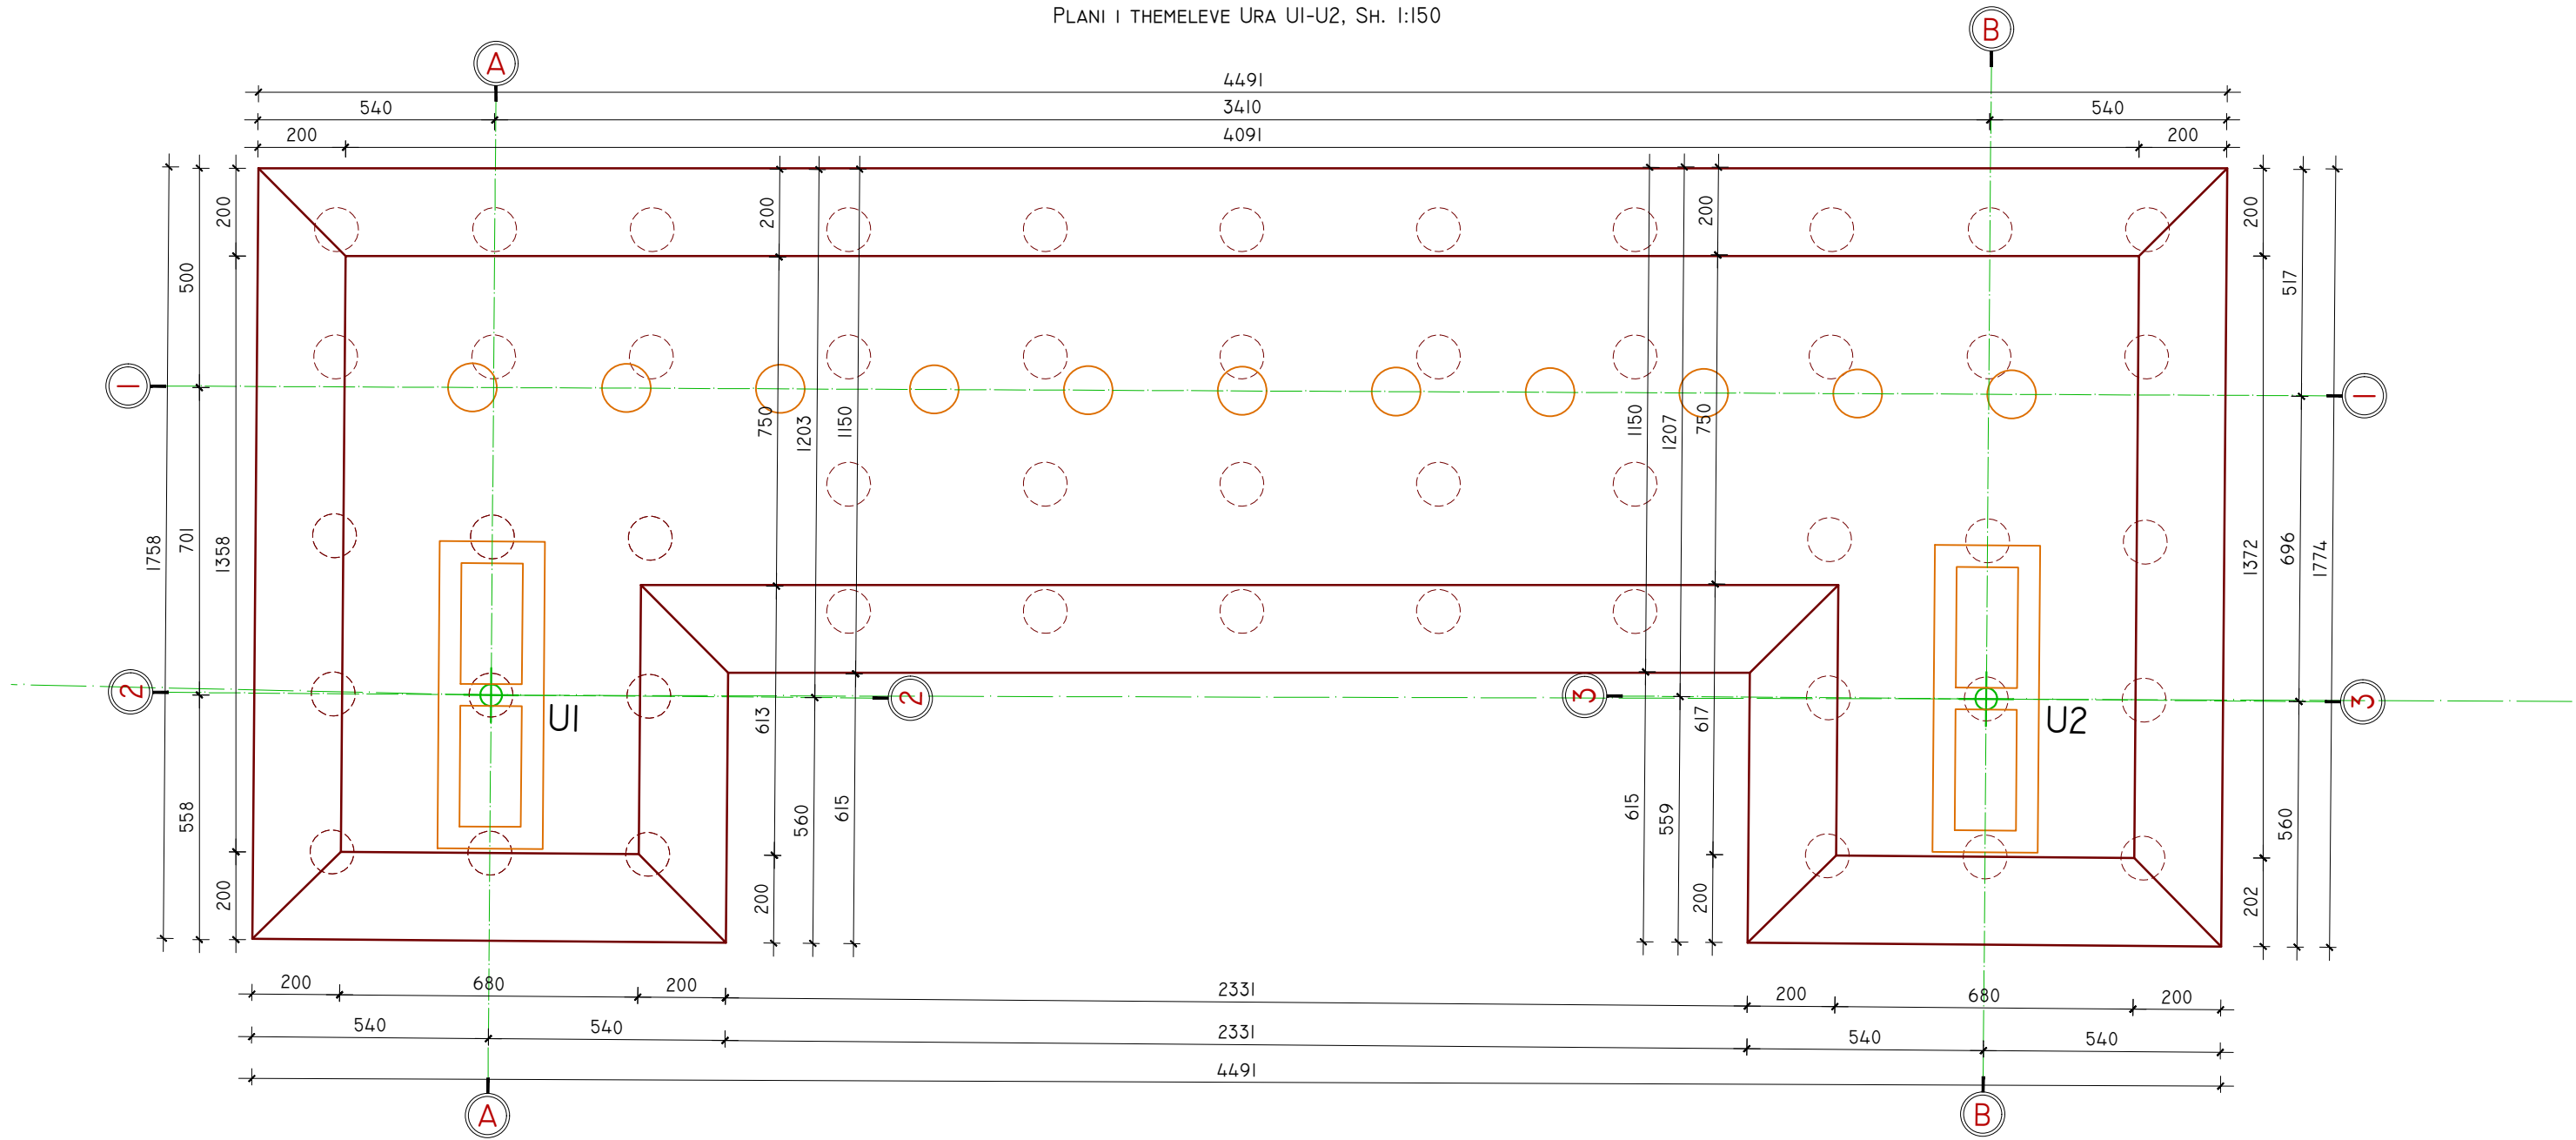

POROSITES:



REPUBLIKA E SHQIPERISE
 MINISTRIA E INFRASTRUKTURES DHE ENERGJISE
 AUTORITETI RRUGOR SHQIPTAR



PROJEKTUES

"INFRATECH & ARKIMADE" SH.P.K
 PËRFAQËSUAR NGA "INFRATECH" SH.P.K

PROJEKTUES INXHINIER STRUKTURIST:
 INXH. REZEART ZGJANJOLLI NR. LIÇ. K.1219/2

EMËRTIMI I OBJEKTIT:

PLOTESIM, RAKORDIM DHE VAZHDIM I PUNIMEVE, REHABILITIMI I
 SEGMENTIT RRUGOR "MBIKALIMI PALLATI ME SHIGJETA"-
 RRETHRRROTULLIMI "SHQIPONJA" LOTI 3

PËRSHKRIMI:

FLETA: FL. 04


FORMATI: A3
 SHKALLA: N/A

PLANI I THEMELEVE, URA UI-U2

PROJEKT ZBATIMI

LOTI III

PLANI I KOLONAVE/MUREVE URA UI-U2, SH. 1:150

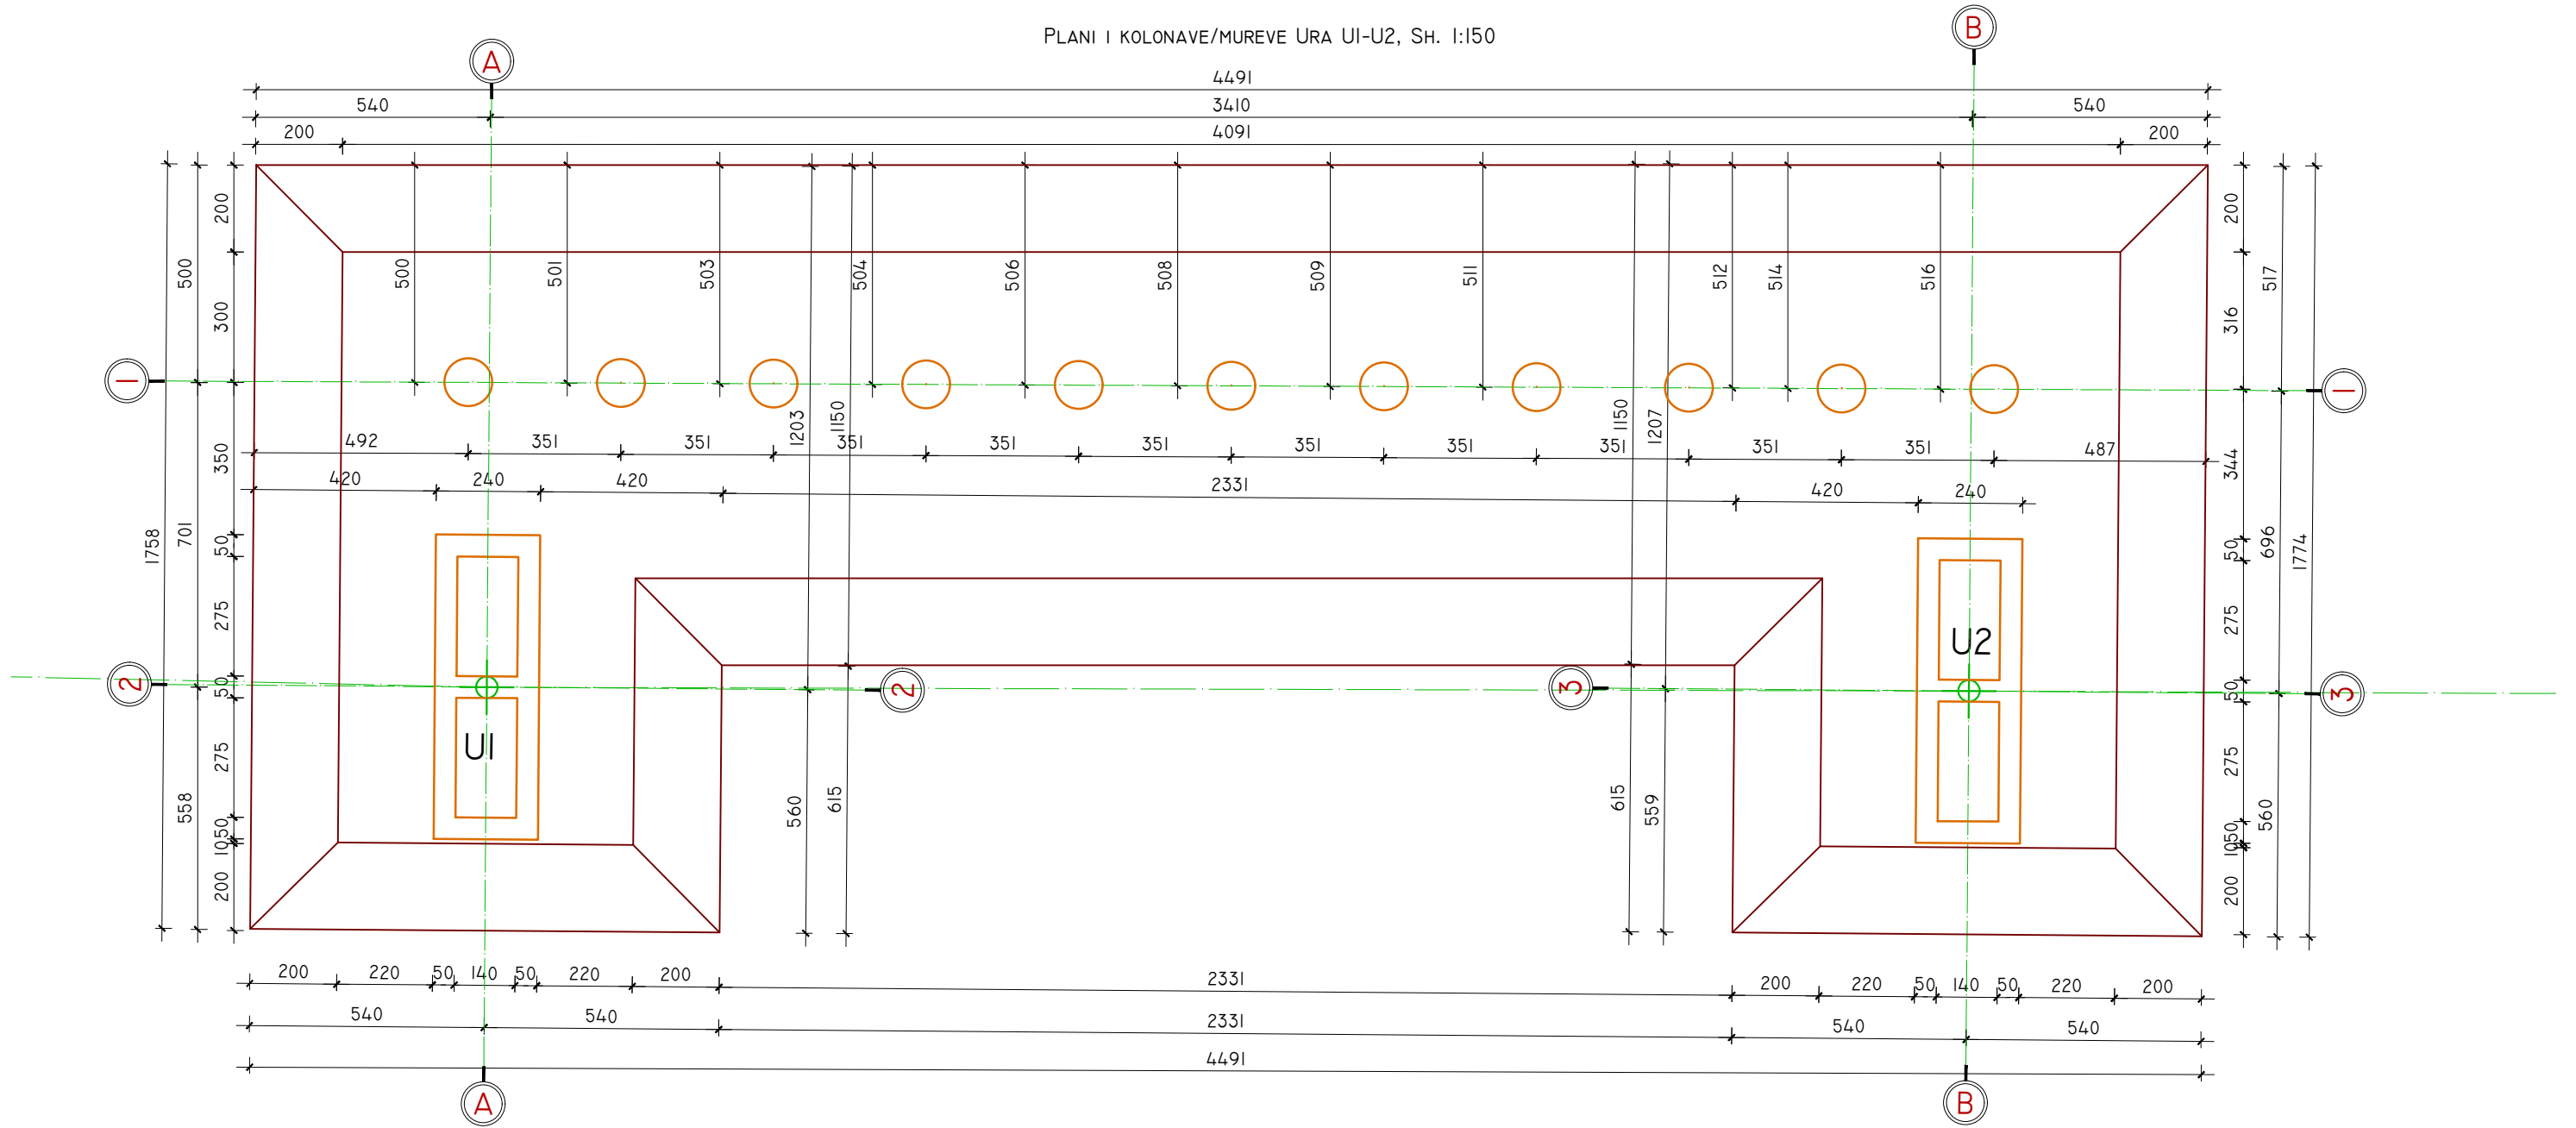

POROSITES:



REPUBLIKA E SHQIPERISE
 MINISTRIA E INFRASTRUKTURES DHE ENERGJISE
 AUTORITETI RRUGOR SHQIPTAR



PROJEKTUES

"INFRATECH & ARKIMADE" SH.P.K
 PËRFAQËSUAR NGA "INFRATECH" SH.P.K

PROJEKTUES INXINIER STRUKTURIST:
 INXH. REZEART ZGJANJOLLI NR. LIÇ. K.1219/2

EMËRTIMI I OBJEKTIT:

PLOTESIM,RAKORDIM DHE VAZHDIM I PUNIMEVE,REHABILITIMI I
 SEGMENTIT RRUGOR "MBIKALIMI PALLATI ME SHIGJETA"-
 RRETHRRROTULLIMI "SHQIPONJA" LOTI 3

PËRSHKRIMI:




FLETA: FL. 05

FORMATI: A3
 SHKALLA: N/A

PLANI I PIKETIMIT TË KOLONAVE & MUREVE, URA
 UI-U2

PROJEKT ZBATIMI

LOTI III

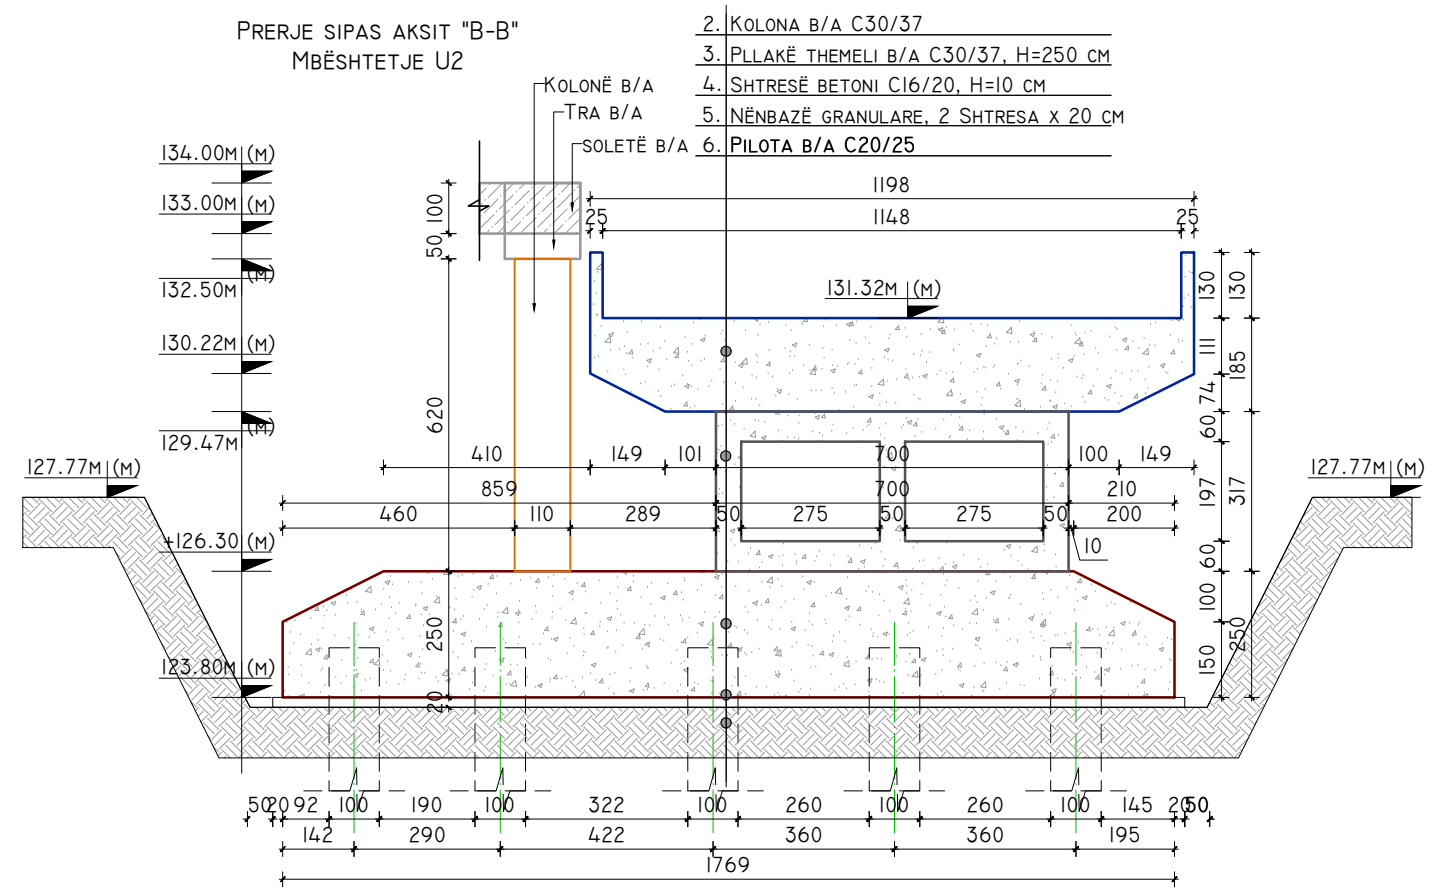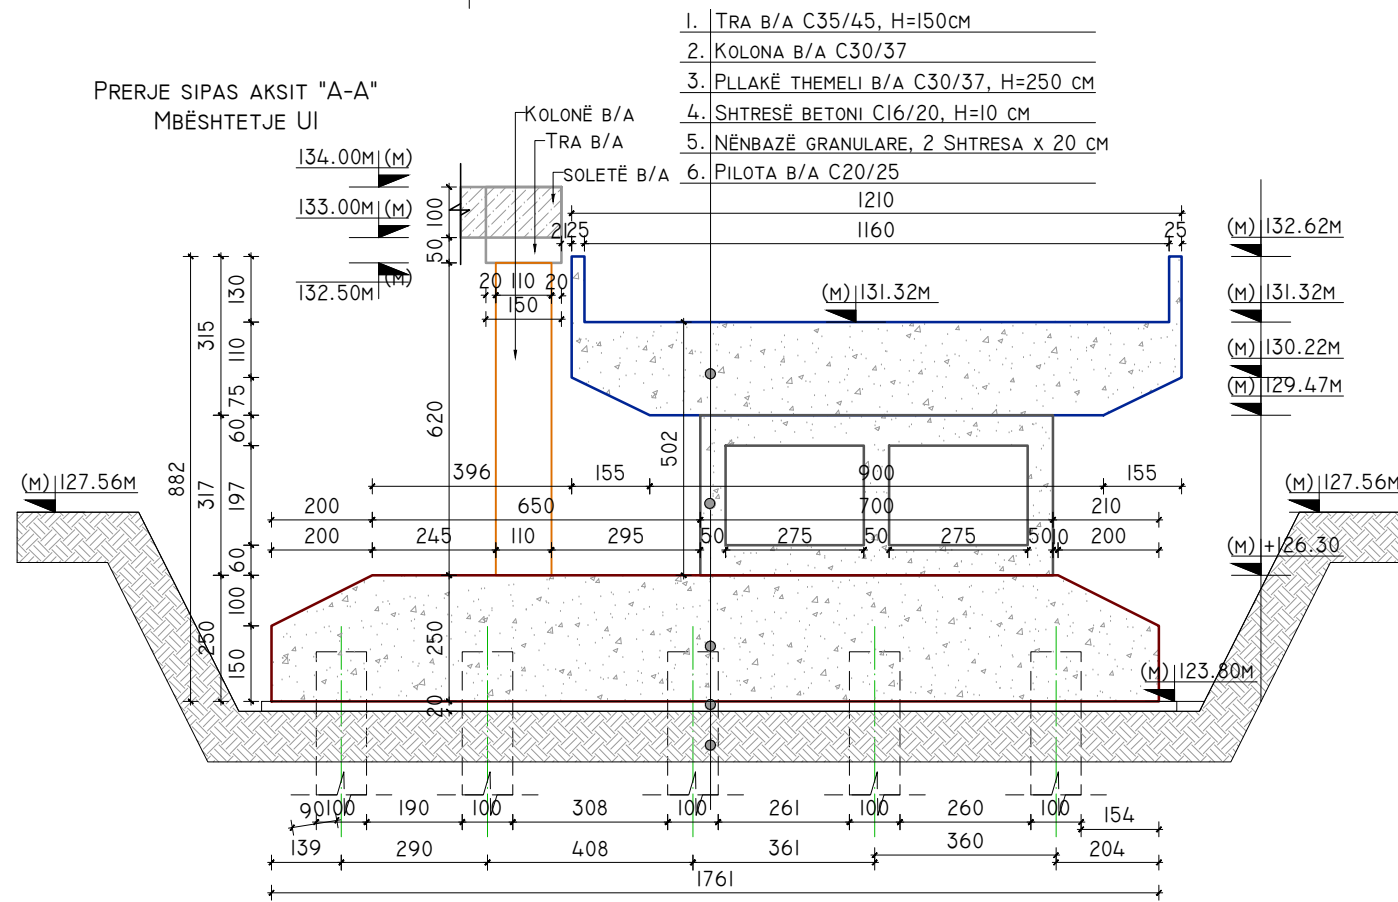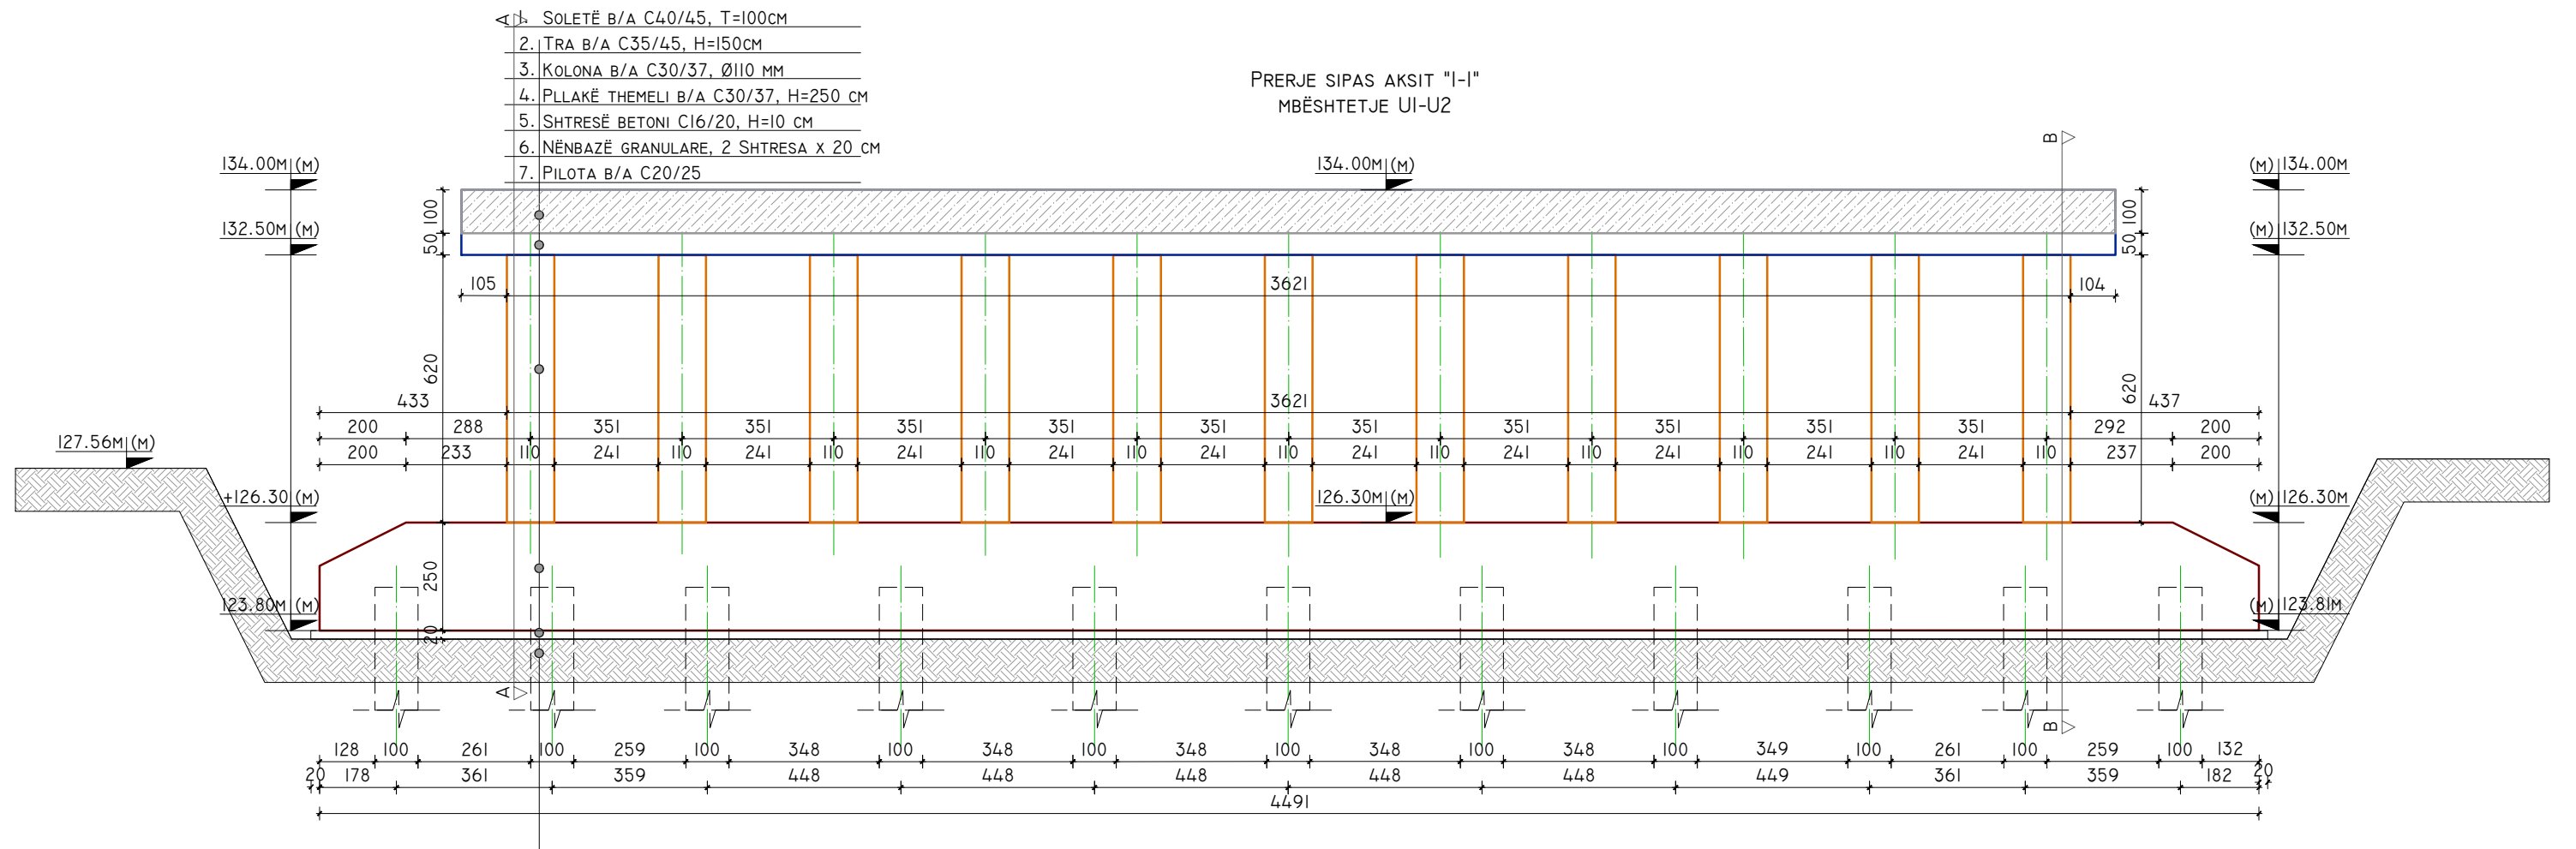

POROSITES:



REPUBLIKA E SHQIPERISE
MINISTRIA E INFRASTRUKTURES DHE ENERGJISE
AUTORITETI RRUGOR SHQIPTAR



PROJEKTUES

"INFRATECH & ARKIMADE" SH.P.K
PËRFAQËSUAR NGA "INFRATECH" SH.P.K

PROJEKTUES INXHIER STRUKTURIST:
INXH. REZEART ZGJANJOLLI NR. LIÇ. K.1219/2

EMËRTIMI I OBJEKTIT:

PLOTESIM, RAKORDIM DHE VAZHDIM I PUNIMEVE, REHABILITIMI I
SEGMENTIT RRUGOR "MBIKALIMI PALLATI ME SHIGJETA"-
RRETHRRROTULLIMI "SHQIPONJA" LOTI 3

PËRSHKRIMI:

FLETA: FL. 08


FORMATI: A3
SHKALLA: N/A

PRERJA, URA UI-U2

PROJEKT ZBATIMI

LOTI III

PLANI PIKETIMI I MBËSHTETJES URA UI-U2, SH. 1:150

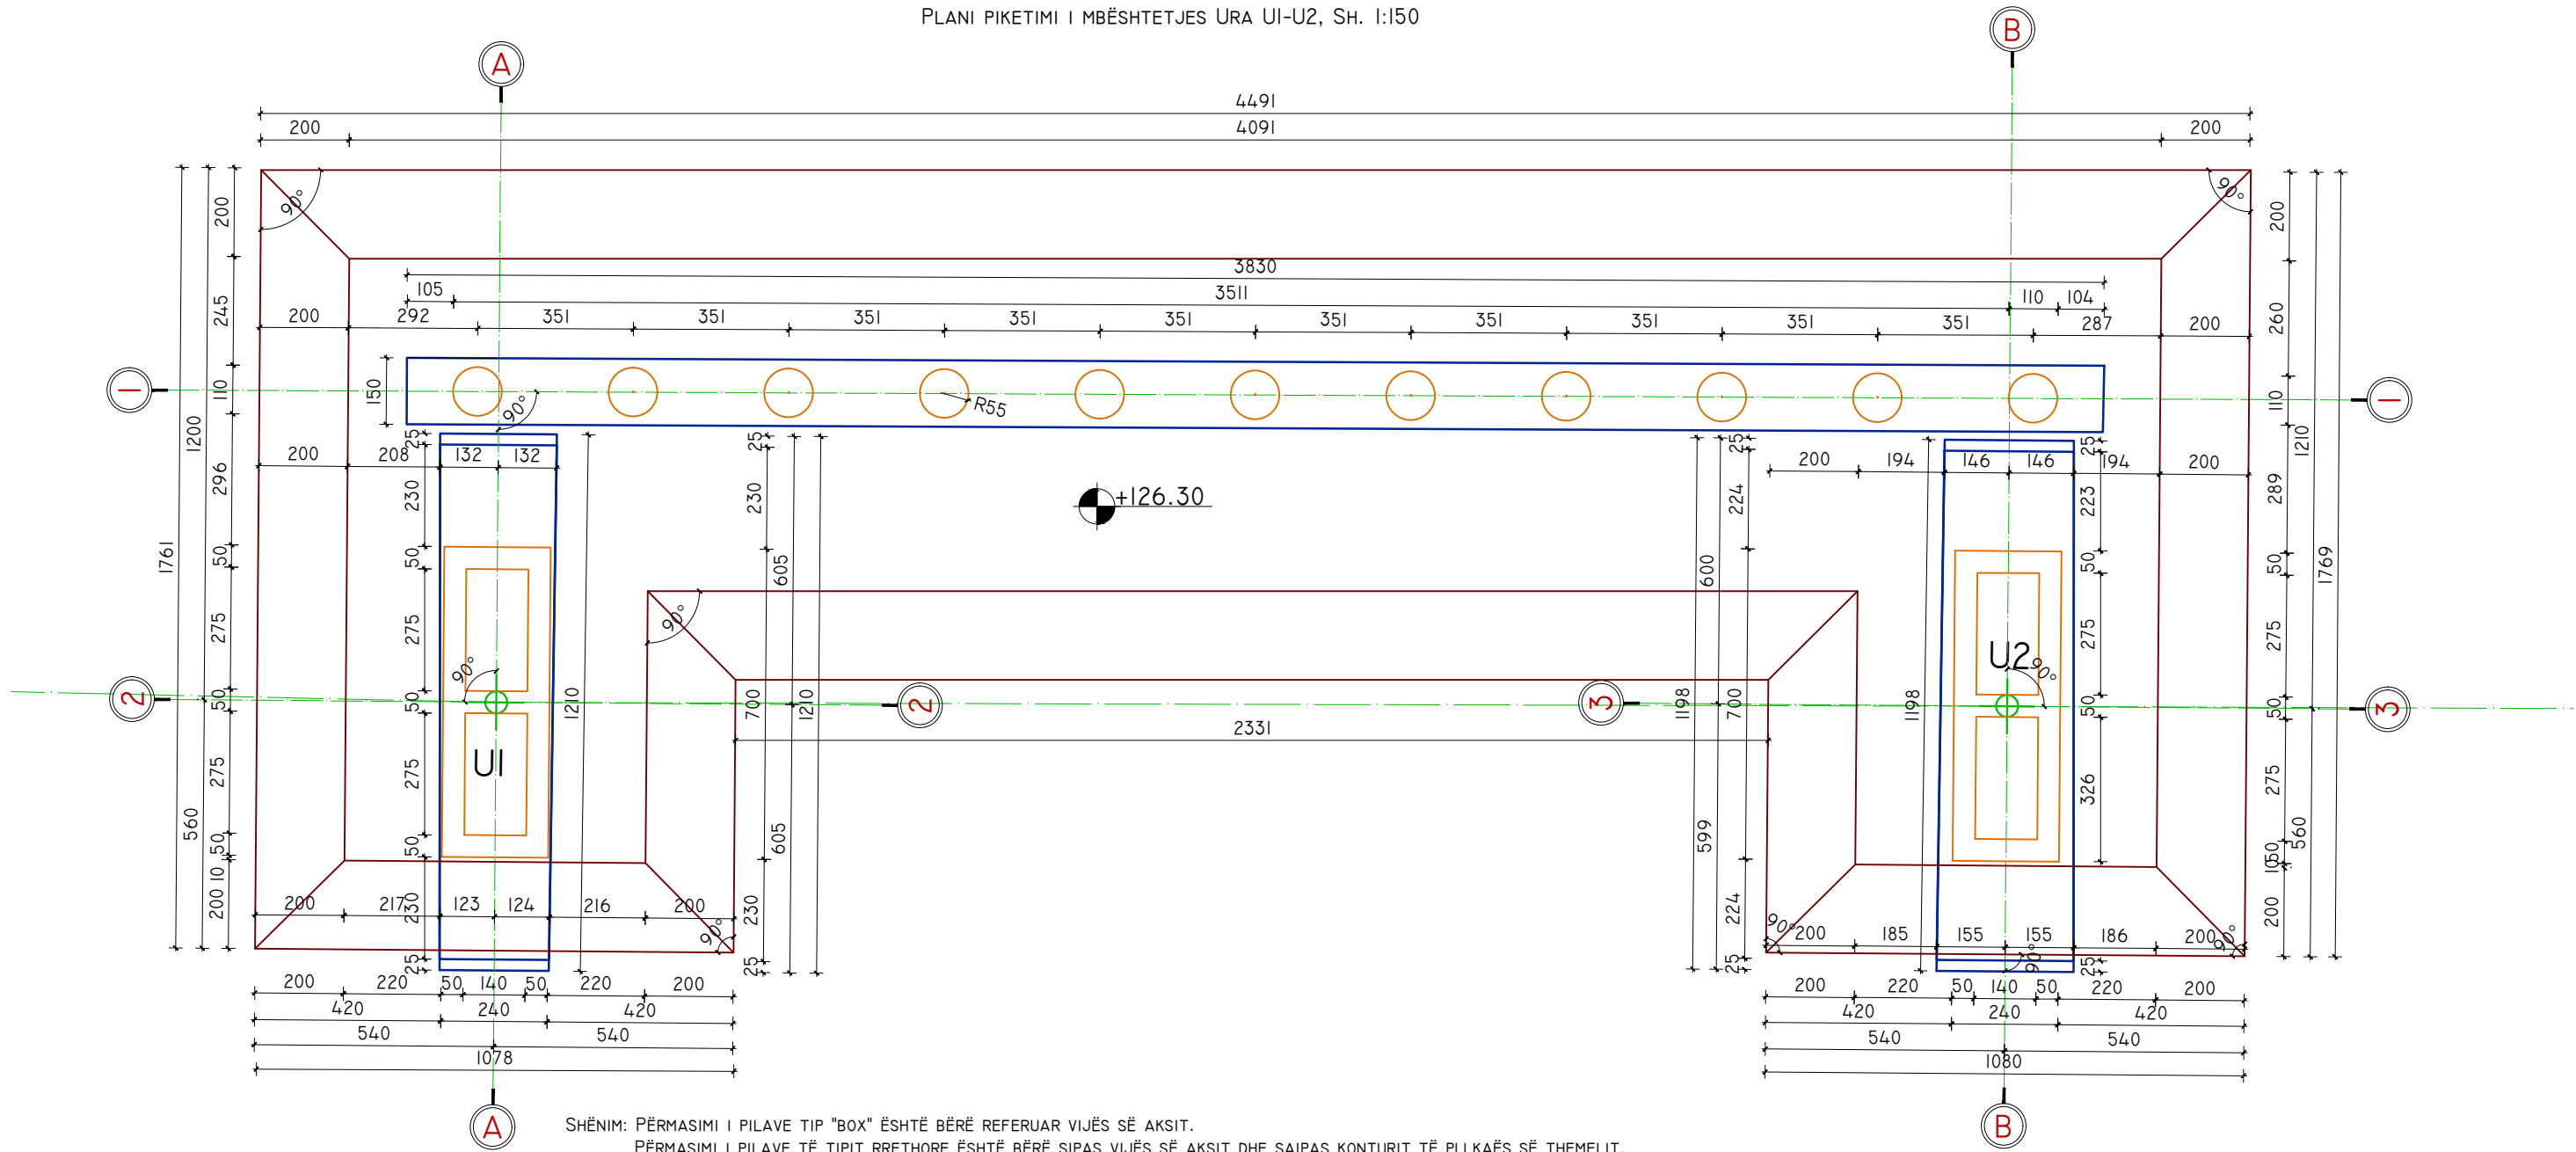

SHËNIM: PËRNASIMI I PILAVE TIP "BOX" ËSHTË BËRË REFERUAR VIJËS SË AKSIT.
PËRNASIMI I PILAVE TË TIPIT RRETHORË ËSHTË BËRË SIPAS VIJËS SË AKSIT DHE SAIPAS KONTURIT TË PLLKAËS SË THEMELIT.

POROSITES:



REPUBLIKA E SHQIPERISE
MINISTRIA E INFRASTRUKTURES DHE ENERGJISE
AUTORITETI RRUGOR SHQIPTAR



PROJEKTUES

"INFRATECH & ARKIMADE" SH.P.K
PËRFAQËSUAR NGA "INFRATECH" SH.P.K

PROJEKTUES INXHINIER STRUKTURIST:
INXH. REZEART ZGJANJOLLI NR. LIÇ. K.1219/2

EMËRTIMI I OBJEKTIT:

PLOTESIM,RAKORDIM DHE VAZHDIM I PUNIMEVE,REHABILITIMI I
SEGMENTIT RRUGOR "MBIKALIMI PALLATI ME SHIGJETA"-
RRETHROTULLIMI "SHQIPONJA" LOTI 3

PËRSHKRIMI:

FLETA: FL. 06


FORMATI: A3
SHKALLA: N/A

PLANI I PIKETIMIT TË MBËSHTETJEVE, URA UI-U2

PROJEKT ZBATIMI

LOTI III

PLANI I TRARËVE URA UI-U2, SH. 1:150

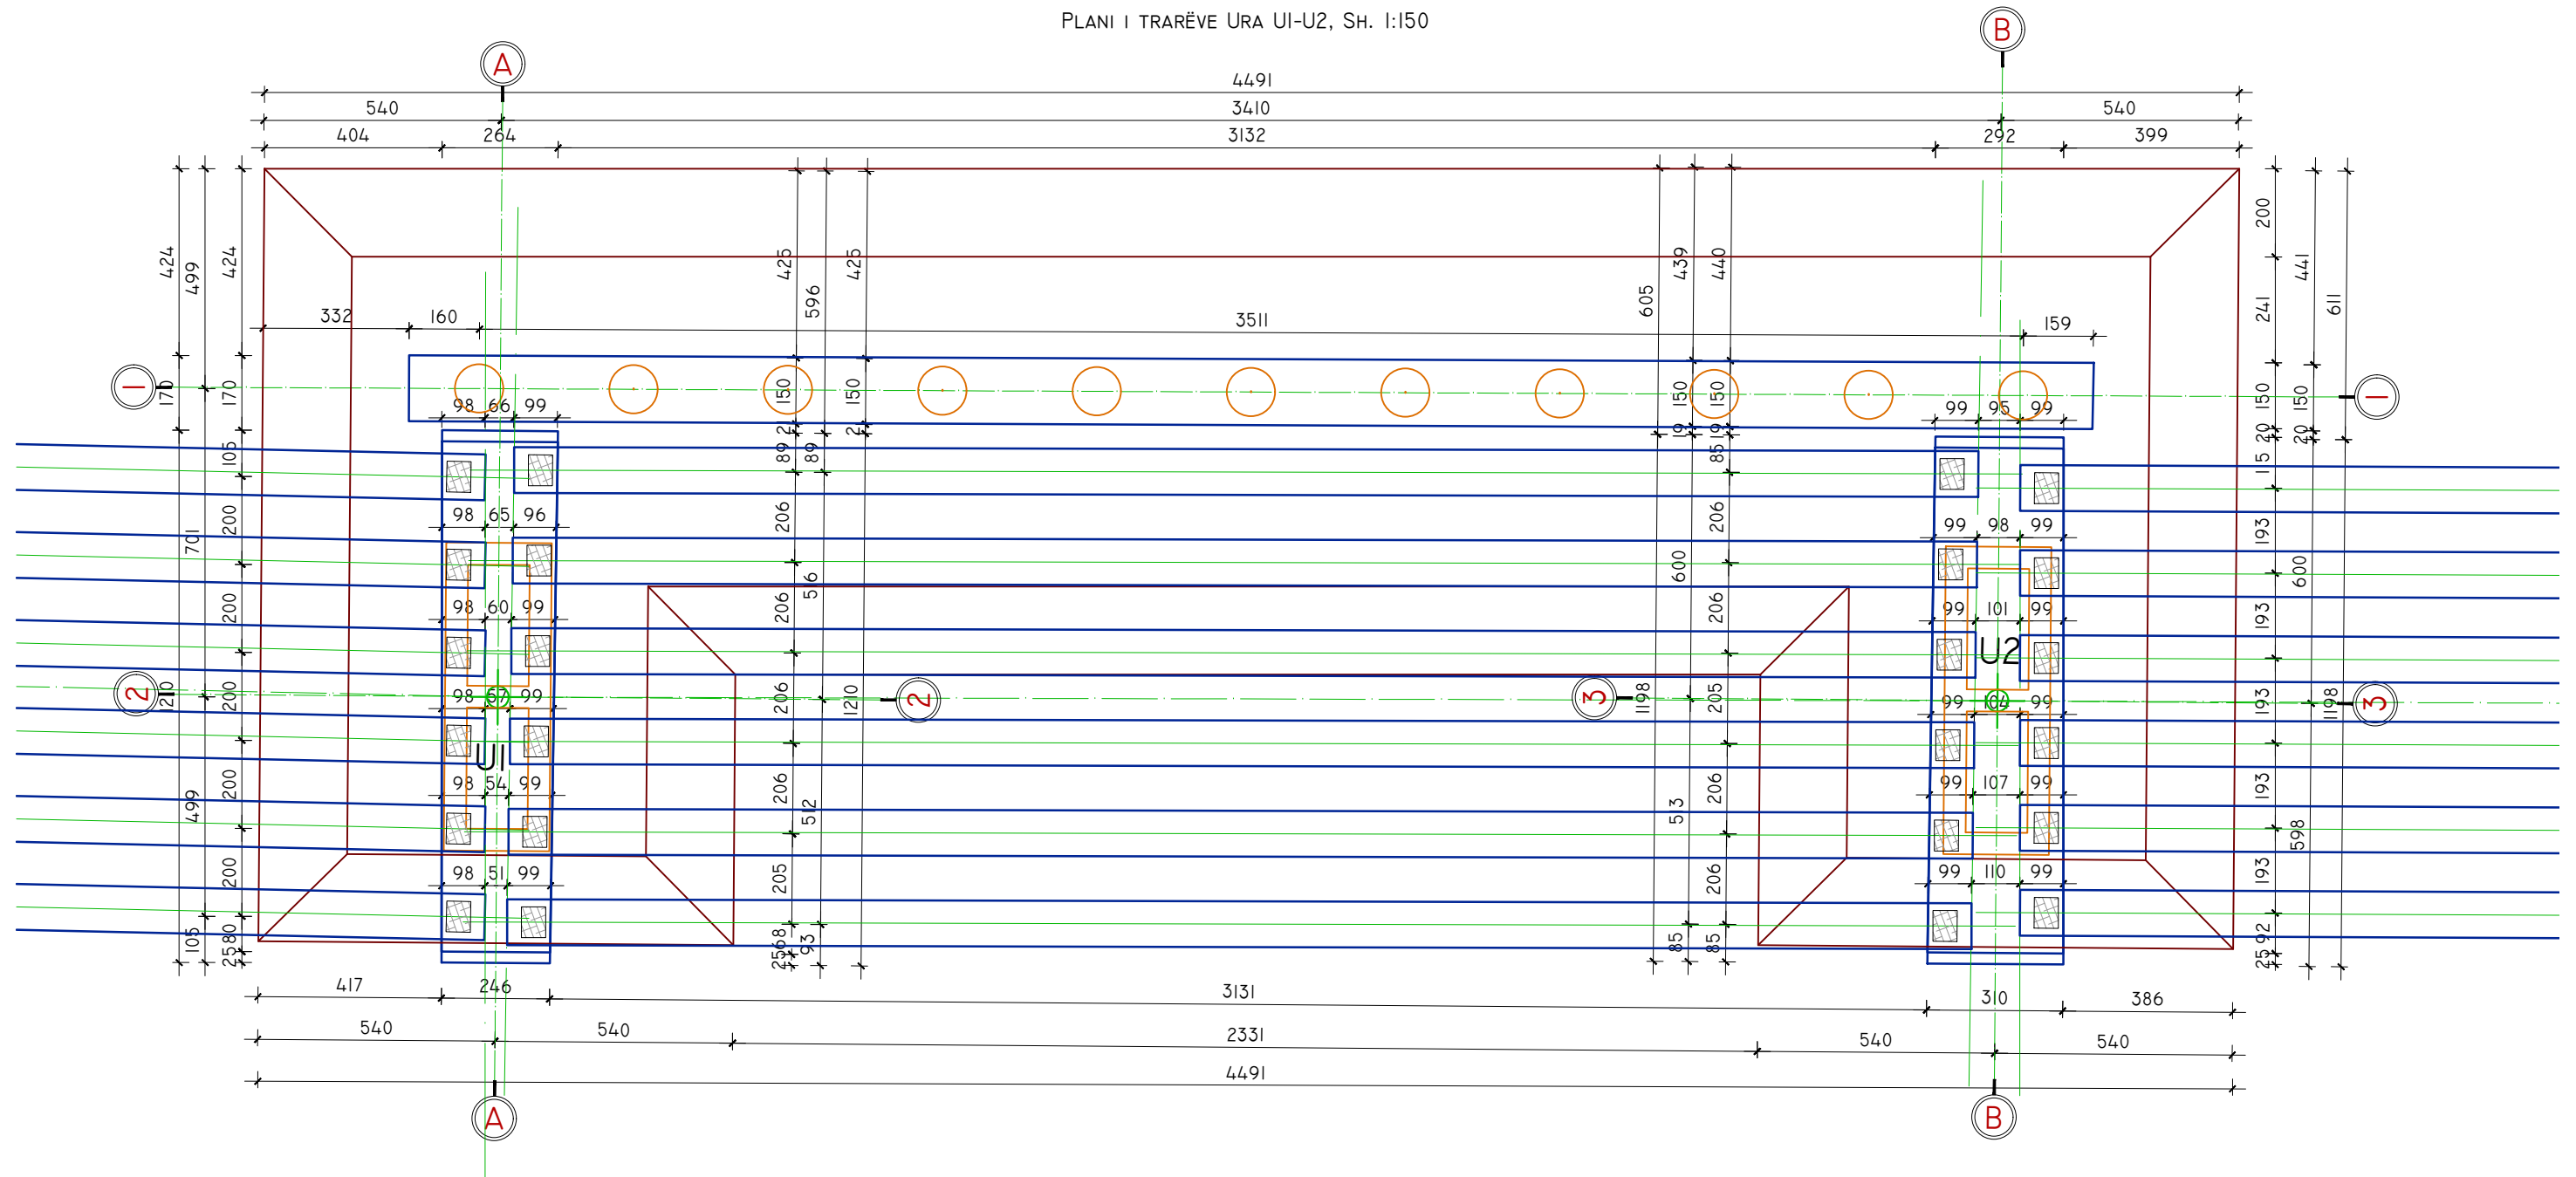

POROSITES:



REPUBLIKA E SHQIPERISE
 MINISTRIA E INFRASTRUKTURES DHE ENERGJISE
 AUTORITETI RRUGOR SHQIPTAR



PROJEKTUES

"INFRATECH & ARKIMADE" SH.P.K
 PËRFAQËSUAR NGA "INFRATECH" SH.P.K

PROJEKTUES INXHINIER STRUKTURIST:
 INXH. REZEART ZGJANJOLLI NR. LIÇ. K.1219/2

EMËRTIMI I OBJEKTIT:

PLOTESIM,RAKORDIM DHE VAZHDIM I PUNIMEVE,REHABILITIMI I
 SEGMENTIT RRUGOR "MBIKALIMI PALLATI ME SHIGJETA"-
 RRETHRRROTULLIMI "SHQIPONJA" LOTI 3

PËRSHKRIMI:

FLETA: FL. 07


FORMATI: A3
 SHKALLA: N/A



PLANI I TRARËVE, URA UI-U2

PROJEKT ZBATIMI


LOTI III

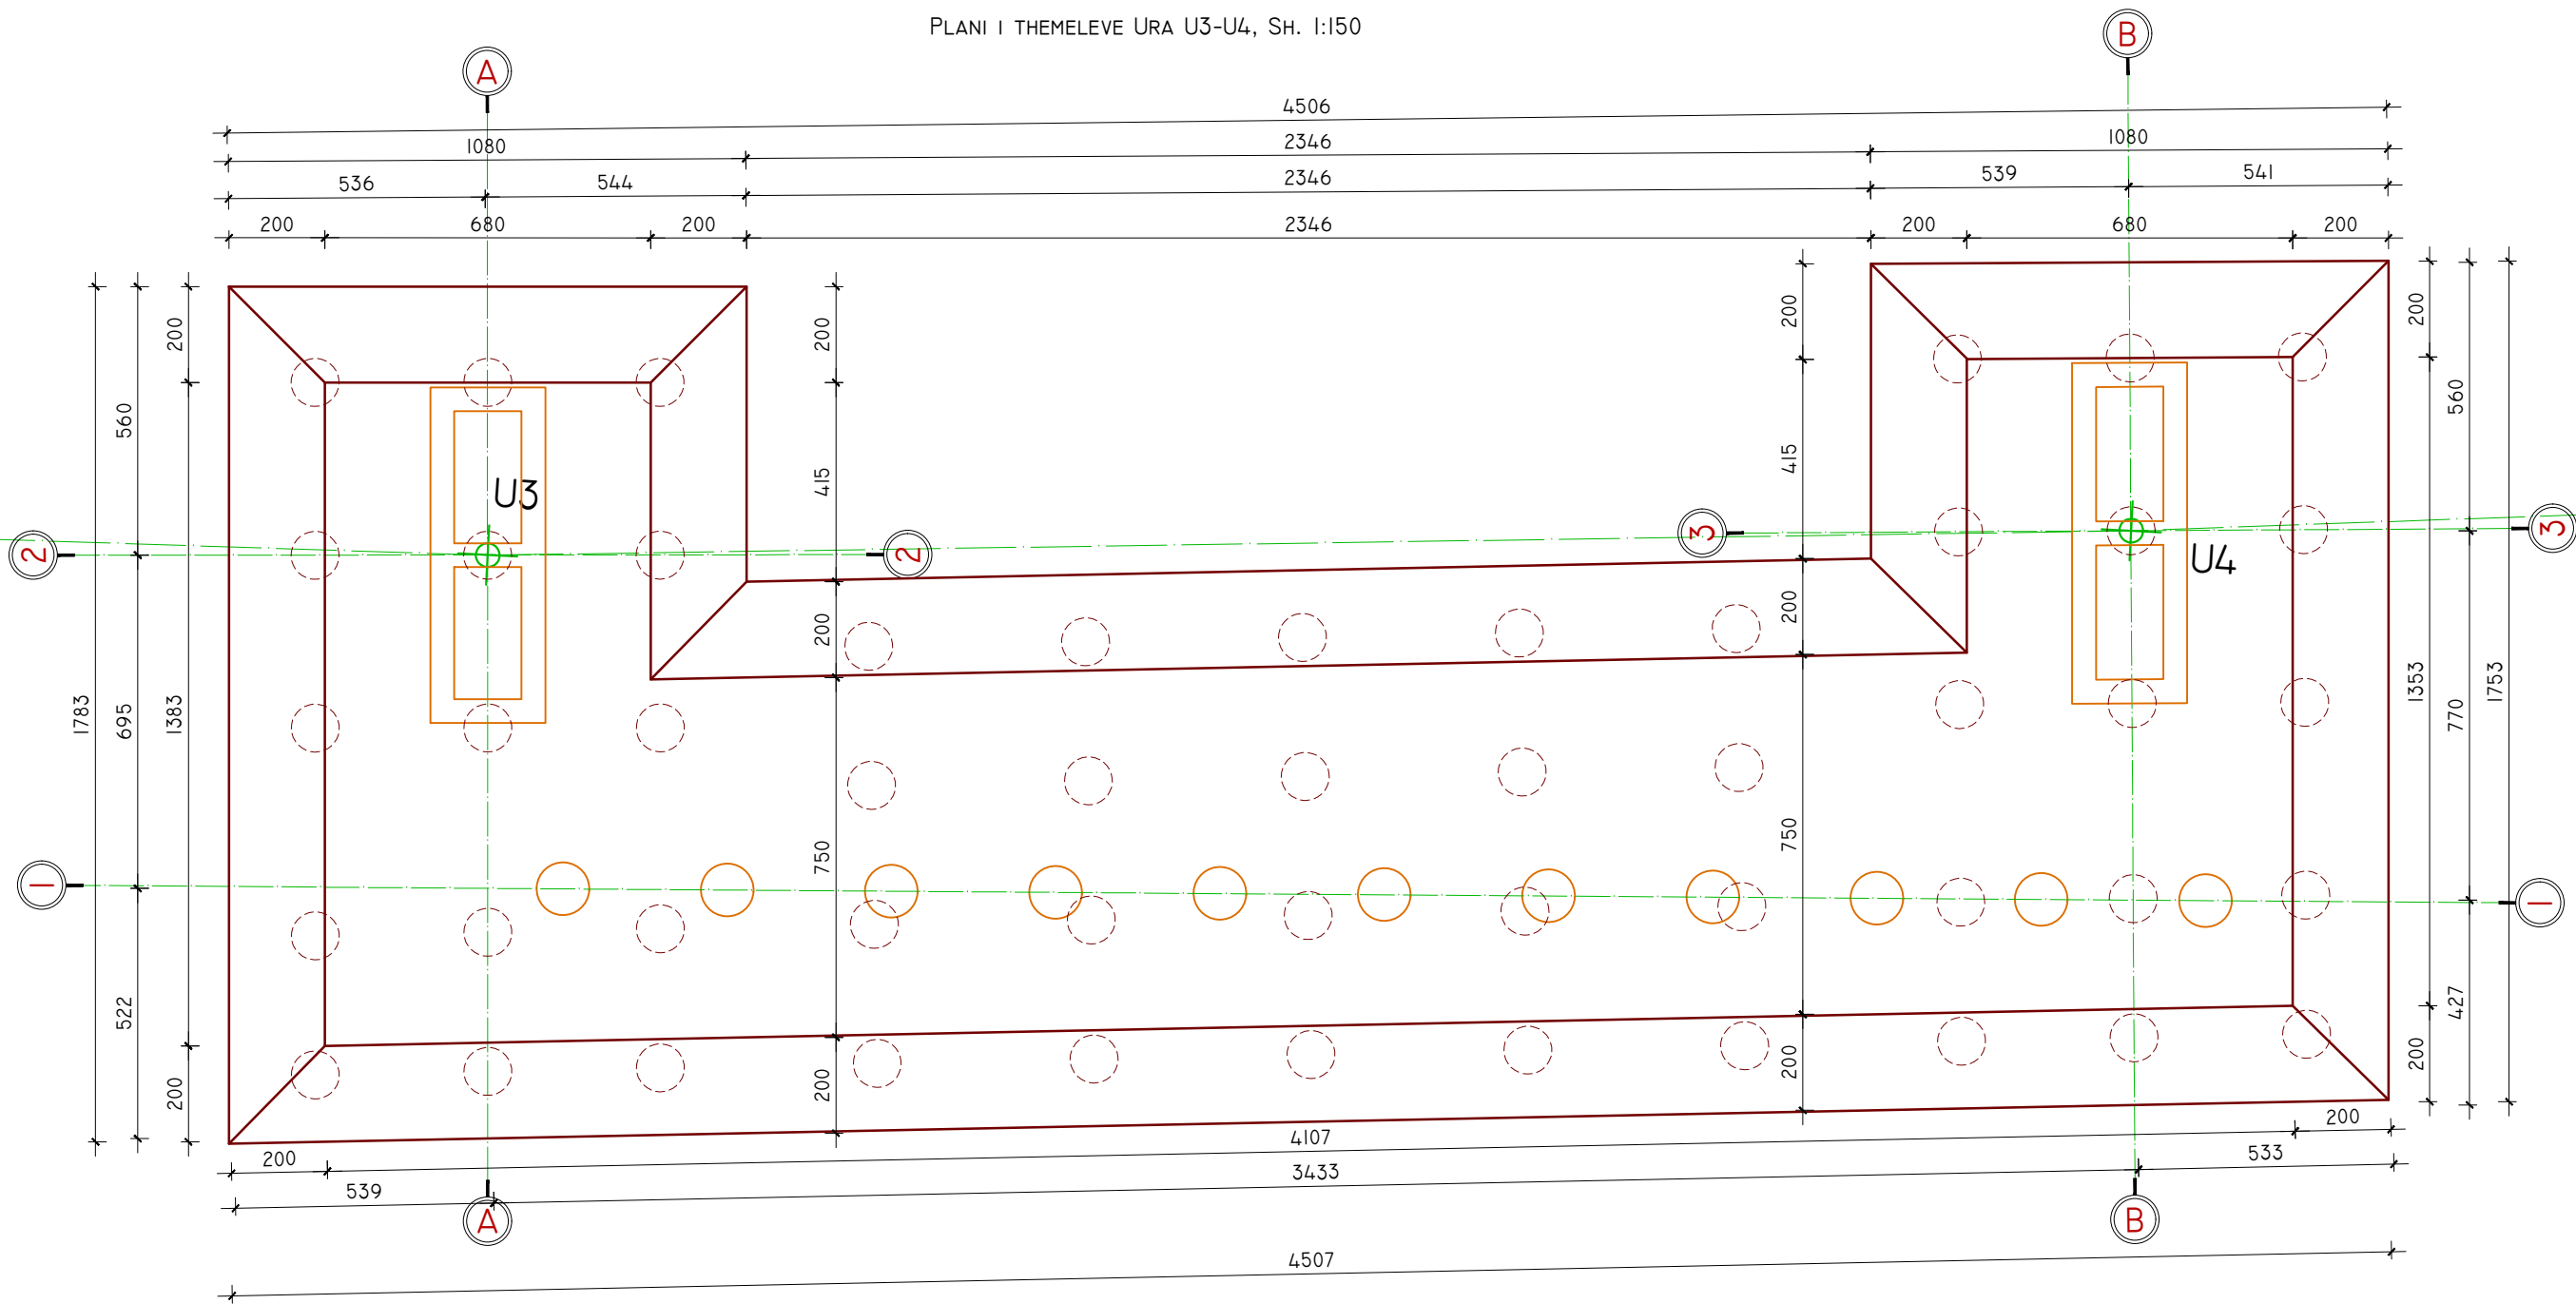PLANI I THEMELEVE URA U3-U4, SH. 1:150



POROSITES:  REPUBLIKA E SHQIPERISE MINISTERIA E INFRASTRUKTURES DHE ENERGJISE AUTORITETI RRUGOR SHQIPTAR	 PROJEKTUES "INFRATECH & ARKIMADE" SH.P.K PËRFAQËSUAR NGA "INFRATECH" SH.P.K PROJEKTUES INXHINIER STRUKTURIST: INXH. REZEART ZGJANJOLLI NR. LIÇ. K.1219/2	EMËRTIMI I OBJEKTIT: PLOTESIM, RAKORDIM DHE VAZHDIM I PUNIMEVE, REHABILITIMI I SEGMENTIT RRUGOR "MBIKALIMI PALLATI ME SHIGJETA"- RRETHRRROTULLIMI "SHQIPONJA" LOTI 3	PËRSHKRIMI: FLETA: FL. 09 FORMATI: A3 SHKALLA: N/A	PLANI I THEMELEVE, URA U3-U4 PROJEKT ZBATIMI LOTI III

PLANI I KOLONAVE/MUREVE URA U3-U4, SH. 1:150

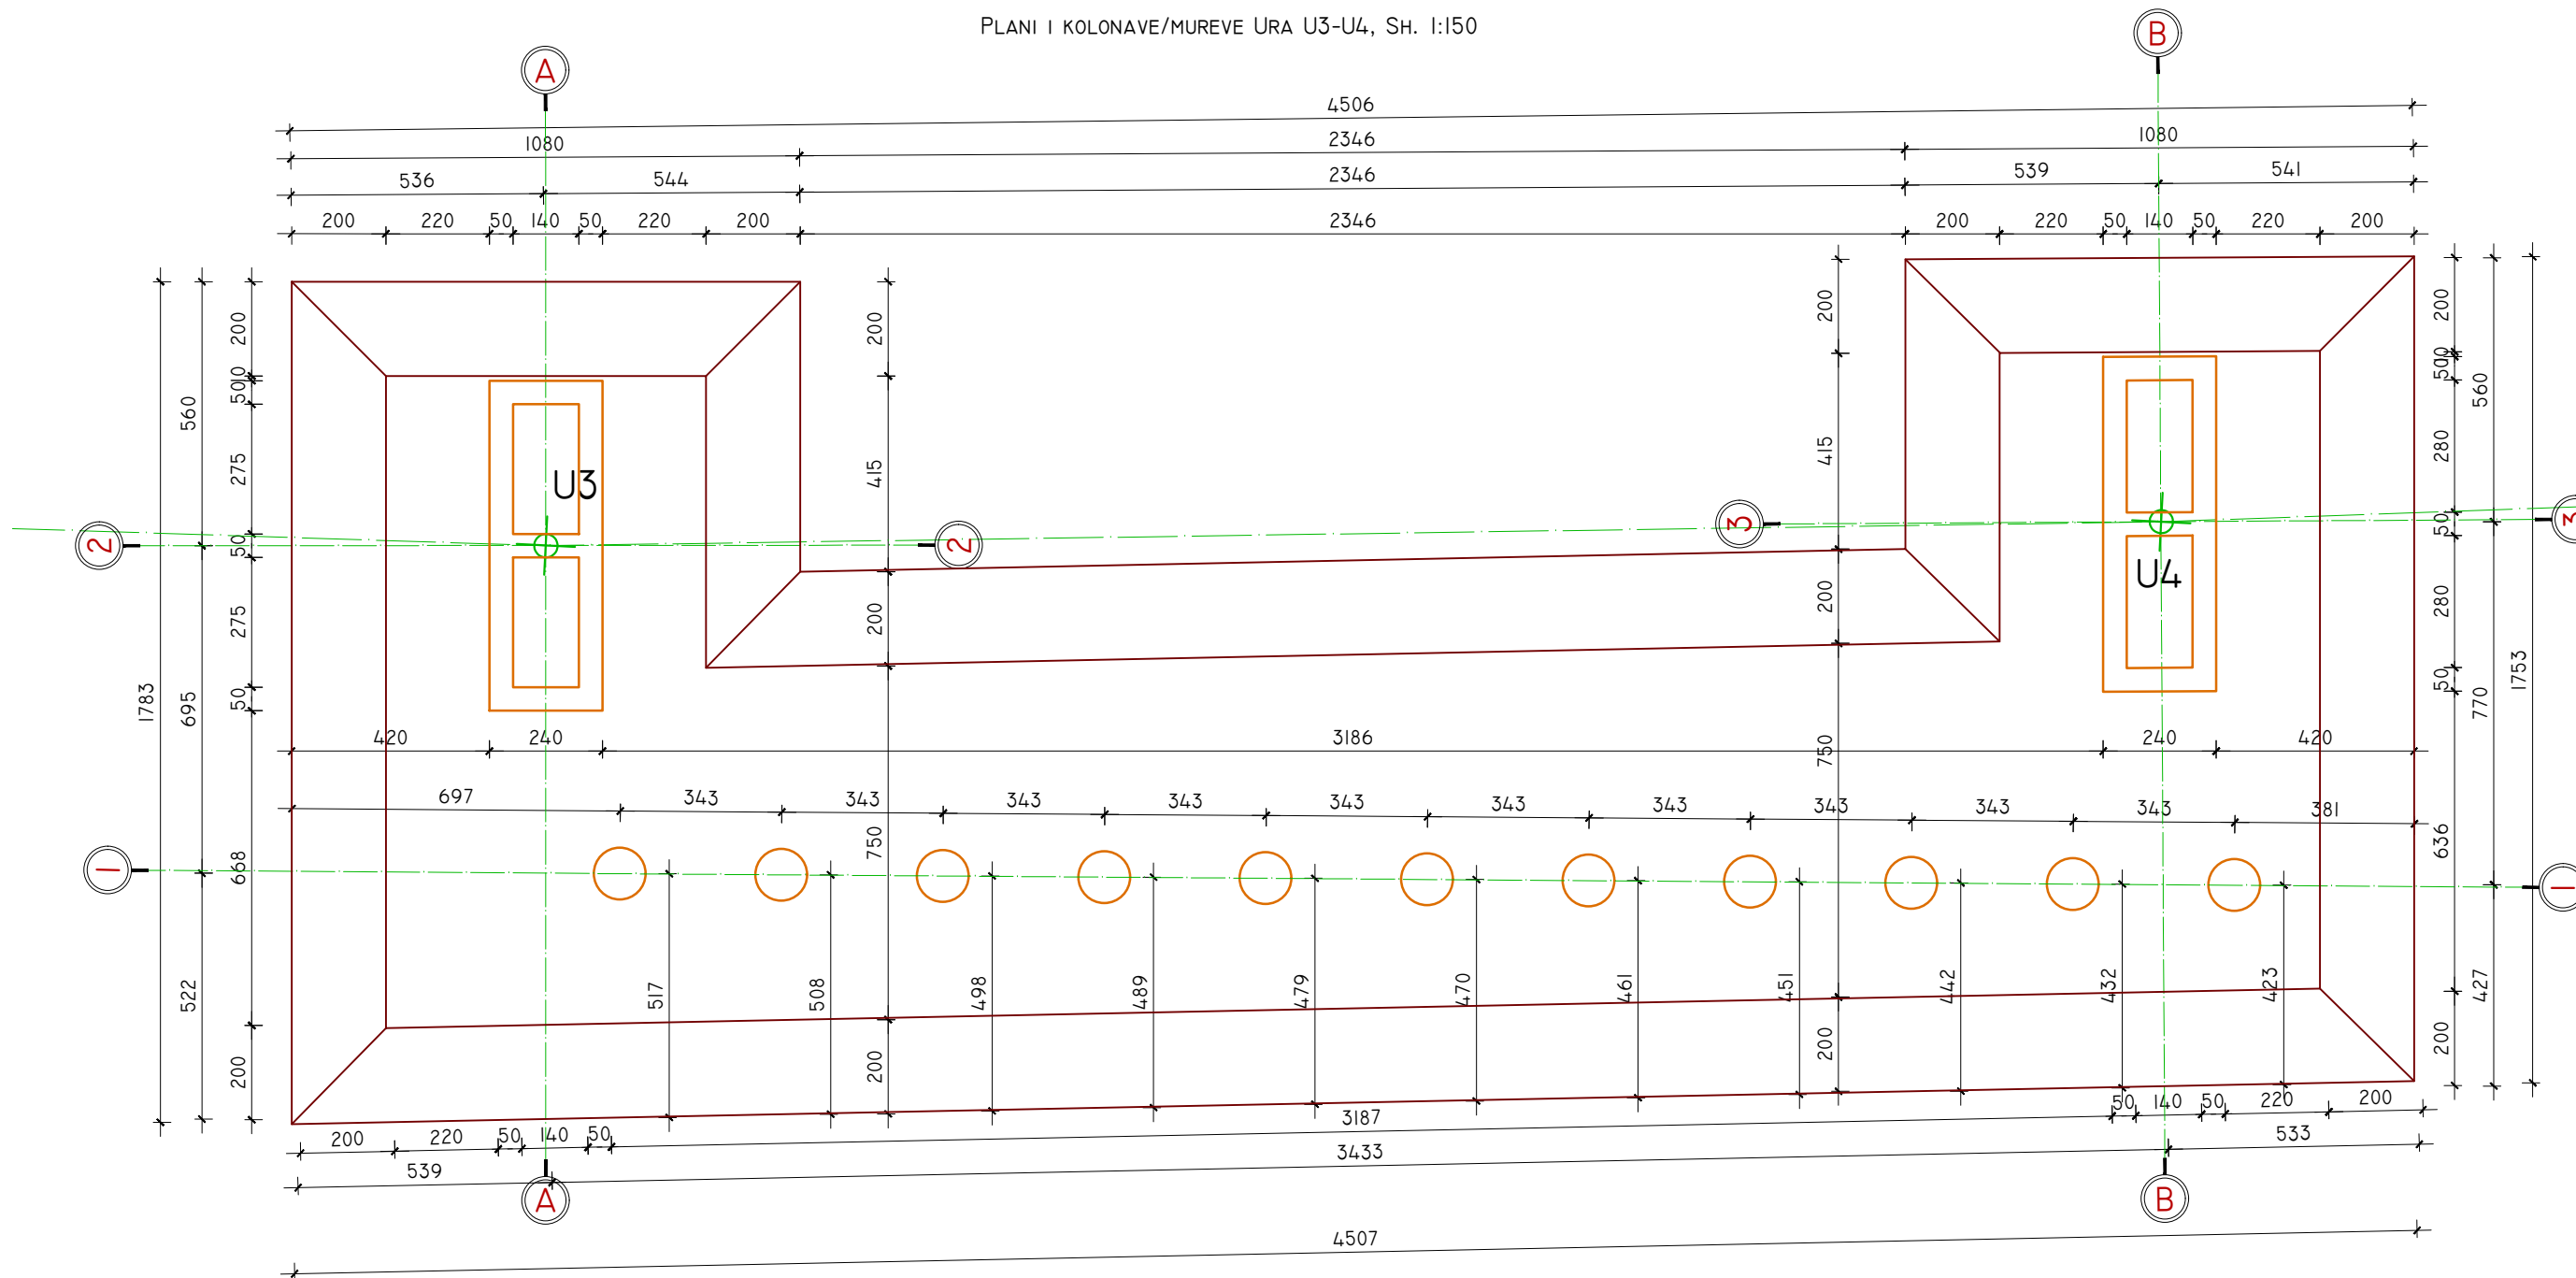

POROSITES:


REPUBLIKA E SHQIPERISE
MINISTRIA E INFRASTRUKTURES DHE ENERGJISE
AUTORITETI RRUGOR SHQIPTAR

PROJEKTUES


"INFRATECH & ARKIMADE" SH.P.K
 PËRFAQËSUAR NGA "INFRATECH" SH.P.K

PROJEKTUES INXHINIER STRUKTURIST:
 INXH. REZEART ZGJANJOLLI NR. LIÇ. K.1219/2


EMËRTIMI I OBJEKTIT:

PLOTESIM,RAKORDIM DHE VAZHDIM I PUNIMEVE,REHABILITIMI I
 SEGMENTIT RRUGOR "MBIKALIMI PALLATI ME SHIGJETA"-
 RRETHRRROTULLIMI "SHQIPONJA" LOTI 3


PËRSHKRIMI:	PLANI I PIKETIMIT TË KOLONAVE & MUREVE, URA U3-U4
FLETA: FL. 10	PROJEKT ZBATIMI
FORMATI: A3 SHKALLA: N/A	LOTI III

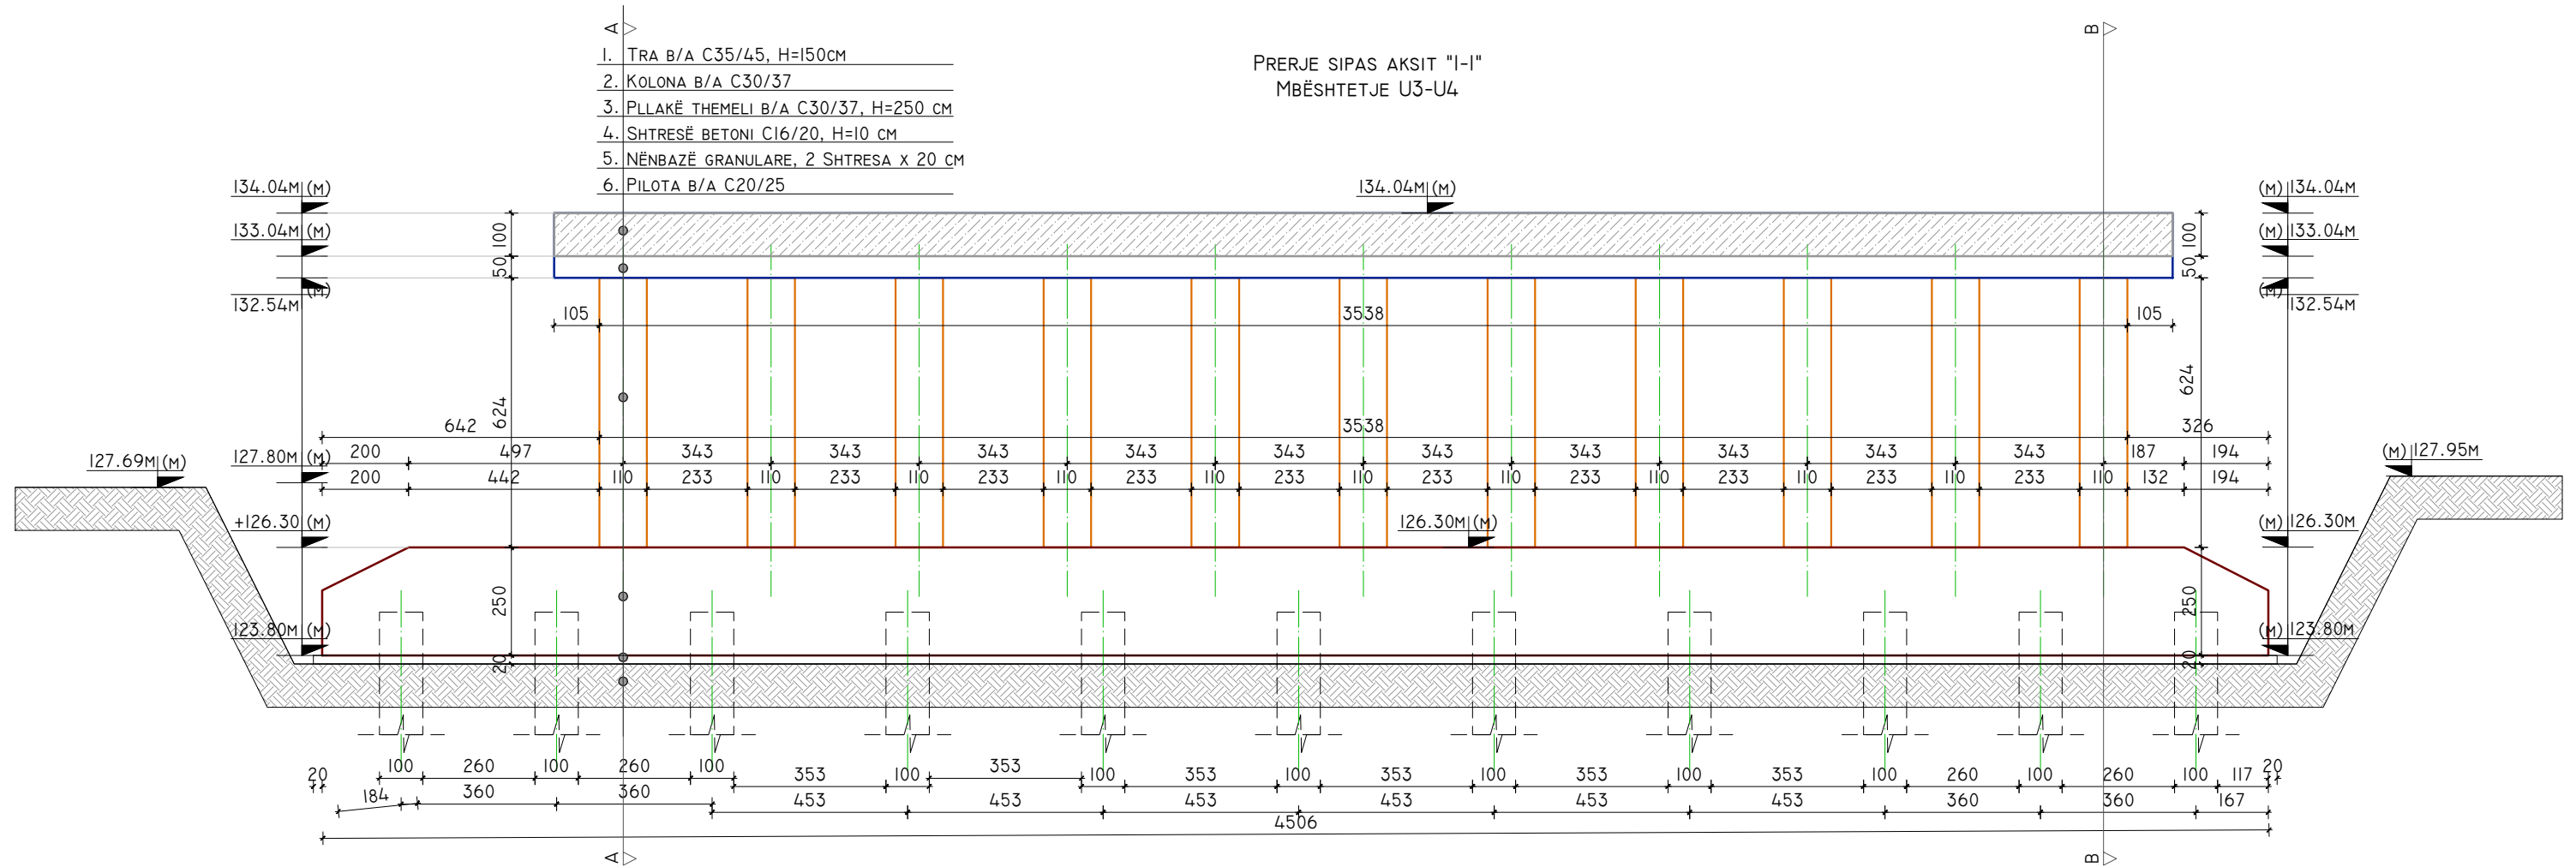


PRERJE SIPAS AKSIT "A-A"
MBËSHTETJE U3

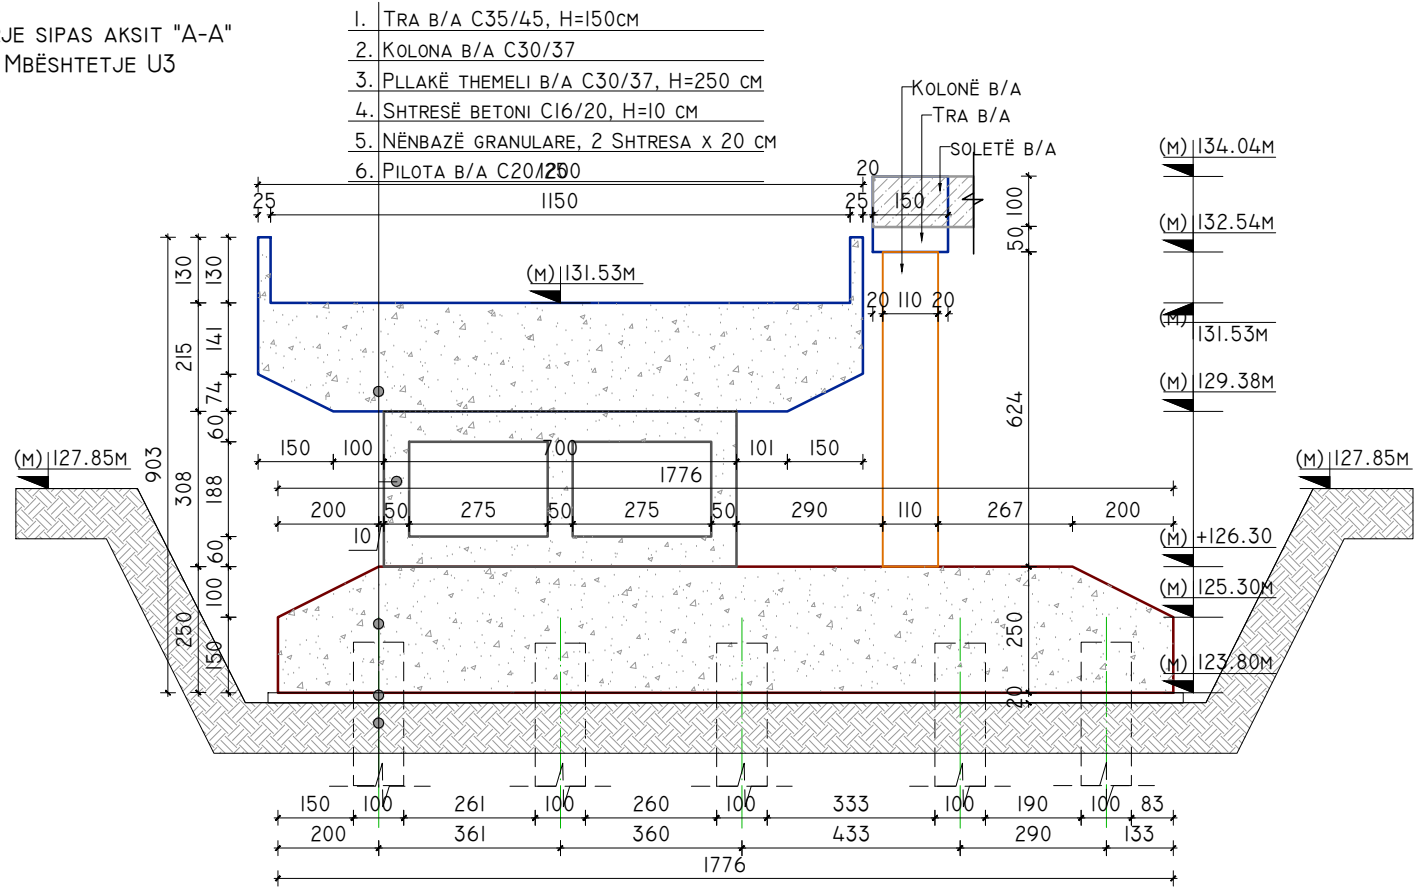


PRERJE SIPAS AKSIT "B-B"
MBËSHTETJE U4

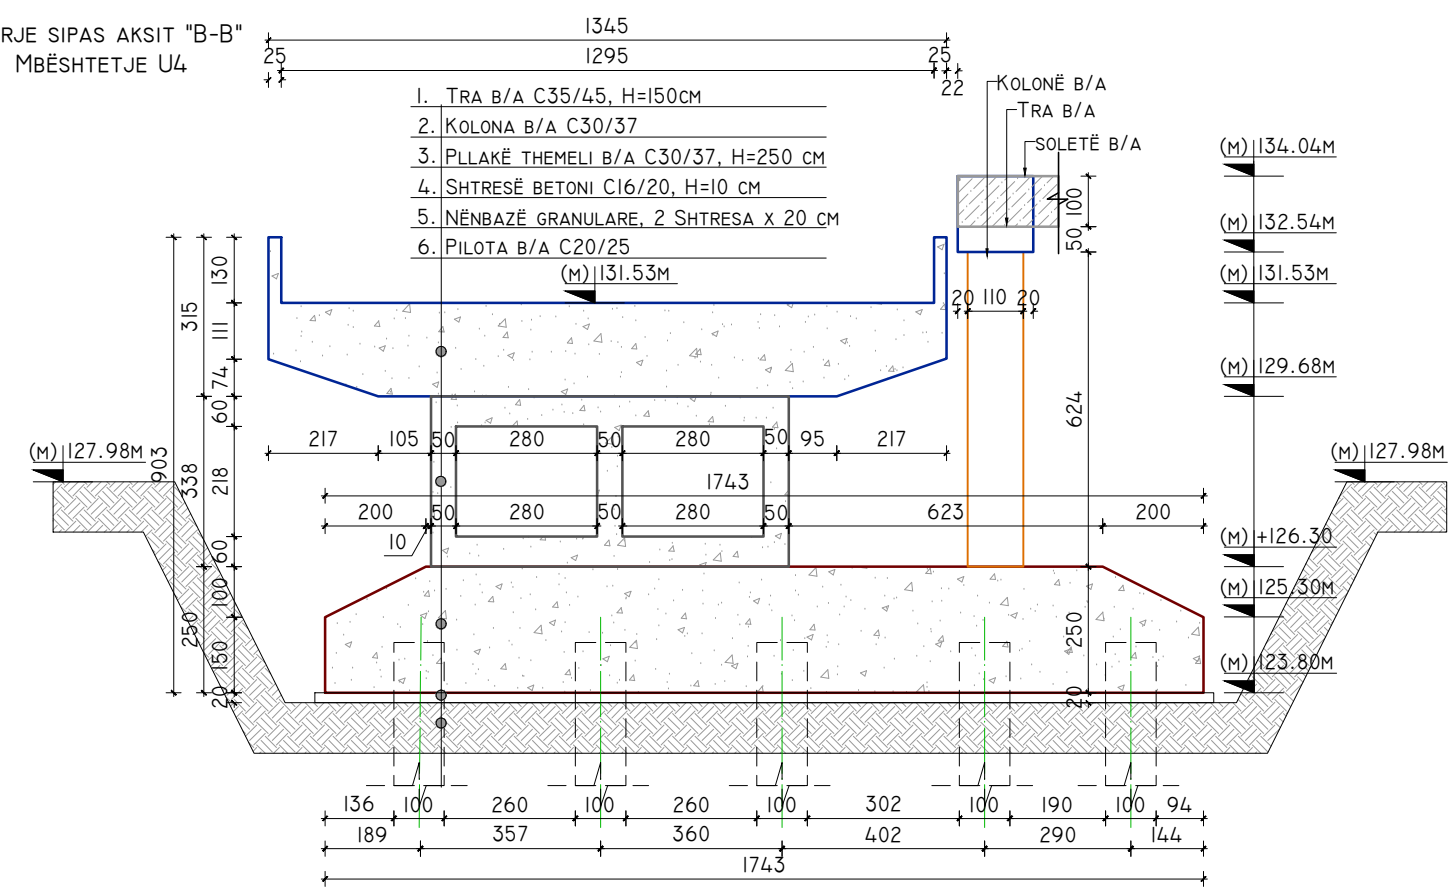

POROSITES:  REPUBLIKA E SHQIPERISE MINISTERIA E INFRASTRUKTURES DHE ENERGJISE AUTORITETI RRUGOR SHQIPTAR	PROJEKTUES "INFRATECH & ARKIMADE" SH.P.K PËRFAQËSUAR NGA "INFRATECH" SH.P.K	EMËRTIMI I OBJEKTIT: PLOTESIM, RAKORDIM DHE VAZHDIM I PUNIMEVE, REHABILITIMI I SEGMENTIT RRUGOR "MBIKALIMI PALLATI ME SHIGJETA"- RRETHRRROTULLIMI "SHQIPONJA" LOTI 3	PËRSHKRIMI: FLETA: FL. 13 FORMATI: A3 SHKALLA: N/A	PRERJA, URA U3-U4 PROJEKT ZBATIMI LOTI III
	PROJEKTUES INXHIER STRUKTURIST: INXH. REZEART ZGJANJOLLI NR. LIÇ. K.1219/2			

PLANI PIKETIMI I MBËSHTETJES URA U3-U4, SH. 1:150

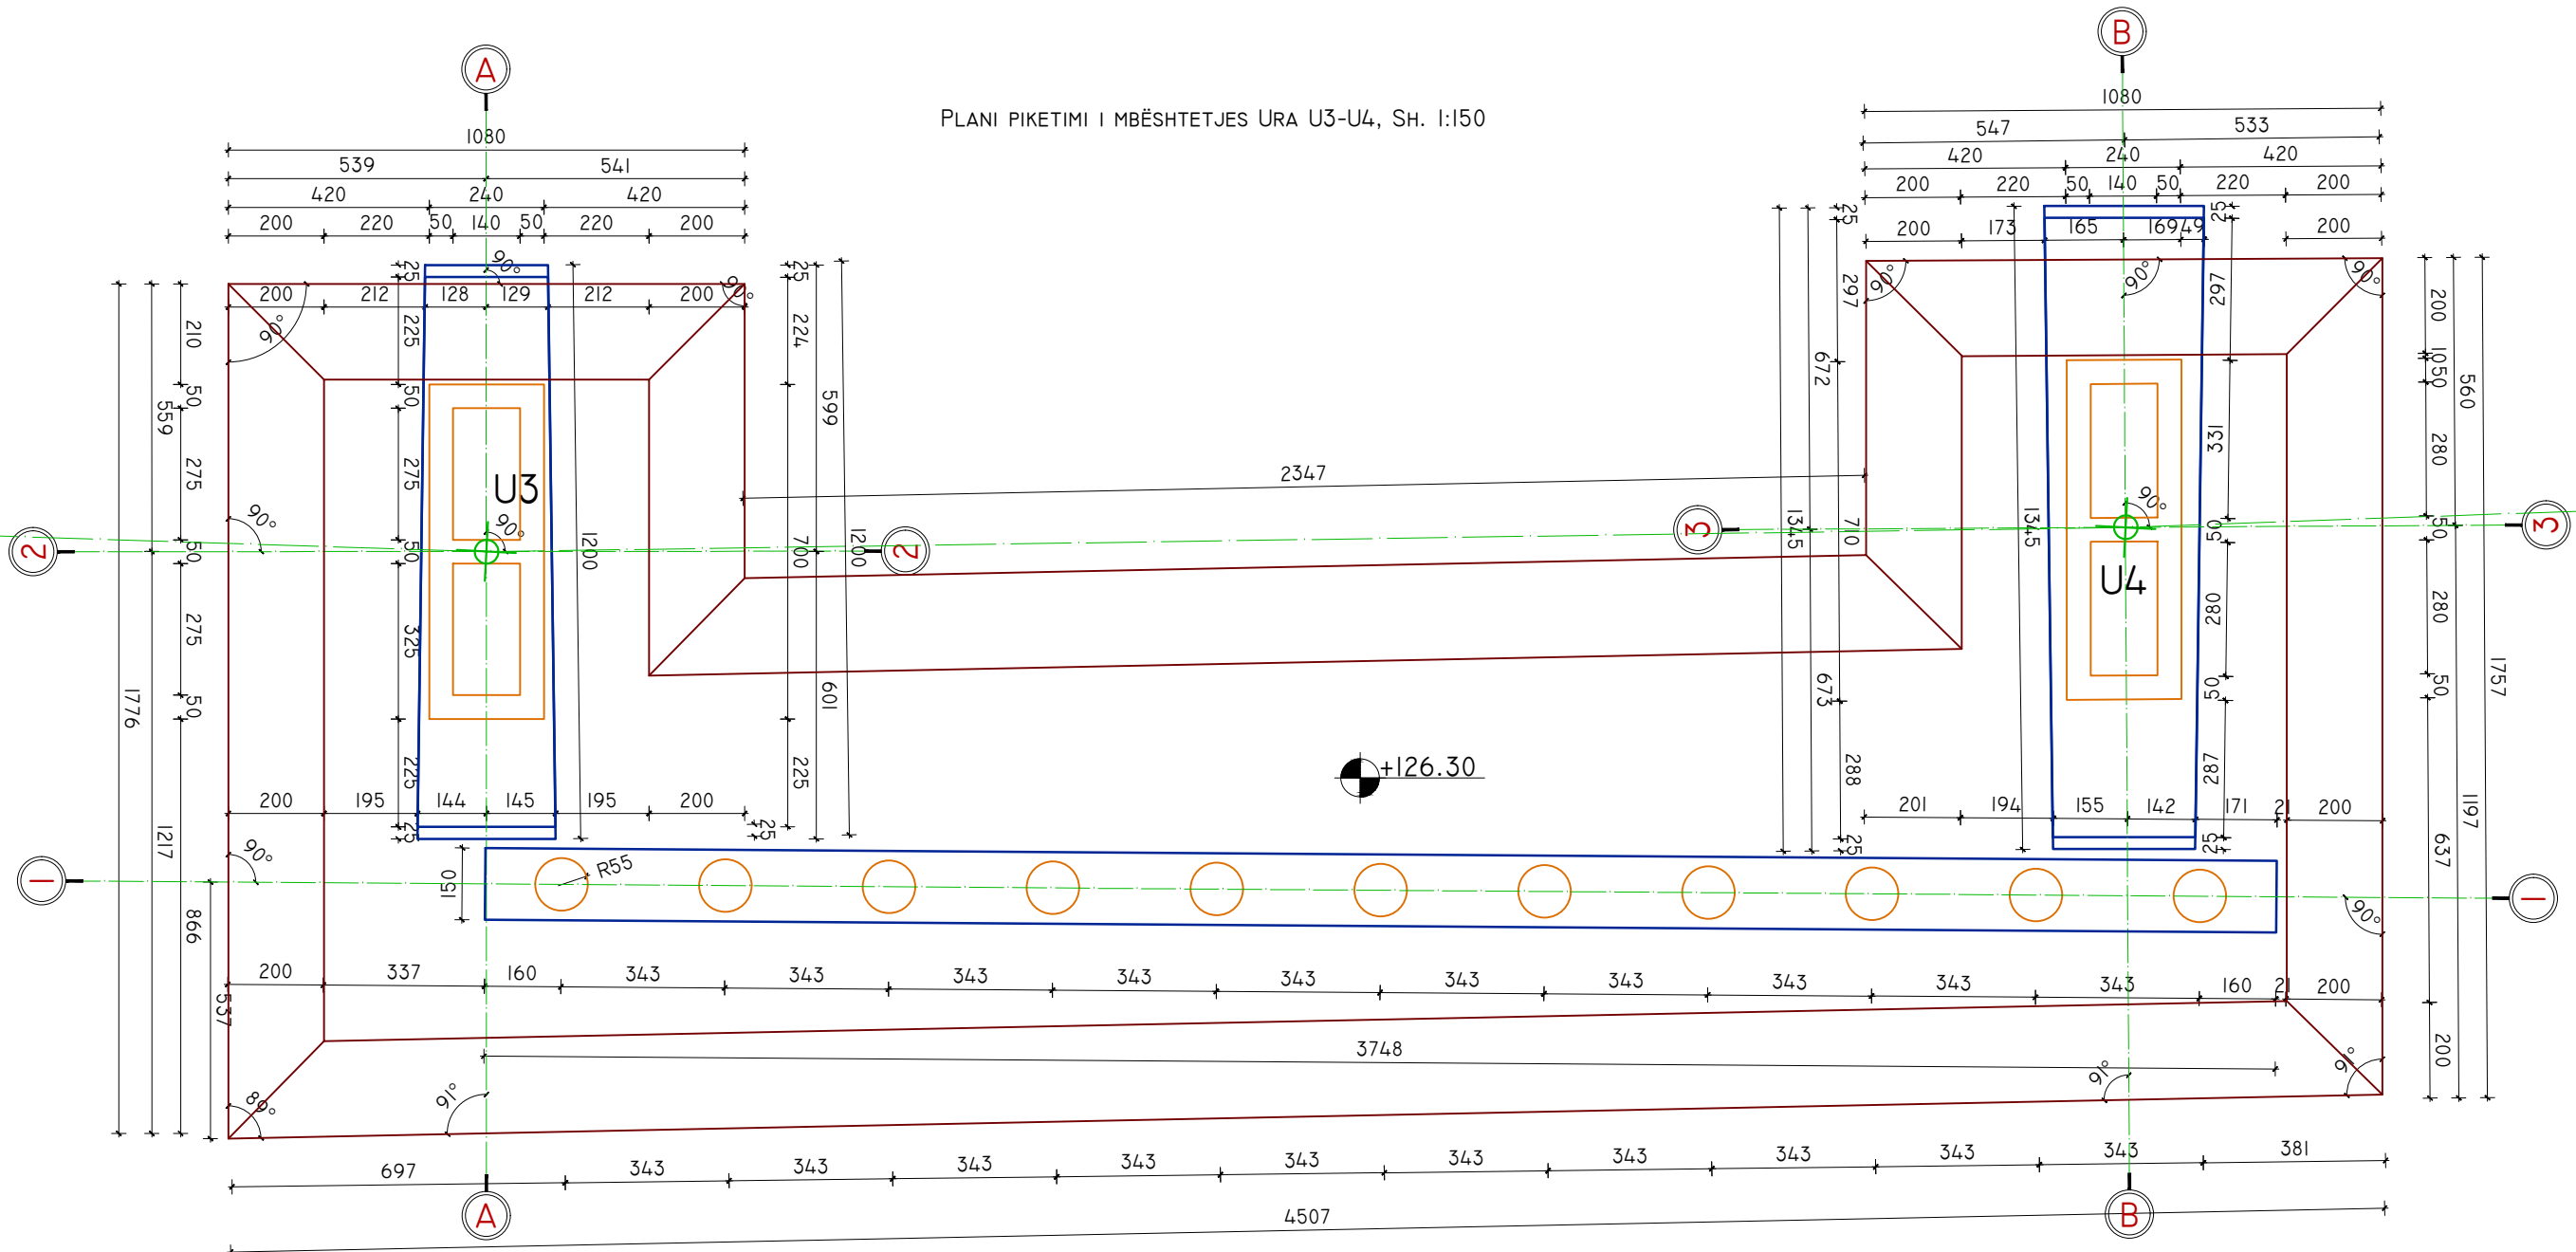

SHËNIM: PËRMASIMI I PILAVE TIP "BOX" ËSHTË BËRË REFERUAR VIJËS SË AKSIT.
PËRMASIMI I PILAVE TË TIPIT RRETHORE ËSHTË BËRË SIPAS VIJËS SË AKSIT DHE SAIPAS KONTURIT TË PLLKAËS SË THEMELIT.

POROSITES:



REPUBLIKA E SHQIPERISE
MINISTRIA E INFRASTRUKTURES DHE ENERGJISE
AUTORITETI RRUGOR SHQIPTAR



PROJEKTUES

"INFRATECH & ARKIMADE" SH.P.K
PËRFAQËSUAR NGA "INFRATECH" SH.P.K

PROJEKTUES INXHINIER STRUKTURIST:
INXH. REZEART ZGJANJOLLI NR. LIÇ. K.1219/2

EMËRTIMI I OBJEKTIT:

PLOTESIM, RAKORDIM DHE VAZHDIM I PUNIMEVE, REHABILITIMI I
SEGMENTIT RRUGOR "MBIKALIMI PALLATI ME SHIGJETA"-
RRETHRRROTULLIMI "SHQIPONJA" LOTI 3

PËRSHKRIMI:

FLETA: FL. II


FORMATI: A3
SHKALLA: N/A

PLANI I PIKETIMIT TË MBËSHTETJEVE, URA U3-U4

PROJEKT ZBATIMI

LOTI III

PLANI I TRARËVE URA U3-U4, SH. 1:150

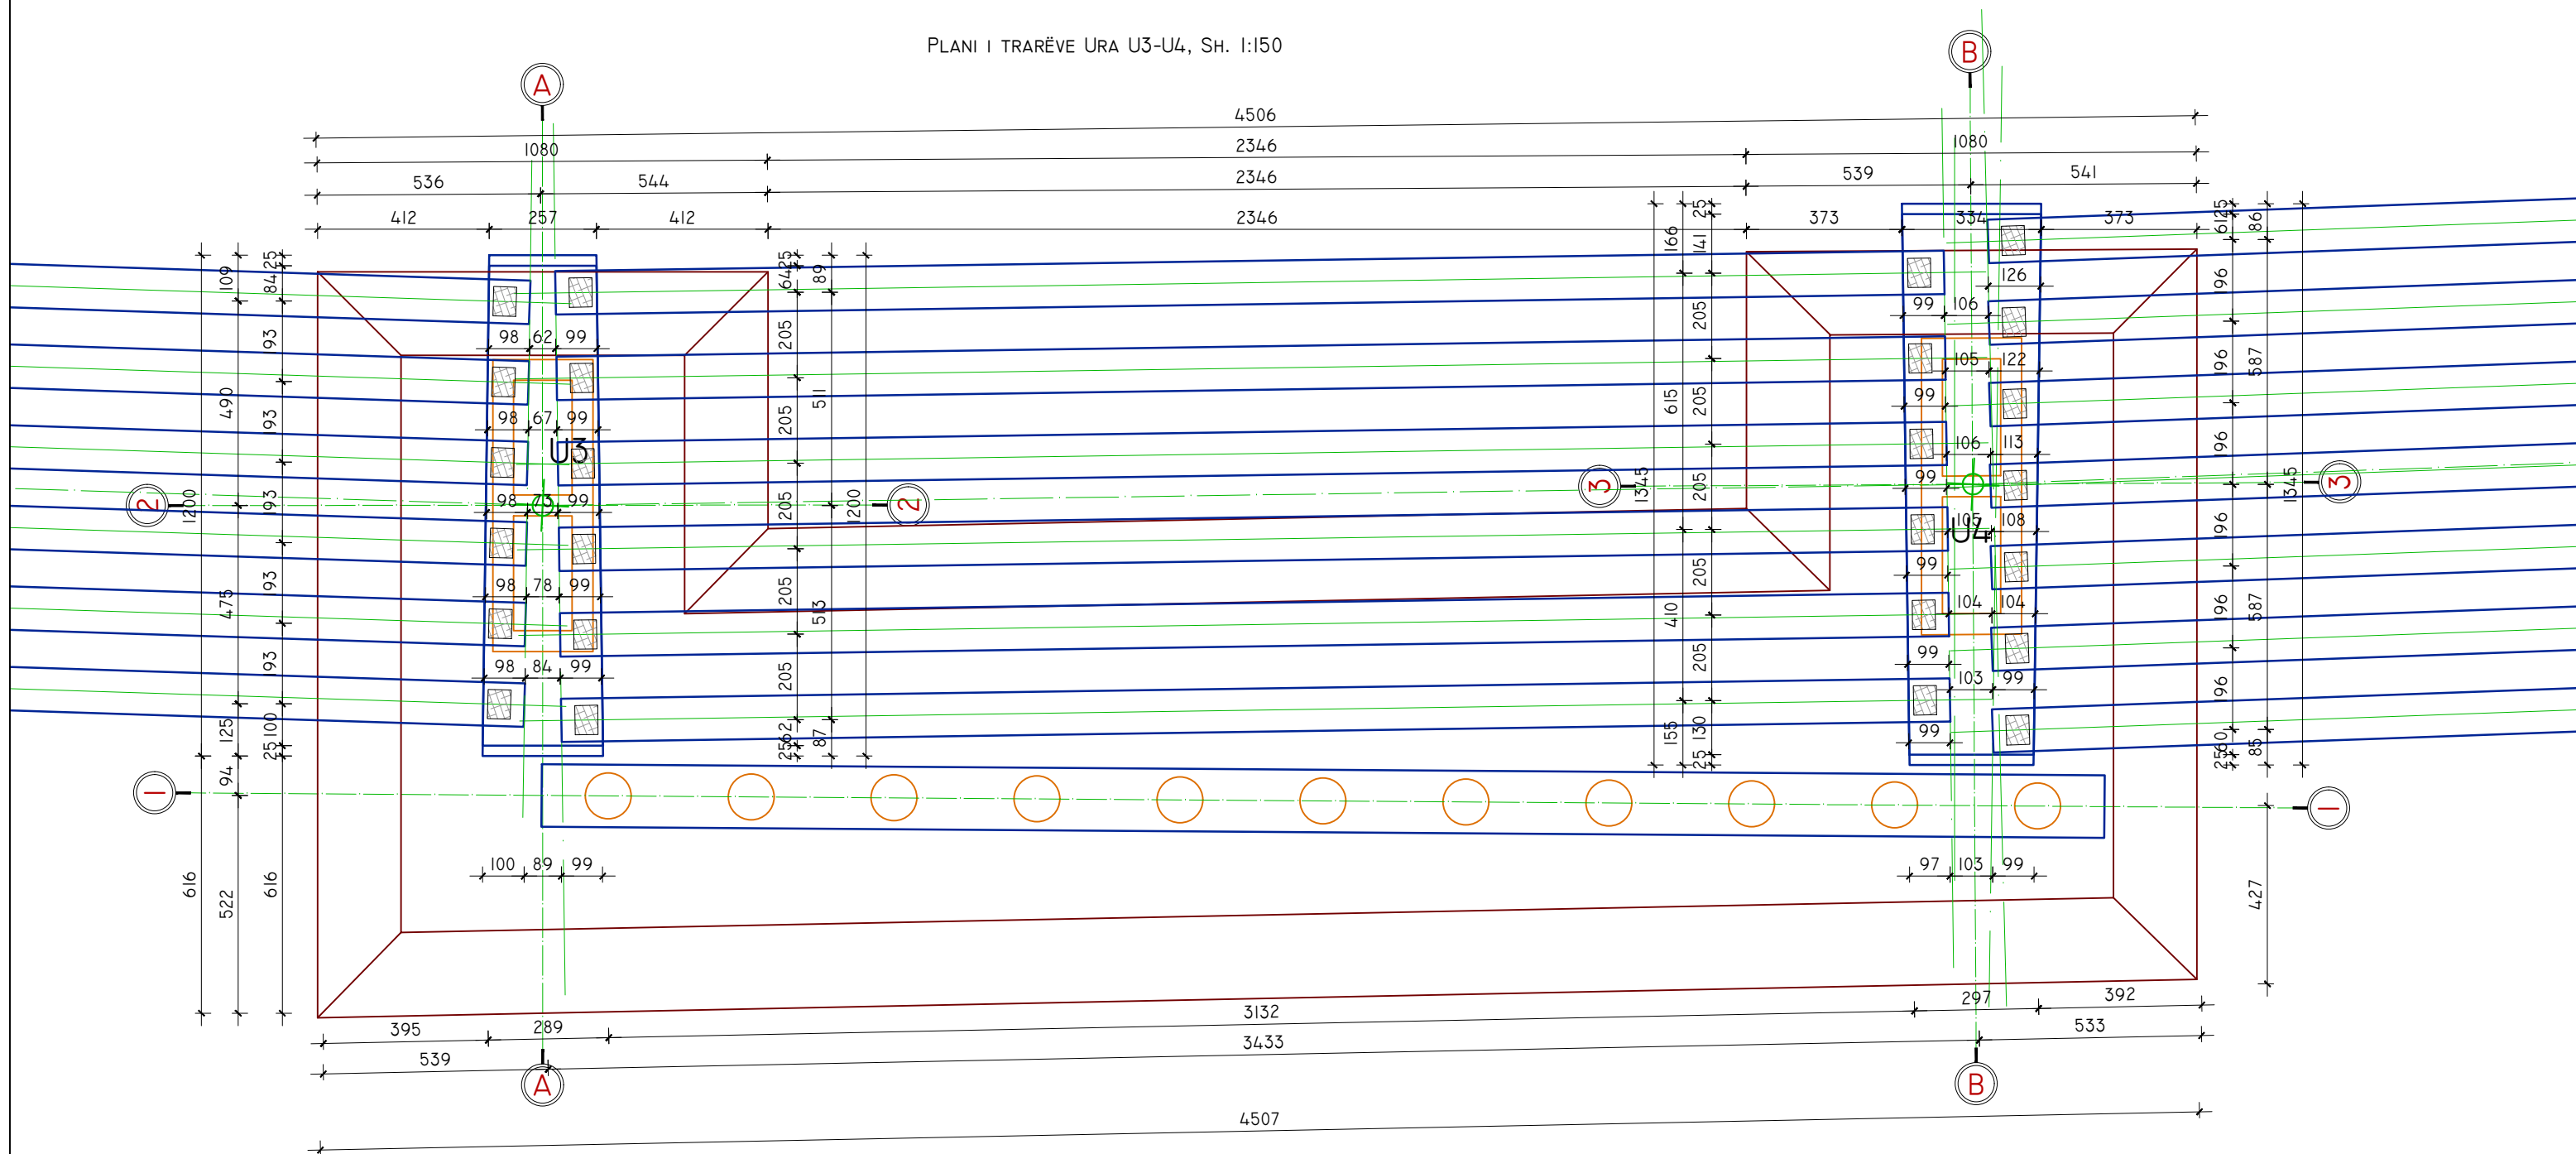

POROSITES:



REPUBLIKA E SHQIPERISE
 MINISTERIA E INFRASTRUKTURES DHE ENERGJISE
 AUTORITETI RRUGOR SHQIPTAR



PROJEKTUES

"INFRATECH & ARKIMADE" SH.P.K
 PËRFAQËSUAR NGA "INFRATECH" SH.P.K

PROJEKTUES INXHINIER STRUKTURIST:
 INXH. REZEART ZGJANJOLLI NR. LIÇ. K.1219/2

EMËRTIMI I OBJEKTIT:

PLOTESIM,RAKORDIM DHE VAZHDIM I PUNIMEVE,REHABILITIMI I
 SEGMENTIT RRUGOR "MBIKALIMI PALLATI ME SHIGJETA"-
 RRETHRRROTULLIMI "SHQIPONJA" LOTI 3

PËRSHKRIMI:

FLETA: FL. 12


FORMATI: A3
 SHKALLA: N/A

PLANI I TRARËVE, URA U3-U4

PROJEKT ZBATIMI

LOTI III

PLANI I THEMELEVE URA U0, SH. 1:100

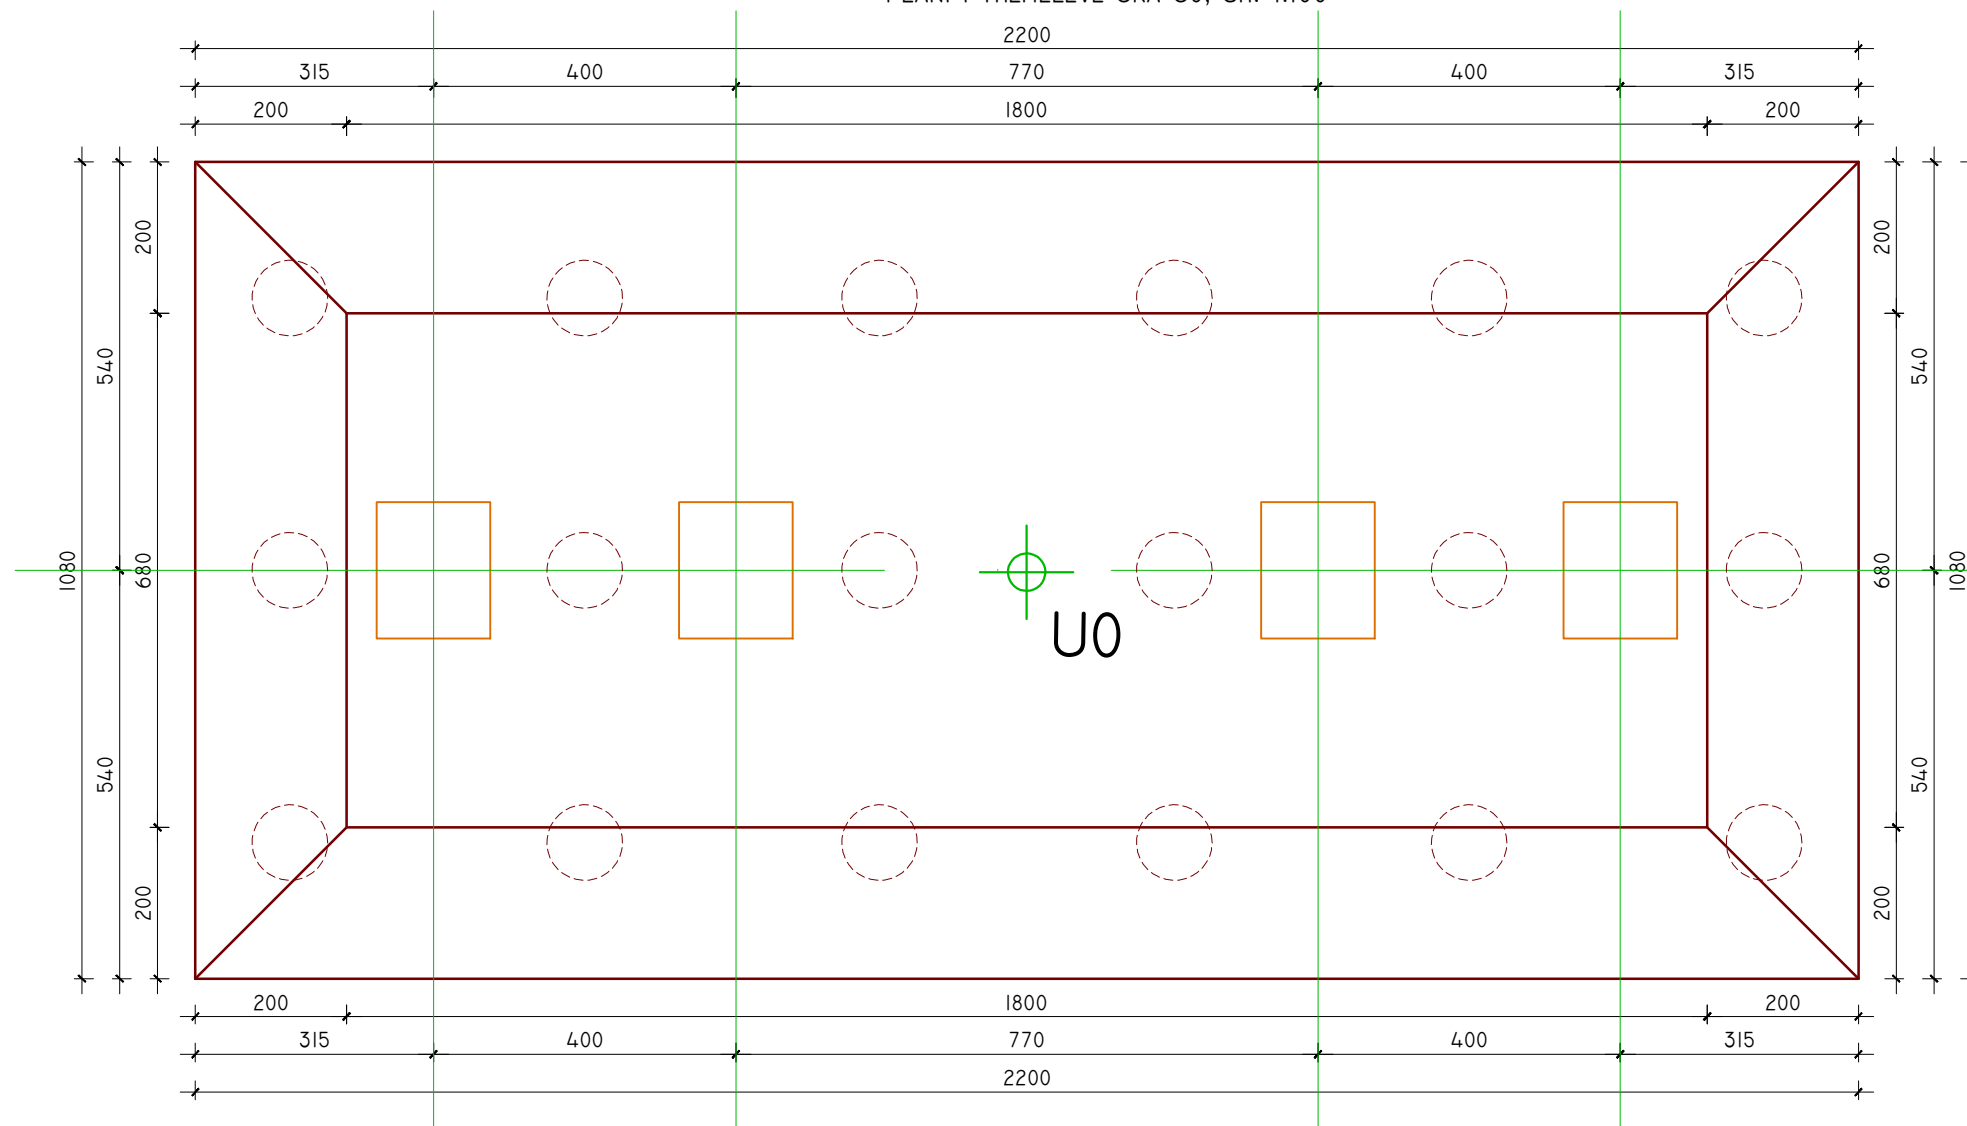

POROSITES:



REPUBLIKA E SHQIPERISE
 MINISTRIA E INFRASTRUKTURES DHE ENERGJISE
 AUTORITETI RRUGOR SHQIPTAR



PROJEKTUES

"INFRATECH & ARKIMADE" SH.P.K
 PËRFAQËSUAR NGA "INFRATECH" SH.P.K

PROJEKTUES INXHINIER STRUKTURIST:
 INXH. REZEART ZGJANJOLLI NR. LIÇ. K.1219/2

EMËRTIMI I OBJEKTIT:

PLOTESIM,RAKORDIM DHE VAZHDIM I PUNIMEVE,REHABILITIMI I
 SEGMENTIT RRUGOR "MBIKALIMI PALLATI ME SHIGJETA"-
 RRETHROTULLIMI "SHQIPONJA" LOTI 3

PËRSHKRIMI:

FLETA: FL. I4


FORMATI: A3
 SHKALLA: N/A

PLANI I THEMELEVE, URA U0

PROJEKT ZBATIMI

LOTI III

PLANI I KOLONAVE/MUREVE URA U0, SH. 1:100

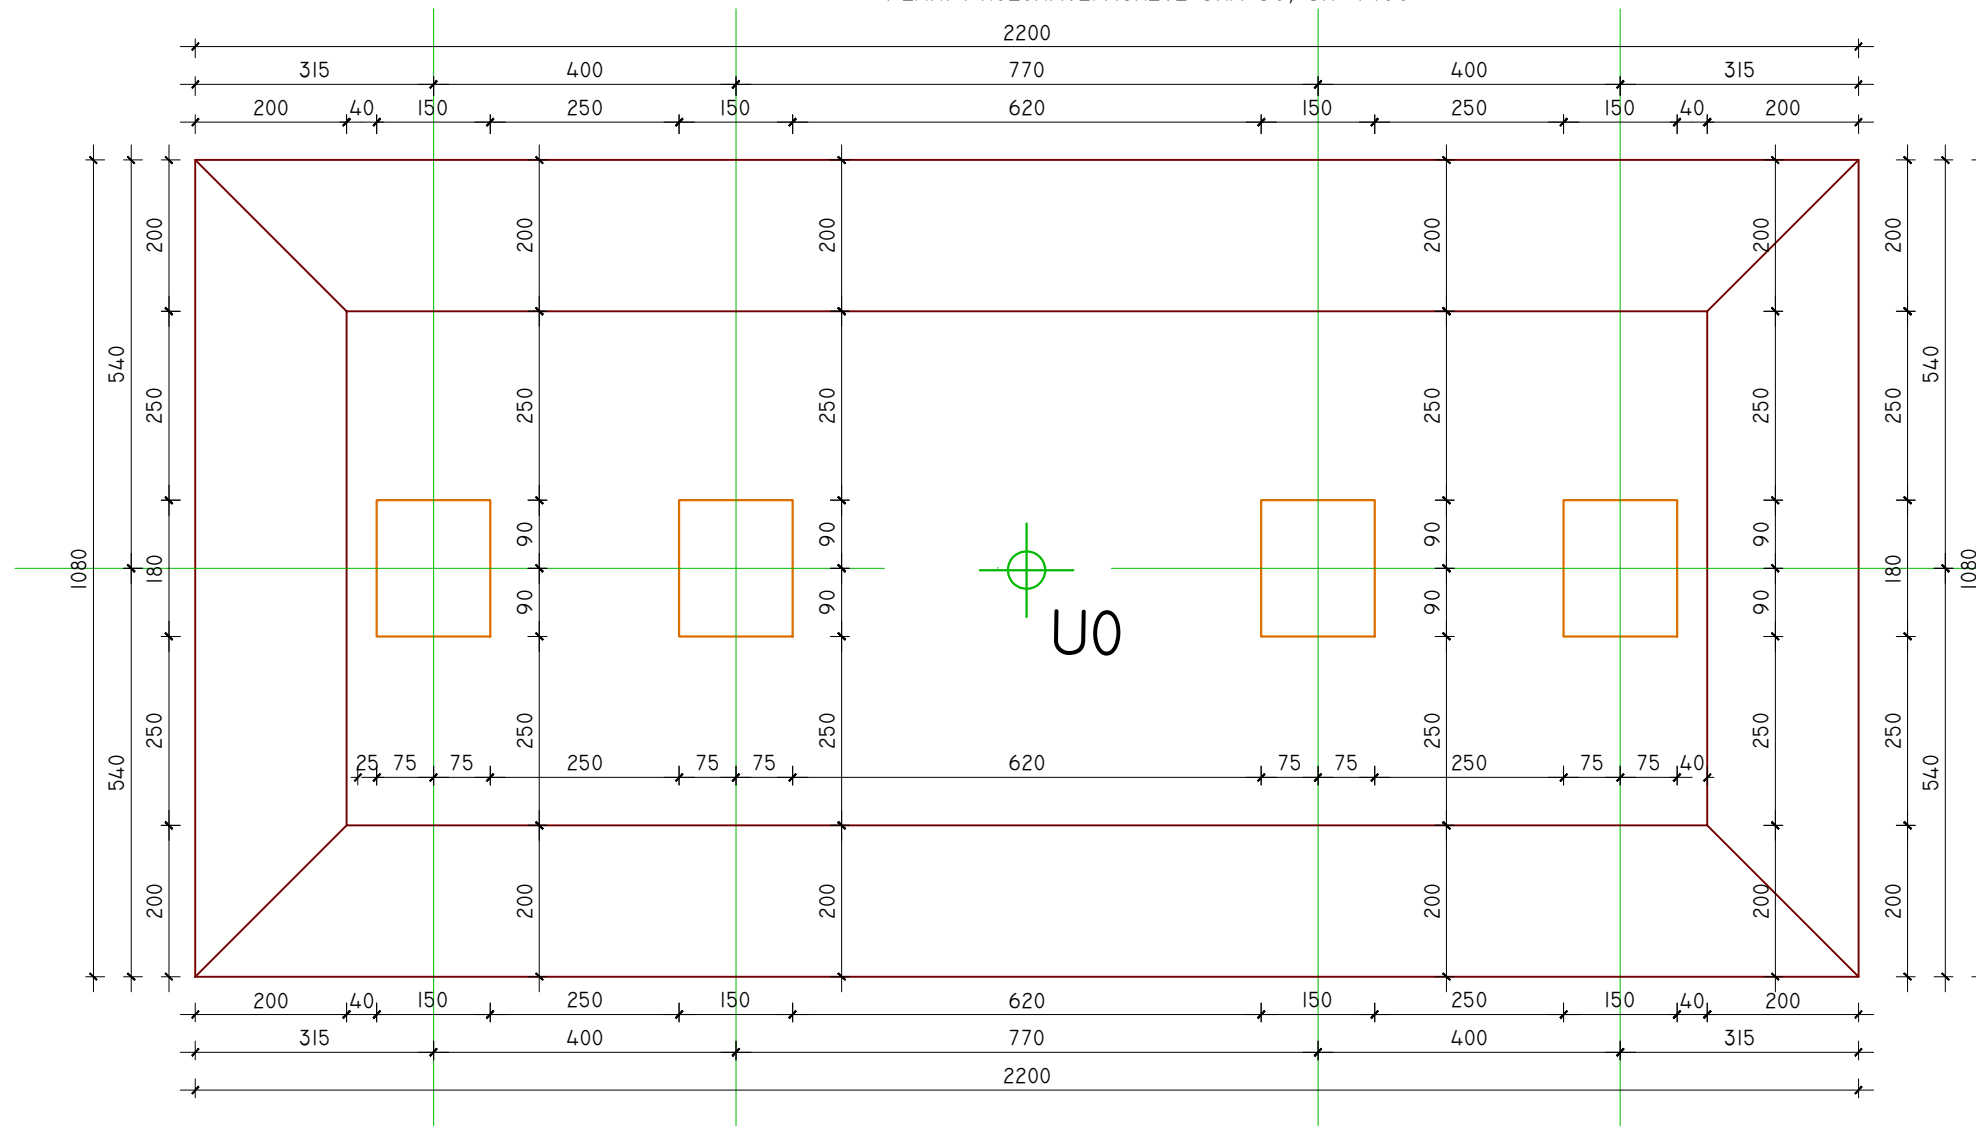

POROSITES:



REPUBLIKA E SHQIPERISE
 MINISTERIA E INFRASTRUKTURES DHE ENERGJISE
 AUTORITETI RRUGOR SHQIPTAR



PROJEKTUES

"INFRATECH & ARKIMADE" SH.P.K
 PËRFAQËSUAR NGA "INFRATECH" SH.P.K

PROJEKTUES INXHINIER STRUKTURIST:
 INXH. REZEART ZGJANJOLLI NR. LIÇ. K.1219/2

EMËRTIMI I OBJEKTIT:

PLOTESIM,RAKORDIM DHE VAZHDIM I PUNIMEVE,REHABILITIMI I
 SEGMENTIT RRUGOR "MBIKALIMI PALLATI ME SHIGJETA"-
 RRETHROTULLIMI "SHQIPONJA" LOTI 3

PËRSHKRIMI:


FLETA: FL. 15

FORMATI: A3
 SHKALLA: N/A

PLANI I PIKETIMIT TË KOLONAVE & MUREVE, URA U0

PROJEKT ZBATIMI


LOTI III

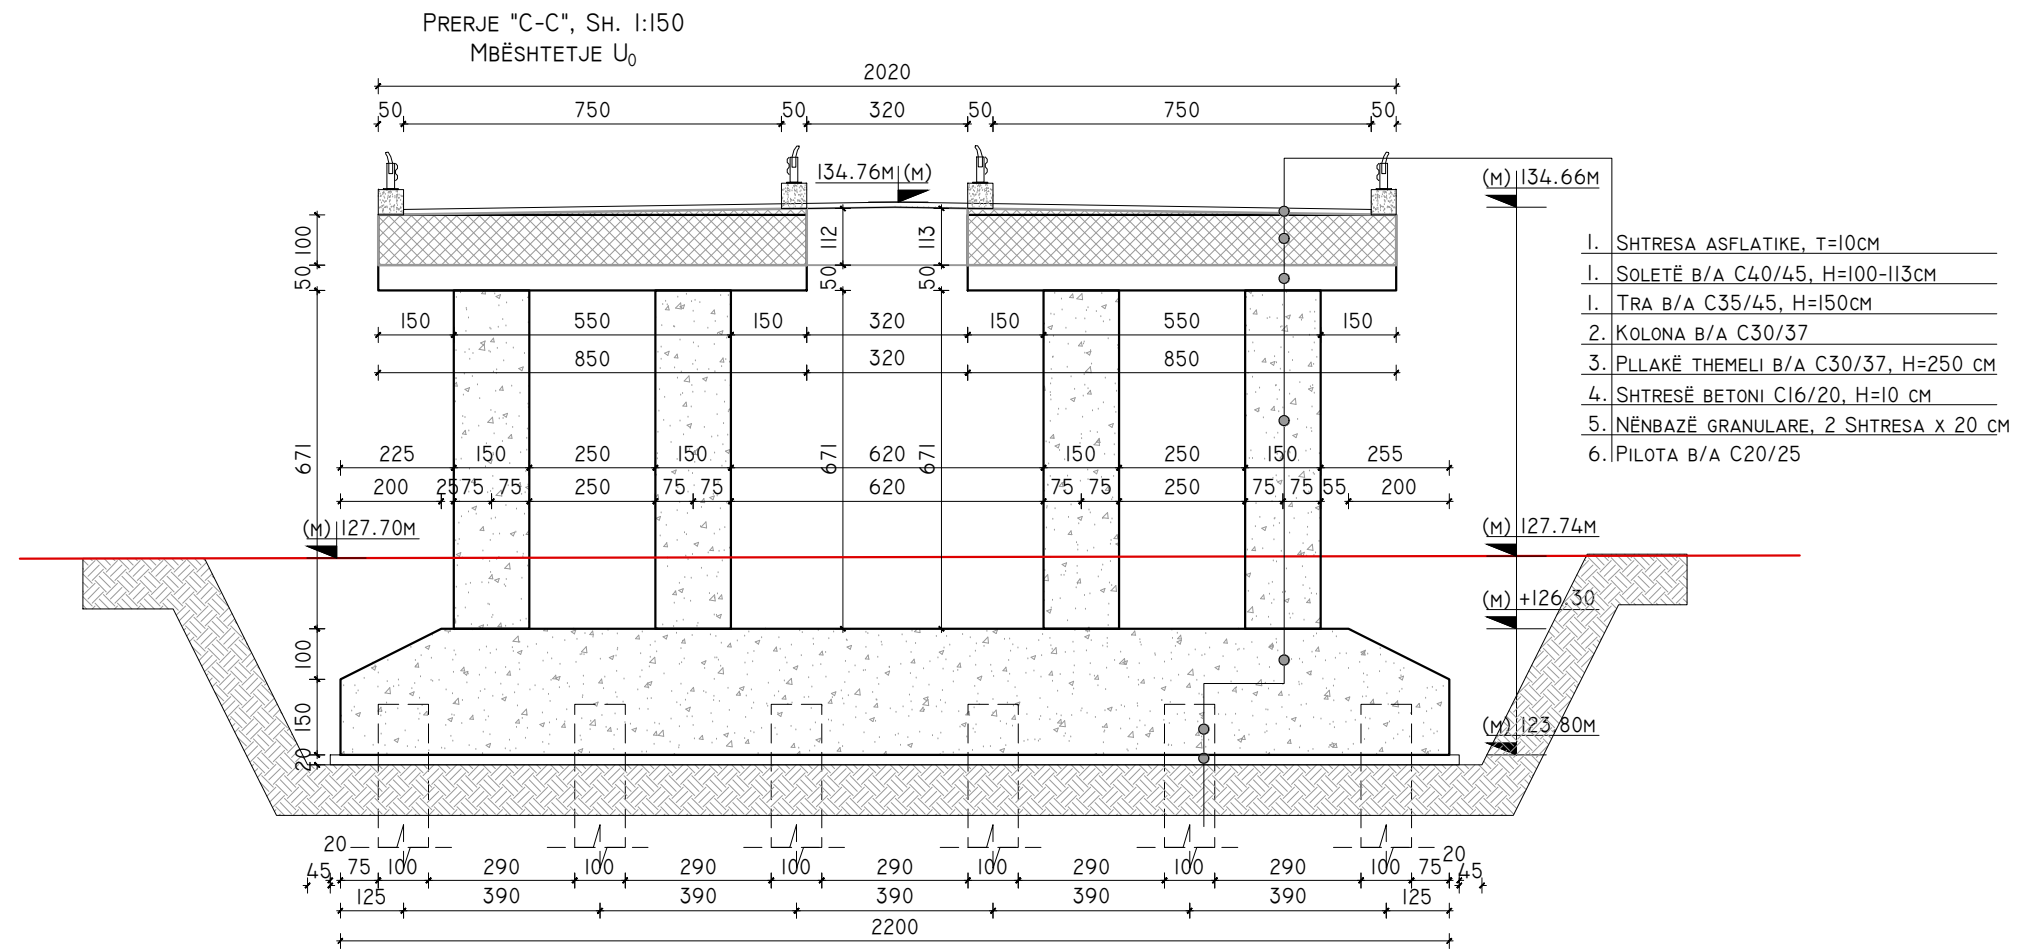

MBËSHTETJE U₁-U₂

PRERJE "D-D", SHK. 1:150
MBËSHTETJE U₀

MBËSHTETJE U₃-U₄

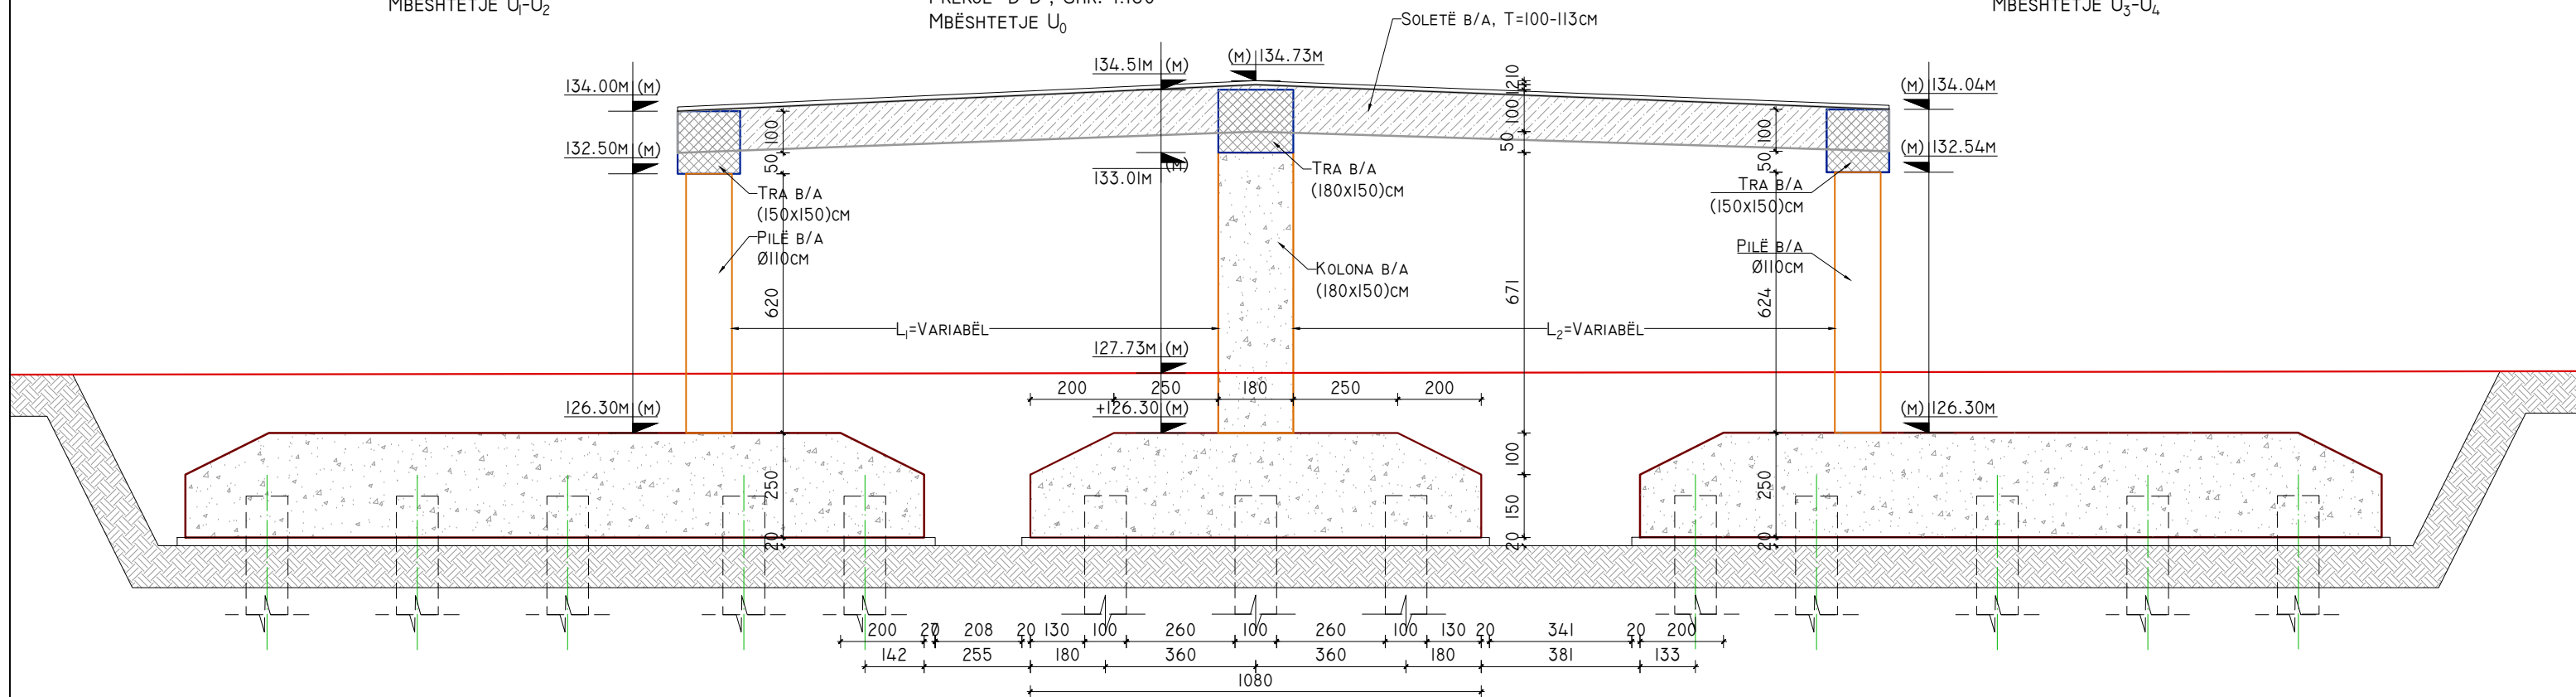

POROSITES:



REPUBLIKA E SHQIPERISE
MINISTRIA E INFRASTRUKTURES DHE ENERGJISE
AUTORITETI RRUGOR SHQIPTAR



PROJEKTUES

"INFRATECH & ARKIMADE" SH.P.K
PËRFAQËSUAR NGA "INFRATECH" SH.P.K

PROJEKTUES INXHIER STRUKTURIST:
INXH. REZEART ZGJANJOLLI NR. LIÇ. K.1219/2

EMËRTIMI I OBJEKTIT:

PLOTESIM, RAKORDIM DHE VAZHDIM I PUNIMEVE, REHABILITIMI I
SEGMENTIT RRUGOR "MBIKALIMI PALLATI ME SHIGJETA"-
RRETHRRROTULLIMI "SHQIPONJA" LOTI 3

PËRSHKRIMI:

FLETA: FL. 17


FORMATI: A3
SHKALLA: N/A

PRERJA, URA U₀

PROJEKT ZBATIMI

LOTI III

PLANI I TRARËVE URA U0, SH. 1:100

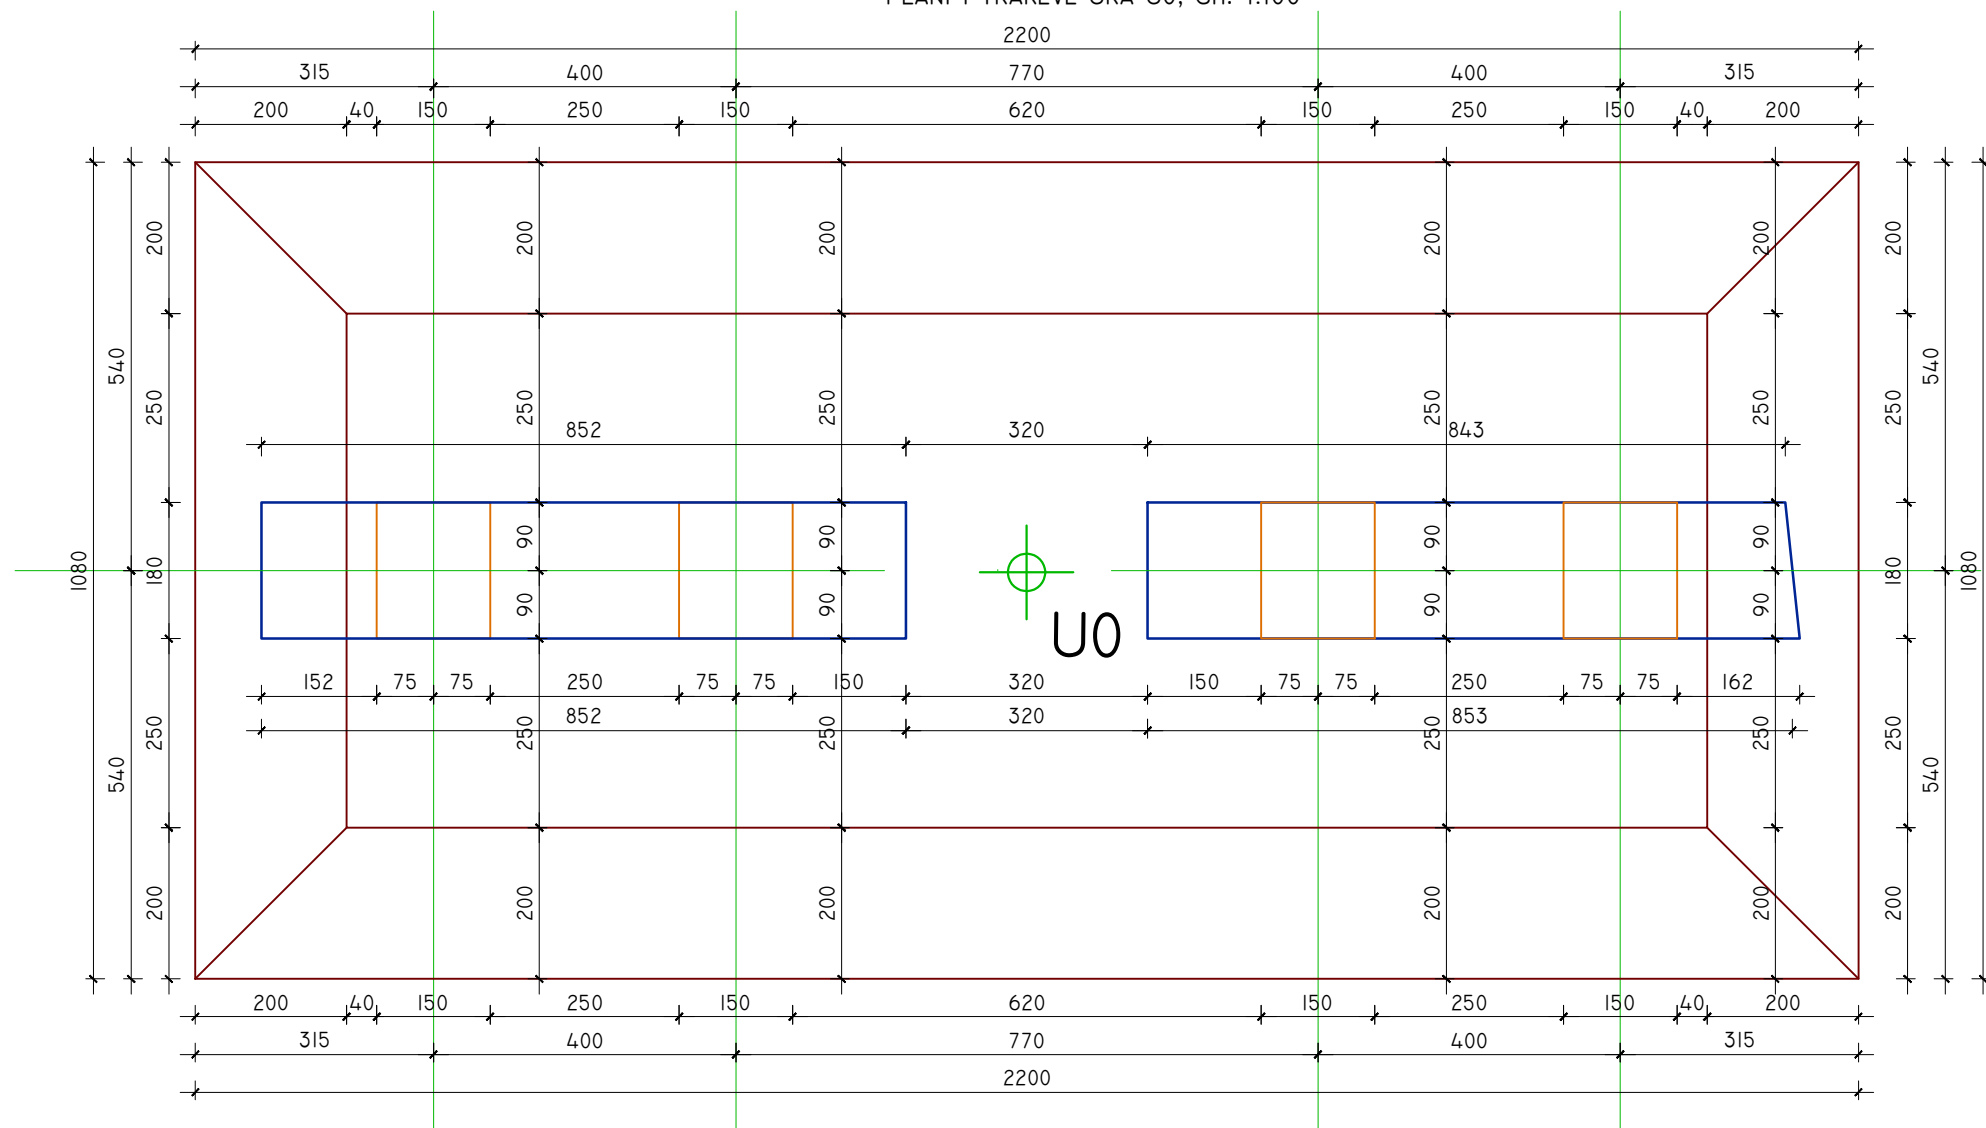

POROSITES:



REPUBLIKA E SHQIPERISE
 MINISTERIA E INFRASTRUKTURES DHE ENERGJISE
 AUTORITETI RRUGOR SHQIPTAR



PROJEKTUES

"INFRATECH & ARKIMADE" SH.P.K
 PËRFAQËSUAR NGA "INFRATECH" SH.P.K

PROJEKTUES INXHINIER STRUKTURIST:
 INXH. REZEART ZGJANJOLLI NR. LIÇ. K.1219/2

EMËRTIMI I OBJEKTIT:

PLOTESIM,RAKORDIM DHE VAZHDIM I PUNIMEVE,REHABILITIMI I
 SEGMENTIT RRUGOR "MBIKALIMI PALLATI ME SHIGJETA"-
 RRETHRRROTULLIMI "SHQIPONJA" LOTI 3

PËRSHKRIMI:

FLETA: FL. 16


FORMATI: A3
 SHKALLA: N/A

PLANI I TRARËVE, URA U0

PROJEKT ZBATIMI

LOTI III

PLANI I SOLETËS URA U0, SH. I:150
3744

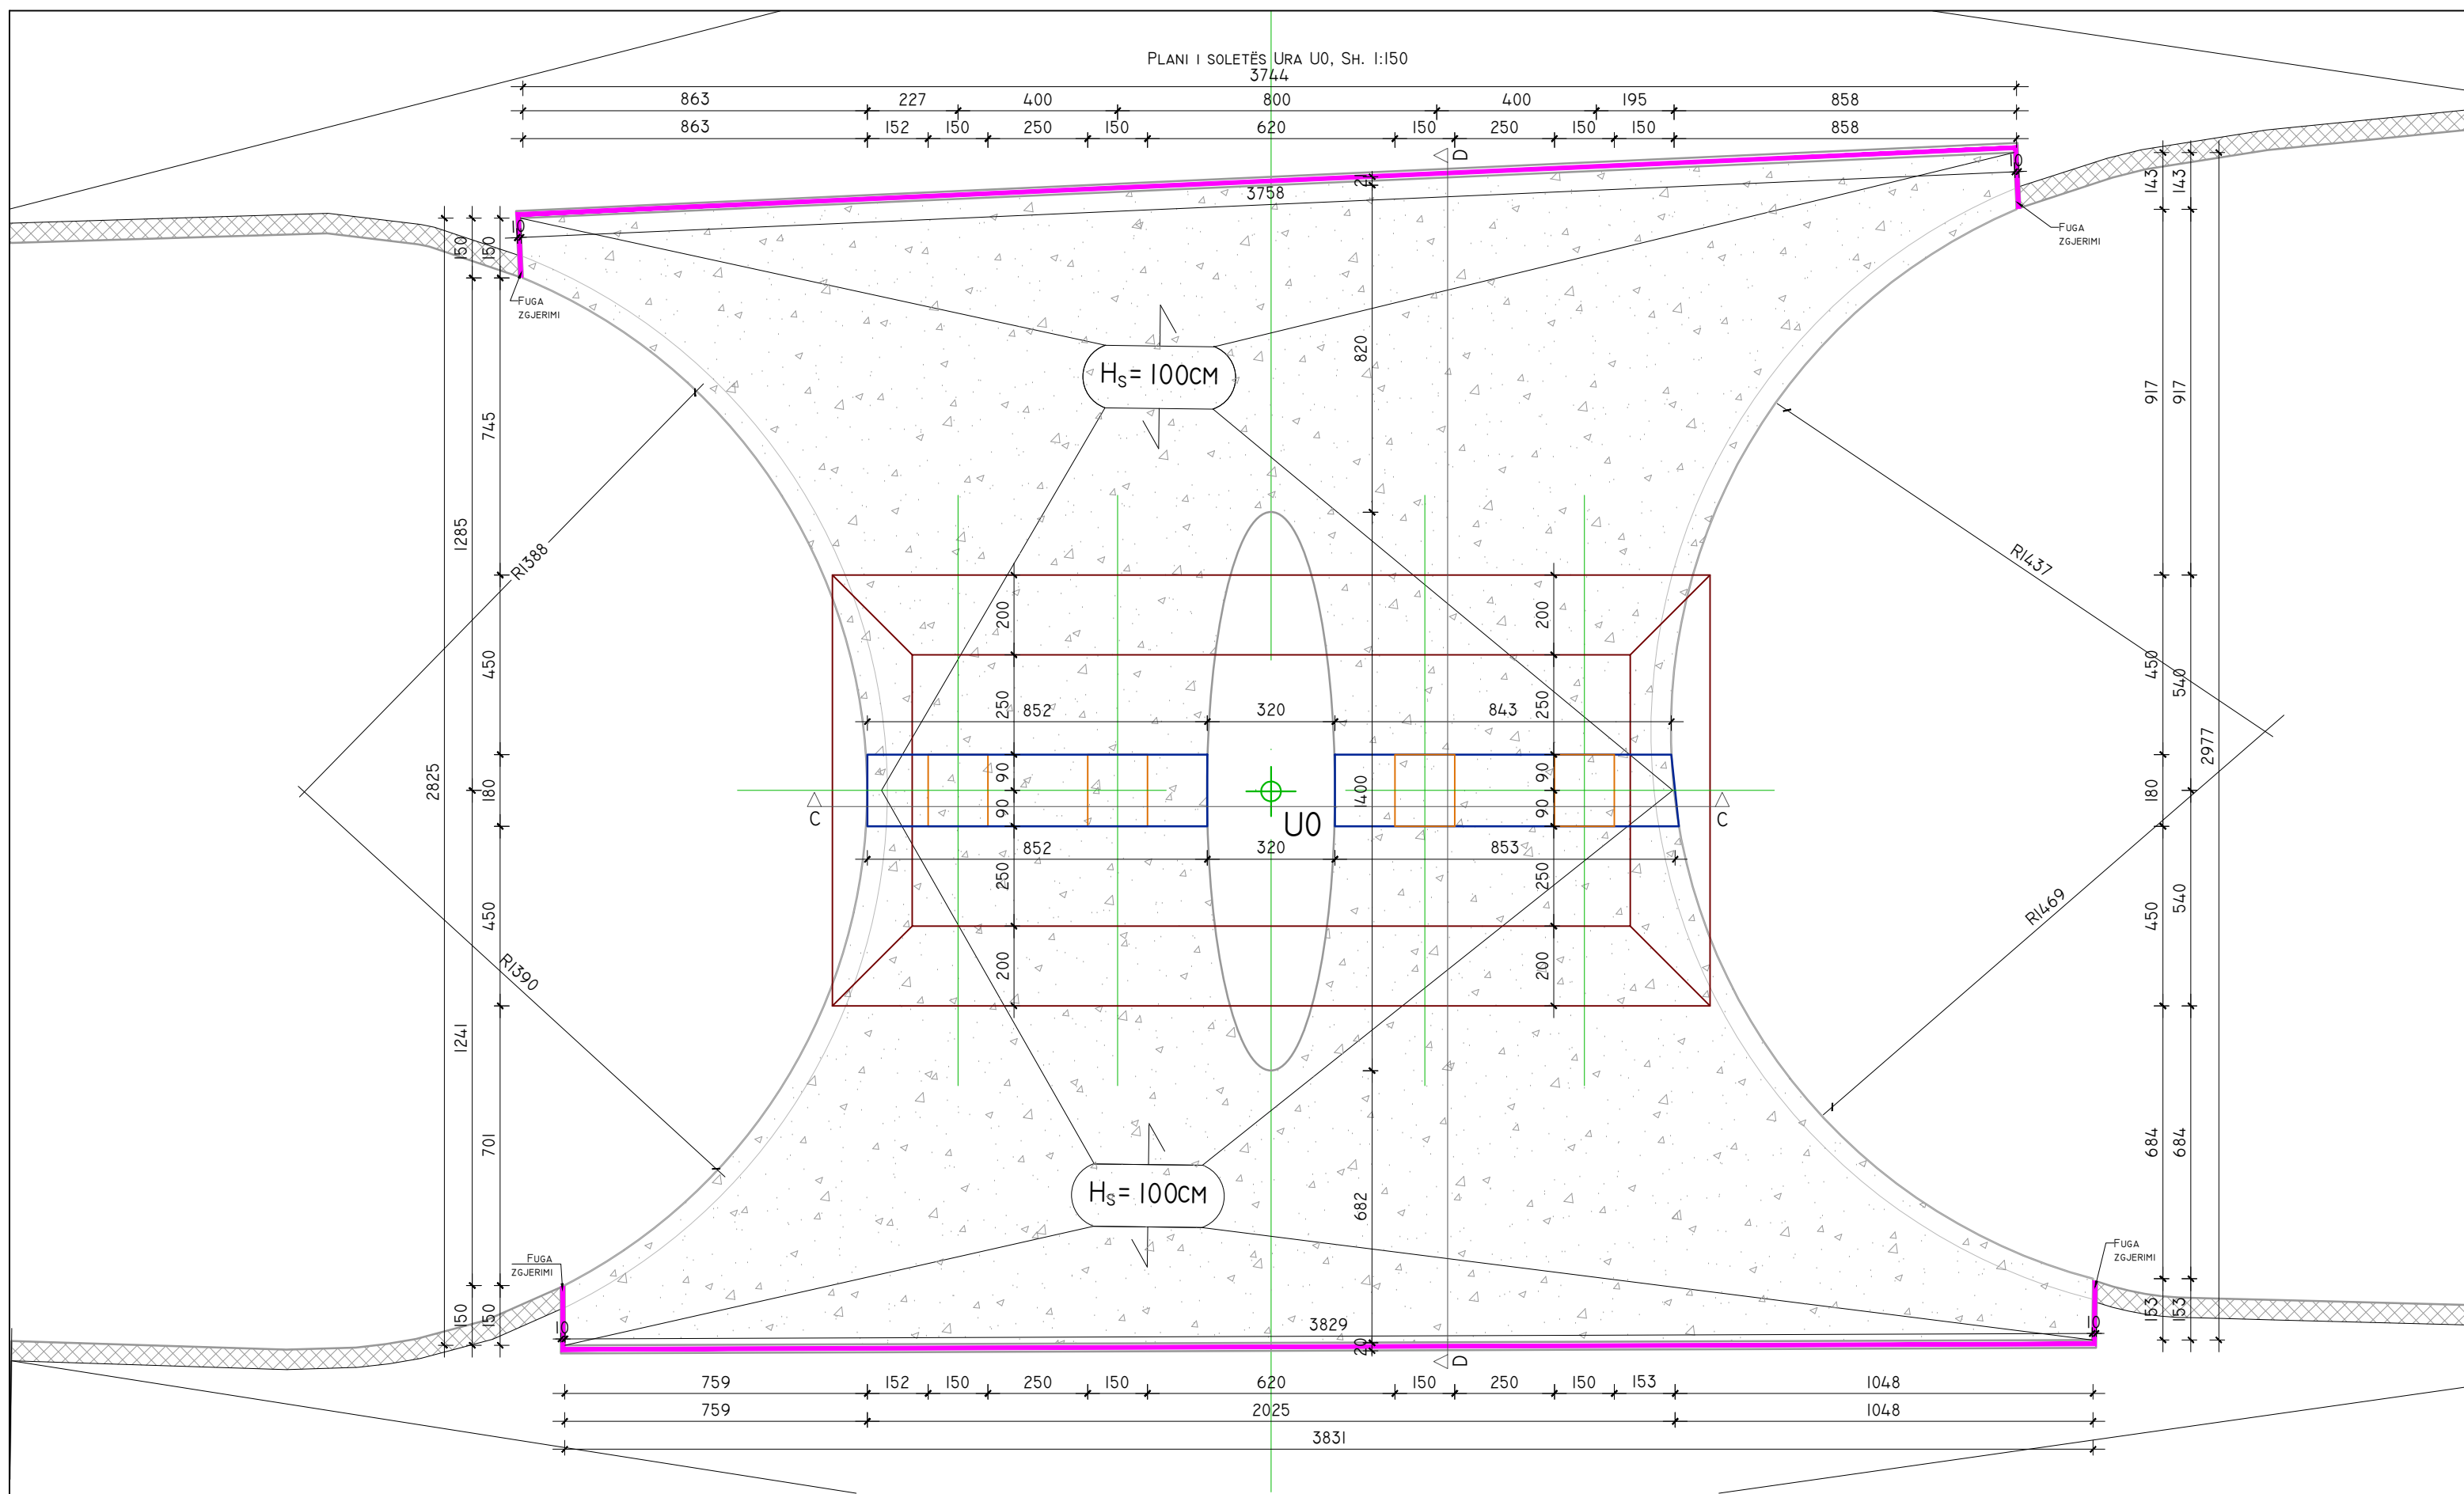

POROSITES:



REPUBLIKA E SHQIPERISE
MINISTRIA E INFRASTRUKTURES DHE ENERGJISE
AUTORITETI RRUGOR SHQIPTAR



PROJEKTUES

"INFRATECH & ARKIMADE" SH.P.K
PËRFAQËSUAR NGA "INFRATECH" SH.P.K

PROJEKTUES INXHINIER STRUKTURIST:
INXH. REZEART ZGJANJOLLI NR. LIÇ. K.1219/2

EMËRTIMI I OBJEKTIT:

PLOTESIM,RAKORDIM DHE VAZHDIM I PUNIMEVE,REHABILITIMI I
SEGMENTIT RRUGOR "MBIKALIMI PALLATI ME SHIGJETA"-
RRETHRRROTULLIMI "SHQIPONJA" LOTI 3

PËRSHKRIMI:

FLETA: FL. 18


FORMATI: A3
SHKALLA: N/A

PLANI I SOLETËS, URA U0

PROJEKT ZBATIMI

LOTI III

ARMIMI I SOLETËS, SHUFRAT E POSHTME, URA U0, SH. 1:150

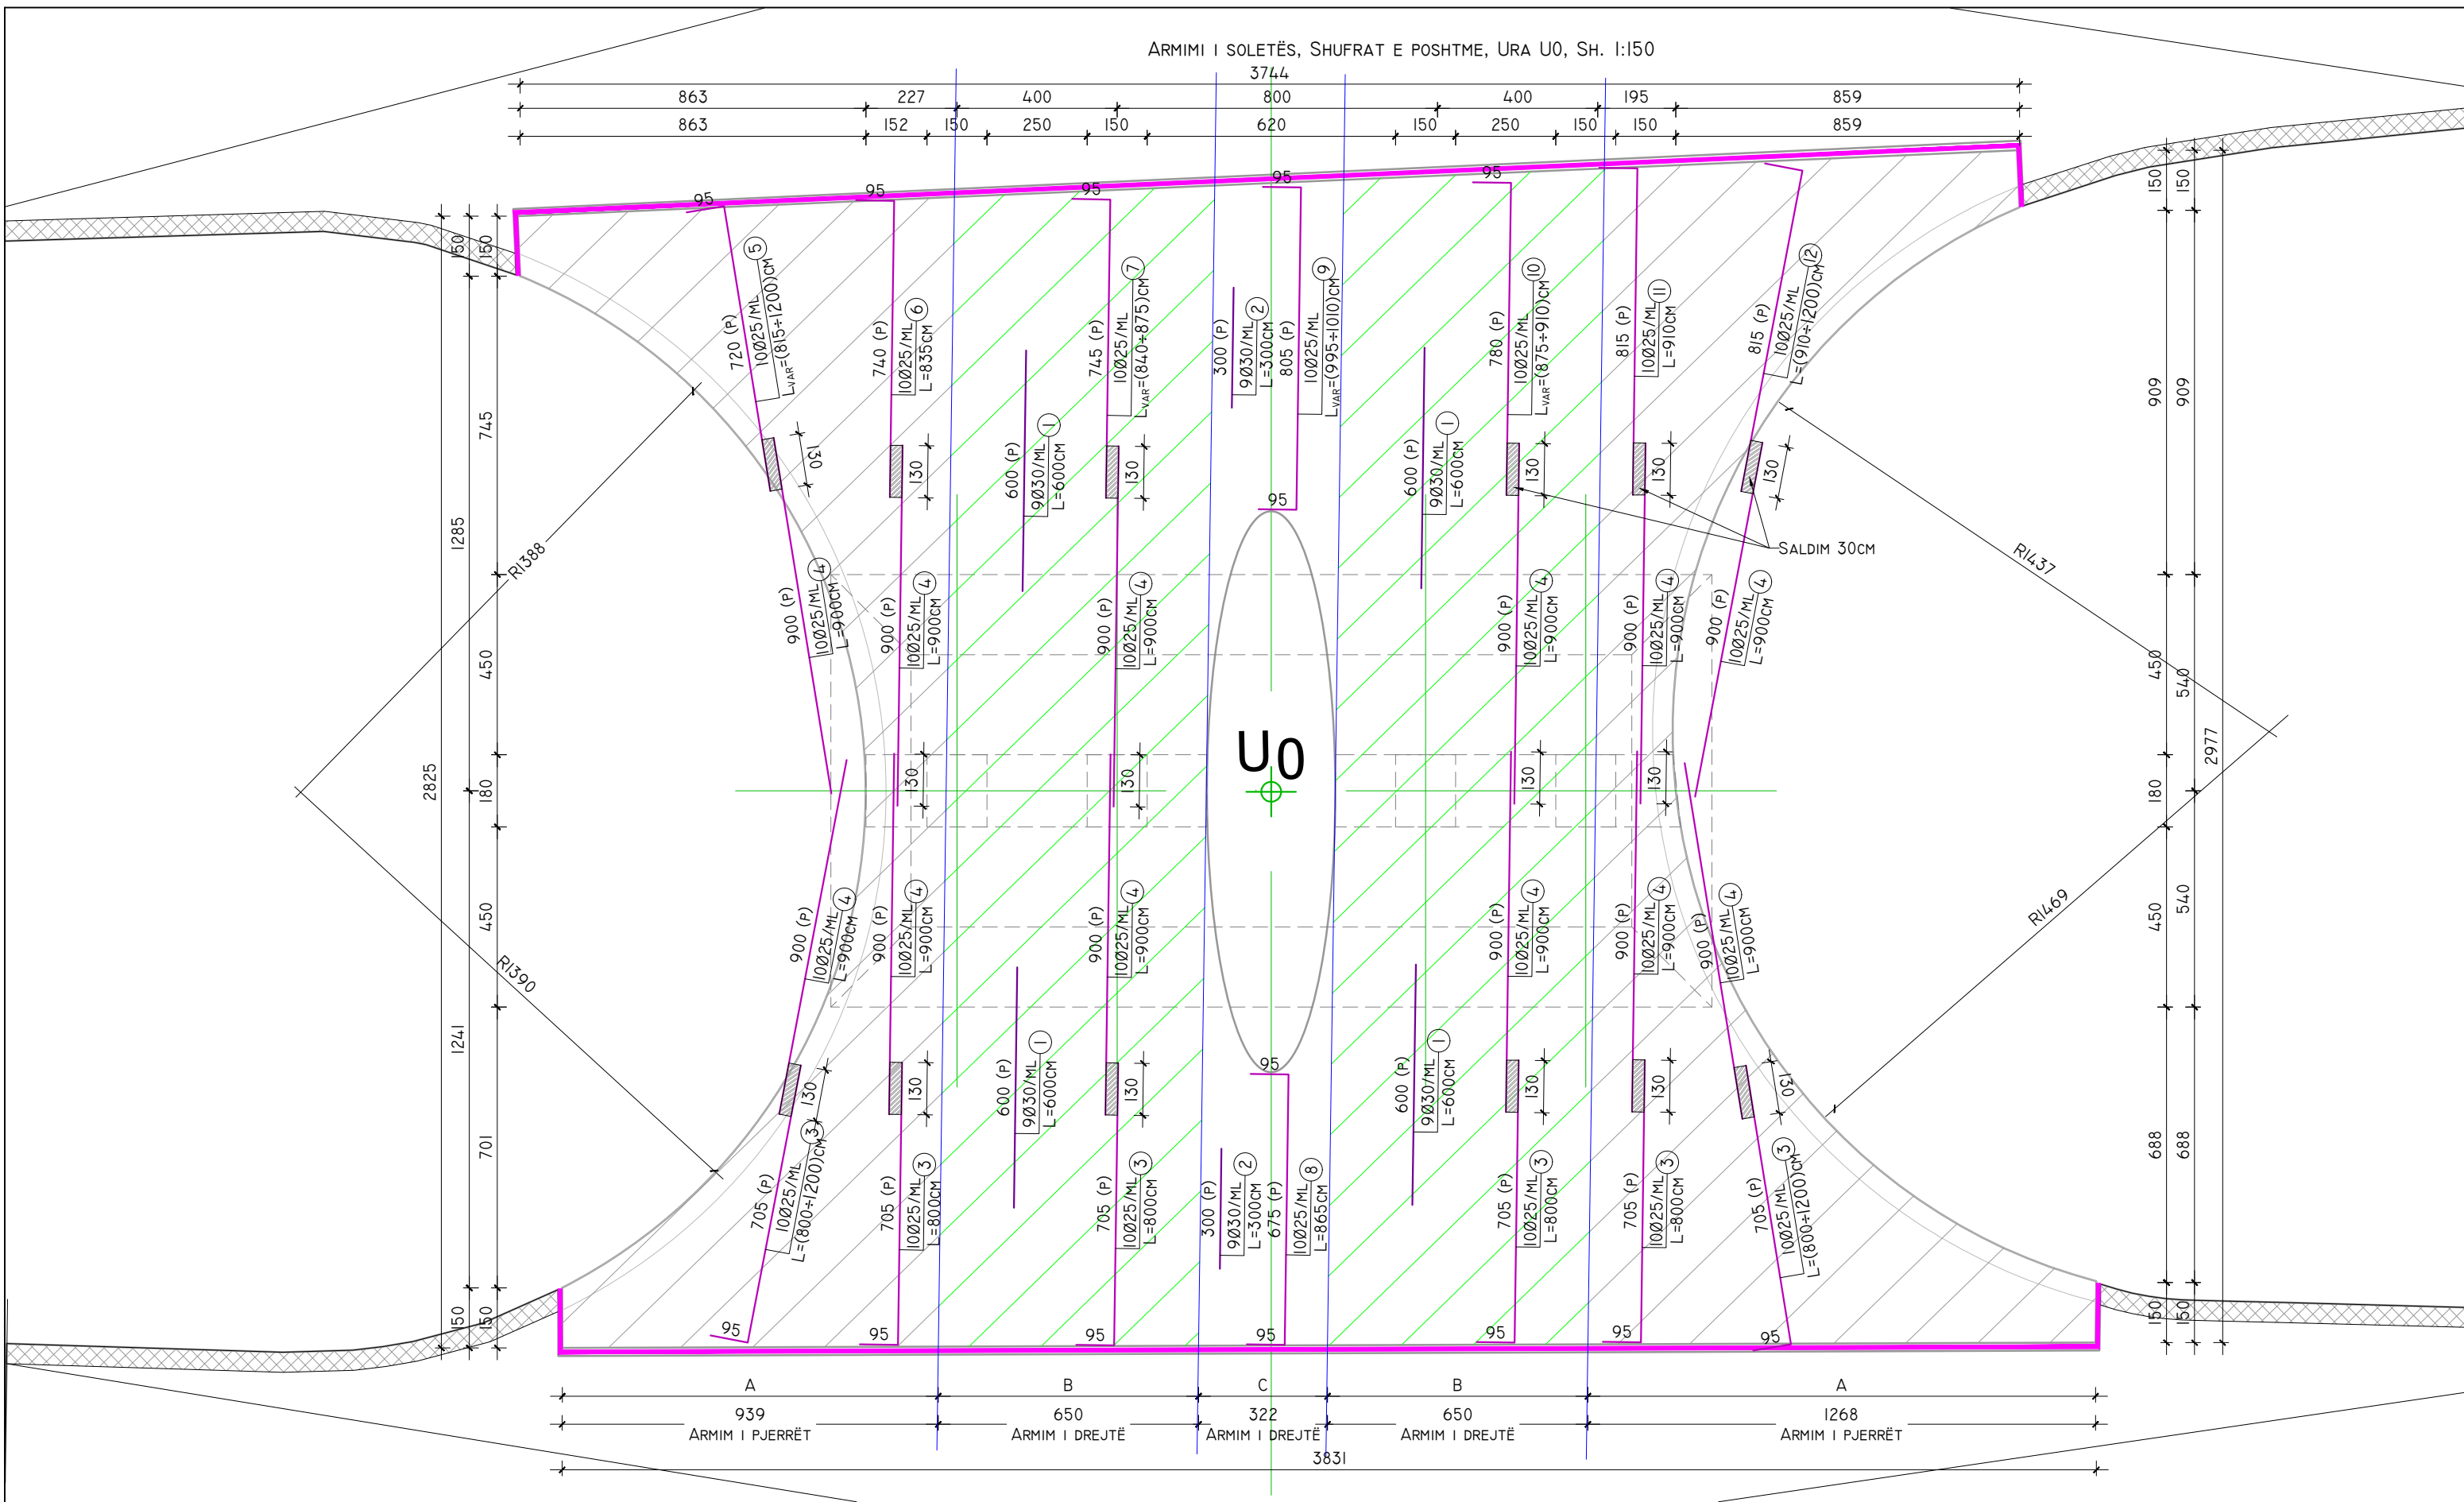

POROSITES:



REPUBLIKA E SHQIPERISE
 MINISTRIA E INFRASTRUKTURES DHE ENERGJISE
 AUTORITETI RRUGOR SHQIPTAR



PROJEKTUES

"INFRATECH & ARKIMADE" SH.P.K
 PËRFAQËSUAR NGA "INFRATECH" SH.P.K

PROJEKTUES INXHIER STRUKTURIST:
 INXH. REZEART ZGJANJOLLI NR. LIÇ. K.1219/2

EMËRTIMI I OBJEKTIT:

PLOTESIM,RAKORDIM DHE VAZHDIM I PUNIMEVE,REHABILITIMI I
 SEGMENTIT RRUGOR "MBIKALIMI PALLATI ME SHIGJETA"-
 RRETHRRROTULLIMI "SHQIPONJA" LOTI 3

PËRSHKRIMI:

FLETA: FL. 19


FORMATI: A3
 SHKALLA: N/A

ARMIMI I SOLETËS, URA U0

PROJEKT ZBATIMI

LOTI III

ARMIMI I SOLETËS, SHUFRA E SIPËRME, URA U0, SH. 1:150

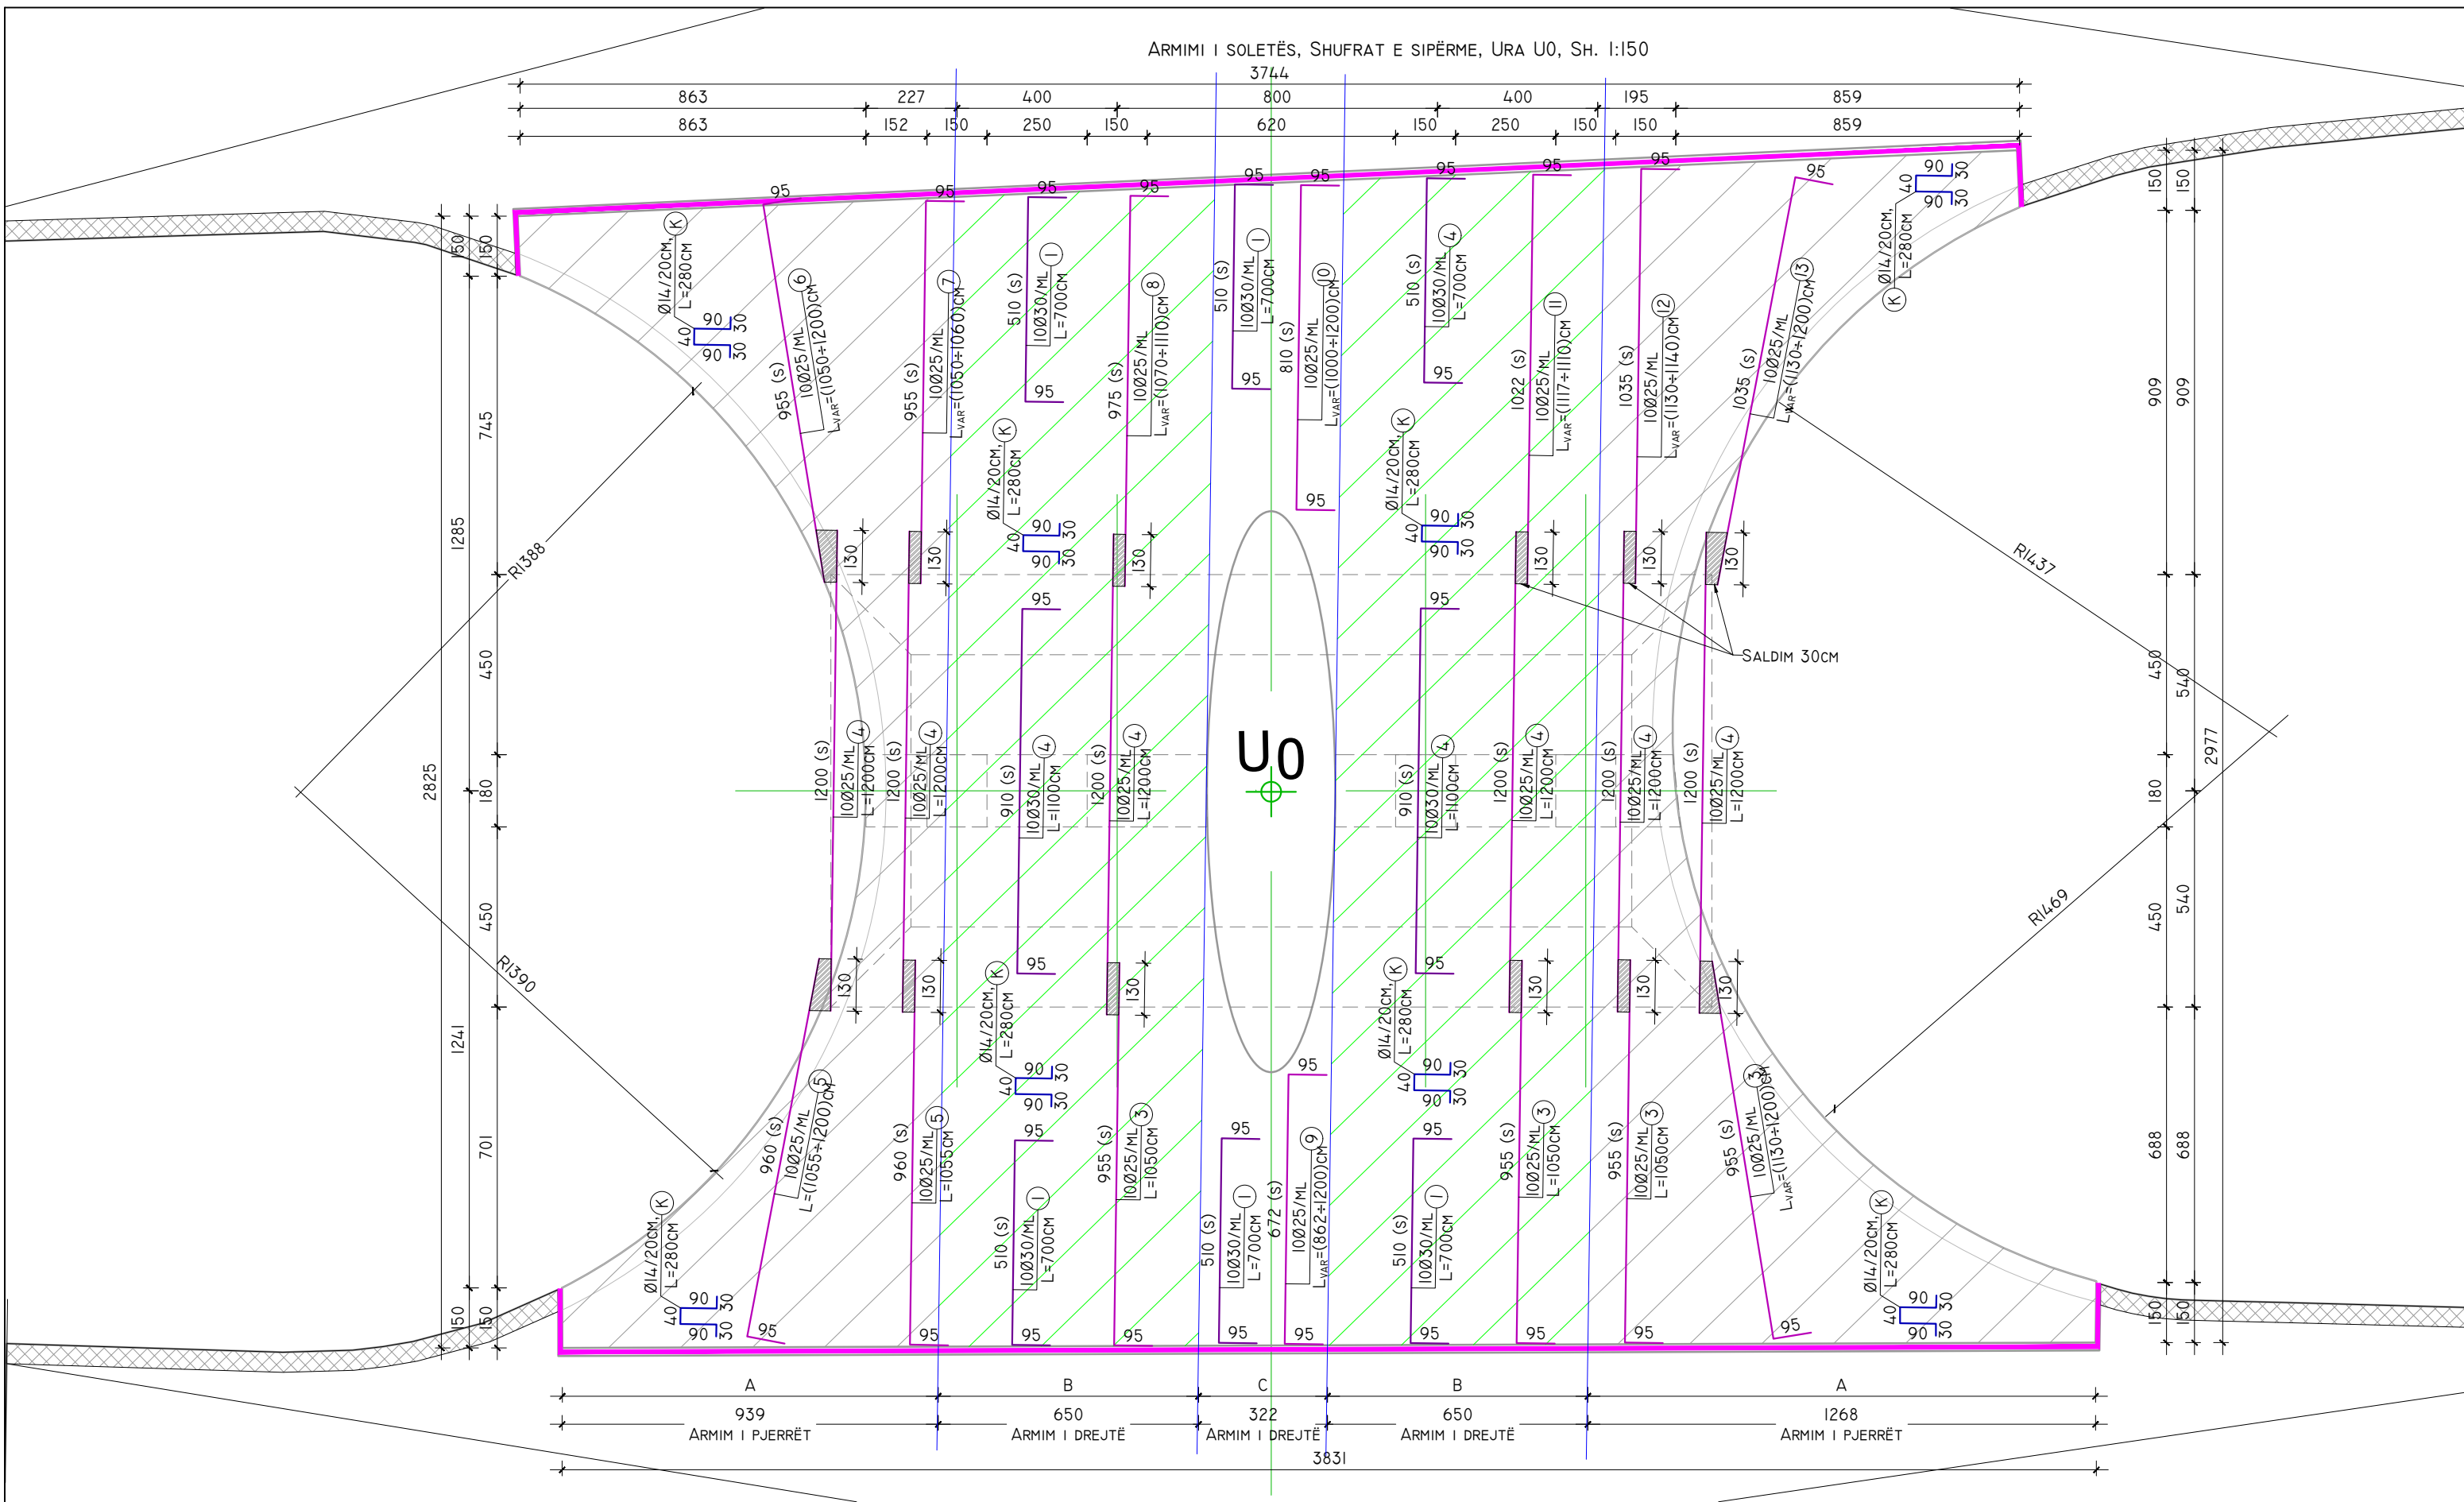

POROSITES:



REPUBLIKA E SHQIPERISE
 MINISTRIA E INFRASTRUKTURES DHE ENERGJISE
 AUTORITETI RRUGOR SHQIPTAR



PROJEKTUES

"INFRATECH & ARKIMADE" SH.P.K
 PËRFAQËSUAR NGA "INFRATECH" SH.P.K

PROJEKTUES INXHIER STRUKTURIST:
 INXH. REZEART ZGJANJOLLI NR. LIÇ. K.1219/2

EMËRTIMI I OBJEKTIT:

PLOTESIM,RAKORDIM DHE VAZHDIM I PUNIMEVE,REHABILITIMI I
 SEGMENTIT RRUGOR "MBIKALIMI PALLATI ME SHIGJETA"-
 RRETHRRROTULLIMI "SHQIPONJA" LOTI 3

PËRSHKRIMI:

FLETA: FL. 20

FORMATI: A3
 SHKALLA: N/A

ARMIMI I SOLETËS, URA U0

PROJEKT ZBATIMI

LOTI III