

OBJEKTI : REHABILITIMI I SEGMENTIT RRUGOR "MBIKALIMI PALLATI ME SHIGJETA"-
RRETHRROTULLIMI "SHQIPONJA" LOTI 3

KM 1+600 - 2+389

RAMPA R3

SHËNIME TEKNIKE:**VETITË E MATERIALEVE TË NDËRTIMIT:****BETONET, SIPAS EN 206:2013:**

- BETONI PËR THEMELET E TË GJITHA STRUKTURAVE TË JETË I KLASËS C25/30;
- BETONI PËR MURET MBAJTËSE TË RAMPAVE TË JETË I KLASËS C35/45;
- BETONI PËR THEMELET E MUREVE (BALLNAVE) M1, M2, M3, M6, M7 TË JETË I KLASËS C25/30;
- BETONI PËR MURET E BALLNAVE M1, M2, M3, M6, M7 TË JETË I KLASËS C35/45;
- BETONI PËR PILOTAT, PËR ÇDO STRUKTURË, TË JETË I KLASËS C30/37;
- BETONI PËR SOLETINAT PARAFABRIKATE TË JETË I KLASËS C40/50;
- BETONI PËR TRARËT GJATËSORË TË PASNDERUR (17 ÷ 34ML) TË JETË I KLASËS C40/50;
- BETONI PËR MEMBRANËN LIDHËSE, SOLETA MBI TRARËT E PASNDERUR, TË JETË I KLASËS C40/50;
- BETONI PËR BLOQET E BETONIT, DIAFRAGMAT, STOLAT E TRARËVE TË PASNDERUR, TË JETË I KLASËS C35/45;
- BETONI PËR PILAT (ÇEKIÇI), M4, M5, U1, U2, U3, U4, TË JETË I KLASËS C35/45;
- BETONI PËR TRARËT TËRTHORË (HORIZONTALË) MBI PILA, M4, M5, U1, U2, U3, U4, TË JETË I KLASËS C35/45;
- BETONI PËR BORDURAT ANËSORE TË JETË I KLASËS C25/30;
- BETONI PËR SOLETAT E PËRAFRIMIT (RAKORDUESE) TË JETË I KLASËS C25/30;

HEKURI I ARMIMIT/PARANDERJES:

- HEKURI I PARANDERUR: REZISTENCA E KAVOS SË ÇELIKUT: 1670/1860 MN/M2/;
- HEKURI I ARMIMIT: KLASA SIPAS SSH EN1992-1-1:2004, B500C; $F_{YK} = 500\text{MPa}$;
- SHTRESA MBROJTËSE: SIPAS VIZATIMEVE TË PROJEKTIT

SOLETA RAKORDUESE

- BETONI I PËRDORUR PËR SOLETËN RAKORDUESE B/A ËSHTË KLASA C25/30 KONFORM EN 206:2013;
- ARMATURA E ÇELIKUT E PËRDORUR B500C, KLASA B ME REZISTENCË KARATERISTIKE $F_{YK}=500\text{MPa}$;
- PËRMASA MAKSIMALE E AGREGATËVE D/G=2.5CM;
- SHTRESA MBROJTËSE MINIMALE NOMINALE $A_{NOM}=2.5\text{CM}$;
- TË GJITHA DIMENSIONET JEPEN NË "CM".

RAMPAT

- BETONI PËR THEMELET MUREVE TË RAMPAVE TË JETË I KLASËS C25/30, KONFORM EN 206:2013;
- BETONI PËR MURET E RAMPAVE TË JETË I KLASËS C35/45, KONFORM EN 206:2013;
- ARMATURA E ÇELIKUT E PËRDORUR B500C, KLASA B ME REZISTENCË KARATERISTIKE $F_{YK}=500\text{MPa}$;
- TË GJITHA PËRMASAT JANË DHËNË NË PROJEKSION HORIZONTAL NË RASTIN E PLANIMETRISË;
- TË GJITHA DIMENSIONET JEPEN NË "CM".

MURET (OSE BALLNAT)

- BETONI PËR THEMELET MUREVE (BALLNAVE M1, M2, M3, M6, M7) TË JETË I KLASËS C25/30, KONFORM EN 206:2013;
- BETONI PËR MURET E VERTIKALE TË BALLNAVE M1, M2, M3, M6, M7 TË JETË I KLASËS C35/45, KONFORM EN 206:2013;
- PARA BETONIMIT TË ELEMENTËVE TË VEÇANTË, SI JASTËKUT TË SIPËRM, TRUPIT, JASTËKUT TË POSHTËM ETJ., TË SHIHET ME KUJDES LËNIA E FITILAVE NË POZICIONIN DHE GJATËSINË E DUHUR;
- SHTRESA MBROJTËSE MINIMALE NOMINALE $A_{NOM}=5\text{CM}$
- XHUNTIMI MINIMAL I SHUFRAVE TË HEKURIT ËSHTË 40Ø PER SHUFRA ME DIAMETER < Ø24MM, DHE NË ÇDO RAST TJETËR TE MERRET 50Ø.
- GJATË NDËRTIMIT APO DERDHJES SË STRUKTURAVE DUHET TË MERRËN MASA PËR LARGIMIN E UJËRAVE APO DHEAVE NGA GROPA E THEMELEVE.

LISTA E FLETËVE	
NUMRI I FLETËS	EMËRTIMI I FLETËS
---	---
FL. 00	SHËNIME TEKNIKE
FL. 01	PLANI I THEMELEVE
FL. 02	PLANI I THEMELEVE
FL. 03	PLANI I THEMELEVE
FL. 04	PLANI I MUREVE
FL. 05	PLANI I MUREVE
FL. 06	PLANI I MUREVE
FL. 07	PLANI VERTIKAL I MUREVE, ANA E KORRIDORIT KRYESOR
FL. 08	PLANI VERTIKAL I MUREVE, ANA E KORRIDORIT KRYESOR
FL. 09	PLANI VERTIKAL I MUREVE, ANA E KORRIDORIT KRYESOR
FL. 10	PLANI VERTIKAL I MUREVE, ANA E KORRIDORIT KRYESOR
FL. 11	ARMIMI HORIZONTAL I MUREVE, ANA E KORRIDORIT KRYESOR
FL. 12	ARMIMI HORIZONTAL I MUREVE, ANA E KORRIDORIT KRYESOR
FL. 13	ARMIMI HORIZONTAL I MUREVE, ANA E KORRIDORIT KRYESOR
FL. 14	ARMIMI HORIZONTAL I MUREVE, ANA E KORRIDORIT KRYESOR
FL. 15	PLANI VERTIKAL I MUREVE, ANA E KORRIDORIT SEKONNDAR
FL. 16	PLANI VERTIKAL I MUREVE, ANA E KORRIDORIT SEKONNDAR
FL. 17	PLANI VERTIKAL I MUREVE, ANA E KORRIDORIT SEKONNDAR
FL. 18	PLANI VERTIKAL I MUREVE, ANA E KORRIDORIT SEKONNDAR
FL. 19	ARMIMI HORIZONTAL I MUREVE, ANA E KORRIDORIT SEKONNDAR
FL. 20	ARMIMI HORIZONTAL I MUREVE, ANA E KORRIDORIT SEKONNDAR
FL. 21	ARMIMI HORIZONTAL I MUREVE, ANA E KORRIDORIT SEKONNDAR
FL. 22	ARMIMI HORIZONTAL I MUREVE, ANA E KORRIDORIT SEKONNDAR
FL. 23	PRERJA E MURIT 6M
FL. 24	ARMIMI TIP I MURIT 6M
FL. 25	PRERJA DHE ARMIMI TIP I MURIT 5M
FL. 26	PRERJA DHE ARMIMI TIP I MURIT 4M
FL. 27	PRERJA DHE ARMIMI TIP I MURIT 3M
FL. 28	PRERJA DHE ARMIMI TIP I MURIT 2M
FL. 29	PRERJA E MURIT 6MX2M
FL. 30	ARMIMI I MURIT 6MX2M
FL. 31	PRERJA E MURIT 5MX2M
FL. 32	ARMIMI I MURIT 5MX2M
FL. 33	PRERJA DHE ARMIMI I MURIT TIP 4MX2M
FL. 34	PRERJA DHE ARMIMI I MURIT TIP 3MX2M
FL. 35	PRERJA DHE ARMIMI I MURIT TIP 2MX2M

POROSITES:

REPUBLIKA E SHQIPERISE
 MINISTERIA E INFRASTRUKTURES DHE ENERGJISE
 AUTORITETI RRUGOR SHQIPTAR

**PROJEKTOI:**

"INFRA TECH & ARKIMADE" SH.P.K
 PËRFAQËSUAR NGA "INFRA TECH" SH.P.K

PROJEKTUES INXHINIER STRUKTURIST:
 INXH. REZEART ZGJANJOLLI NR. LIÇ. K.1219/2

EMËRTIMI I OBJEKTIT:

PLOTESIM,RAKORDIM DHE VAZHDIM I PUNIMEVE,REHABILITIMI I
 SEGMENTIT RRUGOR "MBIKALIMI PALLATI ME SHIGJETA"-
 RRETHRROTULLIMI "SHQIPONJA" LOTI 3

PËRSHKRIMI:

FLETA: FL. 00


FORMATI: A3
 SHKALLA: N/A


SHËNIME TEKNIKE

PROJEKT ZBATIM


LOTI III


PLANI I THEMELEVE TË RAMPAVE QË AFROJNË TE STRUKTURA M3, SH. 1:75

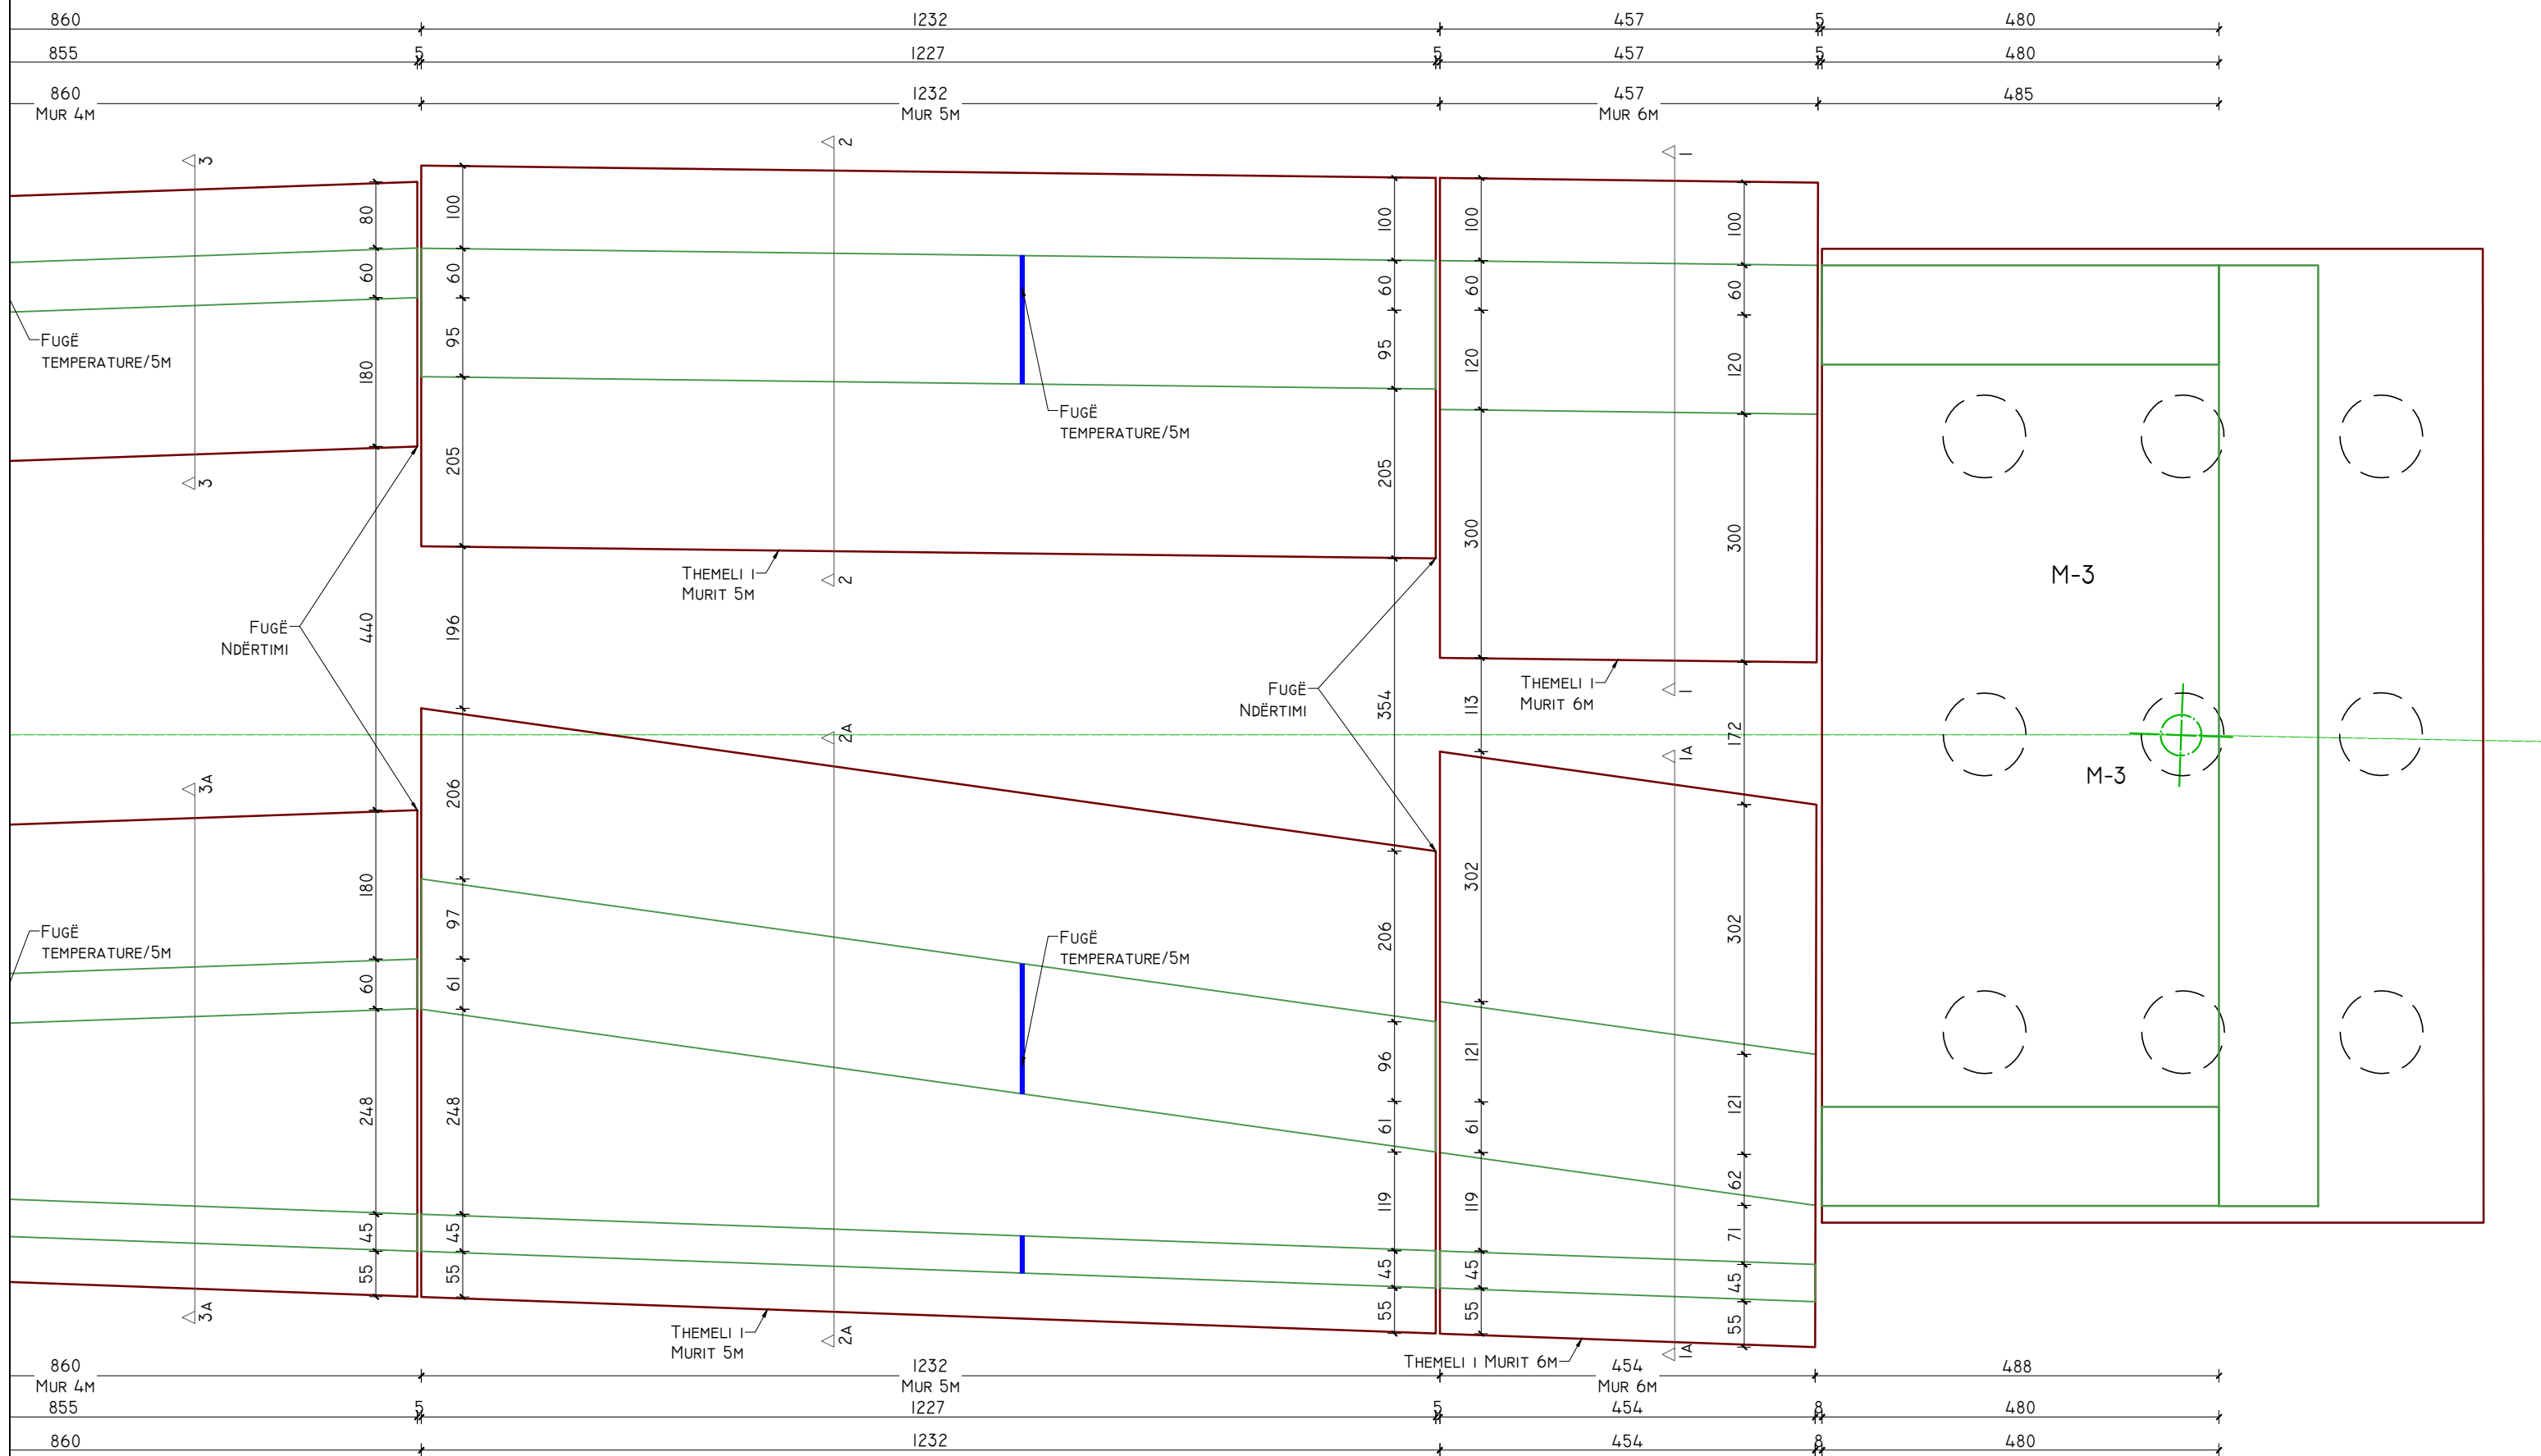

POROSITES:  REPUBLIKA E SHQIPERISE MINISTERIA E INFRASTRUKTURES DHE ENERGJISE AUTORITETI RRRUGOR SHQIPTAR	PROJEKTOI: "INFRATECH & ARKIMADE" SH.P.K PËRFAQËSUAR NGA "INFRATECH" SH.P.K PROJEKTUES INXHINIER STRUKTURIST: INXH. REZEART ZGJANJOLLI NR. LIÇ. K.1219/2	EMËRTIMI I OBJEKTIT: PLOTESIM,RAKORDIM DHE VAZHDIM I PUNIMEVE,REHABILITIMI I SEGMENTIT RRRUGOR "MBIKALIMI PALLATI ME SHIGJETA"- RRETHRRROTULLIMI "SHQIPONJA" LOTI 3	PËRSHKRIMI: FLETA: FL. 01	PLANI I THEMELEVE PROJEKT ZBATIM
			FORMATI: A3 SHKALLA: N/A	LOTI III


PLANI I THEMELEVE TË RAMPAVE QË AFROJNË TE STRUKTURA M3, SH. 1:75

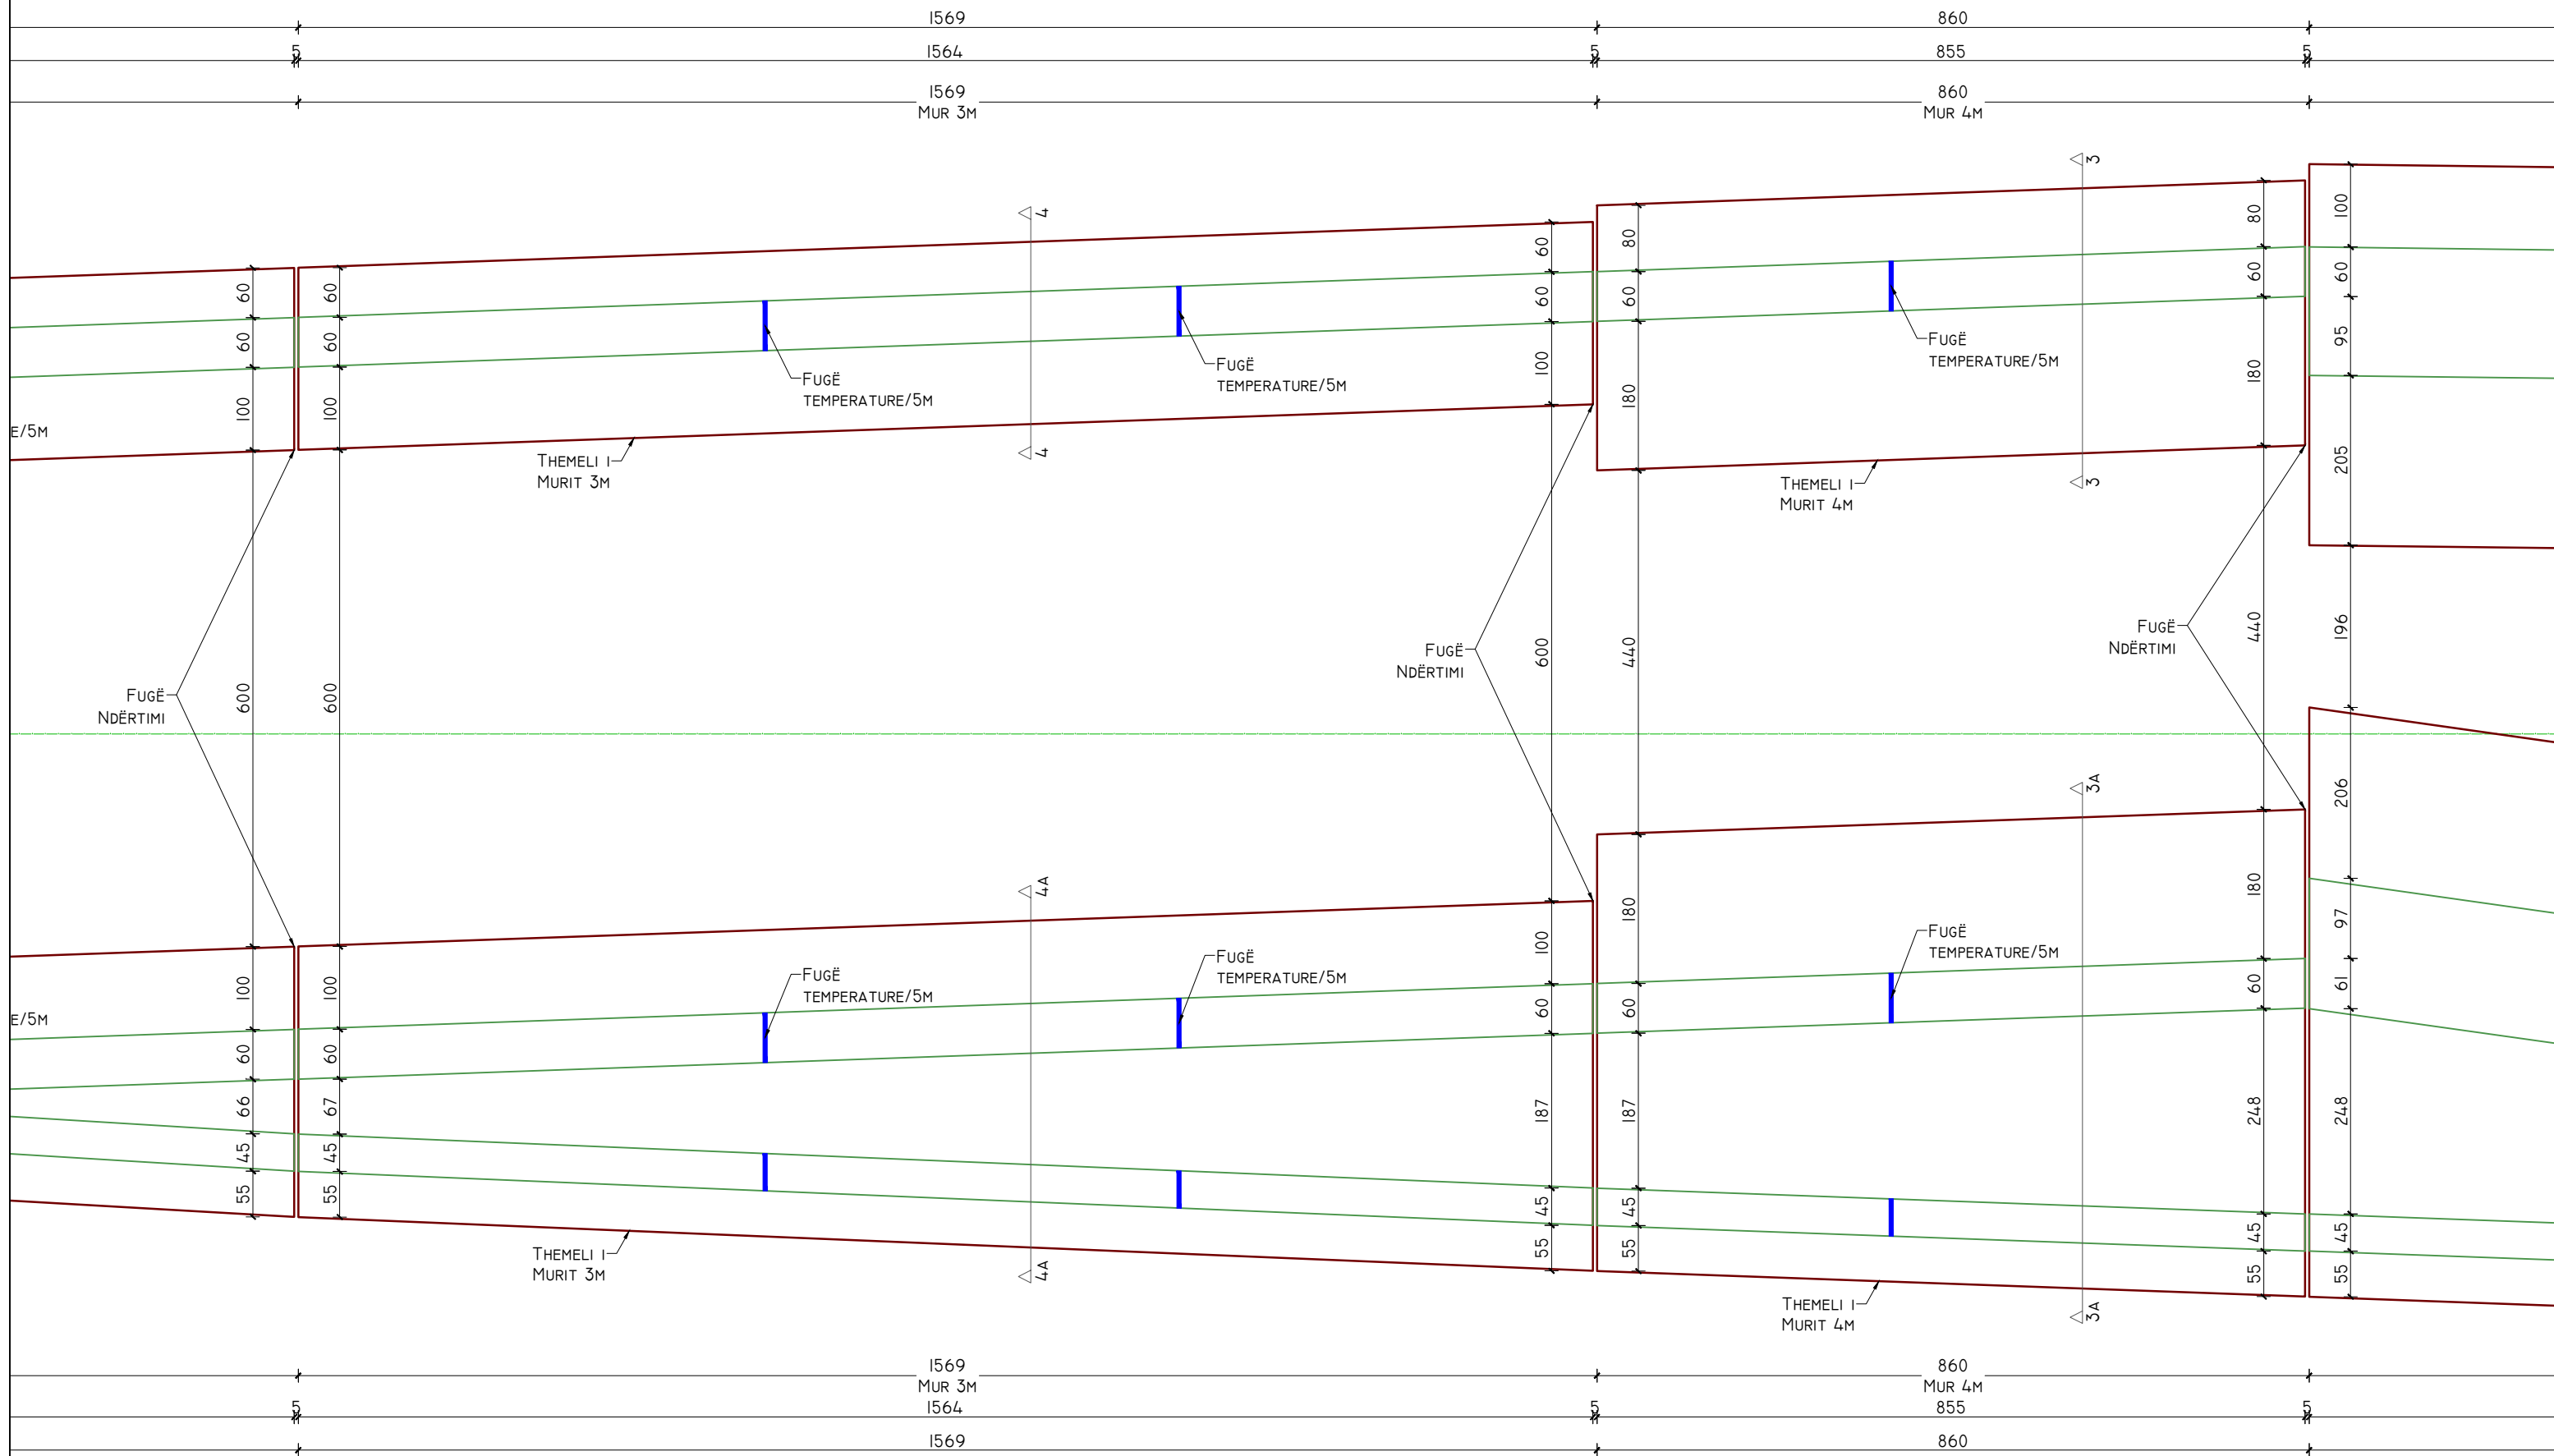

POROSITES:  REPUBLIKA E SHQIPERISE MINISTERIA E INFRASTRUKTURES DHE ENERGJISE AUTORITETI RRRUGOR SHQIPTAR	PROJEKTOI: "INFRATECH & ARKIMADE" SH.P.K PËRFAQËSUAR NGA "INFRATECH" SH.P.K PROJEKTUES INXHINIER STRUKTURIST: INXH. REZEART ZGJANJOLLI NR. LIÇ. K.1219/2	EMËRTIMI I OBJEKTIT: PLOTESIM,RAKORDIM DHE VAZHDIM I PUNIMEVE,REHABILITIMI I SEGMENTIT RRRUGOR "MBIKALIMI PALLATI ME SHIGJETA"-RRETHRRROTULLIMI "SHQIPONJA" LOTI 3	PËRSHKRIMI: FLETA: FL. 02	PLANI I THEMELEVE PROJEKT ZBATIM
			FORMATI: A3 SHKALLA: N/A	LOTI III

PLANI I THEMELEVE TË RAMPAVE QË AFROJNË TE STRUKTURA M3, SH. 1:75

PLANI I THEMELEVE TË RAMPAVE QË AFROJNË TE STRUKTURA M3, SH. 1:75

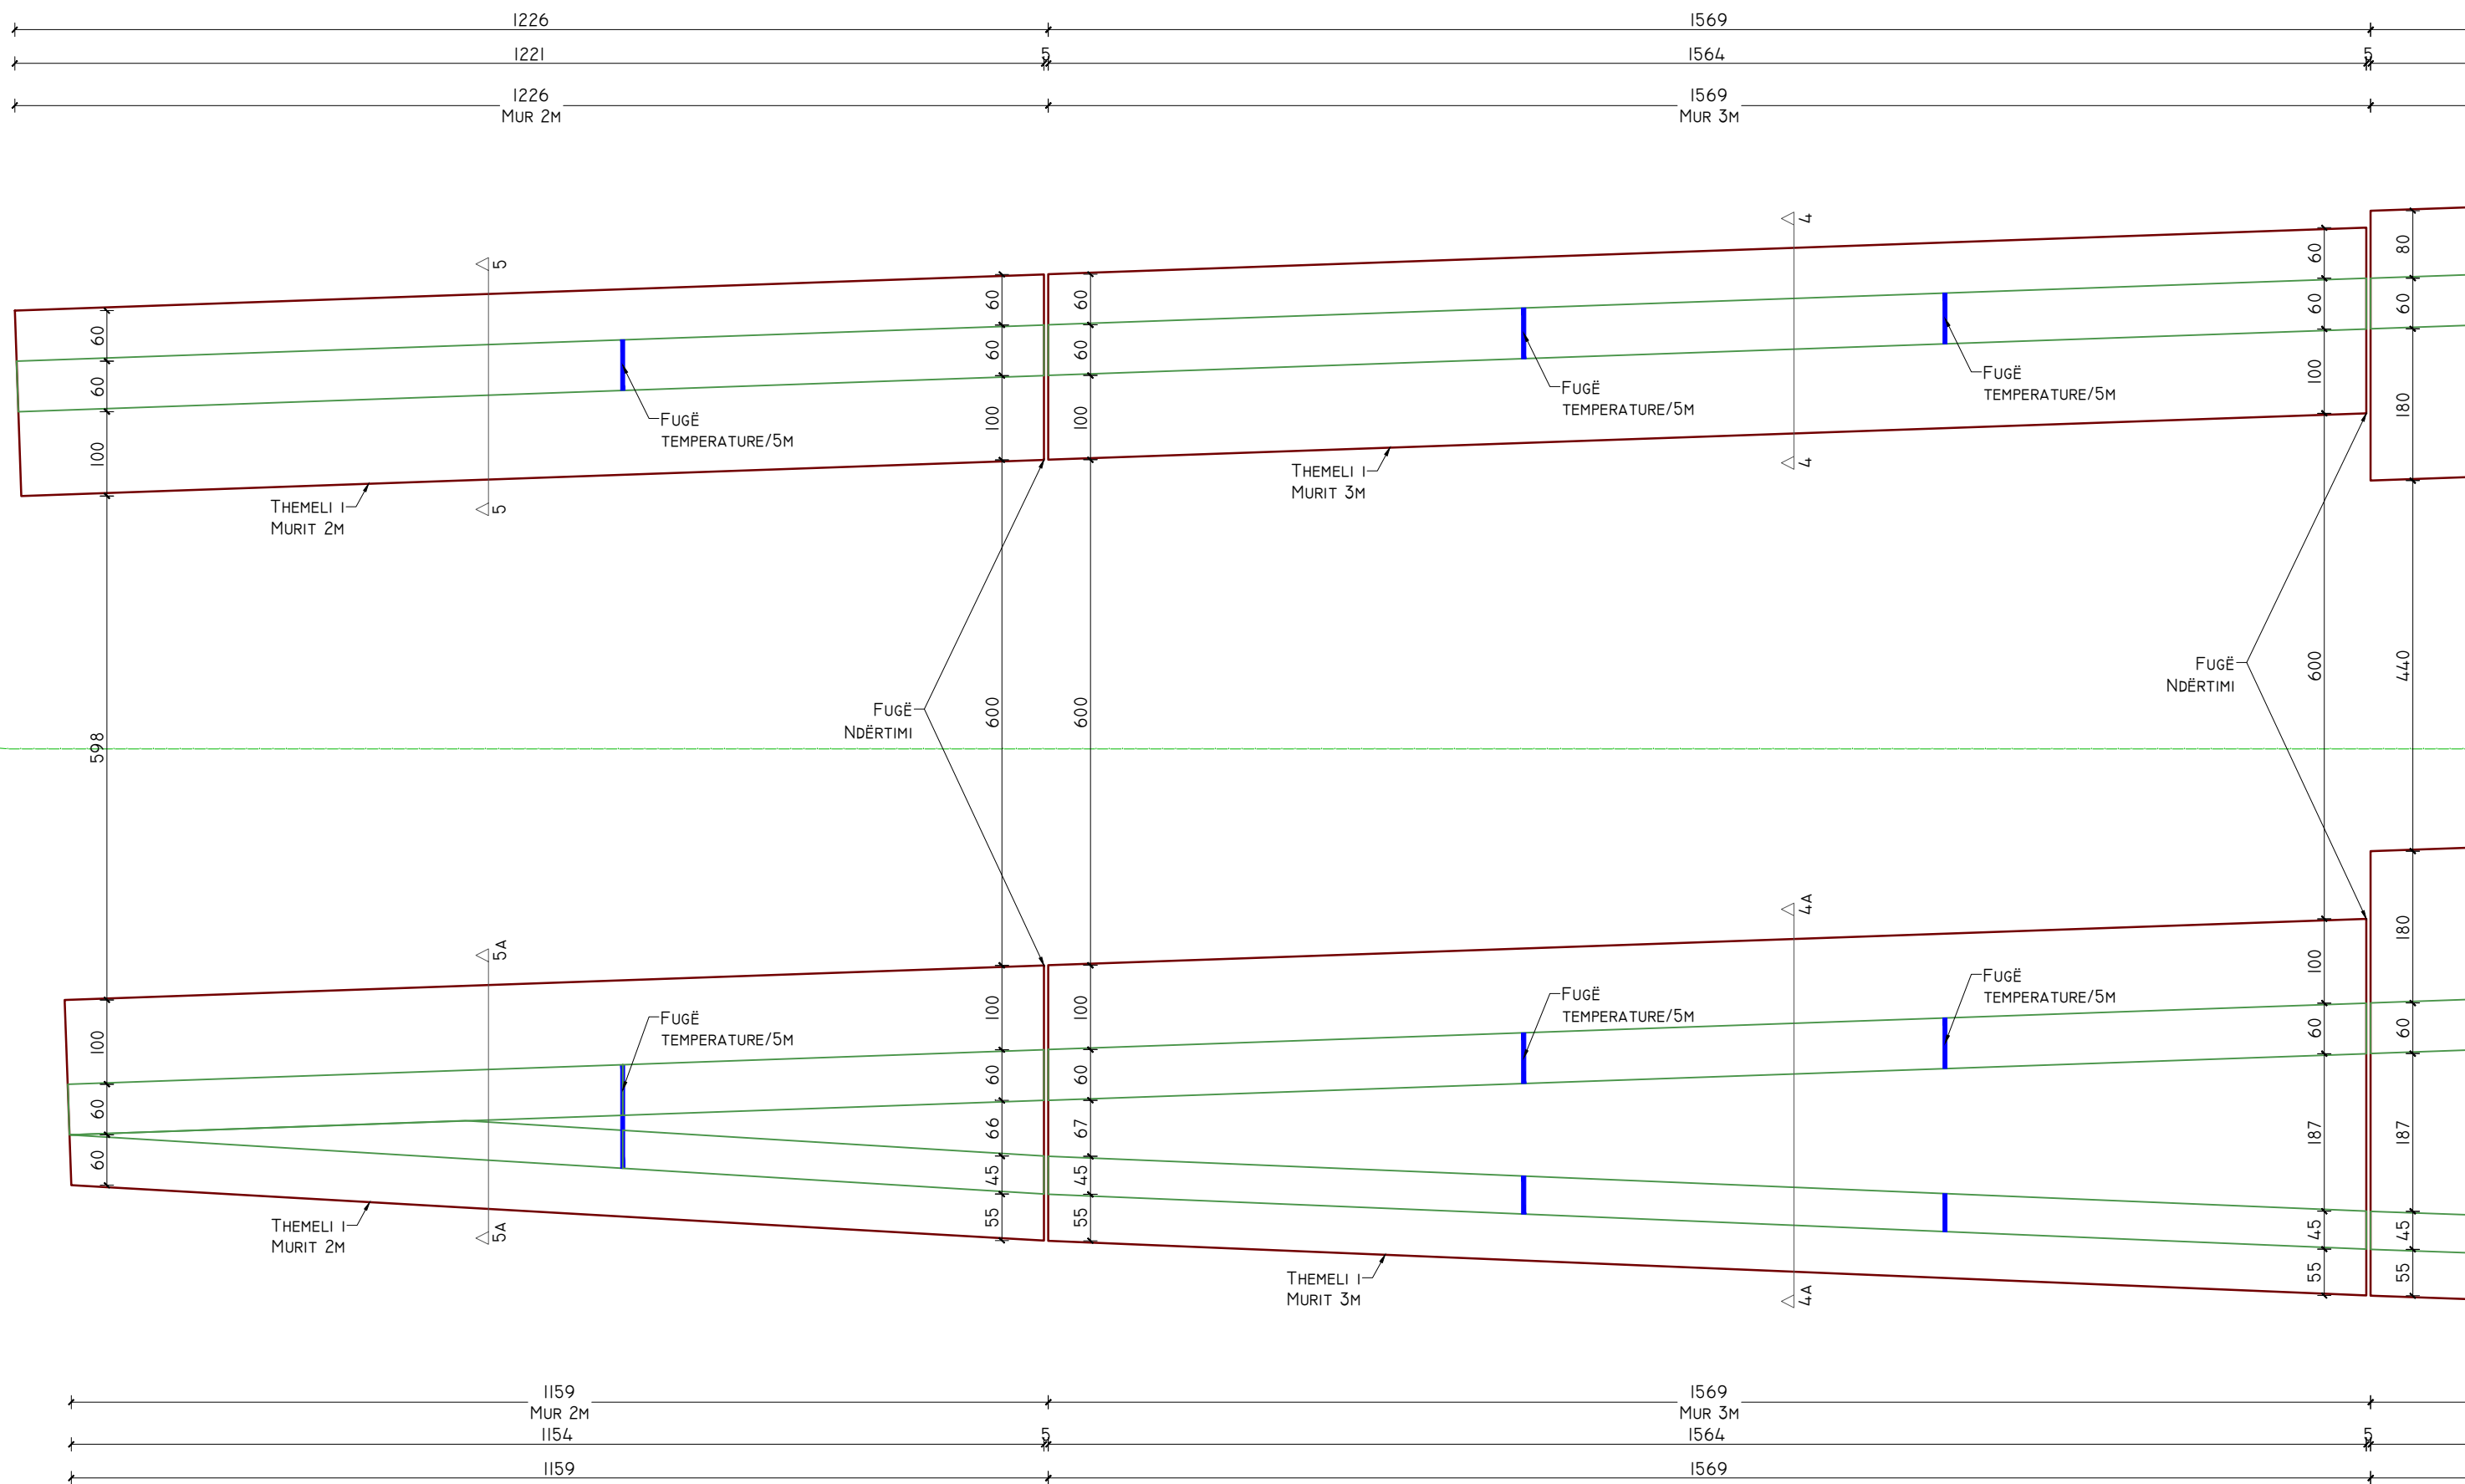

POROSITES:



REPUBLIKA E SHQIPERISE
 MINISTRIA E INFRASTRUKTURES DHE ENERGJISE
 AUTORITETI RRRUGOR SHQIPTAR



PROJEKTOI:

"INFRATECH & ARKIMADE" SH.P.K
 PËRFAQËSUAR NGA "INFRATECH" SH.P.K
 PROJEKTUES INXHINIER STRUKTURIST:
 INXH. REZEART ZGJANJOLLI NR. LIÇ. K.1219/2

EMËRTIMI I OBJEKTIT:

PLOTESIM, RAKORDIM DHE VAZHDIM I PUNIMEVE, REHABILITIMI I
 SEGMENTIT RRRUGOR "MBIKALIMI PALLATI ME SHIGJETA"-
 RRETHROTULLIMI "SHQIPONJA" LOTI 3

PËRSHKRIMI:


FLETA: FL. 03
 FORMATI: A3
 SHKALLA: N/A


PLANI I THEMELEVE

PROJEKT ZBATIM


LOTI III

PLANI I MUREVE TË RAMPAVE QË AFROJNË TE STRUKTURA M3, SH. 1:75

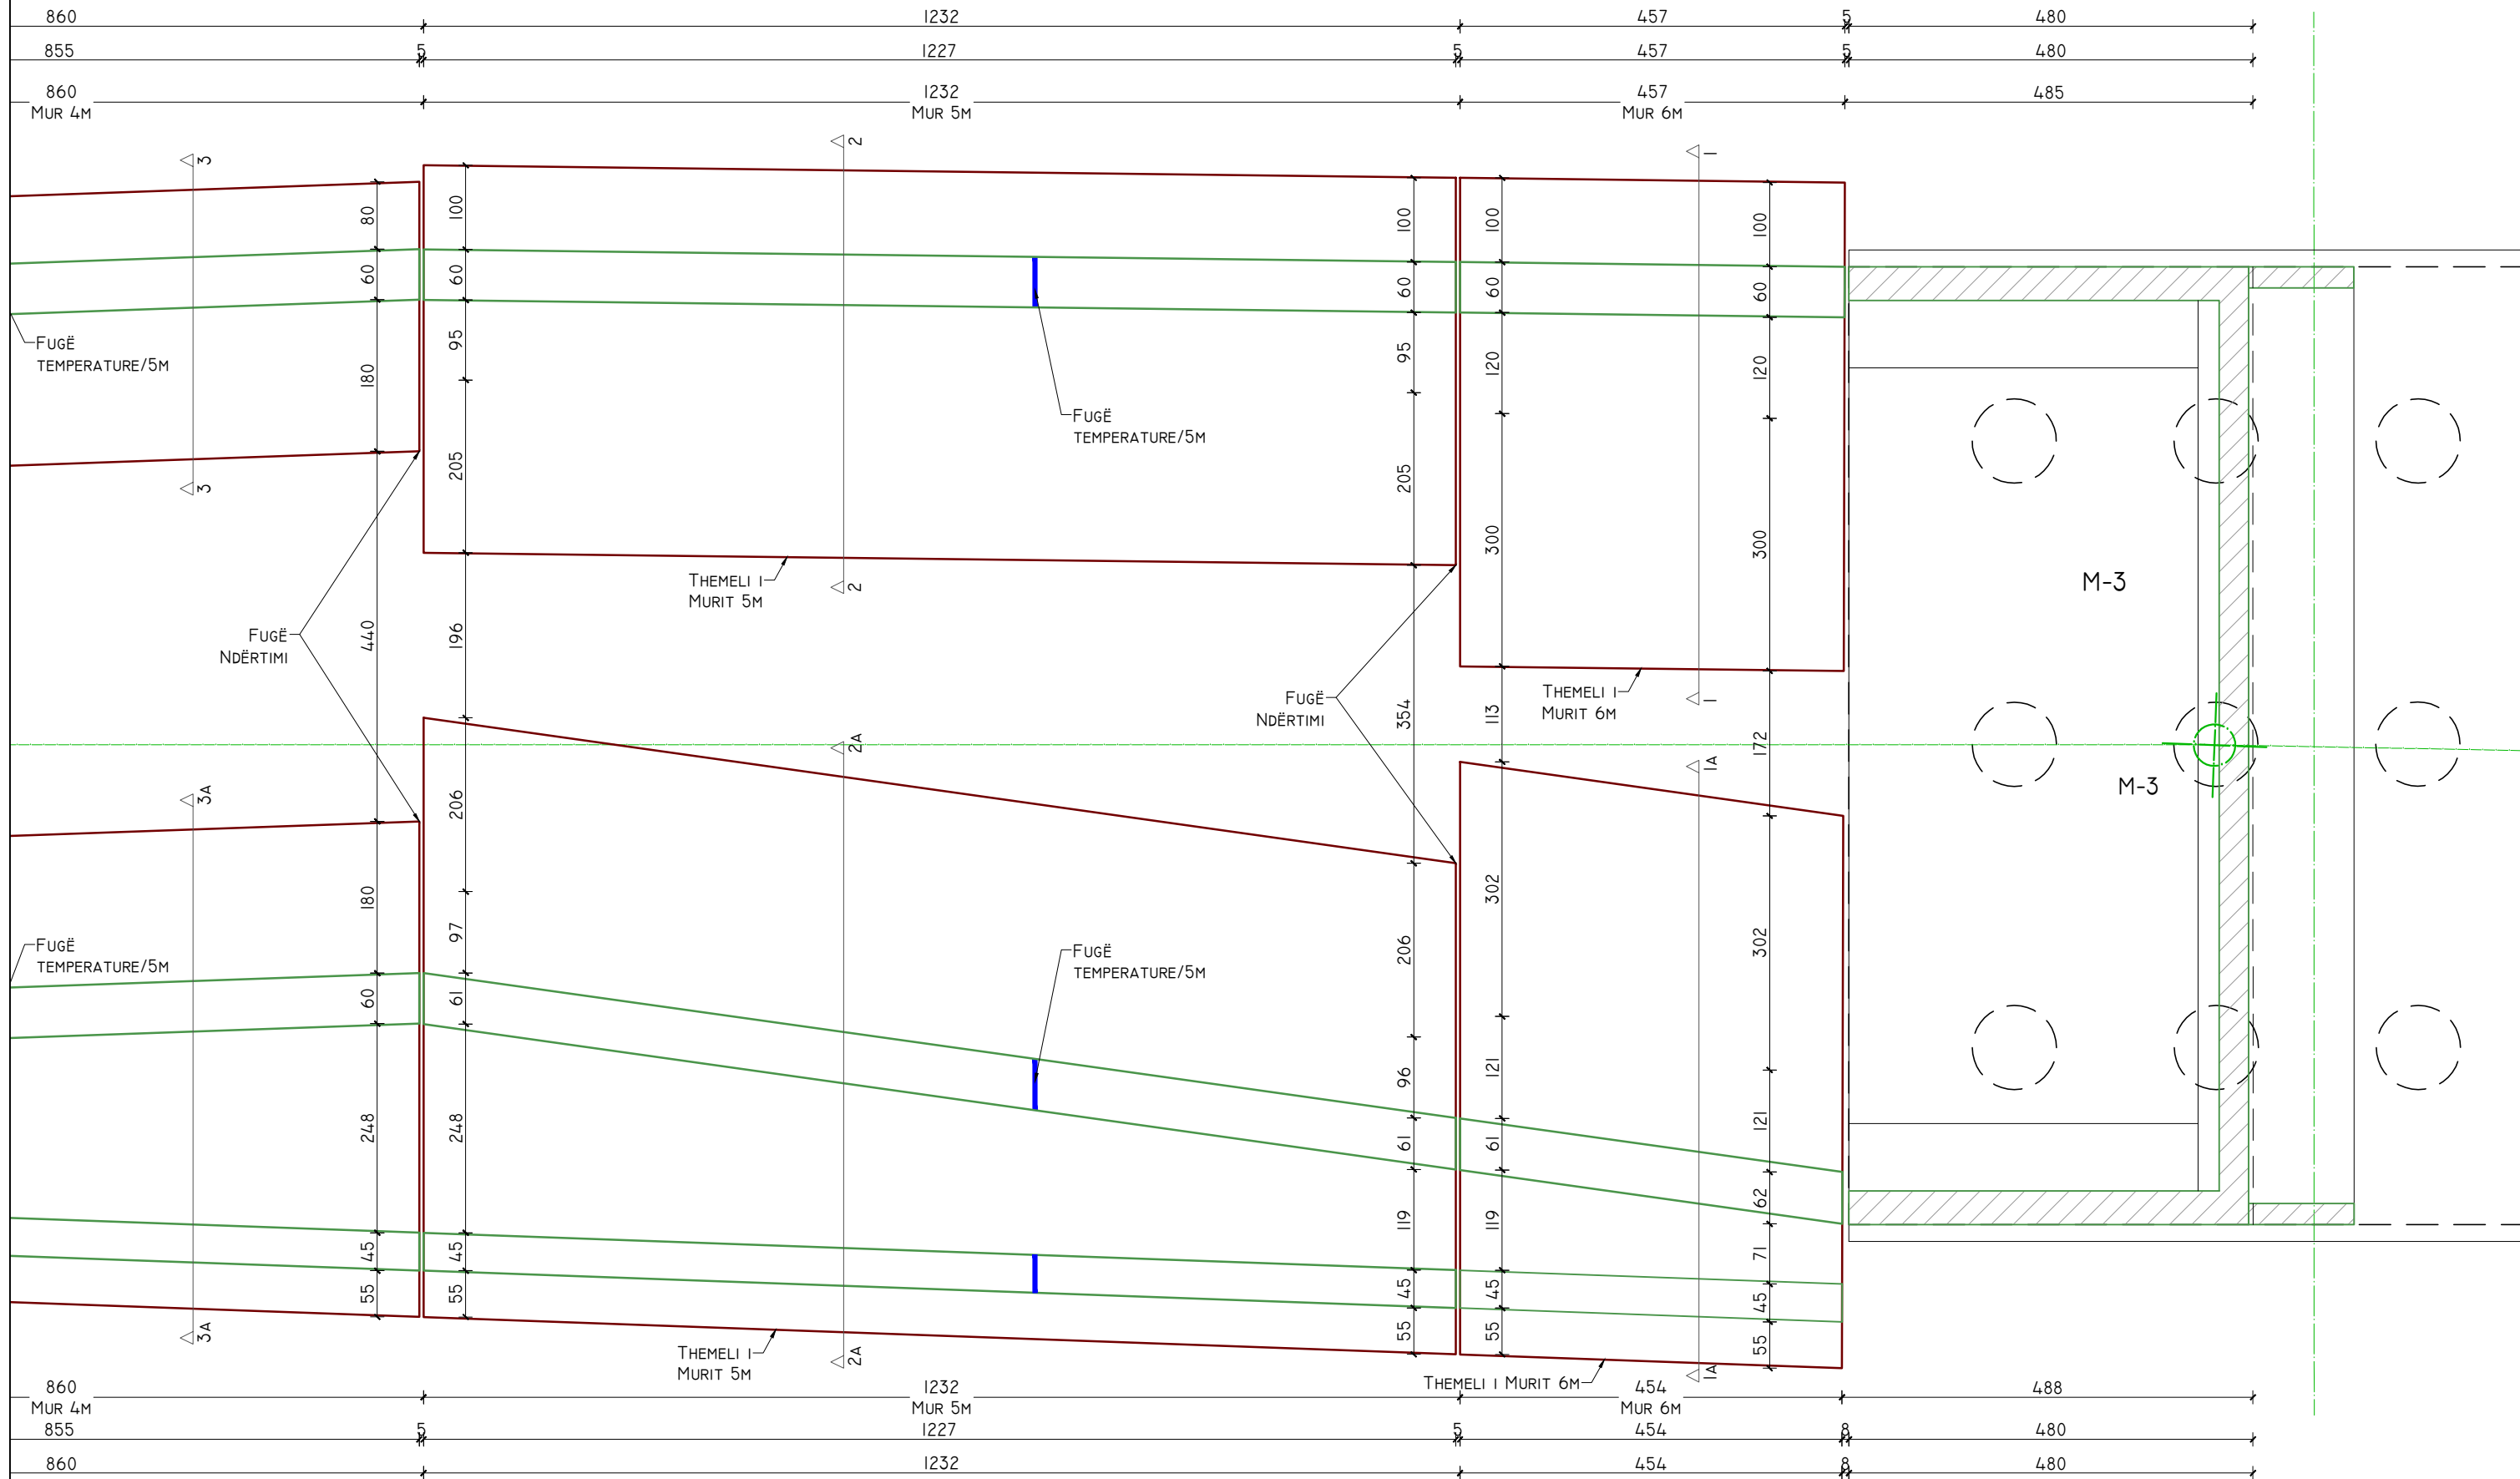

POROSITES:  REPUBLIKA E SHQIPERISE MINISTERIA E INFRASTRUKTURES DHE ENERGJISE AUTORITETI RRRUGOR SHQIPTAR	PROJEKTOI: "INFRATECH & ARKIMADE" SH.P.K PËRFAQËSUAR NGA "INFRATECH" SH.P.K PROJEKTUES INXHINIER STRUKTURIST: INXH. REZEART ZGJANJOLLI NR. LIÇ. K.1219/2	EMËRTIMI I OBJEKTIT: PLOTESIM,RAKORDIM DHE VAZHDIM I PUNIMEVE,REHABILITIMI I SEGMENTIT RRRUGOR "MBIKALIMI PALLATI ME SHIGJETA"- RRETHRRROTULLIMI "SHQIPONJA" LOTI 3	PËRSHKRIMI: FLETA: FL. 04	PLANI I MUREVE PROJEKT ZBATIM
			FORMATI: A3 SHKALLA: N/A	LOTI III

PLANI I MUREVE TË RAMPAVE QË AFROJNË TE STRUKTURA M3, SH. 1:75

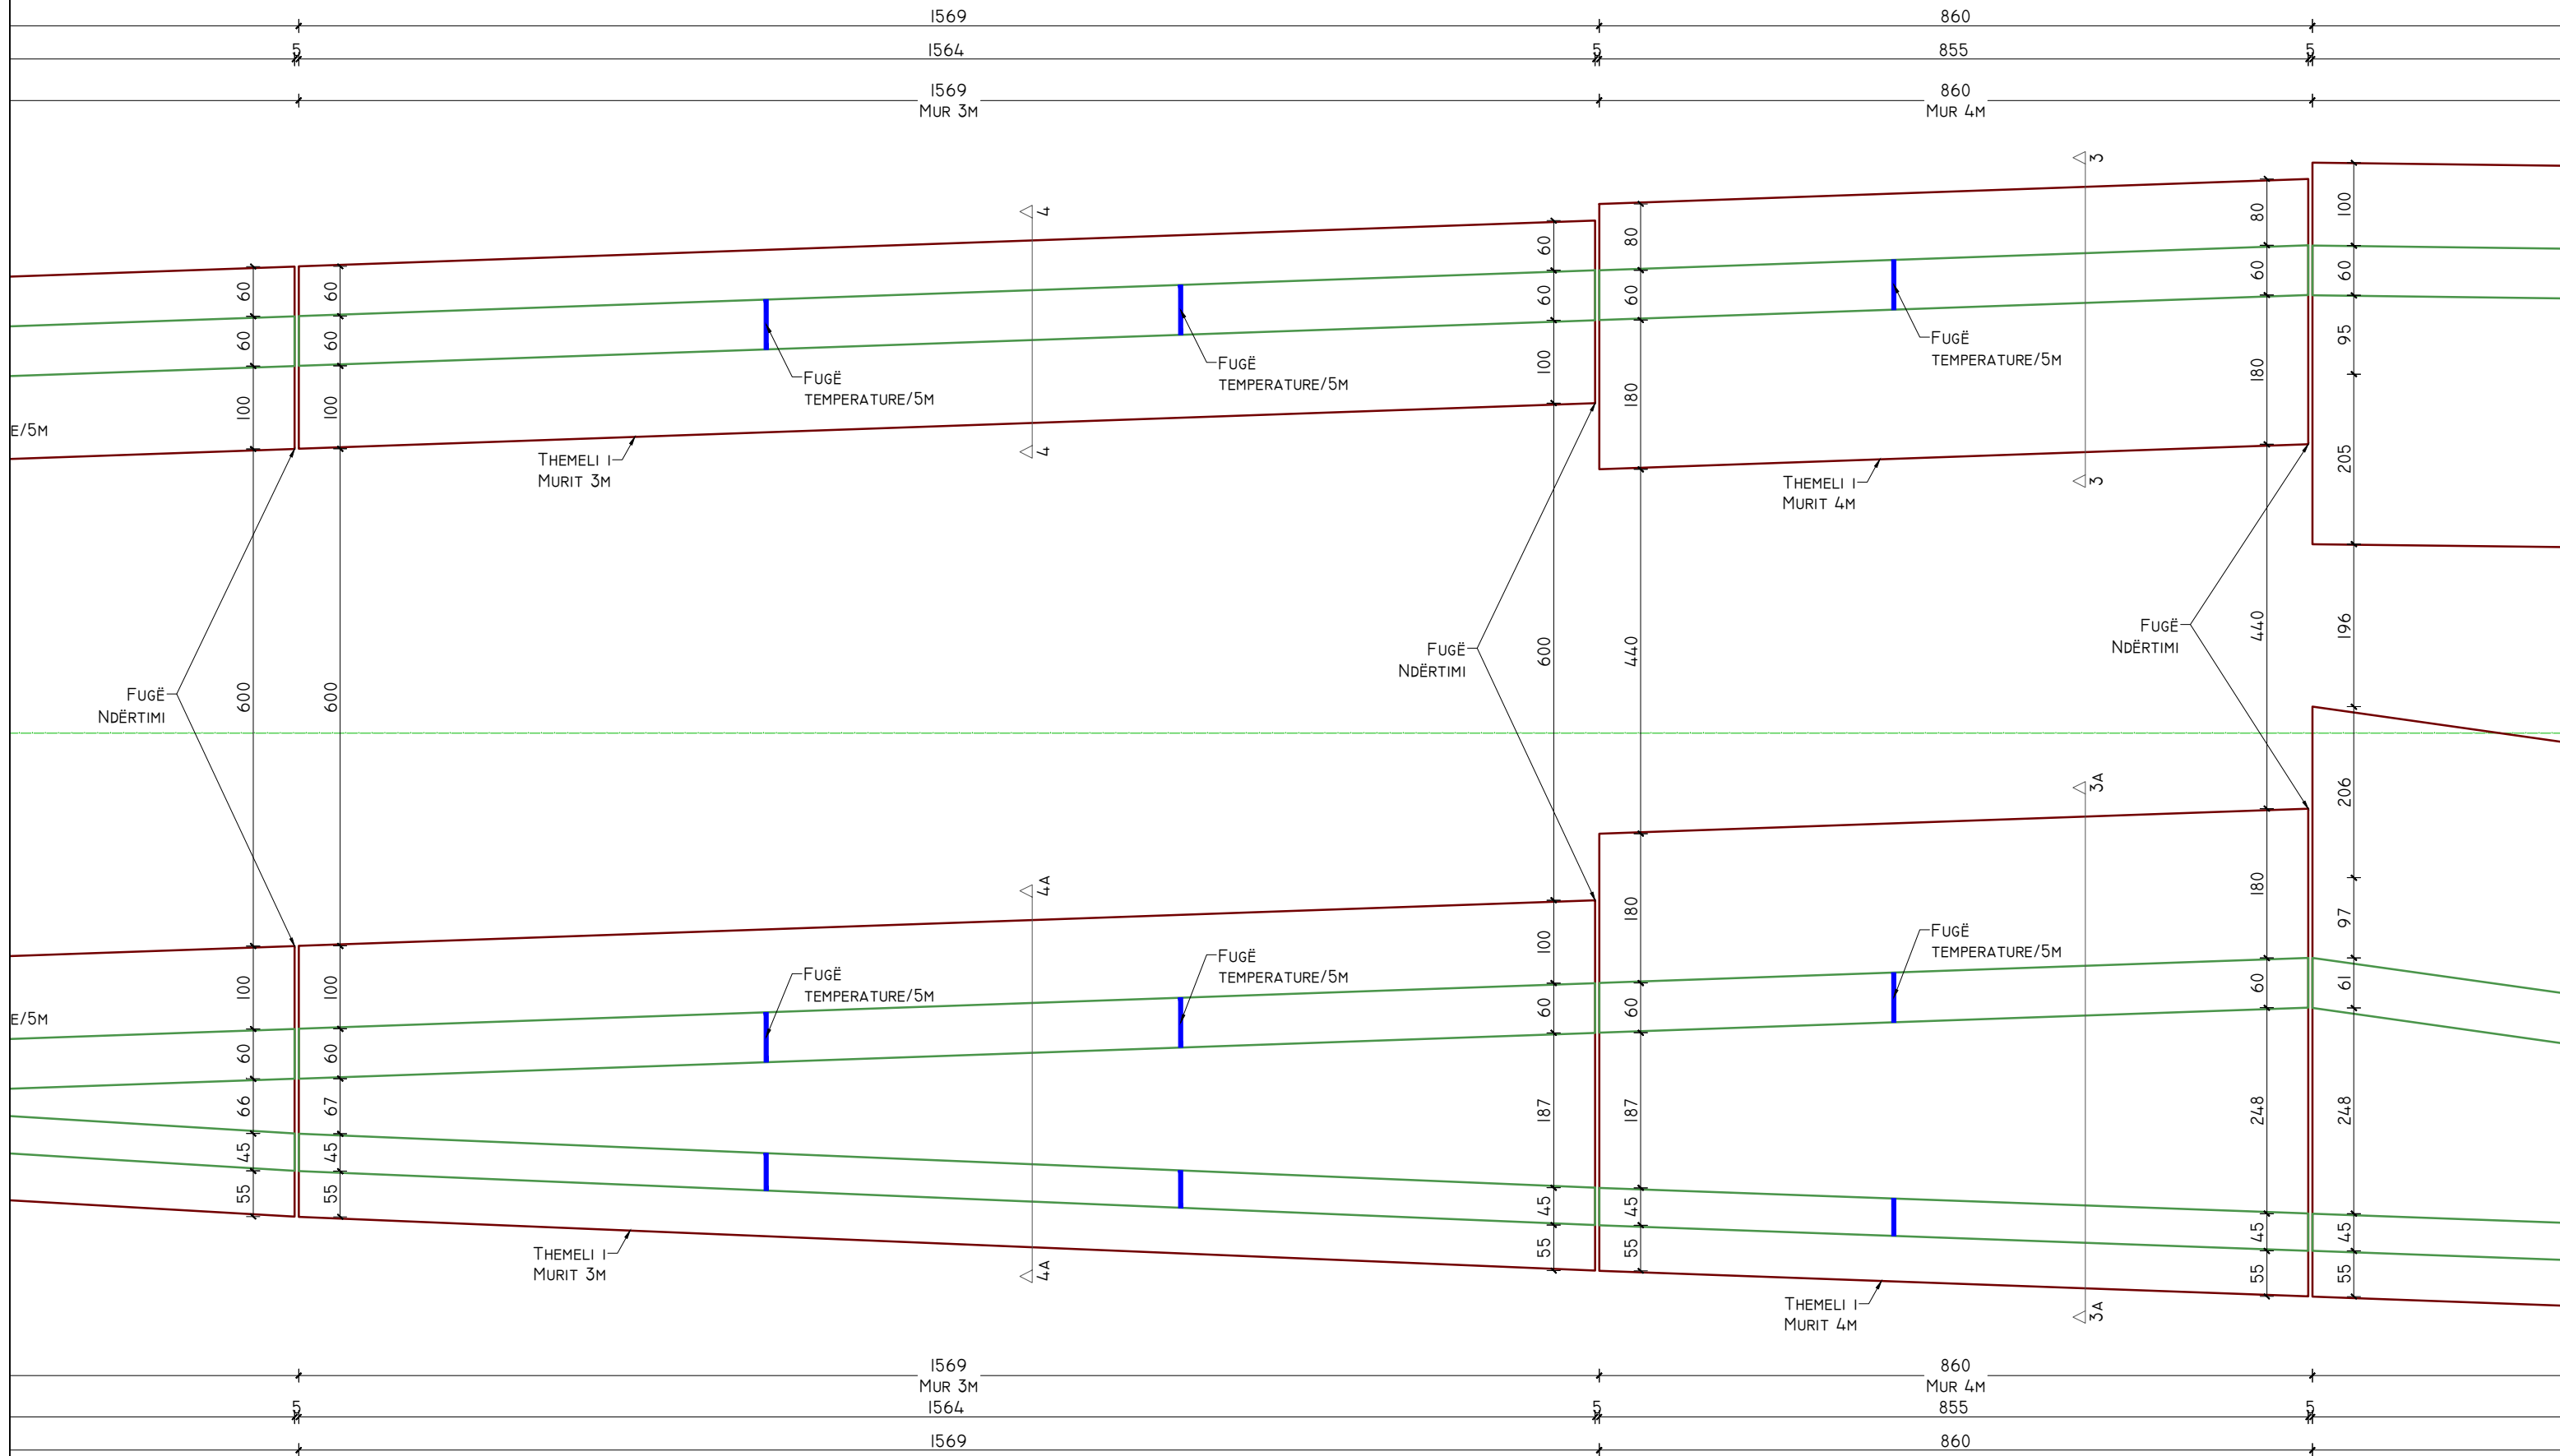

POROSITES:



REPUBLIKA E SHQIPERISE
MINISTRIA E INFRASTRUKTURES DHE ENERGJISE
AUTORITETI RRRUGOR SHQIPTAR



PROJEKTOI:

"INFRATECH & ARKIMADE" SH.P.K
PËRFAQËSUAR NGA "INFRATECH" SH.P.K

PROJEKTUES INXHINIER STRUKTURIST:
INXH. REZEART ZGJANJOLLI NR. LIÇ. K.1219/2

EMËRTIMI I OBJEKTIT:

PLOTESIM,RAKORDIM DHE VAZHDIM I PUNIMEVE,REHABILITIMI I
SEGMENTIT RRRUGOR "MBIKALIMI PALLATI ME SHIGJETA"-
RRETHRRROTULLIMI "SHQIPONJA" LOTI 3

PËRSHKRIMI:

FLETA: FL. 05

FORMATI: A3
SHKALLA: N/A


PLANI I MUREVE

PROJEKT ZBATIM

LOTI III

PLANI I MUREVE TË RAMPAVE QË AFROJNË TE STRUKTURA M3, SH. 1:75

PLANI I MUREVE TË RAMPAVE QË AFROJNË TE STRUKTURA M3, SH. 1:75

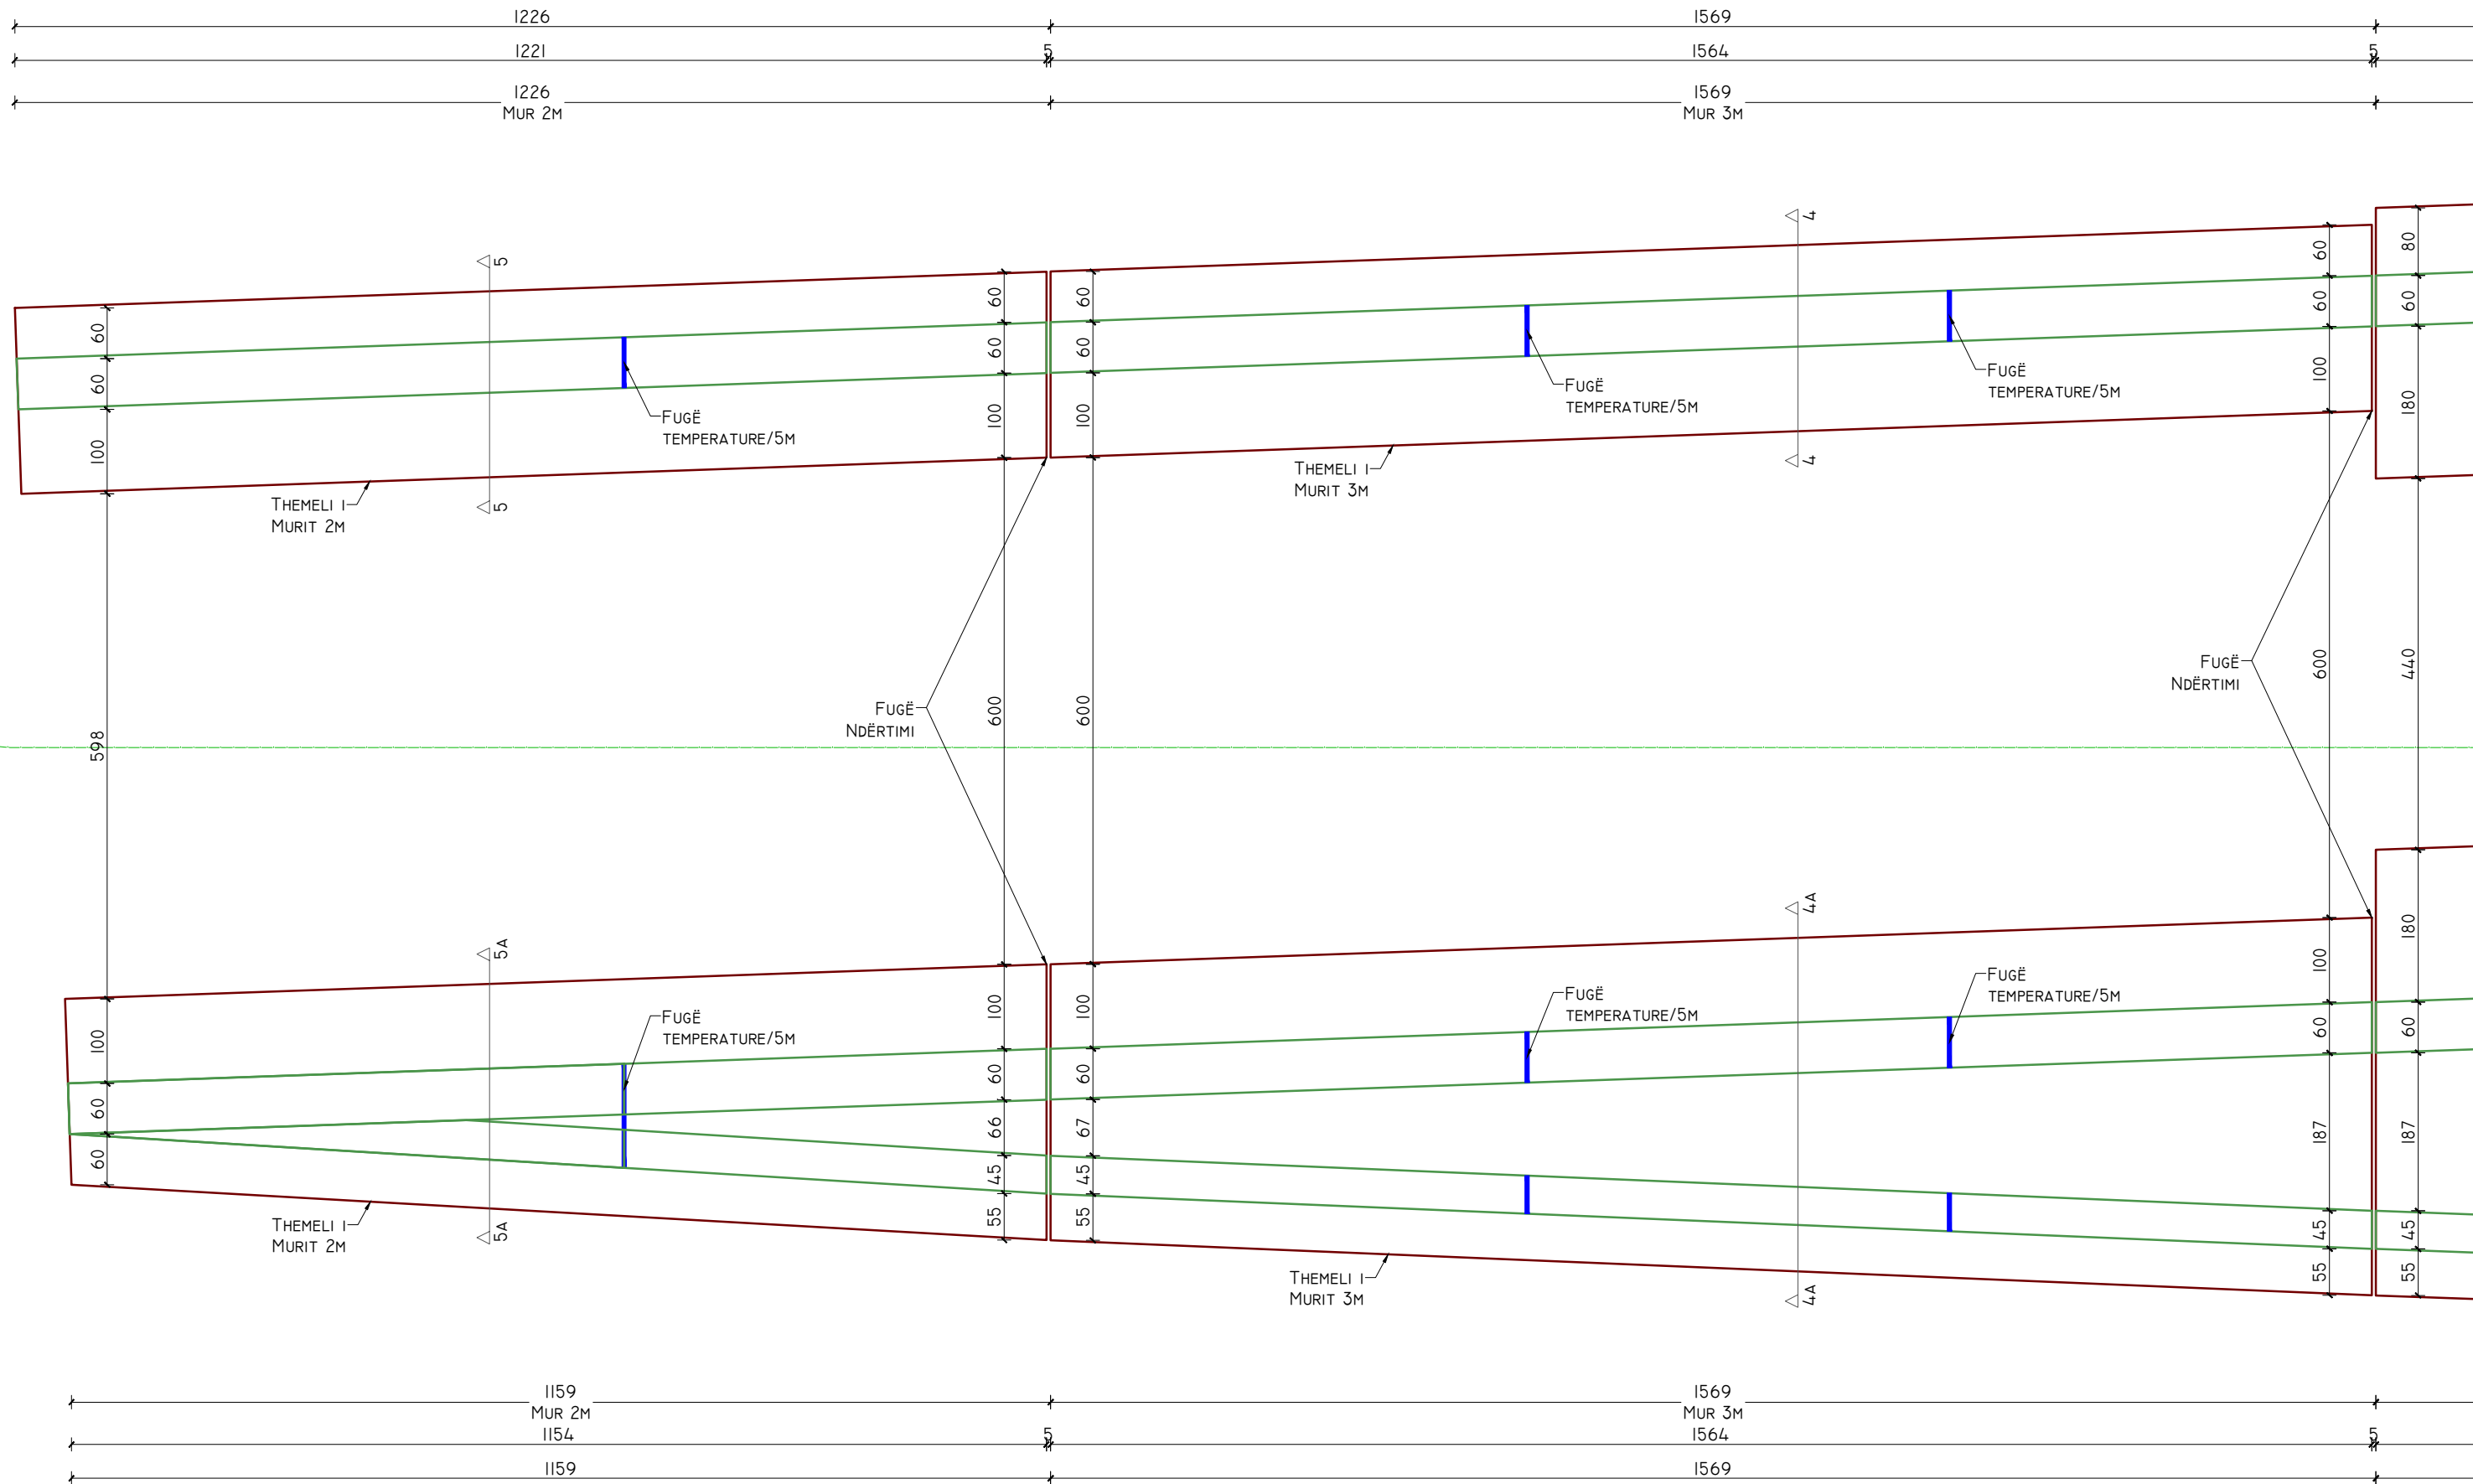

POROSITES:



REPUBLIKA E SHQIPERISE
MINISTRIA E INFRASTRUKTURES DHE ENERGJISE
AUTORITETI RRRUGOR SHQIPTAR



PROJEKTOI:

"INFRA TECH & ARKIMADE" SH.P.K
PËRFAQËSUAR NGA "INFRA TECH" SH.P.K

PROJEKTUES INXHINIER STRUKTURIST:
INXH. REZEART ZGJANJOLLI NR. Liç. K.1219/2

EMËRTIMI I OBJEKTIT:

PLOTESIM, RAKORDIM DHE VAZHDIM I PUNIMEVE, REHABILITIMI I
SEGMENTIT RRRUGOR "MBIKALIMI PALLATI ME SHIGJETA"-
RRETHROTULLIMI "SHQIPONJA" LOTI 3

PËRSHKRIMI:

FLETA: FL. 06


FORMATI: A3
SHKALLA: N/A

PLANI I MUREVE

PROJEKT ZBATIM

LOTI III

PLANI I MUREVE TË RAMPAVE QË AFROJNË TE STRUKTURA M3, SH. 1:50
ANA NGA KORRIDORI KRYESOR

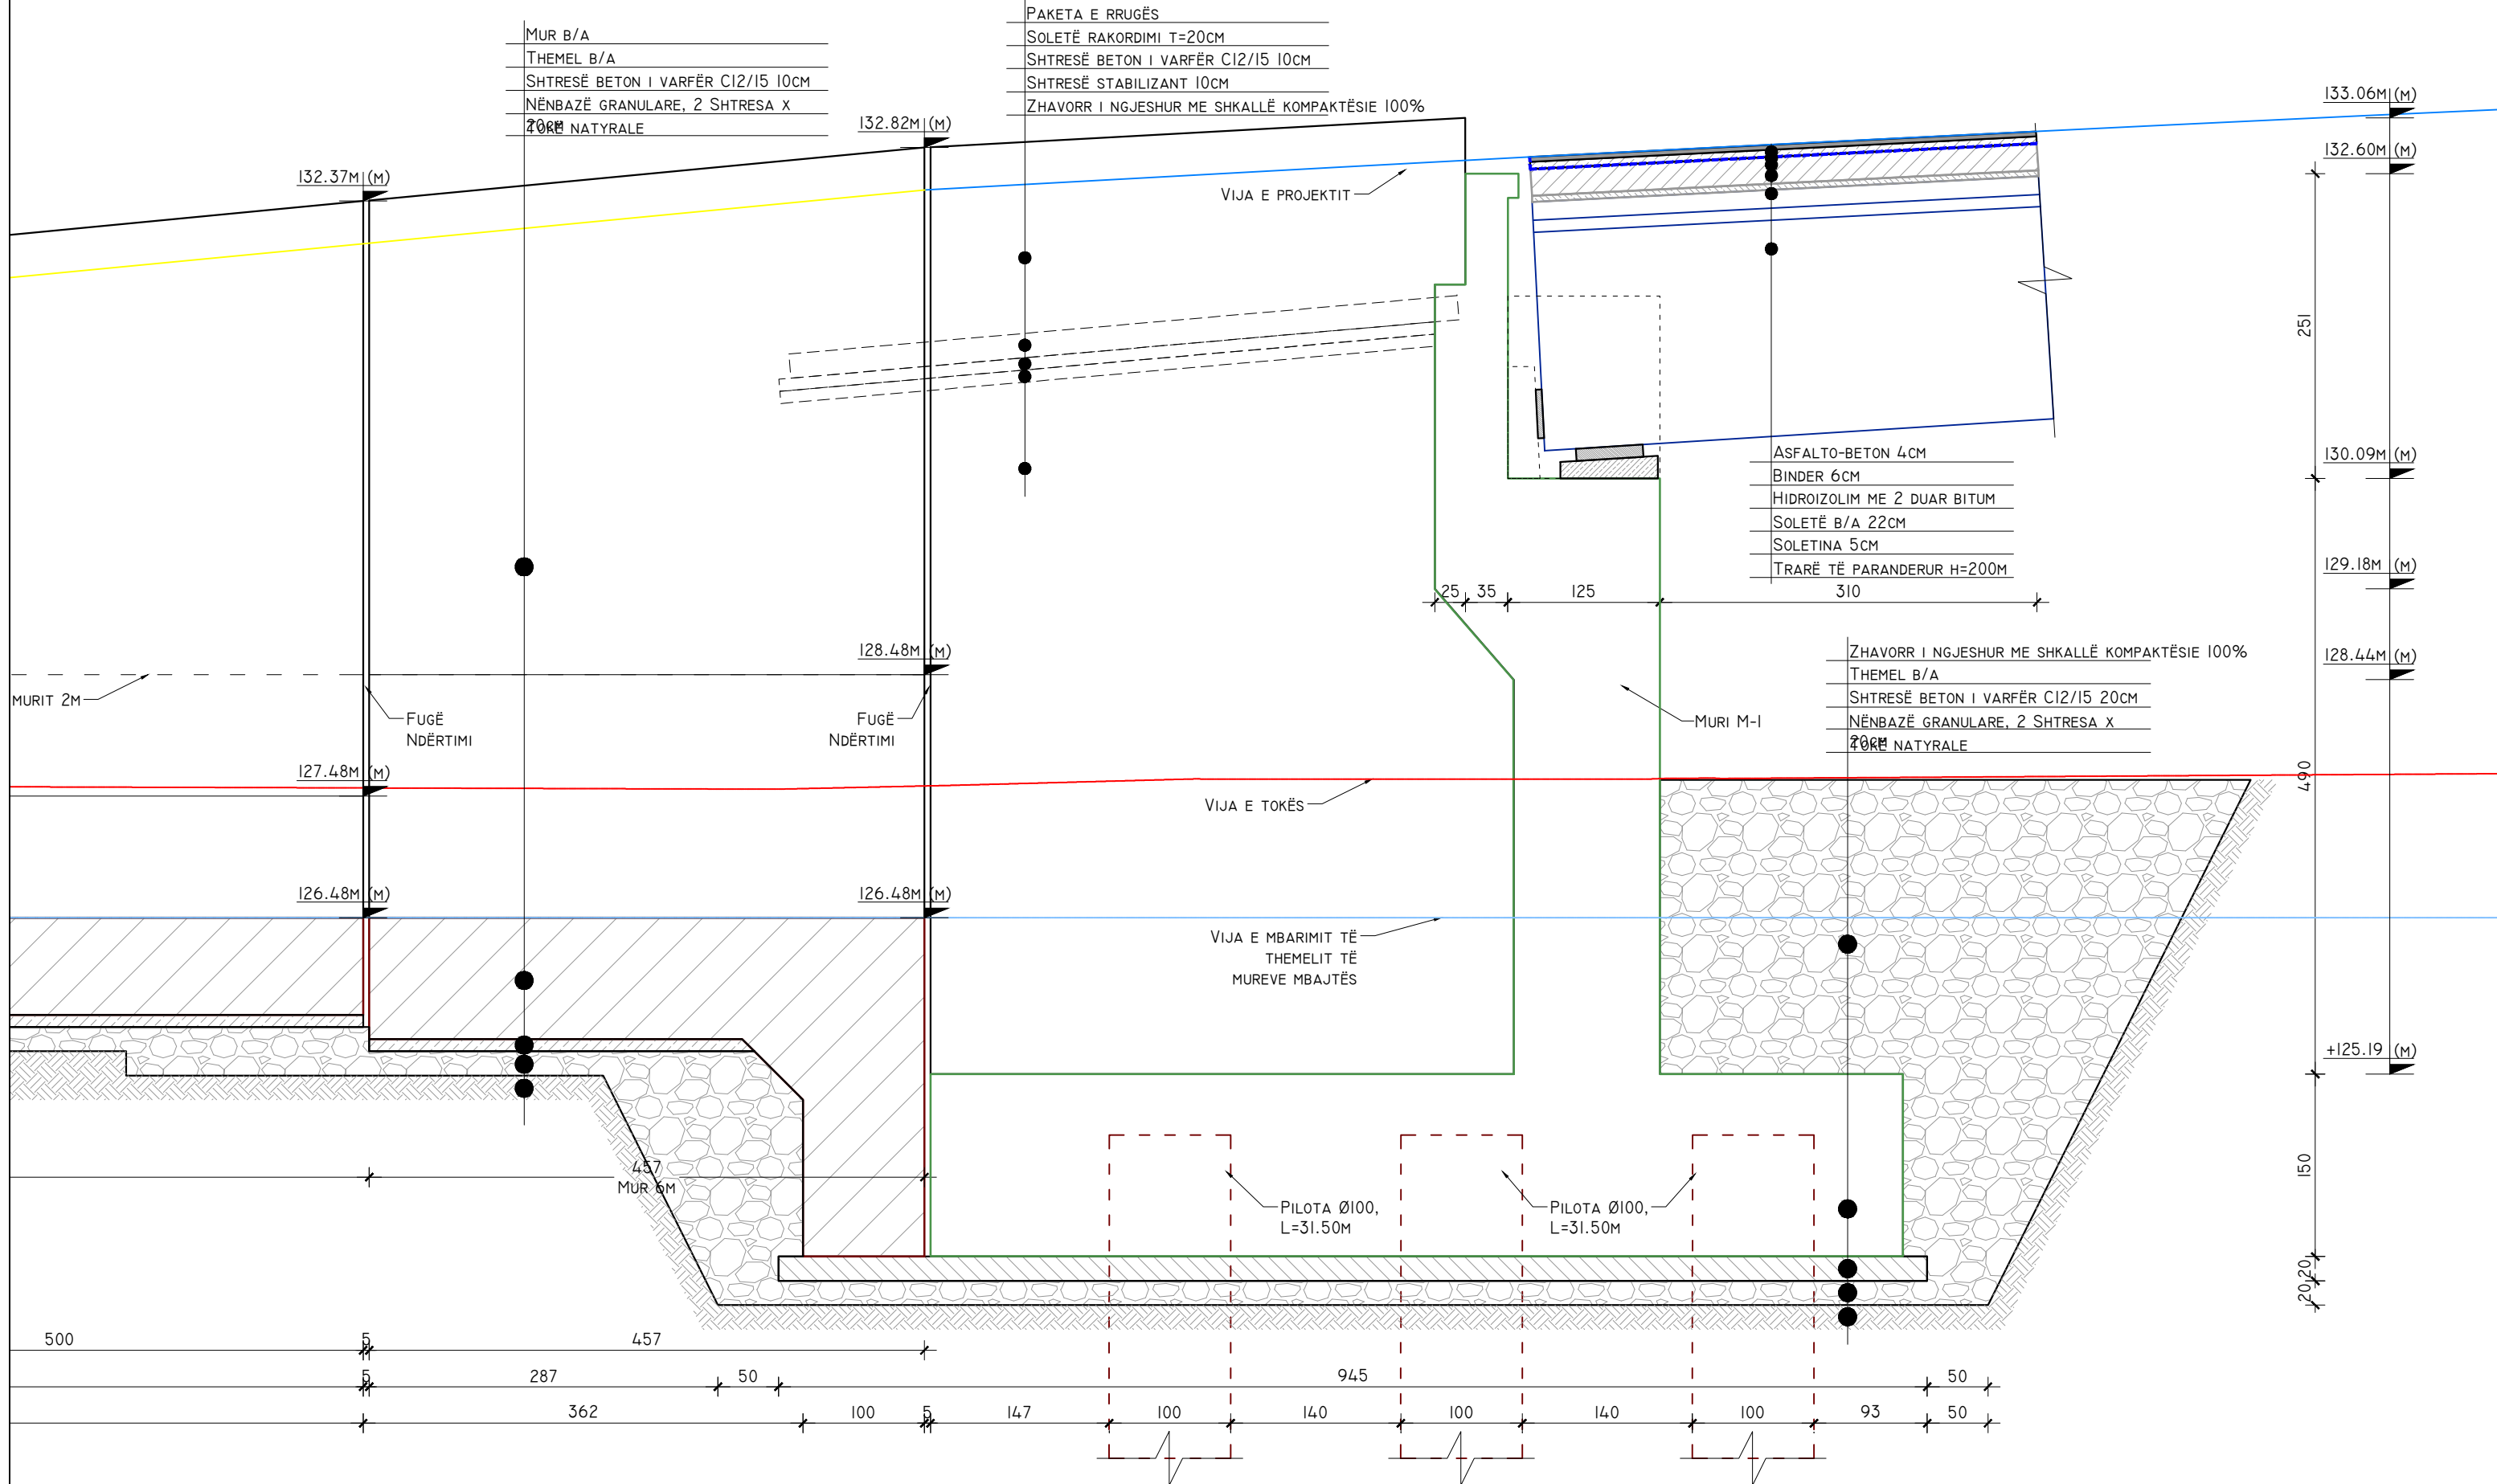

POROSITES:



REPUBLIKA E SHQIPERISE
MINISTRIA E INFRASTRUKTURES DHE ENERGJISE
AUTORITETI RRRUGOR SHQIPTAR



PROJEKTOI:

"INFRA TECH & ARKIMADE" SH.P.K
PËRFAQËSUAR NGA "INFRA TECH" SH.P.K

PROJEKTUES INXHINIER STRUKTURIST:
INXH. REZEART ZGJANJOLLI NR. LIÇ. K.1219/2

EMËRTIMI I OBJEKTIT:

PLOTESIM, RAKORDIM DHE VAZHDIM I PUNIMEVE, REHABILITIMI I
SEGMENTIT RRRUGOR "MBAKALIMI PALLATI ME SHIGJETA"-
RRETHRRROTULLIMI "SHQIPONJA" LOTI 3

PËRSHKRIMI:

FLETA: FL. 07


FORMATI: A3
SHKALLA: N/A


PLANI VERTIKAL I MUREVE, ANA E KORRIDORIT
KRYESOR

PROJEKT ZBATIM


LOTI III

PLANI I MUREVE TË RAMPAVE QË AFROJNË TE STRUKTURA M3, SH. 1:50
ANA NGA KORRIDORI KRYESOR

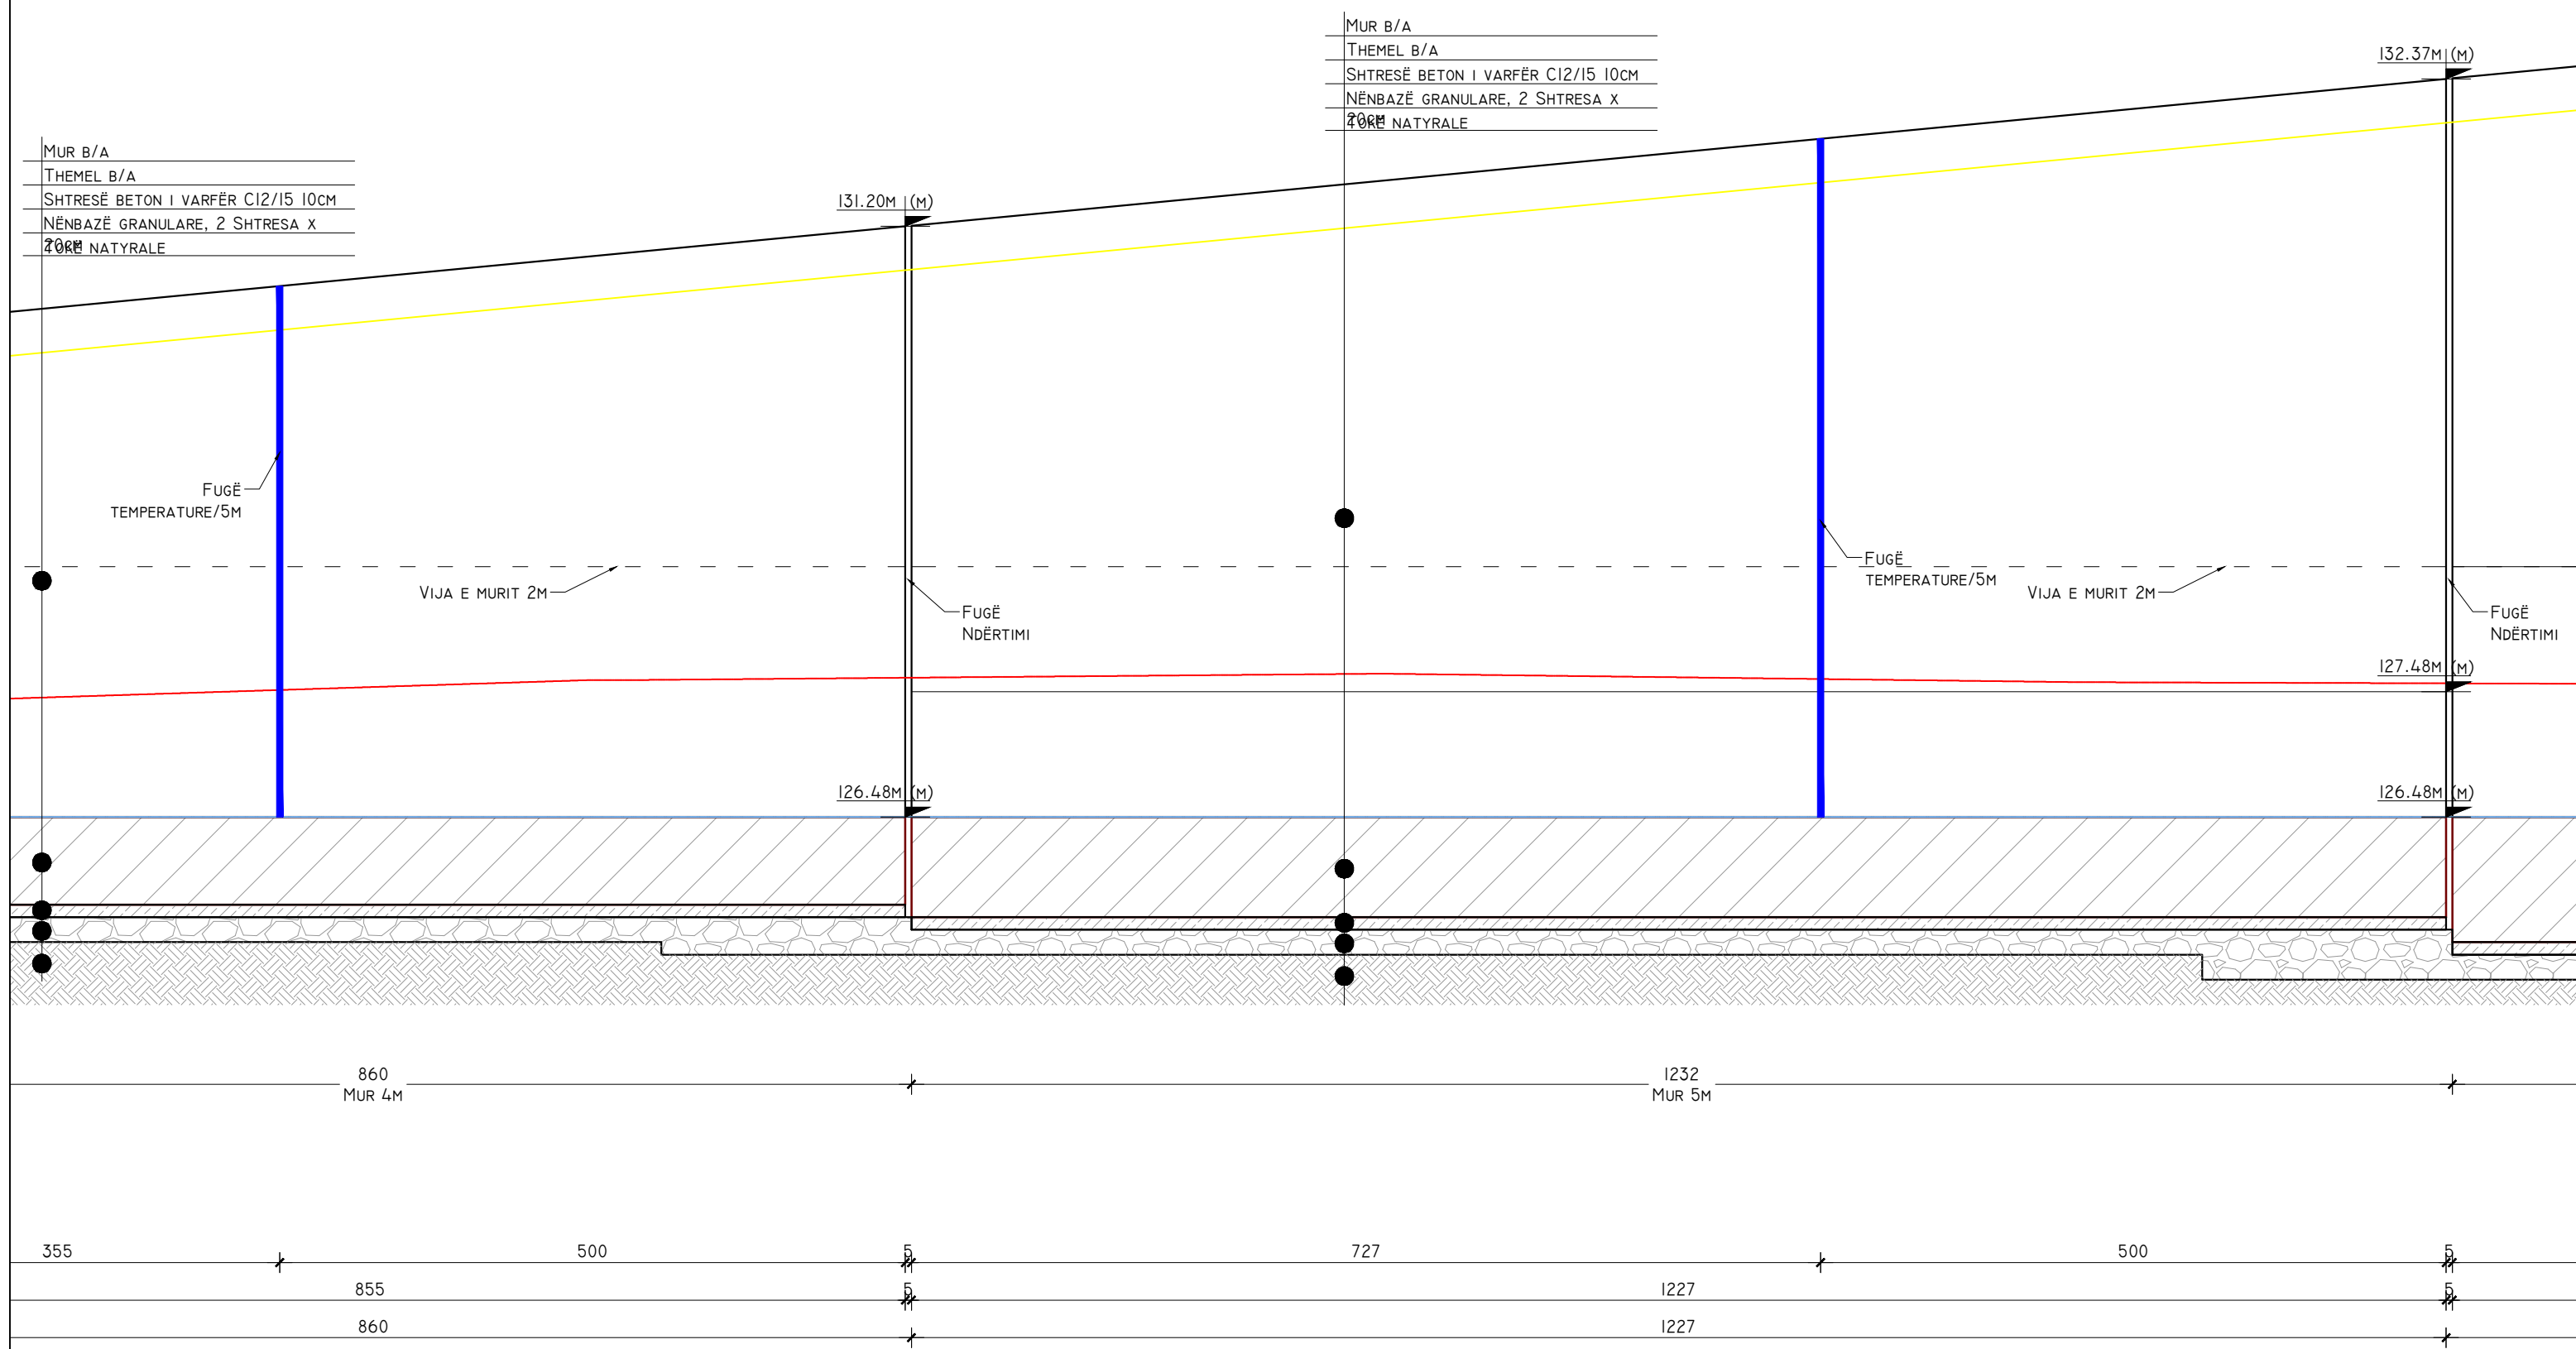


POROSITES:  REPUBLIKA E SHQIPERISE MINISTRIA E INFRASTRUKTURES DHE ENERGJISE AUTORITETI RRUGOR SHQIPTAR	PROJEKTOI: "INFRATECH & ARKIMADE" SH.P.K PËRFAQËSUAR NGA "INFRATECH" SH.P.K PROJEKTUES INXHINIER STRUKTURIST: INXH. REZEART ZGJANJOLLI NR. LIÇ. K.1219/2	EMËRTIMI I OBJEKTIT: PLOTESIM,RAKORDIM DHE VAZHDIM I PUNIMEVE,REHABILITIMI I SEGMENTIT RRUGOR "MBIKALIMI PALLATI ME SHIGJETA"- RRETHROTULLIMI "SHQIPONJA" LOTI 3	PËRSHKRIMI:	PLANI VERTIKAL I MUREVE, ANA E KORRIDORIT KRYESOR
			FLETA: FL. 08 FORMATI: A3 SHKALLA: N/A	PROJEKT ZBATIM LOTI III

PLANI I MUREVE TË RAMPAVE QË AFROJNË TE STRUKTURA M3, SH. 1:50
ANA NGA KORRIDORI KRYESOR

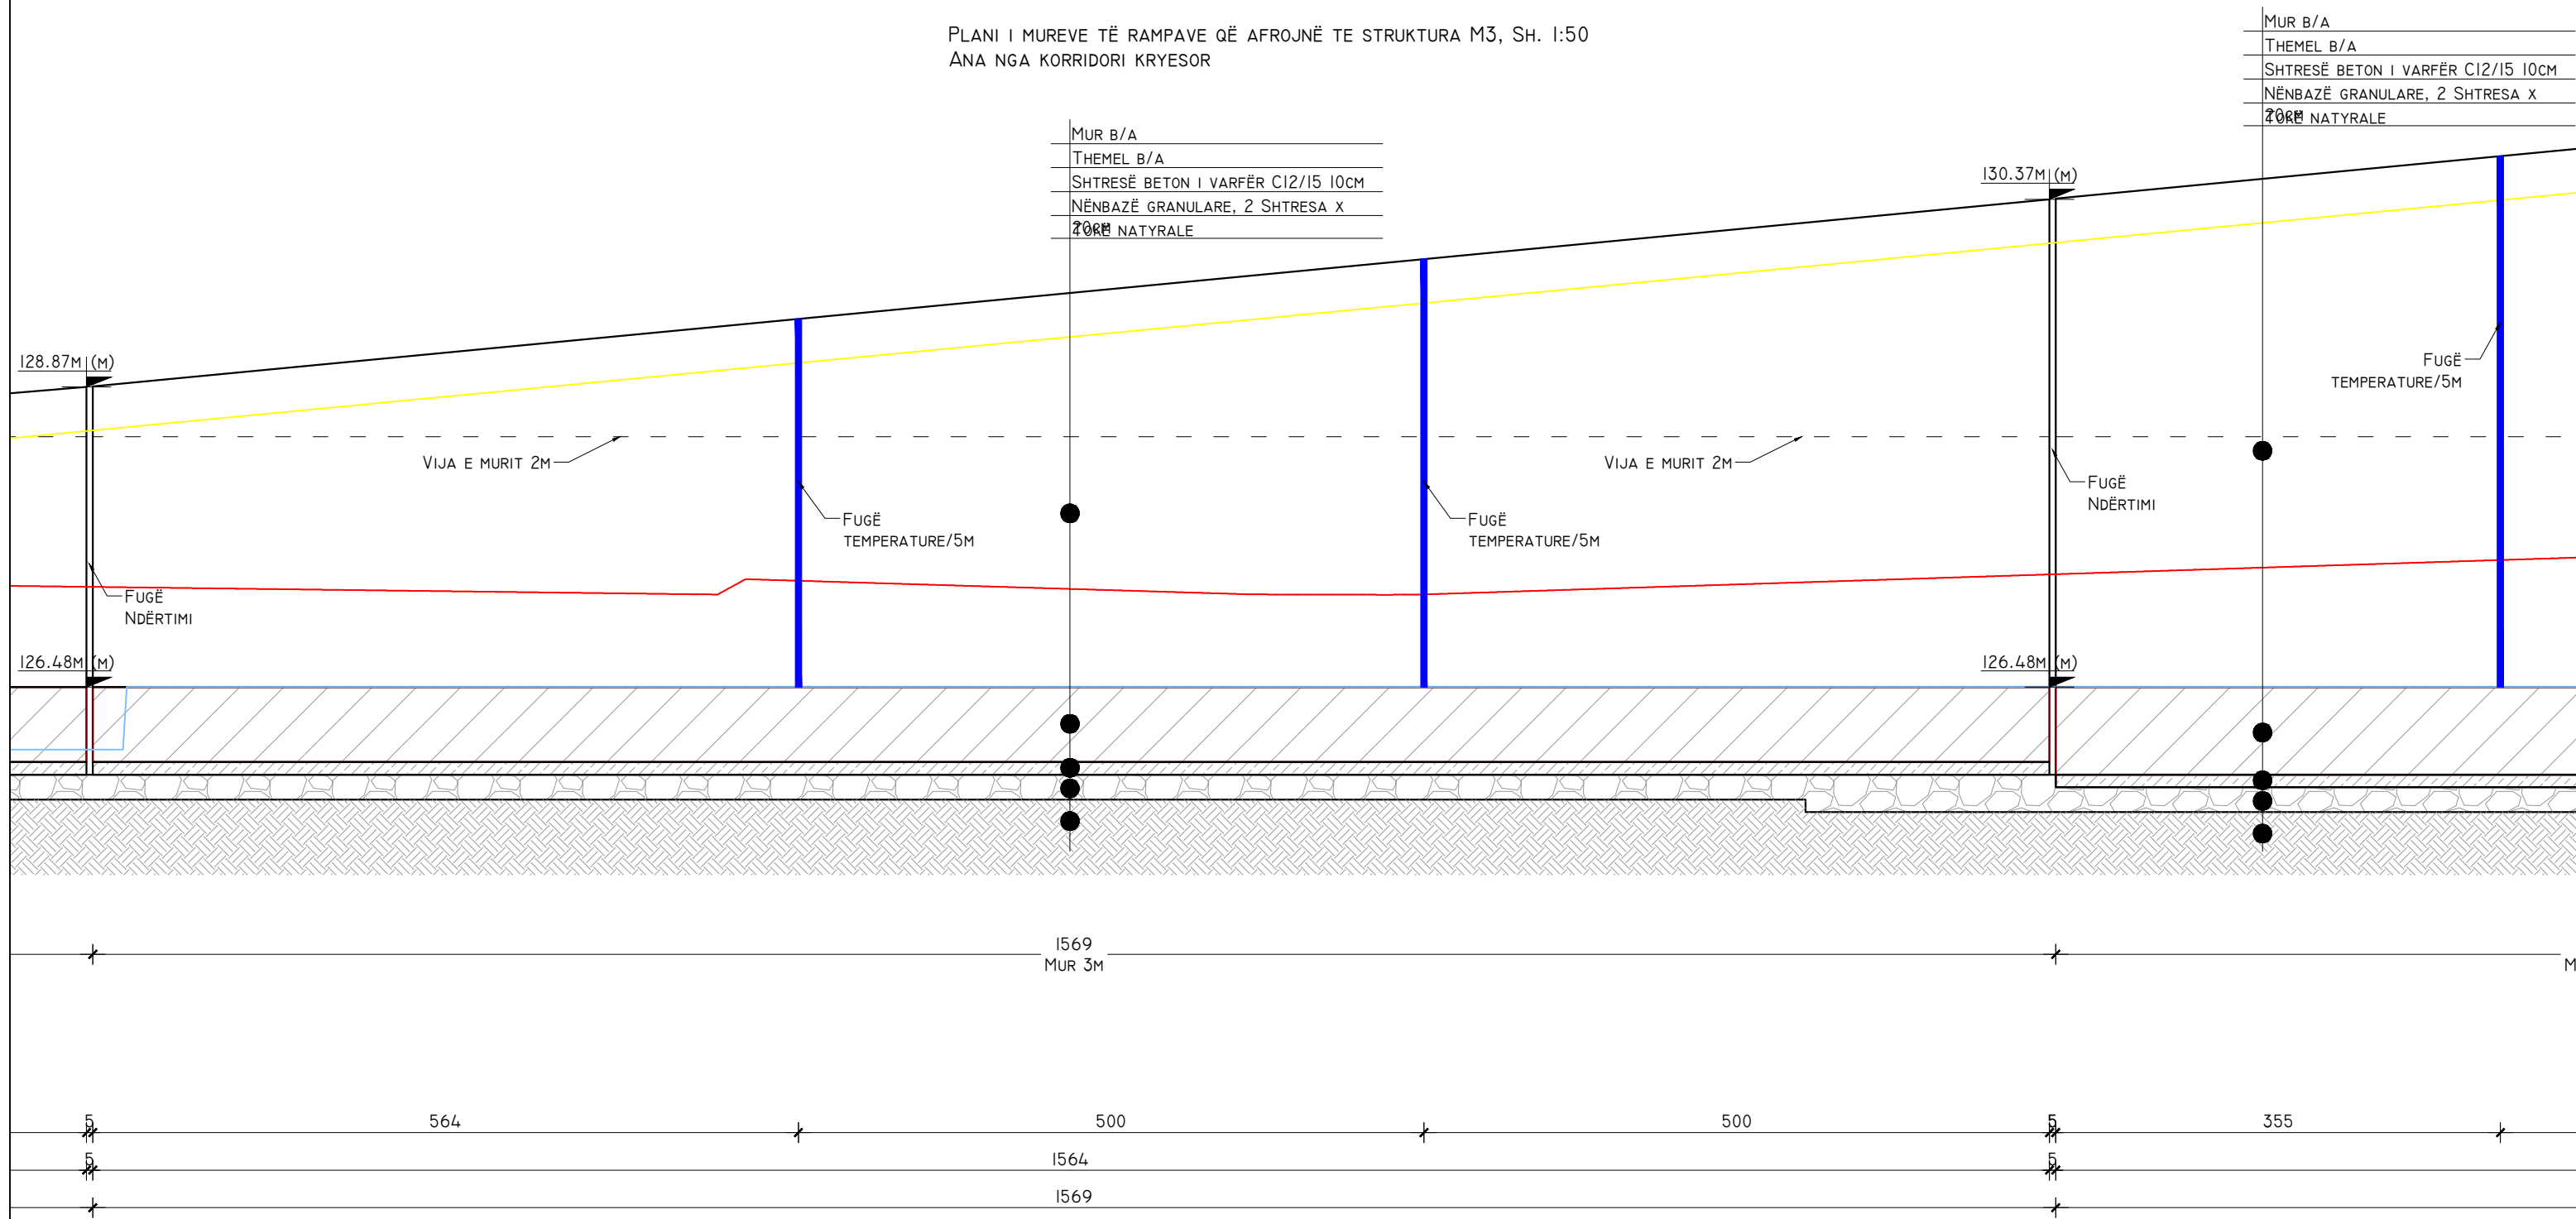


MUR B/A
THEMEL B/A
SHTRESË BETON I VARFËR C12/15 10CM
NËNBAZË GRANULARE, 2 SHTRESA X
700 NATYRALE

MUR B/A
THEMEL B/A
SHTRESË BETON I VARFËR C12/15 10CM
NËNBAZË GRANULARE, 2 SHTRESA X
700 NATYRALE

POROSITES:  REPUBLIKA E SHQIPERISE MINISTERIA E INFRASTRUKTURES DHE ENERGJISE AUTORITETI RRUGOR SHQIPTAR	PROJEKTOI: "INFRATECH & ARKIMADE" SH.P.K PËRFAQËSUAR NGA "INFRATECH" SH.P.K PROJEKTUES INXHINIER STRUKTURIST: INXH. REZEART ZGJANJOLLI NR. LIÇ. K.1219/2	EMËRTIMI I OBJEKTIT: PLOTESIM, RAKORDIM DHE VAZHDIM I PUNIMEVE, REHABILITIMI I SEGMENTIT RRUGOR "MBIKALIMI PALLATI ME SHIGJETA"- RRETHROTULLIMI "SHQIPONJA" LOTI 3	PËRSHKRIMI: FLETA: FL. 09 FORMATI: A3 SHKALLA: N/A	PLANI VERTIKAL I MUREVE, ANA E KORRIDORIT KRYESOR PROJEKT ZBATIM
			LOTI III	

PLANI I MUREVE TË RAMPAVE QË AFROJNË TE STRUKTURA M3, SH. 1:50
ANA NGA KORRIDORI KRYESOR

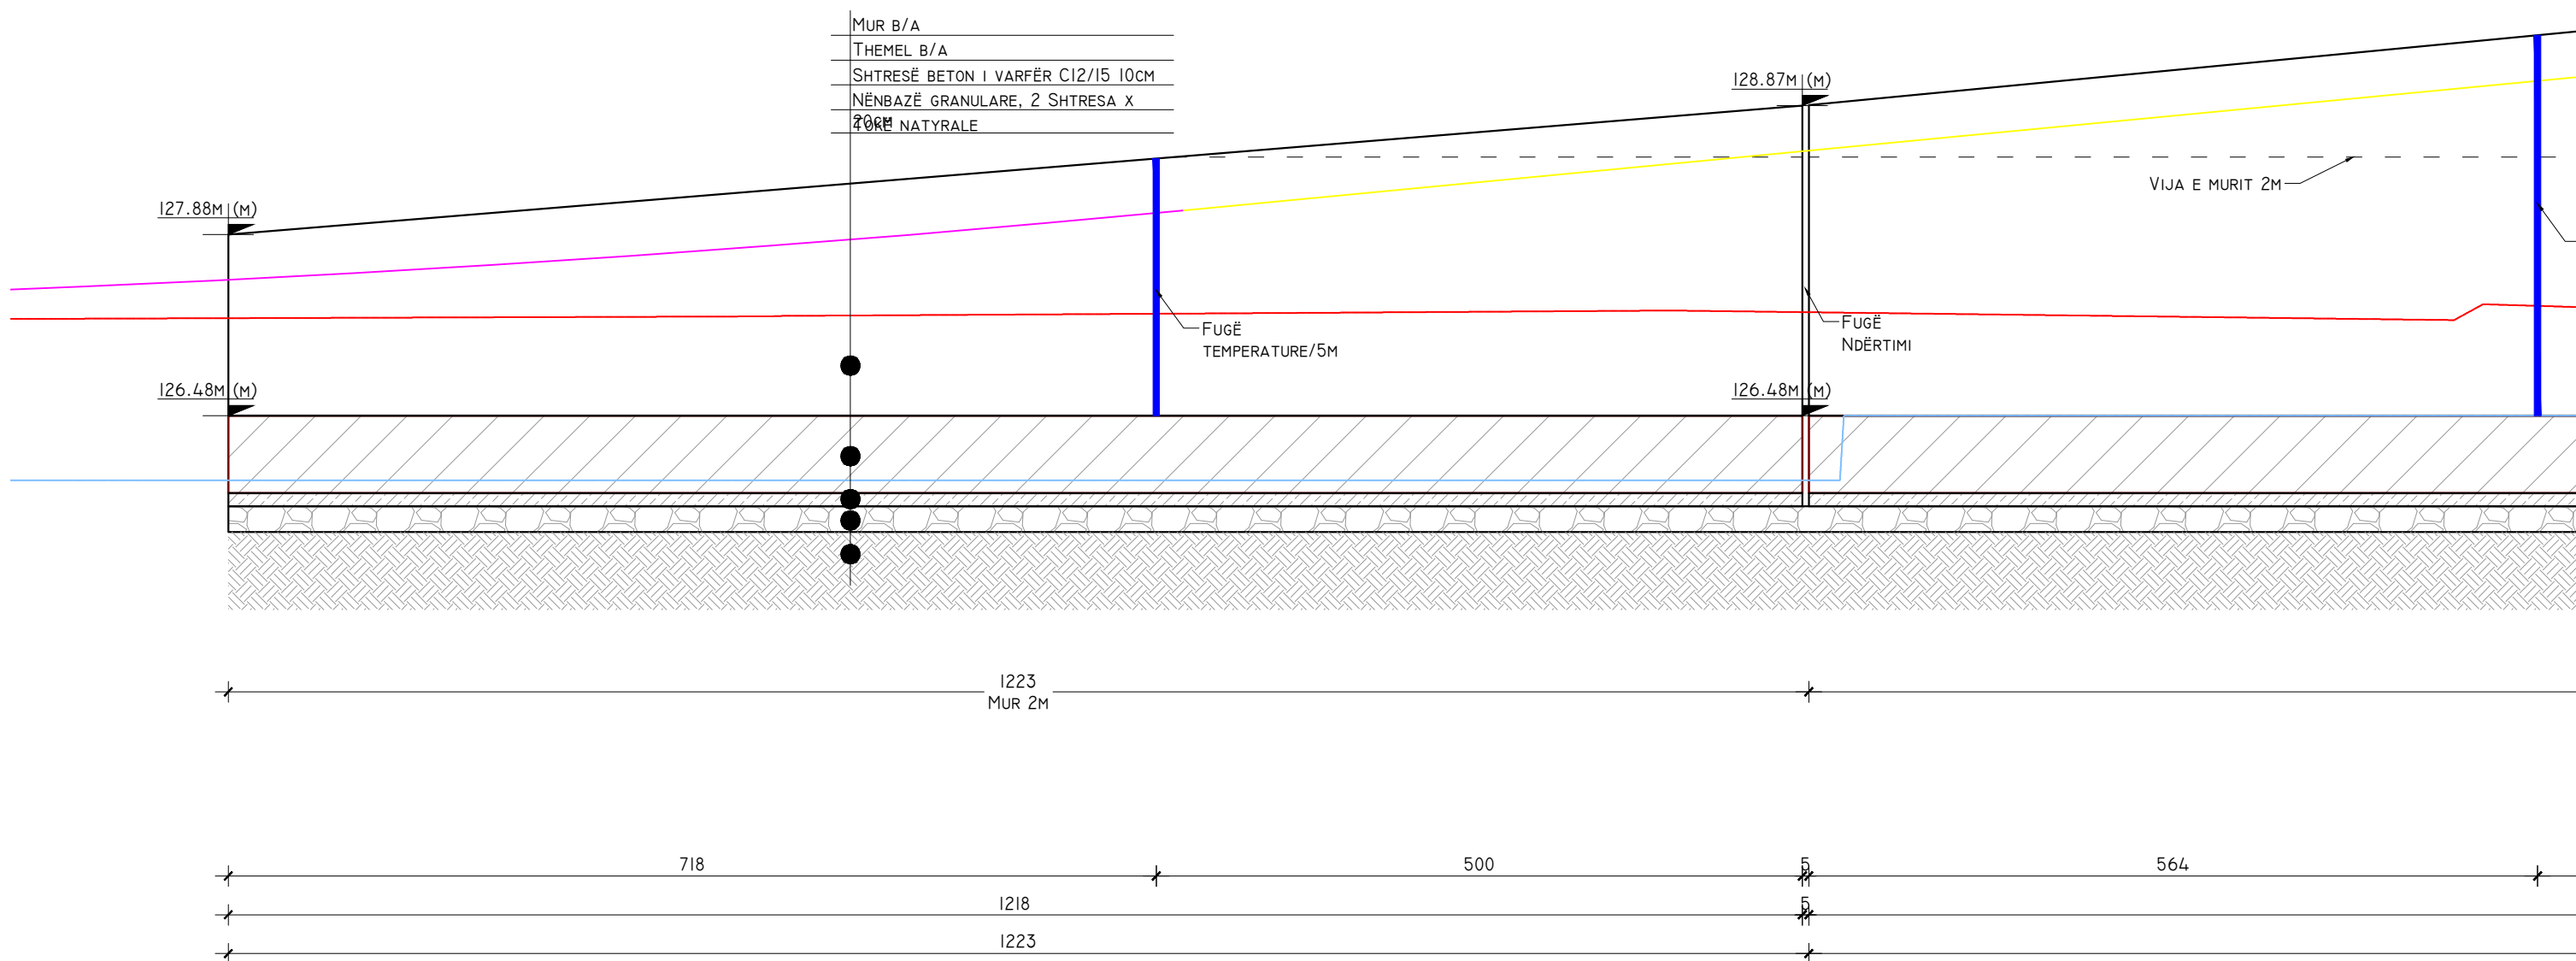

POROSITES:



REPUBLIKA E SHQIPERISE
MINISTRIA E INFRASTRUKTURES DHE ENERGJISE
AUTORITETI RRRUGOR SHQIPTAR



PROJEKTOI:

"INFRATECH & ARKIMADE" SH.P.K
PËRFAQËSUAR NGA "INFRATECH" SH.P.K

PROJEKTUES INXHINIER STRUKTURIST:
INXH. REZEART ZGJANJOLLI NR. LIÇ. K.1219/2

EMËRTIMI I OBJEKTIT:

PLOTESIM,RAKORDIM DHE VAZHDIM I PUNIMEVE,REHABILITIMI I
SEGMENTIT RRRUGOR "MBIKALIMI PALLATI ME SHIGJETA"-
RRETHROTULLIMI "SHQIPONJA" LOTI 3

PËRSHKRIMI:

FLETA: FL. 10


FORMATI: A3
SHKALLA: N/A

PLANI VERTIKAL I MUREVE, ANA E KORRIDORIT
KRYESOR

PROJEKT ZBATIM

LOTI III

ARMIMI I MUREVE TË RAMPAVE QË AFROJNË TE STRUKTURA M3 (ANA E BRENDSHME DHE E JASHTME), SH. 1:50
ANA NGA KORRIDORI KRYESOR

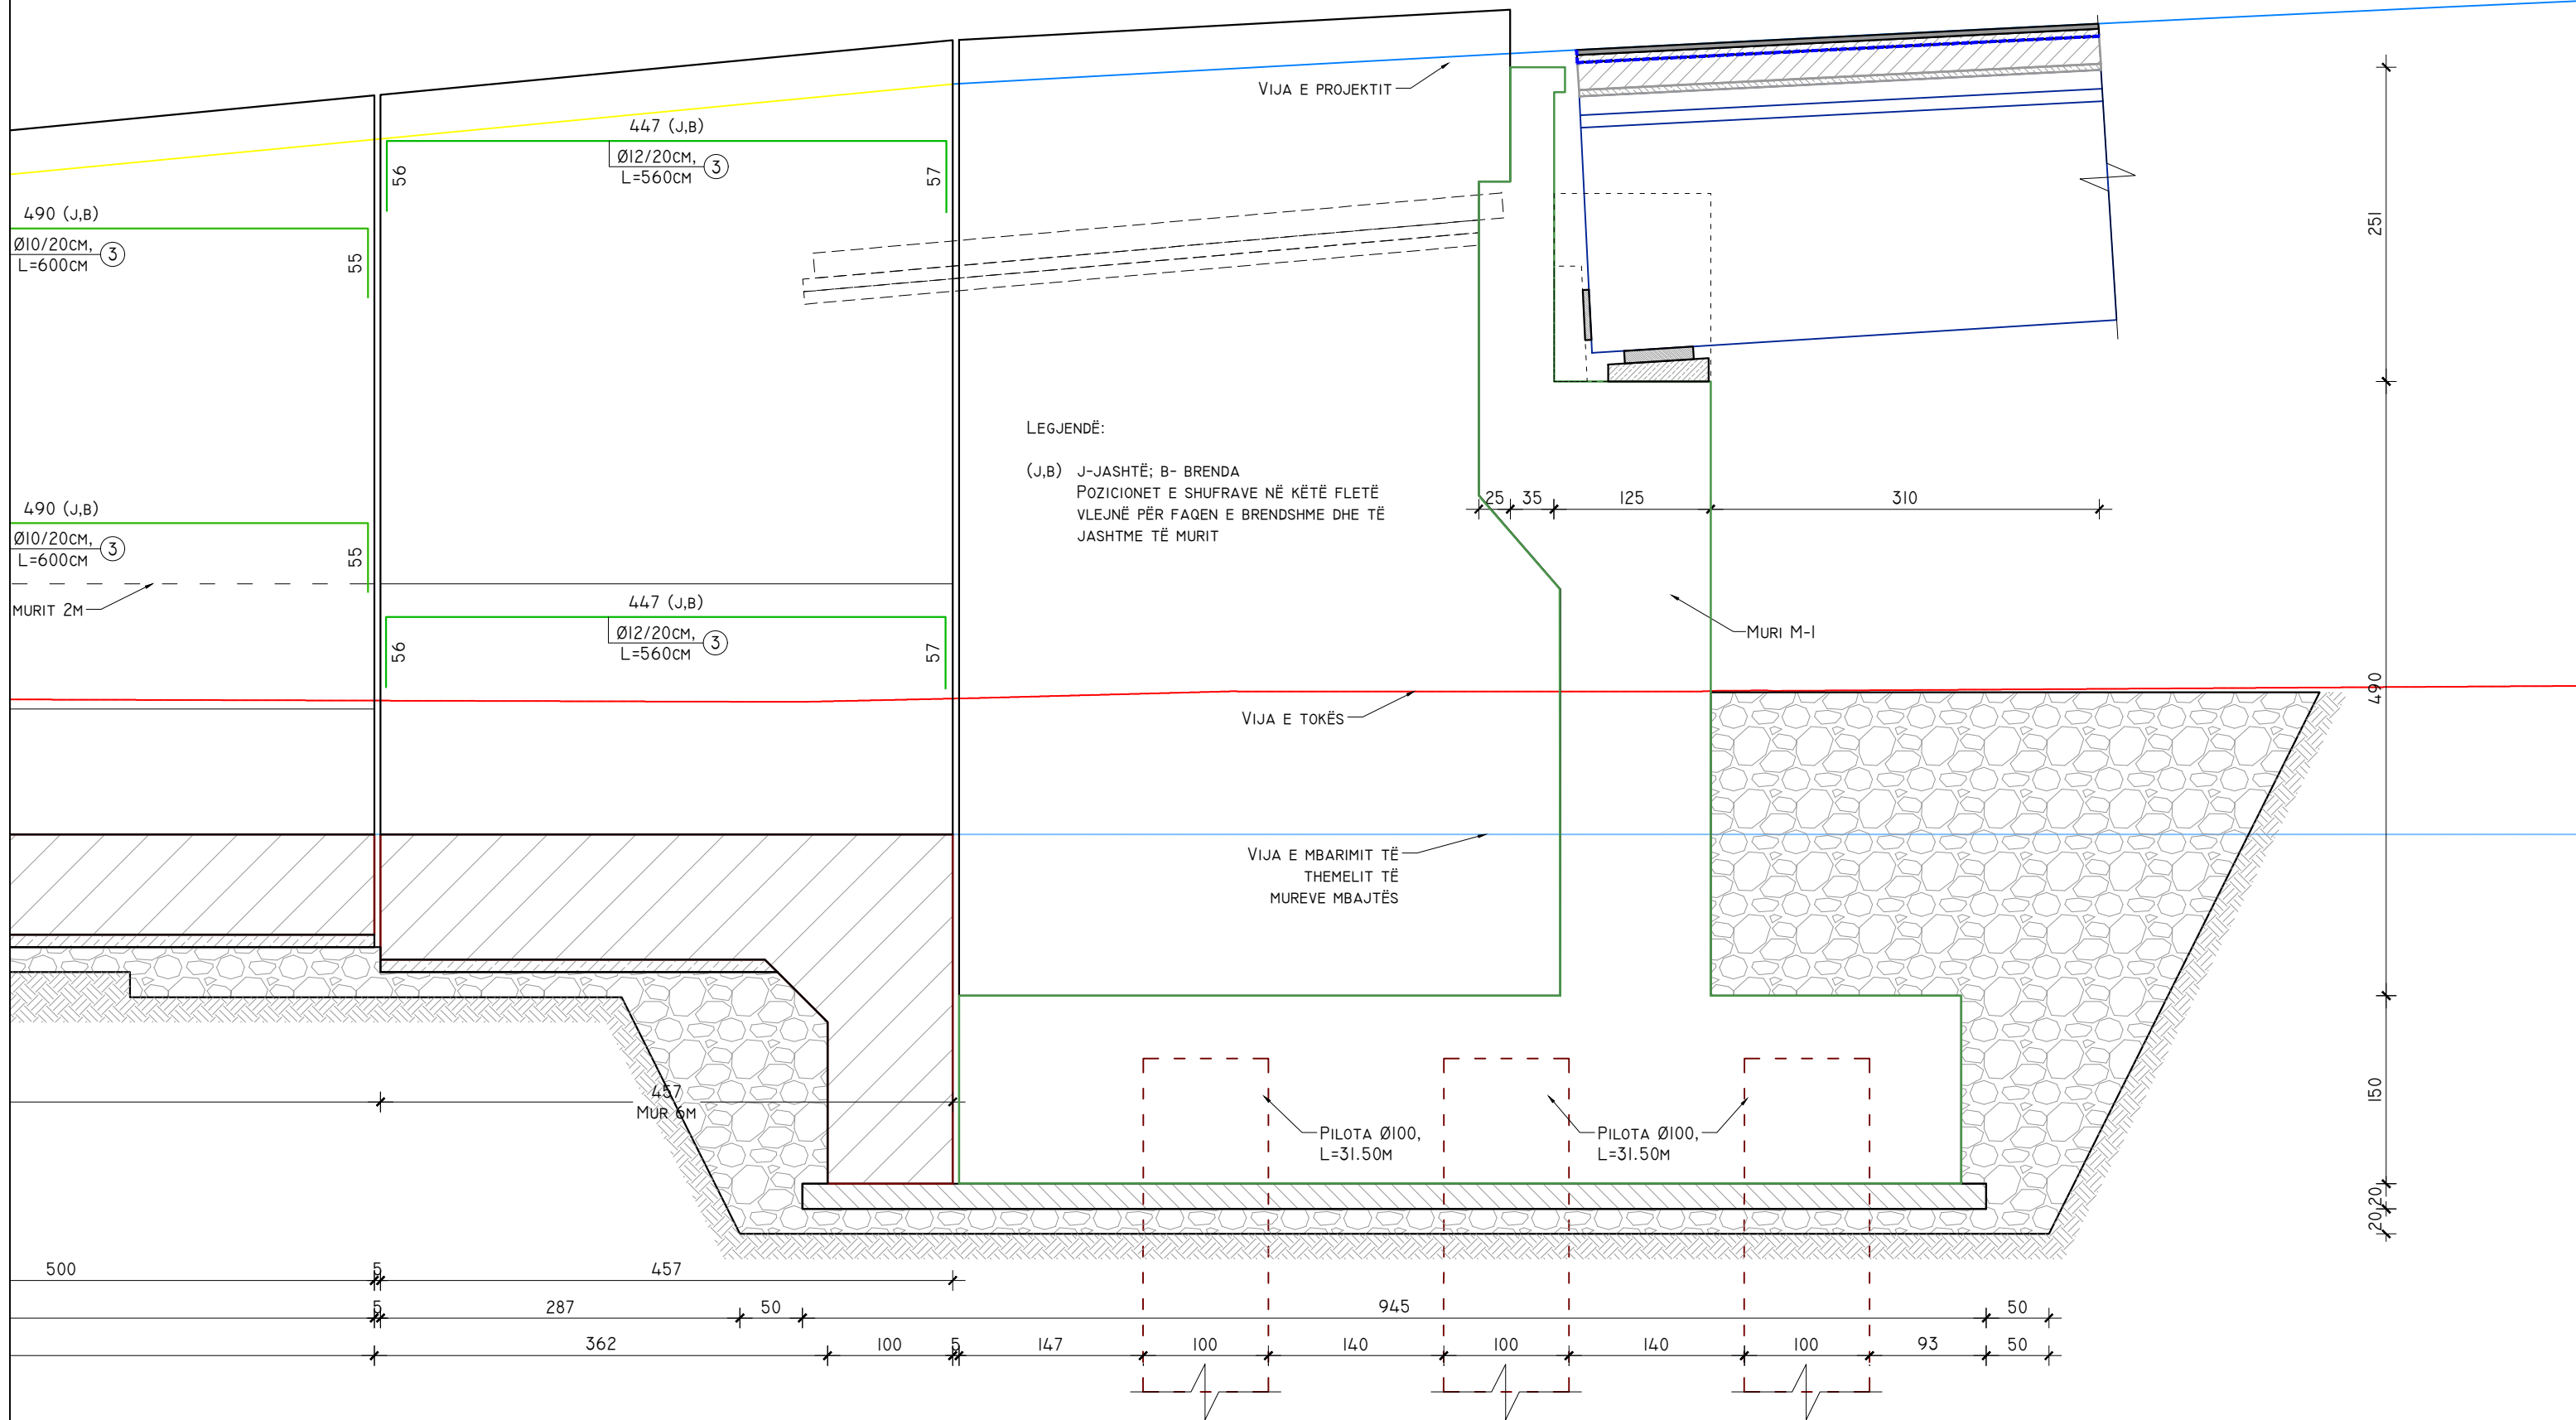

POROSITES:



REPUBLIKA E SHQIPERISE
MINISTRIA E INFRASTRUKTURES DHE ENERGJISE
AUTORITETI RRUGOR SHQIPTAR



PROJEKTOI:

"INFRA TECH & ARKIMADE" SH.P.K
PËRFAQËSUAR NGA "INFRA TECH" SH.P.K

PROJEKTUES INXHINIER STRUKTURIST:
INXH. REZEART ZGJANJOLLI NR. LIÇ. K.1219/2

EMËRTIMI I OBJEKTIT:

PLOTESIM, RAKORDIM DHE VAZHDIM I PUNIMEVE, REHABILITIMI I
SEGMENTIT RRUGOR "MBIKALIMI PALLATI ME SHIGJETA"-
RRETHRRROTULLIMI "SHQIPONJA" LOTI 3

PËRSHKRIMI:

FLETA: FL. II



FORMATI: A3
SHKALLA: N/A



ARMIMI HORIZONTAL I MUREVE, ANA E KORRIDORIT
KRYESOR

PROJEKT ZBATIM



LOTI III

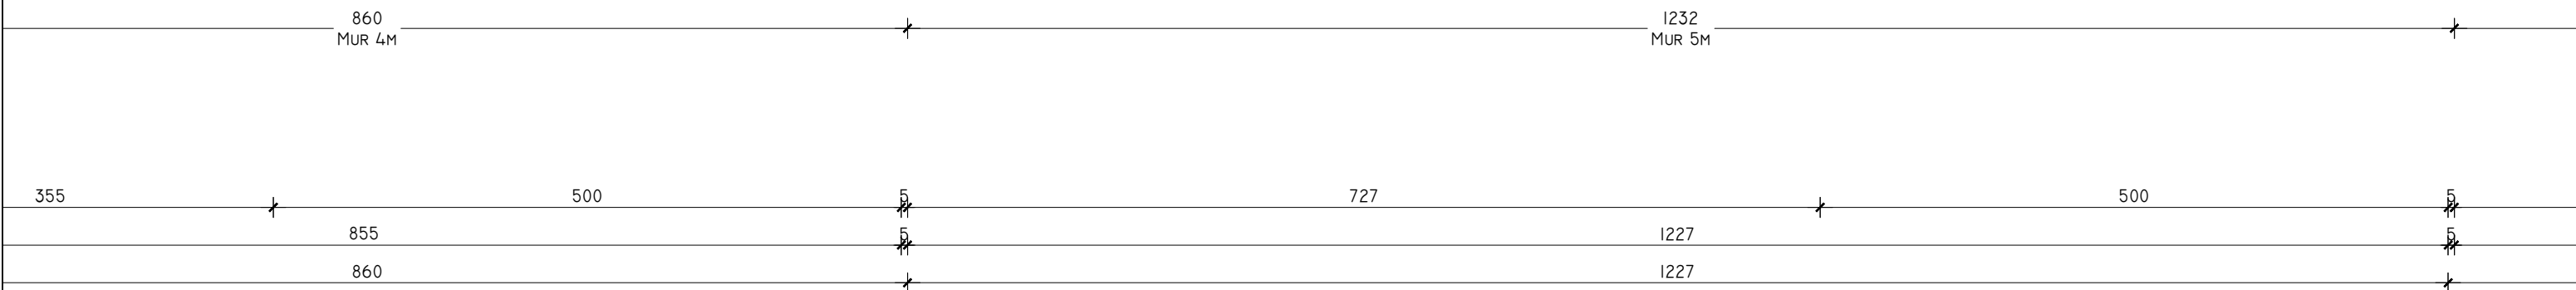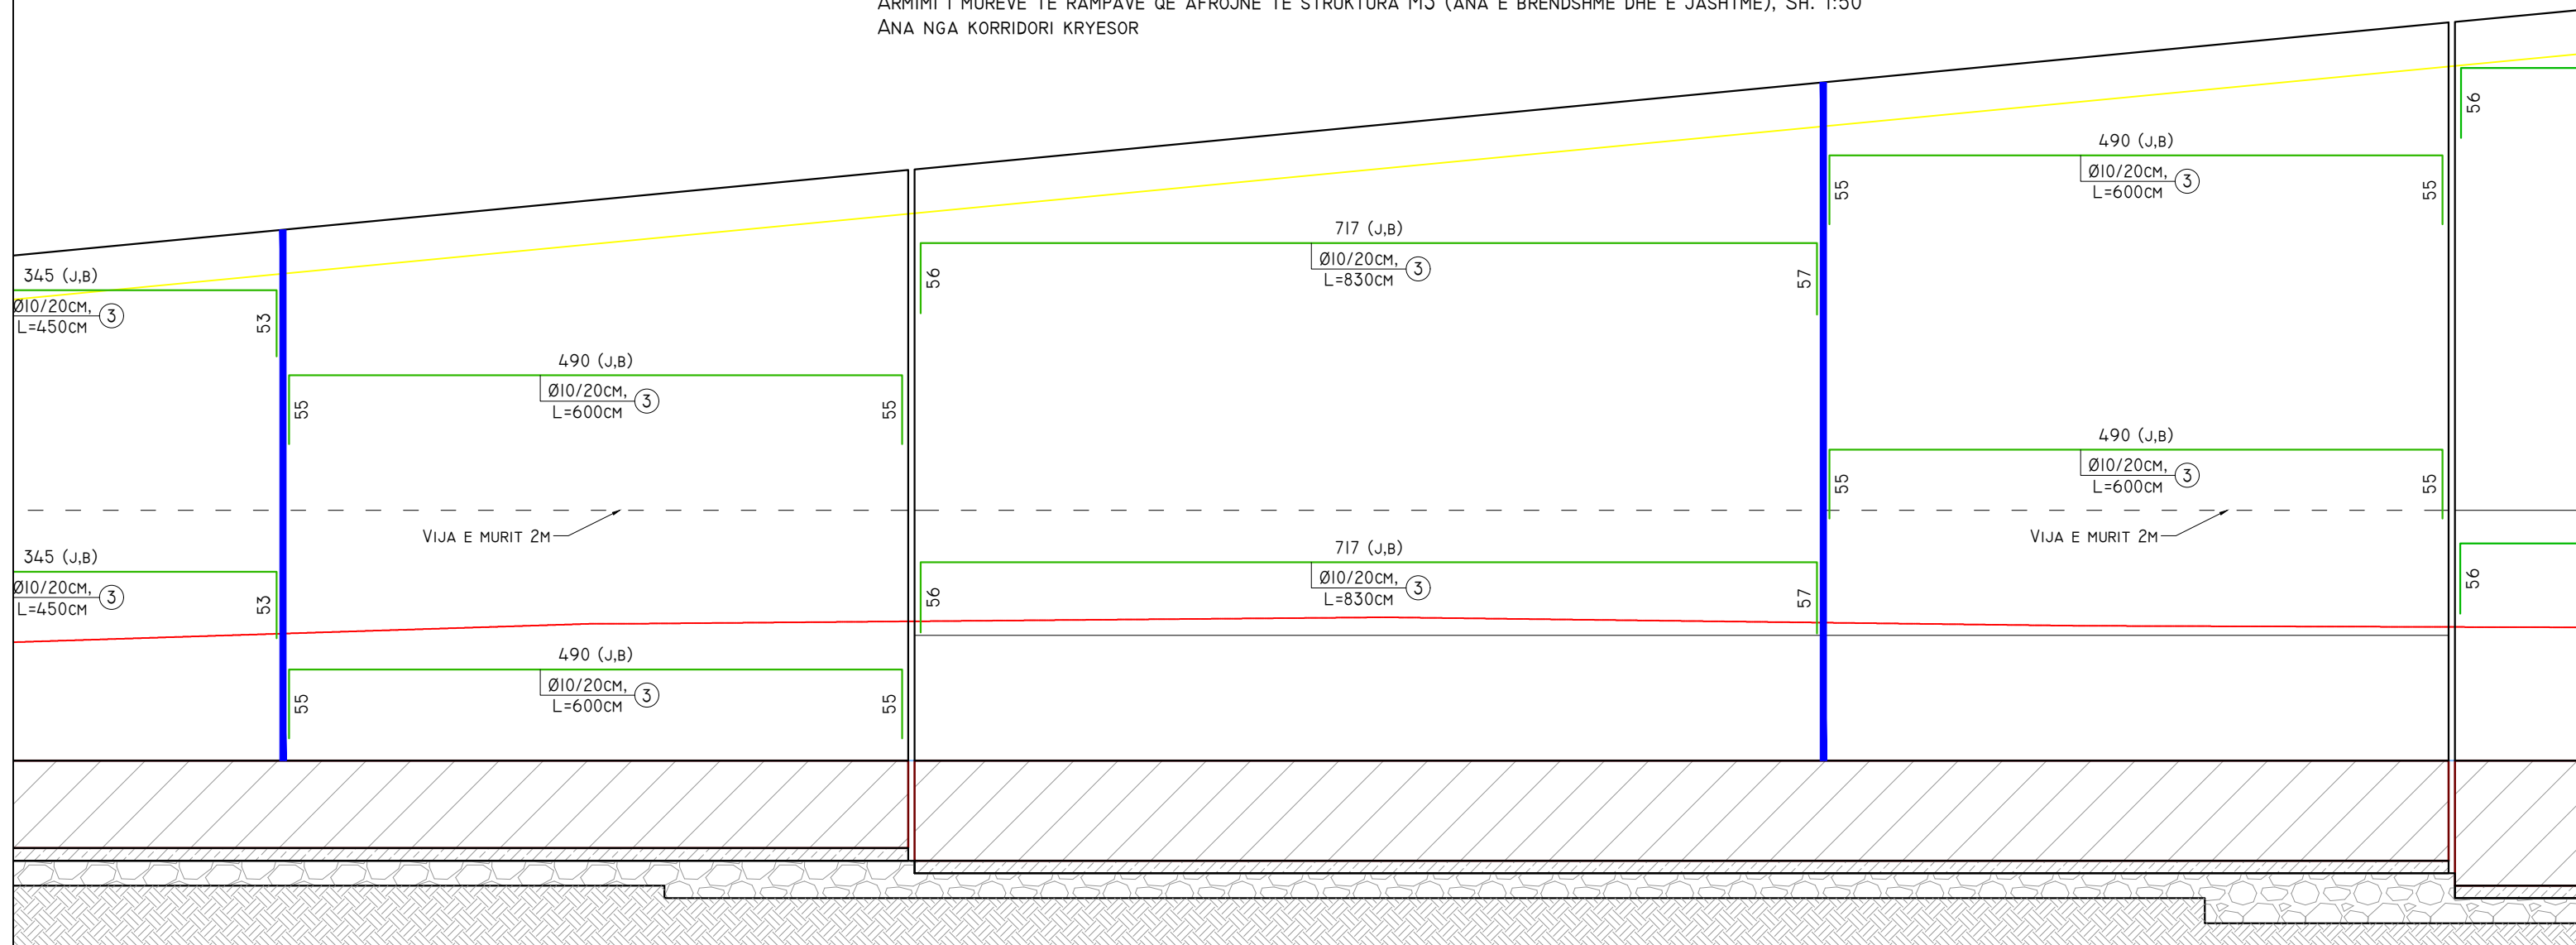
ARMIMI I MUREVE TË RAMPAVE QË AFROJNË TE STRUKTURA M3 (ANA E BRENDSHME DHE E JASHTME), SH. 1:50
ANA NGA KORRIDORI KRYESOR





POROSITES:  REPUBLIKA E SHQIPERISE MINISTRIA E INFRASTRUKTURES DHE ENERGJISE AUTORITETI RRUGOR SHQIPTAR		PROJEKTOI: "INFRATECH & ARKIMADE" SH.P.K PËRFAQËSUAR NGA "INFRATECH" SH.P.K	EMËRTIMI I OBJEKTIT: PLOTESIM,RAKORDIM DHE VAZHDIM I PUNIMEVE,REHABILITIMI I SEGMENTIT RRUGOR "MBIKALIMI PALLATI ME SHIGJETA"- RRETHROTULLIMI "SHQIPONJA" LOTI 3	PËRSHKRIMI: ARMIMI HORIZONTAL I MUREVE, ANA E KORRIDORIT KRYESOR
		PROJEKTUES INXHINIER STRUKTURIST: INXH. REZEART ZGJANJOLLI NR. LIÇ. K.1219/2	FORMATI: A3 SHKALLA: N/A	FLETA: FL. 12 PROJEKT ZBATIM LOTI III

ARMIMI I MUREVE TË RAMPAVE QË AFROJNË TE STRUKTURA M3 (ANA E BRENDSHME DHE E JASHTME), SH. 1:50
ANA NGA KORRIDORI KRYESOR

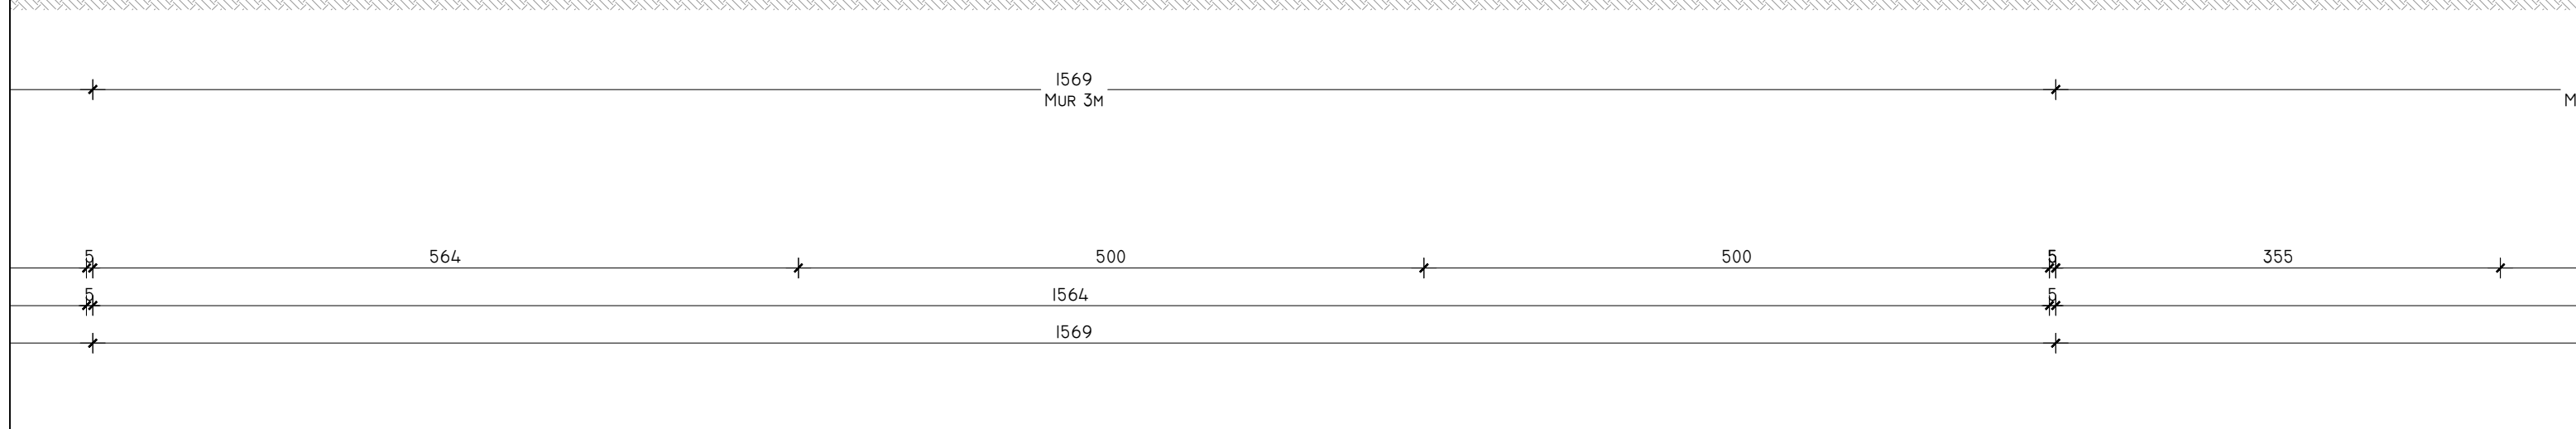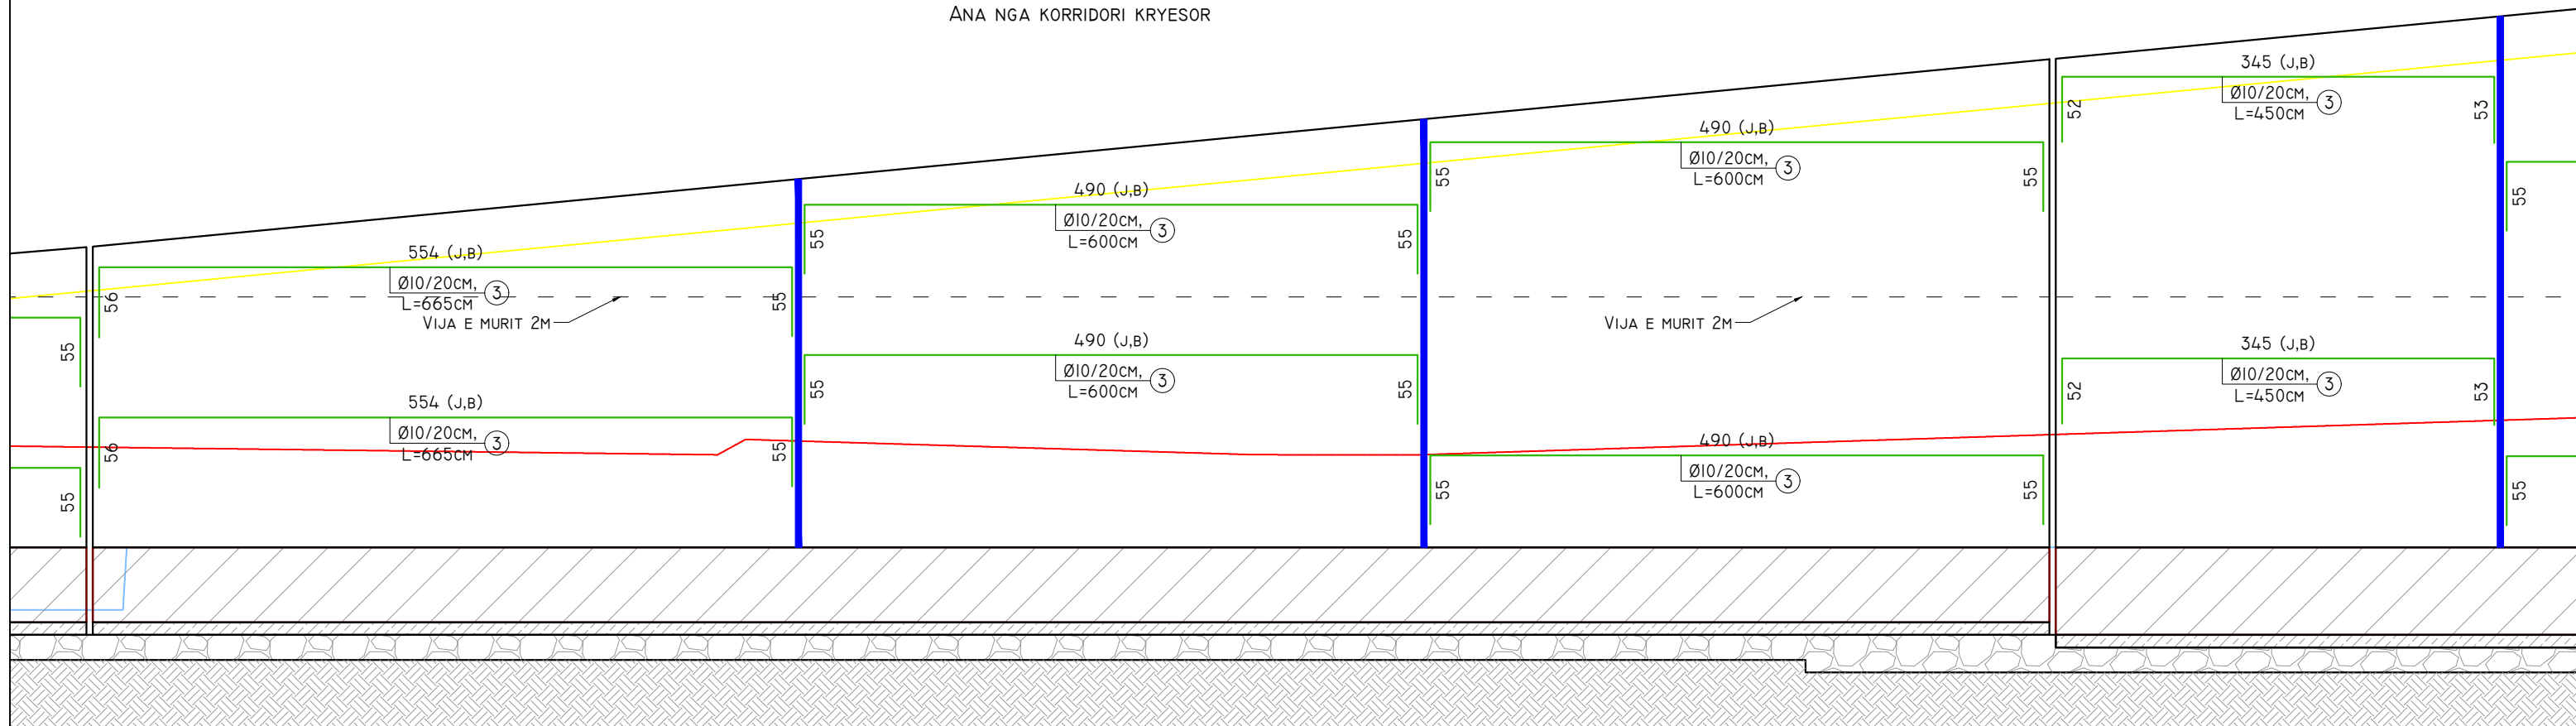

POROSITES:  REPUBLIKA E SHQIPERISE MINISTERIA E INFRASTRUKTURES DHE ENERGJISE AUTORITETI RRUGOR SHQIPTAR	PROJEKTOI: "INFRATECH & ARKIMADE" SH.P.K PËRFAQËSUAR NGA "INFRATECH" SH.P.K PROJEKTUES INXHINIER STRUKTURIST: INXH. REZEART ZGJANJOLLI NR. LIÇ. K.1219/2	EMËRTIMI I OBJEKTIT: PLOTESIM,RAKORDIM DHE VAZHDIM I PUNIMEVE,REHABILITIMI I SEGMENTIT RRUGOR "MBIKALIMI PALLATI ME SHIGJETA"- RRETHROTULLIMI "SHQIPONJA" LOTI 3	PËRSHKRIMI:	ARMIMI HORIZONTAL I MUREVE, ANA E KORRIDORIT KRYESOR
			FLETA: FL. 13 FORMATI: A3 SHKALLA: N/A	PROJEKT ZBATIM LOTI III

ARMIMI I MUREVE TË RAMPAVE QË AFROJNË TE STRUKTURA M3 (ANA E BRENDSHME DHE E JASHTME), SH. 1:50
ANA NGA KORRIDORI KRYESOR

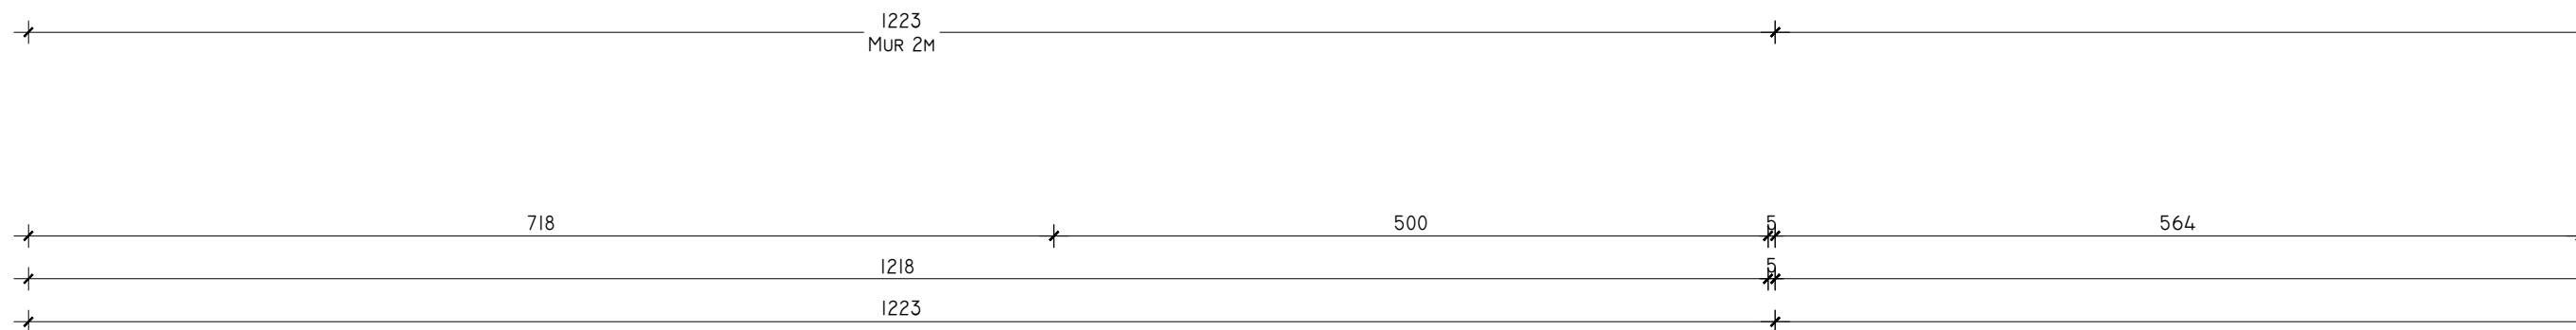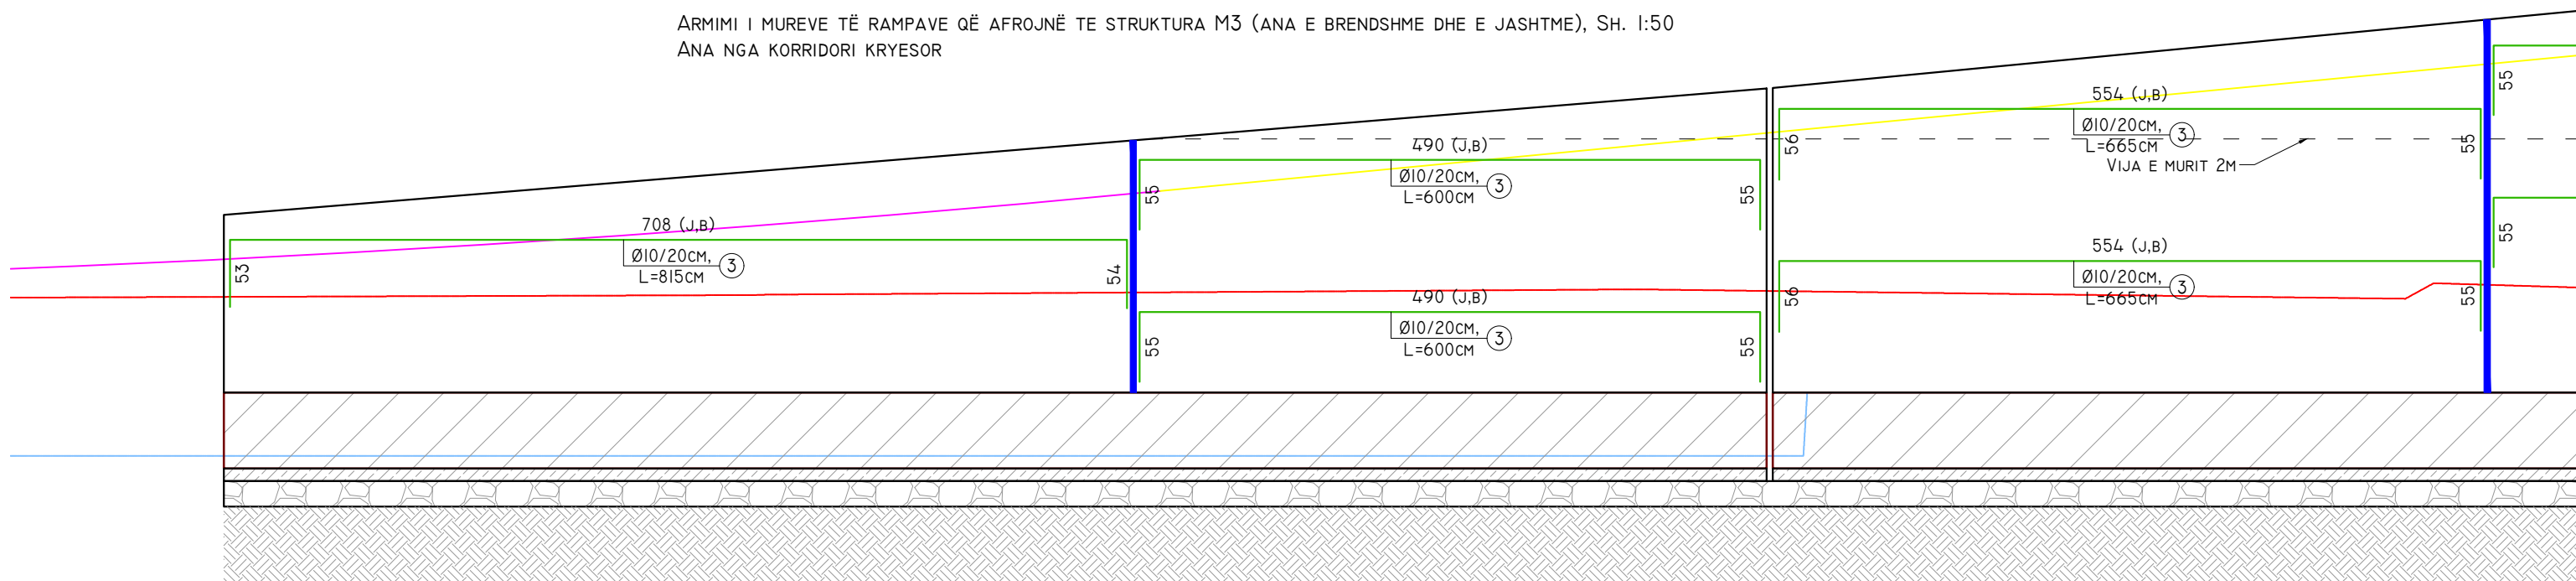

POROSITES:



REPUBLIKA E SHQIPERISE
MINISTRIA E INFRASTRUKTURES DHE ENERGJISE
AUTORITETI RRUGOR SHQIPTAR



PROJEKTOI:

"INFRA TECH & ARKIMADE" SH.P.K
PËRFAQËSUAR NGA "INFRA TECH" SH.P.K

PROJEKTUES INXHINIER STRUKTURIST:
INXH. REZEART ZGJANJOLLI NR. LIÇ. K.1219/2

EMËRTIMI I OBJEKTIT:

PLOTESIM,RAKORDIM DHE VAZHDIM I PUNIMEVE,REHABILITIMI I
SEGMENTIT RRUGOR "MBIKALIMI PALLATI ME SHIGJETA"-
RRETHROTULLIMI "SHQIPONJA" LOTI 3

PËRSHKRIMI:

FLETA: FL. I4


FORMATI: A3
SHKALLA: N/A

ARMIMI HORIZONTAL I MUREVE, ANA E KORRIDORIT
KRYESOR

PROJEKT ZBATIM

LOTI III

PLANI I MUREVE TË RAMPAVE QË AFROJNË TE STRUKTURA M3, SH. 1:50
ANA NGA KORRIDORI SEKONDAR

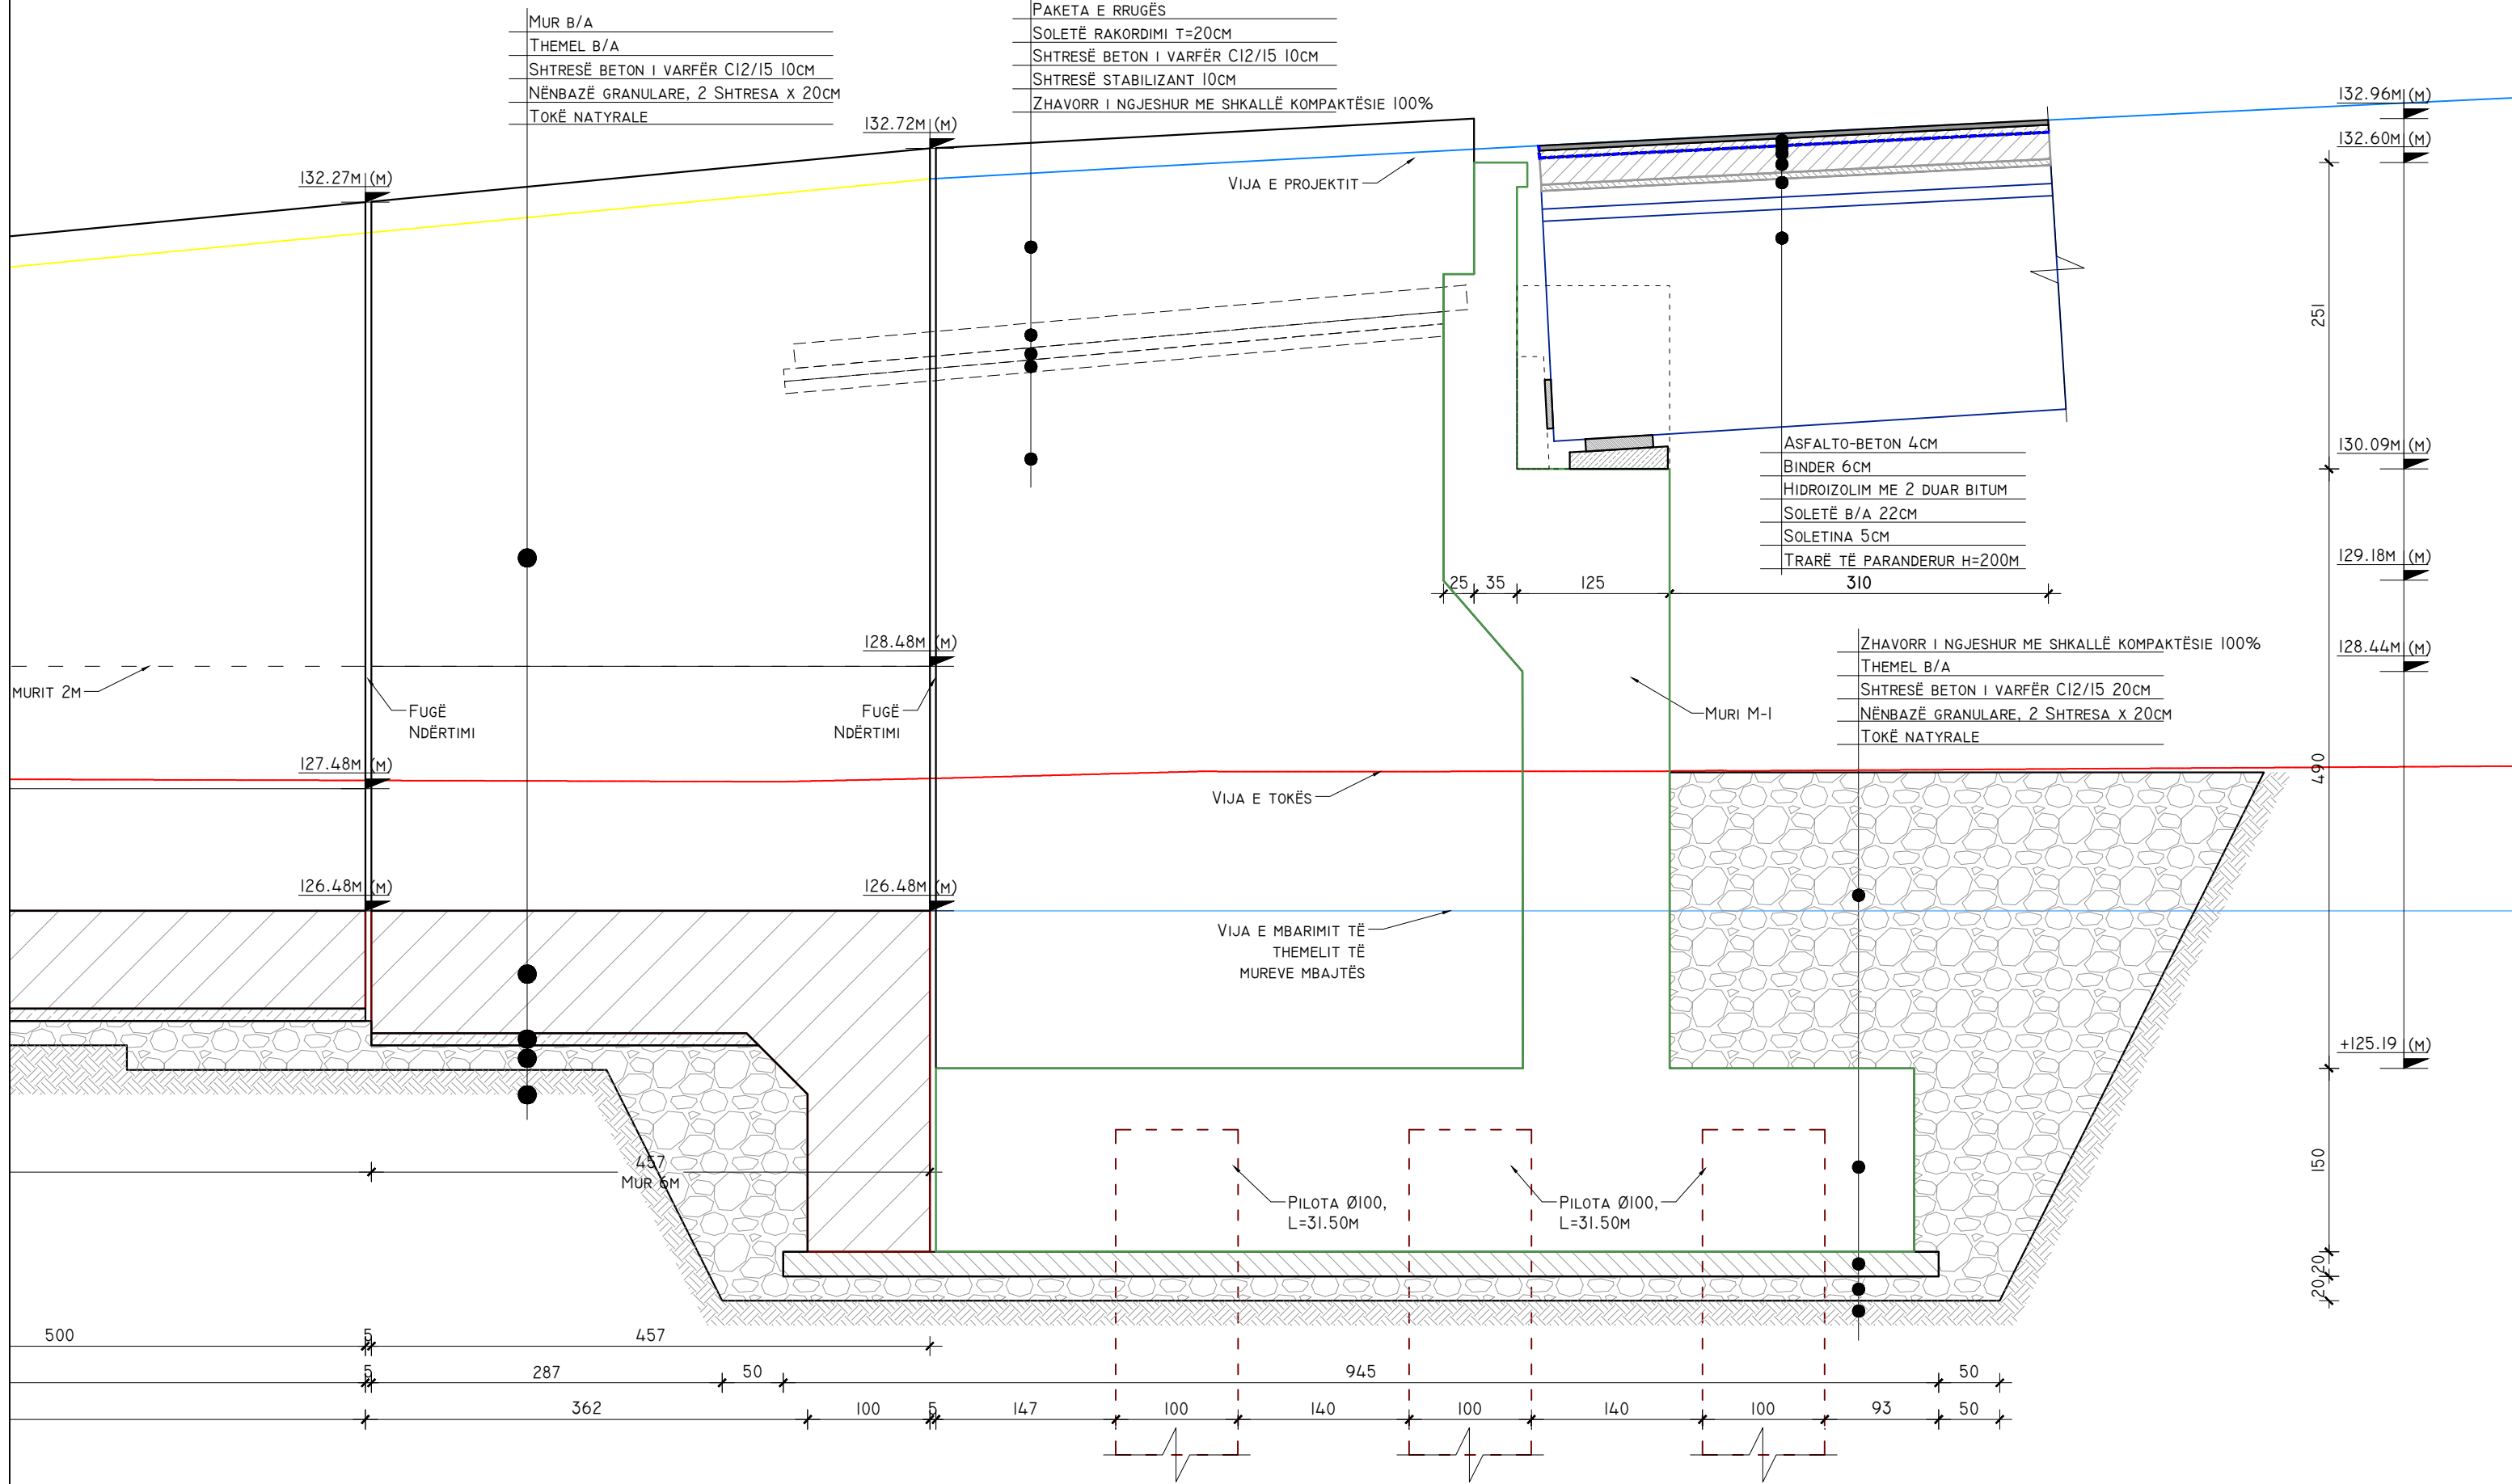

POROSITES:



REPUBLIKA E SHQIPERISE
MINISTRIA E INFRASTRUKTURES DHE ENERGJISE
AUTORITETI RRRUGOR SHQIPTAR



PROJEKTOI:

"INFRA TECH & ARKIMADE" SH.P.K
PËRFAQËSUAR NGA "INFRA TECH" SH.P.K
PROJEKTUES INXHINIER STRUKTURIST:
INXH. REZEART ZGJANJOLLI NR. LIÇ. K.1219/2

EMËRTIMI I OBJEKTIT:

PLOTESIM, RAKORDIM DHE VAZHDIM I PUNIMEVE, REHABILITIMI I
SEGMENTIT RRRUGOR "MBIKALIMI PALLATI ME SHIGJETA"-
RRETHRRROTULLIMI "SHQIPONJA" LOTI 3

PËRSHKRIMI:


FLETA: FL. 15
FORMATI: A3
SHKALLA: N/A

PLANI VERTIKAL I MUREVE, ANA E KORRIDORIT
SEKONDAR

PROJEKT ZBATIM


LOTI III


PLANI I MUREVE TË RAMPAVE QË AFROJNË TE STRUKTURA M3, SH. 1:50
ANA NGA KORRIDORI SEKONDAR

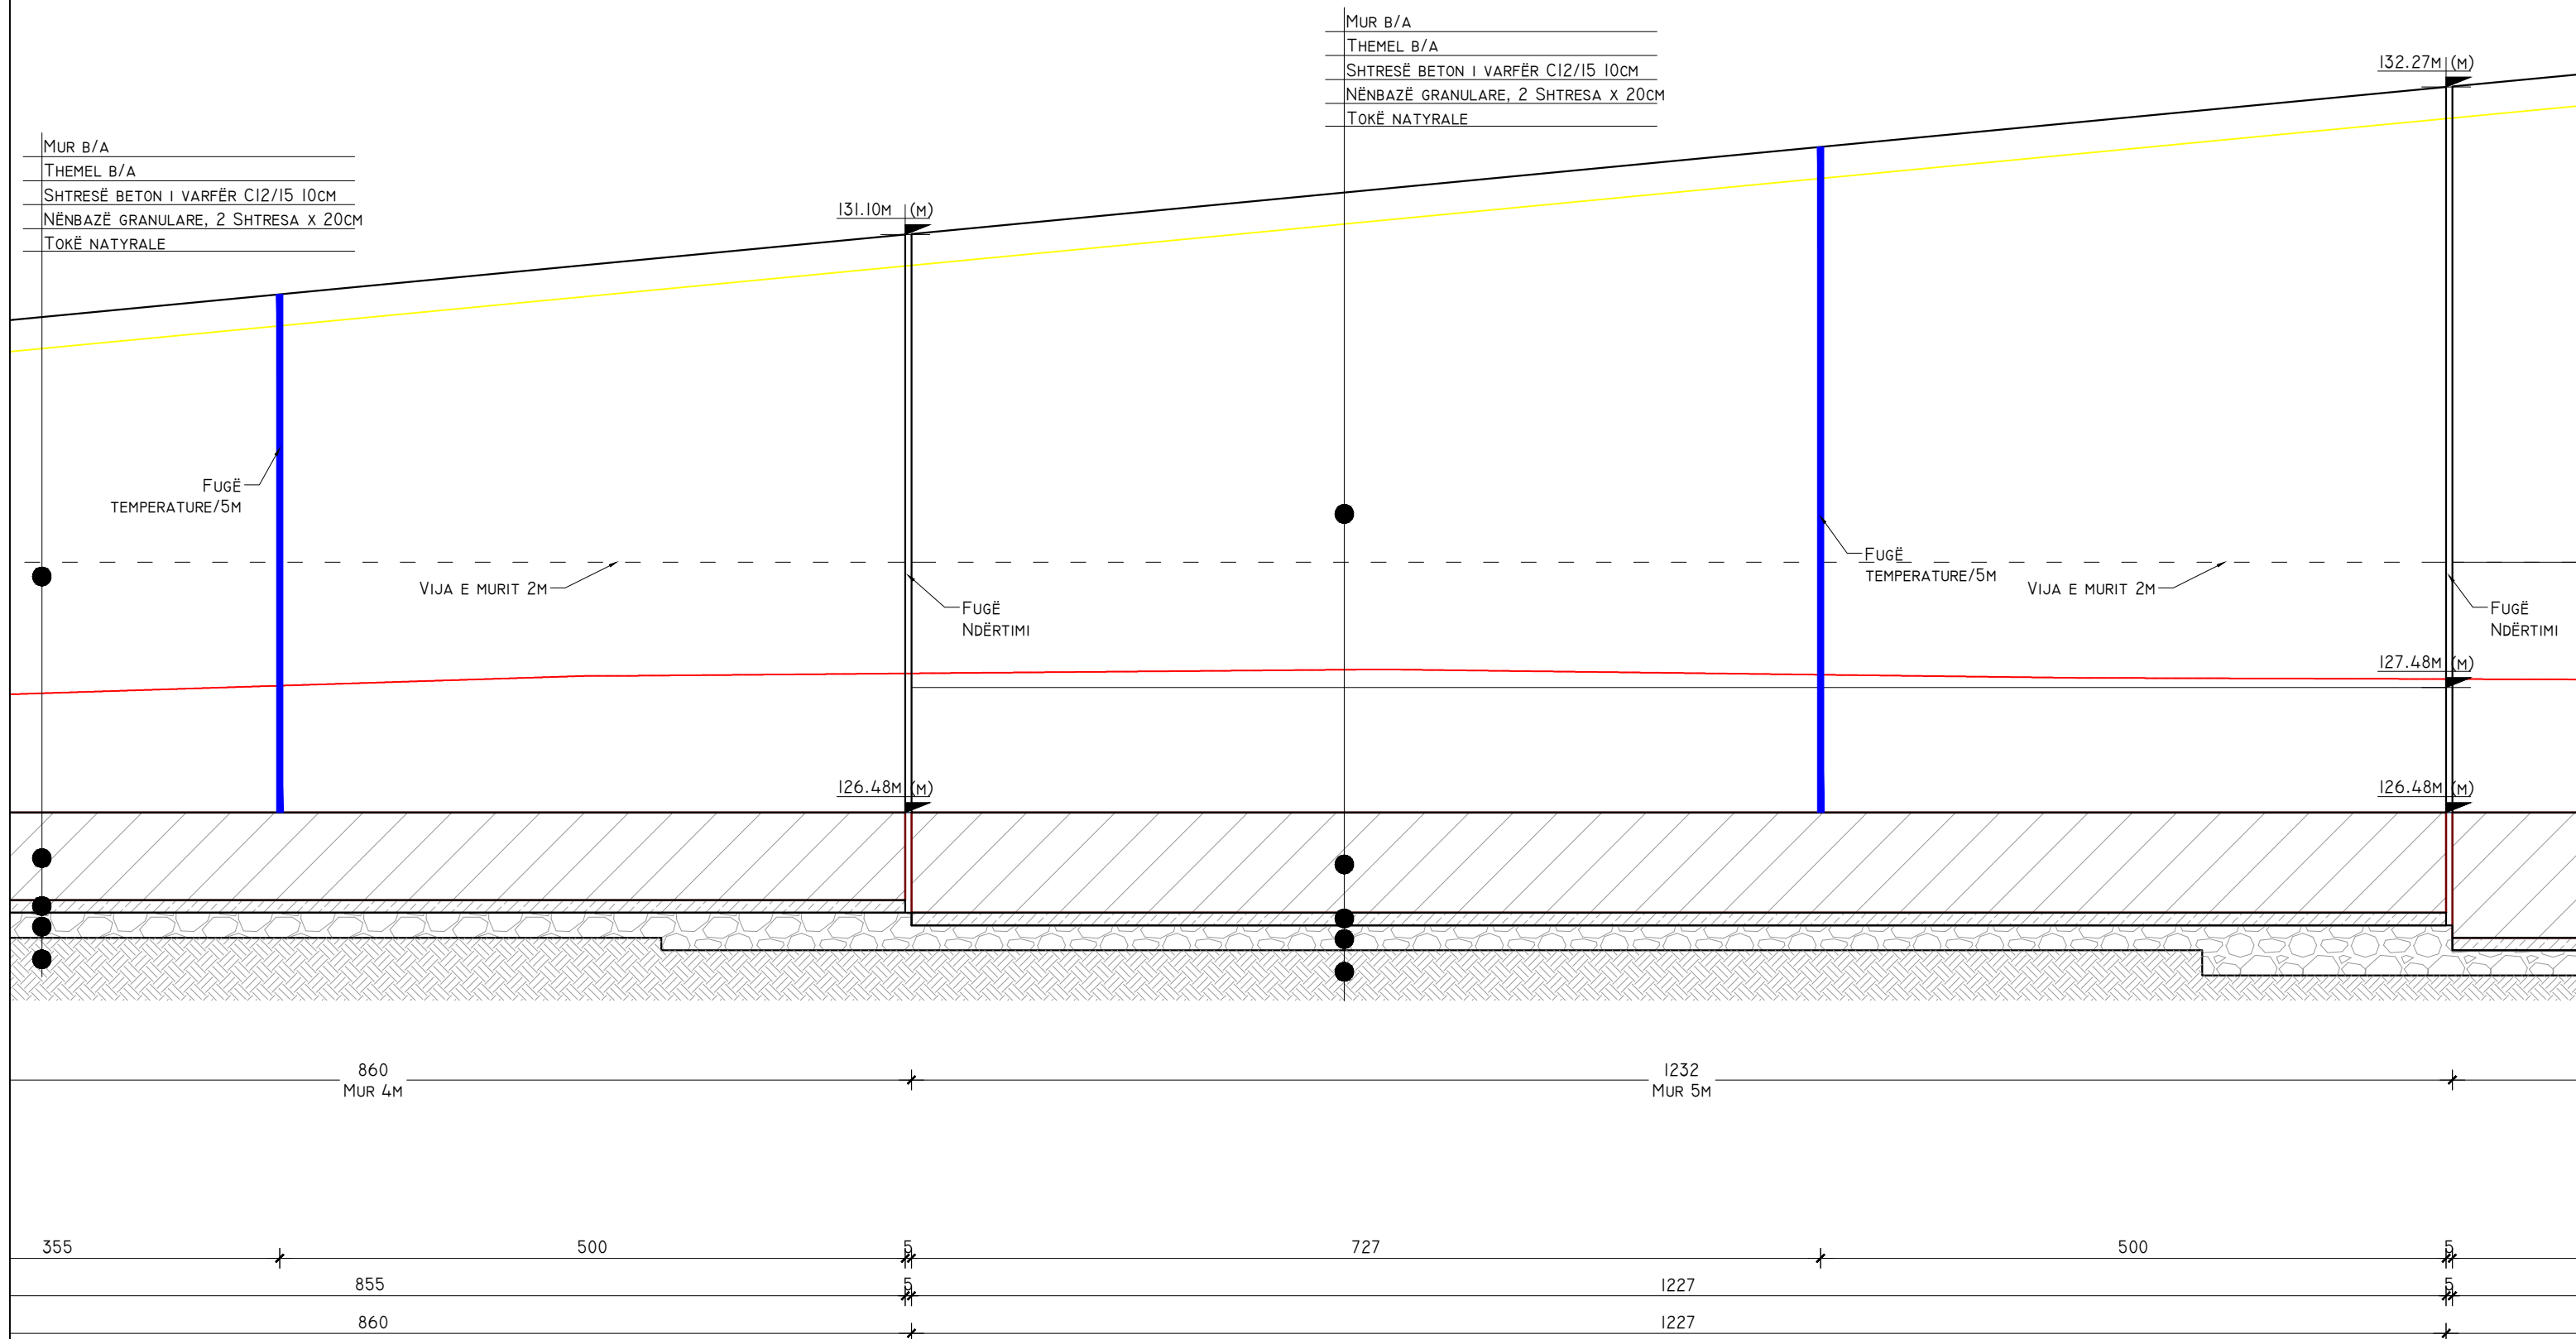


<p>POROSITES:</p> <p>REPUBLICA E SHQIPERISE MINISTRIA E INFRASTRUKTURES DHE ENERGJISE AUTORITETI RRRUGOR SHQIPTAR</p>	<p>PROJEKTOI:</p> <p>"INFRATECH & ARKIMADE" SH.P.K PËRFAQËSUAR NGA "INFRATECH" SH.P.K</p> <p>PROJEKTUES INXHINIER STRUKTURIST: INXH. REZEART ZGJANJOLLI NR. LIÇ. K.1219/2</p>	<p>EMËRTIMI I OBJEKTIT:</p> <p>PLOTESIM,RAKORDIM DHE VAZHDIM I PUNIMEVE,REHABILITIMI I SEGMENTIT RRRUGOR "MBIKALIMI PALLATI ME SHIGJETA"- RRETHROTULLIMI "SHQIPONJA" LOTI 3</p>	<p>PËRSHKRIMI:</p> <p>FLETA: FL. 16</p> <p>FORMATI: A3 SHKALLA: N/A</p>	<p>PLANI VERTIKAL I MUREVE, ANA E KORRIDORIT SEKONDAR</p> <p>PROJEKT ZBATIM</p> <p>LOTI III</p>
--	--	--	--	---

PLANI I MUREVE TË RAMPAVE QË AFROJNË TE STRUKTURA M3, SH. 1:50
ANA NGA KORRIDORI SEKONNDAR

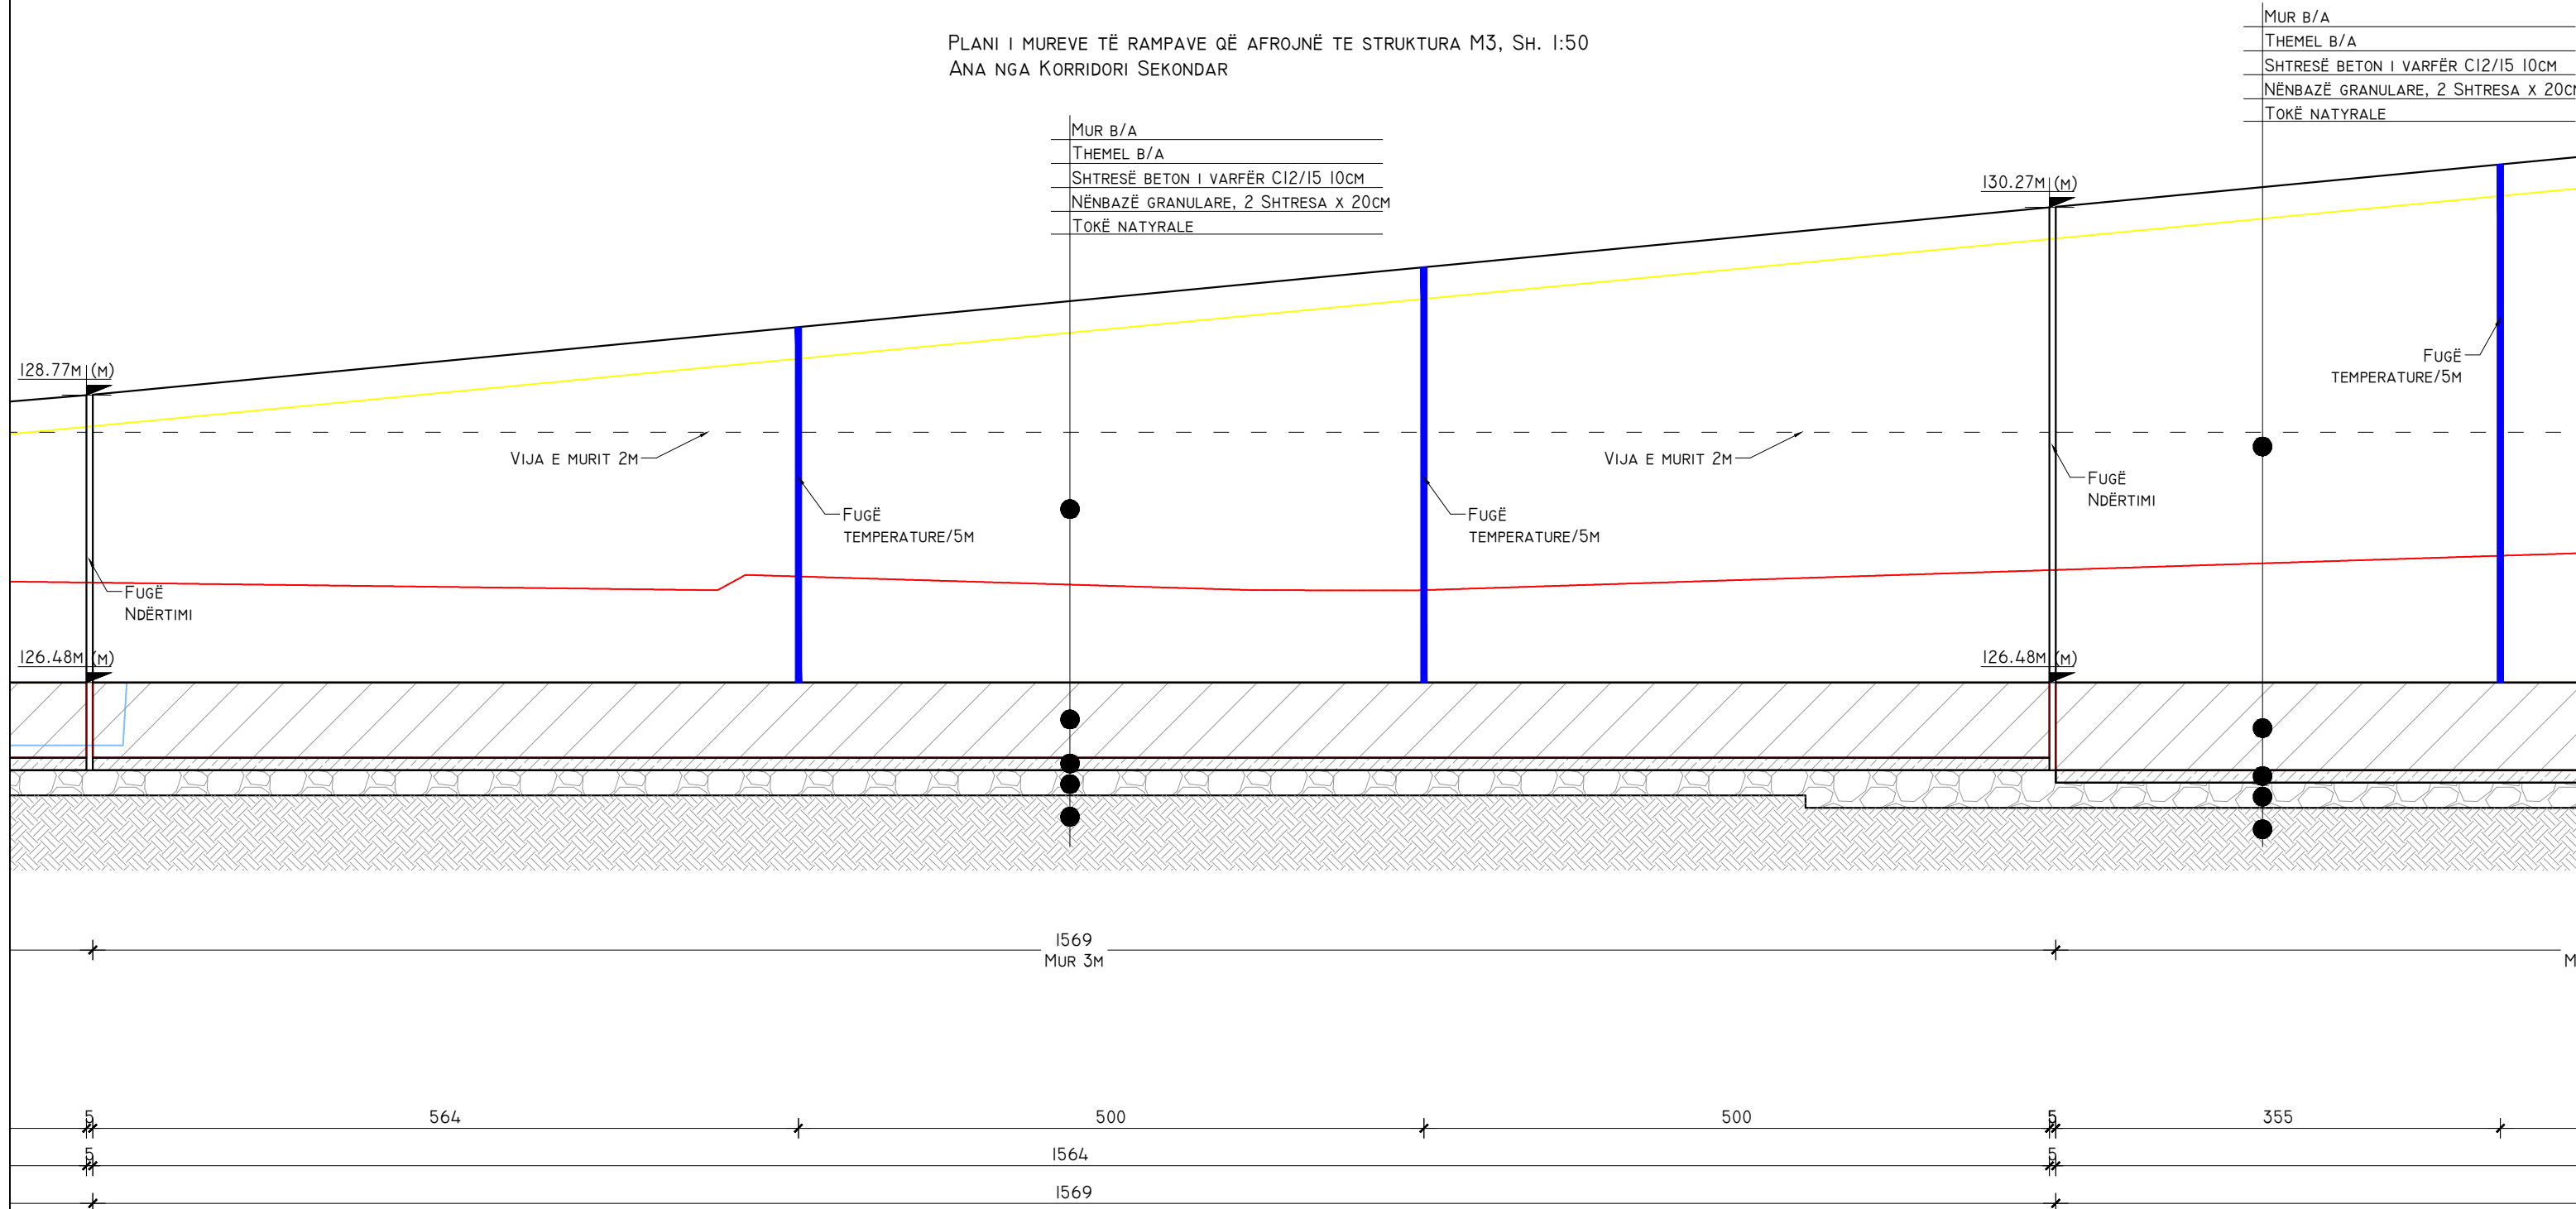

POROSITES:  REPUBLIKA E SHQIPERISE MINISTERIA E INFRASTRUKTURES DHE ENERGJISE AUTORITETI RRRUGOR SHQIPTAR	PROJEKTOI: "INFRATECH & ARKIMADE" SH.P.K PËRFAQËSUAR NGA "INFRATECH" SH.P.K PROJEKTUES INXHINIER STRUKTURIST: INXH. REZEART ZGJANJOLLI NR. LIÇ. K.1219/2	EMËRTIMI I OBJEKTIT: PLOTESIM, RAKORDIM DHE VAZHDIM I PUNIMEVE, REHABILITIMI I SEGMENTIT RRRUGOR "MBIKALIMI PALLATI ME SHIGJETA"- RRETHROTULLIMI "SHQIPONJA" LOTI 3	PËRSHKRIMI: PLANI VERTIKAL I MUREVE, ANA E KORRIDORIT SEKONNDAR
			FLETA: FL. 17 FORMATI: A3 SHKALLA: N/A

PLANI I MUREVE TË RAMPAVE QË AFROJNË TE STRUKTURA M3, SH. 1:50
ANA NGA KORRIDORI SEKONDAR

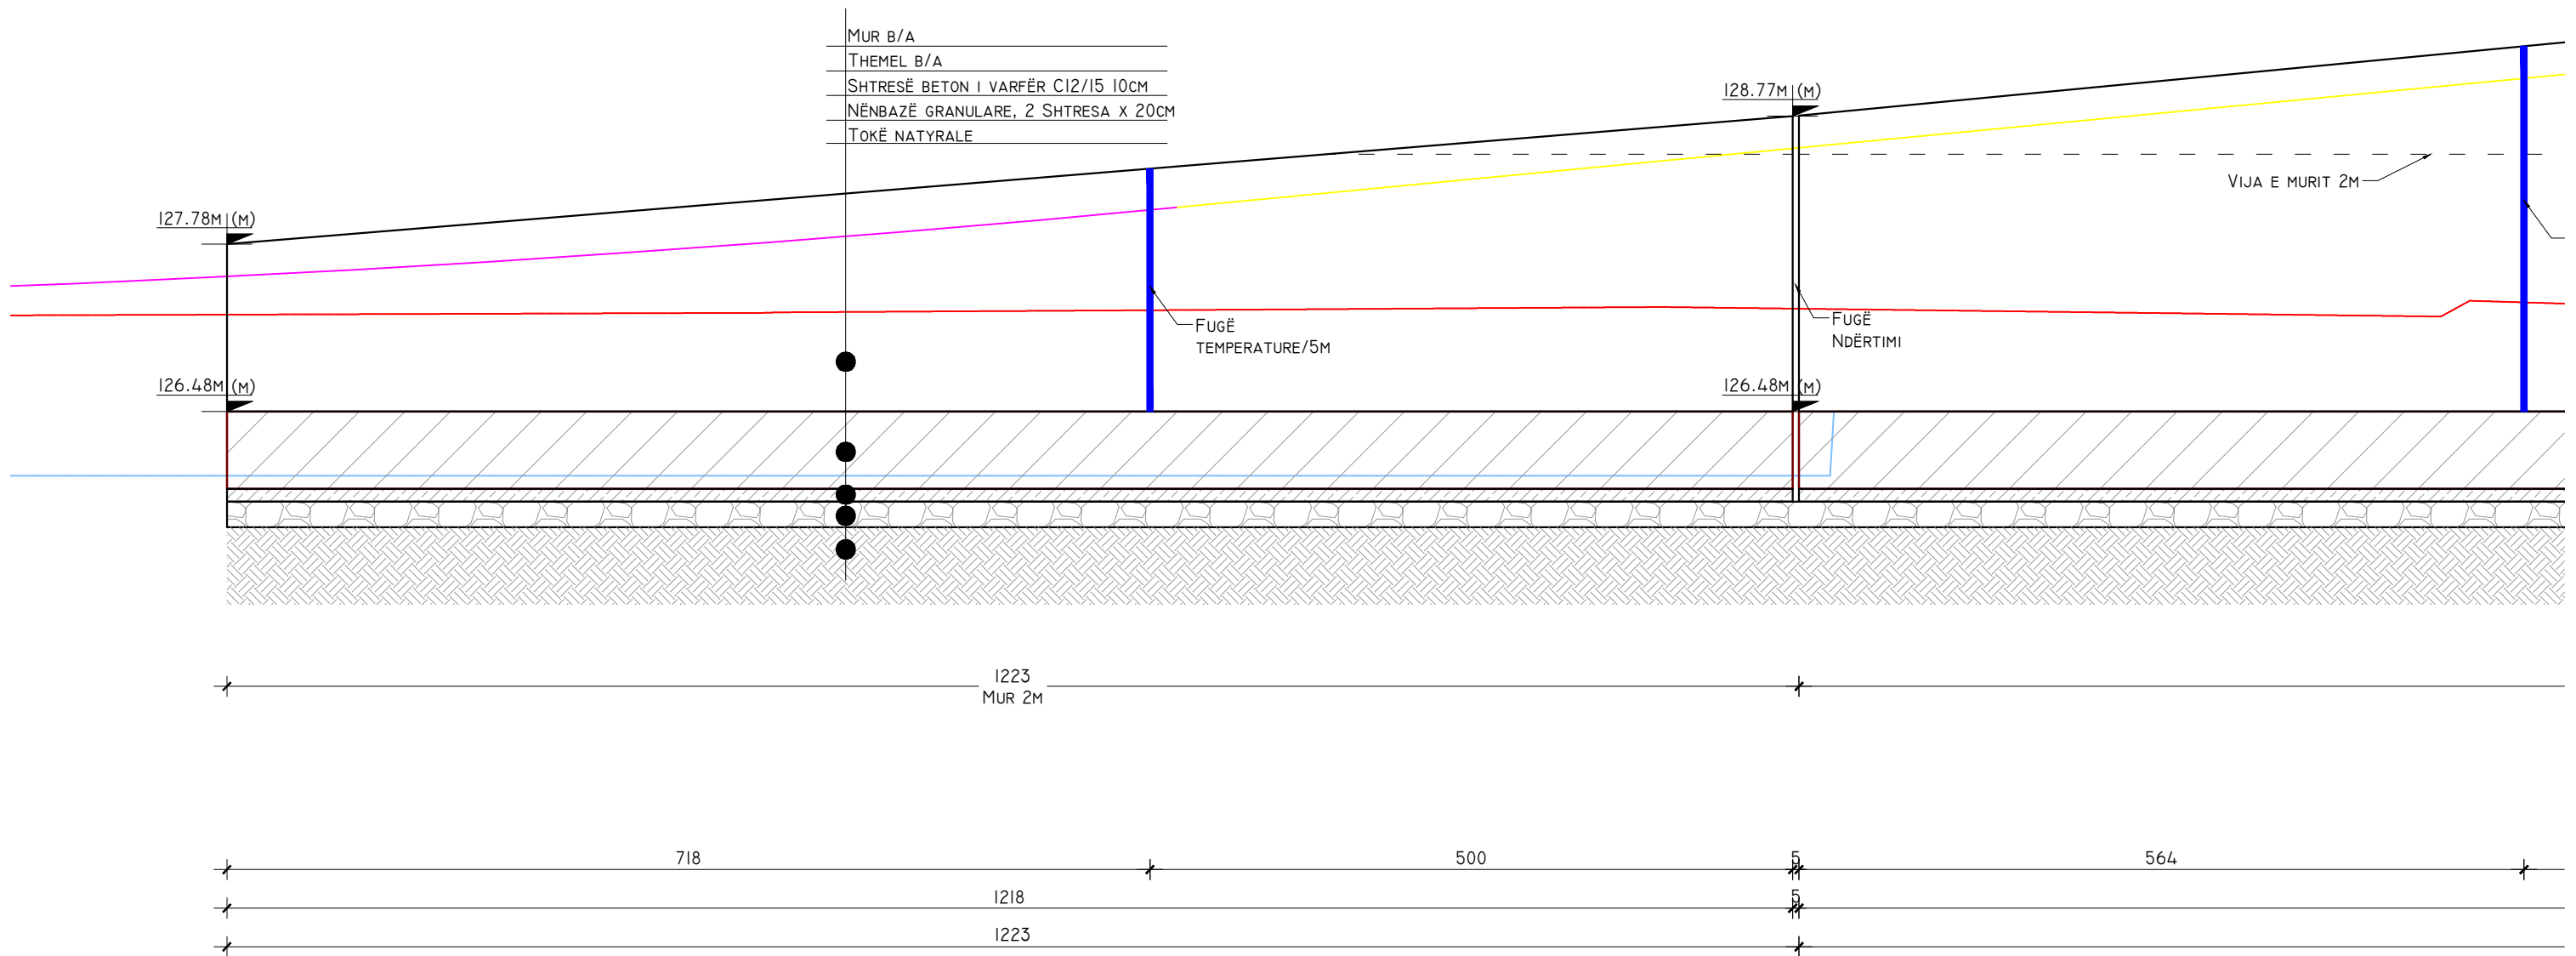

POROSITES:



REPUBLIKA E SHQIPERISE
MINISTRIA E INFRASTRUKTURES DHE ENERGJISE
AUTORITETI RRRUGOR SHQIPTAR



PROJEKTOI:

"INFRA-TECH & ARKIMADE" SH.P.K
PËRFAQËSUAR NGA "INFRA-TECH" SH.P.K

PROJEKTUES INXHINIER STRUKTURIST:
INXH. REZEART ZGJANJOLLI NR. LIÇ. K.1219/2

EMËRTIMI I OBJEKTIT:

PLOTESIM,RAKORDIM DHE VAZHDIM I PUNIMEVE,REHABILITIMI I
SEGMENTIT RRRUGOR "MBIKALIMI PALLATI ME SHIGJETA"-
RRETHROTULLIMI "SHQIPONJA" LOTI 3

PËRSHKRIMI:

FLETA: FL. 18


FORMATI: A3
SHKALLA: N/A


PLANI VERTIKAL I MUREVE, ANA E KORRIDORIT
SEKONDAR

PROJEKT ZBATIM



LOTI III


ARMIMI I MUREVE TË RAMPAVE QË AFROJNË TE STRUKTURA M3 (ANA E BRENDSHME DHE E JASHTME), SH. 1:50
ANA NGA KORRIDORI SEKONDAR

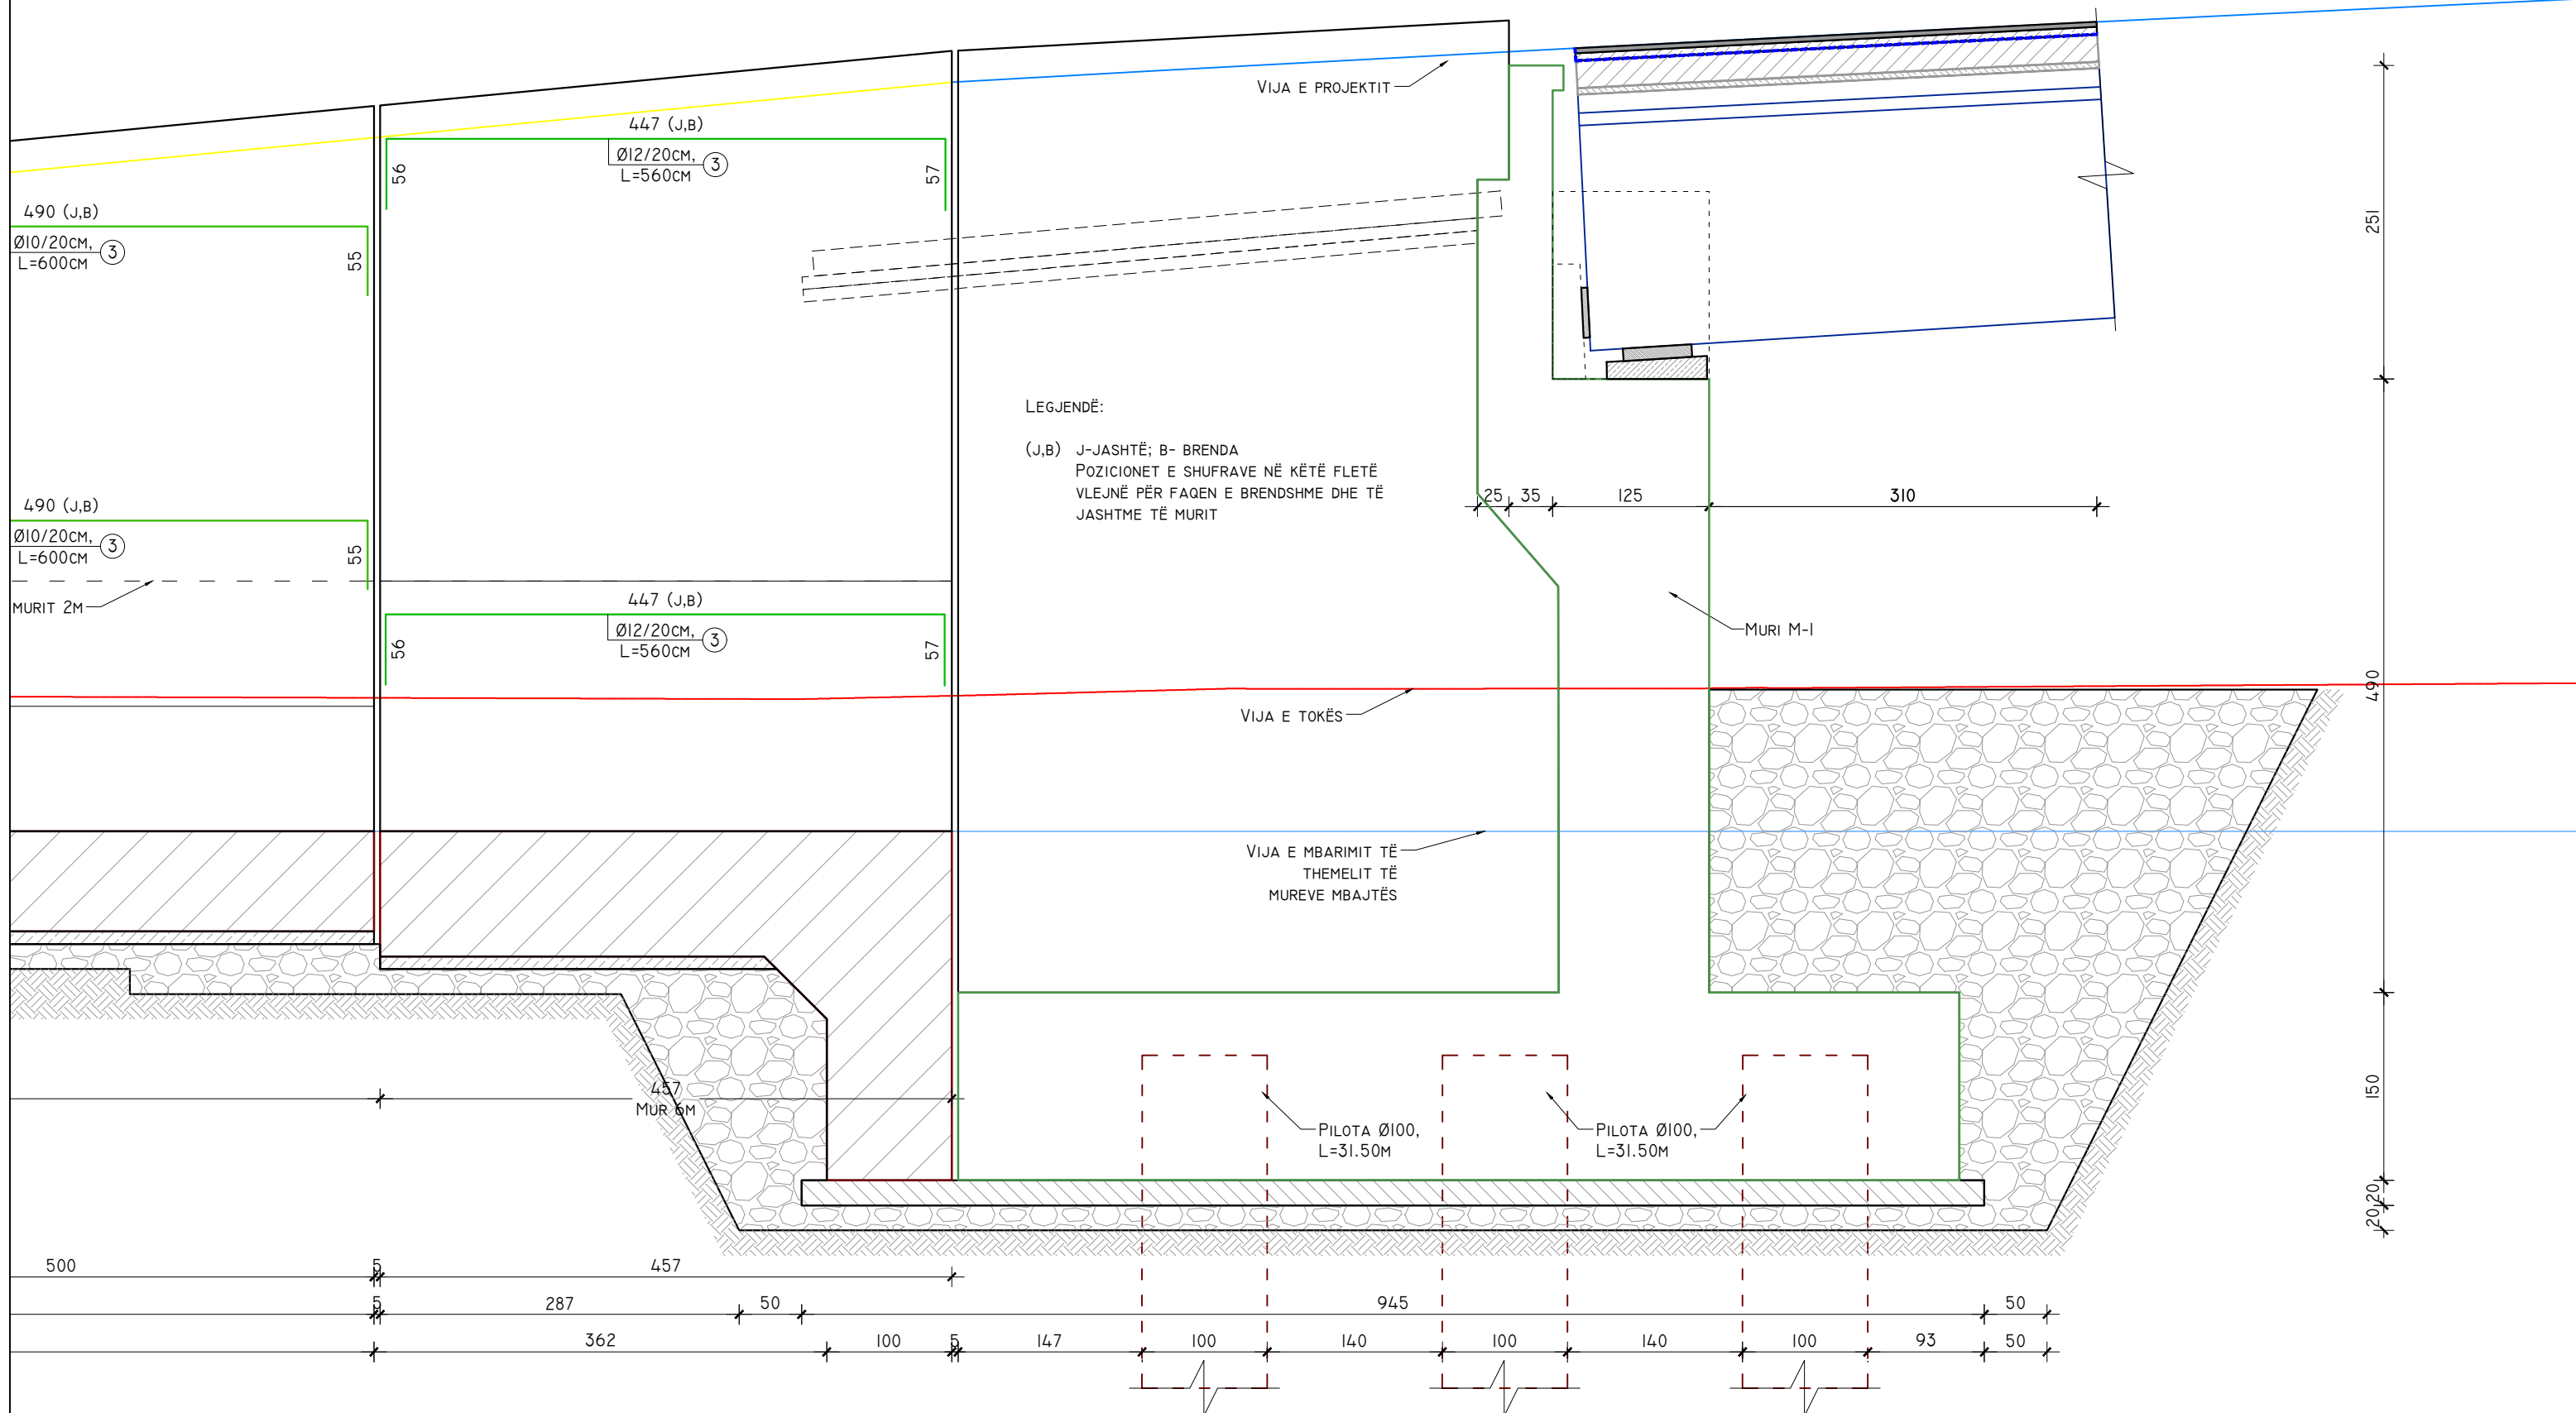



<p>POROSITES:</p>  <p>REPUBLIKA E SHQIPERISE MINISTRIA E INFRASTRUKTURES DHE ENERGJISE AUTORITETI RRUGOR SHQIPTAR</p>	<p>PROJEKTOI:</p> <p>"INFRATECH & ARKIMADE" SH.P.K PËRFAQËSUAR NGA "INFRATECH" SH.P.K</p> <p>PROJEKTUES INXHIER STRUKTURIST: INXH. REZEART ZGJANJOLLI NR. LIÇ. K.1219/2</p>	<p>EMËRTIMI I OBJEKTIT:</p> <p>PLOTESIM,RAKORDIM DHE VAZHDIM I PUNIMEVE,REHABILITIMI I SEGMENTIT RRUGOR "MBIKALIMI PALLATI ME SHIGJETA"- RRETHRRROTULLIMI "SHQIPONJA" LOTI 3</p>	<p>PËRSHKRIMI:</p> <p>FLETA: FL. 19 FORMATI: A3 SHKALLA: N/A</p>	<p>ARMIMI HORIZONTAL I MUREVE, ANA E KORRIDORIT SEKONDAR</p> <p>PROJEKT ZBATIM</p> <p>LOTI III</p>
--	---	---	---	--


ARMIMI I MUREVE TË RAMPAVE QË AFROJNË TE STRUKTURA M3 (ANA E BRENDSHME DHE E JASHTME), SH. 1:50
ANA NGA KORRIDORI SEKONDAR

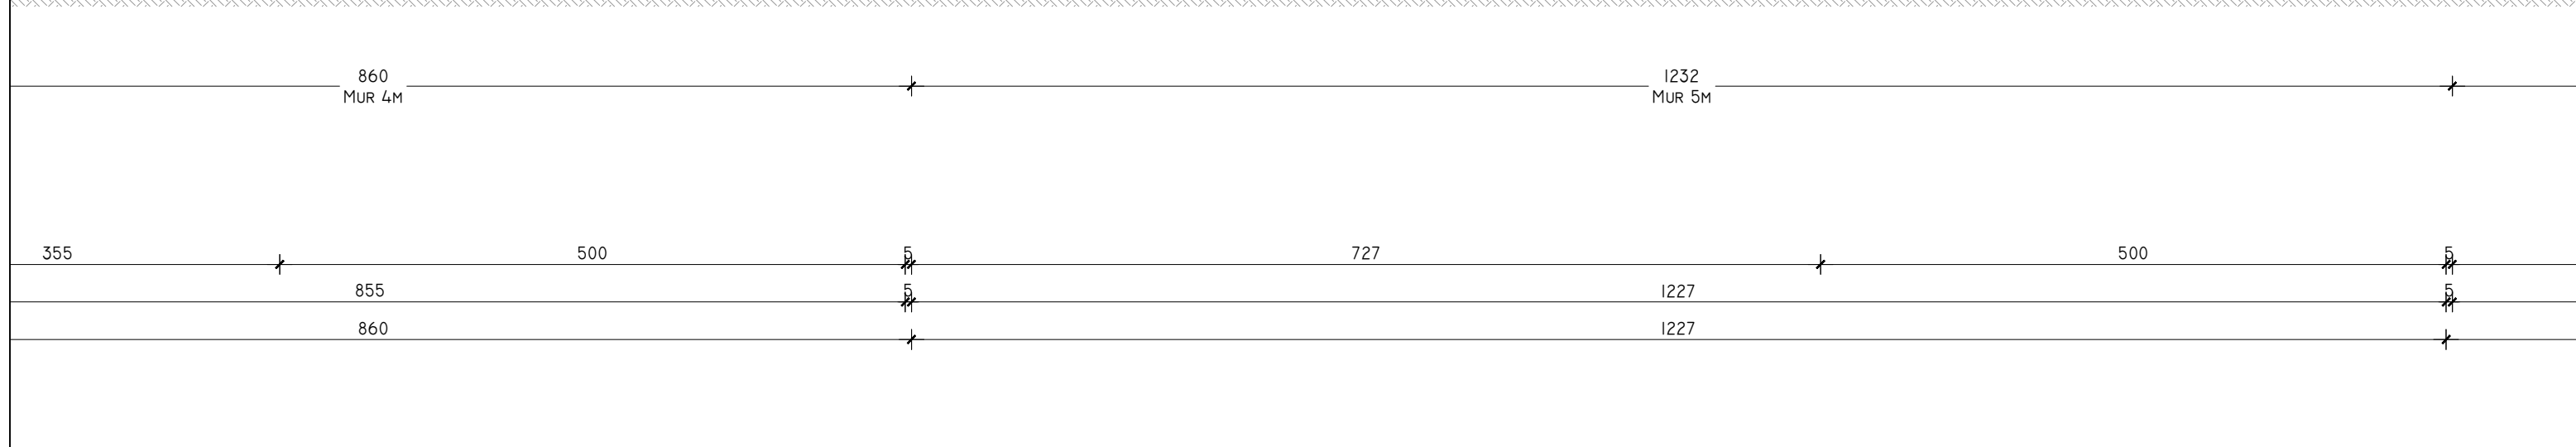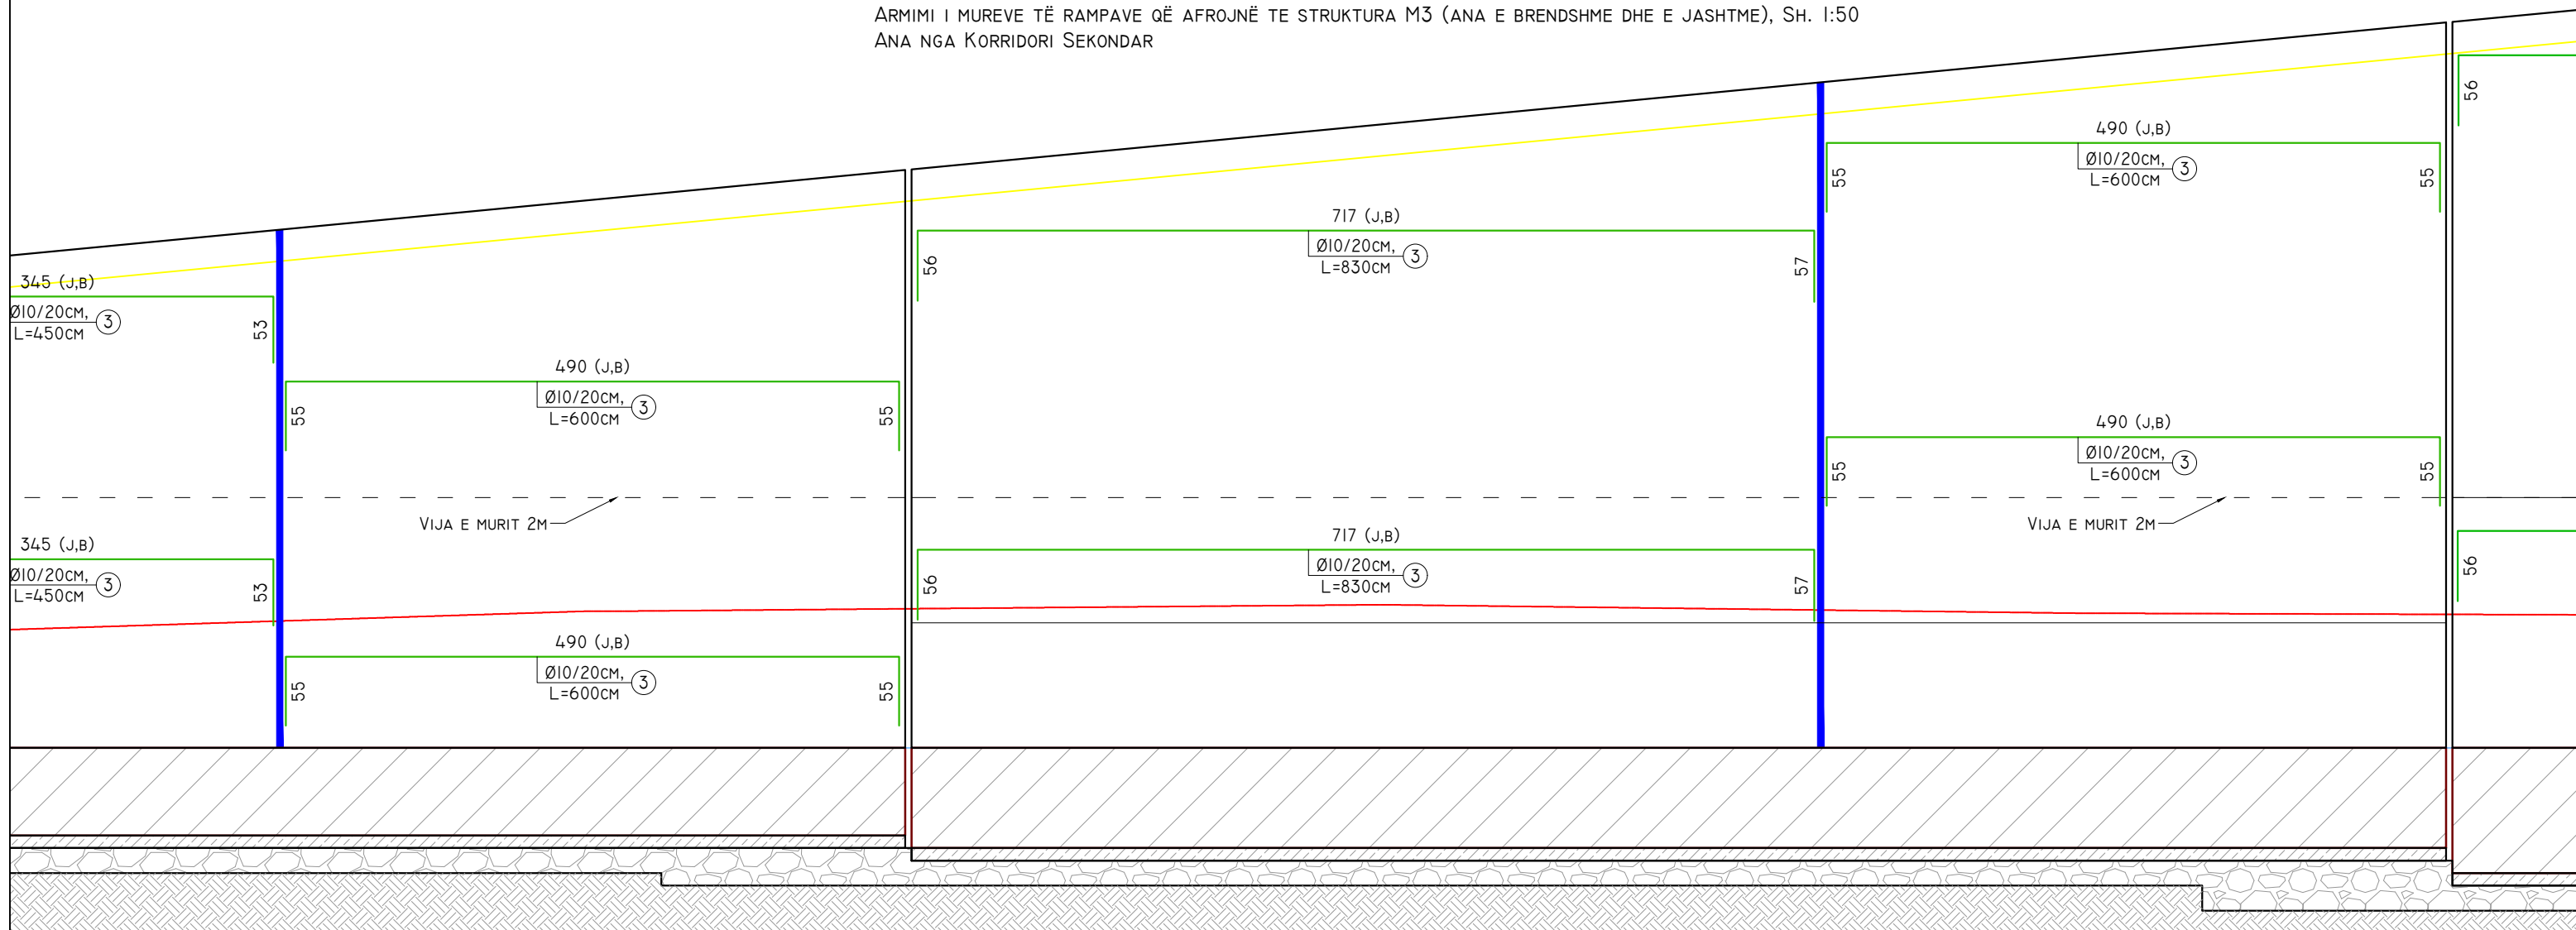



POROSITES:  REPUBLIKA E SHQIPERISE MINISTERIA E INFRASTRUKTURES DHE ENERGJISE AUTORITETI RRRUGOR SHQIPTAR	PROJEKTOI: "INFRATECH & ARKIMADE" SH.P.K PËRFAQËSUAR NGA "INFRATECH" SH.P.K PROJEKTUES INXHINIER STRUKTURIST: INXH. REZEART ZGJANJOLLI NR. LIÇ. K.1219/2	EMËRTIMI I OBJEKTIT: PLOTESIM,RAKORDIM DHE VAZHDIM I PUNIMEVE,REHABILITIMI I SEGMENTIT RRRUGOR "MBIKALIMI PALLATI ME SHIGJETA"- RRETHROTULLIMI "SHQIPONJA" LOTI 3	PËRSHKRIMI: ARMIMI HORIZONTAL I MUREVE, ANA E KORRIDORIT SEKONDAR
			FLETA: FL. 20 FORMATI: A3 SHKALLA: N/A

ARMIMI I MUREVE TË RAMPAVE QË AFROJNË TE STRUKTURA M3 (ANA E BRENDSHME DHE E JASHTME), SH. 1:50
ANA NGA KORRIDORI SEKONDAR

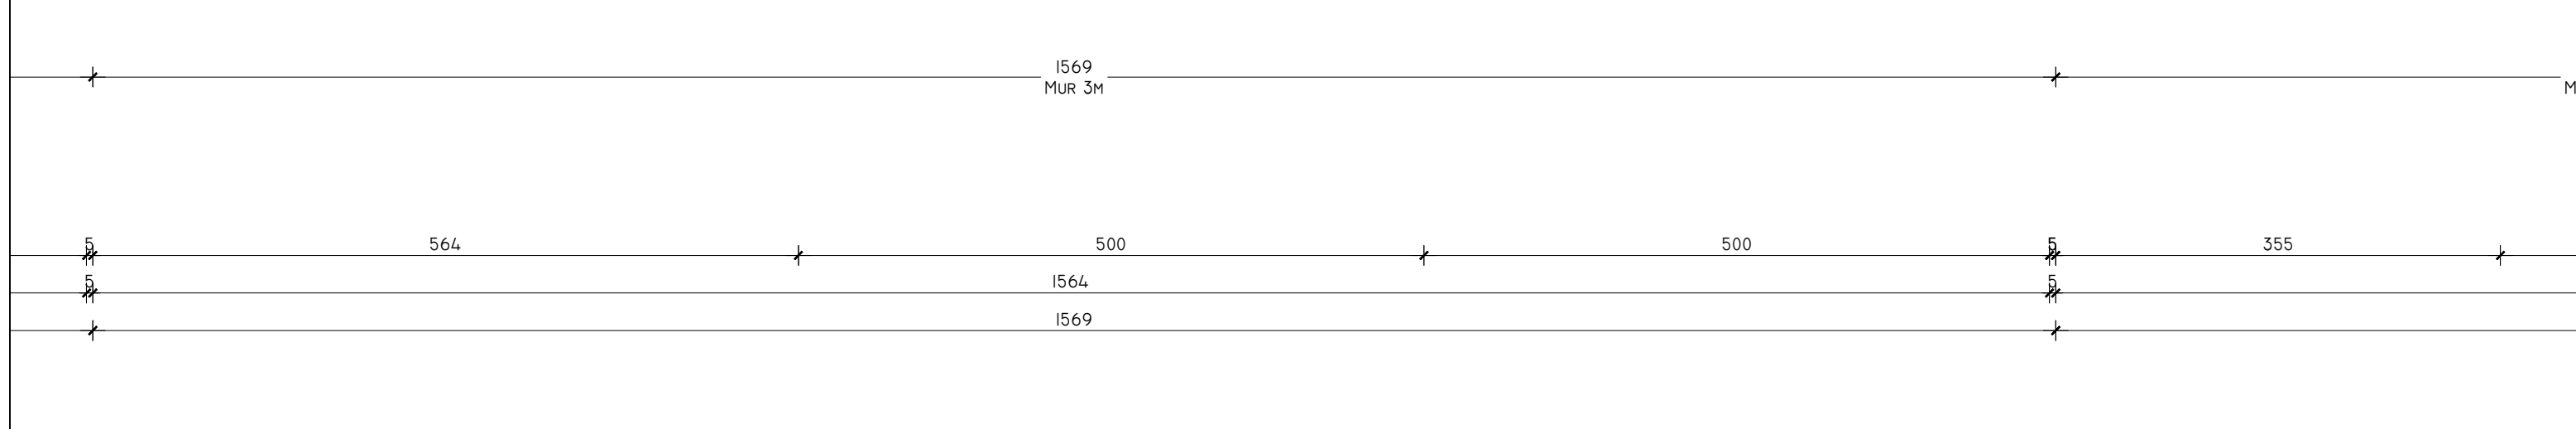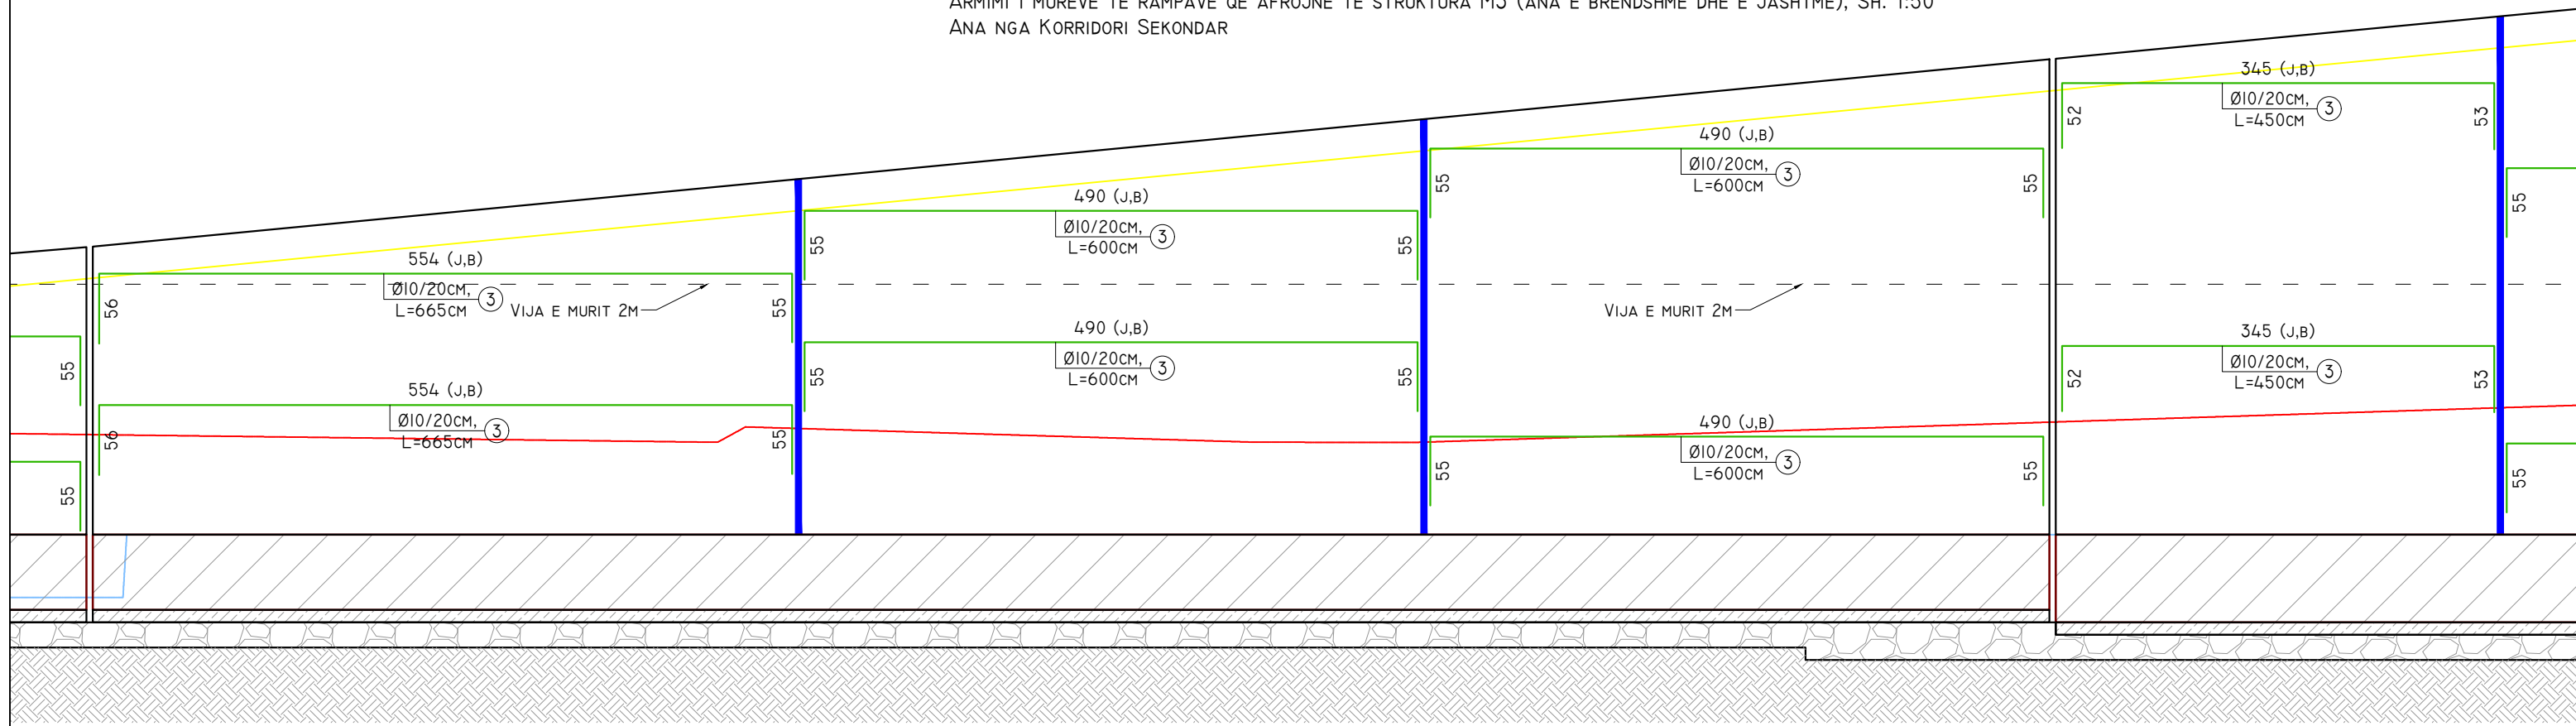

POROSITES:  REPUBLIKA E SHQIPERISE MINISTERIA E INFRASTRUKTURES DHE ENERGJISE AUTORITETI RRRUGOR SHQIPTAR	PROJEKTOI: "INFRATECH & ARKIMADE" SH.P.K PËRFAQËSUAR NGA "INFRATECH" SH.P.K PROJEKTUES INXHINIER STRUKTURIST: INXH. REZEART ZGJANJOLLI NR. LIÇ. K.1219/2	EMËRTIMI I OBJEKTIT: PLOTESIM, RAKORDIM DHE VAZHDIM I PUNIMEVE, REHABILITIMI I SEGMENTIT RRRUGOR "MBIKALIMI PALLATI ME SHIGJETA"- RRETHROTULLIMI "SHQIPONJA" LOTI 3	PËRSHKRIMI:	ARMIMI HORIZONTAL I MUREVE, ANA E KORRIDORIT SEKONDAR
			FLETA: FL. 21 FORMATI: A3 SHKALLA: N/A	PROJEKT ZBATIM LOTI III

ARMIMI I MUREVE TË RAMPAVE QË AFROJNË TE STRUKTURA M3 (ANA E BRENDSHME DHE E JASHTME), SH. 1:50
ANA NGA KORRIDORI SEKONDAR

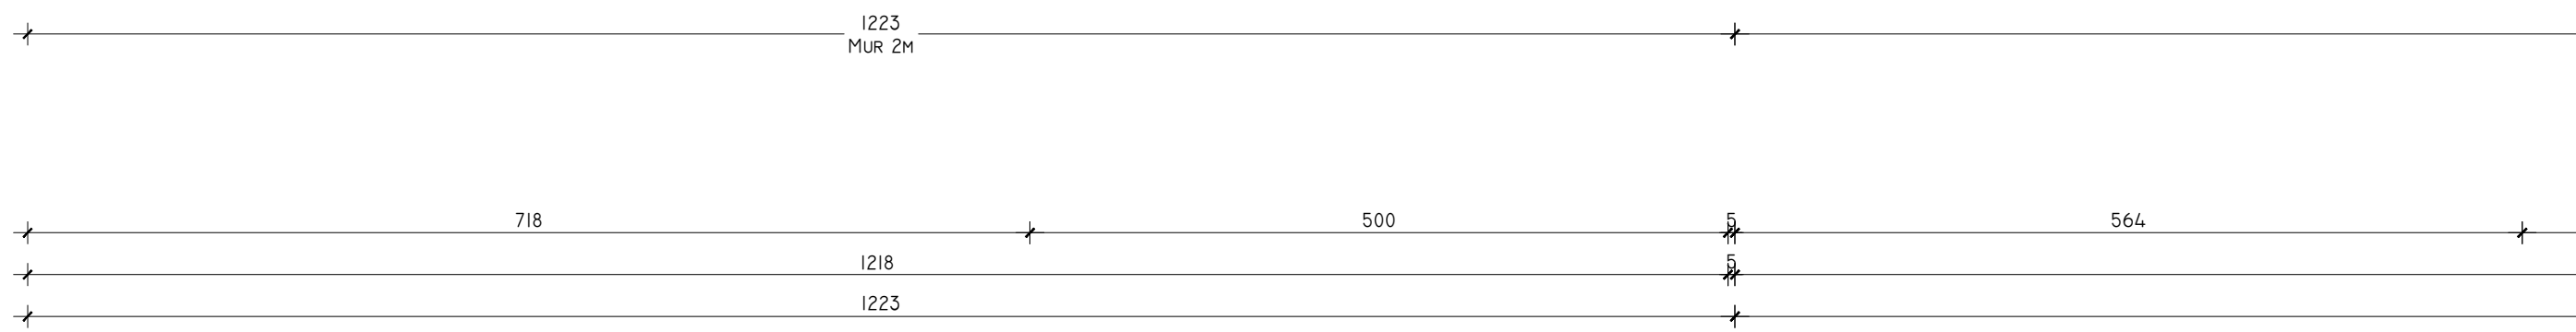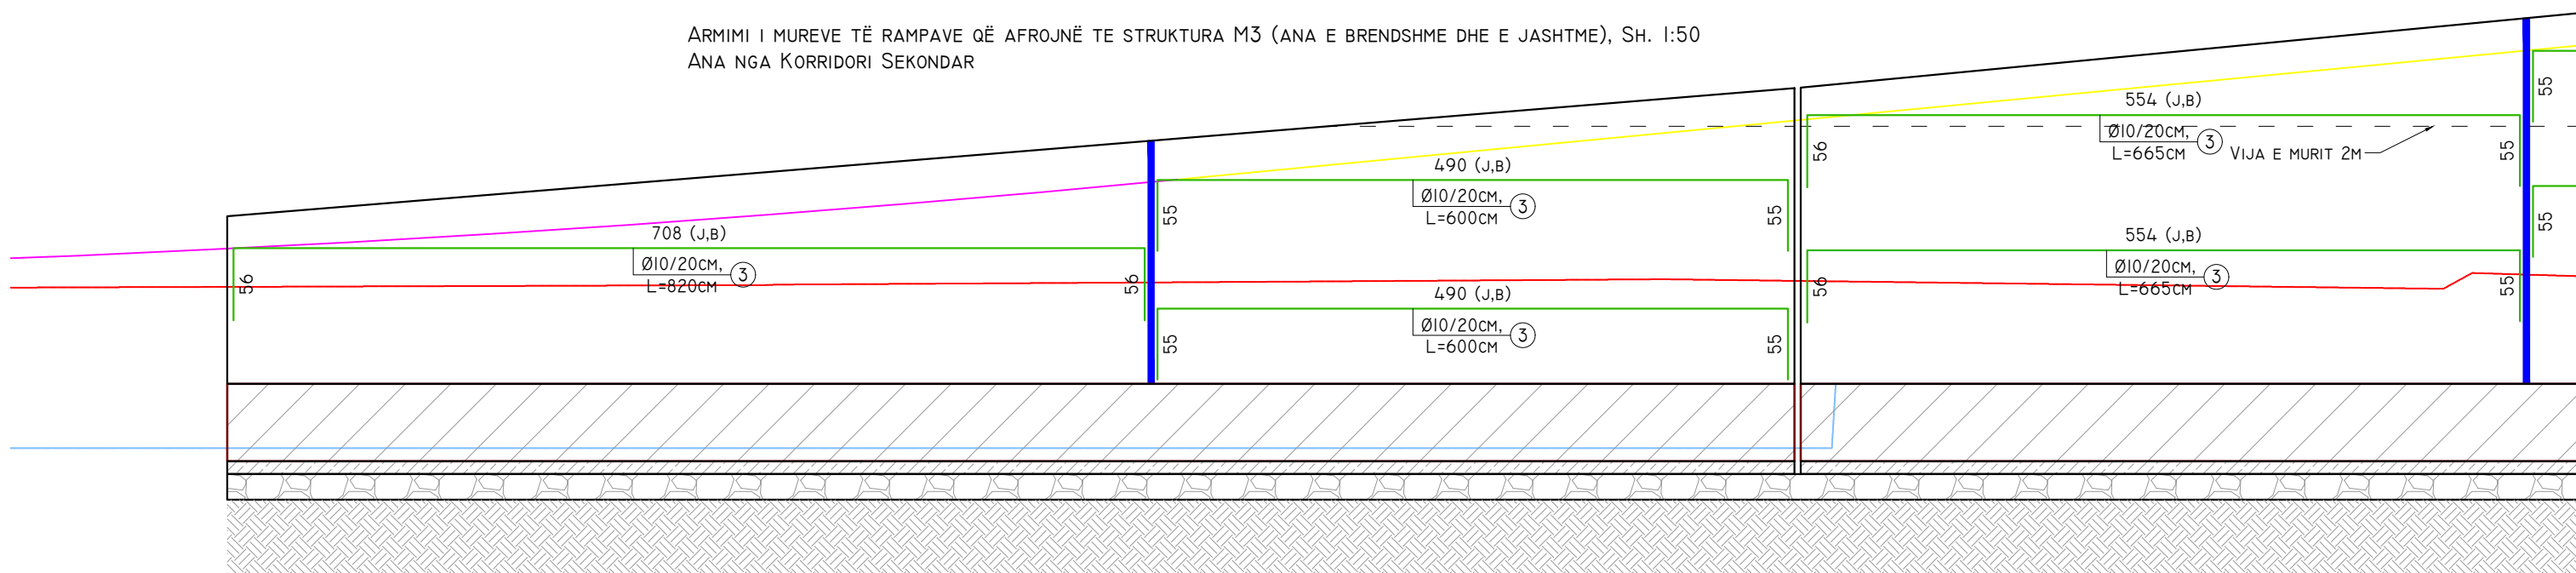

POROSITES:



REPUBLIKA E SHQIPERISE
MINISTRIA E INFRASTRUKTURES DHE ENERGJISE
AUTORITETI RRRUGOR SHQIPTAR



PROJEKTOI:

"INFRATECH & ARKIMADE" SH.P.K
PËRFAQËSUAR NGA "INFRATECH" SH.P.K
PROJEKTUES INXHINIER STRUKTURIST:
INXH. REZEART ZGJANJOLLI NR. LIÇ. K.1219/2

EMËRTIMI I OBJEKTIT:

PLOTESIM,RAKORDIM DHE VAZHDIM I PUNIMEVE,REHABILITIMI I
SEGMENTIT RRRUGOR "MBIKALIMI PALLATI ME SHIGJETA"-
RRETHROTULLIMI "SHQIPONJA" LOTI 3


PËRSHKRIMI:

FLETA: FL. 22
FORMATI: A3
SHKALLA: N/A

ARMIMI HORIZONTAL I MUREVE, ANA E KORRIDORIT
SEKONDAR

PROJEKT ZBATIM

LOTI III

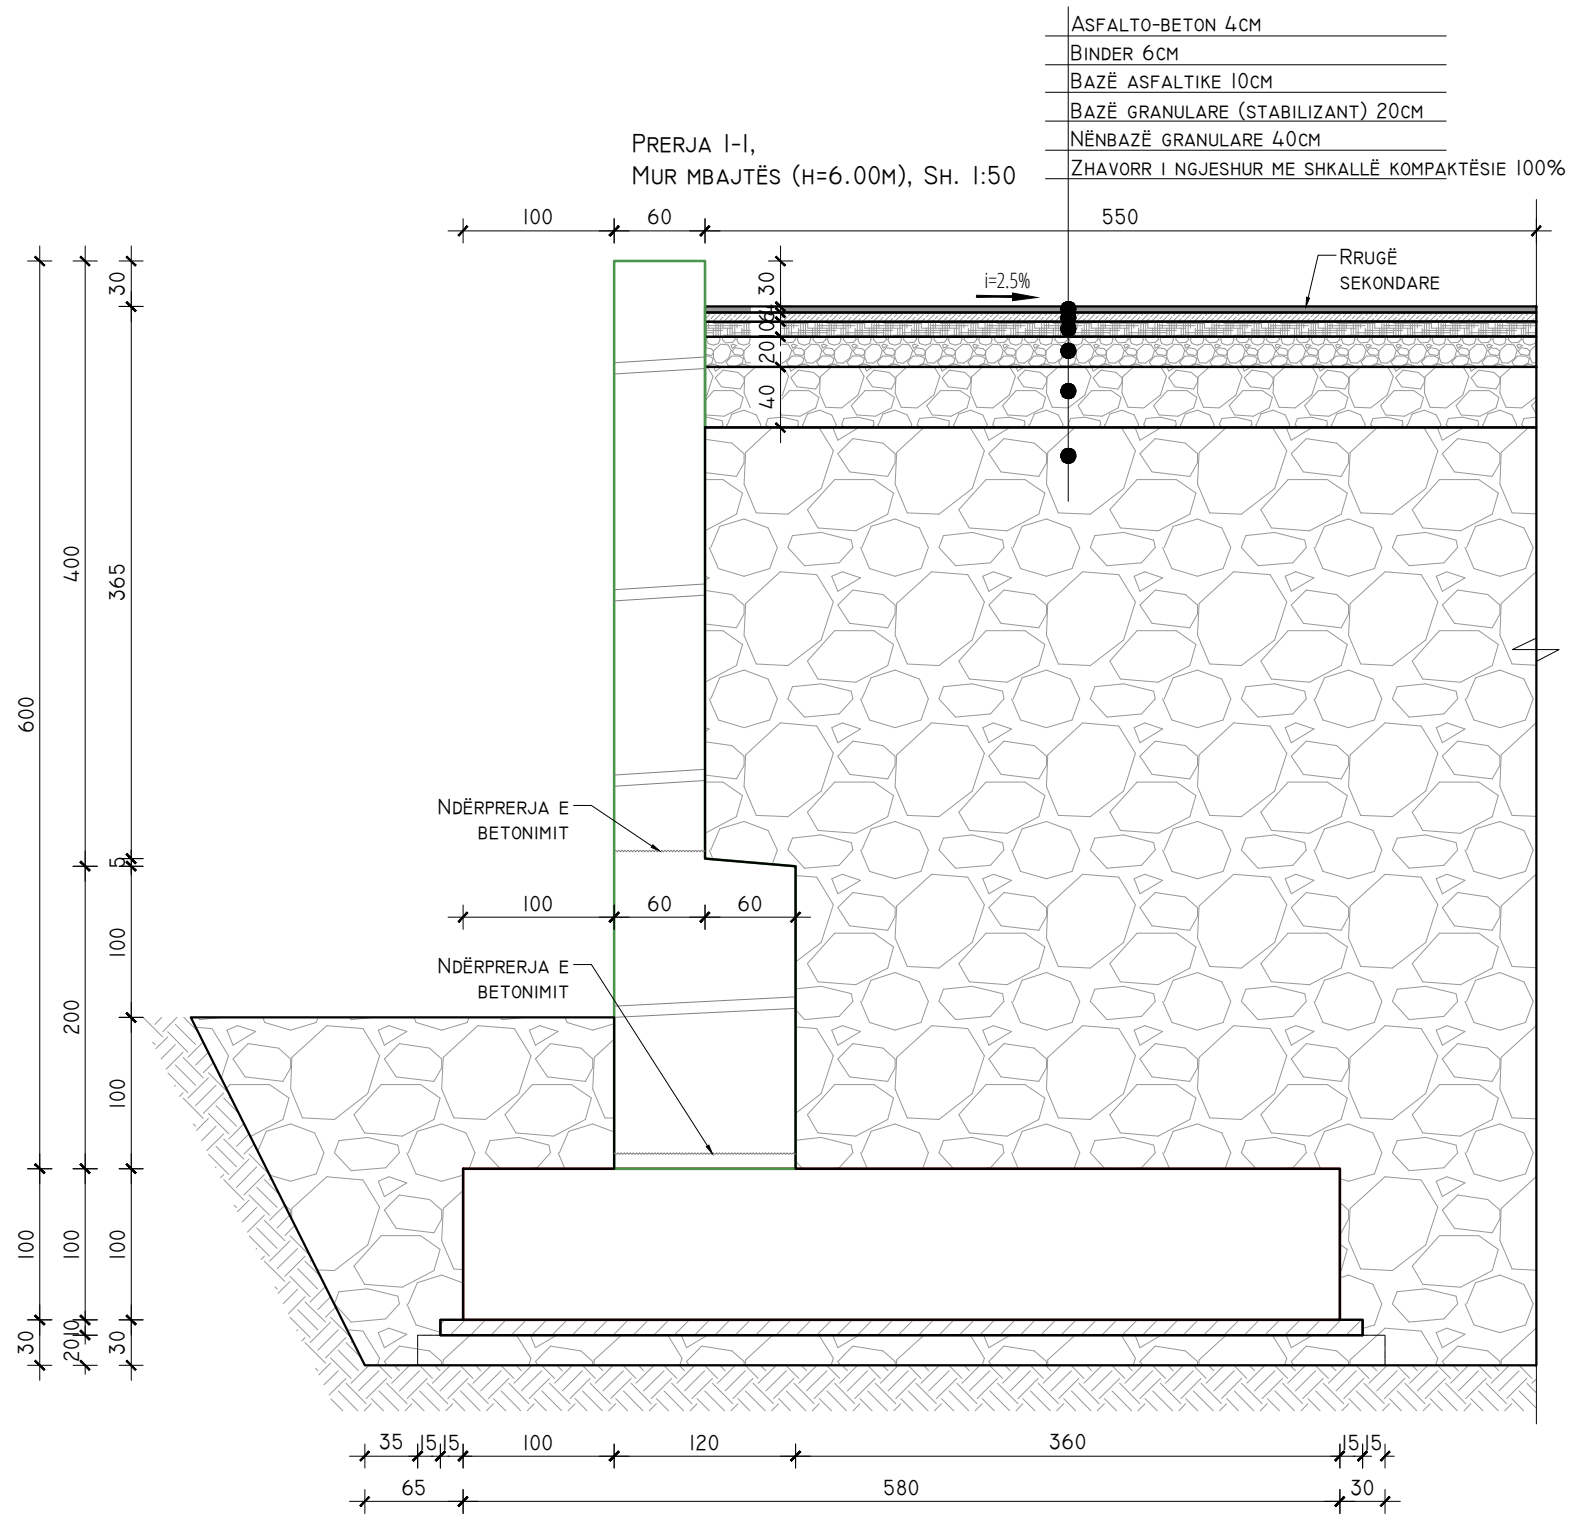

POROSITES:



REPUBLIKA E SHQIPERISE
MINISTRIA E INFRASTRUKTURES DHE ENERGJISE
AUTORITETI RRRUGOR SHQIPTAR



PROJEKTOI:

"INFRA TECH & ARKIMADE" SH.P.K
PËRFAQËSUAR NGA "INFRA TECH" SH.P.K

PROJEKTUES INXHINIER STRUKTURIST:
INXH. REZEART ZGJANJOLLI NR. LIÇ. K.1219/2

EMËRTIMI I OBJEKTIT:

PLOTESIM, RAKORDIM DHE VAZHDIM I PUNIMEVE, REHABILITIMI I
SEGMENTIT RRRUGOR "MBAKALIMI PALLATI ME SHIGJETA"-
RRETHROTULLIMI "SHQIPONJA" LOTI 3

PËRSHKRIMI:

FLETA: FL. 23



FORMATI: A3
SHKALLA: N/A

PRERJA E MURIT 6M

PROJEKT ZBATIM

LOTI III

ARMIMI I PRERJES I-I
MUR MBAJTËS (H6.00M), SH. 1:50

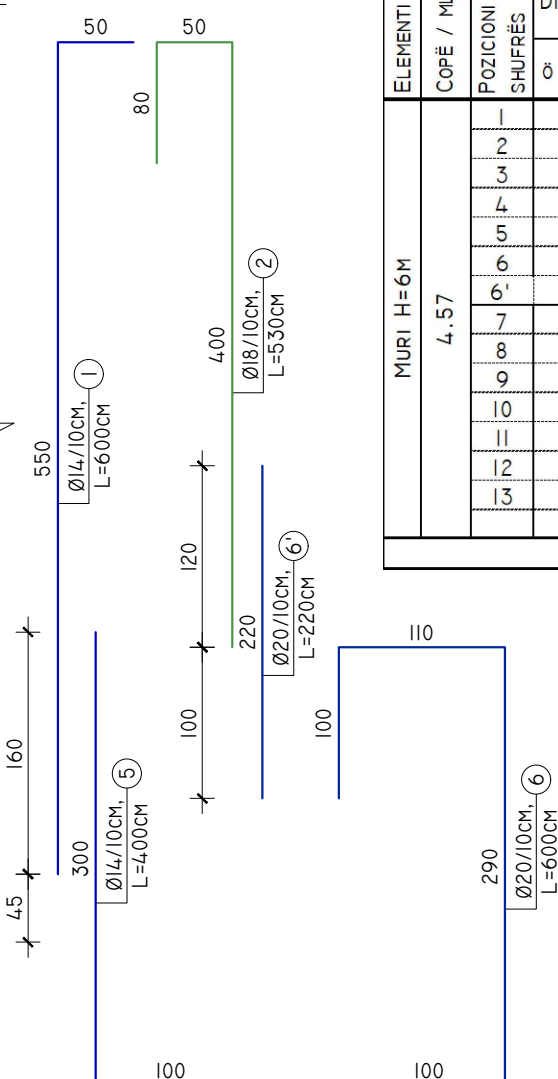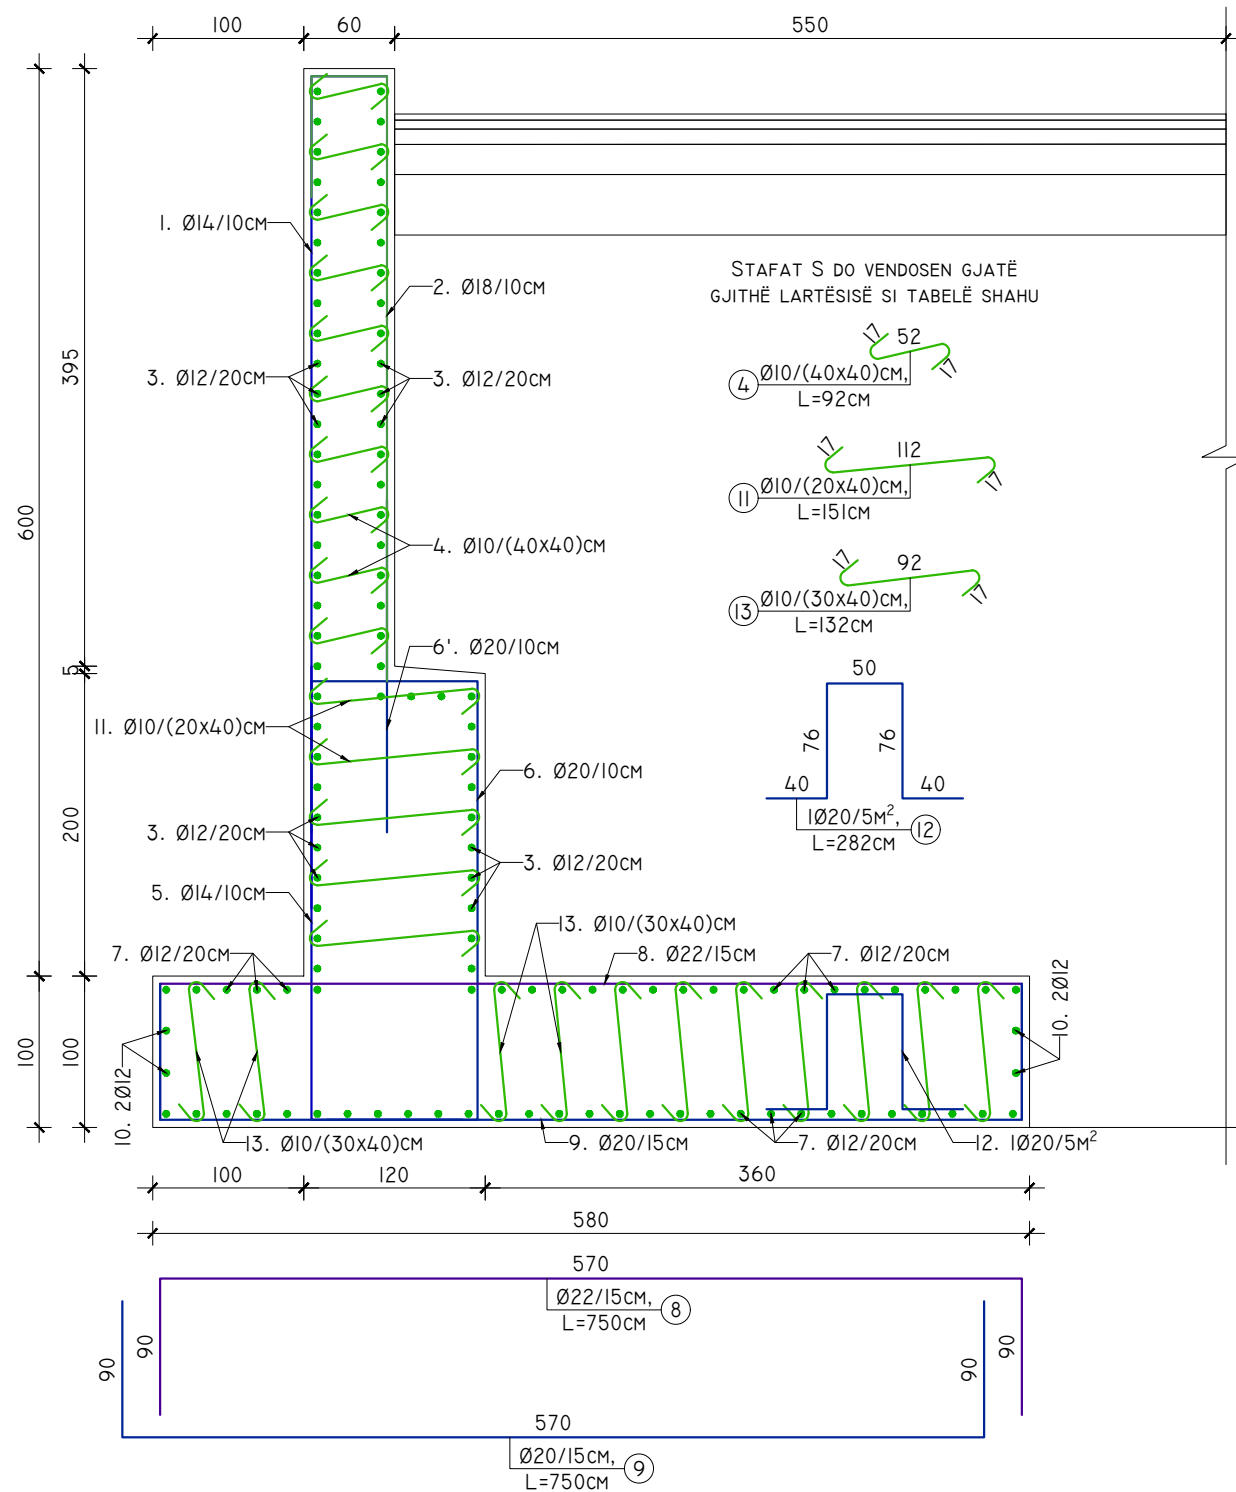

ELEMENTI	COPË / ML	SPECIFIKIMI I SHUFRAVE PËR NJË ELEMENT				PËRMBLEDHËSE E SHUFRAVE DHE BETONIT PËR NJË ELEMENT			TOTALI		
		POZICIONI SHUFRËS	DIAMETRI Ø (MM)	GJATËSIA L (CM)	SASIA N (COPË)	GJATËSIA TOTAL NXL (M)	HEKUR		BETON	HEKUR	BETON
							Ø (MM)	Ó (M)	PESHA (KG)	M³	KG
MURI H=6M	4.57	1	14	600	10	60	8	0	0	4,030	48.51
		2	18	530	10	53	10	111	69		
		3	12	100	64	64	12	120	107		
		4	10	92	25	23	14	100	121		
		5	14	400	10	40	16	0	0		
		6	20	600	10	60	18	53	106		
		6'	20	220	10	22	20	134	331		
		7	12	100	52	52	22	50	149		
		8	22	750	7	50	25	0	0		
		9	20	750	7	50					
		10	12	100	4	4					
		11	10	151	25	38					
		12	20	282	1	2					
13	10	132	38	51							
TOTALI MUR H=6M							882	10.6		4,030	49

POROSITES:



REPUBLIKA E SHQIPERISE
MINISTRIA E INFRASTRUKTURES DHE ENERGJISE
AUTORITETI RRUGOR SHQIPTAR



PROJEKTOI:

"INFRAKONSTRUKTURA & ARKIMADE" SH.P.K
PËRFAQËSUAR NGA "INFRAKONSTRUKTURA" SH.P.K

PROJEKTUES INXHINIER STRUKTURIST:
INXH. REZEART ZGJANJOLLI NR. LIÇ. K.1219/2

EMËRTIMI I OBJEKTIT:

PLOTESIM, RAKORDIM DHE VAZHDIM I PUNIMEVE, REHABILITIMI I
SEGMENTIT RRUGOR "MBAKALIMI PALLATI ME SHIGJETA"-
RRETHROTULLIMI "SHQIPONJA" LOTI 3

PËRSHKRIMI:


FLETA: FL. 24

FORMATI: A3
SHKALLA: N/A

ARMIMI TIP I MURIT 6M


PROJEKT ZBATIM

LOTI III

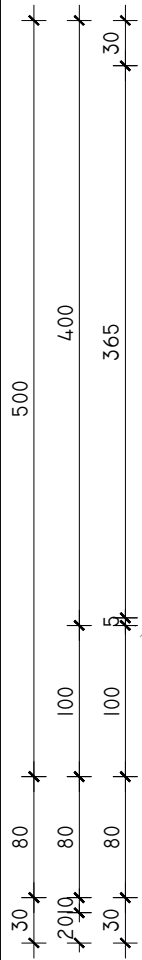


- ASFALTO-BETON 4CM
- BINDER 6CM
- BAZË ASFALTIKE 10CM
- BAZË GRANULARE (STABILIZANT) 20CM
- NËNBAZË GRANULARE 40CM
- ZHAVORR I NGJESHUR ME SHKALLË KOMPAKTËSIE 100%

PRERJA 2-2,
MUR MBAJTËS (H=5.00M), SH. 1:50

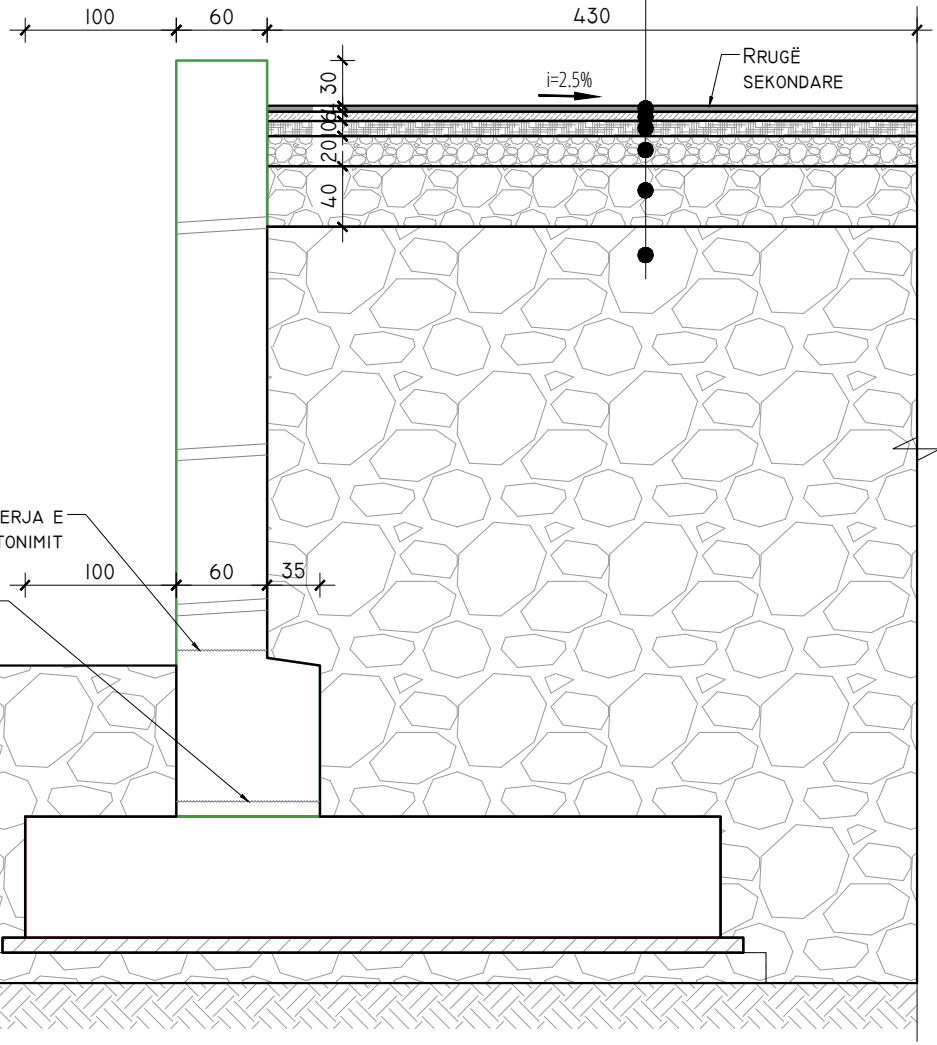

ARMIMI I PRERJES 2-2
MUR MBAJTËS (H=5.00M), SH. 1:50

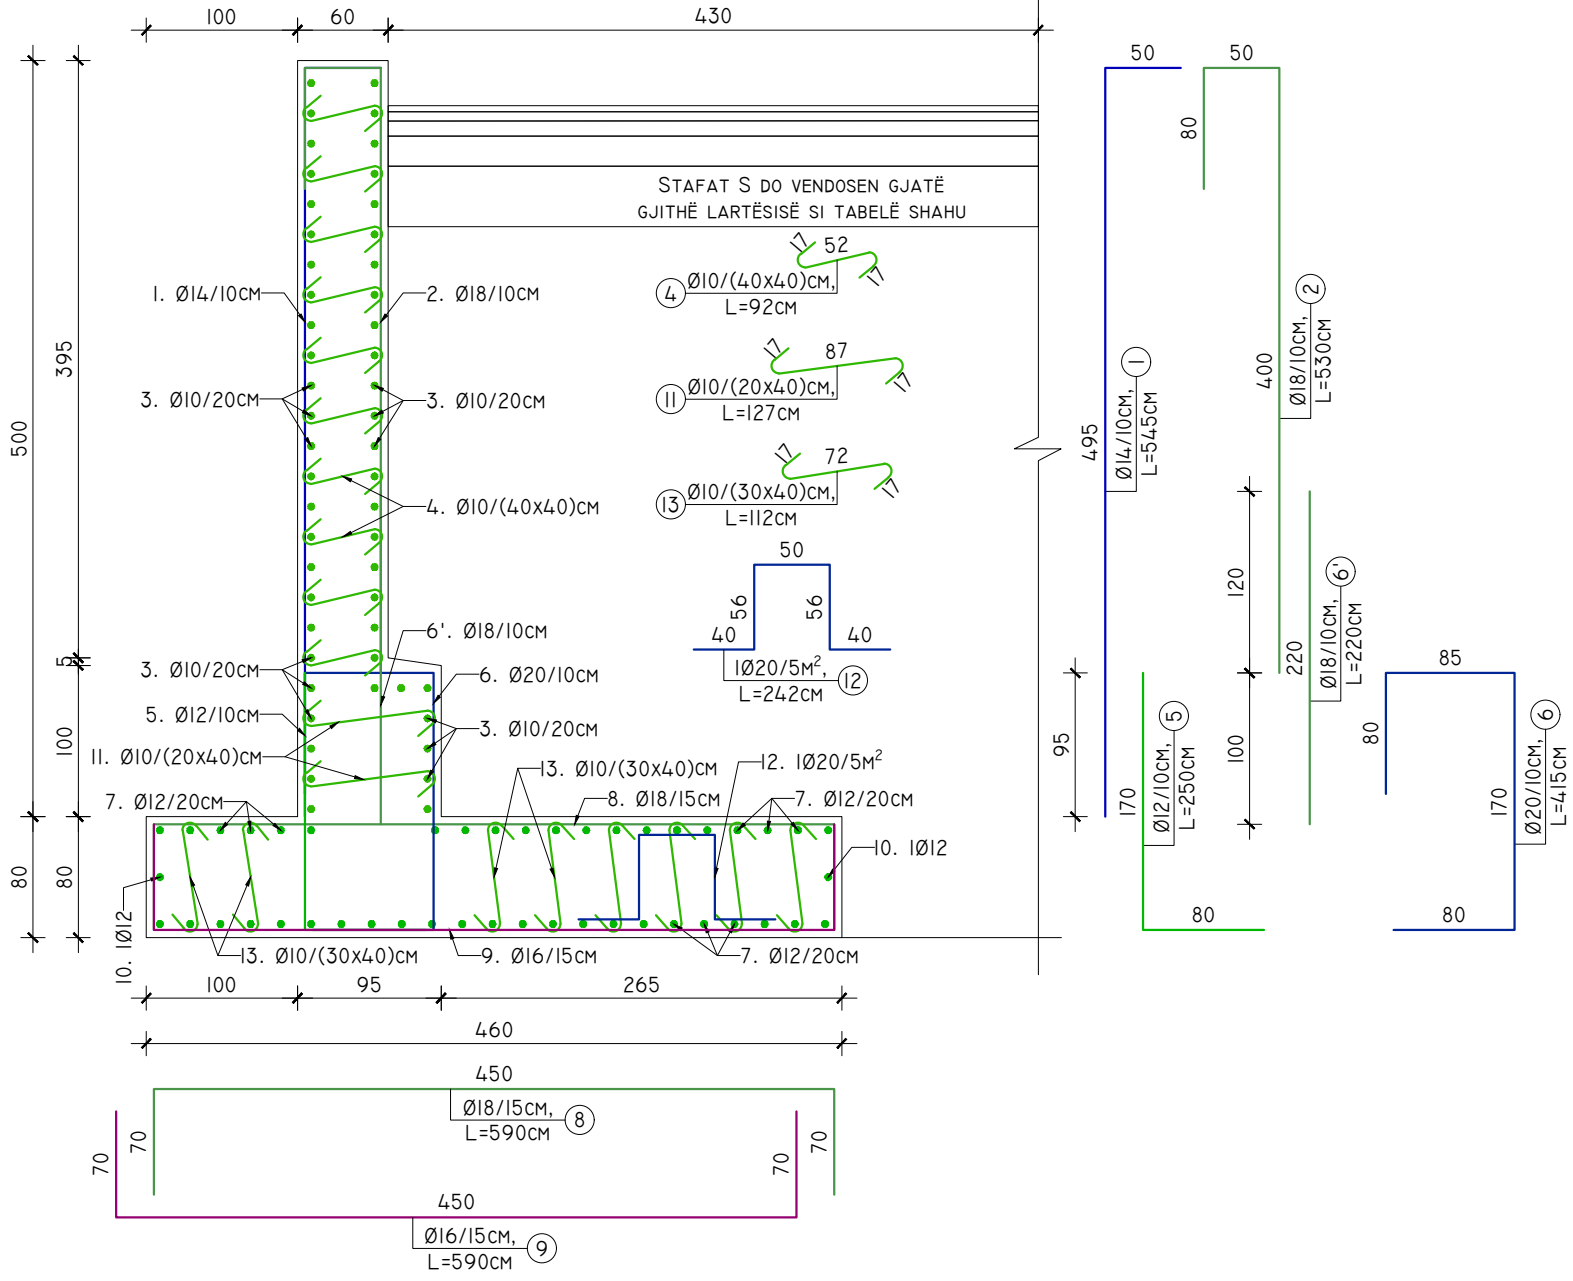

ELEMENTI	COPË / ML	SPECIFIKIMI I SHUFRAVE PËR NJË ELEMENT				PËRMBLEDHËSE E SHUFRAVE DHE BETONIT PËR NJË ELEMENT			TOTALI			
		POZICIONI SHUFRËS	DIAMETRI	GJATËSIA	SASIA	GJATËSIA TOTAL	HEKUR		BETON	HEKUR	BETON	
			Ø (MM)	L (CM)	N (COPË)	NXL (M)	Ø (MM)	Ó (M)				PESHA (KG)
MURI H=5M	12.32	1	14	545	10	55	8	0	0	7,393	86.72	
		2	18	530	10	53	10	126	78			
		3	10	100	53	53	12	68	61			
		4	10	92	25	23	14	55	66			
		5	12	250	10	25	16	39	62			
		6	20	415	10	42	18	114	228			
		6'	18	220	10	22	20	43	106			
		7	12	100	41	41	22	0	0			
		8	18	590	7	39	25	0	0			
		9	16	590	7	39						
		10	12	100	2	2						
		11	10	127	13	16						
		12	20	242	1	1						
13	10	112	30	34								
TOTALI MUR H=5M									600	7.0	7,393	87



POROSITES: REPUBLIKA E SHQIPERISE
MINISTRIA E INFRASTRUKTURES DHE ENERGJISE
AUTORITETI RRUGOR SHQIPTAR

PROJEKTOI: "INFRA TECH & ARKIMADE" SH.P.K
PËRFAQËSUAR NGA "INFRA TECH" SH.P.K
PROJEKTUES INXHINIER STRUKTURIST:
INXH. REZEART ZGJANJOLLI NR. LIÇ. K.1219/2

EMËRTIMI I OBJEKTIT: PLOTESIM, RAKORDIM DHE VAZHDIM I PUNIMEVE, REHABILITIMI I SEGMENTIT RRUGOR "MBIKALIMI PALLATI ME SHIGJETA"- RRETHRRROTULLIMI "SHQIPONJA" LOTI 3

PËRSHKRIMI: PRERJA DHE ARMIMI TIP I MURIT 5M
FLETA: FL. 25
FORMATI: A3
SHKALLA: N/A

PROJEKT ZBATIM
LOTI III

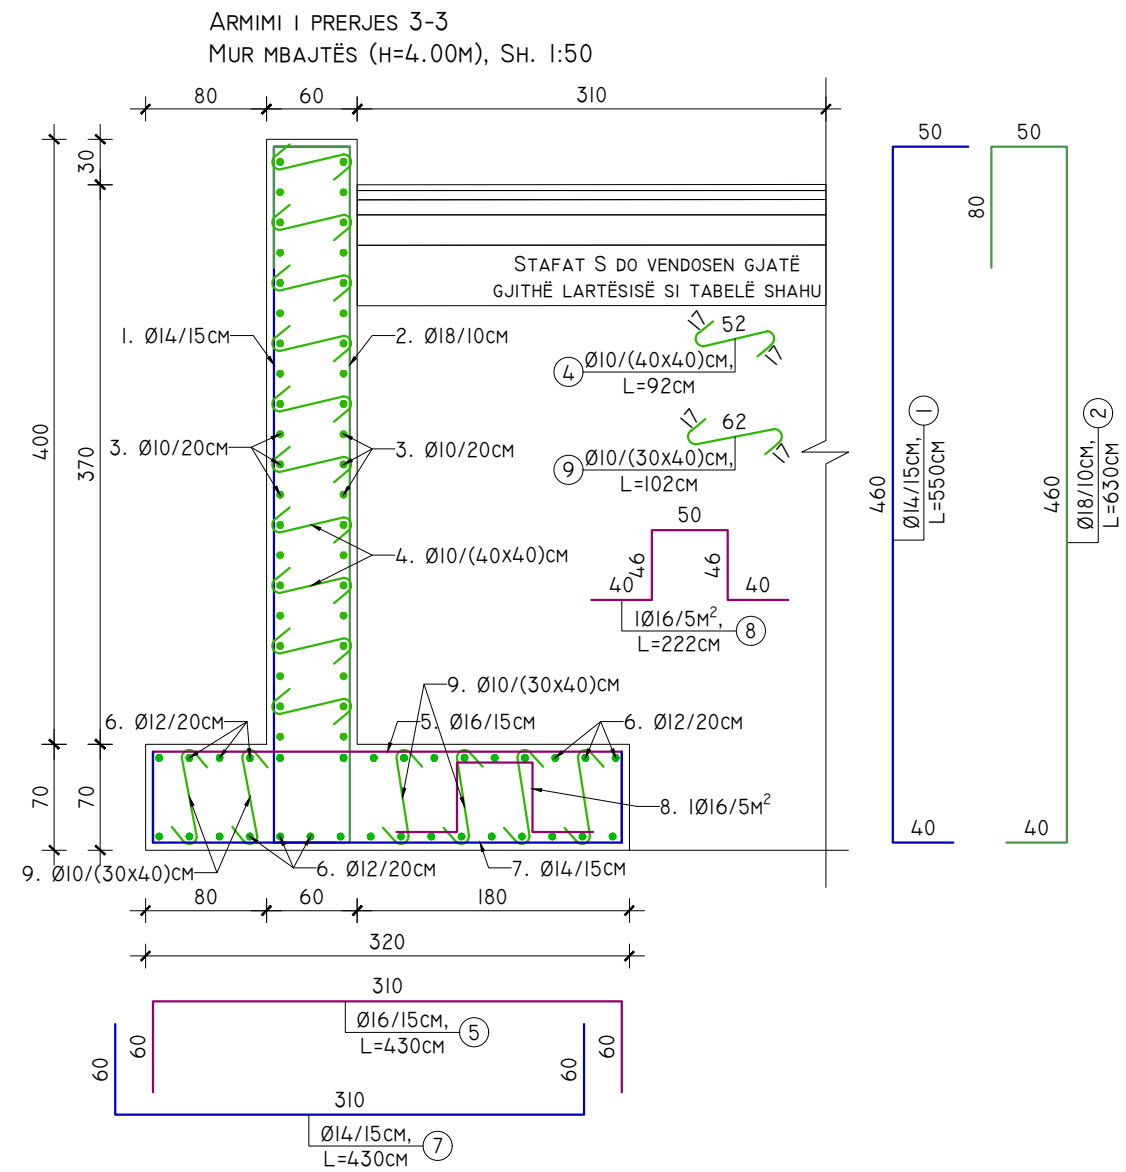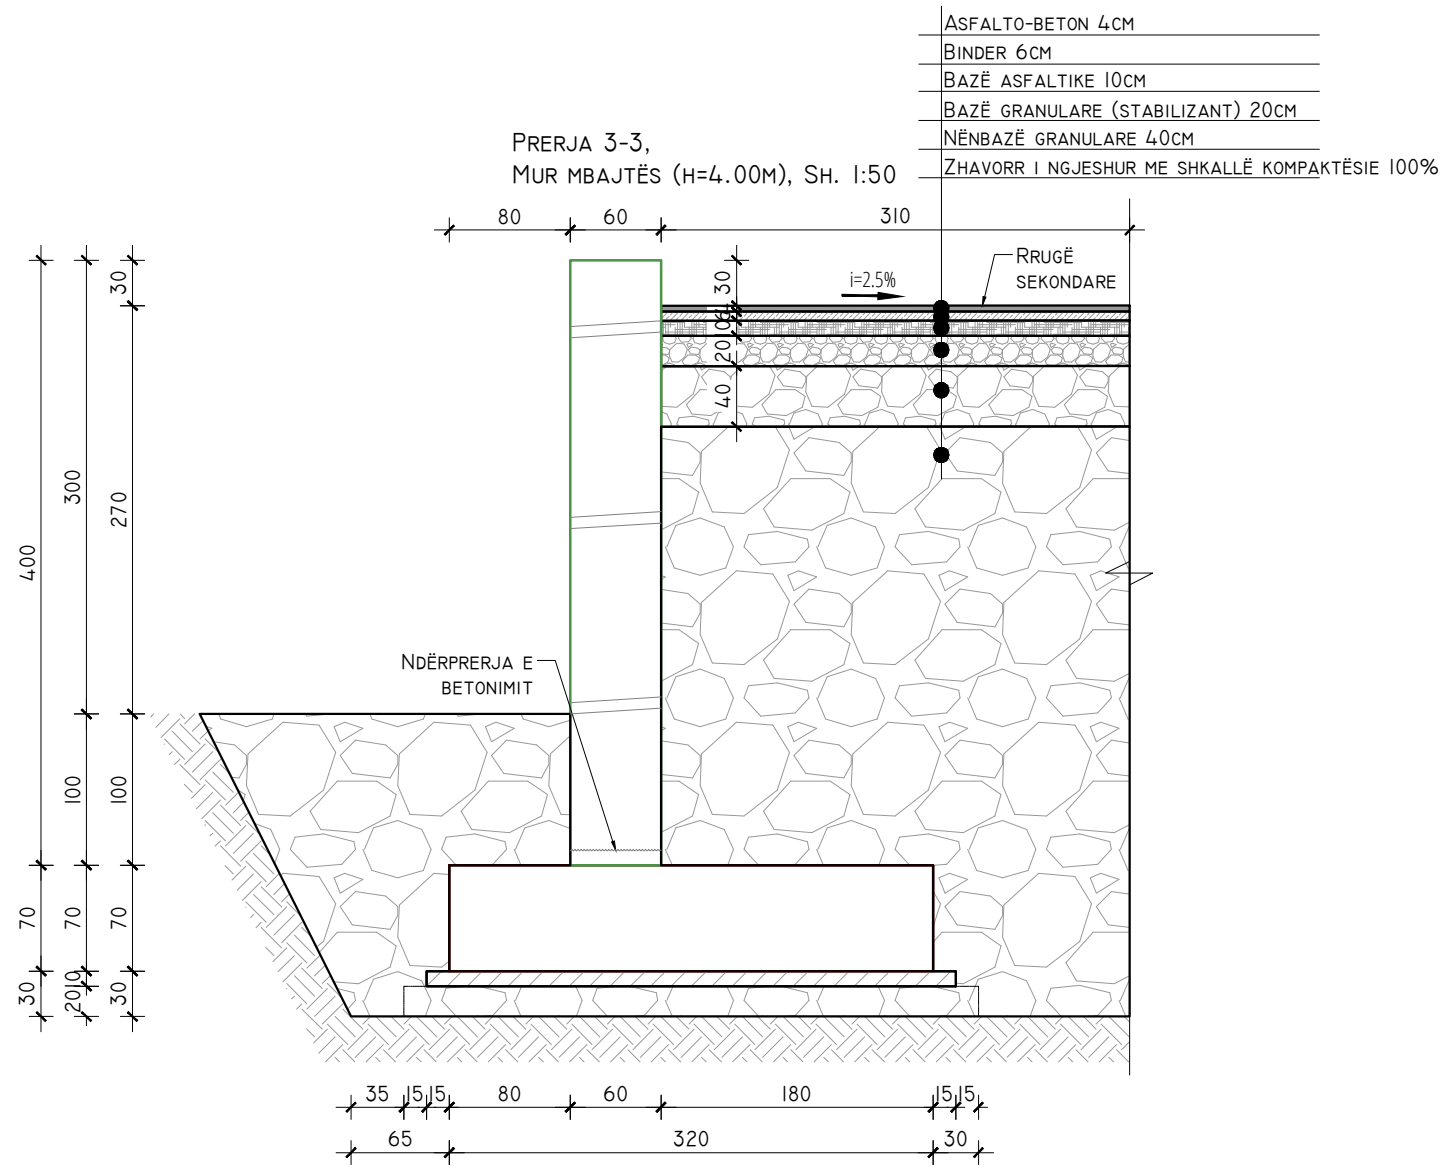

ELEMENTI	COPE / ML	SPECIFIKIMI I SHUFRAVE PËR NJË ELEMENT				PËRMBLEDHËSE E SHUFRAVE DHE BETONIT PËR NJË ELEMENT			TOTALI		
		POZICIONI SHUFRËS	DIAMETRI	GJATËSIA	SASIA	GJATËSIA TOTAL	HEKUR		BETON	HEKUR	BETON
			Ø (MM)	L (CM)	N (COPE)	NxL (M)	Ø (MM)	Ó (M)	PESHA (KG)	M³	KG
MURI H=4M	8.6	1	14	550	7	37	8	0	0	2,838	39.90
		2	18	630	10	63	10	86	53		
		3	10	100	41	41	12	29	26		
		4	10	92	25	23	14	65	79		
		5	16	430	7	29	16	29	47		
		6	12	100	29	29	18	63	126		
		7	14	430	7	29	20	0	0		
		8	16	222	0.4	1	22	0	0		
		9	10	102	22	22	25	0	0		
330								4.6			
TOTALI MUR H=4M									2,838	40	

POROSITES:



REPUBLIKA E SHQIPERISE
 MINISTERIA E INFRASTRUKTURES DHE ENERGJISE
 AUTORITETI RRRUGOR SHQIPTAR



PROJEKTOI:

"INFRA TECH & ARKIMADE" SH.P.K
 PËRFAQËSUAR NGA "INFRA TECH" SH.P.K

PROJEKTUES INXHINIER STRUKTURIST:
 INXH. REZEART ZGJANJOLLI NR. LIÇ. K.1219/2

EMËRTIMI I OBJEKTIT:

PLOTESIM, RAKORDIM DHE VAZHDIM I PUNIMEVE, REHABILITIMI I SEGMENTIT RRRUGOR "MBIKALIMI PALLATI ME SHIGJETA"- RRETHRRROTULLIMI "SHQIPONJA" LOTI 3

PËRSHKRIMI:



FLETA: FL. 26

FORMATI: A3
 SHKALLA: N/A



PRERJA DHE ARMIMI TIP I MURIT 4M

PROJEKT ZBATIM

LOTI III

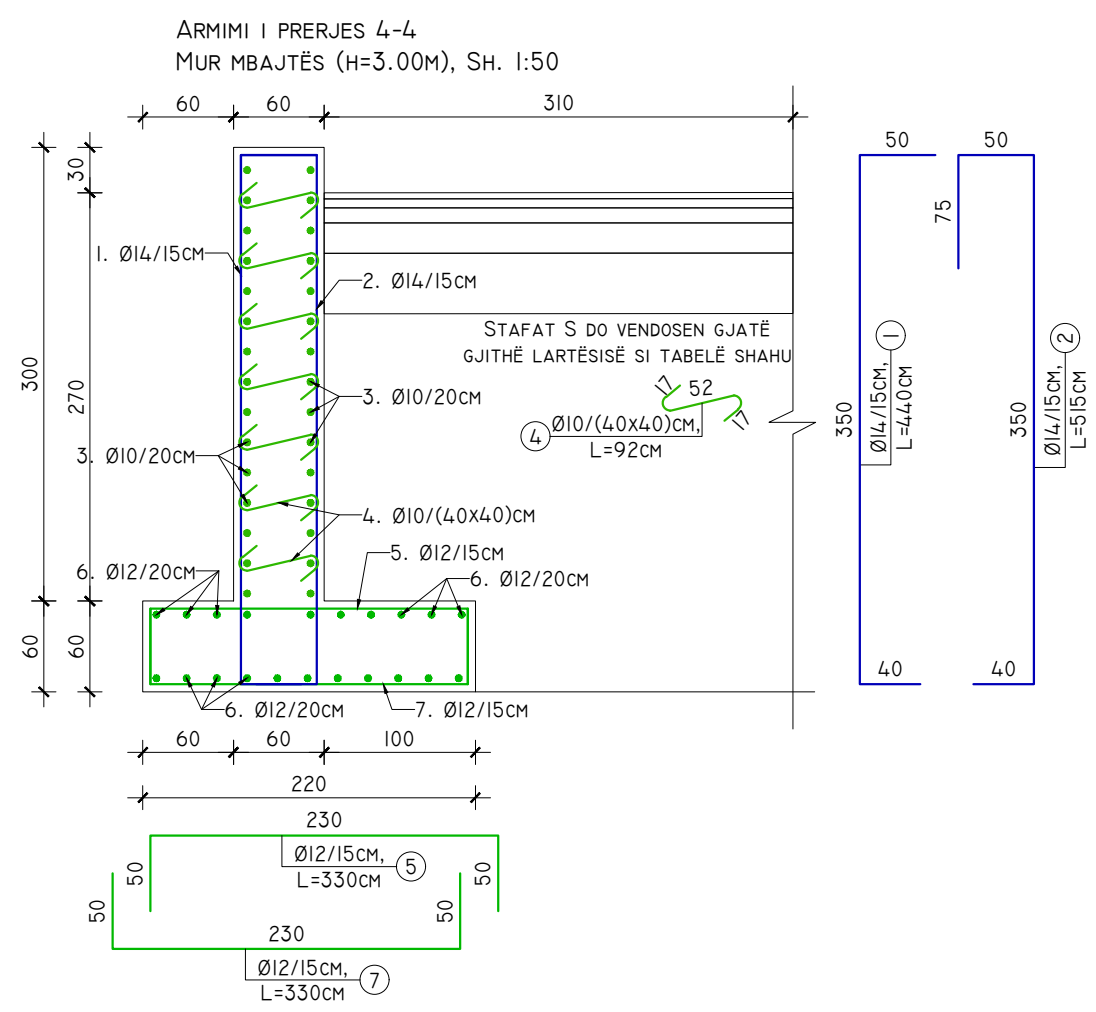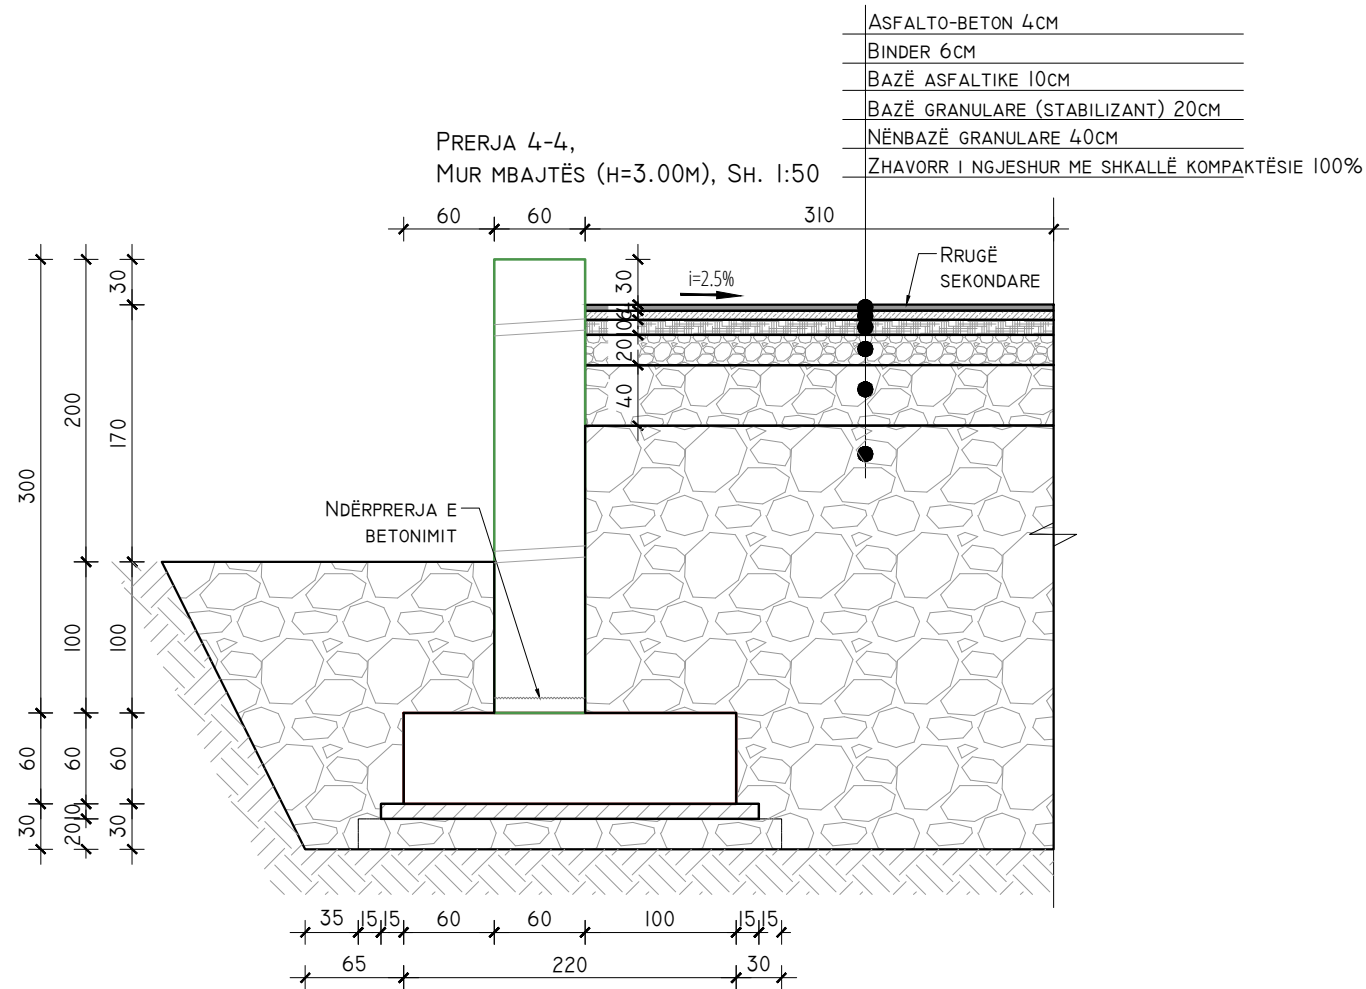

ELEMENTI	COPE / ML	SPECIFIKIMI I SHUFRAVE PËR NJË ELEMENT				PËRMBLEDHËSE E SHUFRAVE DHE BETONIT PËR NJË ELEMENT			TOTALI			
		POZICIONI SHUFRËS	DIAMETRI	GJATËSIA	SASIA	HEKUR			BETON	HEKUR	BETON	
			Ø (MM)	L (CM)	N (COPE)	NXL (M)	Ø (MM)	Ø (M)	PESHA (KG)	M ³	KG	M ³
MURI H=3M	15.69	1	14	440	7	29	8	0	0	2,548	48.95	
		2	14	515	7	34	10	48	30			
		3	10	100	31	31	12	63	56			
		4	10	92	19	17	14	64	77			
		5	12	330	7	22	16	0	0			
		6	12	100	19	19	18	0	0			
		7	12	330	7	22	20	0	0			
						22	0	0				
						25	0	0				
162									3.1			
TOTALI MUR H=3M											2,548	49

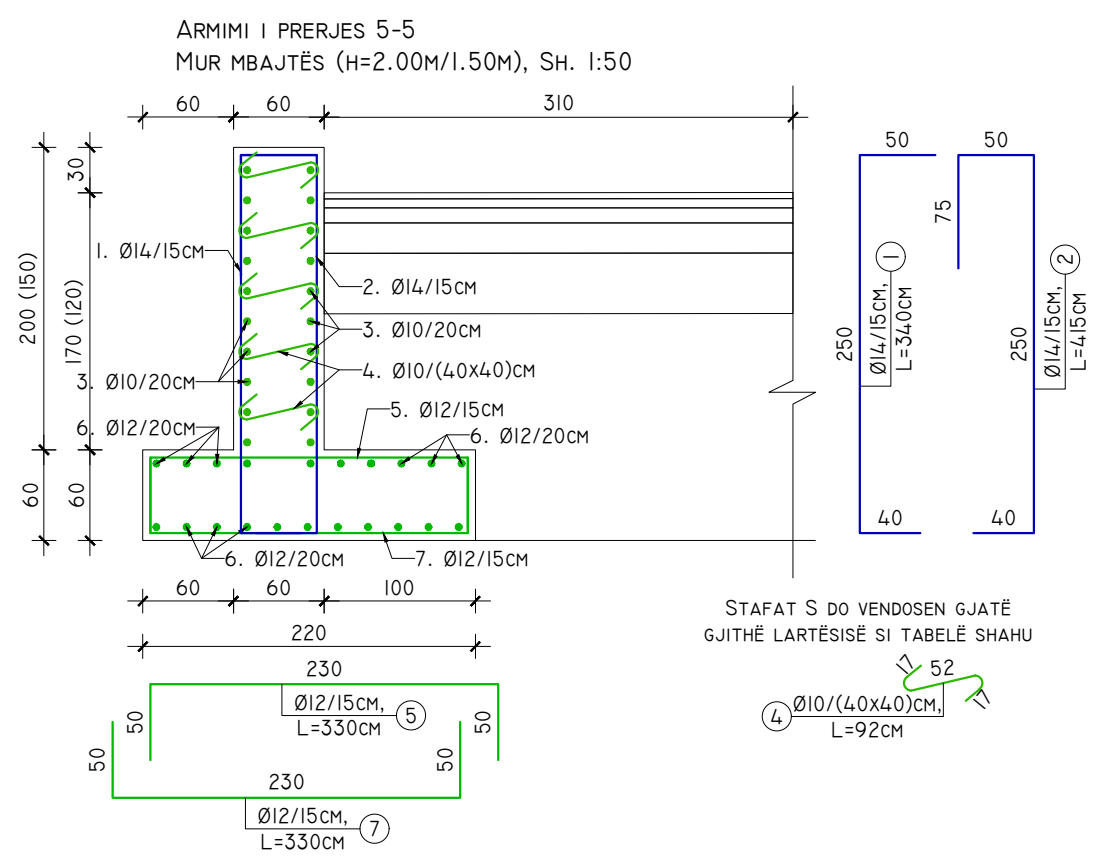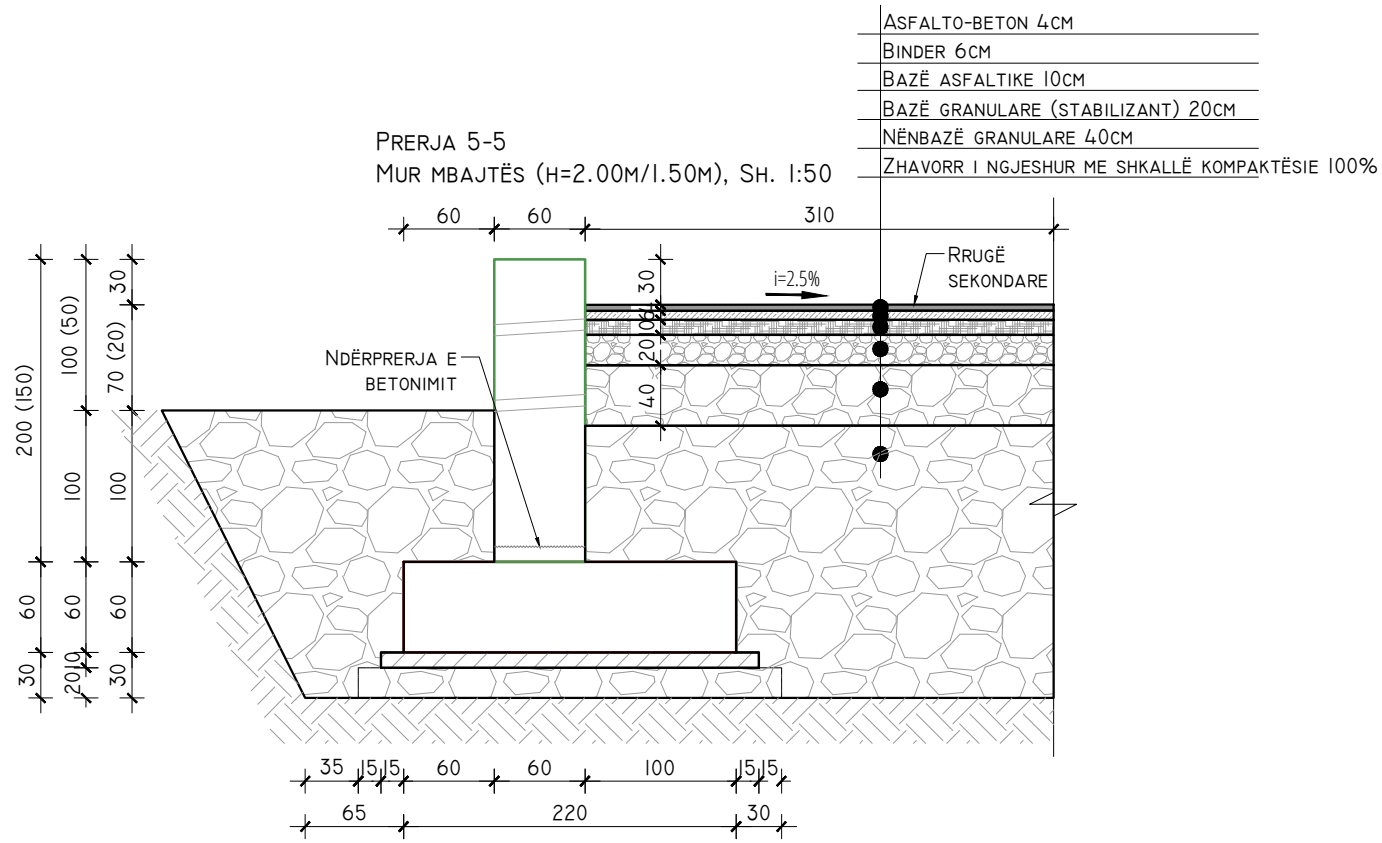

ELEMENTI	COPE / ML	SPECIFIKIMI I SHUFRAVE PËR NJË ELEMENT				PËRMBLEDHËSE E SHUFRAVE DHE BETONIT PËR NJË ELEMENT			TOTALI		
		POZICIONI SHUFRËS	DIAMETRI	GJATËSIA	SASIA	GJATËSIA TOTAL	HEKUR			HEKUR	BETON
			Ø (MM)	L (CM)	N (COPE)	NxL (M)	Ø (MM)	Ø (M)	PESHA (KG)	M³	KG
MURI H=2M (1.5M)	12.26	1	14	340	7	23	8	0	0	1,673	30.90
		2	14	415	7	28	10	32	20		
		3	10	100	20	20	12	63	56		
		4	10	92	13	12	14	50	61		
		5	12	330	7	22	16	0	0		
		6	12	100	19	19	18	0	0		
		7	12	330	7	22	20	0	0		
							22	0	0		
							25	0	0		
							136			2.5	
TOTALI MUR H=2M (1.5M)									1,673	31	