

OBJEKTI : PLOTESIM,RAKORDIM DHE VAZHDIM I PUNIMEVE,REHABILITIMI I SEGMENTIT
RRUGOR "MBIKALIMI PALLATI ME SHIGJETA"-
RRETHRROTULLIMI "SHQIPONJA" LOTI 3

RAMPA R1

SHËNIME TEKNIKE:

VETITË E MATERIALEVE TË NDËRTIMIT:

BETONET, SIPAS EN 206:2013:

- BETONI PËR THEMELET E TË GJITHA STRUKTURAVE TË JETË I KLASËS C25/30;
- BETONI PËR MURET MBAJTËSE TË RAMPAVE TË JETË I KLASËS C35/45;
- BETONI PËR THEMELET E MUREVE (BALLNAVE) M1, M2, M3, M6, M7 TË JETË I KLASËS C25/30;
- BETONI PËR MURET E BALLNAVE M1, M2, M3, M6, M7 TË JETË I KLASËS C35/45;
- BETONI PËR PILOTAT, PËR ÇDO STRUKTURË, TË JETË I KLASËS C30/37;
- BETONI PËR SOLETINAT PARAFABRIKATE TË JETË I KLASËS C40/50;
- BETONI PËR TRARËT GJATËSORË TË PASNDERUR (17 ÷ 34ML) TË JETË I KLASËS C40/50;
- BETONI PËR MEMBRANËN LIDHËSE, SOLETA MBI TRARËT E PASNDERUR, TË JETË I KLASËS C40/50;
- BETONI PËR BLOQET E BETONIT, DIAFRAGMAT, STOLAT E TRARËVE TË PASNDERUR, TË JETË I KLASËS C35/45;
- BETONI PËR PILAT (ÇEKIÇI), M4, M5, U1, U2, U3, U4, TË JETË I KLASËS C35/45;
- BETONI PËR TRARËT TËRTHORË (HORIZONTALË) MBI PILA, M4, M5, U1, U2, U3, U4, TË JETË I KLASËS C35/45;
- BETONI PËR BORDURAT ANËSORE TË JETË I KLASËS C25/30;
- BETONI PËR SOLETAT E PËRAFRIMIT (RAKORDUESE) TË JETË I KLASËS C25/30;

HEKURI I ARMIMIT/PARANDERJES:

- HEKURI I PARANDERUR: REZISTENCA E KAVOS SË ÇELIKUT: 1670/1860 MN/M2/;
- HEKURI I ARMIMIT: KLASA SIPAS SSH EN1992-1-1:2004, B500C; $F_{YK} = 500\text{MPa}$;
- SHTRESA MBROJTËSE: SIPAS VIZATIMEVE TË PROJEKTIT

SOLETA RAKORDUESE

- BETONI I PËRDORUR PËR SOLETËN RAKORDUESE B/A ËSHTË KLASA C25/30 KONFORM EN 206:2013;
- ARMATURA E ÇELIKUT E PËRDORUR B500C, KLASA B ME REZISTENCË KARATERISTIKE $F_{YK}=500\text{MPa}$;
- PËRMASA MAKSIMALE E AGREGATËVE D/G=2.5CM;
- SHTRESA MBROJTËSE MINIMALE NOMINALE $A_{NOM}=2.5\text{CM}$;
- TË GJITHA DIMENSIONET JEPEN NË "CM".

RAMPAT

- BETONI PËR THEMELET MUREVE TË RAMPAVE TË JETË I KLASËS C25/30, KONFORM EN 206:2013;
- BETONI PËR MURET E RAMPAVE TË JETË I KLASËS C35/45, KONFORM EN 206:2013;
- ARMATURA E ÇELIKUT E PËRDORUR B500C, KLASA B ME REZISTENCË KARATERISTIKE $F_{YK}=500\text{MPa}$;
- TË GJITHA PËRMASAT JANË DHËNË NË PROJEKSION HORIZONTAL NË RASTIN E PLANIMETRISË;
- TË GJITHA DIMENSIONET JEPEN NË "CM".


MURET (OSE BALLNAT)

- BETONI PËR THEMELET MUREVE (BALLNAVE M1, M2, M3, M6, M7) TË JETË I KLASËS C25/30, KONFORM EN 206:2013;
- BETONI PËR MURET E VERTIKALE TË BALLNAVE M1, M2, M3, M6, M7 TË JETË I KLASËS C35/45, KONFORM EN 206:2013;
- PARA BETONIMIT TË ELEMENTËVE TË VEÇANTË, SI JASTËKUT TË SIPËRM, TRUPIT, JASTËKUT TË POSHTËM ETJ., TË SHIHET ME KUJDES LËNIA E FITILAVE NË POZICIONIN DHE GJATËSINË E DUHUR;
- SHTRESA MBROJTËSE MINIMALE NOMINALE $A_{NOM}=5\text{CM}$
- XHUNTIMI MINIMAL I SHUFRAVE TË HEKURIT ËSHTË 40Ø PER SHUFRA ME DIAMETER < Ø24MM, DHE NË ÇDO RAST TJETËR TE MERRET 50Ø.
- GJATË NDËRTIMIT APO DERDHJES SË STRUKTURAVE DUHET TË MERRËN MASA PËR LARGIMIN E UJËRAVE APO DHEAVE NGA GROPA E THEMELEVE.

LISTA E FLETËVE	
NUMRI I FLETËS	EMËRTIMI I FLETËS
---	---
FL. 00	SHËNIME TEKNIKE
FL. 01	PLANI I THEMELEVE
FL. 02	PLANI I THEMELEVE
FL. 03	PLANI I THEMELEVE
FL. 04	PLANI I MUREVE
FL. 05	PLANI I MUREVE
FL. 06	PLANI I MUREVE
FL. 07	PLANI VERTIKAL I MUREVE, ANA E KORRIDORIT KRYESOR
FL. 08	PLANI VERTIKAL I MUREVE, ANA E KORRIDORIT KRYESOR
FL. 09	PLANI VERTIKAL I MUREVE, ANA E KORRIDORIT KRYESOR
FL. 10	PLANI VERTIKAL I MUREVE, ANA E KORRIDORIT KRYESOR
FL. 11	PLANI VERTIKAL I MUREVE, ANA E KORRIDORIT KRYESOR
FL. 12	ARMIMI HORIZONTAL I MUREVE, ANA E KORRIDORIT KRYESOR
FL. 13	ARMIMI HORIZONTAL I MUREVE, ANA E KORRIDORIT KRYESOR
FL. 14	ARMIMI HORIZONTAL I MUREVE, ANA E KORRIDORIT KRYESOR
FL. 15	ARMIMI HORIZONTAL I MUREVE, ANA E KORRIDORIT KRYESOR
FL. 16	ARMIMI HORIZONTAL I MUREVE, ANA E KORRIDORIT KRYESOR
FL. 17	PLANI VERTIKAL I MUREVE, ANA E KORRIDORIT SEKONNDAR
FL. 18	PLANI VERTIKAL I MUREVE, ANA E KORRIDORIT SEKONNDAR
FL. 19	PLANI VERTIKAL I MUREVE, ANA E KORRIDORIT SEKONNDAR
FL. 20	PLANI VERTIKAL I MUREVE, ANA E KORRIDORIT SEKONNDAR
FL. 21	PLANI VERTIKAL I MUREVE, ANA E KORRIDORIT SEKONNDAR
FL. 22	ARMIMI HORIZONTAL I MUREVE, ANA E KORRIDORIT SEKONNDAR
FL. 23	ARMIMI HORIZONTAL I MUREVE, ANA E KORRIDORIT SEKONNDAR
FL. 24	ARMIMI HORIZONTAL I MUREVE, ANA E KORRIDORIT SEKONNDAR
FL. 25	ARMIMI HORIZONTAL I MUREVE, ANA E KORRIDORIT SEKONNDAR
FL. 26	ARMIMI HORIZONTAL I MUREVE, ANA E KORRIDORIT SEKONNDAR
FL. 27	PRERJA TIP E MURIT 6MX6MX2M
FL. 28	ARMIMI TIP I MURIT 6MX6MX2M
FL. 29	PRERJA DHE ARMIMI TIP I MURIT 5M
FL. 30	PRERJA TIP E MURIT 5MX2M
FL. 31	ARMIMI TIP I MURIT 5MX2M
FL. 32	PRERJE DHE ARMIMI TIP I MURIT 4M

<p>POROSITES:</p>  <p>REPUBLIKA E SHQIPERISE MINISTRIA E INFRASTRUKTURES DHE ENERGJISE AUTORITETI RRUGOR SHQIPTAR</p>	<p>PROJEKTOI:</p> <p>"INFRATECH & ARKIMADE" SH.P.K PËRFAQËSUAR NGA "INFRATECH" SH.P.K</p>	<p>EMËRTIMI I OBJEKTIT:</p> <p>PLOTESIM,RAKORDIM DHE VAZHDIM I PUNIMEVE,REHABILITIMI I SEGMENTIT RRUGOR "MBIKALIMI PALLATI ME SHIGJETA"- RRETHRROTULLIMI "SHQIPONJA" LOTI 3</p>	<p>PËRSHKRIMI:</p> <p>FLETA: FL. 00</p>	<p>SHËNIME TEKNIKE</p> <p>PROJEKT ZBATIMI</p>
	<p>PROJEKTUES INXHINIER STRUKTURIST: INXH. REZEART ZGJANJOLLI NR. LIÇ. K.1219/2</p>	<p>FORMATI: A3 SHKALLA: N/A</p>	<p>LOTI III</p>	

PLANI I THEMELEVE TË RAMPAVE QË AFROJNË TE STRUKTURA MI, SH. 1:75

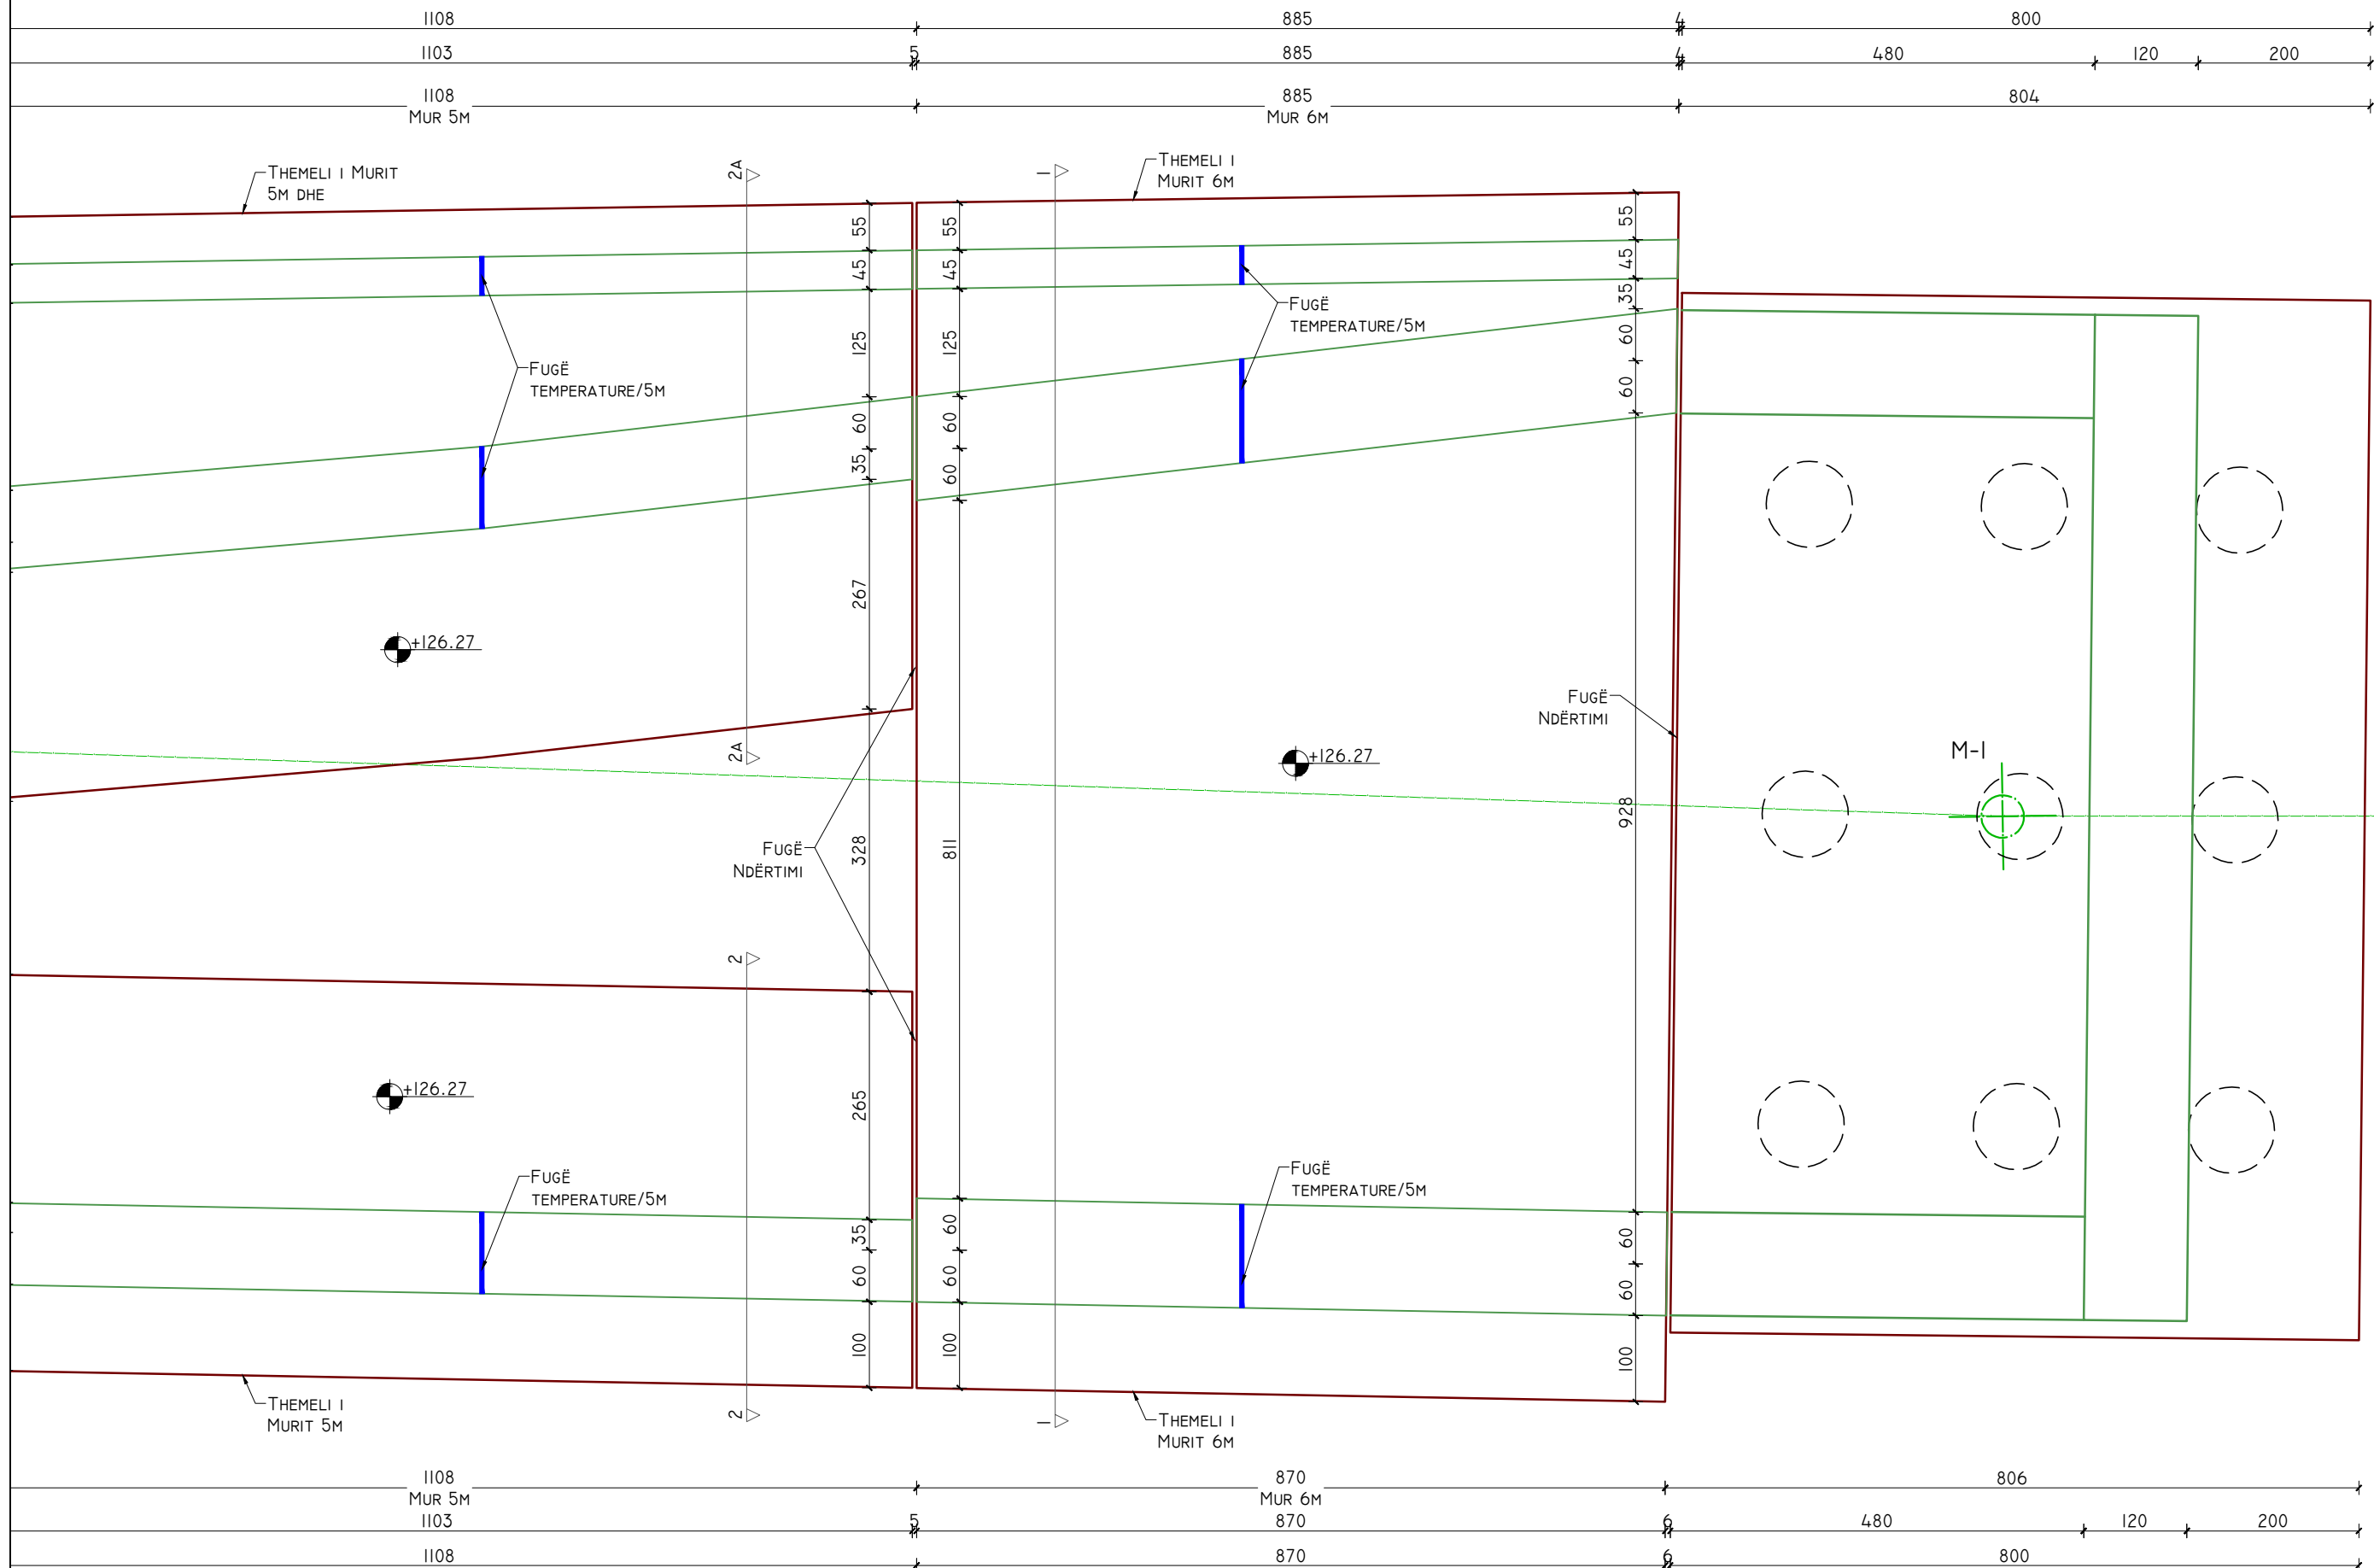

POROSITES:



REPUBLIKA E SHQIPERISE
 MINISTERIA E INFRASTRUKTURES DHE ENERGJISE
 AUTORITETI RRUGOR SHQIPTAR



PROJEKTOI:

"INFRATECH & ARKIMADE" SH.P.K
 PËRFAQËSUAR NGA "INFRATECH" SH.P.K
 PROJEKTUES INXHINIER STRUKTURIST:
 INXH. REZEART ZGJANJOLLI NR. LIÇ. K.1219/2

EMËRTIMI I OBJEKTIT:

PLOTESIM, RAKORDIM DHE VAZHDIM I PUNIMEVE, REHABILITIMI I
 SEGMENTIT RRUGOR "MBIKALIMI PALLATI ME SHIGJETA"-
 RRETHRRROTULLIMI "SHQIPONJA" LOTI 3

PËRSHKRIMI:


FLETA: FL. 01
 FORMATI: A3
 SHKALLA: N/A

PLANI I THEMELEVE

PROJEKT ZBATIMI

LOTI III

PLANI I THEMELEVE TË RAMPAVE QË AFROJNË TE STRUKTURA MI, SH. 1:75

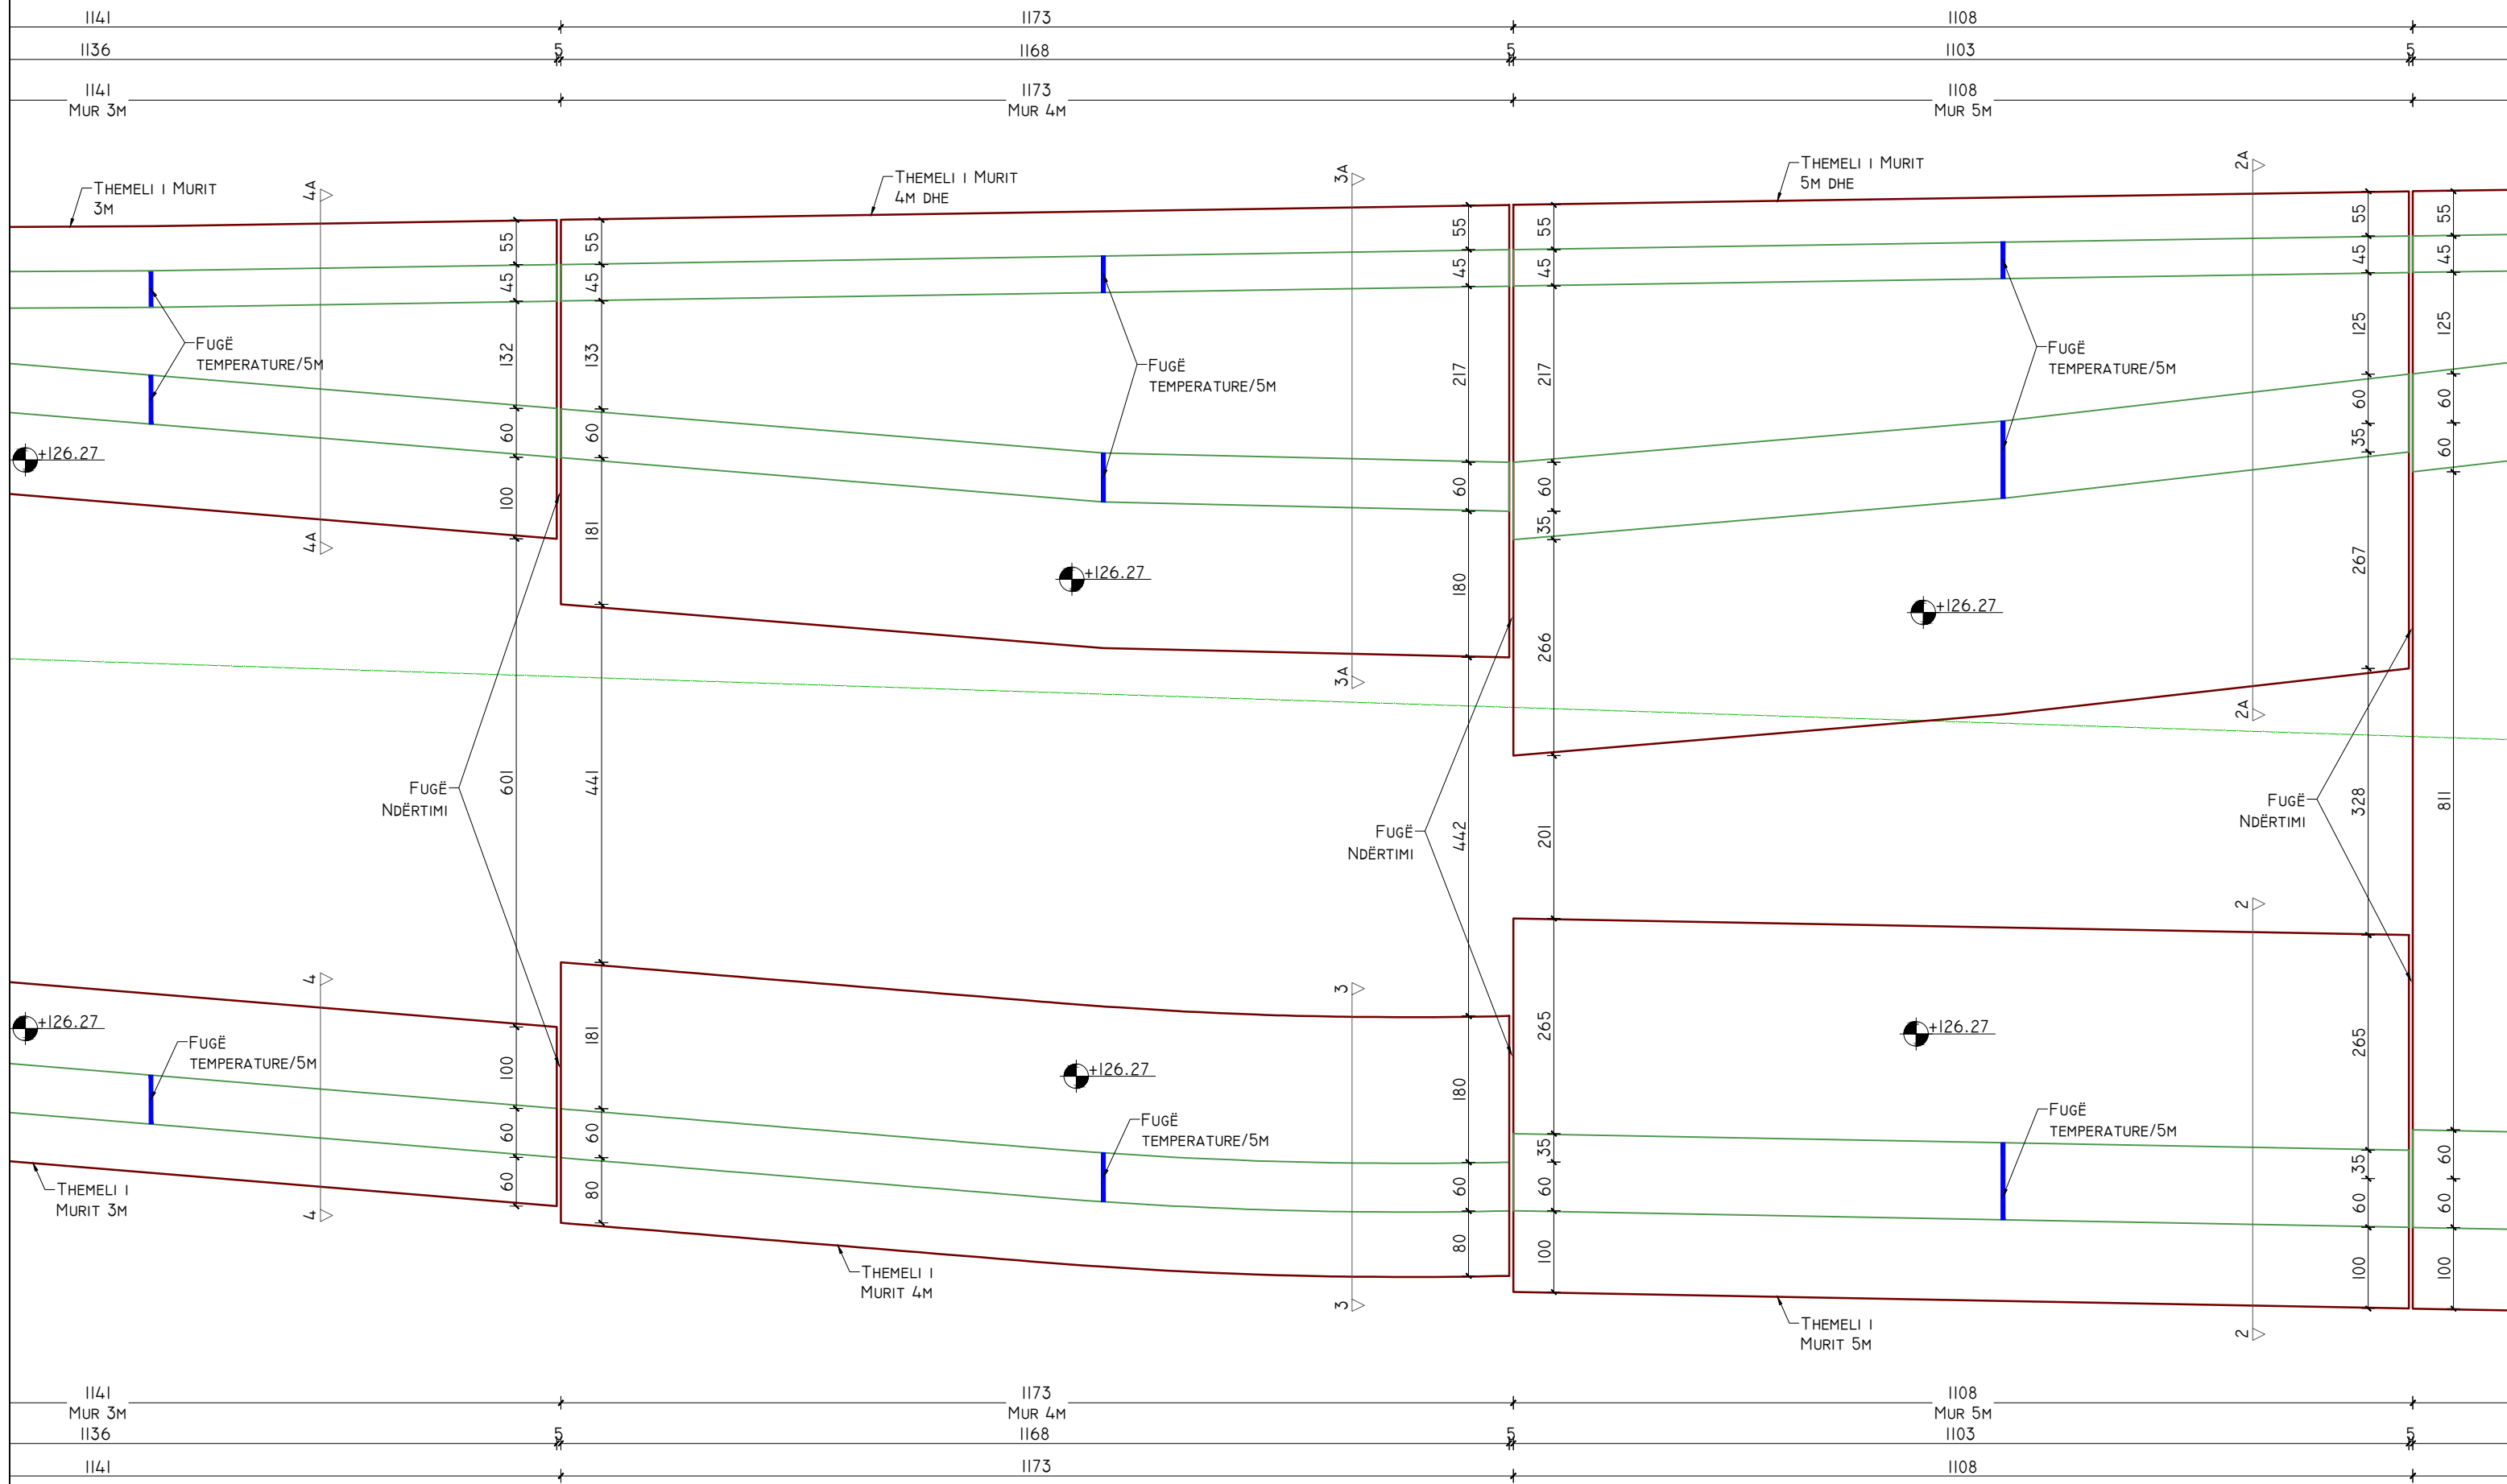

POROSITES:



REPUBLIKA E SHQIPERISE
 MINISTERIA E INFRASTRUKTURES DHE ENERGJISE
 AUTORITETI RRUGOR SHQIPTAR



PROJEKTOI:

"INFRA TECH & ARKIMADE" SH.P.K
 PËRFAQËSUAR NGA "INFRA TECH" SH.P.K

PROJEKTUES INXHINIER STRUKTURIST:
 INXH. REZEART ZGJANJOLLI NR. LIÇ. K.1219/2

EMËRTIMI I OBJEKTIT:

PLOTESIM, RAKORDIM DHE VAZHDIM I PUNIMEVE, REHABILITIMI I
 SEGMENTIT RRUGOR "MBIKALIMI PALLATI ME SHIGJETA"-
 RRETHRRROTULLIMI "SHQIPONJA" LOTI 3

PËRSHKRIMI:

FLETA: FL. 02


FORMATI: A3
 SHKALLA: N/A

PLANI I THEMELEVE

PROJEKT ZBATIMI

LOTI III

PLANI I THEMELEVE TË RAMPAVE QË AFROJNË TE STRUKTURA MI, SH. 1:75

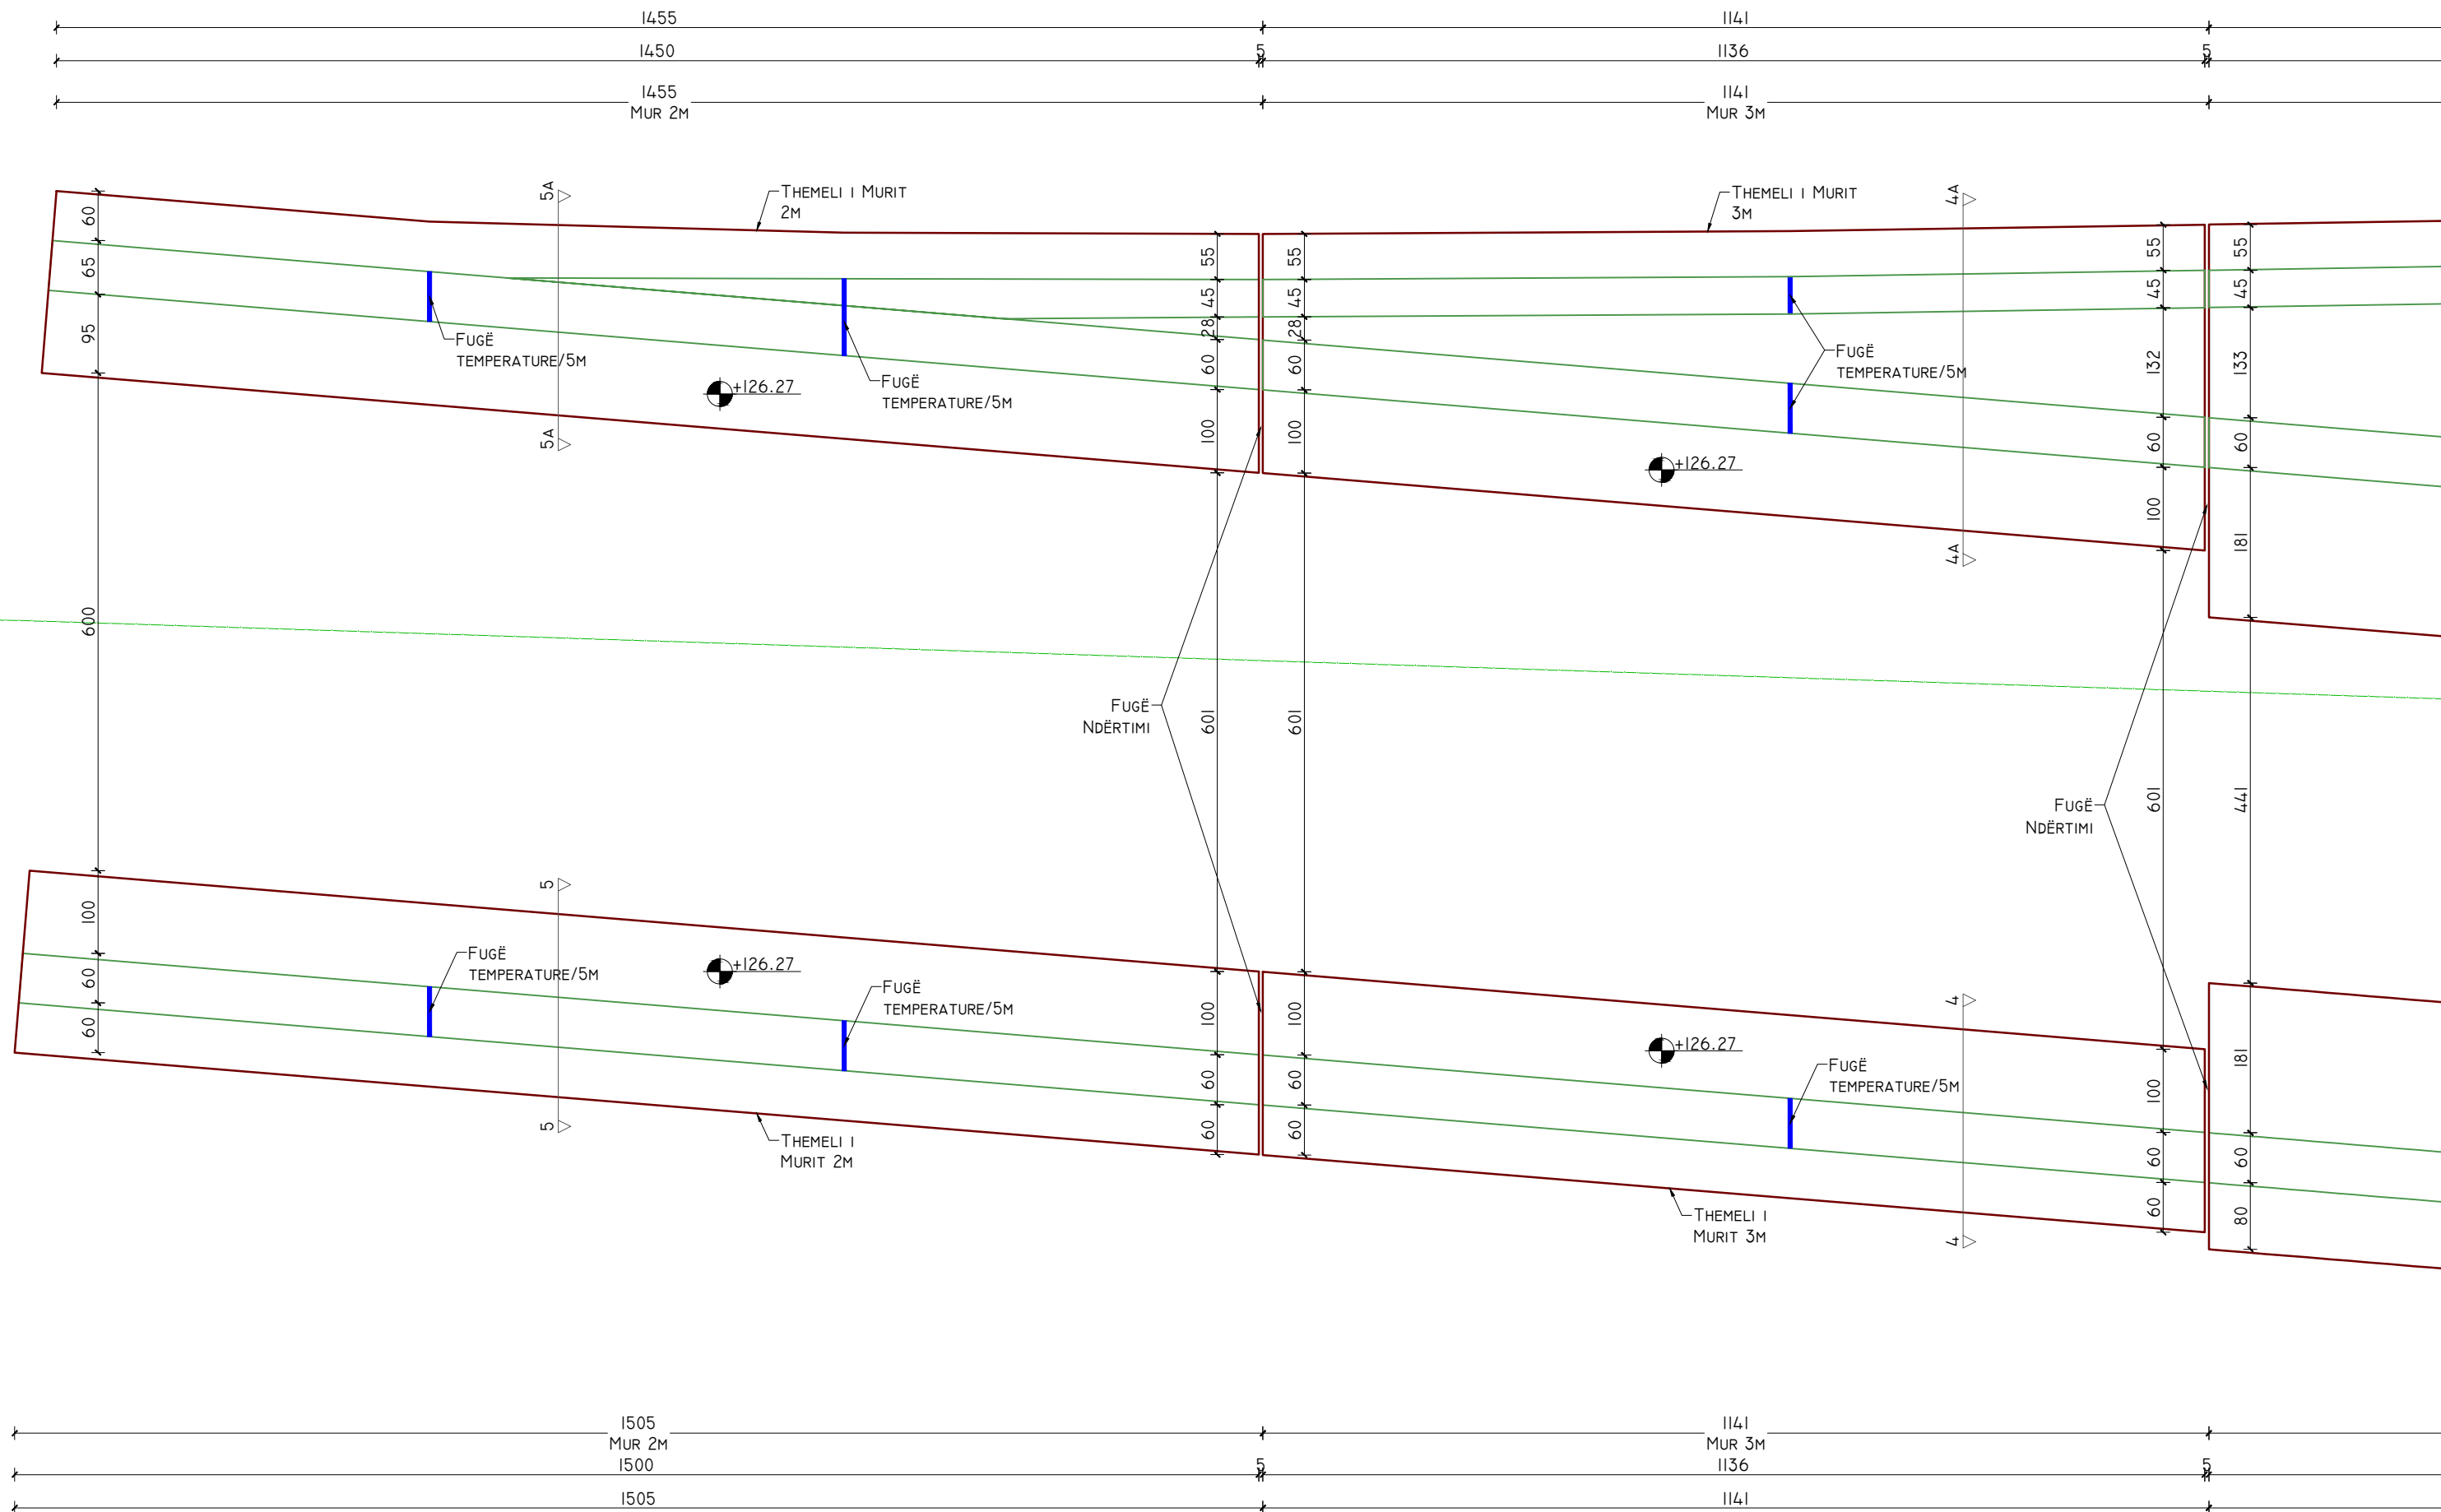

POROSITES:



REPUBLIKA E SHQIPERISE
 MINISTRIA E INFRASTRUKTURES DHE ENERGJISE
 AUTORITETI RRUGOR SHQIPTAR



PROJEKTOI:

"INFRATECH & ARKIMADE" SH.P.K
 PËRFAQËSUAR NGA "INFRATECH" SH.P.K

PROJEKTUES INXHINIER STRUKTURIST:
 INXH. REZEART ZGJANJOLLI NR. LIÇ. K.1219/2

EMËRTIMI I OBJEKTIT:

PLOTESIM, RAKORDIM DHE VAZHDIM I PUNIMEVE, REHABILITIMI I
 SEGMENTIT RRUGOR "MBIKALIMI PALLATI ME SHIGJETA"-
 RRETHRRROTULLIMI "SHQIPONJA" LOTI 3

PËRSHKRIMI:

FLETA: FL. 03


FORMATI: A3
 SHKALLA: N/A

PLANI I THEMELEVE

PROJEKT ZBATIMI

LOTI III

PLANI I MUREVE TË RAMPAVE QË AFROJNË TE STRUKTURA MI, SH. 1:75

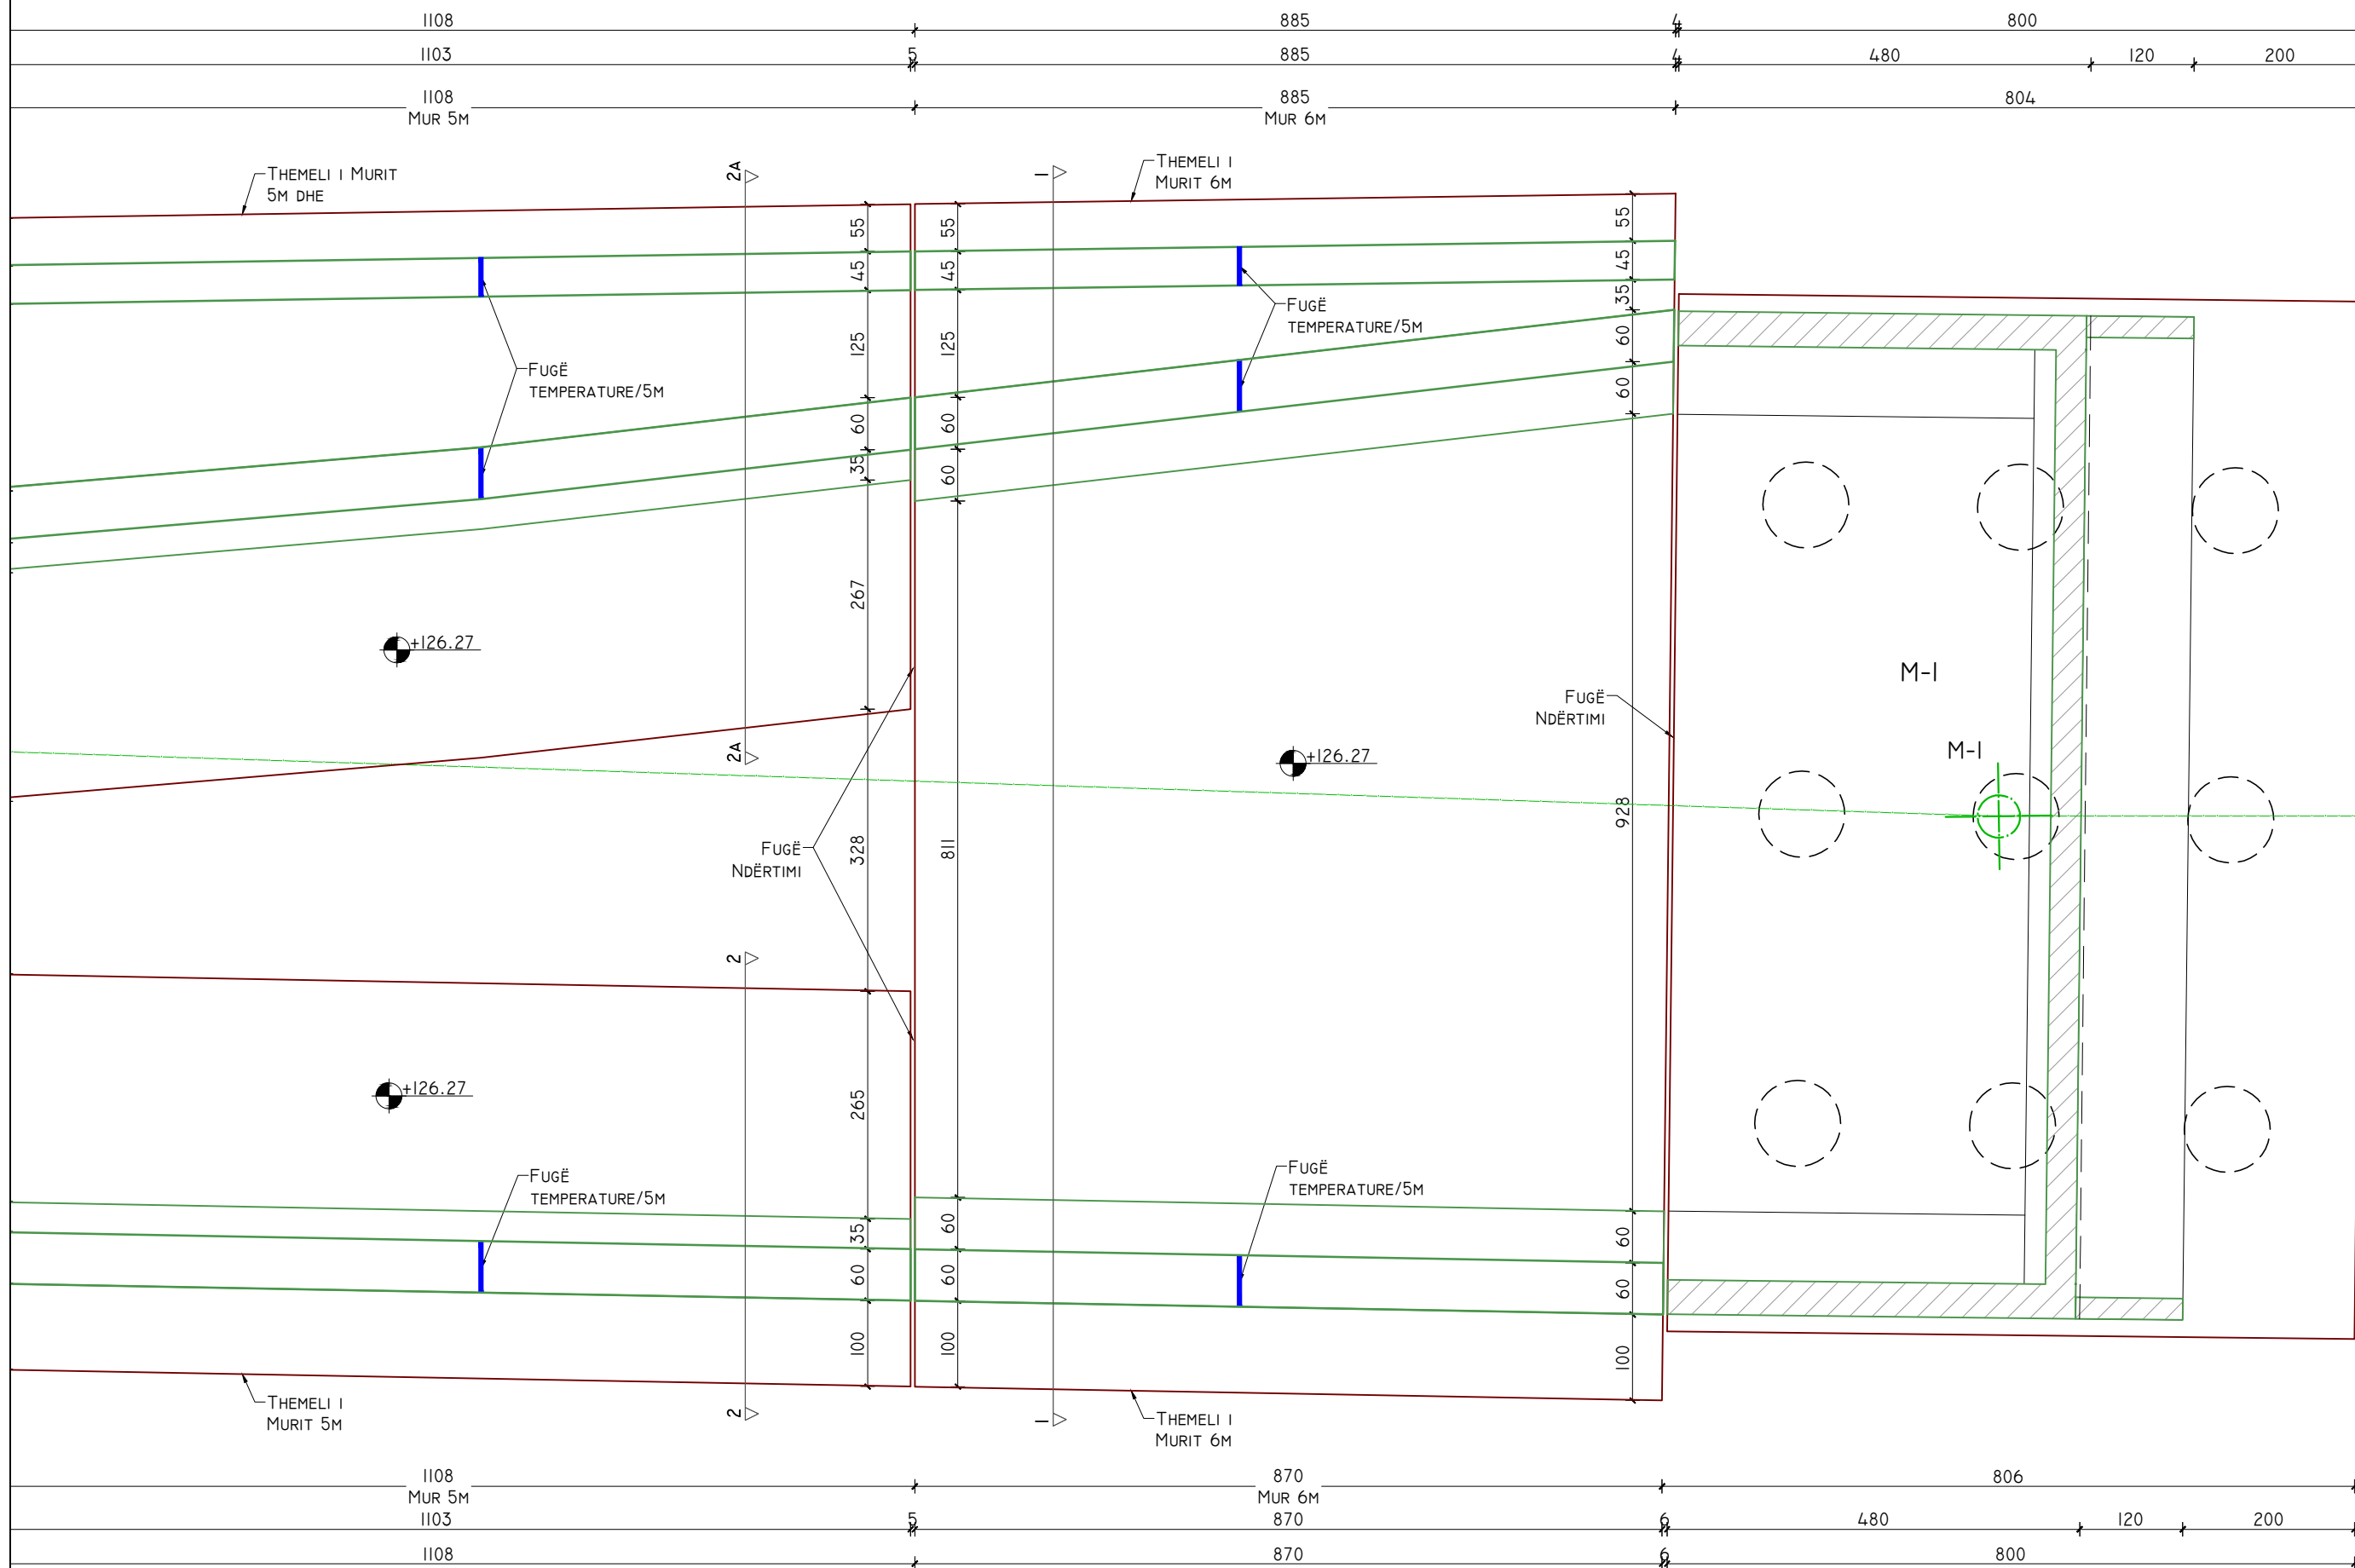

POROSITES:



REPUBLIKA E SHQIPERISE
 MINISTRIA E INFRASTRUKTURES DHE ENERGJISE
 AUTORITETI RRUGOR SHQIPTAR



PROJEKTOI:

"INFRATECH & ARKIMADE" SH.P.K
 PËRFAQËSUAR NGA "INFRATECH" SH.P.K

PROJEKTUES INXHINIER STRUKTURIST:
 INXH. REZEART ZGJANJOLLI NR. LIÇ. K.1219/2

EMËRTIMI I OBJEKTIT:

PLOTESIM,RAKORDIM DHE VAZHDIM I PUNIMEVE,REHABILITIMI I
 SEGMENTIT RRUGOR "MBIKALIMI PALLATI ME SHIGJETA"-
 RRETHRRROTULLIMI "SHQIPONJA" LOTI 3

PËRSHKRIMI:

FLETA: FL. 04


FORMATI: A3
 SHKALLA: N/A

PLANI I MUREVE

PROJEKT ZBATIMI

LOTI III

PLANI I MUREVE TË RAMPAVE QË AFROJNË TE STRUKTURA MI, SH. 1:75

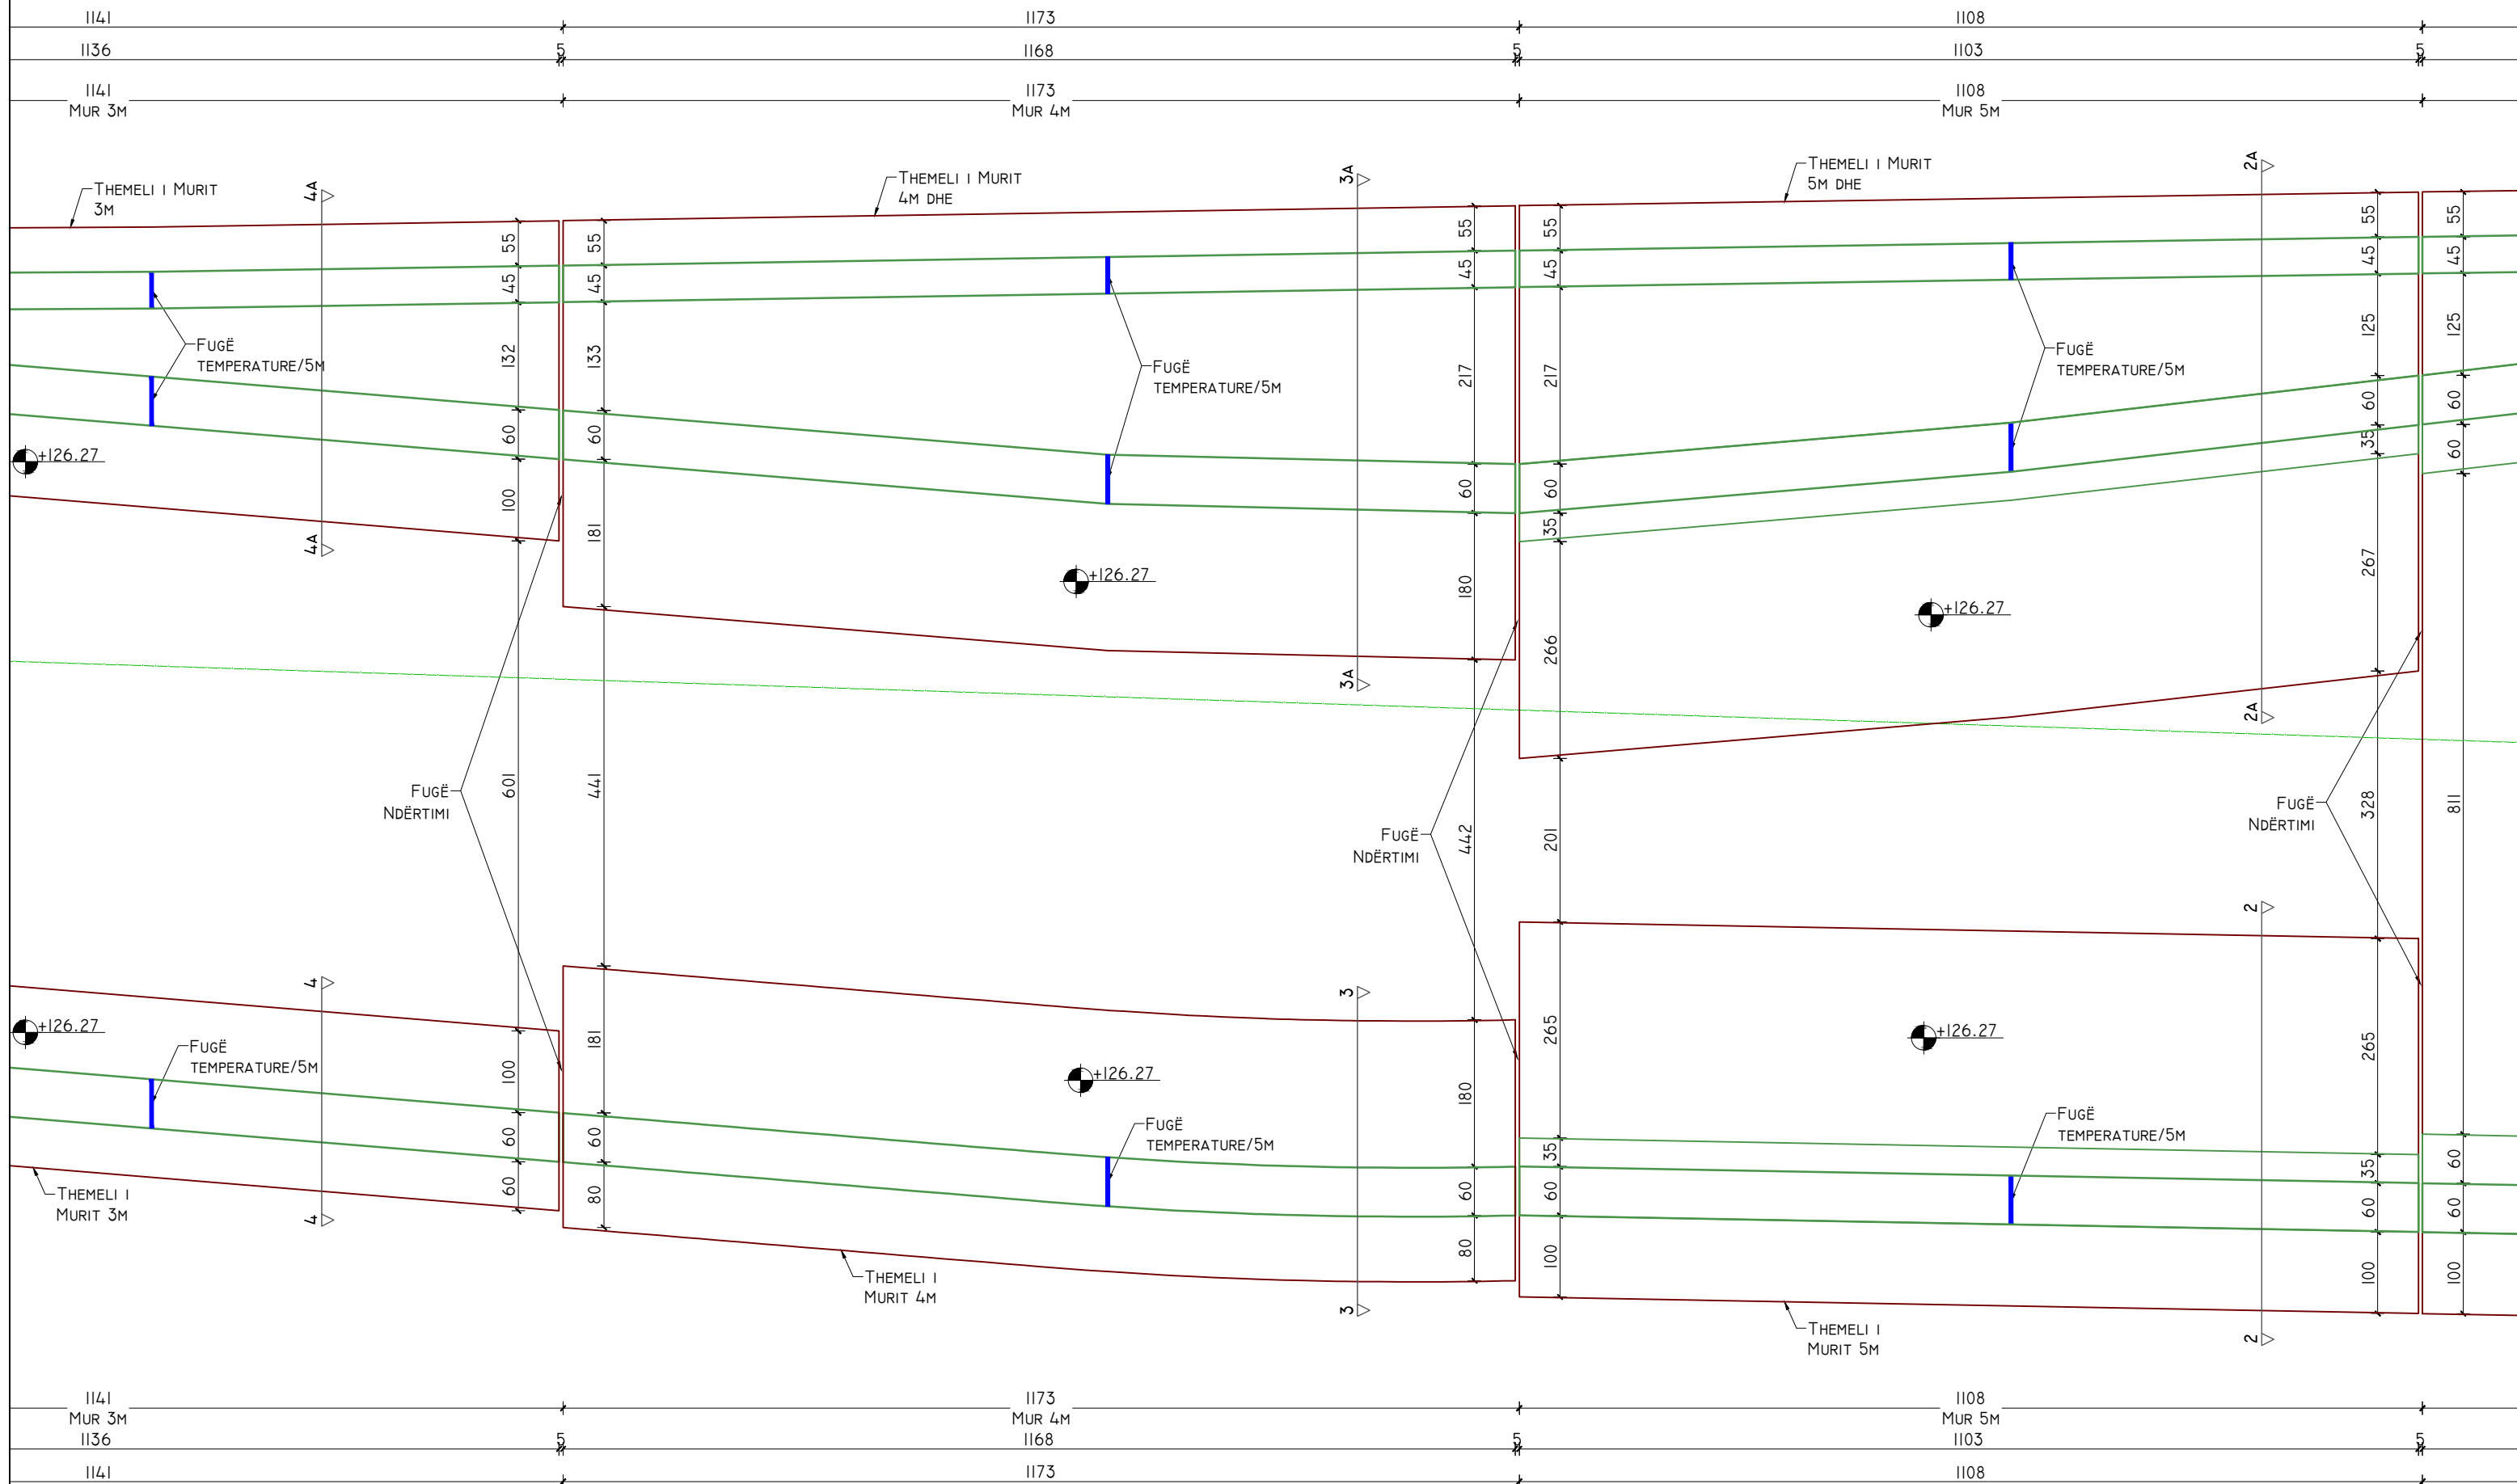

POROSITES:



REPUBLIKA E SHQIPERISE
 MINISTRIA E INFRASTRUKTURES DHE ENERGJISE
 AUTORITETI RRUGOR SHQIPTAR



PROJEKTOI:

"INFRATECH & ARKIMADE" SH.P.K
 PËRFAQËSUAR NGA "INFRATECH" SH.P.K

PROJEKTUES INXHINIER STRUKTURIST:
 INXH. REZEART ZGJANJOLLI NR. LIÇ. K.1219/2

EMËRTIMI I OBJEKTIT:

PLOTESIM, RAKORDIM DHE VAZHDIM I PUNIMEVE, REHABILITIMI I
 SEGMENTIT RRUGOR "MBIKALIMI PALLATI ME SHIGJETA"-
 RRETHRRROTULLIMI "SHQIPONJA" LOTI 3

PËRSHKRIMI:

FLETA: FL. 05


FORMATI: A3
 SHKALLA: N/A


PLANI I MUREVE

PROJEKT ZBATIMI


LOTI III


PLANI I MUREVE TË RAMPAVE QË AFROJNË TE STRUKTURA MI, SH. 1:50
ANA NGA KORRIDORI KRYESOR

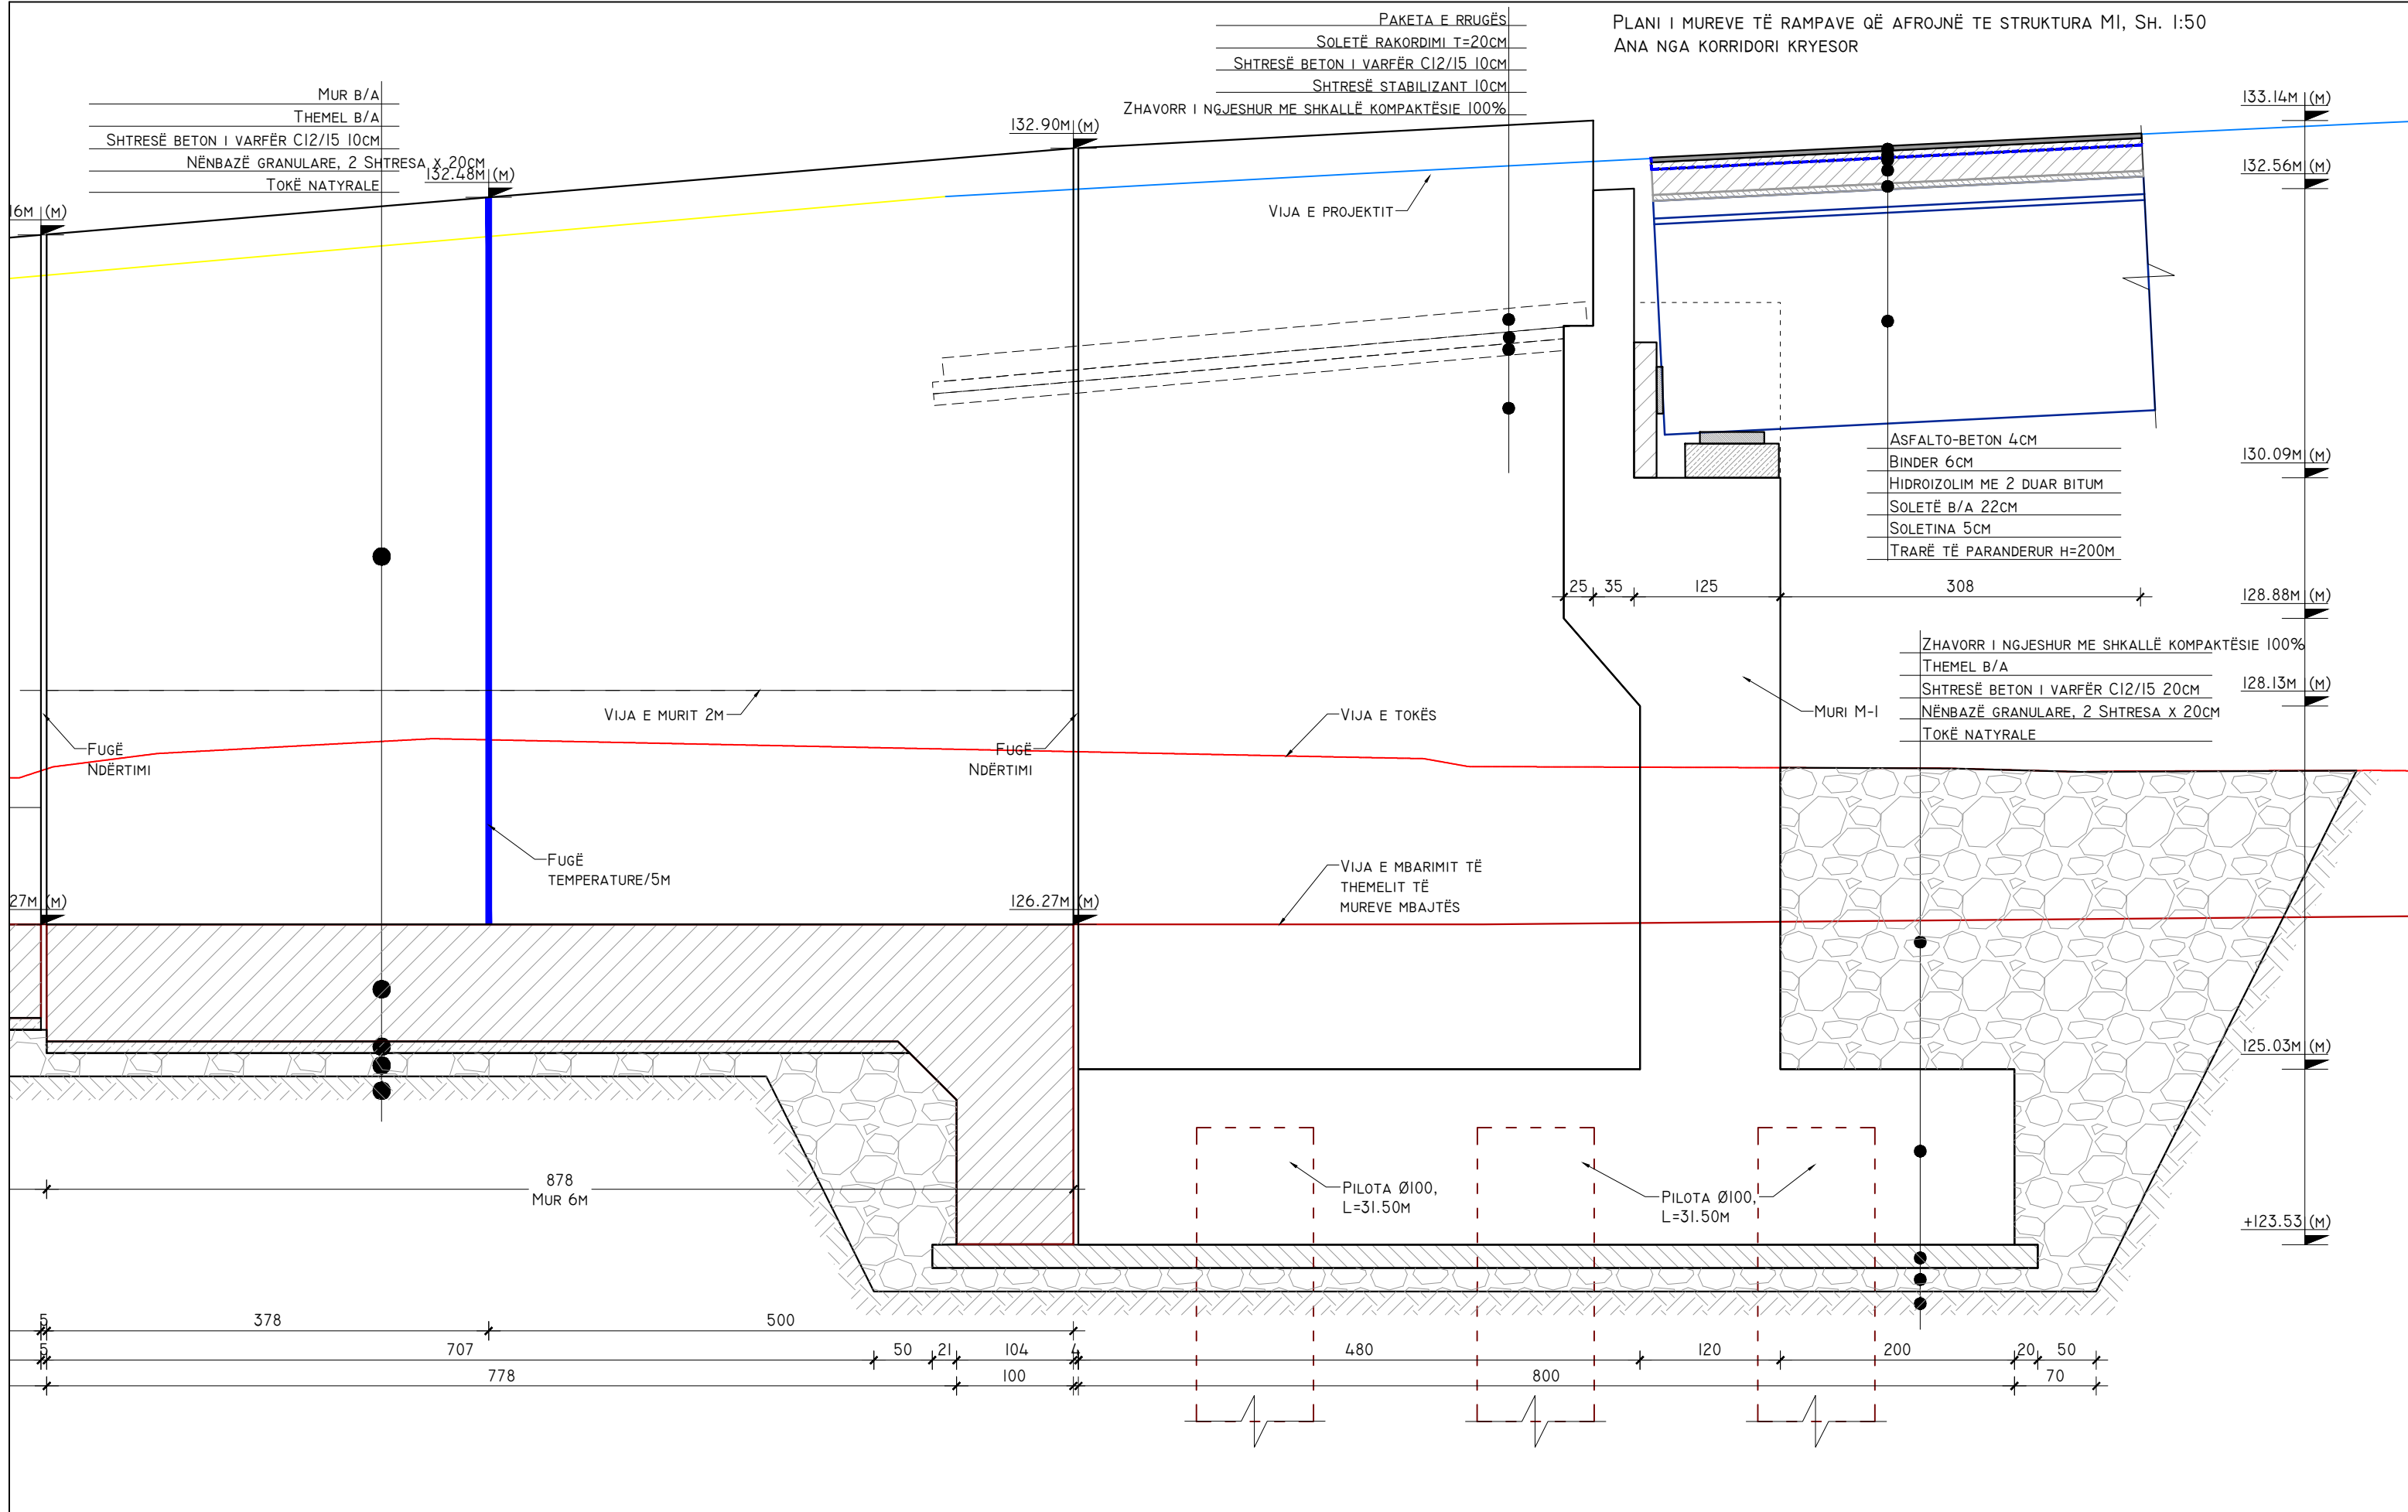


POROSITES:	PROJEKTOI:	EMËRTIMI I OBJEKTIT:	PËRSHKRIMI:	PLANI VERTIKAL I MUREVE, ANA E KORRIDORIT KRYESOR
 REPUBLIKA E SHQIPERISE MINISTERIA E INFRASTRUKTURES DHE ENERGJISE AUTORITETI RRUOR SHQIPTAR	"INFRATECH & ARKIMADE" SH.P.K PËRFAQËSUAR NGA "INFRATECH" SH.P.K PROJEKTUES INXHINIER STRUKTURIST: INXH. REZEART ZGJANJOLLI NR. LIÇ. K.1219/2	PLOTESIM, RAKORDIM DHE VAZHDIM I PUNIMEVE, REHABILITIMI I SEGMENTIT RRUOR "MBIKALIMI PALLATI ME SHIGJETA"- RRETHROTULLIMI "SHQIPONJA" LOTI 3	FLETA: FL. 07 FORMATI: A3 SHKALLA: N/A	PROJEKT ZBATIMI LOTI III

PLANI I MUREVE TË RAMPAVE QË AFROJNË TE STRUKTURA MI, SH. 1:50
ANA NGA KORRIDORI KRYESOR

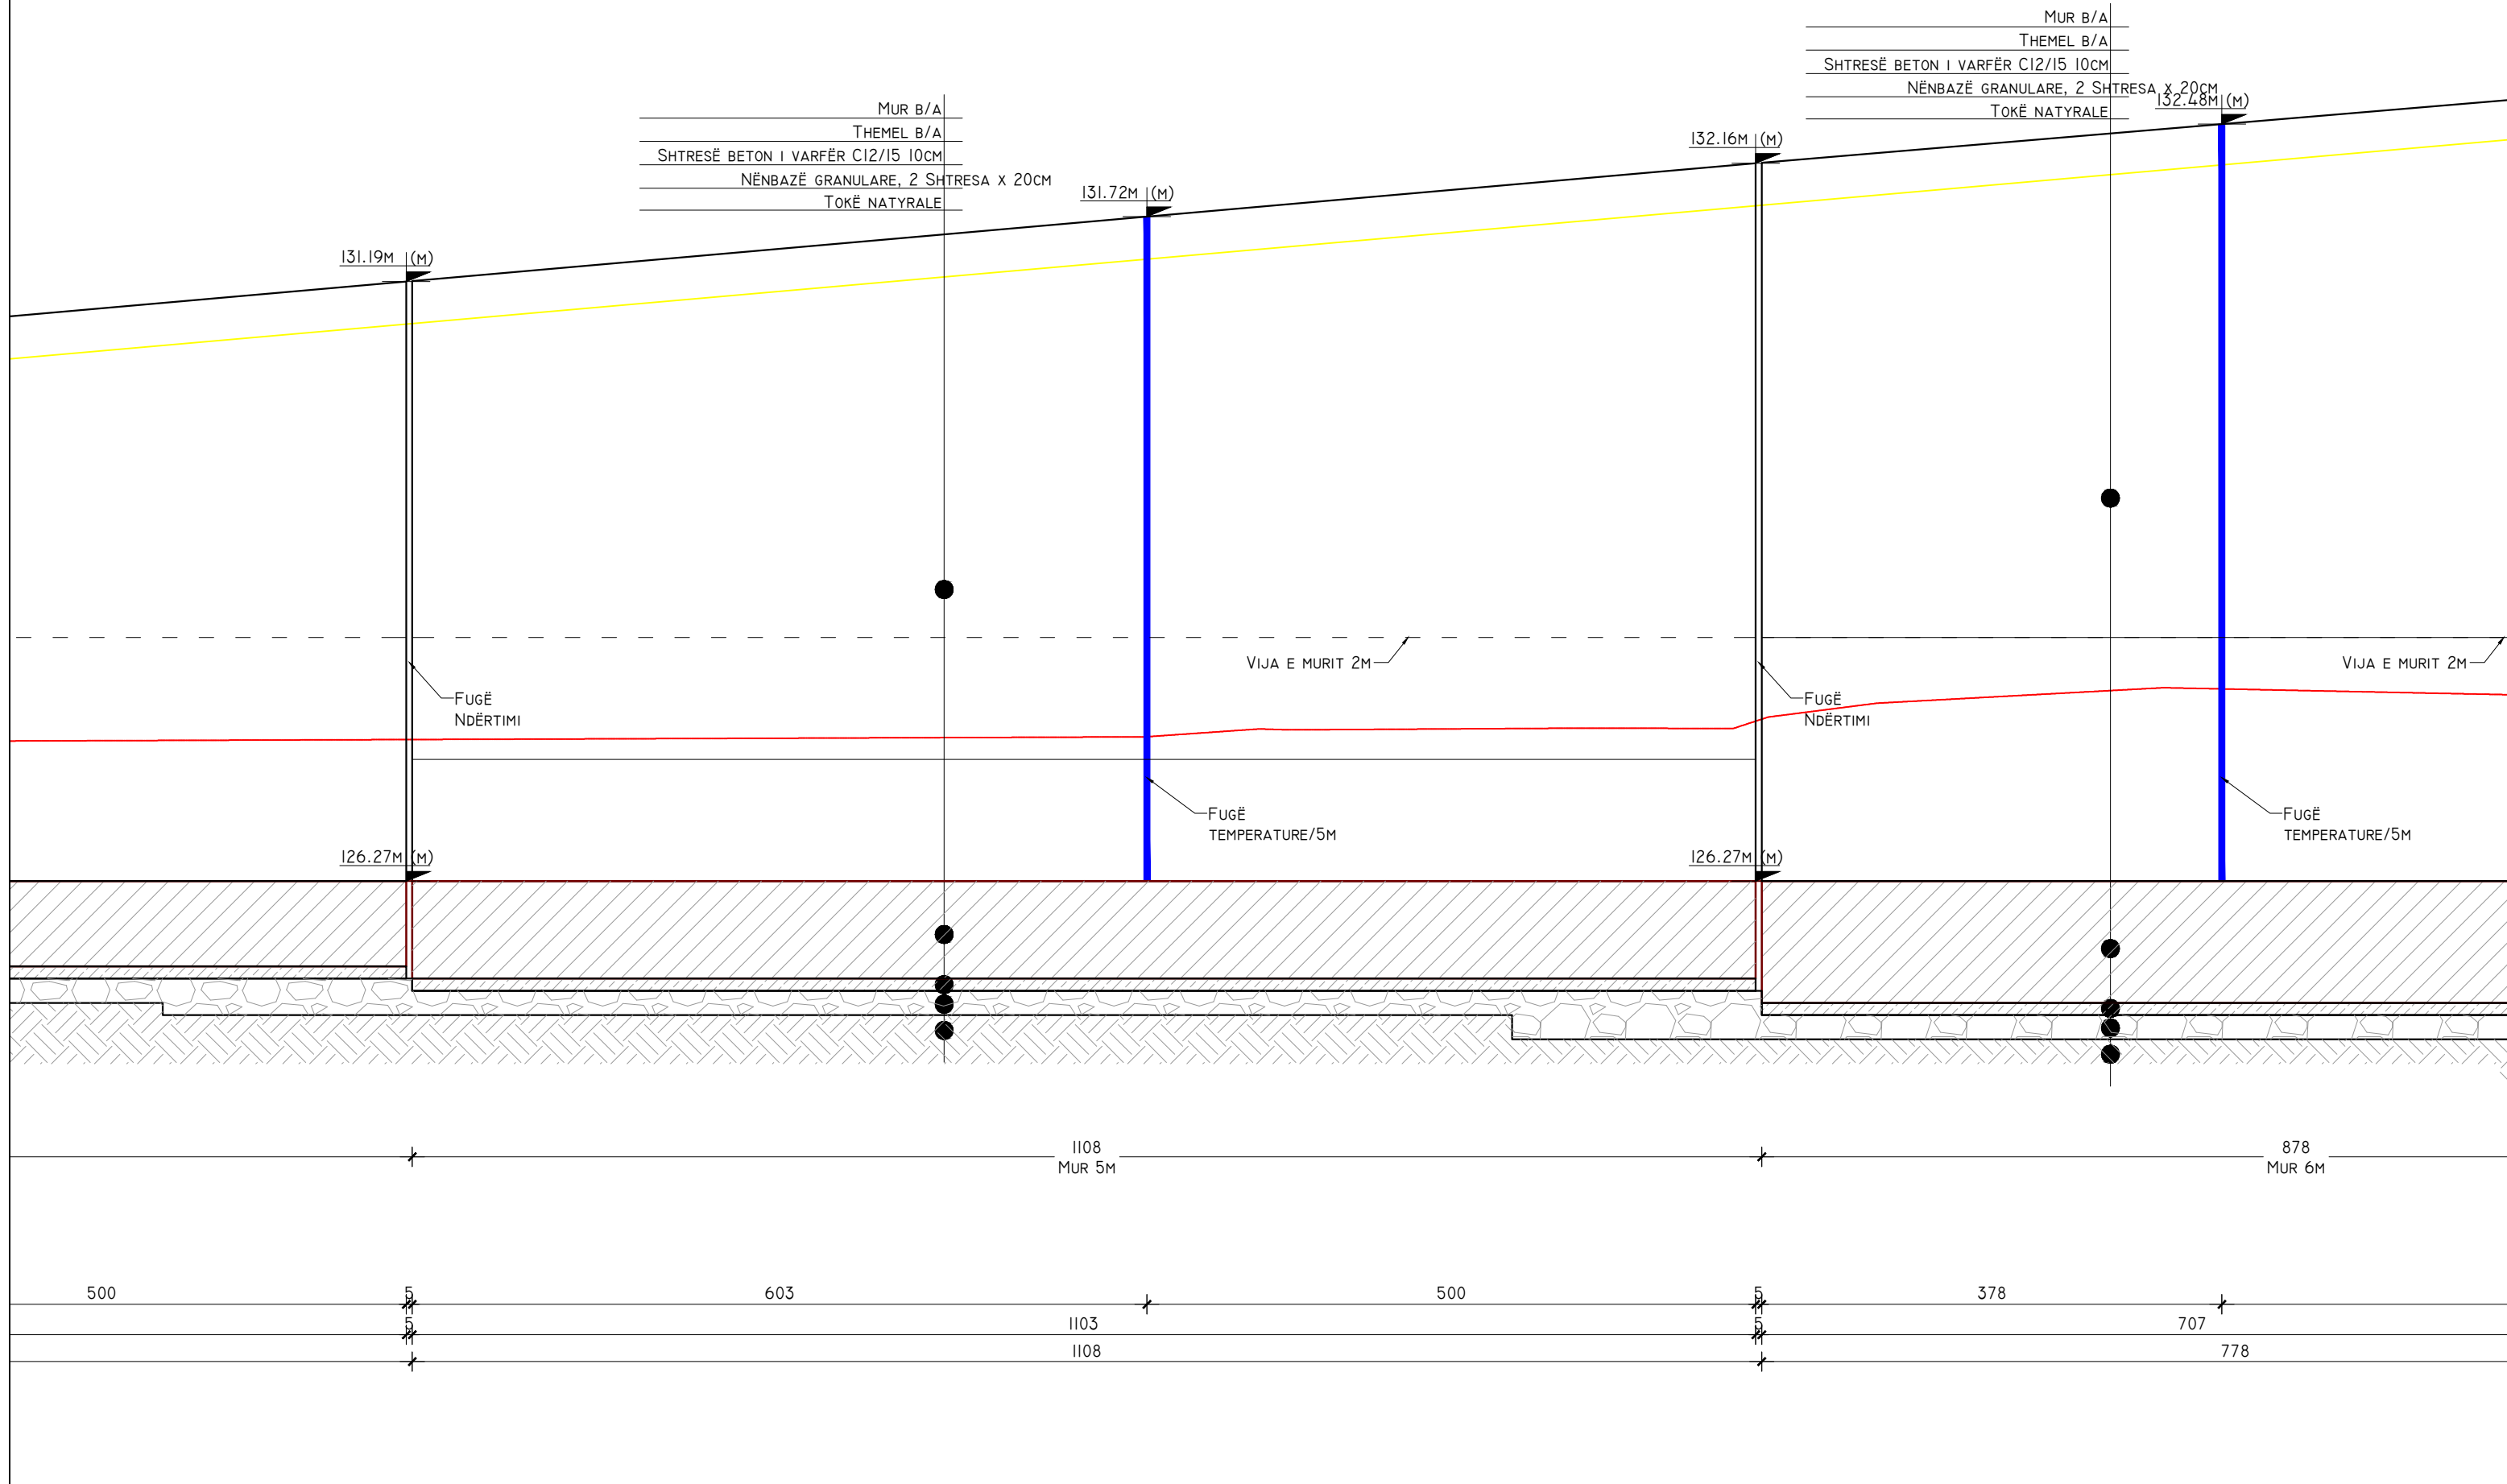

<p>POROSITES:</p>  <p>REPUBLIKA E SHQIPERISE MINISTRIA E INFRASTRUKTURES DHE ENERGJISE AUTORITETI RRUGOR SHQIPTAR</p>	<p>PROJEKTOI:</p> <p>"INFRATECH & ARKIMADE" SH.P.K PËRFAQËSUAR NGA "INFRATECH" SH.P.K</p> <p>PROJEKTUES INXHINIER STRUKTURIST: INXH. REZEART ZGJANJOLLI NR. LIÇ. K.1219/2</p>	<p>EMËRTIMI I OBJEKTIT:</p> <p>PLOTESIM,RAKORDIM DHE VAZHDIM I PUNIMEVE,REHABILITIMI I SEGMENTIT RRUGOR "MBIKALIMI PALLATI ME SHIGJETA"- RRETHROTULLIMI "SHQIPONJA" LOTI 3</p>	<p>PËRSHKRIMI:</p> <p>FLETA: FL. 08</p> <p>FORMATI: A3 SHKALLA: N/A</p>	<p>PLANI VERTIKAL I MUREVE, ANA E KORRIDORIT KRYESOR</p> <p>PROJEKT ZBATIMI</p> <p>LOTI III</p>
--	--	---	--	---

PLANI I MUREVE TË RAMPAVE QË AFROJNË TE STRUKTURA MI, SH. 1:50
ANA NGA KORRIDORI KRYESOR

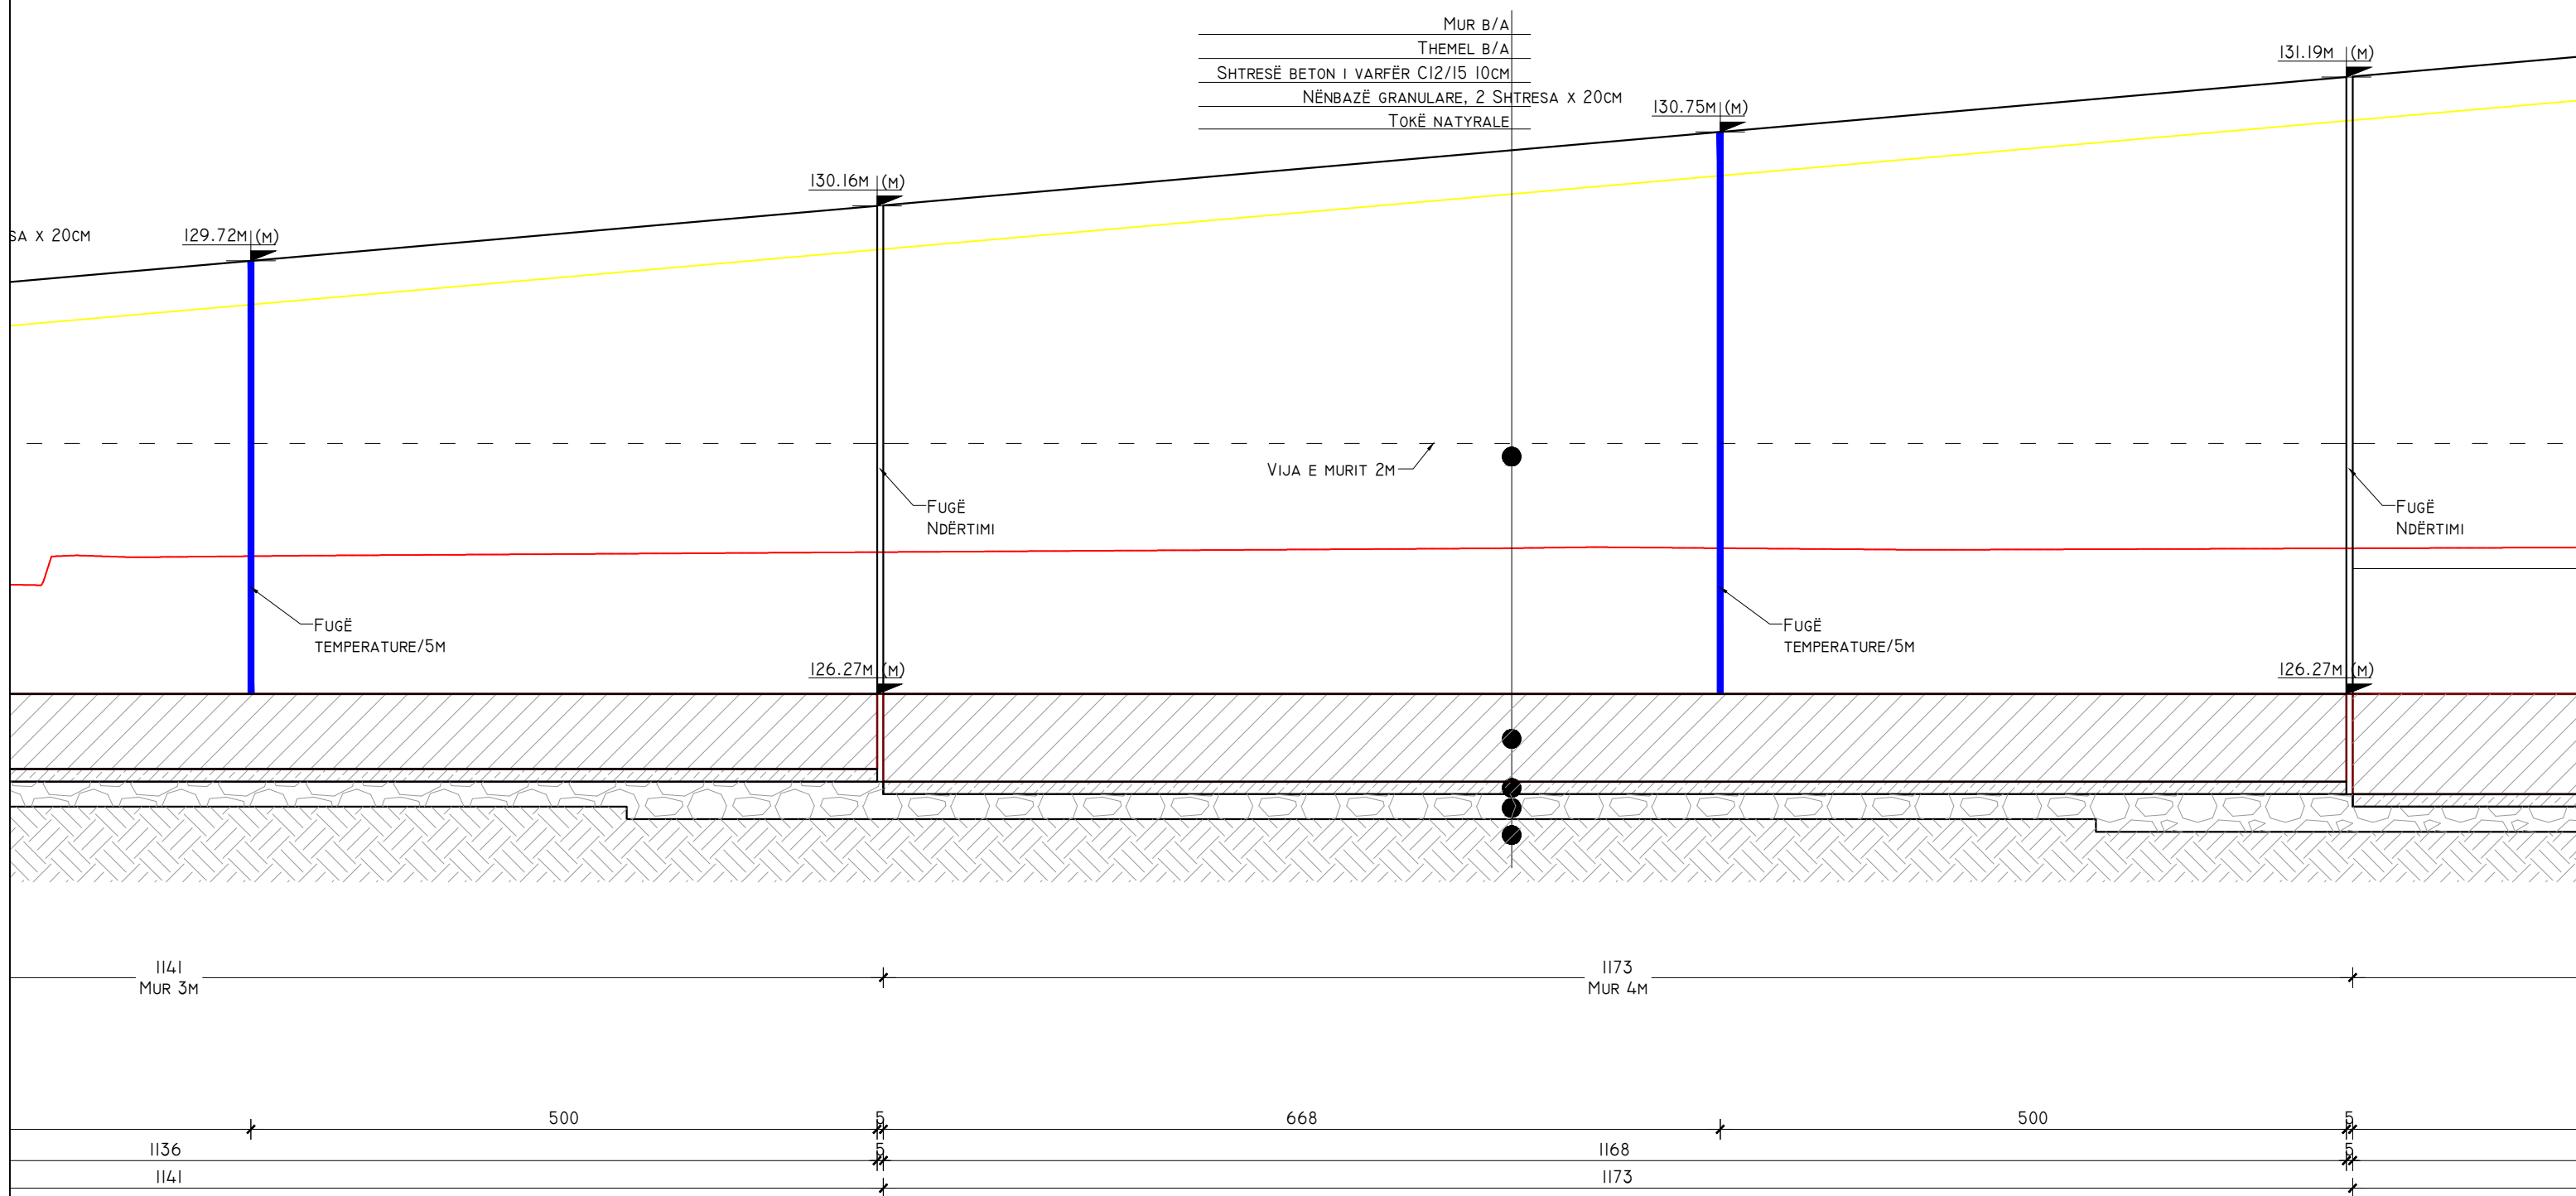

POROSITES:



REPUBLIKA E SHQIPERISE
MINISTRIA E INFRASTRUKTURES DHE ENERGJISE
AUTORITETI RRUGOR SHQIPTAR



PROJEKTOI:

"INFRATECH & ARKIMADE" SH.P.K
PËRFAQËSUAR NGA "INFRATECH" SH.P.K
PROJEKTUES INXHINIER STRUKTURIST:
INXH. REZEART ZGJANJOLLI NR. LIÇ. K.1219/2

EMËRTIMI I OBJEKTIT:

PLOTESIM,RAKORDIM DHE VAZHDIM I PUNIMEVE,REHABILITIMI I
SEGMENTIT RRUGOR "MBIKALIMI PALLATI ME SHIGJETA"-
RRETHROTULLIMI "SHQIPONJA" LOTI 3


PËRSHKRIMI:


FLETA: FL. 09
FORMATI: A3
SHKALLA: N/A

PLANI VERTIKAL I MUREVE, ANA E KORRIDORIT
KRYESOR


PROJEKT ZBATIMI
LOTI III


PLANI I MUREVE TË RAMPAVE QË AFROJNË TE STRUKTURA MI, SH. 1:50
ANA NGA KORRIDORI KRYESOR

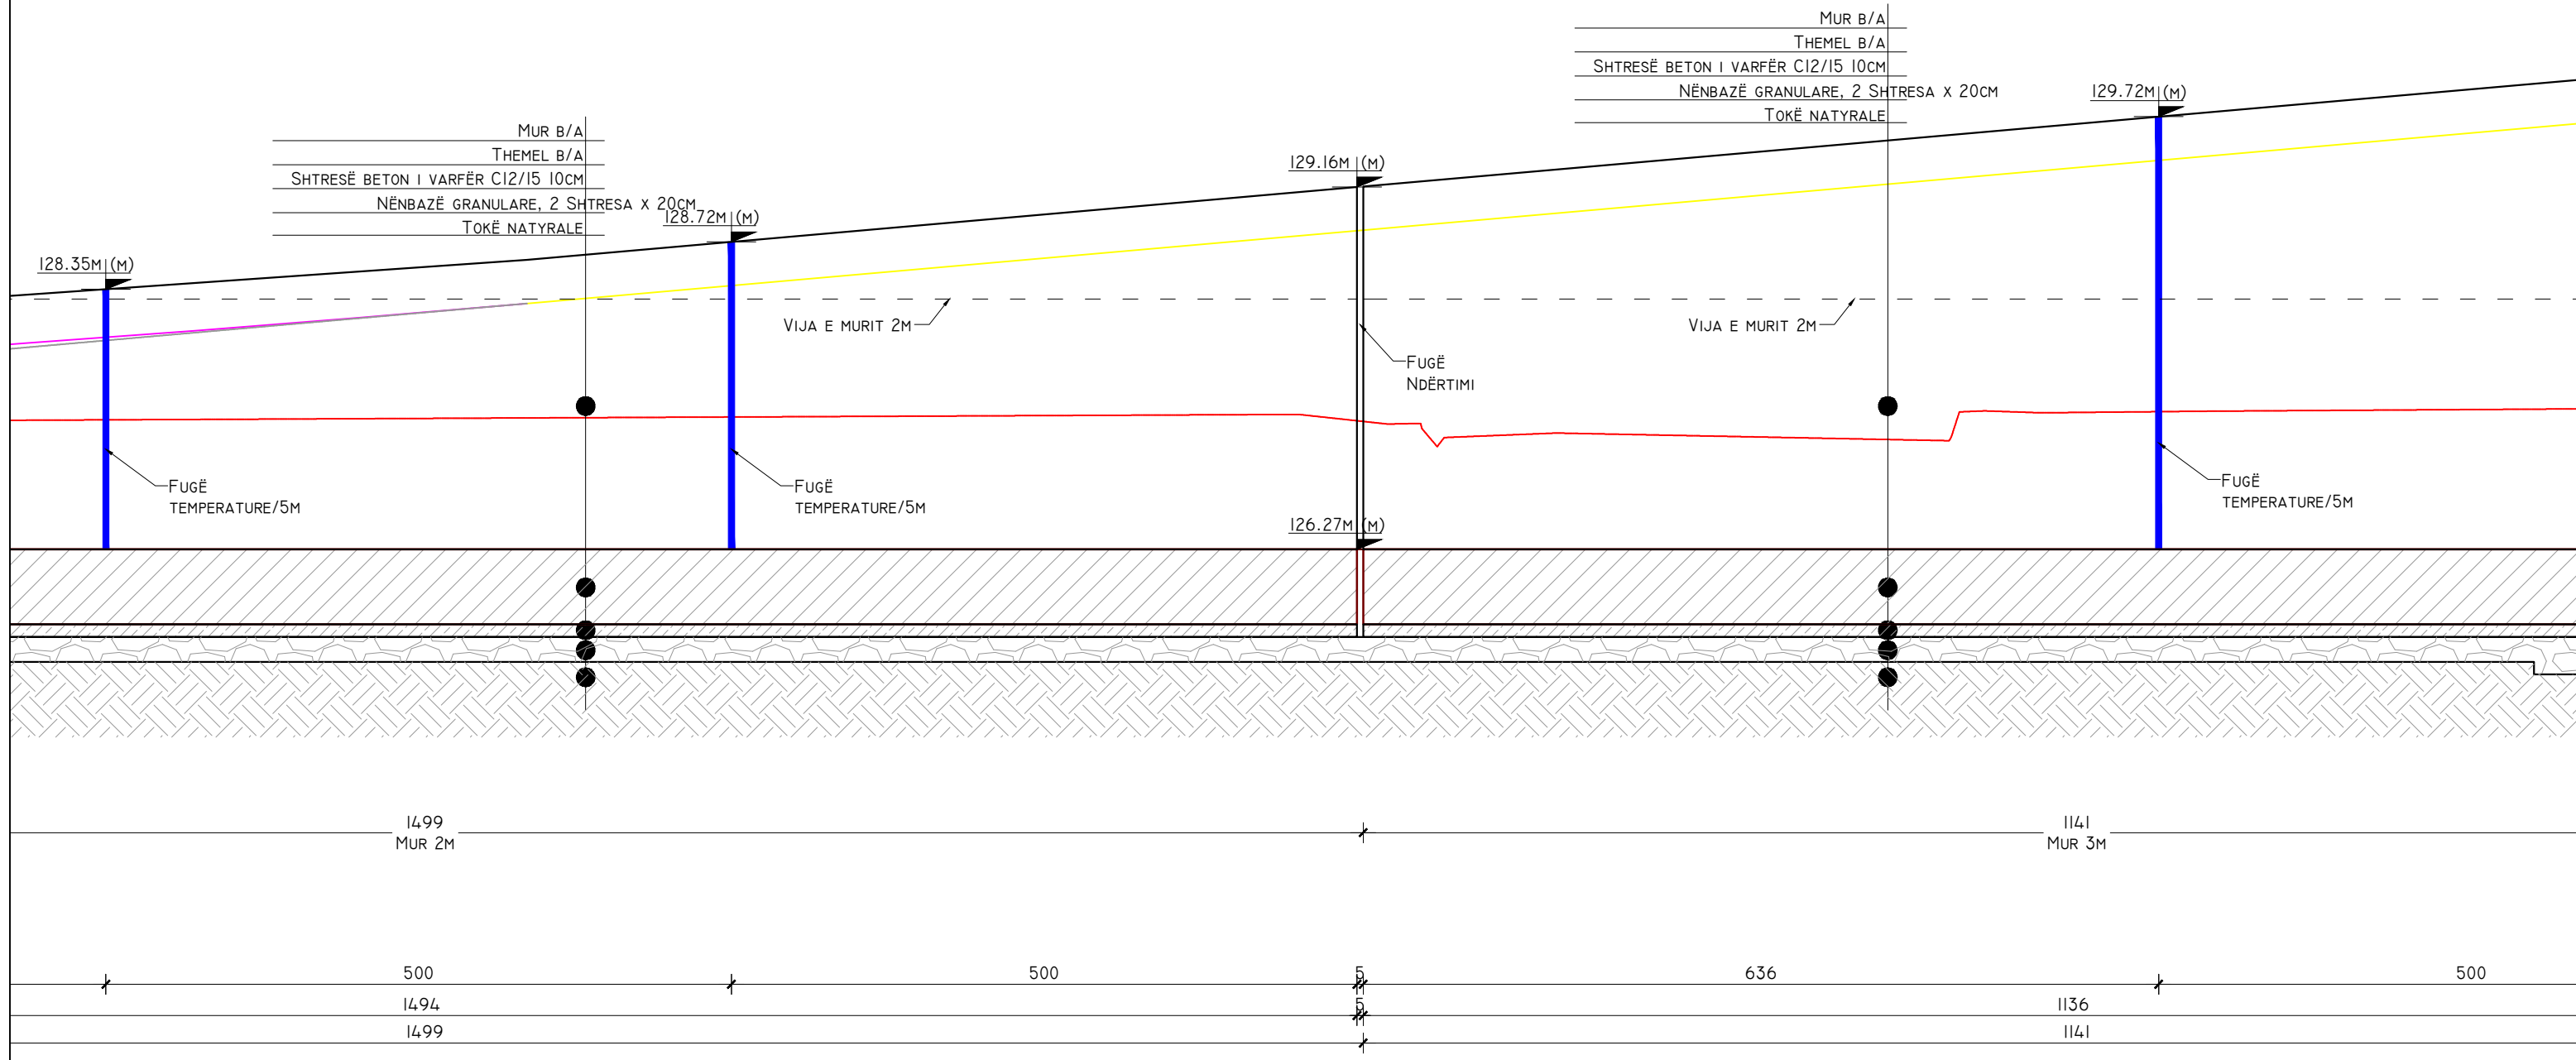


POROSITES:  REPUBLIKA E SHQIPERISE MINISTERIA E INFRASTRUKTURES DHE ENERGJISE AUTORITETI RRRUGOR SHQIPTAR	PROJEKTOI: "INFRATECH & ARKIMADE" SH.P.K PËRFAQËSUAR NGA "INFRATECH" SH.P.K PROJEKTUES INXHINIER STRUKTURIST: INXH. REZEART ZGJANJOLLI NR. LIÇ. K.1219/2	EMËRTIMI I OBJEKTIT: PLOTESIM,RAKORDIM DHE VAZHDIM I PUNIMEVE,REHABILITIMI I SEGMENTIT RRRUGOR "MBIKALIMI PALLATI ME SHIGJETA"- RRETHROTULLIMI "SHQIPONJA" LOTI 3	PËRSHKRIMI: FLETA: FL. 10	PLANI VERTIKAL I MUREVE, ANA E KORRIDORIT KRYESOR
			FORMATI: A3 SHKALLA: N/A	PROJEKT ZBATIMI LOTI III


PLANI I MUREVE TË RAMPAVE QË AFROJNË TE STRUKTURA MI, SH. 1:50
ANA NGA KORRIDORI KRYESOR

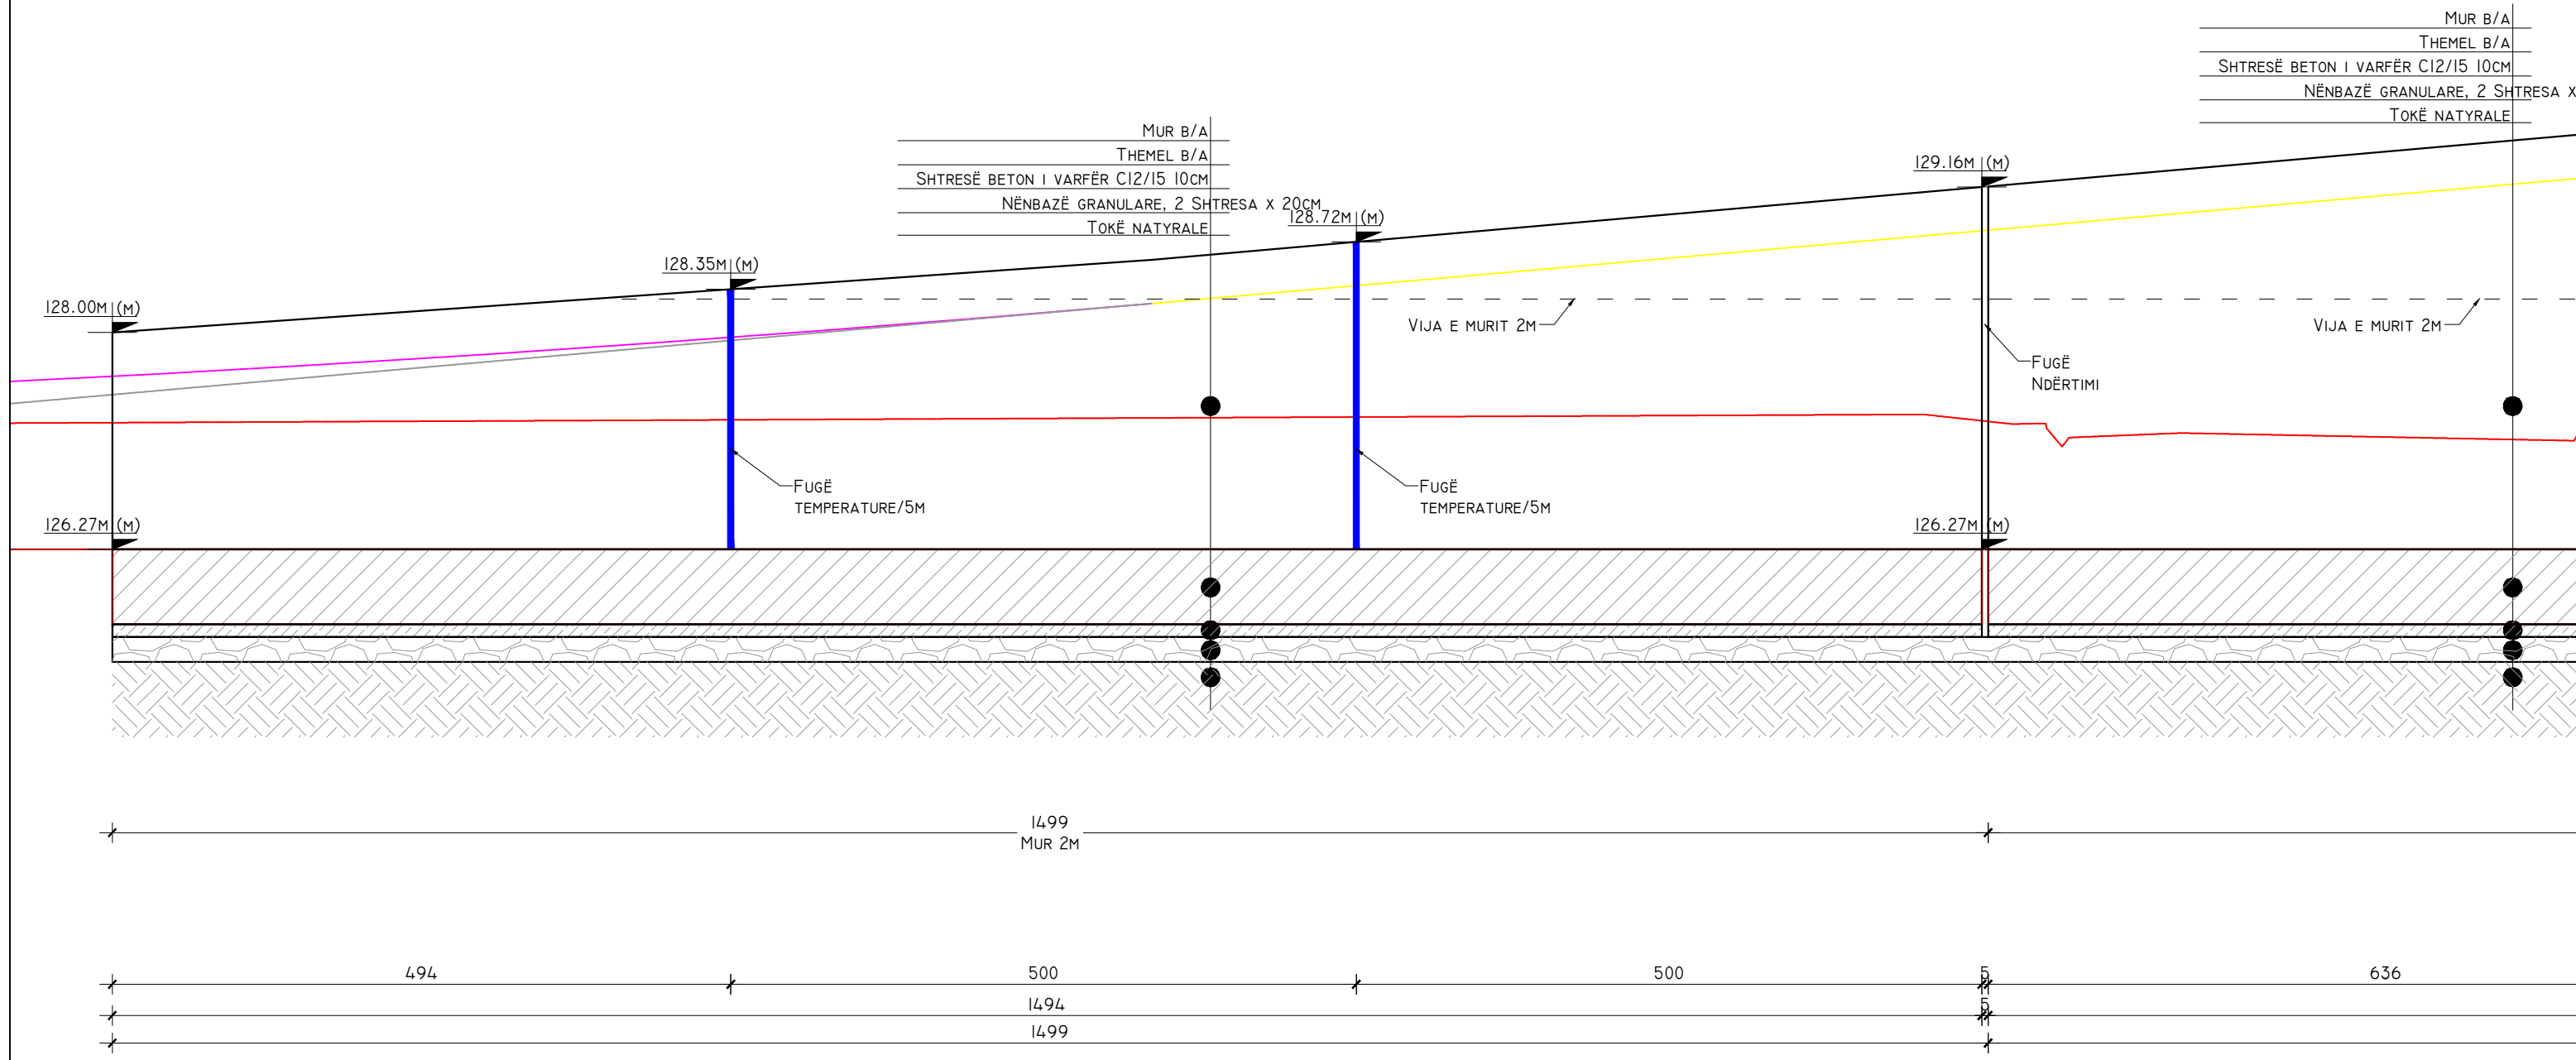



POROSITES:  REPUBLIKA E SHQIPERISE MINISTERIA E INFRASTRUKTURES DHE ENERGJISE AUTORITETI RRUGOR SHQIPTAR	PROJEKTOI: "INFRATECH & ARKIMADE" SH.P.K PËRFAQËSUAR NGA "INFRATECH" SH.P.K PROJEKTUES INXHINIER STRUKTURIST: INXH. REZEART ZGJANJOLLI NR. LIÇ. K.1219/2	EMËRTIMI I OBJEKTIT: PLOTESIM,RAKORDIM DHE VAZHDIM I PUNIMEVE,REHABILITIMI I SEGMENTIT RRUGOR "MBIKALIMI PALLATI ME SHIGJETA"- RRETHROTULLIMI "SHQIPONJA" LOTI 3	PËRSHKRIMI: FLETA: FL. II	PLANI VERTIKAL I MUREVE, ANA E KORRIDORIT KRYESOR
			FORMATI: A3 SHKALLA: N/A	PROJEKT ZBATIMI LOTI III


ARMIMI I MUREVE TË RAMPAVE QË AFROJNË TE STRUKTURA MI (ANA E BRENDSHME DHE E JASHTME), SH. 1:50
ANA NGA KORRIDORI KRYESOR

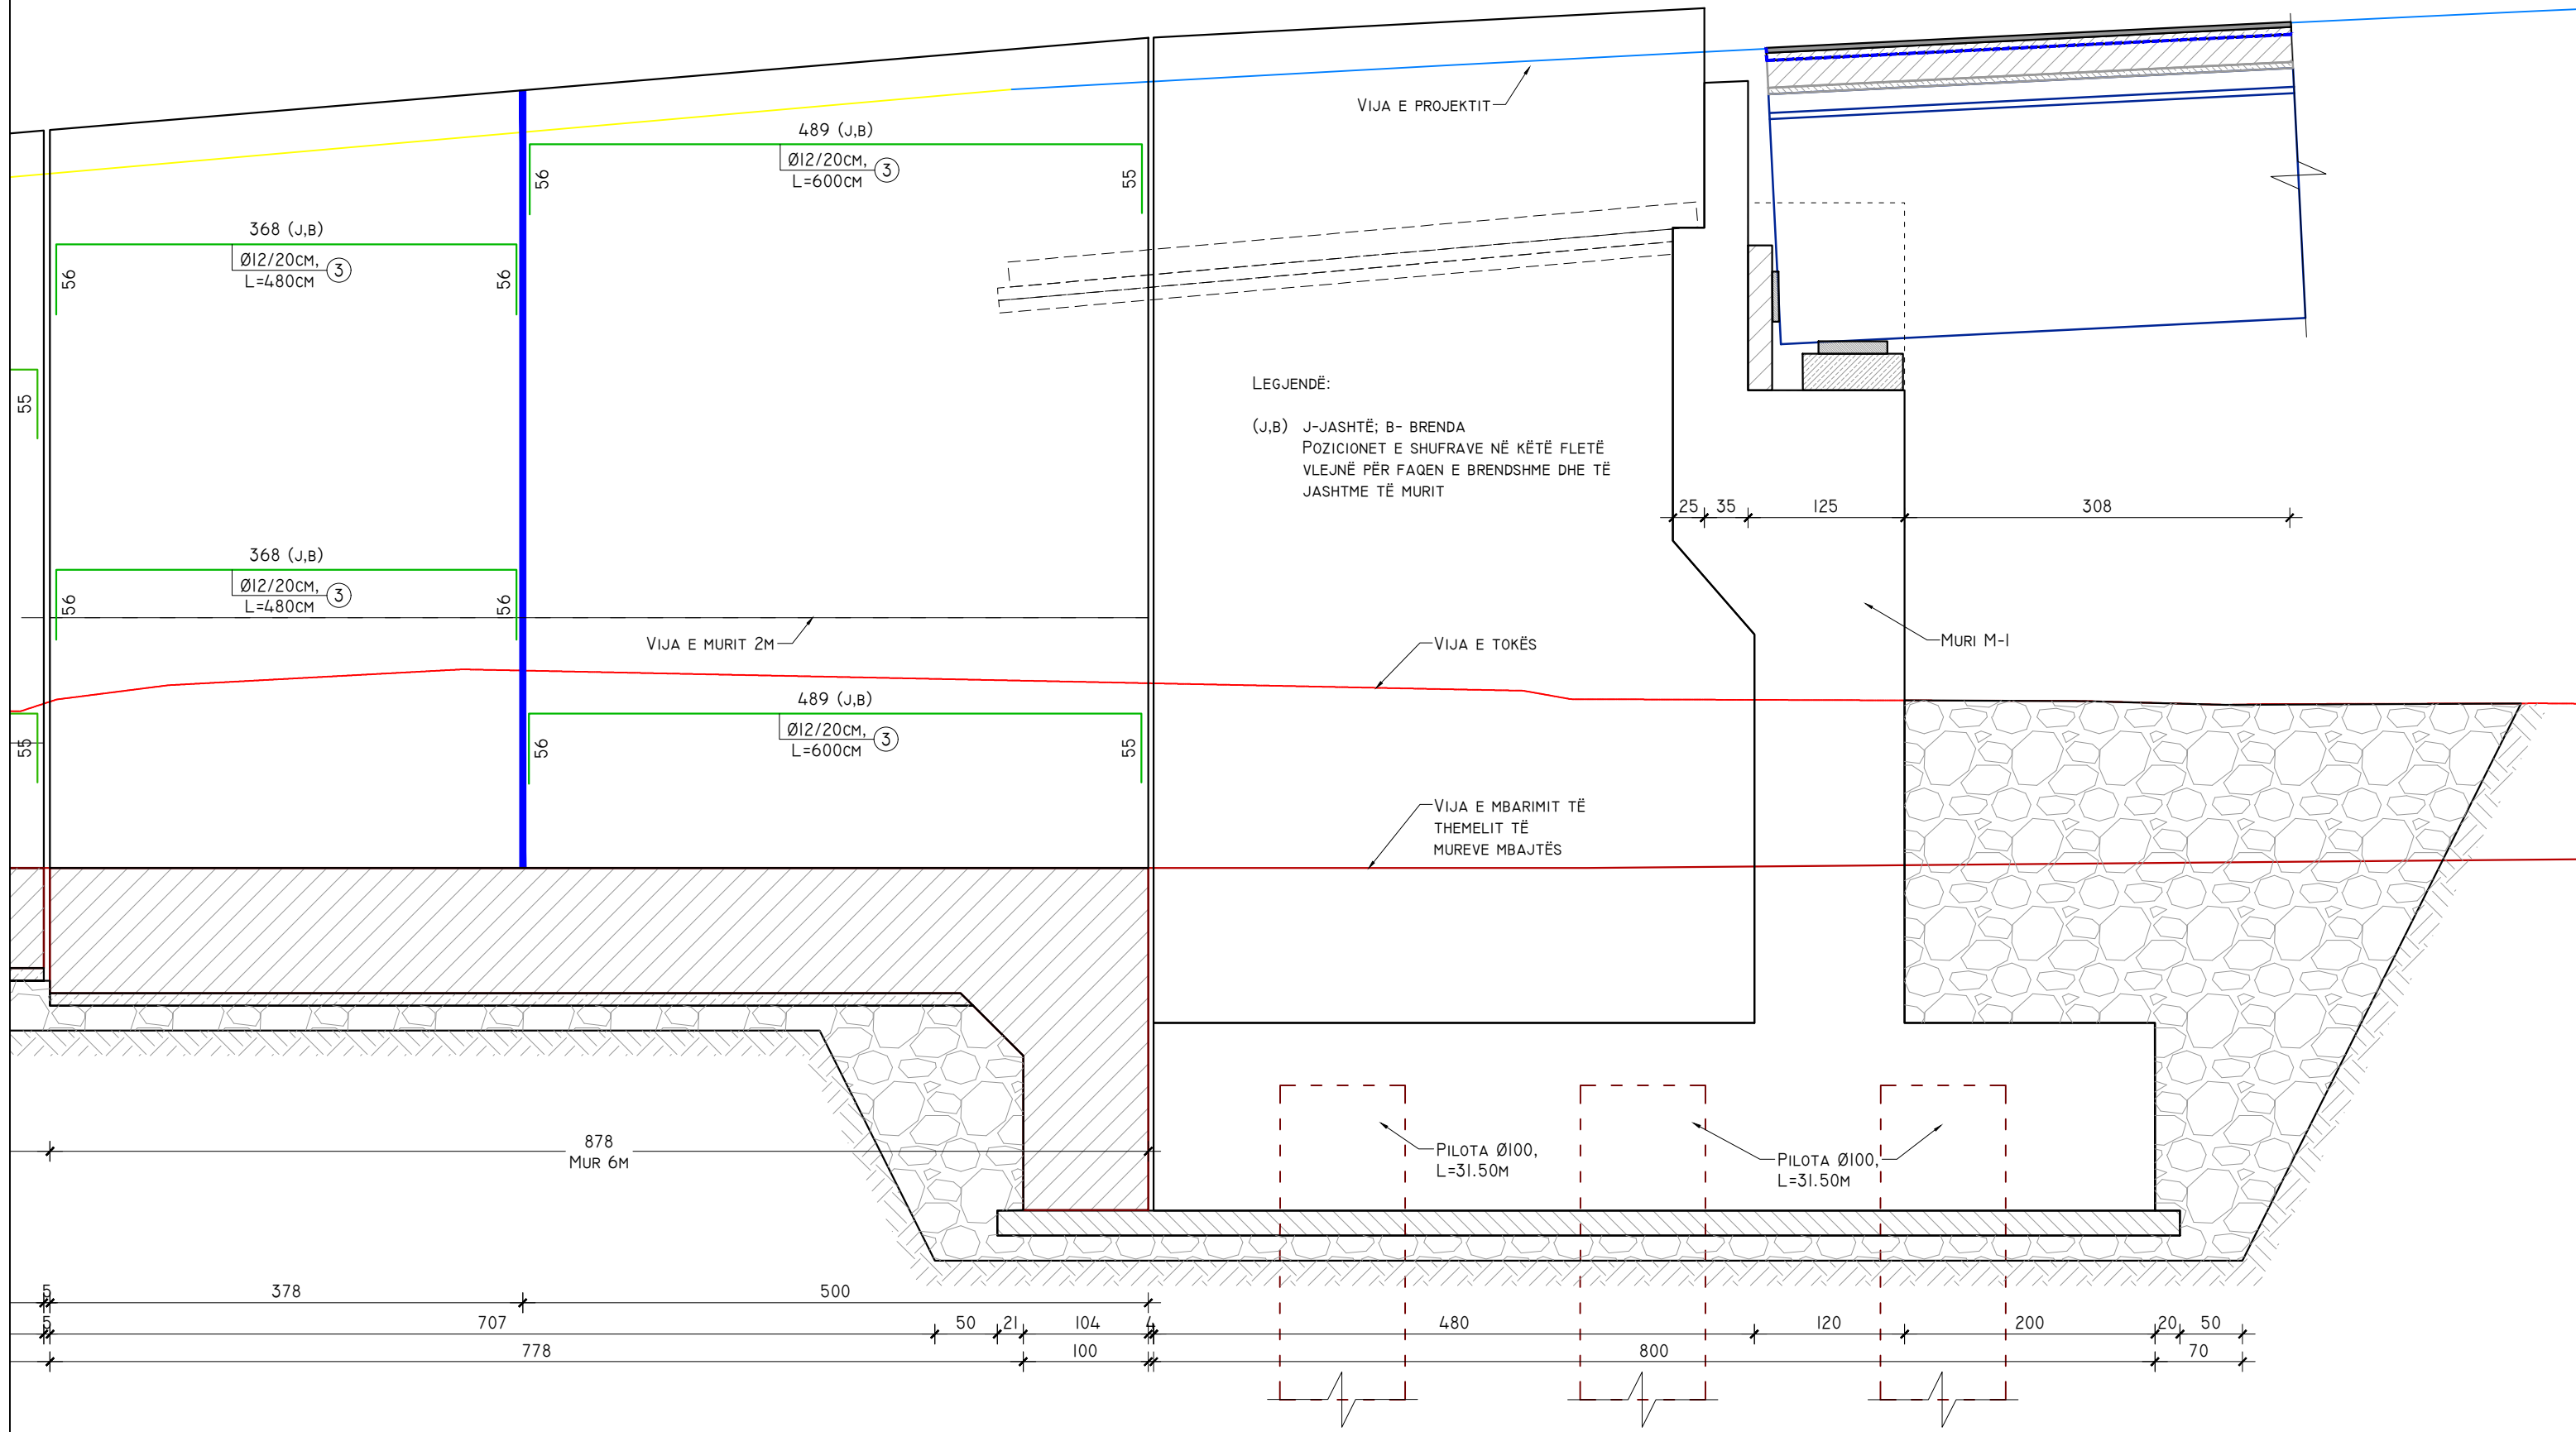



<p>POROSITES:</p>  <p>REPUBLIKA E SHQIPERISE MINISTRIA E INFRASTRUKTURES DHE ENERGJISE AUTORITETI RRRUGOR SHQIPTAR</p>	<p>PROJEKTOI:</p> <p>"INFRATECH & ARKIMADE" SH.P.K PËRFAQËSUAR NGA "INFRATECH" SH.P.K</p> <p>PROJEKTUES INXHINIER STRUKTURIST: INXH. REZEART ZGJANJOLLI NR. LIÇ. K.1219/2</p>	<p>EMËRTIMI I OBJEKTIT:</p> <p>PLOTESIM, RAKORDIM DHE VAZHDIM I PUNIMEVE, REHABILITIMI I SEGMENTIT RRRUGOR "MBIKALIMI PALLATI ME SHIGJETA"- RRETHROTULLIMI "SHQIPONJA" LOTI 3</p>	<p>PËRSHKRIMI:</p> <p>FLETA: FL. 12 FORMATI: A3 SHKALLA: N/A</p>	<p>ARMIMI HORIZONTAL I MUREVE, ANA E KORRIDORIT KRYESOR</p> <p>PROJEKT ZBATIMI</p> <p>LOTI III</p>
---	--	--	---	--


ARMIMI I MUREVE TË RAMPAVE QË AFROJNË TE STRUKTURA MI (ANA E BRENDSHME DHE E JASHTME), SH. 1:50
ANA NGA KORRIDORI KRYESOR

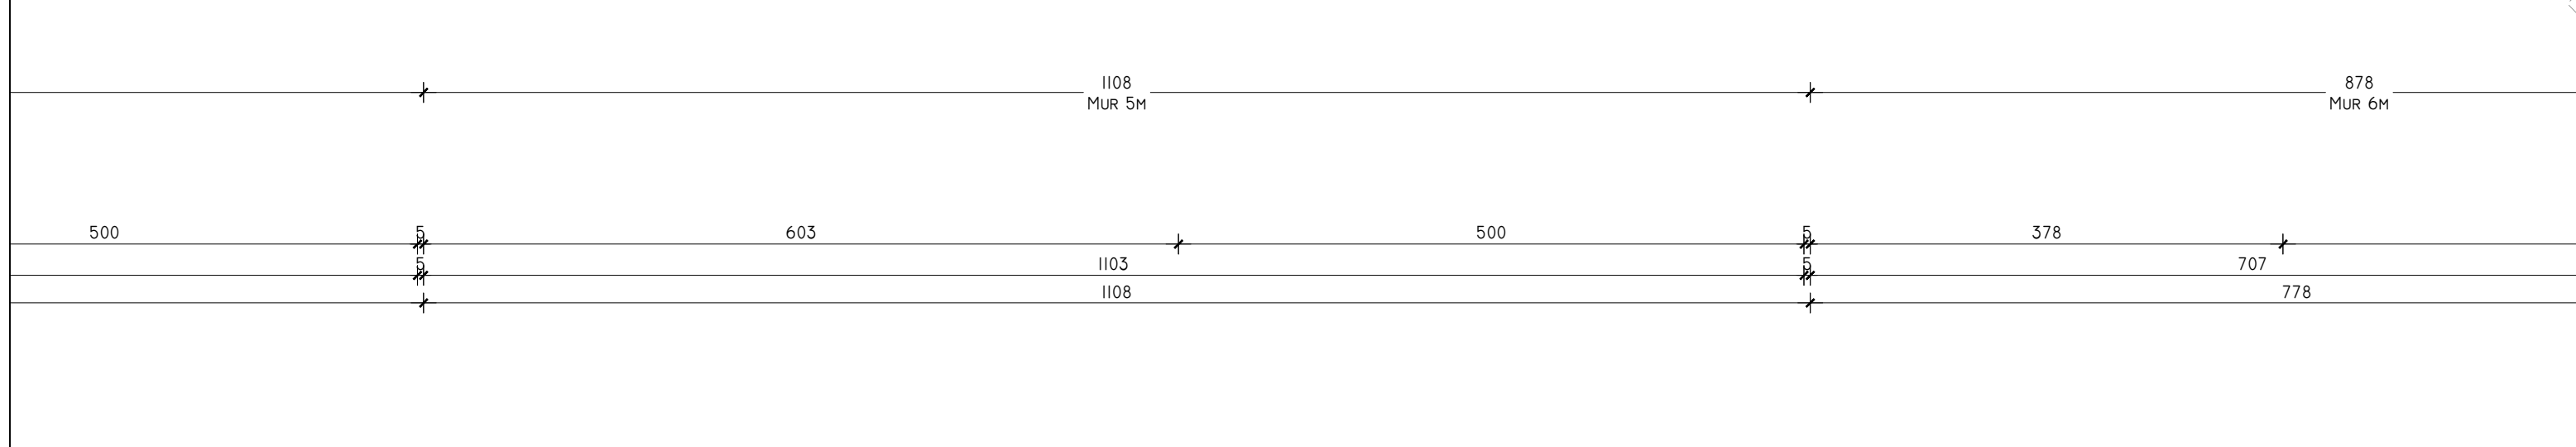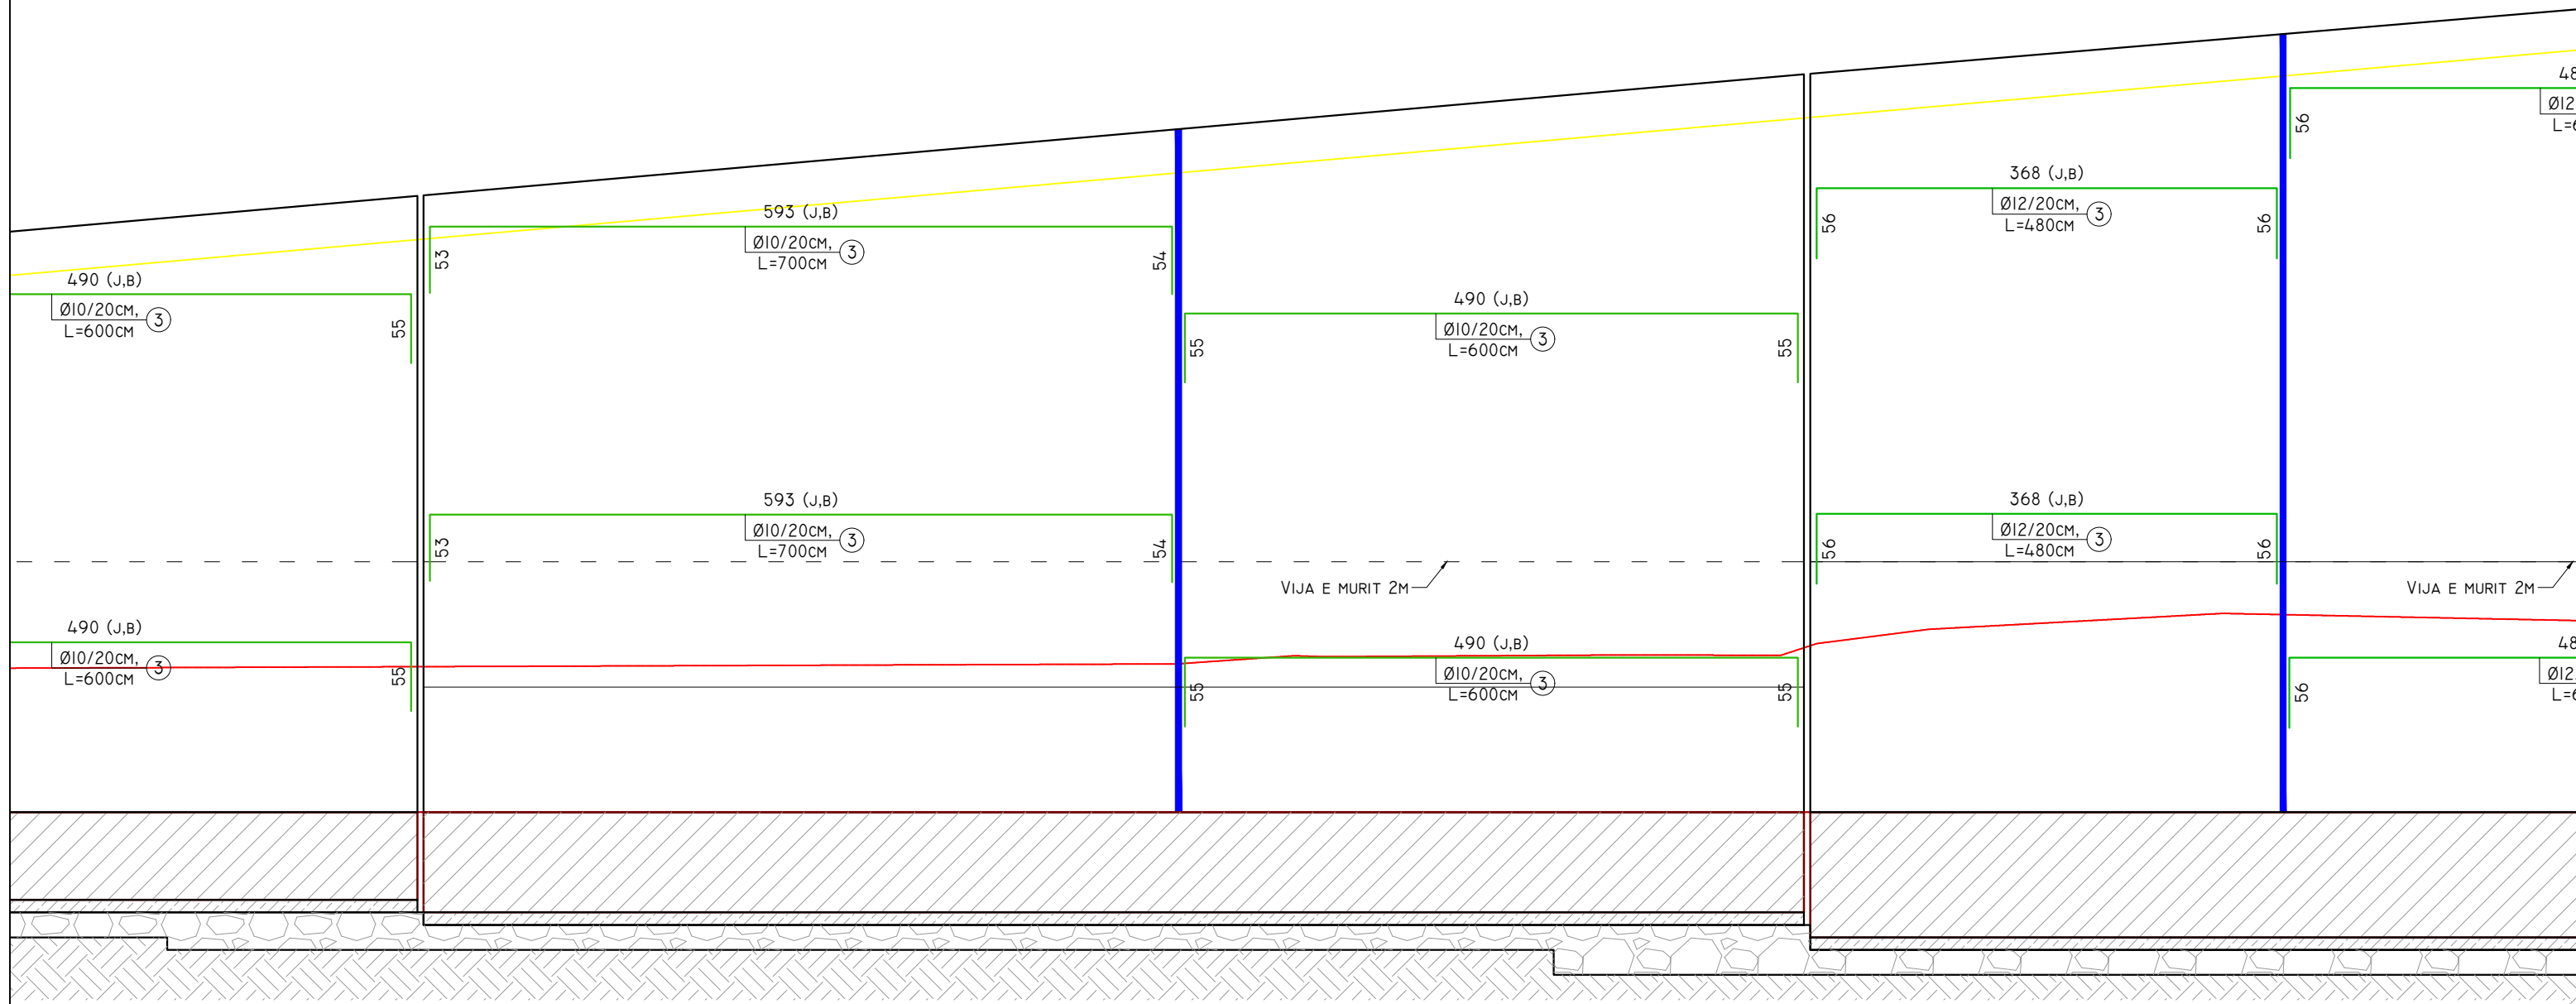


POROSITES:  REPUBLIKA E SHQIPERISE MINISTERIA E INFRASTRUKTURES DHE ENERGJISE AUTORITETI RRUGOR SHQIPTAR	PROJEKTOI: "INFRATECH & ARKIMADE" SH.P.K PËRFAQËSUAR NGA "INFRATECH" SH.P.K PROJEKTUES INXHINIER STRUKTURIST: INXH. REZEART ZGJANJOLLI NR. LIÇ. K.1219/2	EMËRTIMI I OBJEKTIT: PLOTESIM,RAKORDIM DHE VAZHDIM I PUNIMEVE,REHABILITIMI I SEGMENTIT RRUGOR "MBIKALIMI PALLATI ME SHIGJETA"- RRETHRRROTULLIMI "SHQIPONJA" LOTI 3	PËRSHKRIMI:	ARMIMI HORIZONTAL I MUREVE, ANA E KORRIDORIT KRYESOR
			FLETA: FL. 13 FORMATI: A3 SHKALLA: N/A	PROJEKT ZBATIMI LOTI III

ARMIMI I MUREVE TË RAMPAVE QË AFROJNË TE STRUKTURA MI (ANA E BRENDSHME DHE E JASHTME), SH. 1:50
ANA NGA KORRIDORI KRYESOR

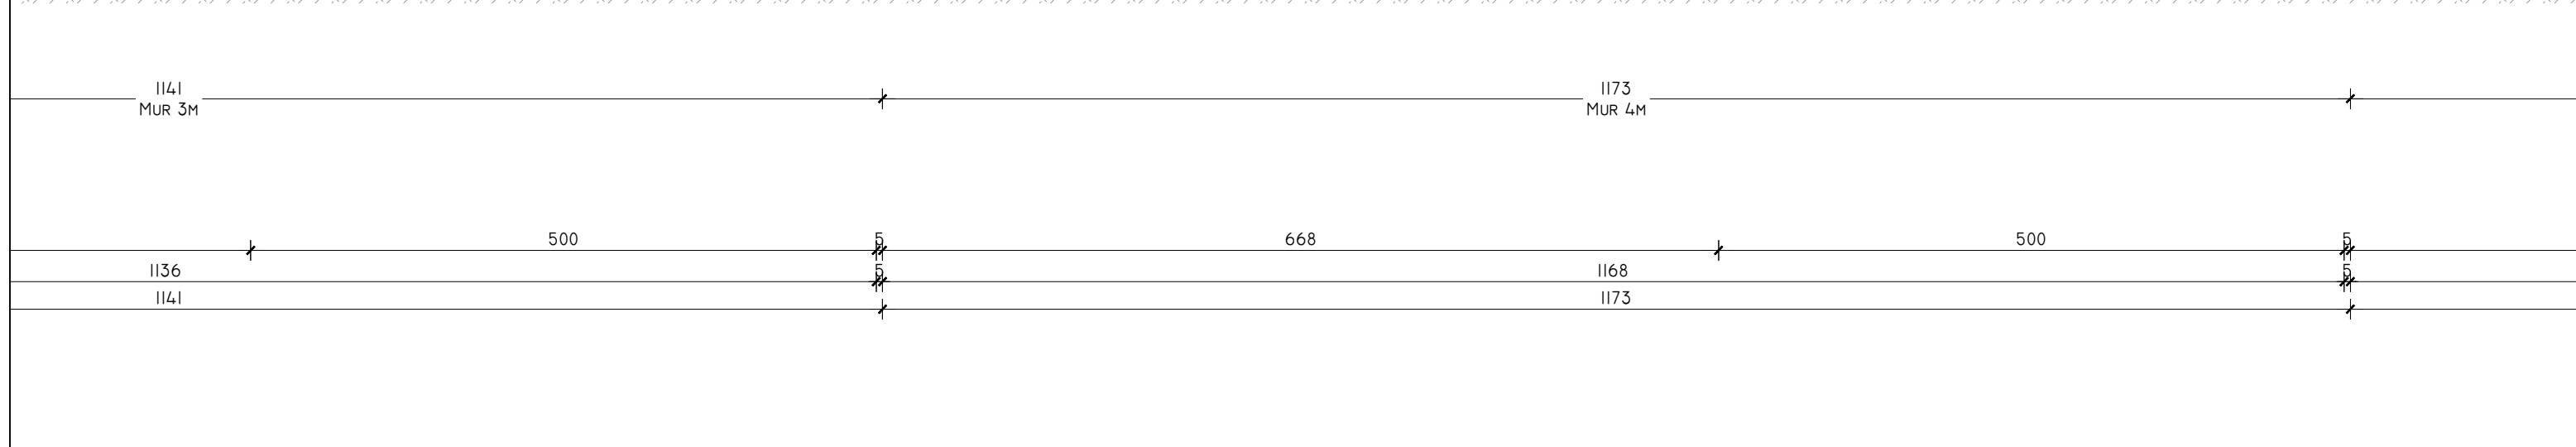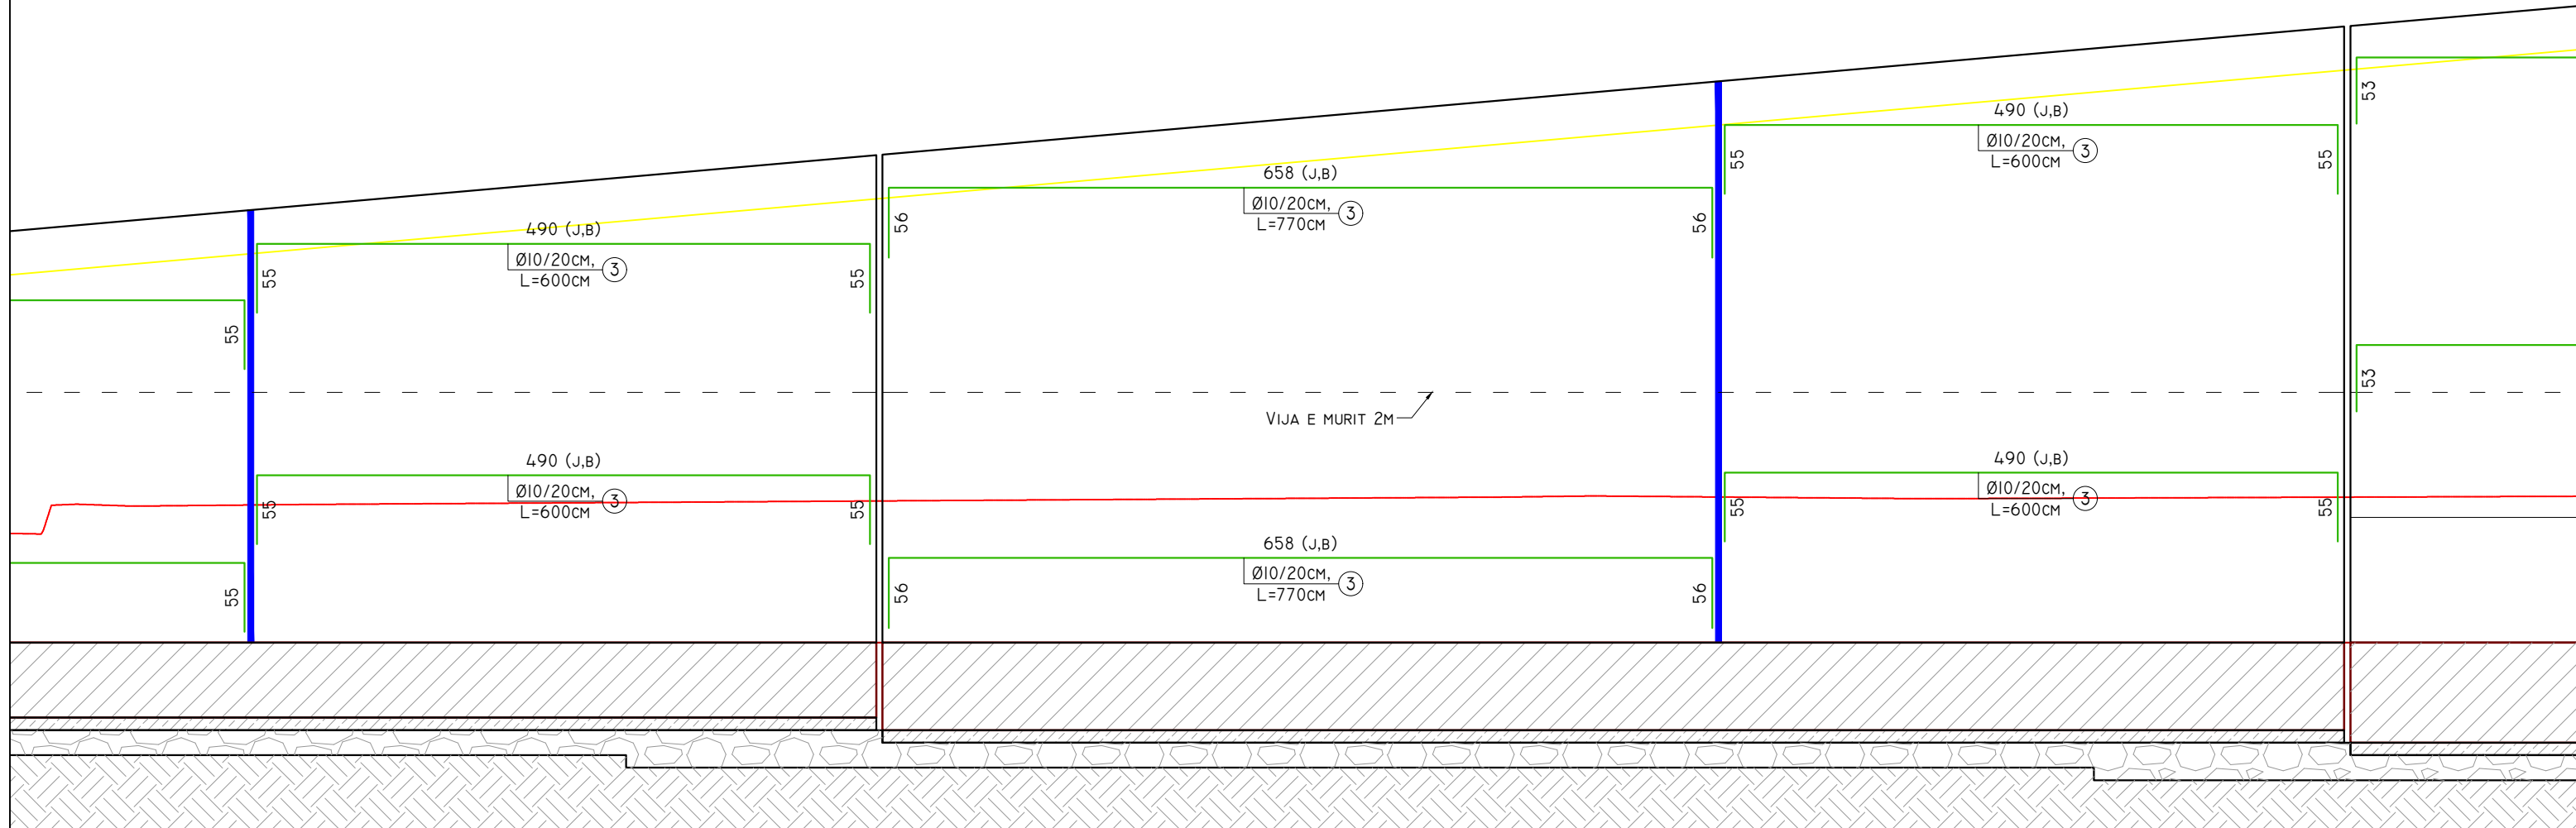


POROSITES:  REPUBLIKA E SHQIPERISE MINISTERIA E INFRASTRUKTURES DHE ENERGJISE AUTORITETI RRUGOR SHQIPTAR	PROJEKTOI: "INFRATECH & ARKIMADE" SH.P.K PËRFAQËSUAR NGA "INFRATECH" SH.P.K PROJEKTUES INXHINIER STRUKTURIST: INXH. REZEART ZGJANJOLLI NR. LIÇ. K.1219/2	EMËRTIMI I OBJEKTIT: PLOTESIM,RAKORDIM DHE VAZHDIM I PUNIMEVE,REHABILITIMI I SEGMENTIT RRUGOR "MBIKALIMI PALLATI ME SHIGJETA"- RRETHROTULLIMI "SHQIPONJA" LOTI 3	PËRSHKRIMI: ARMIMI HORIZONTAL I MUREVE, ANA E KORRIDORIT KRYESOR
			FLETA: FL. I4 FORMATI: A3 SHKALLA: N/A


ARMIMI I MUREVE TË RAMPAVE QË AFROJNË TE STRUKTURA MI (ANA E BRENDSHME DHE E JASHTME), SH. 1:50
 ANA NGA KORRIDORI KRYESOR

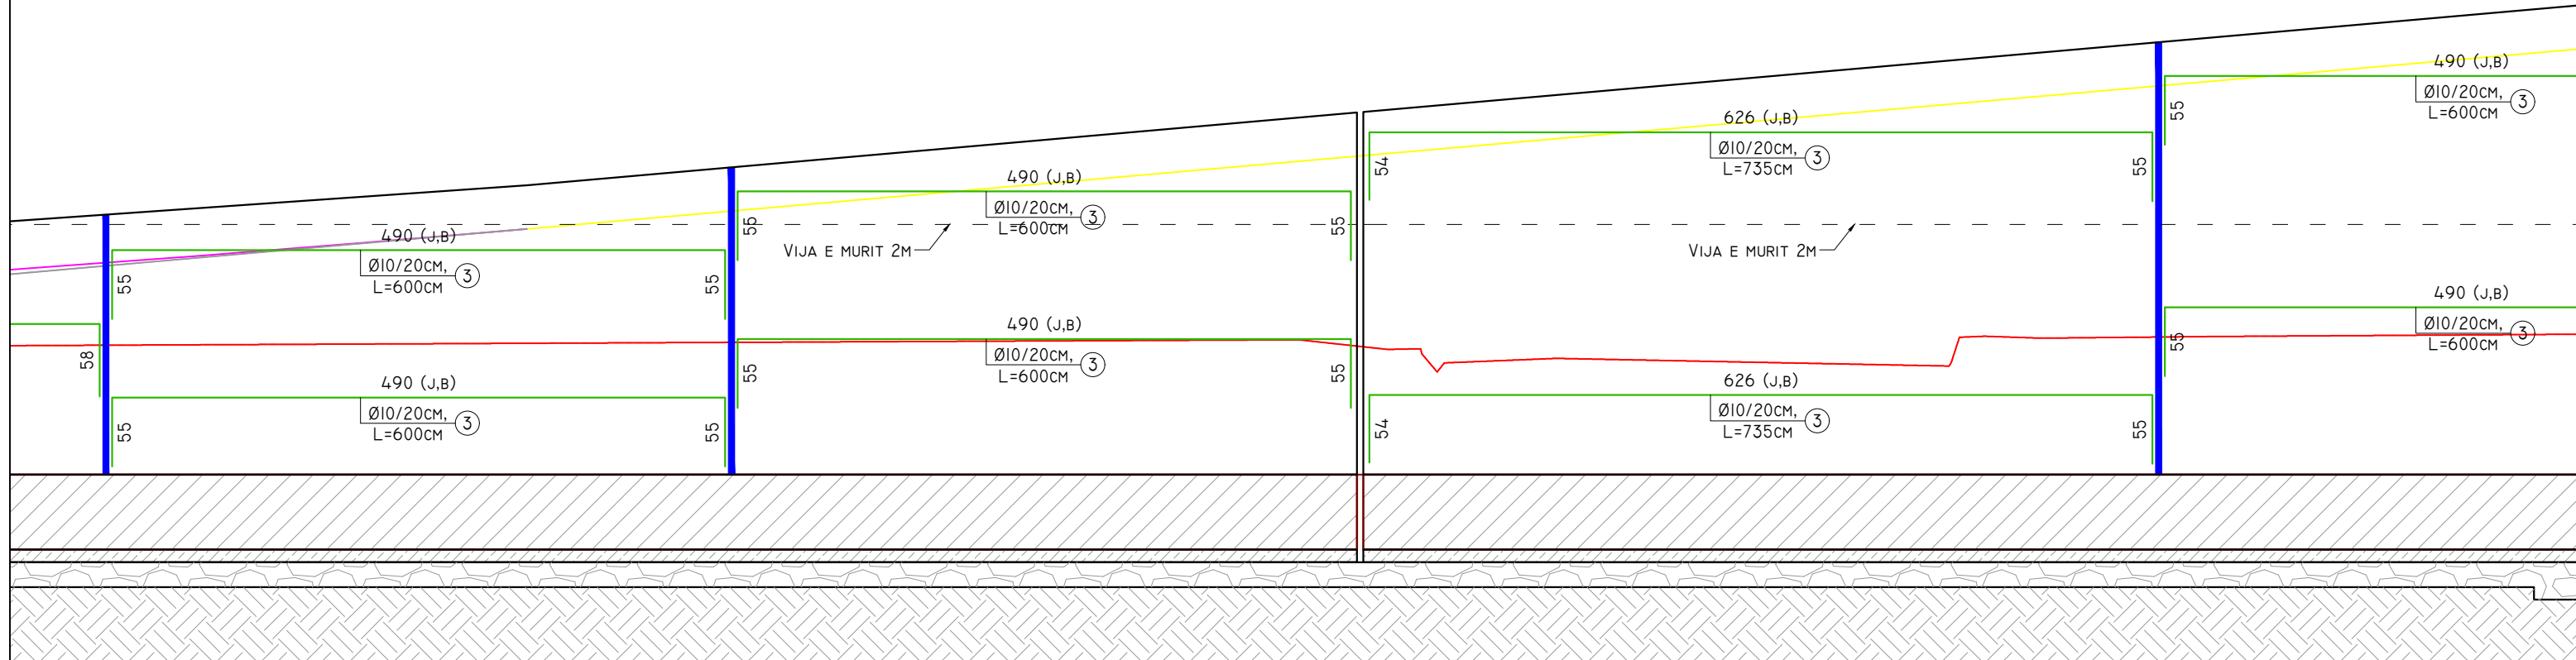


1499				1141
MUR 2M				MUR 3M
500	500	636	500	
1494			1136	
1499			1141	


POROSITES:  REPUBLIKA E SHQIPERISE MINISTERIA E INFRASTRUKTURES DHE ENERGJISE AUTORITETI RRUGOR SHQIPTAR	PROJEKTOI: "INFRATECH & ARKIMADE" SH.P.K PËRFAQËSUAR NGA "INFRATECH" SH.P.K PROJEKTUES INXHINIER STRUKTURIST: INXH. REZEART ZGJANJOLLI NR. LIÇ. K.1219/2	EMËRTIMI I OBJEKTIT: PLOTESIM, RAKORDIM DHE VAZHDIM I PUNIMEVE, REHABILITIMI I SEGMENTIT RRUGOR "MBIKALIMI PALLATI ME SHIGJETA"- RRETHROTULLIMI "SHQIPONJA" LOTI 3	PËRSHKRIMI: FLETA: FL. 15	ARMIMI HORIZONTAL I MUREVE, ANA E KORRIDORIT KRYESOR
			FORMATI: A3 SHKALLA: N/A	PROJEKT ZBATIMI LOTI III

ARMIMI I MUREVE TË RAMPAVE QË AFROJNË TE STRUKTURA MI (ANA E BRENDSHME DHE E JASHTME), SH. 1:50
ANA NGA KORRIDORI KRYESOR

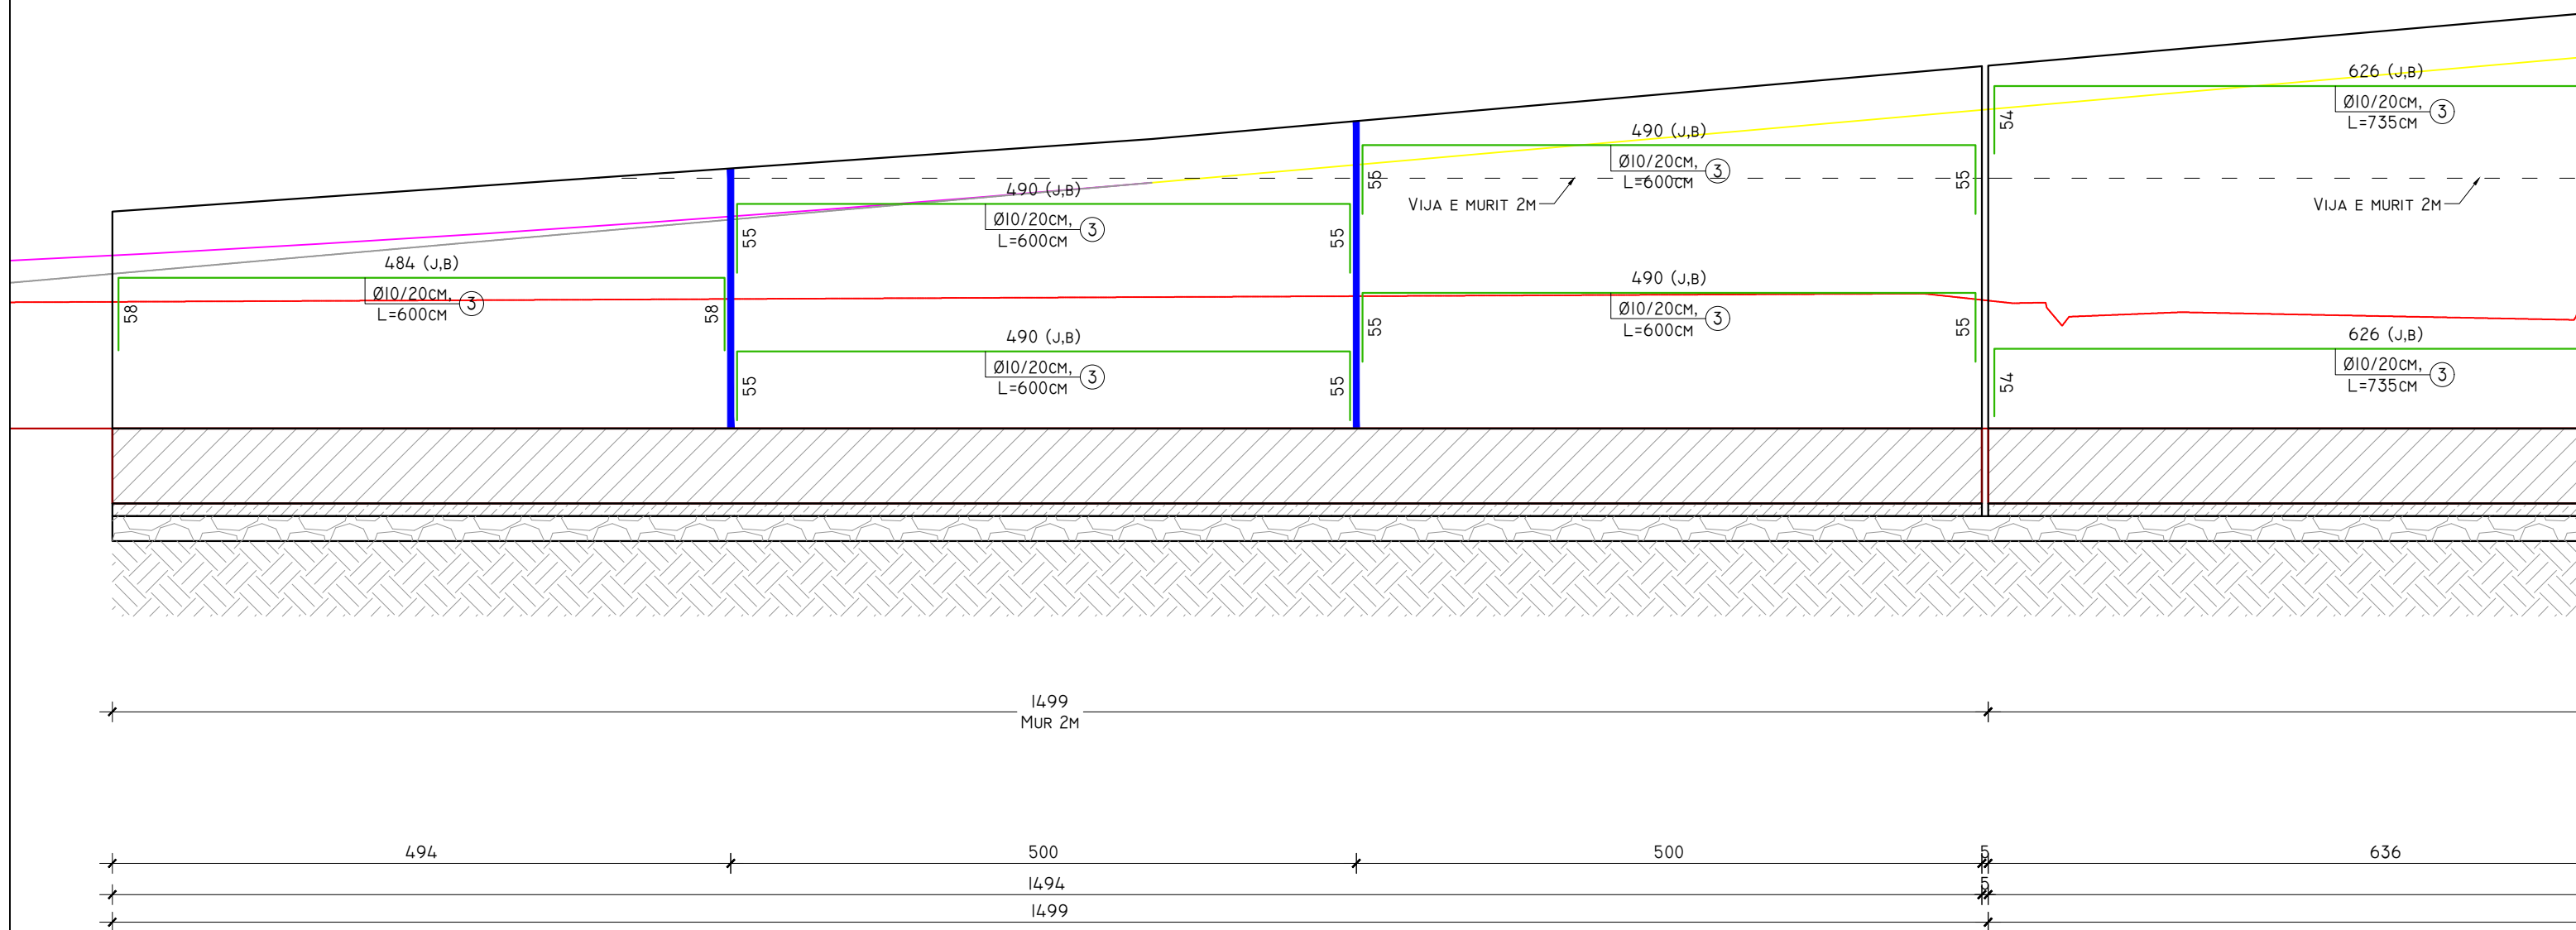


POROSITES:  REPUBLIKA E SHQIPERISE MINISTERIA E INFRASTRUKTURES DHE ENERGJISE AUTORITETI RRUGOR SHQIPTAR	PROJEKTOI: "INFRATECH & ARKIMADE" SH.P.K PËRFAQËSUAR NGA "INFRATECH" SH.P.K PROJEKTUES INXHINIER STRUKTURIST: INXH. REZEART ZGJANJOLLI NR. LIÇ. K.1219/2	EMËRTIMI I OBJEKTIT: PLOTESIM,RAKORDIM DHE VAZHDIM I PUNIMEVE,REHABILITIMI I SEGMENTIT RRUGOR "MBIKALIMI PALLATI ME SHIGJETA"- RRETHROTULLIMI "SHQIPONJA" LOTI 3	PËRSHKRIMI:	ARMIMI HORIZONTAL I MUREVE, ANA E KORRIDORIT KRYESOR
			FLETA: FL. 16 FORMATI: A3 SHKALLA: N/A	PROJEKT ZBATIMI LOTI III


PLANI I MUREVE TË RAMPAVE QË AFROJNË TE STRUKTURA MI, SH. 1:50
ANA NGA KORRIDORI SEKONNDAR

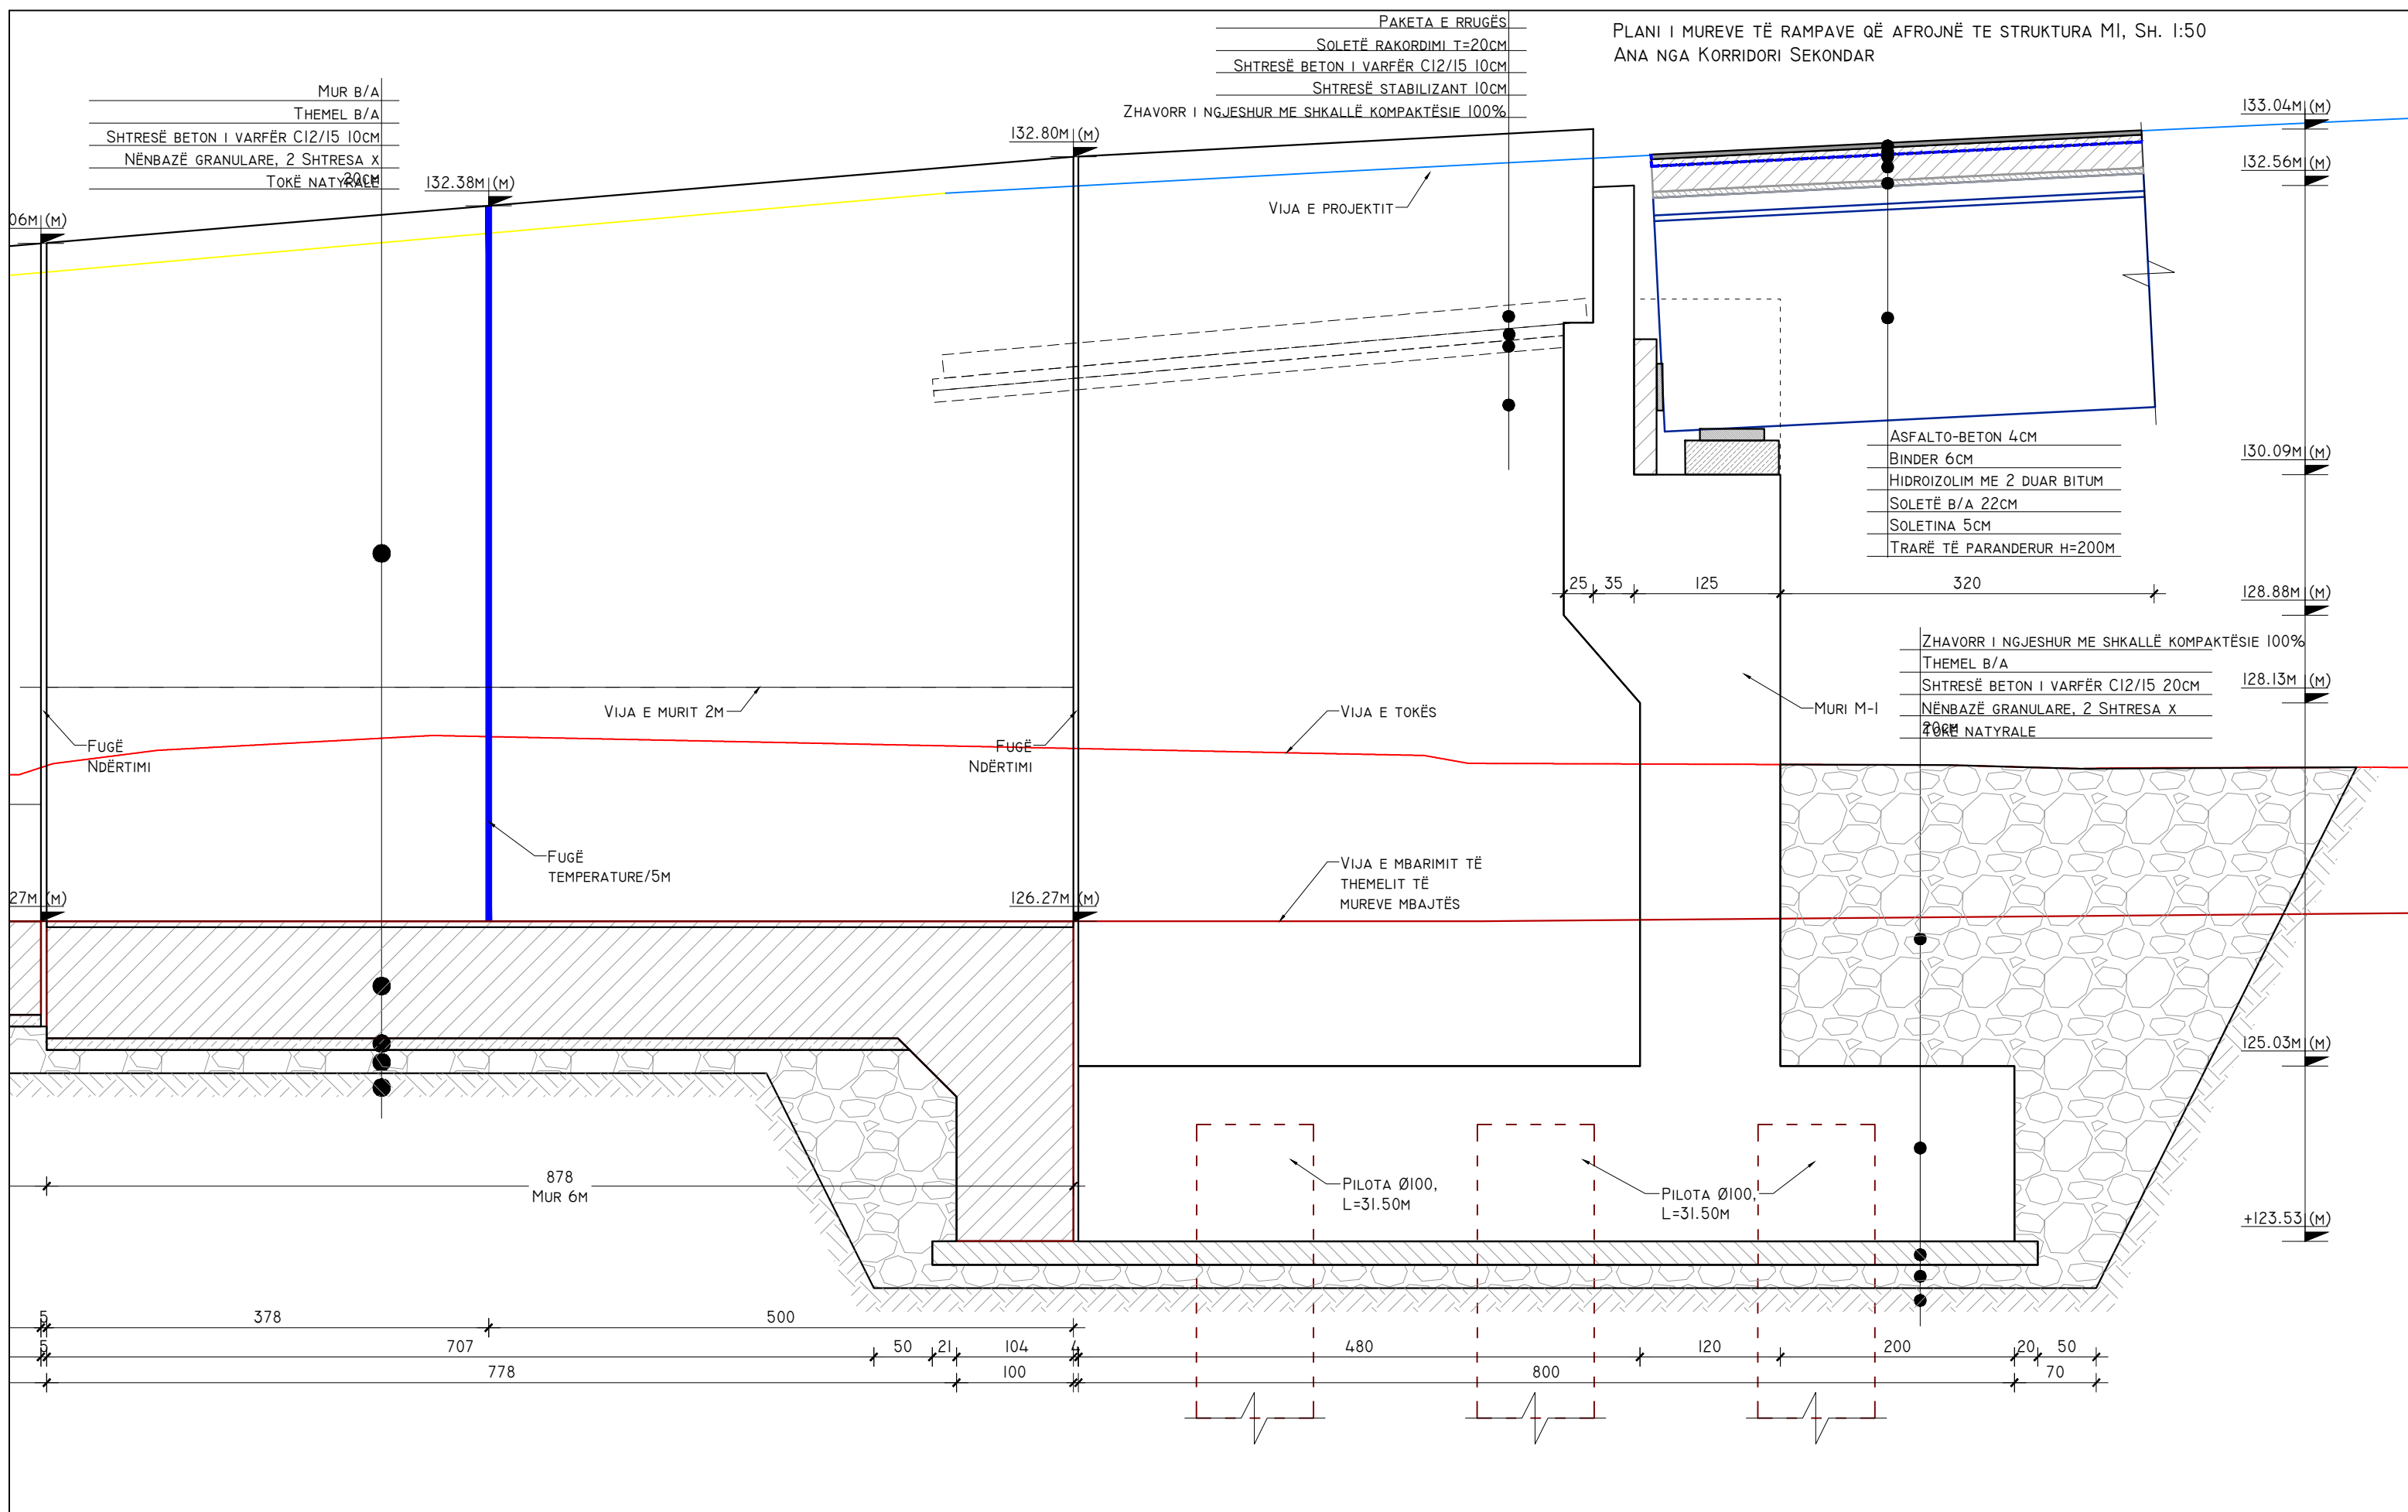


<p>POROSITES:</p> <p>REPUBLICA E SHQIPERISE MINISTRIA E INFRASTRUKTURES DHE ENERGJISE AUTORITETI RRUGOR SHQIPTAR</p>	<p>PROJEKTOI:</p> <p>"INFRATECH & ARKIMADE" SH.P.K PËRFAQËSUAR NGA "INFRATECH" SH.P.K</p> <p>PROJEKTUES INXHINIER STRUKTURIST: INXH. REZEART ZGJANJOLLI NR. LIÇ. K.1219/2</p>	<p>EMËRTIMI I OBJEKTIT:</p> <p>PLOTESIM, RAKORDIM DHE VAZHDIM I PUNIMEVE, REHABILITIMI I SEGMENTIT RRUGOR "MBIKALIMI PALLATI ME SHIGJETA"- RRETHROTULLIMI "SHQIPONJA" LOTI 3</p>	<p>PËRSHKRIMI:</p> <p>FLETA: FL. 17</p> <p>FORMATI: A3 SHKALLA: N/A</p>	<p>PLANI VERTIKAL I MUREVE, ANA E KORRIDORIT SEKONNDAR</p> <p>PROJEKT ZBATIMI</p> <p>LOTI III</p>
---	--	---	--	---

PLANI I MUREVE TË RAMPAVE QË AFROJNË TE STRUKTURA MI, SH. 1:50
ANA NGA KORRIDORI SEKONDAR

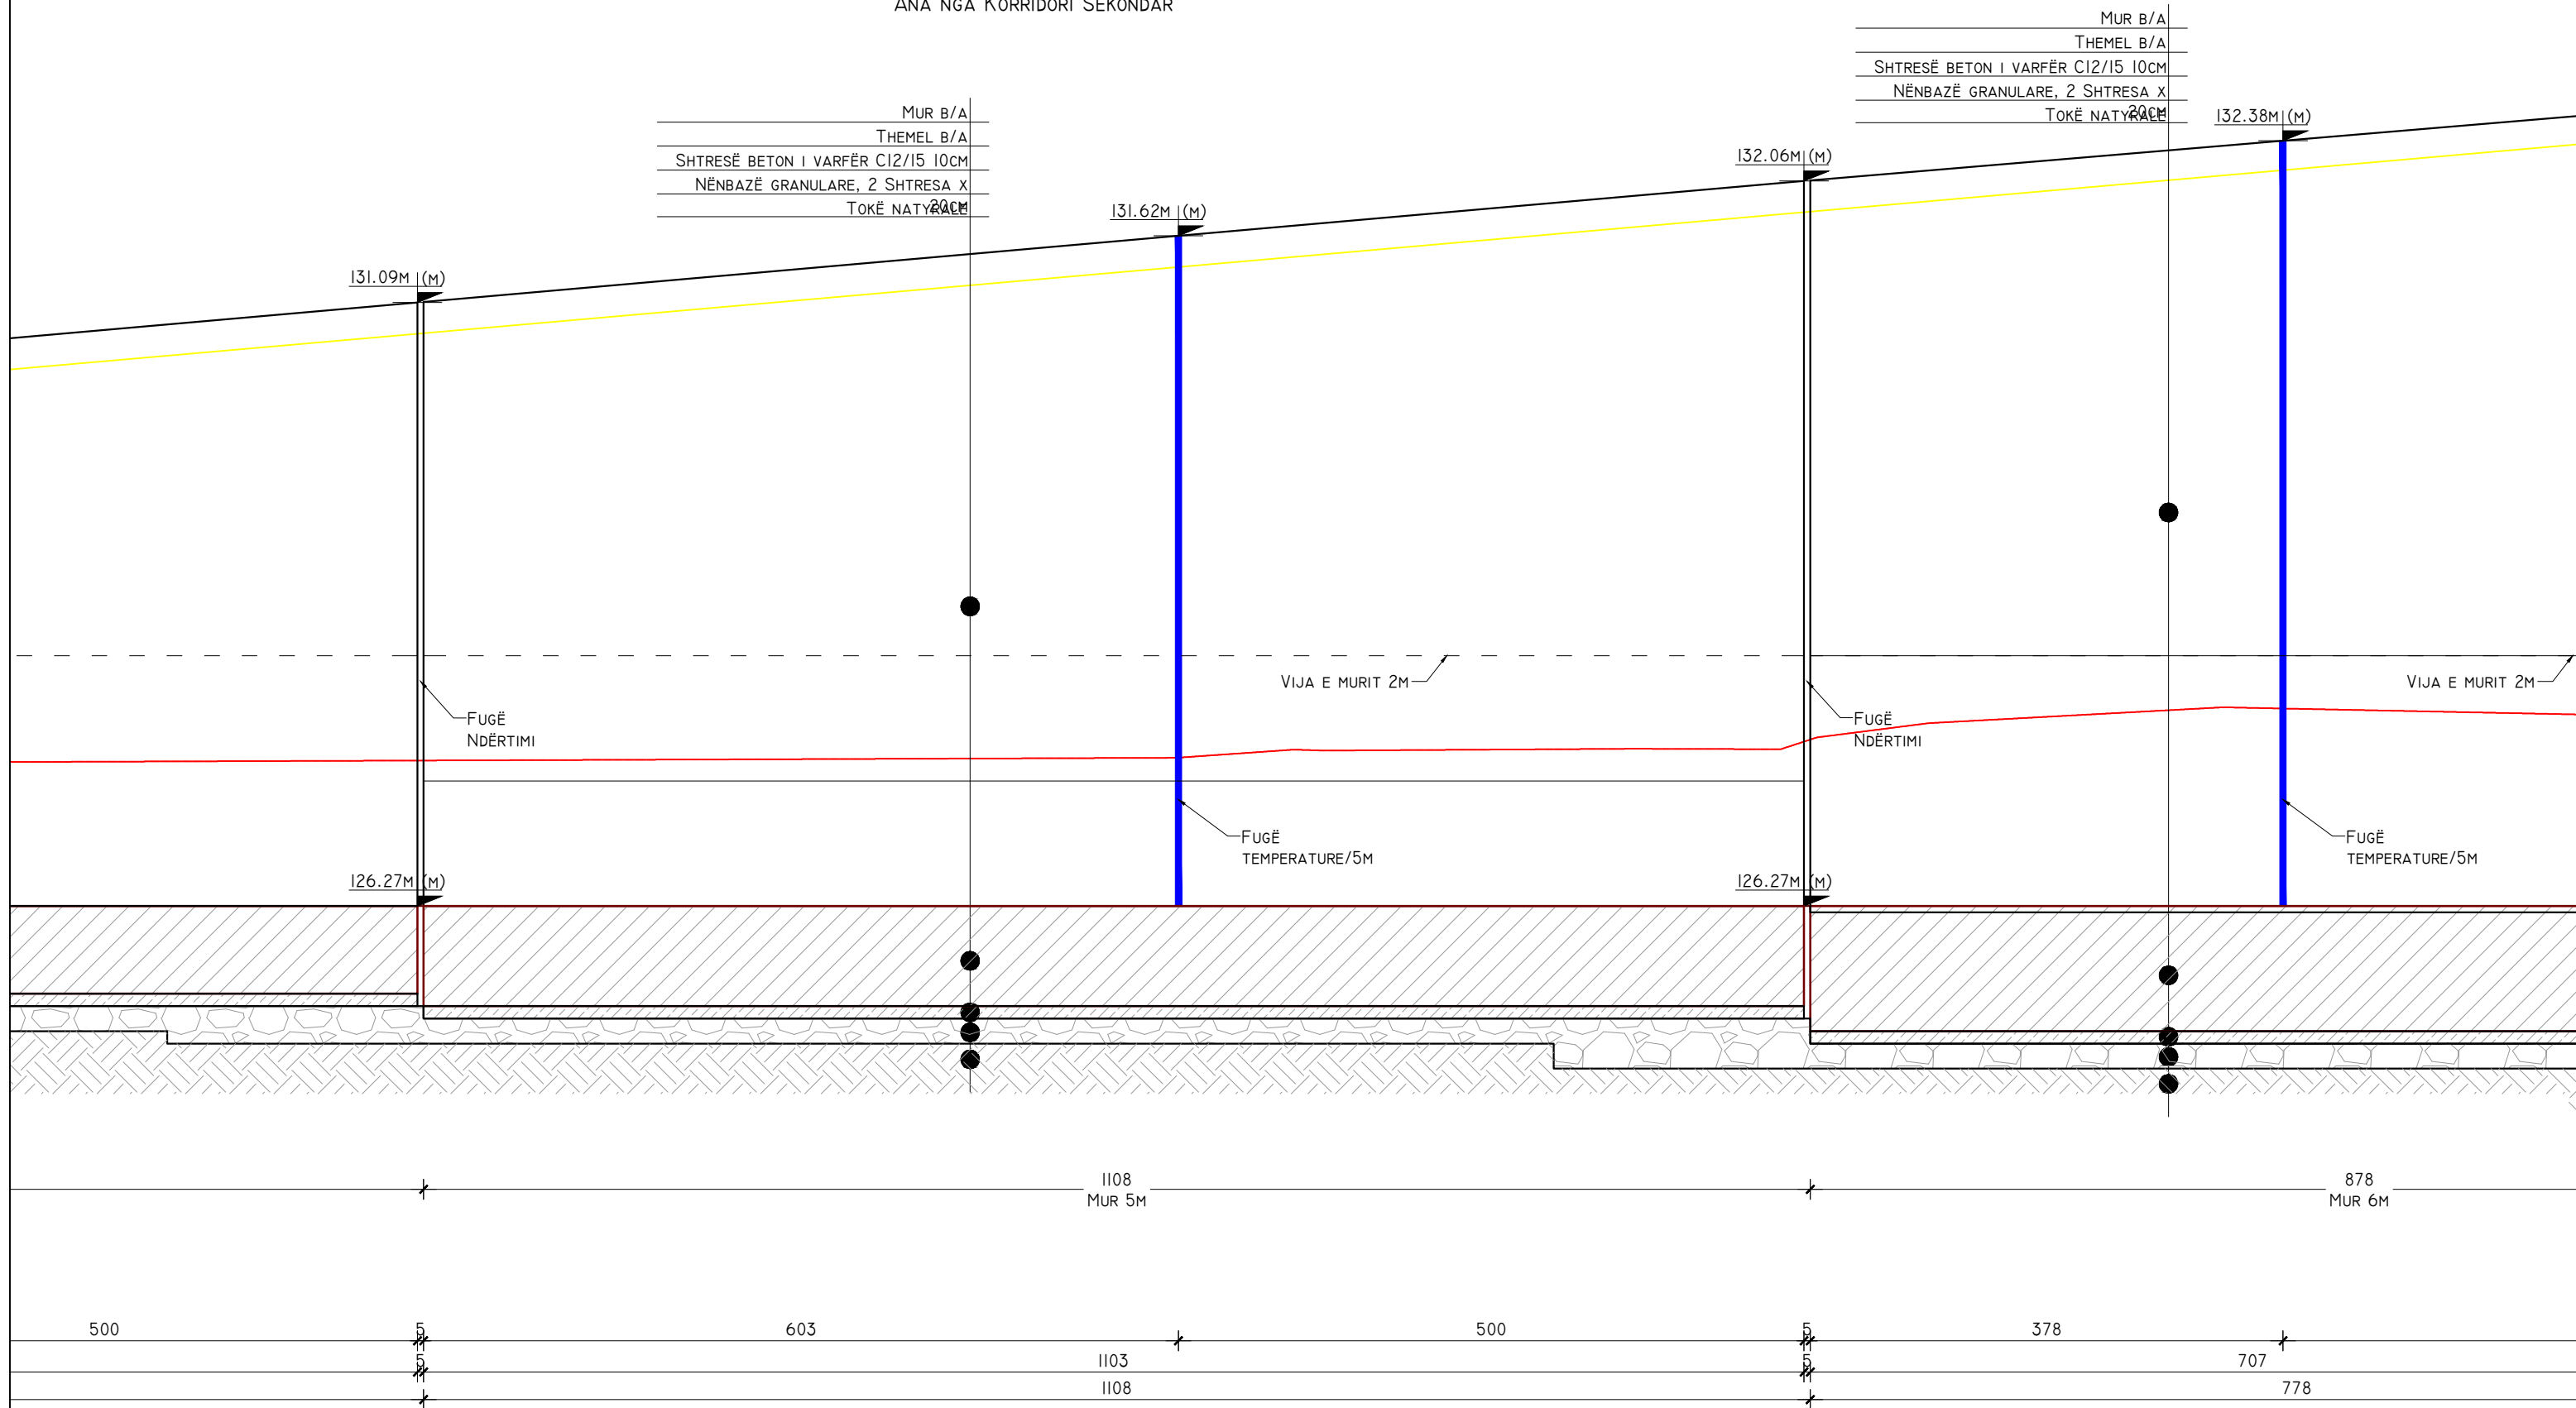




POROSITES:  REPUBLIKA E SHQIPERISE MINISTERIA E INFRASTRUKTURES DHE ENERGJISE AUTORITETI RRRUGOR SHQIPTAR	PROJEKTOI: "INFRATECH & ARKIMADE" SH.P.K PËRFAQËSUAR NGA "INFRATECH" SH.P.K PROJEKTUES INXHINIER STRUKTURIST: INXH. REZEART ZGJANJOLLI NR. LIÇ. K.1219/2	EMËRTIMI I OBJEKTIT: PLOTESIM, RAKORDIM DHE VAZHDIM I PUNIMEVE, REHABILITIMI I SEGMENTIT RRRUGOR "MBIKALIMI PALLATI ME SHIGJETA"- RRETHROTULLIMI "SHQIPONJA" LOTI 3	PËRSHKRIMI: PLANI VERTIKAL I MUREVE, ANA E KORRIDORIT SEKONDAR
			FLETA: FL. 18 FORMATI: A3 SHKALLA: N/A

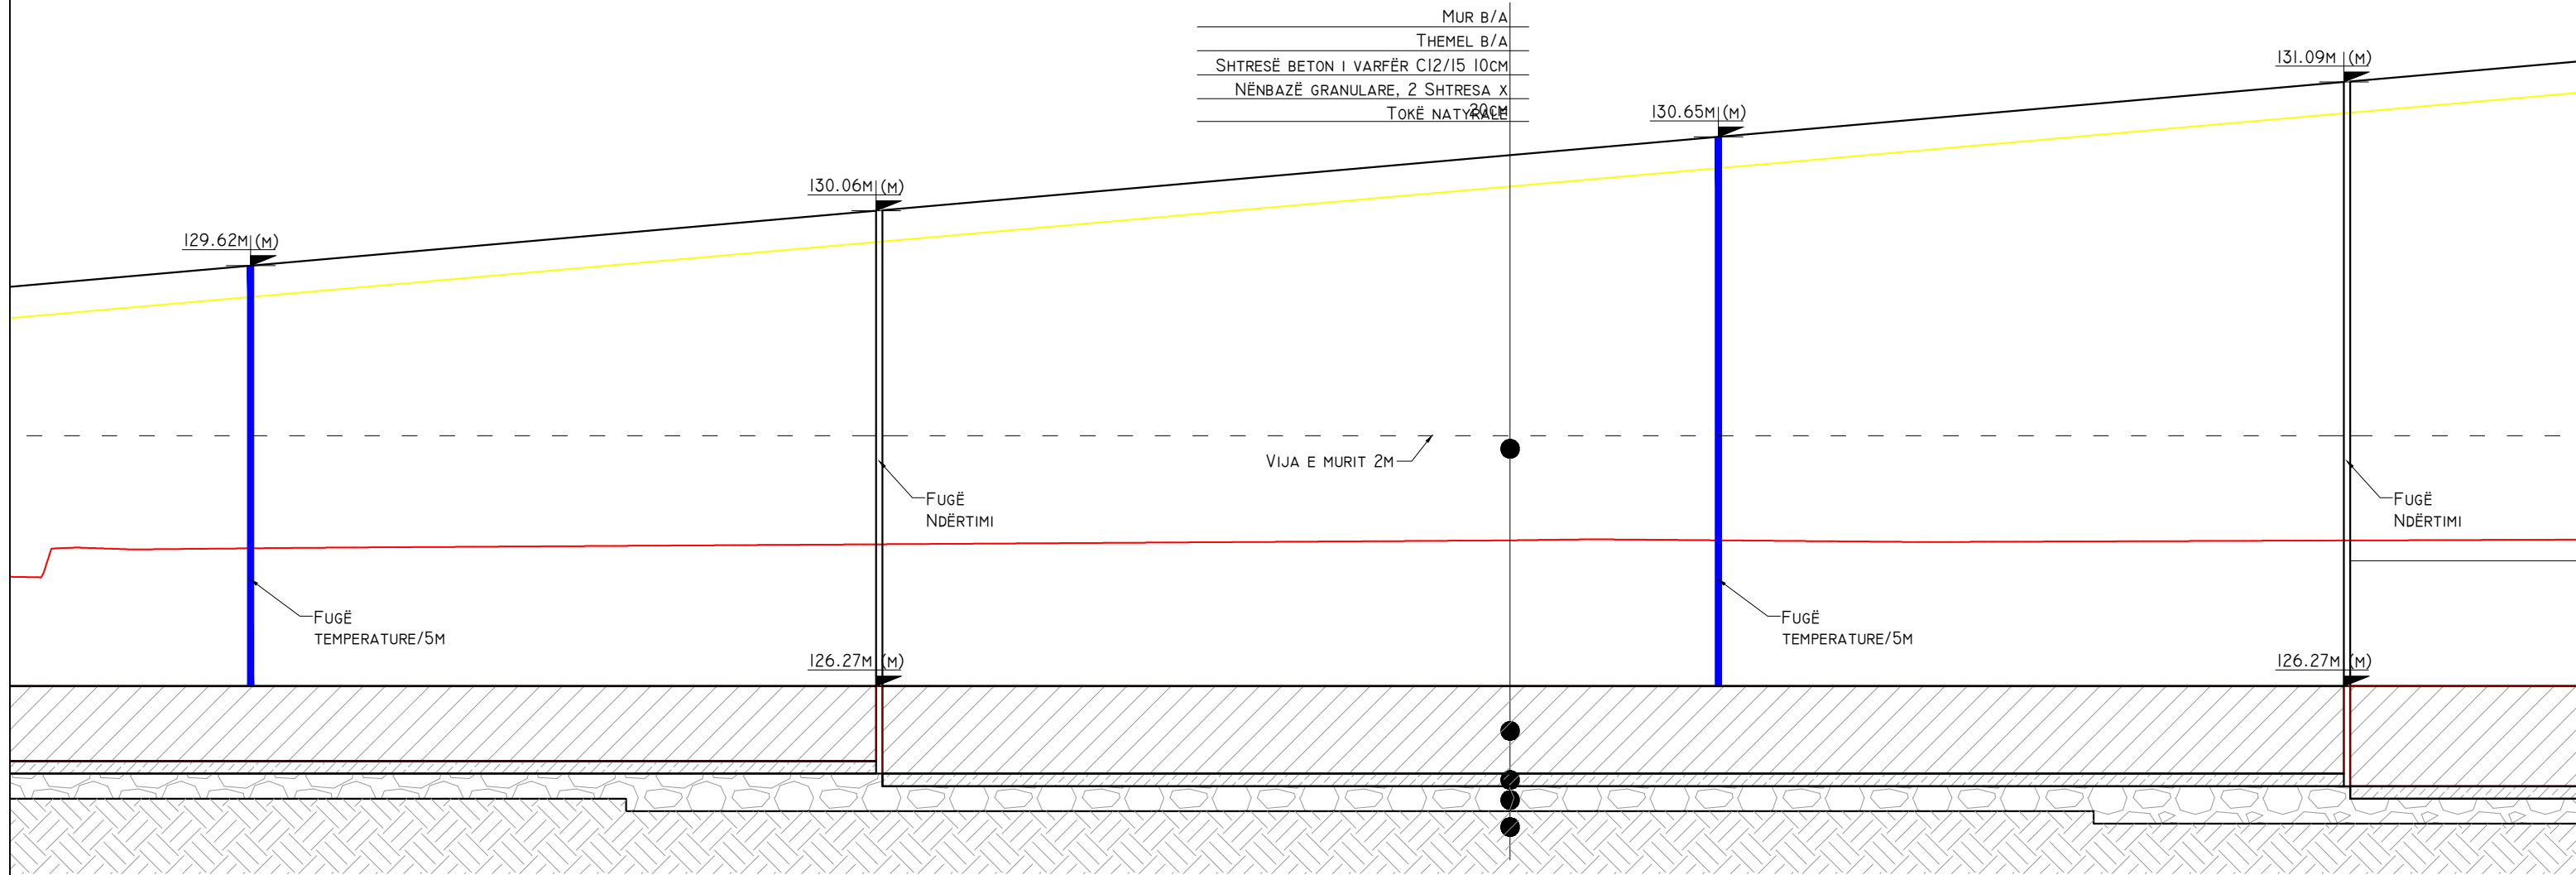PLANI I MUREVE TË RAMPAVE QË AFROJNË TE STRUKTURA MI, SH. 1:50
ANA NGA KORRIDORI SEKONDAR

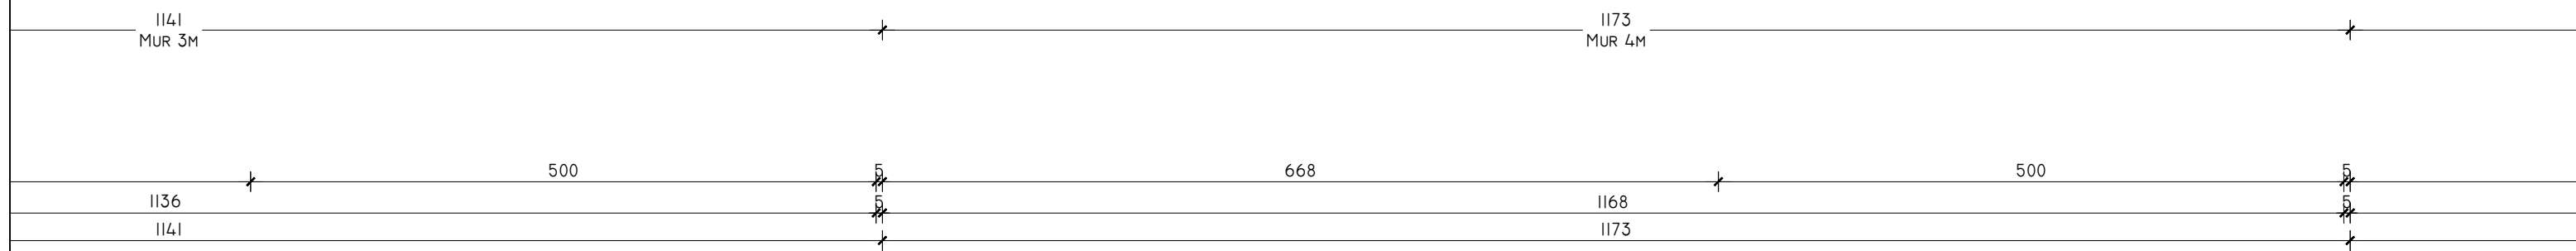



MUR B/A
THEMEL B/A
SHTRESË BETON I VARFËR C12/15 10CM
NËNBAZË GRANULARE, 2 SHTRESA X
TOKË NATYRORË




POROSITES:  REPUBLIKA E SHQIPERISE MINISTERIA E INFRASTRUKTURES DHE ENERGJISE AUTORITETI RRUGOR SHQIPTAR	 PROJEKTOI: "INFRATECH & ARKIMADE" SH.P.K PËRFAQËSUAR NGA "INFRATECH" SH.P.K PROJEKTUES INXHINIER STRUKTURIST: INXH. REZEART ZGJANJOLLI NR. LIÇ. K.1219/2	EMËRTIMI I OBJEKTIT: PLOTESIM, RAKORDIM DHE VAZHDIM I PUNIMEVE, REHABILITIMI I SEGMENTIT RRUGOR "MBIKALIMI PALLATI ME SHIGJETA"- RRETHROTULLIMI "SHQIPONJA" LOTI 3	PËRSHKRIMI: FLETA: FL. 19	PLANI VERTIKAL I MUREVE, ANA E KORRIDORIT SEKONDAR PROJEKT ZBATIMI
			FORMATI: A3 SHKALLA: N/A	LOTI III


PLANI I MUREVE TË RAMPAVE QË AFROJNË TE STRUKTURA MI, SH. 1:50
ANA NGA KORRIDORI SEKONDAR

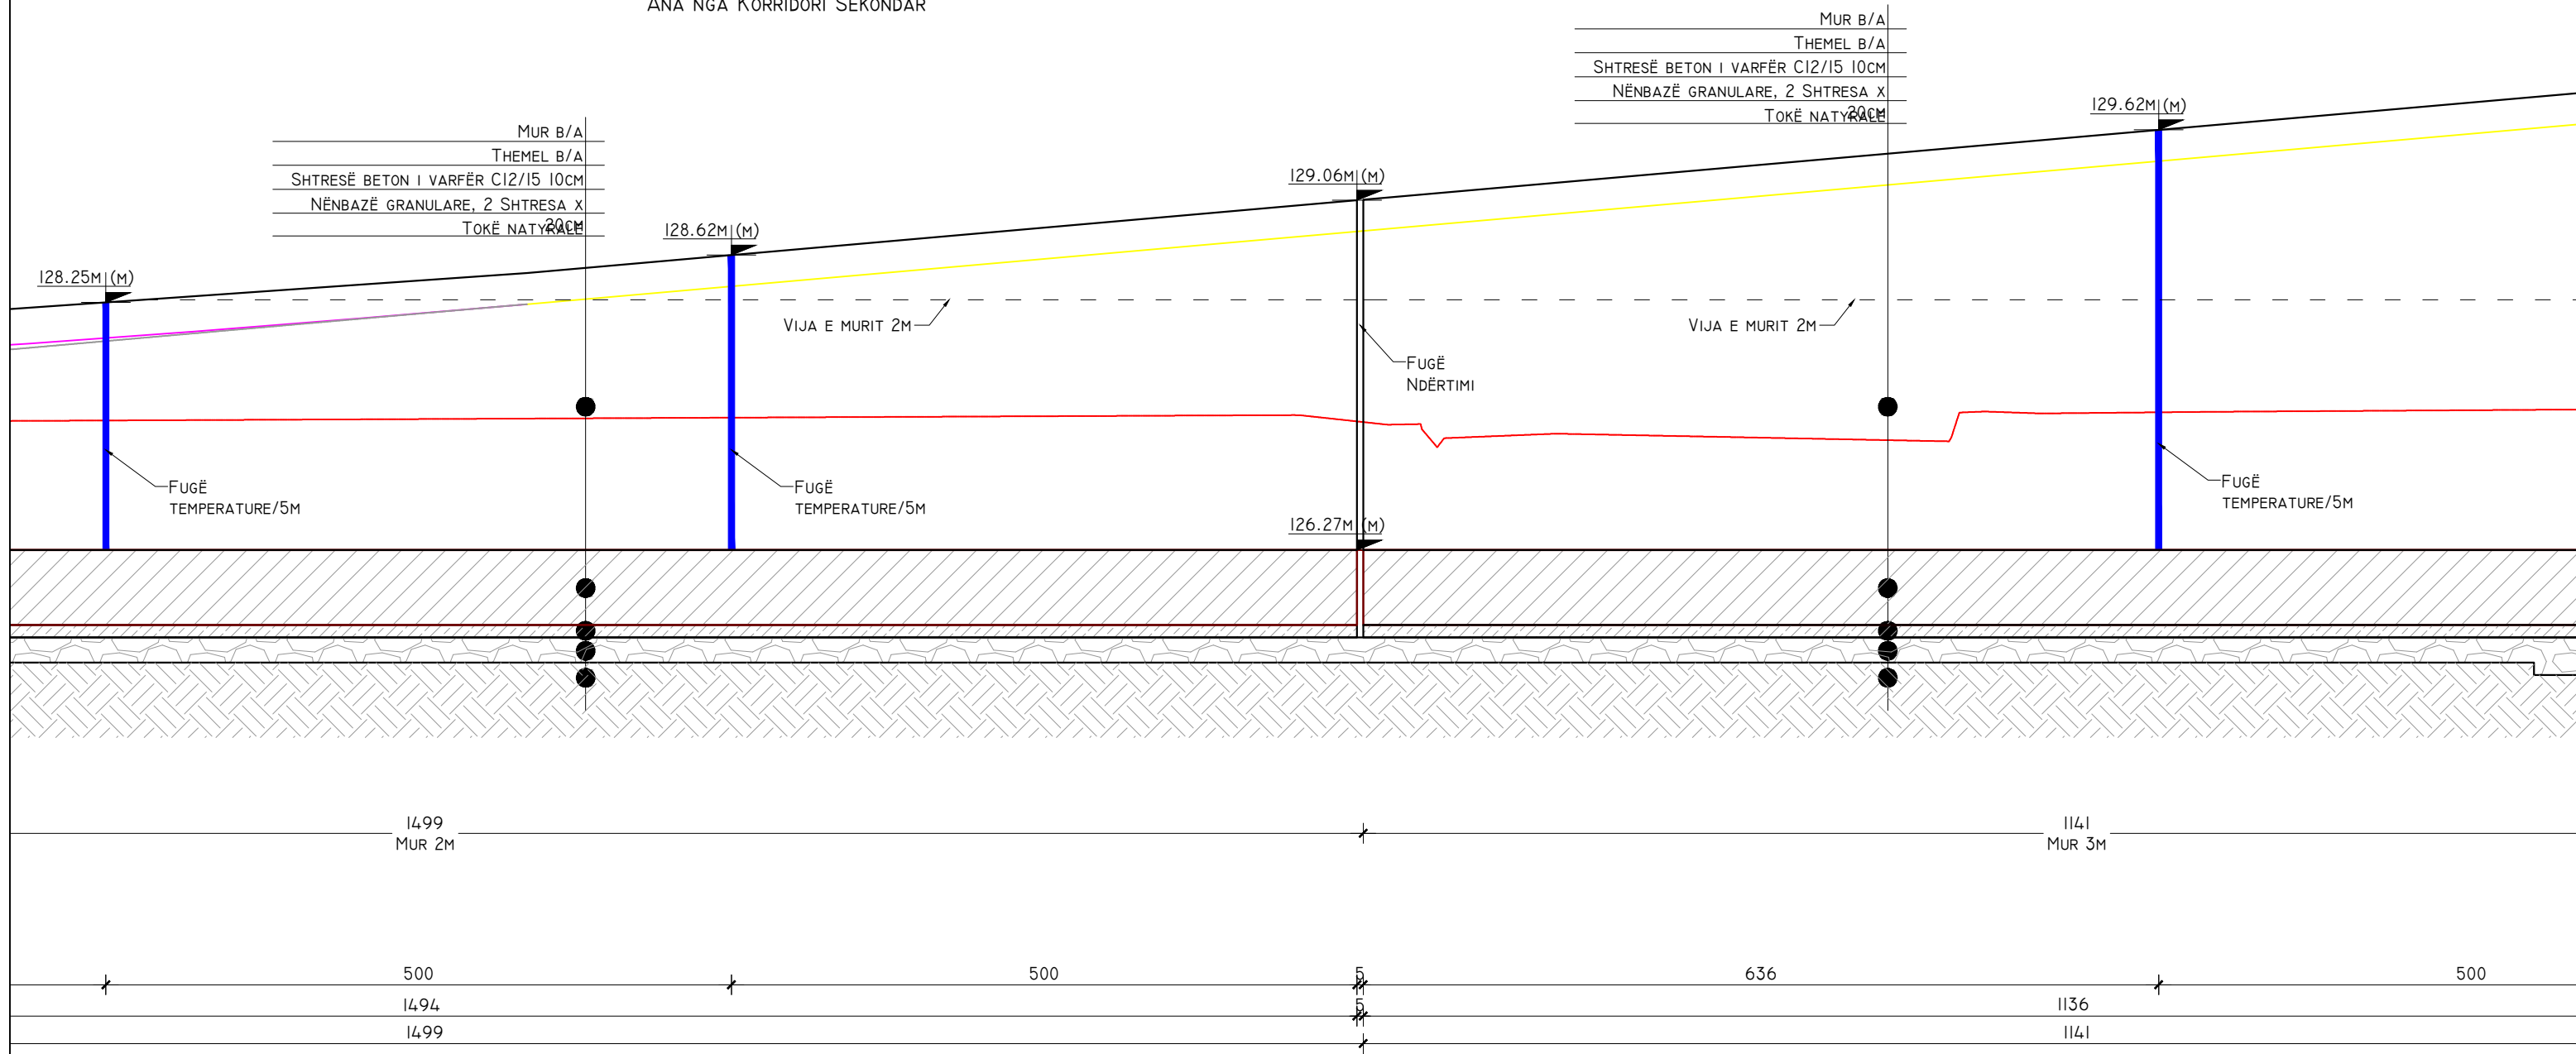


<p>POROSITES:</p>  <p>REPUBLIKA E SHQIPERISE MINISTRIA E INFRASTRUKTURES DHE ENERGJISE AUTORITETI RRUGOR SHQIPTAR</p>	<p>PROJEKTOI:</p> <p>"INFRATECH & ARKIMADE" SH.P.K PËRFAQËSUAR NGA "INFRATECH" SH.P.K</p> <p>PROJEKTUES INXHINIER STRUKTURIST: INXH. REZEART ZGJANJOLLI NR. LIÇ. K.1219/2</p>	<p>EMËRTIMI I OBJEKTIT:</p> <p>PLOTESIM, RAKORDIM DHE VAZHDIM I PUNIMEVE, REHABILITIMI I SEGMENTIT RRUGOR "MBIKALIMI PALLATI ME SHIGJETA"- RRETHROTULLIMI "SHQIPONJA" LOTI 3</p>	<p>PËRSHKRIMI:</p> <p>FLETA: FL. 20</p> <p>FORMATI: A3 SHKALLA: N/A</p>	<p>PLANI VERTIKAL I MUREVE, ANA E KORRIDORIT SEKONDAR</p> <p>PROJEKT ZBATIMI</p> <p>LOTI III</p>
--	--	---	--	--

PLANI I MUREVE TË RAMPAVE QË AFROJNË TE STRUKTURA MI, SH. 1:50
ANA NGA KORRIDORI SEKONNDAR

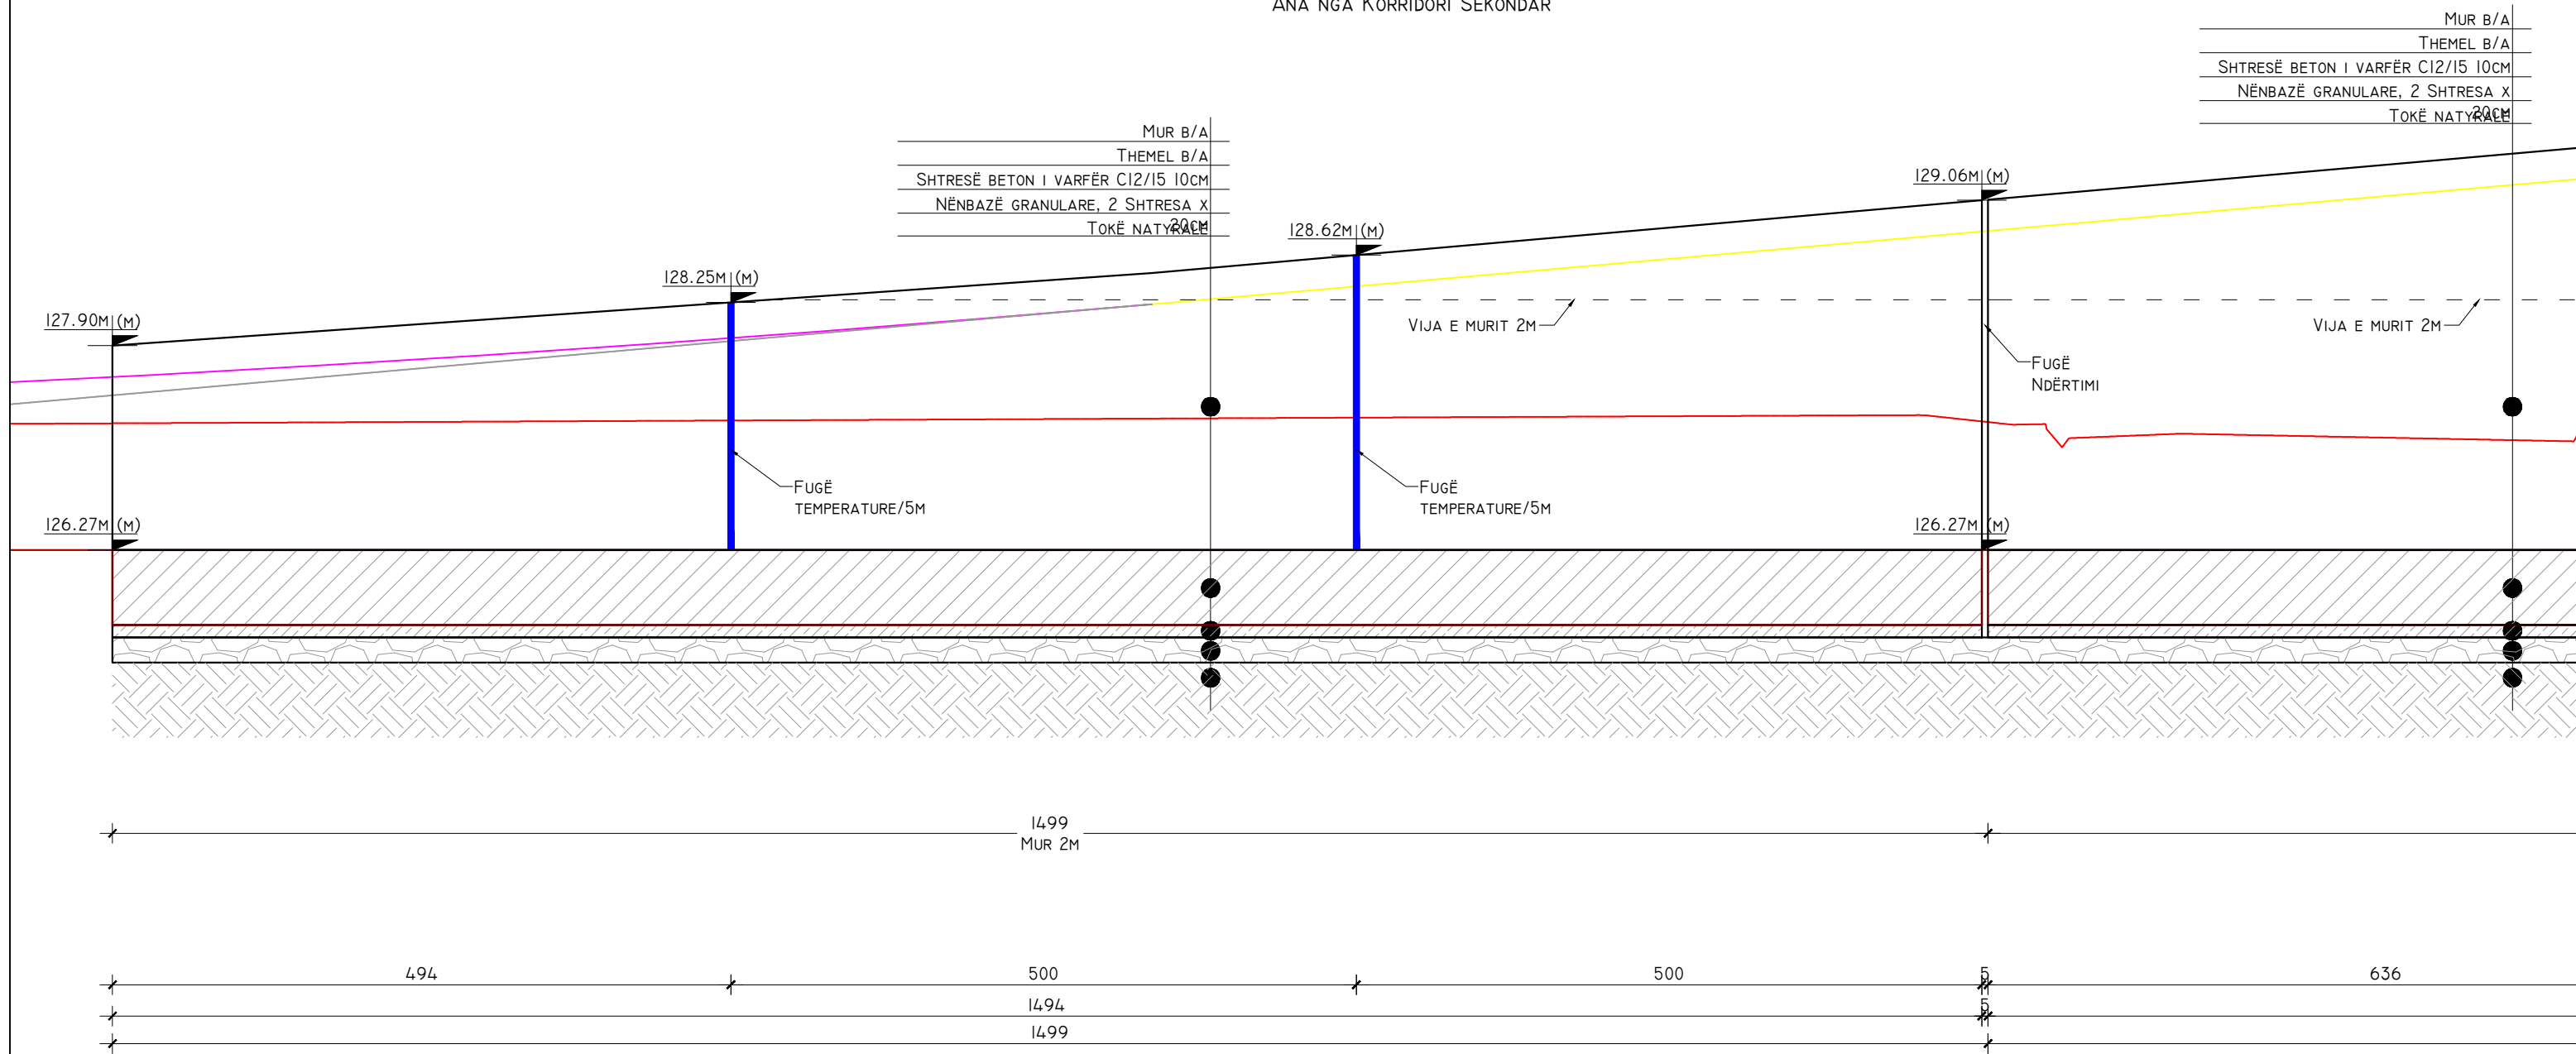

POROSITES:  REPUBLIKA E SHQIPERISE MINISTERIA E INFRASTRUKTURES DHE ENERGJISE AUTORITETI RRUGOR SHQIPTAR	PROJEKTOI: "INFRATECH & ARKIMADE" SH.P.K PËRFAQËSUAR NGA "INFRATECH" SH.P.K PROJEKTUES INXHINIER STRUKTURIST: INXH. REZEART ZGJANJOLLI NR. LIÇ. K.1219/2	EMËRTIMI I OBJEKTIT: PLOTESIM,RAKORDIM DHE VAZHDIM I PUNIMEVE,REHABILITIMI I SEGMENTIT RRUGOR "MBIKALIMI PALLATI ME SHIGJETA"- RRETHROTULLIMI "SHQIPONJA" LOTI 3	PËRSHKRIMI: FLETA: FL. 2I	PLANI VERTIKAL I MUREVE, ANA E KORRIDORIT SEKONNDAR
			FORMATI: A3 SHKALLA: N/A	PROJEKT ZBATIMI LOTI III

ARMIMI I MUREVE TË RAMPAVE QË AFROJNË TE STRUKTURA MI (ANA E BRENDSHME DHE E JASHTME), SH. 1:50
ANA NGA KORRIDORI SEKONDAR

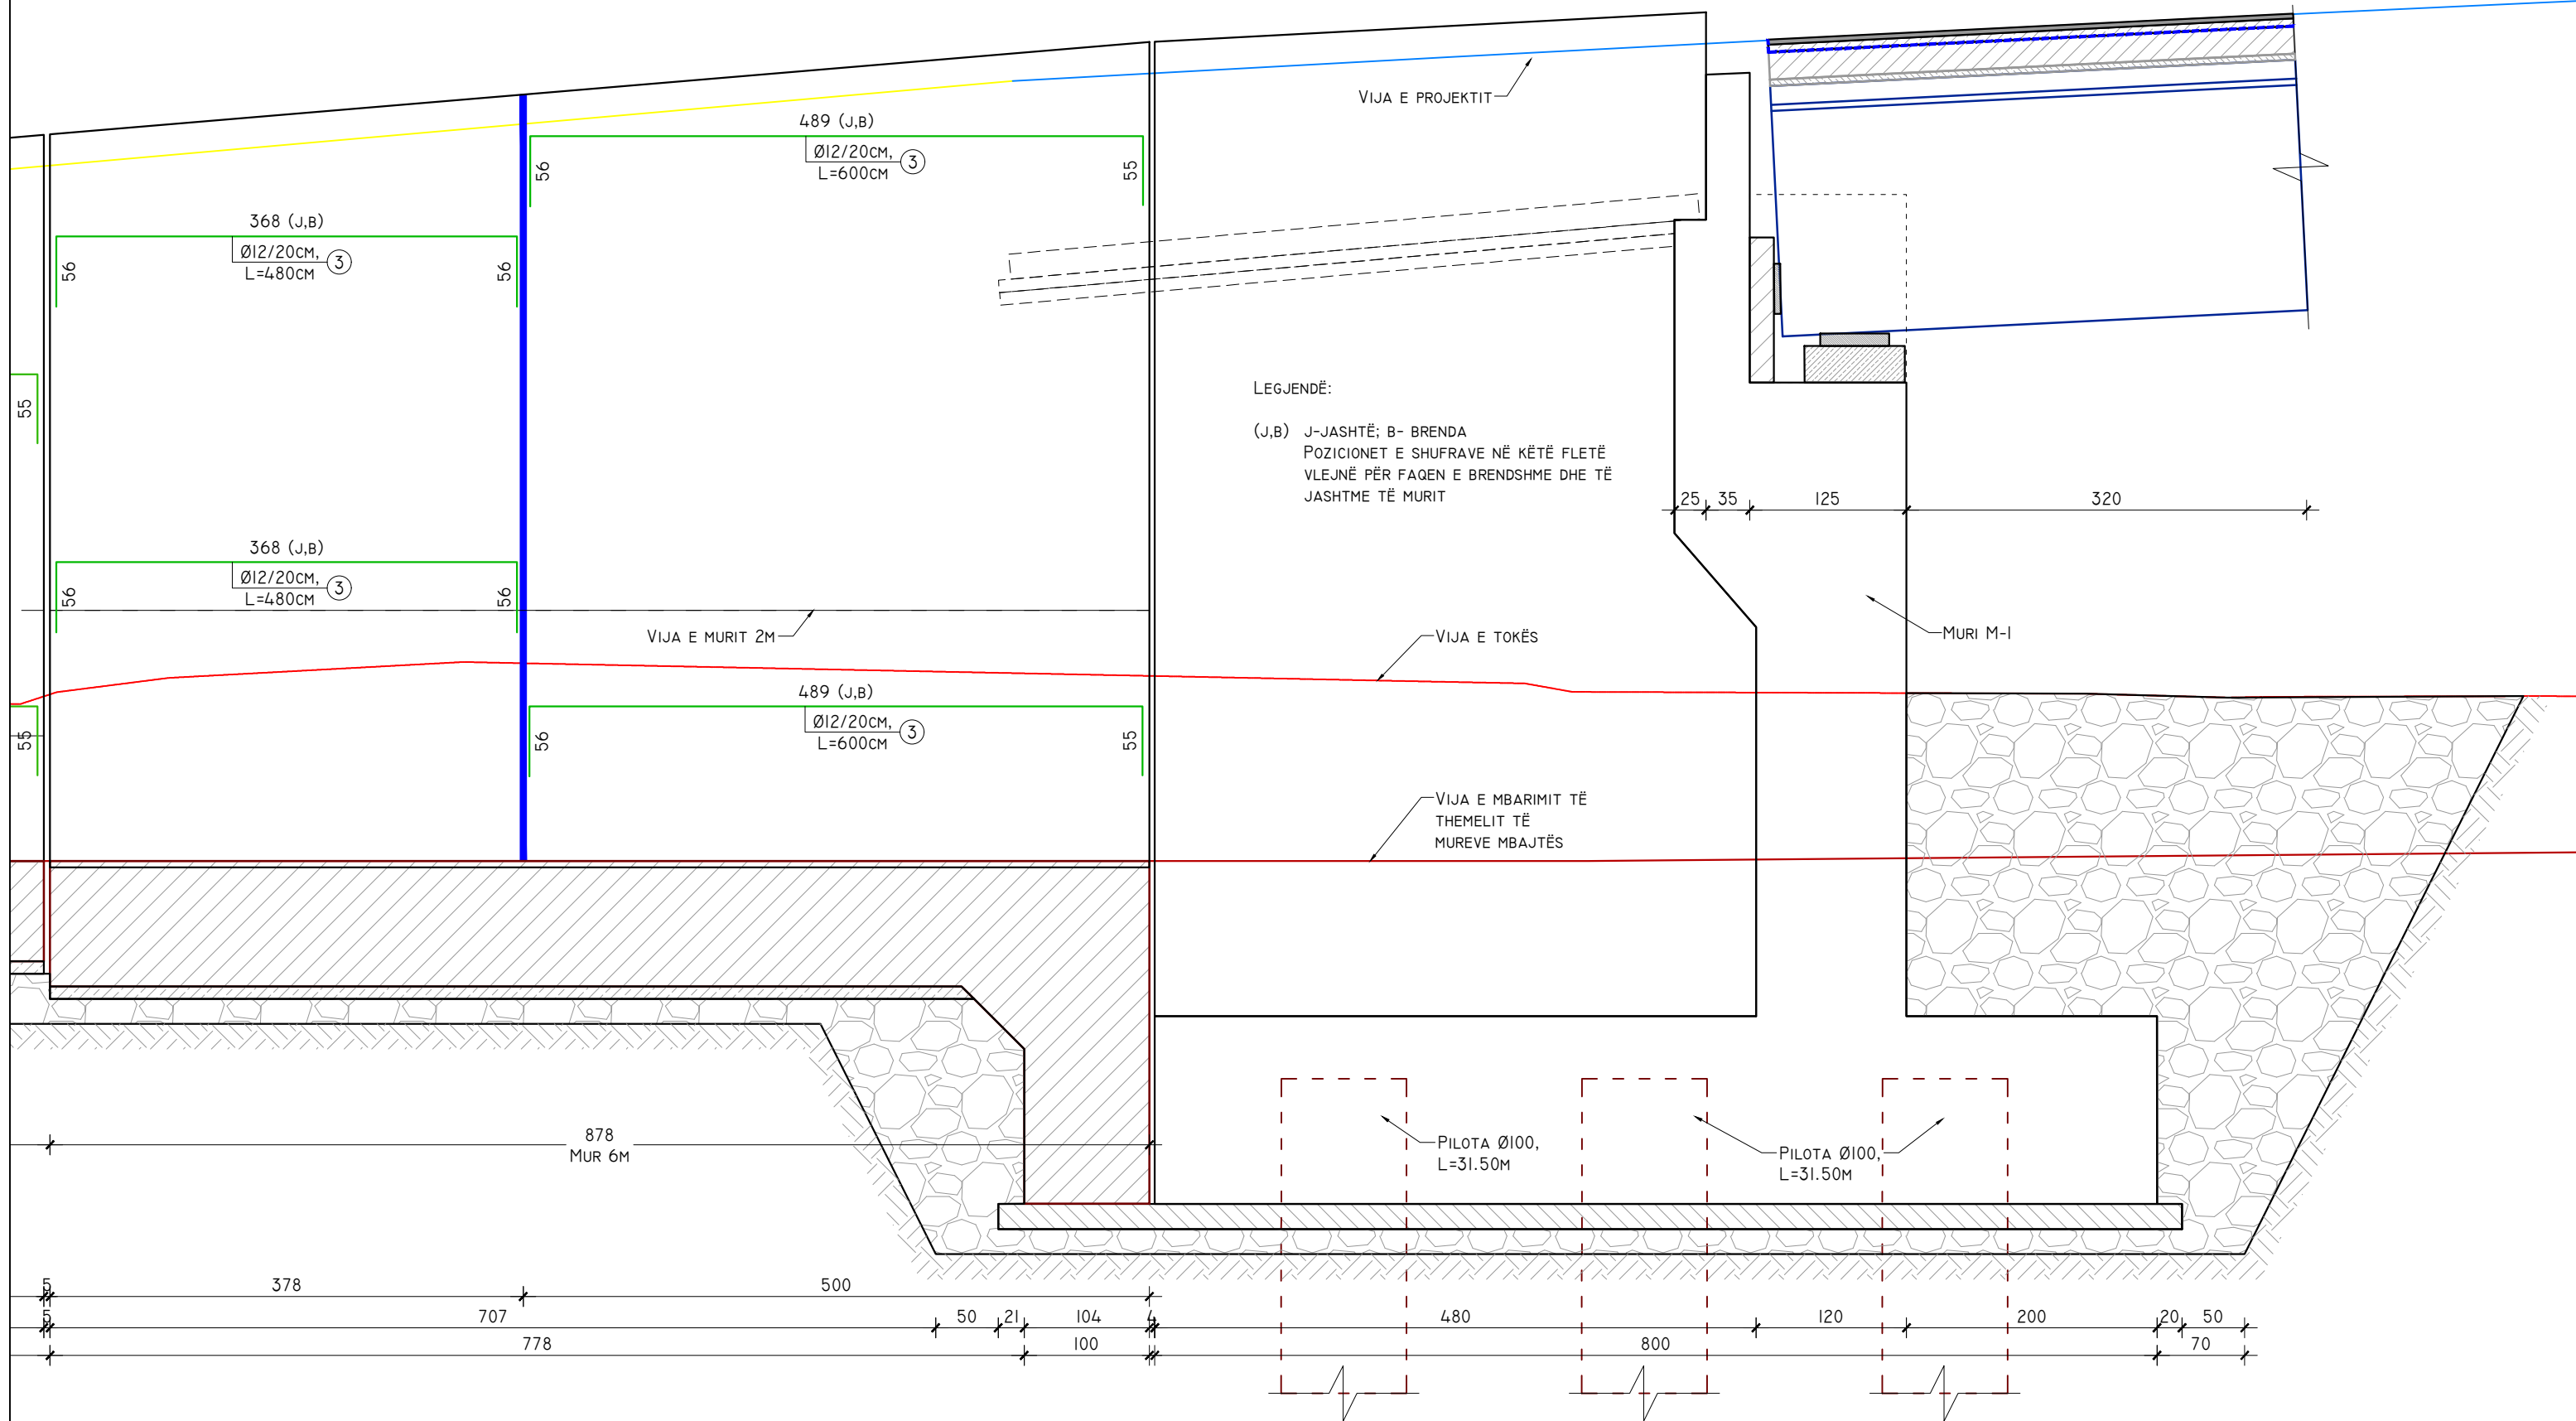

POROSITES:



REPUBLIKA E SHQIPERISE
MINISTRIA E INFRASTRUKTURES DHE ENERGJISE
AUTORITETI RRUGOR SHQIPTAR



PROJEKTOI:

"INFRA TECH & ARKIMADE" SH.P.K
PËRFAQËSUAR NGA "INFRA TECH" SH.P.K

PROJEKTUES INXHINIER STRUKTURIST:
INXH. REZEART ZGJANJOLLI NR. LIÇ. K.1219/2

EMËRTIMI I OBJEKTIT:

PLOTESIM, RAKORDIM DHE VAZHDIM I PUNIMEVE, REHABILITIMI I
SEGMENTIT RRUGOR "MBIKALIMI PALLATI ME SHIGJETA"-
RRETHROTULLIMI "SHQIPONJA" LOTI 3

PËRSHKRIMI:

FLETA: FL. 22



FORMATI: A3
SHKALLA: N/A


ARMIMI HORIZONTAL I MUREVE, ANA E KORRIDORIT
SEKONDAR

PROJEKT ZBATIMI



LOTI III


ARMIMI I MUREVE TË RAMPAVE QË AFROJNË TE STRUKTURA MI (ANA E BRENDSHME DHE E JASHTME), SH. 1:50
ANA NGA KORRIDORI SEKONDAR

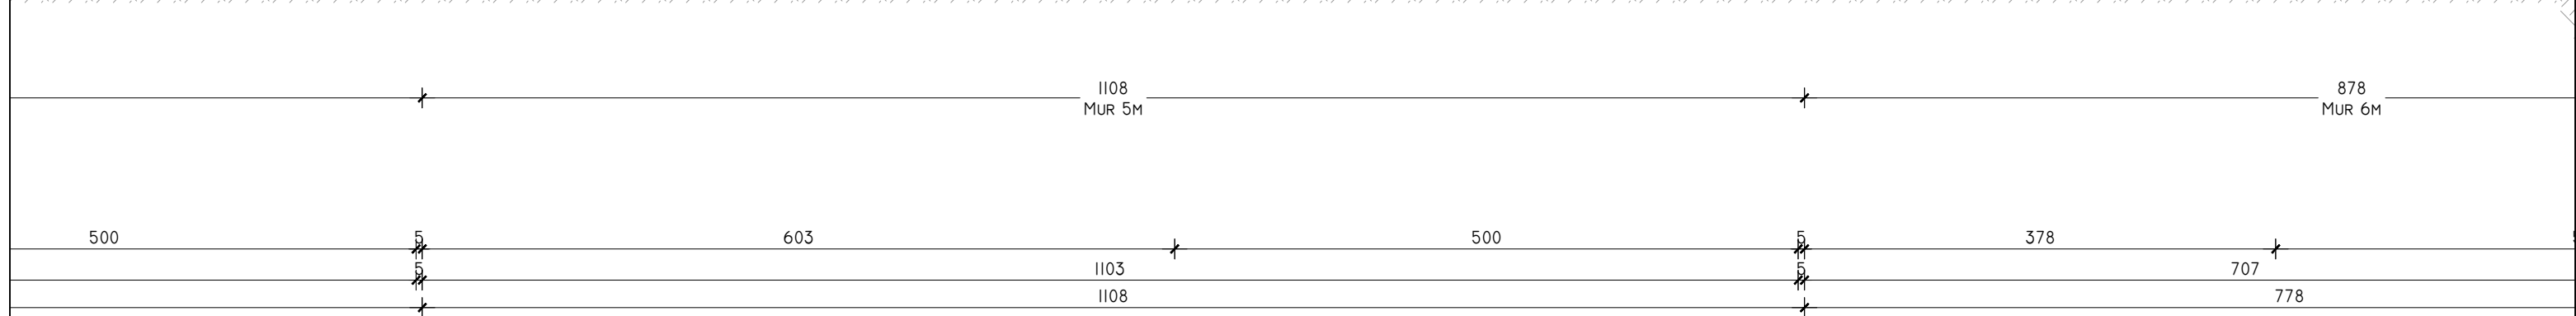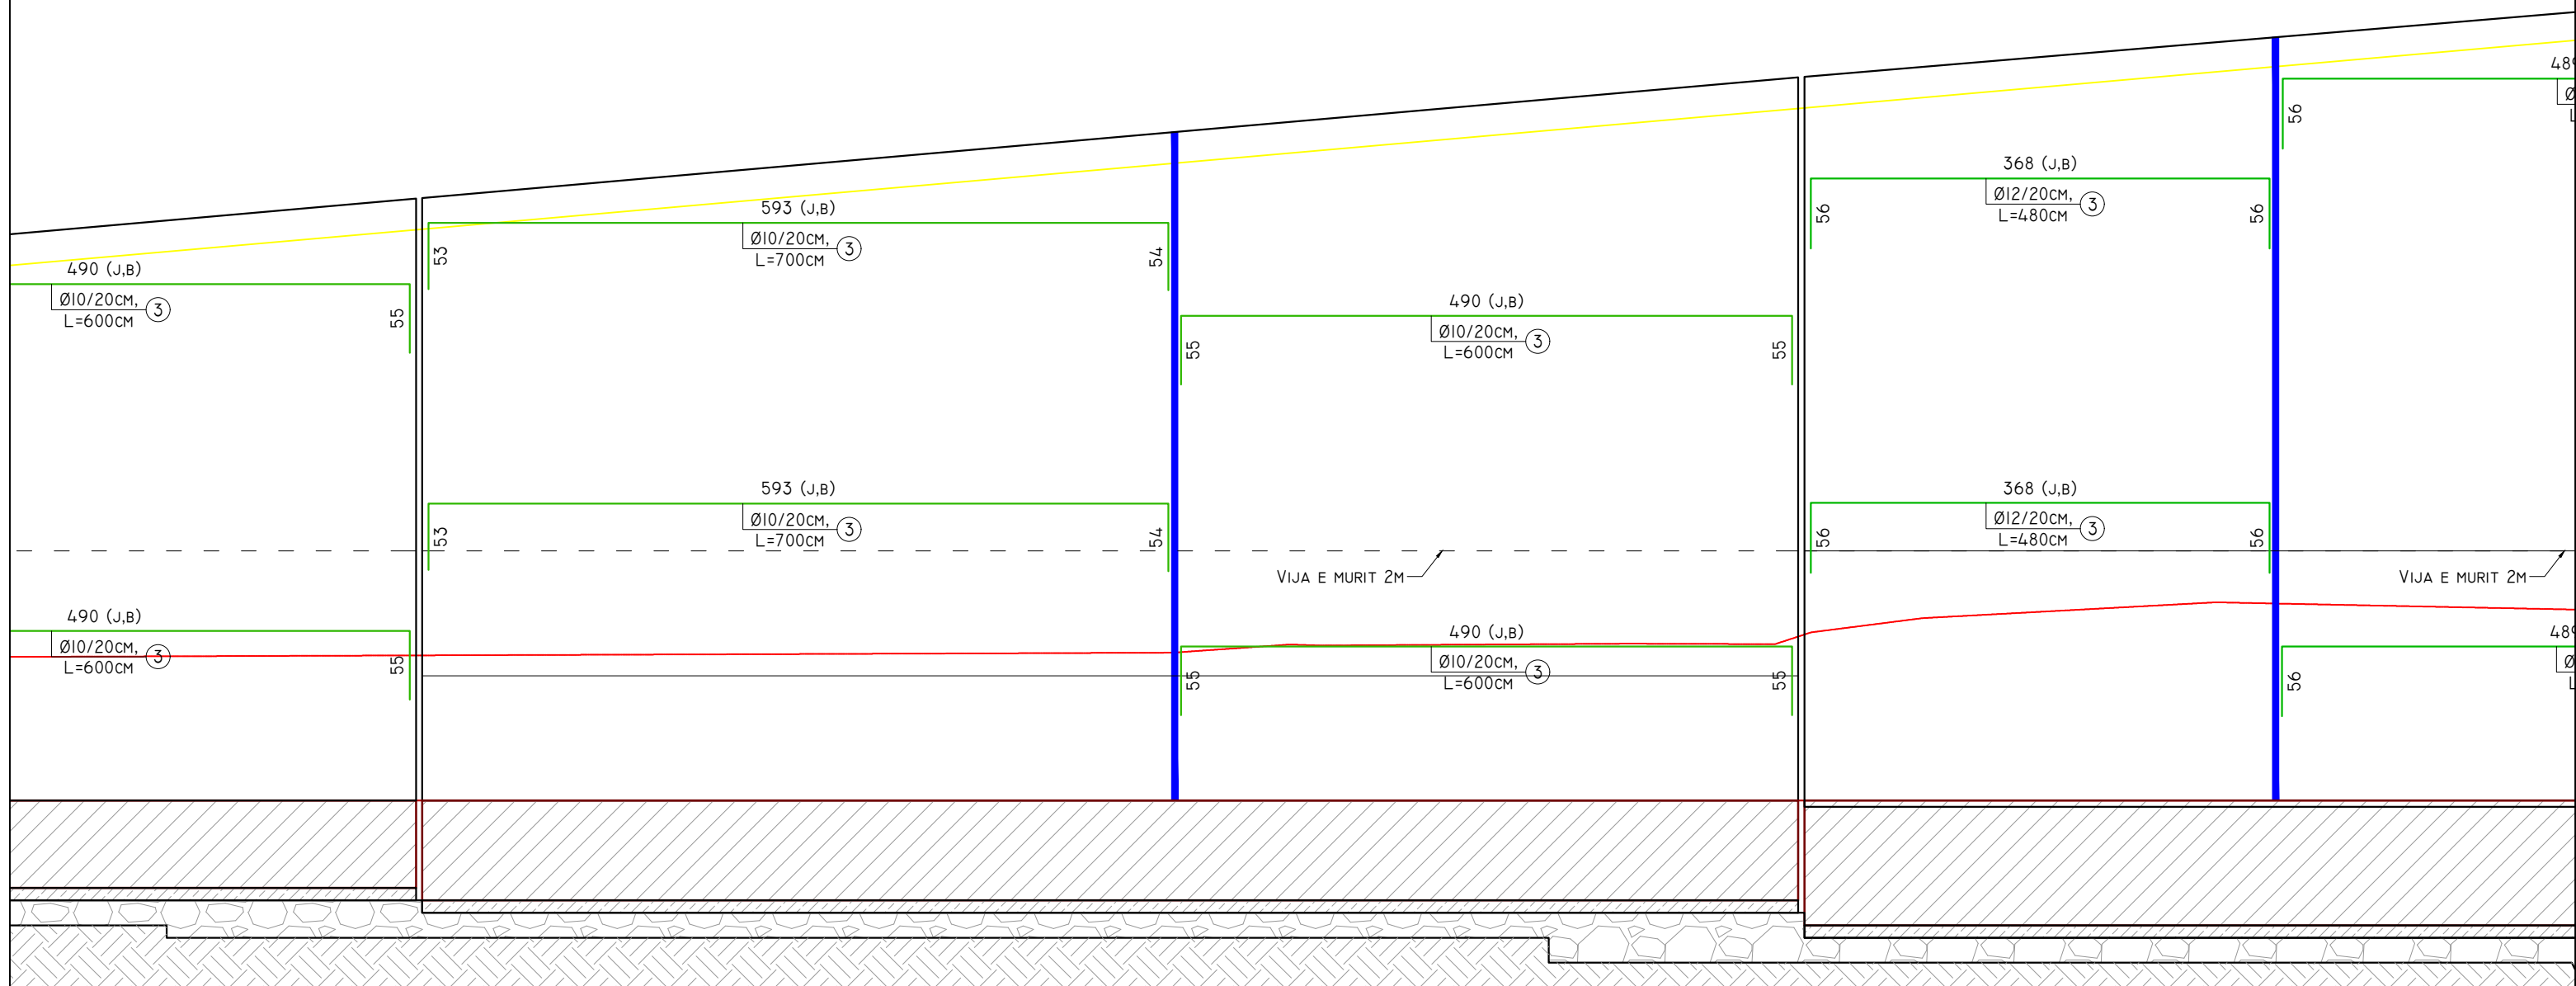



POROSITES:  REPUBLIKA E SHQIPERISE MINISTERIA E INFRASTRUKTURES DHE ENERGJISE AUTORITETI RRUGOR SHQIPTAR	PROJEKTOI: "INFRATECH & ARKIMADE" SH.P.K PËRFAQËSUAR NGA "INFRATECH" SH.P.K PROJEKTUES INXHINIER STRUKTURIST: INXH. REZEART ZGJANJOLLI NR. LIÇ. K.1219/2	EMËRTIMI I OBJEKTIT: PLOTESIM,RAKORDIM DHE VAZHDIM I PUNIMEVE,REHABILITIMI I SEGMENTIT RRUGOR "MBIKALIMI PALLATI ME SHIGJETA"- RRETHROTULLIMI "SHQIPONJA" LOTI 3	PËRSHKRIMI:	ARMIMI HORIZONTAL I MUREVE, ANA E KORRIDORIT SEKONDAR
			FLETA: FL. 23 FORMATI: A3 SHKALLA: N/A	PROJEKT ZBATIMI LOTI III


ARMIMI I MUREVE TË RAMPAVE QË AFROJNË TE STRUKTURA MI (ANA E BRENDSHME DHE E JASHTME), SH. 1:50
ANA NGA KORRIDORI SEKONDAR

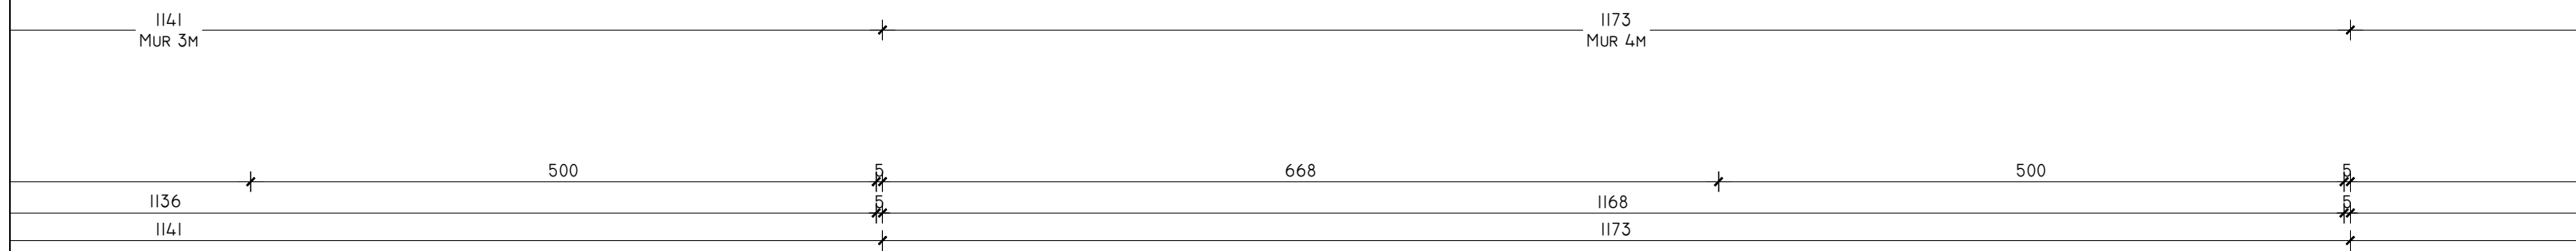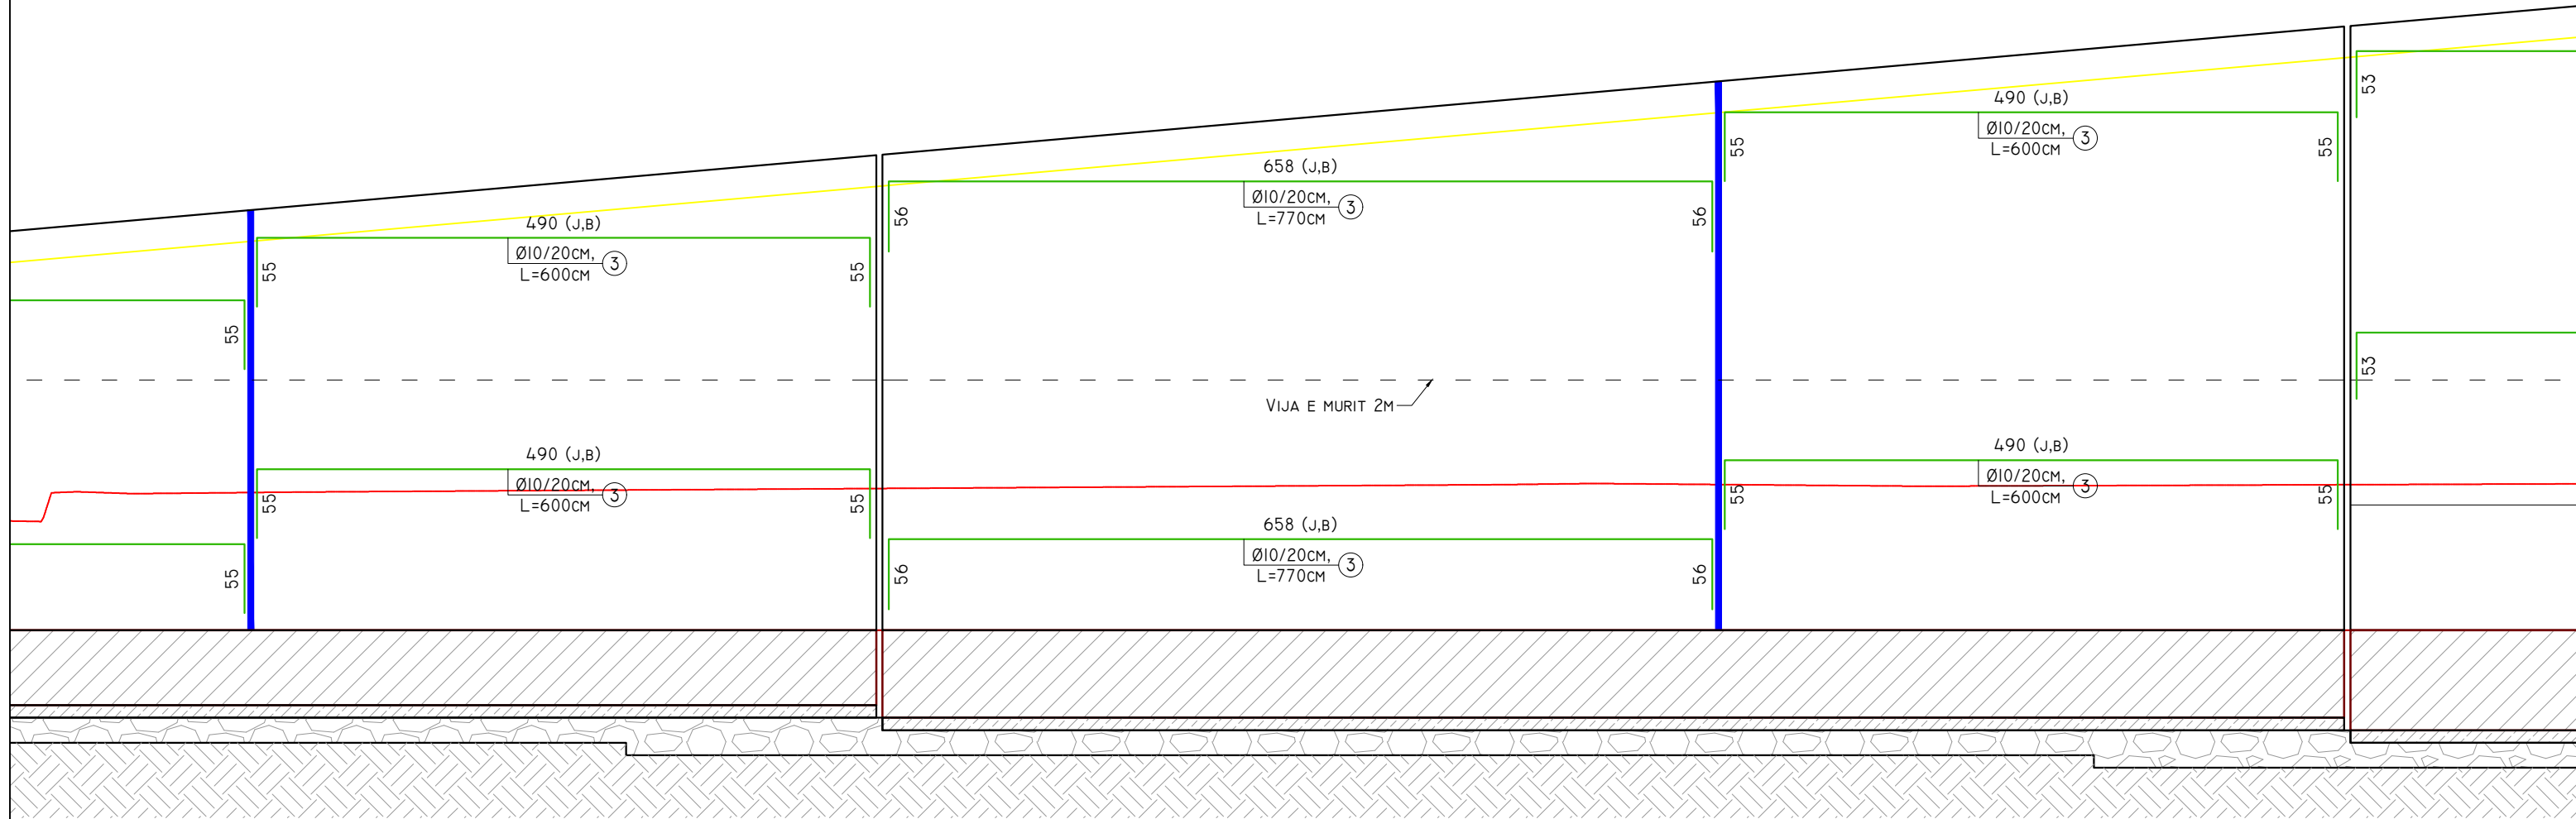


<p>POROSITES:</p>  <p>REPUBLIKA E SHQIPERISE MINISTRIA E INFRASTRUKTURES DHE ENERGJISE AUTORITETI RRUGOR SHQIPTAR</p>	<p>PROJEKTOI:</p> <p>"INFRATECH & ARKIMADE" SH.P.K PËRFAQËSUAR NGA "INFRATECH" SH.P.K</p> <p>PROJEKTUES INXHINIER STRUKTURIST: INXH. REZEART ZGJANJOLLI NR. LIÇ. K.1219/2</p>	<p>EMËRTIMI I OBJEKTIT:</p> <p>PLOTESIM,RAKORDIM DHE VAZHDIM I PUNIMEVE,REHABILITIMI I SEGMENTIT RRUGOR "MBIKALIMI PALLATI ME SHIGJETA"- RRETHRRROTULLIMI "SHQIPONJA" LOTI 3</p>	<p>PËRSHKRIMI:</p> <p>FLETA: FL. 24</p> <p>FORMATI: A3 SHKALLA: N/A</p>	<p>ARMIMI HORIZONTAL I MUREVE, ANA E KORRIDORIT SEKONDAR</p> <p>PROJEKT ZBATIMI</p> <p>LOTI III</p>
--	---	---	--	---

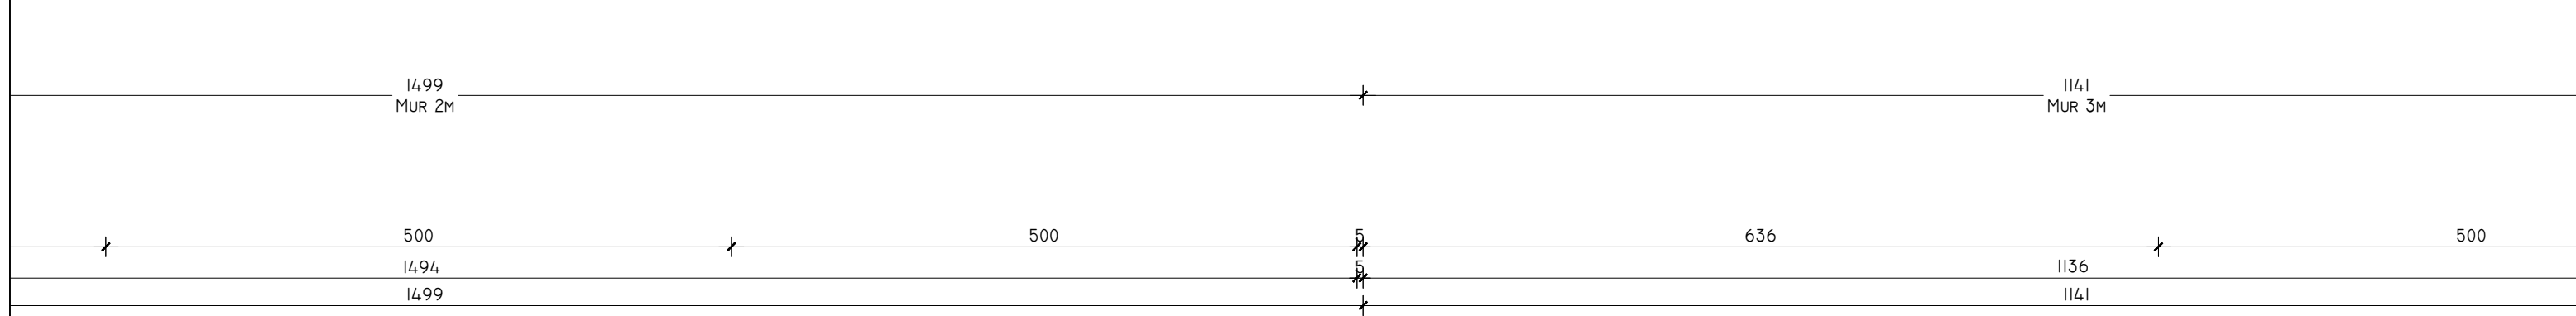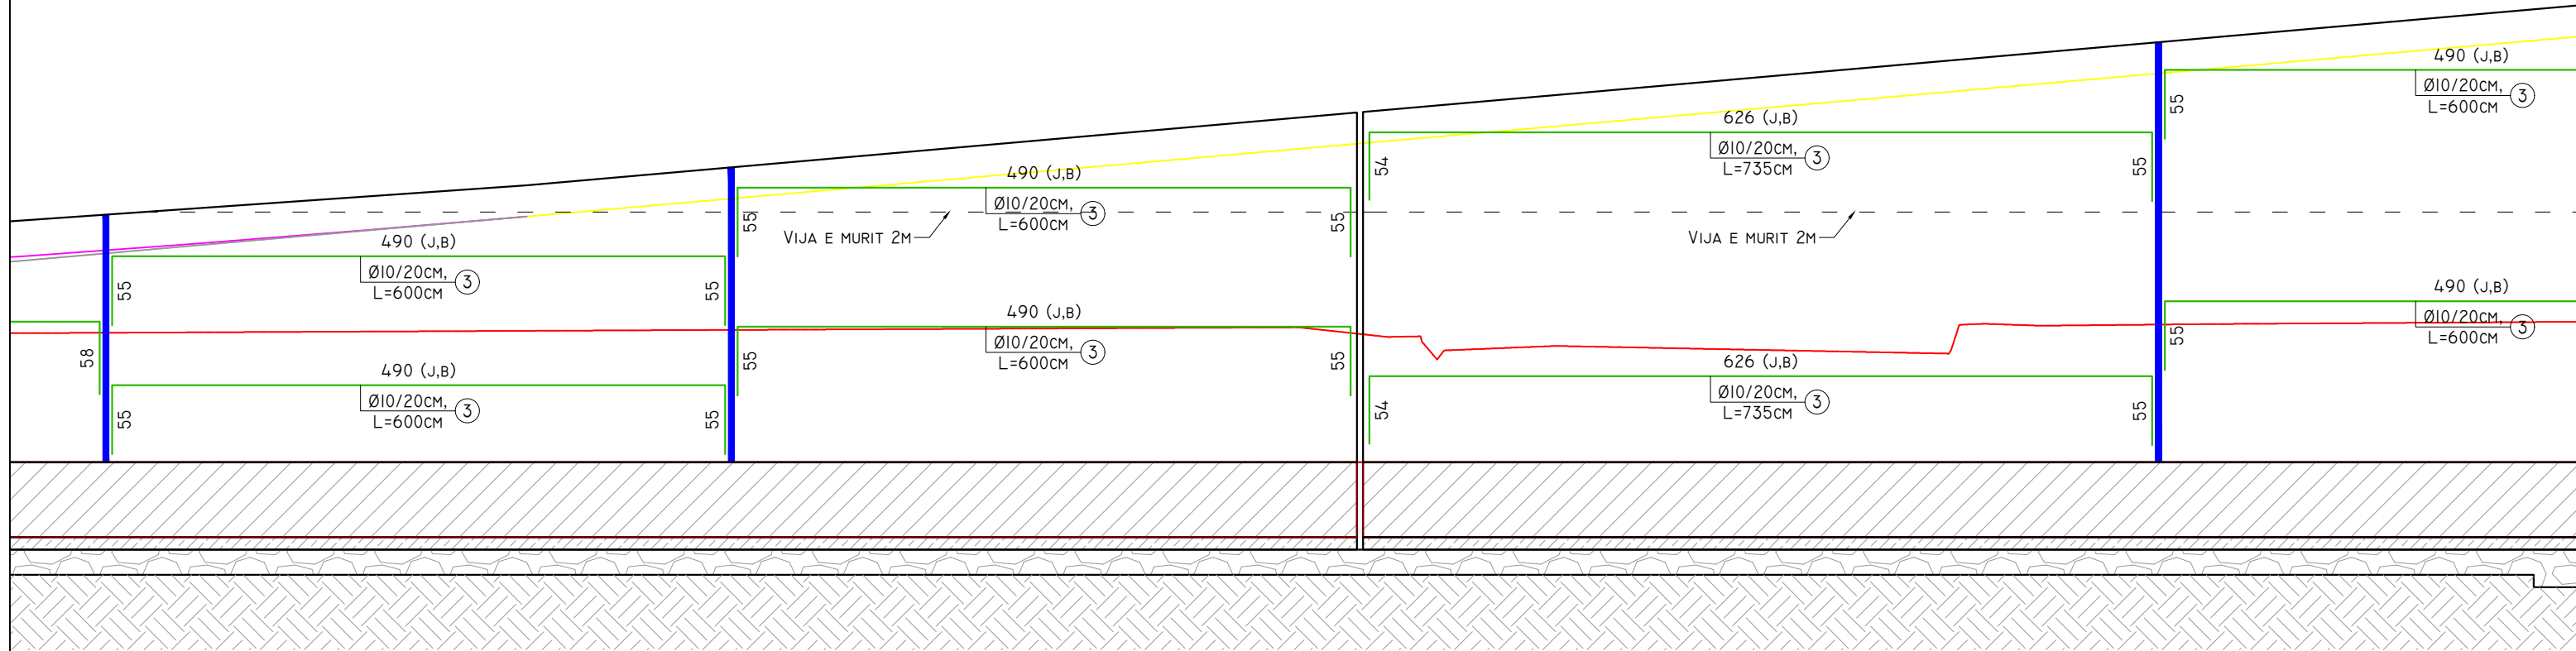

ARMIMI I MUREVE TË RAMPAVE QË AFROJNË TE STRUKTURA MI (ANA E BRENDSHME DHE E JASHTME), SH. 1:50
ANA NGA KORRIDORI SEKONDAR




<p>POROSITES:</p>  <p>REPUBLIKA E SHQIPERISE MINISTRIA E INFRASTRUKTURES DHE ENERGJISE AUTORITETI RRUGOR SHQIPTAR</p>	<p>PROJEKTOI:</p> <p>"INFRATECH & ARKIMADE" SH.P.K PËRFAQËSUAR NGA "INFRATECH" SH.P.K</p> <p>PROJEKTUES INXHINIER STRUKTURIST: INXH. REZEART ZGJANJOLLI NR. LIÇ. K.1219/2</p>	<p>EMËRTIMI I OBJEKTIT:</p> <p>PLOTESIM,RAKORDIM DHE VAZHDIM I PUNIMEVE,REHABILITIMI I SEGMENTIT RRUGOR "MBIKALIMI PALLATI ME SHIGJETA"- RRETHROTULLIMI "SHQIPONJA" LOTI 3</p>	<p>PËRSHKRIMI:</p> <p>FLETA: FL. 25</p> <p>FORMATI: A3 SHKALLA: N/A</p>	<p>ARMIMI HORIZONTAL I MUREVE, ANA E KORRIDORIT SEKONDAR</p> <p>PROJEKT ZBATIMI</p> <p>LOTI III</p>
--	--	---	--	---

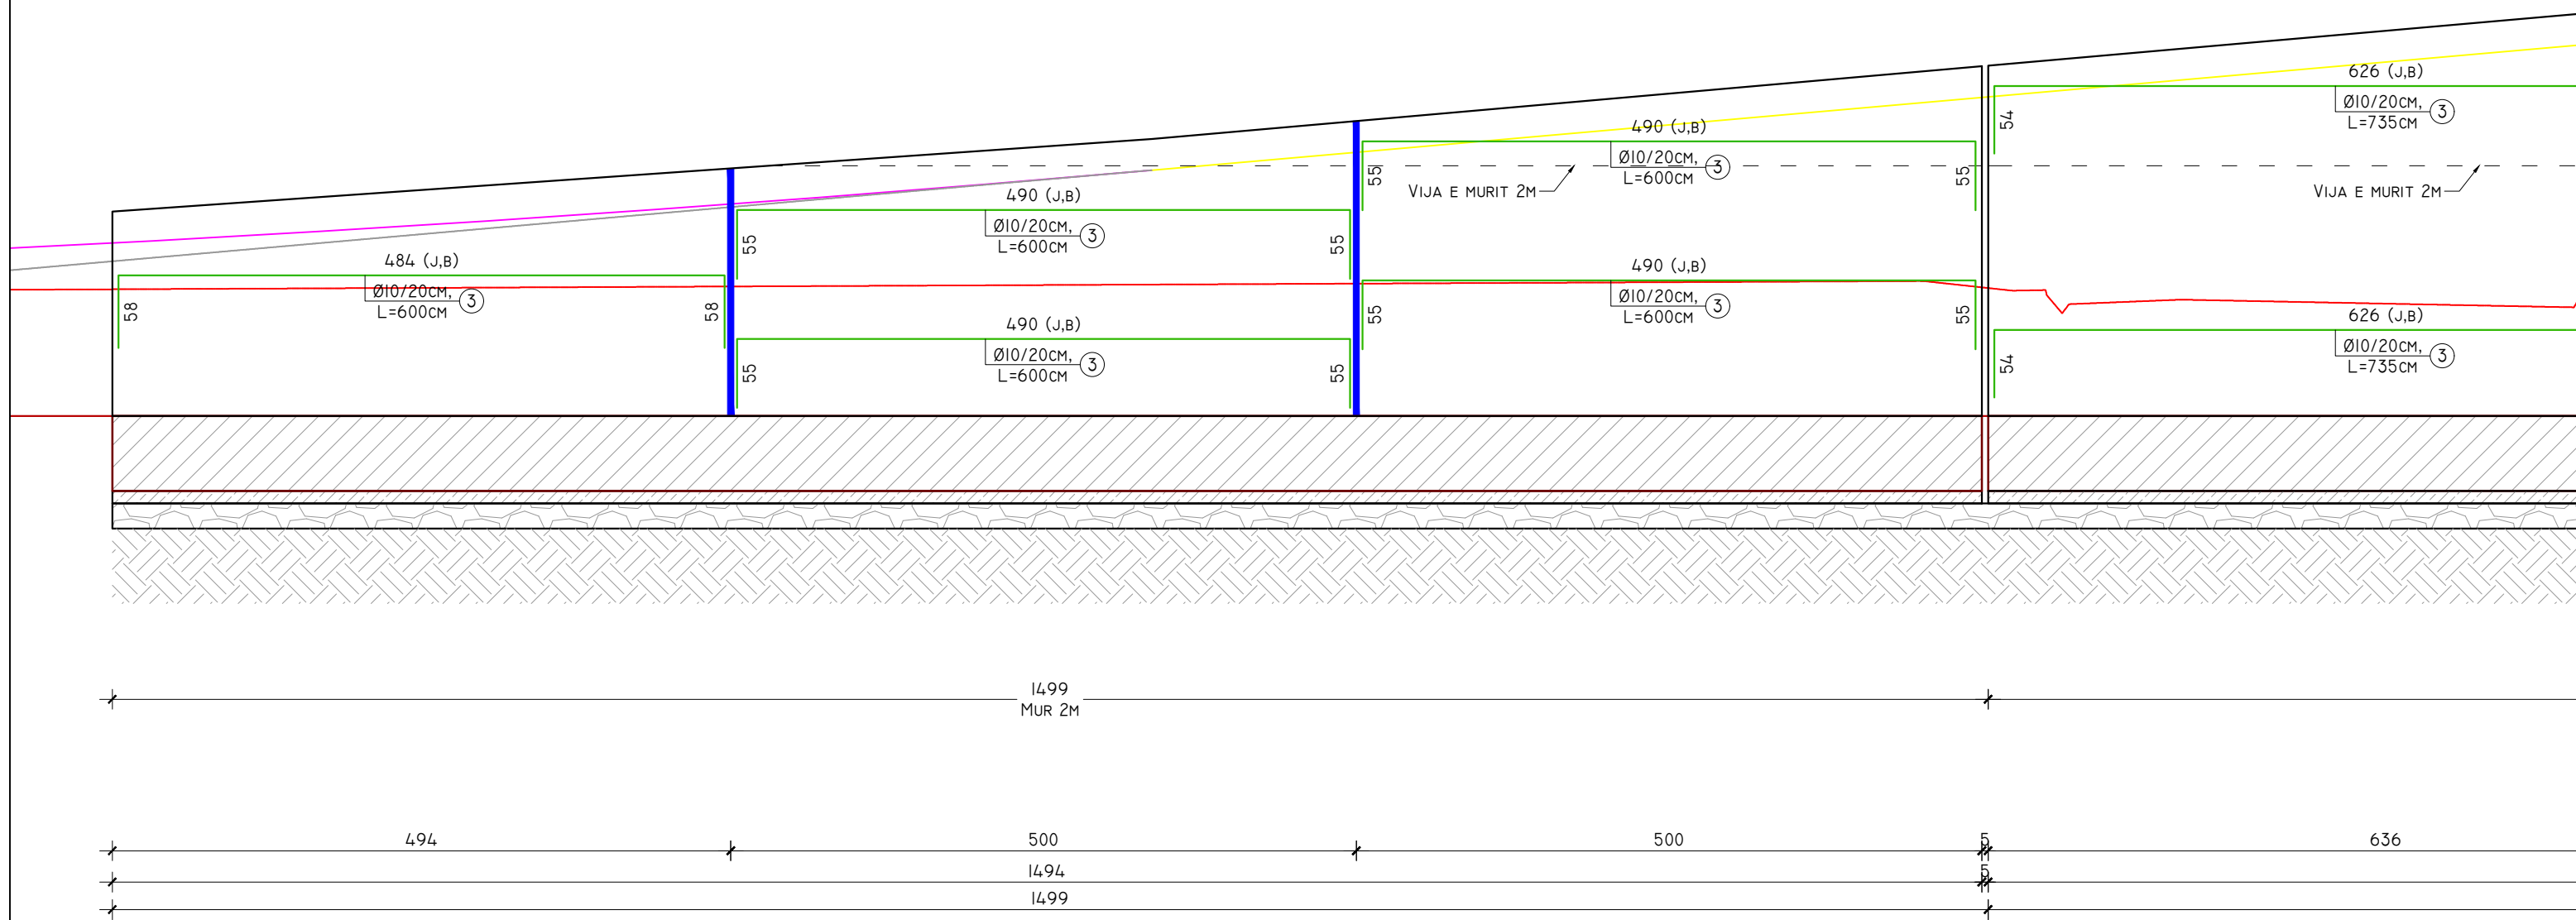ARMIMI I MUREVE TË RAMPAVE QË AFROJNË TE STRUKTURA MI (ANA E BRENDSHME DHE E JASHTME), SH. 1:50
ANA NGA KORRIDORI SEKONDAR





POROSITES:  REPUBLIKA E SHQIPERISE MINISTERIA E INFRASTRUKTURES DHE ENERGJISE AUTORITETI RRUGOR SHQIPTAR	 PROJEKTOI: "INFRATECH & ARKIMADE" SH.P.K PËRFAQËSUAR NGA "INFRATECH" SH.P.K PROJEKTUES INXHINIER STRUKTURIST: INXH. REZEART ZGJANJOLLI NR. LIÇ. K.1219/2	EMËRTIMI I OBJEKTIT: PLOTESIM,RAKORDIM DHE VAZHDIM I PUNIMEVE,REHABILITIMI I SEGMENTIT RRUGOR "MBIKALIMI PALLATI ME SHIGJETA"- RRETHROTULLIMI "SHQIPONJA" LOTI 3	PËRSHKRIMI: ARMIMI HORIZONTAL I MUREVE, ANA E KORRIDORIT SEKONDAR
			FLETA: FL. 26 FORMATI: A3 SHKALLA: N/A

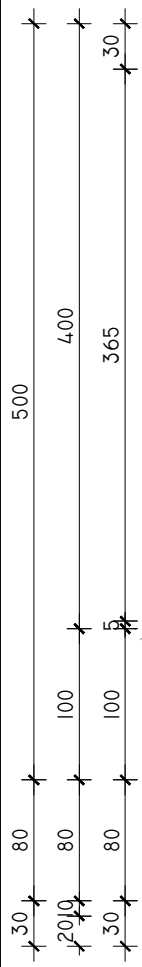


PRERJA 2-2,
MUR MBAJTËS (H=5.00M), SH. 1:50

- ASFALTO-BETON 4CM
- BINDER 6CM
- BAZË ASFALTIKE 10CM
- BAZË GRANULARE (STABILIZANT) 20CM
- NËNBAZË GRANULARE 40CM
- ZHAVORR I NGJESHUR ME SHKALLË KOMPAKTËSIE 100%

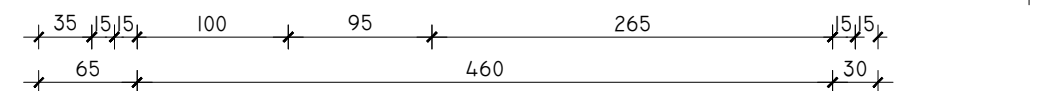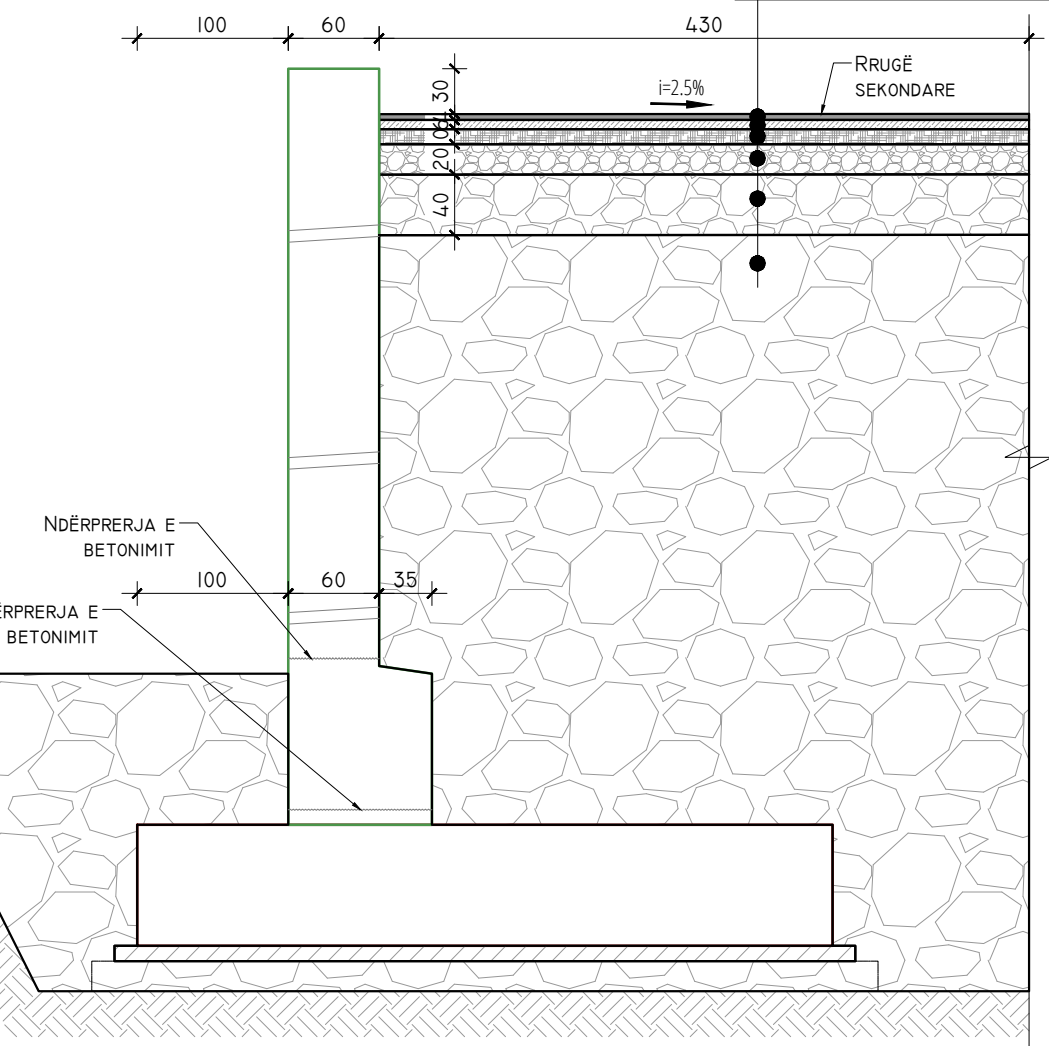

ELEMENTI	COPE / ML	SPECIFIKIMI I SHUFRAVE PËR NJË ELEMENT				PËRMBLEDHËSE E SHUFRAVE DHE BETONIT PËR NJË ELEMENT			TOTALI		
		POZICIONI SHUFRËS	DIAMETRI	GJATËSIA	SASIA	GJATËSIA TOTAL	HEKUR		BETON	HEKUR	BETON
			Ø (MM)	L (CM)	N (COPE)	NXL (M)	Ø (MM)	Ø (M)	PESHA (KG)	M ³	KG
MURI H=5M	11.08	1	14	545	10	55	8	0	0	6,649	77.99
		2	18	530	10	53	10	126	78		
		3	10	100	53	53	12	68	61		
		4	10	92	25	23	14	55	66		
		5	12	250	10	25	16	39	62		
		6	20	415	10	42	18	114	228		
		6'	18	220	10	22	20	43	106		
		7	12	100	41	41	22	0	0		
		8	18	590	7	39	25	0	0		
		9	16	590	7	39					
		10	12	100	2	2					
		11	10	127	13	16					
		12	20	242	1	1					
13	10	112	30	34							
TOTALI MUR H=5M								600	7.0	6,649	78

ARMIMI I PRERJES 2-2
MUR MBAJTËS (H=5.00M), SH. 1:50

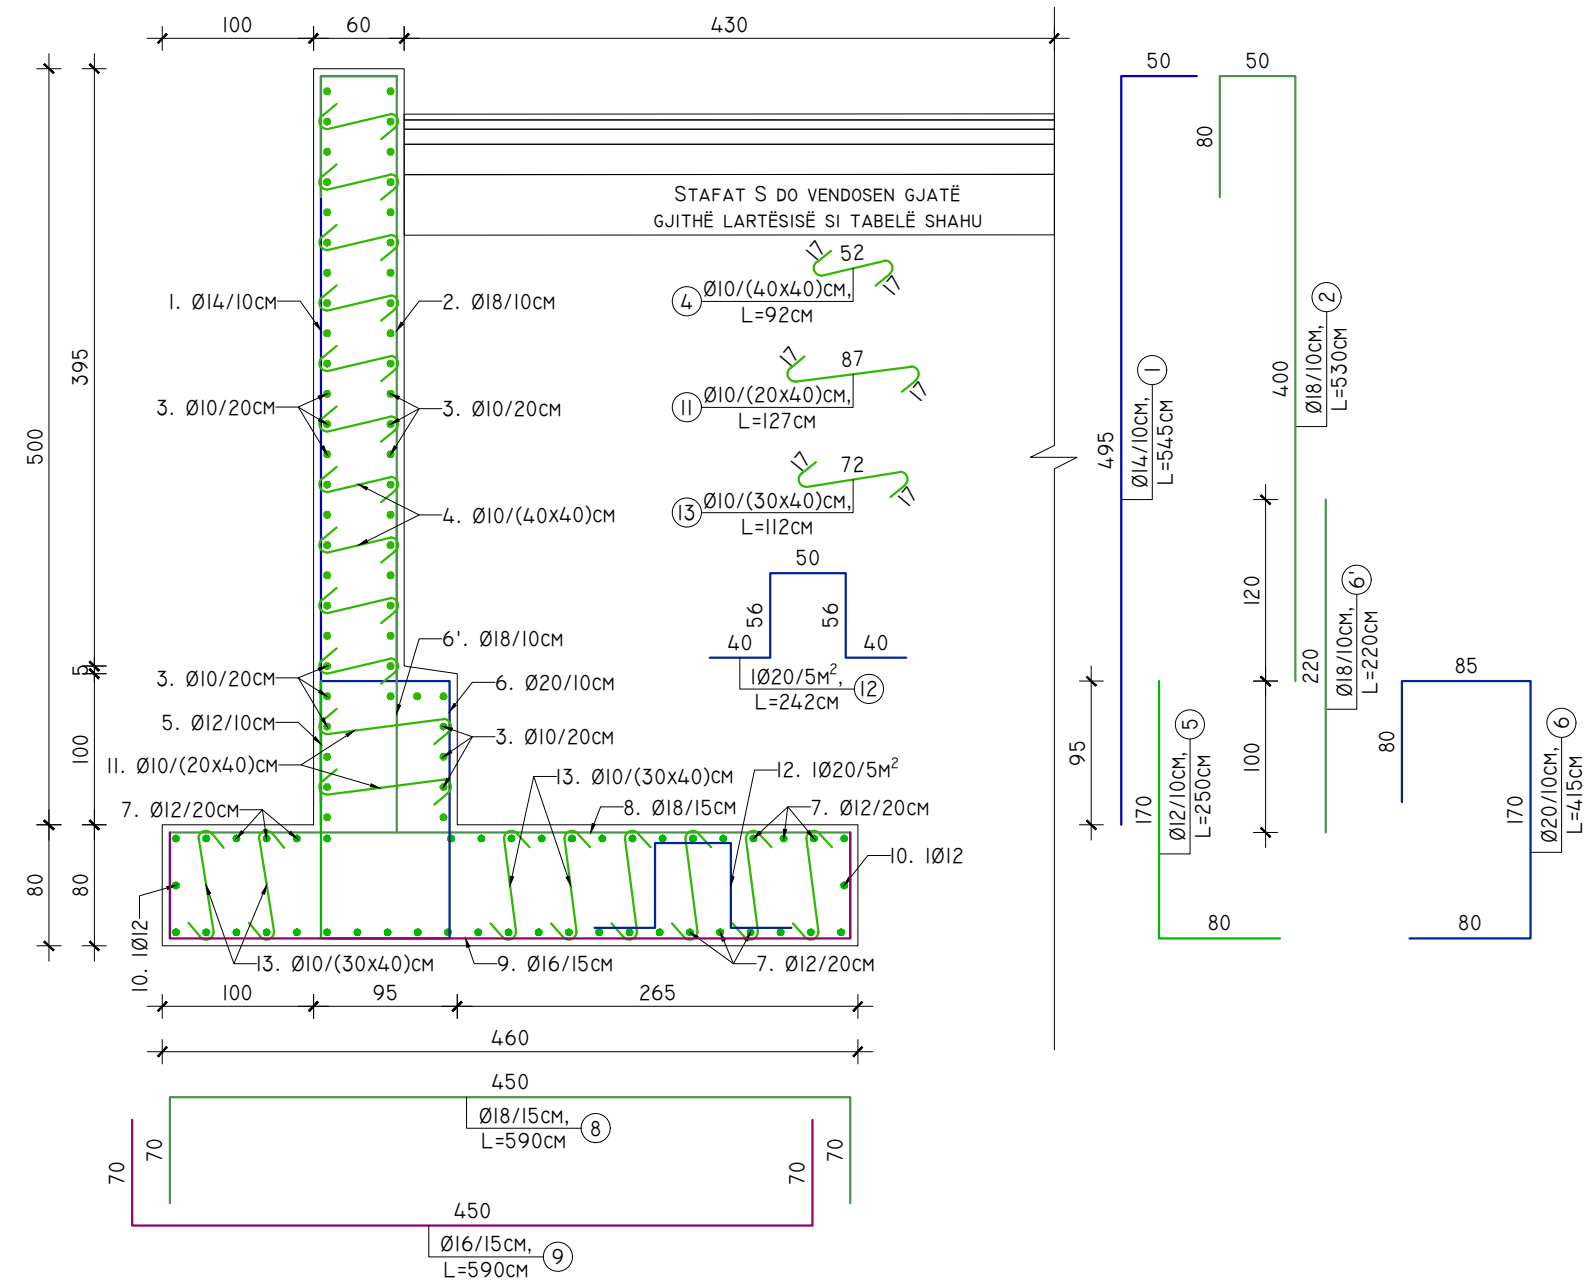



POROSITES: REPUBLIKA E SHQIPERISE
MINISTRIA E INFRASTRUKTURES DHE ENERGJISE
AUTORITETI RRUGOR SHQIPTAR

PROJEKTOI: "INFRATECH & ARKIMADE" SH.P.K
PËRFAQËSUAR NGA "INFRATECH" SH.P.K
PROJEKTUES INXHINIER STRUKTURIST:
INXH. REZEART ZGJANJOLLI NR. LIÇ. K.1219/2

EMËRTIMI I OBJEKTIT: PLOTESIM, RAKORDIM DHE VAZHDIM I PUNIMEVE, REHABILITIMI I SEGMENTIT RRUGOR "MBIKALIMI PALLATI ME SHIGJETA"- RRETHRRROTULLIMI "SHQIPONJA" LOTI 3

PËRSHKRIMI: PRERJA DHE ARMIMI TIP I MURIT 5M
FLETA: FL. 29
FORMATI: A3
SHKALLA: N/A

PROJEKT ZBATIMI
LOTI III

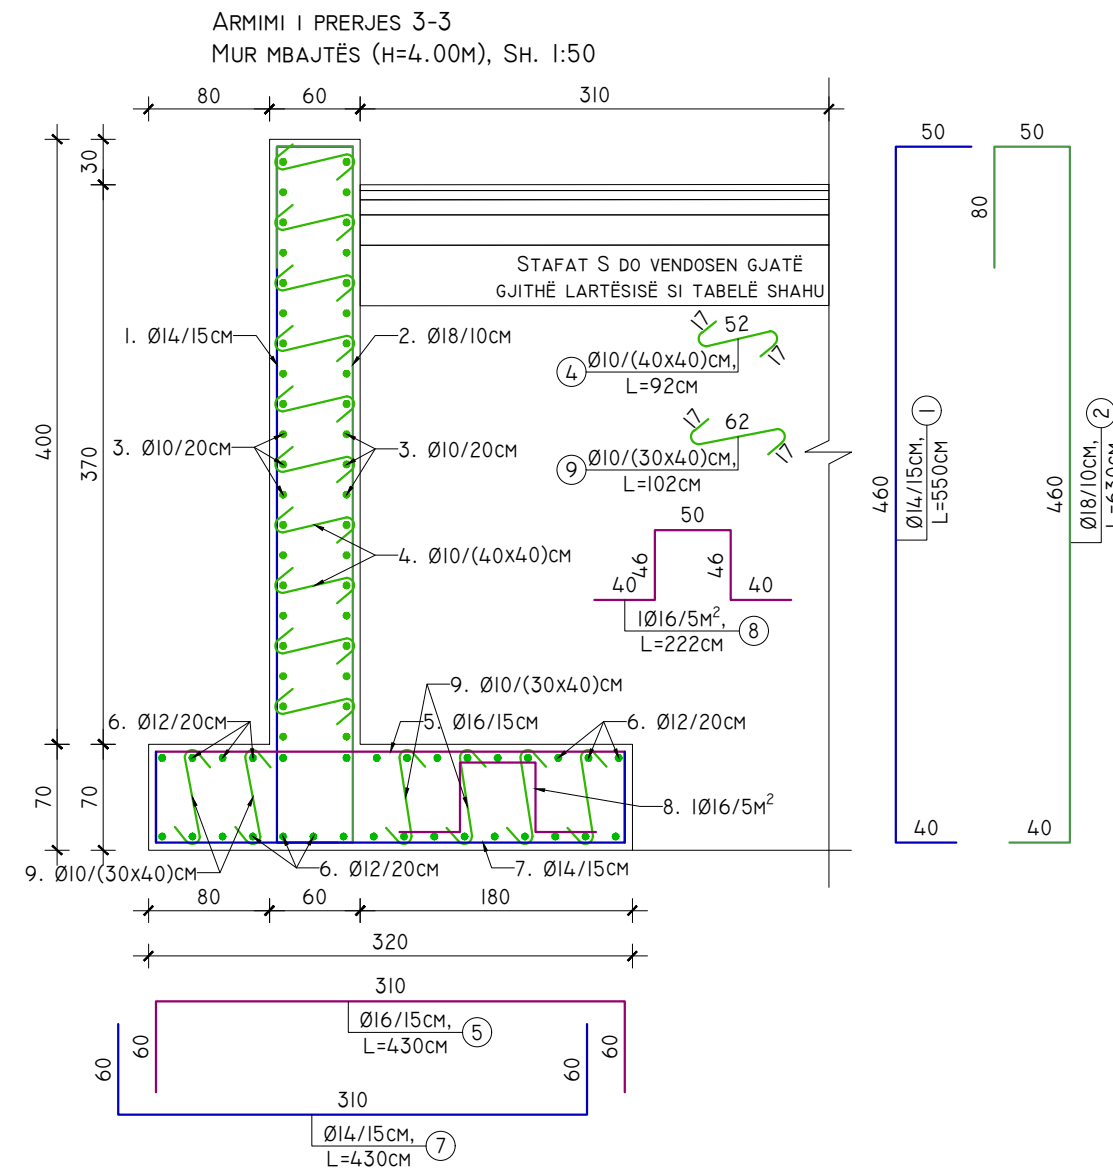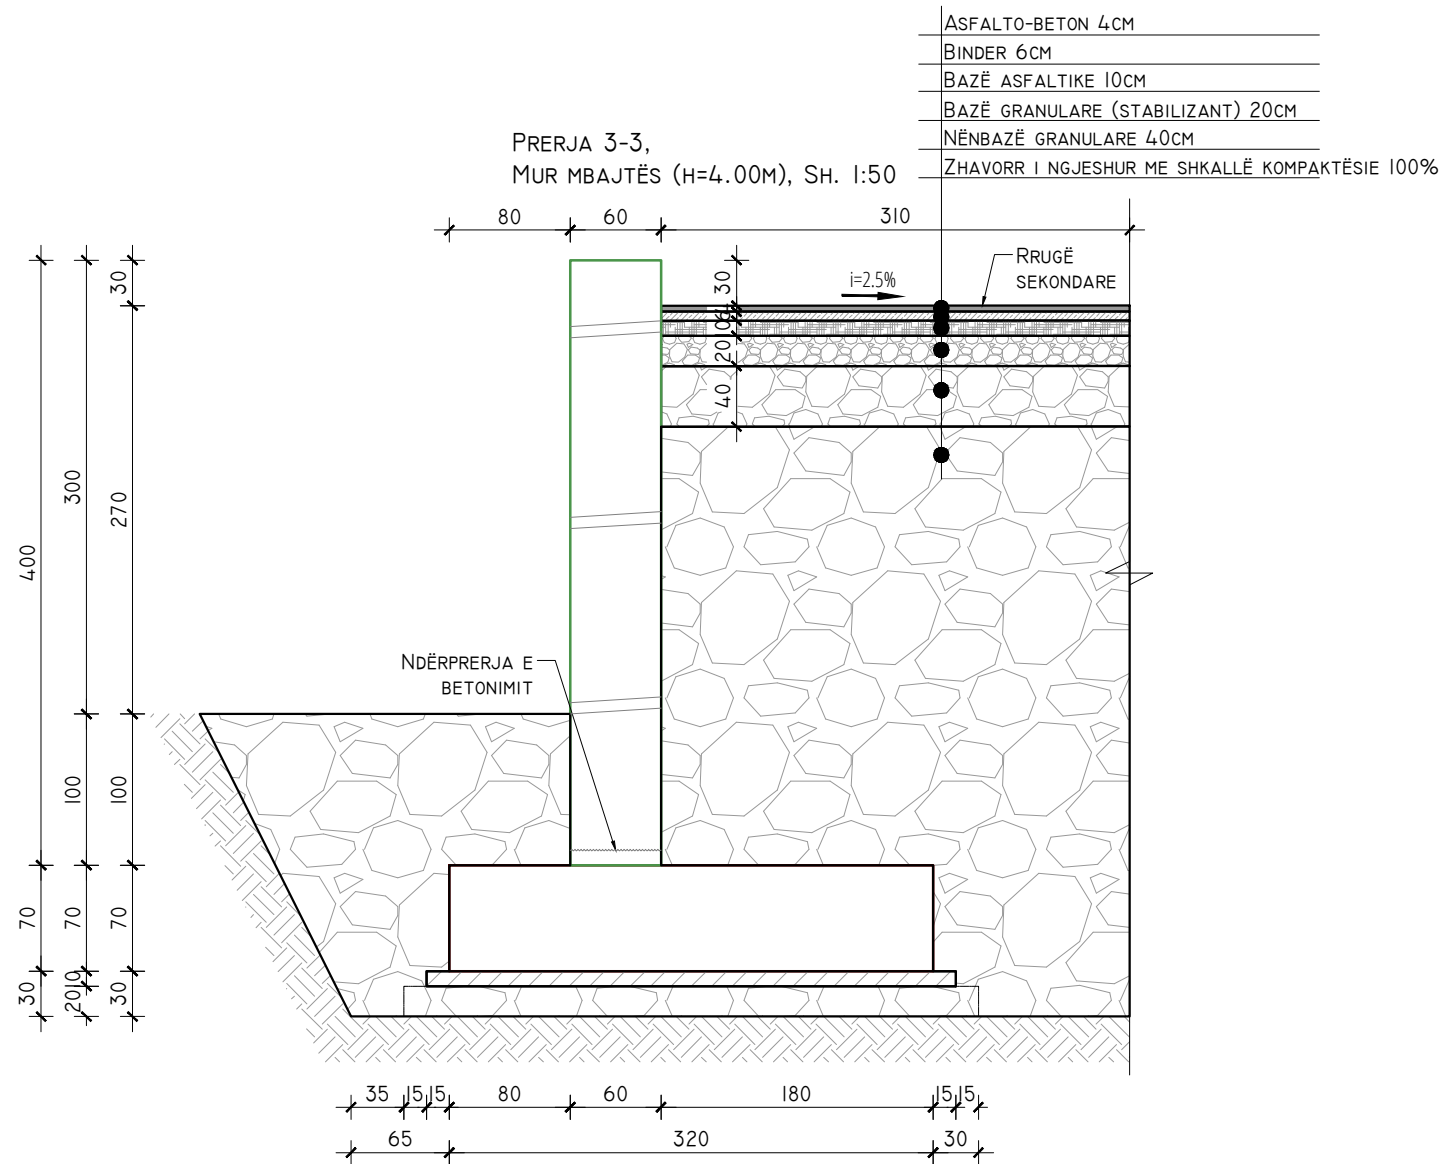

ELEMENTI	COFË / ML	SPECIFIKIMI I SHUFRAVE PËR NJË ELEMENT				PËRMBLEDHËSE E SHUFRAVE DHE BETONIT PËR NJË ELEMENT			TOTALI		
		POZICIONI SHUFRES	DIAMETRI	GJATËSIA	SASIA	GJATËSIA TOTAL	HEKUR		BETON	HEKUR	BETON
			Ø (MM)	L (CM)	N (COFË)	NXL (M)	Ø (MM)	Ó (M)	PESHA (KG)	M³	KG
MURI H=4M	11.73	1	14	550	7	37	8	0	0	3,871	54.43
		2	18	630	10	63	10	86	53		
		3	10	100	41	41	12	29	26		
		4	10	92	25	23	14	65	79		
		5	16	430	7	29	16	29	47		
		6	12	100	29	29	18	63	126		
		7	14	430	7	29	20	0	0		
		8	16	222	0.4	1	22	0	0		
		9	10	102	22	22	25	0	0		
TOTALI MUR H=4M								330	4.6	3,871	54

POROSITES:



REPUBLIKA E SHQIPERISE
 MINISTERIA E INFRASTRUKTURES DHE ENERGJISE
 AUTORITETI RRRUGOR SHQIPTAR



PROJEKTOI:

"INFRA TECH & ARKIMADE" SH.P.K
 PËRFAQËSUAR NGA "INFRA TECH" SH.P.K

PROJEKTUES INXHINIER STRUKTURIST:
 INXH. REZEART ZGJANJOLLI NR. LIÇ. K.1219/2

EMËRTIMI I OBJEKTIT:

PLOTESIM, RAKORDIM DHE VAZHDIM I PUNIMEVE, REHABILITIMI I SEGMENTIT RRRUGOR "MBIKALIMI PALLATI ME SHIGJETA"- RRETHRRROTULLIMI "SHQIPONJA" LOTI 3

PËRSHKRIMI:



FLETA: FL. 32

FORMATI: A3
 SHKALLA: N/A



PRERJE DHE ARMIMI TIP I MURIT 4M

PROJEKT ZBATIMI


LOTI III

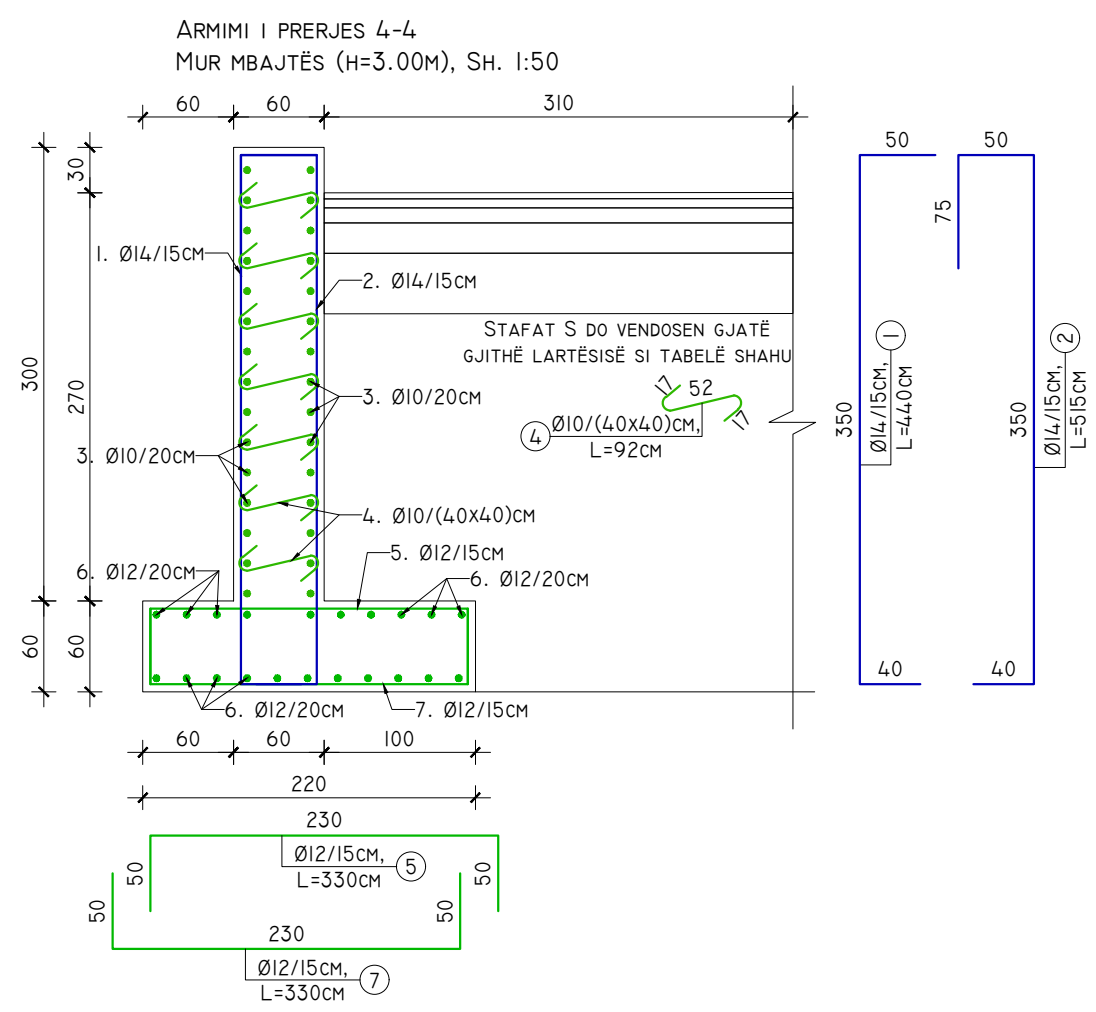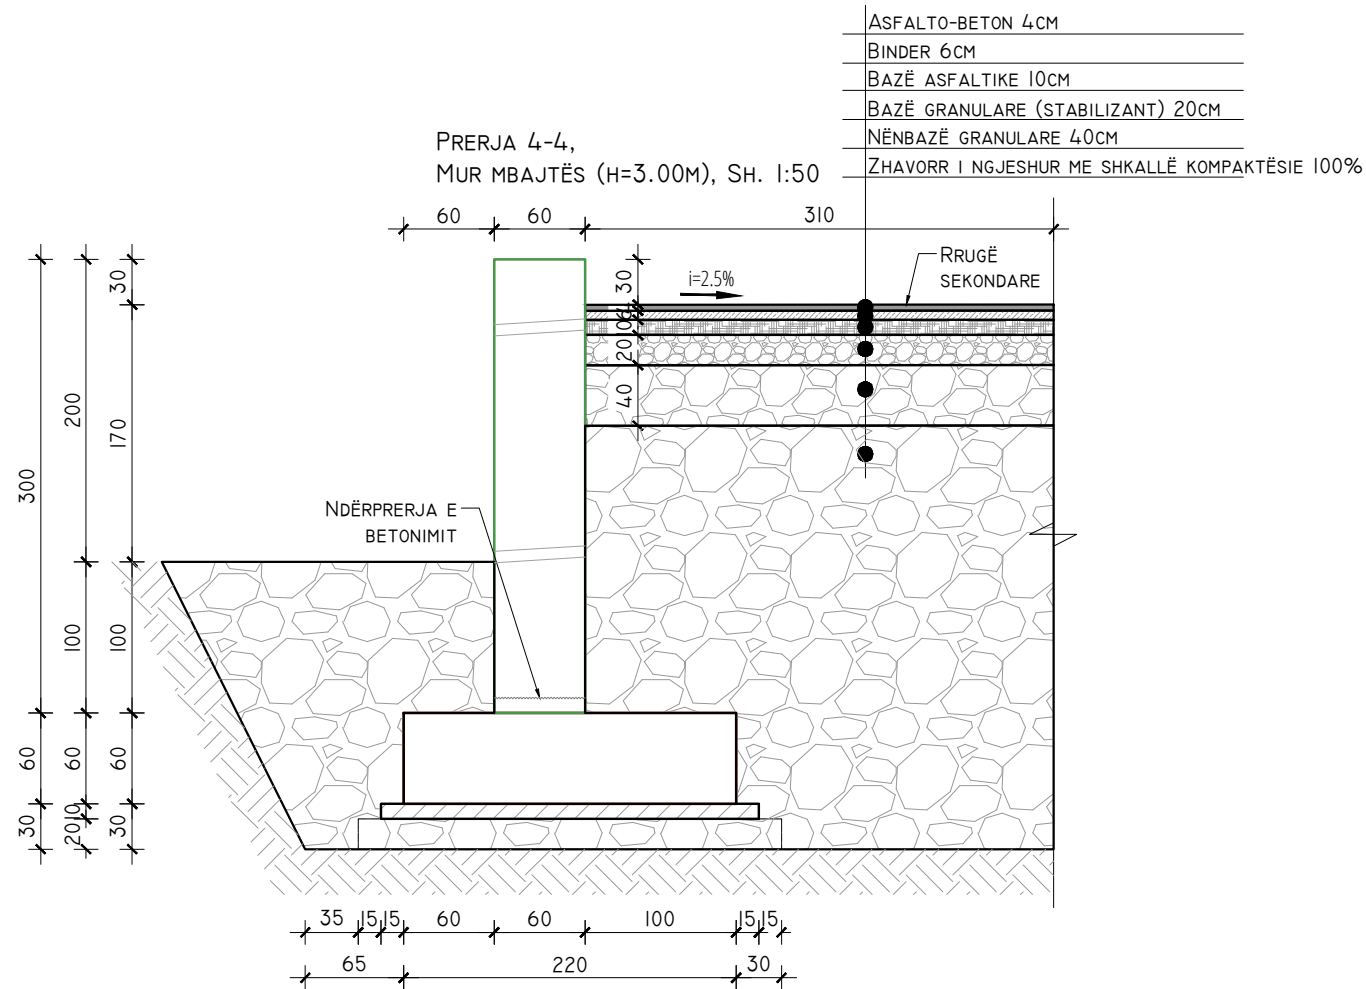

ELEMENTI	COPE / ML	SPECIFIKIMI I SHUFRAVE PËR NJË ELEMENT				PËRMBLEDHËSE E SHUFRAVE DHE BETONIT PËR NJË ELEMENT			TOTALI			
		POZICIONI SHUFRES	DIAMETRI	GJATËSIA	SASIA	GJATËSIA TOTAL	HEKUR		BETON	HEKUR	BETON	
			ø (MM)	L (CM)	N (COPE)	NXL (M)	ø (MM)	Ó (M)	PESHA (KG)	M ³	KG	M ³
MURI H=3M	11.41	1	14	440	7	29	8	0	0	1,853	35.60	
		2	14	515	7	34	10	48	30			
		3	10	100	31	31	12	63	56			
		4	10	92	19	17	14	64	77			
		5	12	330	7	22	16	0	0			
		6	12	100	19	19	18	0	0			
		7	12	330	7	22	20	0	0			
						22	0	0				
						25	0	0				
TOTALI MUR H=3M									162	3.1	1,853	36

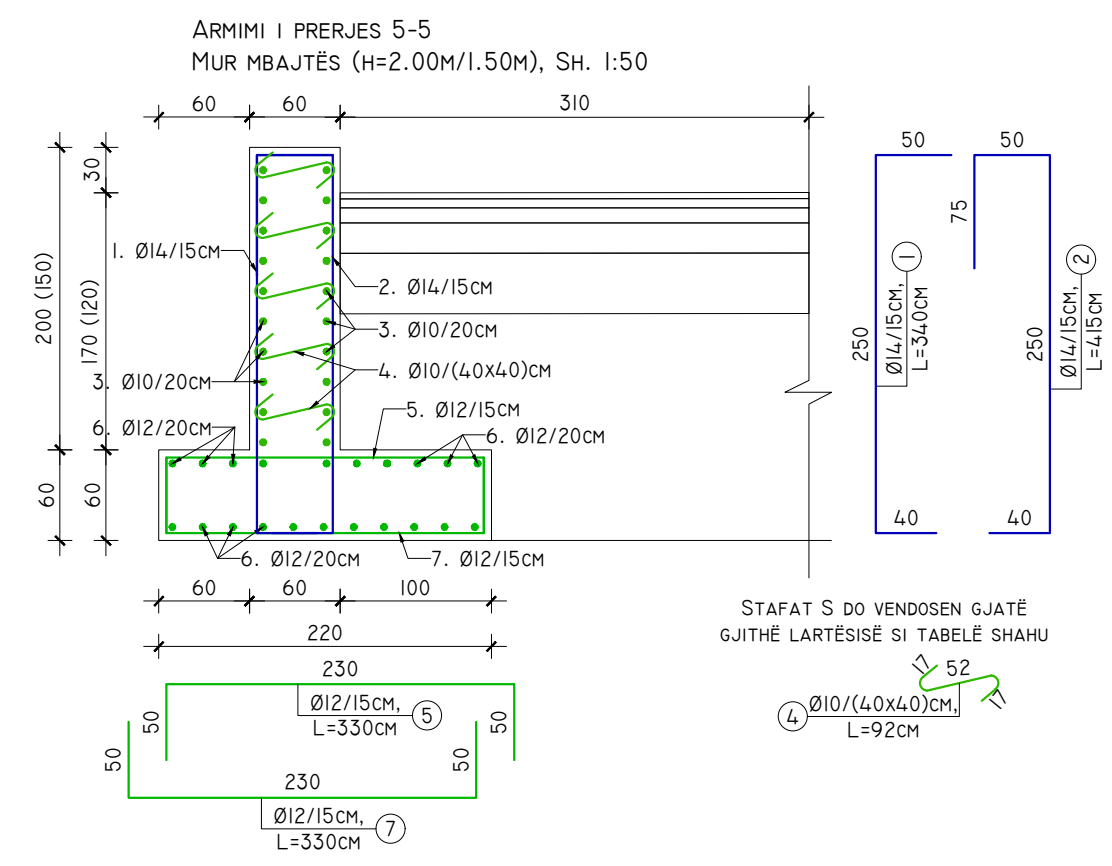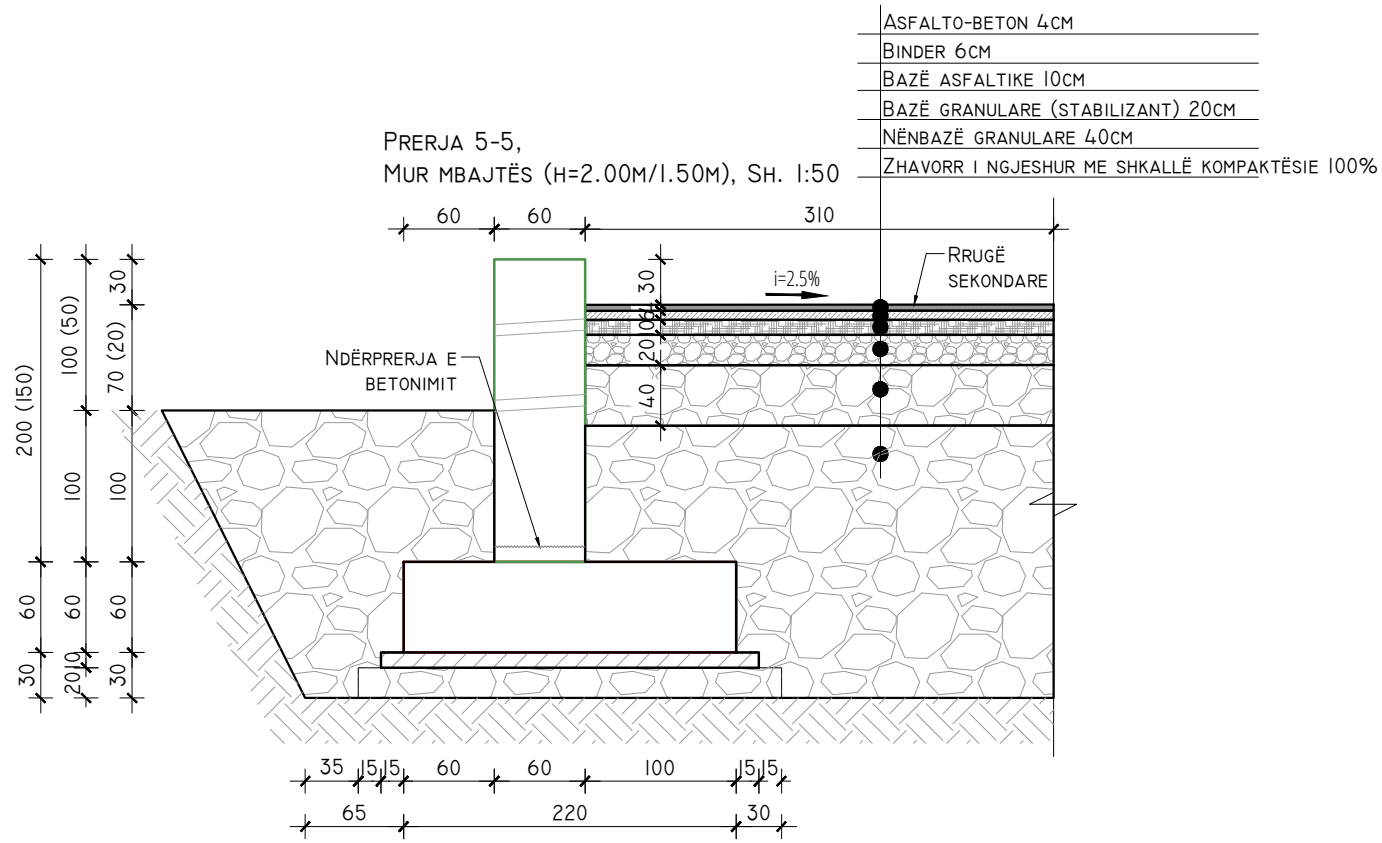

ELEMENTI	COPE / ML	SPECIFIKIMI I SHUFRAVE PËR NJË ELEMENT				PËRMBLEDHËSE E SHUFRAVE DHE BETONIT PËR NJË ELEMENT			TOTALI			
		POZICIONI SHUFRËS	DIAMETRI	GJATËSIA	SASIA	GJATËSIA TOTAL	HEKUR			BETON	HEKUR	BETON
			ø (MM)	L (CM)	N (COPE)	NxL (M)	ø (MM)	Ó (M)	PESHA (KG)	M ³	KG	M ³
MURI H=2M (1.5M)	15.05	1	14	340	7	23	8	0	0	2.053	37.93	
		2	14	415	7	28	10	32	20			
		3	10	100	20	20	12	63	56			
		4	10	92	13	12	14	50	61			
		5	12	330	7	22	16	0	0			
		6	12	100	19	19	18	0	0			
		7	12	330	7	22	20	0	0			
TOTALI MUR H=2M (1.5M)									2.5	2,053	38	

POROSITES:  REPUBLIKA E SHQIPERISE MINISTERIA E INFRASTRUKTURES DHE ENERGJISE AUTORITETI RRUGOR SHQIPTAR	PROJEKTOI: "INFRATECH & ARKIMADE" SH.P.K PËRFAQËSUAR NGA "INFRATECH" SH.P.K PROJEKTUES INXHINIER STRUKTURIST: INXH. REZEART ZGJANJOLLI NR. LIÇ. K.1219/2	EMËRTIMI I OBJEKTIT: PLOTESIM, RAKORDIM DHE VAZHDIM I PUNIMEVE, REHABILITIMI I SEGMENTIT RRUGOR "MBIKALIMI PALLATI ME SHIGJETA"- RRETHROTULLIMI "SHQIPONJA" LOTI 3	PËRSHKRIMI: PRERJE DHE ARMIMI TIP I MURIT 2M
			FLETA: FL. 36 FORMATI: A3 SHKALLA: N/A