


Shënime teknike :

- 1) Muri mbajtës është projektuar për :
 - Ngarkesë të përkohshme në mbushje $q = 20 \text{ KN/m}^2$
 - Mbushje me material me $\phi \geq 35^\circ$.
 - Aftësi mbajtëse të bazamentit $[\sigma] = 2 \text{ daN/cm}^2$
- 2) Klasa e betonit është C25/30.
- 3) Klasa e çelikut është B500B.
- 4) Shtresa mbrojtëse minimale është 40mm.
- 5) Gjatesitë e shufrave dhe përmasat e mureve janë në centimetra (cm).

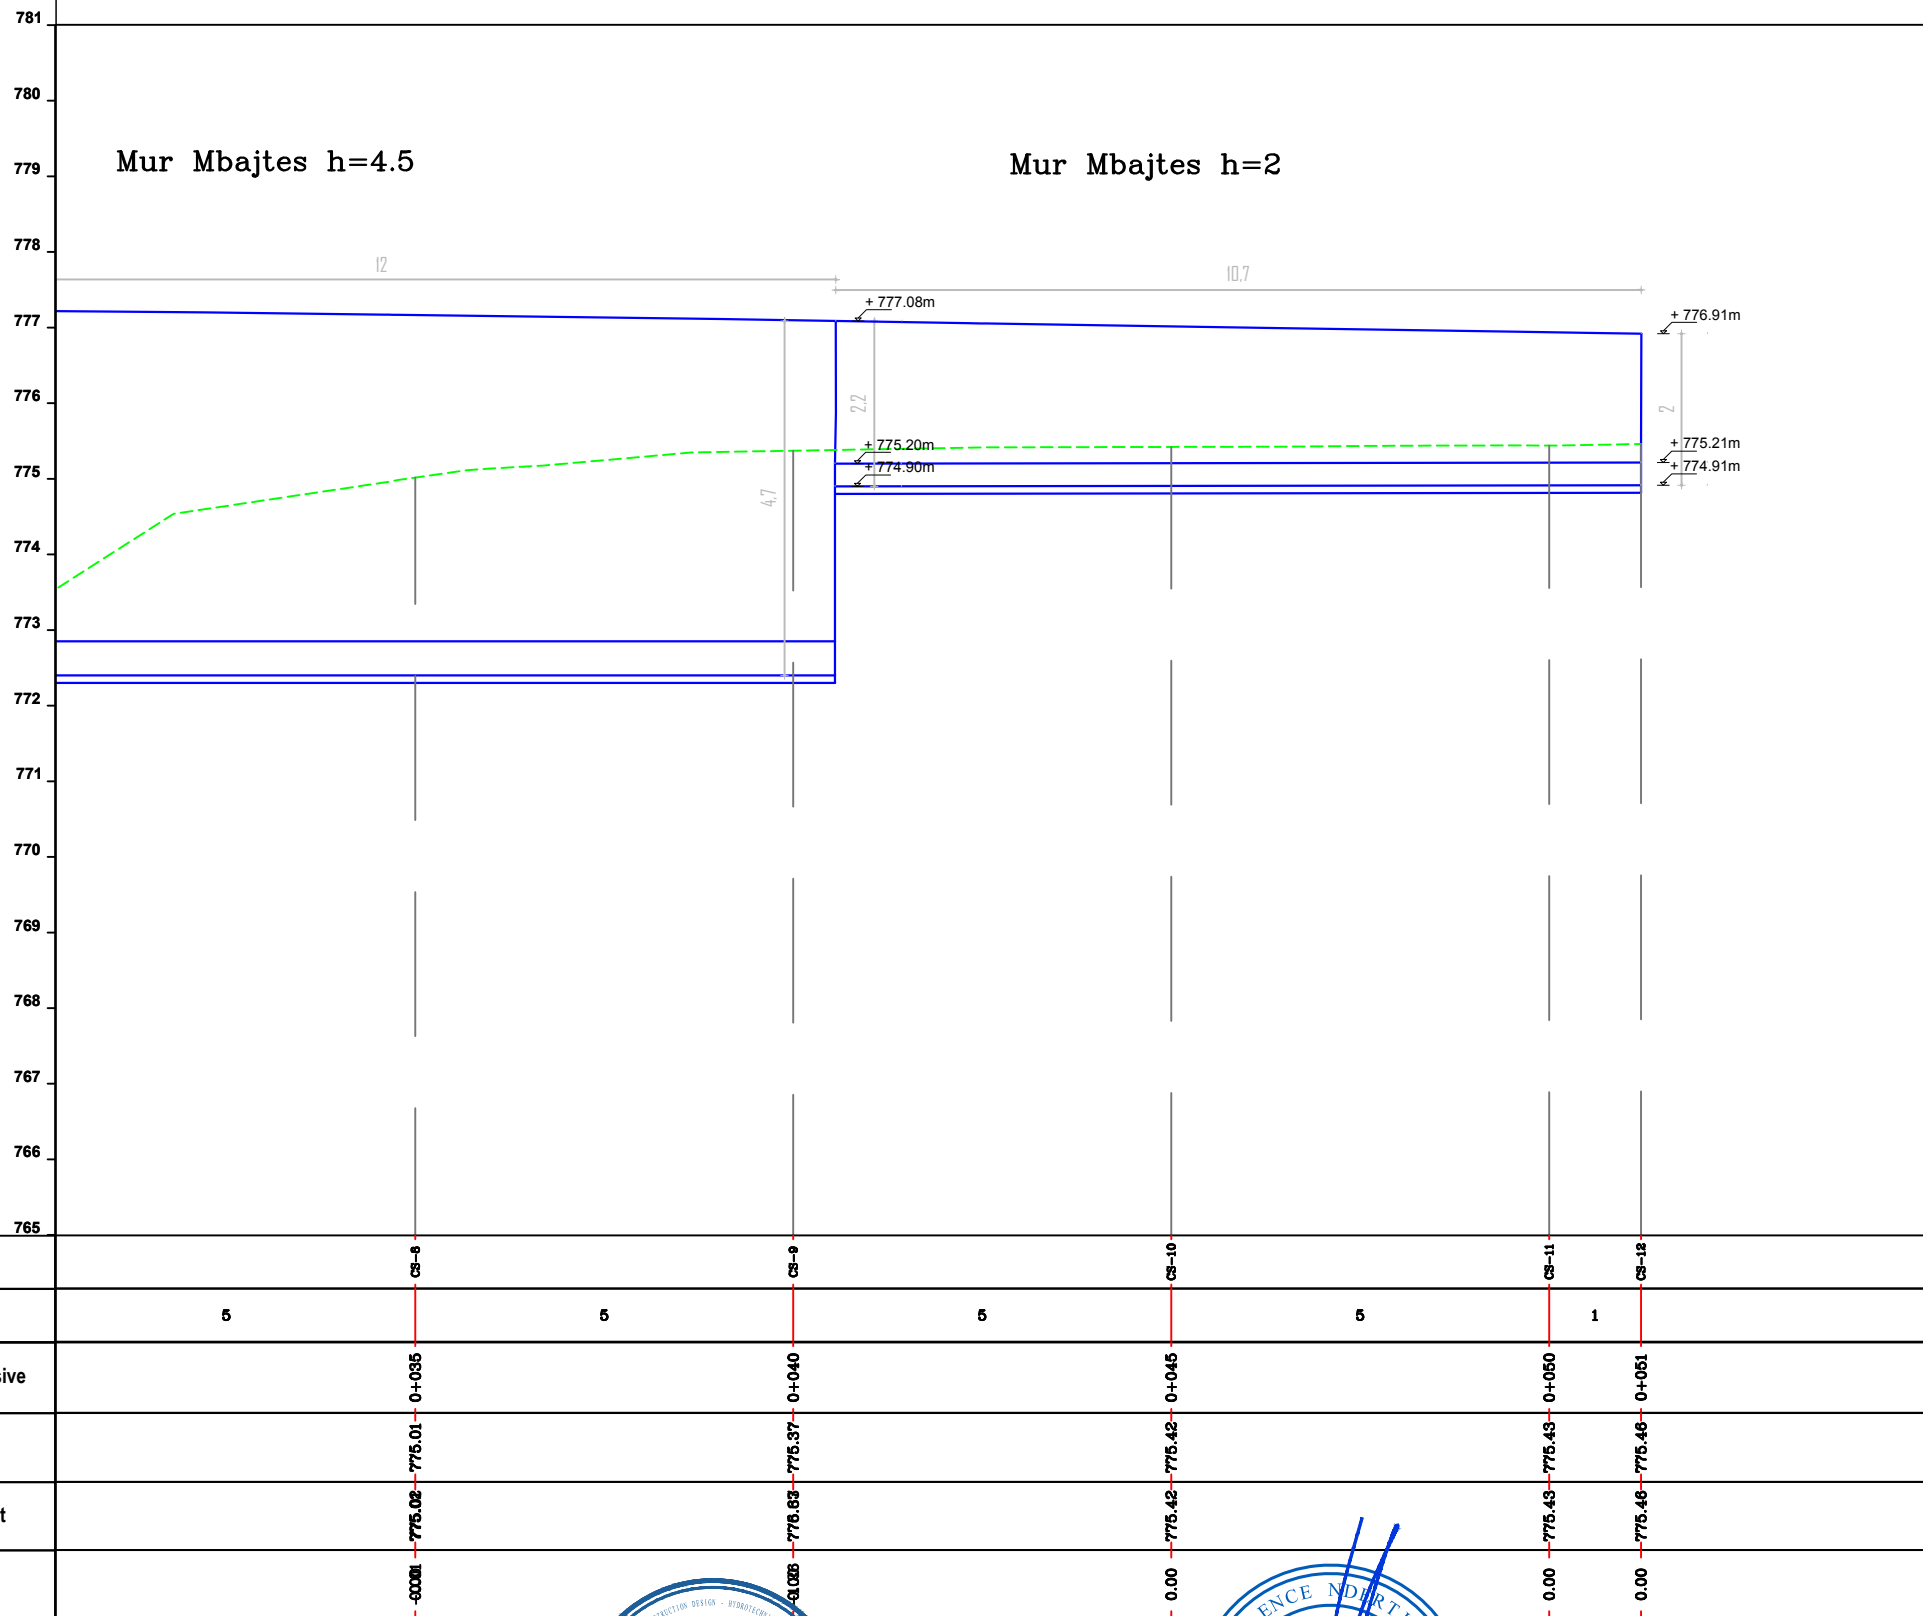

KLIENTI

AUTORITETI RRUGOR SHQIPTAR

Adresa: Rruga "Sami Frasher",
Nr.33, Tirane Tirana AL, 1060
Tel/Fax: +355 4 223 44 67 Tel/Fax: +355 4 223 09 26
Email: info@arrsh.gov.al

PROJEKTUES

ARCHISPACE shpk

Adresa: Rruga Sami Frasher,
Pallati Nr.45 Myrja Nr.2, Zyra Nr.10, Tirane.
www.archi-space.com
Email: studio@archispace.com

GJEOKONSULT & CO sh.p.k

Adresa: Rruga Sami Frasher,
Pallati 45, Shkalla 01, Kati 2, Tirane.
Email: gjeokonsult@hotmail.com

Objekti : "Studim Projektim i objektit "Rruga Berat – Ballaban"
"Loti II: Tërpan - Buz"

Faza : Projekt Zbatim Mur mbajtes km 41+931.32 - 41+991.46

SHKALLA

1:100

2021

FLETA


P. 100

Format A3

Shënime teknike :

- 1) Muri mbajtës është projektuar për :
 - Ngarkesë të përkohshme në mbushje $q = 20 \text{ KN/m}^2$
 - Mbushje me material me $\phi \geq 35^\circ$.
 - Aftësi mbajtëse të bazamentit $[\sigma] = 2 \text{ daN/cm}^2$
- 2) Klasa e betonit është C25/30.
- 3) Klasa e çelikut është B500B.
- 4) Shtresa mbrojtëse minimale është 40mm.
- 5) Gjatesitë e shufrave dhe përmasat e mureve janë në centimetra (cm).

Profili
" 4- Muri mbajtës (Mj) km 41+945.13 - 41+969.57"

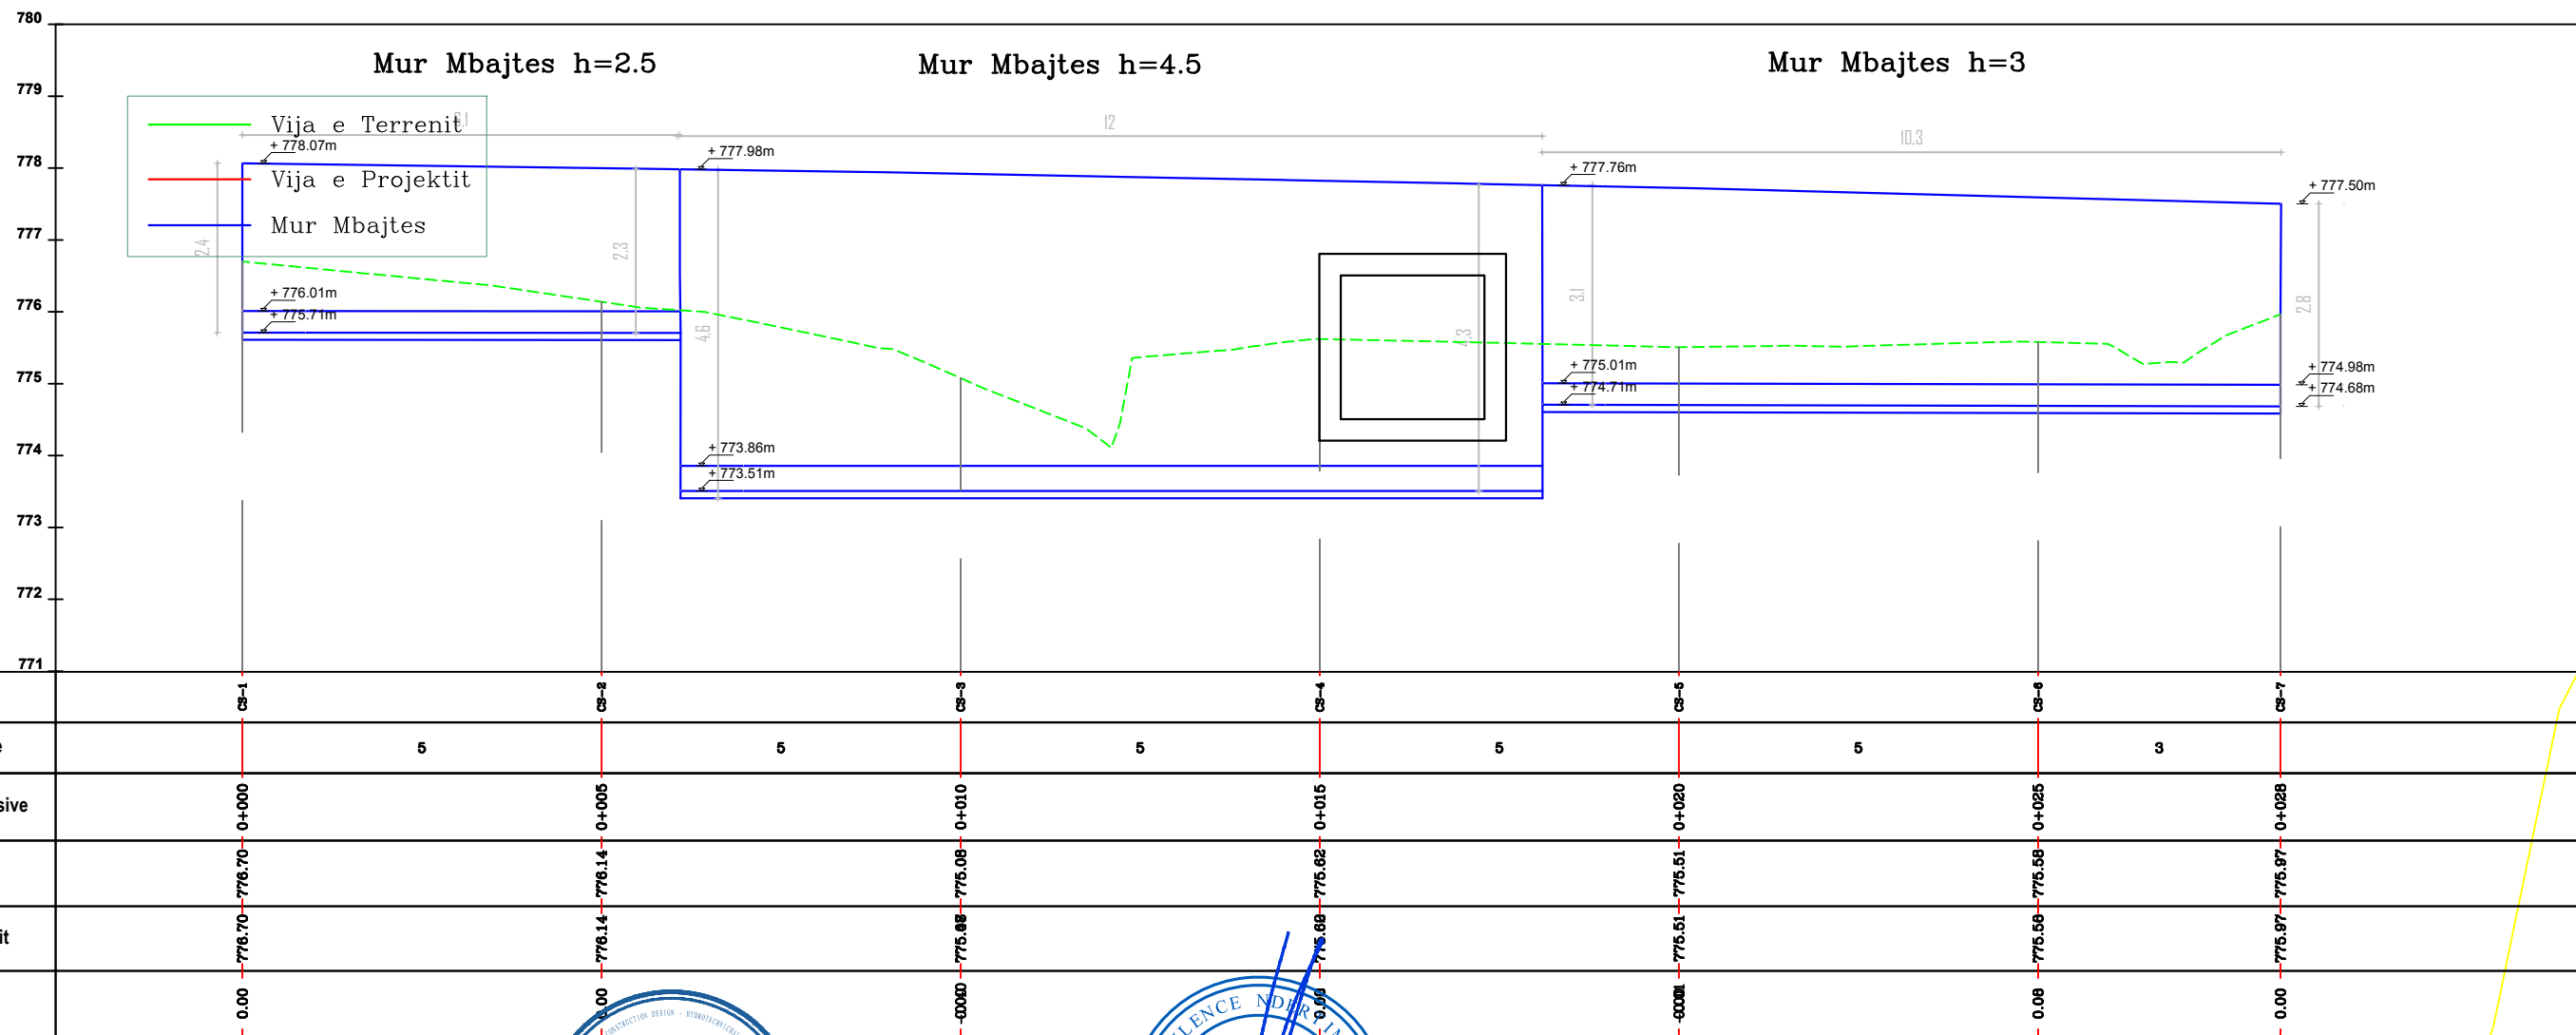

KLIENTI

AUTORITETI RRUGOR SHQIPTAR
Adresa: Rruga "Sami Frasheri",
Nr.33, Tirane Tirana AL, 1060
Tel/Fax: +355 4 223 44 67 Tel/Fax: +355 4 223 09 26
Email: info@arrsh.gov.al

PROJEKTUES

ARCHISPACE shpk
Adresa: Rruga Sami Frasheri,
Pallati Nr.45, Hyrja Nr.2, Zyra Nr.10, Tirane.
www.archi-space.com
studio@archispace.com

GJEOKONSULT & CO sh.p.k
Adresa: Rruga Sami Frasheri,
Pallati 45, Shkalla 01, Kati 2, Tirane.
Email: gjeokonsult@hotmail.com

Objekti : "Studim Projektim i objektit "Rruga Berat – Ballaban"
"Loti II: Tërpan - Buz"

Faza : Projekt Zbatim Mur mbajtës km 41+945.13 - 41+969.57

SHKALLA

1:100

2021

FLETA

P. 101

Format A3