

**"Ministria e  
Infrastruktures dhe Energjise"**  
Address: Rr. "Abdi Toptani", Nr.1, 1001, Tiranë  
Tel: 04 222 2245  
E-mail: [sekretaria@infrastruktura.gov.al](mailto:sekretaria@infrastruktura.gov.al)




**"Autoriteti Rrugor Shqiptar"**  
Address: Rr. "Sami Frasheri", Nr 33, Tirane  
Tel: 04 222 3600  
E-mail: [info@arrsh.gov.al](mailto:info@arrsh.gov.al)

**Objekti:**  
**"ZGJERIMI I RRUGËS SË KSAMILIT"**  
**Planimetria e Linjave Rezerve /  
Planview of Optic Fibres**

FAZA - PROJEKT ZBATIM / DETAILED DESIGN	
SHKALLA / SCALE	Viti 2024
VIZATIMI Nr. / PAGE No.	A. (1)

**Projektoi:**  
**"Autoriteti Rrugor Shqiptar"**  
GRUPI I PUNES:  
(Sipas Urdhërit Nr. 300 datë 29.12.2023)

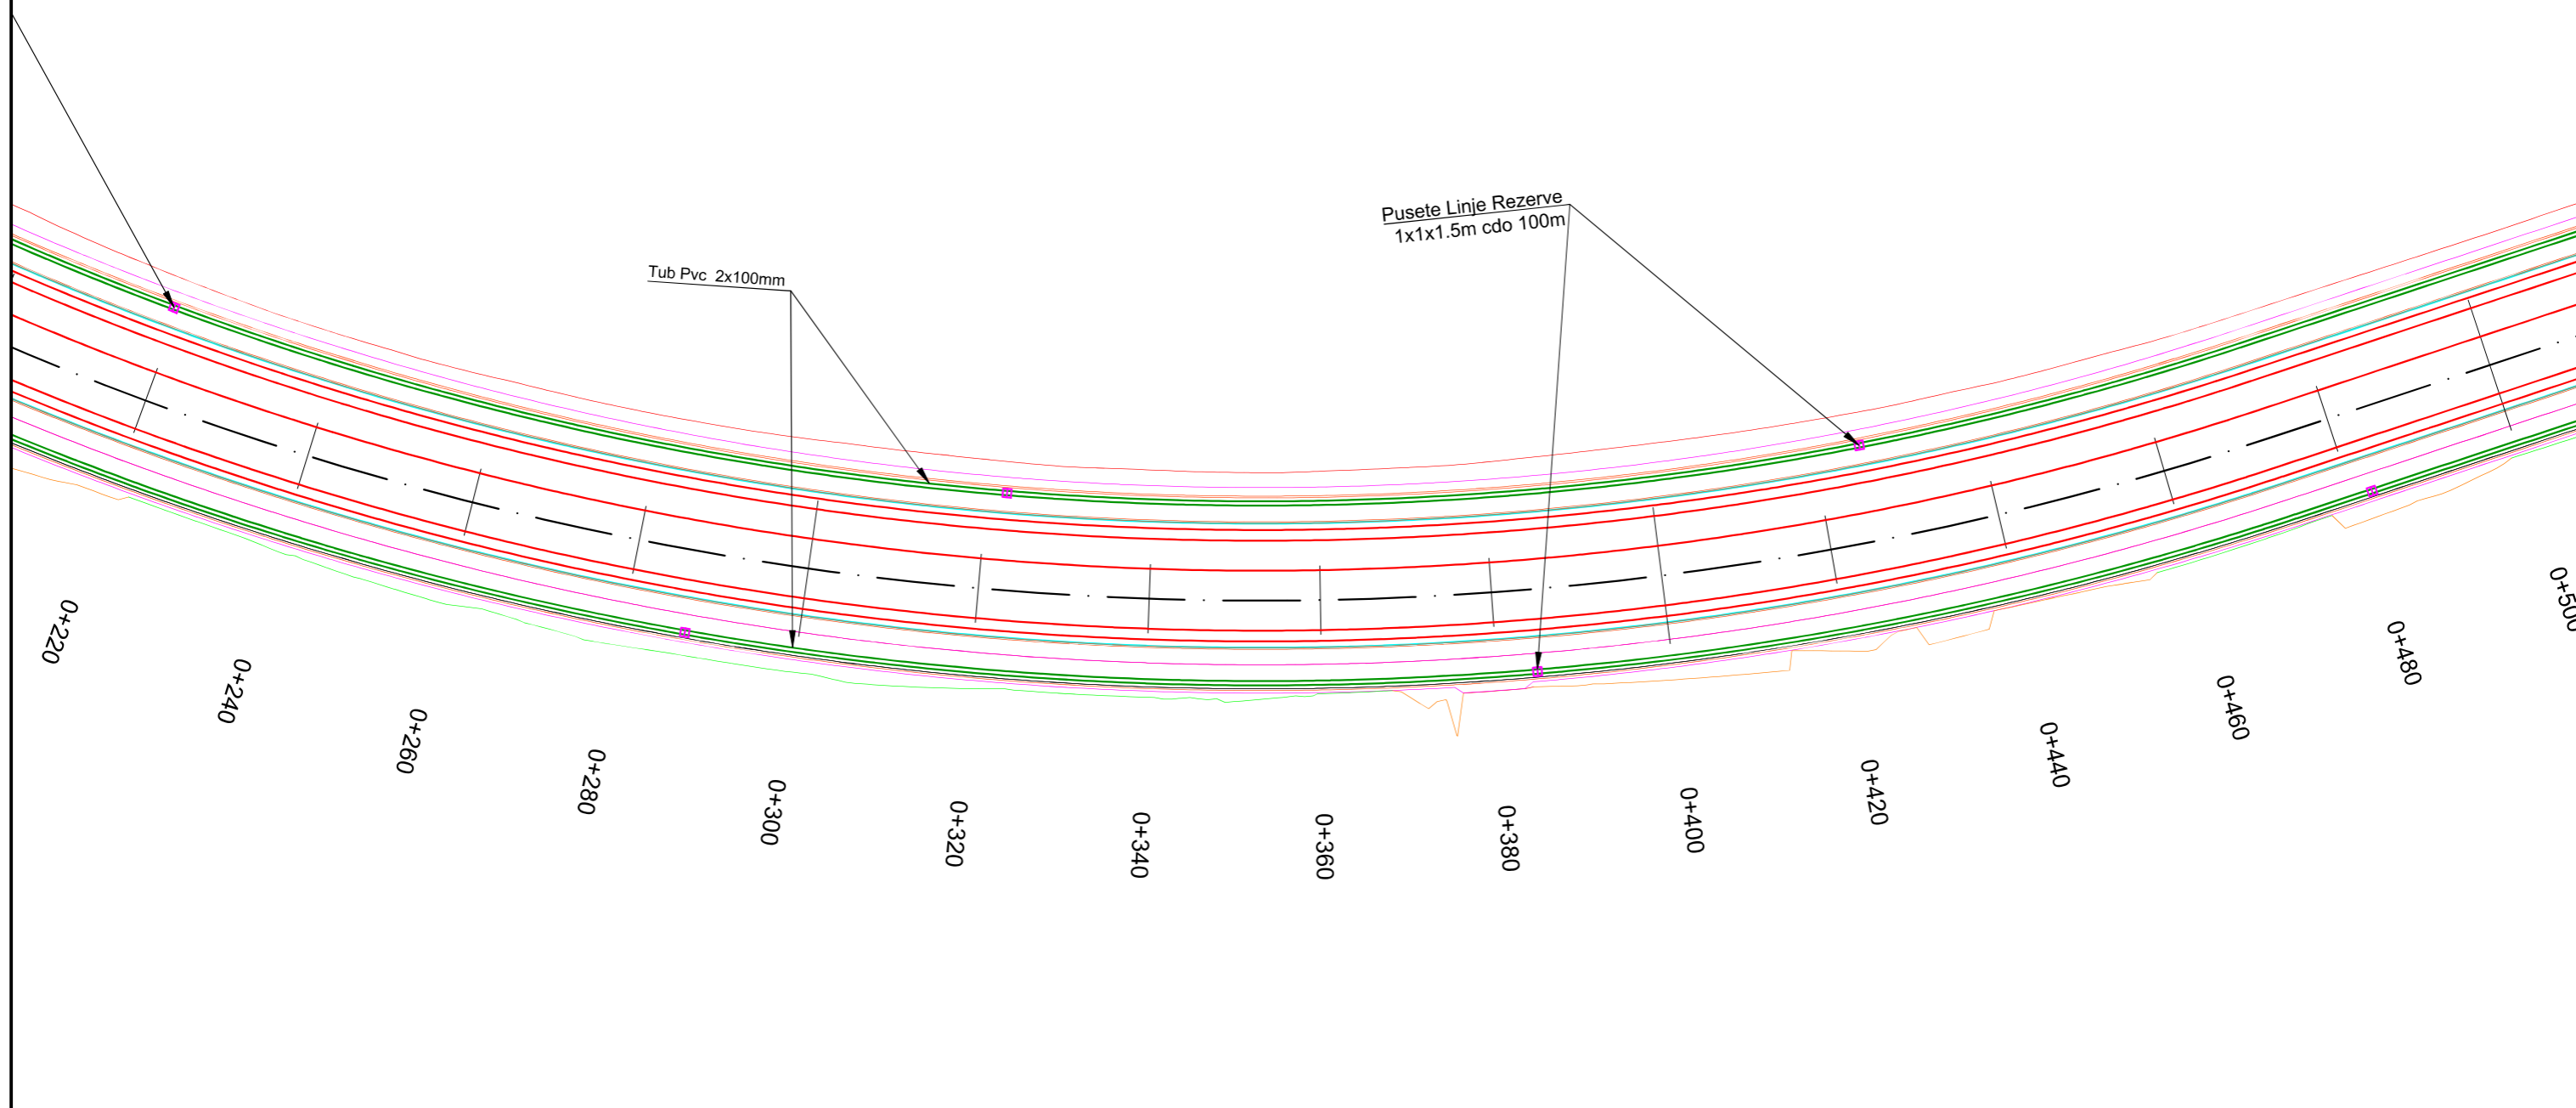

**"Ministria e  
Infrastruktures dhe Energjise"**  
Address: Rr. "Abdi Toptani", Nr.1, 1001, Tiranë  
Tel: 04 222 2245  
E-mail: sekretaria@infrastruktura.gov.al




**"Autoriteti Rrugor Shqiptar"**  
Address: Rr. "Sami Frasherit", Nr 33, Tirane  
Tel: 04 222 3600  
E-mail: info@arrsh.gov.al

**Objekti:**  
**"ZGJERIMI I RRUGËS SË KSAMILIT"**  
**Planimetria e Linjave Rezerve /  
Planview of Optic Fibres**

FAZA - PROJEKT ZBATIM / DETAILED DESIGN	
SHKALLA / SCALE 1:750	Viti 2024
VIZATIMI Nr: / PAGE No.	A. (2)

**Projektoi:**  
**"Autoriteti Rrugor Shqiptar"**  
GRUPI I PUNES:  
(Sipas Urdhërit Nr. 300 datë 29.12.2023)

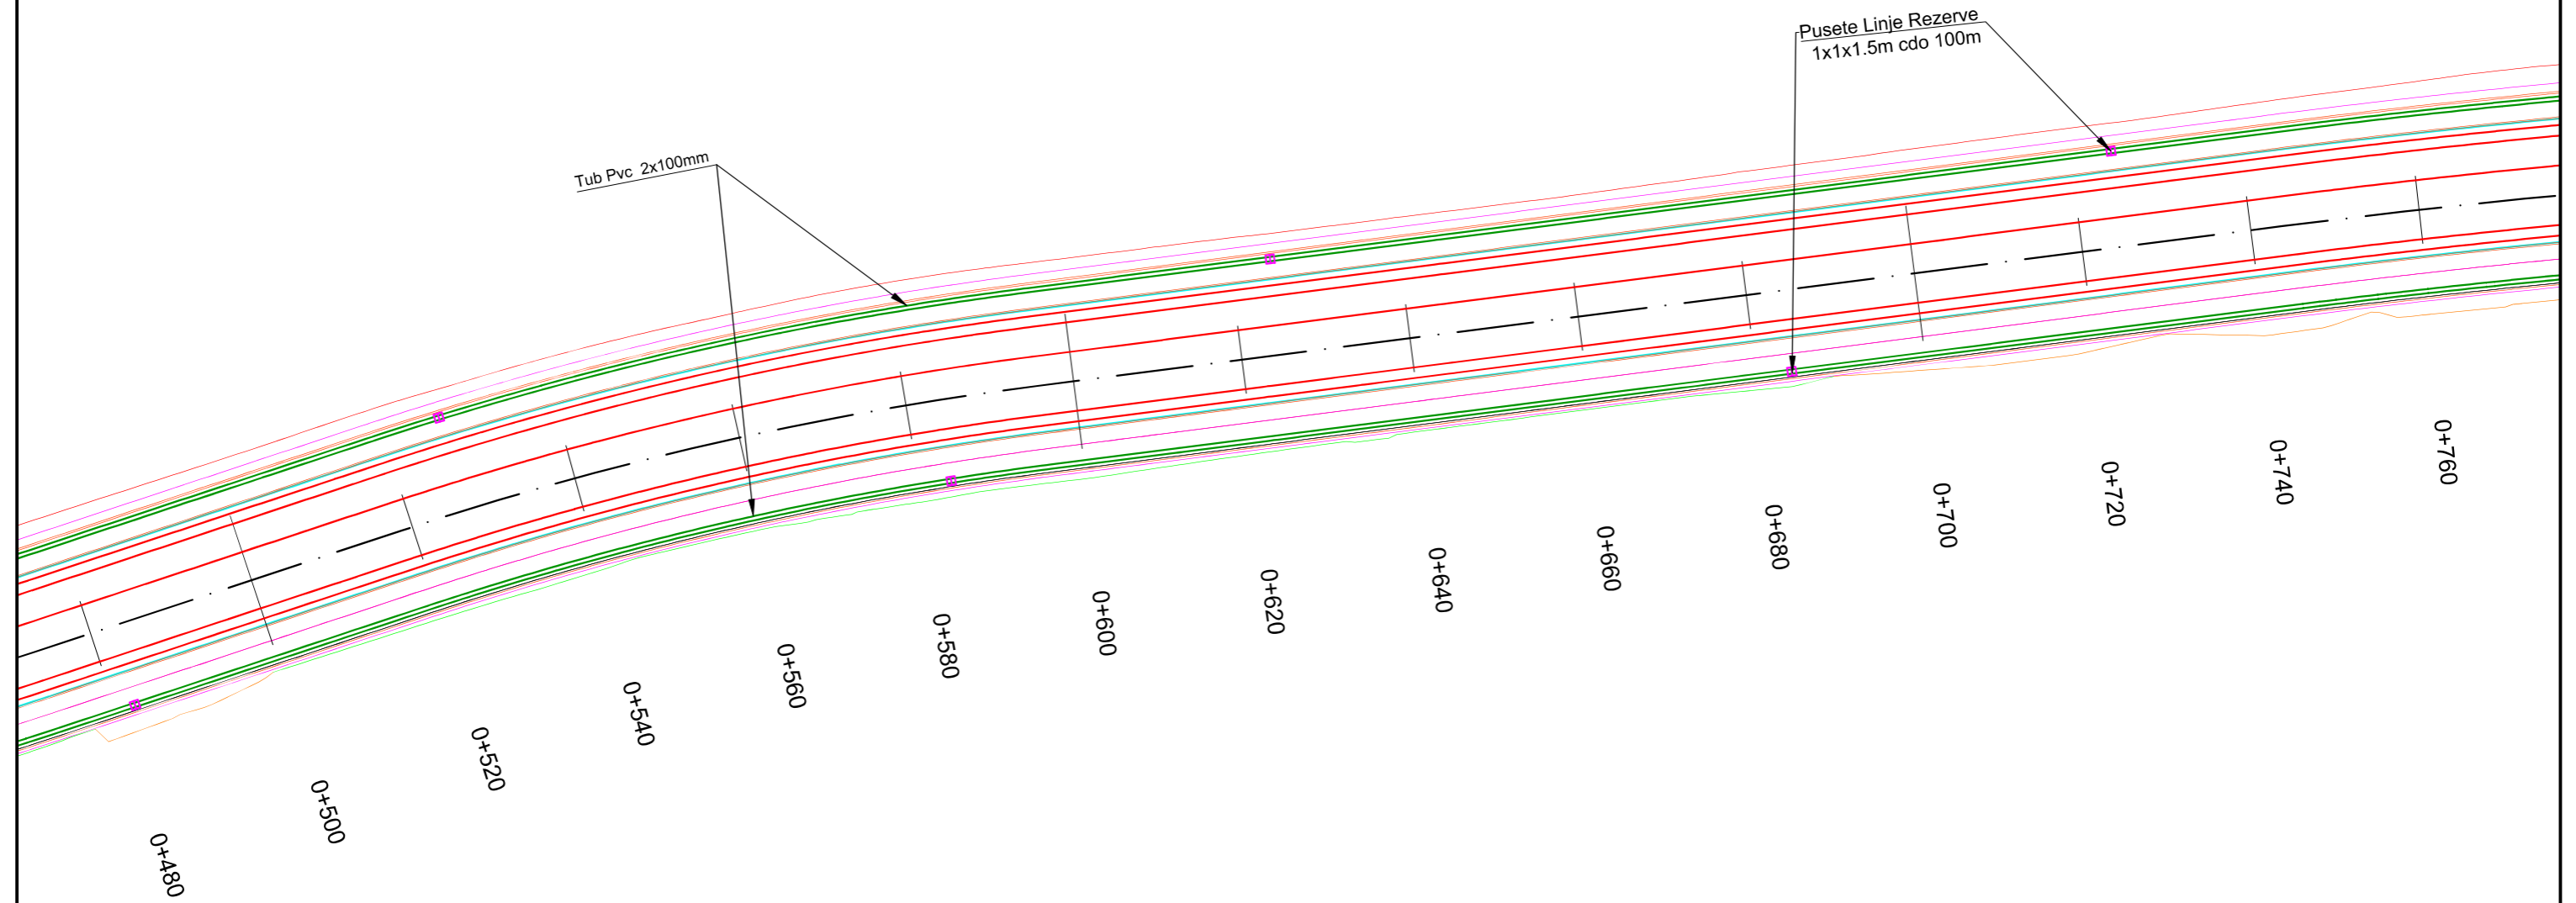

"Ministria e  
Infrastruktures dhe Energjise"

Address: Rr. "Abdi Toptani", Nr.1, 1001, Tiranë  
Tel: 04 222 2245  
E-mail: sekretaria@infrastruktura.gov.al



"Autoriteti Rrugor Shqiptar"

Address: Rr. "Sami Frasherit", Nr 33, Tirane  
Tel: 04 222 3600  
E-mail: info@arrsh.gov.al

Objekti:

"ZGJERIMI I RRUGËS SË KSAMILIT"

Planimetria e Linjave Rezerve /  
Planview of Optic Fibres

FAZA - PROJEKT ZBATIM /  
DETAILED DESIGN

SHKALLA /  
SCALE

1:750

Viti 2024

VIZATIMI Nr. /  
PAGE No.


A. (3)

Projektoi:

"Autoriteti Rrugor Shqiptar"

GRUPI I PUNES:

(Sipas Urdhërit Nr. 300 datë 29.12.2023)

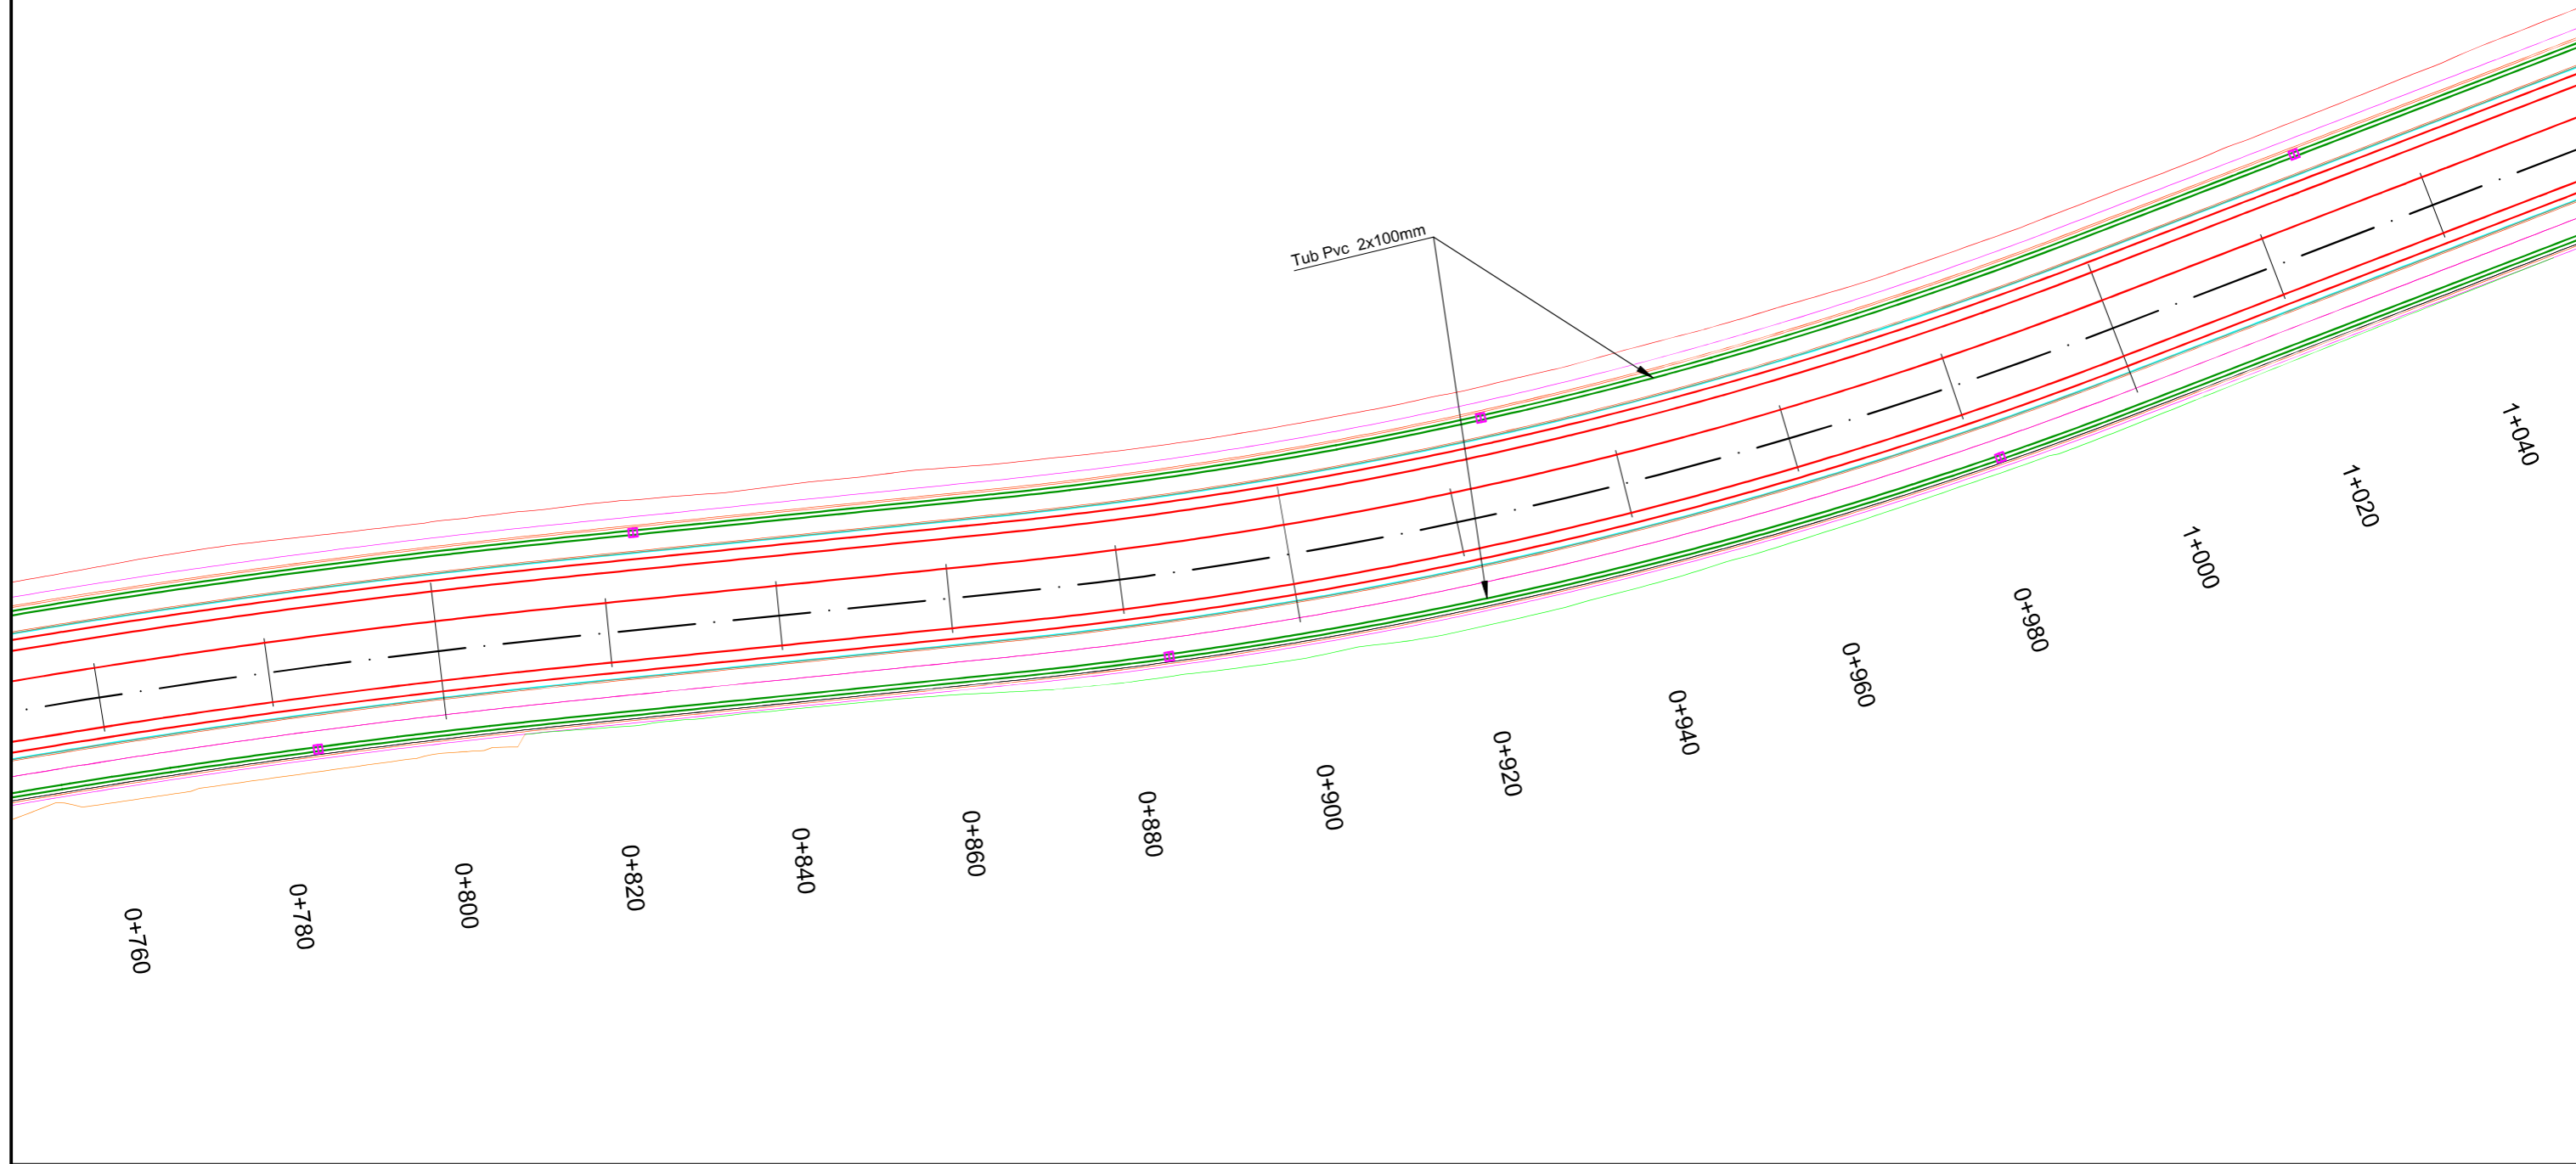

**"Ministria e  
Infrastruktures dhe Energjise"**  
Address: Rr. "Abdi Toptani", Nr.1, 1001, Tiranë  
Tel: 04 222 2245  
E-mail: sekretaria@infrastruktura.gov.al




**"Autoriteti Rrugor Shqiptar"**  
Address: Rr. "Sami Frasherit", Nr 33, Tirane  
Tel: 04 222 3600  
E-mail: info@arrsh.gov.al

**Objekti:**  
**"ZGJERIMI I RRUGËS SË KSAMILIT"**  
**Planimetria e Linjave Rezerve /  
Planview of Optic Fibres**

FAZA - PROJEKT ZBATIM / DETAILED DESIGN	
SHKALLA / SCALE 1:750	Viti 2024
VIZATIMI Nr: / PAGE No.	A. (4)

**Projektoi:**  
**"Autoriteti Rrugor Shqiptar"**  
GRUPI I PUNES:  
(Sipas Urdhërit Nr. 300 datë 29.12.2023)

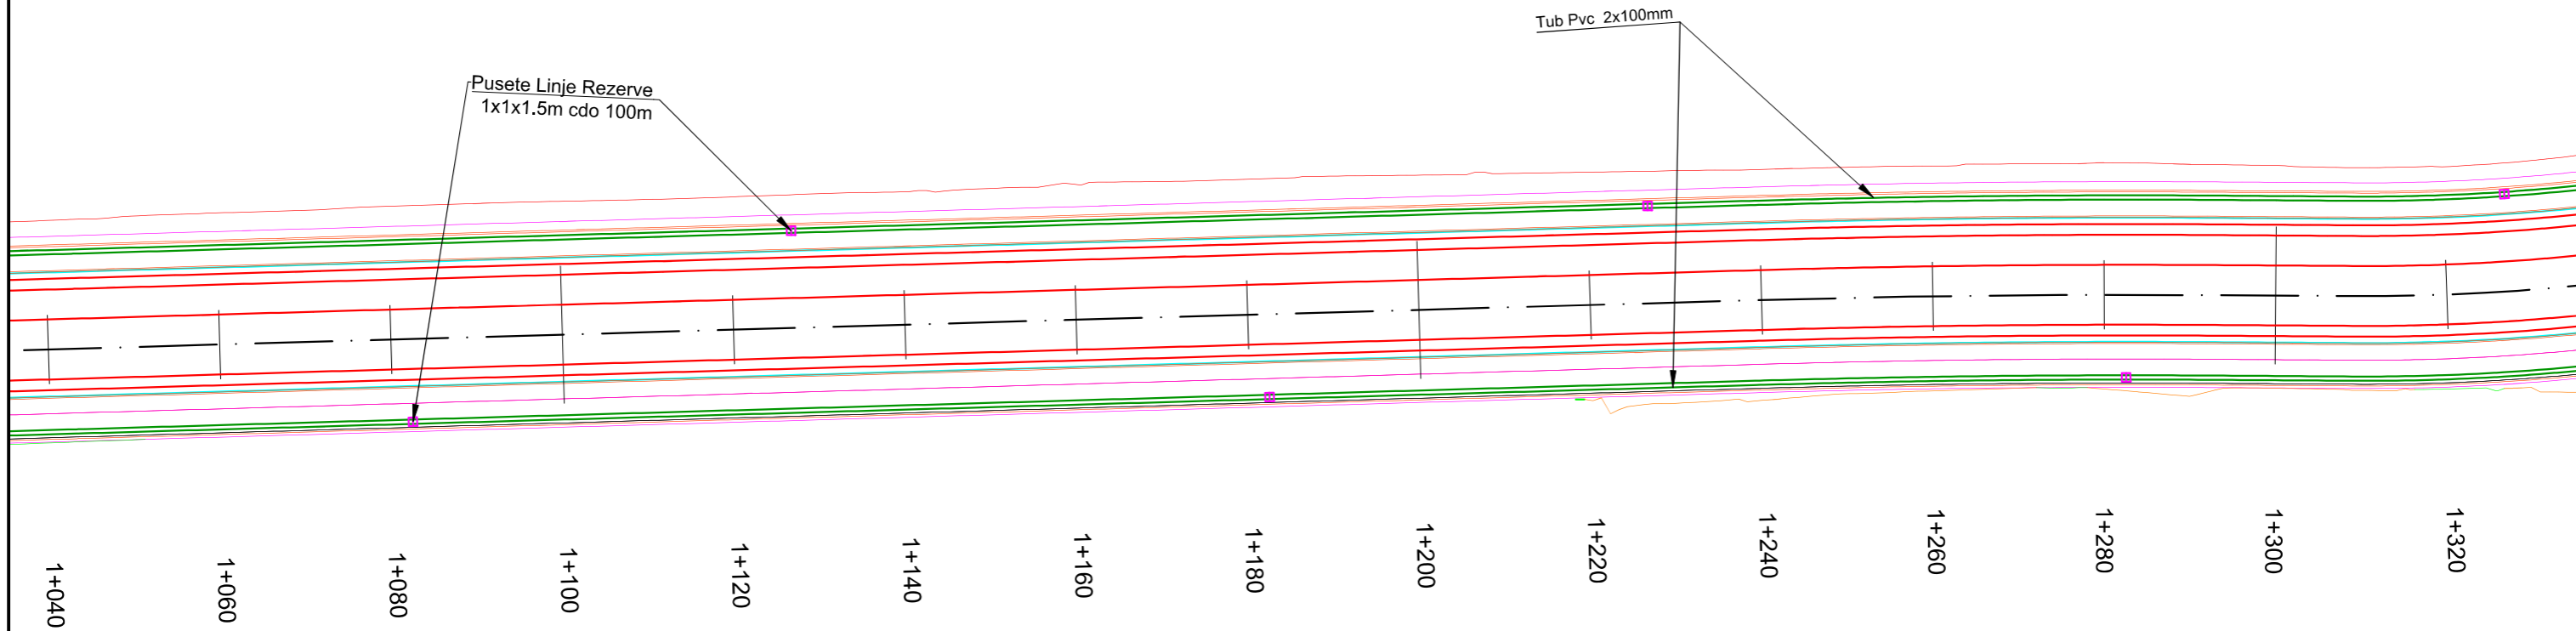

"Ministria e  
Infrastruktures dhe Energjise"

Address: Rr. "Abdi Toptani", Nr.1, 1001, Tiranë  
Tel: 04 222 2245  
E-mail: sekretaria@infrastruktura.gov.al



"Autoriteti Rrugor Shqiptar"

Address: Rr. "Sami Frasherit", Nr 33, Tirane  
Tel: 04 222 3600  
E-mail: info@arrsh.gov.al

Objekti:

"ZGJERIMI I RRUGËS SË KSAMILIT"

Planimetria e Linjave Rezerve /  
Planview of Optic Fibres

FAZA - PROJEKT ZBATIM /  
DETAILED DESIGN

SHKALLA /  
SCALE 1:750

Viti 2024


VIZATIMI Nr. /  
PAGE No.

A. (5)

Projektoi:

"Autoriteti Rrugor Shqiptar"

GRUPI I PUNES:  
(Sipas Urdhërit Nr. 300 datë 29.12.2023)

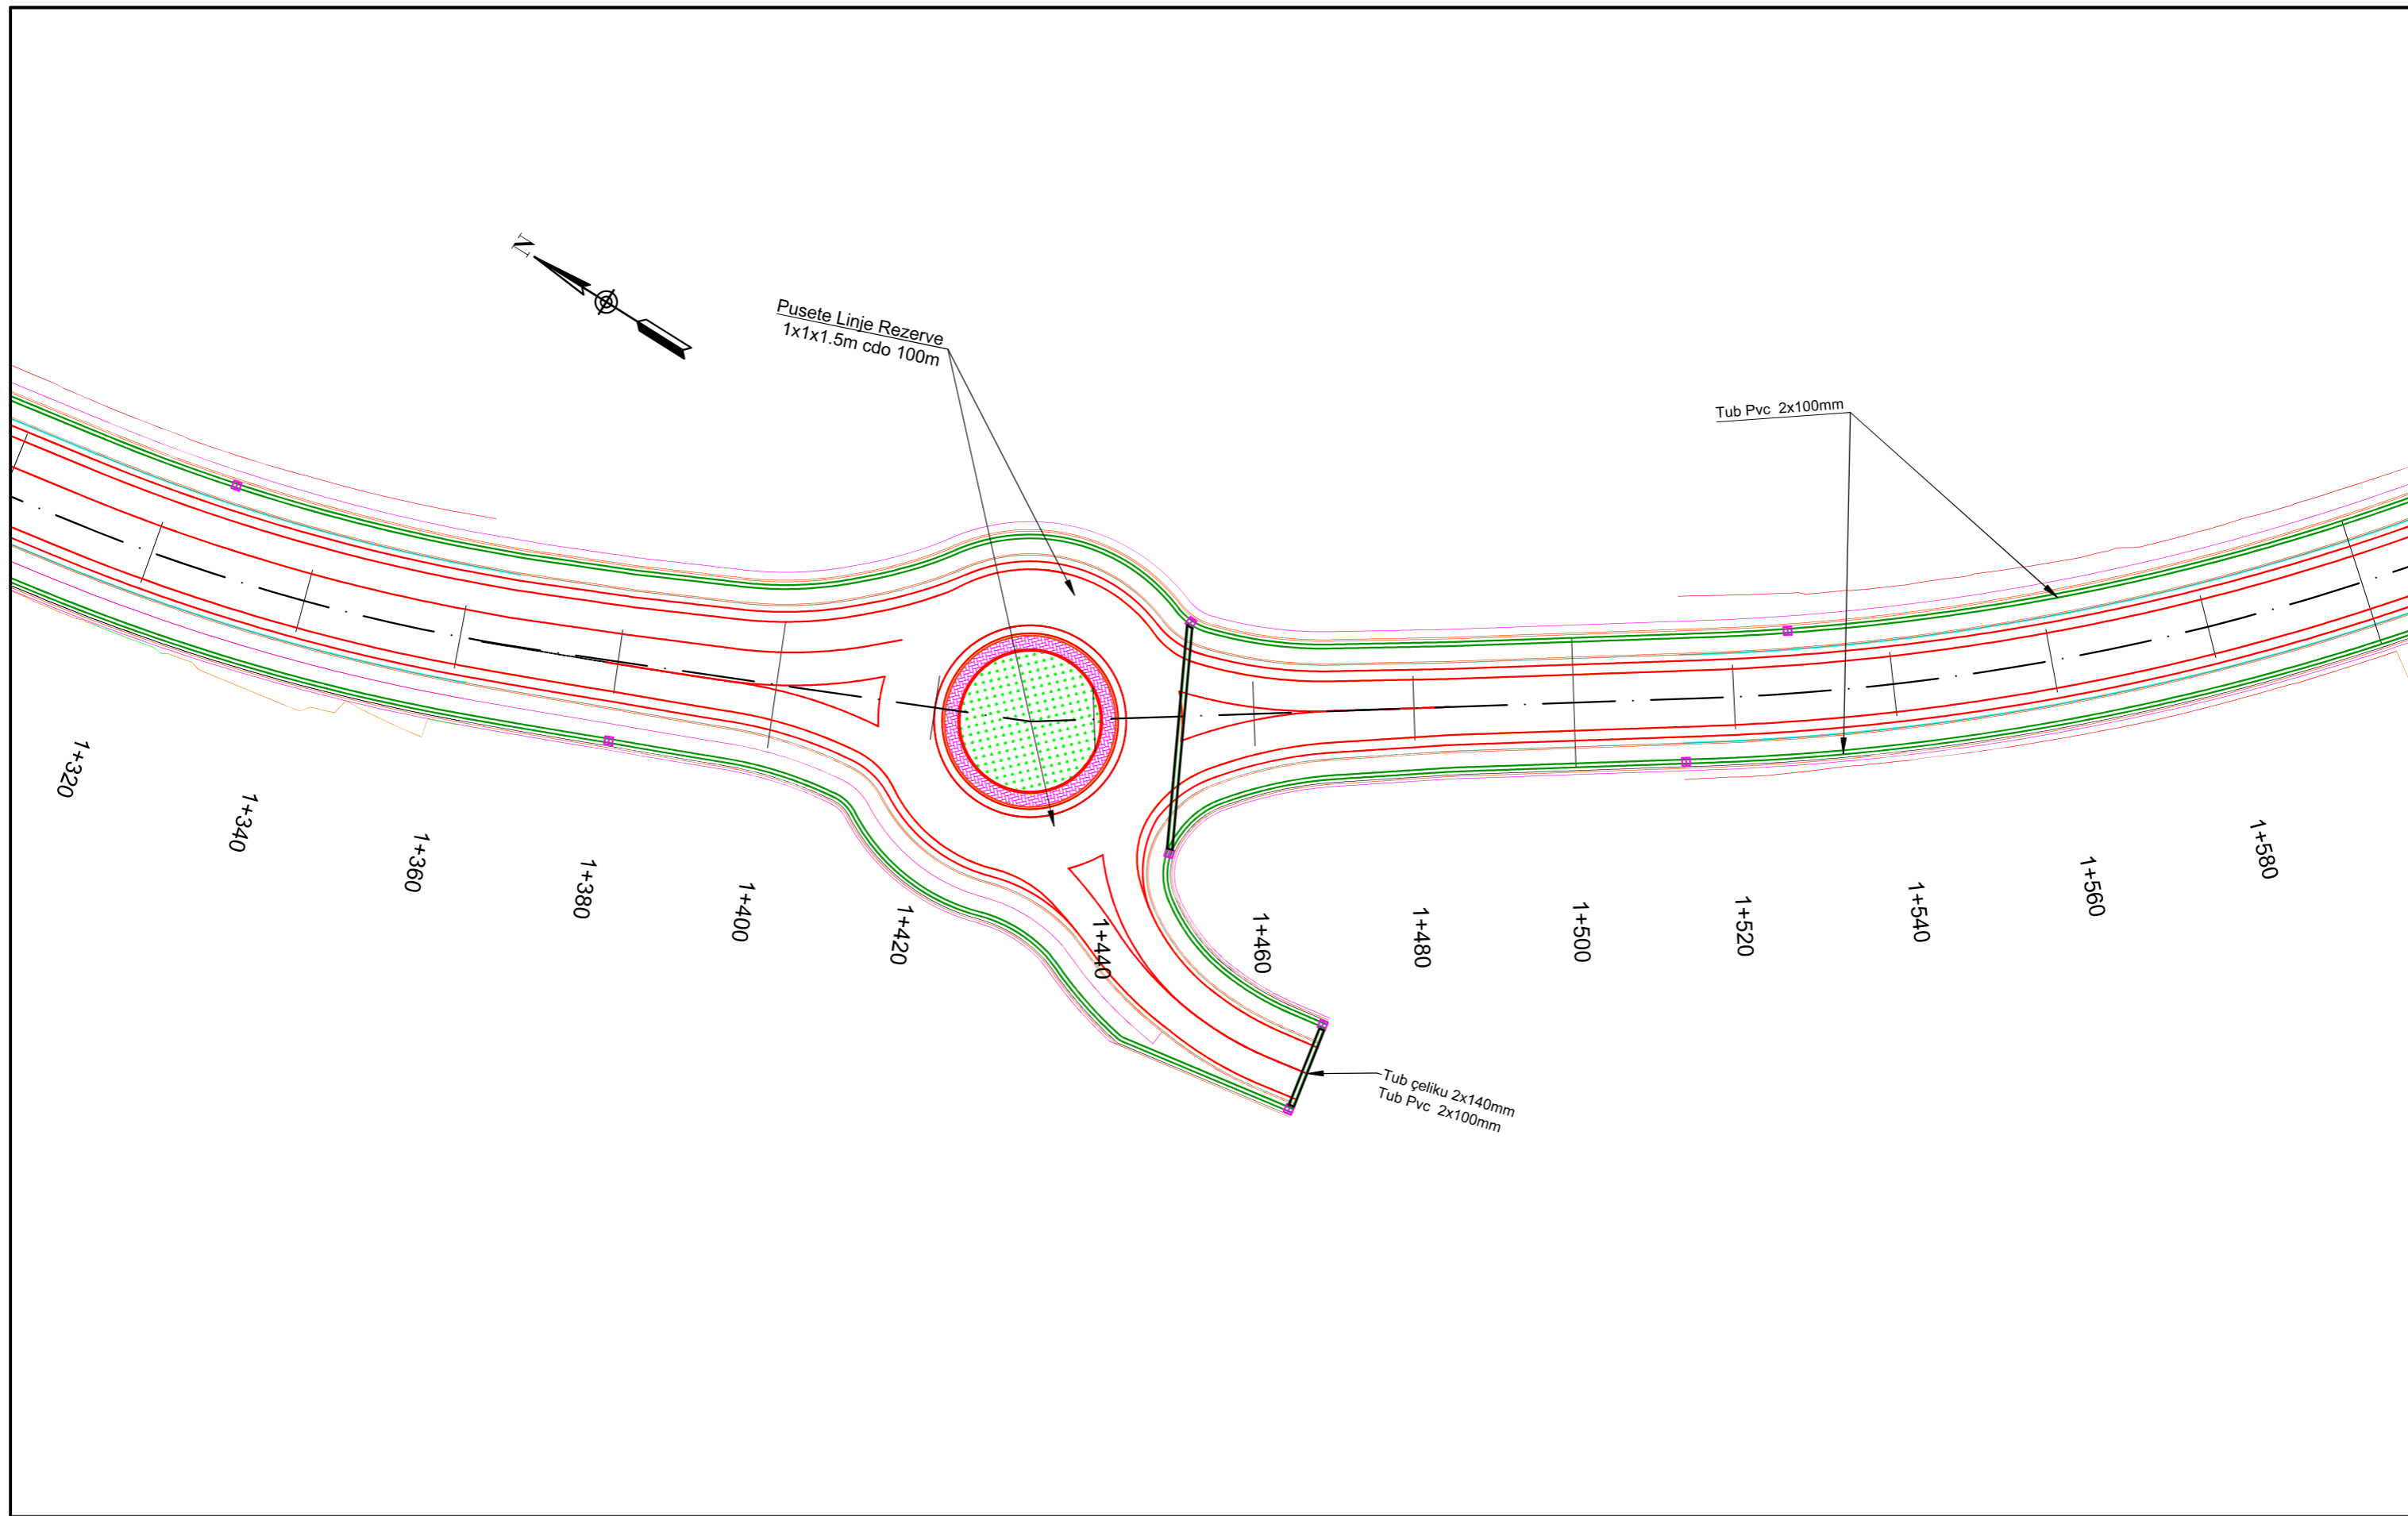

**"Ministria e  
Infrastruktures dhe Energjise"**

Address: Rr. "Abdi Toptani", Nr.1, 1001, Tiranë  
Tel: 04 222 2245  
E-mail: [sekretaria@infrastruktura.gov.al](mailto:sekretaria@infrastruktura.gov.al)



**"Autoriteti Rrugor Shqiptar"**

Address: Rr. "Sami Frasheri", Nr 33, Tirane  
Tel: 04 222 3600  
E-mail: [info@arrsh.gov.al](mailto:info@arrsh.gov.al)

**Objekti:**

**"ZGJERIMI I RRUGËS SË KSAMILIT"**

**Planimetria e Linjave Rezerve /  
Planview of Optic Fibres**

**FAZA - PROJEKT ZBATIM /  
DETAILED DESIGN**

**SHKALLA /  
SCALE**

1:750

Viti 2024

**VIZATIMI Nr: /  
PAGE No.**


A. (6)

**Projektoi:**

**"Autoriteti Rrugor Shqiptar"**

**GRUPI I PUNES:**

(Sipas Urdhërit Nr. 300 datë 29.12.2023)

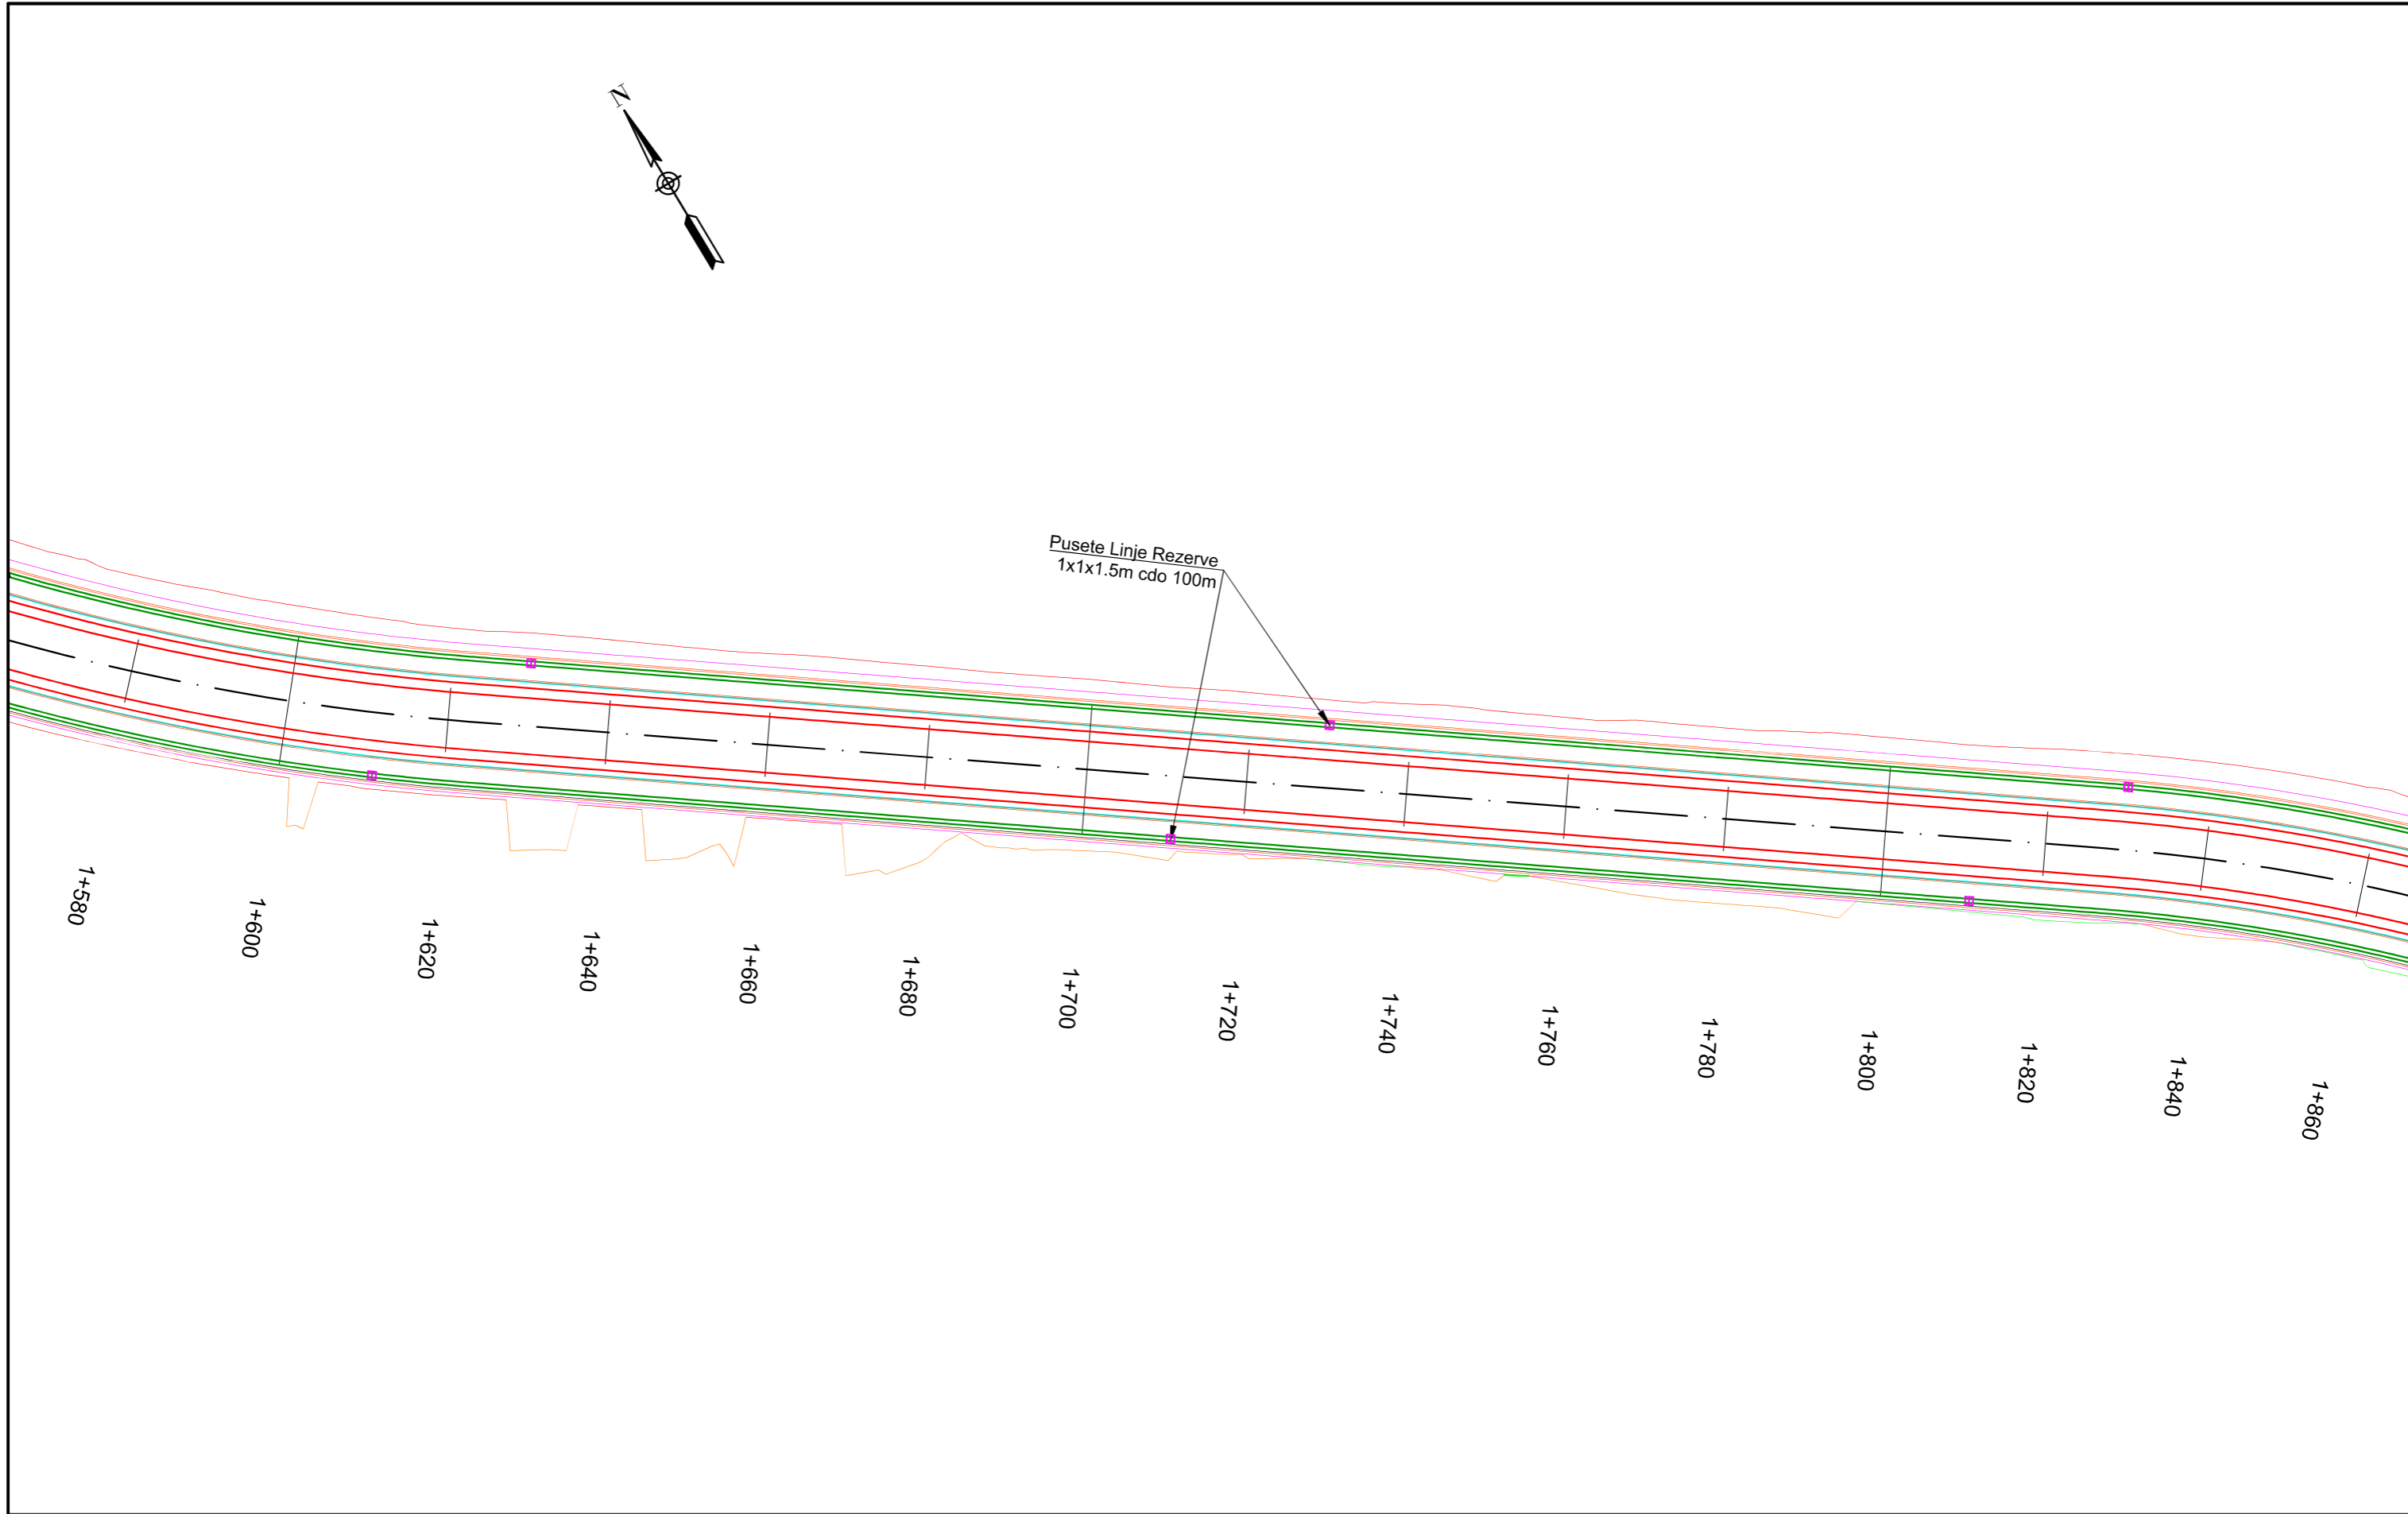

**"Ministria e Infrastruktures dhe Energjise"**  
 Address: Rr. "Abdi Toptani", Nr.1, 1001, Tiranë  
 Tel: 04 222 2245  
 E-mail: sekretaria@infrastruktura.gov.al




**"Autoriteti Rrugor Shqiptar"**  
 Address: Rr. "Sami Frasherit", Nr 33, Tirane  
 Tel: 04 222 3600  
 E-mail: info@arrsh.gov.al

**Objekti:**  
**"ZGJERIMI I RRUGËS SË KSAMILIT"**  
**Planimetria e Linjave Rezerve /**  
**Planview of Optic Fibres**

FAZA - PROJEKT ZBATIM / DETAILED DESIGN	
SHKALLA / SCALE	Viti 2024
VIZATIMI Nr. / PAGE No.	A. (7)

**Projektoi:**  
**"Autoriteti Rrugor Shqiptar"**  
 GRUPI I PUNES:  
 (Sipas Urdhërit Nr. 300 datë 29.12.2023)

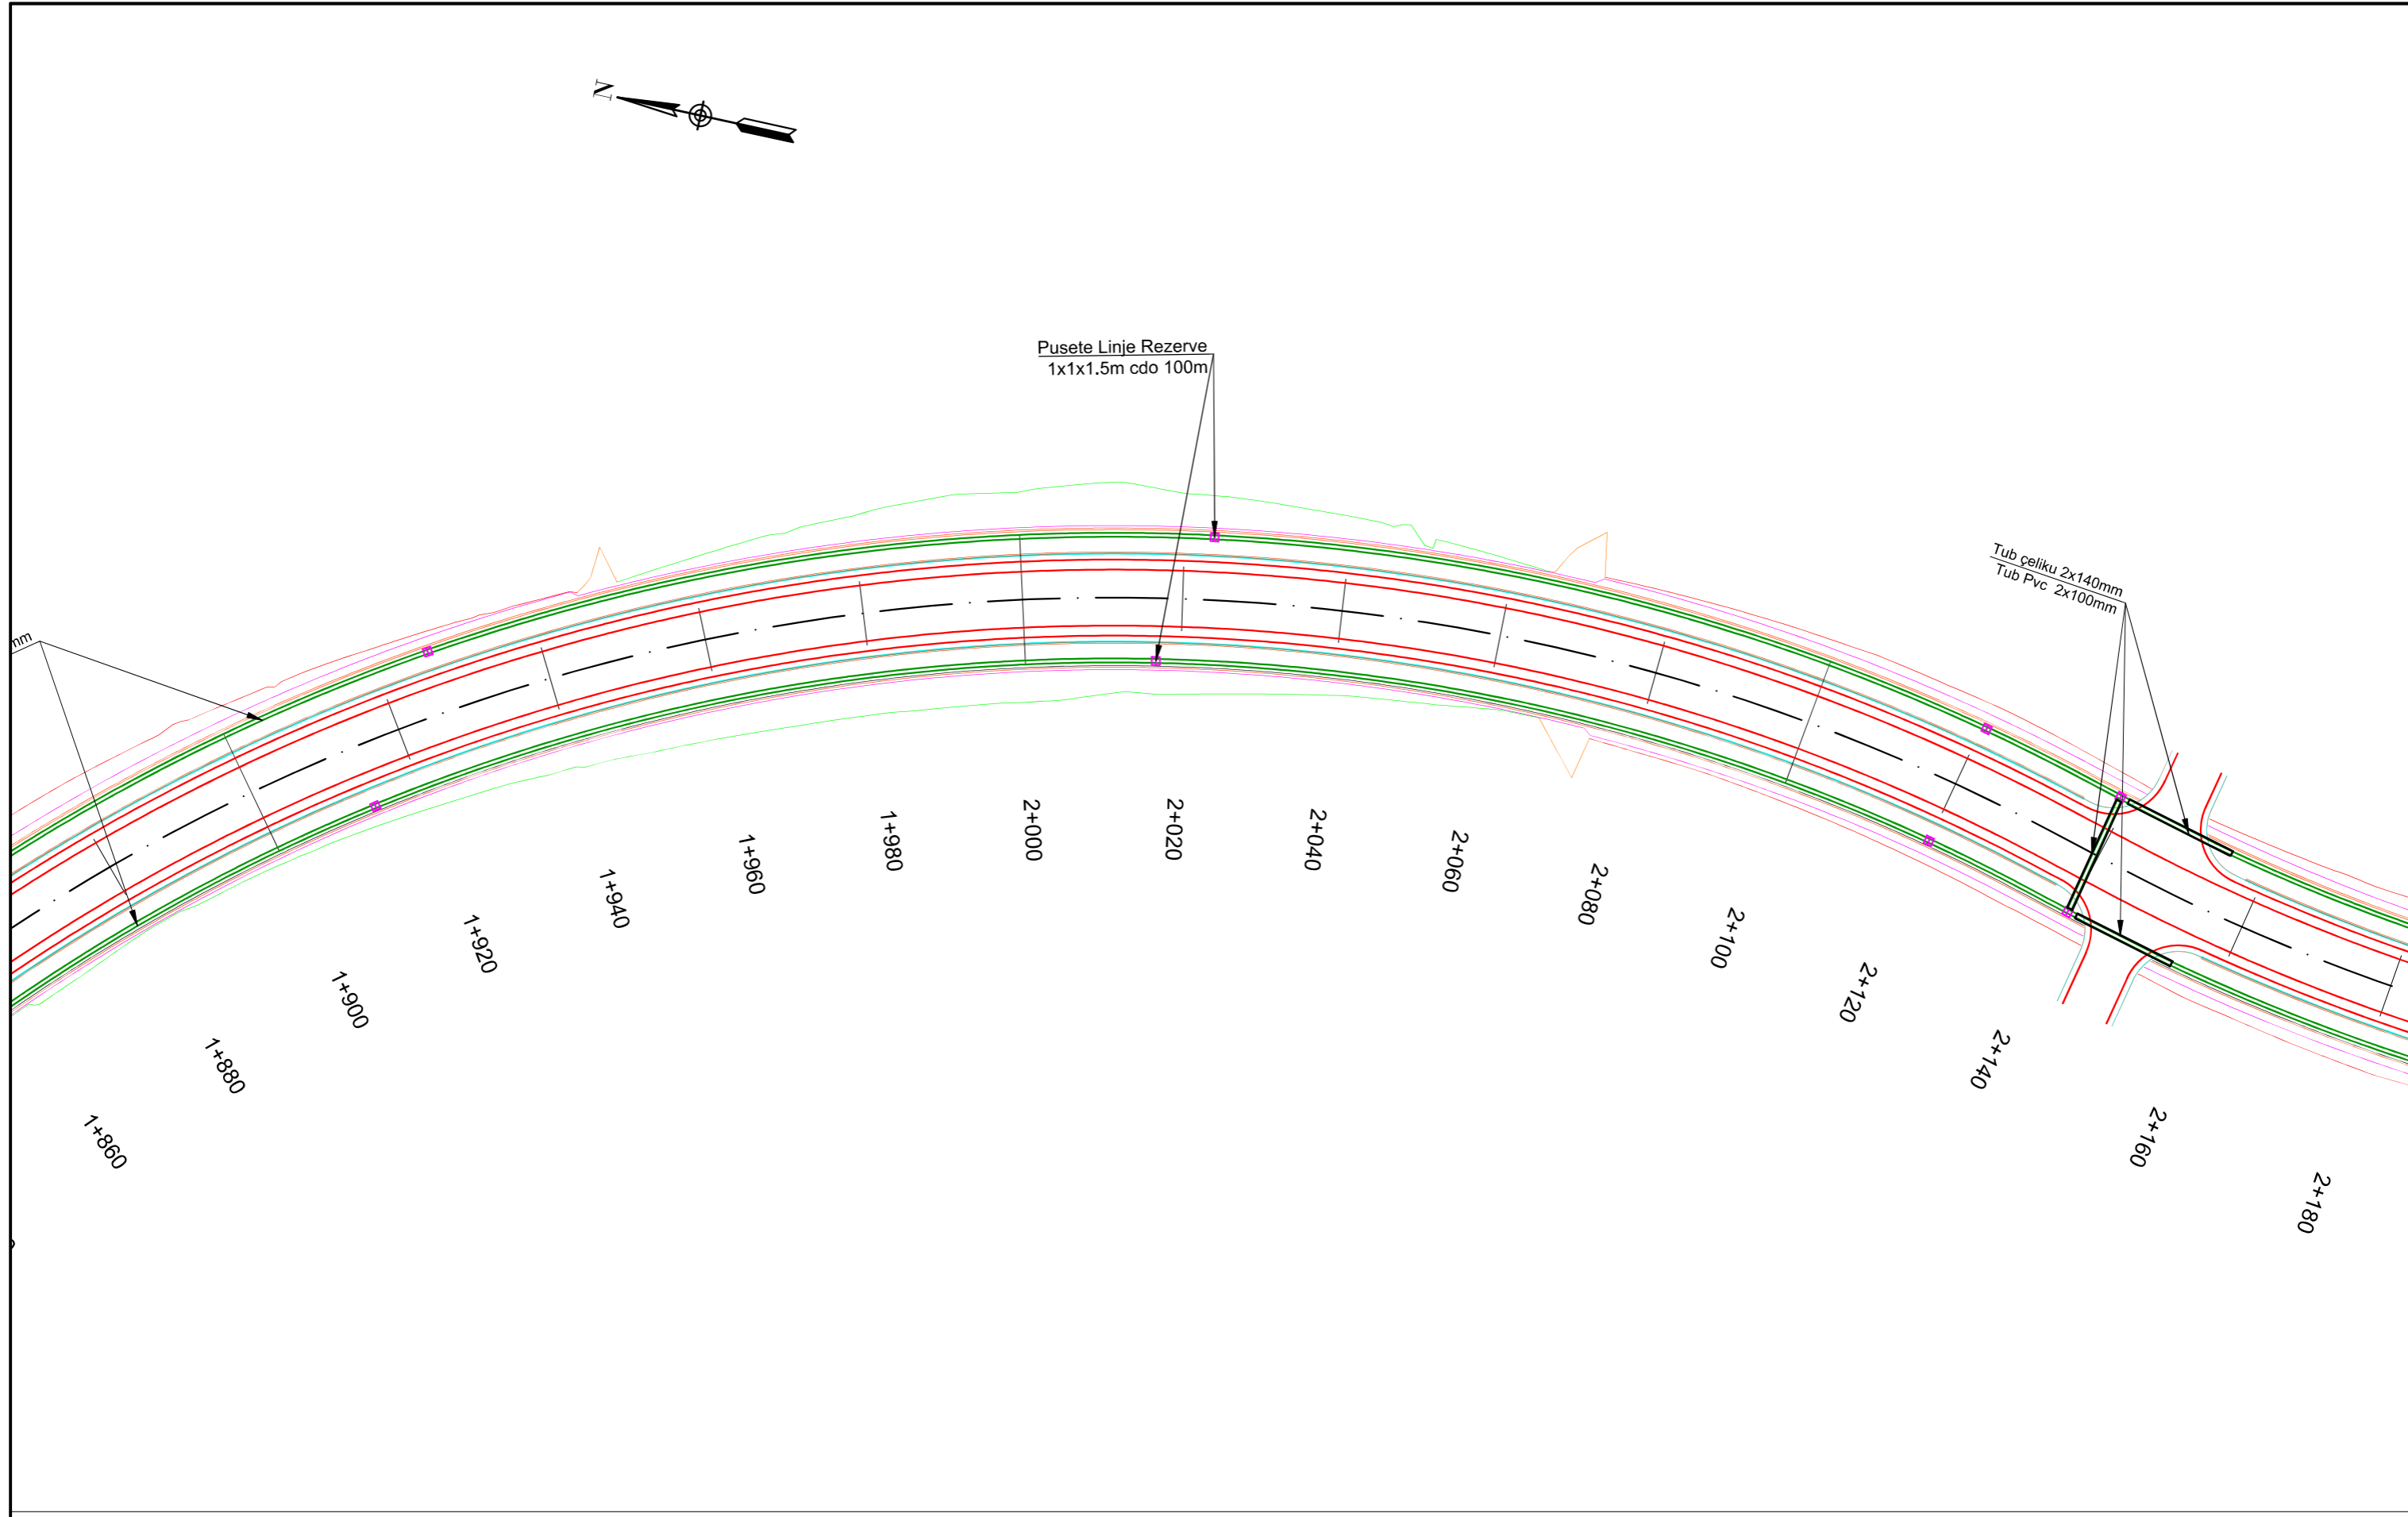

**"Ministria e  
Infrastruktures dhe Energjise"**  
Address: Rr. "Abdi Toptani", Nr.1, 1001, Tiranë  
Tel: 04 222 2245  
E-mail: sekretaria@infrastruktura.gov.al




**"Autoriteti Rrugor Shqiptar"**  
Address: Rr. "Sami Frasherit", Nr 33, Tirane  
Tel: 04 222 3600  
E-mail: info@arrsh.gov.al

**Objekti:**  
**"ZGJERIMI I RRUGËS SË KSAMILIT"**  
**Planimetria e Linjave Rezerve /  
Planview of Optic Fibres**

FAZA - PROJEKT ZBATIM / DETAILED DESIGN	
SHKALLA / SCALE	Viti 2024
VIZATIMI Nr. / PAGE No.	A. (8)

**Projektoi:**  
**"Autoriteti Rrugor Shqiptar"**  
GRUPI I PUNES:  
(Sipas Urdhërit Nr. 300 datë 29.12.2023)



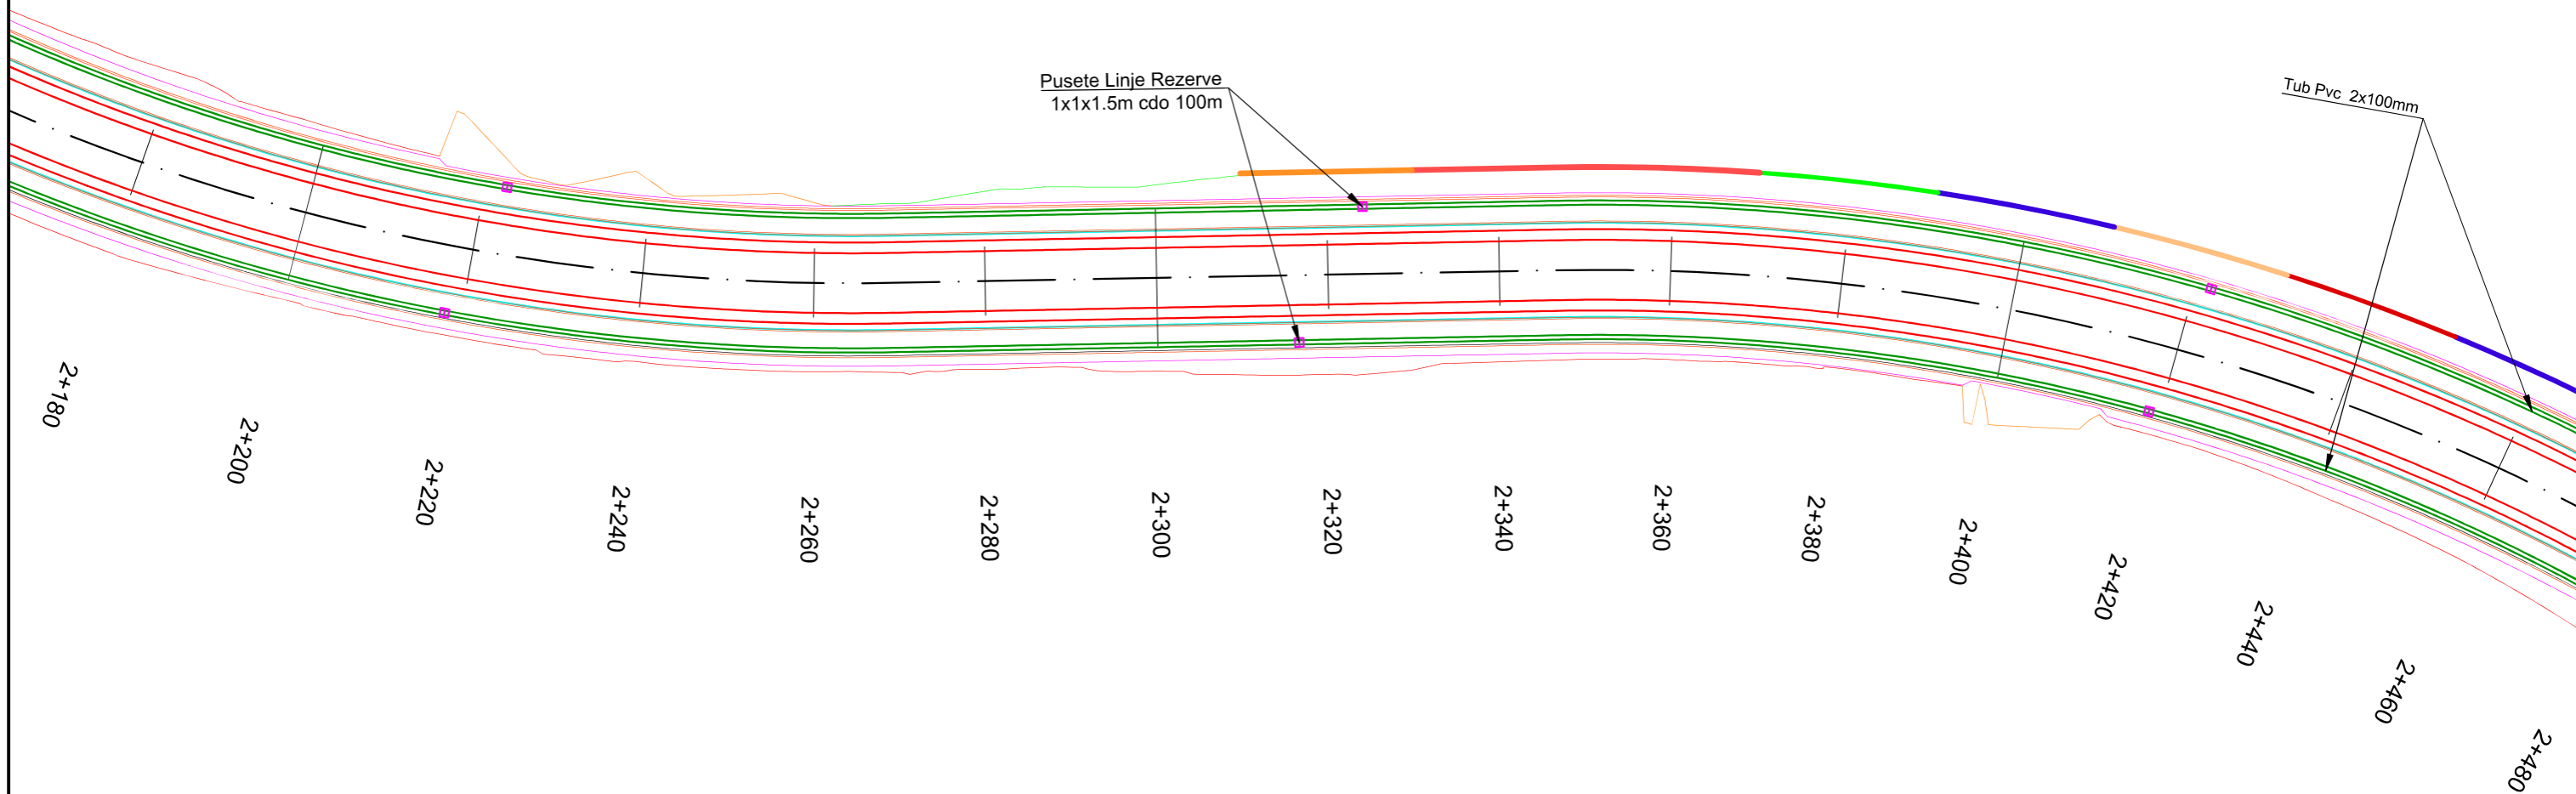

"Ministria e  
Infrastruktures dhe Energjise"

Address: Rr. "Abdi Toptani", Nr.1, 1001, Tiranë  
Tel: 04 222 2245  
E-mail: [sekretaria@infrastruktura.gov.al](mailto:sekretaria@infrastruktura.gov.al)



"Autoriteti Rrugor Shqiptar"

Address: Rr. "Sami Frasher", Nr 33, Tirane  
Tel: 04 222 3600  
E-mail: [info@arrsh.gov.al](mailto:info@arrsh.gov.al)

Objekti:

"ZGJERIMI I RRUGËS SË KSAMILIT"

Planimetria e Linjave Rezerve /  
Planview of Optic Fibres

FAZA - PROJEKT ZBATIM /  
DETAILED DESIGN

SHKALLA /  
SCALE

1:750

Viti 2024

VIZATIMI Nr. /  
PAGE No.



A. (9)

Projektoi:

"Autoriteti Rrugor Shqiptar"

GRUPI I PUNES:

(Sipas Urdhërit Nr. 300 datë 29.12.2023)

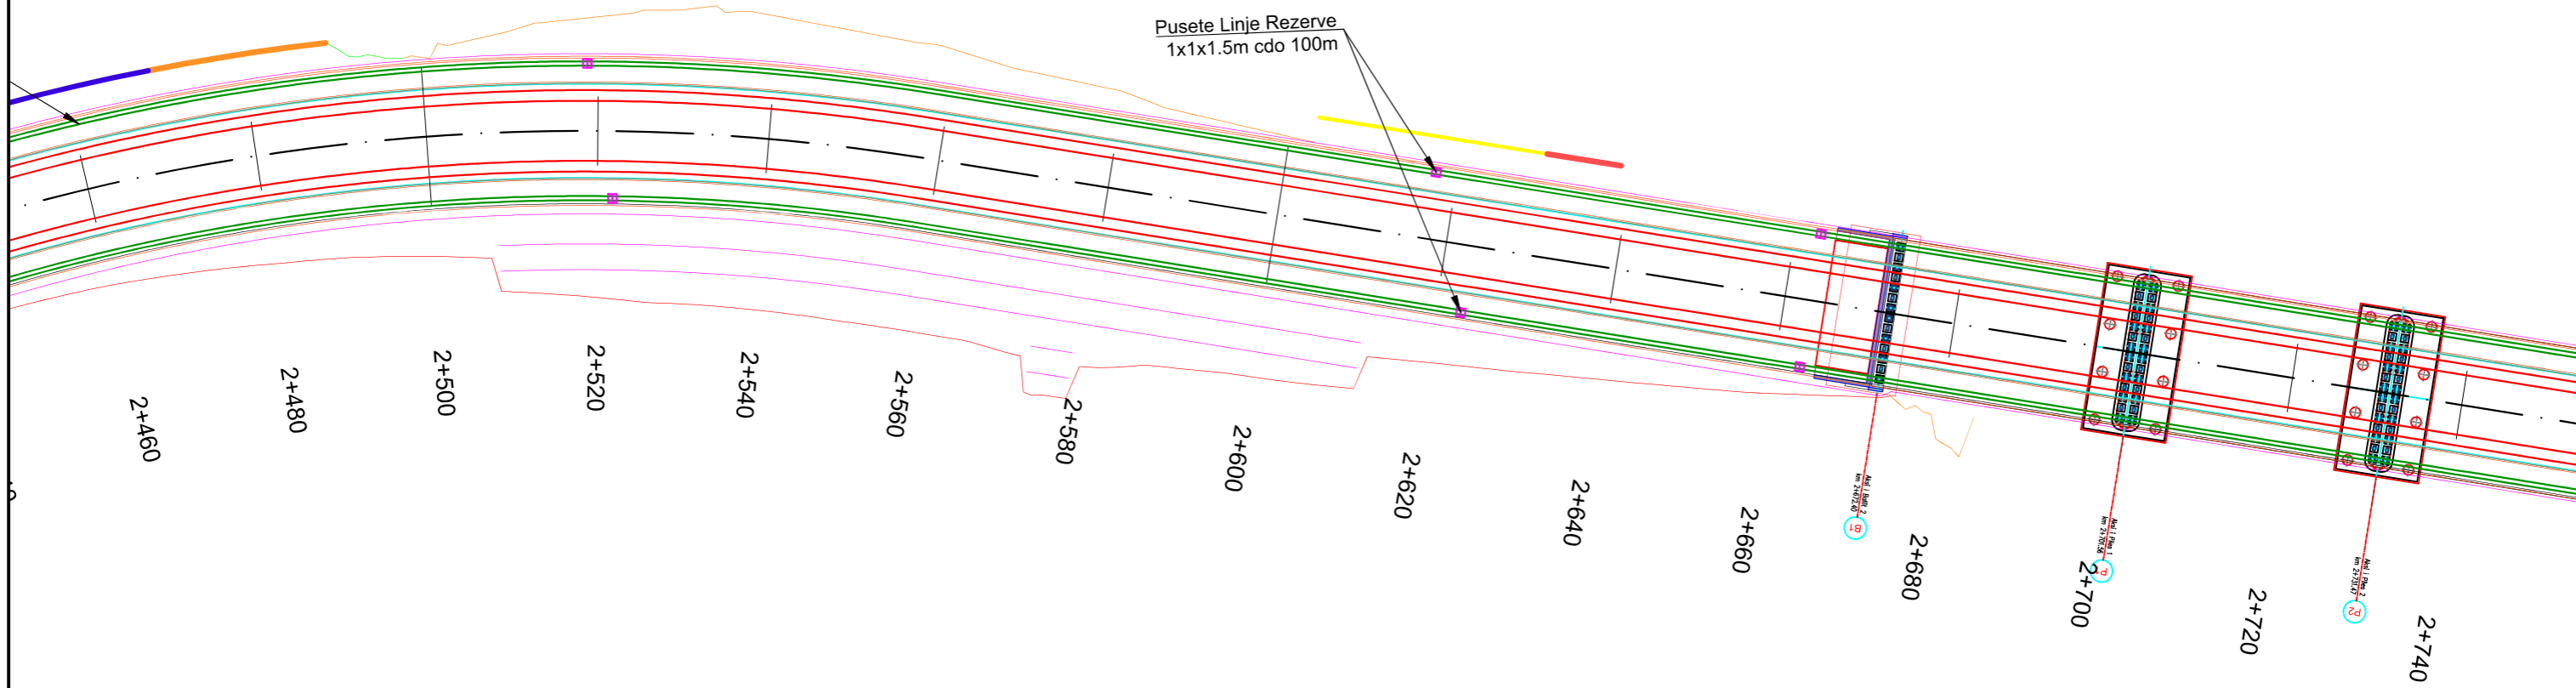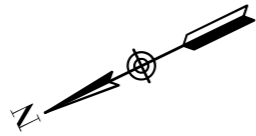

"Ministria e  
Infrastruktures dhe Energjise"

Address: Rr. "Abdi Toptani", Nr.1, 1001, Tiranë  
Tel: 04 222 2245  
E-mail: sekretaria@infrastruktura.gov.al



"Autoriteti Rrugor Shqiptar"

Address: Rr. "Sami Frasher", Nr 33, Tirane  
Tel: 04 222 3600  
E-mail: info@arrsh.gov.al

Objekti:

"ZGJERIMI I RRUGËS SË KSAMILIT"

Planimetria e Linjave Rezerve /  
Planview of Optic Fibres

FAZA - PROJEKT ZBATIM /  
DETAILED DESIGN

SHKALLA /  
SCALE

1:750

Viti 2024


VIZATIMI Nr. /  
PAGE No.

A. (10)

Projektoi:

"Autoriteti Rrugor Shqiptar"

GRUPI I PUNES:  
(Sipas Urdhërit Nr. 300 datë 29.12.2023)

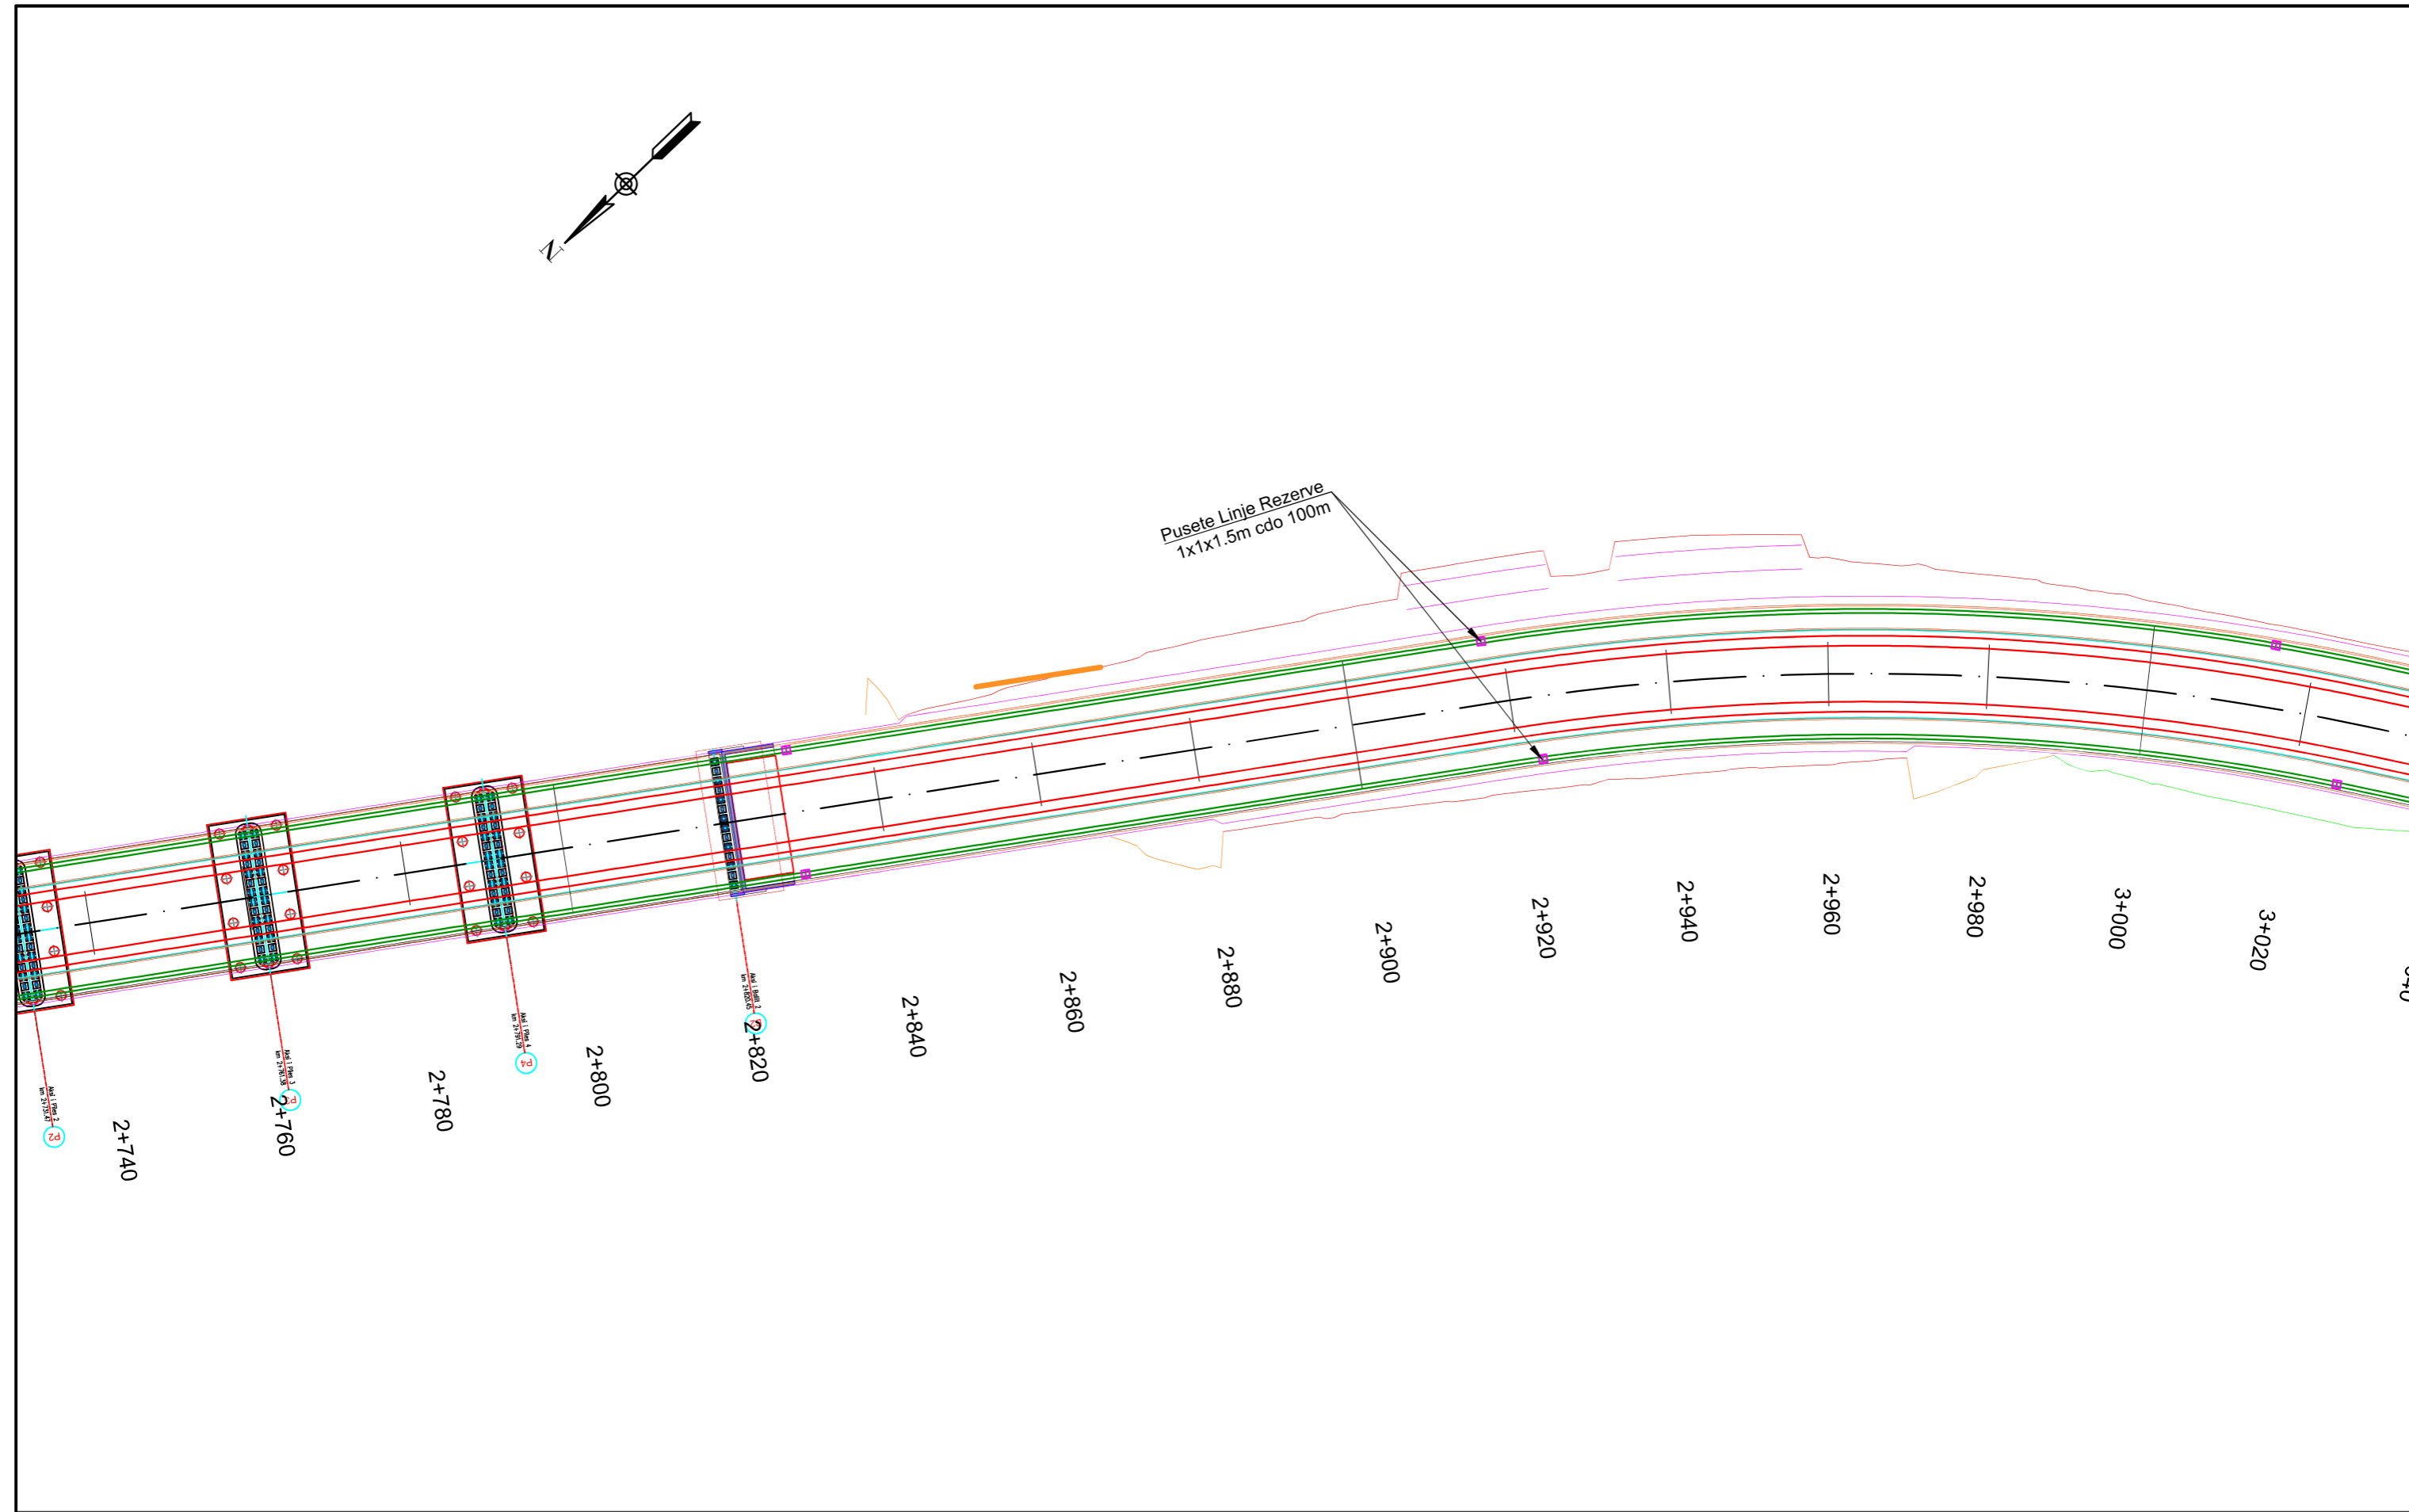

**"Ministria e  
Infrastruktures dhe Energjise"**

Address: Rr. "Abdi Toptani", Nr.1, 1001, Tiranë  
Tel: 04 222 2245  
E-mail: sekretaria@infrastruktura.gov.al



**"Autoriteti Rrugor Shqiptar"**

Address: Rr. "Sami Frasherit", Nr 33, Tirane  
Tel: 04 222 3600  
E-mail: info@arrsh.gov.al

**Objekti:**

**"ZGJERIMI I RRUGËS SË KSAMILIT"**

**Planimetria e Linjave Rezerve /  
Planview of Optic Fibres**

**FAZA - PROJEKT ZBATIM /  
DETAILED DESIGN**

SHKALLA /  
SCALE

1:750

Viti 2024

VIZATIMI Nr. /  
PAGE No.


A. (11)

**Projektoi:**

**"Autoriteti Rrugor Shqiptar"**

GRUPI I PUNES:

(Sipas Urdhërit Nr. 300 datë 29.12.2023)

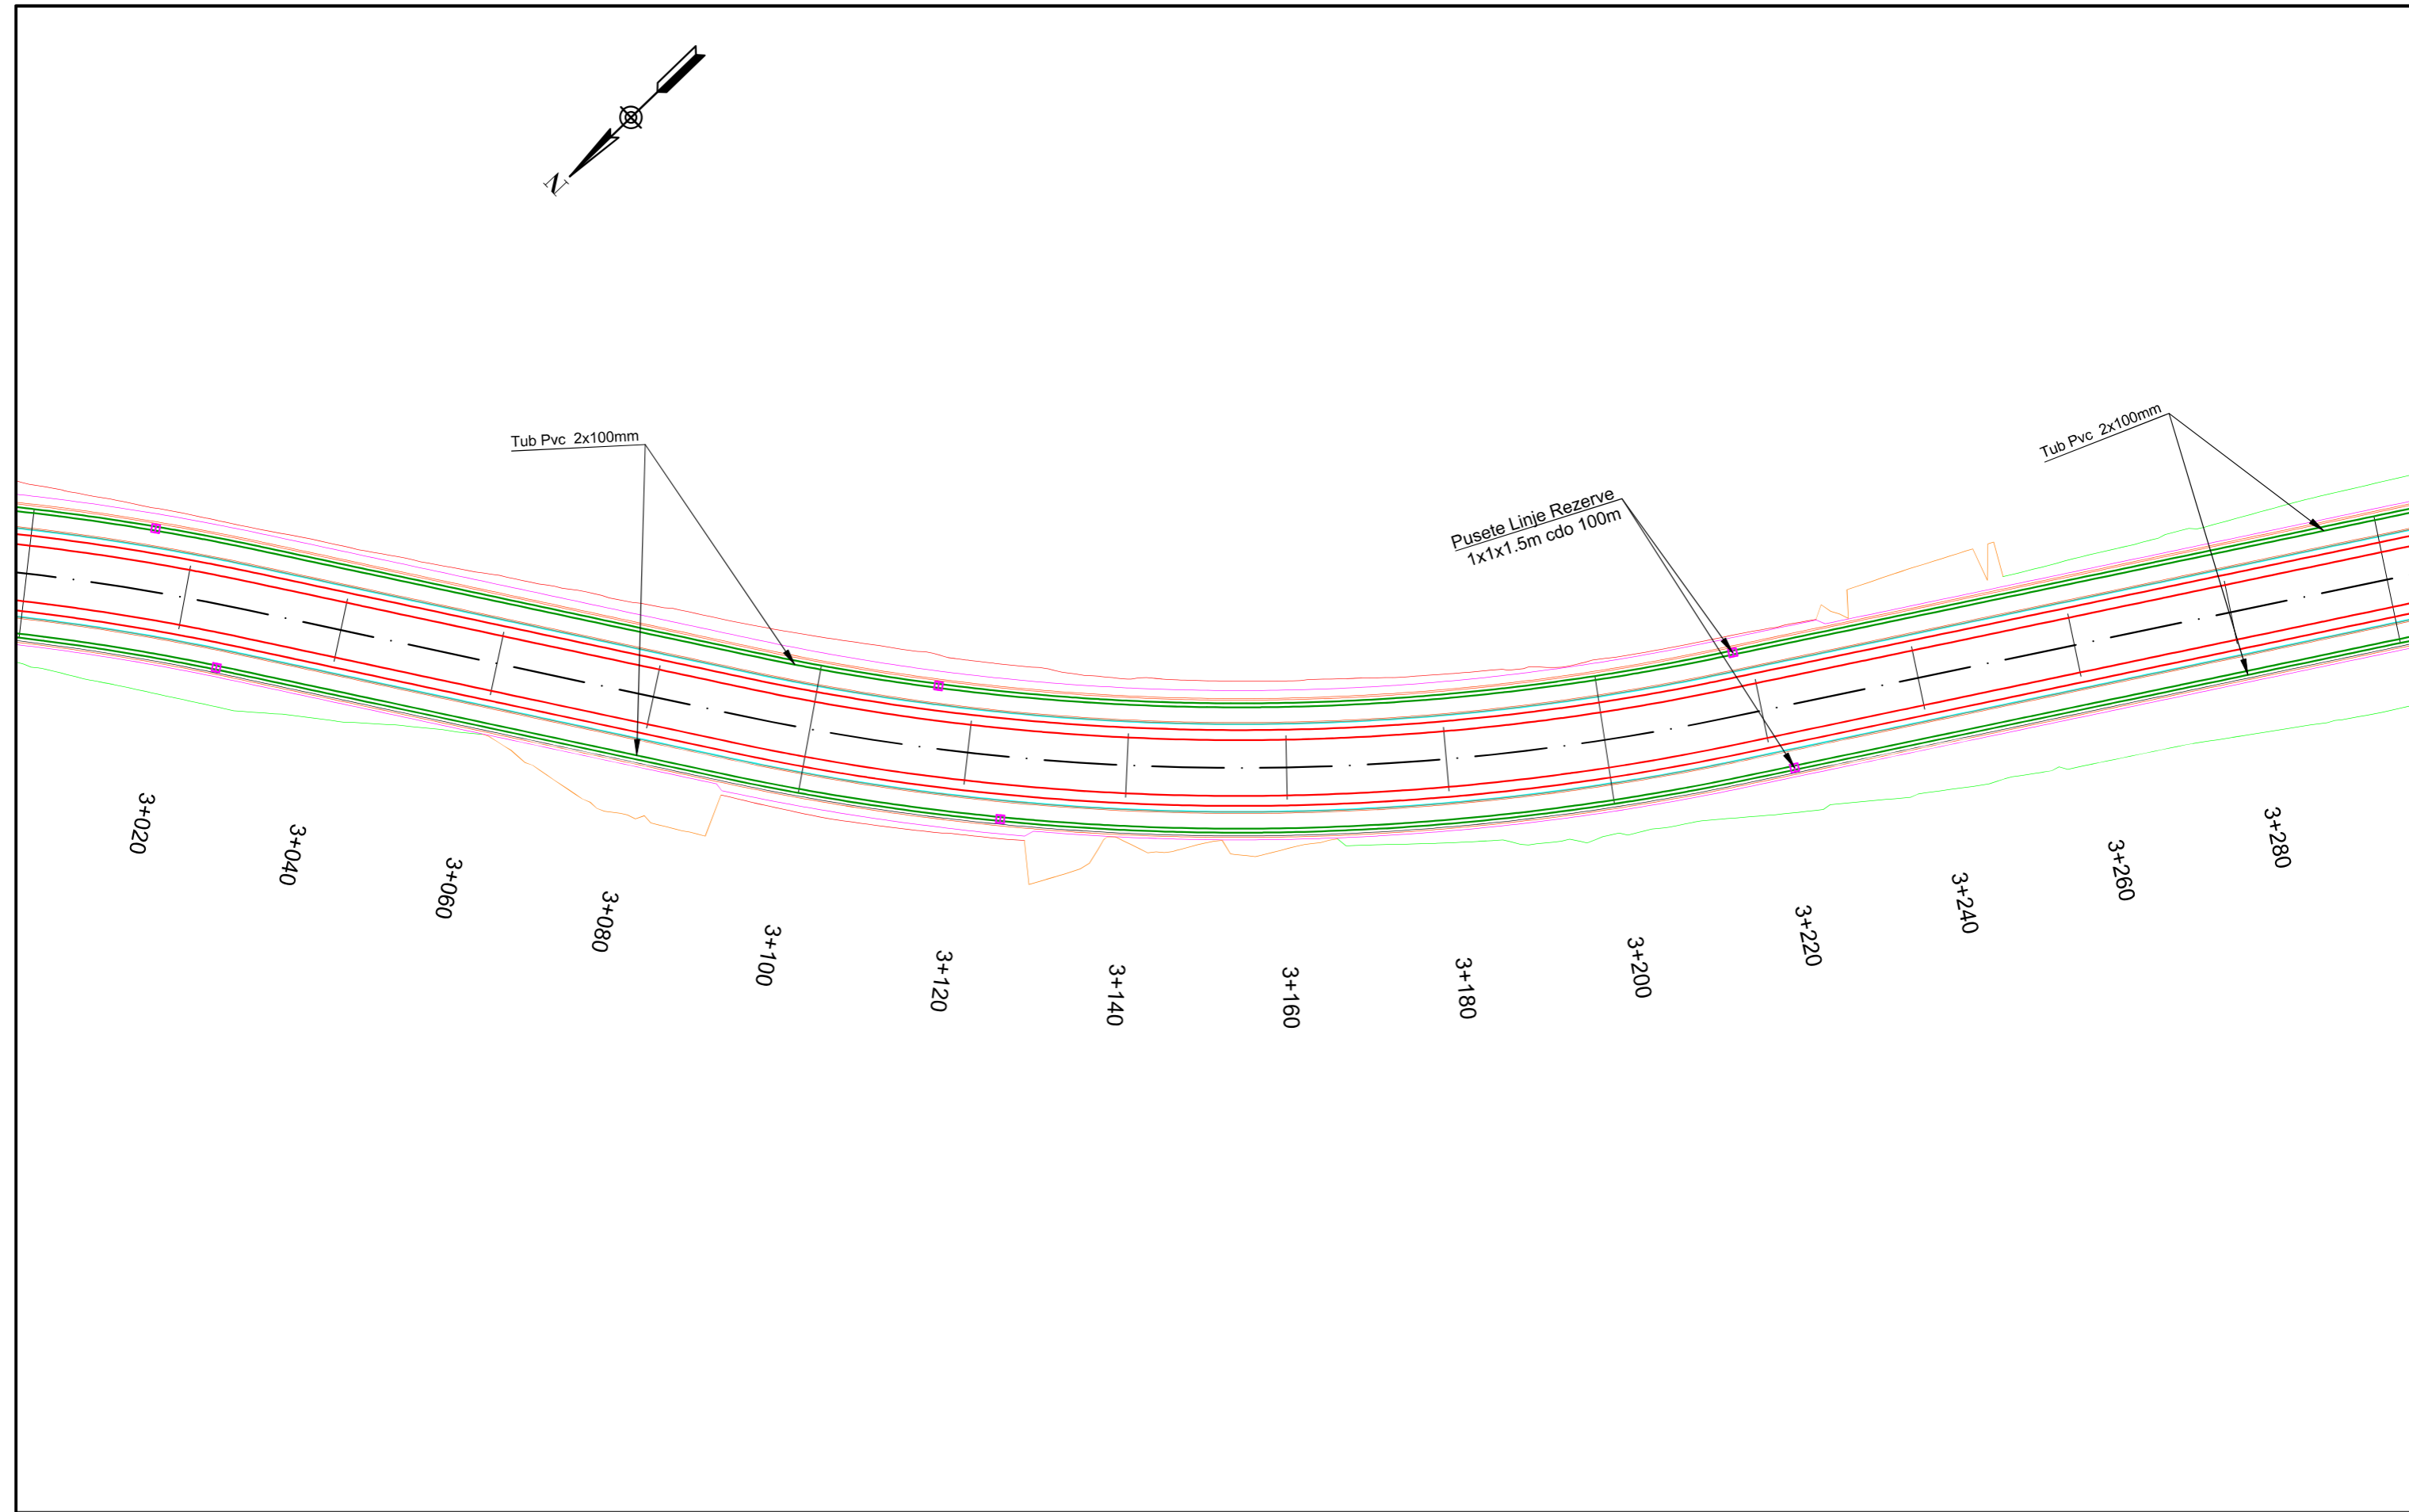

**"Ministria e  
Infrastruktures dhe Energjise"**

Address: Rr. "Abdi Toptani", Nr.1, 1001, Tiranë  
Tel: 04 222 2245  
E-mail: sekretaria@infrastruktura.gov.al



**"Autoriteti Rrugor Shqiptar"**

Address: Rr. "Sami Frasherit", Nr 33, Tirane  
Tel: 04 222 3600  
E-mail: info@arrsh.gov.al

**Objekti:**

**"ZGJERIMI I RRUGËS SË KSAMILIT"**

**Planimetria e Linjave Rezerve /  
Planview of Optic Fibres**

**FAZA - PROJEKT ZBATIM /  
DETAILED DESIGN**

SHKALLA /  
SCALE

1:750

Viti 2024

VIZATIMI Nr. /  
PAGE No.


A. (12)

**Projektoi:**

**"Autoriteti Rrugor Shqiptar"**

GRUPI I PUNES:

(Sipas Urdhërit Nr. 300 datë 29.12.2023)

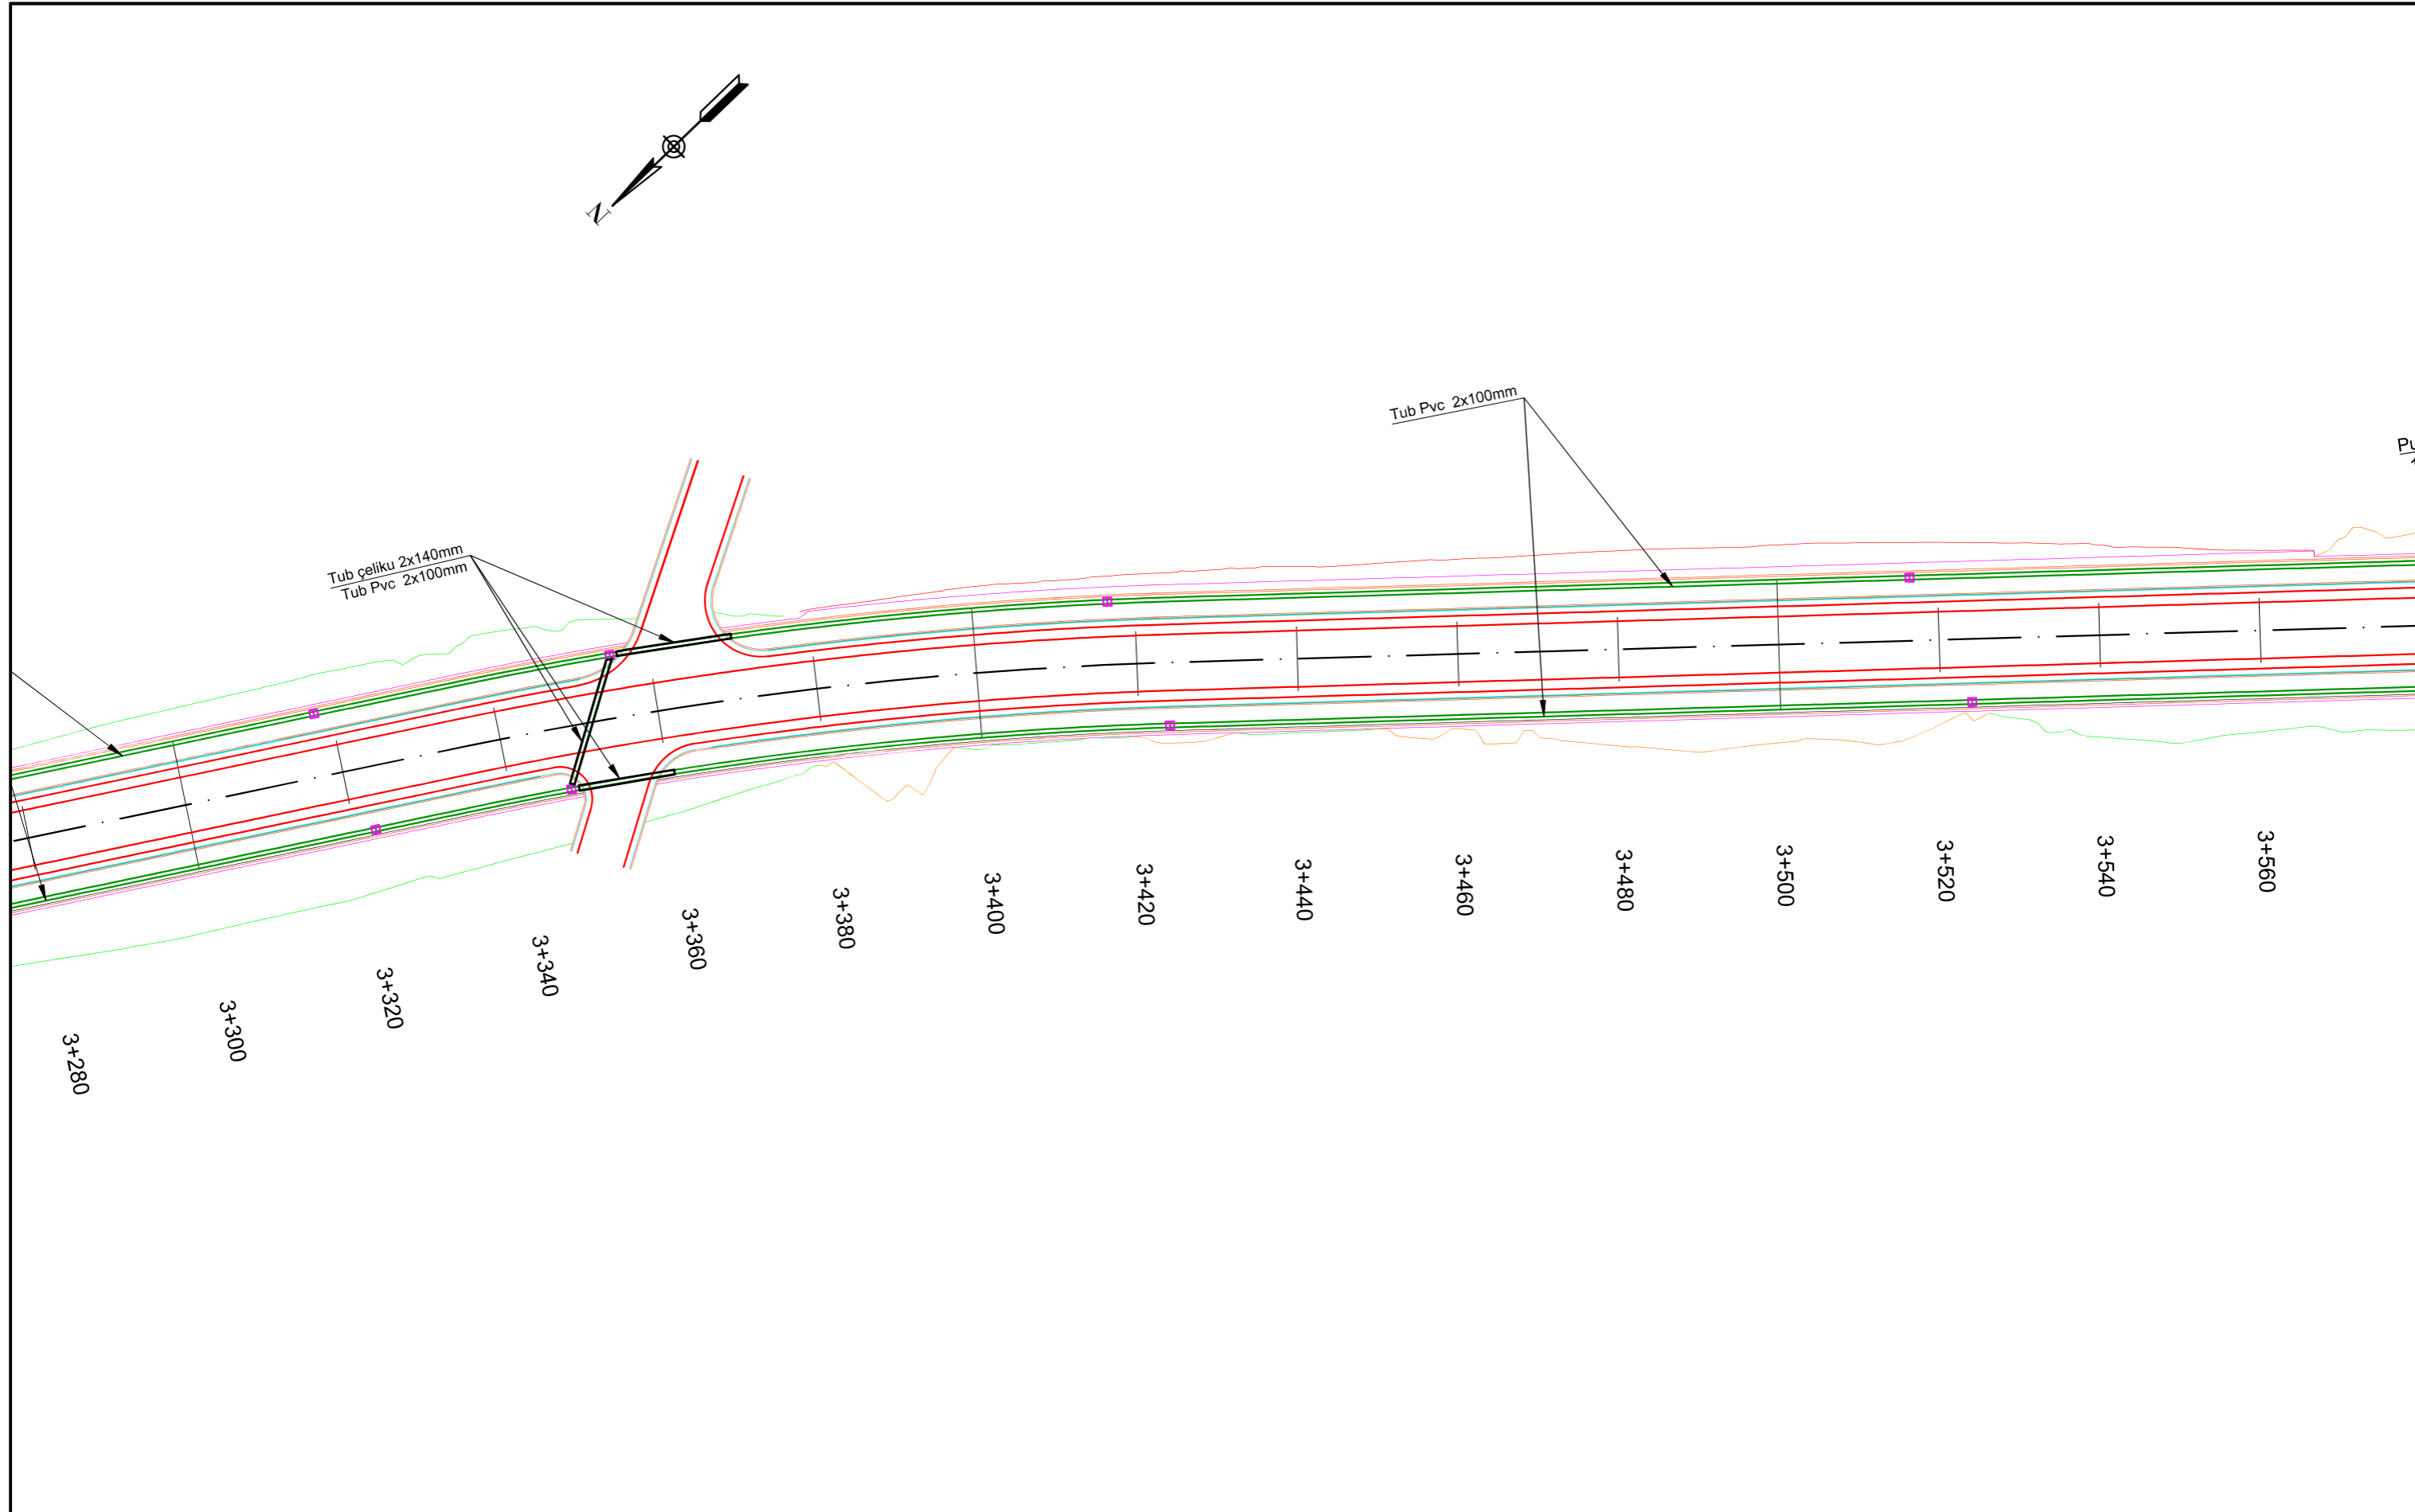

**"Ministria e Infrastruktures dhe Energjise"**  
 Address: Rr. "Abdi Toptani", Nr.1, 1001, Tiranë  
 Tel: 04 222 2245  
 E-mail: sekretaria@infrastruktura.gov.al




**"Autoriteti Rrugor Shqiptar"**  
 Address: Rr. "Sami Frasheri", Nr 33, Tirane  
 Tel: 04 222 3600  
 E-mail: info@arrsh.gov.al

**Objekti:**  
**"ZGJERIMI I RRUGËS SË KSAMILIT"**  
**Planimetria e Linjave Rezerve /**  
**Planview of Optic Fibres**

FAZA - PROJEKT ZBATIM / DETAILED DESIGN	
SHKALLA / SCALE	Viti 2024
VIZATIMI Nr. / PAGE No.	A. (13)

**Projektoi:**  
**"Autoriteti Rrugor Shqiptar"**  
 GRUPI I PUNES:  
 (Sipas Urdhërit Nr. 300 datë 29.12.2023)

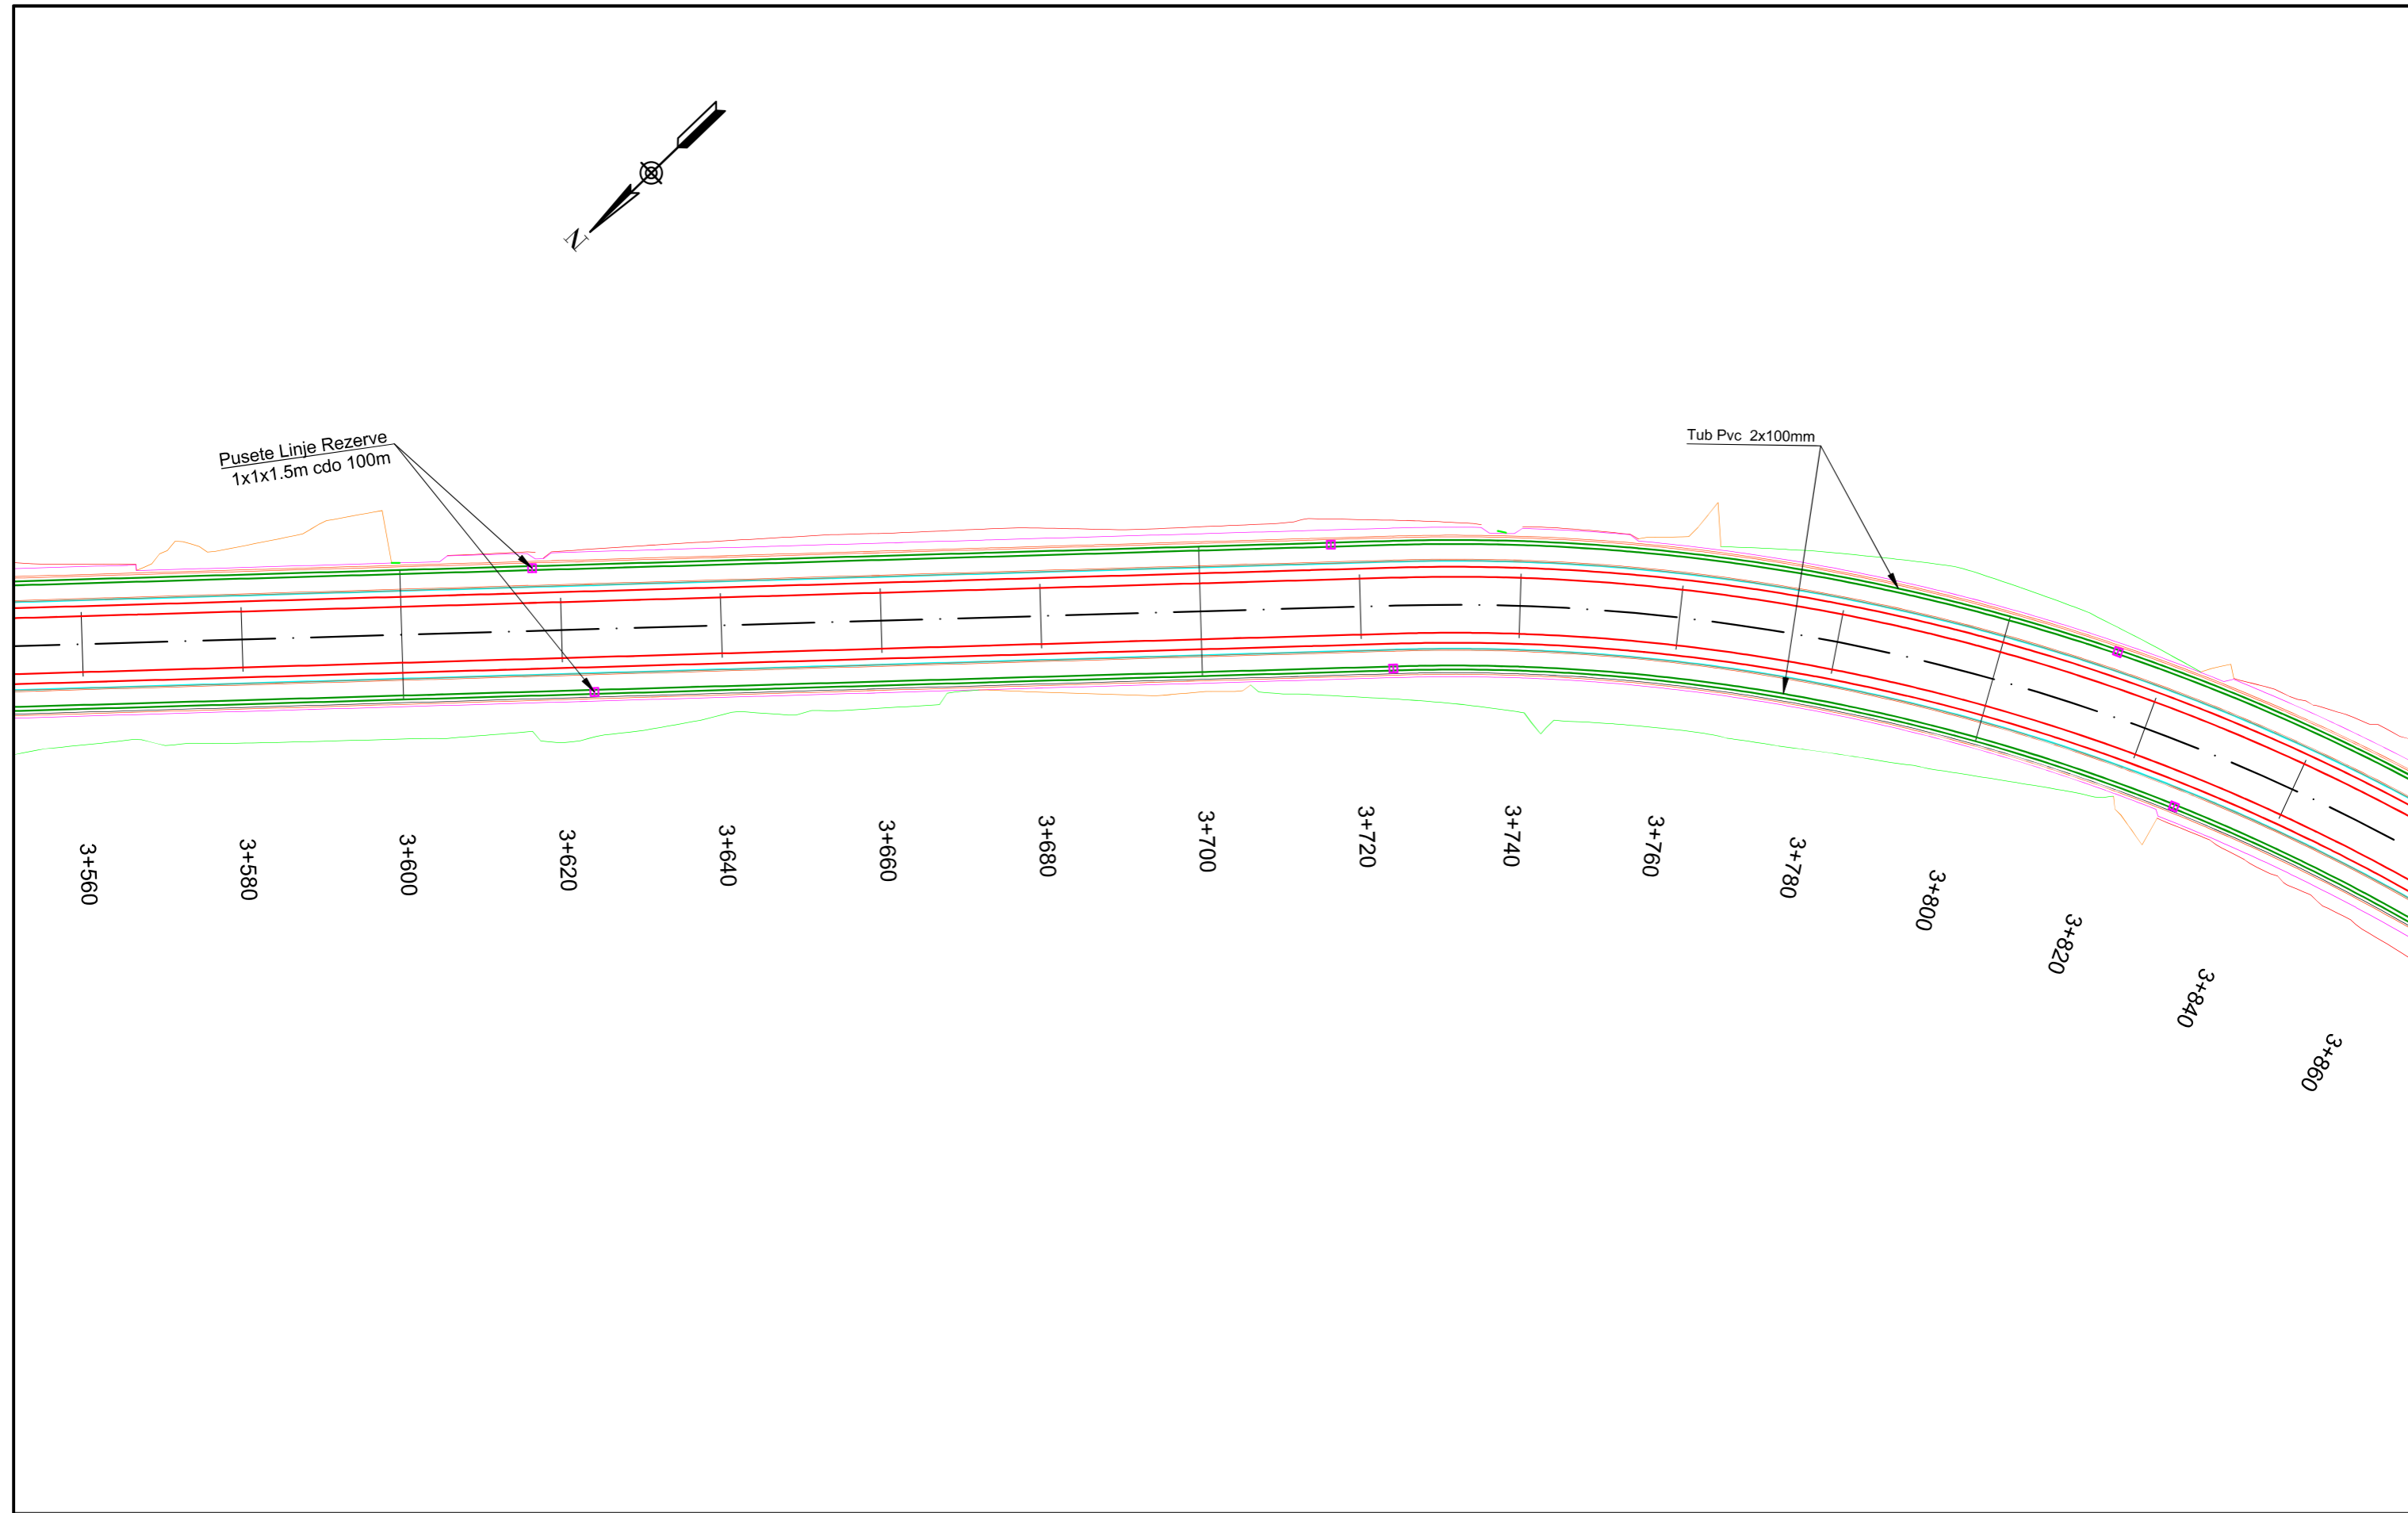

**"Ministria e  
Infrastruktures dhe Energjise"**

Address: Rr. "Abdi Toptani", Nr.1, 1001, Tiranë  
Tel: 04 222 2245  
E-mail: sekretaria@infrastruktura.gov.al



**"Autoriteti Rrugor Shqiptar"**

Address: Rr. "Sami Frasherit", Nr 33, Tirane  
Tel: 04 222 3600  
E-mail: info@arrsh.gov.al

**Objekti:**

**"ZGJERIMI I RRUGËS SË KSAMILIT"**

**Planimetria e Linjave Rezerve /  
Planview of Optic Fibres**

**FAZA - PROJEKT ZBATIM /  
DETAILED DESIGN**

SHKALLA /  
SCALE

1:750

Viti 2024

VIZATIMI Nr. /  
PAGE No.



A. (14)

**Projektoi:**

**"Autoriteti Rrugor Shqiptar"**

**GRUPI I PUNES:**

(Sipas Urdhërit Nr. 300 datë 29.12.2023)

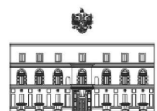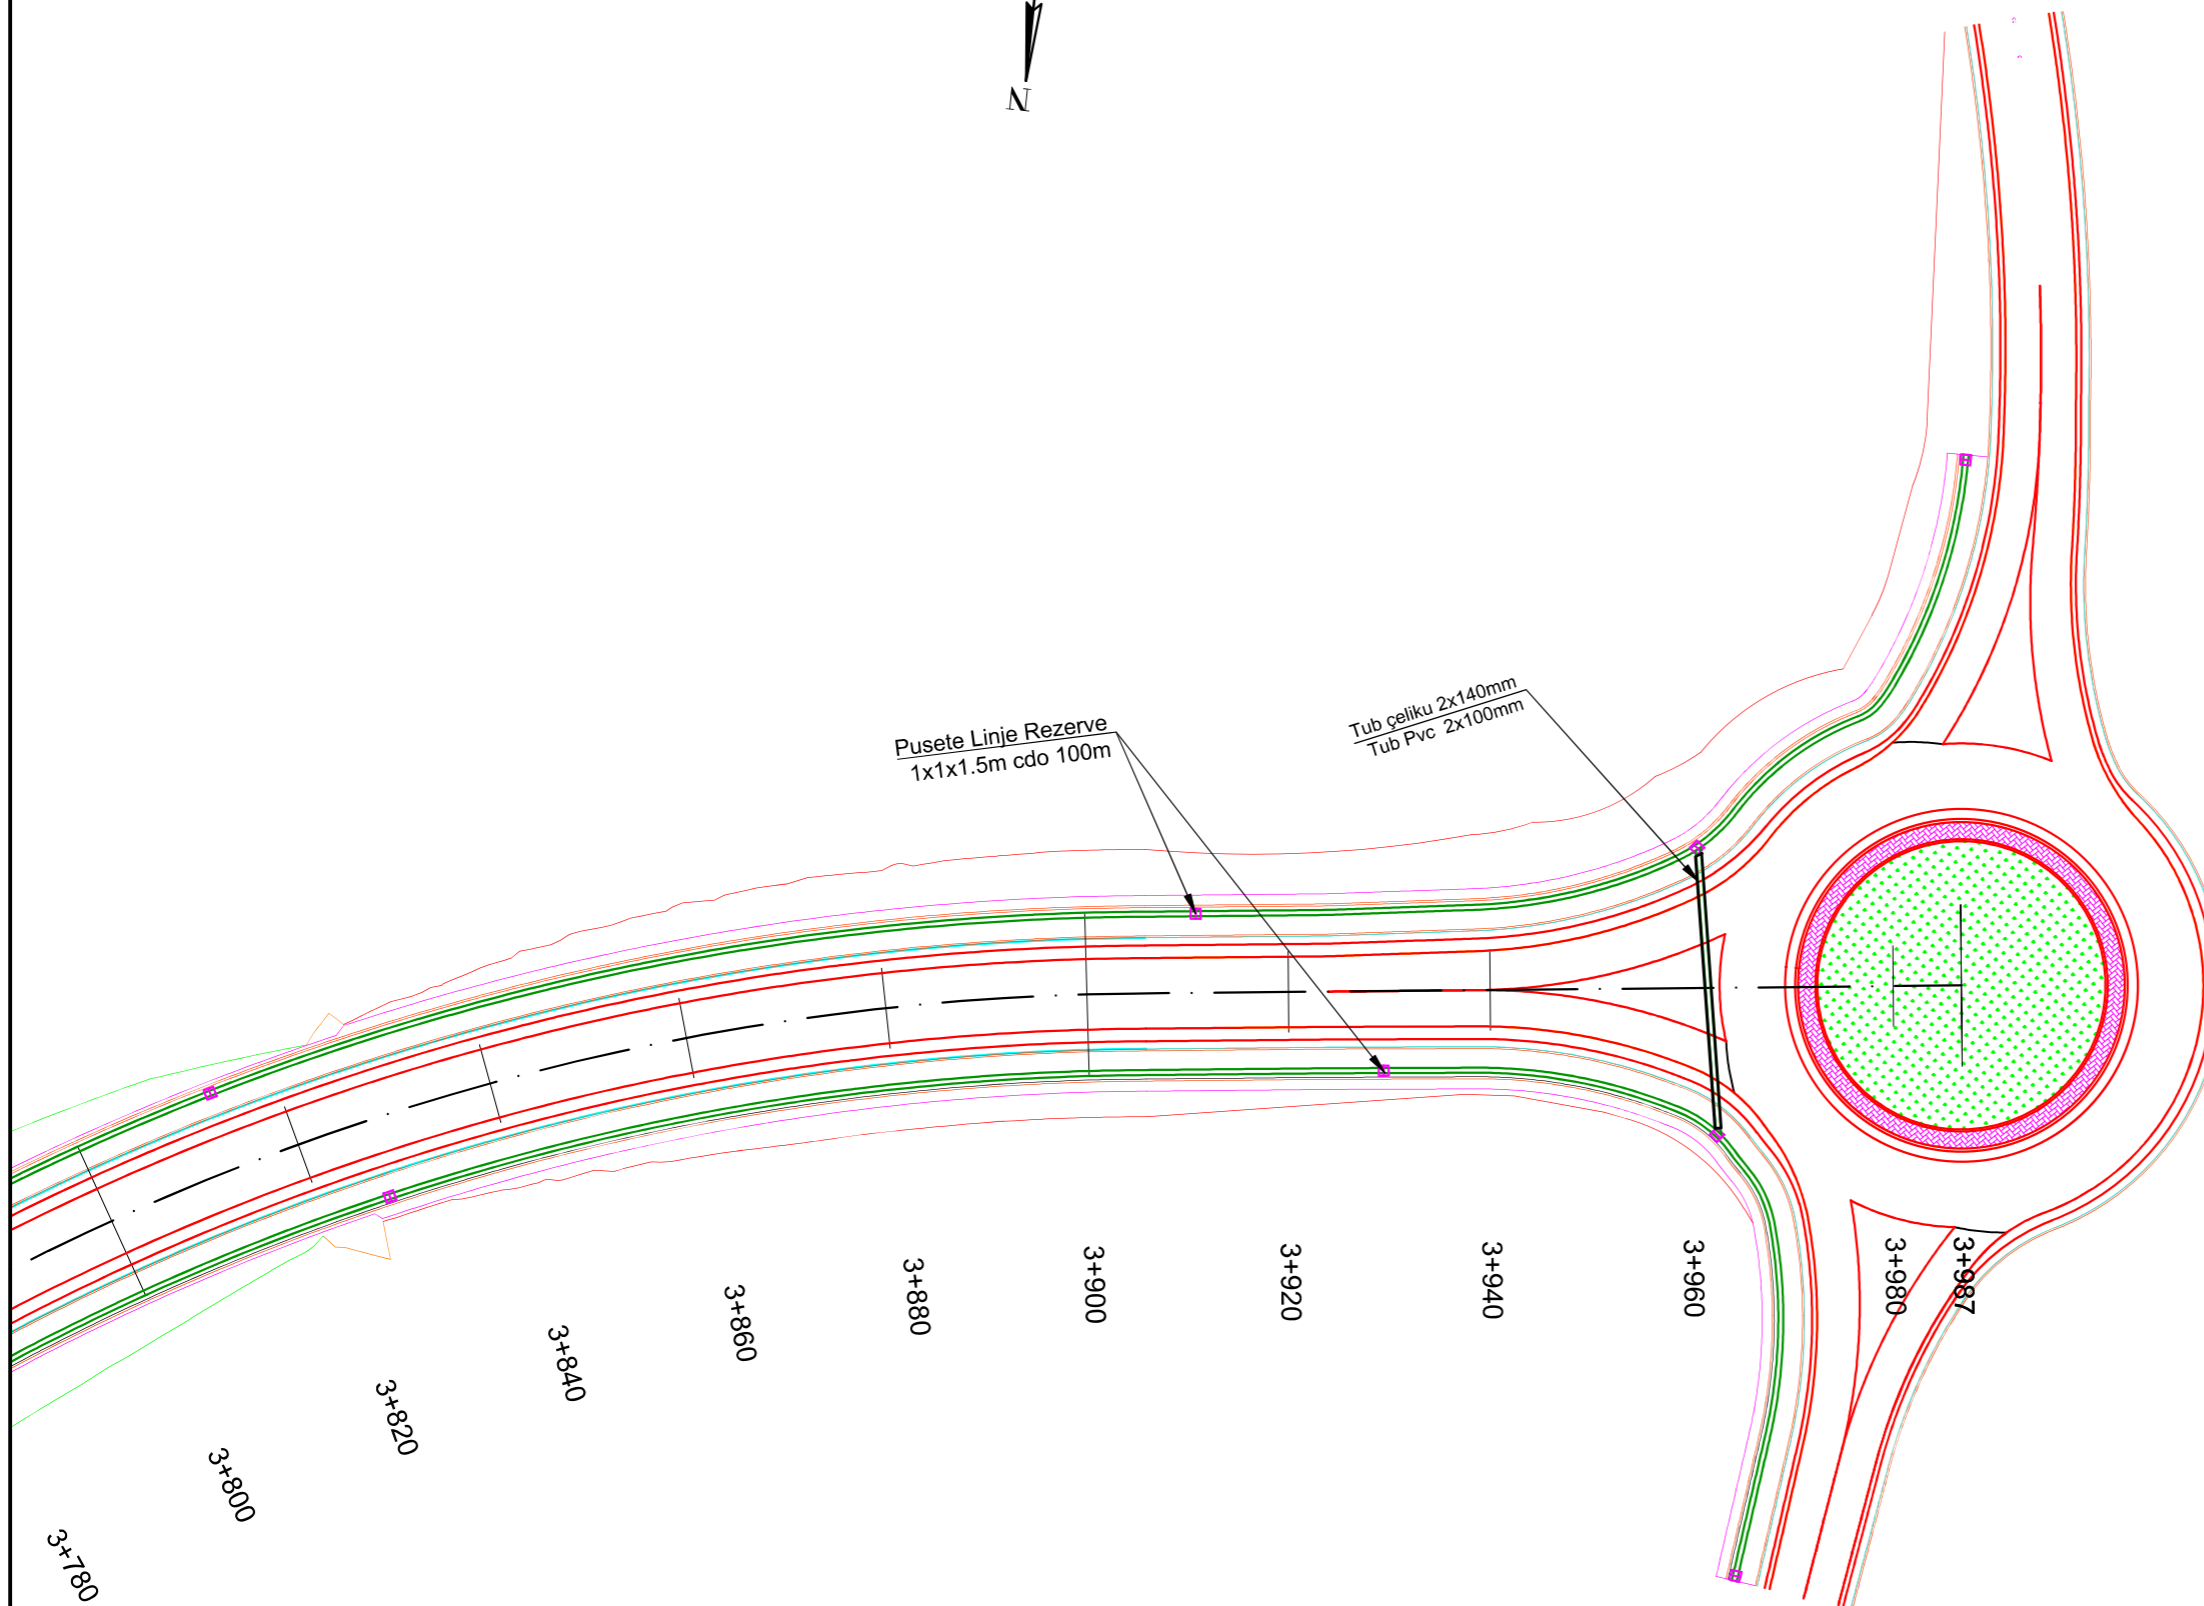

"Ministria e  
Infrastruktures dhe Energjise"

Address: Rr. "Abdi Toptani", Nr.1, 1001, Tiranë  
Tel: 04 222 2245  
E-mail: sekretaria@infrastruktura.gov.al



"Autoriteti Rrugor Shqiptar"

Address: Rr. "Sami Frasherit", Nr 33, Tirane  
Tel: 04 222 3600  
E-mail: info@arrsh.gov.al

Objekti:

"ZGJERIMI I RRUGËS SË KSAMILIT"

Planimetria e Linjave Rezerve /  
Planview of Optic Fibres

FAZA - PROJEKT ZBATIM /  
DETAILED DESIGN

SHKALLA /  
SCALE

1:750

Viti 2024

VIZATIMI Nr. /  
PAGE No.

A. (15)

Projektoi:

"Autoriteti Rrugor Shqiptar"

GRUPI I PUNES:

(Sipas Urdhërit Nr. 300 datë 29.12.2023)