



REPUBLIKA E SHQIPERISE  
AUTORITETI RRUGOR SHQIPTAR

*Objekti : "STUDIM PROJEKTIM BY PASS ELBASAN, LOTI I"*

***PROJEKT ZBATIM***


***PLANIMETRIA E DRENAZHIT***

**"A&E Engineering" sh.p.k.**

**Drejtuese Ligjore  
Ing.Entela ÇANO**

# PLANIMETRIA E DRENAZHIT

## Pk. 1 - Pk. 22

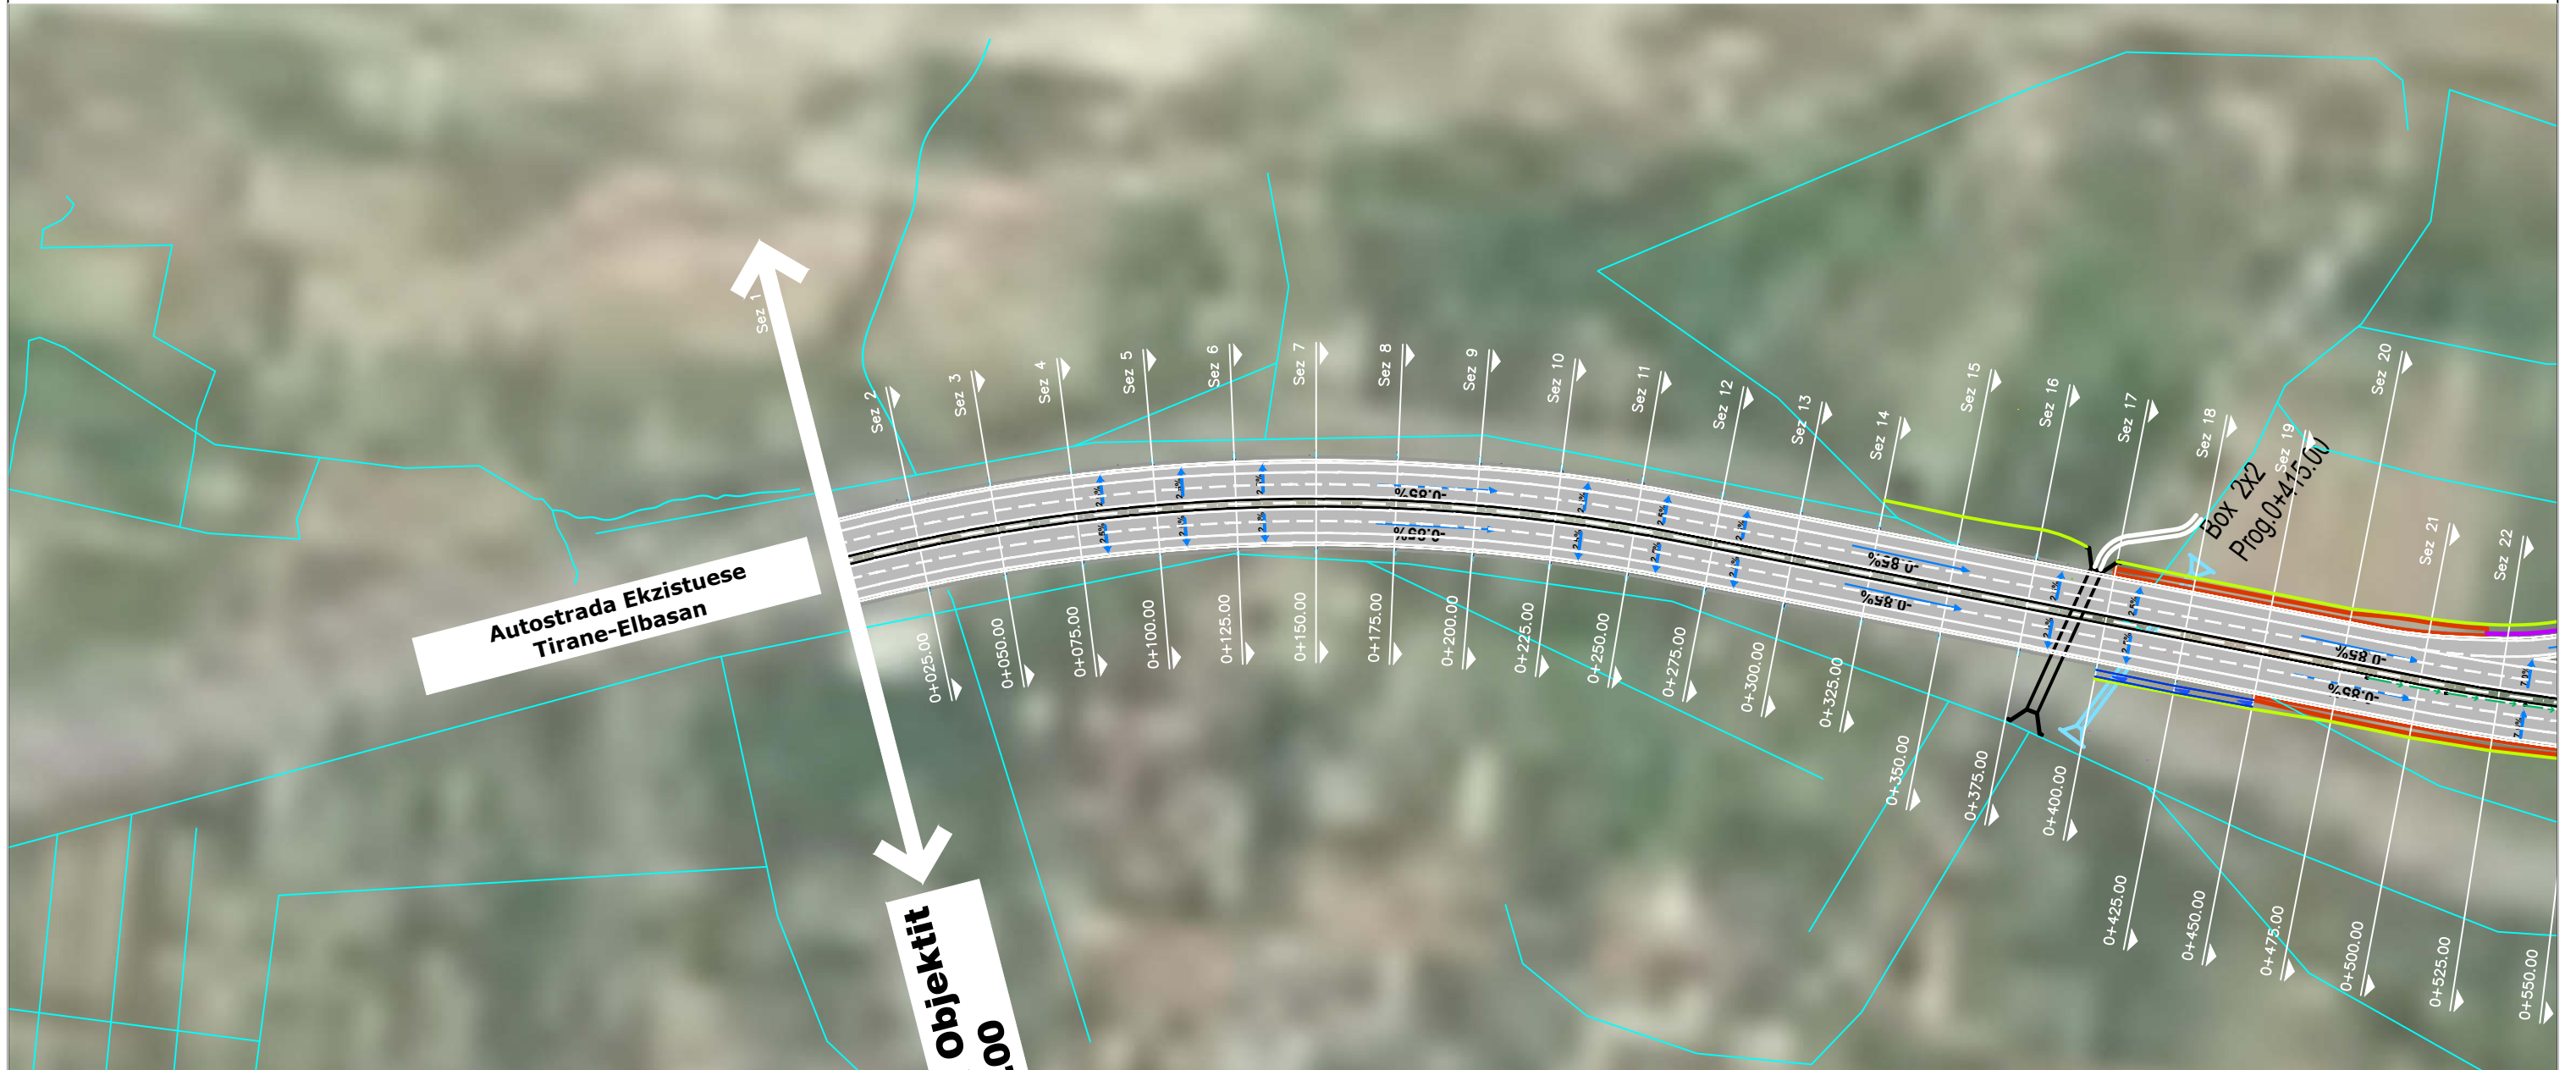


**LEGJENDE**

	VEPRA ARTI
	Pusete shiu 40 x 60
	Pusete Kontrolli
	Kanal betoni
	Lugje te vegjel b/a
	Pusete Dekantuese
	Drejtimi i levizjes se K.U.SH
	Drejtimi i levizjes se ujerave siperfaqesore

	REPUBLICA E SHQIPERISE AUTORITETI RRUGOR SHQIPTAR	Projekt Zbatim	GRUPI I PROJEKTIMIT				"A & E ENGINEERING" sh.p.k Adresa: Rr. "MUJO ULQINAKU" Mob : ++355 (0)69 2079981 Mob : ++355 (0)69 2079982	"STUDIM PROJEKTIM BY PASS ELBASAN, LOTI 1"		SHKALLA
		2025	Ing. Stavri Collaku Ing. Kristina Mrruku Ing. Mefail Halilaj Ing. Valentina Hoxha	Ing. Entela Cano Ing. Erjona Bujupi Ing. Leonard Thomollari Ing. Thanas Carka	Ing. Vladimir Avda Ing. Dritan Buzi Ark. Paqesor Kajmaku			FL. P.D.01	1:2000	

# PLANIMETRIA E DRENAZHIT


Pk. 23 - Pk. 54

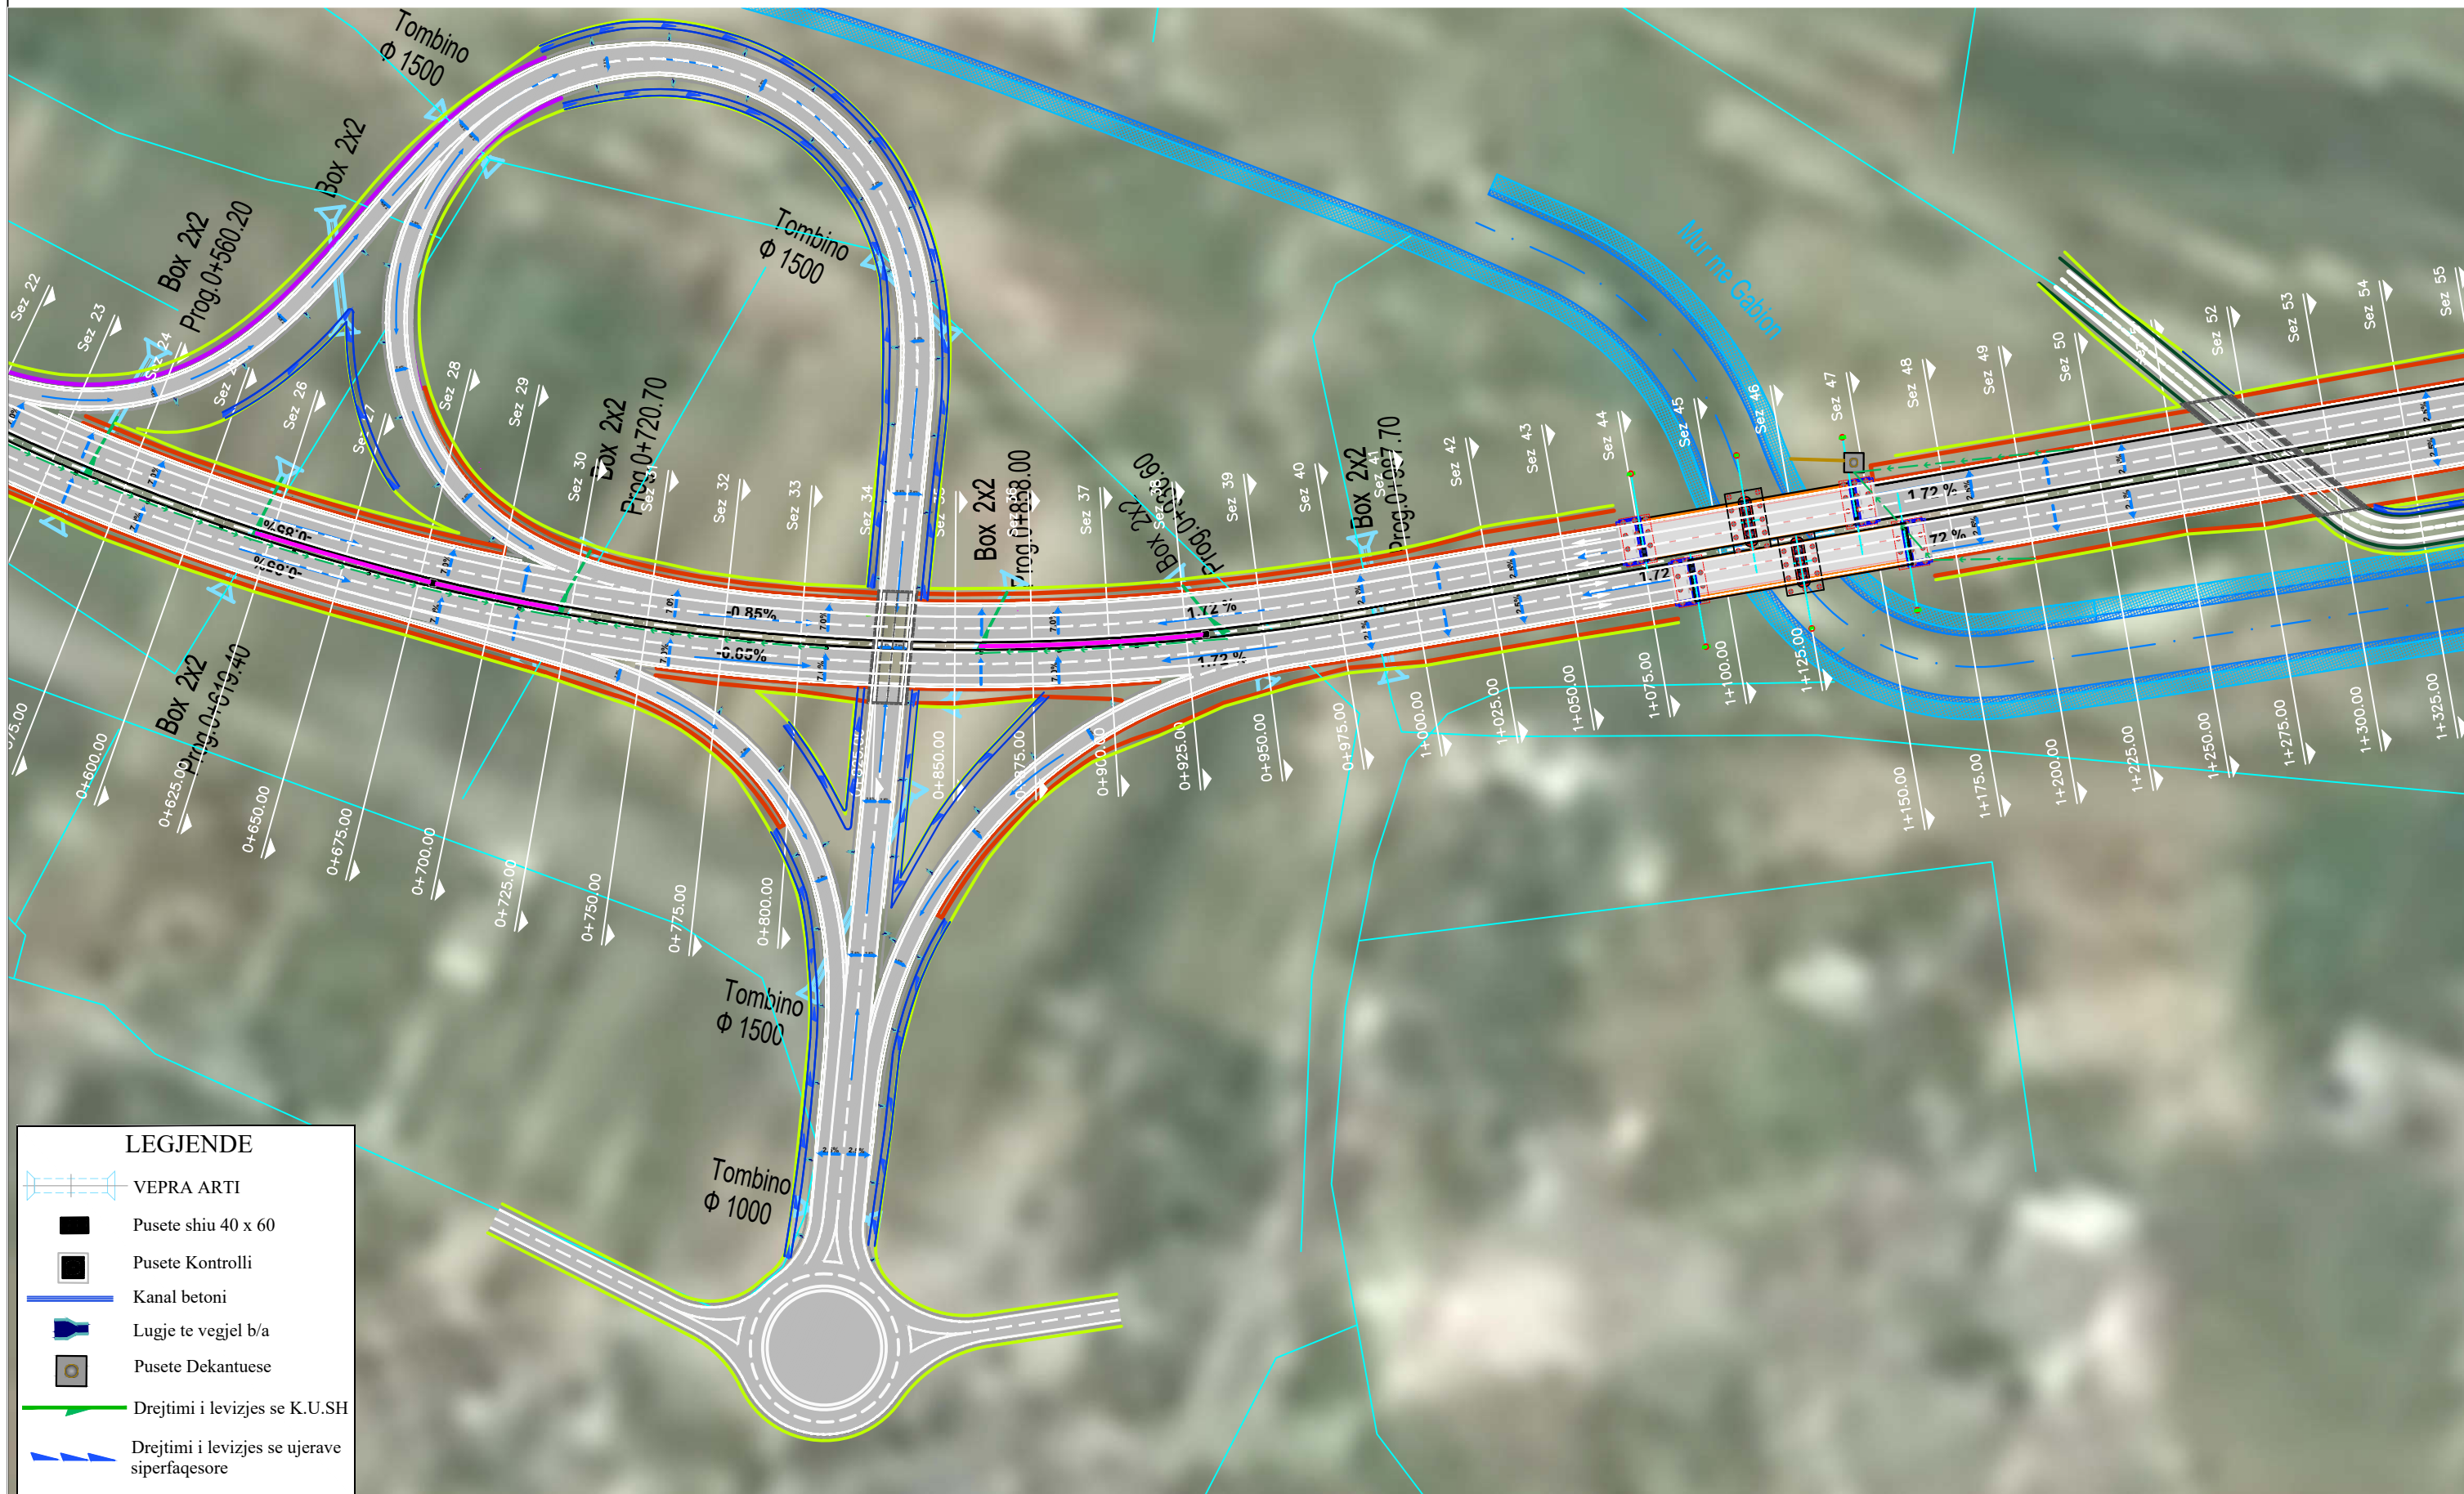

LEGJENDE	
	VEPRA ARTI
	Pusete shiu 40 x 60
	Pusete Kontrolli
	Kanal betoni
	Lugje te vegjel b/a
	Pusete Dekantuese
	Drejtimi i levizjes se K.U.SH
	Drejtimi i levizjes se ujerave sipërfaqesore

 **REPUBLIKA E SHQIPERISE**  
**AUTORITETI RRUGOR SHQIPTAR**

Projekt Zbatim	GRUPI I PROJEKTIMIT
2025	Ing. Stavri Collaku Ing. Kristina Mrruku Ing. Mefail Halilaj Ing. Valentina Hoxha Ing. Entela Cano Ing. Erjona Bujupi Ing. Leonard Thomollari Ing. Thanas Carka Ing. Vladimir Avda Ing. Dritan Buzi Ark. Paqesor Kajmaku


 **A & E ENGINEERING**

**"A & E ENGINEERING" sh.p.k**  
Adresa: Rr. "MUJO ULQINAKU"  
Mob : **++355 (0)69 2079981**  
Mob : **++355 (0)69 2079982**

"STUDIM PROJEKTIM BY PASS ELBASAN, LOTI 1"		SHKALLA
PLANIMETRIA E DRENAZHIT		1:2000
FL.	P.D.02	

# PLANIMETRIA E DRENAZHIT

## Pk. 55 - Pk. 86

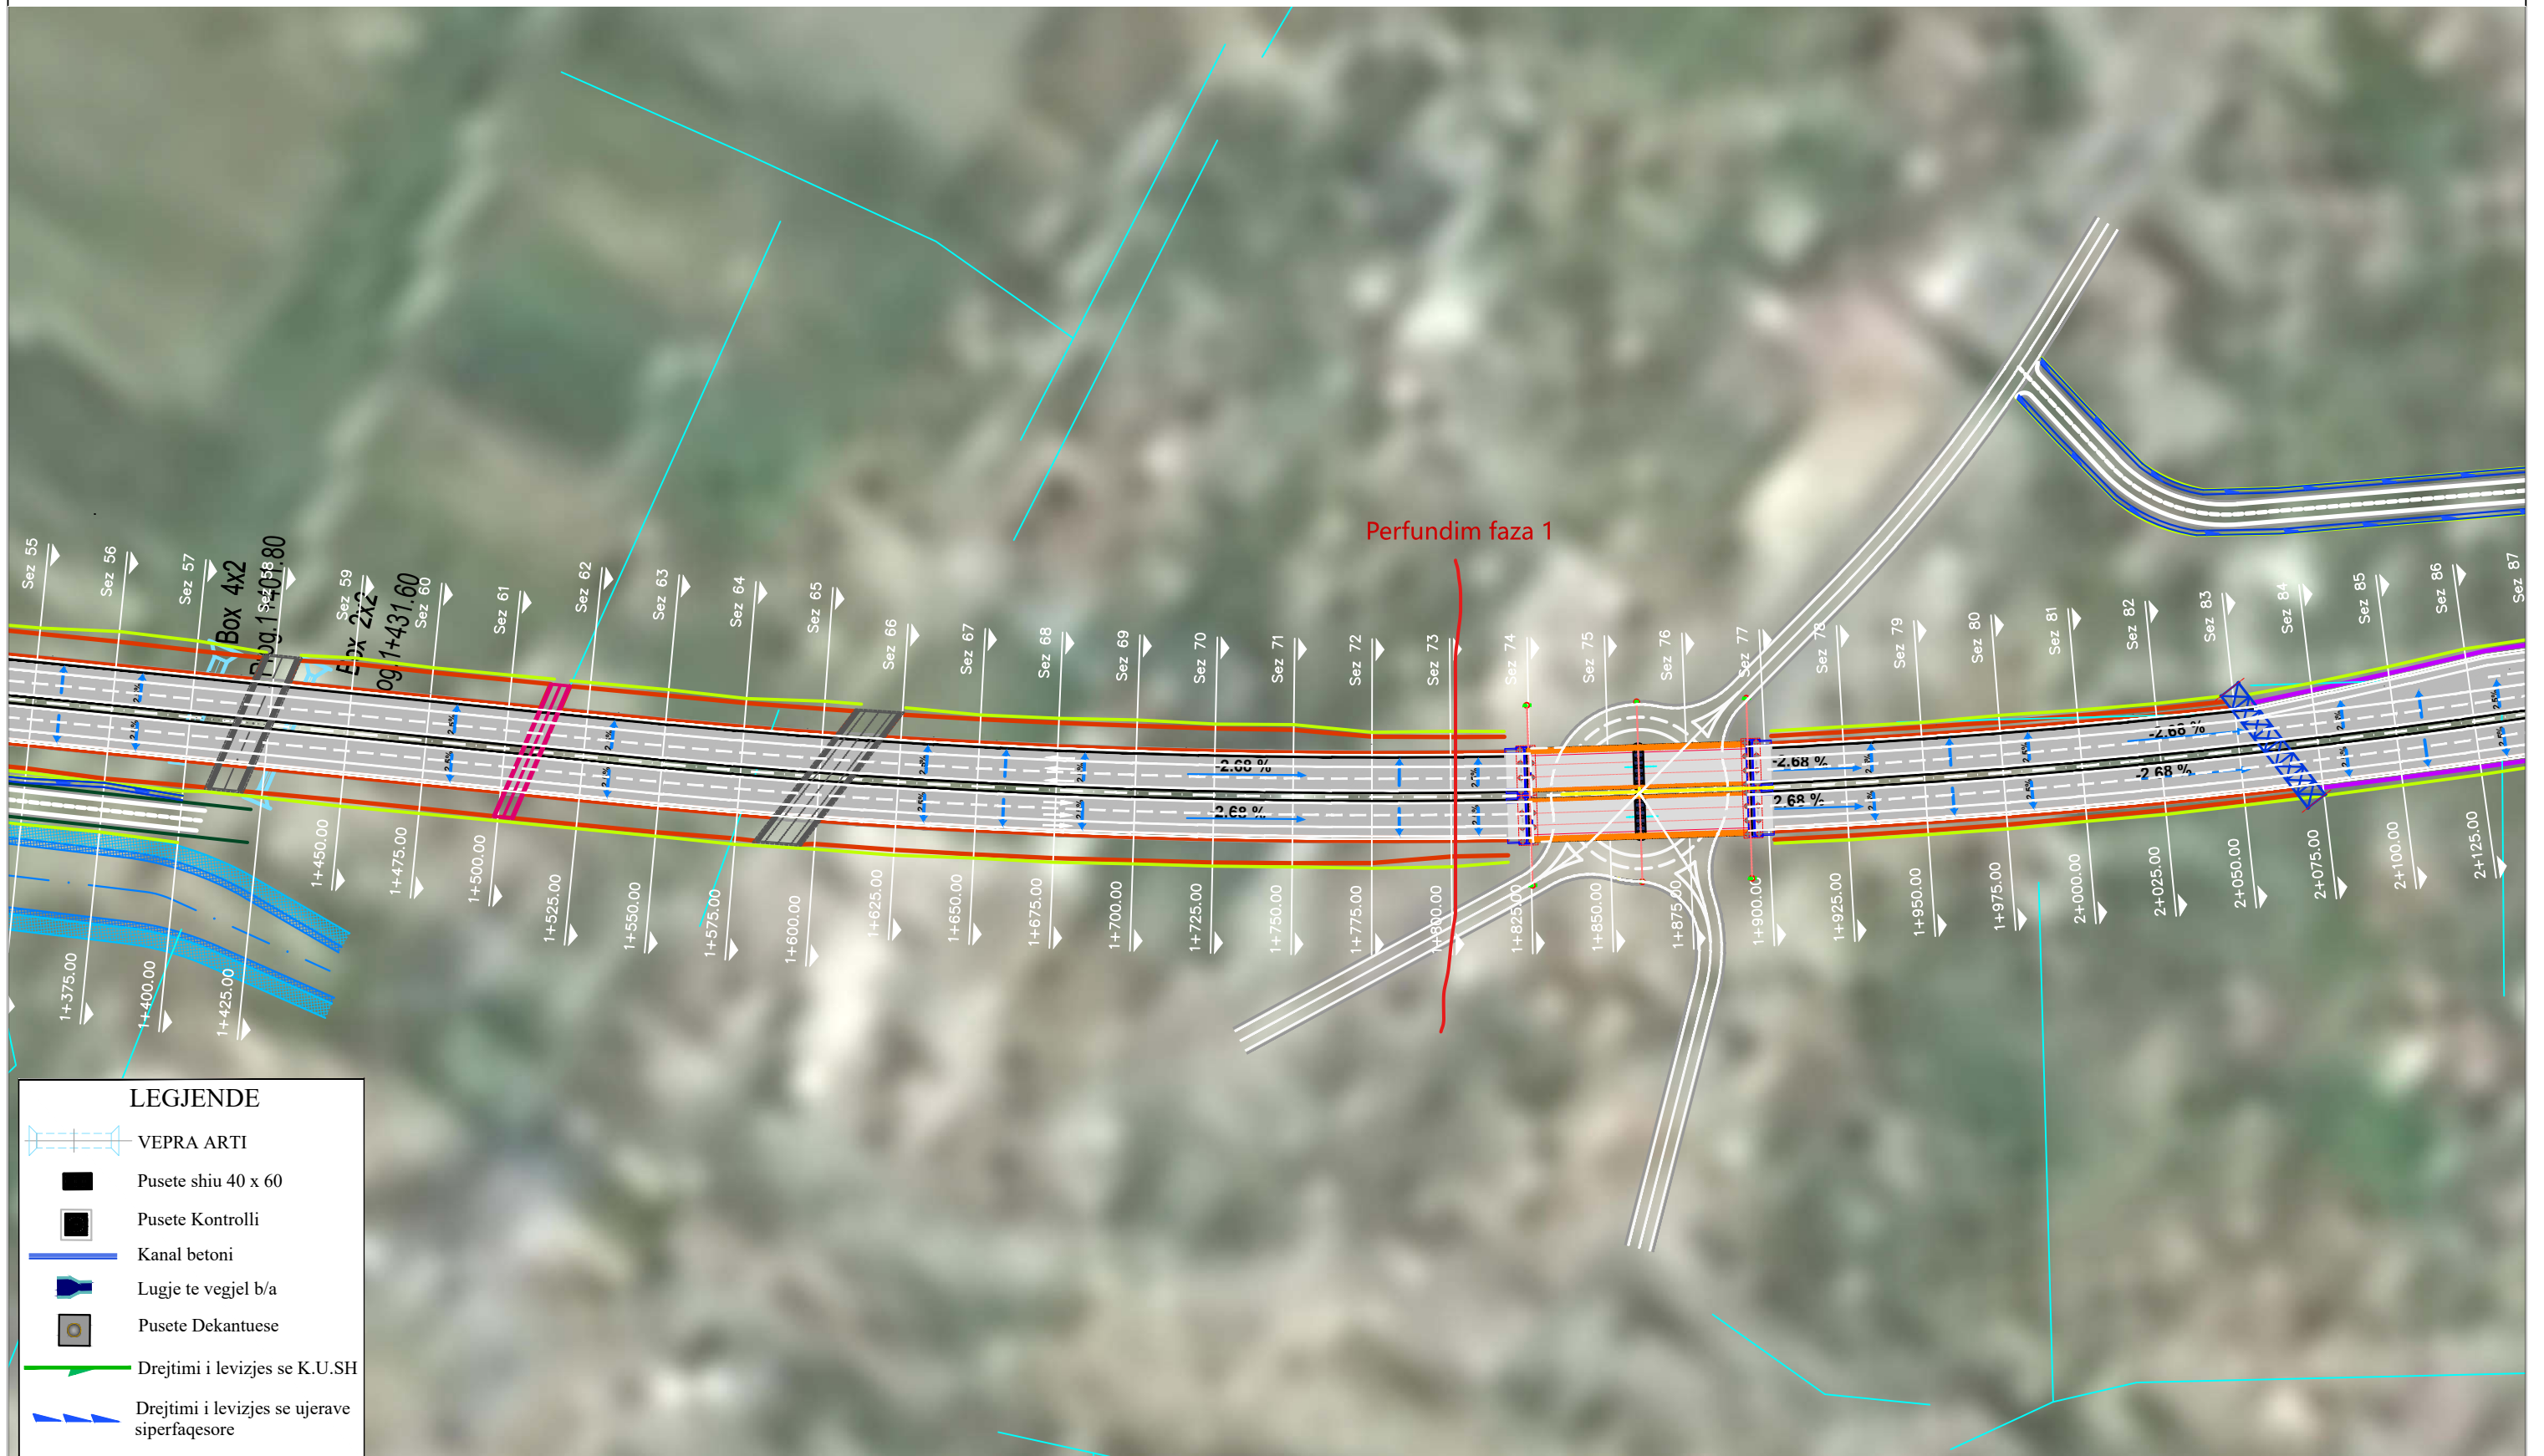

	<b>REPUBLICA E SHQIPERISE</b> <b>AUTORITETI RRUGOR SHQIPTAR</b>	Projekt Zbatim <b>2025</b>	<b>GRUPI I PROJEKTIMIT</b> Ing. Stavri Collaku Ing. Kristina Mrruku Ing. Mefail Halilaj Ing. Valentina Hoxha Ing. Entela Cano Ing. Erjona Bujupi Ing. Leonard Thomollari Ing. Thanas Carca Ing. Vladimir Avda Ing. Dritan Buzi Ark. Paqesor Kajmaku		<b>"A &amp; E ENGINEERING"</b> <b>sh.p.k</b> Adresa: Rr. "MUJO ULQINAKU" Mob : ++355 (0)69 2079981 Mob : ++355 (0)69 2079982	<b>"STUDIM PROJEKTIM BY PASS ELBASAN, LOTI 1"</b>	SHKALLA FL. P.D.03 1:2000
	<b>PLANIMETRIA E DRENAZHIT</b>						