



REPUBLIKA E SHQIPERISE
AUTORITETI RRUGOR SHQIPTAR

Objekti : "STUDIM PROJEKTIM BY PASS ELBASAN, LOTI I"

PROJEKT ZBATIM


PLANIMETRIA E PERGJITHSHME

"A&E Engineering" sh.p.k.

**Drejtuese Ligjore
Ing.Entela ÇANO**

PLANIMETRIA E PERGJITHSHME

Pk. 55 - Pk. 86

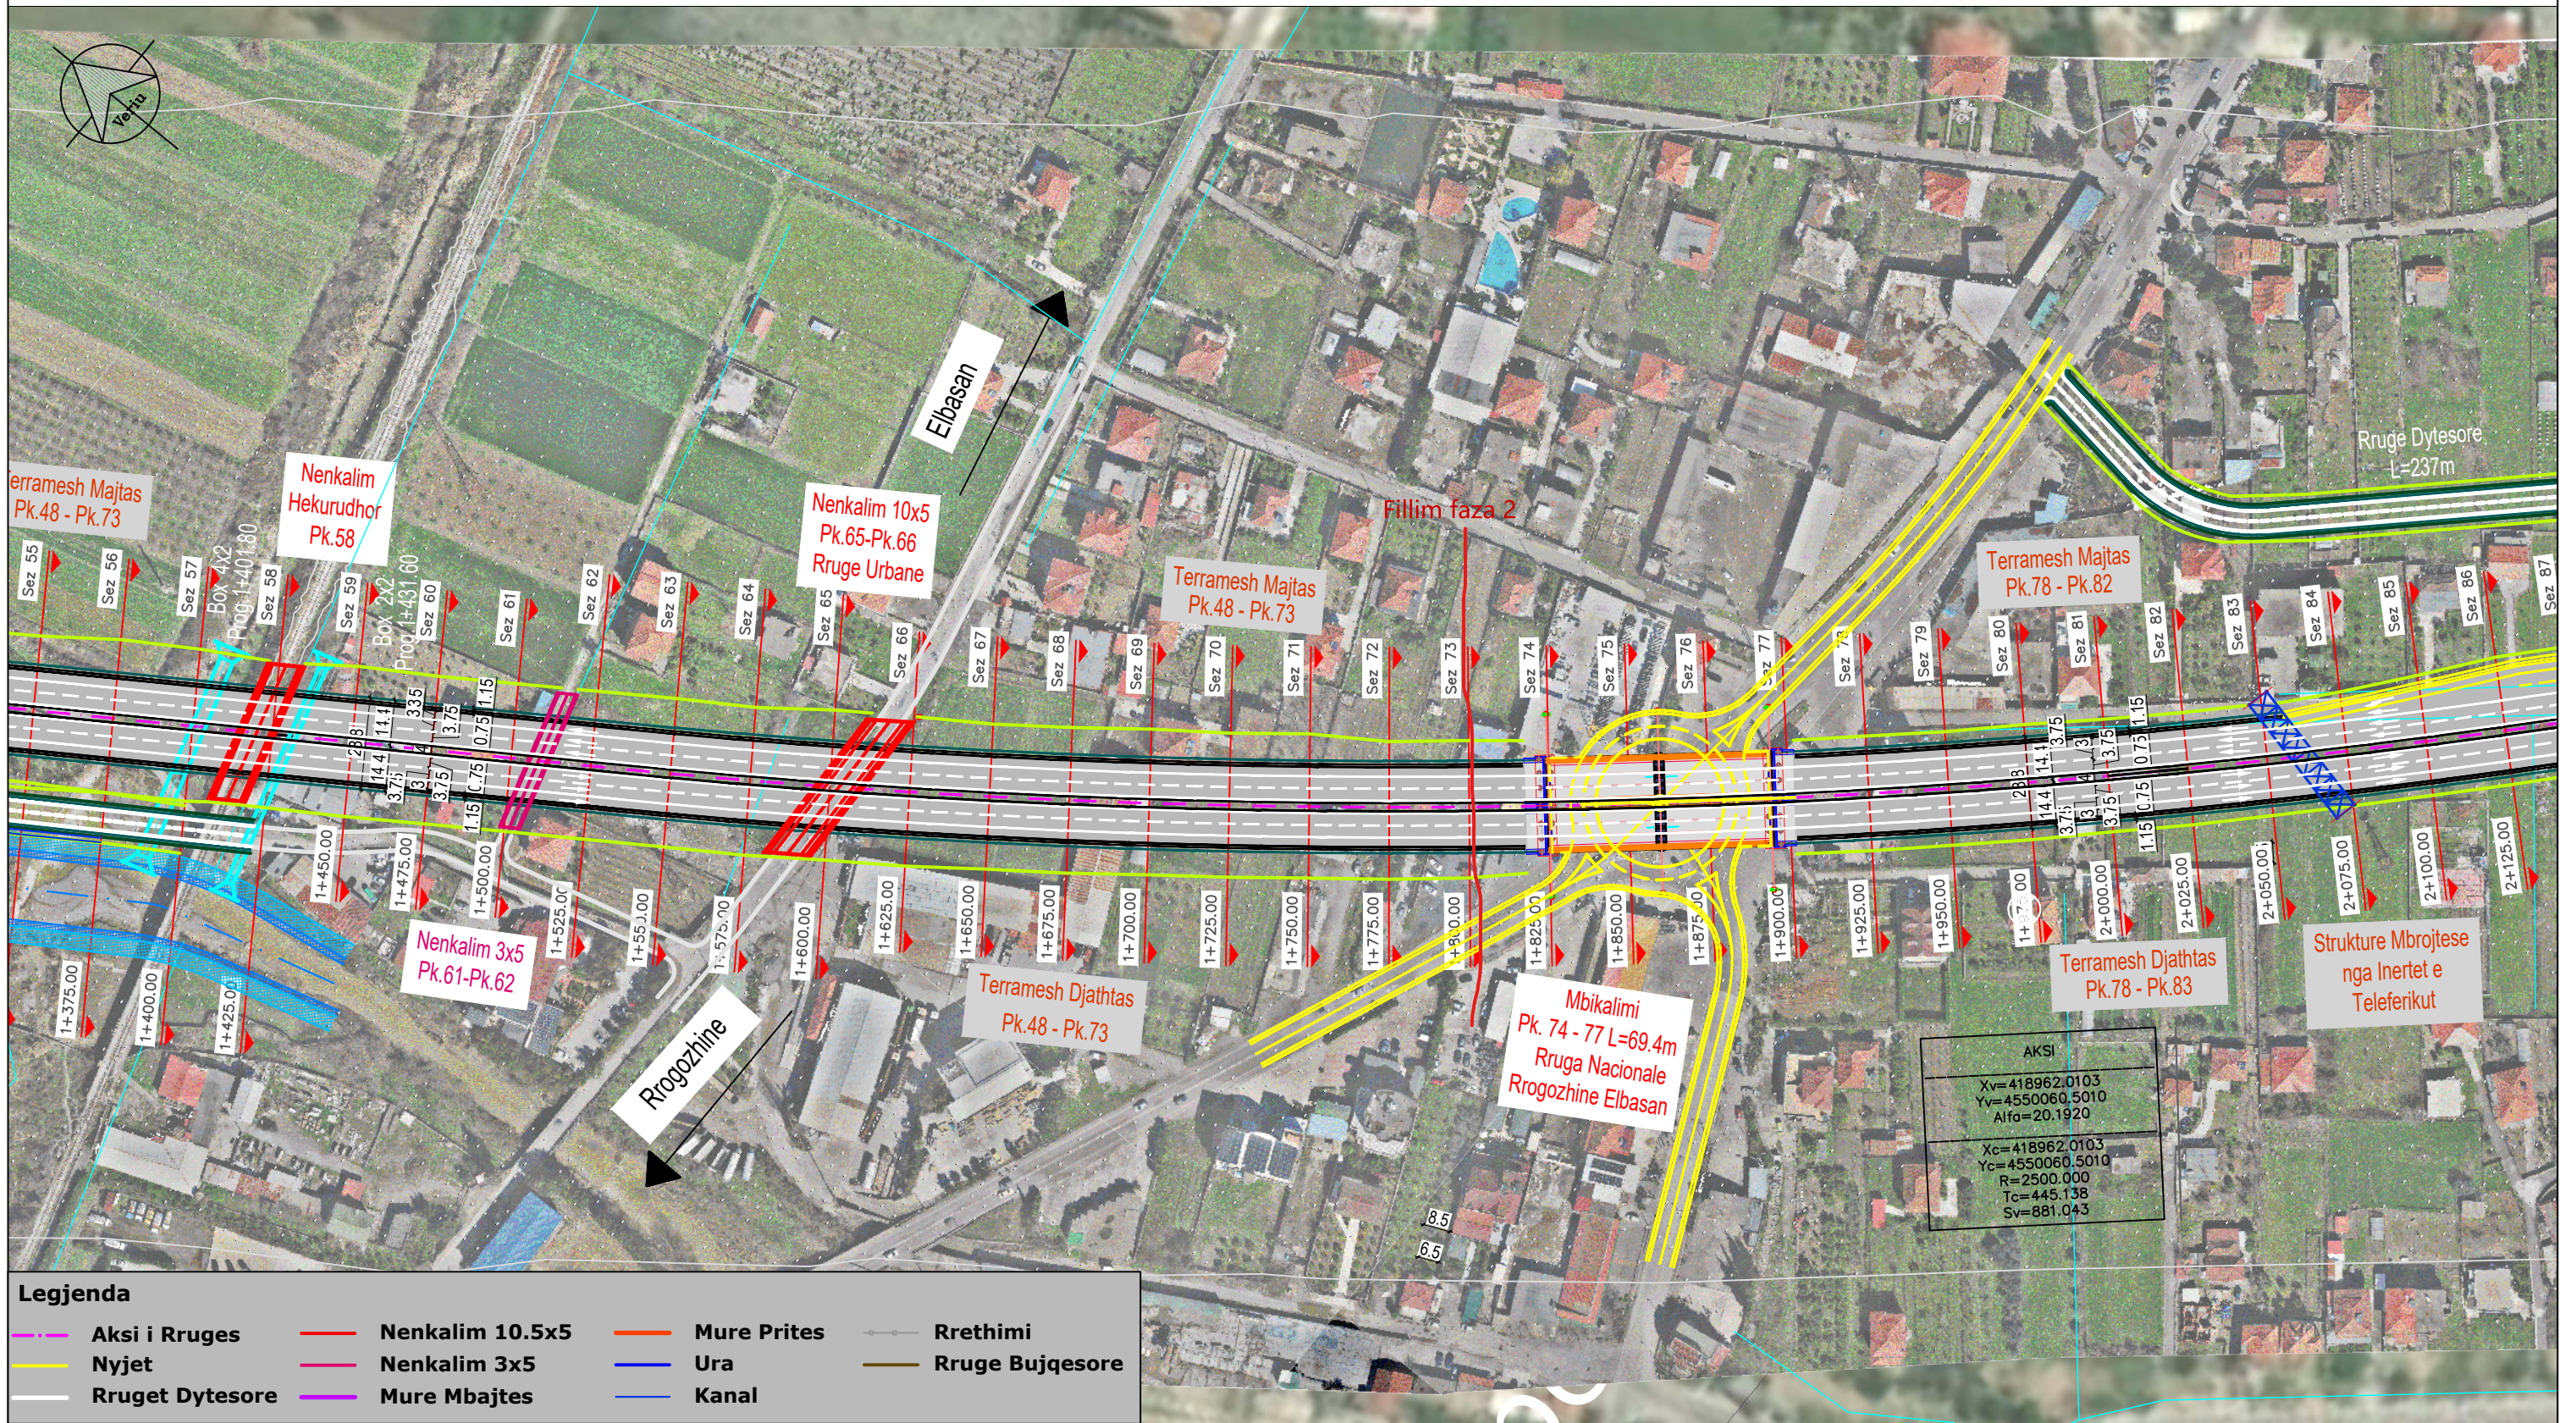


Legjenda			
	Aksi i Rruges		Nenkalim 10.5x5
	Nyjet		Mure Prites
	Rruget Dytësore		Ura
	Mure Mbajtes		Kanal
	Rrethimi		Rruge Bujqësore

	REPUBLIKA E SHQIPERISE AUTORITETI RRUGOR SHQIPTAR	Projekt Zbatim 2025	GRUPI I PROJEKTIMIT Ing. Stavri Collaku Ing. Kristina Mrruku Ing. Mefail Halilaj Ing. Valentina Hoxha	Ing. Entela Cano Ing. Erjona Bujupi Ing. Leonard Thomollari Ing. Thanas Carka	Ing. Vladimir Avda Ing. Dritan Buzi Ark. Paqësor Kajmaku		"A & E ENGINEERING" sh.p.k Adresa: Rr. "MUJO ULQINAKU" Mob: ++355 (0)69 2079981 Mob: ++355 (0)69 2079982	"STUDIM PROJEKTIM BY PASS ELBASAN, LOTI I"	SHKALLA FL. P.P.03 1:2000
	Planimetria e Pergjithshme								

PLANIMETRIA E PERGJITHSHME

Pk. 87 - Pk. 118

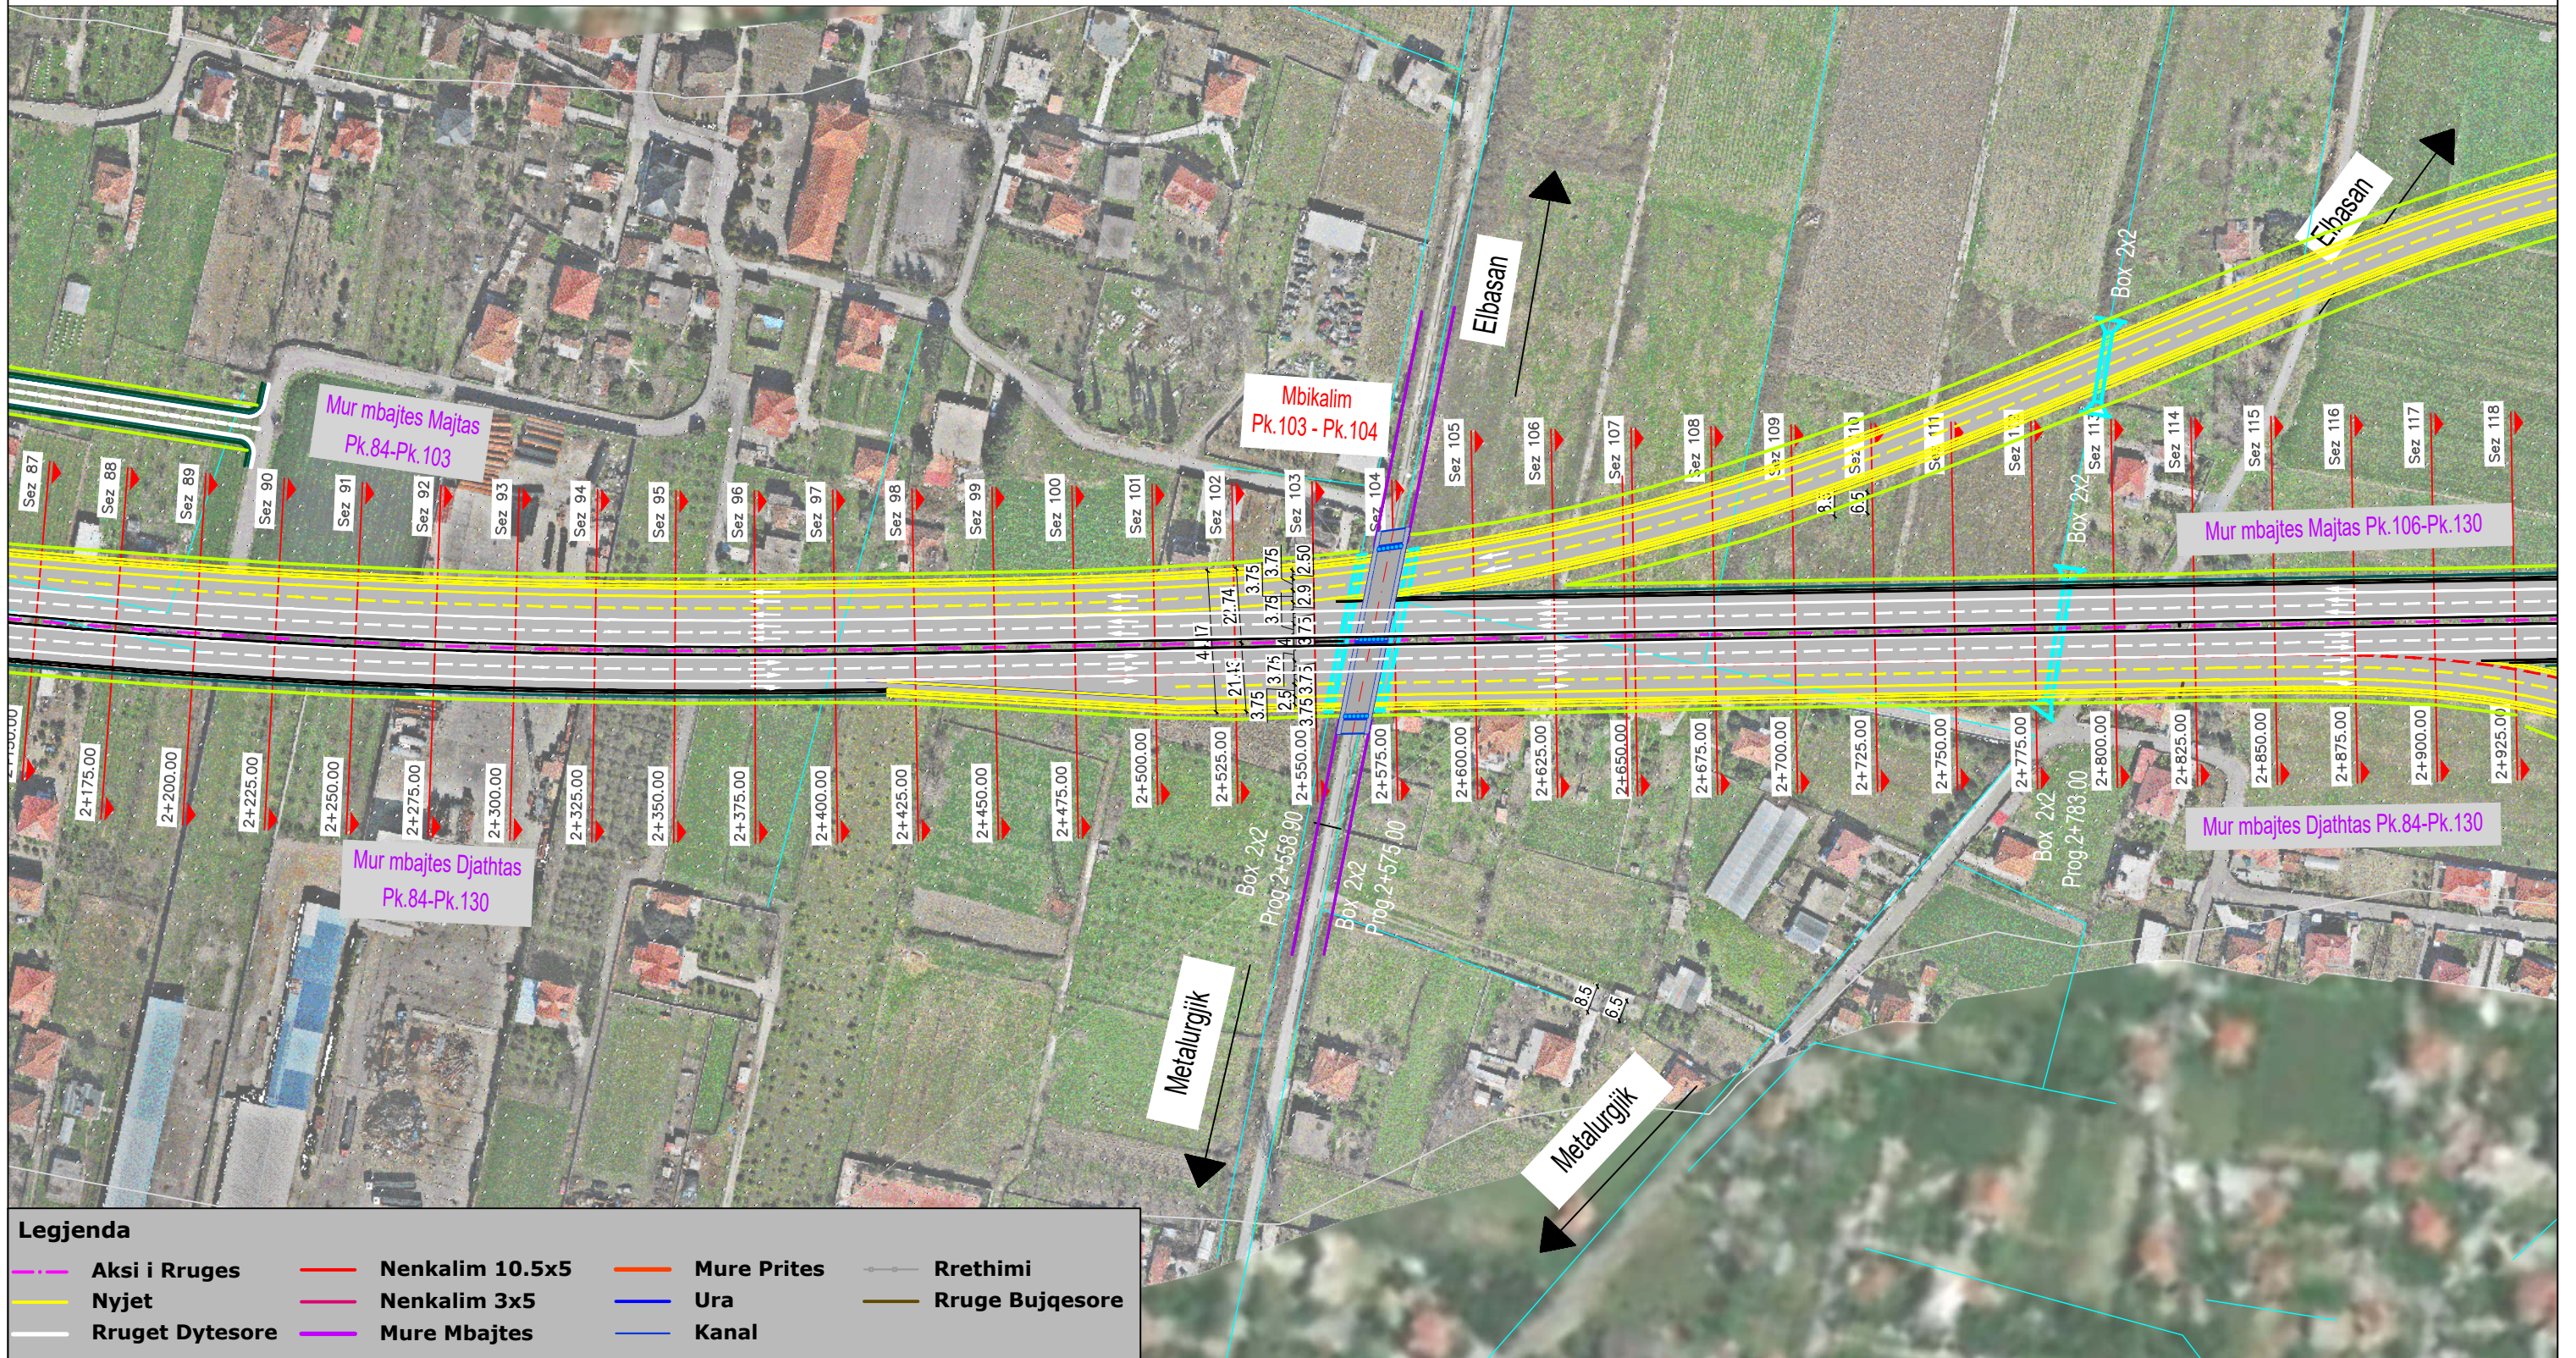


Legjenda			
	Aksi i Rruges		Nenkalim 10.5x5
	Nyjet		Nenkalim 3x5
	Rruget Dytesore		Mure Mbajtes
	Mure Prites		Kanal
	Rrethimi		Rruge Bujqesore

	Republika e Shqipërisë Autoriteti Rrugor Shqiptar	Projekt Zbatim 2025	Grupi i Projektimit Ing. Stavri Collaku Ing. Kristina Mrruku Ing. Mefail Halilaj Ing. Valentina Hoxha Ing. Entela Cano Ing. Erjona Bujupi Ing. Leonard Thomollari Ing. Thanas Carka Ing. Vladimir Avda Ing. Dritan Buzi Ark. Paqesor Kajmaku		"A & E ENGINEERING" sh.p.k Adresa: Rr. "MUJO ULQINAKU" Mob : ++355 (0)69 2079981 Mob : ++355 (0)69 2079982	"STUDIM PROJEKTIM BY PASS ELBASAN, LOTI I" Planimetria e Pergjithshme	SHKALLA FL. P.P.04 1:2000
--	--	------------------------	---	--	---	--	------------------------------------


PLANIMETRIA E PERGJITHSHME

Pk. 119 - Pk. 150

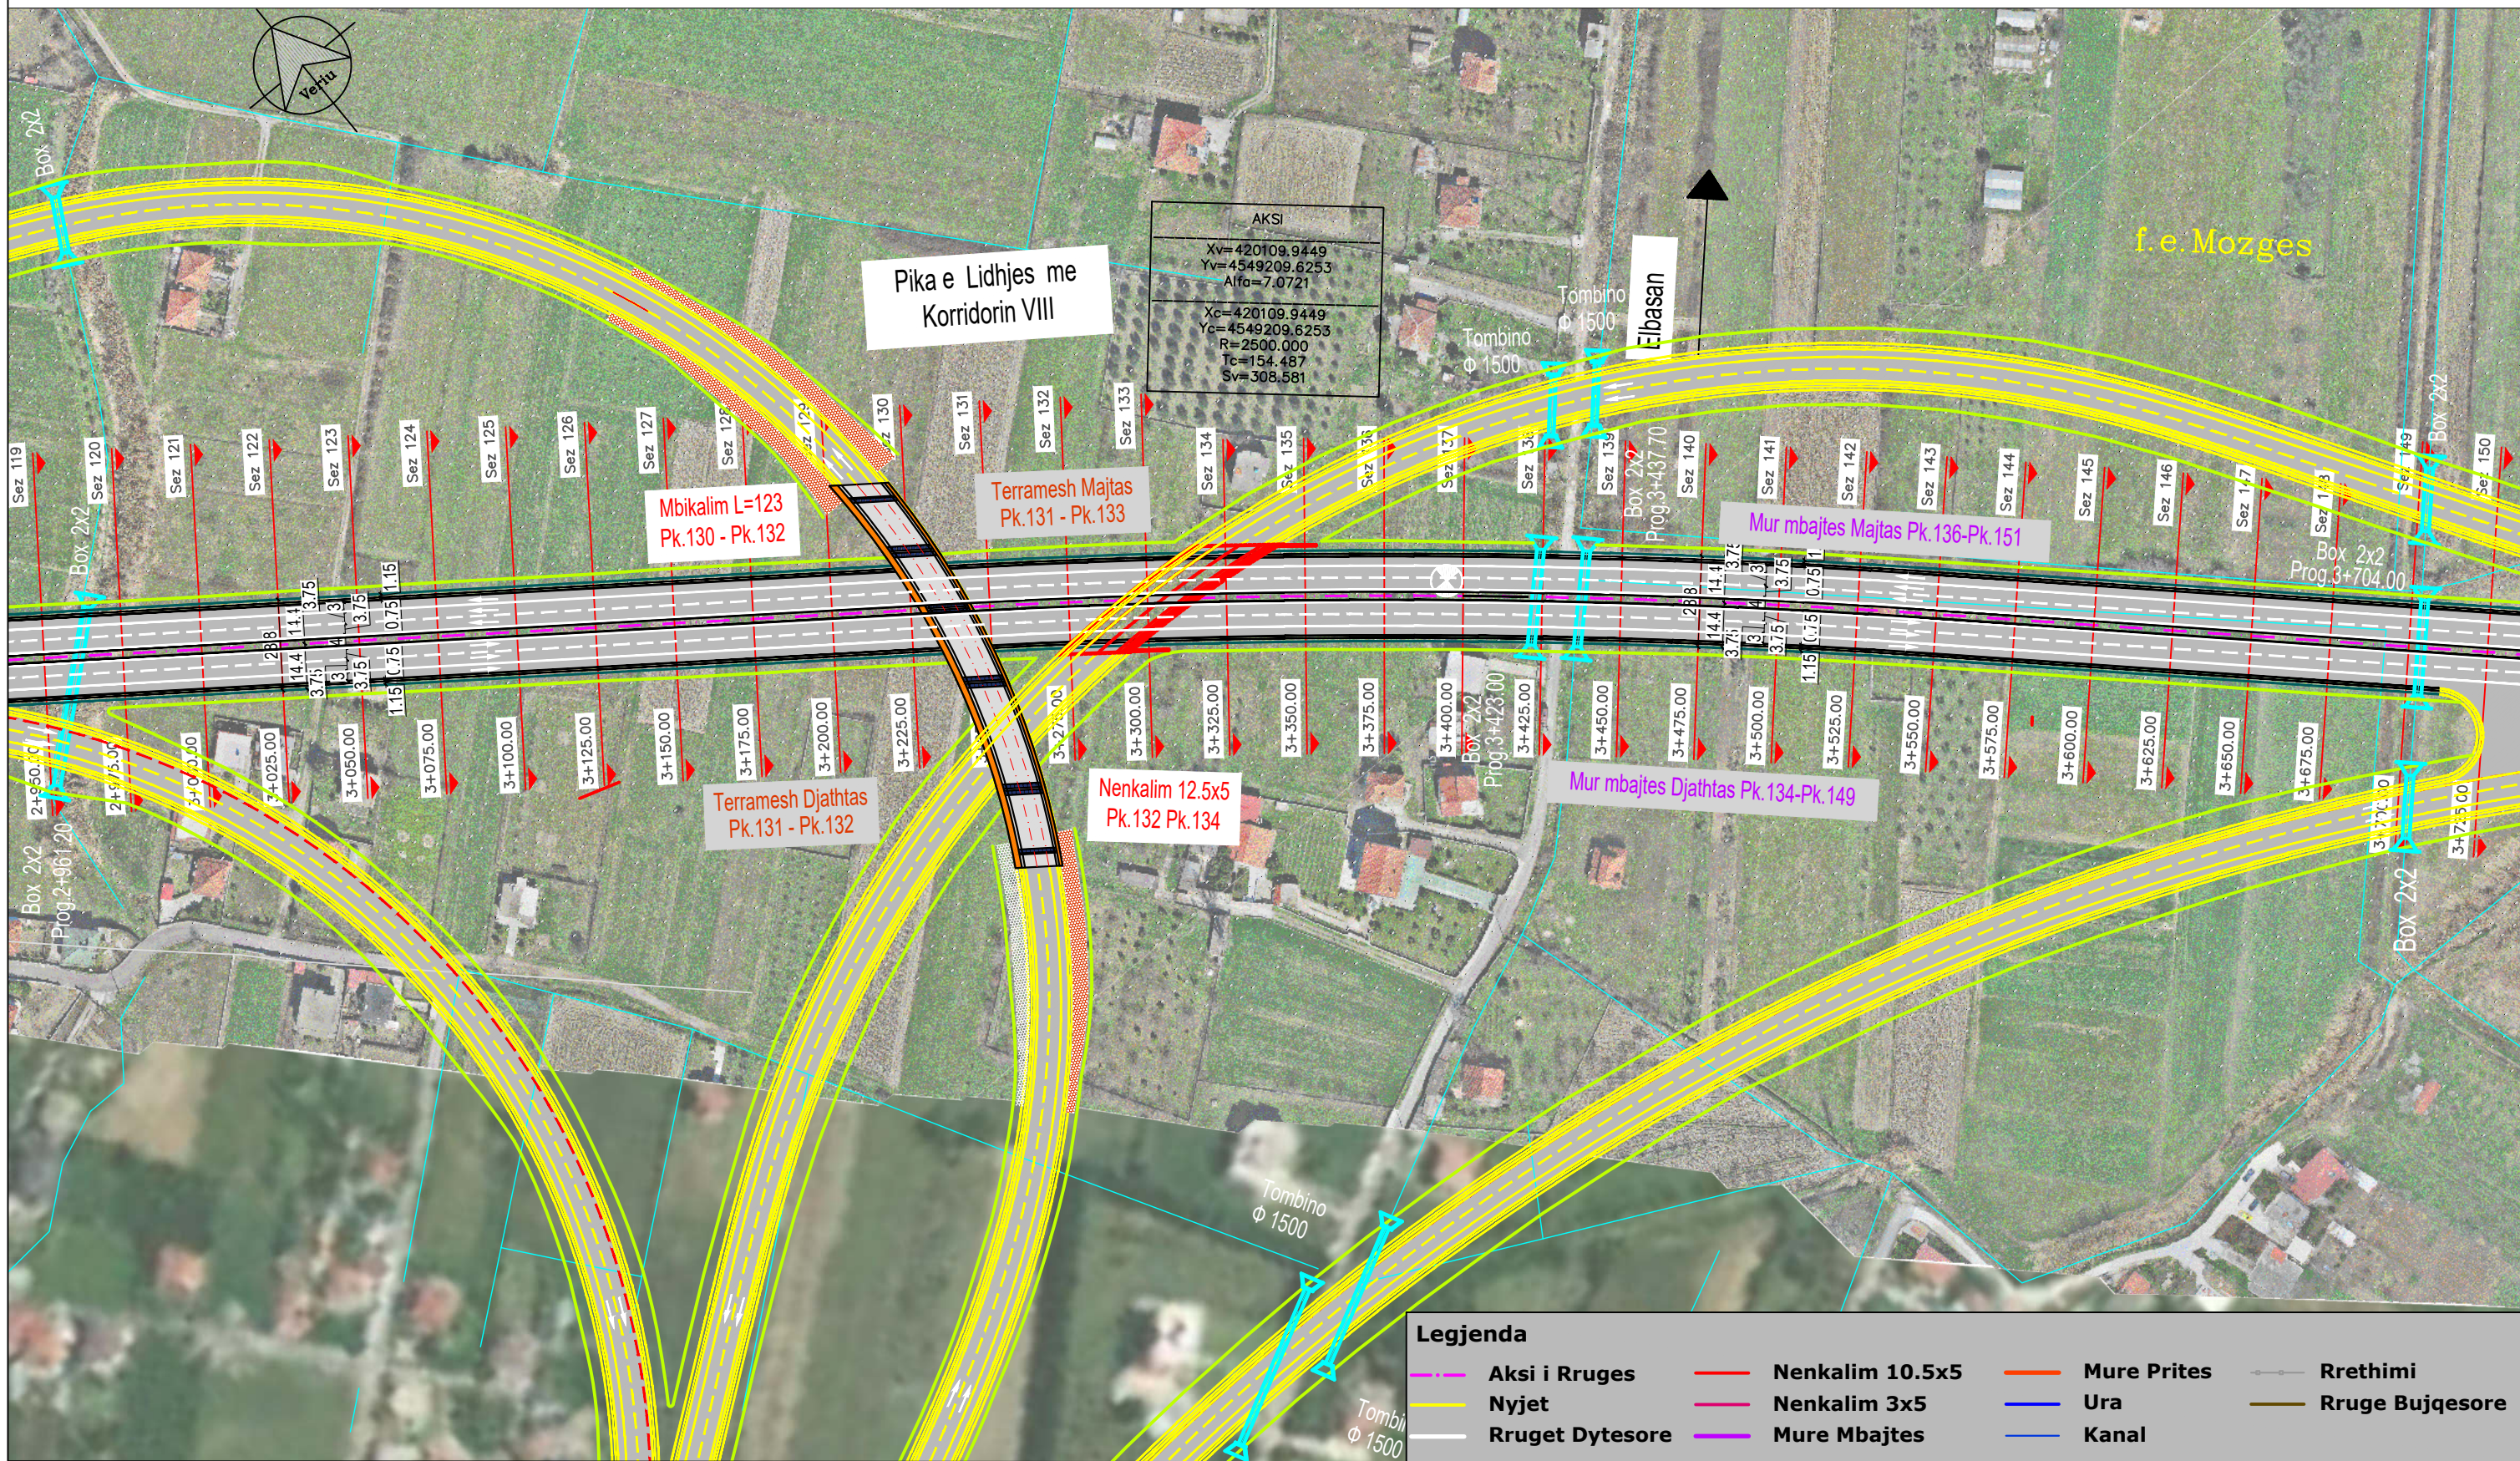

Legjenda			
Aksi i Rruges	Nenkalim 10.5x5	Mure Prites	Rrethimi
Nyjet	Nenkalim 3x5	Ura	Rruge Bujqesore
Rruget Dytesore	Mure Mbajtes	Kanal	

PLANIMETRIA E NYJES PIKA E LIDHJES ME KORRIDORIN VIII

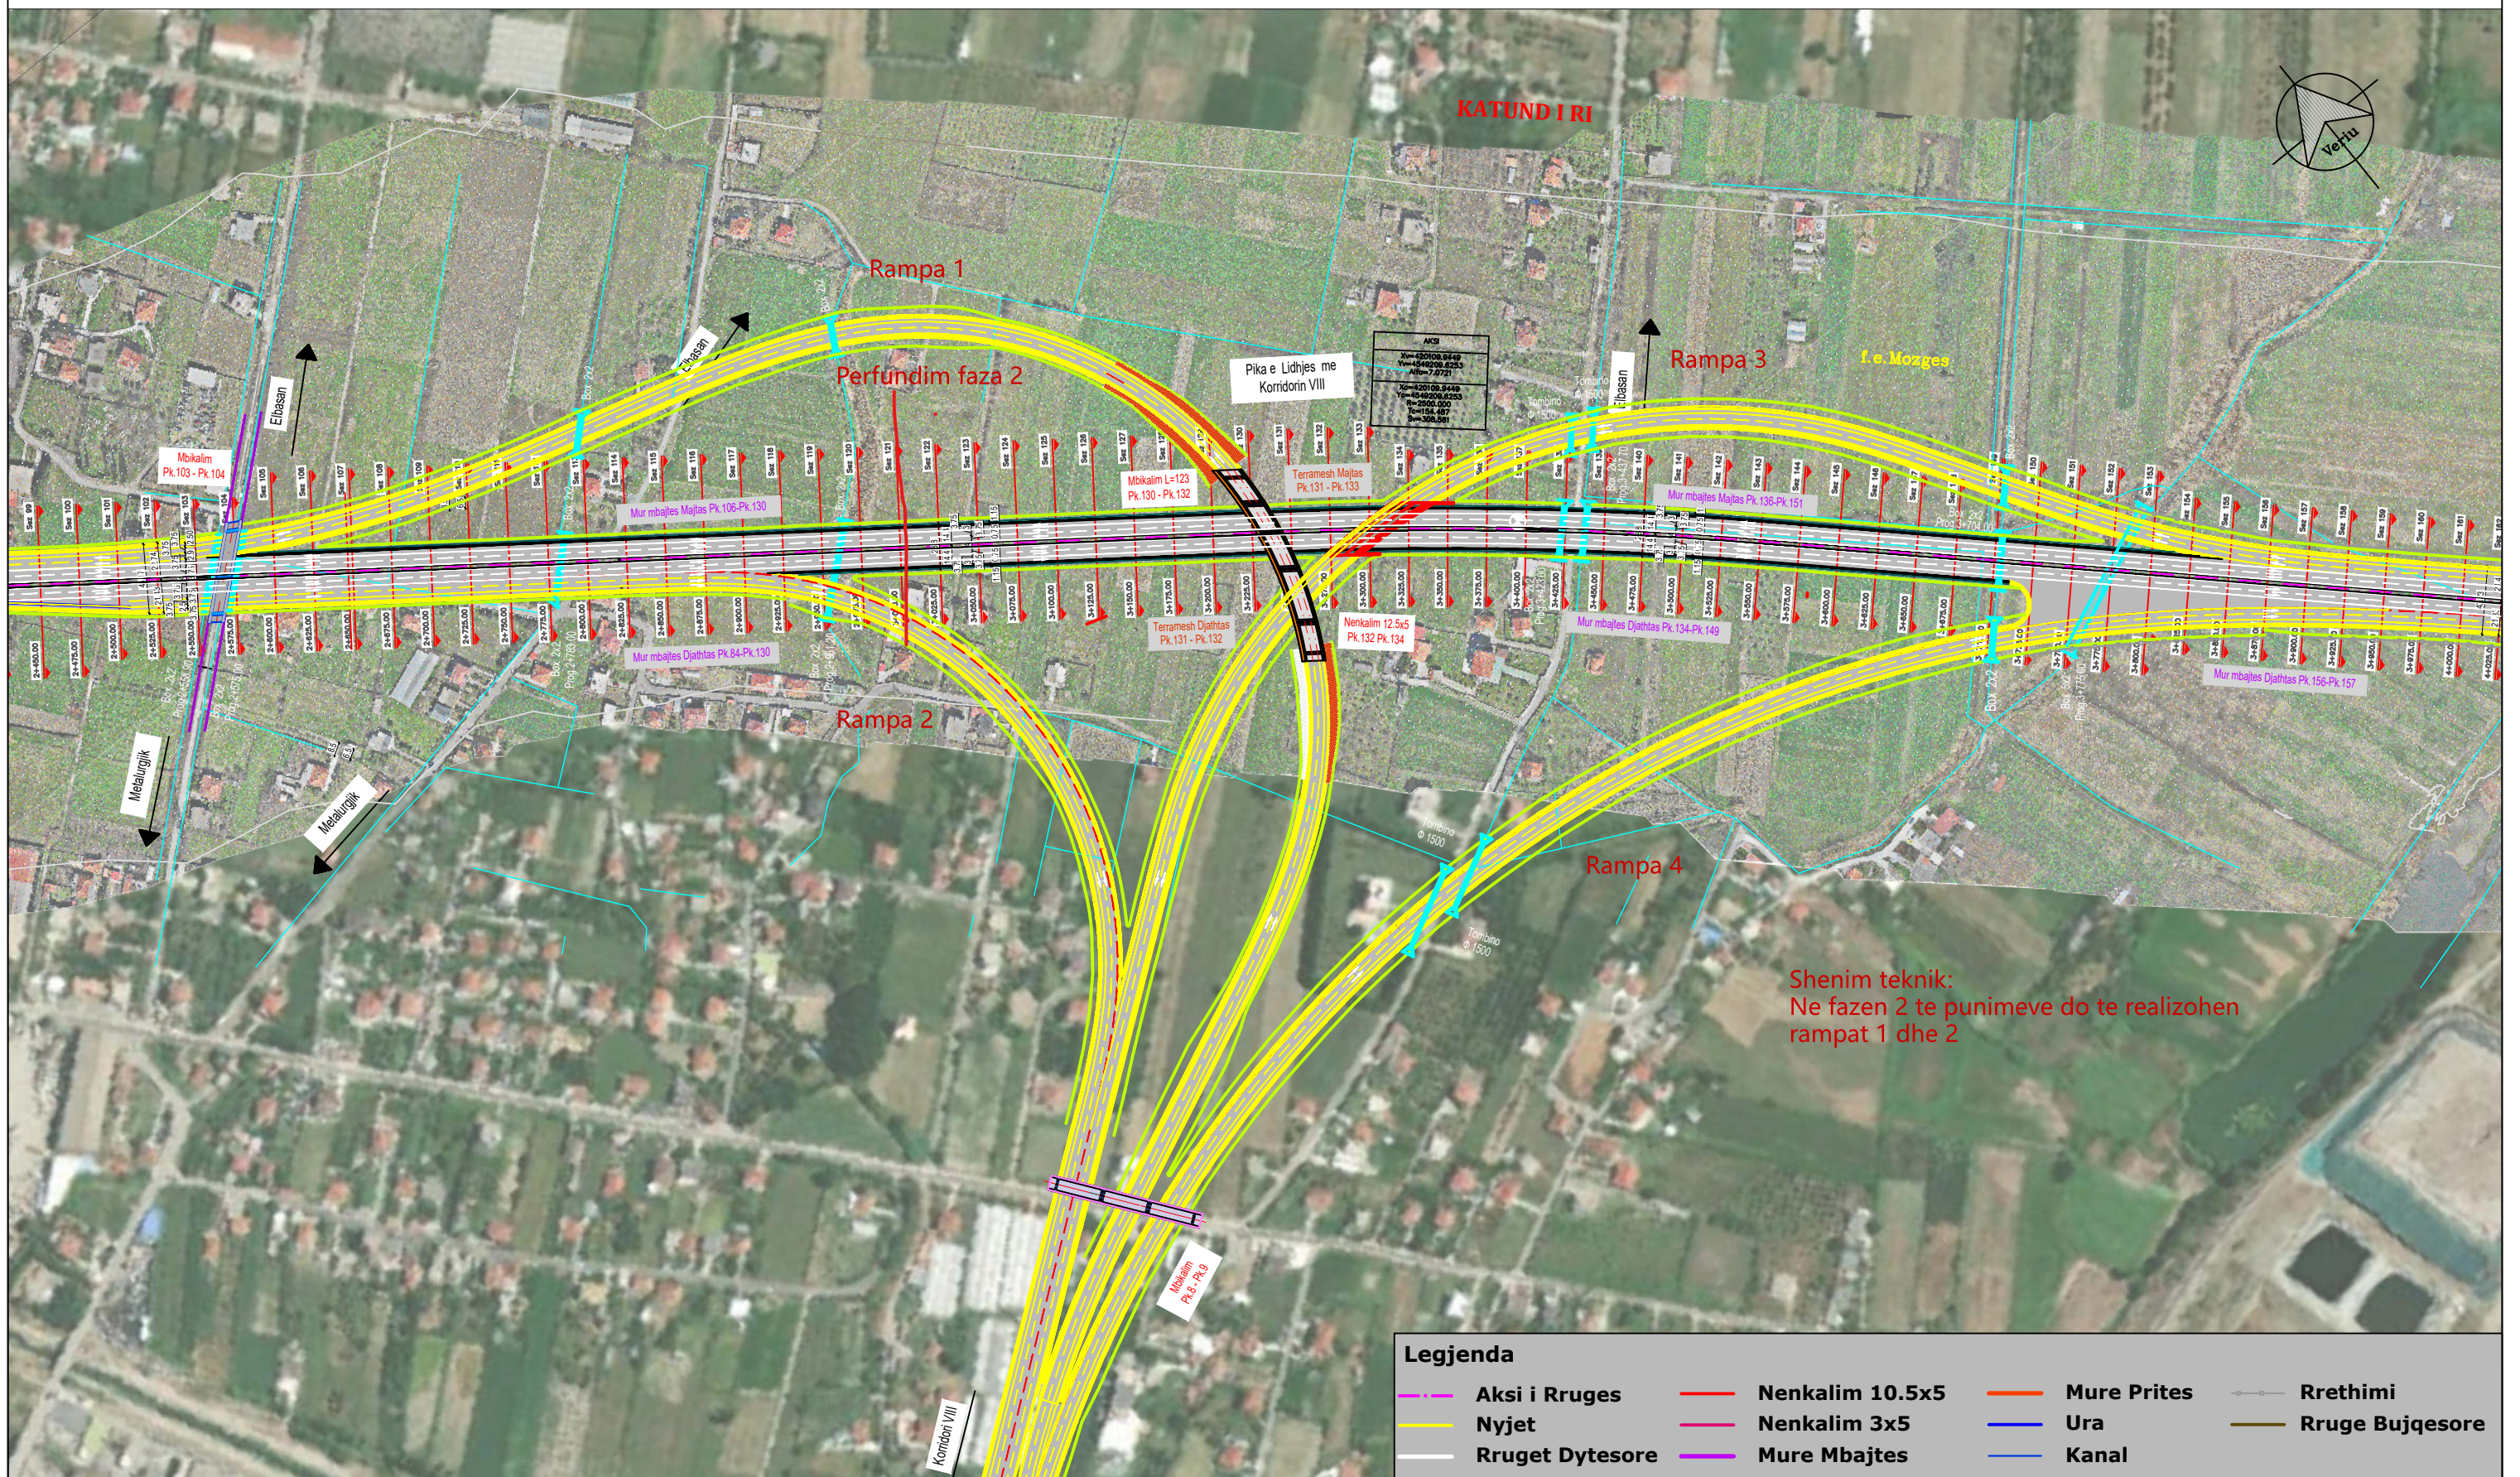

Shenim teknik:
Ne fazen 2 te punimeve do te realizohen
rampat 1 dhe 2

Legjenda			
Aksi i Rrugës	Nenkalim 10.5x5	Mure Prites	Rrethimi
Nyjet	Nenkalim 3x5	Ura	Rruge Bujqesore
Rruget Dytesore	Mure Mbajtes	Kanal	

	REPUBLIKA E SHQIPERISE AUTORITETI RRUGOR SHQIPTAR	Projekt Zbatim 2025	GRUPI I PROJEKTIMIT Ing. Stavri Collaku Ing. Kristina Mrruku Ing. Mefail Halilaj Ing. Valentina Hoxha	Ing. Entela Cano Ing. Erjona Bujupi Ing. Leonard Thomollari Ing. Thanas Carca	Ing. Vladimir Avda Ing. Dritan Buzi Ark. Paqesor Kajmaku		"A & E ENGINEERING" sh.p.k Adresa: Rr. "MUJQ ULQINAKU" Mob : ++355 (0)69 2079981 Mob : ++355 (0)69 2079982	"STUDIM PROJEKTIM BY PASS ELBASAN, LOTI I" Planimetria e Nyjes	SHKALLA FL. P.N.2 1:4000
--	--	---------------------------	---	--	--	--	---	---	-----------------------------------