



MIRATOI
BASHKIA TIRANË
KRYETAR
Z. ERION VELIAJ

VKT. NR DATE / /

BASHKIA TIRANË
DREJTORIA E PËRGJITHSHME E PUNËVE PUBLIKE
DREJTORIA E PLANIFIKIMIT TË PUNËVE PUBLIKE

FAZA V : PROJEKT ZBATIMI

OBJEKTI : “STUDIM-PROJEKTIM "REHABILITIMI I RRUGËS MYSLYM KETA”

PROJEKTUES:

B.O.E: “INFRATECH& ENGINEERING CONSULTING GROUP”

PËRFAQËSUES ME PROKURË : OE. “INFRATECH” SH.P.K

ADMINISTRATOR : ING. FILJANA VEIZAJ

INFRATECH[®]

BASHKIA TIRANË
DREJTORIA E PËRGJITHSHME E PUNËVE PUBLIKE
DREJTORIA E PLANIFIKIMIT TË PUNËVE PUBLIKE

PROJEKT ZBATIM

“STUDIM-PROJEKTIM "REHABILITIMI I RRUGËS MYSLYM KETA””

1. HOROGRAFIA



BASHKIA TIRANË



“STUDIM-PROJEKTIM "REHABILITIMI I RRUGËS
MYSLYM KETA””

Ing. Hidroteknik	Filjana Veizaj	H/T.0110/8
Ing. Ndertimi	Fiqirete Rustemaj	K.2982
Ing. Gjeolog	Ermir Çupi	GJ.0345/2
Ing. Elektrik	Vjollca Shetaj	E.0978/3
Ing. Topograf	Alfred Ndrejoni	T.1665

B.O.E : "INFRA TECH, & ENGINEERING CONSULTING
GROUP" sh.p.k

FAZA

PROJEKT ZBATIM

HOROGRAFIA

DORËZIM


1.0

SHKALLA

1:1000

Nr.I FLETES

01:01

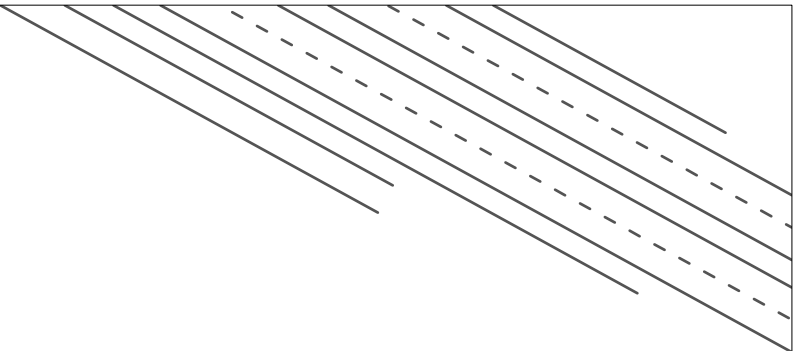

BASHKIA TIRANË



“STUDIM-PROJEKTIM "REHABILITIMI I RRUGËS
MYSLYM KETA””

Ing. Hidroteknik	Filjana Veizaj	H/T.0110/8
Ing. Ndertimi	Fiqirete Rustemaj	K.2982
Ing. Gjeolog	Ermir Çupi	GJ.0345/2
Ing. Elektrik	Vjollca Shetaj	E.0978/3
Ing. Topograf	Alfred Ndrejoni	T.1665

B.O.E : "INFRA TECH, & ENGINEERING CONSULTING
GROUP" sh.p.k

FAZA

PROJEKT ZBATIM

HOROGRAFIA

DORËZIM

1.0

SHKALLA

1:1000

Nr.I FLETES

01:02



BASHKIA TIRANË



“STUDIM-PROJEKTIM "REHABILITIMI I RRUGËS
MYSLYM KETA””

Ing. Hidroteknik	Filjana Veizaj	H/T.0110/8
Ing. Ndertimi	Fiqirete Rustemaj	K.2982
Ing. Gjeolog	Ermir Çupi	GJ.0345/2
Ing. Elektrik	Vjollca Shetaj	E.0978/3
Ing.Topograf	Alfred Ndrejoni	T.1665

B.O.E : "INFRATECH, & ENGINEERING CONSULTING
GROUP" sh.p.k

FAZA

PROJEKT ZBATIM

HOROGRAFIA

DORËZIM

1.0

SHKALLA

1:1000

Nr.I FLETES

01:03



BASHKIA TIRANË



“STUDIM-PROJEKTIM “REHABILITIMI I RRUGËS
MYSLYM KETA””

Ing. Hidroteknik	Filjana Veizaj	H/T.0110/8
Ing. Ndertimi	Fiqirete Rustemaj	K.2982
Ing. Gjeolog	Ermir Çupi	GJ.0345/2
Ing. Elektrik	Vjollca Shetaj	E.0978/3
Ing. Topograf	Alfred Ndrejoni	T.1665

B.O.E : “INFRA TECH, & ENGINEERING CONSULTING
GROUP” sh.p.k

FAZA	PROJEKT ZBATIM	HOROGRAFIA	
DORËZIM	1.0	SHKALLA	1:1000
		Nr.I FLETES	01:04



BASHKIA TIRANË



“STUDIM-PROJEKTIM "REHABILITIMI I RRUGËS
MYSLYM KETA””

Ing. Hidroteknik	Filjana Veizaj	H/T.0110/8
Ing. Ndertimi	Fiqirete Rustemaj	K.2982
Ing. Gjeolog	Ermir Çupi	GJ.0345/2
Ing. Elektrik	Vjollca Shetaj	E.0978/3
Ing.Topograf	Alfred Ndregjoni	T.1665

B.O.E : "INFRATECH, & ENGINEERING CONSULTING
GROUP" sh.p.k

FAZA	PROJEKT ZBATIM	HOROGRAFIA	
DORËZIM	1.0	SHKALLA	1:1000
		Nr.I FLETES	01:05



BASHKIA TIRANË



“STUDIM-PROJEKTIM "REHABILITIMI I RRUGËS
MYSLYM KETA”

Ing. Hidroteknik	Filjana Veizaj	H/T.0110/8
Ing. Ndertimi	Fiqirete Rustemaj	K.2982
Ing. Gjeolog	Ermir Çupi	GJ.0345/2
Ing. Elektrik	Vjollca Shetaj	E.0978/3
Ing. Topograf	Alfred Ndregjoni	T.1665

B.O.E : "INFRATECH, & ENGINEERING CONSULTING
GROUP" sh.p.k

FAZA	PROJEKT ZBATIM	HOROGRAFIA	
		SHKALLA	1:1000
DORËZIM	1.0	Nr.I FLETES	01:06



BASHKIA TIRANË



“STUDIM-PROJEKTIM "REHABILITIMI I RRUGËS
MYSLYM KETA””

Ing. Hidroteknik	Filjana Veizaj	H/T.0110/8
Ing. Ndertimi	Fiqirete Rustemaj	K.2982
Ing. Gjeolog	Ermir Çupi	GJ.0345/2
Ing. Elektrik	Vjollca Shetaj	E.0978/3
Ing. Topograf	Alfred Ndregjoni	T.1665

B.O.E : "INFRA TECH, & ENGINEERING CONSULTING
GROUP" sh.p.k

FAZA

PROJEKT ZBATIM

HOROGRAFIA

DORËZIM

1.0

SHKALLA

1:1000

Nr.I FLETES

01:07



BASHKIA TIRANË



“STUDIM-PROJEKTIM "REHABILITIMI I RRUGËS
MYSLYM KETA””

Ing. Hidroteknik	Filjana Veizaj	H/T.0110/8
Ing. Ndertimi	Fiqirete Rustemaj	K.2982
Ing. Gjeolog	Ermir Çupi	GJ.0345/2
Ing. Elektrik	Vjollca Shetaj	E.0978/3
Ing.Topograf	Alfred Ndrejoni	T.1665

B.O.E : "INFRATECH, & ENGINEERING CONSULTING
GROUP" sh.p.k

FAZA

PROJEKT ZBATIM

HOROGRAFIA

DORËZIM

1.0

SHKALLA

1:1000

Nr.I FLETES

01:08



BASHKIA TIRANË



"STUDIM-PROJEKTIM "REHABILITIMI I RRUGËS
MYSLYM KETA""

Ing. Hidroteknik	Filjana Veizaj	H/T.0110/8
Ing. Ndertimi	Fiqirete Rustemaj	K.2982
Ing. Gjeolog	Ermir Çupi	GJ.0345/2
Ing. Elektrik	Vjollca Shetaj	E.0978/3
Ing. Topograf	Alfred Ndrejoni	T.1665

B.O.E : "INFRATECH, & ENGINEERING CONSULTING
GROUP" sh.p.k

FAZA

PROJEKT ZBATIM

HOROGRAFIA

DORËZIM

1.0

SHKALLA

1:1000

Nr.I FLETES

01:09



BASHKIA TIRANË



“STUDIM-PROJEKTIM "REHABILITIMI I RRUGËS
MYSLYM KETA””

Ing. Hidroteknik	Filjana Veizaj	H/T.0110/8
Ing. Ndertimi	Fiqirete Rustemaj	K.2982
Ing. Gjeolog	Ermir Çupi	GJ.0345/2
Ing. Elektrik	Vjollca Shetaj	E.0978/3
Ing.Topograf	Alfred Ndrejoni	T.1665

B.O.E : "INFRATECH, & ENGINEERING CONSULTING
GROUP" sh.p.k

FAZA

PROJEKT ZBATIM

HOROGRAFIA

DORËZIM

1.0

SHKALLA

1:1000

Nr.I FLETES

01:10



BASHKIA TIRANË



“STUDIM-PROJEKTIM "REHABILITIMI I RRUGËS
MYSLYM KETA””

Ing. Hidroteknik	Filjana Veizaj	H/T.0110/8
Ing. Ndertimi	Fiqirete Rustemaj	K.2982
Ing. Gjeolog	Ermir Çupi	GJ.0345/2
Ing. Elektrik	Vjollca Shetaj	E.0978/3
Ing.Topograf	Alfred Ndrejoni	T.1665

B.O.E : "INFRA TECH, & ENGINEERING CONSULTING
GROUP" sh.p.k

FAZA

PROJEKT ZBATIM

HOROGRAFIA

DORËZIM

1.0

SHKALLA
Nr.I FLETES

1:1000
01:11



BASHKIA TIRANË



“STUDIM-PROJEKTIM "REHABILITIMI I RRUGËS
MYSLYM KETA””

Ing. Hidroteknik	Filjana Veizaj	H/T.0110/8
Ing. Ndertimi	Fiqirete Rustemaj	K.2982
Ing. Gjeolog	Ermir Çupi	GJ.0345/2
Ing. Elektrik	Vjollca Shetaj	E.0978/3
Ing.Topograf	Alfred Ndrejoni	T.1665

B.O.E : "INFRA TECH, & ENGINEERING CONSULTING
GROUP" sh.p.k

FAZA

PROJEKT ZBATIM

HOROGRAFIA

DORËZIM

1.0

SHKALLA

1:1000

Nr.I FLETES


01:12

BASHKIA TIRANË
DREJTORIA E PËRGJITHSHME E PUNËVE PUBLIKE
DREJTORIA E PLANIFIKIMIT TË PUNËVE PUBLIKE

PROJEKT ZBATIM

“STUDIM-PROJEKTIM "REHABILITIMI I RRUGËS MYSLYM KETA””

2. RILEVIMI TOPOGRAFIK

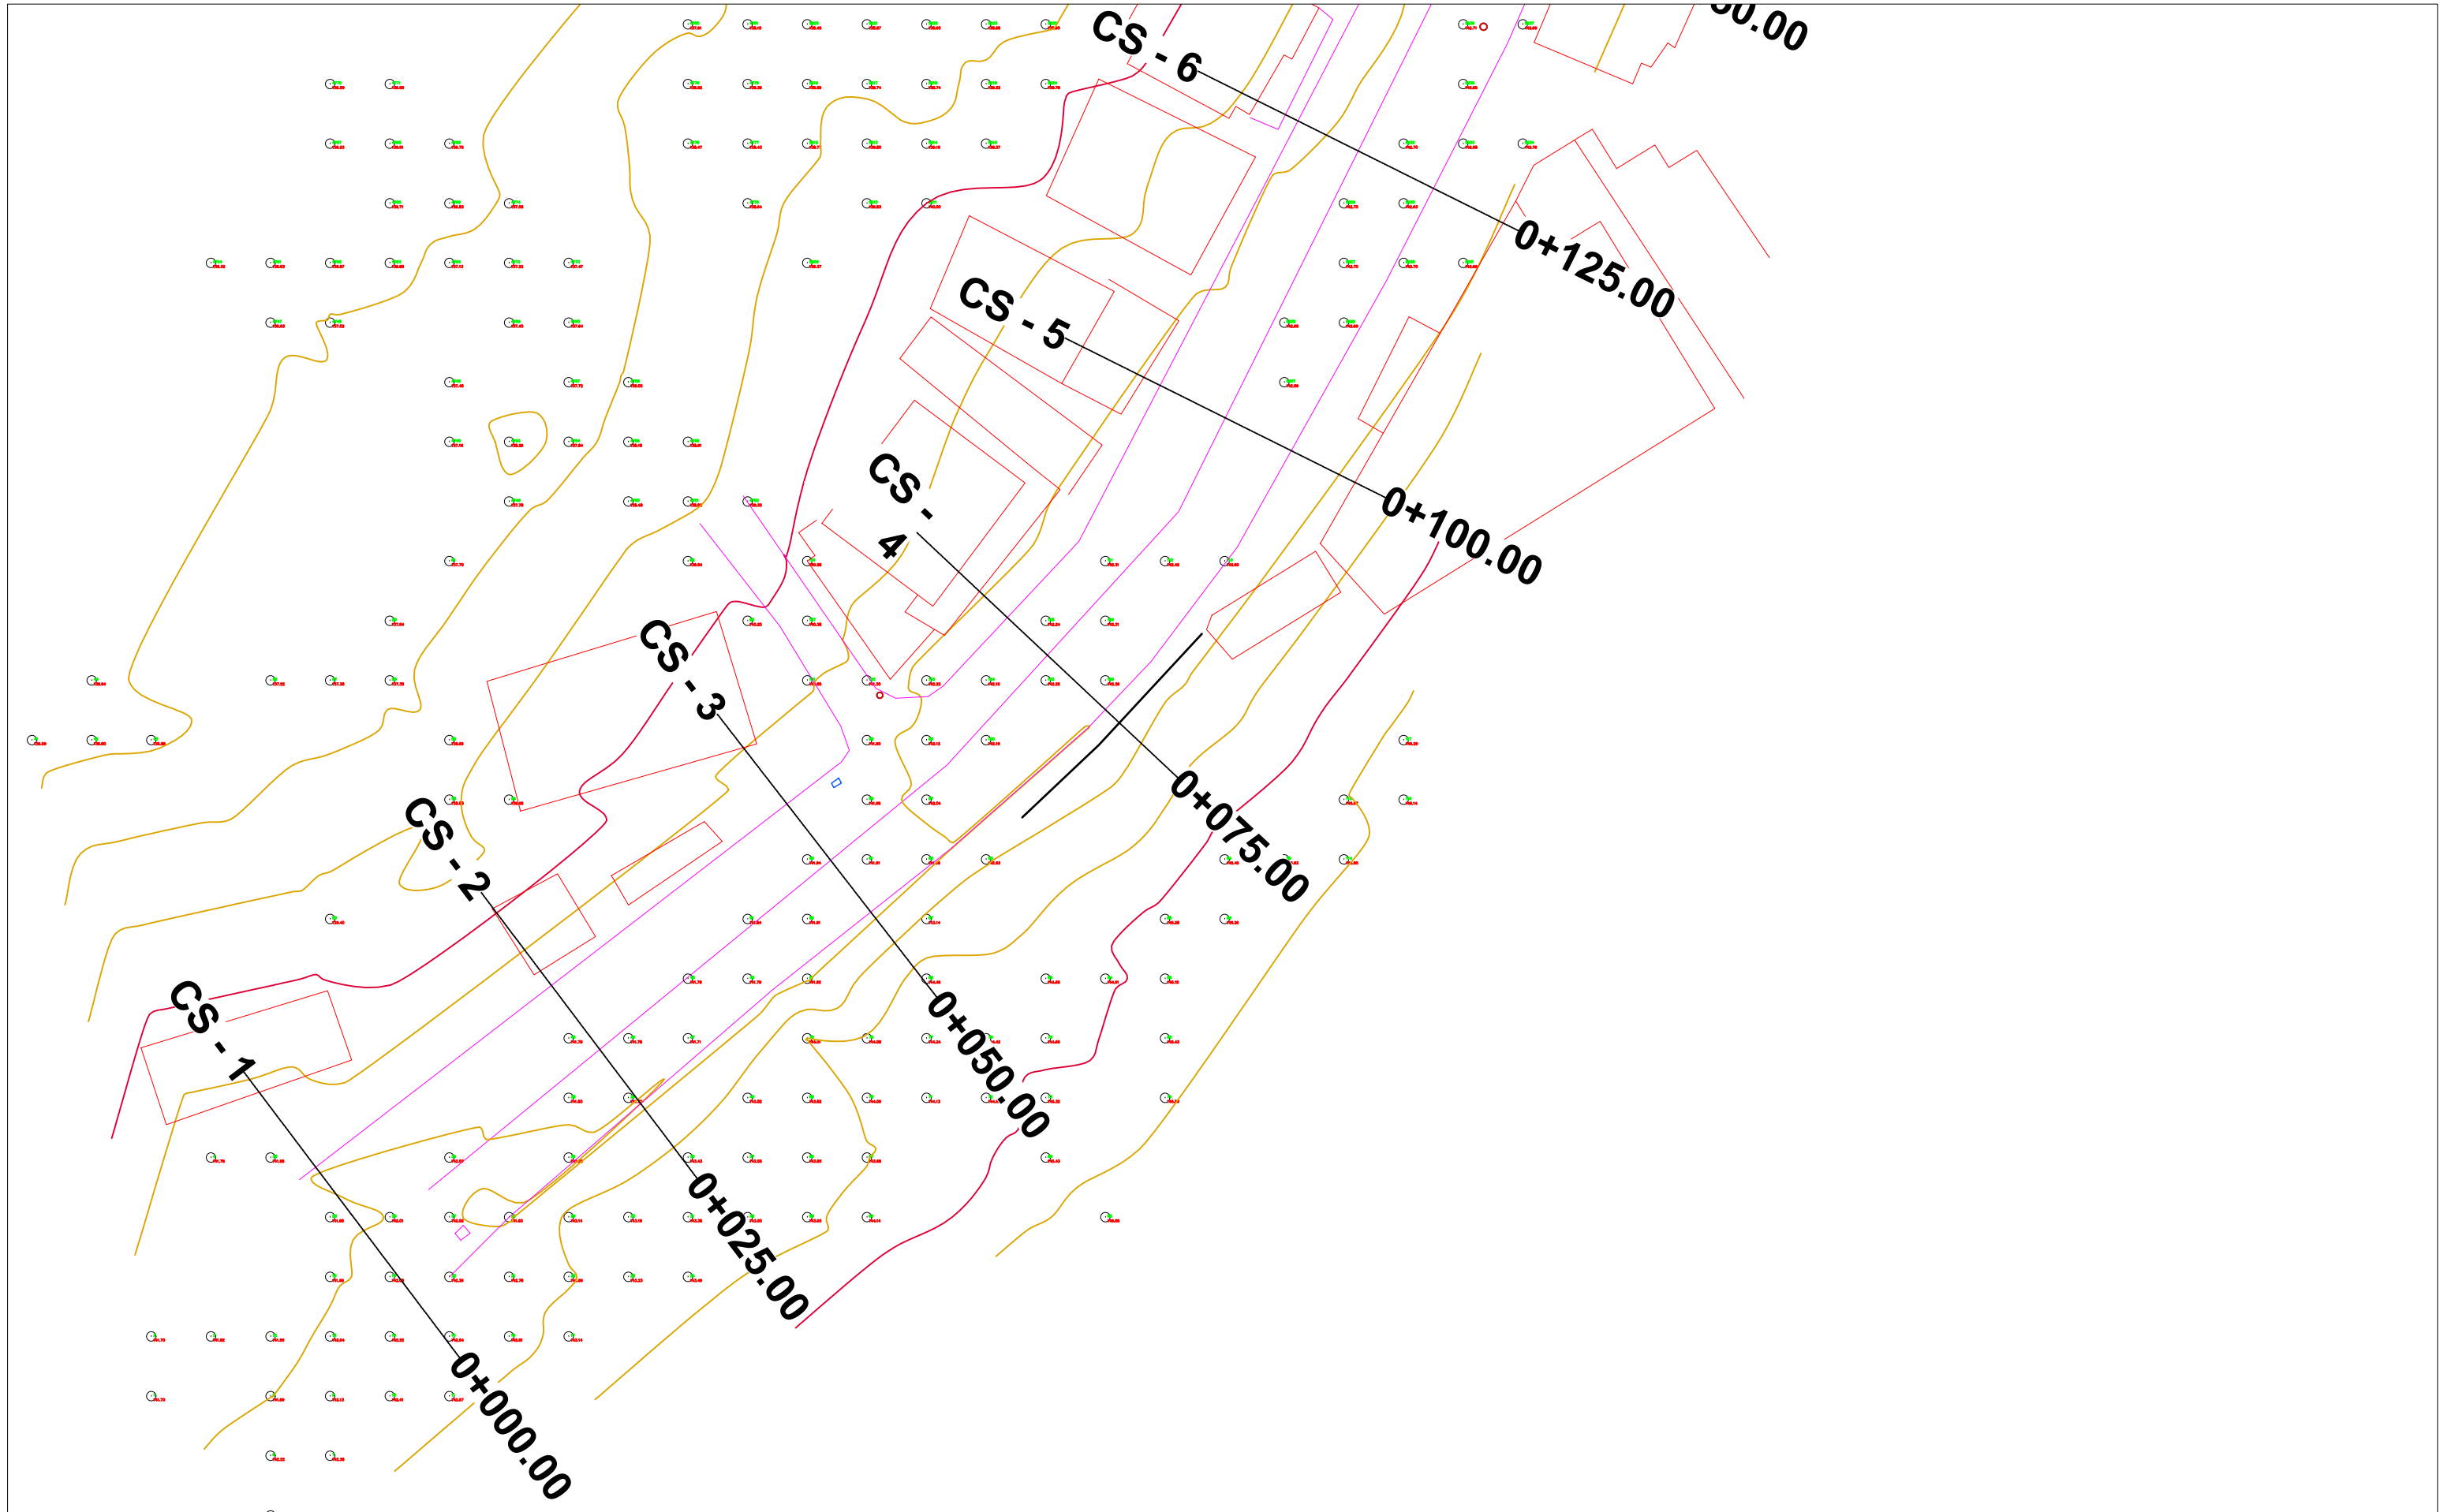

BASHKIA TIRANË



"STUDIM-PROJEKTIM "REHABILITIMI I RRUGËS
MYSLYM KETA""

Ing. Hidroteknik	Filjana Veizaj	H/T.0110/8
Ing. Ndertimi	Fiqirete Rustemaj	K.2982
Ing. Gjeolog	Ermir Çupi	GJ.0345/2
Ing. Elektrik	Vjollca Shetaj	E.0978/3
Ing.Topograf	Alfred Ndregjoni	T.1665

B.O.E : "INFRATECH, & ENGINEERING CONSULTING
GROUP" sh.p.k

FAZA	PROJEKT ZBATIM	RILEVIMI TOPOGRAFIK	
DORËZIM	1.0	SHKALLA	1:500
		Nr.I FLETES	02:01



BASHKIA TIRANË



“STUDIM-PROJEKTIM "REHABILITIMI I RRUGËS
MYSLYM KETA””

Ing. Hidroteknik	Filjana Veizaj	H/T.0110/8
Ing. Ndertimi	Fiqirete Rustemaj	K.2982
Ing. Gjeolog	Ermir Çupi	GJ.0345/2
Ing. Elektrik	Vjollca Shetaj	E.0978/3
Ing.Topograf	Alfred Ndrejoni	T.1665

B.O.E : "INFRATECH, & ENGINEERING CONSULTING
GROUP" sh.p.k

FAZA

PROJEKT ZBATIM

RILEVIMI TOPOGRAFIK

DORËZIM

1.0

SHKALLA

1:500

Nr.I FLETES

02:02



BASHKIA TIRANË




“STUDIM-PROJEKTIM "REHABILITIMI I RRUGËS
MYSLYM KETA””

Ing. Hidroteknik	Filjana Veizaj	H/T.0110/8
Ing. Ndertimi	Fiqirete Rustemaj	K.2982
Ing. Gjeolog	Ermir Çupi	GJ.0345/2
Ing. Elektrik	Vjollca Shetaj	E.0978/3
Ing.Topograf	Alfred Ndrejoni	T.1665

B.O.E : "INFRATECH, & ENGINEERING CONSULTING
GROUP" sh.p.k

FAZA	PROJEKT ZBATIM	RILEVIMI TOPOGRAFIK	
DORËZIM	1.0	SHKALLA	1:500
		Nr.I FLETES	02:03

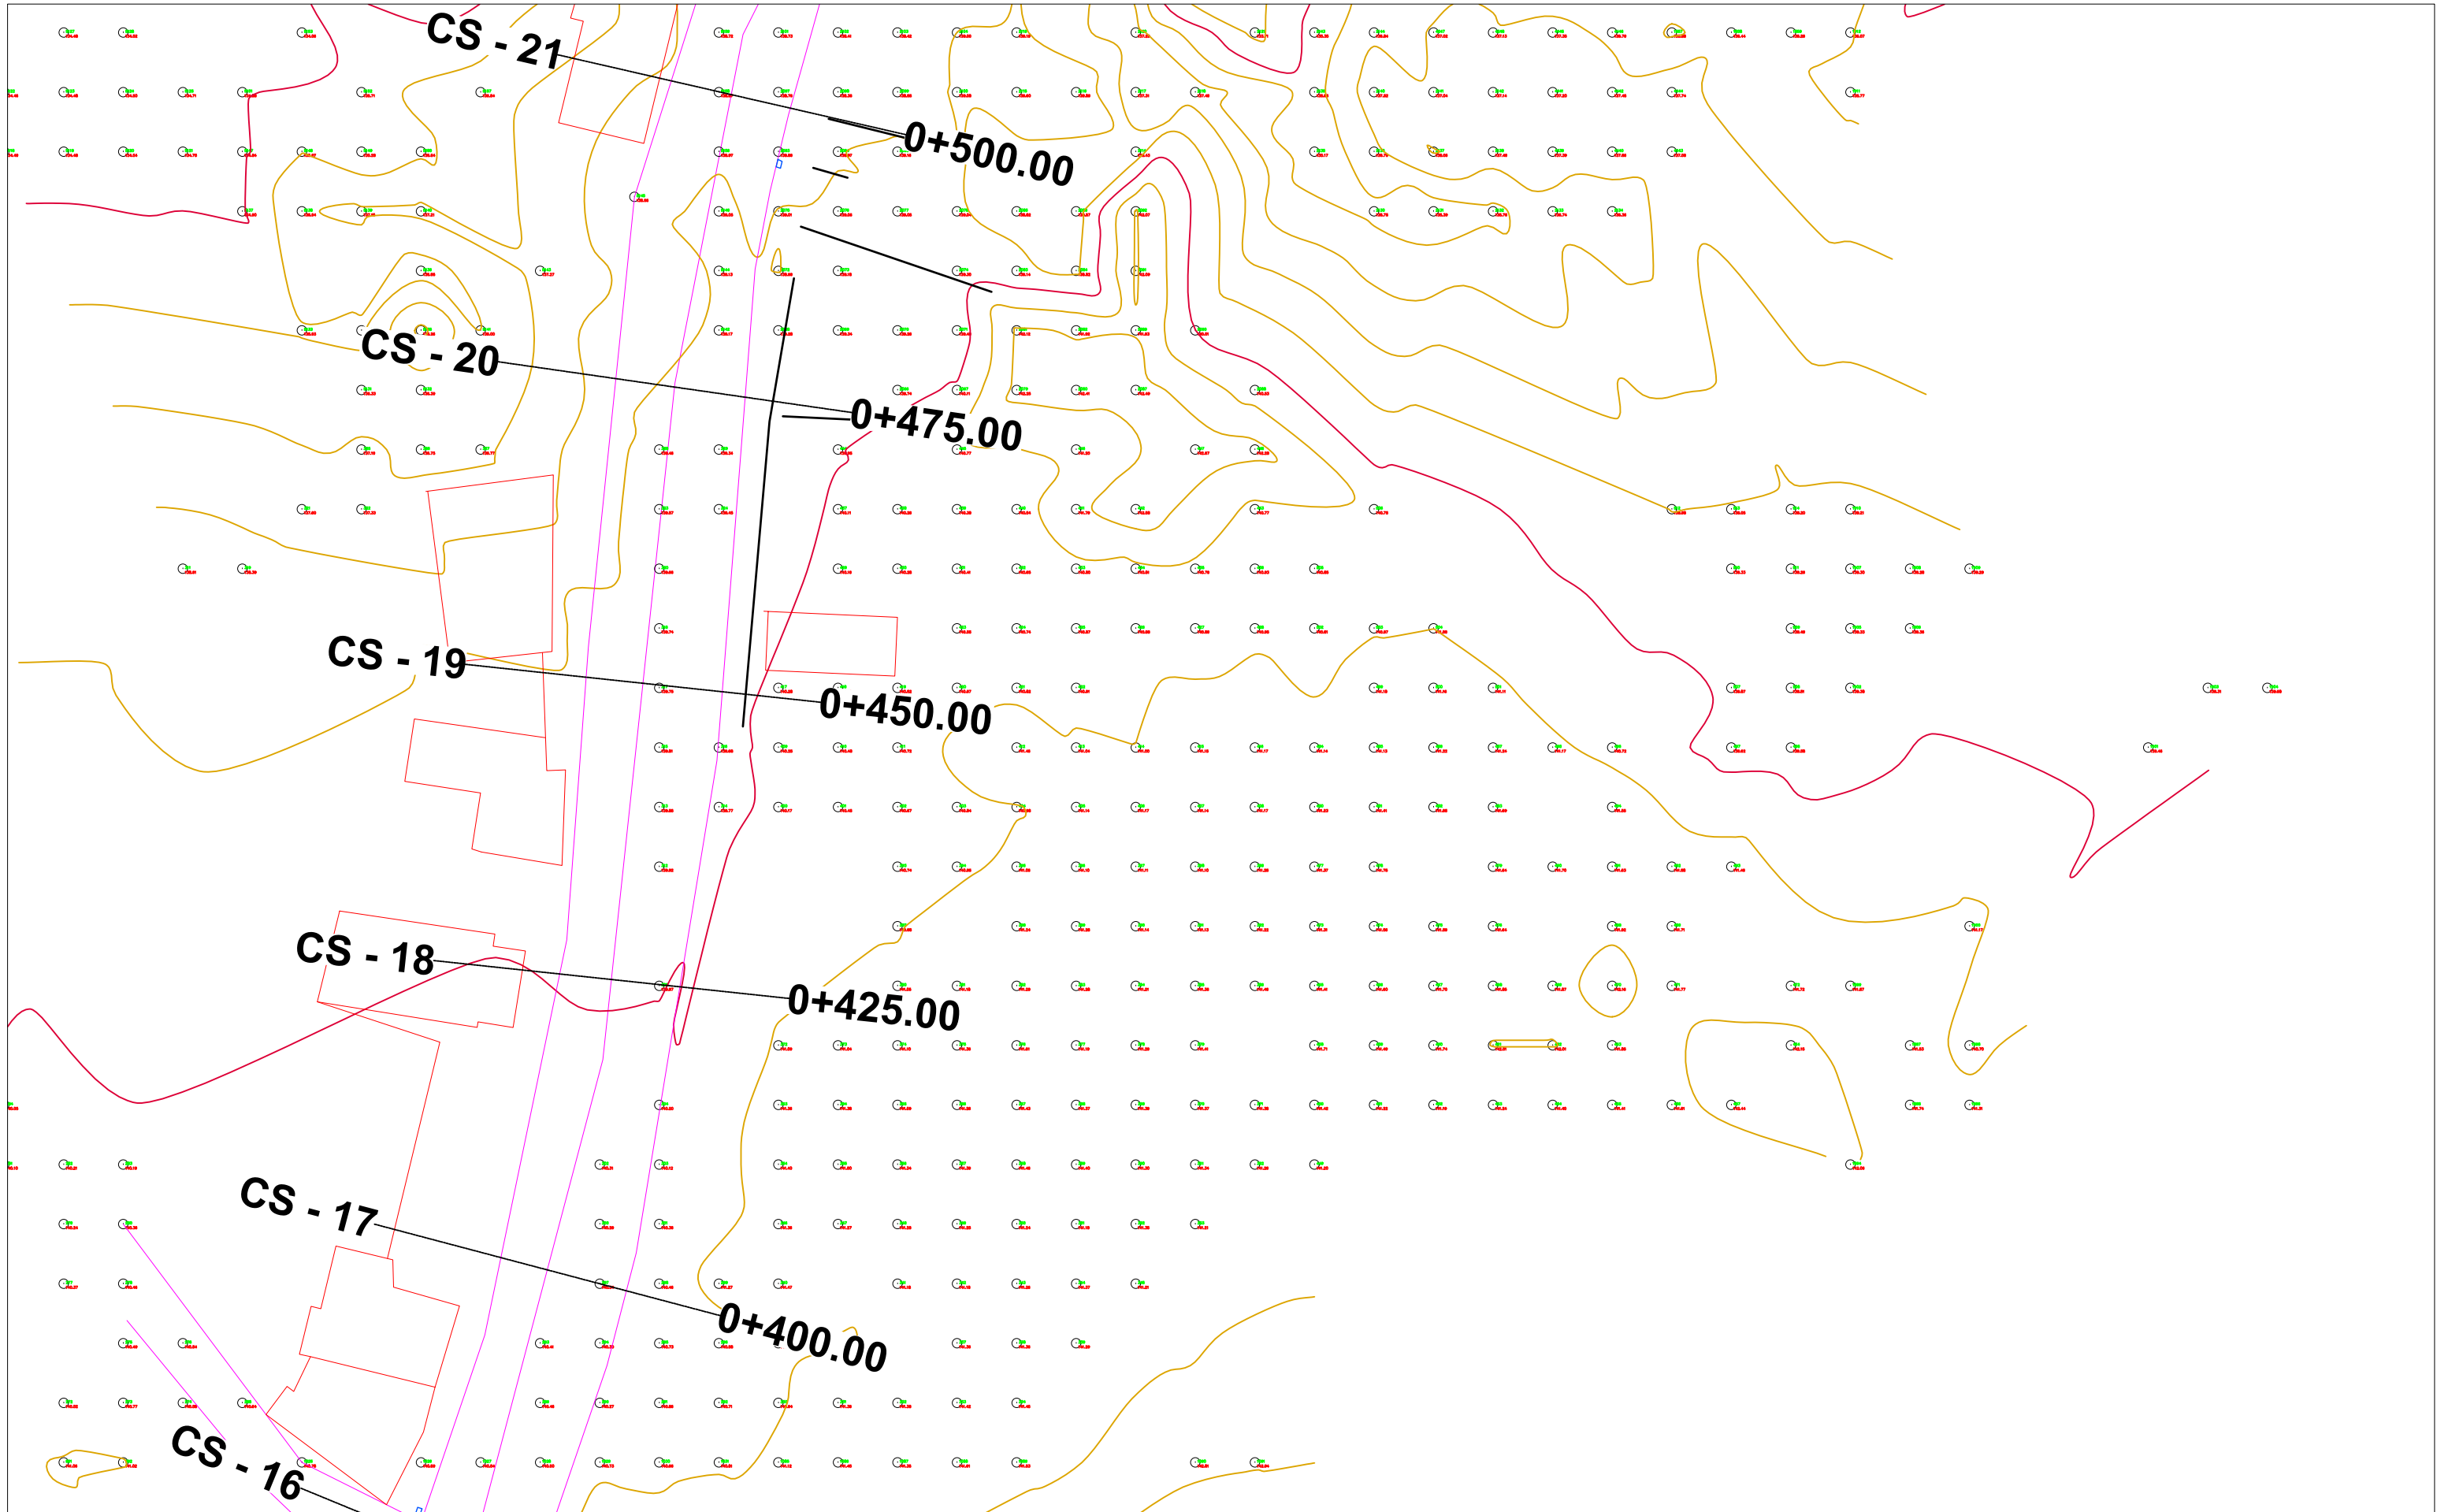

BASHKIA TIRANË




“STUDIM-PROJEKTIM "REHABILITIMI I RRUGËS
MYSLYM KETA””

Ing. Hidroteknik	Filjana Veizaj	H/T.0110/8
Ing. Ndertimi	Fiqirete Rustemaj	K.2982
Ing. Gjeolog	Ermir Çupi	GJ.0345/2
Ing. Elektrik	Vjollca Shetaj	E.0978/3
Ing.Topograf	Alfred Ndrejoni	T.1665

B.O.E : "INFRATECH, & ENGINEERING CONSULTING
GROUP" sh.p.k

FAZA	PROJEKT ZBATIM	RILEVIMI TOPOGRAFIK	
DORËZIM	1.0	SHKALLA	1:500
		Nr.I FLETES	02:04

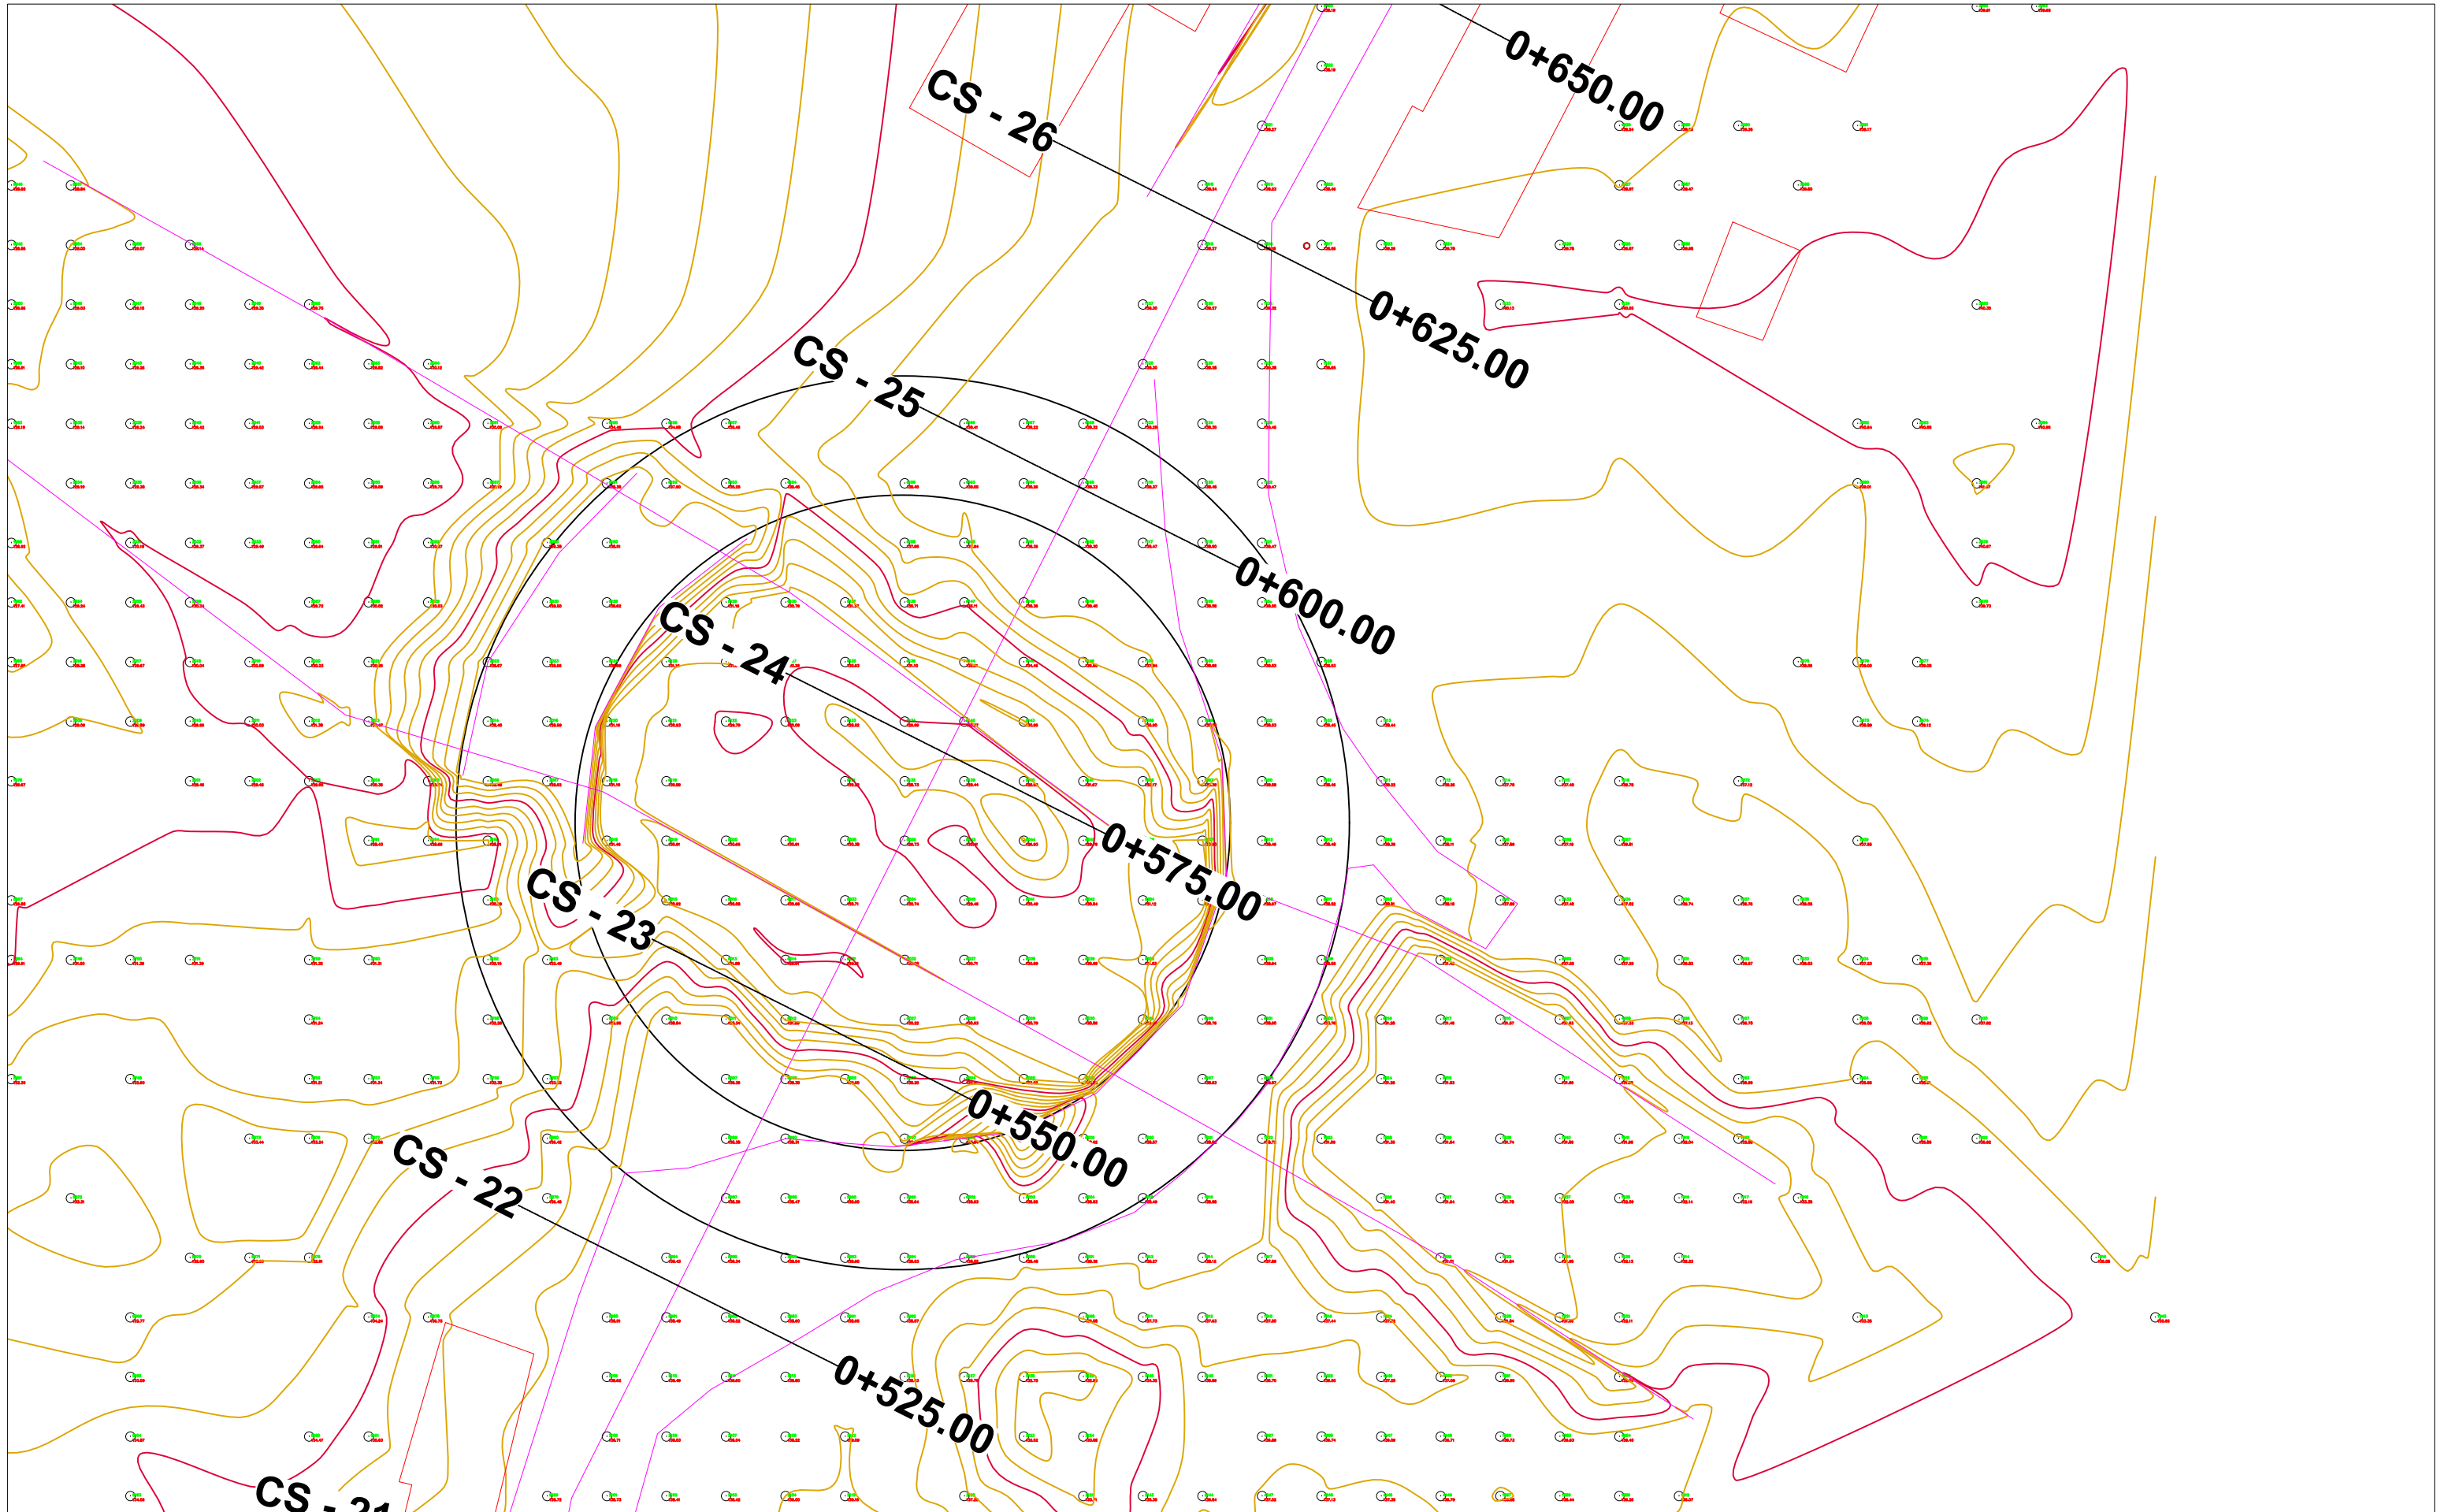

BASHKIA TIRANË



"STUDIM-PROJEKTIM "REHABILITIMI I RRUGËS
MYSLYM KETA""

Ing. Hidroteknik	Filjana Veizaj	H/T.0110/8
Ing. Ndertimi	Figjirete Rustemaj	K.2982
Ing. Gjeolog	Ermir Çupi	GJ.0345/2
Ing. Elektrik	Vjollca Shetaj	E.0978/3
Ing.Topograf	Alfred Ndregjoni	T.1665

B.O.E : "INFRATECH, & ENGINEERING CONSULTING
GROUP" sh.p.k

FAZA

PROJEKT ZBATIM

RILEVIMI TOPOGRAFIK

DORËZIM

1.0

SHKALLA

1:500

Nr.I FLETES

02:05



BASHKIA TIRANË



“STUDIM-PROJEKTIM "REHABILITIMI I RRUGËS
MYSLYM KETA””

Ing. Hidroteknik	Filjana Veizaj	H/T.0110/8
Ing. Ndertimi	Fiqirete Rustemaj	K.2982
Ing. Gjeolog	Ermir Çupi	GJ.0345/2
Ing. Elektrik	Vjollca Shetaj	E.0978/3
Ing.Topograf	Alfred Ndrejoni	T.1665

B.O.E : "INFRATECH, & ENGINEERING CONSULTING
GROUP" sh.p.k

FAZA

PROJEKT ZBATIM

RILEVIMI TOPOGRAFIK

DORËZIM


1.0

SHKALLA

1:500

Nr.I FLETES

02:06

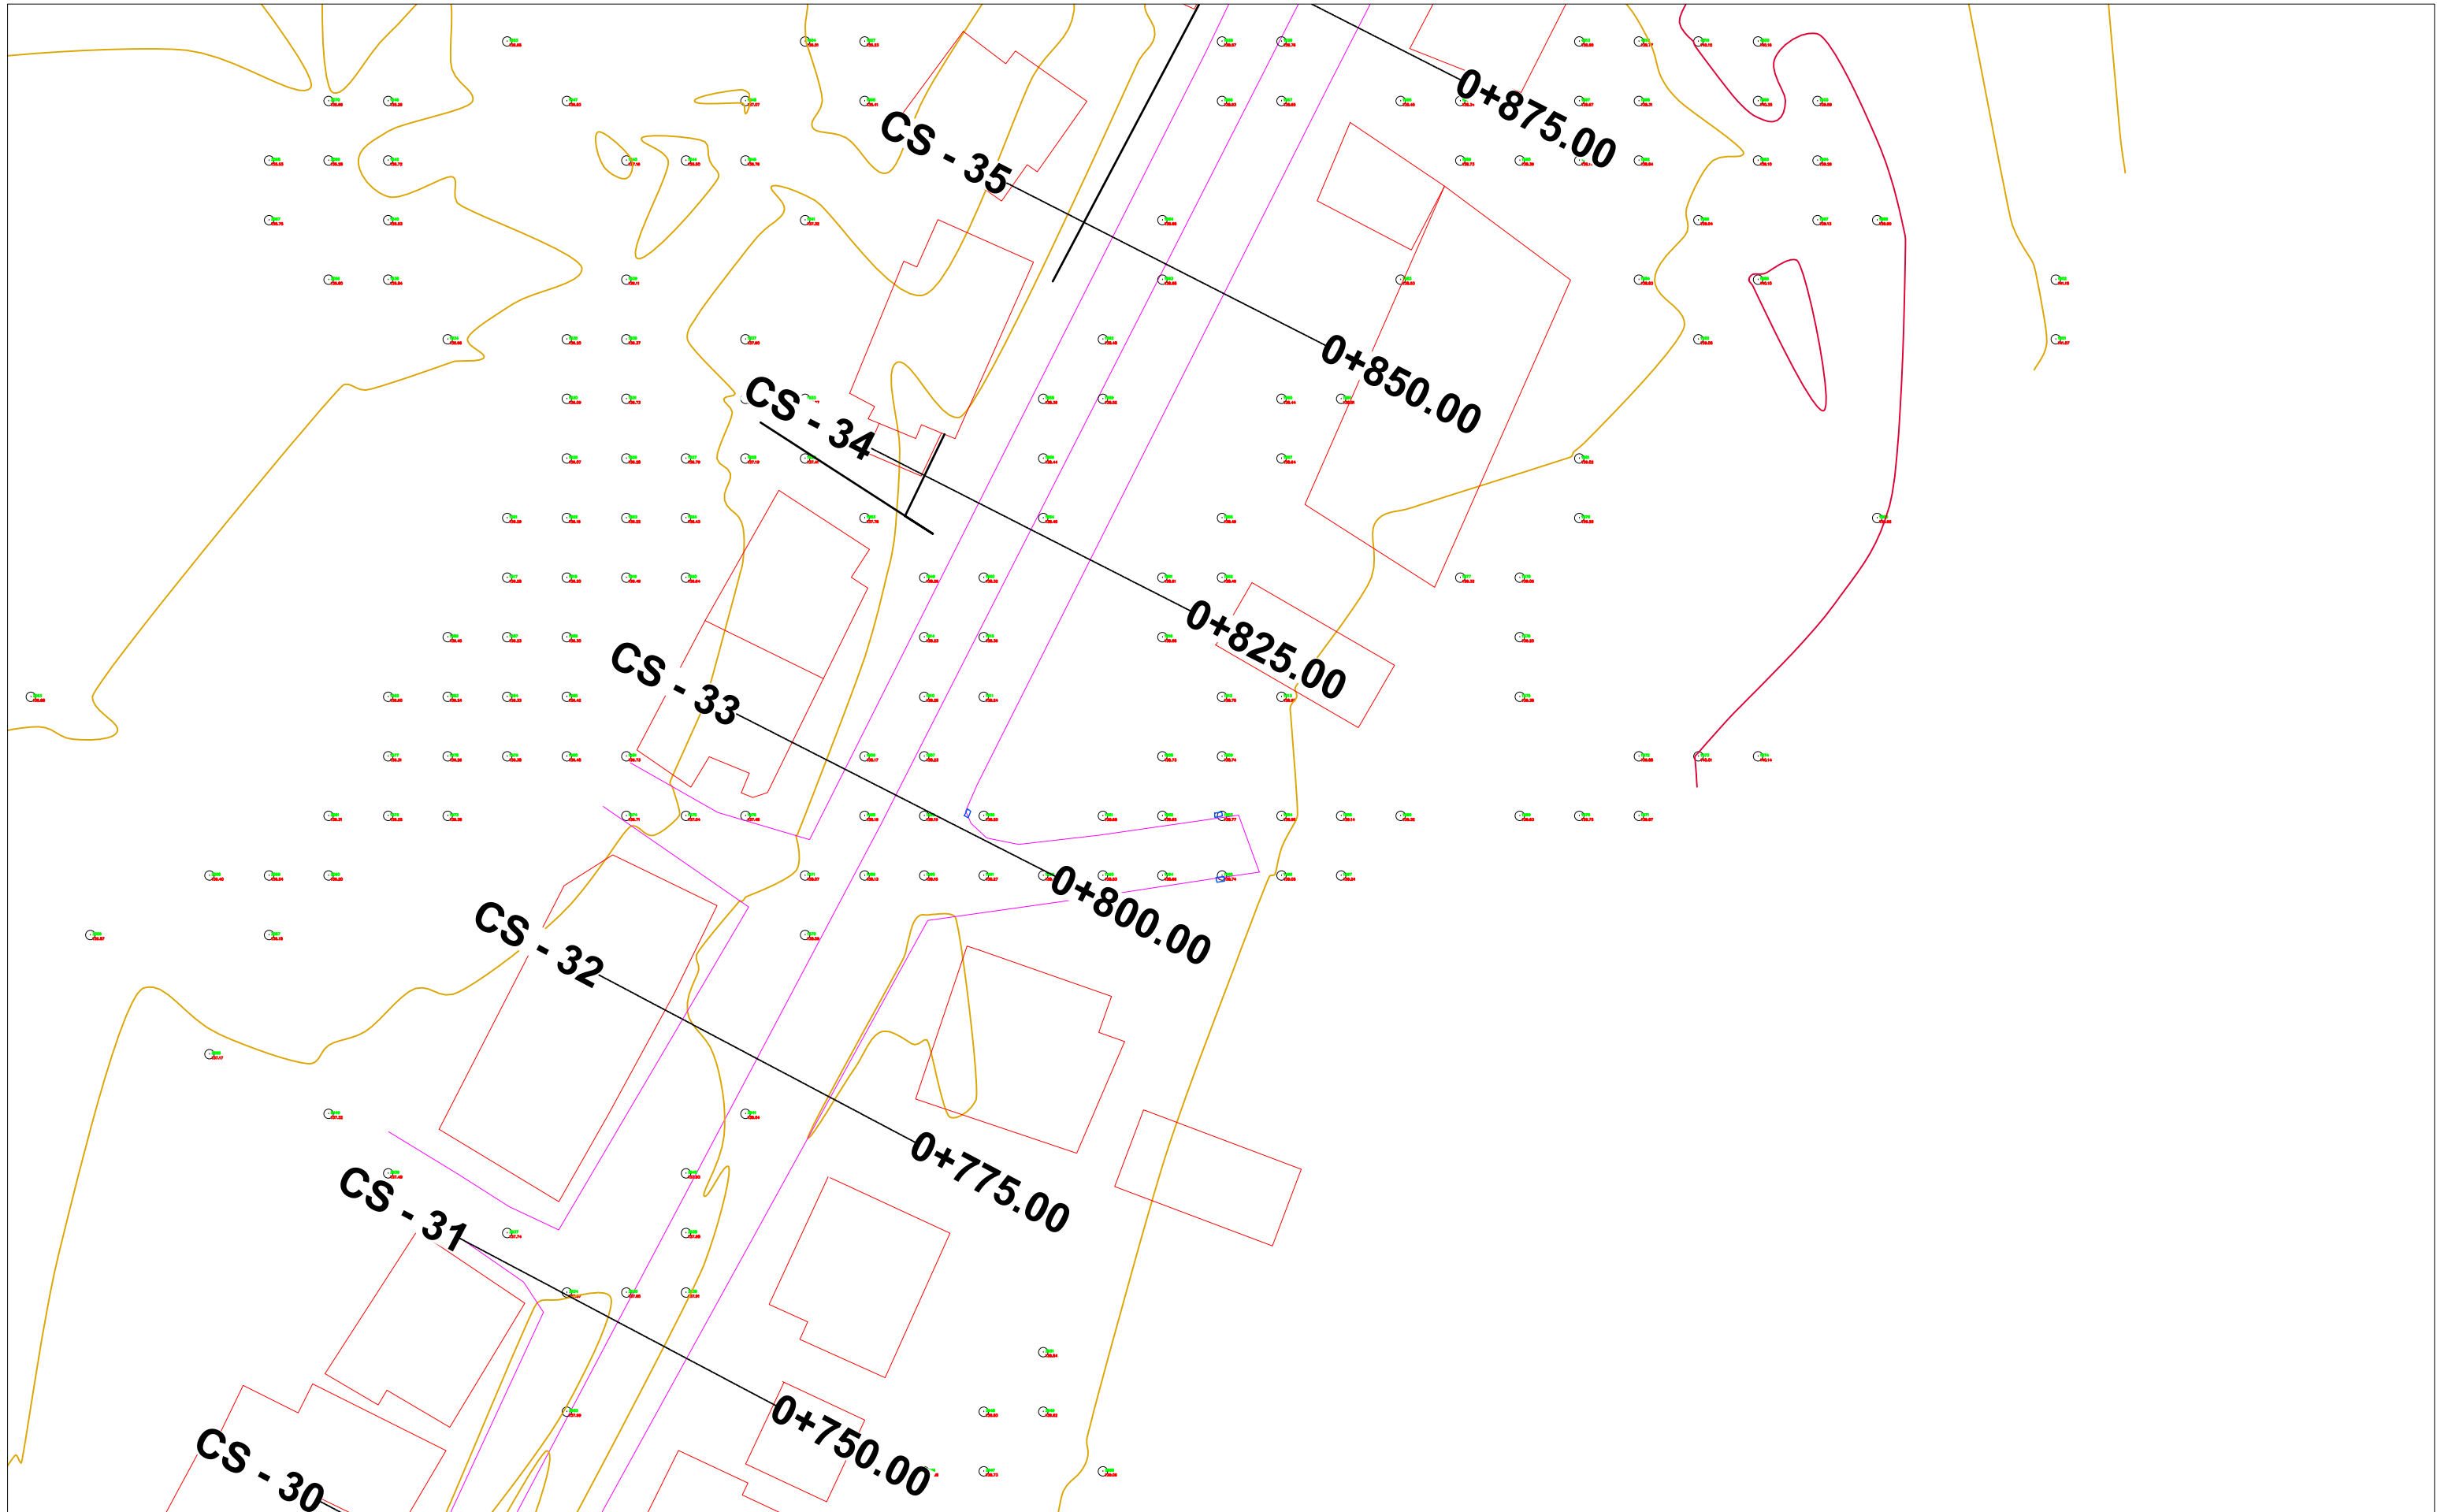

BASHKIA TIRANË



“STUDIM-PROJEKTIM "REHABILITIMI I RRUGËS
MYSLYM KETA””

Ing. Hidroteknik	Filjana Veizaj	H/T.0110/8
Ing. Ndertimi	Fiqirete Rustemaj	K.2982
Ing. Gjeolog	Ermir Çupi	GJ.0345/2
Ing. Elektrik	Vjollca Shetaj	E.0978/3
Ing.Topograf	Alfred Ndregjoni	T.1665

B.O.E : "INFRATECH, & ENGINEERING CONSULTING
GROUP" sh.p.k

FAZA	PROJEKT ZBATIM	RILEVIMI TOPOGRAFIK	
DORËZIM	1.0	SHKALLA	1:500
		Nr.I FLETES	02:07



BASHKIA TIRANË




“STUDIM-PROJEKTIM "REHABILITIMI I RRUGËS
MYSLYM KETA””

Ing. Hidroteknik	Filjana Veizaj	H/T.0110/8
Ing. Ndertimi	Fiqirete Rustemaj	K.2982
Ing. Gjeolog	Ermir Çupi	GJ.0345/2
Ing. Elektrik	Vjollca Shetaj	E.0978/3
Ing.Topograf	Alfred Ndregjoni	T.1665

B.O.E : "INFRATECH, & ENGINEERING CONSULTING
GROUP" sh.p.k

FAZA	PROJEKT ZBATIM	RILEVIMI TOPOGRAFIK	
DORËZIM	1.0	SHKALLA	1:500
		Nr.I FLETES	02:08

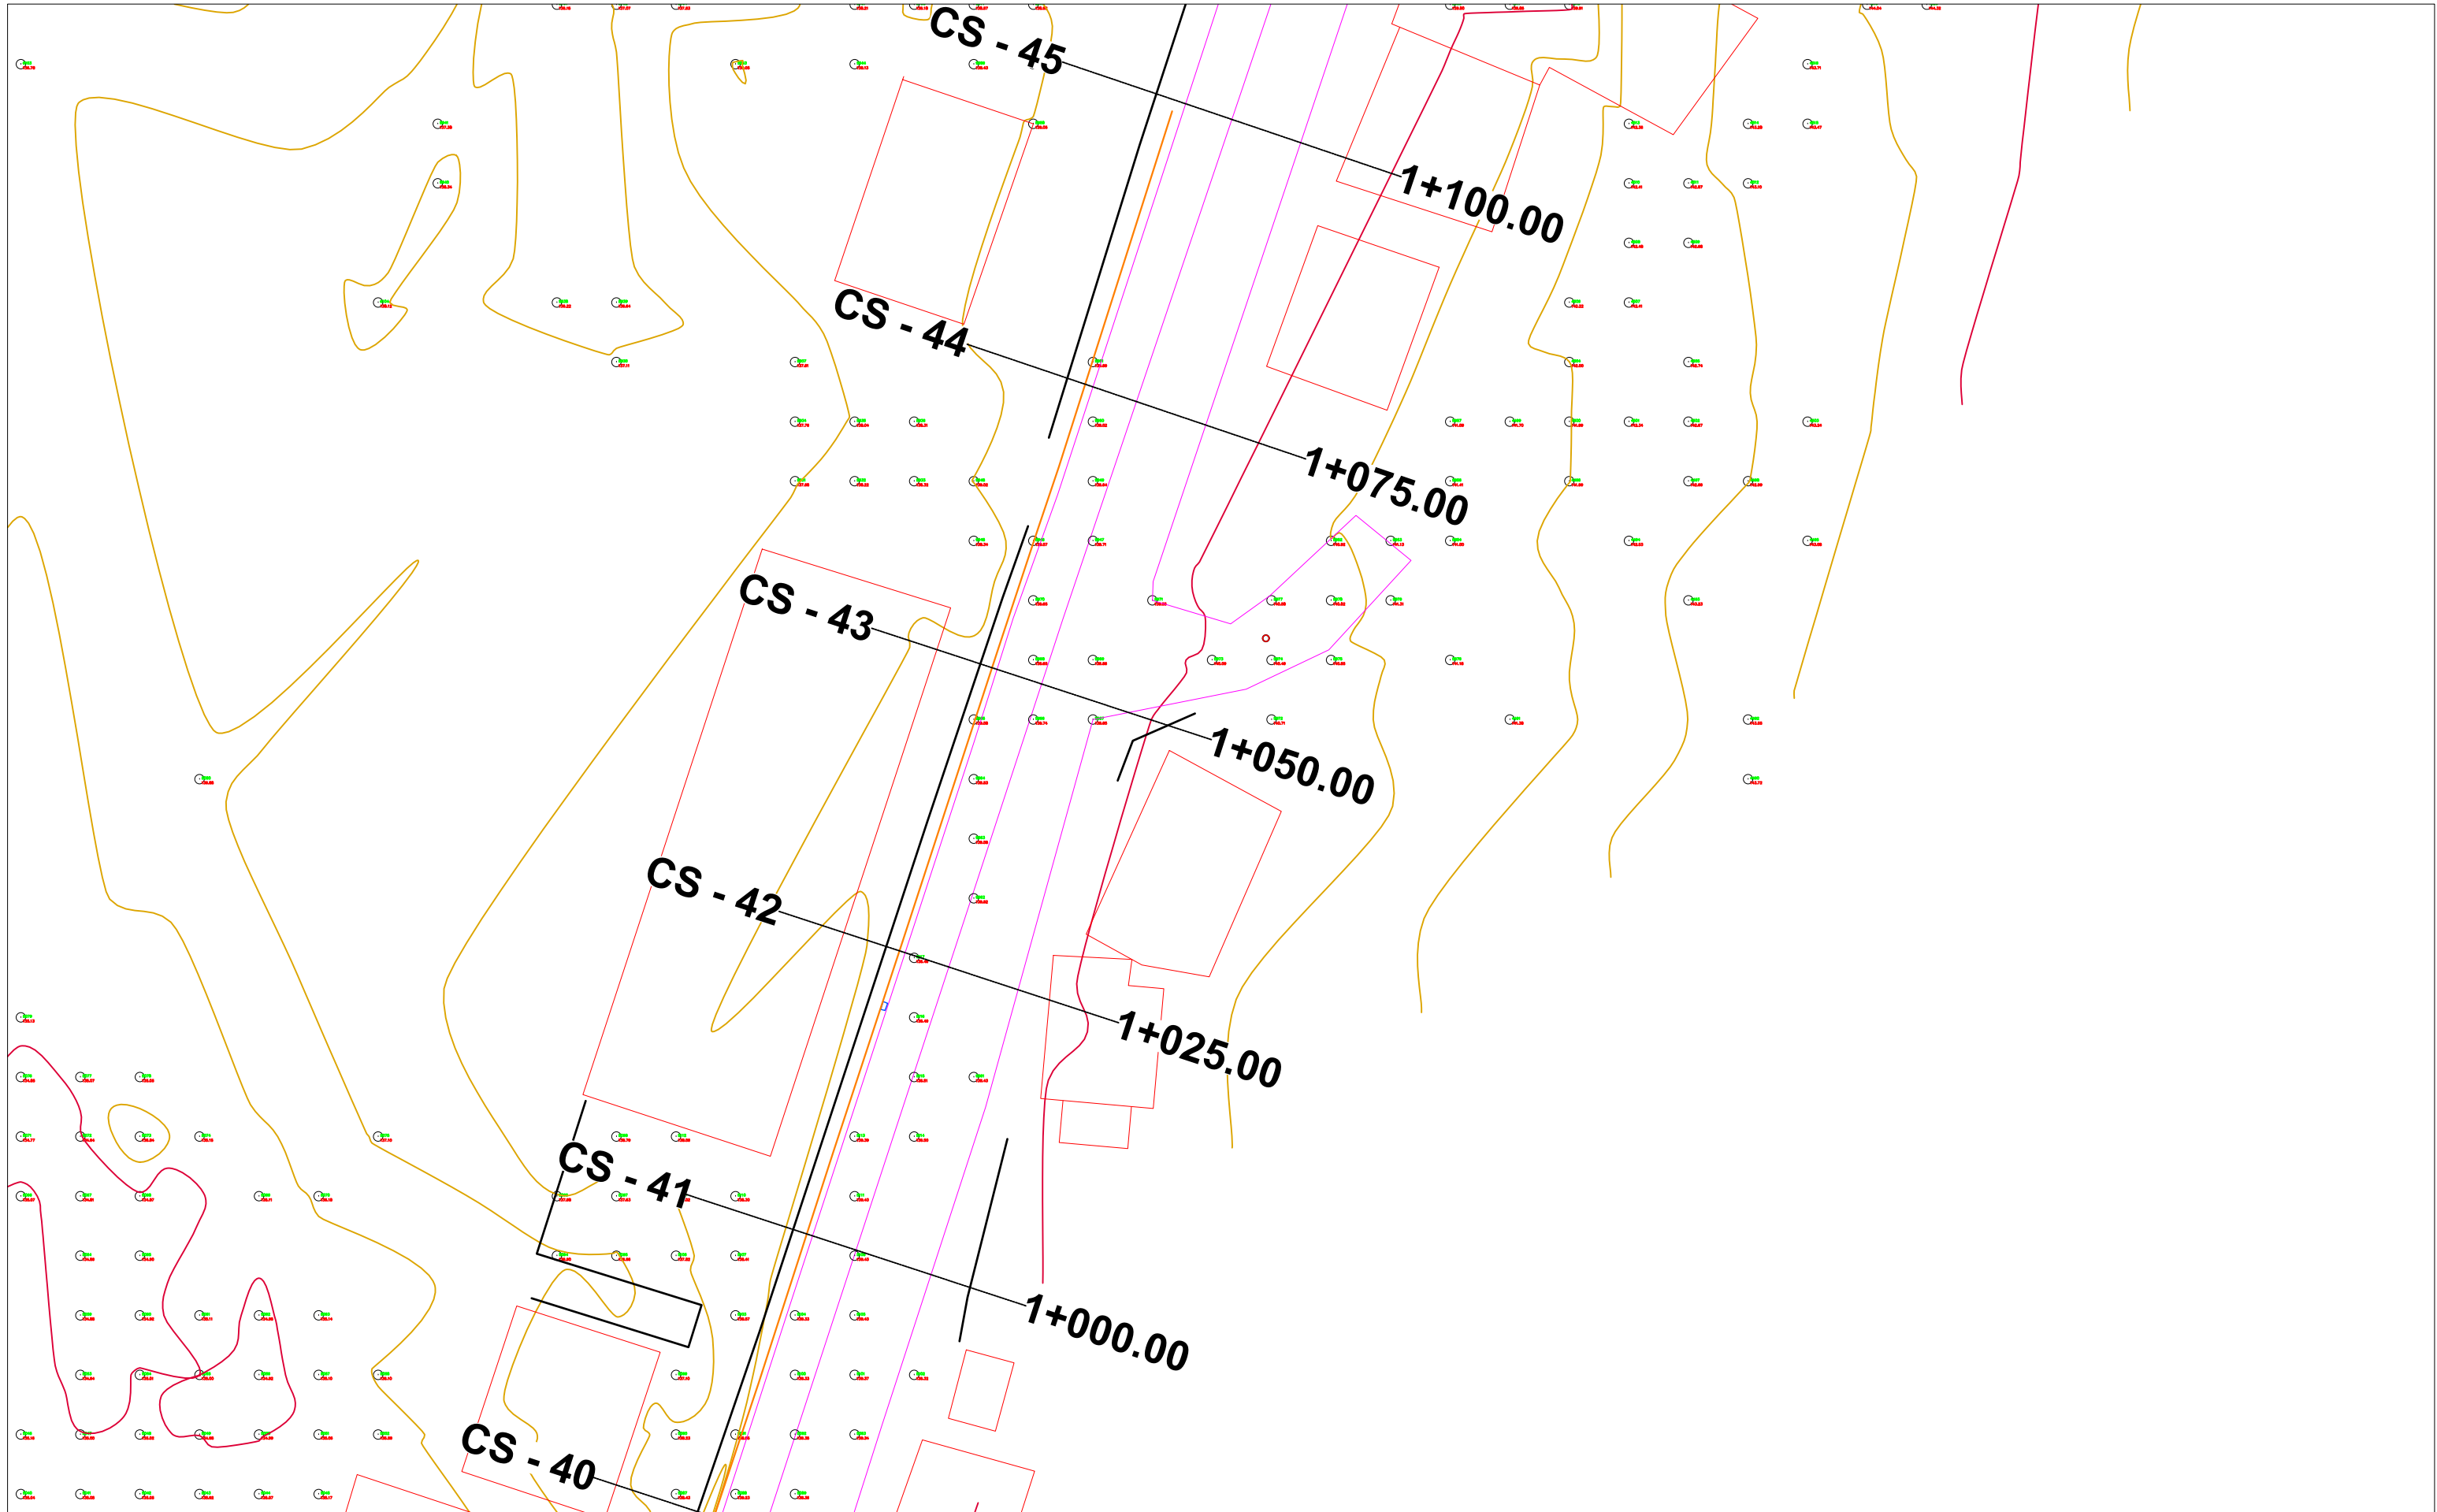

BASHKIA TIRANË



“STUDIM-PROJEKTIM "REHABILITIMI I RRUGËS
MYSLYM KETA””

Ing. Hidroteknik	Filjana Veizaj	H/T.0110/8
Ing. Ndertimi	Fiqirete Rustemaj	K.2982
Ing. Gjeolog	Ermir Çupi	GJ.0345/2
Ing. Elektrik	Vjollca Shetaj	E.0978/3
Ing.Topograf	Alfred Ndregjoni	T.1665

B.O.E : "INFRATECH, & ENGINEERING CONSULTING
GROUP" sh.p.k

FAZA

PROJEKT ZBATIM

RILEVIMI TOPOGRAFIK

DORËZIM


1.0

SHKALLA

1:500

Nr.I FLETES

02:09

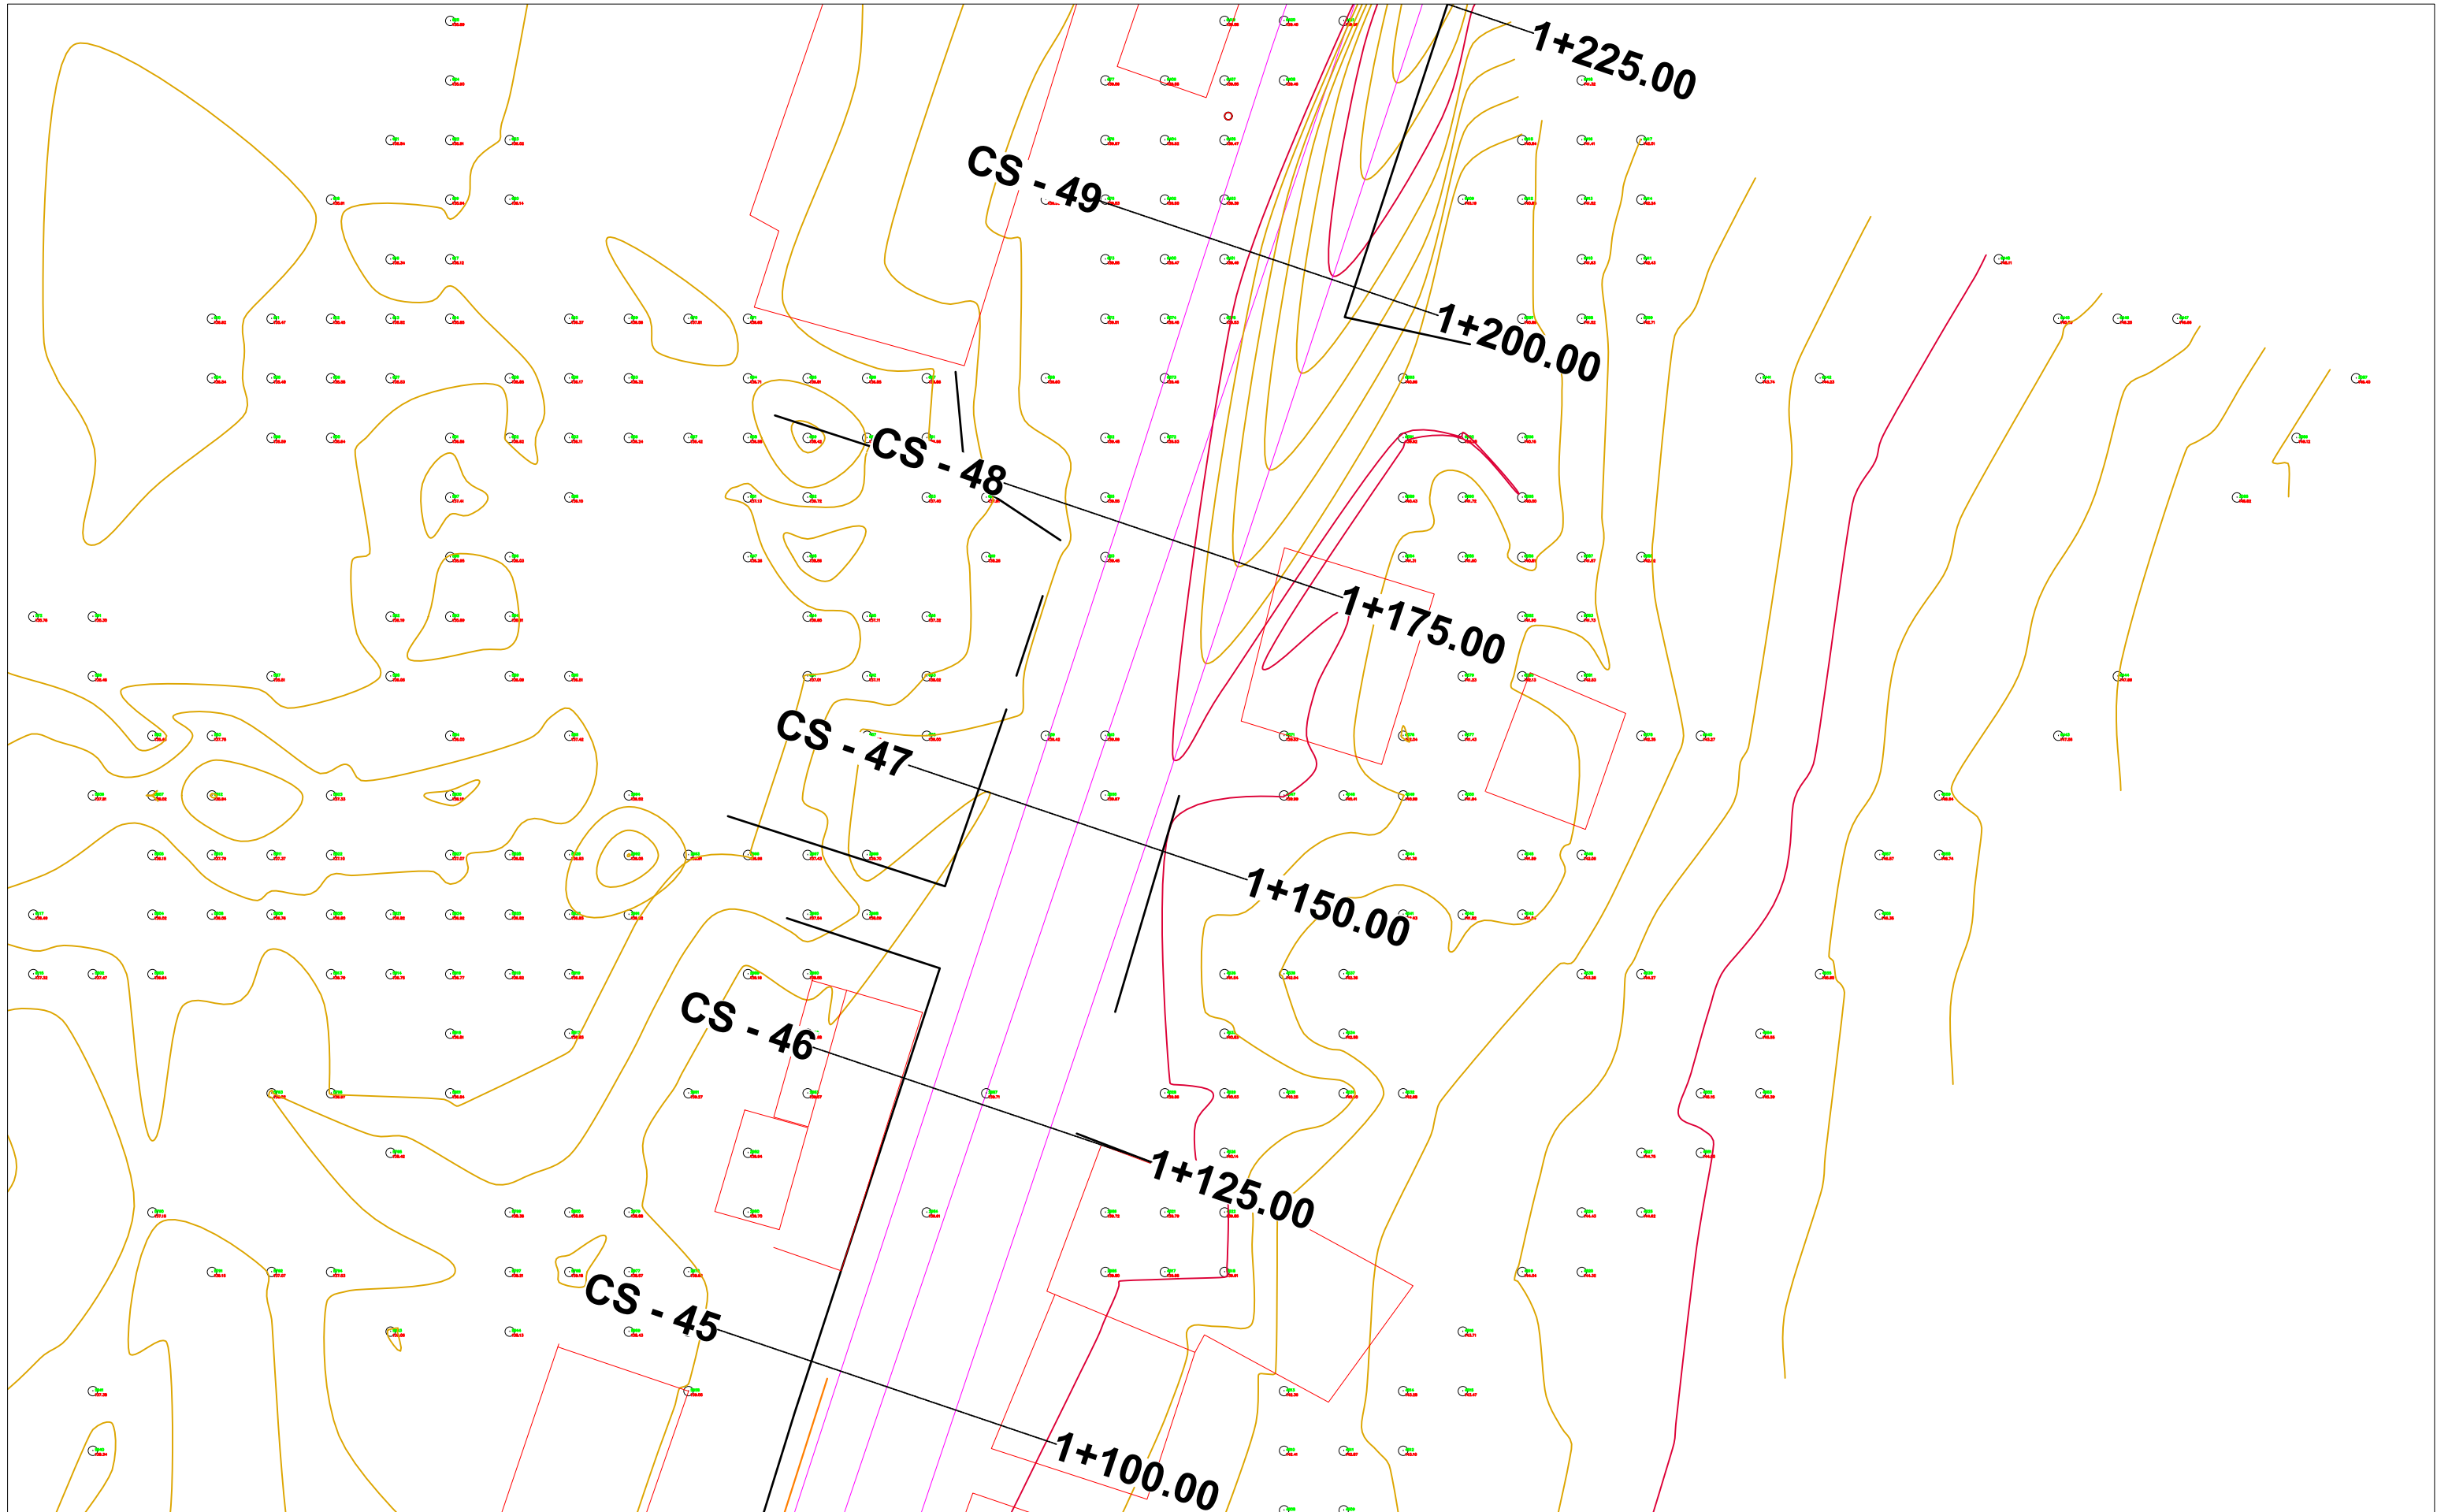

BASHKIA TIRANË



"STUDIM-PROJEKTIM "REHABILITIMI I RRUGËS
MYSLYM KETA""

Ing. Hidroteknik	Filjana Veizaj	H/T.0110/8
Ing. Ndertimi	Fiqirete Rustemaj	K.2982
Ing. Gjeolog	Ermir Çupi	GJ.0345/2
Ing. Elektrik	Vjollca Shetaj	E.0978/3
Ing.Topograf	Alfred Ndregjoni	T.1665

B.O.E : "INFRATECH, & ENGINEERING CONSULTING
GROUP" sh.p.k

FAZA	PROJEKT ZBATIM	RILEVIMI TOPOGRAFIK	
DORËZIM	1.0	SHKALLA	1:500
		Nr.I FLETES	02:10



BASHKIA TIRANË



“STUDIM-PROJEKTIM "REHABILITIMI I RRUGËS
MYSLYM KETA””

Ing. Hidroteknik	Filjana Veizaj	H/T.0110/8
Ing. Ndertimi	Fiqirete Rustemaj	K.2982
Ing. Gjeolog	Ermir Çupi	GJ.0345/2
Ing. Elektrik	Vjollca Shetaj	E.0978/3
Ing.Topograf	Alfred Ndrejoni	T.1665

B.O.E : "INFRATECH, & ENGINEERING CONSULTING
GROUP" sh.p.k

FAZA

PROJEKT ZBATIM

RILEVIMI TOPOGRAFIK

DORËZIM


1.0

SHKALLA

1:500

Nr.I FLETES

02:11

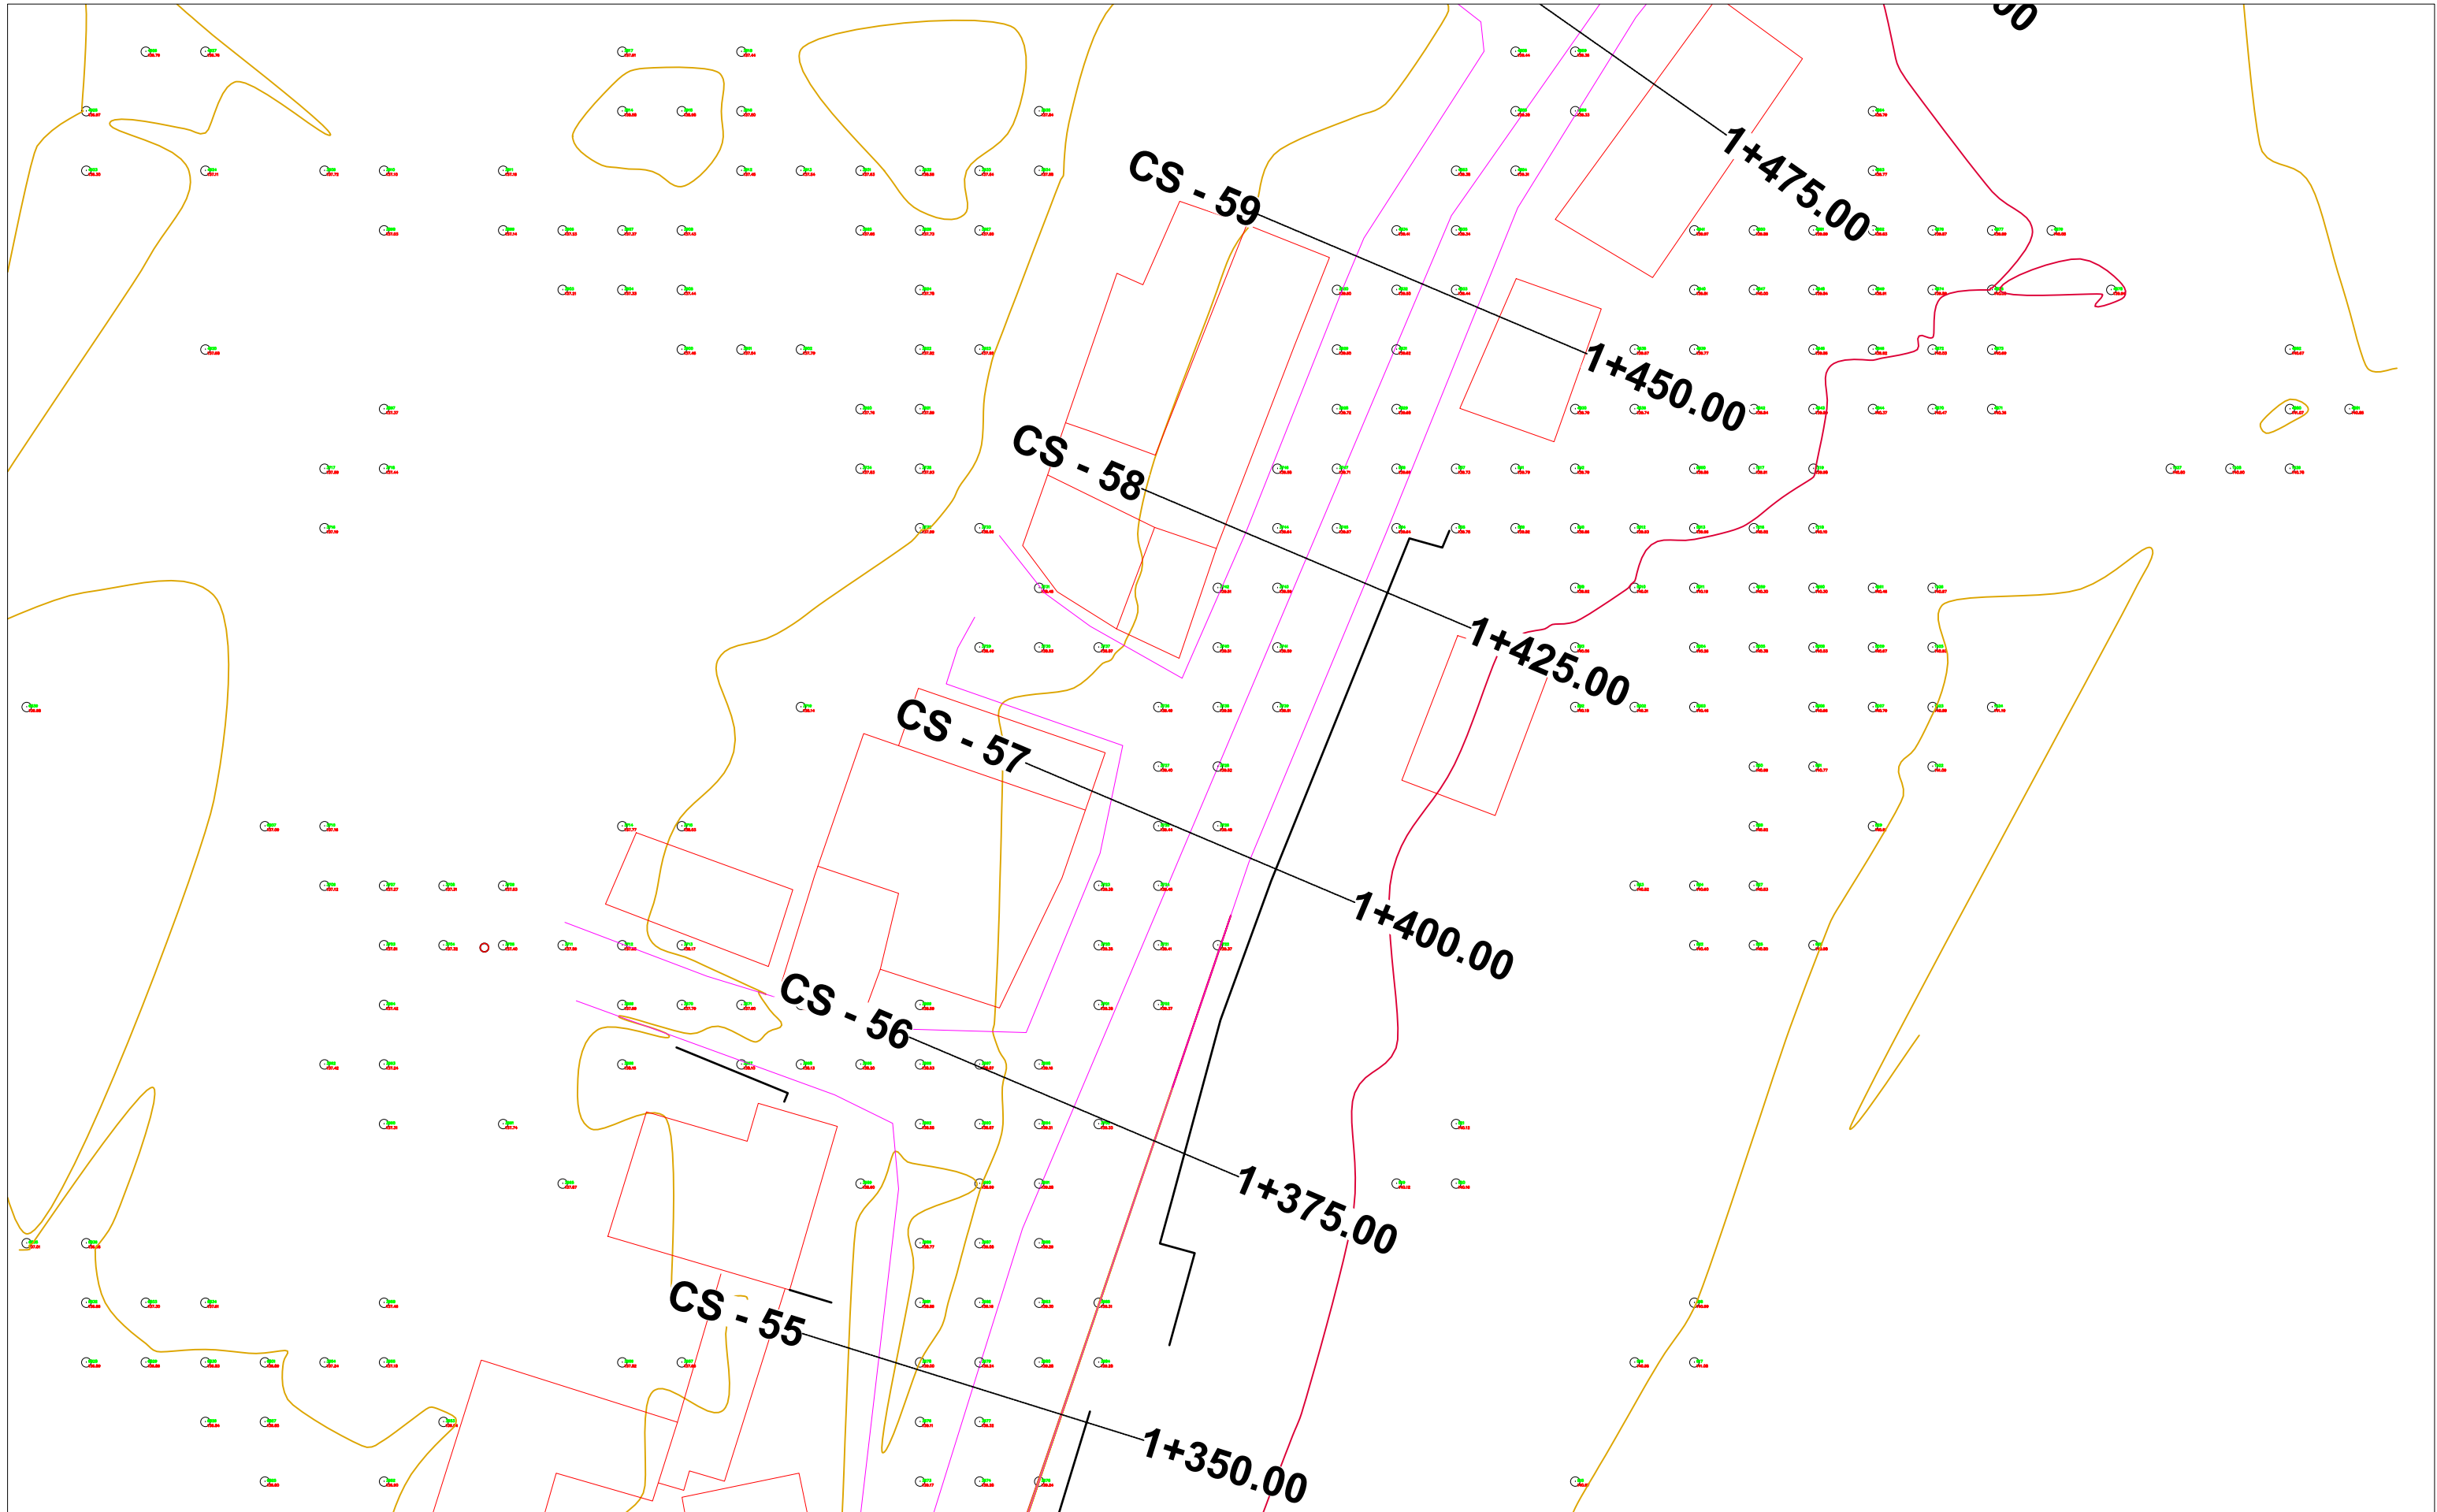

BASHKIA TIRANË



"STUDIM-PROJEKTIM "REHABILITIMI I RRUGËS
MYSLYM KETA""

Ing. Hidroteknik	Filjana Veizaj	H/T.0110/8
Ing. Ndertimi	Fiqirete Rustemaj	K.2982
Ing. Gjeolog	Ermir Çupi	GJ.0345/2
Ing. Elektrik	Vjollca Shetaj	E.0978/3
Ing.Topograf	Alfred Ndregjoni	T.1665

B.O.E : "INFRATECH, & ENGINEERING CONSULTING
GROUP" sh.p.k

FAZA

PROJEKT ZBATIM

RILEVIMI TOPOGRAFIK

DORËZIM


1.0

SHKALLA

1:500

Nr.I FLETES

02:12

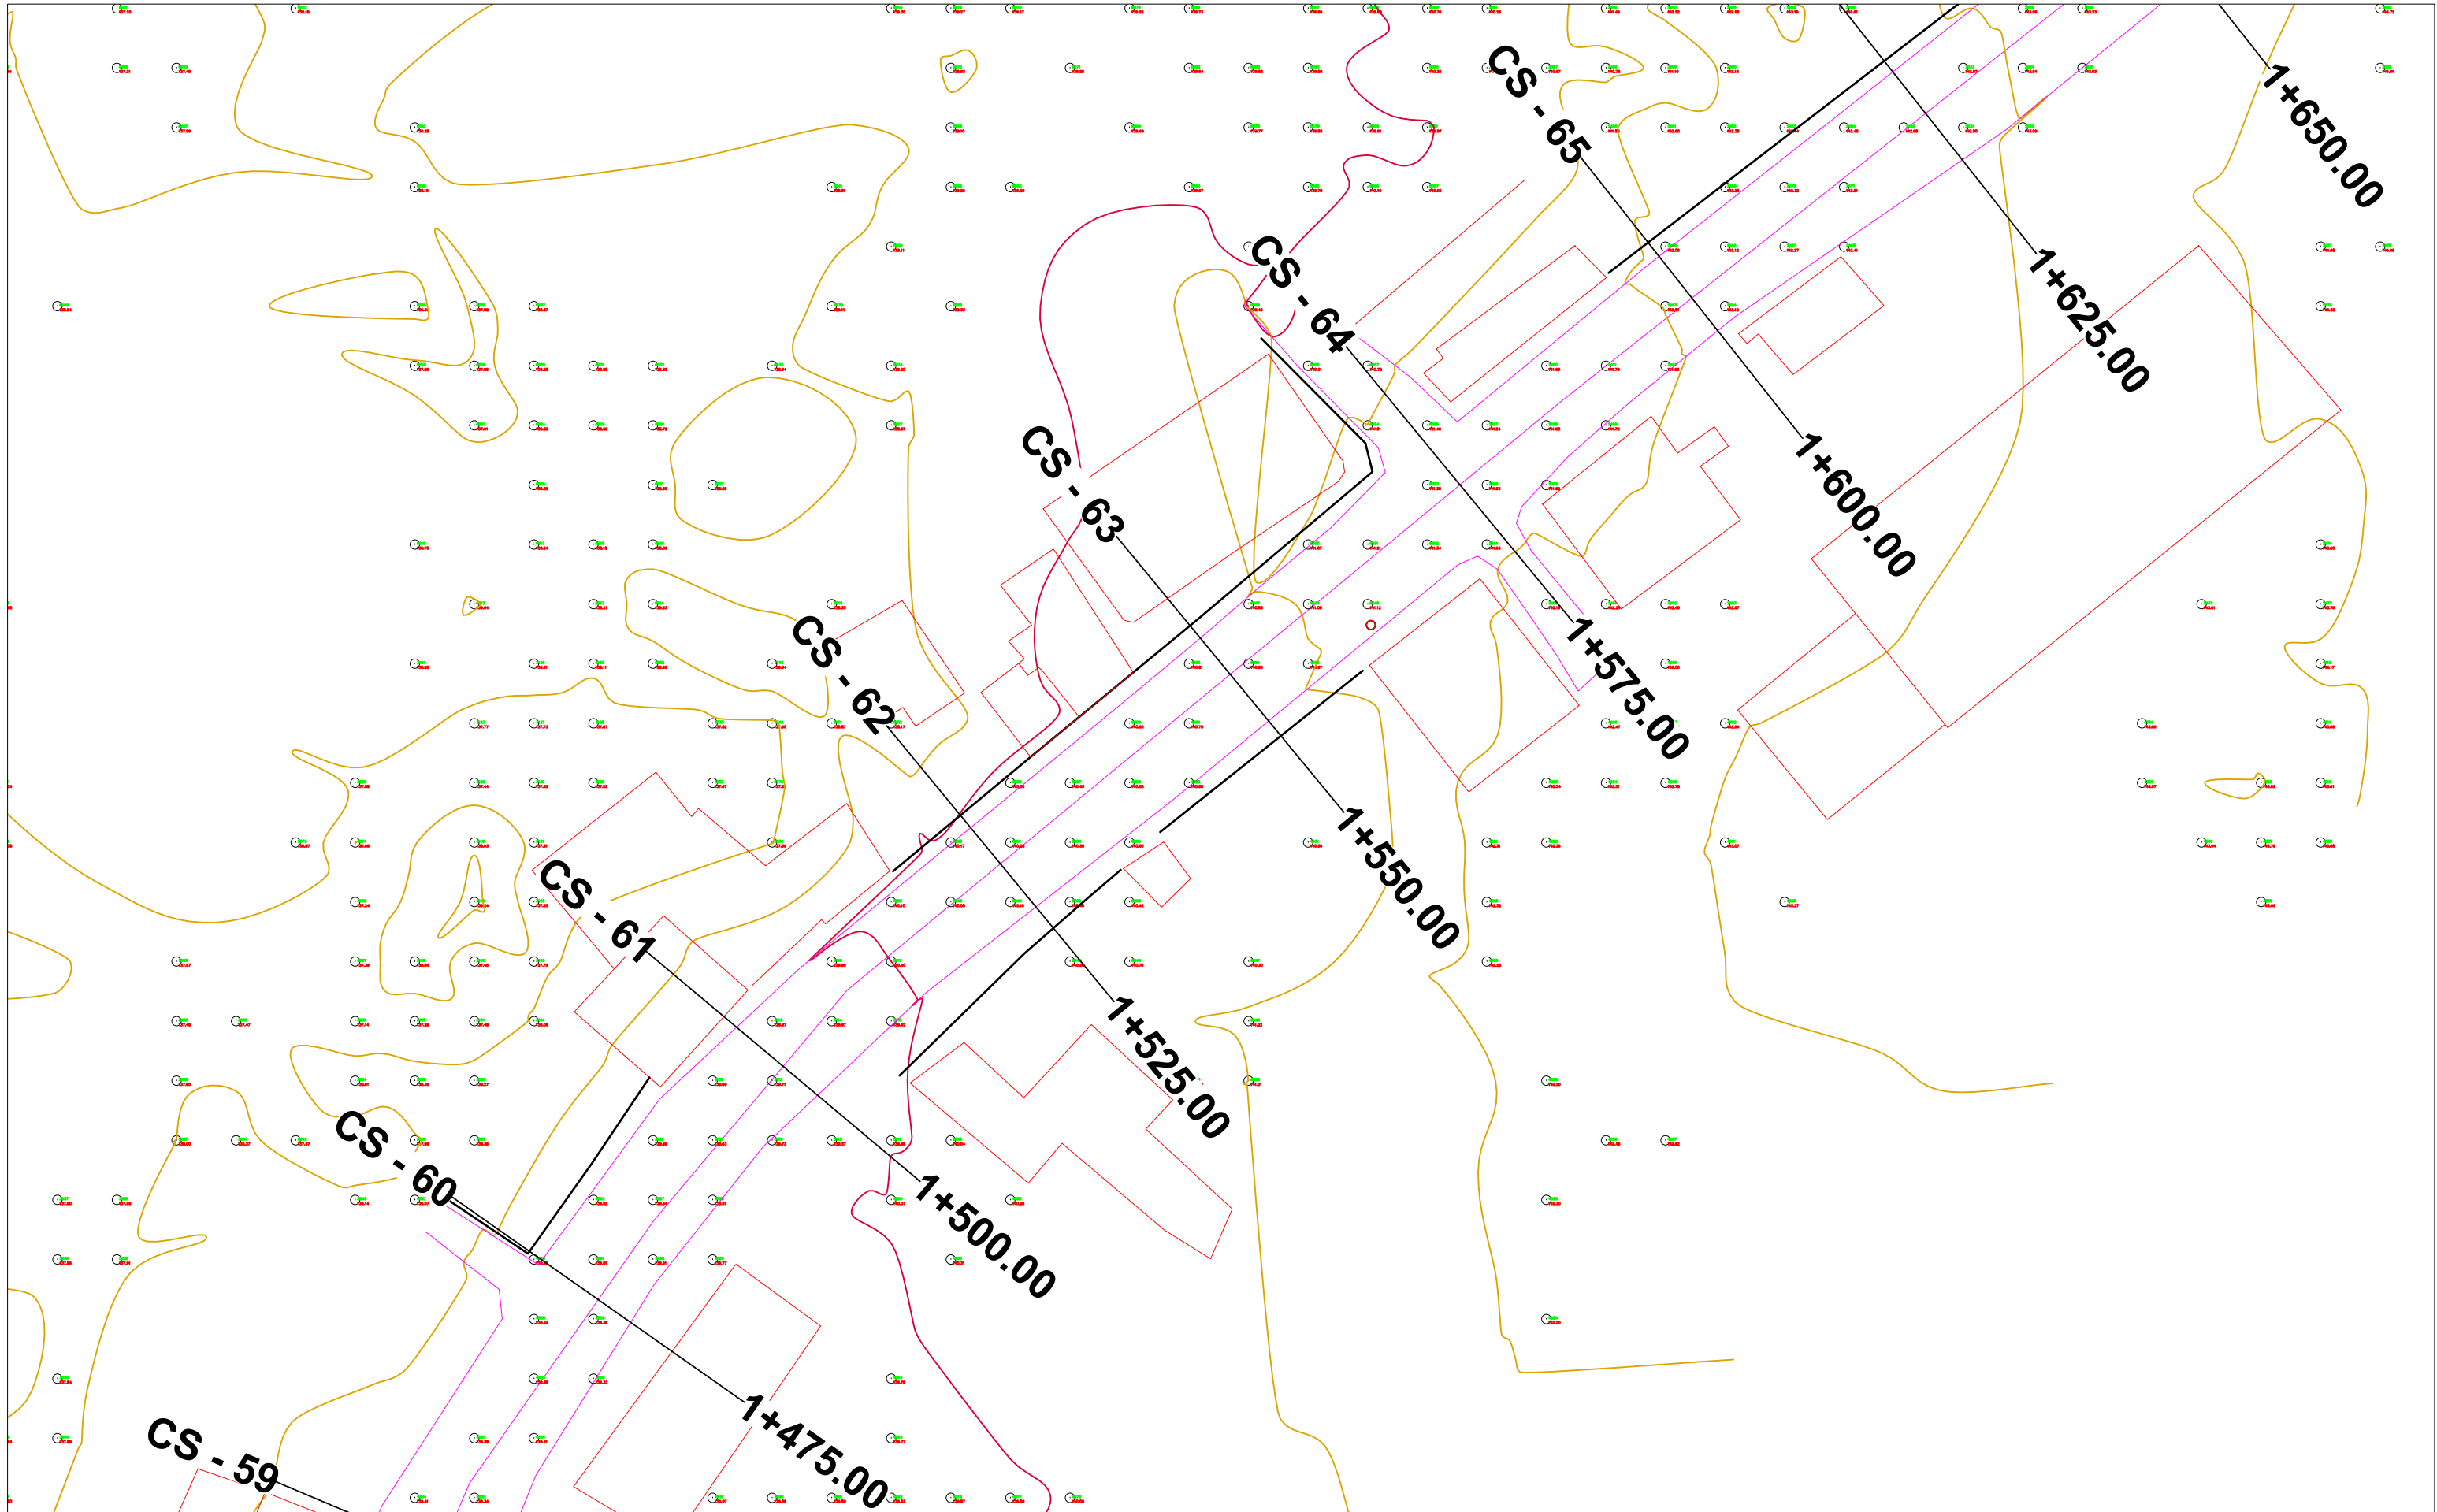

BASHKIA TIRANË



"STUDIM-PROJEKTIM "REHABILITIMI I RRUGËS
MYSLYM KETA""

Ing. Hidroteknik	Filjana Veizaj	H/T.0110/8
Ing. Ndertimi	Fiqirete Rustemaj	K.2982
Ing. Gjeolog	Ermir Çupi	GJ.0345/2
Ing. Elektrik	Vjollca Shetaj	E.0978/3
Ing.Topograf	Alfred Ndregjoni	T.1665

B.O.E : "INFRATECH, & ENGINEERING CONSULTING
GROUP" sh.p.k

FAZA

PROJEKT ZBATIM

RILEVIMI TOPOGRAFIK

DORËZIM


1.0

SHKALLA

1:500

Nr.I FLETES

02:13

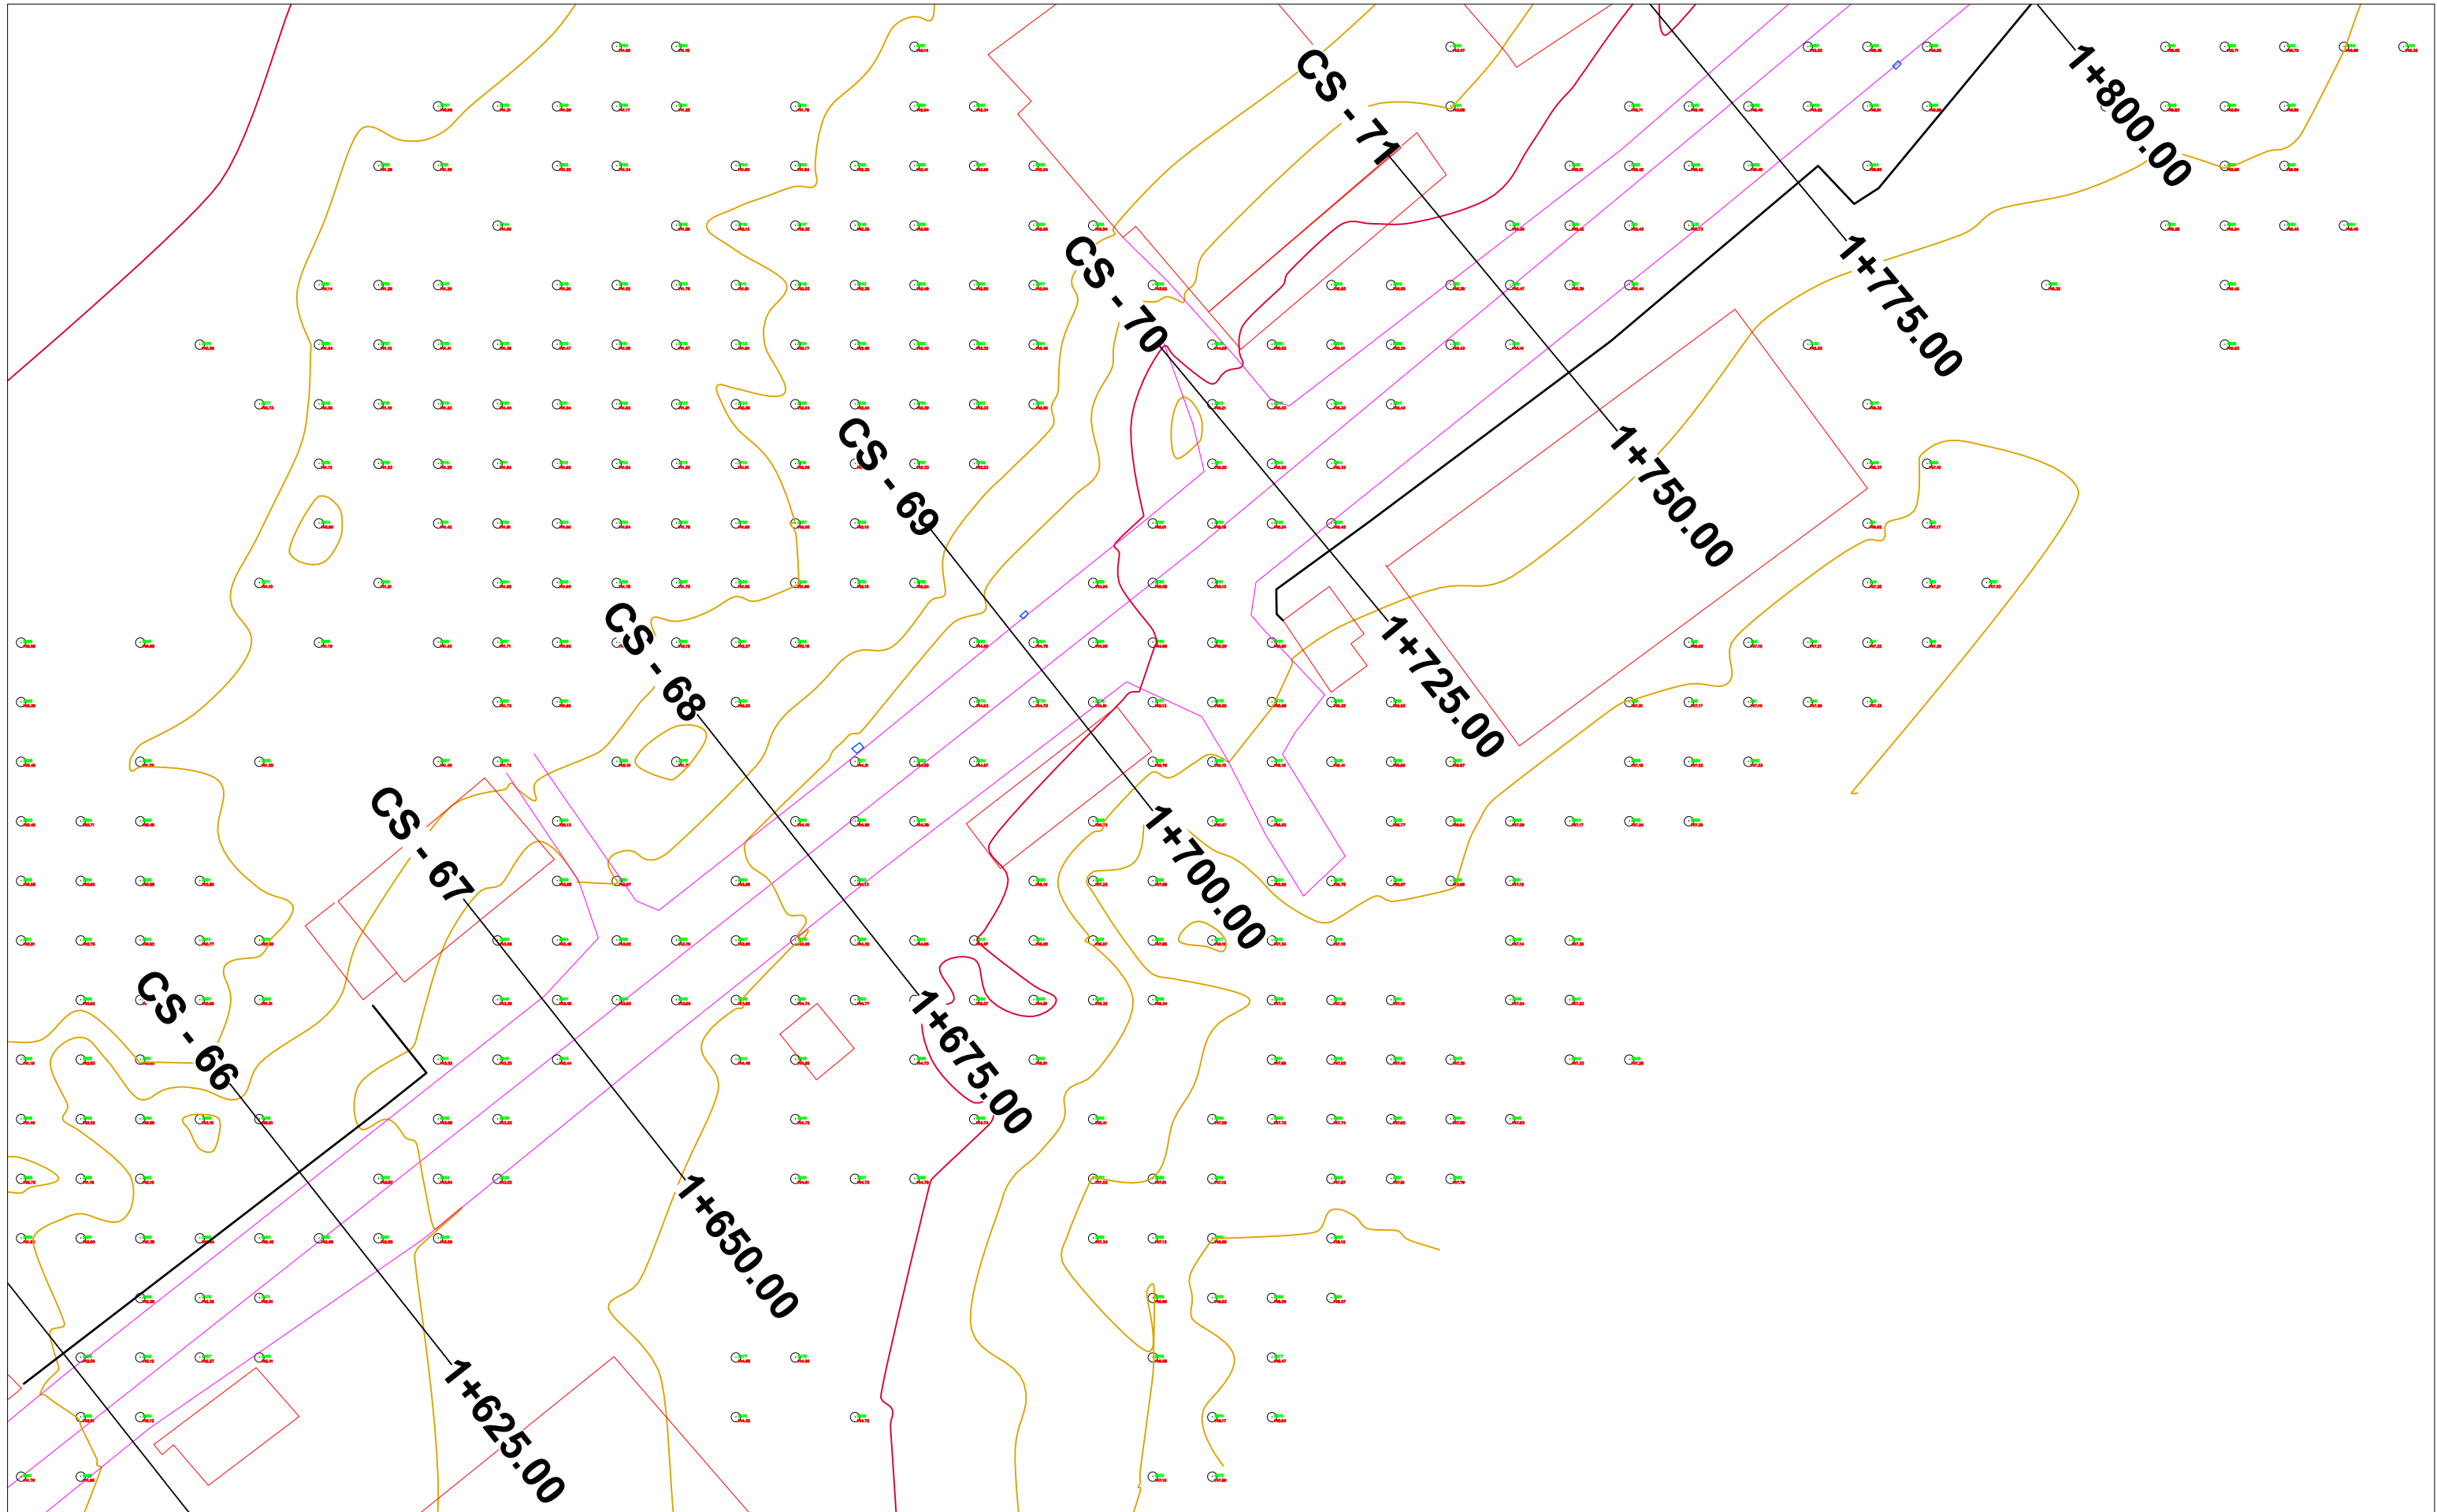

BASHKIA TIRANË



“STUDIM-PROJEKTIM "REHABILITIMI I RRUGËS
MYSLYM KETA””

Ing. Hidroteknik	Filjana Veizaj	H/T.0110/8
Ing. Ndertimi	Fiqirete Rustemaj	K.2982
Ing. Gjeolog	Ermir Çupi	GJ.0345/2
Ing. Elektrik	Vjollca Shetaj	E.0978/3
Ing.Topograf	Alfred Ndrejoni	T.1665

B.O.E : "INFRATECH, & ENGINEERING CONSULTING
GROUP" sh.p.k

FAZA	PROJEKT ZBATIM	RILEVIMI TOPOGRAFIK	
DORËZIM	1.0	SHKALLA	1:500
		Nr.I FLETES	02:14



BASHKIA TIRANË




“STUDIM-PROJEKTIM "REHABILITIMI I RRUGËS
MYSLYM KETA””

Ing. Hidroteknik	Filjana Veizaj	H/T.0110/8
Ing. Ndertimi	Fiqirete Rustemaj	K.2982
Ing. Gjeolog	Ermir Çupi	GJ.0345/2
Ing. Elektrik	Vjollca Shetaj	E.0978/3
Ing.Topograf	Alfred Ndregjoni	T.1665

B.O.E : "INFRATECH, & ENGINEERING CONSULTING
GROUP" sh.p.k

FAZA	PROJEKT ZBATIM	RILEVIMI TOPOGRAFIK	
DORËZIM	1.0	SHKALLA	1:500
		Nr.I FLETES	02:15

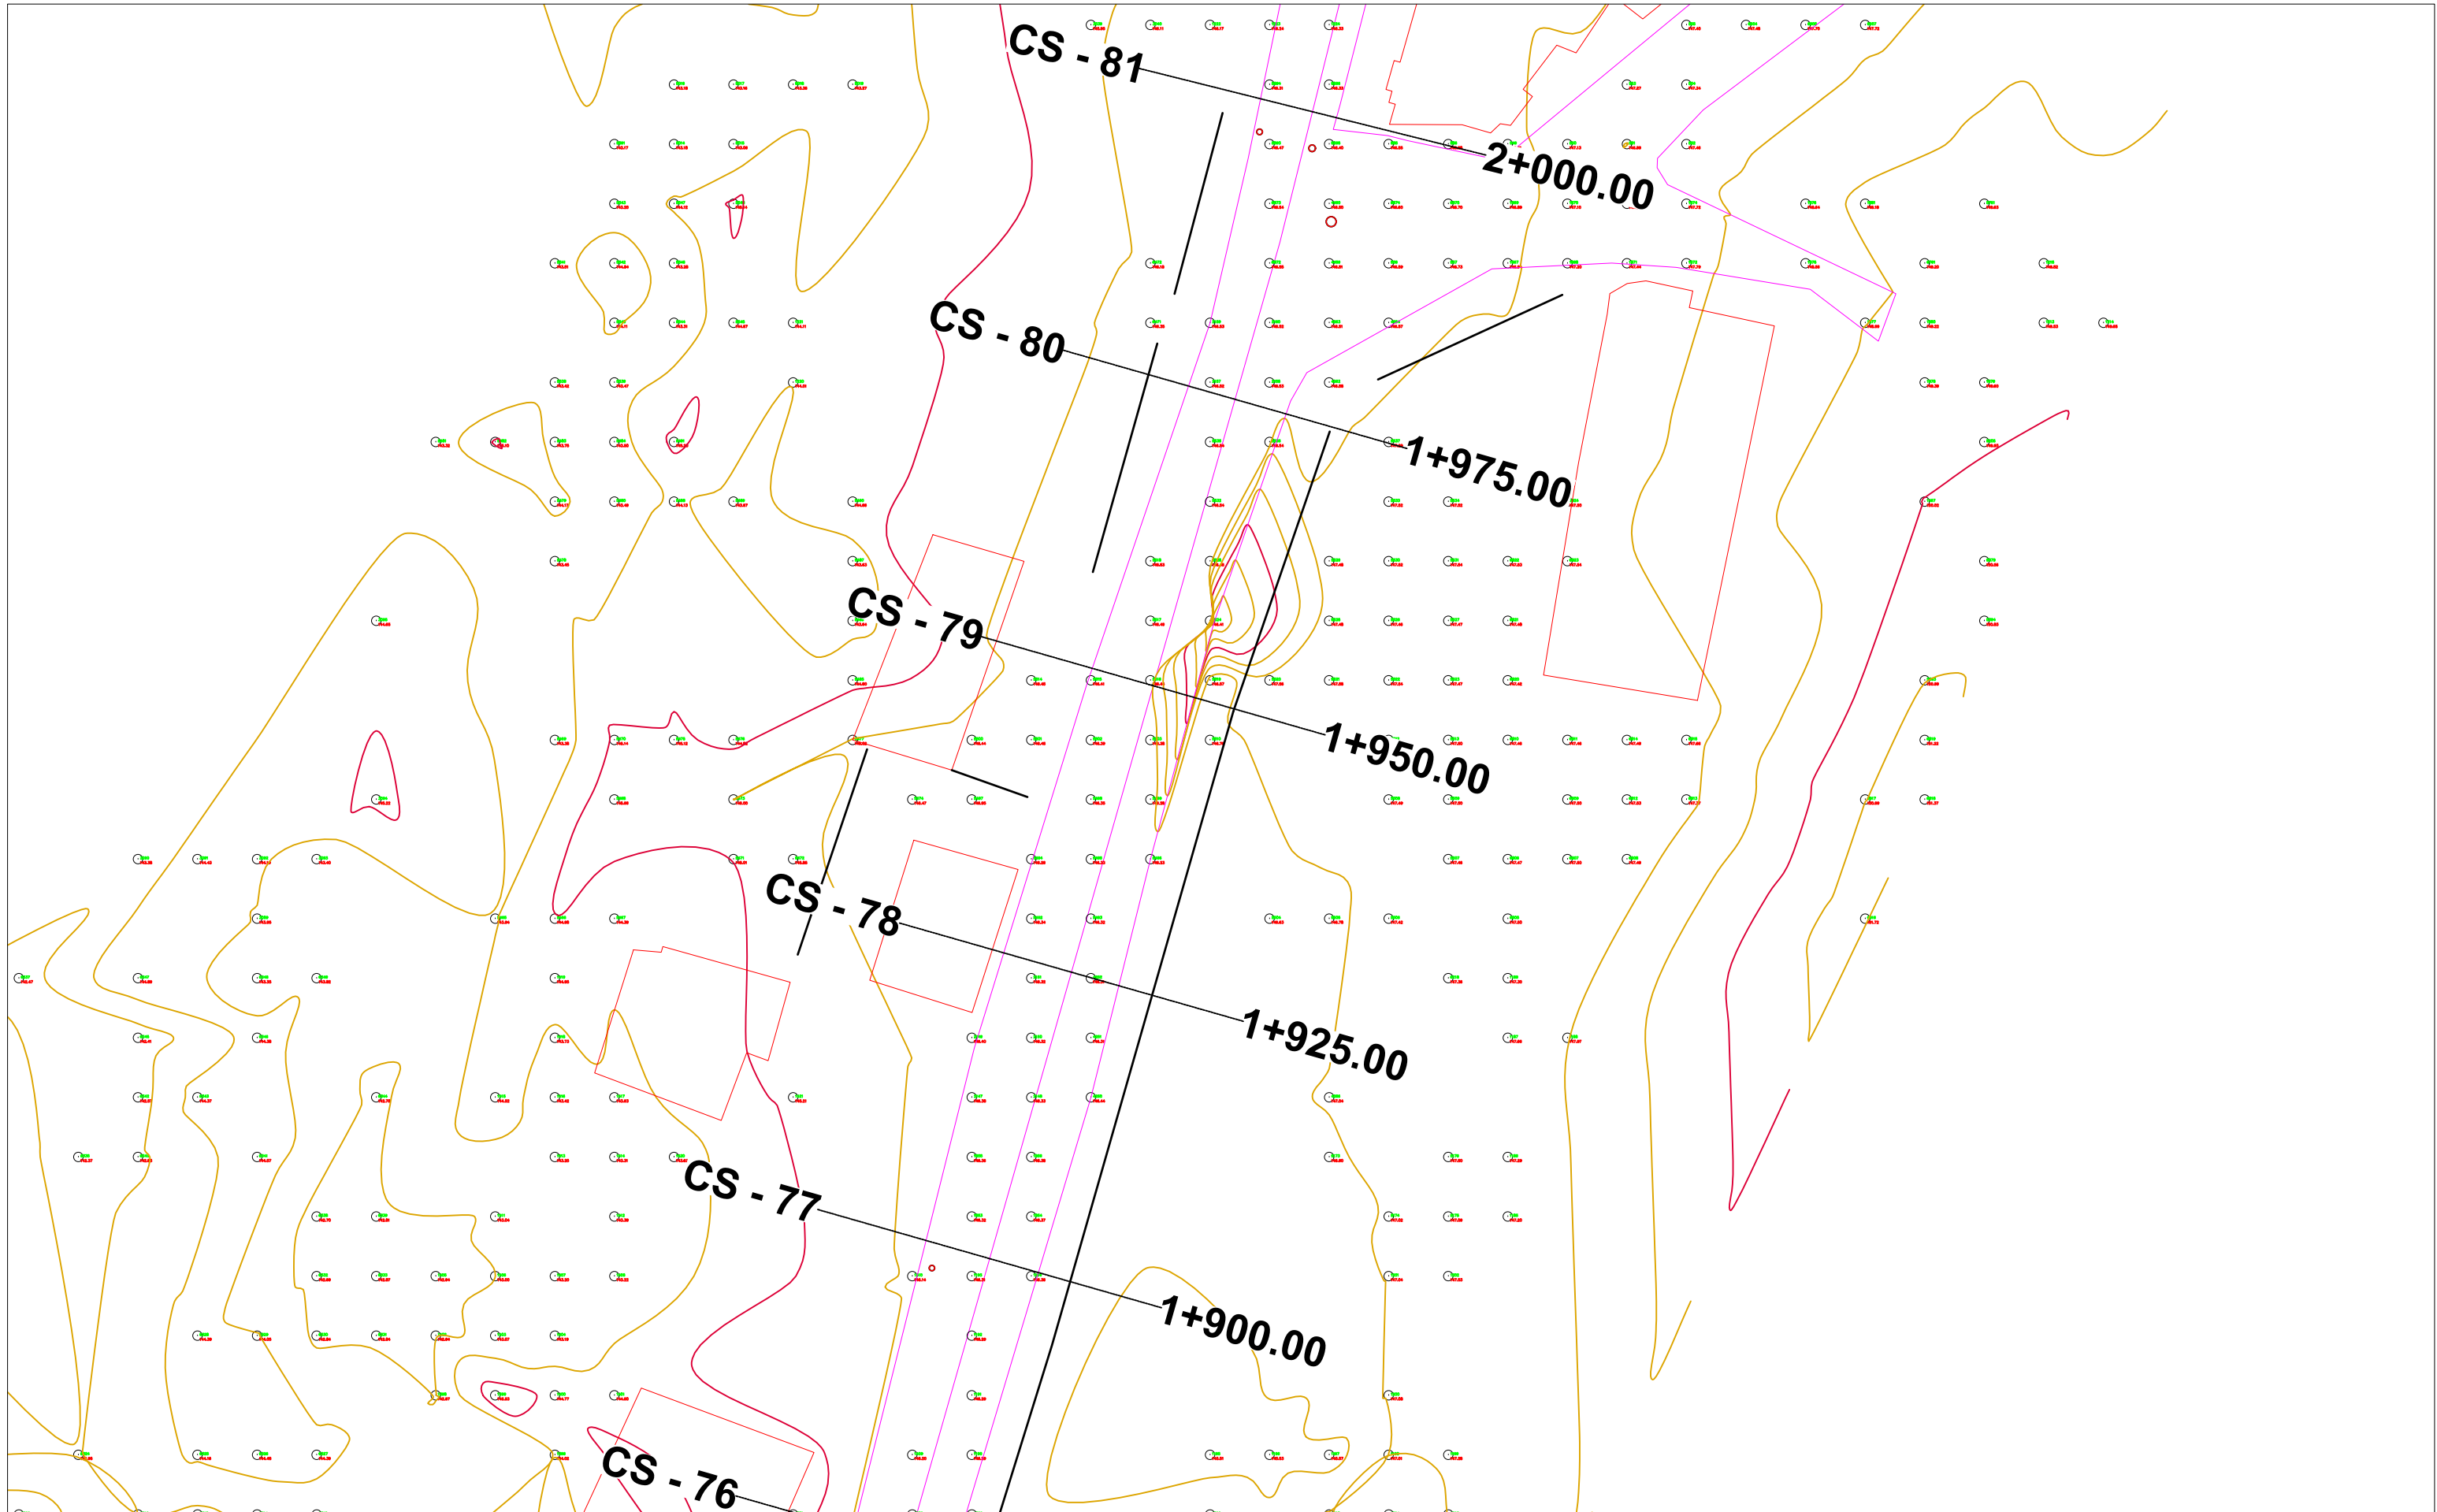

BASHKIA TIRANË



"STUDIM-PROJEKTIM "REHABILITIMI I RRUGËS
MYSLYM KETA""

Ing. Hidroteknik	Filjana Veizaj	H/T.0110/8
Ing. Ndertimi	Fiqirete Rustemaj	K.2982
Ing. Gjeolog	Ermir Çupi	GJ.0345/2
Ing. Elektrik	Vjollca Shetaj	E.0978/3
Ing.Topograf	Alfred Ndregjoni	T.1665

B.O.E : "INFRATECH, & ENGINEERING CONSULTING
GROUP" sh.p.k

FAZA

PROJEKT ZBATIM

RILEVIMI TOPOGRAFIK

DORËZIM


1.0

SHKALLA

1:500

Nr.I FLETES

02:16

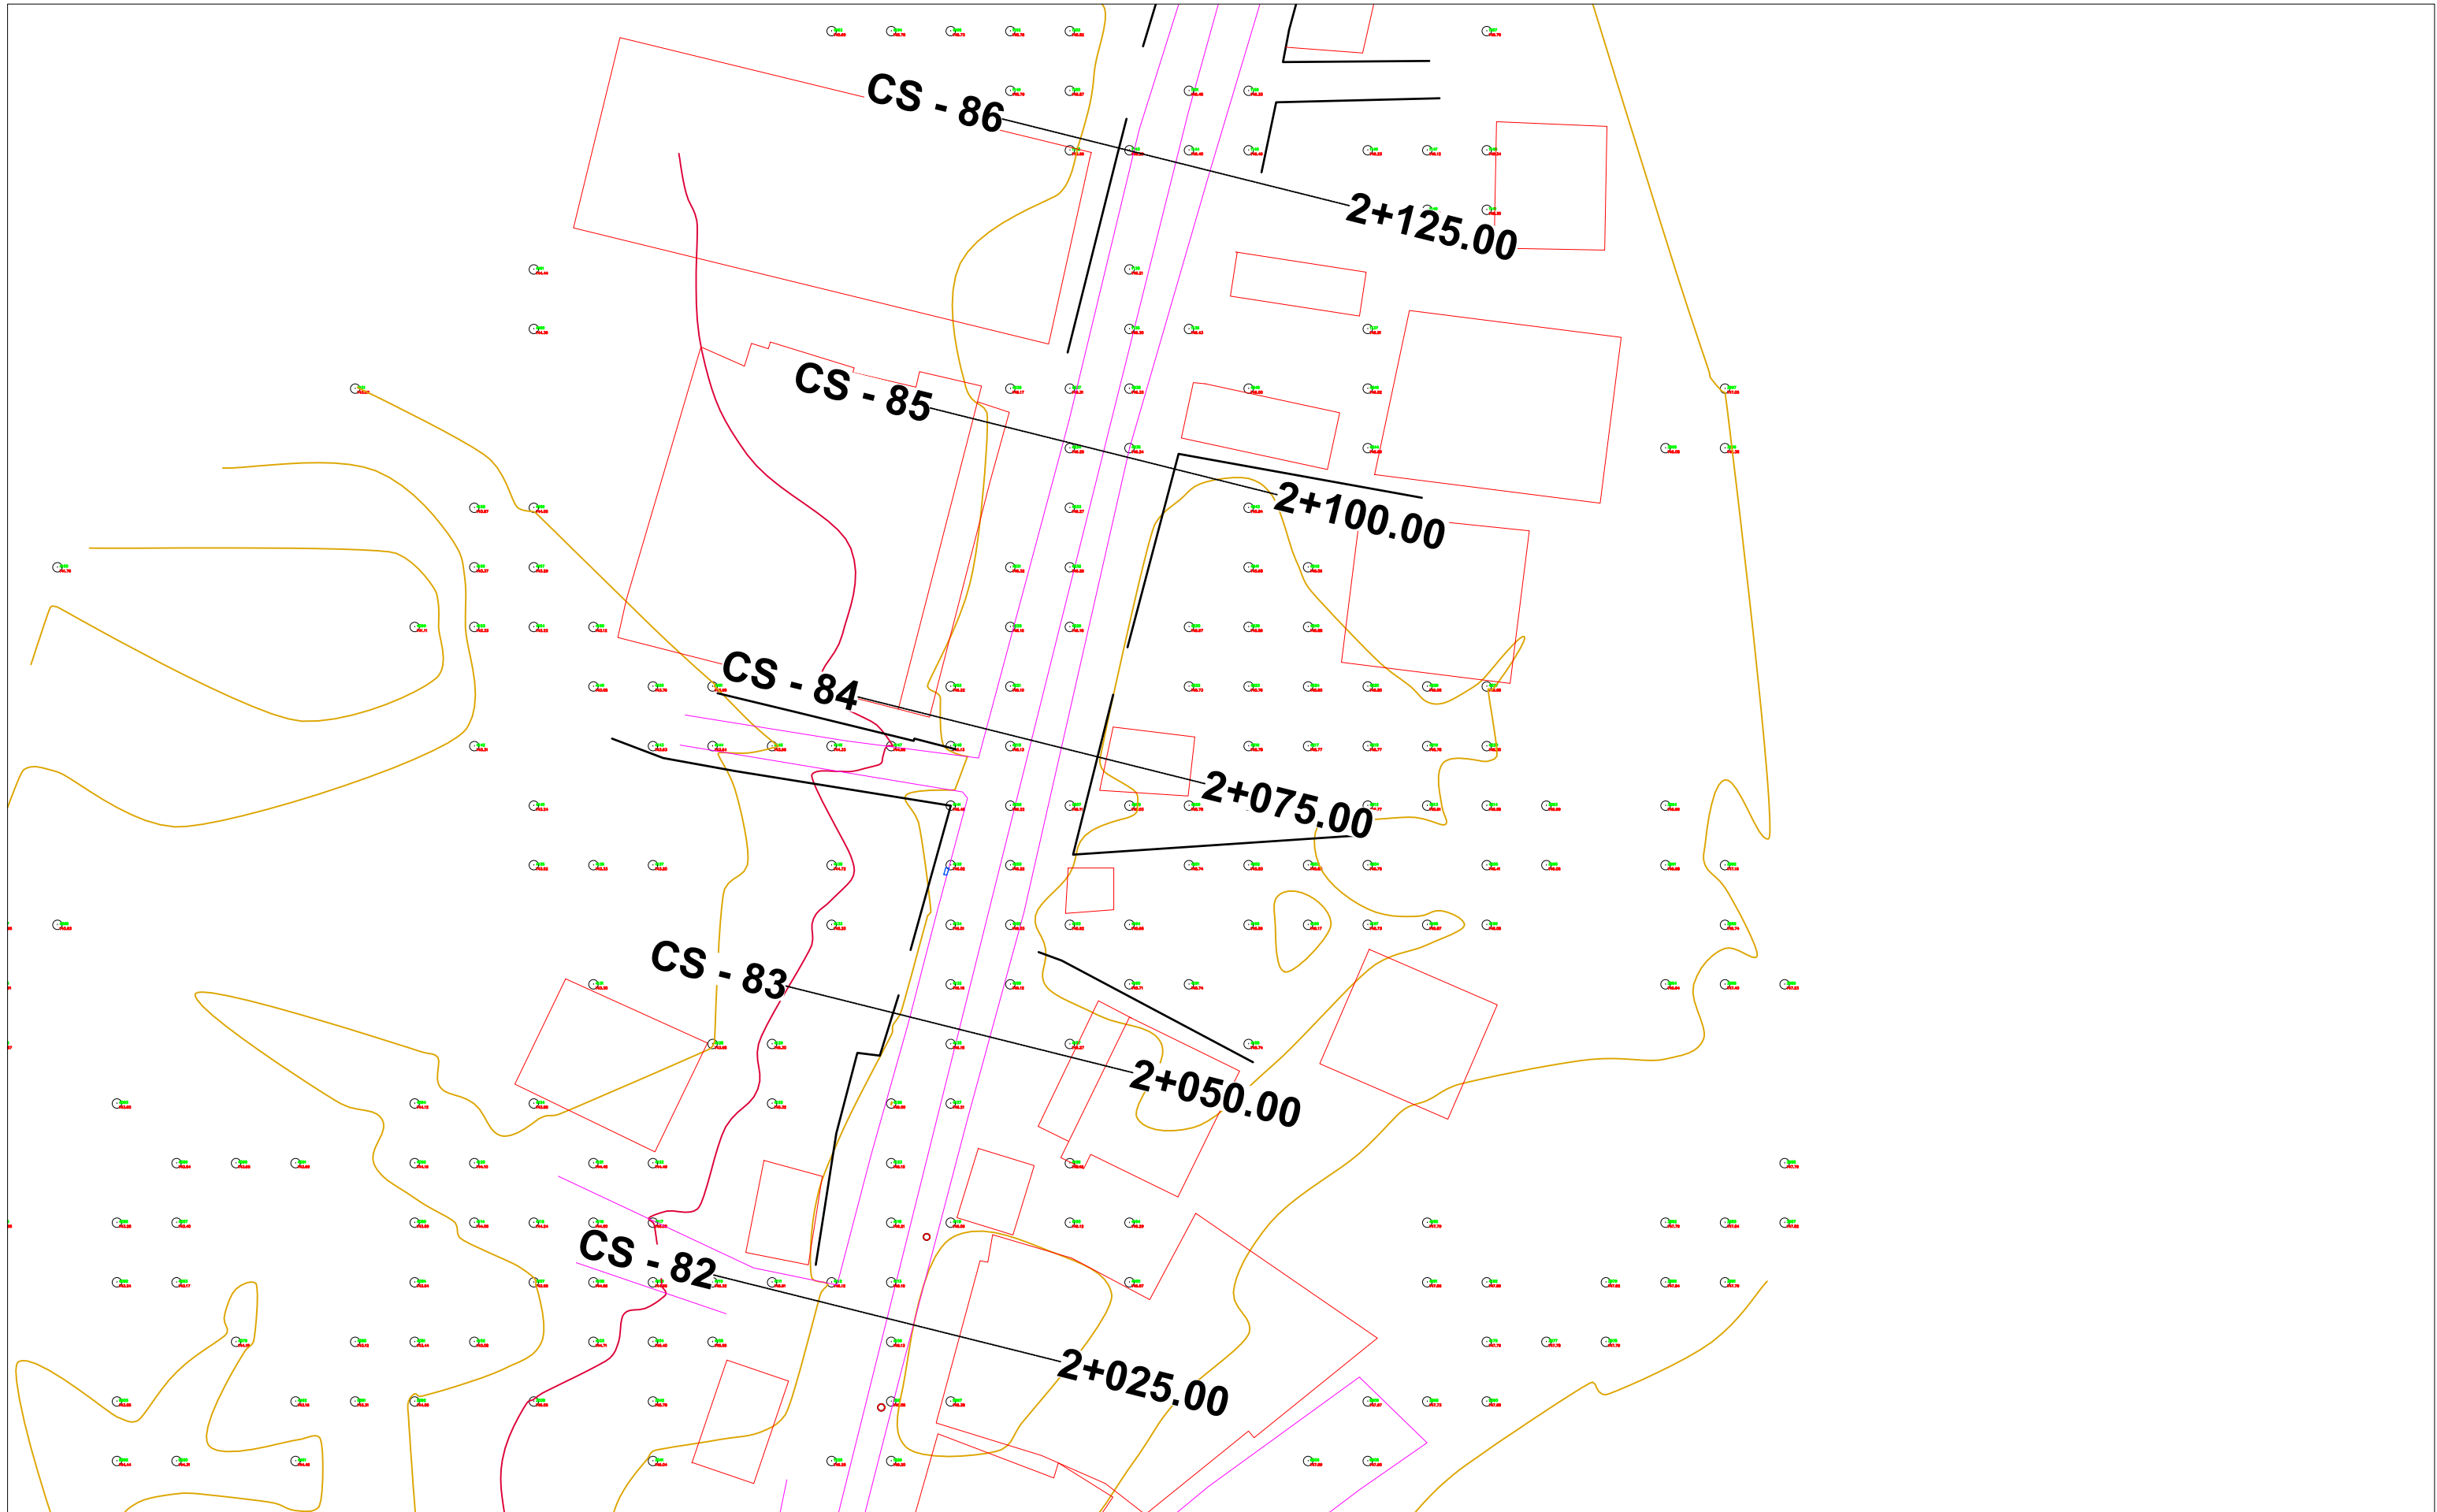

BASHKIA TIRANË



“STUDIM-PROJEKTIM "REHABILITIMI I RRUGËS
MYSLYM KETA””

Ing. Hidroteknik	Filjana Veizaj	H/T.0110/8
Ing. Ndertimi	Fiqirete Rustemaj	K.2982
Ing. Gjeolog	Ermir Çupi	GJ.0345/2
Ing. Elektrik	Vjollca Shetaj	E.0978/3
Ing.Topograf	Alfred Ndrejoni	T.1665

B.O.E : "INFRATECH, & ENGINEERING CONSULTING
GROUP" sh.p.k

FAZA

PROJEKT ZBATIM


RILEVIMI TOPOGRAFIK

DORËZIM

1.0

SHKALLA
Nr.I FLETES

1:500
02:17

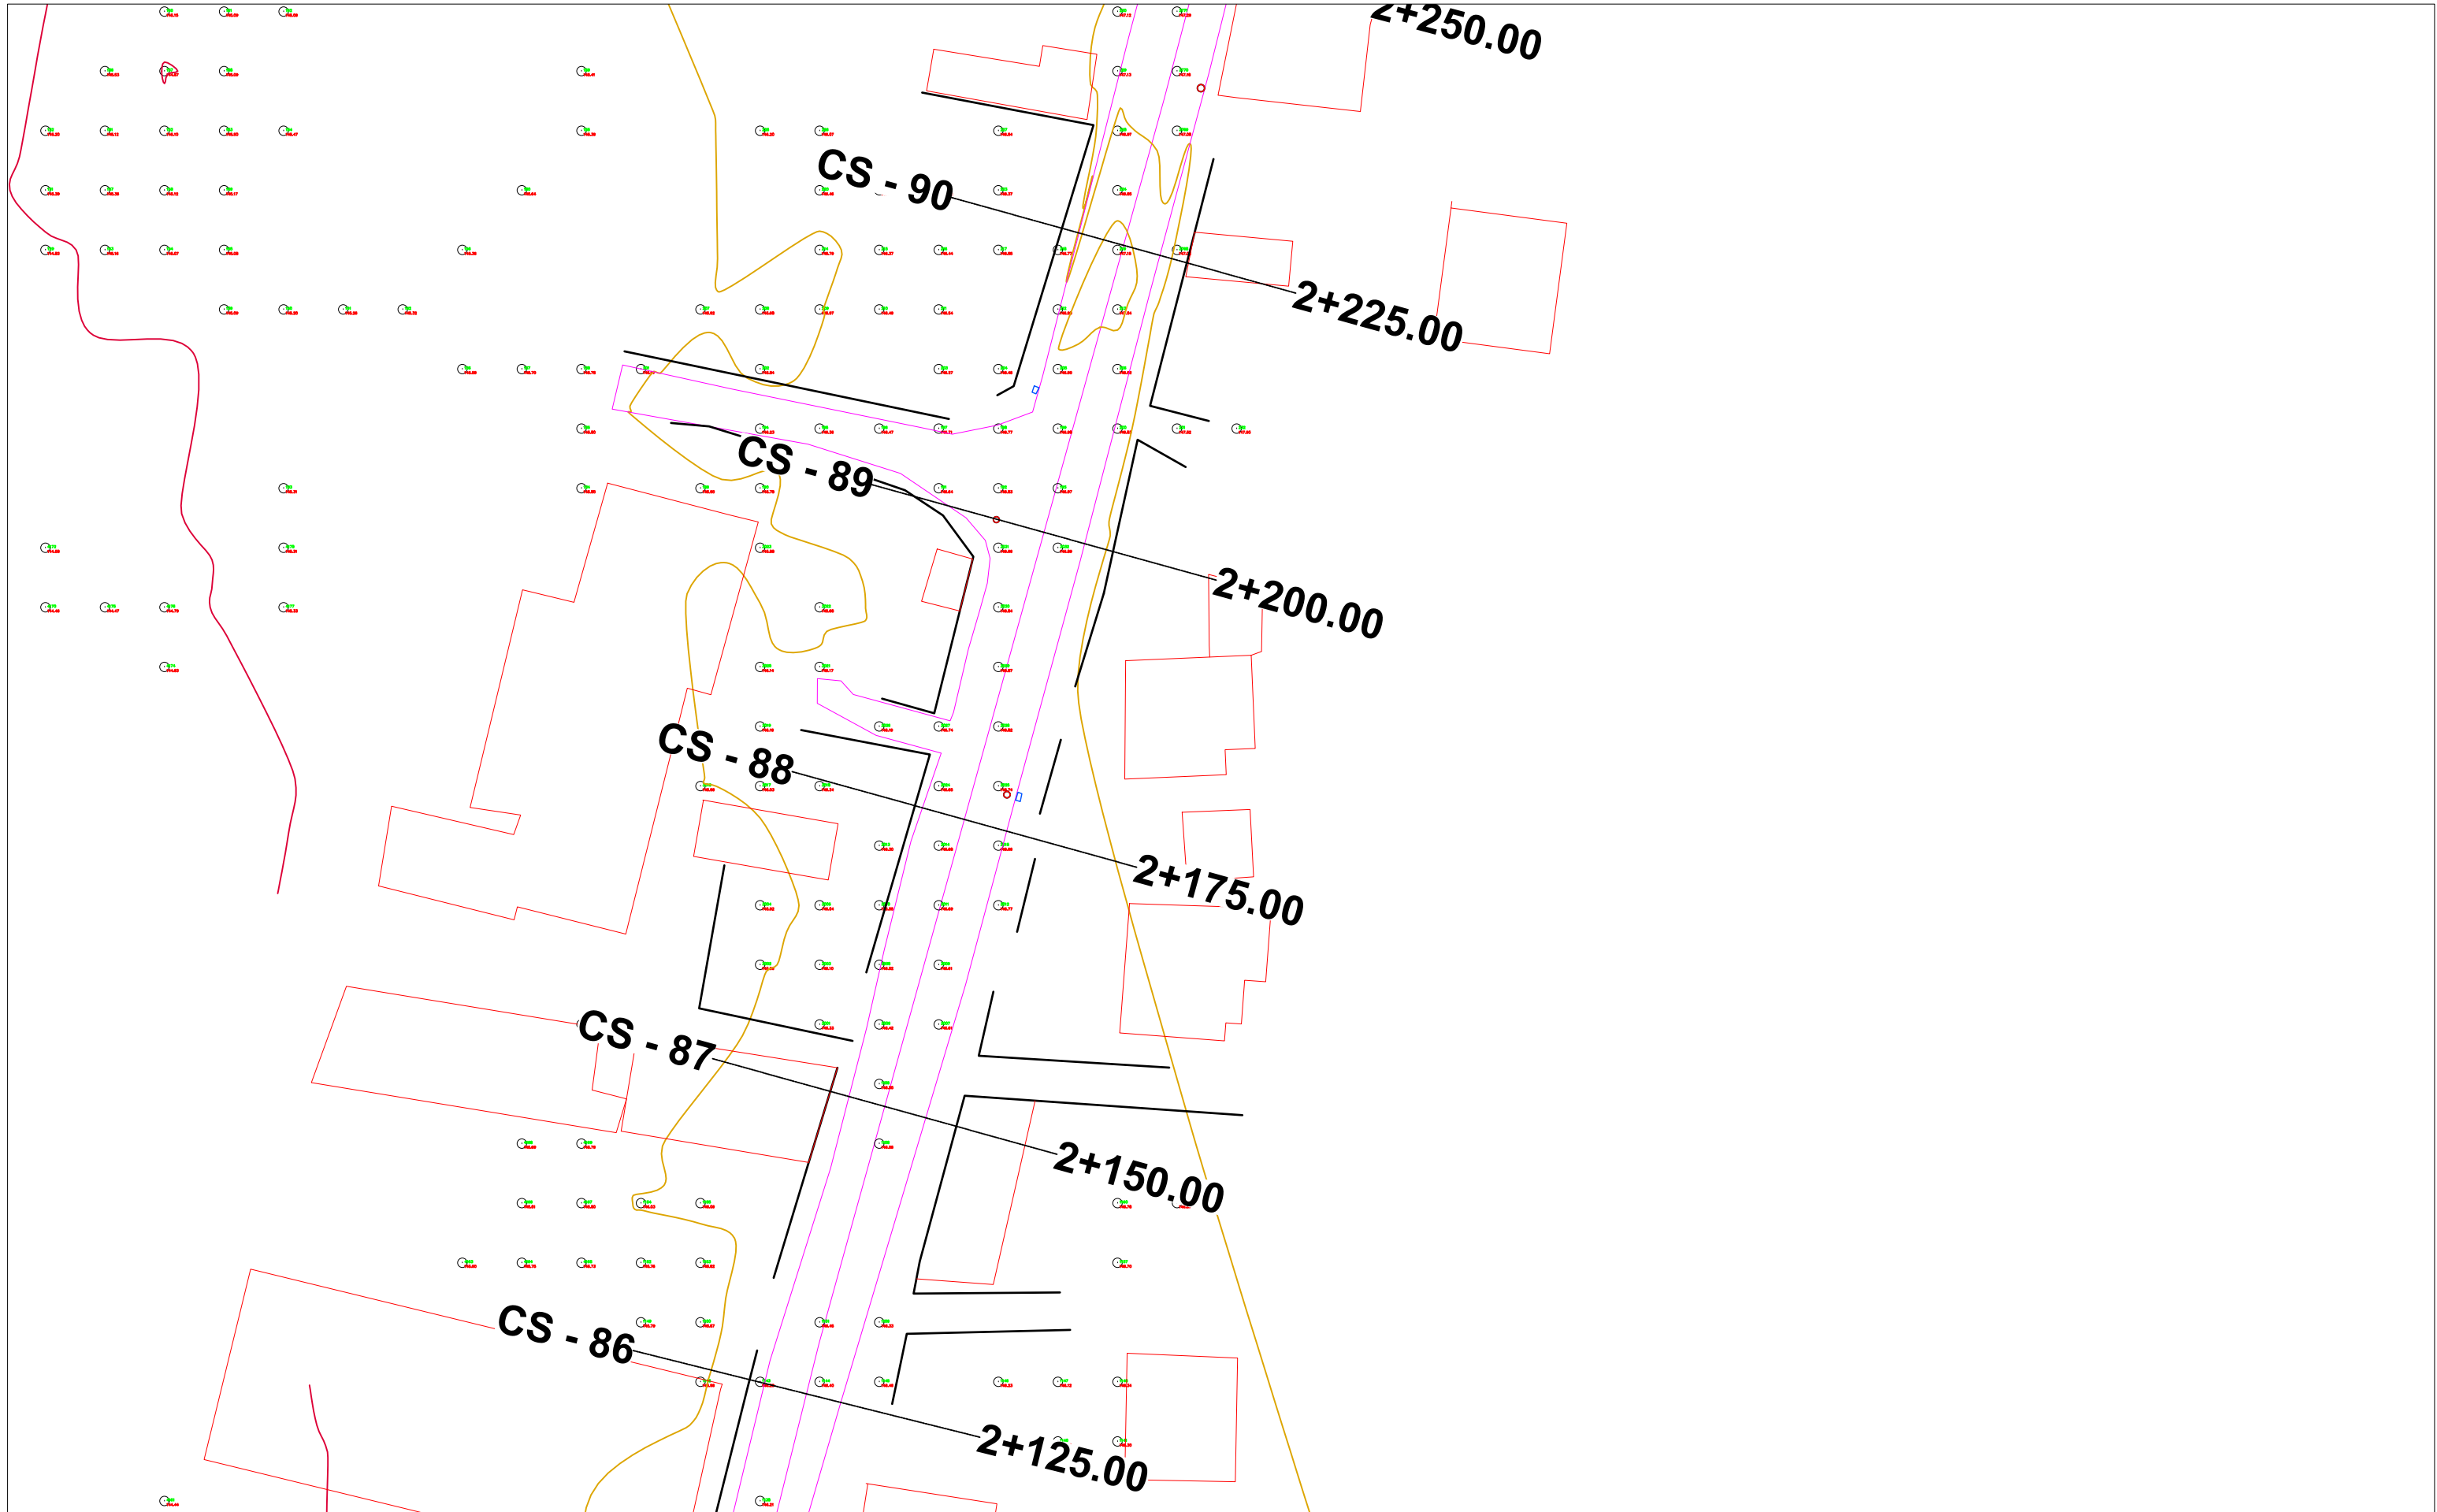

BASHKIA TIRANË




“STUDIM-PROJEKTIM "REHABILITIMI I RRUGËS
MYSLYM KETA””

Ing. Hidroteknik	Filjana Veizaj	H/T.0110/8
Ing. Ndertimi	Fiqirete Rustemaj	K.2982
Ing. Gjeolog	Ermir Çupi	GJ.0345/2
Ing. Elektrik	Vjollca Shetaj	E.0978/3
Ing.Topograf	Alfred Ndregjoni	T.1665

B.O.E : "INFRATECH, & ENGINEERING CONSULTING
GROUP" sh.p.k

FAZA	PROJEKT ZBATIM	RILEVIMI TOPOGRAFIK	
DORËZIM	1.0	SHKALLA	1:500
		Nr.I FLETES	02:18

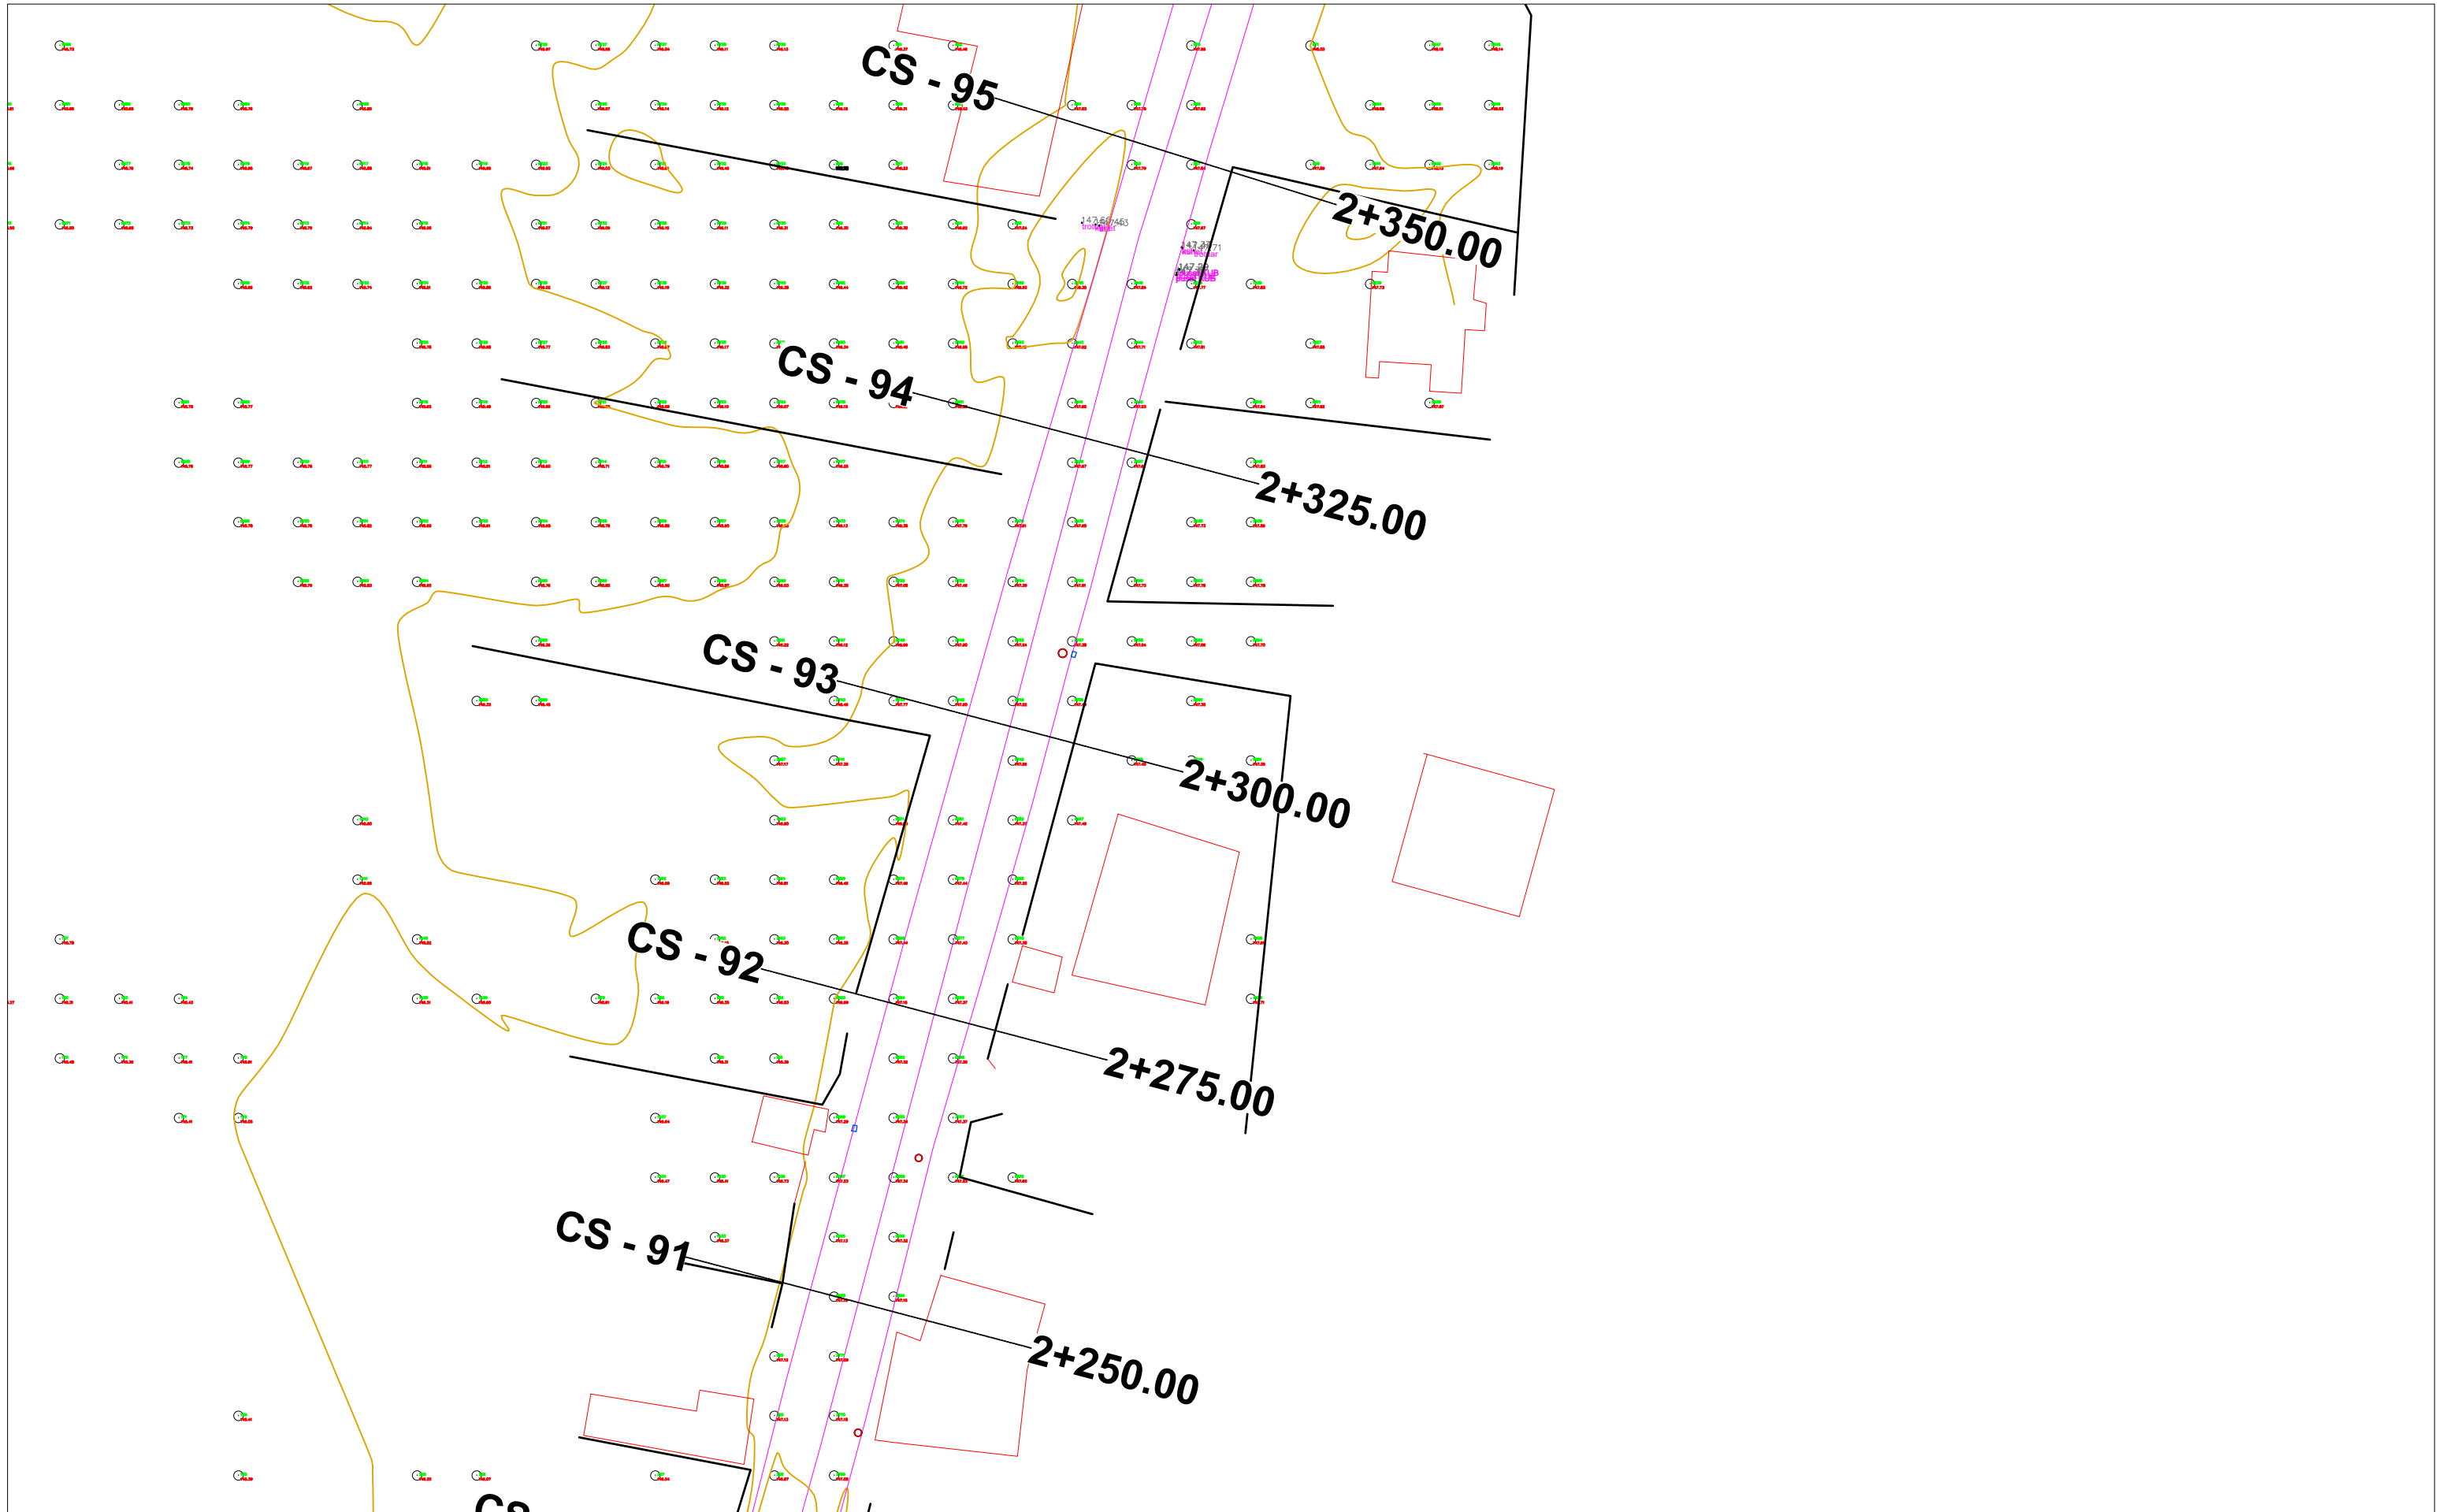

BASHKIA TIRANË



“STUDIM-PROJEKTIM "REHABILITIMI I RRUGËS
MYSLYM KETA””

Ing. Hidroteknik	Filjana Veizaj	H/T.0110/8
Ing. Ndertimi	Fiqirete Rustemaj	K.2982
Ing. Gjeolog	Ermir Çupi	GJ.0345/2
Ing. Elektrik	Vjollca Shetaj	E.0978/3
Ing.Topograf	Alfred Ndrejoni	T.1665

B.O.E : "INFRATECH, & ENGINEERING CONSULTING
GROUP" sh.p.k

FAZA	PROJEKT ZBATIM	RILEVIMI TOPOGRAFIK	
DORËZIM	1.0	SHKALLA	1:500
		Nr.I FLETES	02:19



BASHKIA TIRANË




“STUDIM-PROJEKTIM "REHABILITIMI I RRUGËS
MYSLYM KETA””

Ing. Hidroteknik	Filjana Veizaj	H/T.0110/8
Ing. Ndertimi	Fiqirete Rustemaj	K.2982
Ing. Gjeolog	Ermir Çupi	GJ.0345/2
Ing. Elektrik	Vjollca Shetaj	E.0978/3
Ing.Topograf	Alfred Ndregjoni	T.1665

B.O.E : "INFRATECH, & ENGINEERING CONSULTING
GROUP" sh.p.k

FAZA	PROJEKT ZBATIM	RILEVIMI TOPOGRAFIK	
DORËZIM	1.0	SHKALLA	1:500
		Nr.I FLETES	02:20

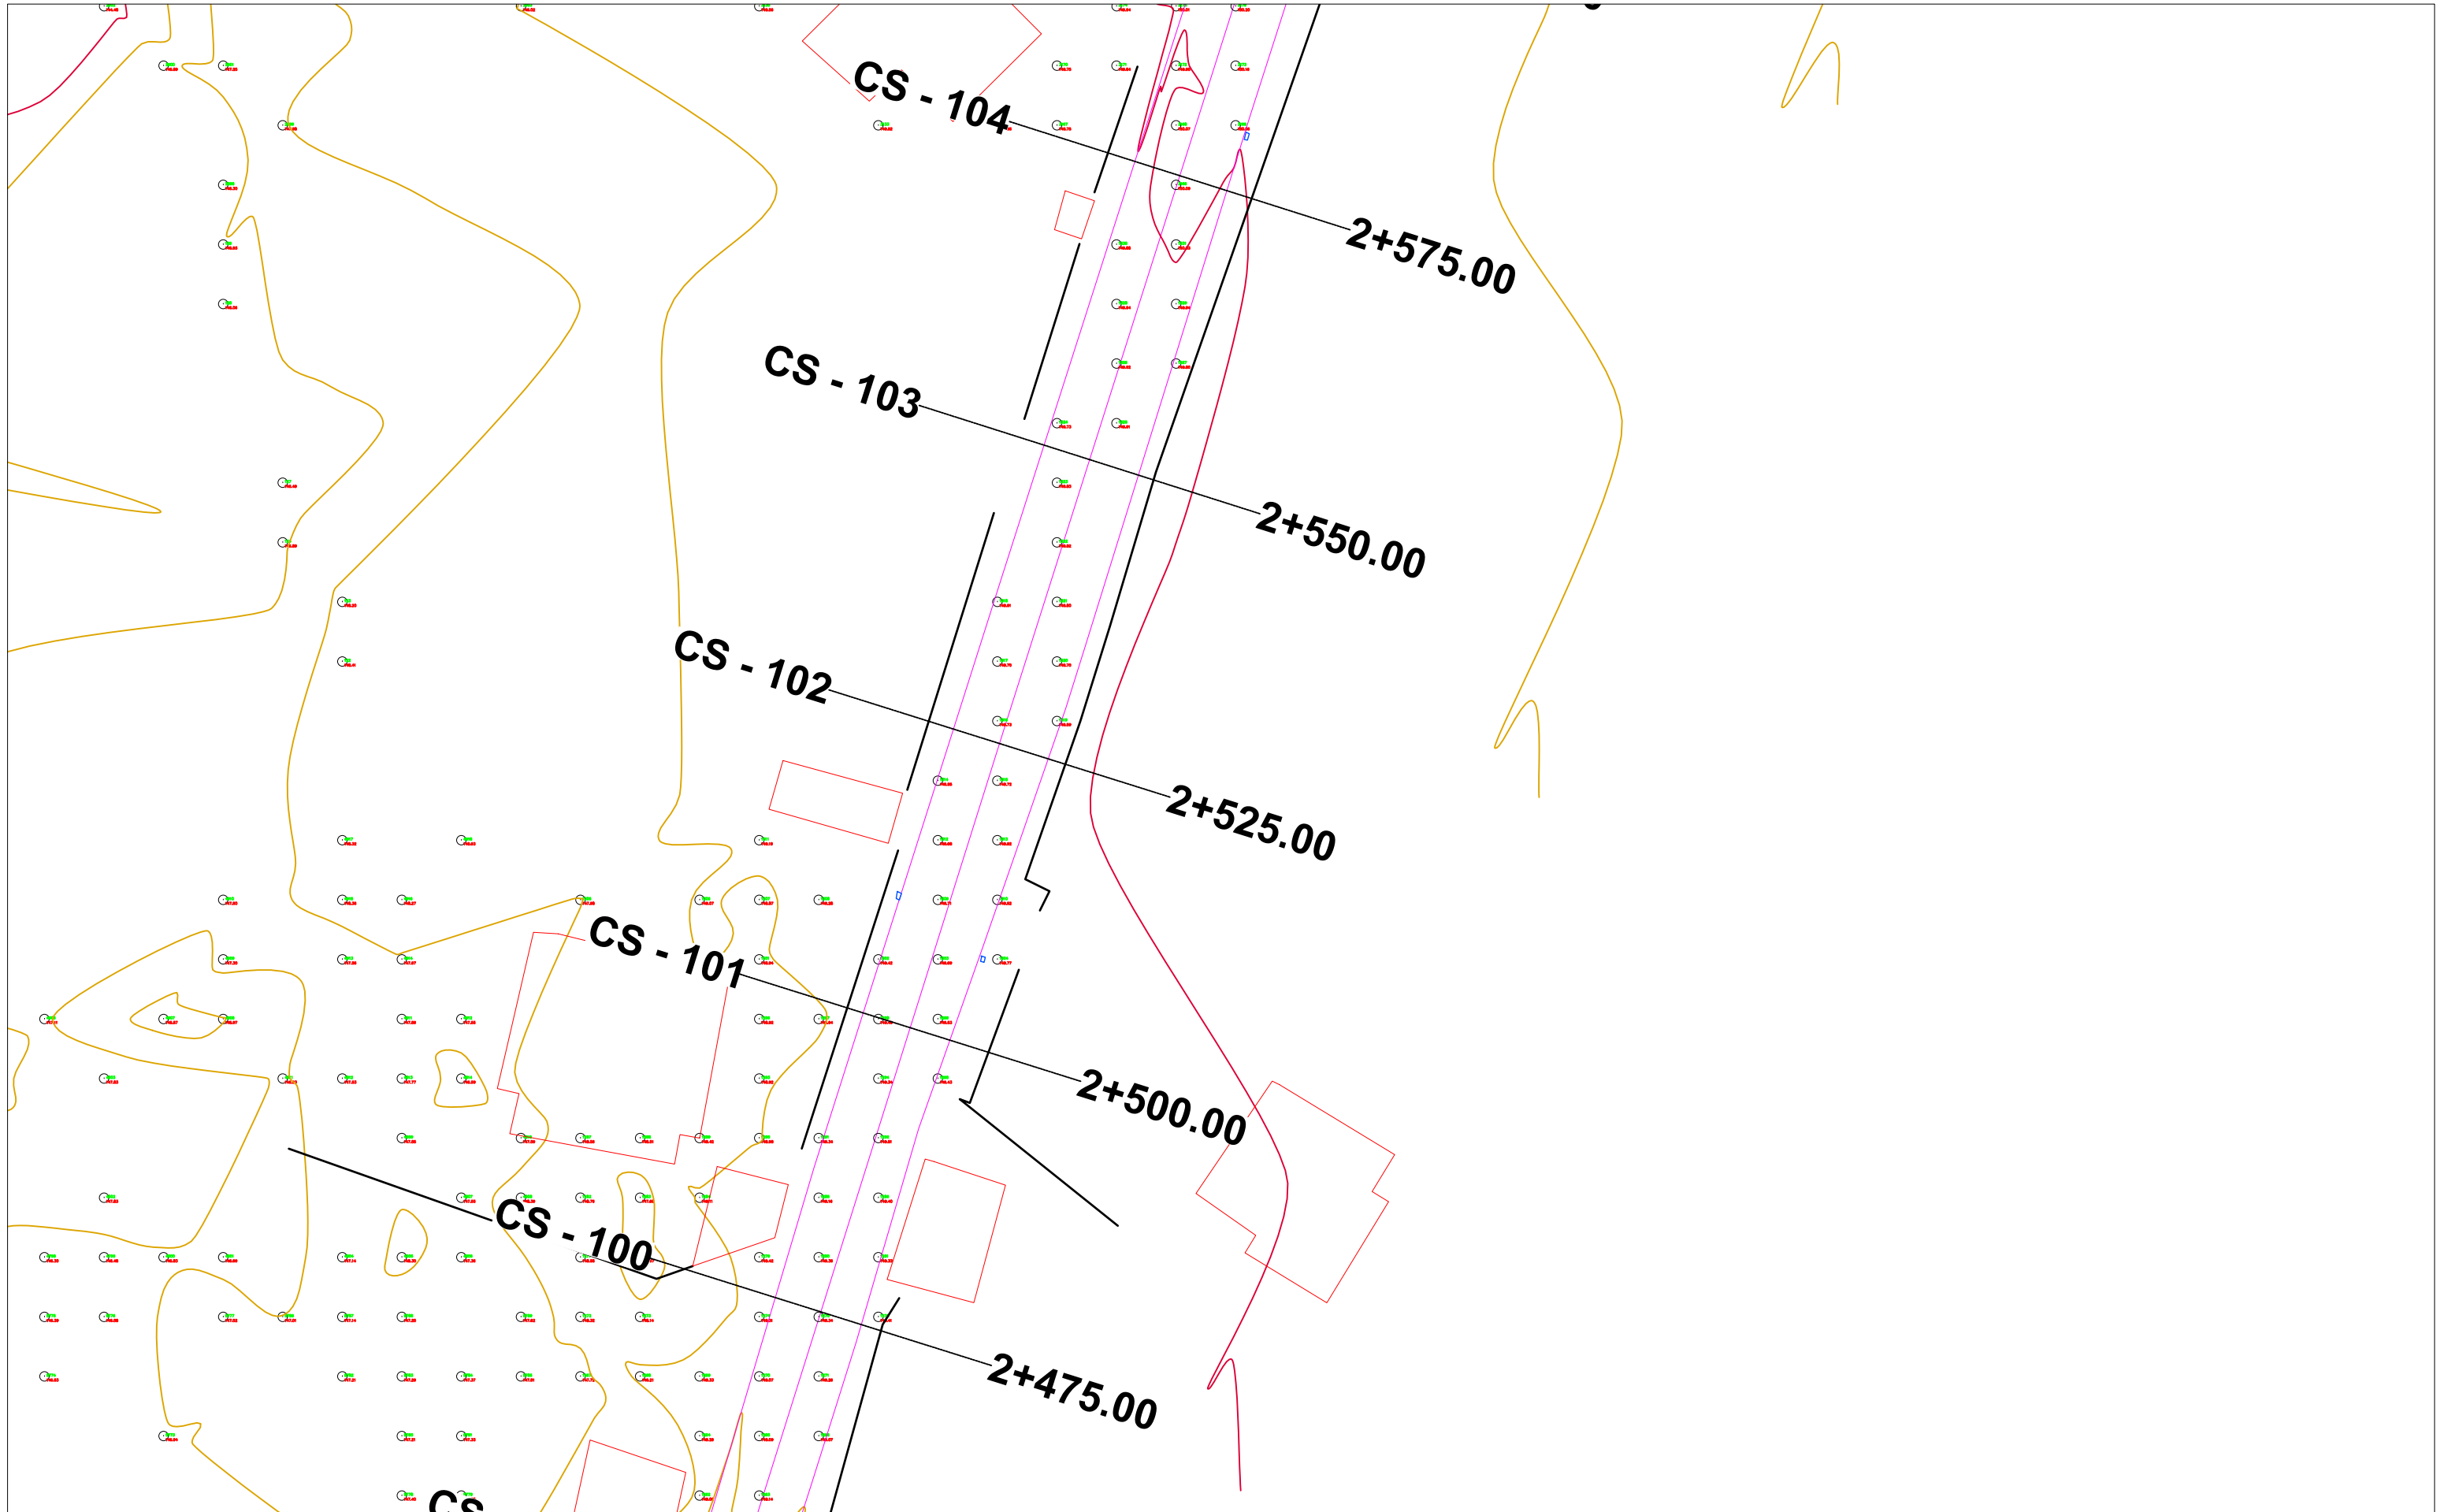

BASHKIA TIRANË




“STUDIM-PROJEKTIM "REHABILITIMI I RRUGËS
MYSLYM KETA””

Ing. Hidroteknik	Filjana Veizaj	H/T.0110/8
Ing. Ndertimi	Fiqirete Rustemaj	K.2982
Ing. Gjeolog	Ermir Çupi	GJ.0345/2
Ing. Elektrik	Vjollca Shetaj	E.0978/3
Ing.Topograf	Alfred Ndrejoni	T.1665

B.O.E : "INFRATECH, & ENGINEERING CONSULTING
GROUP" sh.p.k

FAZA	PROJEKT ZBATIM	RILEVIMI TOPOGRAFIK	
		SHKALLA	1:500
DORËZIM	1.0	Nr.I FLETES	02:21

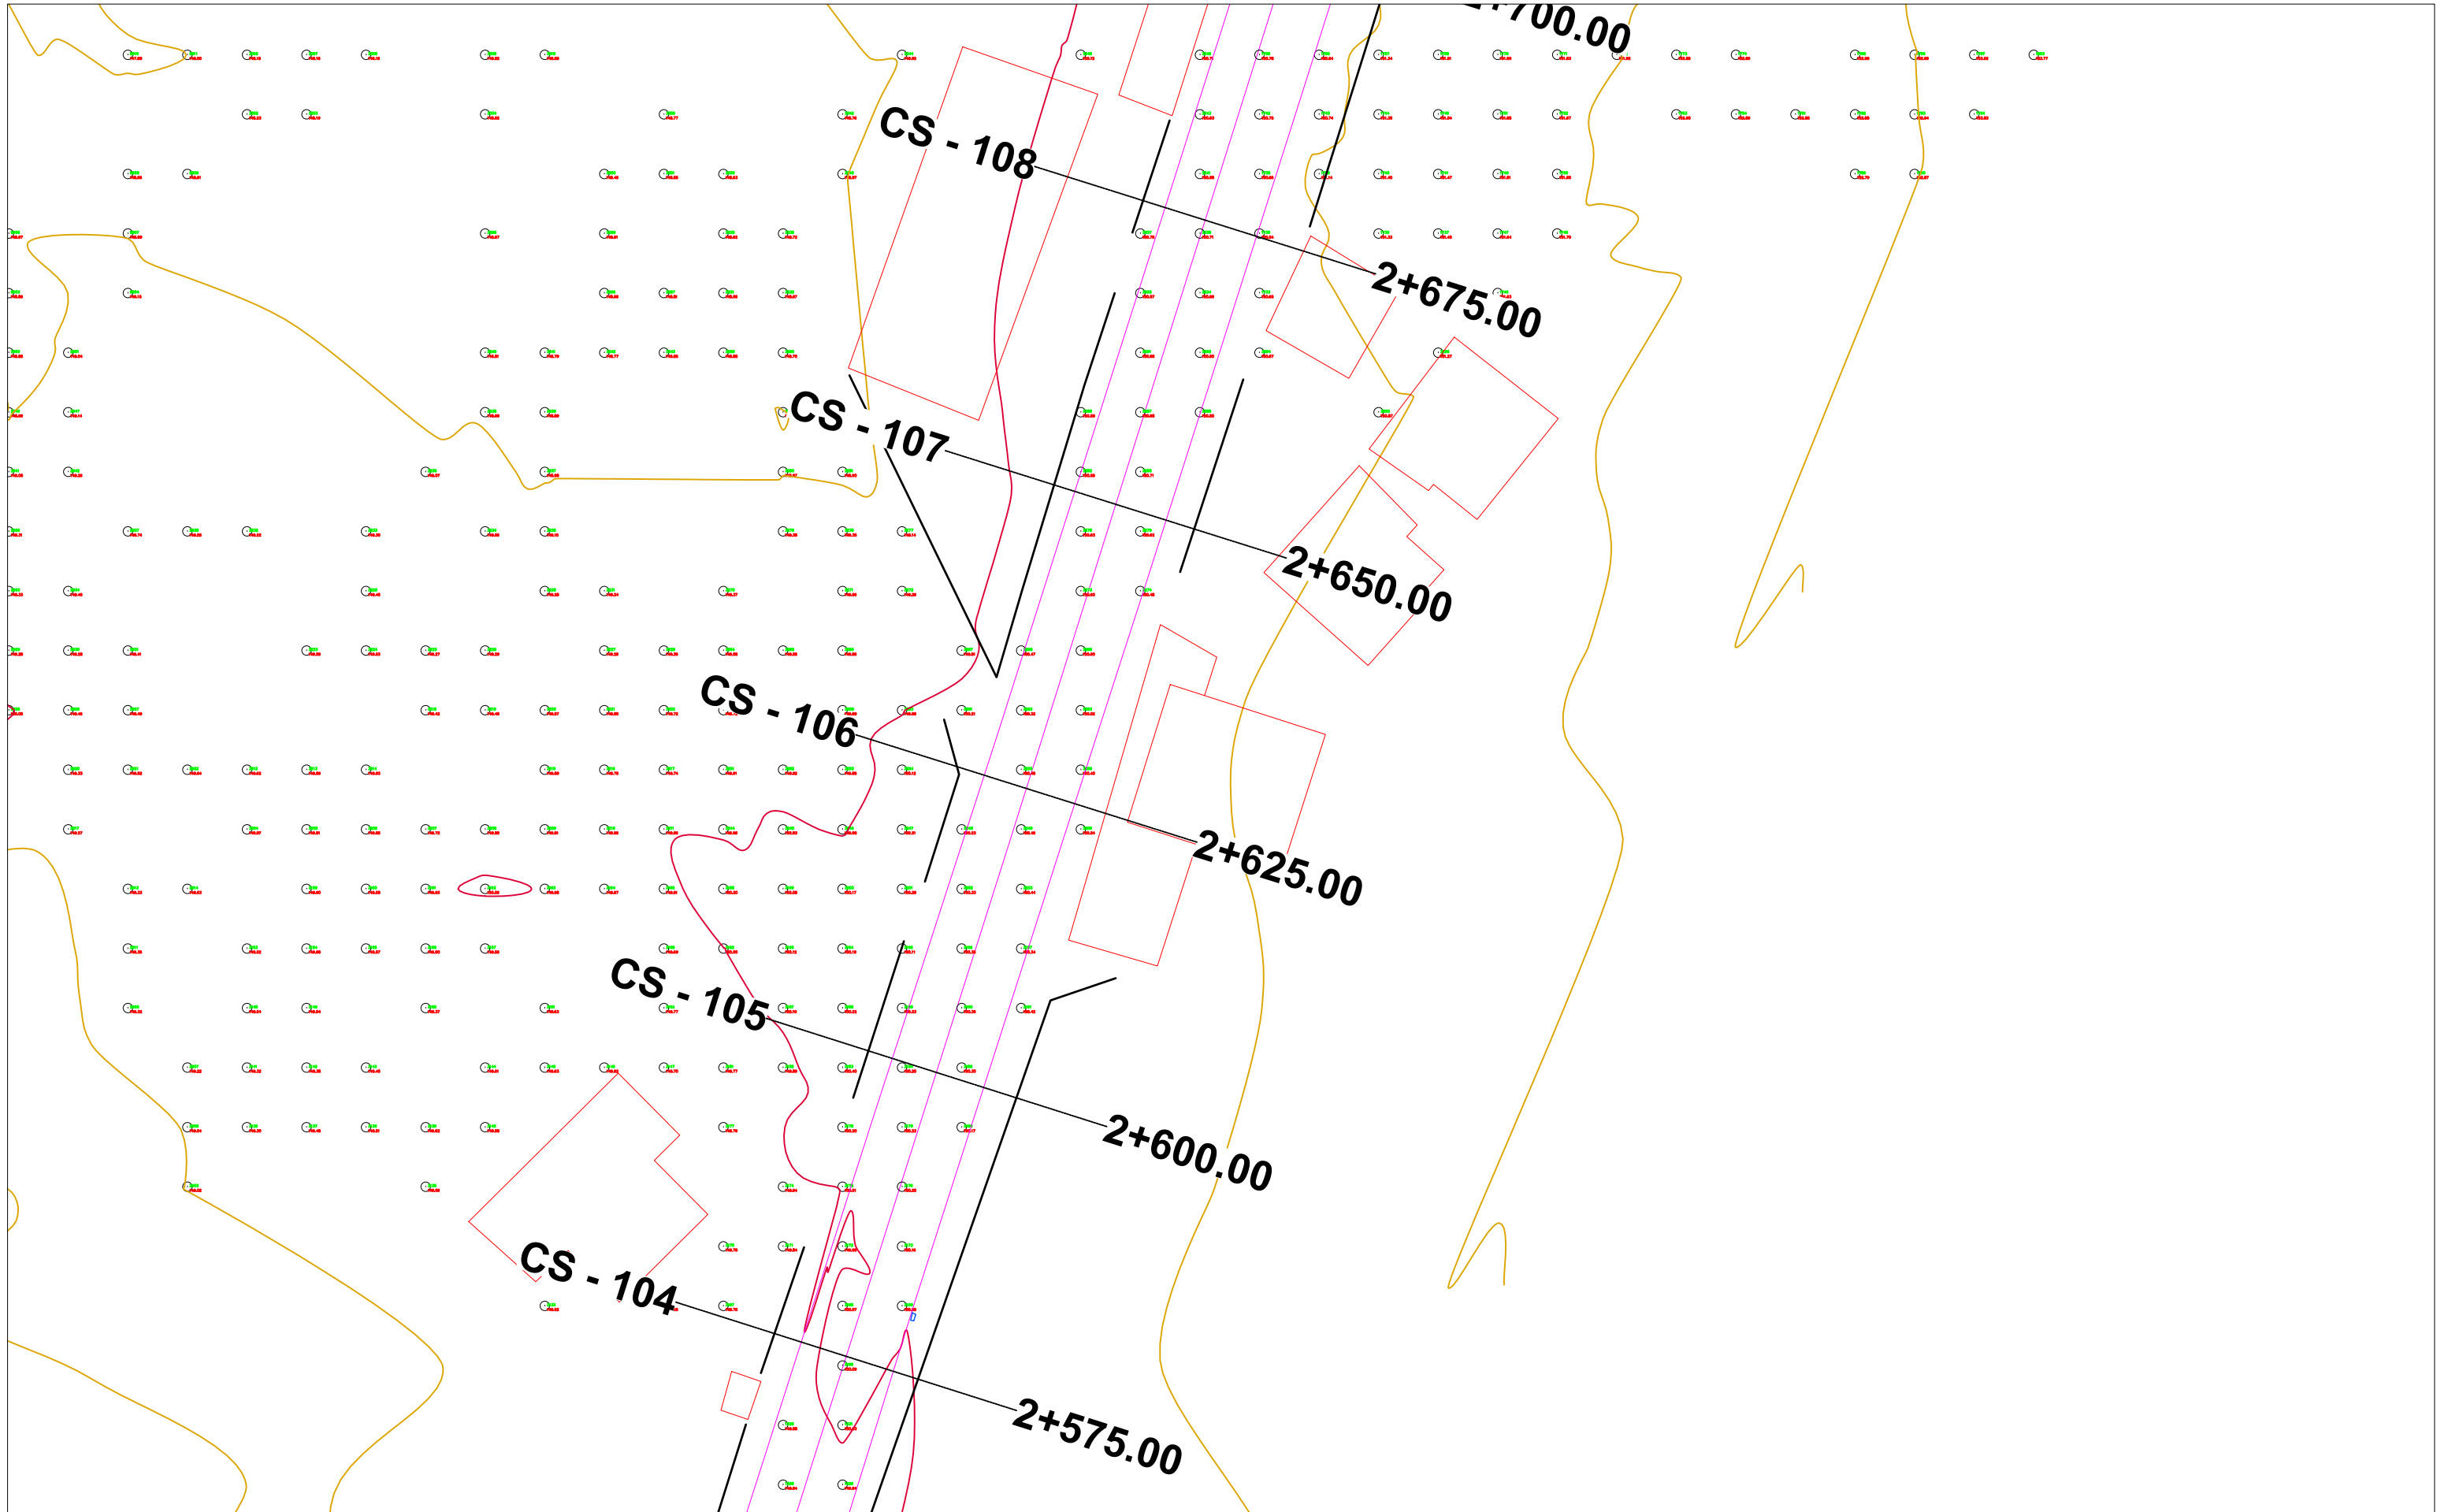

BASHKIA TIRANË



“STUDIM-PROJEKTIM "REHABILITIMI I RRUGËS
MYSLYM KETA””

Ing. Hidroteknik	Filjana Veizaj	H/T.0110/8
Ing. Ndertimi	Fiqirete Rustemaj	K.2982
Ing. Gjeolog	Ermir Çupi	GJ.0345/2
Ing. Elektrik	Vjollca Shetaj	E.0978/3
Ing.Topograf	Alfred Ndrejoni	T.1665

B.O.E : "INFRATECH, & ENGINEERING CONSULTING
GROUP" sh.p.k

FAZA

PROJEKT ZBATIM

RILEVIMI TOPOGRAFIK

DORËZIM


1.0

SHKALLA

1:500

Nr.I FLETES

02:22

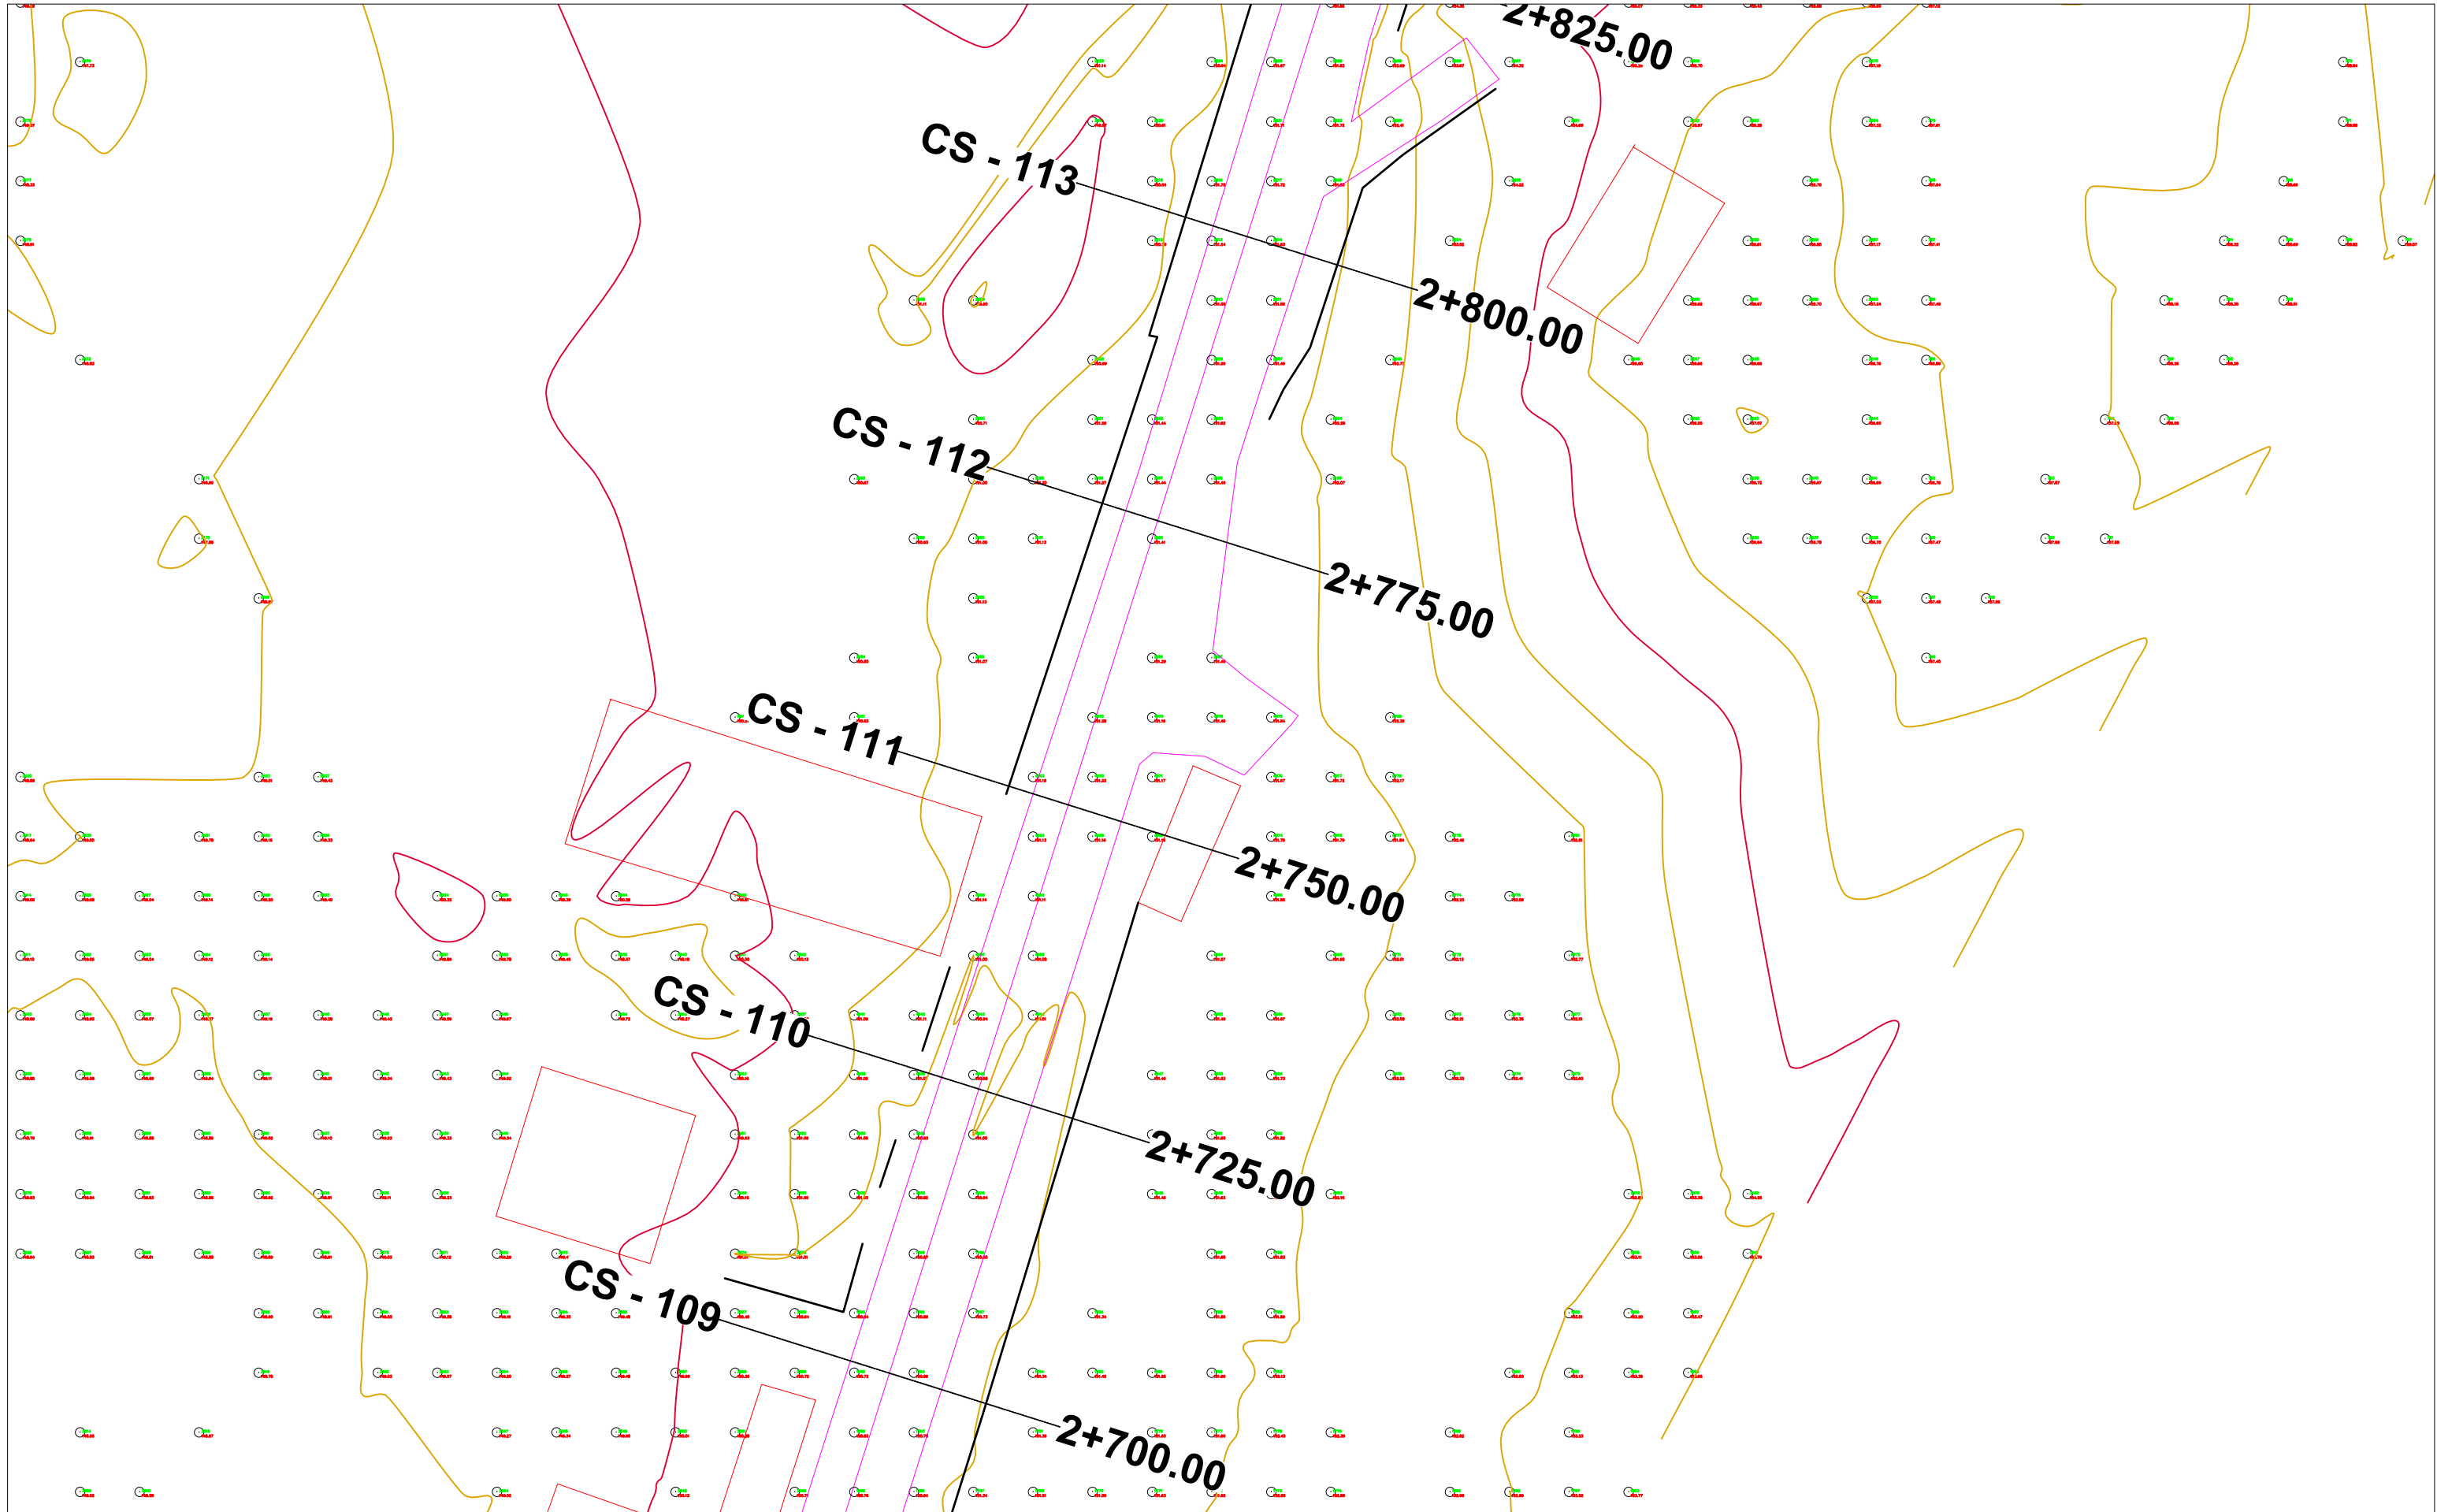

BASHKIA TIRANË



“STUDIM-PROJEKTIM "REHABILITIMI I RRUGËS
MYSLYM KETA””

Ing. Hidroteknik	Filjana Veizaj	H/T.0110/8
Ing. Ndertimi	Fiqirete Rustemaj	K.2982
Ing. Gjeolog	Ermir Çupi	GJ.0345/2
Ing. Elektrik	Vjollca Shetaj	E.0978/3
Ing.Topograf	Alfred Ndregjoni	T.1665

B.O.E : "INFRATECH, & ENGINEERING CONSULTING
GROUP" sh.p.k

FAZA

PROJEKT ZBATIM

RILEVIMI TOPOGRAFIK

DORËZIM


1.0

SHKALLA

1:500

Nr.I FLETES

02:23

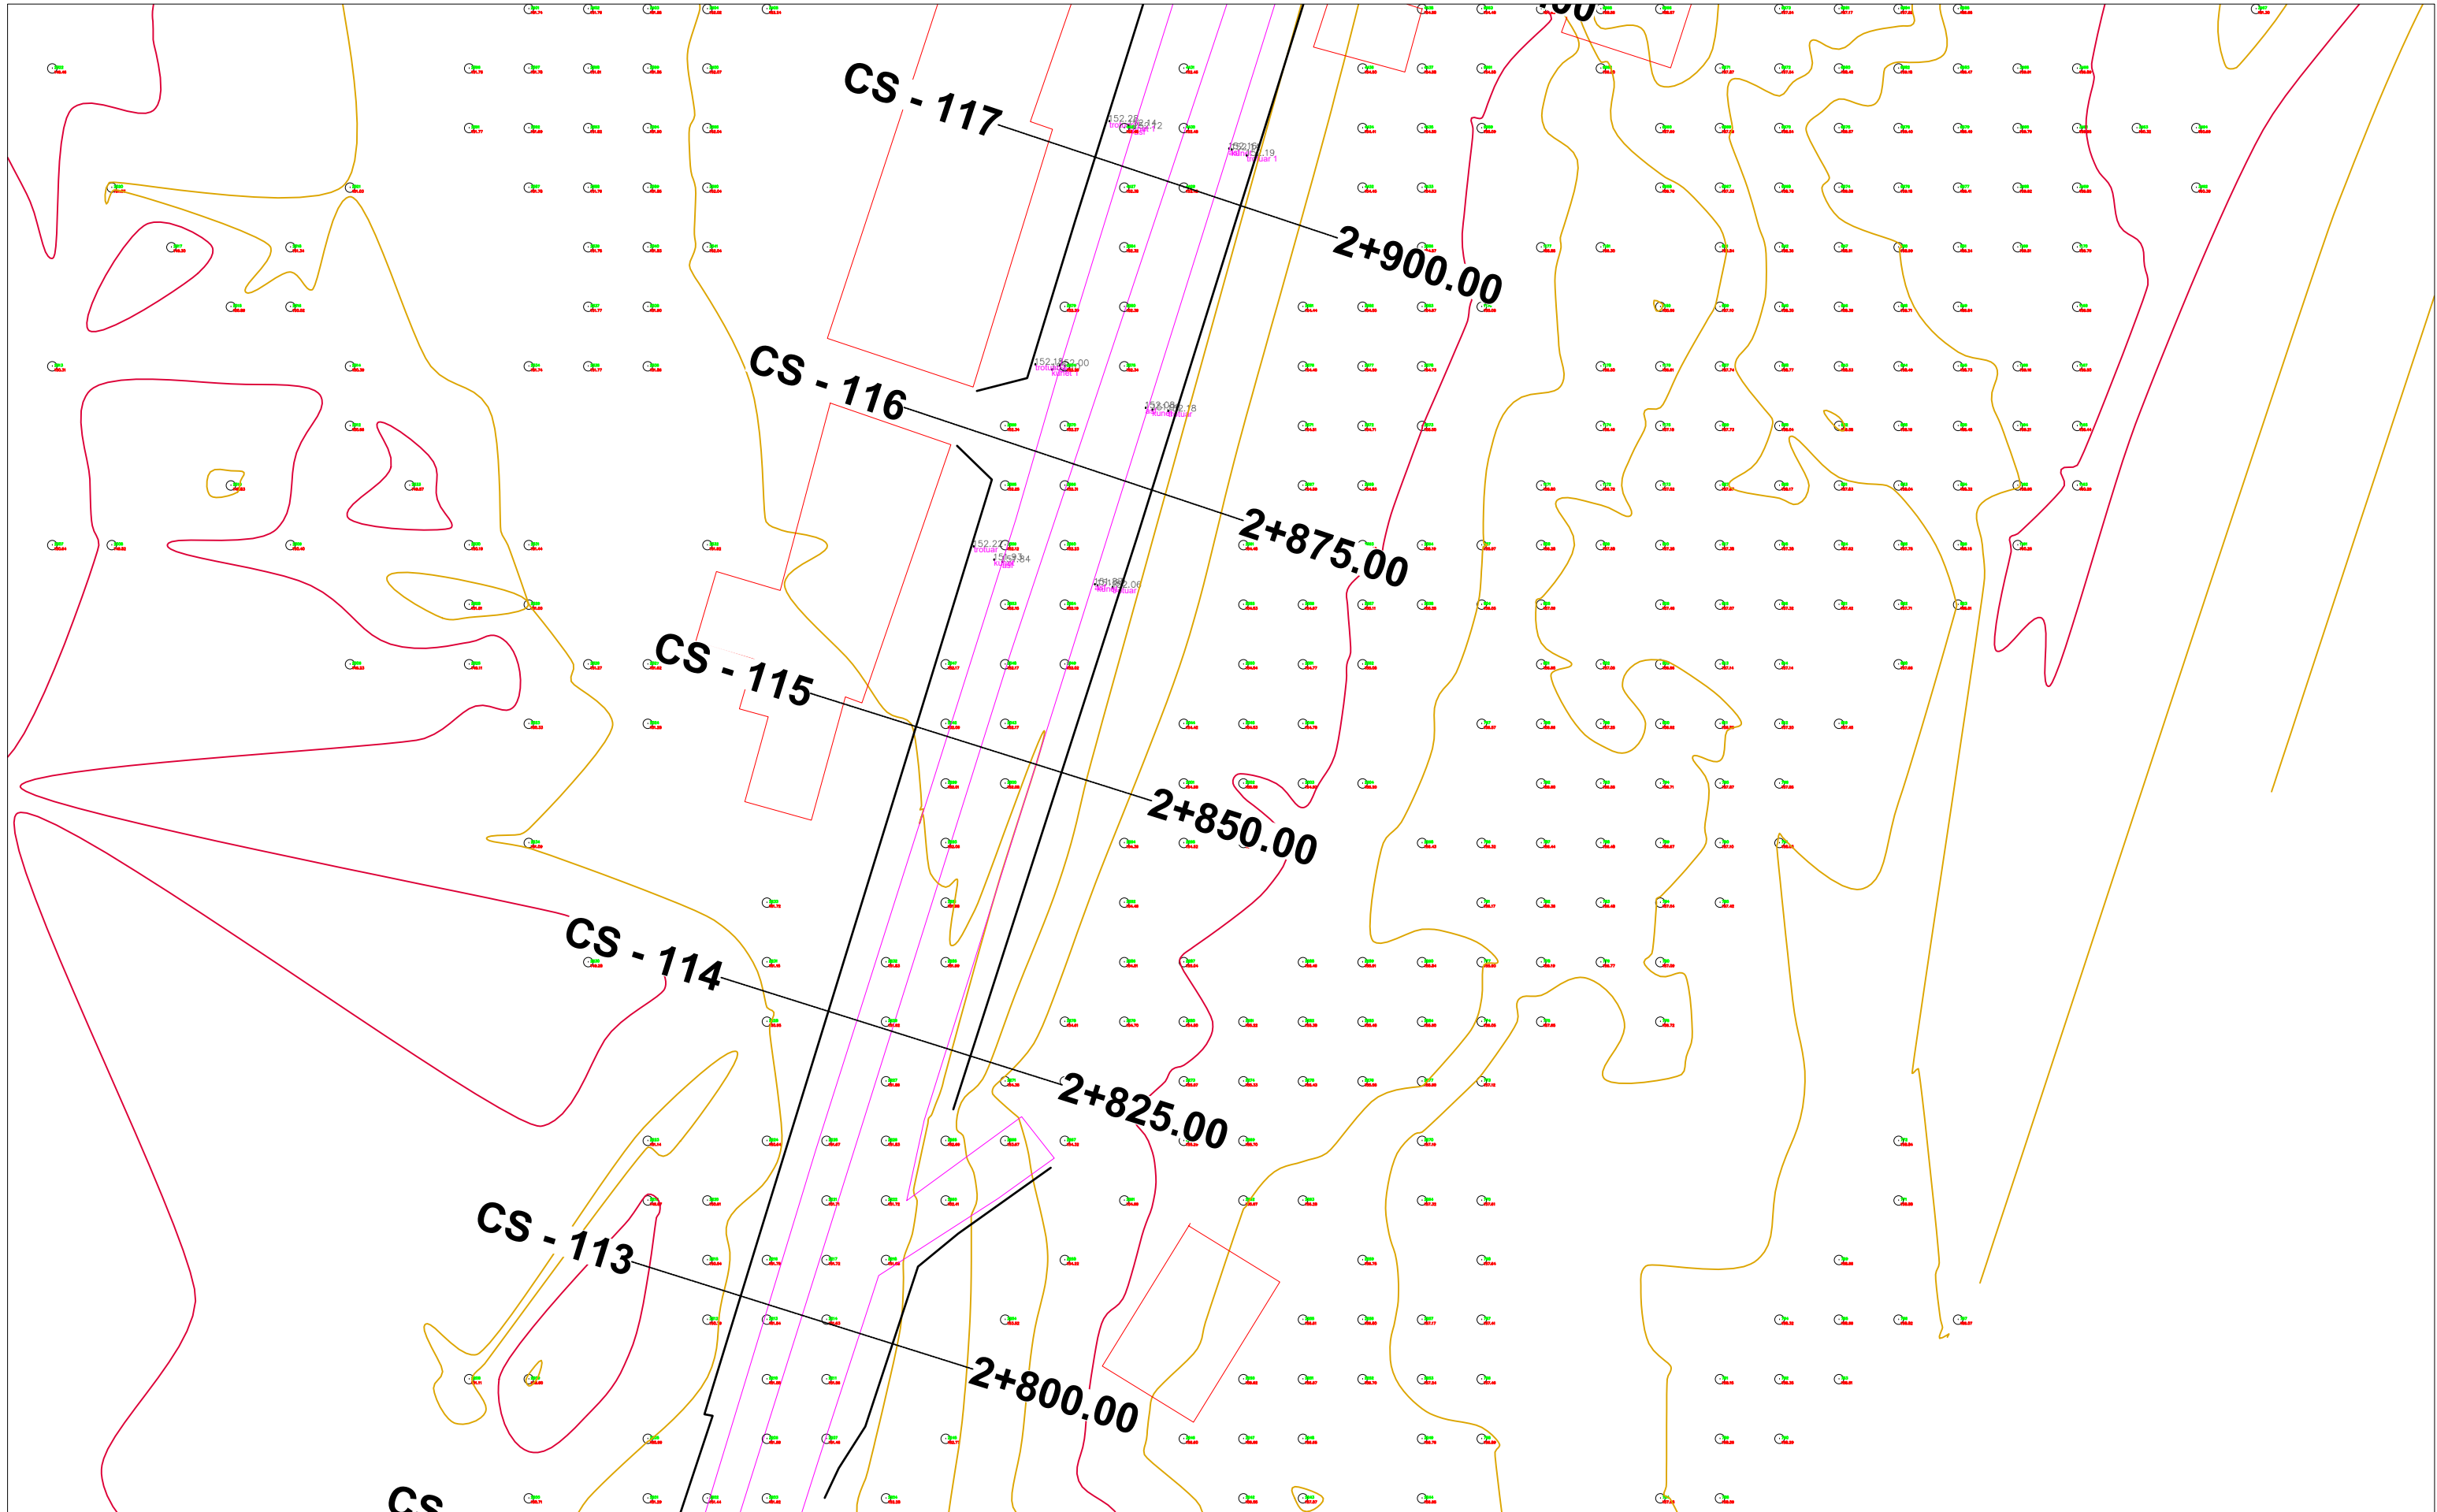

BASHKIA TIRANË



“STUDIM-PROJEKTIM "REHABILITIMI I RRUGËS
MYSLYM KETA””

Ing. Hidroteknik	Filjana Veizaj	H/T.0110/8
Ing. Ndertimi	Fiqirete Rustemaj	K.2982
Ing. Gjeolog	Ermir Çupi	GJ.0345/2
Ing. Elektrik	Vjollca Shetaj	E.0978/3
Ing.Topograf	Alfred Ndregjoni	T.1665

B.O.E : "INFRATECH, & ENGINEERING CONSULTING
GROUP" sh.p.k

FAZA

PROJEKT ZBATIM

RILEVIMI TOPOGRAFIK

DORËZIM


1.0

SHKALLA

1:500

Nr.I FLETES

02:24

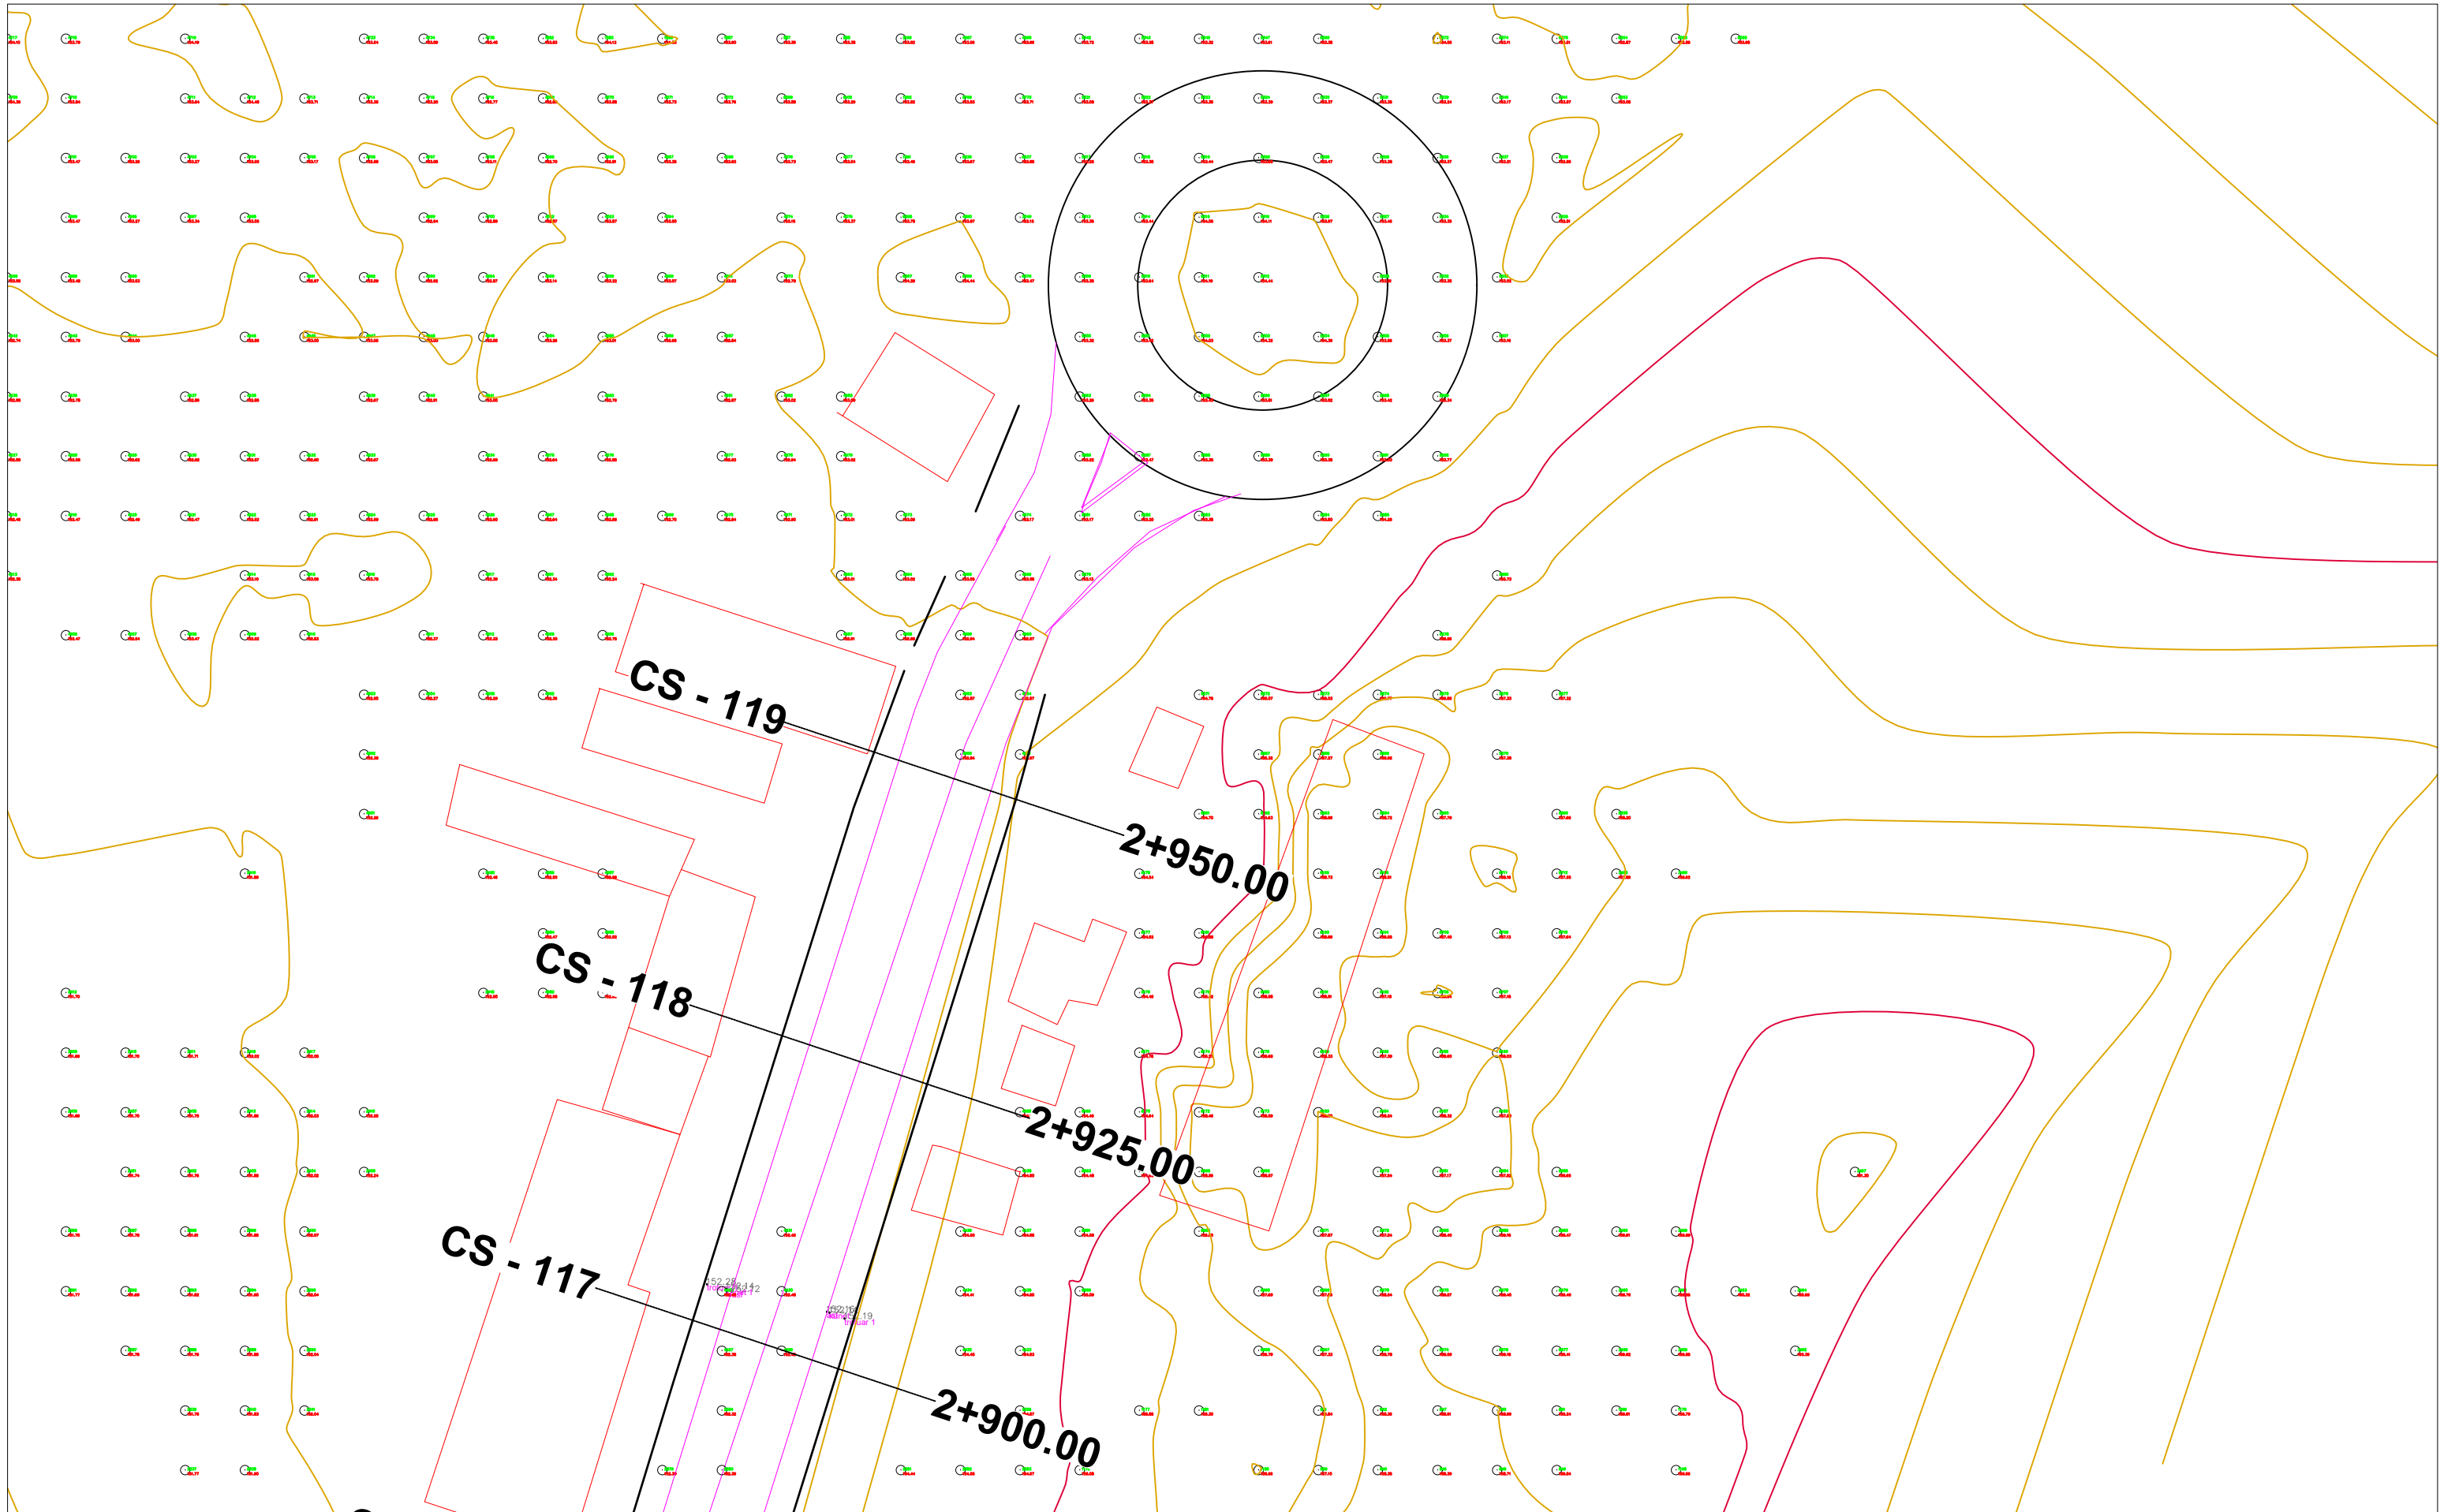

BASHKIA TIRANË



“STUDIM-PROJEKTIM "REHABILITIMI I RRUGËS
MYSLYM KETA””

Ing. Hidroteknik	Filjana Veizaj	H/T.0110/8
Ing. Ndertimi	Fiqirete Rustemaj	K.2982
Ing. Gjeolog	Ermir Çupi	GJ.0345/2
Ing. Elektrik	Vjollca Shetaj	E.0978/3
Ing.Topograf	Alfred Ndregjoni	T.1665

B.O.E : "INFRATECH, & ENGINEERING CONSULTING
GROUP" sh.p.k

FAZA

PROJEKT ZBATIM

RILEVIMI TOPOGRAFIK

DORËZIM

1.0

SHKALLA

1:500

Nr.I FLETES


02:25

BASHKIA TIRANË
DREJTORIA E PËRGJITHSHME E PUNËVE PUBLIKE
DREJTORIA E PLANIFIKIMIT TË PUNËVE PUBLIKE

PROJEKT ZBATIM


“STUDIM-PROJEKTIM "REHABILITIMI I RRUGËS MYSLYM KETA””

3. PLANI I PIKETIMIT

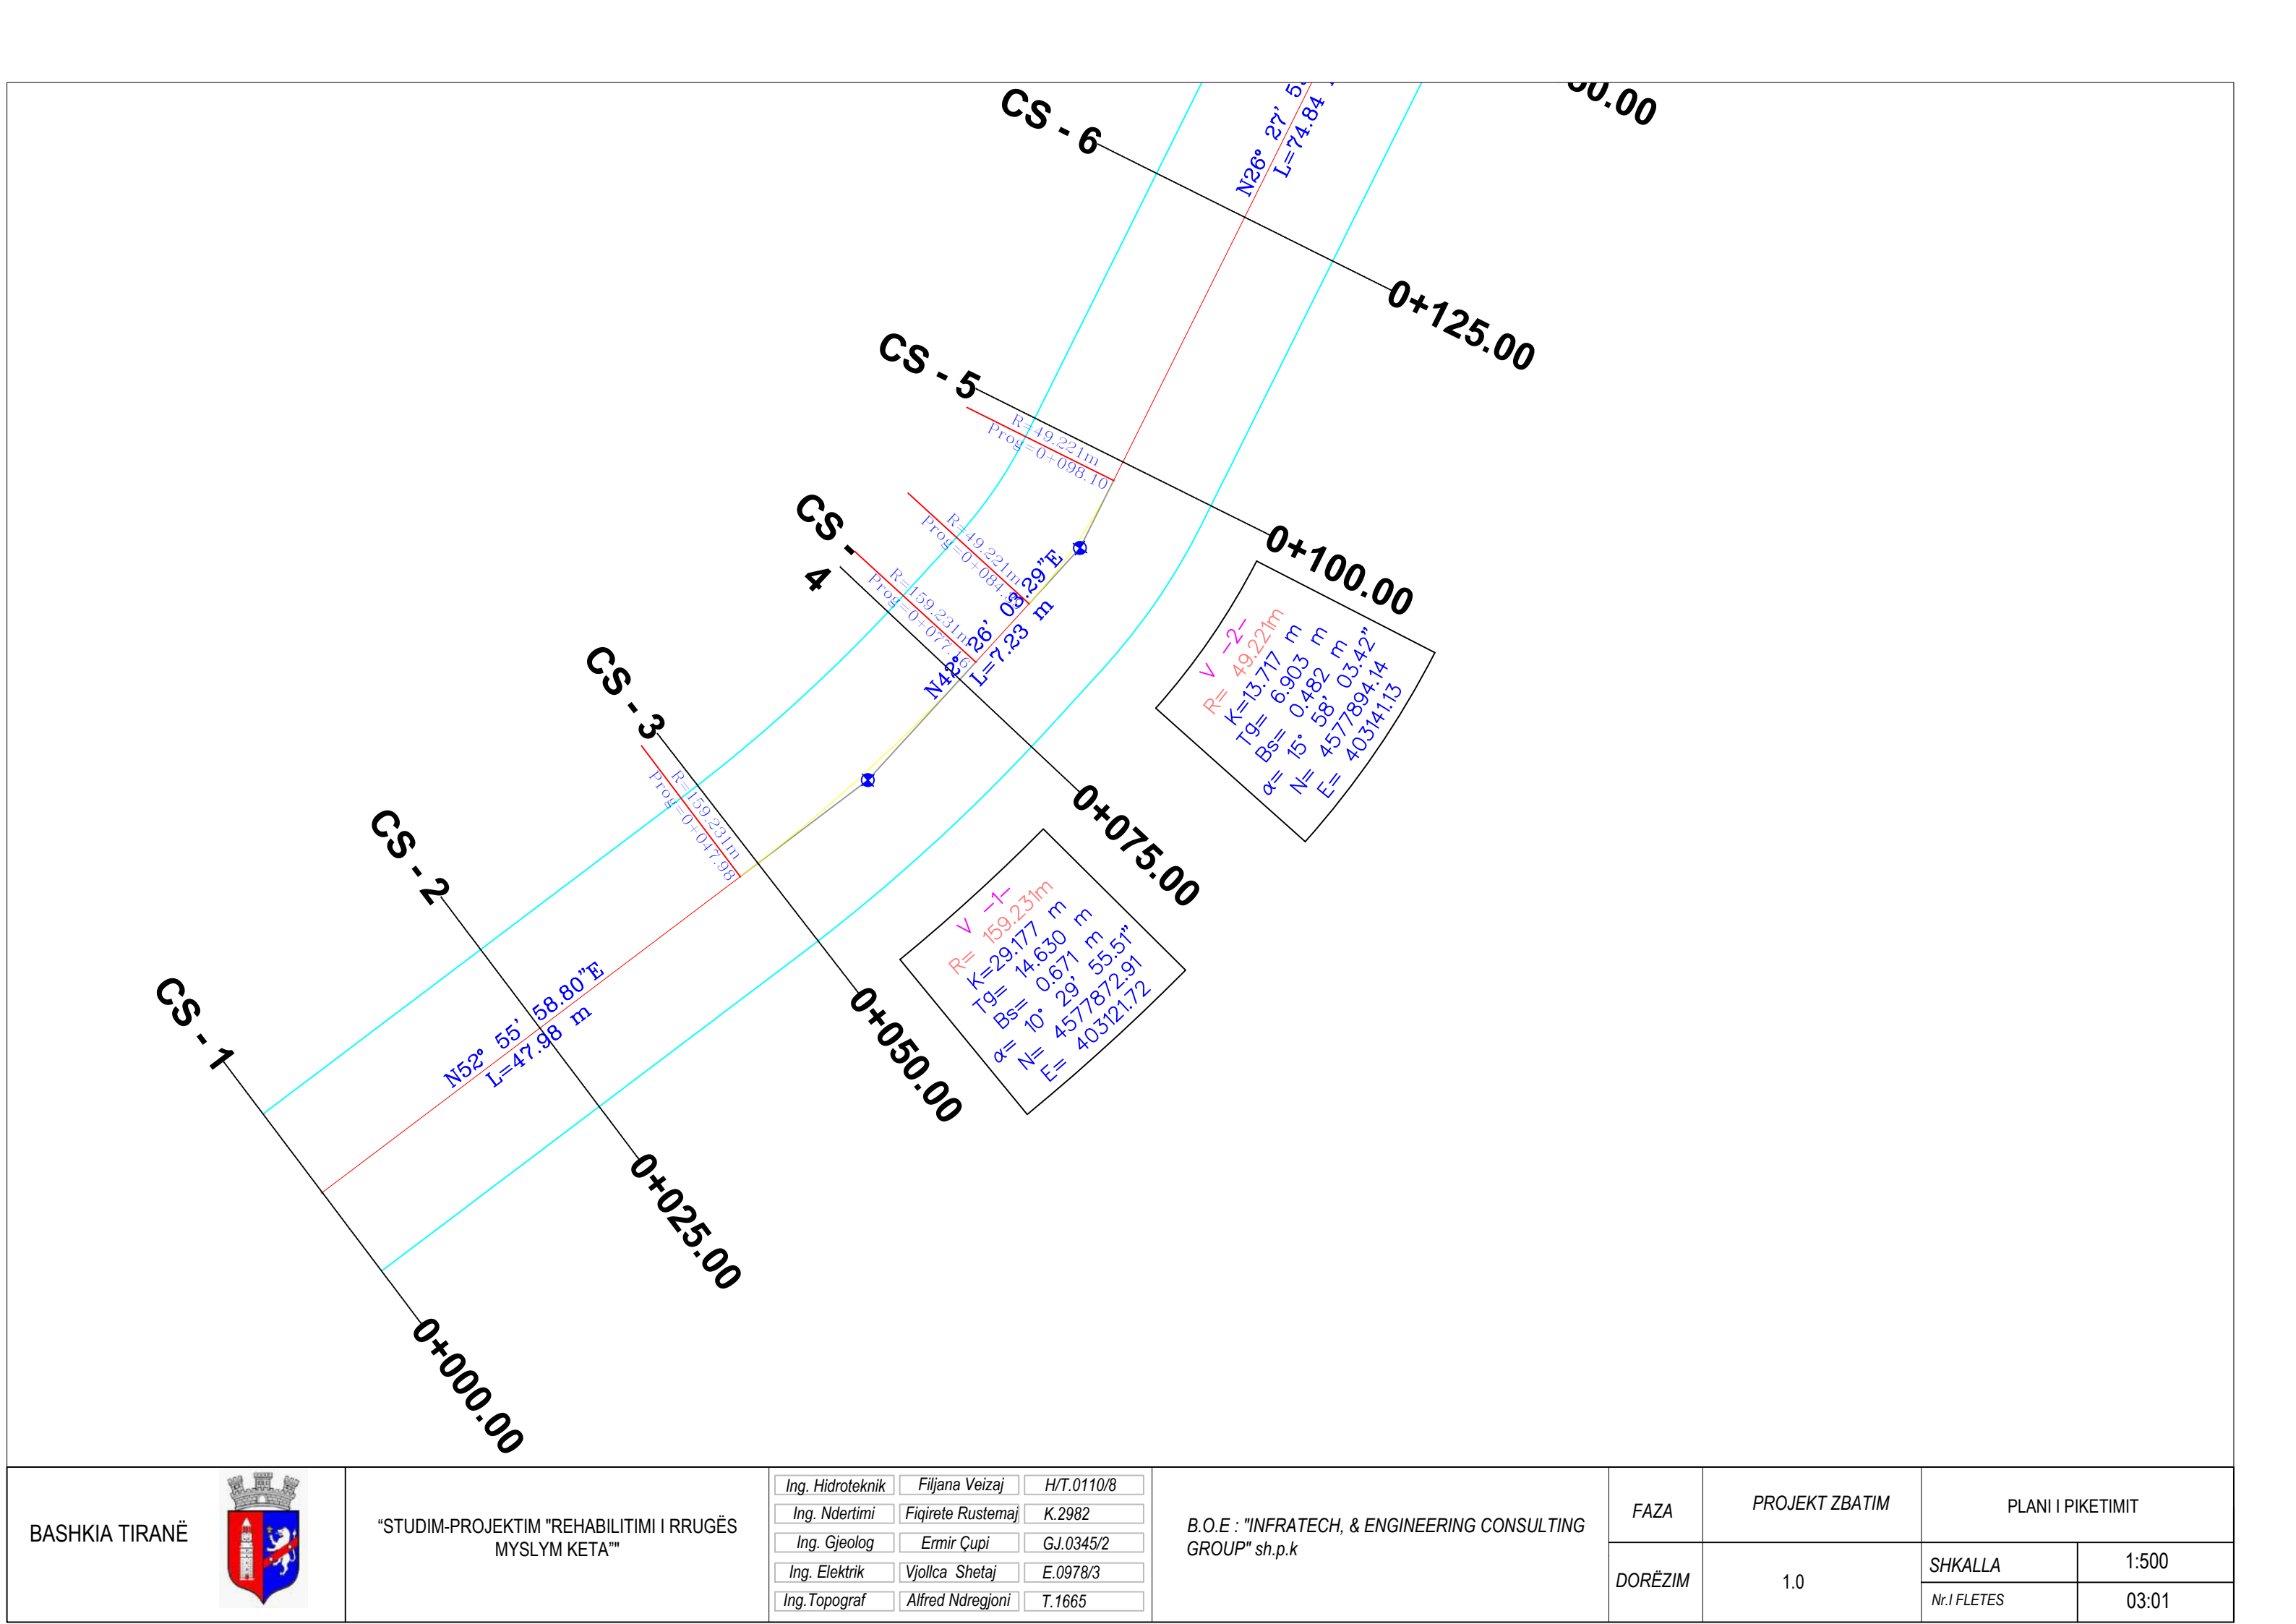

Ing. Hidroteknik	Filjana Veizaj	H/T.0110/8
Ing. Ndertimi	Fiqirete Rustemaj	K.2982
Ing. Gjeolog	Ermir Çupi	GJ.0345/2
Ing. Elektrik	Vjollca Shetaj	E.0978/3
Ing.Topograf	Alfred Ndrejoni	T.1665

FAZA	PROJEKT ZBATIM	PLANI I PIKETIMIT	
		SHKALLA	1:500
DORËZIM	1.0	Nr.I FLETES	03:01

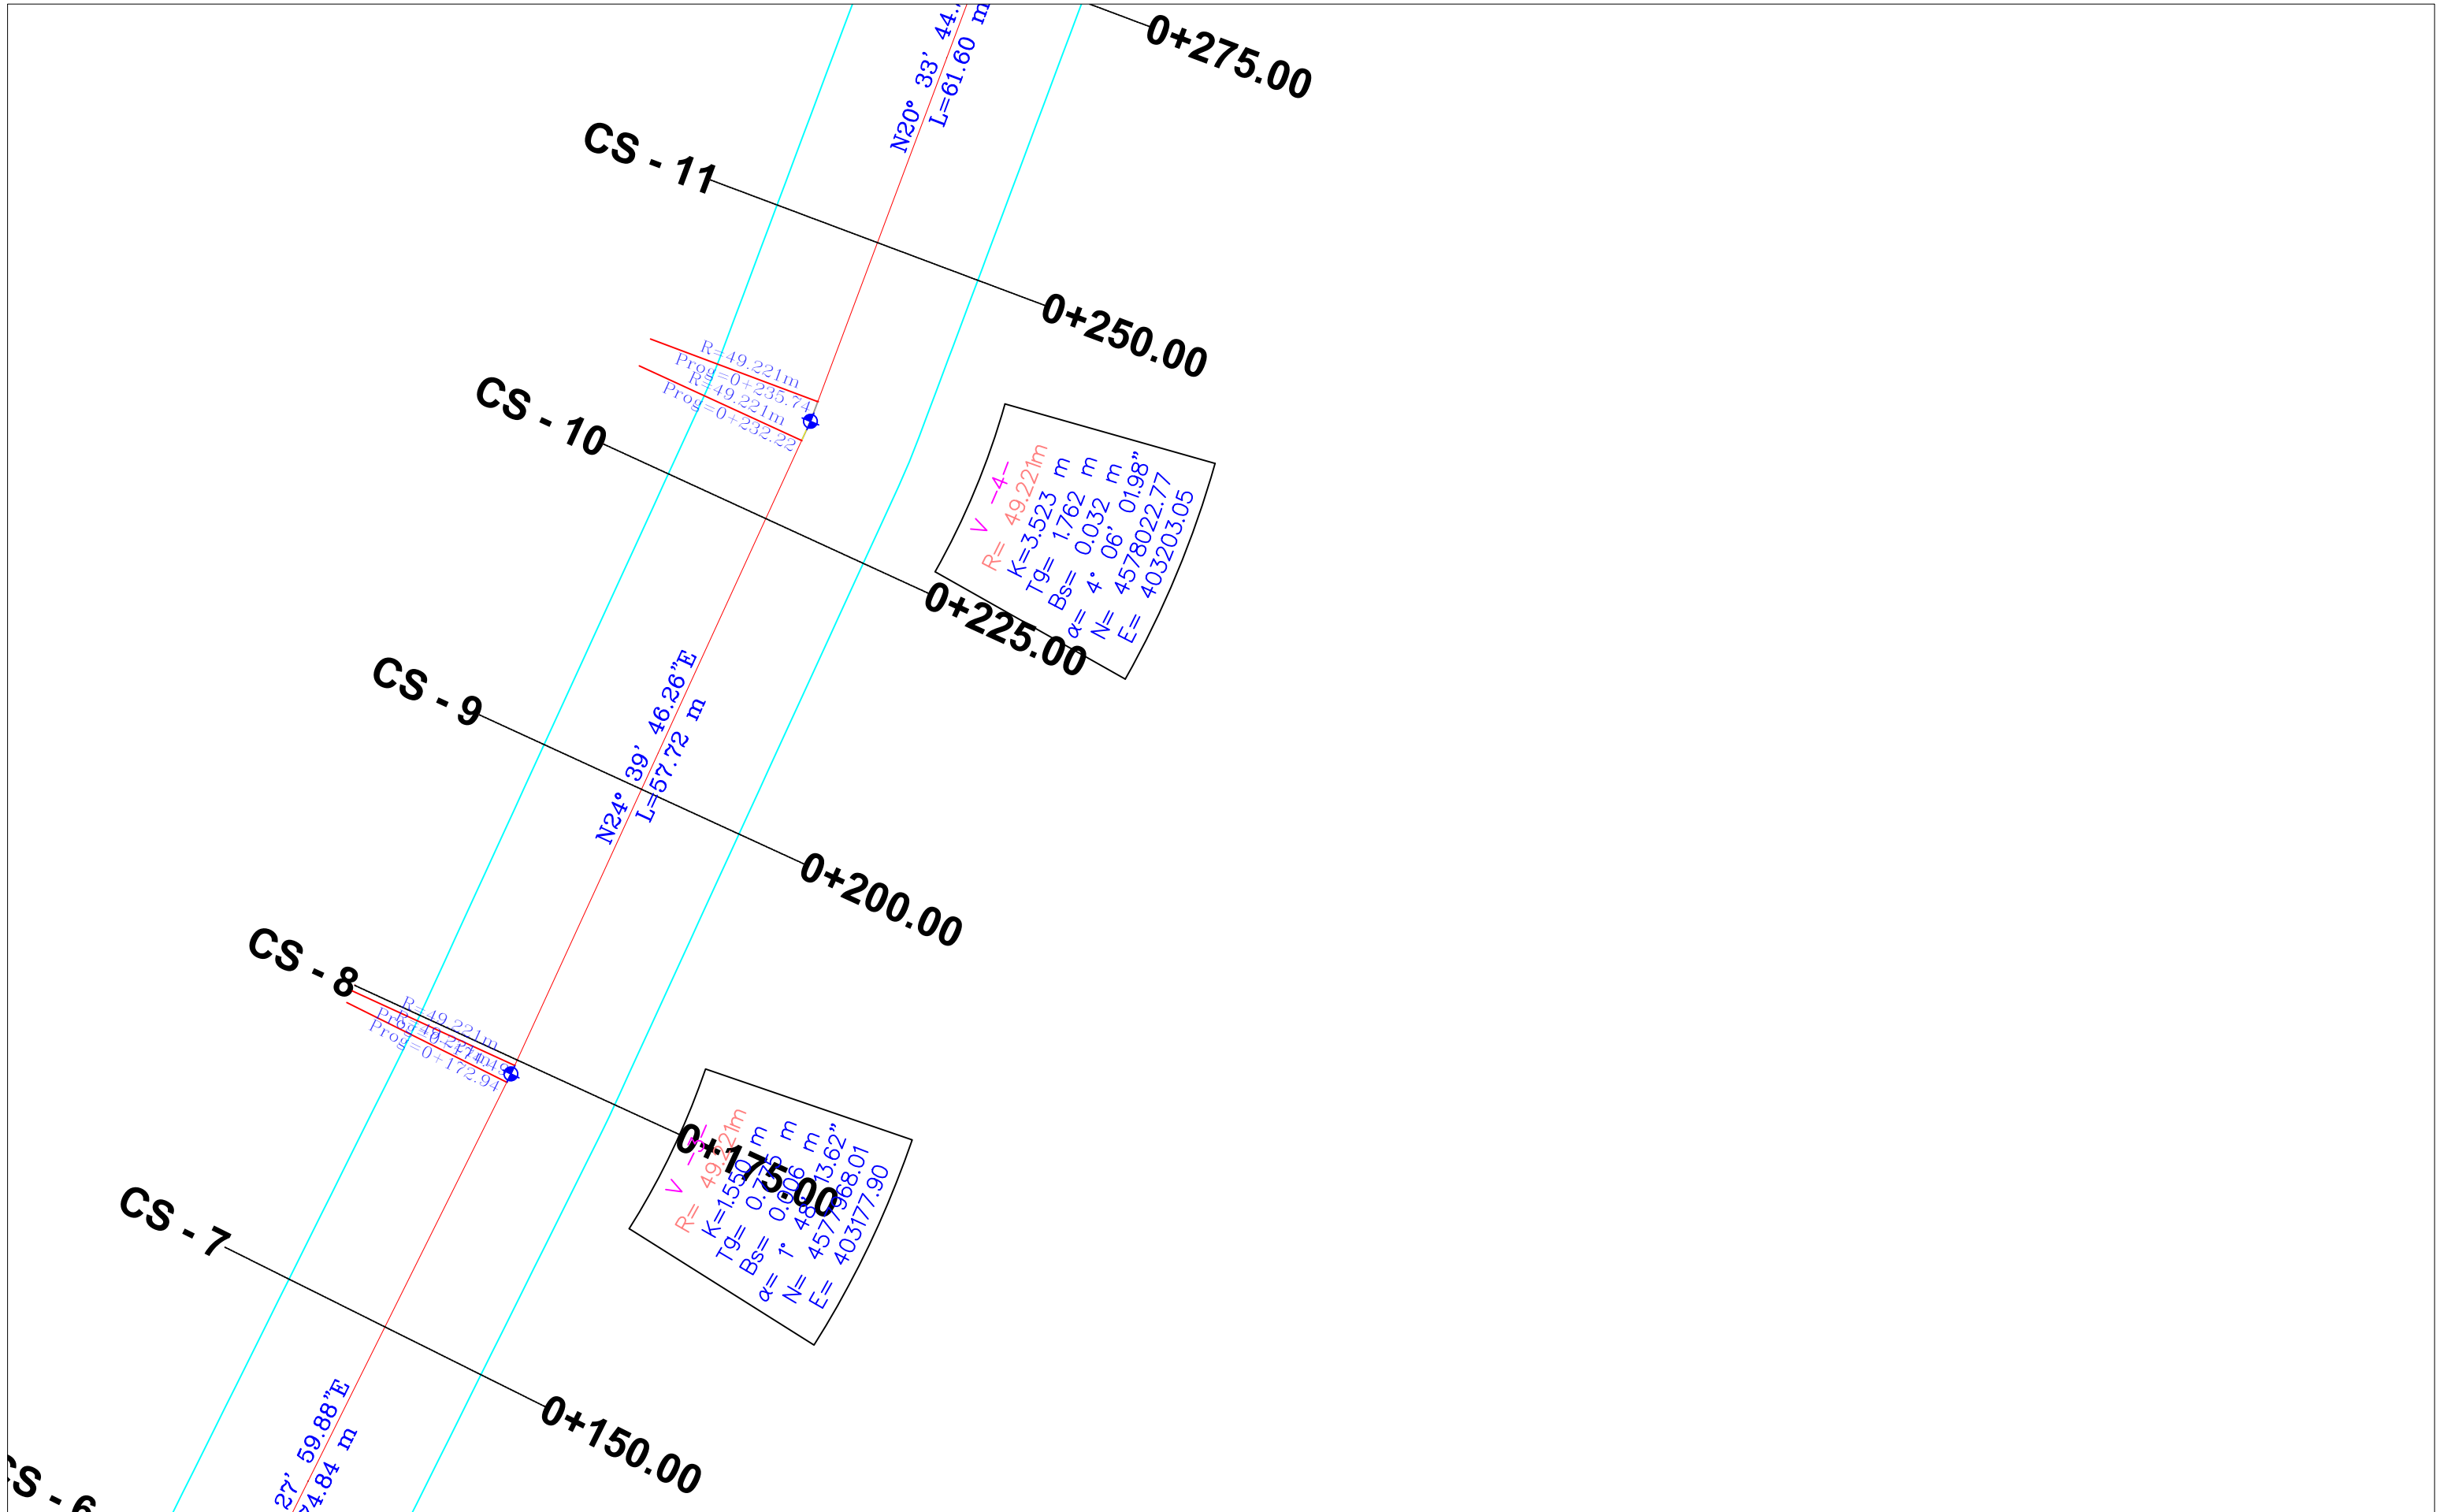

BASHKIA TIRANË




“STUDIM-PROJEKTIM "REHABILITIMI I RRUGËS
MYSLYM KETA””


Ing. Hidroteknik	Filjana Veizaj	H/T.0110/8
Ing. Ndertimi	Fiqirete Rustemaj	K.2982
Ing. Gjeolog	Ermir Çupi	GJ.0345/2
Ing. Elektrik	Vjollca Shetaj	E.0978/3
Ing.Topograf	Alfred Ndregjoni	T.1665

B.O.E : "INFRATECH, & ENGINEERING CONSULTING
GROUP" sh.p.k

FAZA	PROJEKT ZBATIM	PLANI I PIKETIMIT	
DORËZIM	1.0	SHKALLA	1:500
		Nr.I FLETES	03:02

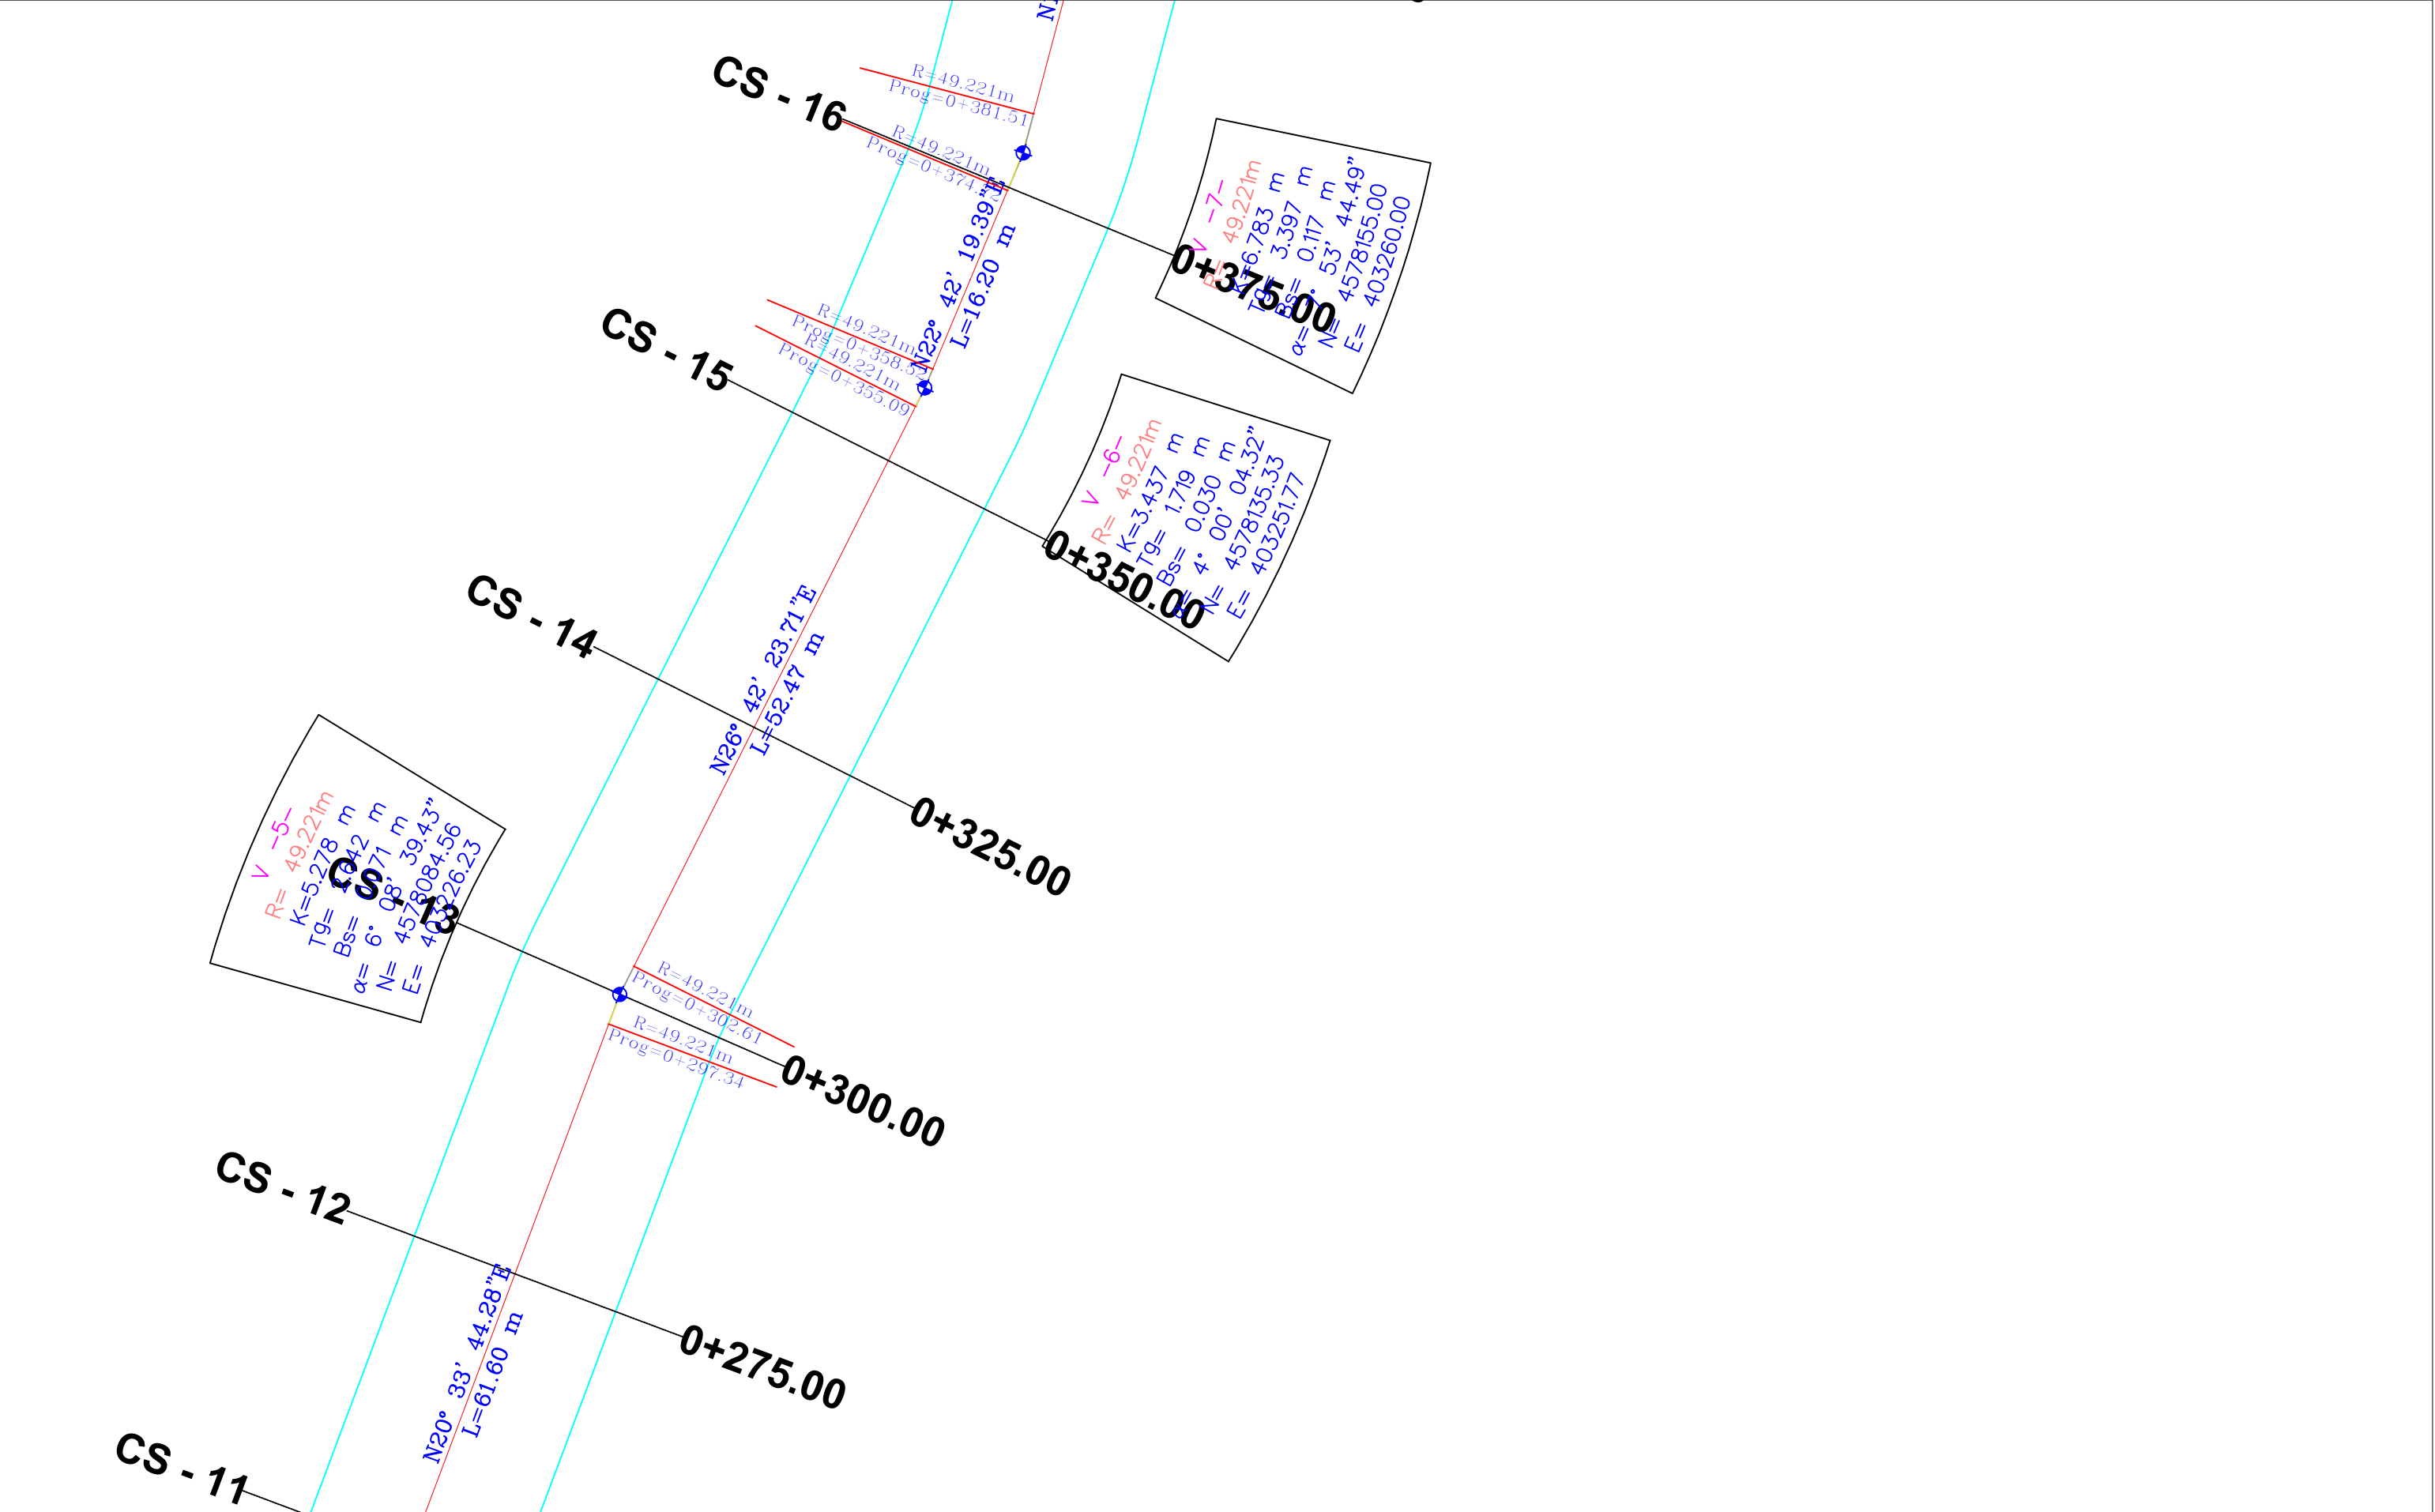

BASHKIA TIRANË		"STUDIM-PROJEKTIM "REHABILITIMI I RRUGËS MYSLYM KETA""	Ing. Hidroteknik	Filjana Veizaj	H/T.0110/8	B.O.E : "INFRATECH, & ENGINEERING CONSULTING GROUP" sh.p.k	FAZA	PROJEKT ZBATIM	PLANI I PIKETIMIT	
			Ing. Ndertimi	Fiqirete Rustemaj	K.2982				DORËZIM	1.0
			Ing. Gjeolog	Ermir Çupi	GJ.0345/2		Nr.I FLETES	03:03		
			Ing. Elektrik	Vjollca Shetaj	E.0978/3					
			Ing.Topograf	Alfred Ndregjoni	T.1665					

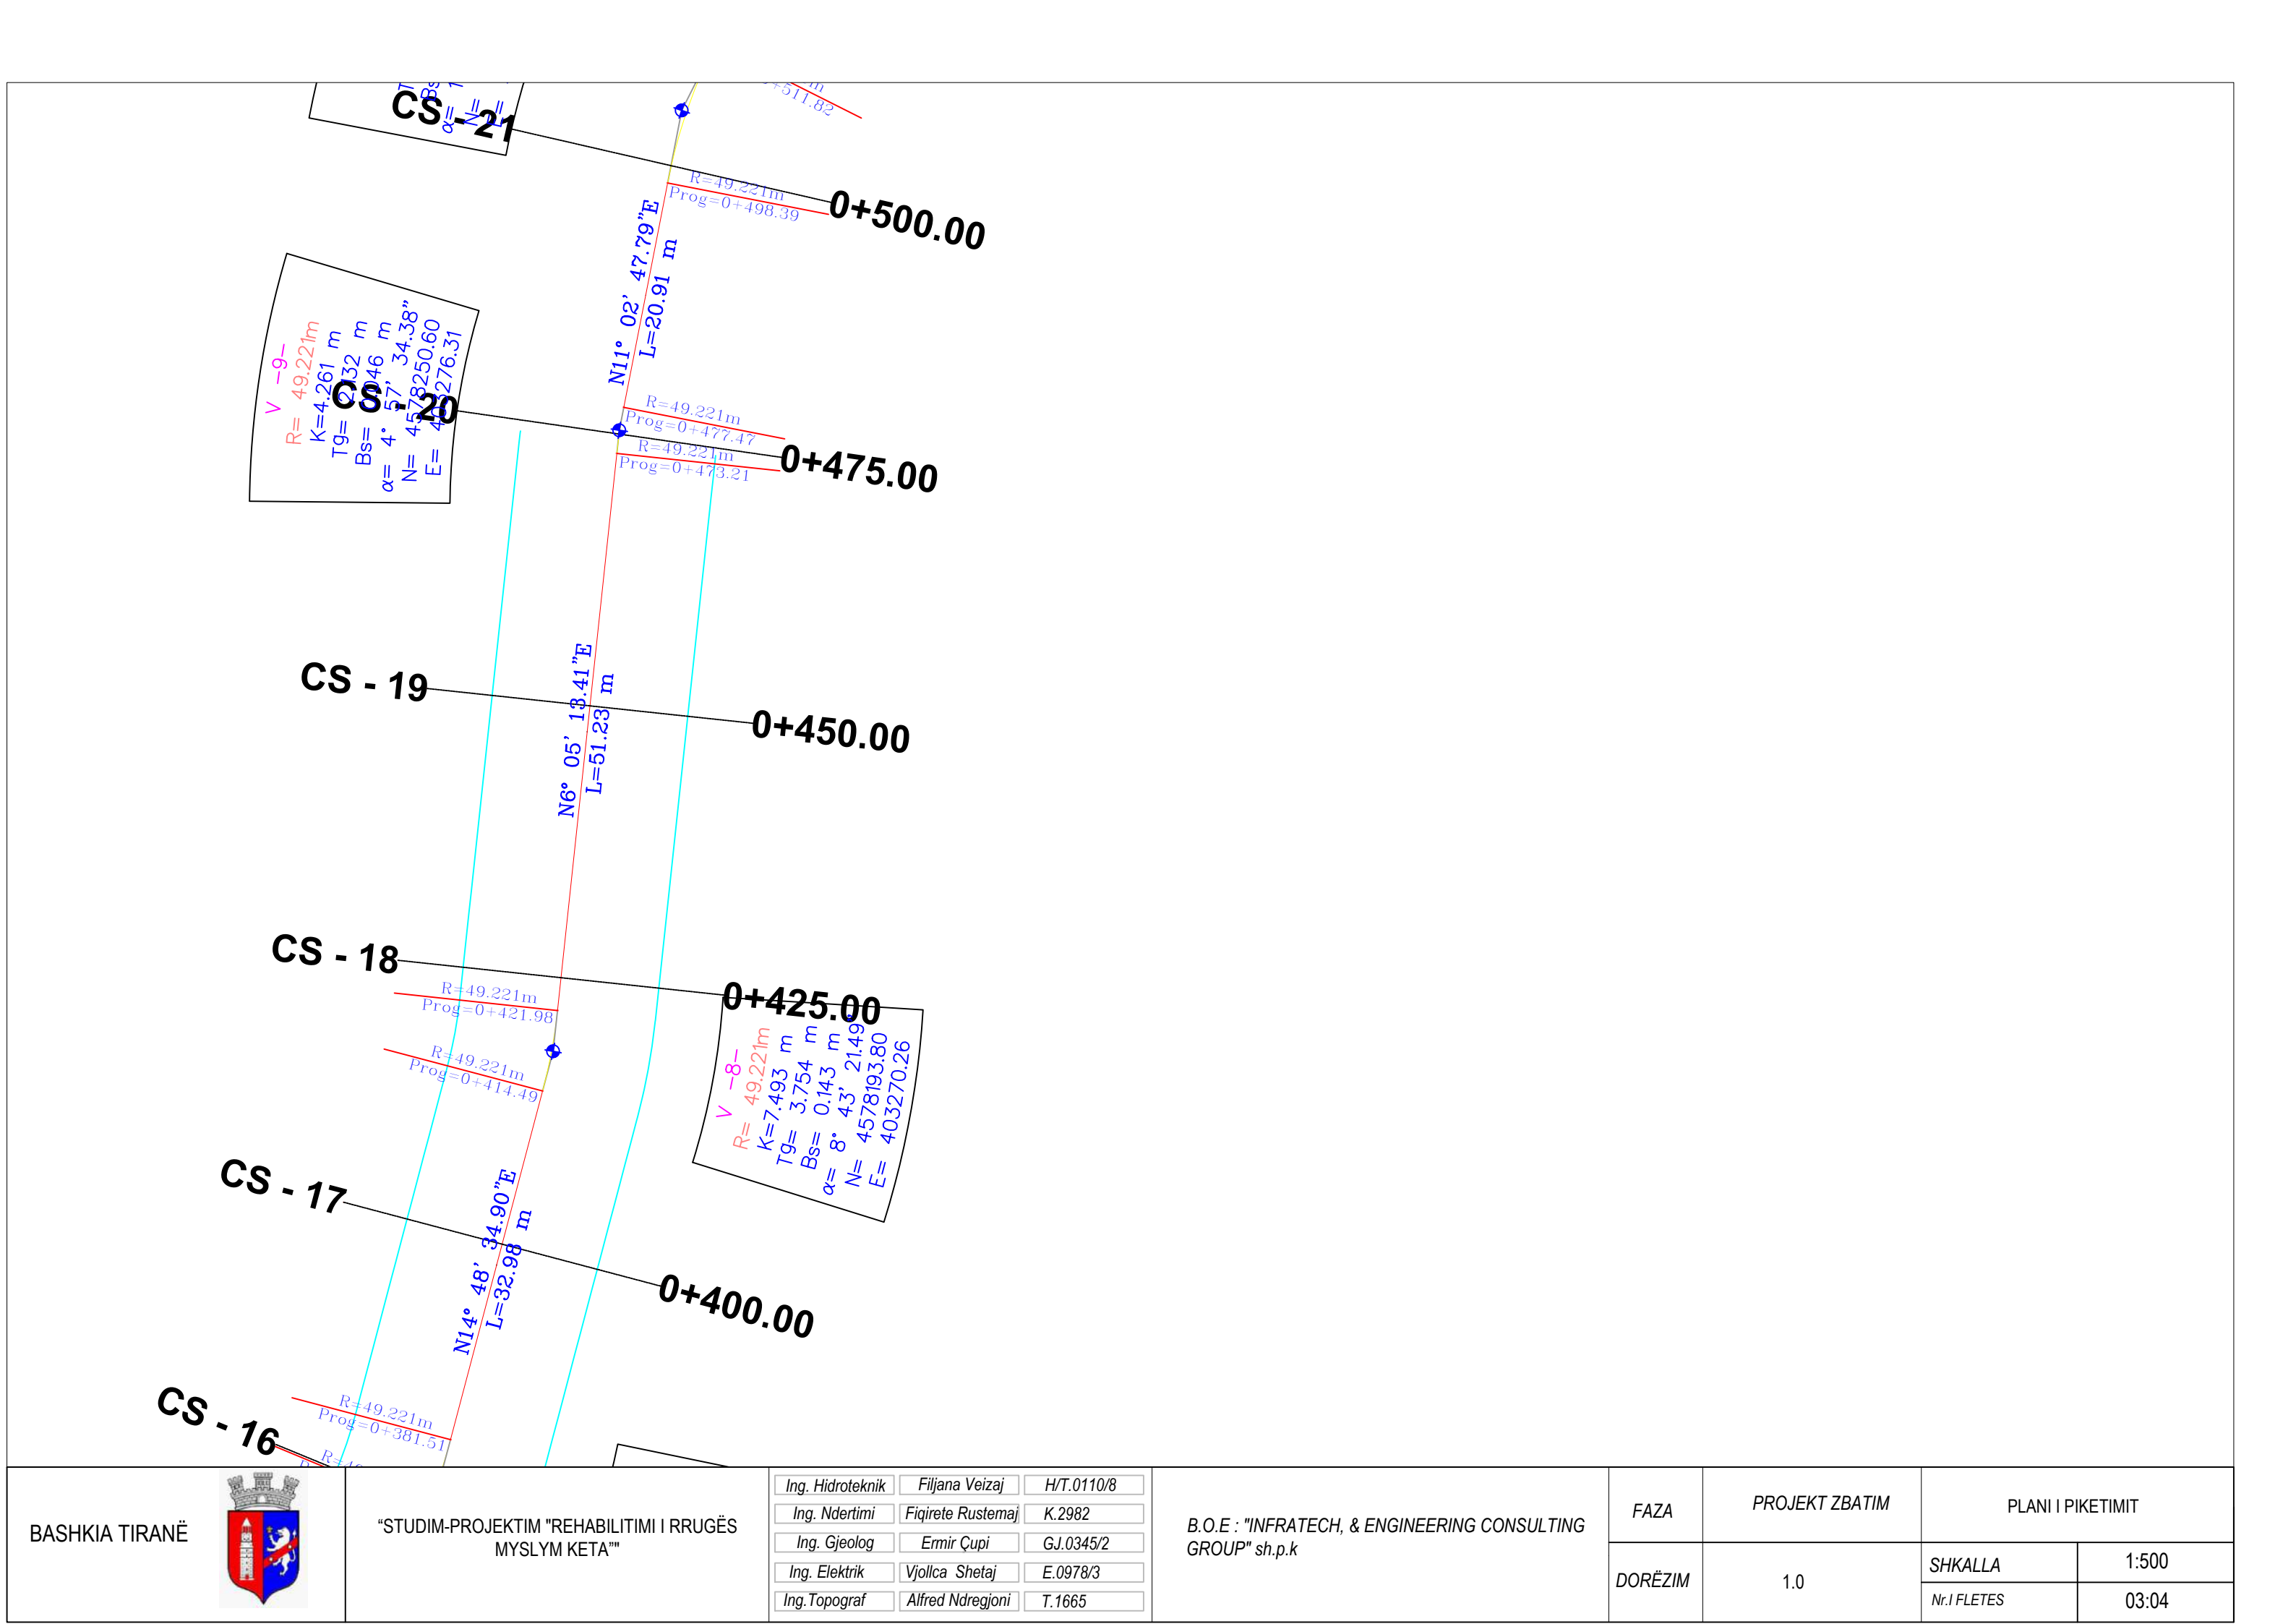

BASHKIA TIRANË



"STUDIM-PROJEKTIM "REHABILITIMI I RRUGËS
MYSLYM KETA""

Ing. Hidroteknik	Filjana Veizaj	H/T.0110/8
Ing. Ndertimi	Fiqirete Rustemaj	K.2982
Ing. Gjeolog	Ermir Çupi	GJ.0345/2
Ing. Elektrik	Vjollca Shetaj	E.0978/3
Ing.Topograf	Alfred Ndrejoni	T.1665

B.O.E : "INFRATECH, & ENGINEERING CONSULTING
GROUP" sh.p.k

FAZA

PROJEKT ZBATIM

PLANI I PIKETIMIT

DORËZIM


1.0

SHKALLA


1:500

Nr.I FLETES

03:04

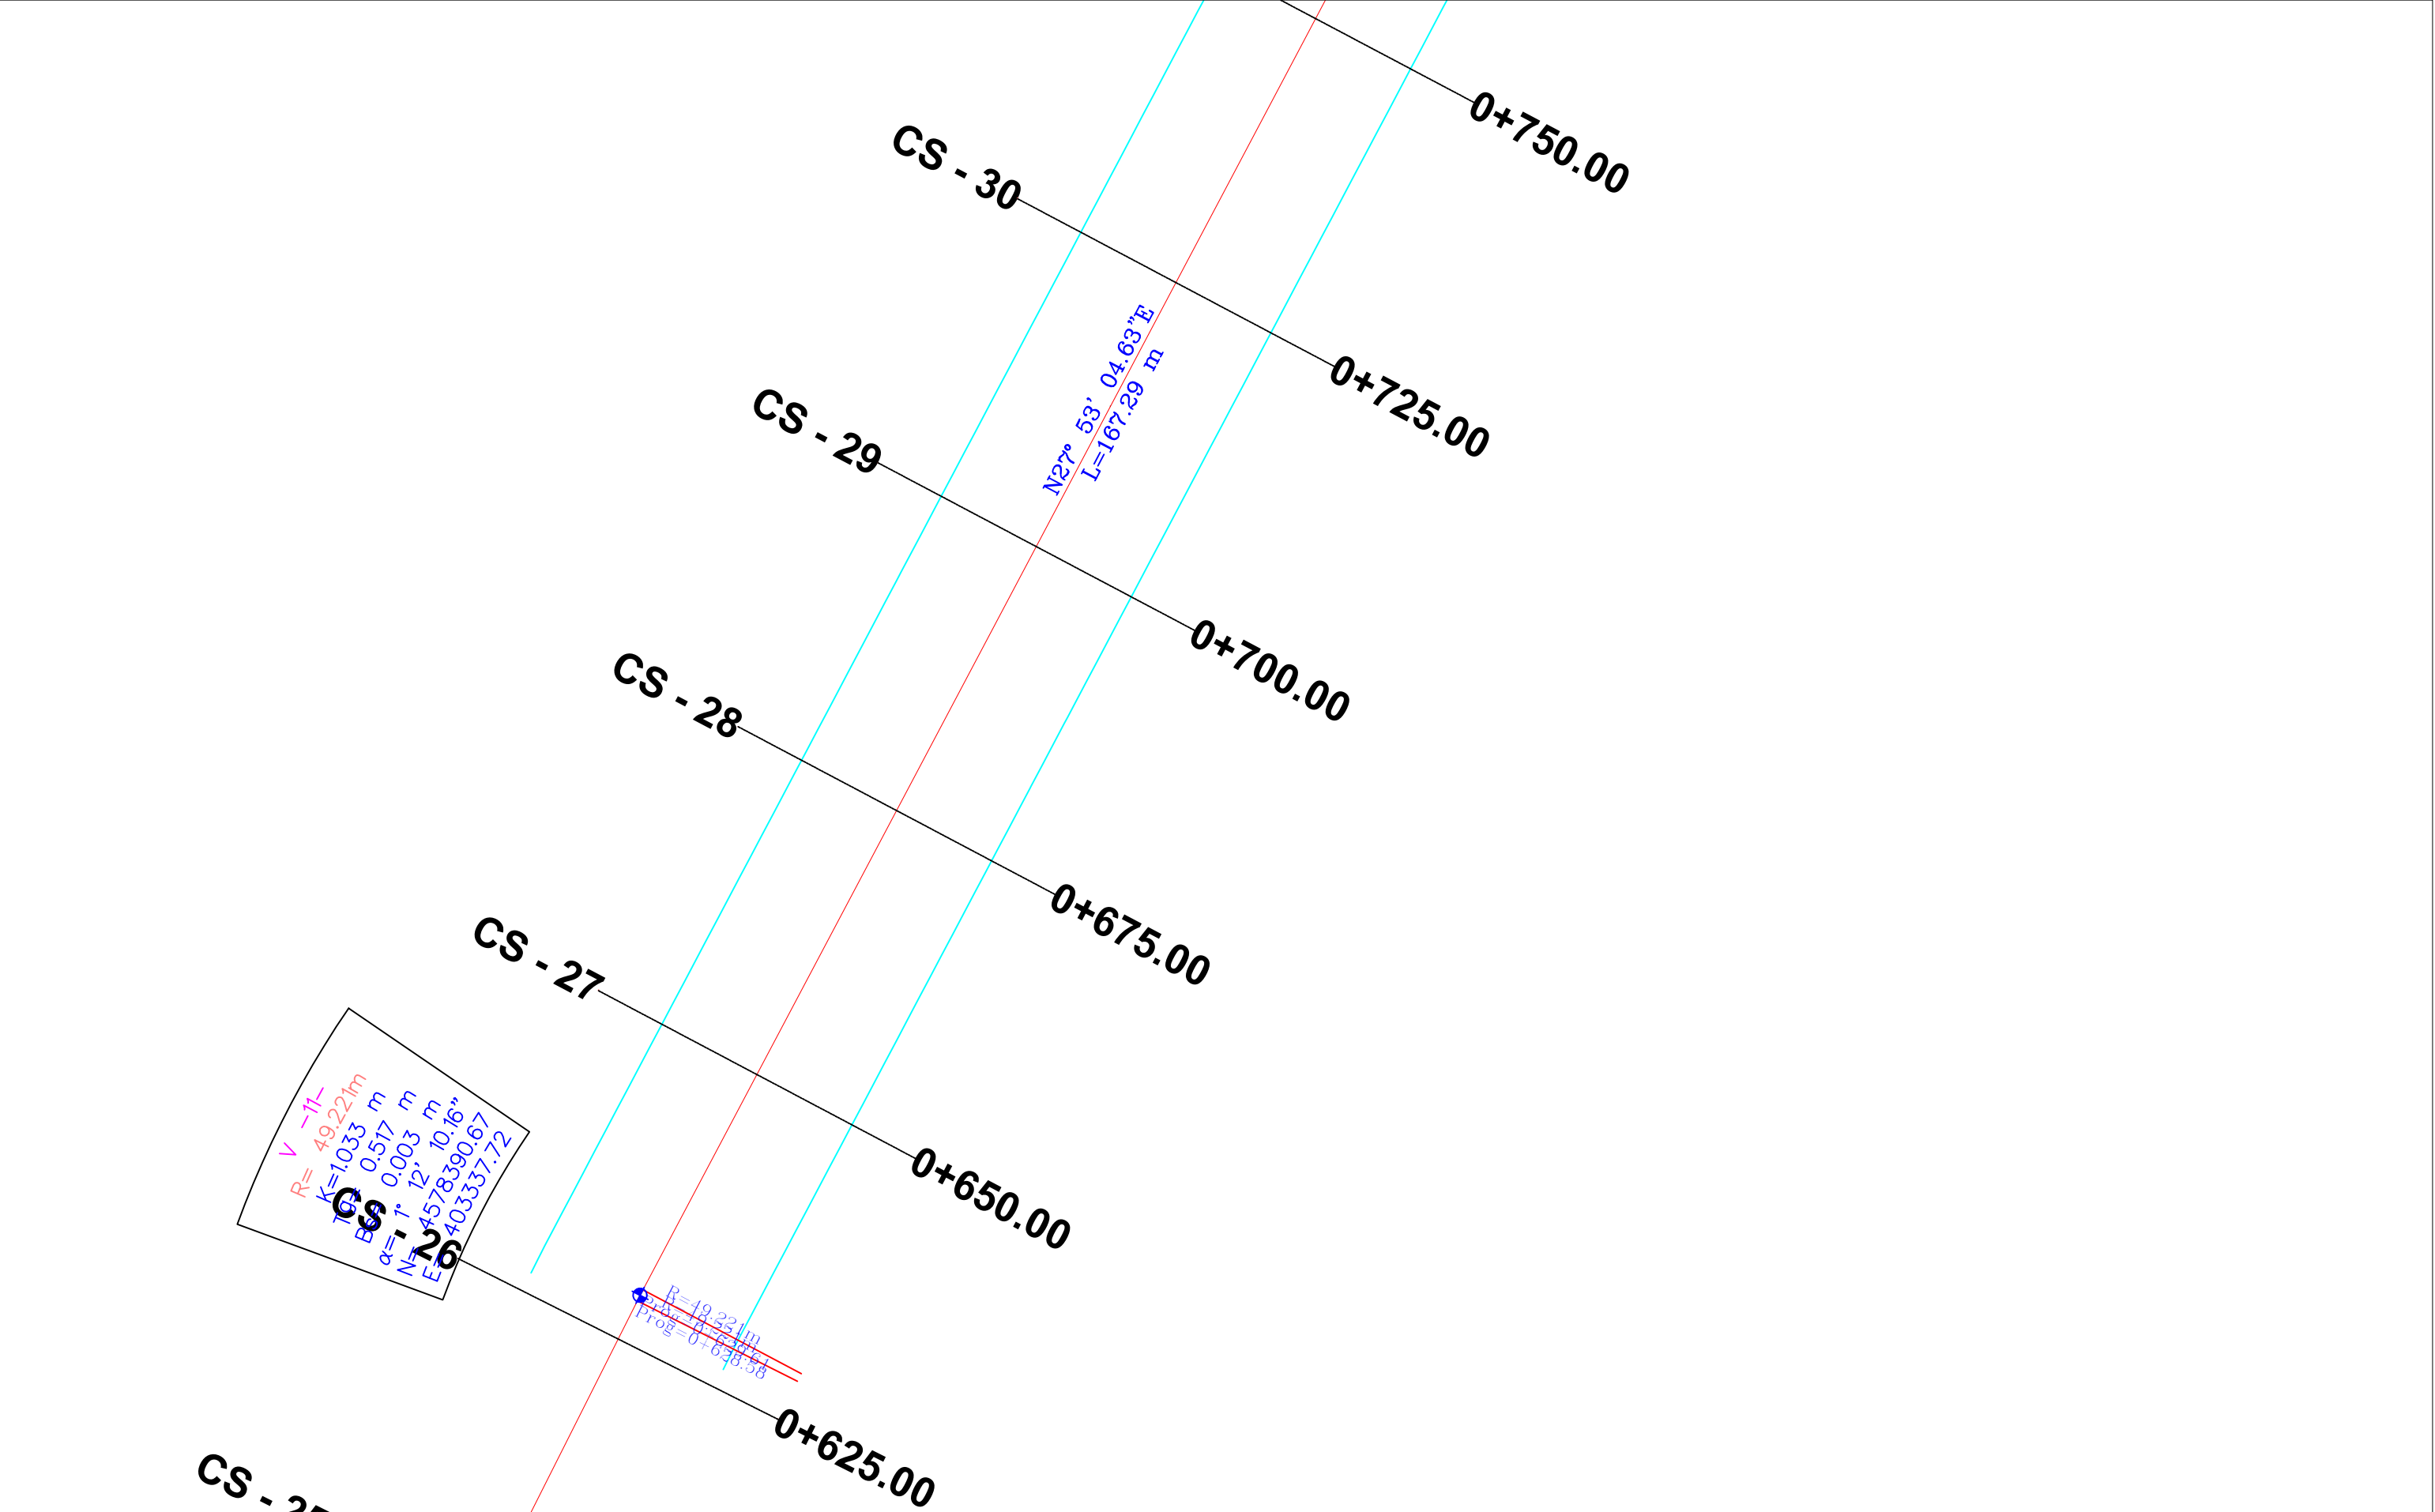


BASHKIA TIRANË		"STUDIM-PROJEKTIM "REHABILITIMI I RRUGËS MYSLYM KETA""	Ing. Hidroteknik	Filjana Veizaj	H/T.0110/8	B.O.E : "INFRATECH, & ENGINEERING CONSULTING GROUP" sh.p.k	FAZA	PROJEKT ZBATIM	PLANI I PIKETIMIT	
			Ing. Ndertimi	Fiqirete Rustemaj	K.2982		DORËZIM	1.0	SHKALLA	1:500
			Ing. Gjeolog	Ermir Çupi	GJ.0345/2				Nr.I FLETES	03:06
			Ing. Elektrik	Vjollca Shetaj	E.0978/3					
			Ing.Topograf	Alfred Ndrejoni	T.1665					

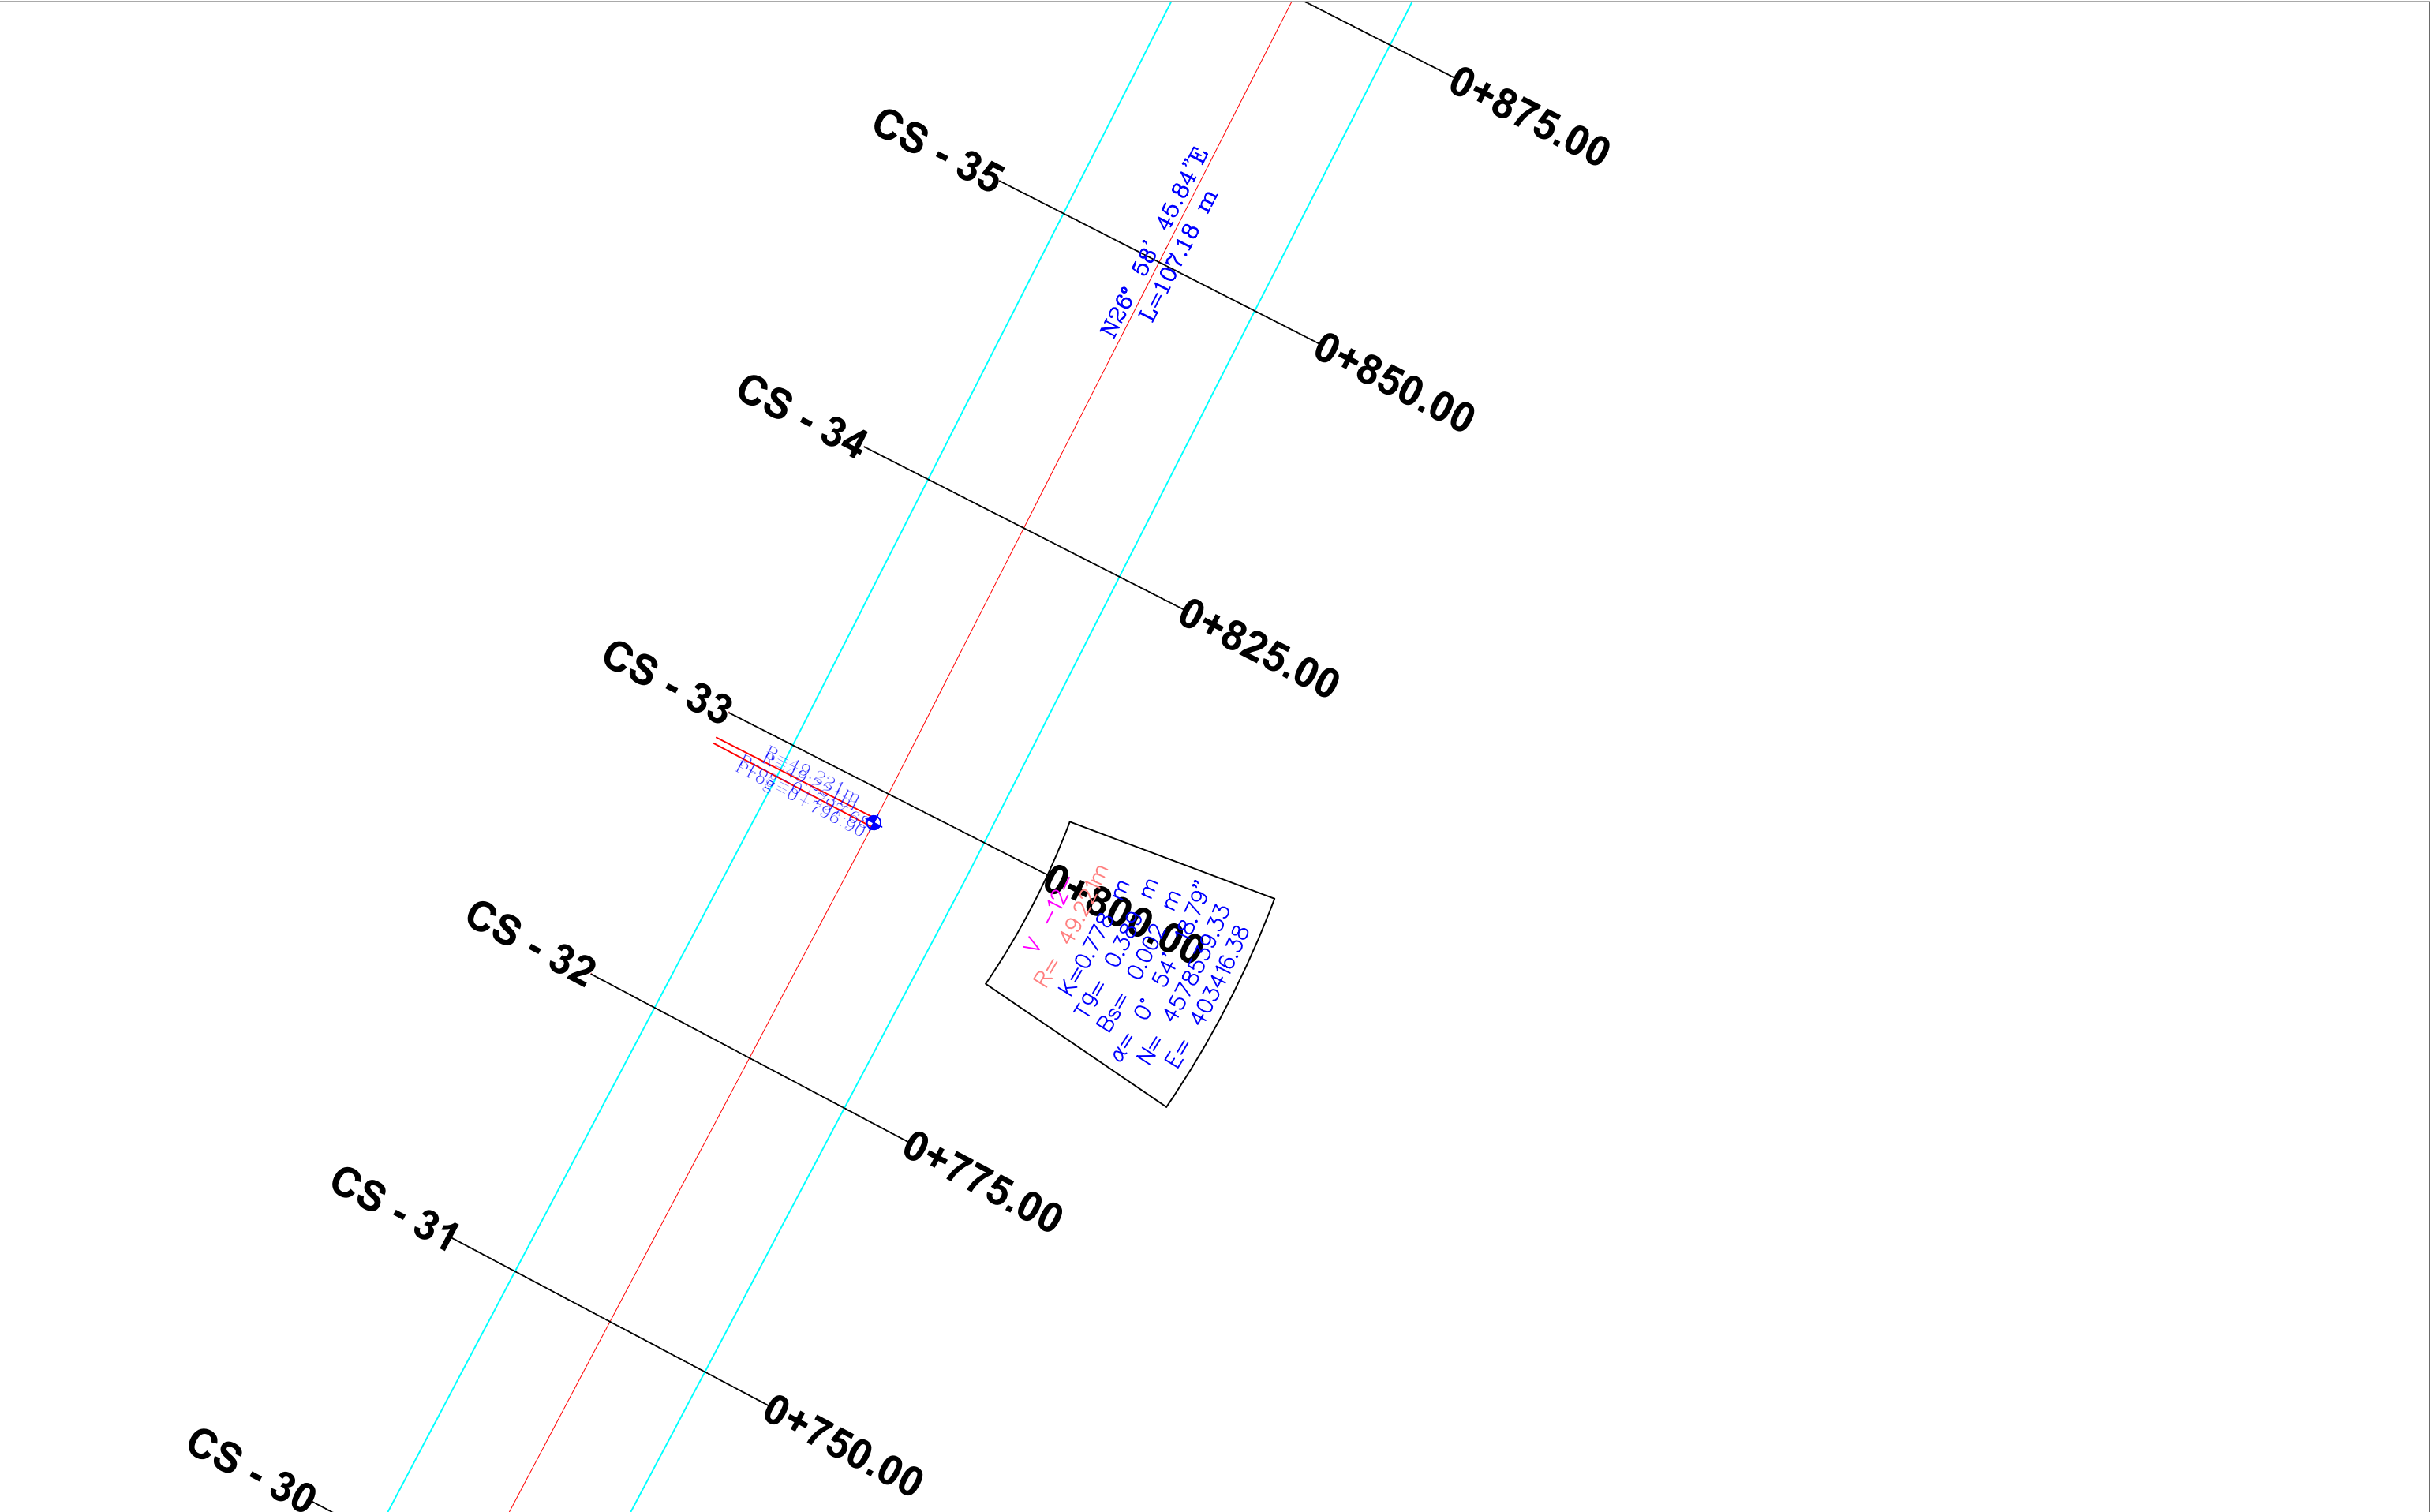

BASHKIA TIRANË	"STUDIM-PROJEKTIM "REHABILITIMI I RRUGËS MYSLYM KETA""	Ing. Hidroteknik Filjana Veizaj H/T.0110/8	B.O.E : "INFRATECH, & ENGINEERING CONSULTING GROUP" sh.p.k	FAZA	PROJEKT ZBATIM	PLANI I PIKETIMIT	
		Ing. Ndertimi Fiqirete Rustemaj K.2982		DORËZIM	1.0	SHKALLA	1:500
		Ing. Gjeolog Ermir Çupi GJ.0345/2				Nr.I FLETES	03:07
		Ing. Elektrik Vjollca Shetaj E.0978/3					
		Ing.Topograf Alfred Ndregjoni T.1665					





Ing. Hidroteknik	Filjana Veizaj	H/T.0110/8
Ing. Ndertimi	Fiqirete Rustemaj	K.2982
Ing. Gjeolog	Ermir Çupi	GJ.0345/2
Ing. Elektrik	Vjollca Shetaj	E.0978/3
Ing.Topograf	Alfred Ndregjoni	T.1665

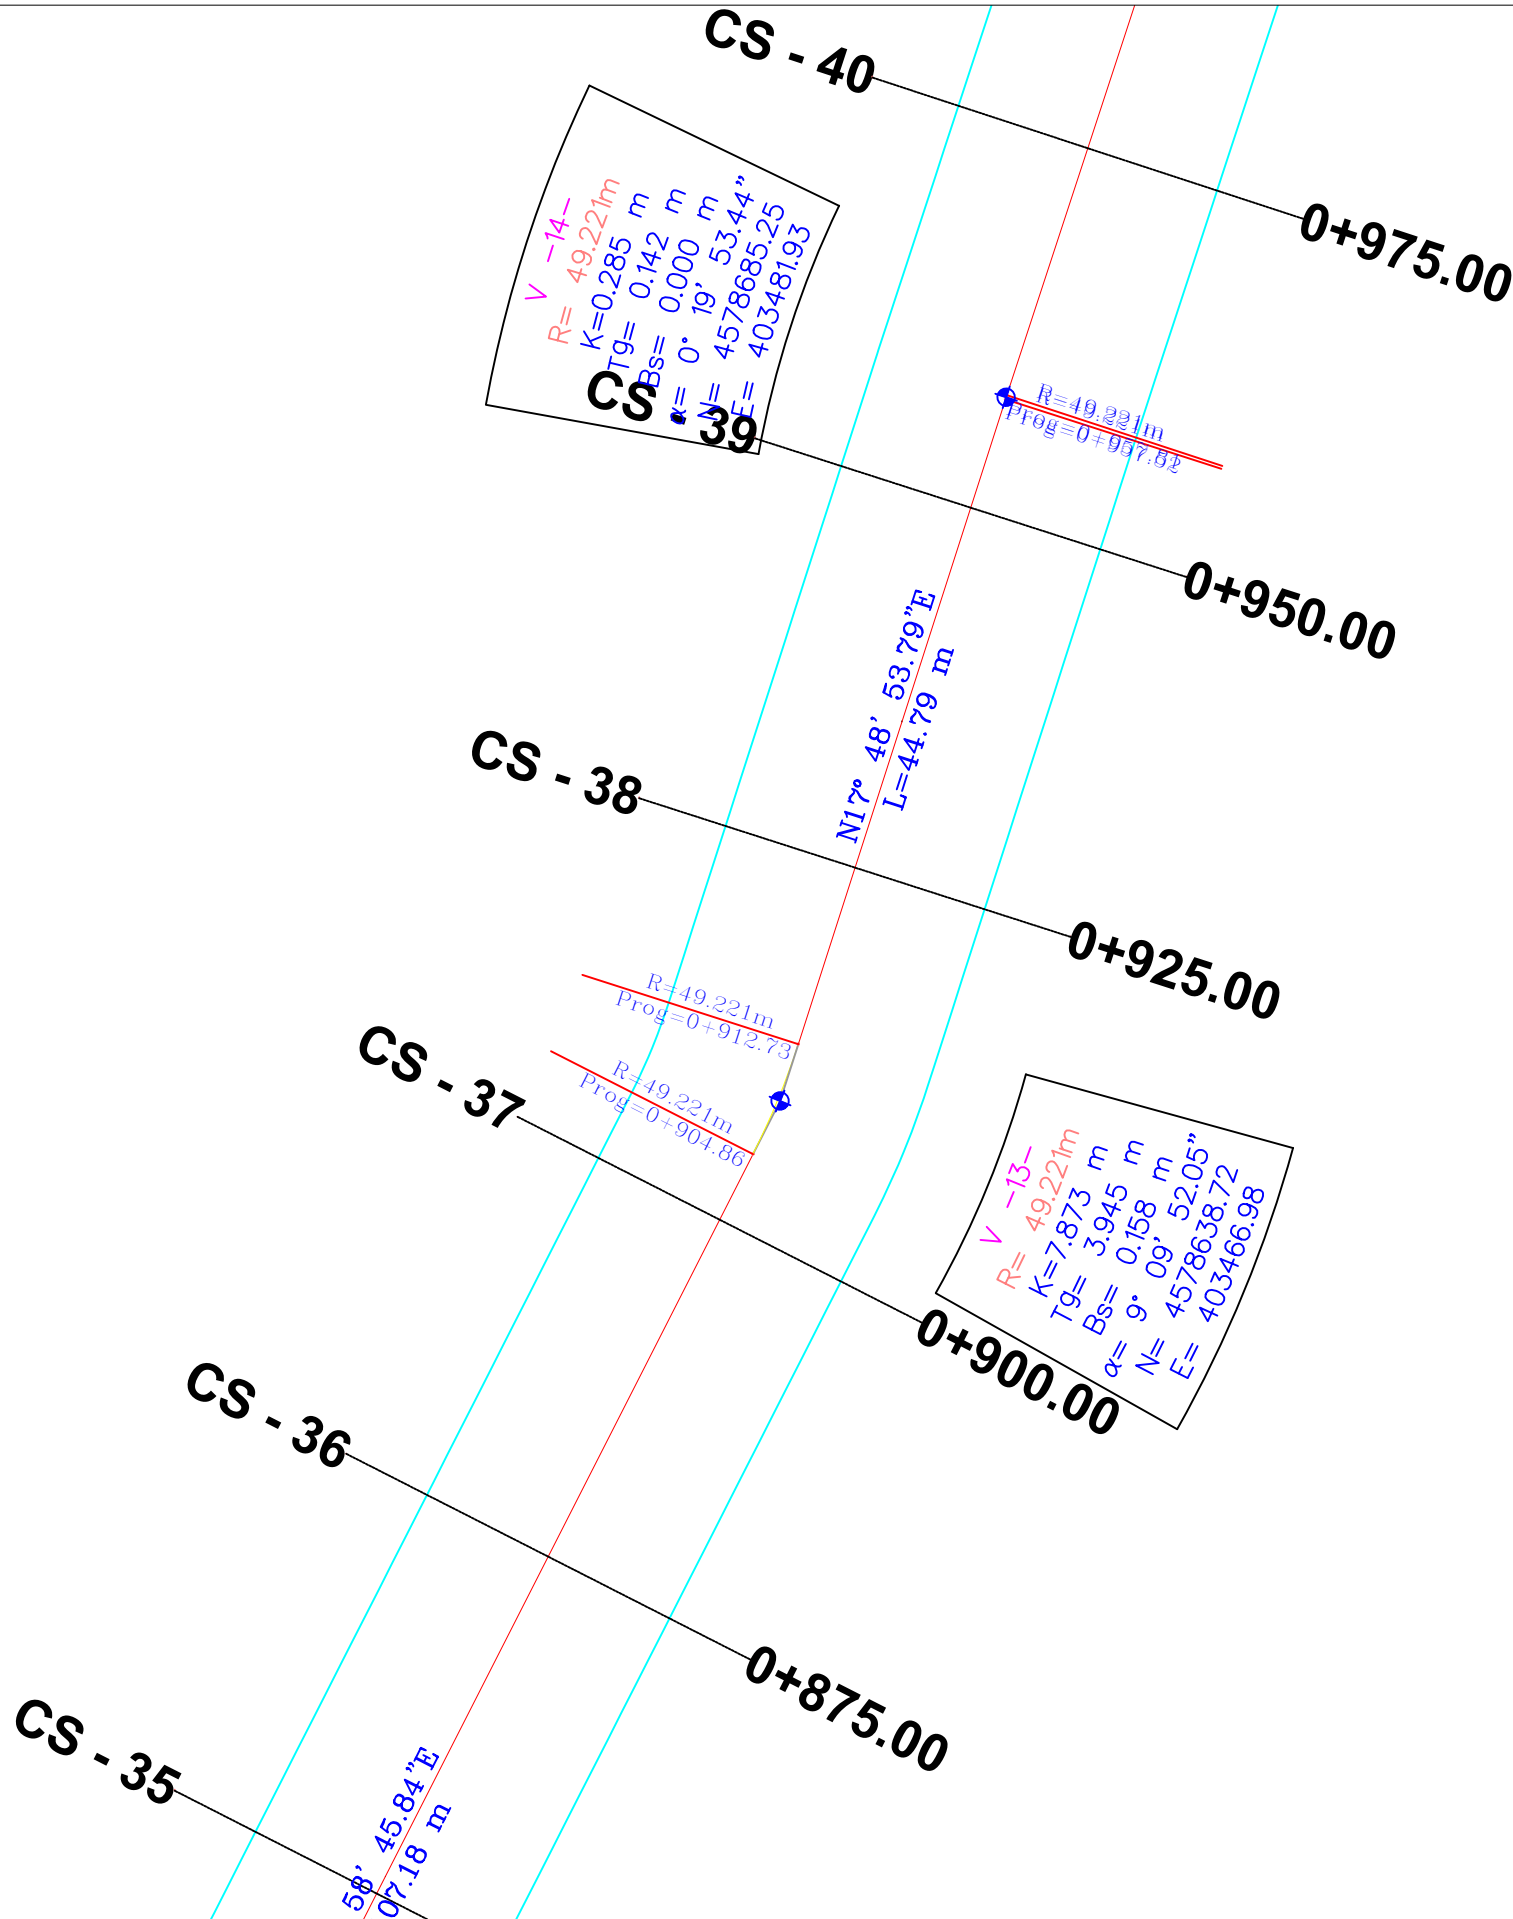




Ing. Hidroteknik	Filjana Veizaj	H/T.0110/8
Ing. Ndertimi	Fiqirete Rustemaj	K.2982
Ing. Gjeolog	Ermir Çupi	GJ.0345/2
Ing. Elektrik	Vjollca Shetaj	E.0978/3
Ing.Topograf	Alfred Ndregjoni	T.1665

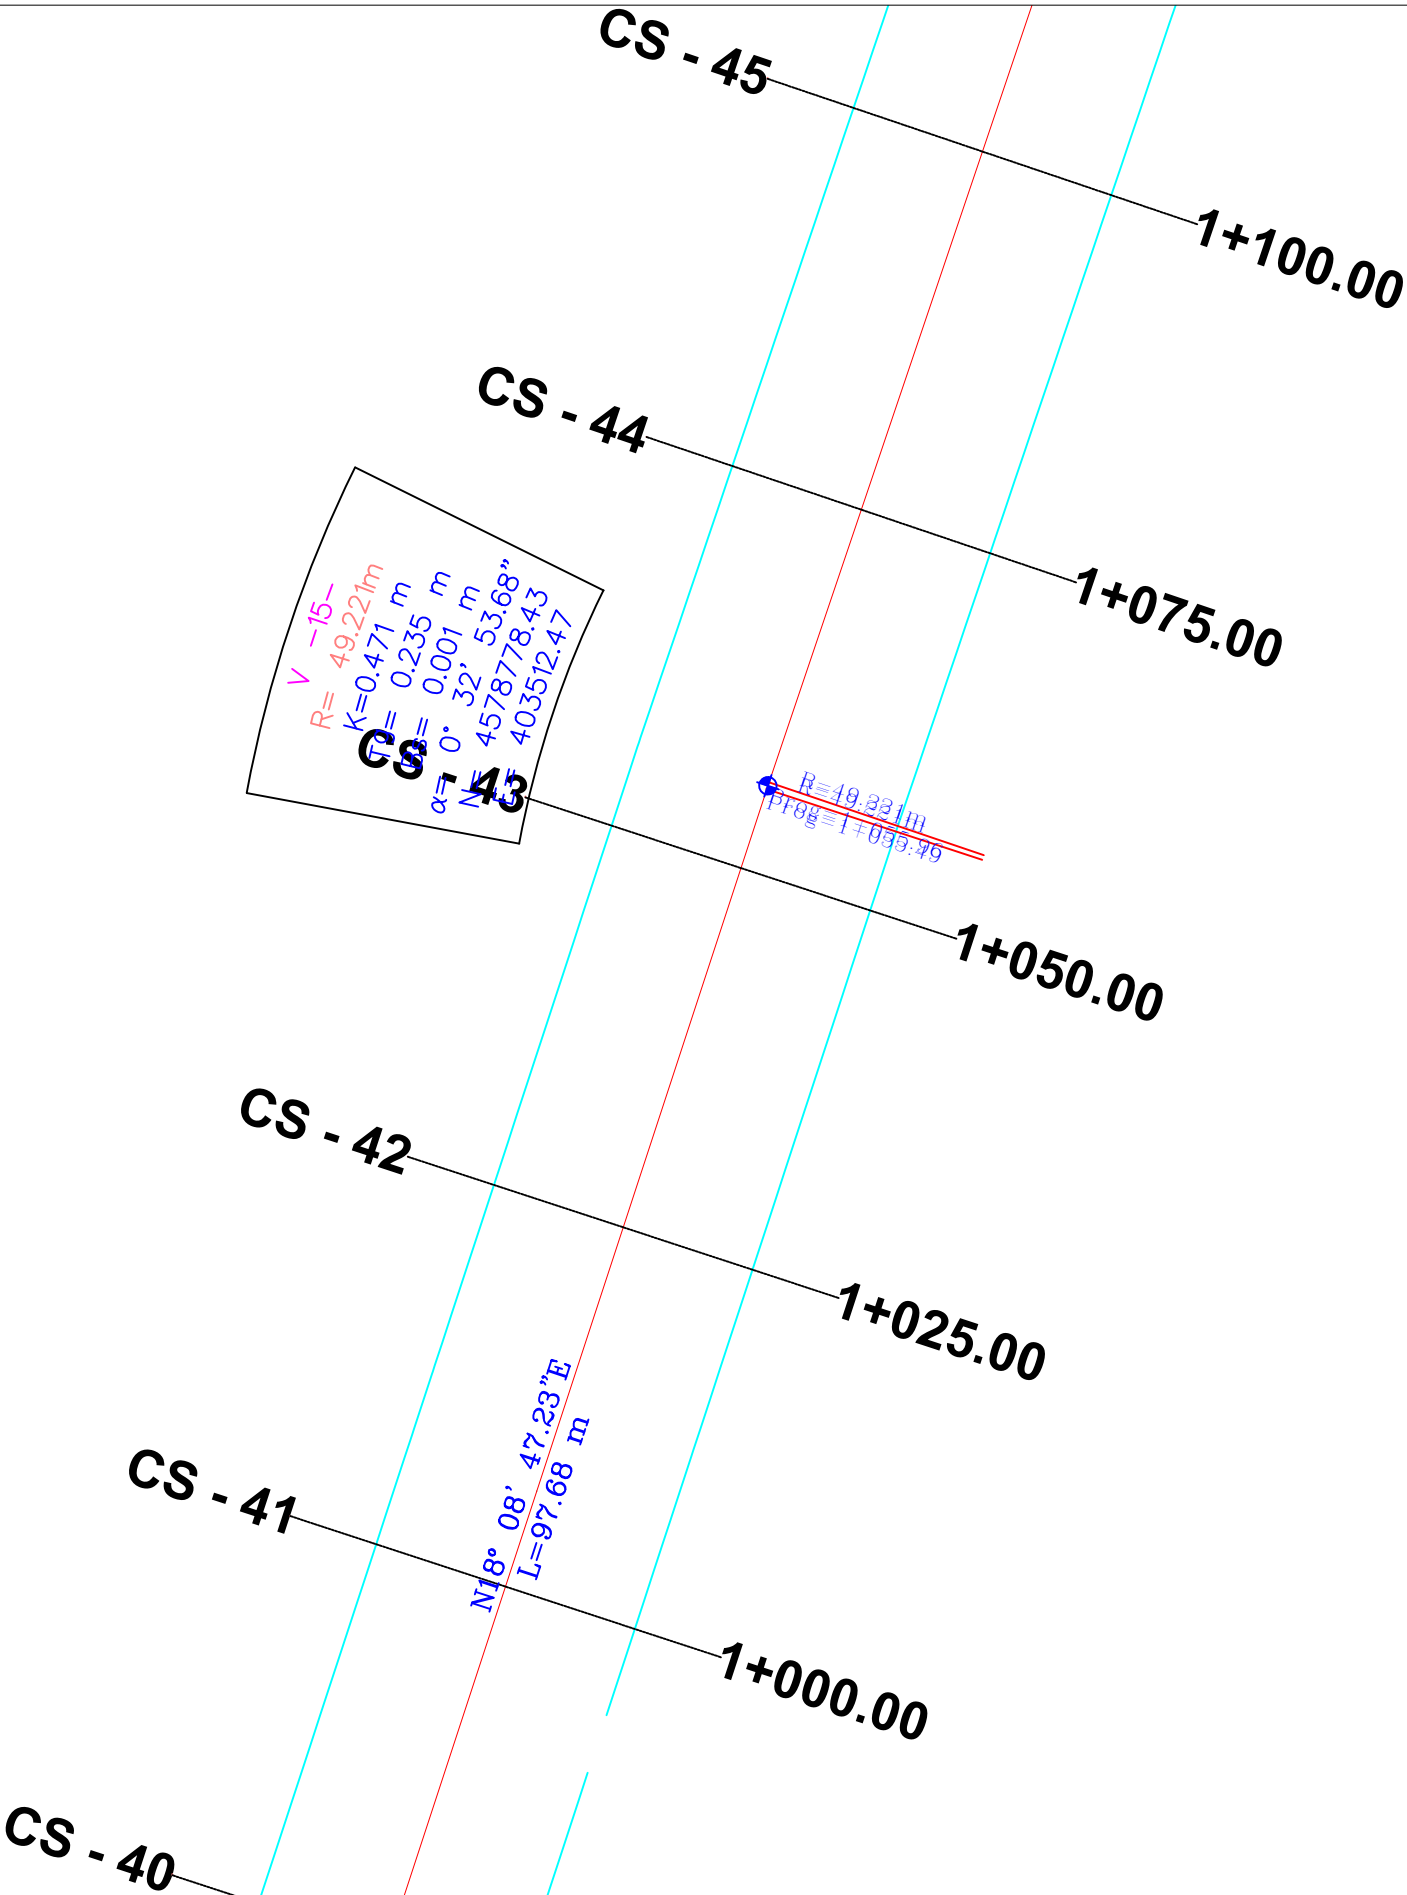


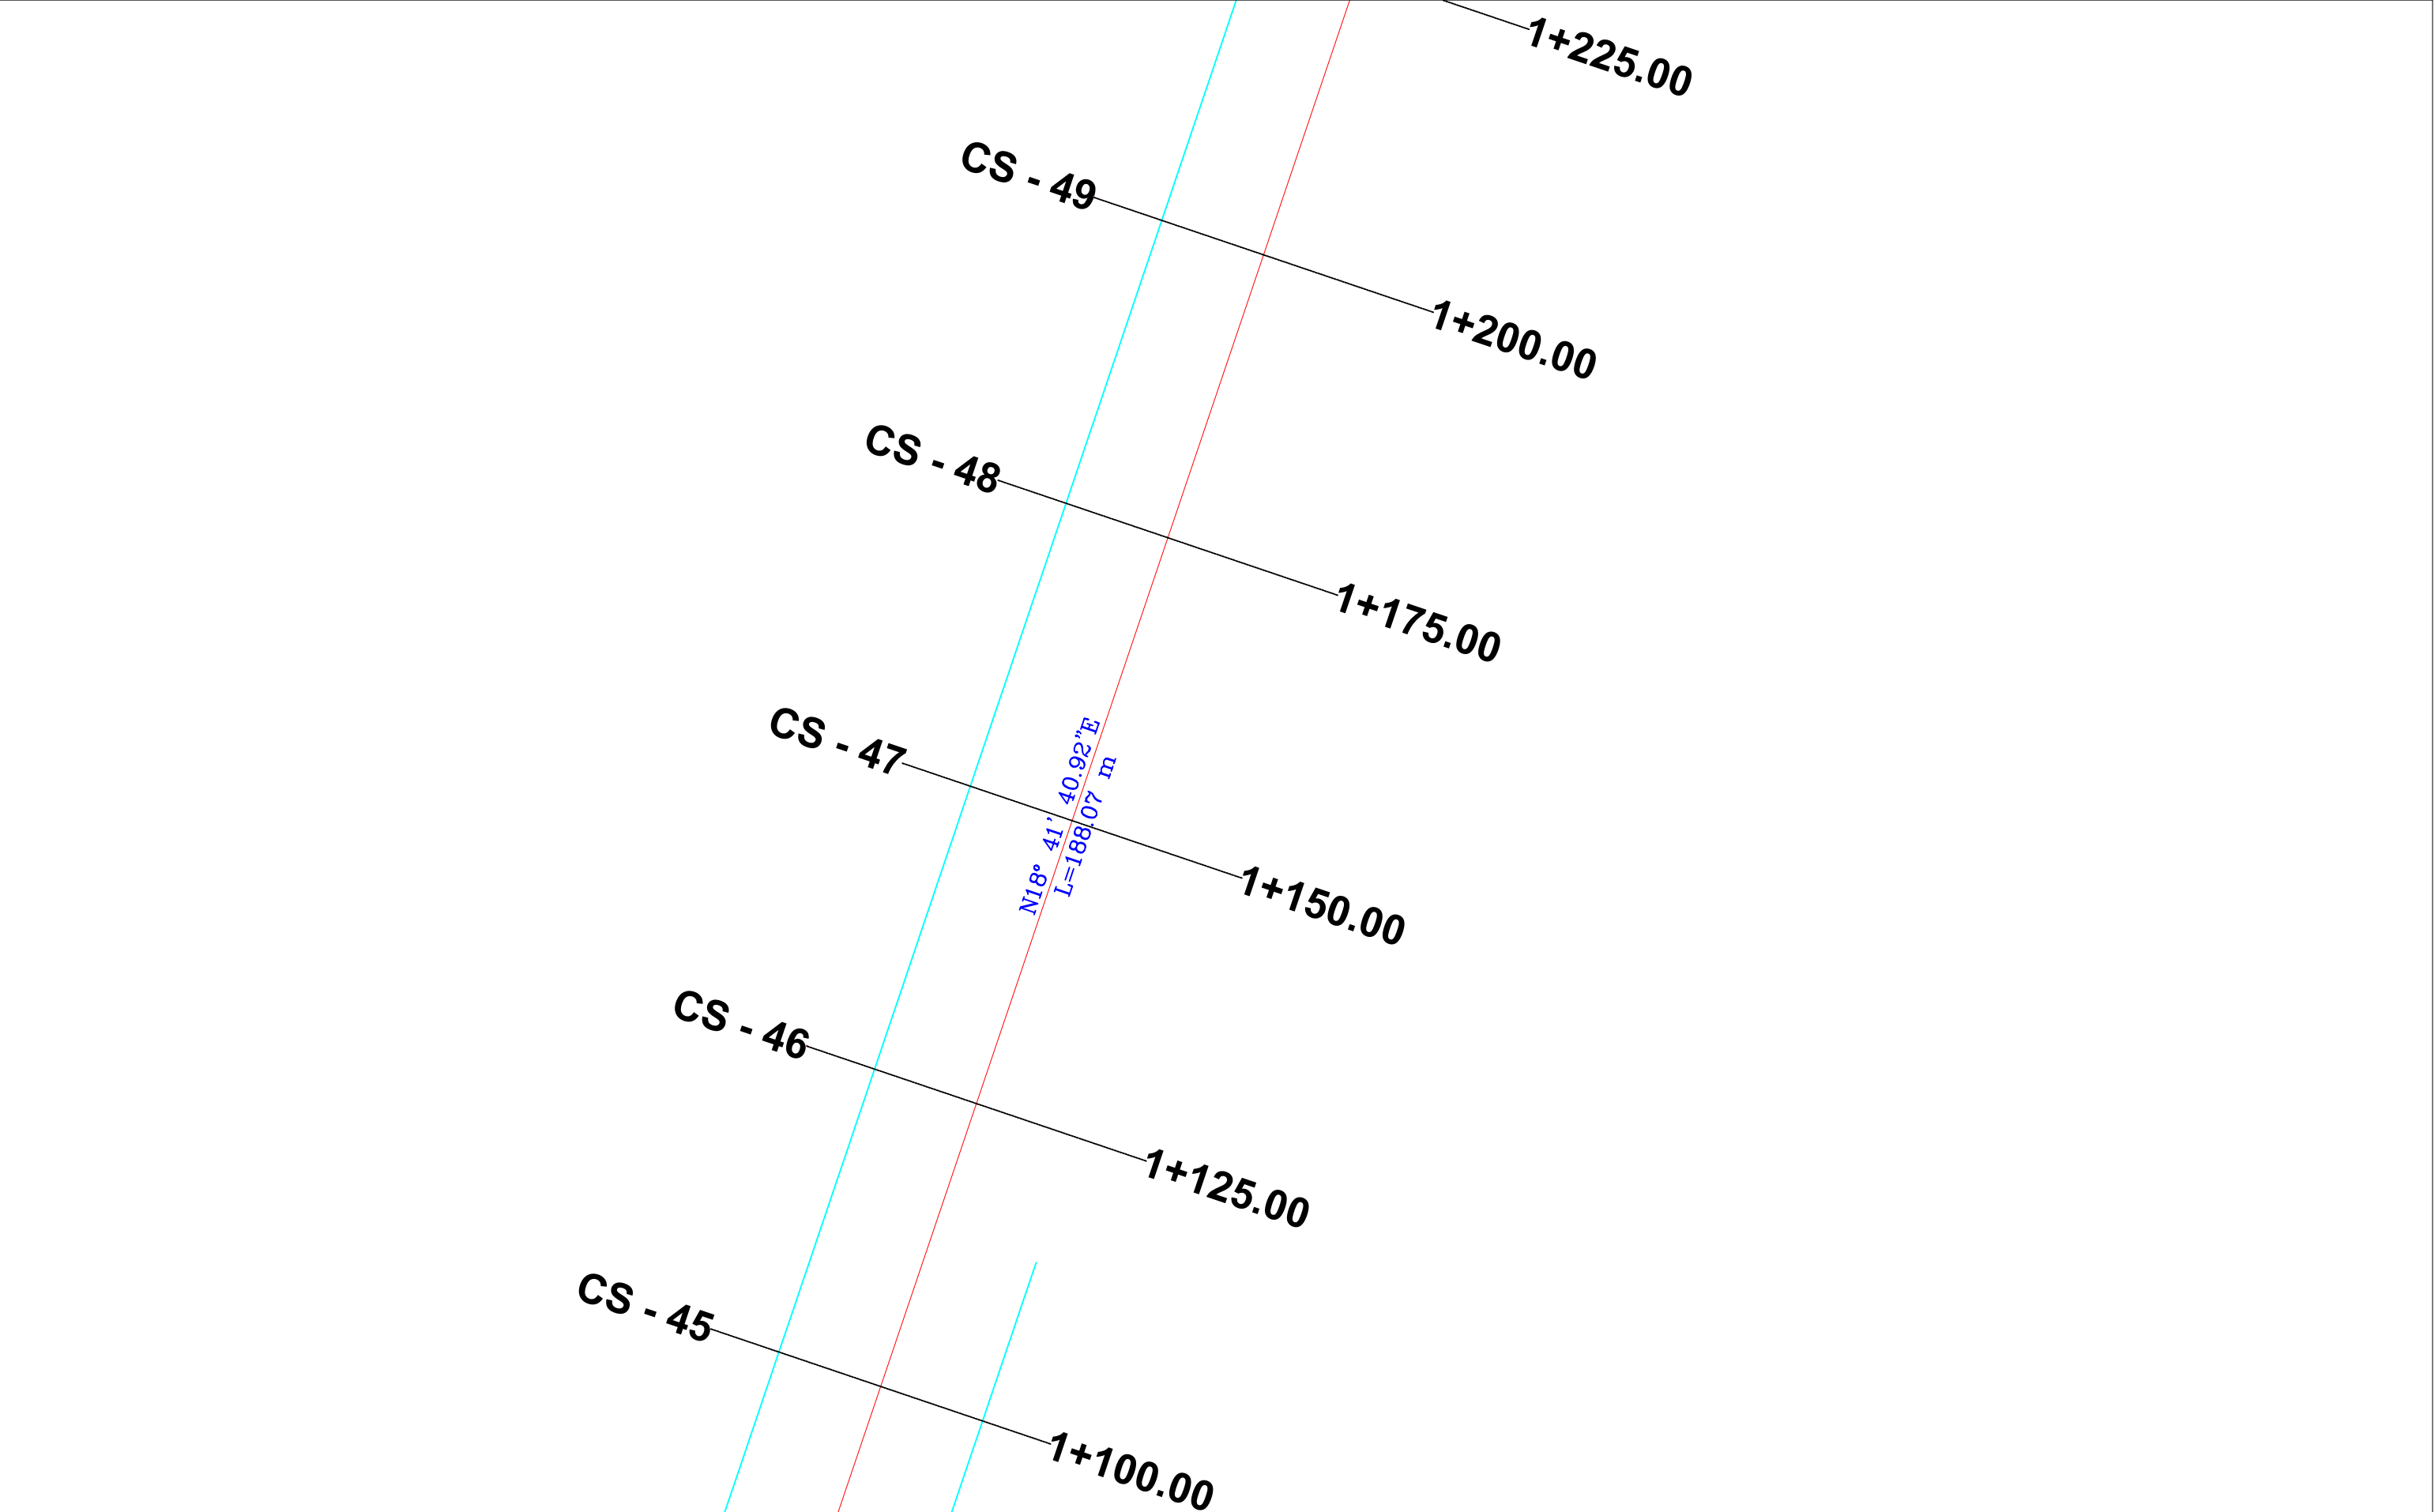


BASHKIA TIRANË		"STUDIM-PROJEKTIM "REHABILITIMI I RRUGËS MYSLYM KETA""	Ing. Hidroteknik	Filjana Veizaj	H/T.0110/8	B.O.E : "INFRATECH, & ENGINEERING CONSULTING GROUP" sh.p.k	FAZA	PROJEKT ZBATIM	PLANI I PIKETIMIT	
			Ing. Ndertimi	Fiqirete Rustemaj	K.2982		DORËZIM	1.0	SHKALLA	1:500
			Ing. Gjeolog	Ermir Çupi	GJ.0345/2				Nr.I FLETES	03:10
			Ing. Elektrik	Vjollca Shetaj	E.0978/3					
			Ing.Topograf	Alfred Ndrejoni	T.1665					

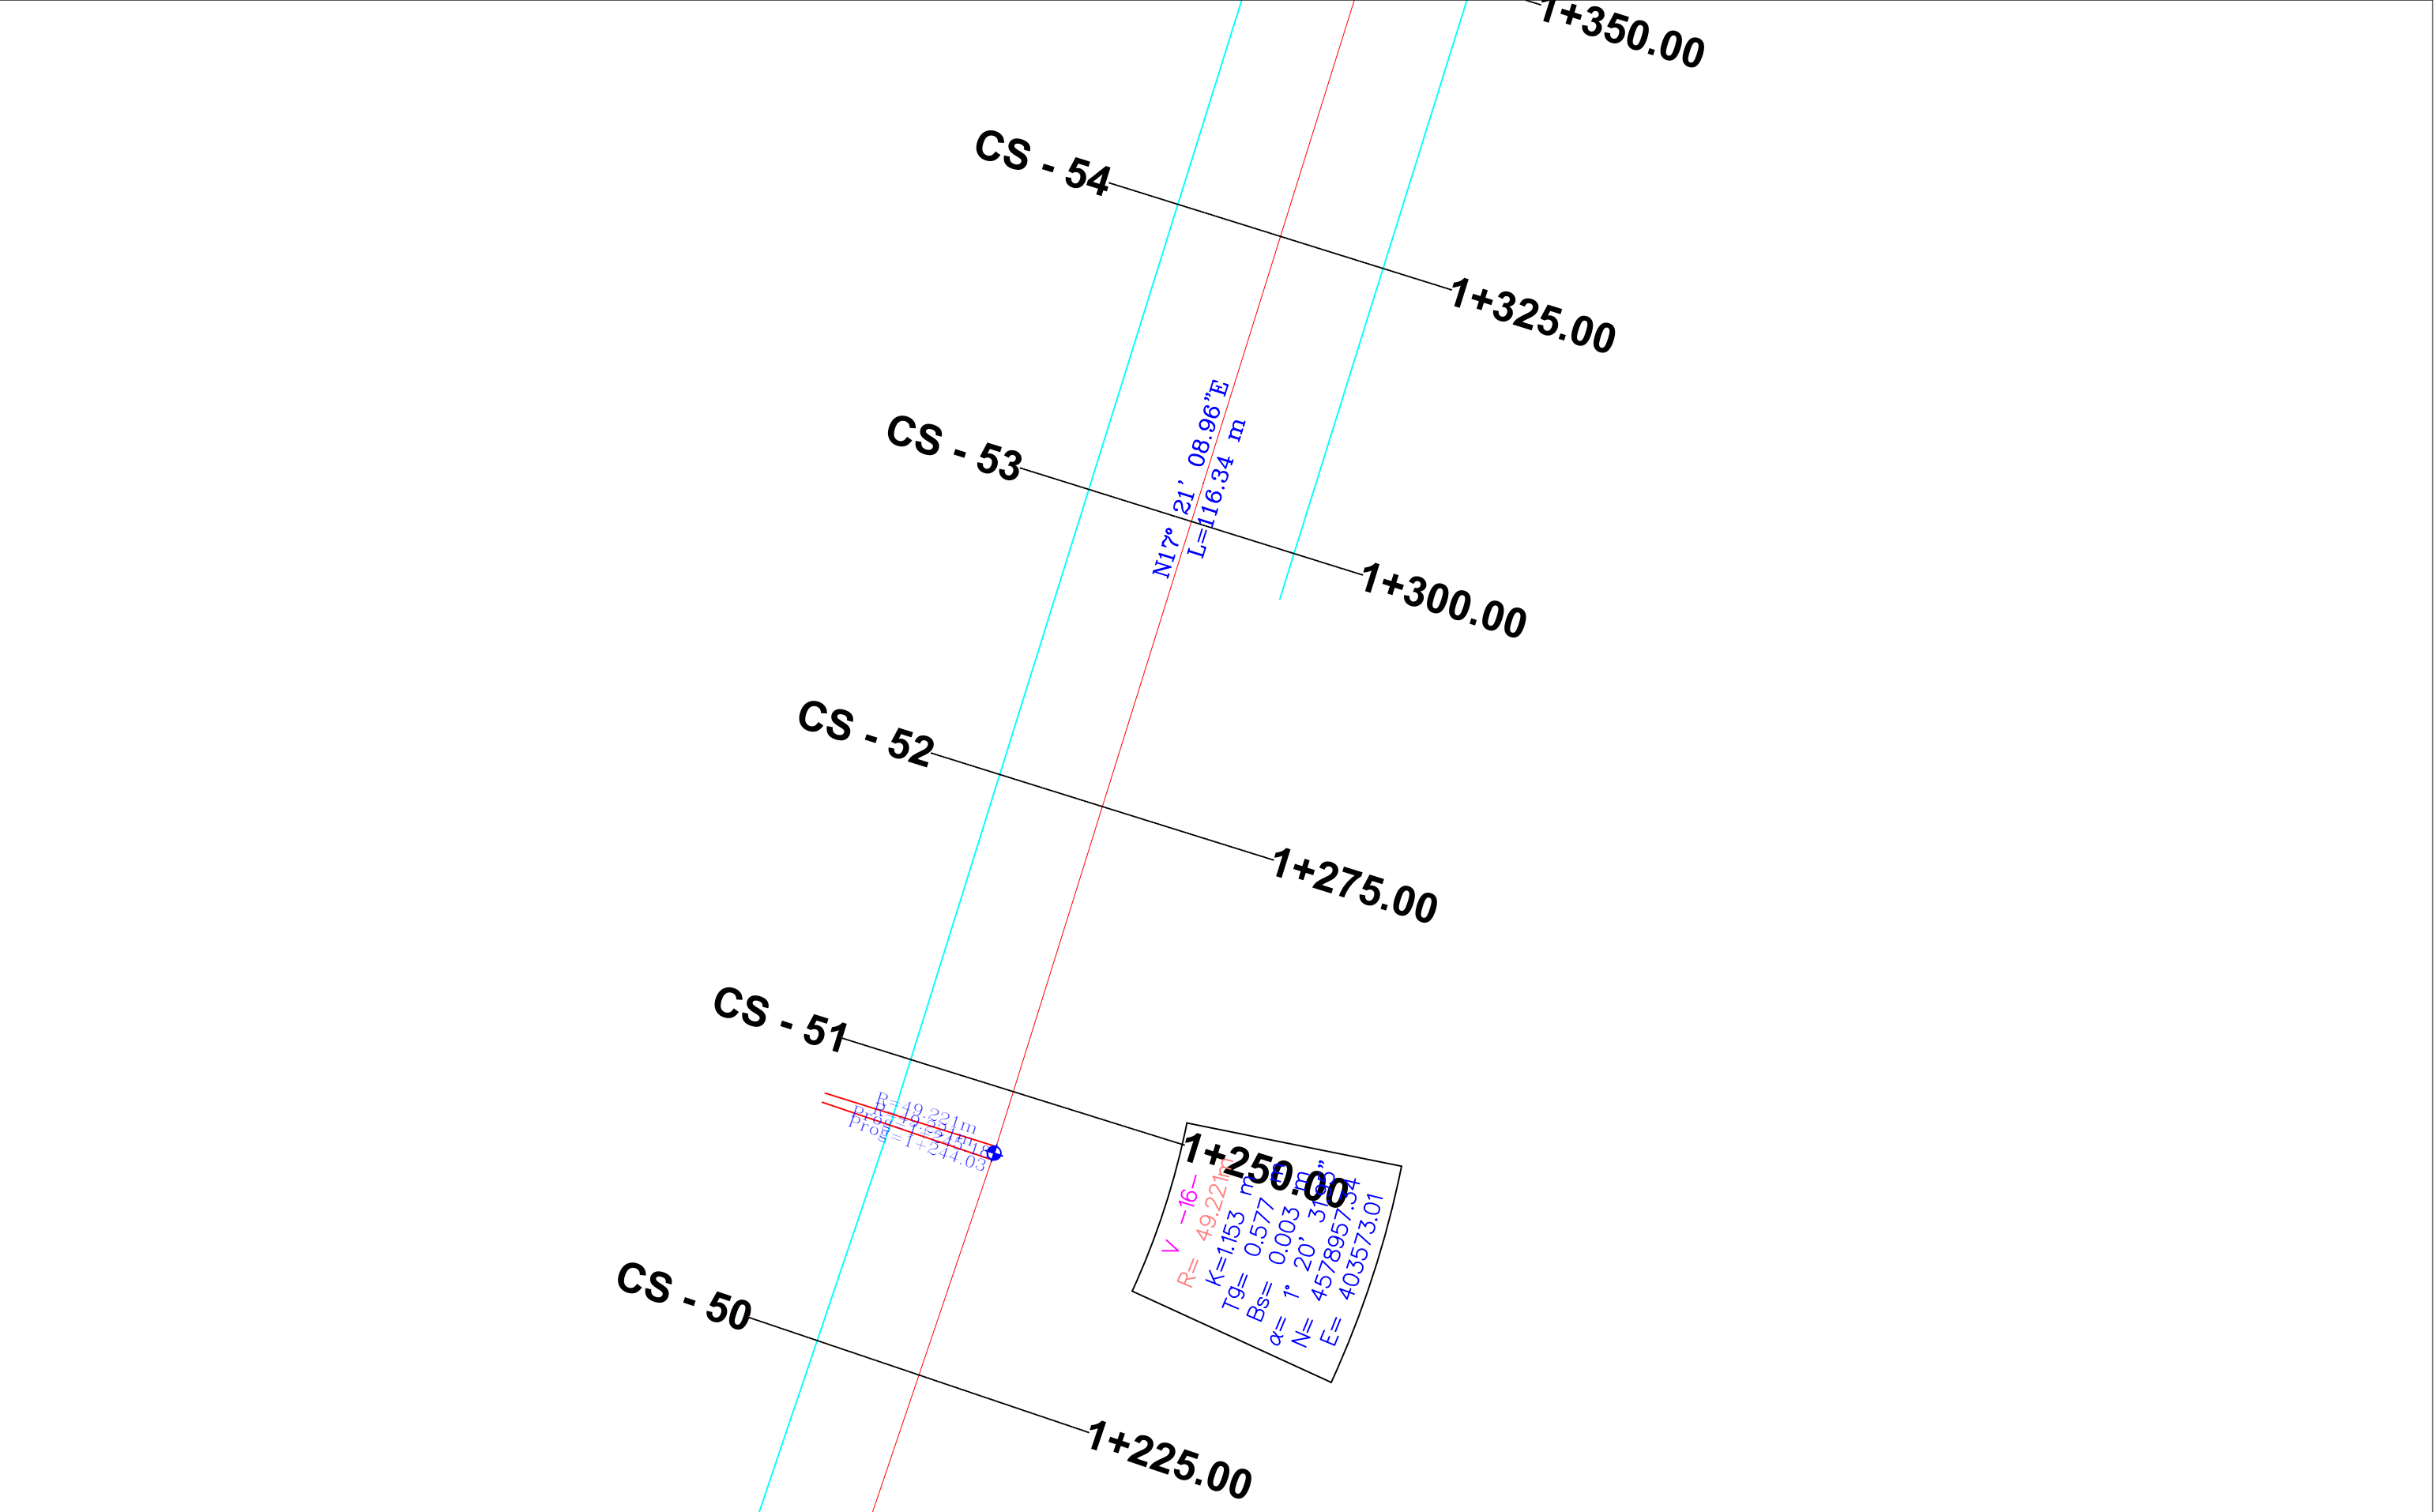

BASHKIA TIRANË		"STUDIM-PROJEKTIM "REHABILITIMI I RRUGËS MYSLYM KETA""	Ing. Hidroteknik	Filjana Veizaj	H/T.0110/8	B.O.E : "INFRATECH, & ENGINEERING CONSULTING GROUP" sh.p.k	FAZA	PROJEKT ZBATIM	PLANI I PIKETIMIT	
			Ing. Ndertimi	Fiqirete Rustemaj	K.2982		DORËZIM	1.0	SHKALLA	1:500
			Ing. Gjeolog	Ermir Çupi	GJ.0345/2				Nr.I FLETES	03:11
			Ing. Elektrik	Vjollca Shetaj	E.0978/3					
			Ing.Topograf	Alfred Ndrejoni	T.1665					

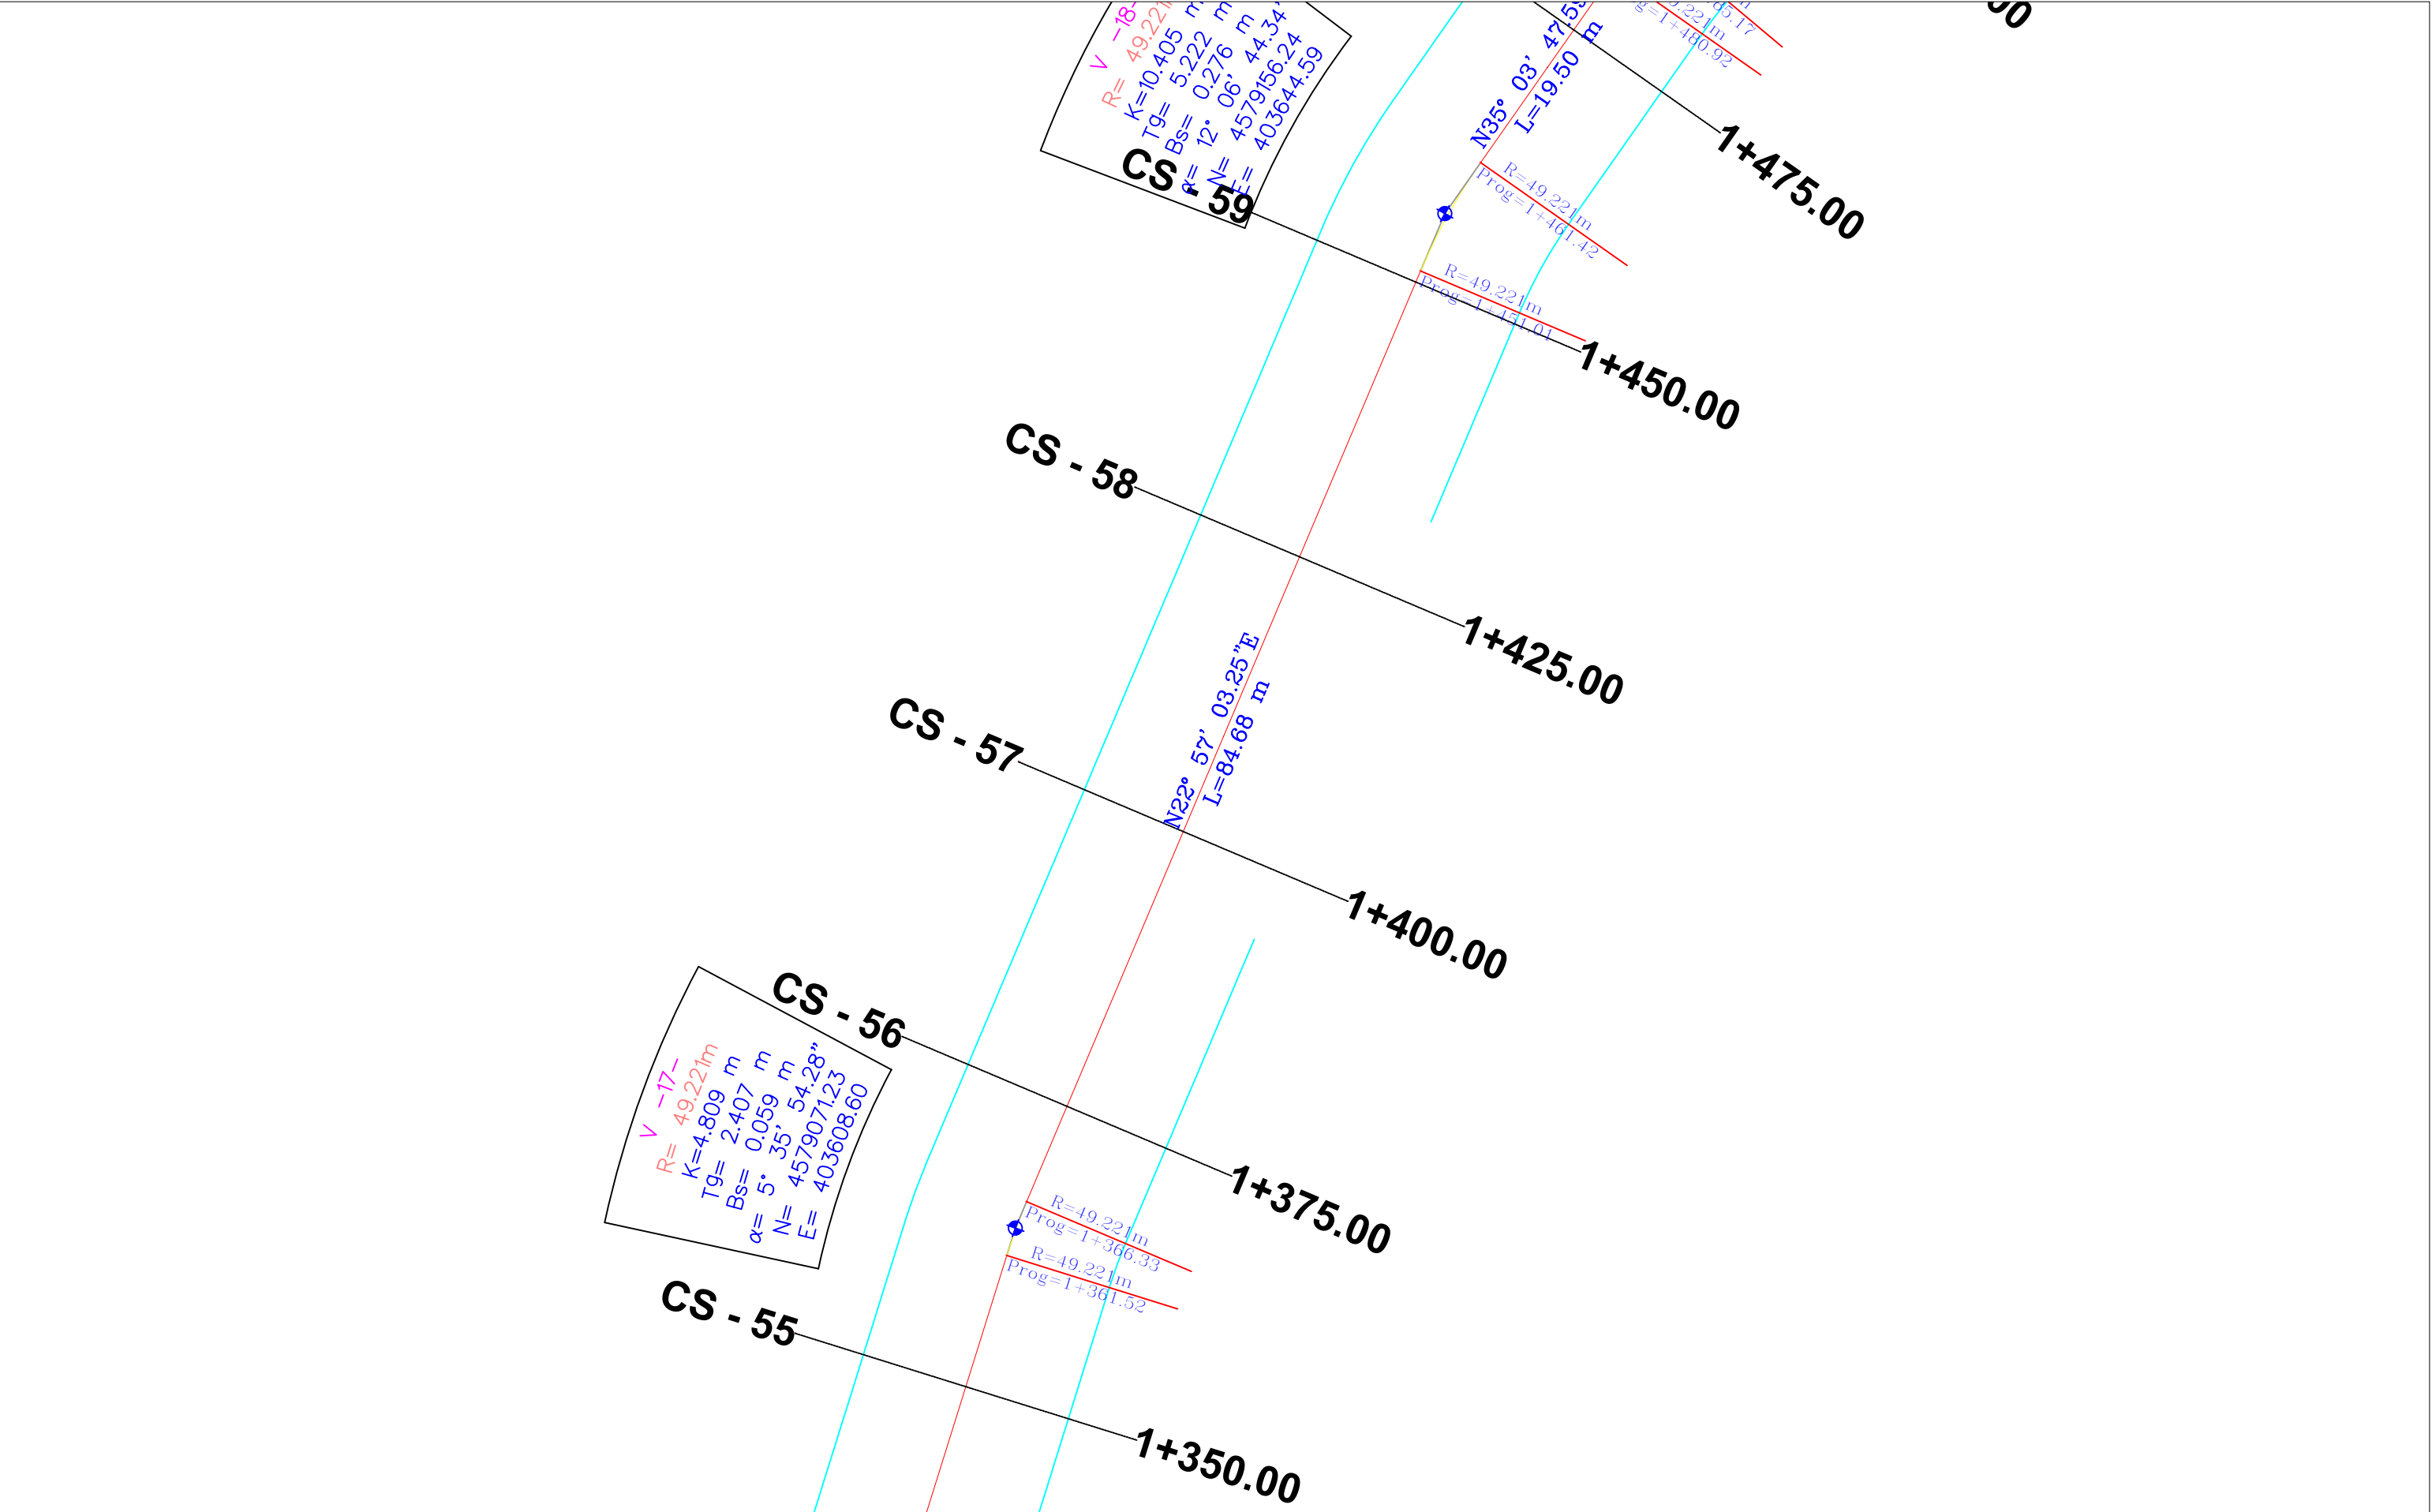

BASHKIA TIRANË		"STUDIM-PROJEKTIM "REHABILITIMI I RRUGËS MYSLYM KETA""	Ing. Hidroteknik	Filjana Veizaj	H/T.0110/8	B.O.E : "INFRATECH, & ENGINEERING CONSULTING GROUP" sh.p.k	FAZA	PROJEKT ZBATIM	PLANI I PIKETIMIT	
			Ing. Ndertimi	Fiqirete Rustemaj	K.2982		DORËZIM	1.0	SHKALLA	1:500
			Ing. Gjeolog	Ermir Çupi	GJ.0345/2				Nr.I FLETES	03:12
			Ing. Elektrik	Vjollca Shetaj	E.0978/3					
			Ing.Topograf	Alfred Ndregjoni	T.1665					

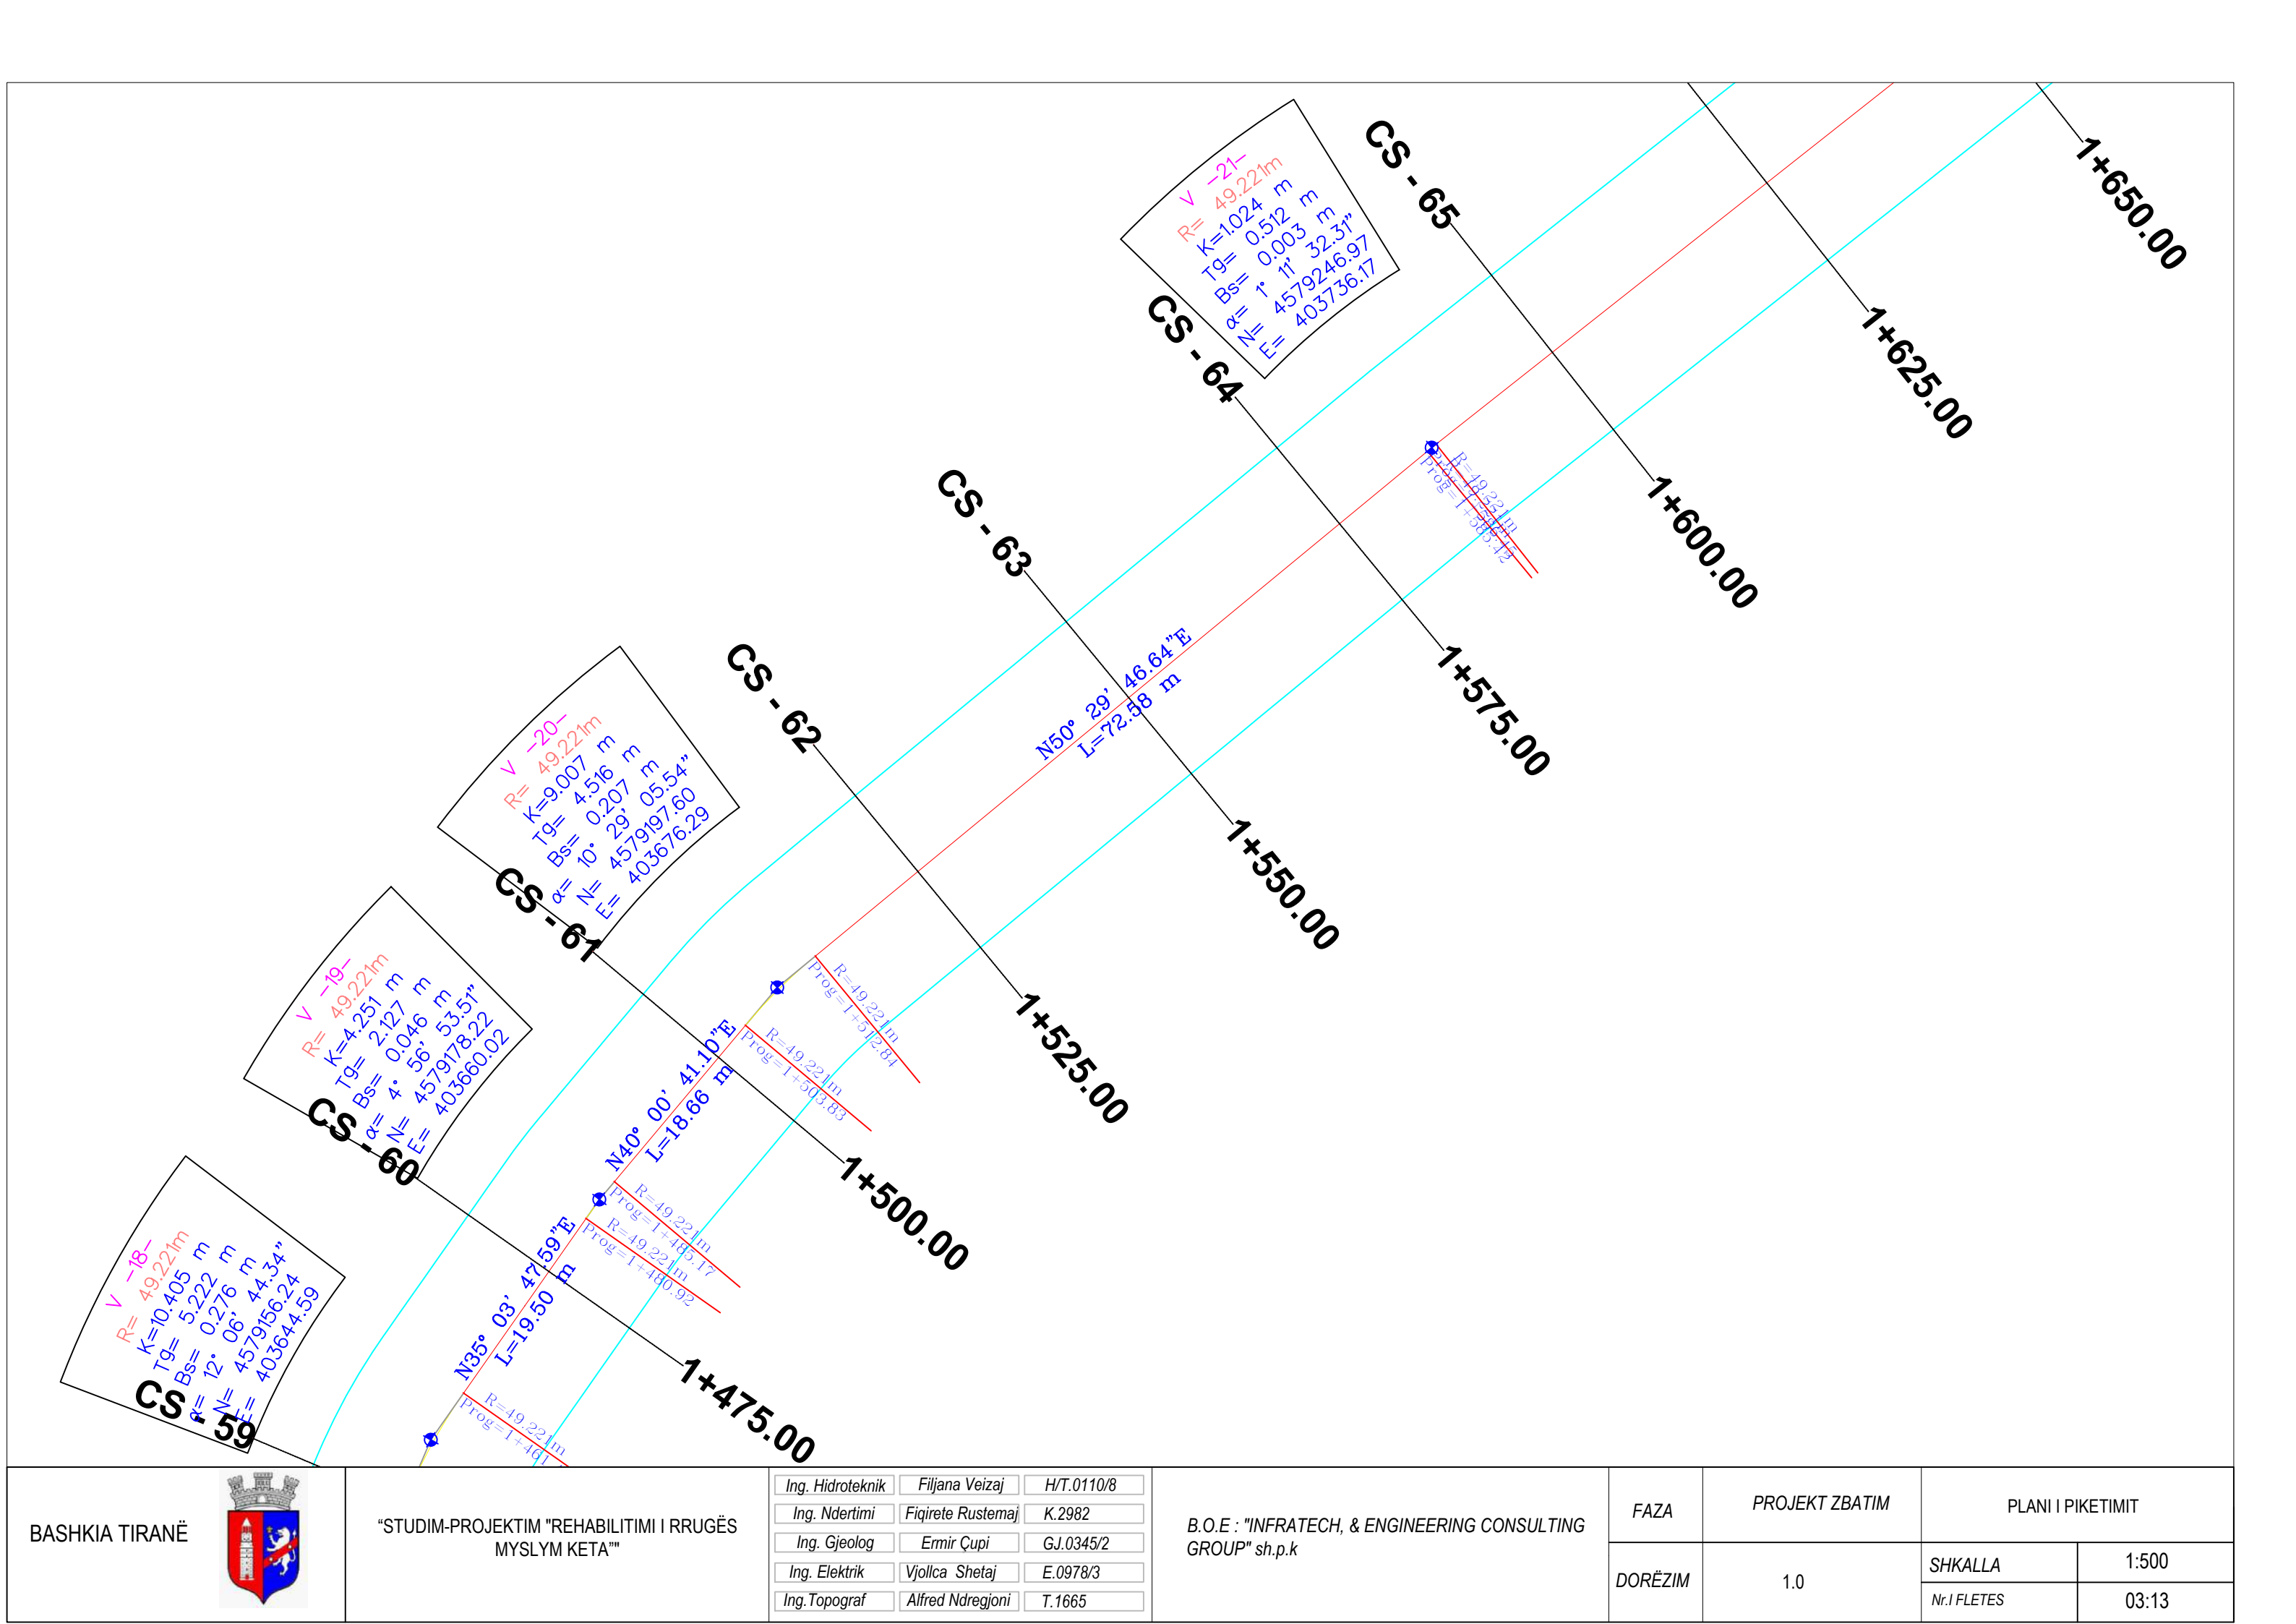

BASHKIA TIRANË




“STUDIM-PROJEKTIM “REHABILITIMI I RRUGËS
MYSLYM KETA””

Ing. Hidroteknik	Filjana Veizaj	H/T.0110/8
Ing. Ndertimi	Fiqirete Rustemaj	K.2982
Ing. Gjeolog	Ermir Çupi	GJ.0345/2
Ing. Elektrik	Vjollca Shetaj	E.0978/3
Ing.Topograf	Alfred Ndregjoni	T.1665

B.O.E : “INFRATECH, & ENGINEERING CONSULTING
GROUP” sh.p.k

FAZA	PROJEKT ZBATIM	PLANI I PIKETIMIT	
DORËZIM	1.0	SHKALLA	1:500
		Nr.I FLETES	03:13

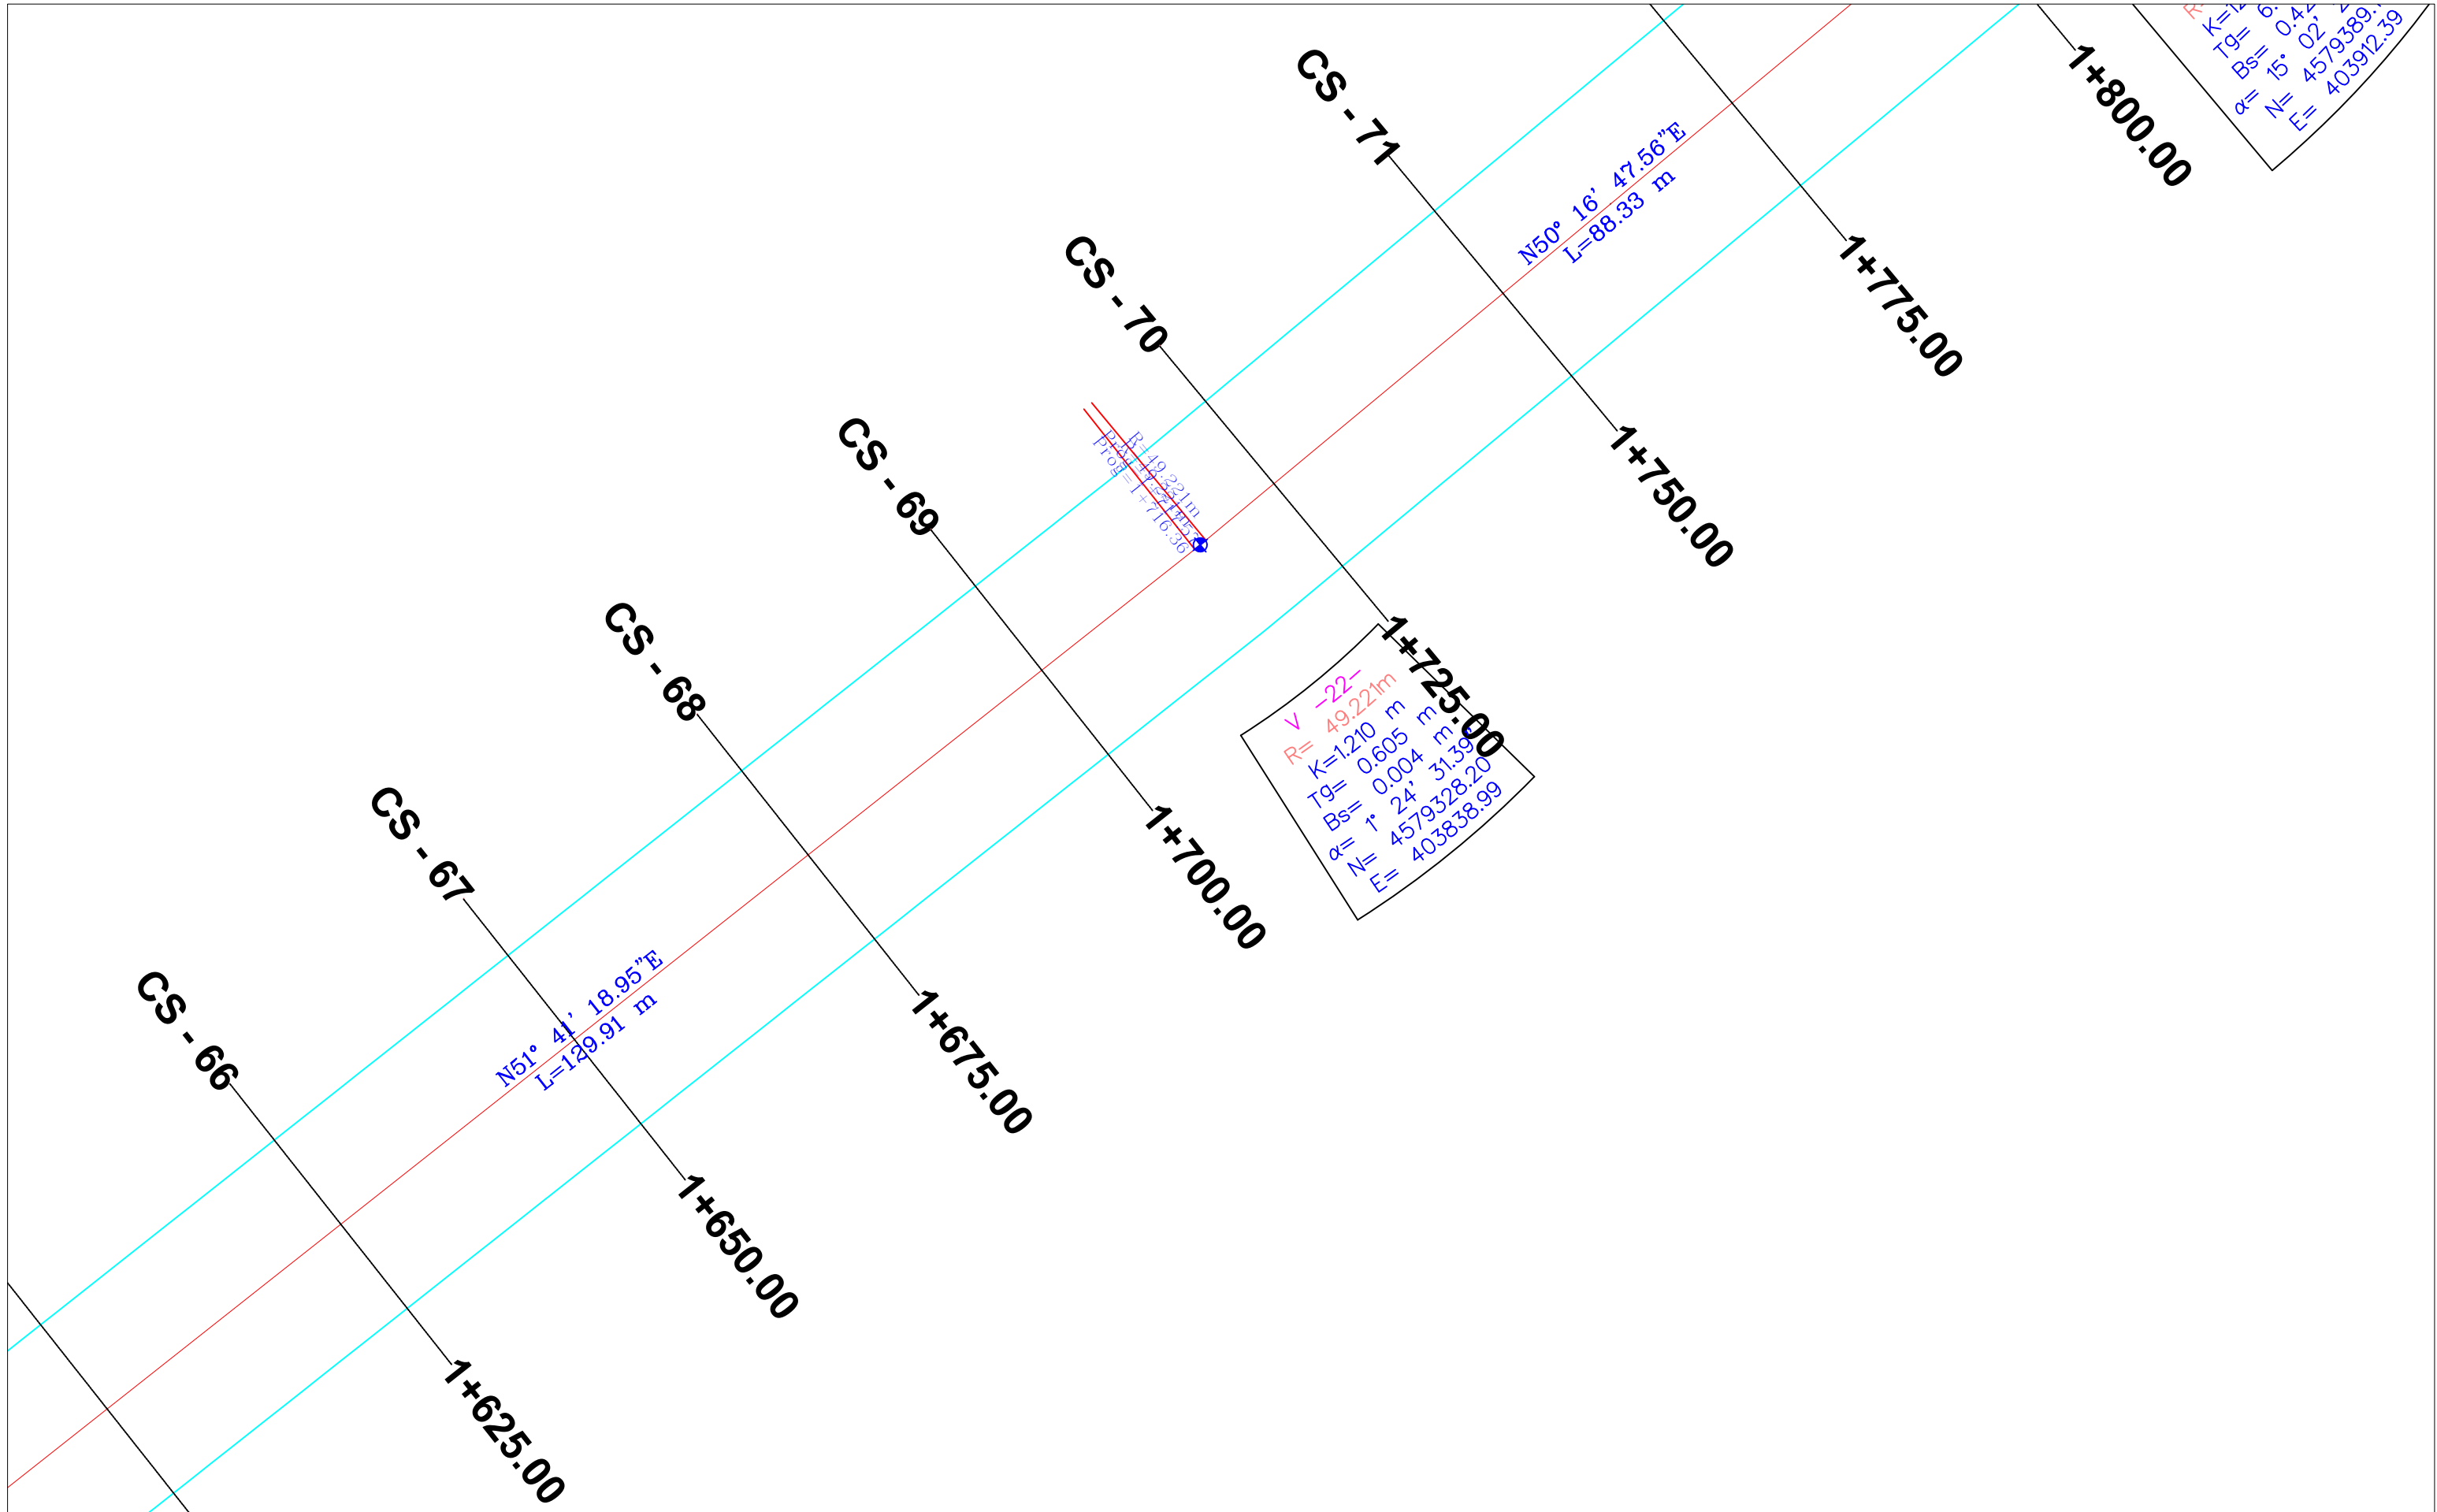

BASHKIA TIRANË




“STUDIM-PROJEKTIM "REHABILITIMI I RRUGËS
MYSLYM KETA””

Ing. Hidroteknik	Filjana Veizaj	H/T.0110/8
Ing. Ndertimi	Fiqirete Rustemaj	K.2982
Ing. Gjeolog	Ermir Çupi	GJ.0345/2
Ing. Elektrik	Vjollca Shetaj	E.0978/3
Ing.Topograf	Alfred Ndregjoni	T.1665

B.O.E : "INFRATECH, & ENGINEERING CONSULTING
GROUP" sh.p.k

FAZA	PROJEKT ZBATIM	PLANI I PIKETIMIT	
DORËZIM	1.0	SHKALLA	1:500
		Nr.I FLETES	03:14

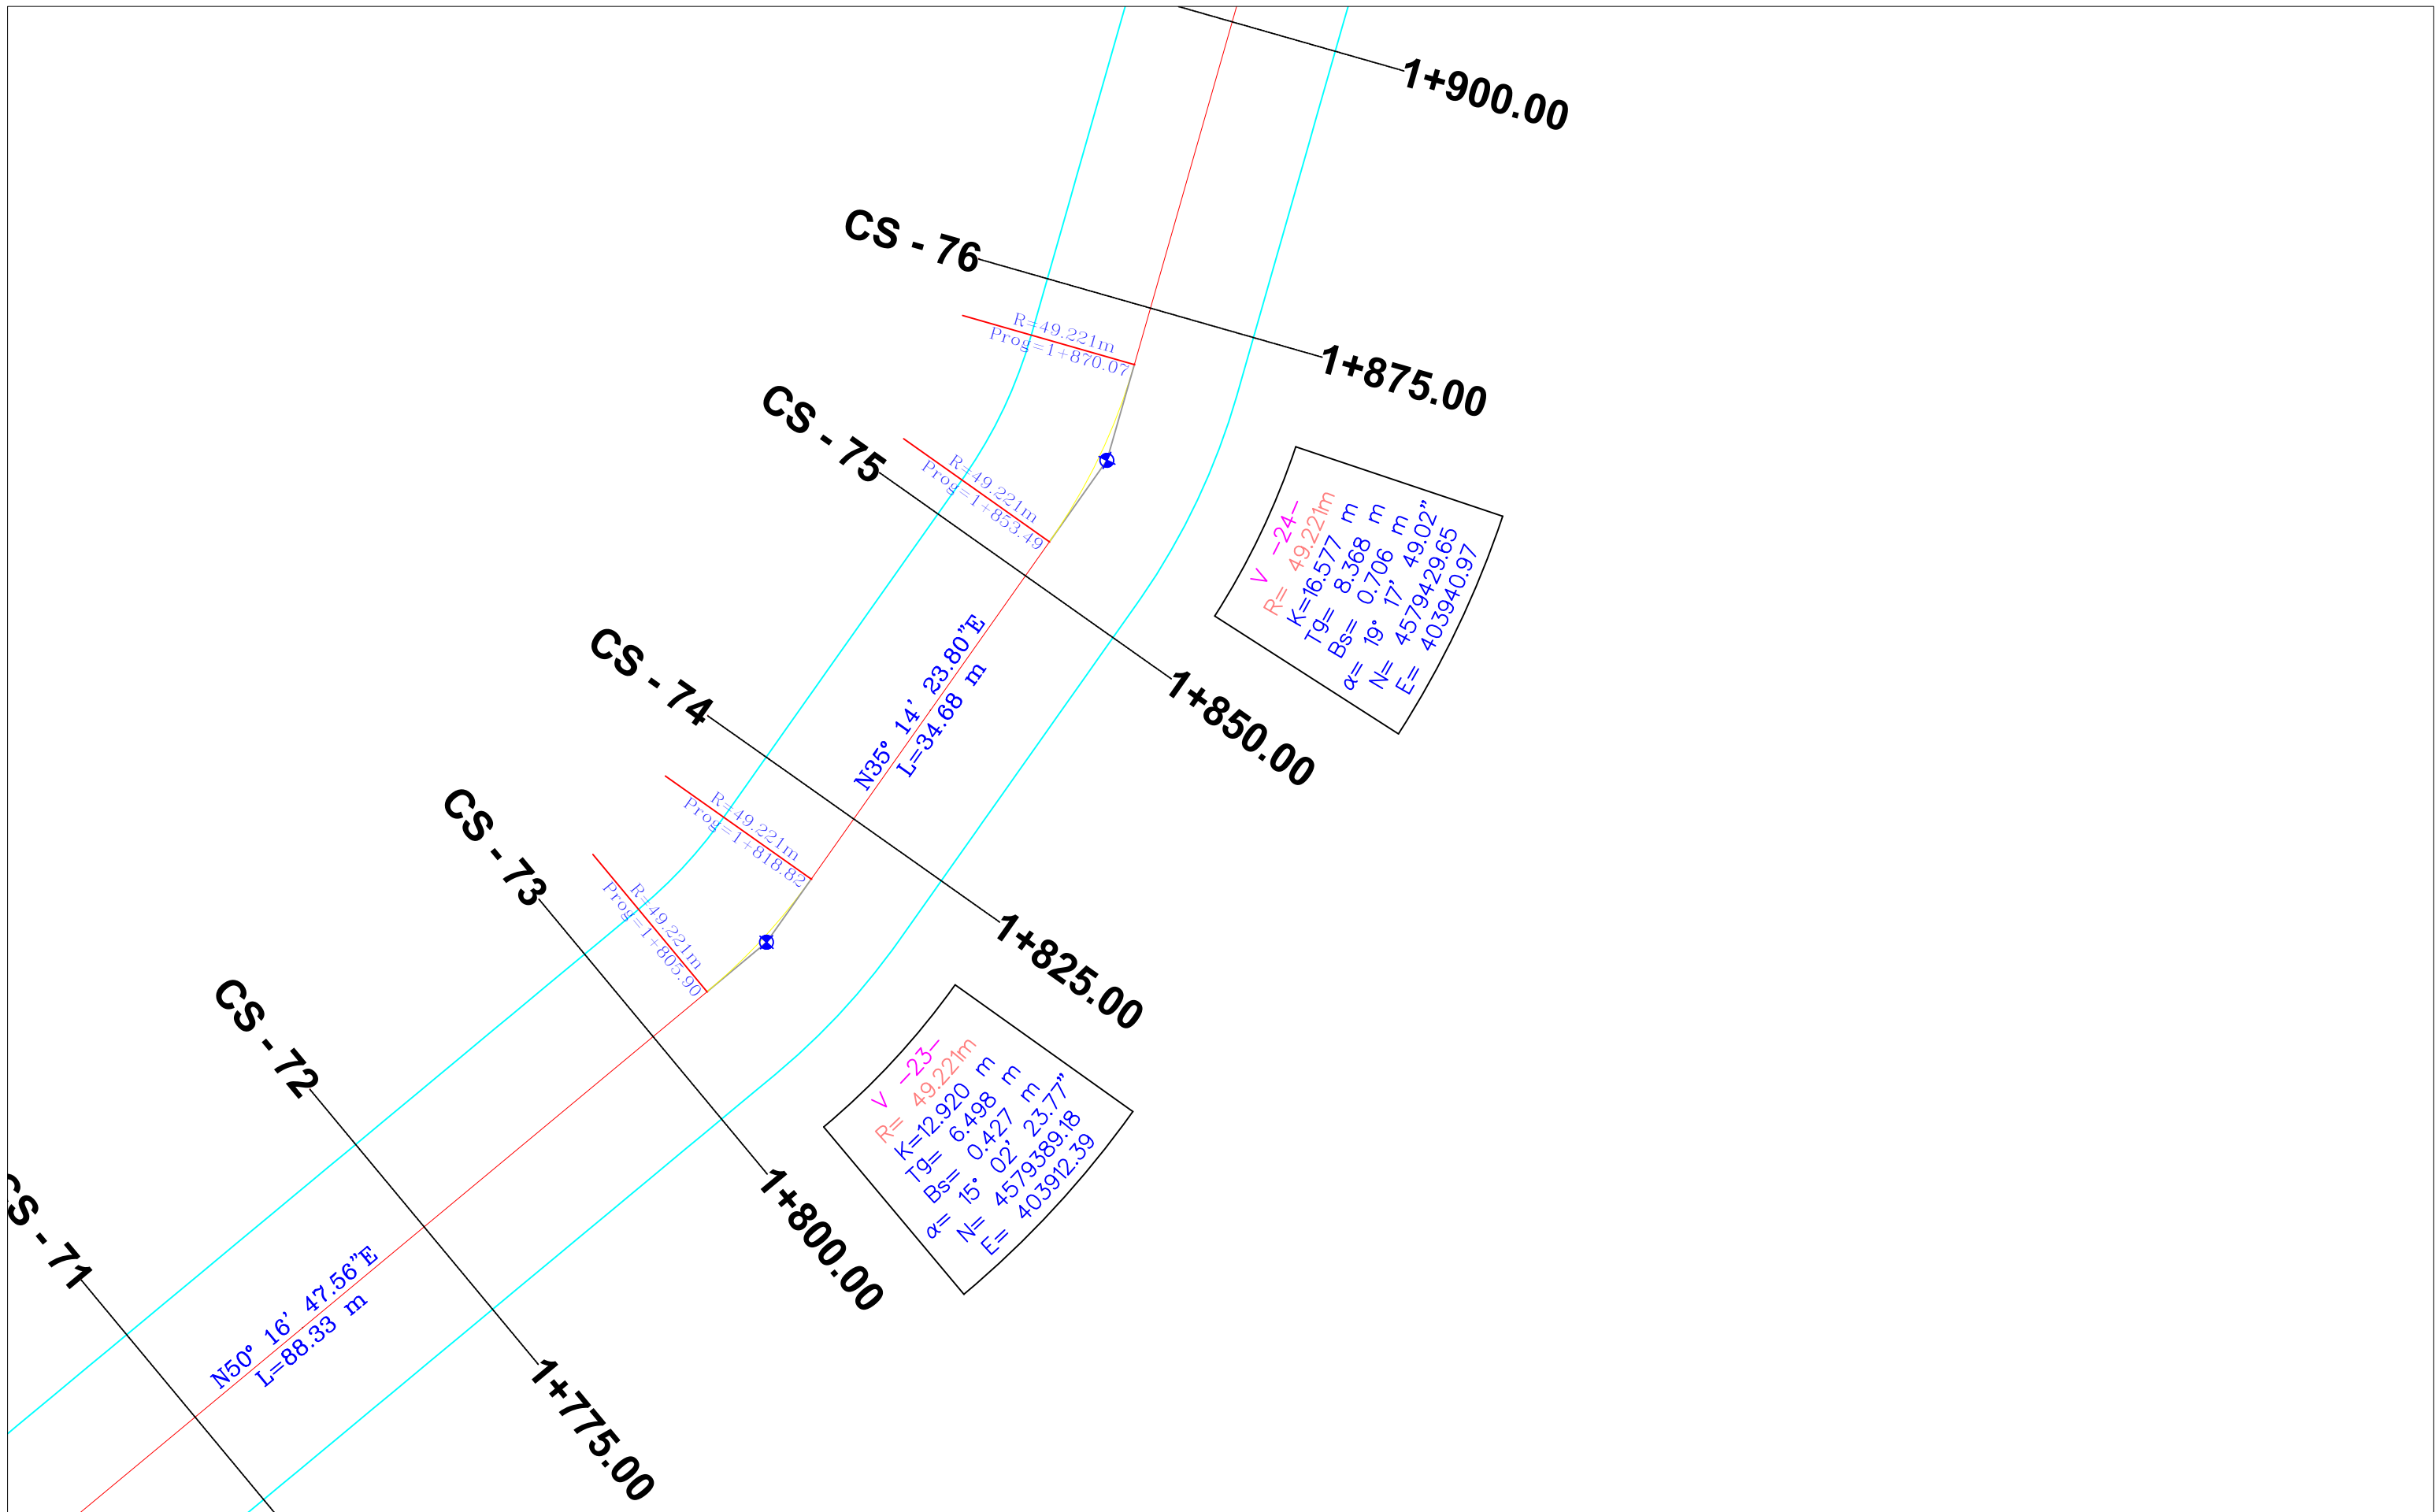

BASHKIA TIRANË



“STUDIM-PROJEKTIM "REHABILITIMI I RRUGËS
MYSLYM KETA””


Ing. Hidroteknik	Filjana Veizaj	H/T.0110/8
Ing. Ndertimi	Fiqirete Rustemaj	K.2982
Ing. Gjeolog	Ermir Çupi	GJ.0345/2
Ing. Elektrik	Vjollca Shetaj	E.0978/3
Ing.Topograf	Alfred Ndrejoni	T.1665


B.O.E : "INFRATECH, & ENGINEERING CONSULTING
GROUP" sh.p.k

FAZA	PROJEKT ZBATIM	PLANI I PIKETIMIT	
DORËZIM	1.0	SHKALLA	1:500
		Nr.I FLETES	03:15



Ing. Hidroteknik	Filjana Veizaj	H/T.0110/8
Ing. Ndertimi	Fiqirete Rustemaj	K.2982
Ing. Gjeolog	Ermir Çupi	GJ.0345/2
Ing. Elektrik	Vjollca Shetaj	E.0978/3
Ing.Topograf	Alfred Ndregjoni	T.1665

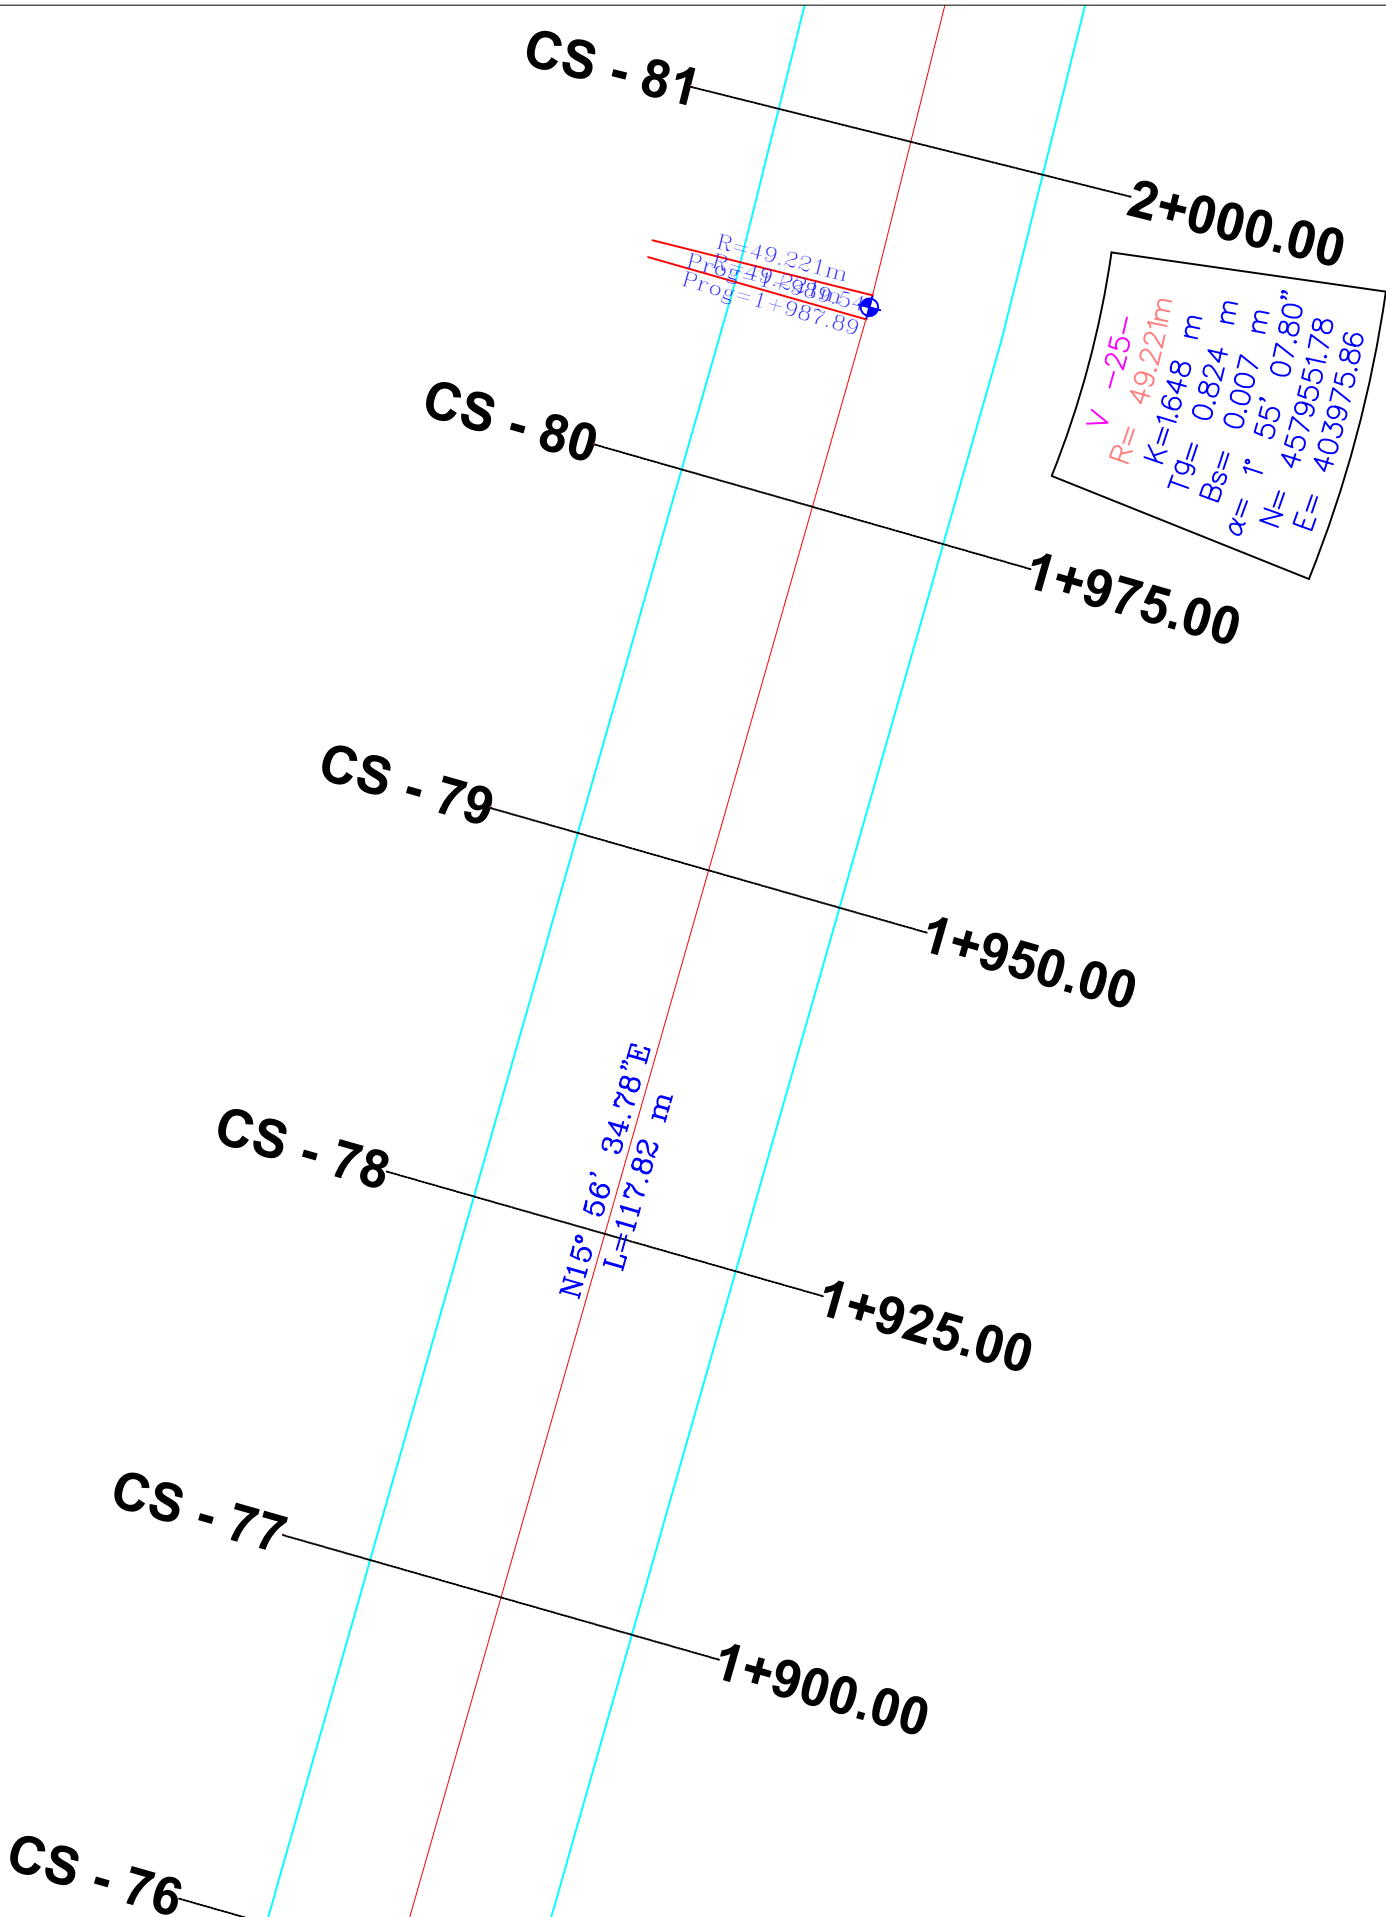

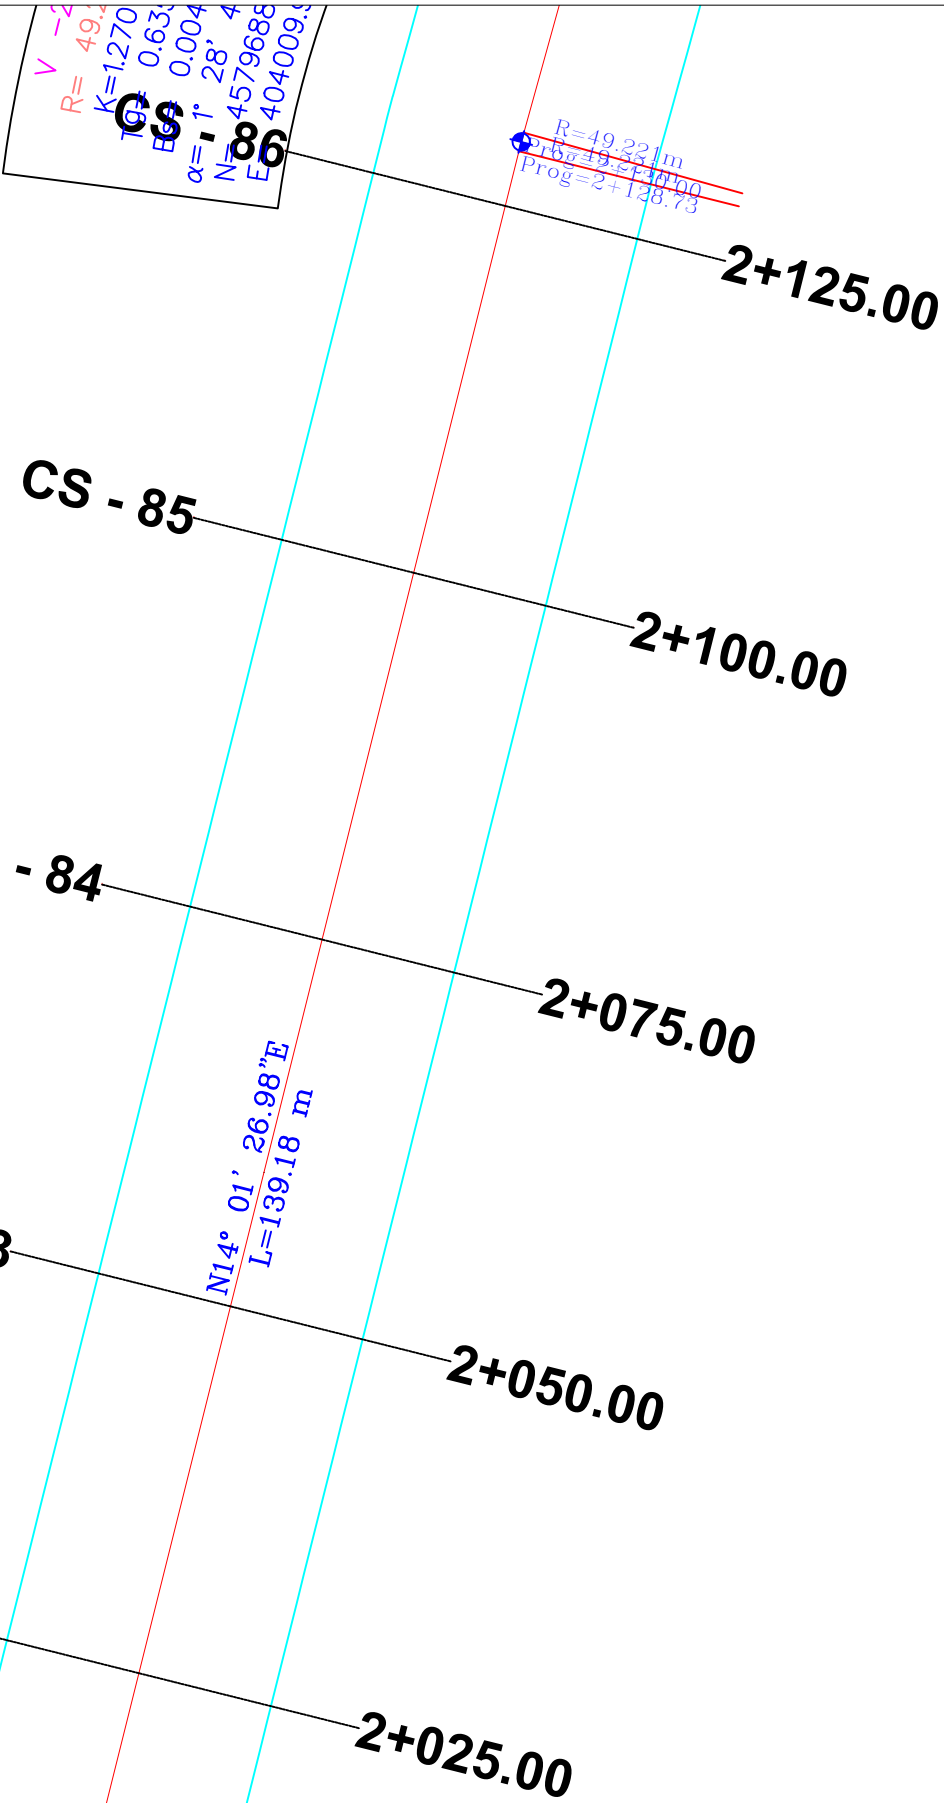

BASHKIA TIRANË




“STUDIM-PROJEKTIM "REHABILITIMI I RRUGËS
MYSLYM KETA””

Ing. Hidroteknik	Filjana Veizaj	H/T.0110/8
Ing. Ndertimi	Fiqirete Rustemaj	K.2982
Ing. Gjeolog	Ermir Çupi	GJ.0345/2
Ing. Elektrik	Vjollca Shetaj	E.0978/3
Ing.Topograf	Alfred Ndregjoni	T.1665


B.O.E : "INFRATECH, & ENGINEERING CONSULTING
GROUP" sh.p.k

FAZA	PROJEKT ZBATIM	PLANI I PIKETIMIT	
		SHKALLA	1:500
DORËZIM	1.0	Nr.I FLETES	03:17

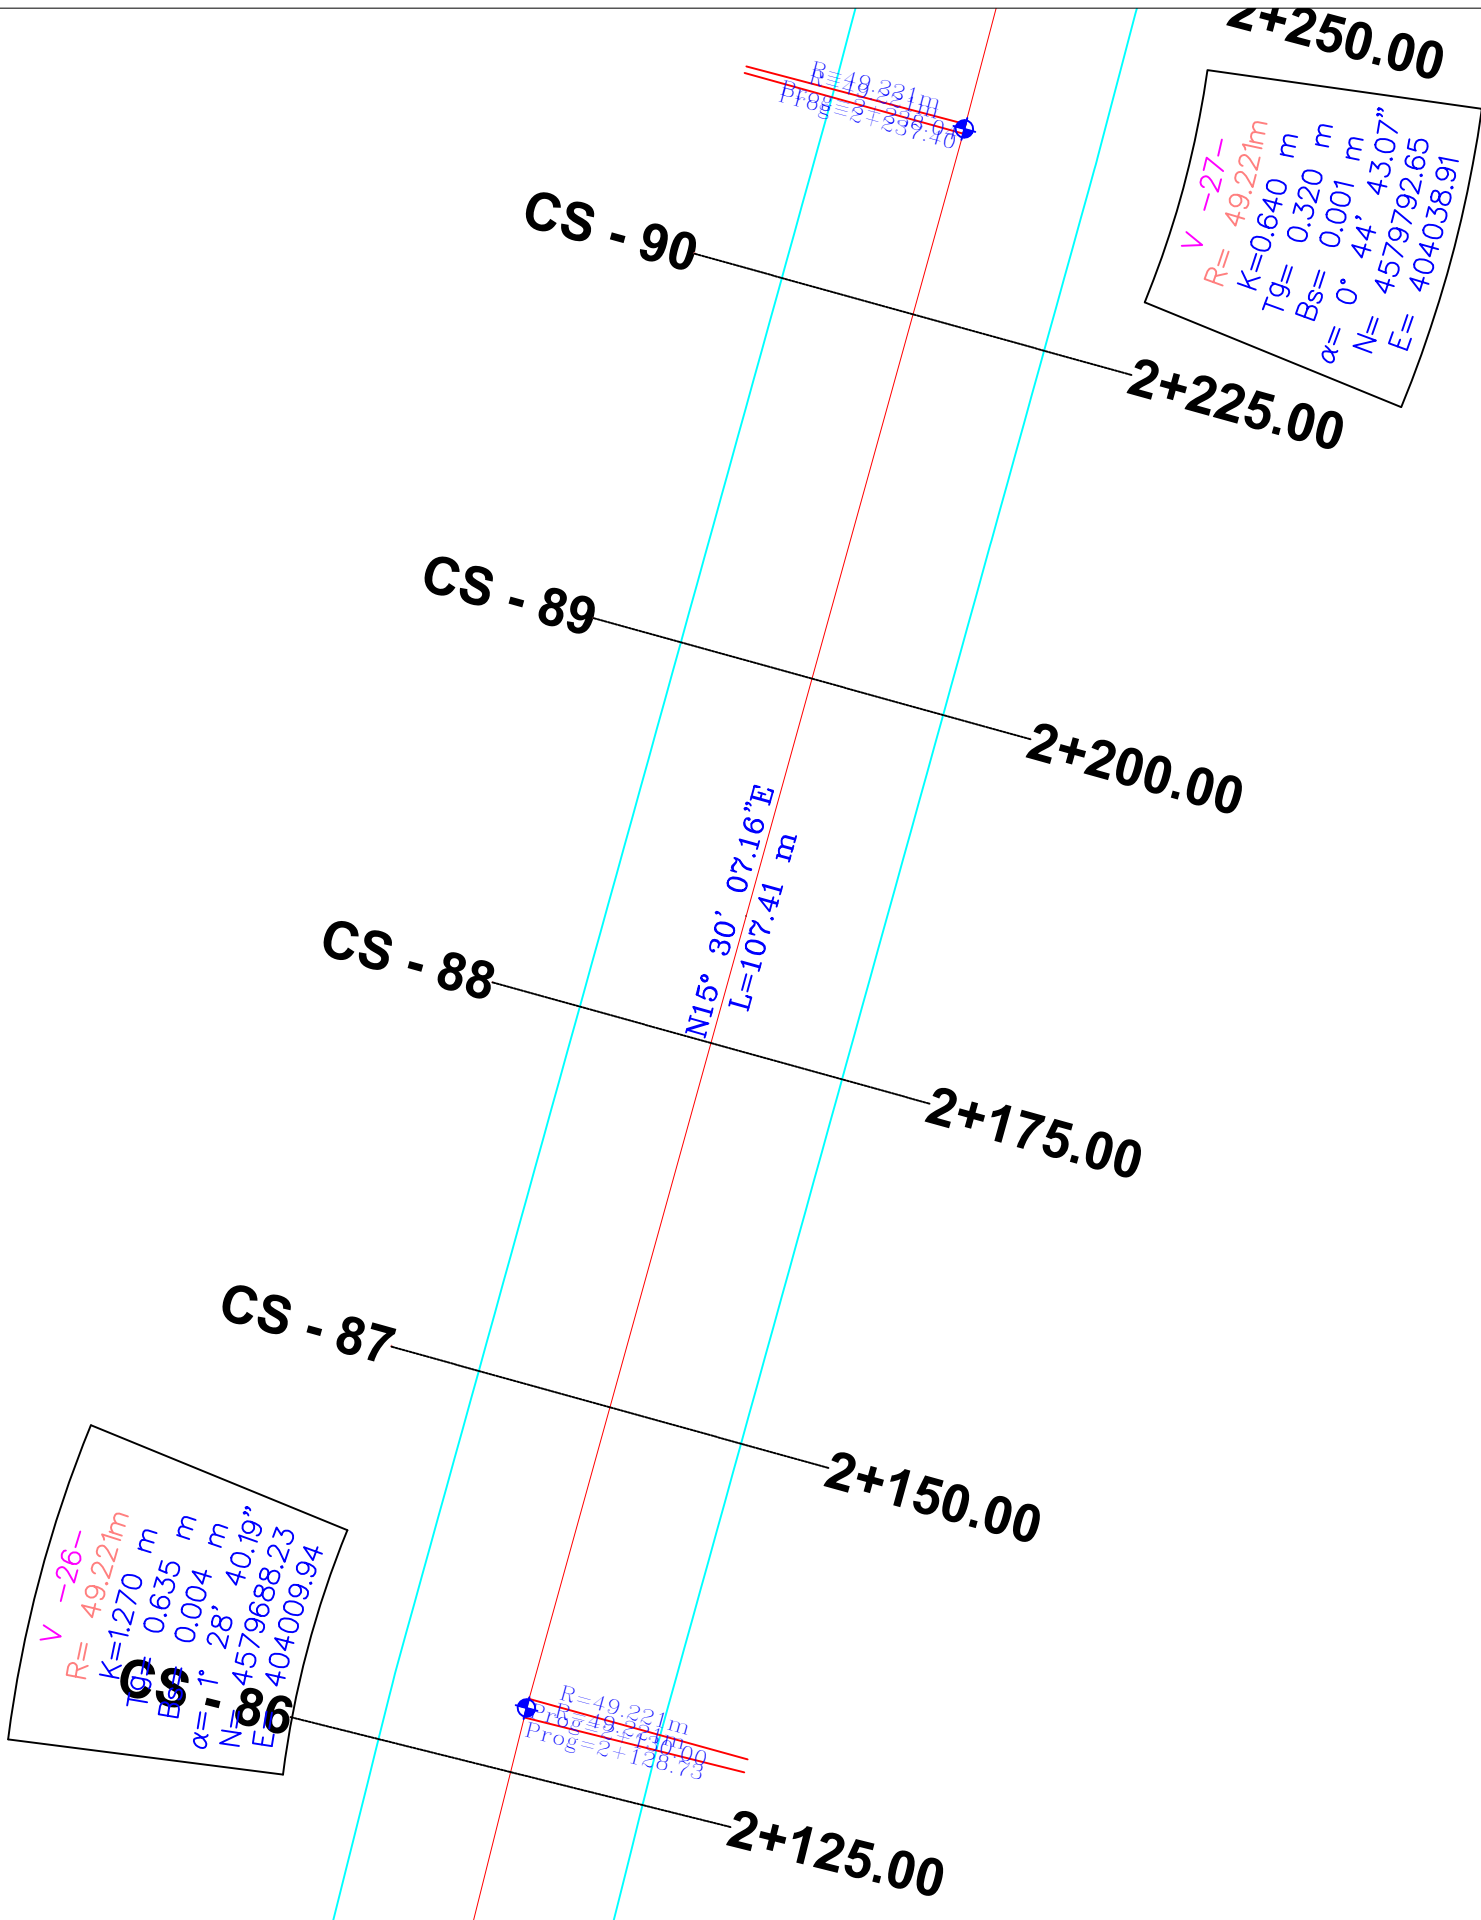


Ing. Hidroteknik	Filjana Veizaj	H/T.0110/8
Ing. Ndertimi	Fiqirete Rustemaj	K.2982
Ing. Gjeolog	Ermir Çupi	GJ.0345/2
Ing. Elektrik	Vjollca Shetaj	E.0978/3
Ing.Topograf	Alfred Ndregjoni	T.1665

FAZA	PROJEKT ZBATIM	PLANI I PIKETIMIT	
DORËZIM	1.0	SHKALLA	1:500
		Nr.I FLETES	03:18

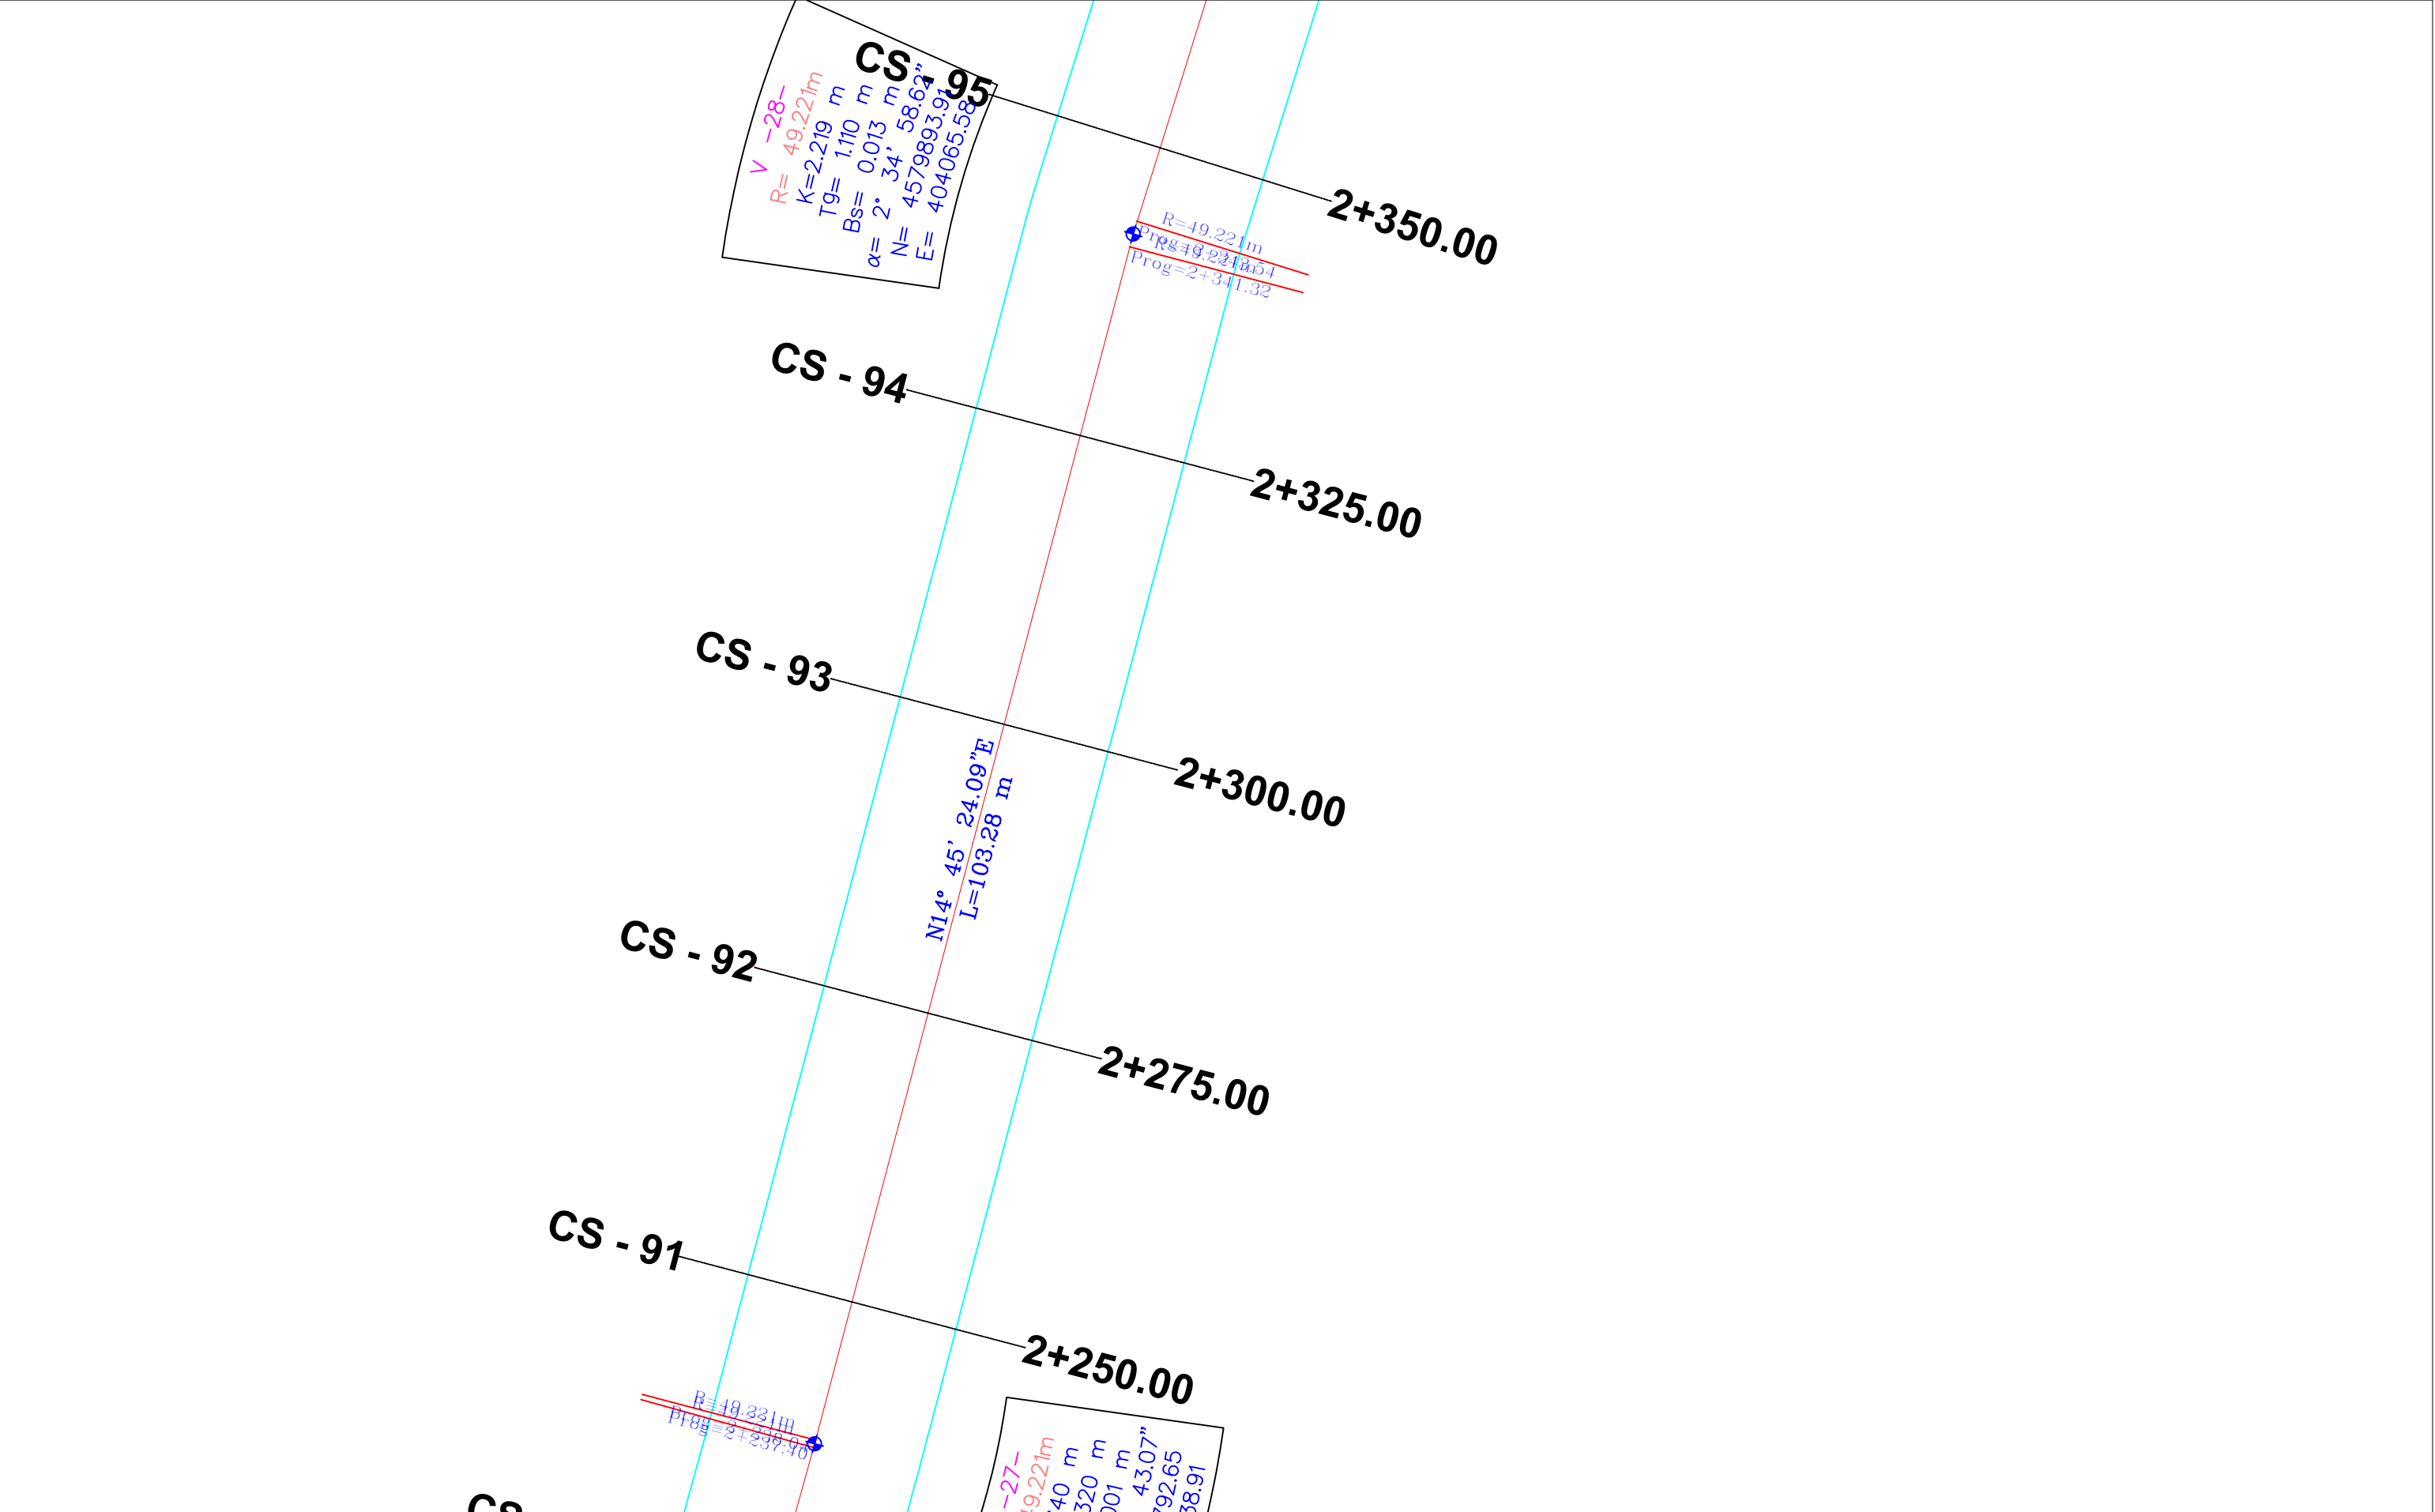

BASHKIA TIRANË		"STUDIM-PROJEKTIM "REHABILITIMI I RRUGËS MYSLYM KETA""	Ing. Hidroteknik	Filjana Veizaj	H/T.0110/8	B.O.E : "INFRA TECH, & ENGINEERING CONSULTING GROUP" sh.p.k	FAZA	PROJEKT ZBATIM	PLANI I PIKETIMIT	
			Ing. Ndertimi	Fiqirete Rustemaj	K.2982		DORËZIM	1.0	SHKALLA	1:500
			Ing. Gjeolog	Ermir Çupi	GJ.0345/2				Nr.I FLETES	03:19
			Ing. Elektrik	Vjollca Shetaj	E.0978/3					
			Ing.Topograf	Alfred Ndregjoni	T.1665					

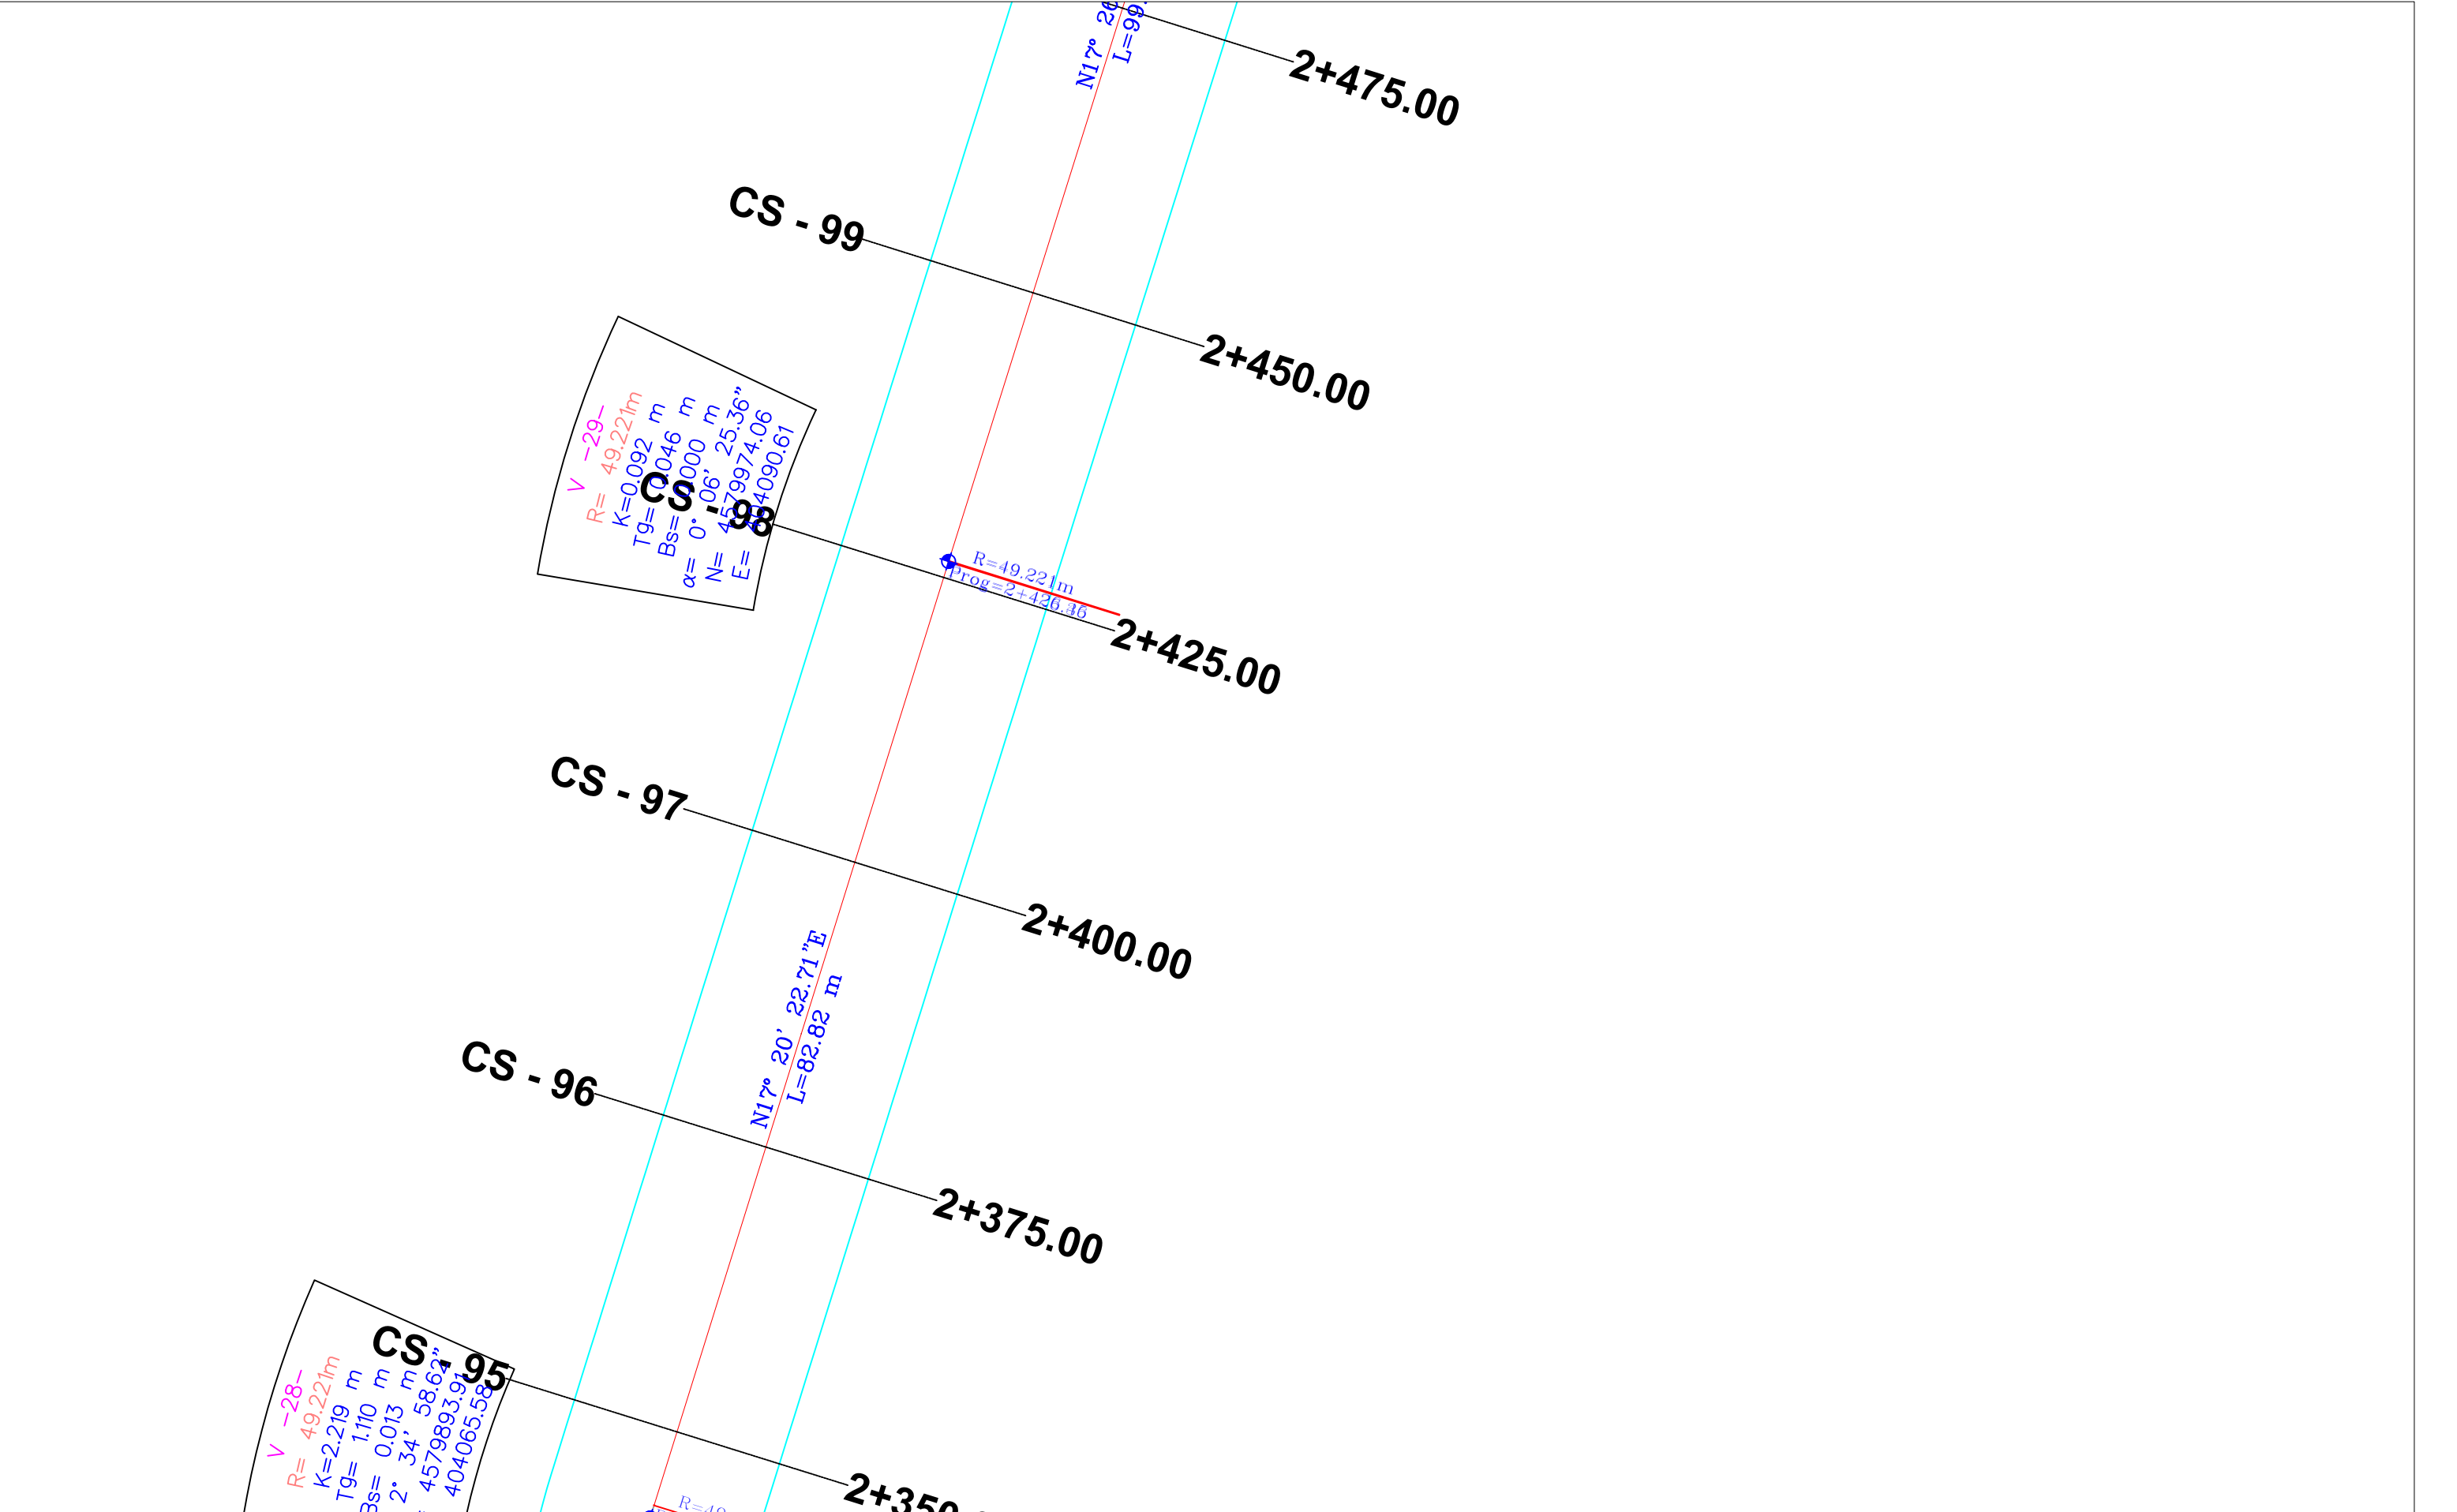

BASHKIA TIRANË



"STUDIM-PROJEKTIM "REHABILITIMI I RRUGËS
MYSLYM KETA""

Ing. Hidroteknik	Filjana Veizaj	H/T.0110/8
Ing. Ndertimi	Fiqirete Rustemaj	K.2982
Ing. Gjeolog	Ermir Çupi	GJ.0345/2
Ing. Elektrik	Vjollca Shetaj	E.0978/3
Ing.Topograf	Alfred Ndregjoni	T.1665

B.O.E : "INFRATECH, & ENGINEERING CONSULTING
GROUP" sh.p.k

FAZA

PROJEKT ZBATIM

PLANI I PIKETIMIT

DORËZIM

1.0

SHKALLA


1:500

Nr.I FLETES

03:20



Ing. Hidroteknik	Filjana Veizaj	H/T.0110/8
Ing. Ndertimi	Fiqirete Rustemaj	K.2982
Ing. Gjeolog	Ermir Çupi	GJ.0345/2
Ing. Elektrik	Vjollca Shetaj	E.0978/3
Ing.Topograf	Alfred Ndregjoni	T.1665

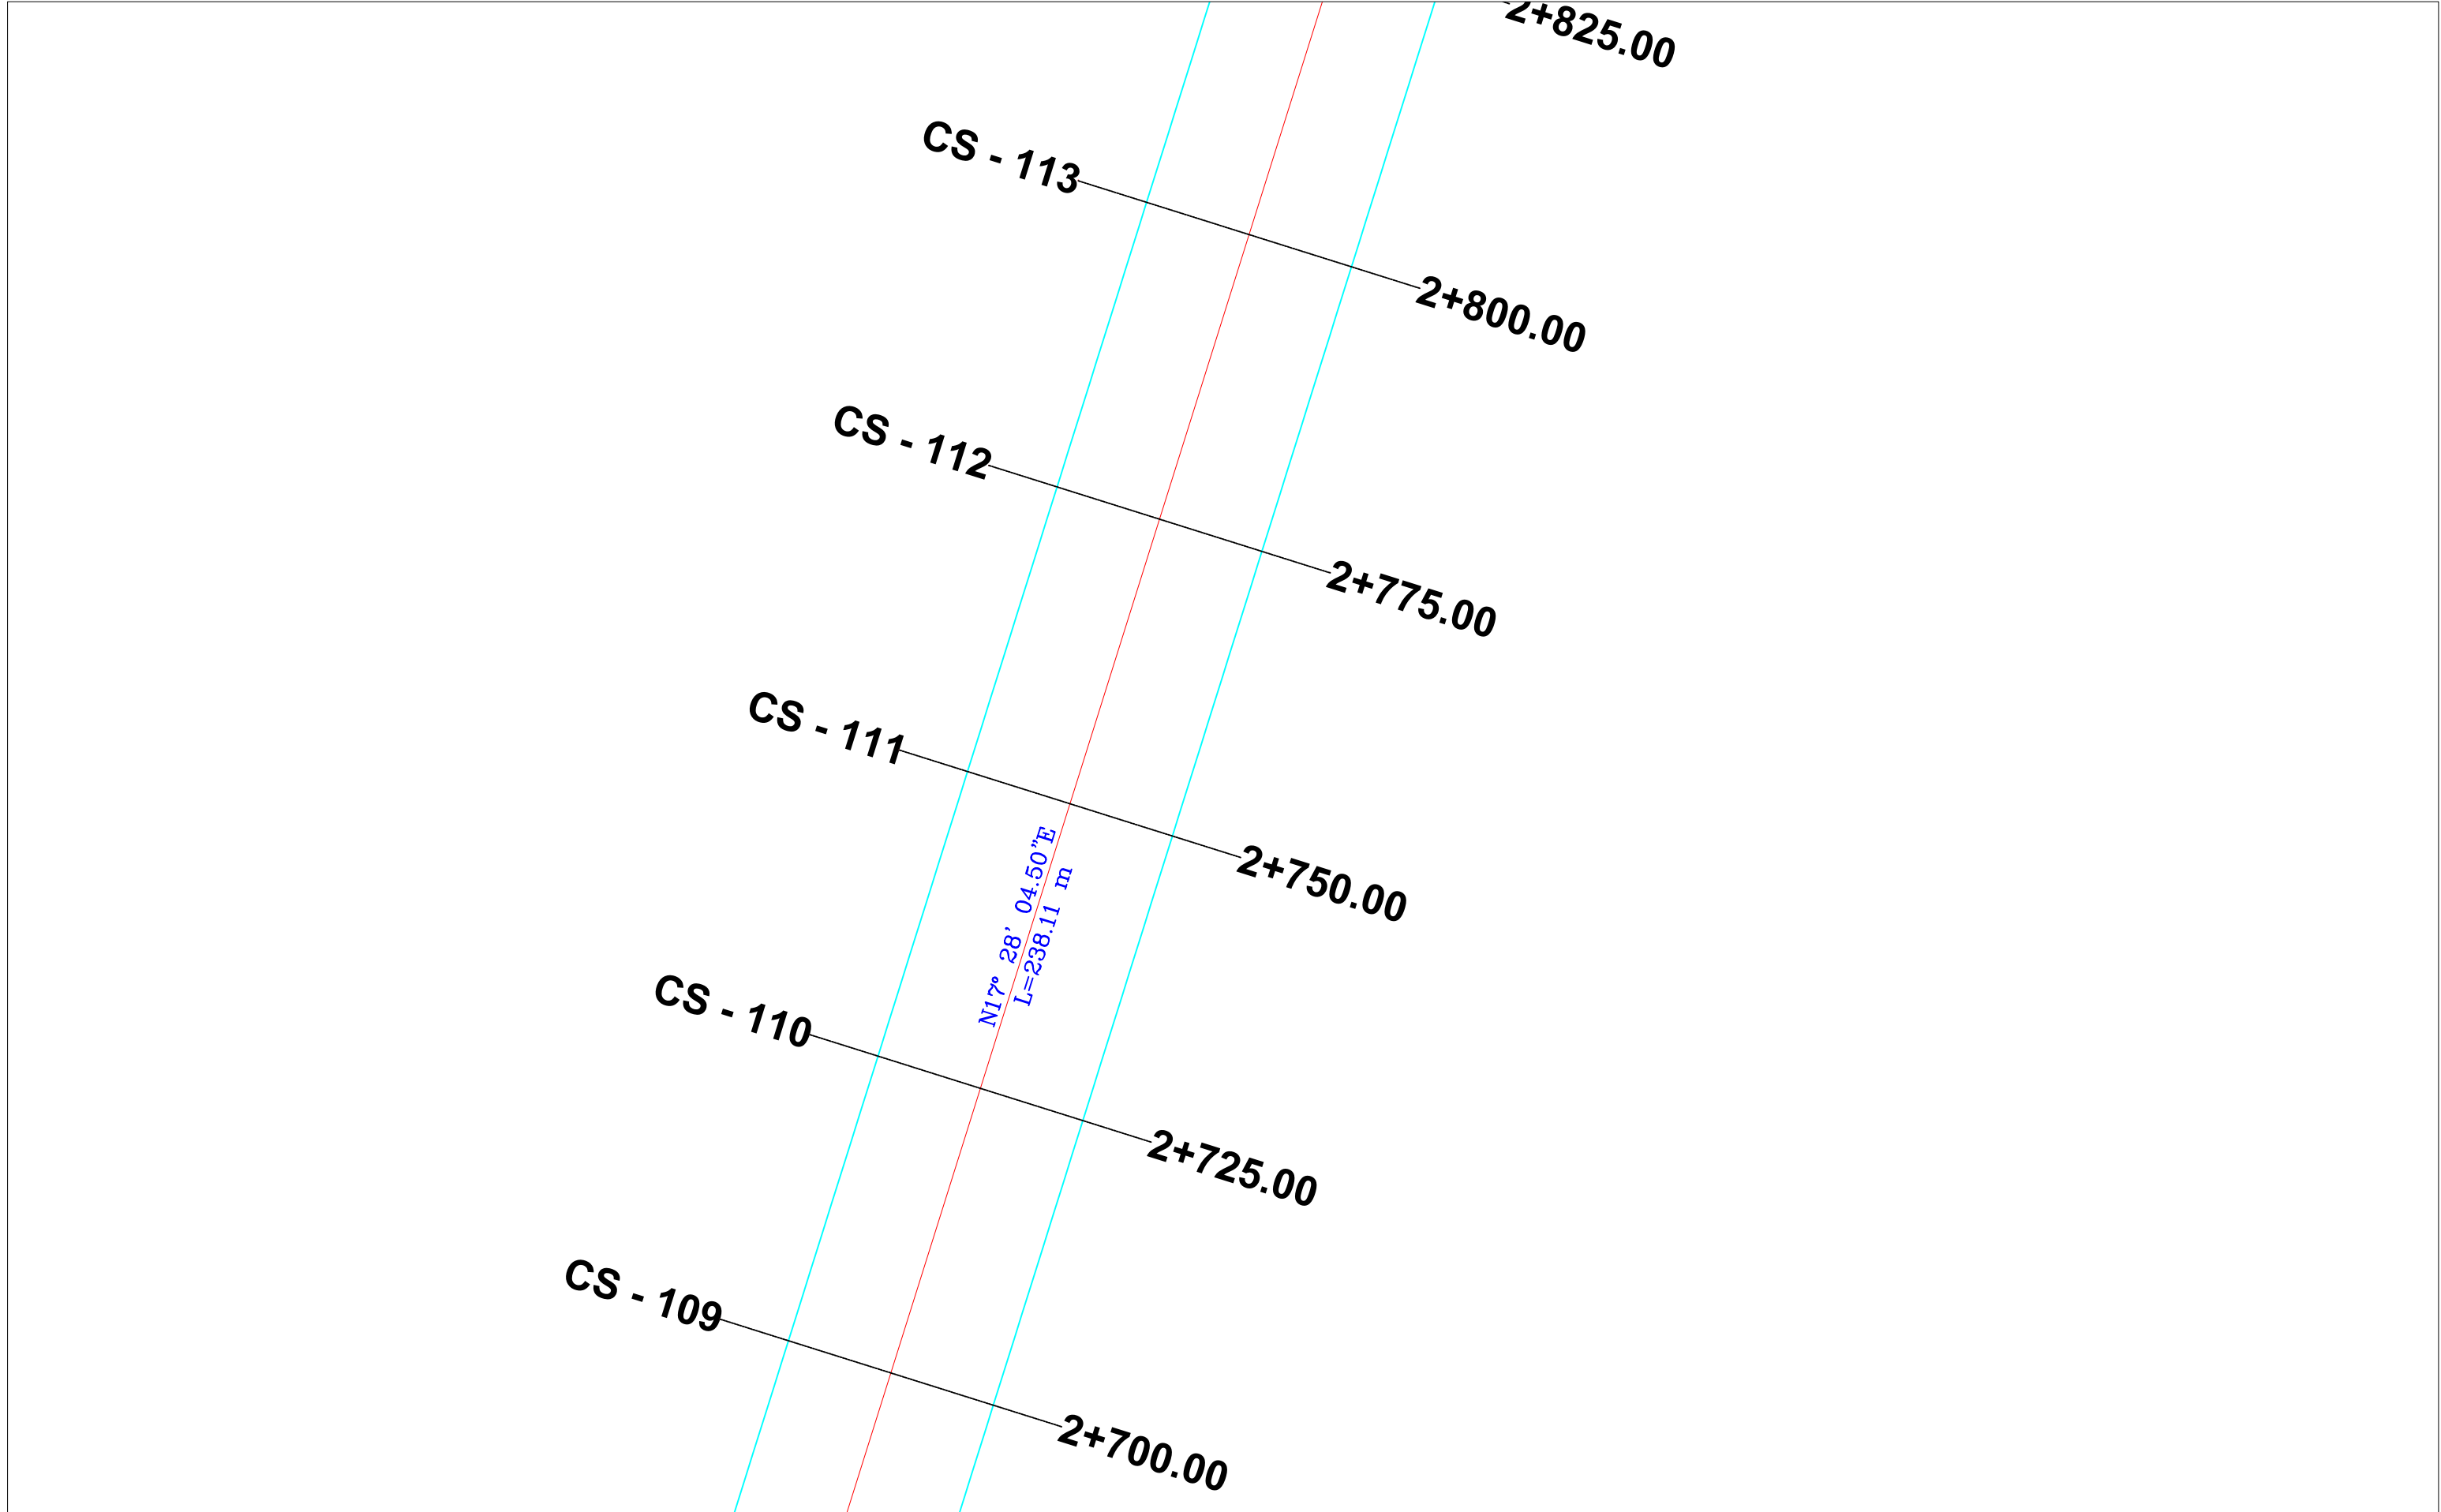

BASHKIA TIRANË



“STUDIM-PROJEKTIM "REHABILITIMI I RRUGËS
MYSLYM KETA””

Ing. Hidroteknik	Filjana Veizaj	H/T.0110/8
Ing. Ndertimi	Fiqirete Rustemaj	K.2982
Ing. Gjeolog	Ermir Çupi	GJ.0345/2
Ing. Elektrik	Vjollca Shetaj	E.0978/3
Ing.Topograf	Alfred Ndrejoni	T.1665

B.O.E : "INFRATECH, & ENGINEERING CONSULTING
GROUP" sh.p.k

FAZA

PROJEKT ZBATIM

PLANI I PIKETIMIT

DORËZIM

1.0

SHKALLA

1:500

Nr.I FLETES

03:23



Ing. Hidroteknik	Filjana Veizaj	H/T.0110/8
Ing. Ndertimi	Fiqirete Rustemaj	K.2982
Ing. Gjeolog	Ermir Çupi	GJ.0345/2
Ing. Elektrik	Vjollca Shetaj	E.0978/3
Ing.Topograf	Alfred Ndregjoni	T.1665



Ing. Hidroteknik	Filjana Veizaj	H/T.0110/8
Ing. Ndertimi	Fiqirete Rustemaj	K.2982
Ing. Gjeolog	Ermir Çupi	GJ.0345/2
Ing. Elektrik	Vjollca Shetaj	E.0978/3
Ing.Topograf	Alfred Ndrejoni	T.1665

