


BASHKIA TIRANË
DREJTORIA E PËRGJITHSHME E PUNËVE PUBLIKE
DREJTORIA E PLANIFIKIMIT TË PUNËVE PUBLIKE

PROJEKT IDE PËRFUNDIMTARE

“STUDIM-PROJEKTIM "REHABILITIMI I RRUGËS MYSLYM KETA””

13. PLANIMETRIA E NDRIÇIMIT

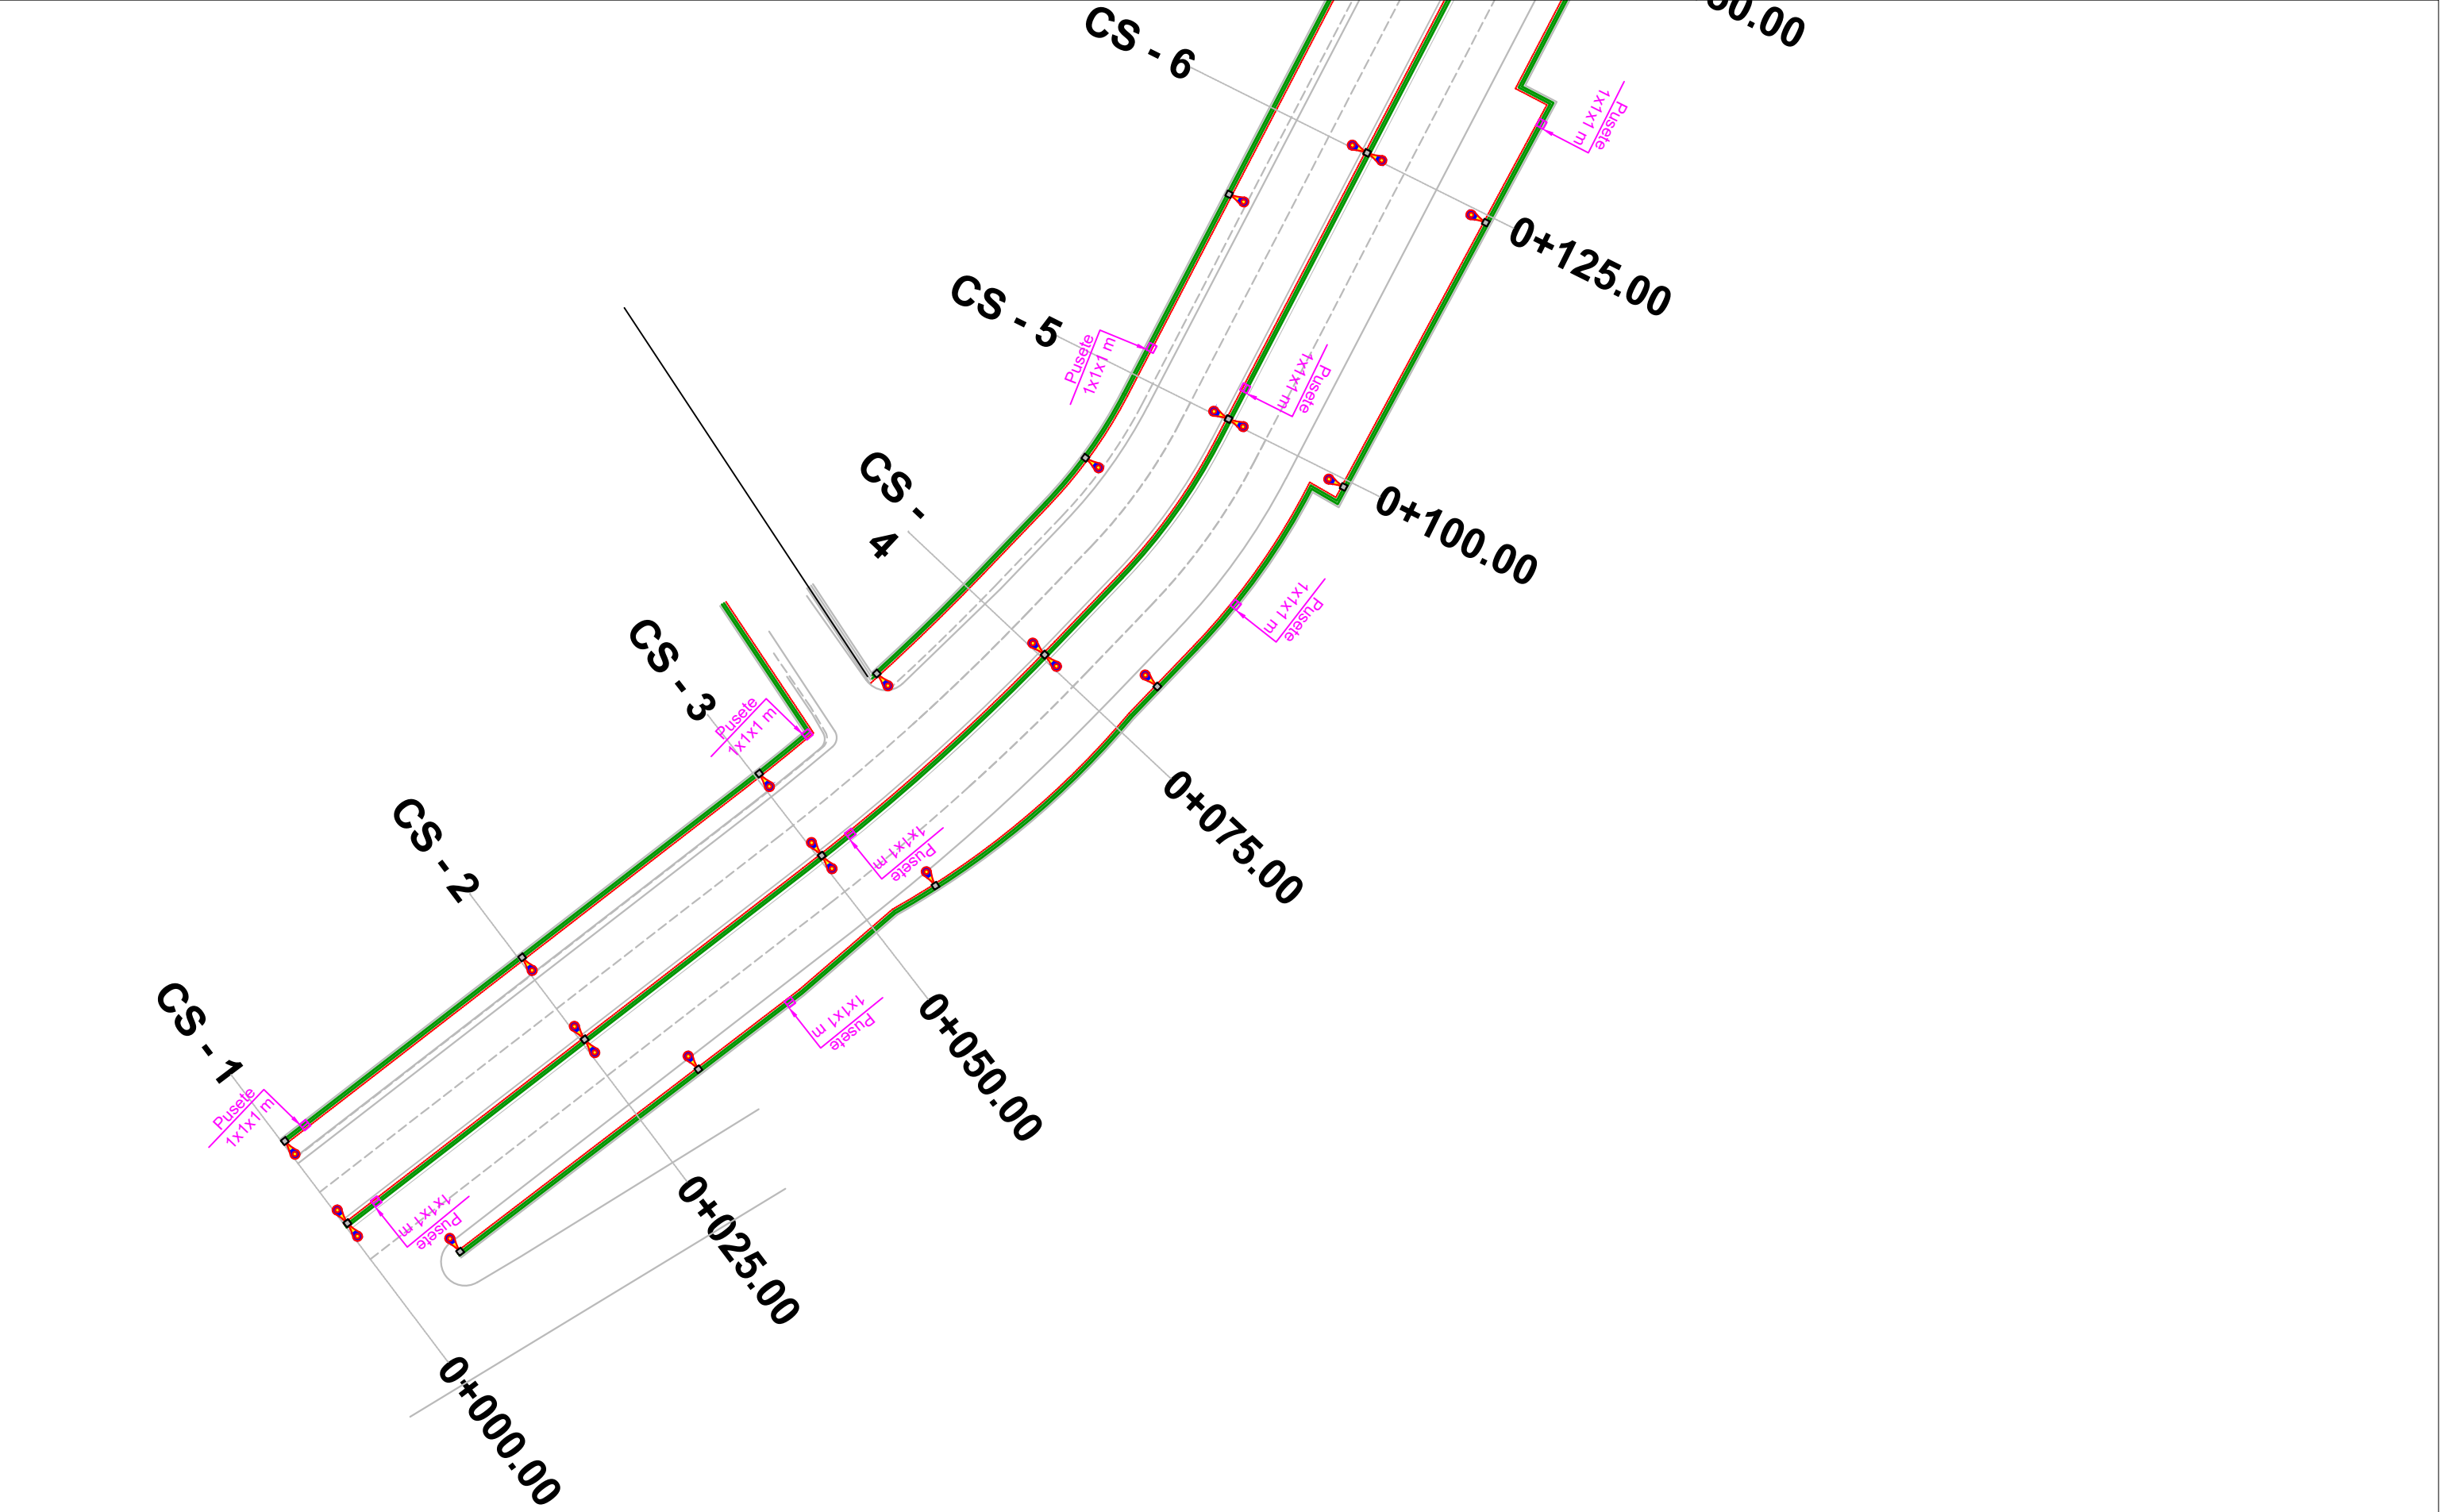

BASHKIA TIRANË



“STUDIM-PROJEKTIM "REHABILITIMI I RRUGËS
MYSLYM KETA””

Ing. Hidroteknik	Filjana Veizaj	H/T.0110/8
Ing. Ndertimi	Fiqirete Rustemaj	K.2982
Ing. Gjeolog	Ermir Çupi	GJ.0345/2
Ing. Elektrik	Vjollca Shetaj	E.0978/3
Ing.Topograf	Alfred Ndregjoni	T.1665

B.O.E : "INFRATECH, & ENGINEERING CONSULTING
GROUP" sh.p.k

FAZA	PROJEKT ZBATIM	PLANIMETRIA E NDRIÇIMIT	
		SHKALLA	1:500
DORËZIM	1.0	Nr.I FLETES	13:01



BASHKIA TIRANË



“STUDIM-PROJEKTIM "REHABILITIMI I RRUGËS
MYSLYM KETA””

Ing. Hidroteknik	Filjana Veizaj	H/T.0110/8
Ing. Ndertimi	Fiqirete Rustemaj	K.2982
Ing. Gjeolog	Ermir Çupi	GJ.0345/2
Ing. Elektrik	Vjollca Shetaj	E.0978/3
Ing.Topograf	Alfred Ndrejoni	T.1665

B.O.E : "INFRATECH, & ENGINEERING CONSULTING
GROUP" sh.p.k

FAZA

PROJEKT ZBATIM

PLANIMETRIA E NDRIÇIMIT

DORËZIM


1.0

SHKALLA


1:500

Nr.I FLETES

13:02

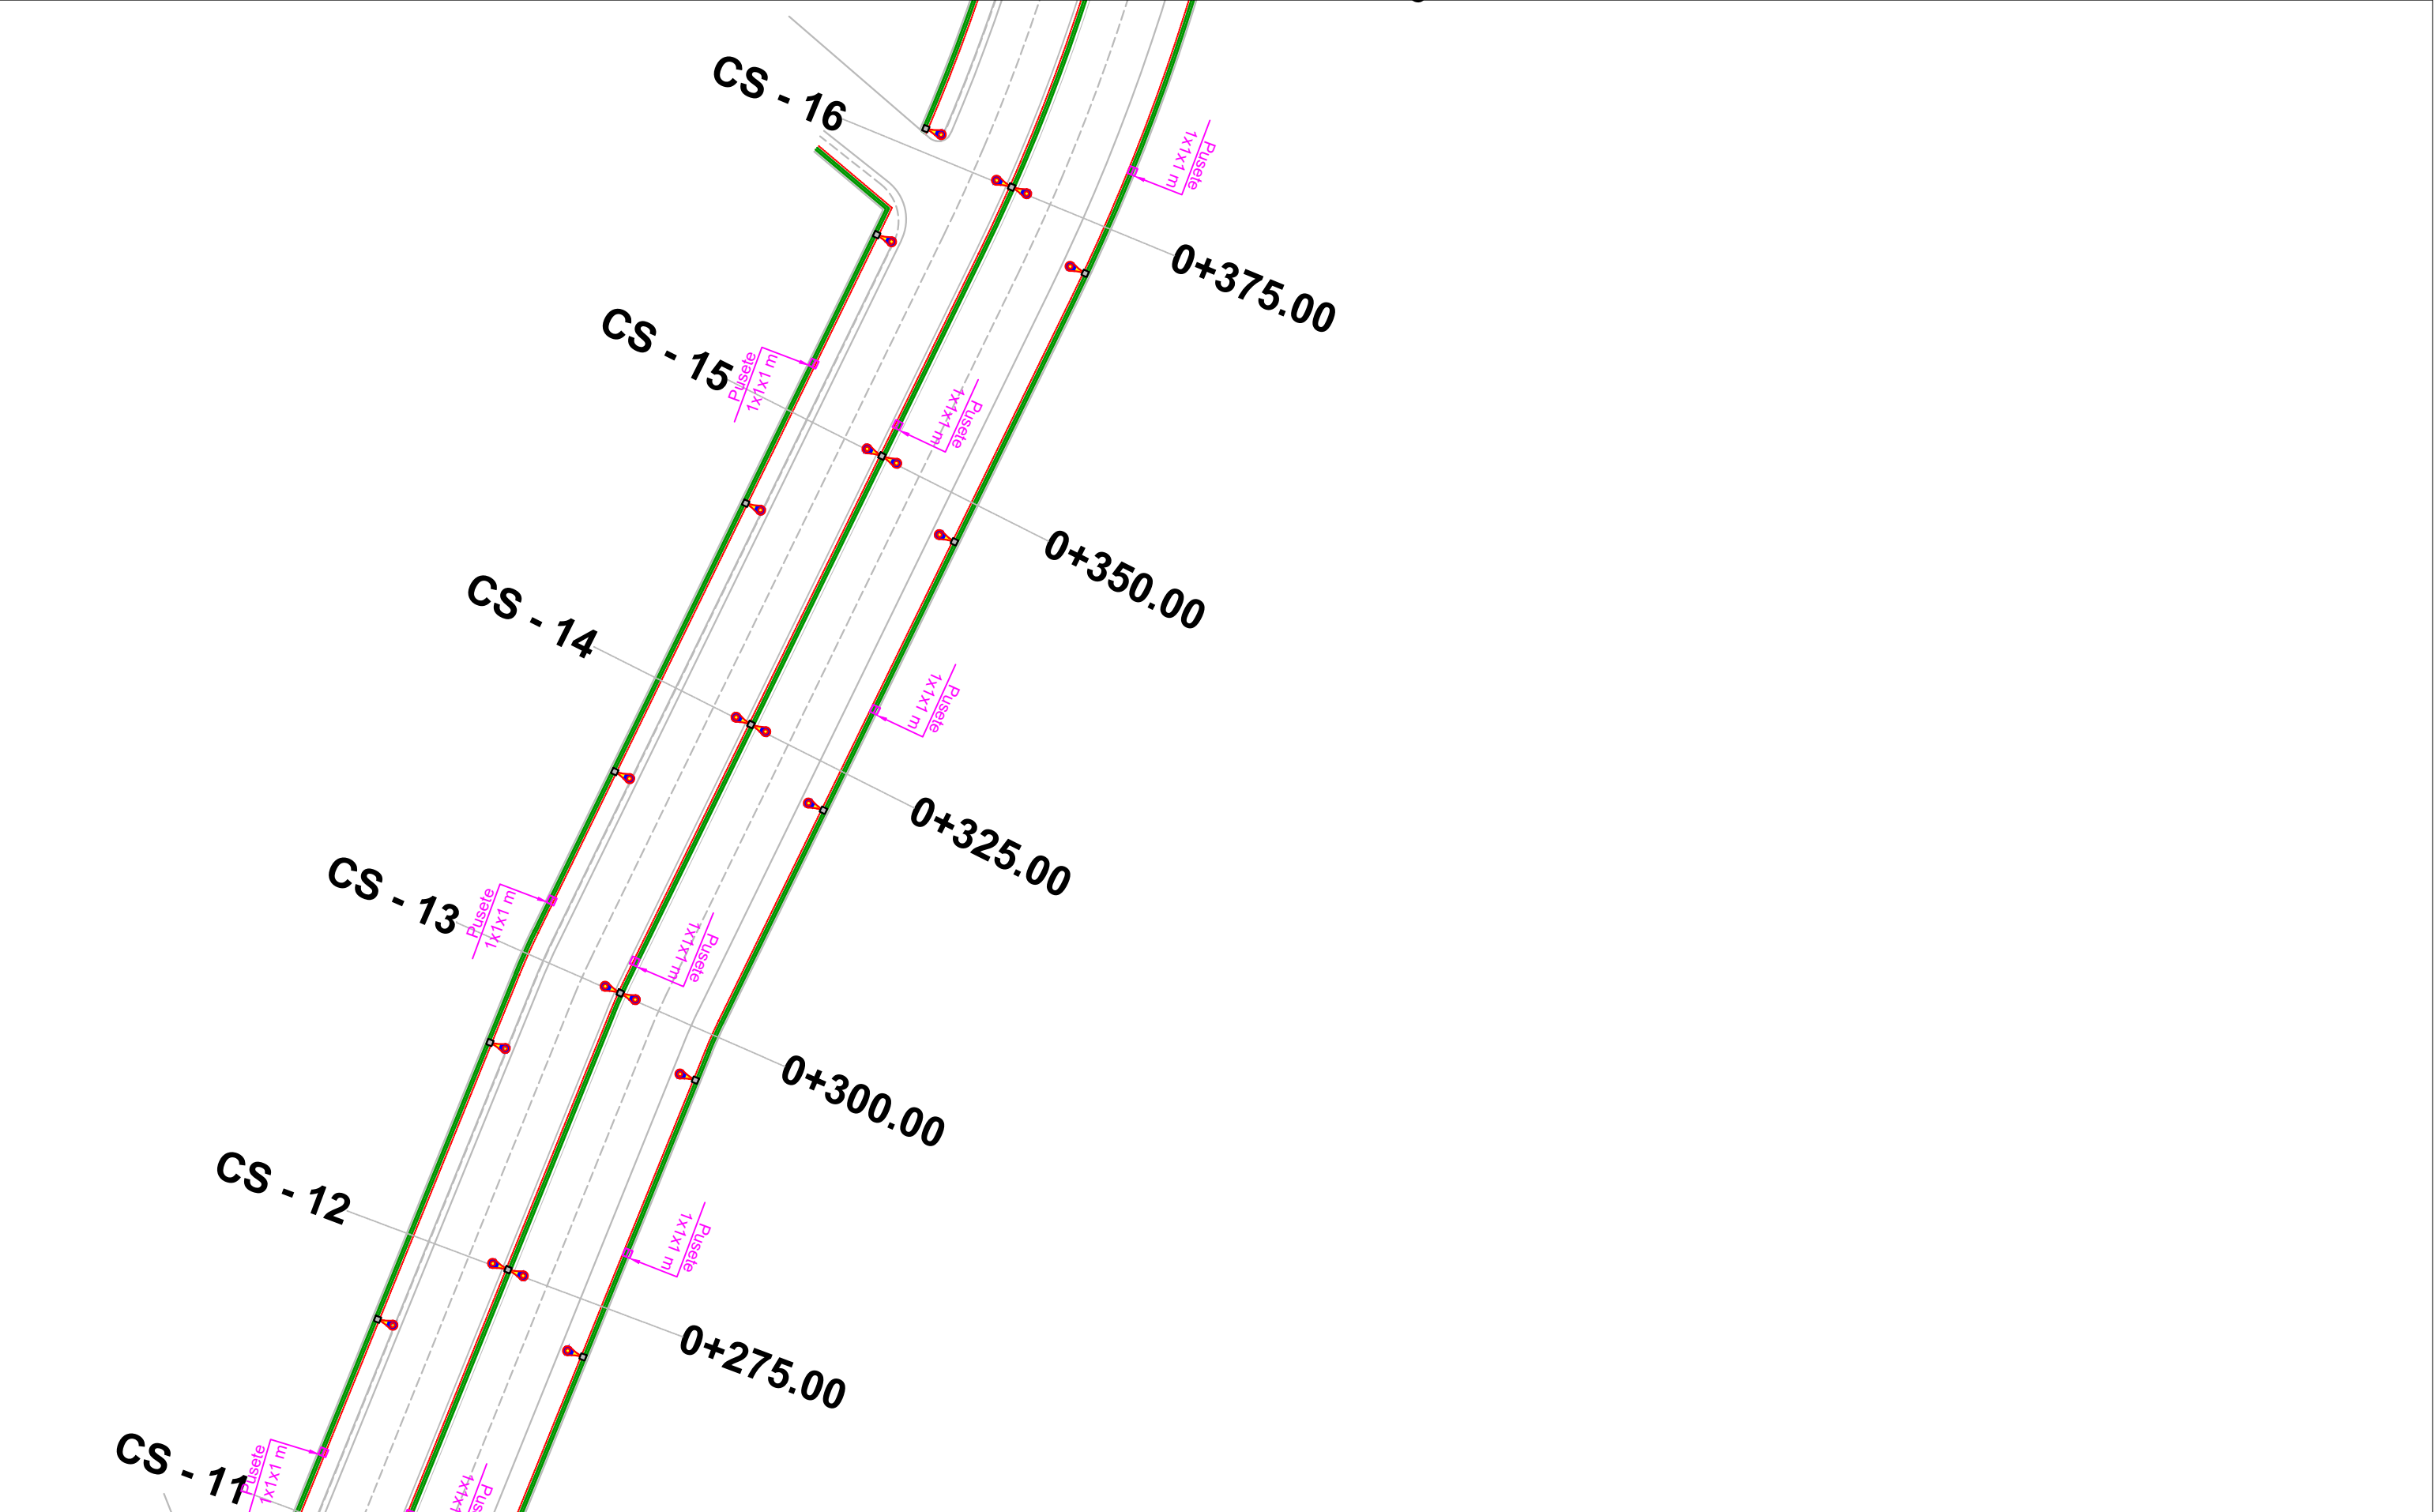

BASHKIA TIRANË		"STUDIM-PROJEKTIM "REHABILITIMI I RRUGËS MYSLYM KETA""	Ing. Hidroteknik	Filjana Veizaj	H/T.0110/8	B.O.E : "INFRA TECH, & ENGINEERING CONSULTING GROUP" sh.p.k	FAZA	PROJEKT ZBATIM	PLANIMETRIA E NDRIÇIMIT	
			Ing. Ndertimi	Fiqirete Rustemaj	K.2982				SHKALLA	1:500
			Ing. Gjeolog	Ermir Çupi	GJ.0345/2		DORËZIM	1.0		Nr.1 FLETES
			Ing. Elektrik	Vjollca Shetaj	E.0978/3					
			Ing.Topograf	Alfred Ndrejoni	T.1665					

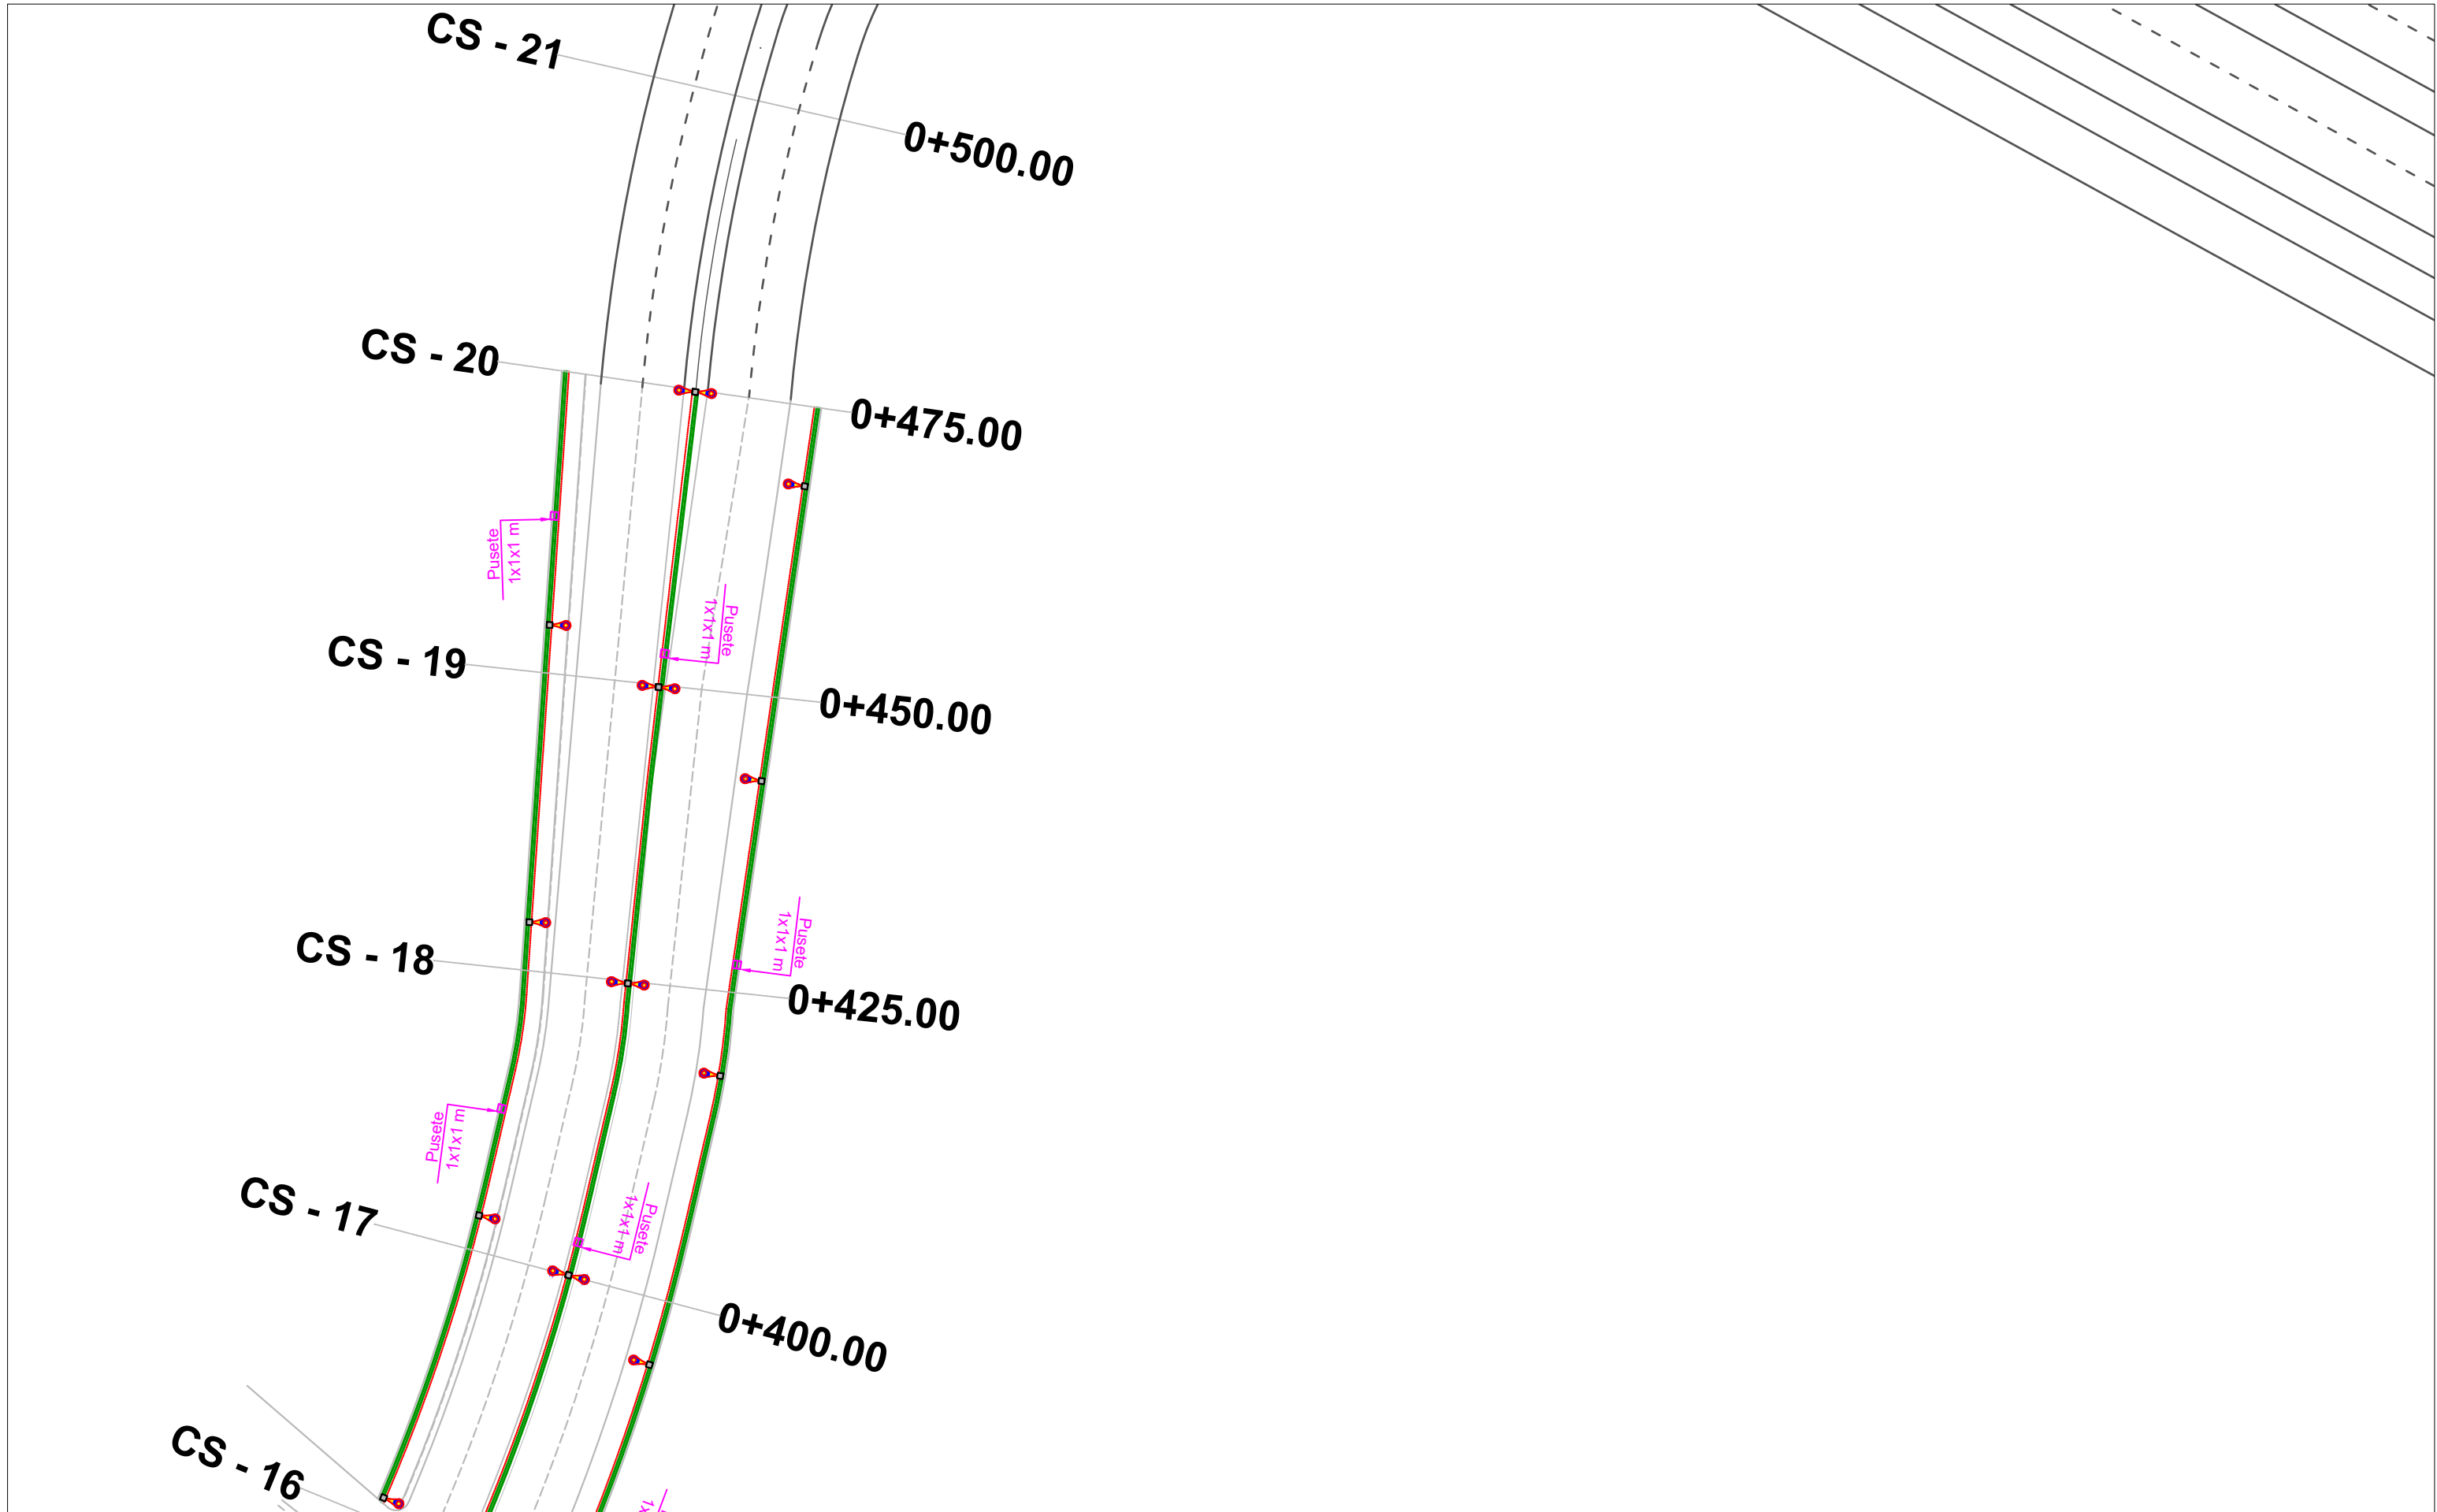

BASHKIA TIRANË




“STUDIM-PROJEKTIM “REHABILITIMI I RRUGËS
MYSLYM KETA””

Ing. Hidroteknik	Filjana Veizaj	H/T.0110/8
Ing. Ndertimi	Fiqirete Rustemaj	K.2982
Ing. Gjeolog	Ermir Çupi	GJ.0345/2
Ing. Elektrik	Vjollca Shetaj	E.0978/3
Ing.Topograf	Alfred Ndrejoni	T.1665

B.O.E : "INFRATECH, & ENGINEERING CONSULTING
GROUP" sh.p.k

FAZA	PROJEKT ZBATIM	PLANIMETRIA E NDRIÇIMIT	
		SHKALLA	1:500
DORËZIM	1.0	Nr.I FLETES	13:04

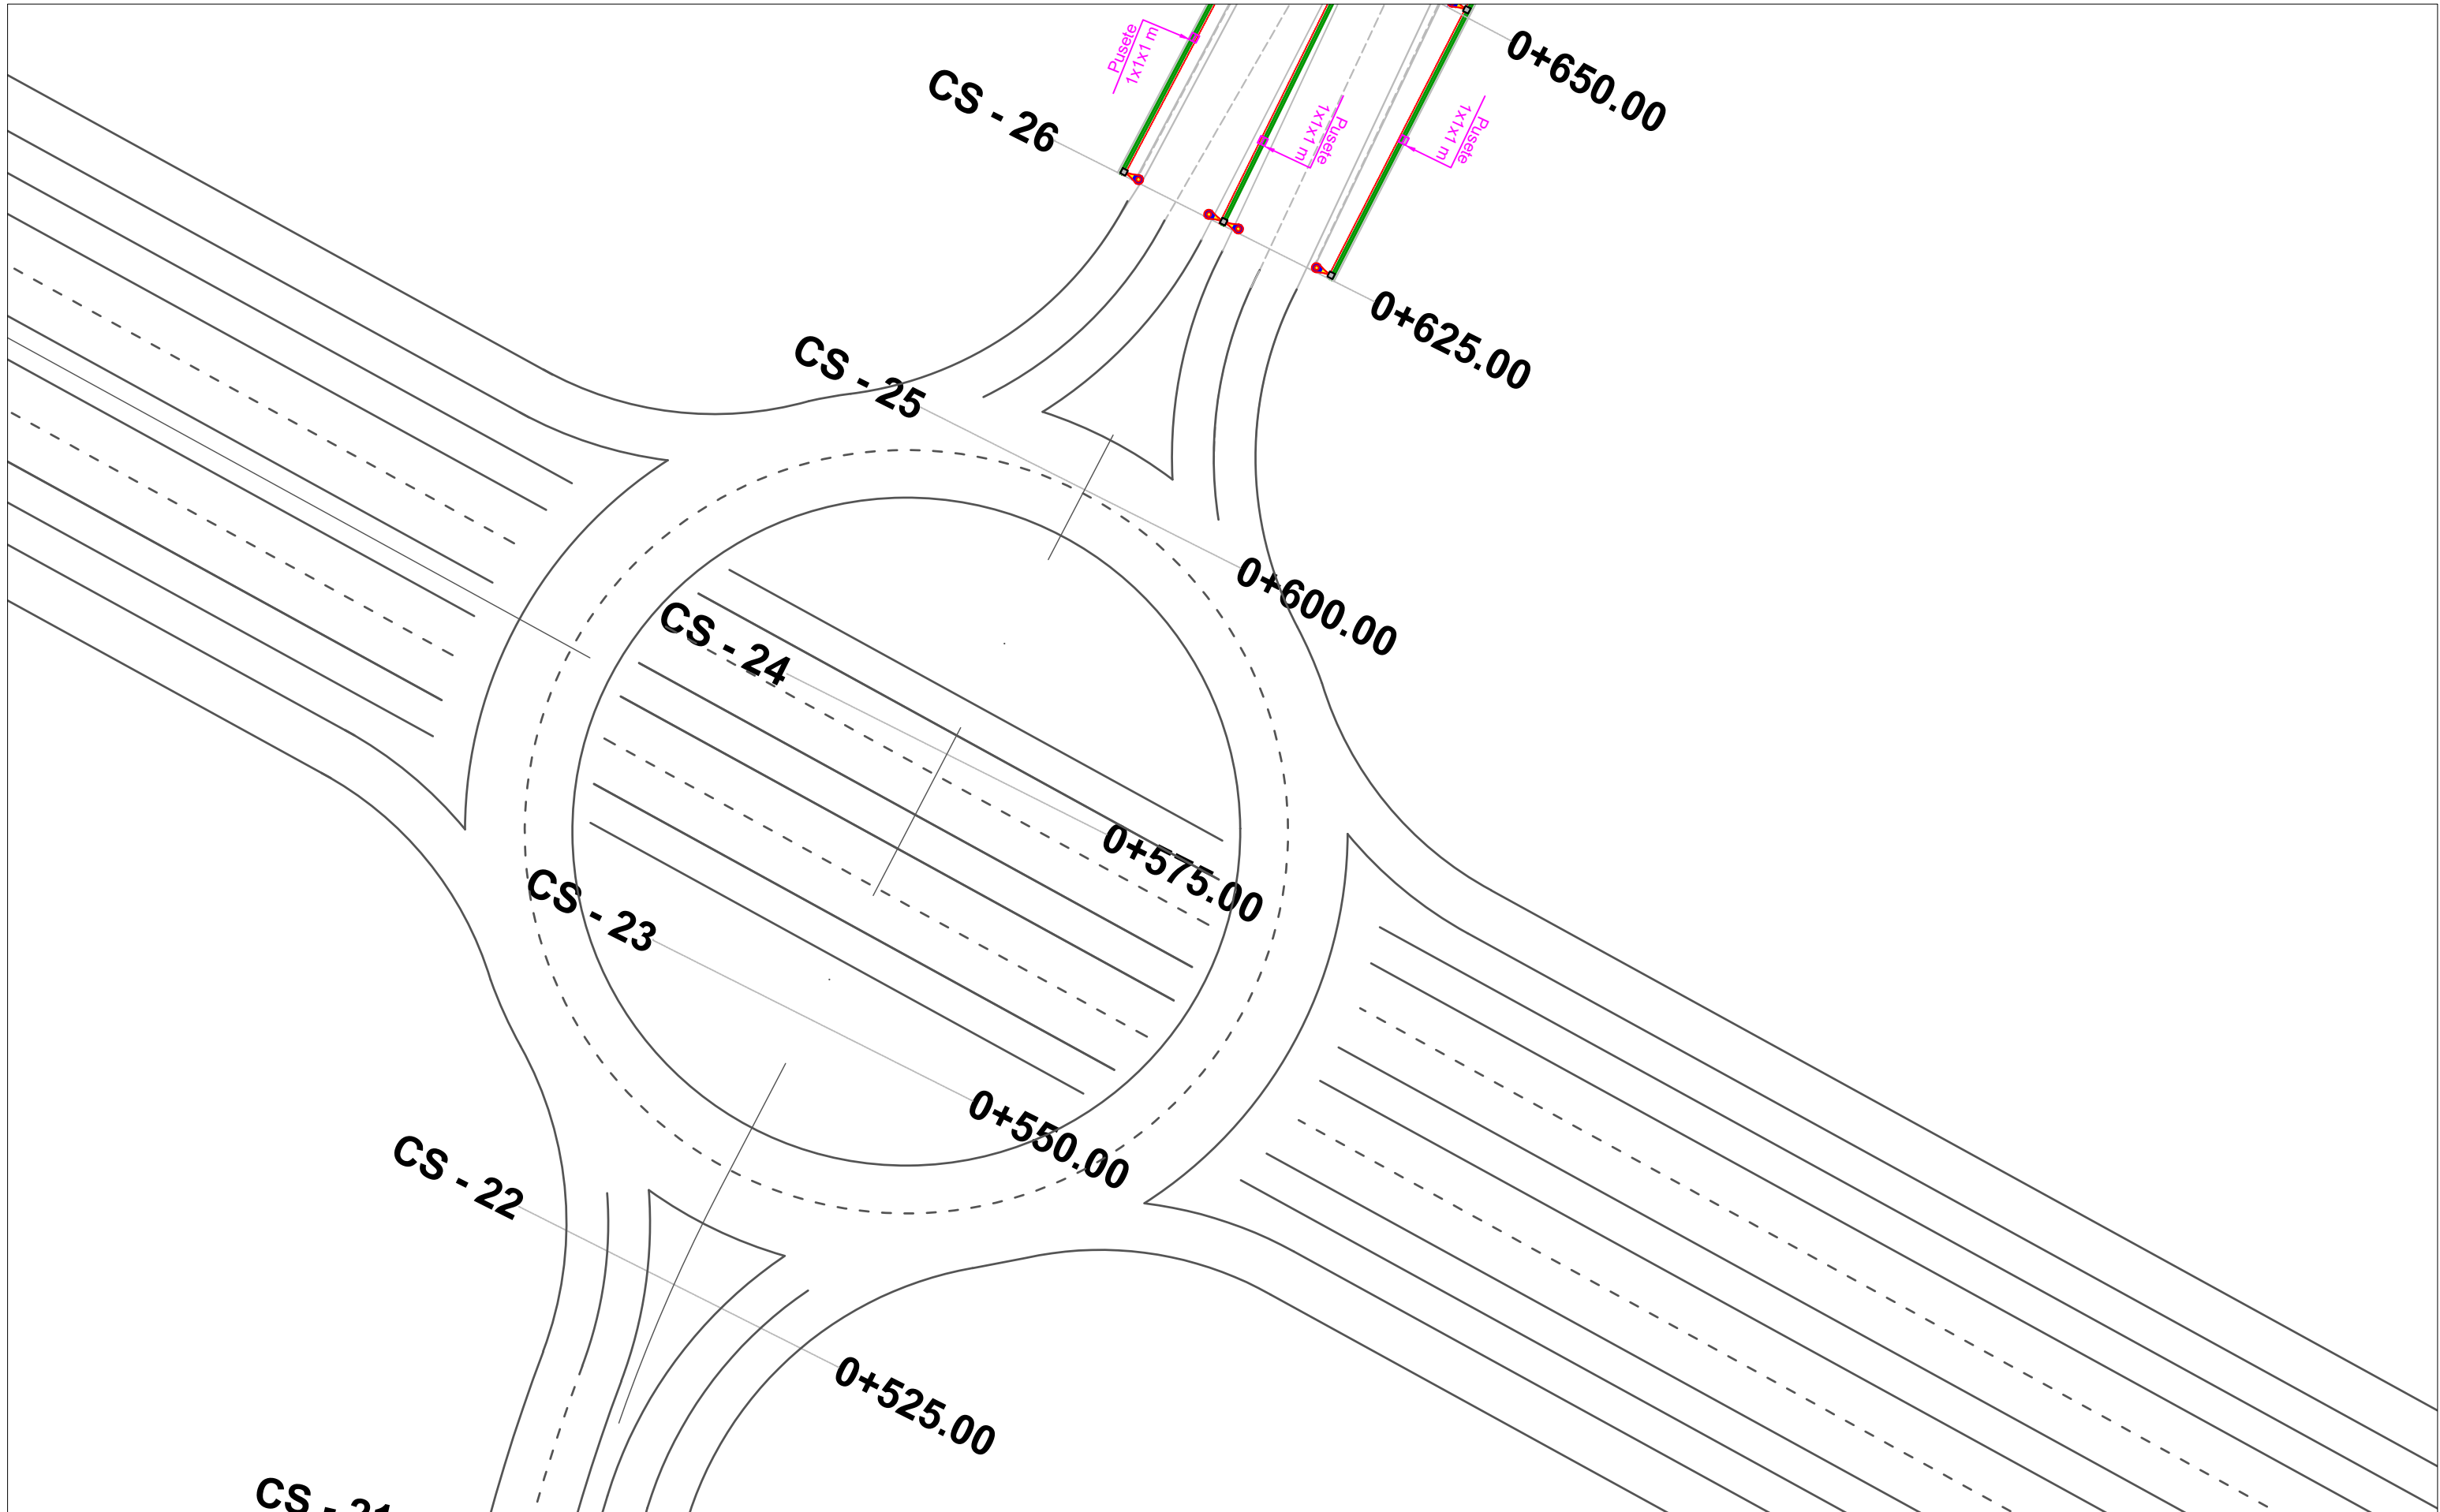

BASHKIA TIRANË



“STUDIM-PROJEKTIM "REHABILITIMI I RRUGËS
MYSLYM KETA””

Ing. Hidroteknik	Filjana Veizaj	H/T.0110/8
Ing. Ndertimi	Fiqirete Rustemaj	K.2982
Ing. Gjeolog	Ermir Çupi	GJ.0345/2
Ing. Elektrik	Vjollca Shetaj	E.0978/3
Ing.Topograf	Alfred Ndrejoni	T.1665

B.O.E : "INFRA TECH, & ENGINEERING CONSULTING
GROUP" sh.p.k

FAZA

PROJEKT ZBATIM

PLANIMETRIA E NDRIÇIMIT

DORËZIM


1.0

SHKALLA

1:500

Nr.I FLETES

13:05

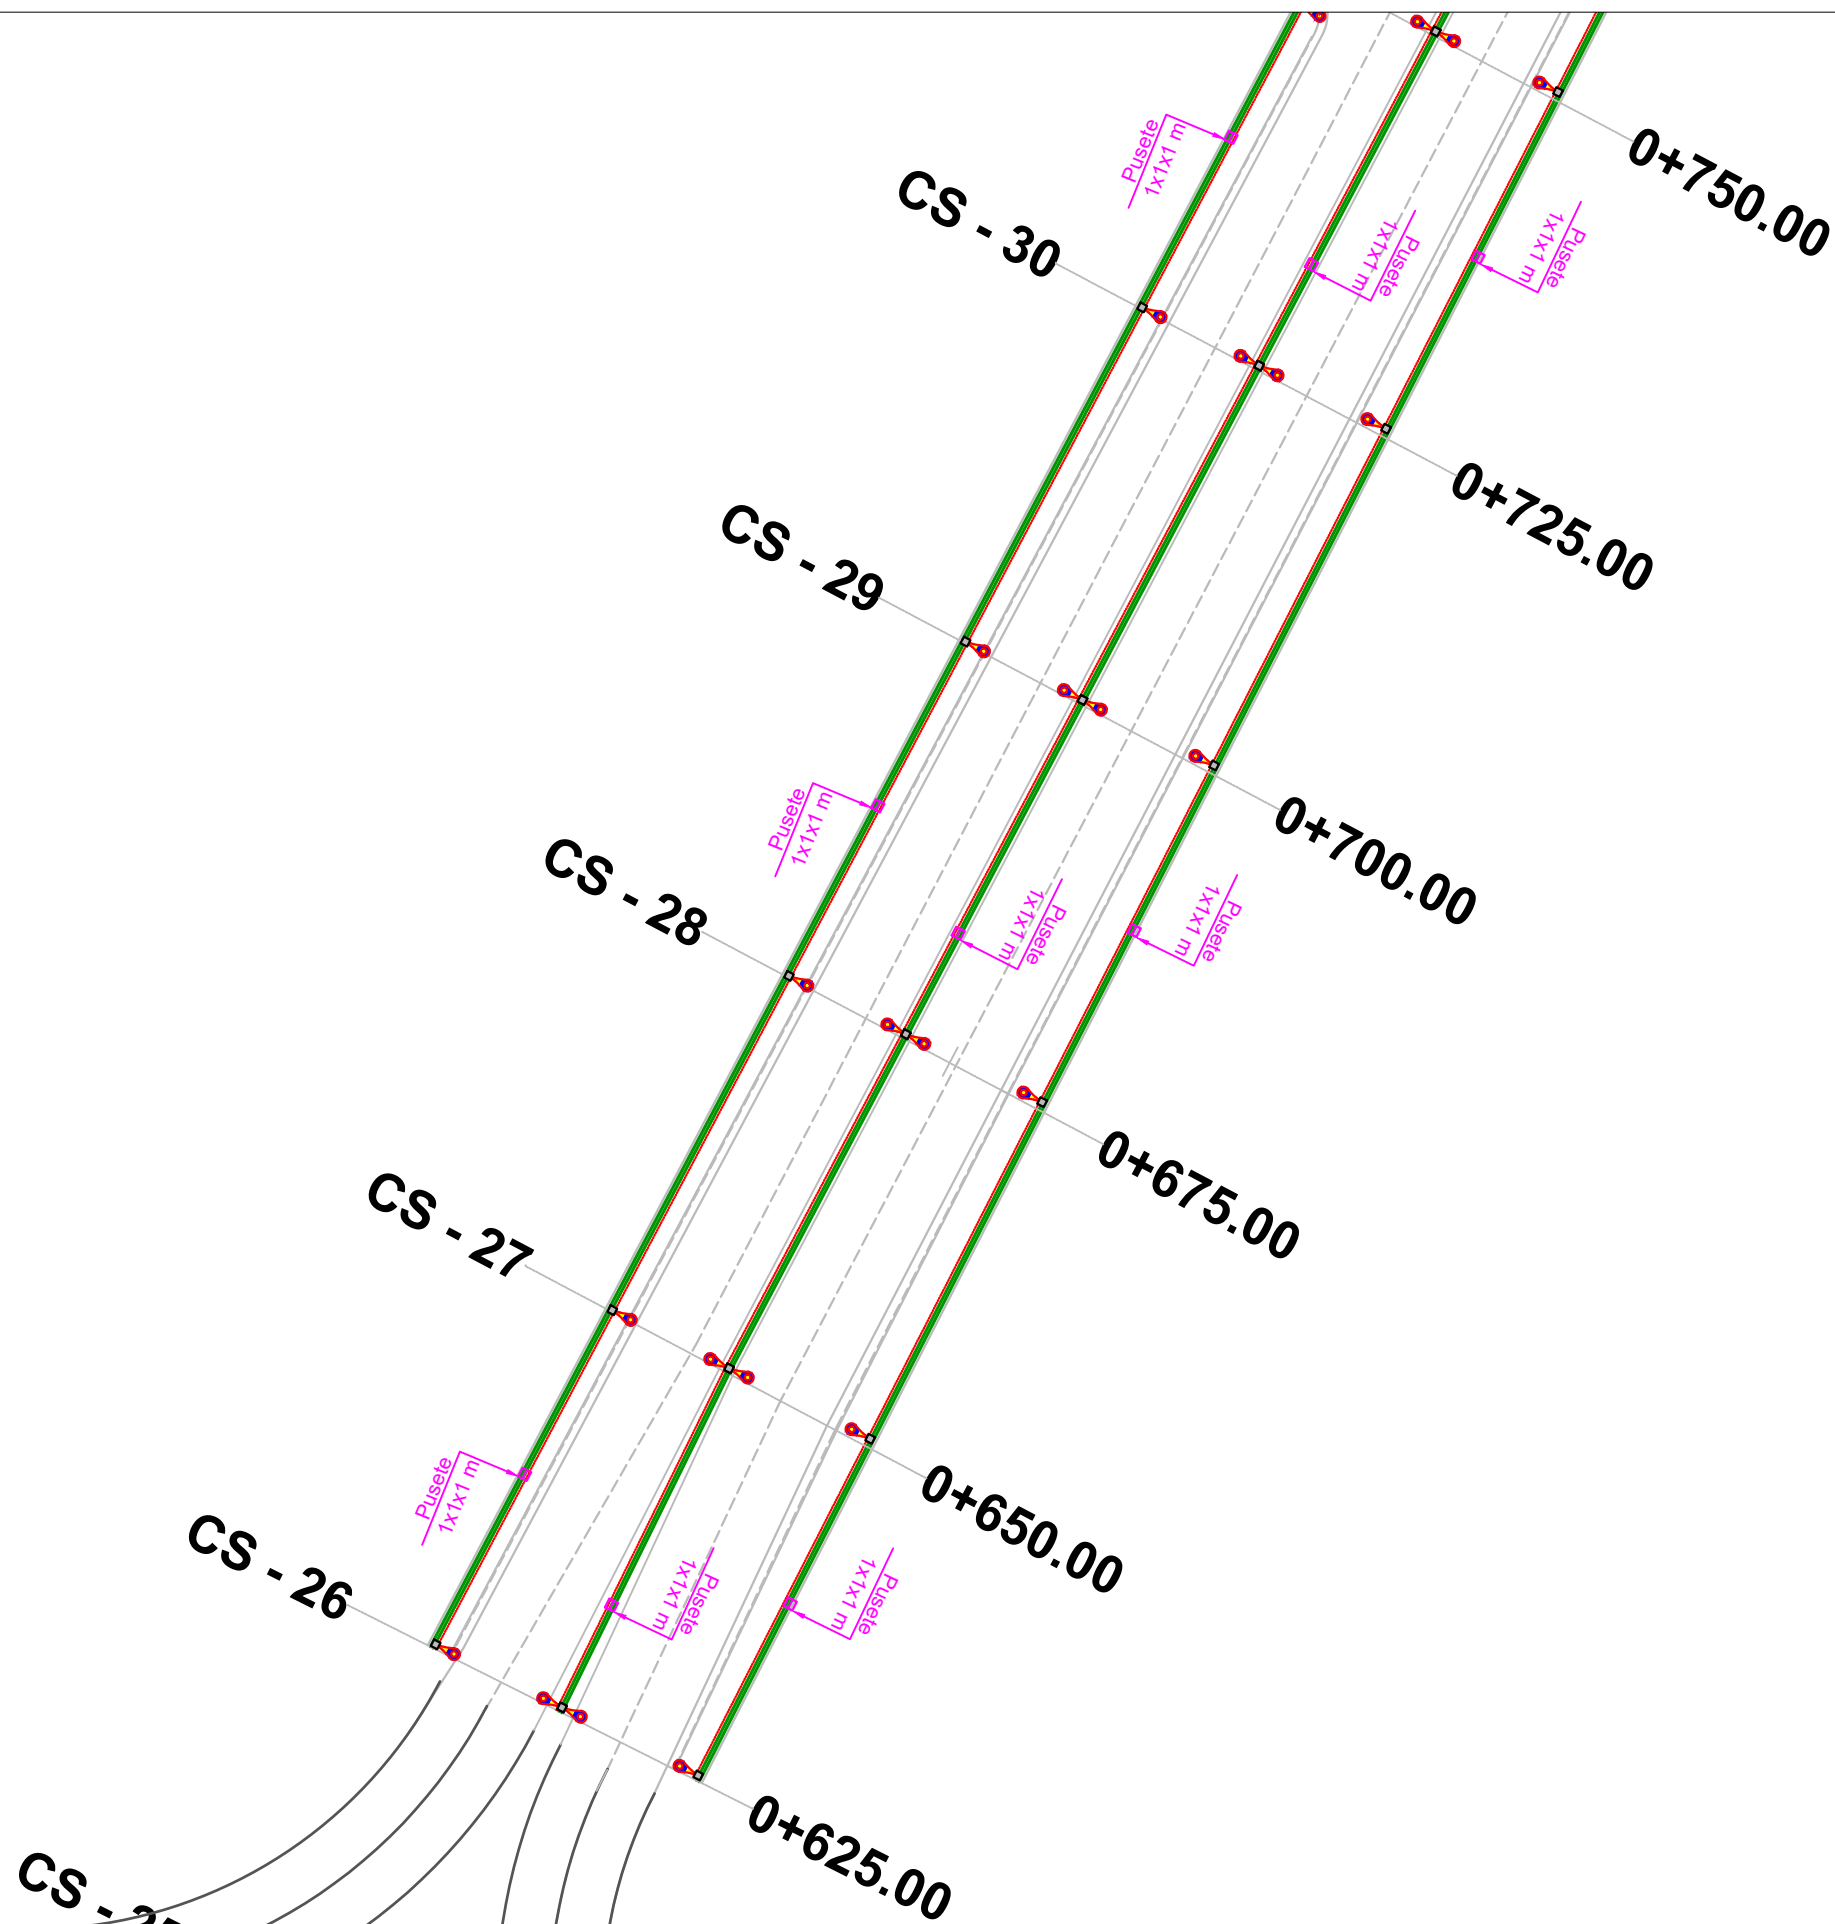

BASHKIA TIRANË



"STUDIM-PROJEKTIM "REHABILITIMI I RRUGËS
MYSLYM KETA""

Ing. Hidroteknik	Filjana Veizaj	H/T.0110/8
Ing. Ndertimi	Fiqirete Rustemaj	K.2982
Ing. Gjeolog	Ermir Çupi	GJ.0345/2
Ing. Elektrik	Vjollca Shetaj	E.0978/3
Ing. Topograf	Alfred Ndrejoni	T.1665

B.O.E : "INFRATECH, & ENGINEERING CONSULTING
GROUP" sh.p.k

FAZA

PROJEKT ZBATIM

PLANIMETRIA E NDRIÇIMIT

DORËZIM


1.0

SHKALLA

1:500


Nr.I FLETES

13:06

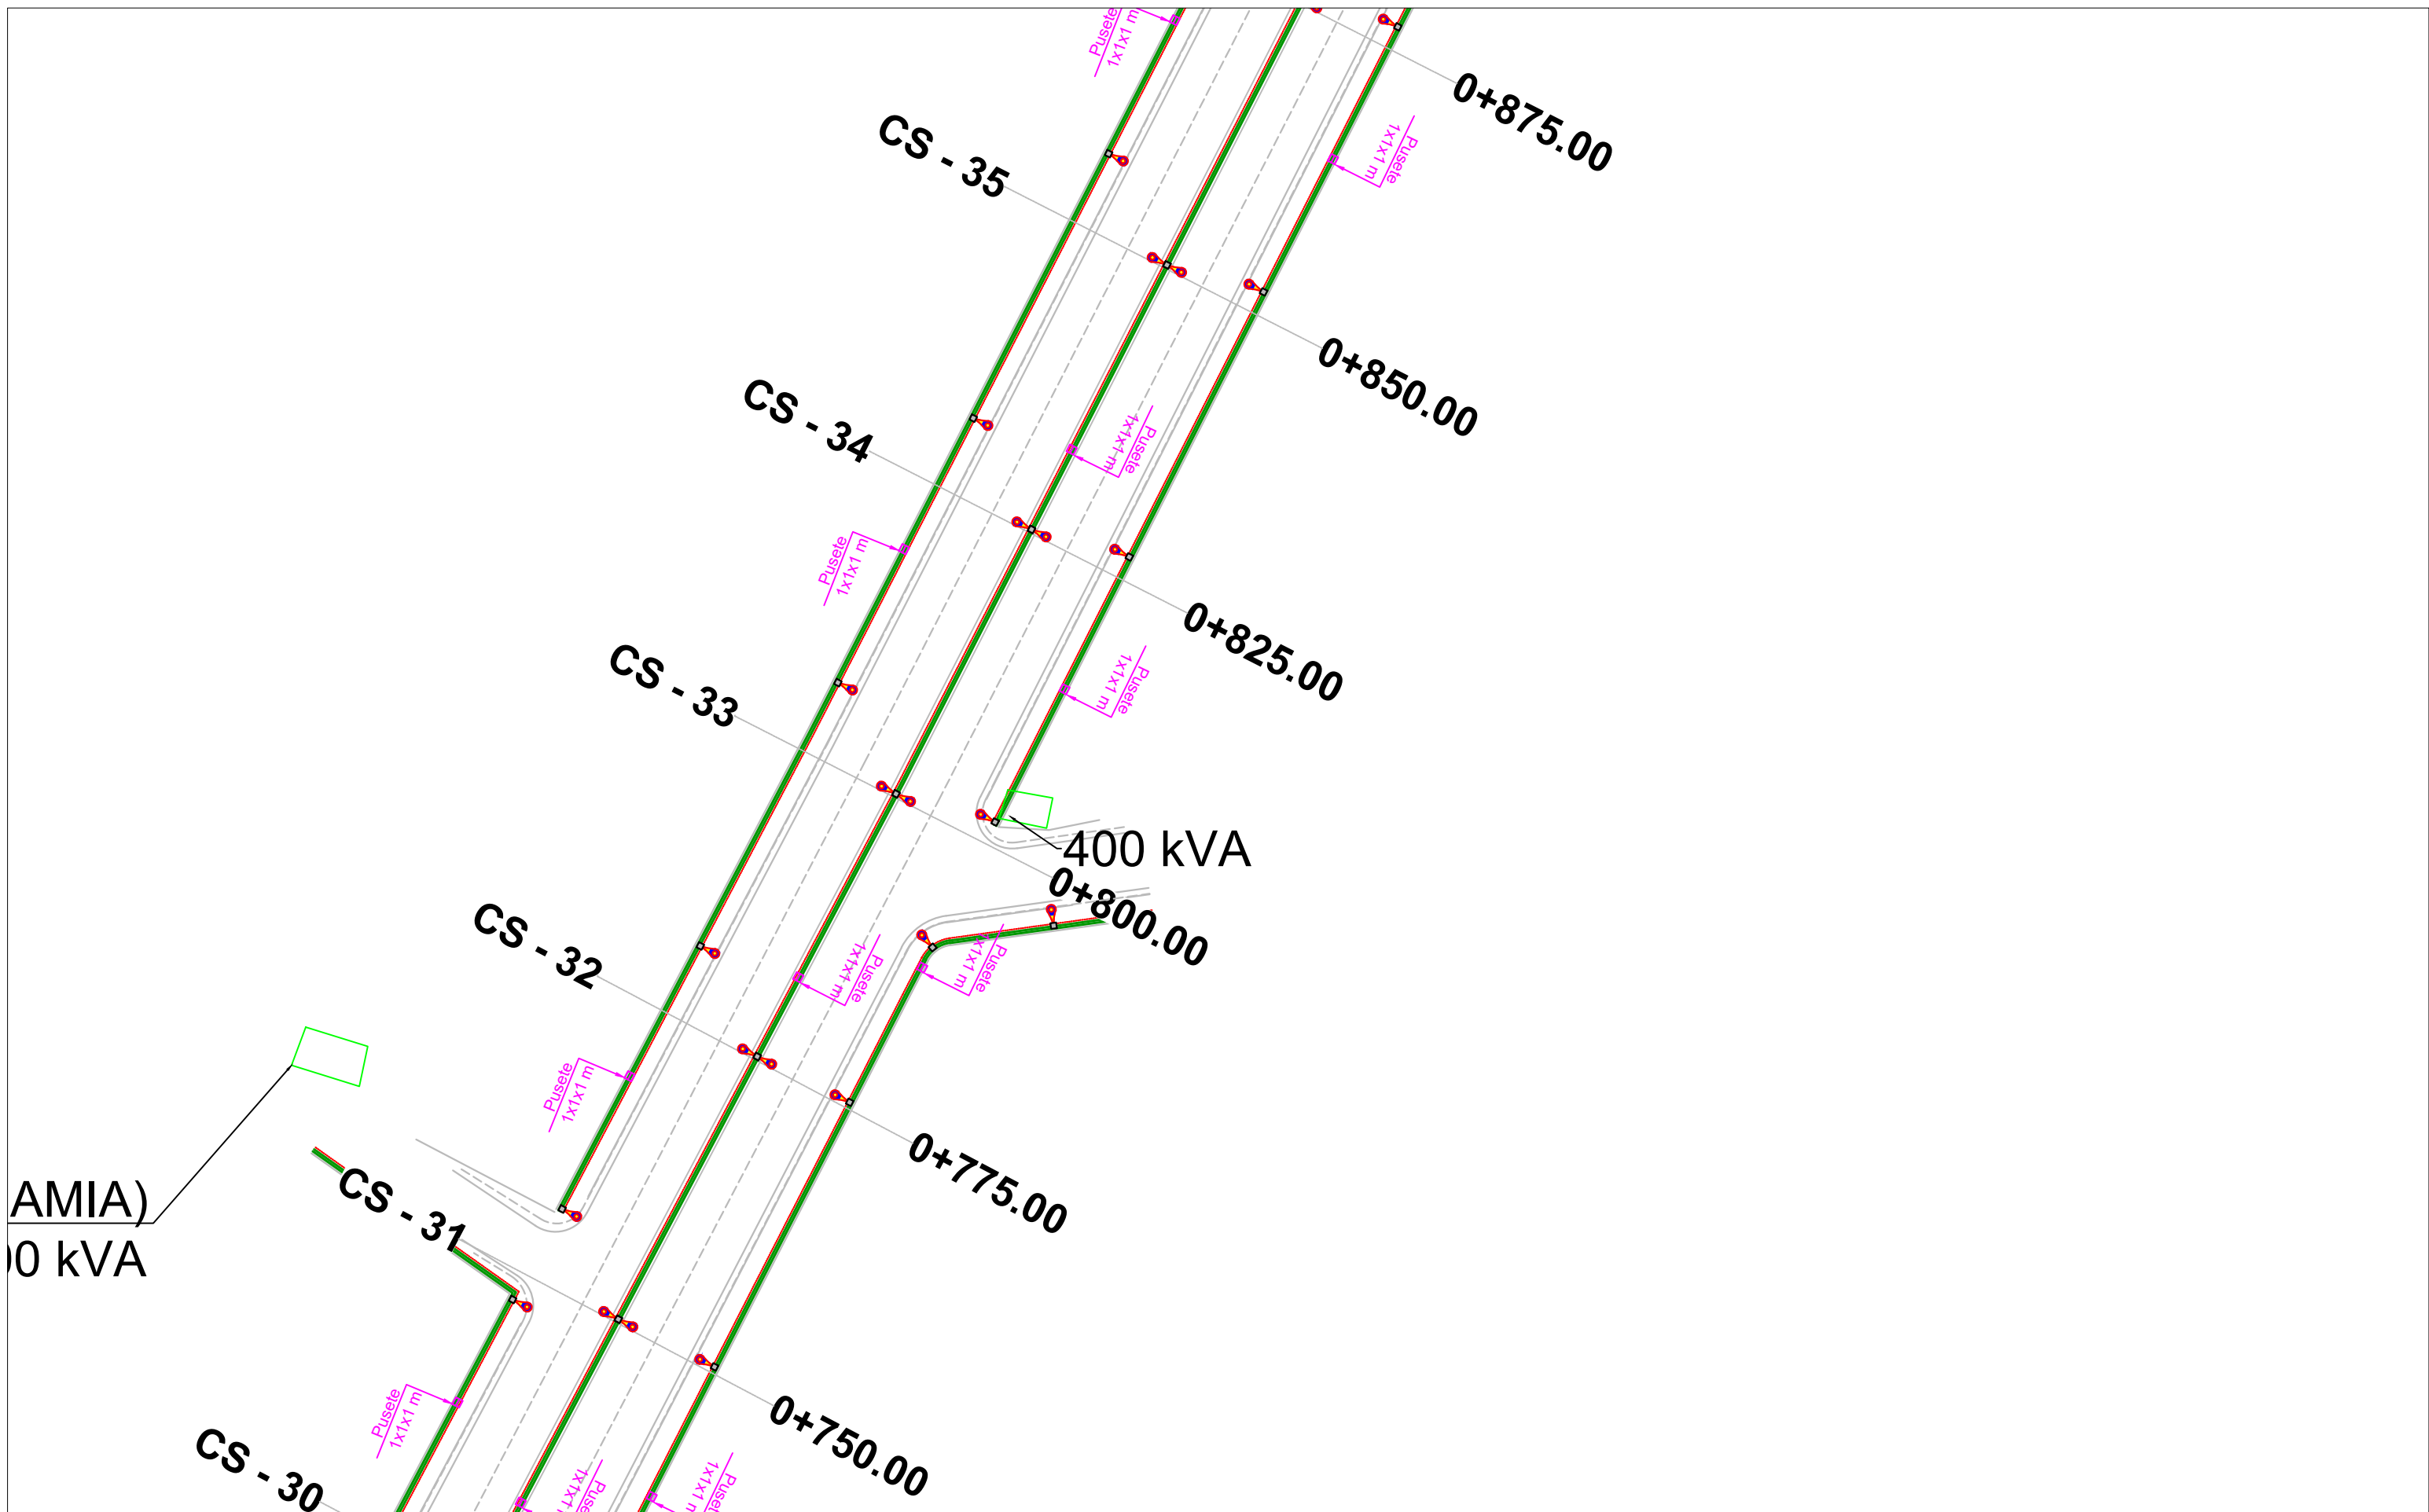

AMIA)
0 kVA

BASHKIA TIRANË		"STUDIM-PROJEKTIM "REHABILITIMI I RRUGËS MYSLYM KETA""	Ing. Hidroteknik	Filjana Veizaj	H/T.0110/8	B.O.E : "INFRATECH, & ENGINEERING CONSULTING GROUP" sh.p.k	FAZA	PROJEKT ZBATIM	PLANIMETRIA E NDRIÇIMIT	
			Ing. Ndertimi	Fiqirete Rustemaj	K.2982					
			Ing. Gjeolog	Ermir Çupi	GJ.0345/2		DORËZIM	1.0	SHKALLA	1:500
			Ing. Elektrik	Vjollca Shetaj	E.0978/3				Nr.I FLETES	13:07
			Ing.Topograf	Alfred Ndrejoni	T.1665					

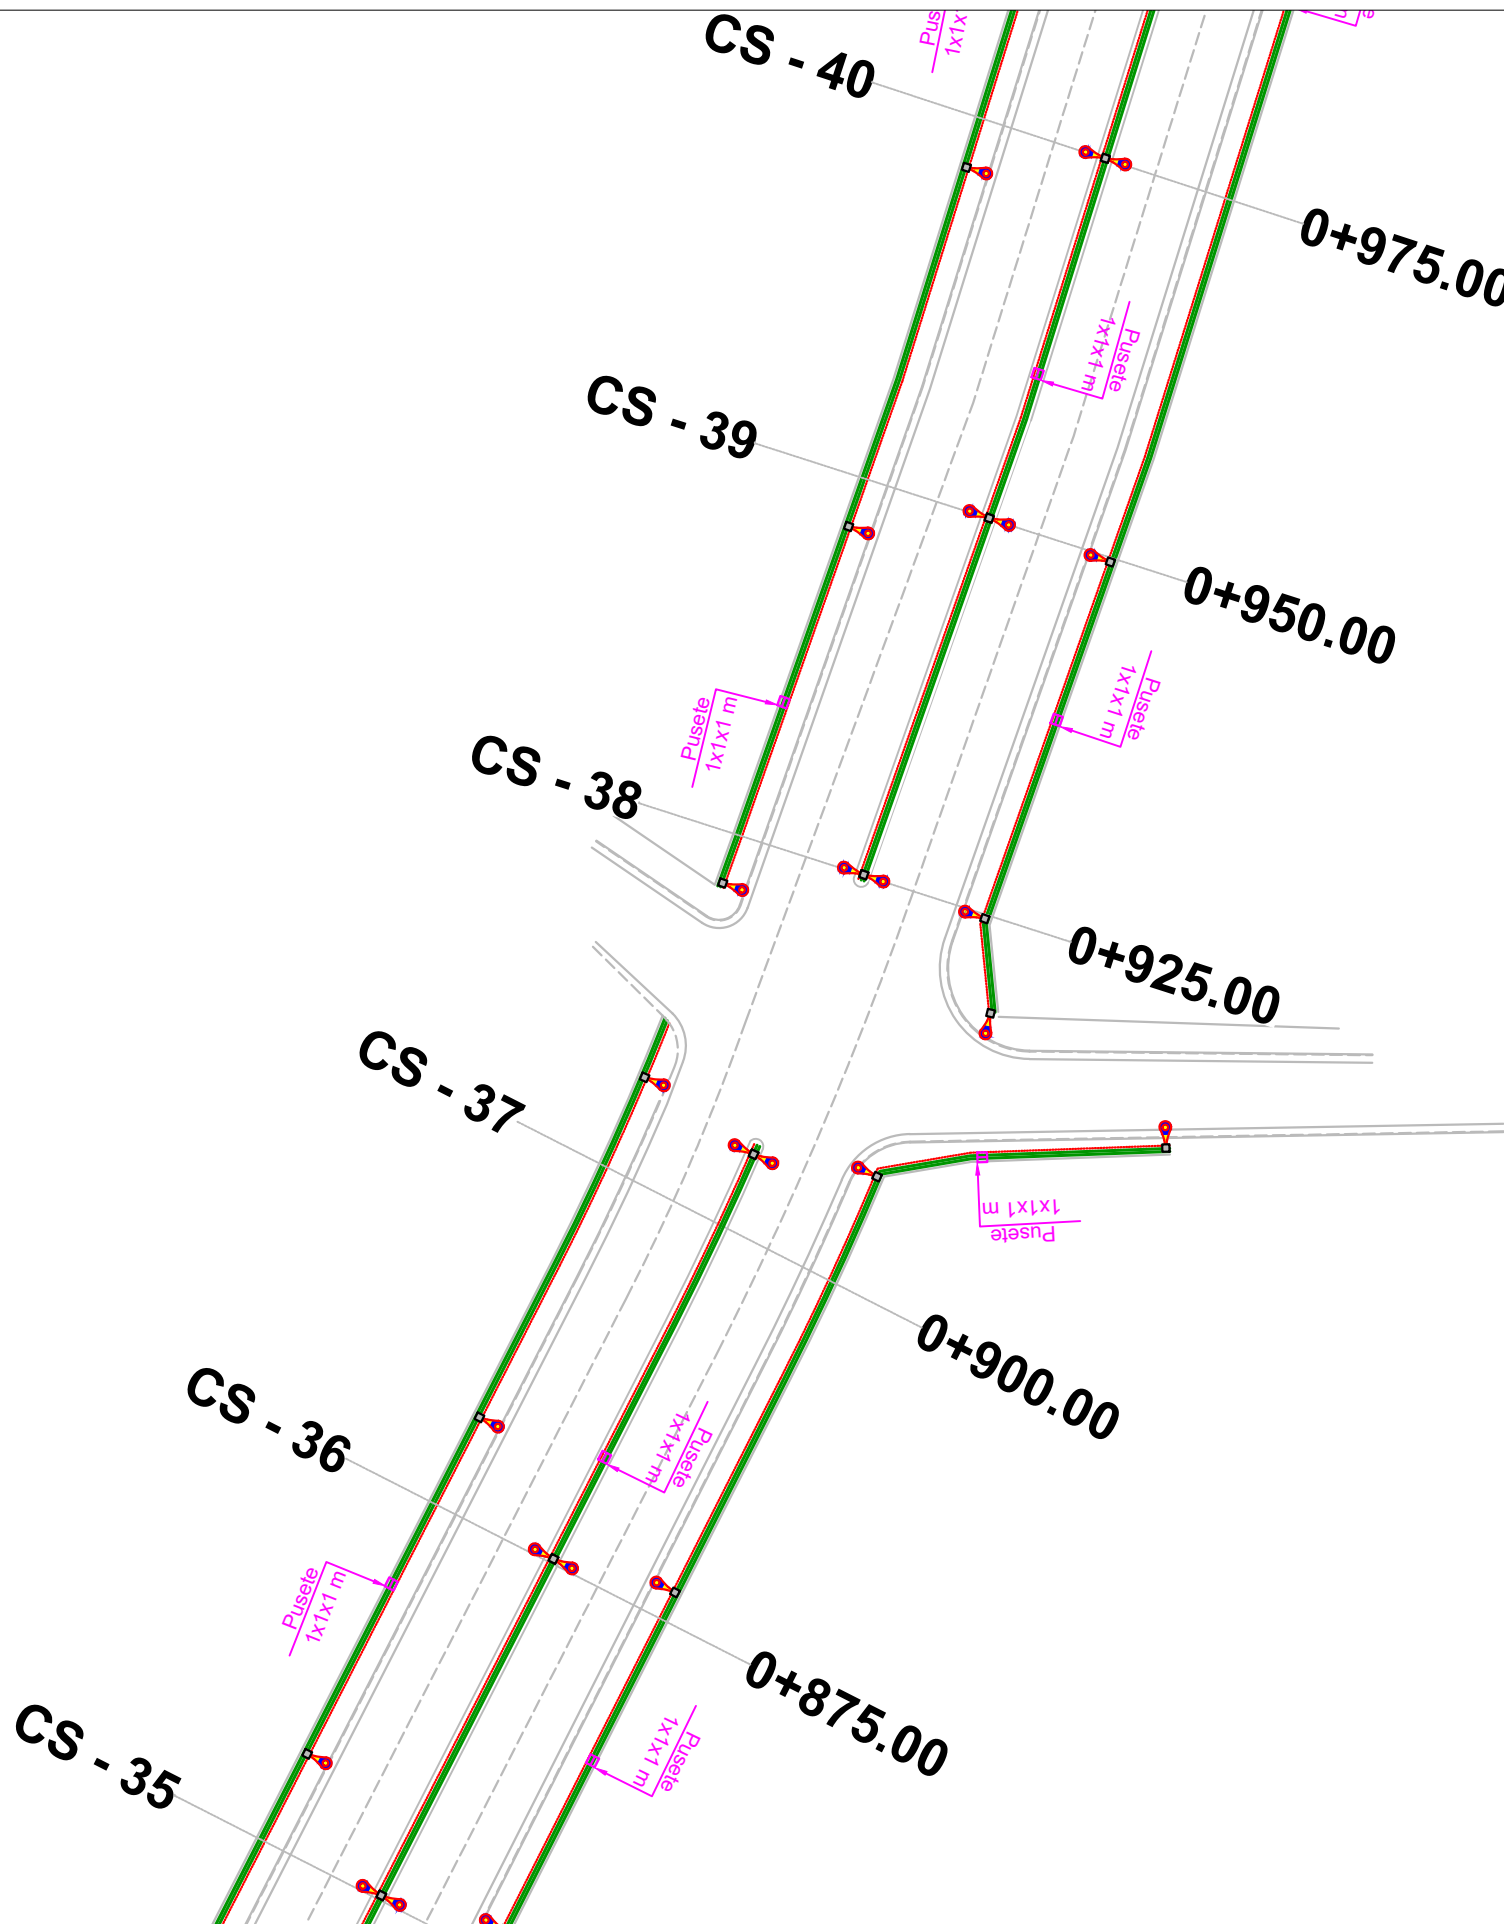

BASHKIA TIRANË





“STUDIM-PROJEKTIM "REHABILITIMI I RRUGËS
MYSLYM KETA””

Ing. Hidroteknik	Filjana Veizaj	H/T.0110/8
Ing. Ndertimi	Fiqirete Rustemaj	K.2982
Ing. Gjeolog	Ermir Çupi	GJ.0345/2
Ing. Elektrik	Vjollca Shetaj	E.0978/3
Ing.Topograf	Alfred Ndregjoni	T.1665

B.O.E : "INFRATECH, & ENGINEERING CONSULTING
GROUP" sh.p.k

FAZA	PROJEKT ZBATIM	PLANIMETRIA E NDRIÇIMIT	
		SHKALLA	1:500
DORËZIM	1.0	Nr.I FLETES	13:08

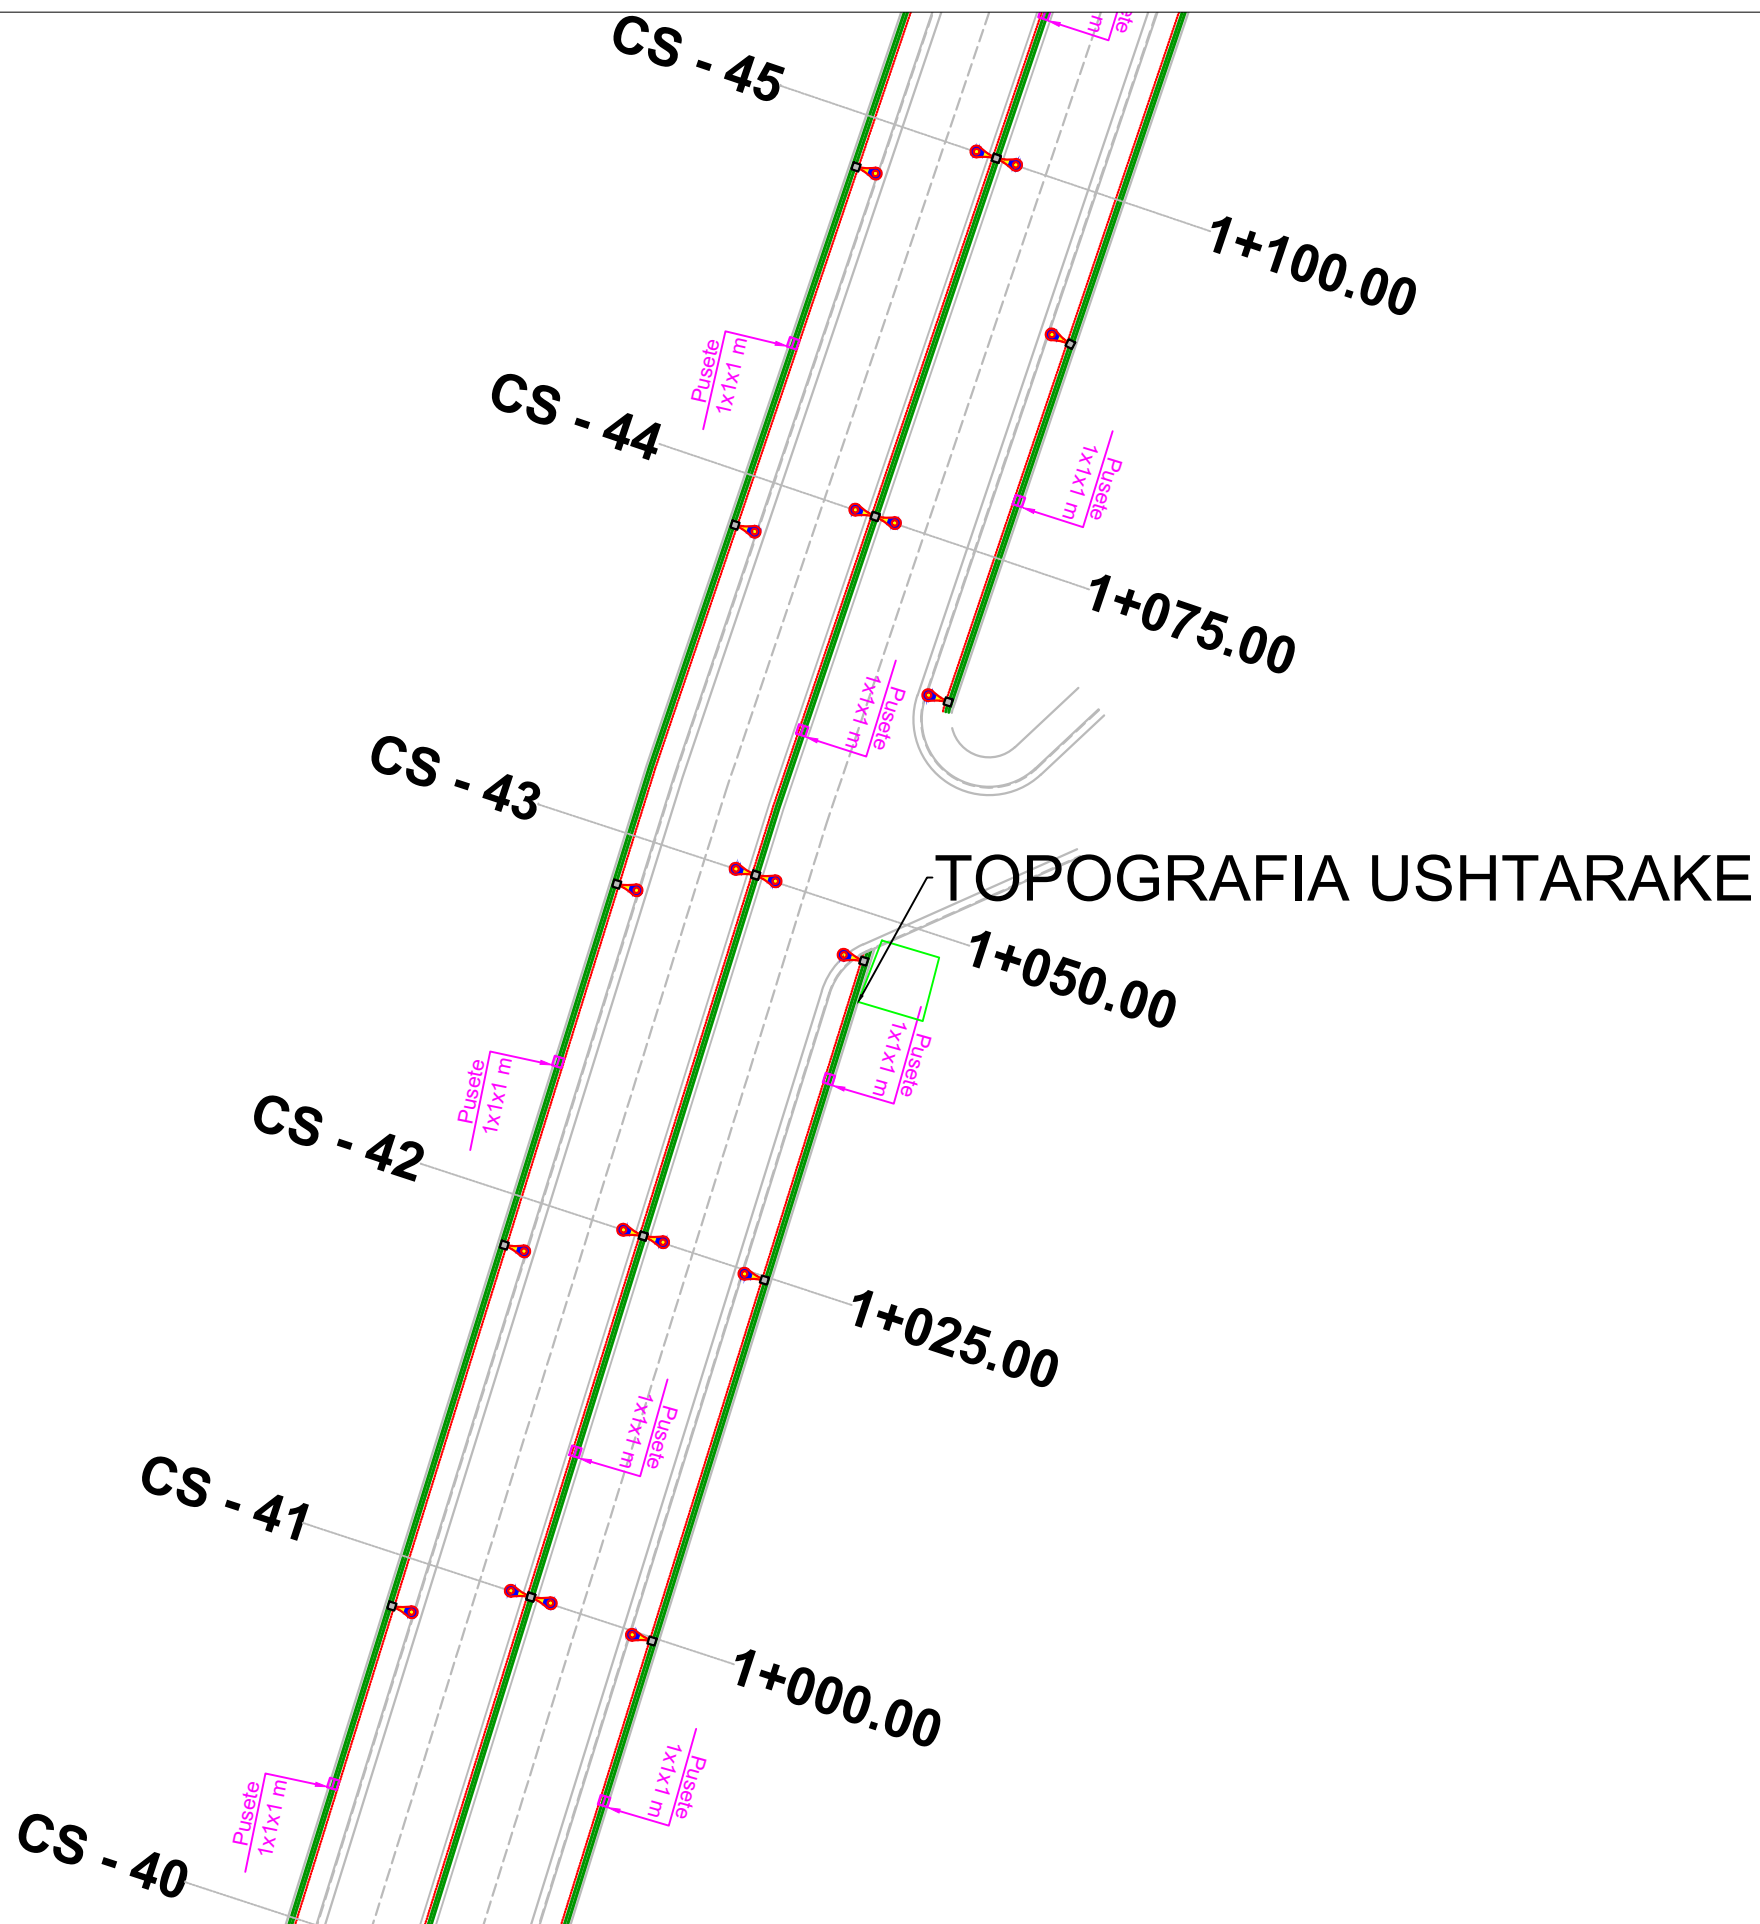

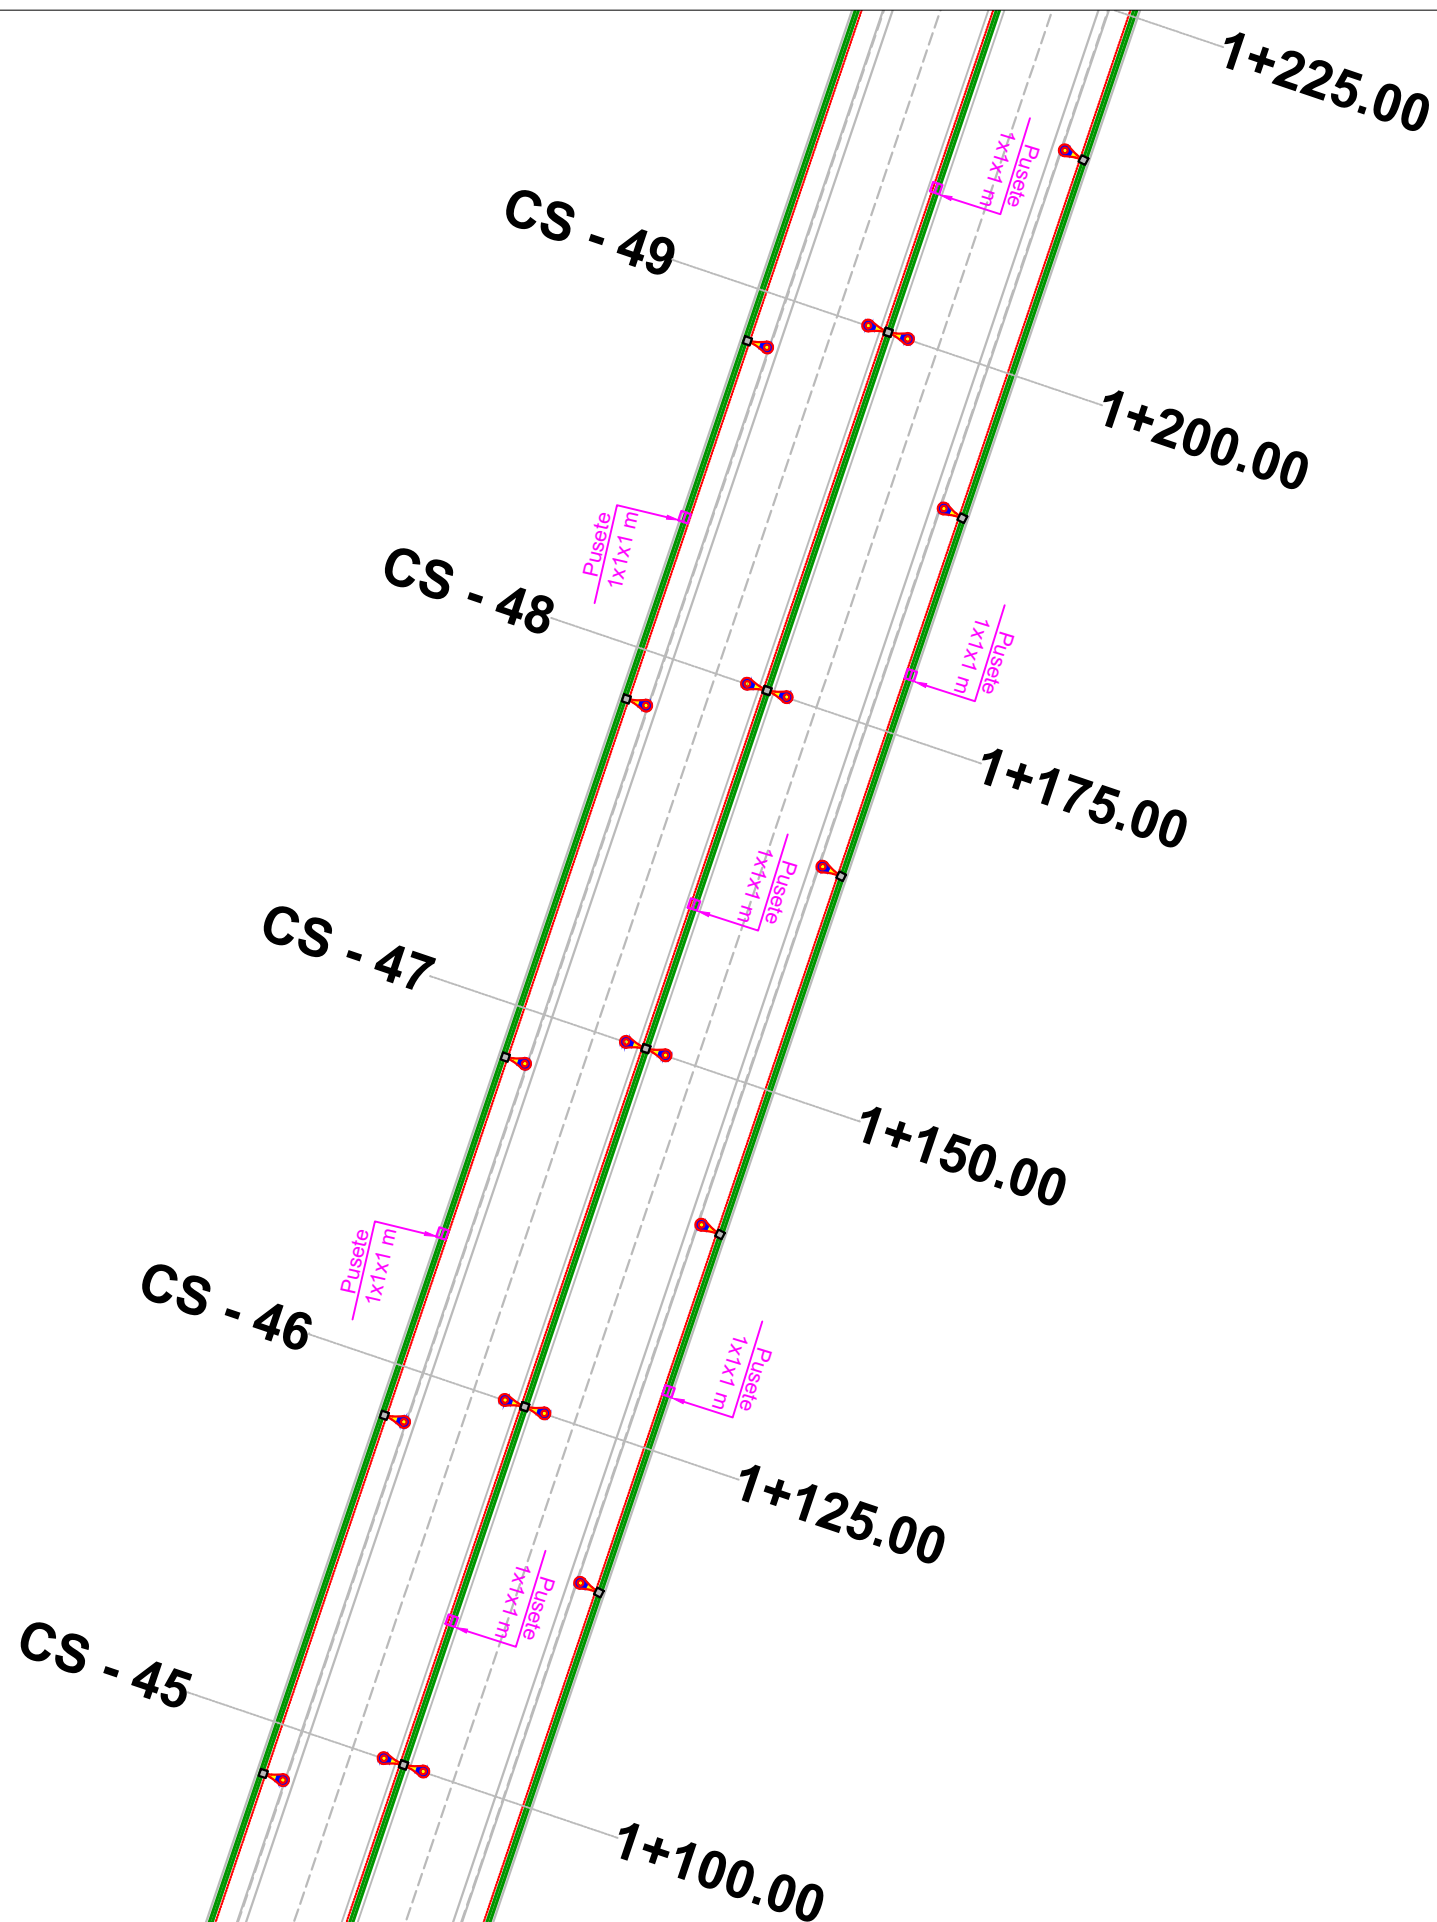

BASHKIA TIRANË



“STUDIM-PROJEKTIM "REHABILITIMI I RRUGËS
MYSLYM KETA””

Ing. Hidroteknik	Filjana Veizaj	H/T.0110/8
Ing. Ndertimi	Fiqirete Rustemaj	K.2982
Ing. Gjeolog	Ermir Çupi	GJ.0345/2
Ing. Elektrik	Vjollca Shetaj	E.0978/3
Ing.Topograf	Alfred Ndrejoni	T.1665

B.O.E : "INFRATECH, & ENGINEERING CONSULTING
GROUP" sh.p.k

FAZA

PROJEKT ZBATIM

PLANIMETRIA E NDRIÇIMIT

DORËZIM


1.0

SHKALLA

1:500

Nr.I FLETES

13:10

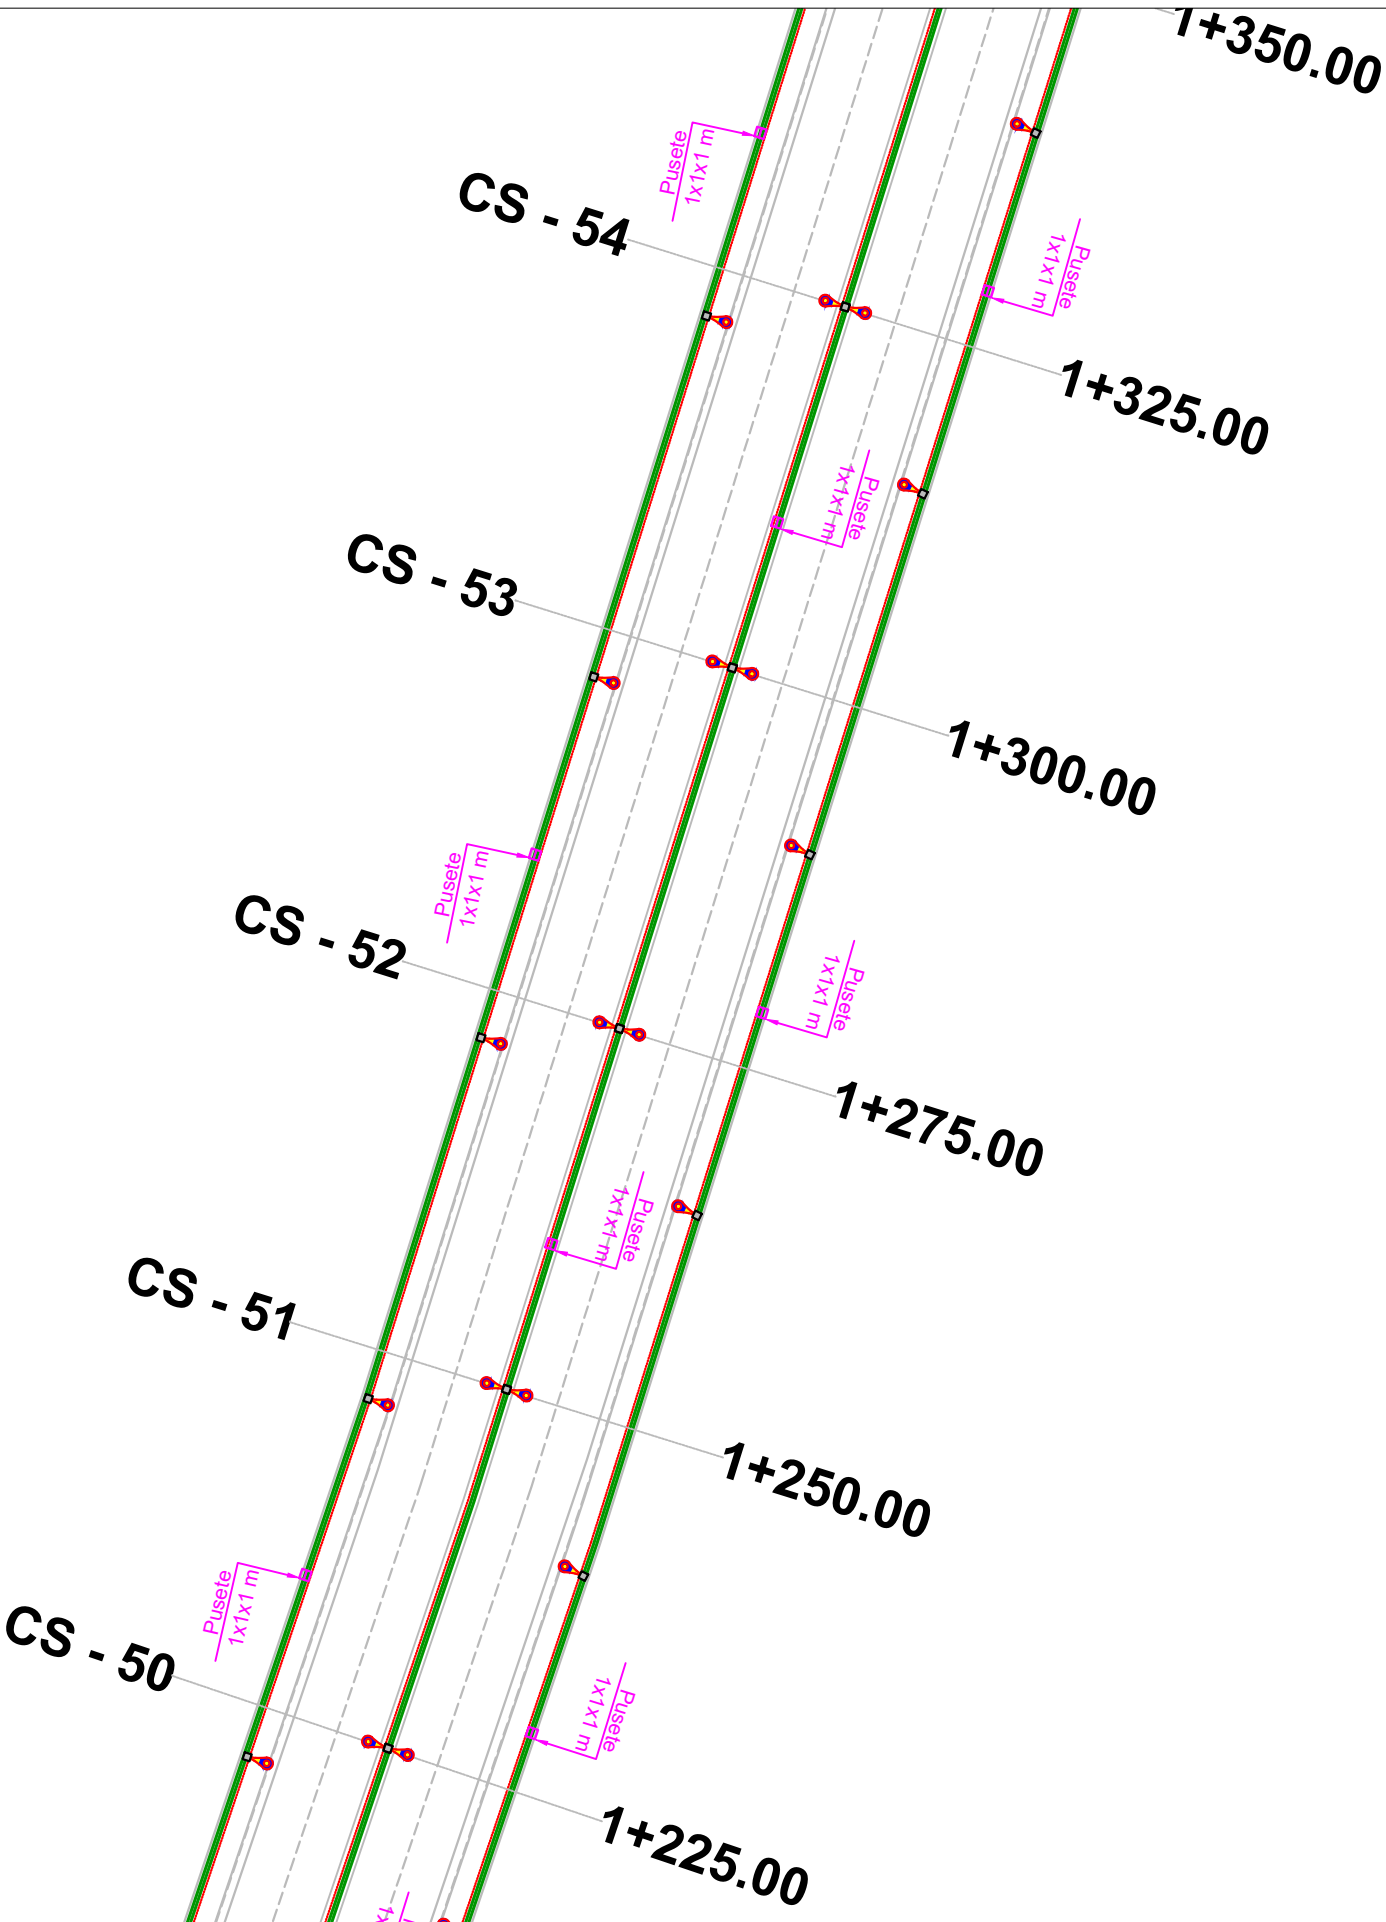

BASHKIA TIRANË



"STUDIM-PROJEKTIM "REHABILITIMI I RRUGËS
MYSLYM KETA""

Ing. Hidroteknik	Filjana Veizaj	H/T.0110/8
Ing. Ndertimi	Fiqirete Rustemaj	K.2982
Ing. Gjeolog	Ermir Çupi	GJ.0345/2
Ing. Elektrik	Vjollca Shetaj	E.0978/3
Ing. Topograf	Alfred Ndregjoni	T.1665

B.O.E : "INFRATECH, & ENGINEERING CONSULTING
GROUP" sh.p.k

FAZA

PROJEKT ZBATIM

PLANIMETRIA E NDRIÇIMIT

DORËZIM

1.0

SHKALLA

1:500

Nr.1 FLETES

13:11



BASHKIA TIRANË



"STUDIM-PROJEKTIM "REHABILITIMI I RRUGËS
MYSLYM KETA""

Ing. Hidroteknik	Filjana Veizaj	H/T.0110/8
Ing. Ndertimi	Figirete Rustemaj	K.2982
Ing. Gjeolog	Ermir Çupi	GJ.0345/2
Ing. Elektrik	Vjollca Shetaj	E.0978/3
Ing.Topograf	Alfred Ndregjoni	T.1665

B.O.E : "INFRATECH, & ENGINEERING CONSULTING
GROUP" sh.p.k

FAZA

PROJEKT ZBATIM

PLANIMETRIA E NDRIÇIMIT

DORËZIM


1.0

SHKALLA

1:500

Nr.1 FLETES

13:12

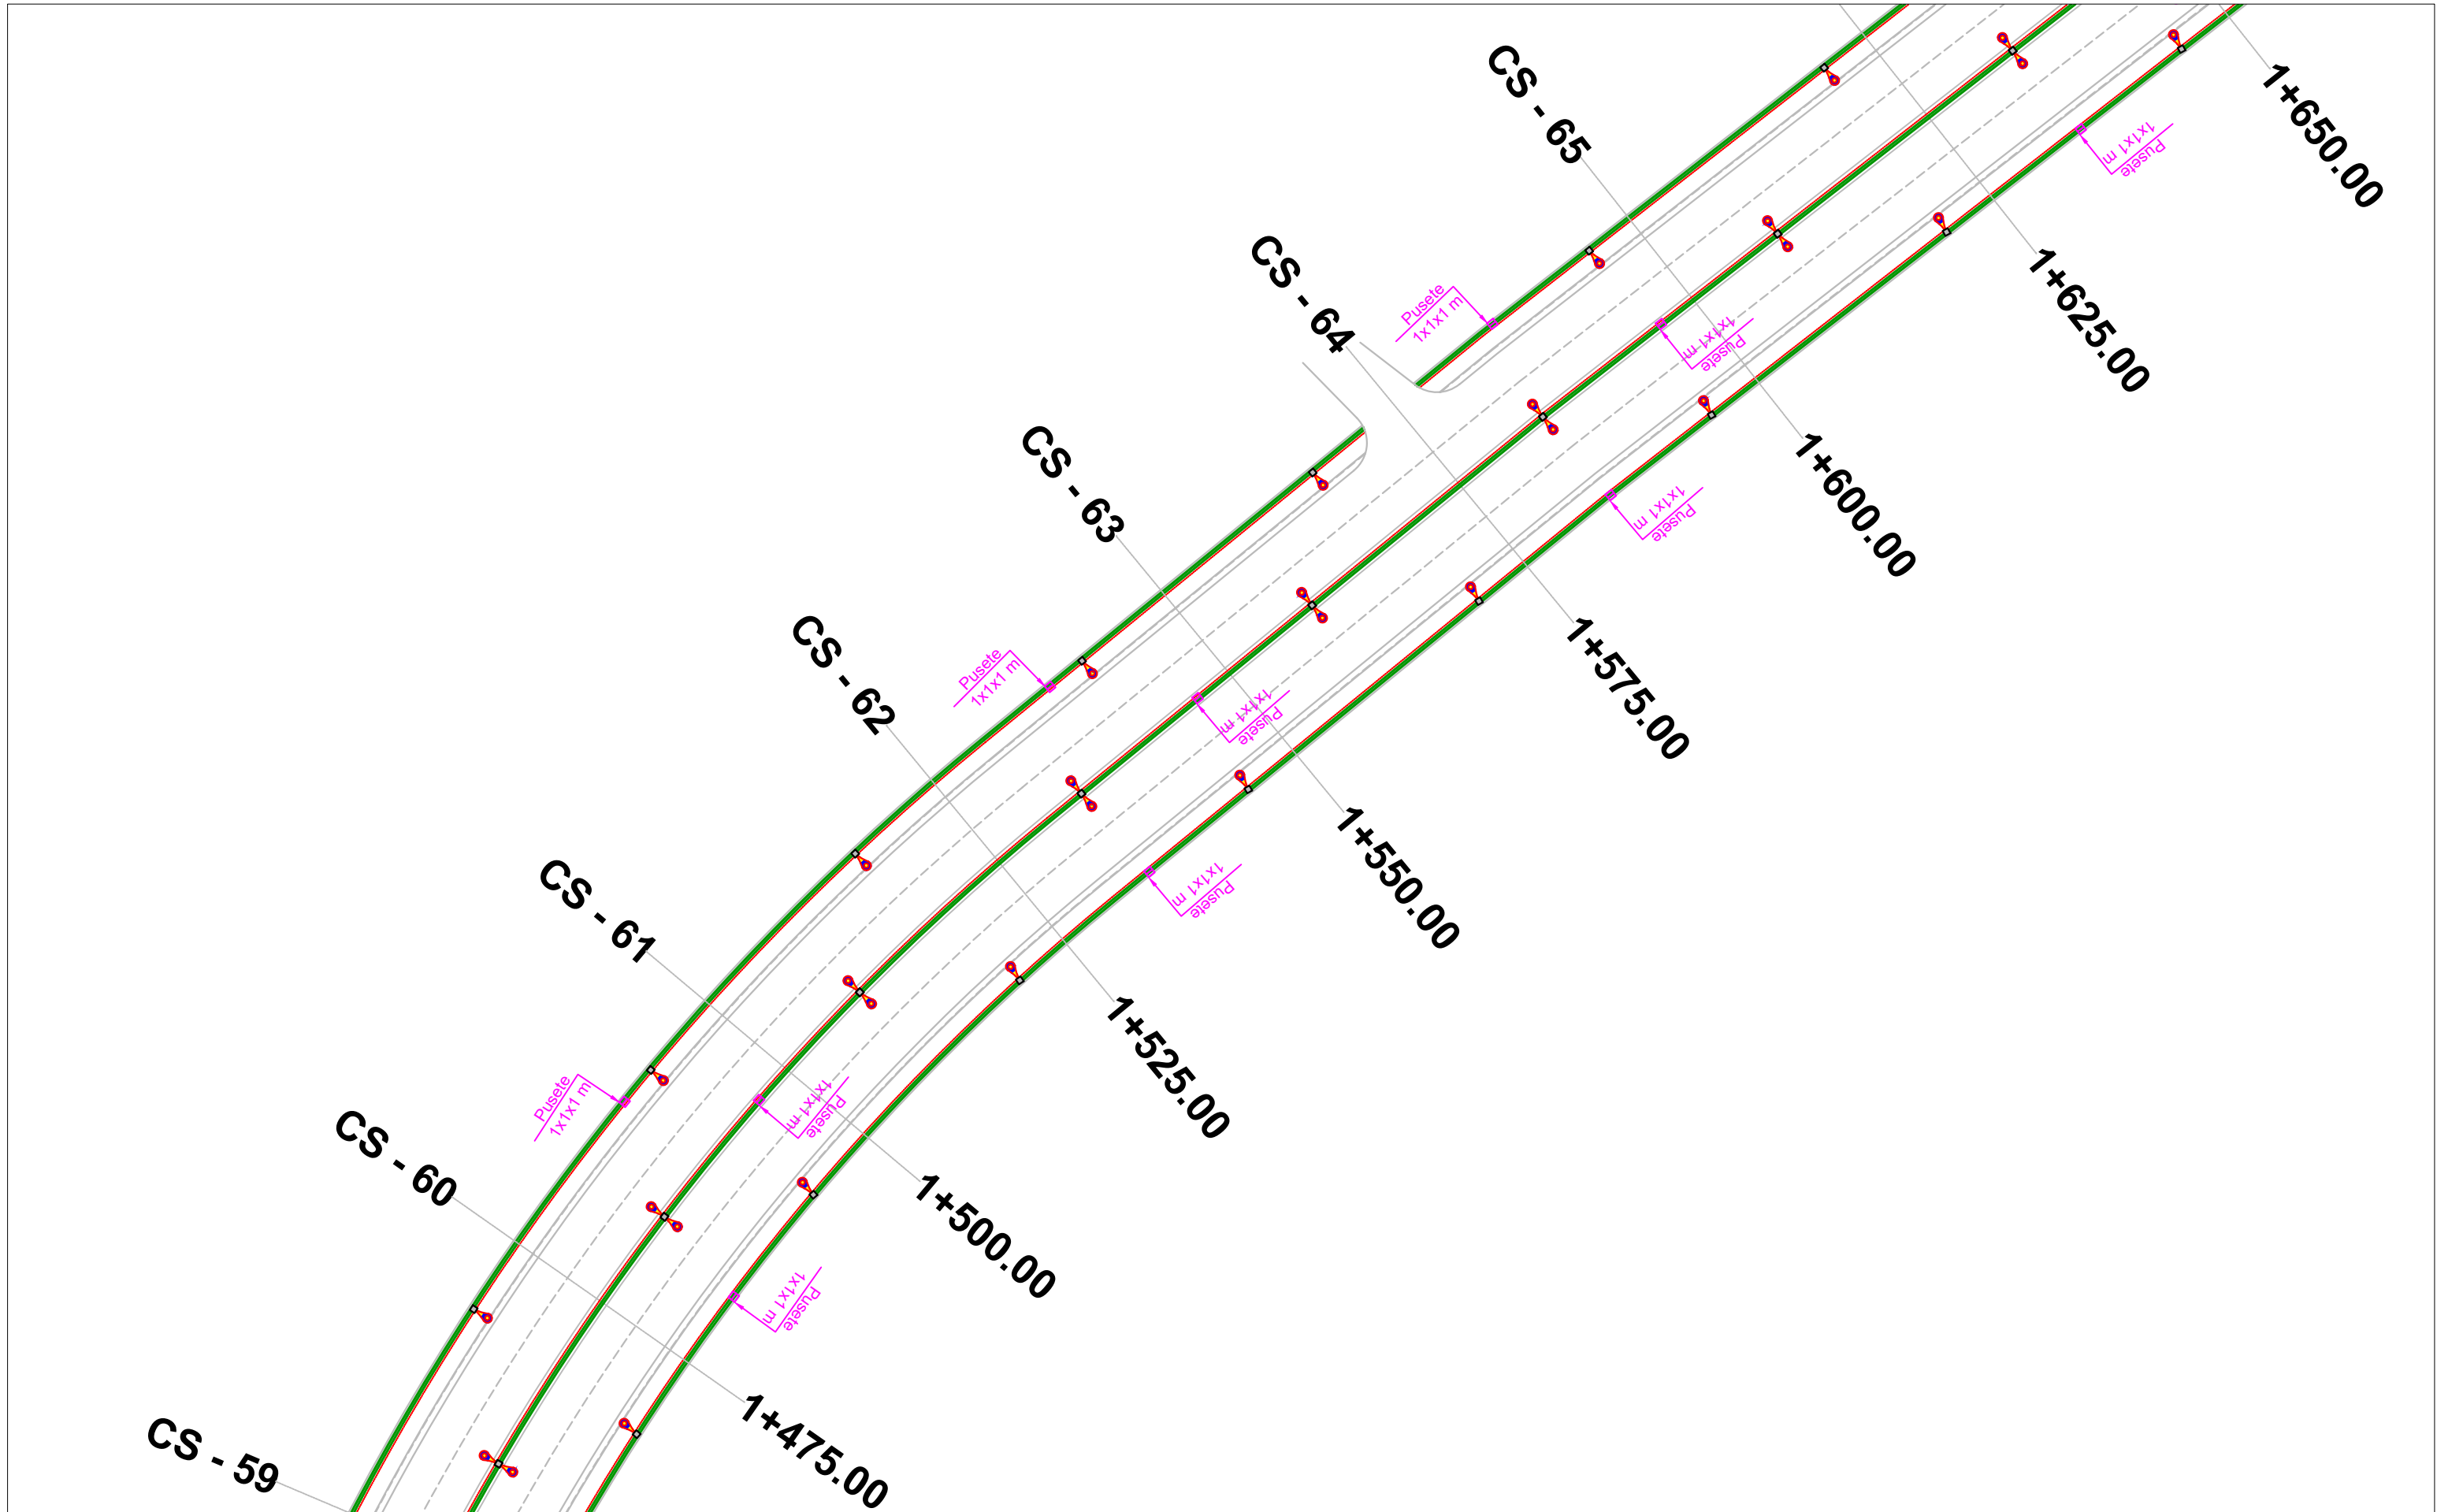

BASHKIA TIRANË




“STUDIM-PROJEKTIM "REHABILITIMI I RRUGËS
MYSLYM KETA””

Ing. Hidroteknik	Filjana Veizaj	H/T.0110/8
Ing. Ndertimi	Fiqirete Rustemaj	K.2982
Ing. Gjeolog	Ermir Çupi	GJ.0345/2
Ing. Elektrik	Vjollca Shetaj	E.0978/3
Ing.Topograf	Alfred Ndregjoni	T.1665

B.O.E : "INFRATECH, & ENGINEERING CONSULTING
GROUP" sh.p.k

FAZA	PROJEKT ZBATIM	PLANIMETRIA E NDRIÇIMIT	
DORËZIM	1.0	SHKALLA	1:500
		Nr.I FLETES	13:13

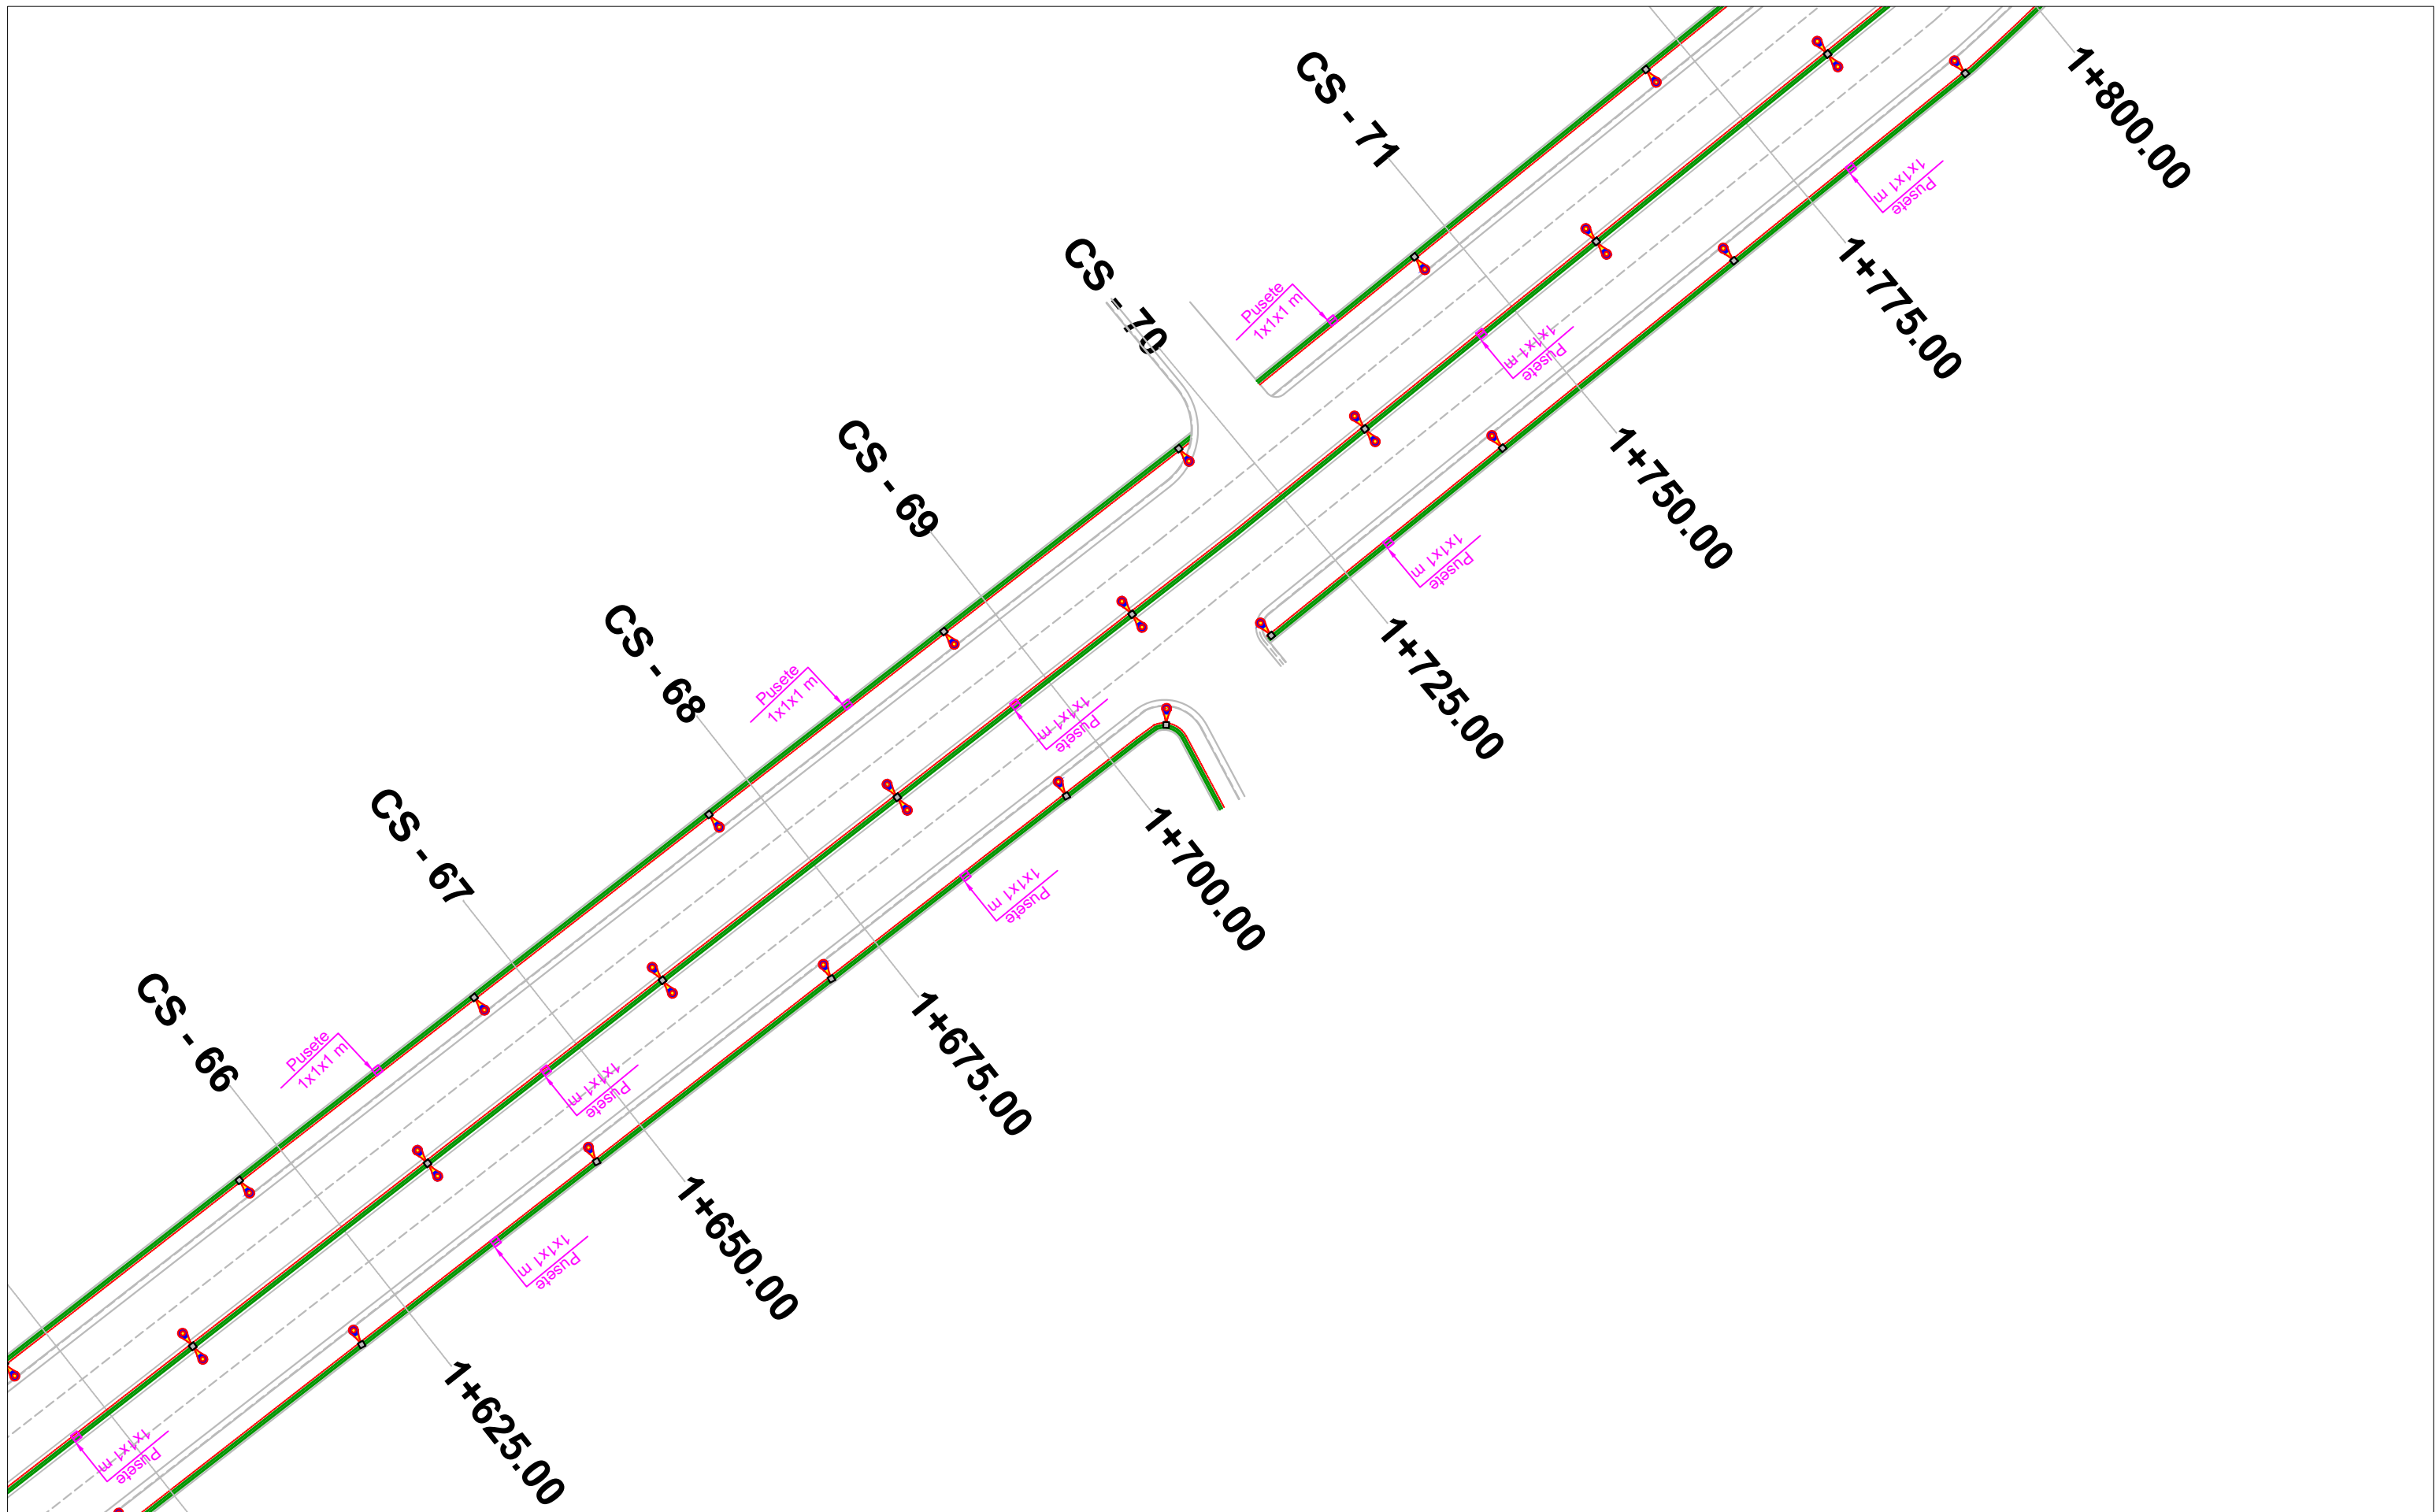

BASHKIA TIRANË




“STUDIM-PROJEKTIM "REHABILITIMI I RRUGËS
MYSLYM KETA””

Ing. Hidroteknik	Filjana Veizaj	H/T.0110/8
Ing. Ndertimi	Fiqirete Rustemaj	K.2982
Ing. Gjeolog	Ermir Çupi	GJ.0345/2
Ing. Elektrik	Vjollca Shetaj	E.0978/3
Ing.Topograf	Alfred Ndrejoni	T.1665

B.O.E : "INFRATECH, & ENGINEERING CONSULTING
GROUP" sh.p.k

FAZA	PROJEKT ZBATIM	PLANIMETRIA E NDRIÇIMIT	
DORËZIM	1.0	SHKALLA	1:500
		Nr.I FLETES	13:14

KENEDY
400 kVA

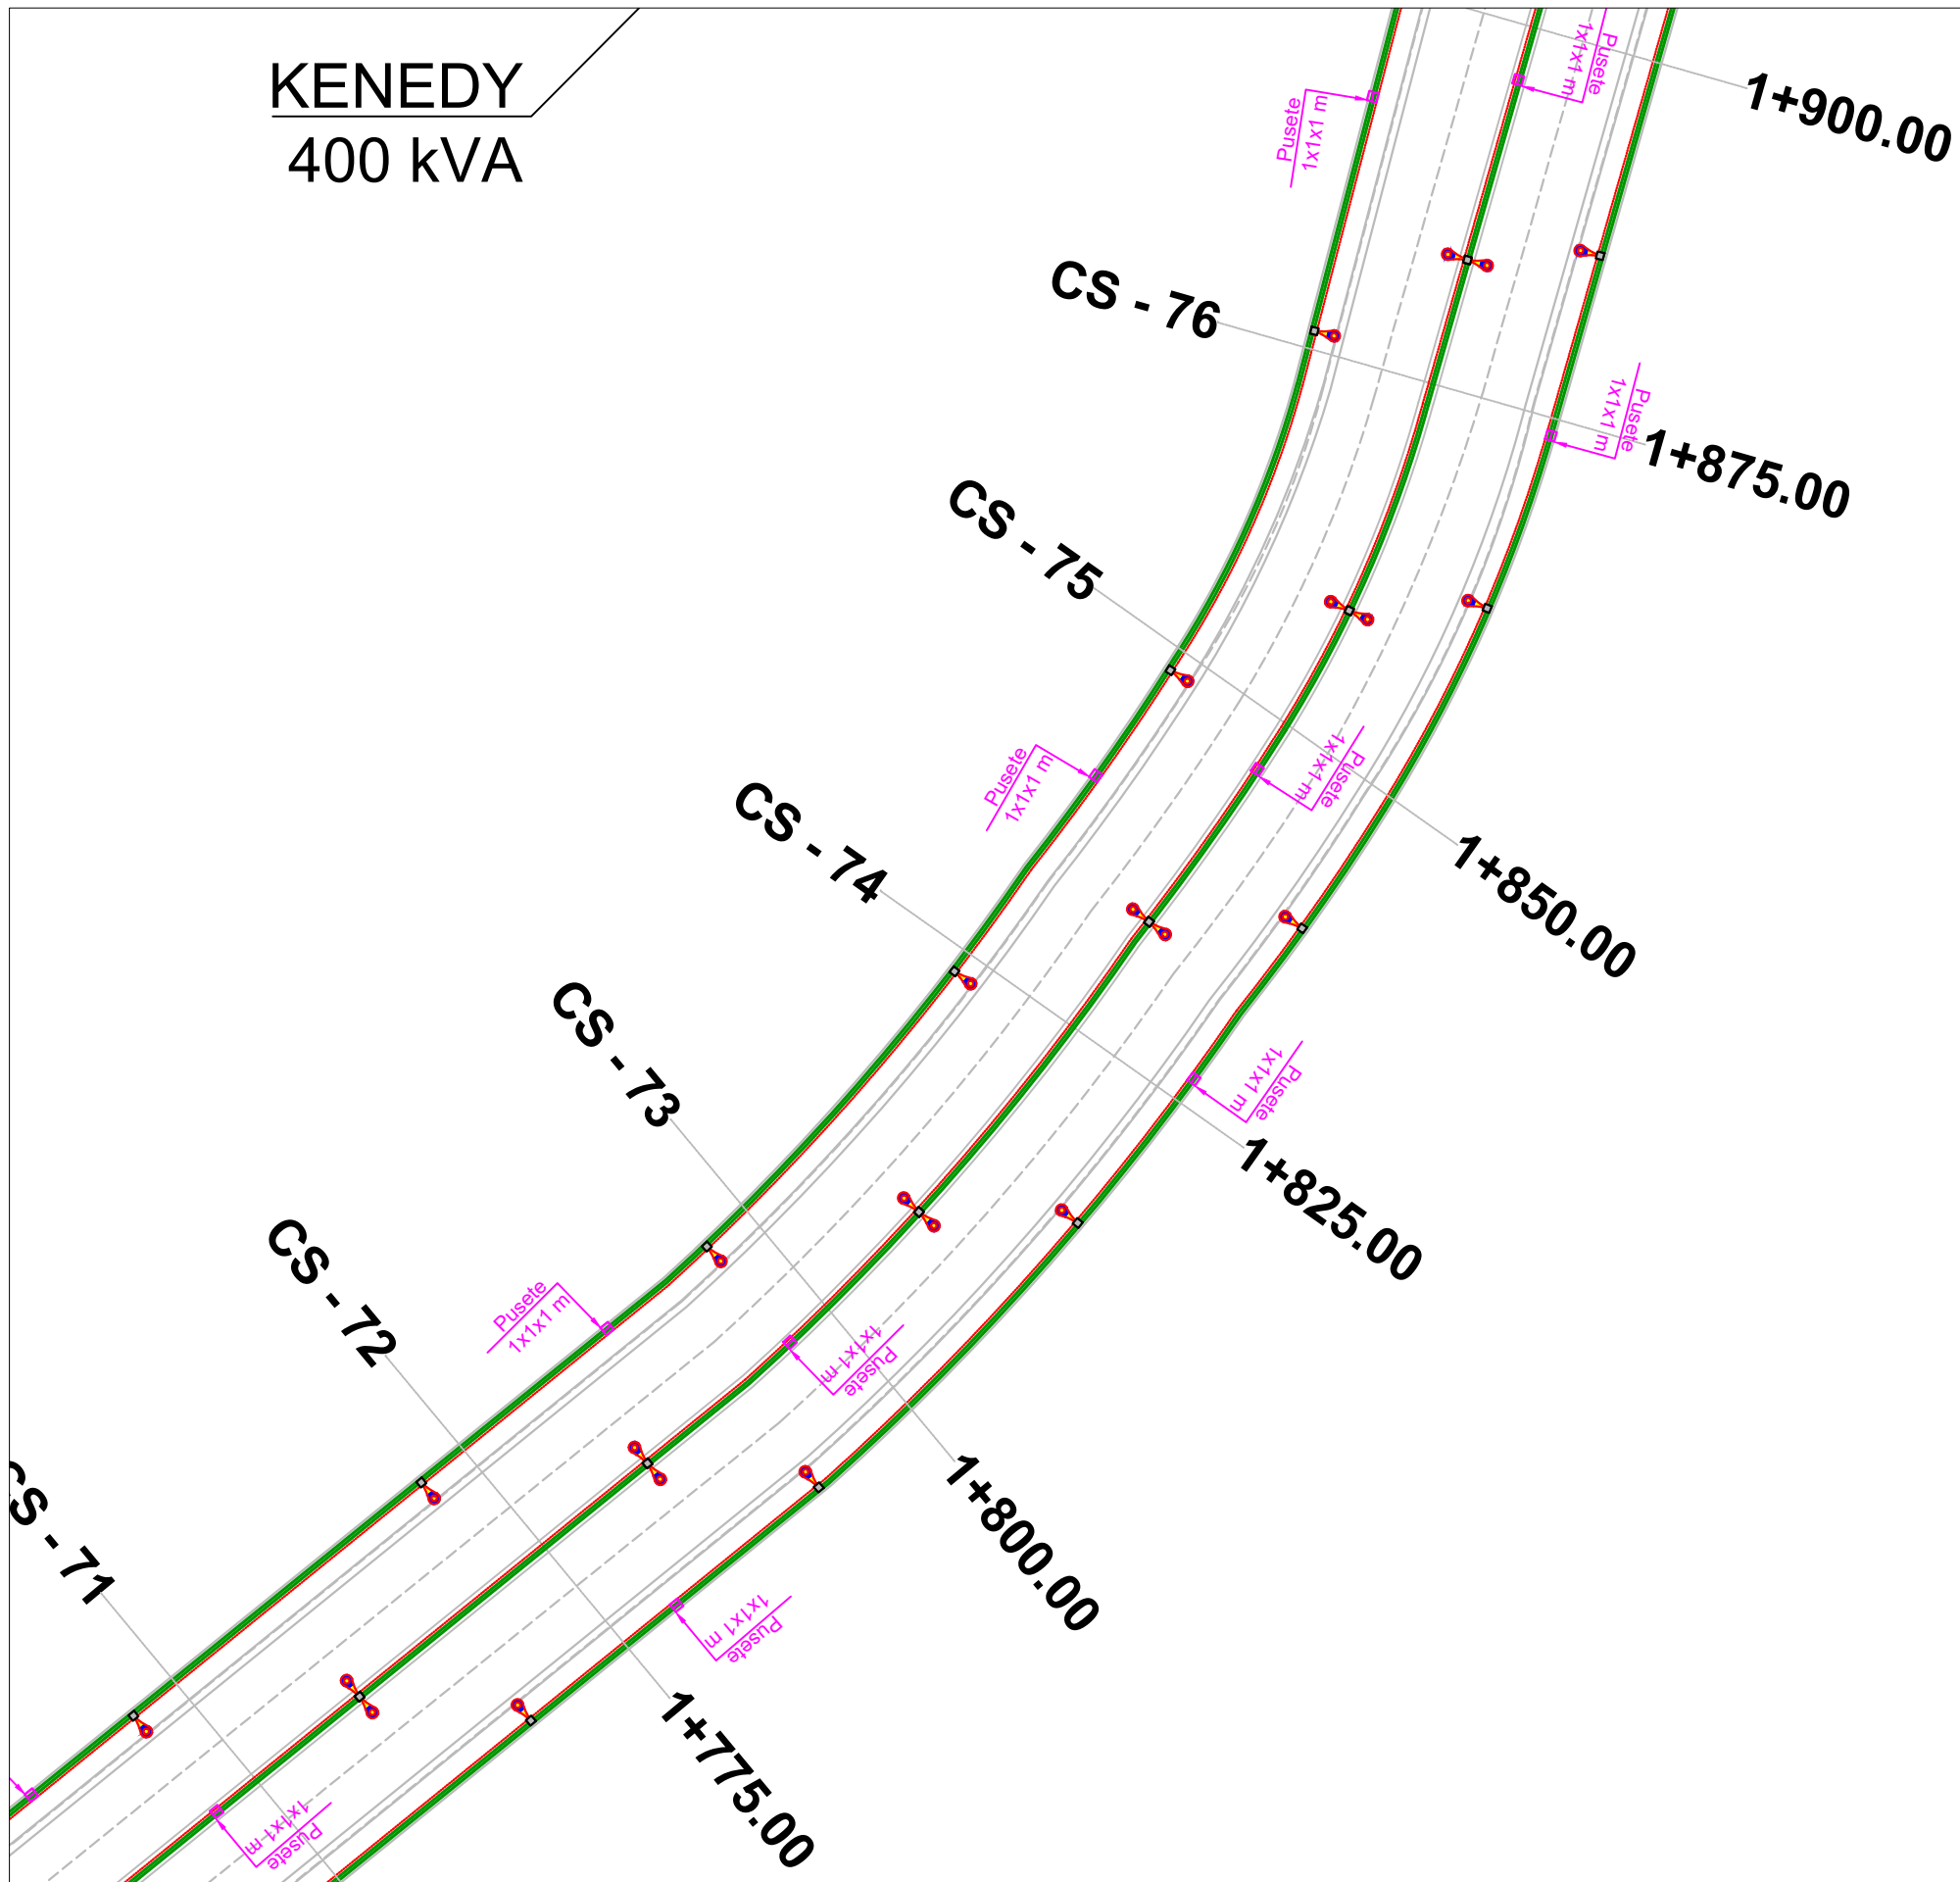

BASHKIA TIRANË



"STUDIM-PROJEKTIM "REHABILITIMI I RRUGËS
MYSLYM KETA""

Ing. Hidroteknik	Filjana Veizaj	H/T.0110/8
Ing. Ndertimi	Fiqirete Rustemaj	K.2982
Ing. Gjeolog	Ermir Çupi	GJ.0345/2
Ing. Elektrik	Vjollca Shetaj	E.0978/3
Ing. Topograf	Alfred Ndrejoni	T.1665

B.O.E : "INFRATECH, & ENGINEERING CONSULTING
GROUP" sh.p.k

FAZA	PROJEKT ZBATIM	PLANIMETRIA E NDRIÇIMIT	
DORËZIM	1.0	SHKALLA	1:500
		Nr.I FLETES	13:15



ENEDY
100 kVA

BASHKIA TIRANË



"STUDIM-PROJEKTIM "REHABILITIMI I RRUGËS
MYSLYM KETA""

Ing. Hidroteknik	Filjana Veizaj	H/T.0110/8
Ing. Ndertimi	Fiqirete Rustemaj	K.2982
Ing. Gjeolog	Ermir Çupi	GJ.0345/2
Ing. Elektrik	Vjollca Shetaj	E.0978/3
Ing. Topograf	Alfred Ndregjoni	T.1665

B.O.E : "INFRATECH, & ENGINEERING CONSULTING
GROUP" sh.p.k

FAZA

PROJEKT ZBATIM

PLANIMETRIA E NDRIÇIMIT


DORËZIM

1.0

SHKALLA
Nr.1 FLETES

1:500
13:16

DOKA ROEL
250 kVA

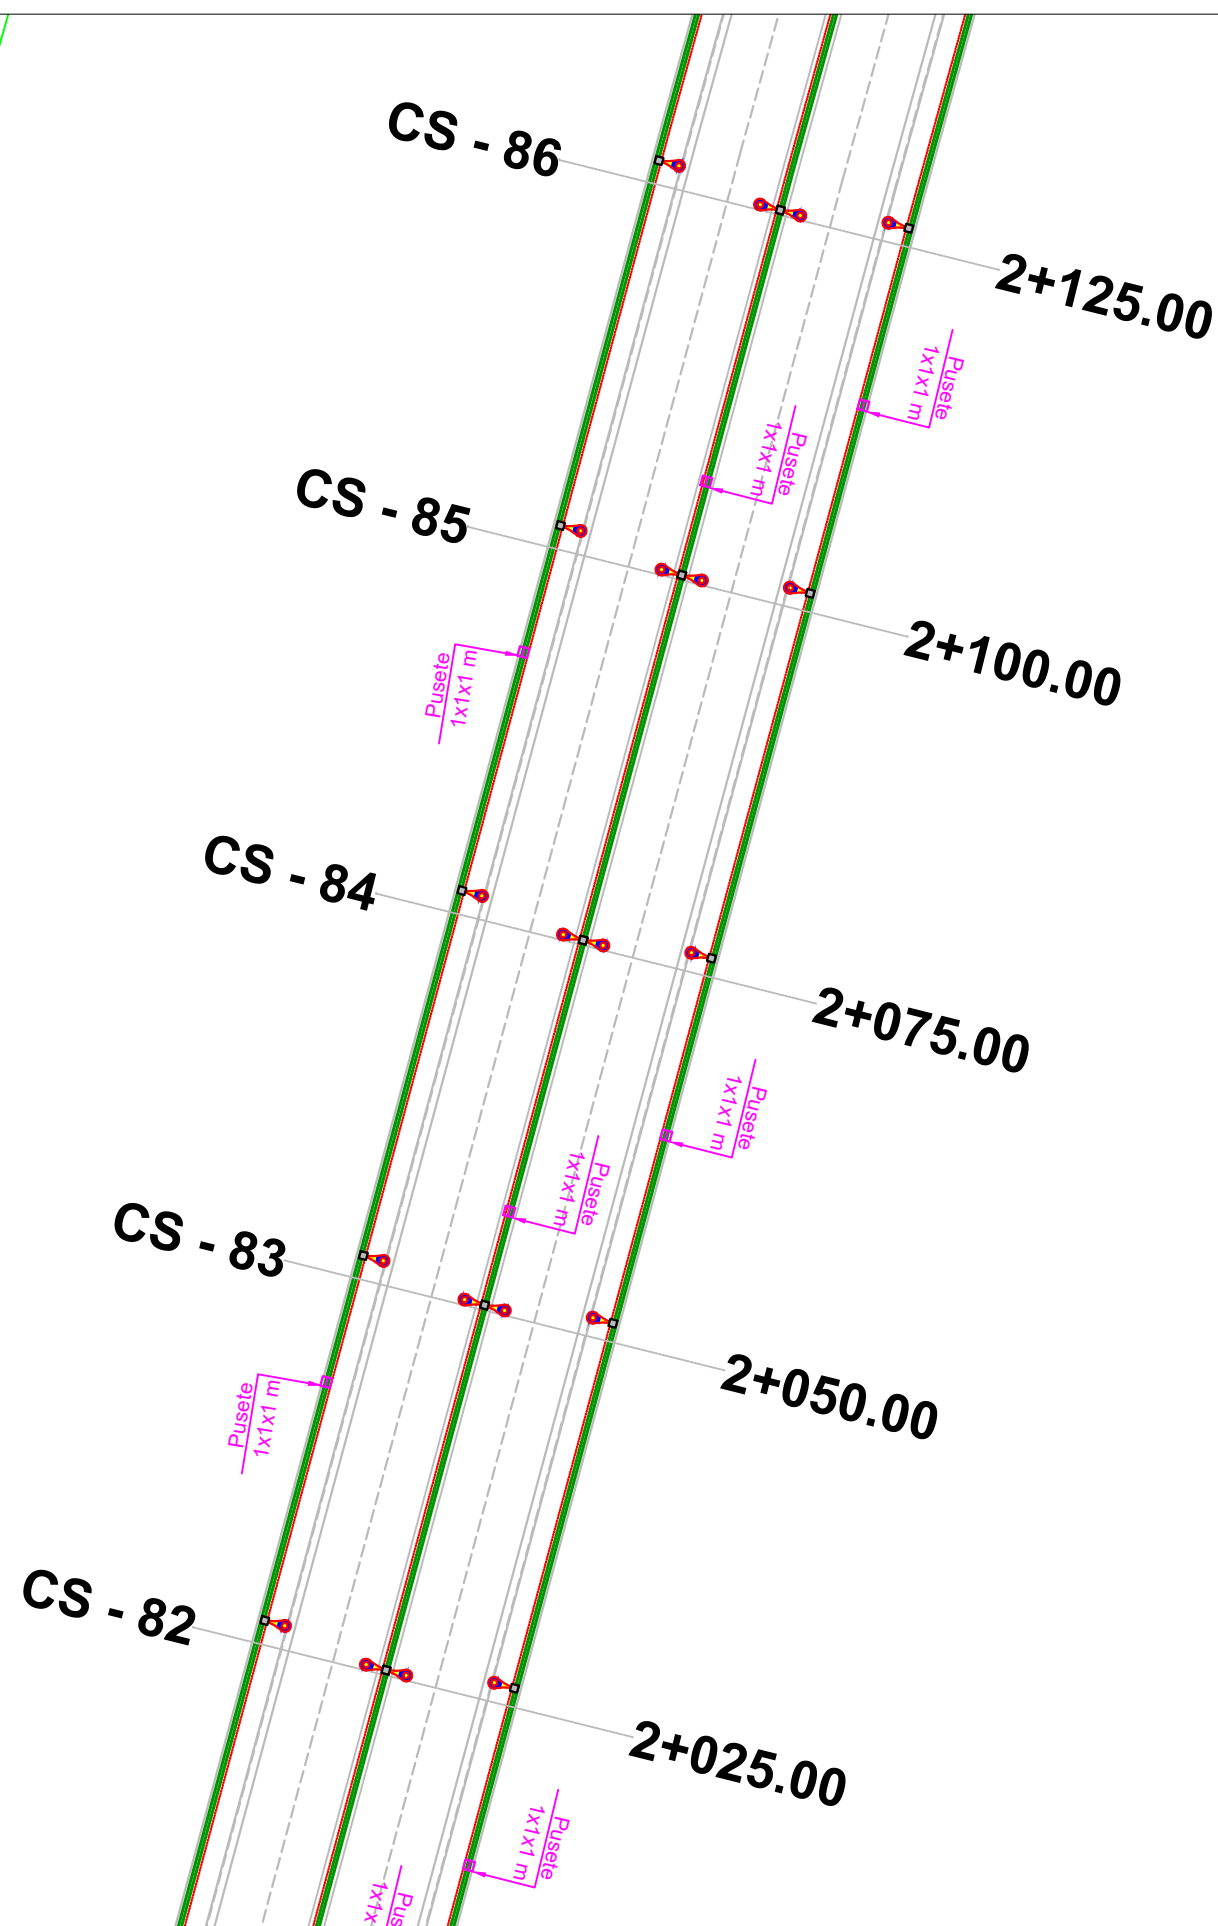

BASHKIA TIRANË



“STUDIM-PROJEKTIM "REHABILITIMI I RRUGËS
MYSLYM KETA"”

Ing. Hidroteknik	Filjana Veizaj	H/T.0110/8
Ing. Ndertimi	Fiqirete Rustemaj	K.2982
Ing. Gjeolog	Ermir Çupi	GJ.0345/2
Ing. Elektrik	Vjollca Shetaj	E.0978/3
Ing. Topograf	Alfred Ndrejoni	T.1665

B.O.E : "INFRATECH, & ENGINEERING CONSULTING
GROUP" sh.p.k

FAZA

PROJEKT ZBATIM

PLANIMETRIA E NDRIÇIMIT

DORËZIM

1.0


SHKALLA

1:500

Nr.1 FLETES

13:17

SERAT 2
400 kVA

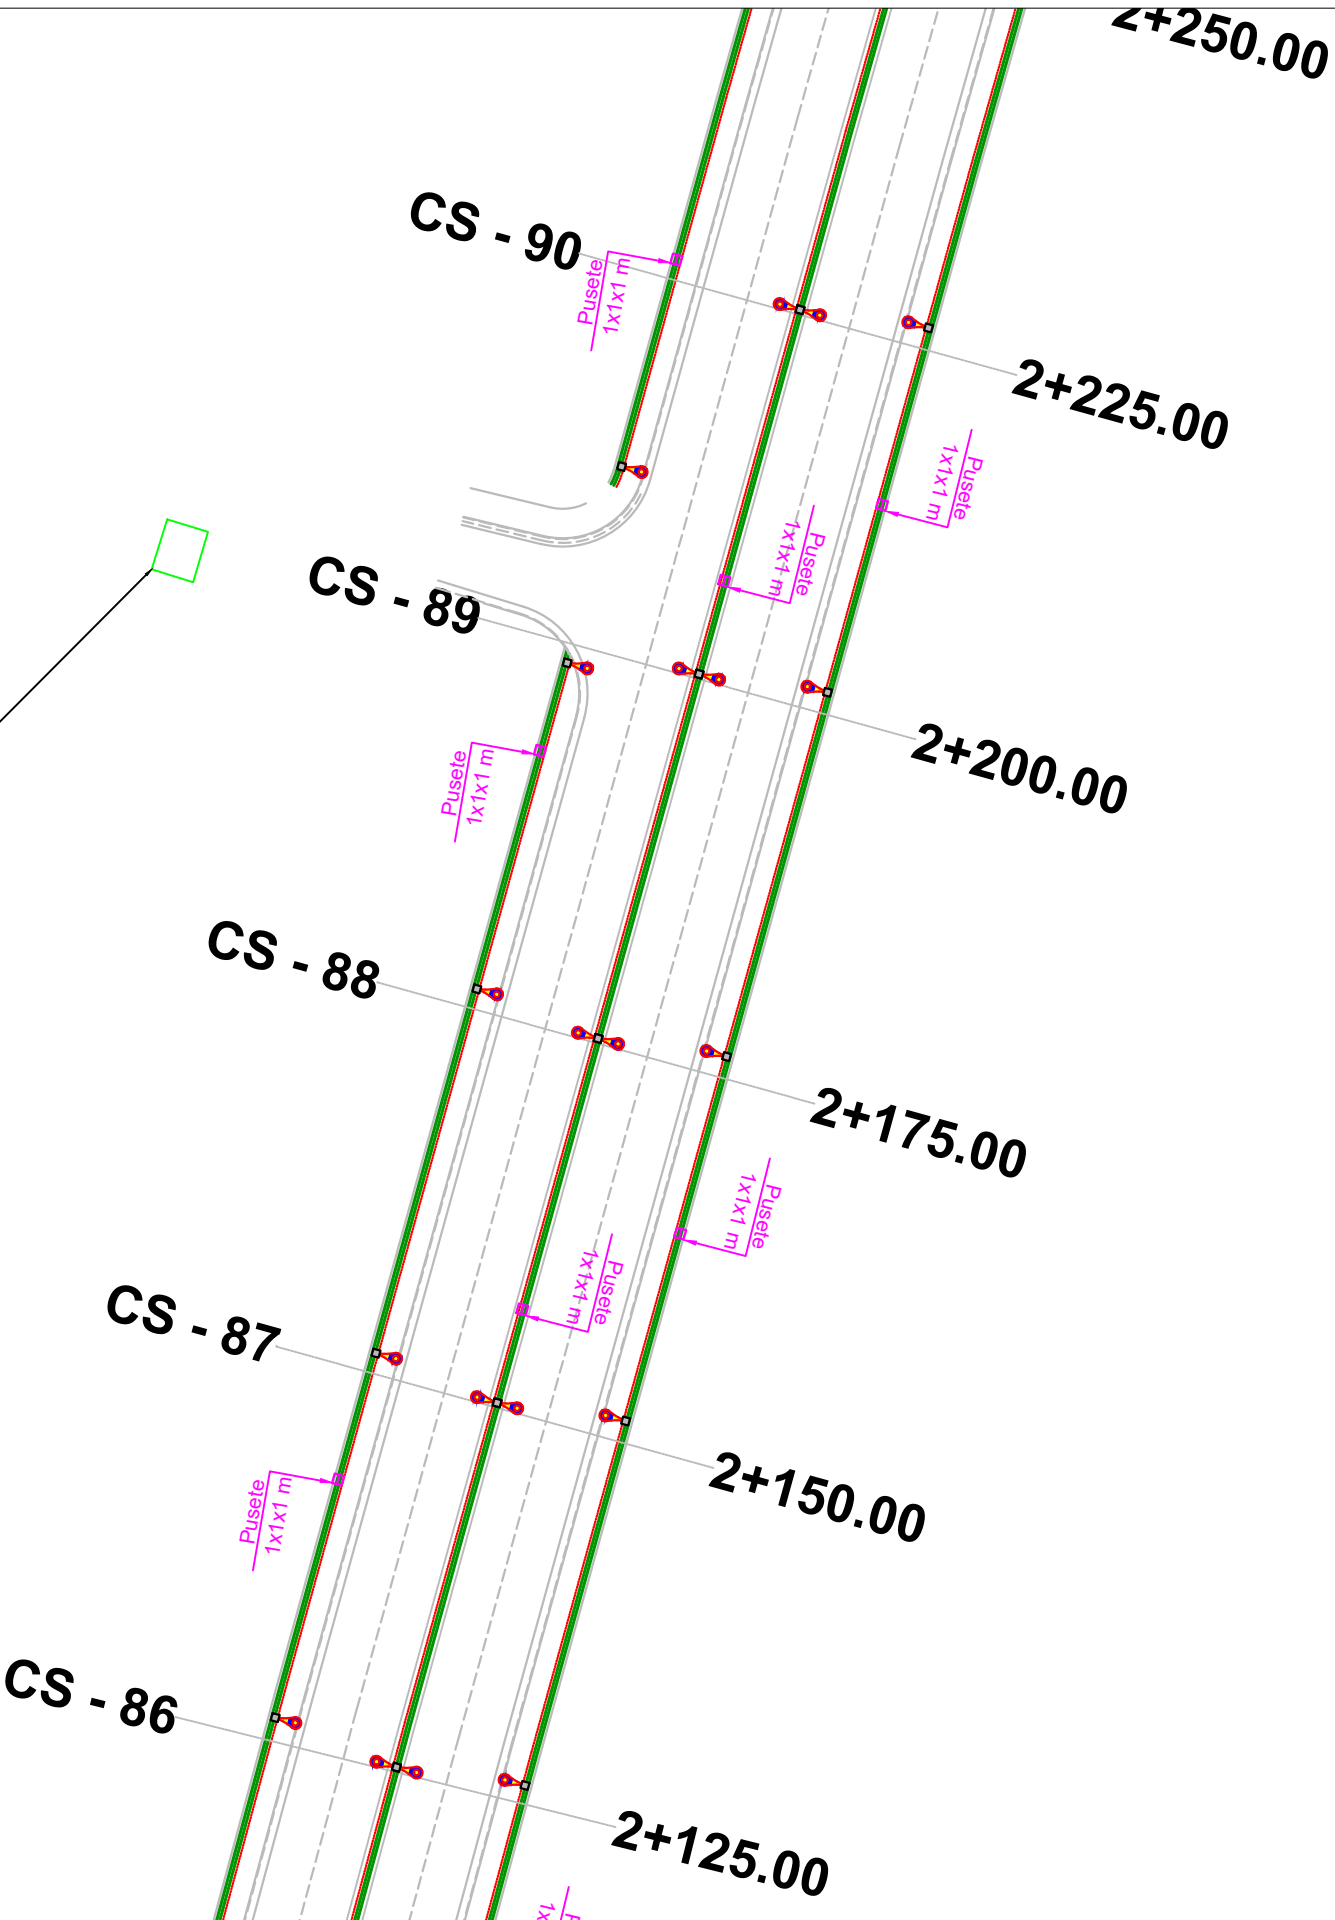

BASHKIA TIRANË




"STUDIM-PROJEKTIM "REHABILITIMI I RRUGËS
MYSLYM KETA""

Ing. Hidroteknik	Filjana Veizaj	H/T.0110/8
Ing. Ndertimi	Fiqirete Rustemaj	K.2982
Ing. Gjeolog	Ermir Çupi	GJ.0345/2
Ing. Elektrik	Vjollca Shetaj	E.0978/3
Ing. Topograf	Alfred Ndregjoni	T.1665

B.O.E : "INFRATECH, & ENGINEERING CONSULTING
GROUP" sh.p.k

FAZA	PROJEKT ZBATIM	PLANIMETRIA E NDRIÇIMIT	
DORËZIM	1.0	SHKALLA	1:500
		Nr.I FLETES	13:18

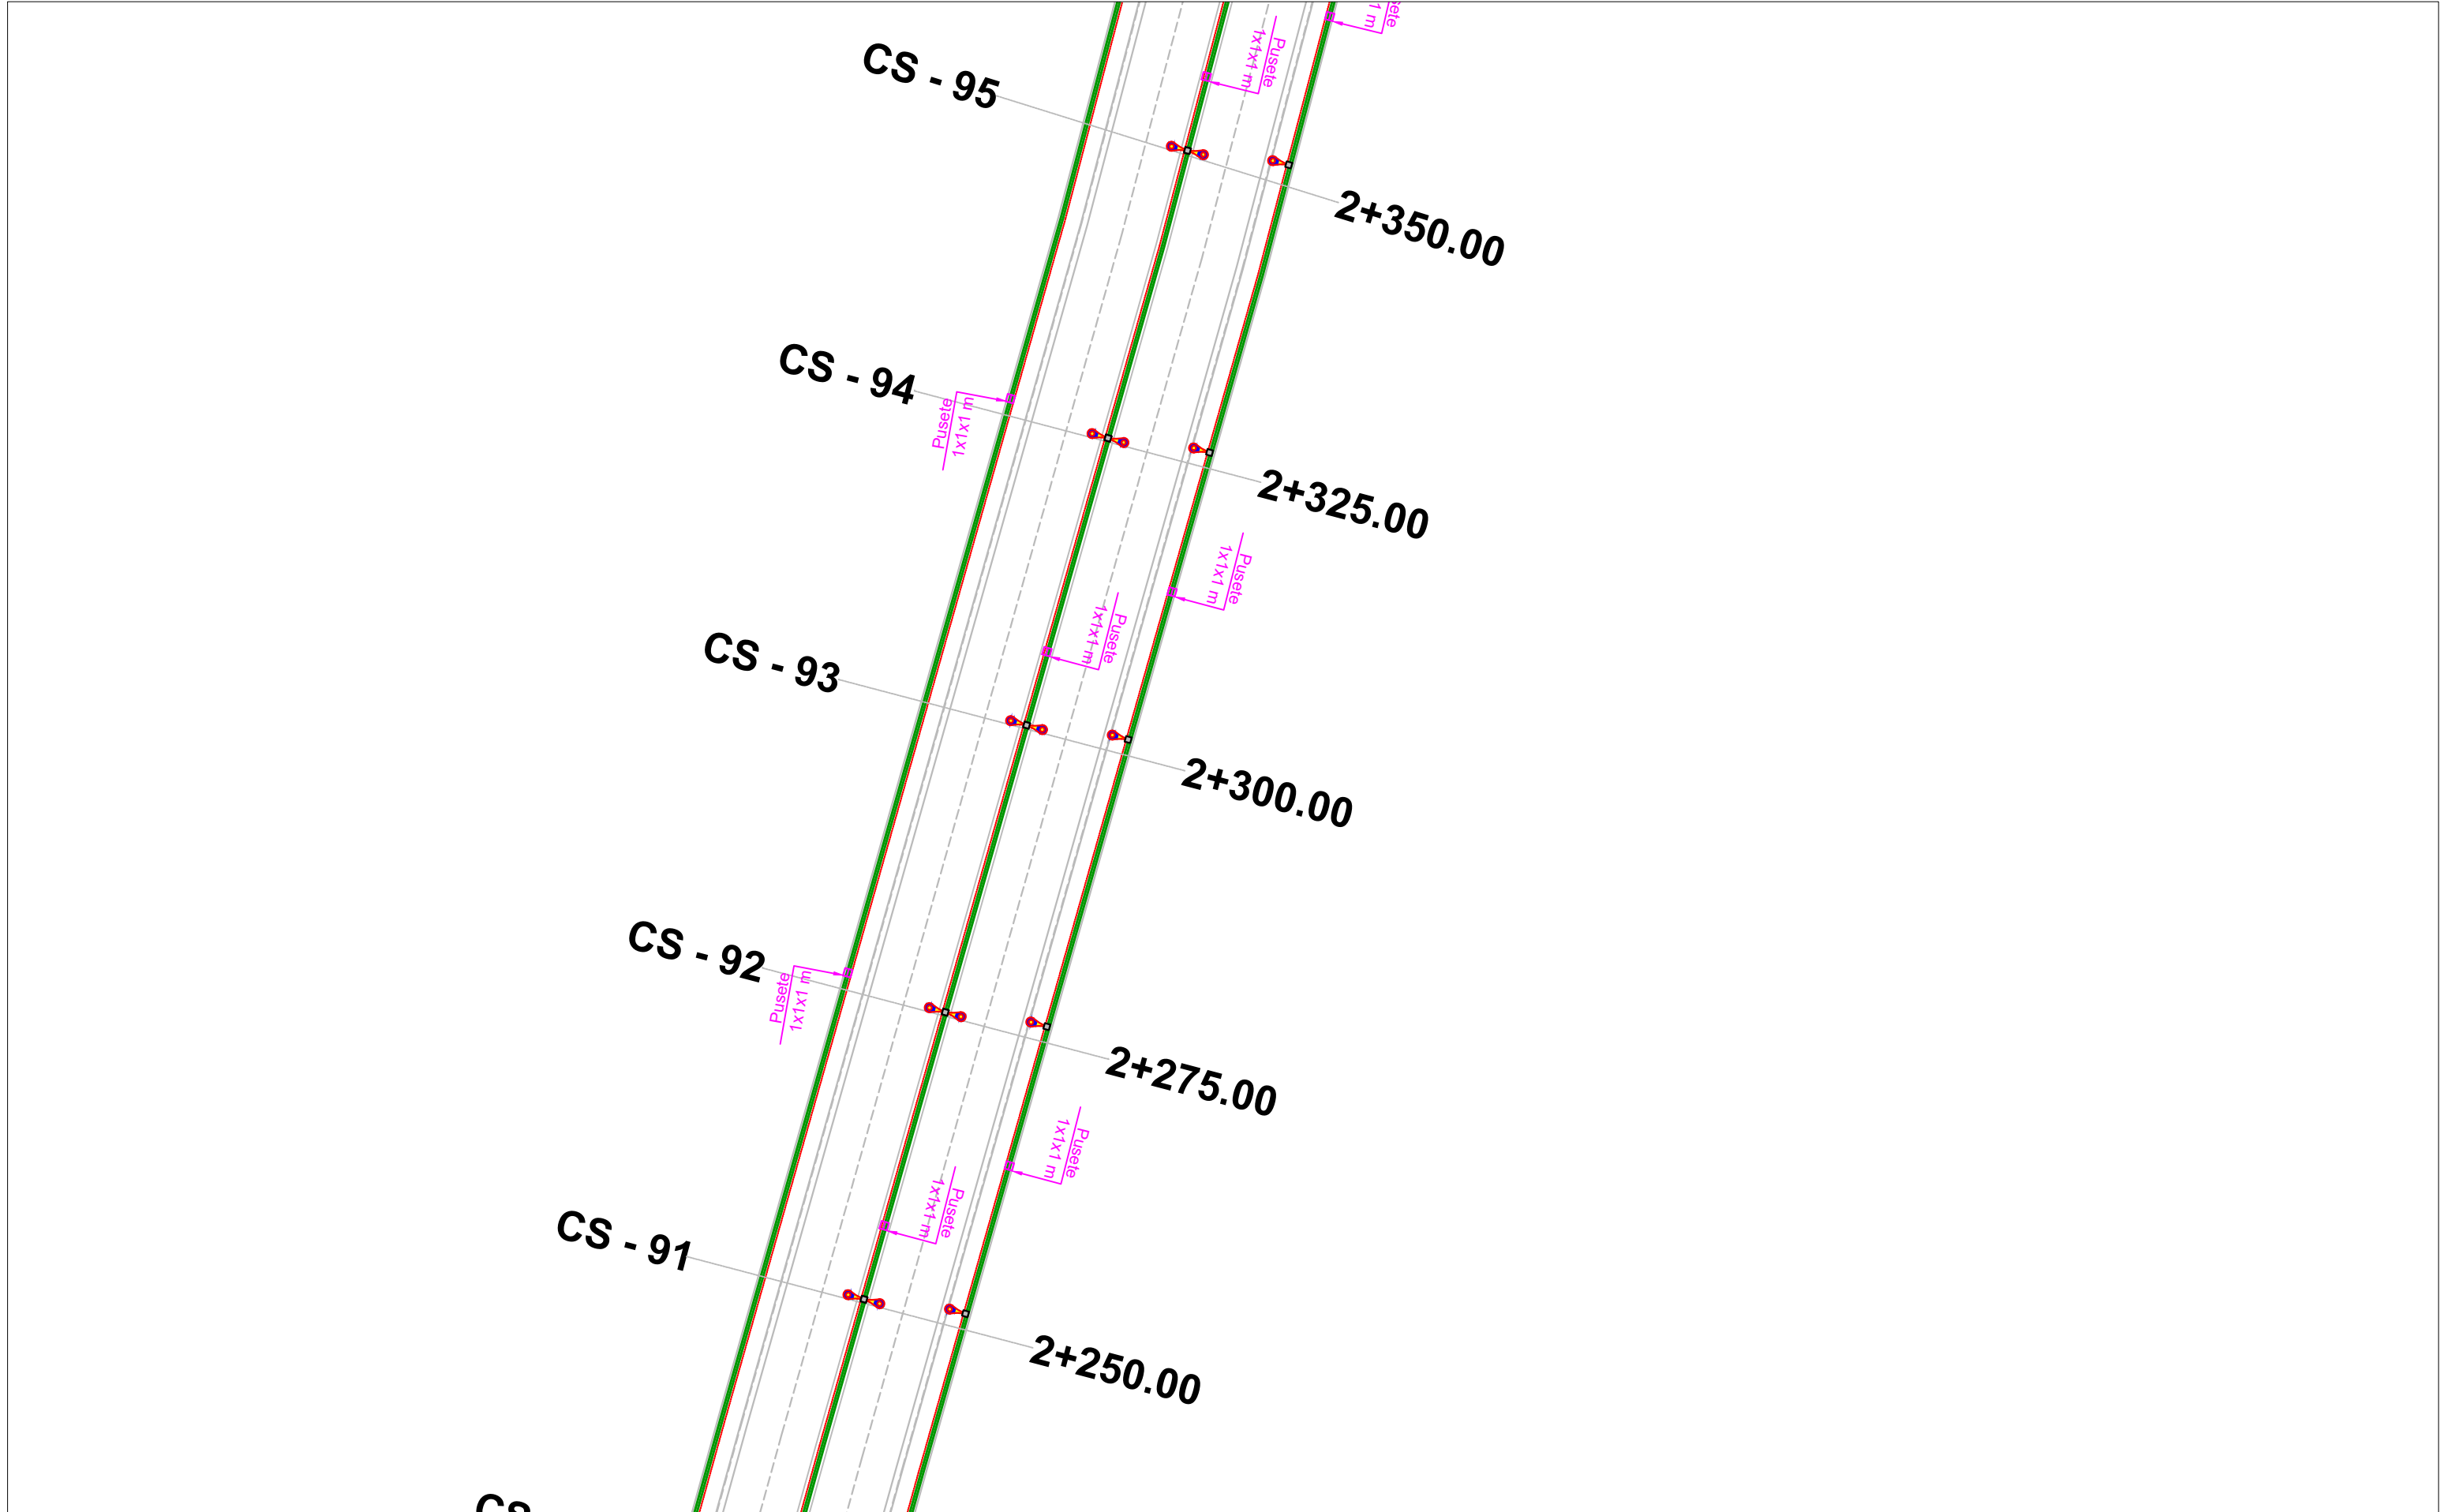

BASHKIA TIRANË



“STUDIM-PROJEKTIM "REHABILITIMI I RRUGËS
MYSLYM KETA””

Ing. Hidroteknik	Filjana Veizaj	H/T.0110/8
Ing. Ndertimi	Fiqirete Rustemaj	K.2982
Ing. Gjeolog	Ermir Çupi	GJ.0345/2
Ing. Elektrik	Vjollca Shetaj	E.0978/3
Ing.Topograf	Alfred Ndrejoni	T.1665

B.O.E : "INFRA TECH, & ENGINEERING CONSULTING
GROUP" sh.p.k

FAZA

PROJEKT ZBATIM

PLANIMETRIA E NDRIÇIMIT

DORËZIM

1.0

SHKALLA

1:500


Nr.1 FLETES

13:19



Ing. Hidroteknik	Filjana Veizaj	H/T.0110/8
Ing. Ndertimi	Fiqirete Rustemaj	K.2982
Ing. Gjeolog	Ermir Çupi	GJ.0345/2
Ing. Elektrik	Vjollca Shetaj	E.0978/3
Ing.Topograf	Alfred Ndregjoni	T.1665

FAZA	PROJEKT ZBATIM	PLANIMETRIA E NDRIÇIMIT	
DORËZIM	1.0	SHKALLA	1:500
		Nr.I FLETES	13:21

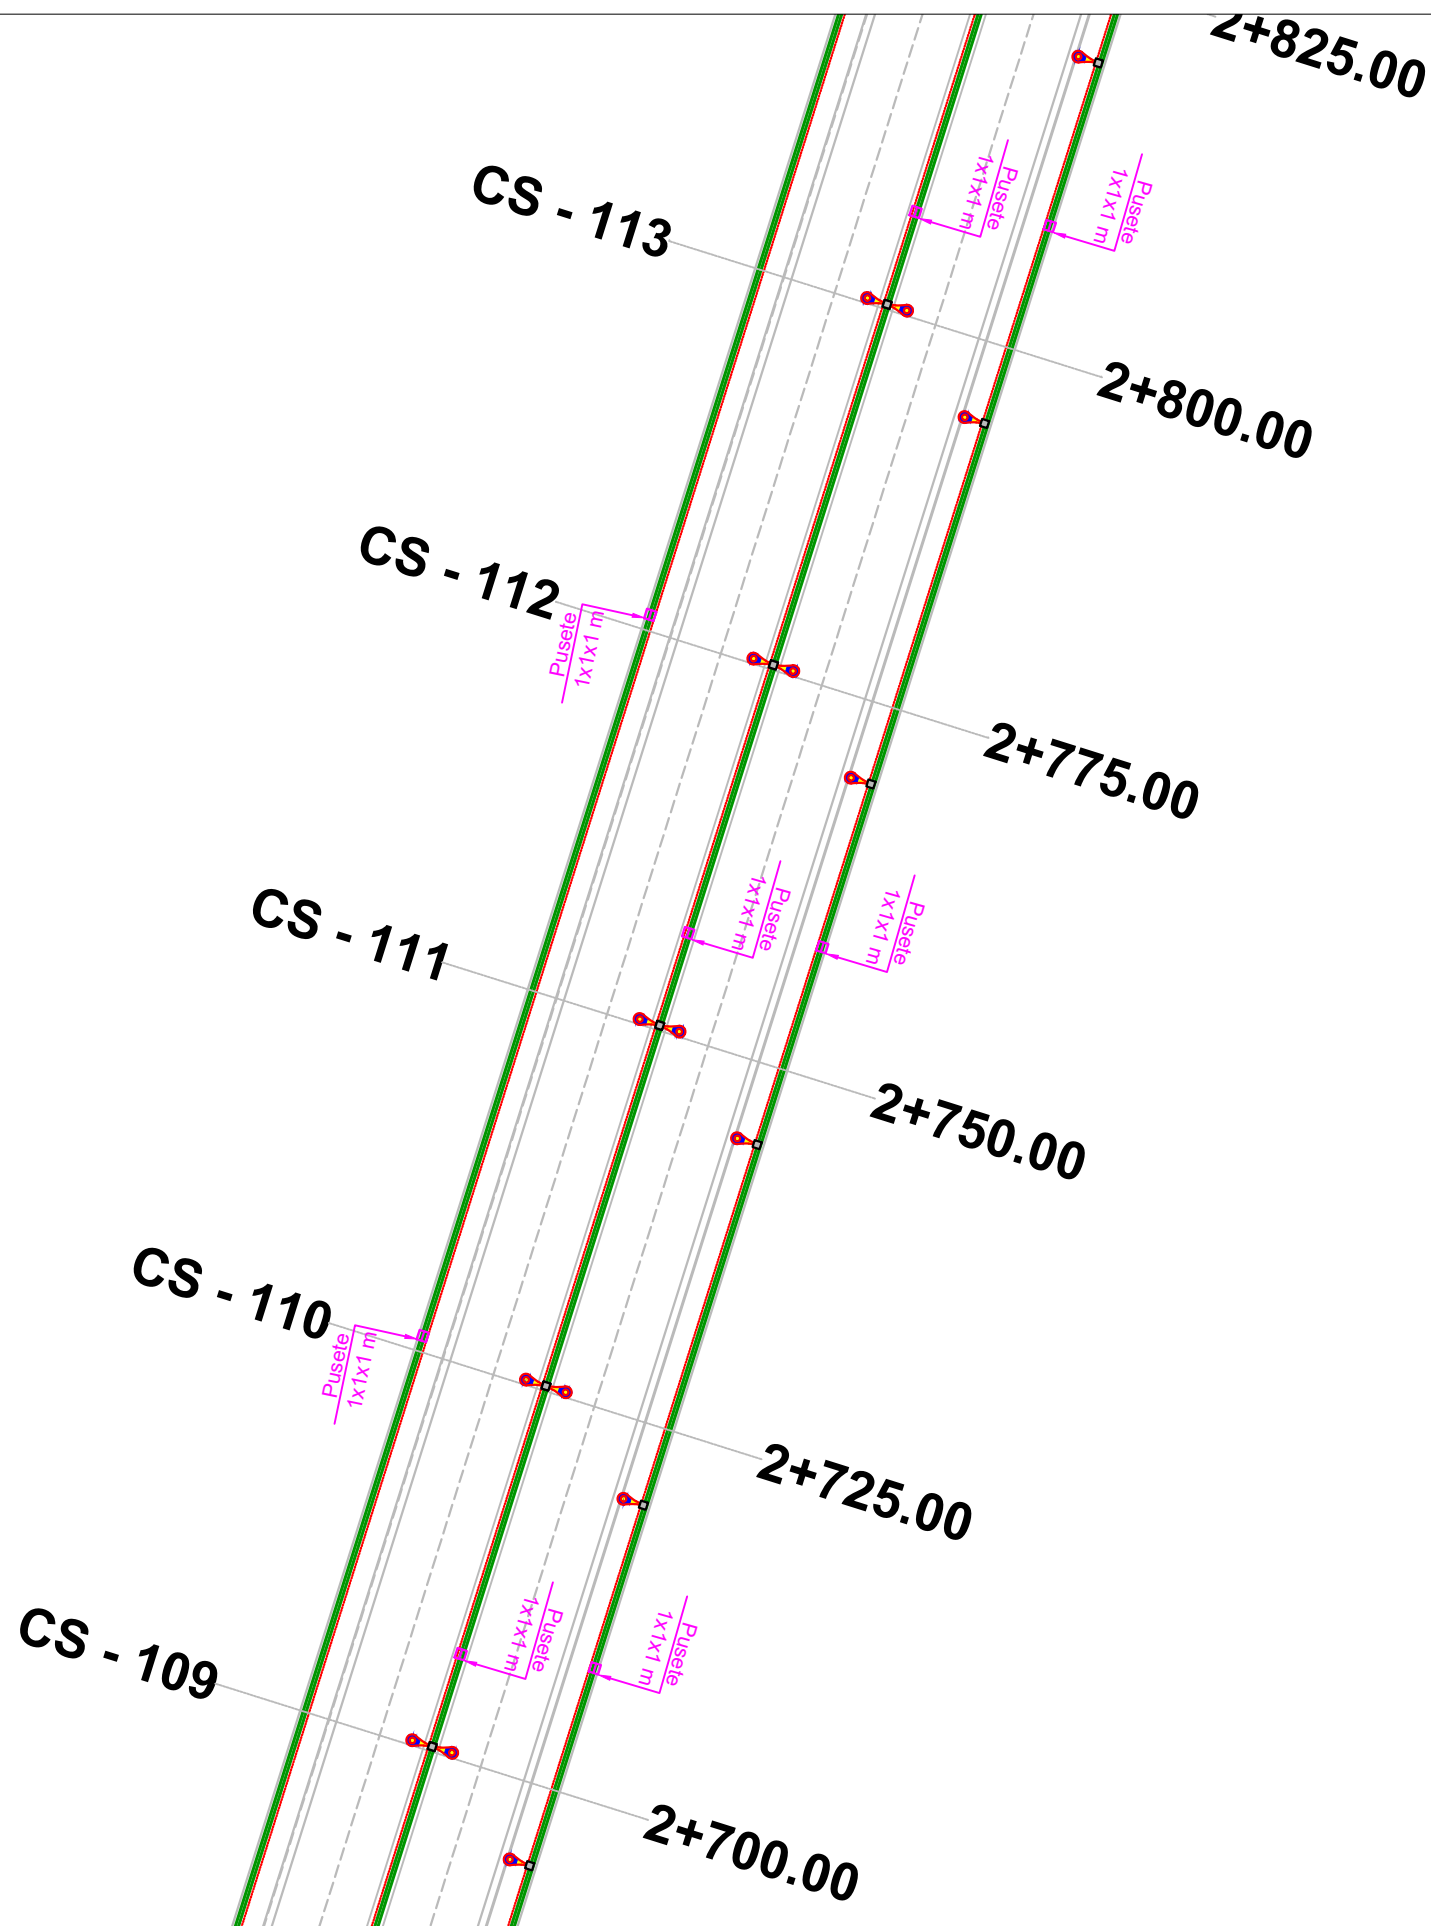

BASHKIA TIRANË



“STUDIM-PROJEKTIM "REHABILITIMI I RRUGËS
MYSLYM KETA””

Ing. Hidroteknik	Filjana Veizaj	H/T.0110/8
Ing. Ndertimi	Fiqirete Rustemaj	K.2982
Ing. Gjeolog	Ermir Çupi	GJ.0345/2
Ing. Elektrik	Vjollca Shetaj	E.0978/3
Ing. Topograf	Alfred Ndregjoni	T.1665

B.O.E : "INFRATECH, & ENGINEERING CONSULTING
GROUP" sh.p.k

FAZA

PROJEKT ZBATIM

PLANIMETRIA E NDRIÇIMIT

DORËZIM


1.0

SHKALLA

1:500

Nr.1 FLETES

13:23

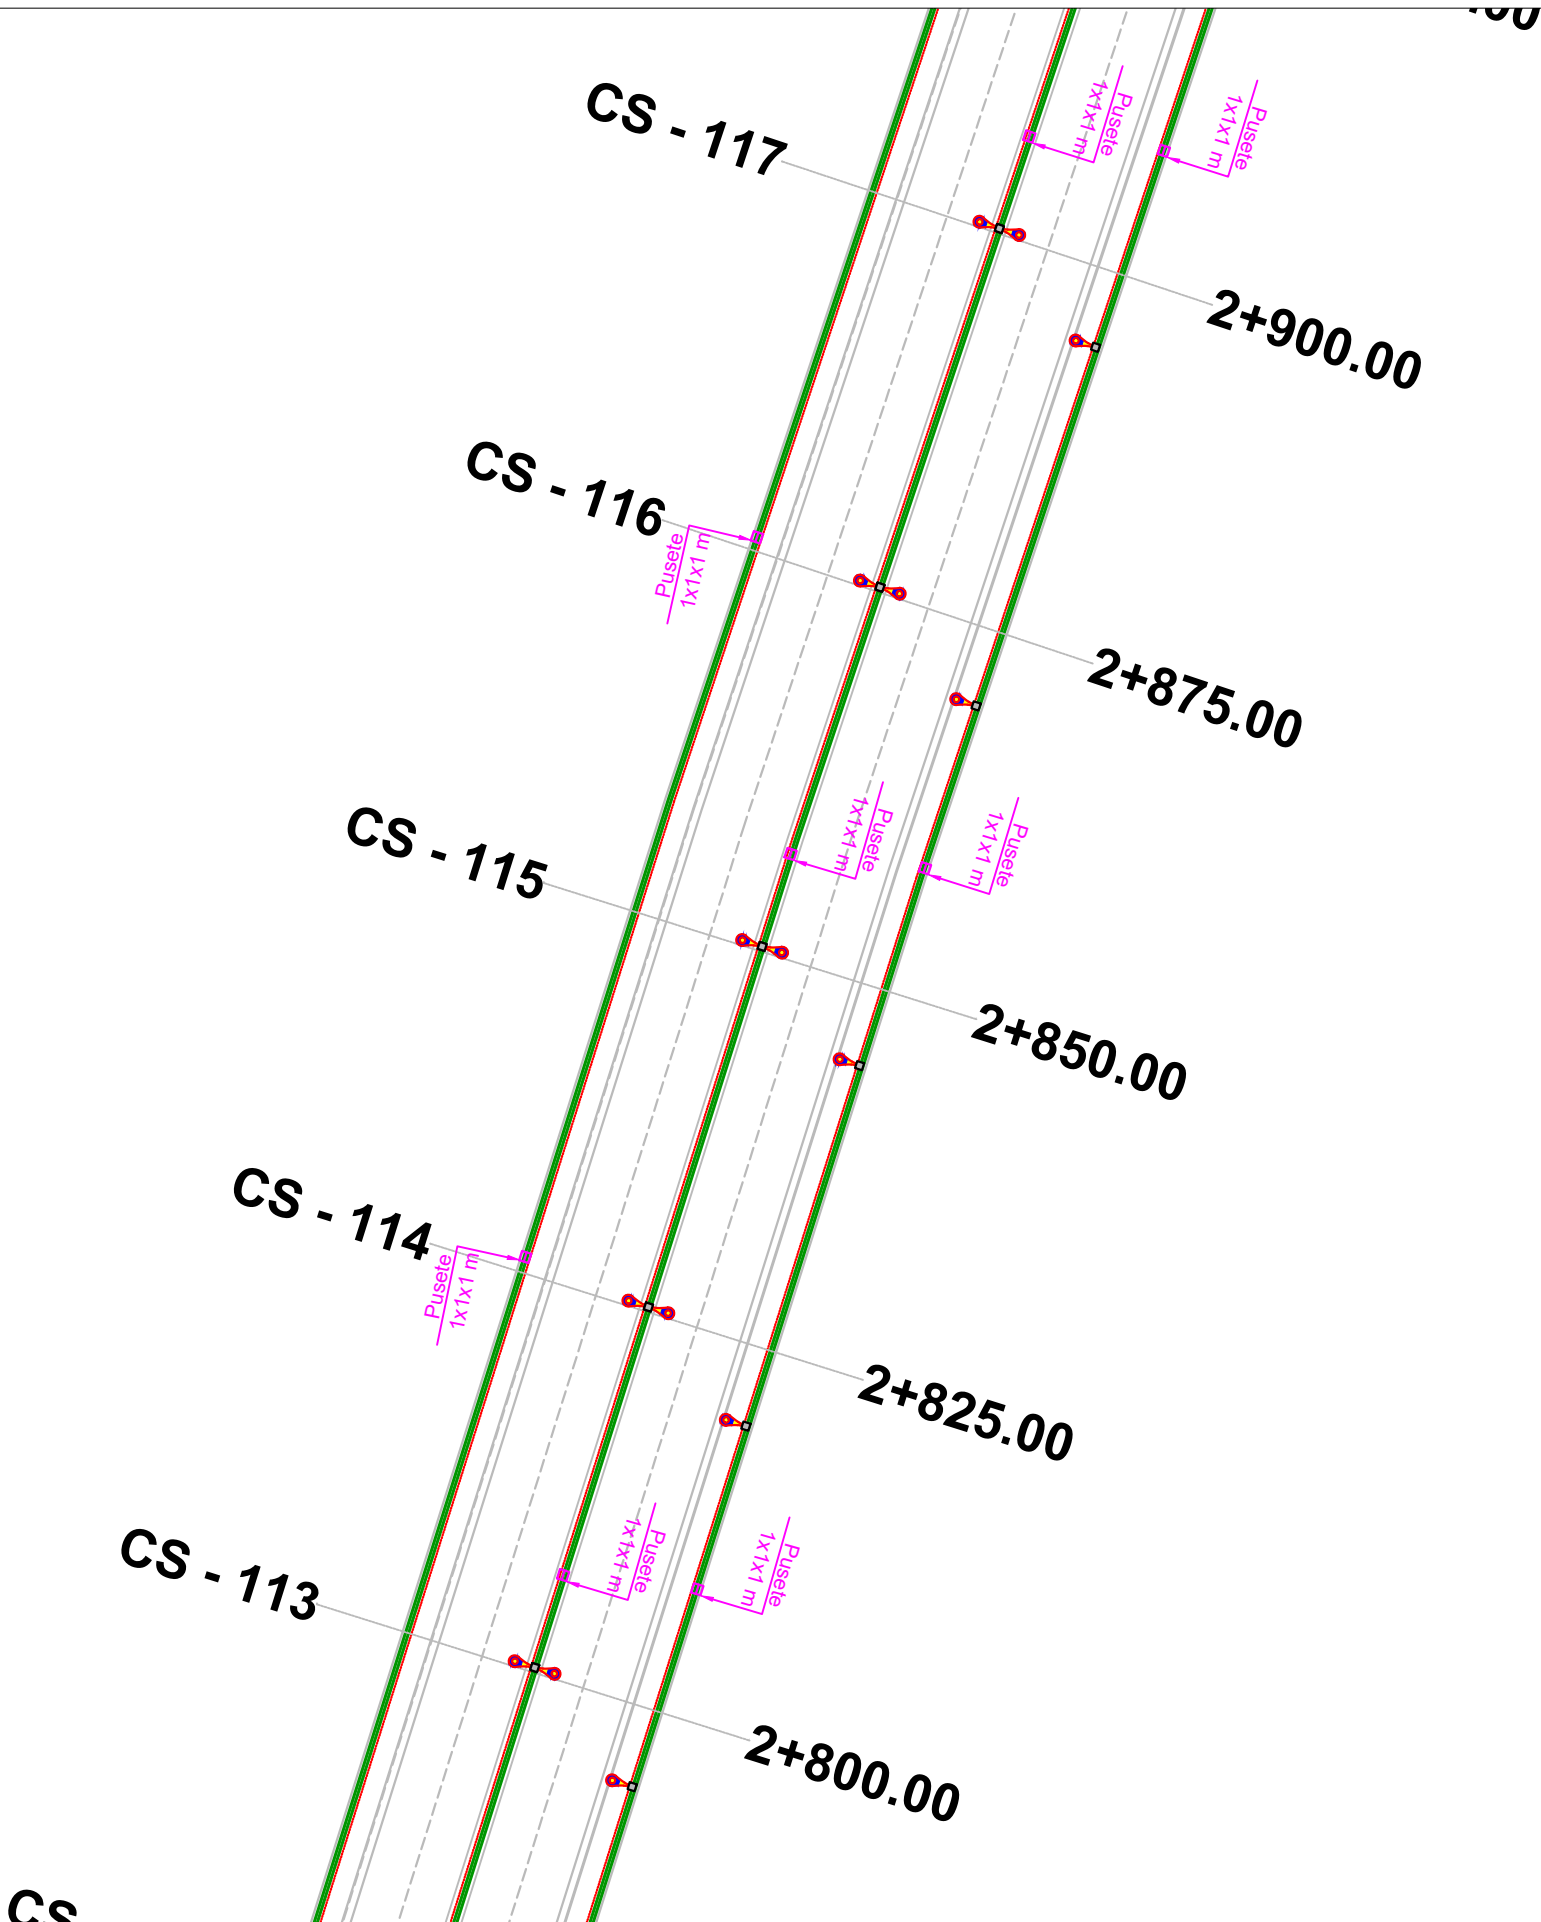

BASHKIA TIRANË



“STUDIM-PROJEKTIM "REHABILITIMI I RRUGËS
MYSLYM KETA””

Ing. Hidroteknik	Filjana Veizaj	H/T.0110/8
Ing. Ndertimi	Fiqirete Rustemaj	K.2982
Ing. Gjeolog	Ermir Çupi	GJ.0345/2
Ing. Elektrik	Vjollca Shetaj	E.0978/3
Ing.Topograf	Alfred Ndregjoni	T.1665

B.O.E : "INFRATECH, & ENGINEERING CONSULTING
GROUP" sh.p.k

FAZA

PROJEKT ZBATIM

PLANIMETRIA E NDRIÇIMIT

DORËZIM


1.0

SHKALLA

1:500

Nr.I FLETES

13:24

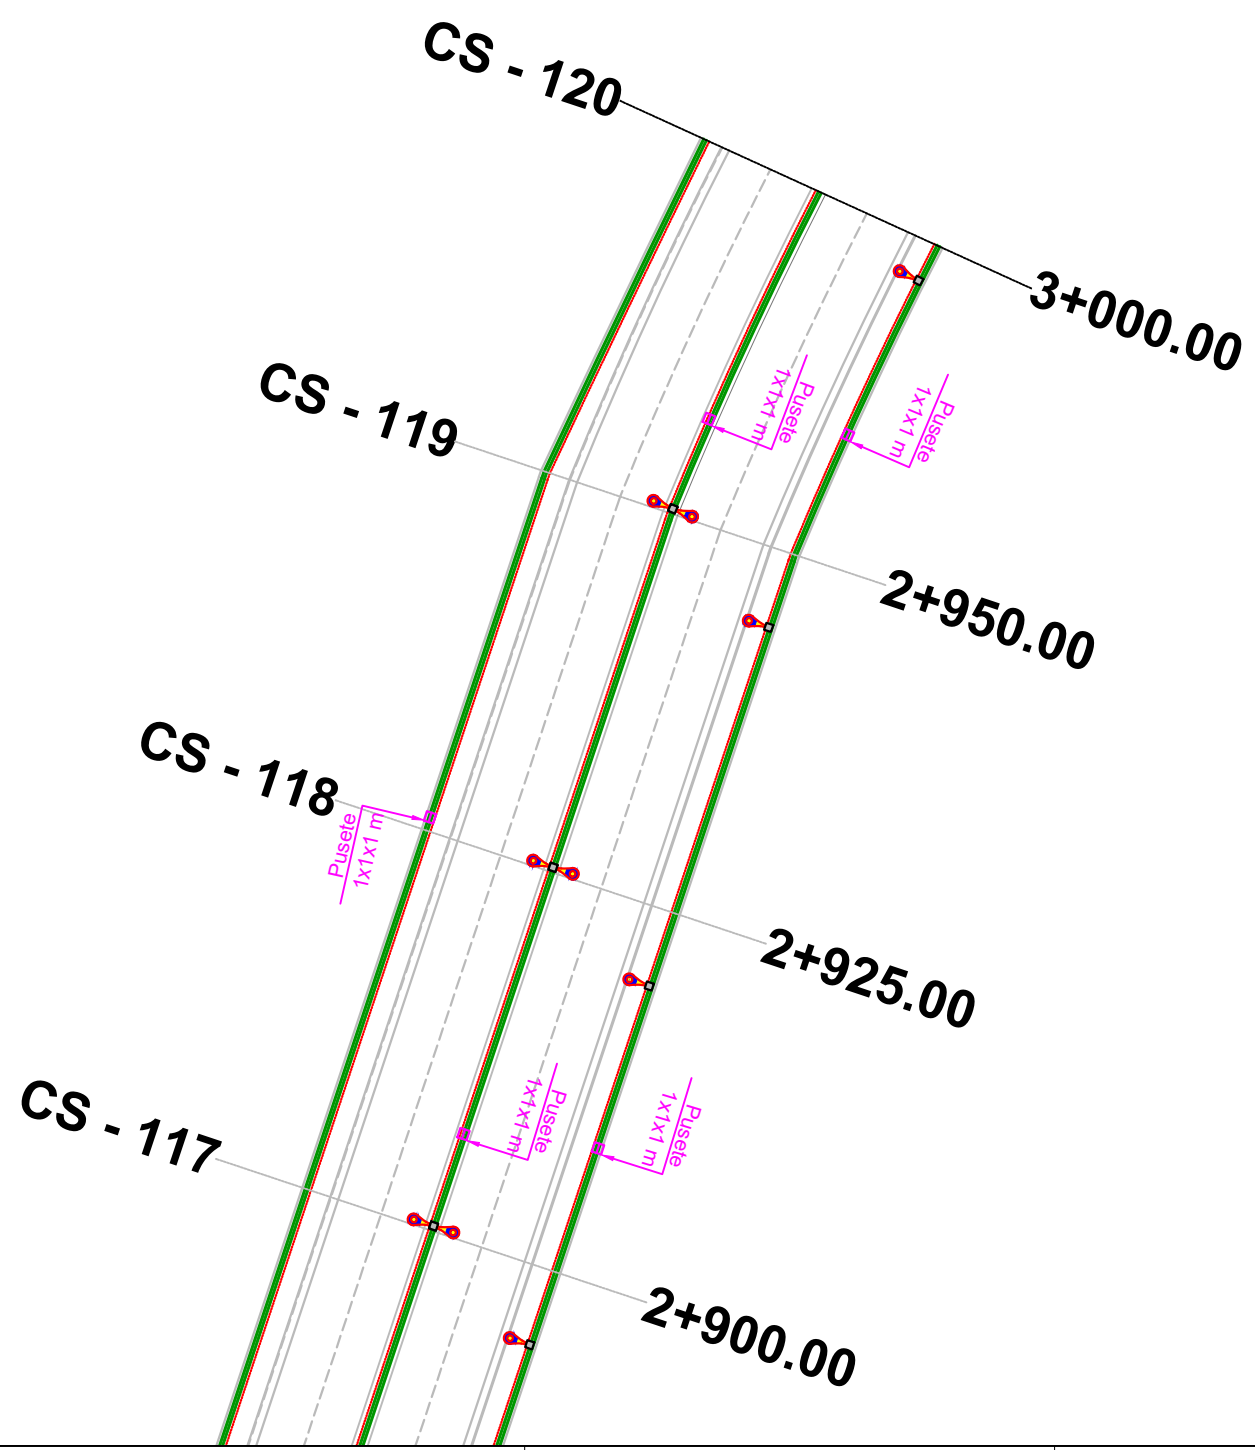

BASHKIA TIRANË



“STUDIM-PROJEKTIM "REHABILITIMI I RRUGËS
MYSLYM KETA””

Ing. Hidroteknik	Filjana Veizaj	H/T.0110/8
Ing. Ndertimi	Fiqirete Rustemaj	K.2982
Ing. Gjeolog	Ermir Çupi	GJ.0345/2
Ing. Elektrik	Vjollca Shetaj	E.0978/3
Ing. Topograf	Alfred Ndrejoni	T.1665

B.O.E : "INFRA TECH, & ENGINEERING CONSULTING
GROUP" sh.p.k

FAZA

PROJEKT ZBATIM

PLANIMETRIA E NDRIÇIMIT

DORËZIM

1.0


SHKALLA

1:500

Nr.1 FLETES

13:25

SHTYLLË ELEKTRIKE ME PUSËTË NË TOKË ME LIDHJE
EKUIPOTENCIALE DHE MORSETERIA E LINJËS SË
NDRIÇIMIT

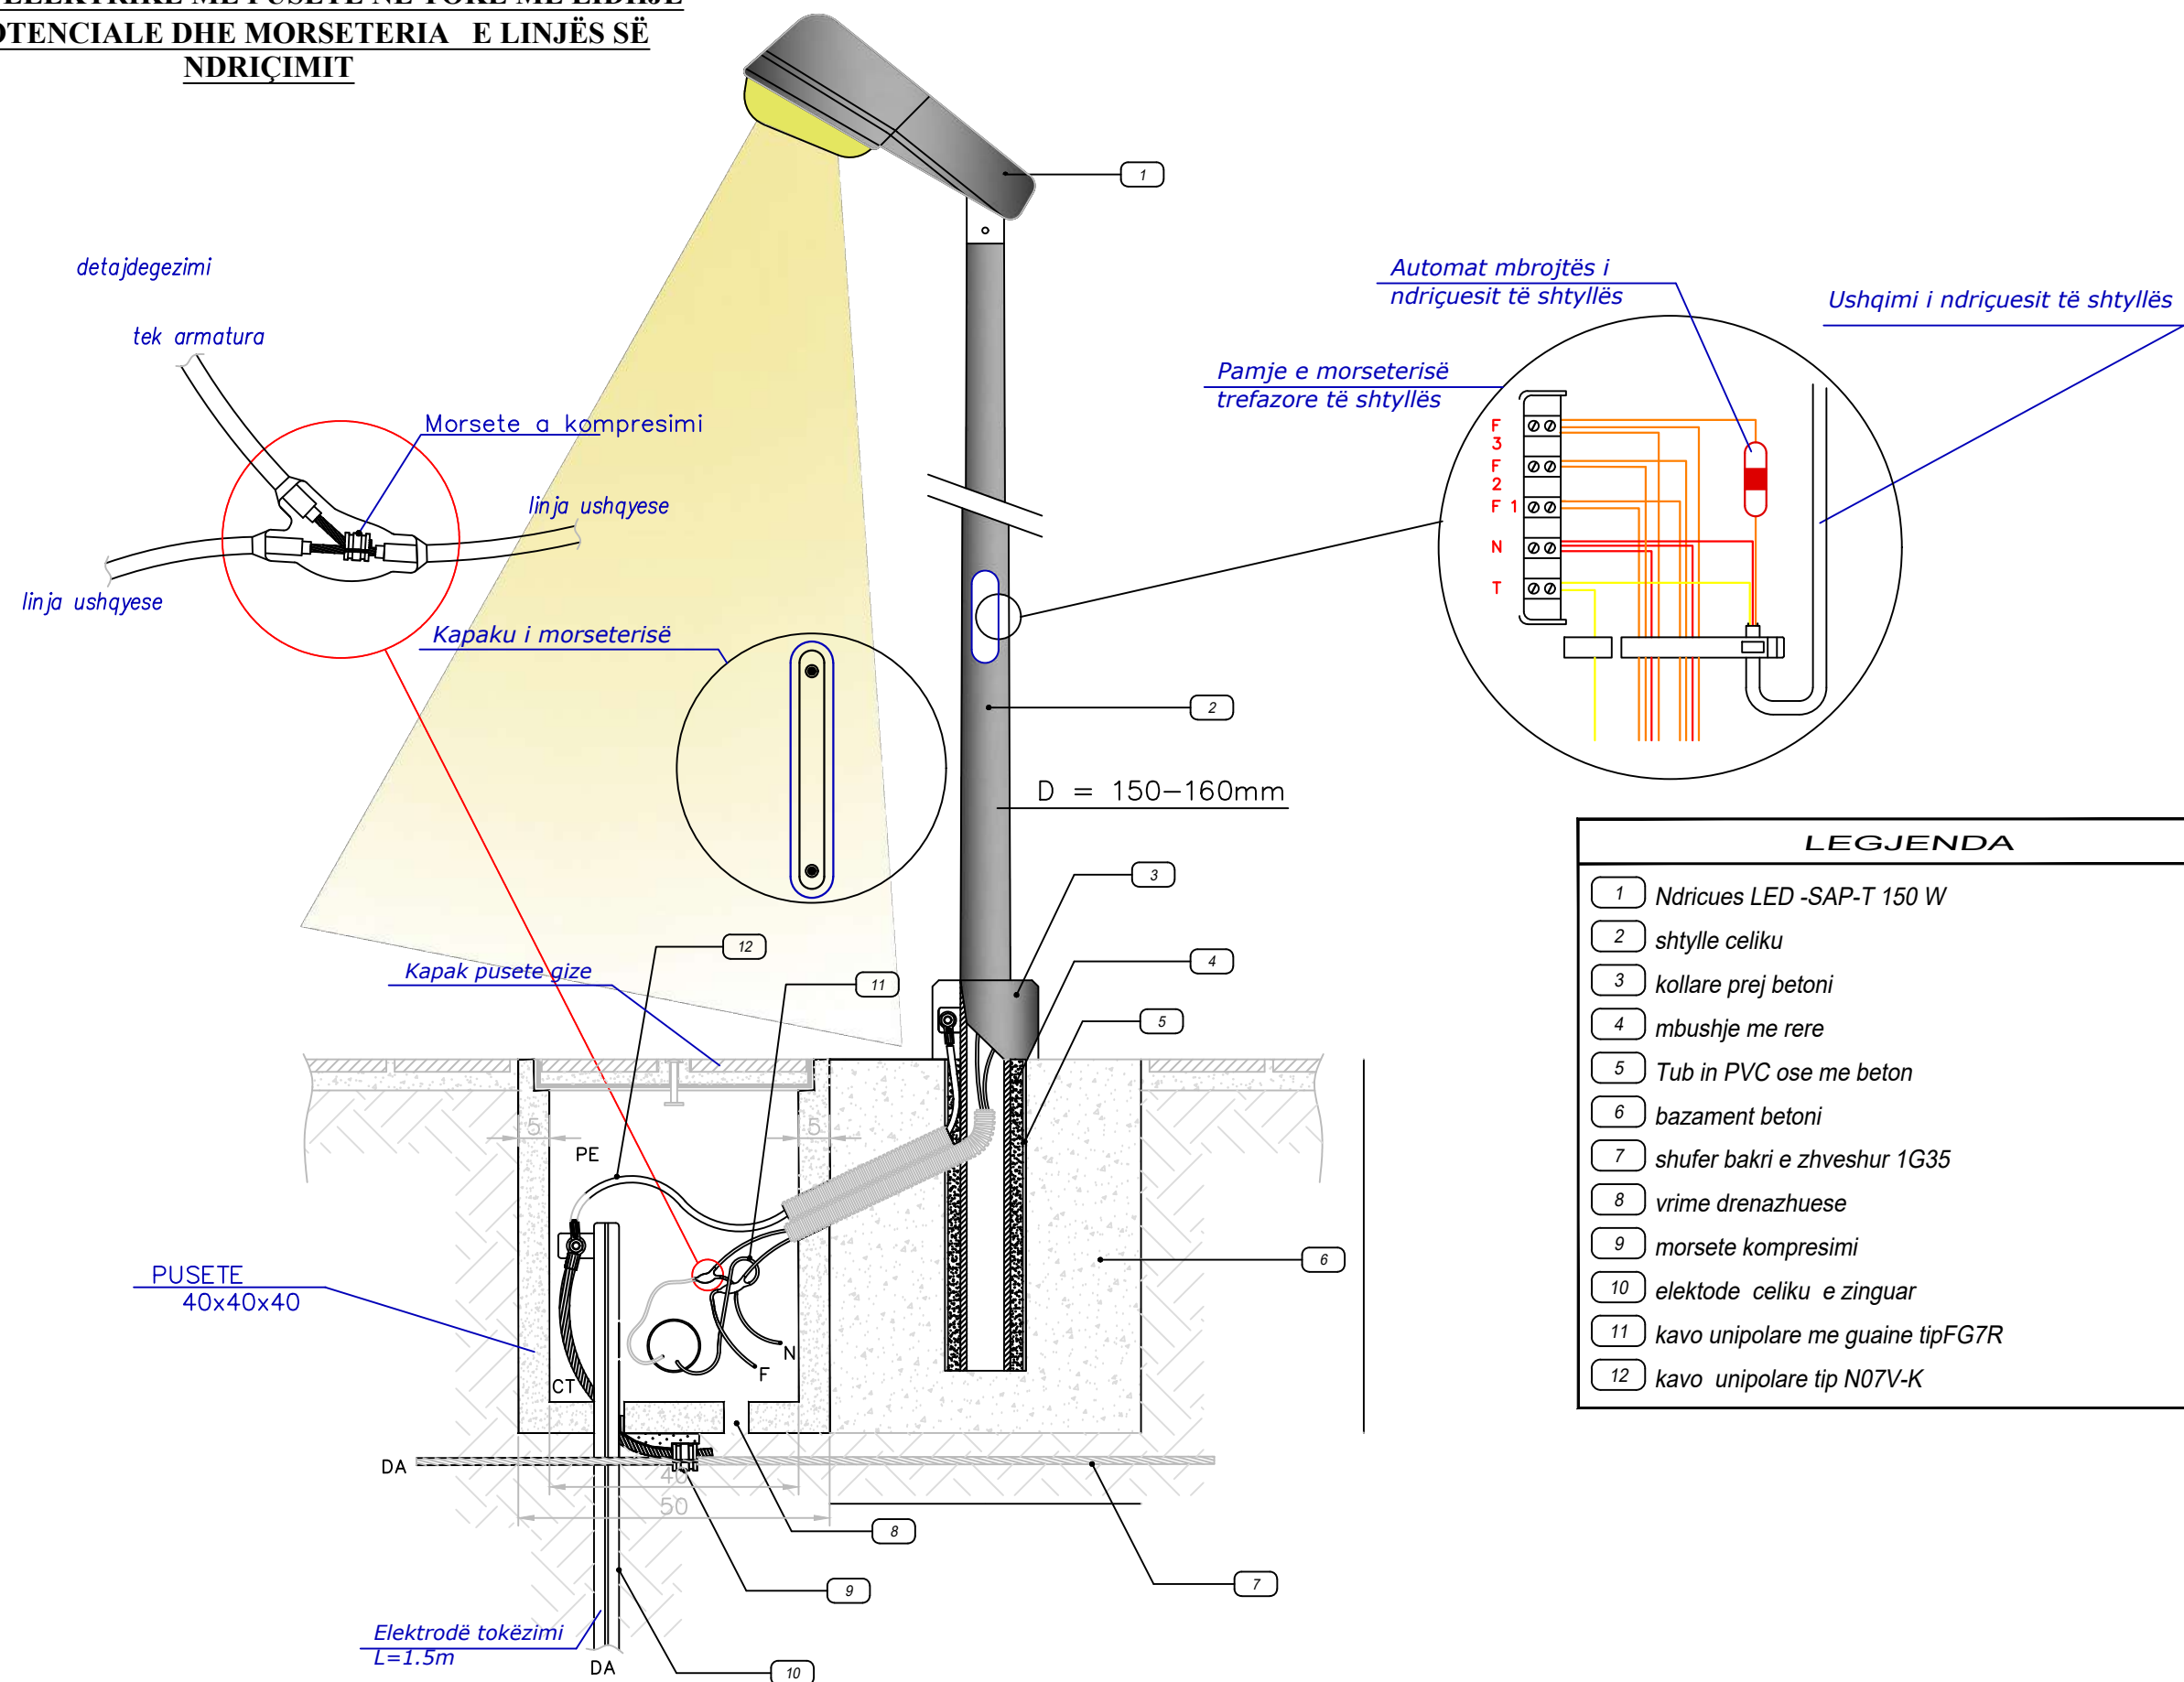


LEGJENDA


1	Ndricues LED -SAP-T 150 W
2	shtylle celiku
3	kollare prej betoni
4	mbushje me rere
5	Tub in PVC ose me beton
6	bazament betoni
7	shufer bakri e zhveshur 1G35
8	vrime drenazhuese
9	morsete kompresimi
10	elektode celiku e zinguar
11	kavo unipolare me guaine tipFG7R
12	kavo unipolare tip N07V-K

PUSETE KONTROLI 1X1X1.5


PAMJE NGA SIPER SH 1:20

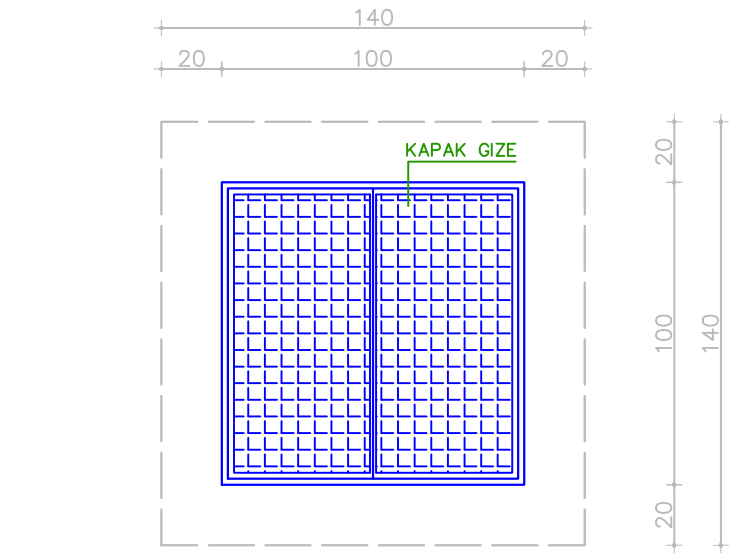

PLANIMETRI SH 1:20

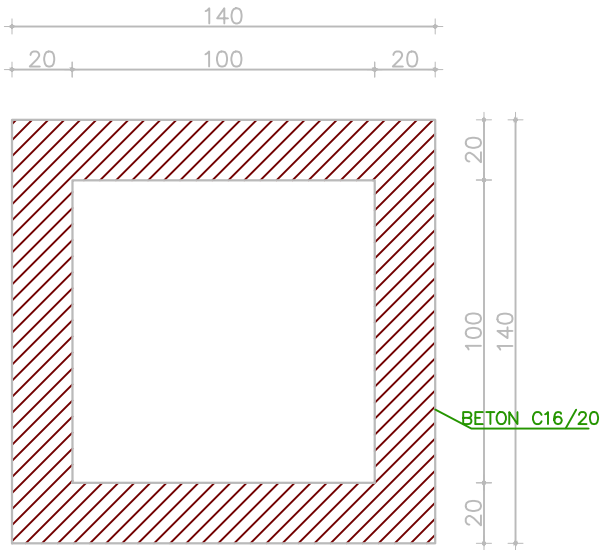

PRERJE SH 1:20

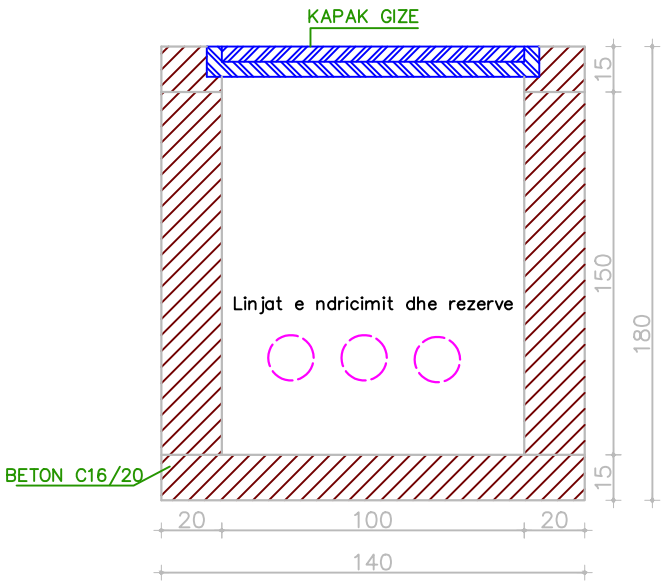

Ing. Hidroteknik	Filjana Veizaj	H/T.0110/8
Ing. Ndertimi	Fiqirete Rustemaj	K.2982
Ing. Gjeolog	Ermir Çupi	GJ.0345/2
Ing. Elektrik	Vjollca Shetaj	E.0978/3
Ing.Topograf	Alfred Ndrejoni	T.1665


FAZA	PROJEKT ZBATIM	DETAJET E NDRIÇIMIT	
		SHKALLA	1:25
DORËZIM	1.0	Nr.I FLETES	13:27

BASHKIA TIRANË
DREJTORIA E PËRGJITHSHME E PUNËVE PUBLIKE
DREJTORIA E PLANIFIKIMIT TË PUNËVE PUBLIKE

PROJEKT IDE PËRFUNDIMTARE

“STUDIM-PROJEKTIM "REHABILITIMI I RRUGËS MYSLYM KETA””

14. PLANIMETRIA E PRISHJEVE

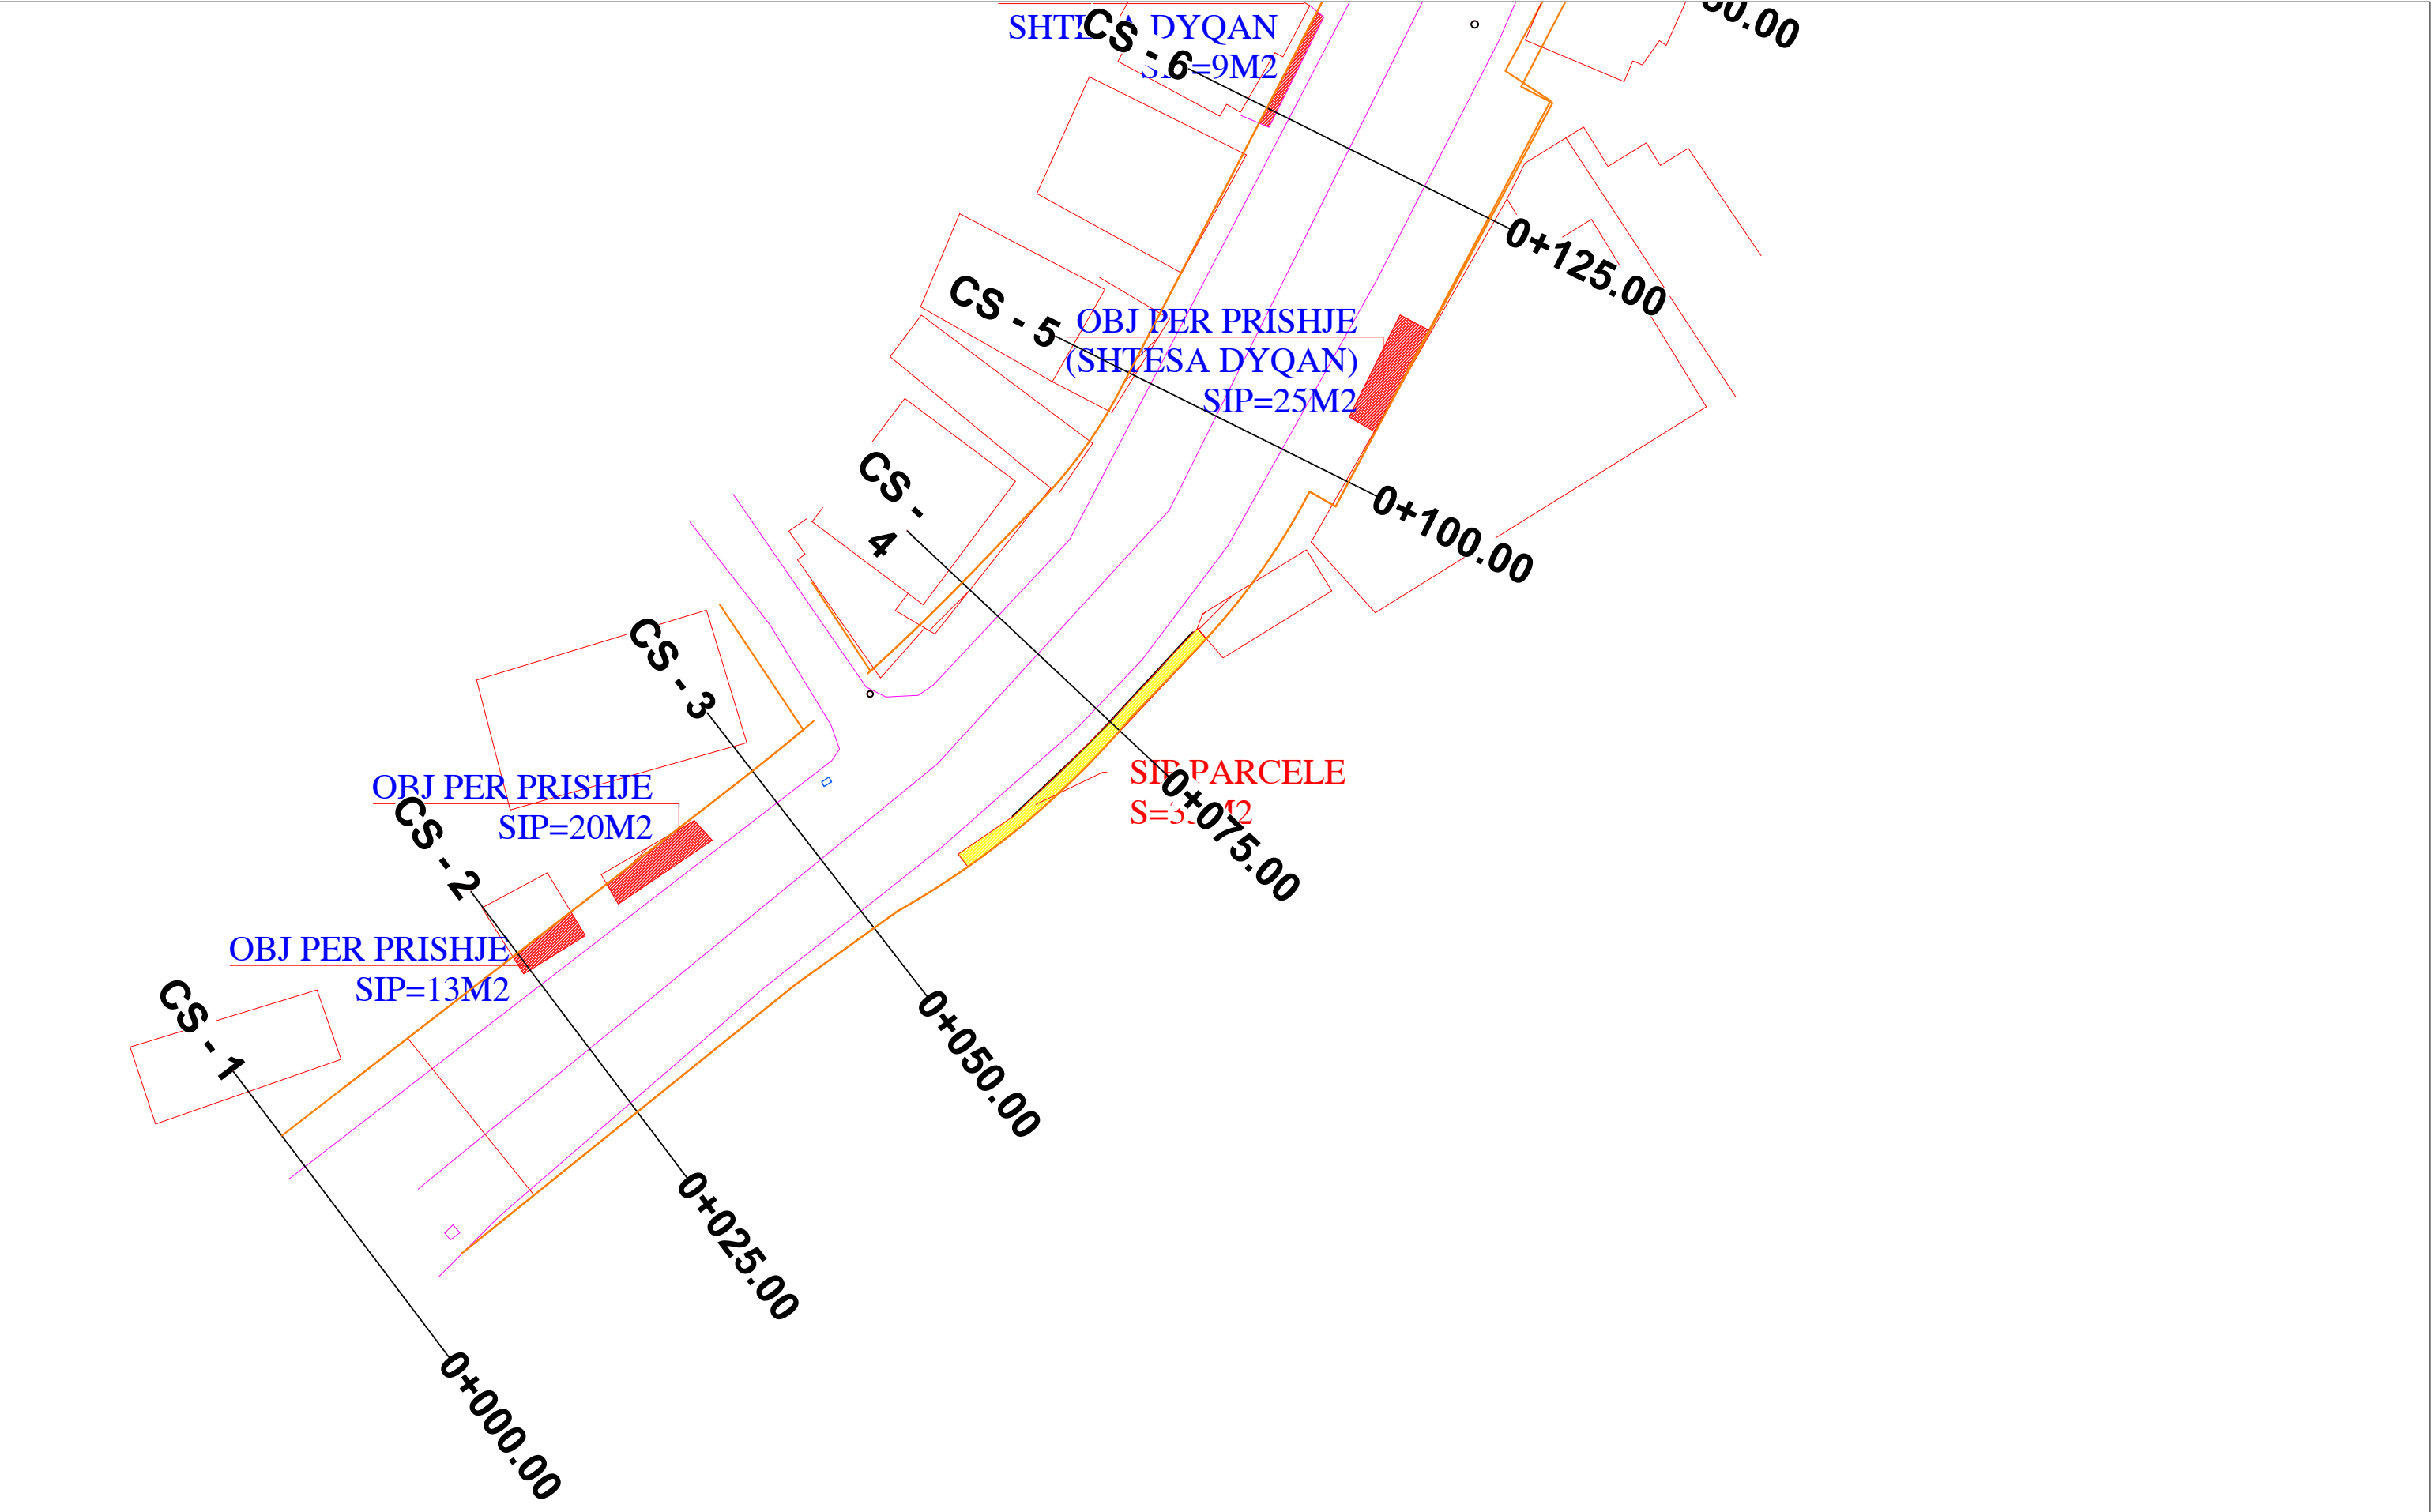

BASHKIA TIRANË



“STUDIM-PROJEKTIM "REHABILITIMI I RRUGËS
MYSLYM KETA””

Ing. Hidroteknik	Filjana Veizaj	H/T.0110/8
Ing. Ndertimi	Fiqirete Rustemaj	K.2982
Ing. Gjeolog	Ermir Çupi	GJ.0345/2
Ing. Elektrik	Vjollca Shetaj	E.0978/3
Ing.Topograf	Alfred Ndrejoni	T.1665

B.O.E : "INFRATECH, & ENGINEERING CONSULTING
GROUP" sh.p.k

FAZA

PROJEKT ZBATIM

PLANIMETRIA E PRISHJEVE

DORËZIM


1.0

SHKALLA


1:500

Nr.I FLETES

14:01

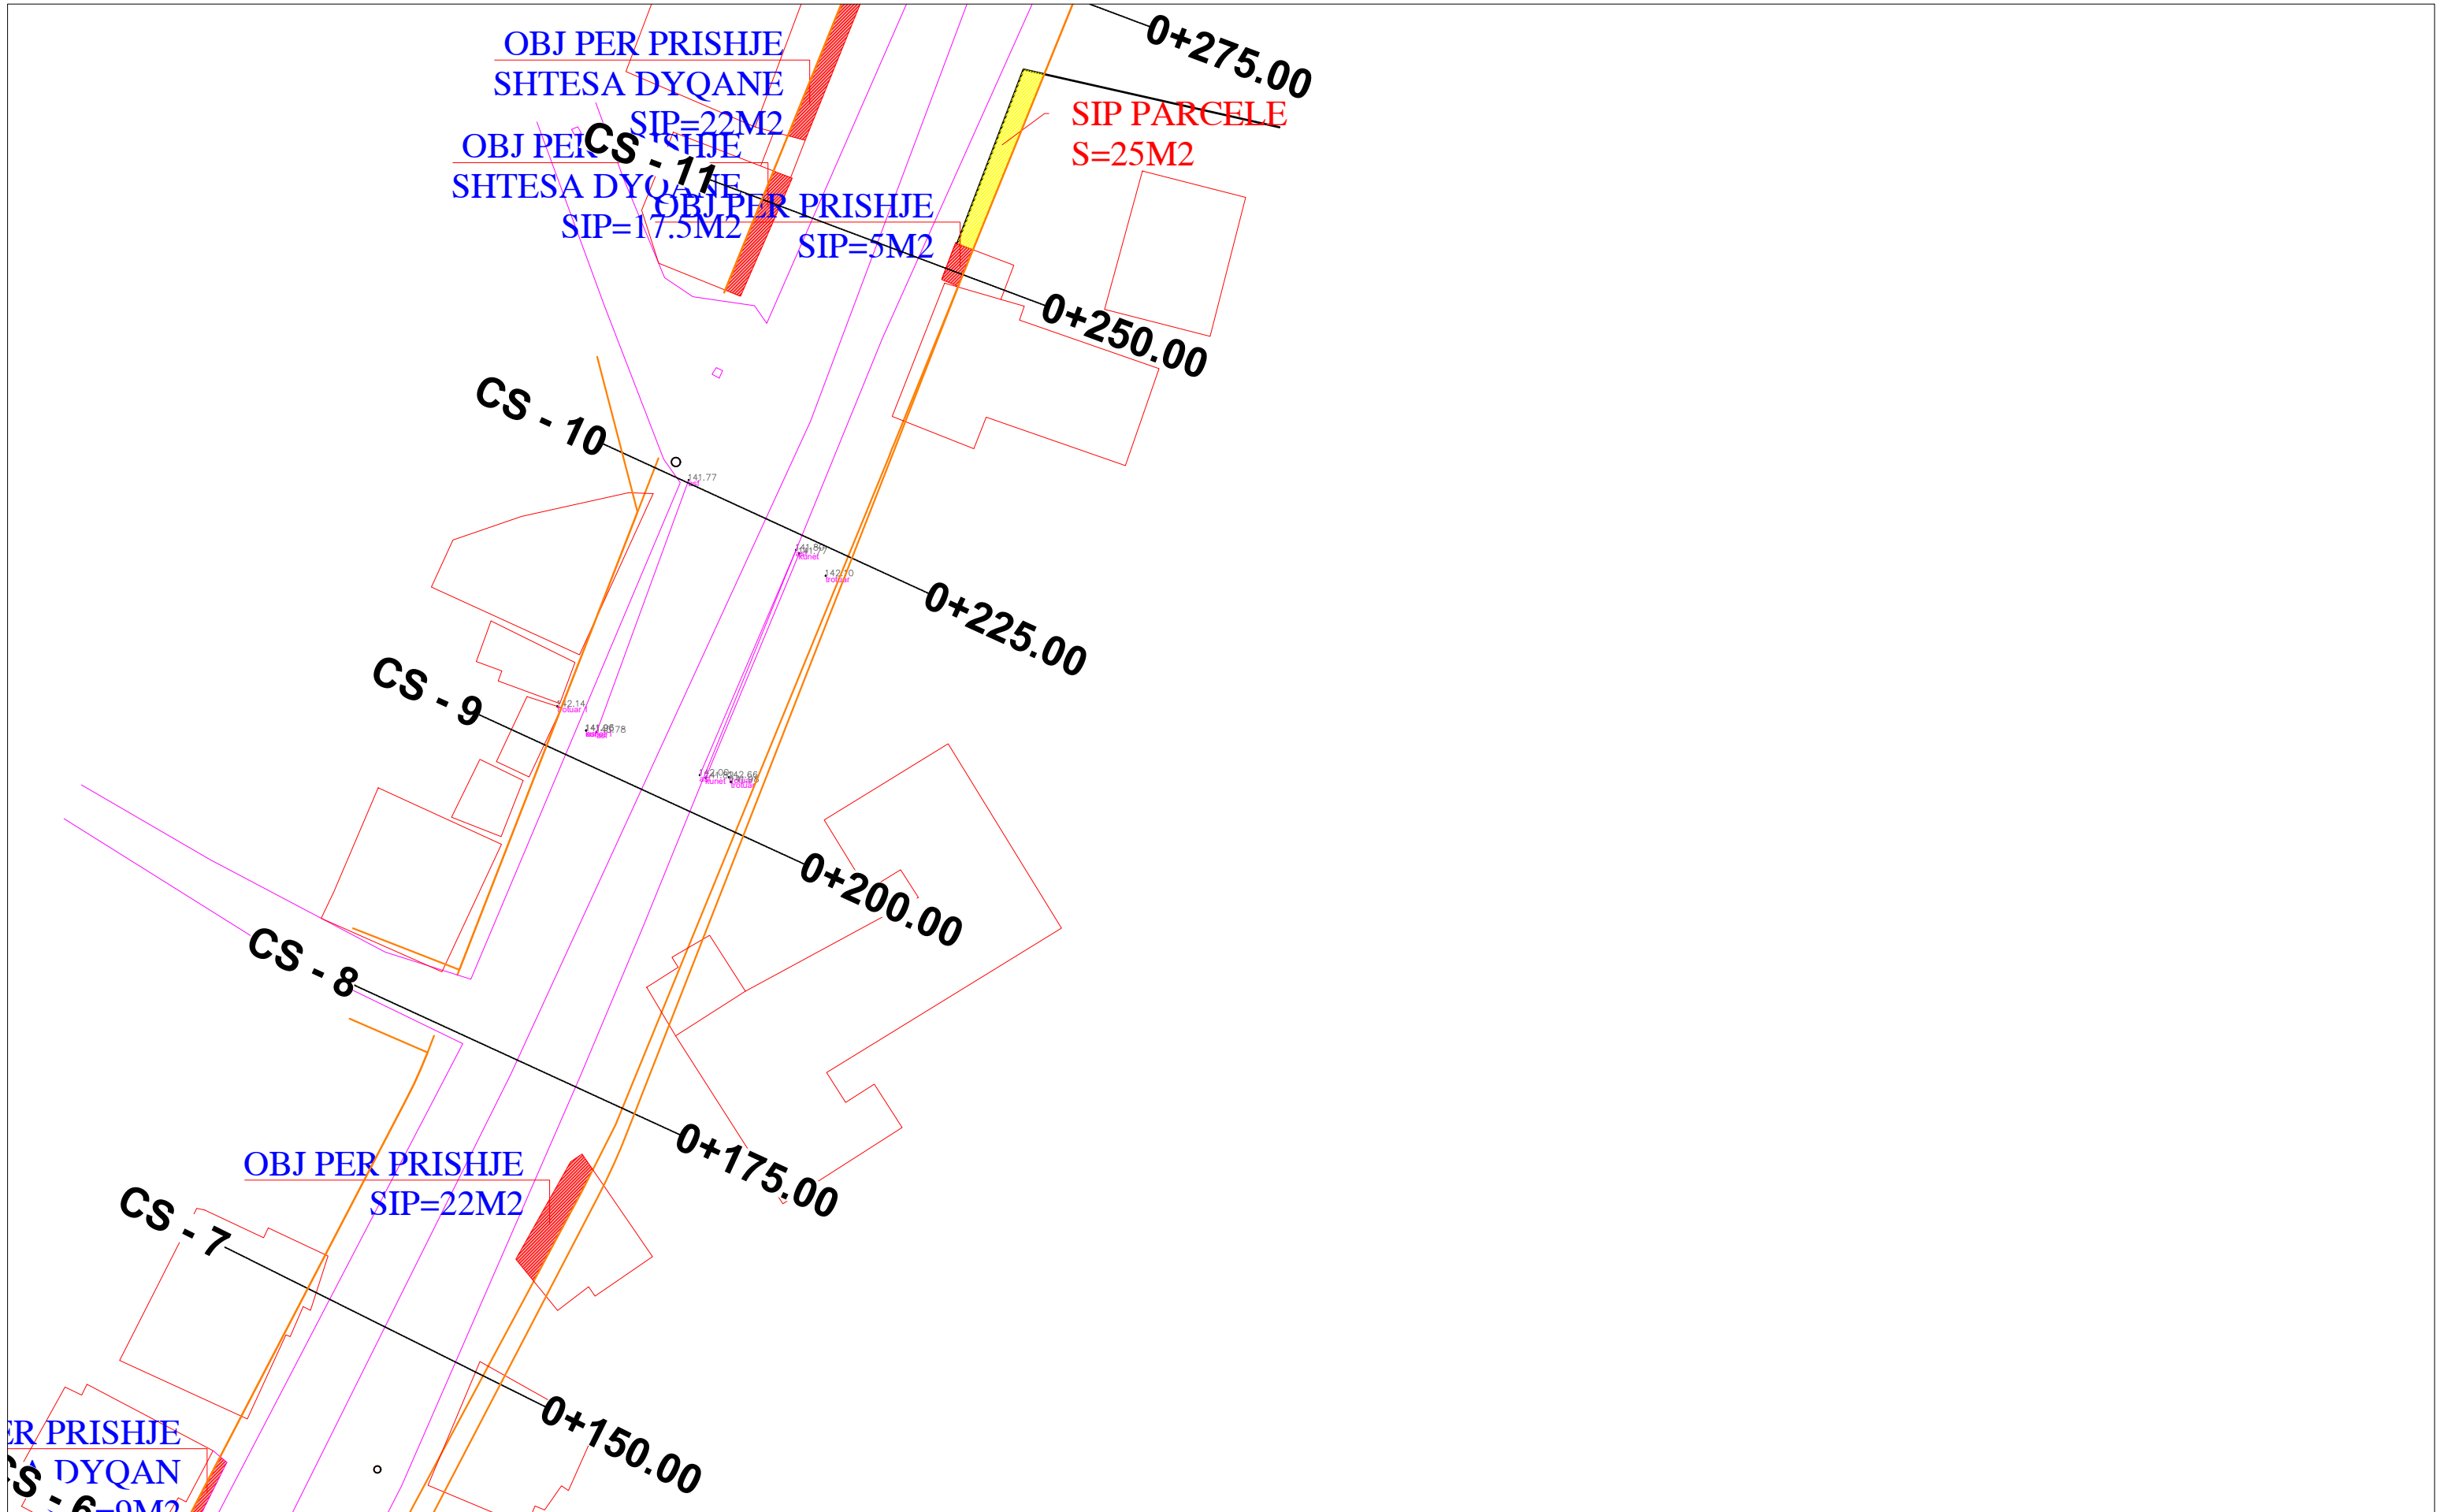

BASHKIA TIRANË		"STUDIM-PROJEKTIM "REHABILITIMI I RRUGËS MYSLYM KETA""	Ing. Hidroteknik	Filjana Veizaj	H/T.0110/8	B.O.E : "INFRATECH, & ENGINEERING CONSULTING GROUP" sh.p.k	FAZA	PROJEKT ZBATIM	PLANIMETRIA E PRISHJEVE	
			Ing. Ndertimi	Fiqirete Rustemaj	K.2982				SHKALLA	1:500
			Ing. Gjeolog	Ermir Çupi	GJ.0345/2		DORËZIM	1.0		Nr.I FLETES
			Ing. Elektrik	Vjollca Shetaj	E.0978/3					
			Ing. Topograf	Alfred Ndregjoni	T.1665					

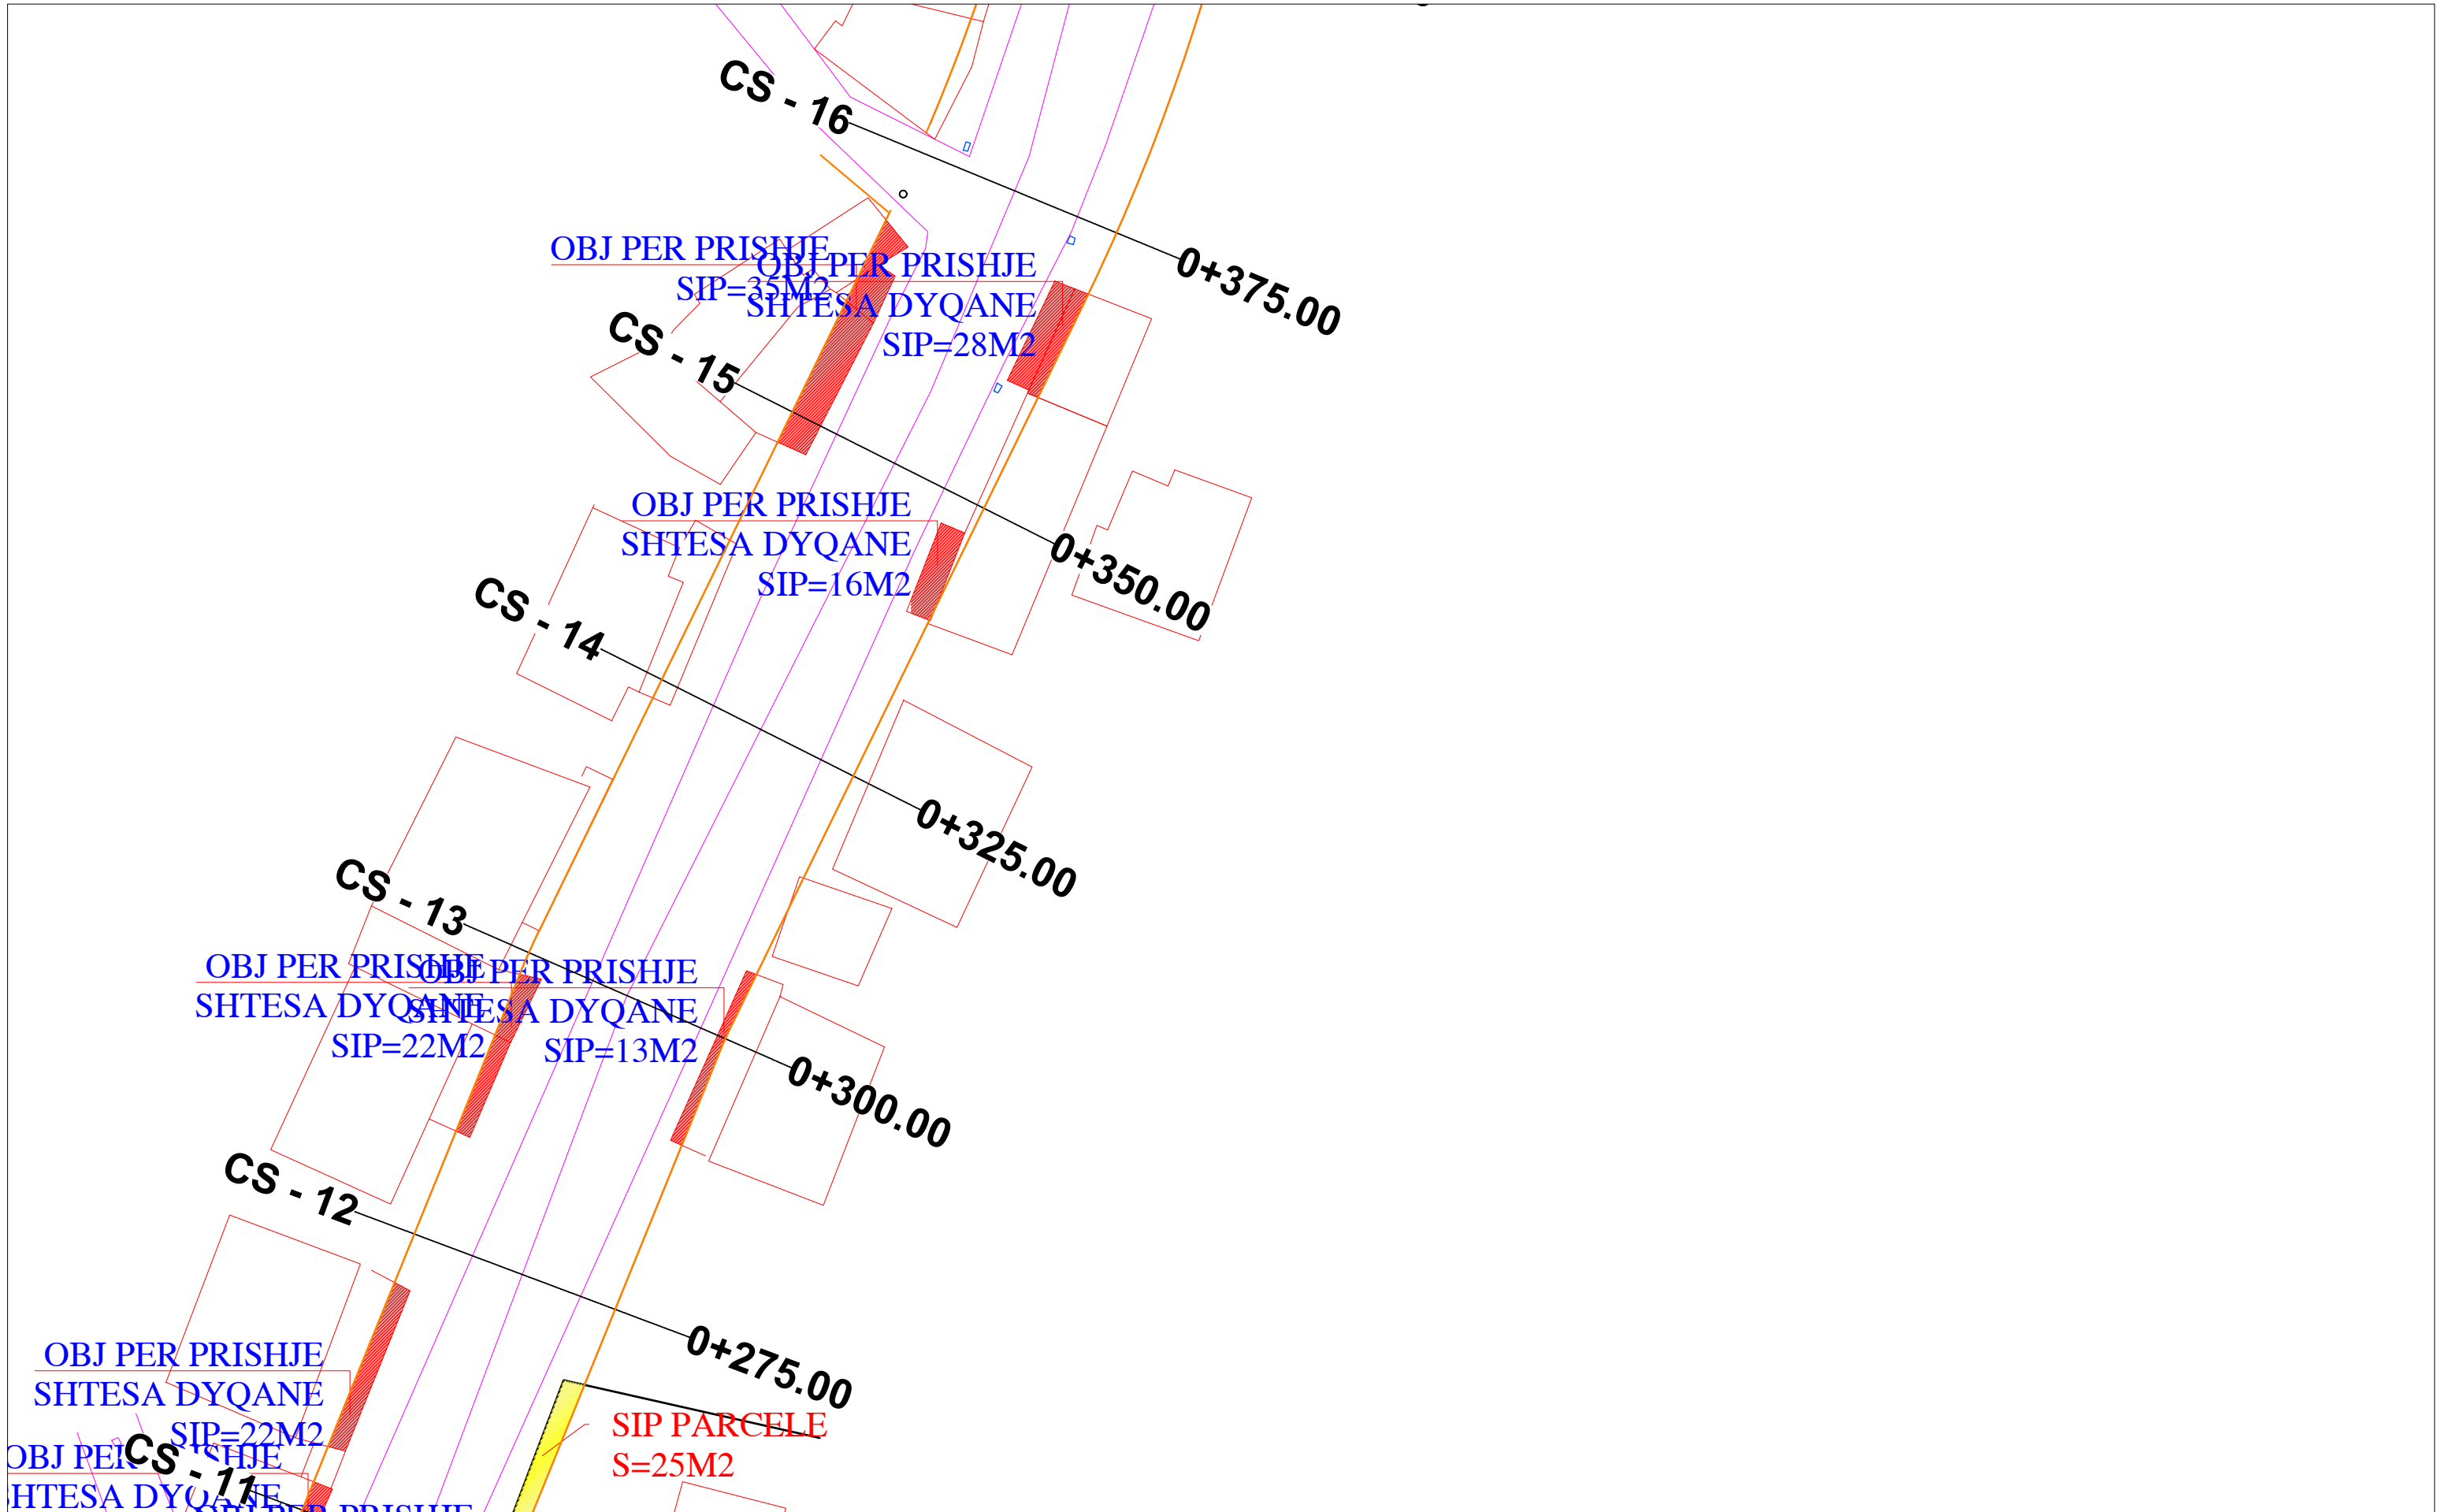

BASHKIA TIRANË



"STUDIM-PROJEKTIM "REHABILITIMI I RRUGËS
MYSLYM KETA""

Ing. Hidroteknik	Filjana Veizaj	H/T.0110/8
Ing. Ndertimi	Fiqirete Rustemaj	K.2982
Ing. Gjeolog	Ermir Çupi	GJ.0345/2
Ing. Elektrik	Vjollca Shetaj	E.0978/3
Ing.Topograf	Alfred Ndrejoni	T.1665

B.O.E : "INFRA TECH, & ENGINEERING CONSULTING
GROUP" sh.p.k

FAZA

PROJEKT ZBATIM

PLANIMETRIA E PRISHJEVE

DORËZIM


1.0

SHKALLA


1:500

Nr.I FLETES

14:03

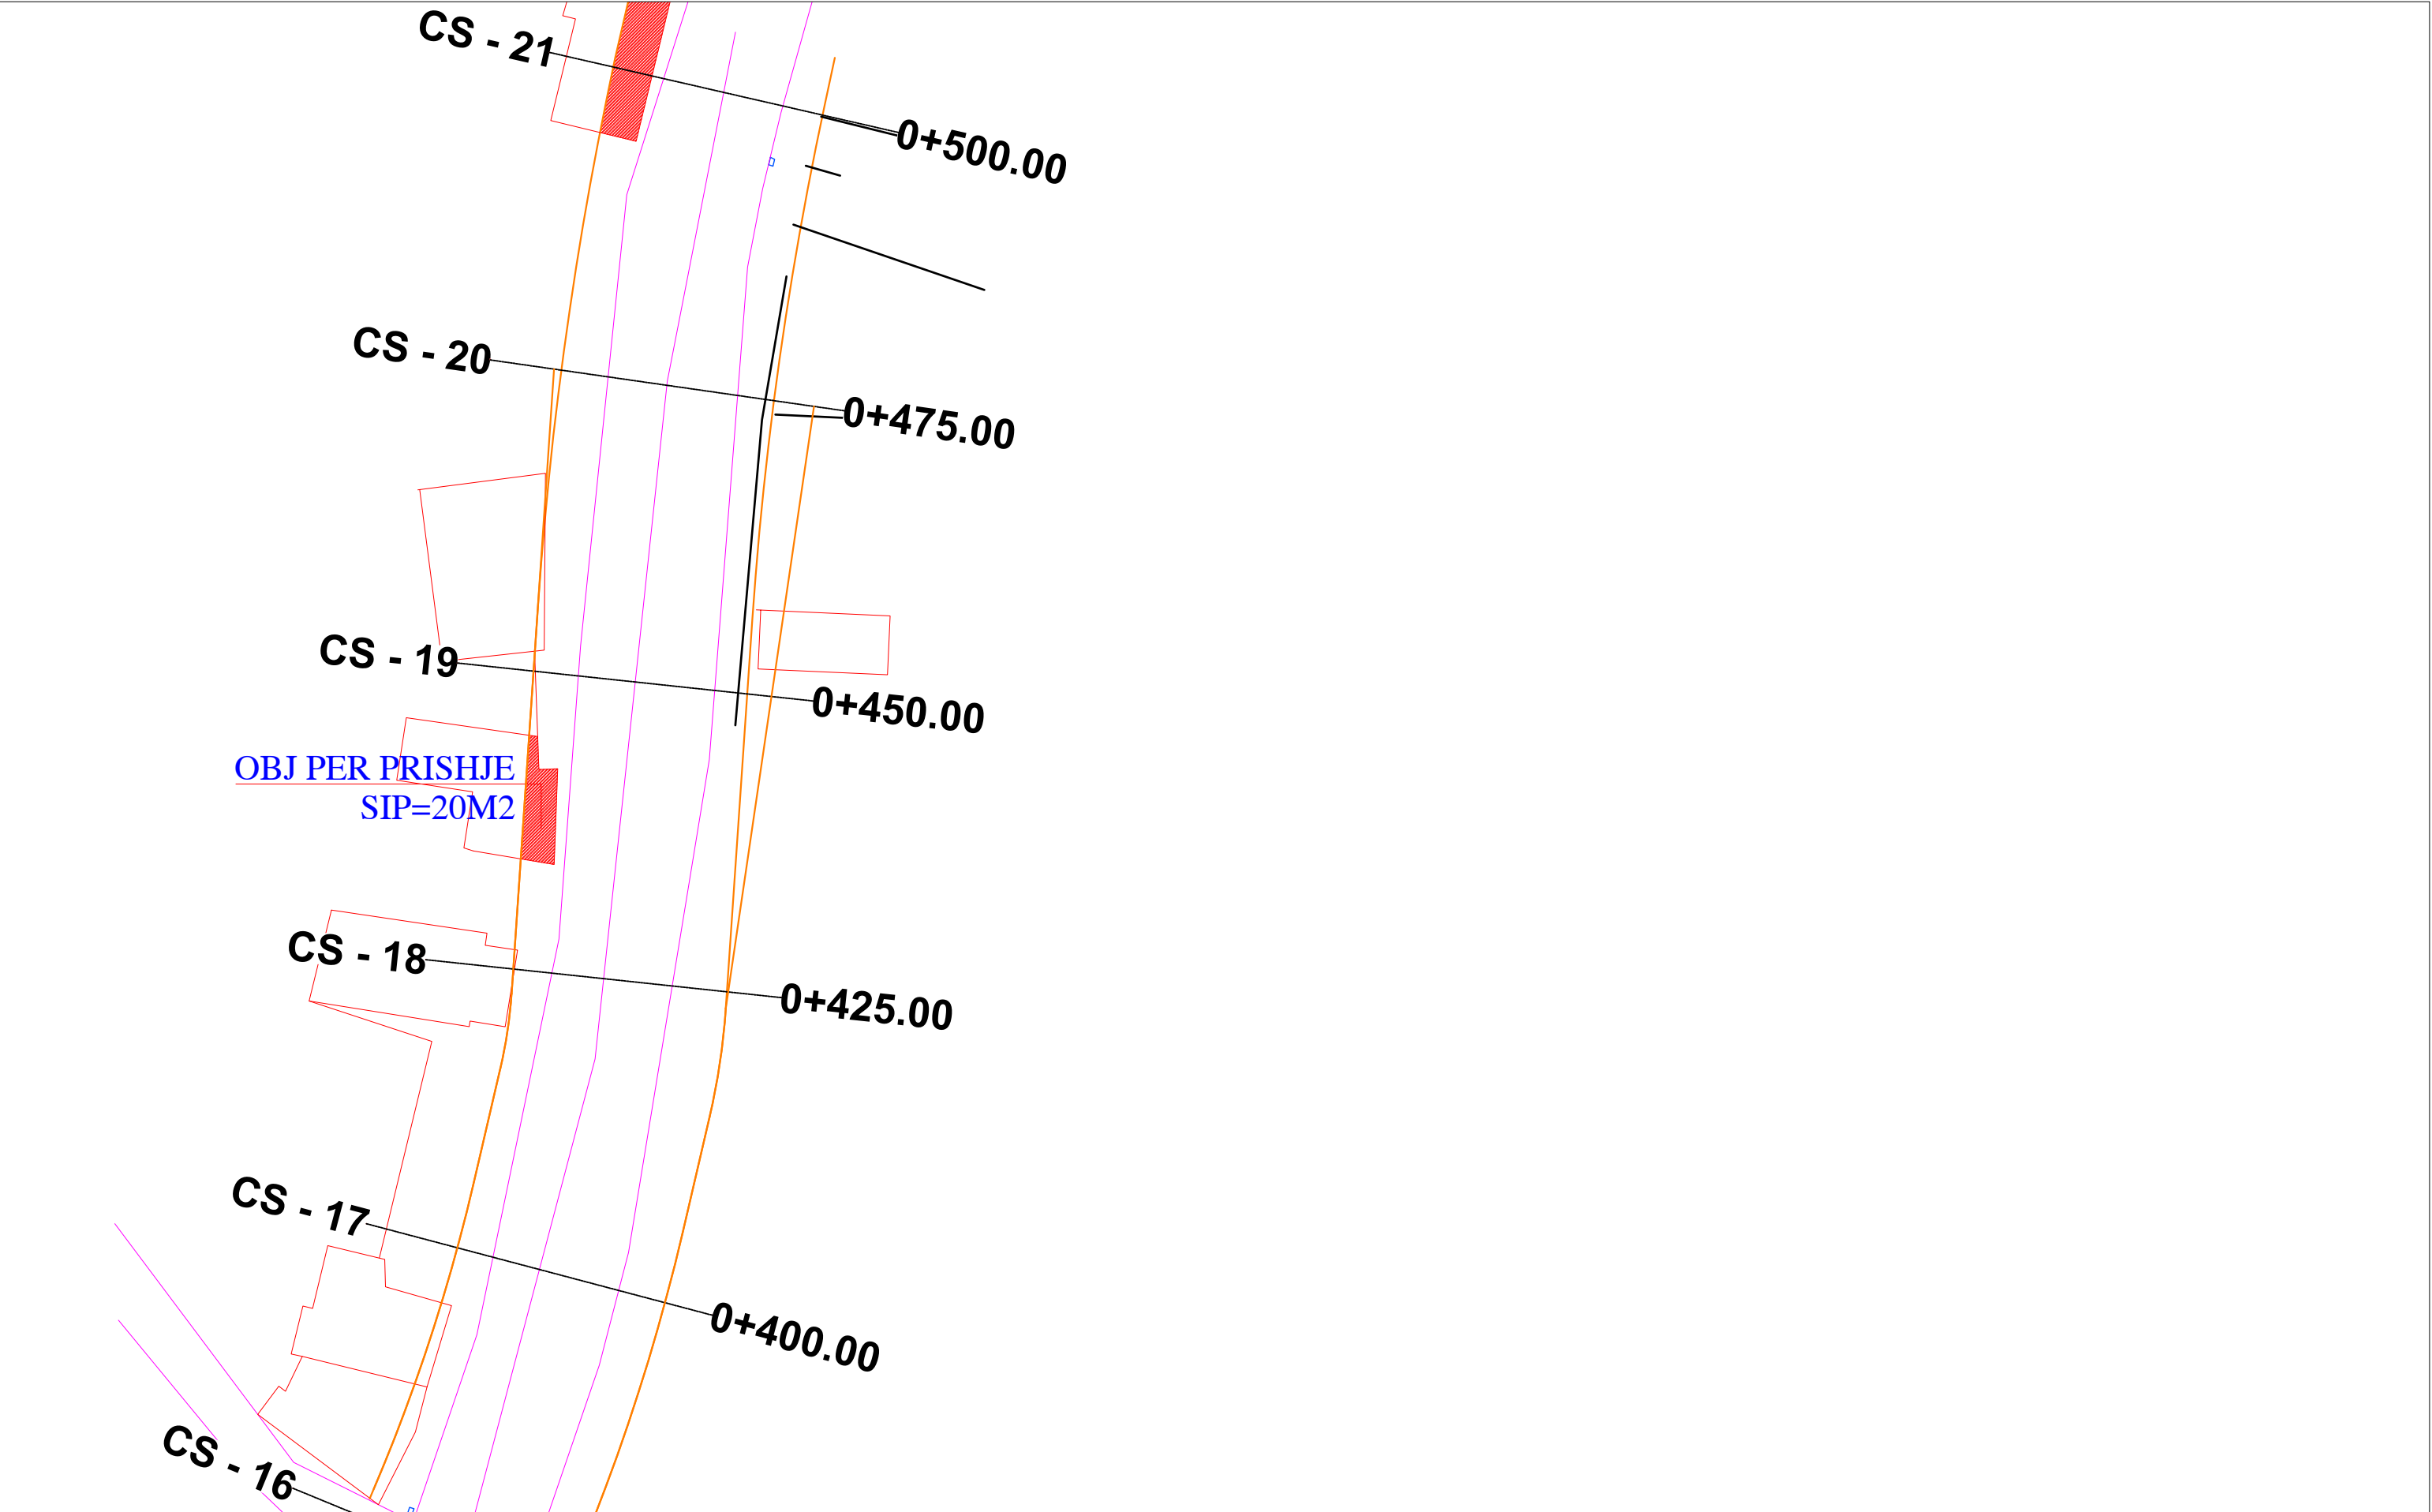

BASHKIA TIRANË		"STUDIM-PROJEKTIM "REHABILITIMI I RRUGËS MYSLYM KETA""	Ing. Hidroteknik	Filjana Veizaj	H/T.0110/8	B.O.E : "INFRATECH, & ENGINEERING CONSULTING GROUP" sh.p.k	FAZA	PROJEKT ZBATIM	PLANIMETRIA E PRISHJEVE	
			Ing. Ndertimi	Fiqirete Rustemaj	K.2982			1.0	SHKALLA	1:500
			Ing. Gjeolog	Ermir Çupi	GJ.0345/2				Nr.I FLETES	14:04
			Ing. Elektrik	Vjollca Shetaj	E.0978/3		DORËZIM			
			Ing.Topograf	Alfred Ndrejoni	T.1665					

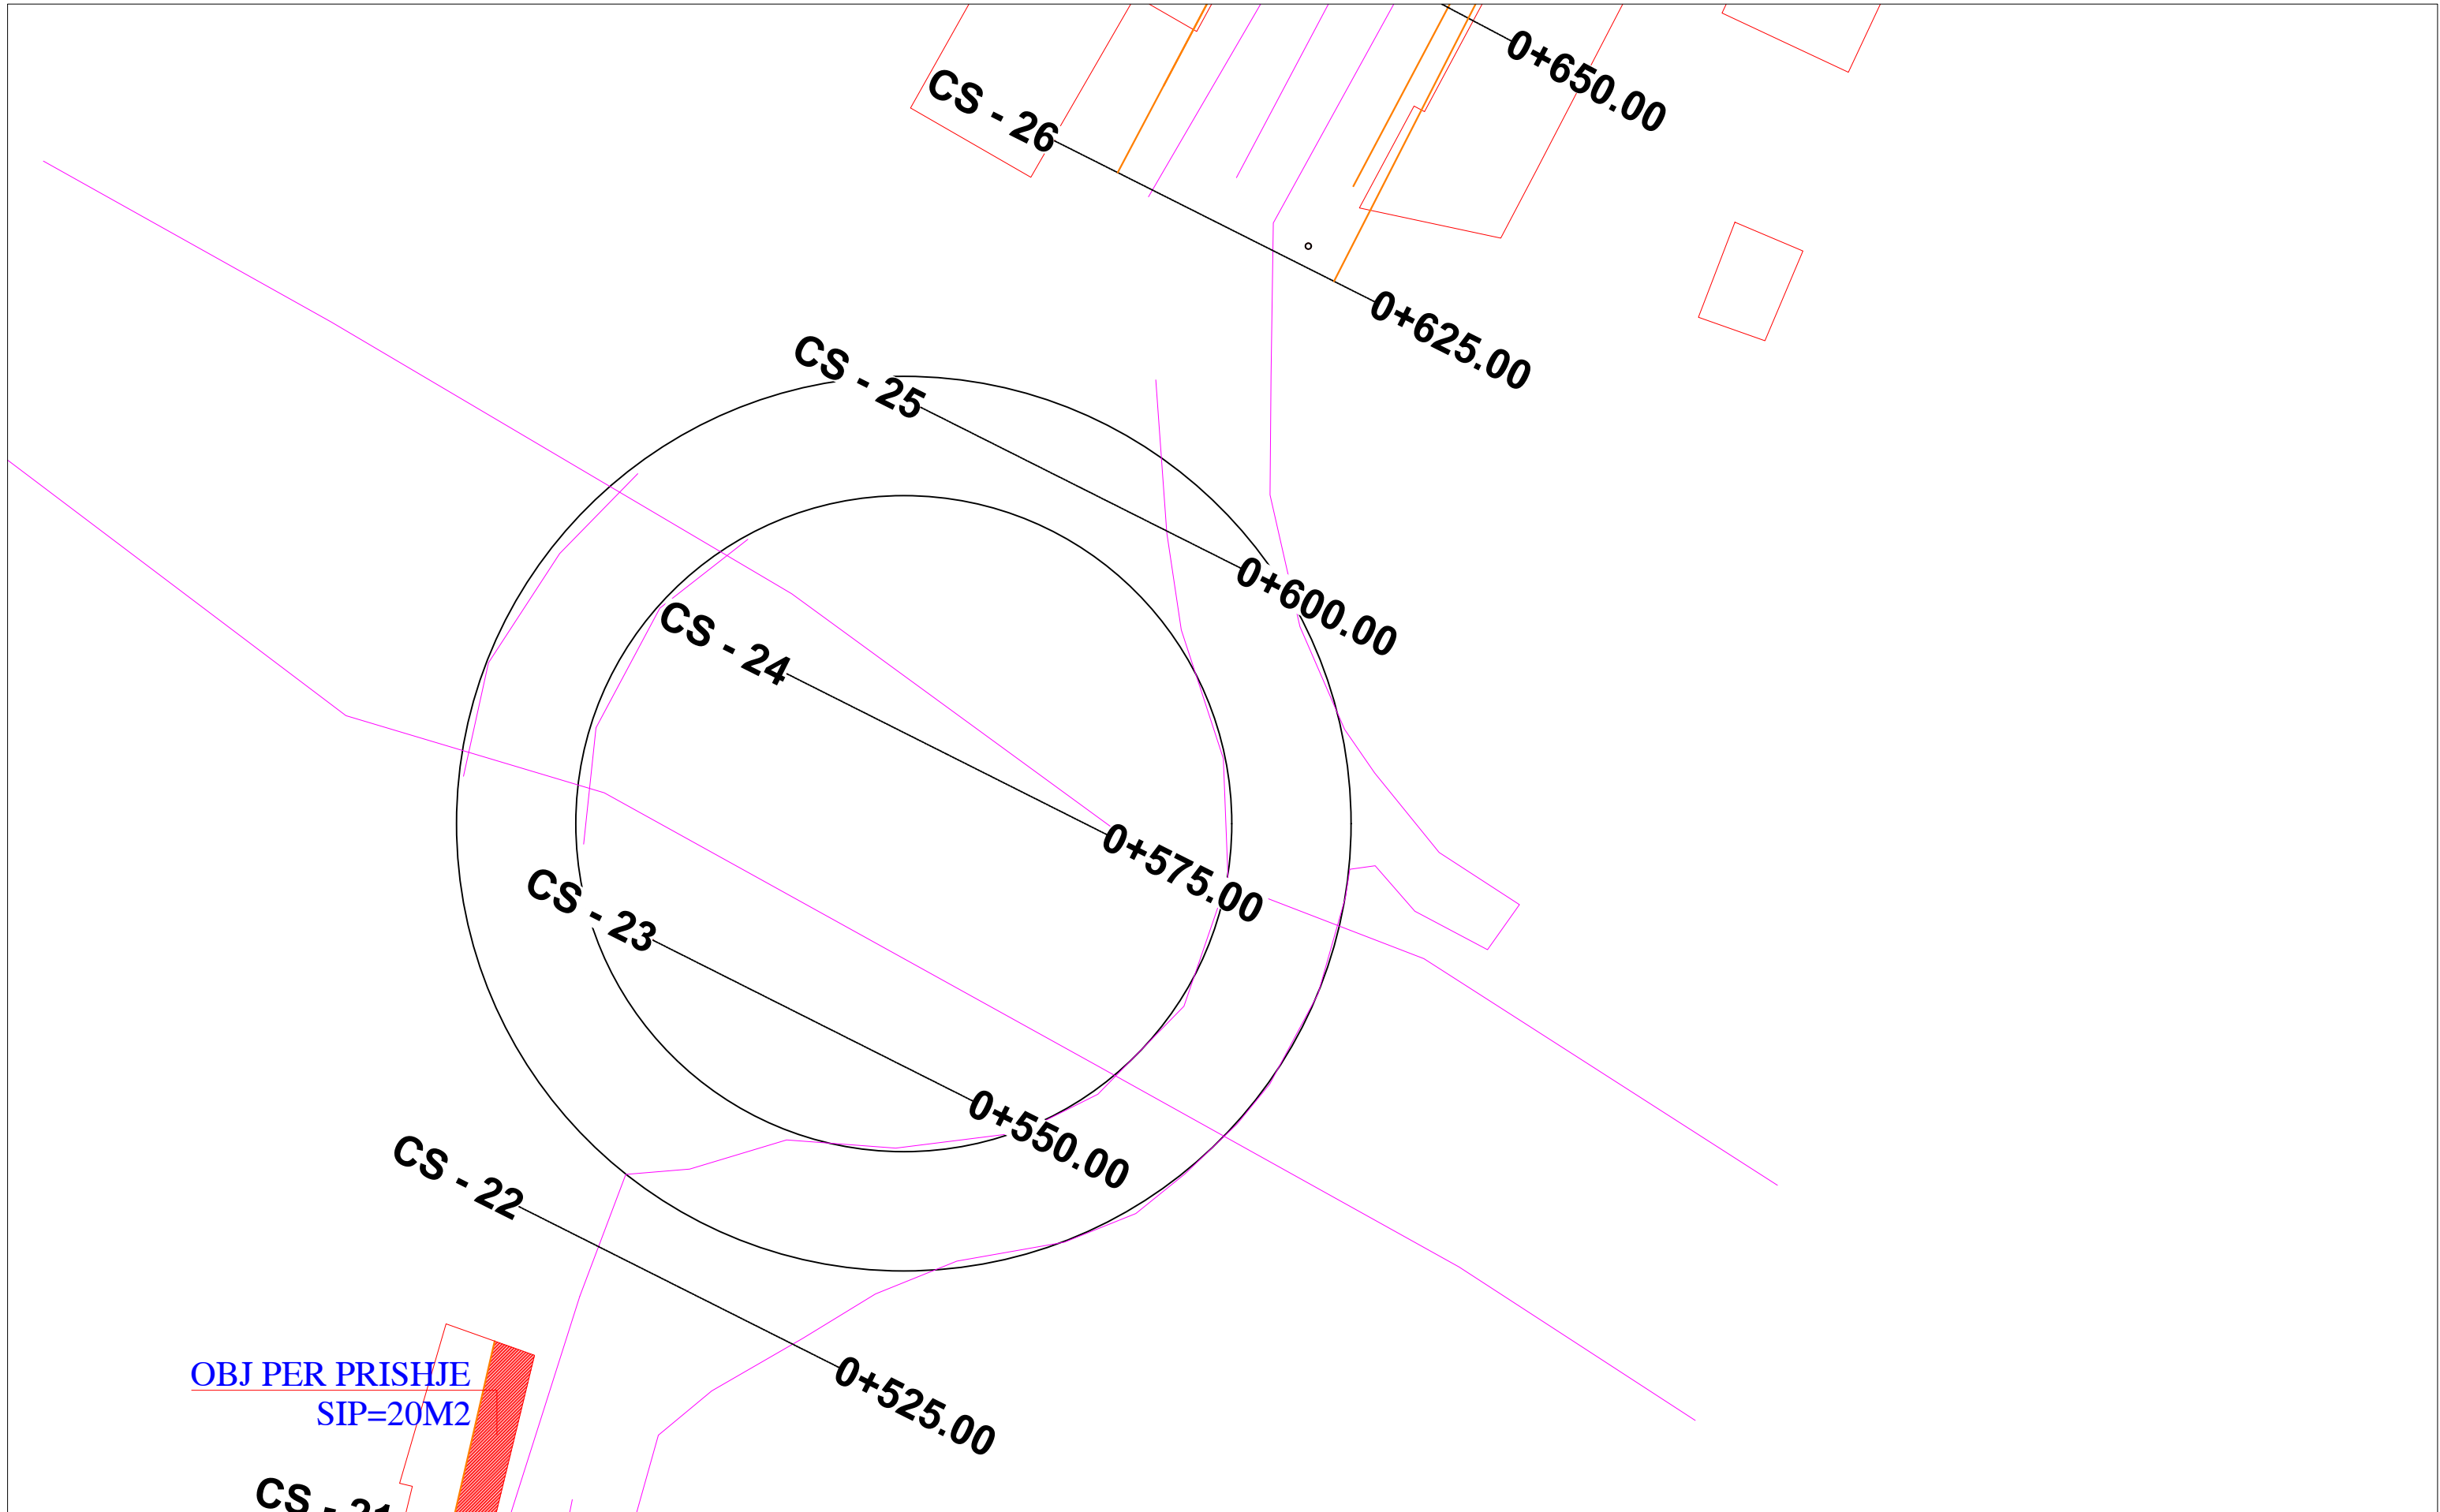

BASHKIA TIRANË



“STUDIM-PROJEKTIM "REHABILITIMI I RRUGËS
MYSLYM KETA””

Ing. Hidroteknik	Filjana Veizaj	H/T.0110/8
Ing. Ndertimi	Fiqirete Rustemaj	K.2982
Ing. Gjeolog	Ermir Çupi	GJ.0345/2
Ing. Elektrik	Vjollca Shetaj	E.0978/3
Ing.Topograf	Alfred Ndrejoni	T.1665

B.O.E : "INFRATECH, & ENGINEERING CONSULTING
GROUP" sh.p.k

FAZA

PROJEKT ZBATIM

PLANIMETRIA E PRISHJEVE

DORËZIM


1.0

SHKALLA

1:500

Nr.I FLETES

14:05

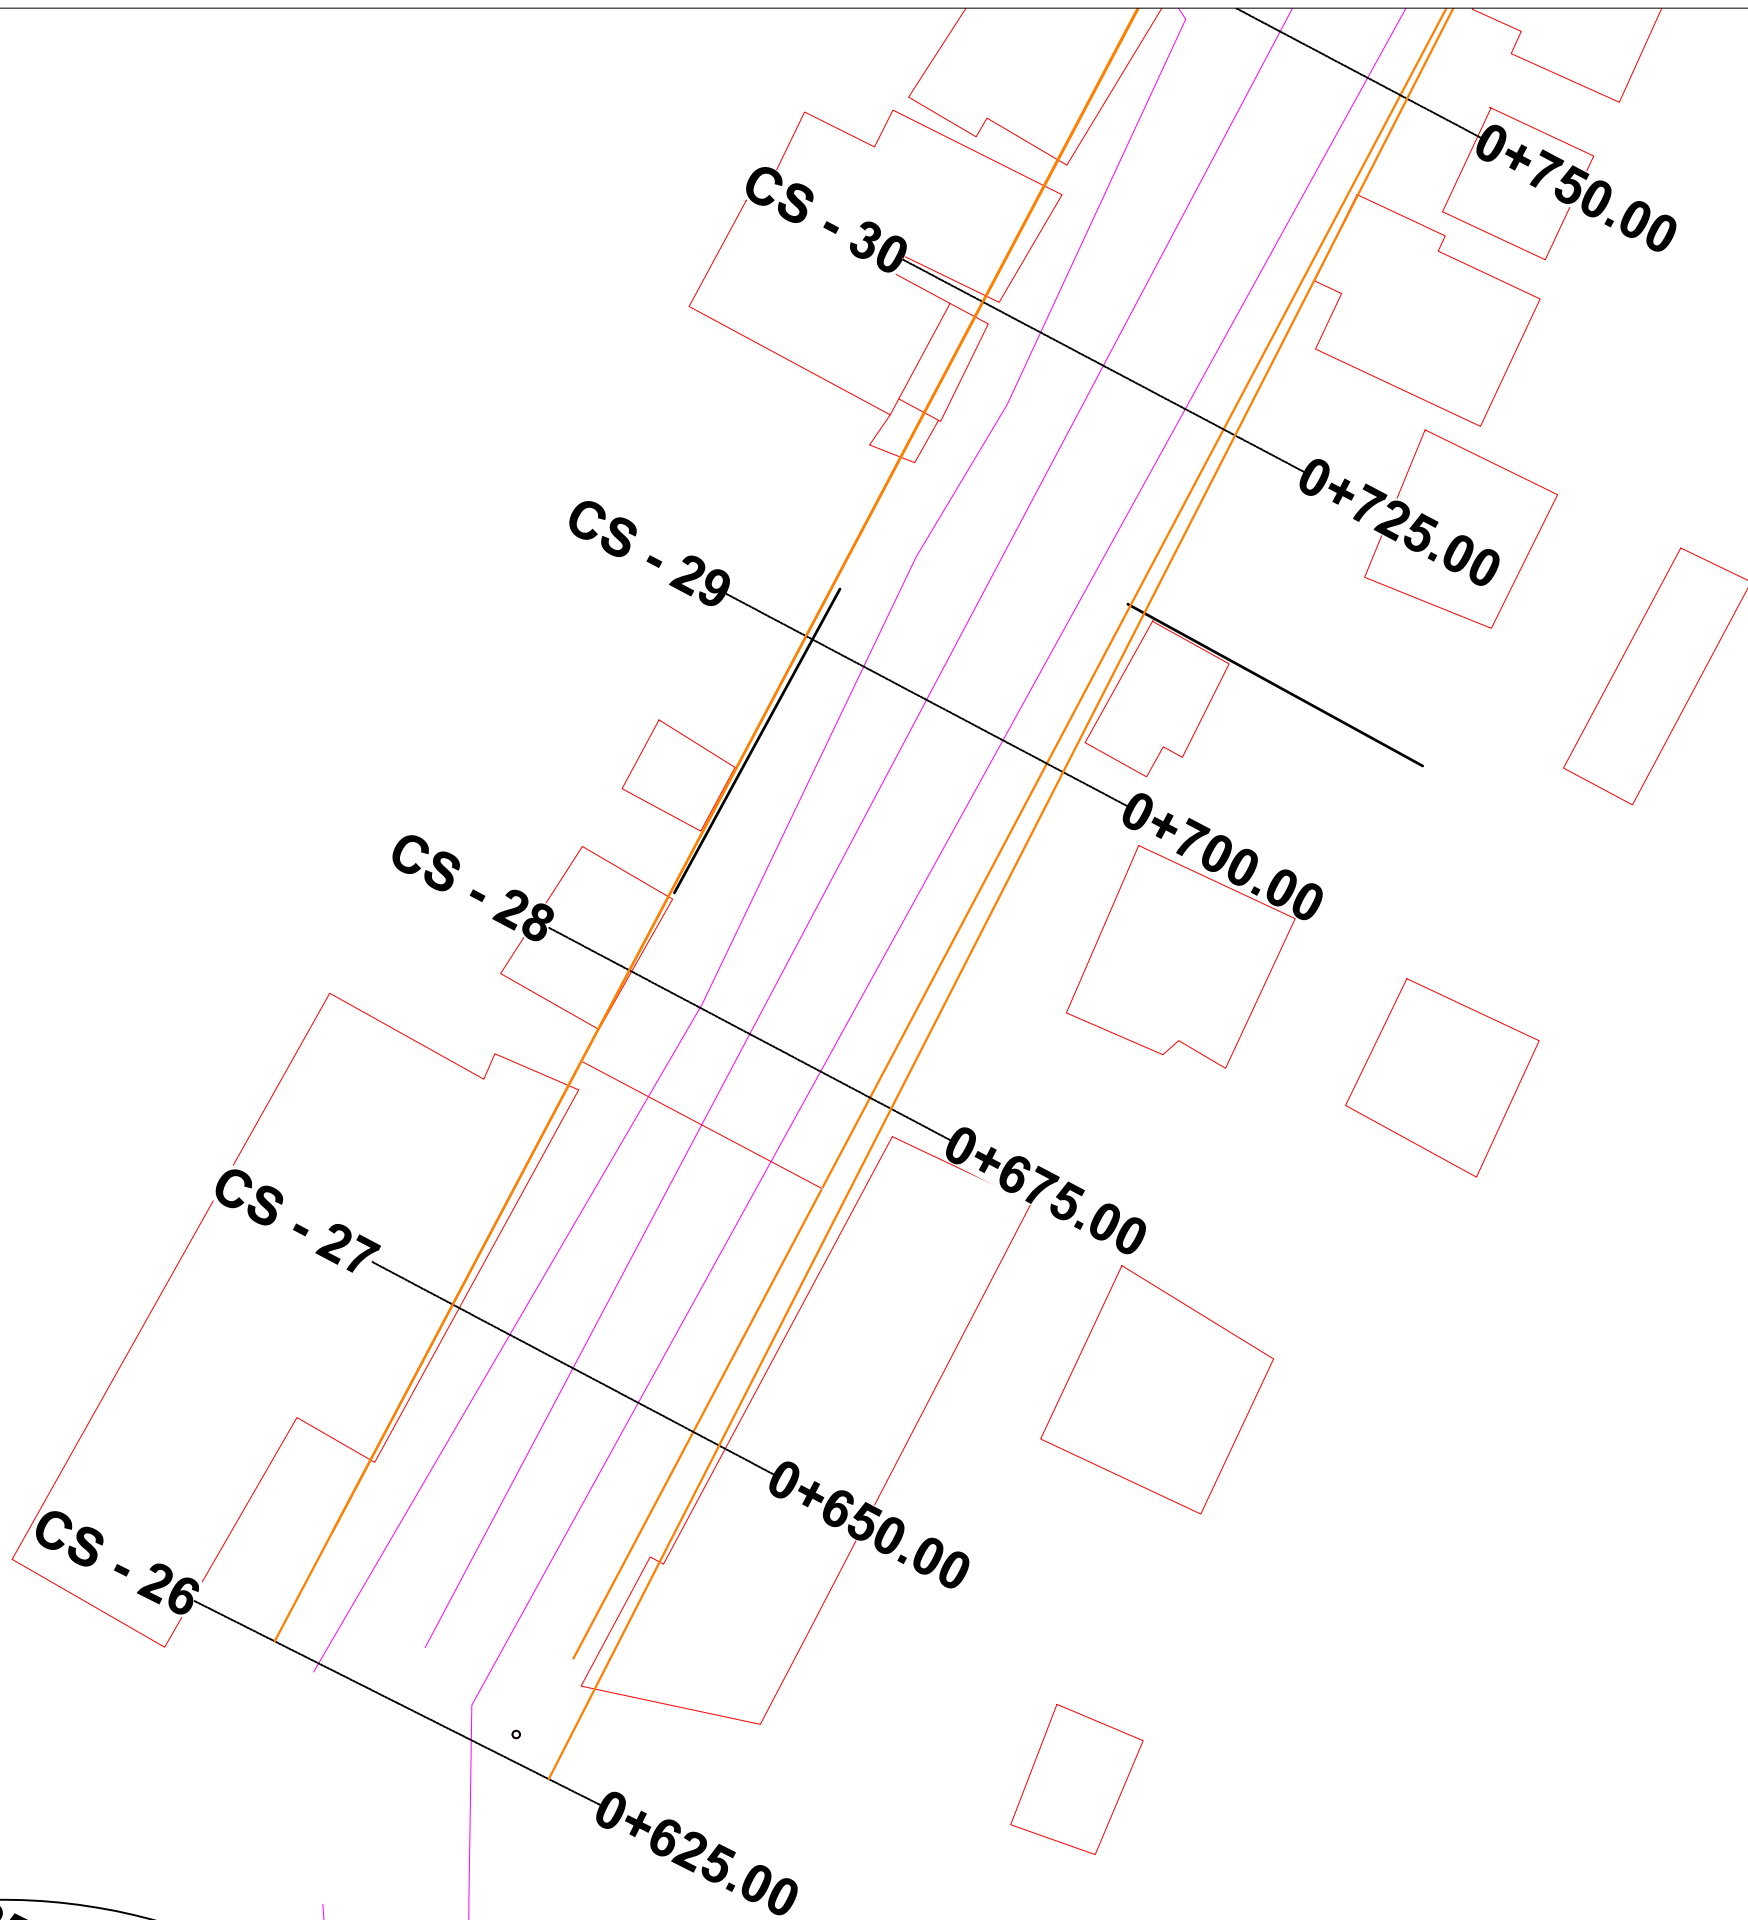

BASHKIA TIRANË




“STUDIM-PROJEKTIM "REHABILITIMI I RRUGËS
MYSLYM KETA””

Ing. Hidroteknik	Filjana Veizaj	H/T.0110/8
Ing. Ndertimi	Fiqirete Rustemaj	K.2982
Ing. Gjeolog	Ermir Çupi	GJ.0345/2
Ing. Elektrik	Vjollca Shetaj	E.0978/3
Ing.Topograf	Alfred Ndrejoni	T.1665

B.O.E : "INFRATECH, & ENGINEERING CONSULTING
GROUP" sh.p.k

FAZA	PROJEKT ZBATIM	PLANIMETRIA E PRISHJEVE	
DORËZIM	1.0	SHKALLA	1:500
		Nr.I FLETES	14:06

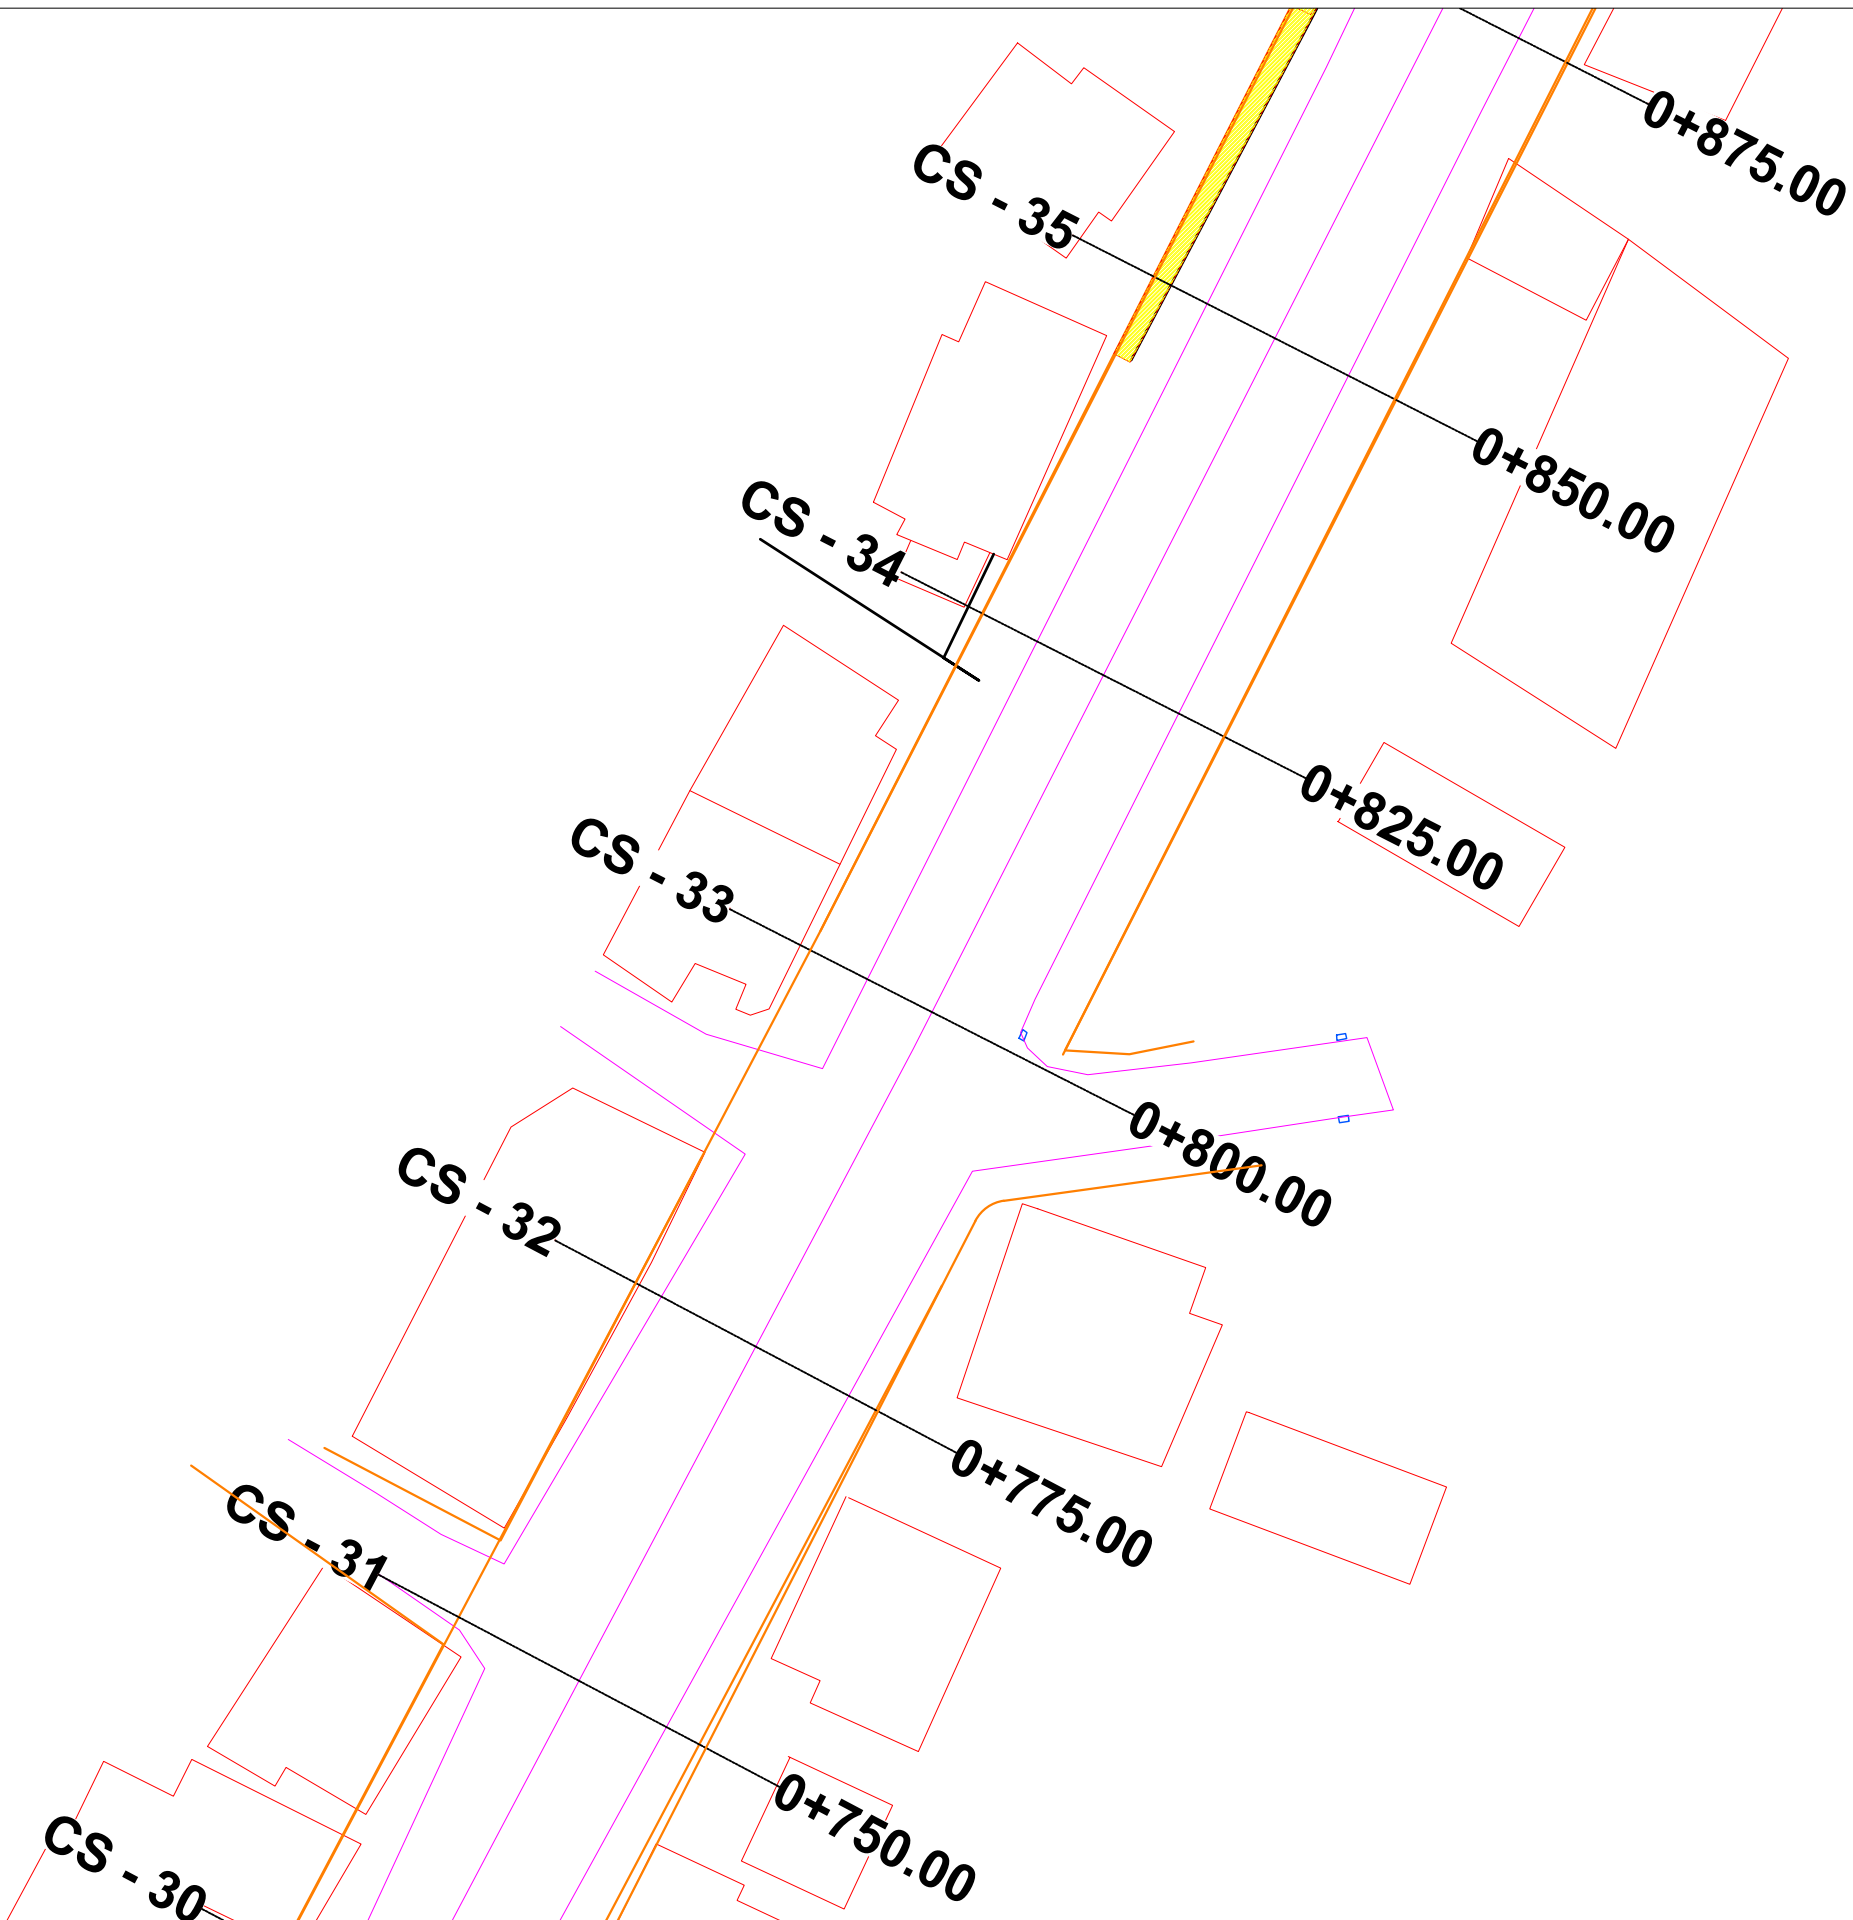

BASHKIA TIRANË



“STUDIM-PROJEKTIM "REHABILITIMI I RRUGËS
MYSLYM KETA””

Ing. Hidroteknik	Filjana Veizaj	H/T.0110/8
Ing. Ndertimi	Fiqirete Rustemaj	K.2982
Ing. Gjeolog	Ermir Çupi	GJ.0345/2
Ing. Elektrik	Vjollca Shetaj	E.0978/3
Ing.Topograf	Alfred Ndregjoni	T.1665

B.O.E : "INFRATECH, & ENGINEERING CONSULTING
GROUP" sh.p.k

FAZA

PROJEKT ZBATIM

PLANIMETRIA E PRISHJEVE

DORËZIM


1.0

SHKALLA

1:500

Nr.I FLETES

14:07

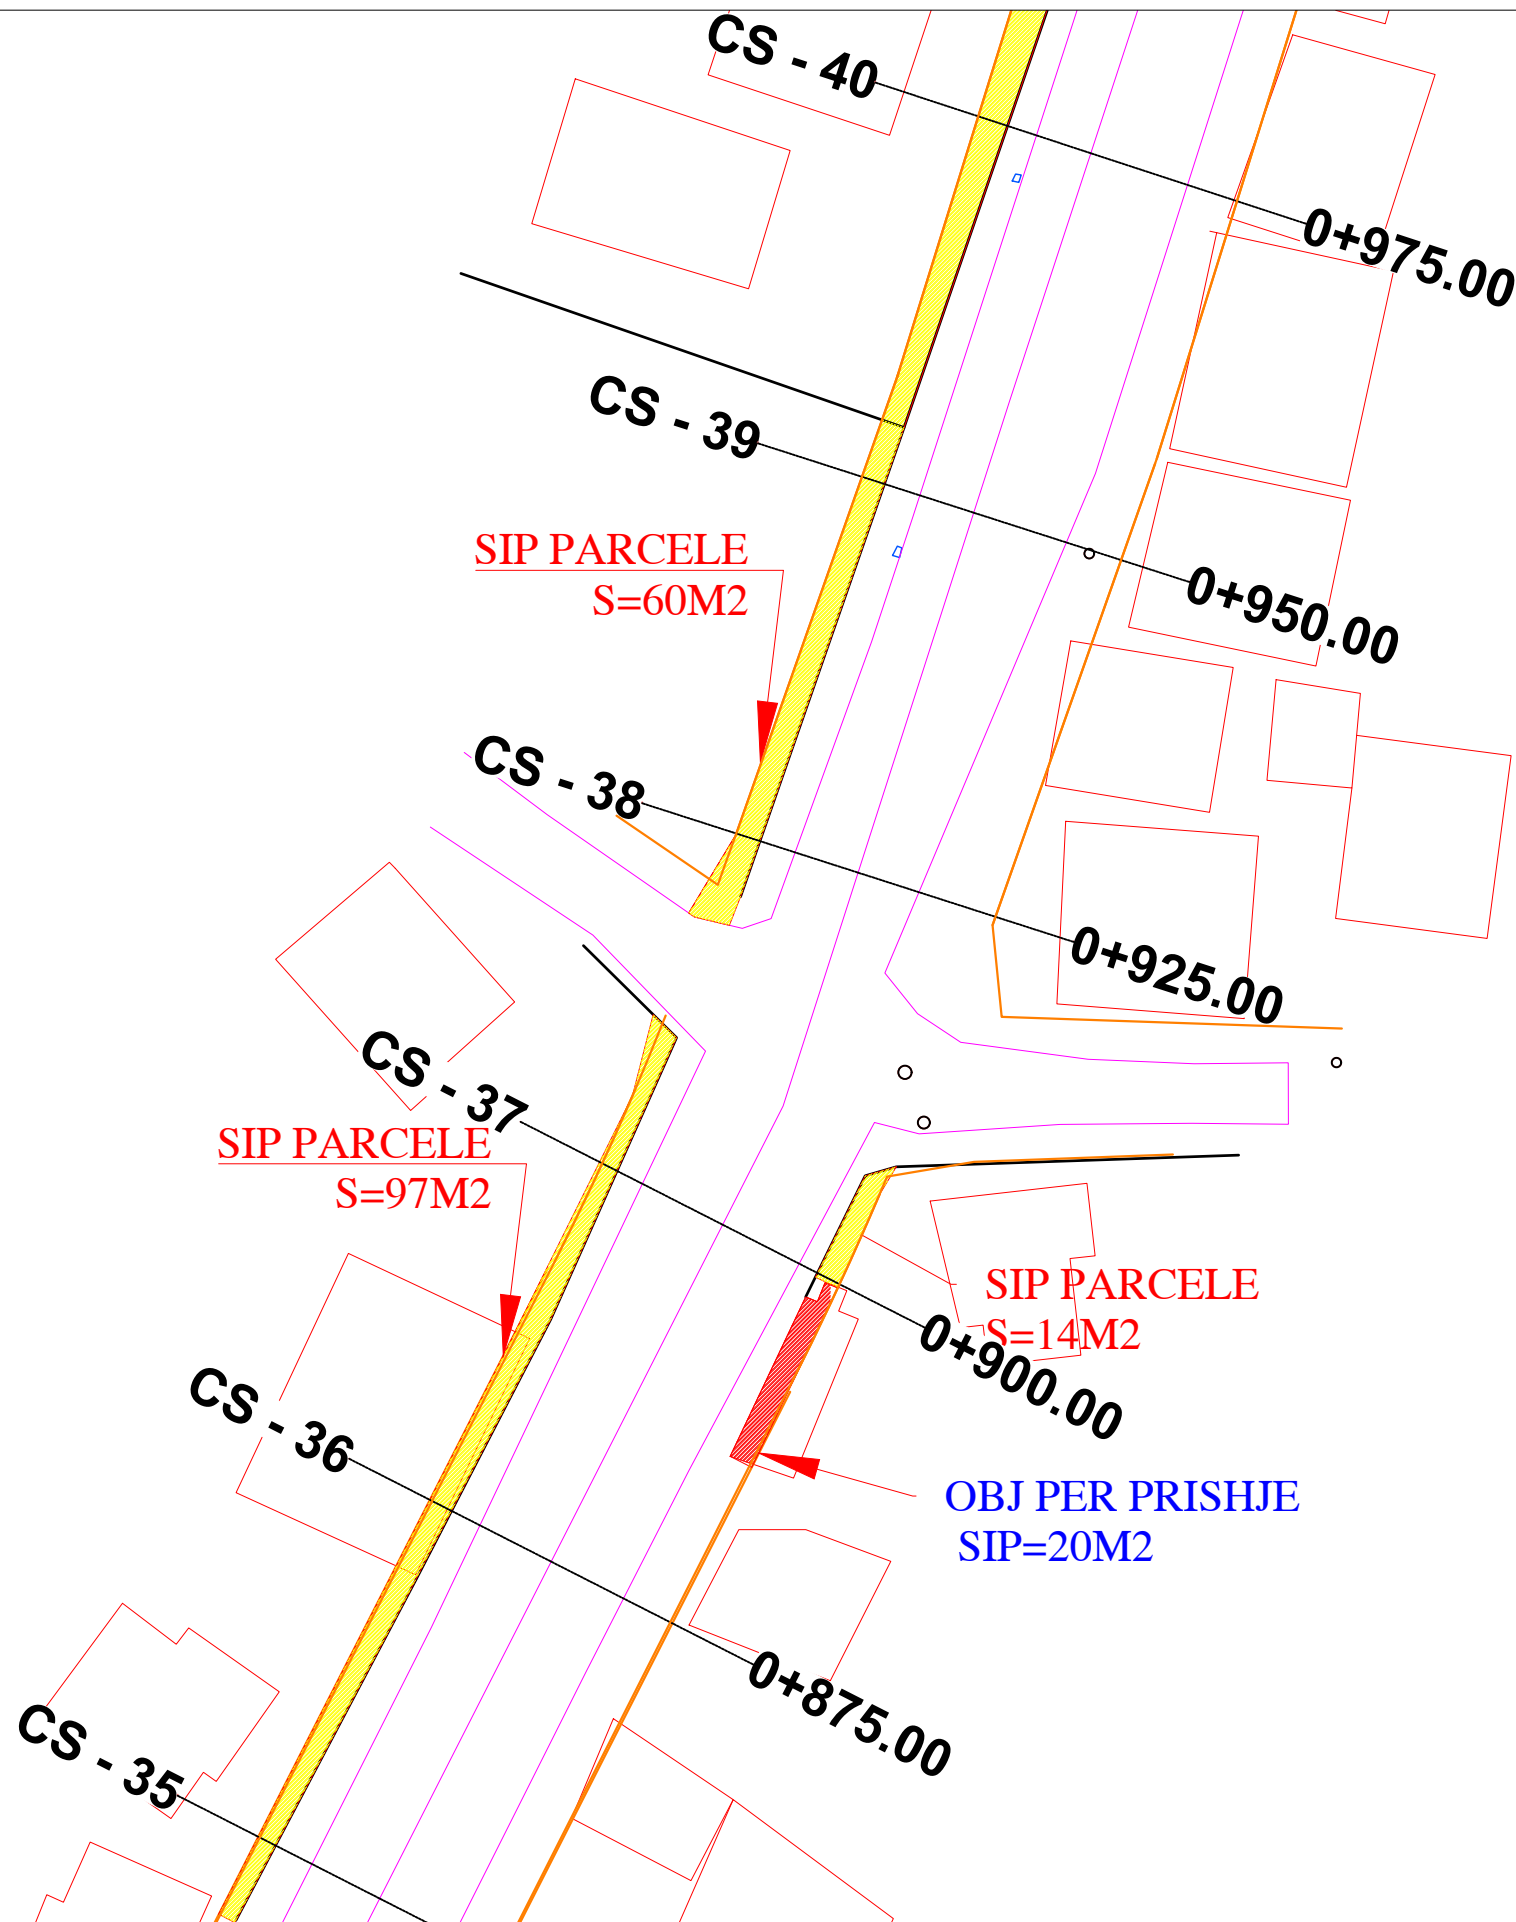

BASHKIA TIRANË



“STUDIM-PROJEKTIM "REHABILITIMI I RRUGËS
MYSLYM KETA”

Ing. Hidroteknik	Filjana Veizaj	H/T.0110/8
Ing. Ndertimi	Fiqirete Rustemaj	K.2982
Ing. Gjeolog	Ermir Çupi	GJ.0345/2
Ing. Elektrik	Vjollca Shetaj	E.0978/3
Ing.Topograf	Alfred Ndregjoni	T.1665

B.O.E : "INFRATECH, & ENGINEERING CONSULTING
GROUP" sh.p.k

FAZA

PROJEKT ZBATIM

PLANIMETRIA E PRISHJEVE

DORËZIM


1.0

SHKALLA

1:500

Nr.I FLETES

14:08

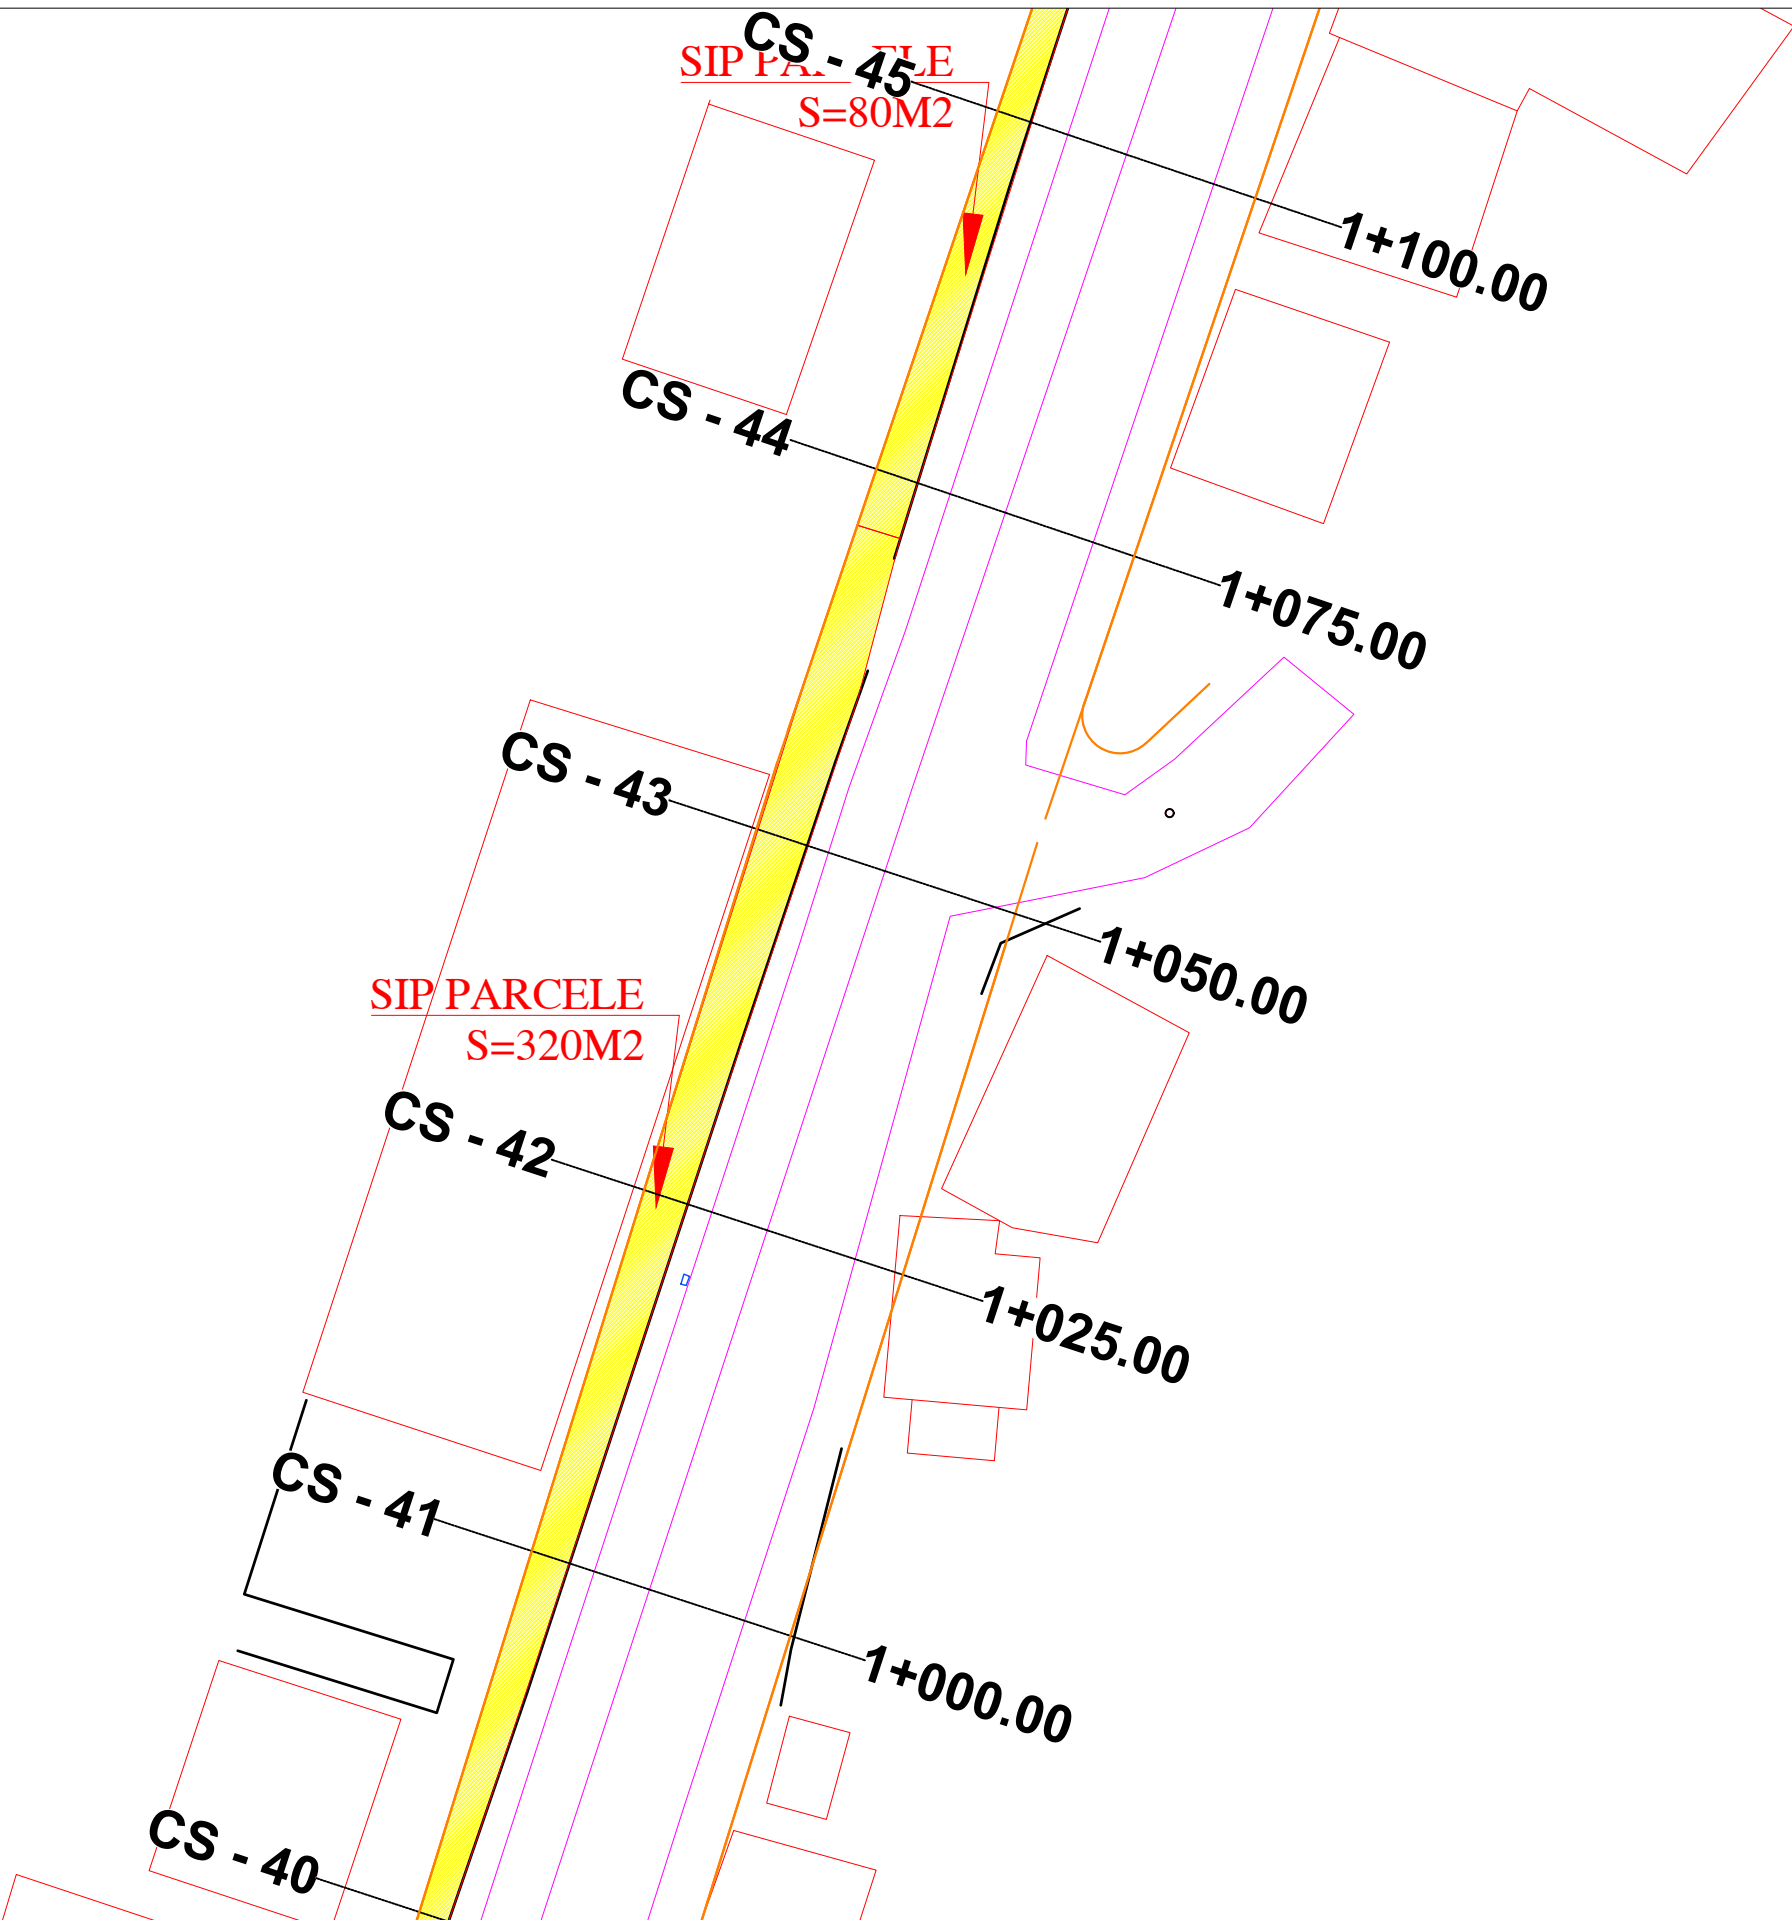

BASHKIA TIRANË




“STUDIM-PROJEKTIM "REHABILITIMI I RRUGËS
MYSLYM KETA””


Ing. Hidroteknik	Filjana Veizaj	H/T.0110/8
Ing. Ndertimi	Fiqirete Rustemaj	K.2982
Ing. Gjeolog	Ermir Çupi	GJ.0345/2
Ing. Elektrik	Vjollca Shetaj	E.0978/3
Ing.Topograf	Alfred Ndrejoni	T.1665

B.O.E : "INFRATECH, & ENGINEERING CONSULTING
GROUP" sh.p.k

FAZA	PROJEKT ZBATIM	PLANIMETRIA E PRISHJEVE	
		SHKALLA	1:500
DORËZIM	1.0	Nr.I FLETES	14:09

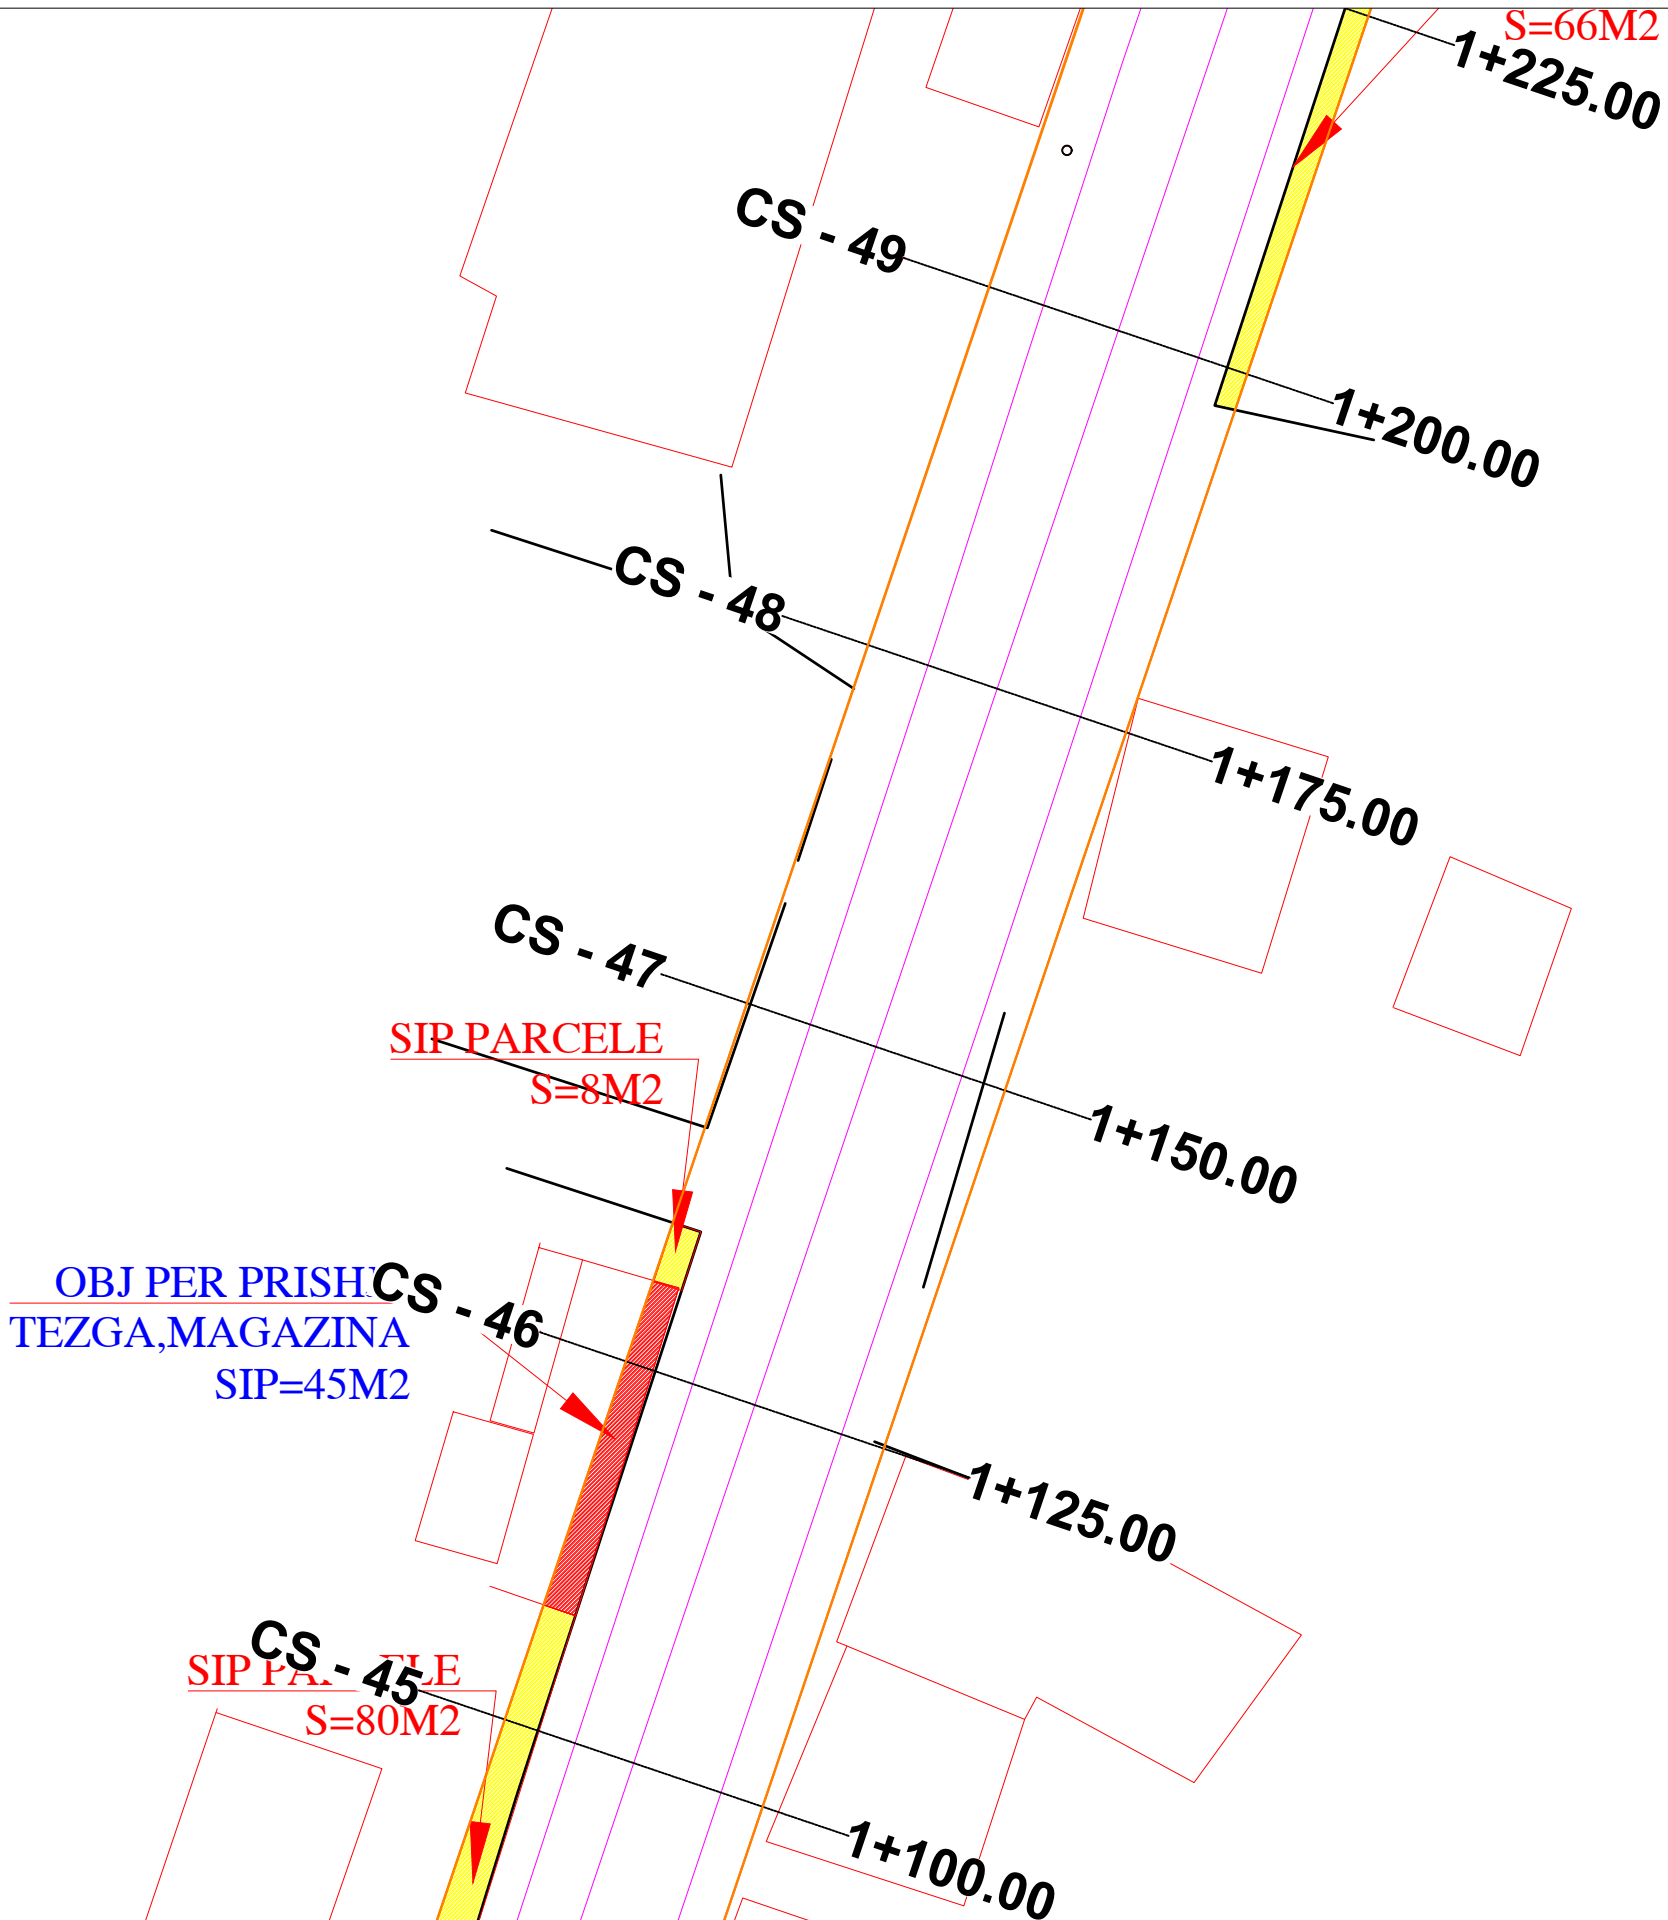

Ing. Hidroteknik	Filjana Veizaj	H/T.0110/8
Ing. Ndertimi	Figirete Rustemaj	K.2982
Ing. Gjeolog	Ermir Çupi	GJ.0345/2
Ing. Elektrik	Vjollca Shetaj	E.0978/3
Ing. Topograf	Alfred Ndregjoni	T.1665

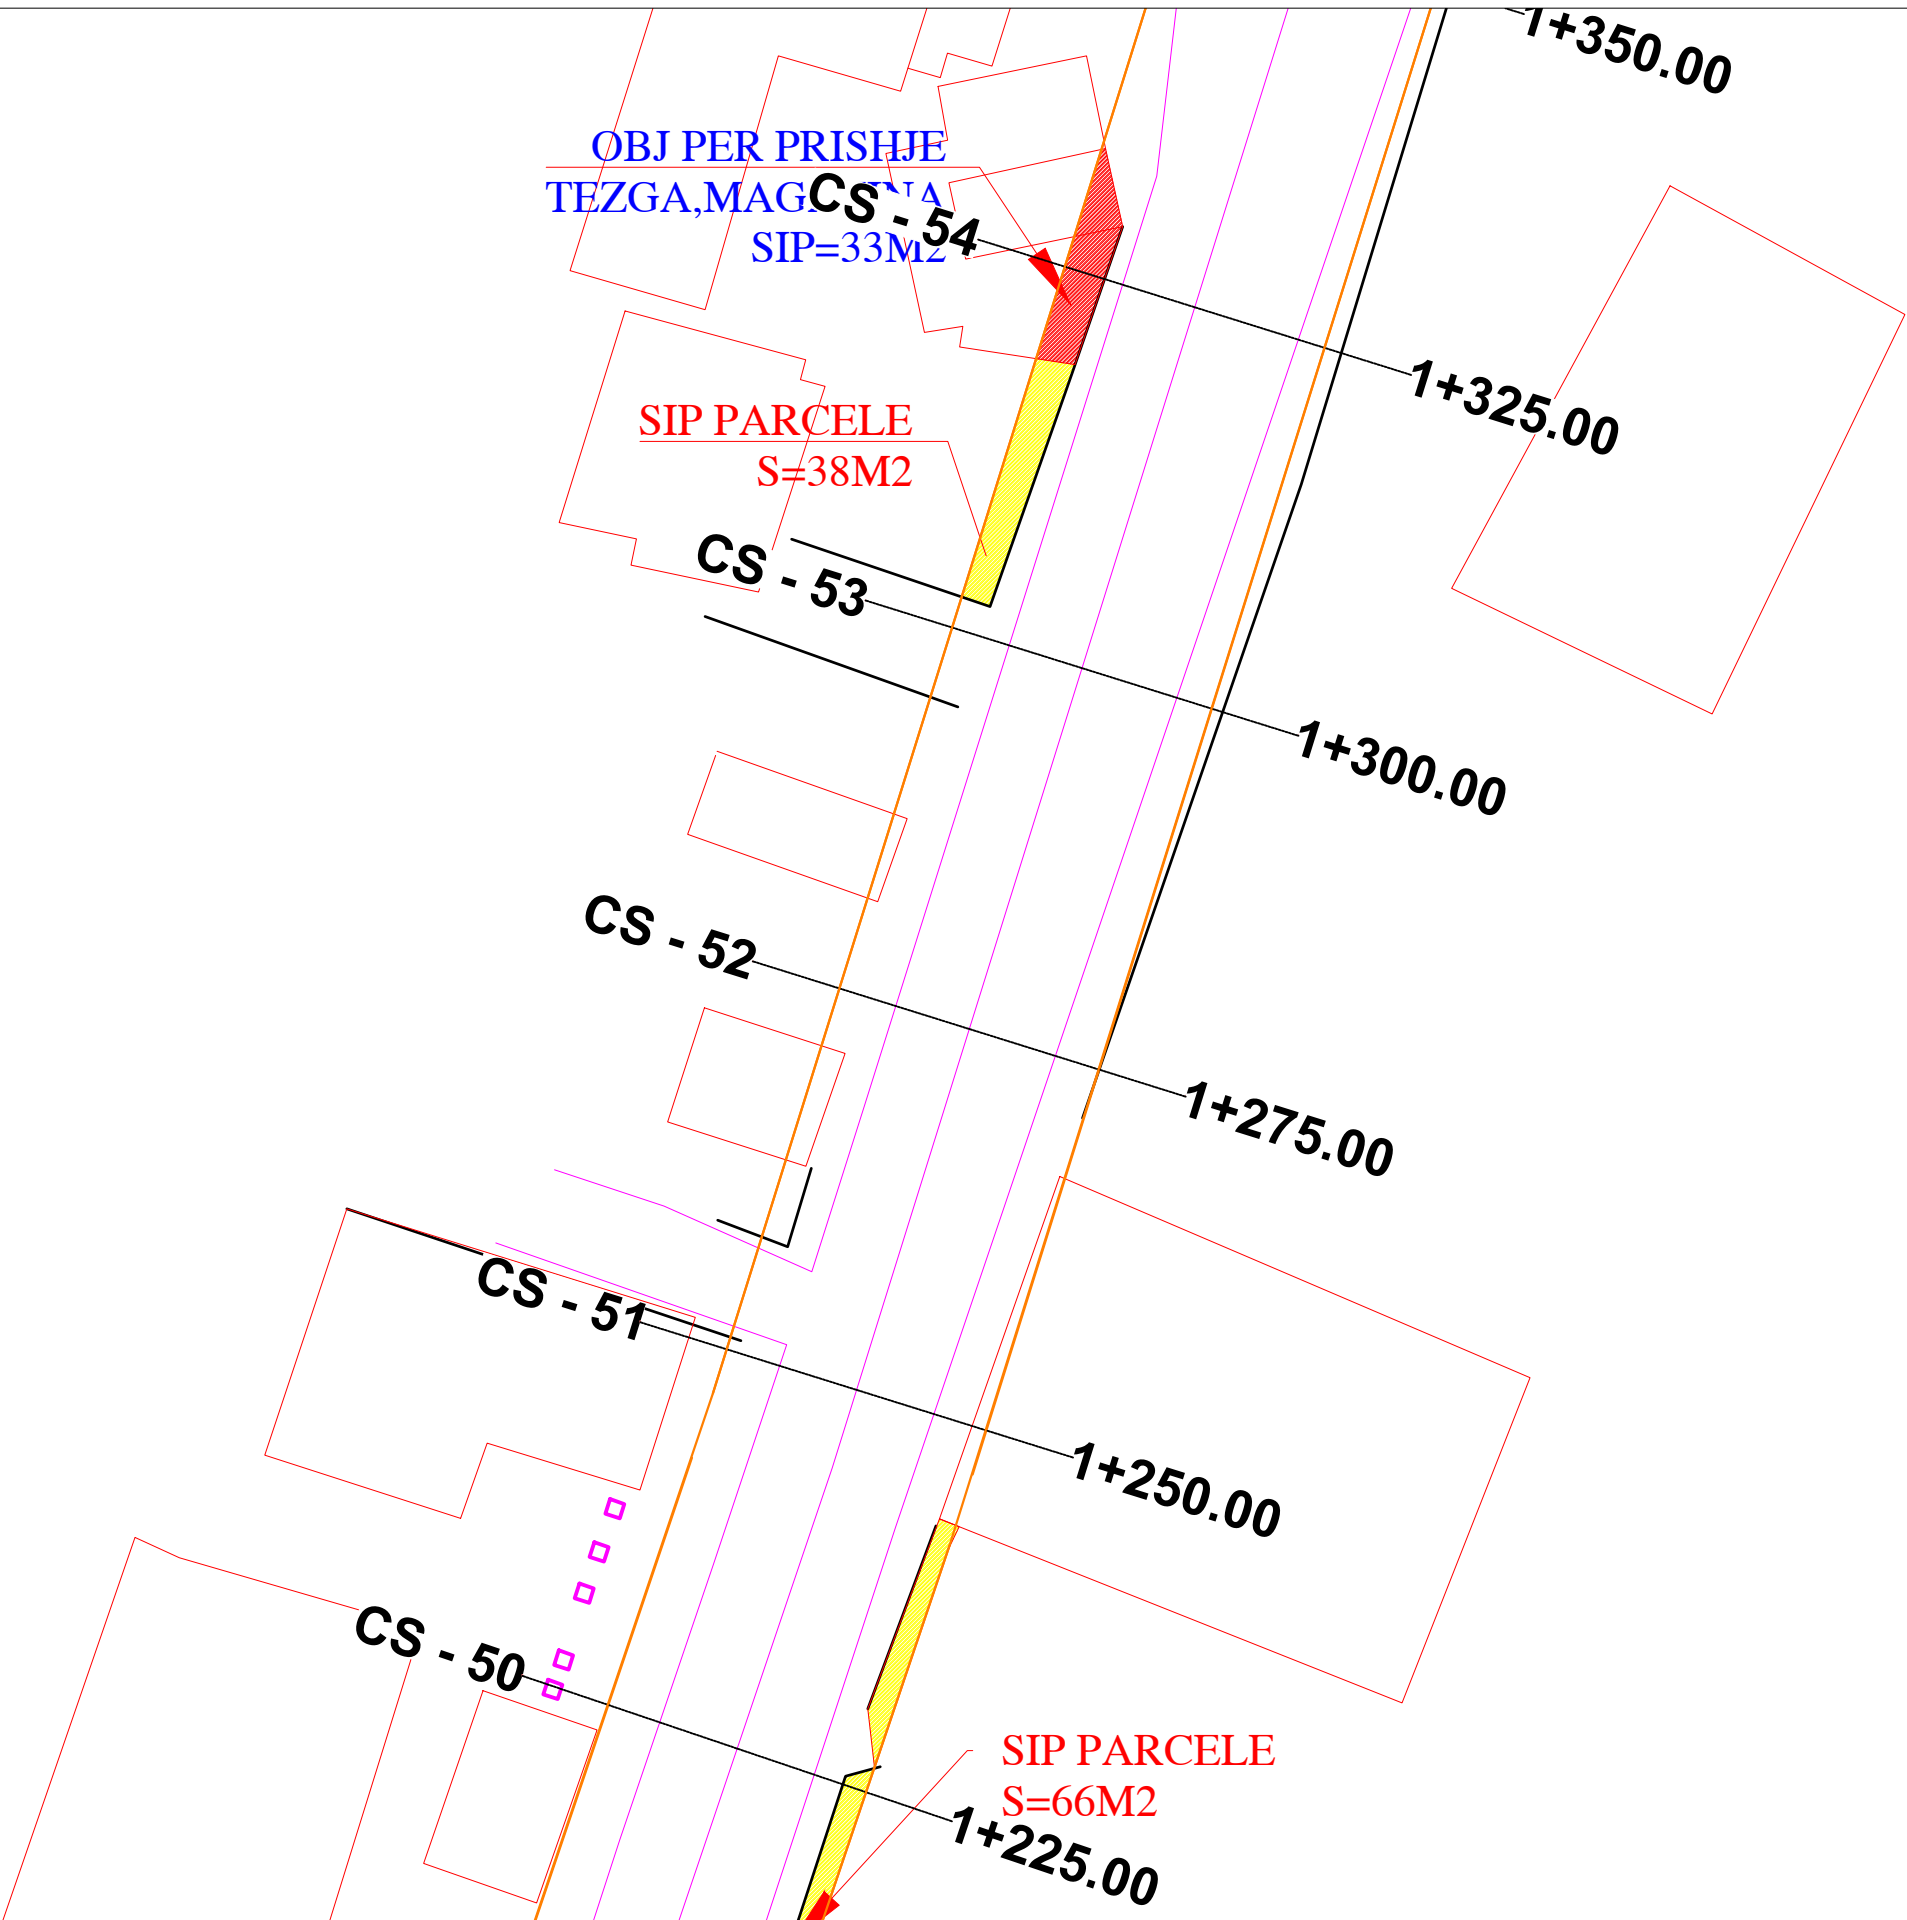

BASHKIA TIRANË



“STUDIM-PROJEKTIM "REHABILITIMI I RRUGËS
MYSLYM KETA””

Ing. Hidroteknik	Filjana Veizaj	H/T.0110/8
Ing. Ndertimi	Fiqirete Rustemaj	K.2982
Ing. Gjeolog	Ermir Çupi	GJ.0345/2
Ing. Elektrik	Vjollca Shetaj	E.0978/3
Ing.Topograf	Alfred Ndregjoni	T.1665

B.O.E : "INFRATECH, & ENGINEERING CONSULTING
GROUP" sh.p.k

FAZA

PROJEKT ZBATIM

PLANIMETRIA E PRISHJEVE

DORËZIM


1.0


SHKALLA

1:500


Nr.I FLETES

14:11

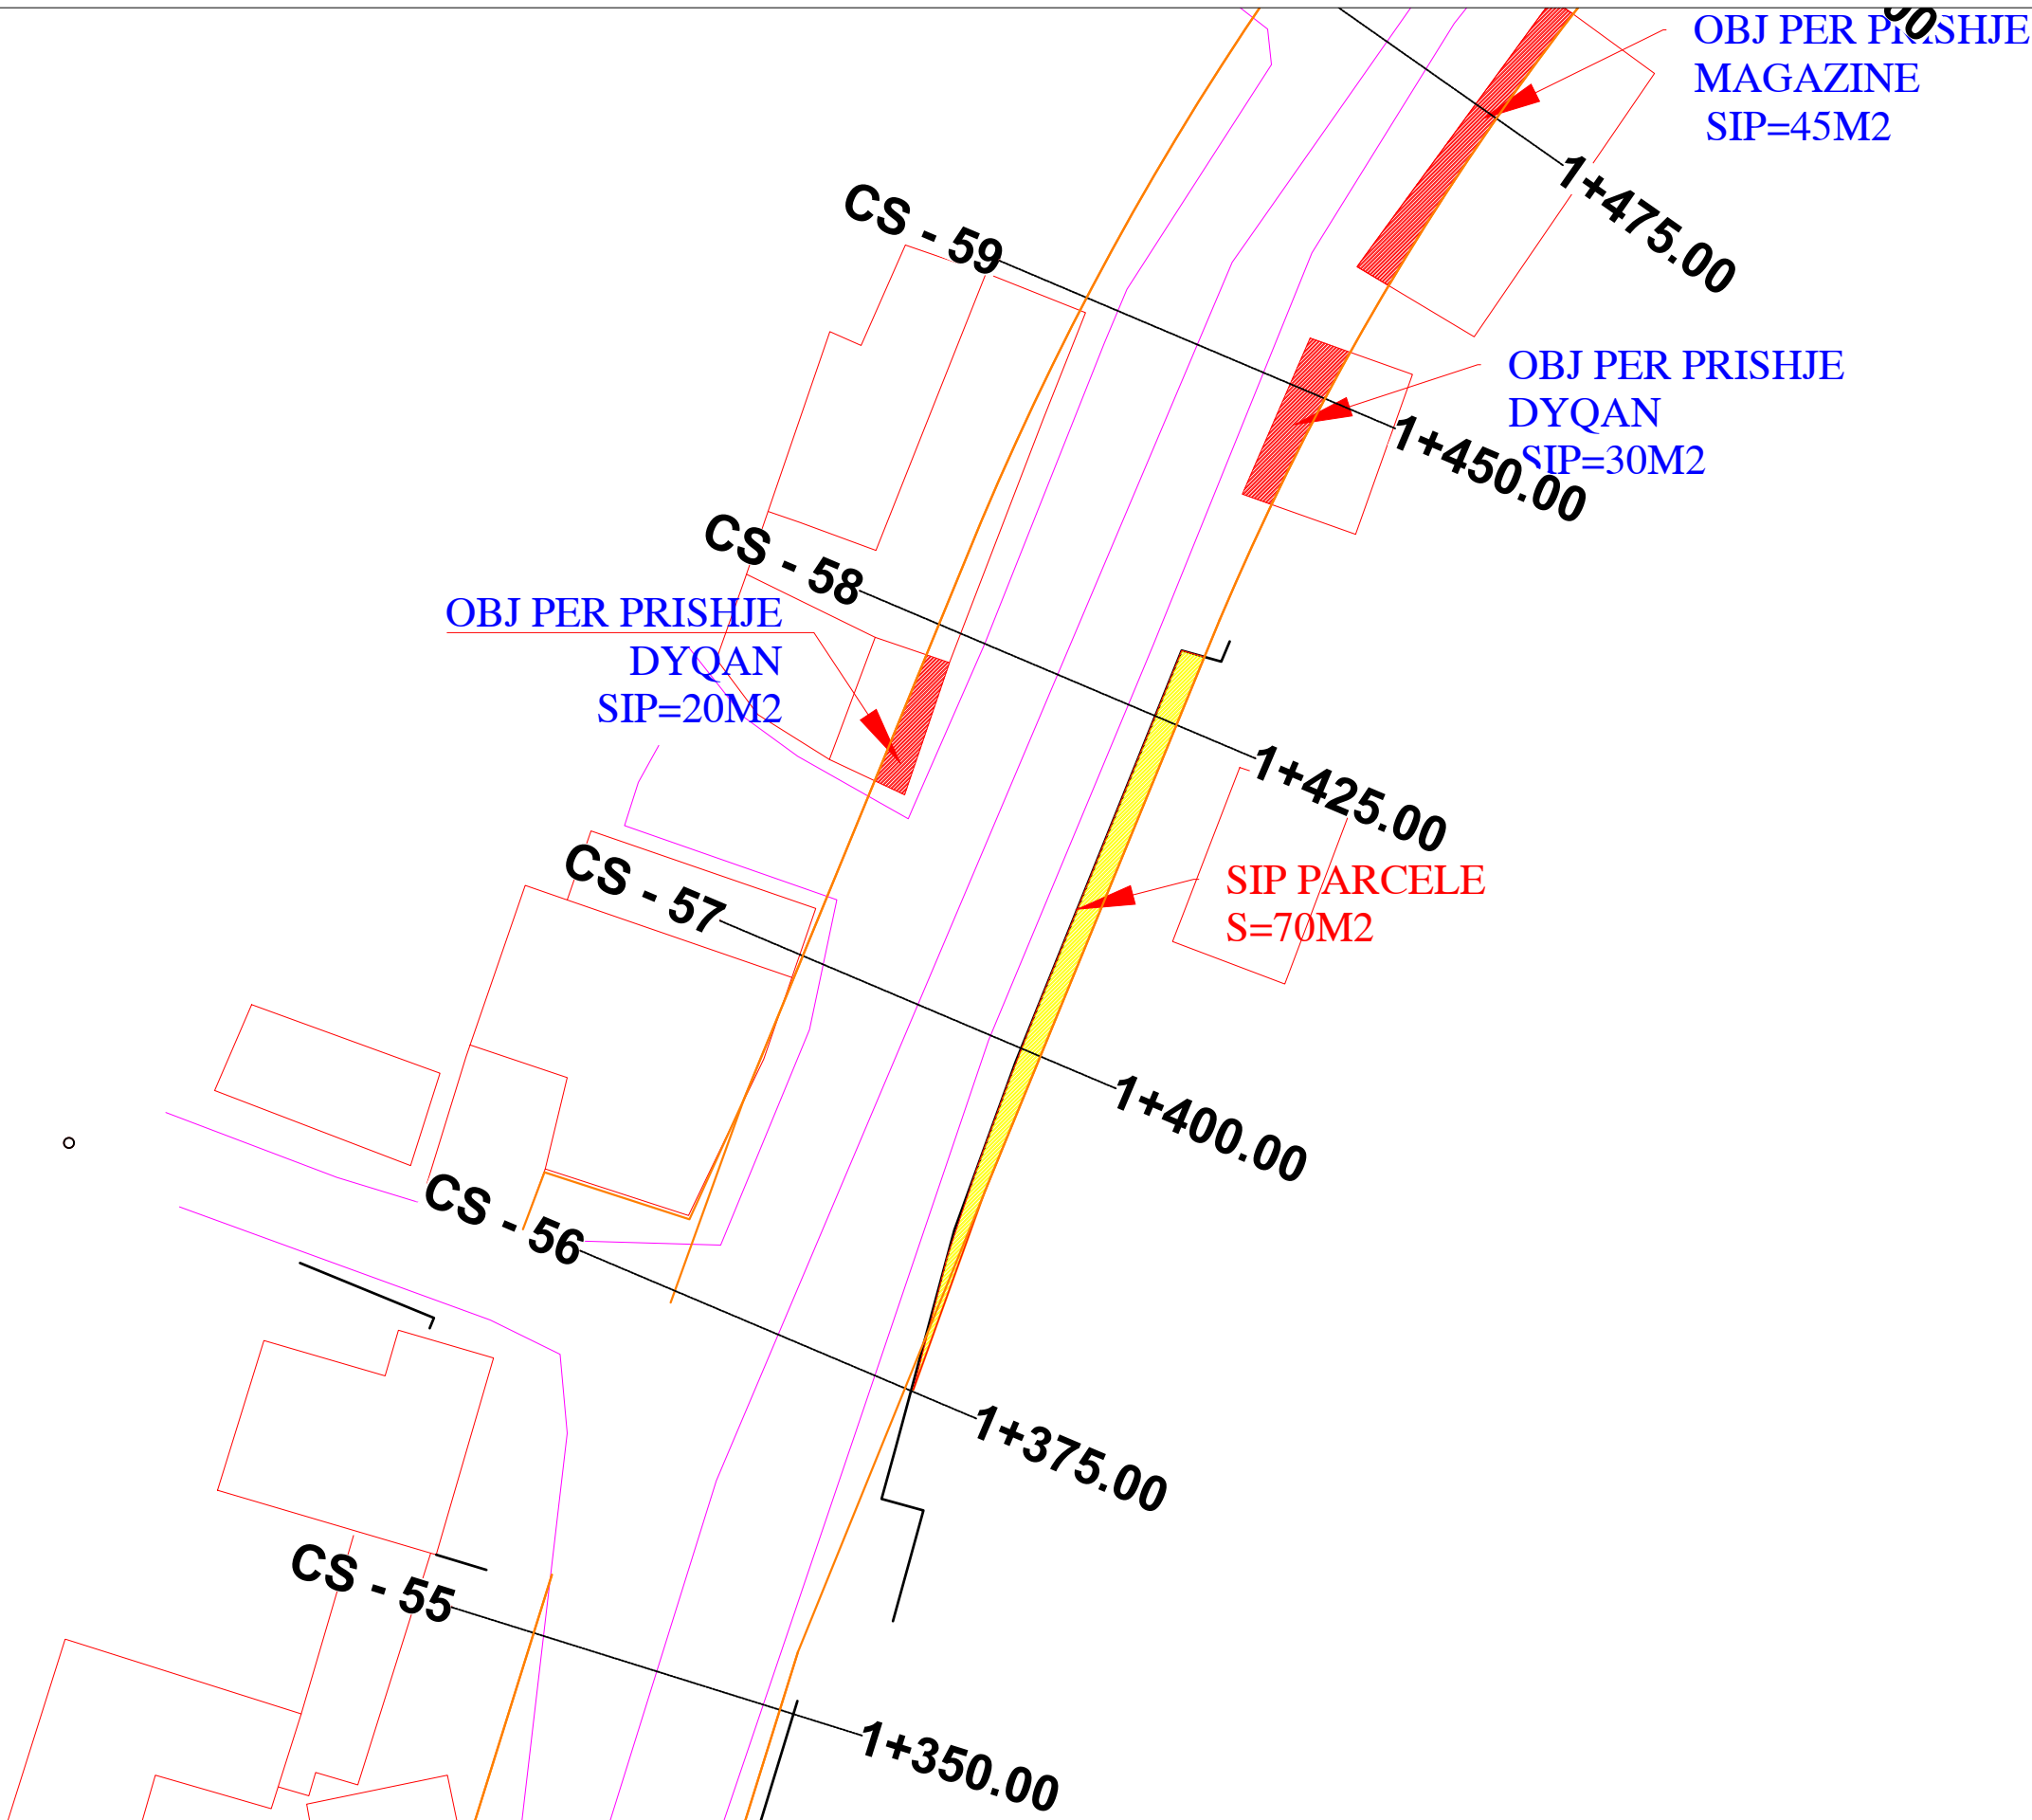

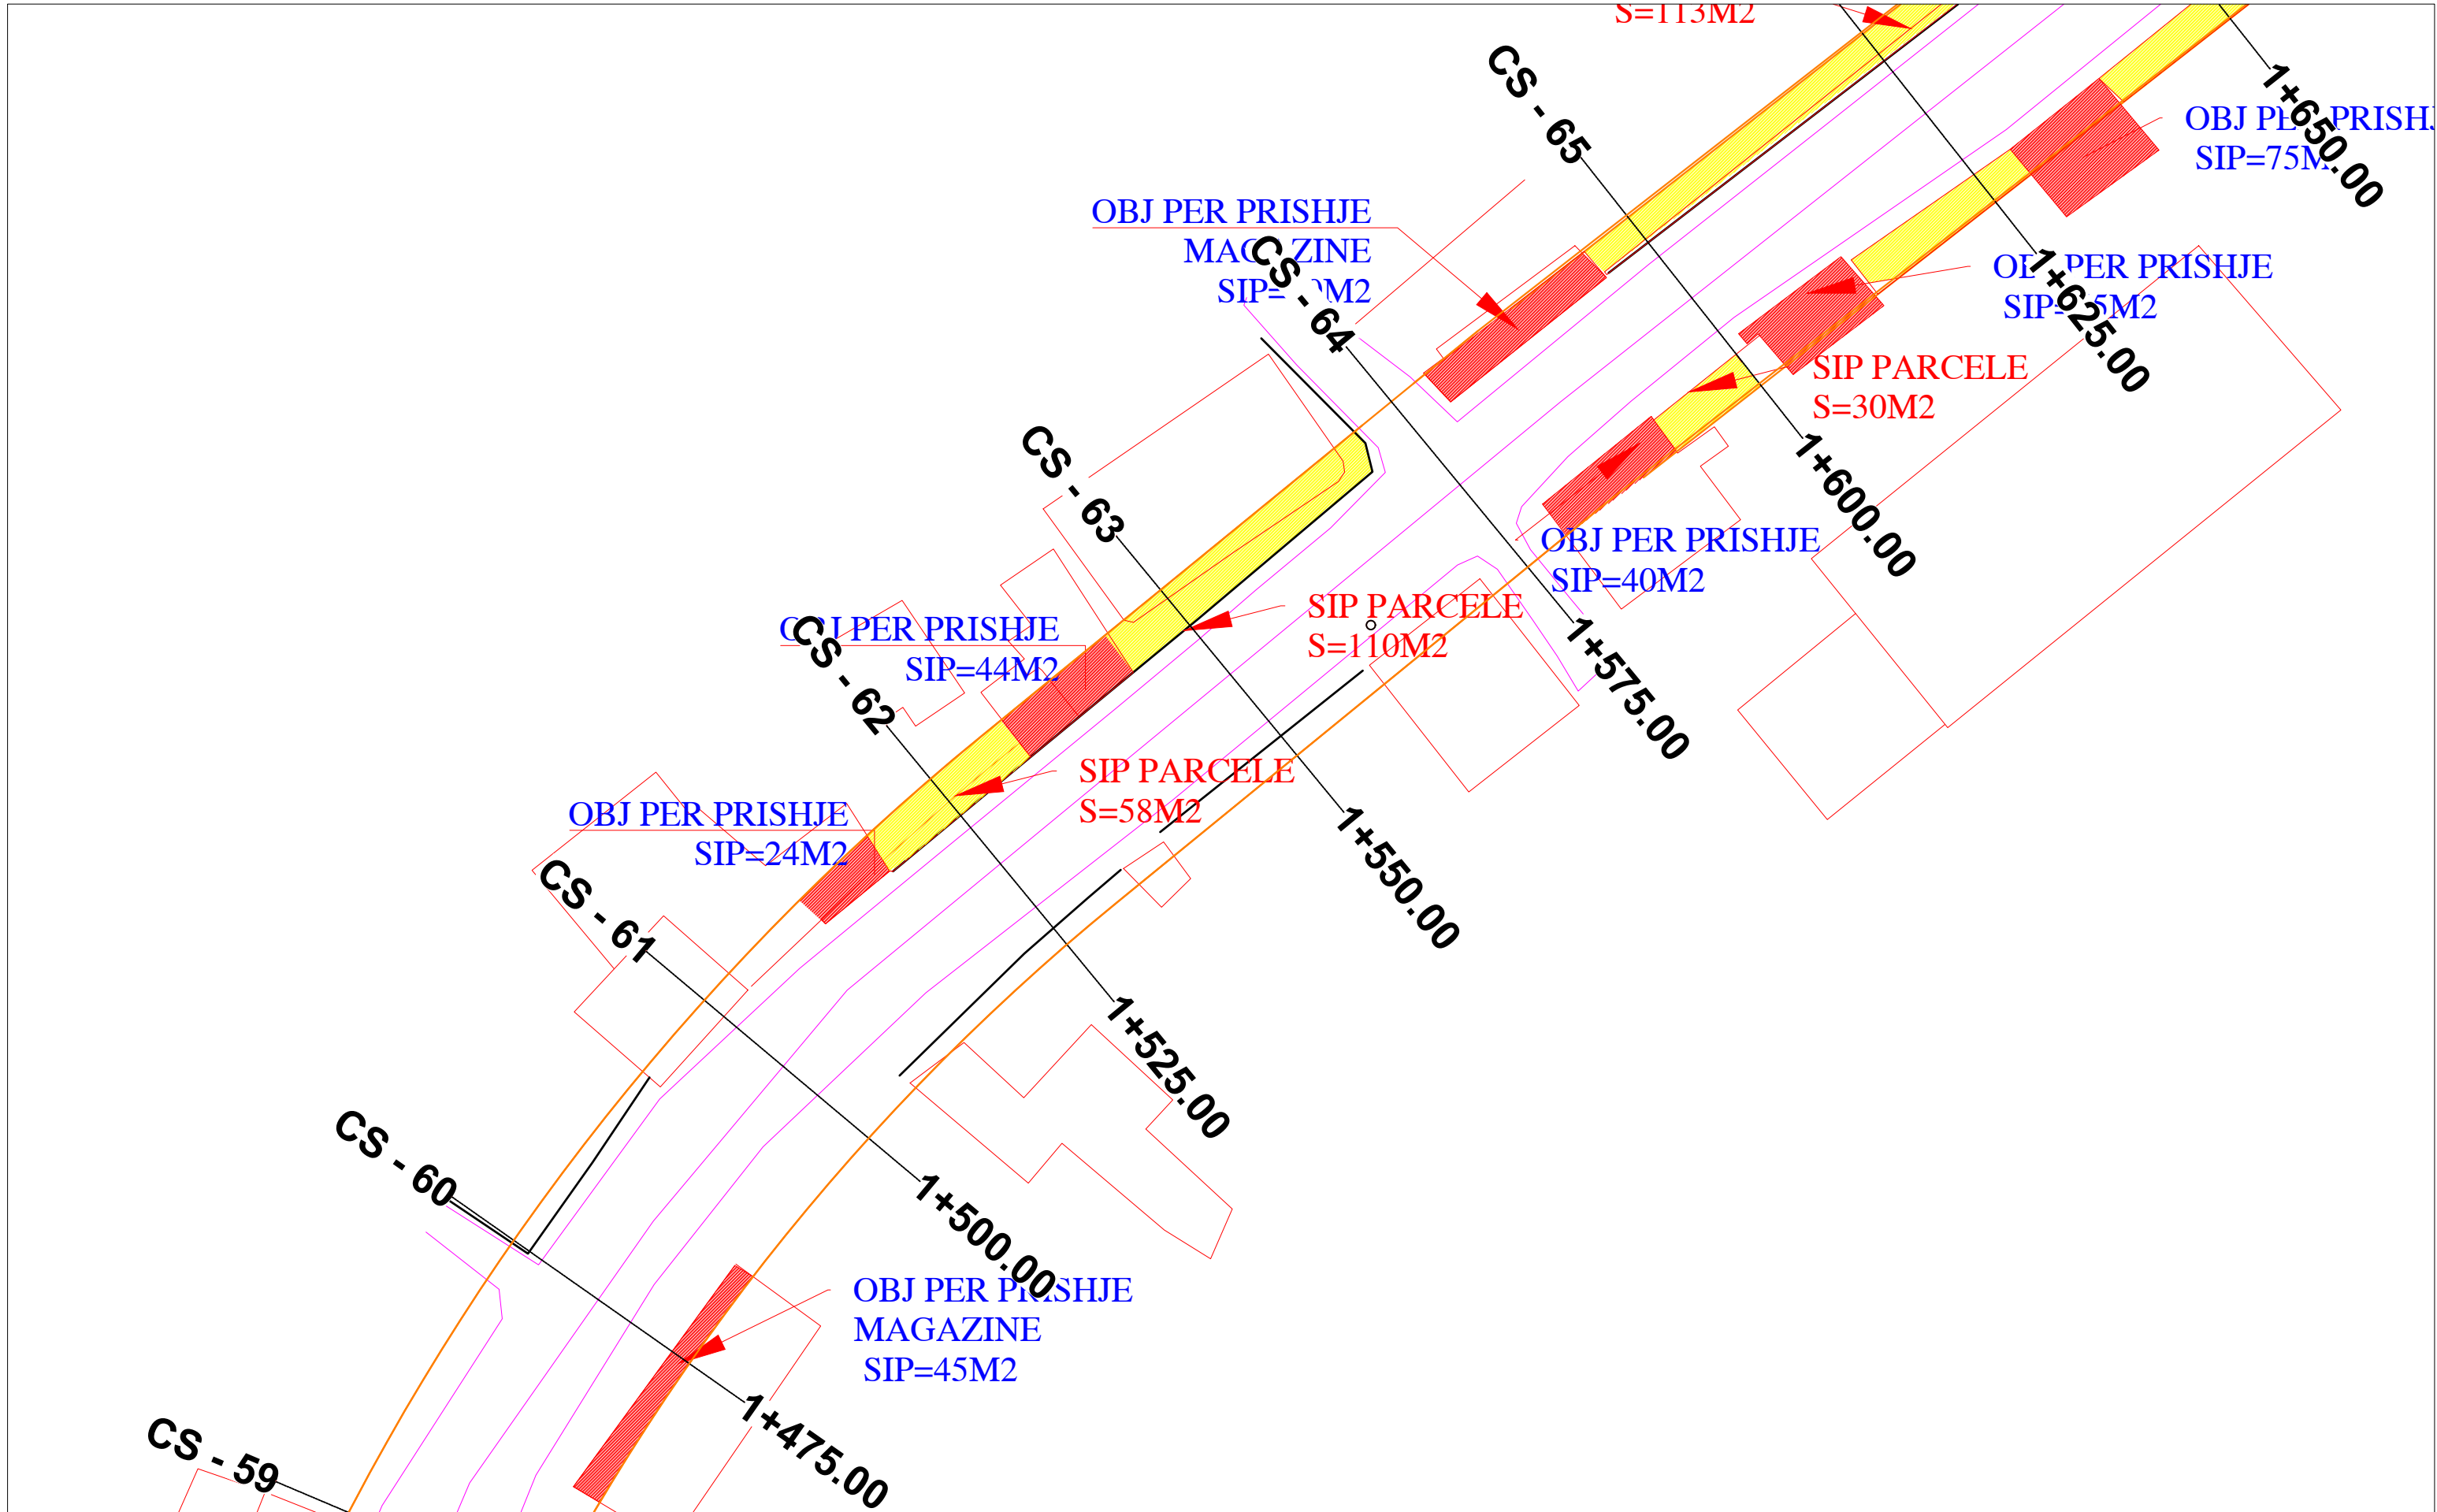


BASHKIA TIRANË		"STUDIM-PROJEKTIM "REHABILITIMI I RRUGËS MYSLYM KETA""	Ing. Hidroteknik	Filjana Veizaj	H/T.0110/8	B.O.E : "INFRATECH, & ENGINEERING CONSULTING GROUP" sh.p.k	FAZA	PROJEKT ZBATIM	PLANIMETRIA E PRISHJEVE	
			Ing. Ndertimi	Fiqirete Rustemaj	K.2982				SHKALLA	1:500
			Ing. Gjeolog	Ermir Çupi	GJ.0345/2		DORËZIM	1.0		Nr.1 FLETES
			Ing. Elektrik	Vjollca Shetaj	E.0978/3					
			Ing. Topograf	Alfred Ndregjoni	T.1665					

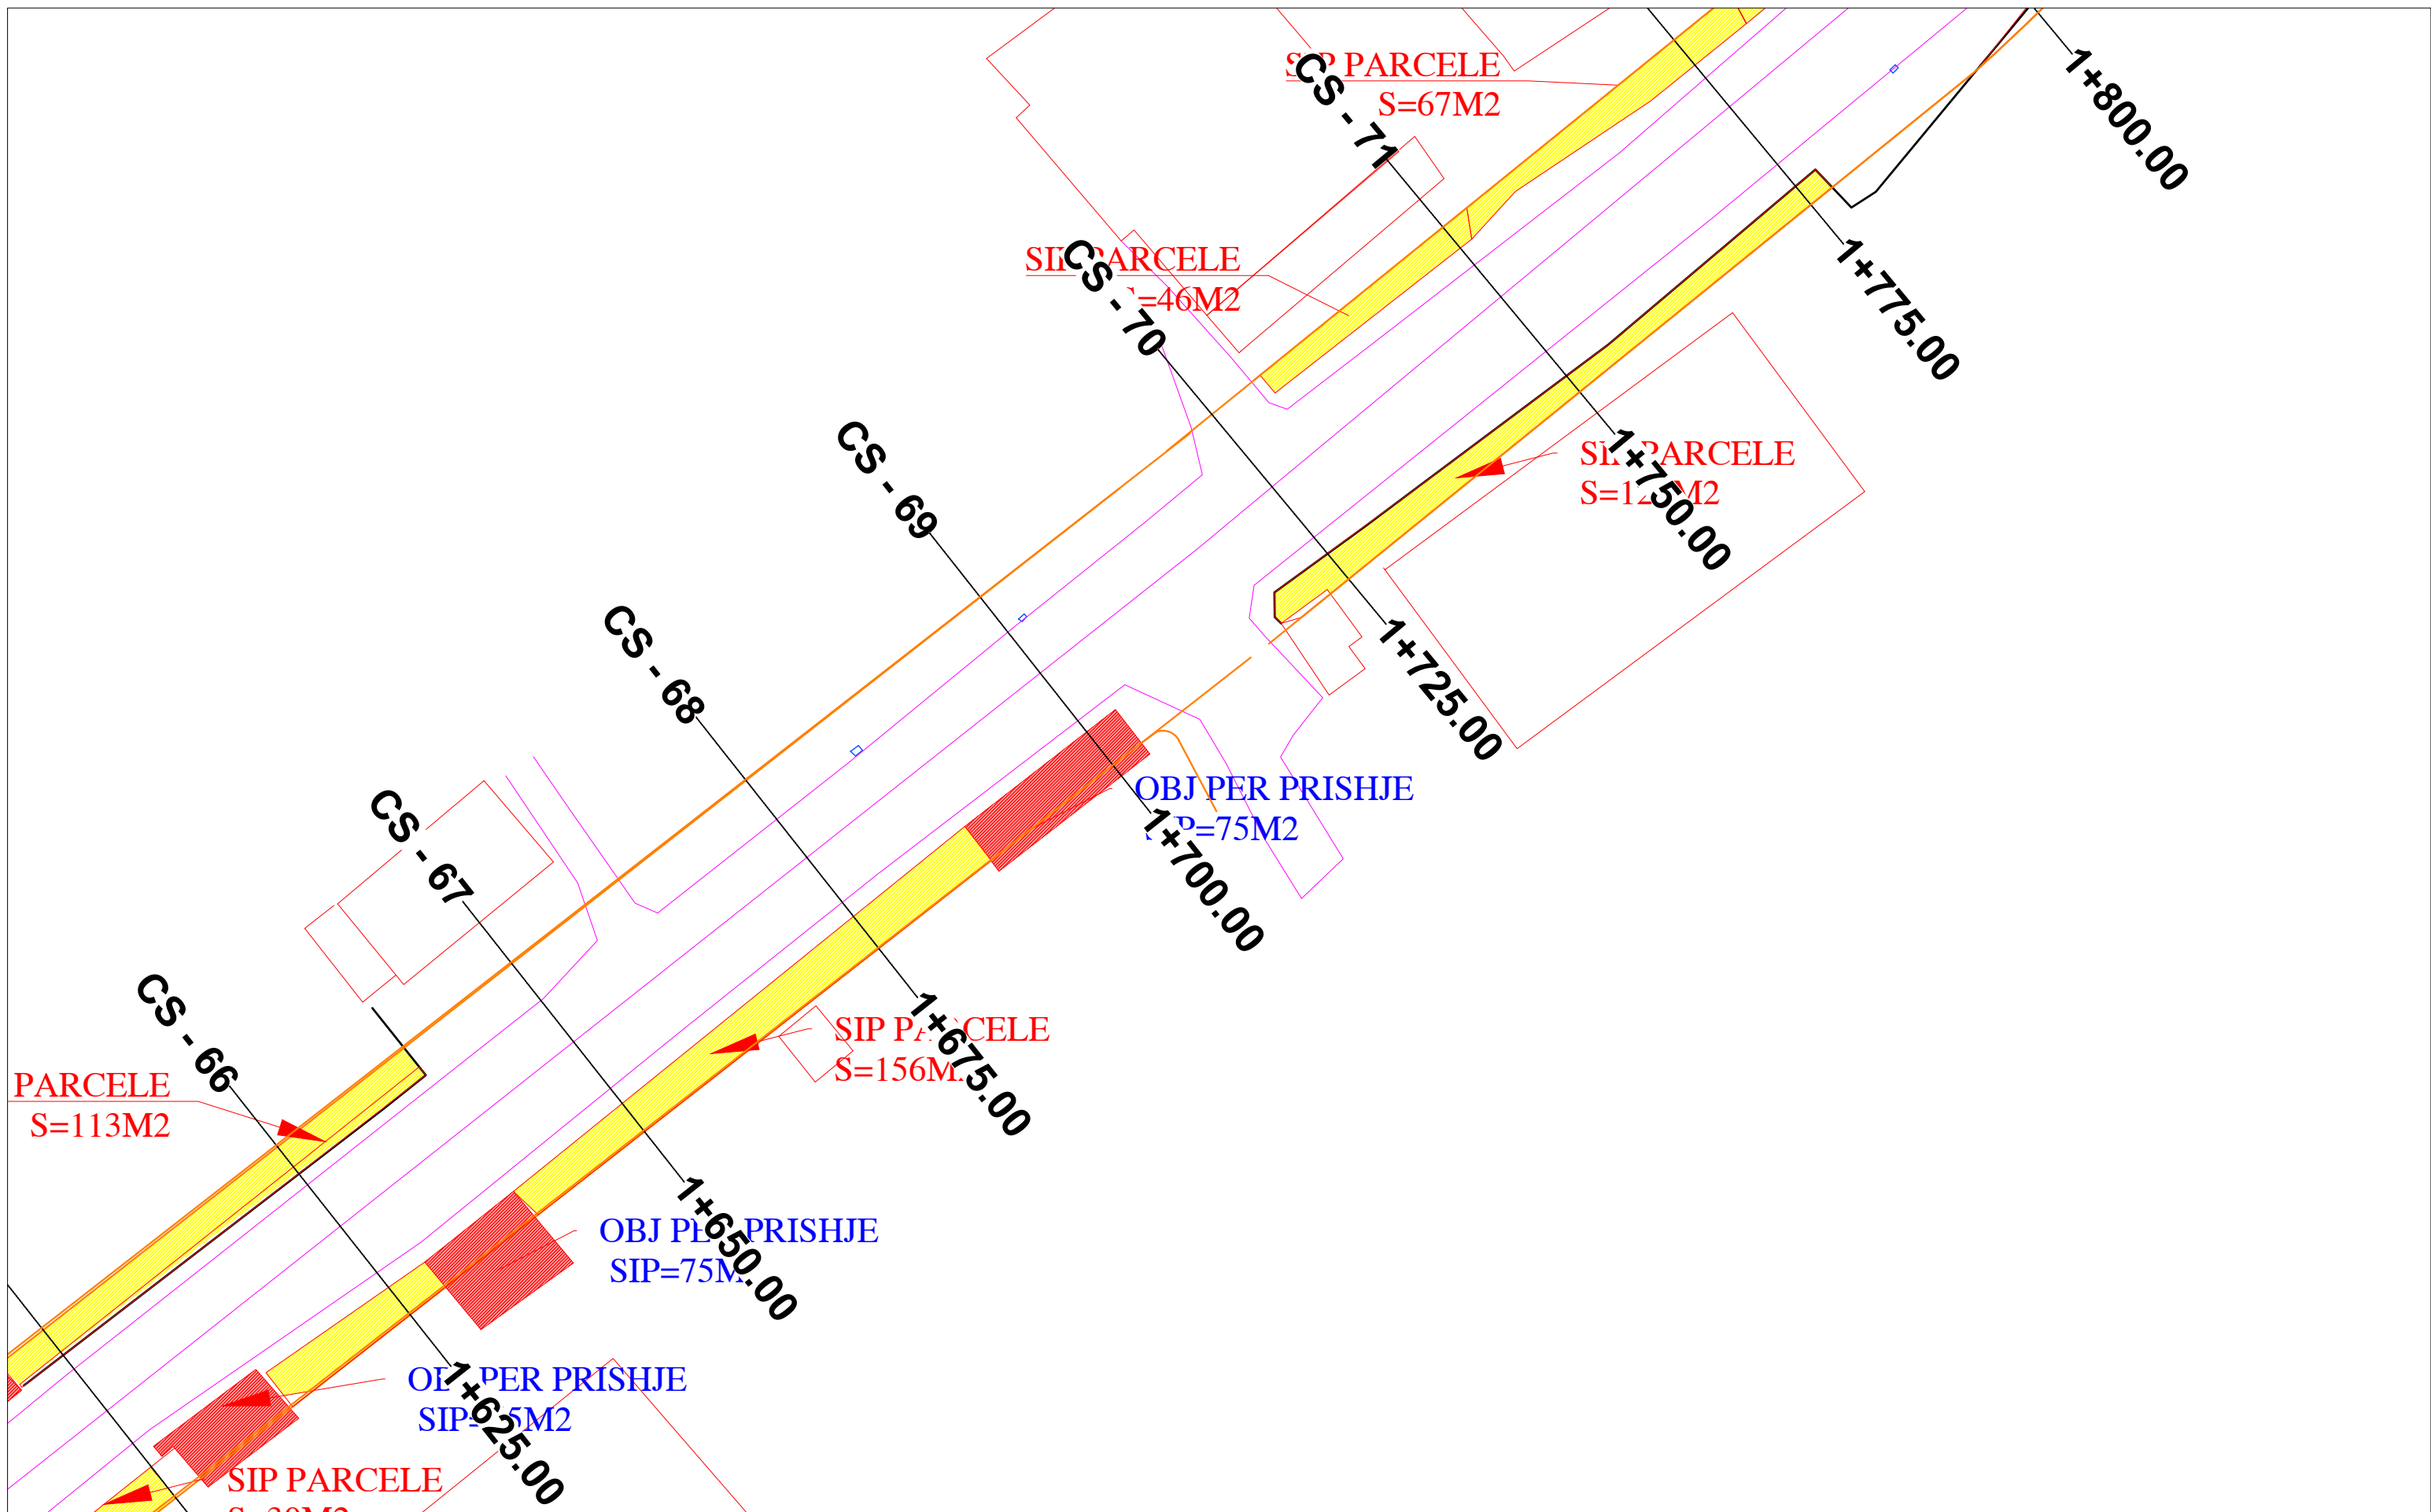


BASHKIA TIRANË		"STUDIM-PROJEKTIM "REHABILITIMI I RRUGËS MYSLYM KETA""	Ing. Hidroteknik	Filjana Veizaj	H/T.0110/8	B.O.E : "INFRATECH, & ENGINEERING CONSULTING GROUP" sh.p.k	FAZA	PROJEKT ZBATIM	PLANIMETRIA E PRISHJEVE	
			Ing. Ndertimi	Fiqirete Rustemaj	K.2982				SHKALLA	1:500
			Ing. Gjeolog	Ermir Çupi	GJ.0345/2		DORËZIM	1.0		Nr.I FLETES
			Ing. Elektrik	Vjollca Shetaj	E.0978/3					
			Ing. Topograf	Alfred Ndregjoni	T.1665					





BASHKIA TIRANË		"STUDIM-PROJEKTIM "REHABILITIMI I RRUGËS MYSLYM KETA""	Ing. Hidroteknik	Filjana Veizaj	H/T.0110/8	B.O.E : "INFRATECH, & ENGINEERING CONSULTING GROUP" sh.p.k	FAZA	PROJEKT ZBATIM	PLANIMETRIA E PRISHJEVE	
			Ing. Ndertimi	Fiqirete Rustemaj	K.2982				SHKALLA	1:500
			Ing. Gjeolog	Ermir Çupi	GJ.0345/2					Nr.I FLETES
			Ing. Elektrik	Vjollca Shetaj	E.0978/3		DORËZIM	1.0		
			Ing.Topograf	Alfred Ndrejoni	T.1665					

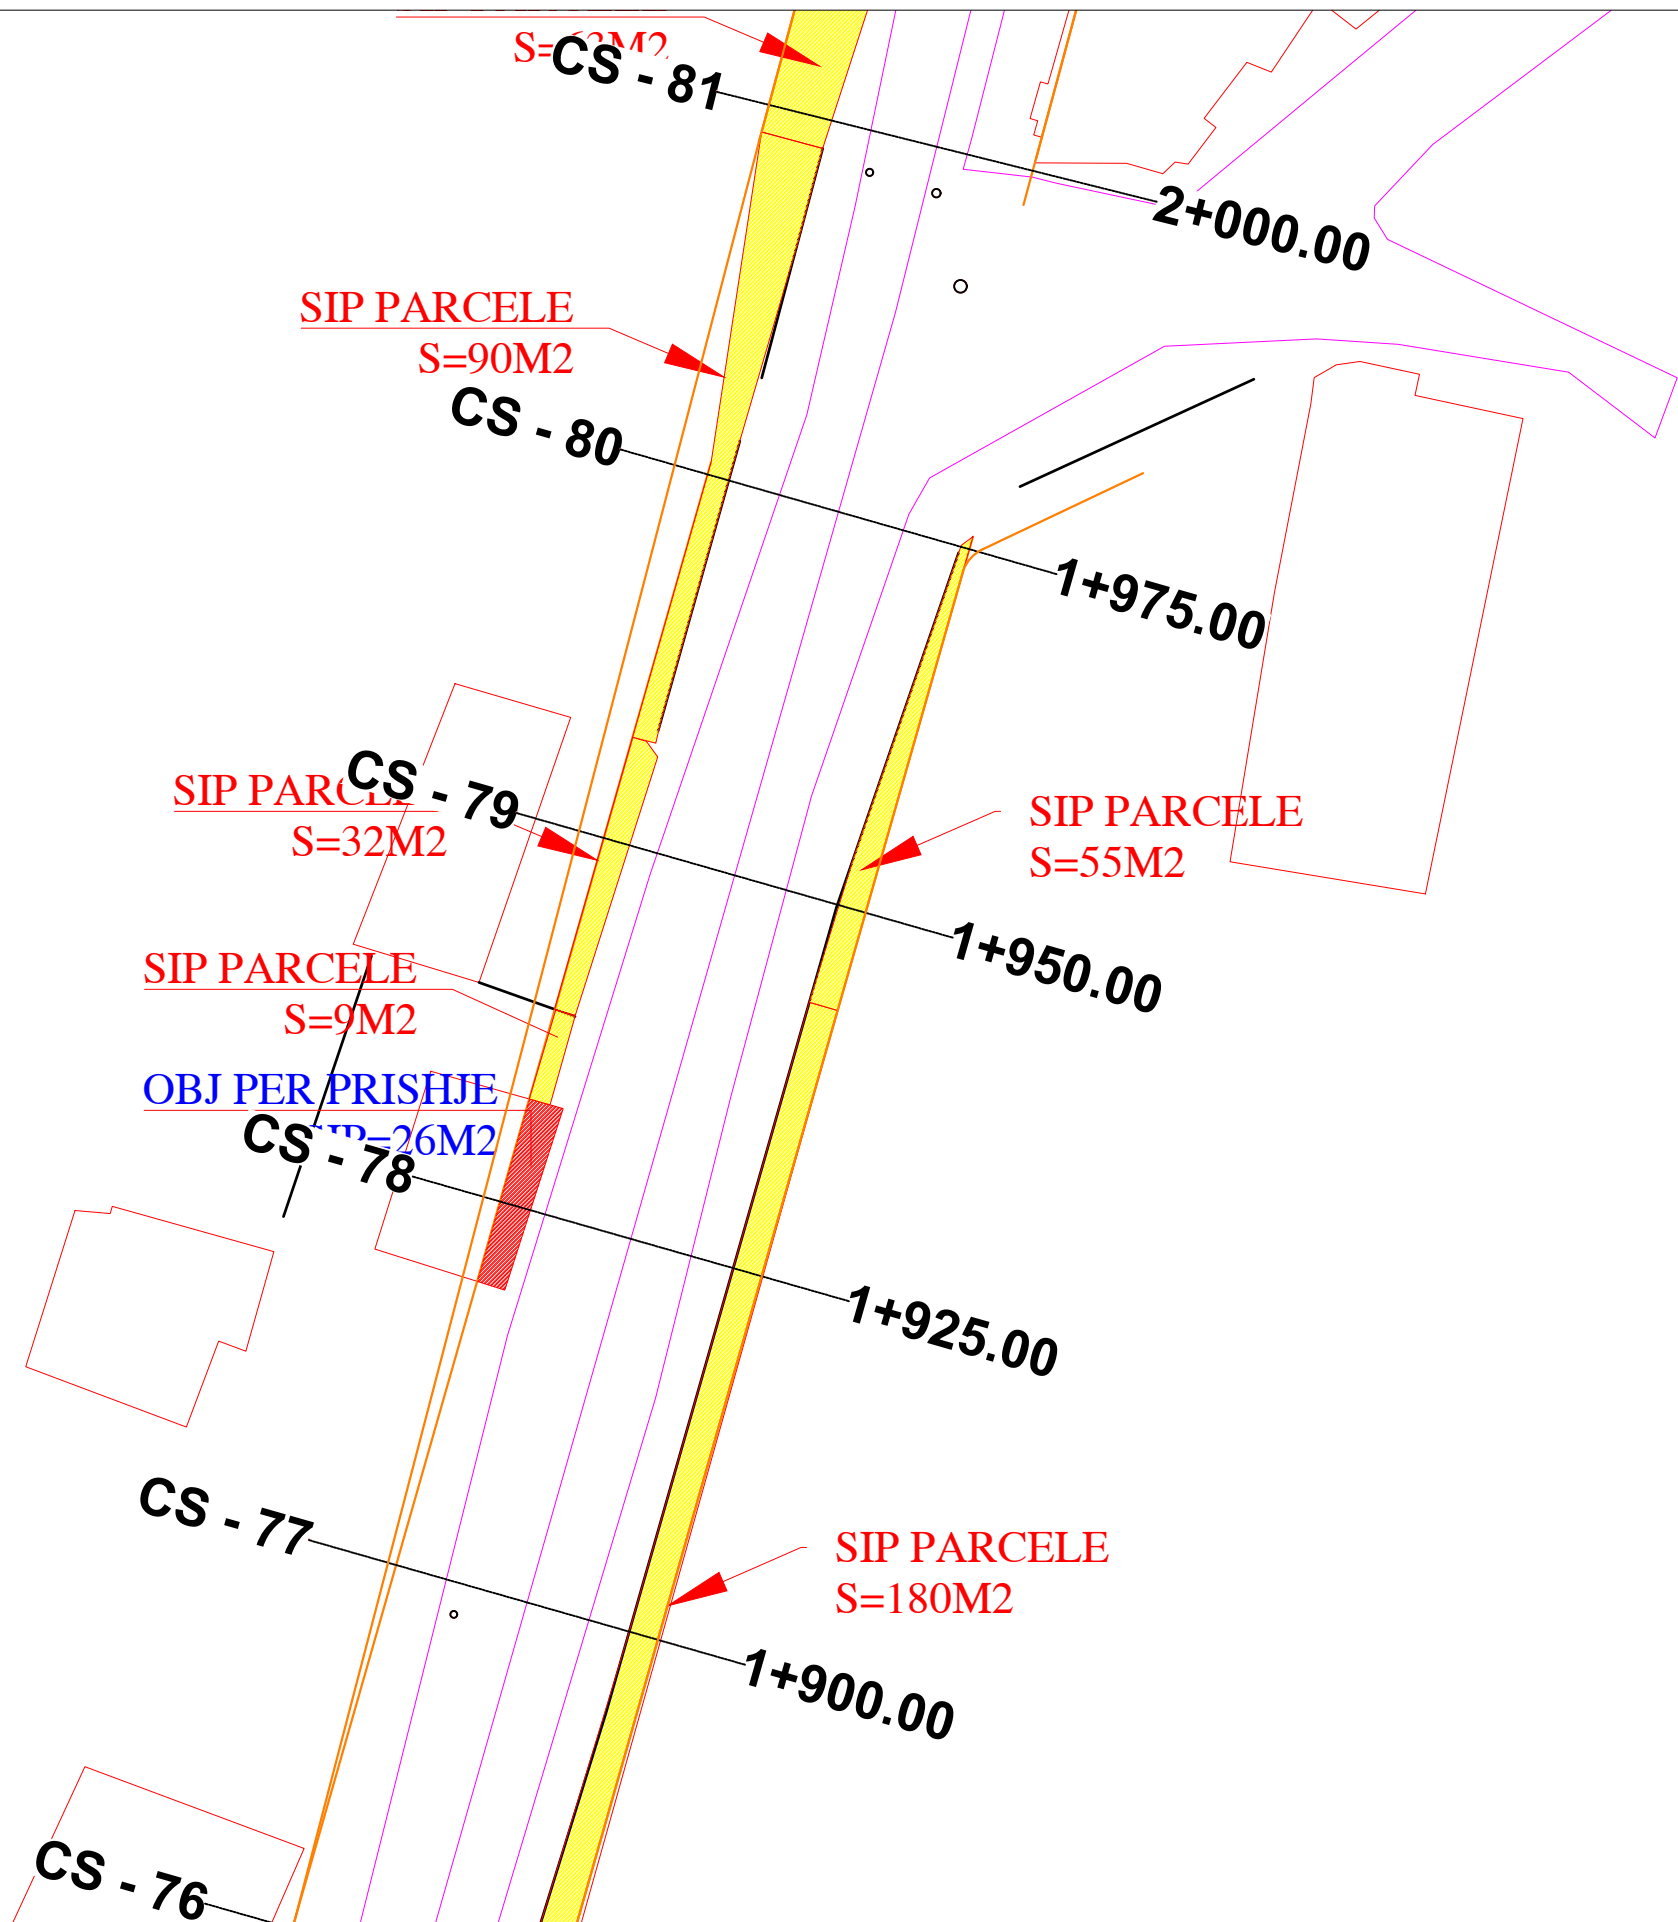


Ing. Hidroteknik	Filjana Veizaj	H/T.0110/8
Ing. Ndertimi	Fiqirete Rustemaj	K.2982
Ing. Gjeolog	Ermir Çupi	GJ.0345/2
Ing. Elektrik	Vjollca Shetaj	E.0978/3
Ing.Topograf	Alfred Ndrejoni	T.1665

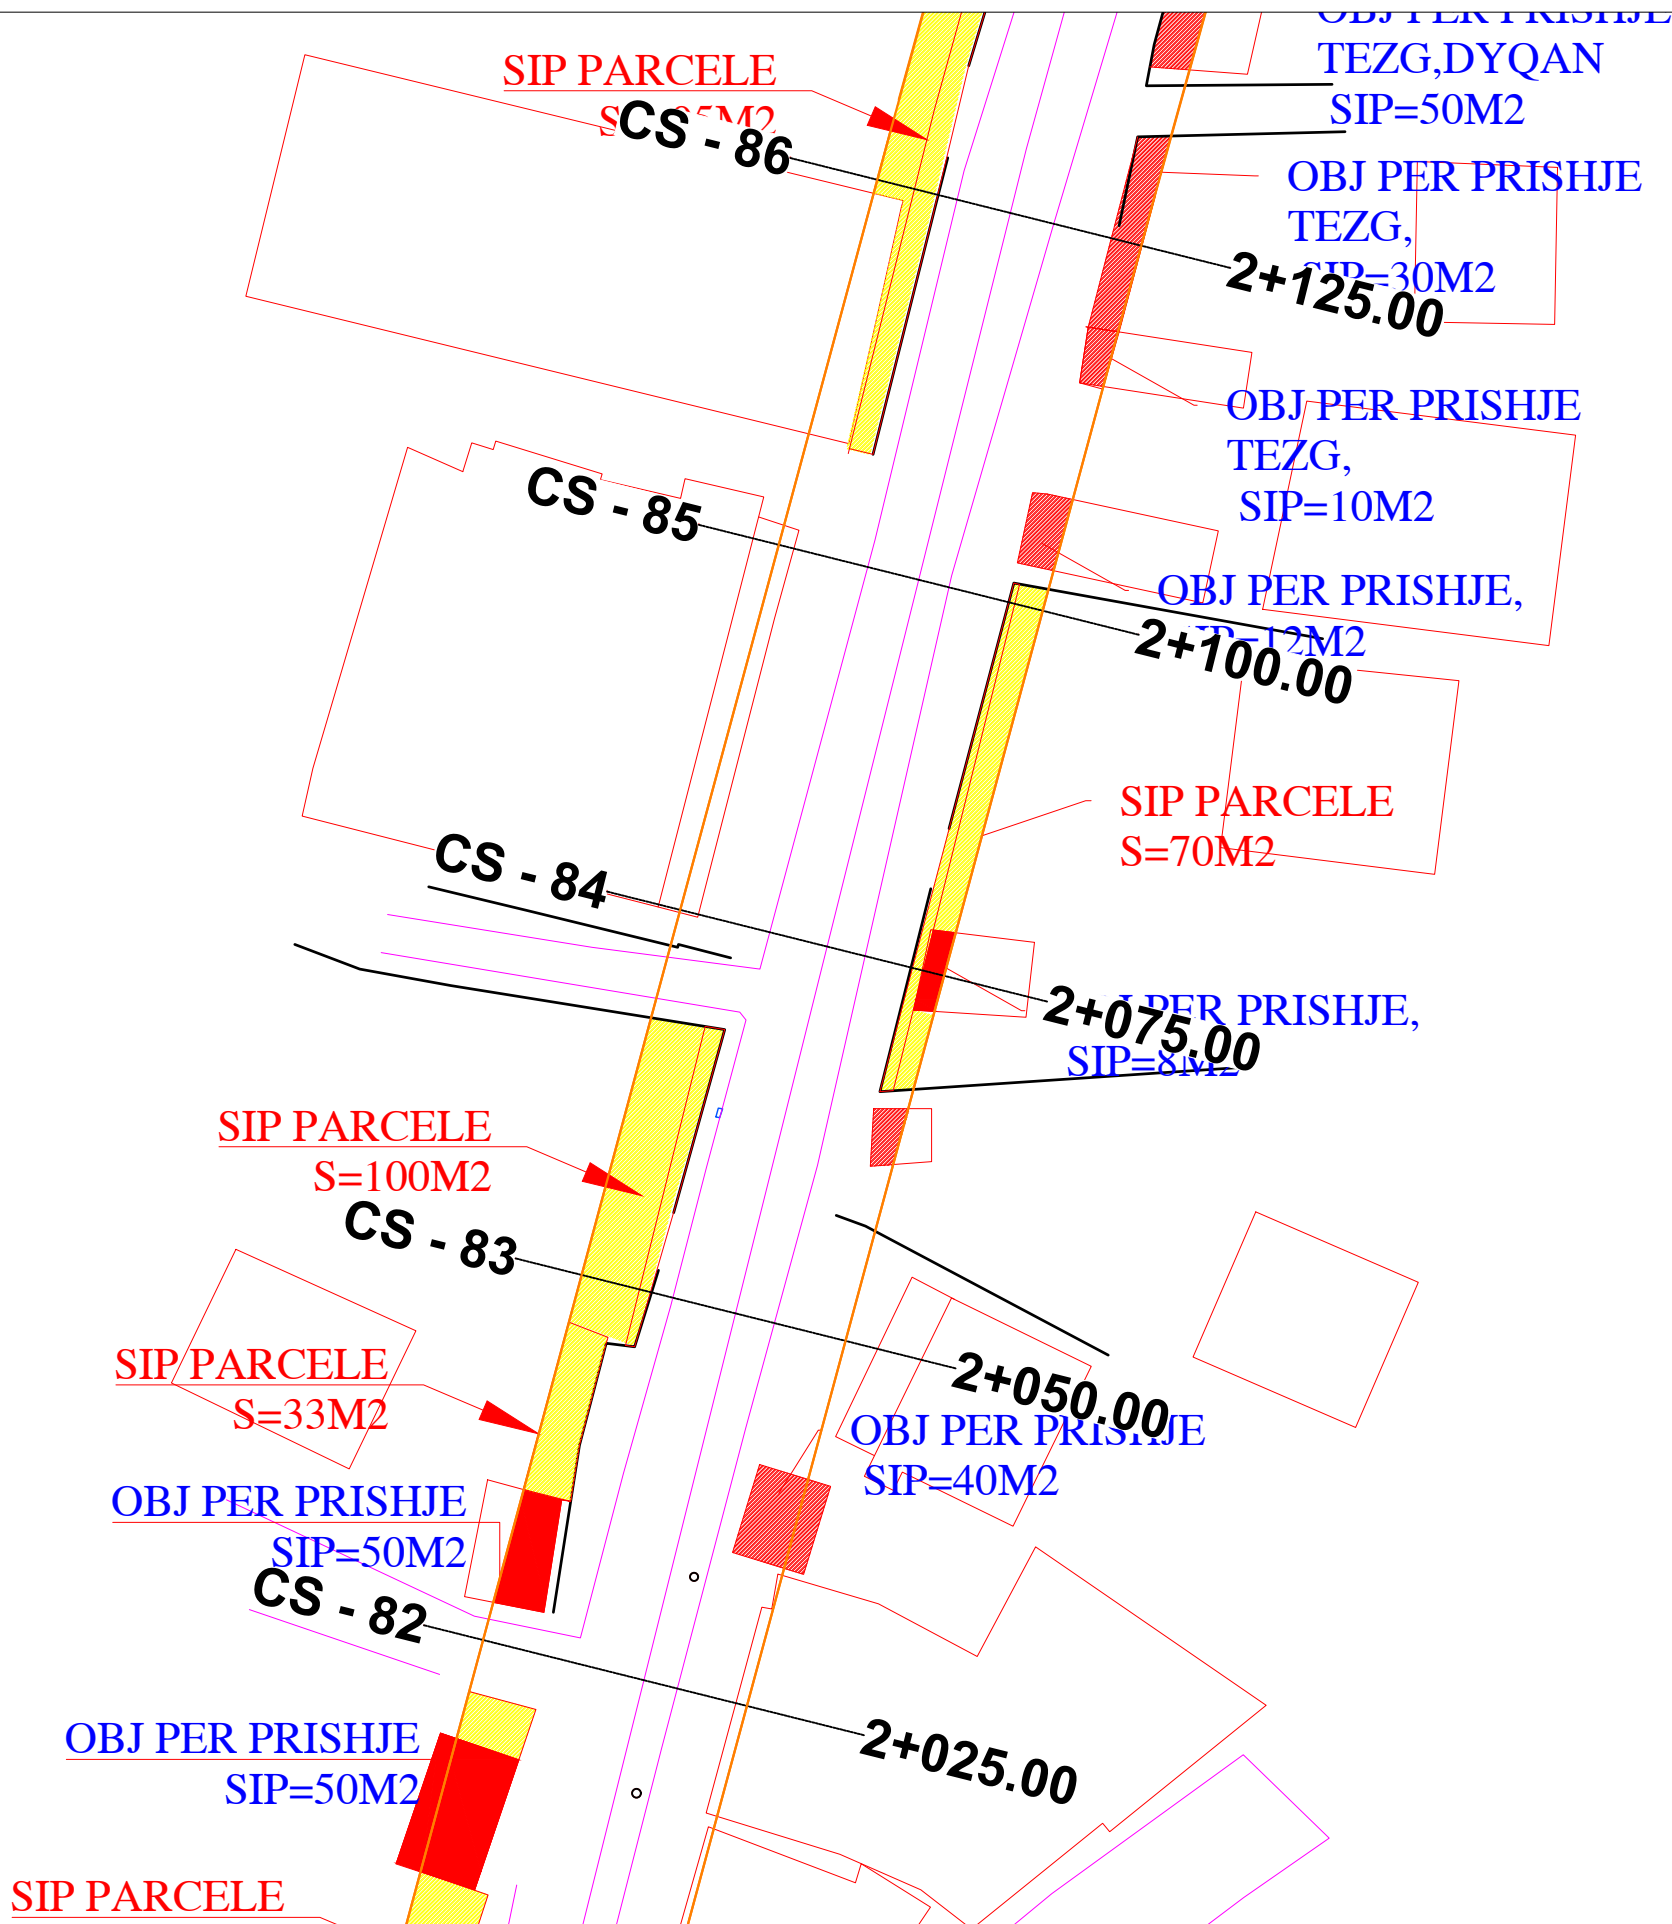

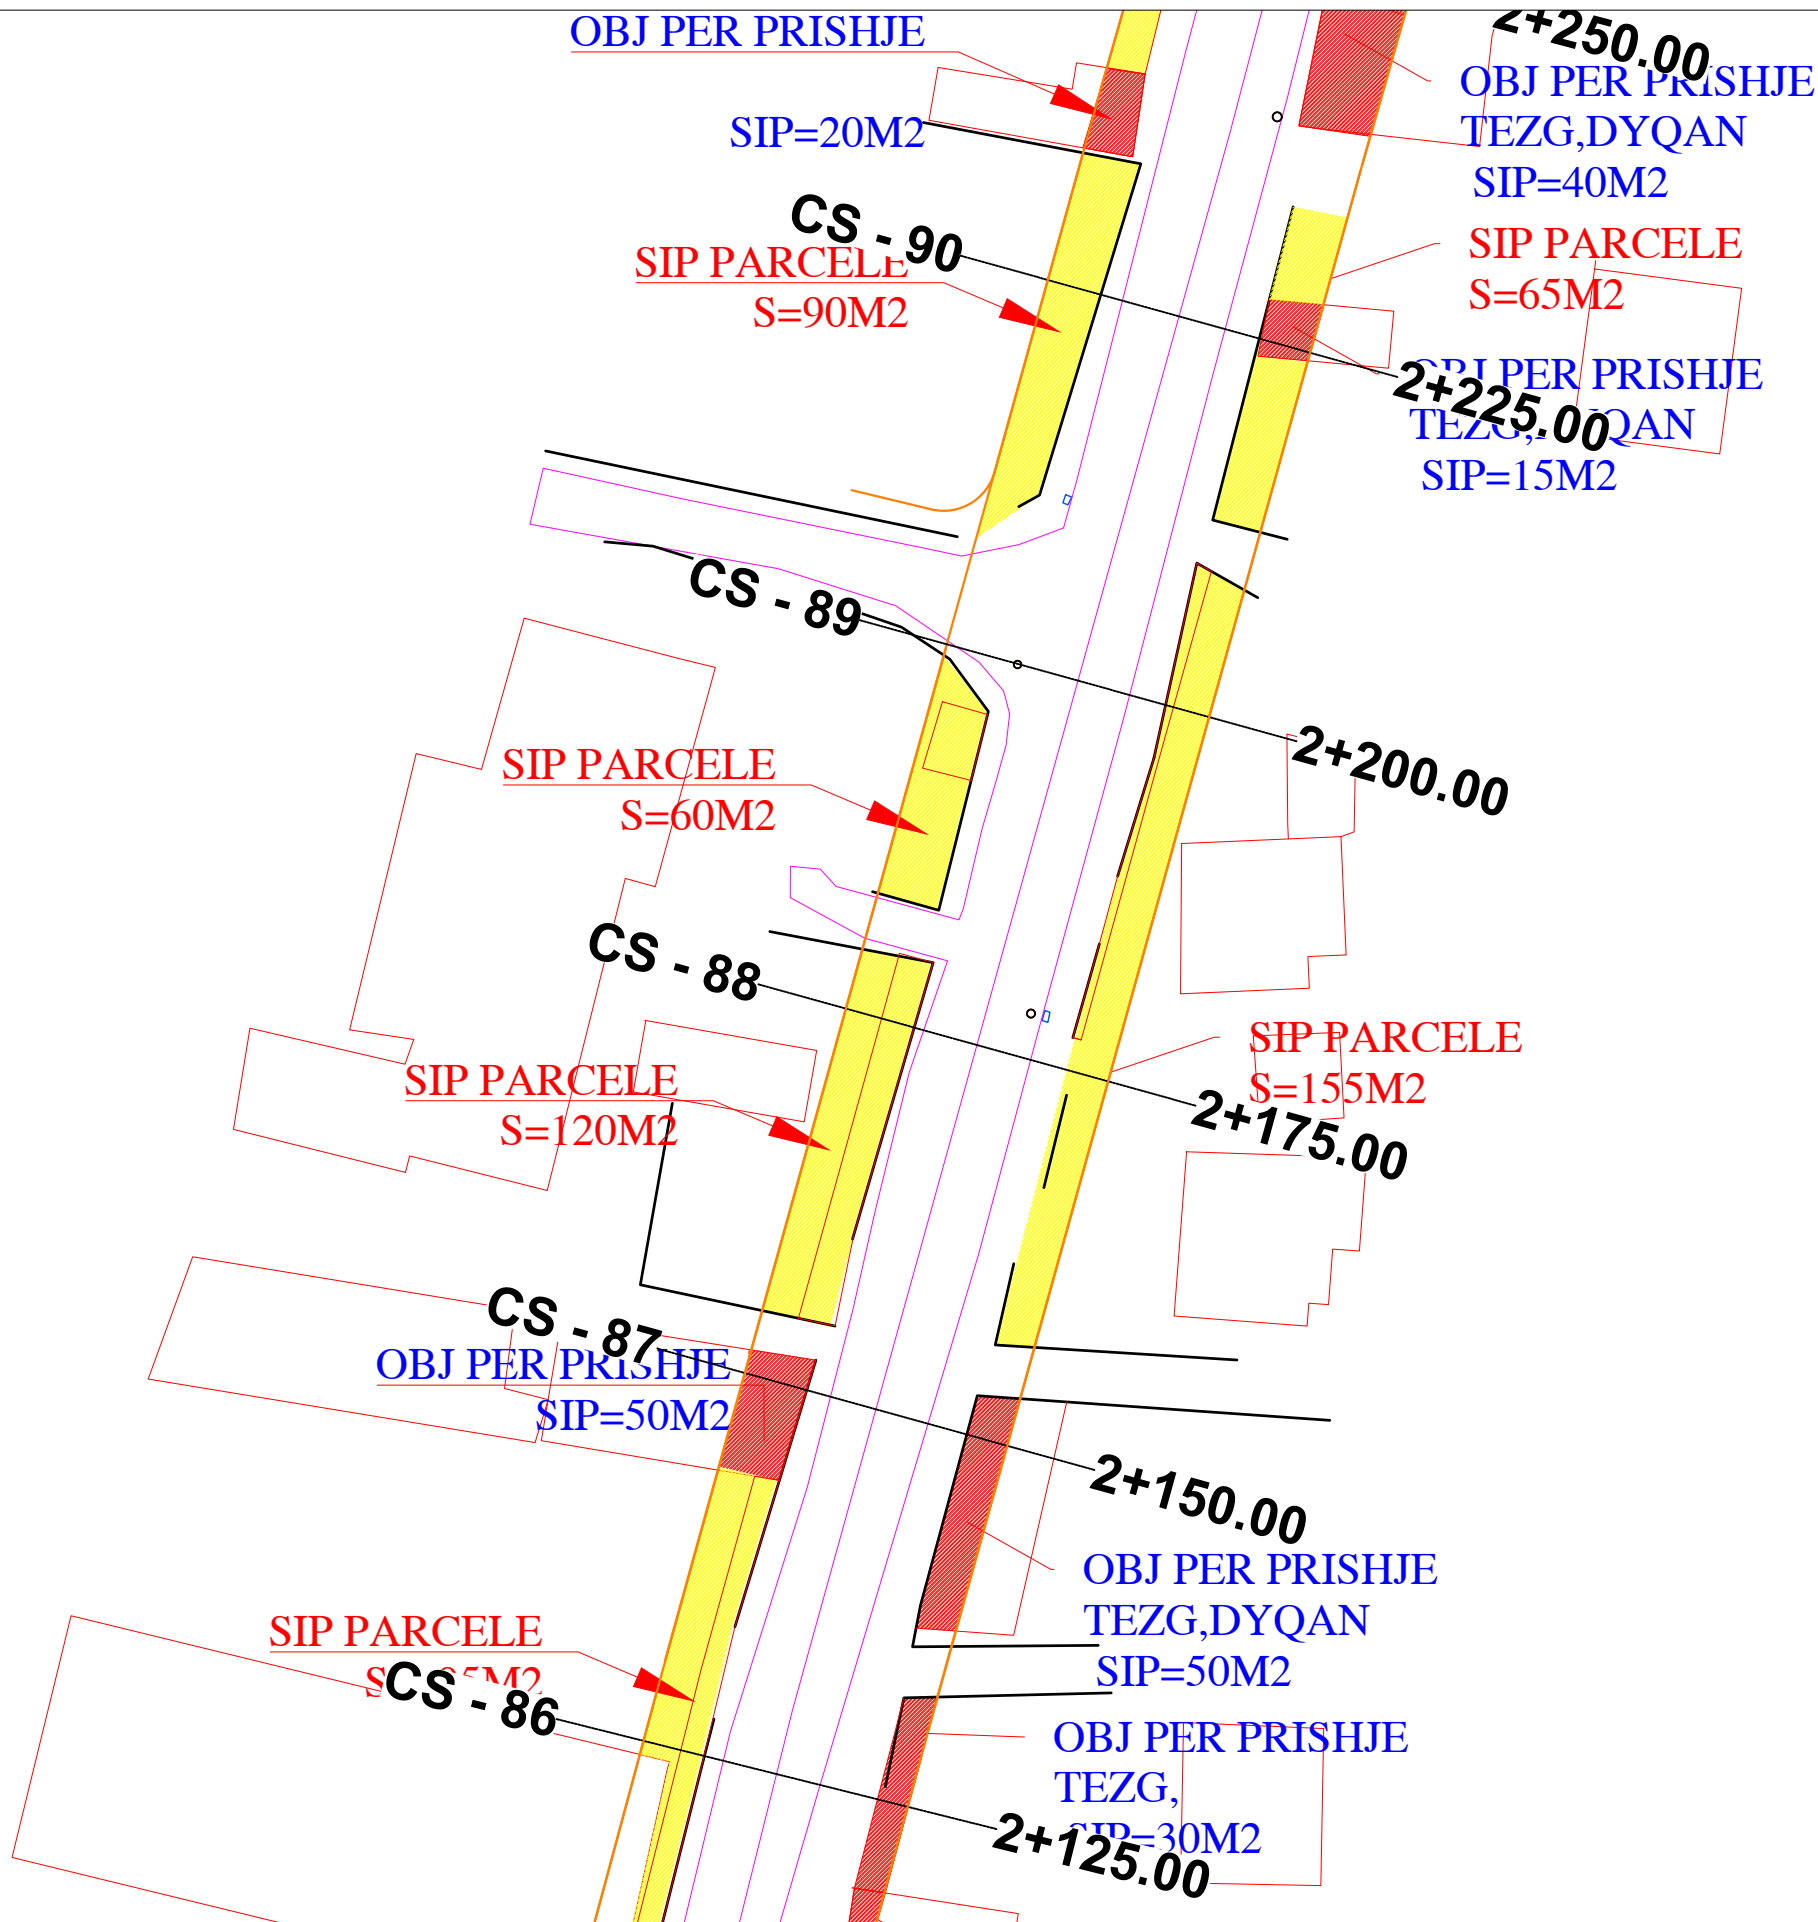

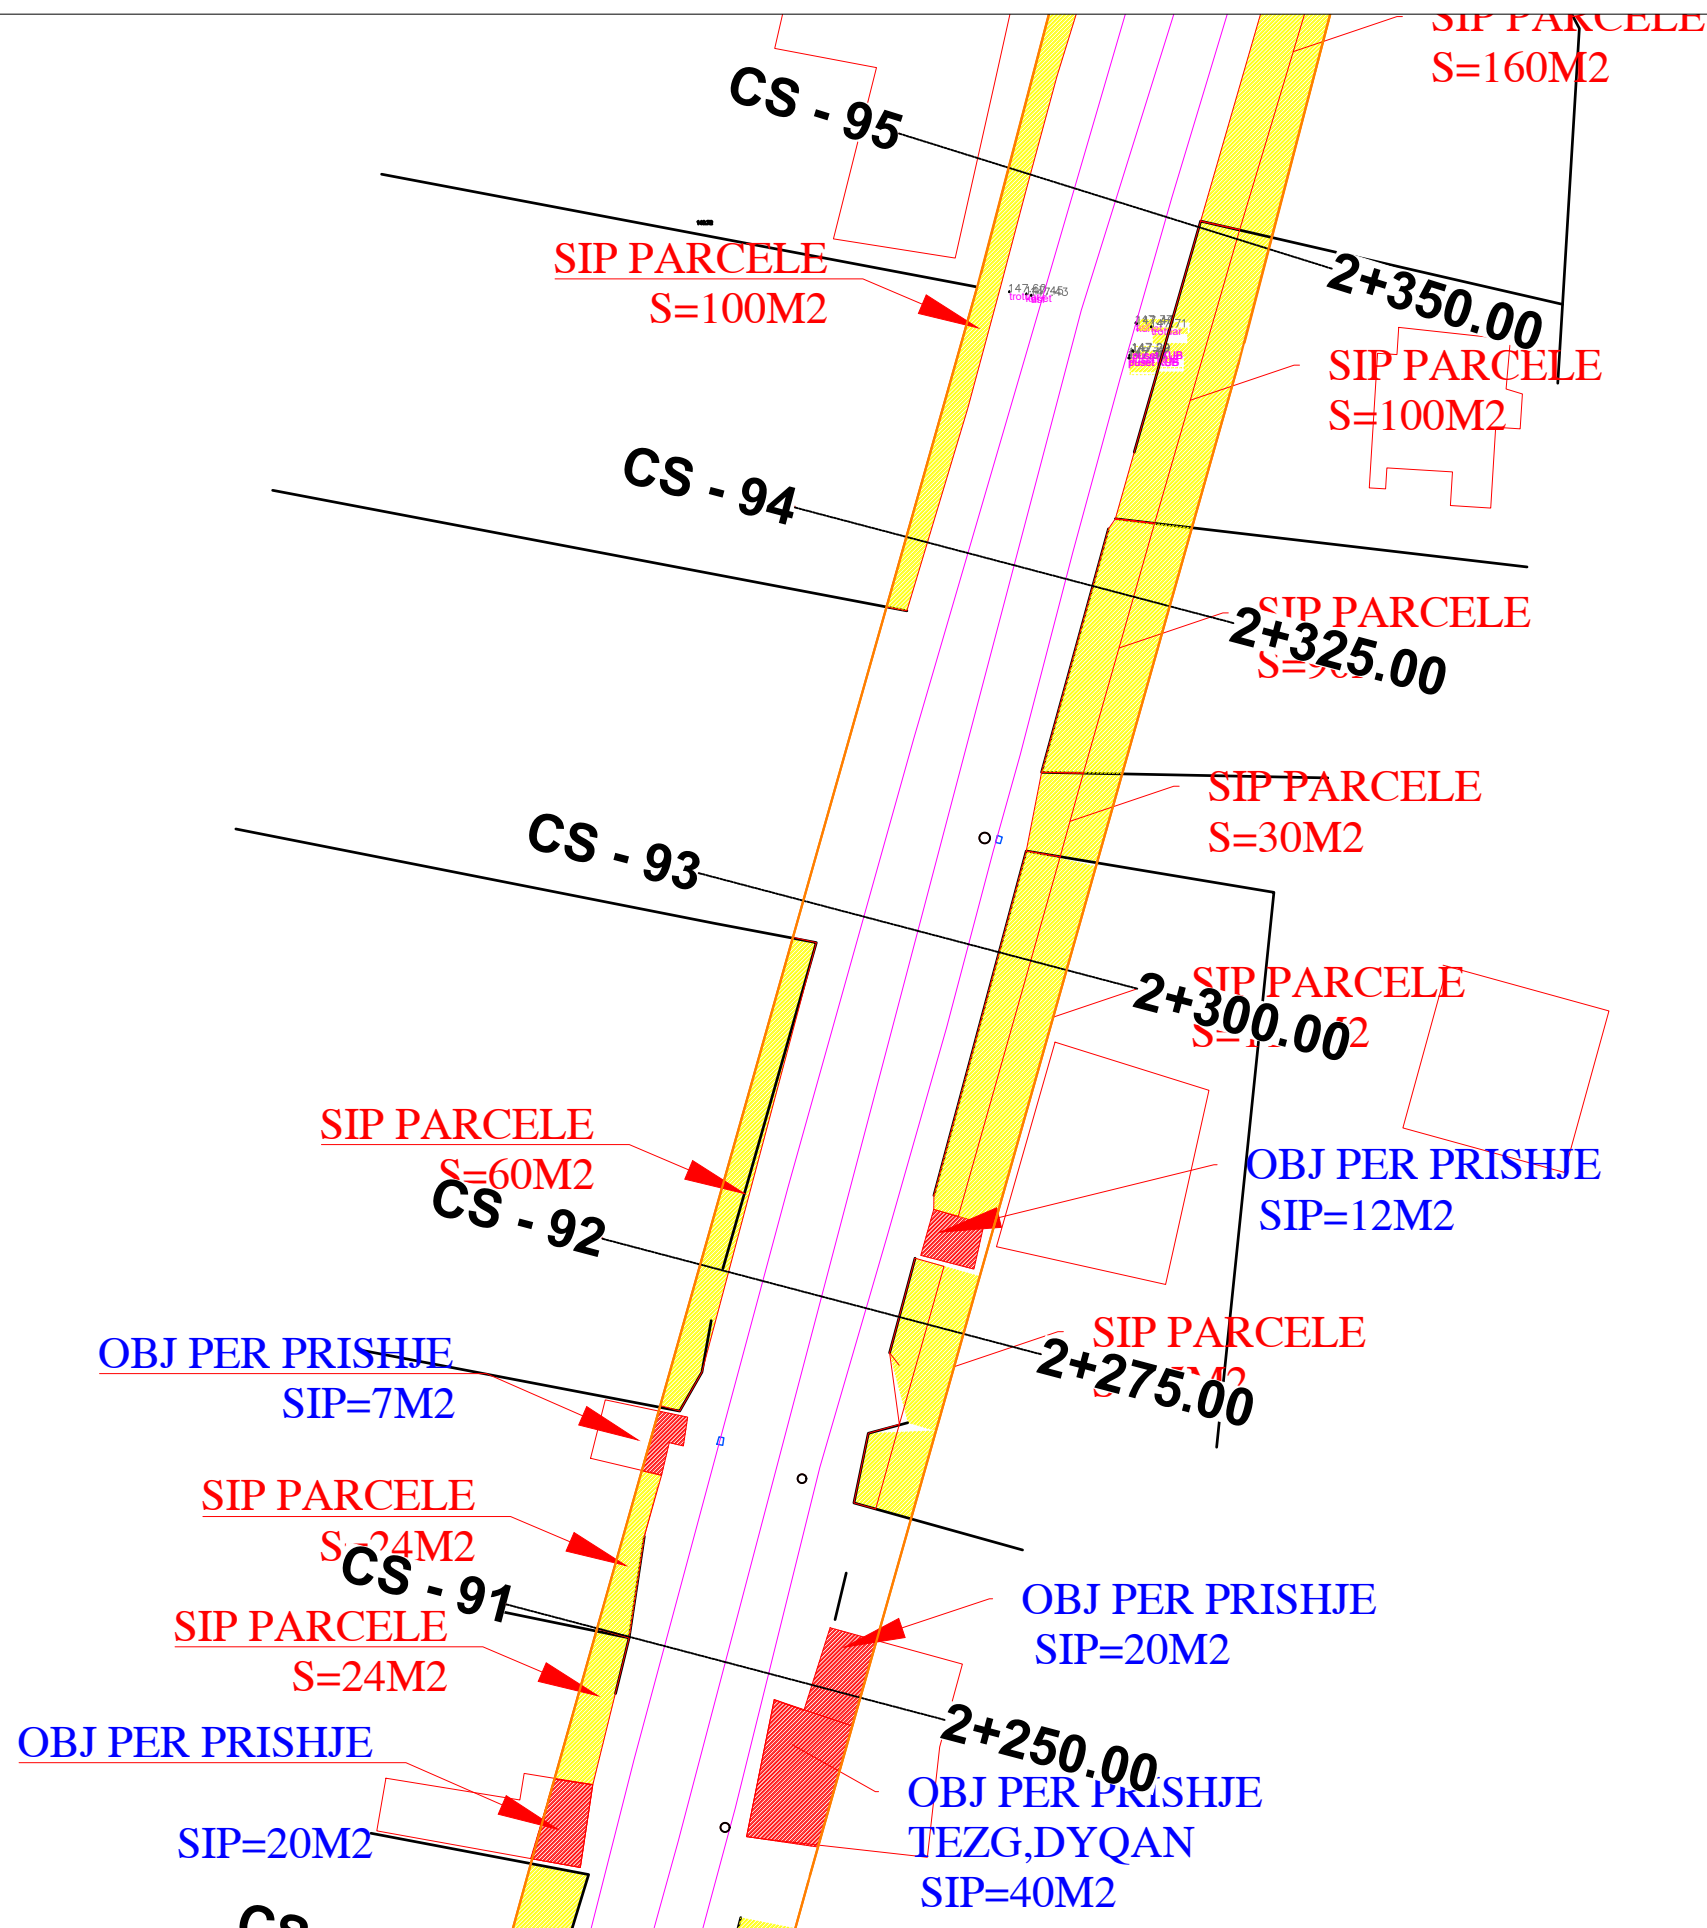

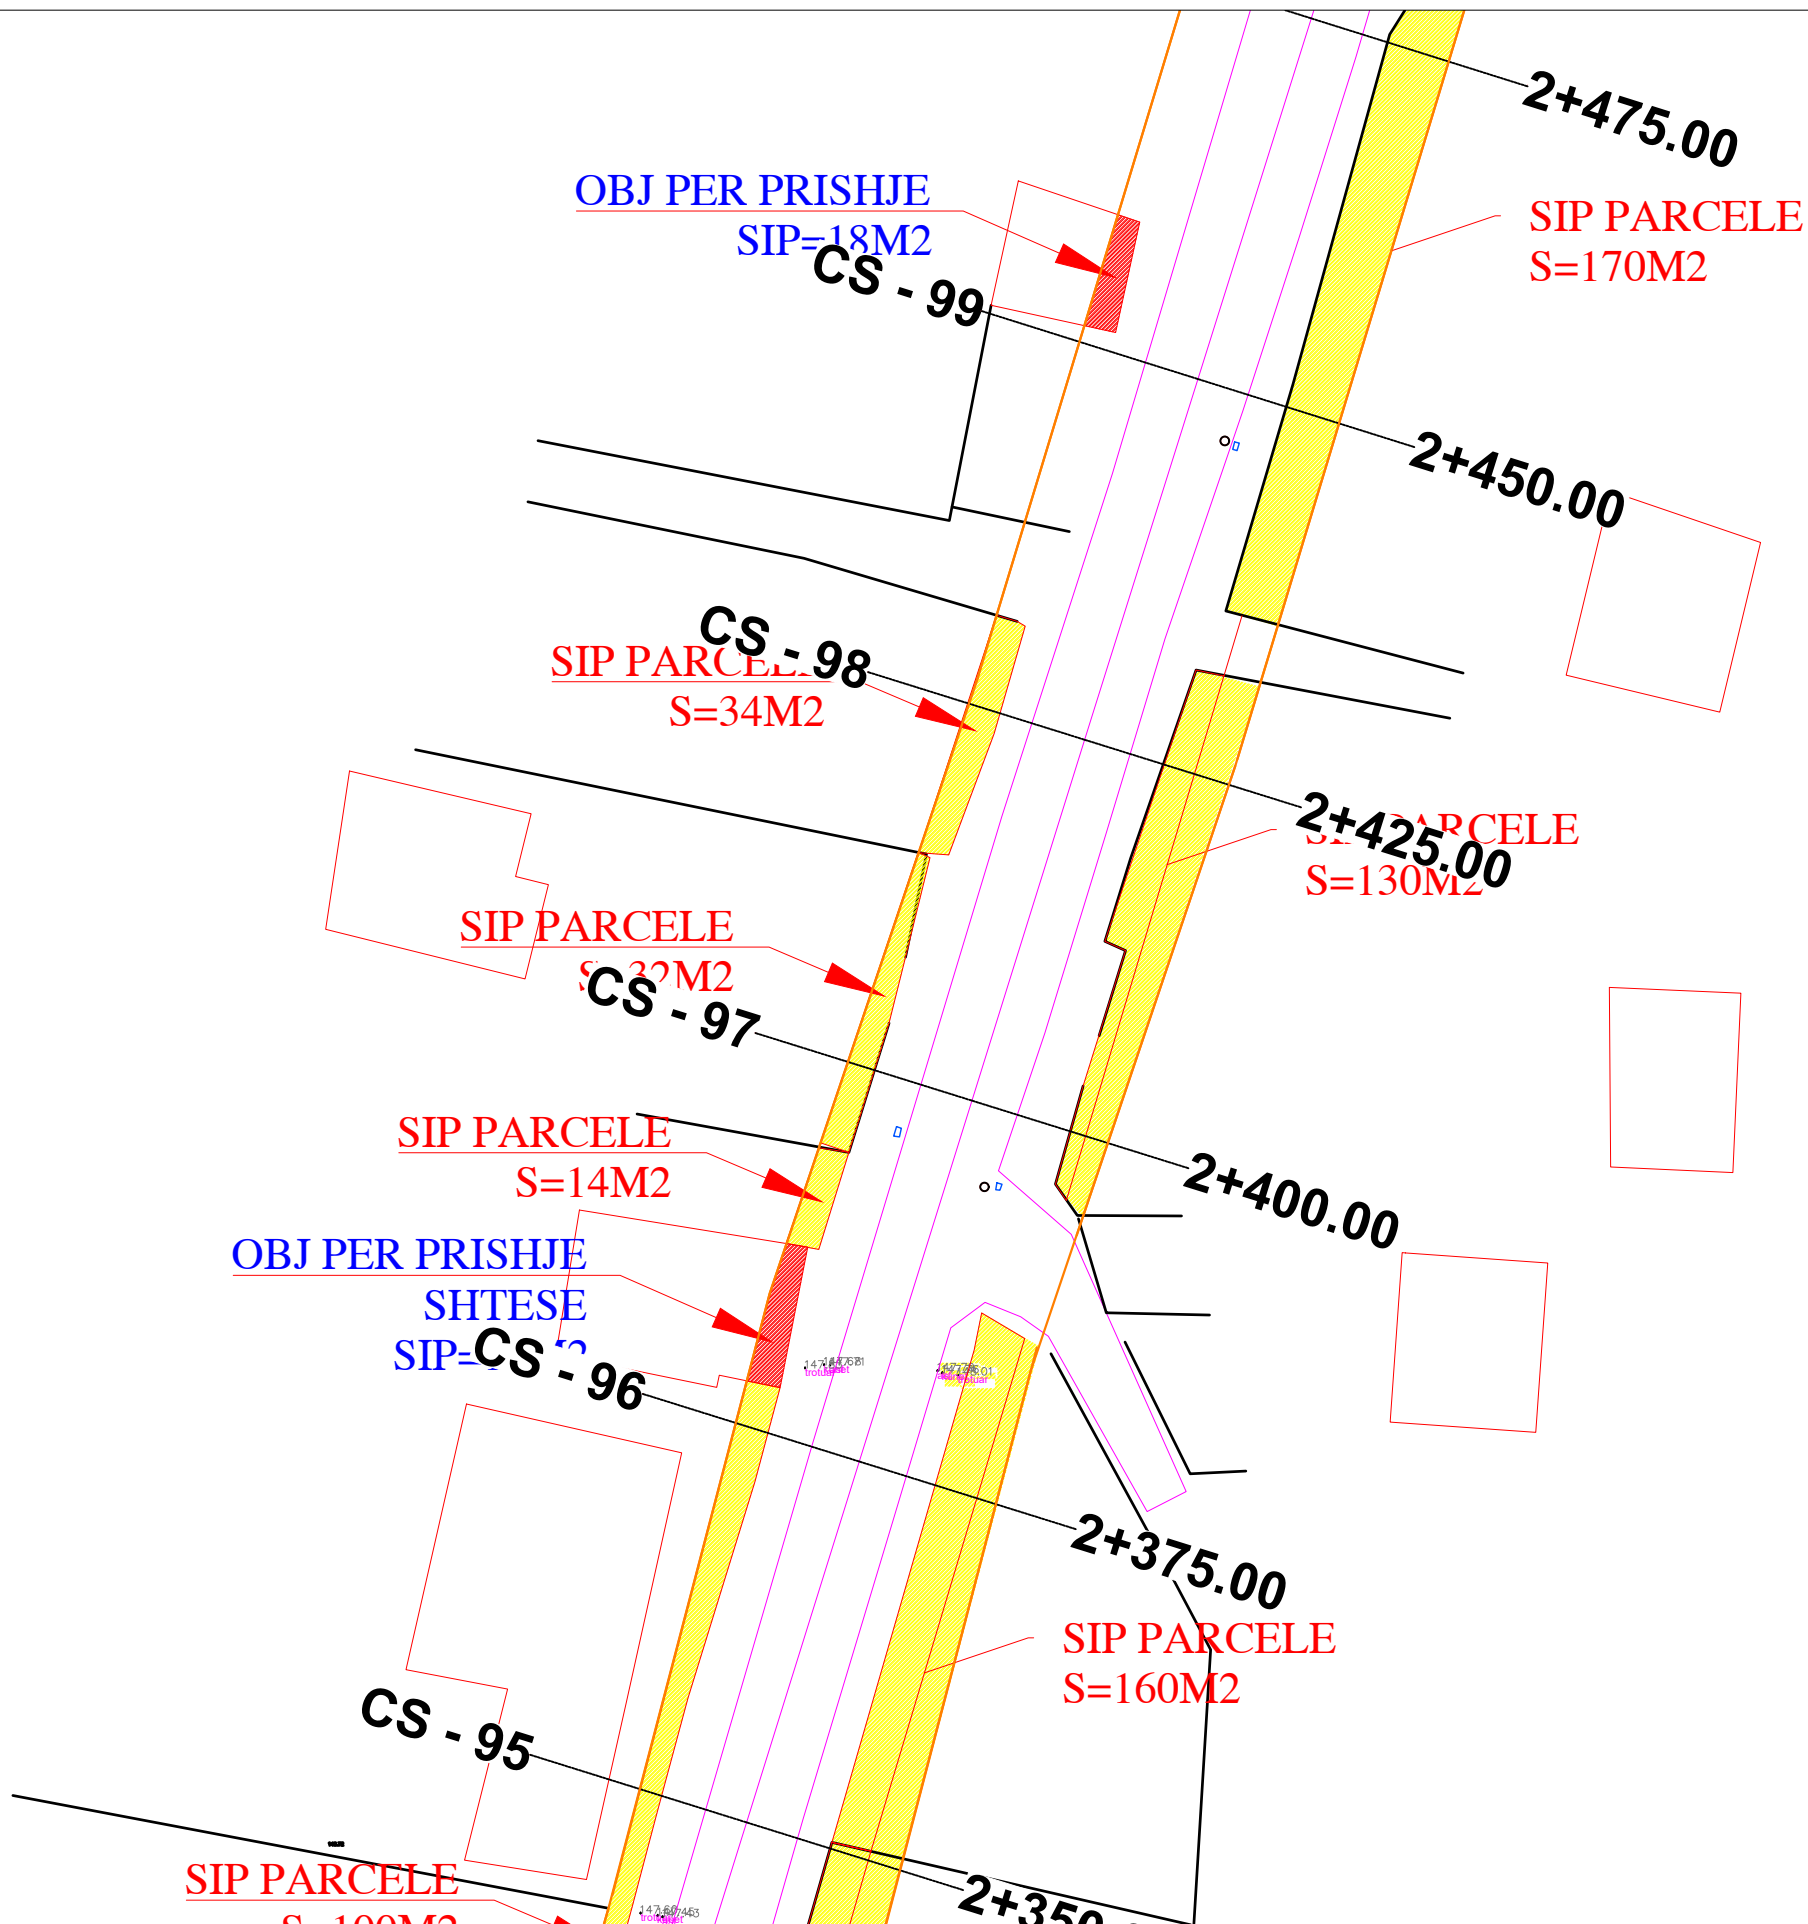

BASHKIA TIRANË



"STUDIM-PROJEKTIM "REHABILITIMI I RRUGËS
MYSLYM KETA"

Ing. Hidroteknik	Filjana Veizaj	H/T.0110/8
Ing. Ndertimi	Fiqirete Rustemaj	K.2982
Ing. Gjeolog	Ermir Çupi	GJ.0345/2
Ing. Elektrik	Vjollca Shetaj	E.0978/3
Ing.Topograf	Alfred Ndregjoni	T.1665

B.O.E : "INFRA TECH, & ENGINEERING CONSULTING
GROUP" sh.p.k

FAZA

PROJEKT ZBATIM

PLANIMETRIA E PRISHJEVE

DORËZIM


1.0

SHKALLA

1:500

Nr.I FLETES

14:20

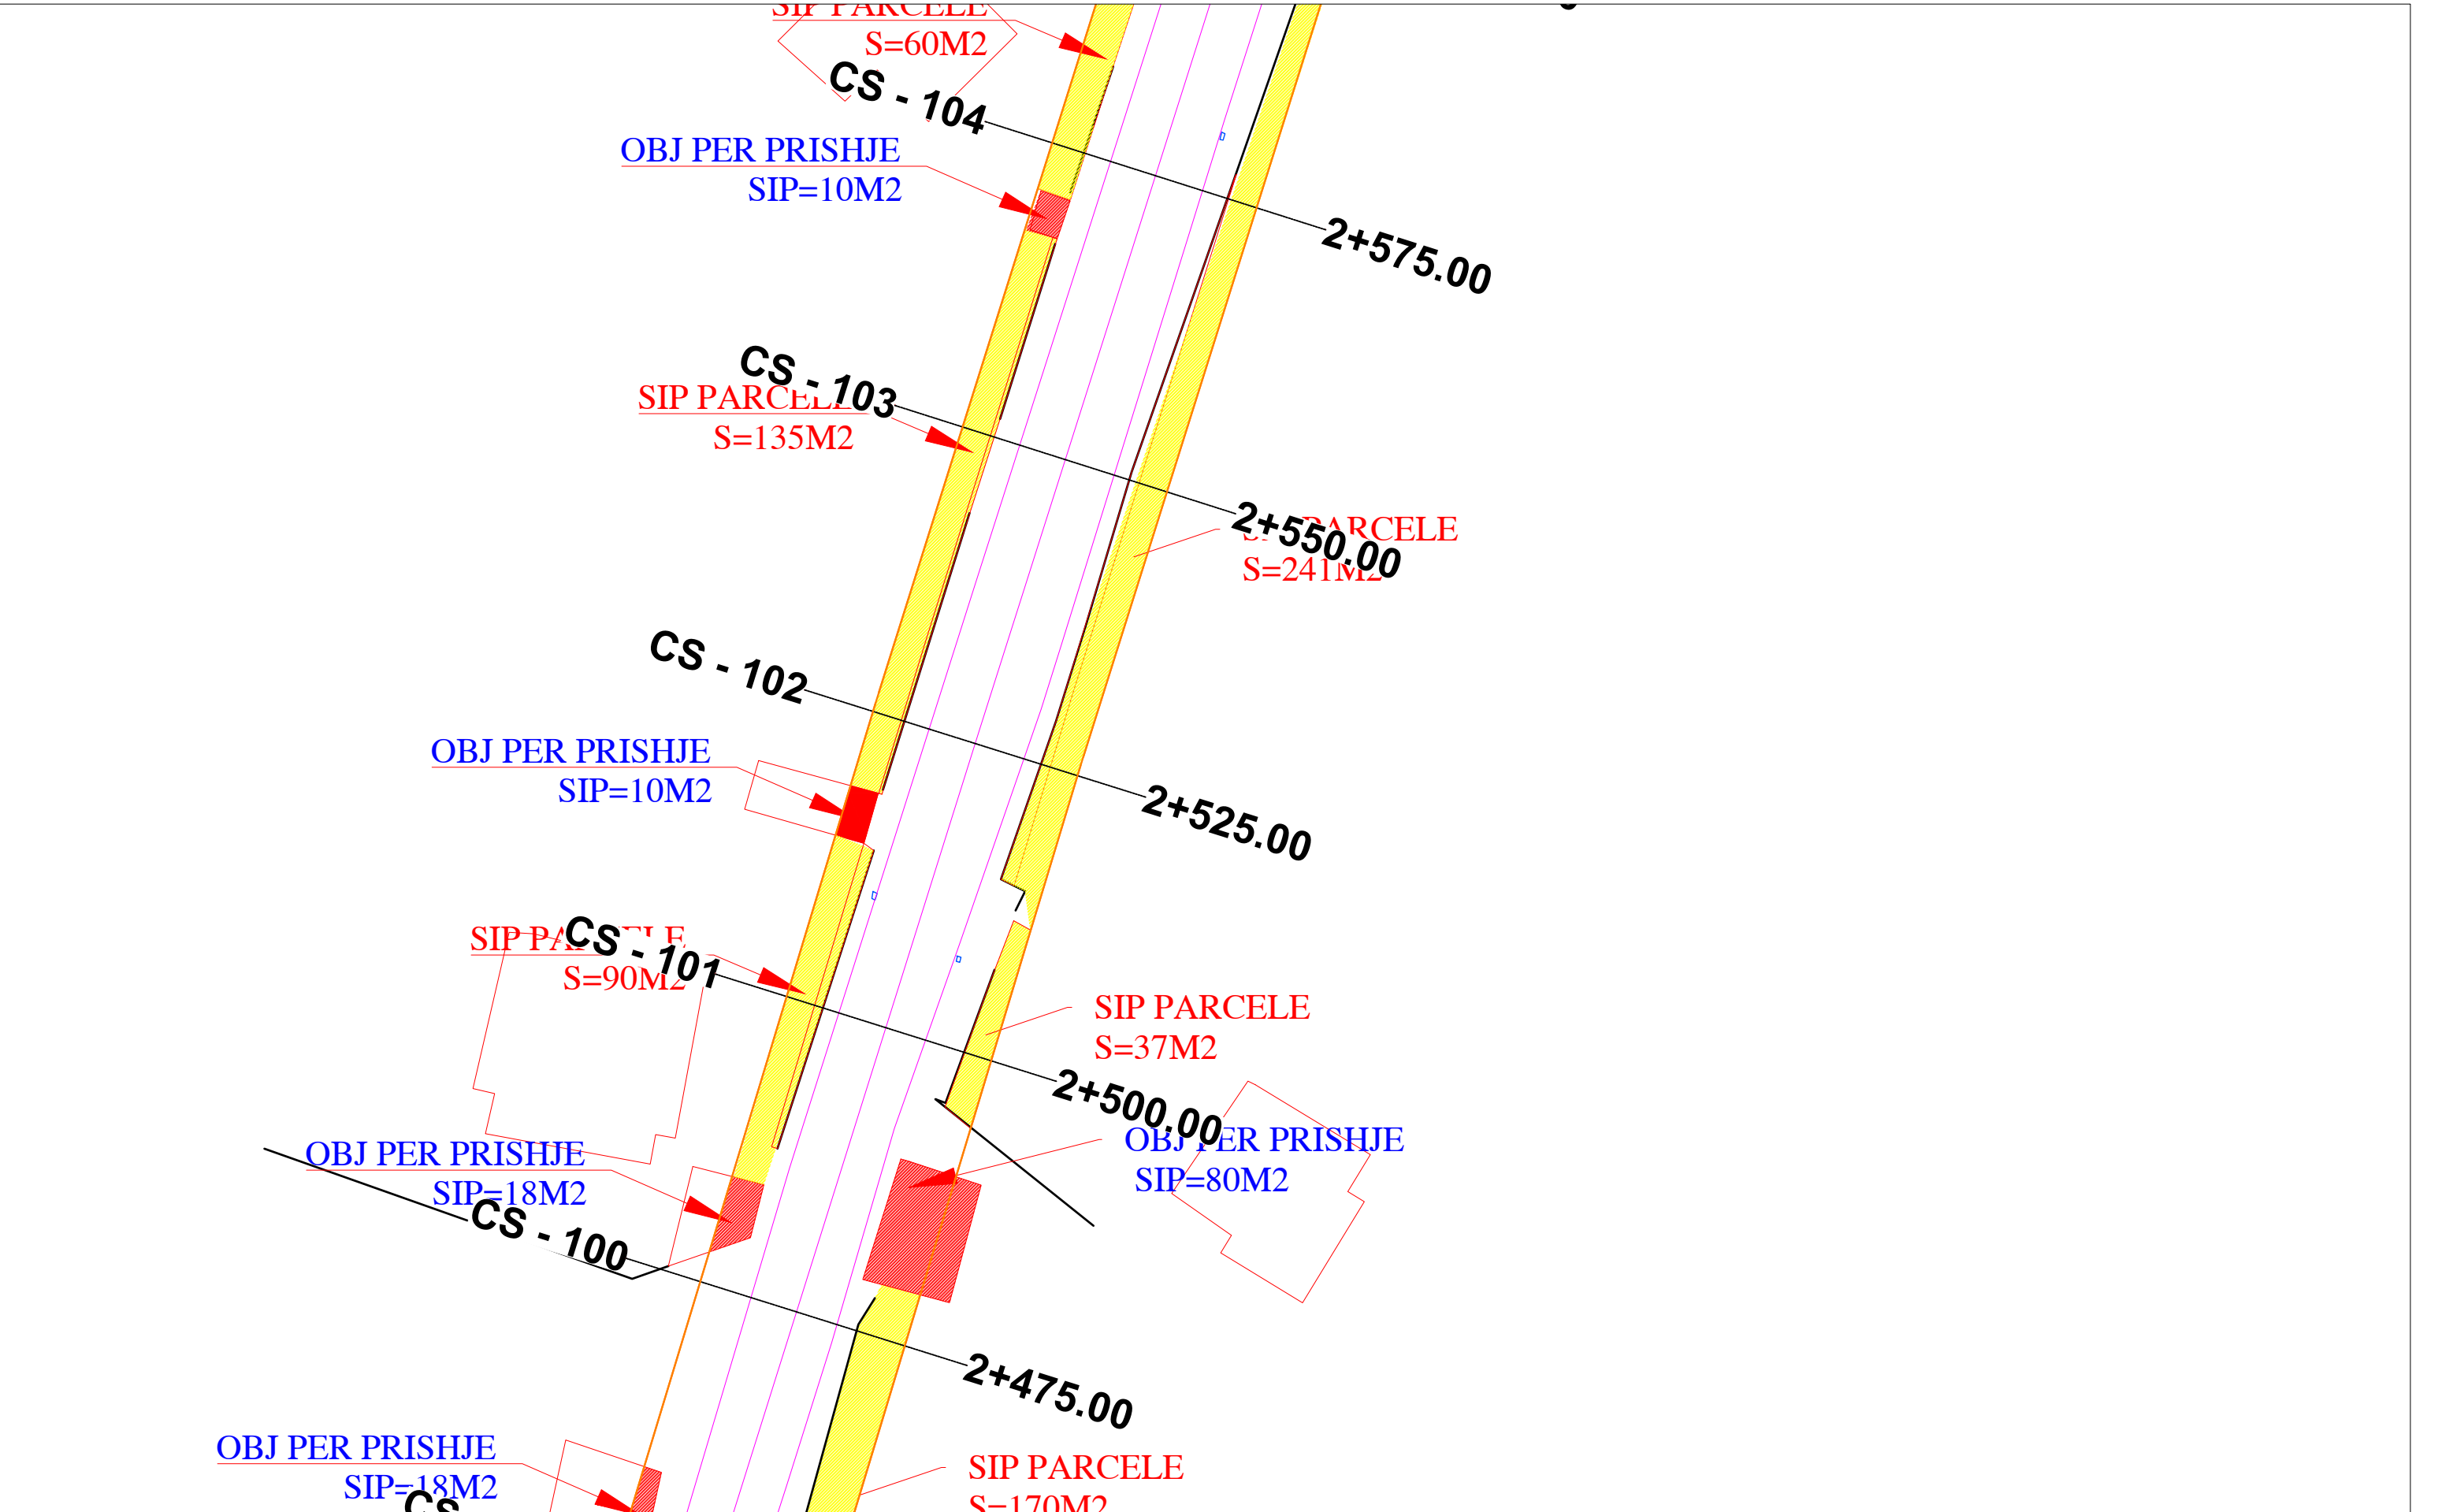

BASHKIA TIRANË



“STUDIM-PROJEKTIM "REHABILITIMI I RRUGËS
MYSLYM KETA”

Ing. Hidroteknik	Filjana Veizaj	H/T.0110/8
Ing. Ndertimi	Fiqirete Rustemaj	K.2982
Ing. Gjeolog	Ermir Çupi	GJ.0345/2
Ing. Elektrik	Vjollca Shetaj	E.0978/3
Ing.Topograf	Alfred Ndregjoni	T.1665

B.O.E : "INFRATECH, & ENGINEERING CONSULTING
GROUP" sh.p.k

FAZA

PROJEKT ZBATIM

PLANIMETRIA E PRISHJEVE

DORËZIM


1.0

SHKALLA


1:500


Nr.I FLETES

14:21

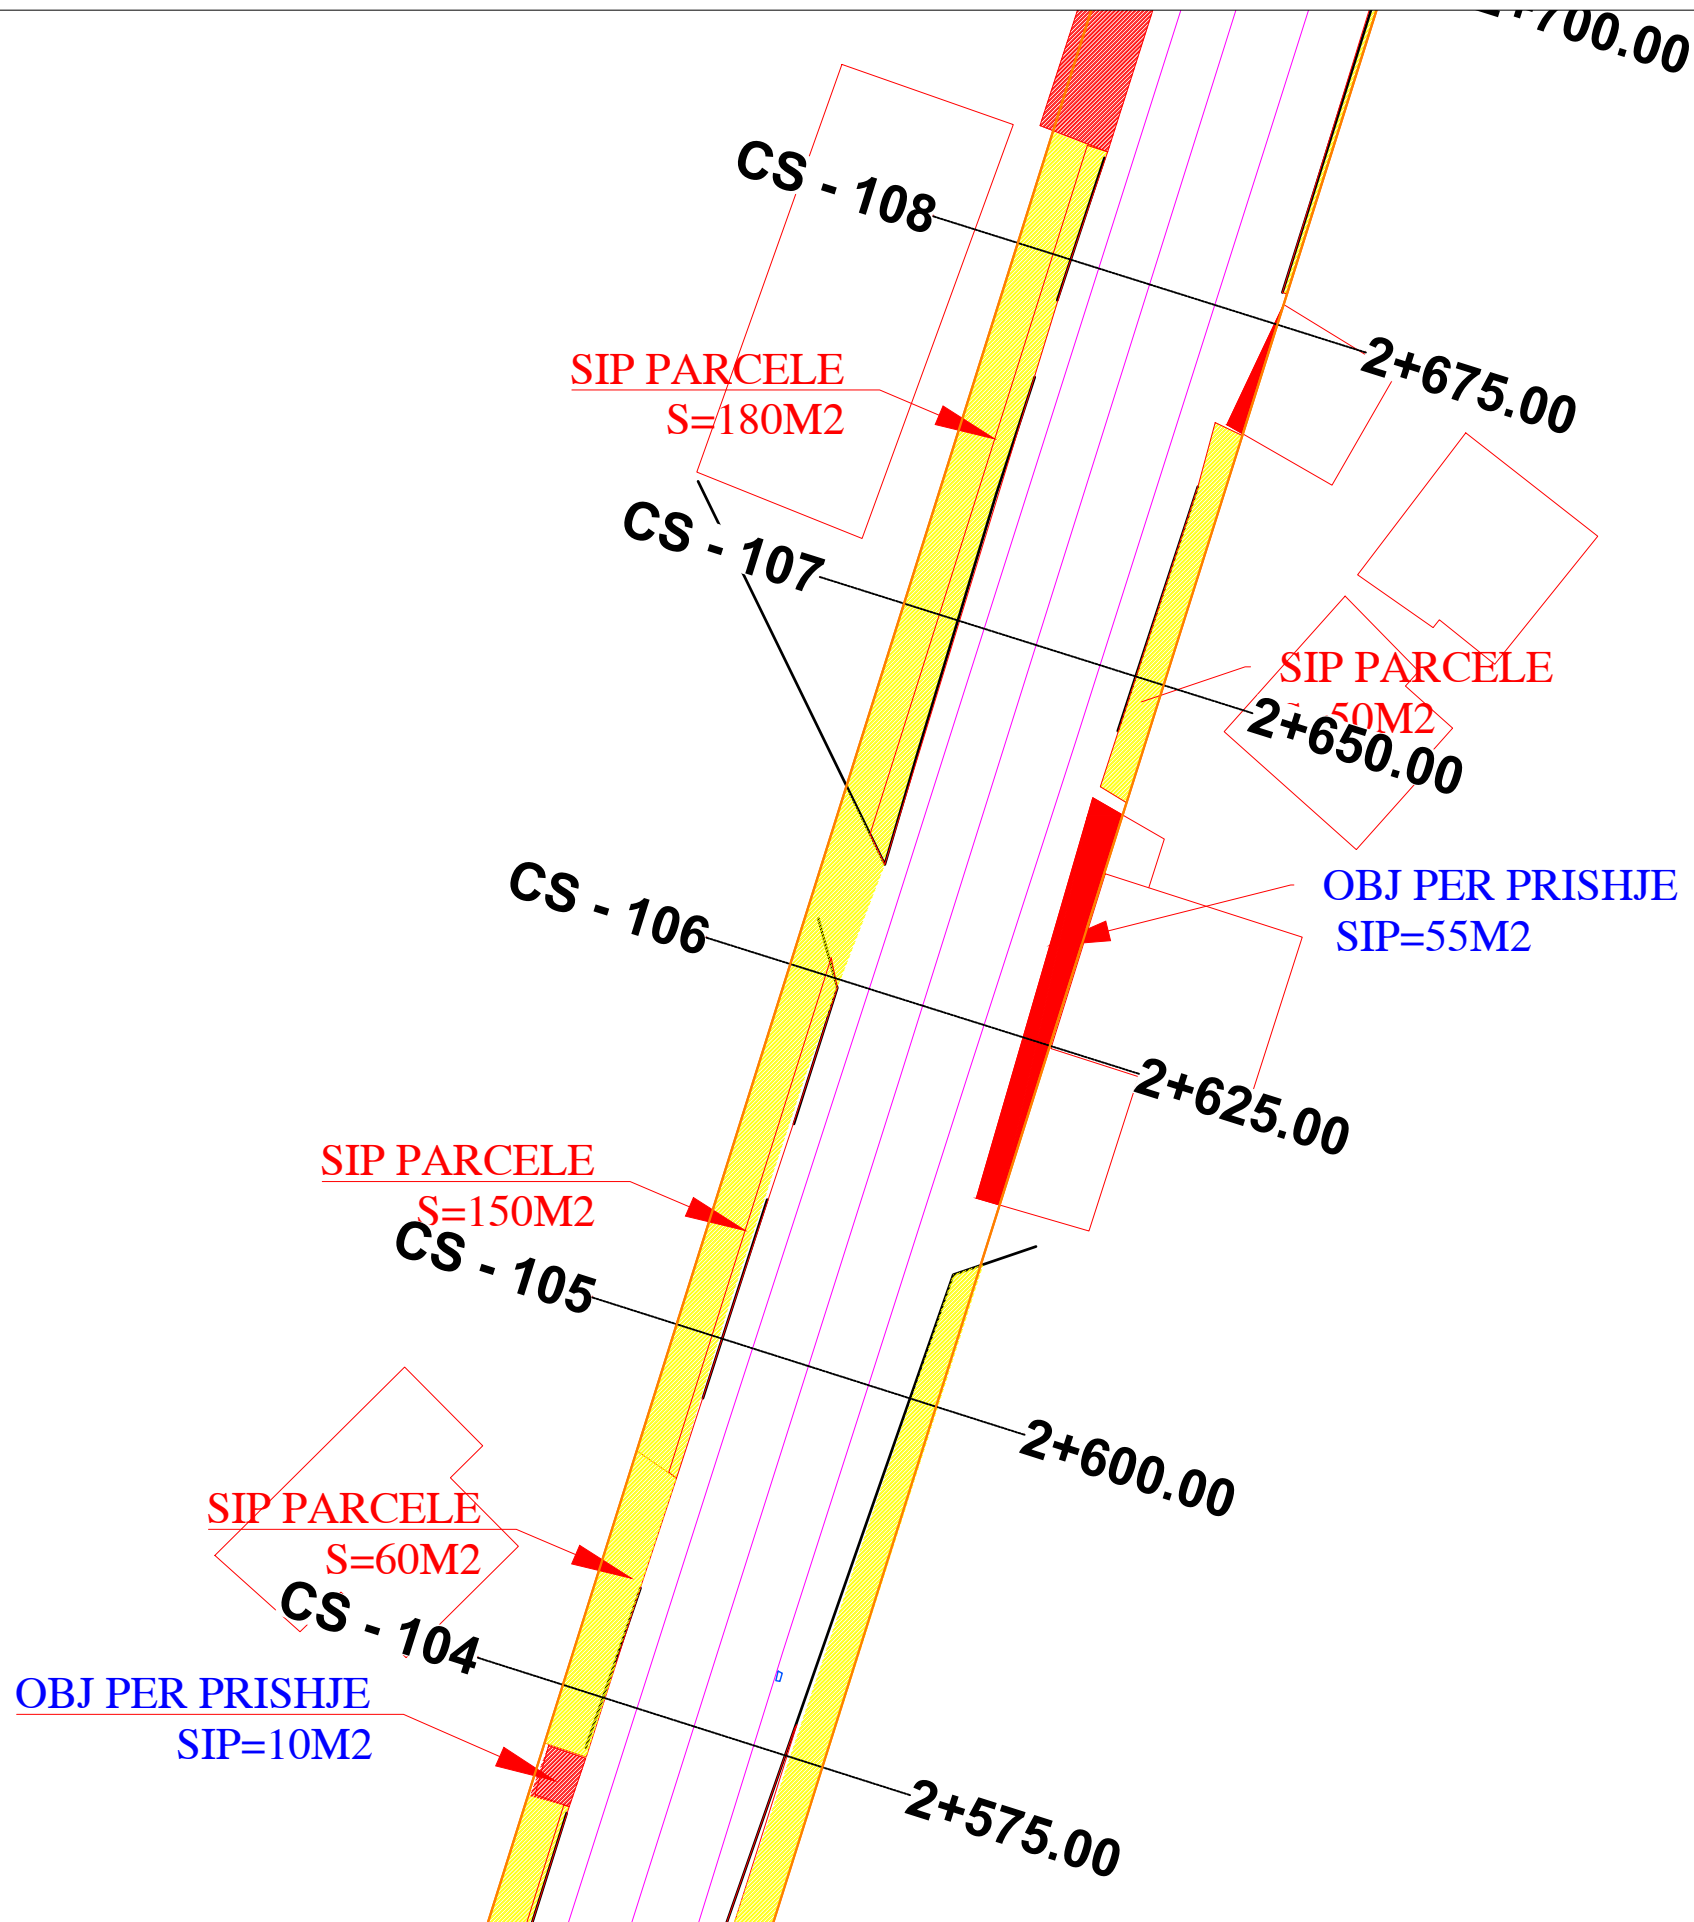

Ing. Hidroteknik	Filjana Veizaj	H/T.0110/8
Ing. Ndertimi	Fiqirete Rustemaj	K.2982
Ing. Gjeolog	Ermir Çupi	GJ.0345/2
Ing. Elektrik	Vjollca Shetaj	E.0978/3
Ing.Topograf	Alfred Ndregjoni	T.1665

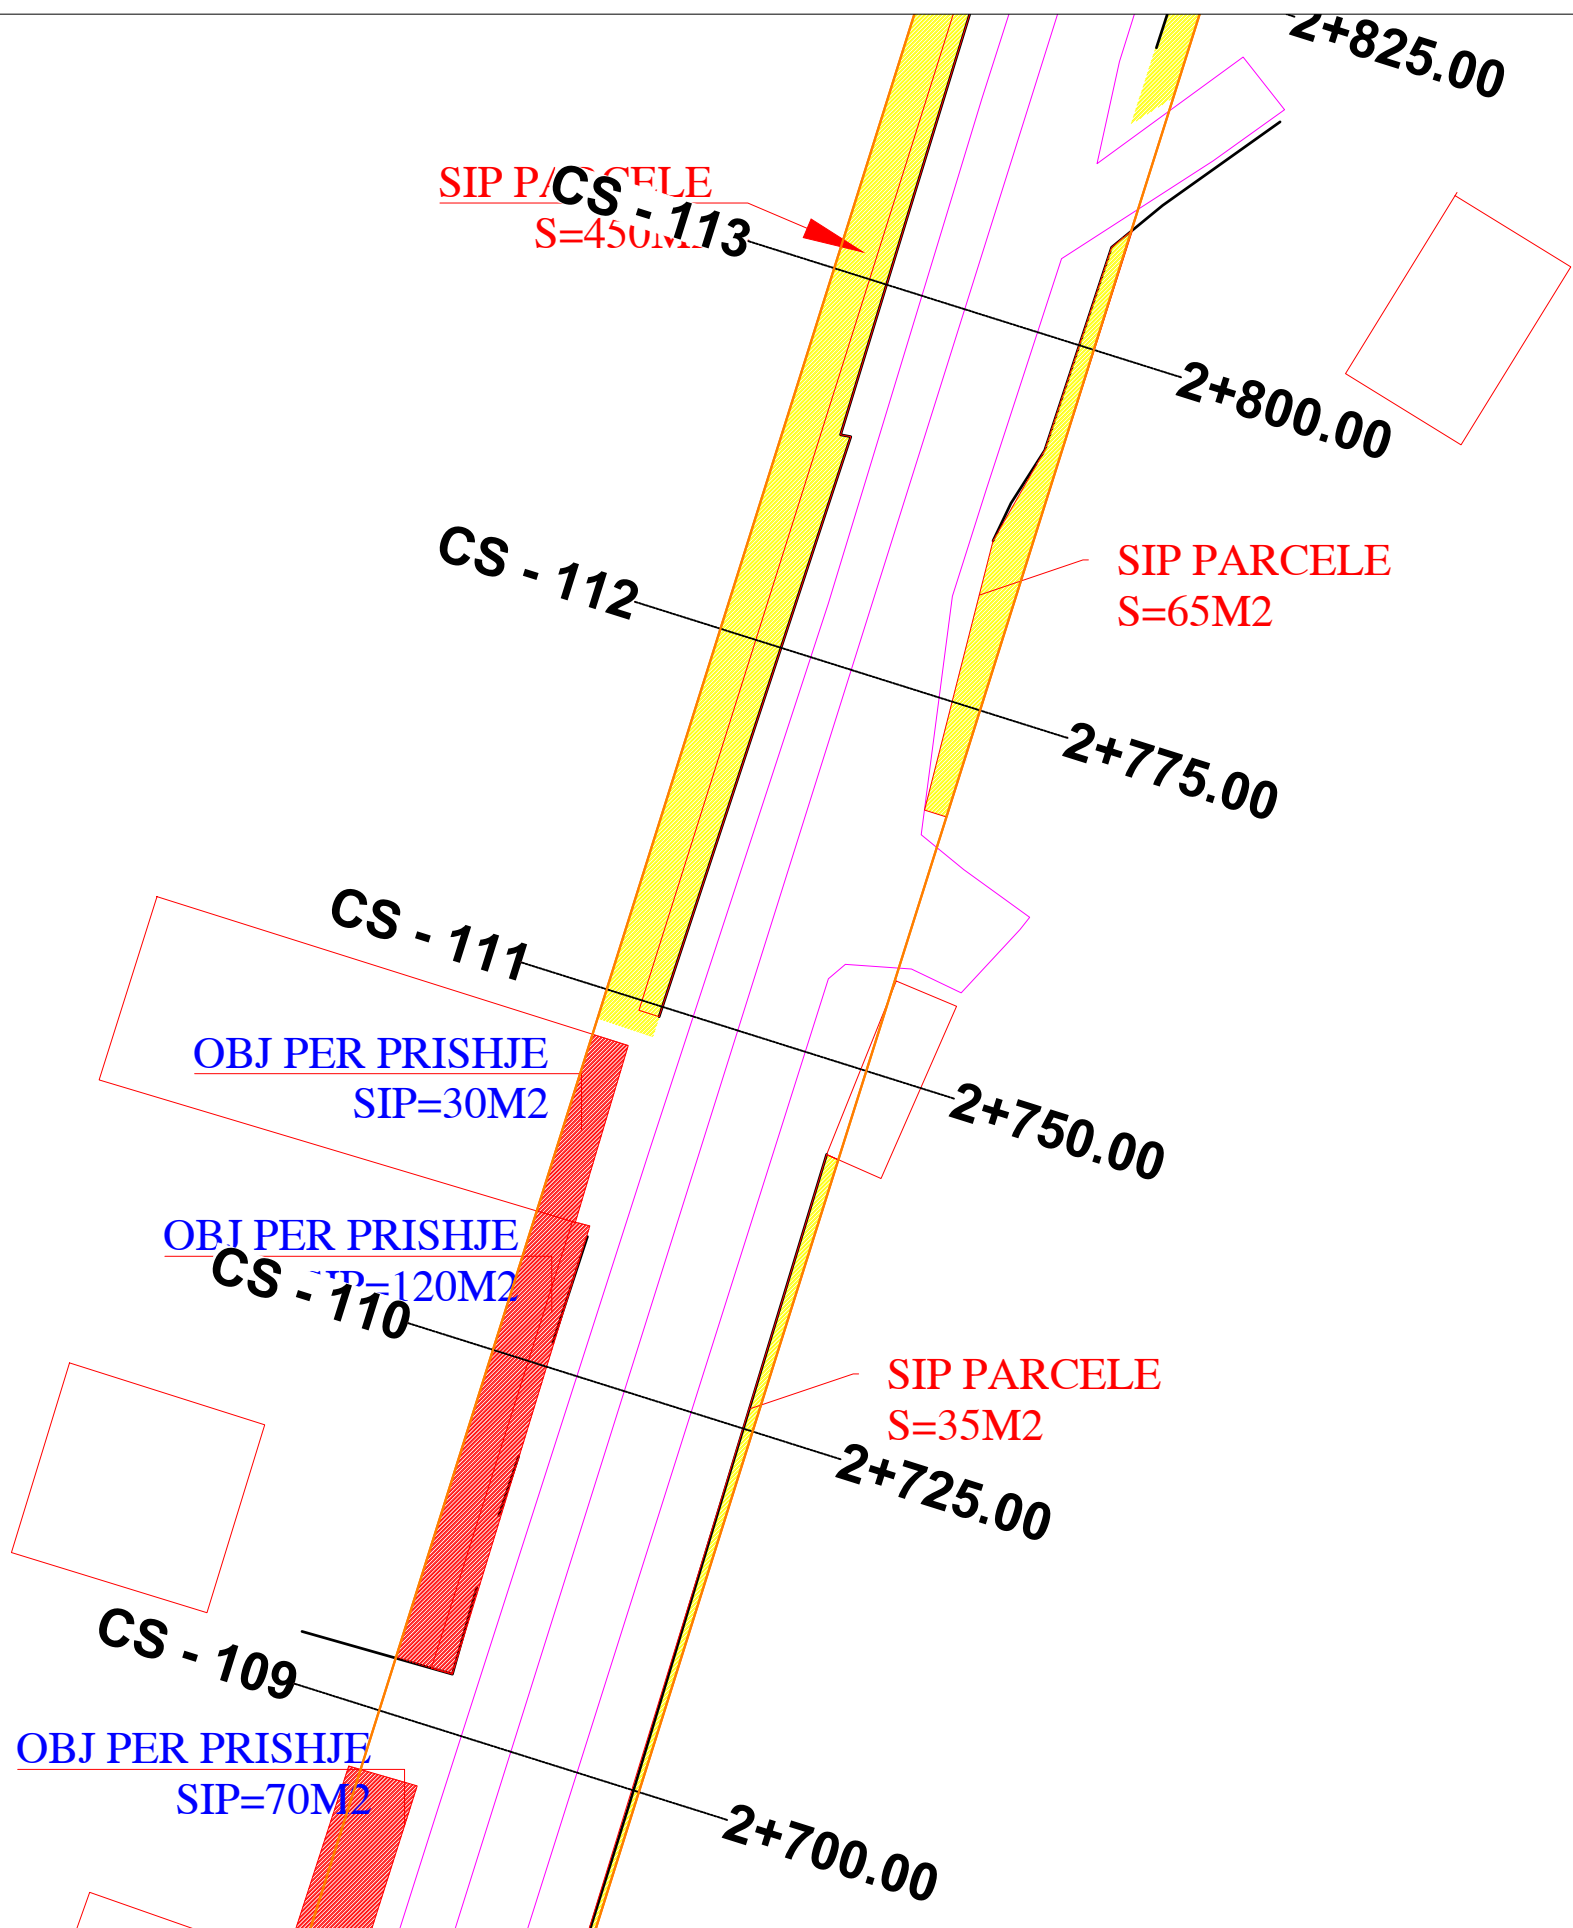

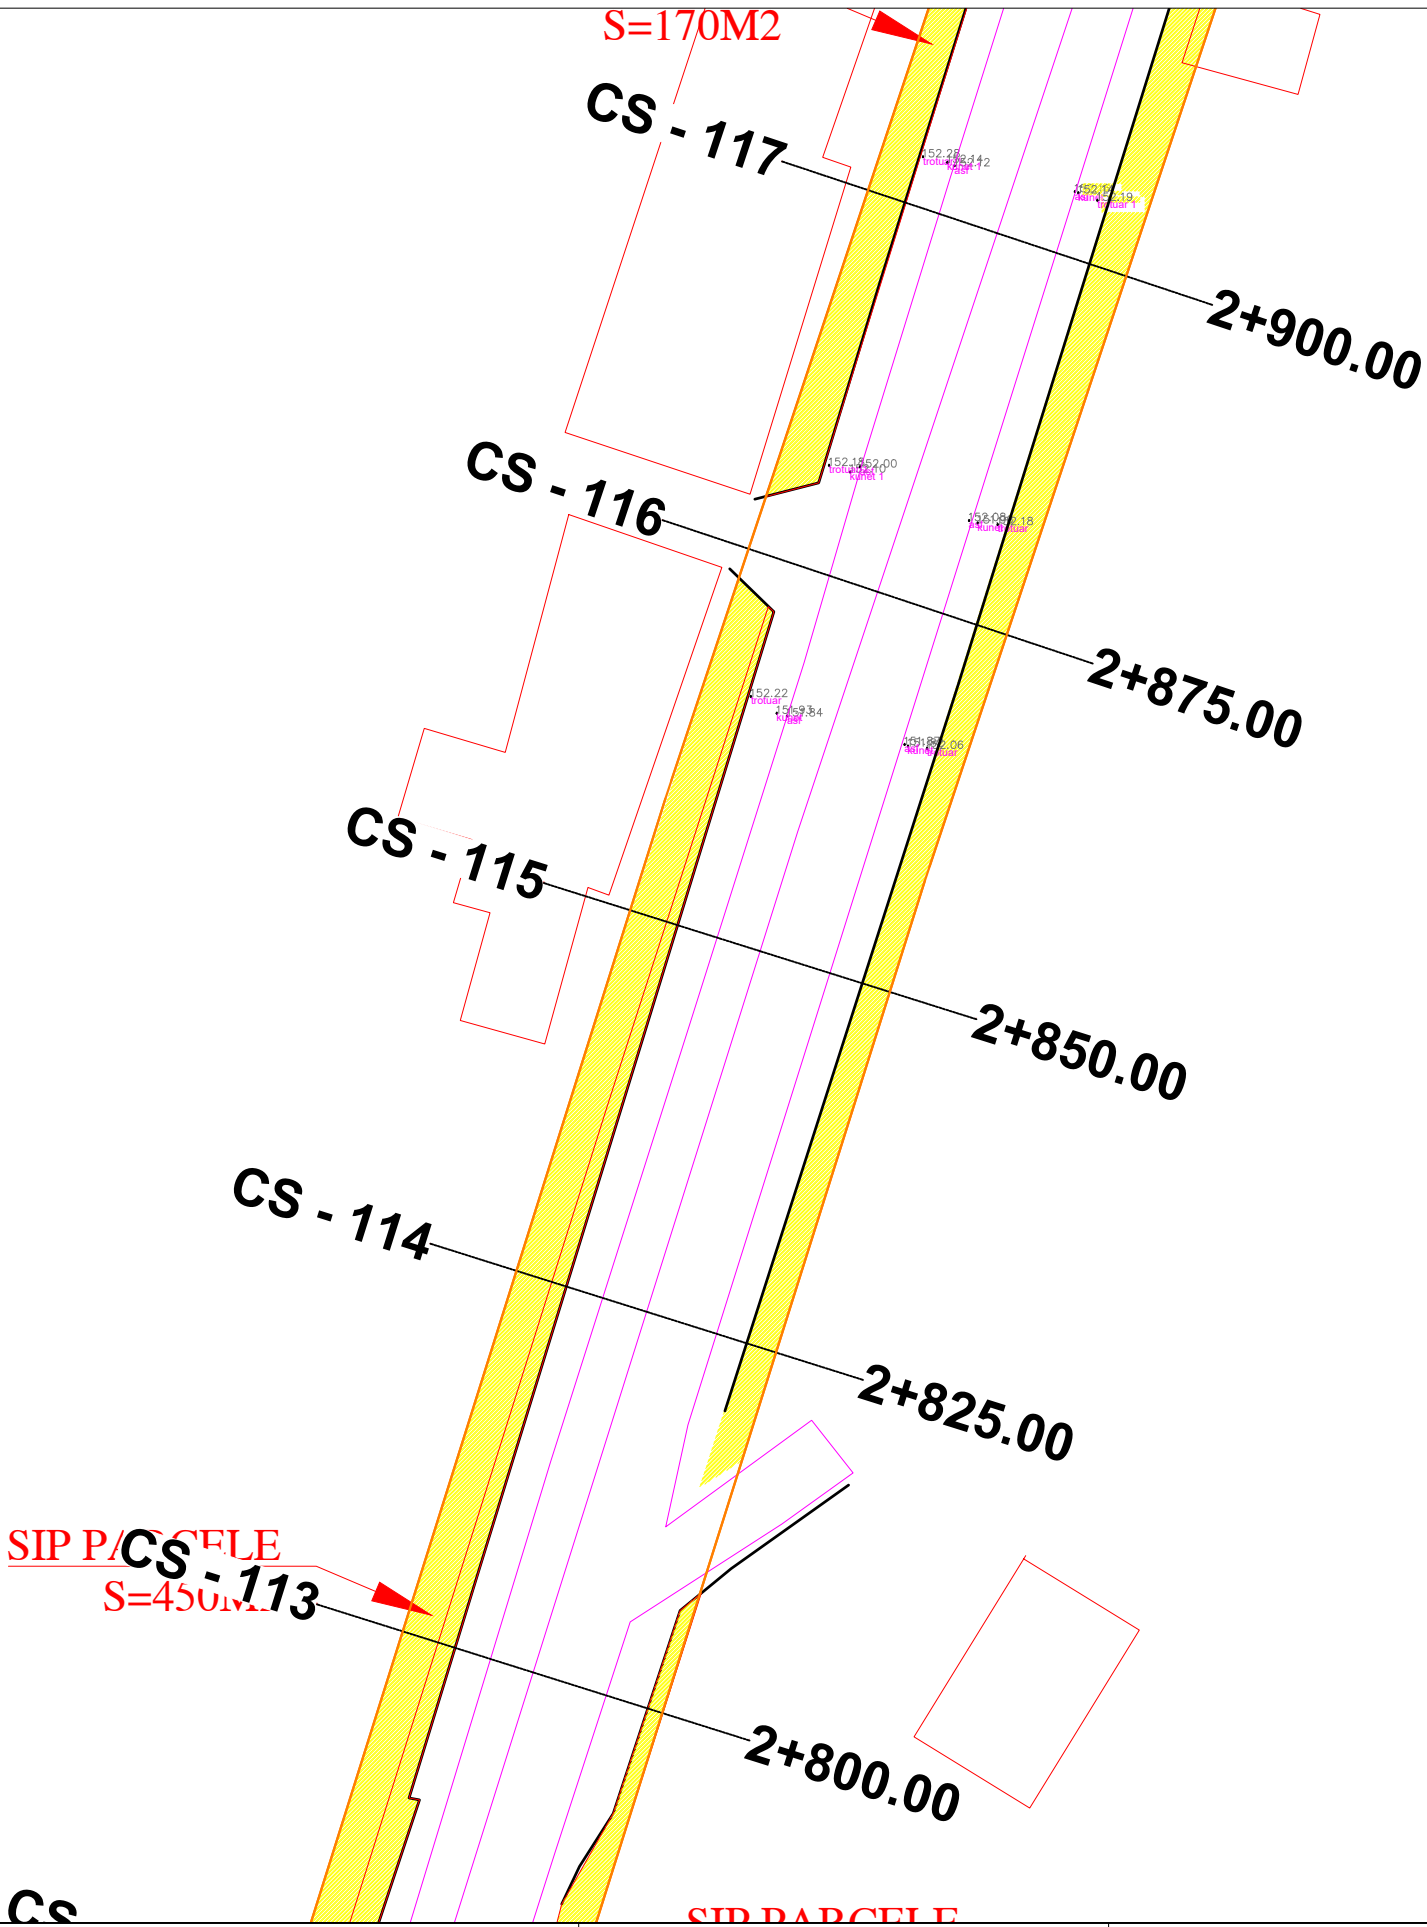

BASHKIA TIRANË



“STUDIM-PROJEKTIM "REHABILITIMI I RRUGËS
MYSLYM KETA””

Ing. Hidroteknik	Filjana Veizaj	H/T.0110/8
Ing. Ndertimi	Fiqirete Rustemaj	K.2982
Ing. Gjeolog	Ermir Çupi	GJ.0345/2
Ing. Elektrik	Vjollca Shetaj	E.0978/3
Ing.Topograf	Alfred Ndregjoni	T.1665

B.O.E : "INFRATECH, & ENGINEERING CONSULTING
GROUP" sh.p.k

FAZA

PROJEKT ZBATIM

PLANIMETRIA E PRISHJEVE

DORËZIM


1.0

SHKALLA

1:500

Nr.I FLETES

14:24

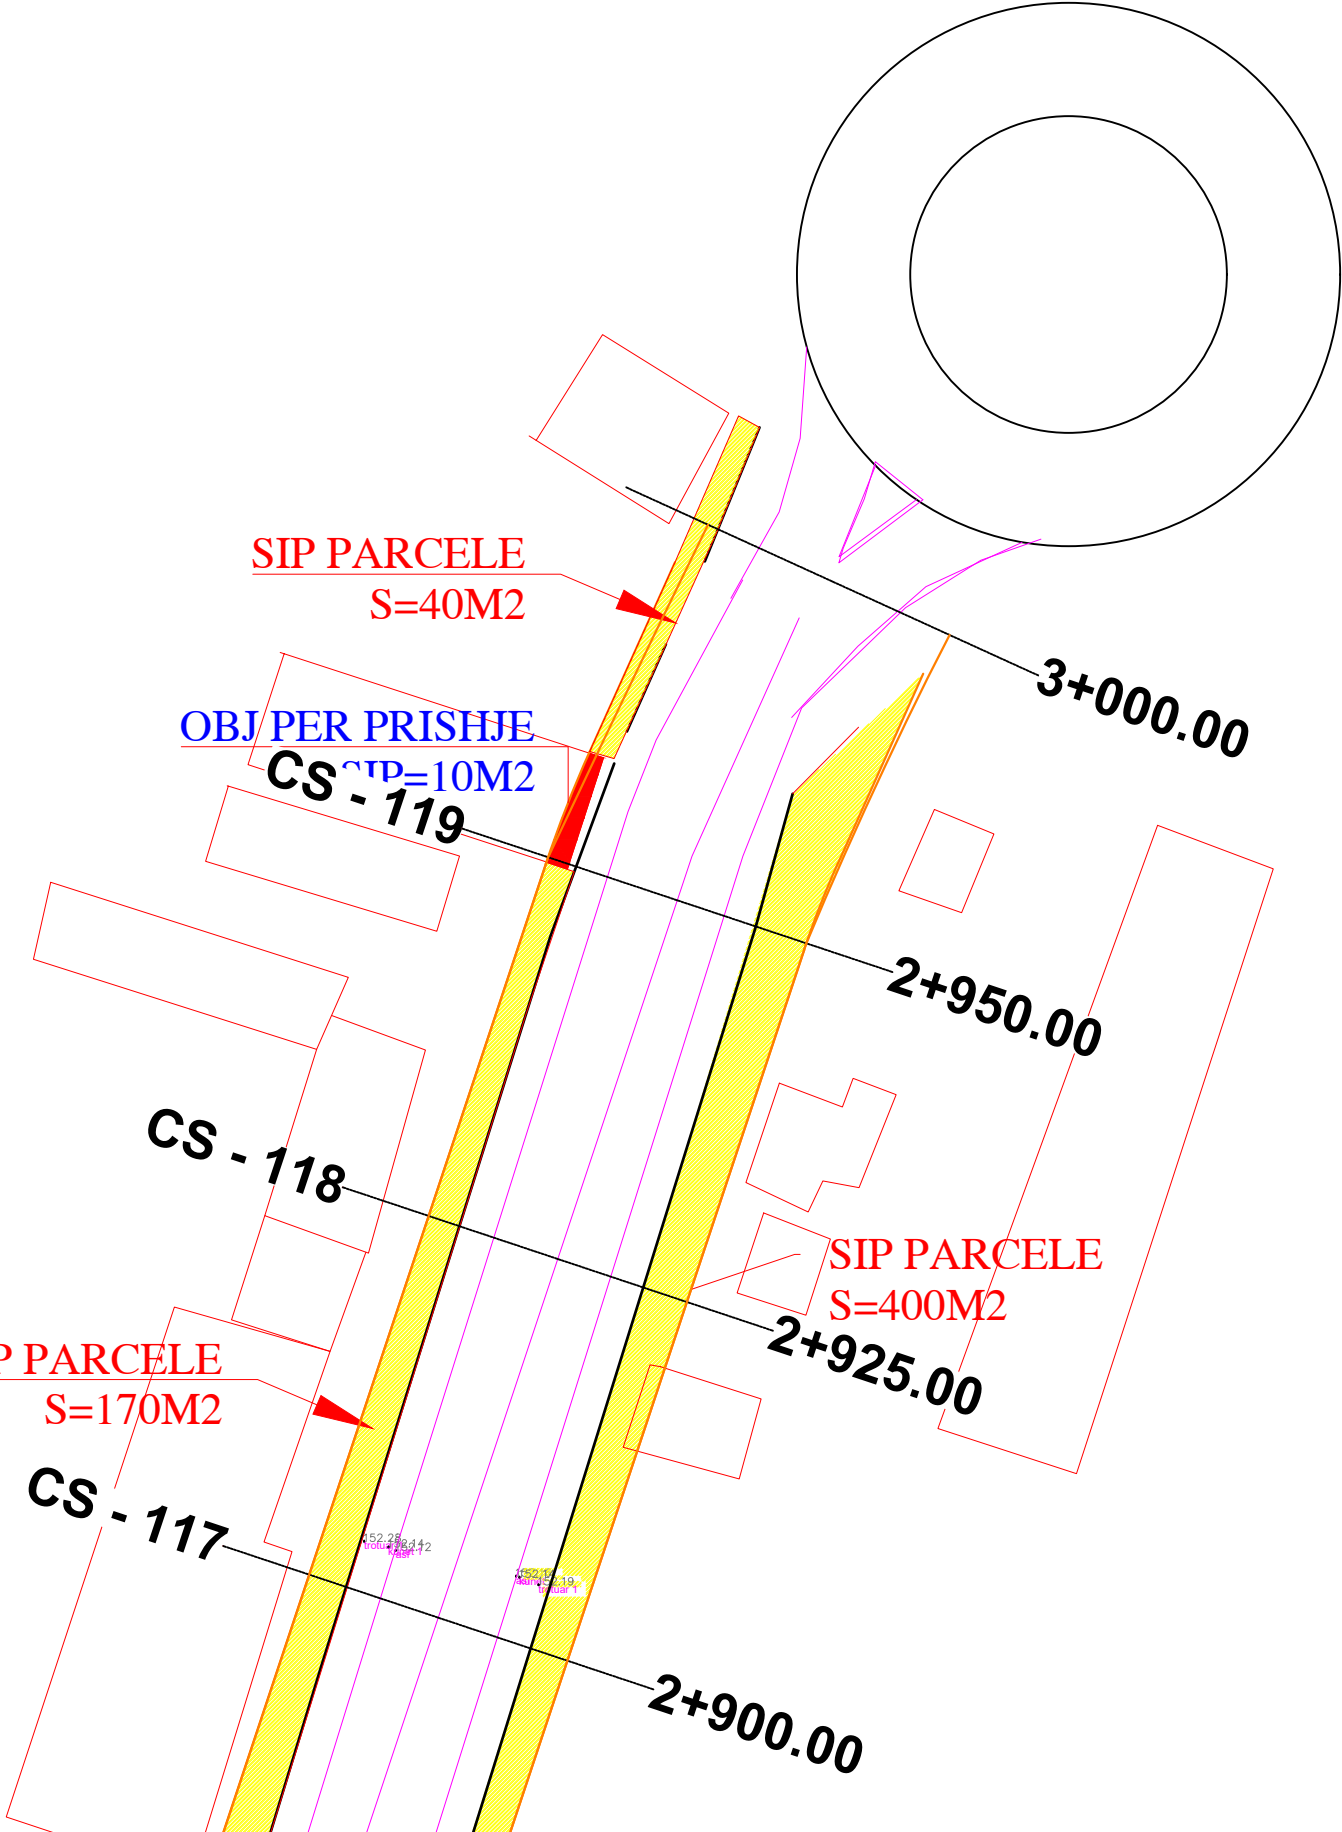

BASHKIA TIRANË



“STUDIM-PROJEKTIM "REHABILITIMI I RRUGËS
MYSLYM KETA”

Ing. Hidroteknik	Filjana Veizaj	H/T.0110/8
Ing. Ndertimi	Fiqirete Rustemaj	K.2982
Ing. Gjeolog	Ermir Çupi	GJ.0345/2
Ing. Elektrik	Vjollca Shetaj	E.0978/3
Ing.Topograf	Alfred Ndrejoni	T.1665

B.O.E : "INFRATECH, & ENGINEERING CONSULTING
GROUP" sh.p.k

FAZA

PROJEKT ZBATIM

PLANIMETRIA E PRISHJEVE

DORËZIM

1.0

SHKALLA

1:500

Nr.I FLETES

14:25