



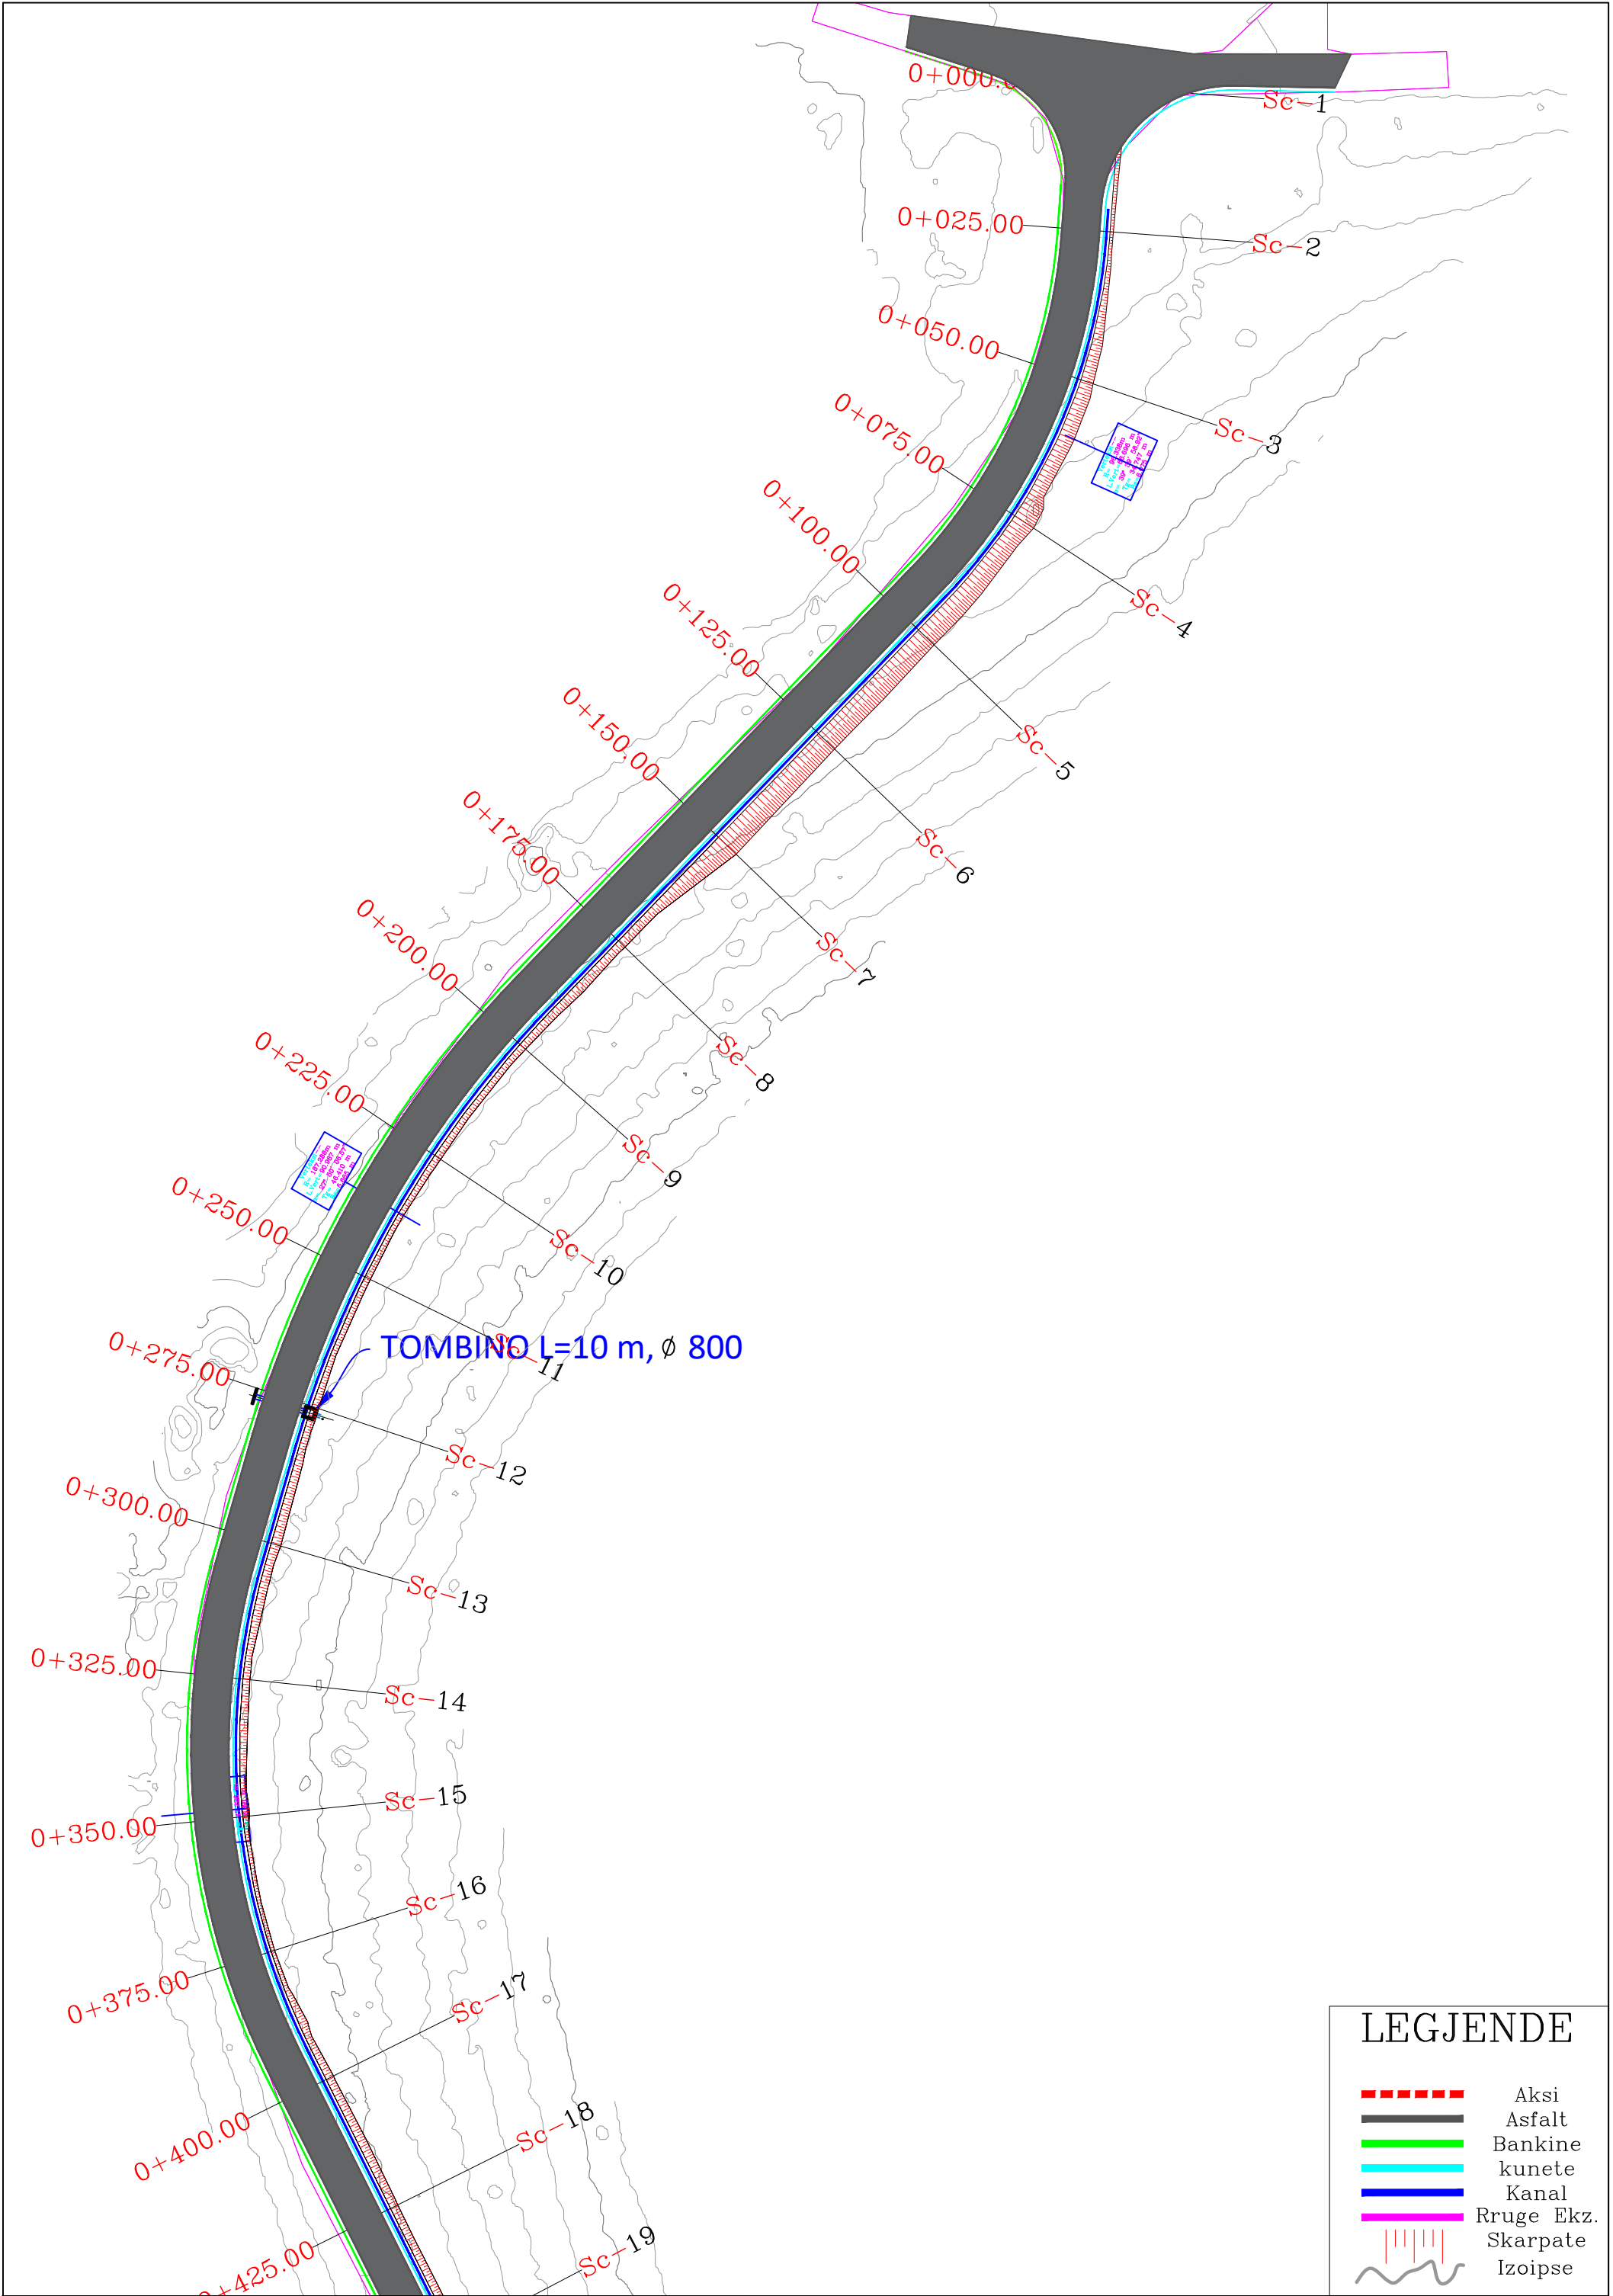


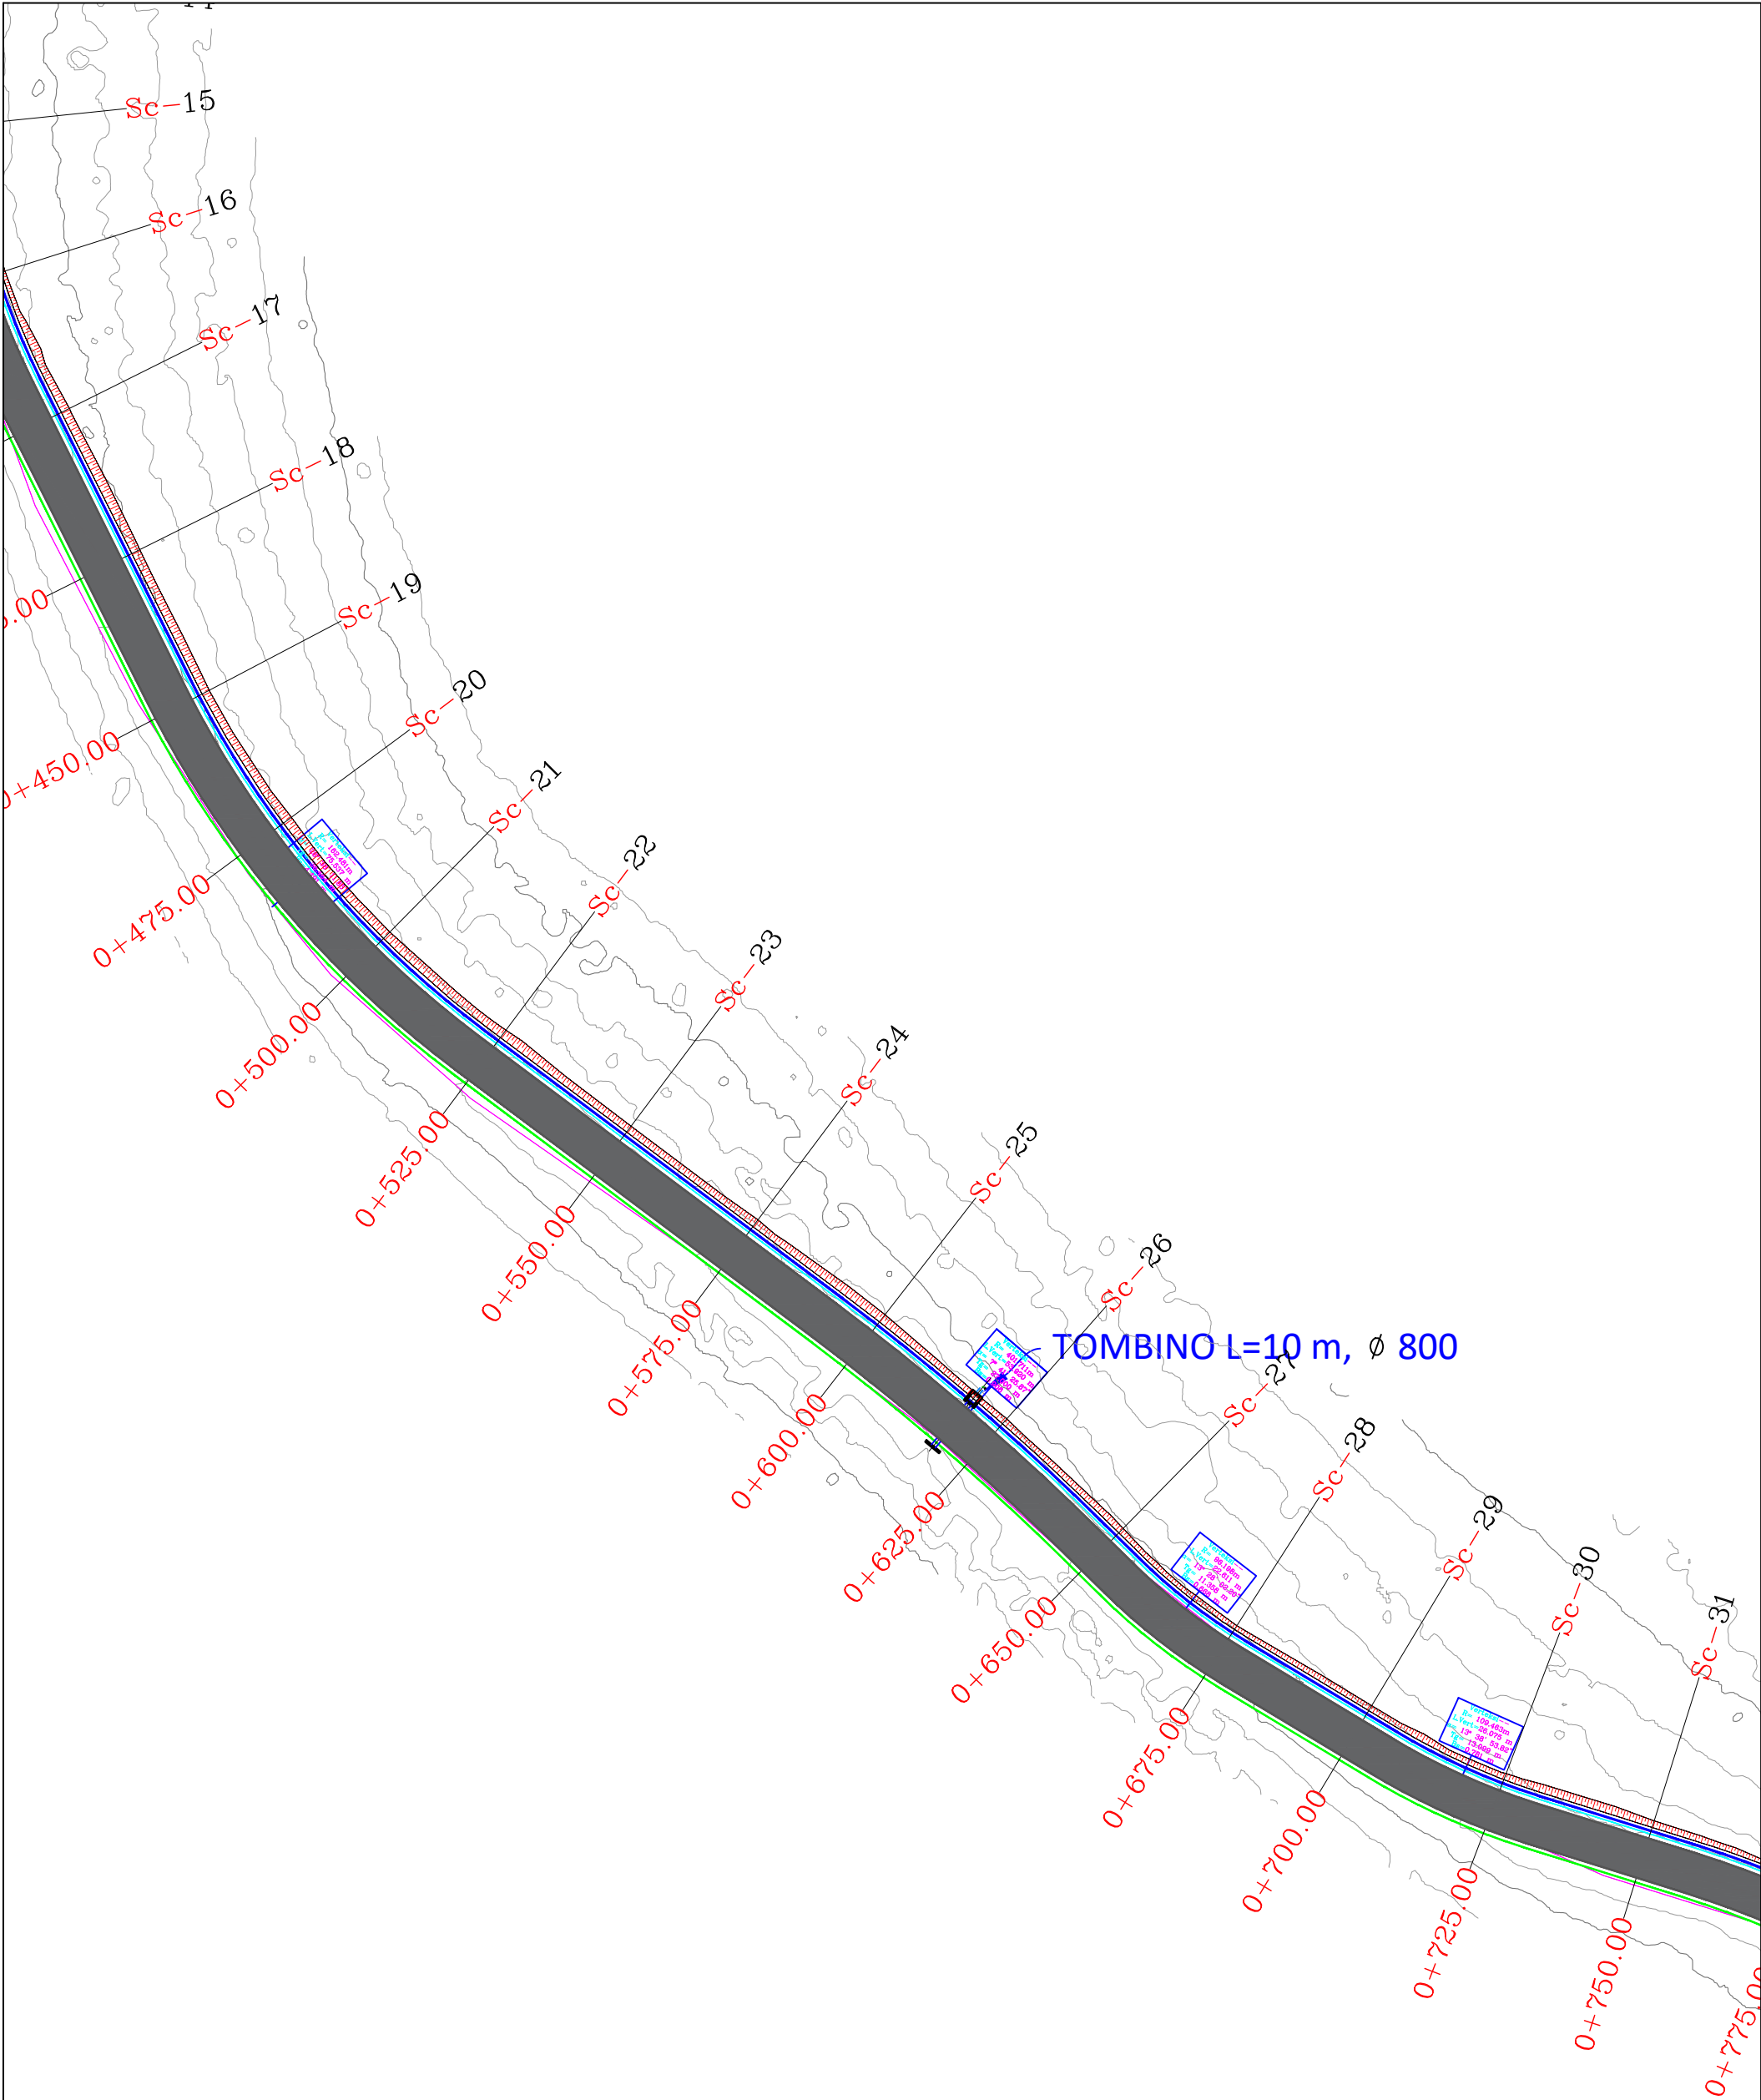


LEJENDE

- Aksi
- Asfalt
- Bankine
- kunete
- Kanal
- Ruge Ekz.
- Skarpate
- Izoipse

REPUBLIKA E SHQIPERISE AUTORITETI RRUGOR SHQIPTAR	PROJEKTOI: "INFRA-TECH" shpk Ing. Filjana VEIZAJ Ing. Dorion TROCI	Mirëtohet: Autoriteti Kontraktor AUTORITETI RRUGOR SHQIPTAR	Platësimi i punimeve rruga Dafa e Bualit - Martanesh	FAZA II
			Profili gjatësor	SH. I: 500

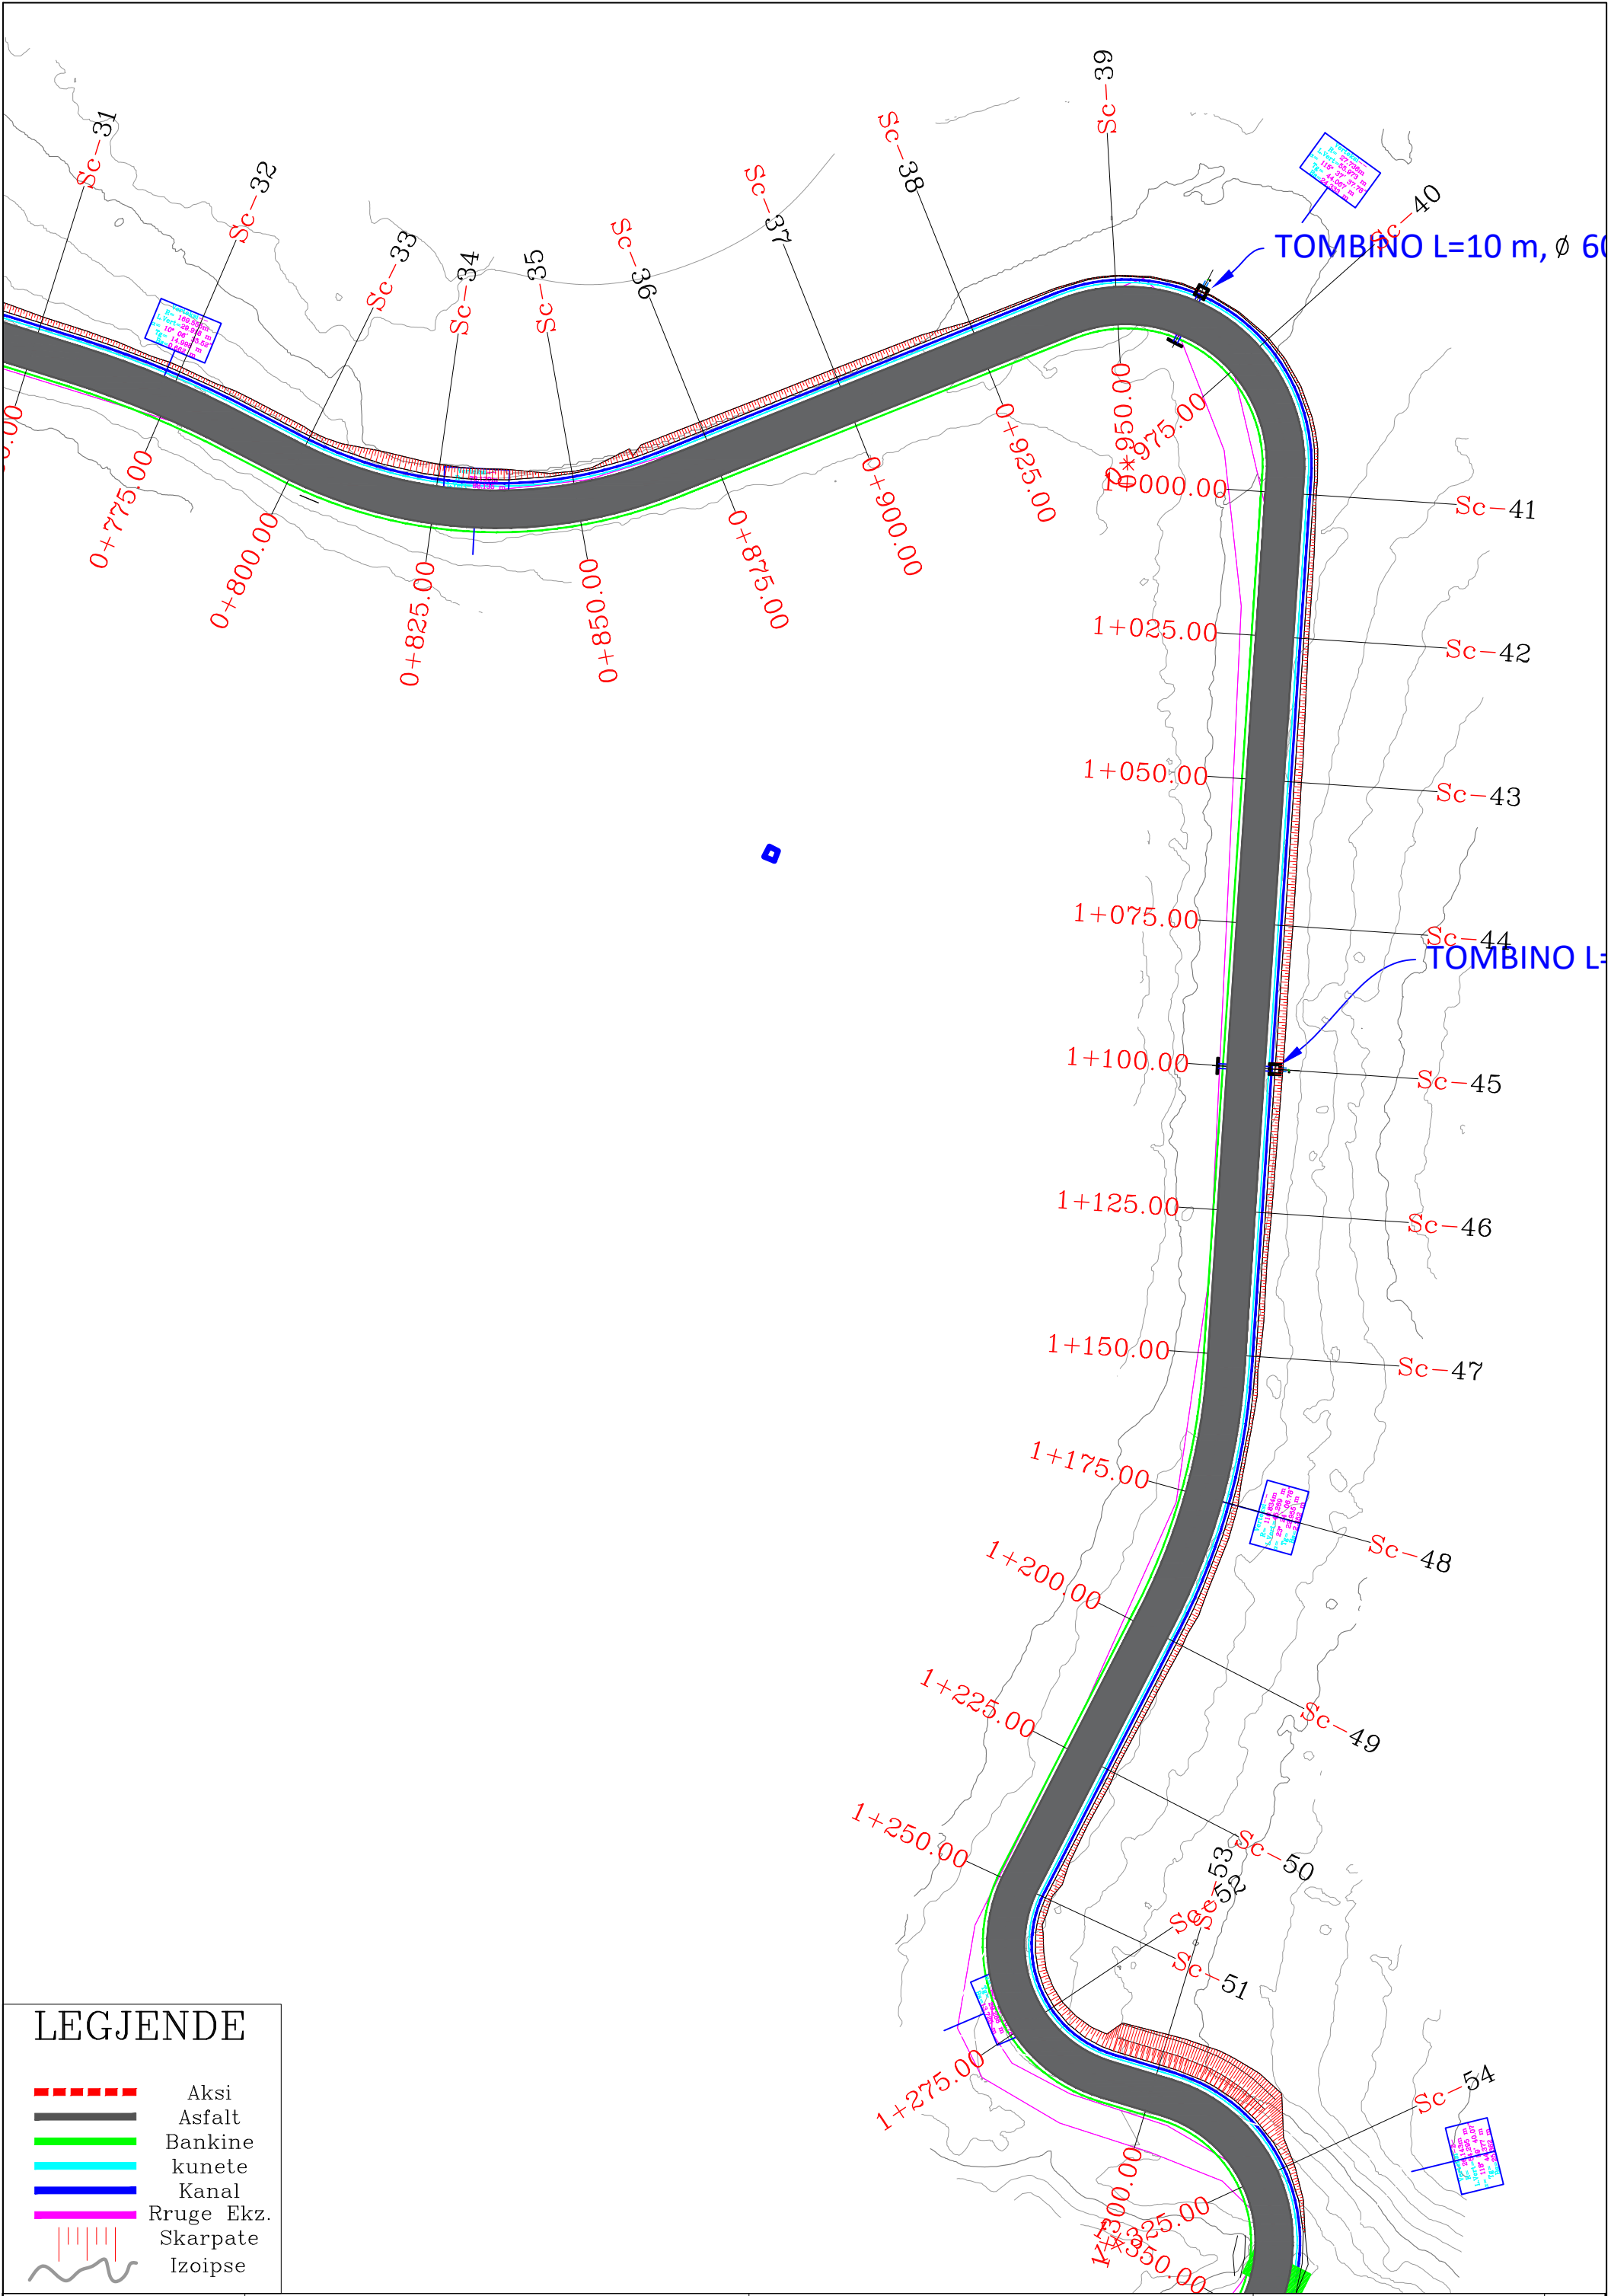


REPUBLIKA E SHQIPERISE AUTORITETI RRUGOR SHQIPTAR	PROJEKTOI: "INFRA-TECH" shpk Ing. Filipana VEIZAJ Ing. Dorian TROCI	Mirëtoi: Autoriteti Kontraktor AUTORITETI RRUGOR SHQIPTAR	Plotesim i punimeve rruga Dafa e Bualit - Martanesh	FAZA II
			Profili gjatësor	SH. I. 500

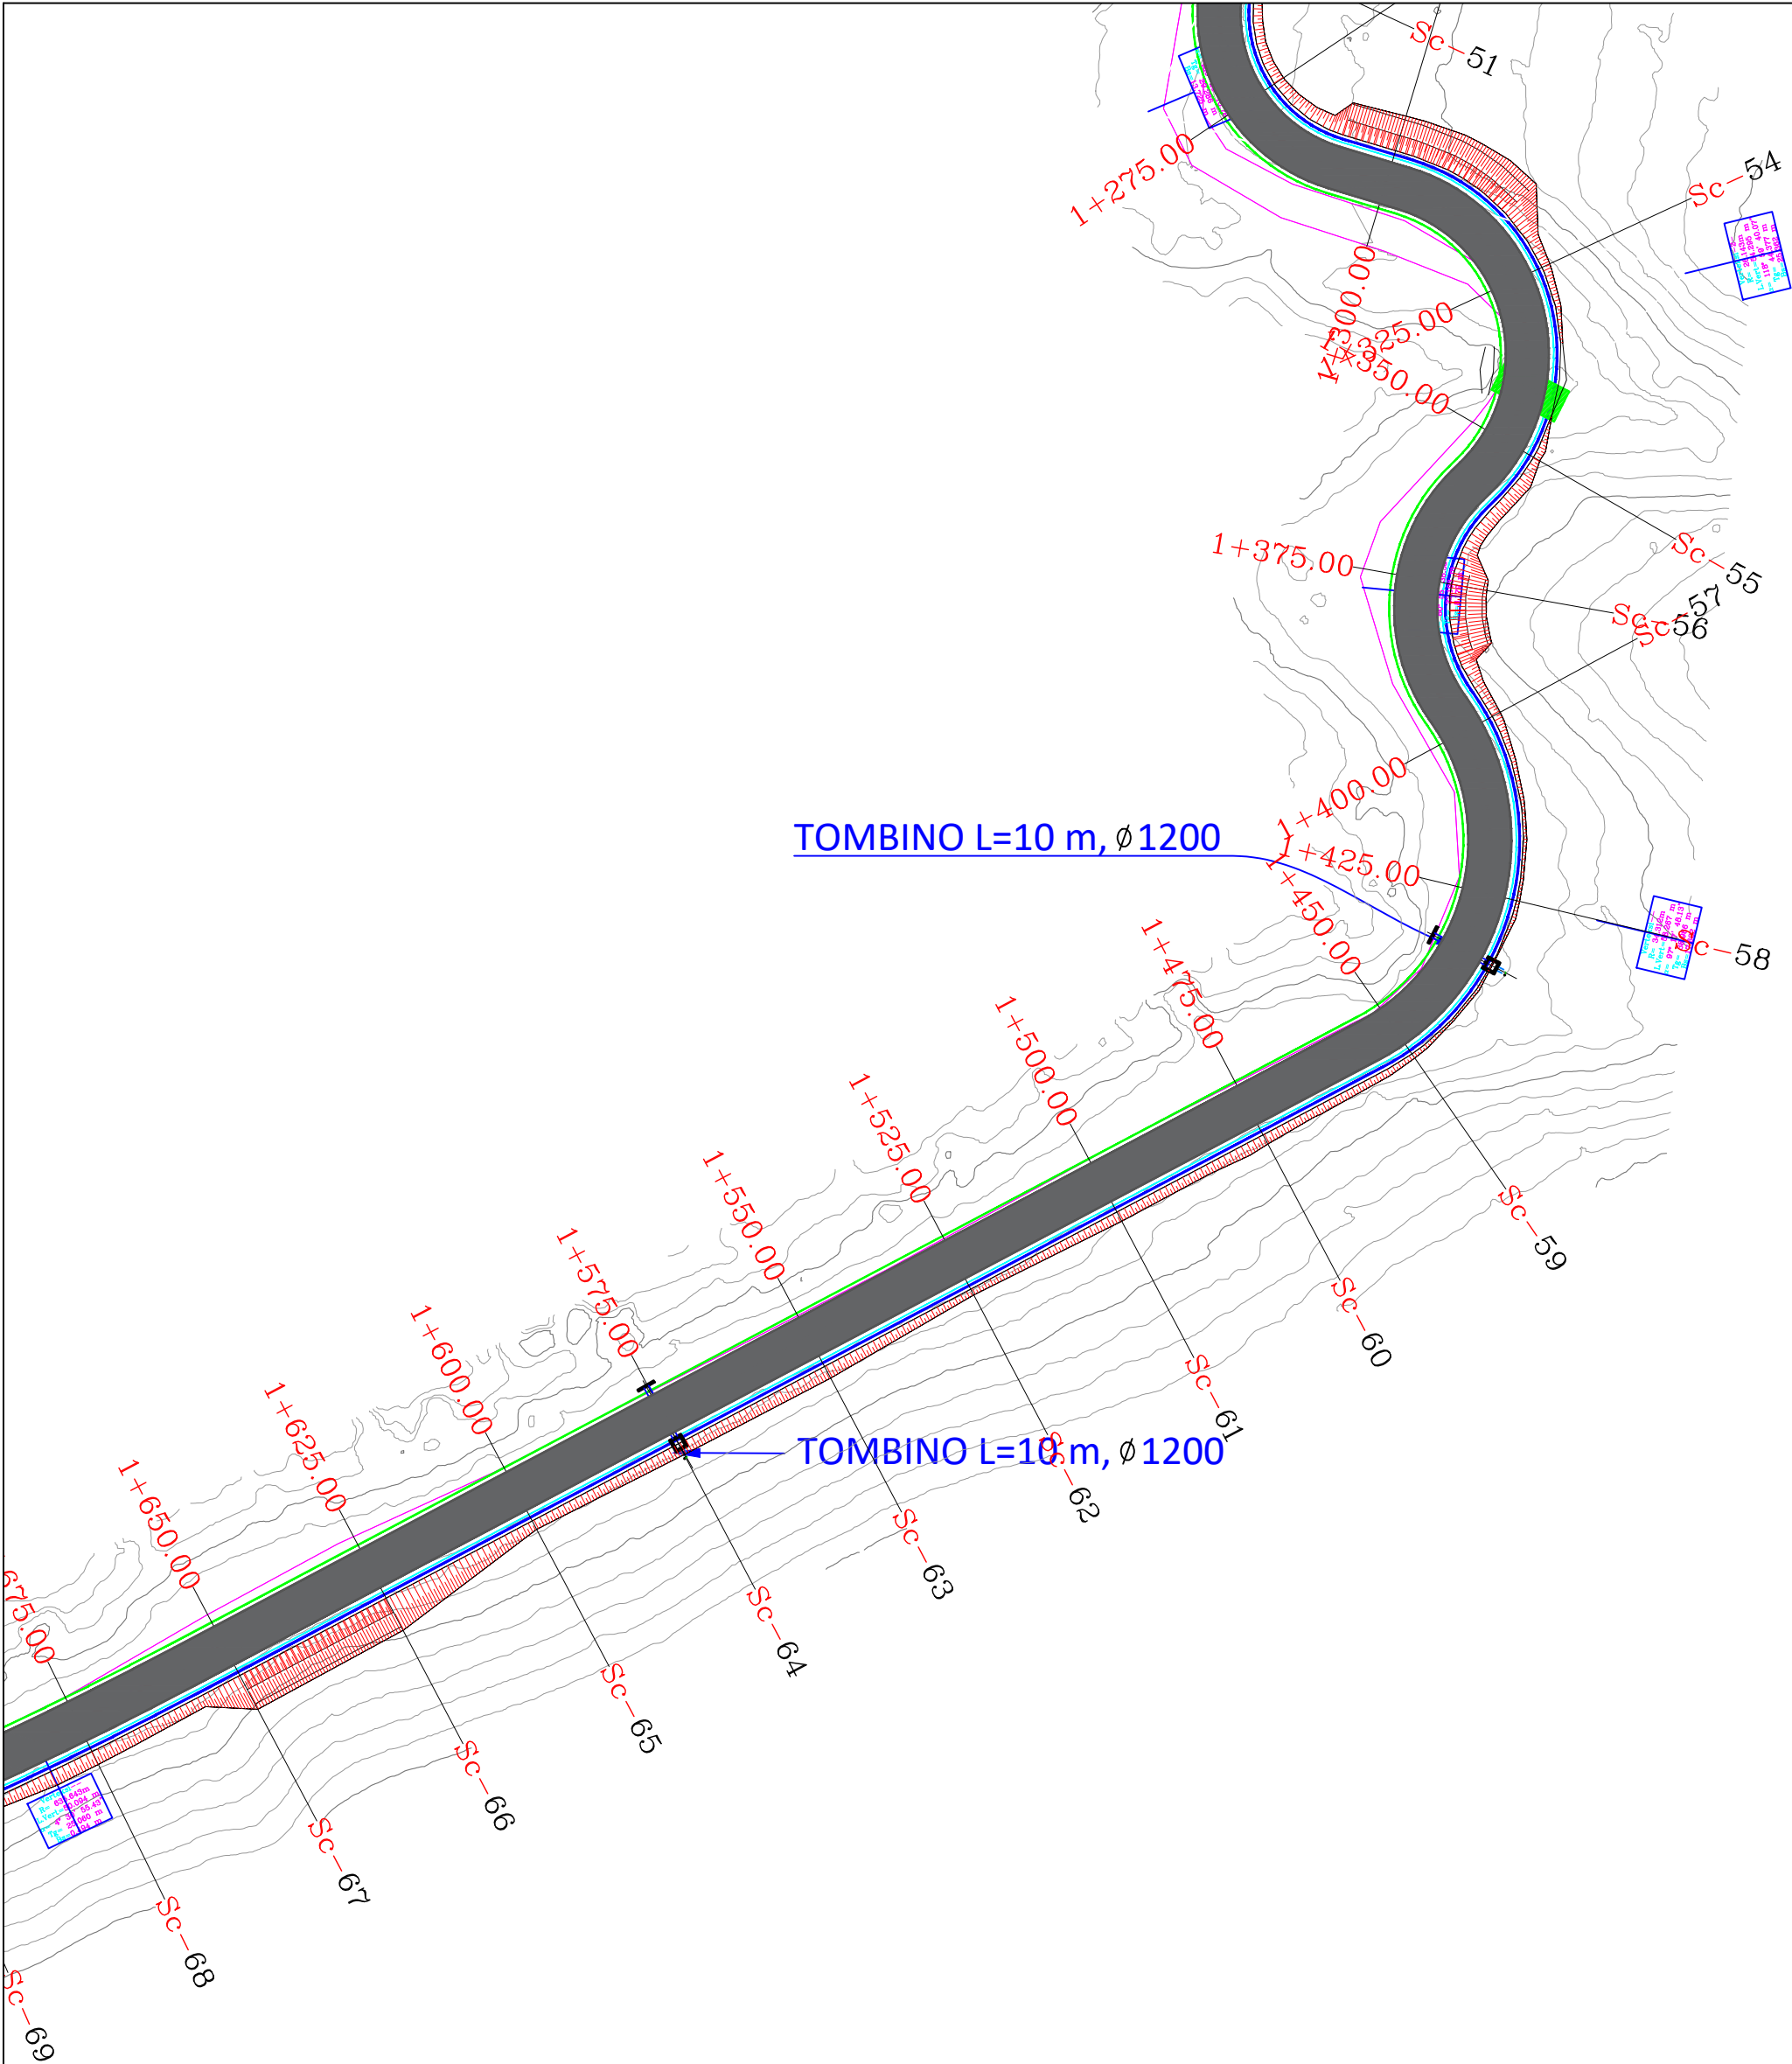


LEJENDE

- Aksi
- Asfalt
- Bankine
- kunete
- Kanal
- Ruge Ekz.
- Skarpate
- Izoipse

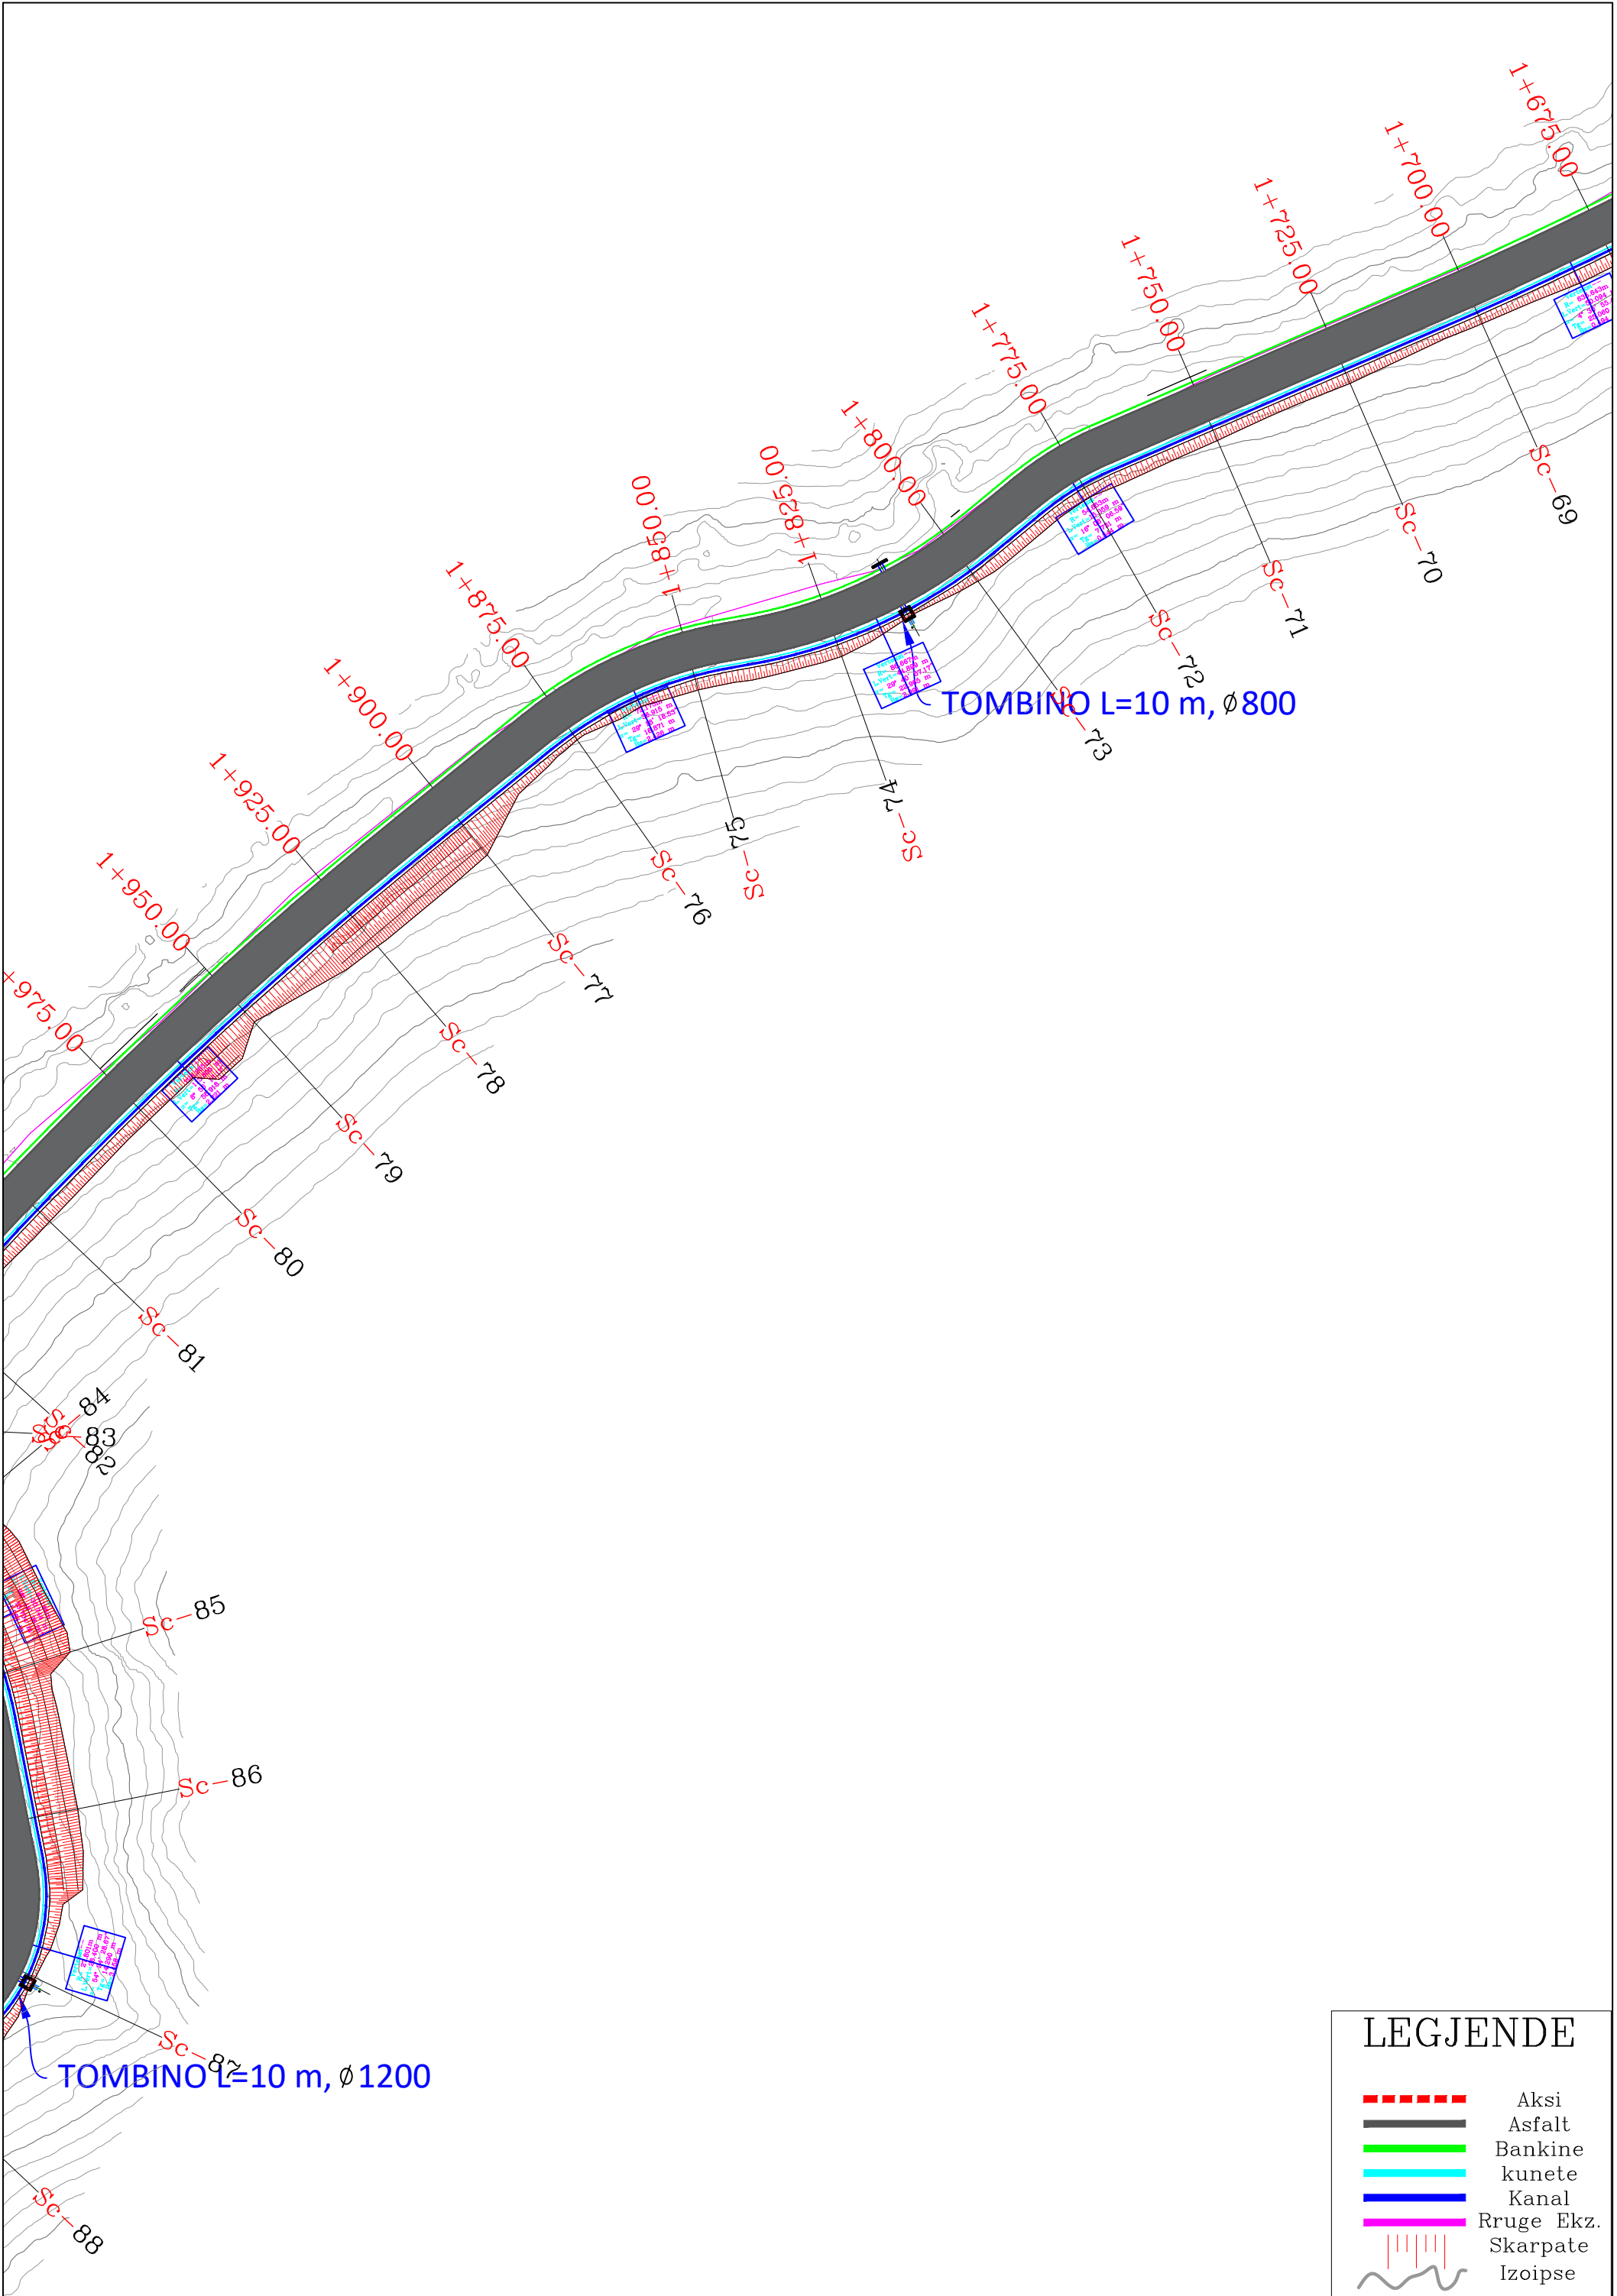


LEGJENDE

- Aksi
- Asfalt
- Bankine
- kunete
- Kanal
- Ruge Ekz.
- Skarpate
- Izoipse

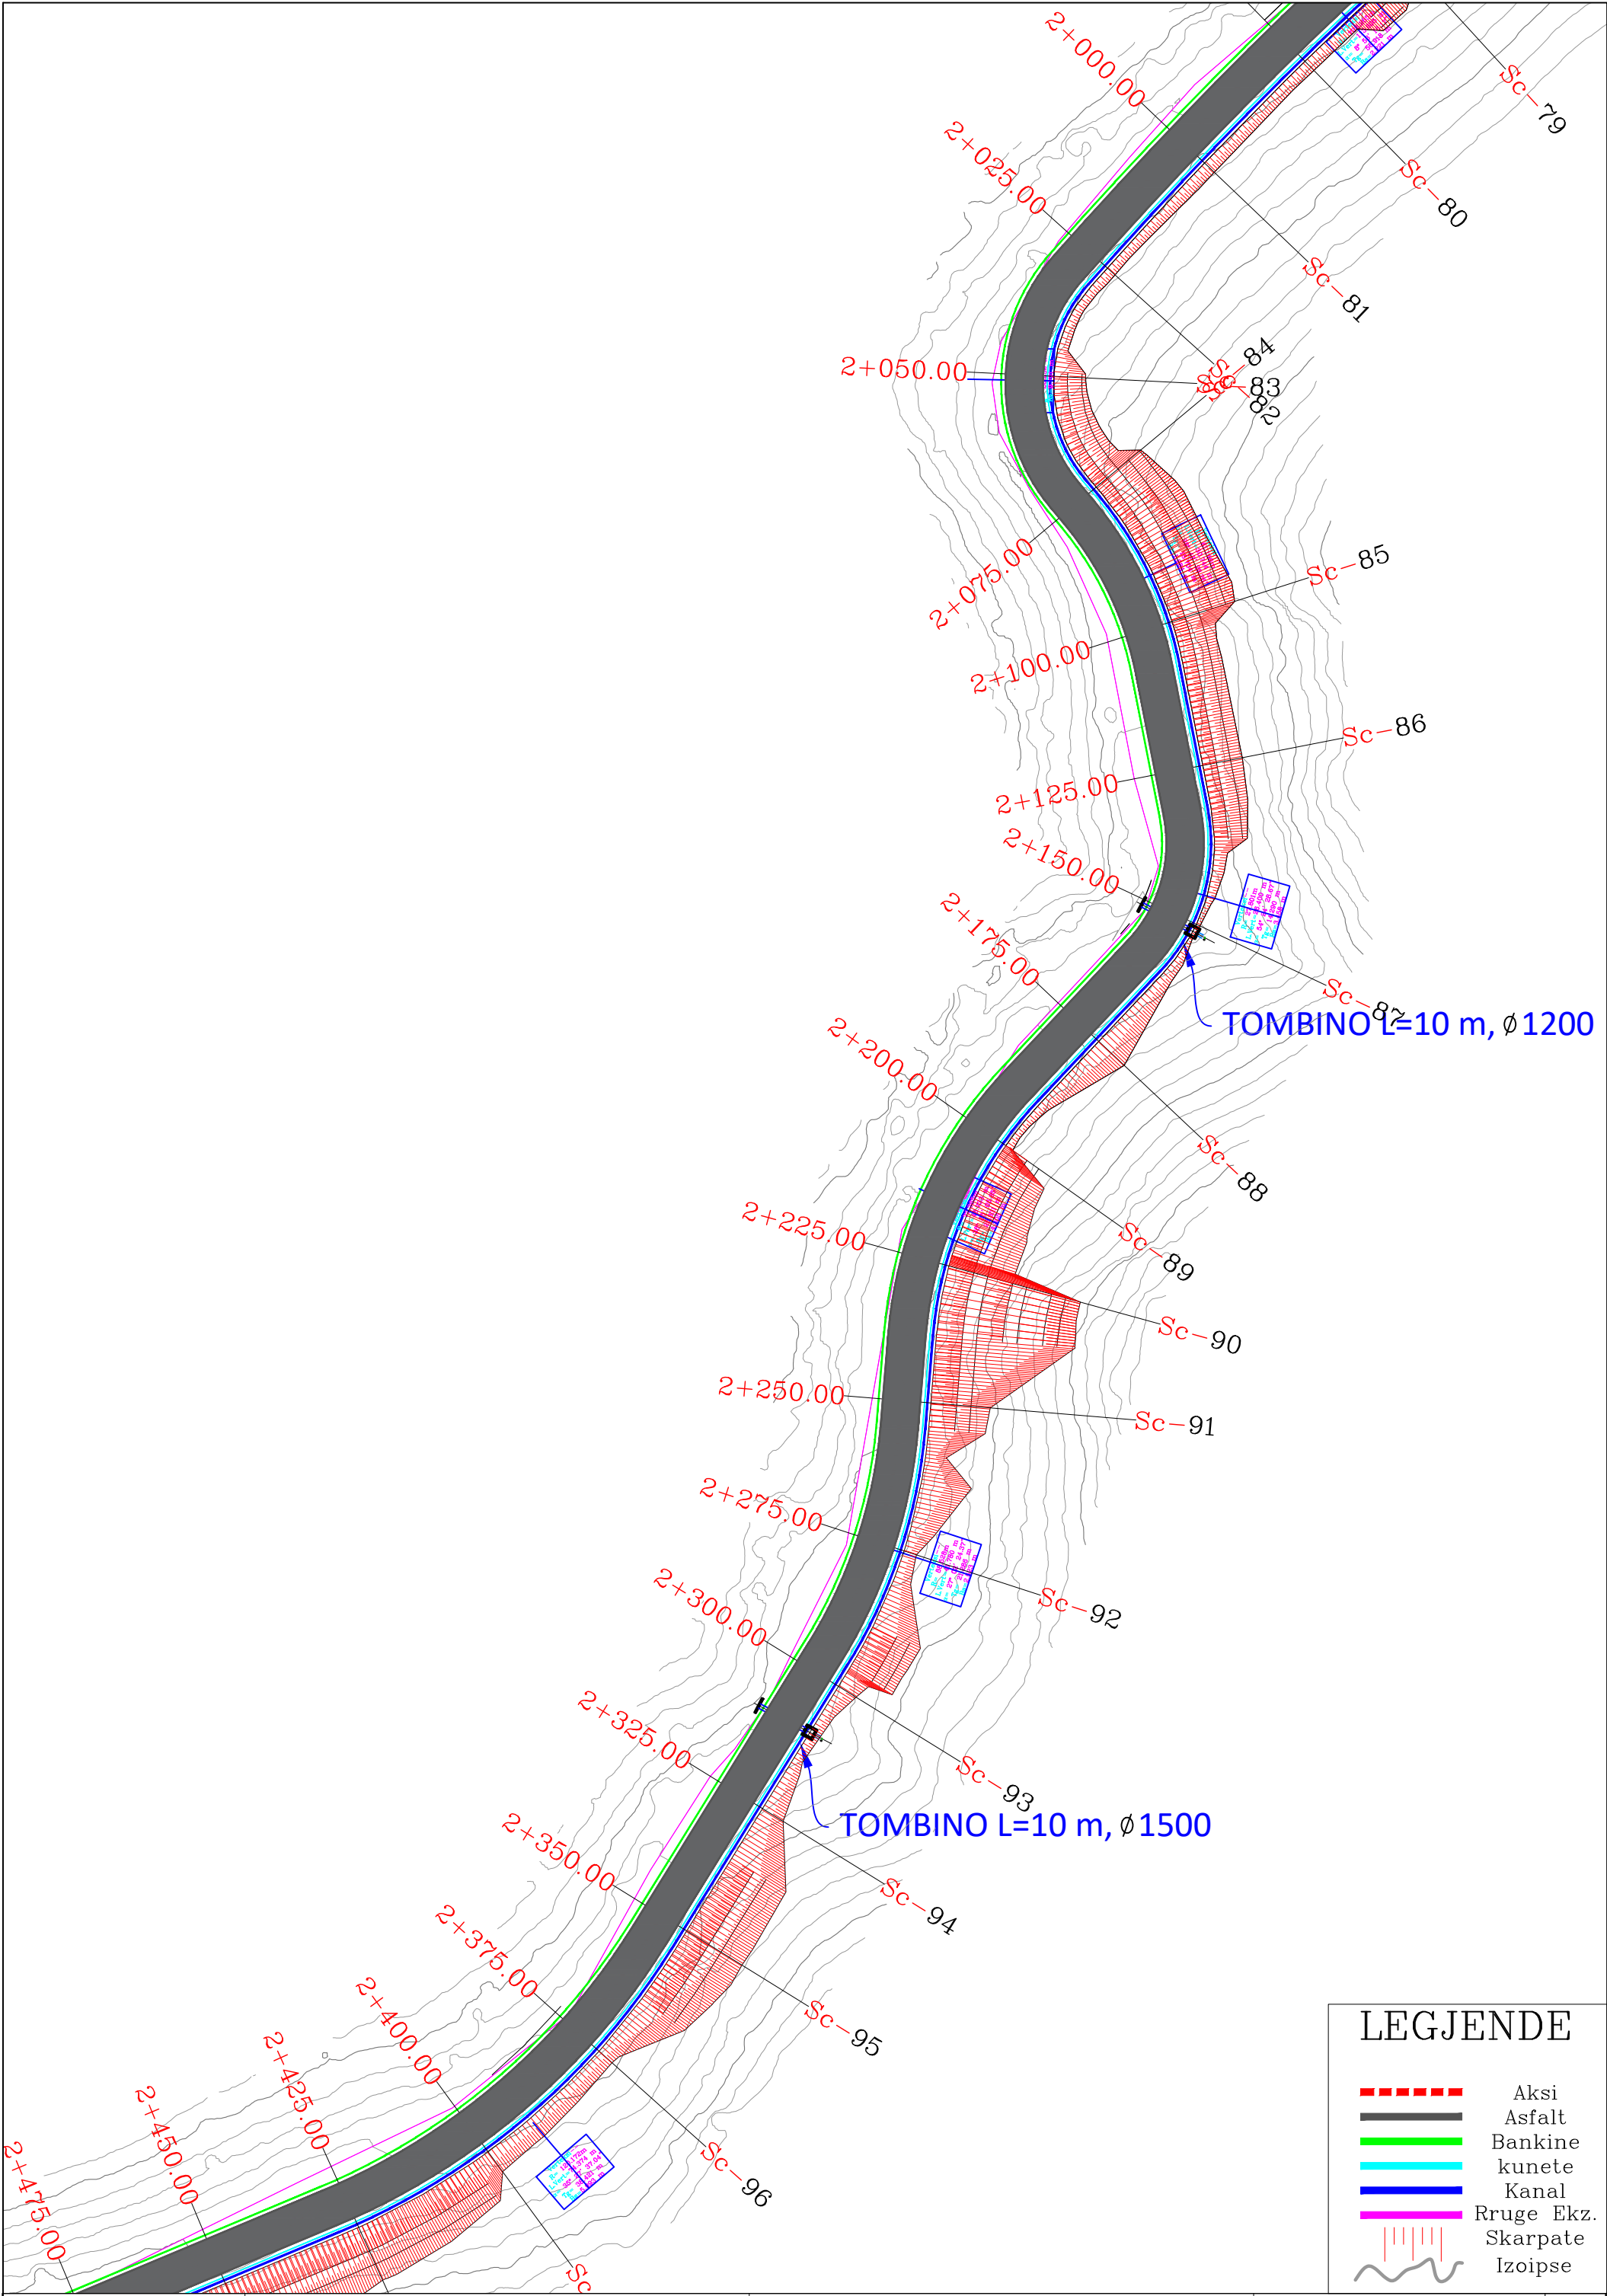


REPUBLIKA E SHQIPERISE AUTORITETI RRUGOR SHQIPTAR	PROJEKTOI: "INFRA TECH" shpk Ing. Filjana VEIZAJ Ing. Dorion TROCI	Mirëtohet: Autoriteti Kontraktor AUTORITETI RRUGOR SHQIPTAR	Plotesim i punimeve rruga Dafa e Bualit - Martanesh	FAZA II
			Profili gjatësor	SH. I: 500

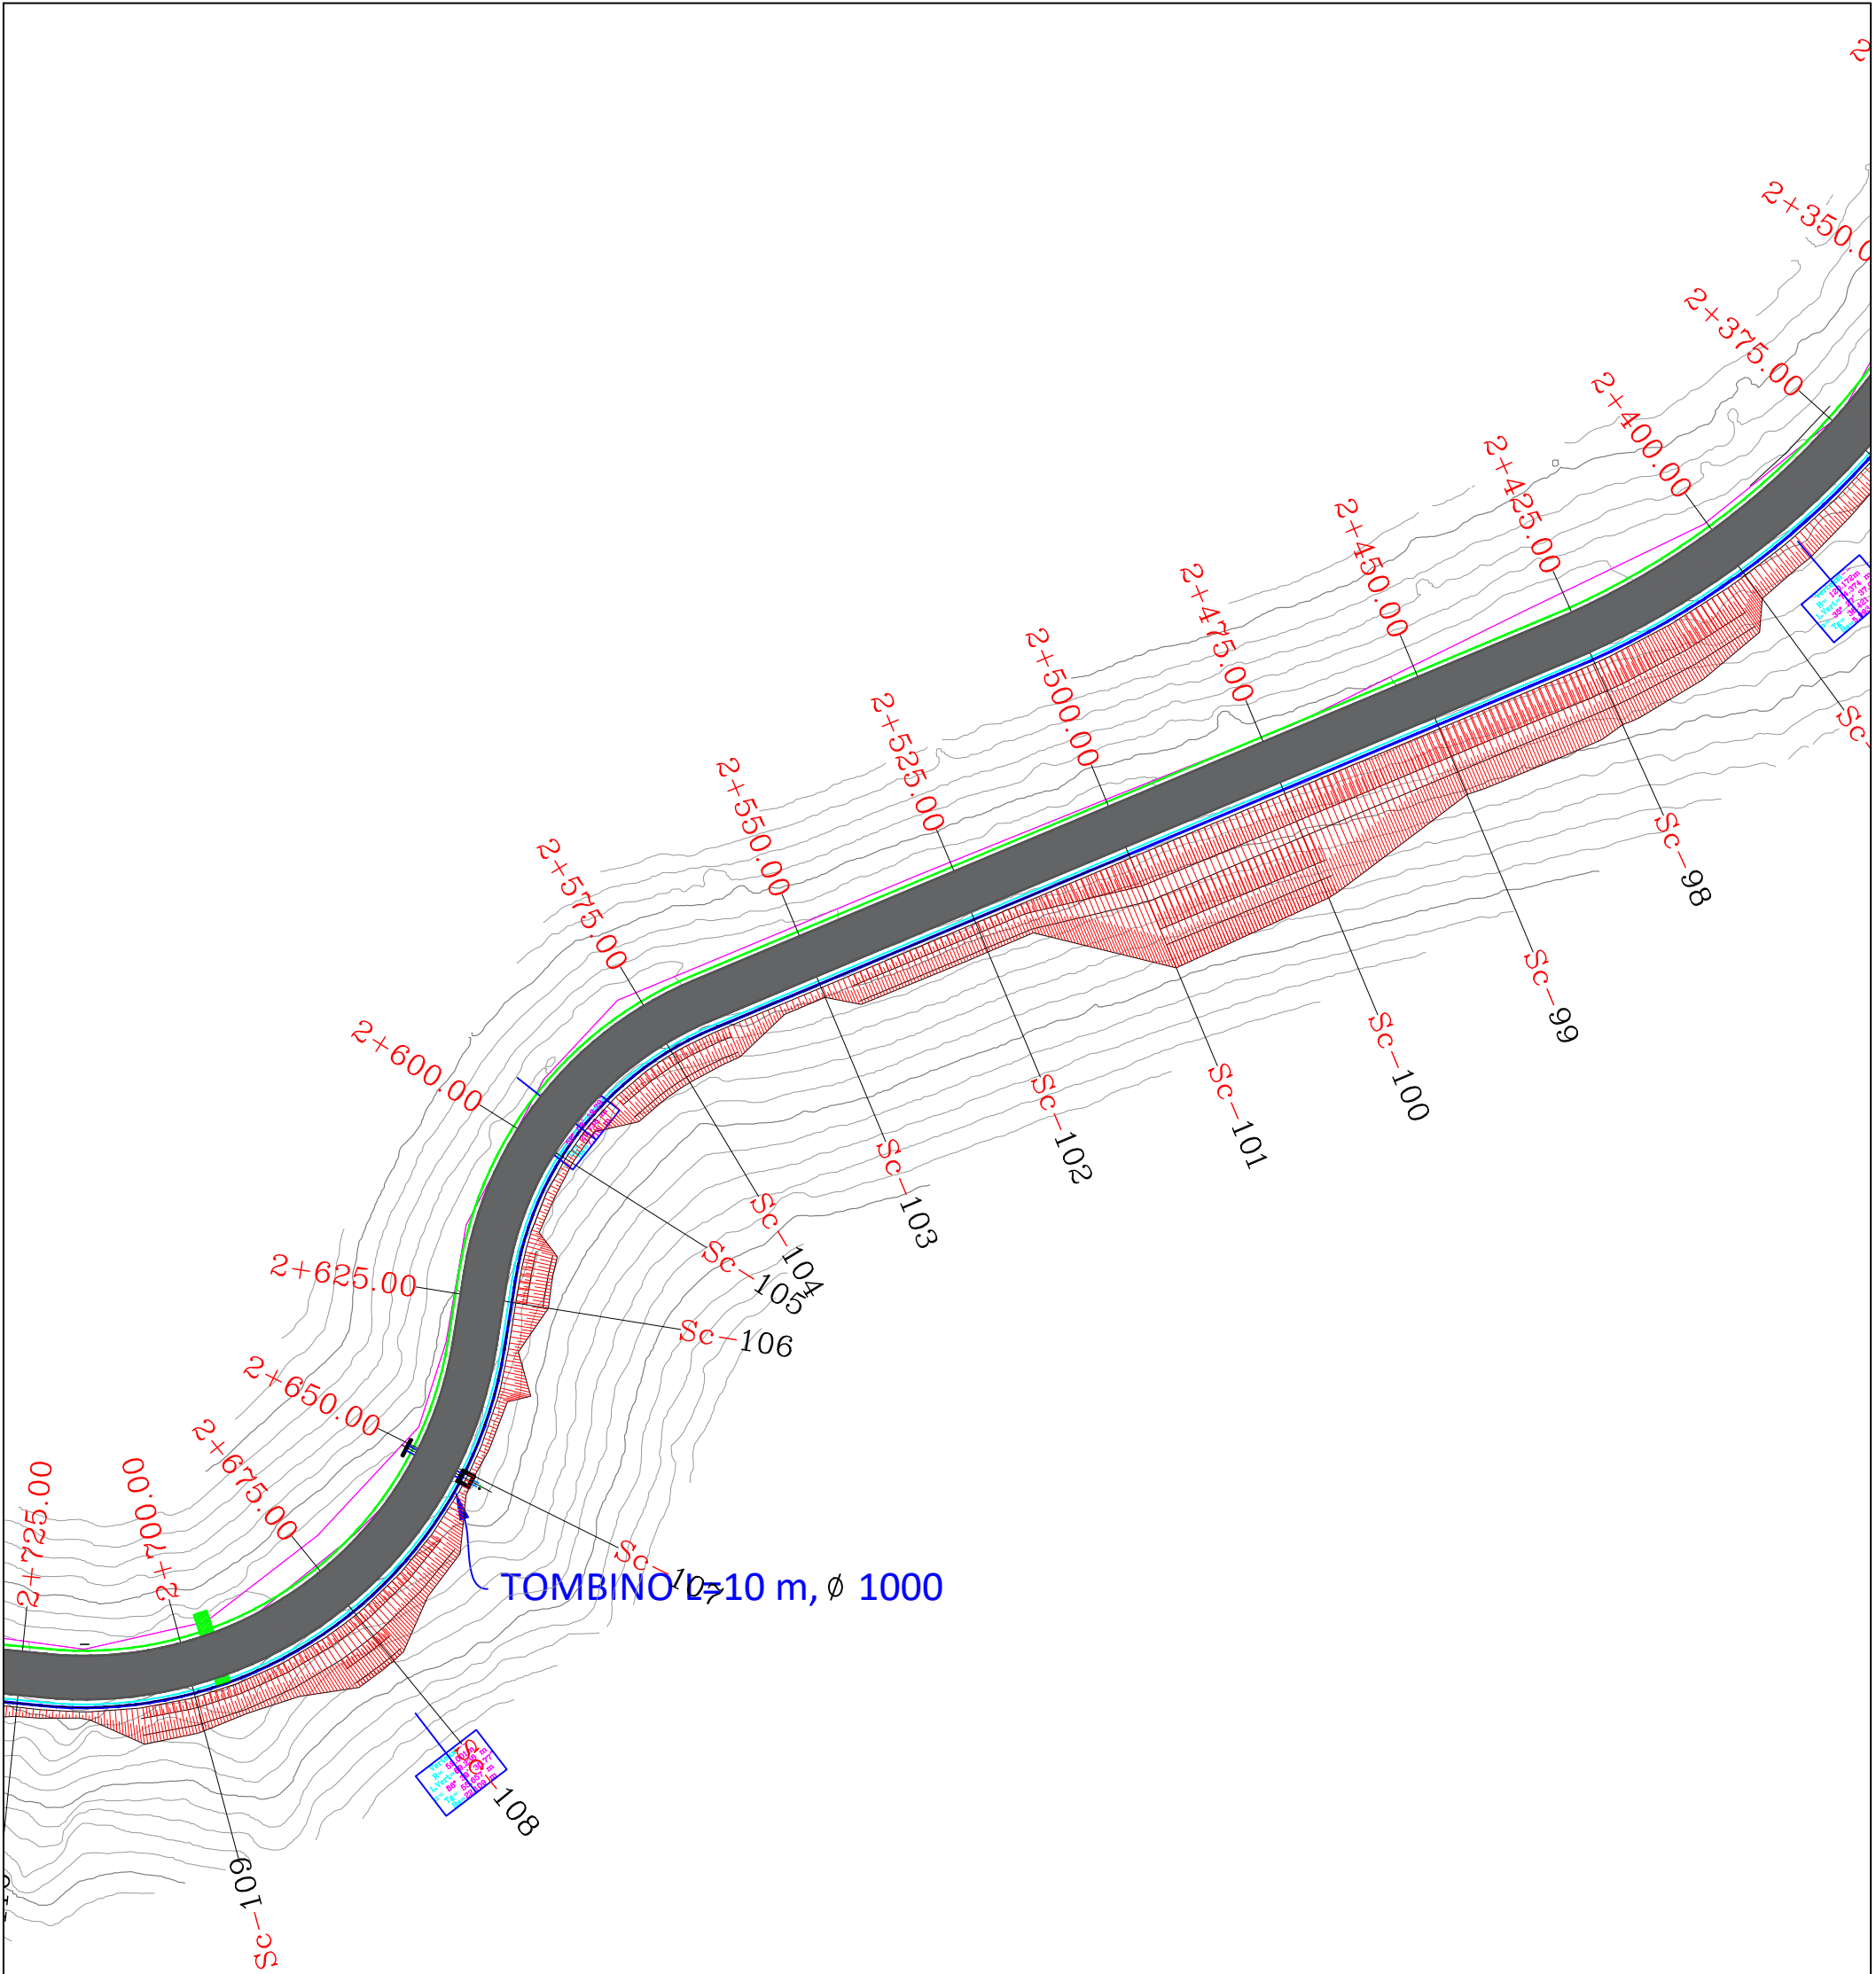

LEJENDE


- Aksi
- Asfalt
- Bankine
- kunete
- Kanal
- Ruge Ekz.
- Skarpate
- Izoipse

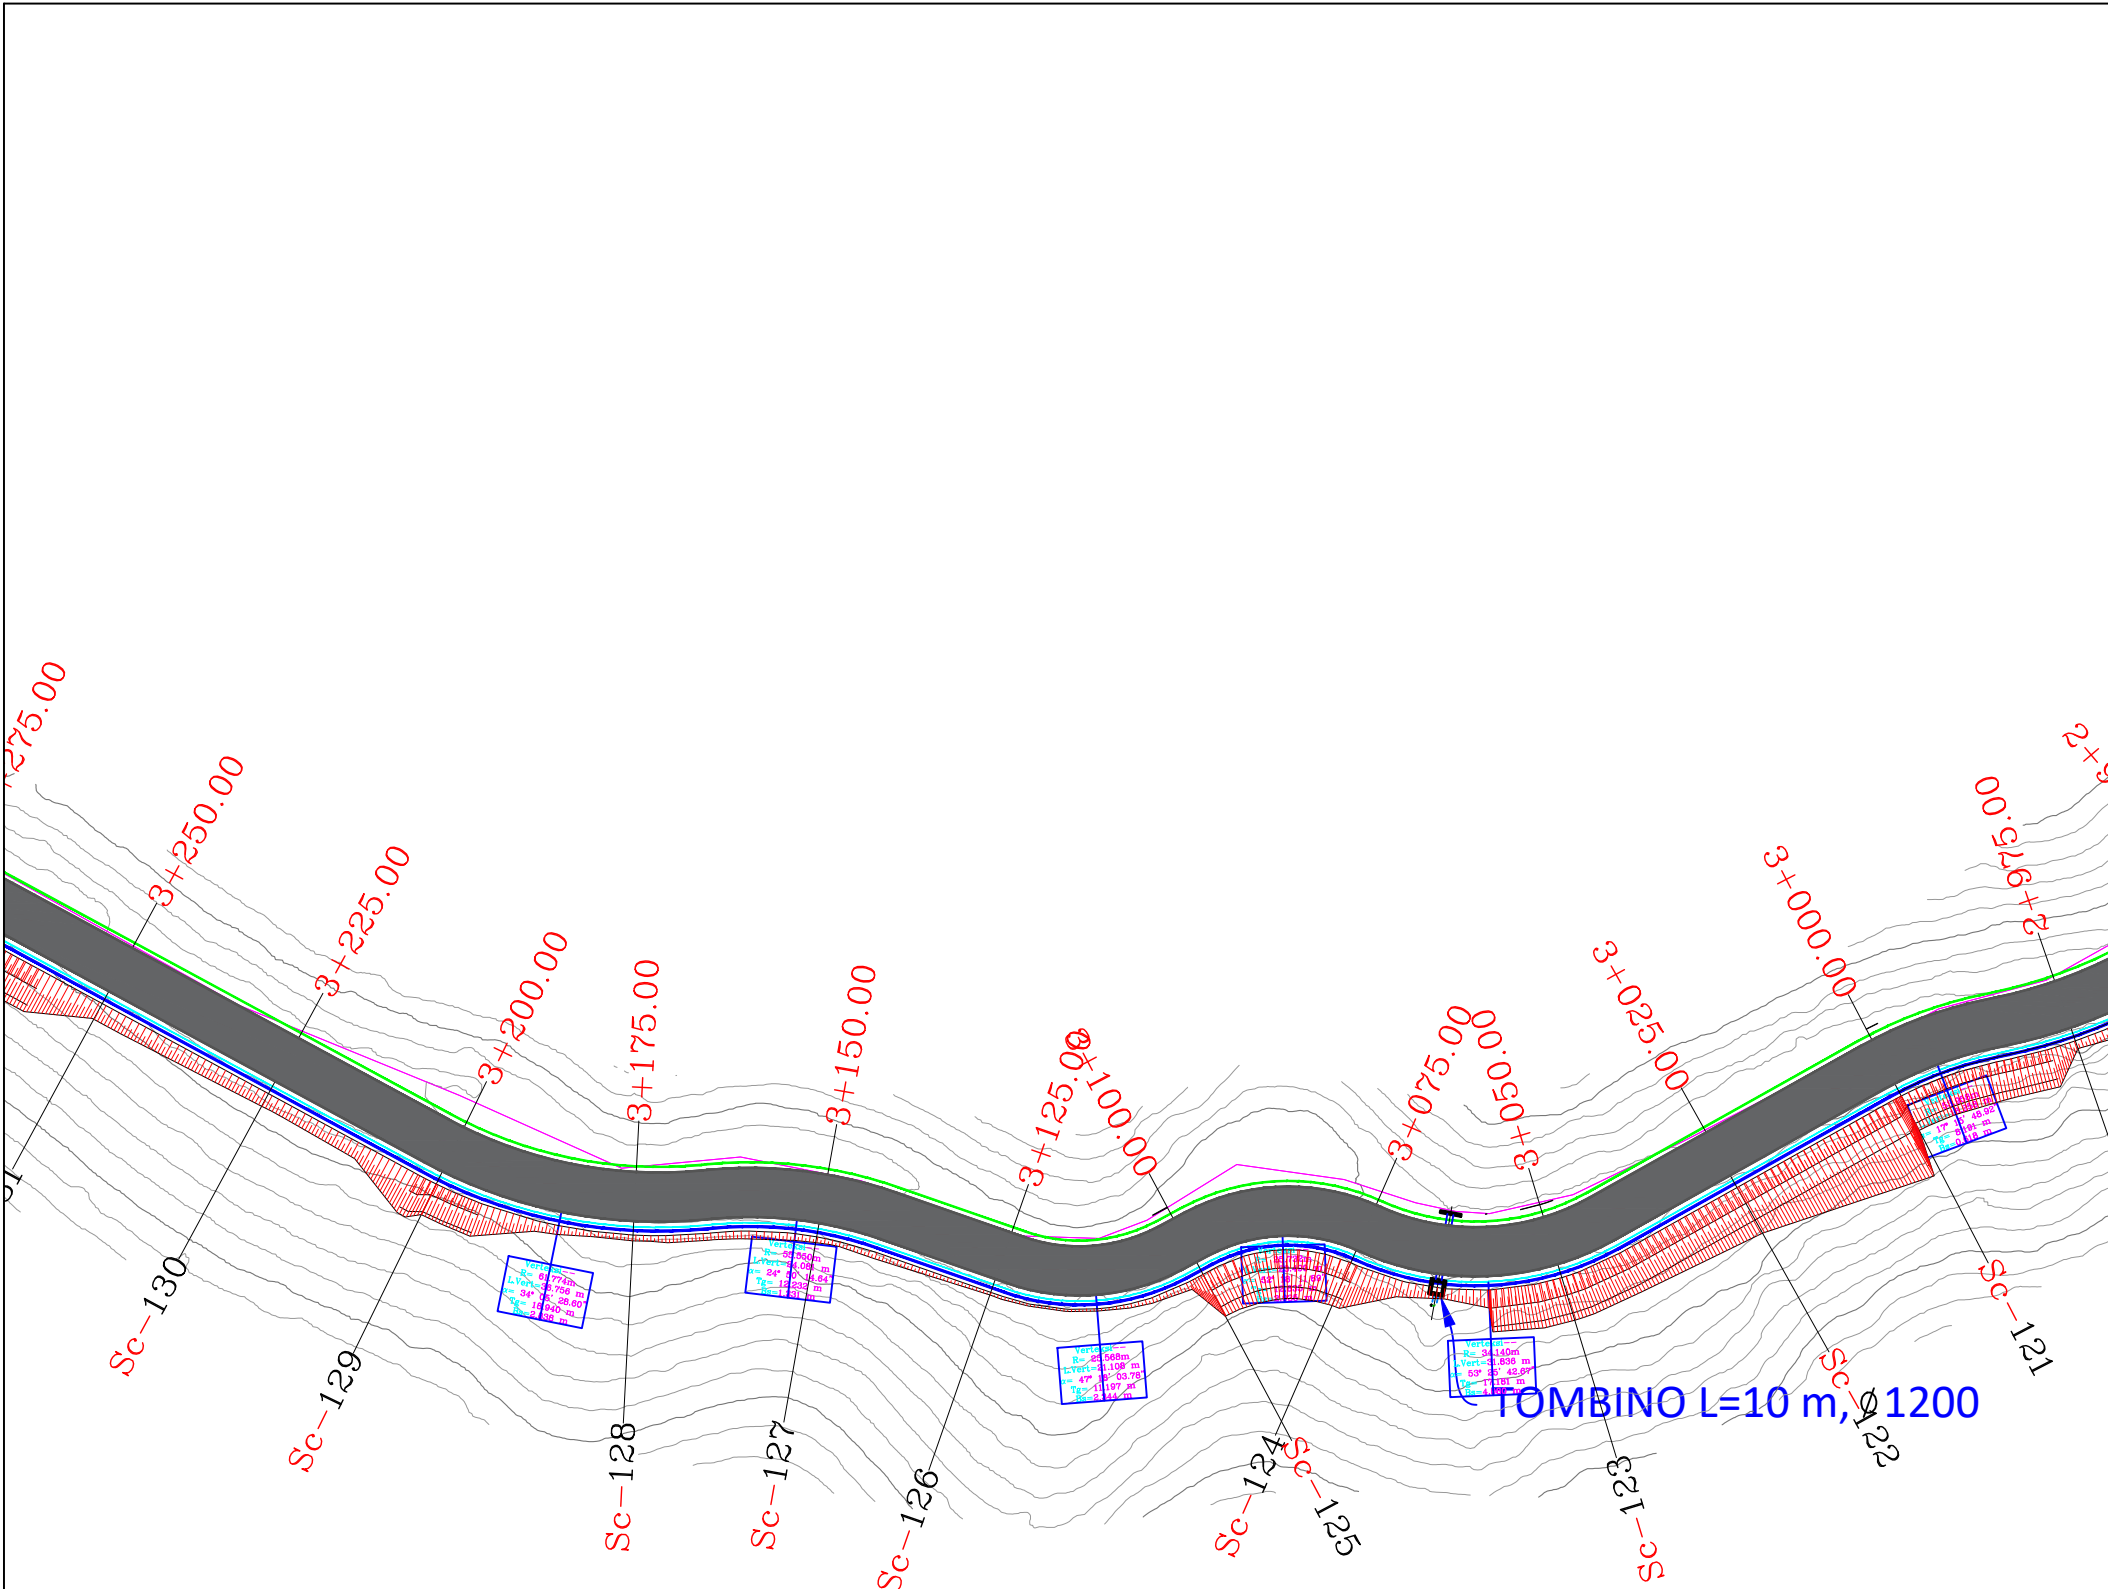

LEGGJENDE


- Aksi
- Asfalt
- Bankine kunete
- Kanal
- Rruge Ekz.
- Skarpate
- Izoipse

REPUBLIKA E SHQIPERISE AUTORITETI RRUGOR SHQIPTAR	PROJEKTOI: "INFRA-TECH" shpk Ing. Filjana VEIZAJ Ing. Dorian TROCI	Mirëtohet: Autoriteti Kontraktor AUTORITETI RRUGOR SHQIPTAR	Plotësim i punimeve rruga Dafa e Bualit - Martanesh	FAZA II
			Profili gjatësor	SH. I. 500

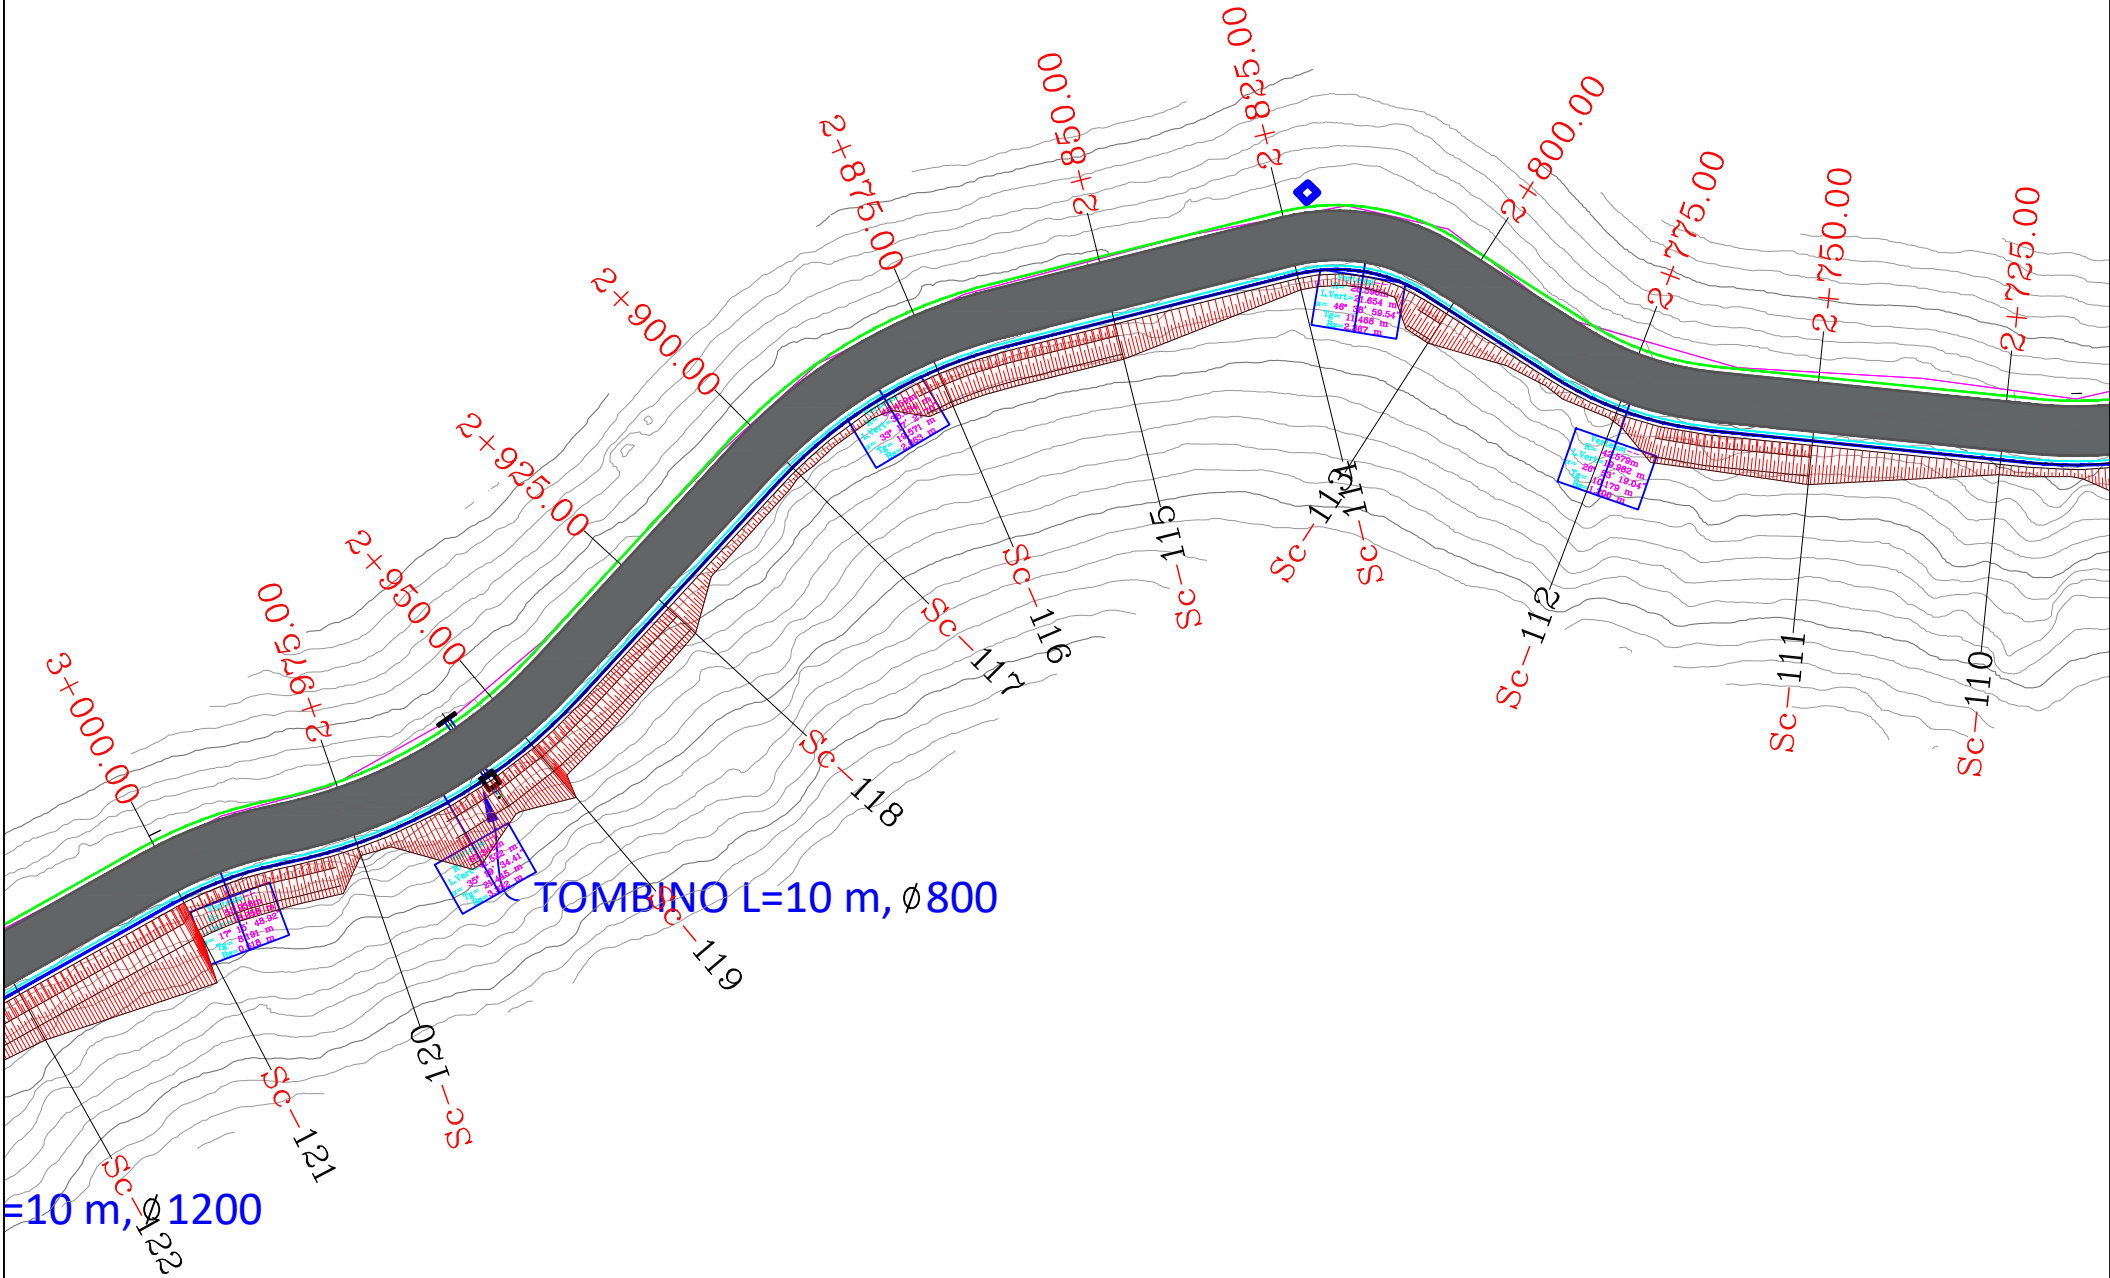

LEJENDE


- Aksi
- Asfalt
- Bankine
- kunete
- Kanal
- Rruge Ekz.
- Skarpate
- Izoipse

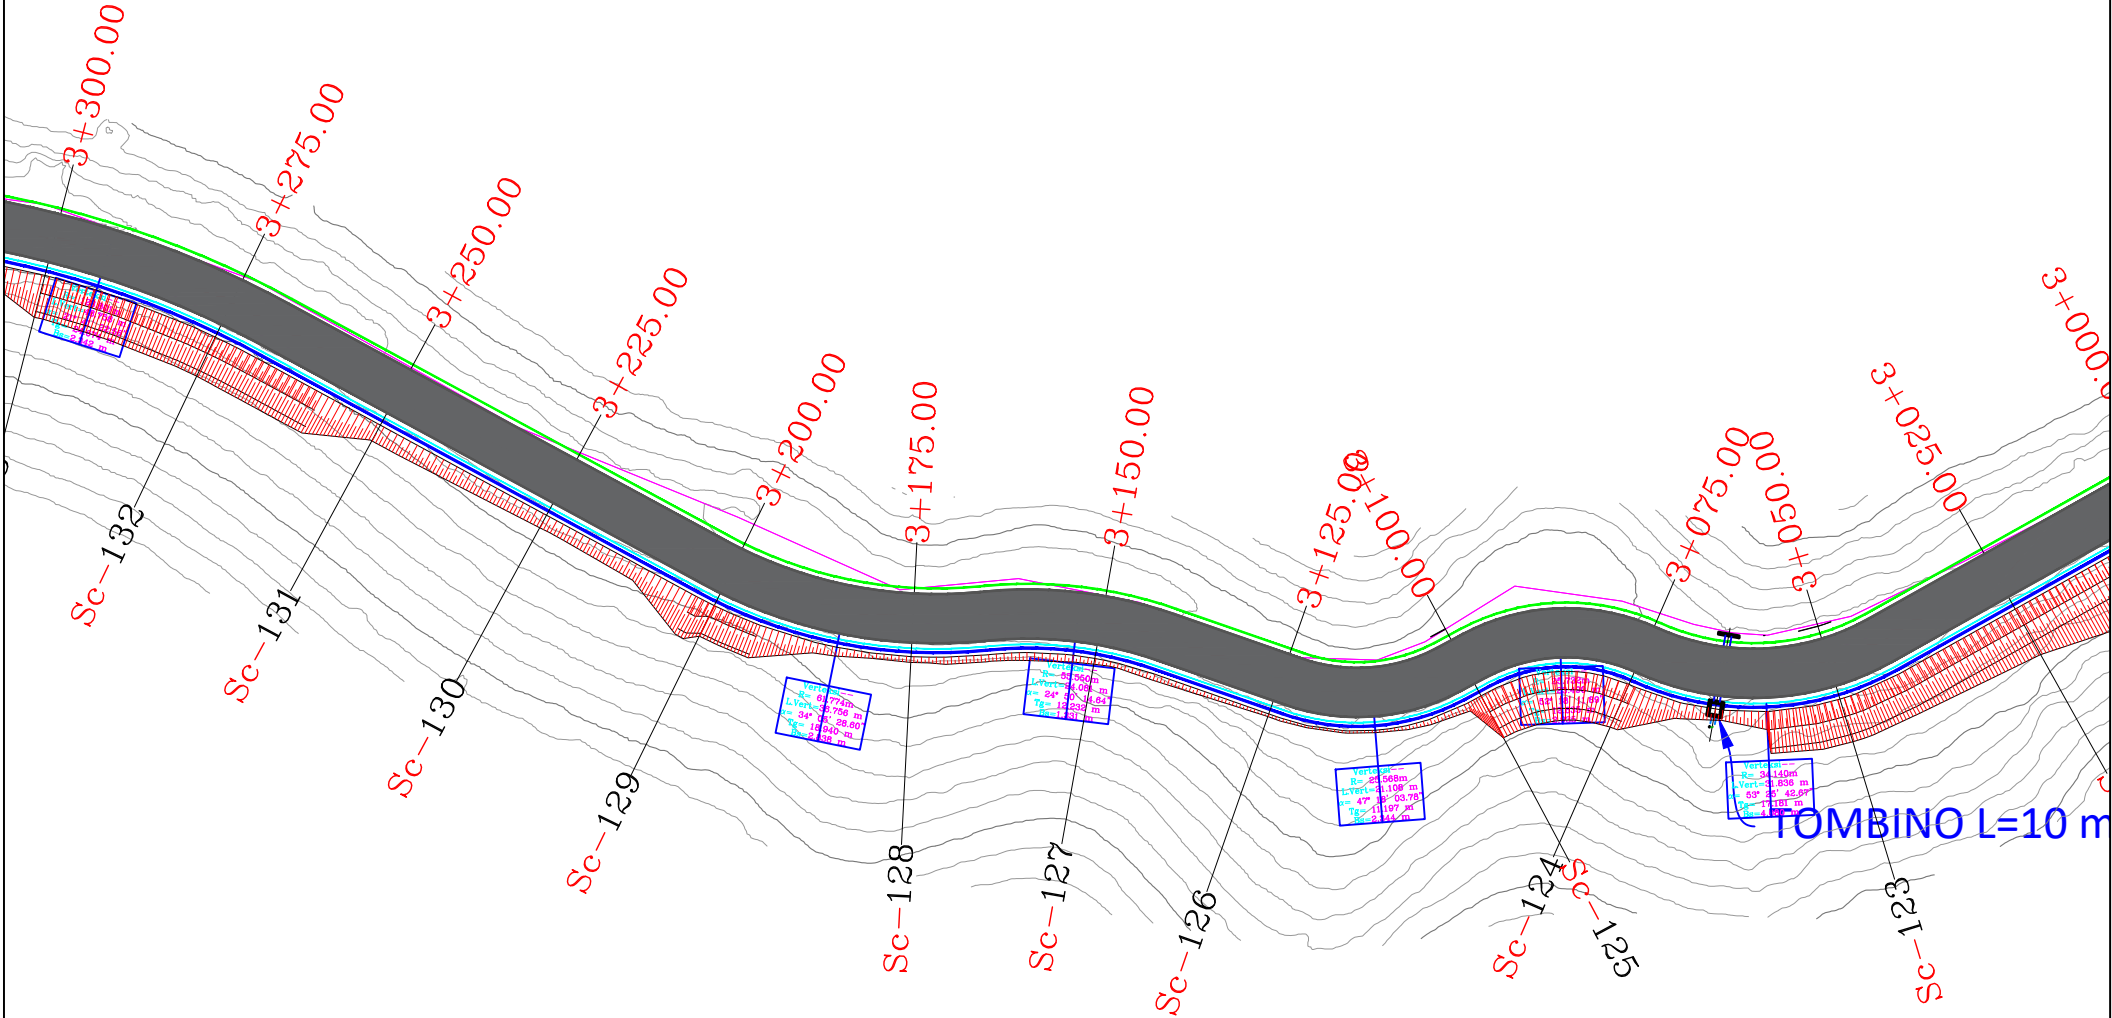

LEJENDE

- Aksi
- Asfalt
- Bankine
- kunete
- Kanal
- Ruge Ekz.
- Skarpate
- Izoipse


REPUBLIKA E SHQIPERISE AUTORITETI RRUGOR SHQIPTAR	PROJEKTOI: "INFRA-TECH" shpk Ing. Filjana VEIZAJ Ing. Dorian TROCI	Mirëtoi: Autoriteti Kontraktor AUTORITETI RRUGOR SHQIPTAR	Plotesim i punimeve rruga Dafa e Bualit - Martanesh	FAZA II
			Profili gjatësor	SH. I. 500

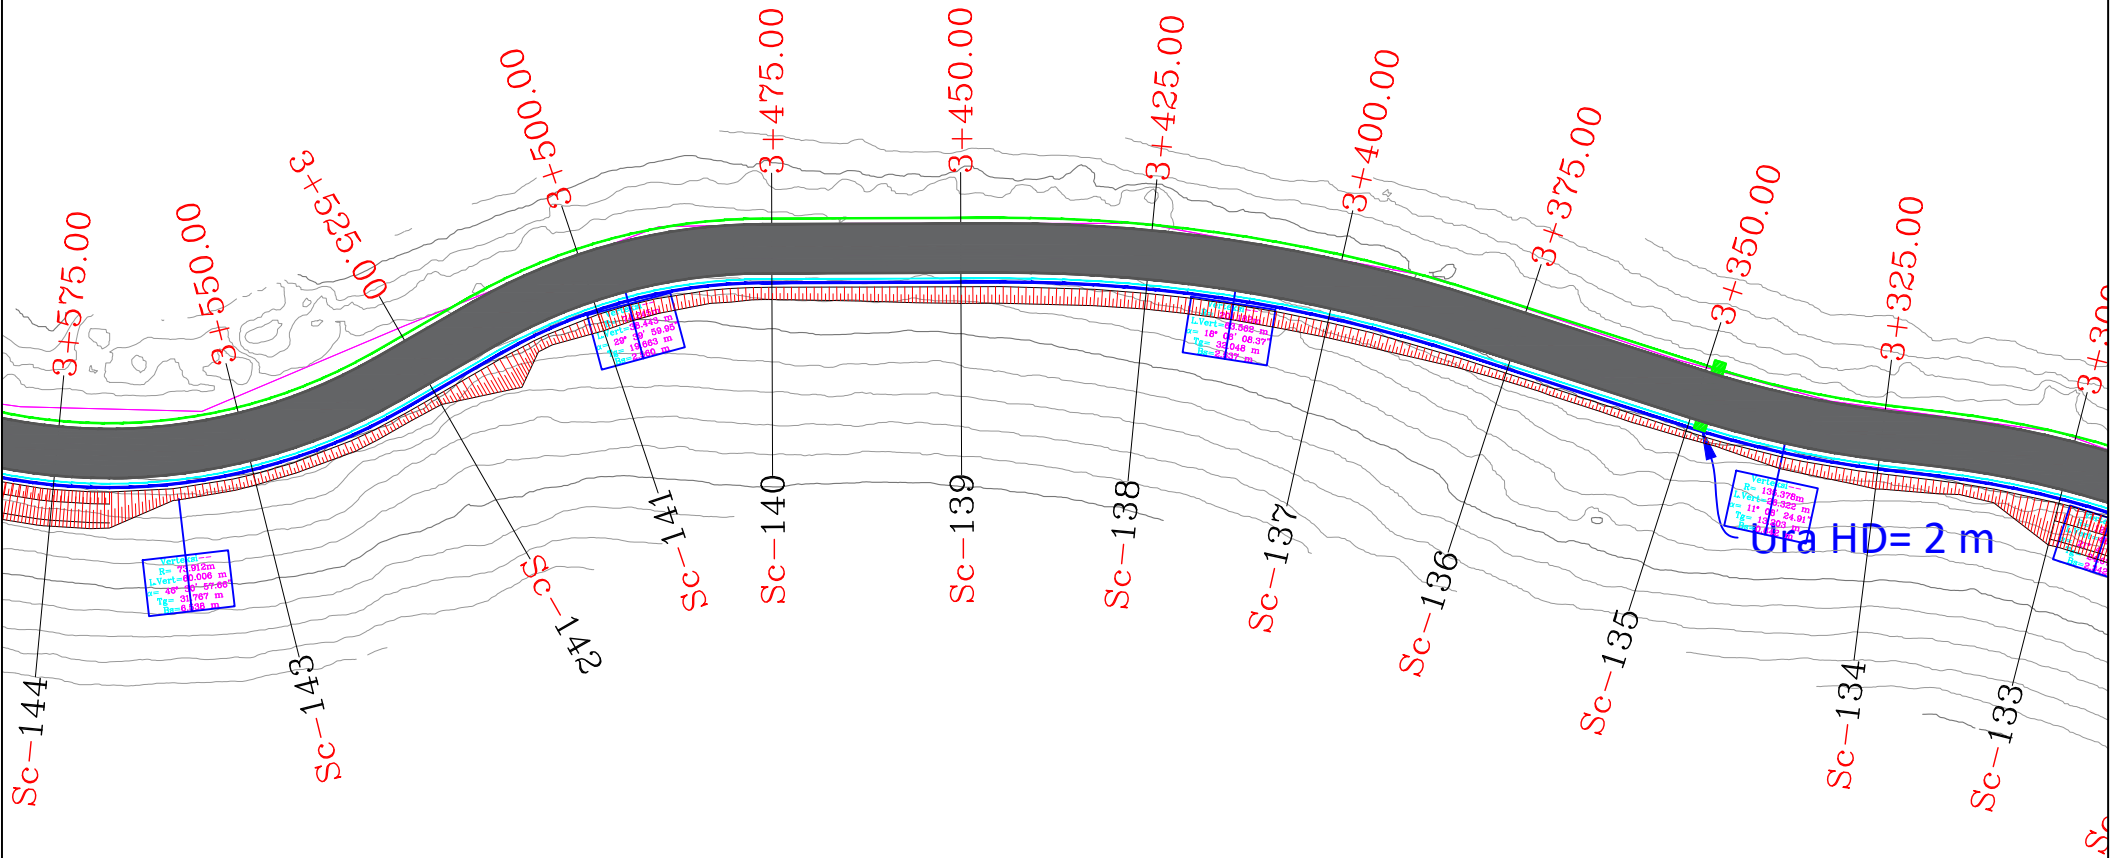

LEGGJENDE


- Aksi
- Asfalt
- Bankine
- kunete
- Kanal
- Rruge Ekz.
- Skarpate
- Izoipse

REPUBLIKA E SHQIPERISE AUTORITETI RRUGOR SHQIPTAR	PROJEKTOI: "INFRA-TECH" shpk	Mirëto: Autoriteti Kontraktor AUTORITETI RRUGOR SHQIPTAR	Plotësim i punimeve rruga Dafa e Bualit - Martanesh	FAZA II
	Ing. Filjana VEIZAJ Ing. Dorian TROCI		Profili gjatësor	SH. I. 500

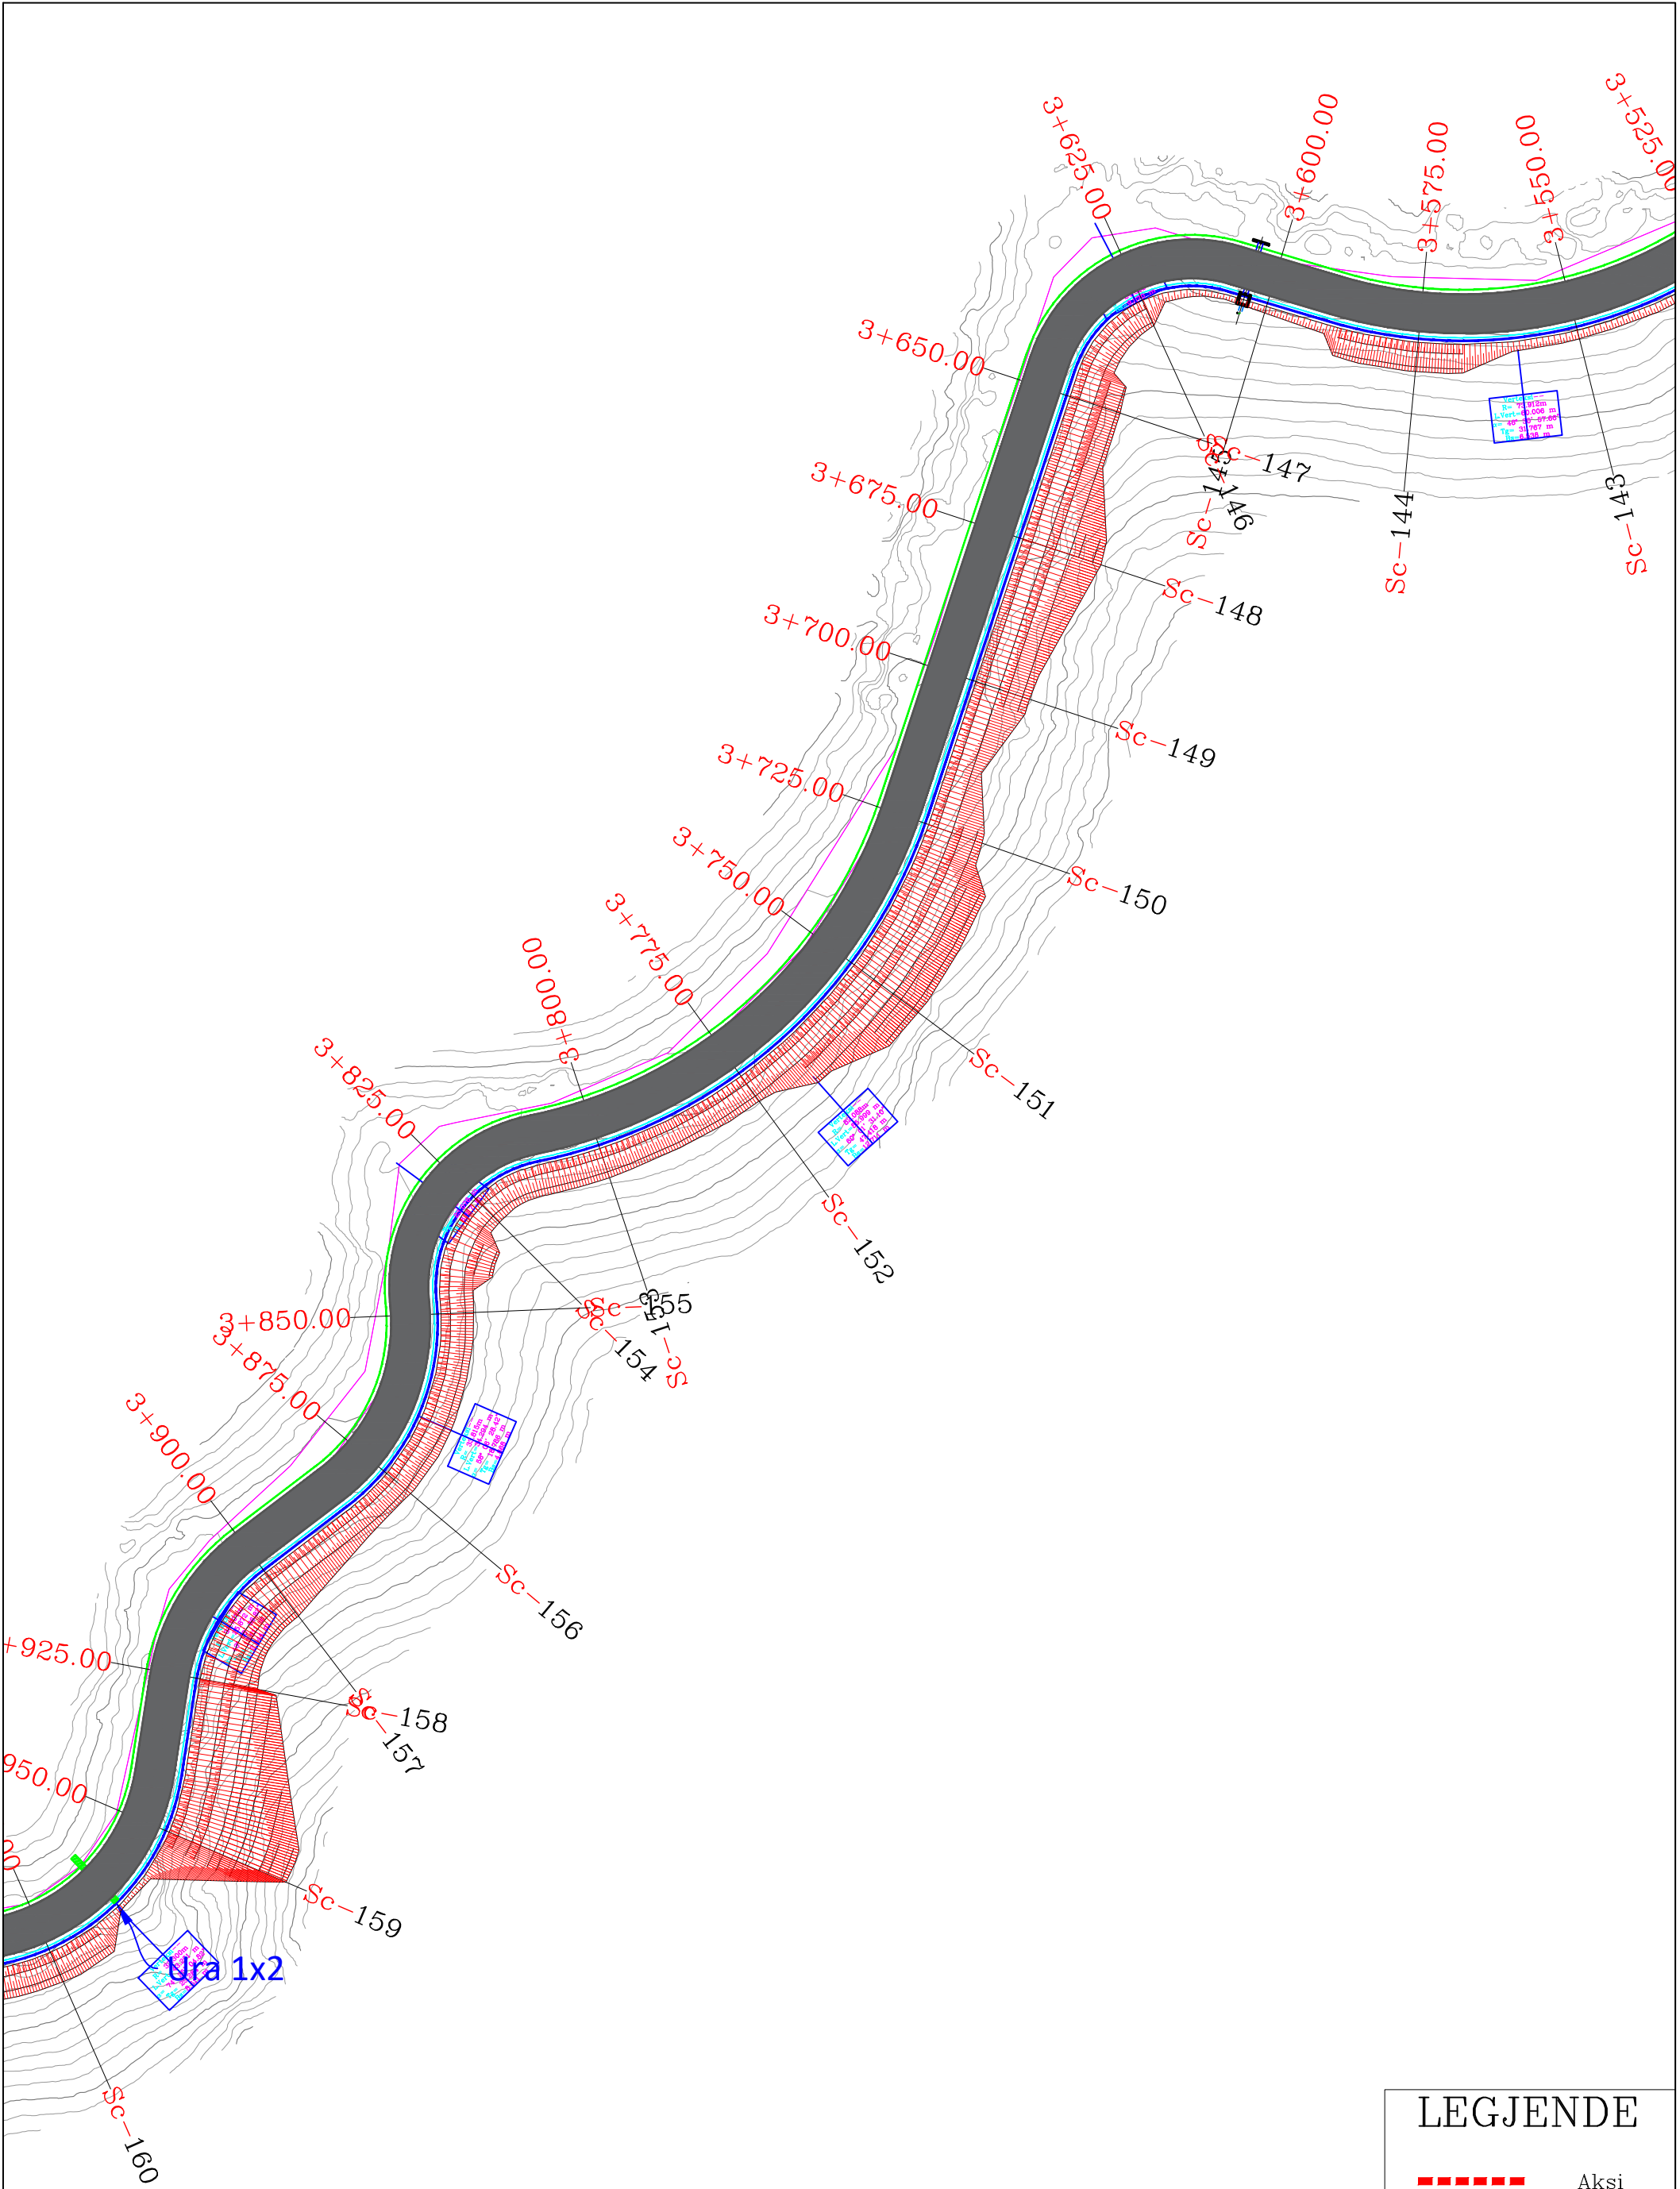


LEJGENDE

- Aksi
- Asfalt
- Bankine kunete
- Kanal
- Rruge Ekz.
- Skarpate
- Izoipse

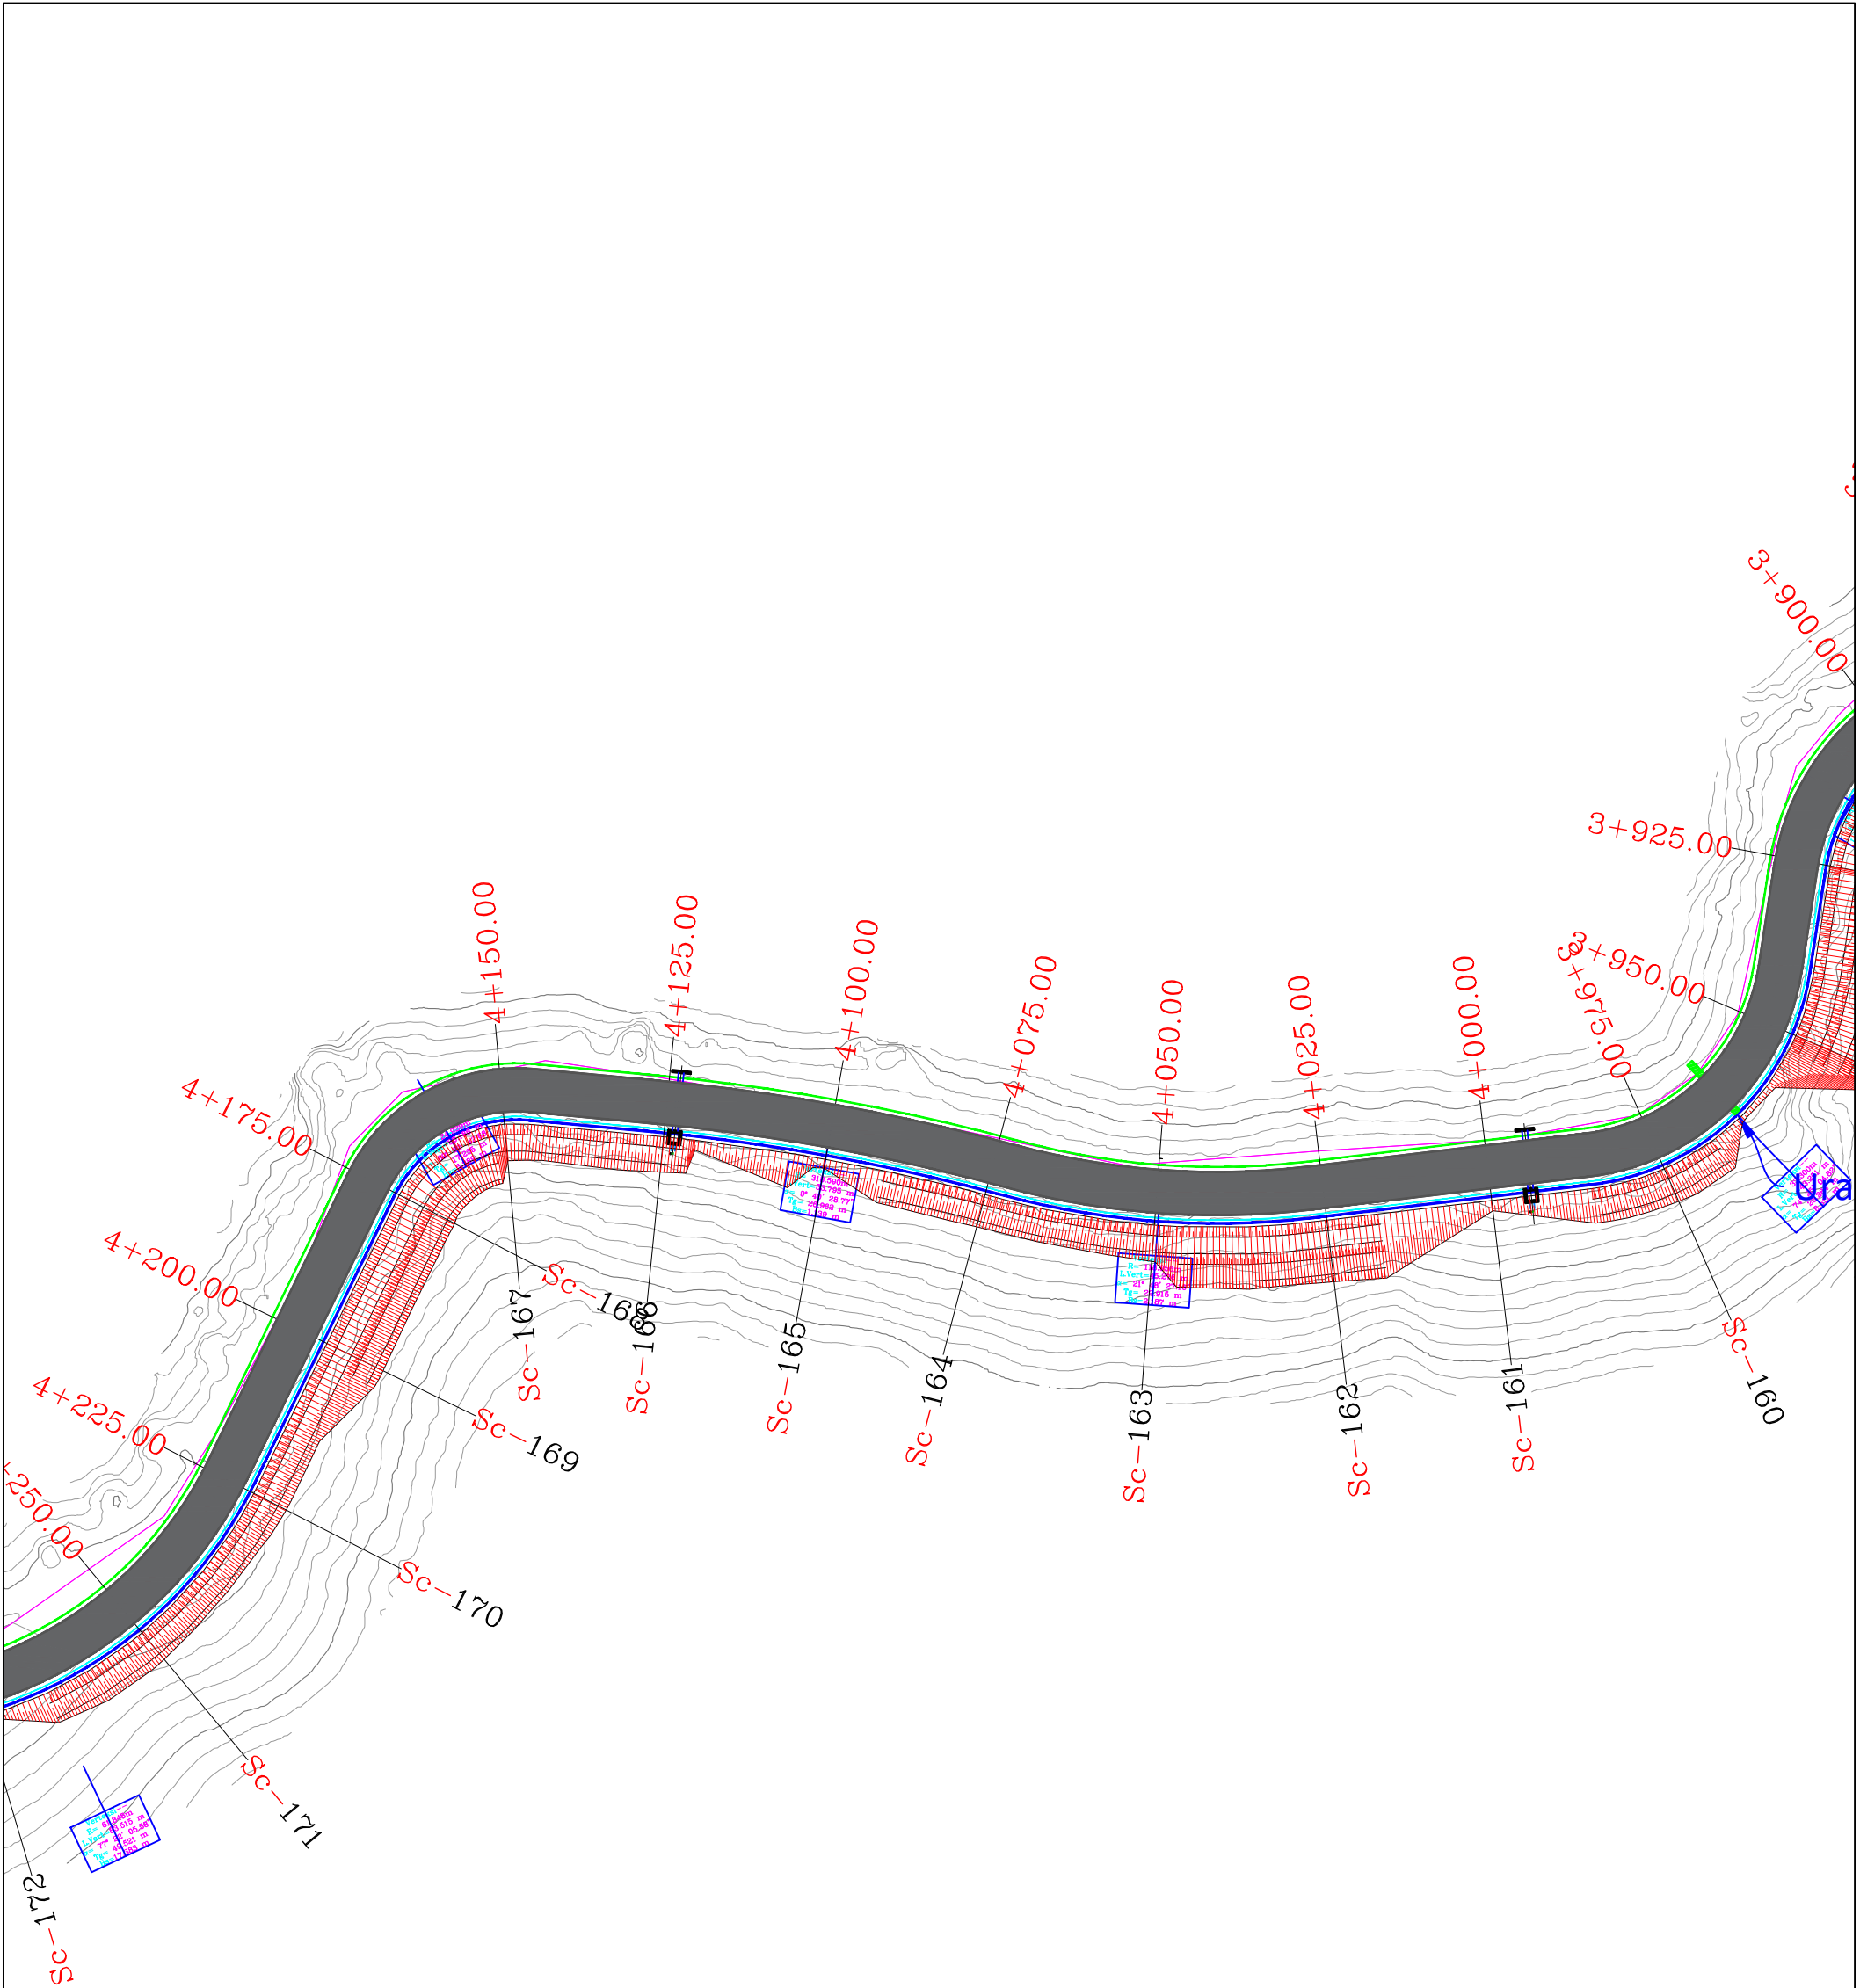

LEGJENDE


- Aksi
- Asfalt
- Bankine
- kunete
- Kanal
- Ruge Ekz.
- Skarpate
- Izoipse

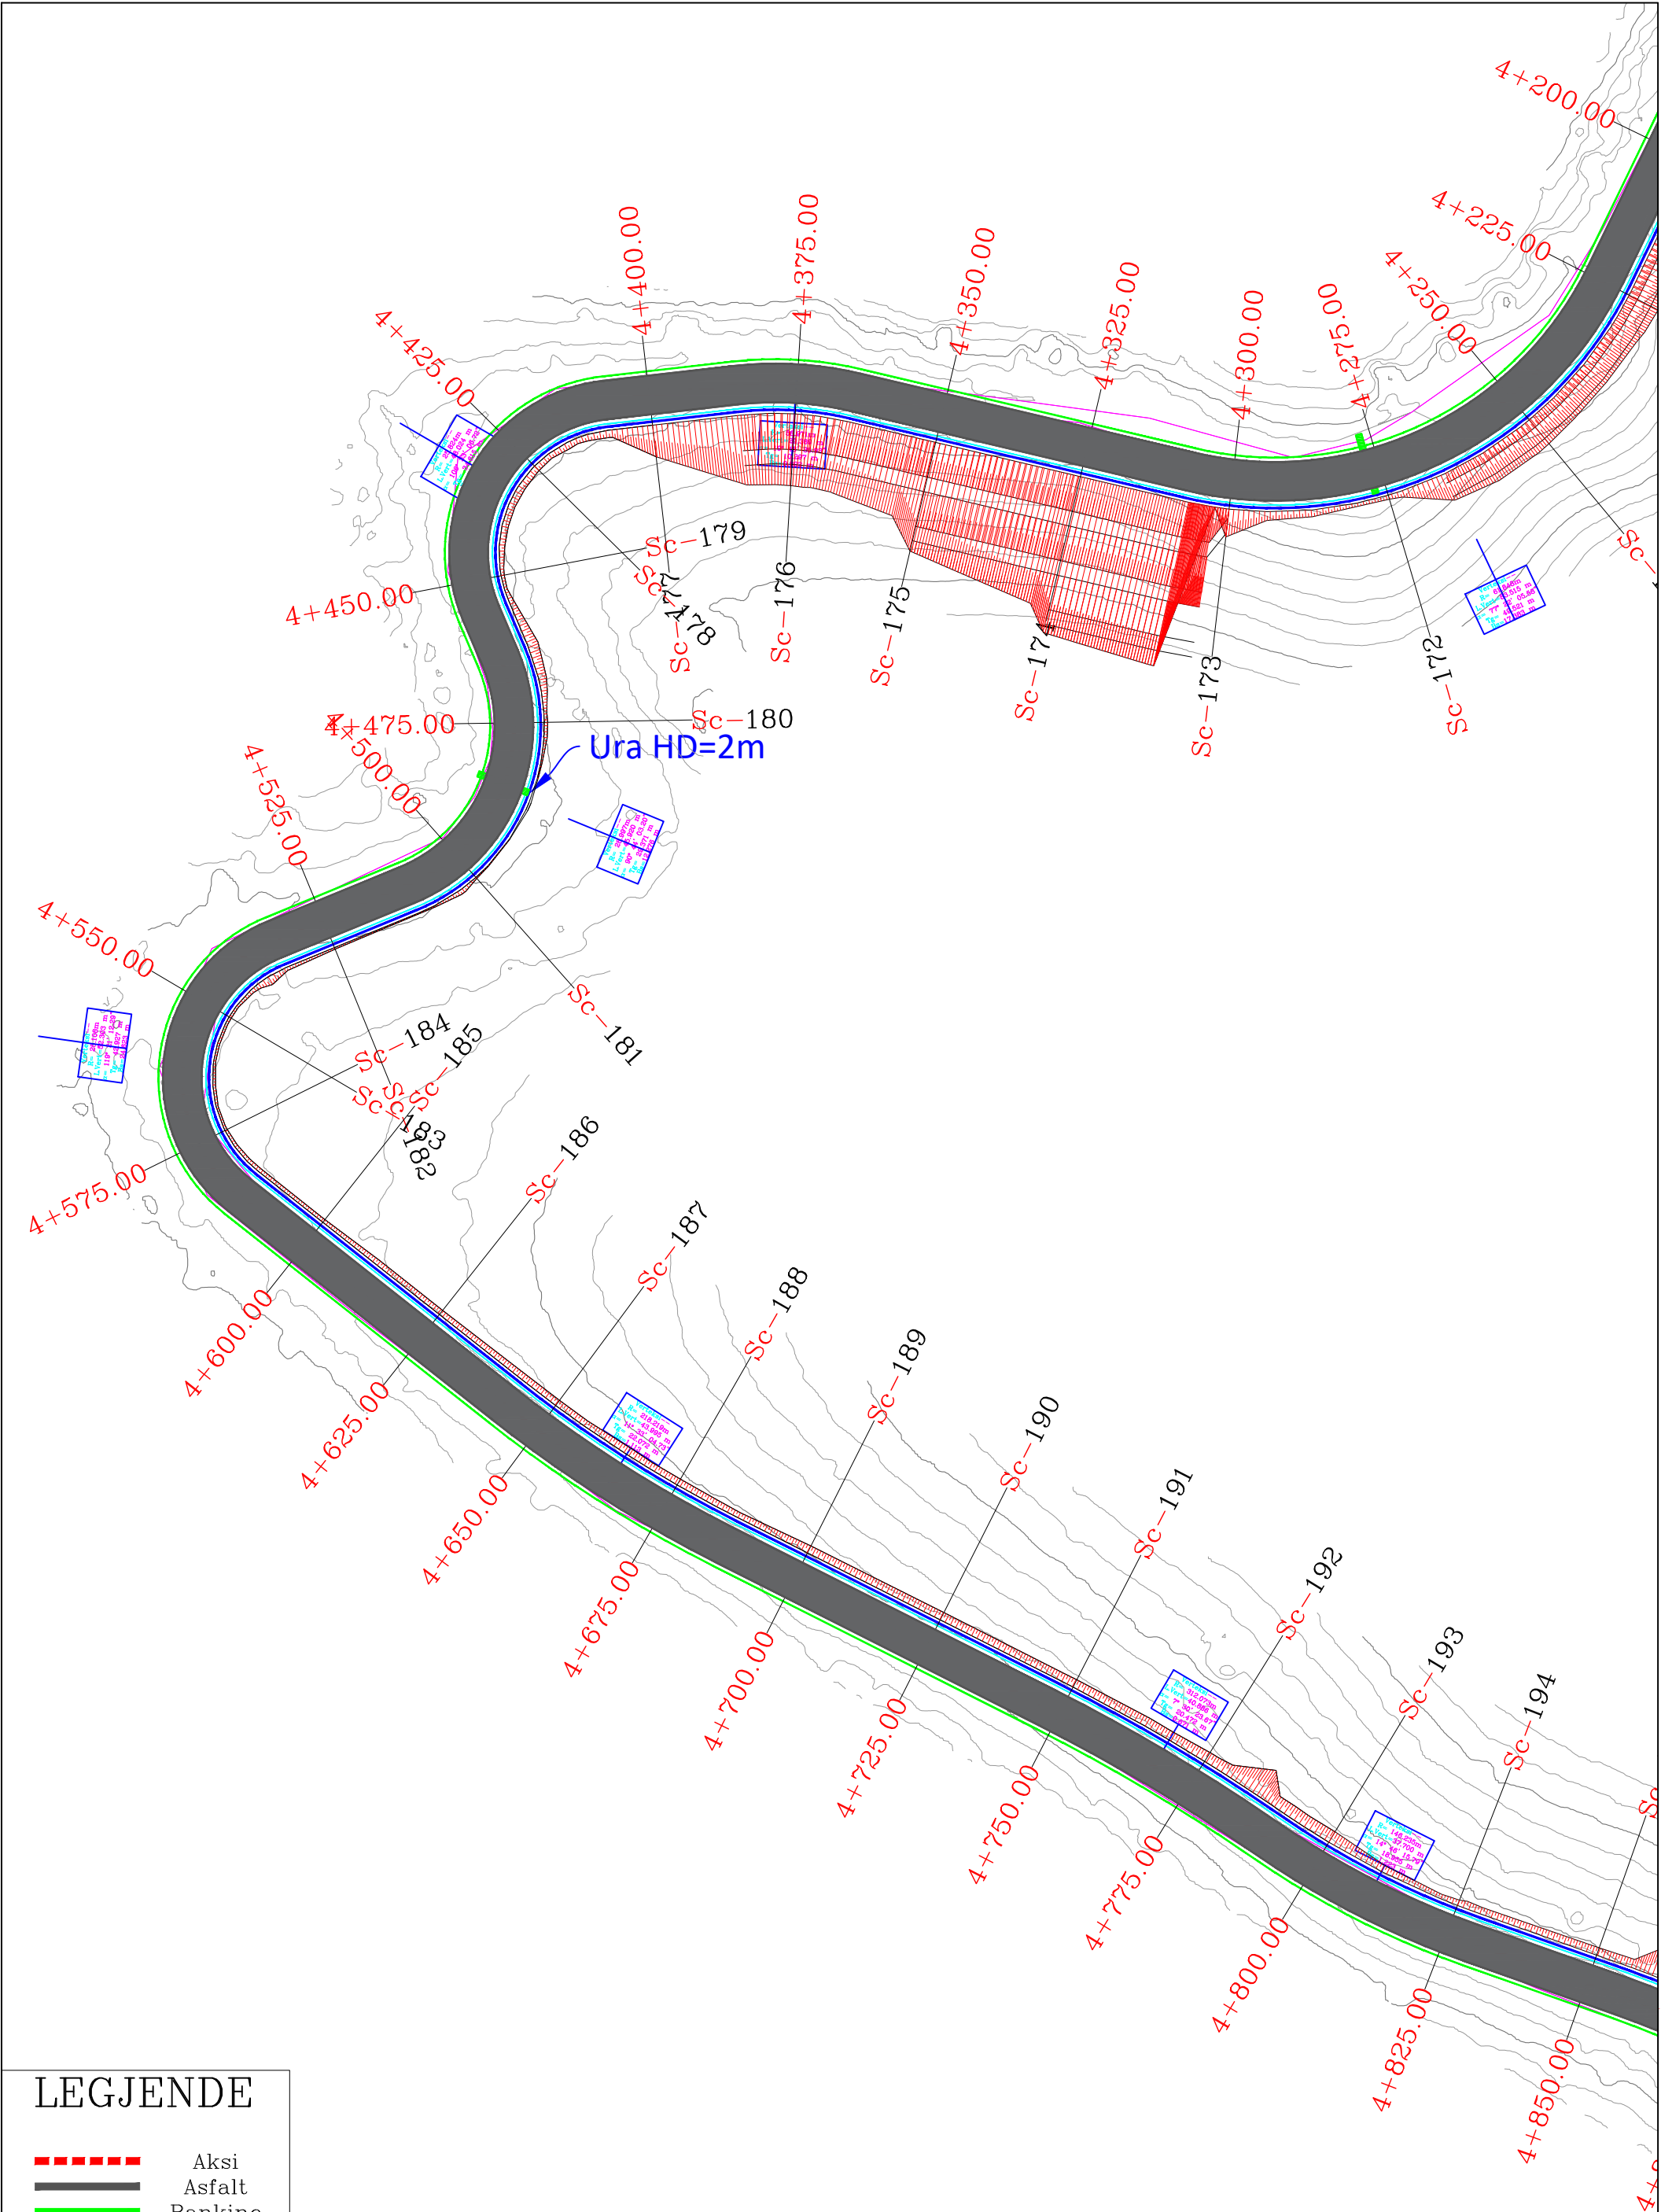


LEGGJENDE

- Aksi
- Asfalt
- Bankine kunete
- Kanal
- Rruge Ekz.
- Skarpate
- Izoipse

REPUBLIKA E SHQIPERISE AUTORITETI RRUGOR SHQIPTAR	PROJEKTOI: "INFRA-TECH" shpk Ing. Filizana VEIZAJ Ing. Dorian TROCI	Mirëto: Autoriteti Kontraktor AUTORITETI RRUGOR SHQIPTAR	Plotësim i punimeve rruga Dafa e Bualit - Martanesh	FAZA II
			Profili gjatësor	SH. I. 500

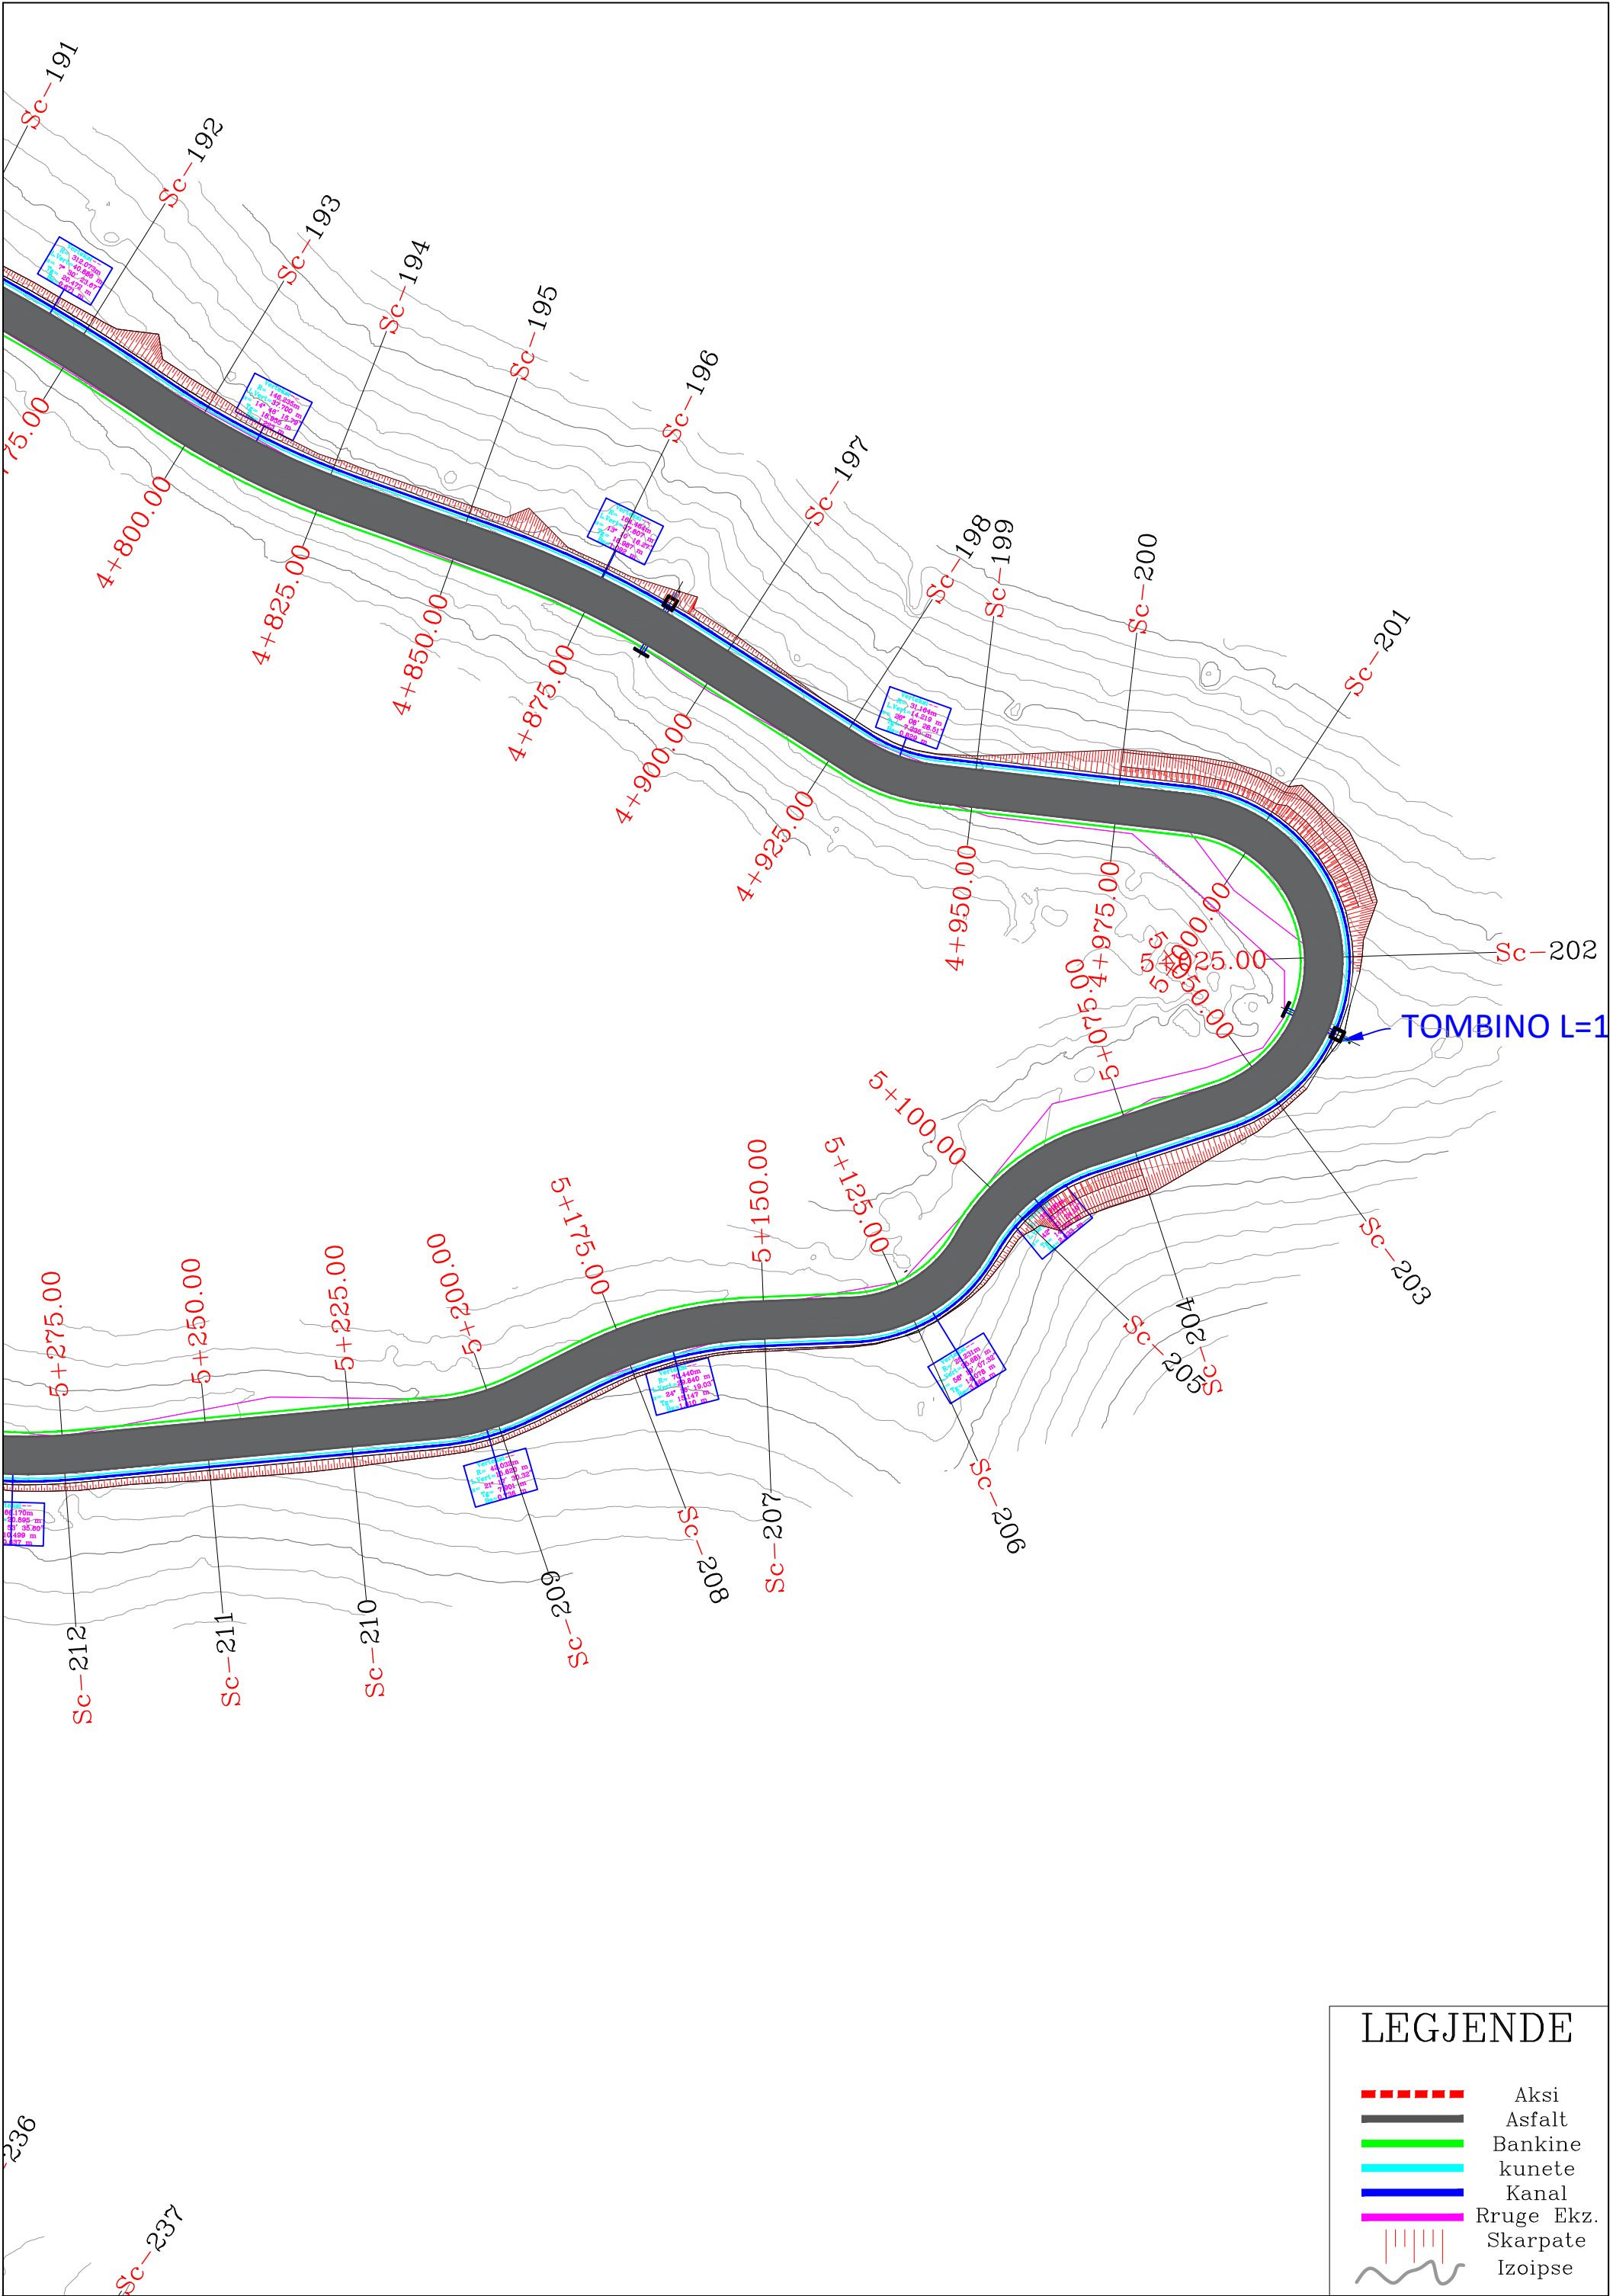


REPUBLIKA E SHQIPERISE AUTORITETI RRUGOR SHQIPTAR	PROJEKTOI: "INFRA-TECH" shpk Ing. Filipana VEIZAJ Ing. Dorion TROCI	Mirëtoi: Autoriteti Kontraktor AUTORITETI RRUGOR SHQIPTAR	Plotësim i punimeve rruga Dafa e Bualit - Martanesh	FAZA II
			Profili gjatësor	SH. I: 500

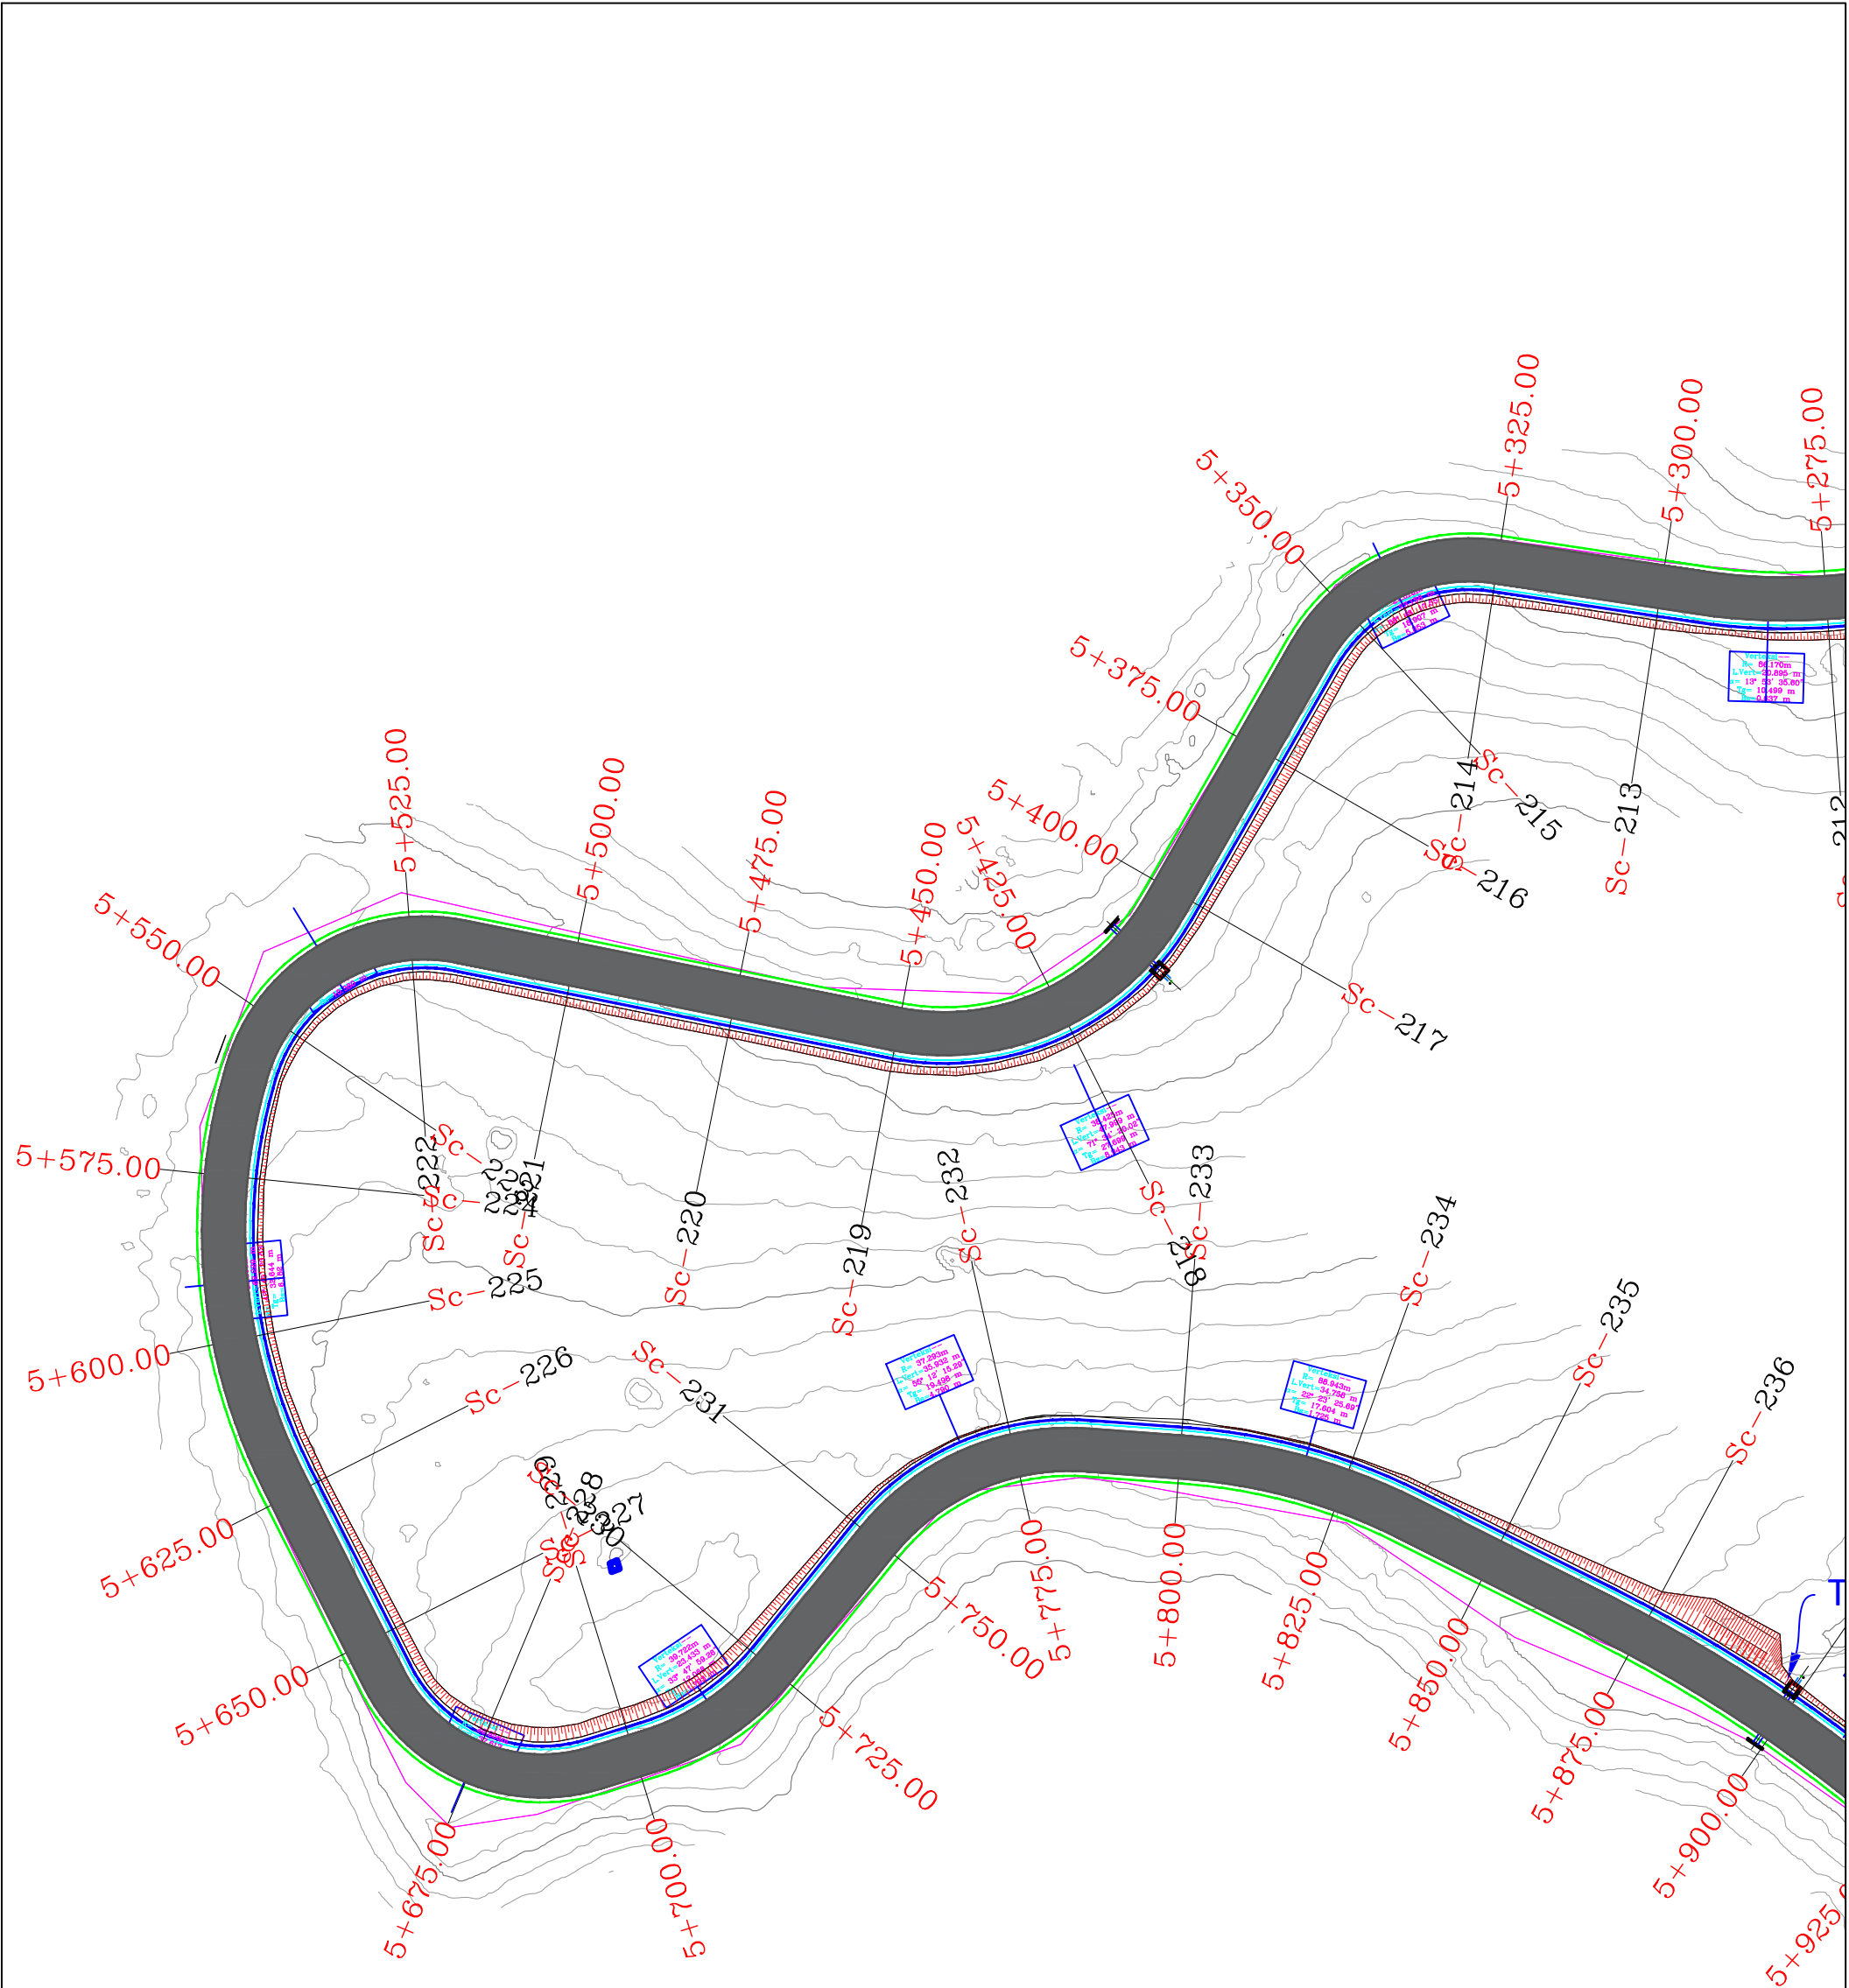

LEJGENDE


- Aksi
- Asfalt
- Bankine
- kunete
- Kanal
- Rruge Ekz.
- Skarpate
- Izoipse

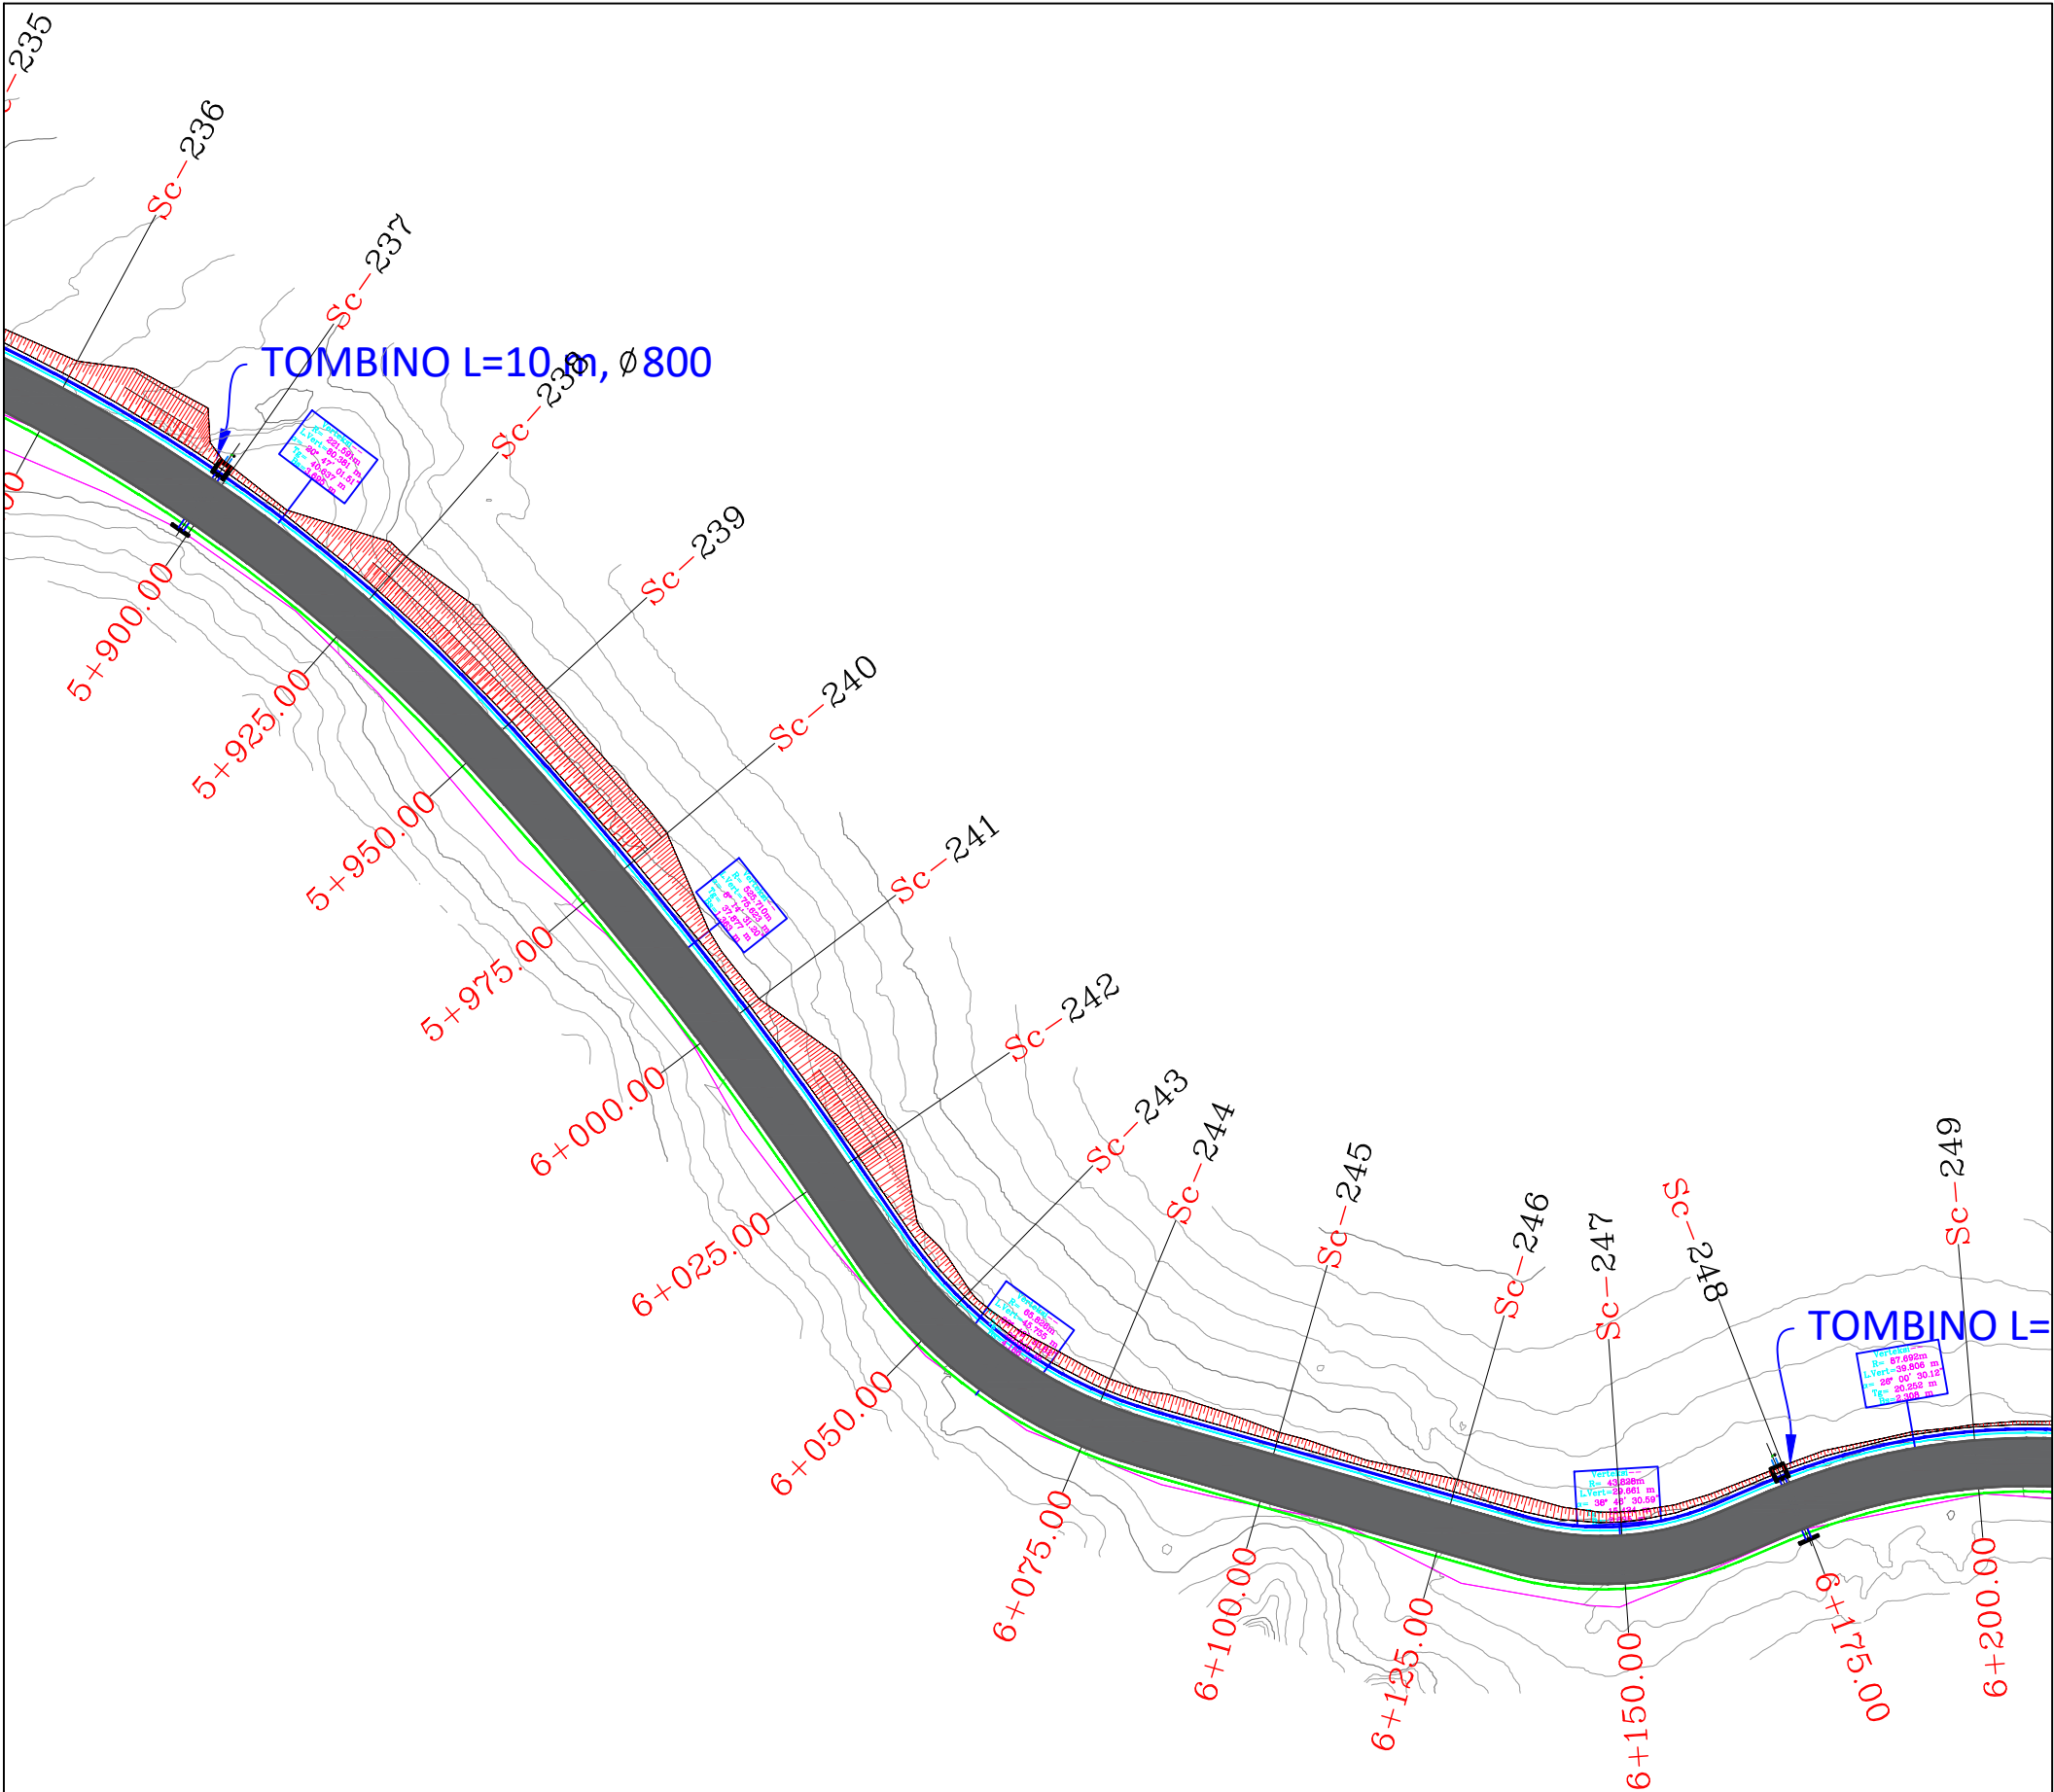

LEJENDE


- Aksi
- Asfalt
- Bankine
- kunete
- Kanal
- Rruge Ekz.
- Skarpate
- Izoipse

REPUBLIKA E SHQIPERISE AUTORITETI RRUGOR SHQIPTAR	PROJEKTOI: "INFRA-TECH" shpk Ing. Filizana VEIZAJ Ing. Dorian TROCI	Mirëto: Autoriteti Kontraktor AUTORITETI RRUGOR SHQIPTAR	Plotesimi i punimeve rruga Dafa e Bualit - Martanesh	FAZA II
			Profili gjatësor	SH. I. 500

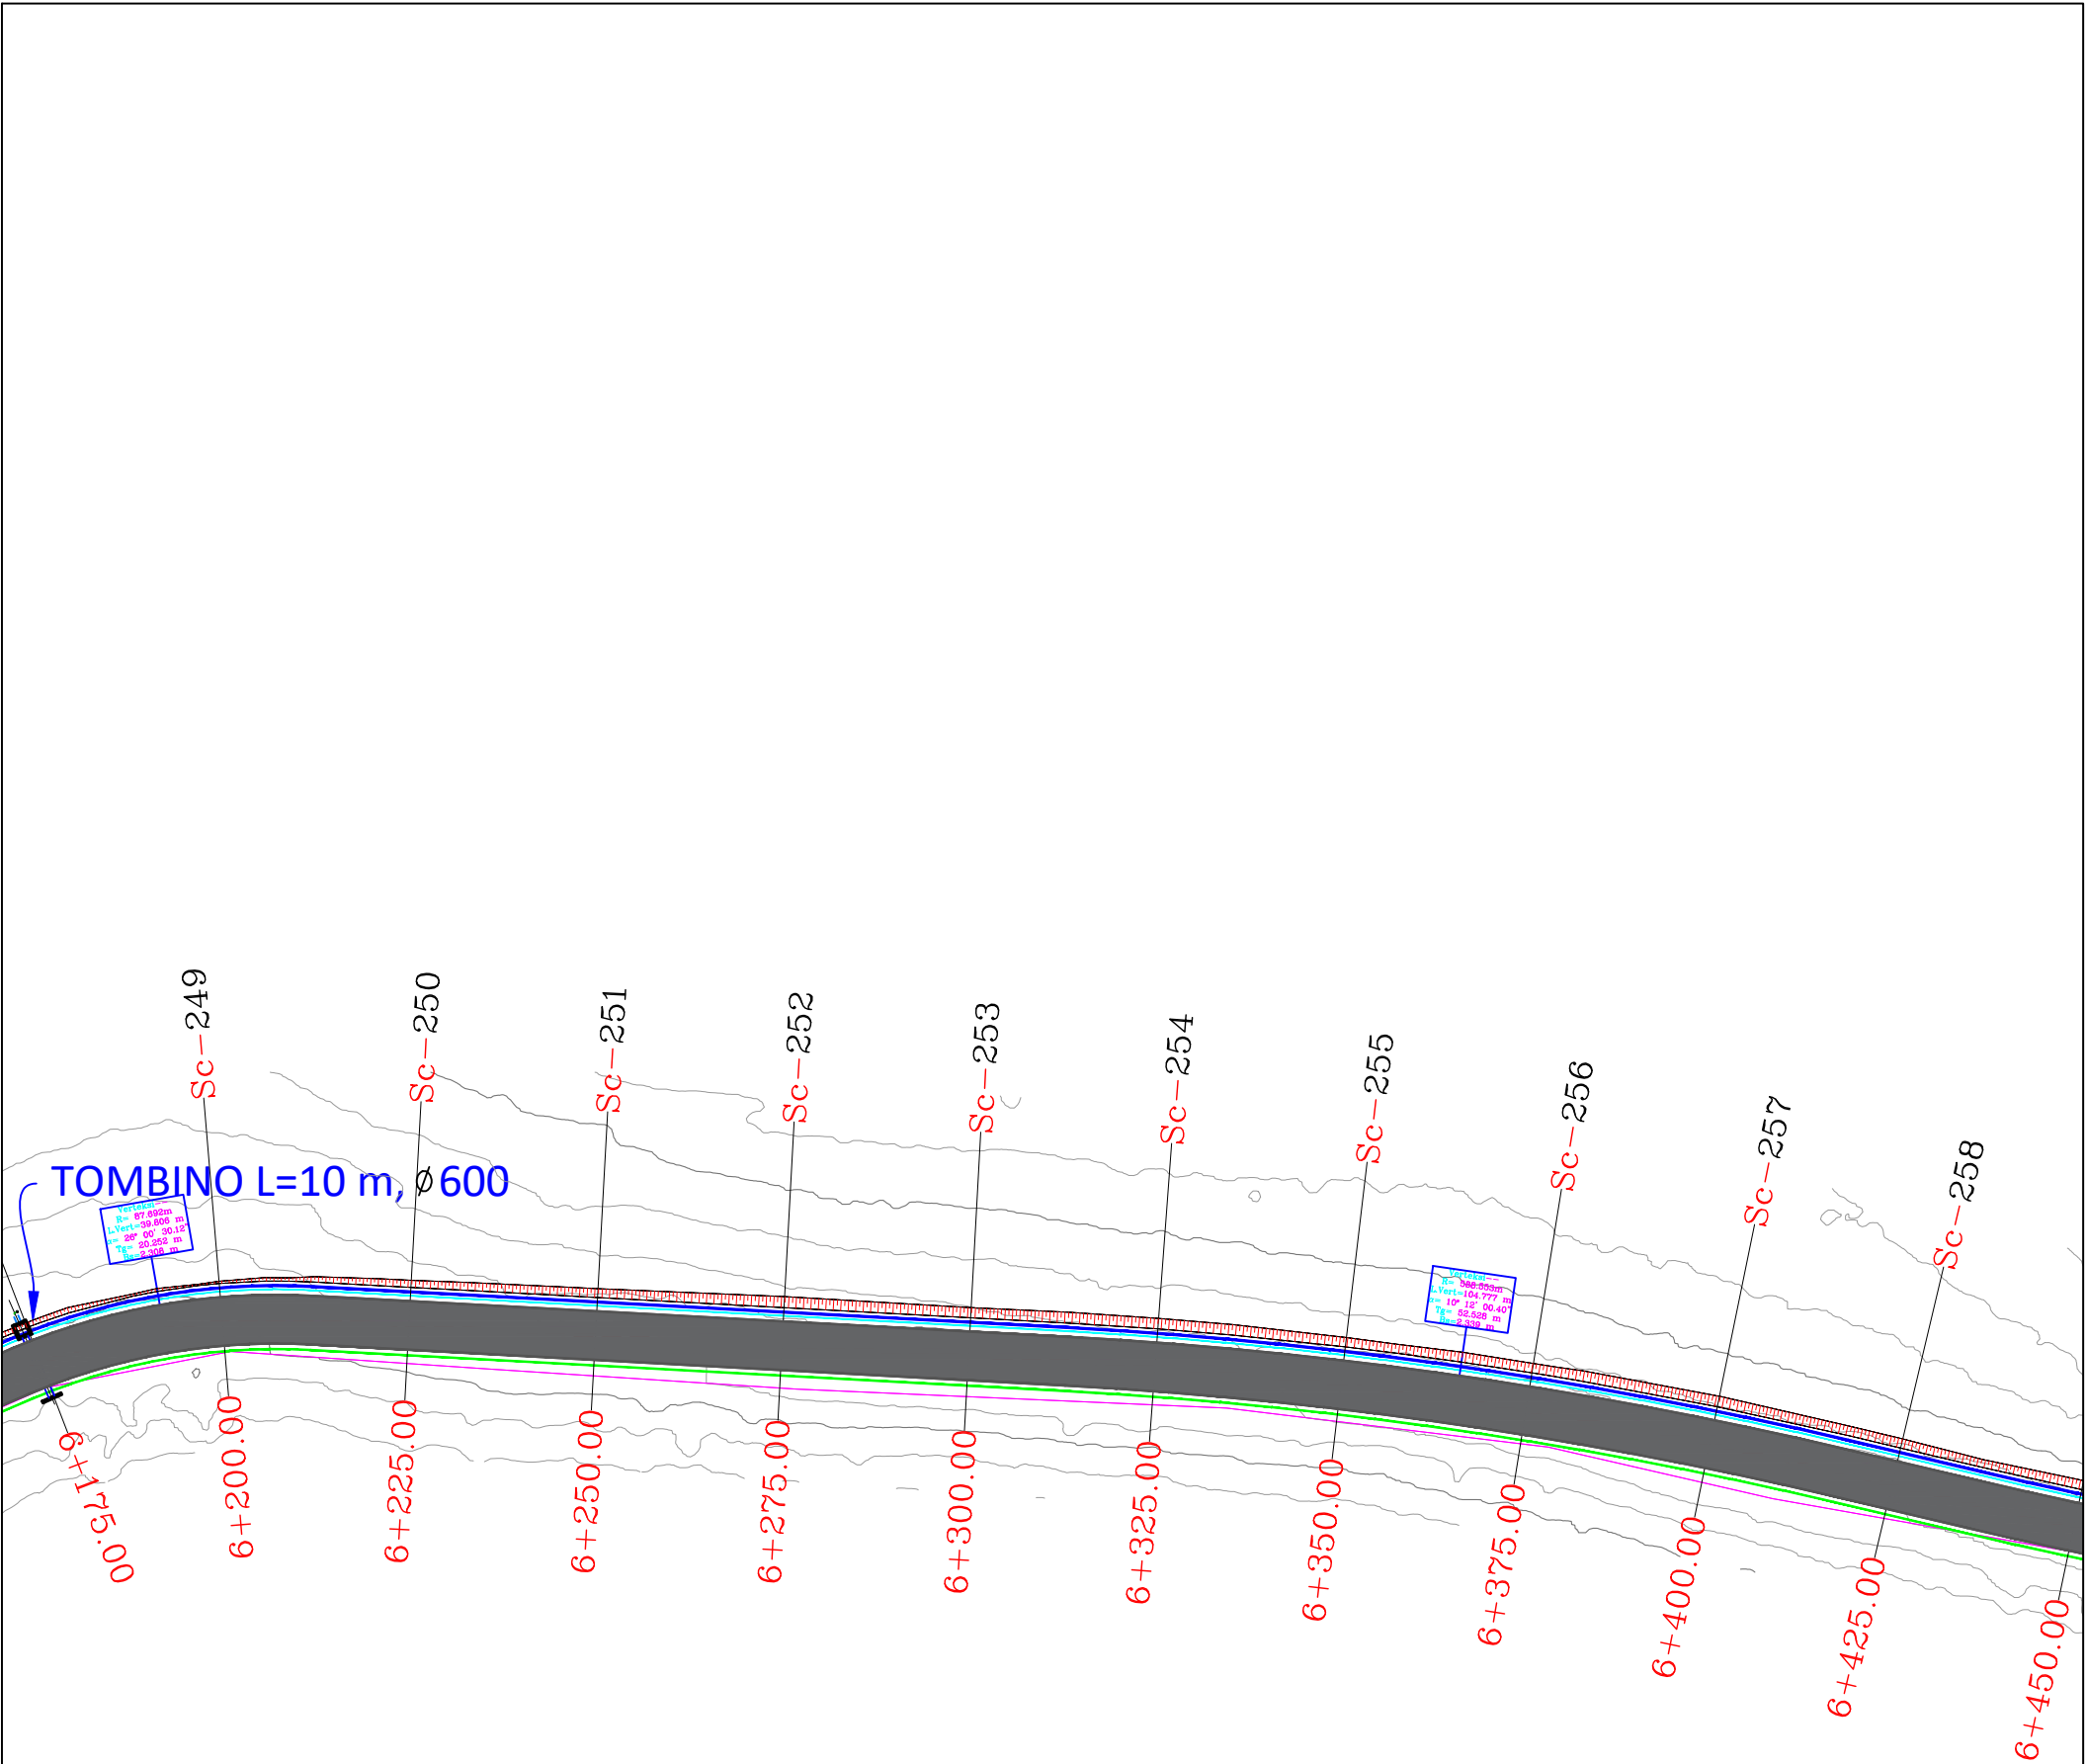

LEGGJENDE


- Aksi
- Asfalt
- Bankine
- kunete
- Kanal
- Ruge Ekz.
- Skarpate
- Izoipse

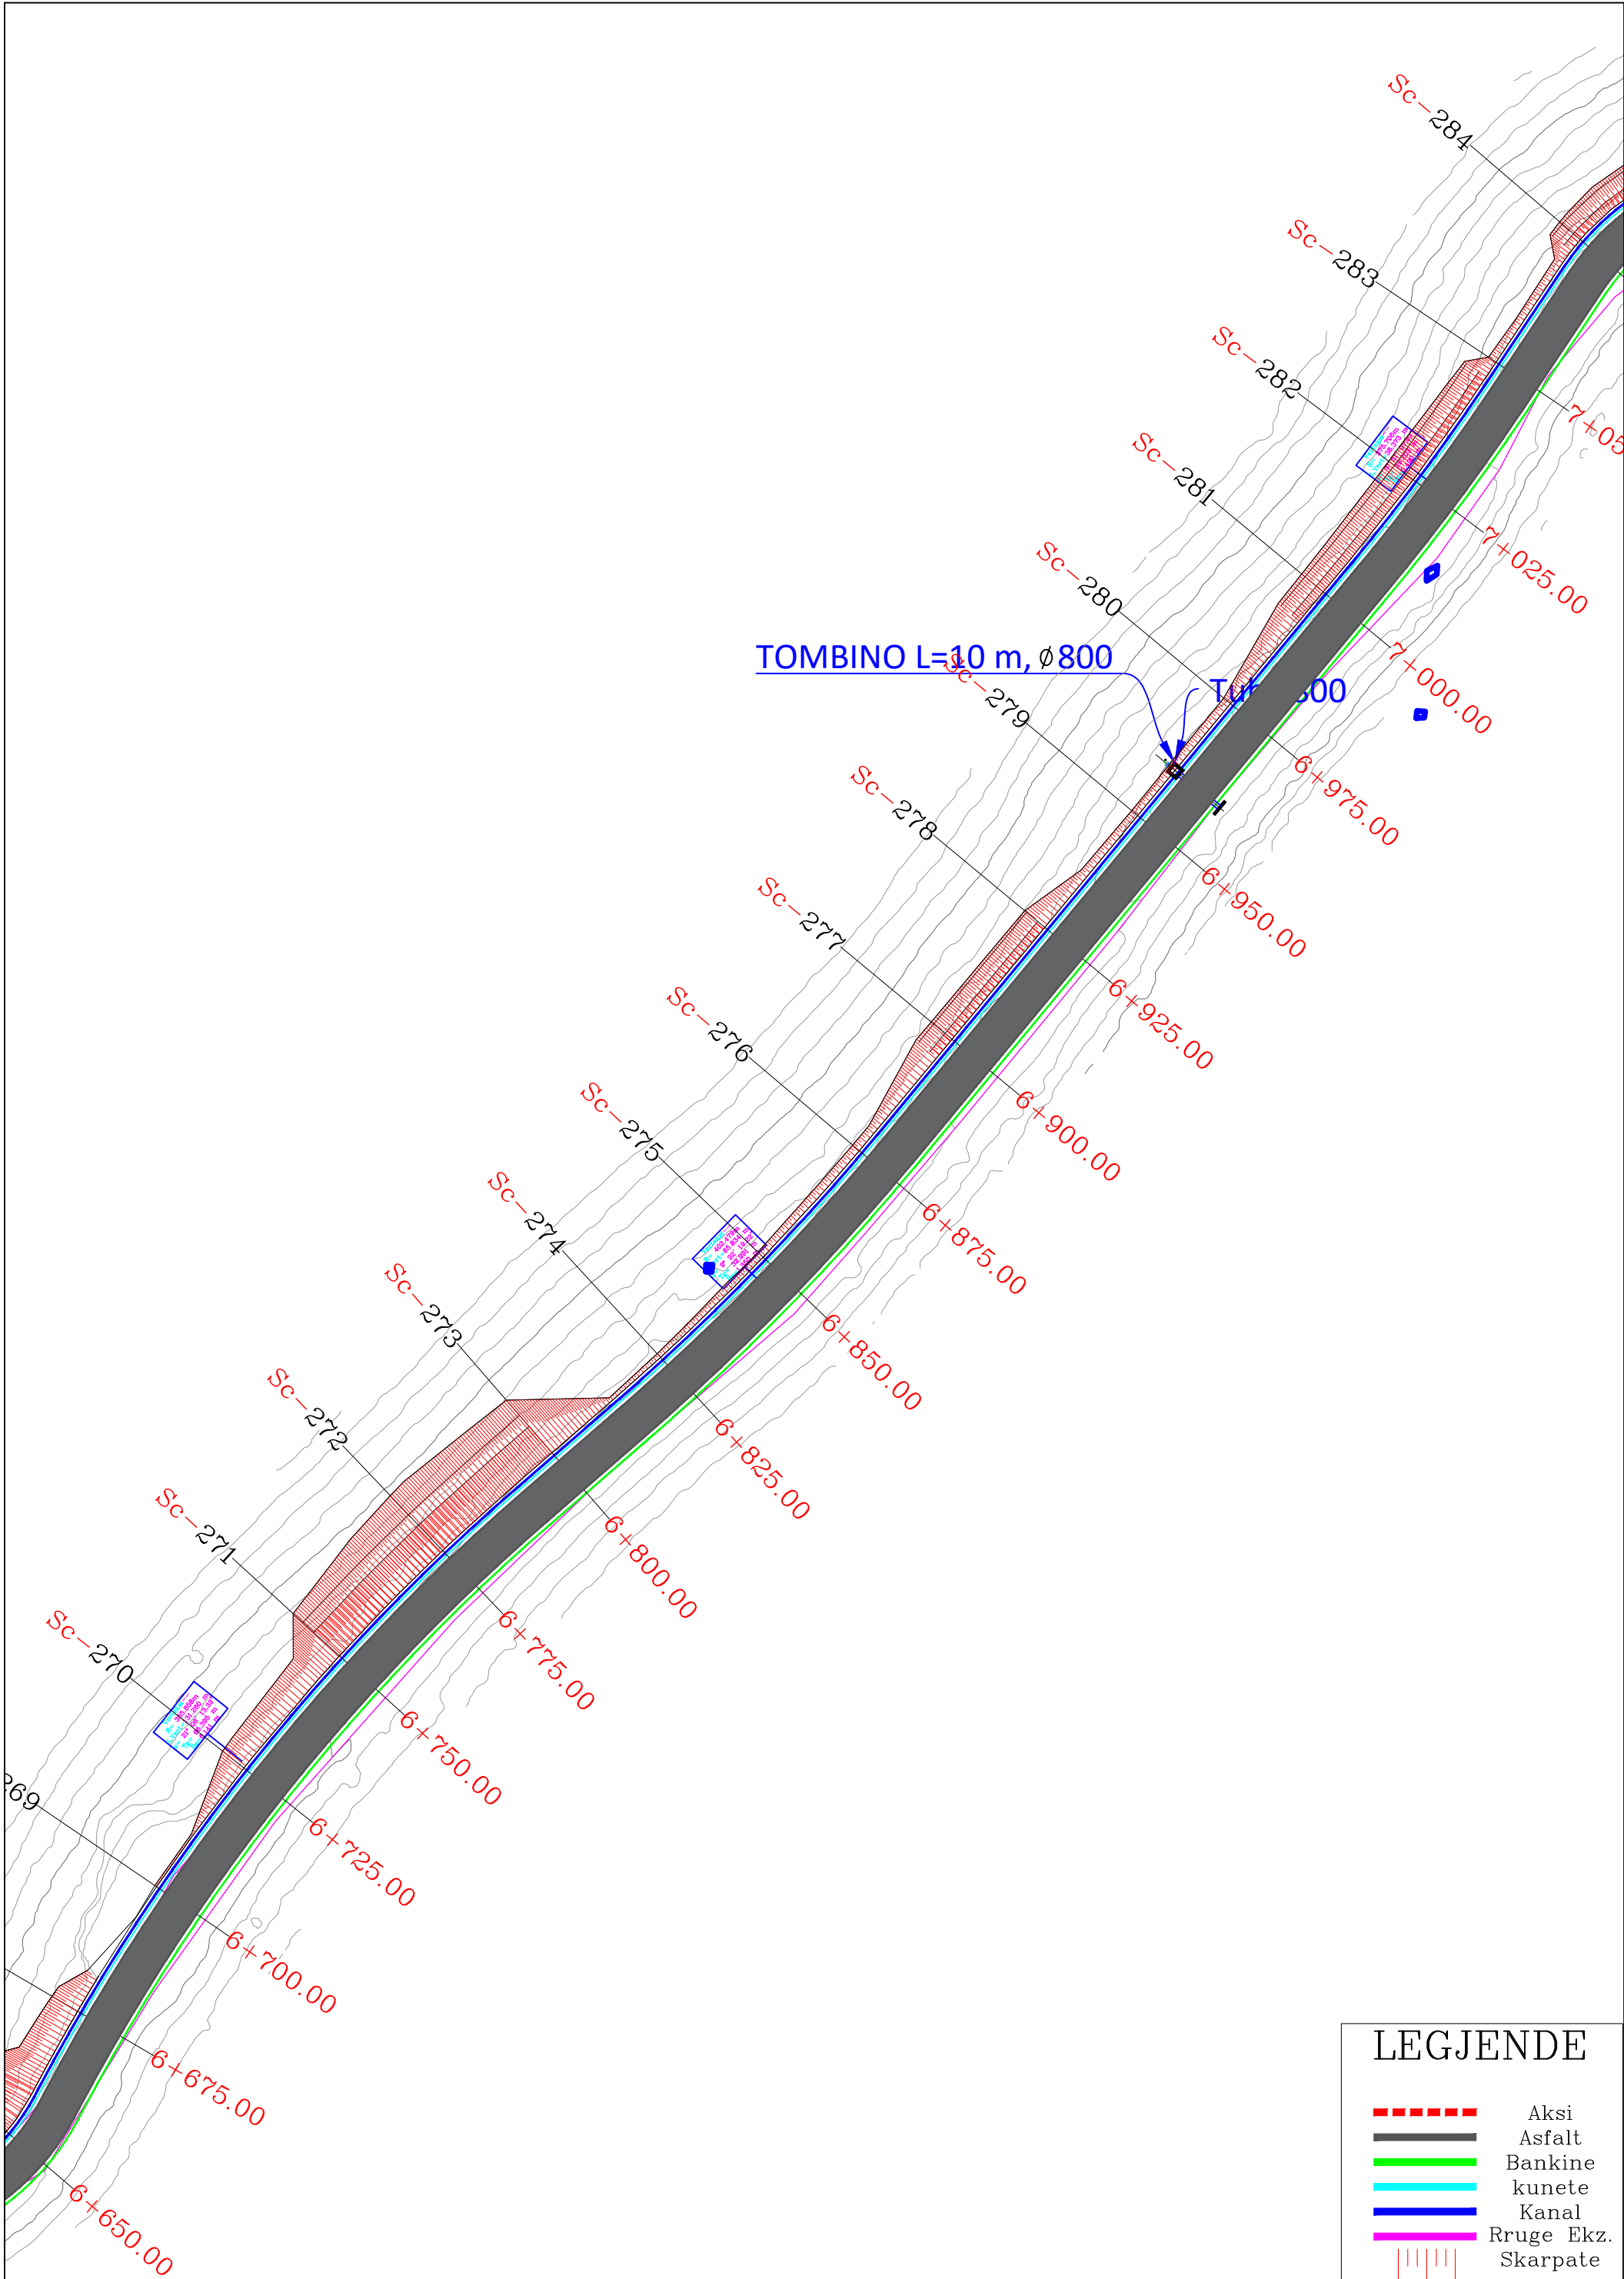

LEJENDE


- Aksi
- Asfalt
- Bankine
- kunete
- Kanal
- Rruge Ekz.
- Skarpate
- Izoipse

REPUBLIKA E SHQIPERISE AUTORITETI RRUGOR SHQIPTAR	PROJEKTOI: "INFRA-TECH" shpk Ing. Filipana VEIZAJ Ing. Dorion TROCI	Mirëto: Autoriteti Kontraktor AUTORITETI RRUGOR SHQIPTAR	Plotesim i punimeve rruga Dafa e Bualit - Martanesh	FAZA II
			Profil i gjatësor	SH. I: 500

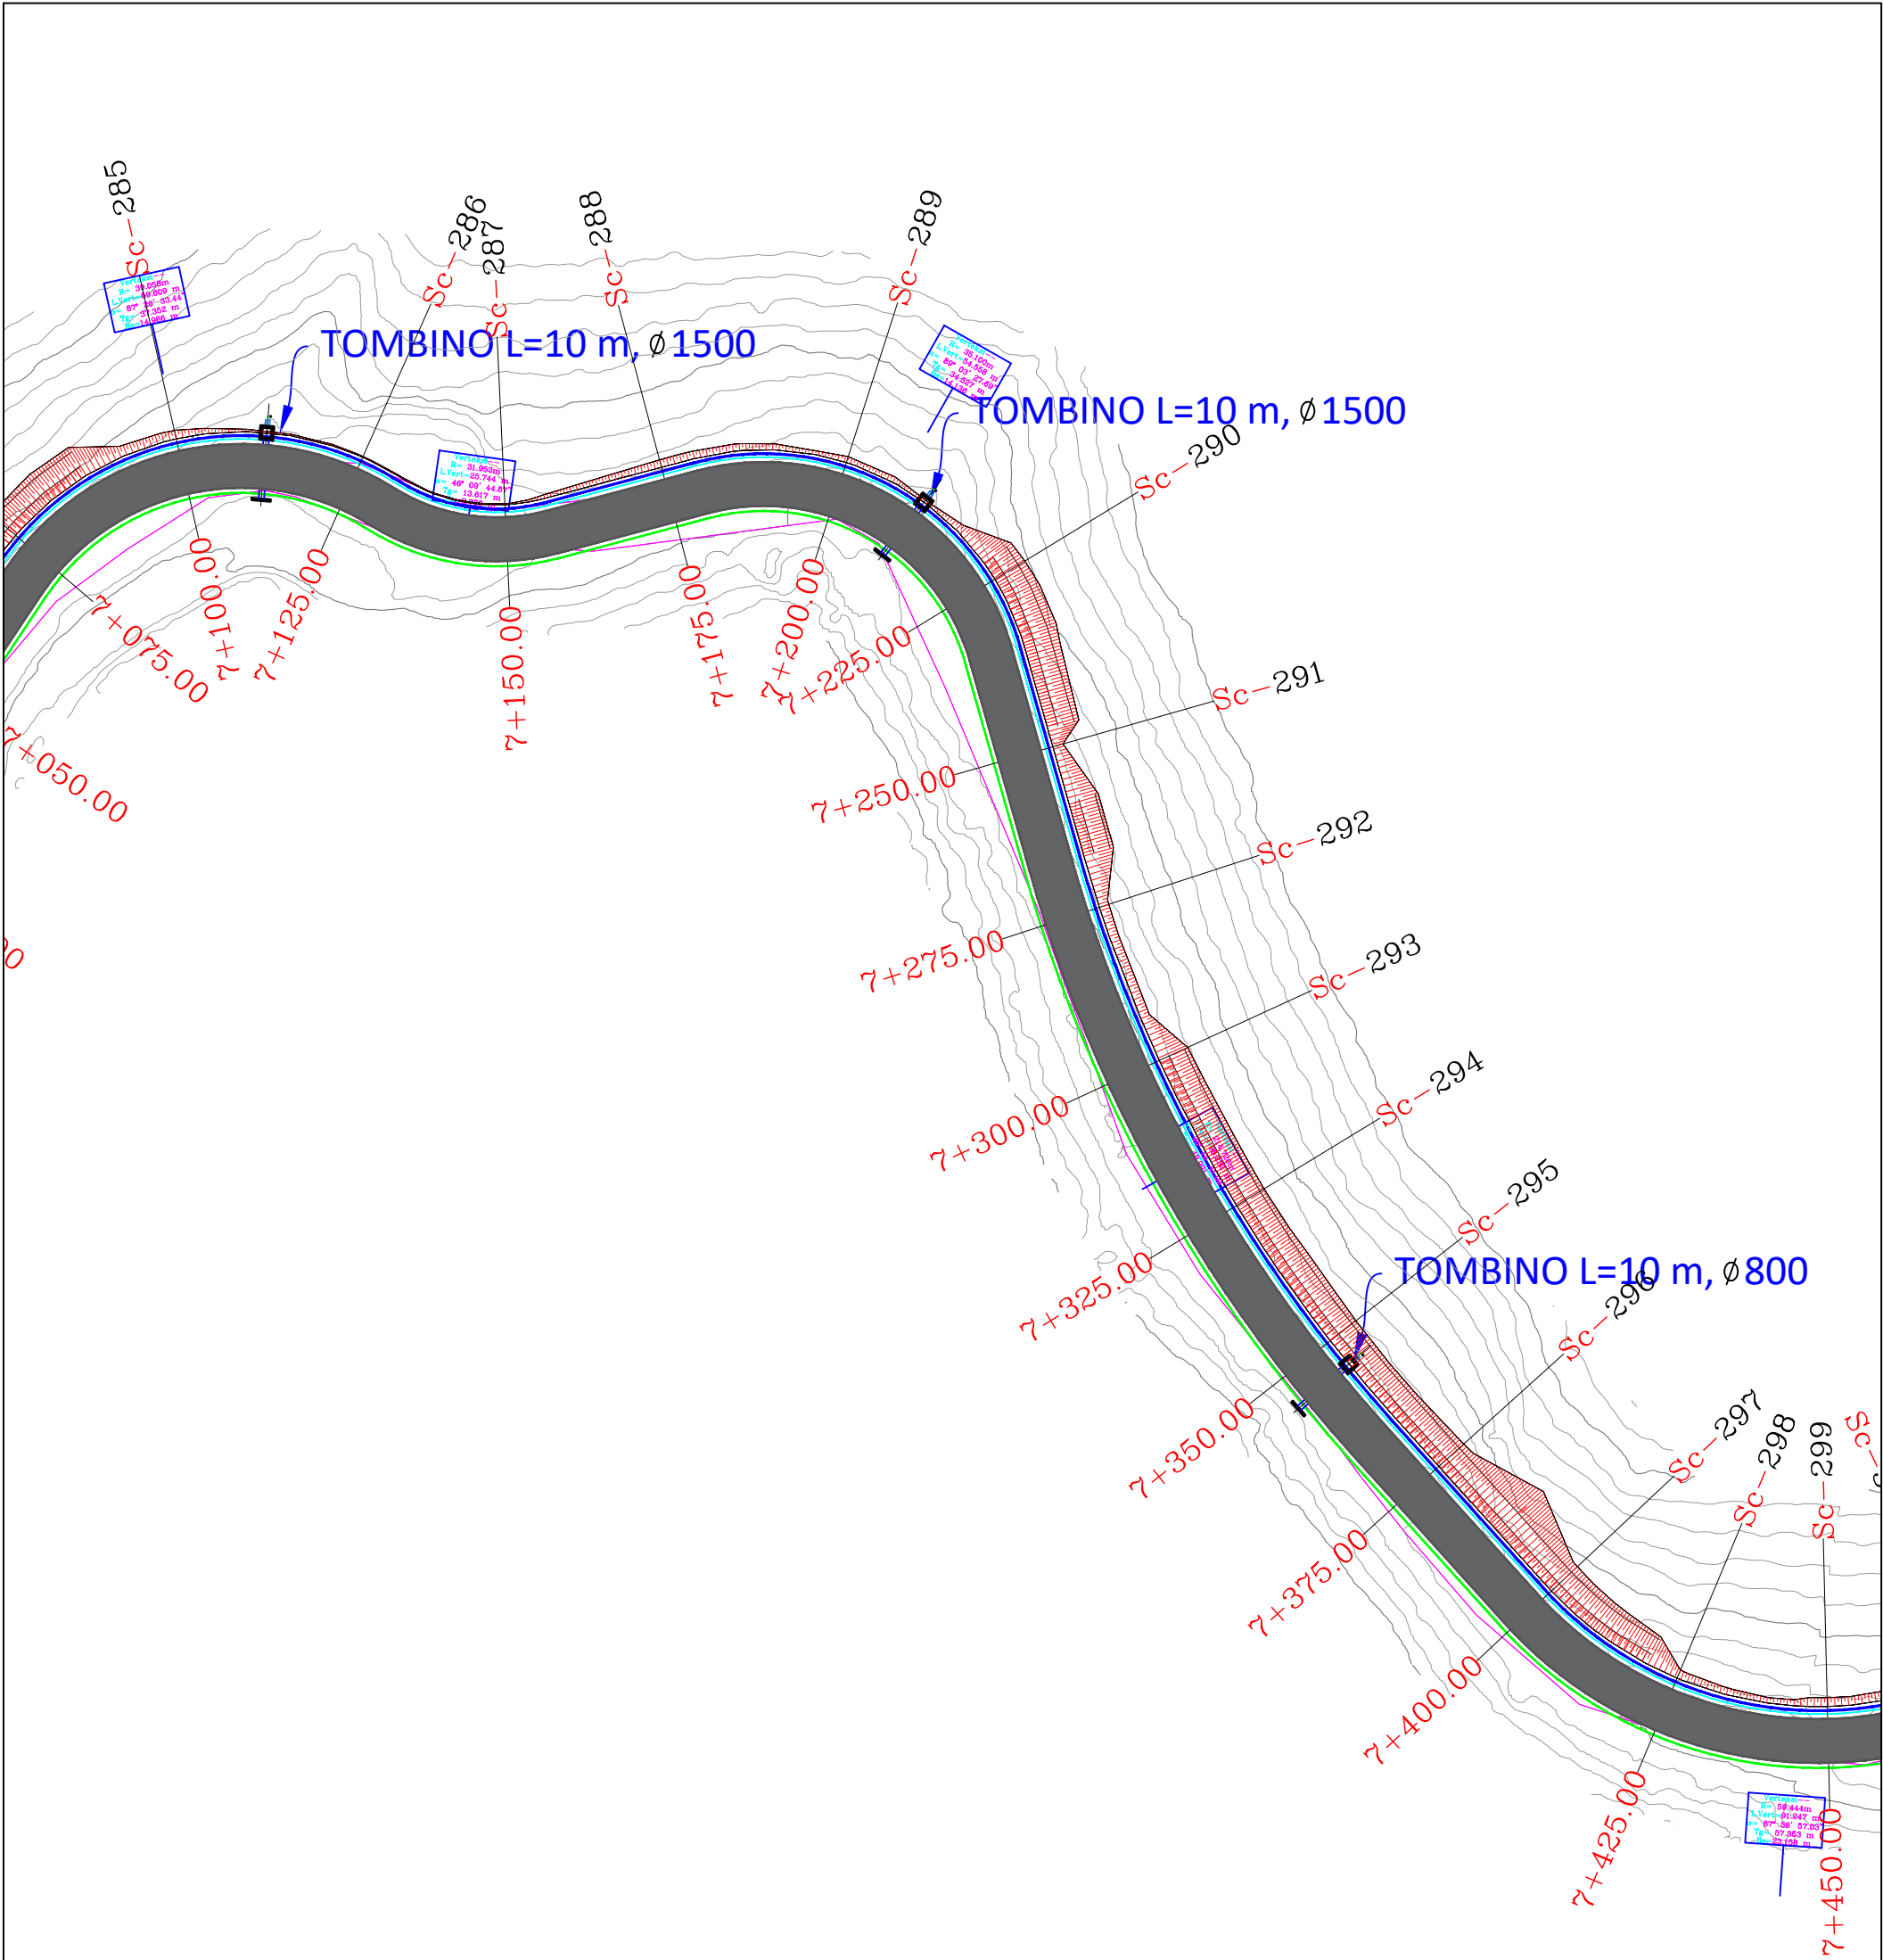


LEJGENDE

- Aksi
- Asfalt
- Bankine
- kunete
- Kanal
- Rruge Ekz.
- Skarpate
- Izoipse

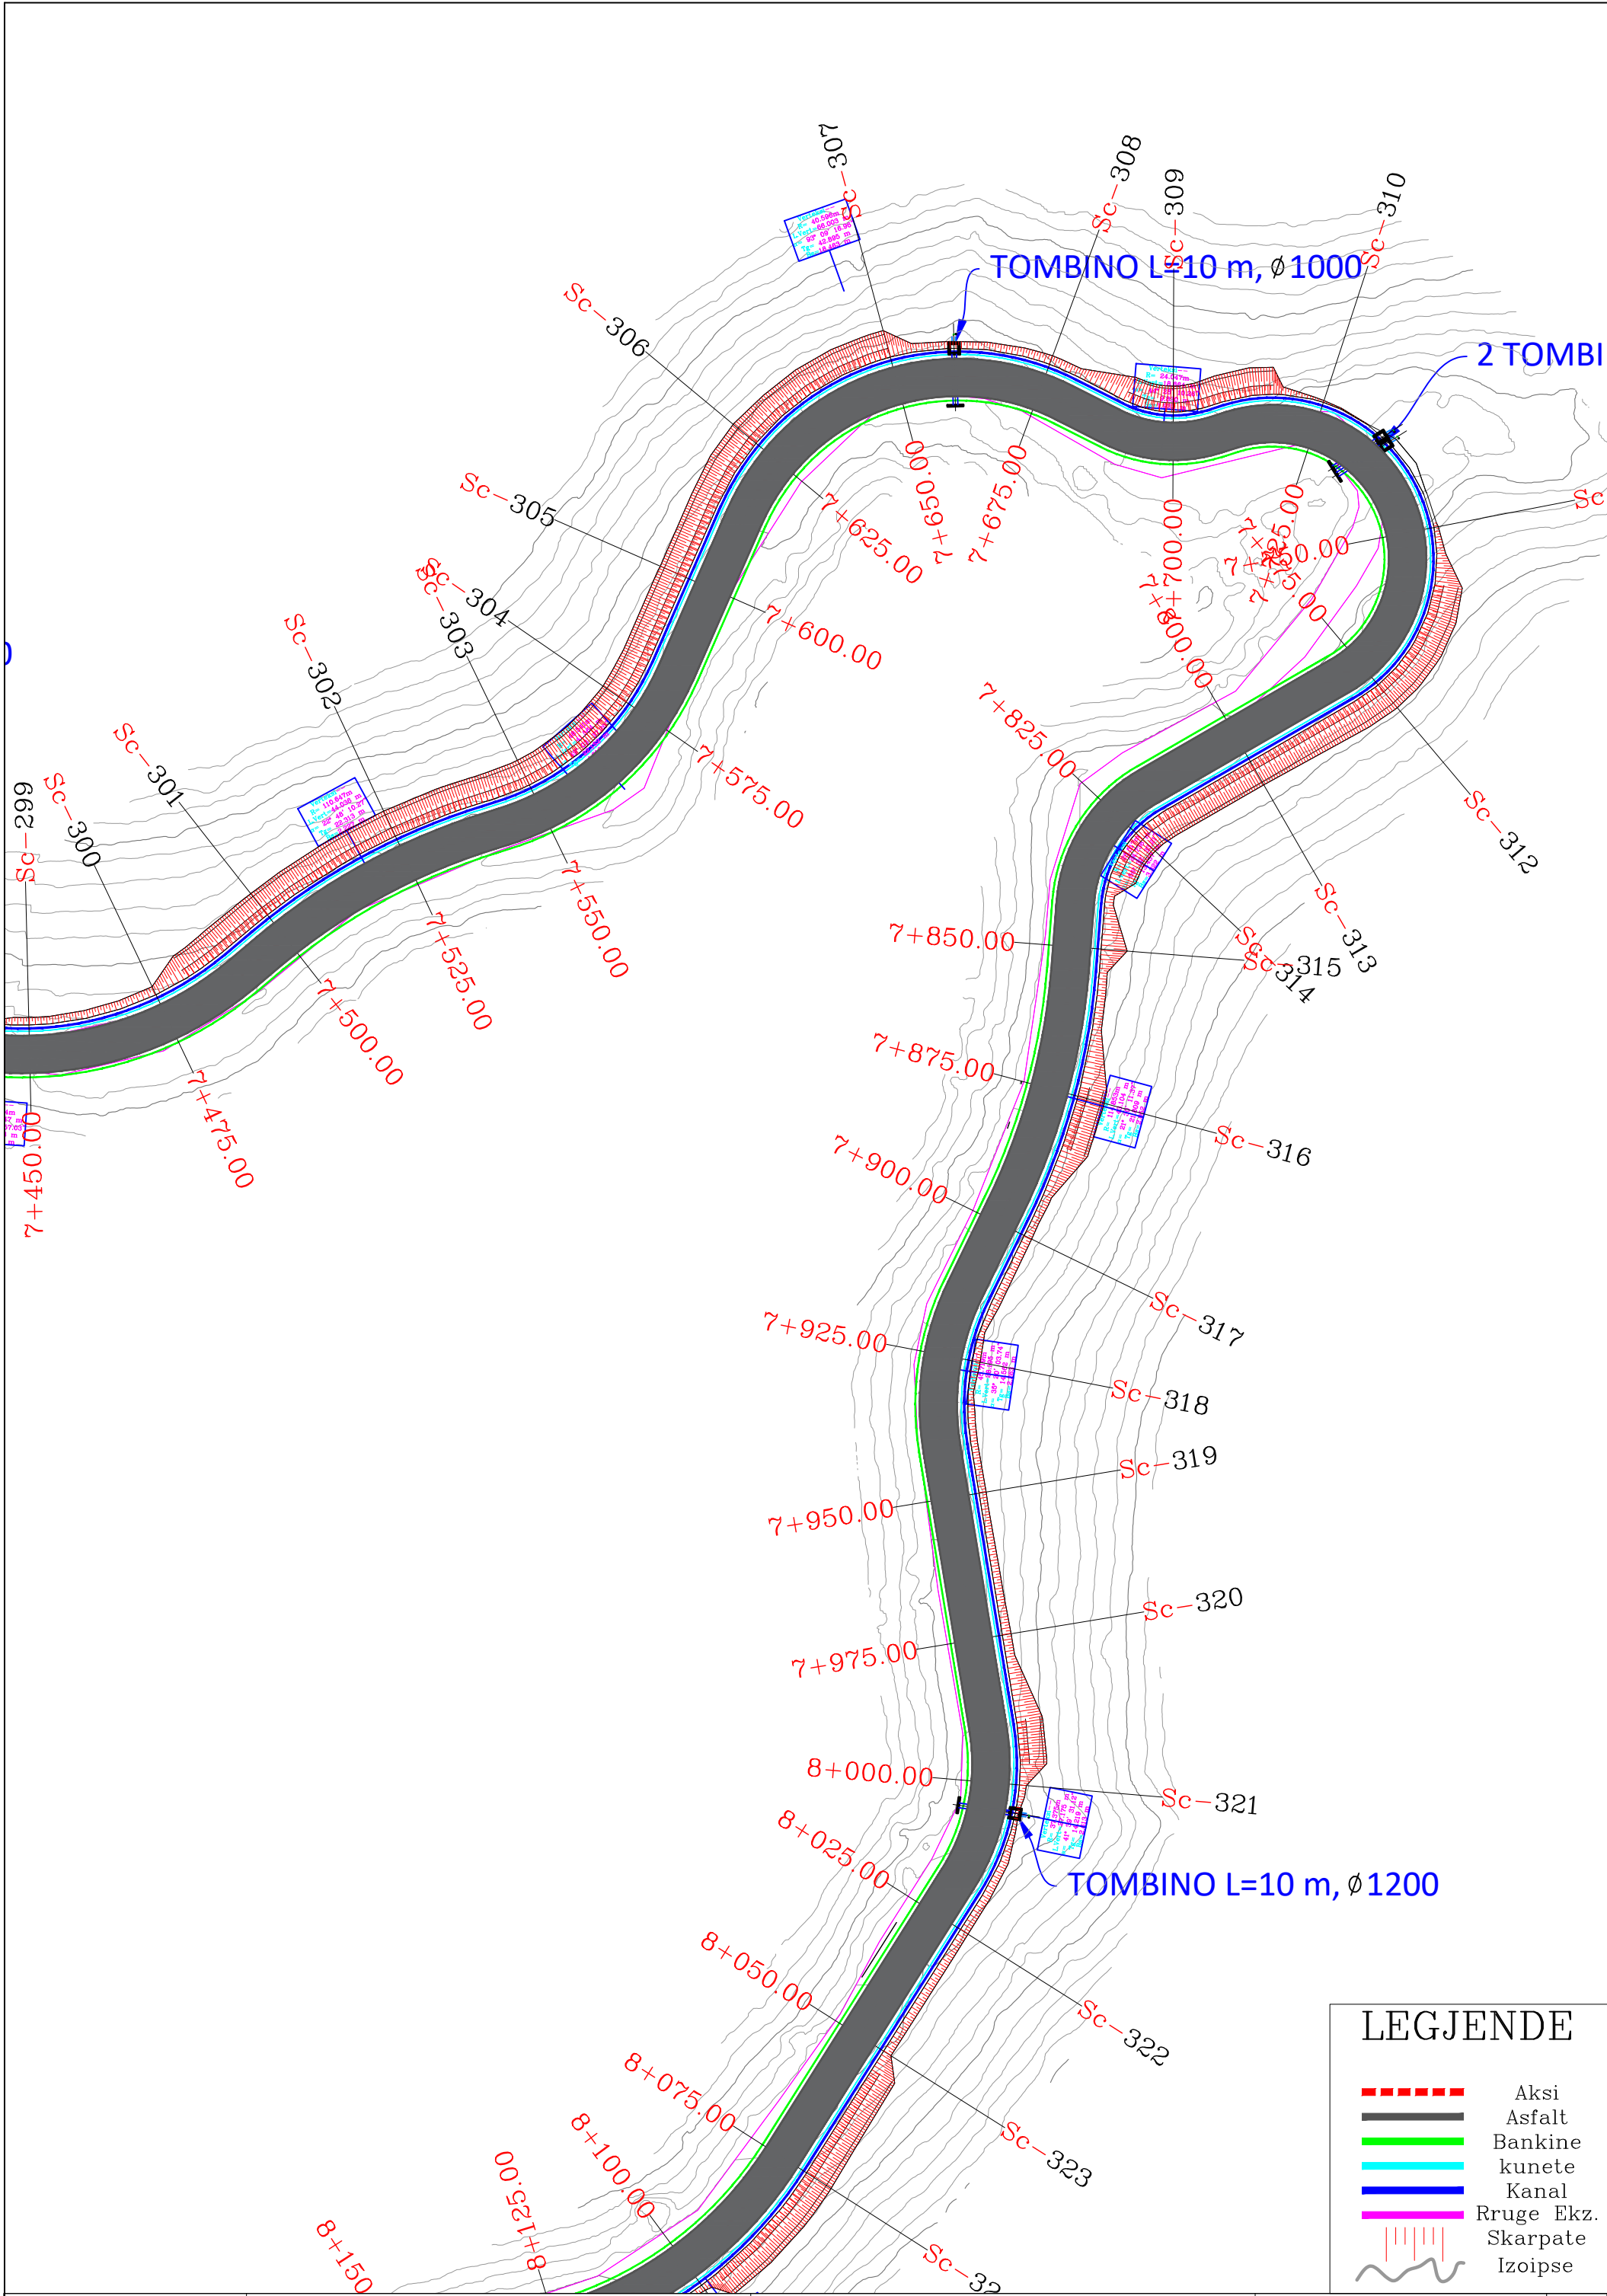


REPUBLIKA E SHQIPERISE AUTORITETI RRUGOR SHQIPTAR	PROJEKTOI: "INFRA-TECH" shpk Ing. Filjana VEIZAJ Ing. Dorian TROCI	Mirëtohet: Autoriteti Kontraktor AUTORITETI RRUGOR SHQIPTAR	Plotesim i punimeve rruga Dafa e Bualit - Martanesh	FAZA II
			Profili gjatësor	SH. I: 500

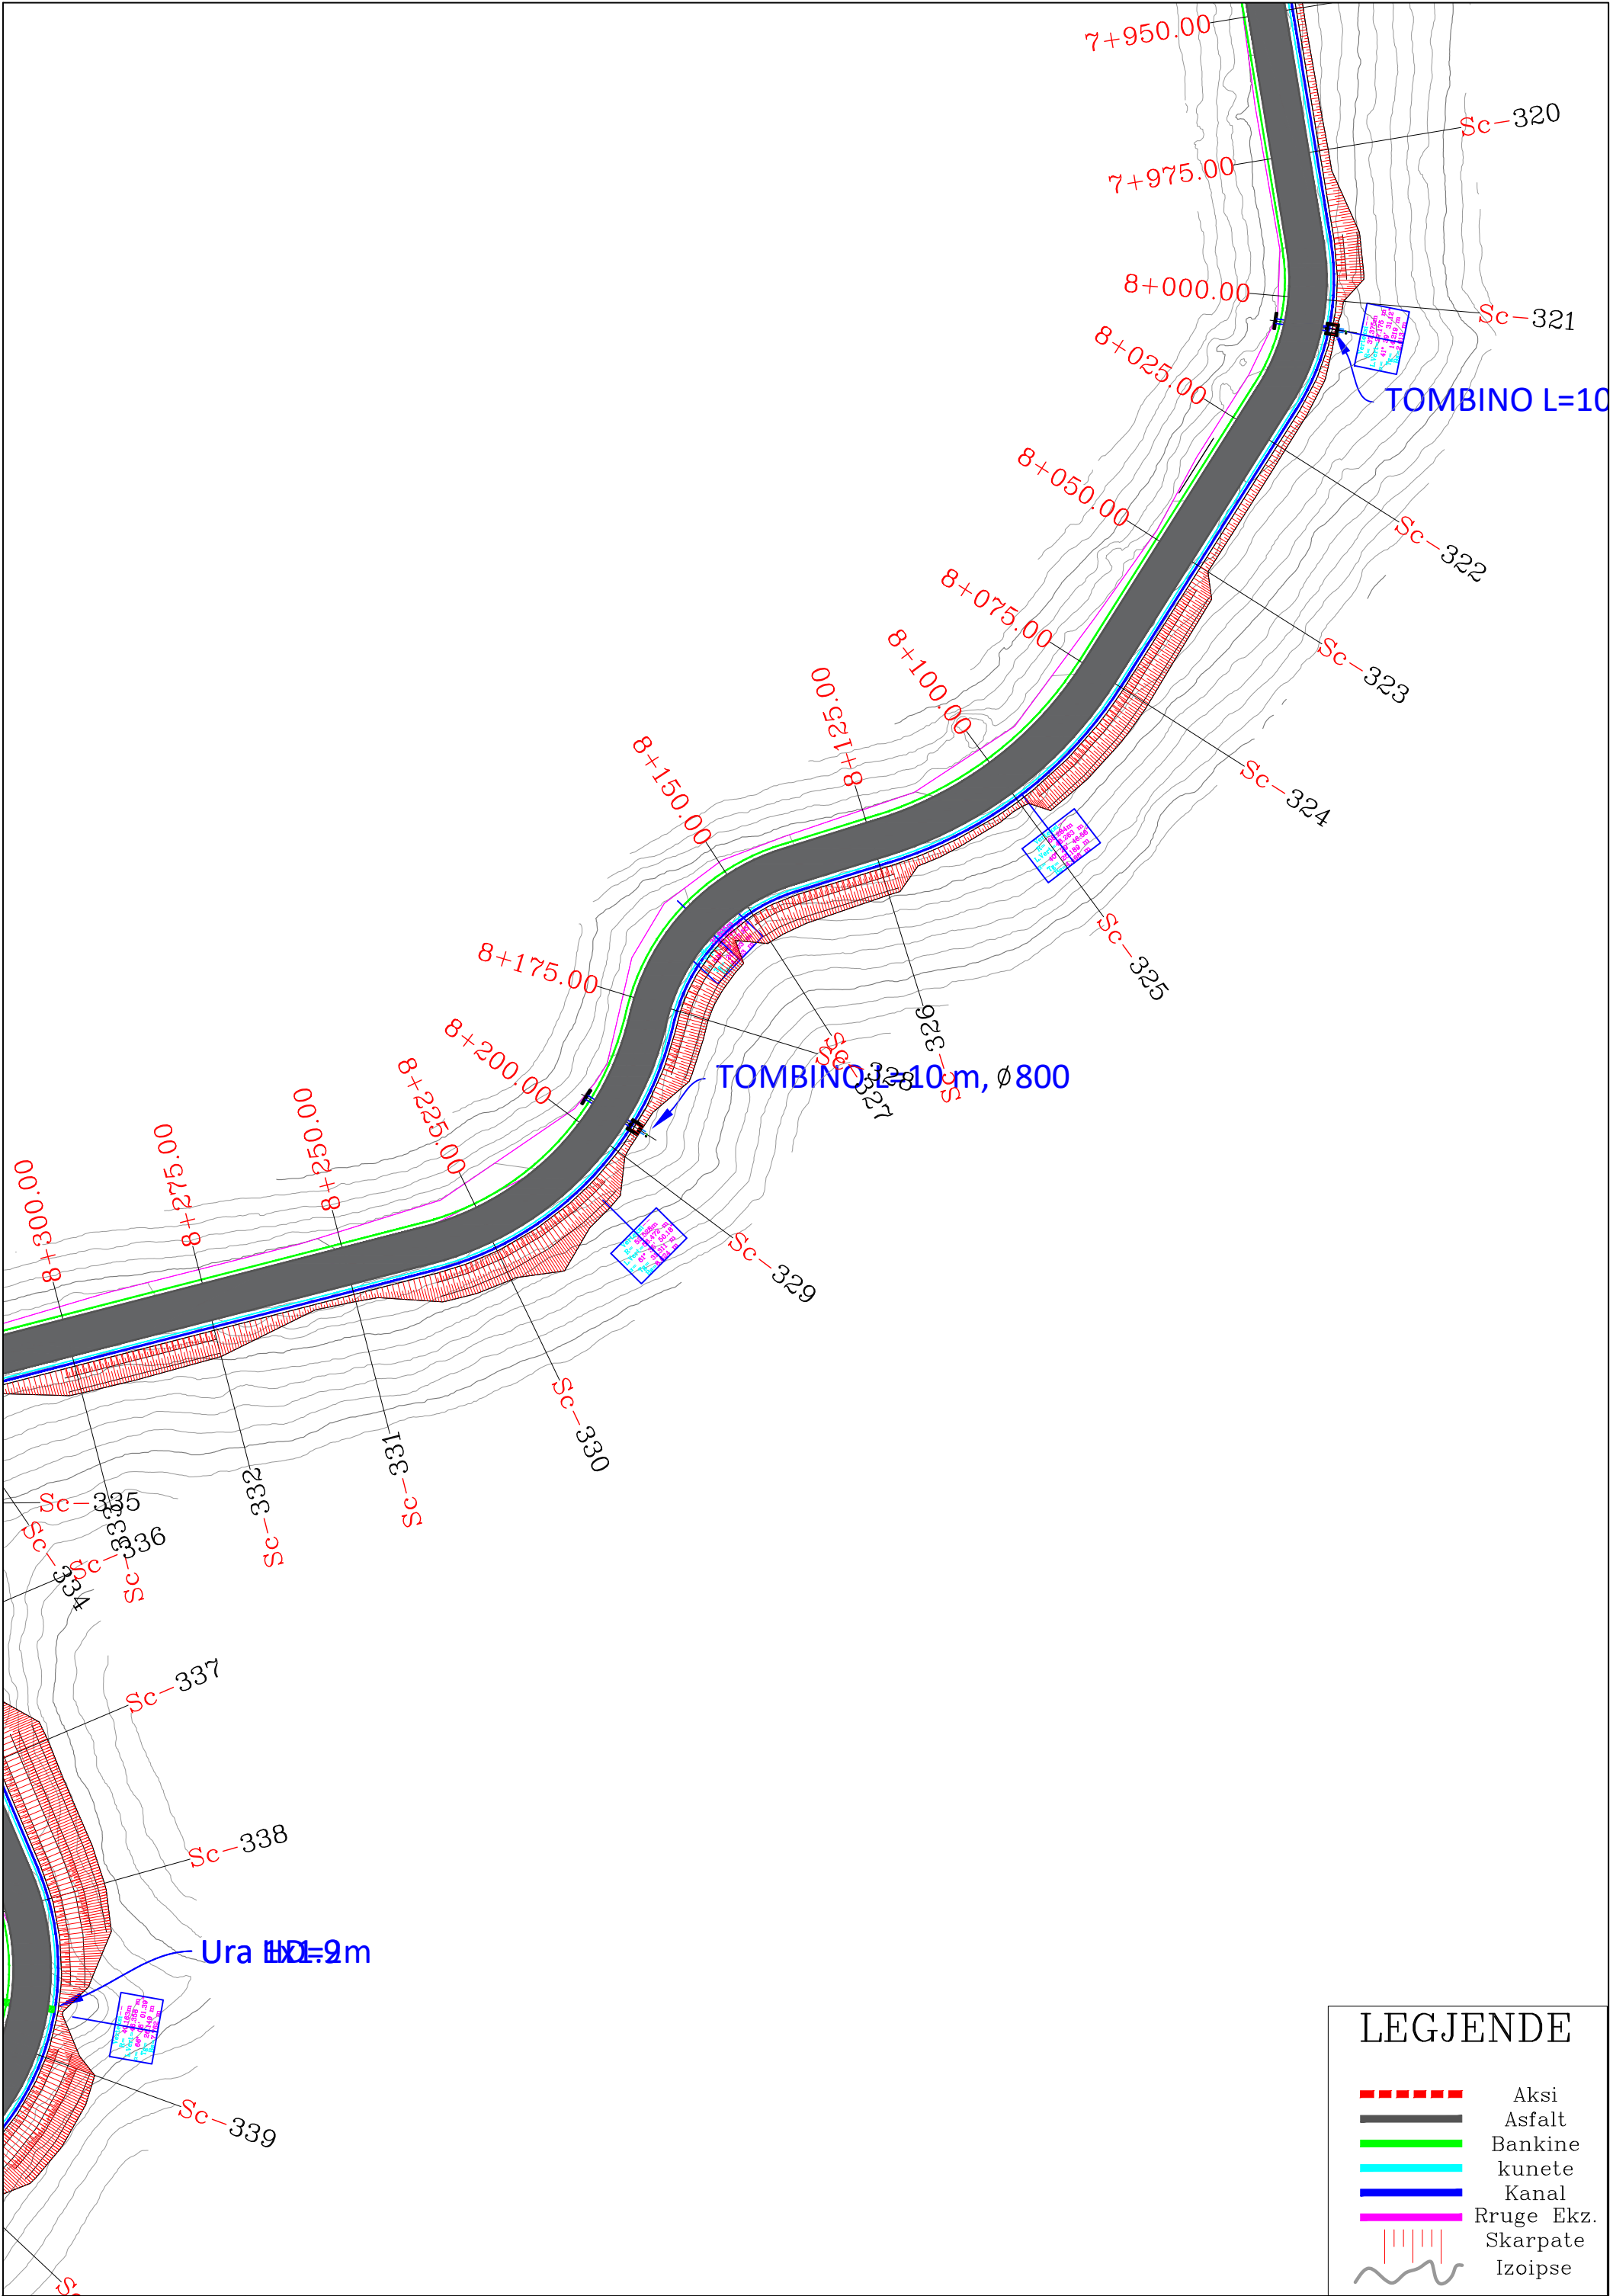



LEGGJENDE

- Aksi
- Asfalt
- Bankine kunete
- Kanal
- Ruge Ekz. Skarpate
- Izoipse

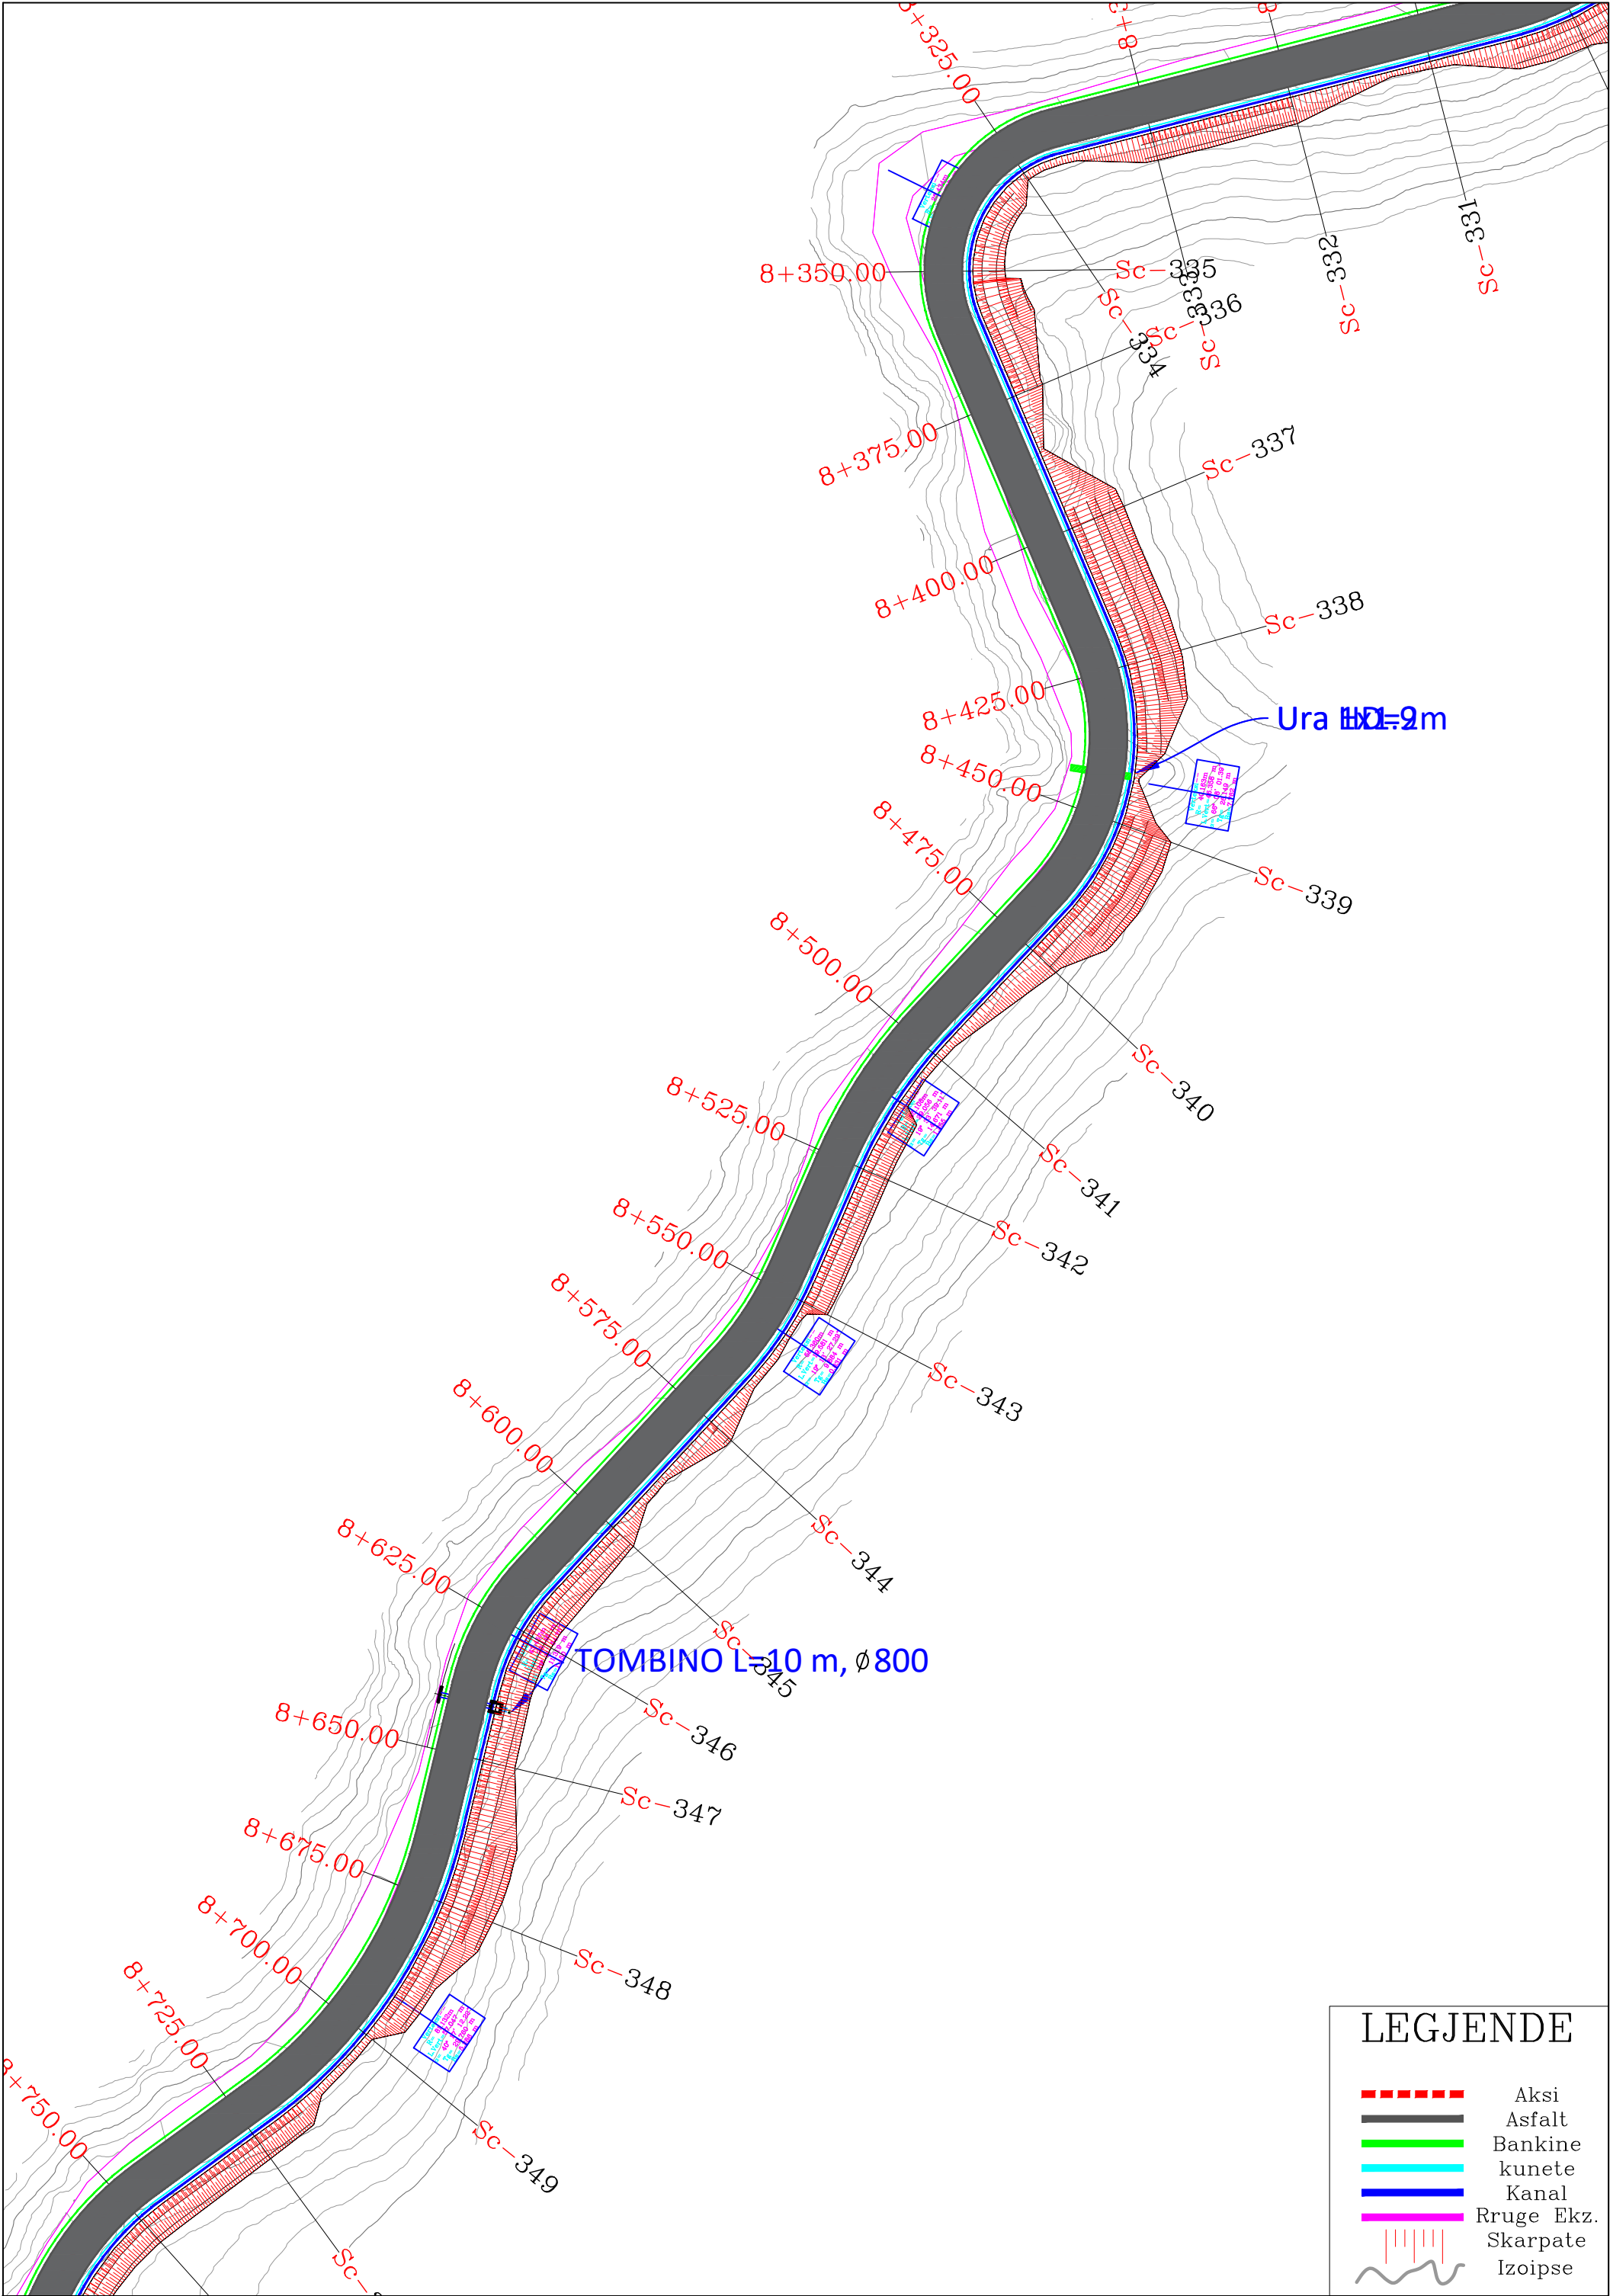

REPUBLIKA E SHQIPERISE AUTORITETI RRUGOR SHQIPTAR	PROJEKTOI: "INFRA TECH" shpk Ing. Filjana VEIZAJ Ing. Dorian TROCI	Mirëto: Autoriteti Kontraktor AUTORITETI RRUGOR SHQIPTAR	Plotesim i punimeve rruga Dafa e Bualit - Martanesh	FAZA II
			Profili gjatësor	SH. I. 500

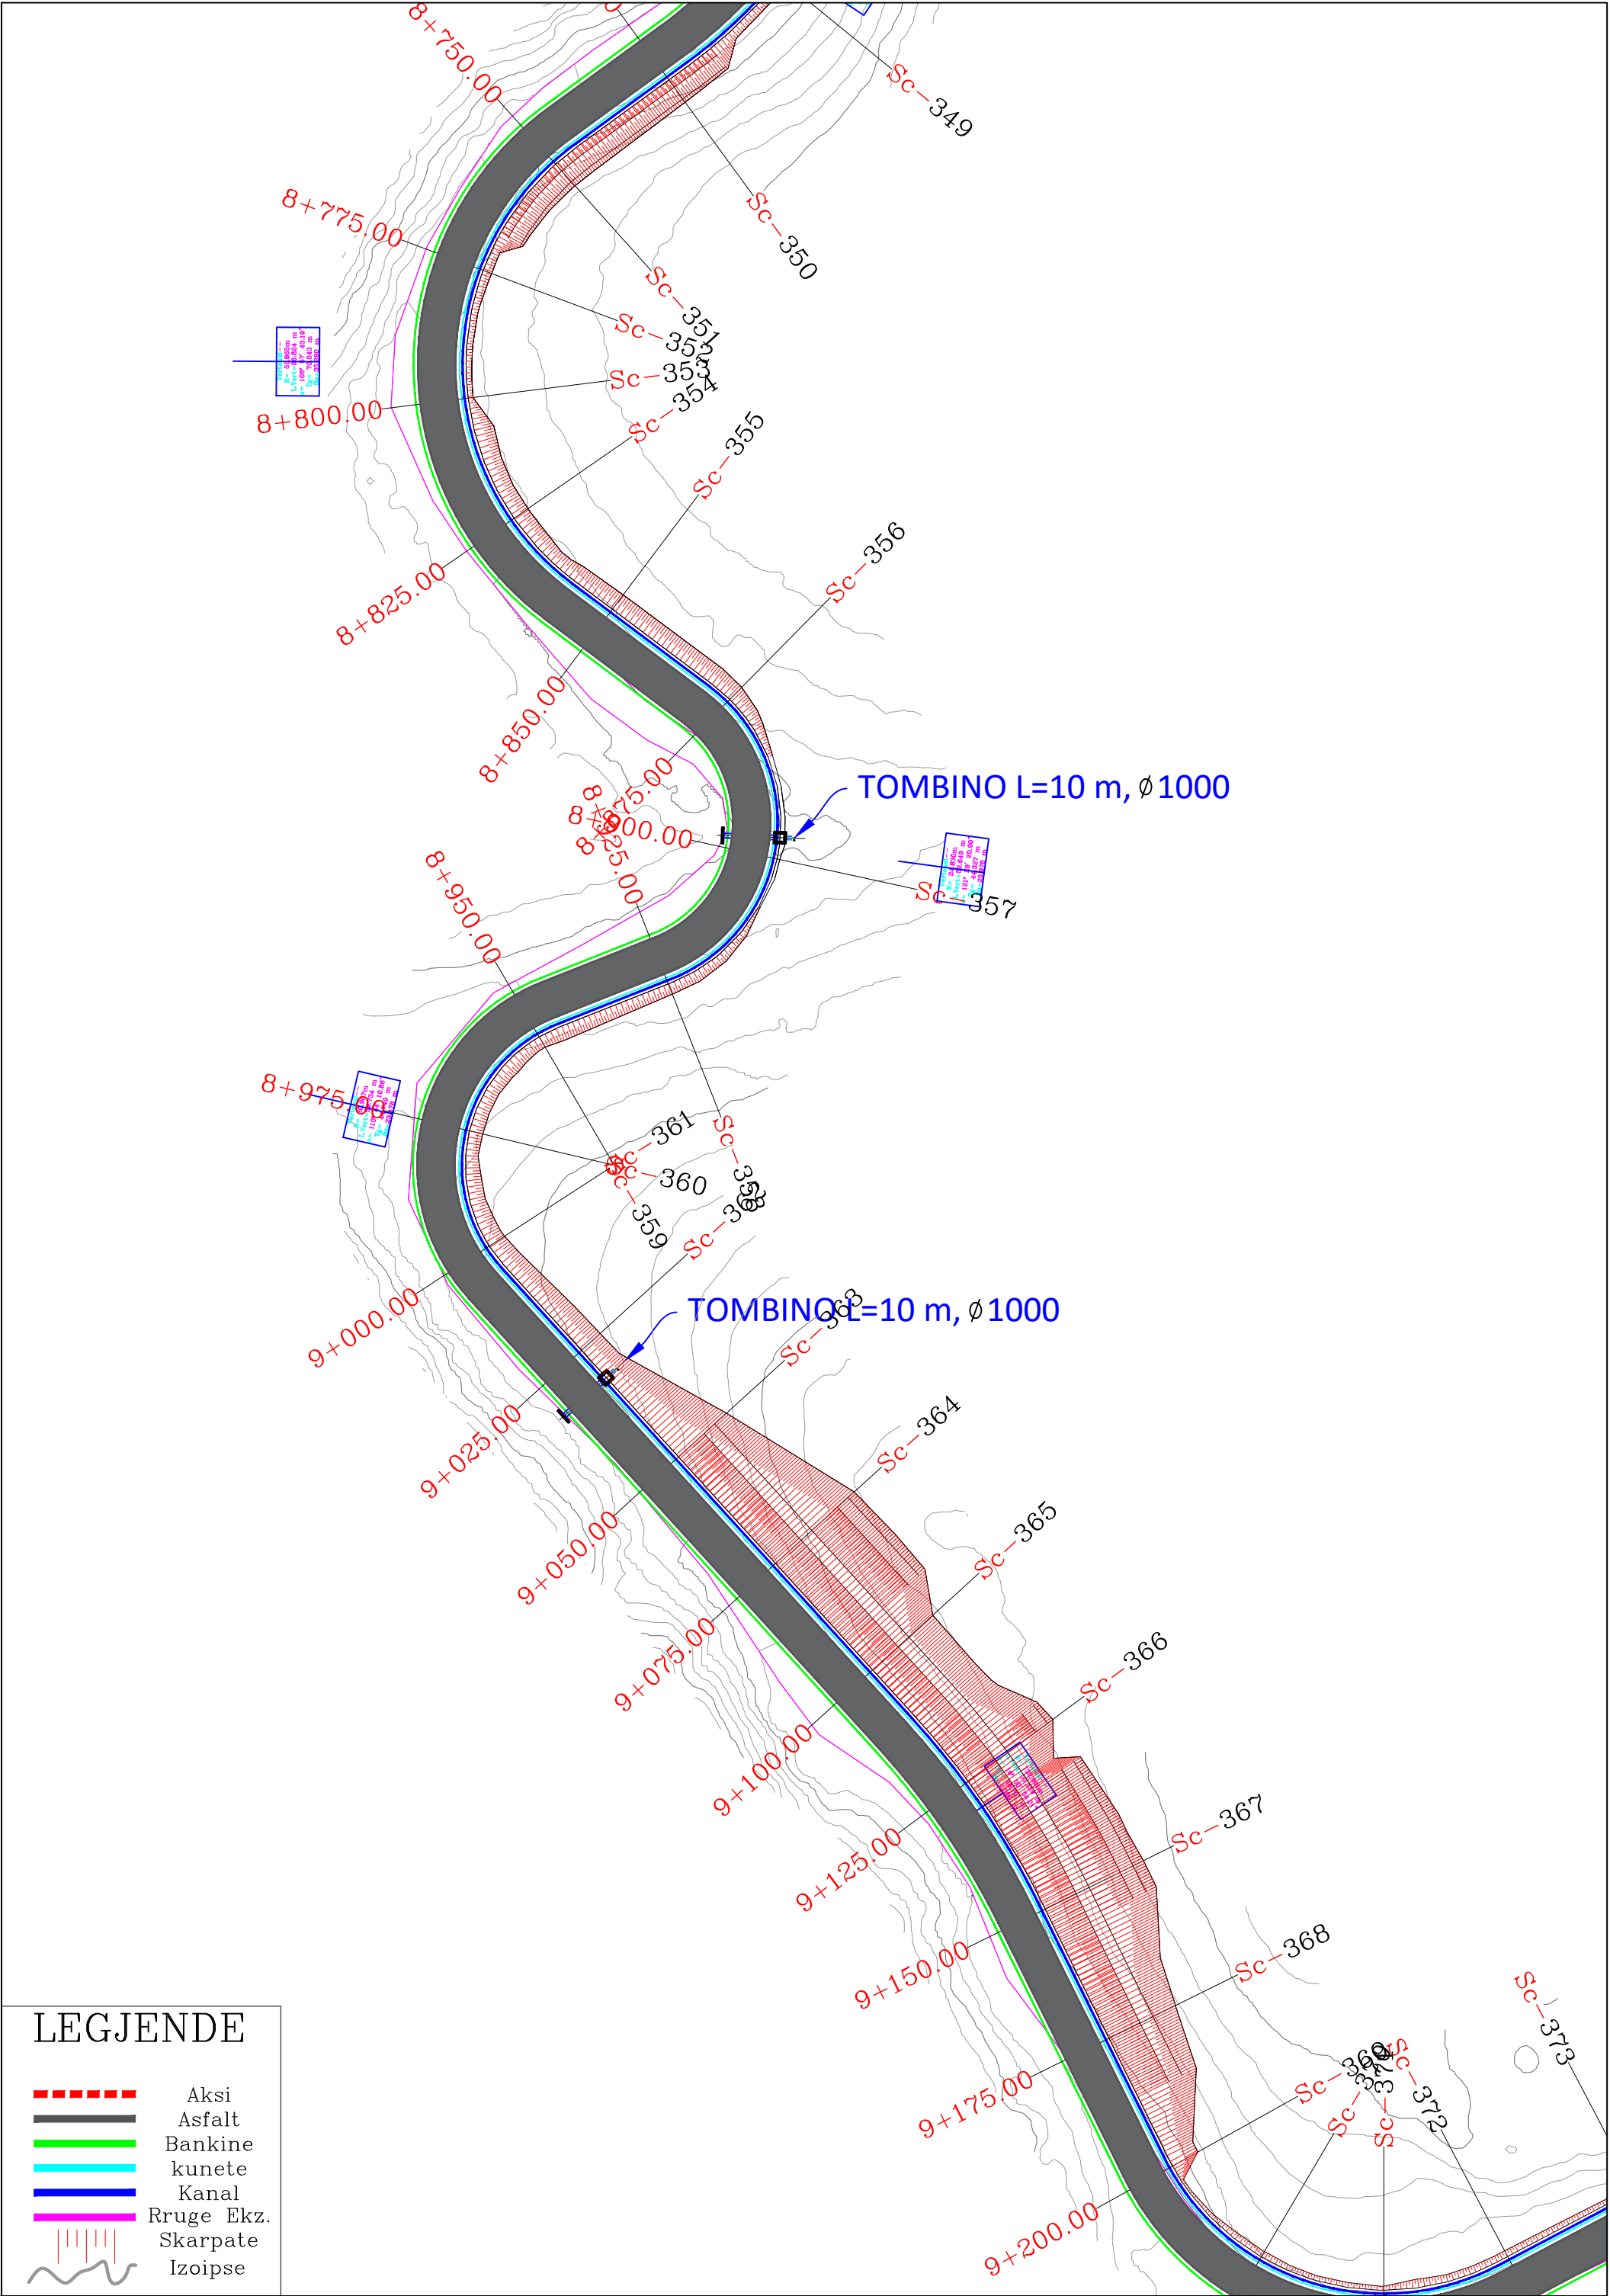


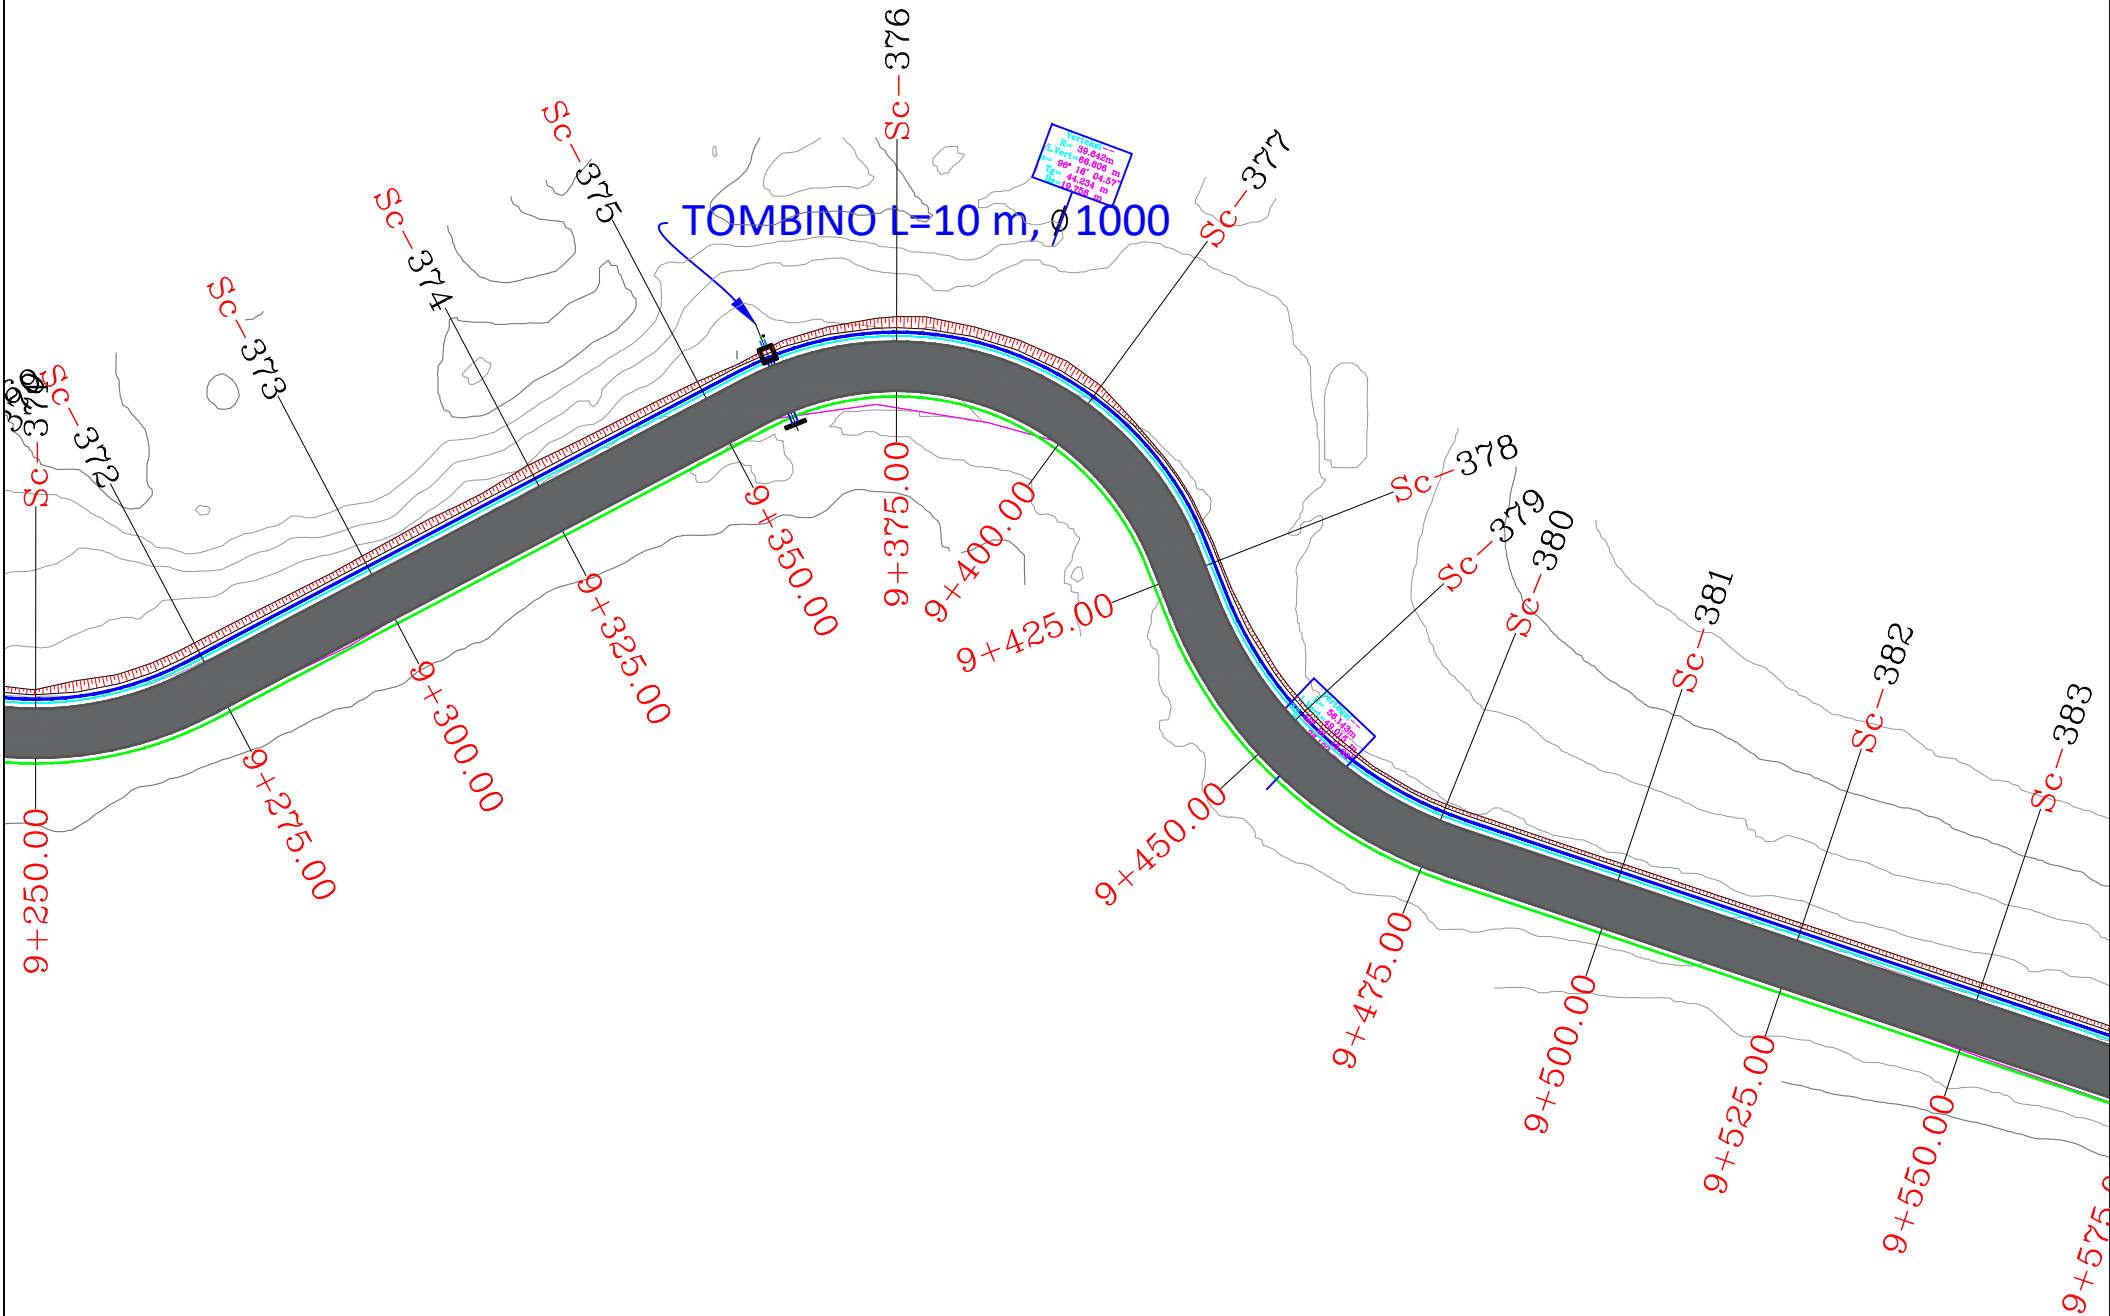


LEGJENDE

- Aksi
- Asfalt
- Bankine
- kunete
- Kanal
- Rruge Ekz.
- Skarpate
- Izoipse

REPUBLIKA E SHQIPERISE AUTORITETI RRUGOR SHQIPTAR	PROJEKTOI: "INFRA TECH" shpk Ing. Filjana VEIZAJ Ing. Dorian TROCI	Mirëto: Autoriteti Kontraktor AUTORITETI RRUGOR SHQIPTAR	Plotësim i punimeve rruga Dafa e Bualit - Martanesh	FAZA II
			Profili gjatësor	SH. I: 500

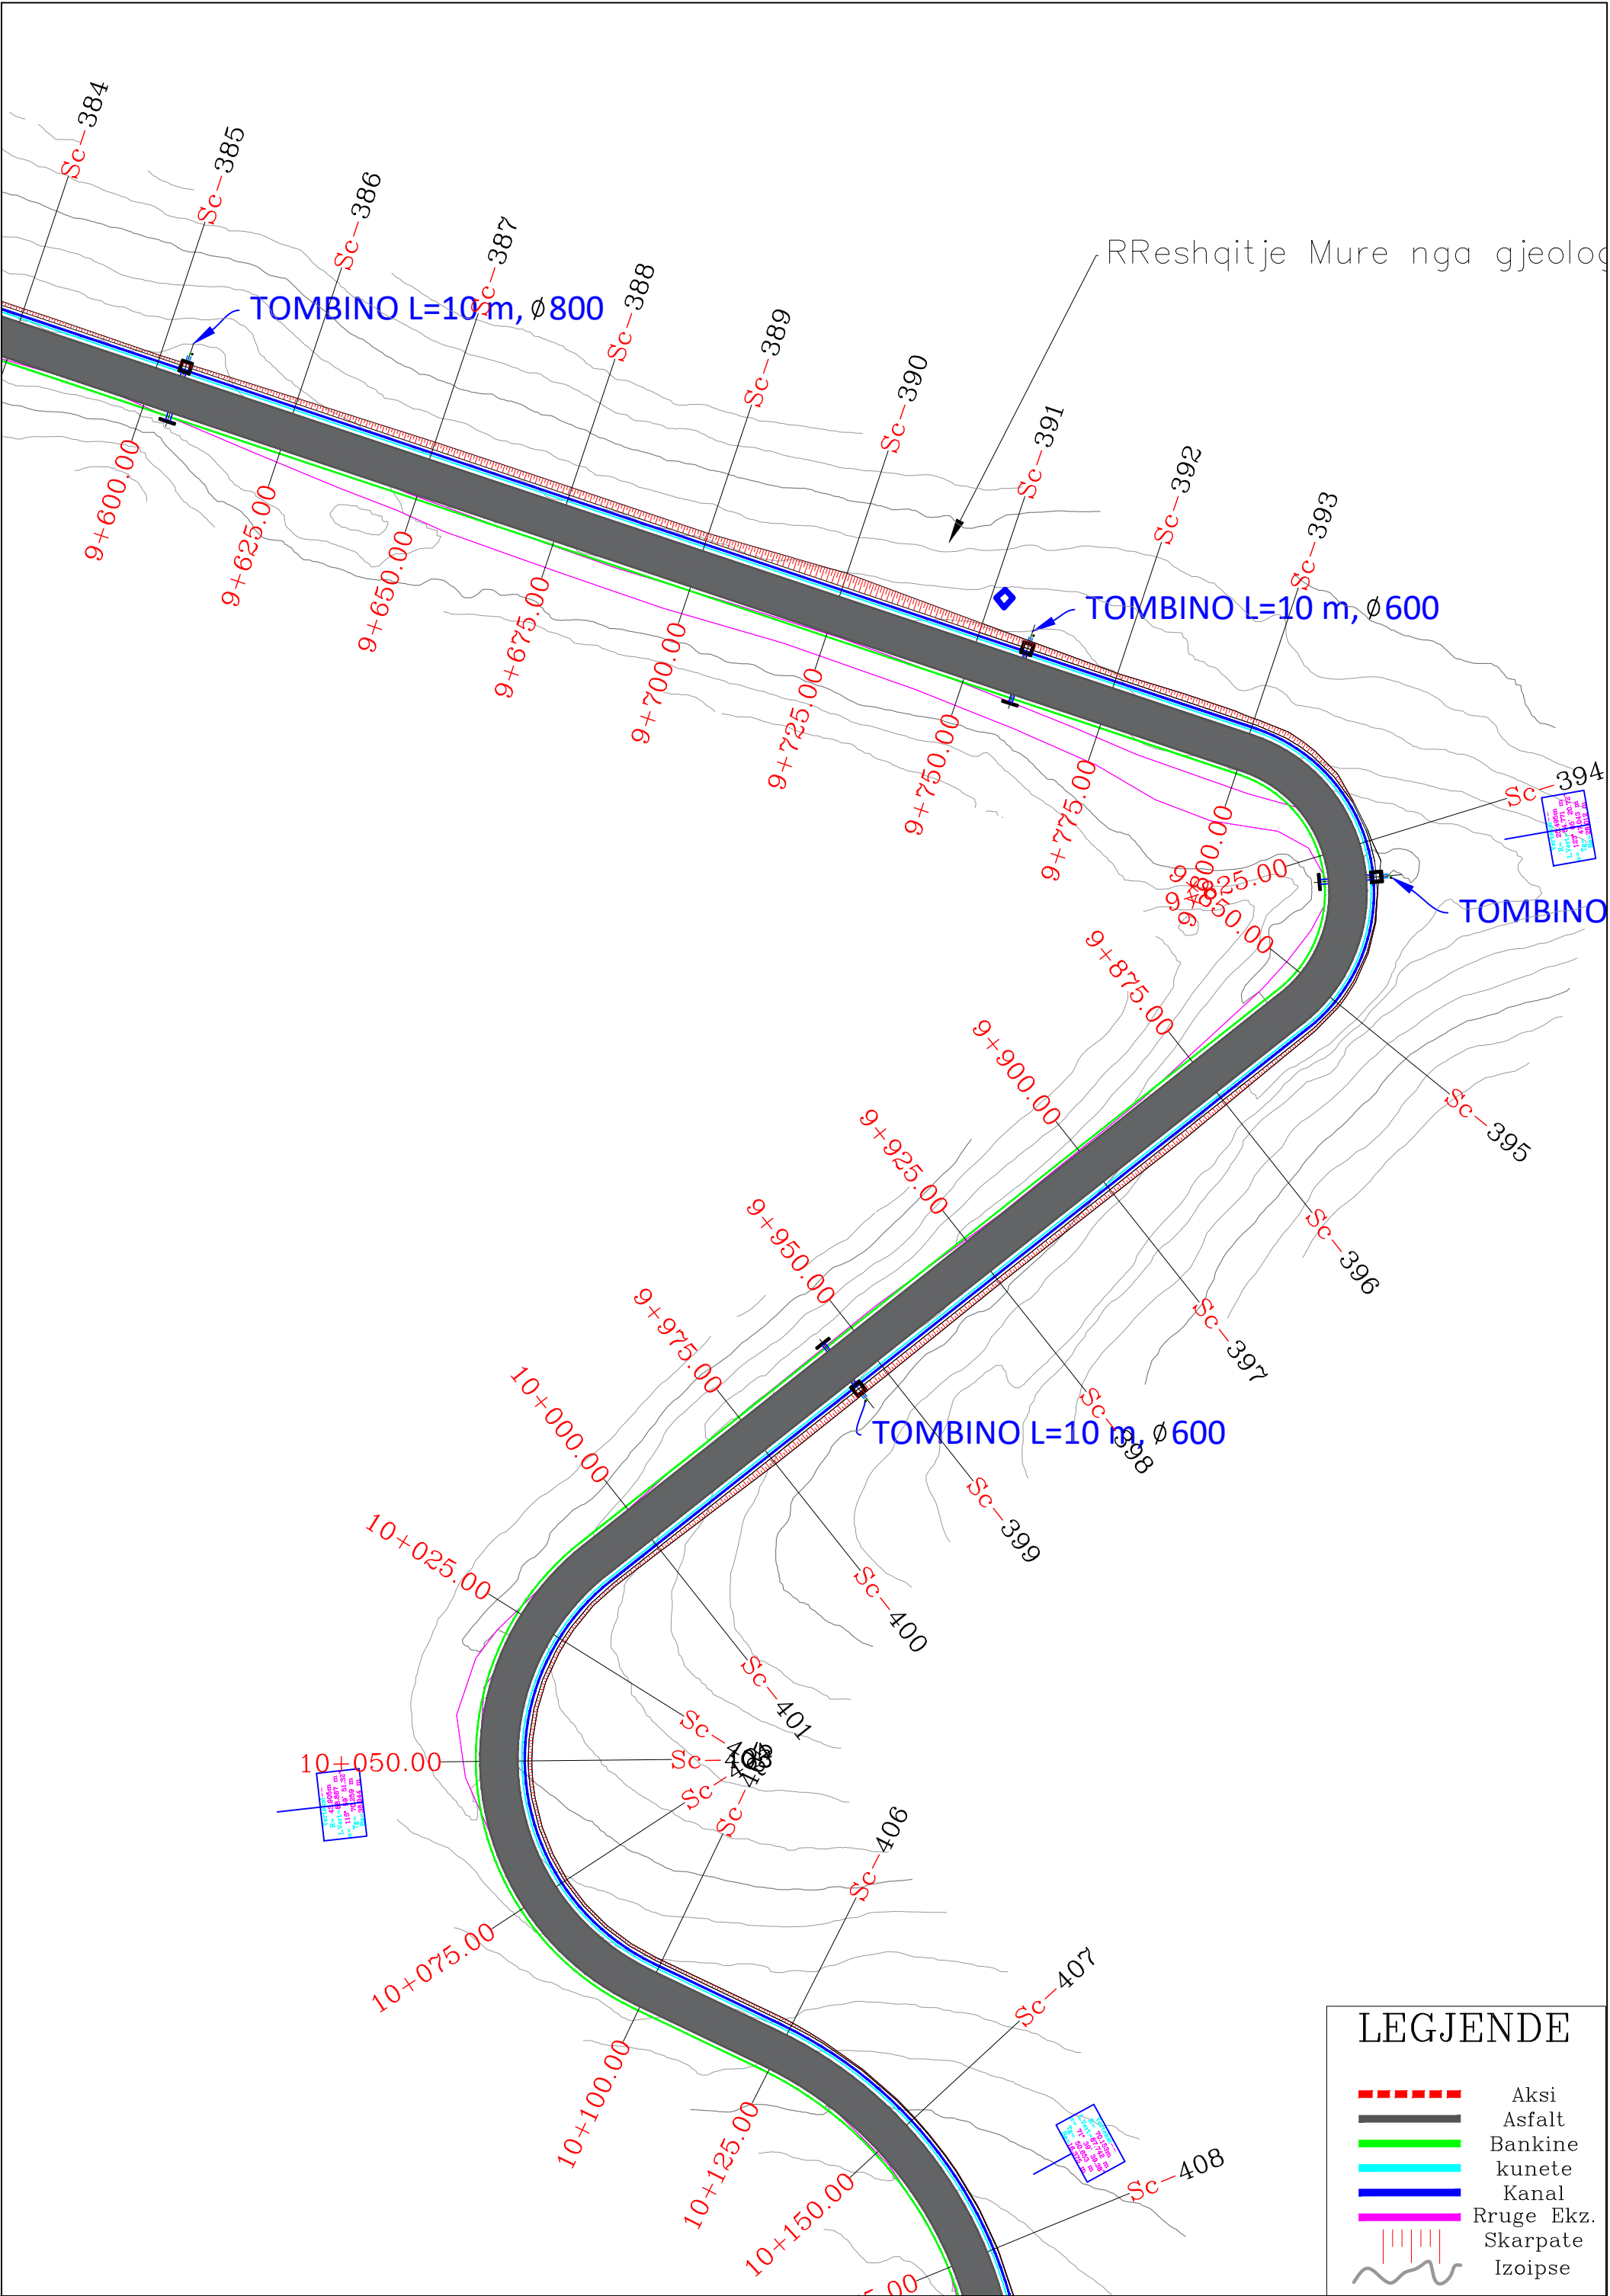


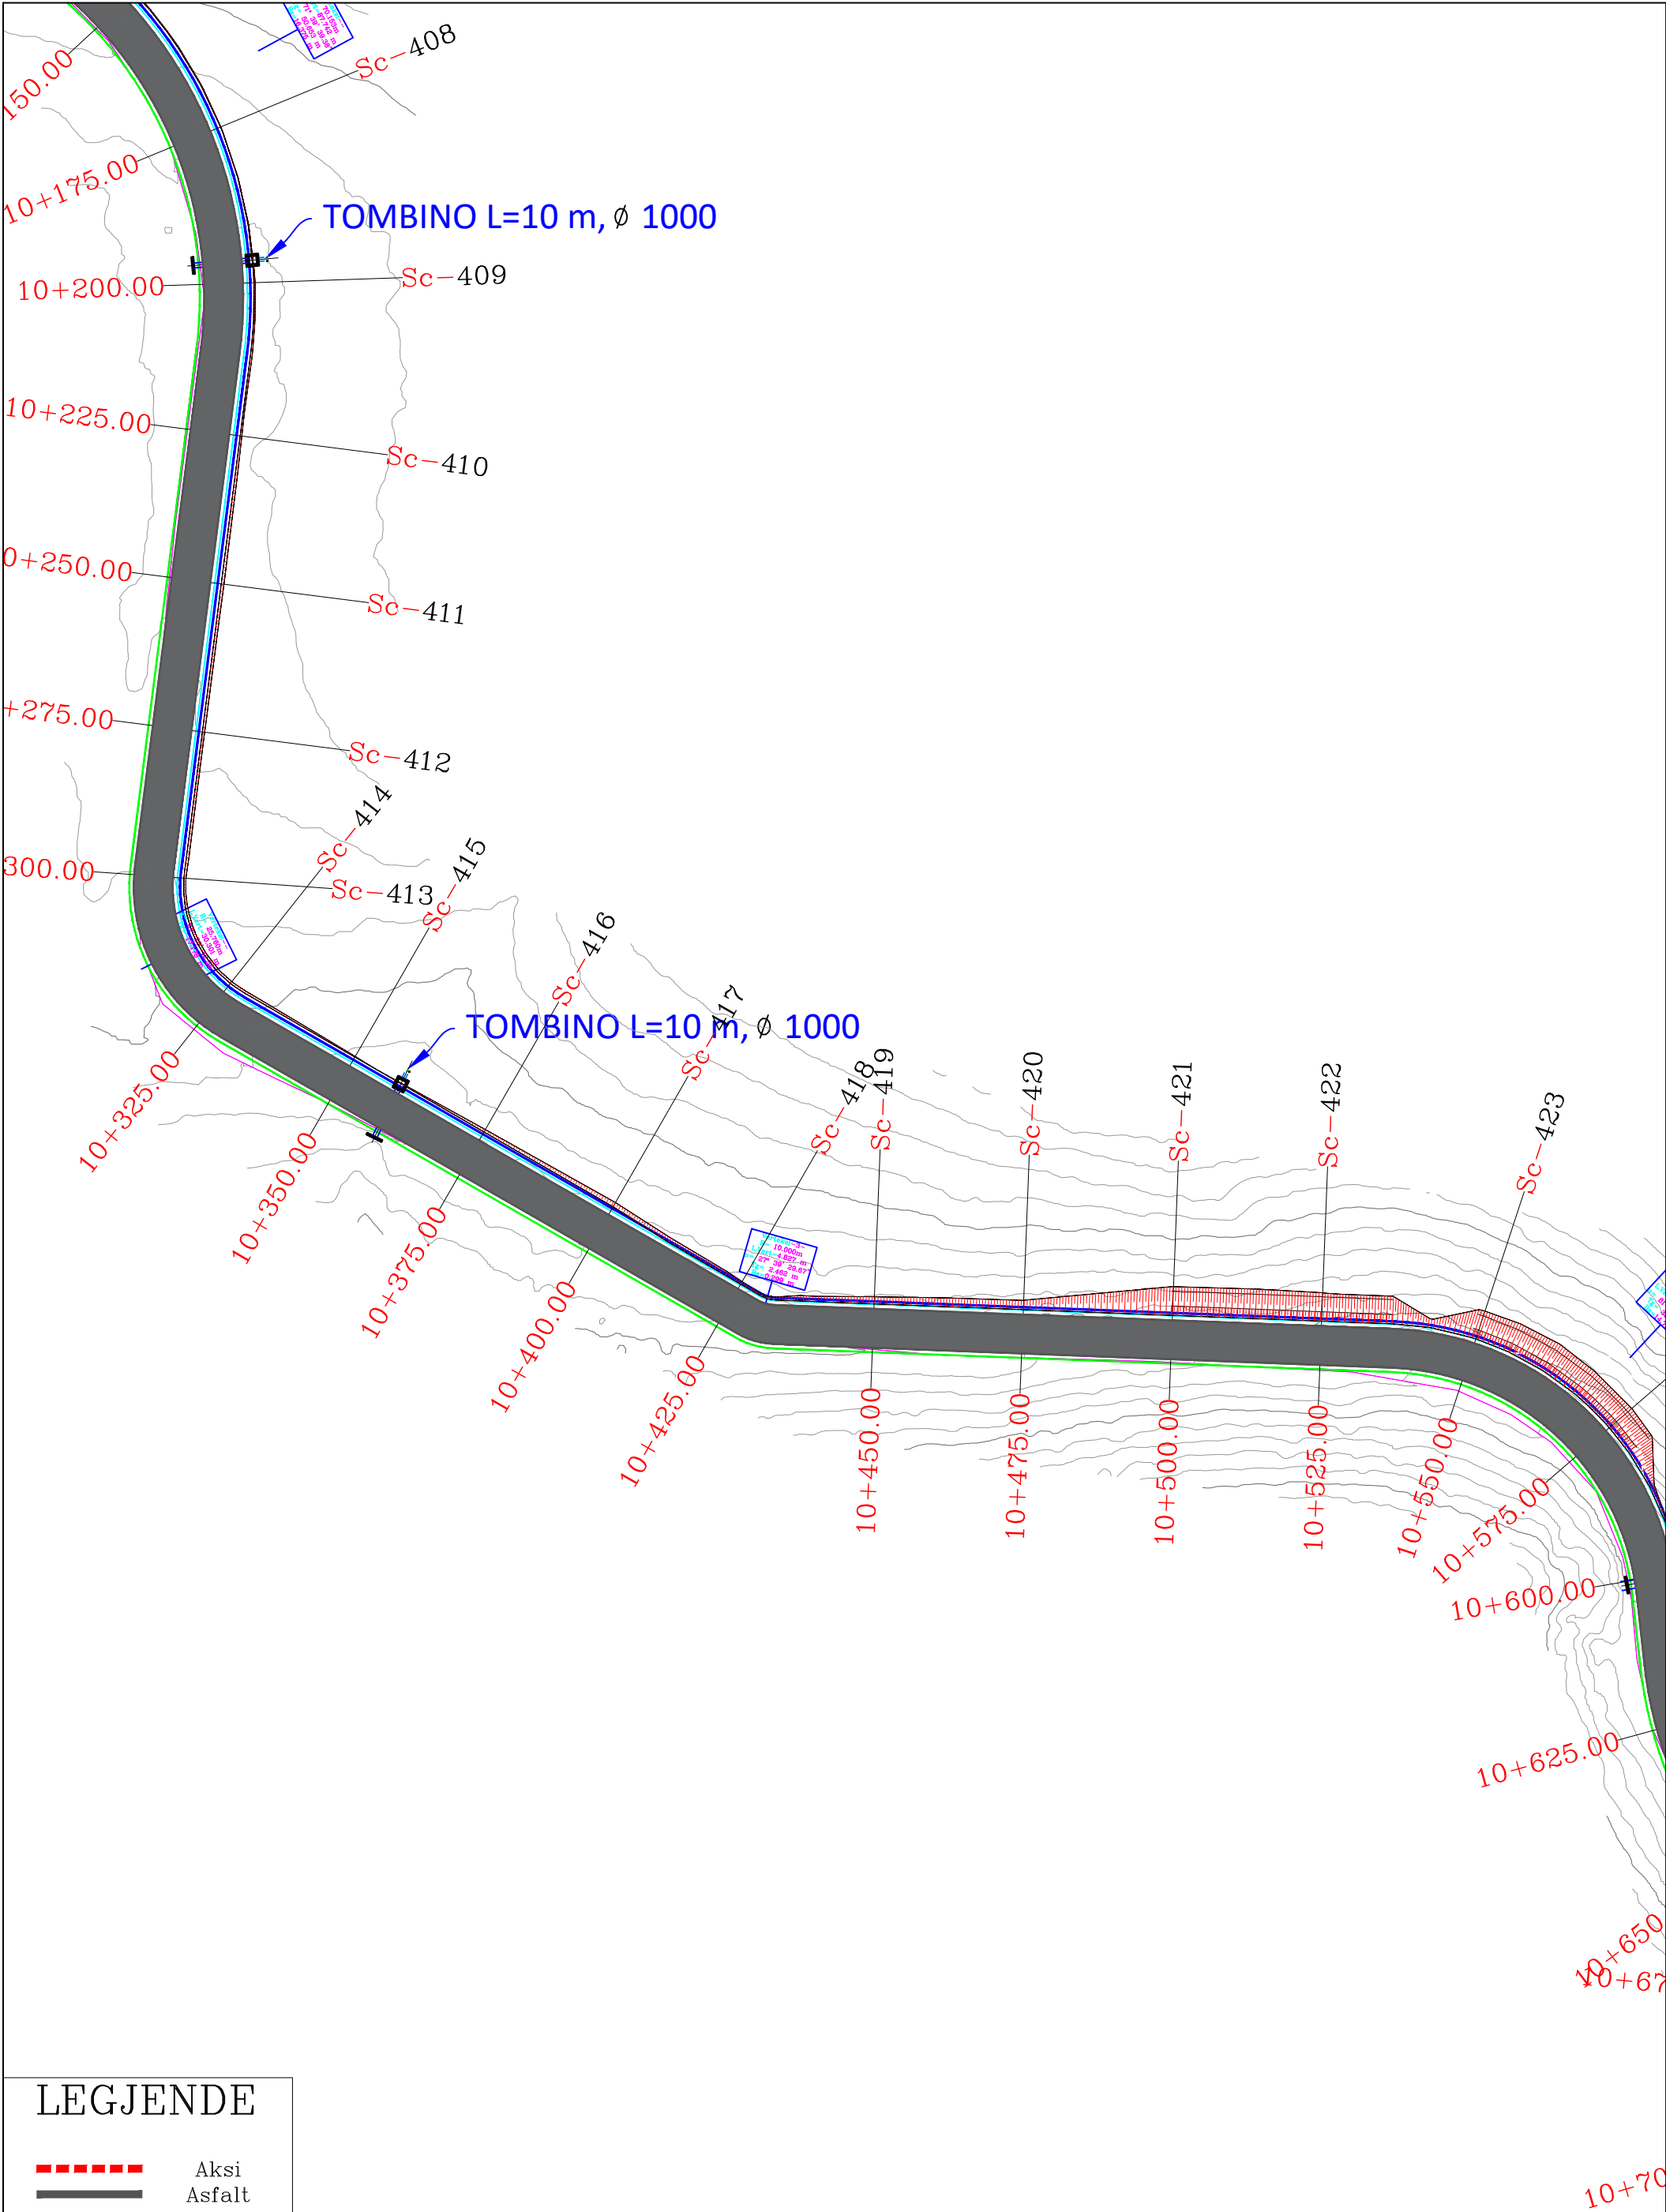

LEGGJENDE


- Aksi
- Asfalt
- Bankine
- kunete
- Kanal
- Rruge Ekz.
- Skarpate
- Izoipse

REPUBLIKA E SHQIPERISE AUTORITETI RRUGOR SHQIPTAR	PROJEKTOI:	Mirëtoi: Autoriteti Kontraktor	Plotësim i punimeve rruga Dafa e Bualit - Martanesh	FAZA II
	"INFRA TECH" shpk	AUTORITETI RRUGOR SHQIPTAR		
	Ing. Filjana VEIZAJ Ing. Dorian TROCI			
			Profili gjatësor	SH. I. 500

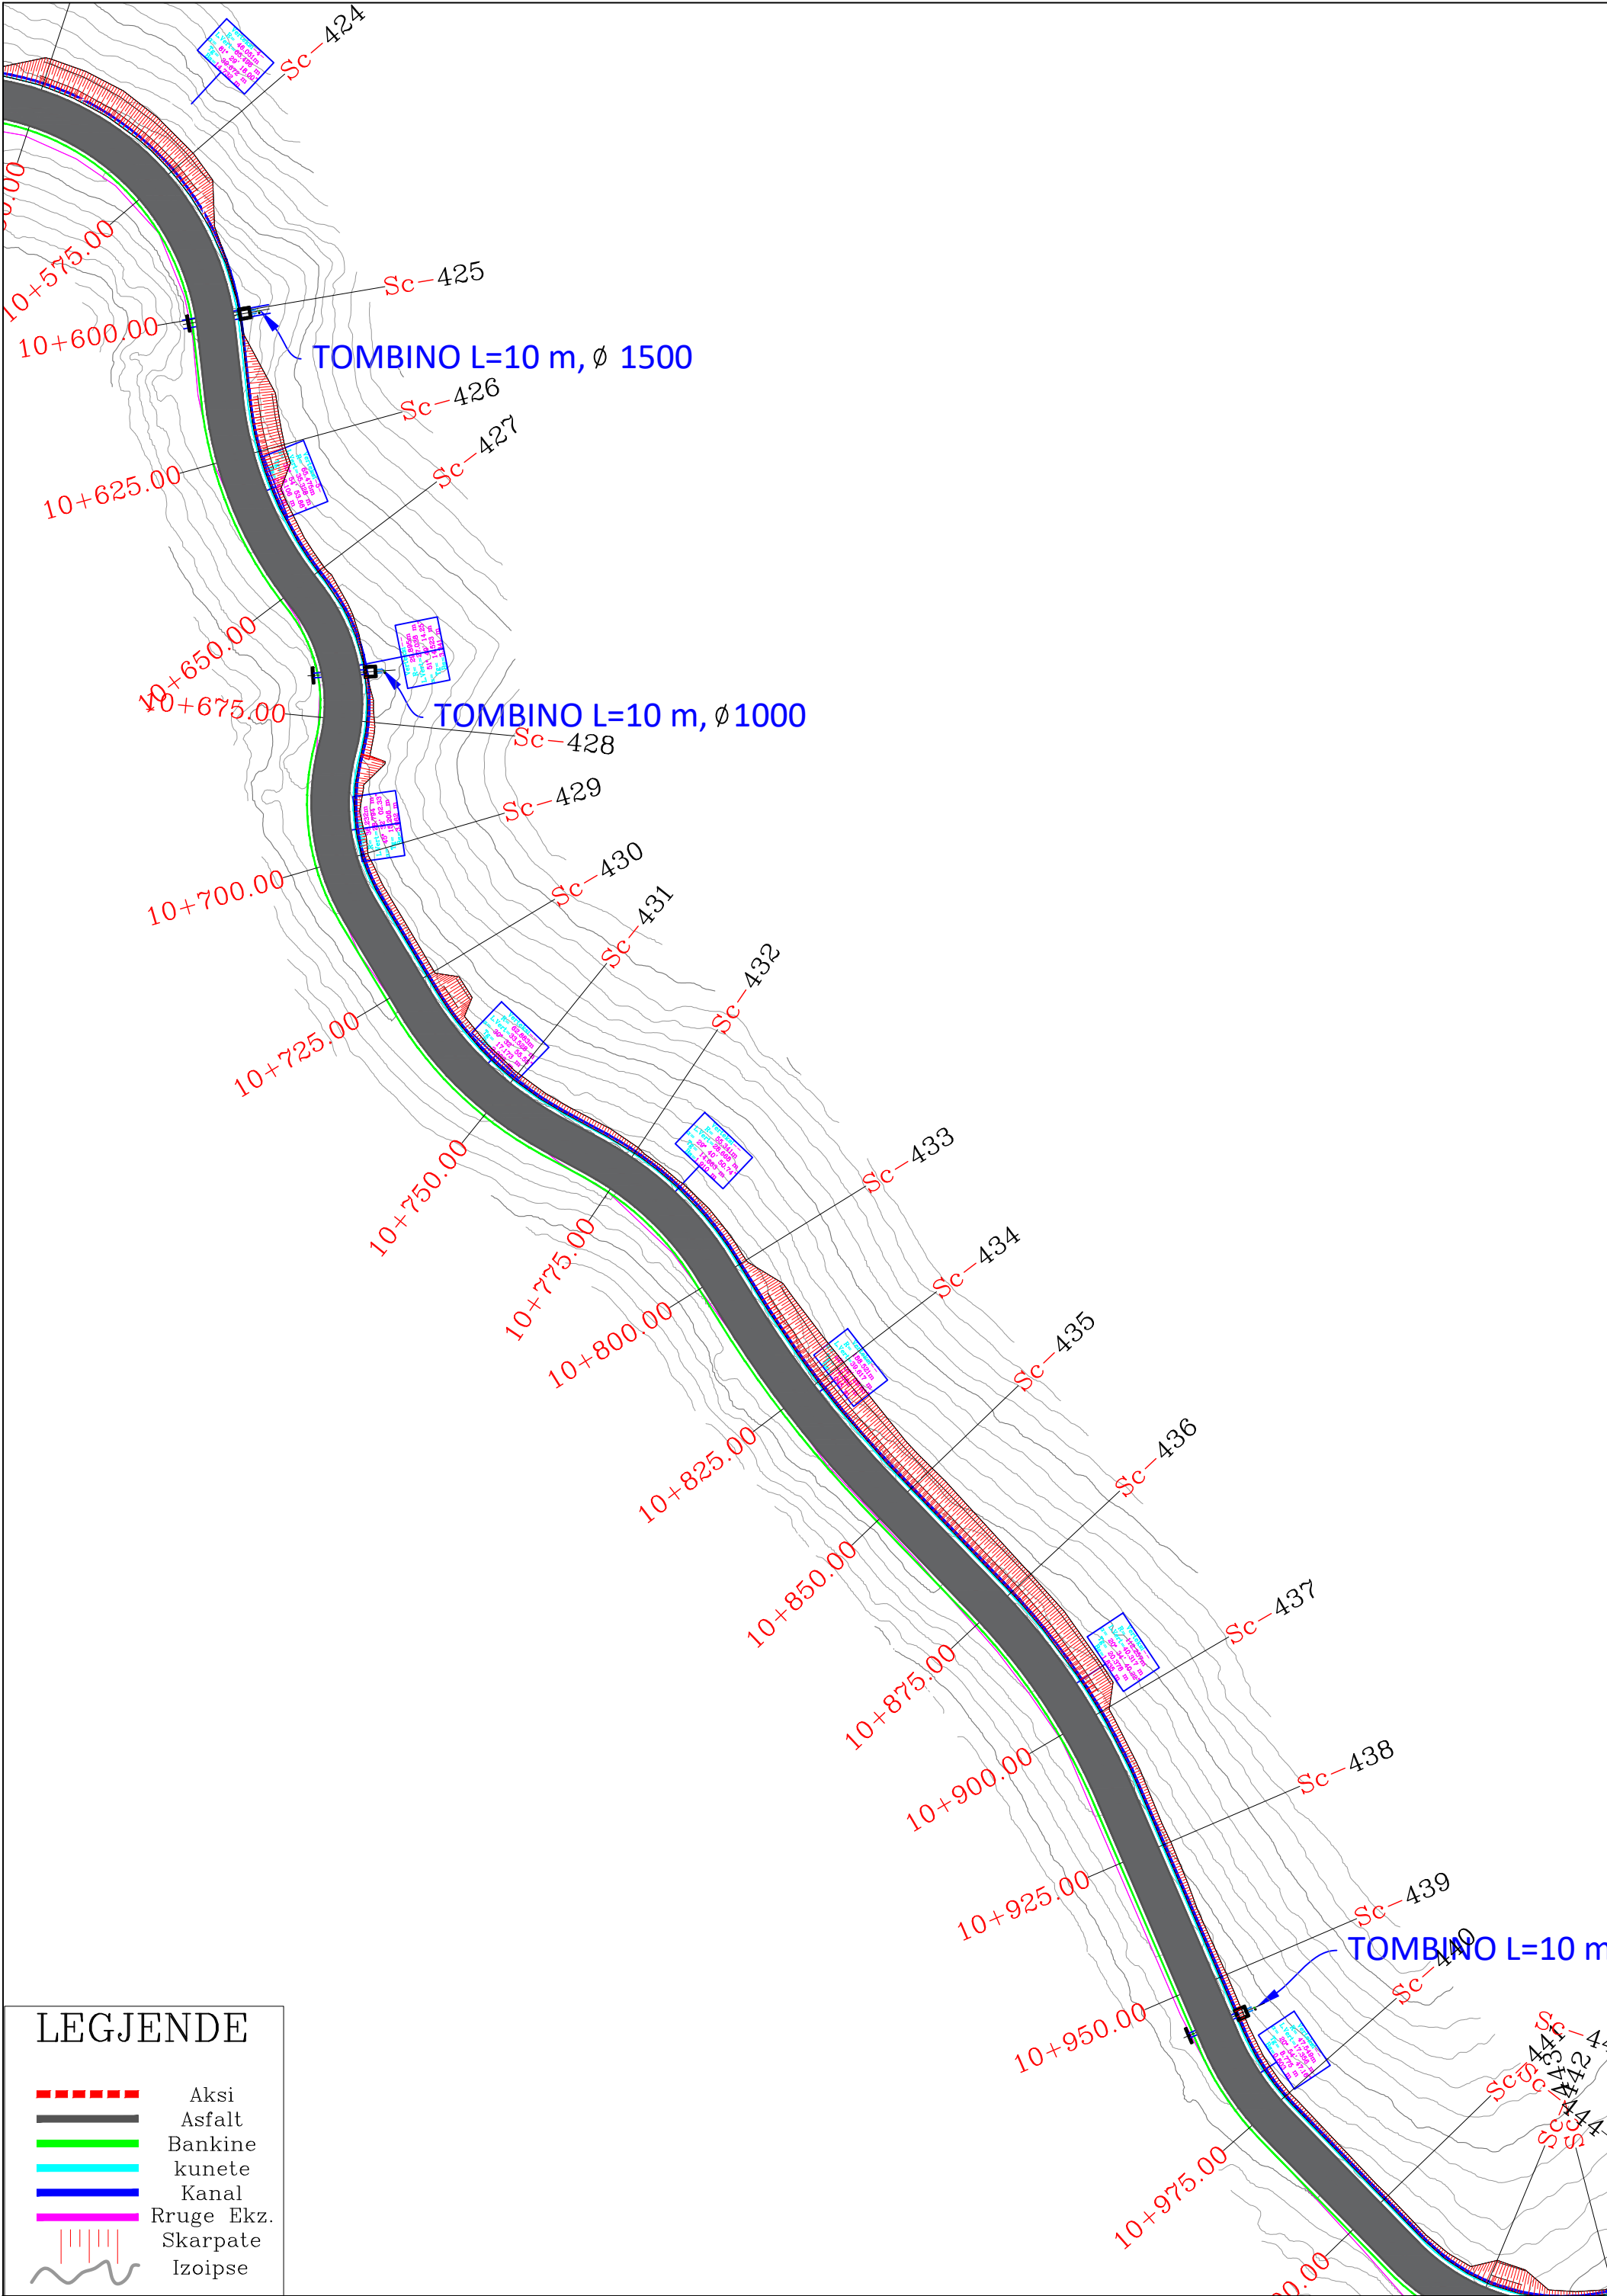


LEJENDE	
	Aksi
	Asfalt
	Bankine
	kunete
	Kanal
	Rruge Ekz.
	Skarpate
	Izoipse

REPUBLIKA E SHQIPERISE AUTORITETI RRUGOR SHQIPTAR	PROJEKTOI: "INFRA-TECH" shpk Ing. Filjana VEIZAJ Ing. Dorian TROCI	Mirëto: Autoriteti Kontraktor AUTORITETI RRUGOR SHQIPTAR	Plotesim i punimeve rruga Dafa e Bualit - Martanesh	FAZA II
			Profili gjatësor	SH. I. 500

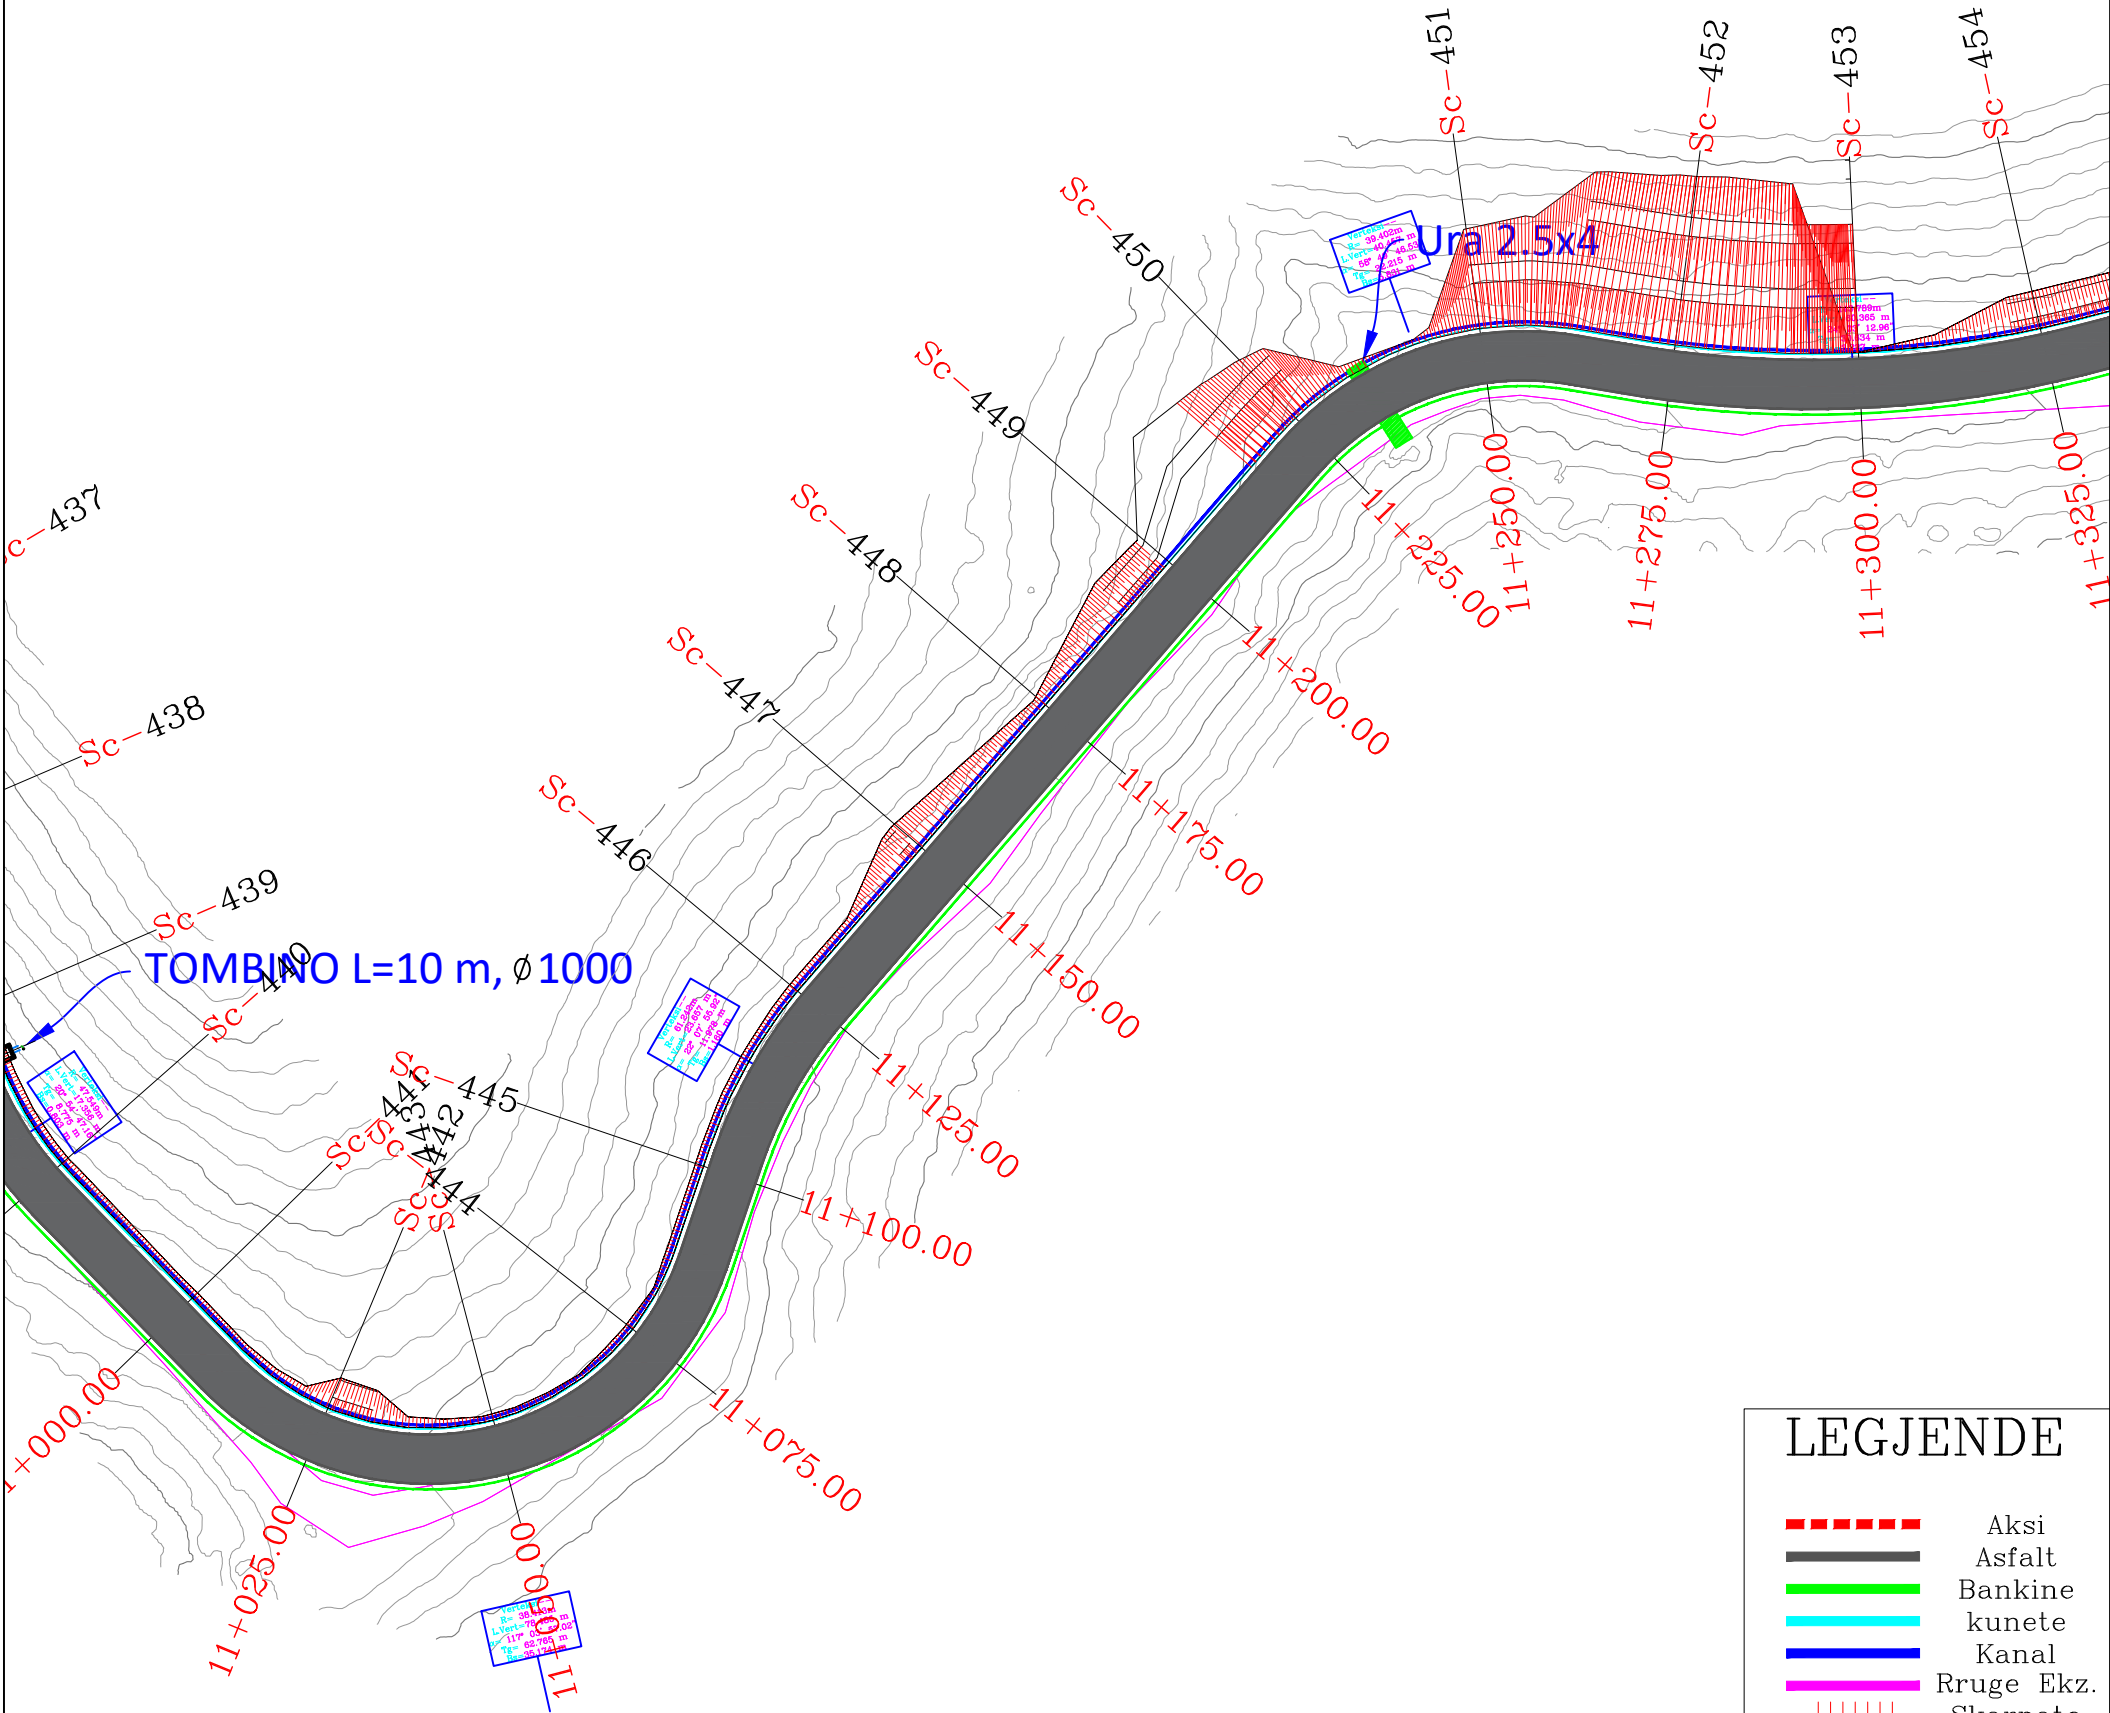

LEJENDE


- Aksi
- Asfalt
- Bankine
- kunete
- Kanal
- Ruge Ekz.
- Skarpate
- Izoipse

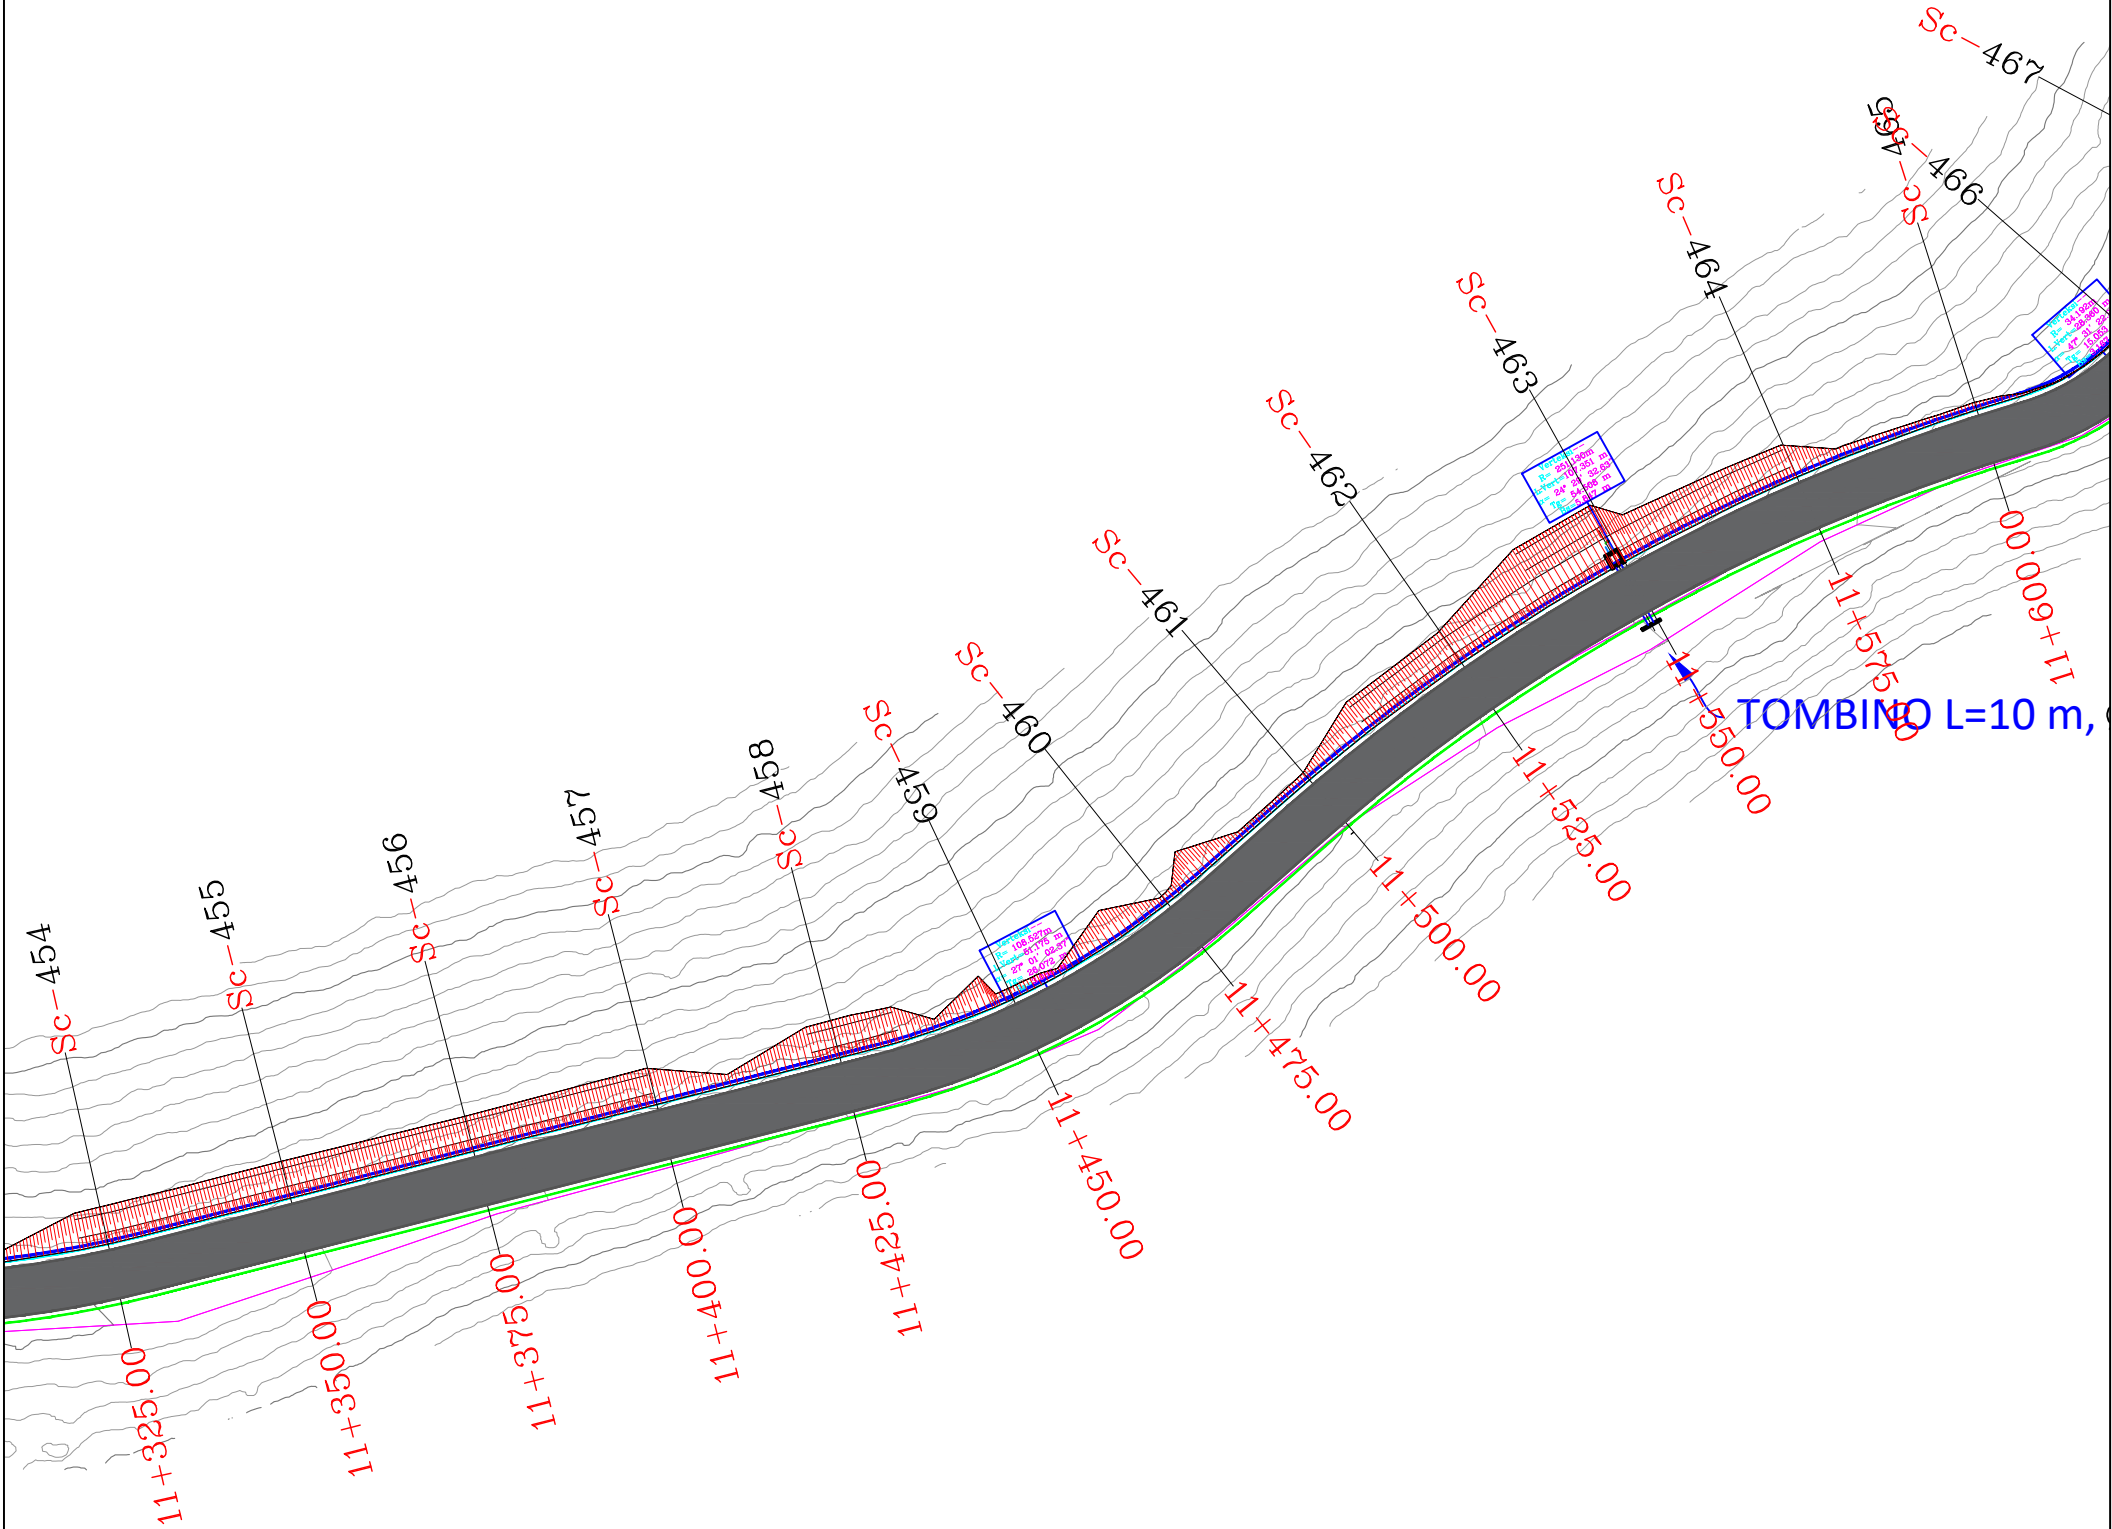

LEJGENDE


- Aksi
- Asfalt
- Bankine
- kunete
- Kanal
- Rruge Ekz.
- Skarpate
- Izoipse


REPUBLIKA E SHQIPERISE AUTORITETI RRUGOR SHQIPTAR	PROJEKTOI: "INFRA-TECH" shpk Ing. Filipana VEIZAJ Ing. Dorian TROCI	Mirëto: Autoriteti Kontraktor AUTORITETI RRUGOR SHQIPTAR	Plotësim i punimeve rruga Dafa e Bualit - Martanesh	FAZA II
			Profili gjatësor	SH. I. 500

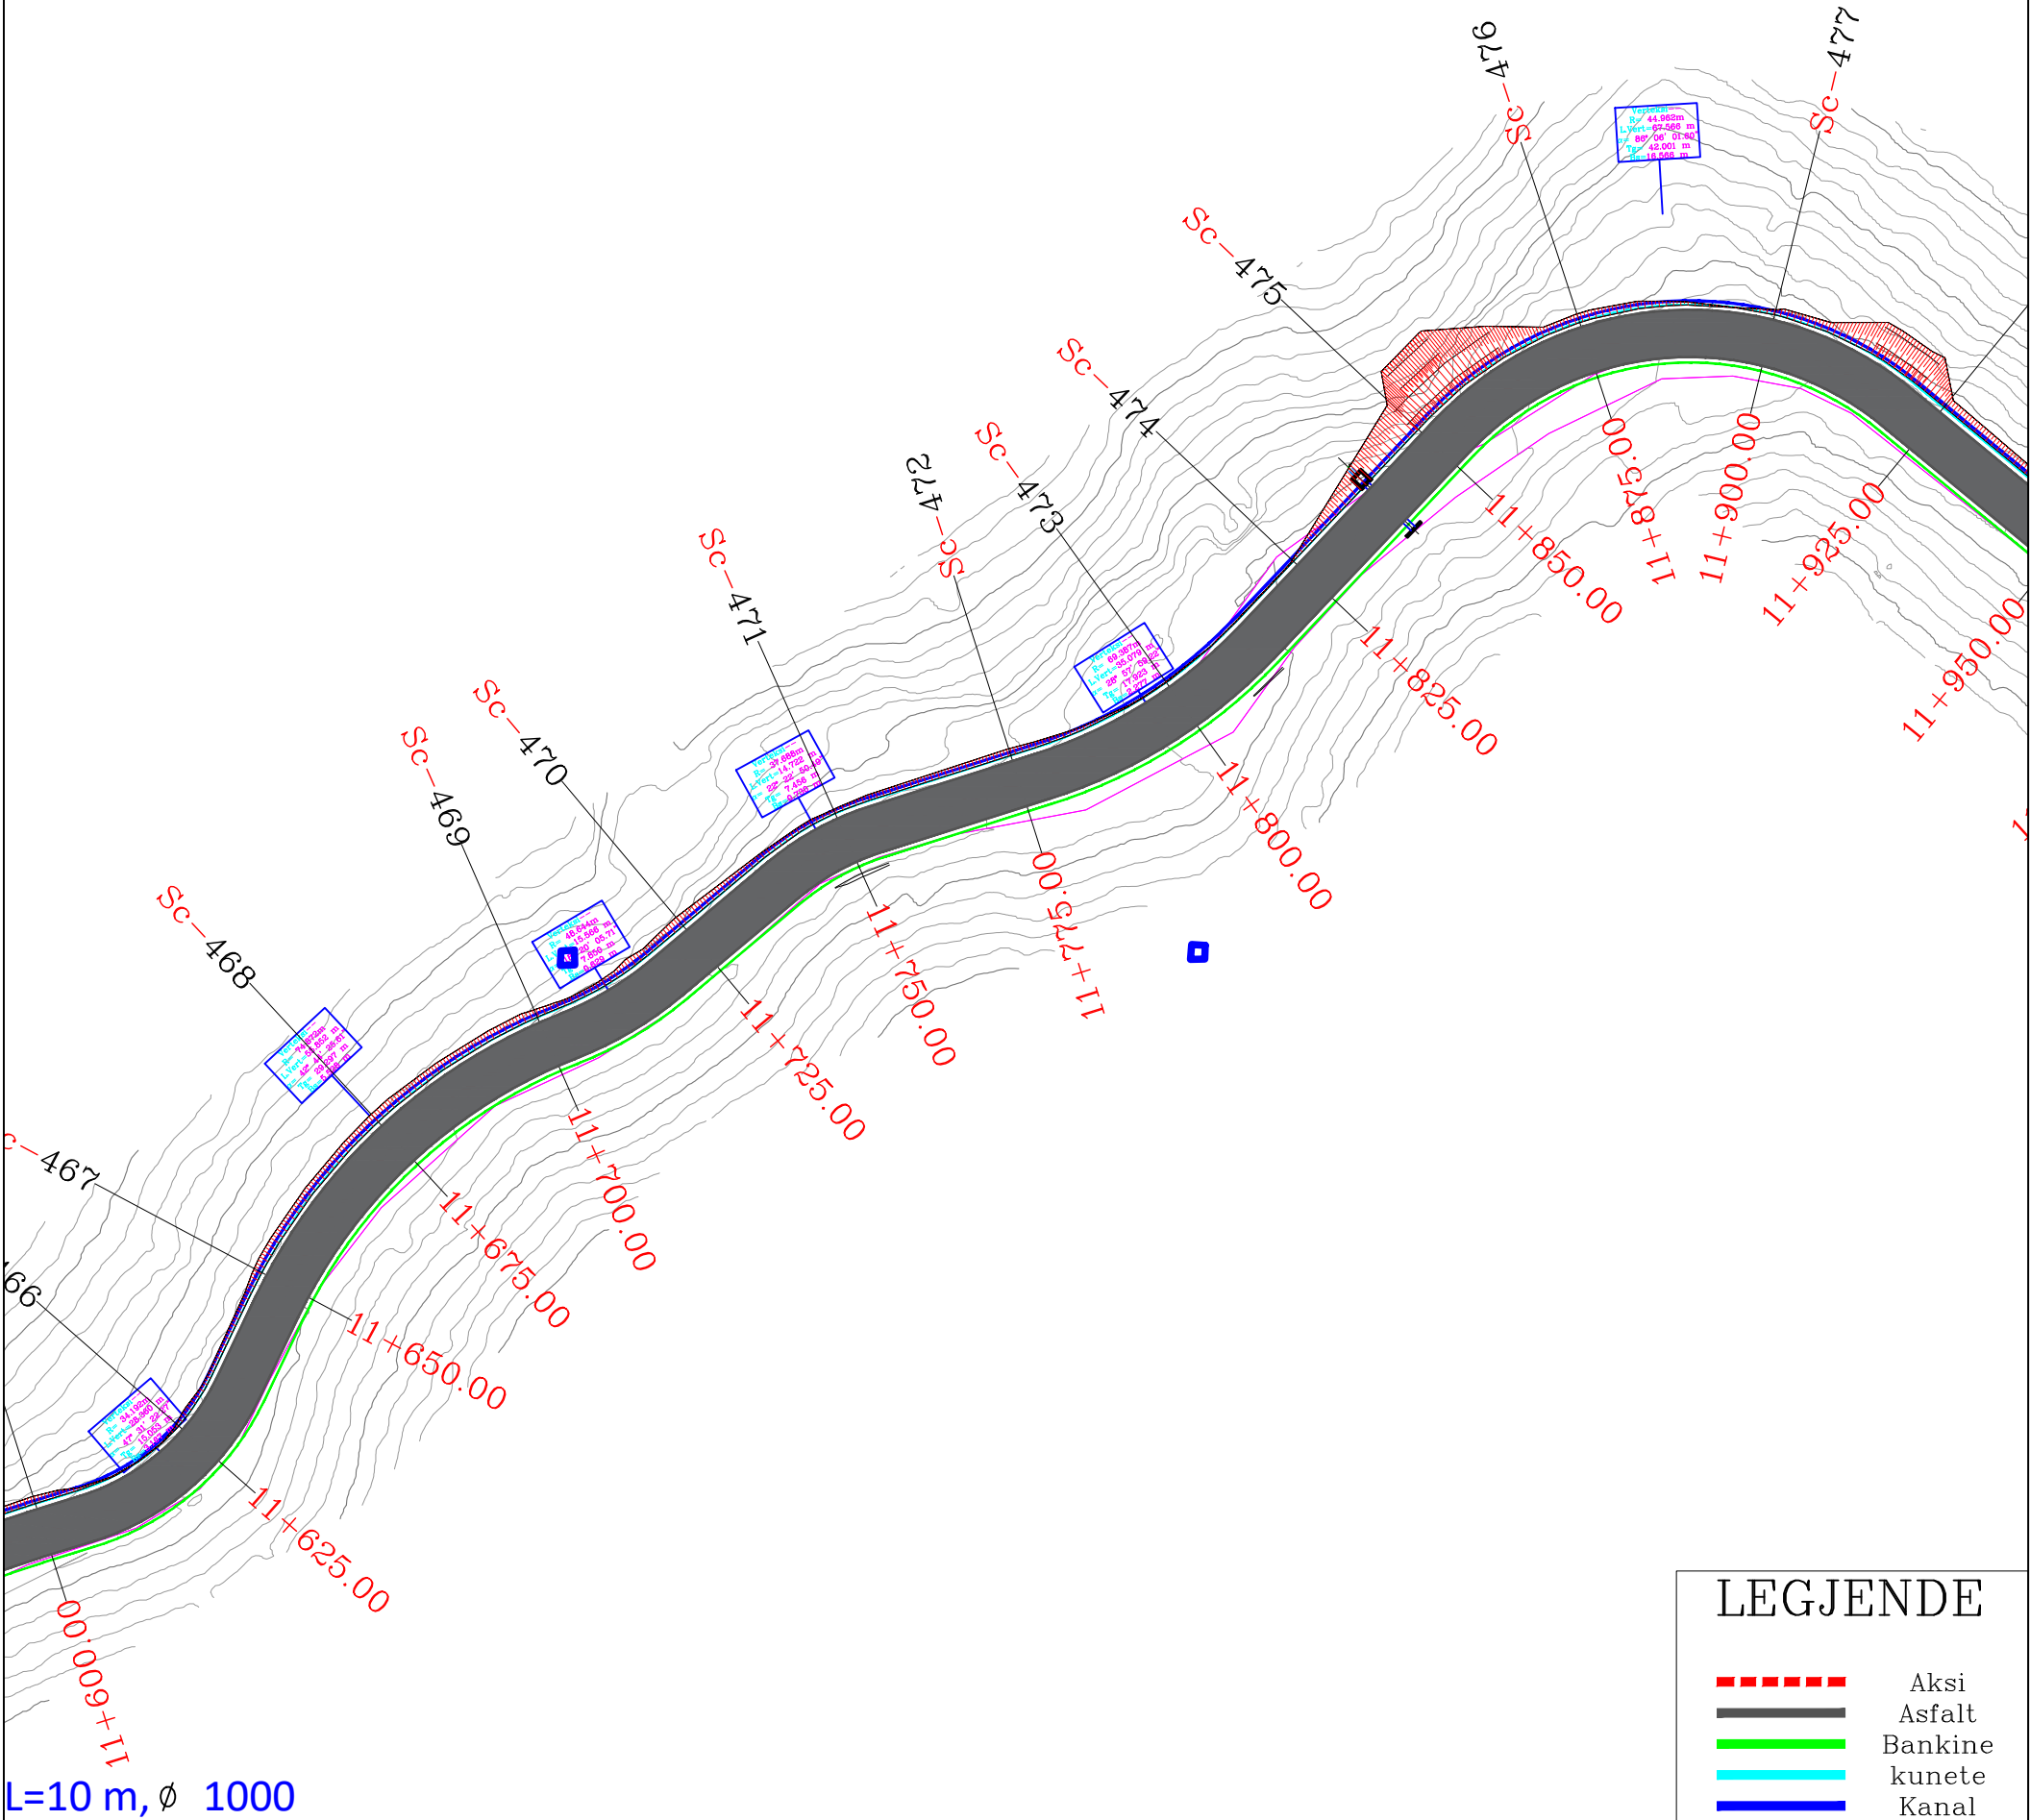

LEJENDE

- Aksi
- Asfalt
- Bankine
- kunete
- Kanal
- Rruge Ekz.
- Skarpate
- Izoipse

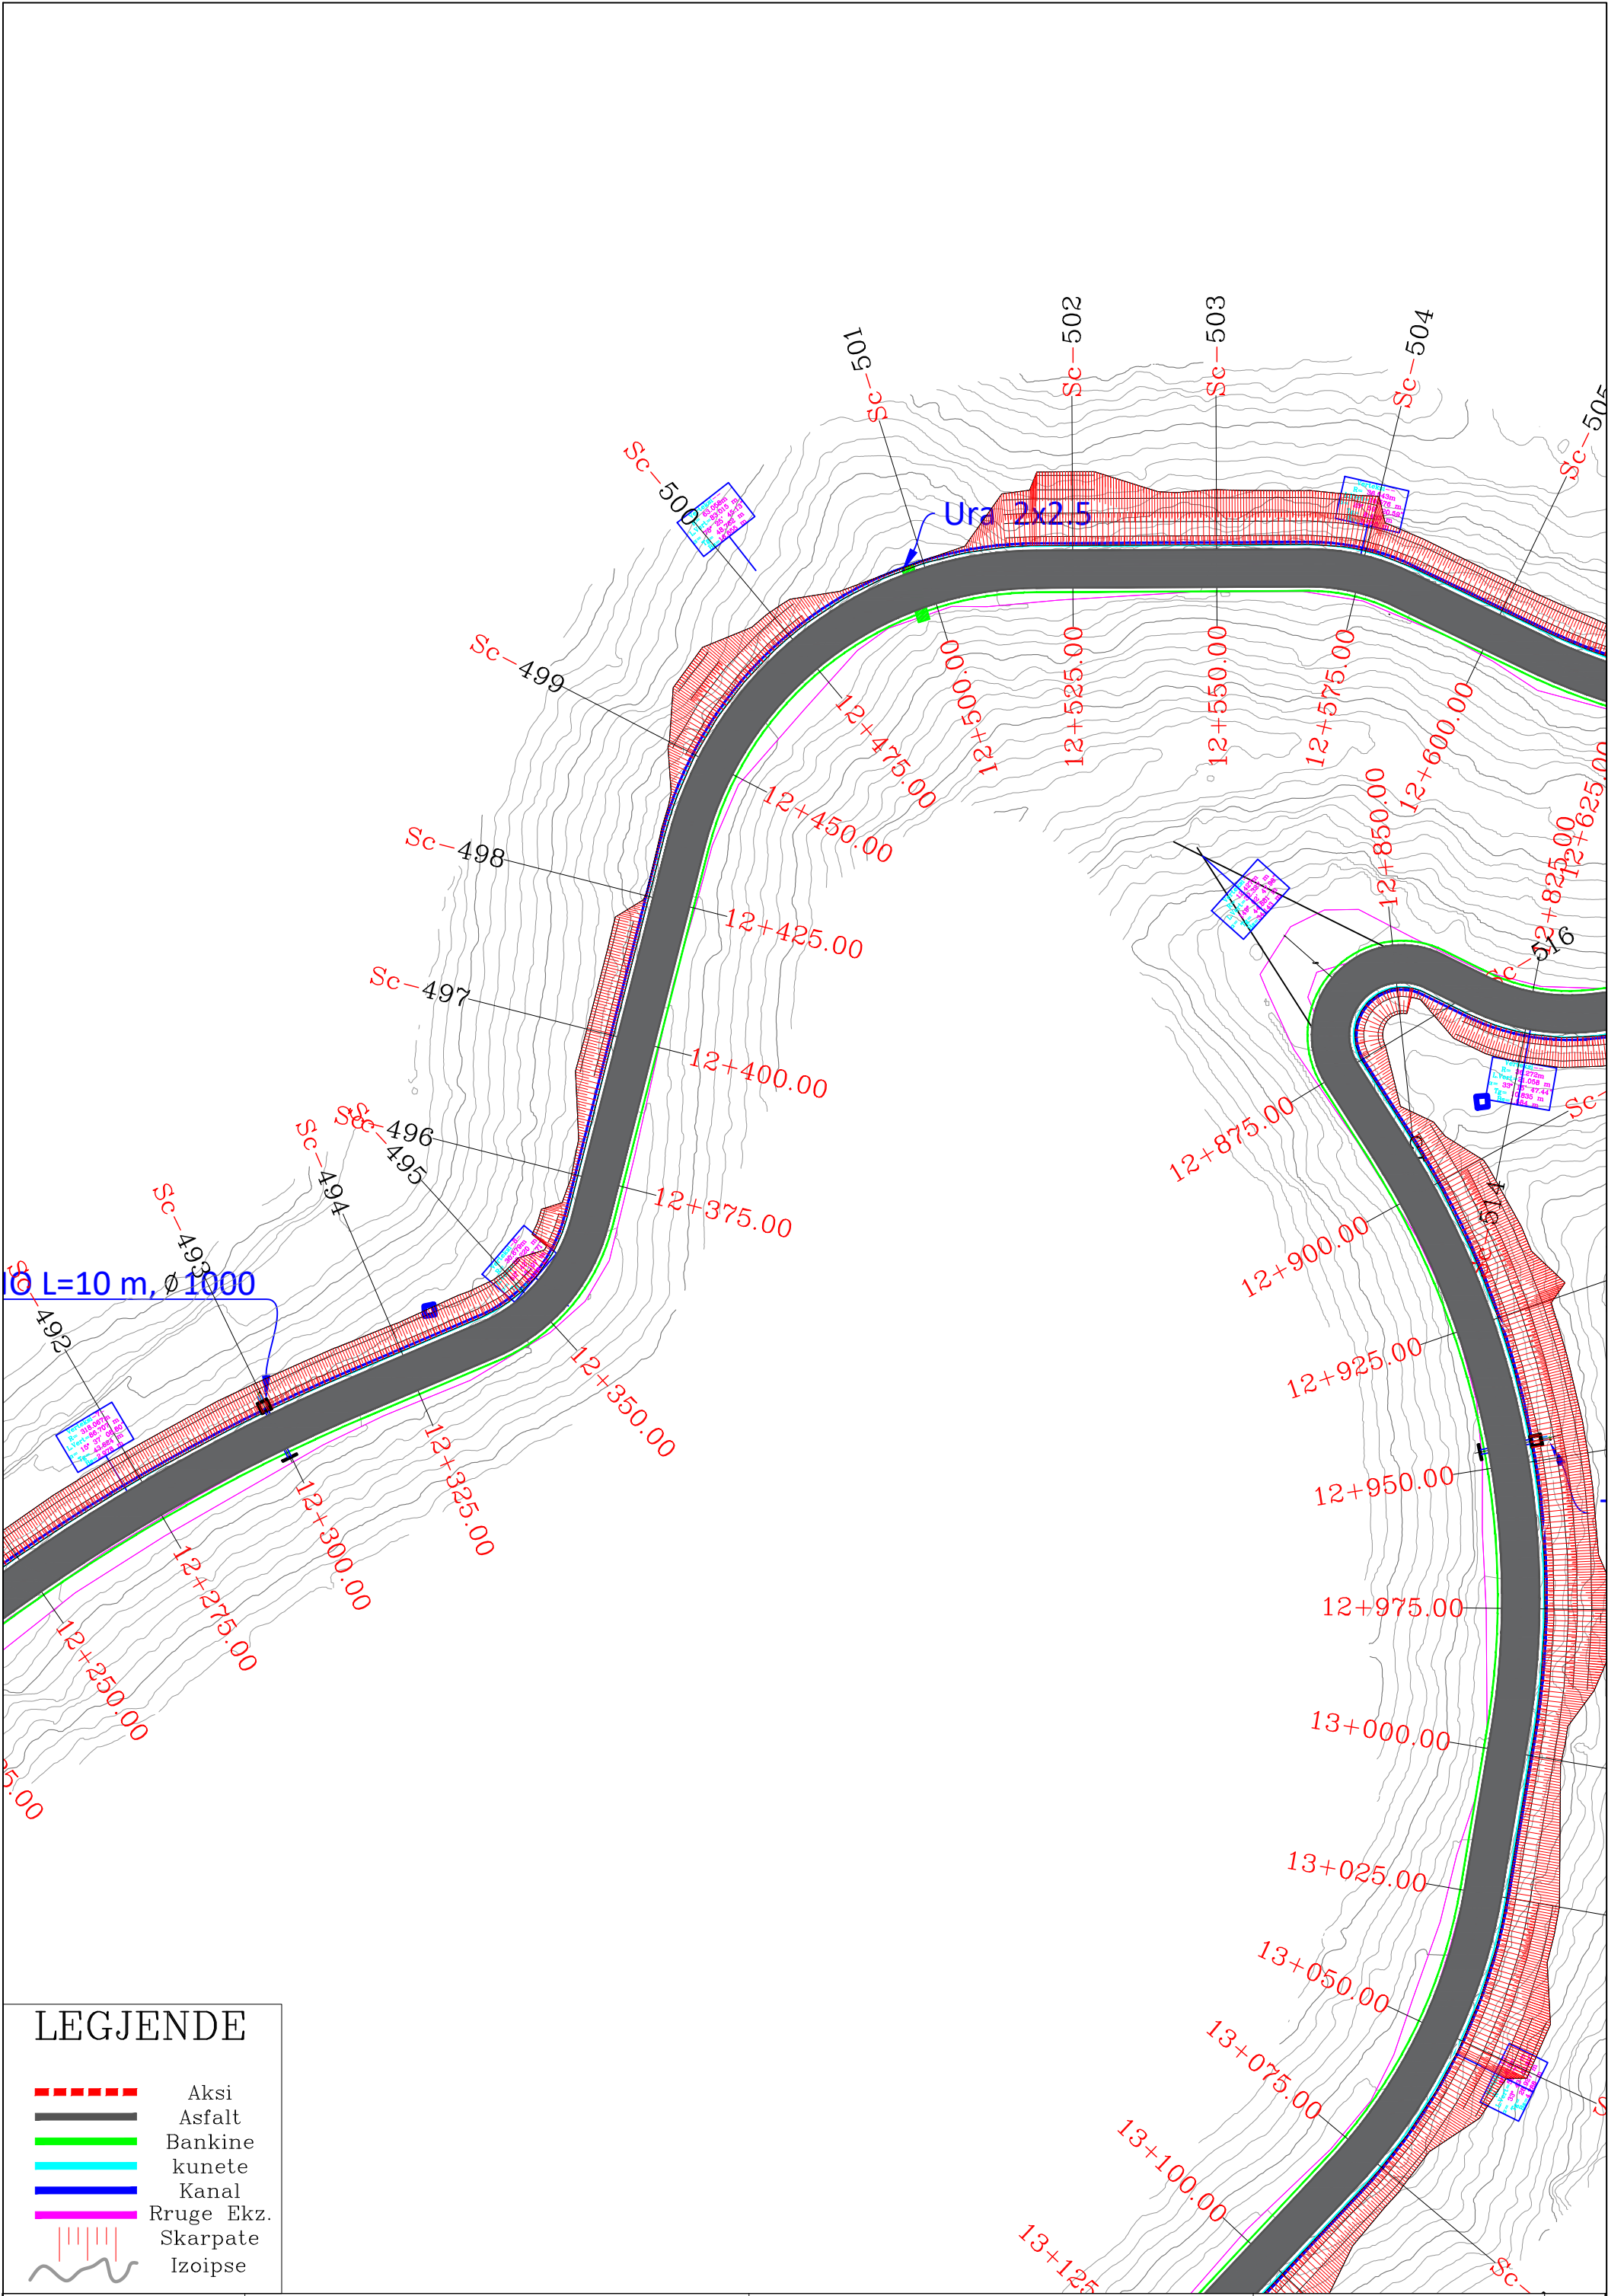

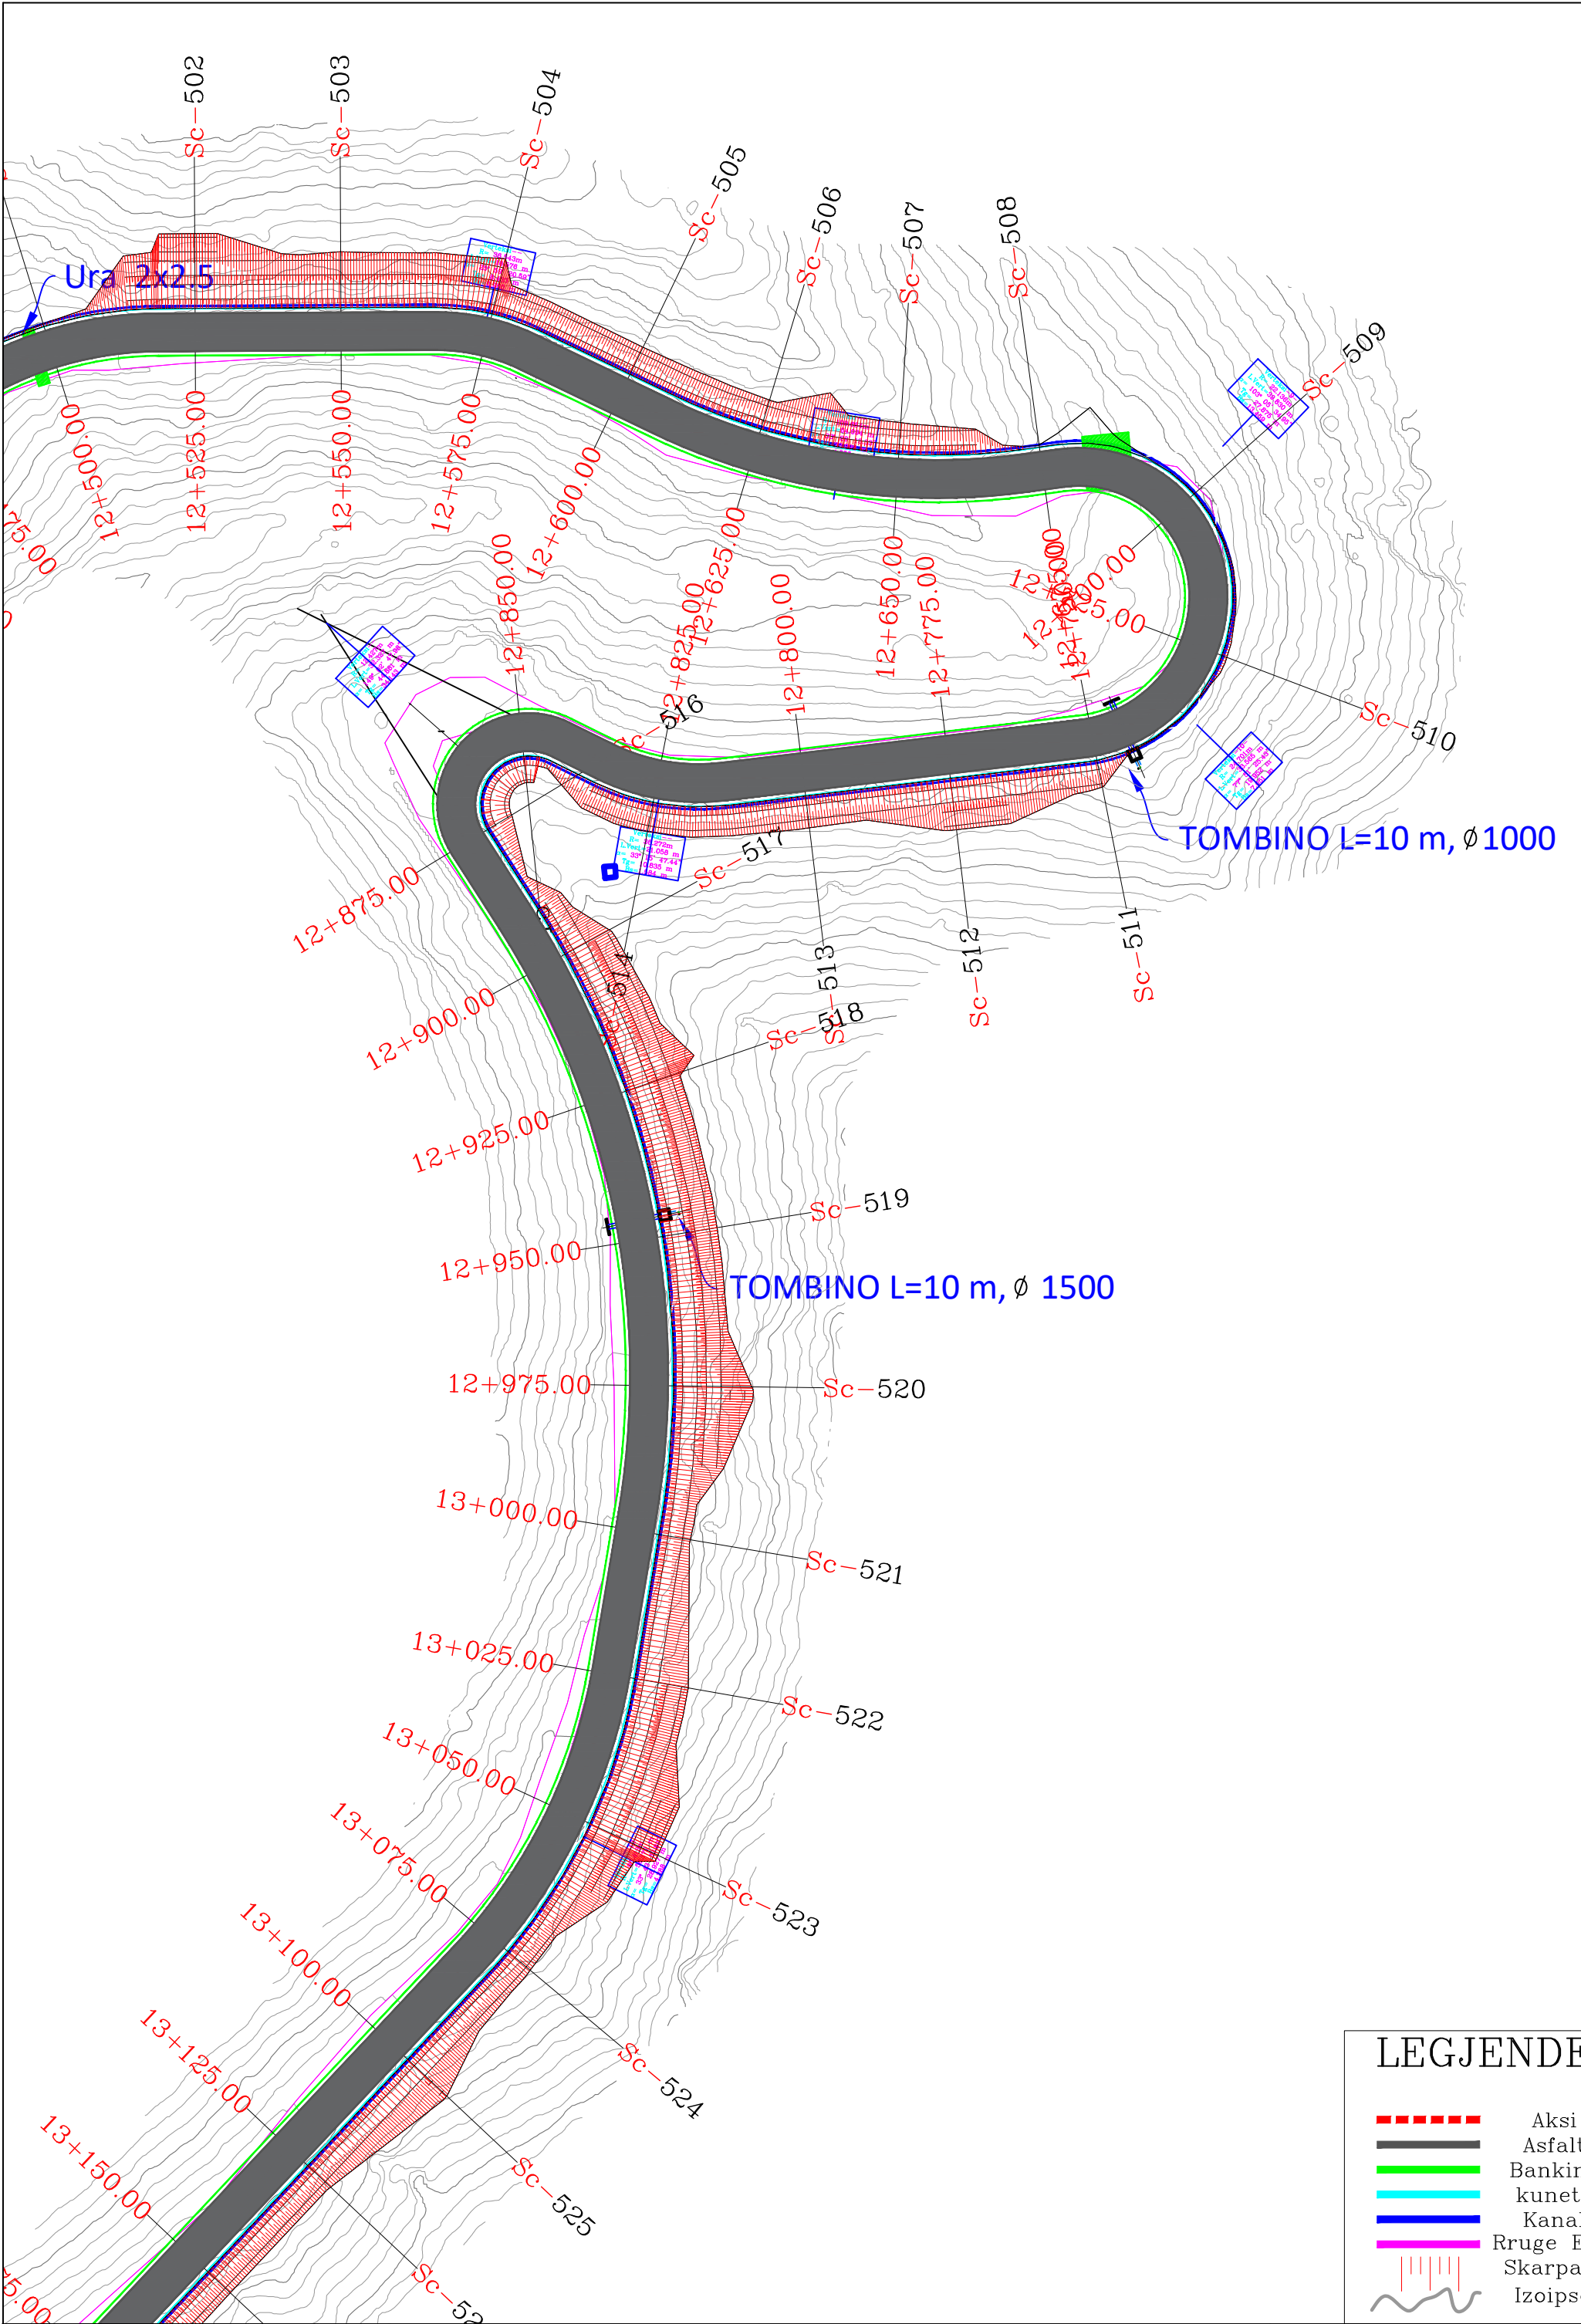

LEGJENDE

Aksi

Asfalt

Bankine


kunete

Kanal

Ruge Ekz.

Skarpate

Izoipse

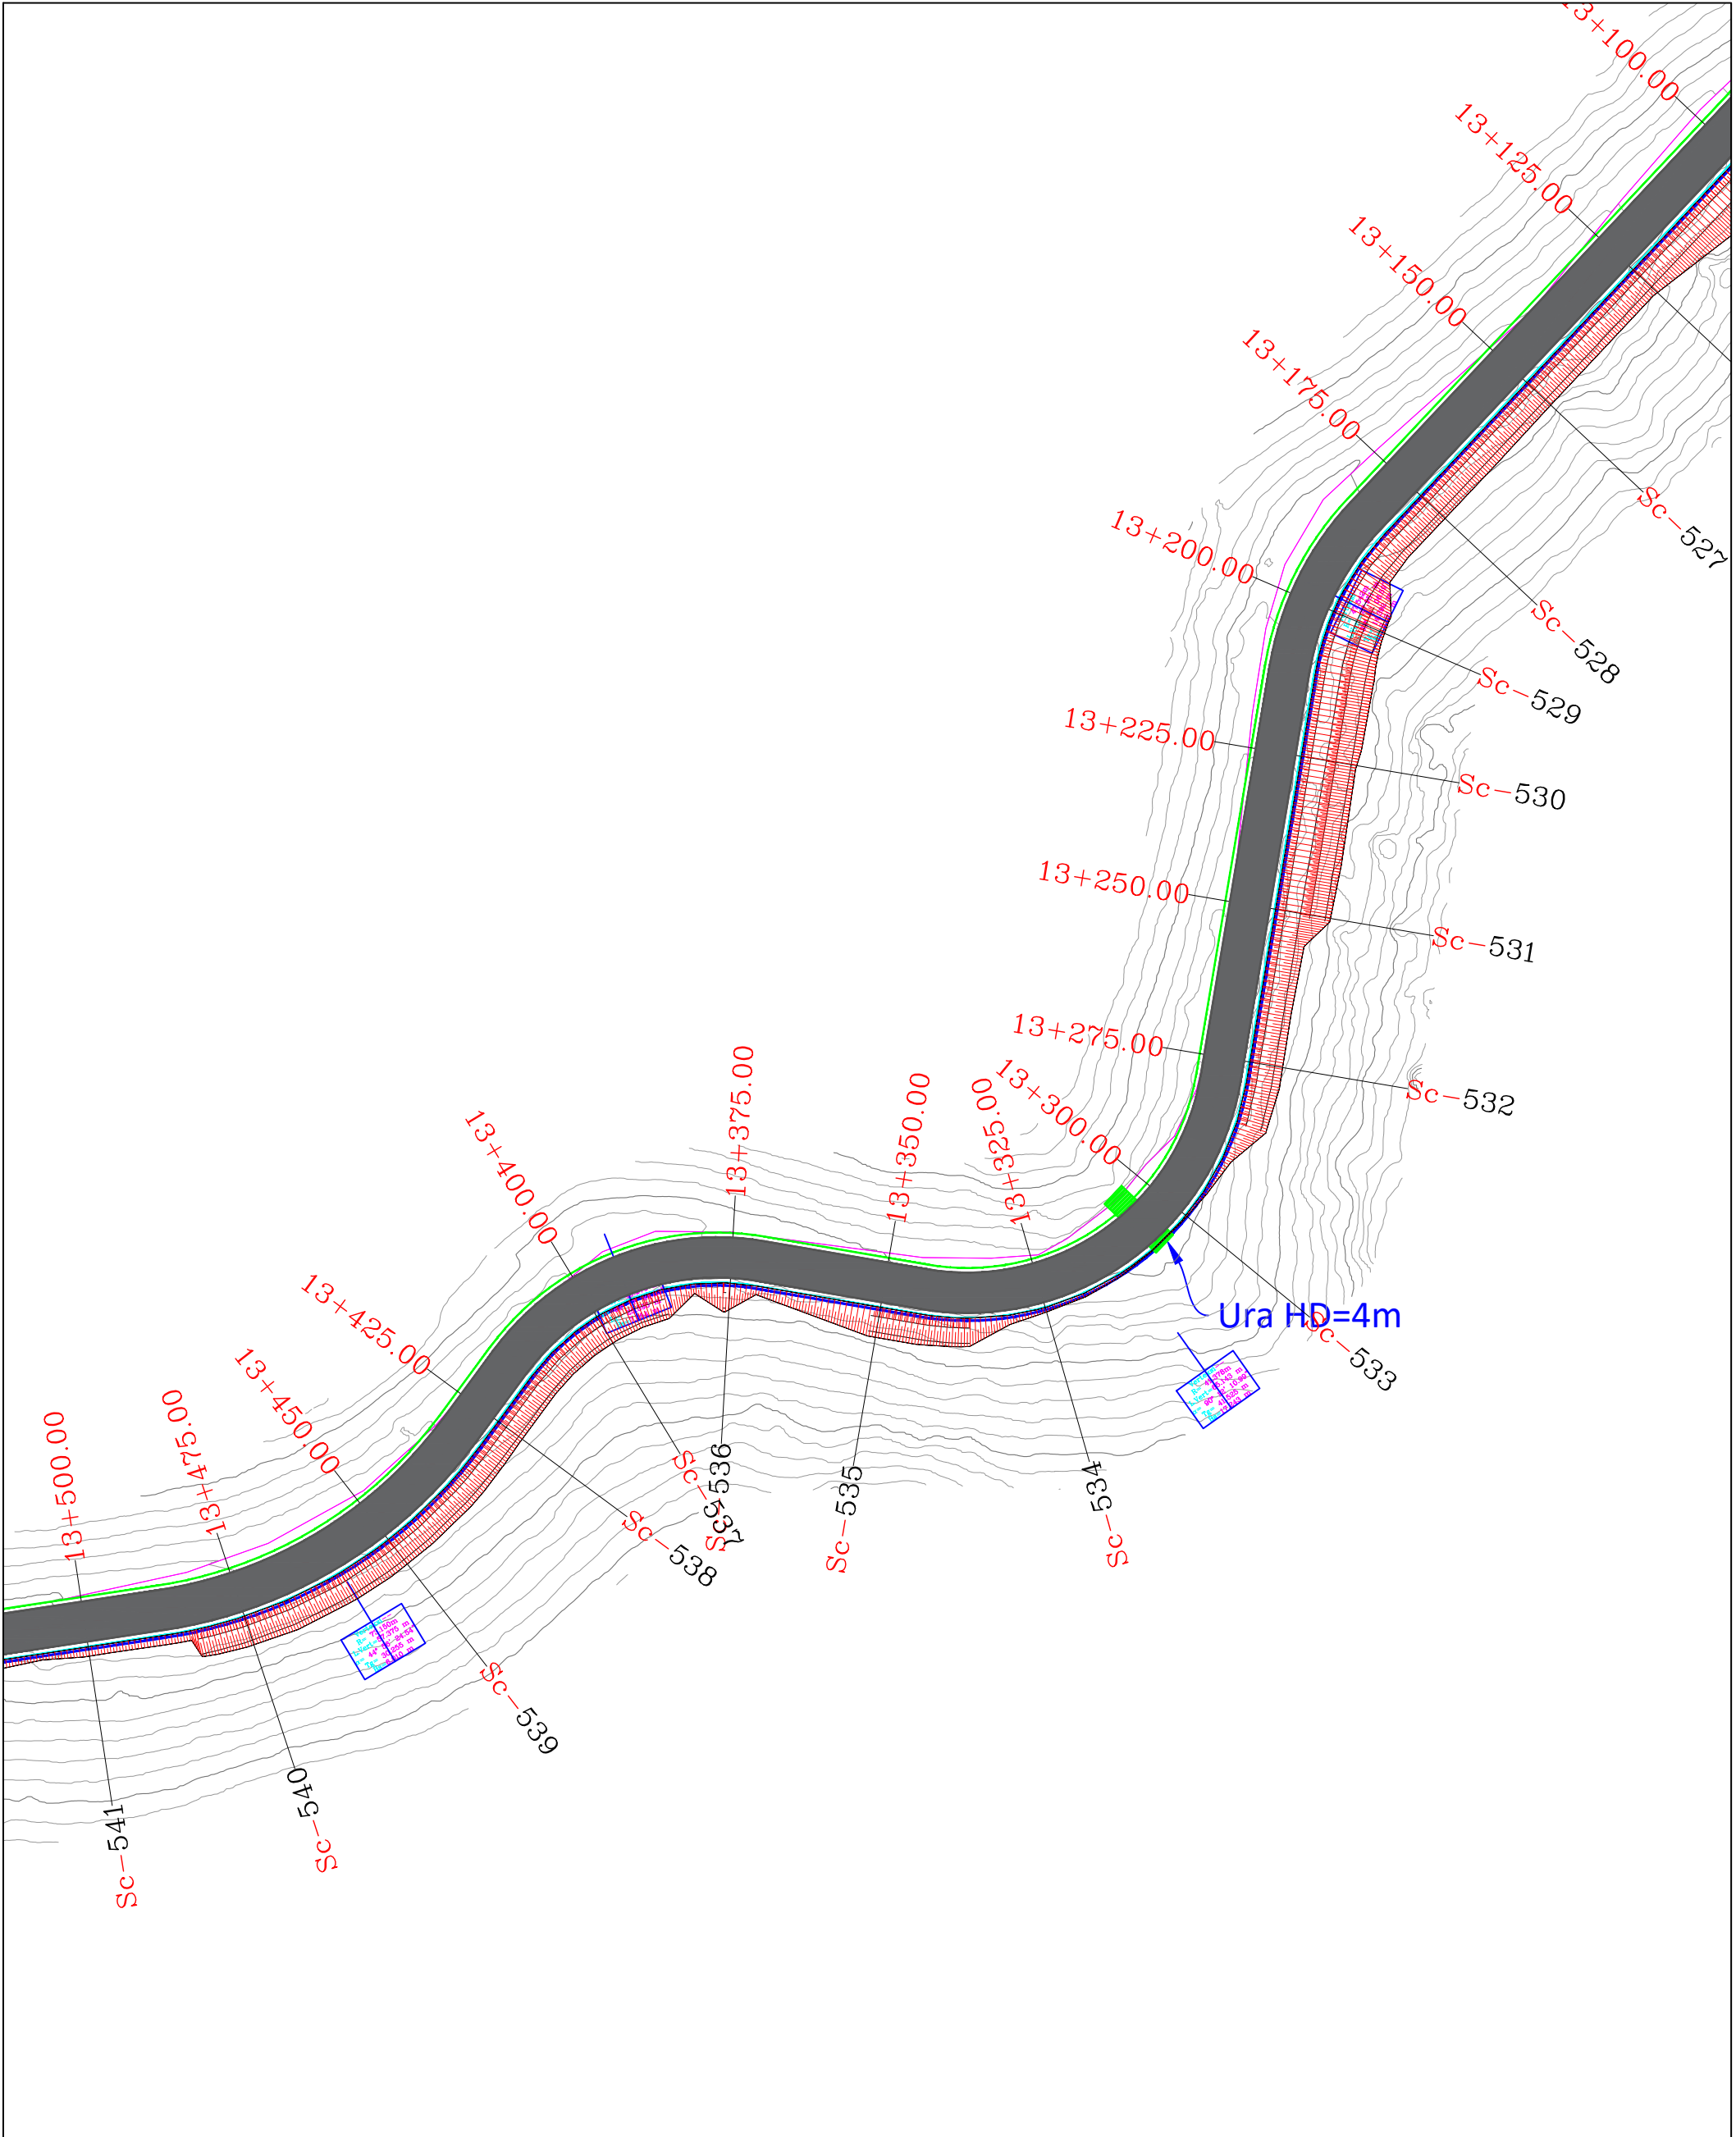

LEGJENDE

Aksi

Asfalt

Bankine

kunete


Kanal

Rruge Ekz.


Skarpate

Izoipse

REPUBLIKA E SHQIPERISE AUTORITETI RRUGOR SHQIPTAR	PROJEKTOI: "INFRA-TECH" shpk Ing. Filjana VEIZAJ Ing. Dorian TROCI	Miretari: Autoriteti Kontraktor AUTORITETI RRUGOR SHQIPTAR	Plotesim i punimeve rruga Dafa e Bualit - Martanesh	FAZA II
			Profil i gjatësor	SH. I: 500

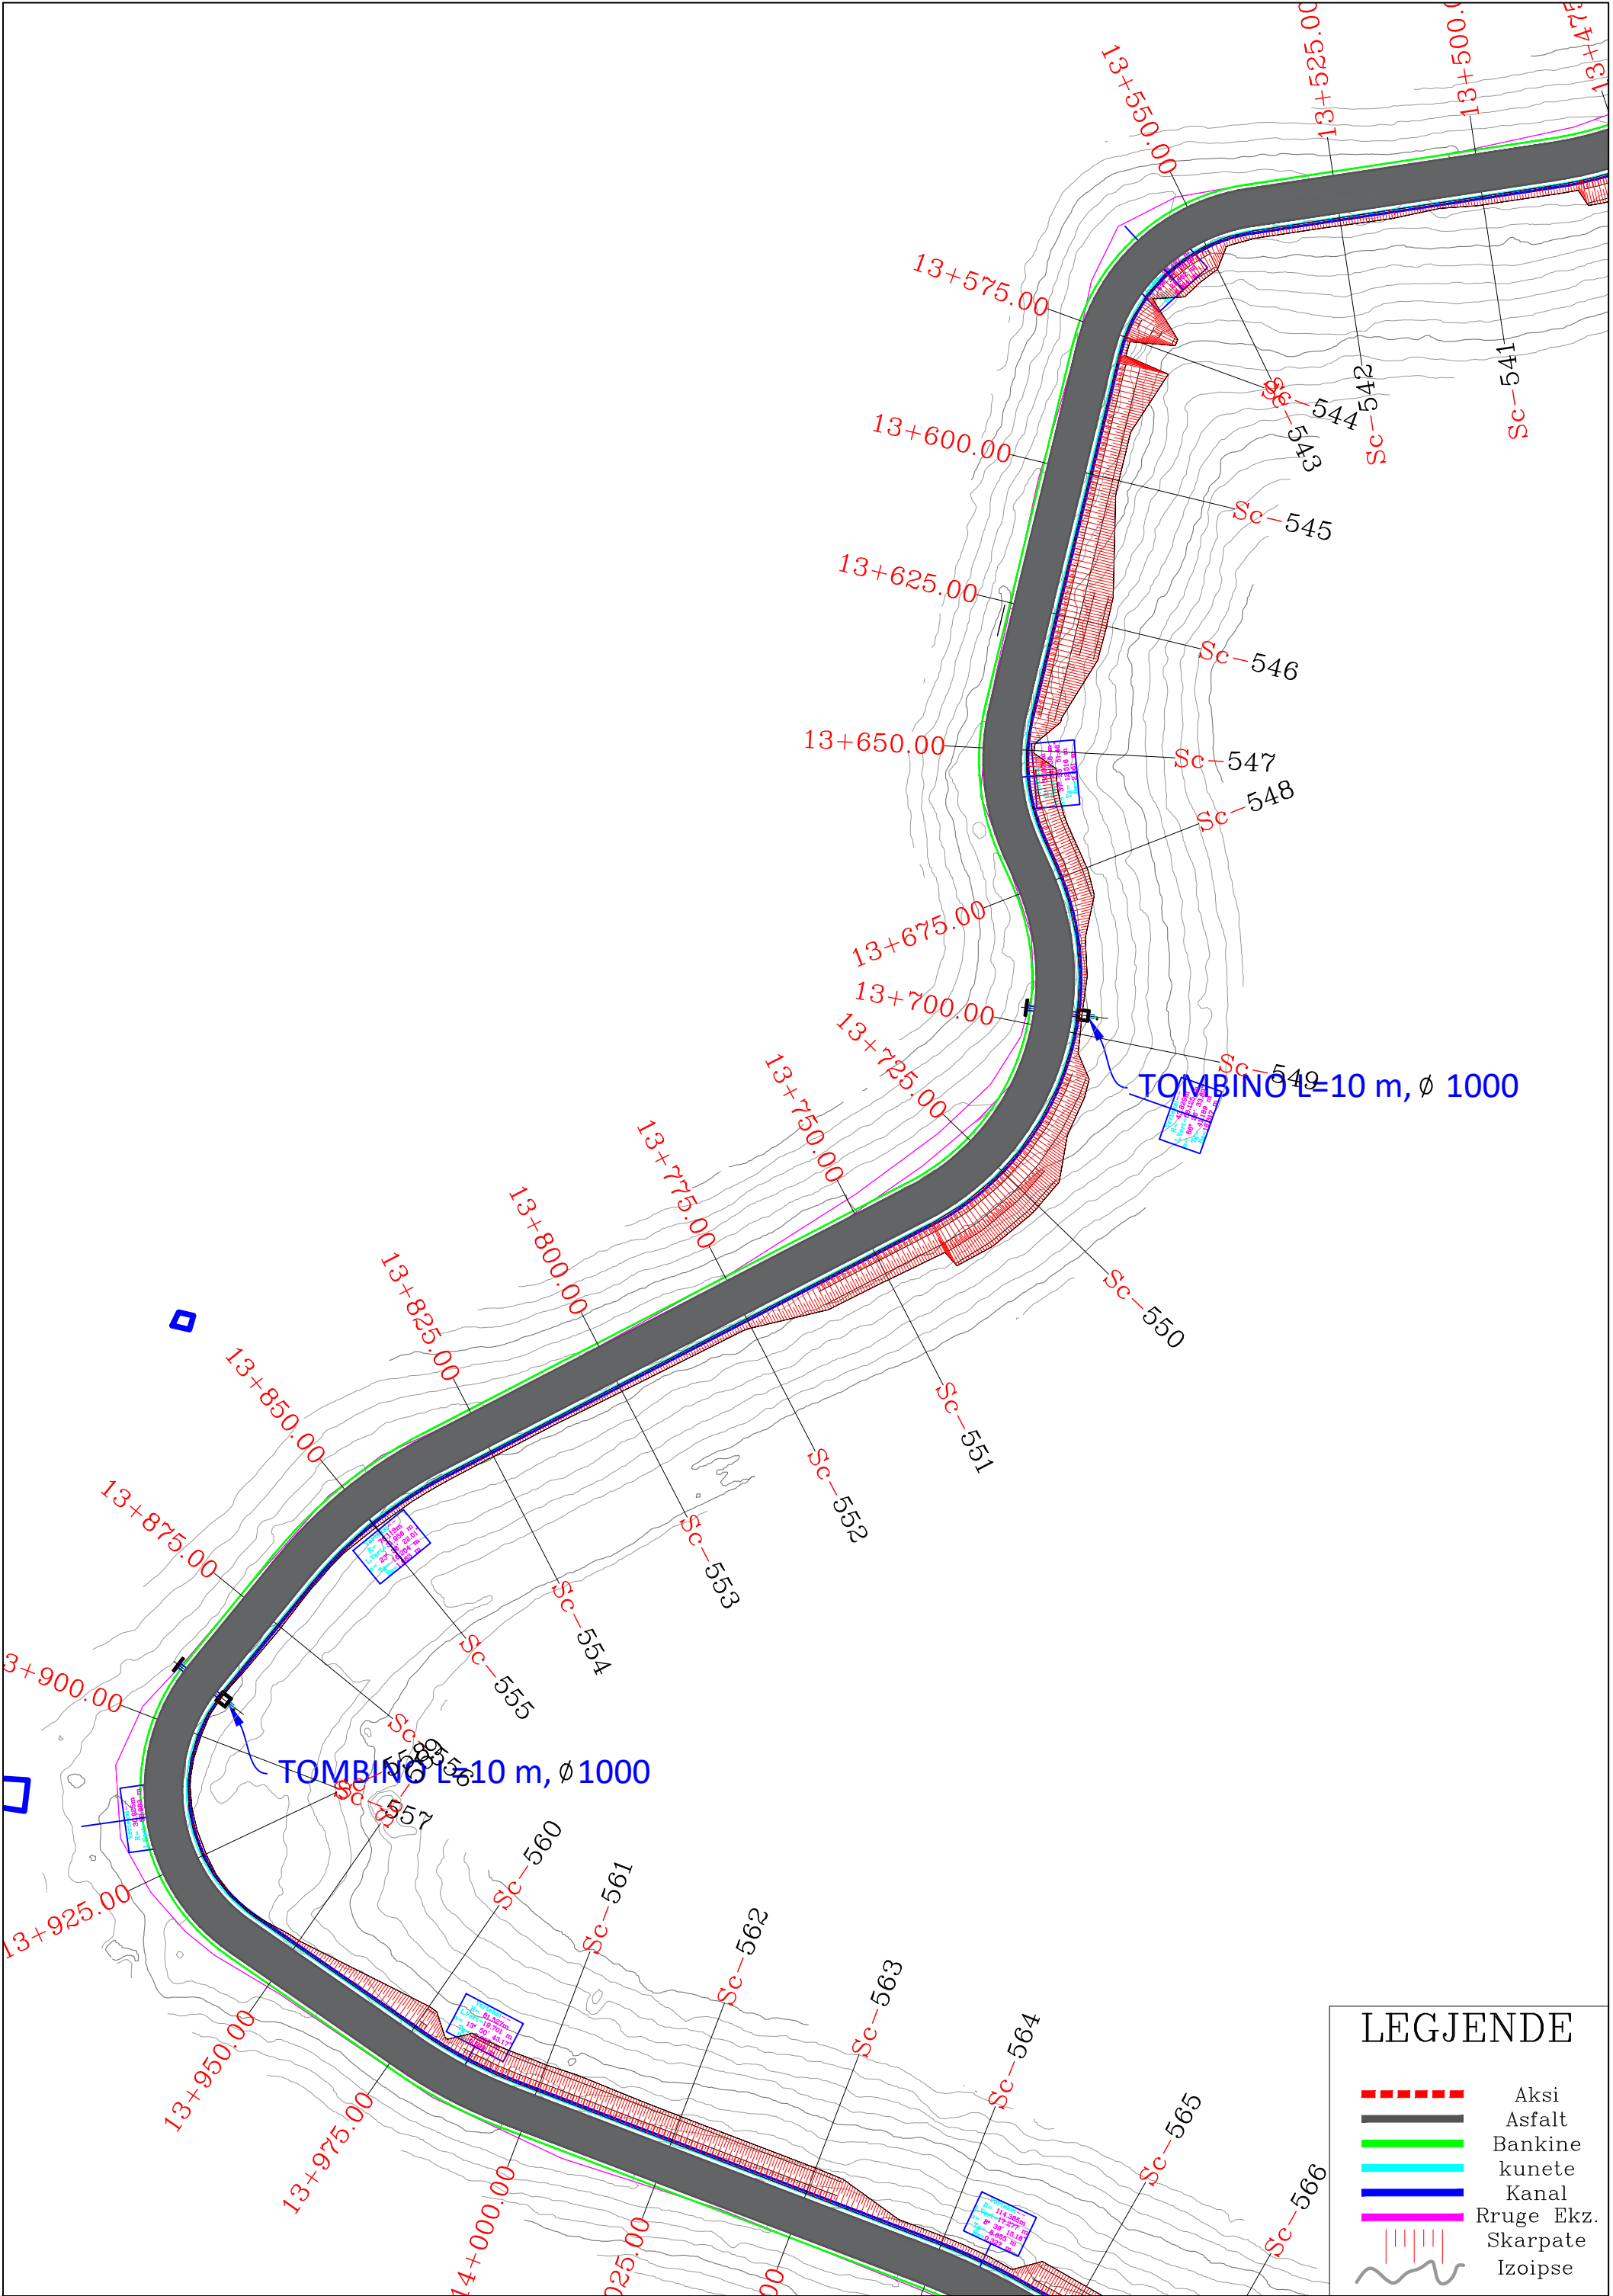

REPUBLIKA E SHQIPERISE AUTORITETI RRUGOR SHQIPTAR	PROJEKTOI: "INFRA-TECH" shpk Ing. Filjana VEIZAJ Ing. Dorian TROCI	Mirëtohet: Autoriteti Kontraktor AUTORITETI RRUGOR SHQIPTAR	Plotesim i punimeve rruga Dafa e Bualit - Martanesh	FAZA II
			Profili gjatësor	SH. I. 500

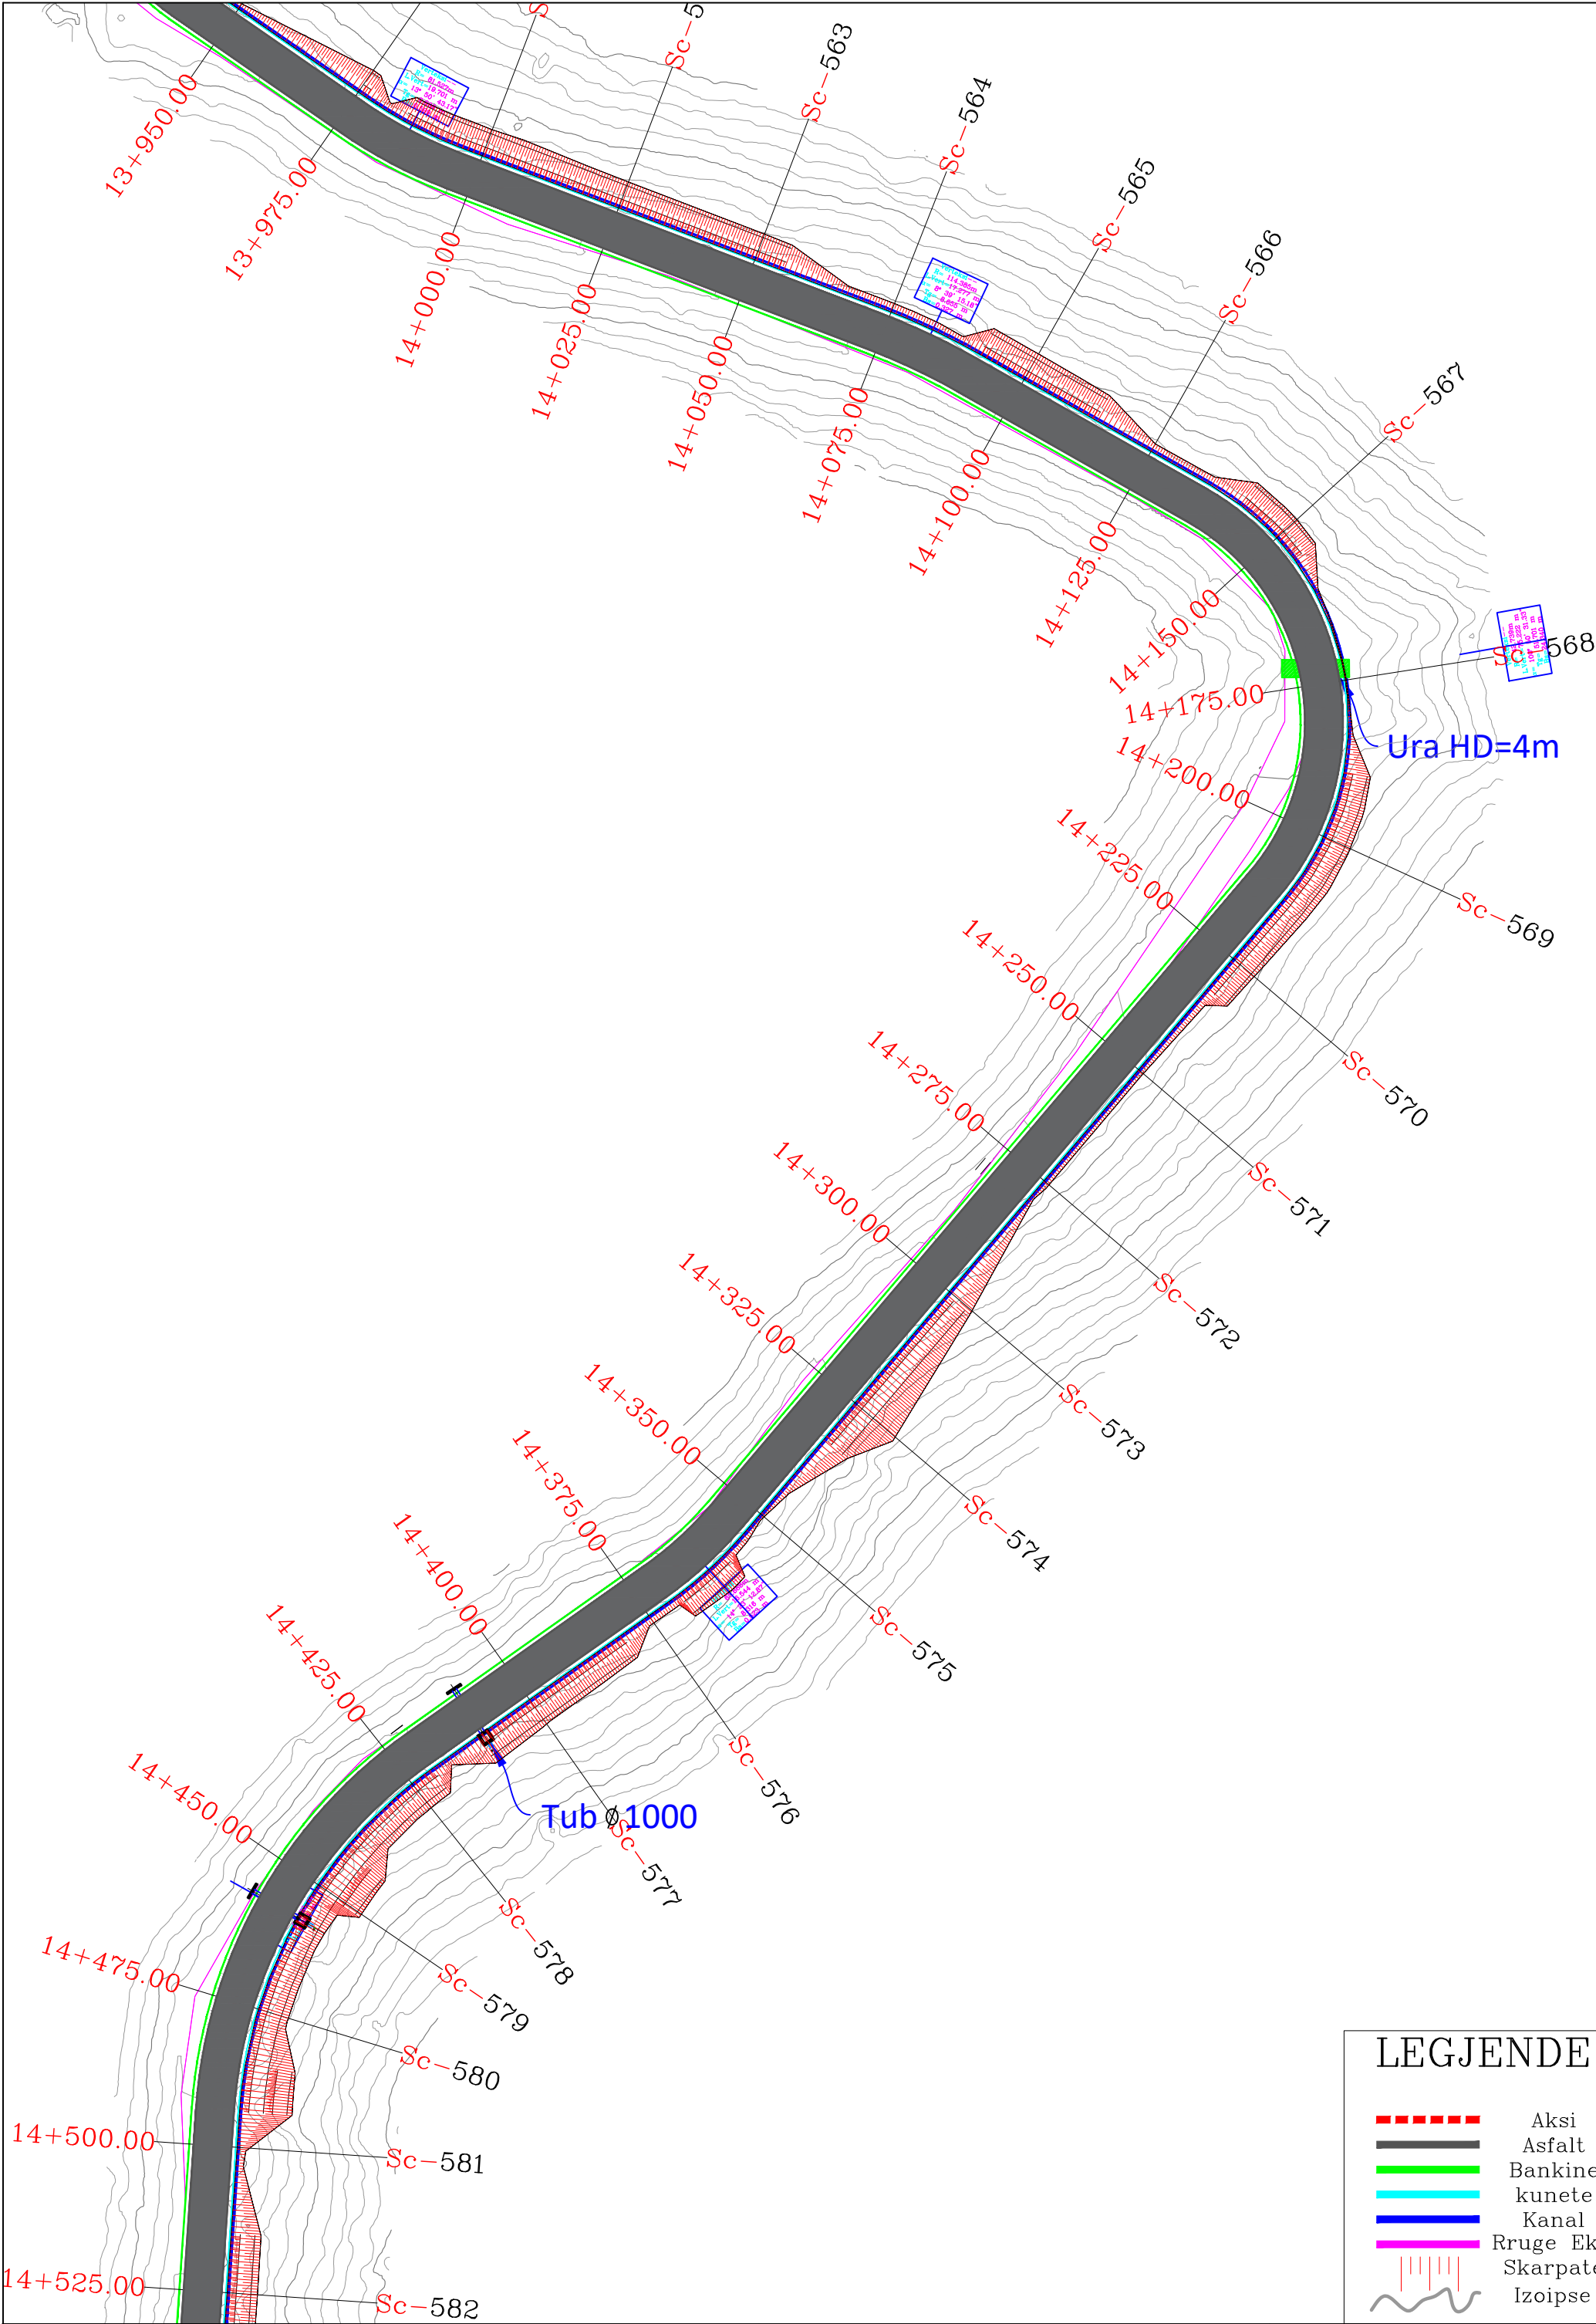

LEGJENDE

Aksi

Asfalt

Bankine


kunete


Kanal


Rruge Ekz.

Skarpate

Izoipse

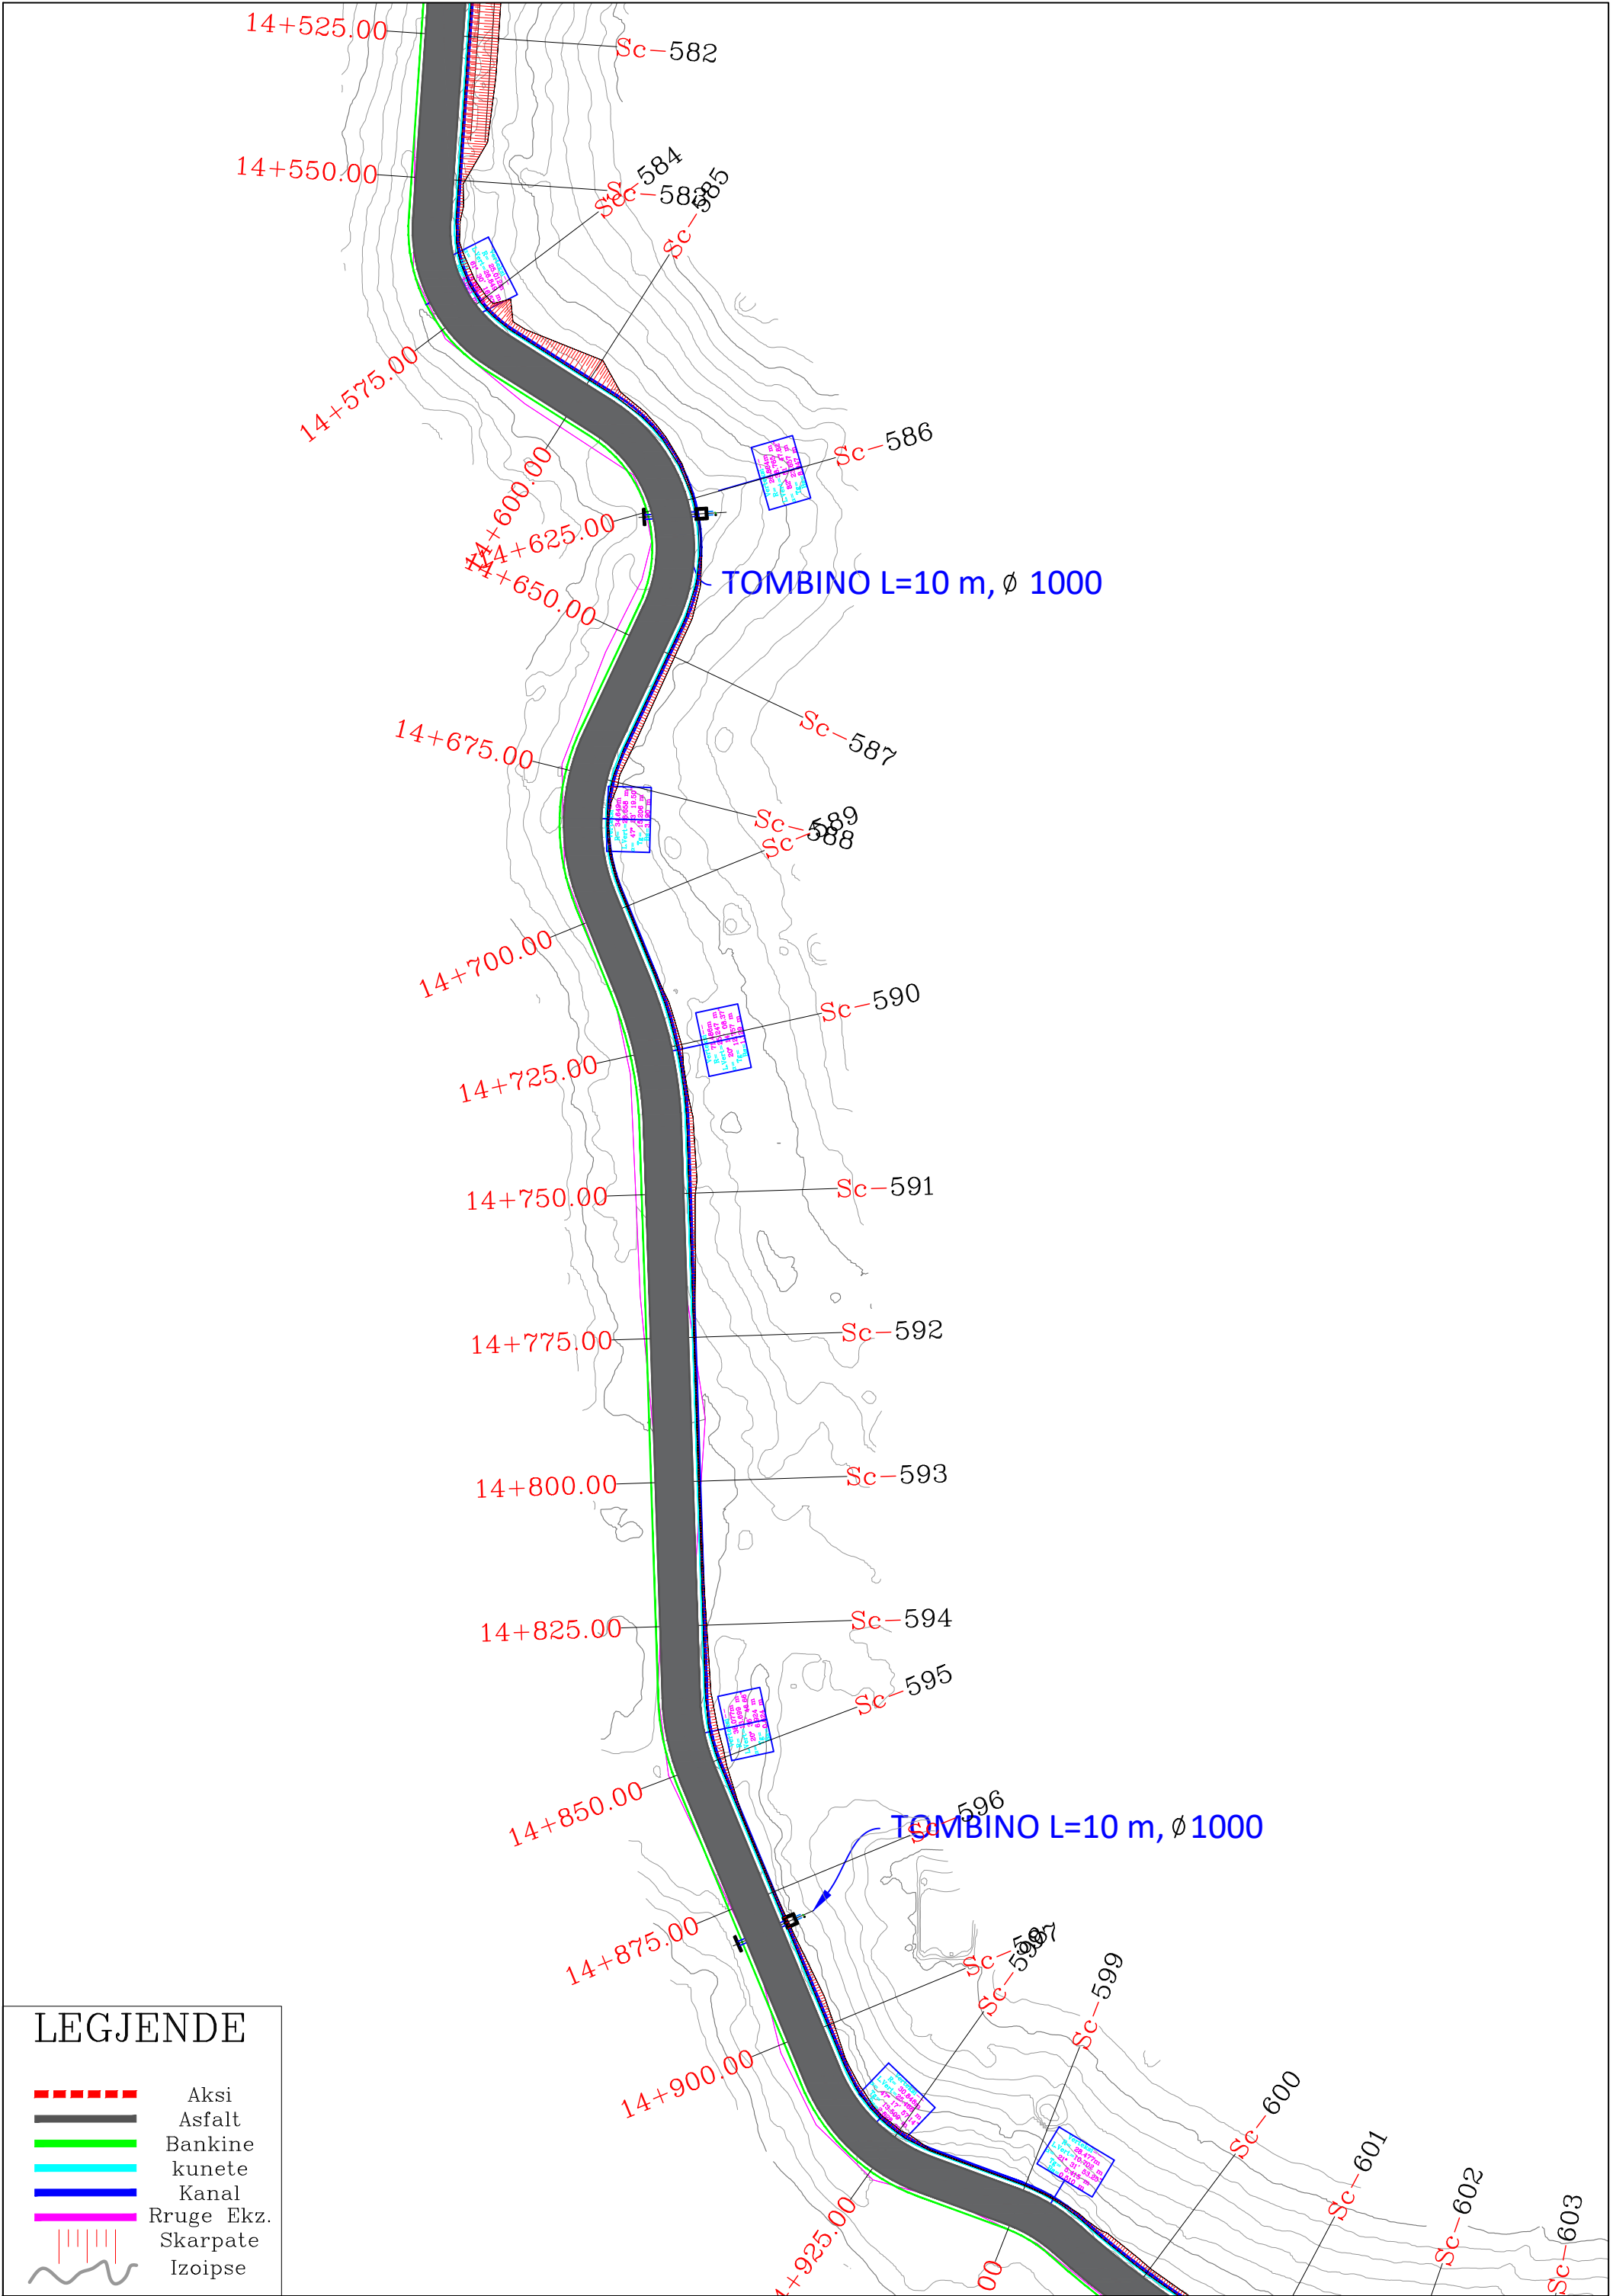

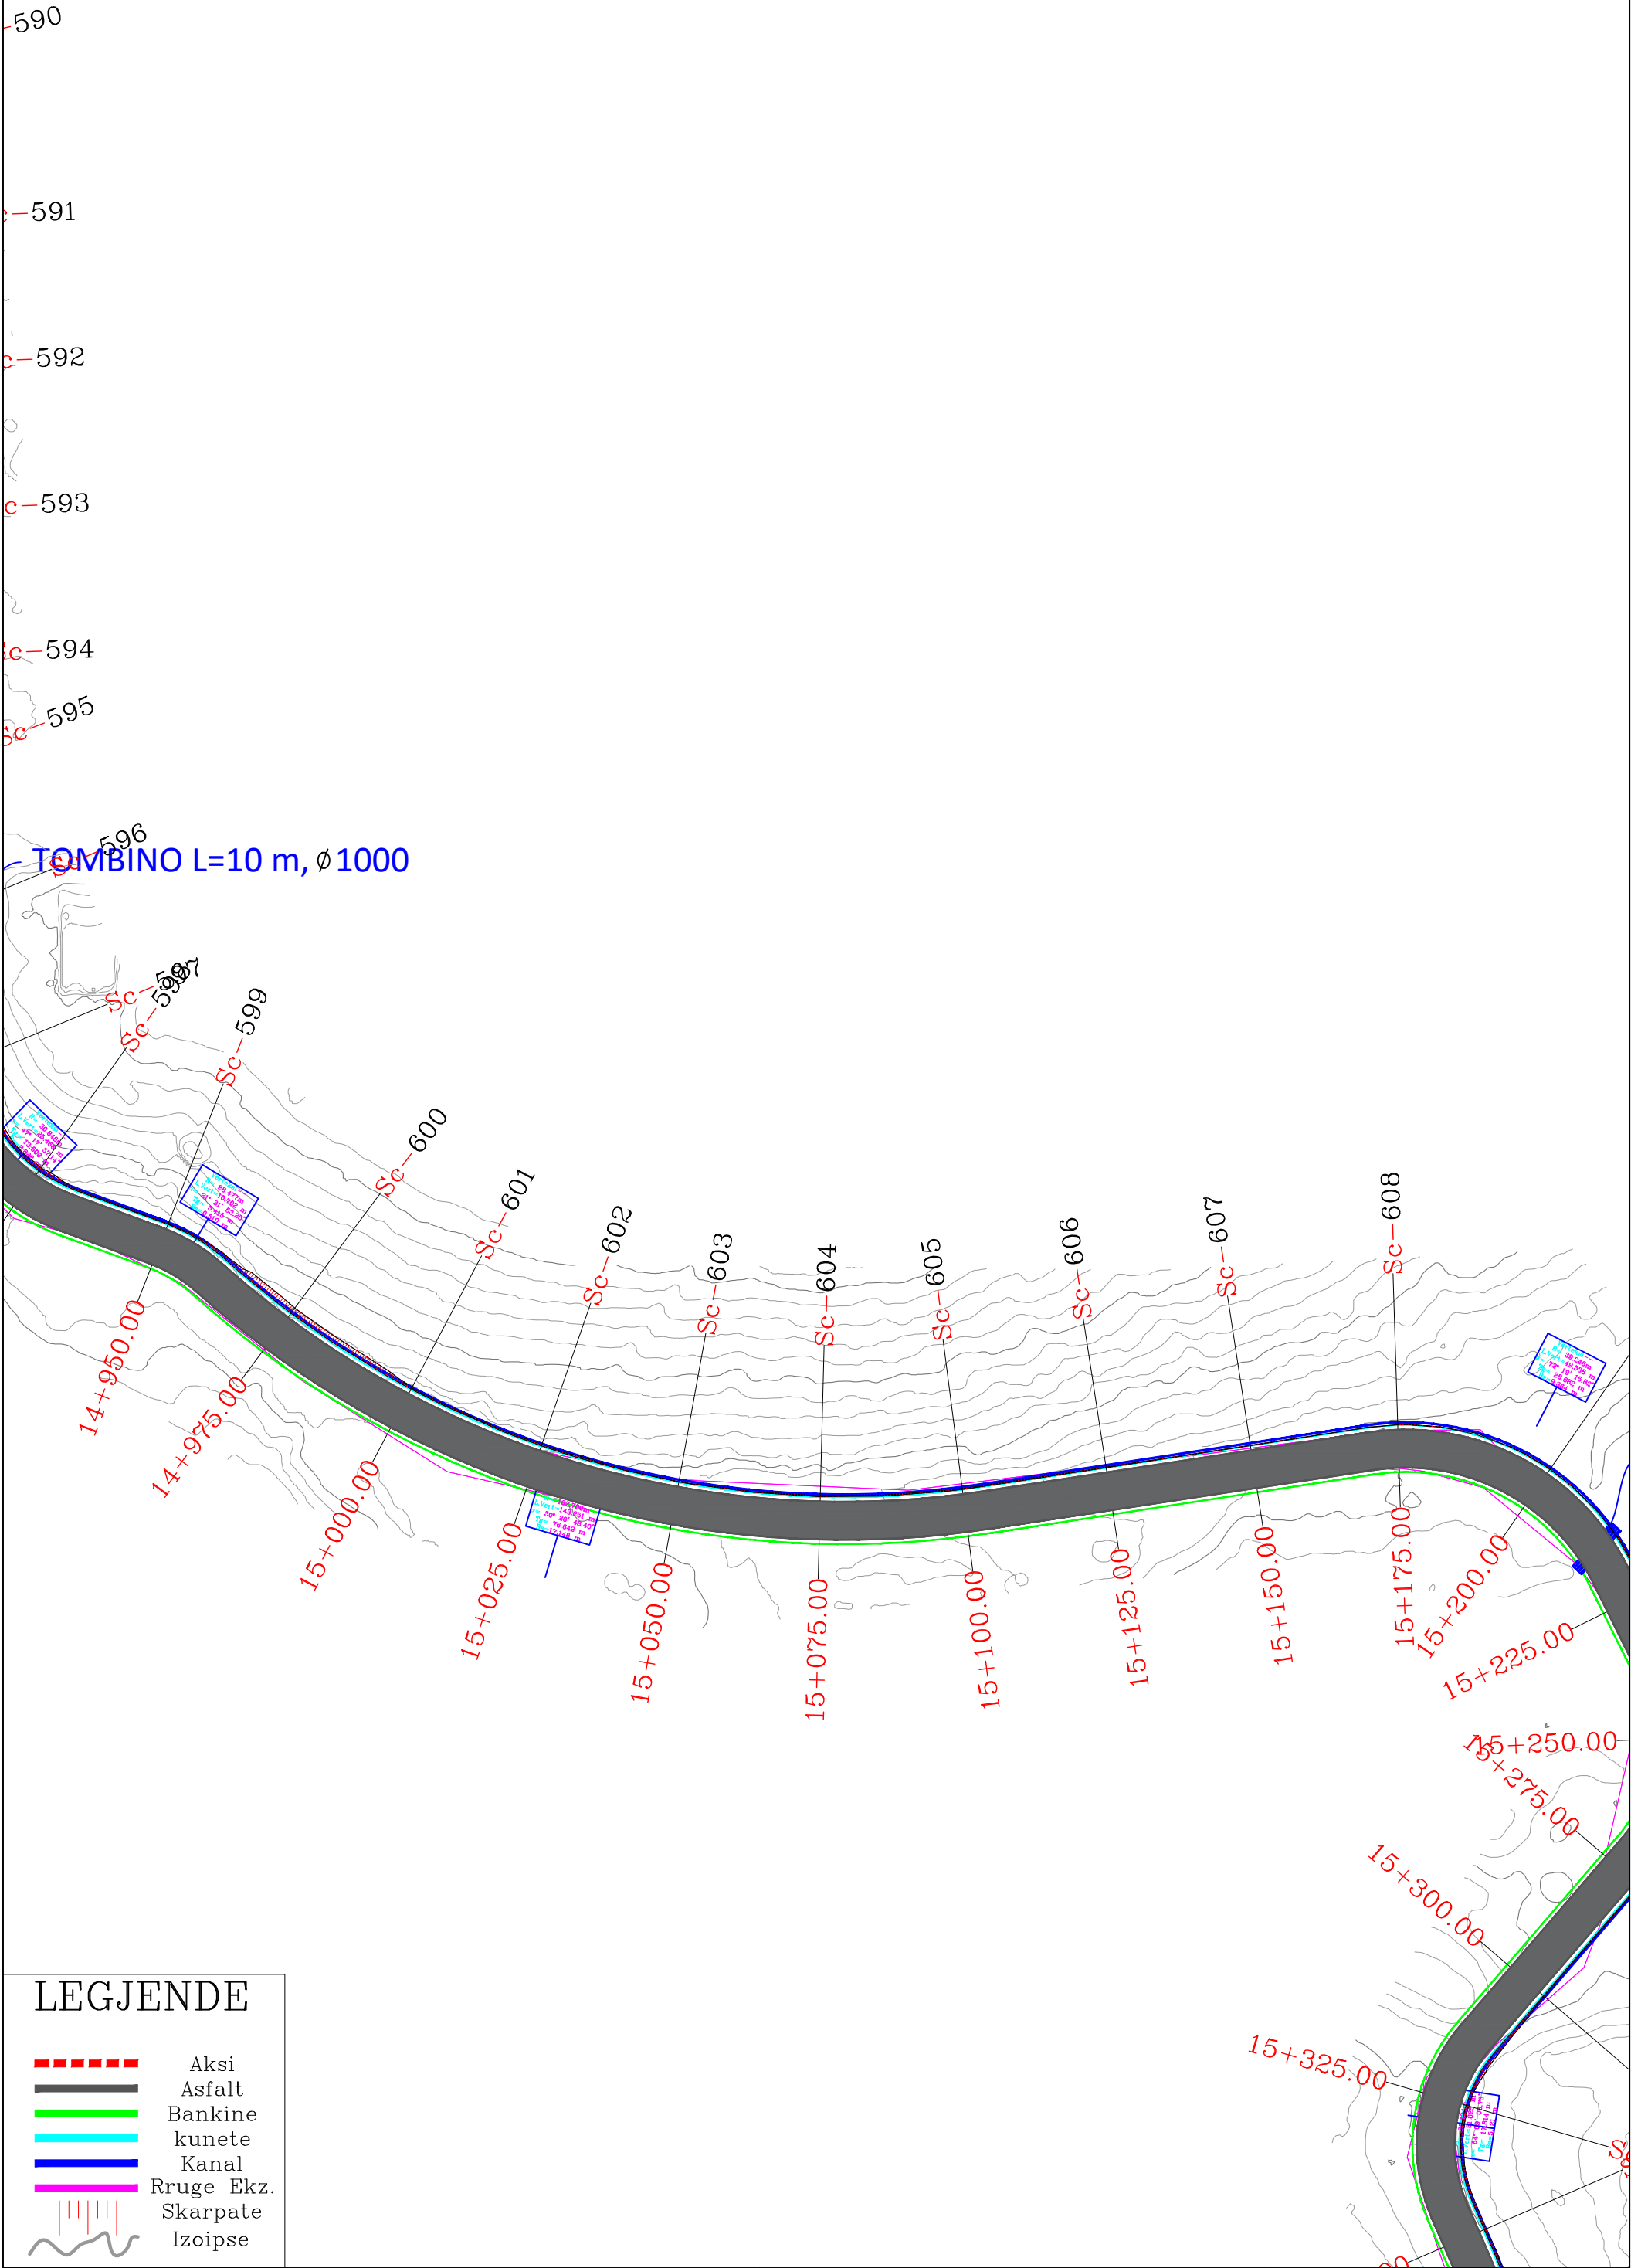

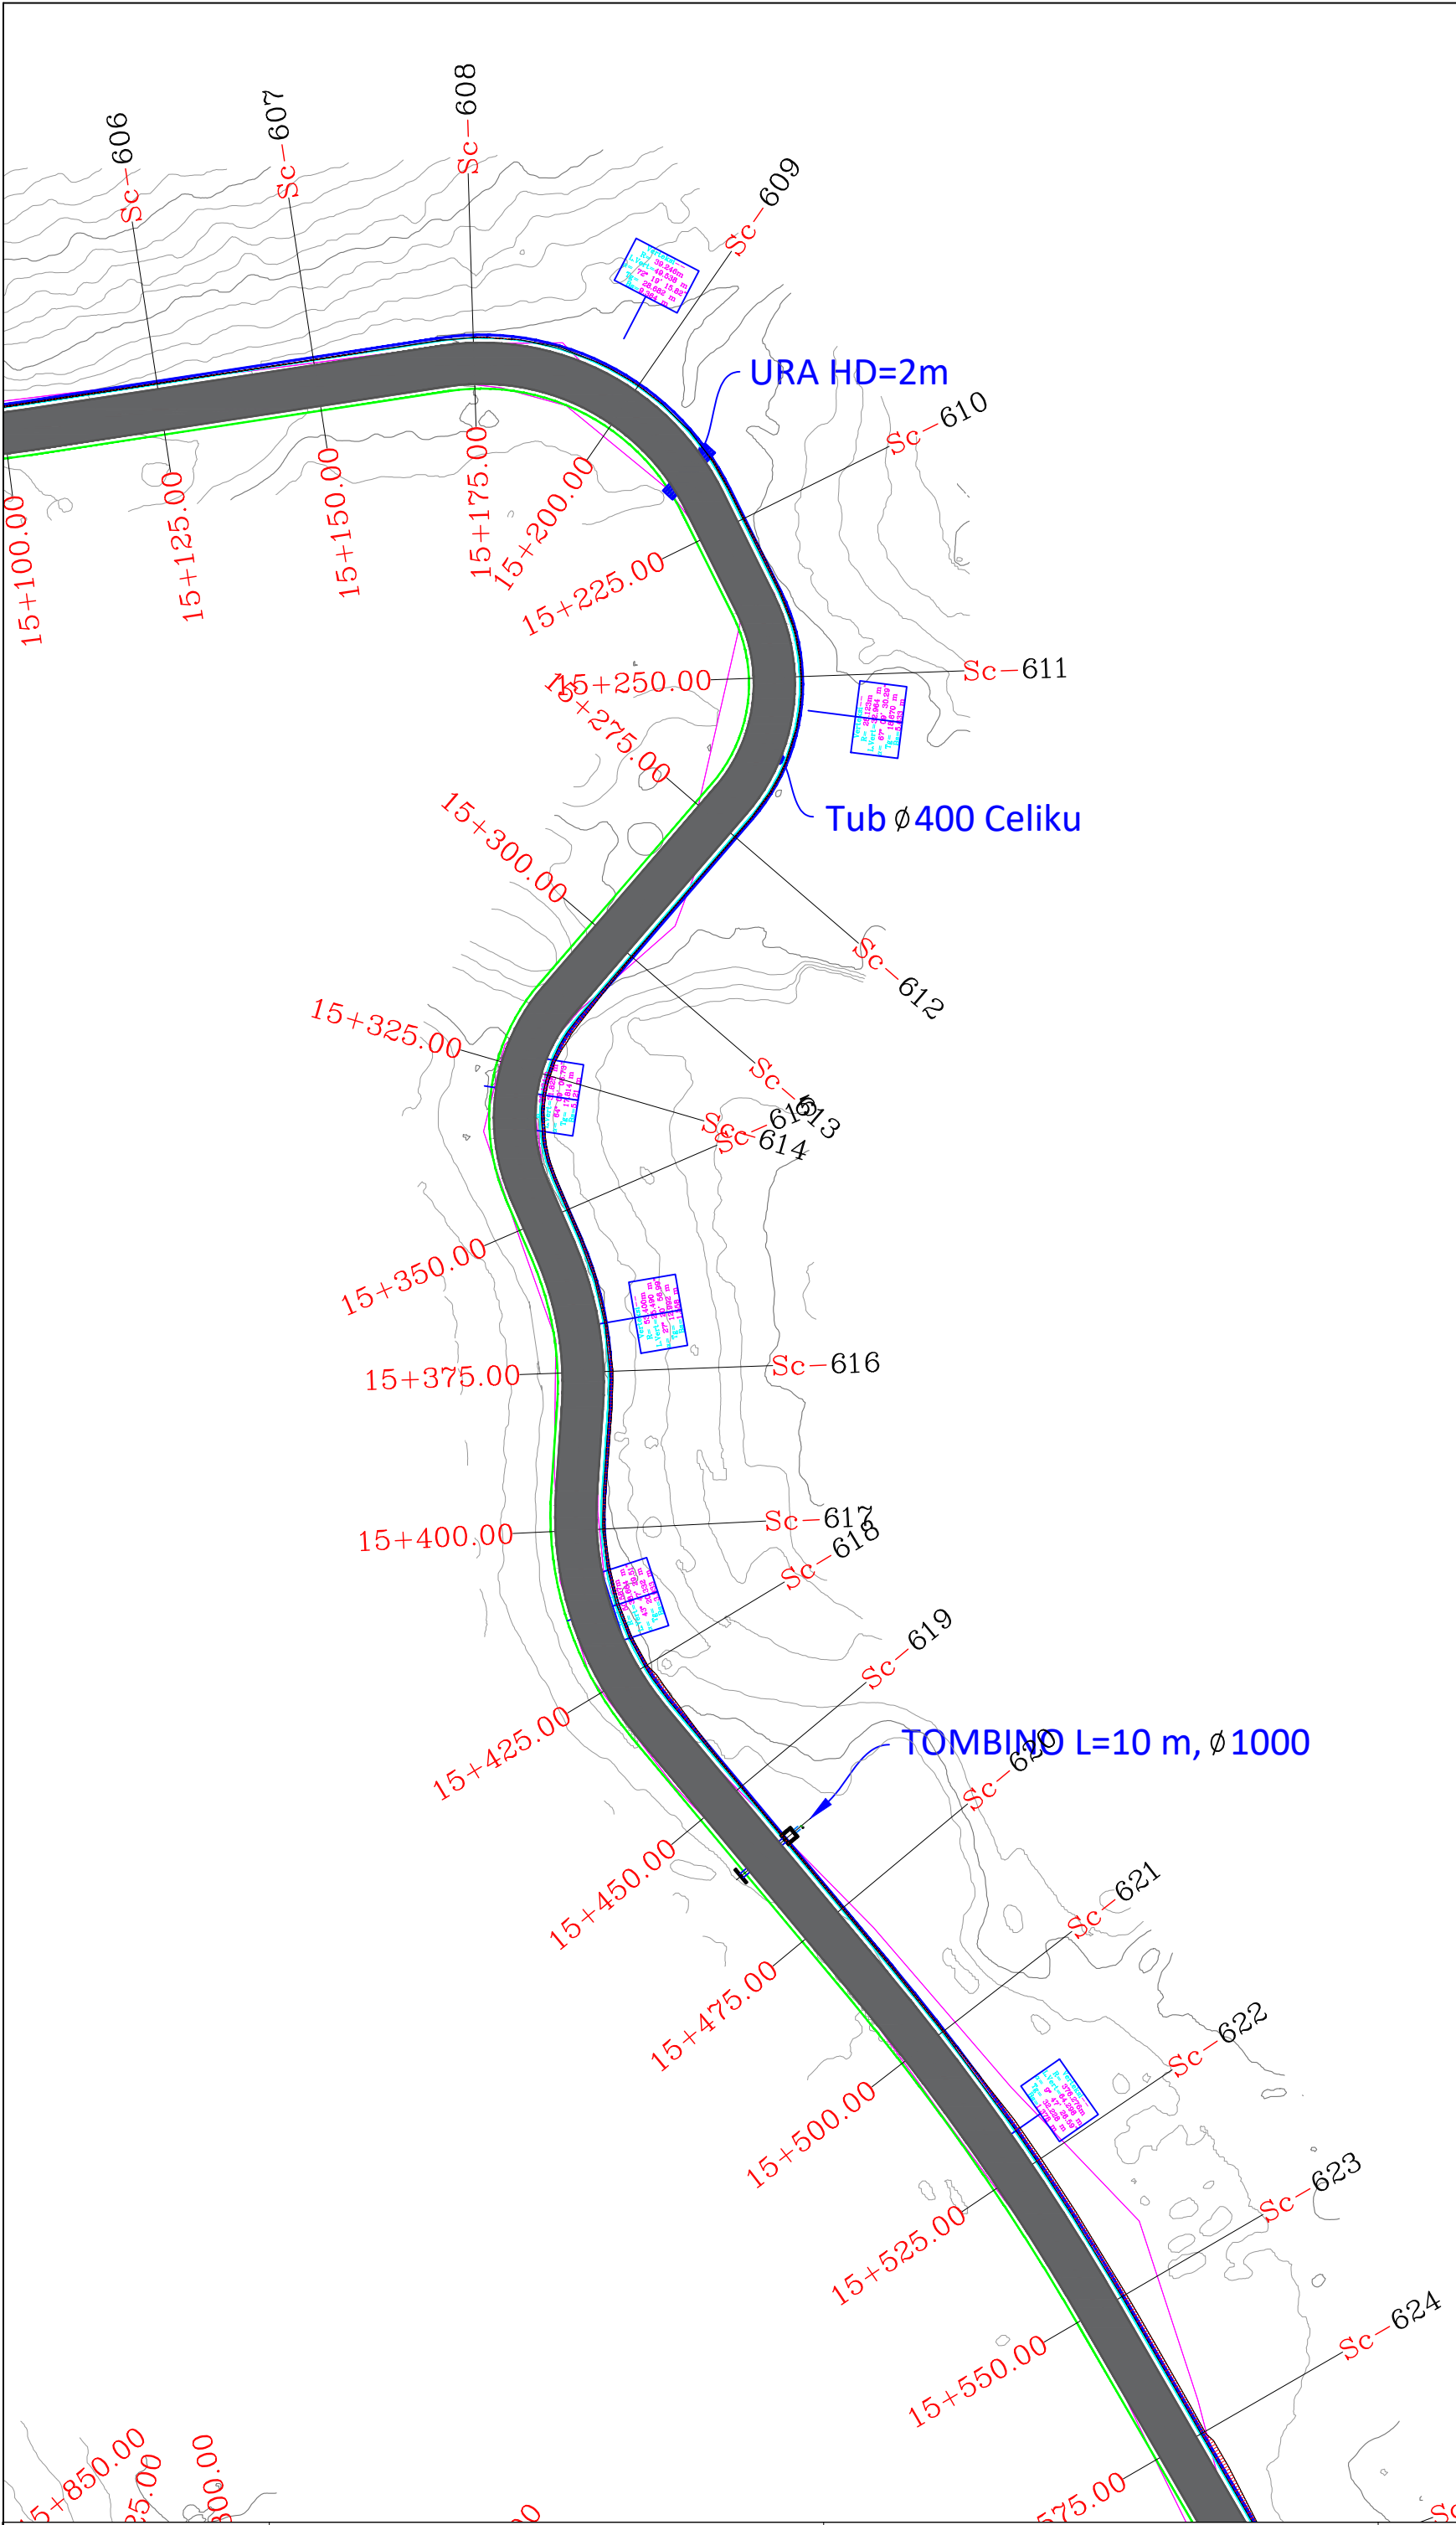

LEGJENDE

Aksi

Asfalt

Bankine

kunete


Kanal

Rruge Ekz.

Skarpate


Izoipse

REPUBLIKA E SHQIPERISE AUTORITETI RRUGOR SHQIPTAR	PROJEKTOI: "INFRA-TECH" shpk Ing. Filjana VEIZAJ Ing. Dorian TROCI	Mirëtoi: Autoriteti Kontraktor AUTORITETI RRUGOR SHQIPTAR	Plotësim i punimeve rruga Dafa e Bualit - Martanesh	FAZA II
			Profili gjatësor	SH. I: 500

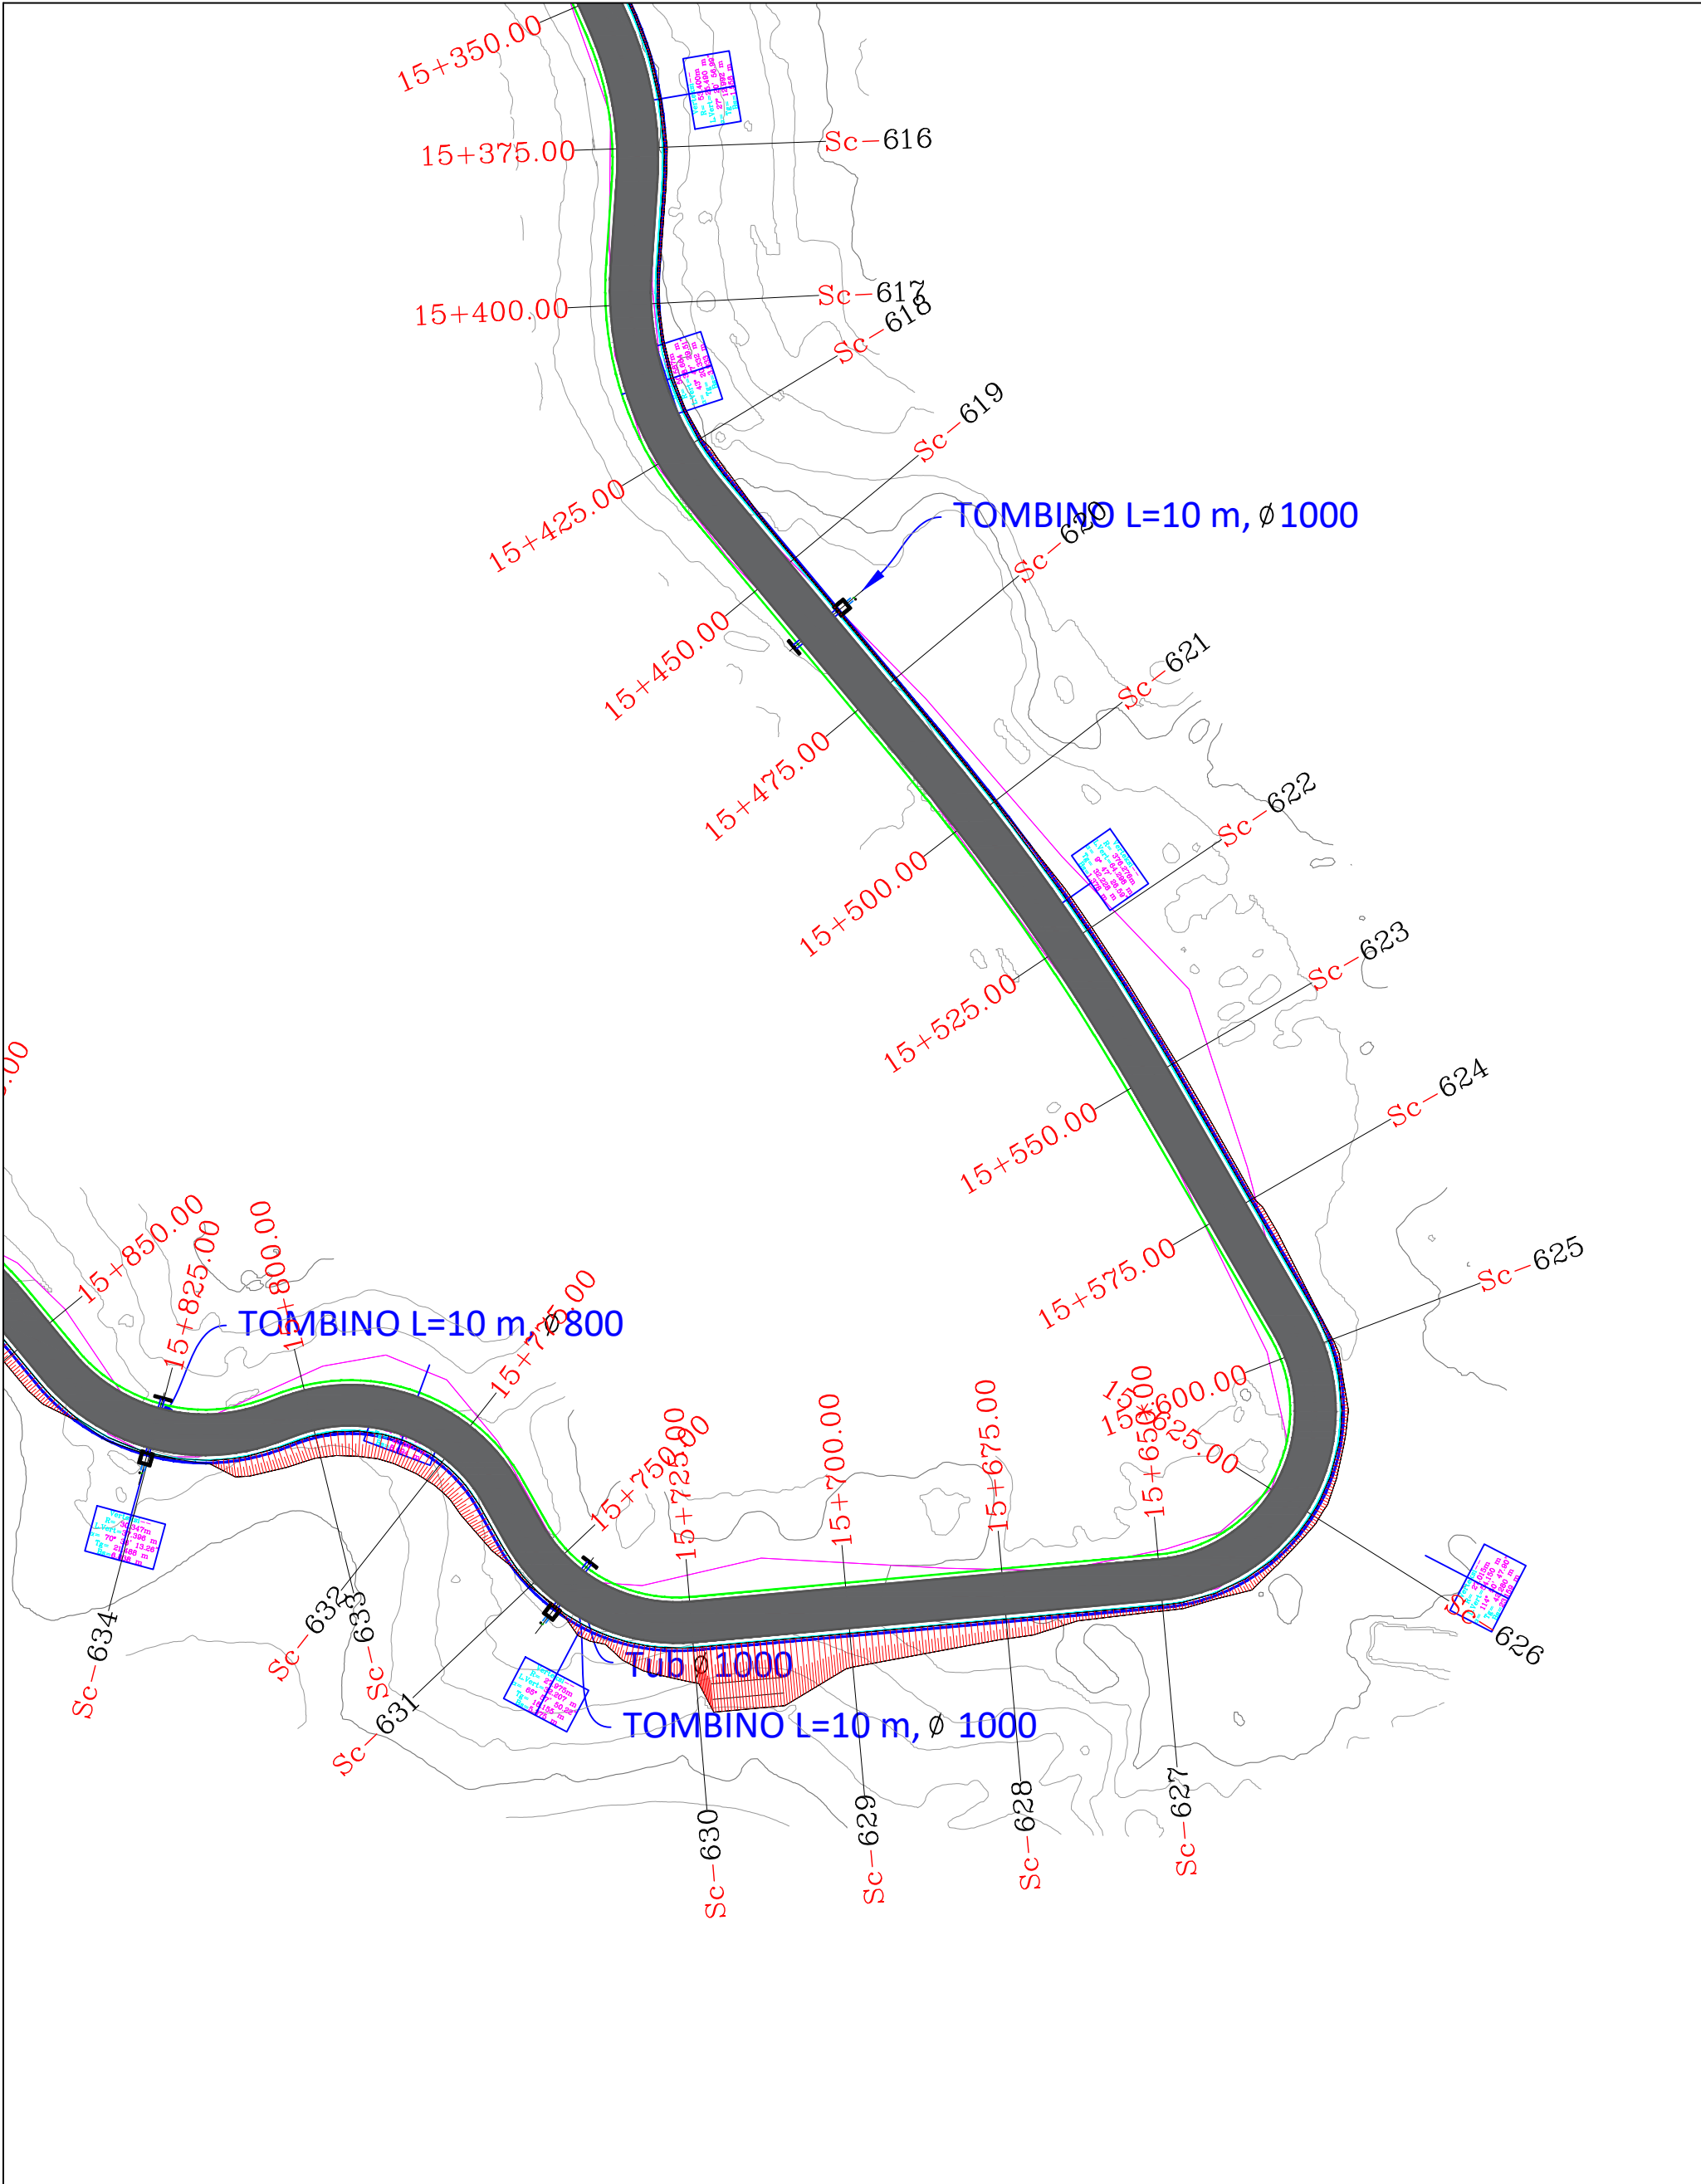

LEJENDE

- Aksi
- Asfalt
- Bankine
- kunete
- Kanal
- Ruge Ekz.
- Skarpate
- Izoipse

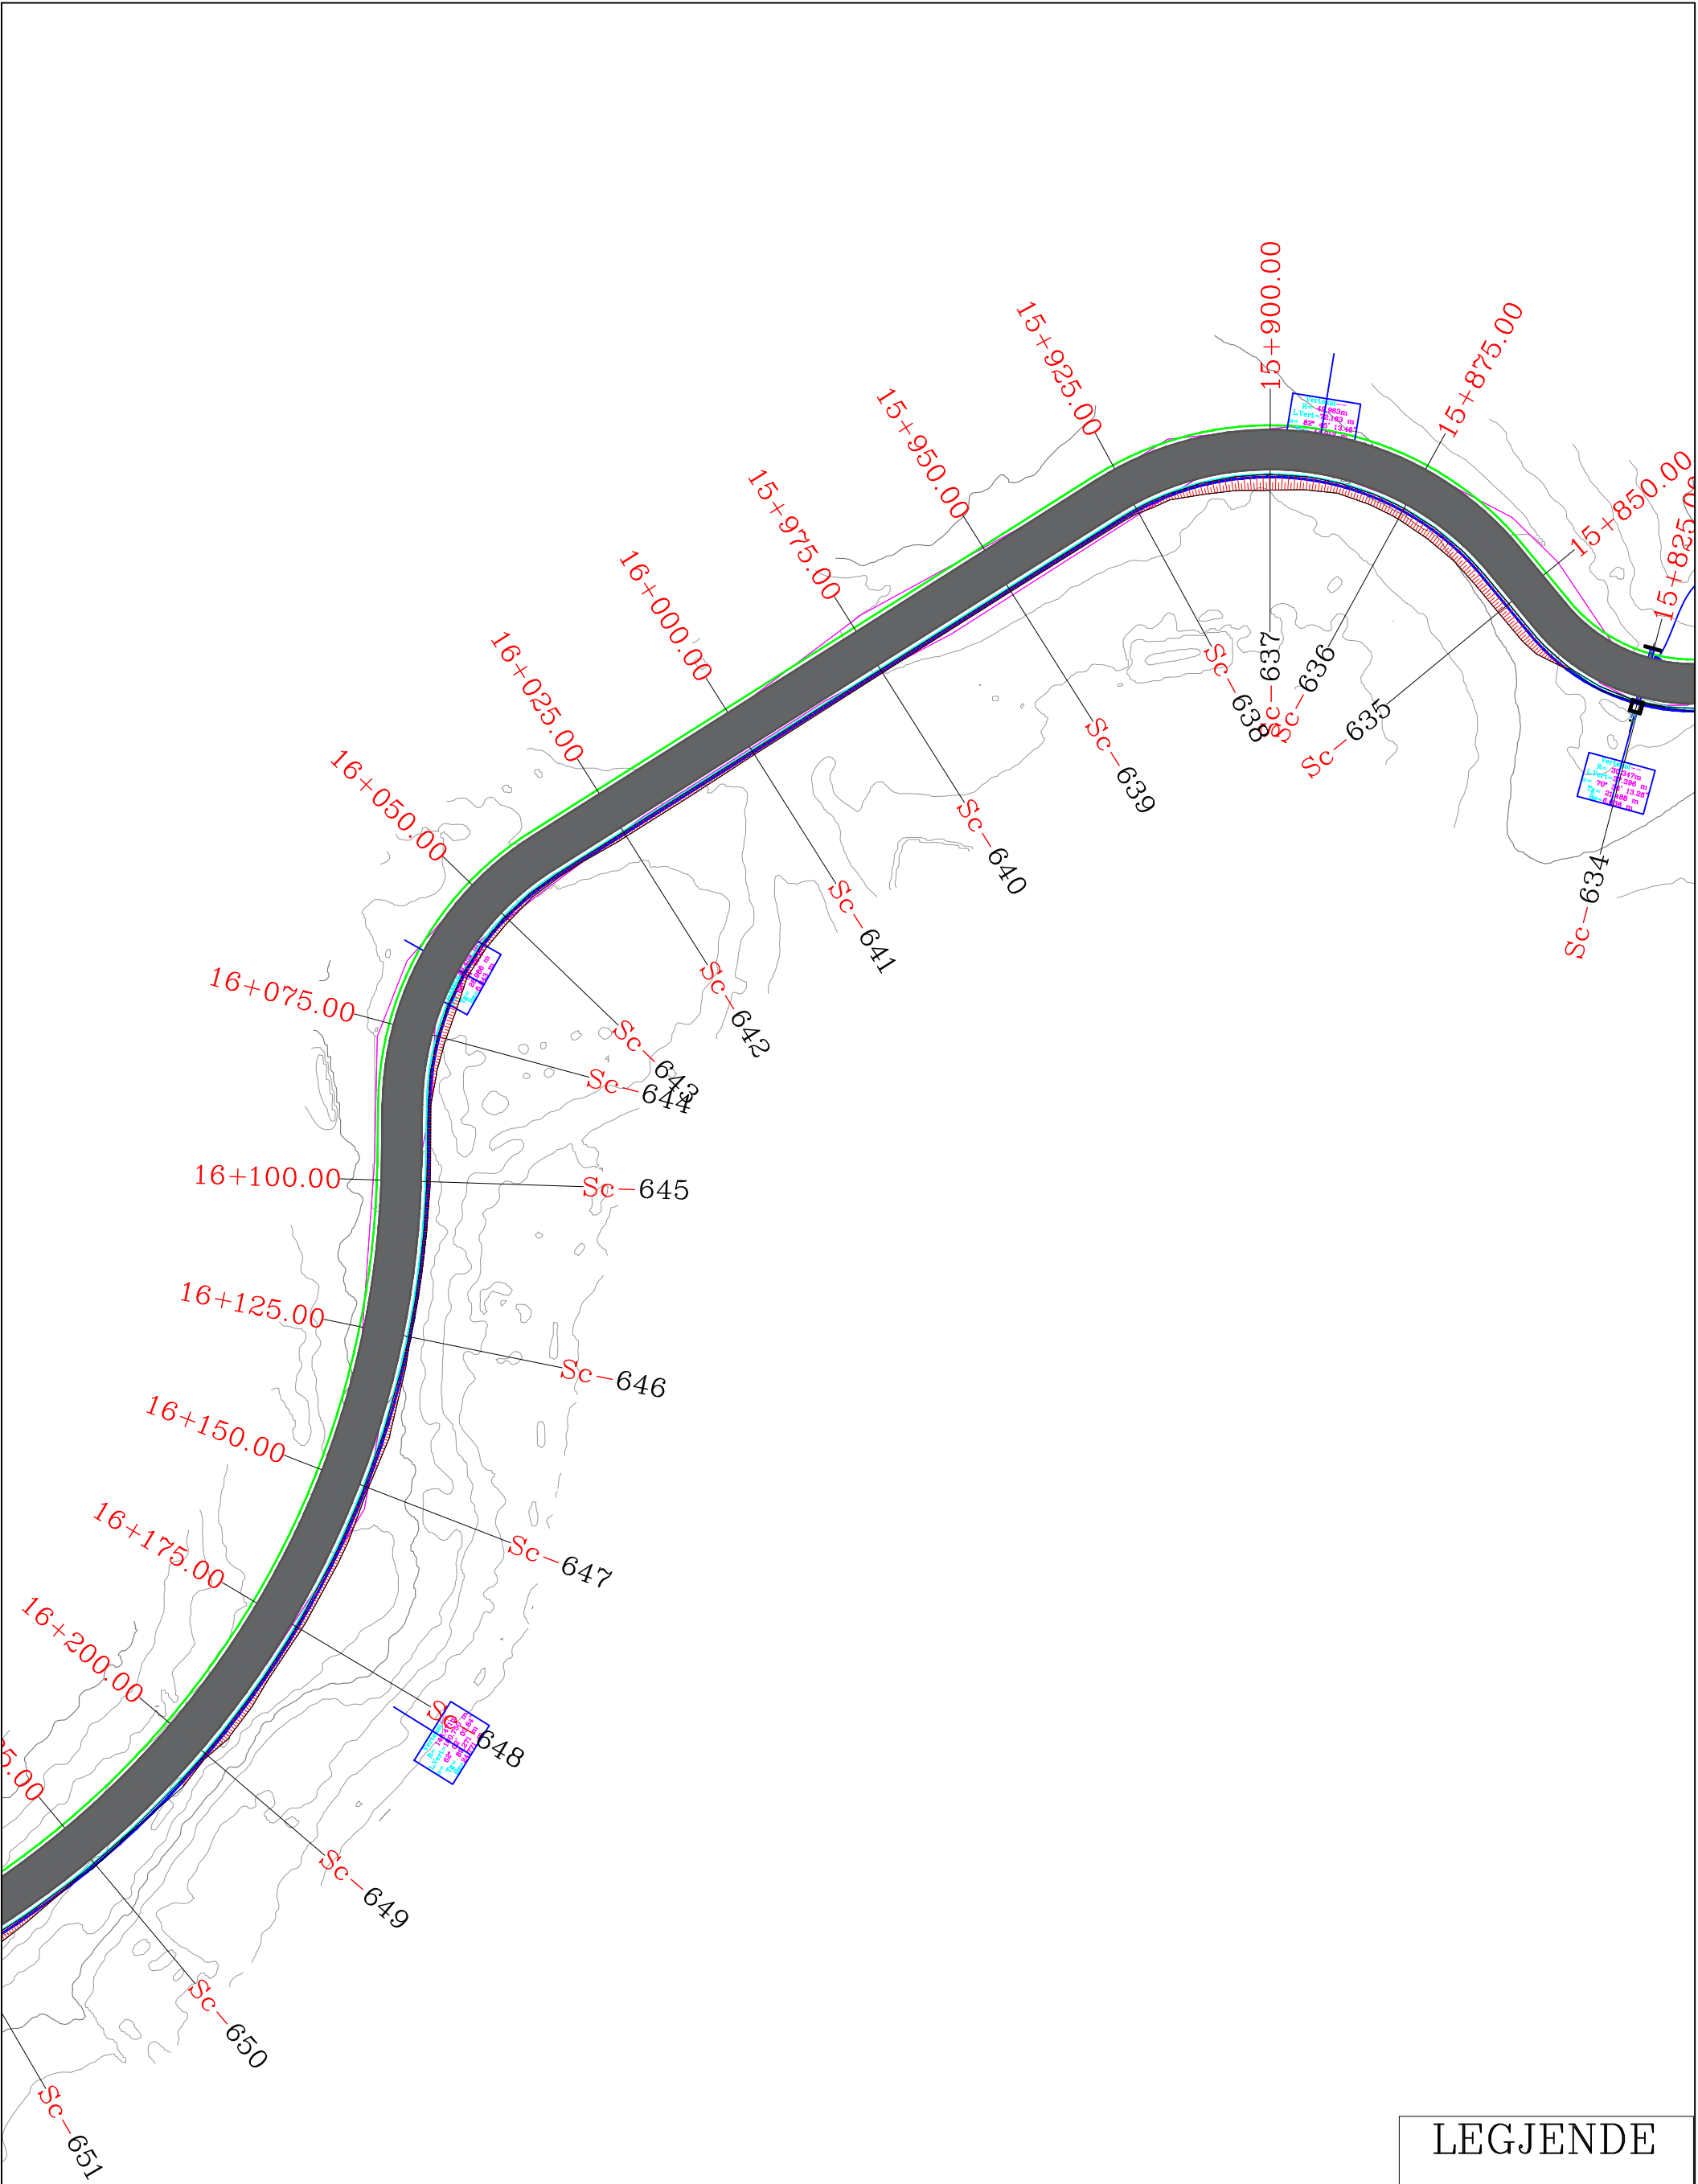

LEGJENDE

Aksi

Asfalt

Bankine


kunete

Kanal

Rruge Ekz.

Skarpate

Izoipse

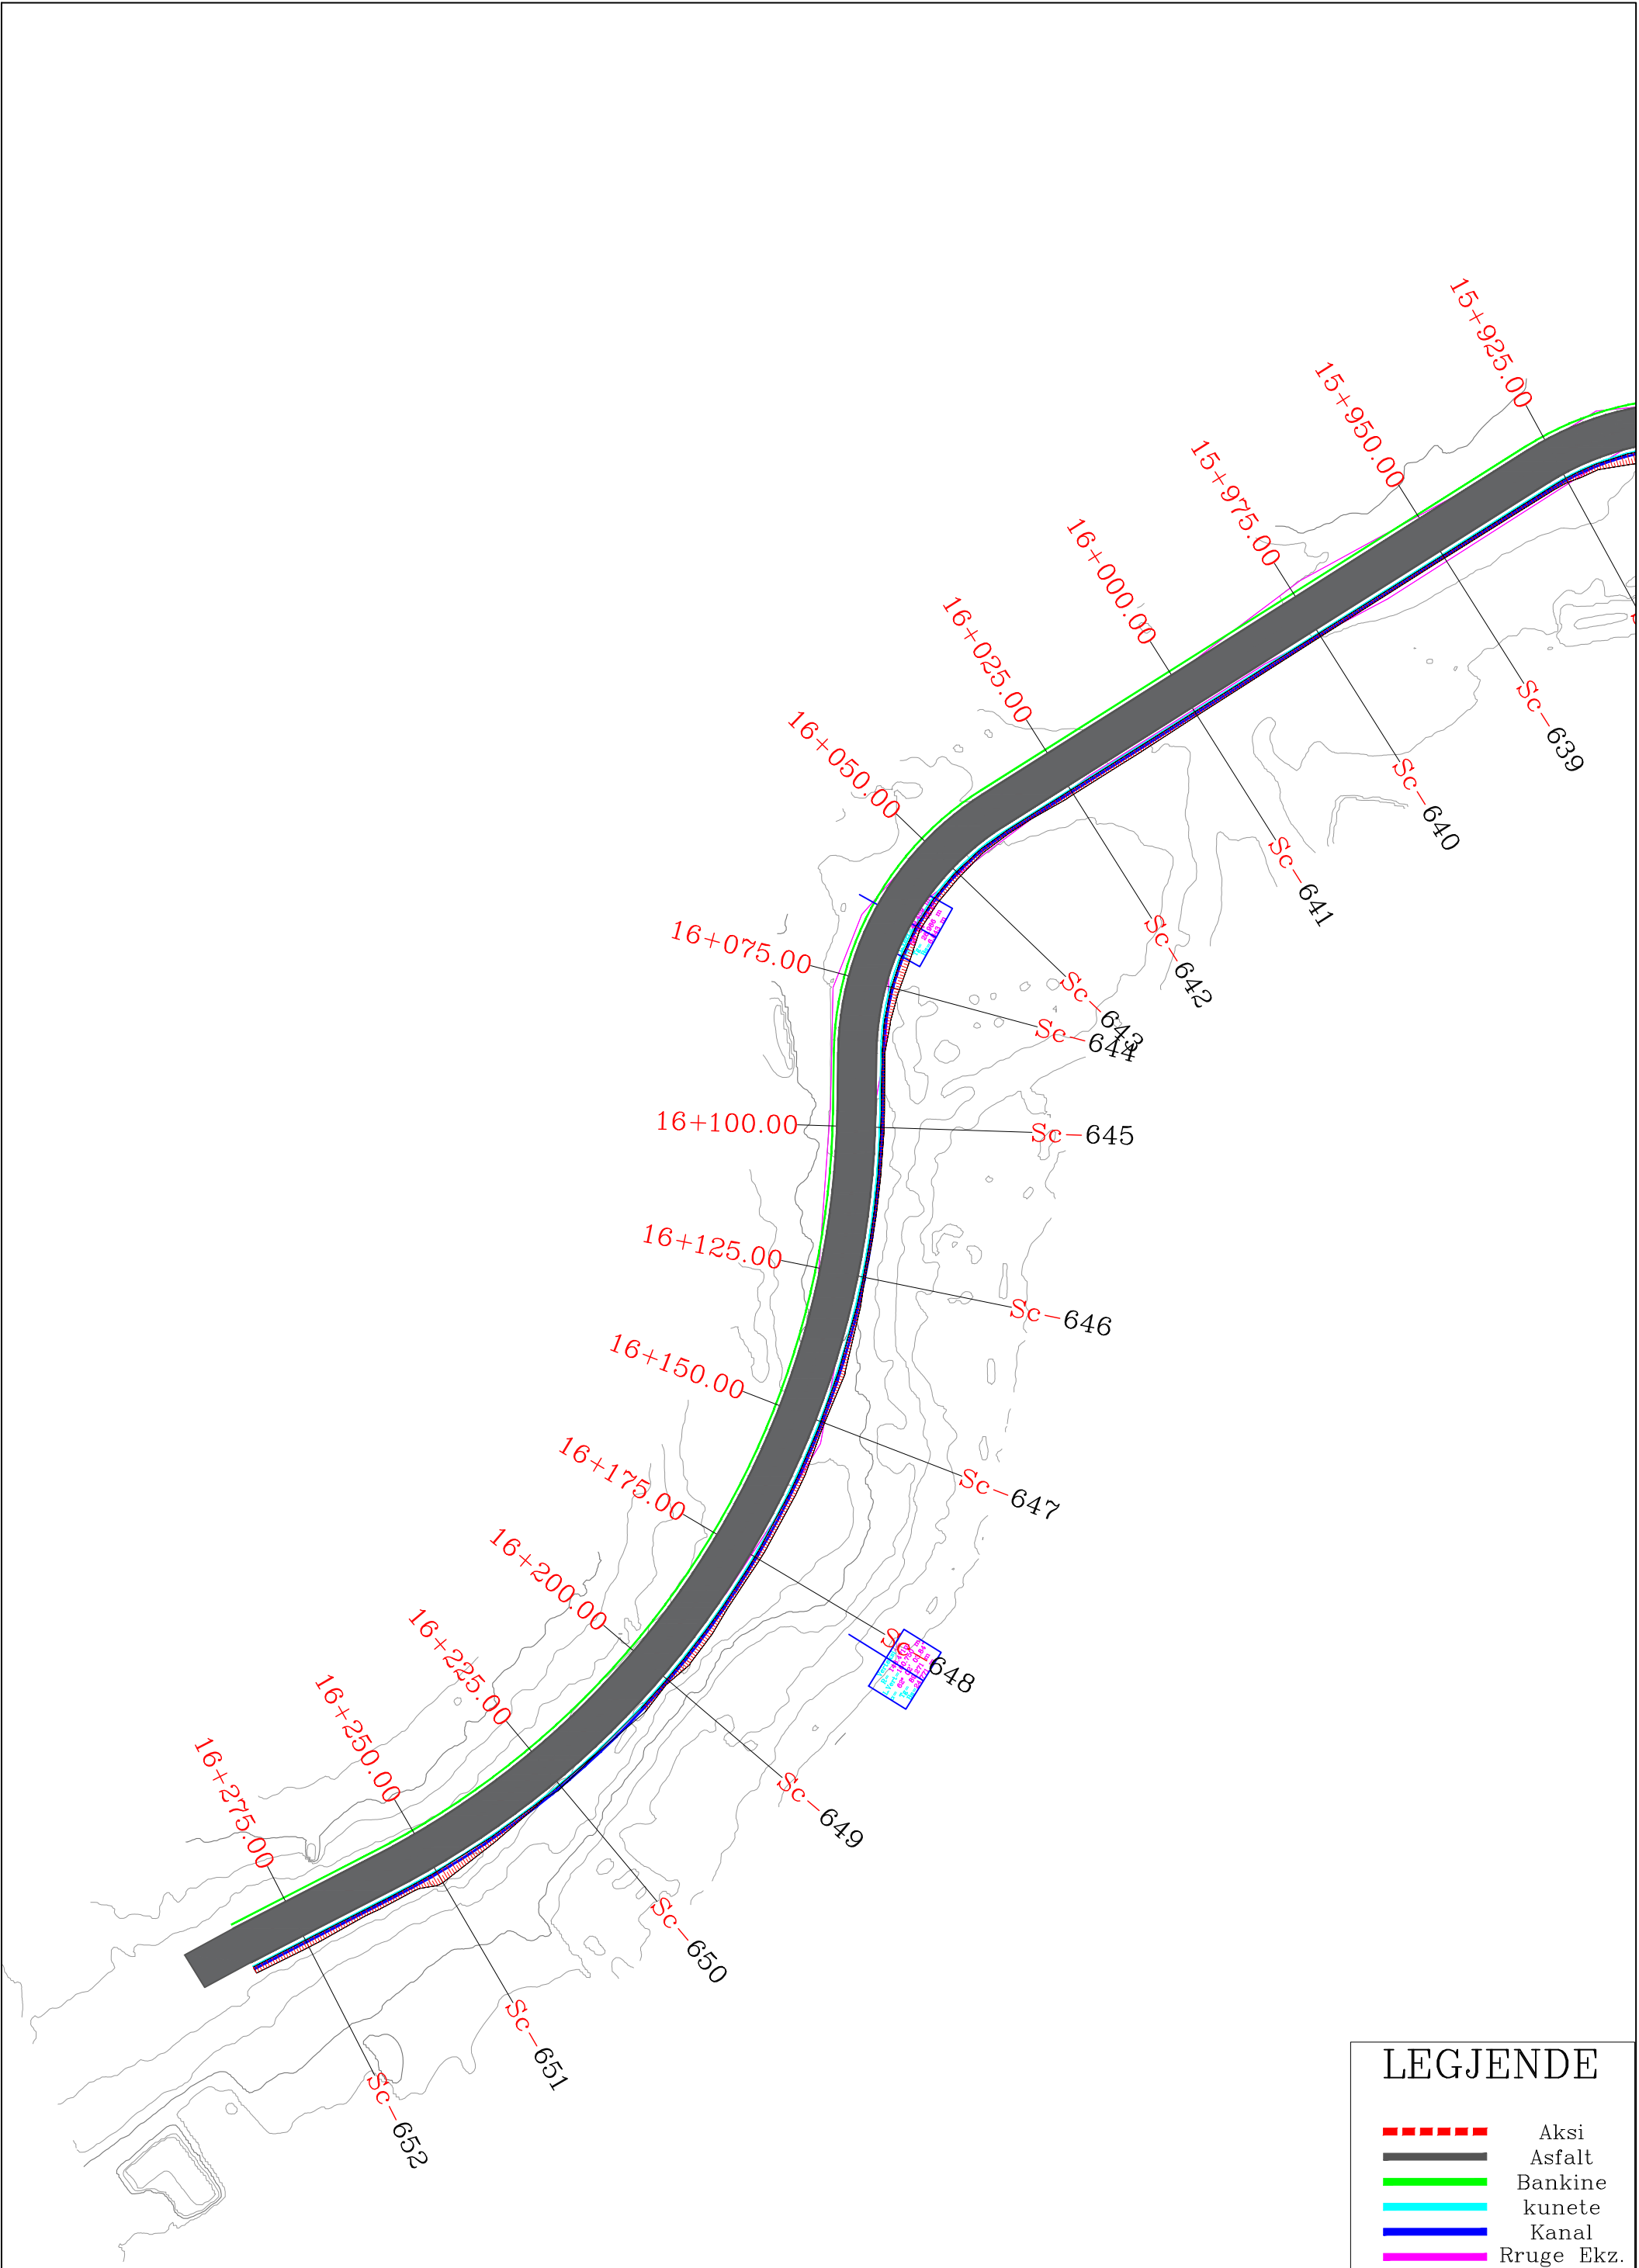

LEGJENDE

Aksi

Asfalt

Bankine

kunete

Kanal

Rruge Ekz.

Skarpate

Izoipse

REPUBLIKA E SHQIPERISE AUTORITETI RRUGOR SHQIPTAR	PROJEKTOI: "INFRA TECH" shpk	Mirëtoi: Autoriteti Kontraktor AUTORITETI RRUGOR SHQIPTAR	Plotesim i punimeve rruga Dafa e Bualit - Martanesh	FAZA II
	Ing. Filjana VEIZAJ Ing. Dorian TROCI		Profili gjatësor	SH. I: 500