




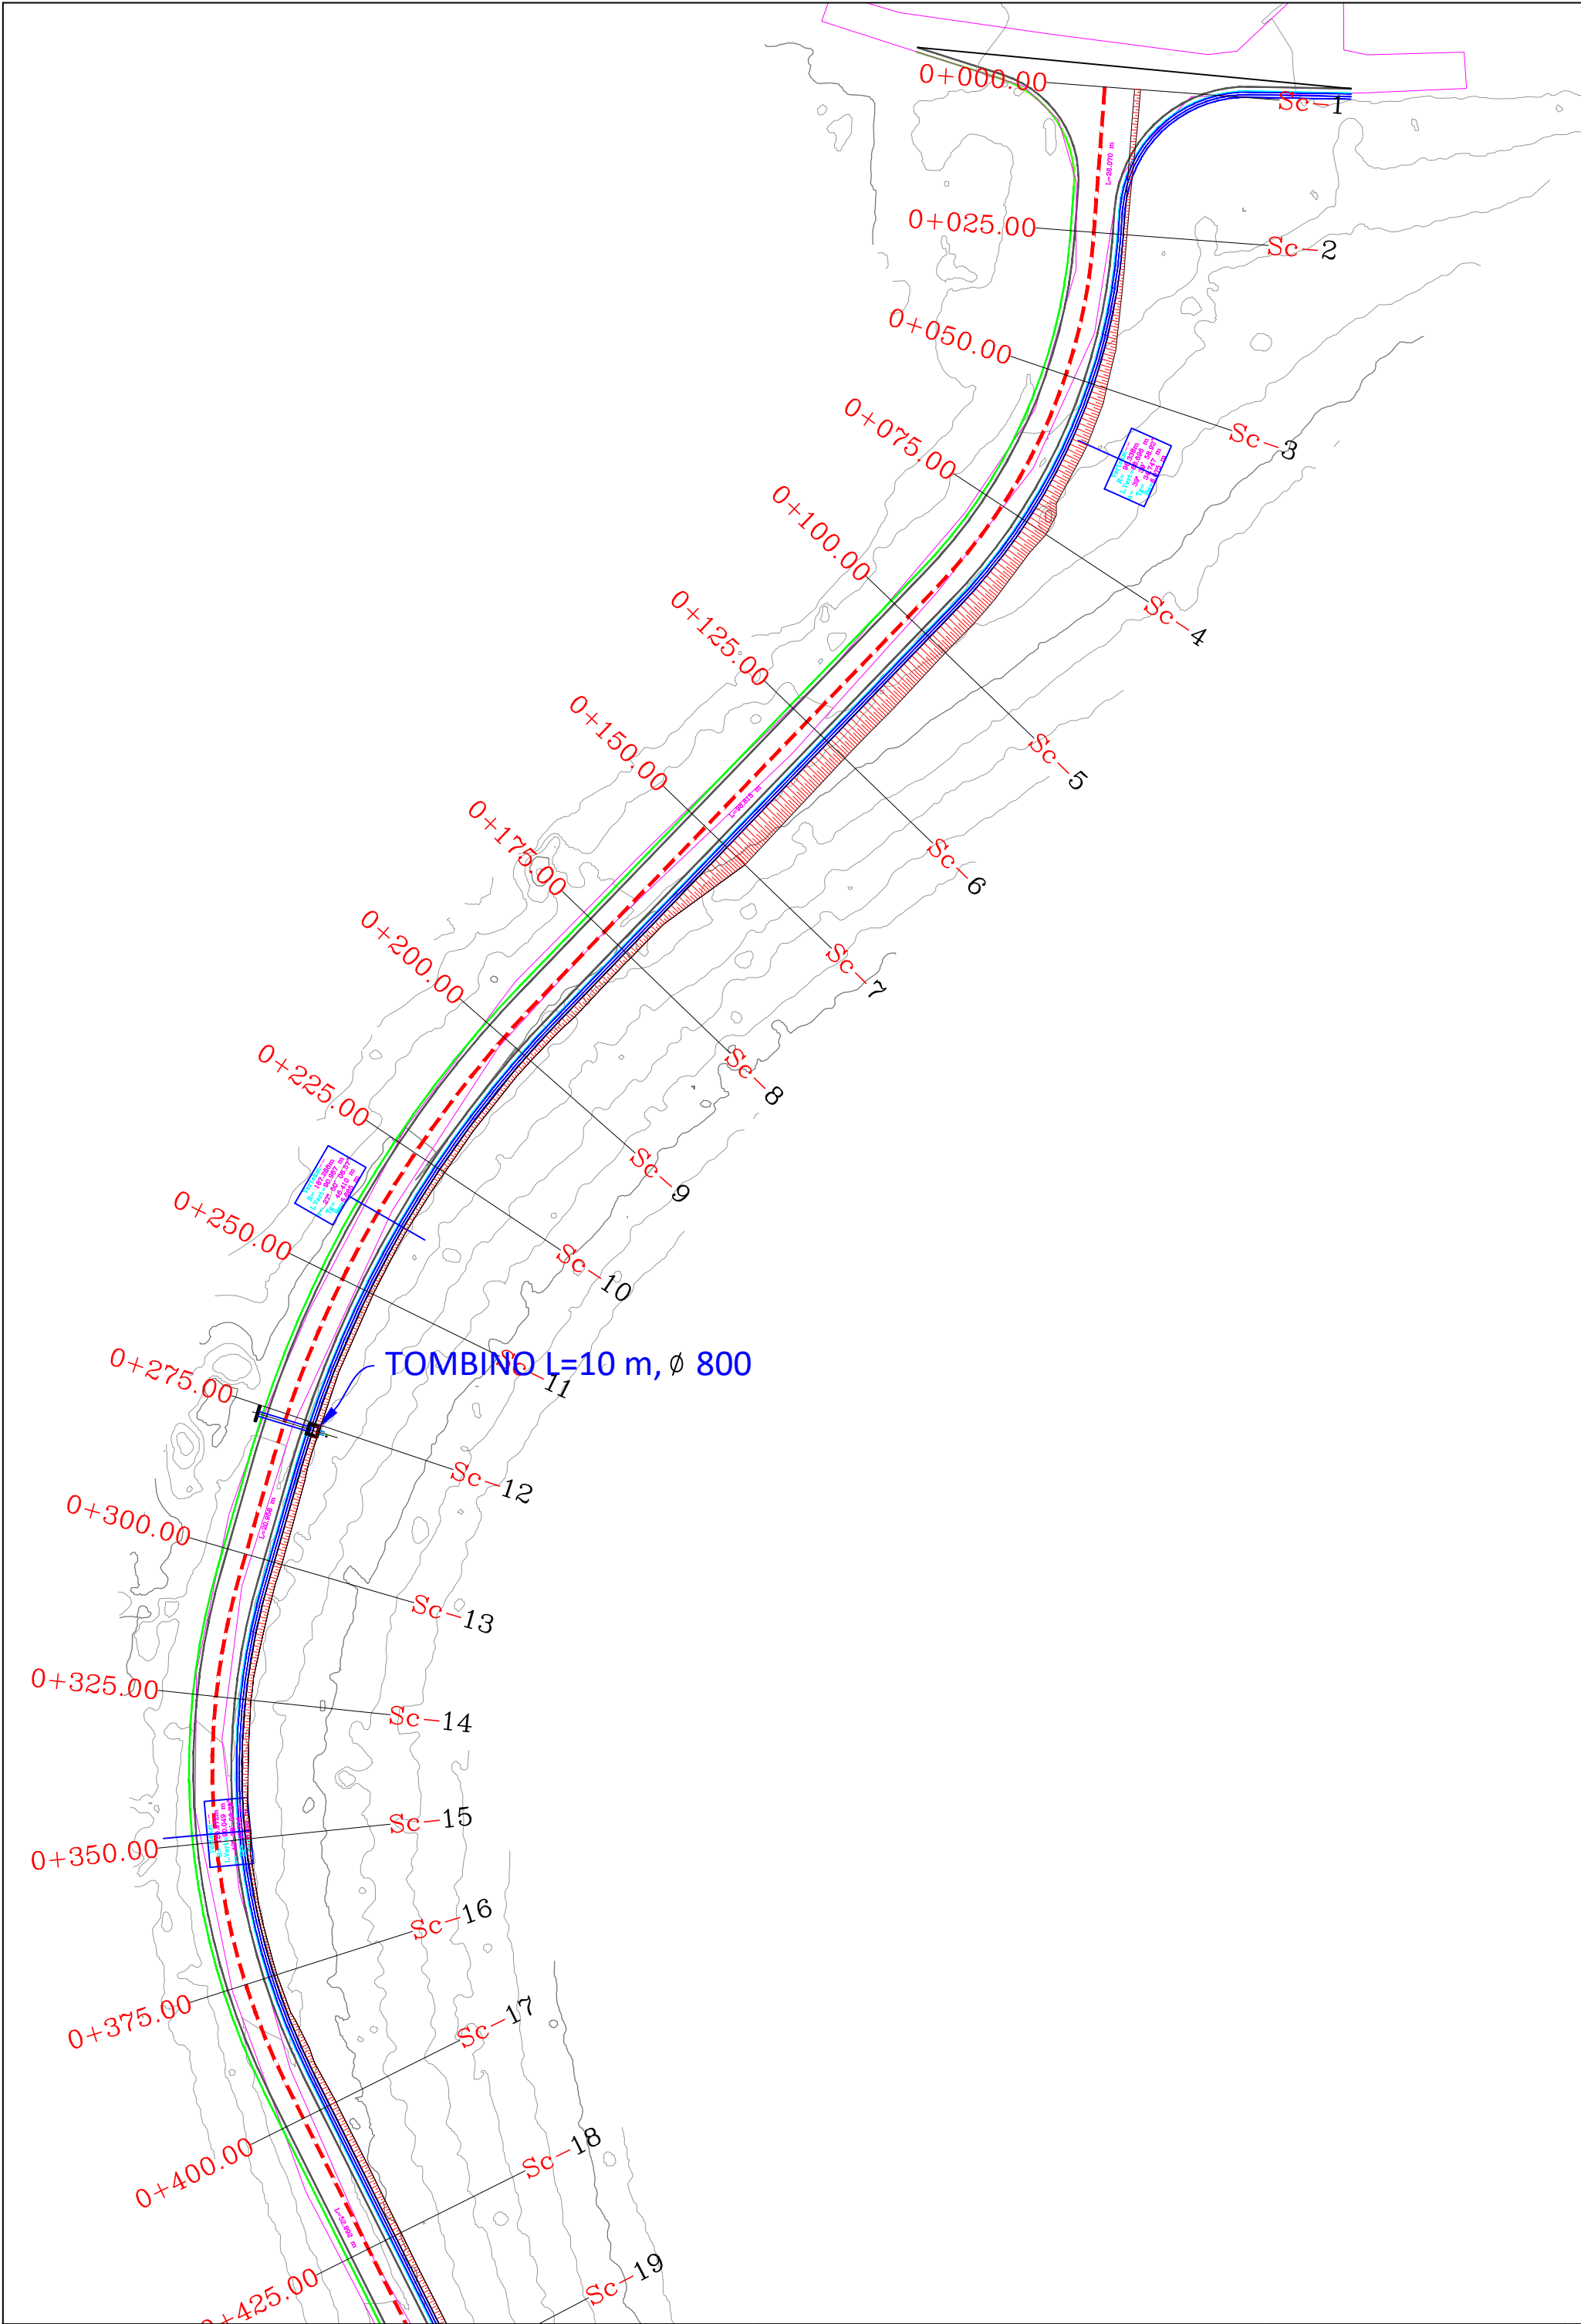


REPUBLIKA E SHQIPERISE AUTORITETI RRUGOR SHQIPTAR	PROJEKTOI: "INFRA-TECH" shpk Ing. Filjana VEIZAJ Ing. Dorian TROCI	Mirëtohet: Autoriteti Kontraktor AUTORITETI RRUGOR SHQIPTAR	Plotesim i punimeve rruga Dafa e Bualit - Martanesh	FAZA II
			Planimetria	SH. I: 500

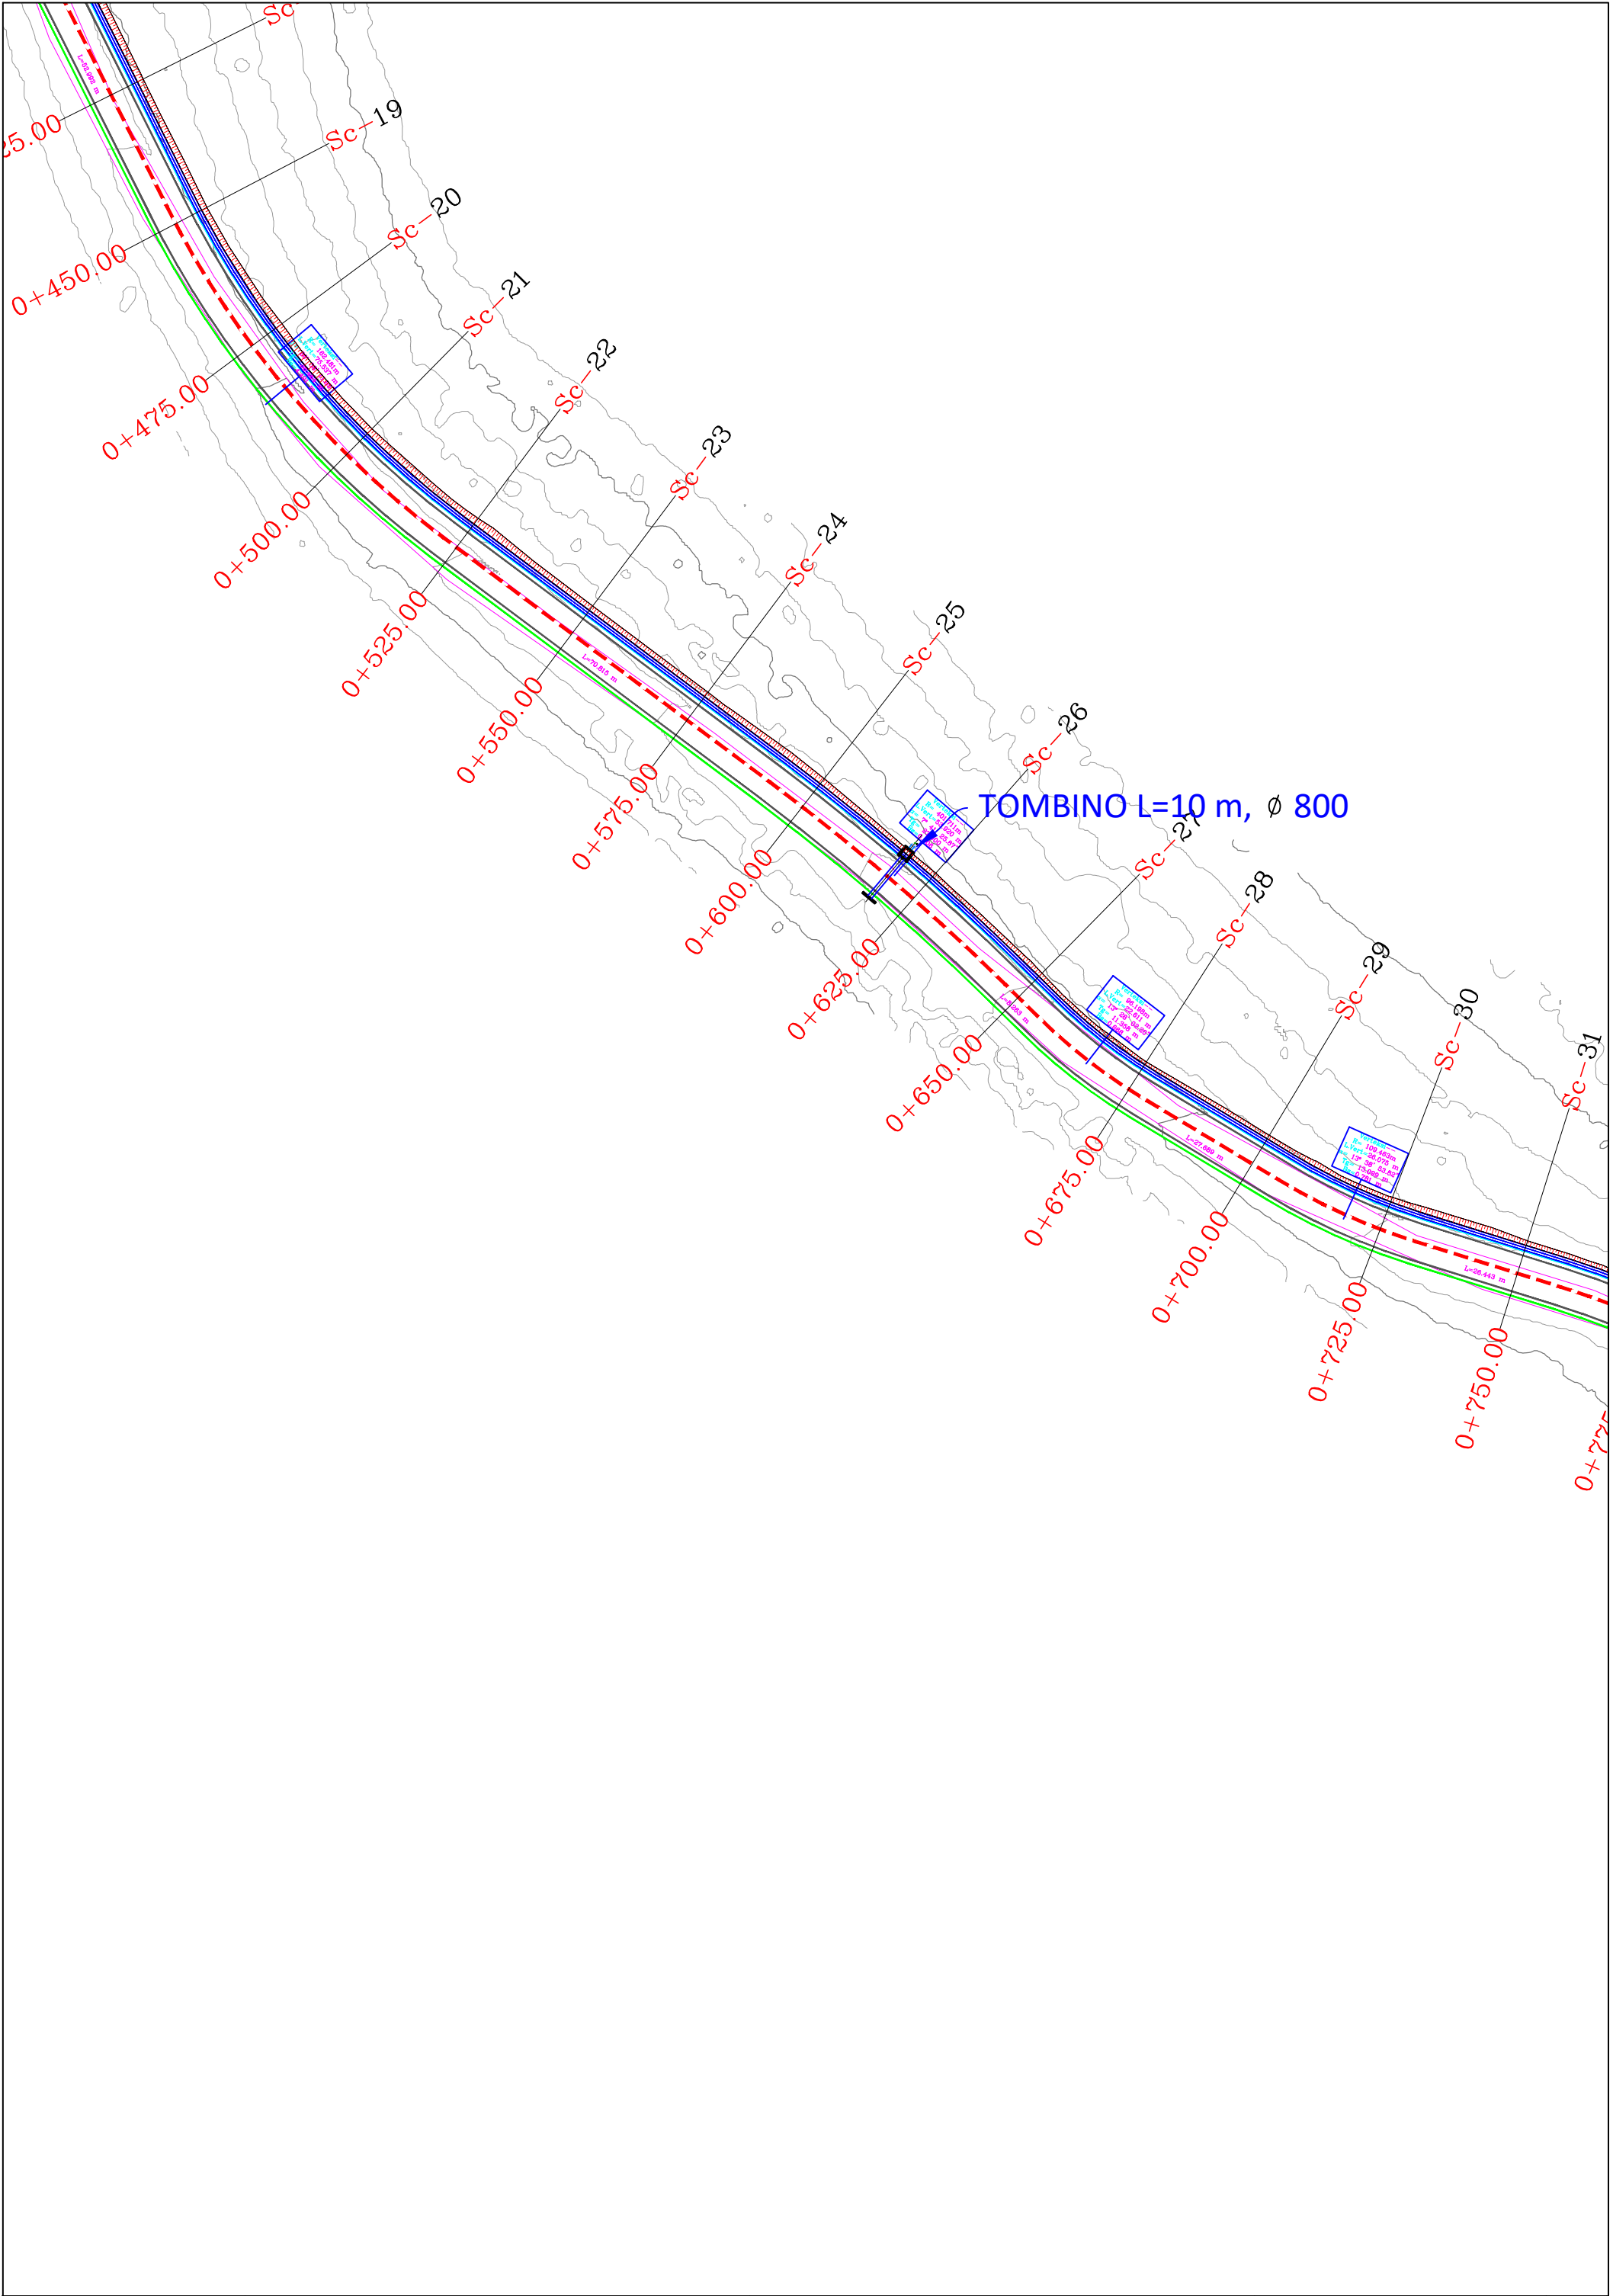


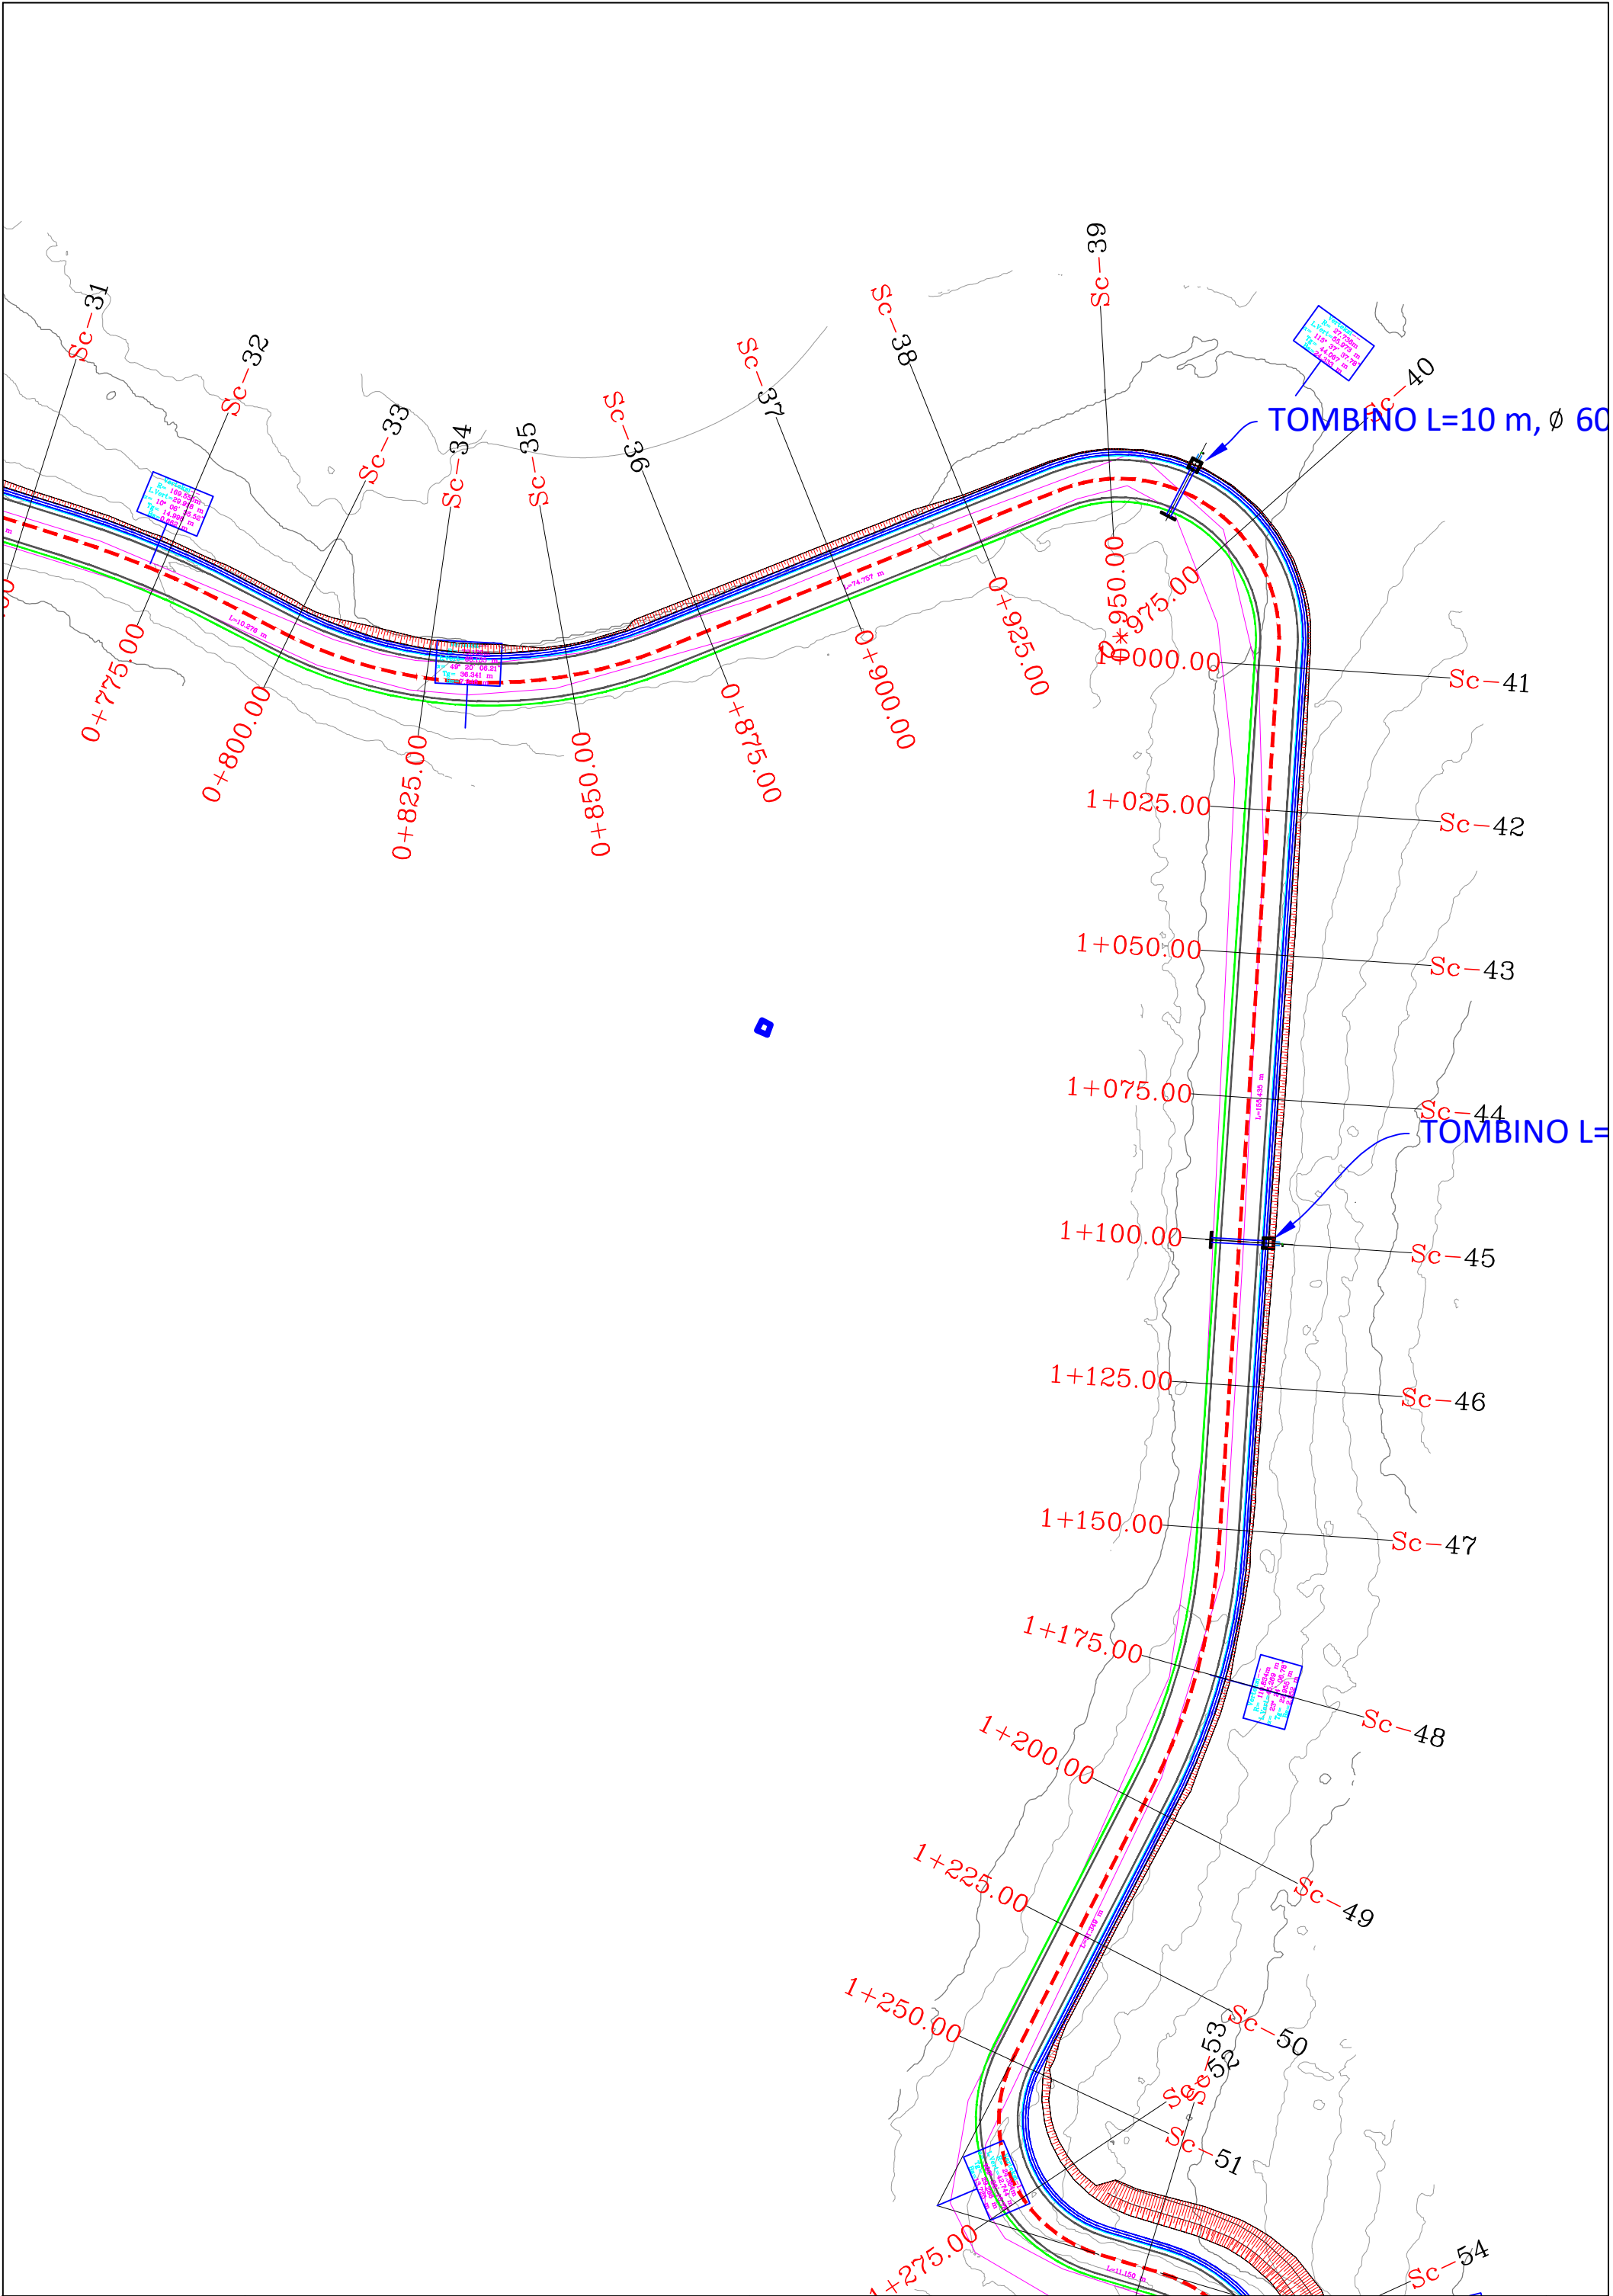


REPUBLIKA E SHQIPERISE AUTORITETI RRUGOR SHQIPTAR	PROJEKTOI: "INFRA-TECH" shpk Ing. Filjana VEIZAJ Ing. Dorian TROCI	Mirëtoi: Autoriteti Kontraktor AUTORITETI RRUGOR SHQIPTAR	Plotesim i punimeve rruga Dafa e Bualit - Martanesh Planimetria	FAZA II SH. 1: 500

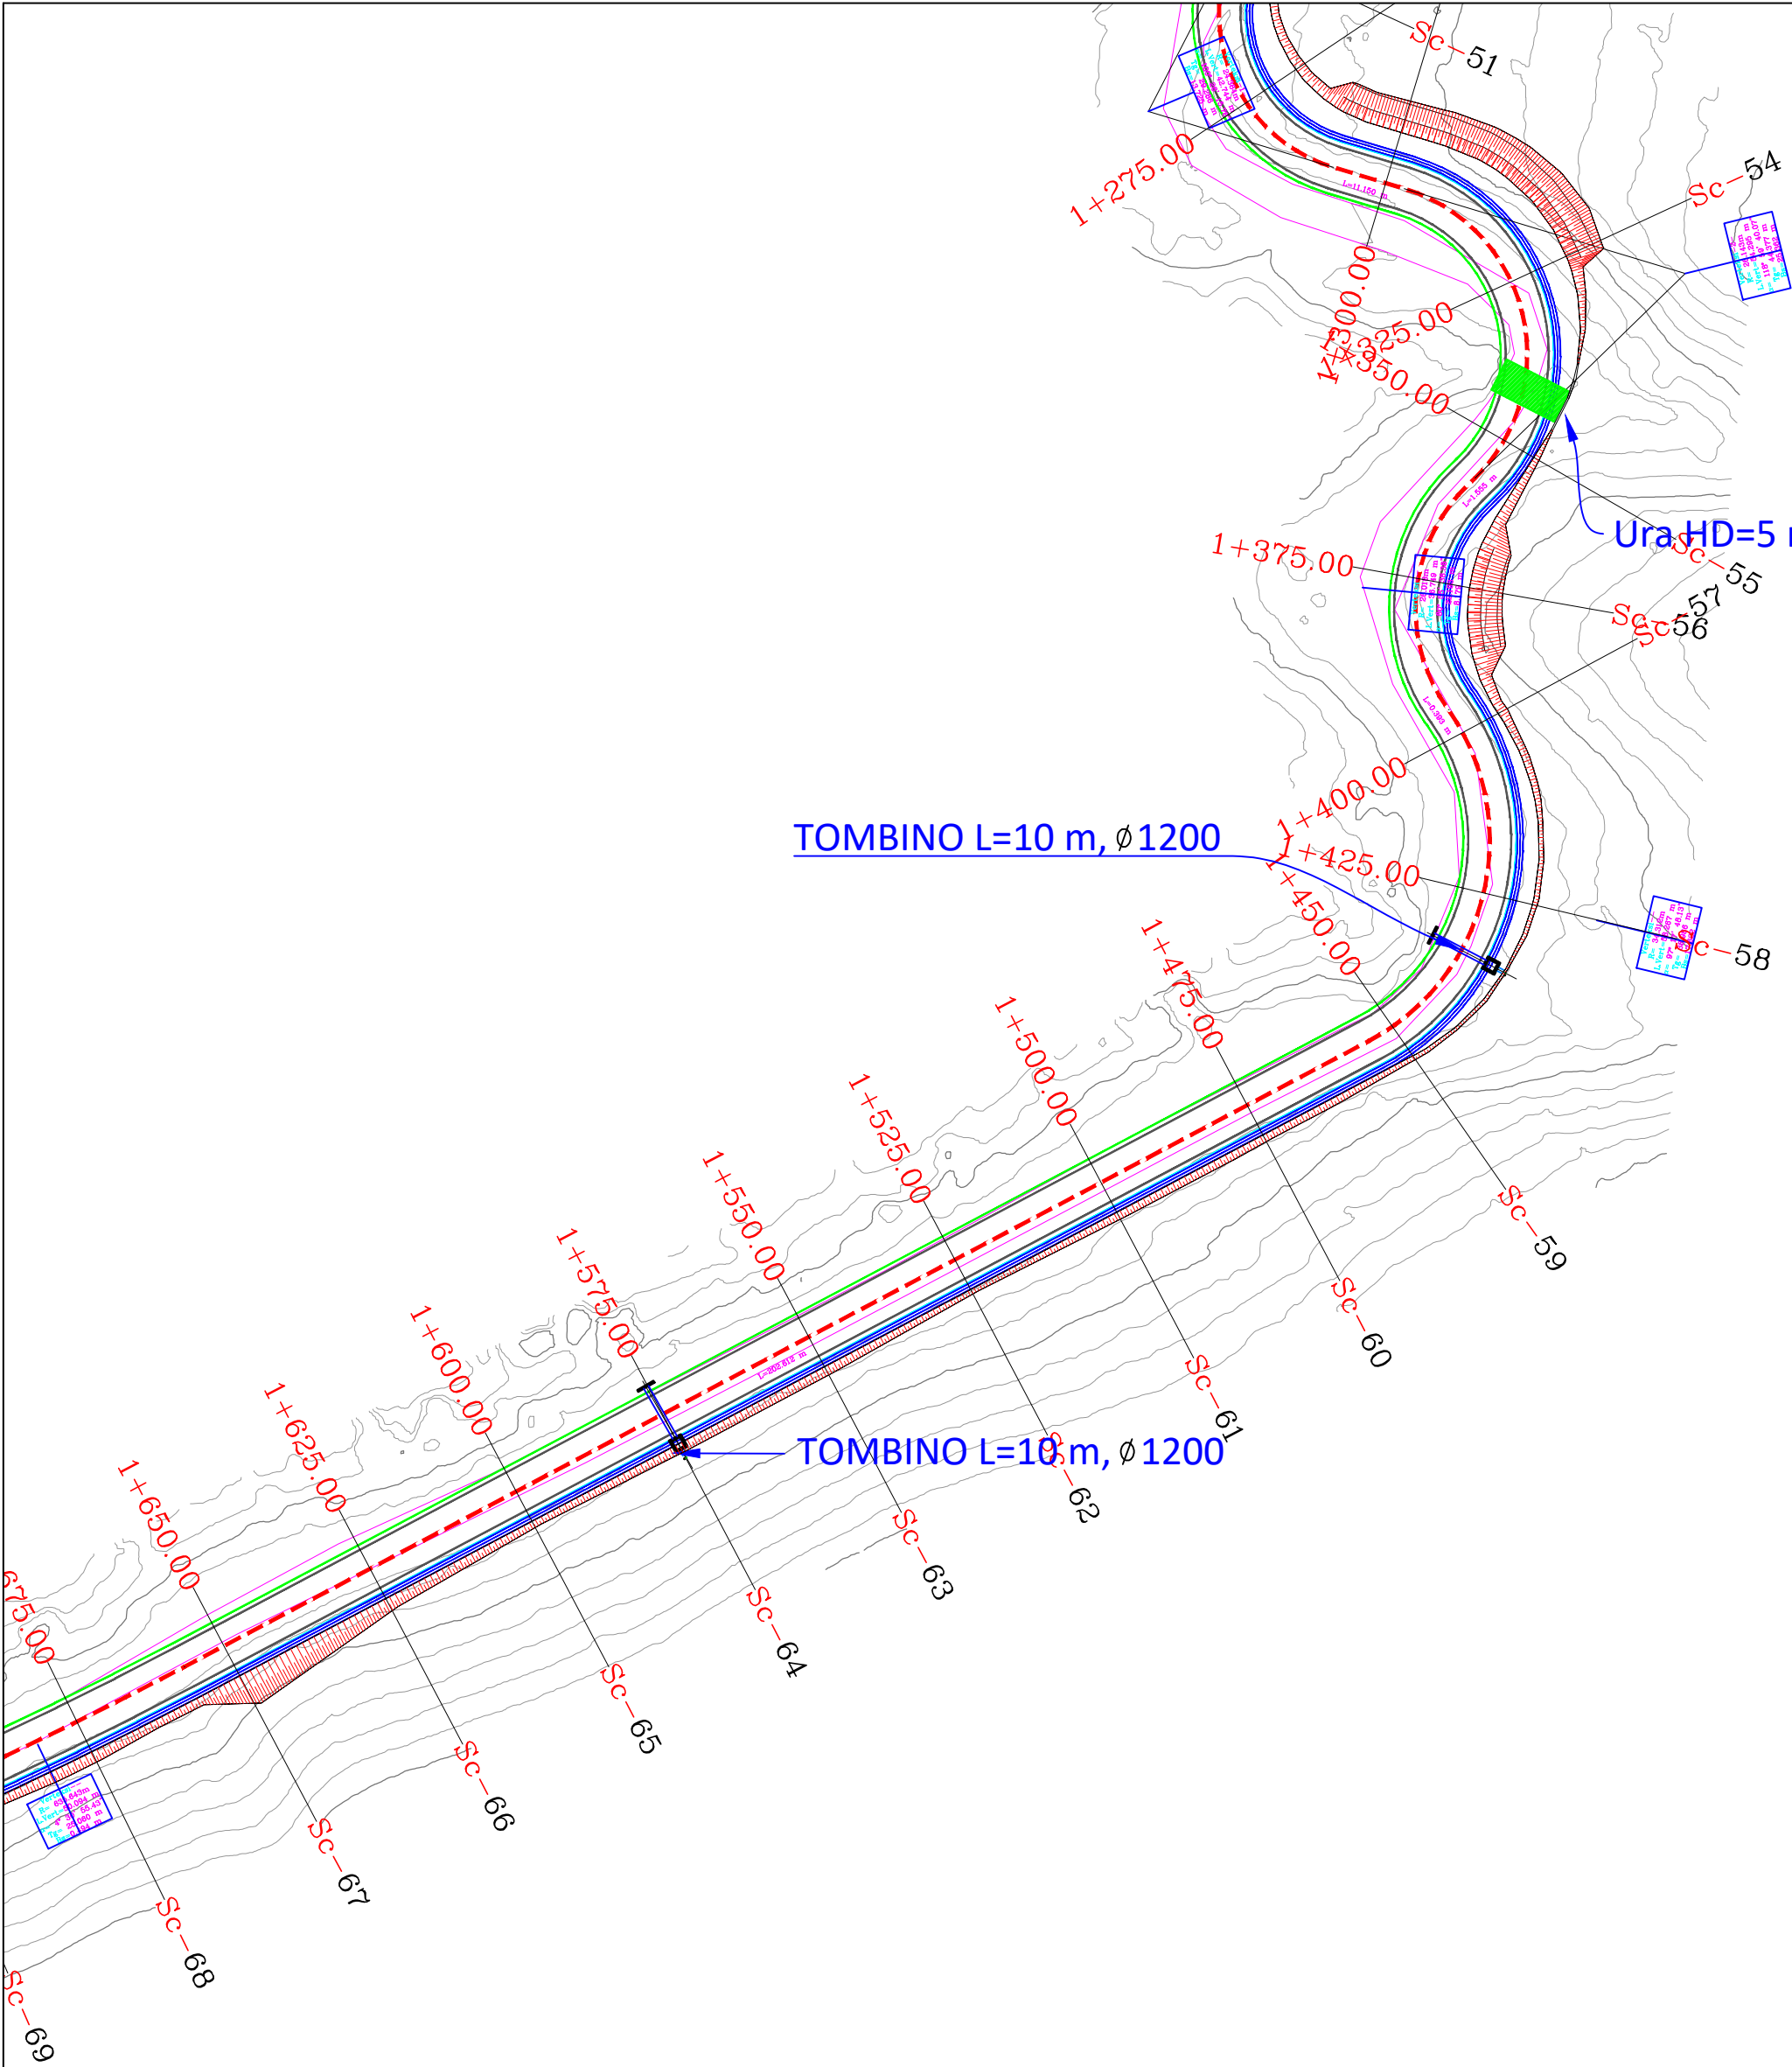


REPUBLIKA E SHQIPERISE AUTORITETI RRUGOR SHQIPTAR	PROJEKTOI:	Mirëto: Autoriteti Kontraktor	Plotesim i punimeve rruga Dafa e Bualit - Martanesh	FAZA II
	"INFRA TECH" shpk	AUTORITETI RRUGOR SHQIPTAR		
	Ing. Filjana VEIZAJ Ing. Dorian TROCI			
			Planimetria	SH. I: 500

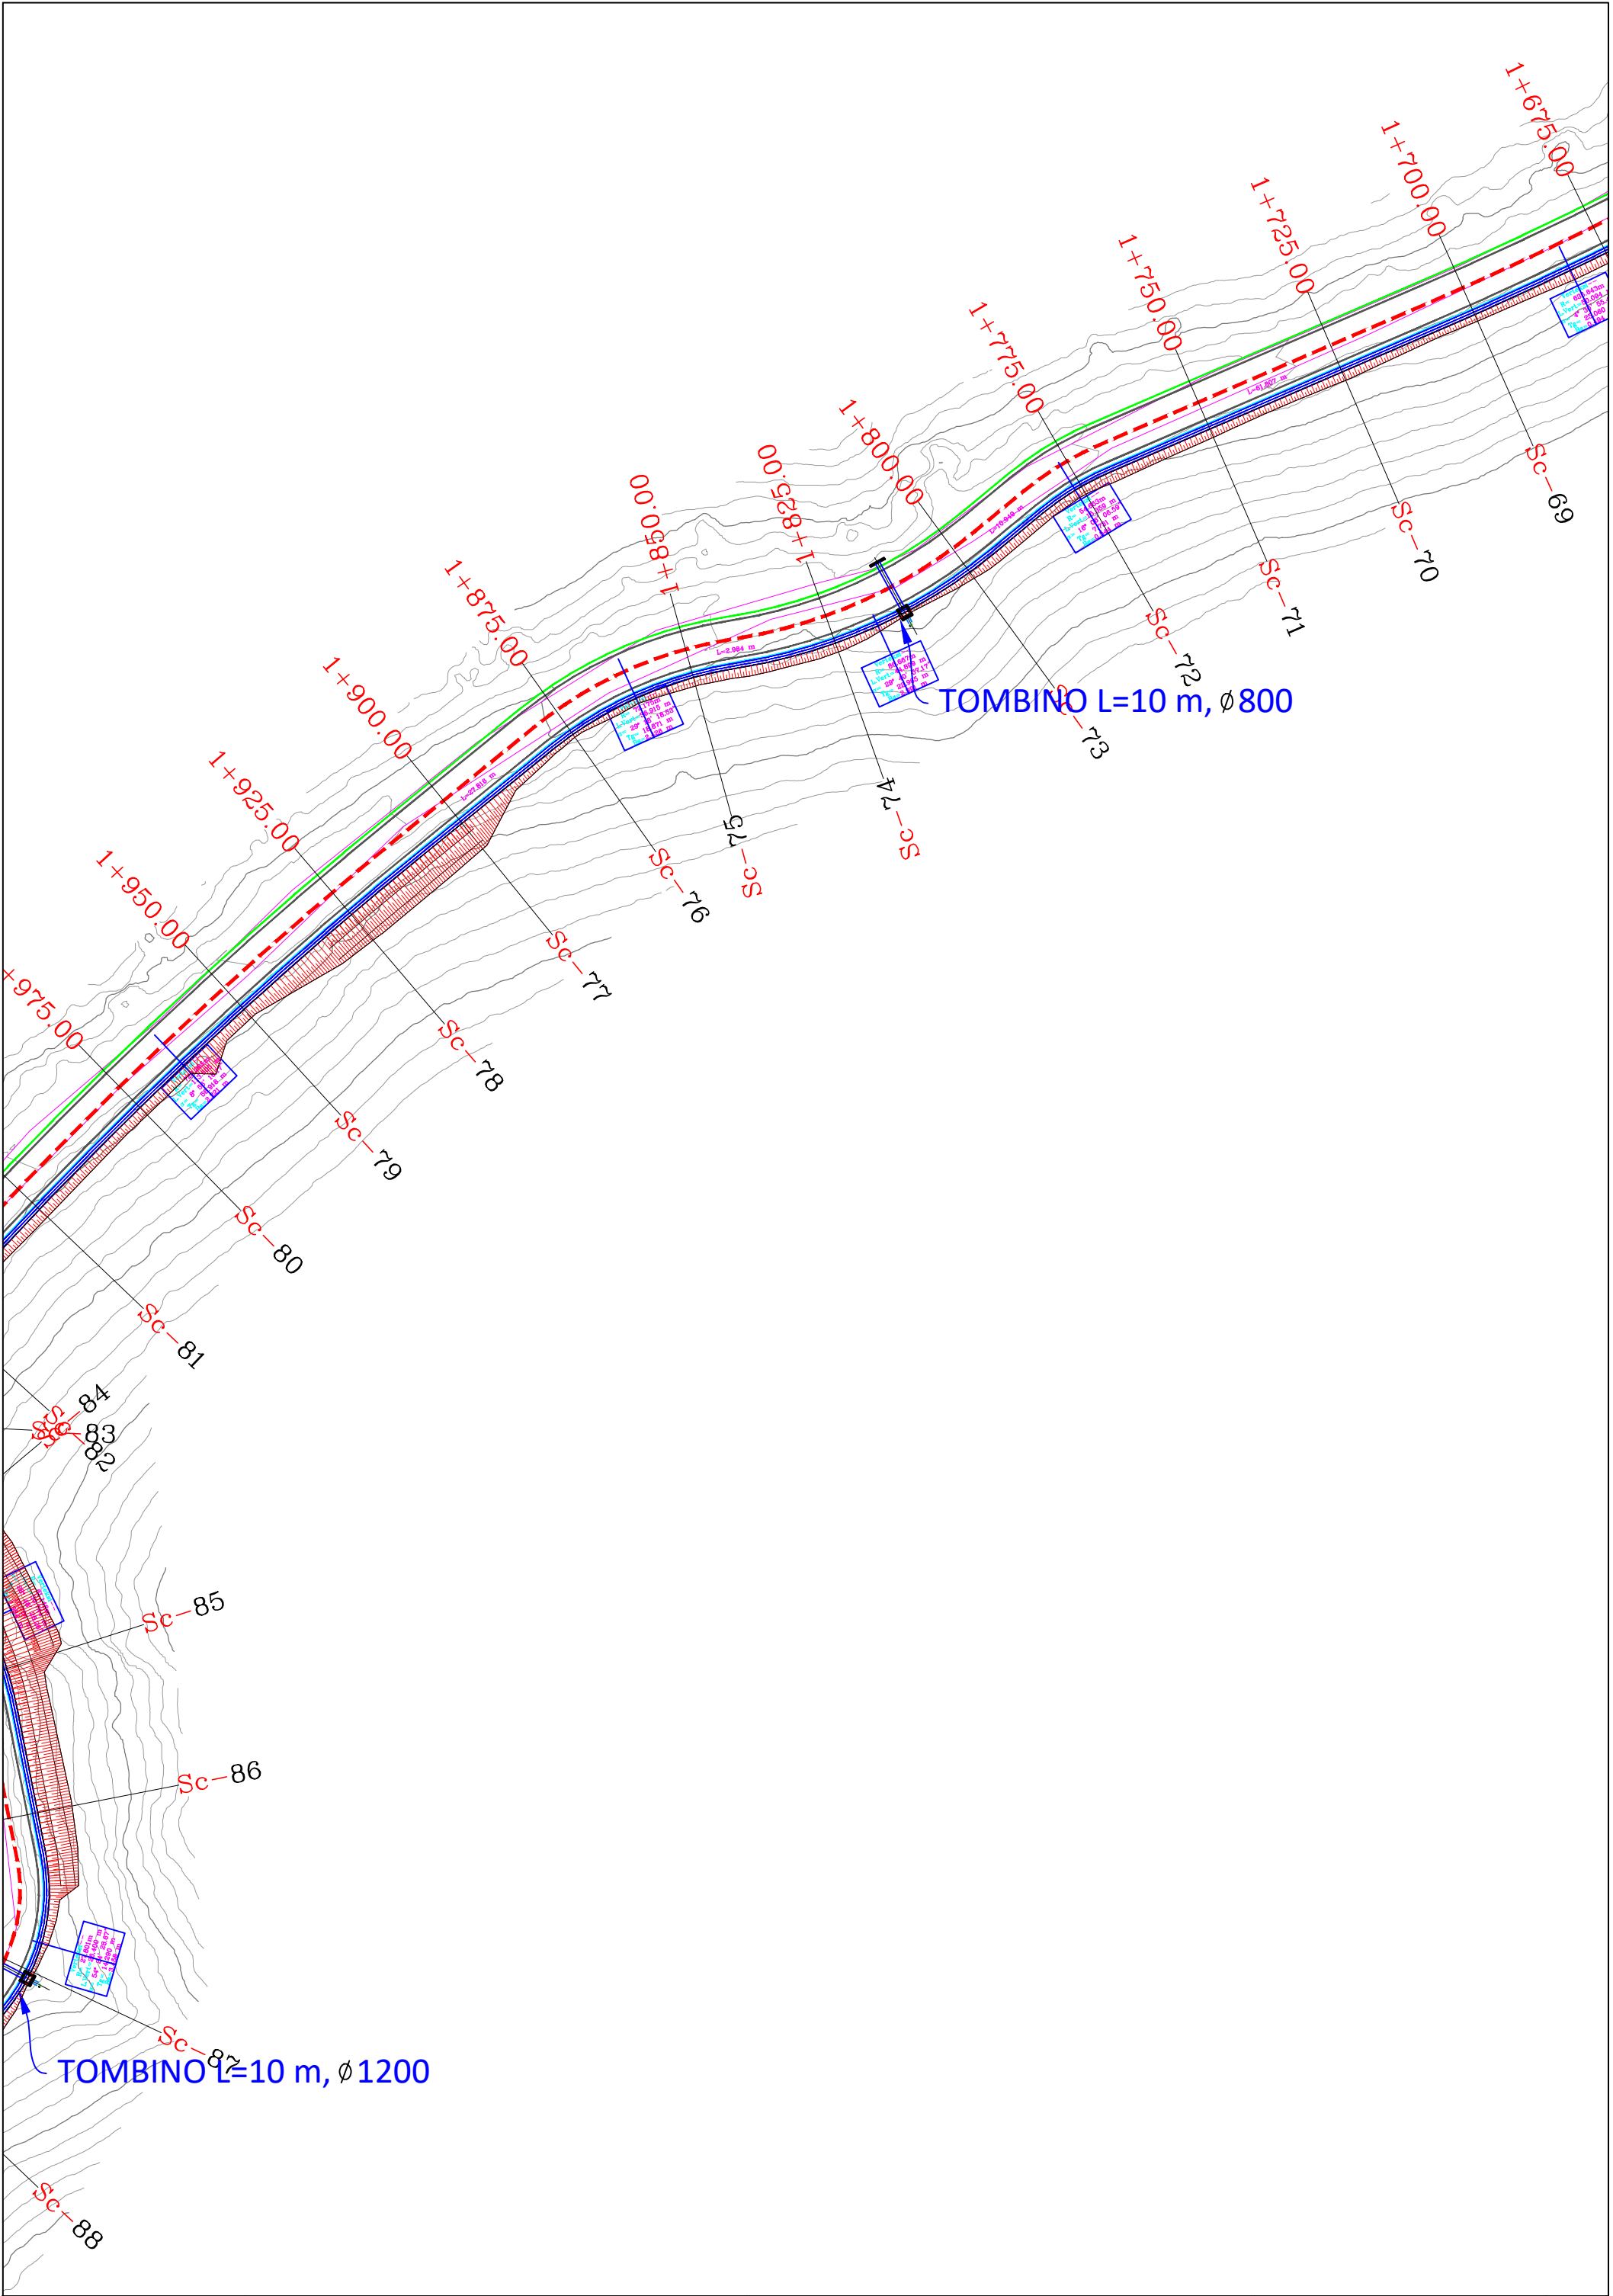


REPUBLIKA E SHQIPERISE AUTORITETI RRUGOR SHQIPTAR	PROJEKTOI:	Mirëtoi: Autoriteti Kontraktor	Plotesim i punimeve rruga Dafa e Bualit - Martanesh	FAZA II
	"INFRA TECH" shpk	AUTORITETI RRUGOR SHQIPTAR		
	Ing. Filjana VEIZAJ Ing. Dorian TROCI			
			Planimetria	SH. I: 500

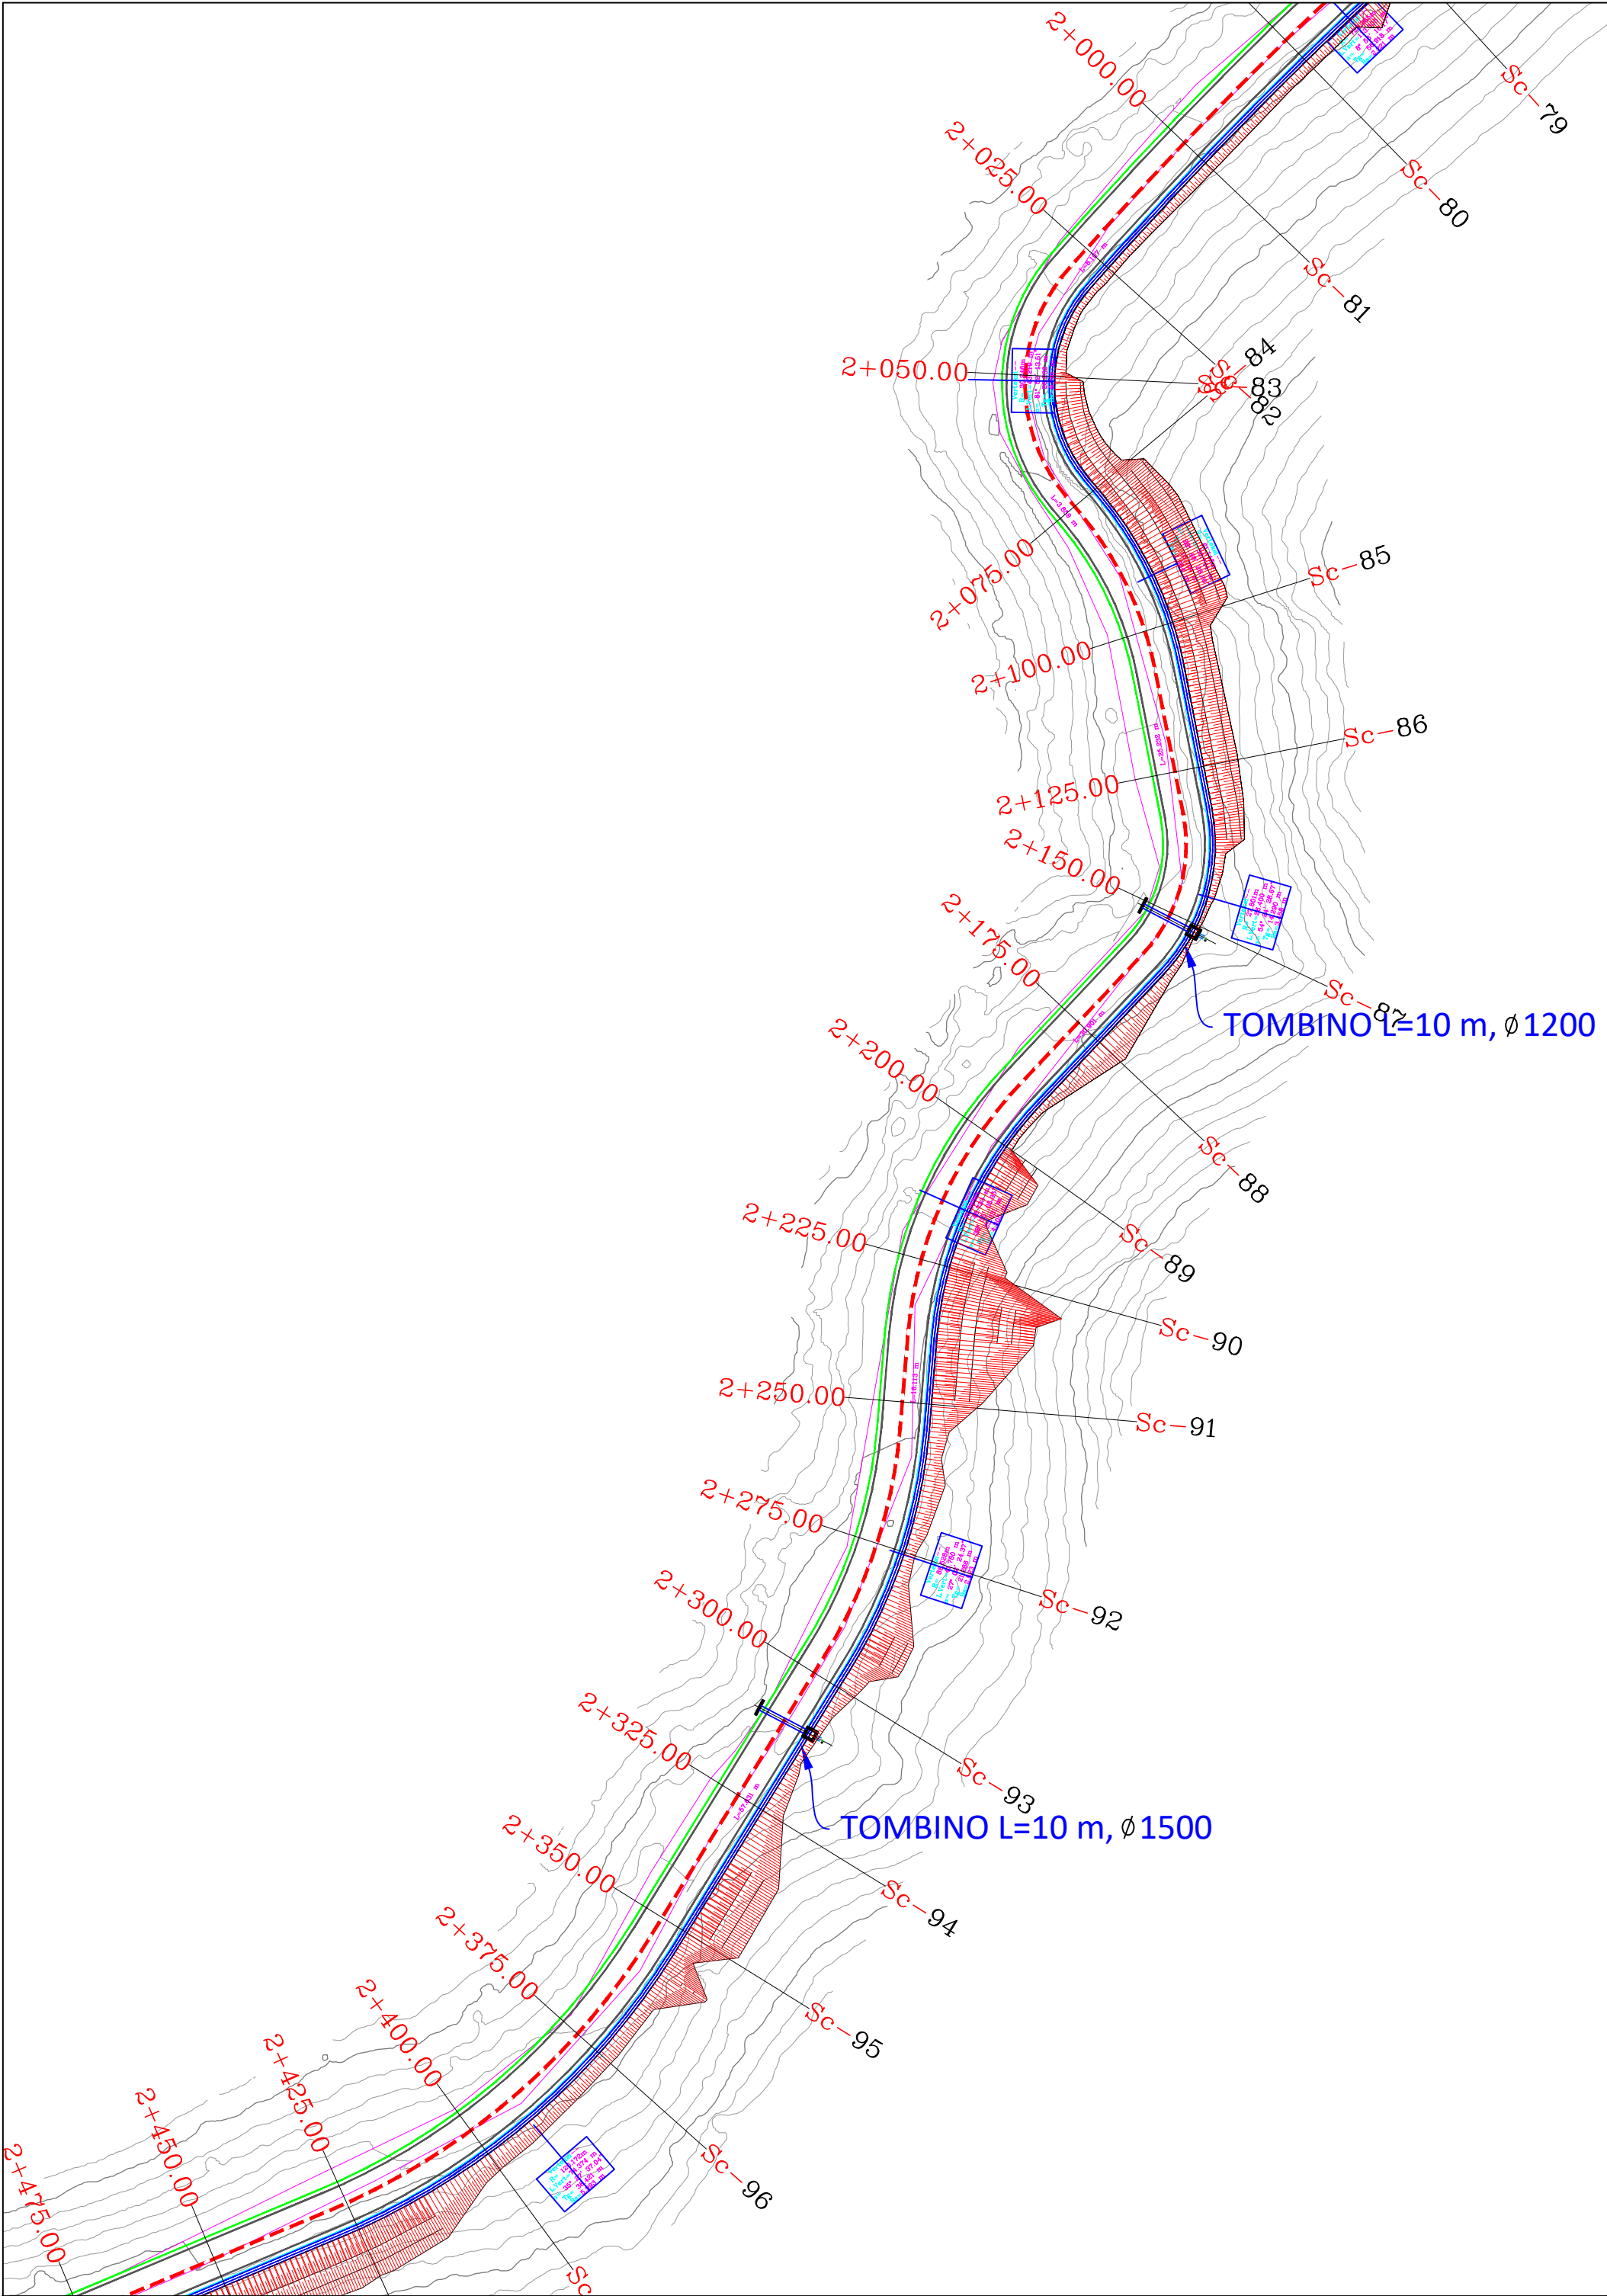


REPUBLIKA E SHQIPERISE AUTORITETI RRUGOR SHQIPTAR	PROJEKTOI: "INFRA TECH" shpk Ing. Filjana VEIZAJ Ing. Dorian TROCI	Mirëtohet: Autoriteti Kontraktor AUTORITETI RRUGOR SHQIPTAR	Plotesim i punimeve rruga Dafa e Bualit - Martanesh	FAZA II
			Planimetria	SH. 1: 500

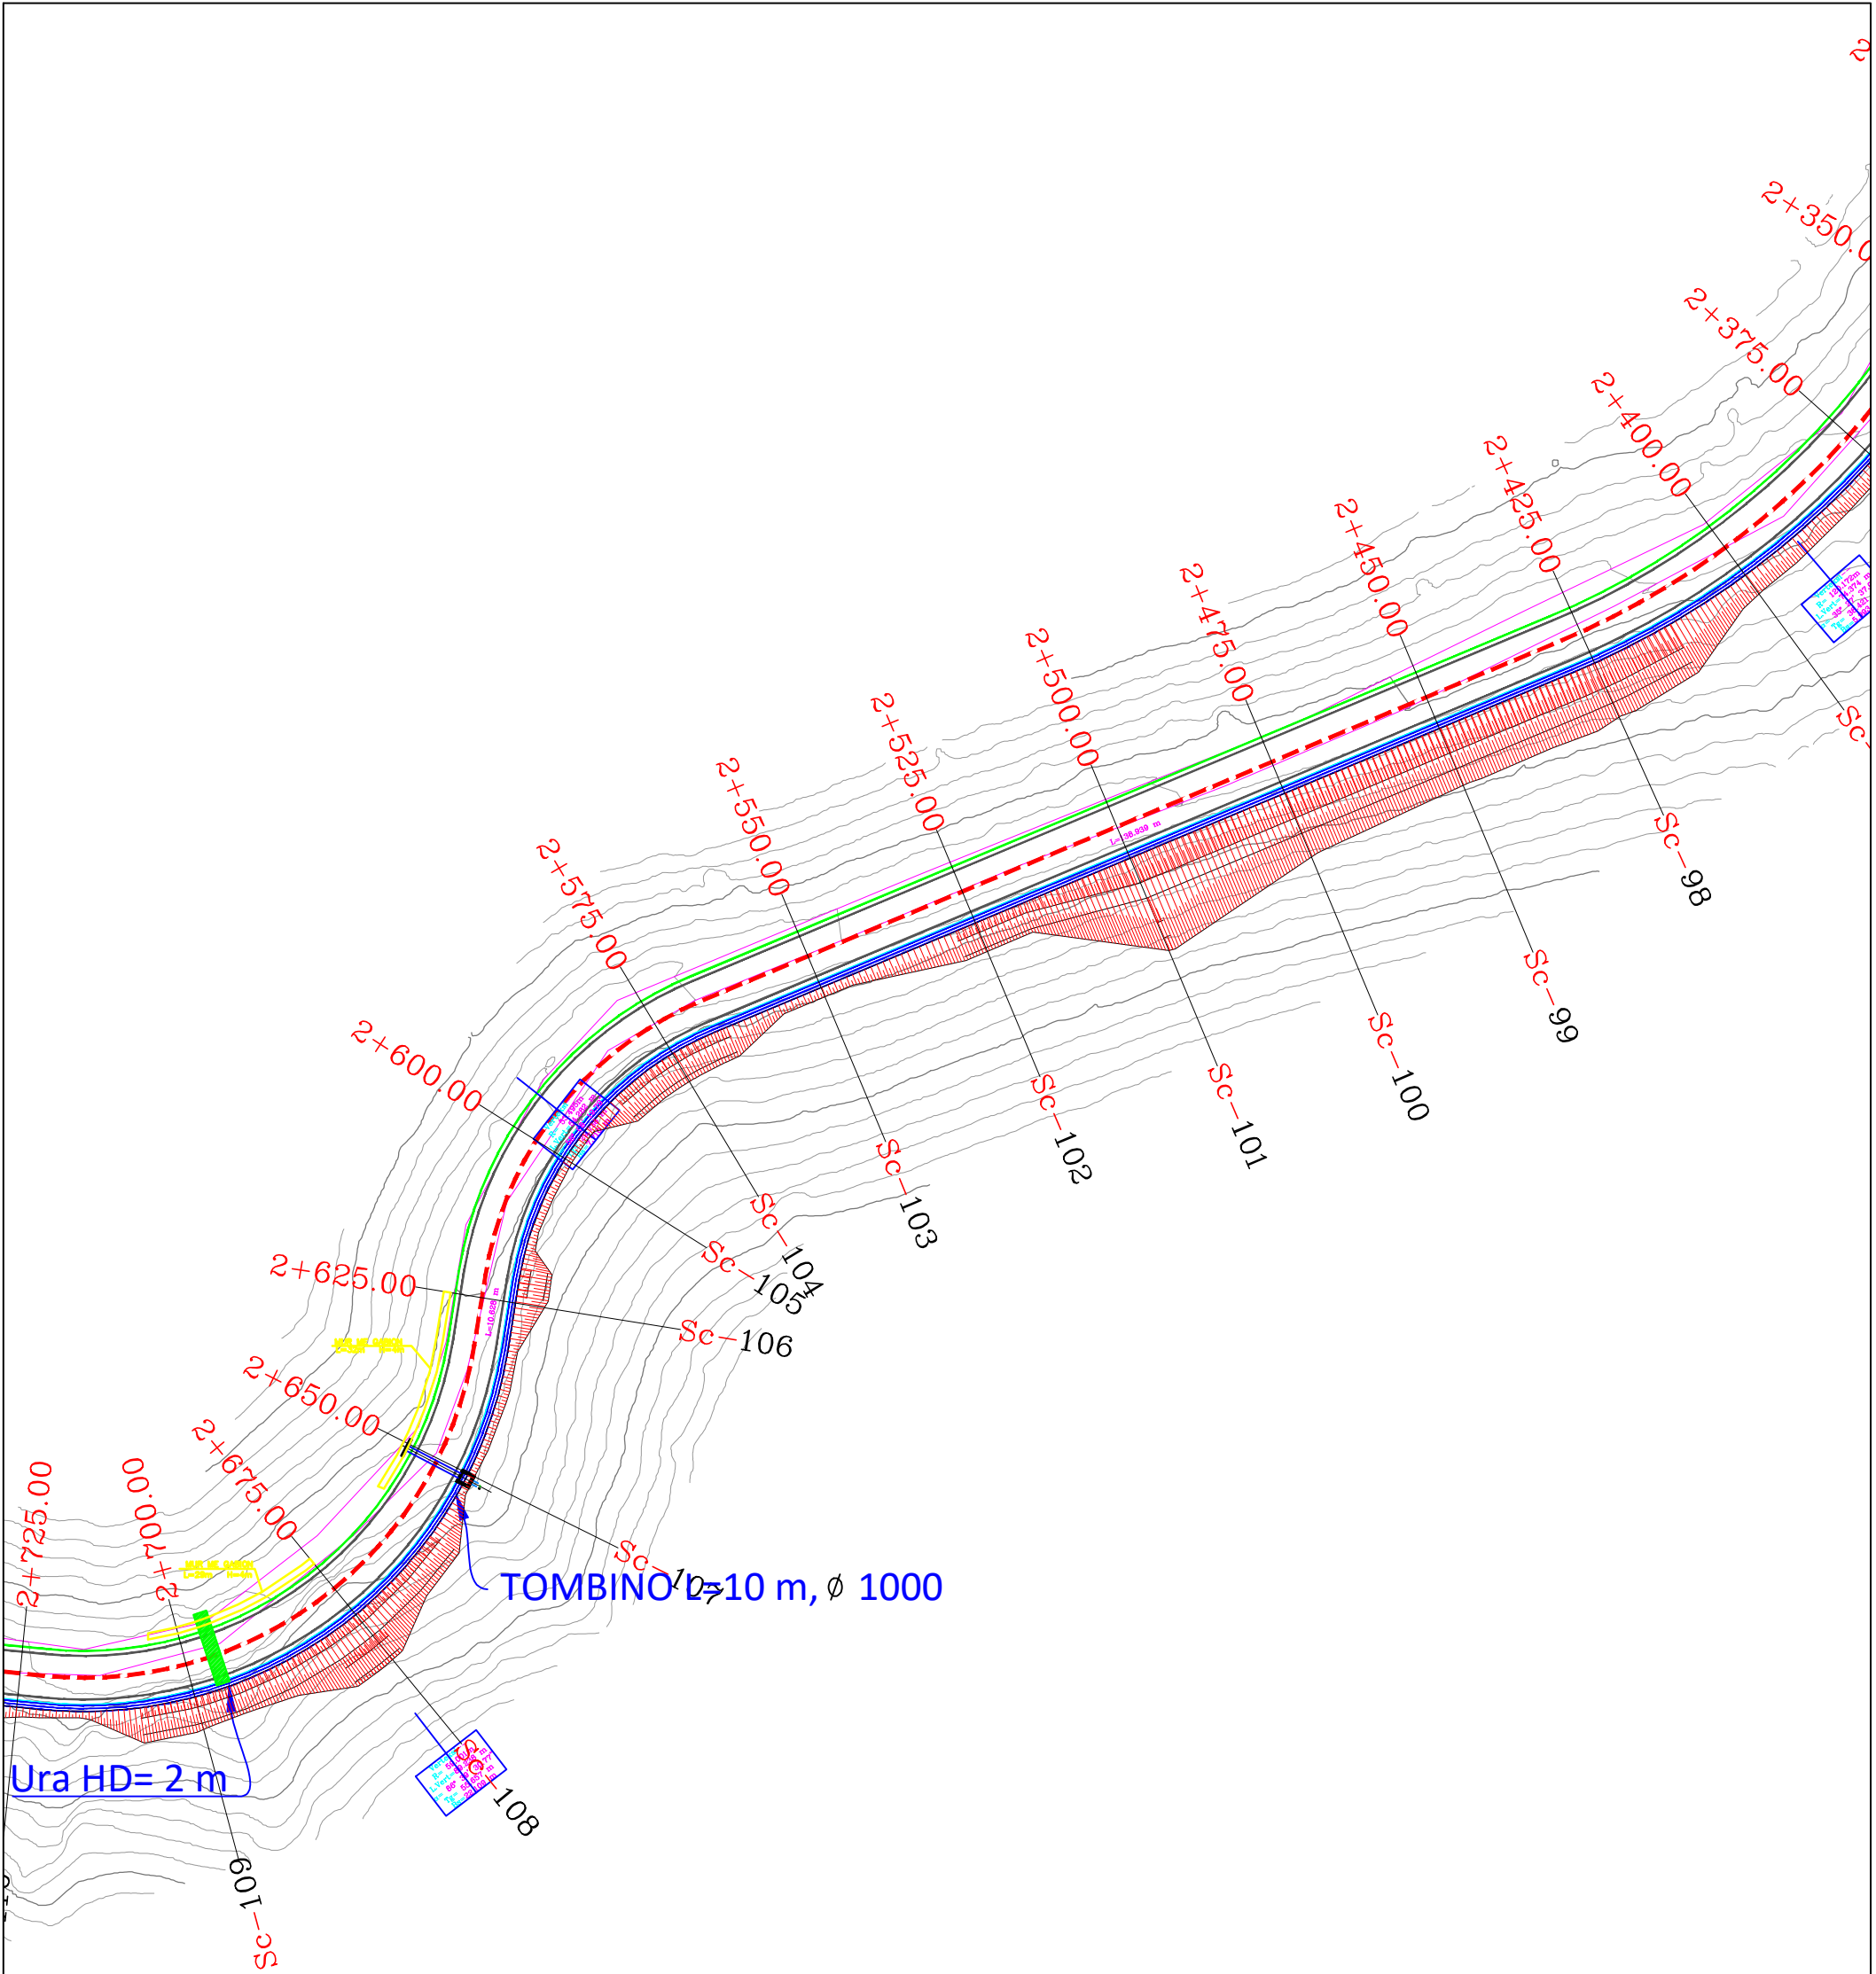


REPUBLIKA E SHQIPERISE AUTORITETI RRUGOR SHQIPTAR	PROJEKTOI:	Mirëto: Autoriteti Kontraktor	Plotesim i punimeve rruga Dafa e Bualit - Martanesh	FAZA II
	"INFRA TECH" shpk Ing. Filjana VEIZAJ Ing. Dorian TROCI	AUTORITETI RRUGOR SHQIPTAR		
			Planimetria	SH. I: 500

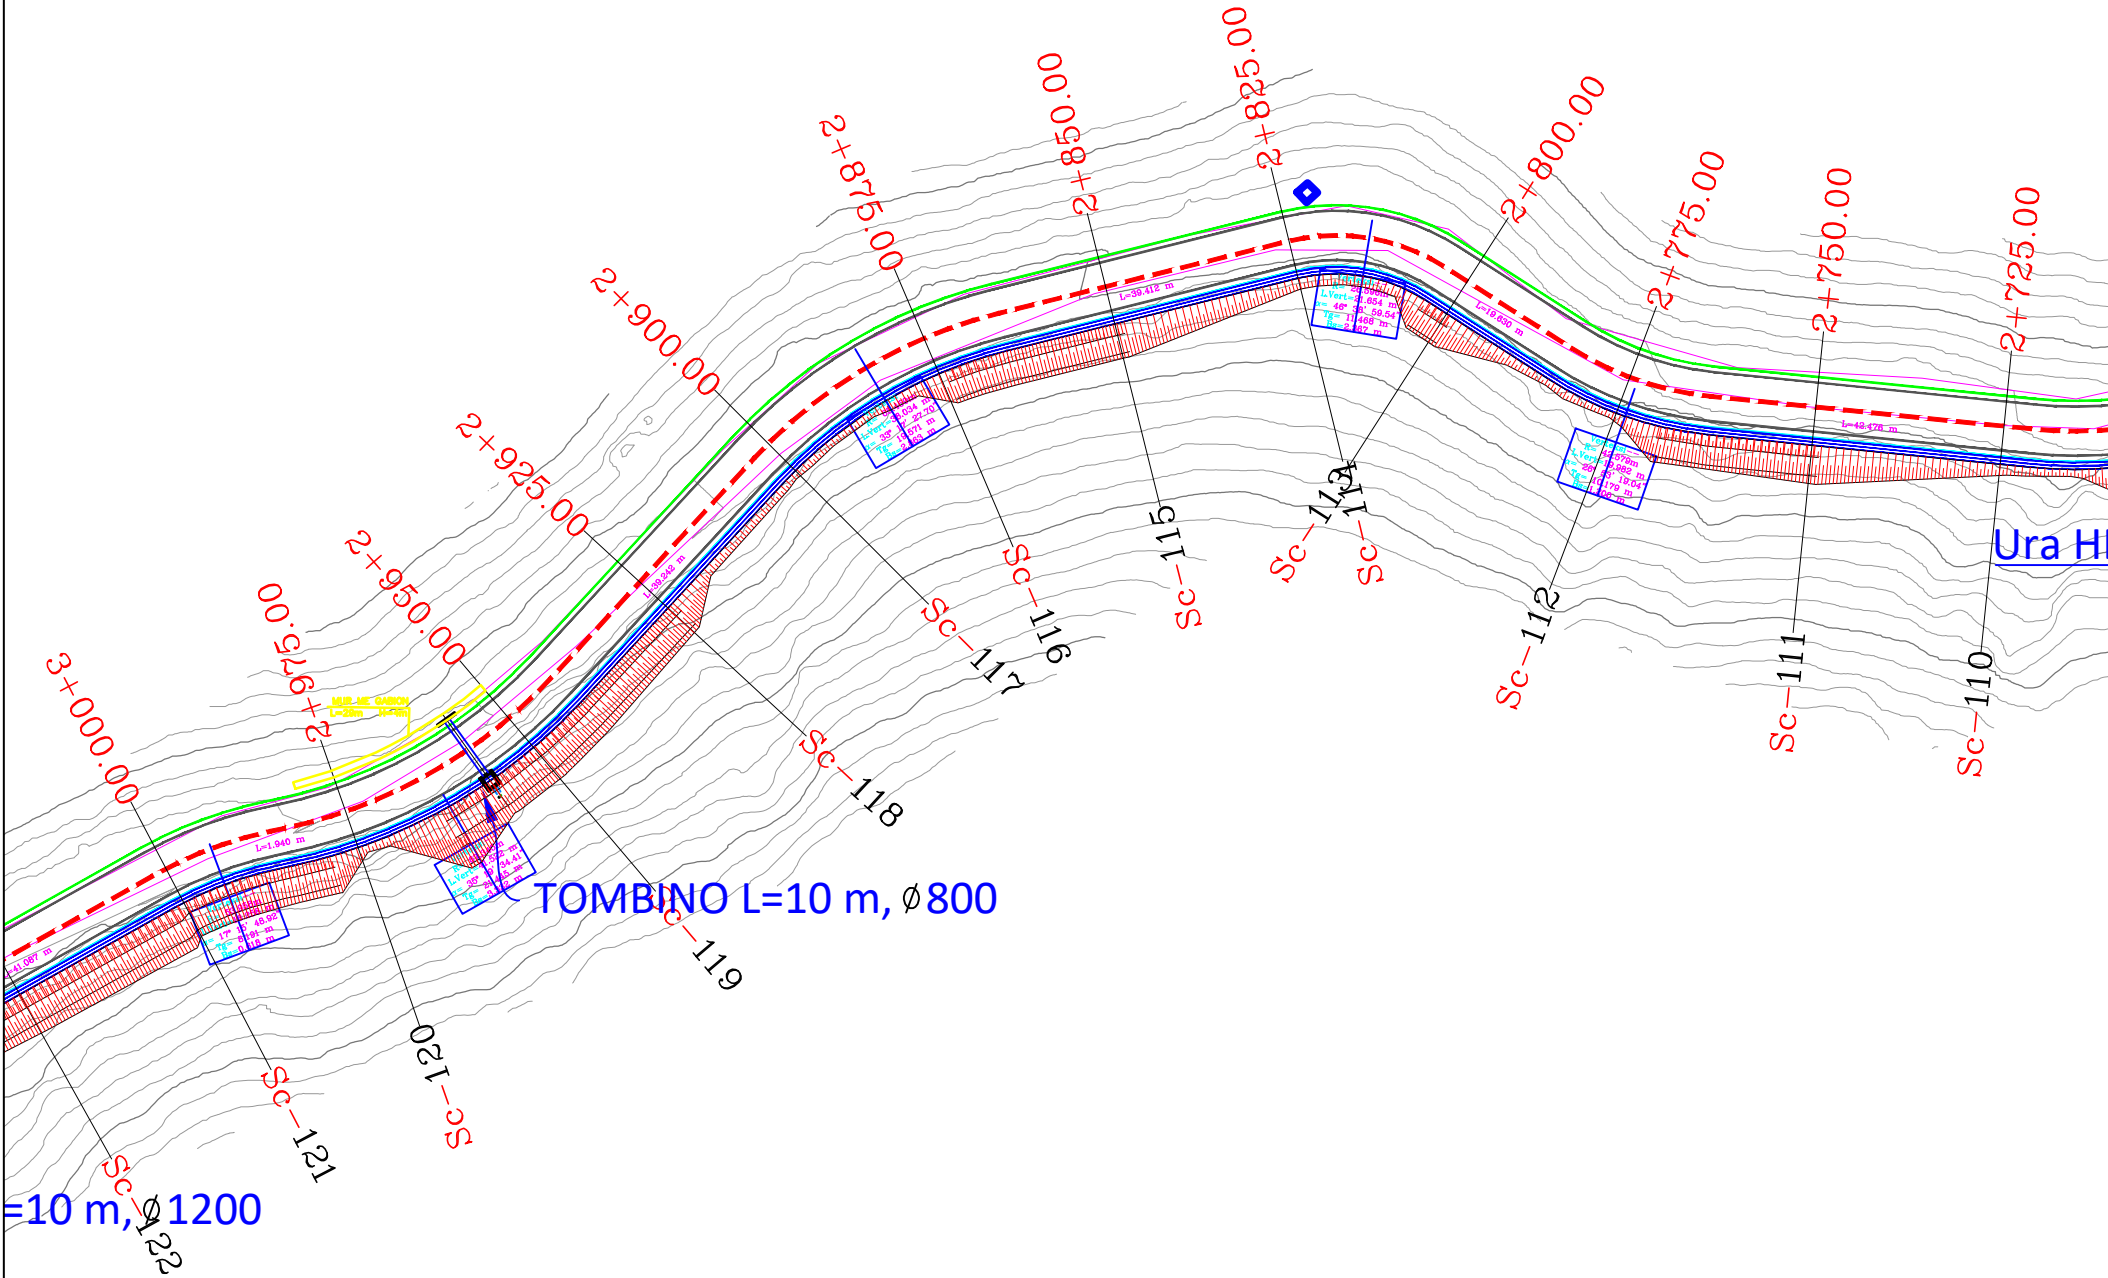


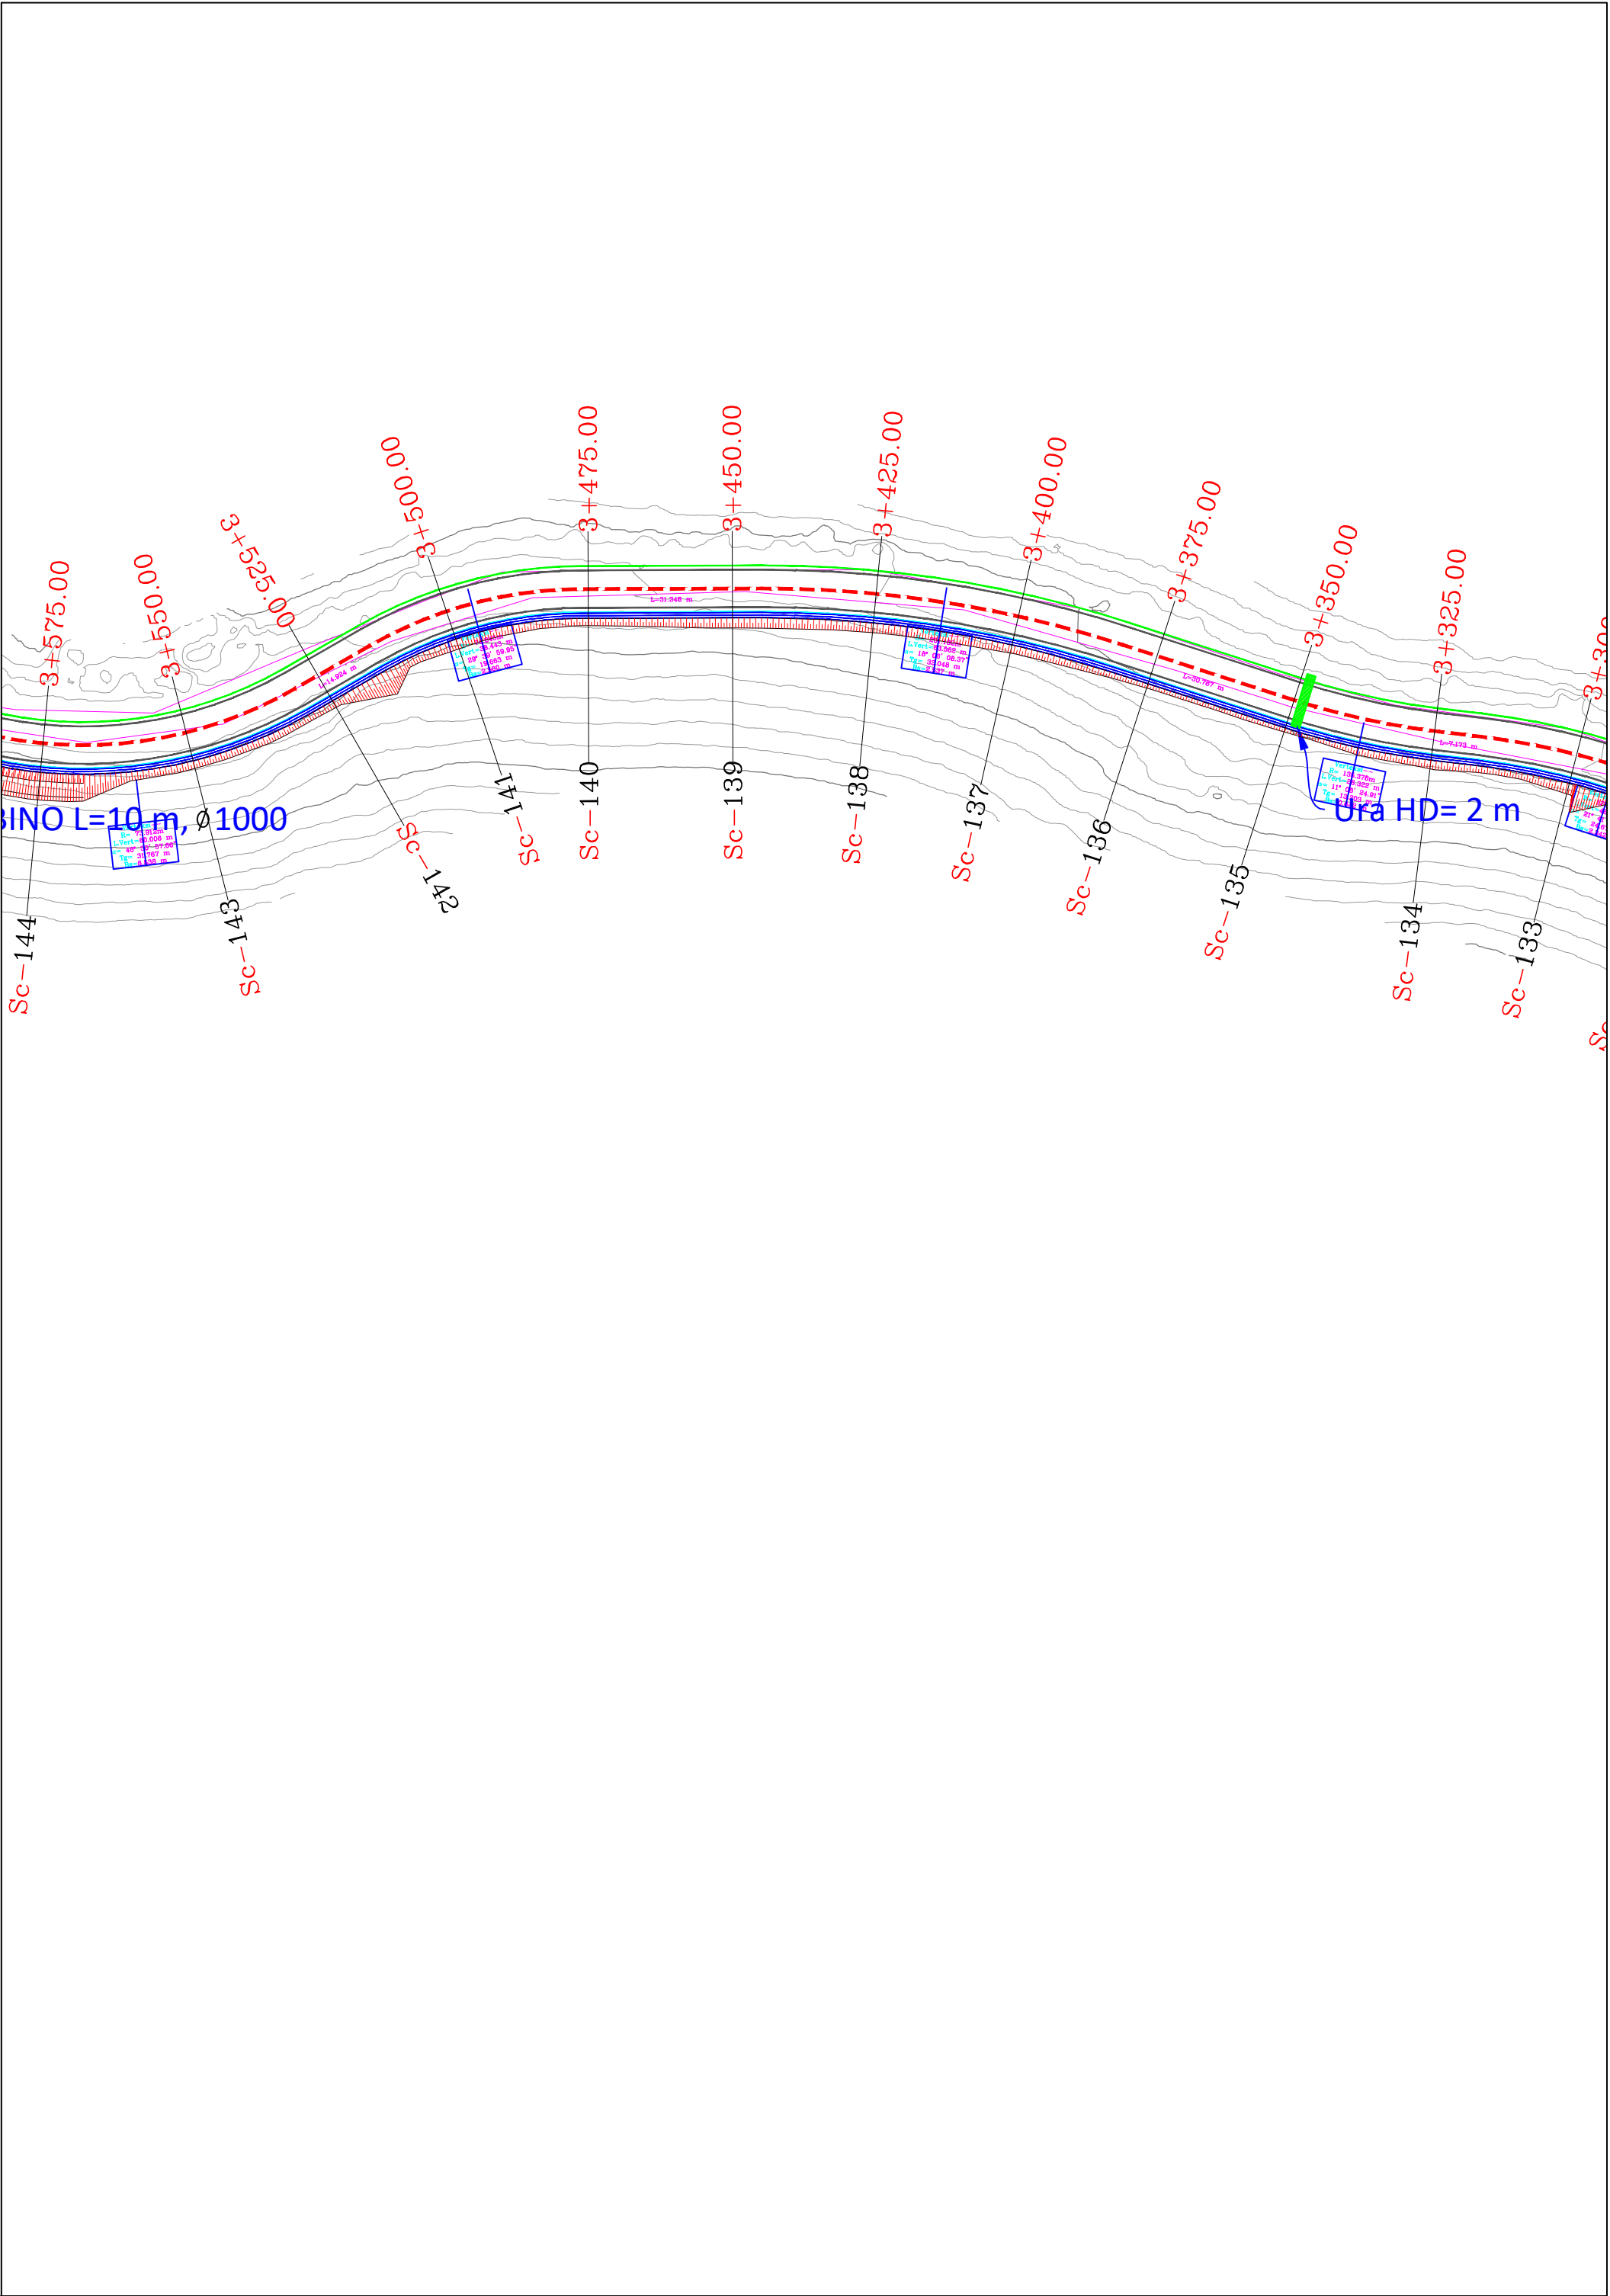


REPUBLIKA E SHQIPERISE AUTORITETI RRUGOR SHQIPTAR	PROJEKTOI:	Mirëto: Autoriteti Kontraktor	Plotesim i punimeve rruga Dafa e Bualit - Martanesh	FAZA II
	"INFRA TECH" shpk Ing. Filjana VEIZAJ Ing. Dorian TROCI	AUTORITETI RRUGOR SHQIPTAR		
			Planimetria	SH. I: 500

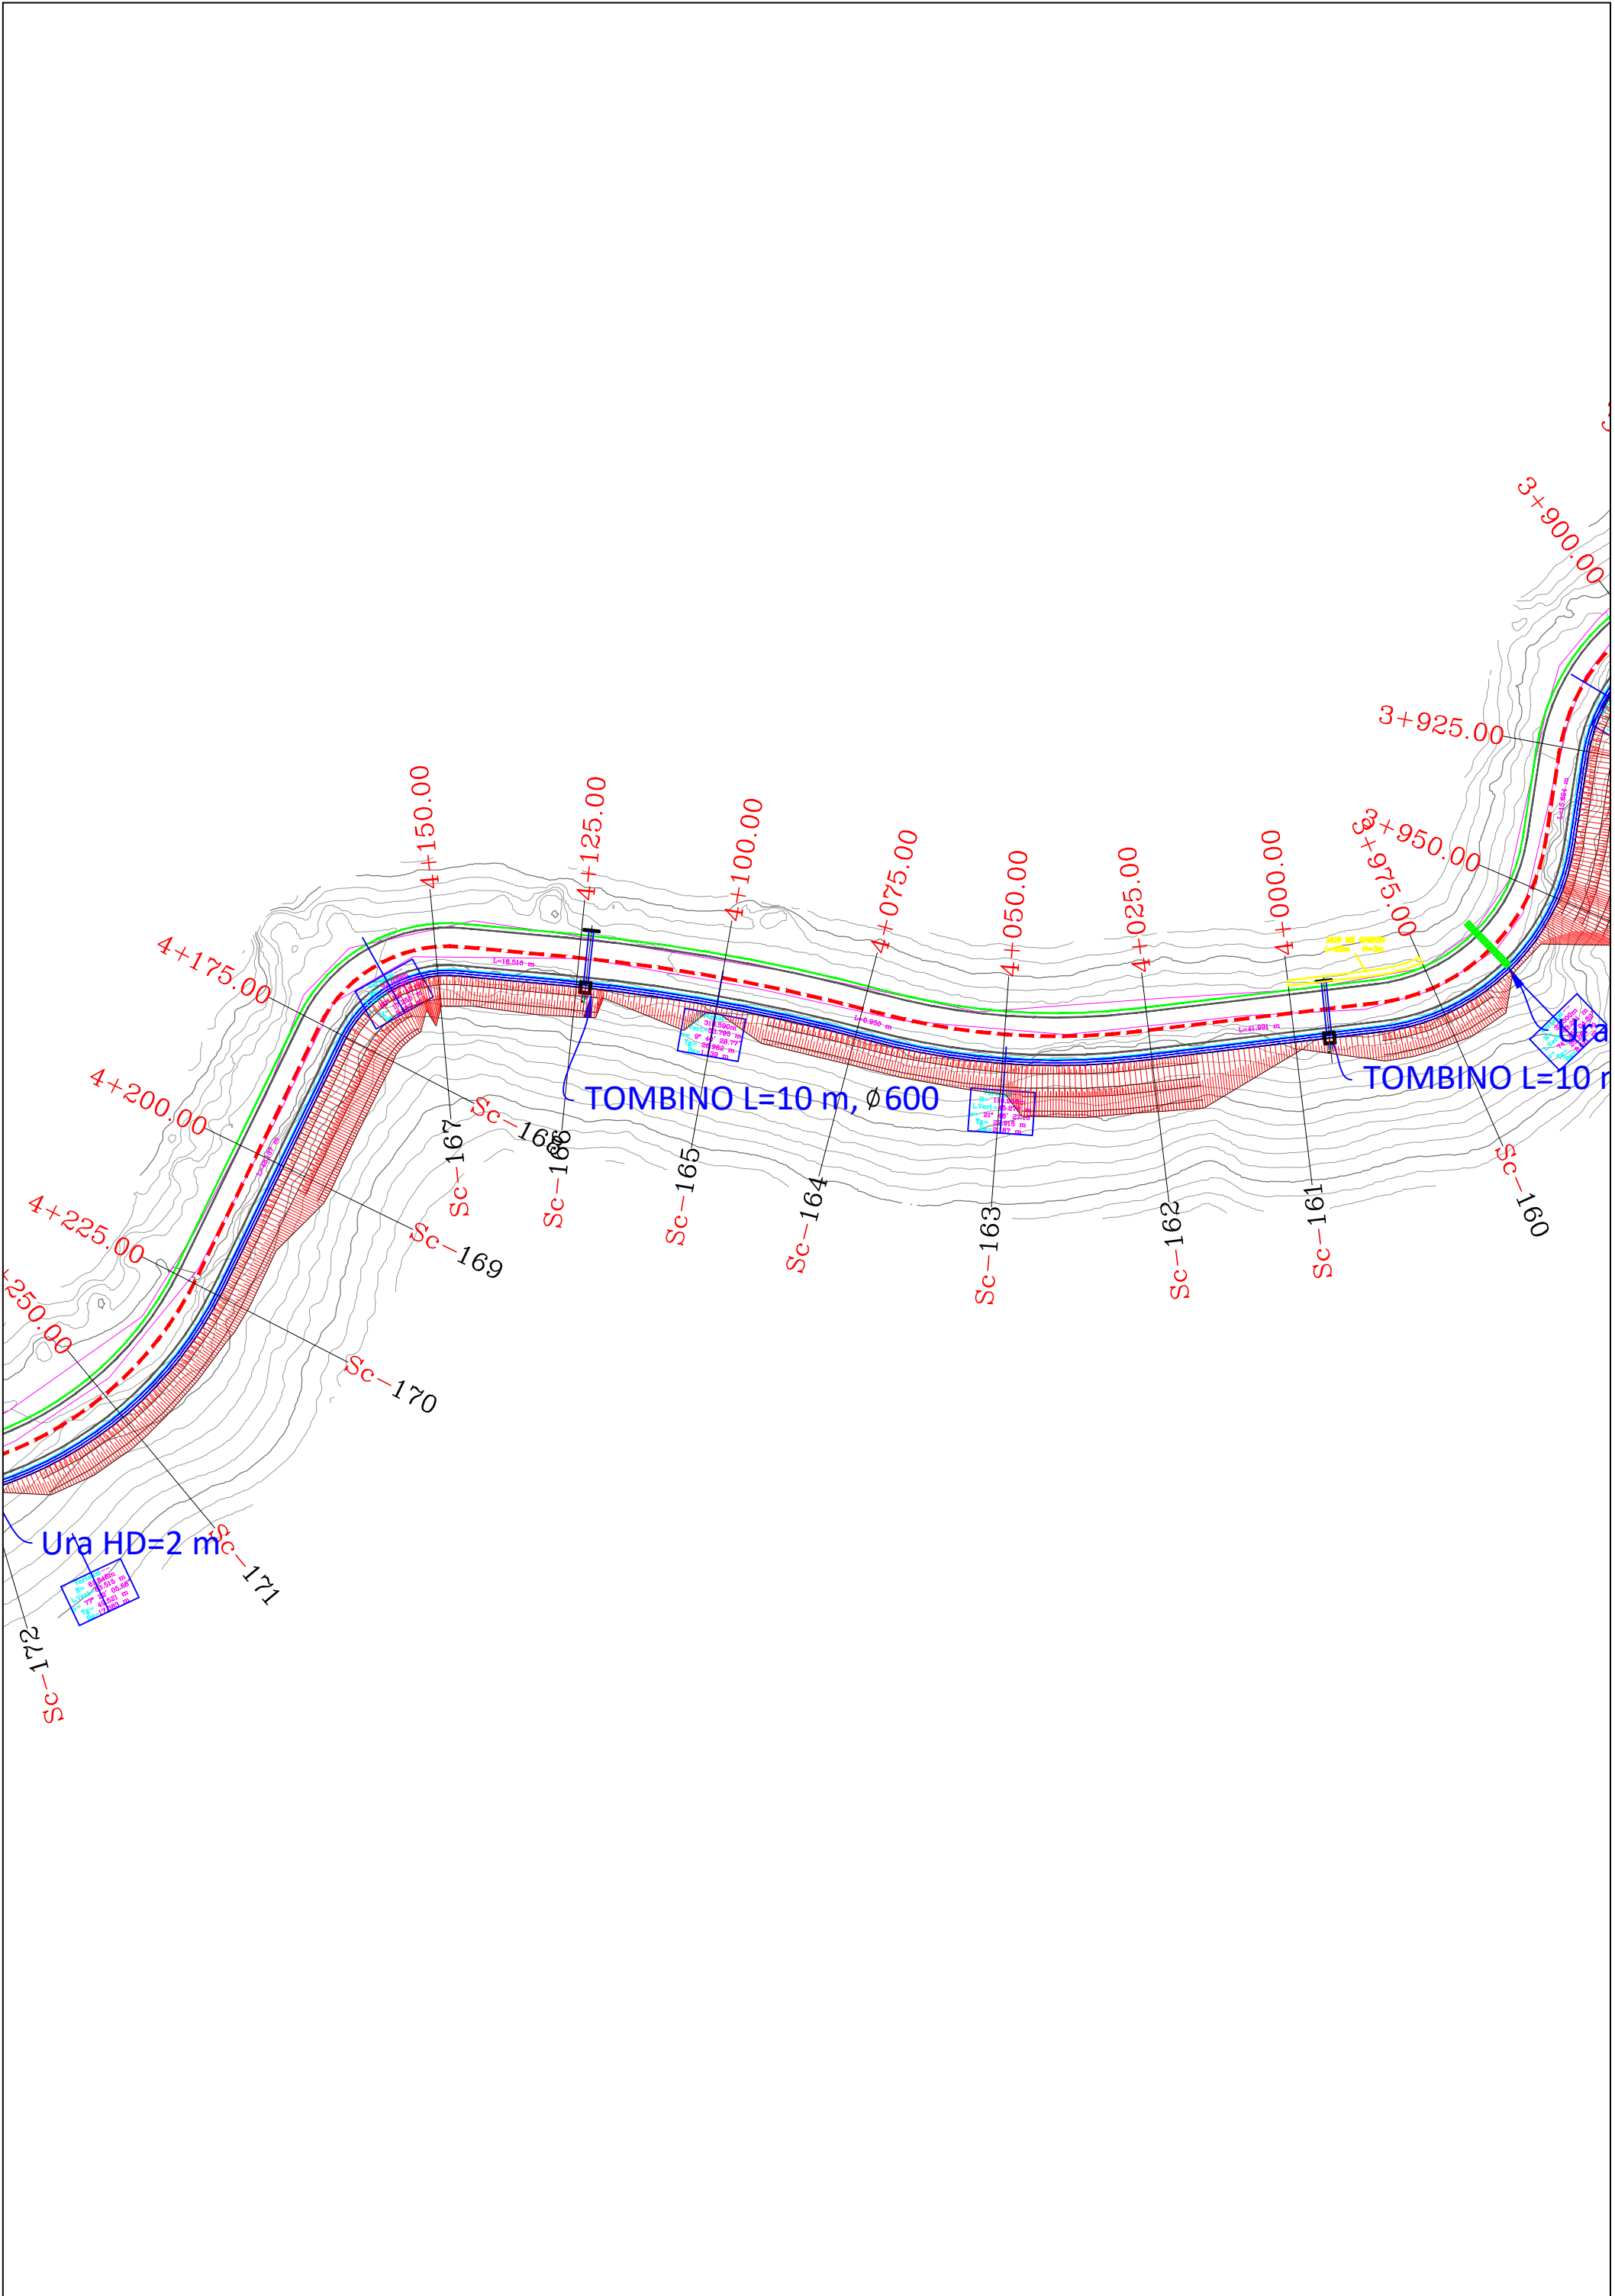


REPUBLIKA E SHQIPERISE AUTORITETI RRUGOR SHQIPTAR	PROJEKTOI: "INFRA TECH" shpk	Miretasi: Autoriteti Kontraktor AUTORITETI RRUGOR SHQIPTAR	Plotesimi i punimeve rruga Dafa e Bualit - Martanesh	FAZA II
	Ing. Filjana VEIZAJ Ing. Dorian TROCI		Planimetria	SH. I: 500

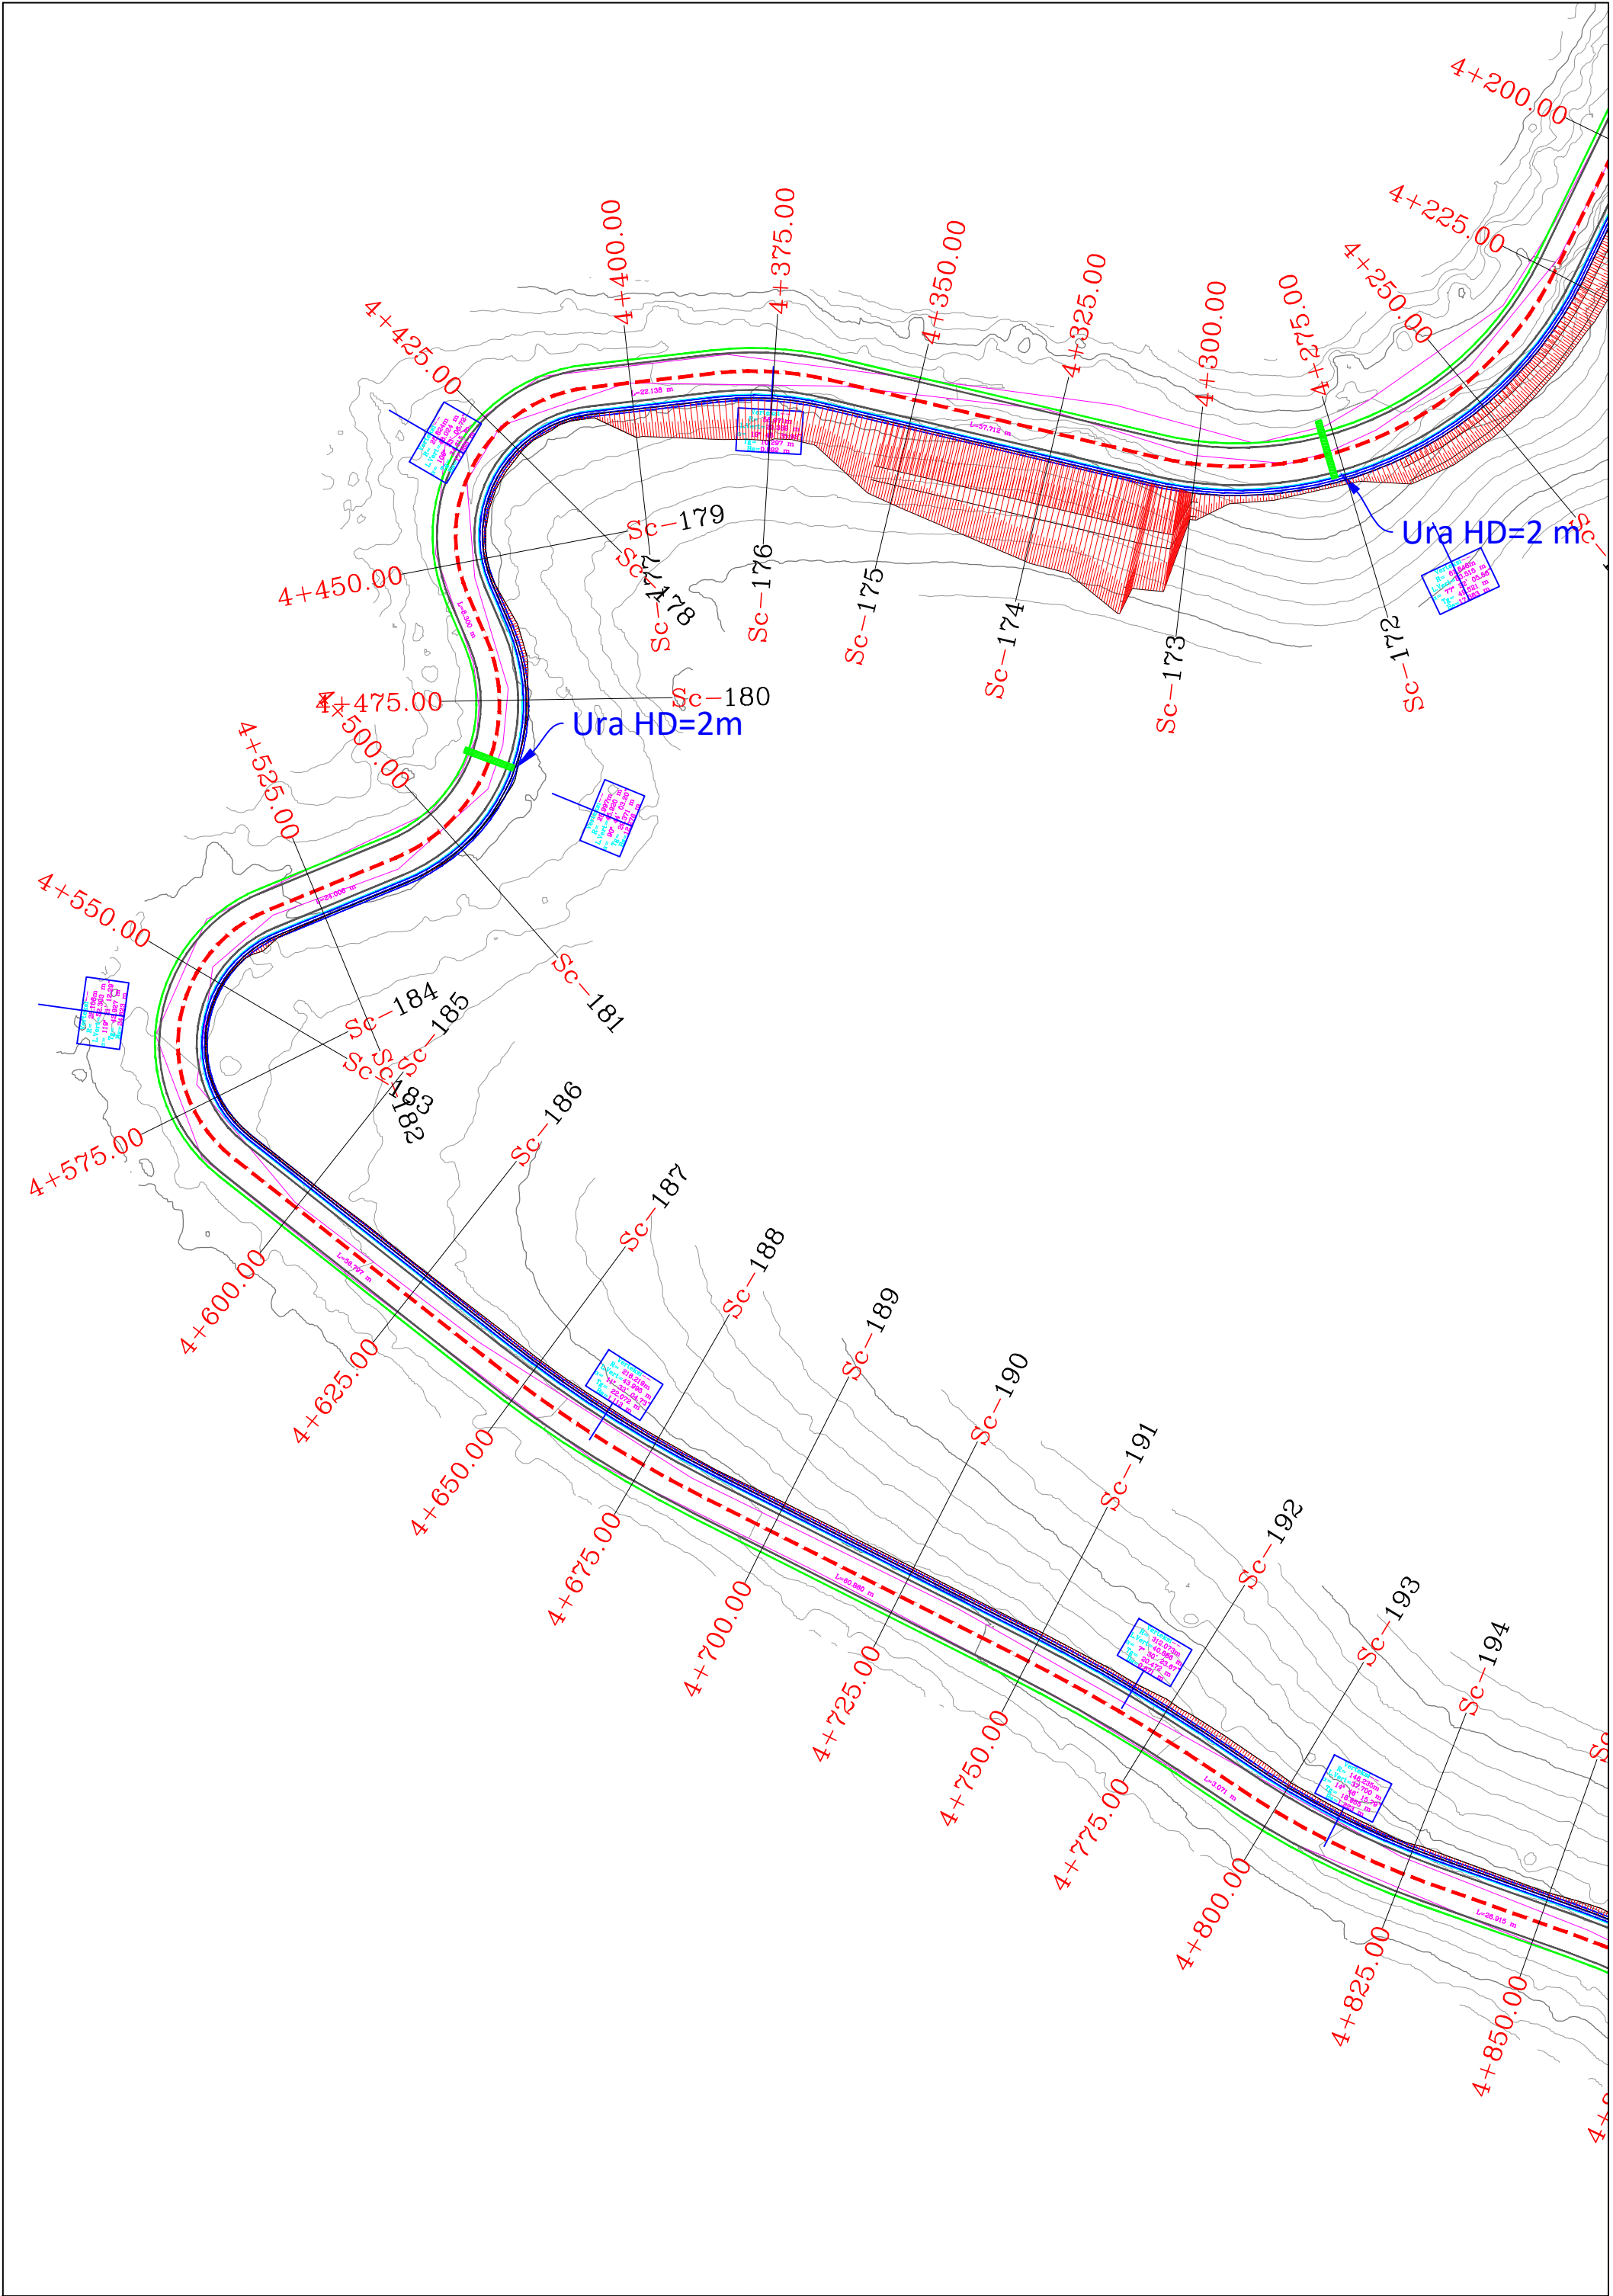


REPUBLIKA E SHQIPERISE AUTORITETI RRUGOR SHQIPTAR	PROJEKTOI: "INFRA-TECH" shpk Ing. Filjana VEIZAJ Ing. Dorian TROCI	Mirëtoi: Autoriteti Kontraktor AUTORITETI RRUGOR SHQIPTAR	Plotesim i punimeve rruga Dafa e Bualit - Martanesh Planimetria	FAZA II SH. 1: 500

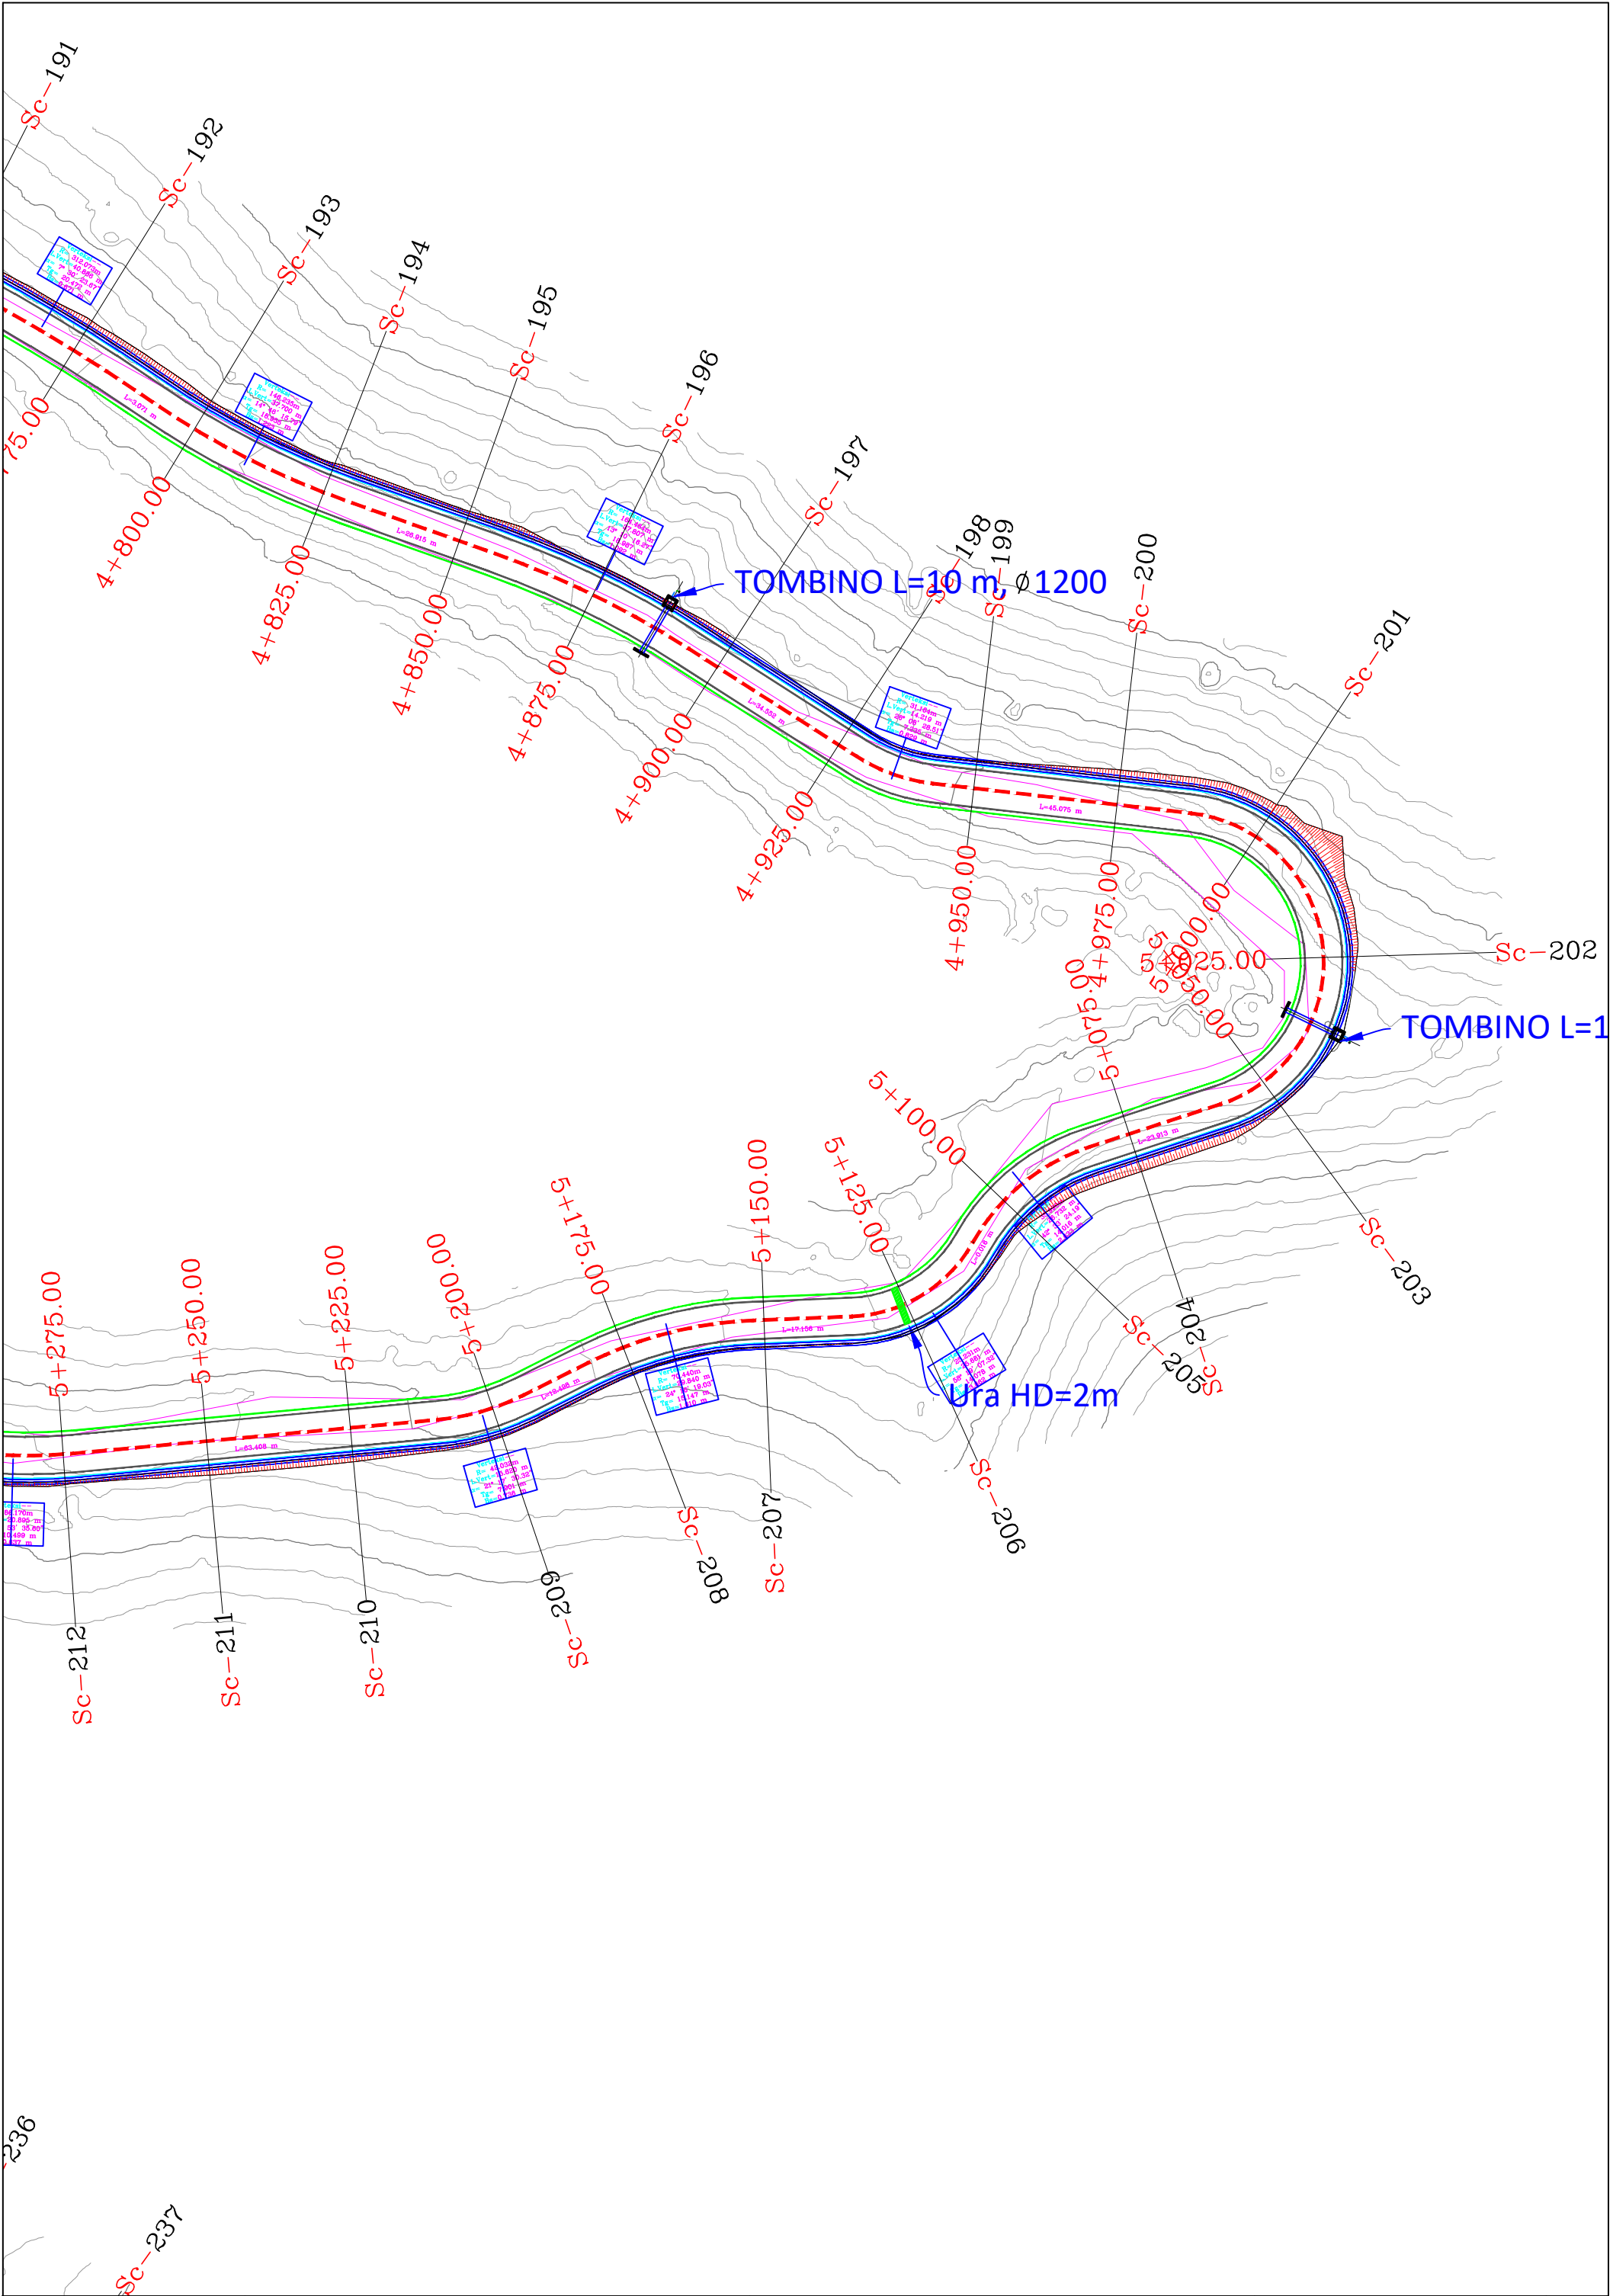


REPUBLIKA E SHQIPERISE AUTORITETI RRUGOR SHQIPTAR	PROJEKTOI: "INFRA TECH" shpk Ing. Filjana VEIZAJ Ing. Dorian TROCI	Mirëto: Autoriteti Kontraktor AUTORITETI RRUGOR SHQIPTAR	Plotesim i punimeve rruga Dafa e Bualit - Martanesh	FAZA II
			Planimetria	SH. I: 500

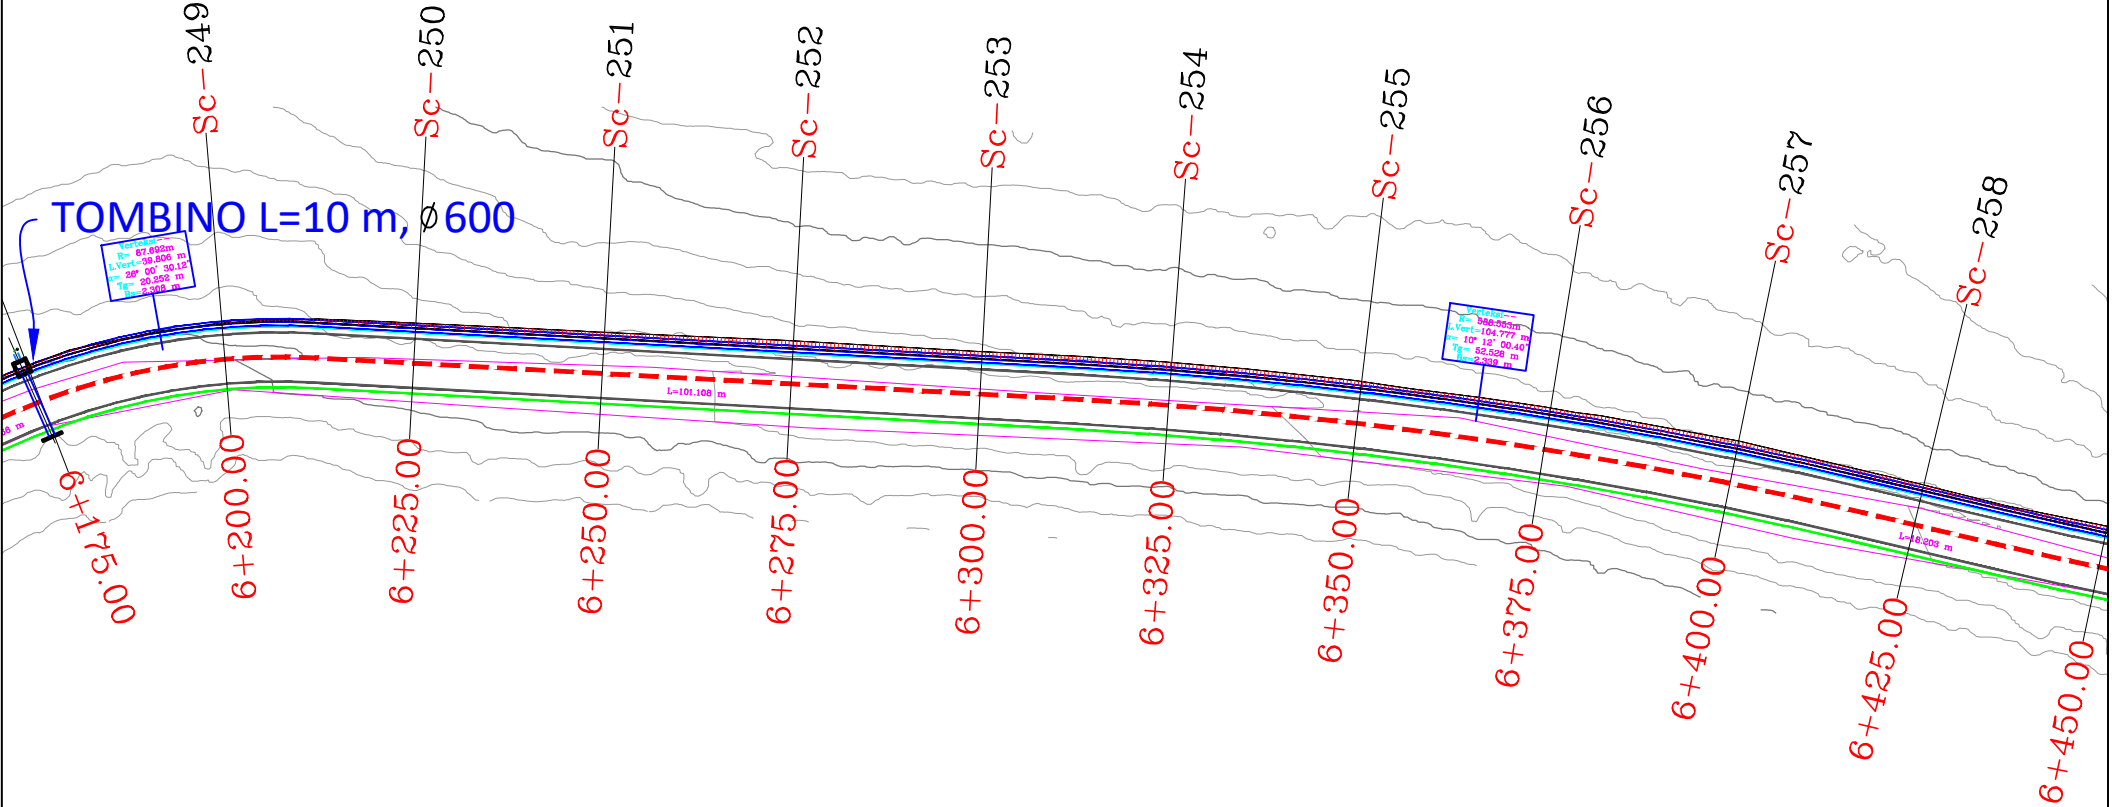


REPUBLIKA E SHQIPERISE AUTORITETI RRUGOR SHQIPTAR	PROJEKTOI:	Mirëto: Autoriteti Kontraktor	Plotesim i punimeve rruga Dafa e Bualit - Martanesh	FAZA II
	"INFRA TECH" shpk Ing. Filjana VEIZAJ Ing. Dorian TROCI	AUTORITETI RRUGOR SHQIPTAR		
			Planimetria	SH. I: 500

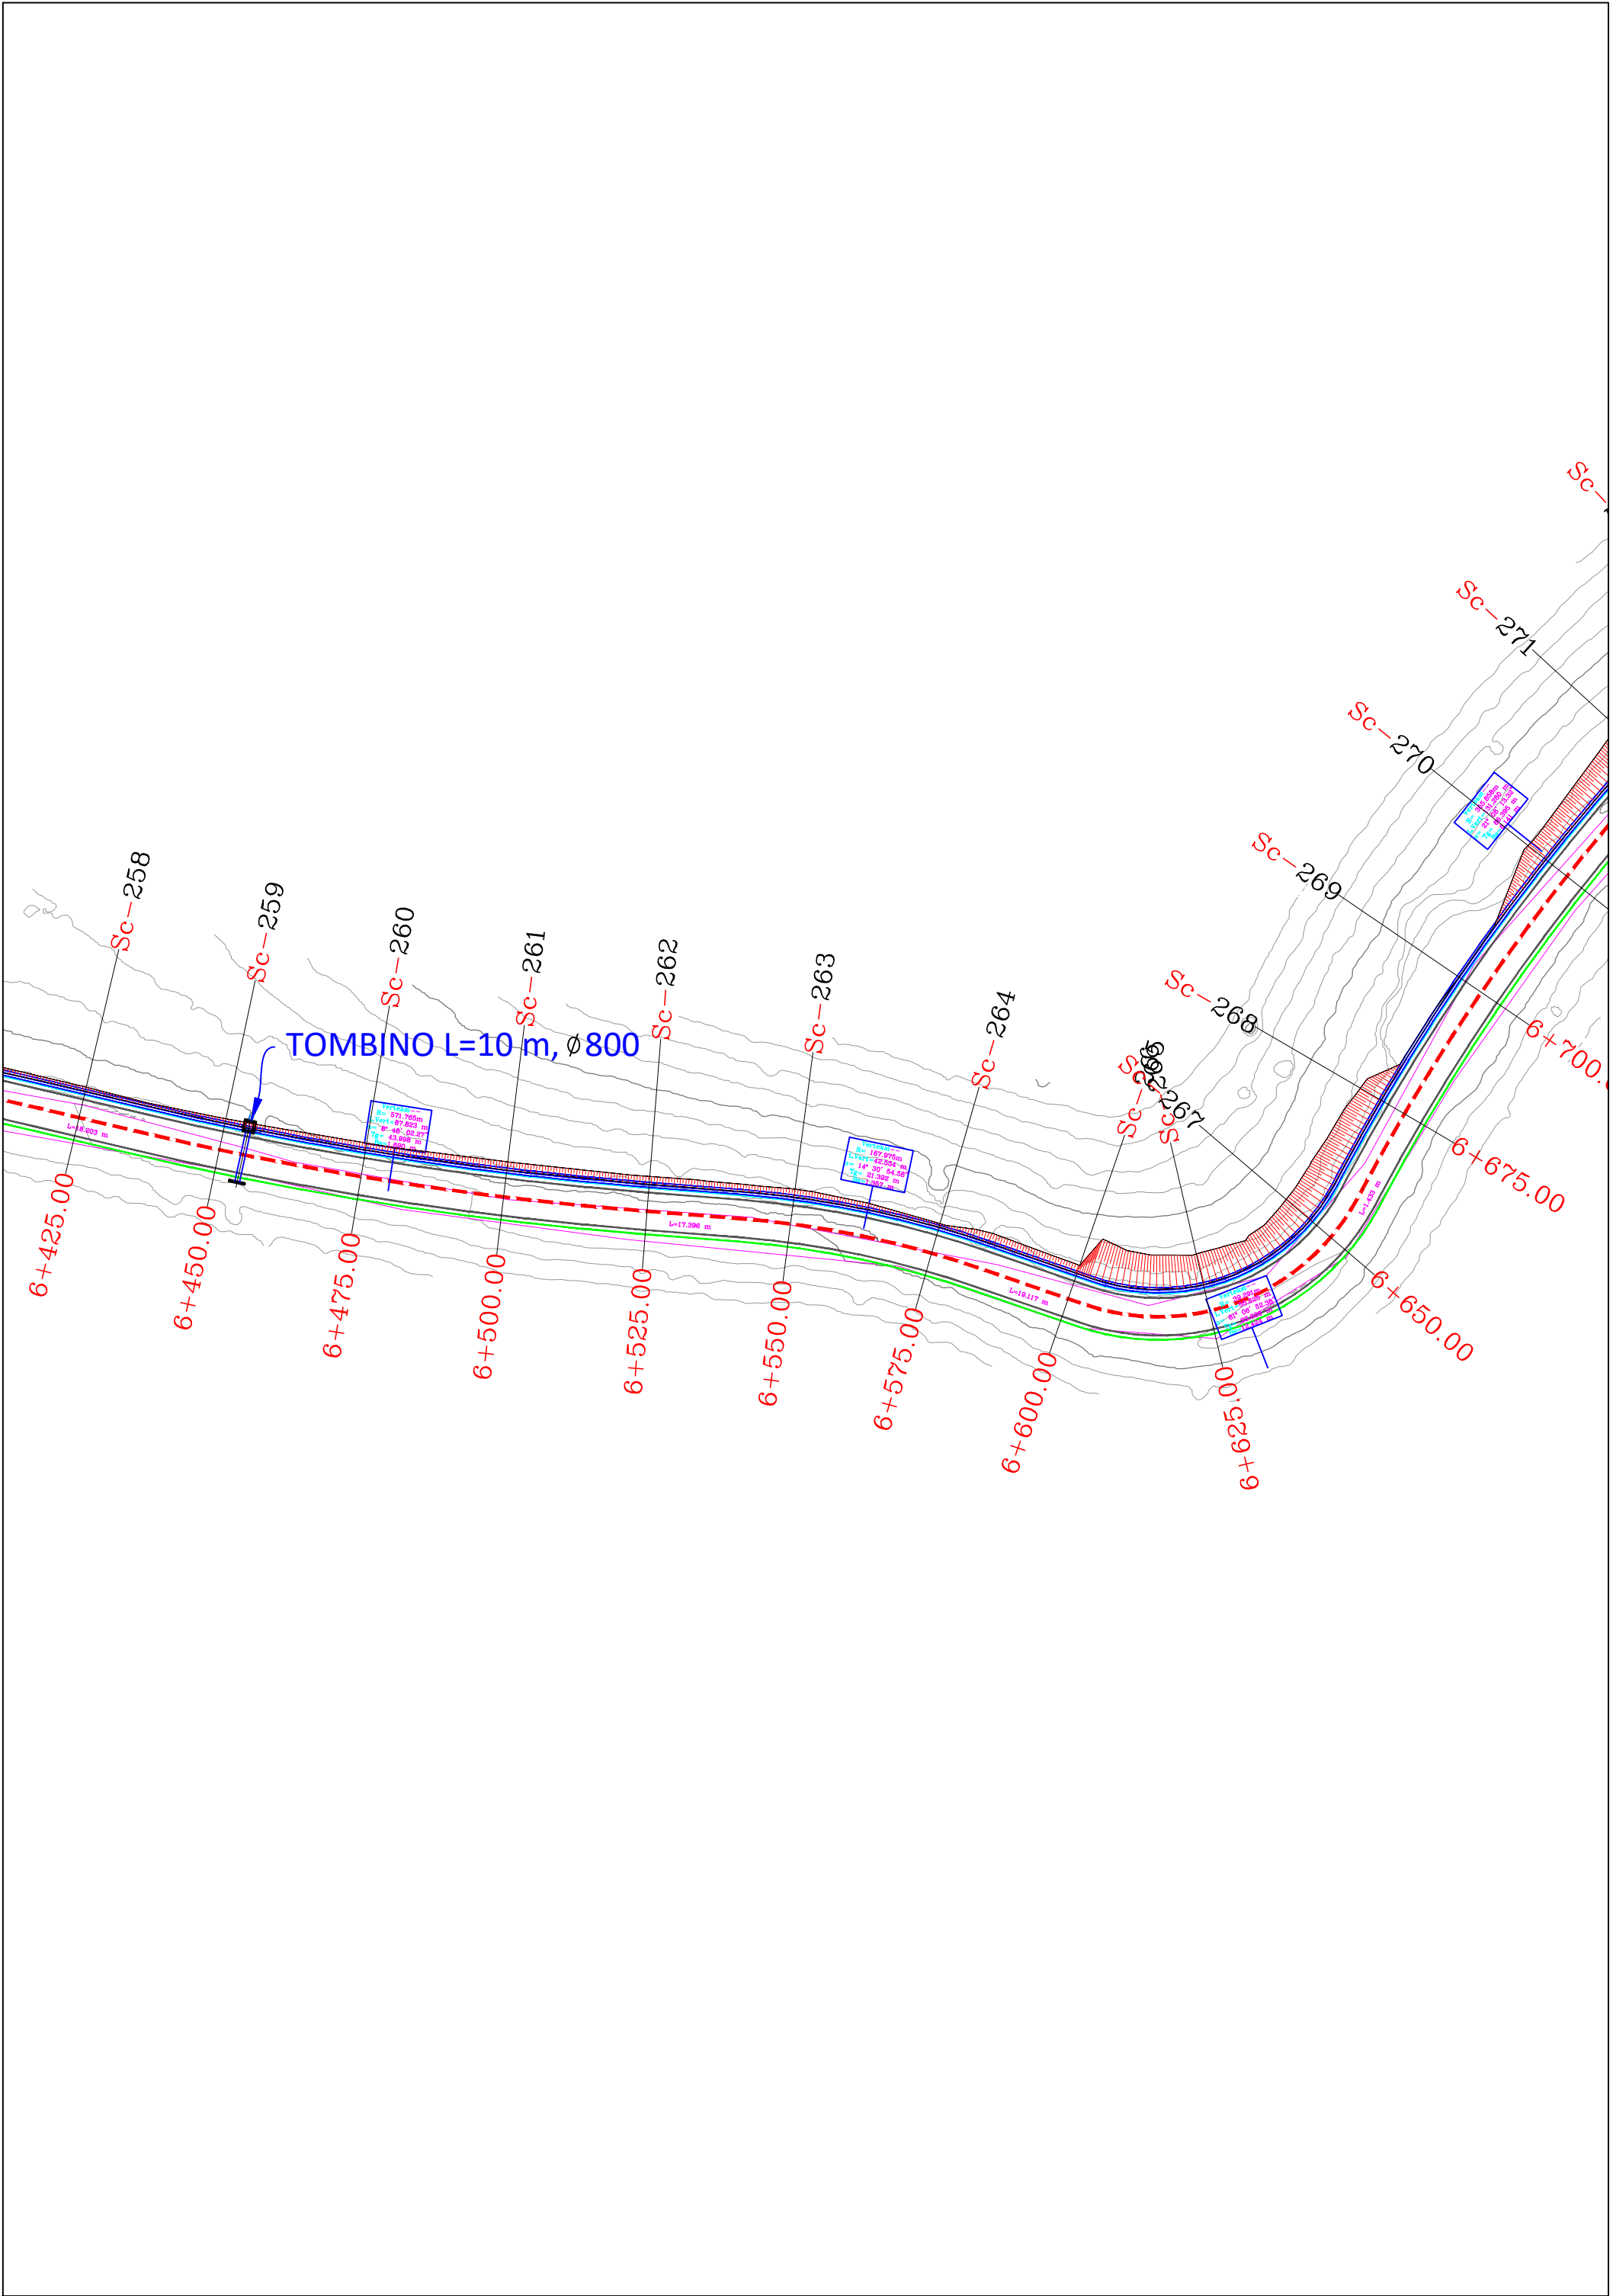


REPUBLIKA E SHQIPERISE AUTORITETI RRUGOR SHQIPTAR	PROJEKTOI:	Mirëto: Autoriteti Kontraktor	Plotesim i punimeve rruga Dafa e Bualit - Martanesh	FAZA II
	"INFRA TECH" shpk Ing. Filjana VEIZAJ Ing. Dorian TROCI	AUTORITETI RRUGOR SHQIPTAR		
			Planimetria	SH. 1: 500

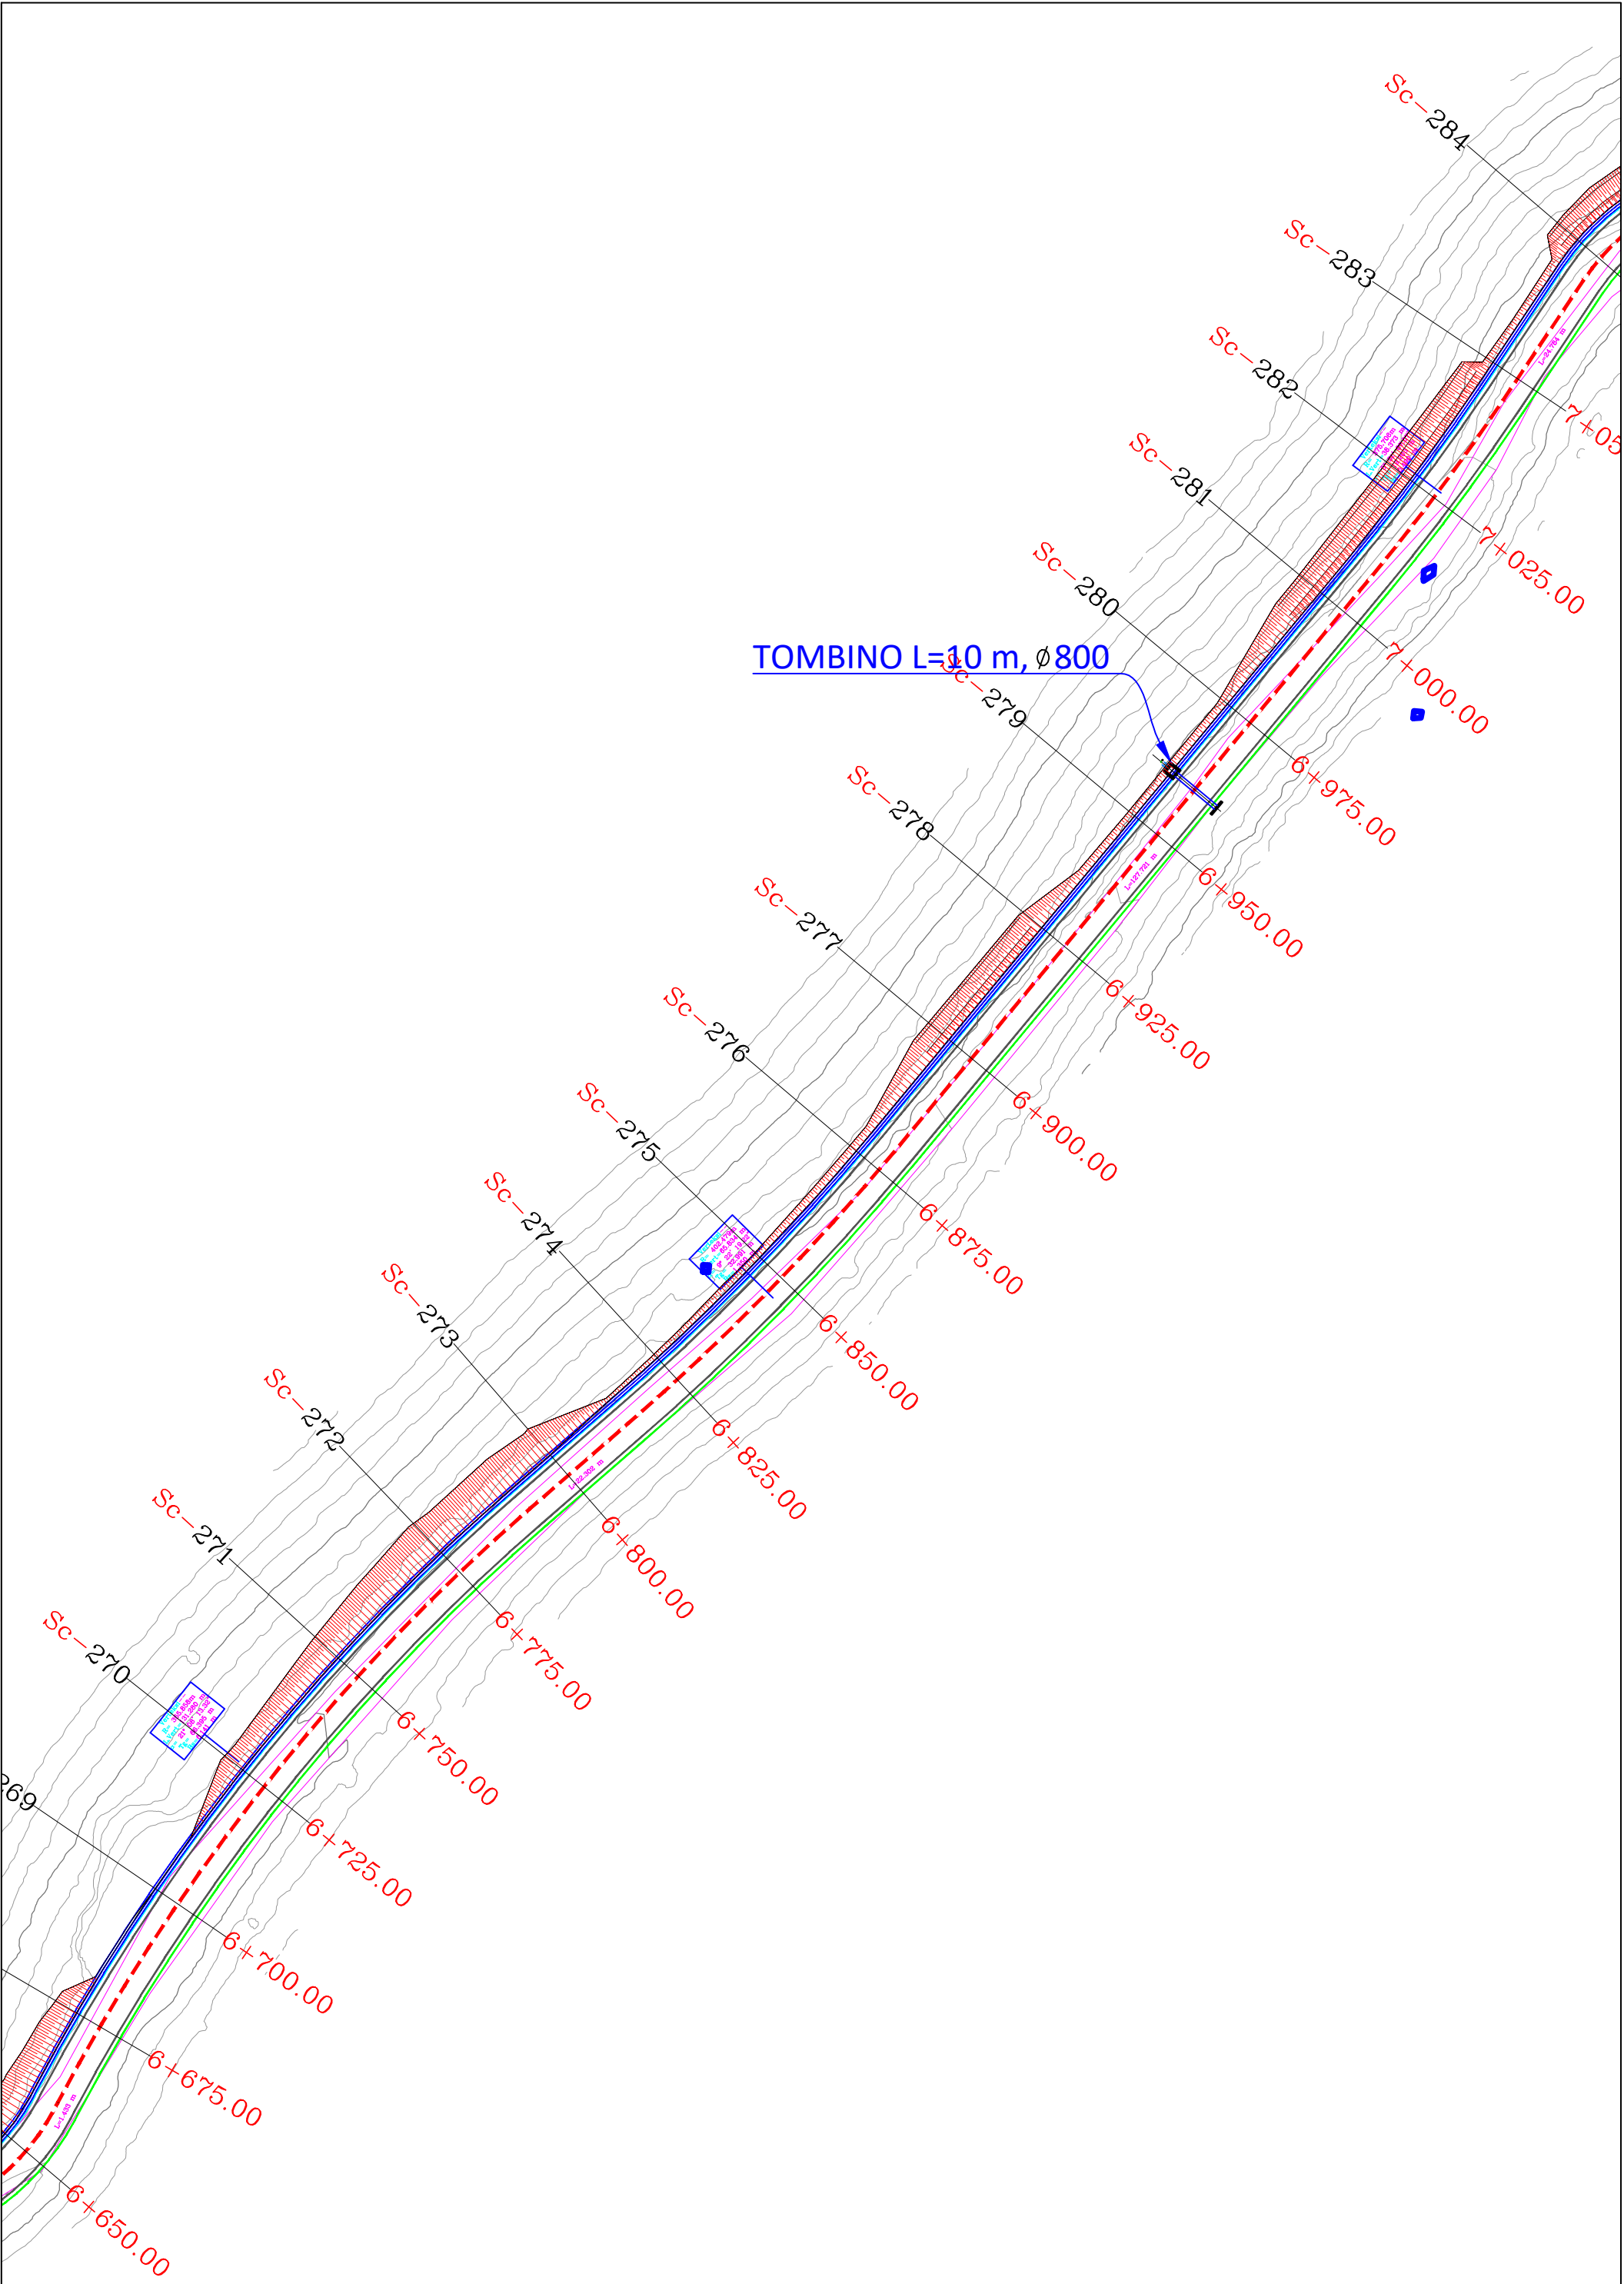


REPUBLIKA E SHQIPERISE AUTORITETI RRUGOR SHQIPTAR	PROJEKTOI: "INFRA TECH" shpk Ing. Filjana VEIZAJ Ing. Dorian TROCI	Mirëto: Autoriteti Kontraktor AUTORITETI RRUGOR SHQIPTAR	Plotesim i punimeve rruga Dafa e Bualit - Martanesh	FAZA II
			Planimetria	SH. 1: 500

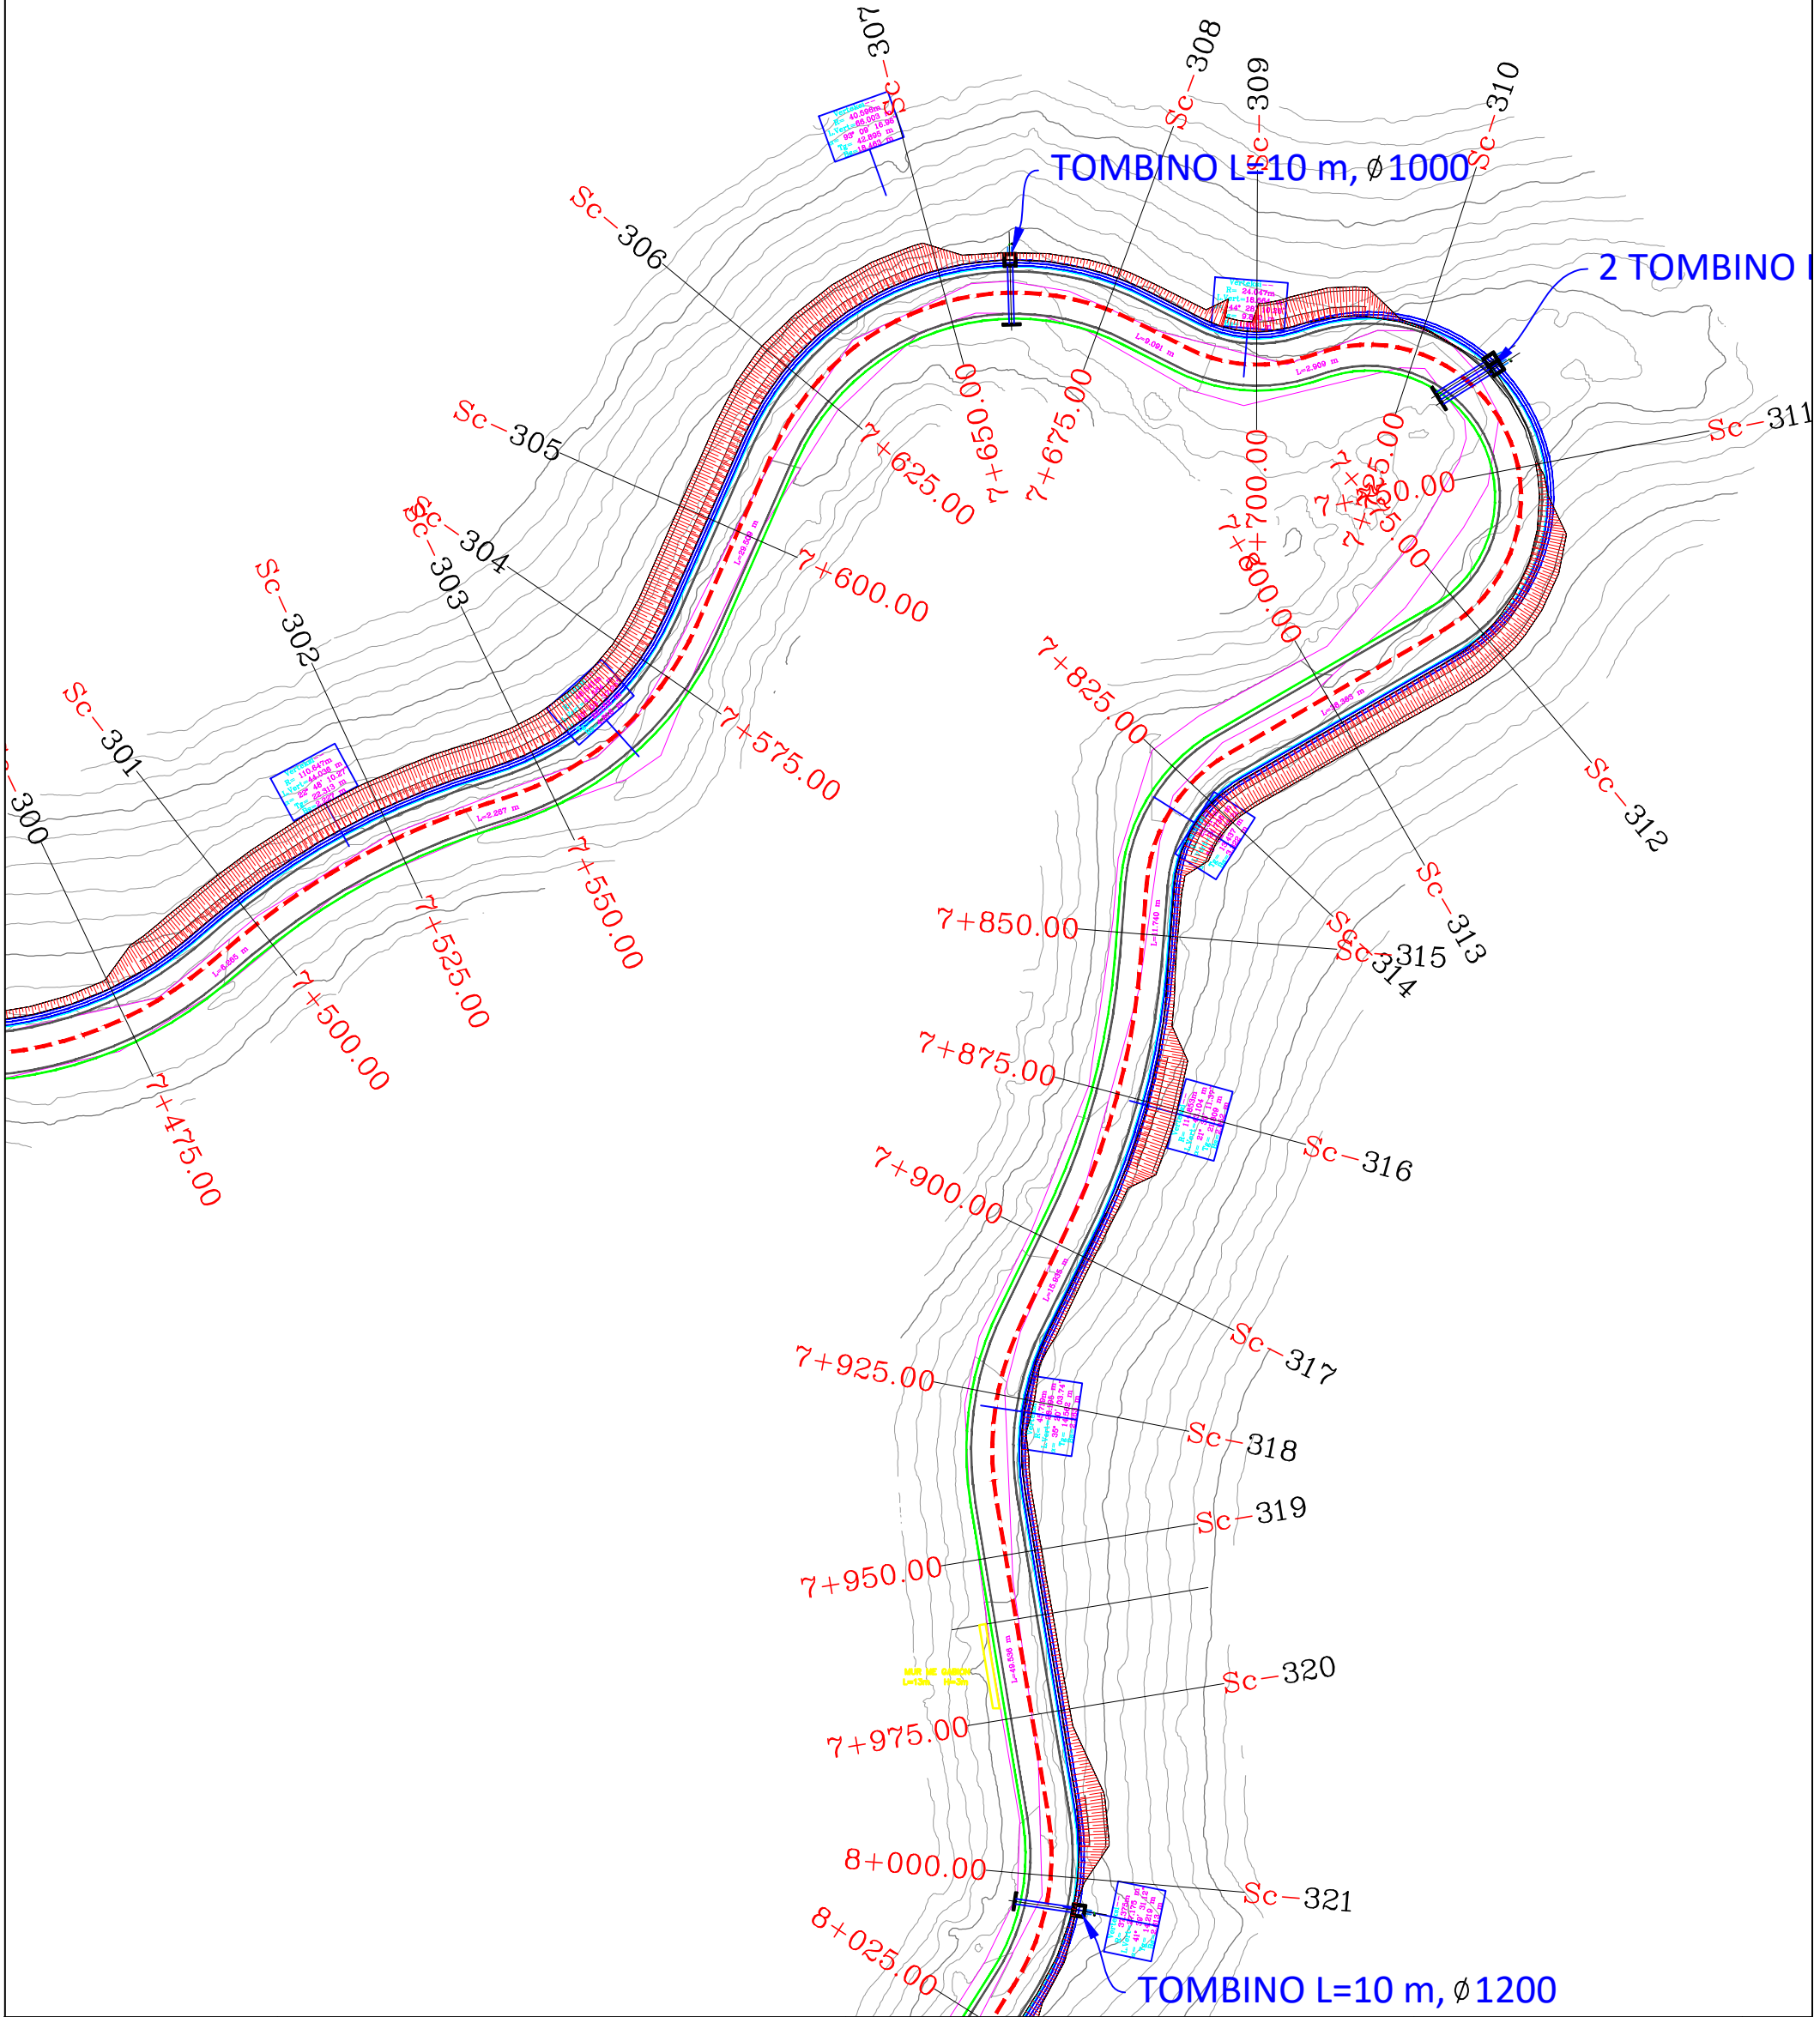


REPUBLIKA E SHQIPRISE AUTORITETI RRUGOR SHQIPTAR	PROJEKTOI: "INFRA-TECH" shpk Ing. Filjana VEIZAJ Ing. Dorian TROCI	Mirëto: Autoriteti Kontraktor AUTORITETI RRUGOR SHQIPTAR	Plotesim i punimeve rruga Dafa e Bualit - Martanesh	FAZA II
			Planimetria	SH. I: 500

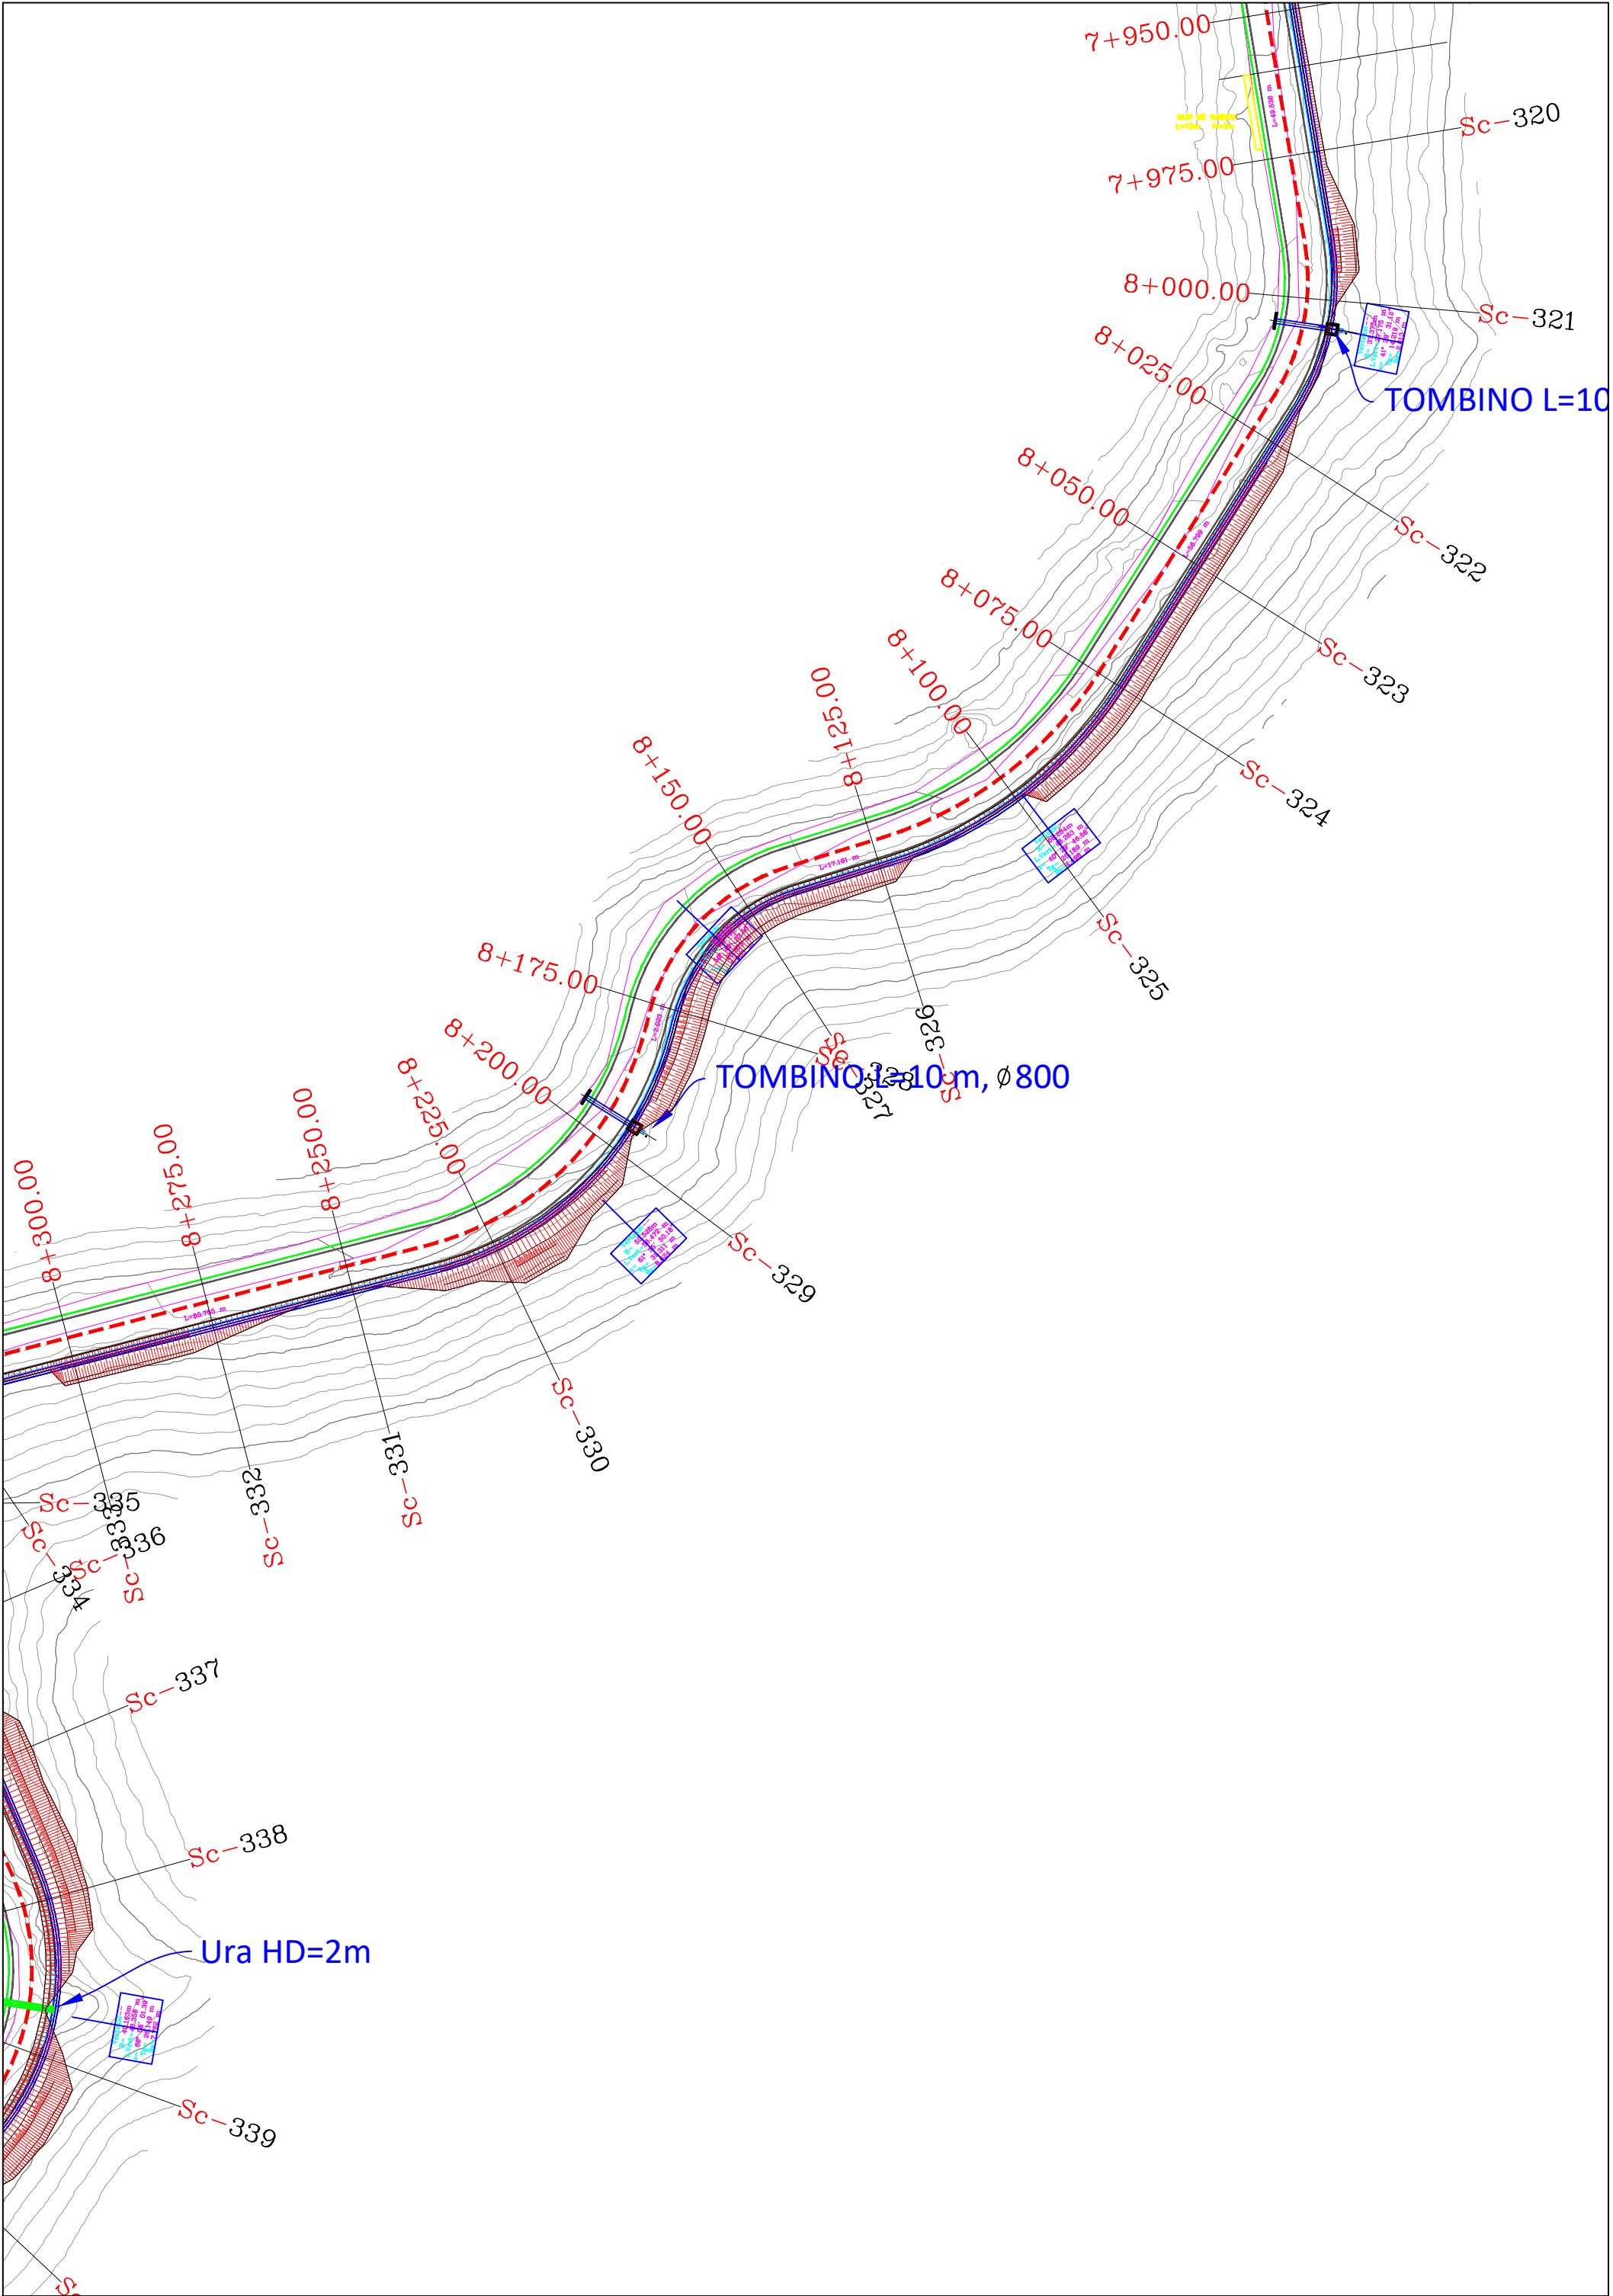


REPUBLIKA E SHQIPERISE AUTORITETI RRUGOR SHQIPTAR	PROJEKTOI: "INFRATECH" shpk Ing. Filjana VEIZAJ Ing. Dorian TROCI	Mirëto: Autoriteti Kontraktor AUTORITETI RRUGOR SHQIPTAR	Plotesim i punimeve rruga Dafa e Bualit - Martanesh	FAZA II
			Planimetria	SH. I: 500

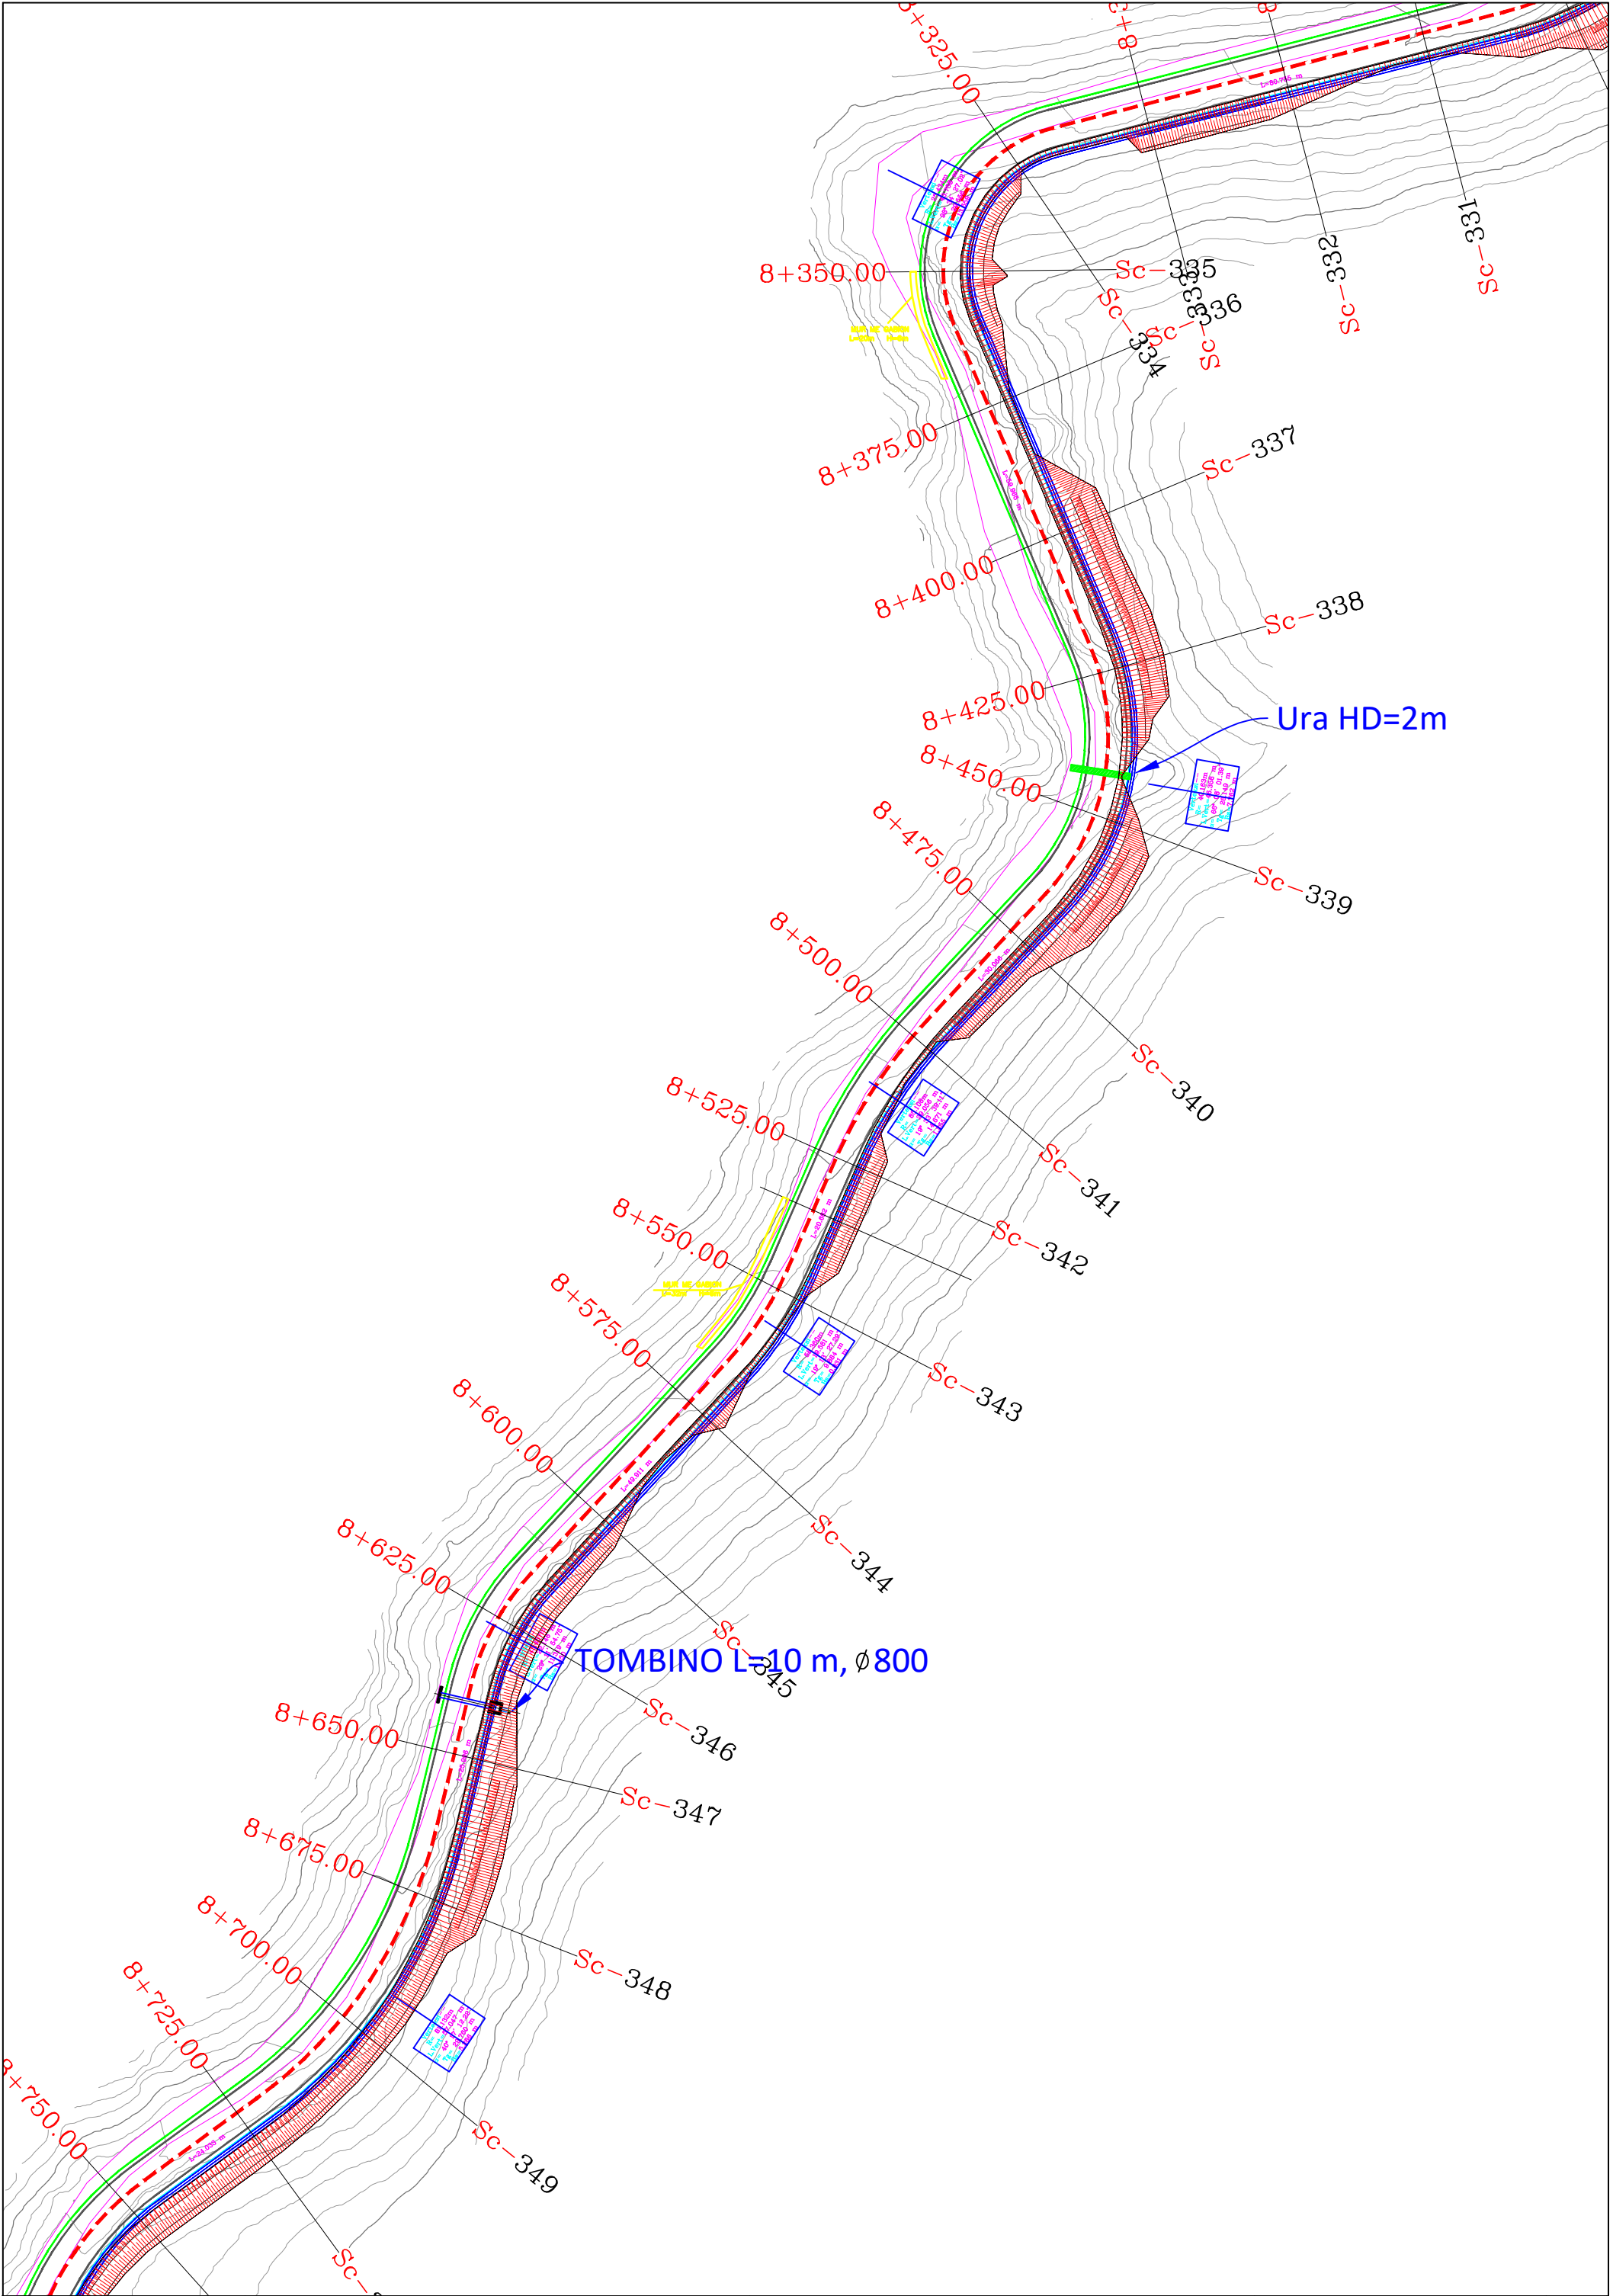


REPUBLIKA E SHQIPERISE AUTORITETI RRUGOR SHQIPTAR	PROJEKTOI: "INFRA TECH" shpk Ing. Filjana VEIZAJ Ing. Dorian TROCI	Mirëto: Autoriteti Kontraktor AUTORITETI RRUGOR SHQIPTAR	Plotesim i punimeve rruga Dafa e Bualit - Martanesh	FAZA II
			Planimetria	SH. I: 500

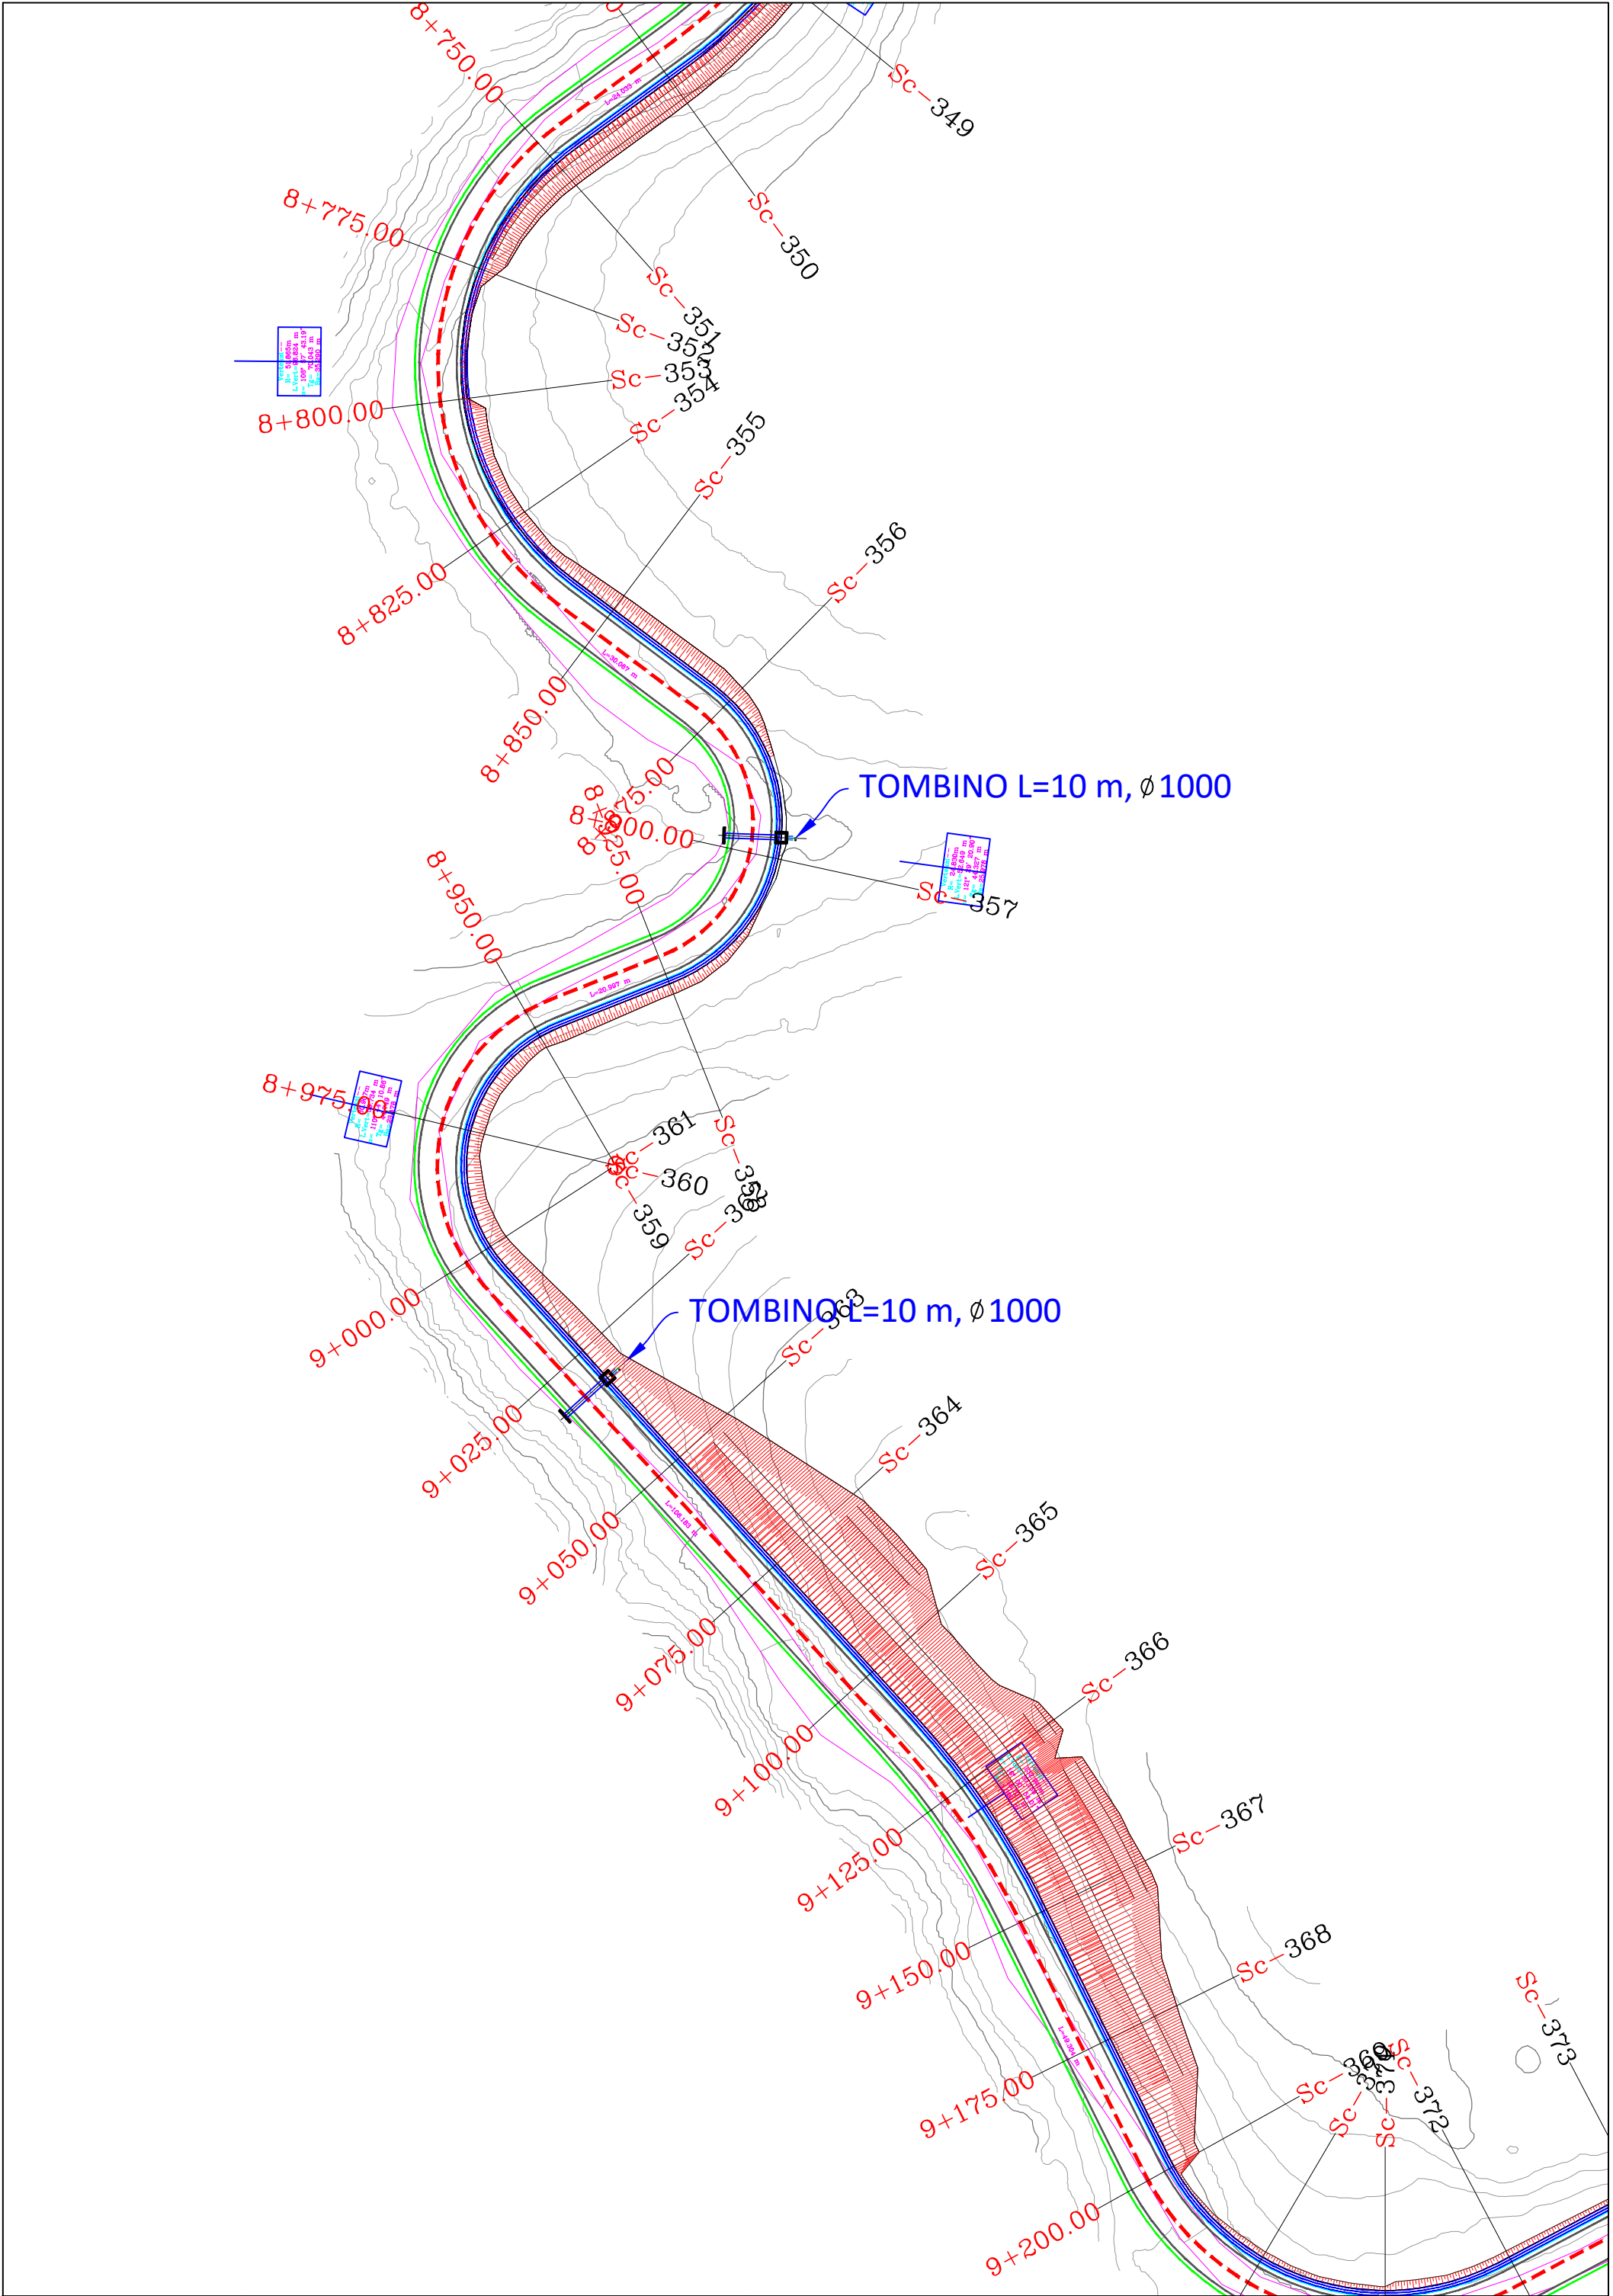


REPUBLIKA E SHQIPERISE AUTORITETI RRUGOR SHQIPTAR	PROJEKTOI: "INFRA TECH" shpk Ing. Filjana VEIZAJ Ing. Dorian TROCI	Mirëto: Autoriteti Kontraktor AUTORITETI RRUGOR SHQIPTAR	Plotesim i punimeve rruga Dafa e Bualit - Martanesh	FAZA II
			Planimetria	SH. 1: 500

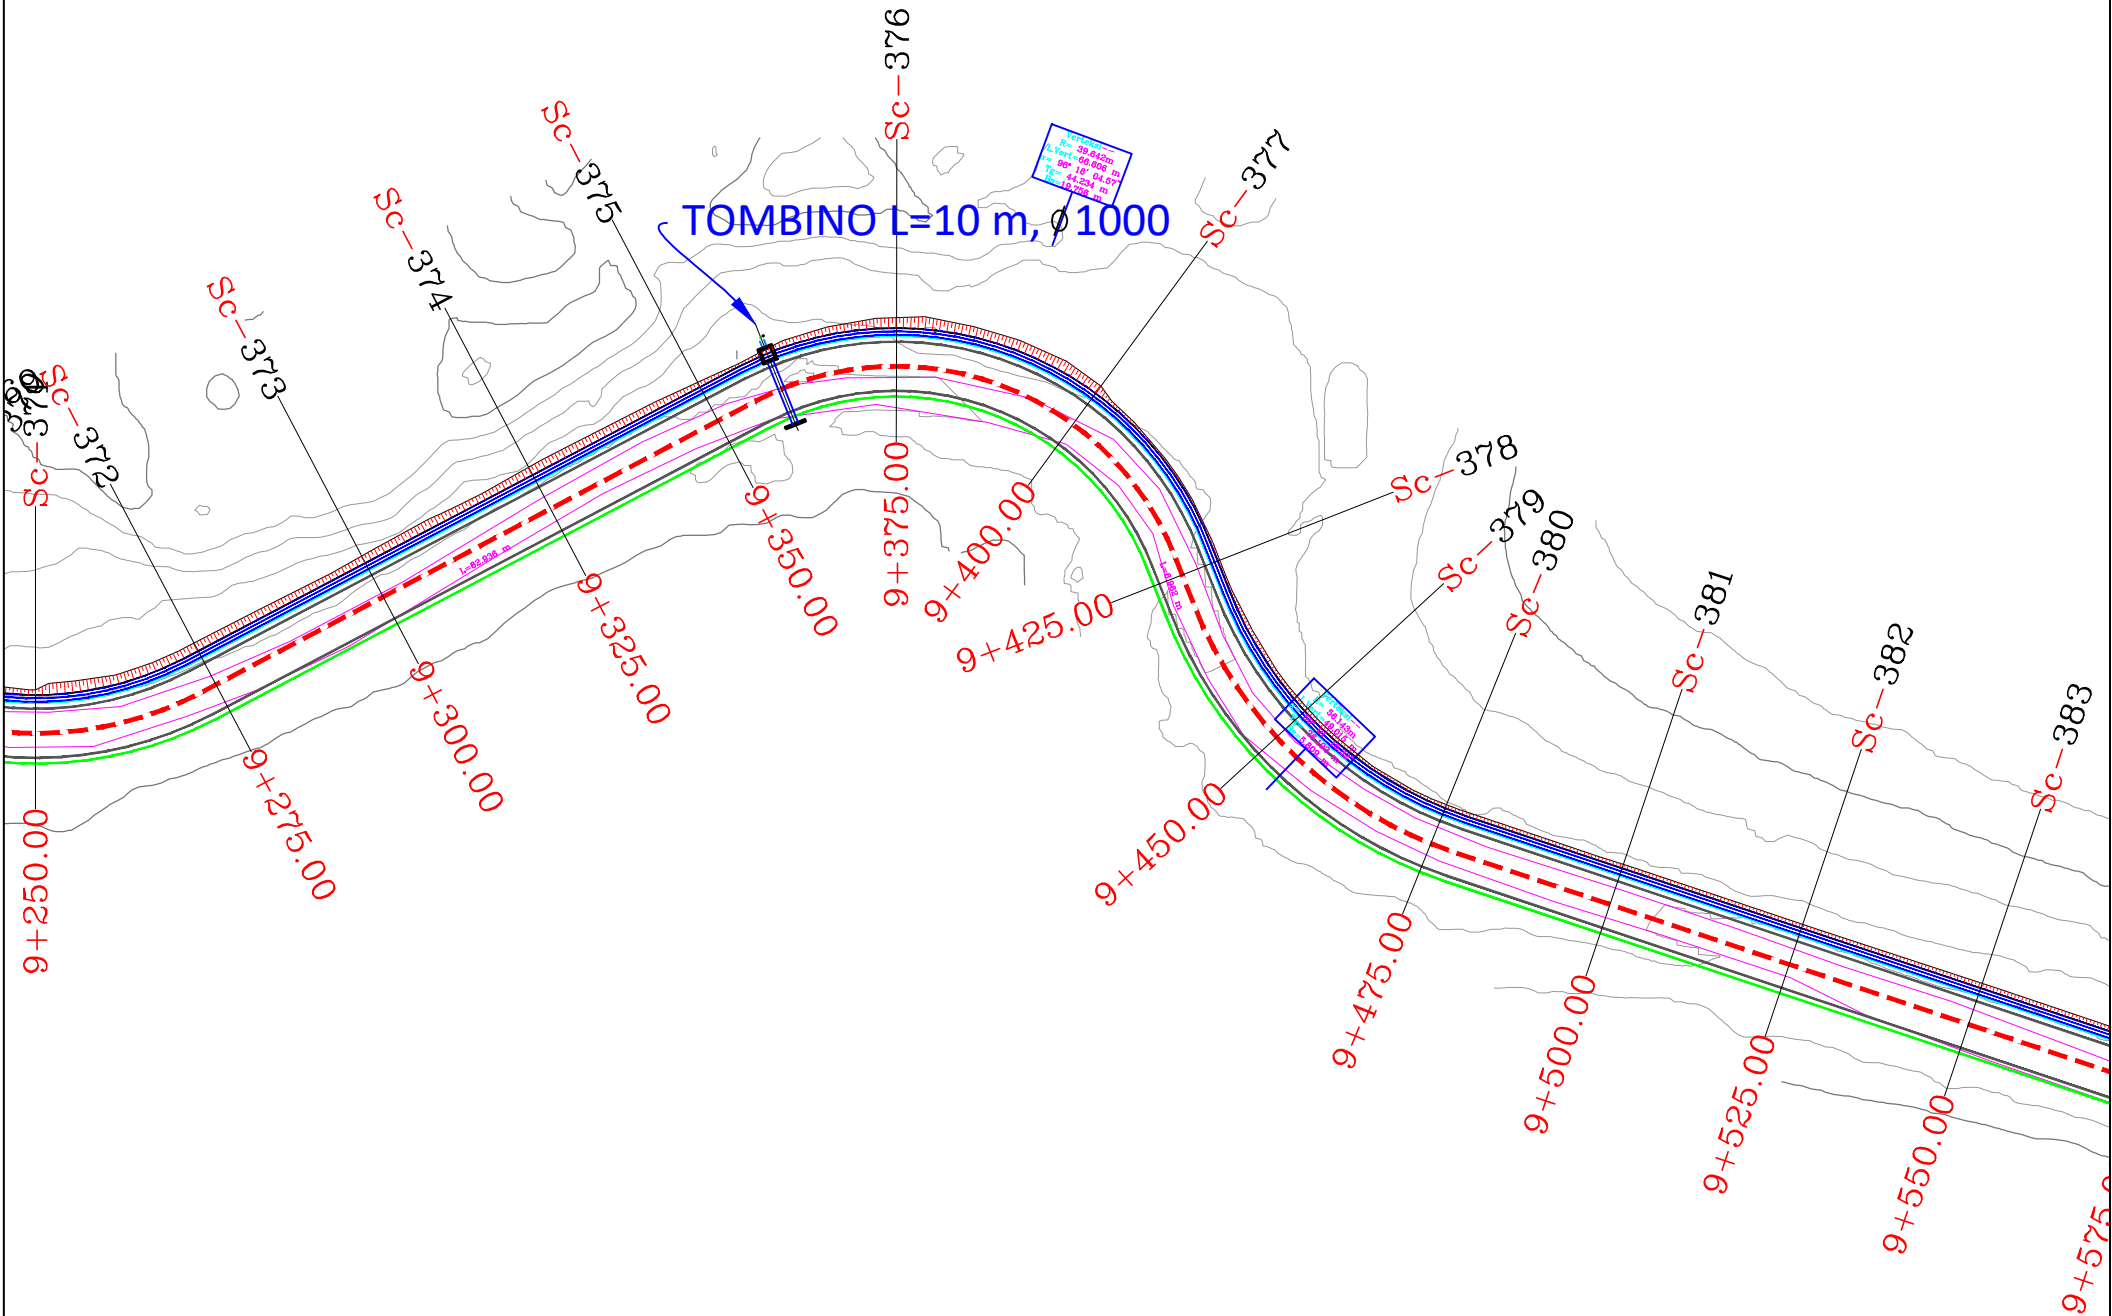


REPUBLIKA E SHQIPERISE AUTORITETI RRUGOR SHQIPTAR	PROJEKTOI:	Mirëto: Autoriteti Kontraktor	Plotesim i punimeve rruga Dafa e Bualit - Martanesh	FAZA II
	"INFRA TECH" shpk Ing. Filjana VEIZAJ Ing. Dorian TROCI	AUTORITETI RRUGOR SHQIPTAR		
			Planimetria	SH. I: 500

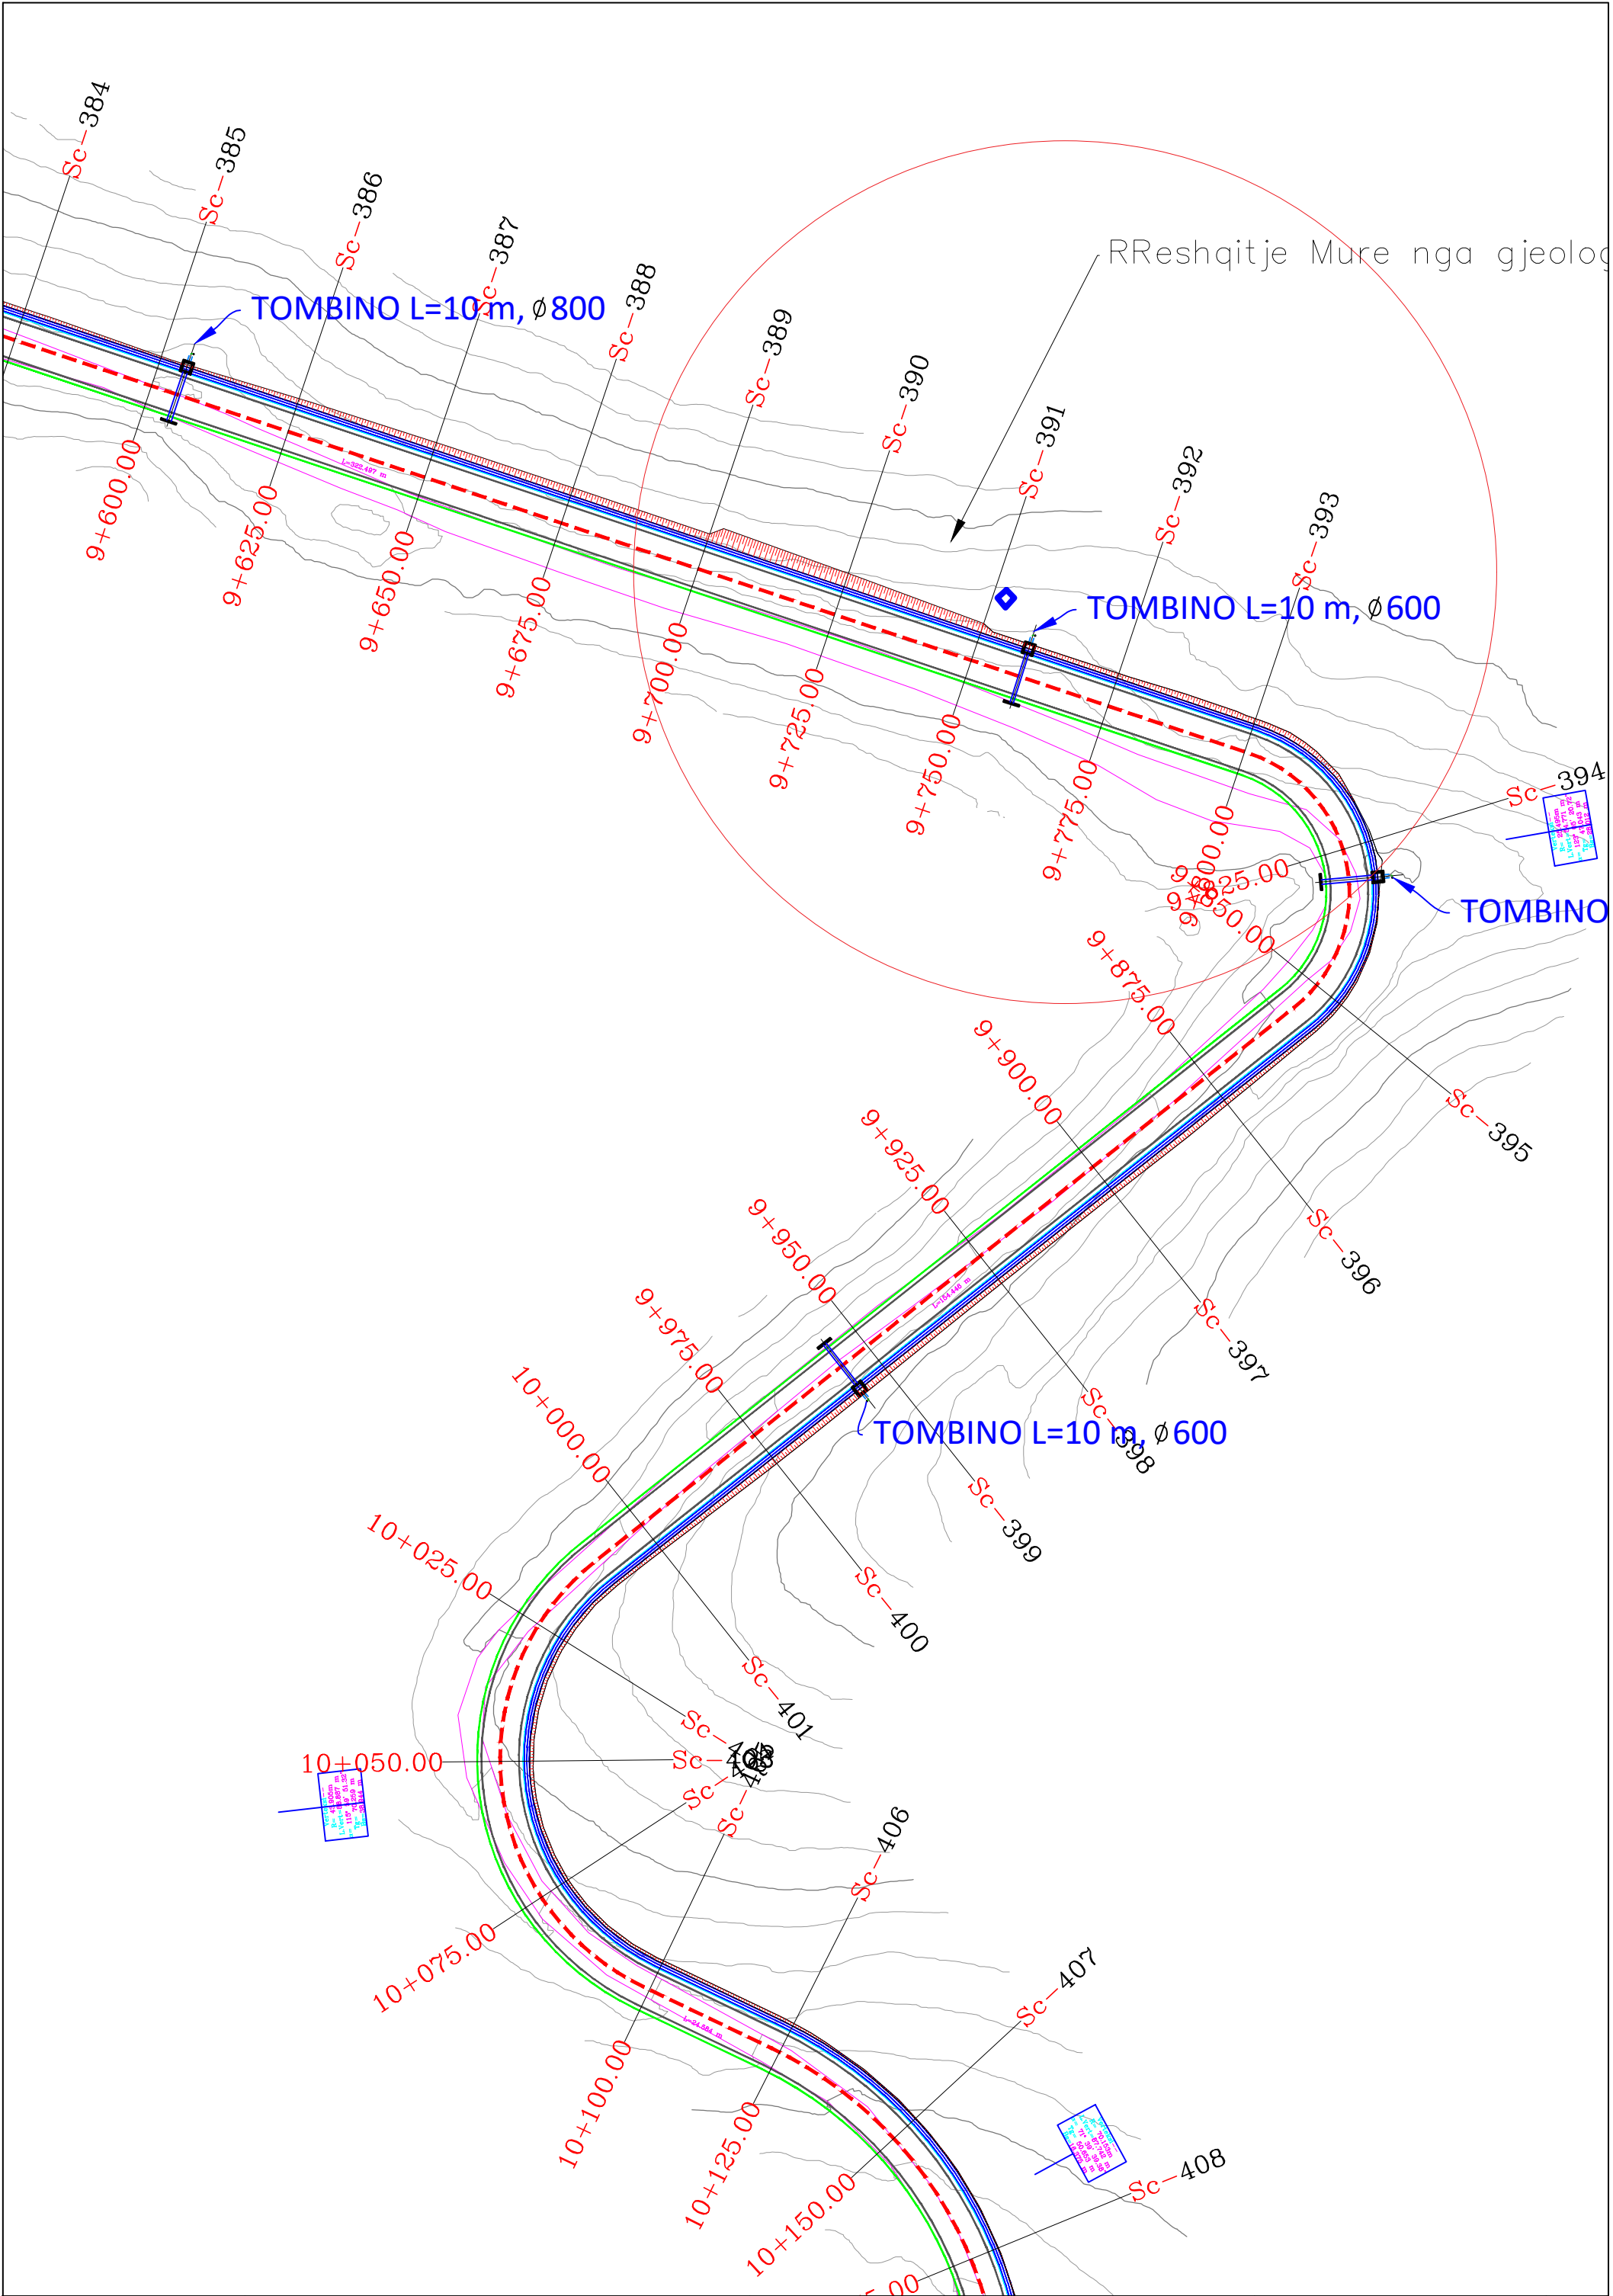


REPUBLIKA E SHQIPERISE AUTORITETI RRUGOR SHQIPTAR	PROJEKTOI: "INFRA-TECH" shpk Ing. Filjana VEIZAJ Ing. Dorian TROCI	Miratoi: Autoriteti Kontraktor AUTORITETI RRUGOR SHQIPTAR	Plotesim i punimeve rruga Dafa e Bualit - Martanesh	FAZA II
			Planimetria	SH. I: 500

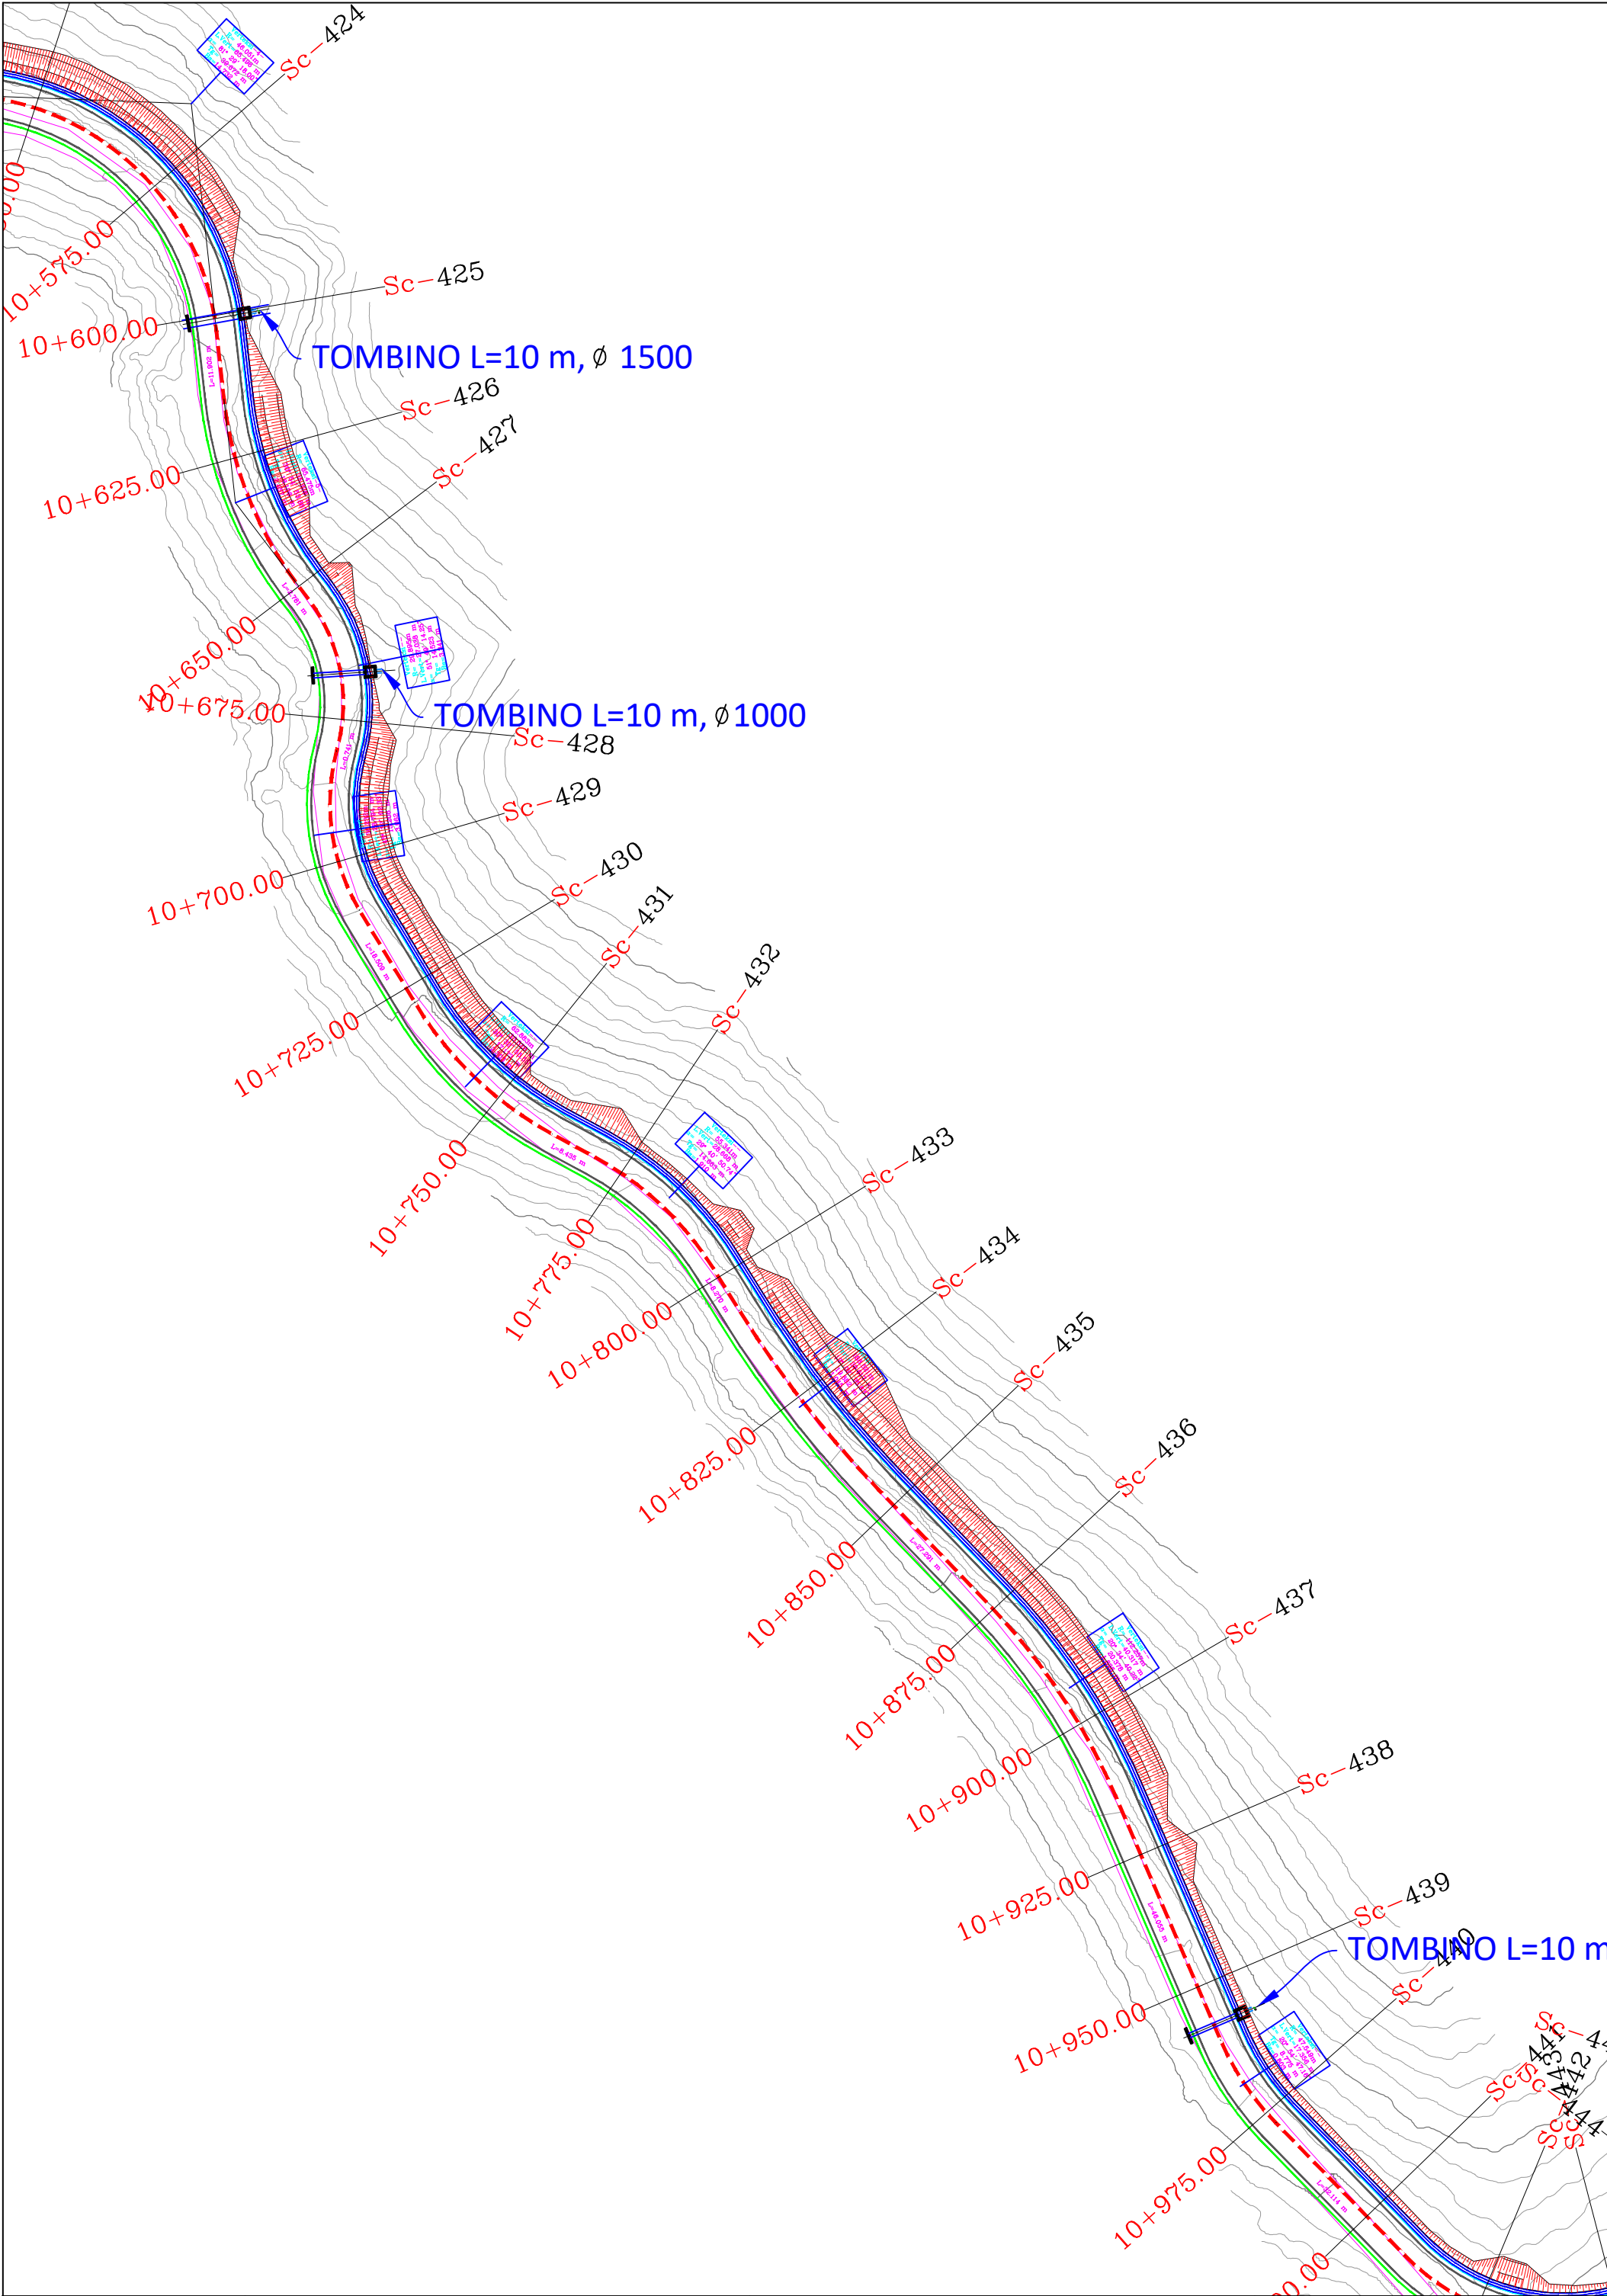


REPUBLIKA E SHQIPERISE AUTORITETI RRUGOR SHQIPTAR	PROJEKTOI: "INFRA TECH" shpk Ing. Filjana VEIZAJ Ing. Dorian TROCI	Mirëtoi: Autoriteti Kontraktor AUTORITETI RRUGOR SHQIPTAR	Plotesim i punimeve rruga Dafa e Bualit - Martanesh Planimetria	FAZA II SH. I: 500

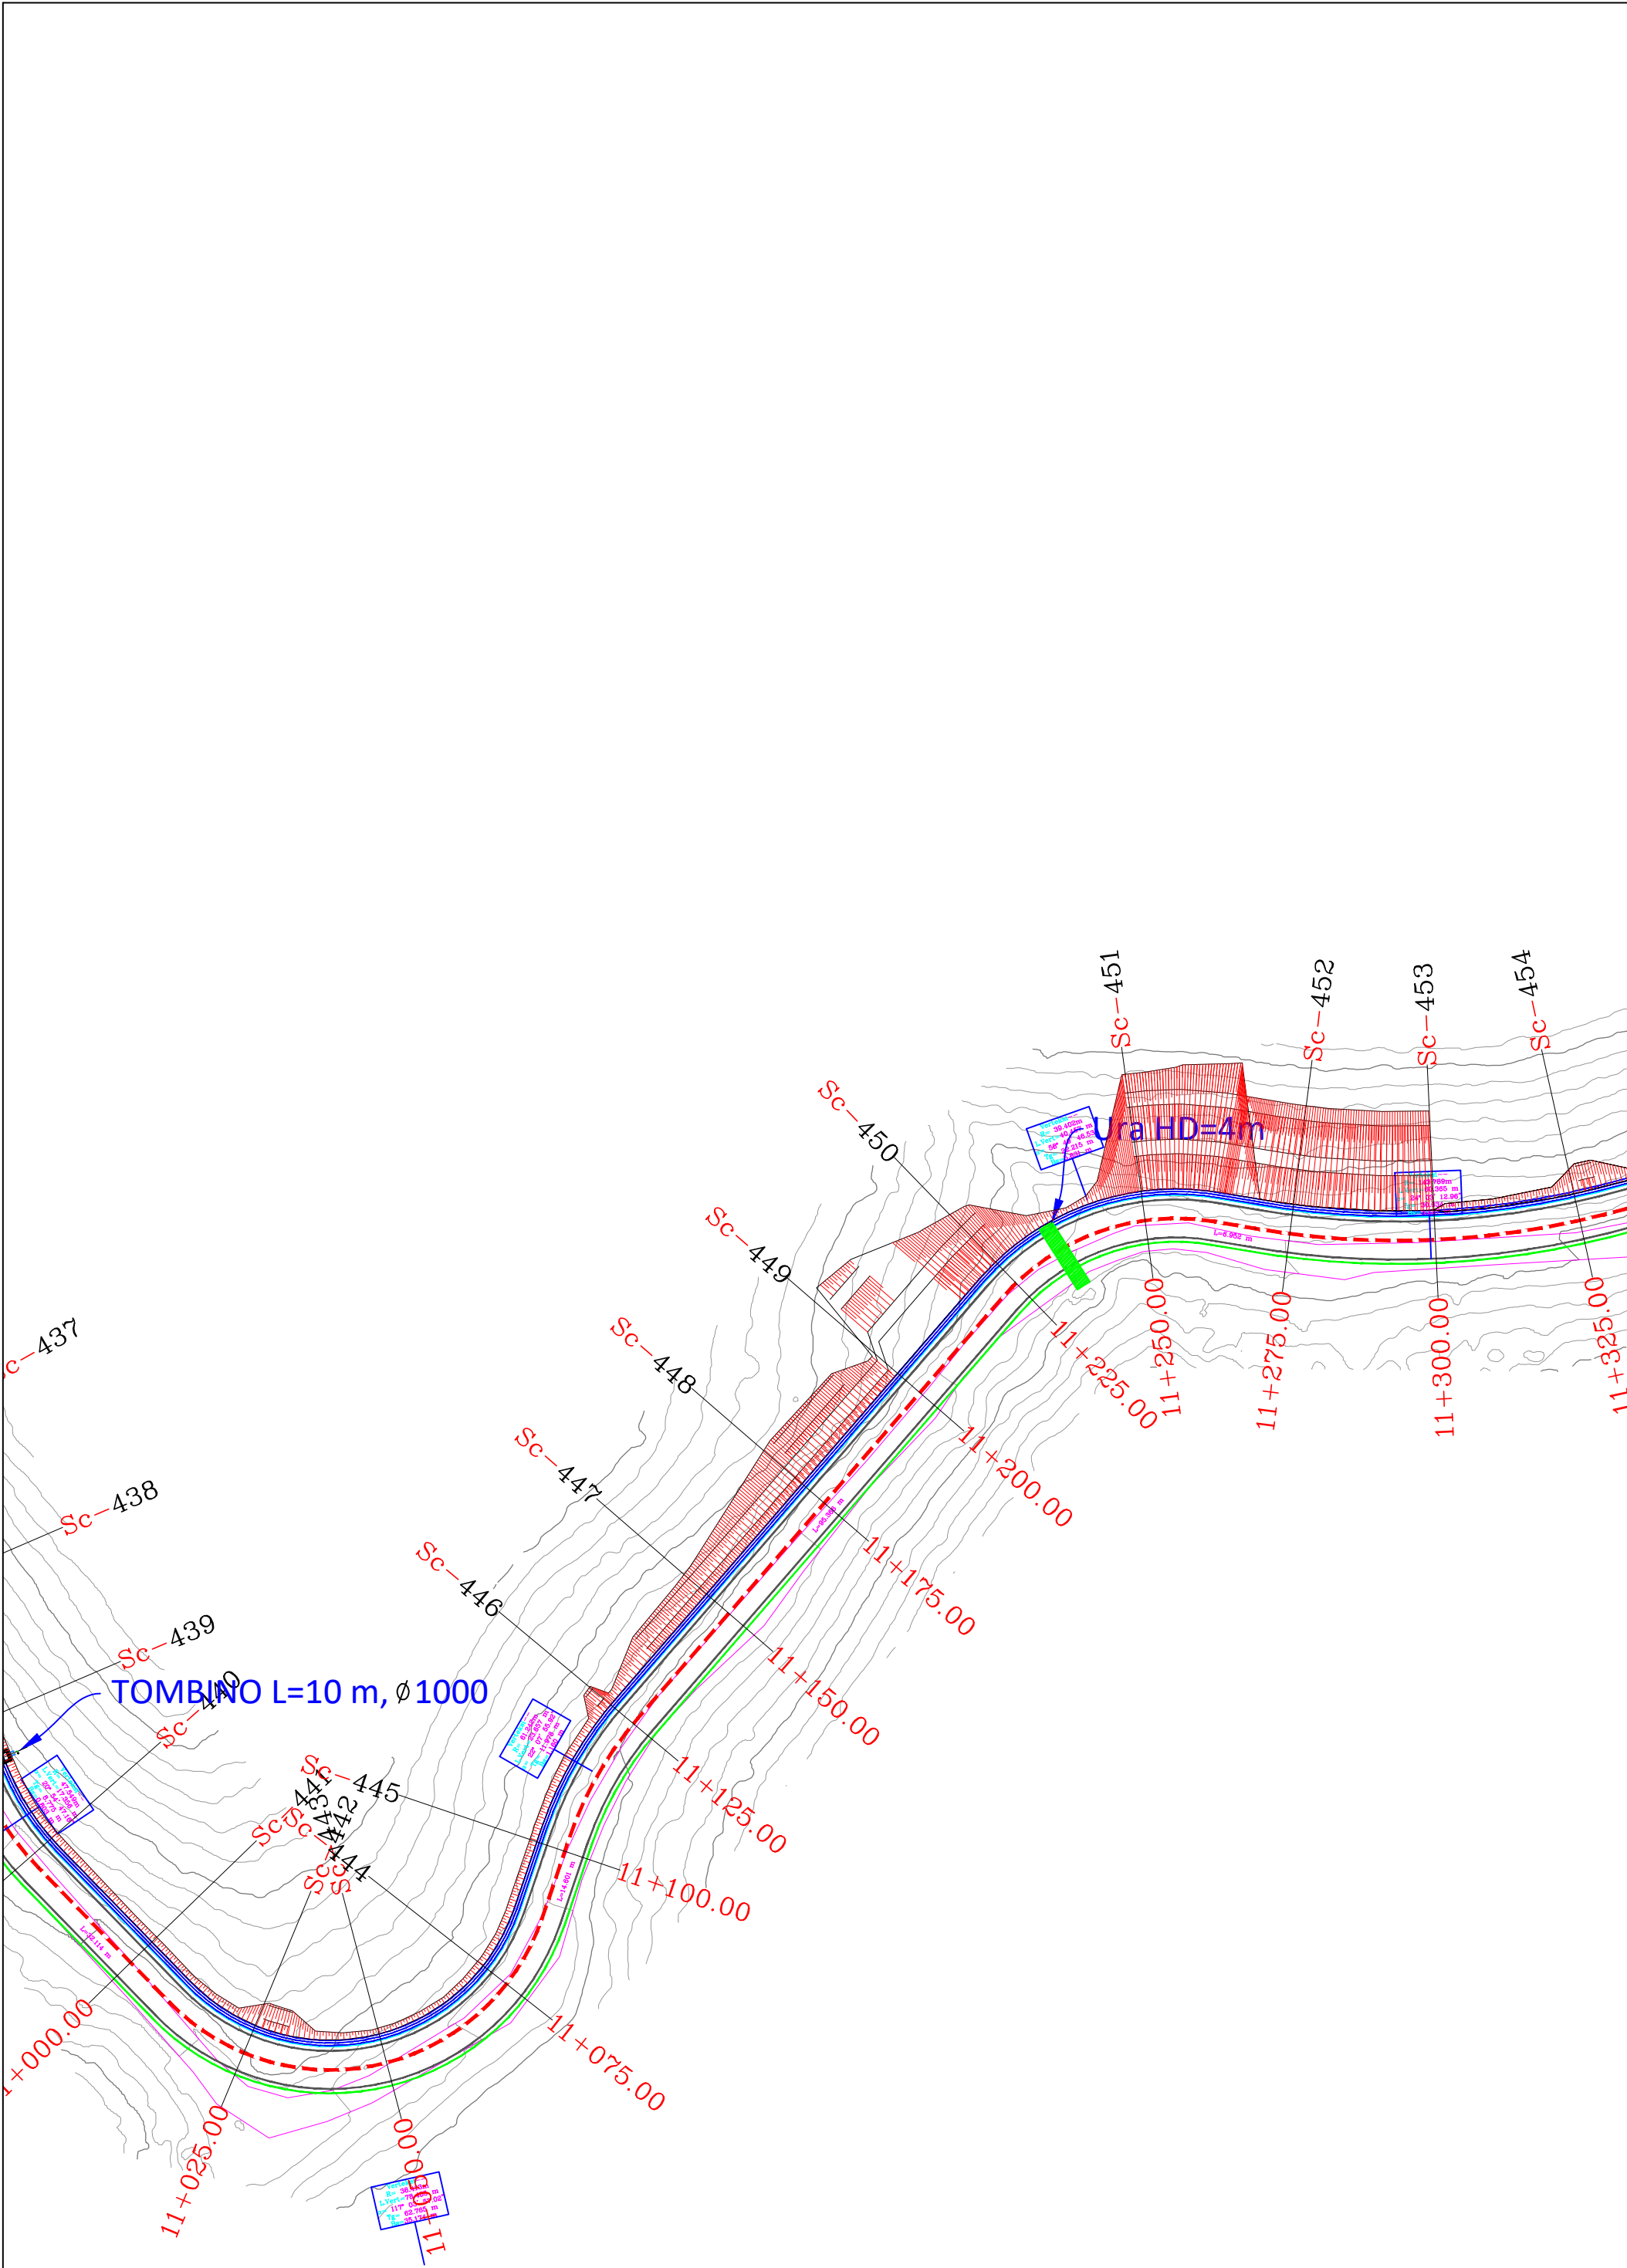


REPUBLIKA E SHQIPERISE AUTORITETI RRUGOR SHQIPTAR	PROJEKTOI:	Mirëto: Autoriteti Kontraktor	Plotesim i punimeve rruga Dafa e Bualit - Martanesh	FAZA II
	"INFRA TECH" shpk Ing. Filjana VEIZAJ Ing. Dorian TROCI	AUTORITETI RRUGOR SHQIPTAR		
			Planimetria	SH. I: 500

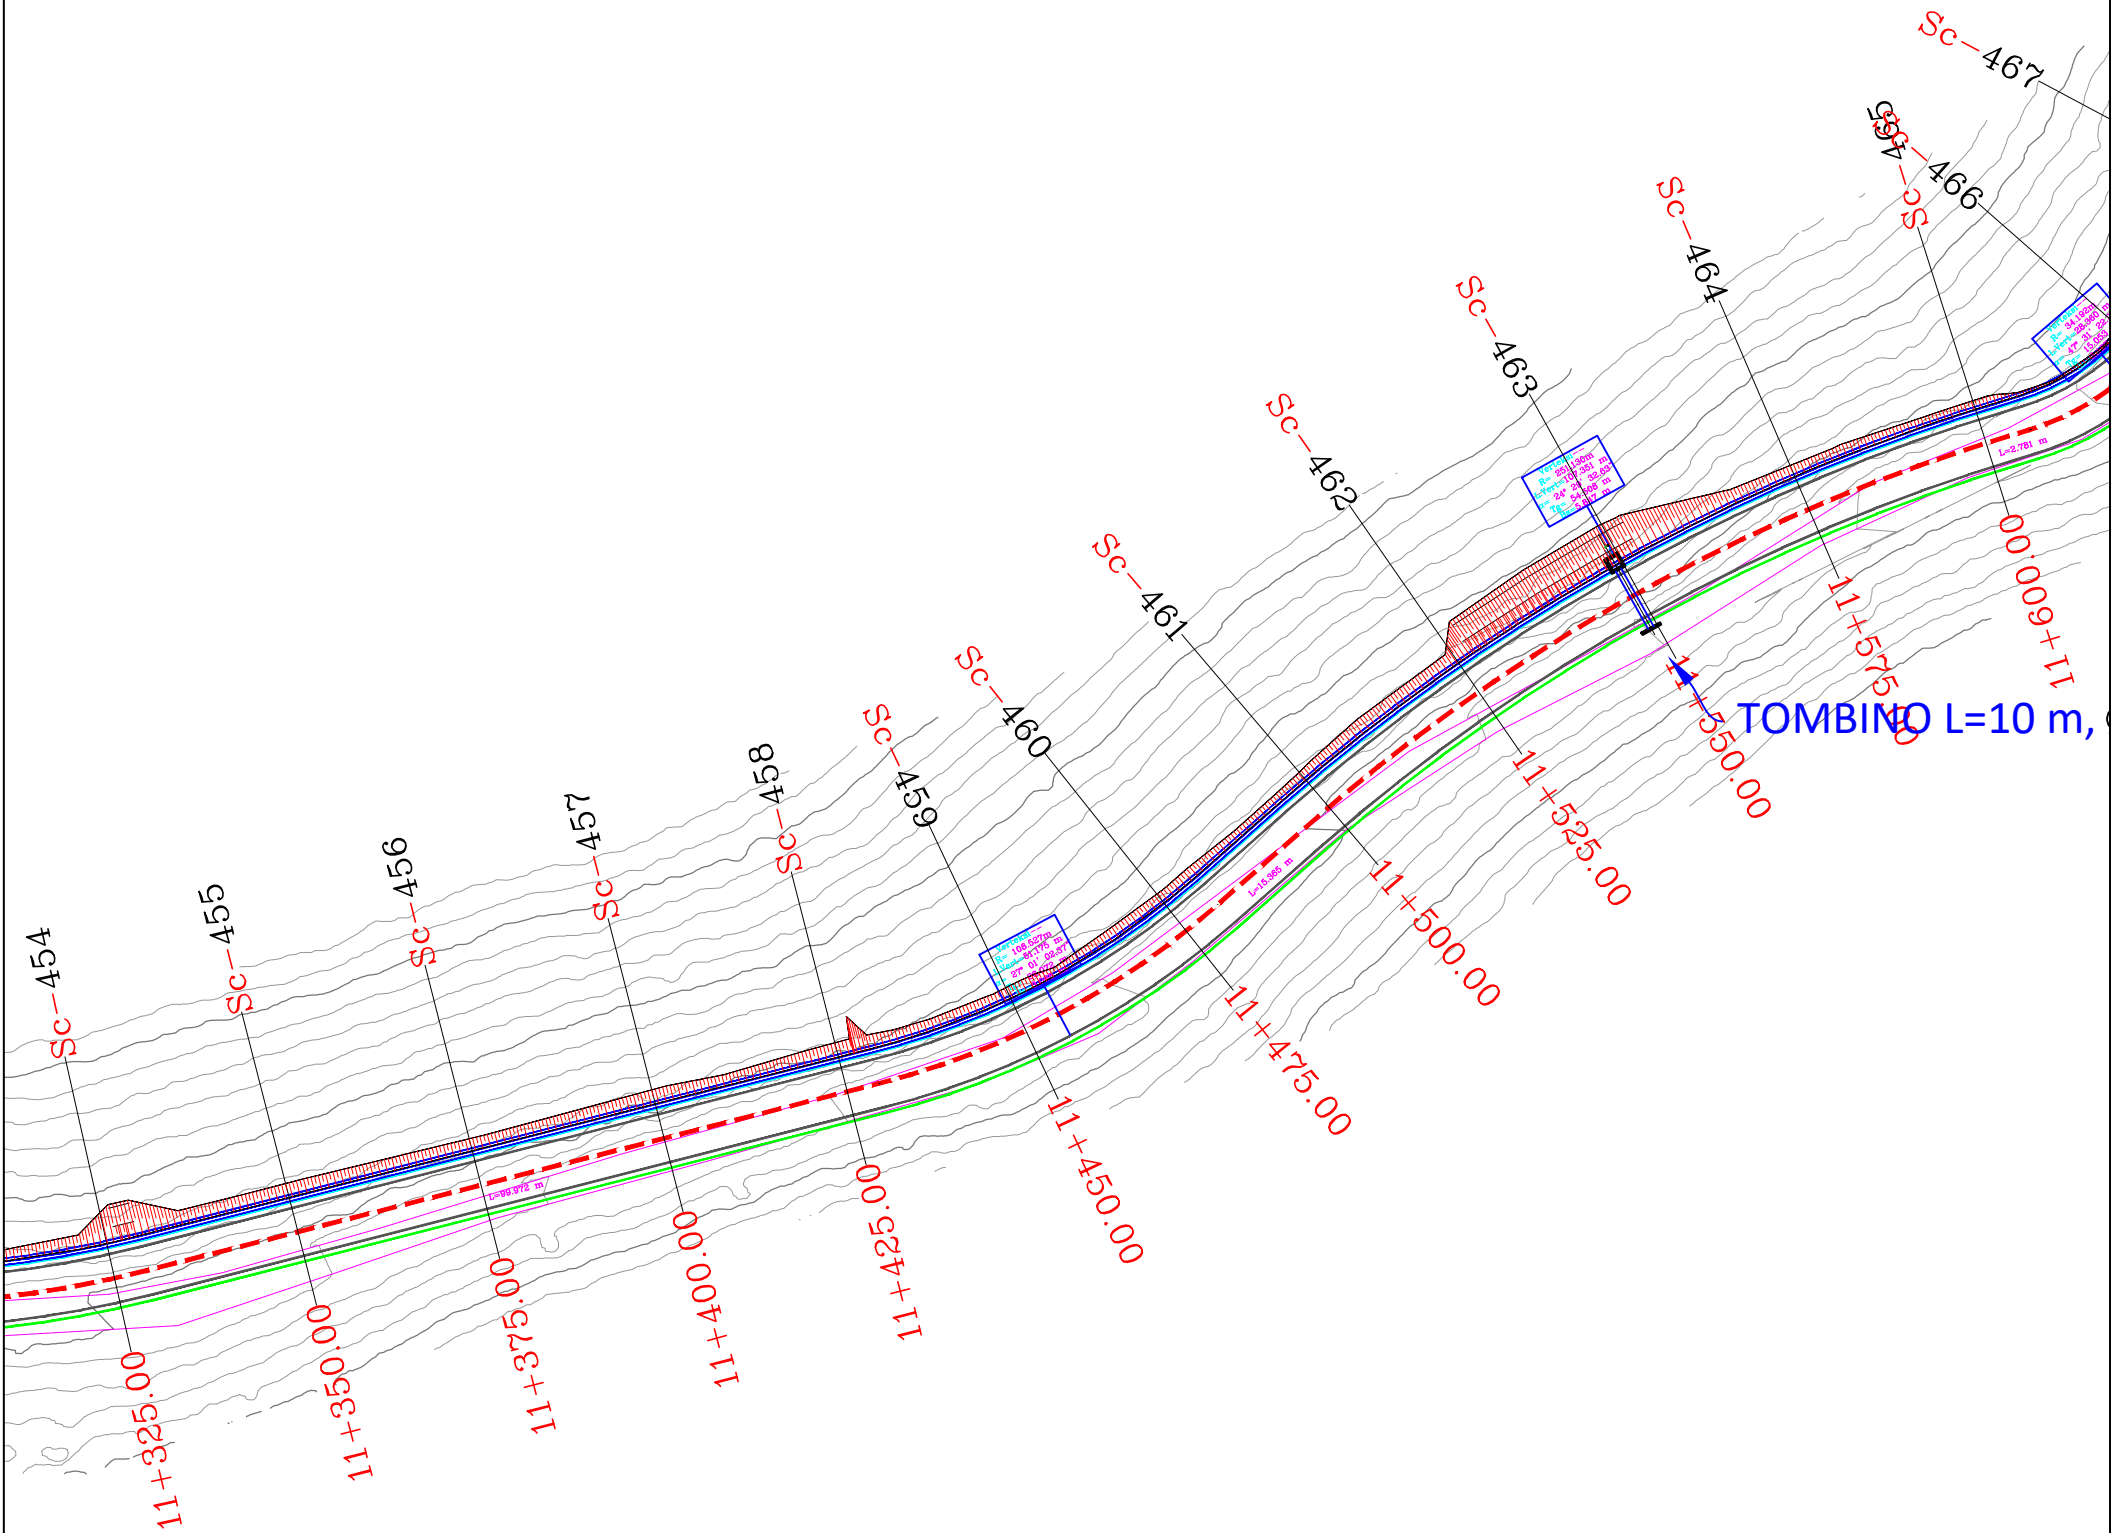


REPUBLIKA E SHQIPERISE AUTORITETI RRUGOR SHQIPTAR	PROJEKTOI:	Mirëto: Autoriteti Kontraktor	Plotesim i punimeve rruga Dafa e Bualit - Martanesh	FAZA II
	"INFRA TECH" shpk Ing. Filjana VEIZAJ Ing. Dorian TROCI	AUTORITETI RRUGOR SHQIPTAR		
			Planimetria	SH. I: 500

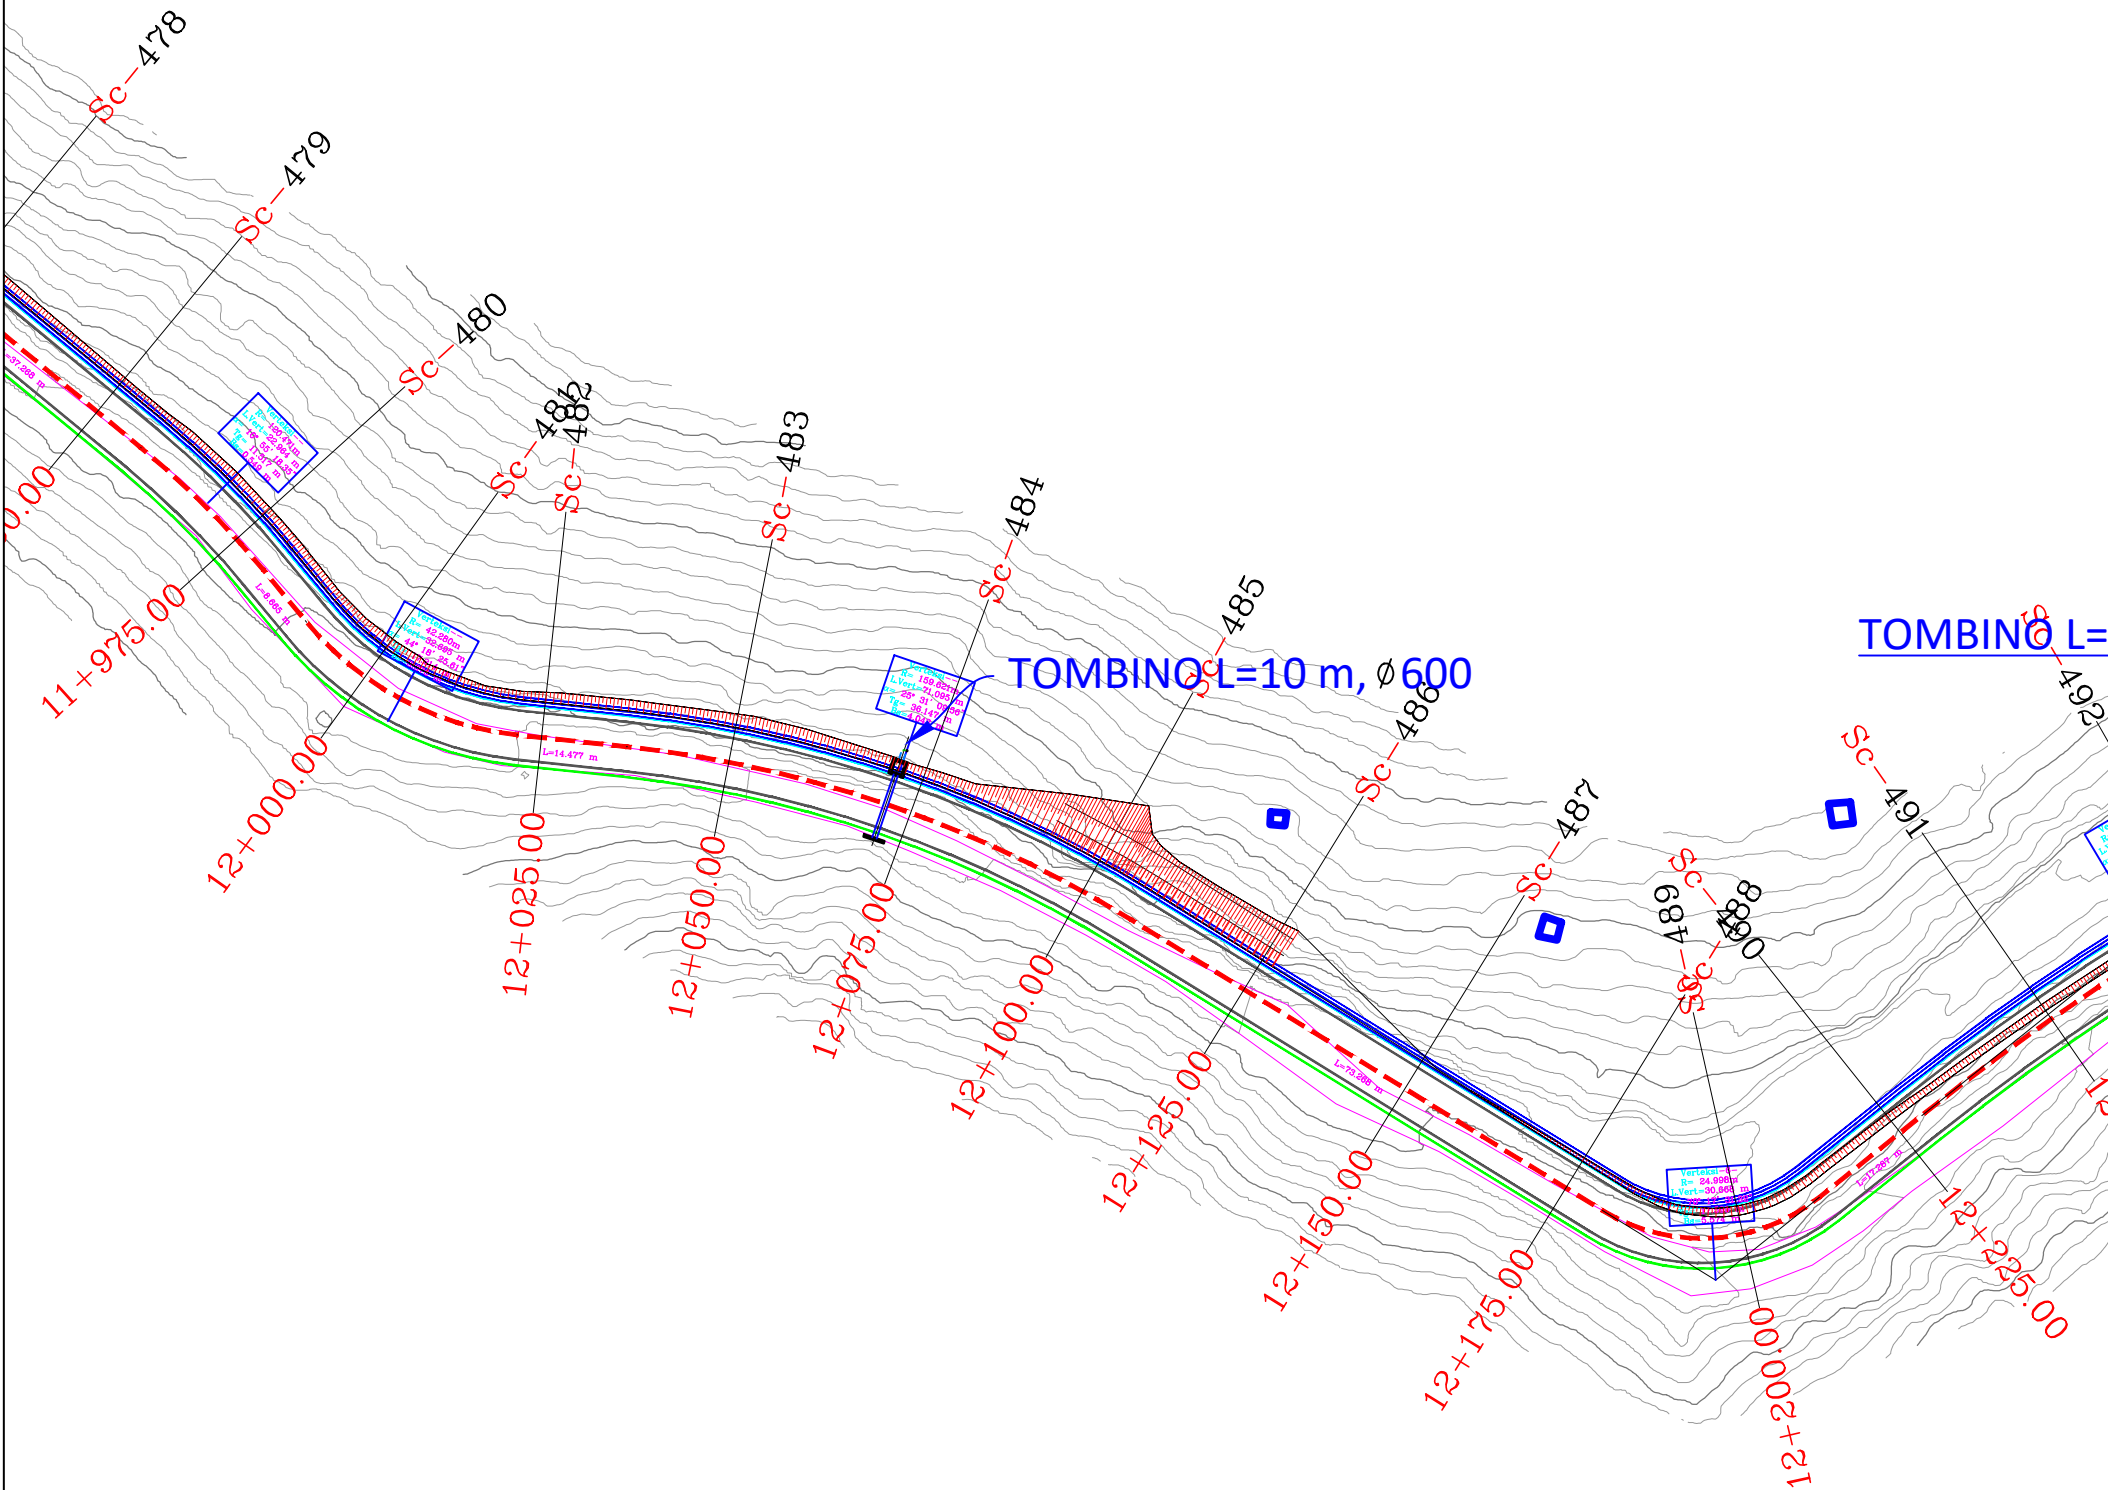


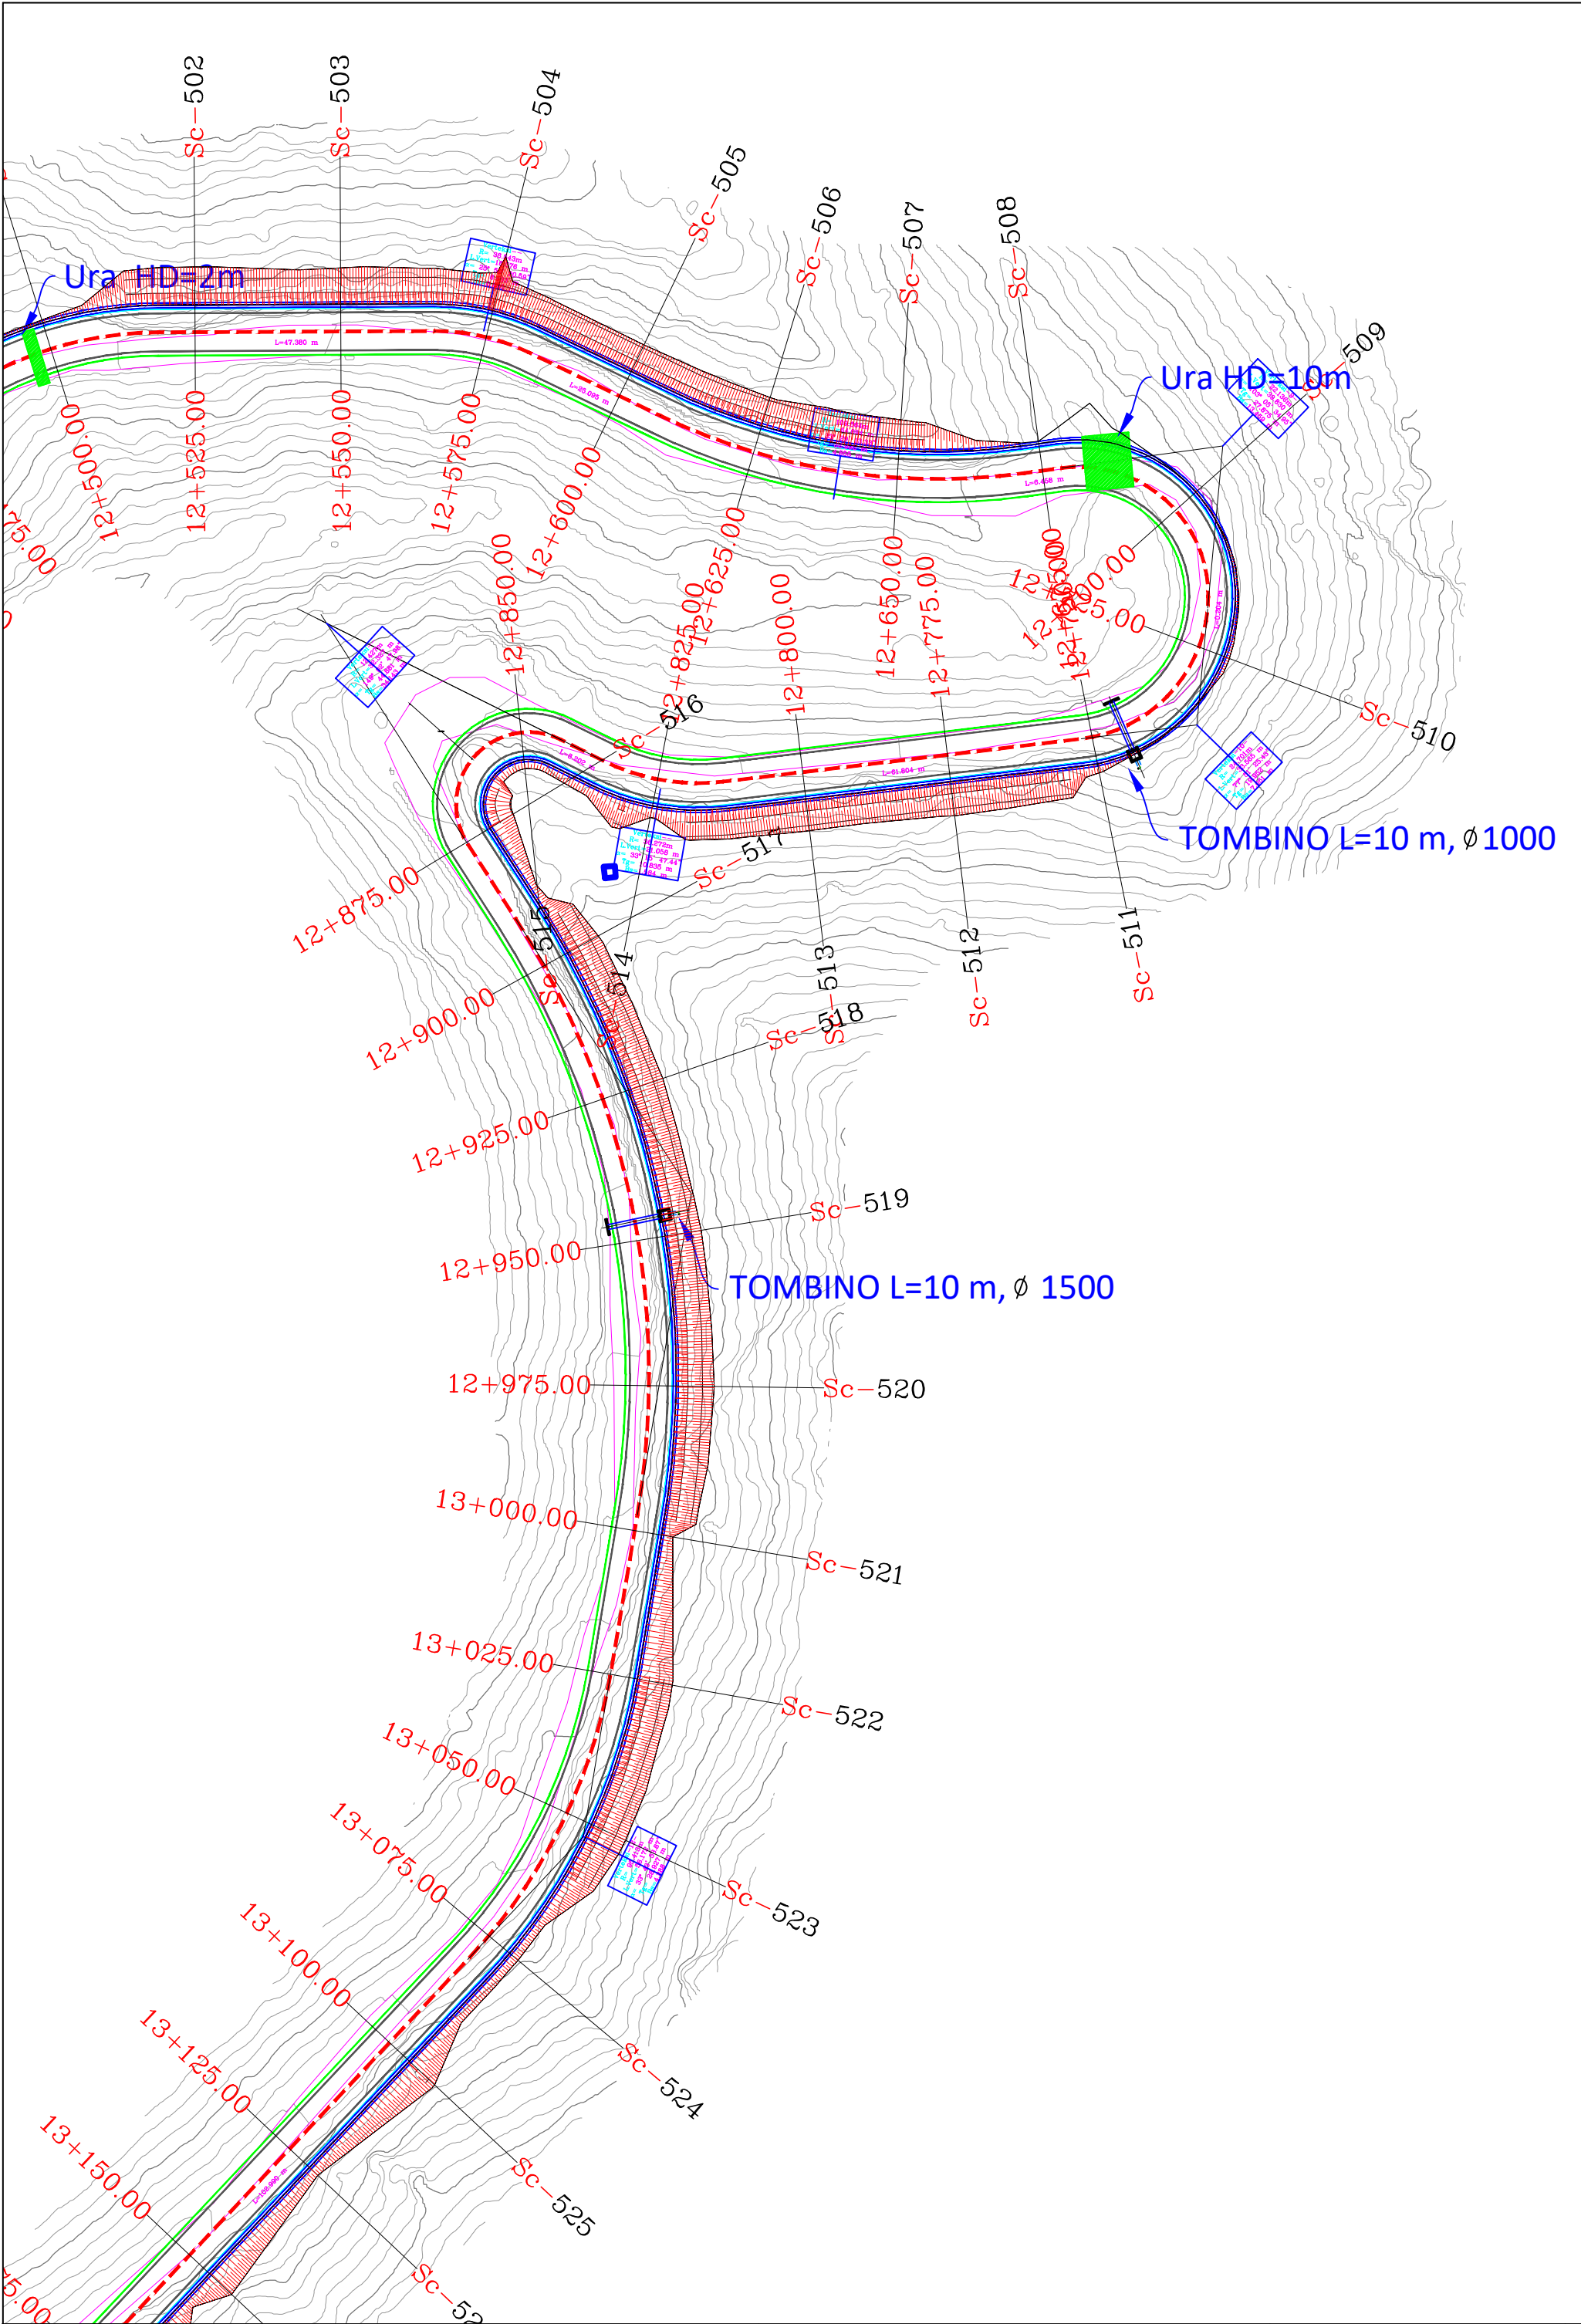


REPUBLIKA E SHQIPERISE AUTORITETI RRUGOR SHQIPTAR	PROJEKTOI: "INFRATECH" shpk Ing. Filizna VEIZAJ Ing. Dorian TROCI	Mirëto: Autoriteti Kontraktor AUTORITETI RRUGOR SHQIPTAR	Plotesim i punimeve rruga Dafa e Bualit - Martanesh	FAZA II
			Planimetria	SH. 1: 500

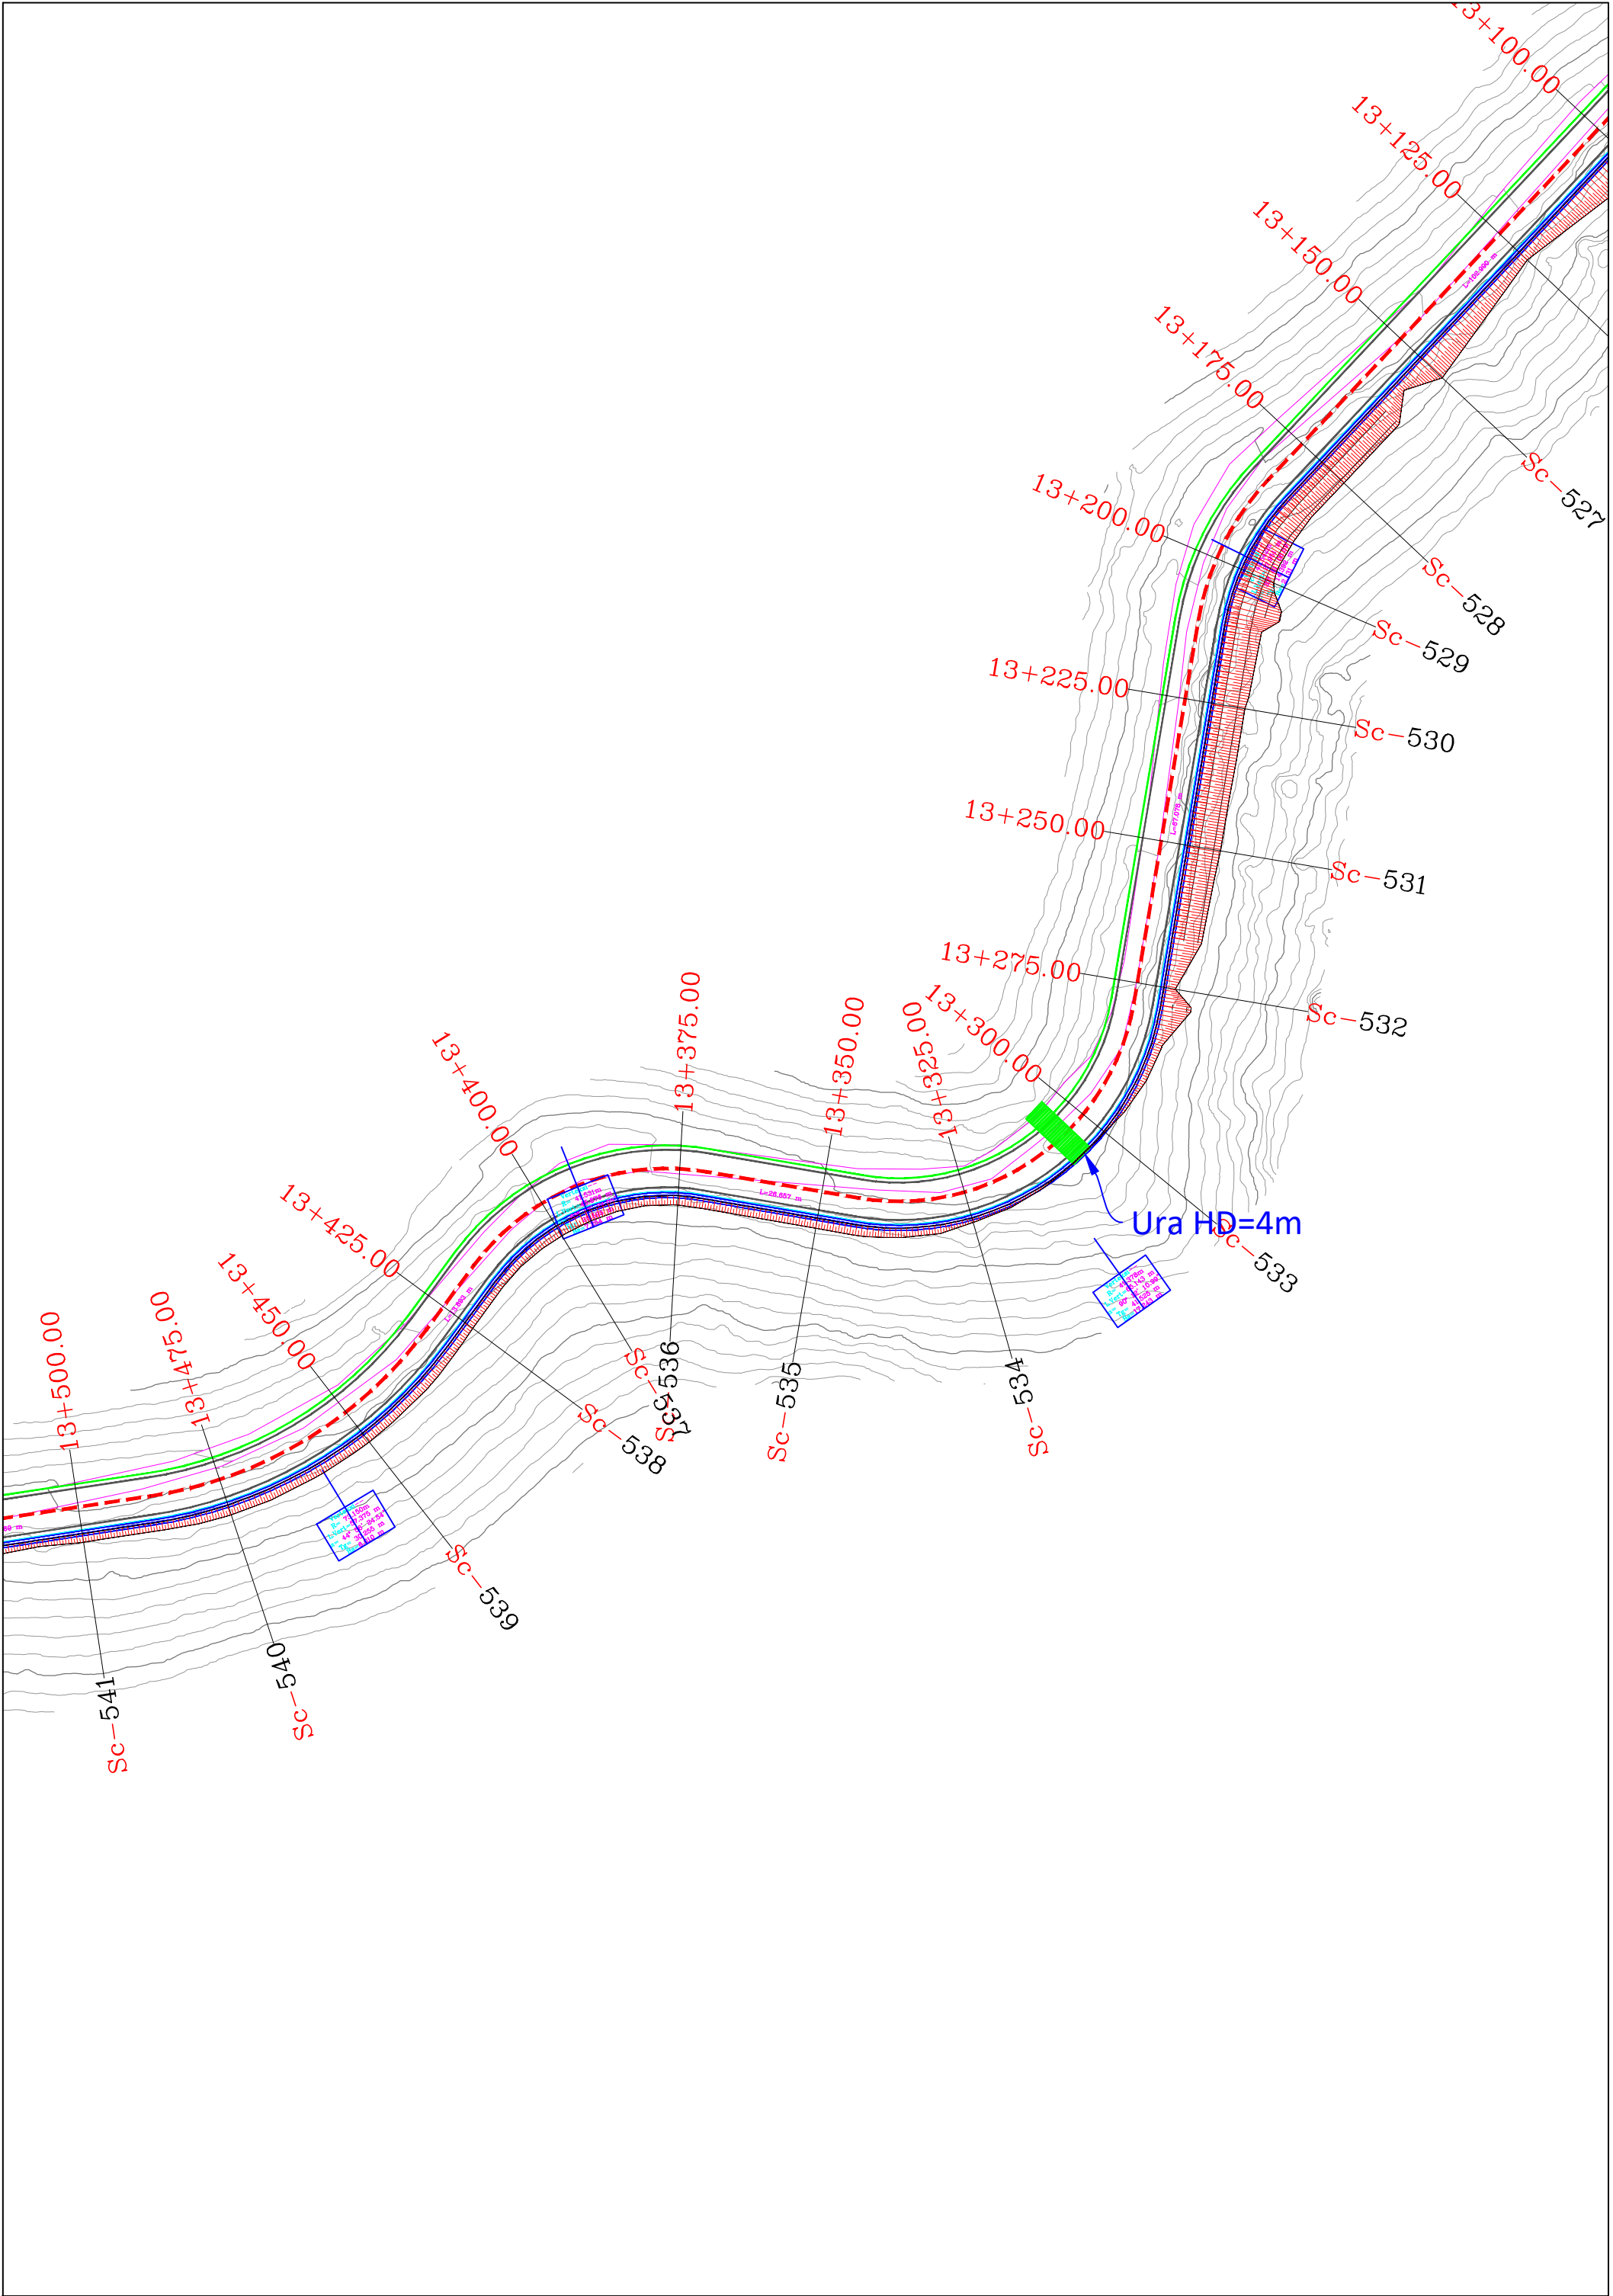


REPUBLIKA E SHQIPERISE AUTORITETI RRUGOR SHQIPTAR	PROJEKTOI:	Mirëto: Autoriteti Kontraktor	Plotesim i punimeve rruga Dafa e Bualit - Martanesh	FAZA II
	"INFRA TECH" shpk Ing. Filjana VEIZAJ Ing. Dorian TROCI	AUTORITETI RRUGOR SHQIPTAR		
			Planimetria	SH. I: 500

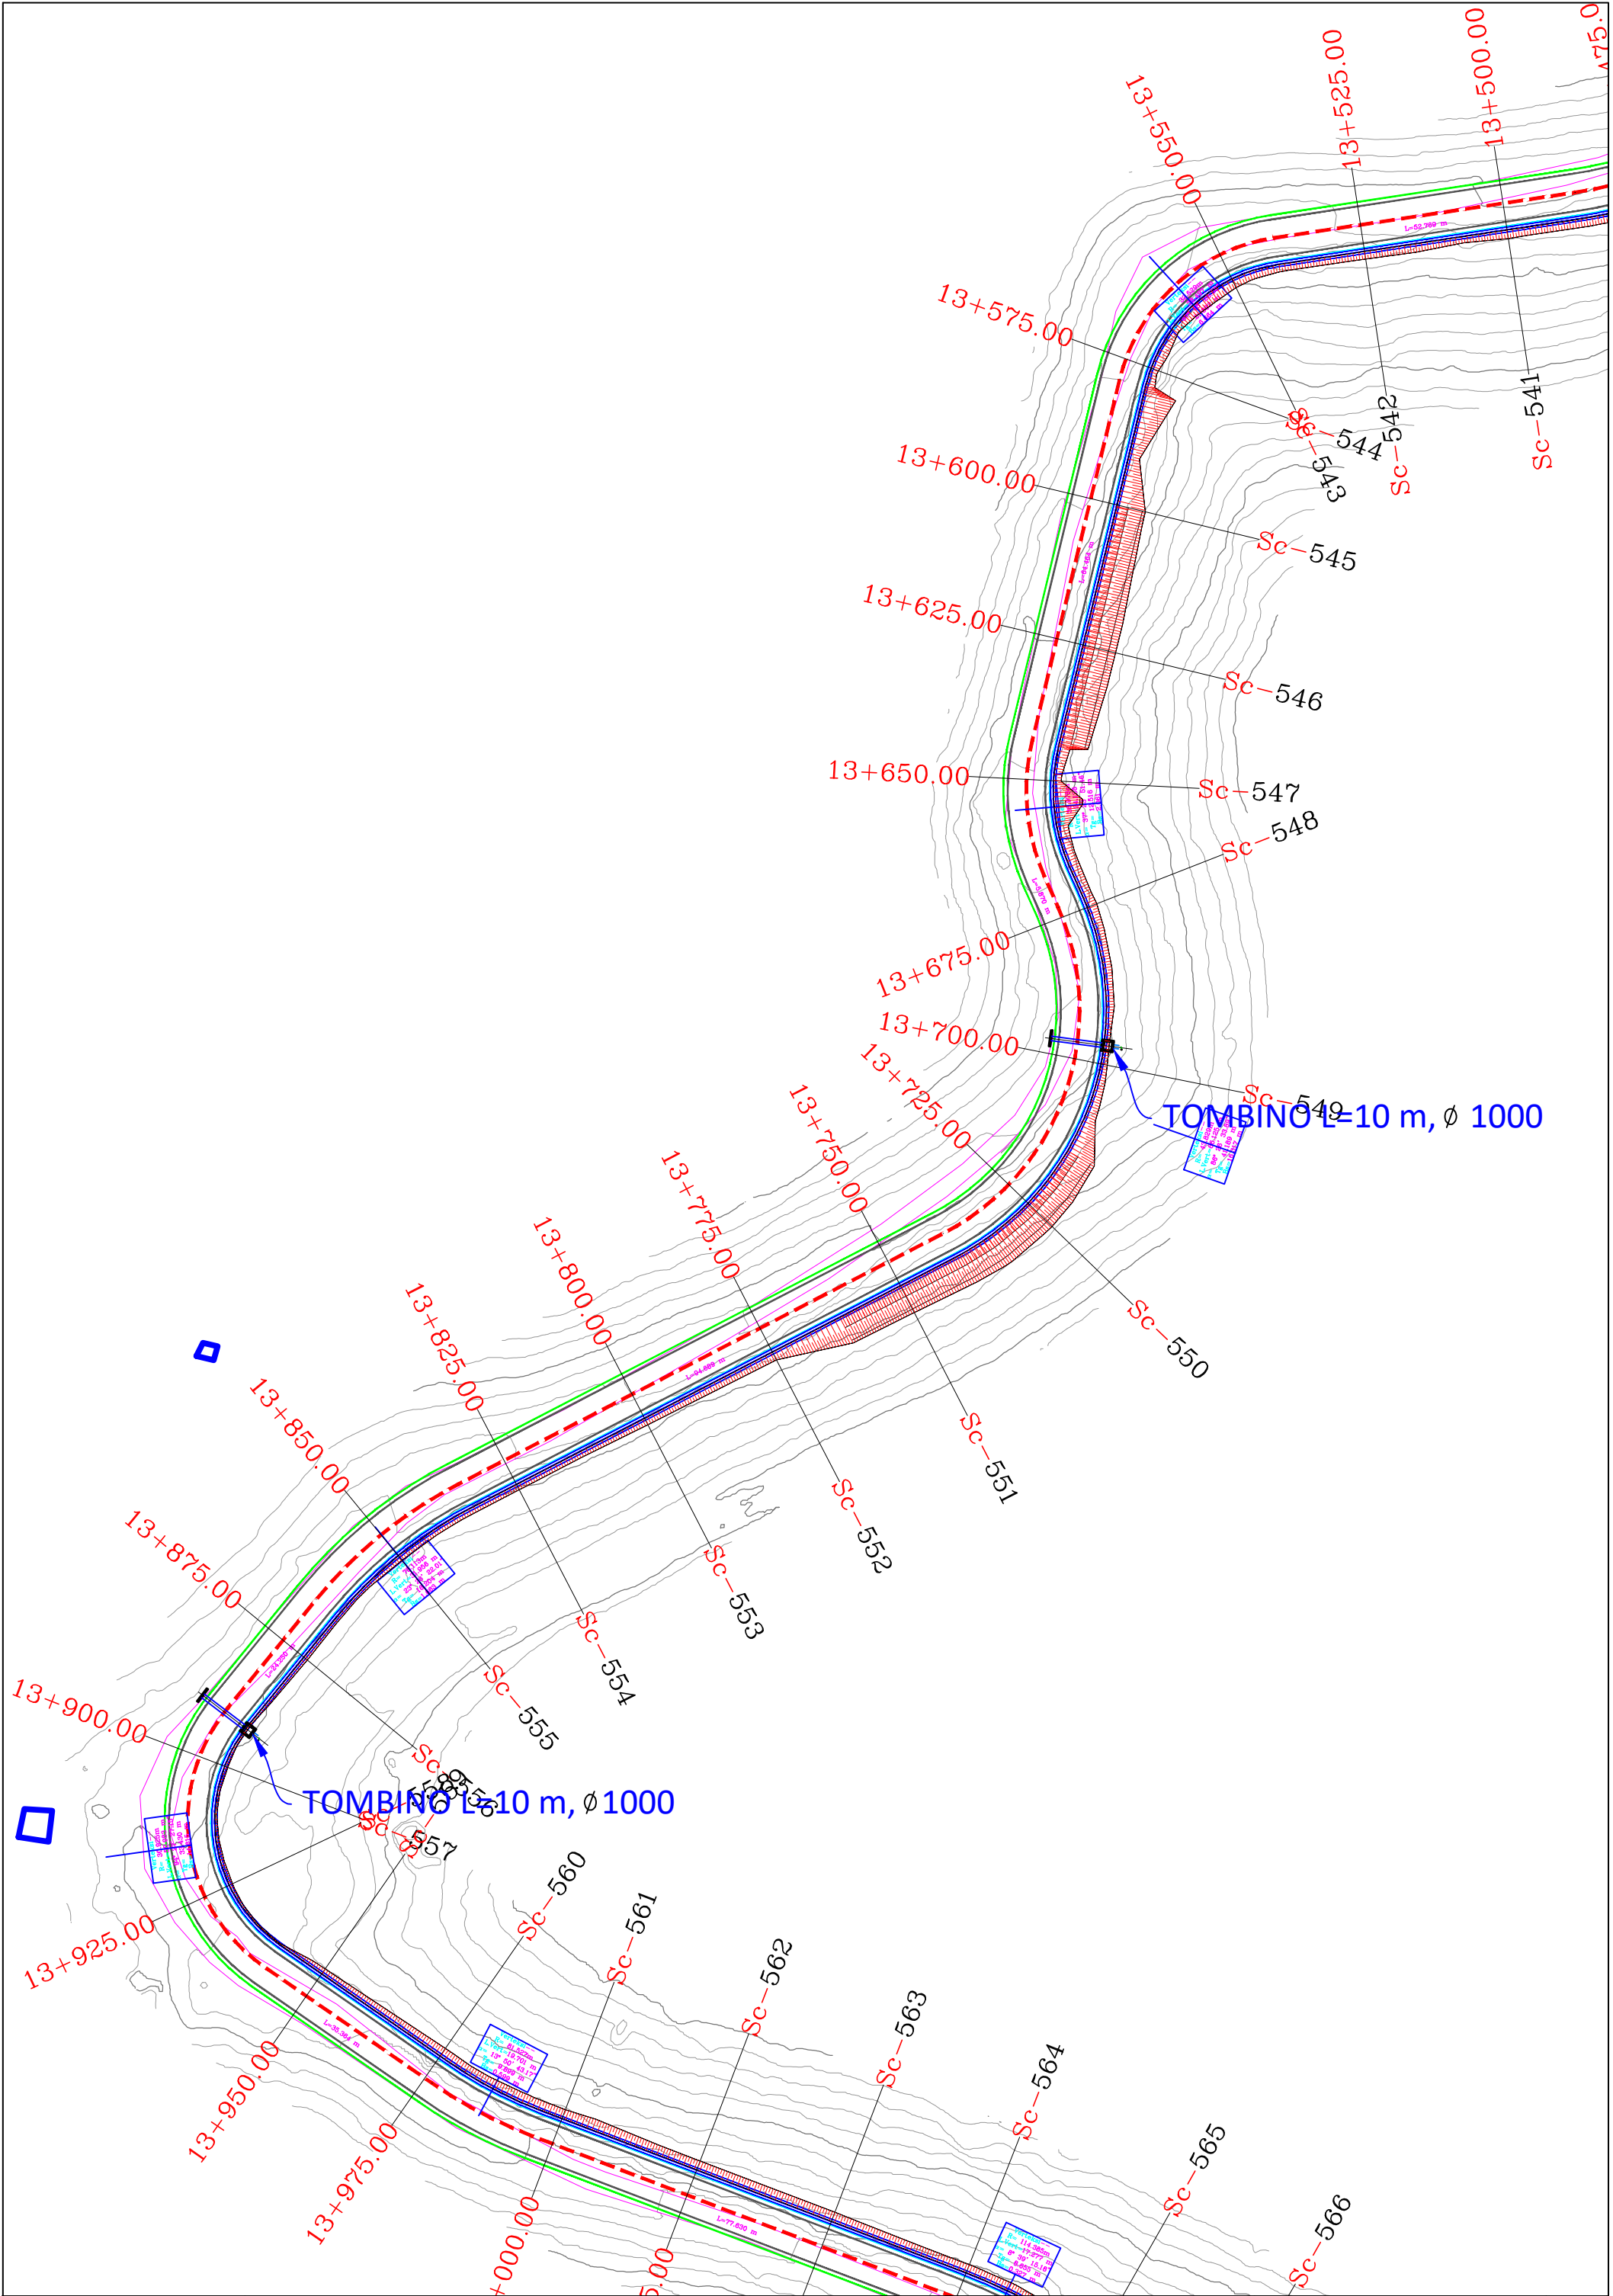

REPUBLIKA E SHQIPERISE AUTORITETI RRUGOR SHQIPTAR	PROJEKTOI: "INFRA-TECH" shpk Ing. Filipana VEIZAJ Ing. Dorian TROCI	Miratohet: Autoriteti Kontraktor AUTORITETI RRUGOR SHQIPTAR	Plotesim i punimeve rruga Dafa e Bualit - Martanesh	FAZA II
			Planimetria	SH. I: 500

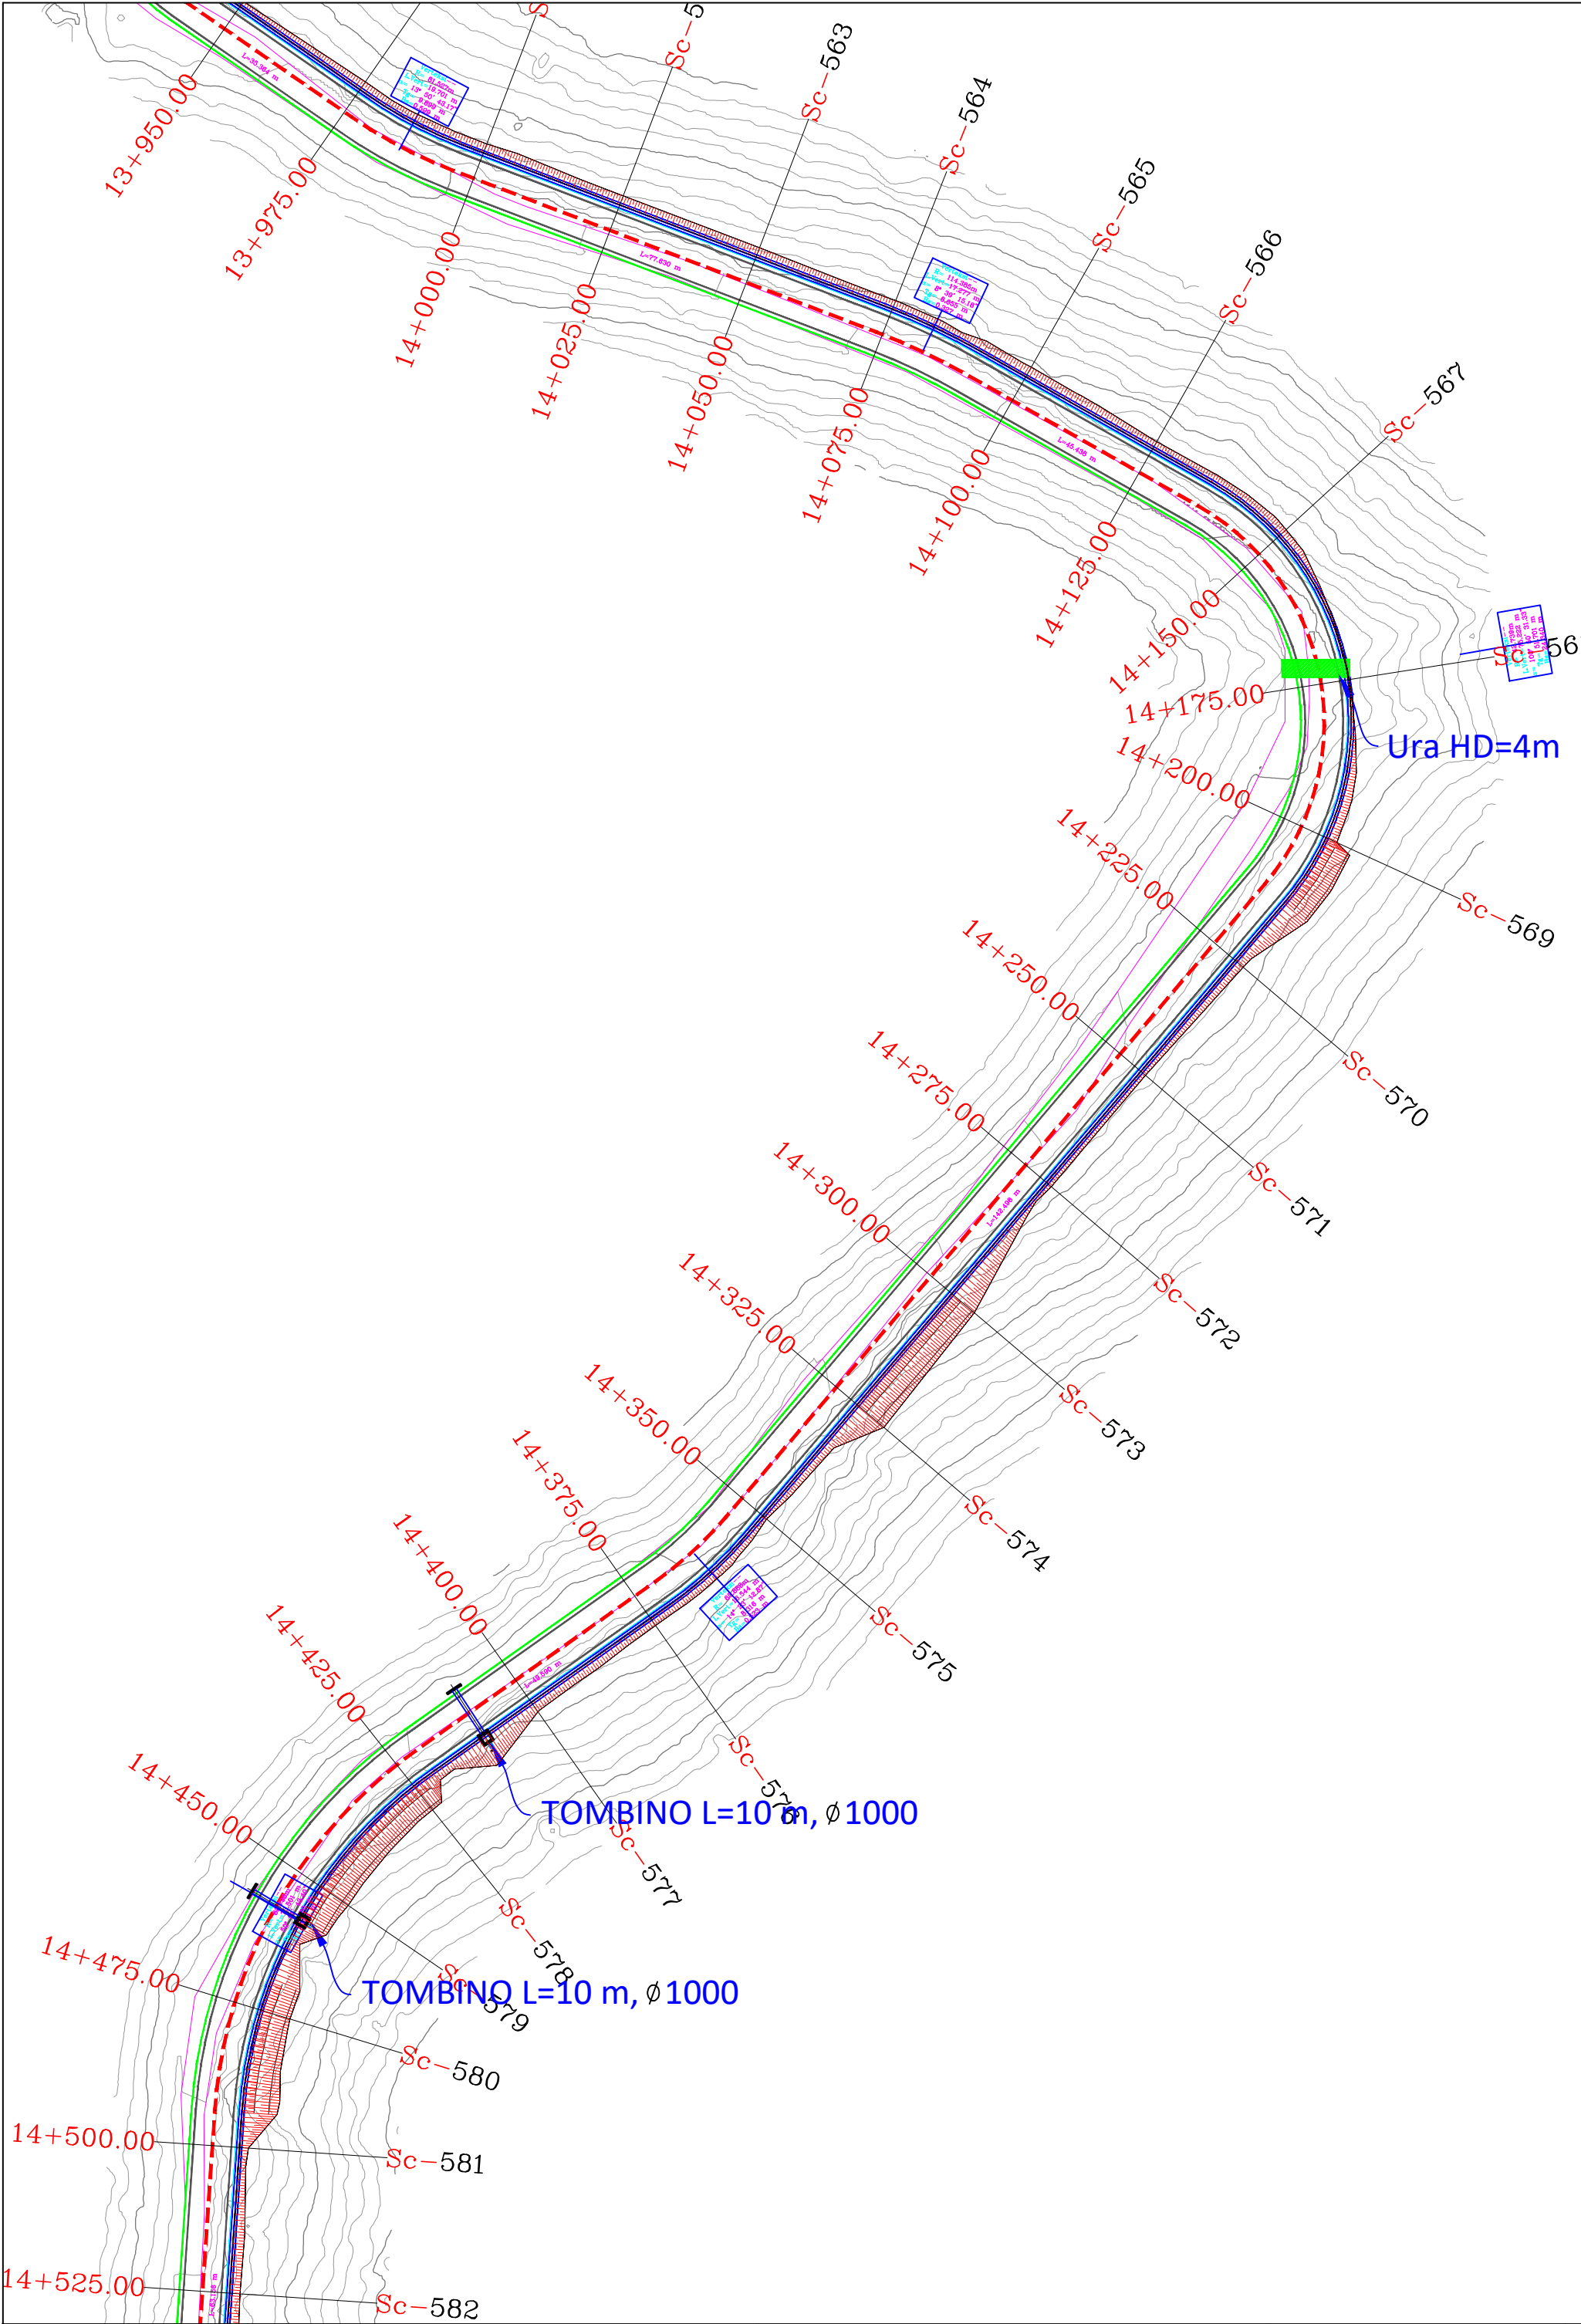


REPUBLIKA E SHQIPERISE AUTORITETI RRUGOR SHQIPTAR	PROJEKTOI: "INFRA TECH" shpk Ing. Filjana VEIZAJ Ing. Dorian TROCI	Mirëto: Autoriteti Kontraktor AUTORITETI RRUGOR SHQIPTAR	Plotesim i punimeve rruga Dafa e Bualit - Martanesh	FAZA II
			Planimetria	SH. I: 500

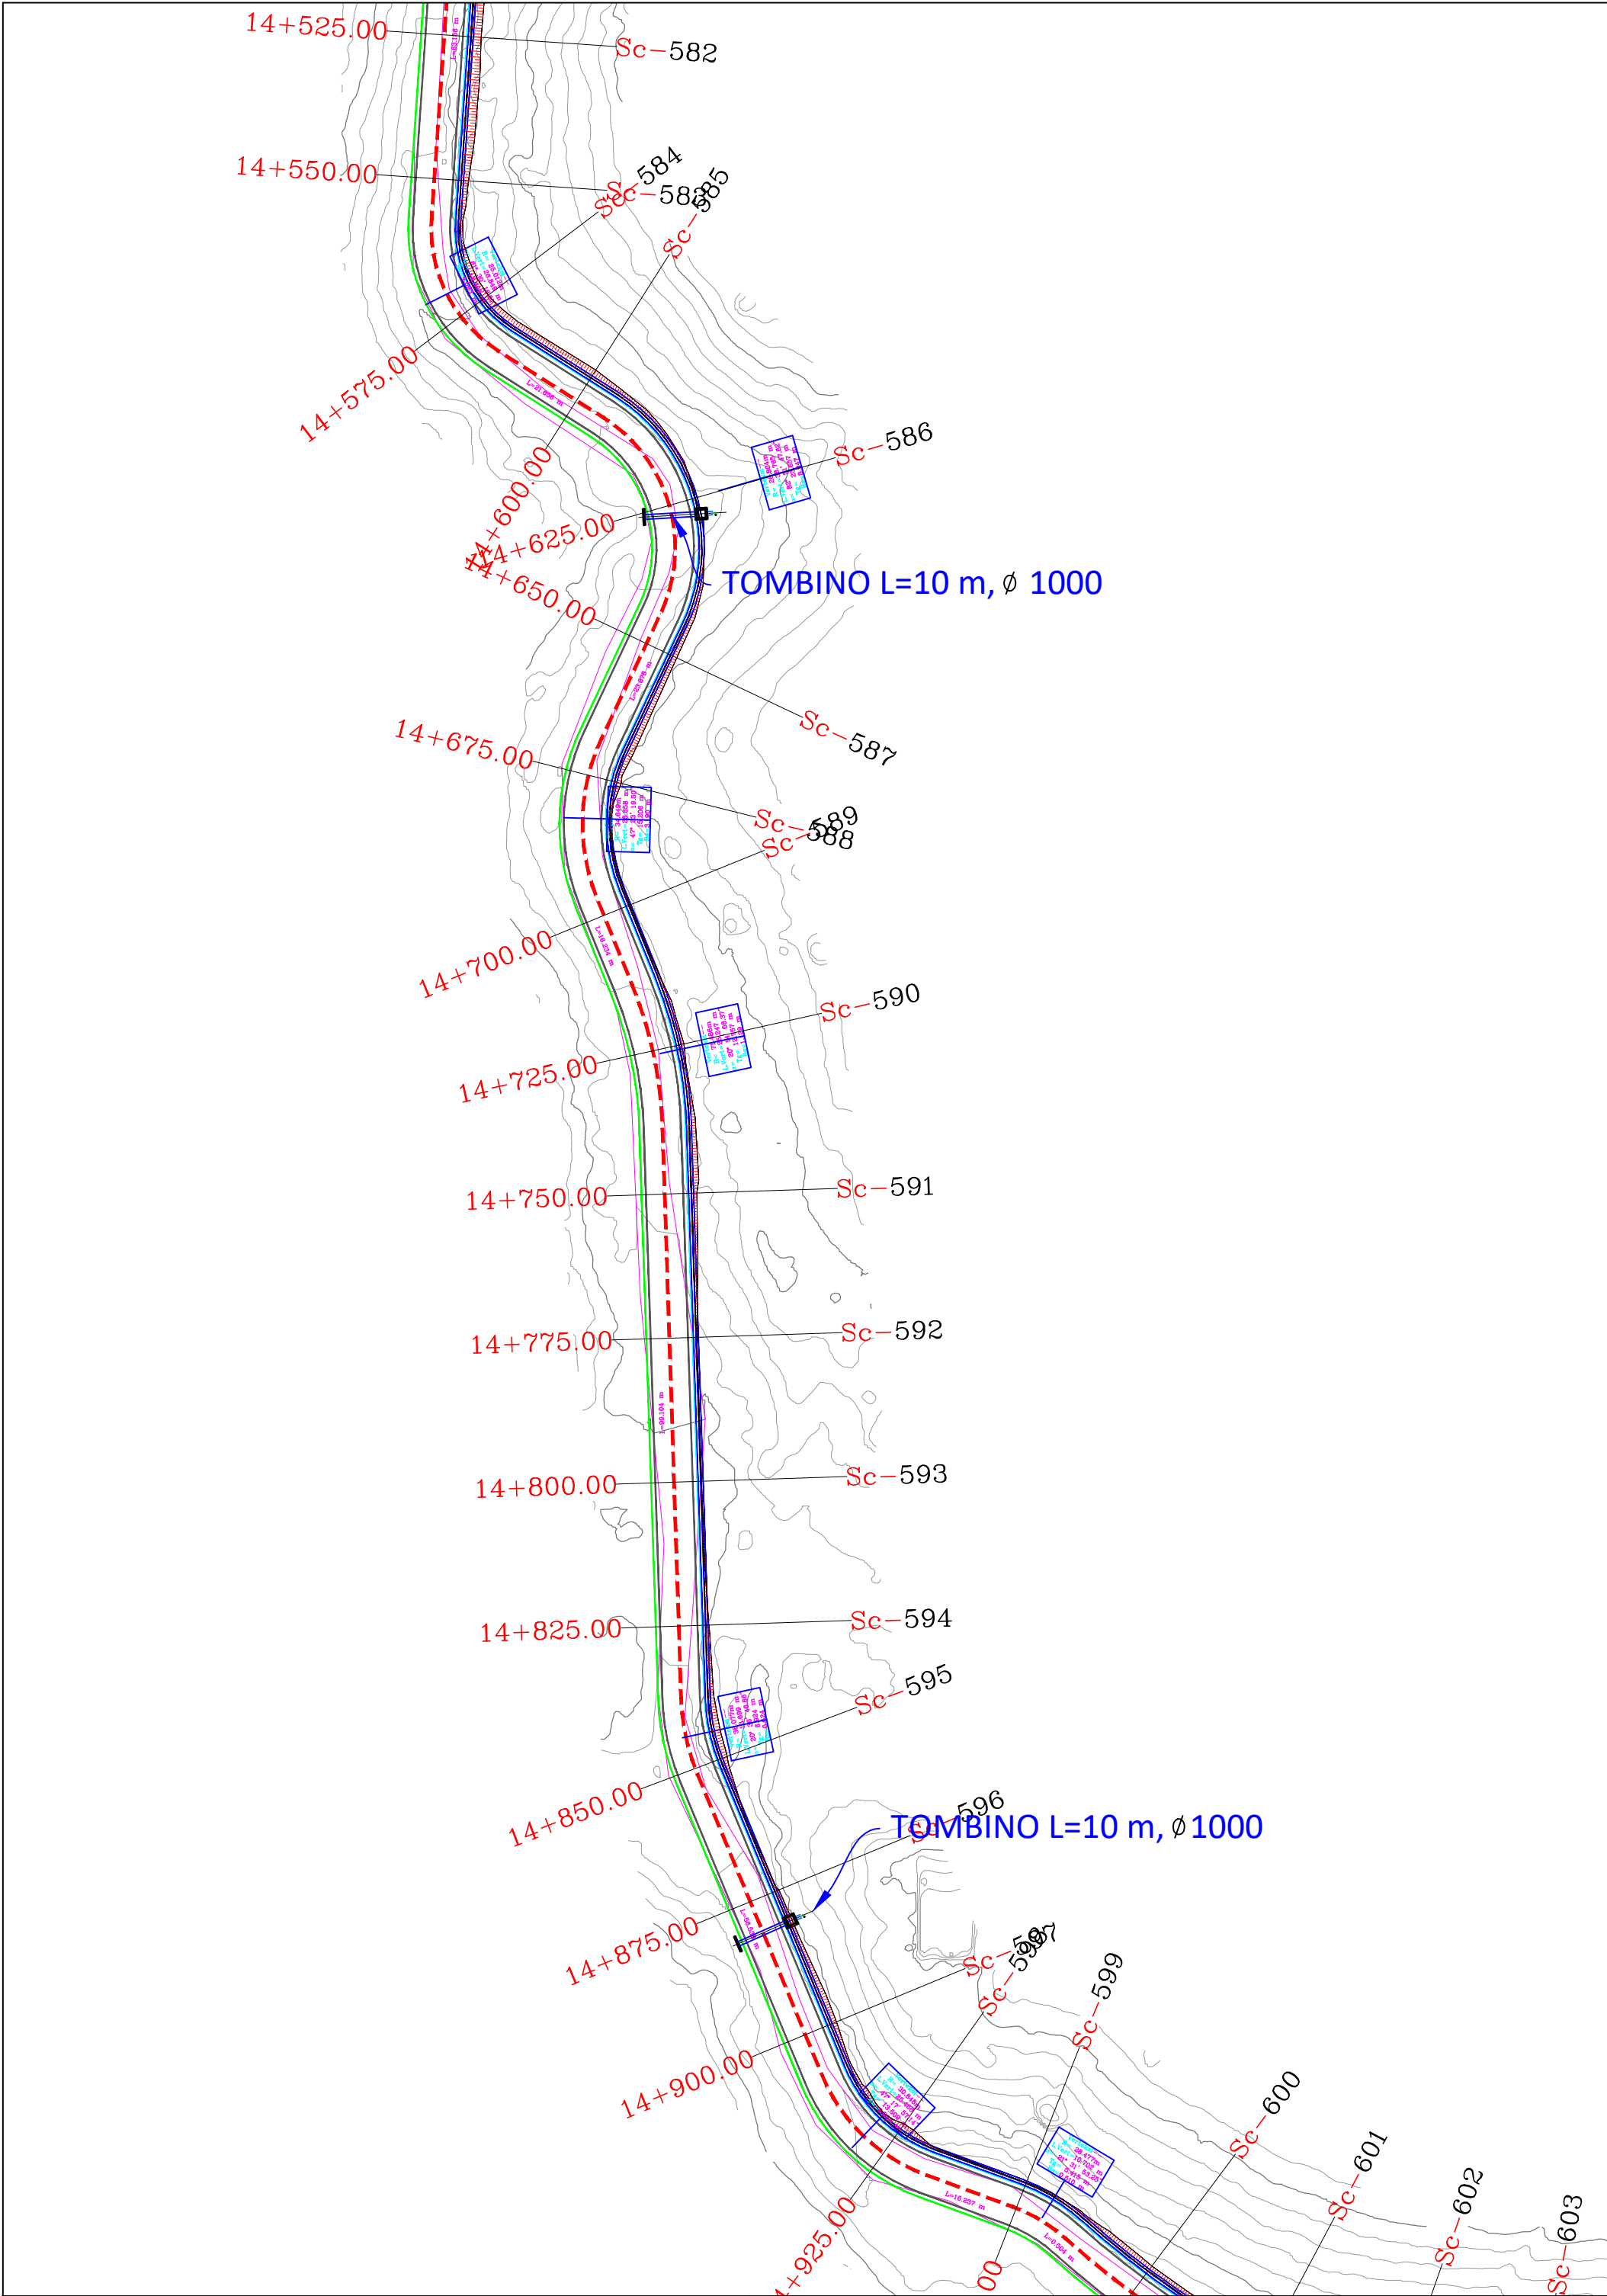


REPUBLIKA E SHQIPRISE AUTORITETI RRUGOR SHQIPTAR	PROJEKTOI:	Mirëto: Autoriteti Kontraktor	Plotesim i punimeve rruga Dafa e Bualit - Martanesh	FAZA II
	"INFRA TECH" shpk	AUTORITETI RRUGOR SHQIPTAR		
	Ing. Filjana VEIZAJ Ing. Dorian TROCI		Planimetria	SH. I: 500

590
591
592
593
594
595


TOMBINO L=10 m, Ø 1000

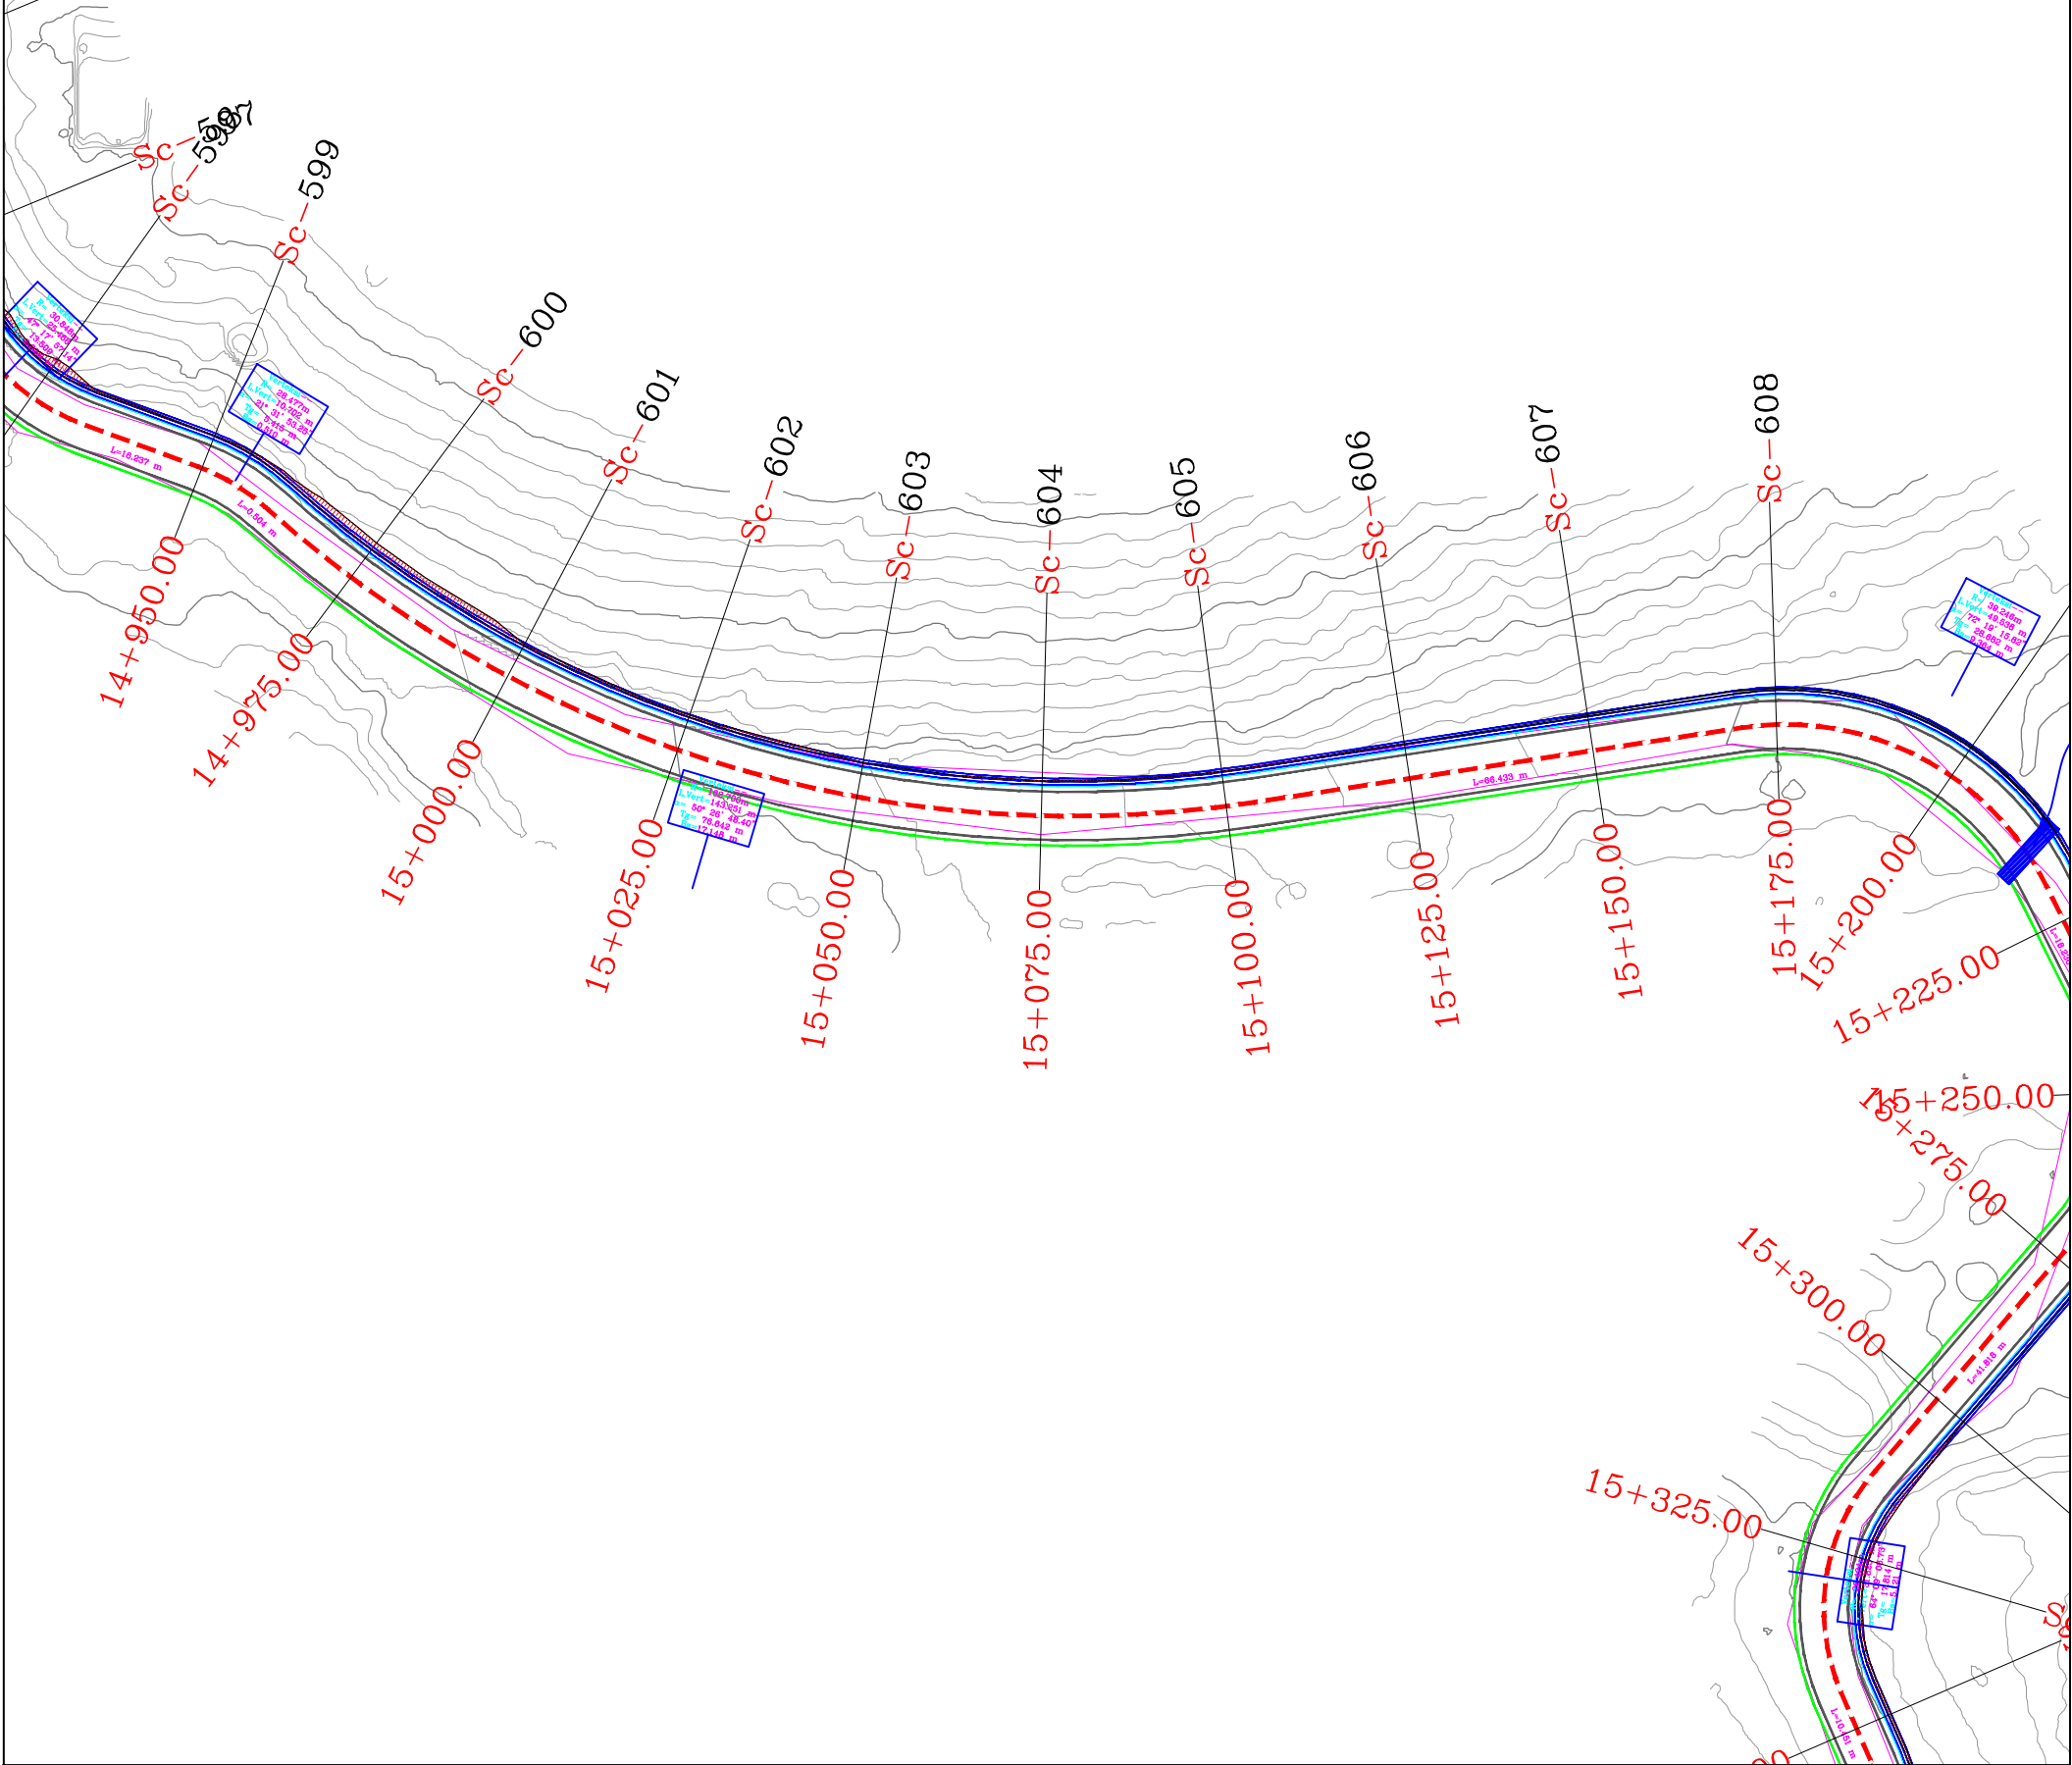


REPUBLIKA E SHQIPERISE AUTORITETI RRUGOR SHQIPTAR	PROJEKTOI: "INFRA TECH" shpk Ing. Filjana VEIZAJ Ing. Dorian TROCI	Mirëto: Autoriteti Kontraktor AUTORITETI RRUGOR SHQIPTAR	Plotesim i punimeve rruga Dafa e Bualit - Martanesh	FAZA II
			Planimetria	SH. 1: 500

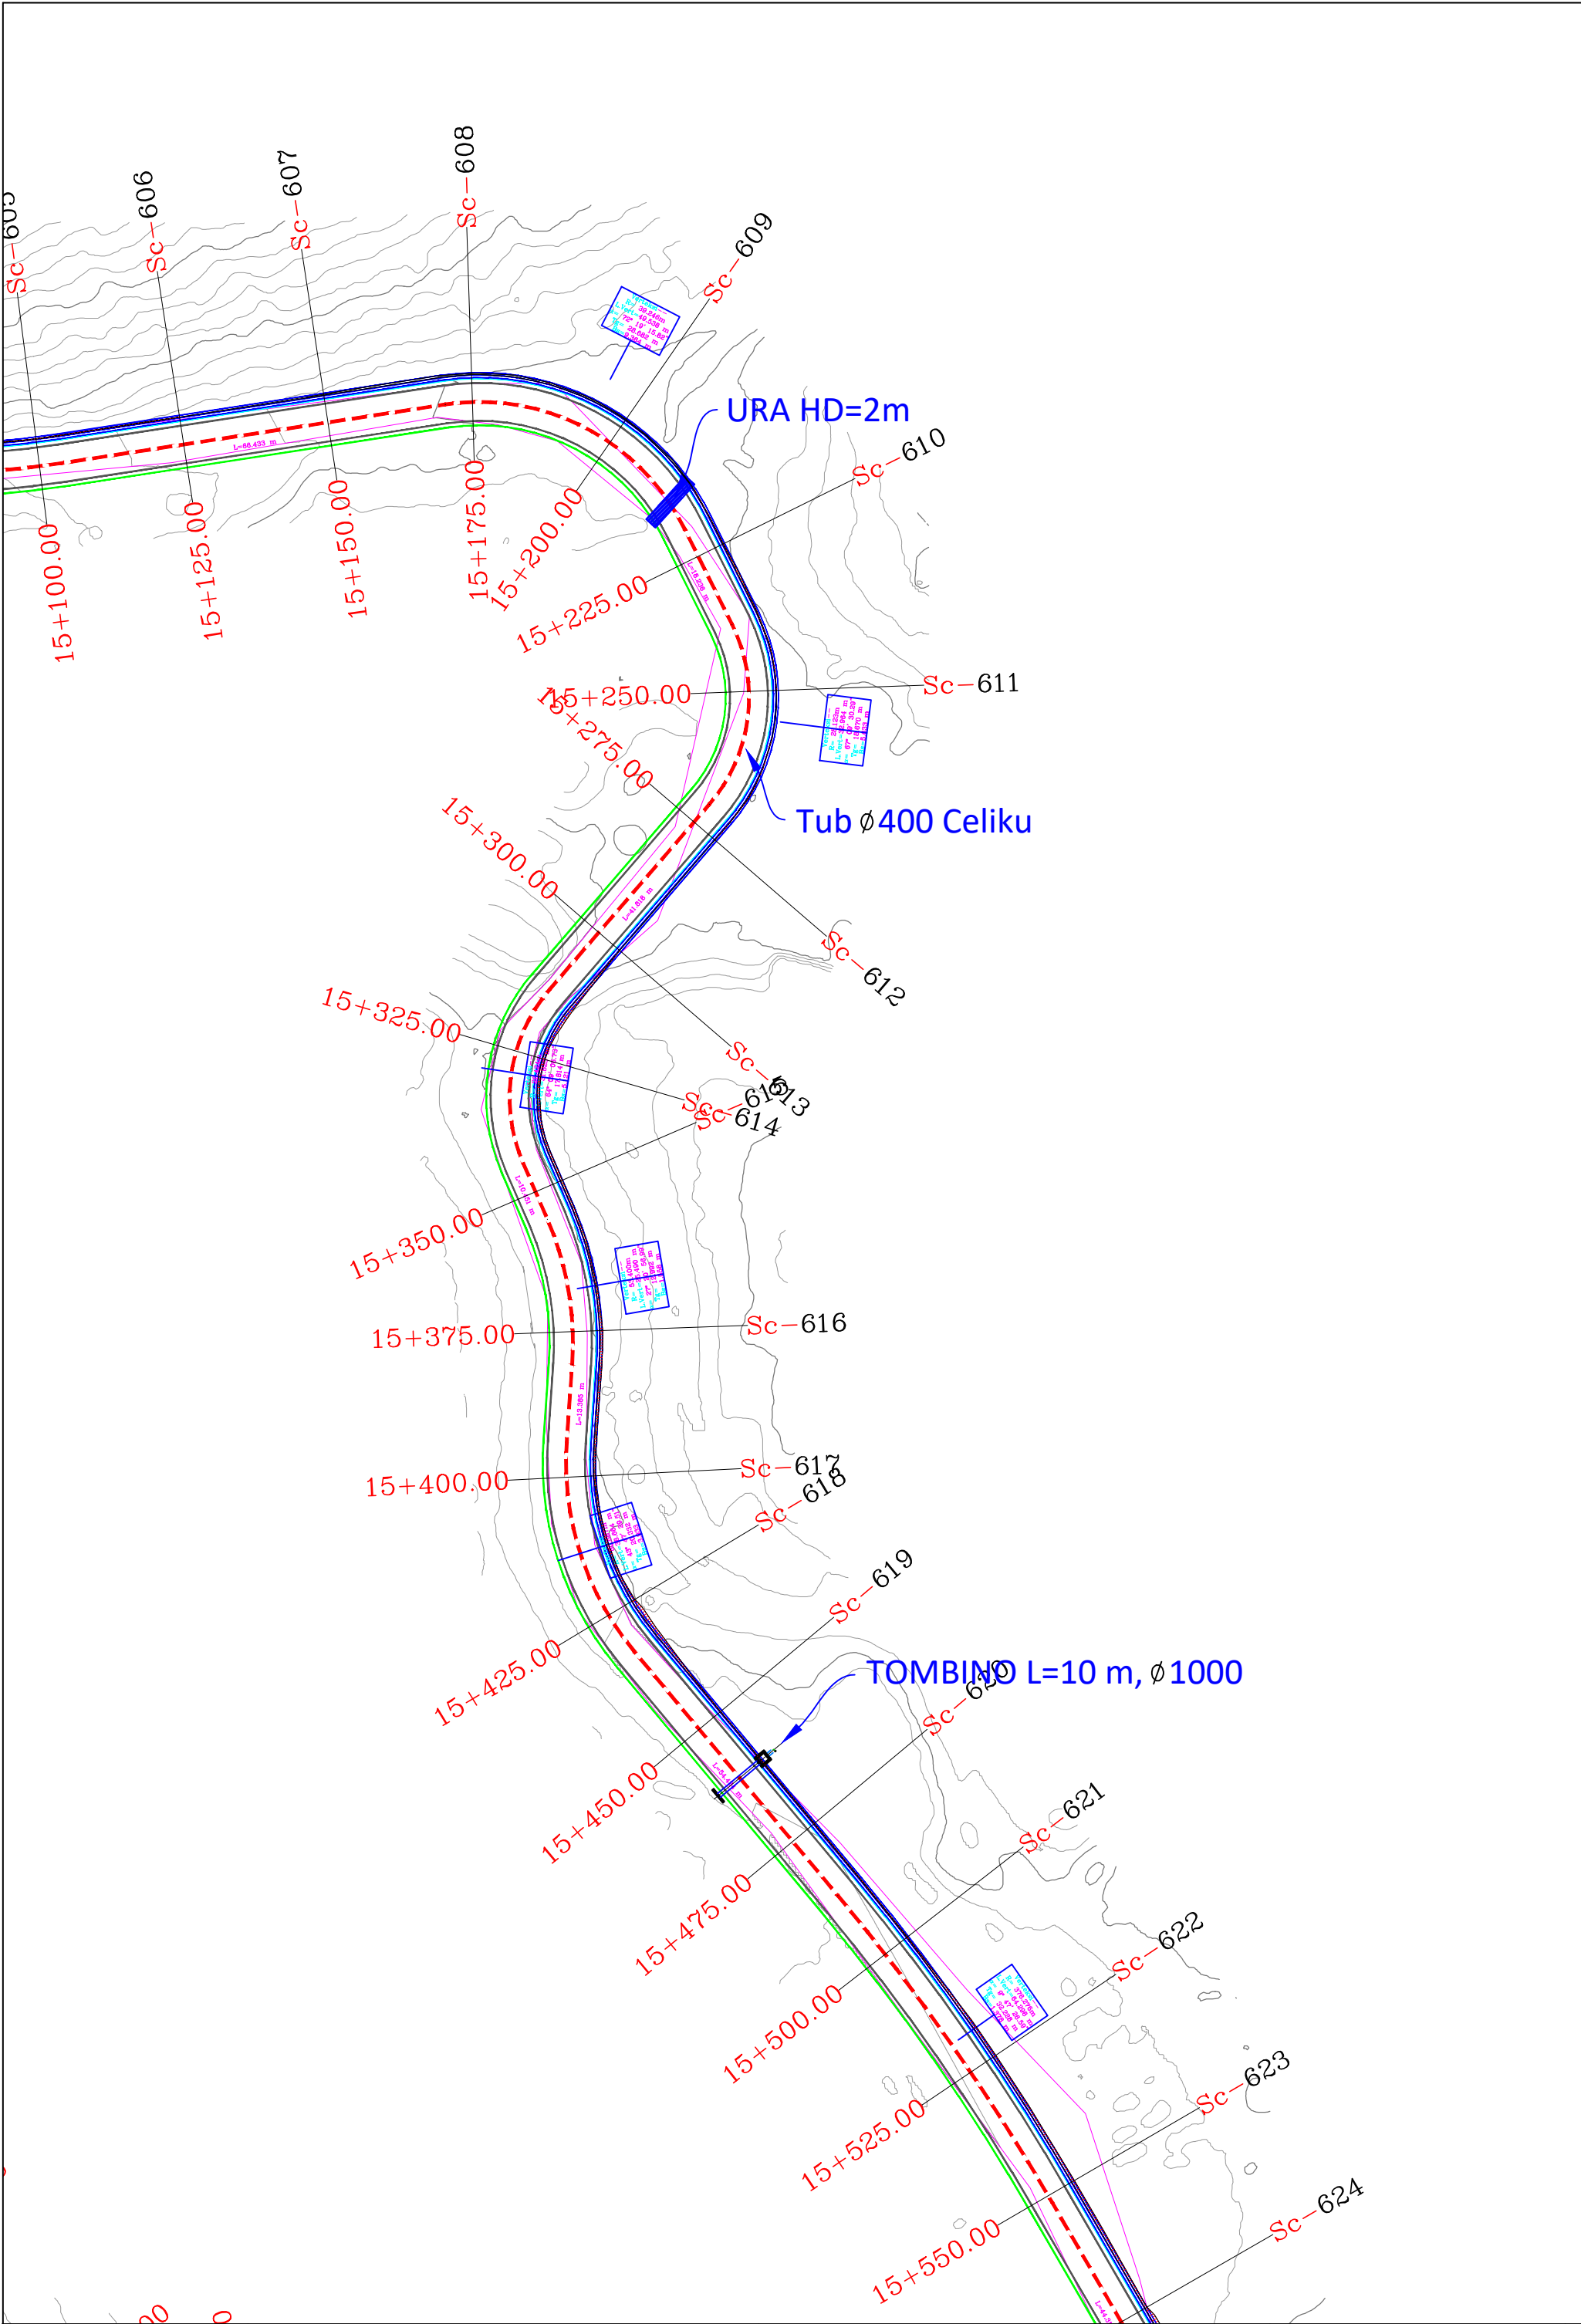


REPUBLIKA E SHQIPERISE AUTORITETI RRUGOR SHQIPTAR	PROJEKTOI: "INFRA TECH" shpk Ing. Filjana VEIZAJ Ing. Dorian TROCI	Mirëto: Autoriteti Kontraktor AUTORITETI RRUGOR SHQIPTAR	Plotesim i punimeve rruga Dafa e Bualit - Martanesh	FAZA II
			Planimetria	SH. I: 500

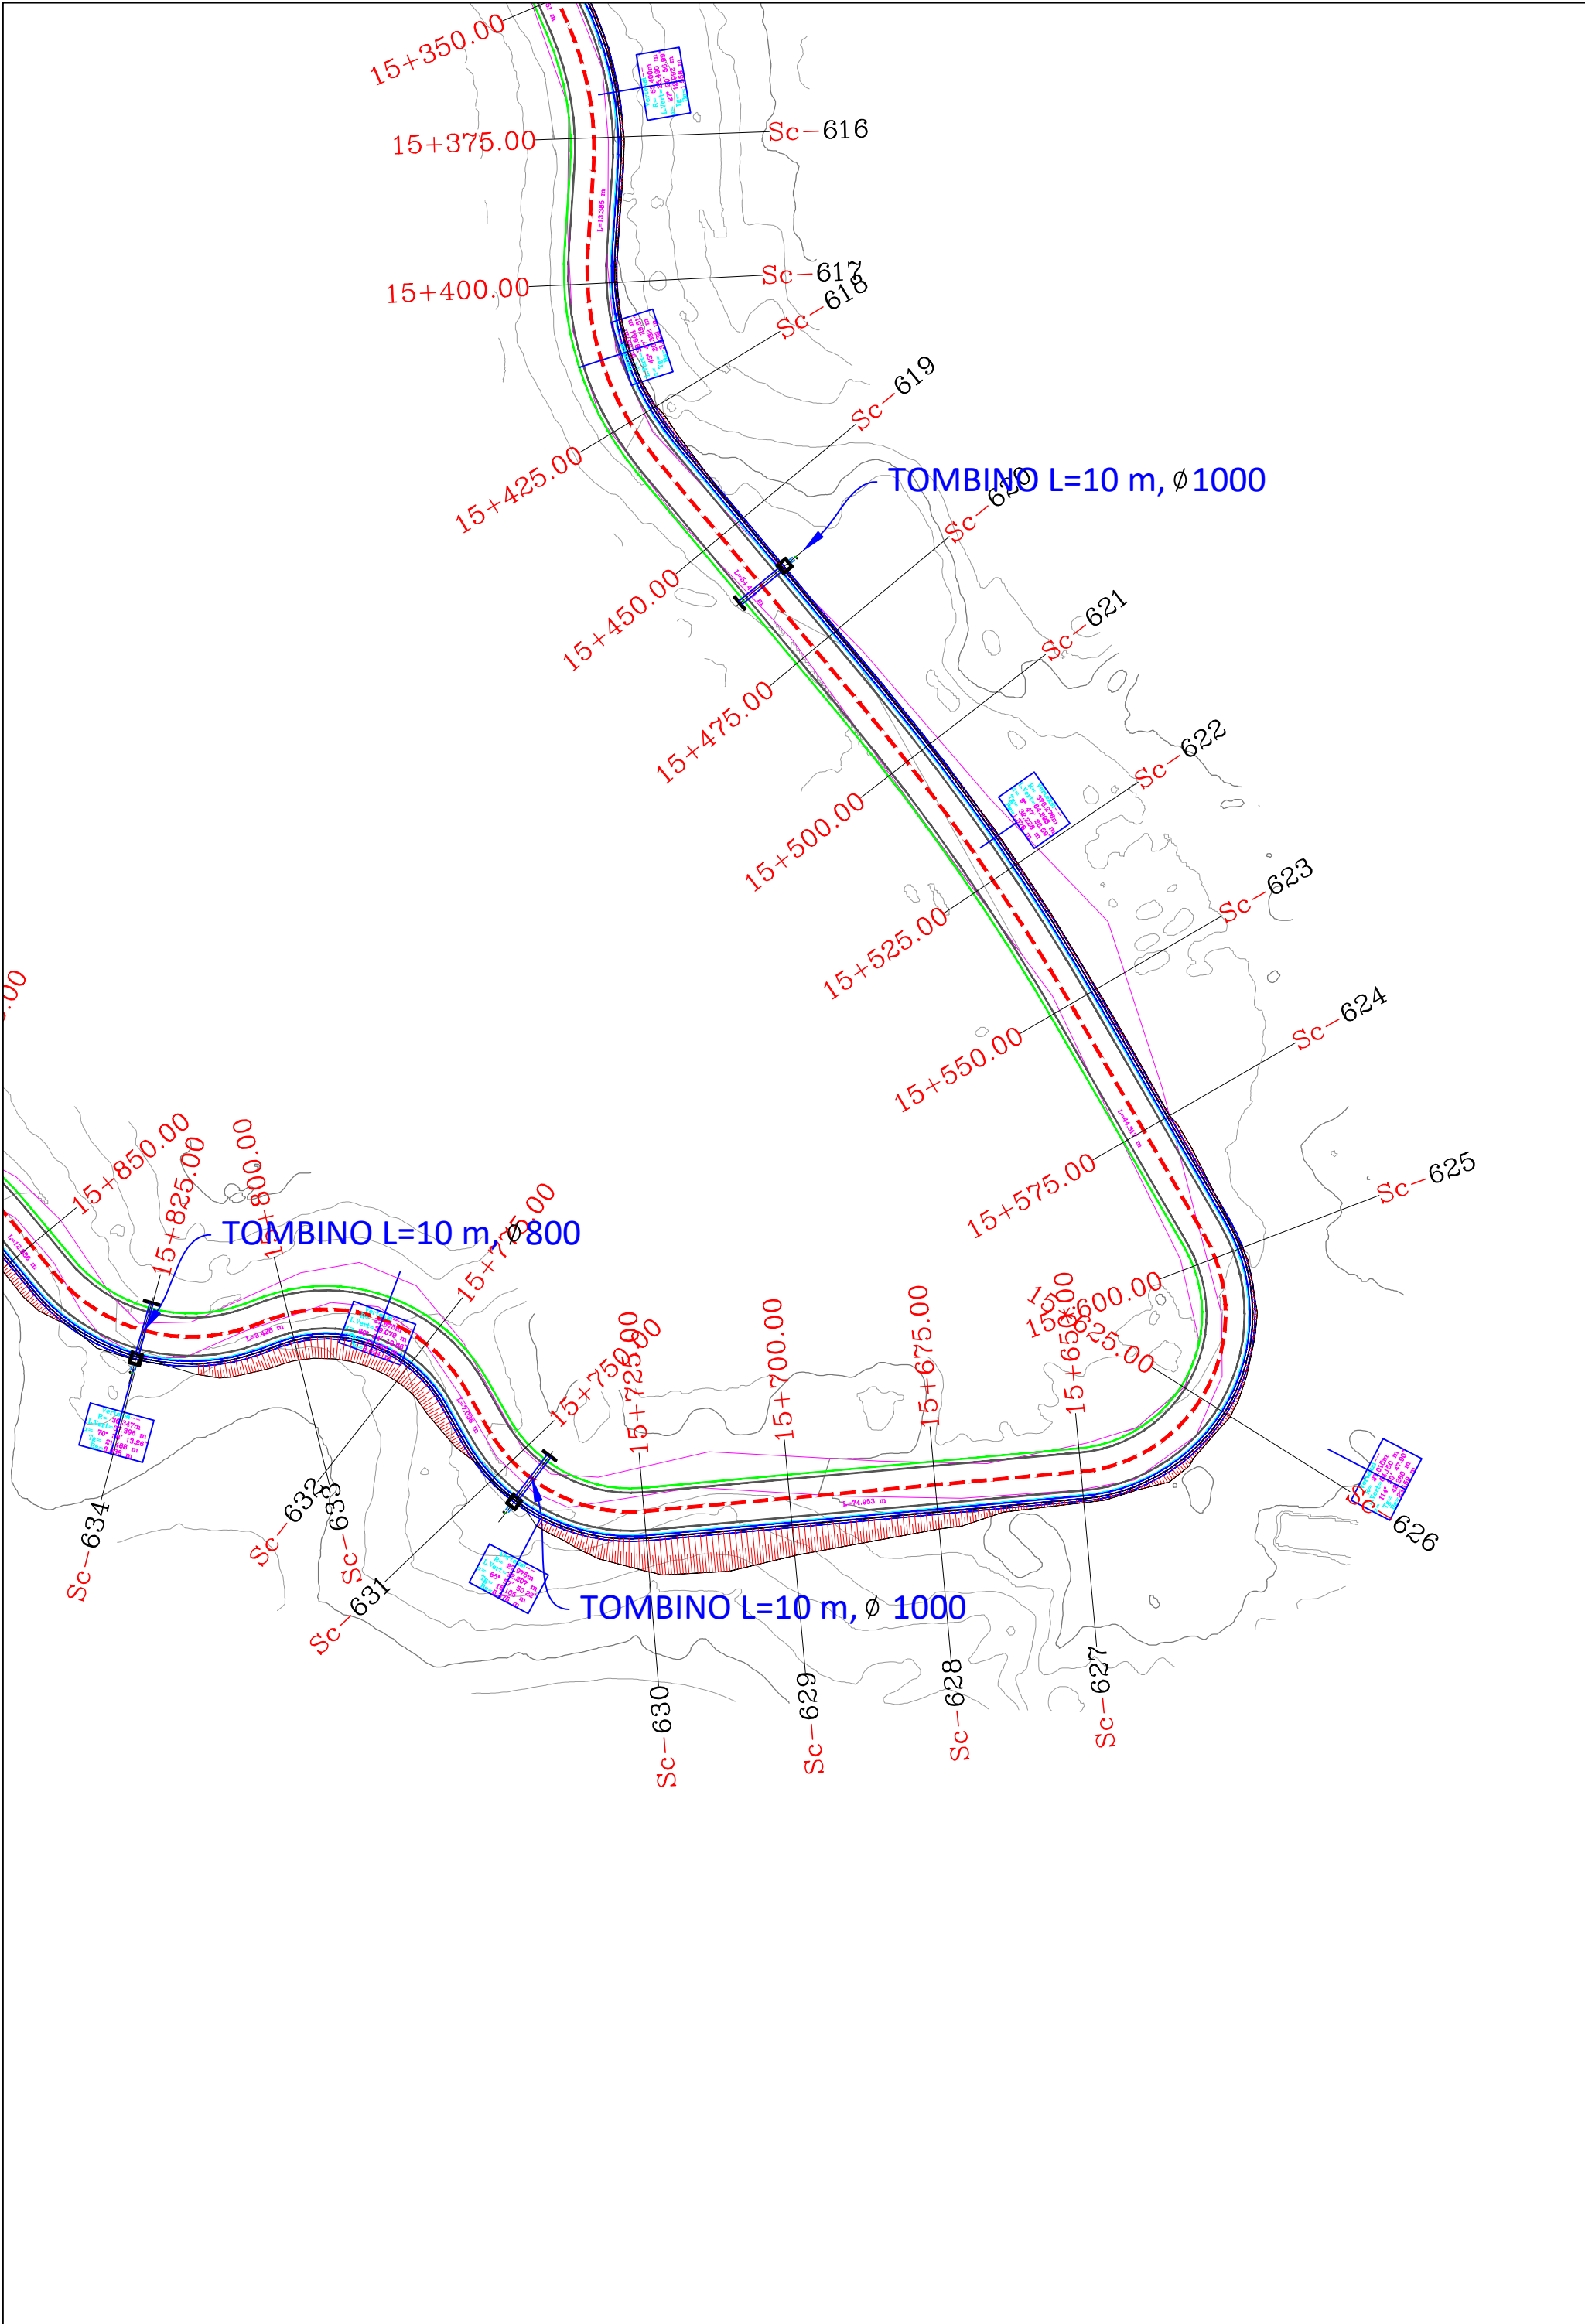

REPUBLIKA E SHQIPERISE AUTORITETI RRUGOR SHQIPTAR	PROJEKTOI:	Mirëto: Autoriteti Kontraktor	Plotesim i punimeve rruga Dafa e Bualit - Martanesh	FAZA II
	"INFRA TECH" shpk Ing. Filjana VEIZAJ Ing. Dorian TROCI	AUTORITETI RRUGOR SHQIPTAR		
			Planimetria	SH. I: 500

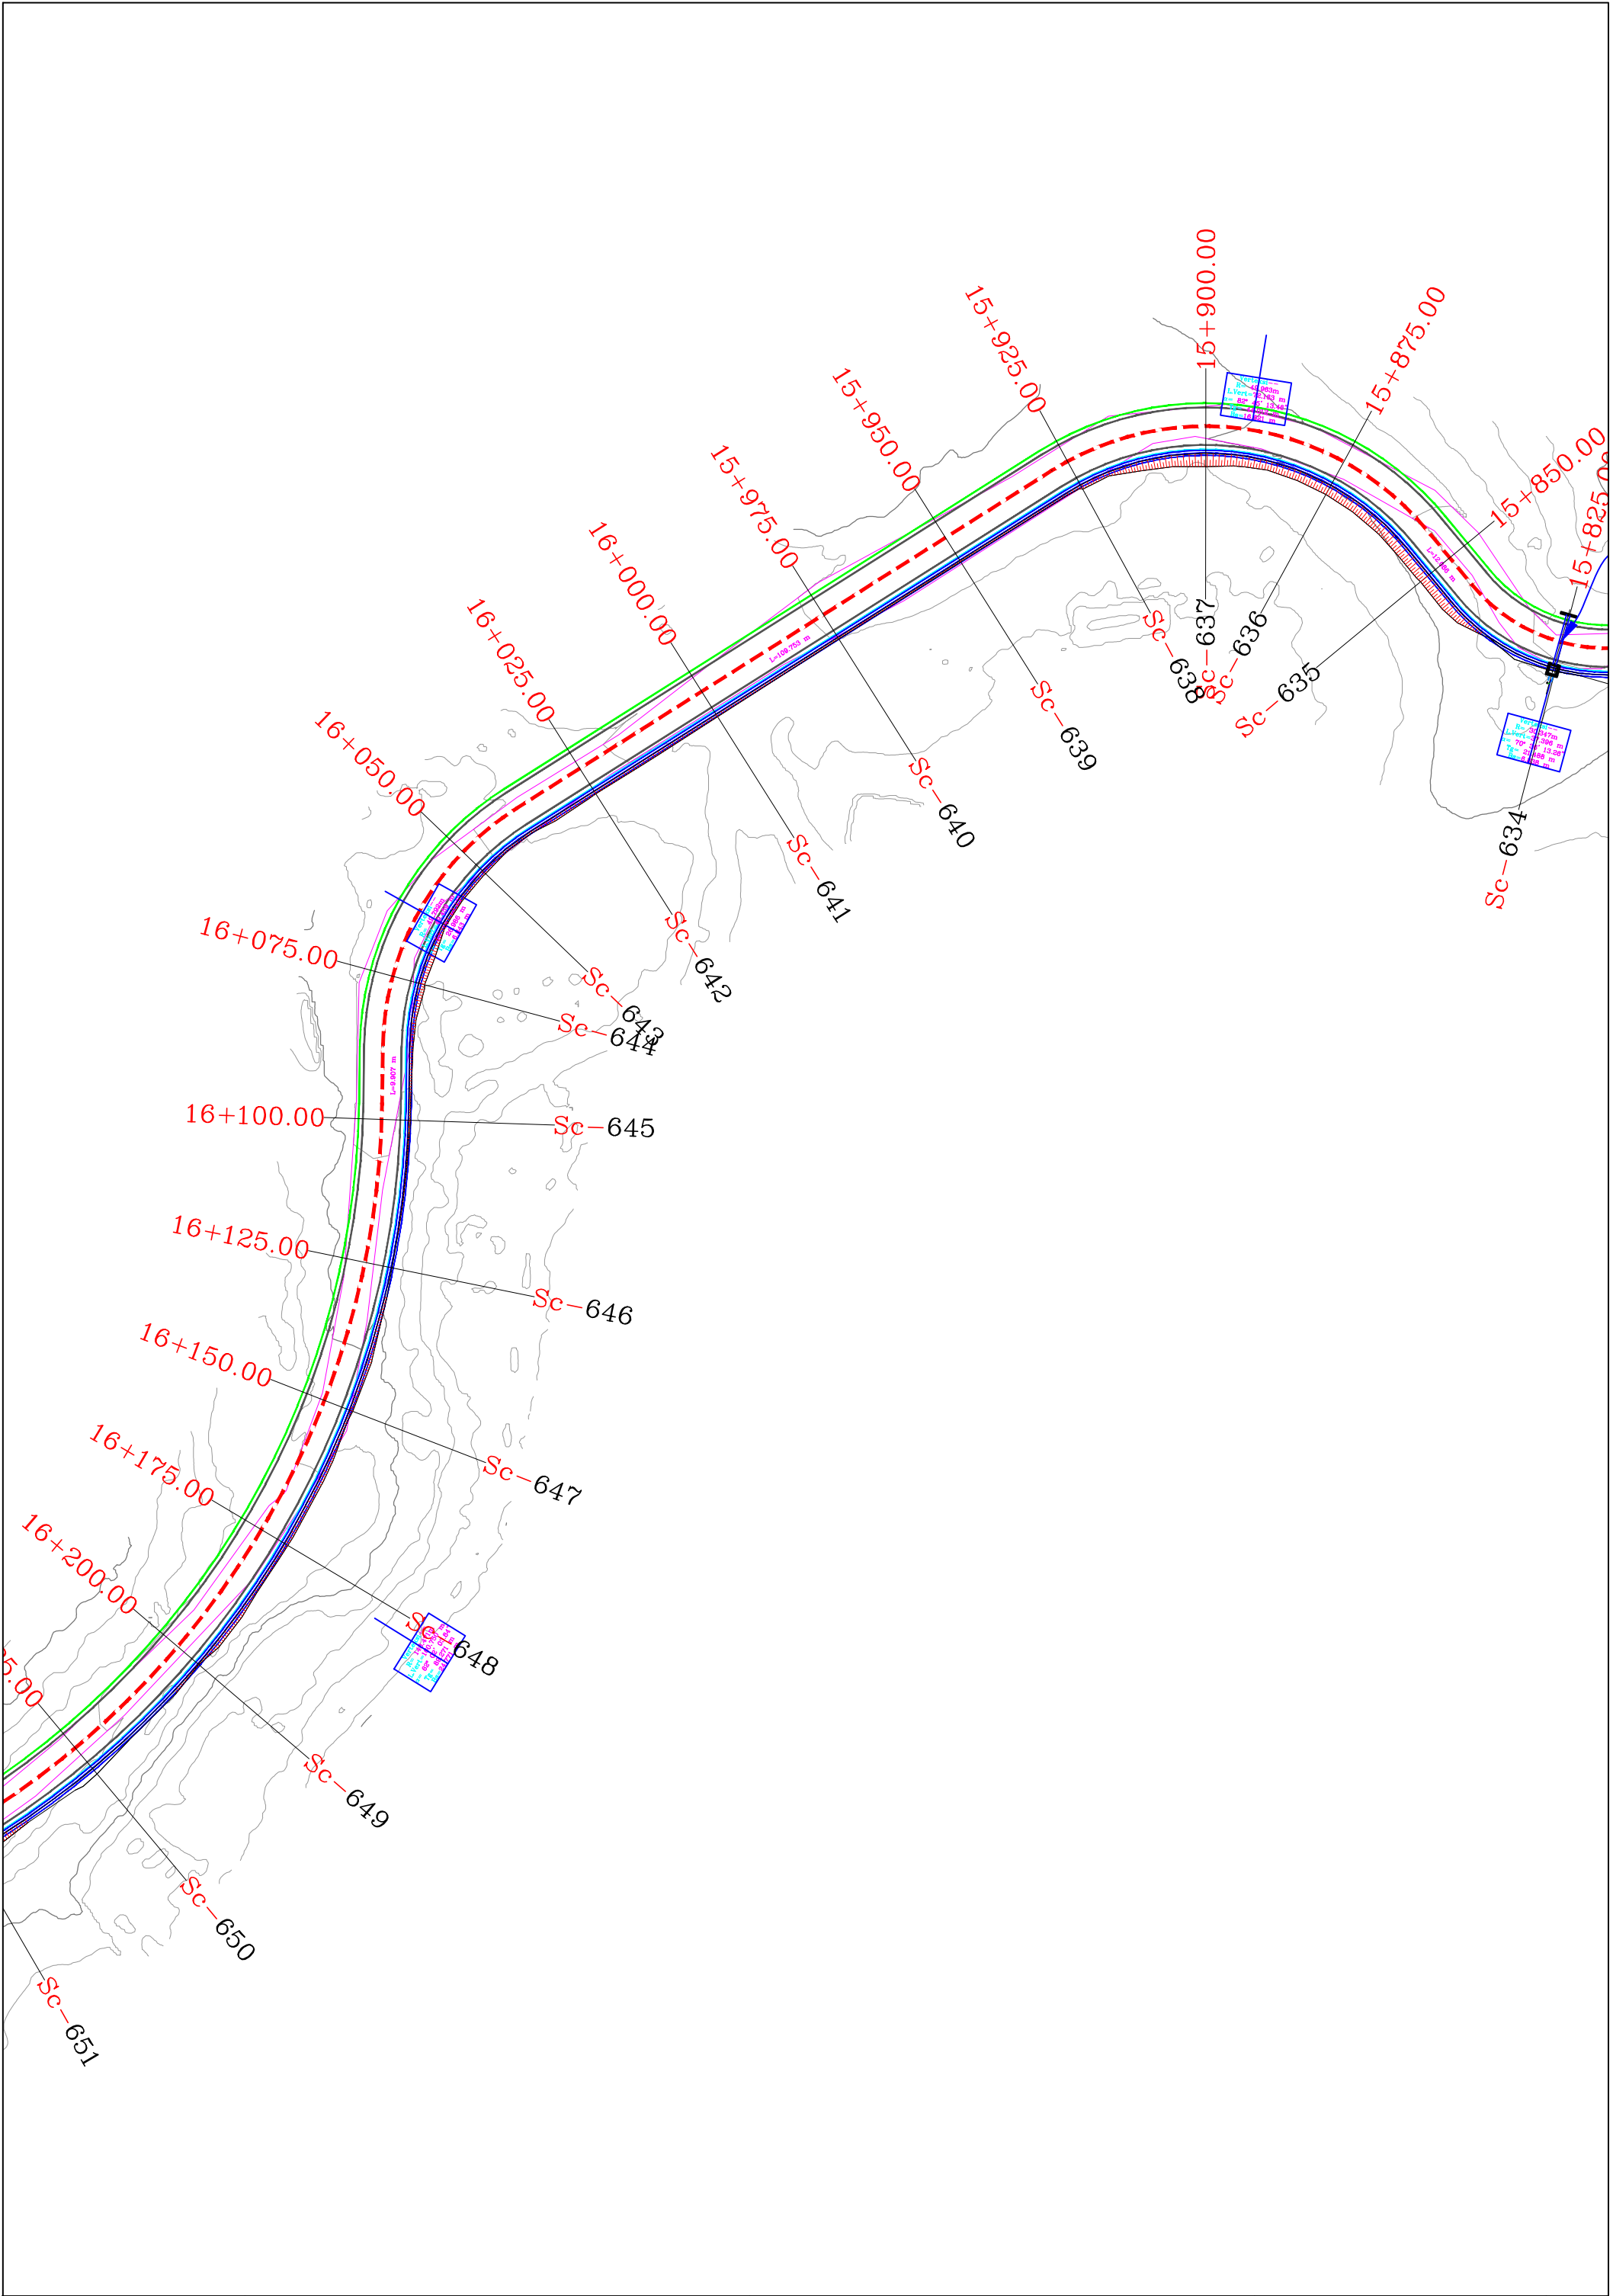

REPUBLIKA E SHQIPERISE AUTORITETI RRUGOR SHQIPTAR	PROJEKTOI:	Mirëto: Autoriteti Kontraktor	Plotesim i punimeve rruga Dafa e Bualit - Martanesh	FAZA II
	"INFRA TECH" shpk Ing. Filjana VEIZAJ Ing. Dorian TROCI	AUTORITETI RRUGOR SHQIPTAR		
			Planimetria	SH. 1: 500

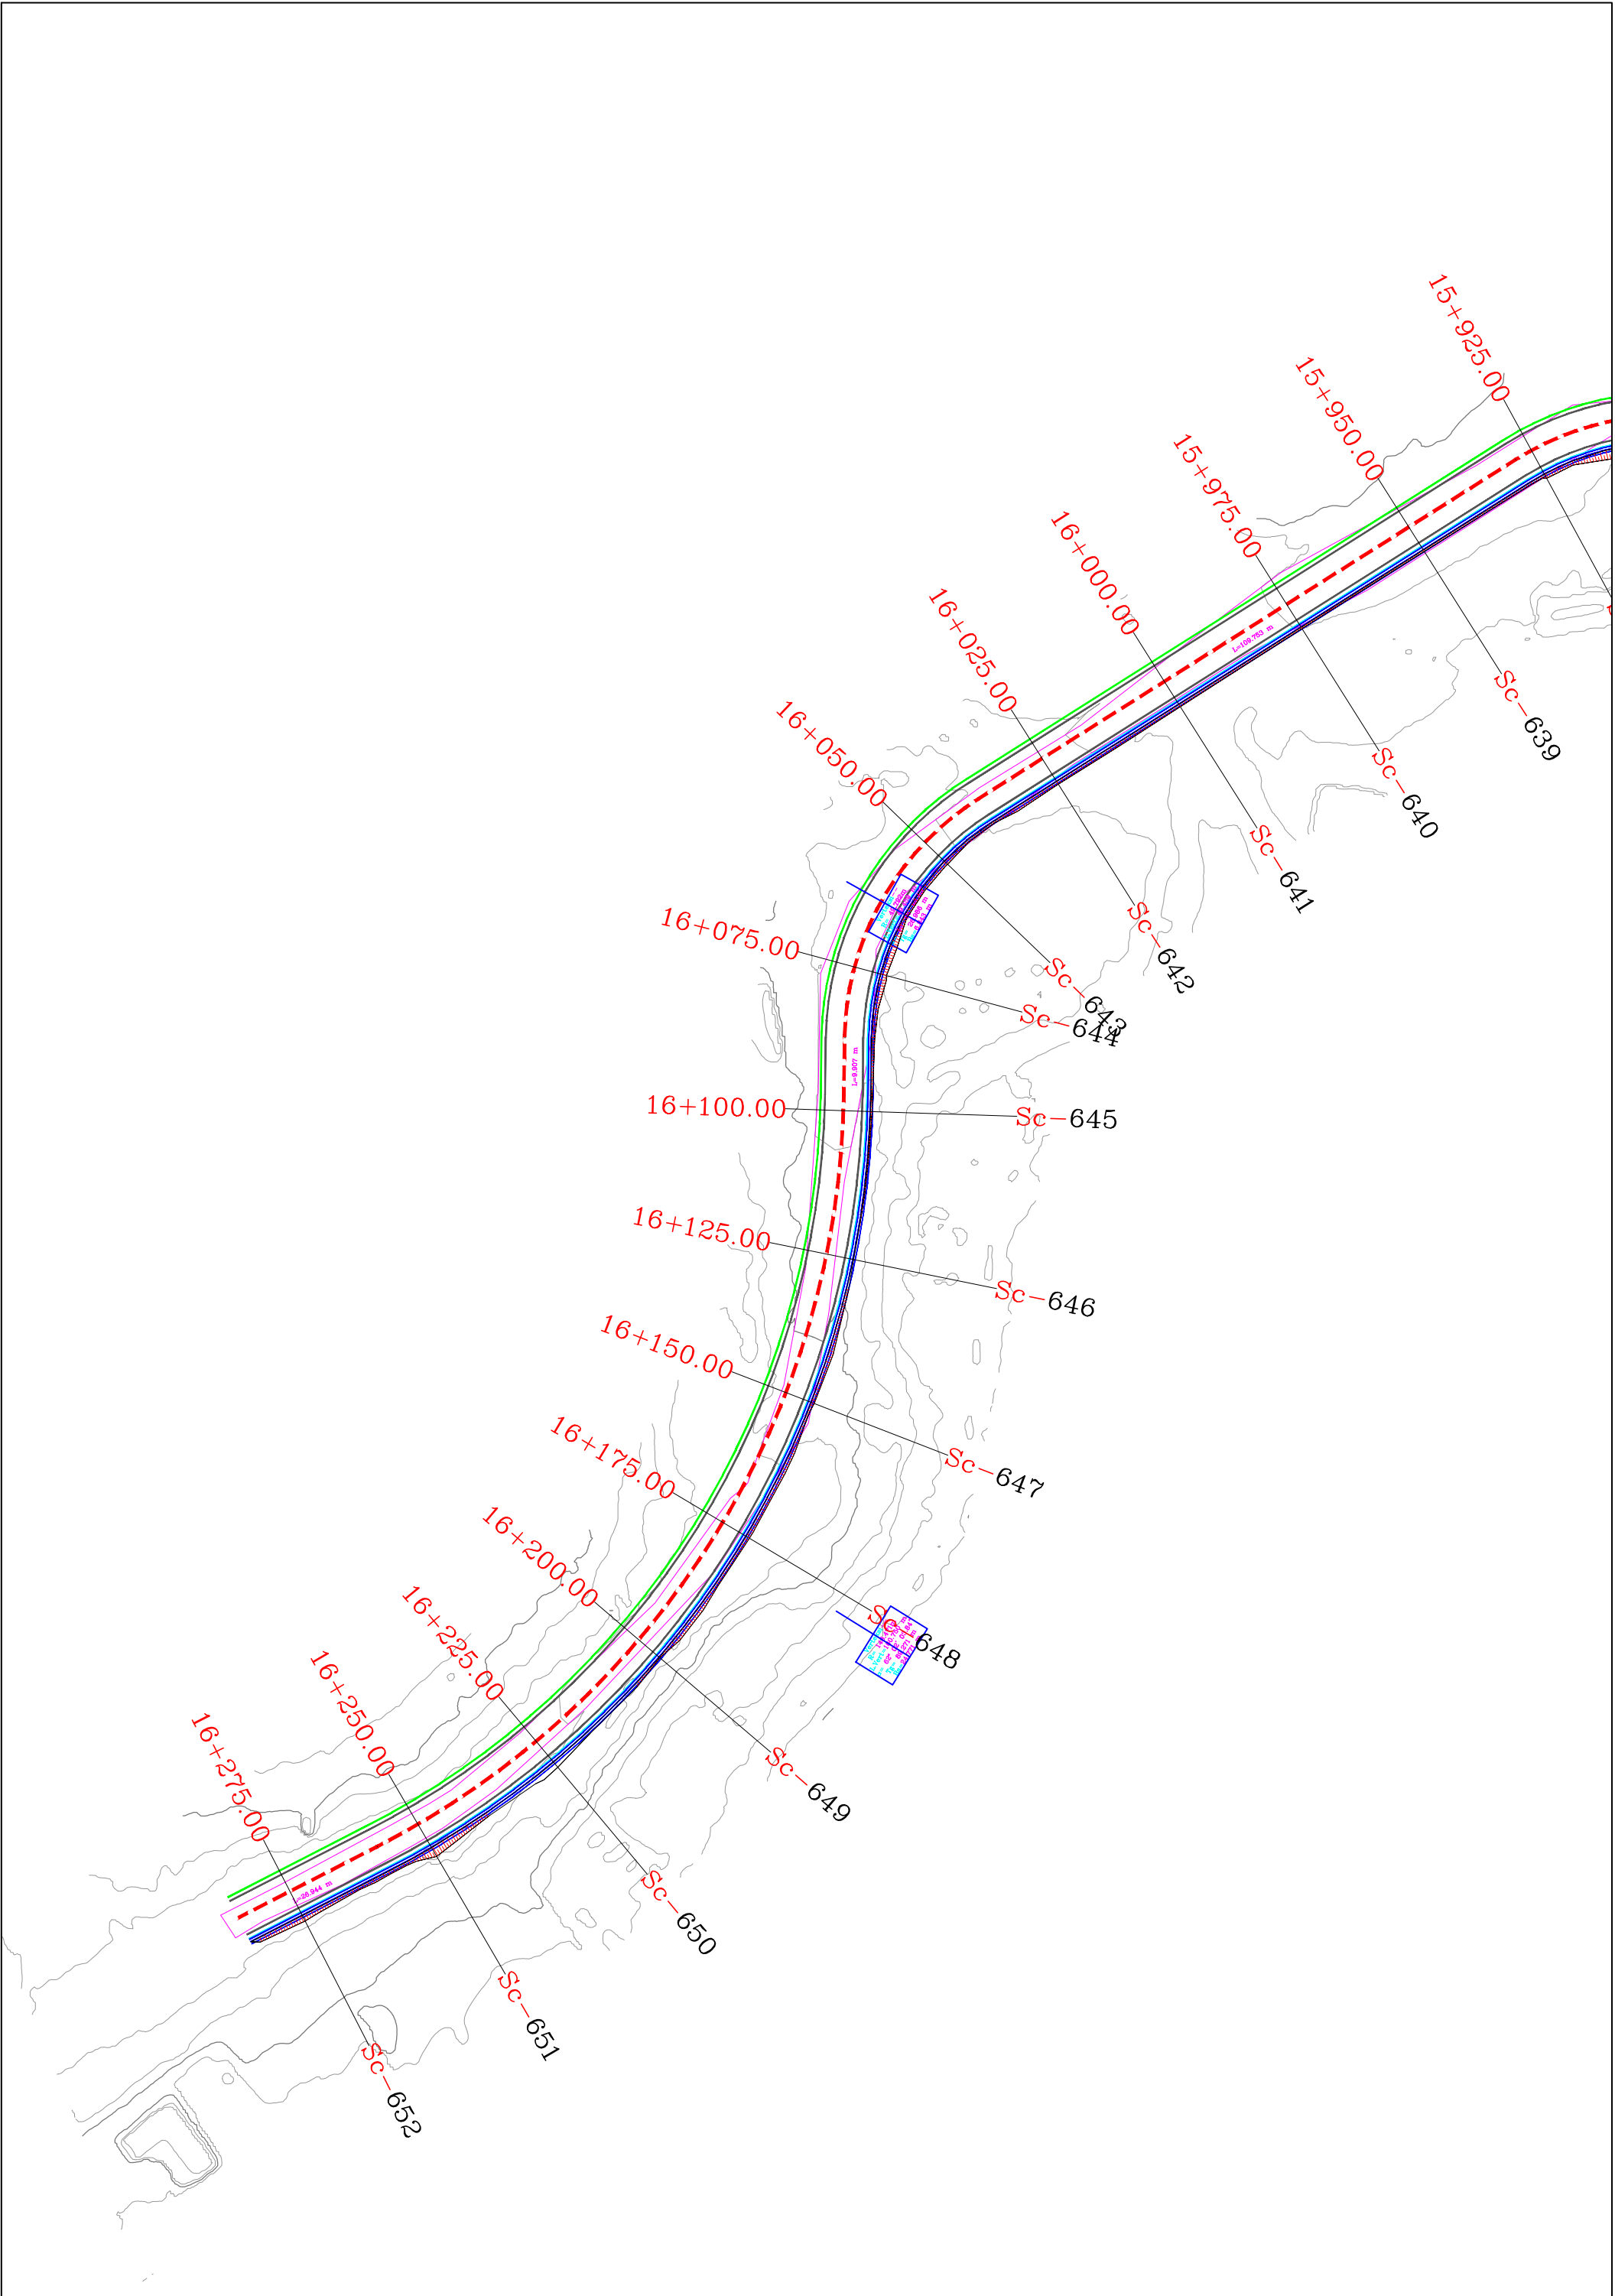

REPUBLIKA E SHQIPERISE AUTORITETI RRUGOR SHQIPTAR	PROJEKTOI:	Mirëto: Autoriteti Kontraktor	Plotesim i punimeve rruga Dafa e Bualit - Martanesh	FAZA II
	"INFRA TECH" shpk Ing. Filjana VEIZAJ Ing. Dorian TROCI	AUTORITETI RRUGOR SHQIPTAR	Planimetria	SH. I: 500