




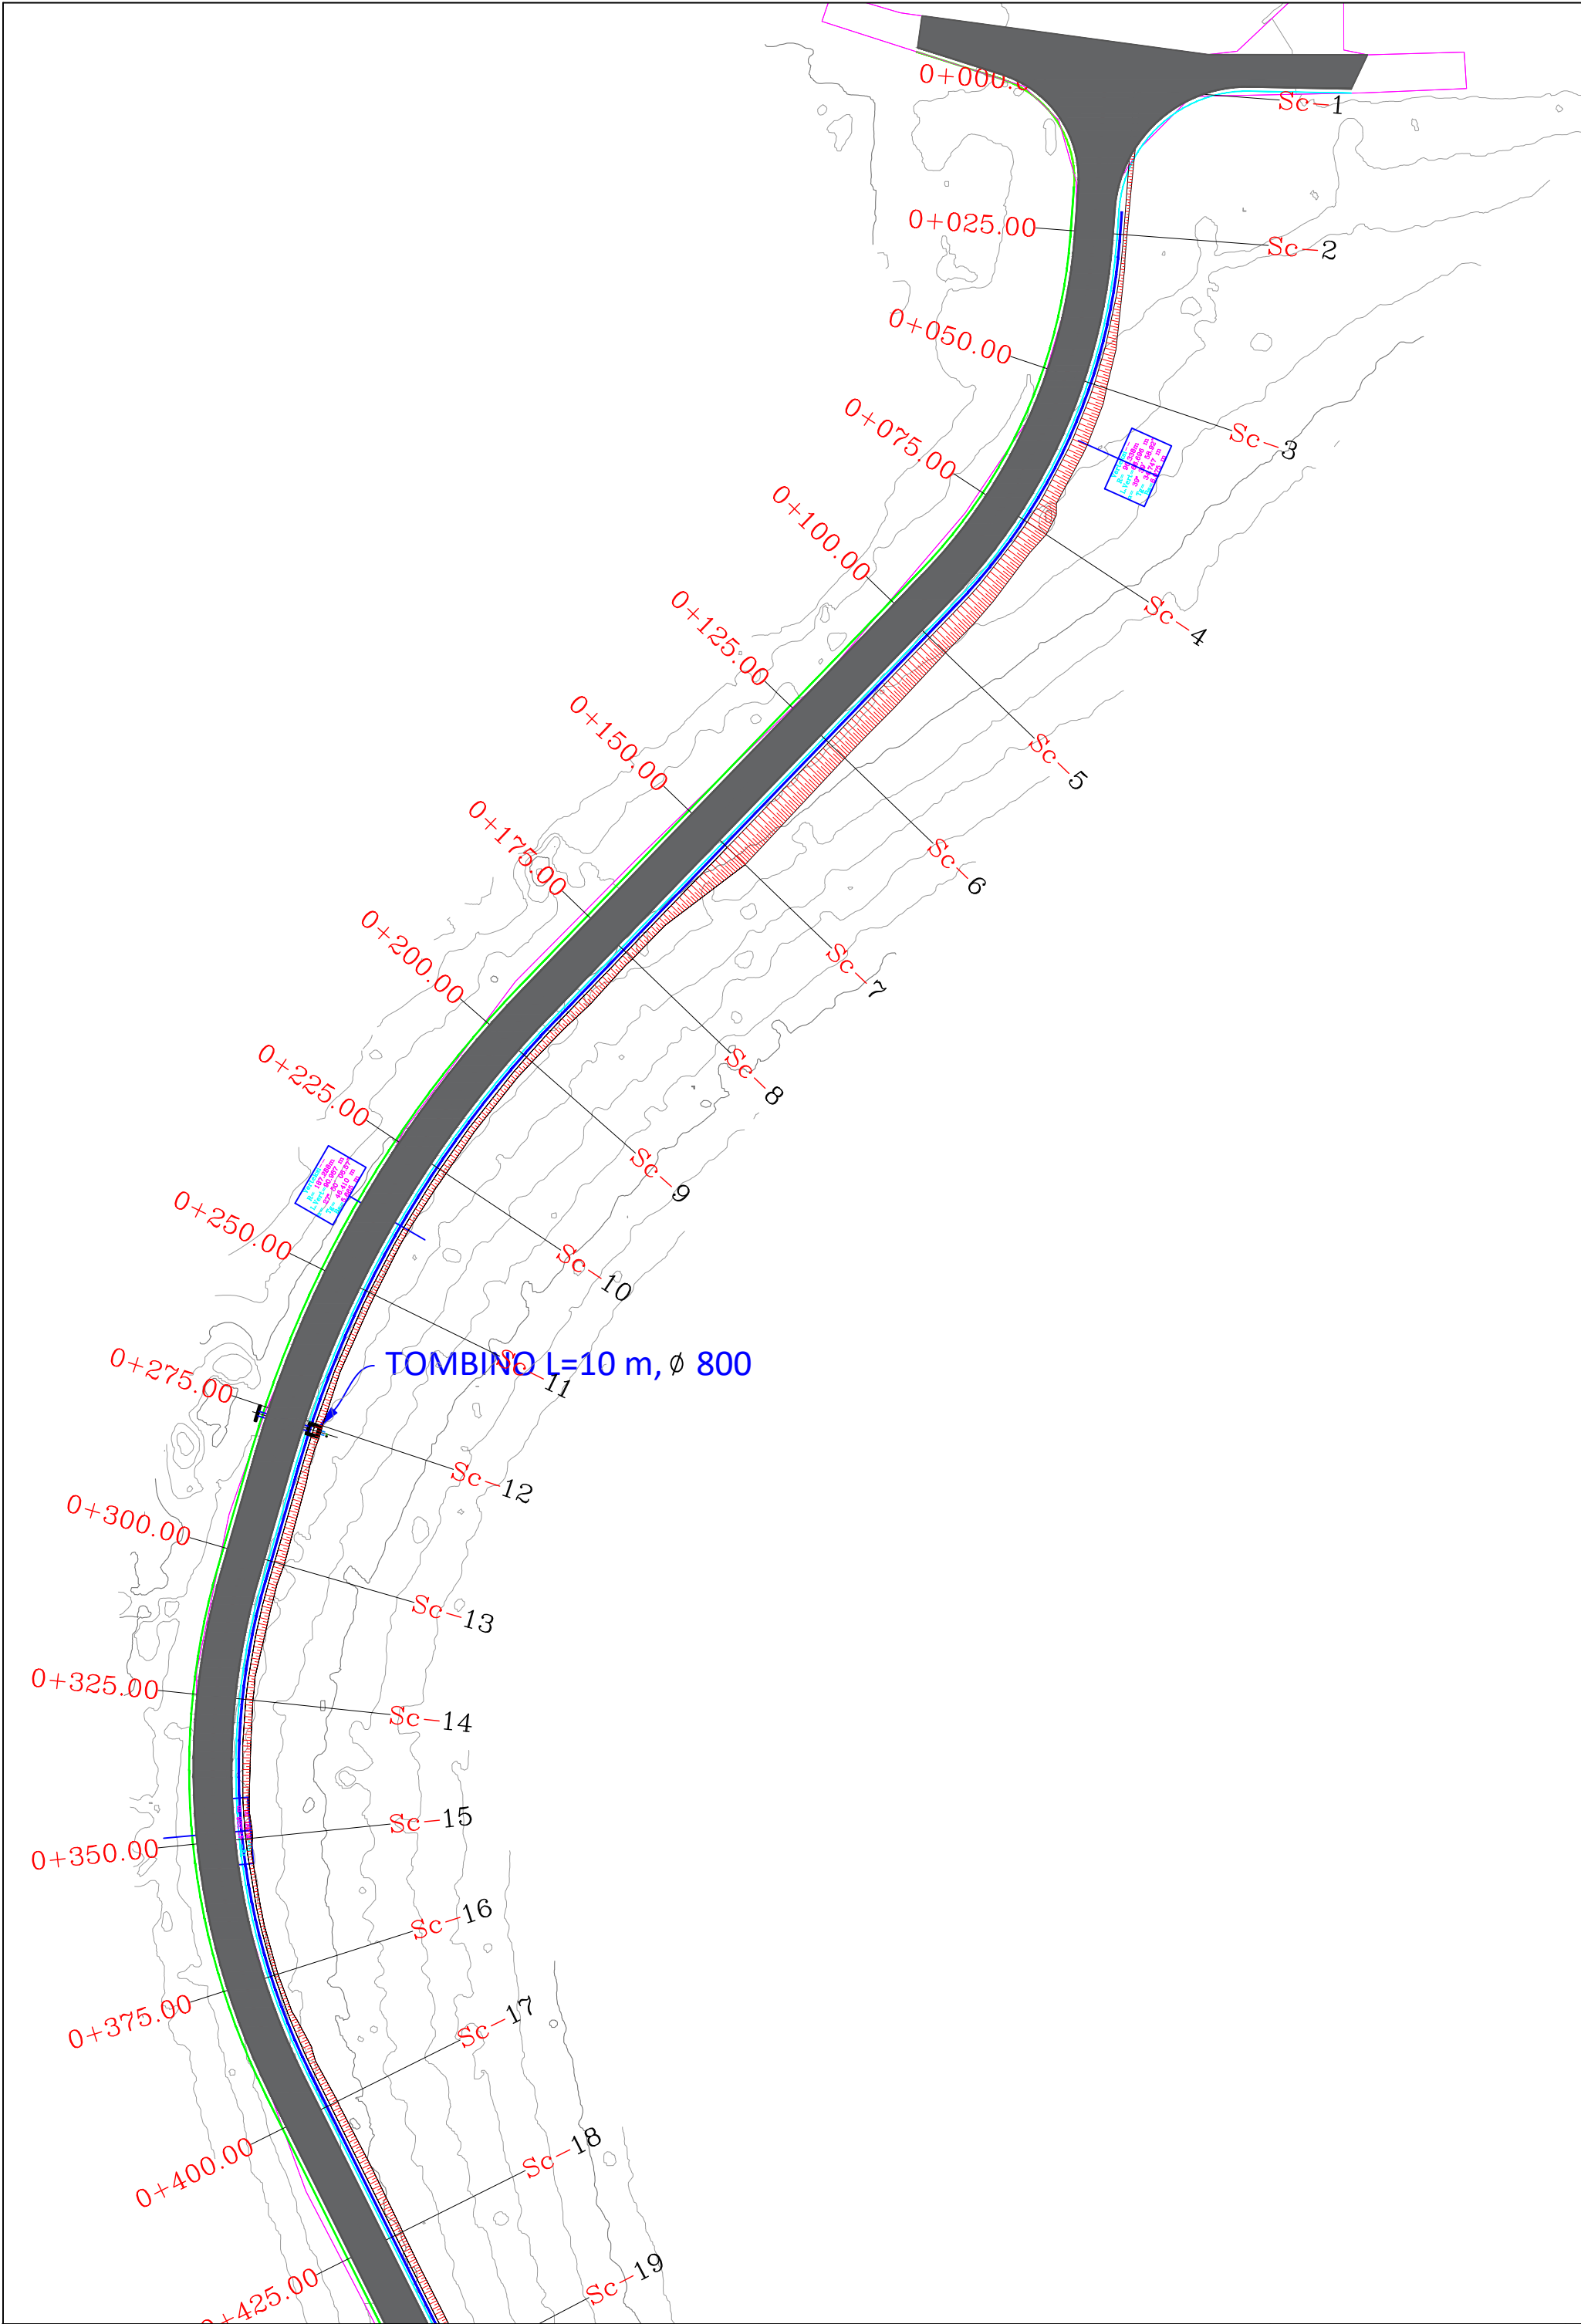


REPUBLIKA E SHQIPERISE AUTORITETI RRUGOR SHQIPTAR	PROJEKTOI: "INFRA-TECH" shpk Ing. Filizana VEIZAJ Ing. Dorjani TROCI	Mirëtohet: Autoriteti Kontraktor AUTORITETI RRUGOR SHQIPTAR	Plotësim i punimeve rruga Dafa e Bualit - Martanesh	FAZA II
			Profili gjatësor	SH. I: 500

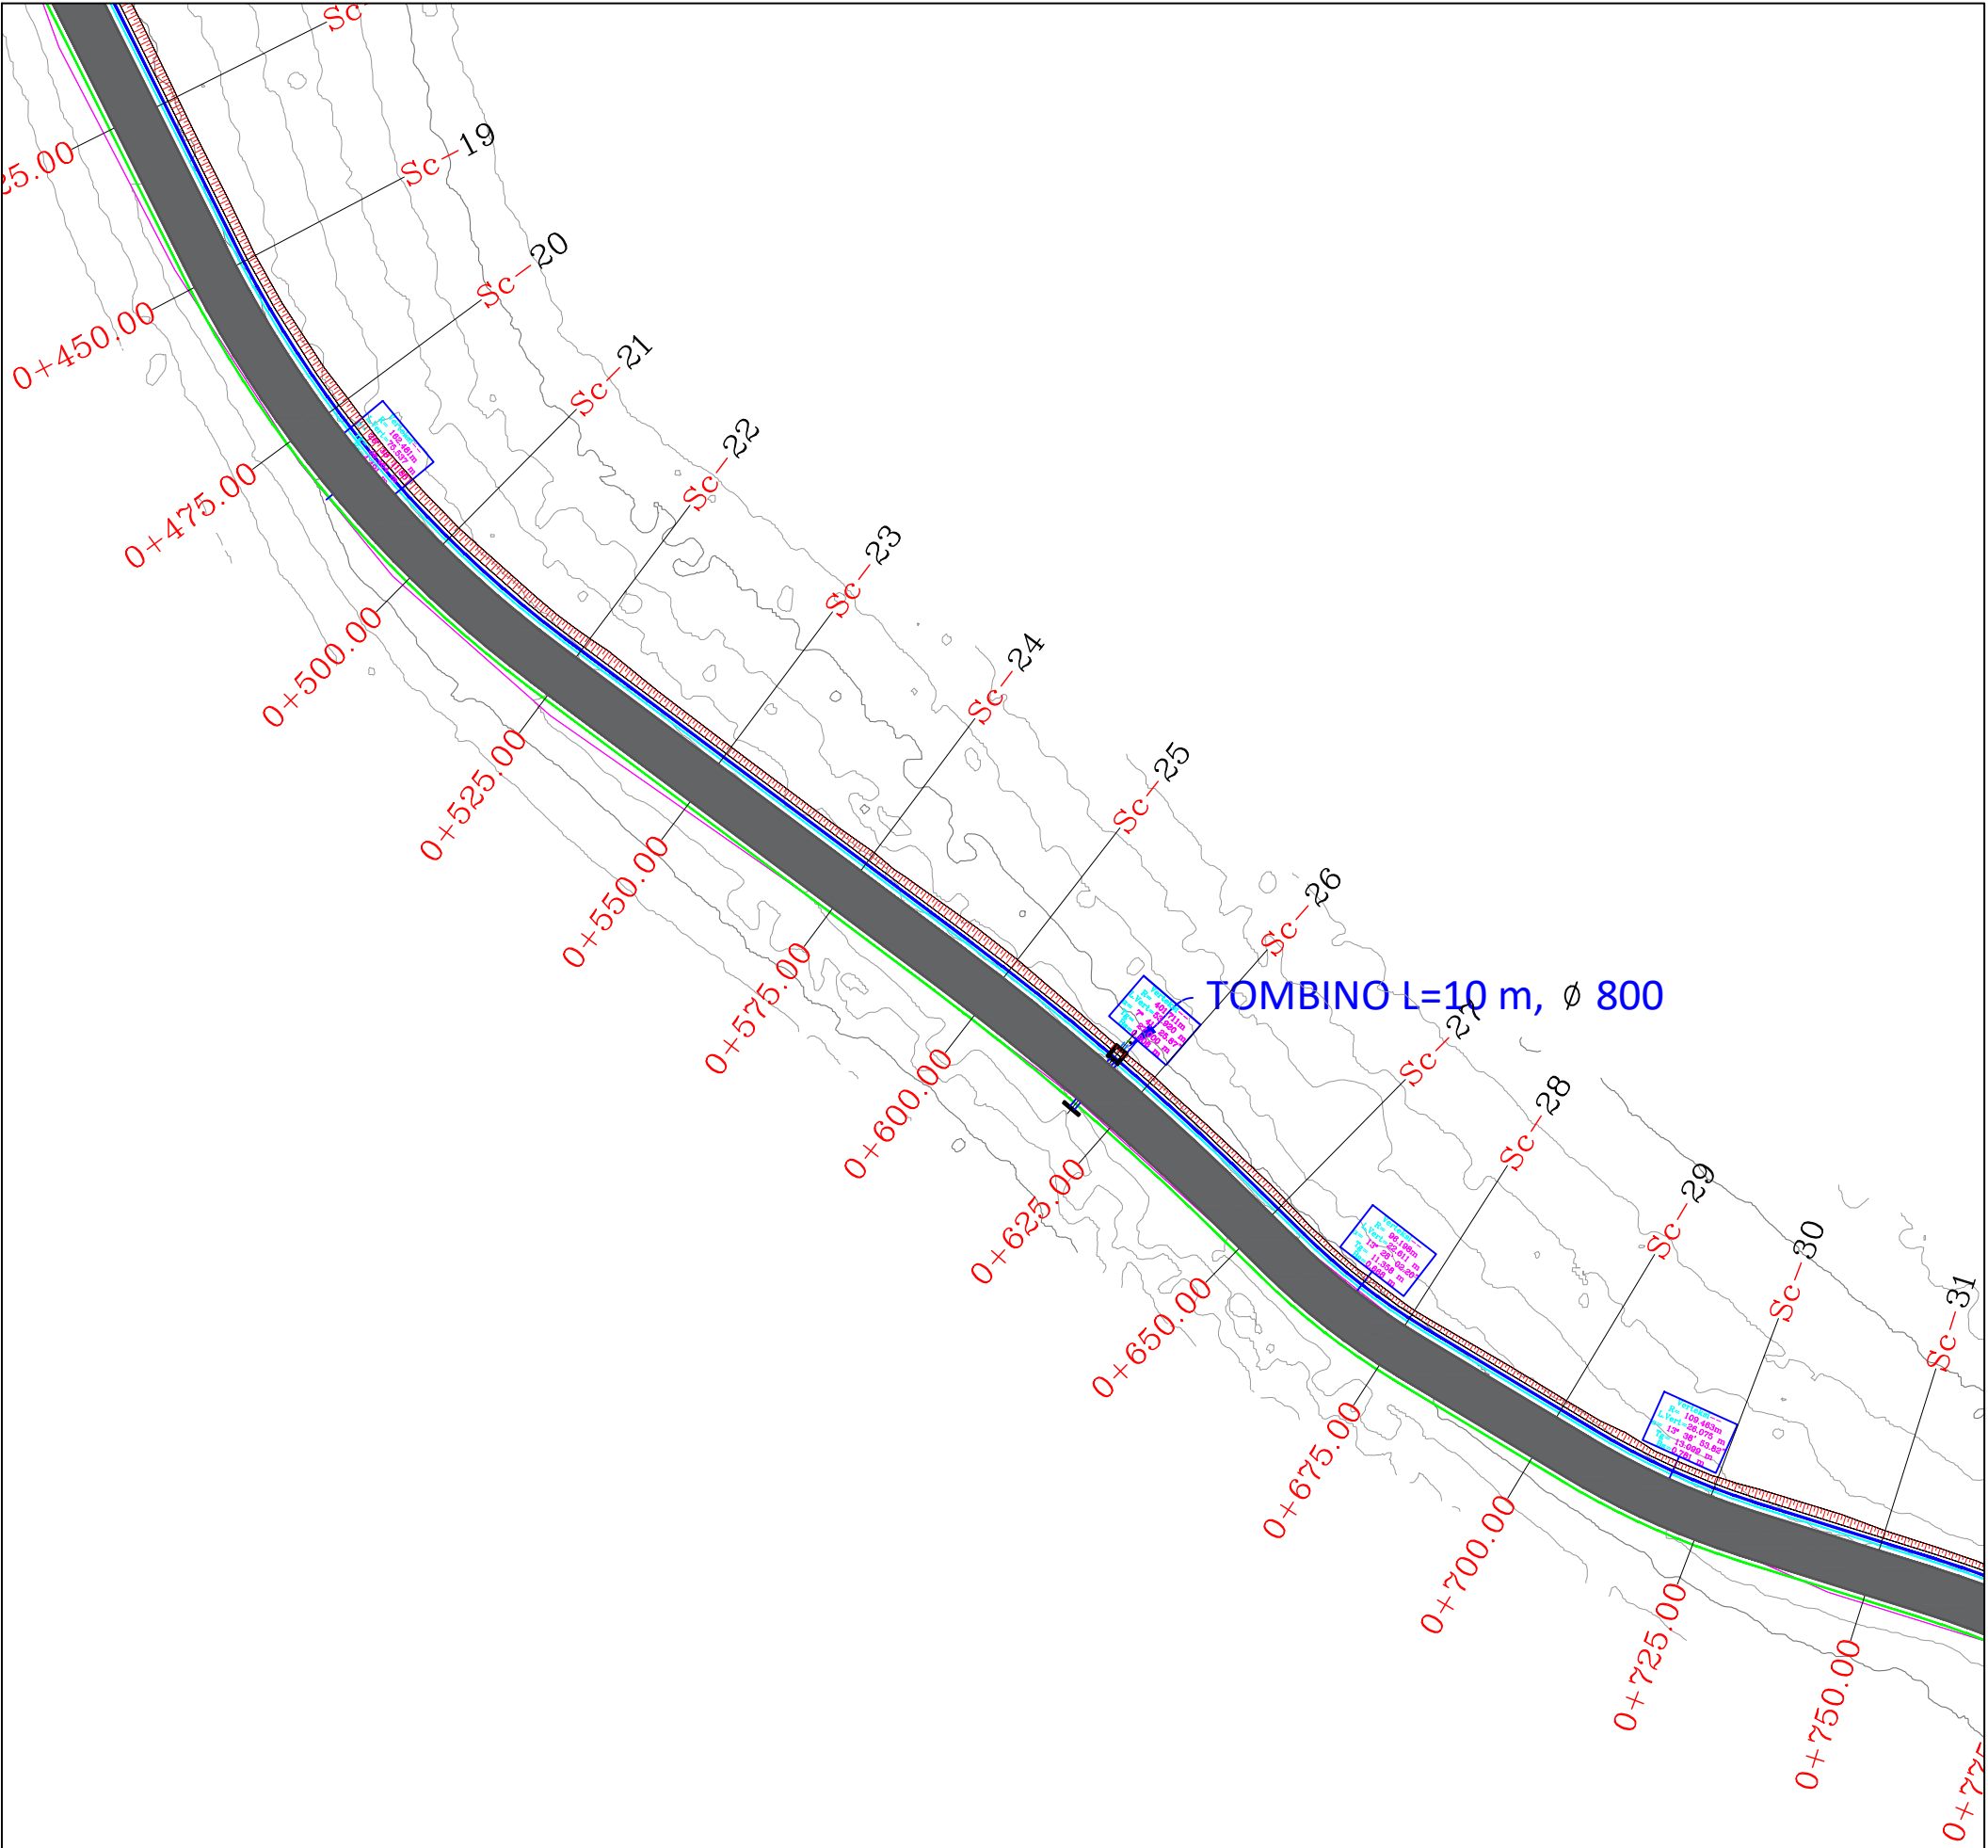


REPUBLIKA E SHQIPERISE AUTORITETI RRUGOR SHQIPTAR	PROJEKTOI:	Mirëto: Autoriteti Kontraktor	Plotësim i punimeve rruga Dafa e Bualit - Martanesh	FAZA II
	"INFRA TECH" shpk	AUTORITETI RRUGOR SHQIPTAR		
	Ing. Filjana VEIZAJ Ing. Dorian TROCI		Profili gjatësor	SH. I. 500

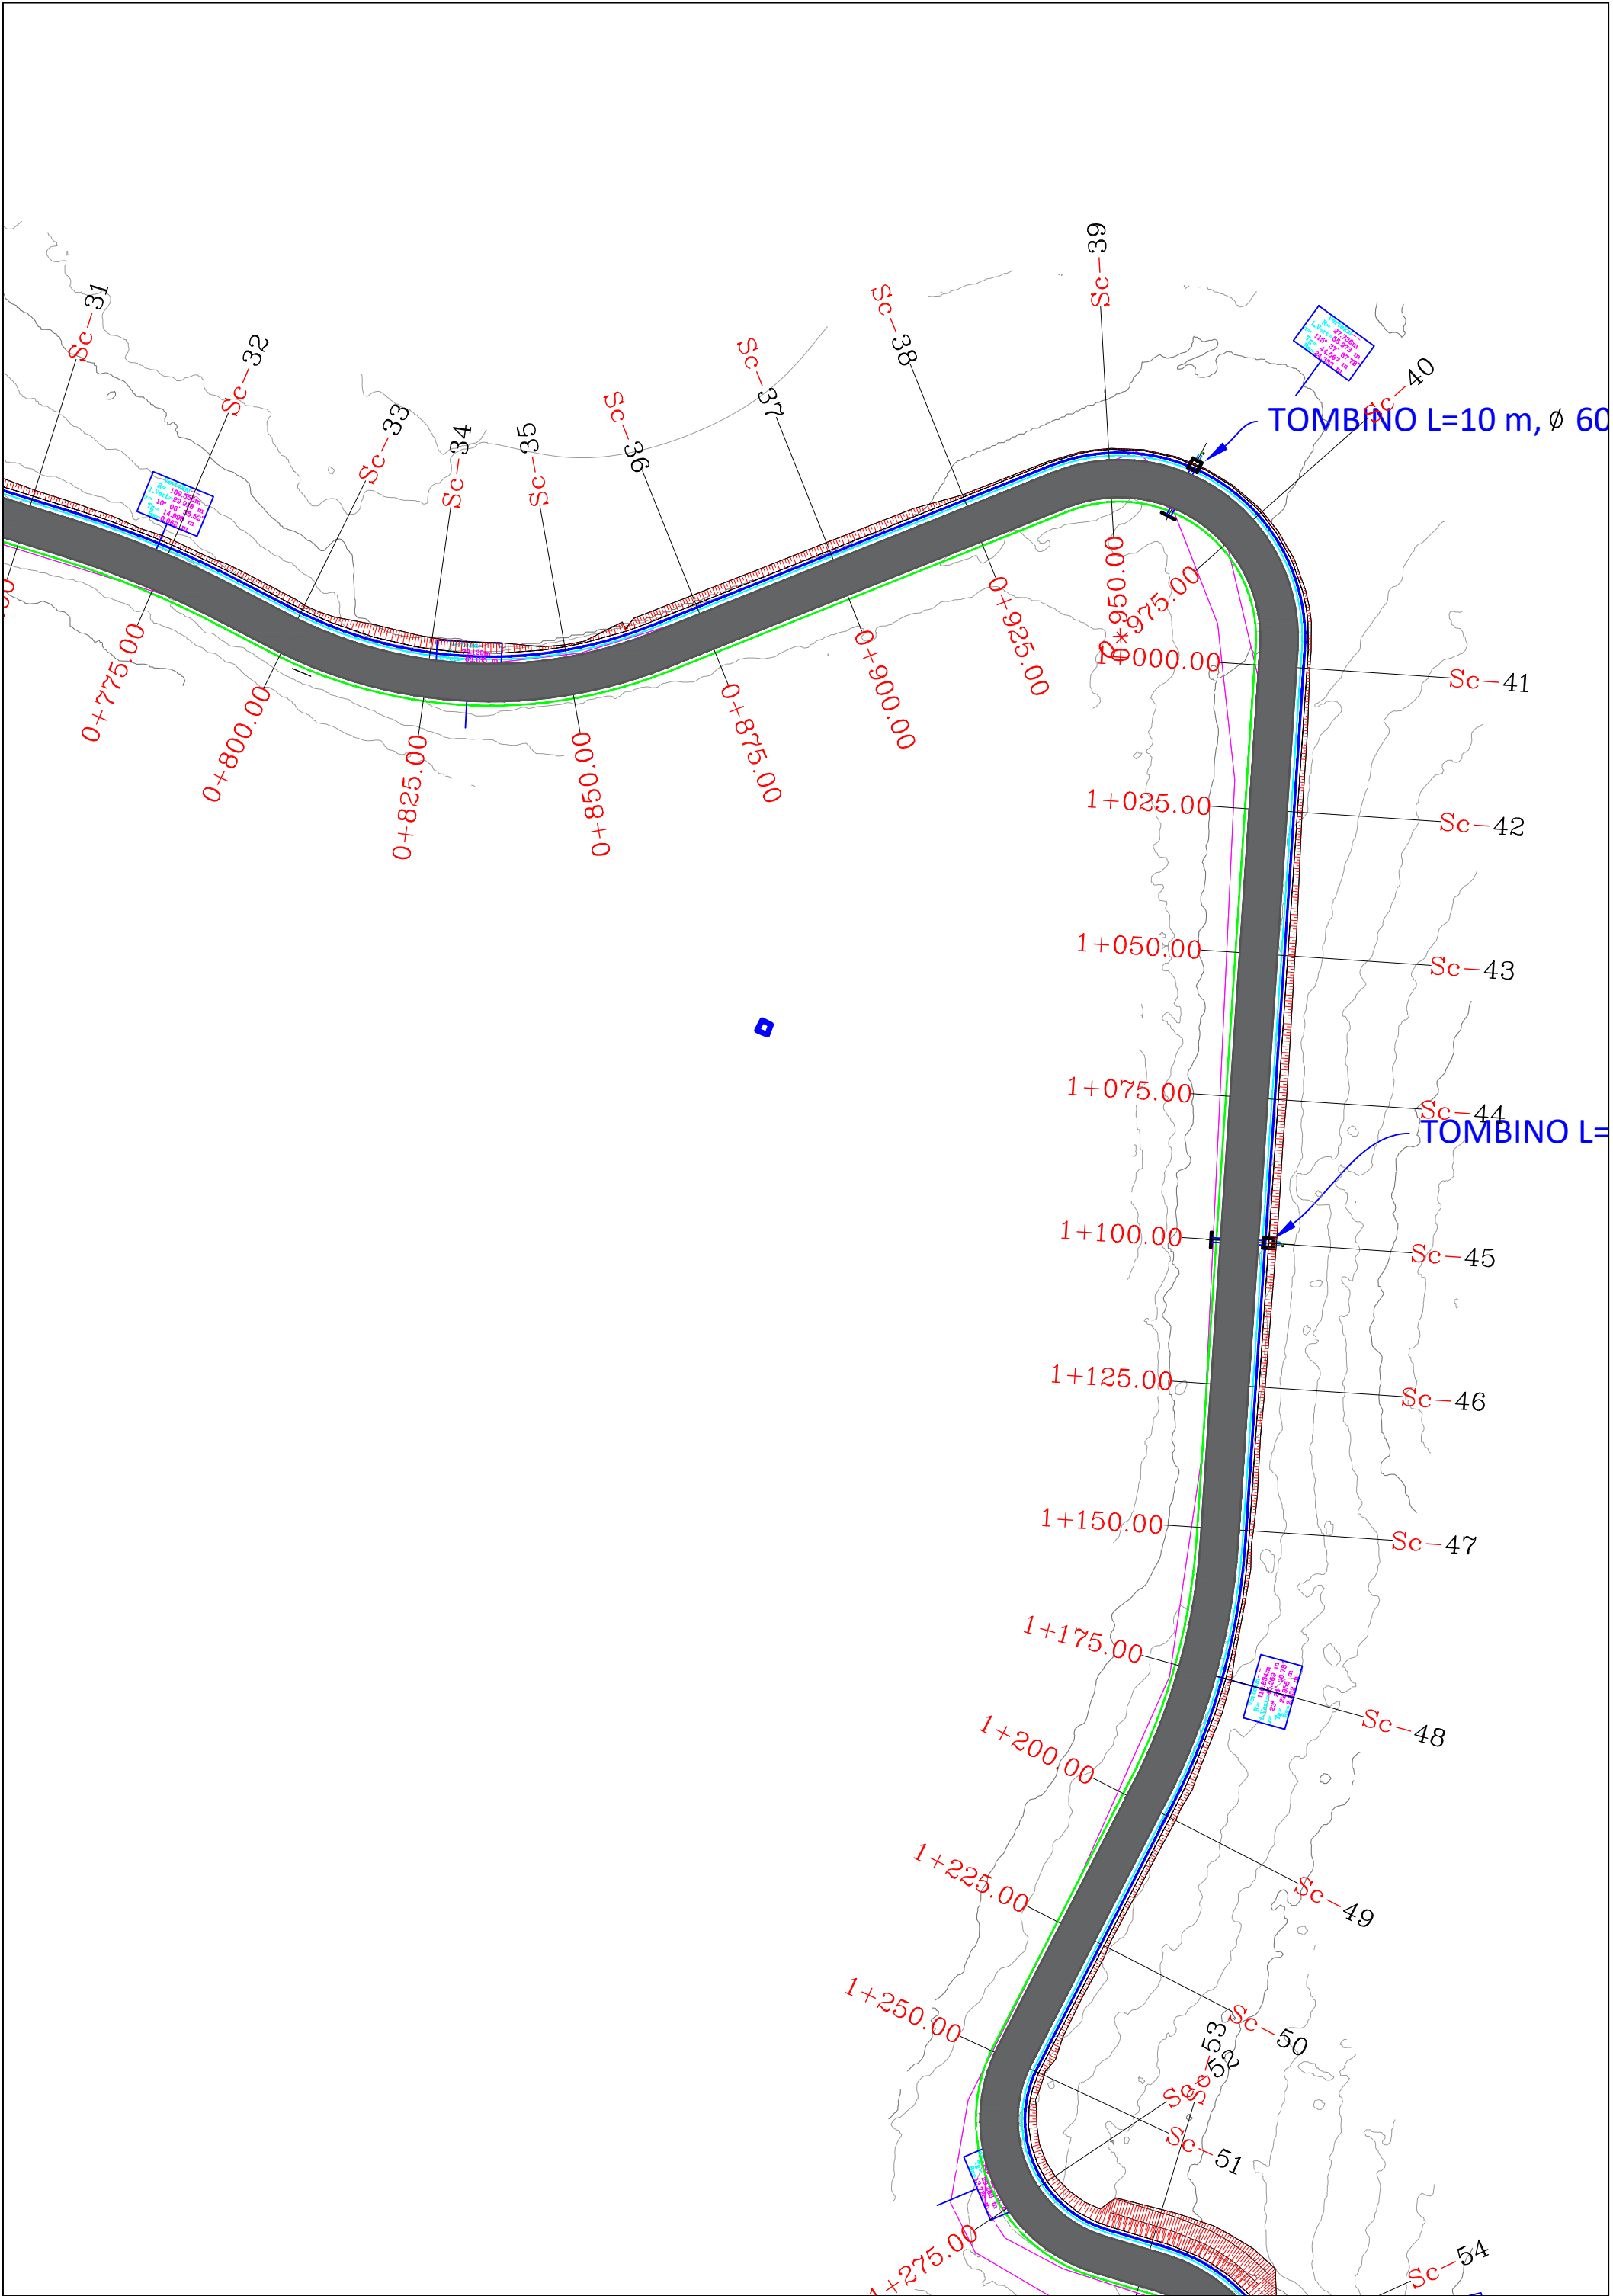


REPUBLIKA E SHQIPERISE AUTORITETI RRUGOR SHQIPTAR	PROJEKTOI: "INFRA-TECH" shpk Ing. Filjana VEIZAJ Ing. Dorian TROCI	Miratohet: Autoriteti Kontraktor AUTORITETI RRUGOR SHQIPTAR	Plotesim i punimeve rruga Dafa e Bualit - Martanesh	FAZA II
			Profili gjatësor	SH. I. 500

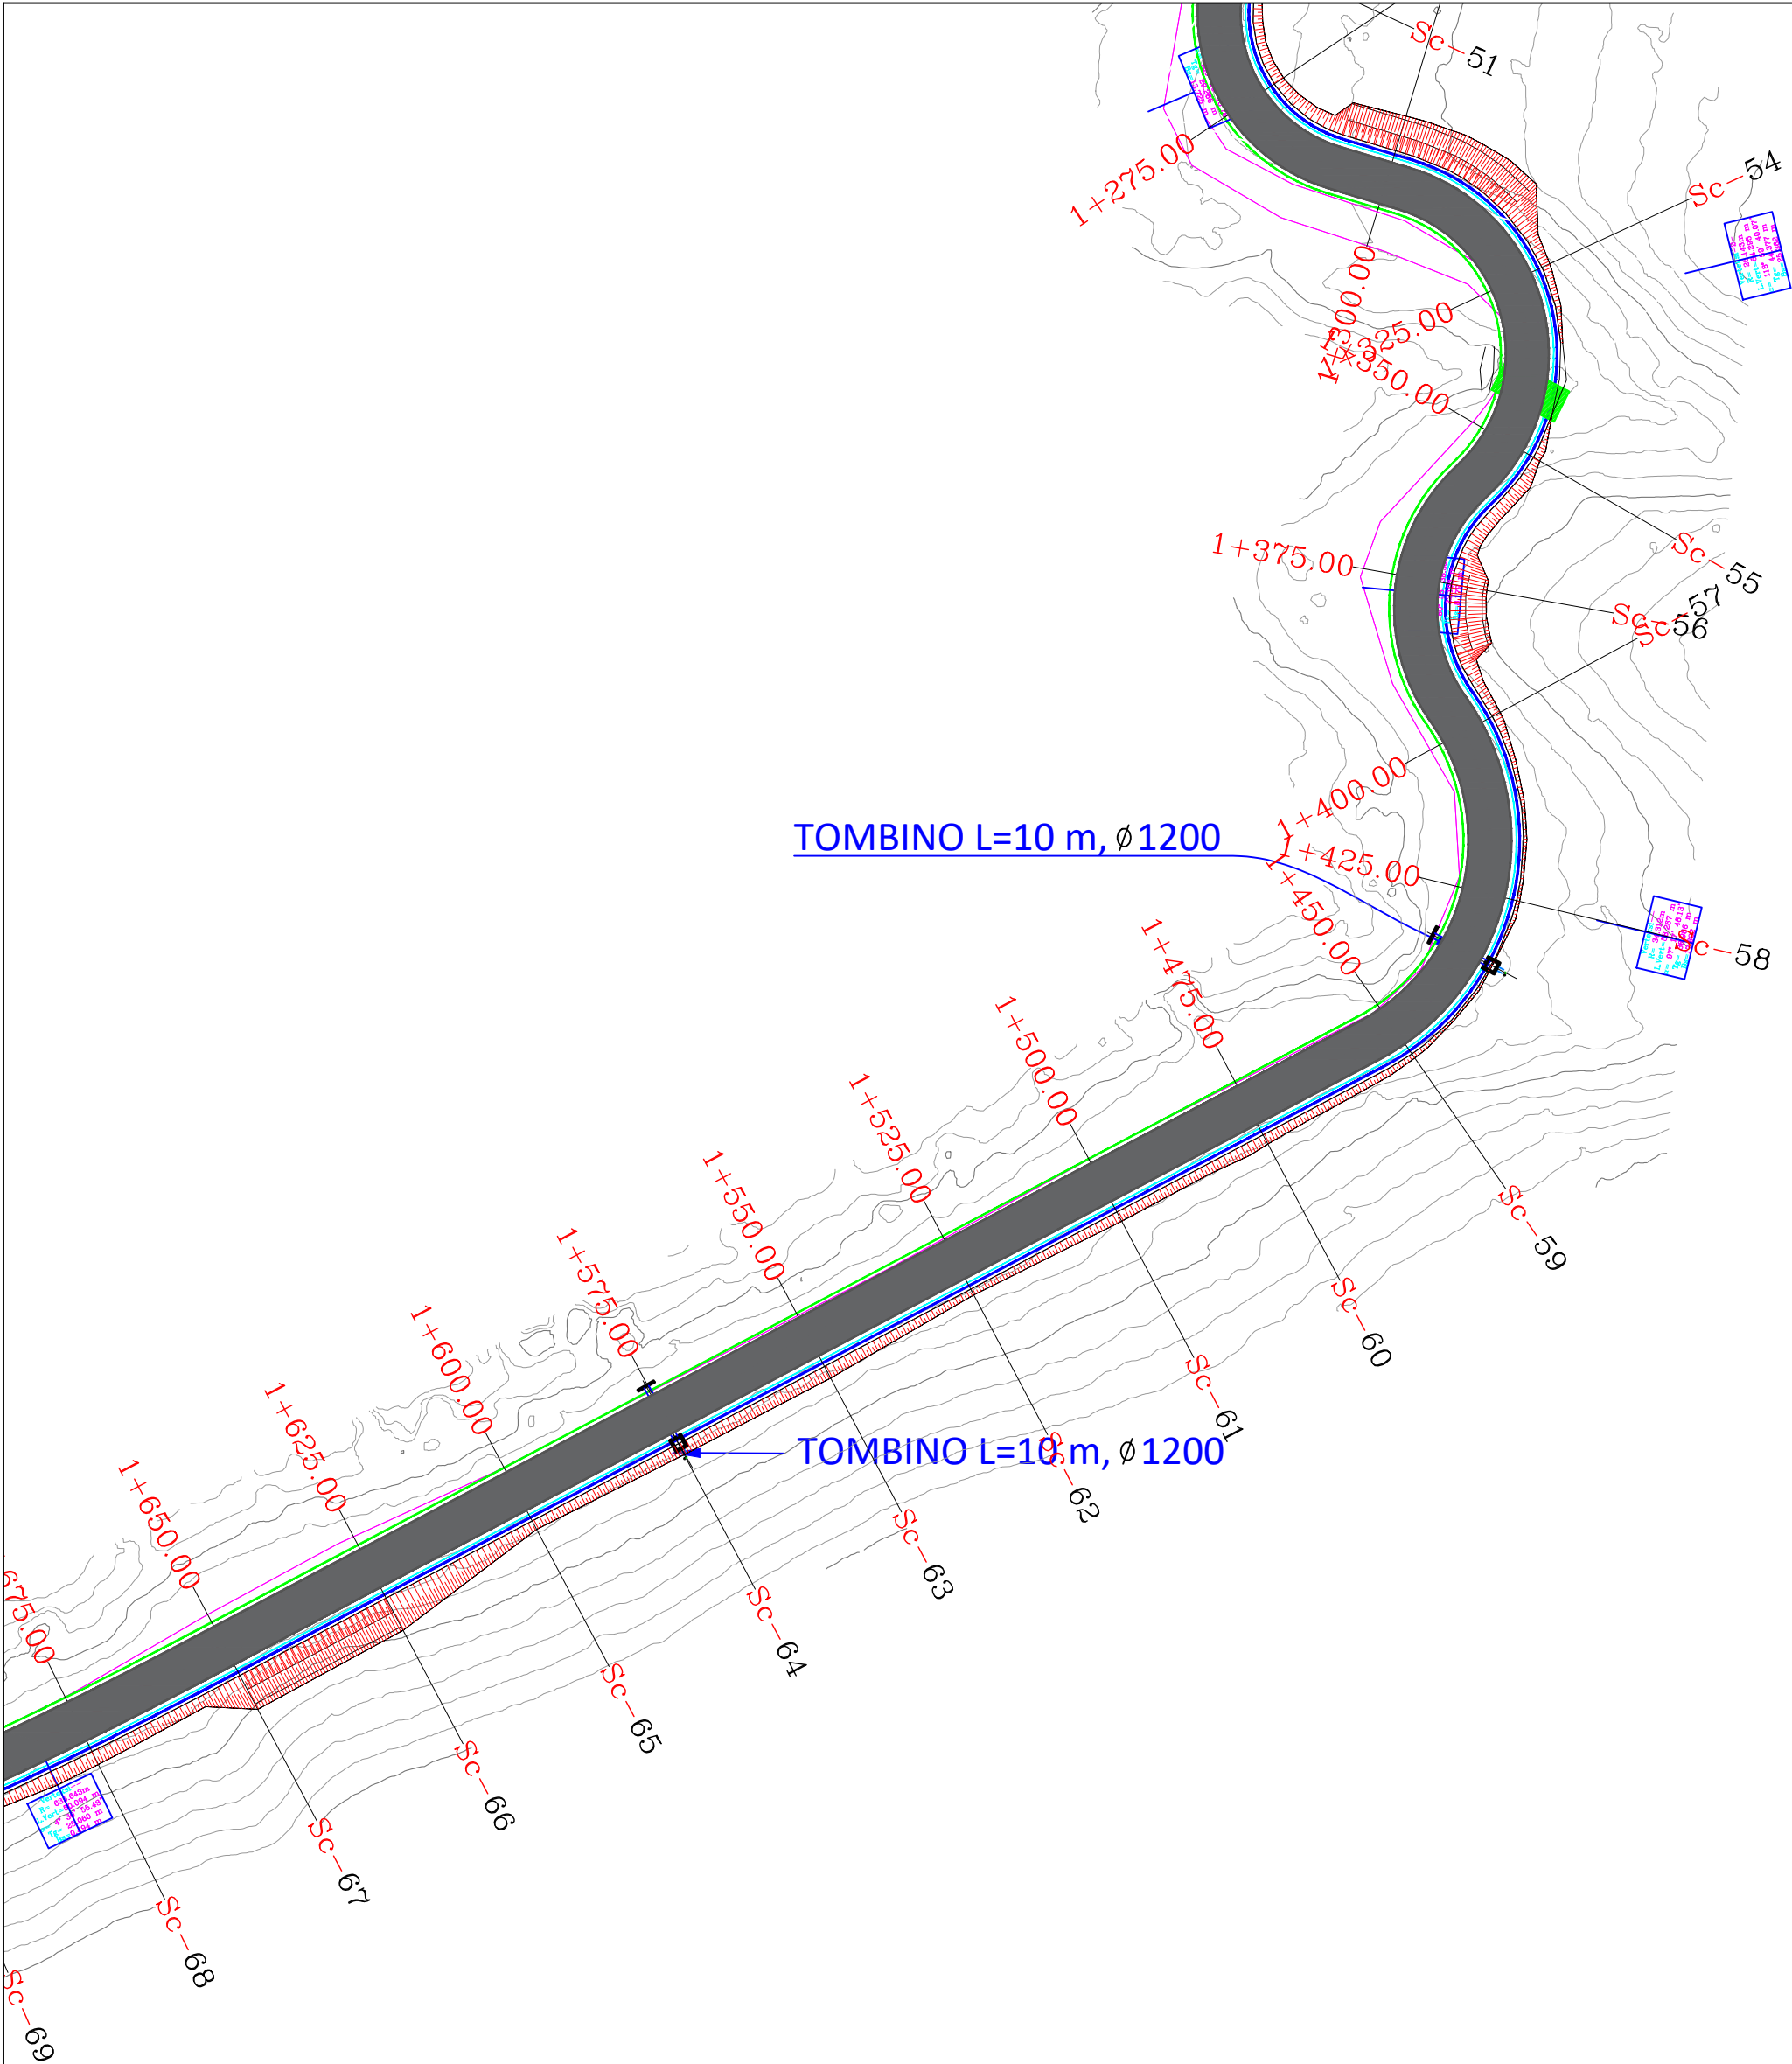


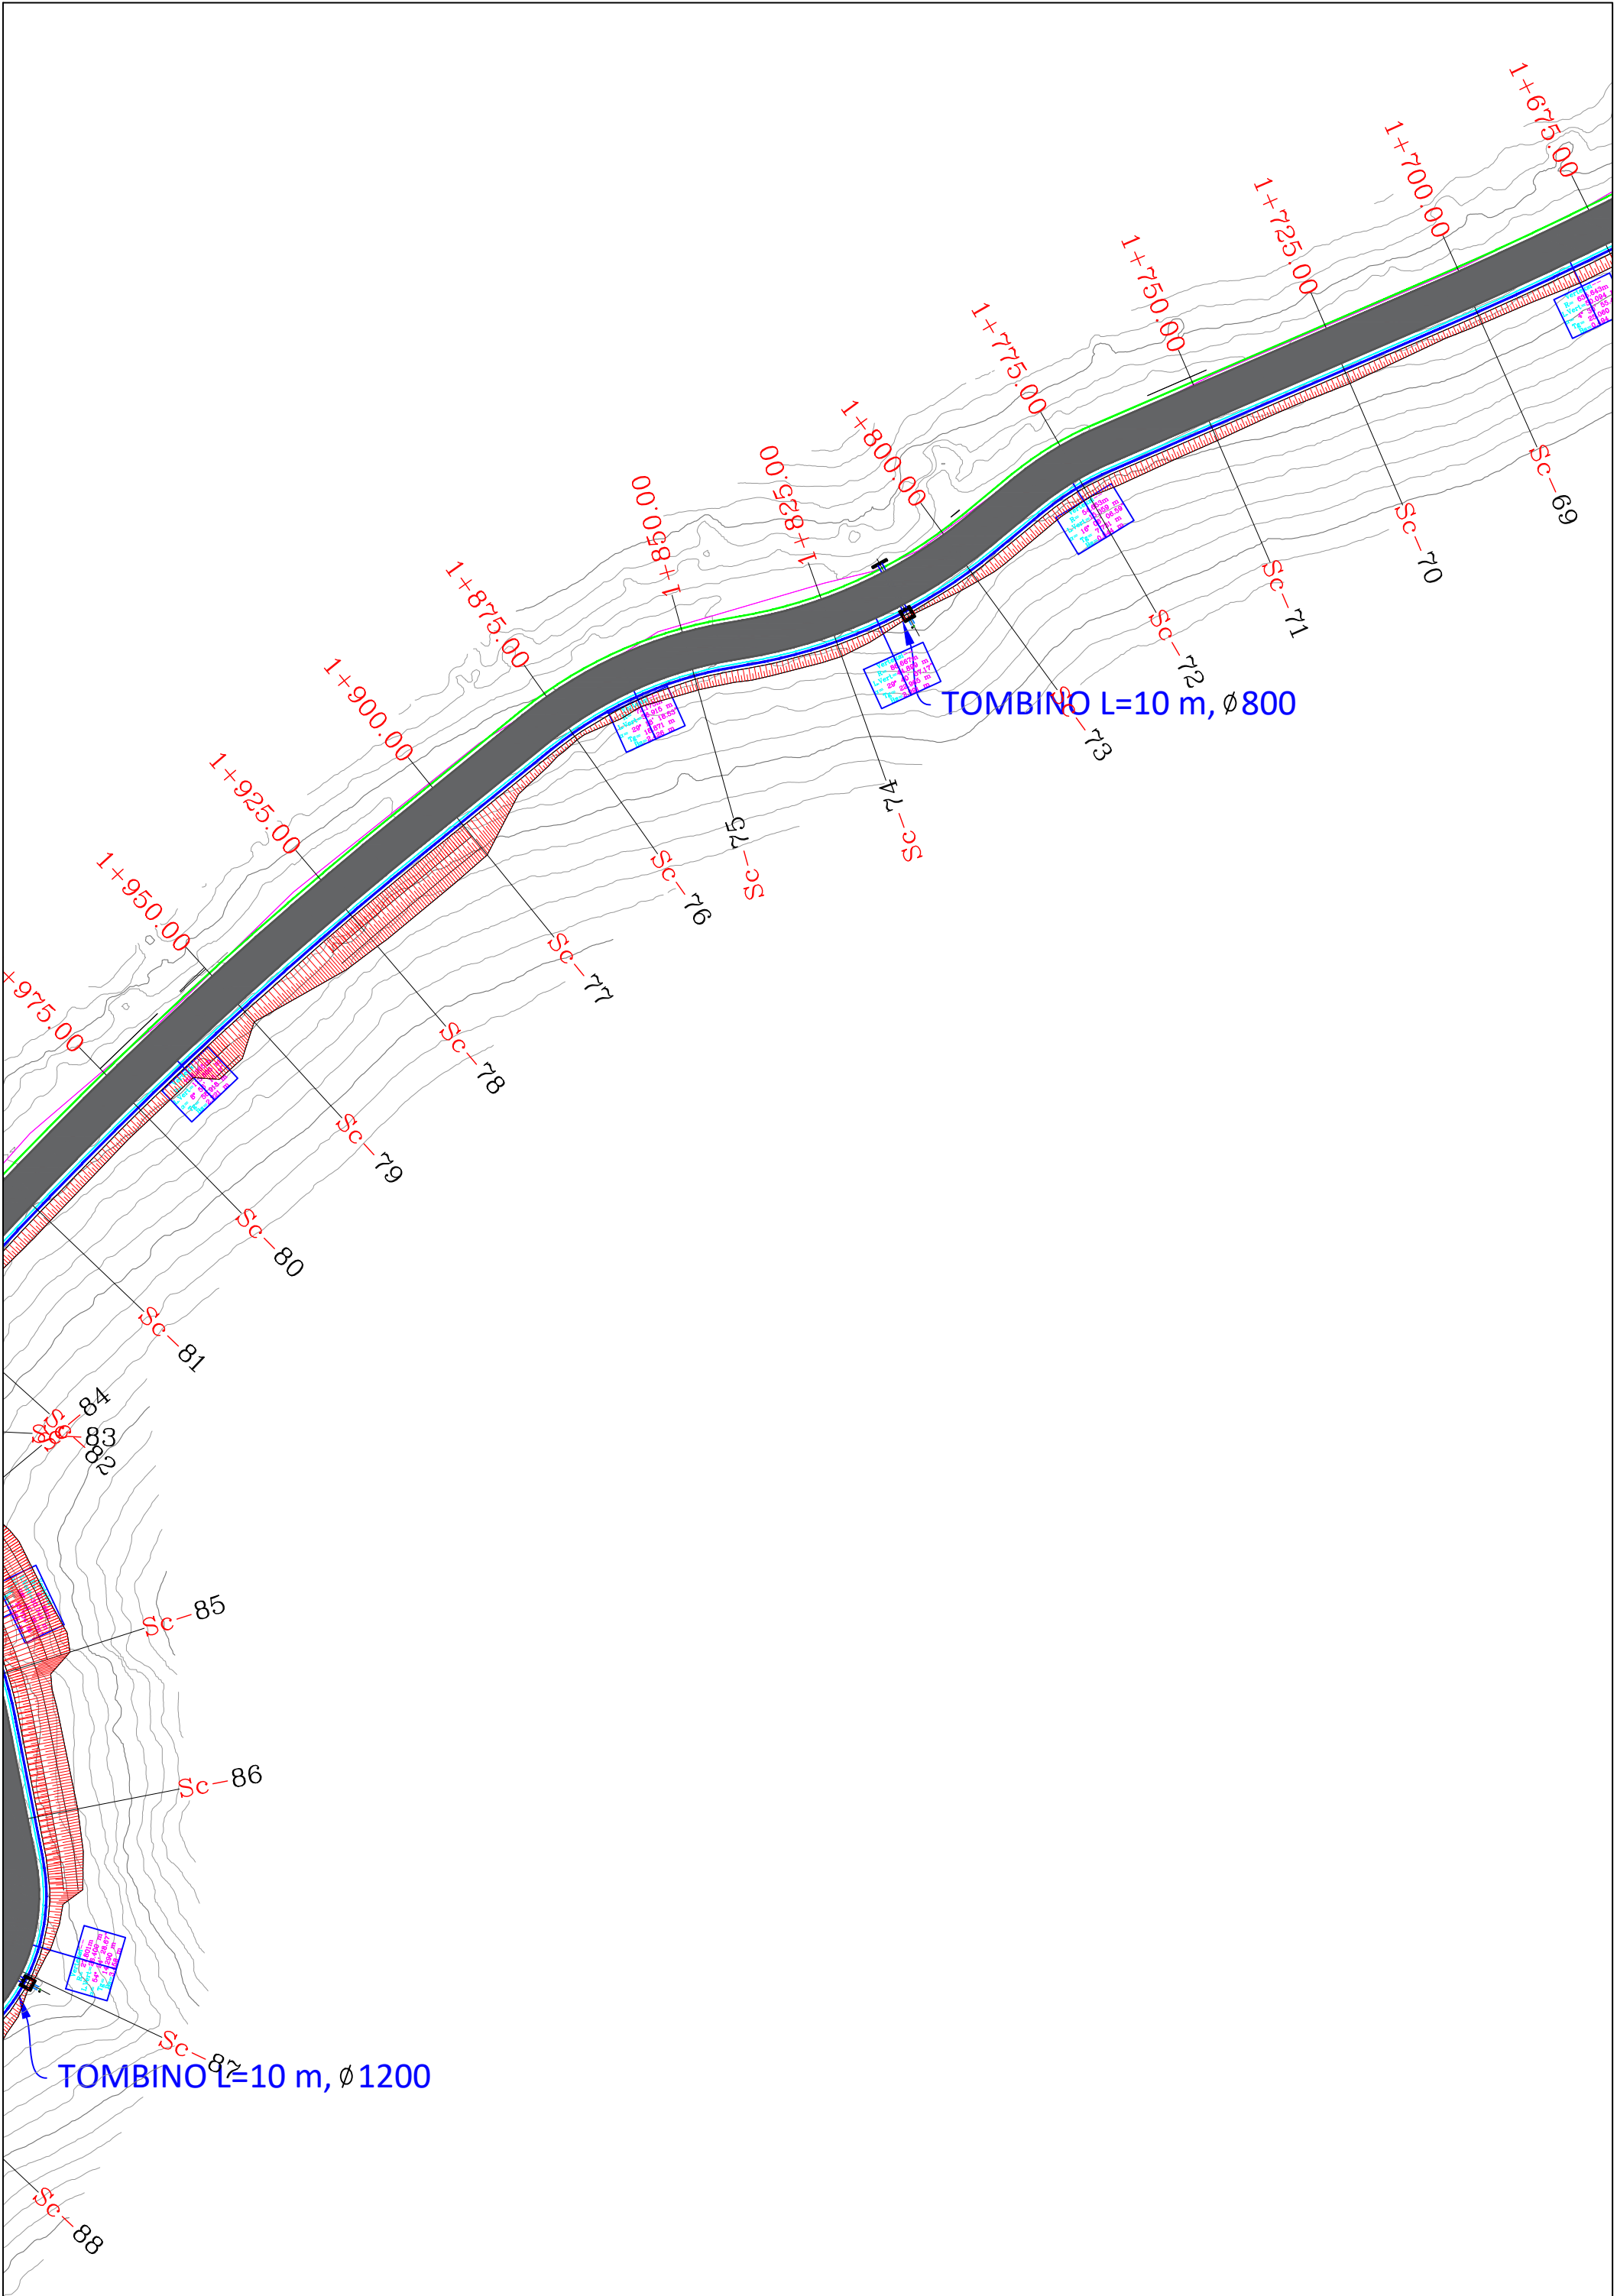


REPUBLIKA E SHQIPERISE AUTORITETI RRUGOR SHQIPTAR	PROJEKTOI: "INFRA TECH" shpk Ing. Filjana VEIZAJ Ing. Dorian TROCI	Mirëtohet Autoriteti Kontraktor AUTORITETI RRUGOR SHQIPTAR	Plotësim i punimeve rruga Dafa e Bualit - Martanesh	FAZA II
			Profili gjatësor	SH. I: 500

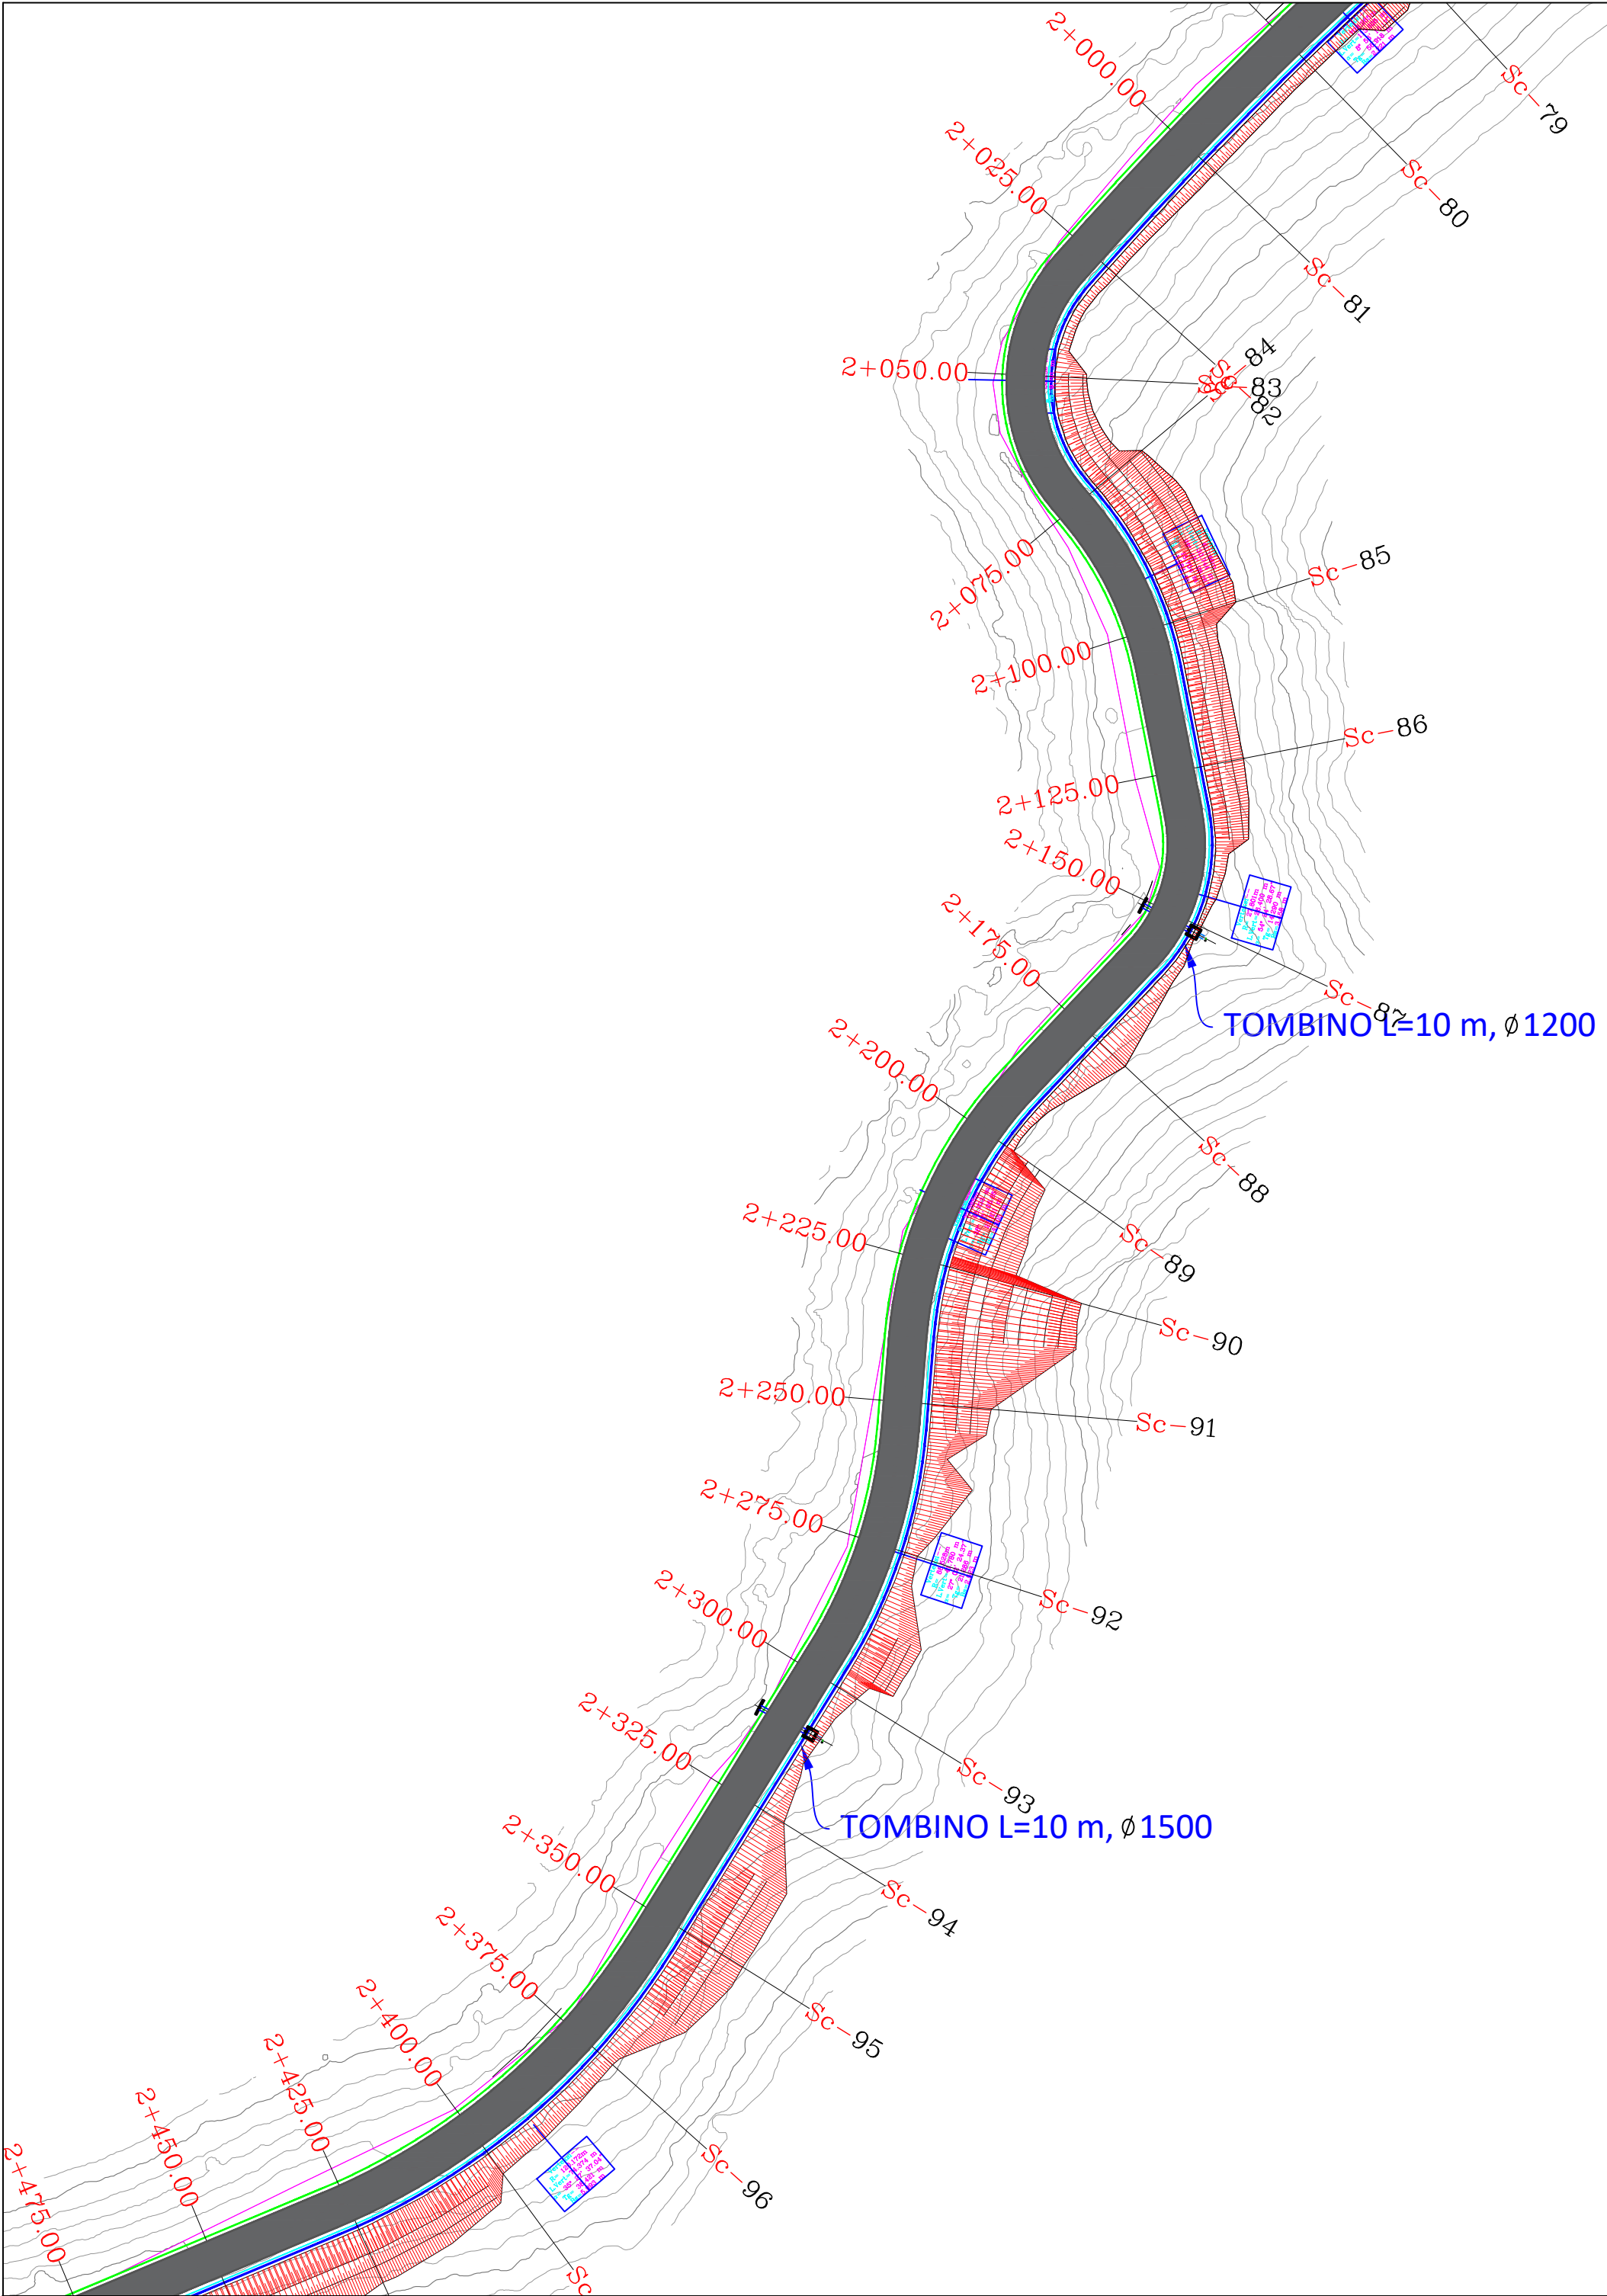


REPUBLIKA E SHQIPERISE AUTORITETI RRUGOR SHQIPTAR	PROJEKTOI: "INFRA TECH" shpk Ing. Filjana VEIZAJ Ing. Dorian TROCI	Mirëtoi: Autoriteti Kontraktor AUTORITETI RRUGOR SHQIPTAR	Plotësim i punimeve rruga Dafa e Bualit - Martanesh	FAZA II
			Profili gjatësor	SH. I. 500

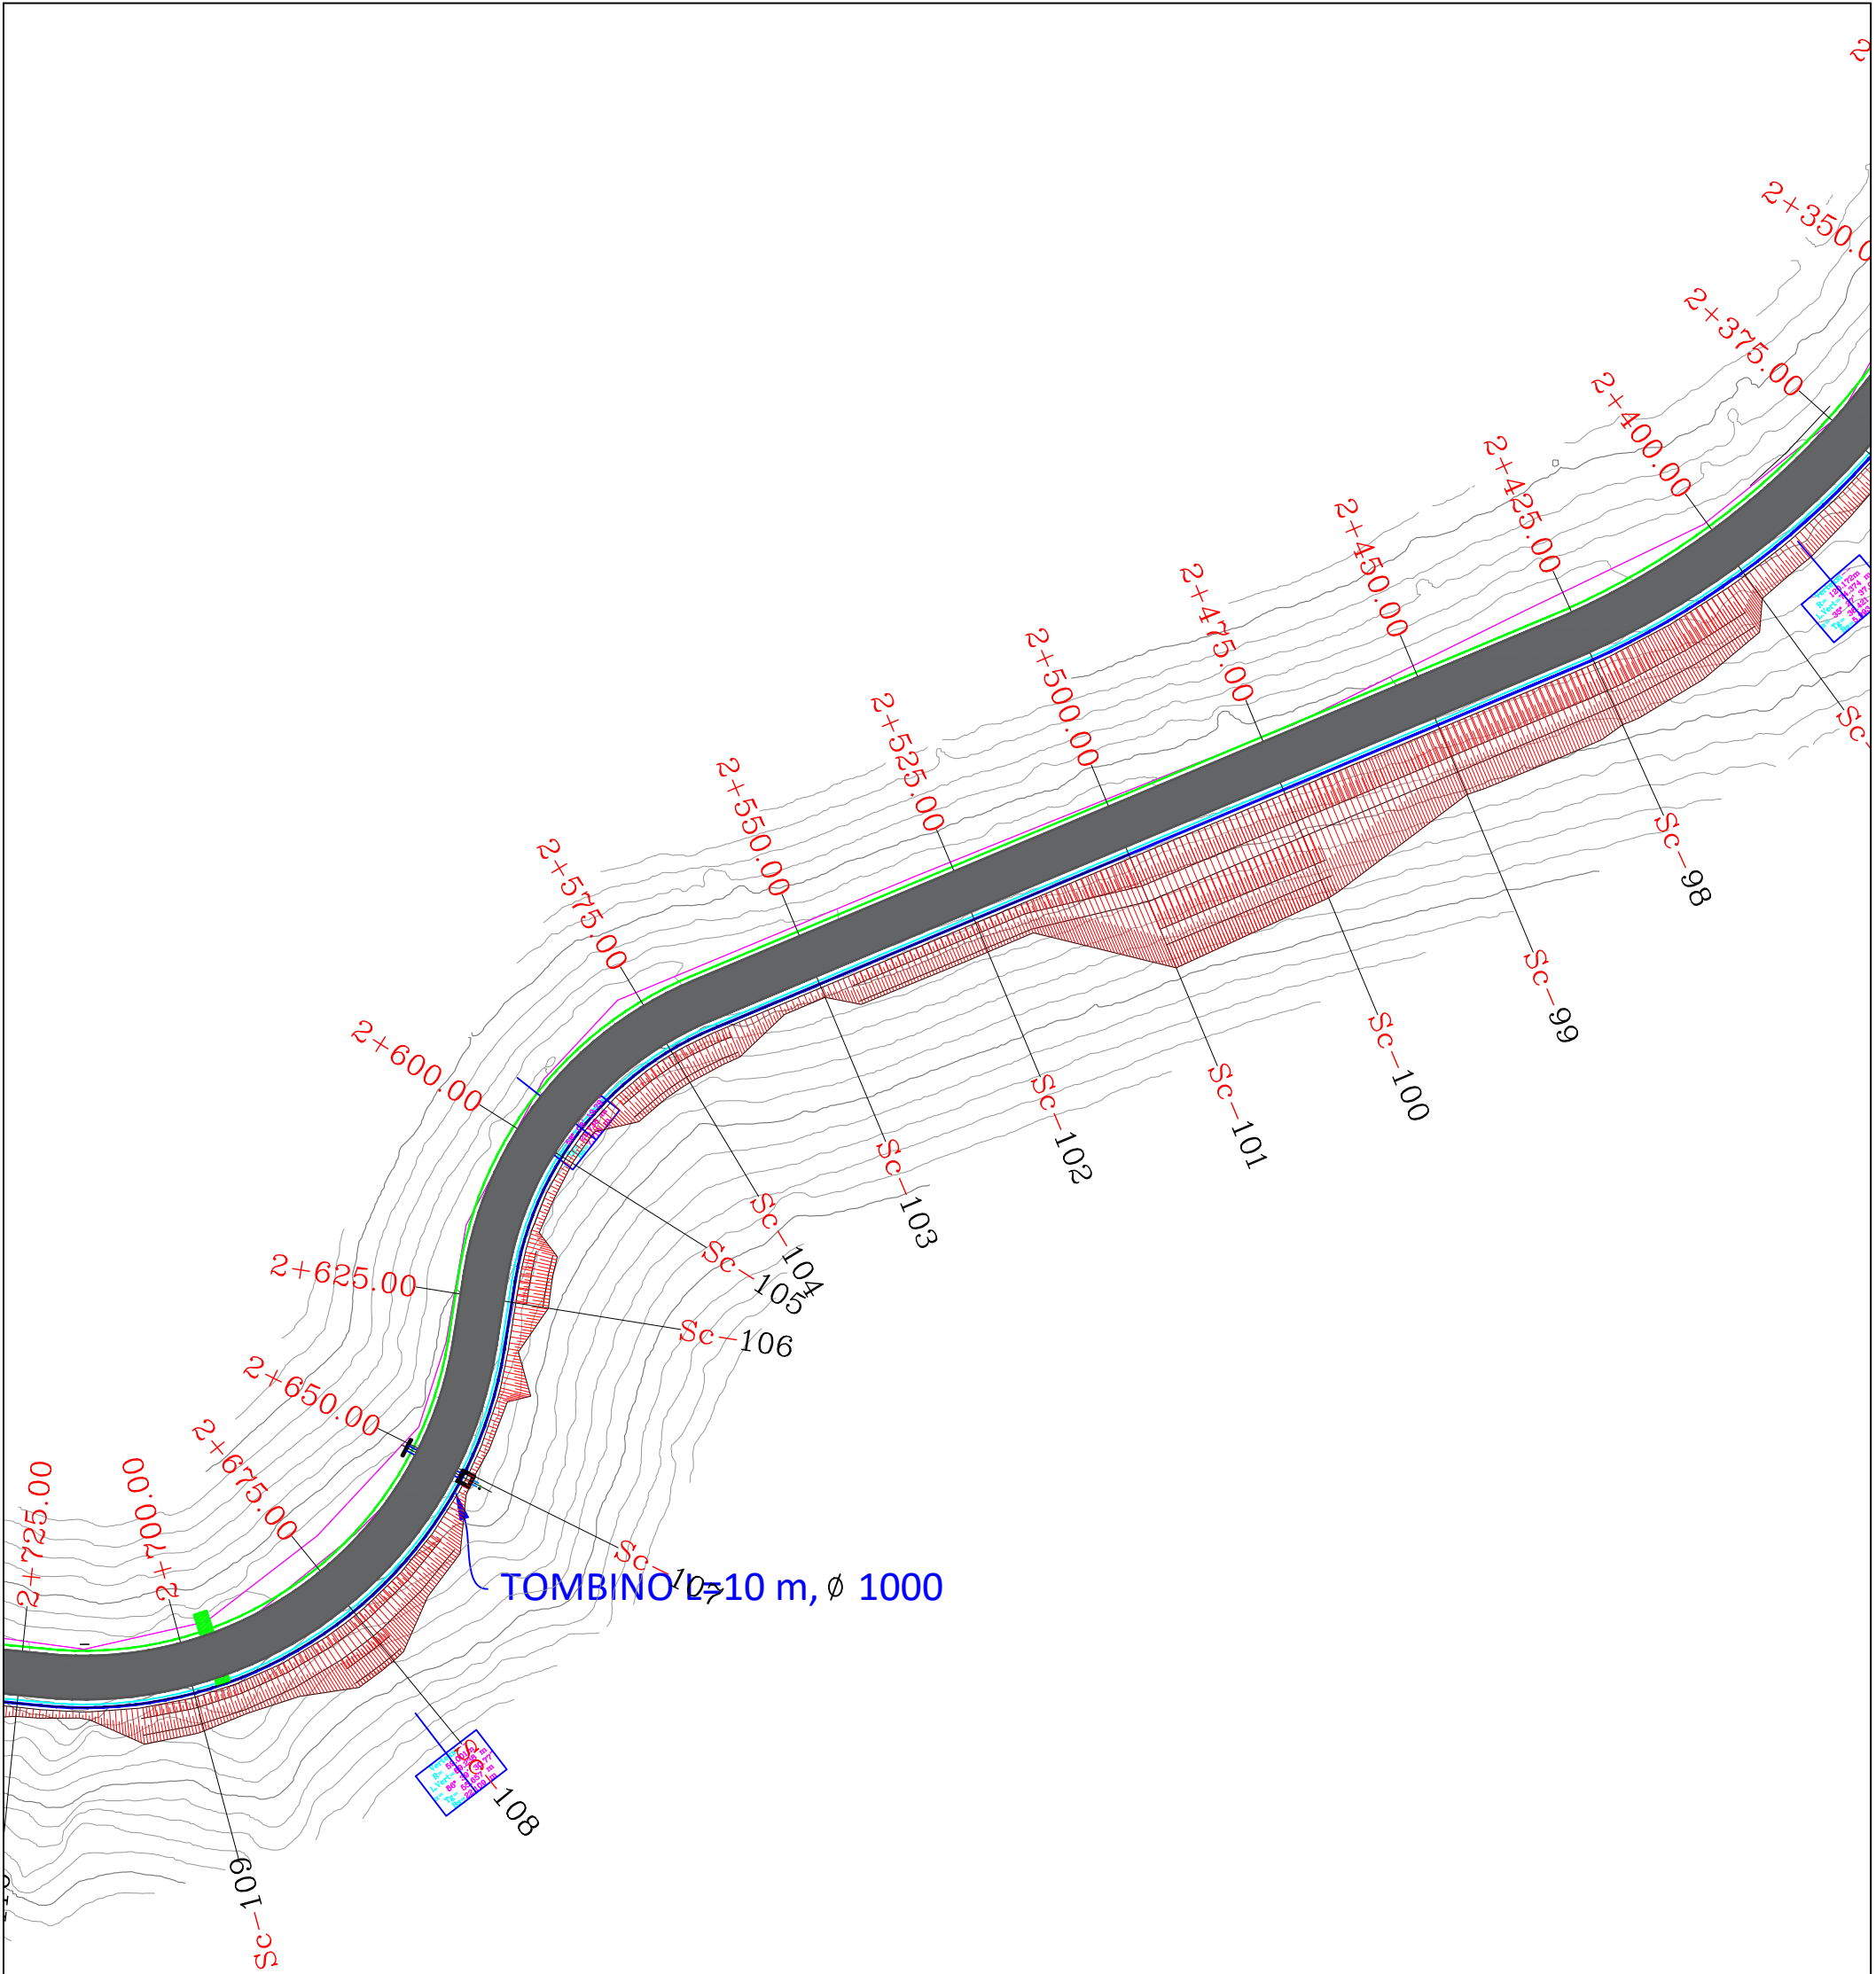


REPUBLIKA E SHQIPERISE AUTORITETI RRUGOR SHQIPTAR	PROJEKTOI:	Mirëto: Autoriteti Kontraktor	Plotësim i punimeve rruga Dafa e Bualit - Martanesh	FAZA II
	"INFRA TECH" shpk	AUTORITETI RRUGOR SHQIPTAR		
	Ing. Filjana VEIZAJ Ing. Dorian TROCI		Profili gjatësor	SH. I. 500

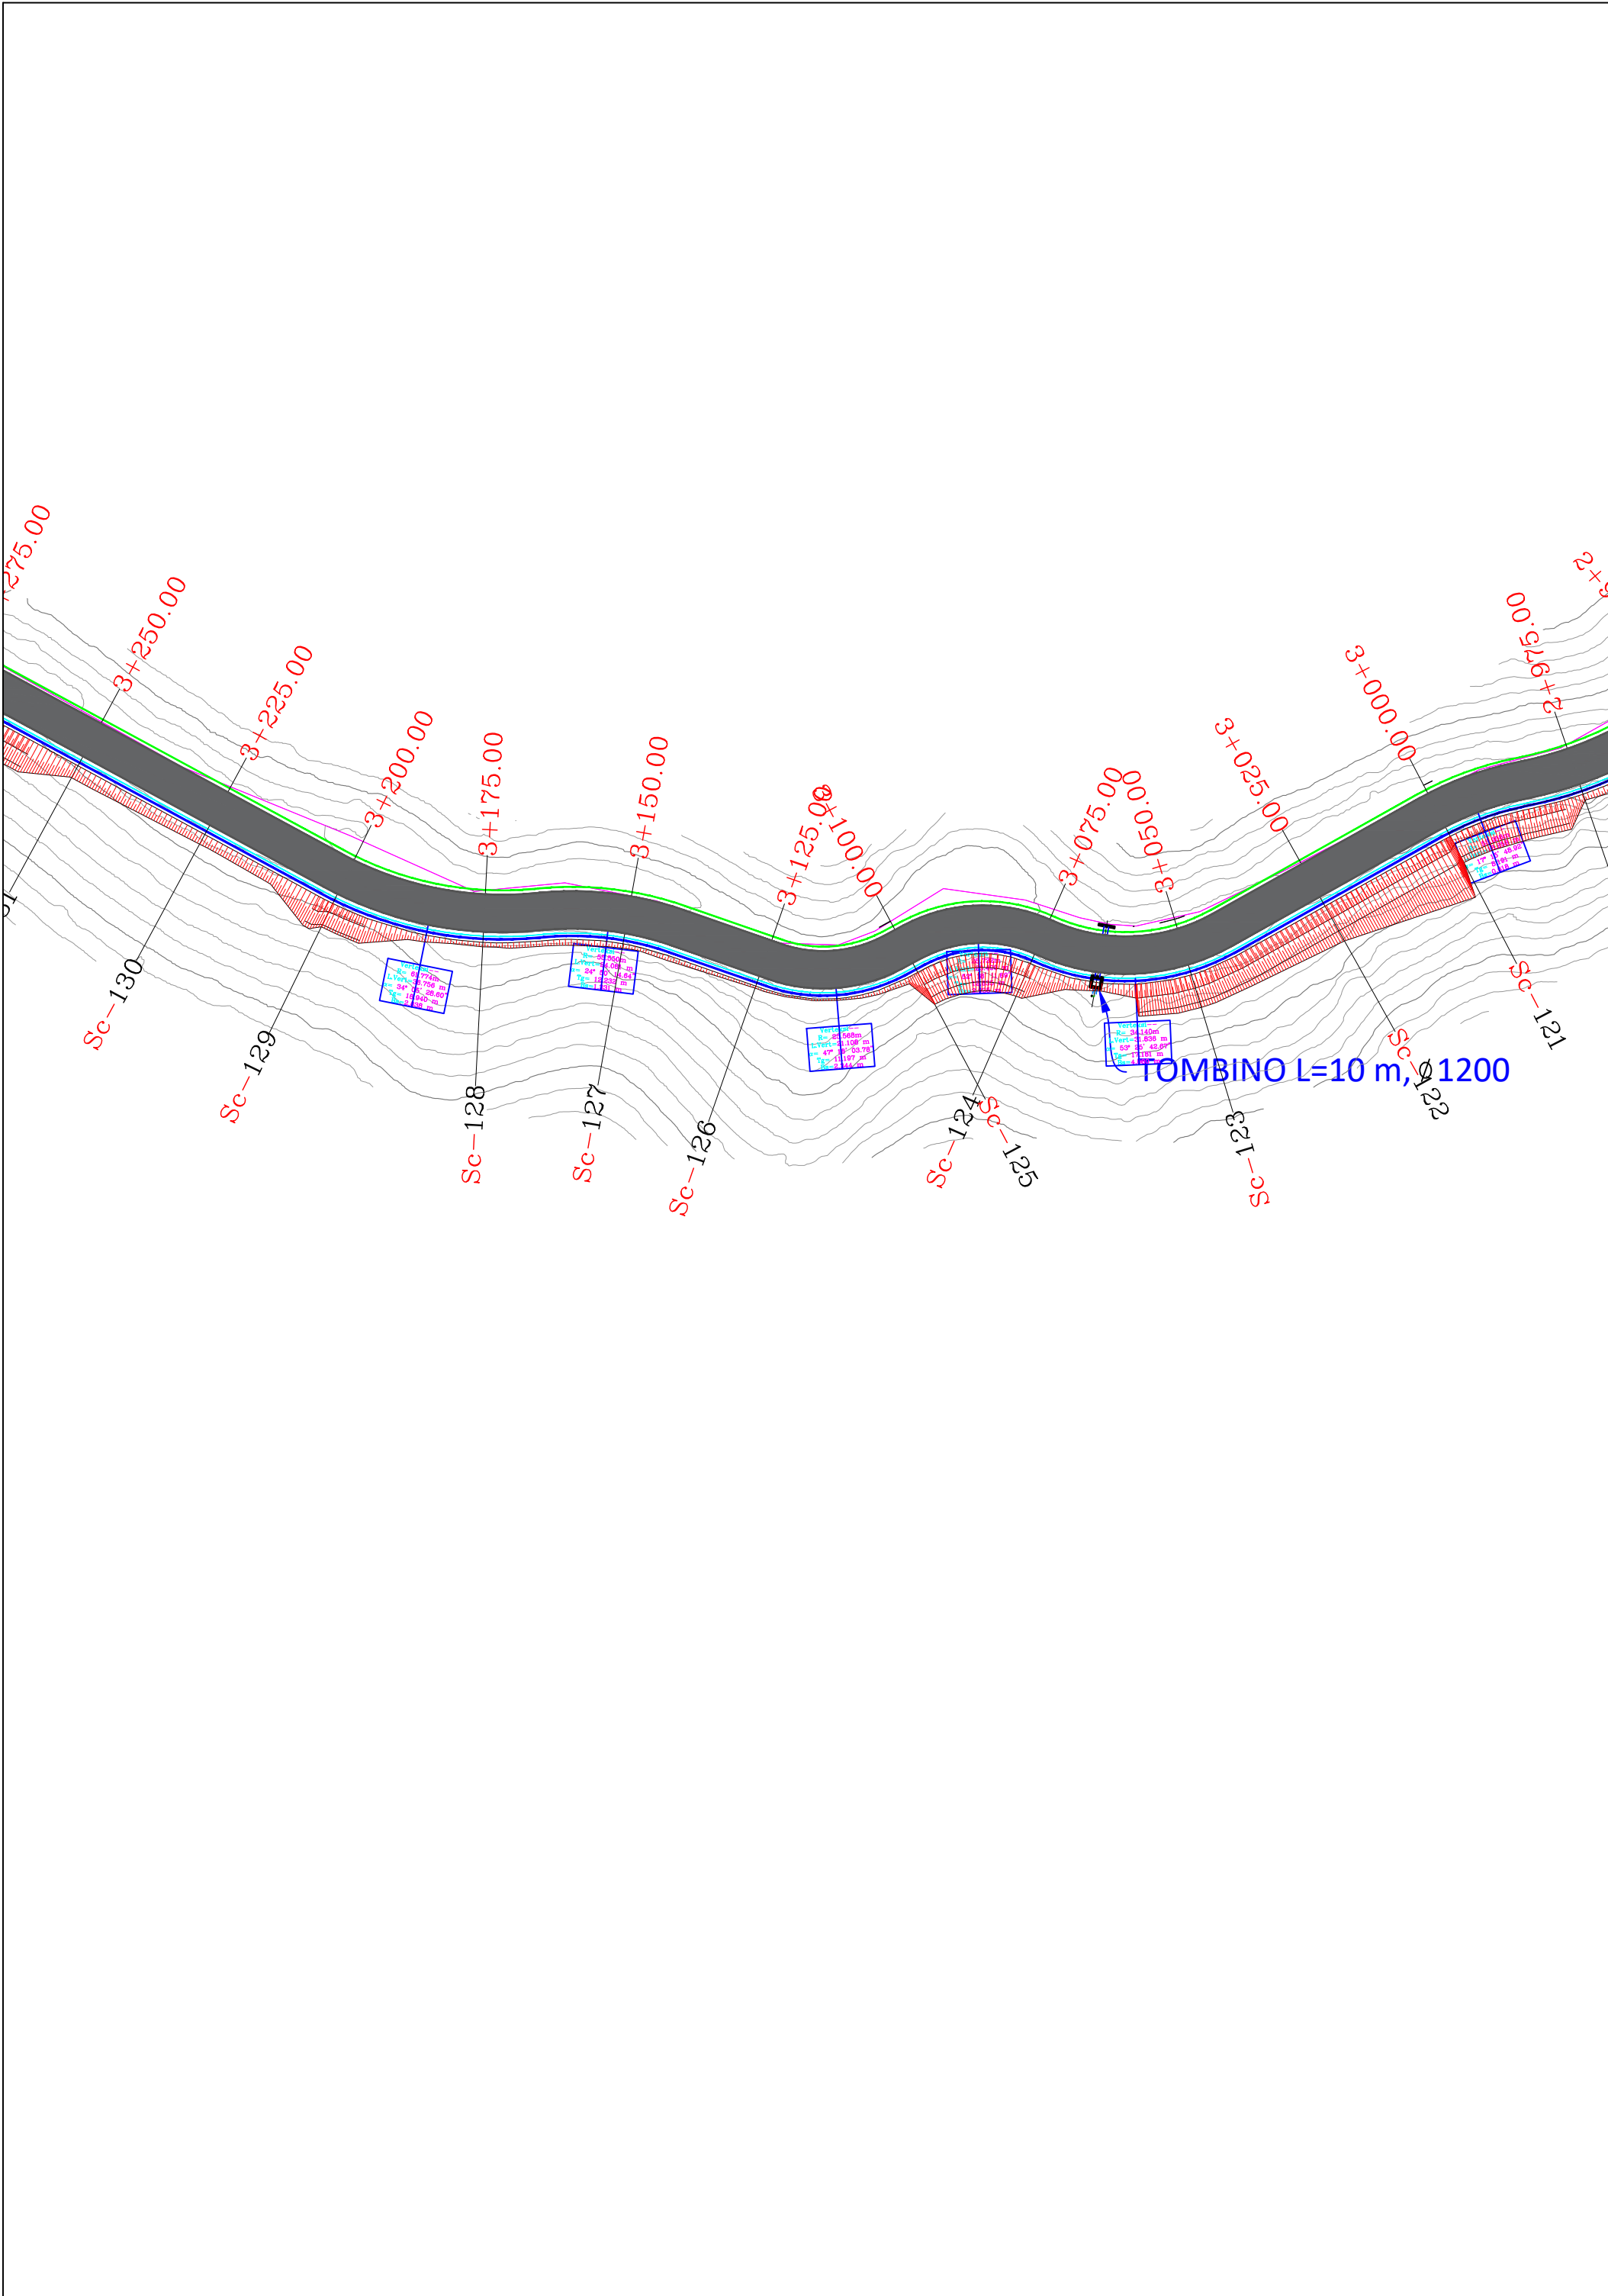


REPUBLIKA E SHQIPERISE AUTORITETI RRUGOR SHQIPTAR	PROJEKTOI:	Mirëto: Autoriteti Kontraktor	Plotësim i punimeve rruga Dafa e Bualit - Martanesh	FAZA II
	"INFRA TECH" shpk	AUTORITETI RRUGOR SHQIPTAR		
	Ing. Filjana VEIZAJ Ing. Dorian TROCI			
			Profili gjatësor	SH. I. 500

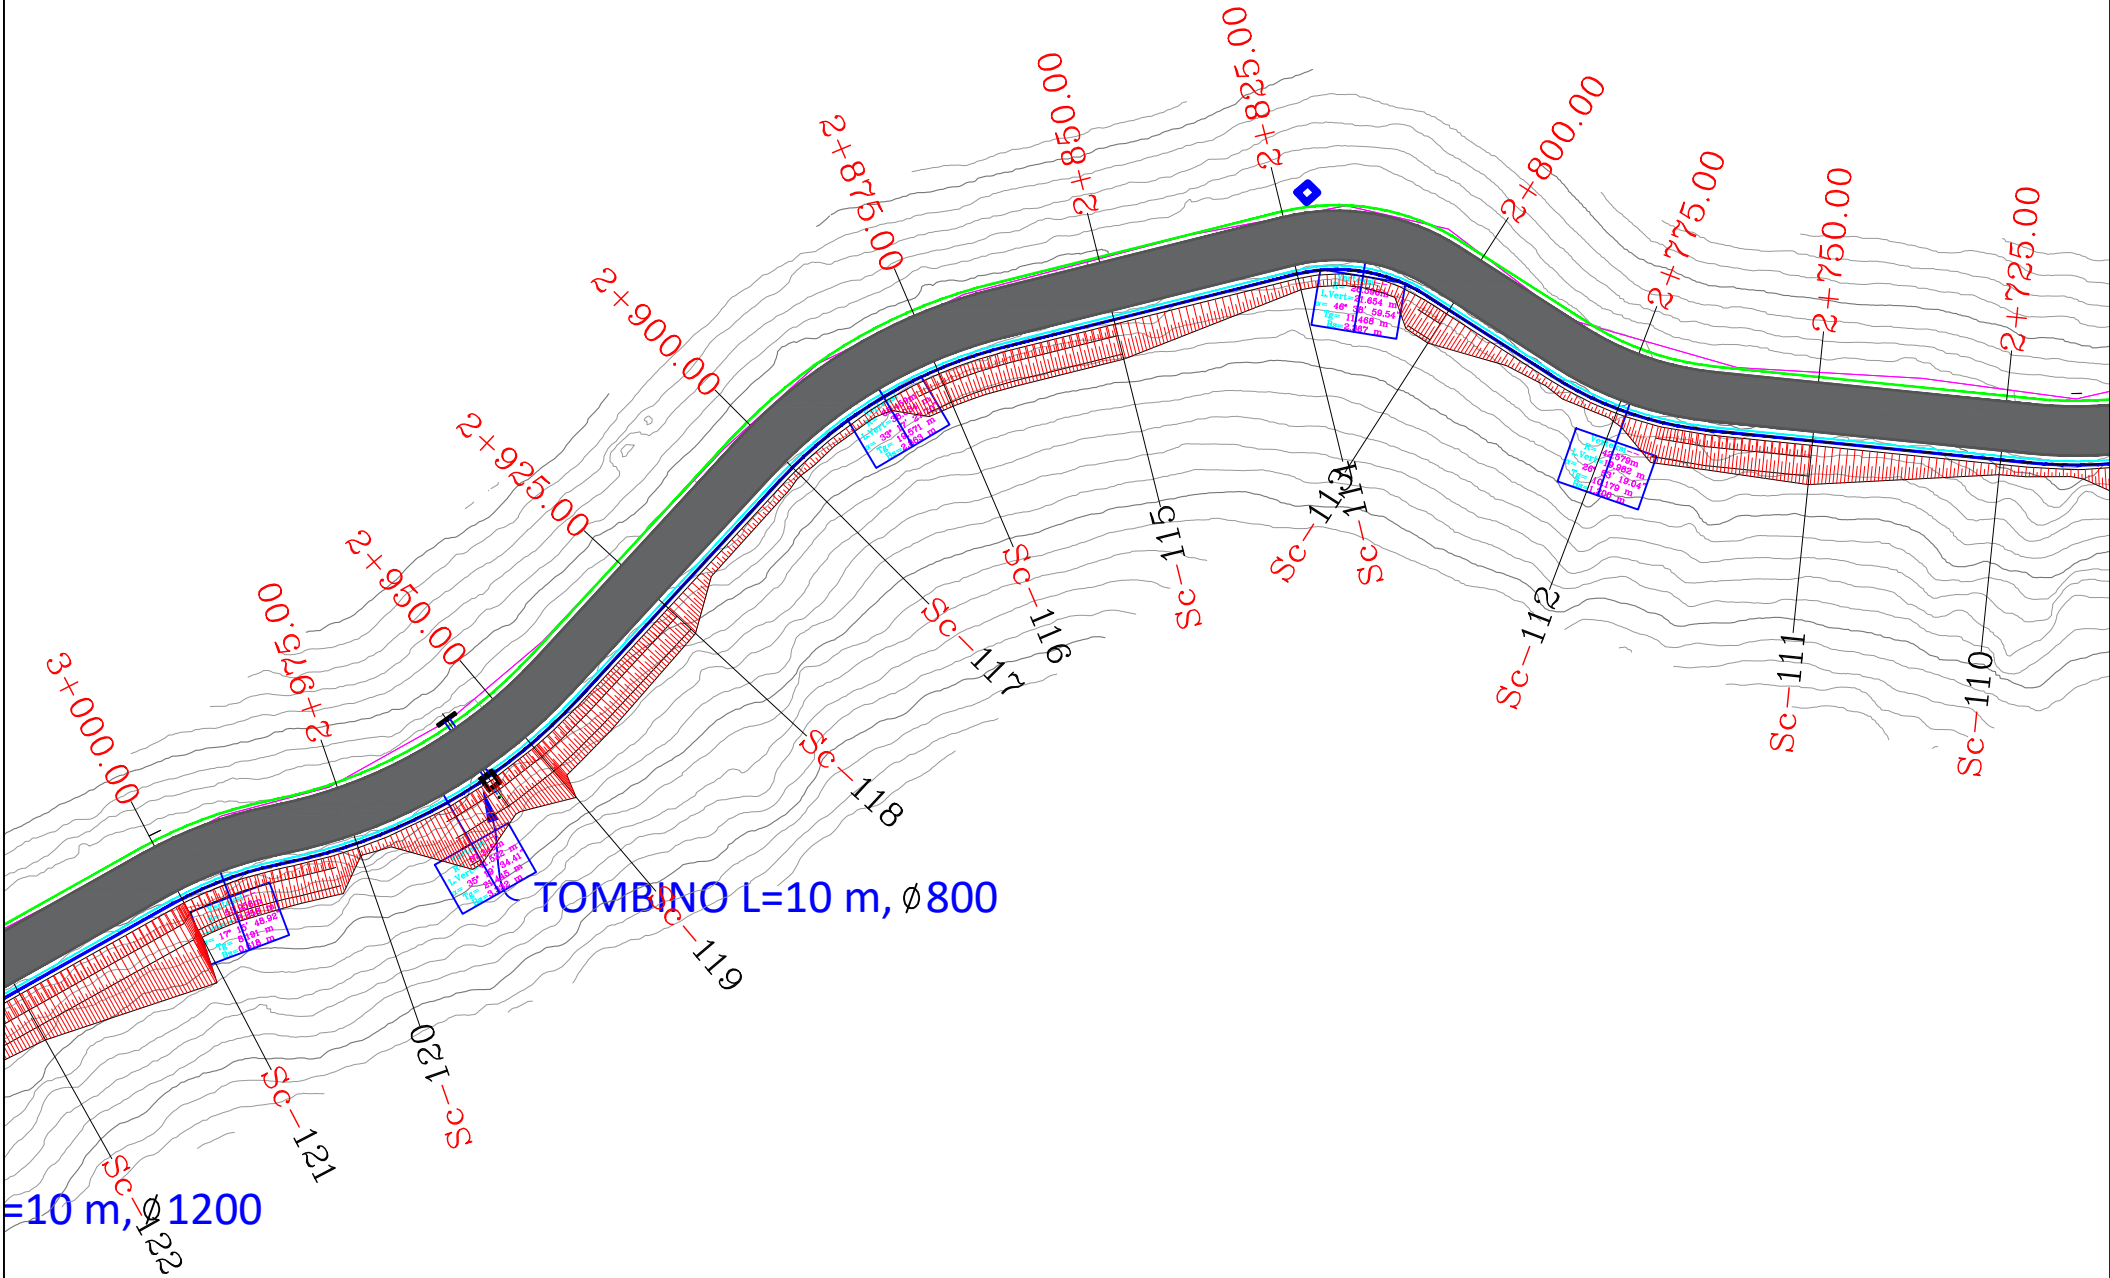


REPUBLIKA E SHQIPERISE AUTORITETI RRUGOR SHQIPTAR	PROJEKTOI:	Mirëto: Autoriteti Kontraktor	Plotësim i punimeve rruga Dafa e Bualit - Martanesh	FAZA II
	"INFRA TECH" shpk Ing. Filjana VEIZAJ Ing. Dorian TROCI	AUTORITETI RRUGOR SHQIPTAR	Profili gjatësor	SH. I: 500

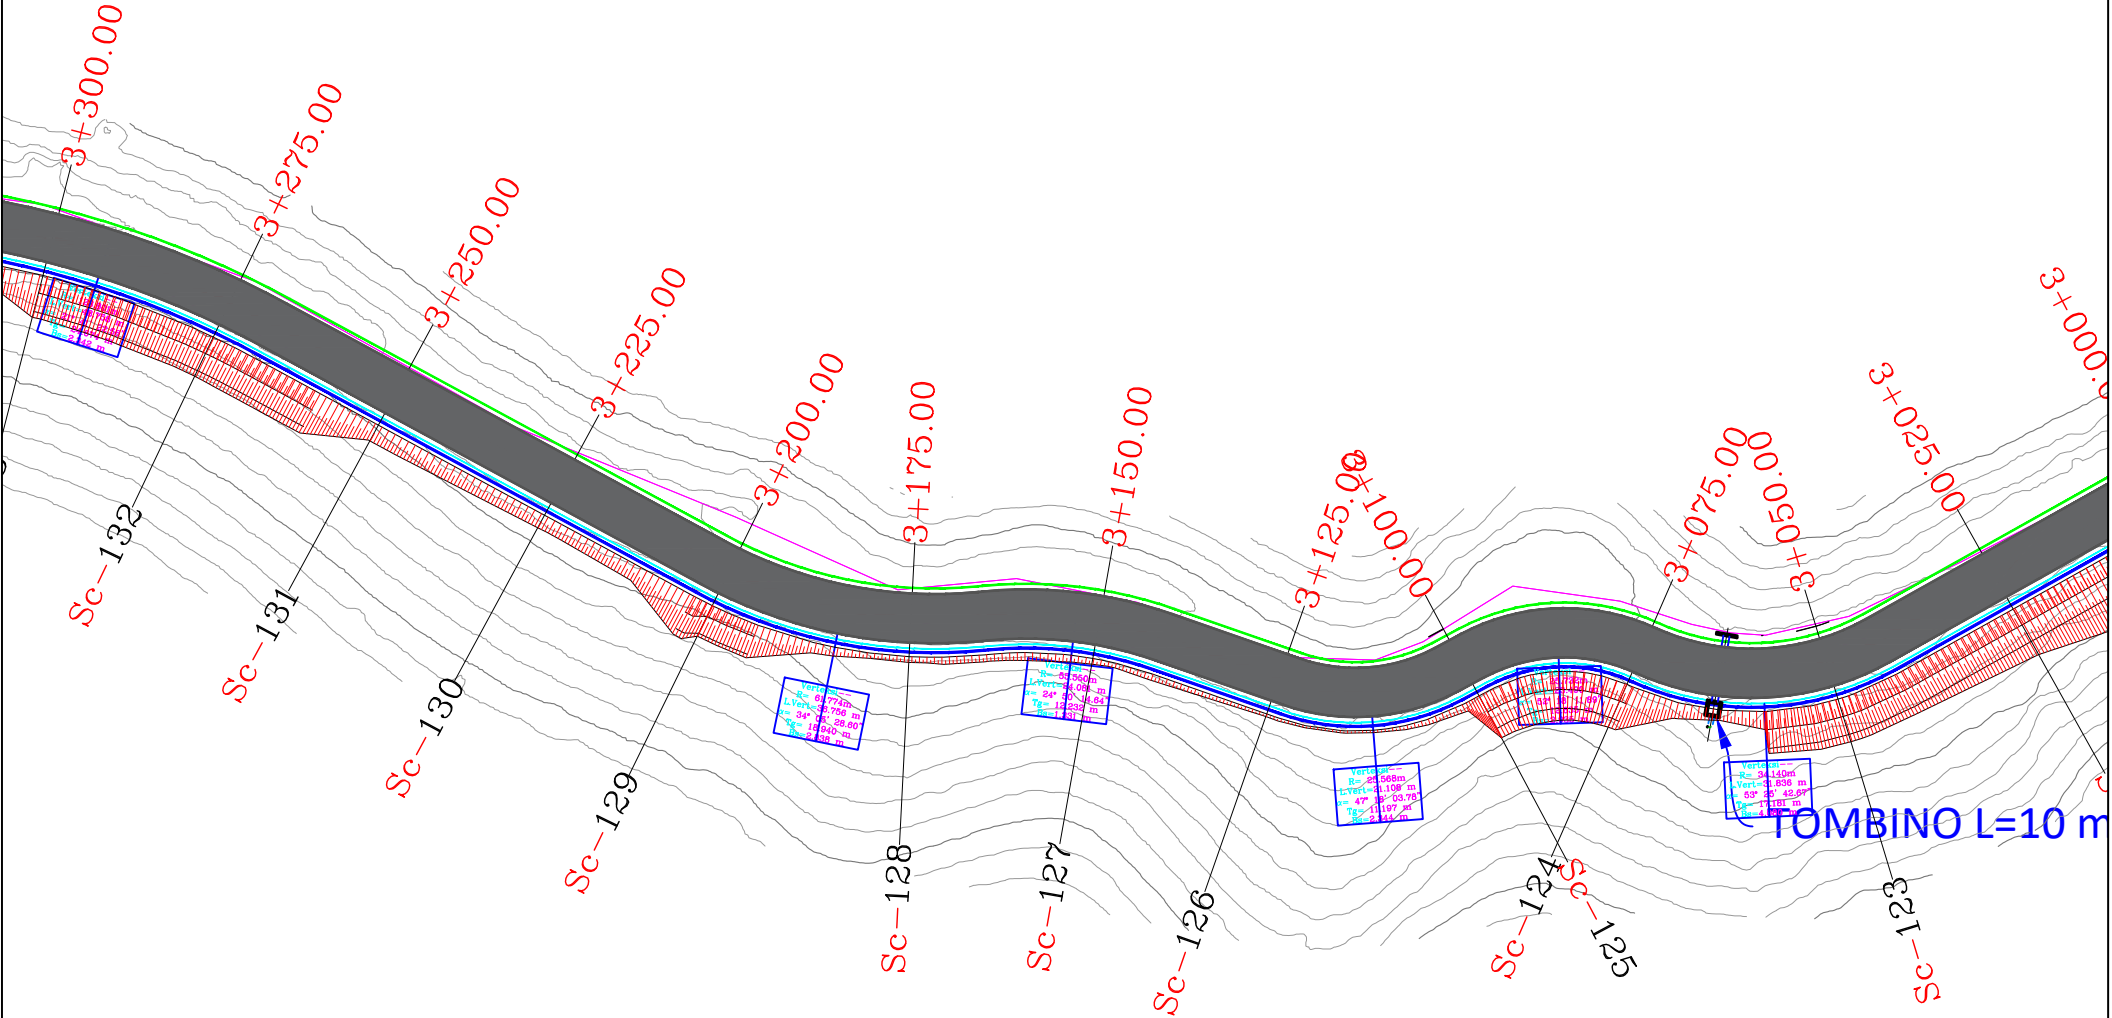


REPUBLIKA E SHQIPERISE AUTORITETI RRUGOR SHQIPTAR	PROJEKTOI:	Mirëto: Autoriteti Kontraktor	Plotesimi i punimeve rruga Dafa e Bualit - Martanesh	FAZA II
	"INFRA-TECH" shpk Ing. Filjana VEIZAJ Ing. Dorian TROCI	AUTORITETI RRUGOR SHQIPTAR		
			Profili gjatësor	SH. I. 500

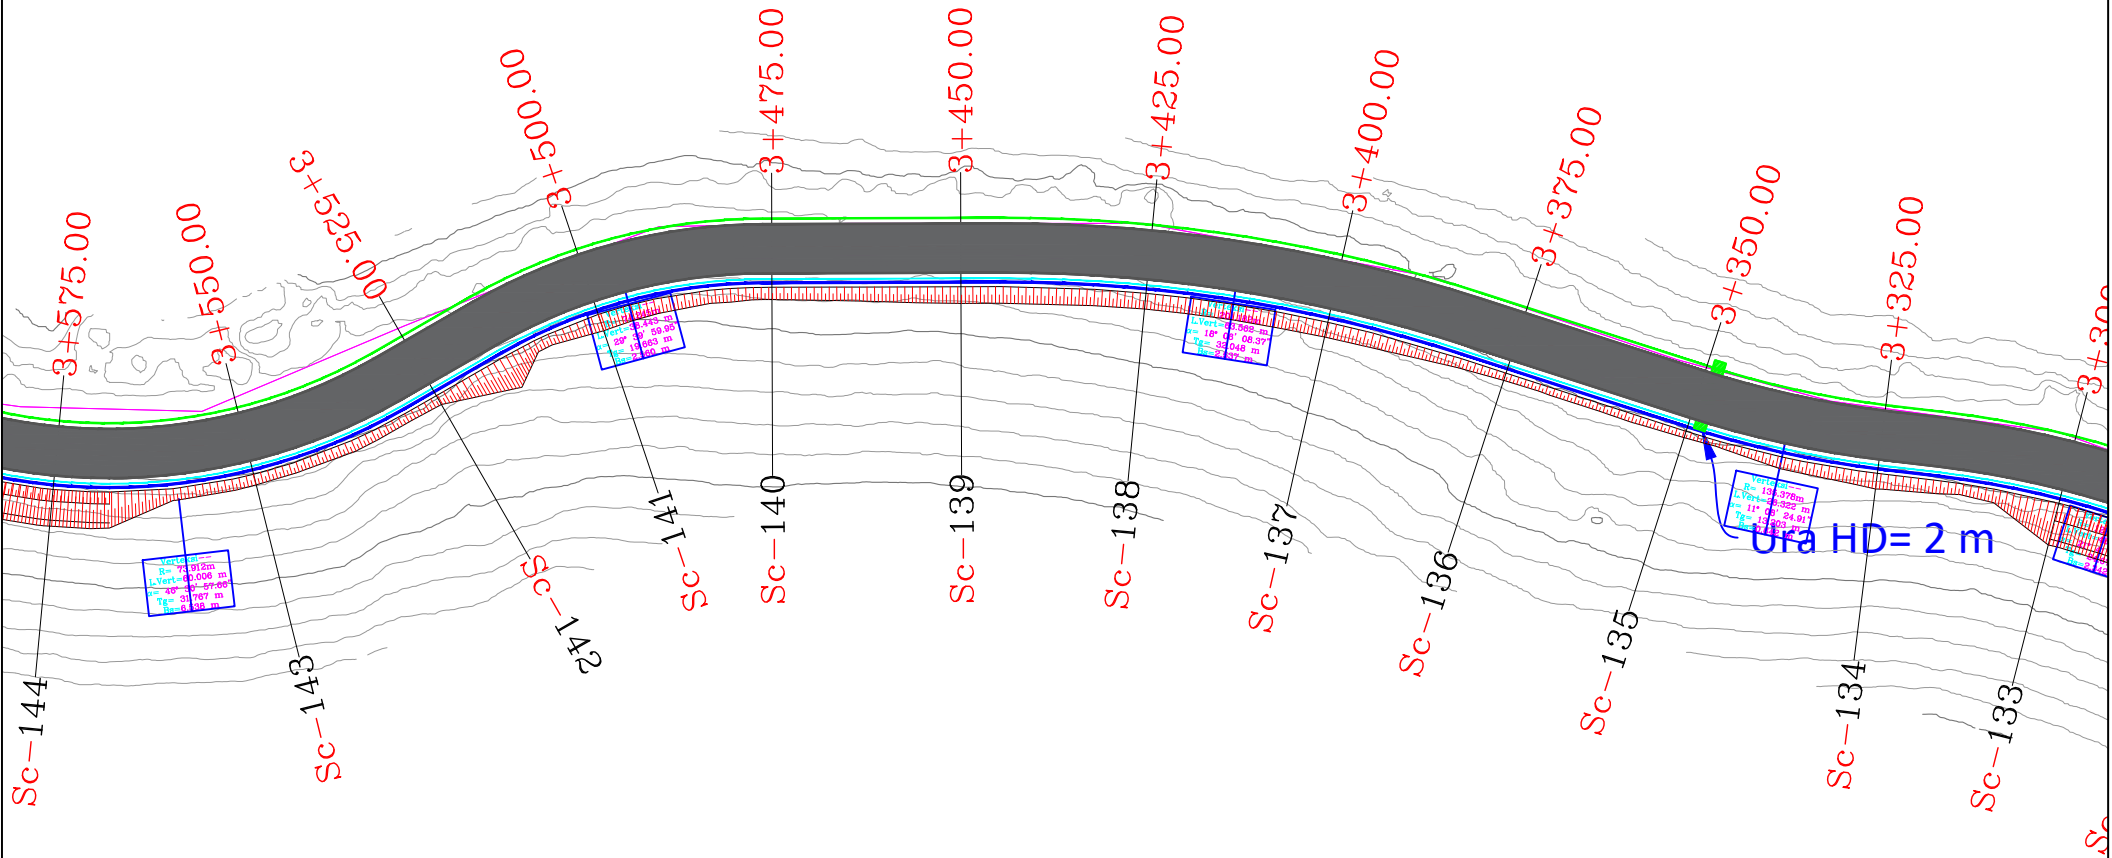


REPUBLIKA E SHQIPERISE AUTORITETI RRUGOR SHQIPTAR	PROJEKTOI:	Mirëtoi: Autoriteti Kontraktor	Plotësimi i punimeve rruga Dafa e Bualit - Martanesh	FAZA II
	"INFRA TECH" shpk Ing. Filjana VEIZAJ Ing. Dorian TROCI	AUTORITETI RRUGOR SHQIPTAR	Profili gjatësor	SH. I. 500

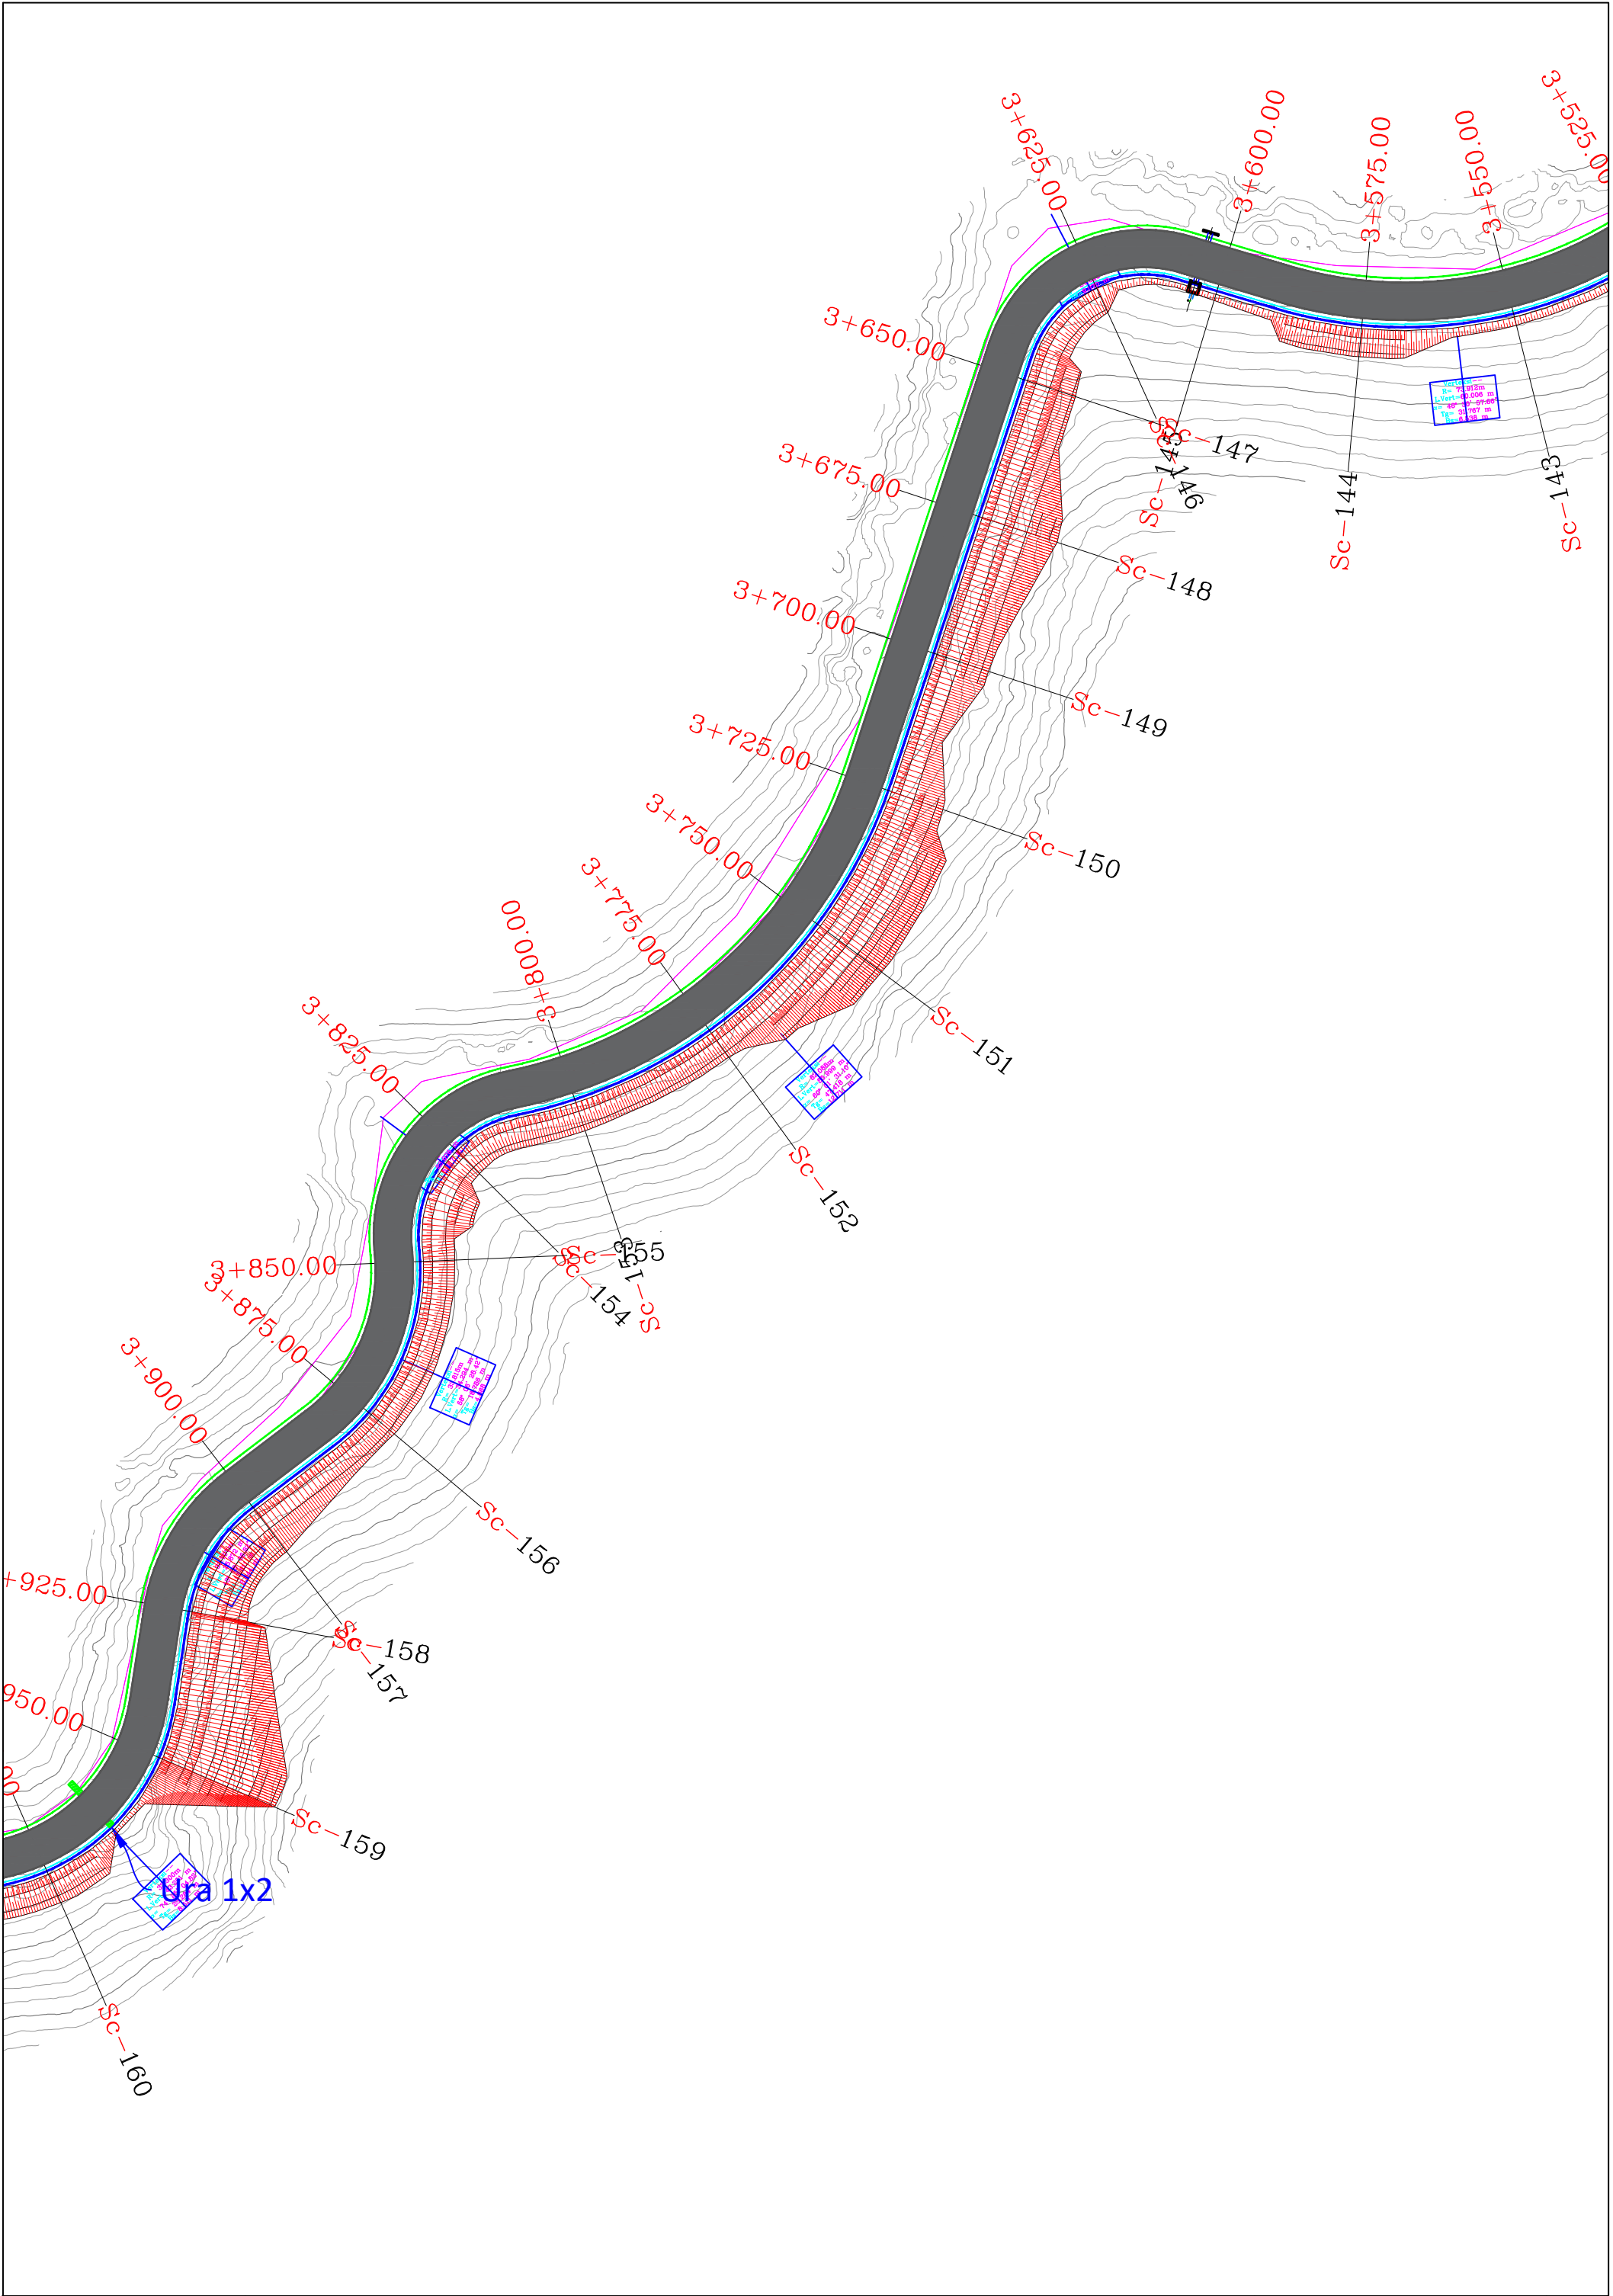


REPUBLIKA E SHQIPERISE AUTORITETI RRUGOR SHQIPTAR	PROJEKTOI:	Mirëto: Autoriteti Kontraktor	Plotësim i punimeve rruga Dafa e Bualit - Martanesh	FAZA II
	"INFRA TECH" shpk Ing. Filjana VEIZAJ Ing. Dorian TROCI	AUTORITETI RRUGOR SHQIPTAR		
			Profili gjatësor	SH. I: 500

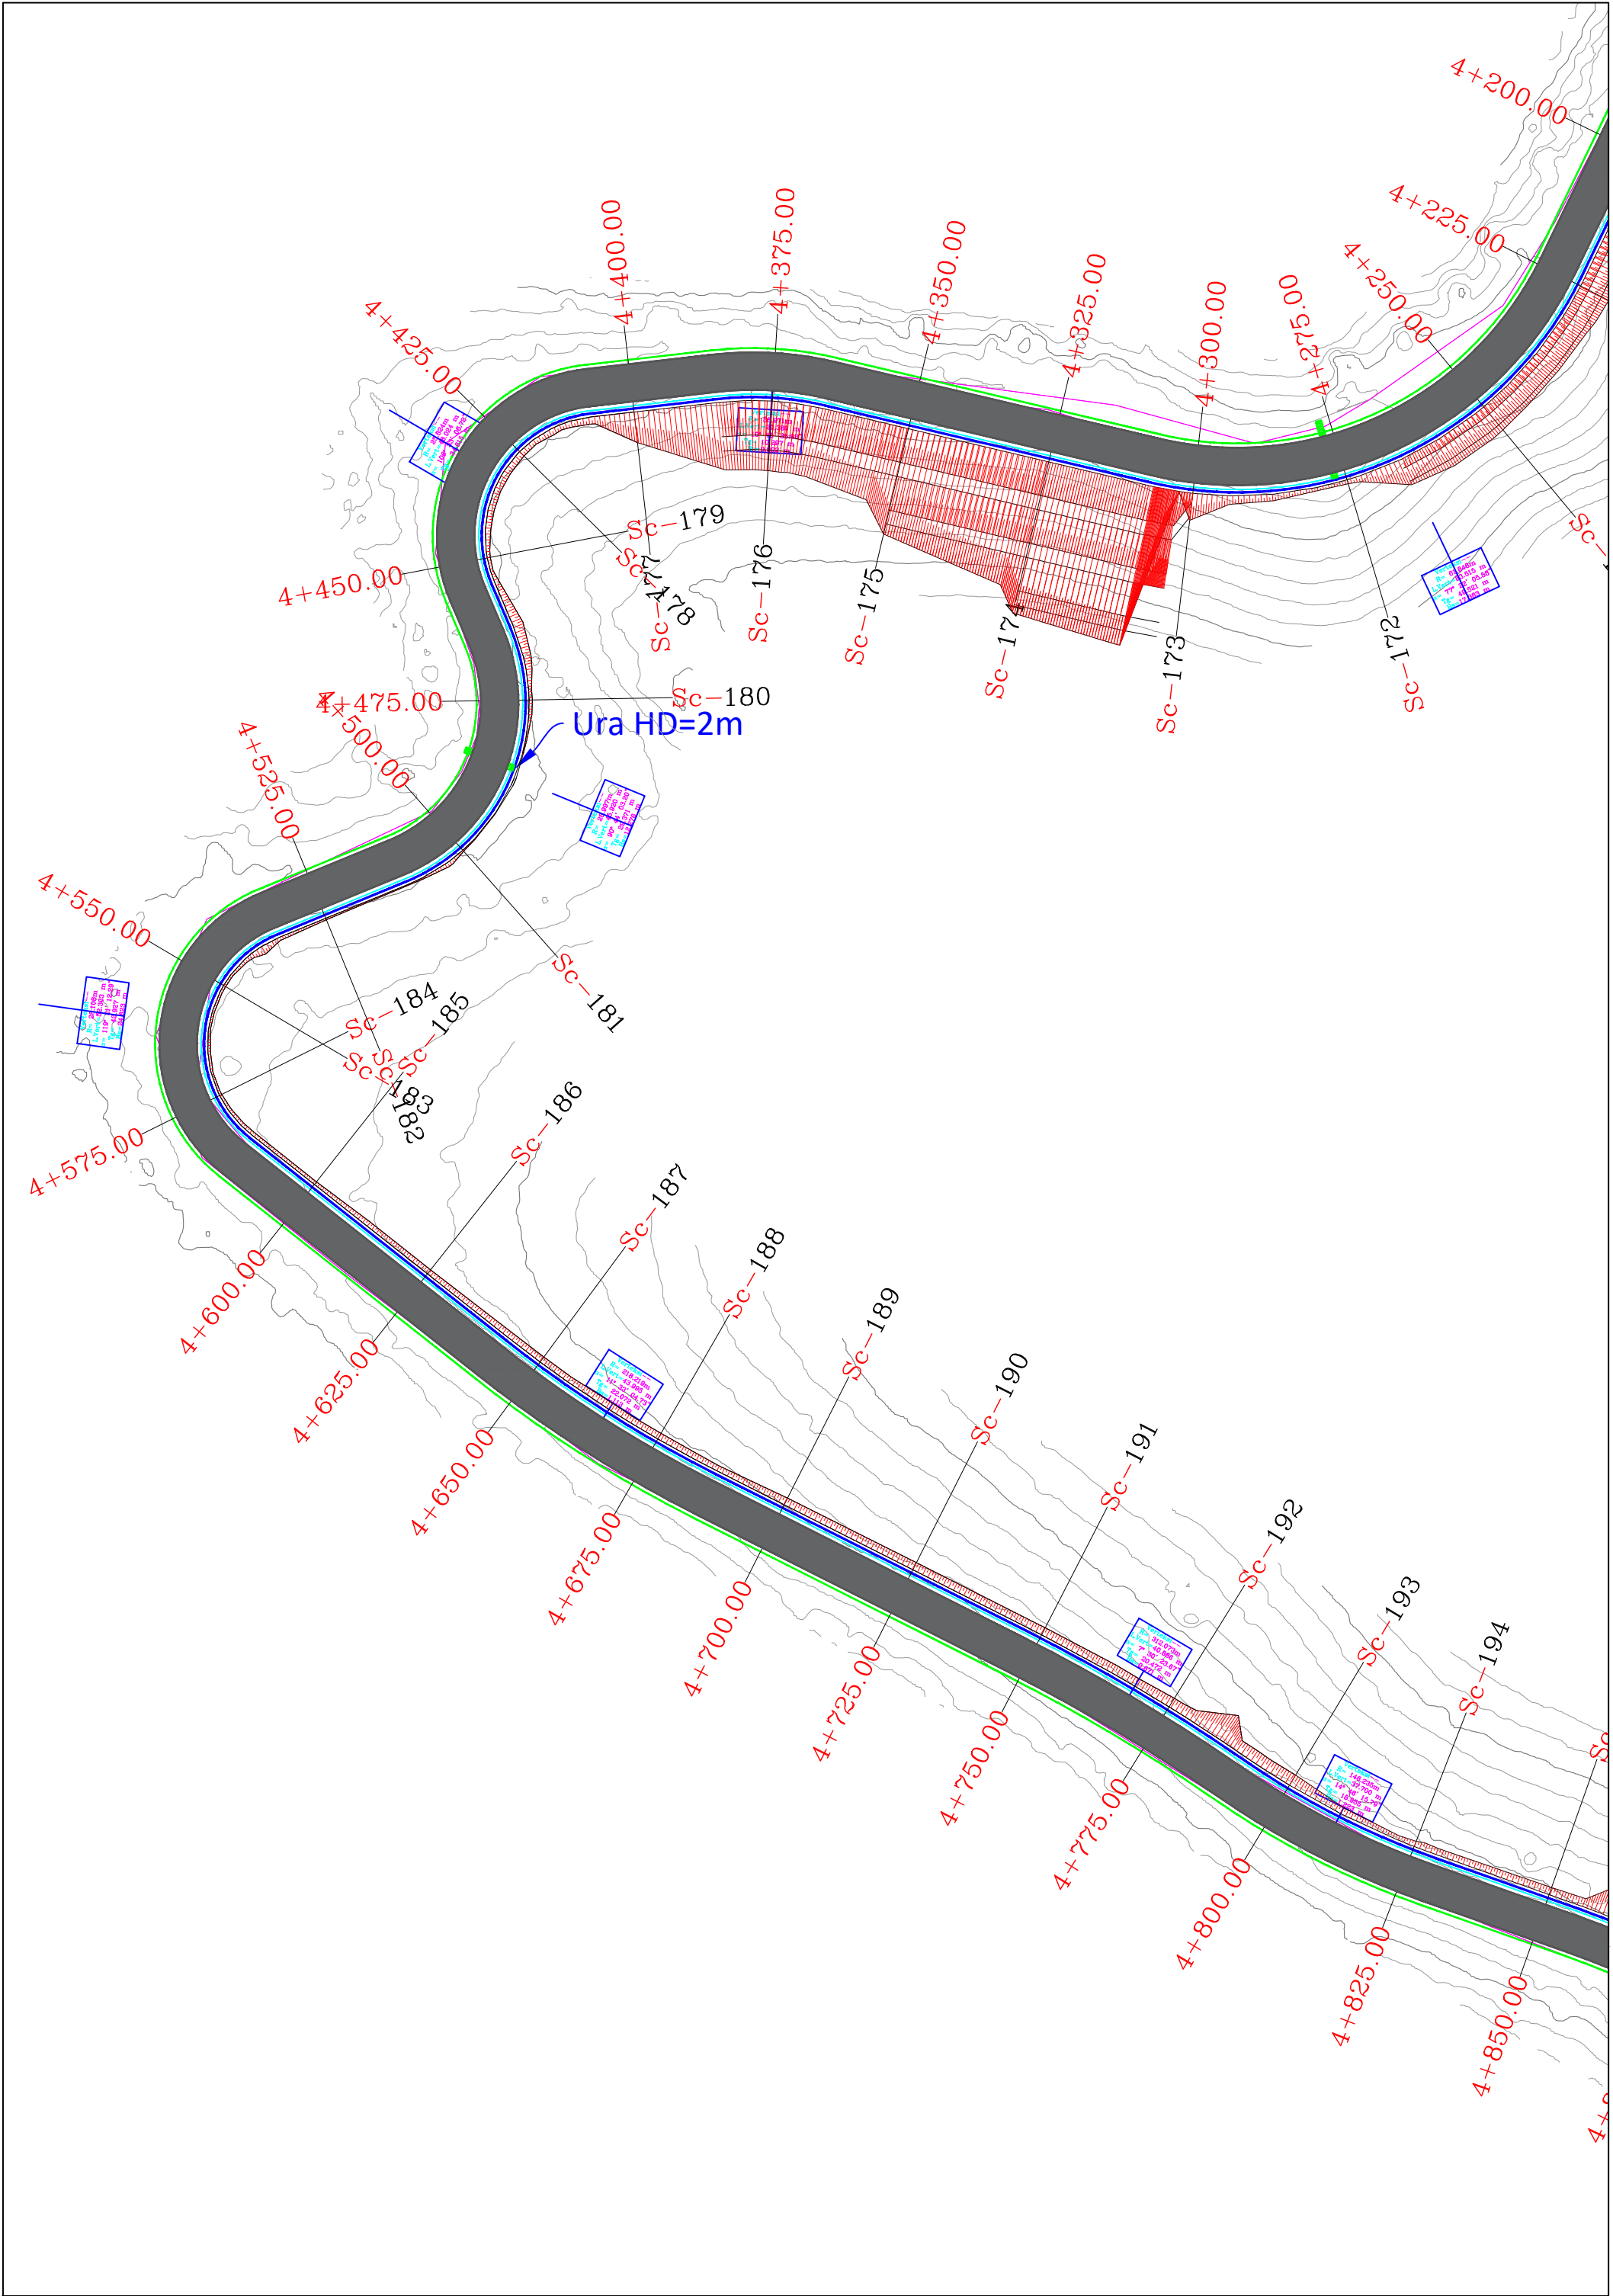


REPUBLIKA E SHQIPERISE AUTORITETI RRUGOR SHQIPTAR	PROJEKTOI:	Mirëto: Autoriteti Kontraktor	Plotësim i punimeve rruga Dafa e Bualit - Martanesh	FAZA II
	"INFRA TECH" shpk Ing. Filjana VEIZAJ Ing. Dorian TROCI	AUTORITETI RRUGOR SHQIPTAR	Profili gjatësor	SH. I. 500

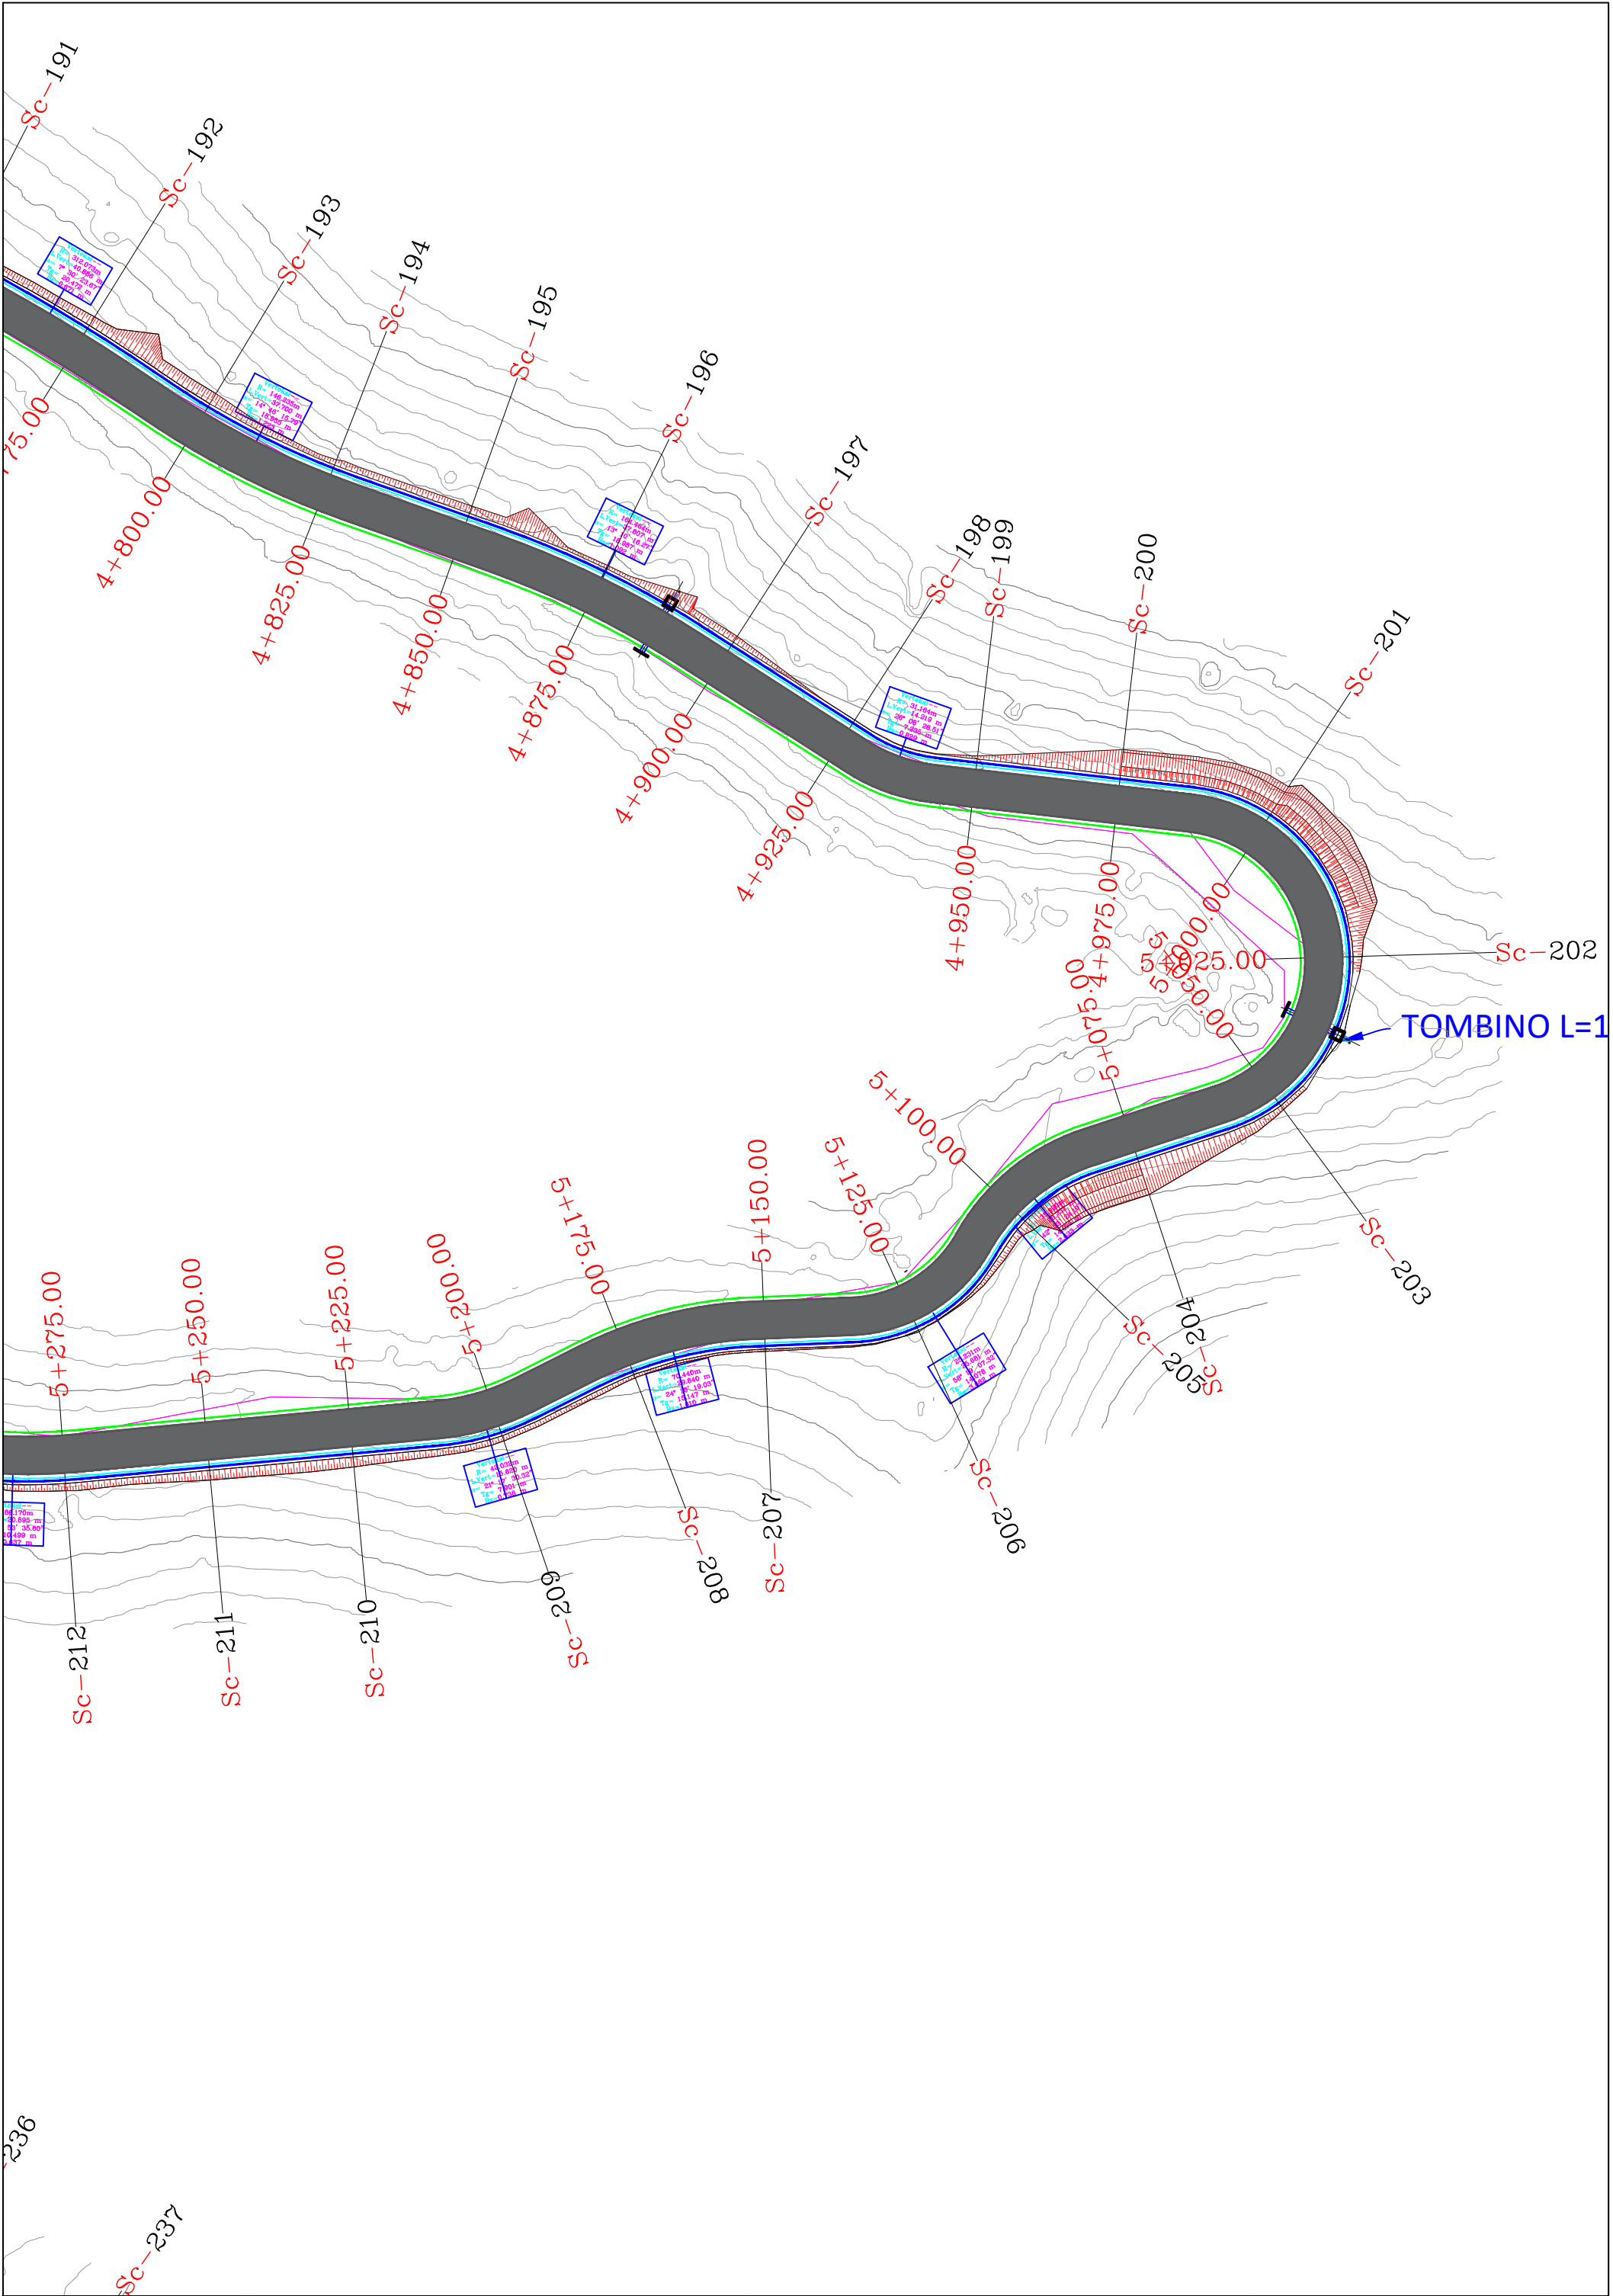


REPUBLIKA E SHQIPERISE AUTORITETI RRUGOR SHQIPTAR	PROJEKTOI:	Mirëto: Autoriteti Kontraktor	Plotësimi i punimeve rruga Dafa e Bualit - Martanesh	FAZA II
	"INFRA-TECH" shpk Ing. Filizana VEIZAJ Ing. Dorion TROCI	AUTORITETI RRUGOR SHQIPTAR	Profili gjatësor	SH. I. 500

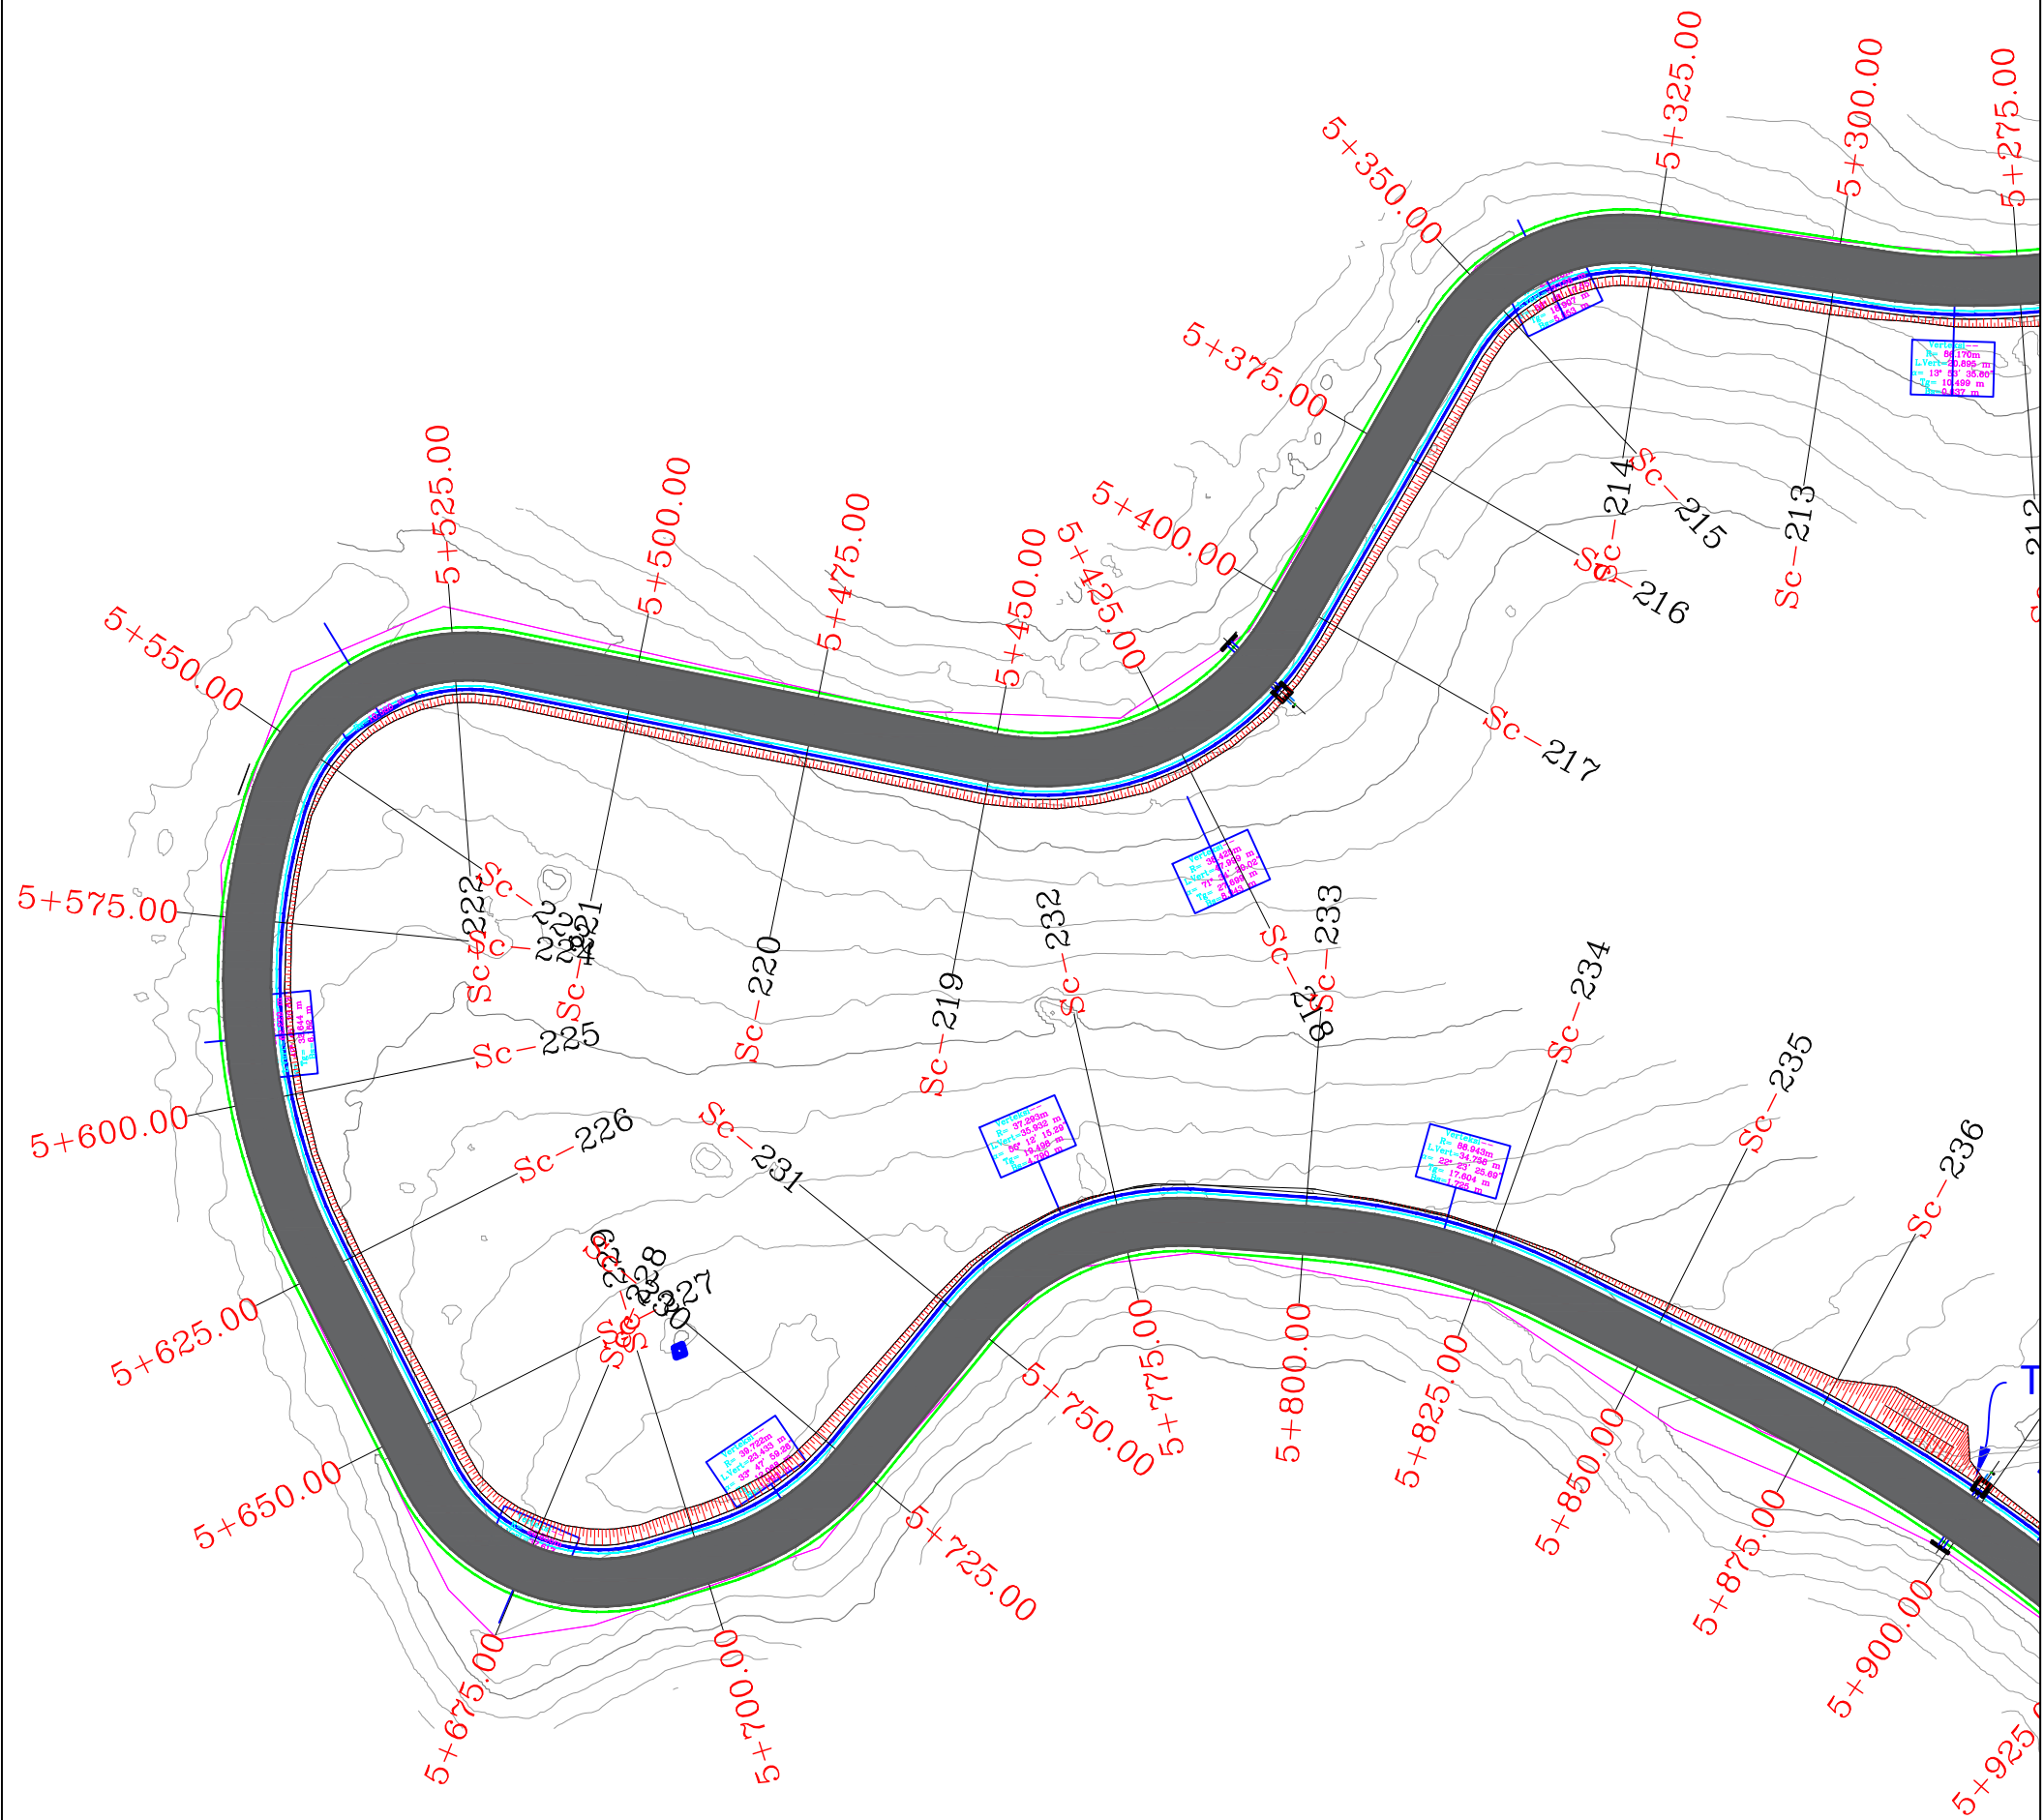


REPUBLIKA E SHQIPERISE AUTORITETI RRUGOR SHQIPTAR	PROJEKTOI:	Mirëto: Autoriteti Kontraktor	Plotësimi i punimeve rruga Dafa e Bualit - Martanesh	FAZA II
	"INFRA TECH" shpk Ing. Filjana VEIZAJ Ing. Dorian TROCI	AUTORITETI RRUGOR SHQIPTAR		
			Profili gjatësor	SH. I: 500

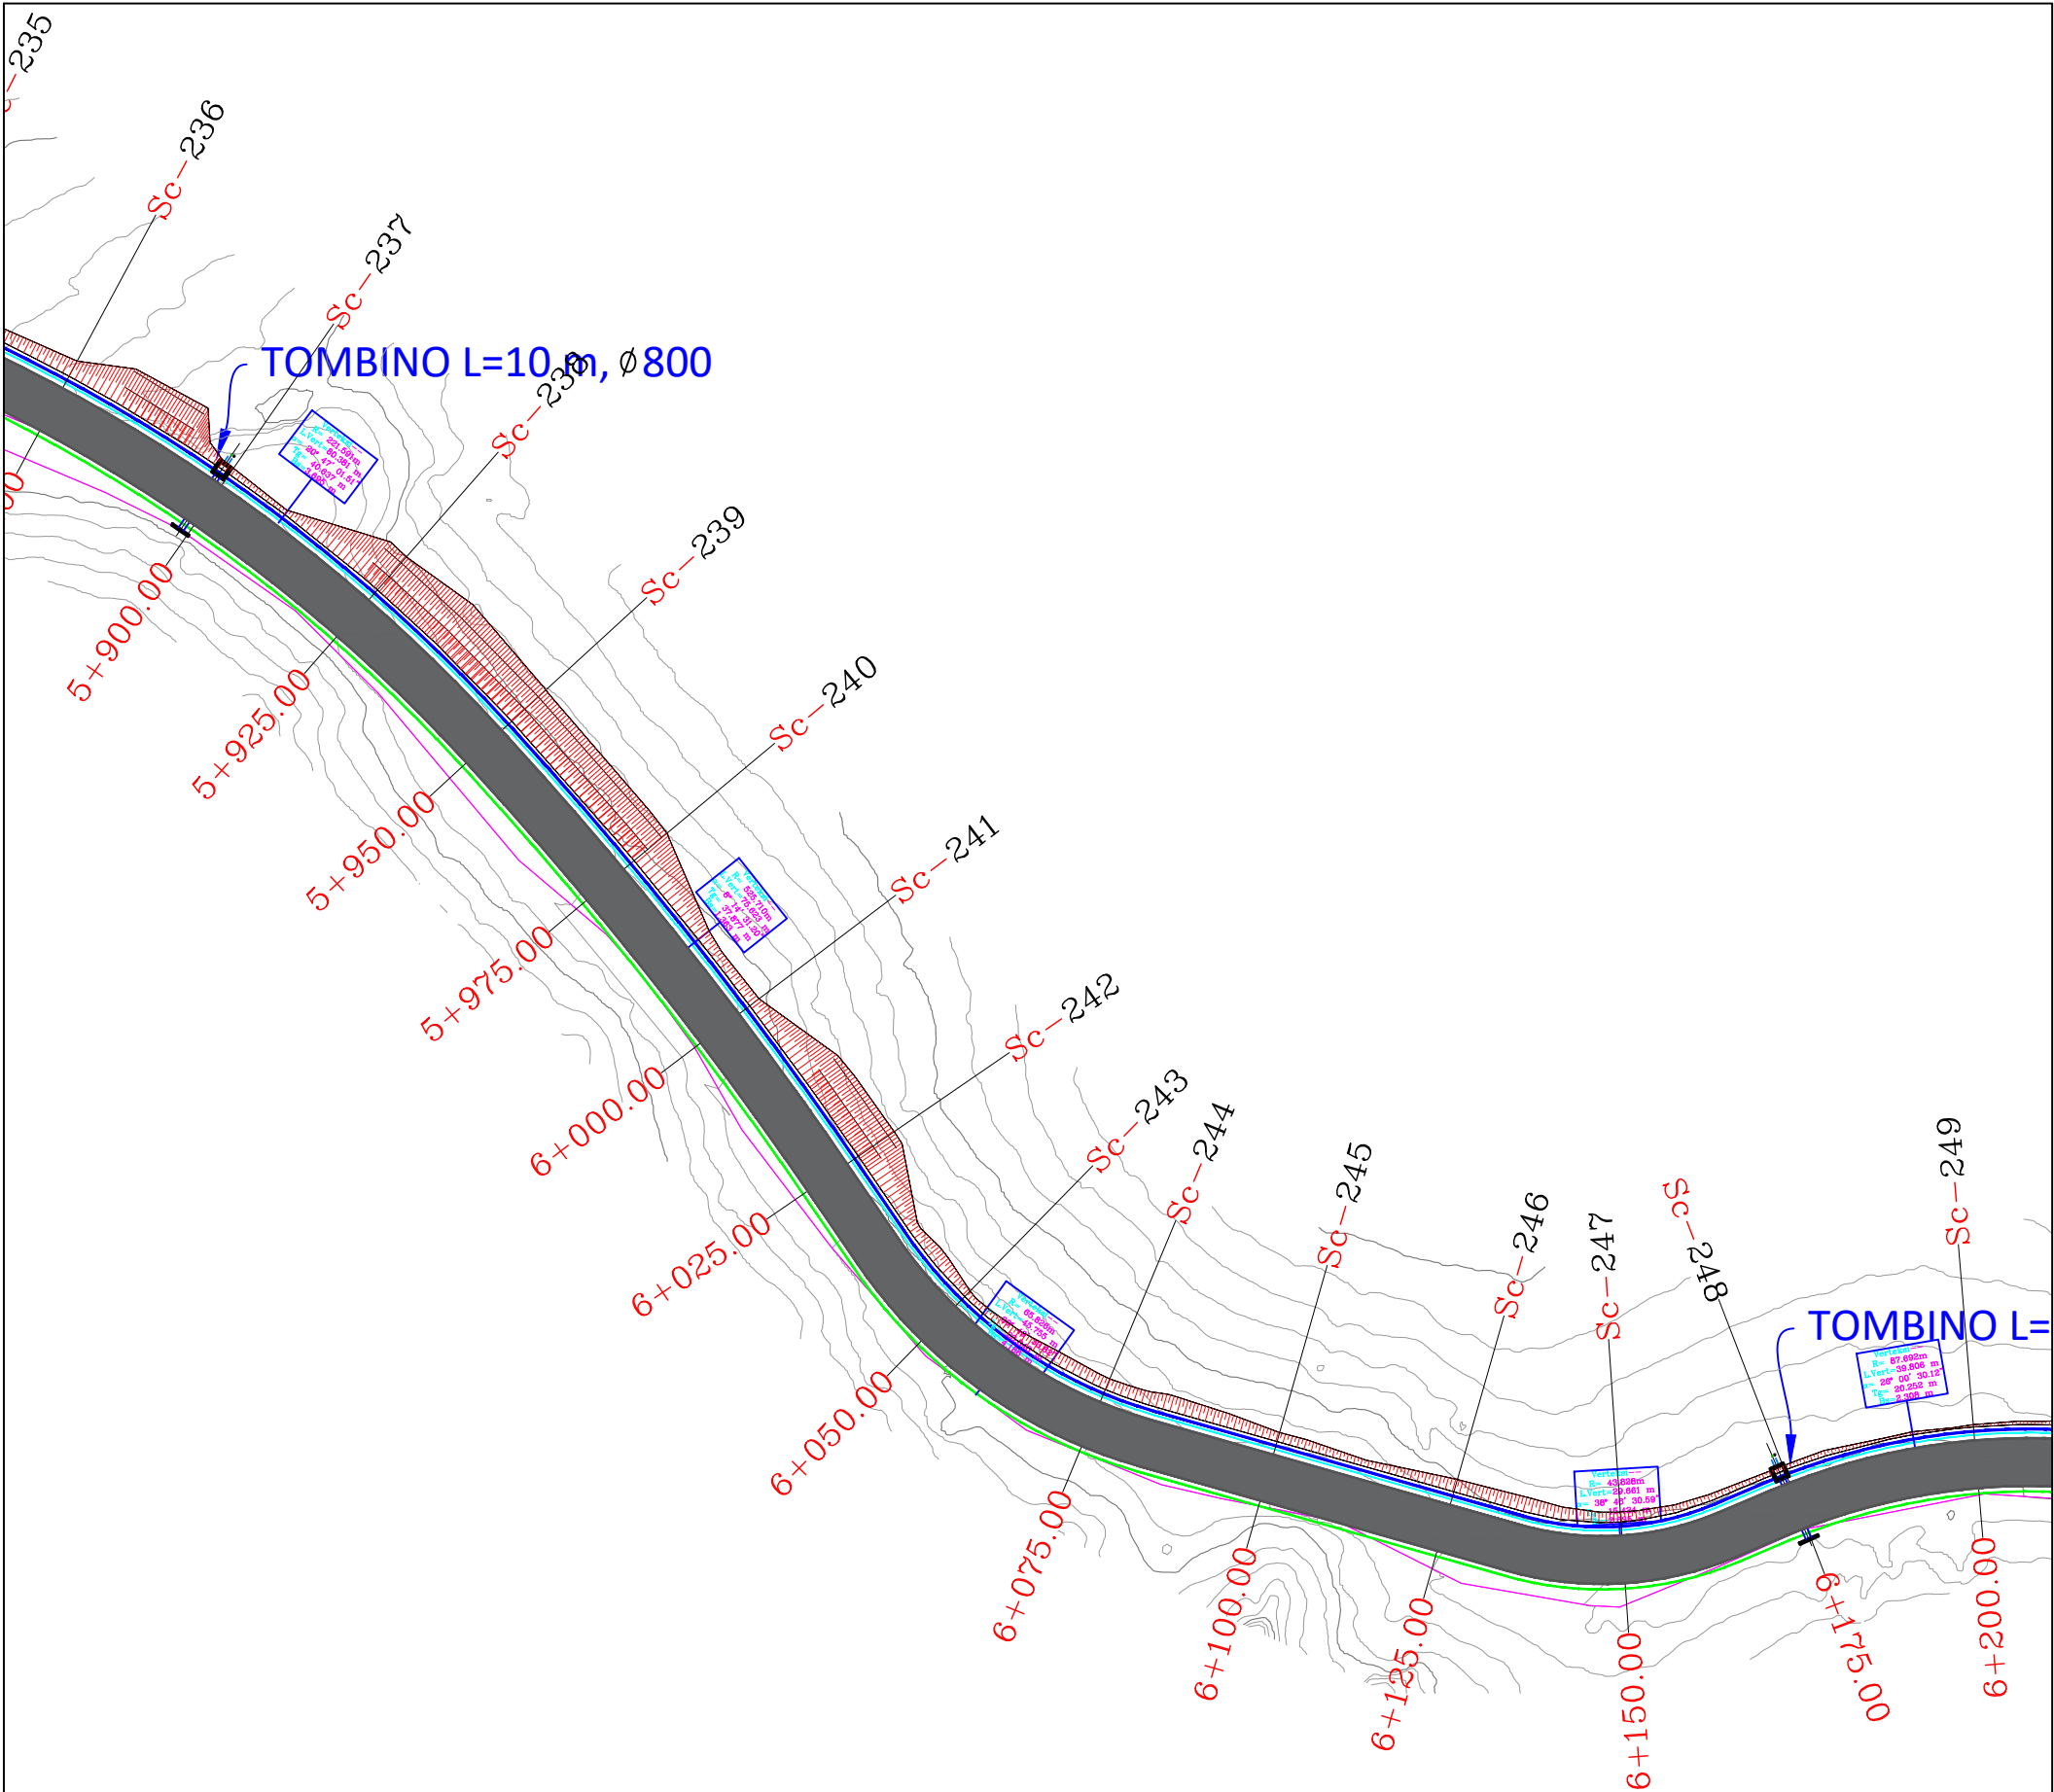


REPUBLIKA E SHQIPERISE AUTORITETI RRUGOR SHQIPTAR	PROJEKTOI:	Mirëto: Autoriteti Kontraktor	Plotësim i punimeve rruga Dafa e Bualit - Martanesh	FAZA II
	"INFRA TECH" shpk	AUTORITETI RRUGOR SHQIPTAR		
	Ing. Filjana VEIZAJ Ing. Dorian TROCI		Profili gjatësor	SH. I. 500

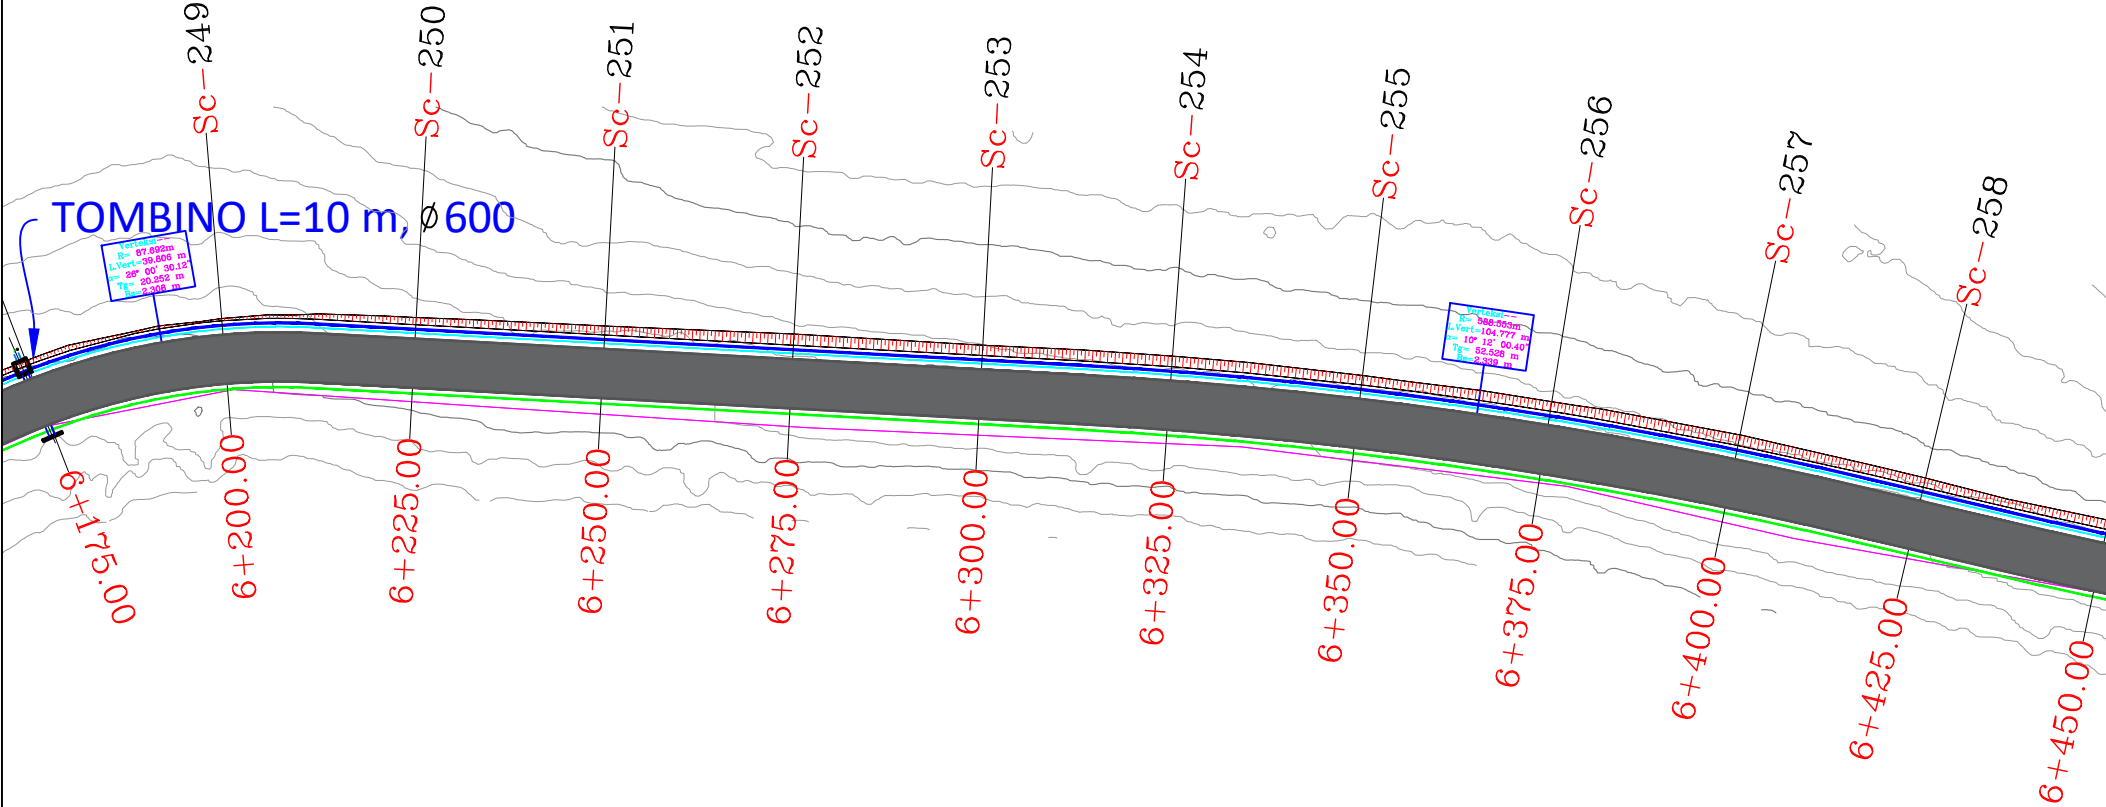


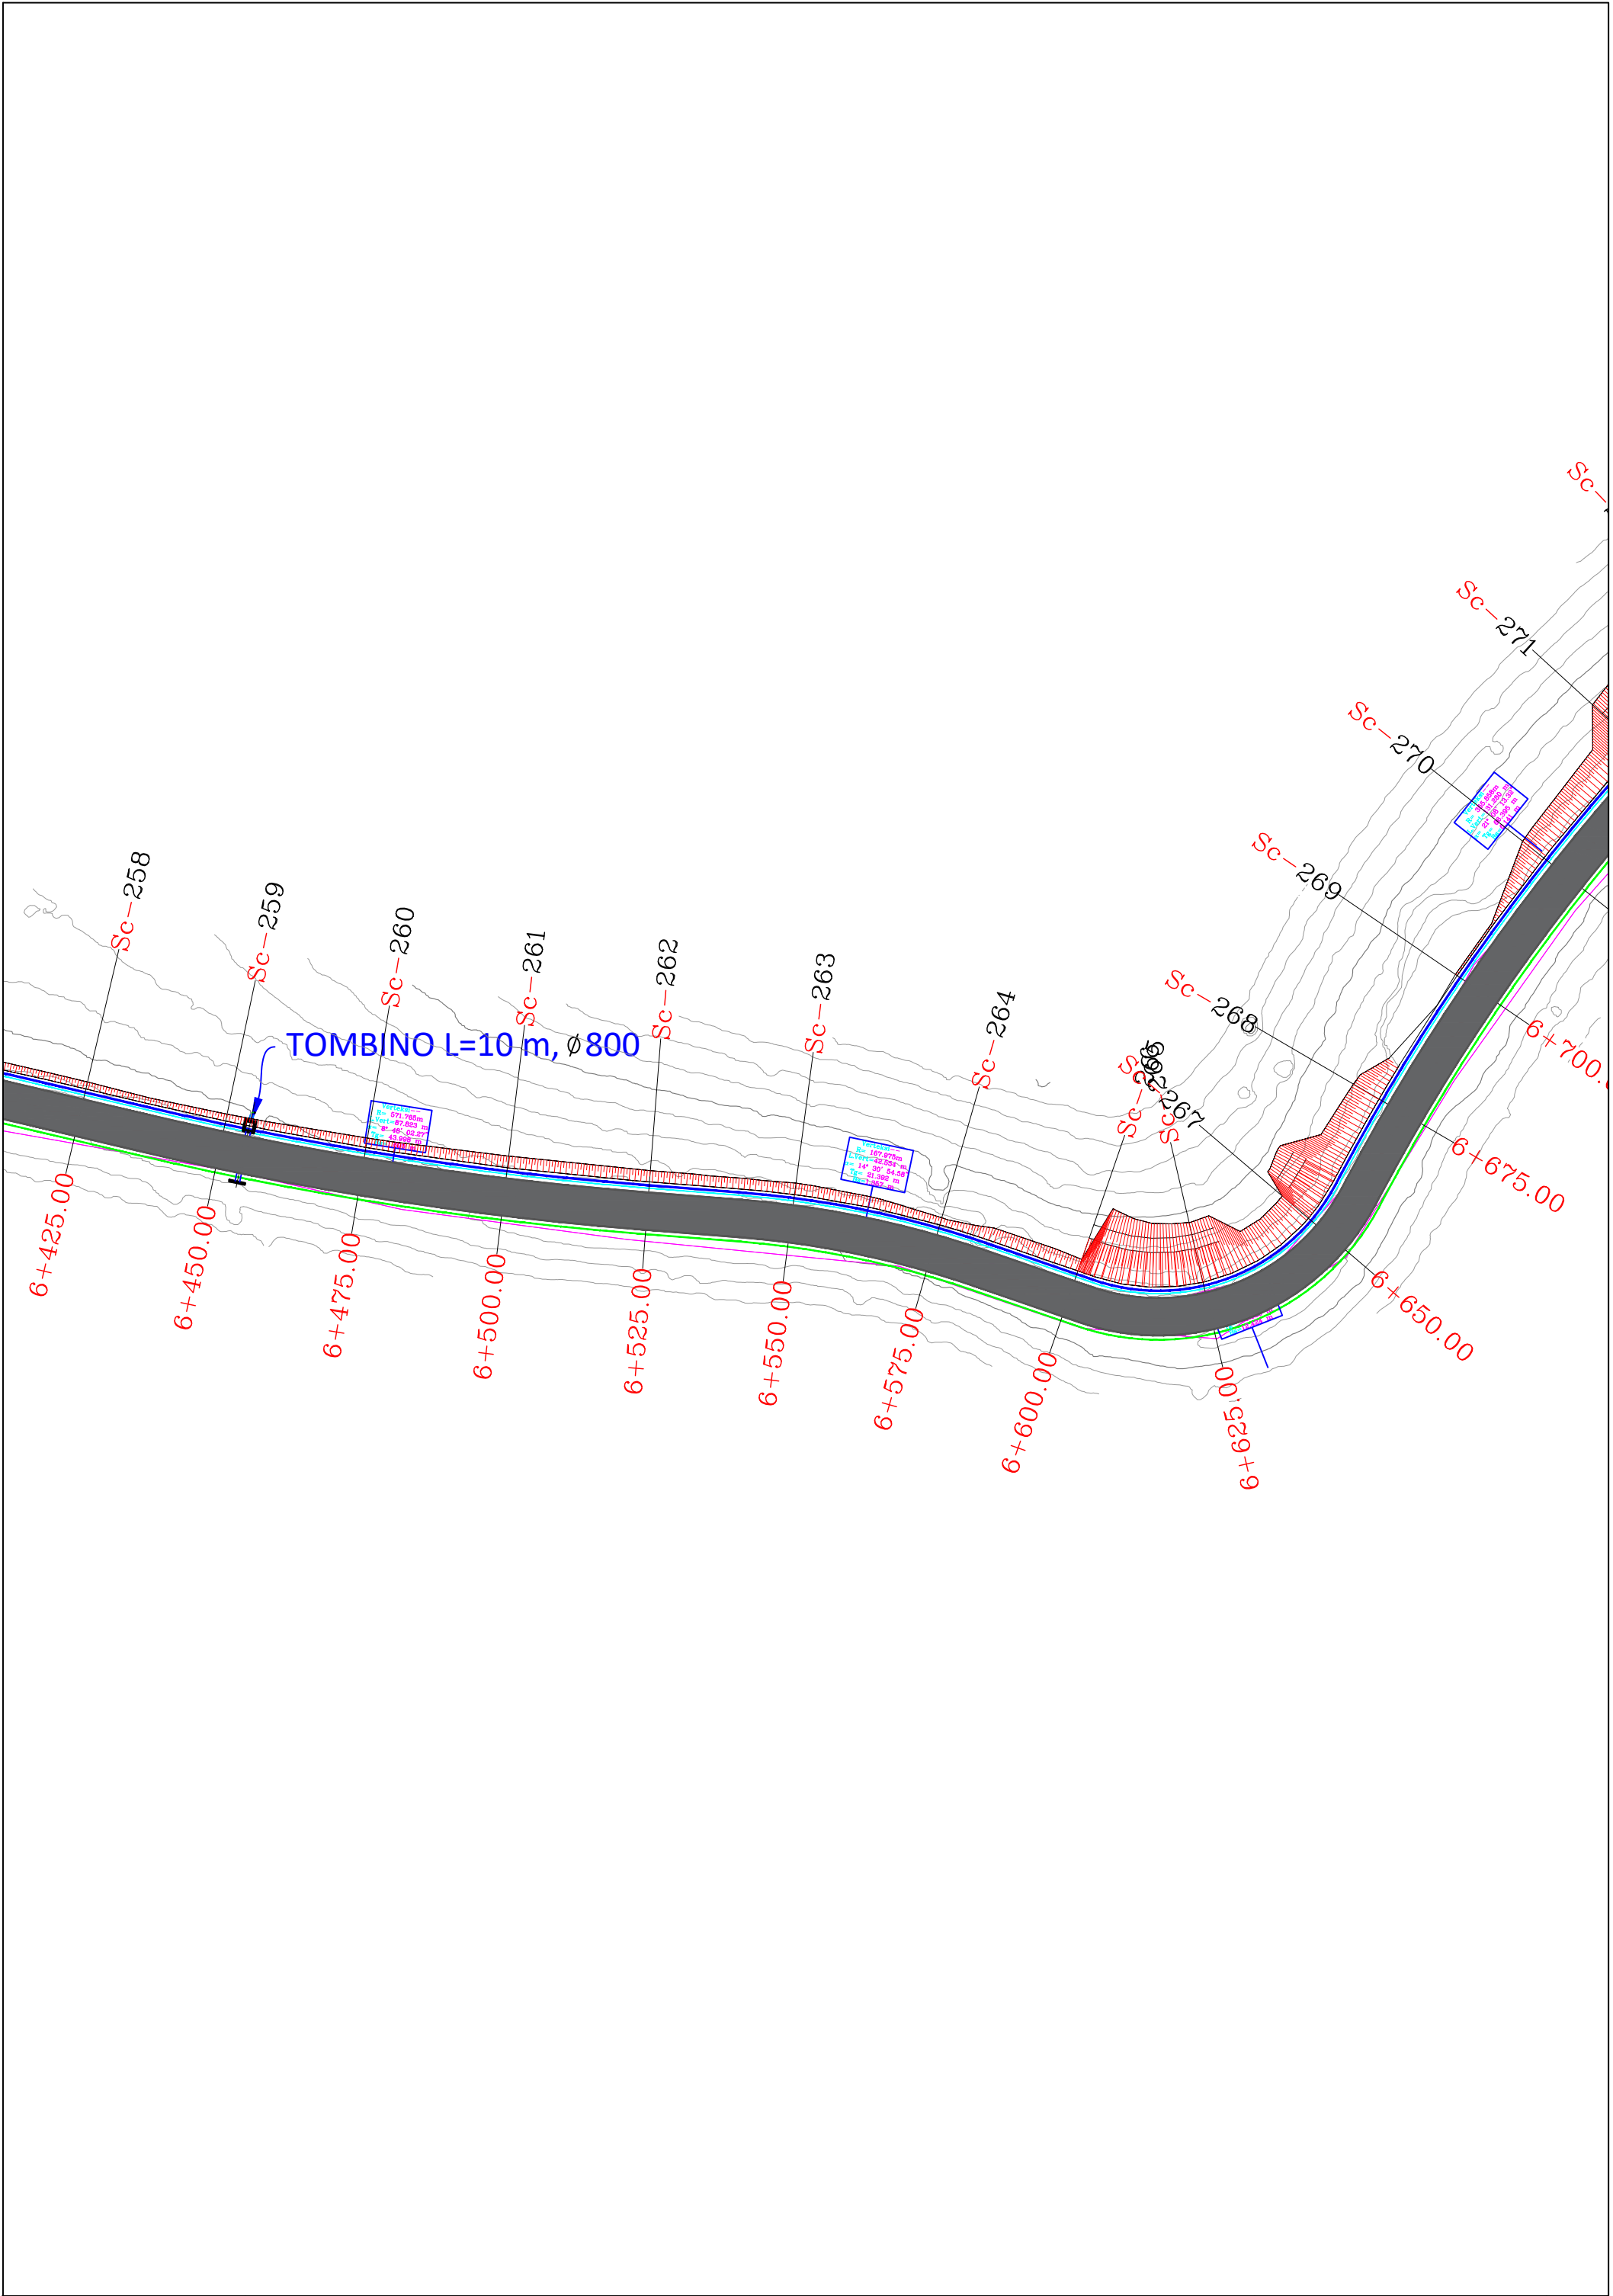


REPUBLIKA E SHQIPERISE AUTORITETI RRUGOR SHQIPTAR	PROJEKTOI:	Mirëto: Autoriteti Kontraktor	Plotësim i punimeve rruga Dafa e Bualit - Martanesh	FAZA II
	"INFRA TECH" shpk	AUTORITETI RRUGOR SHQIPTAR		
	Ing. Filjana VEIZAJ Ing. Dorian TROCI		Profili gjatësor	SH. I: 500

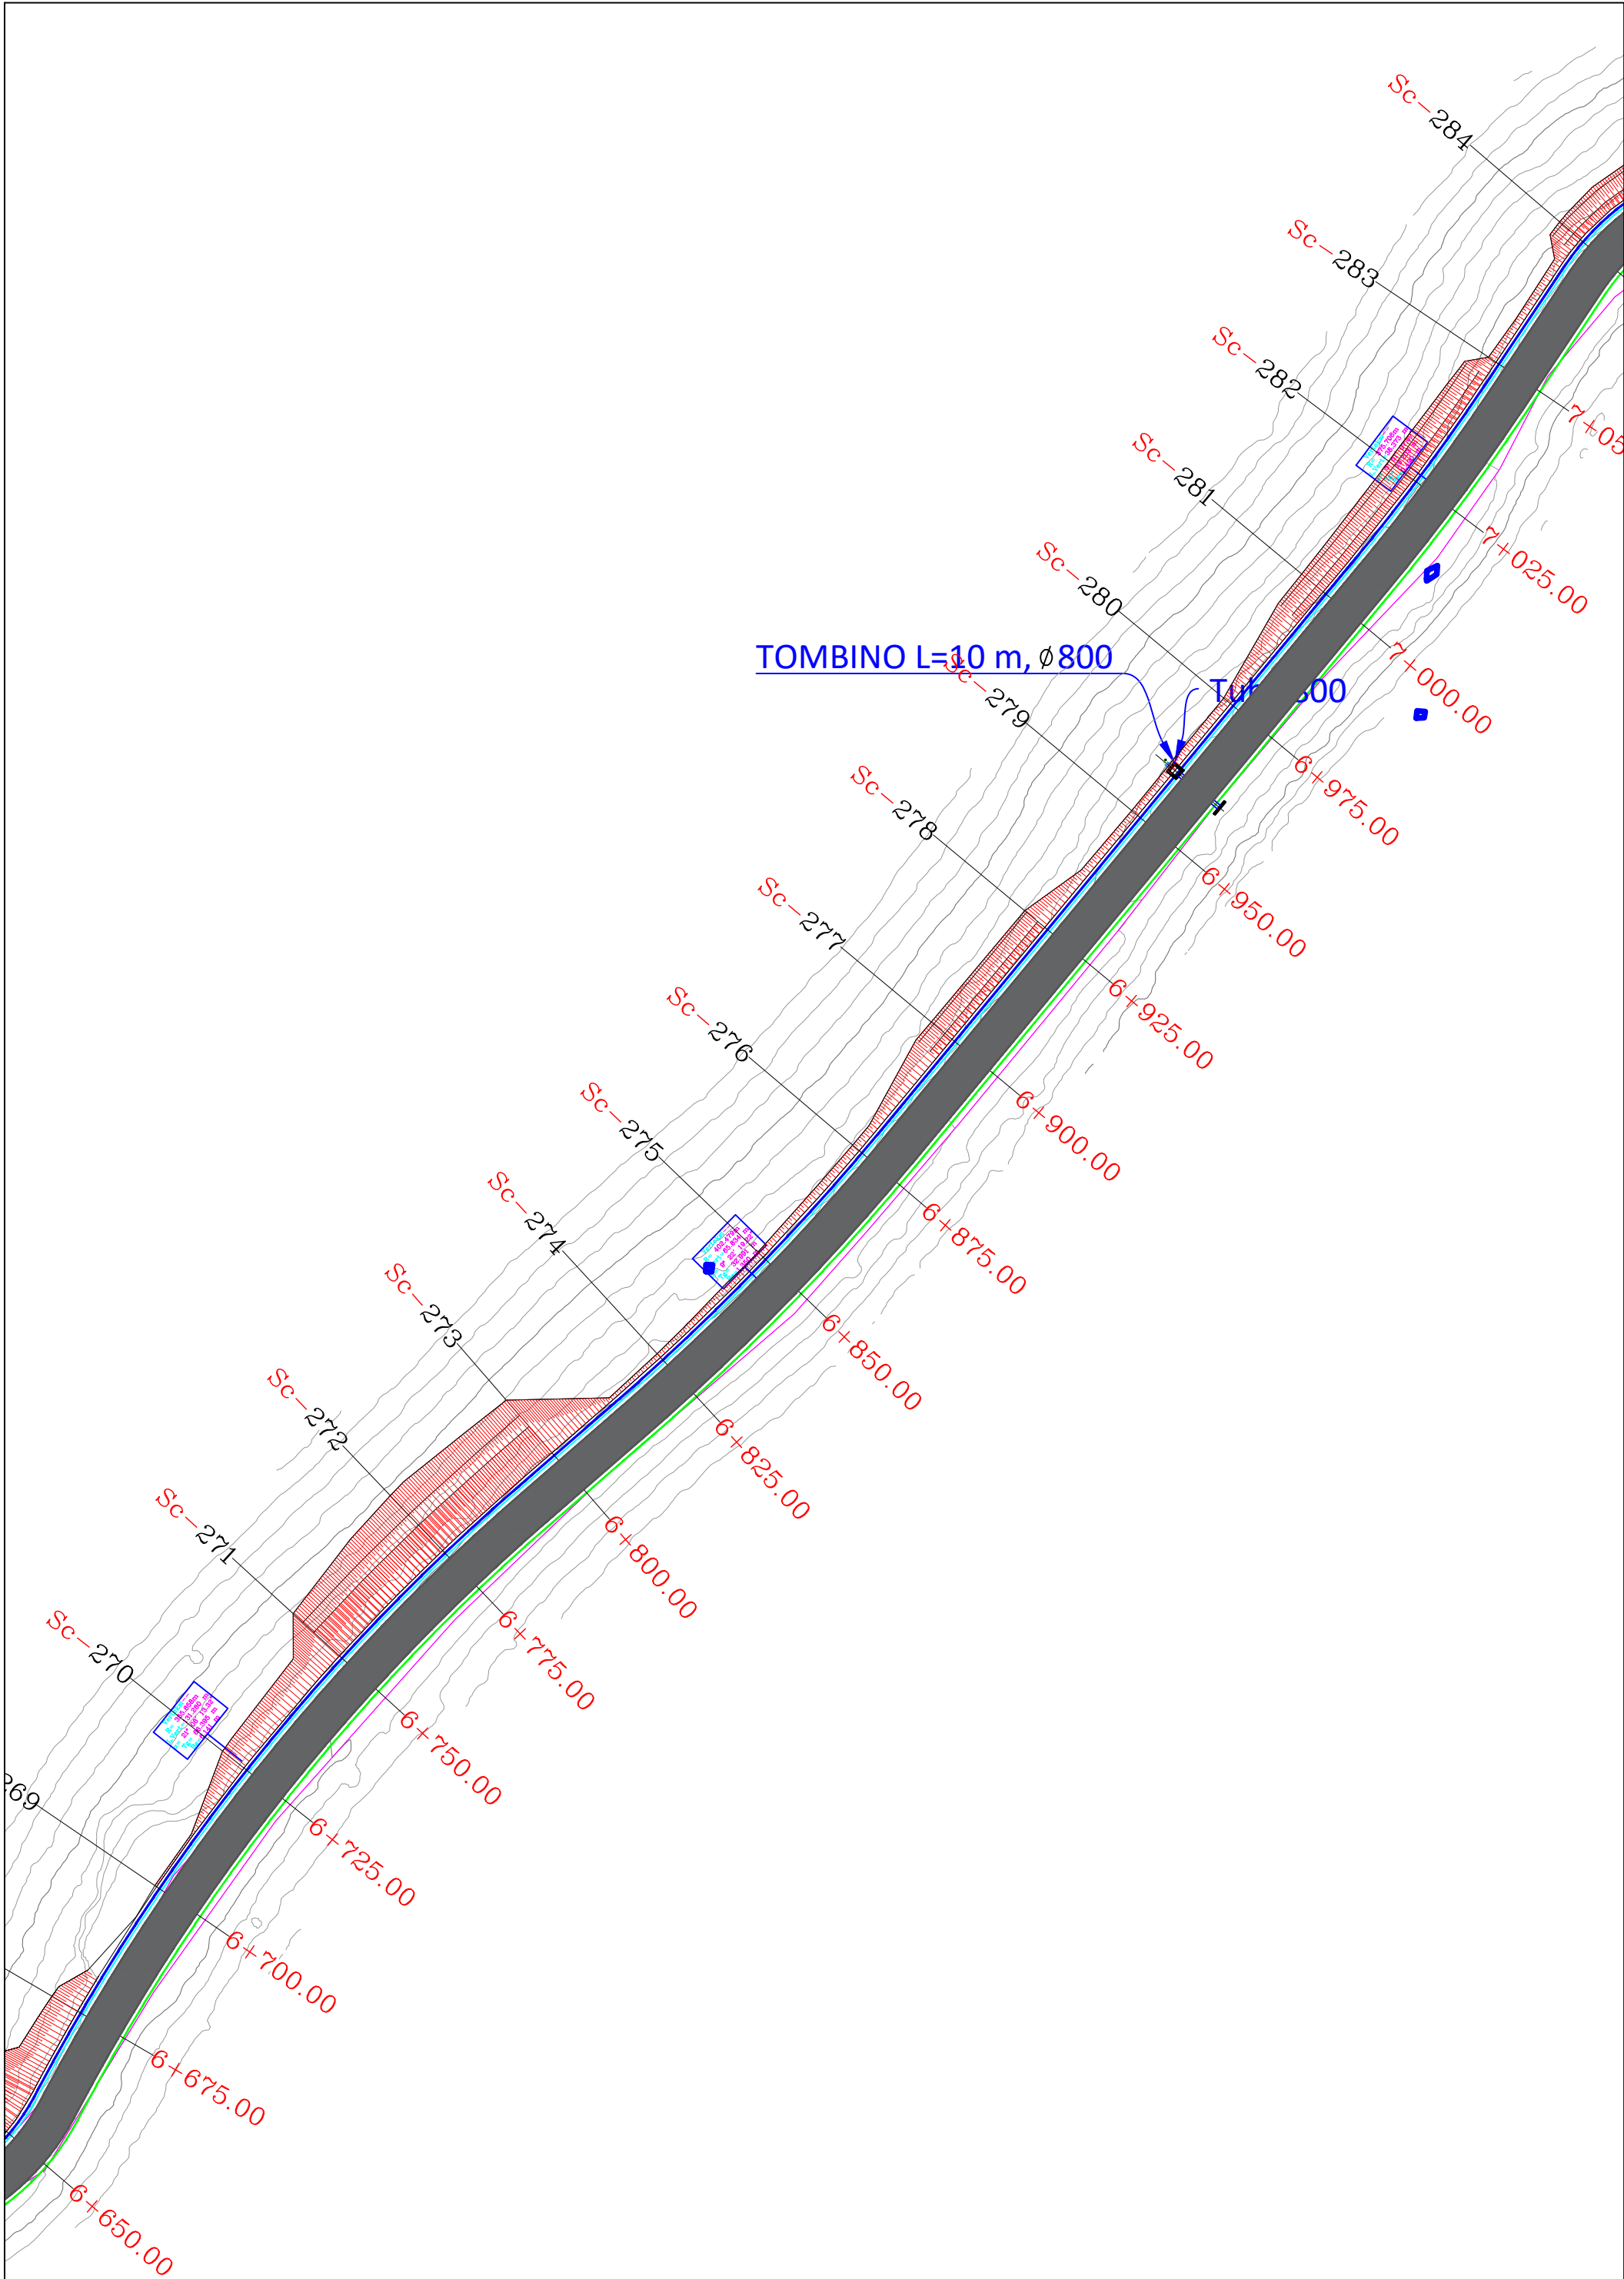


REPUBLIKA E SHQIPERISE AUTORITETI RRUGOR SHQIPTAR	PROJEKTOI: "INFRA-TECH" shpk Ing. Filipana VEIZAJ Ing. Dorian TROCI	Mirëto: Autoriteti Kontraktor AUTORITETI RRUGOR SHQIPTAR	Plotësim i punimeve rruga Dafa e Bualit - Martanesh	FAZA II
			Profili gjatësor	SH. I: 500

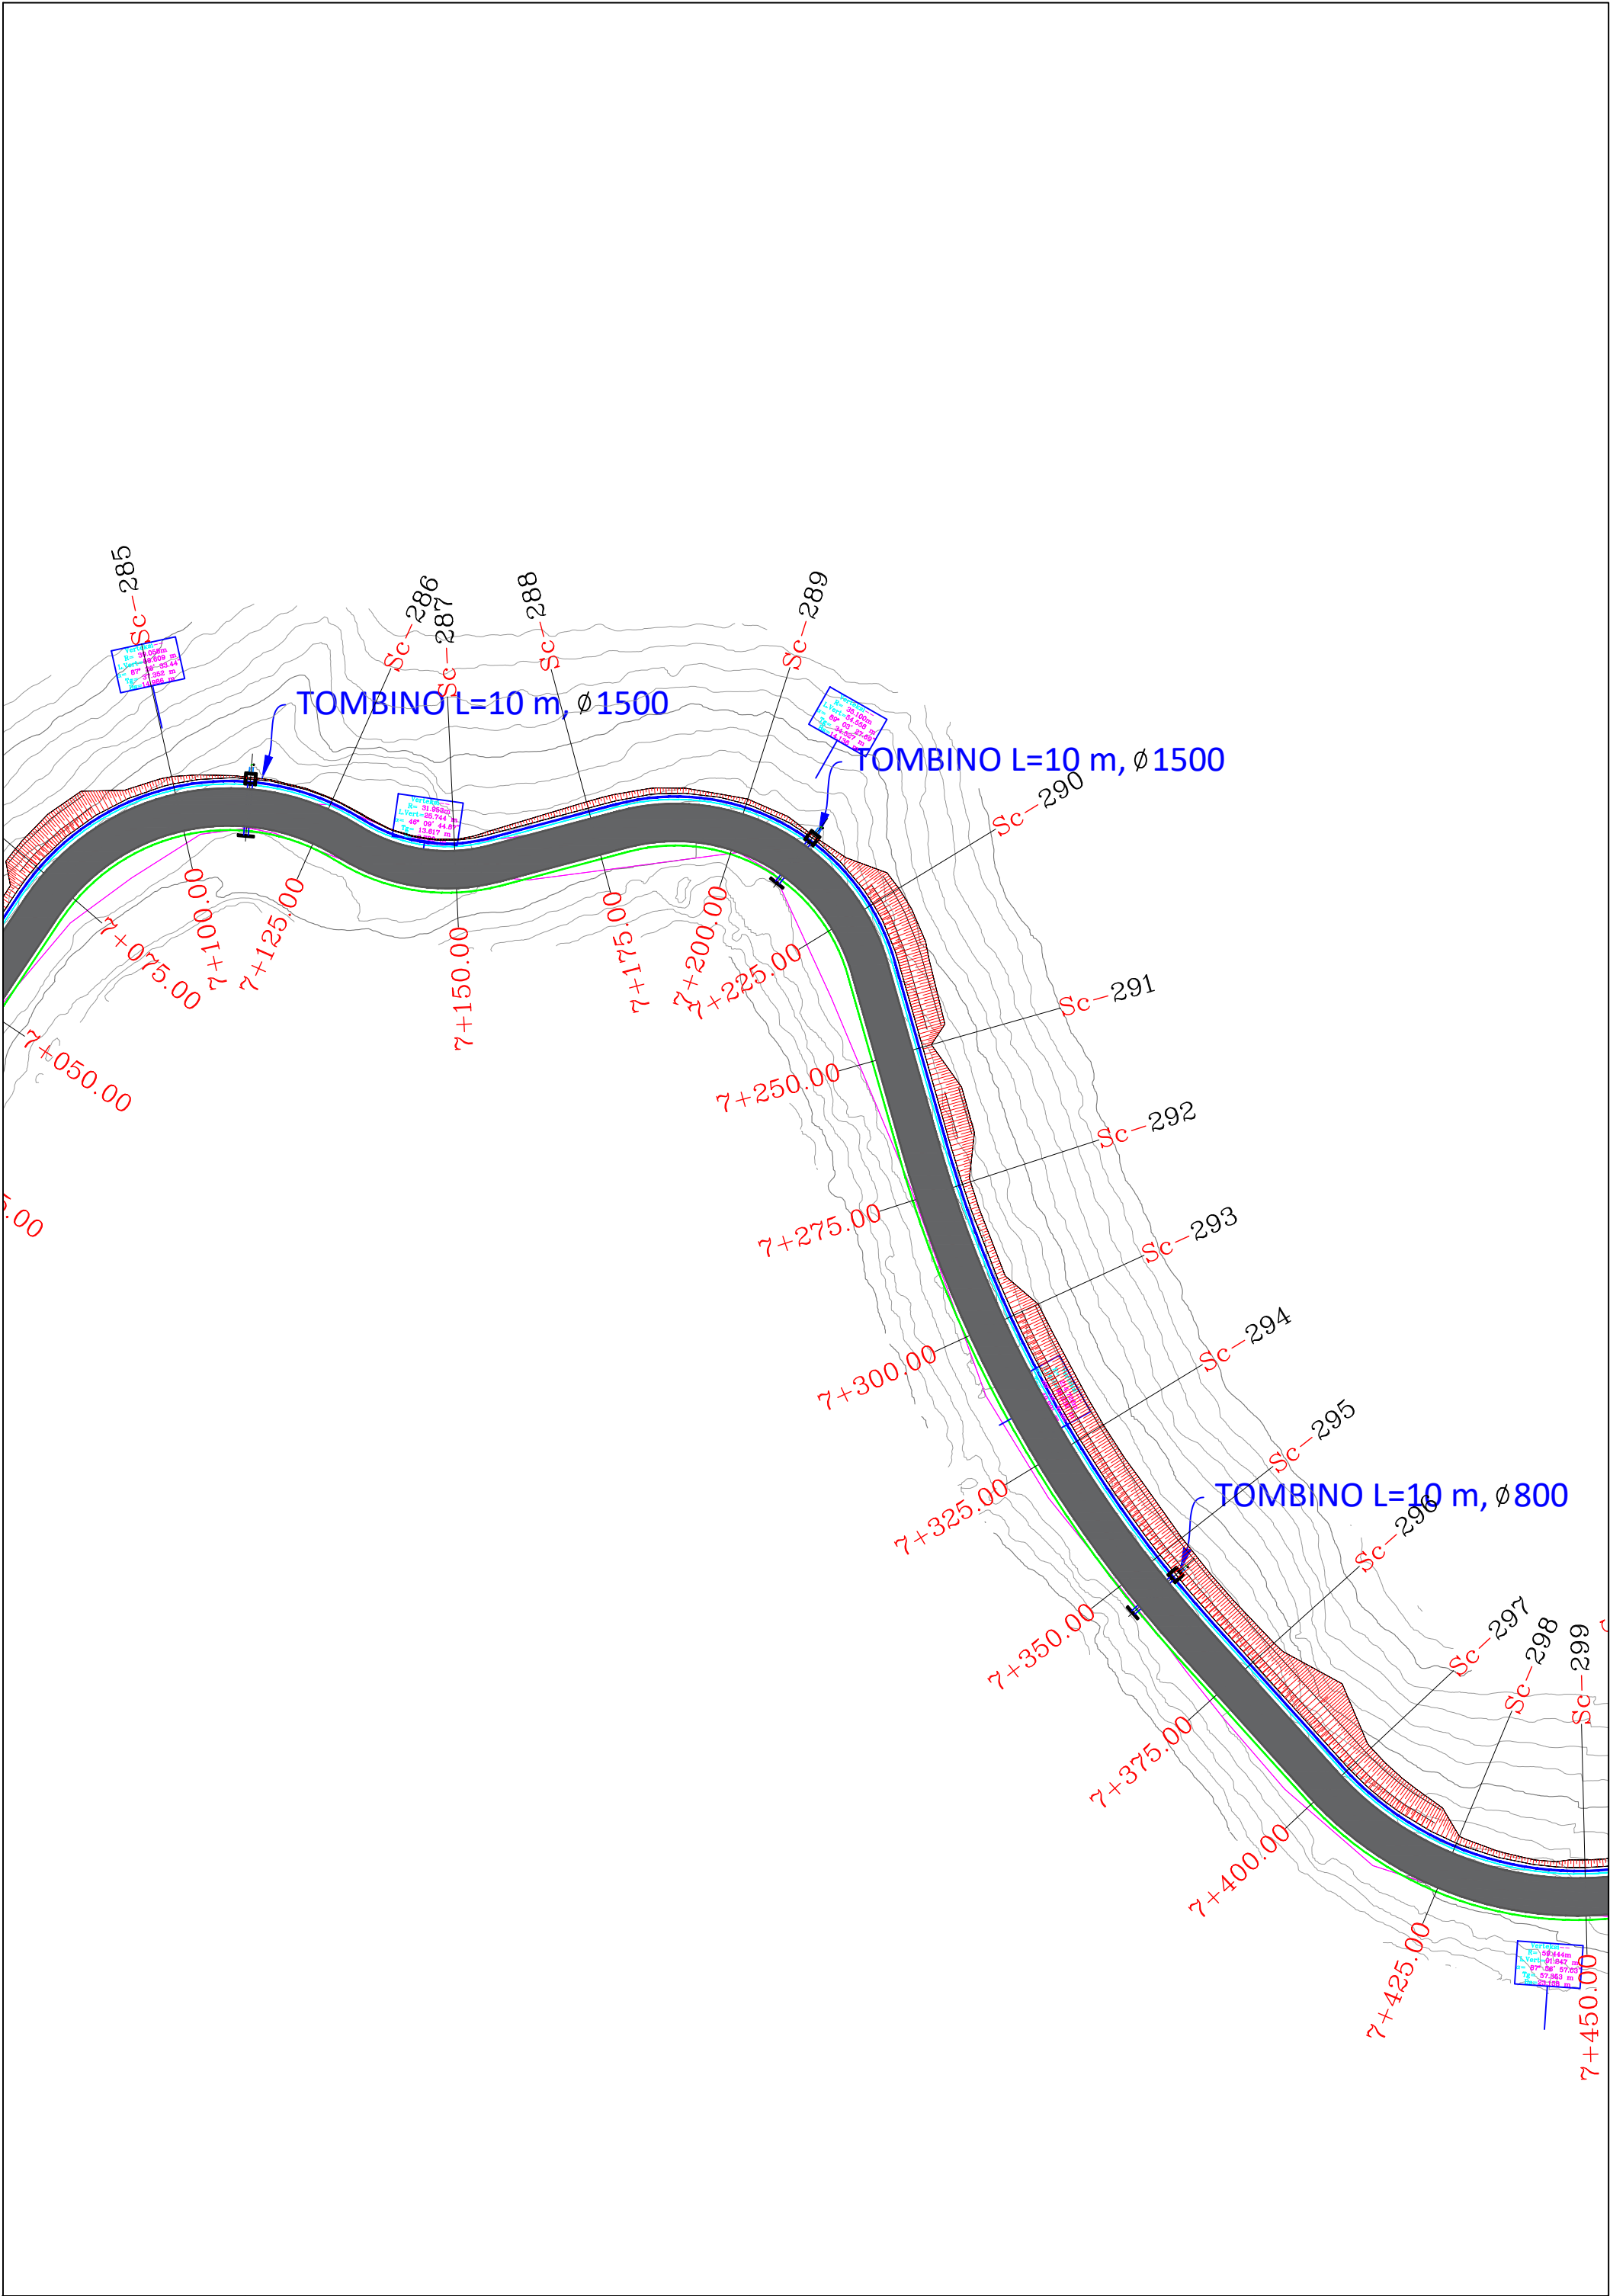


REPUBLIKA E SHQIPERISE AUTORITETI RRUGOR SHQIPTAR	PROJEKTOI:	Mirëto: Autoriteti Kontraktor	Plotësimi i punimeve rruga Dafa e Bualit - Martanesh	FAZA II
	"INFRA-TECH" shpk Ing. Filjana VEIZAJ Ing. Dorian TROCI	AUTORITETI RRUGOR SHQIPTAR		
			Profili gjatësor	SH. I. 500

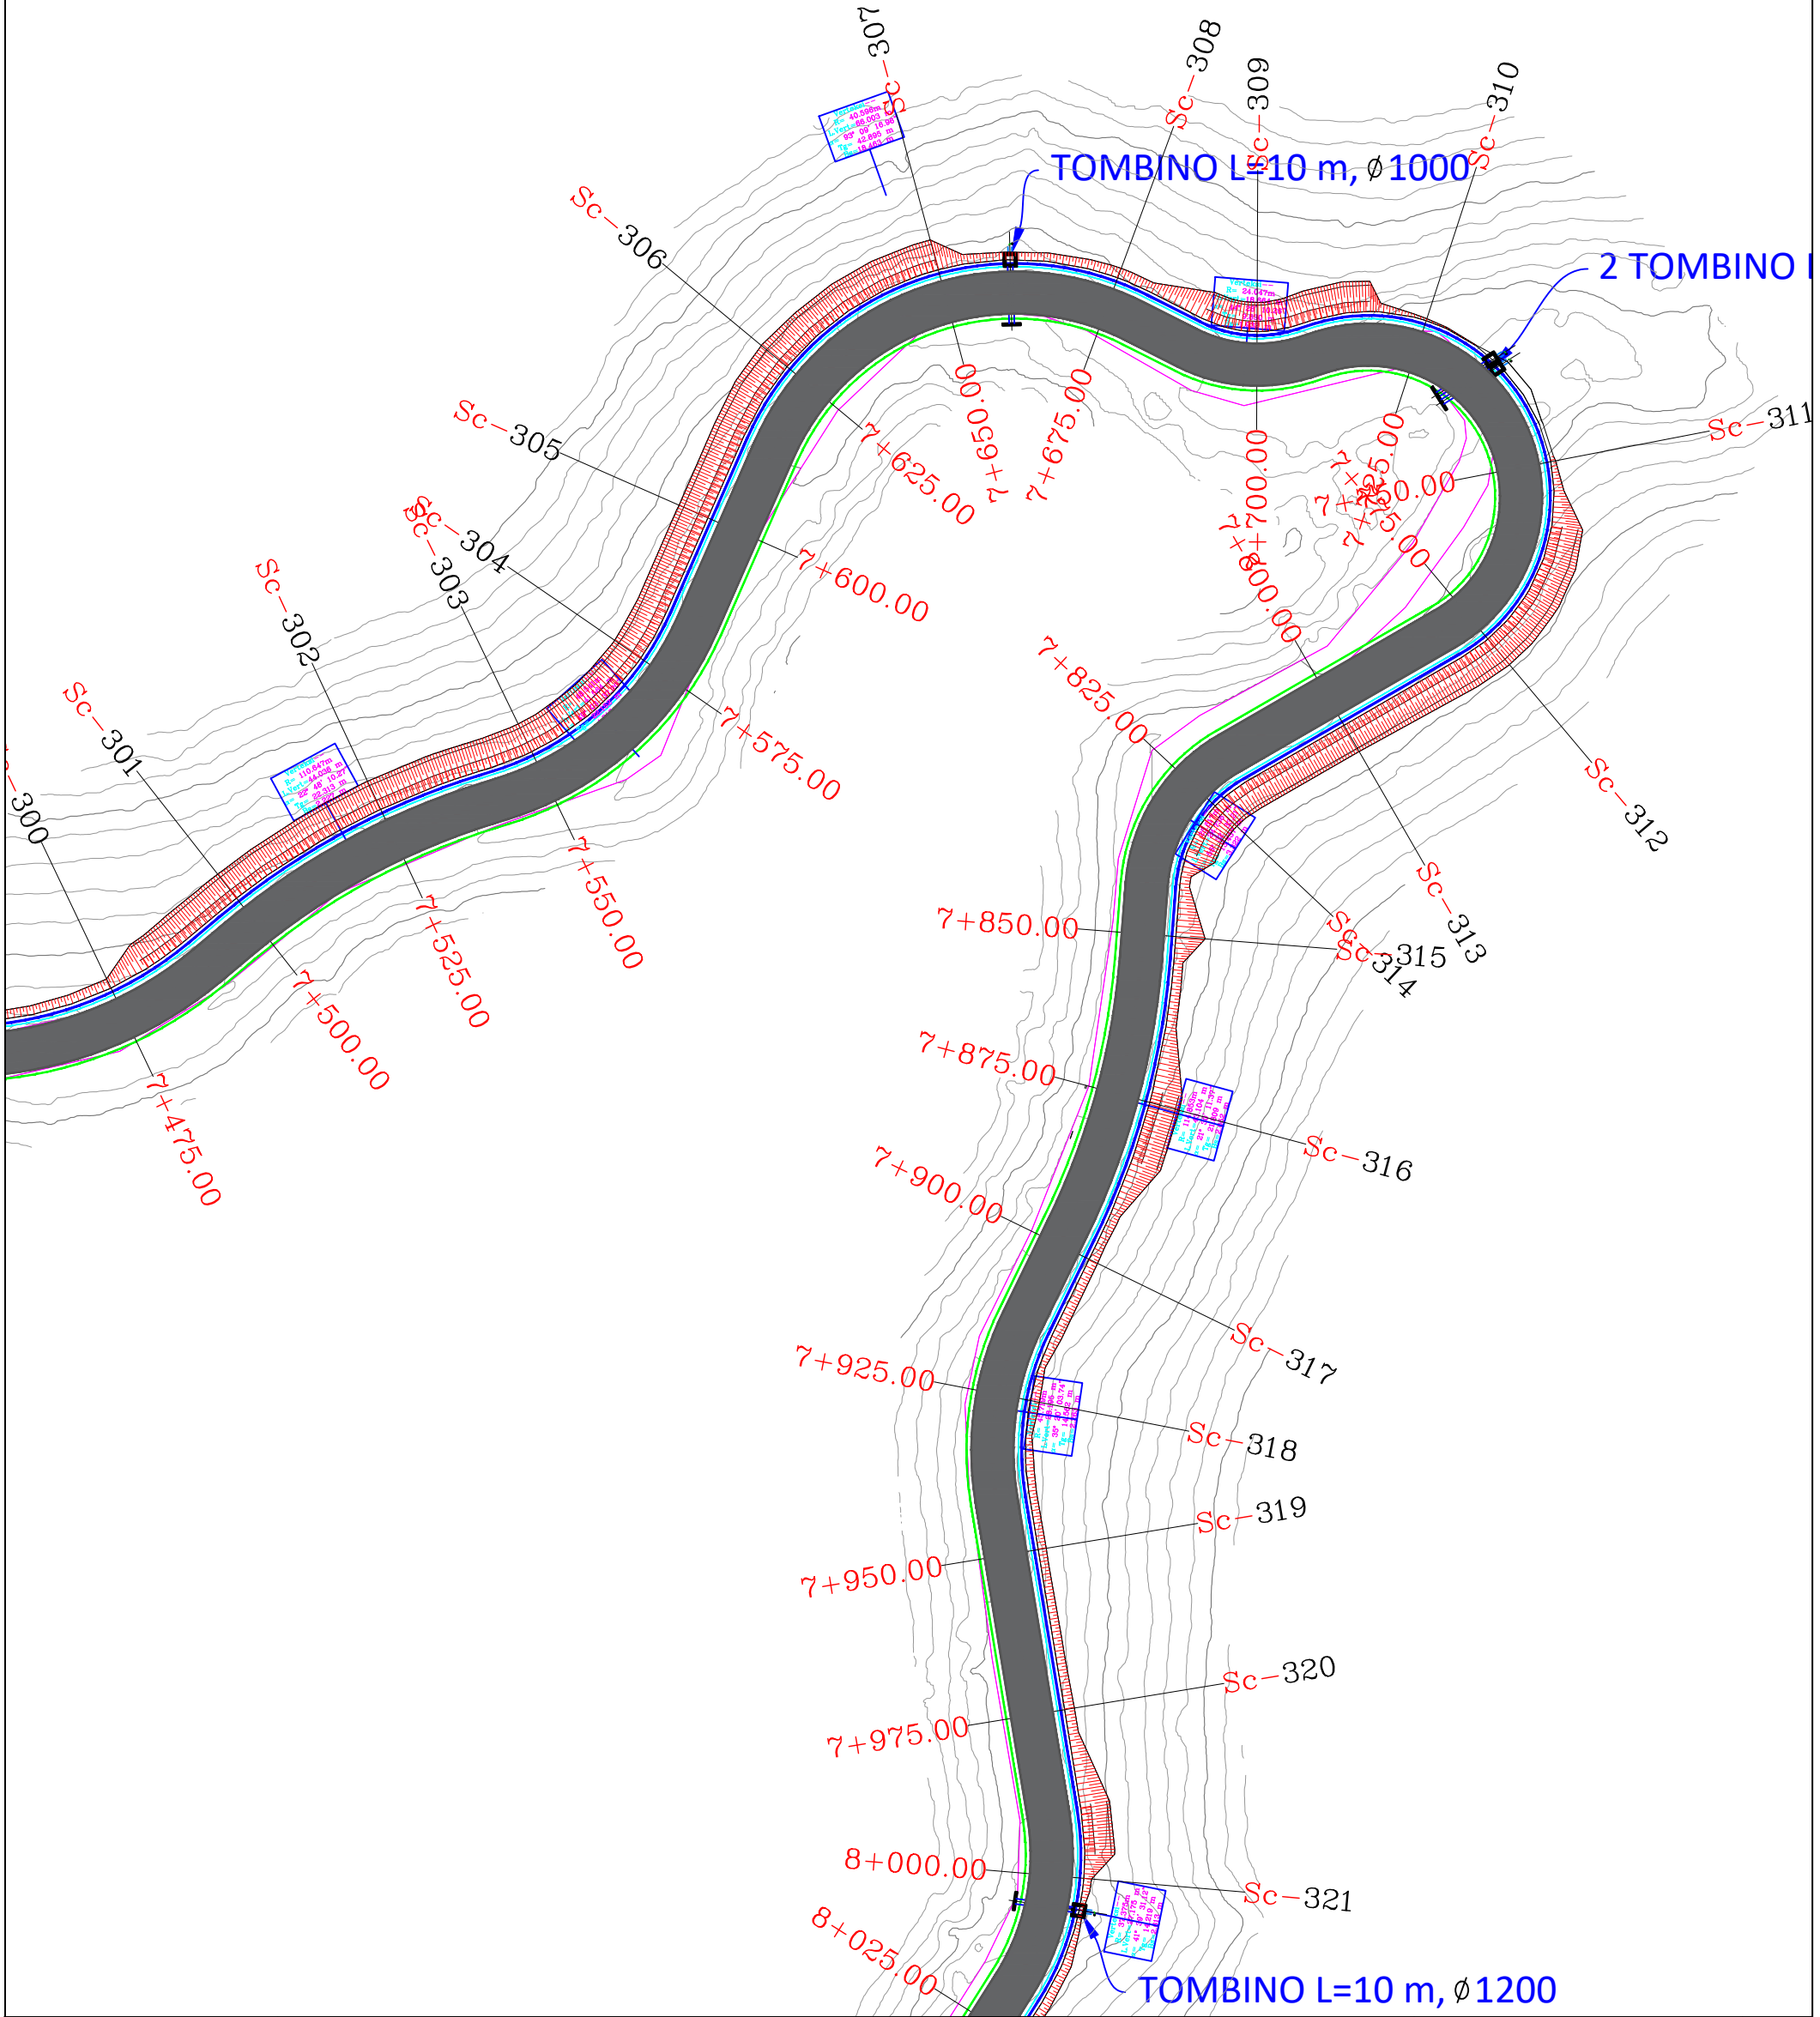


REPUBLIKA E SHQIPERISE AUTORITETI RRUGOR SHQIPTAR	PROJEKTOI: "INFRA-TECH" shpk Ing. Filizana VEIZAJ Ing. Dorion TROCI	Mirëto: Autoriteti Kontraktor AUTORITETI RRUGOR SHQIPTAR	Plotesim i punimeve rruga Dafa e Bualit - Martanesh	FAZA II
			Profili gjatësor	SH. I. 500

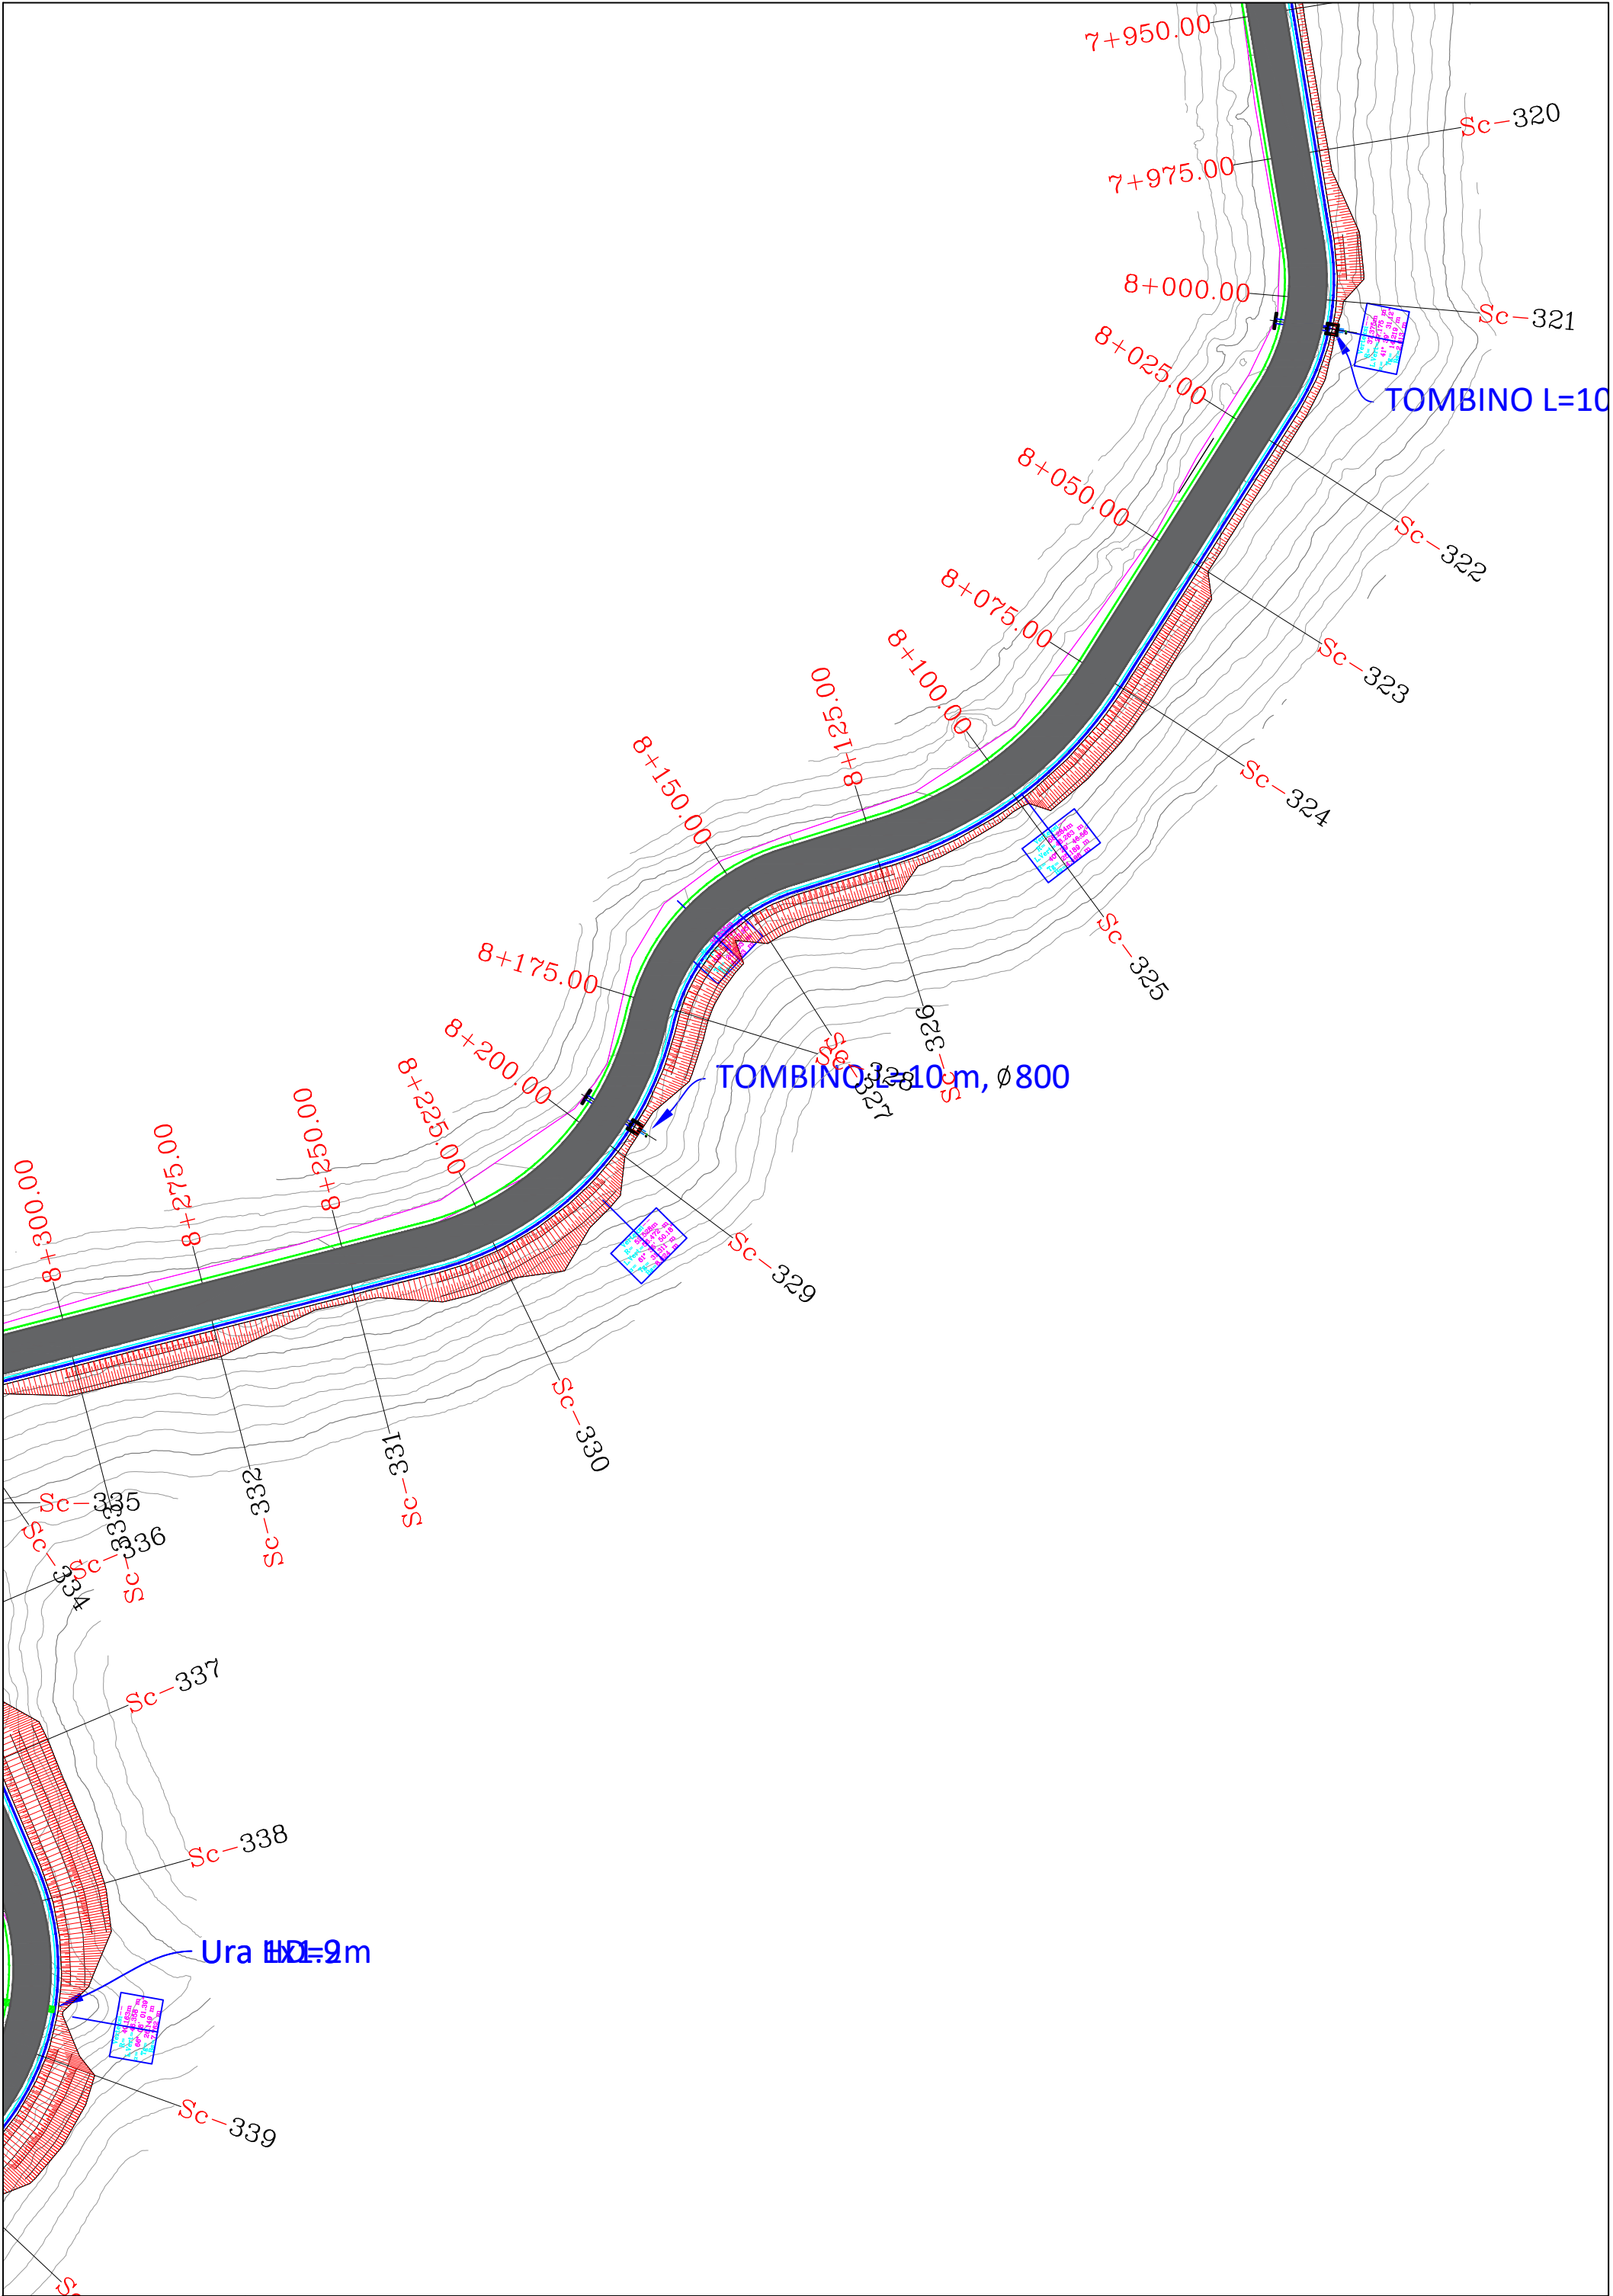


REPUBLIKA E SHQIPERISE AUTORITETI RRUGOR SHQIPTAR	PROJEKTOI:	Mirëto: Autoriteti Kontraktor	Plotësim i punimeve rruga Dafa e Bualit - Martanesh	FAZA II
	"INFRA-TECH" shpk Ing. Filipana VEIZAJ Ing. Dorian TROCI	AUTORITETI RRUGOR SHQIPTAR	Profili gjatësor	SH. I: 500

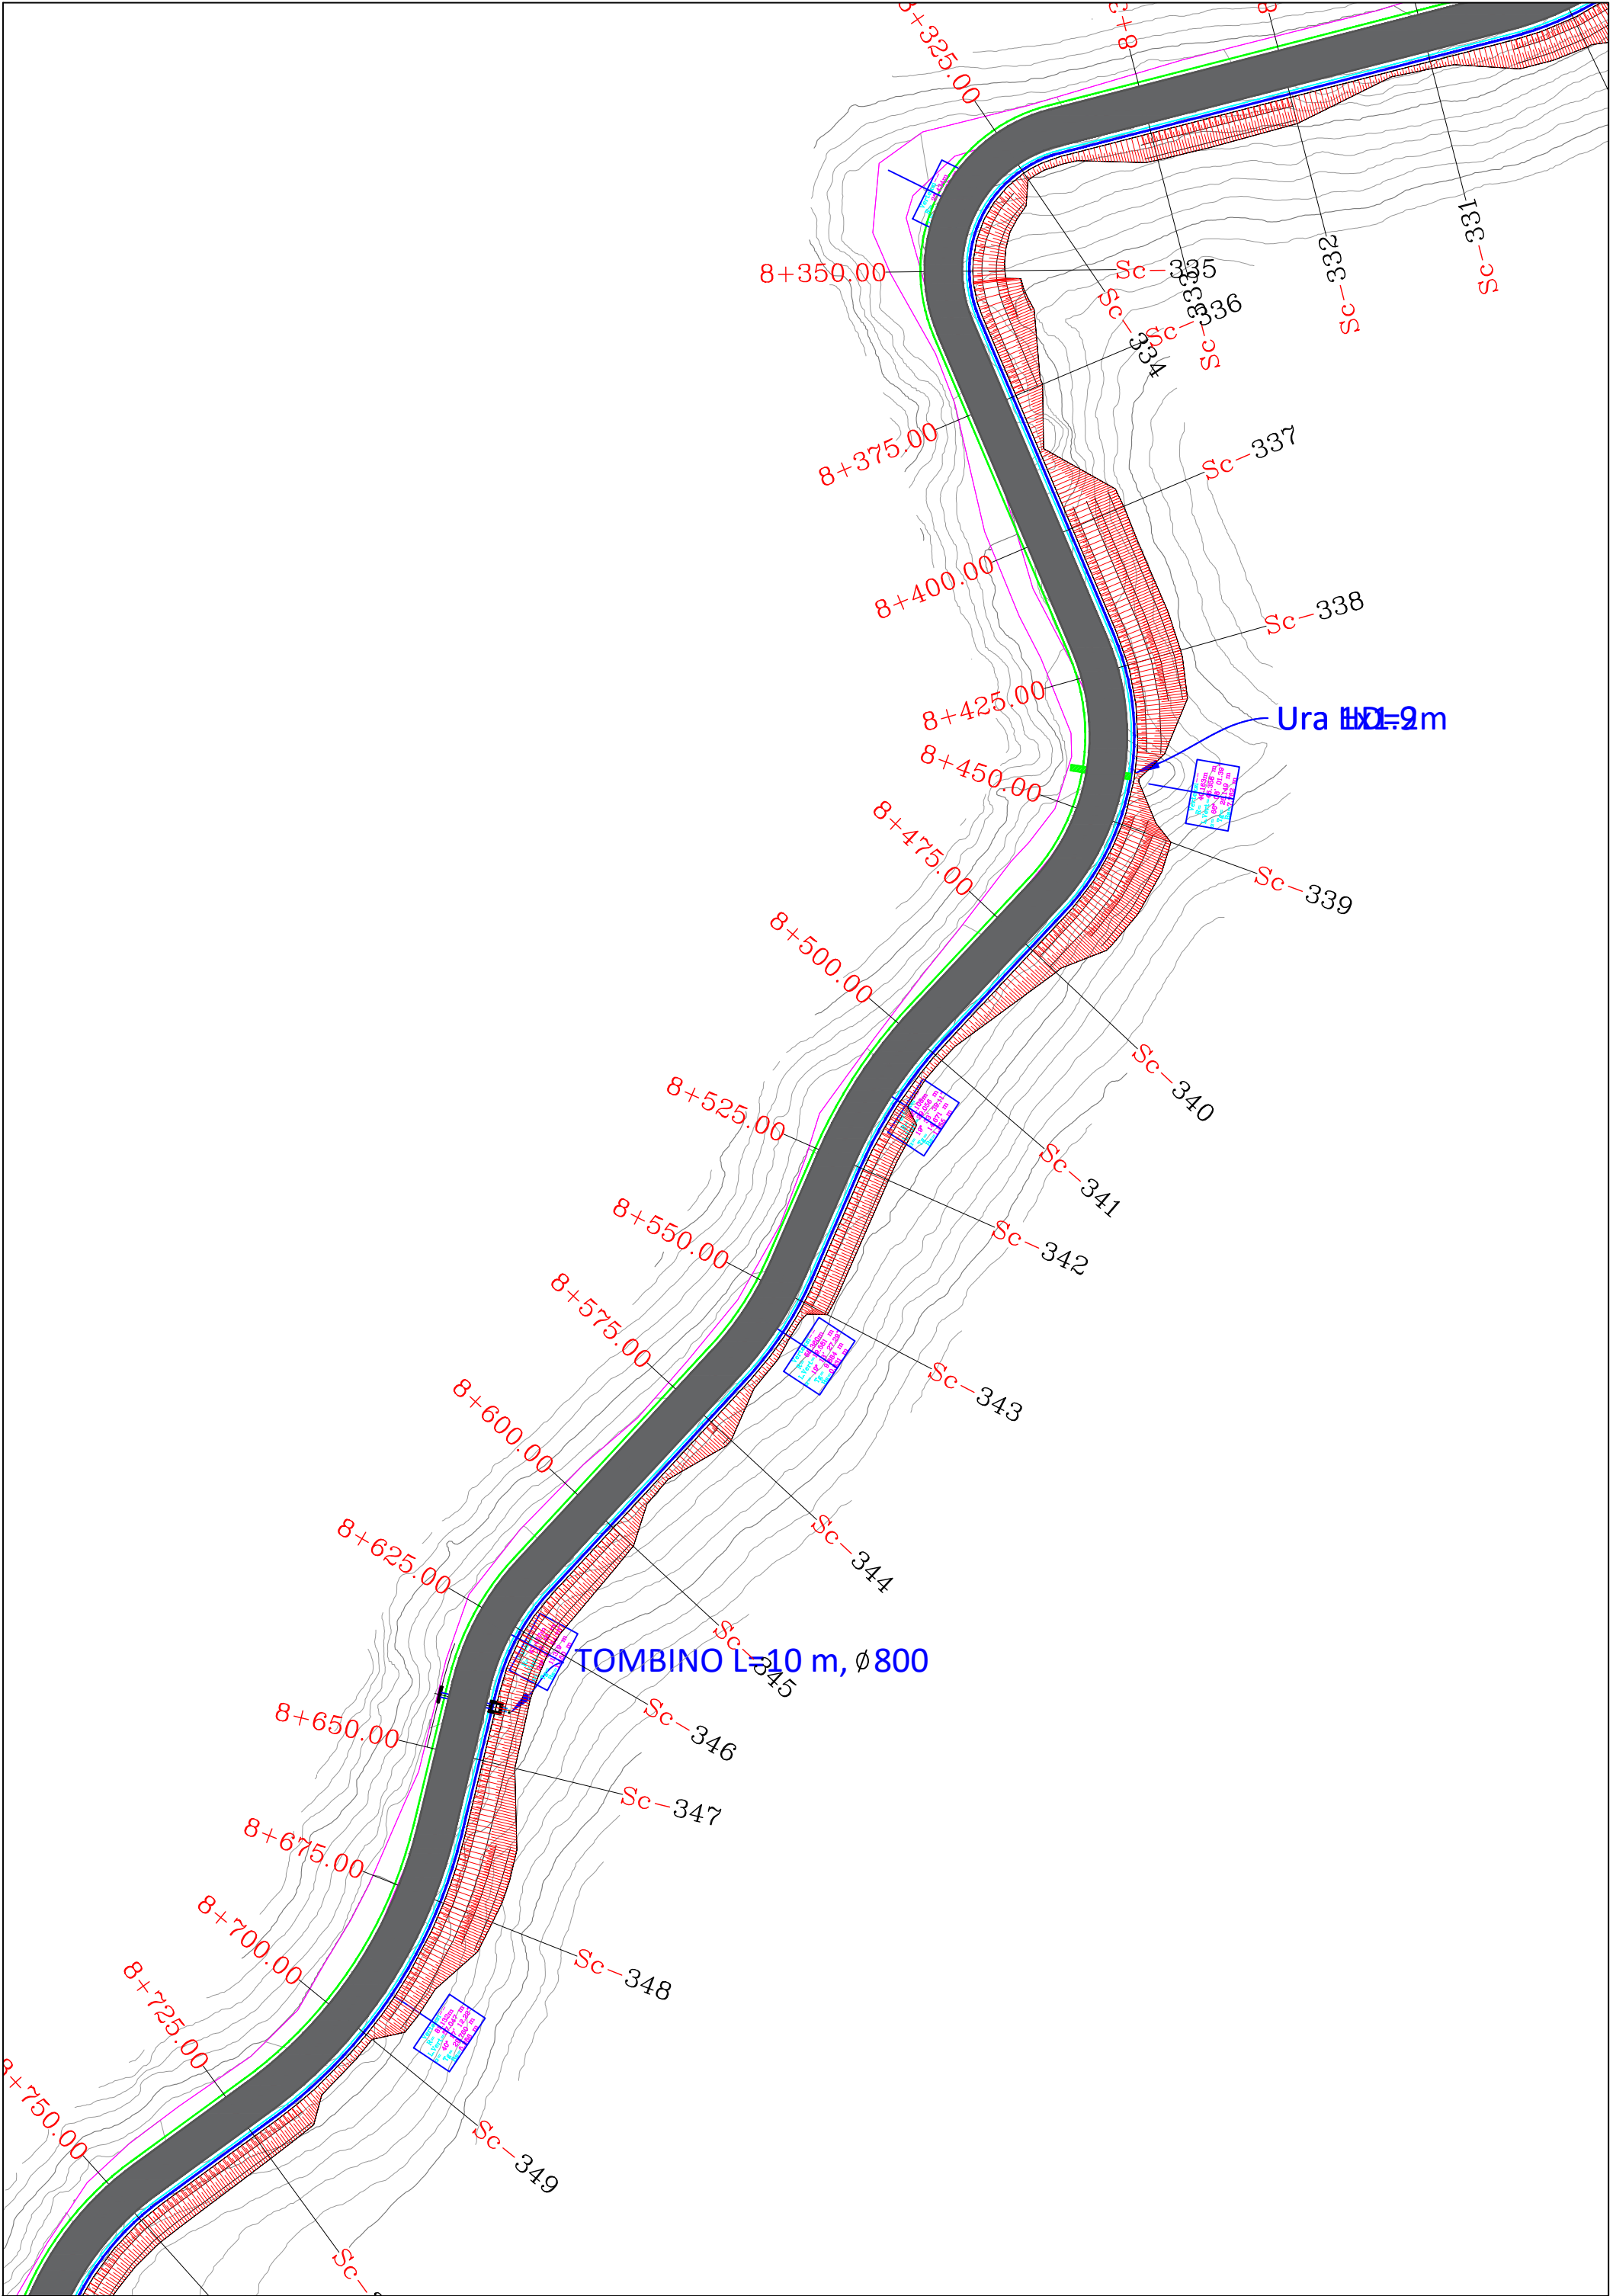


REPUBLIKA E SHQIPERISE AUTORITETI RRUGOR SHQIPTAR	PROJEKTOI: "INFRA TECH" shpk Ing. Filipana VEIZAJ Ing. Dorian TROCI	Mirëto: Autoriteti Kontraktor AUTORITETI RRUGOR SHQIPTAR	Plotësim i punimeve rruga Dafa e Bualit - Martanesh	FAZA II
			Profili gjatësor	SH. I: 500

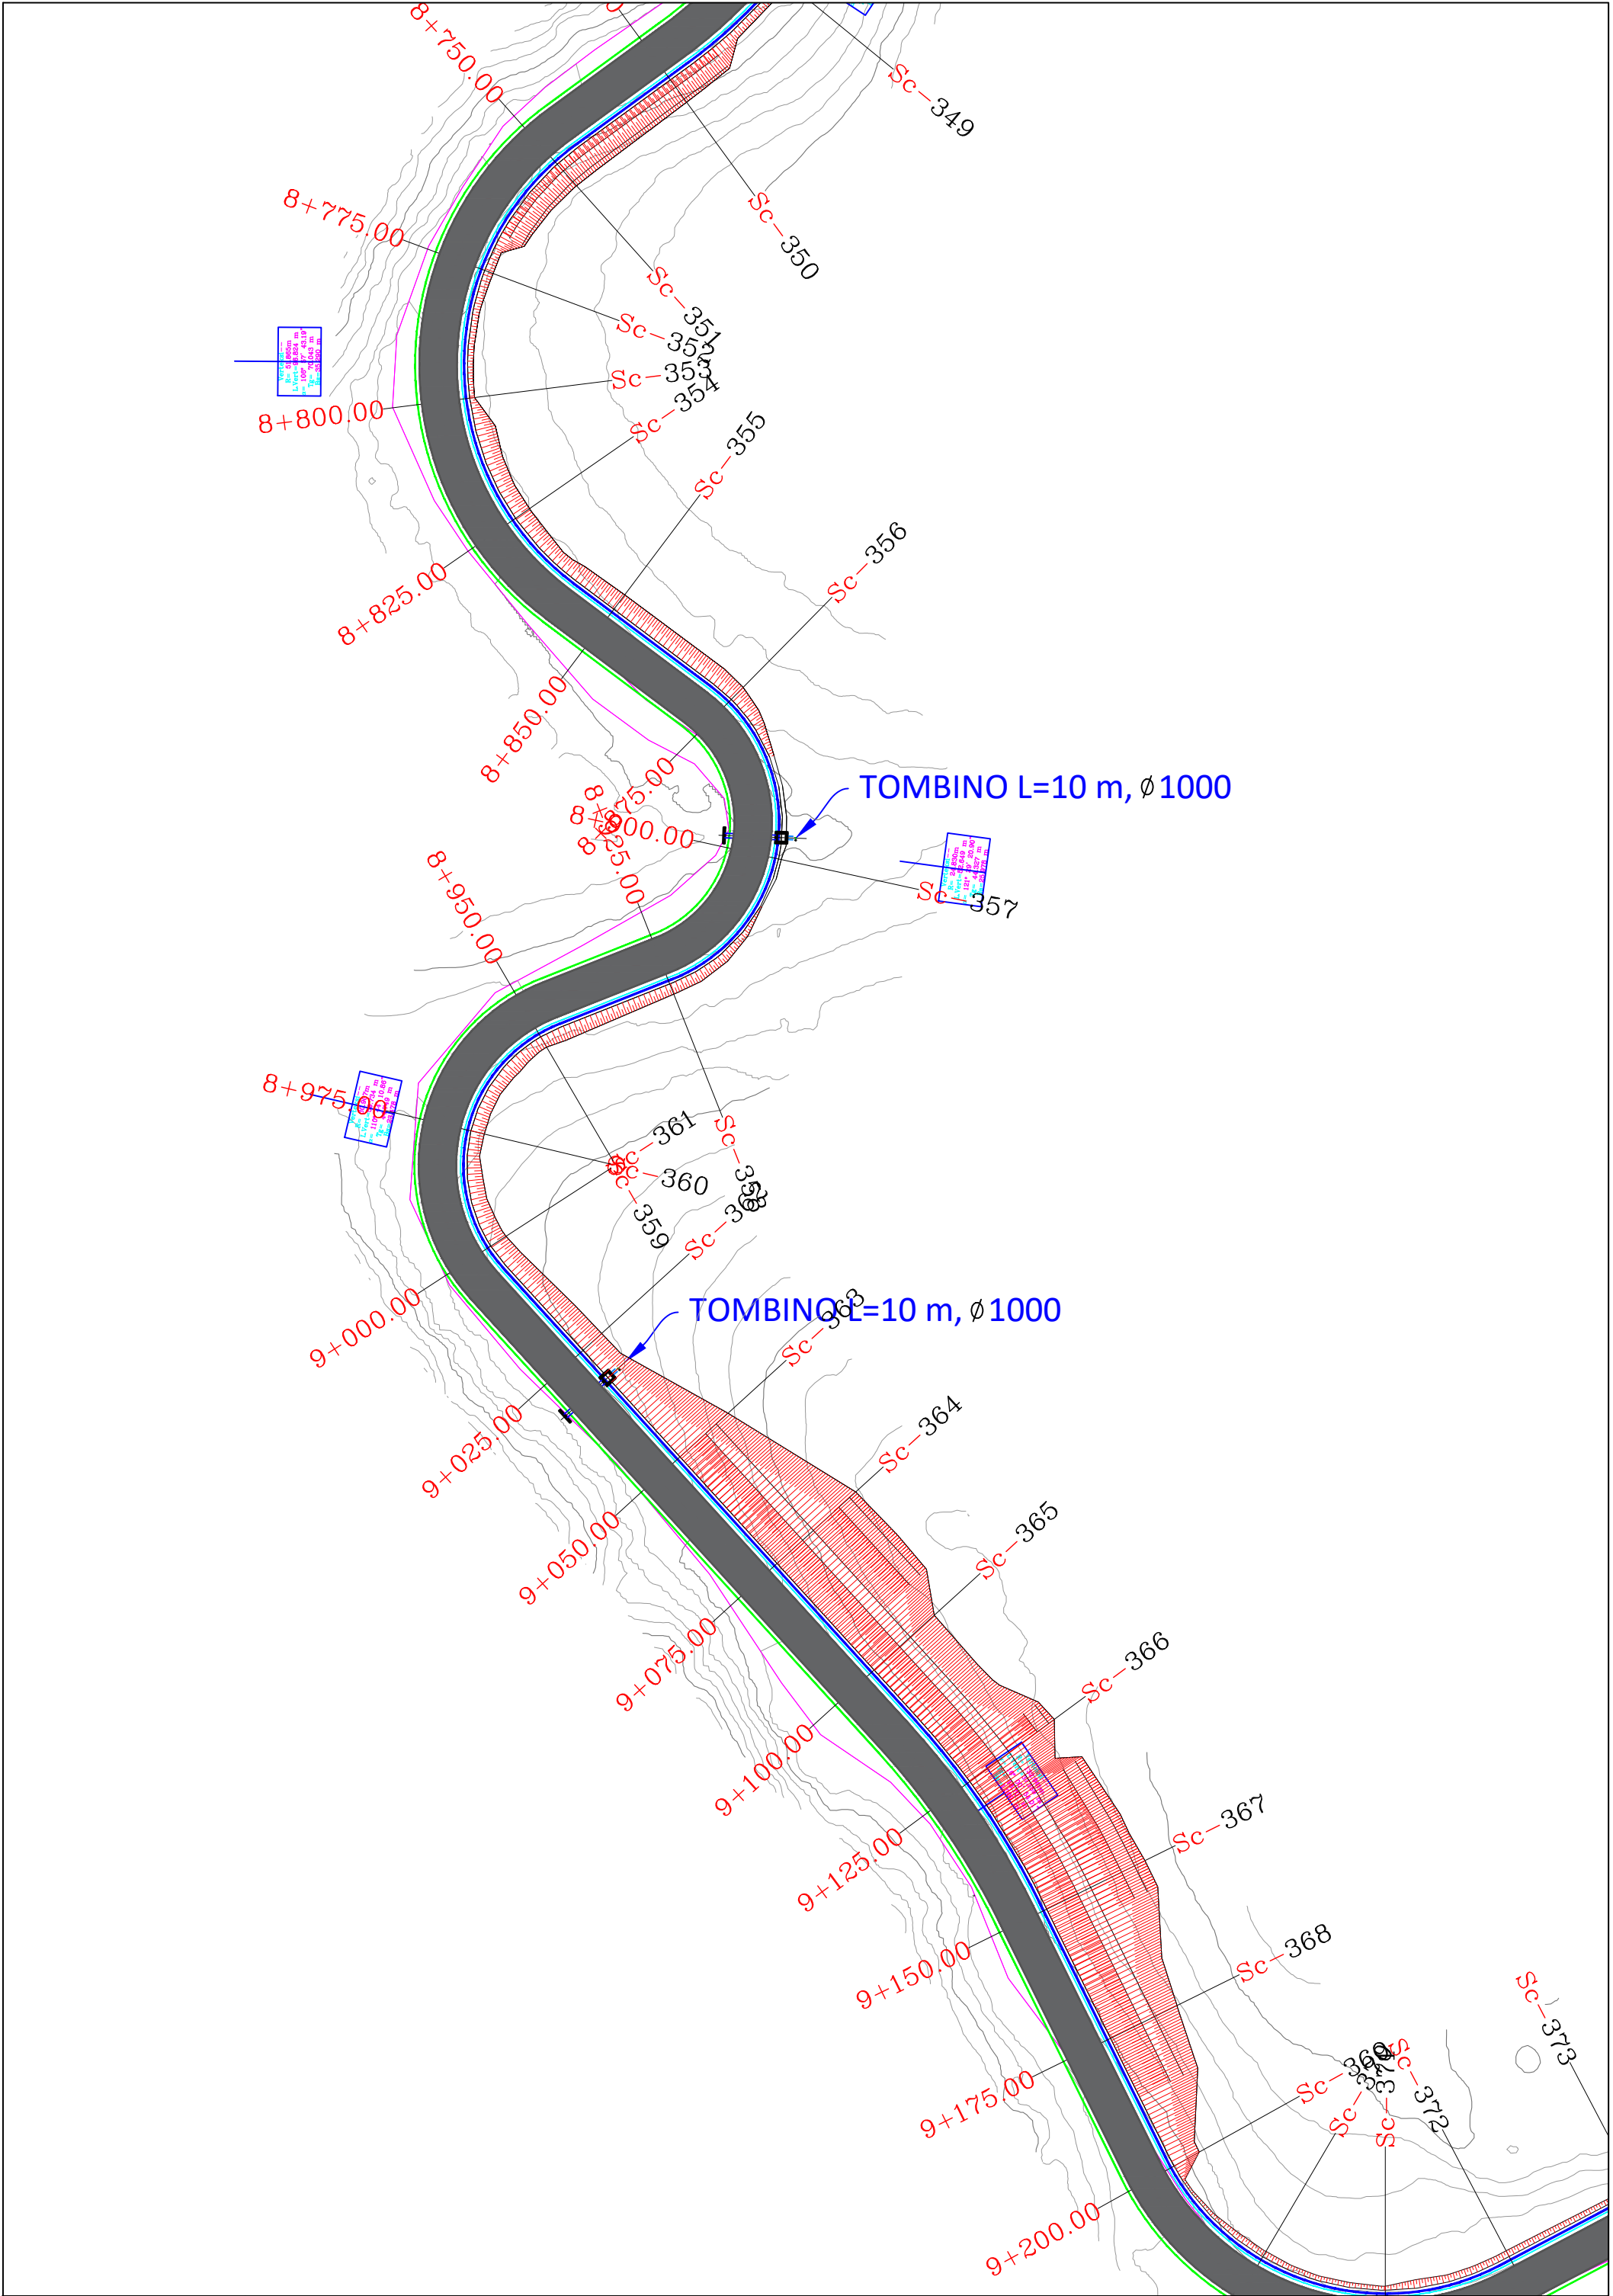


REPUBLIKA E SHQIPRISE AUTORITETI RRUGOR SHQIPTAR	PROJEKTOI: "INFRA-TECH" shpk Ing. Filjana VEIZAJ Ing. Dorian TROCI	Mirëto: Autoriteti Kontraktor AUTORITETI RRUGOR SHQIPTAR	Plotesim i punimeve rruga Dafa e Bualit - Martanesh	FAZA II
			Profili gjatësor	SH. I: 500

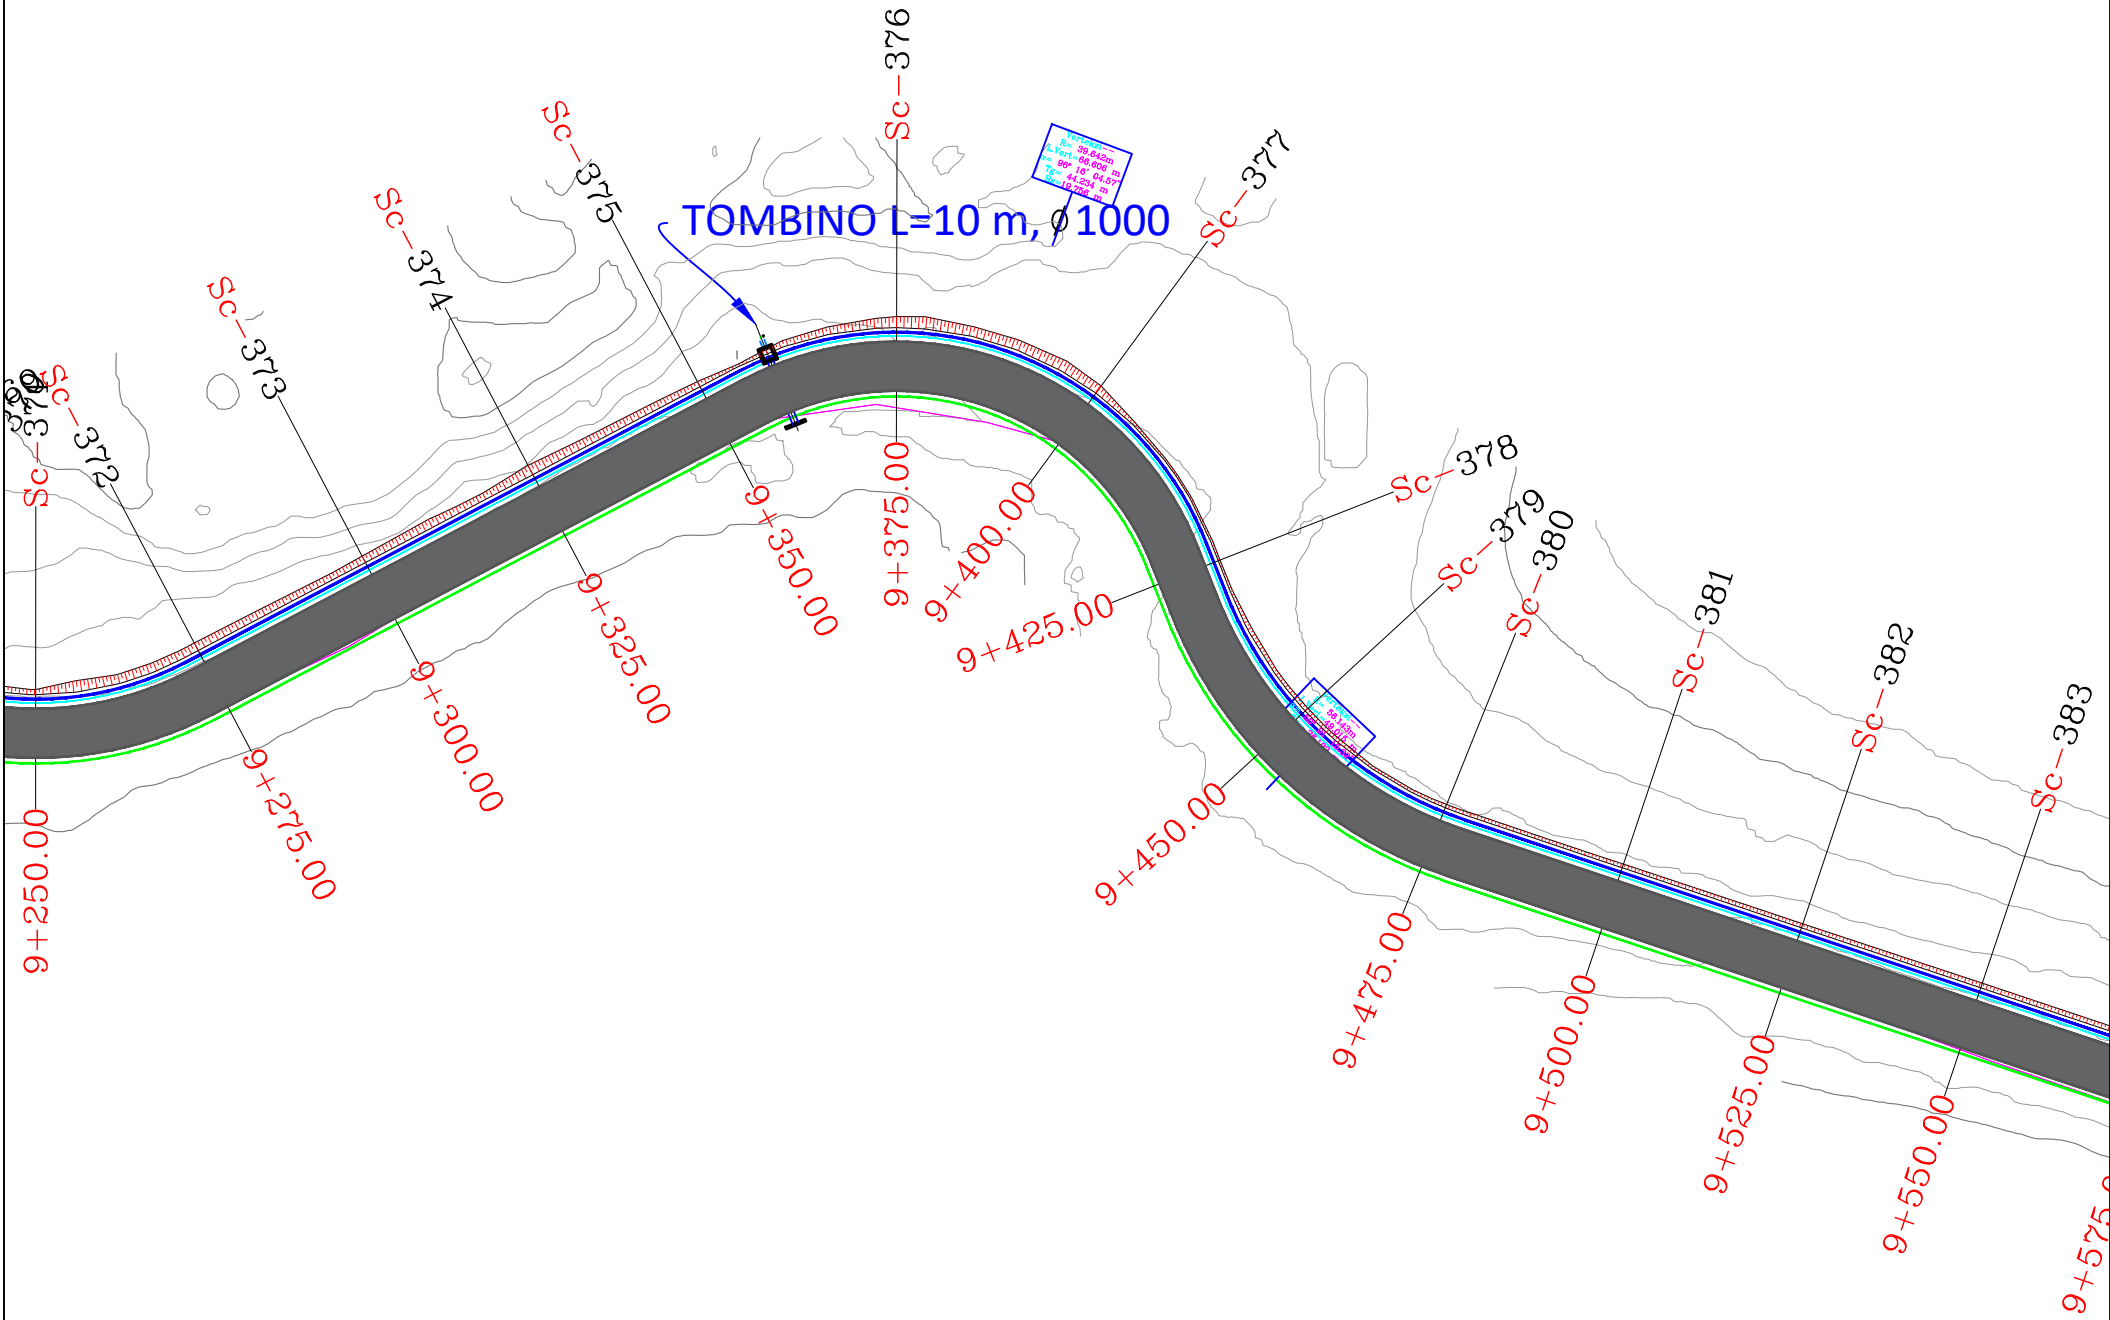


REPUBLIKA E SHQIPERISE AUTORITETI RRUGOR SHQIPTAR	PROJEKTOI:	Mirëto: Autoriteti Kontraktor	Plotësim i punimeve rruga Dafa e Bualit - Martanesh	FAZA II
	"INFRA TECH" shpk Ing. Filjana VEIZAJ Ing. Dorian TROCI	AUTORITETI RRUGOR SHQIPTAR	Profili gjatësor	SH. I. 500

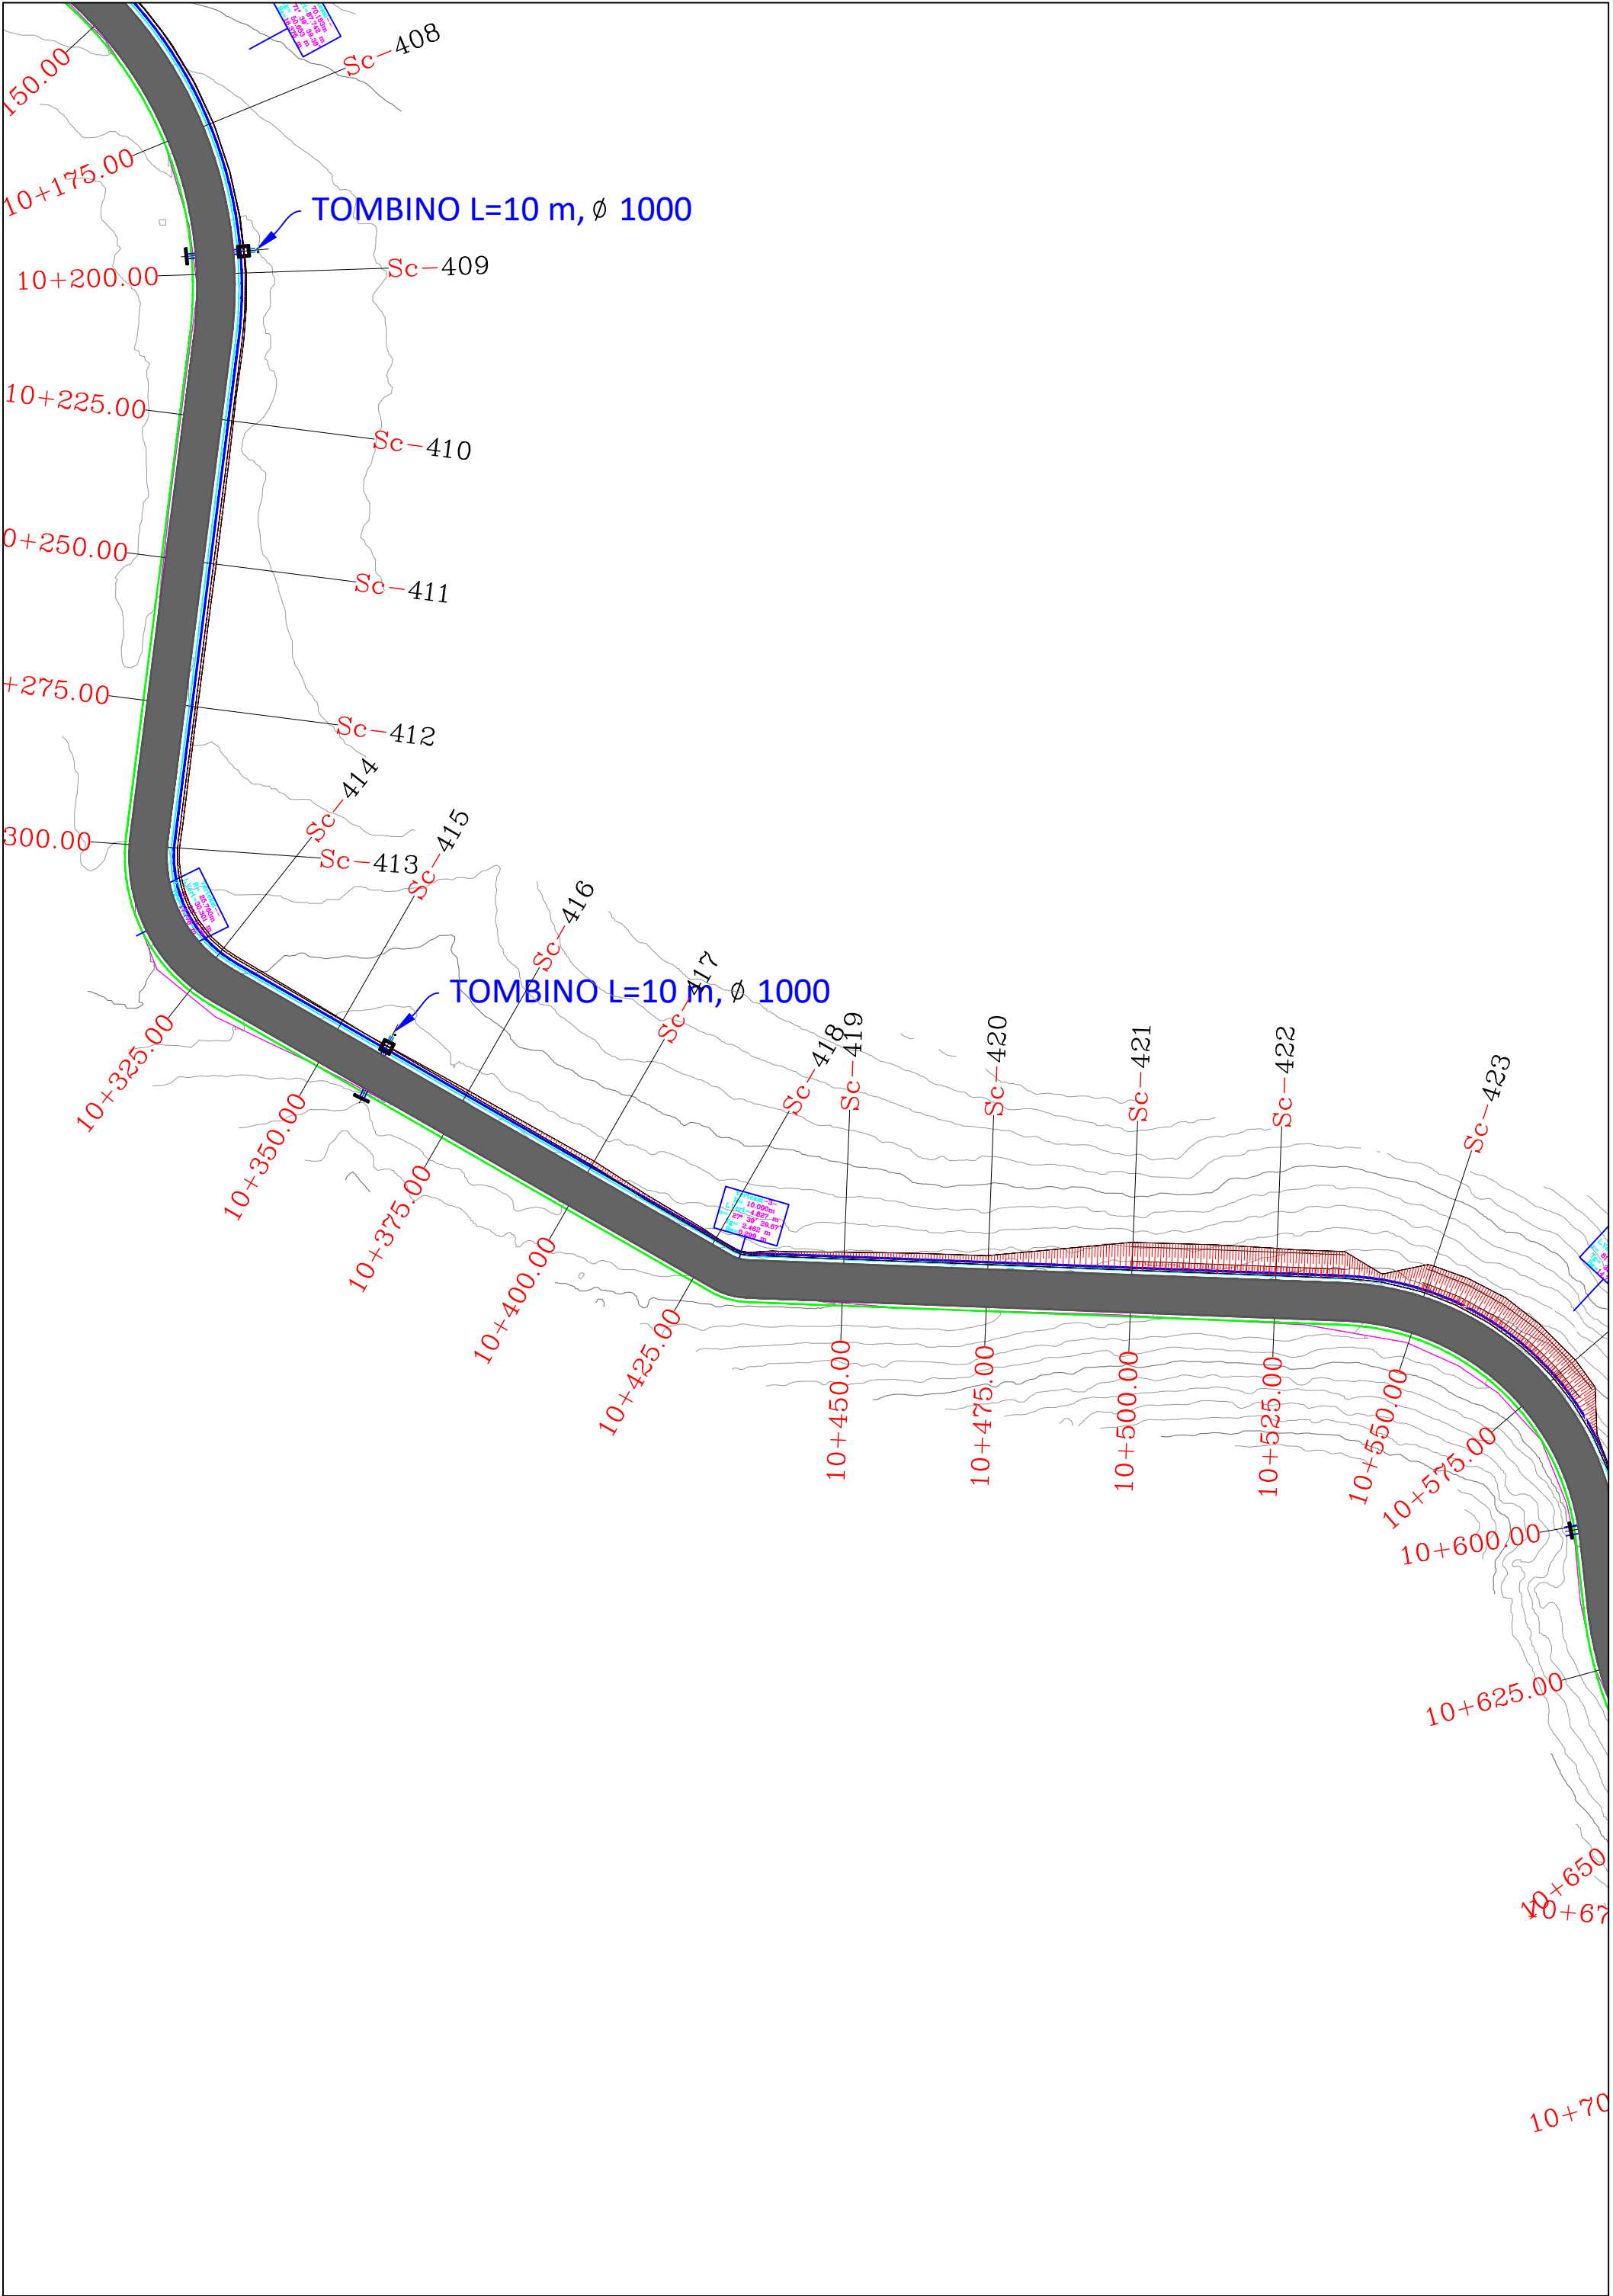


REPUBLIKA E SHQIPERISE AUTORITETI RRUGOR SHQIPTAR	PROJEKTOI:	Mirëto: Autoriteti Kontraktor	Plotësim i punimeve rruga Dafa e Bualit - Martanesh	FAZA II
	"INFRA TECH" shpk Ing. Filipana VEIZAJ Ing. Dorian TROCI	AUTORITETI RRUGOR SHQIPTAR	Profili gjatësor	SH. I. 500

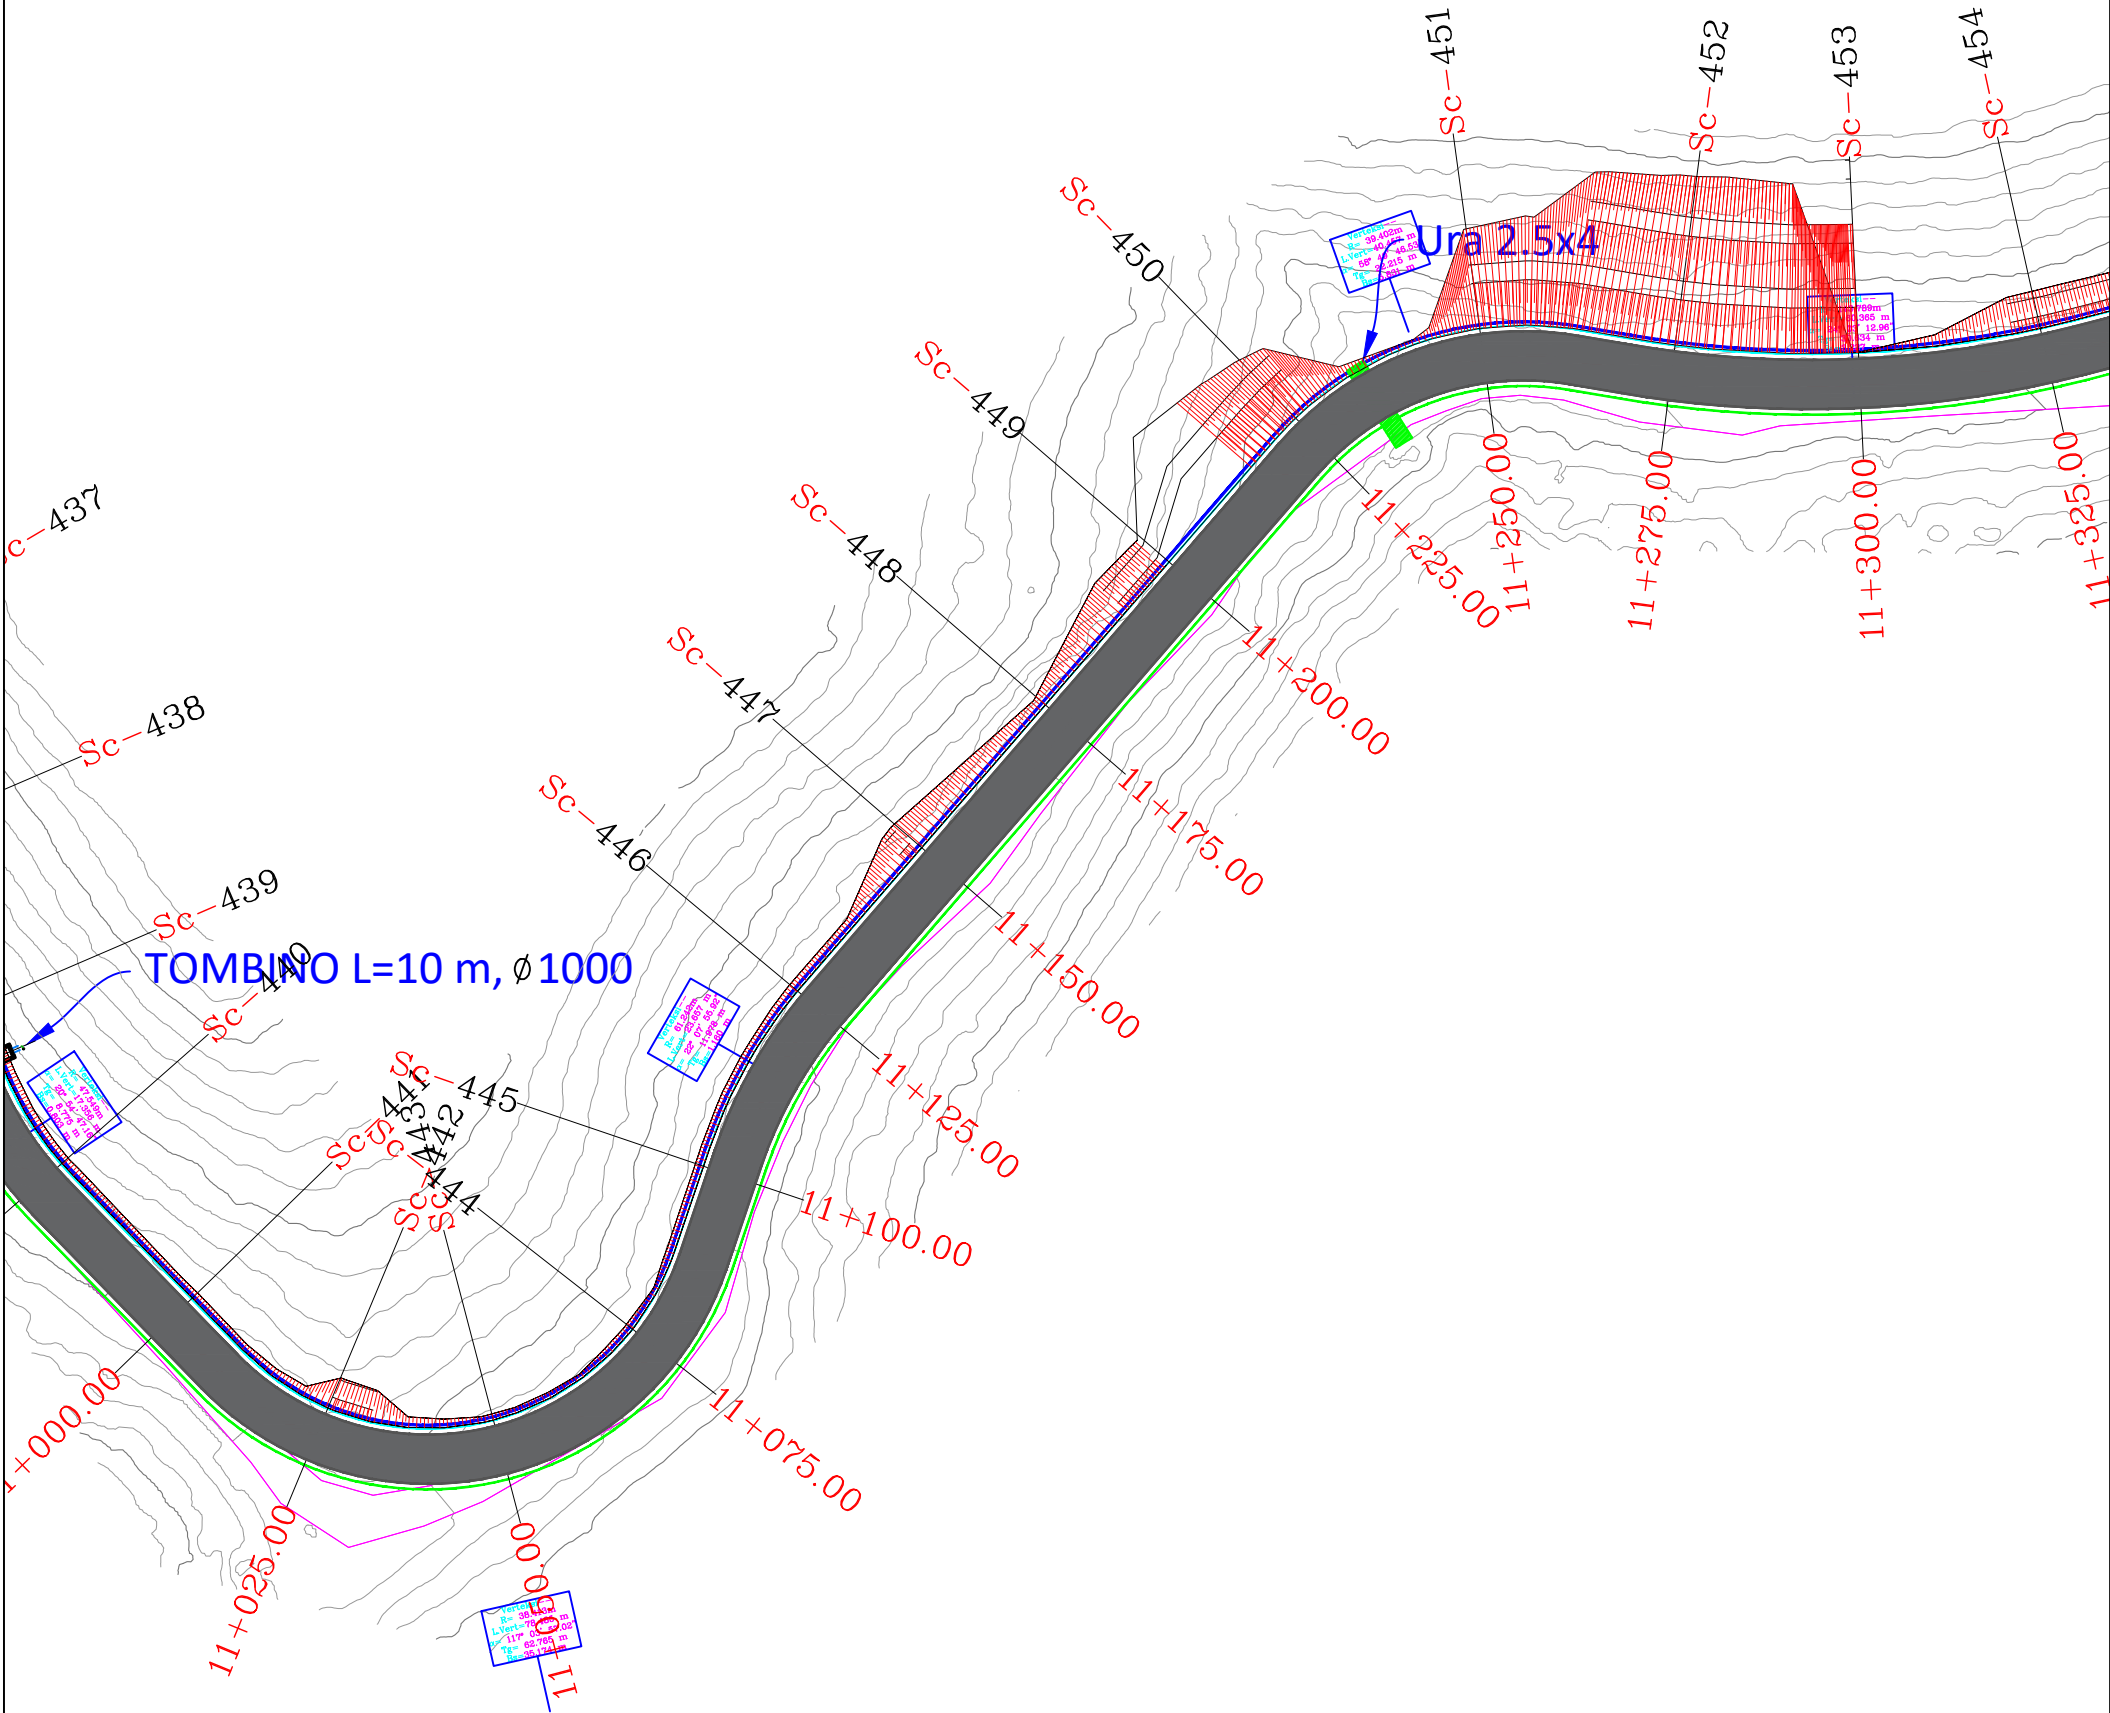


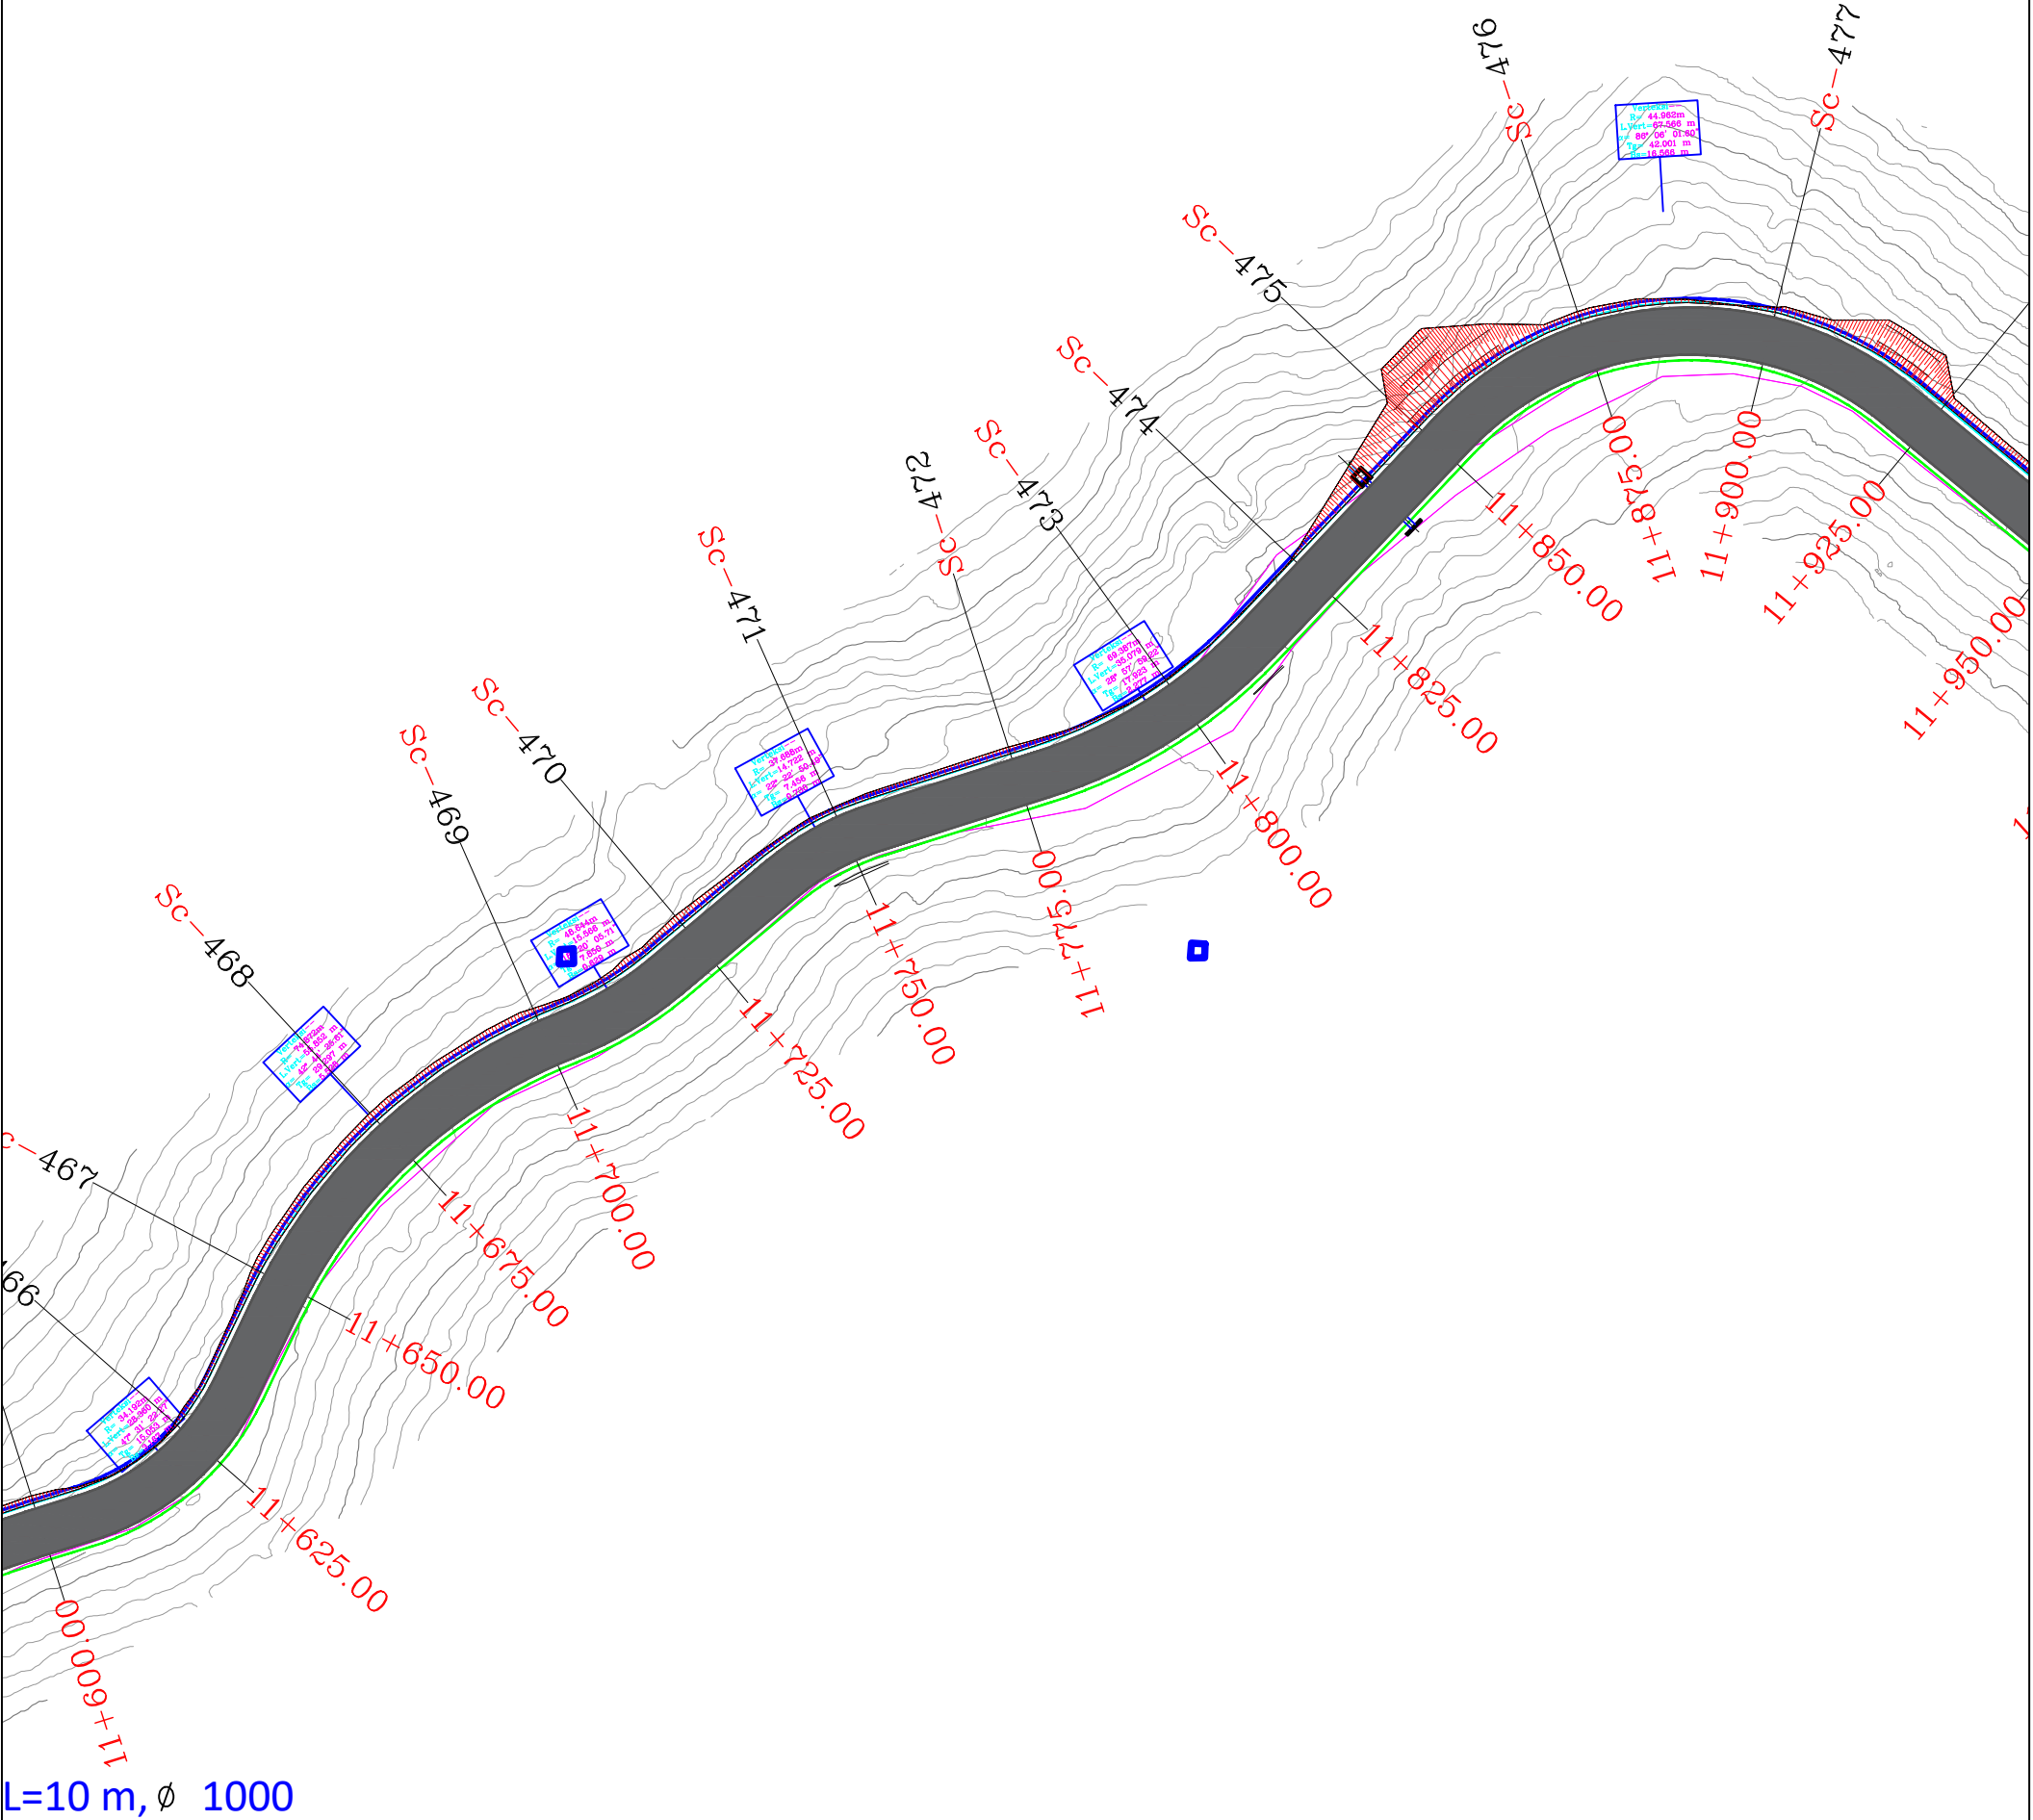


REPUBLIKA E SHQIPERISE AUTORITETI RRUGOR SHQIPTAR	PROJEKTOI:	Mirëto: Autoriteti Kontraktor	Plotësim i punimeve rruga Dafa e Bualit - Martanesh	FAZA II
	"INFRA TECH" shpk Ing. Filjana VEIZAJ Ing. Dorian TROCI	AUTORITETI RRUGOR SHQIPTAR		
			Profili gjatësor	SH. I. 500

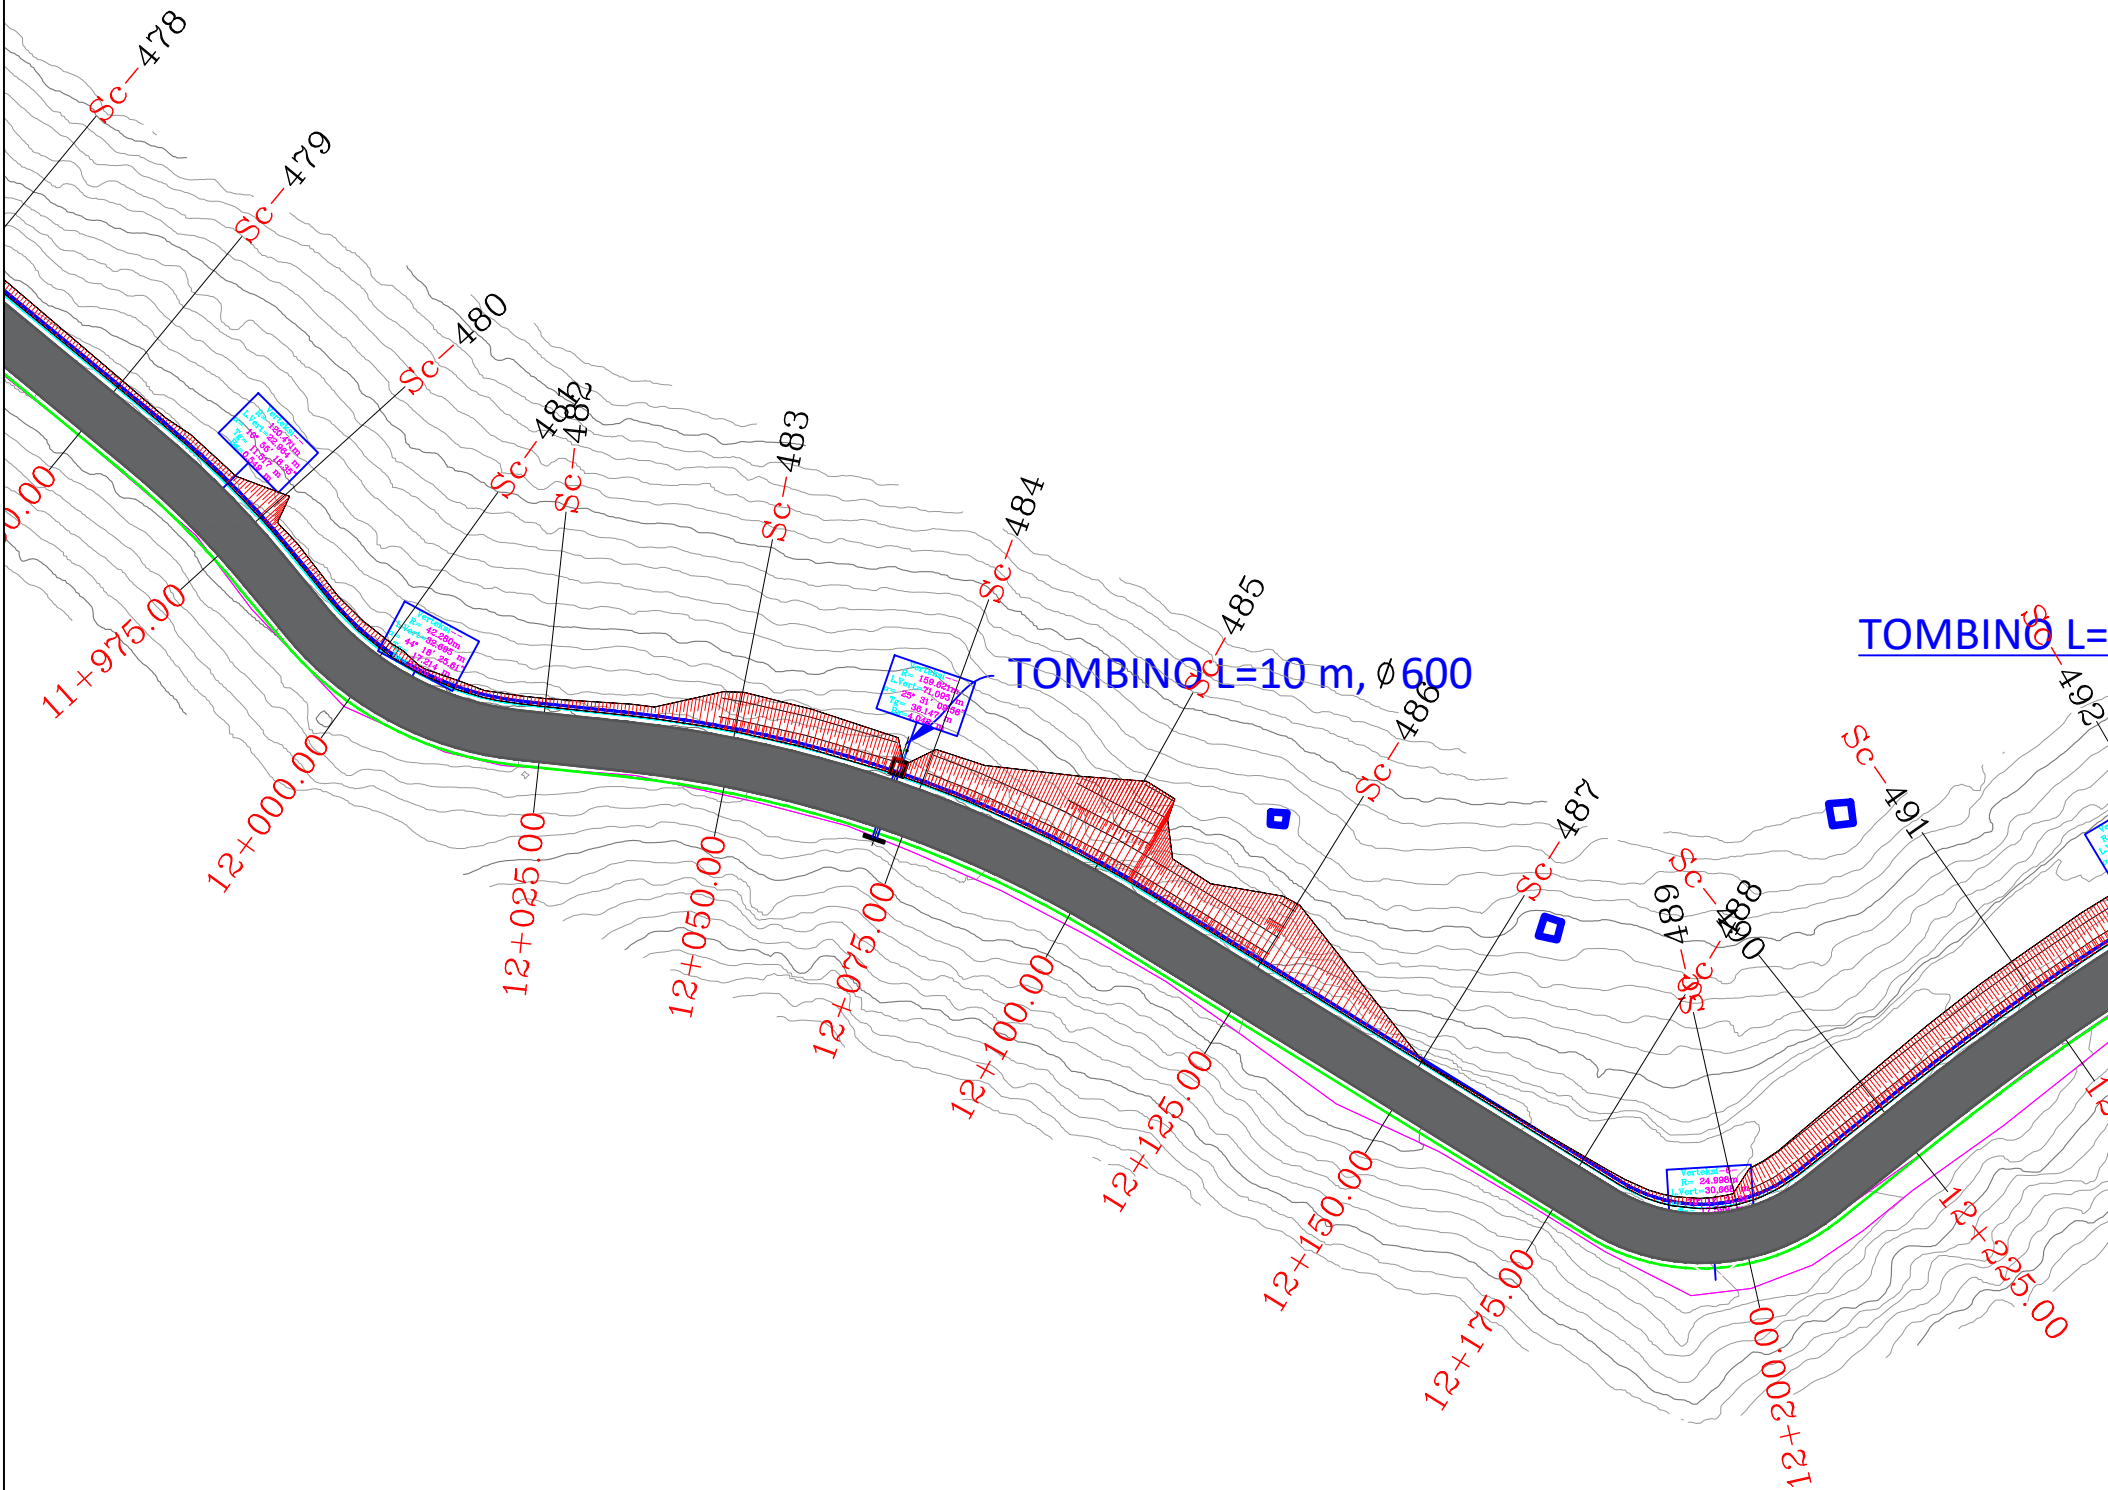


REPUBLIKA E SHQIPERISE AUTORITETI RRUGOR SHQIPTAR	PROJEKTOI:	Mirëtoi: Autoriteti Kontraktor	Plotësimi i punimeve rruga Dafa e Bualit - Martanesh	FAZA II
	"INFRA TECH" shpk	AUTORITETI RRUGOR SHQIPTAR		
	Ing. Filjana VEIZAJ Ing. Dorian TROCI			
			Profili gjatësor	SH. I. 500

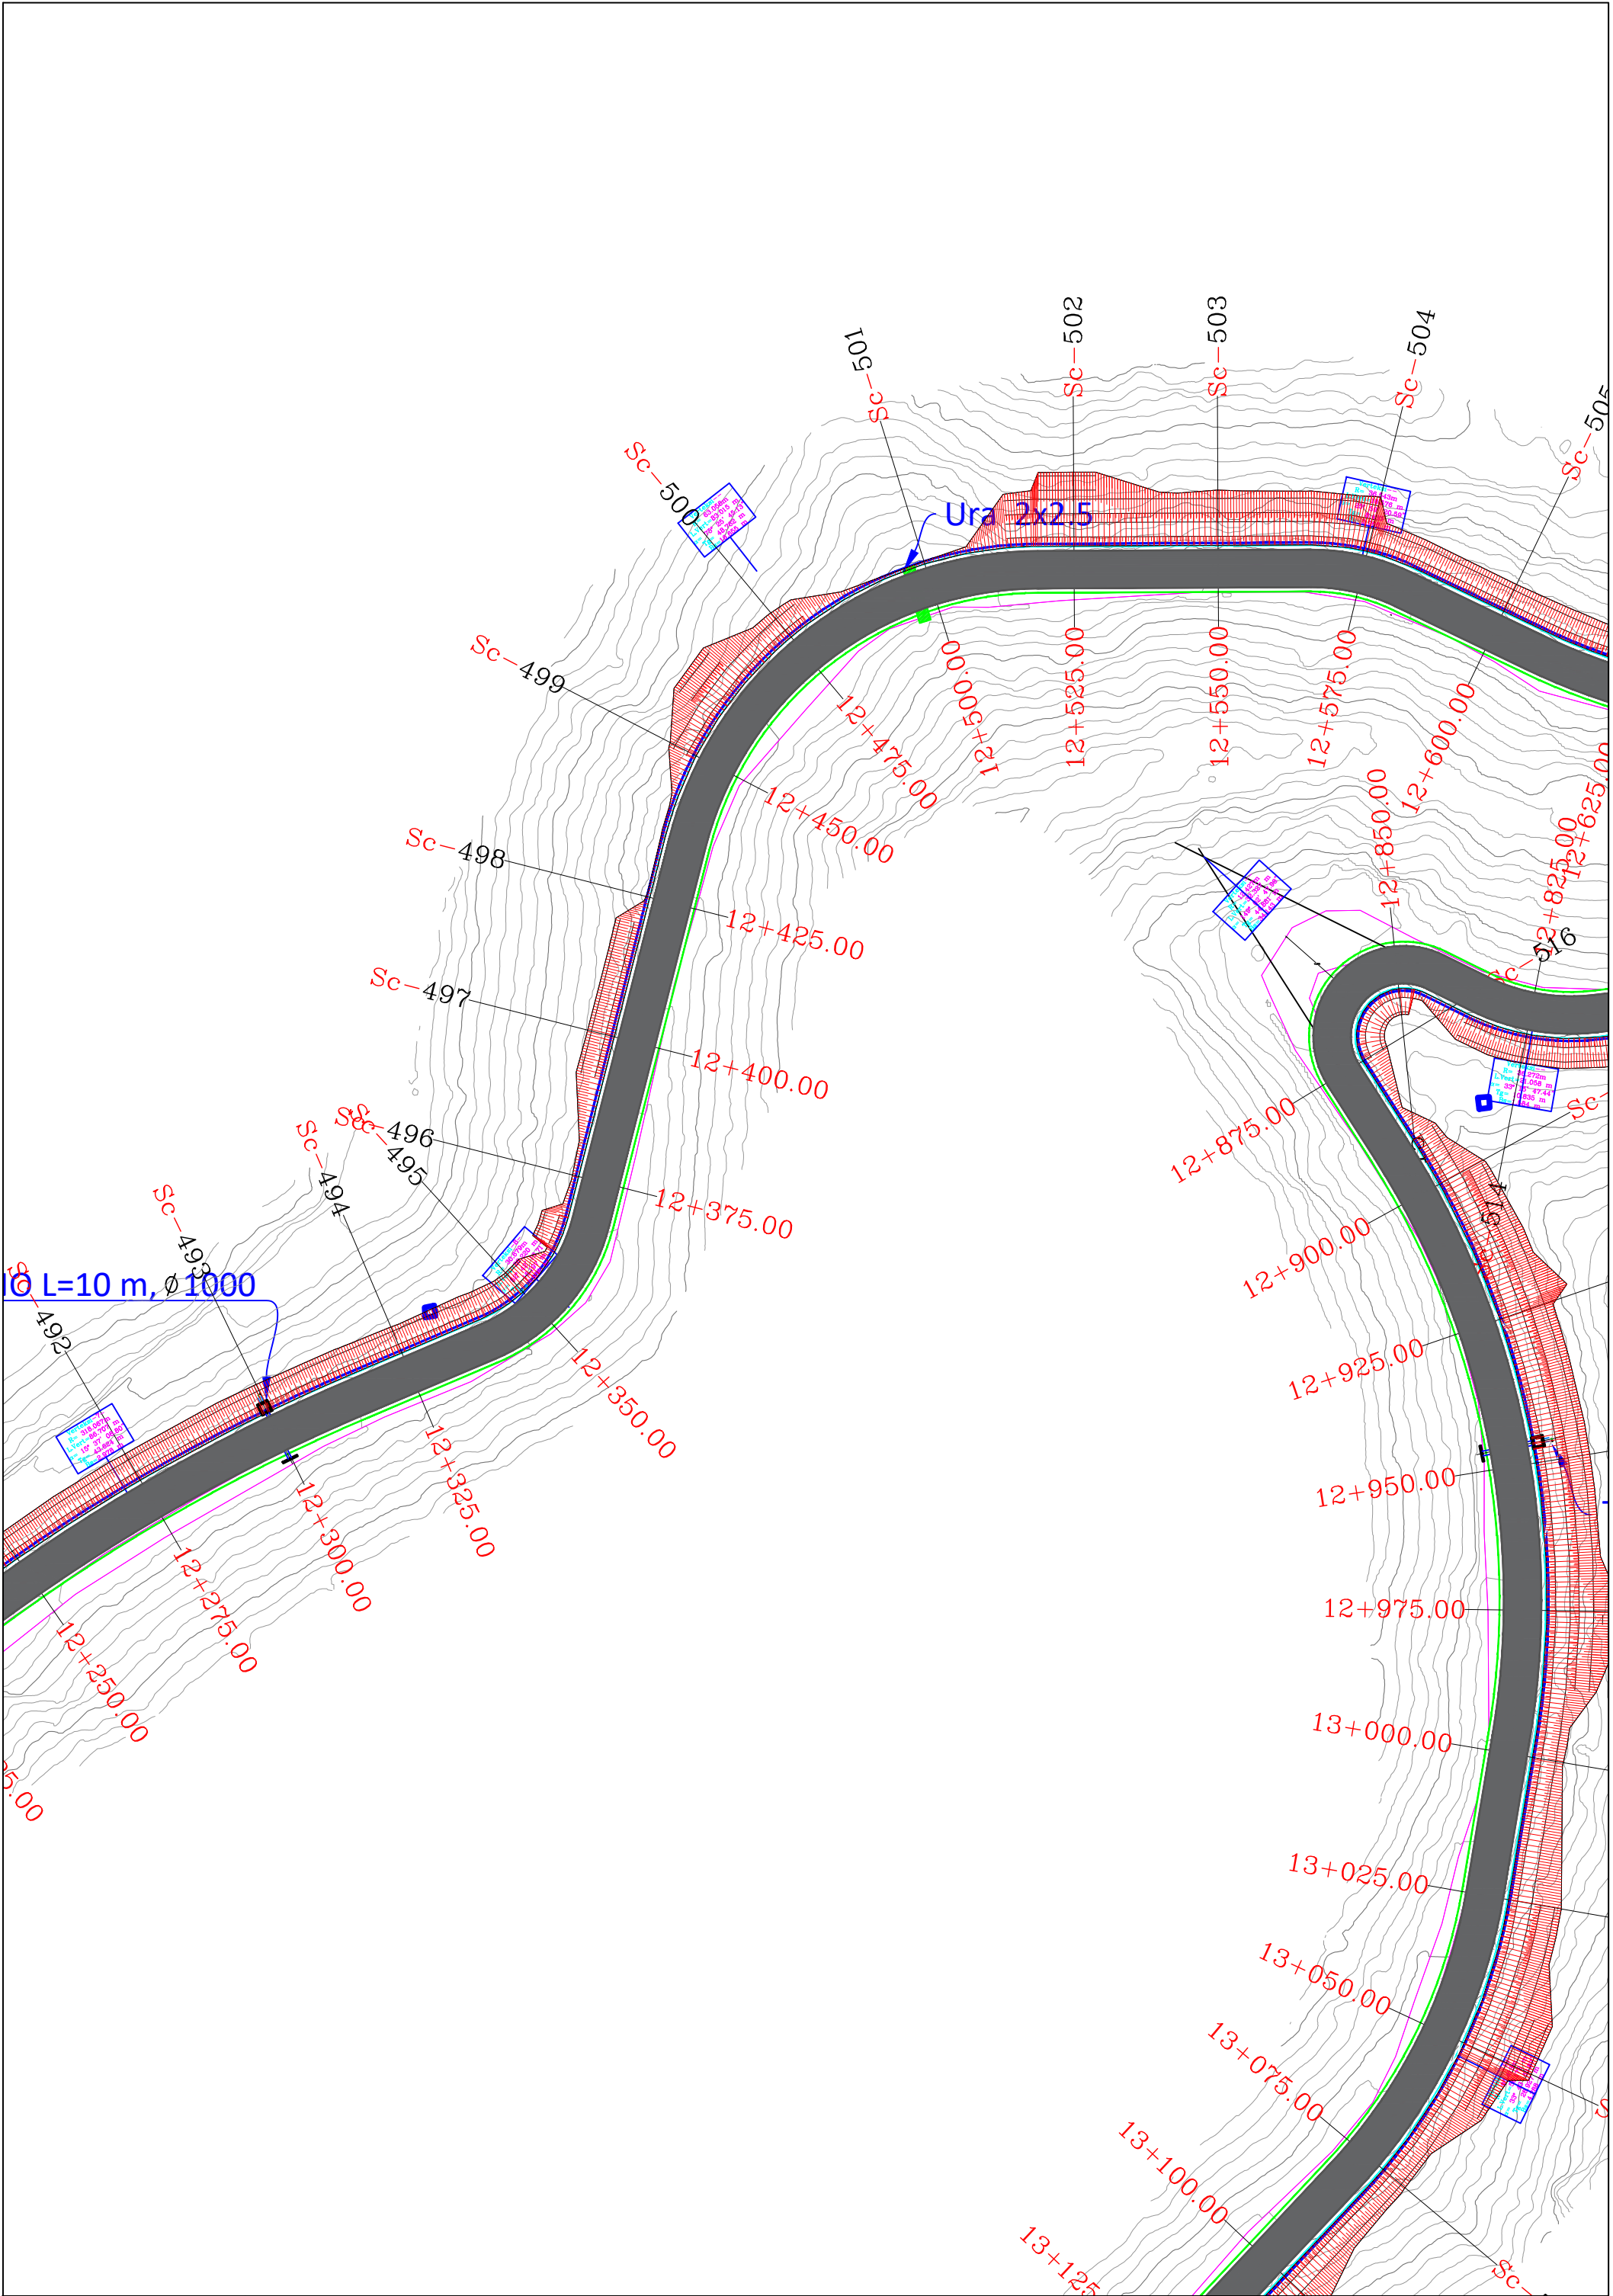


REPUBLIKA E SHQIPERISE AUTORITETI RRUGOR SHQIPTAR	PROJEKTOI: "INFRA TECH" shpk Ing. Filjana VEIZAJ Ing. Dorian TROCI	Mirëtoi: Autoriteti Kontraktor AUTORITETI RRUGOR SHQIPTAR	Plotesim i punimeve rruga Dafa e Bualit - Martanesh	FAZA II
			Profili gjatësor	SH. I. 500

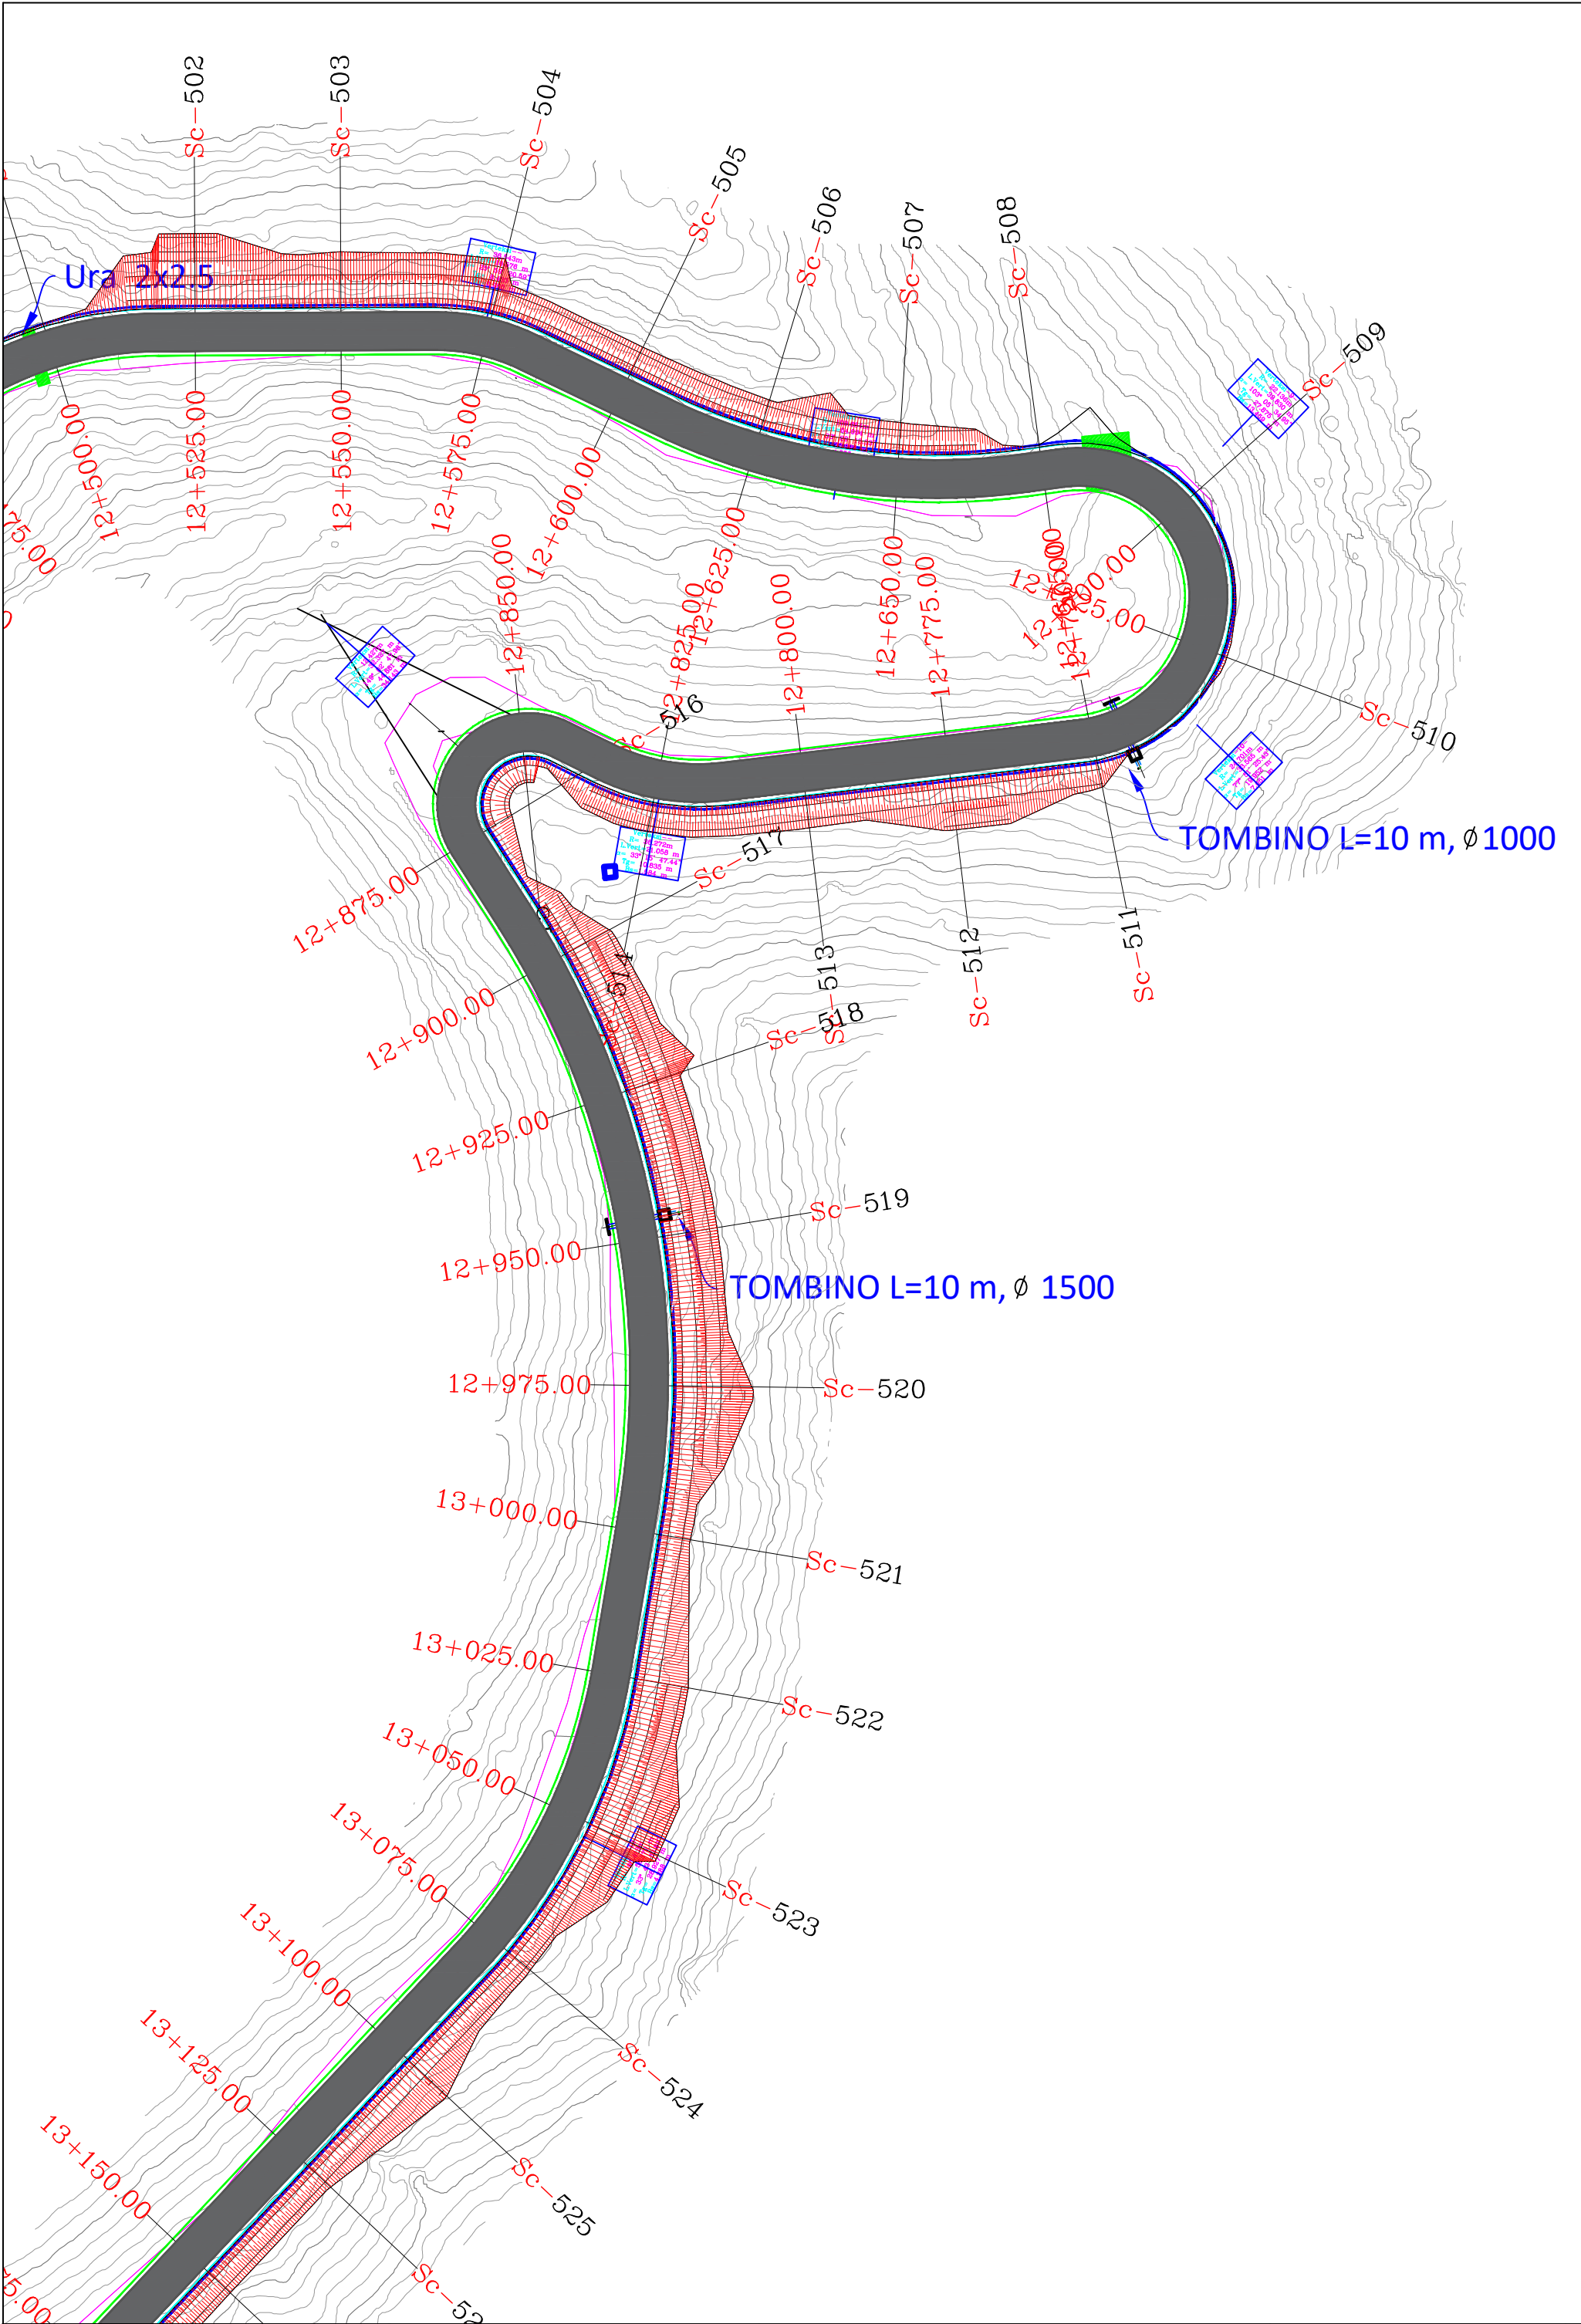


REPUBLIKA E SHQIPERISE AUTORITETI RRUGOR SHQIPTAR	PROJEKTOI: "INFRATECH" shpk Ing. Filjana VEIZAJ Ing. Dorian TROCI	Mirëto: Autoriteti Kontraktor AUTORITETI RRUGOR SHQIPTAR	Plotësim i punimeve rruga Dafa e Bualit - Martanesh	FAZA II
			Profili gjatësor	SH. I: 500

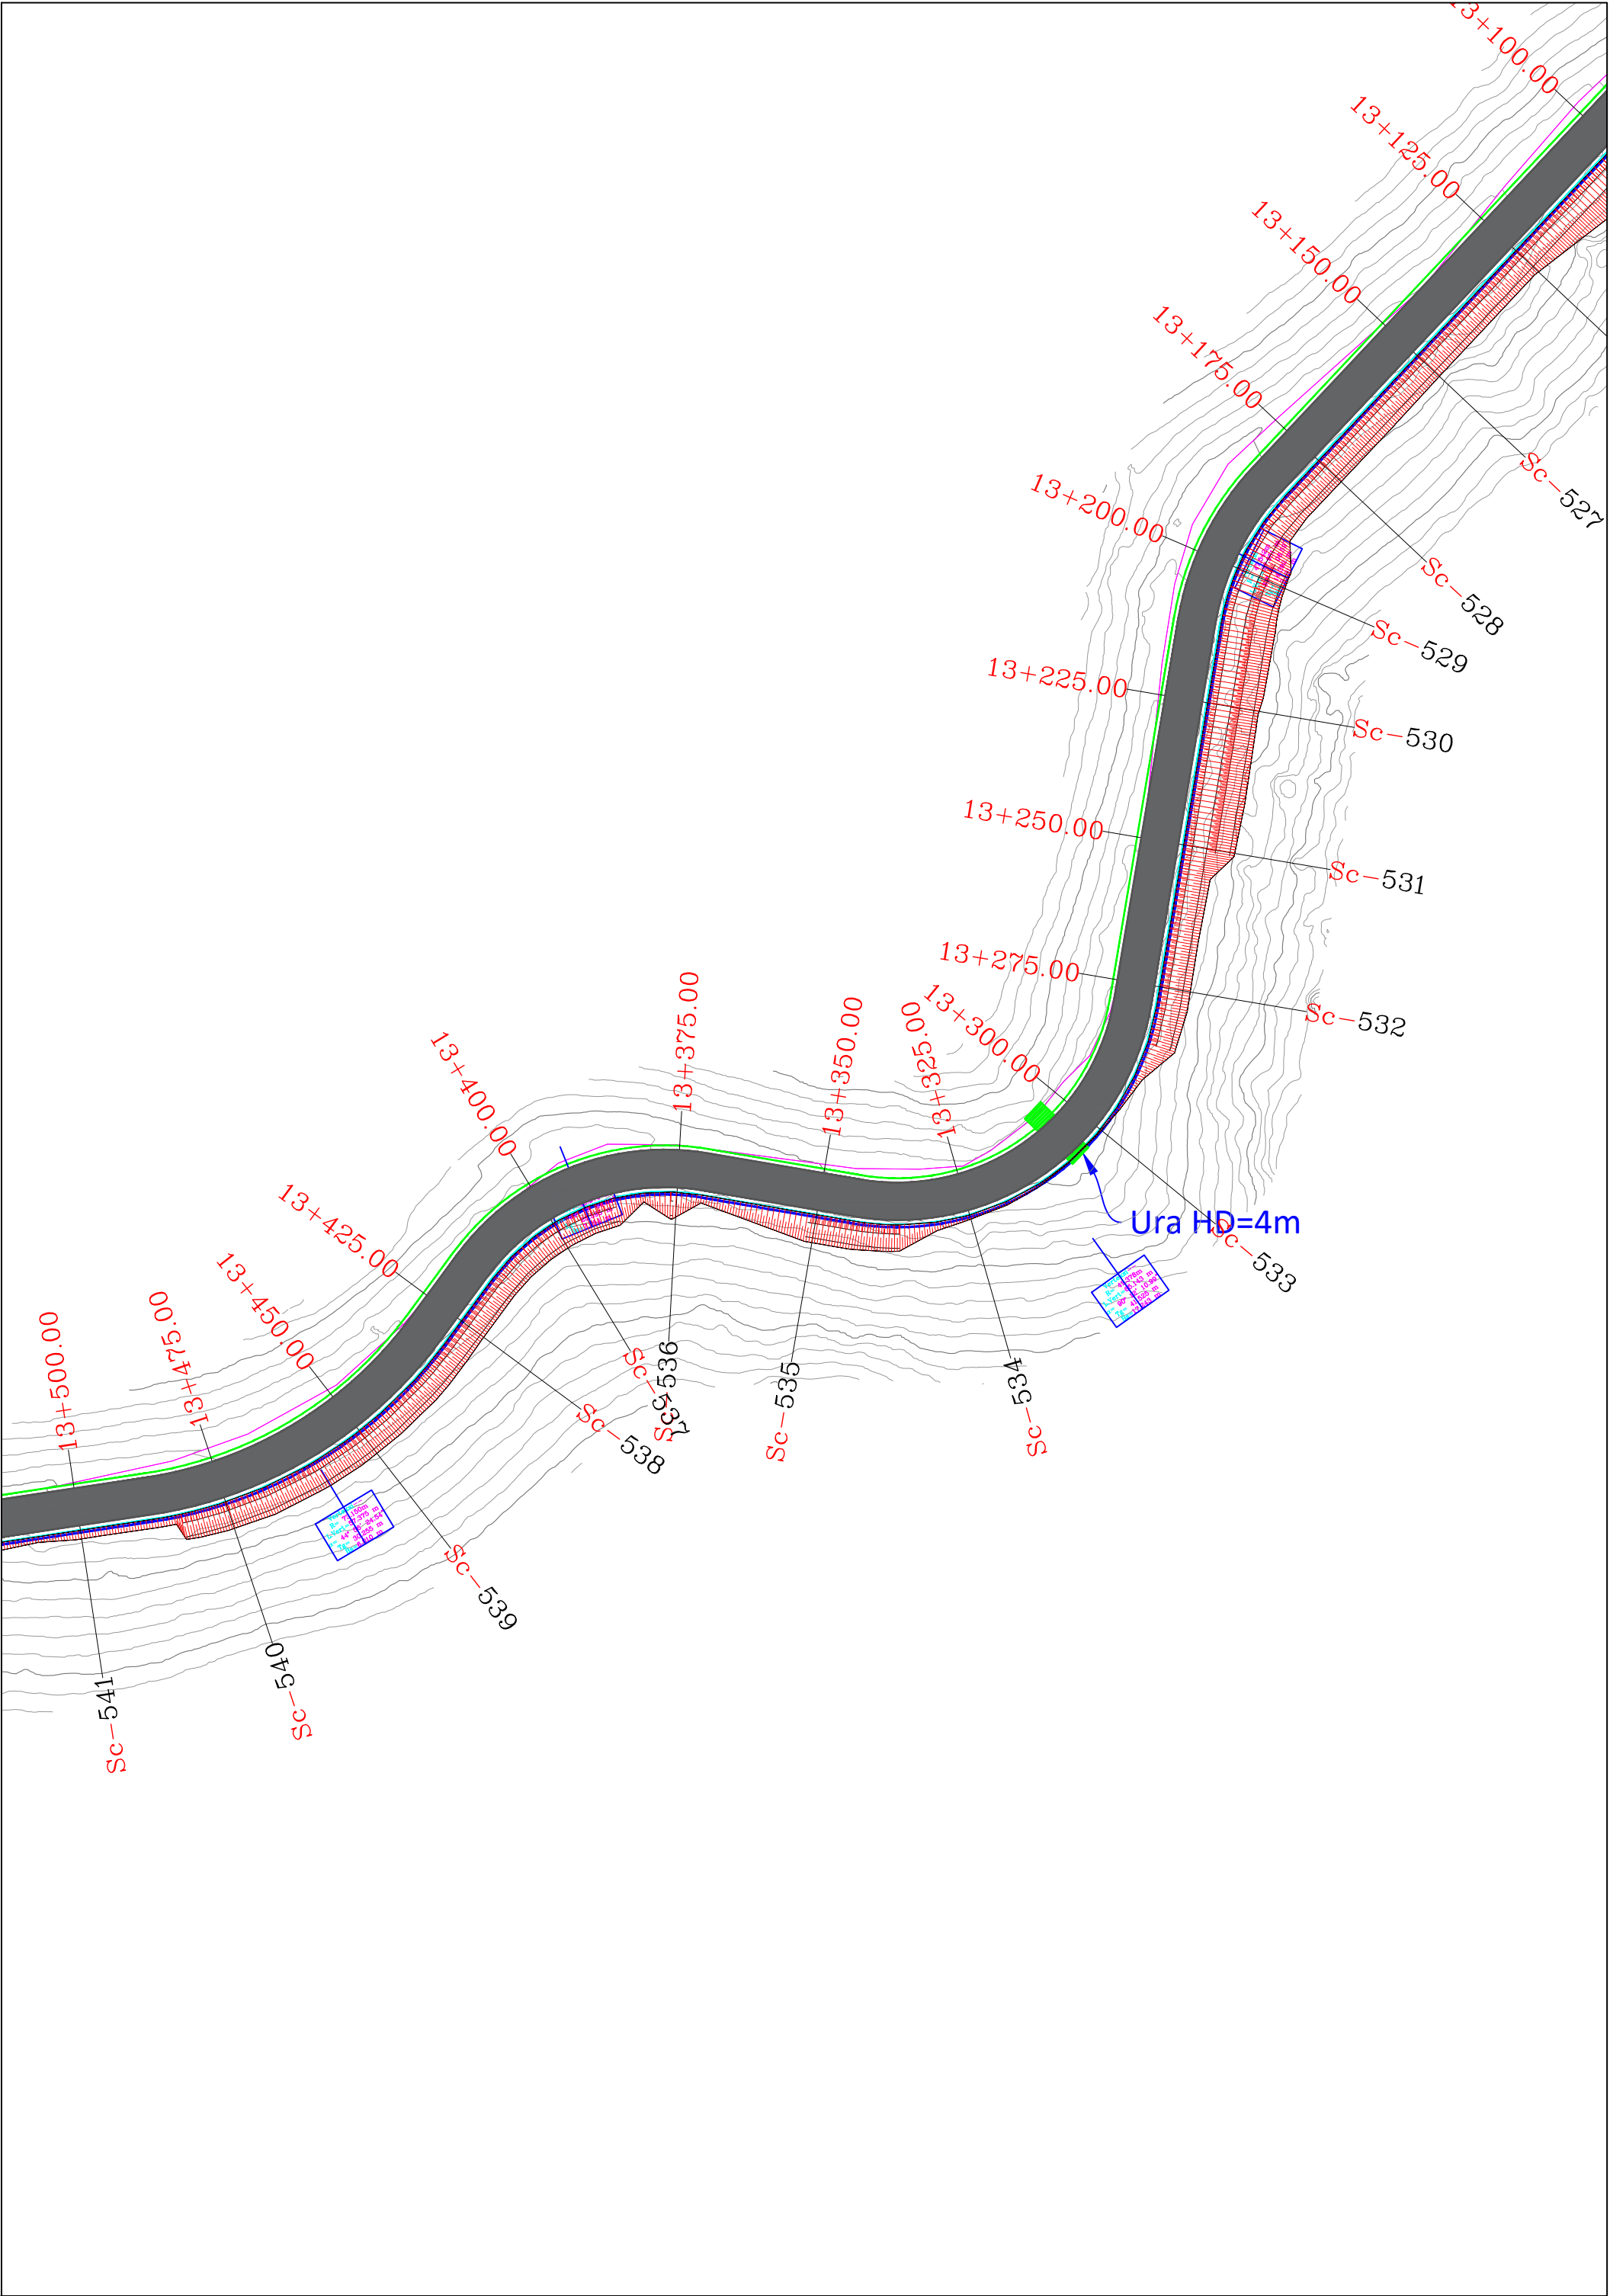


REPUBLIKA E SHQIPERISE AUTORITETI RRUGOR SHQIPTAR	PROJEKTOI:	Mirëto: Autoriteti Kontraktor	Plotësim i punimeve rruga Dafa e Bualit - Martanesh	FAZA II
	"INFRA-TECH" shpk Ing. Filjana VEIZAJ Ing. Dorian TROCI	AUTORITETI RRUGOR SHQIPTAR	Profili gjatësor	SH. I: 500

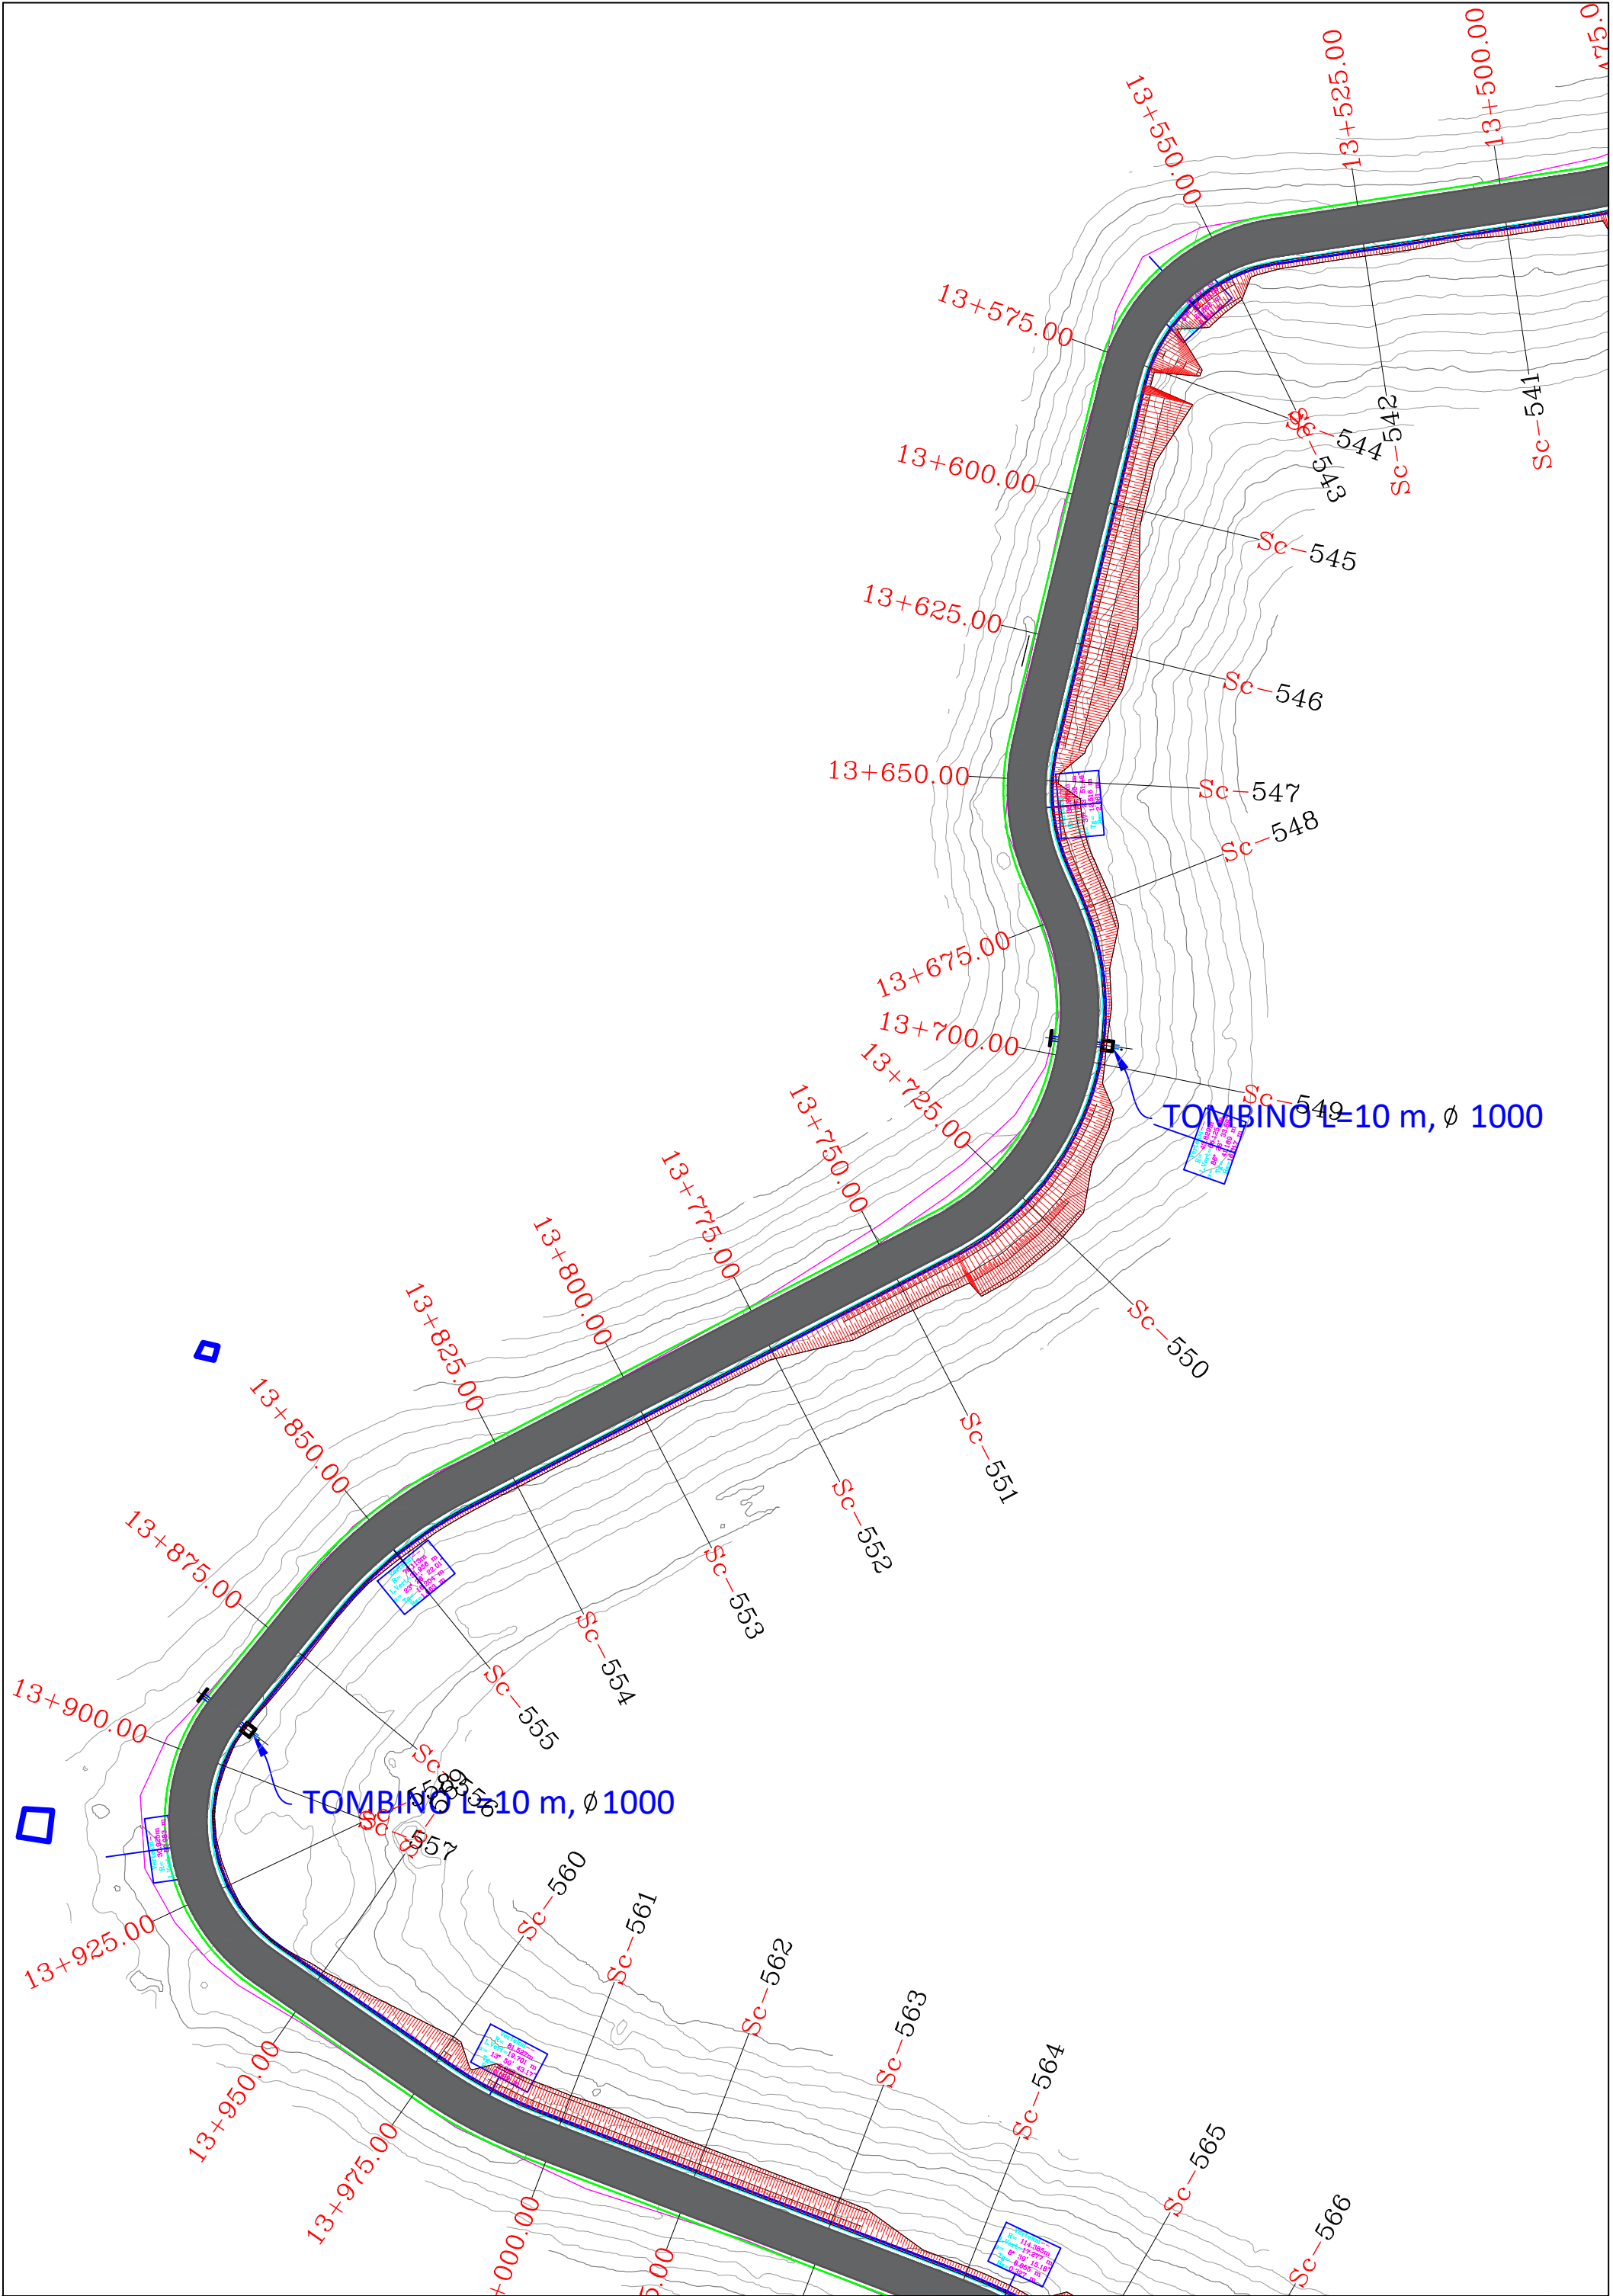


REPUBLIKA E SHQIPERISE AUTORITETI RRUGOR SHQIPTAR	PROJEKTOI: "INFRA TECH" shpk Ing. Filipana VEIZAJ Ing. Dorian TROCI	Mirëtoi: Autoriteti Kontraktor AUTORITETI RRUGOR SHQIPTAR	Plotësim i punimeve rruga Dafa e Bualit - Martanesh	FAZA II
			Profili gjatësor	SH. I. 500

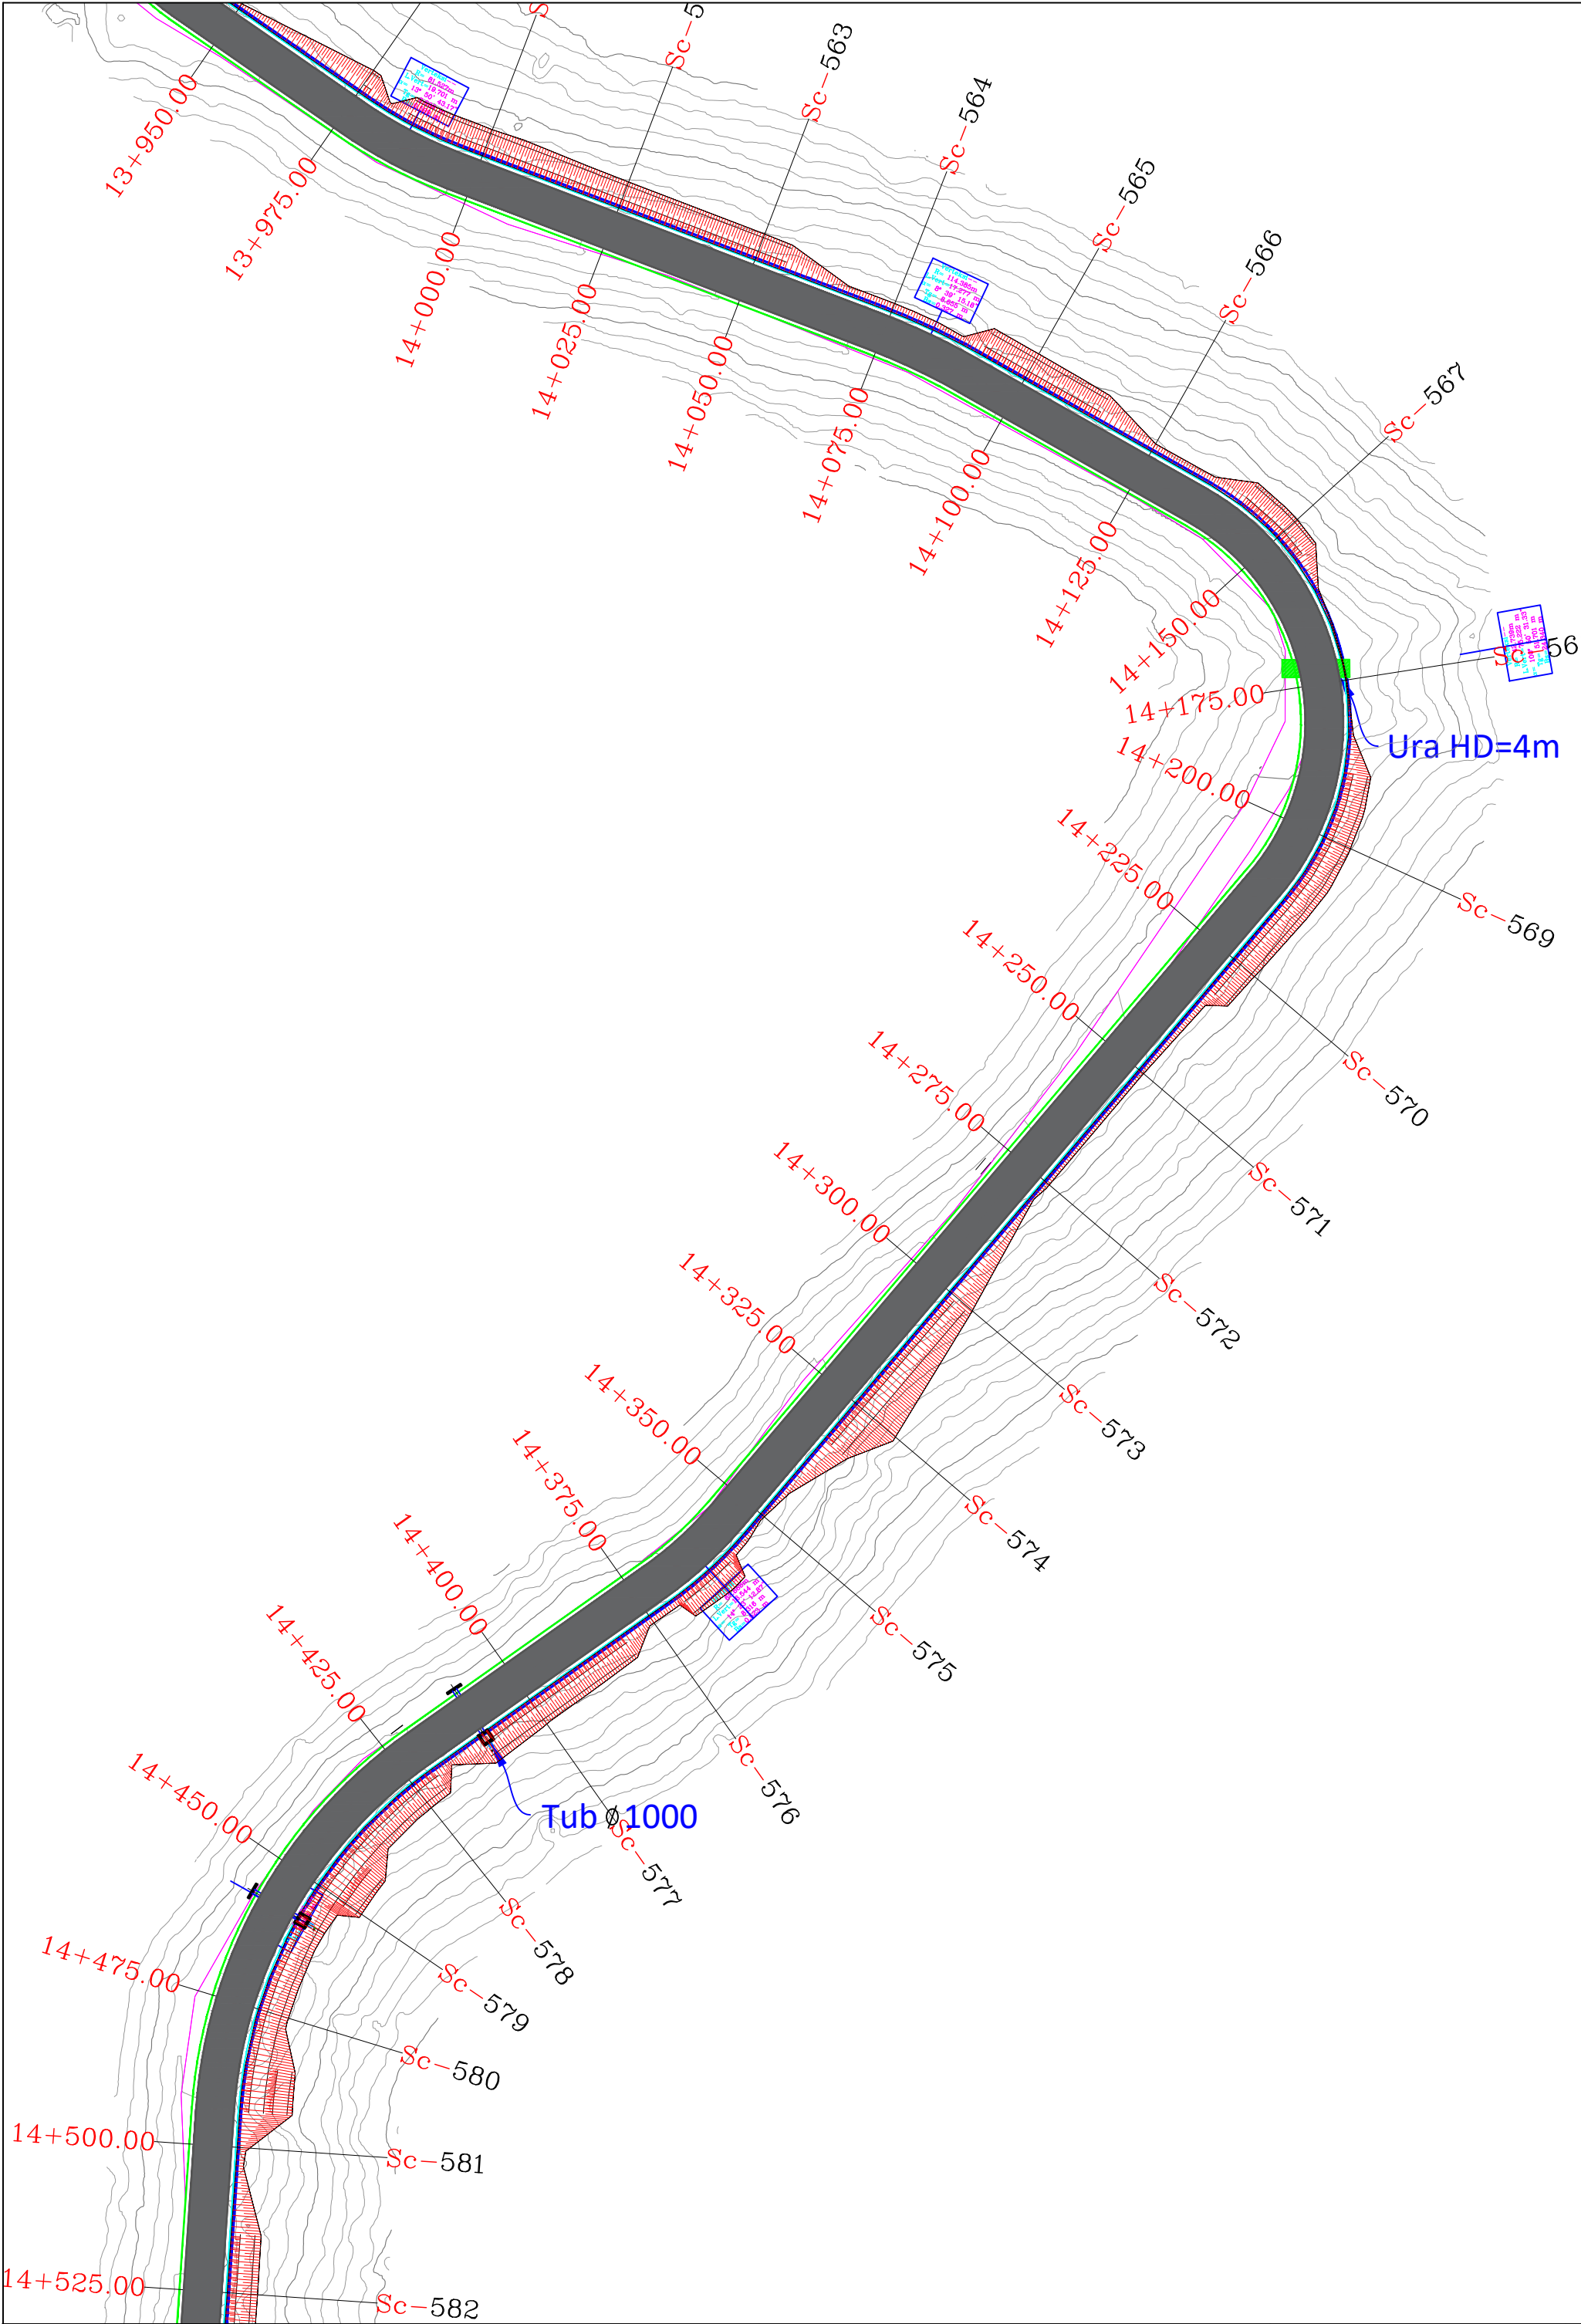


REPUBLIKA E SHQIPERISE AUTORITETI RRUGOR SHQIPTAR	PROJEKTOI:	Mirëto: Autoriteti Kontraktor	Plotësim i punimeve rruga Dafa e Bualit - Martanesh	FAZA II
	"INFRA TECH" shpk Ing. Filjana VEIZAJ Ing. Dorian TROCI	AUTORITETI RRUGOR SHQIPTAR	Profili gjatësor	SH. I: 500

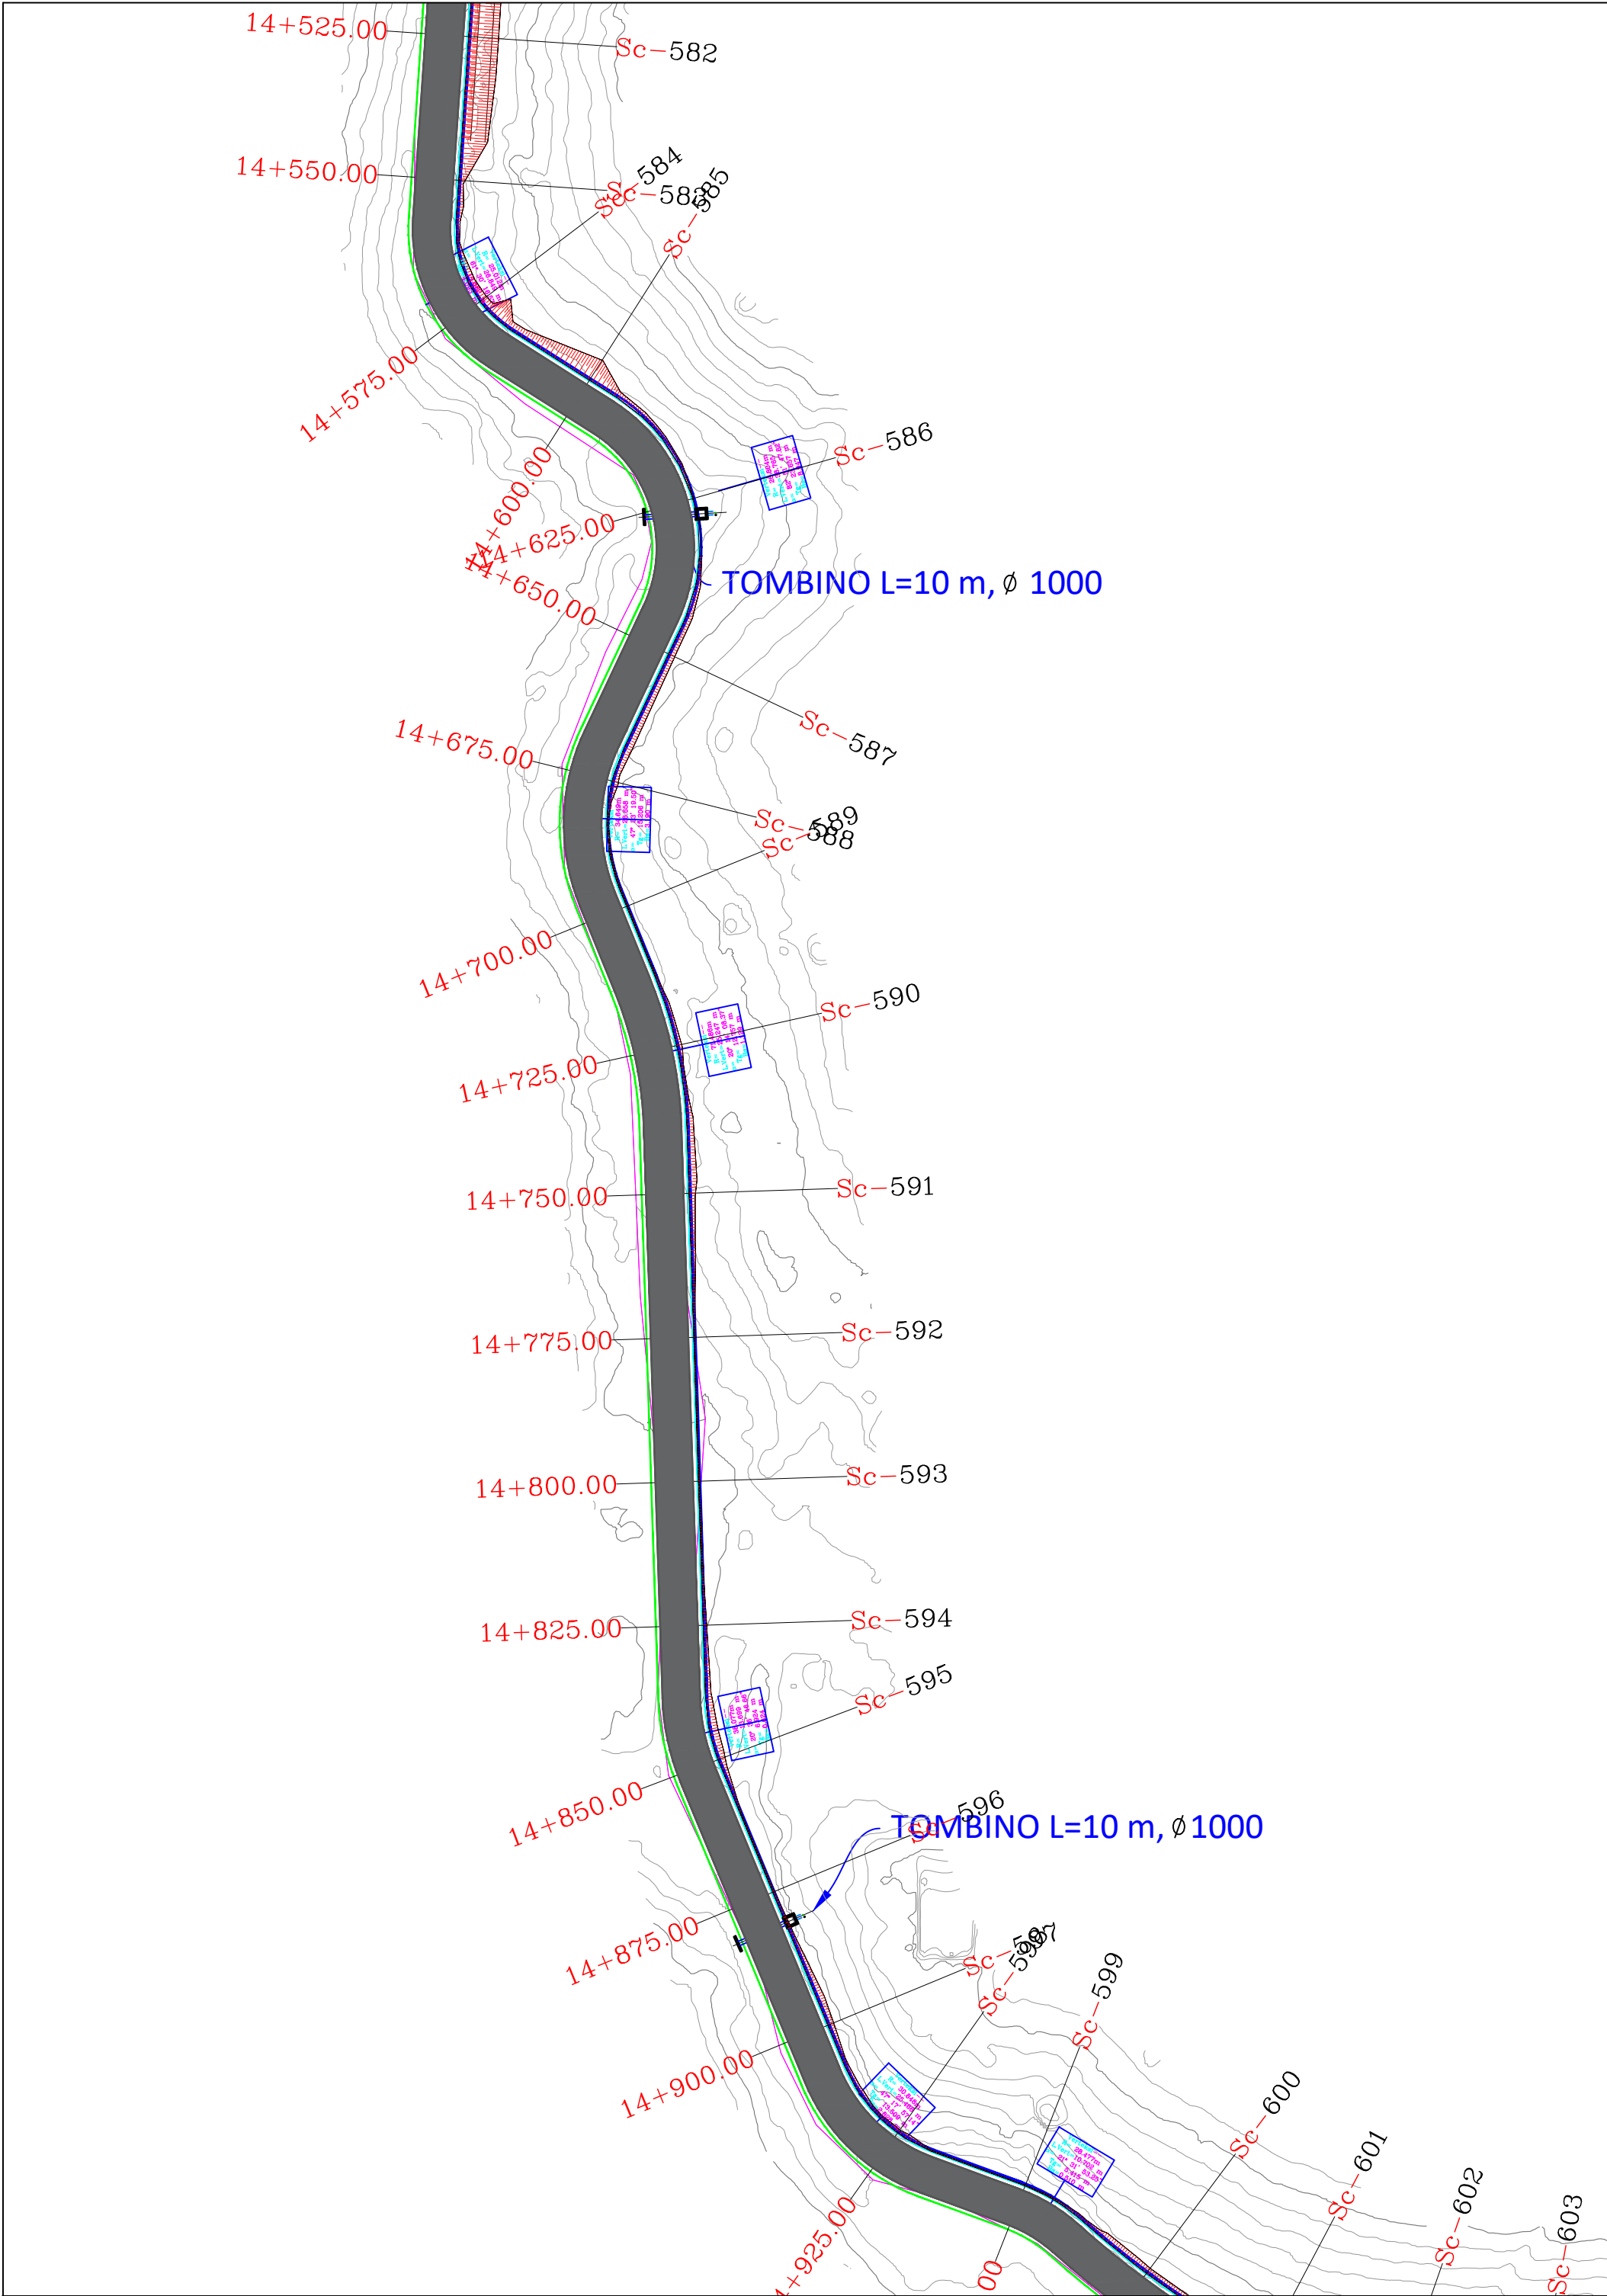


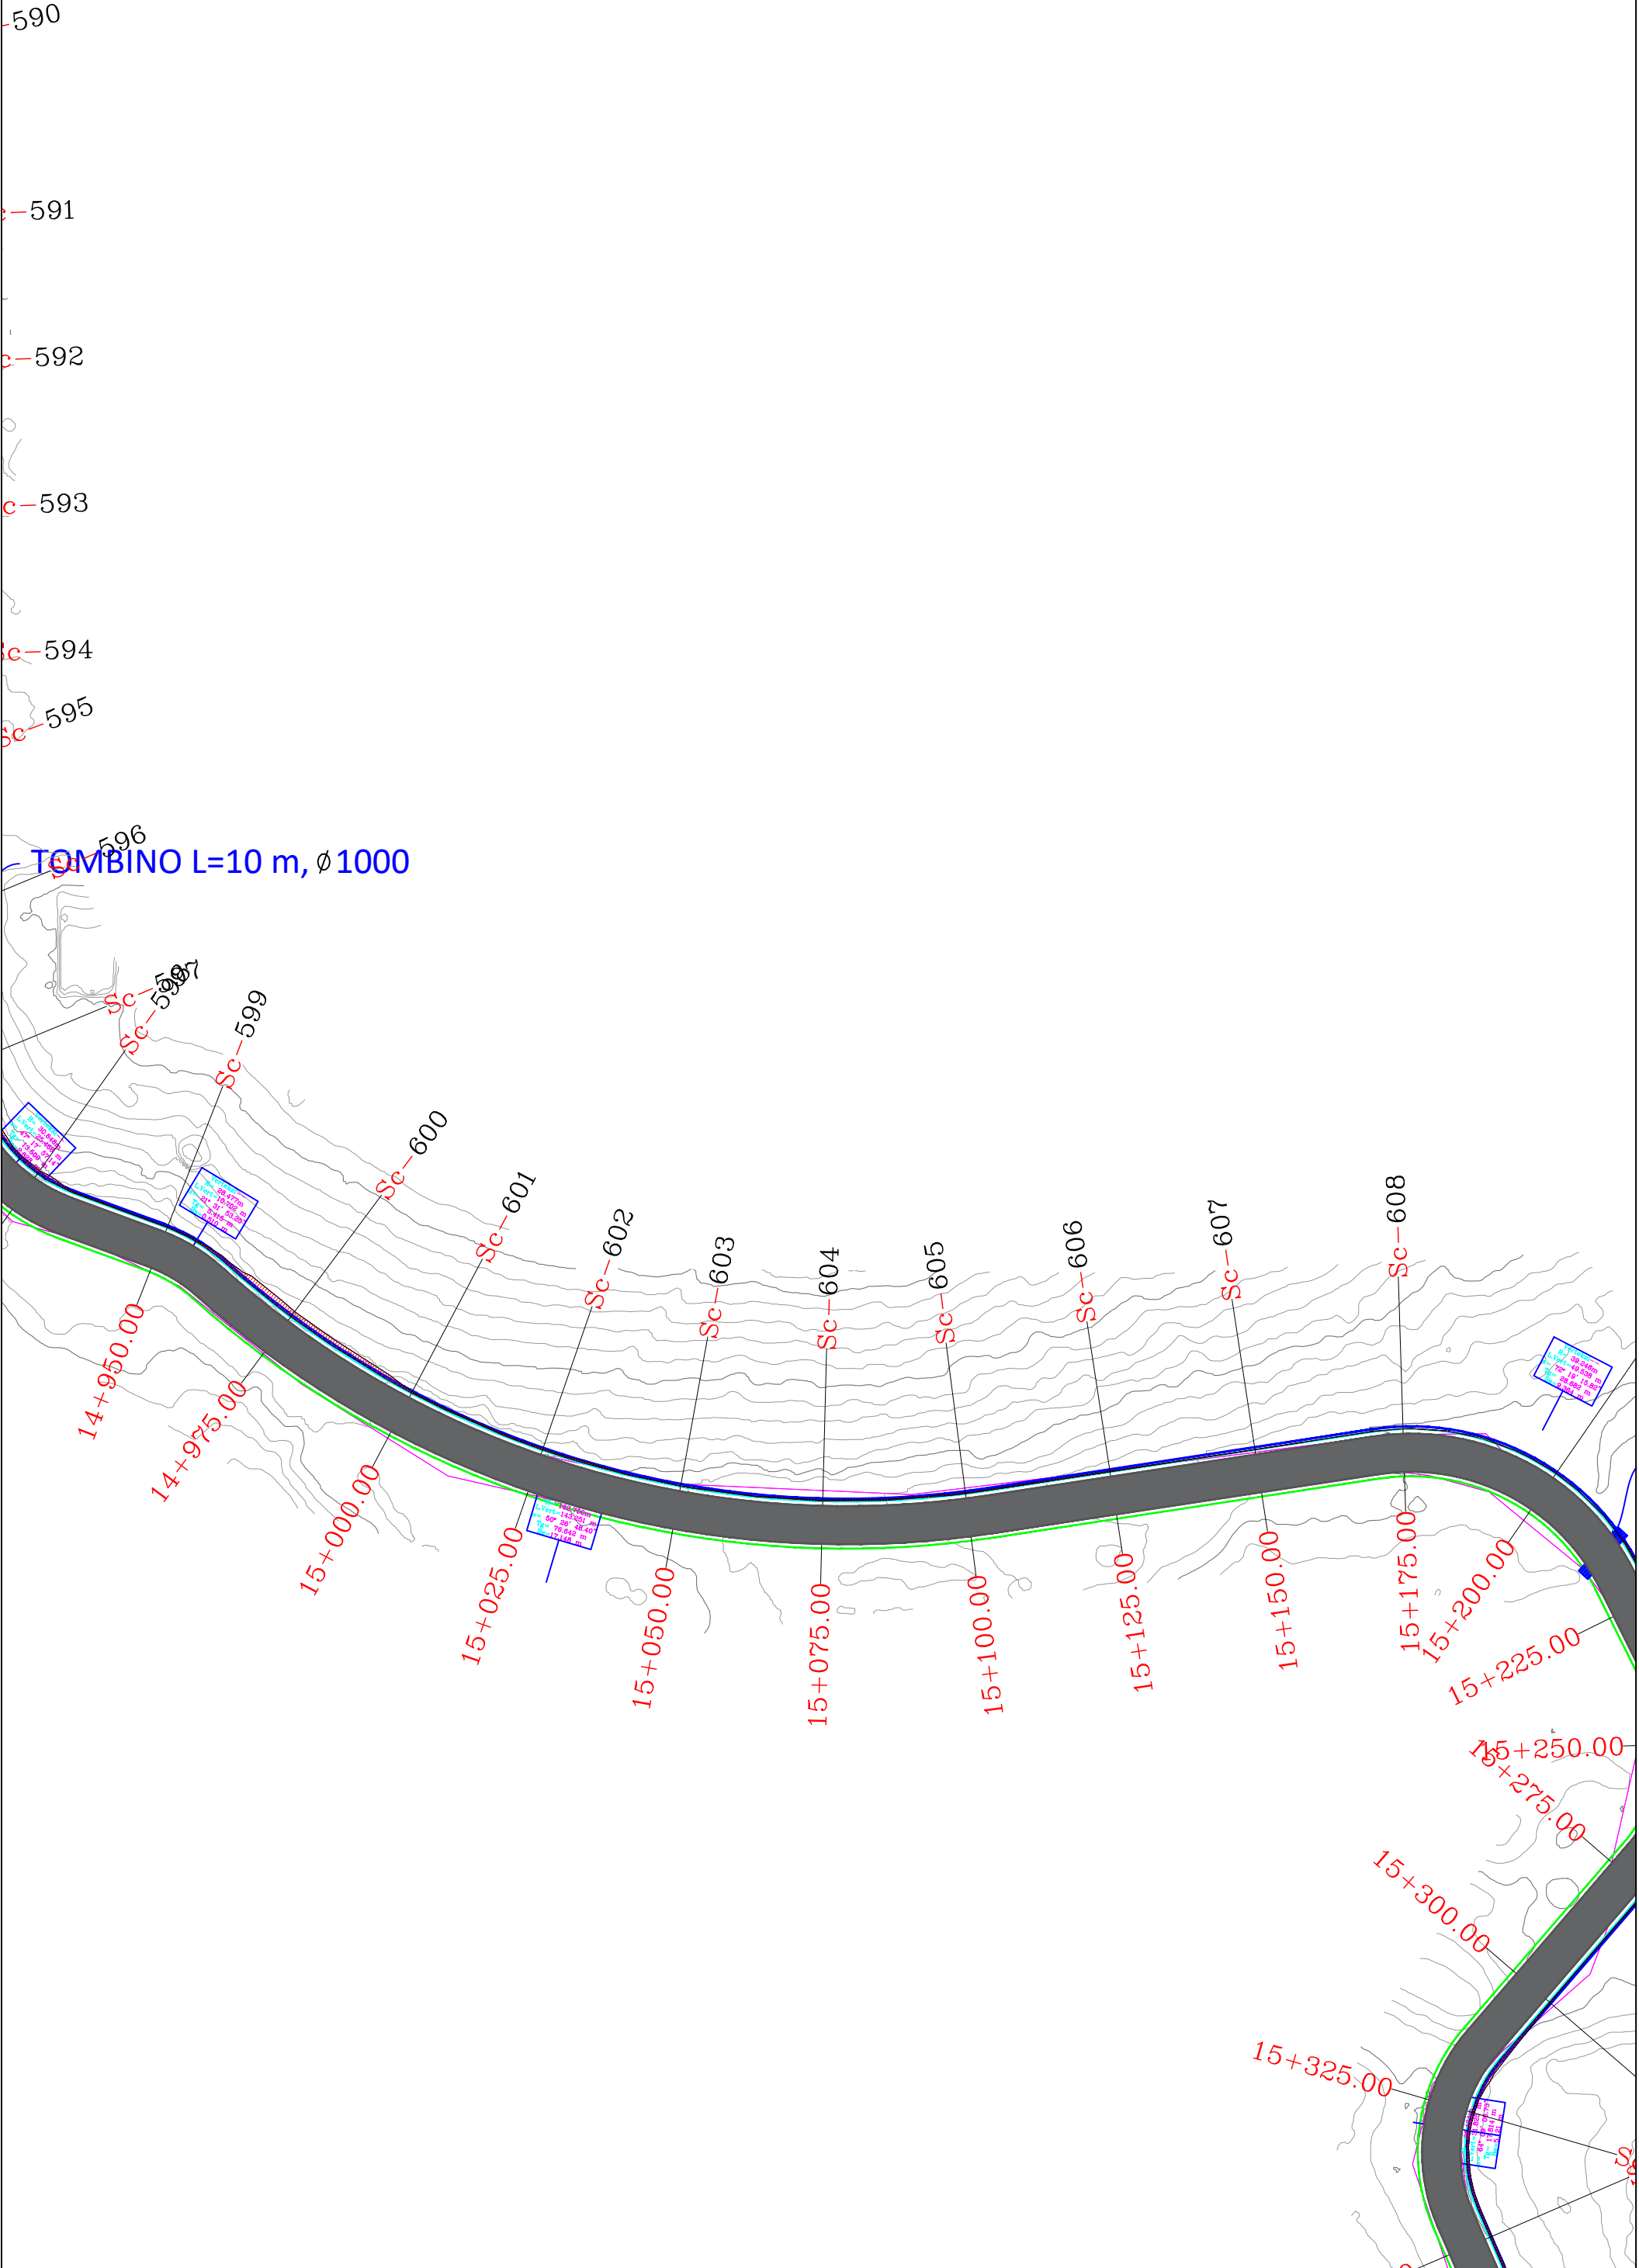


REPUBLIKA E SHQIPERISE AUTORITETI RRUGOR SHQIPTAR	PROJEKTOI:	Mirëtoi: Autoriteti Kontraktor	Plotesim i punimeve rruga Dafa e Bualit - Martanesh	FAZA II
	"INFRA TECH" shpk	AUTORITETI RRUGOR SHQIPTAR		
	Ing. Filjana VEIZAJ Ing. Dorian TROCI			
			Profili gjatësor	SH. I: 500

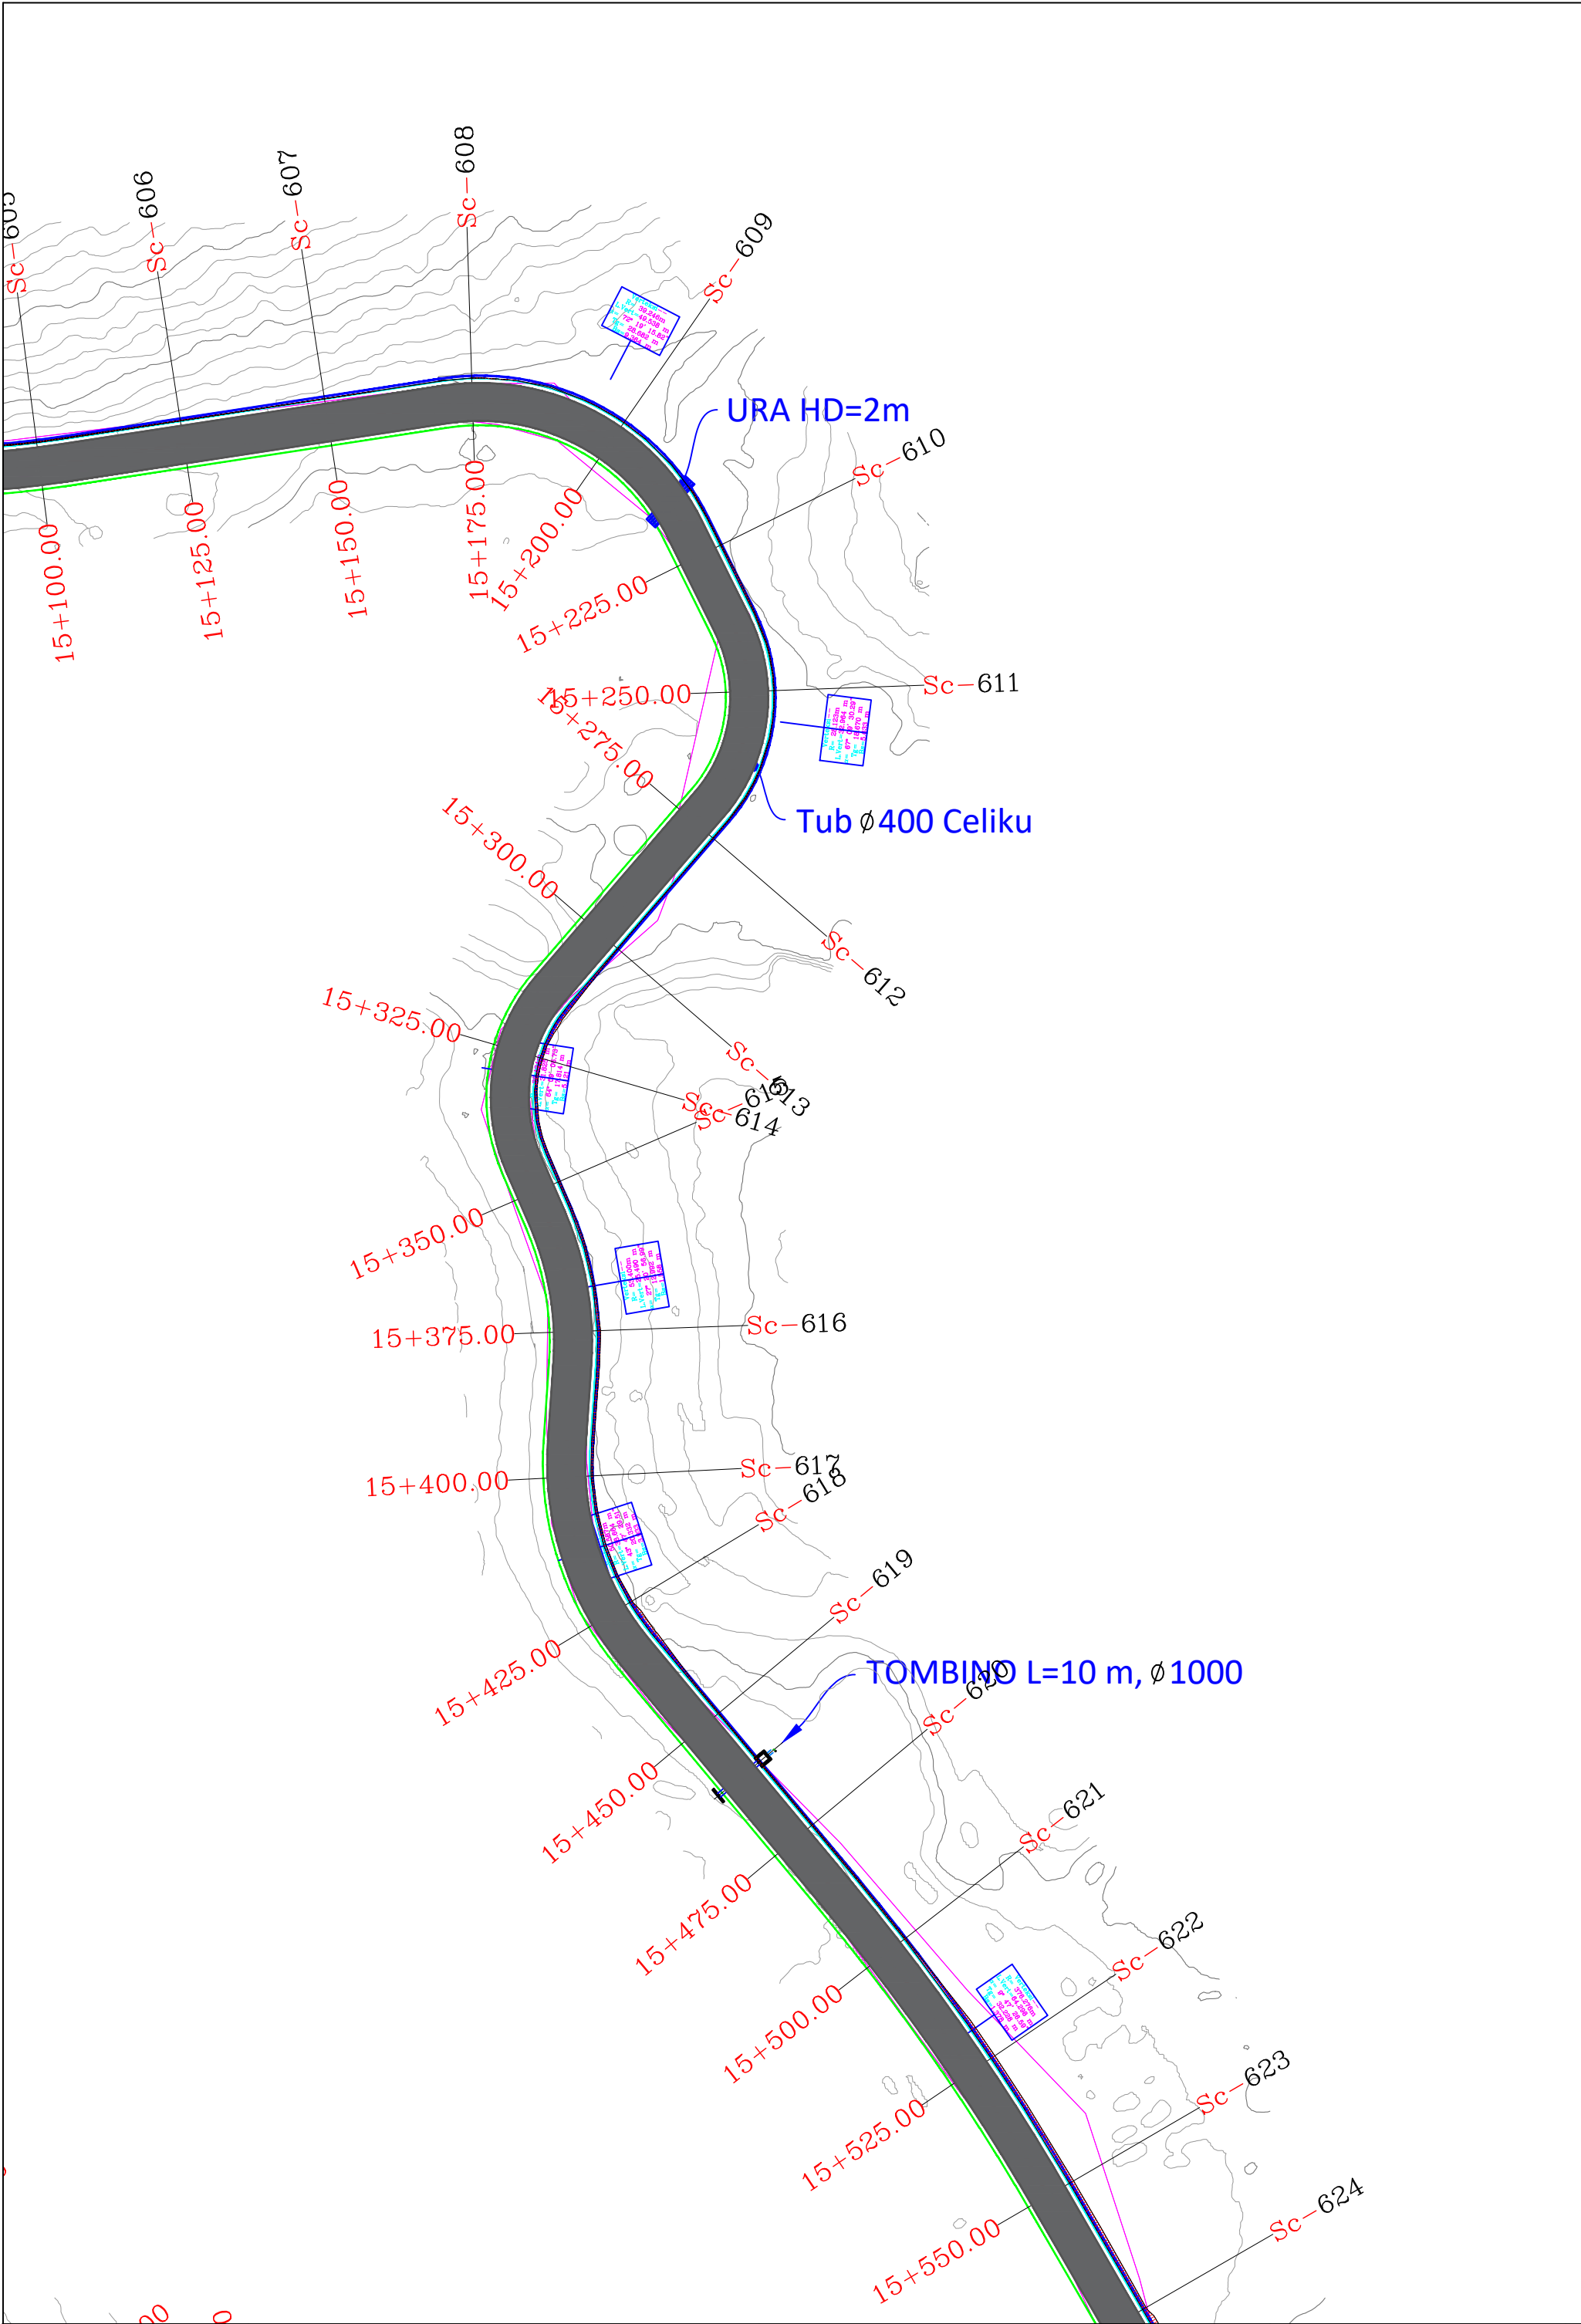


REPUBLIKA E SHQIPERISE AUTORITETI RRUGOR SHQIPTAR	PROJEKTOI: "INFRA TECH" shpk Ing. Filjana VEIZAJ Ing. Dorian TROCI	Mirëto: Autoriteti Kontraktor AUTORITETI RRUGOR SHQIPTAR	Plotësim i punimeve rruga Dafa e Bualit - Martanesh	FAZA II
			Profili gjatësor	SH. I: 500

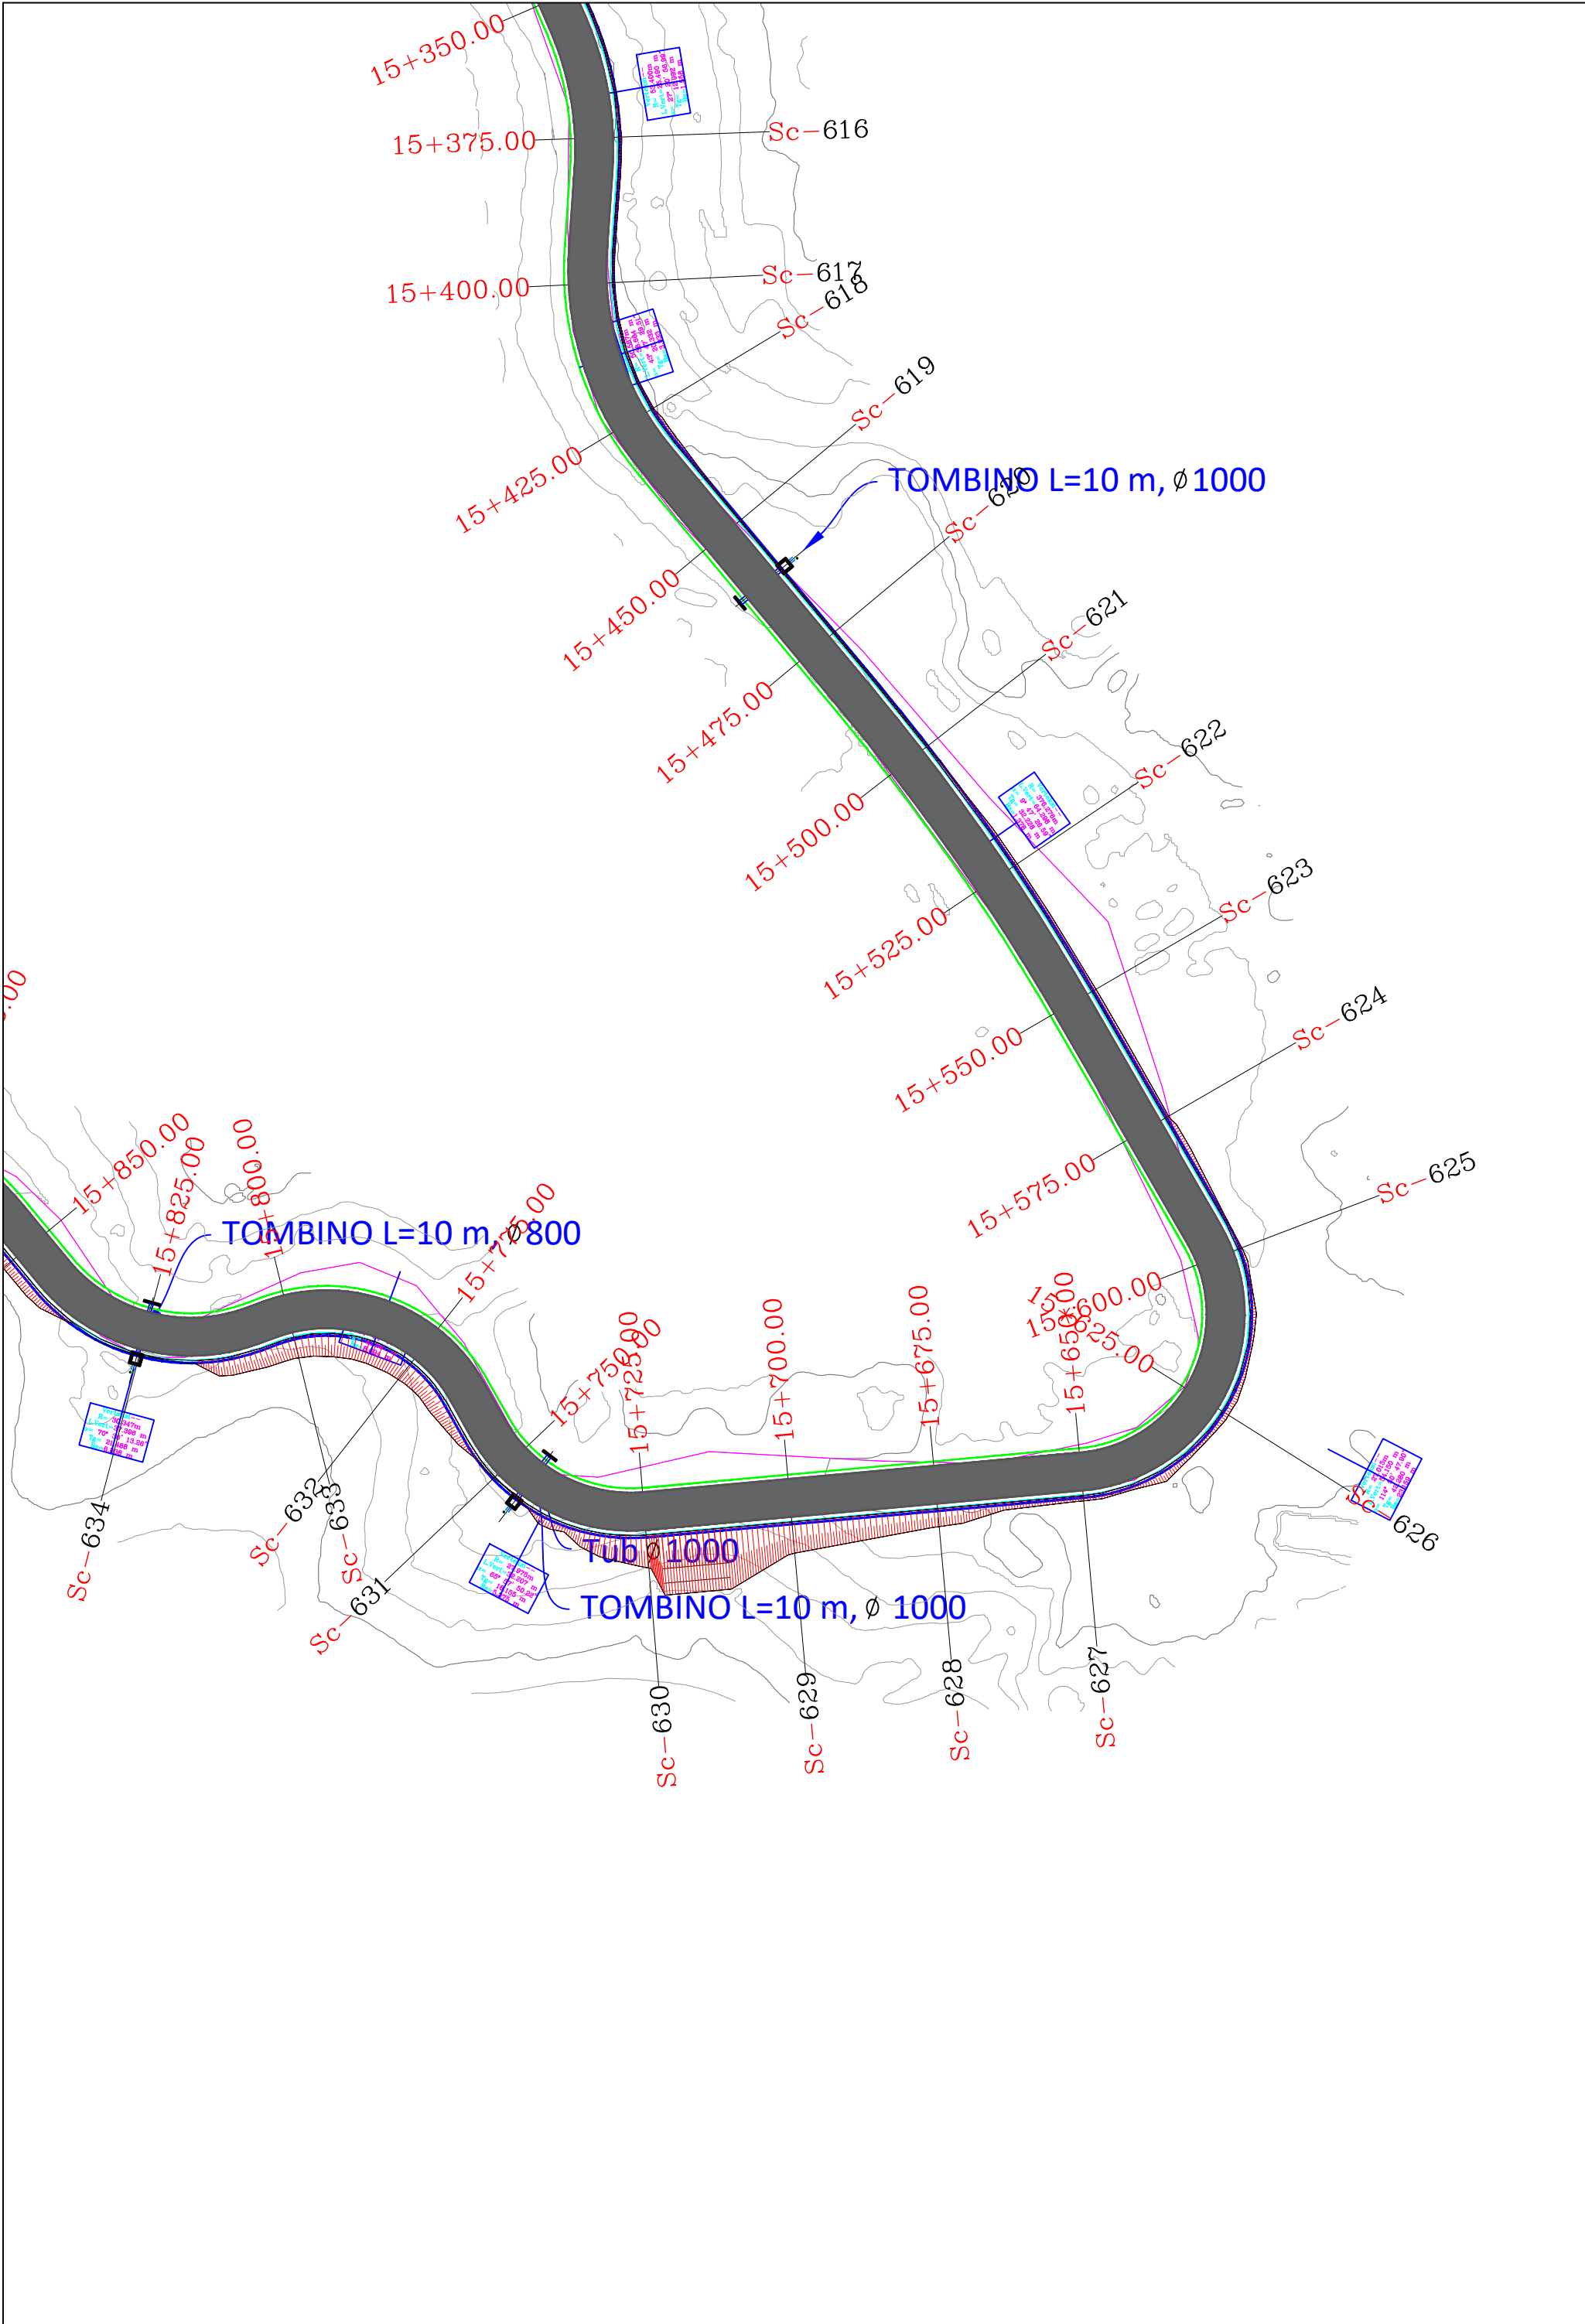

REPUBLIKA E SHQIPRISE AUTORITETI RRUGOR SHQIPTAR	PROJEKTOI:	Mirëto: Autoriteti Kontraktor	Plotësim i punimeve rruga Dafa e Bualit - Martanesh	FAZA II
	"INFRA TECH" shpk Ing. Filjana VEIZAJ Ing. Dorian TROCI	AUTORITETI RRUGOR SHQIPTAR	Profili gjatësor	SH. I. 500

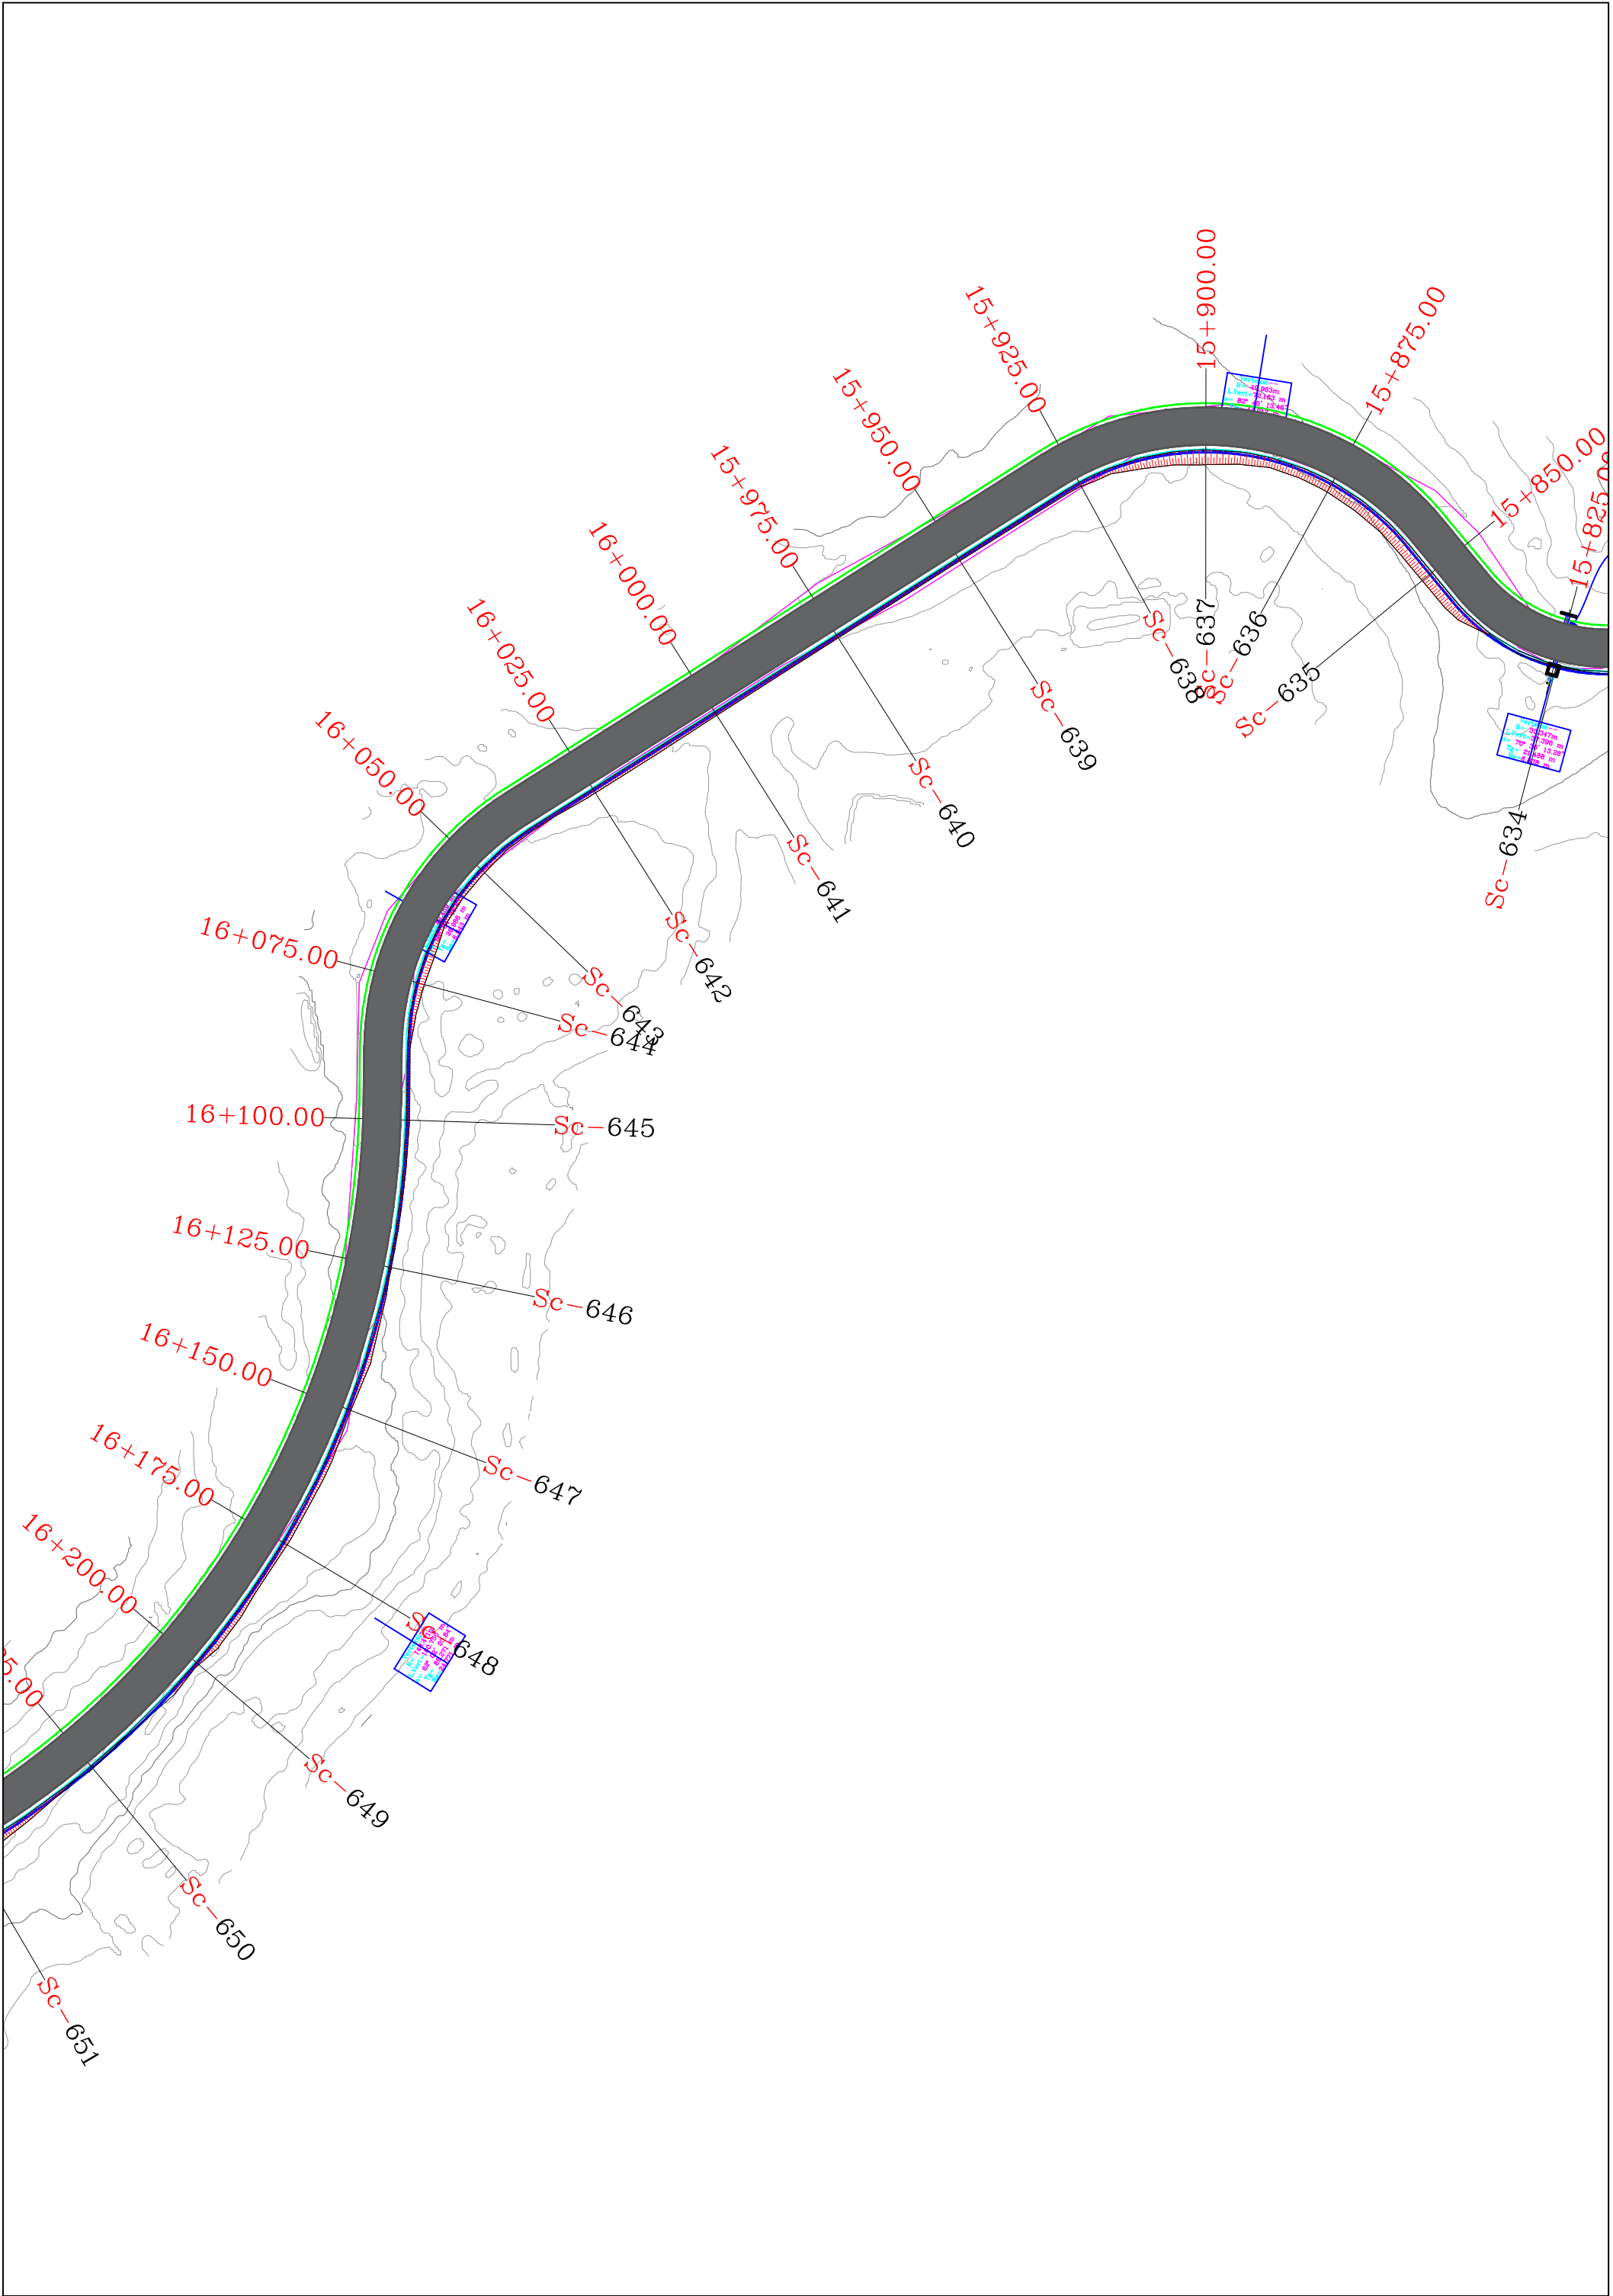

REPUBLIKA E SHQIPERISE AUTORITETI RRUGOR SHQIPTAR	PROJEKTOI:	Mirëto: Autoriteti Kontraktor	Plotësim i punimeve rruga Dafa e Bualit - Martanesh	FAZA II
	"INFRA TECH" shpk	AUTORITETI RRUGOR SHQIPTAR		
	Ing. Filjana VEIZAJ Ing. Dorian TROCI		Profili gjatësor	SH. I: 500

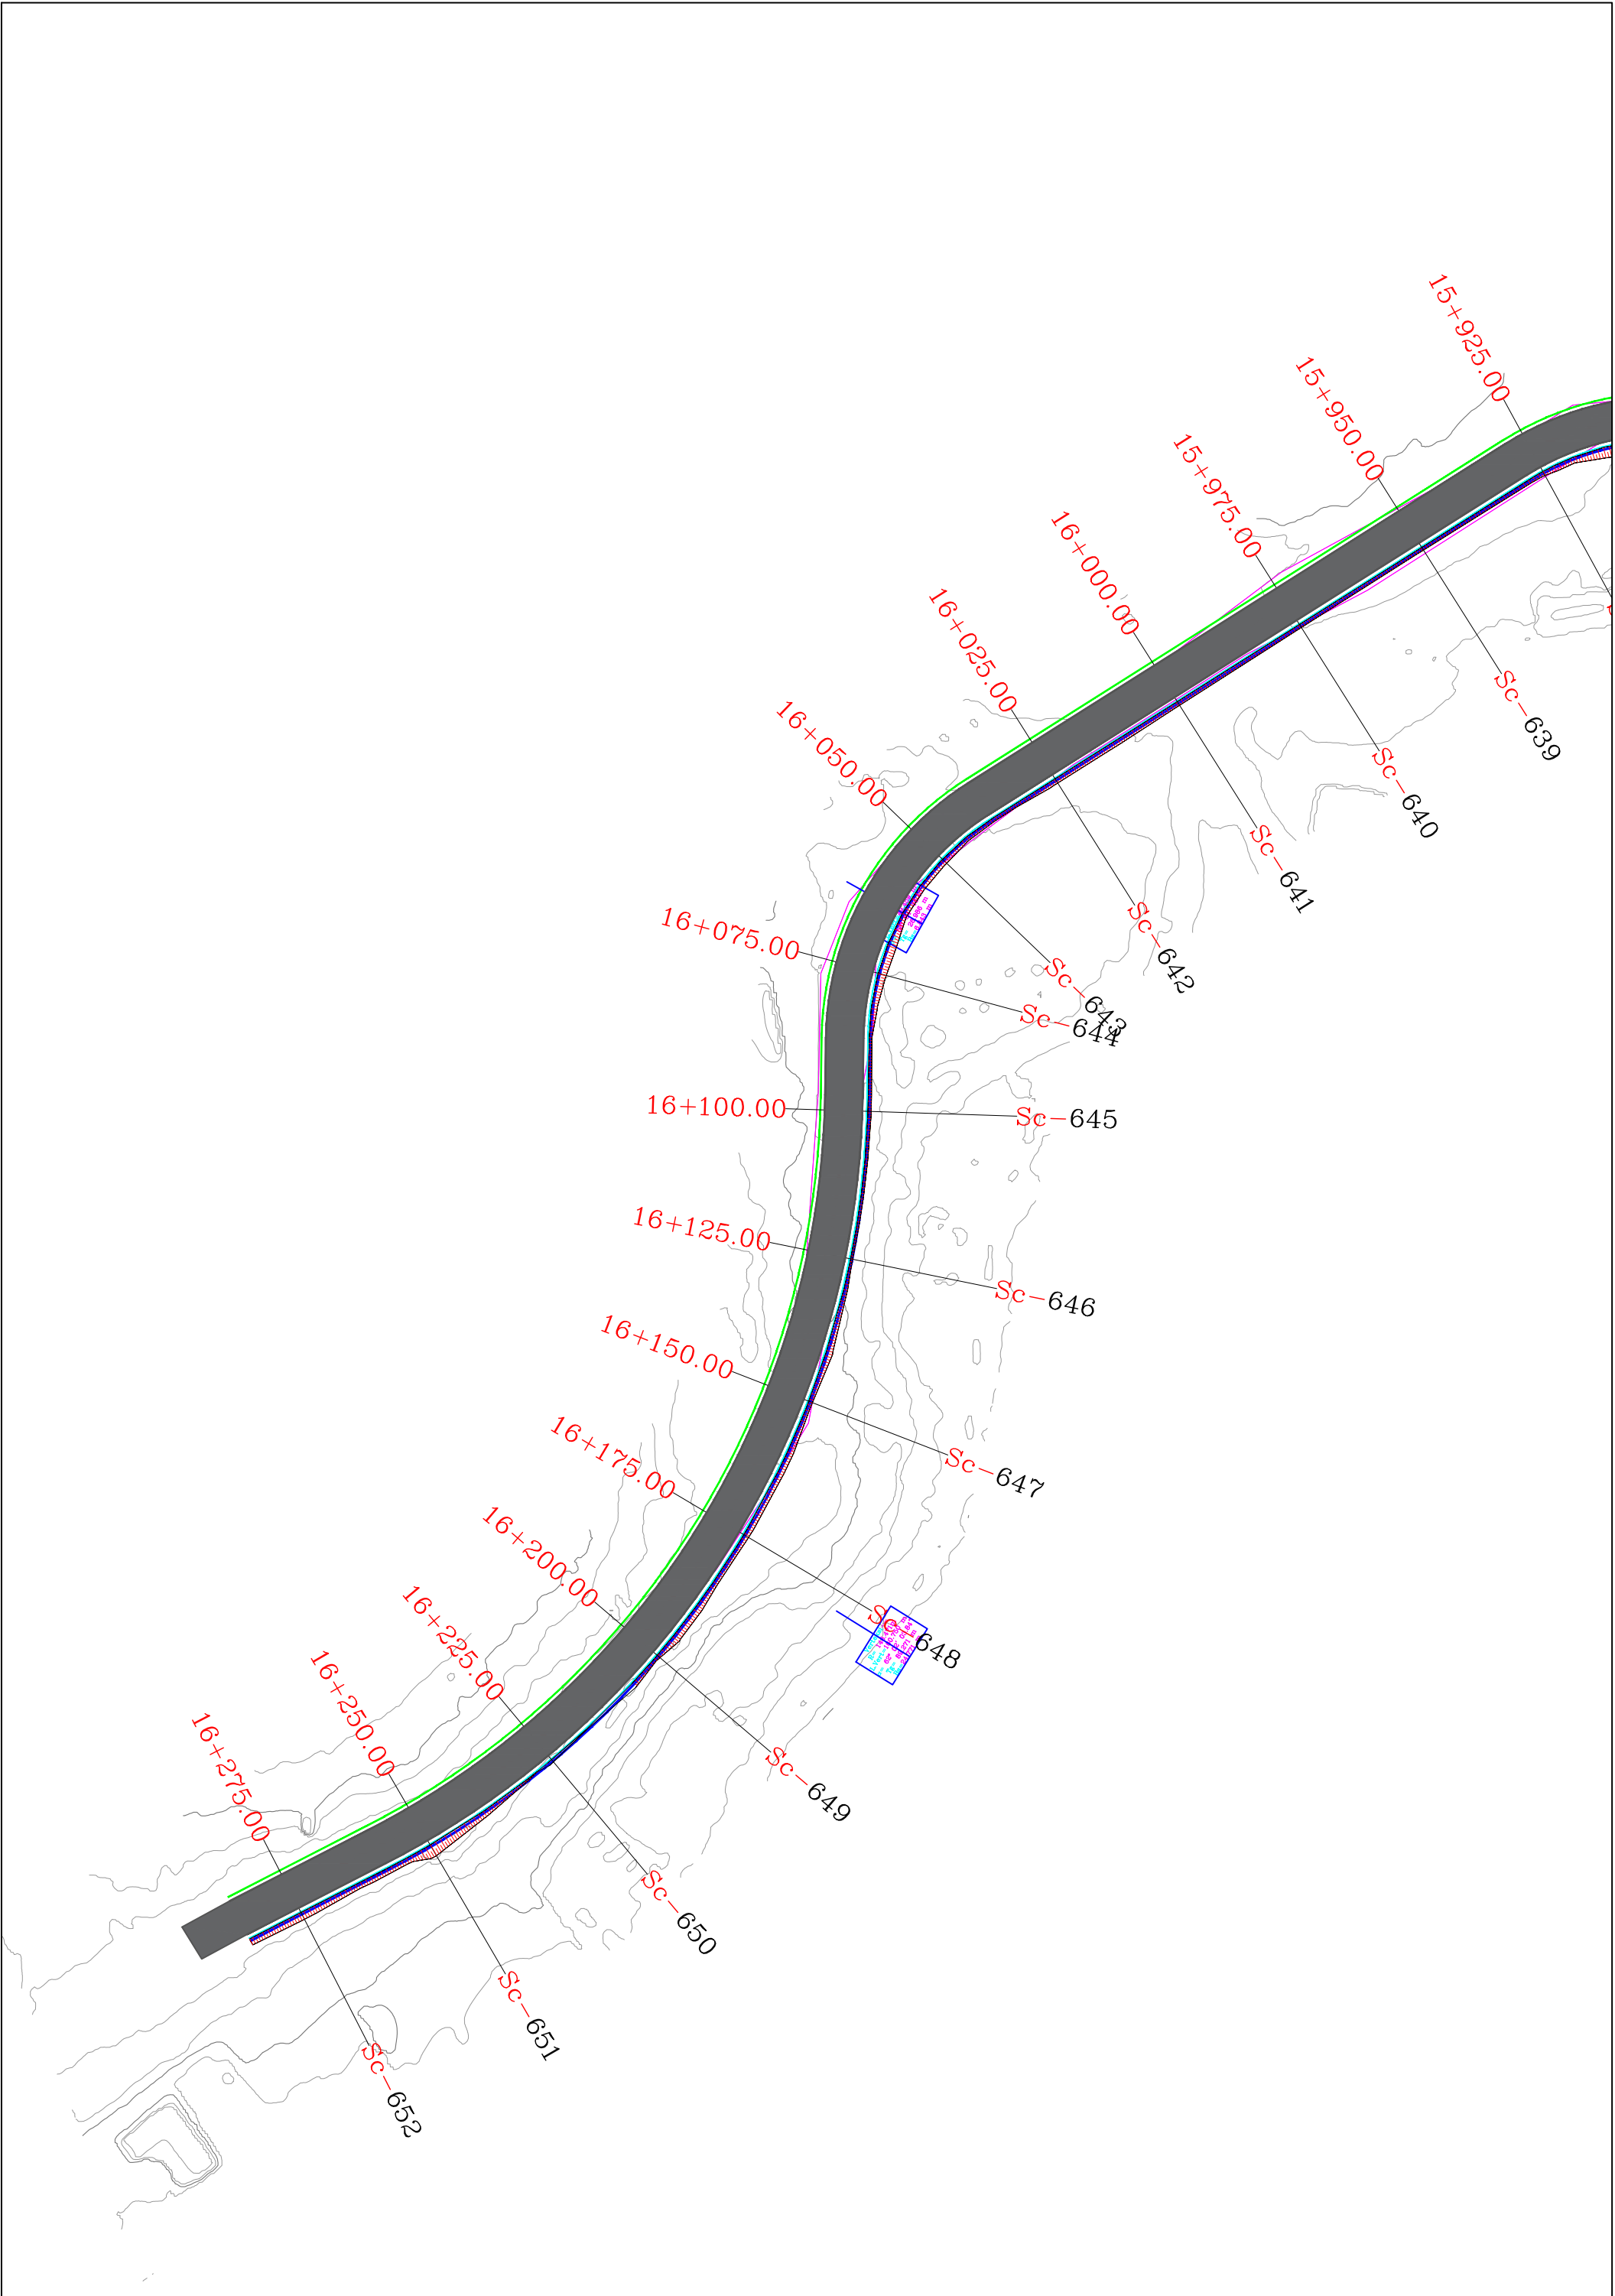

REPUBLIKA E SHQIPERISE AUTORITETI RRUGOR SHQIPTAR	PROJEKTOI:	Mirëto: Autoriteti Kontraktor	Plotësim i punimeve rruga Dafa e Bualit - Martanesh	FAZA II
	"INFRA TECH" shpk Ing. Filjana VEIZAJ Ing. Dorian TROCI	AUTORITETI RRUGOR SHQIPTAR	Profili gjatësor	SH. I: 500