

Projekti i Azhornuar


Profilat Terthore Tip

OBJEKTI

"PLOTËSIM I PUNIMEVE RRUGA QAFA E BUALLIT - MARTANESH"

PROFIL TIP 1

0+000.00 - 0+150.00
4+300.00 - 4+400.00
8+800.00 - 9+200.00
9+250.00 - 9+400.00
9+700.00 - 9+750.00

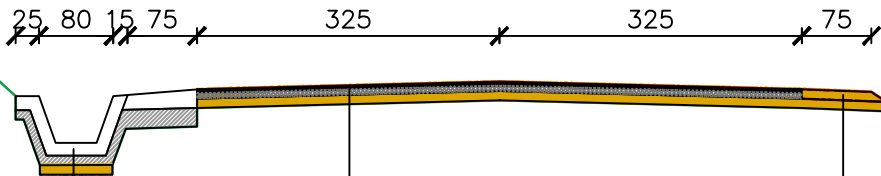


Kanal b/a
Beton C12 / 15, 10 cm
Stabilizant, 10 cm

Asfalt, 4 cm
Binder, 6 cm
Stabilizant, 10 cm

Stabilizant, 10 cm
Stabilizant, 10 cm

Detaj Armimi Kanali

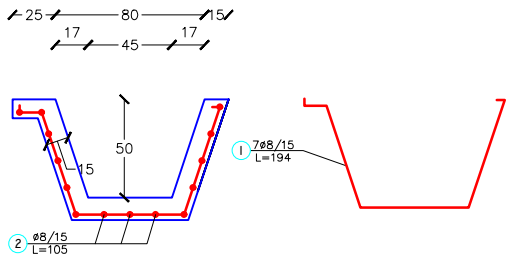

Detaj Armimi Kuneta



Kuneta	Cope	Poz	g	L (cm)	cope	L (m)	L Totale (m)	g	Pesla Njesi	Ø * L (m)	Pesla Totale (kg)
	1							8	0.395	25.87	10.21
		1'	8	181.0	7	12.67	12.67				
		2'	8	110.0	12	13.20	13.20	Pesla (kg) Ø 6 - 10 mm		0.910	

ELEMENTI		SPECIFIKIMI I ARMATURES						SPECIFIKIMI I PESHES			
Kanal	Cope	Poz	Ø	L (cm)	cope	L (m)	L Totale (m)	Ø	Pesha Njesi	Ø * L (m)	Pesha Totale (kg)
	1	1	8	194.0	7	13.58	13.58	8	0.395	28.98	11.44
		2	8	110.0	14	15.40	15.40				
		Pesha (Ton) 0.6 16 mm 0.001									

REPUBLIKA E SHQIPËRISË
AUTORITETI RRUGOR SHQIPTAR

PROJEKTOI:
"INFRATECH " shpk
Ing. Filjana VEIZAJ
Ing.Dorian TROCI

Miratoi: Autoriteti Kontraktor
AUTORITETI RRUGOR SHQIPTAR

Plotësim i punimeve rruga Qafa e Buallit – Martanesh

EZA II

Profile Tip

SH. 1: 500

PROFIL TIP 2

2+200.00 - 2+500.00
6+600.00 - 6+800.00

HT:1H
2V:1H

2V:1H


25 80 15 75 325 325 75

Kanal b/a
Beton C12 / 15, 10 cm
Stabilizant, 10 cm

Asfalt, 4 cm
Binder, 6 cm
Stabilizant, 10 cm

Stabilizant, 10 cm
Stabilizant, 10 cm

Detaj Armimi Kanali

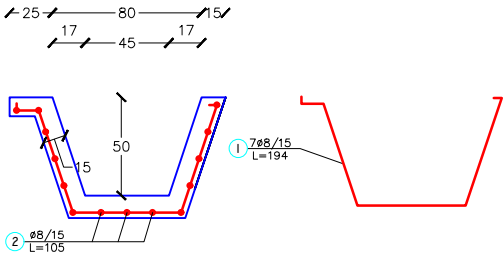

Detaj Armimi Kuneta



Kuneta	Cope	Poz	ø	L (cm)	cope	L (m)	L Totale (m)	ø	Pesha Njesi	ø * L (m)	Pesha Totale (kg)
1	1'	8	181.0	7	12.67	12.67		8	0.395	25.87	10.21
	2'	8	110.0	12	13.20	13.20					
Pesha (kg) Ø 6 - 10 mm											

ELEMENTI	SPECIFIKIMI I ARMATURES					SPECIFIKIMI I PESHES				
Kanali	Cope	Poz	ø	L (cm)	cope	L (m)	L Totale (m)	ø	Pesha Njesi	ø * L (m)
1	8	194.0	7	13.58	13.58	8	0.395	28.98	11.44	
2	8	110.0	14	15.40	15.40					
Pesha (Ton) Ø 6 - 10 mm										

REPUBLIKA E SHQIPËRISË
AUTORITETI RRUGOR SHQIPTAR

PROJEKTOI:
"INFRATECH " shpk
Ing. Filjana VEIZAJ
Ing.Dorian TROCI

Miratoi: Autoriteti Kontraktor
AUTORITETI RRUGOR SHQIPTAR

Plotësim i punimeve rruga Qafa e Buallit – Martanesh

FAZA II

Profile Tip

SH. 1: 500

3V:1H

PROFIL TIP 3

0+150.00 - 2+200.00
3+000.00 - 3+100.00
3+200.00 - 3+500.00
4+400.00 - 4+800.00
5+000.00 - 6+600.00

3V:1H


25 80 15 75 325 325 75

Kanal b/a
Beton C12 / 15, 10 cm
Stabilizant, 10 cm

Asfalt, 4 cm
Binder, 6 cm
Stabilizant, 10 cm

Stabilizant, 10 cm
Stabilizant, 10 cm

Detaj Armimi Kanali

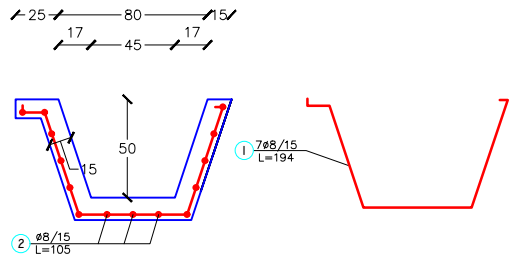

Detaj Armimi Kuneta



Kuneta	Cope	Poz	ø	L (cm)	cope	L (m)	L Totale (m)	ø	Pesha Njesi	ø * L (m)	Pesha Totale (kg)
1	1'	8	181.0	7	12.67	12.67		8	0.395	25.87	10.21
	2'	8	110.0	12	13.20	13.20					
Pesha (kg) Ø 6 - 10 mm											0.010

ELEMENTI		SPECIFIKIMI I ARMATURES					SPECIFIKIMI I PESHES				
Kanali	Cope	Poz	Ø	L (cm)	cope	L (m)	L Totale (m)	Ø	Pesha Njesi	Ø * L (m)	Pesha Totale (kg)
	1	1	8	194.0	7	13.58	13.58	8	0.395	28.98	11.44
		2	8	110.0	14	15.40	15.40				
								Pesha (Ton) Ø 6 - 10 mm			0.011

REPUBLIKA E SHQIPËRISË
AUTORITETI RRUGOR SHQIPTAR

PROJEKTOI:
"INFRATECH " shpk
Ing. Filjana VEIZAJ
Ing.Dorian TROCI

Miratoi: Autoriteti Kontraktor
AUTORITETI RRUGOR SHQIPTAR

Plotësim i punimeve rruga Qafa e Buallit – Martanesh


FAZA II

Profile Tip

SH. 1: 500

PROFIL TIP 4

2+500.00 - 3+000.00
3+100.00 - 3+200.00
3+500.00 - 4+300.00
4+800.00 - 5+000.00
6+800.00 - 8+800.00
9+200.00 - 9+250.00
9+400.00 - 9+700.00
9+750.00 - 10+400.00
11+300.00 - 15+500.00

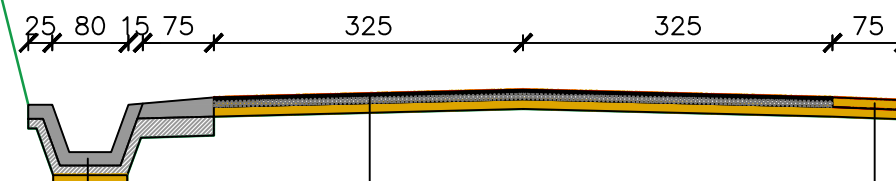


Kanal b/a
Beton C12 / 15, 10 cm
Stabilizant, 10 cm

Asfalt, 4 cm
Binder, 6 cm
Stabilizant, 10 cm

Stabilizant, 10 cm
Stabilizant, 10 cm

Detaj Armimi Kanali

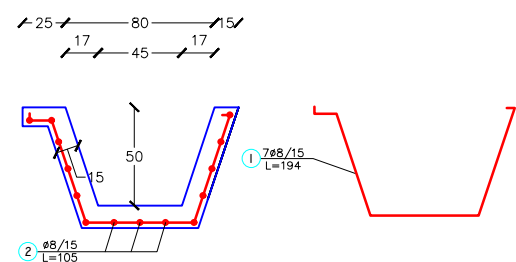

Detaj Armimi Kuneta



Kumeda	Cope	Poz	ø	L (cm)	cope	L (m)	L Totale (m)	ø	Pesla Njesi	ø * L (m)	Pesla Totale (kg)
	I							8	0.395	25.87	10.21
		1'	8	181.0	7	12.67	12.67				
		2'	8	110.0	12	13.20	13.20				
									Pesla (kg) Ø 6 - 10 mm		0.910

[illegible]

REPUBLIKA E SHQIPËRISË
AUTORITETI RRUGOR SHQIPTAR

PROJEKTOI:
"INFRATECH " shpk
Ing. Filjana VEIZAJ
Ing.Dorian TROCI

Miratoi: Autoriteti Kontraktor
AUTORITETI RRUGOR SHQIPTAR

Plotësim i punimeve rruga Qafa e Buallit – Martanesh

FAZA II

Profile Tip

SH. 1: 500

PROFIL TIP 5

3+100.00 - 3+121.00
3+675.00 - 3+706.00
3+825.00 - 3+883.00
3+975.00 - 4+000.00
5+875.00 - 5+918.00
7+960.00 - 7+973.00

4V:1H

4V:1H


25 80 15 75 325 325 75

Kanal b/a
Beton C12 / 15, 10 cm
Stabilizant, 10 cm

Asfalt, 4 cm
Binder, 6 cm
Stabilizant, 10 cm

Stabilizant, 10 cm
Stabilizant, 10 cm

Detaj Armimi Kanali

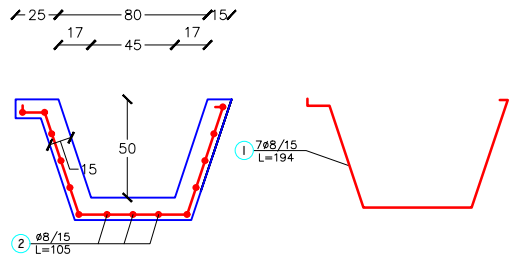

Detaj Armimi Kuneta



Kuneta	Cope	Poz	Ø	L (cm)	cope	L (m)	L Totale (m)	Ø	Pesha Njesi	Ø * L (m)	Pesha Totale (kg)
1	1'	8	181.0	7	12.67	12.67	8	0.395	25.87	10.21	
2	2'	8	110.0	12	13.20	13.20					

ELEMENTI	Cope	Poz	Ø	L (cm)	cope	L (m)	L Totale (m)	Ø	Pesha Njesi	Ø * L (m)	Pesha Totale (kg)
Kanali	1	8	194.0	7	13.58	13.58	8	0.395	28.98	11.44	
	2	8	110.0	14	15.40	15.40					

ELEMENTI	Cope	Poz	Ø	L (cm)	cope	L (m)	L Totale (m)	Ø	Pesha Njesi	Ø * L (m)	Pesha Totale (kg)
Kuneta	1	8	181.0	7	12.67	12.67	8	0.395	25.87	10.21	
	2	8	110.0	12	13.20	13.20					

REPUBLIKA E SHQIPËRISË
AUTORITETI RRUGOR SHQIPTAR

PROJEKTOI:
"INFRATECH" shpk
Ing. Filjana VEIZAJ
Ing.Dorian TROCI

Miratoi: Autoriteti Kontraktor
AUTORITETI RRUGOR SHQIPTAR

Plotësim i punimeve rruga Qafa e Buallit – Martanesh

FAZA II

Profile Tip


SH. 1: 500

PROFIL TIP 6


2+625.00 - 2+657.00

2+675.00 - 2+704.00

2+950.00 - 2+979.00
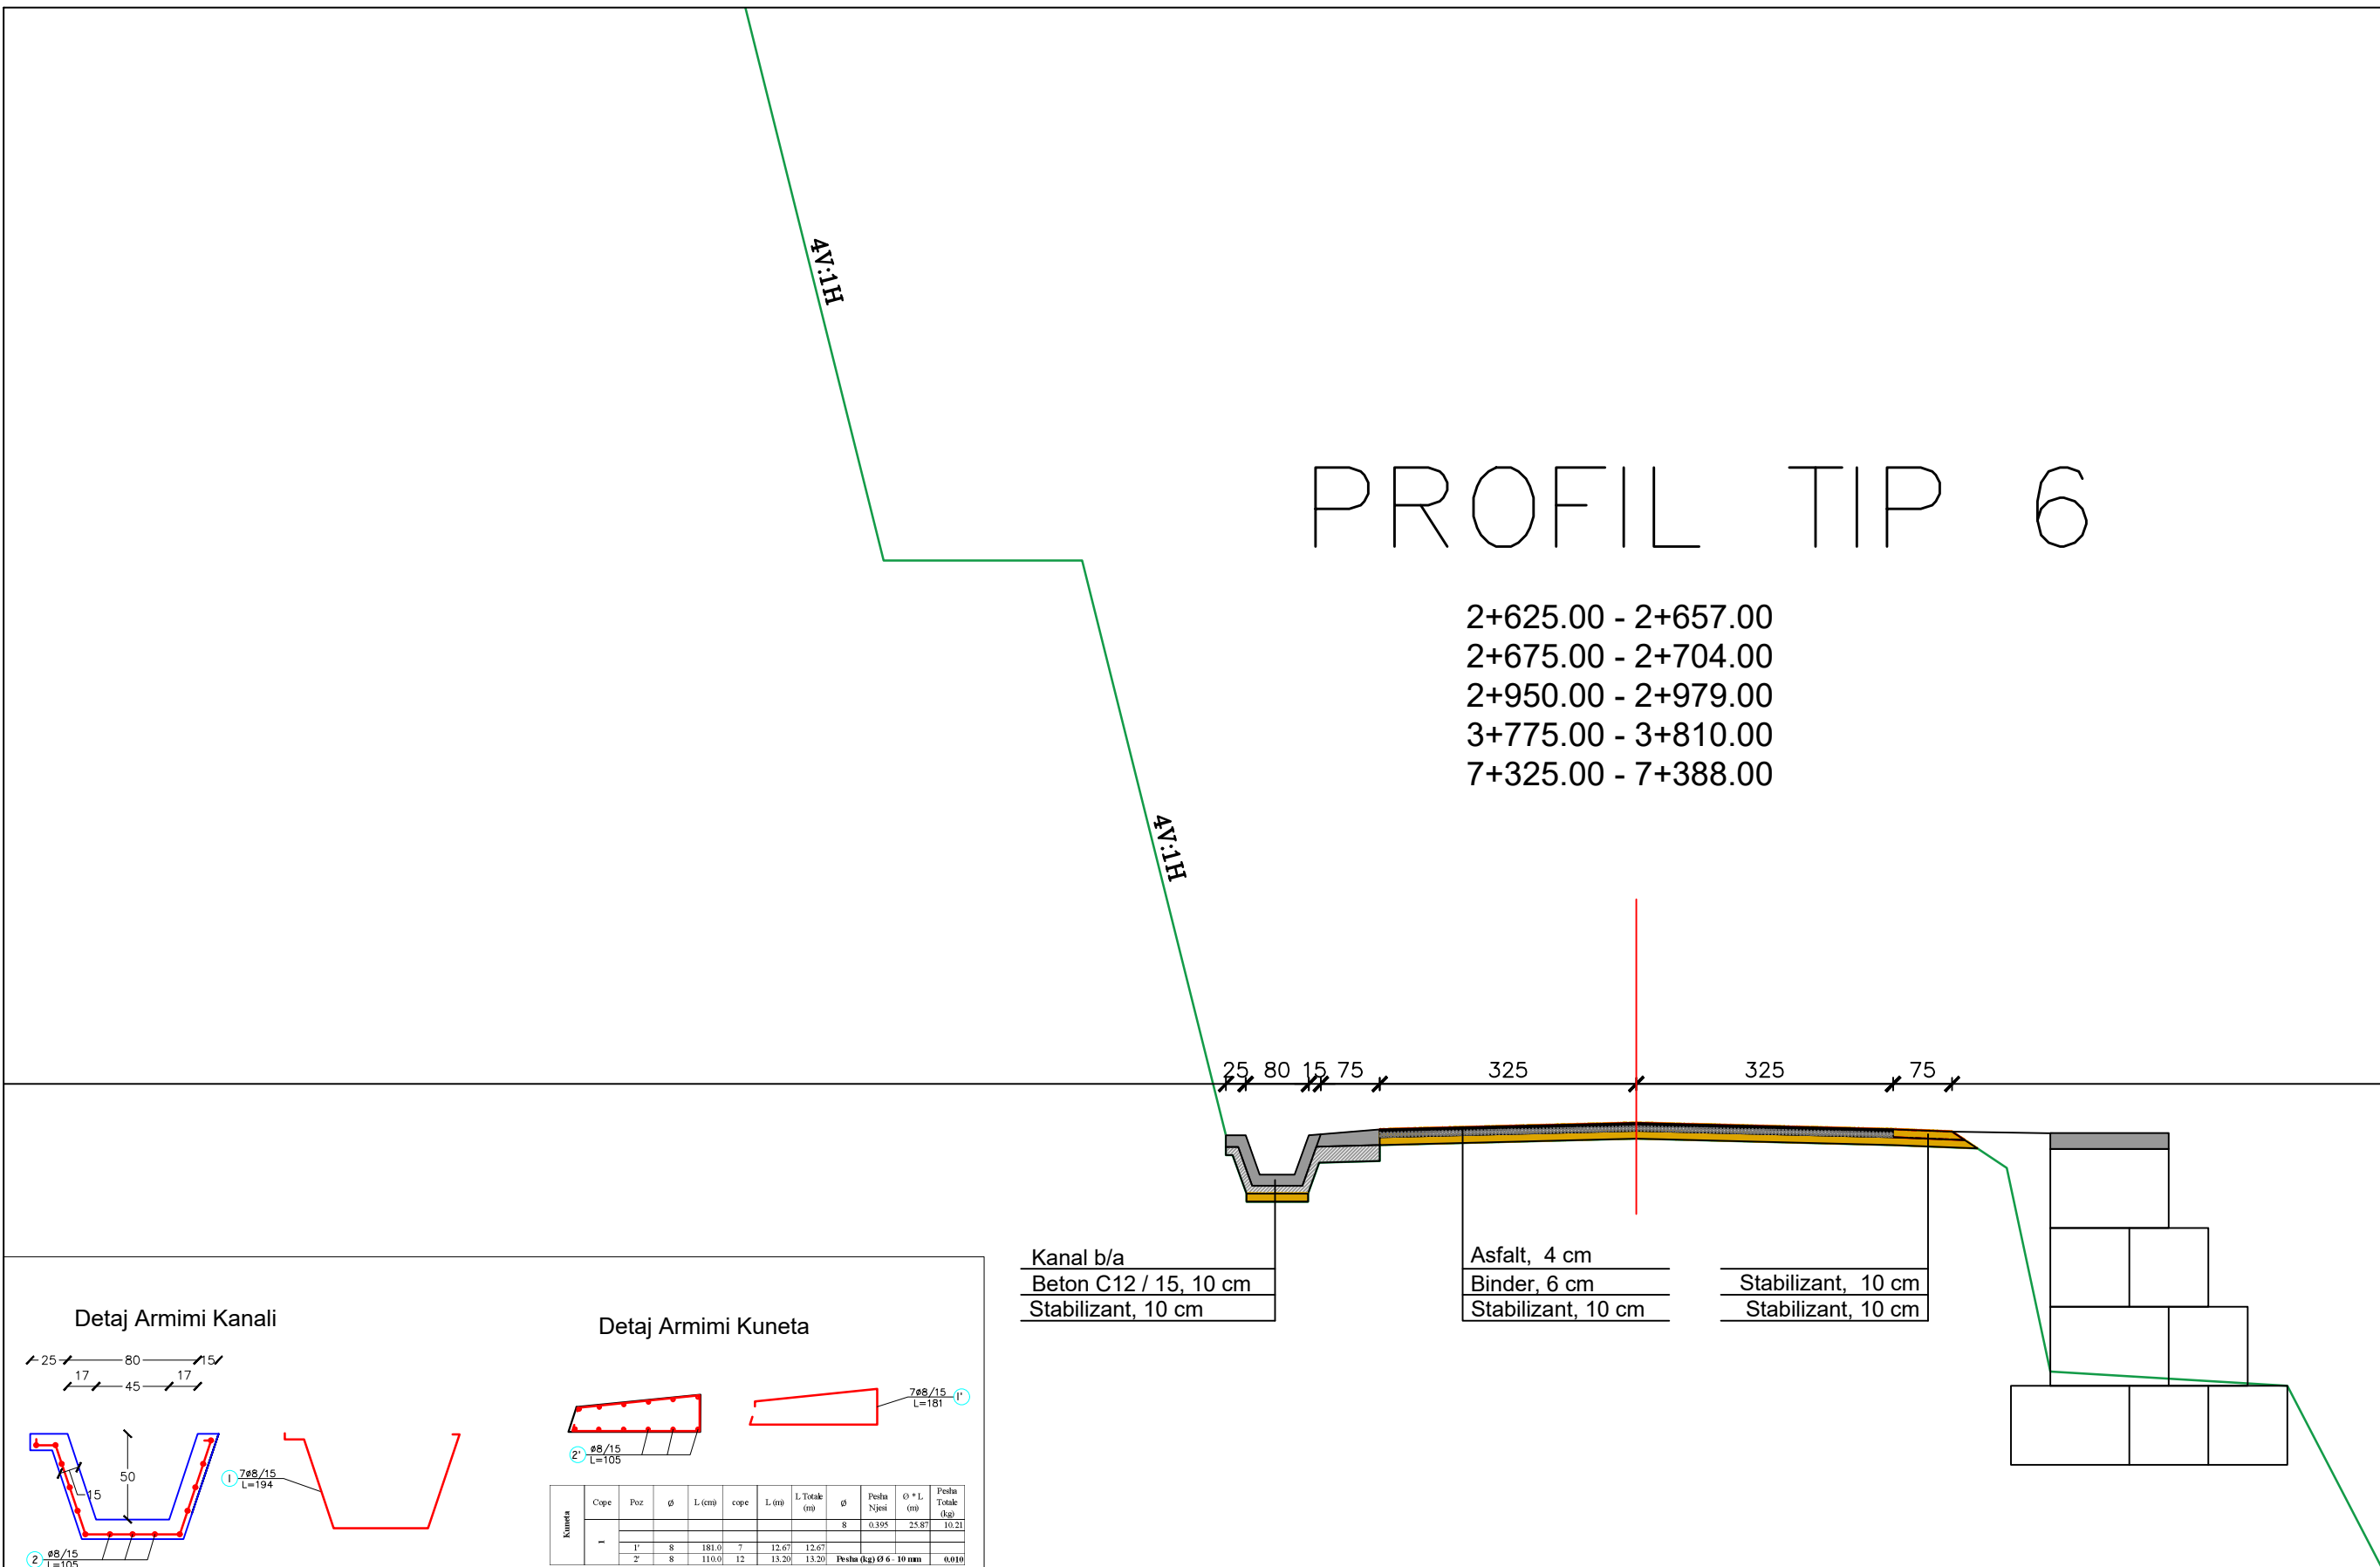
$$3+775.00 - 3+810.00$$
$$7+325.00 - 7+388.00$$


Detaj Armimi Kanali

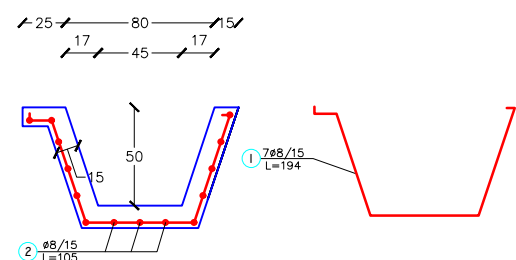

Detaj Armimi Kuneta



Kumeta	Cope	Poz	g	L (cm)	cope	L (m)	L Total (m)	g	Pesla Njisi	Ø * L (m)	Pesla Totale (kg)
	1							8	0.395	25.87	10.21
		1'	8	181.0	7	12.67	12.67				
		2'	8	110.0	12	13.20	13.20	Pesla (kg) Ø 6 - 10 mm		0.010	

ELEMENTI		SPECIFIKIMI I ARMATURES						SPECIFIKIMI I PESHES			
Kamali	Cope	Poz	Ø	L (cm)	cope	L (m)	L Totale (m)	Ø	Pesha Njehsi	Ø * L (m)	Pesha Totale (kg)
		1	8	194,0	7	13,58	13,58	8	0,395	28,98	11,42
		2	8	110,0	14	15,40	15,40				
									Pesha (cm) Gl 6		10 mm

PROJEKTOI:
"INFRATECH " shpk
Ing. Filjana VEIZAJ
Ing.Dorian TROCI

Miratoi: Autoriteti Kontraktor
AUTORITETI RRUGOR SHQIPTAR

Plotësim i punimeve rruga Qafa e Buallit – Martanesh


FAZA II

Profile Tip

SH. 1: 500

PROFIL TIP 7

6+080.00 - 6+100.00

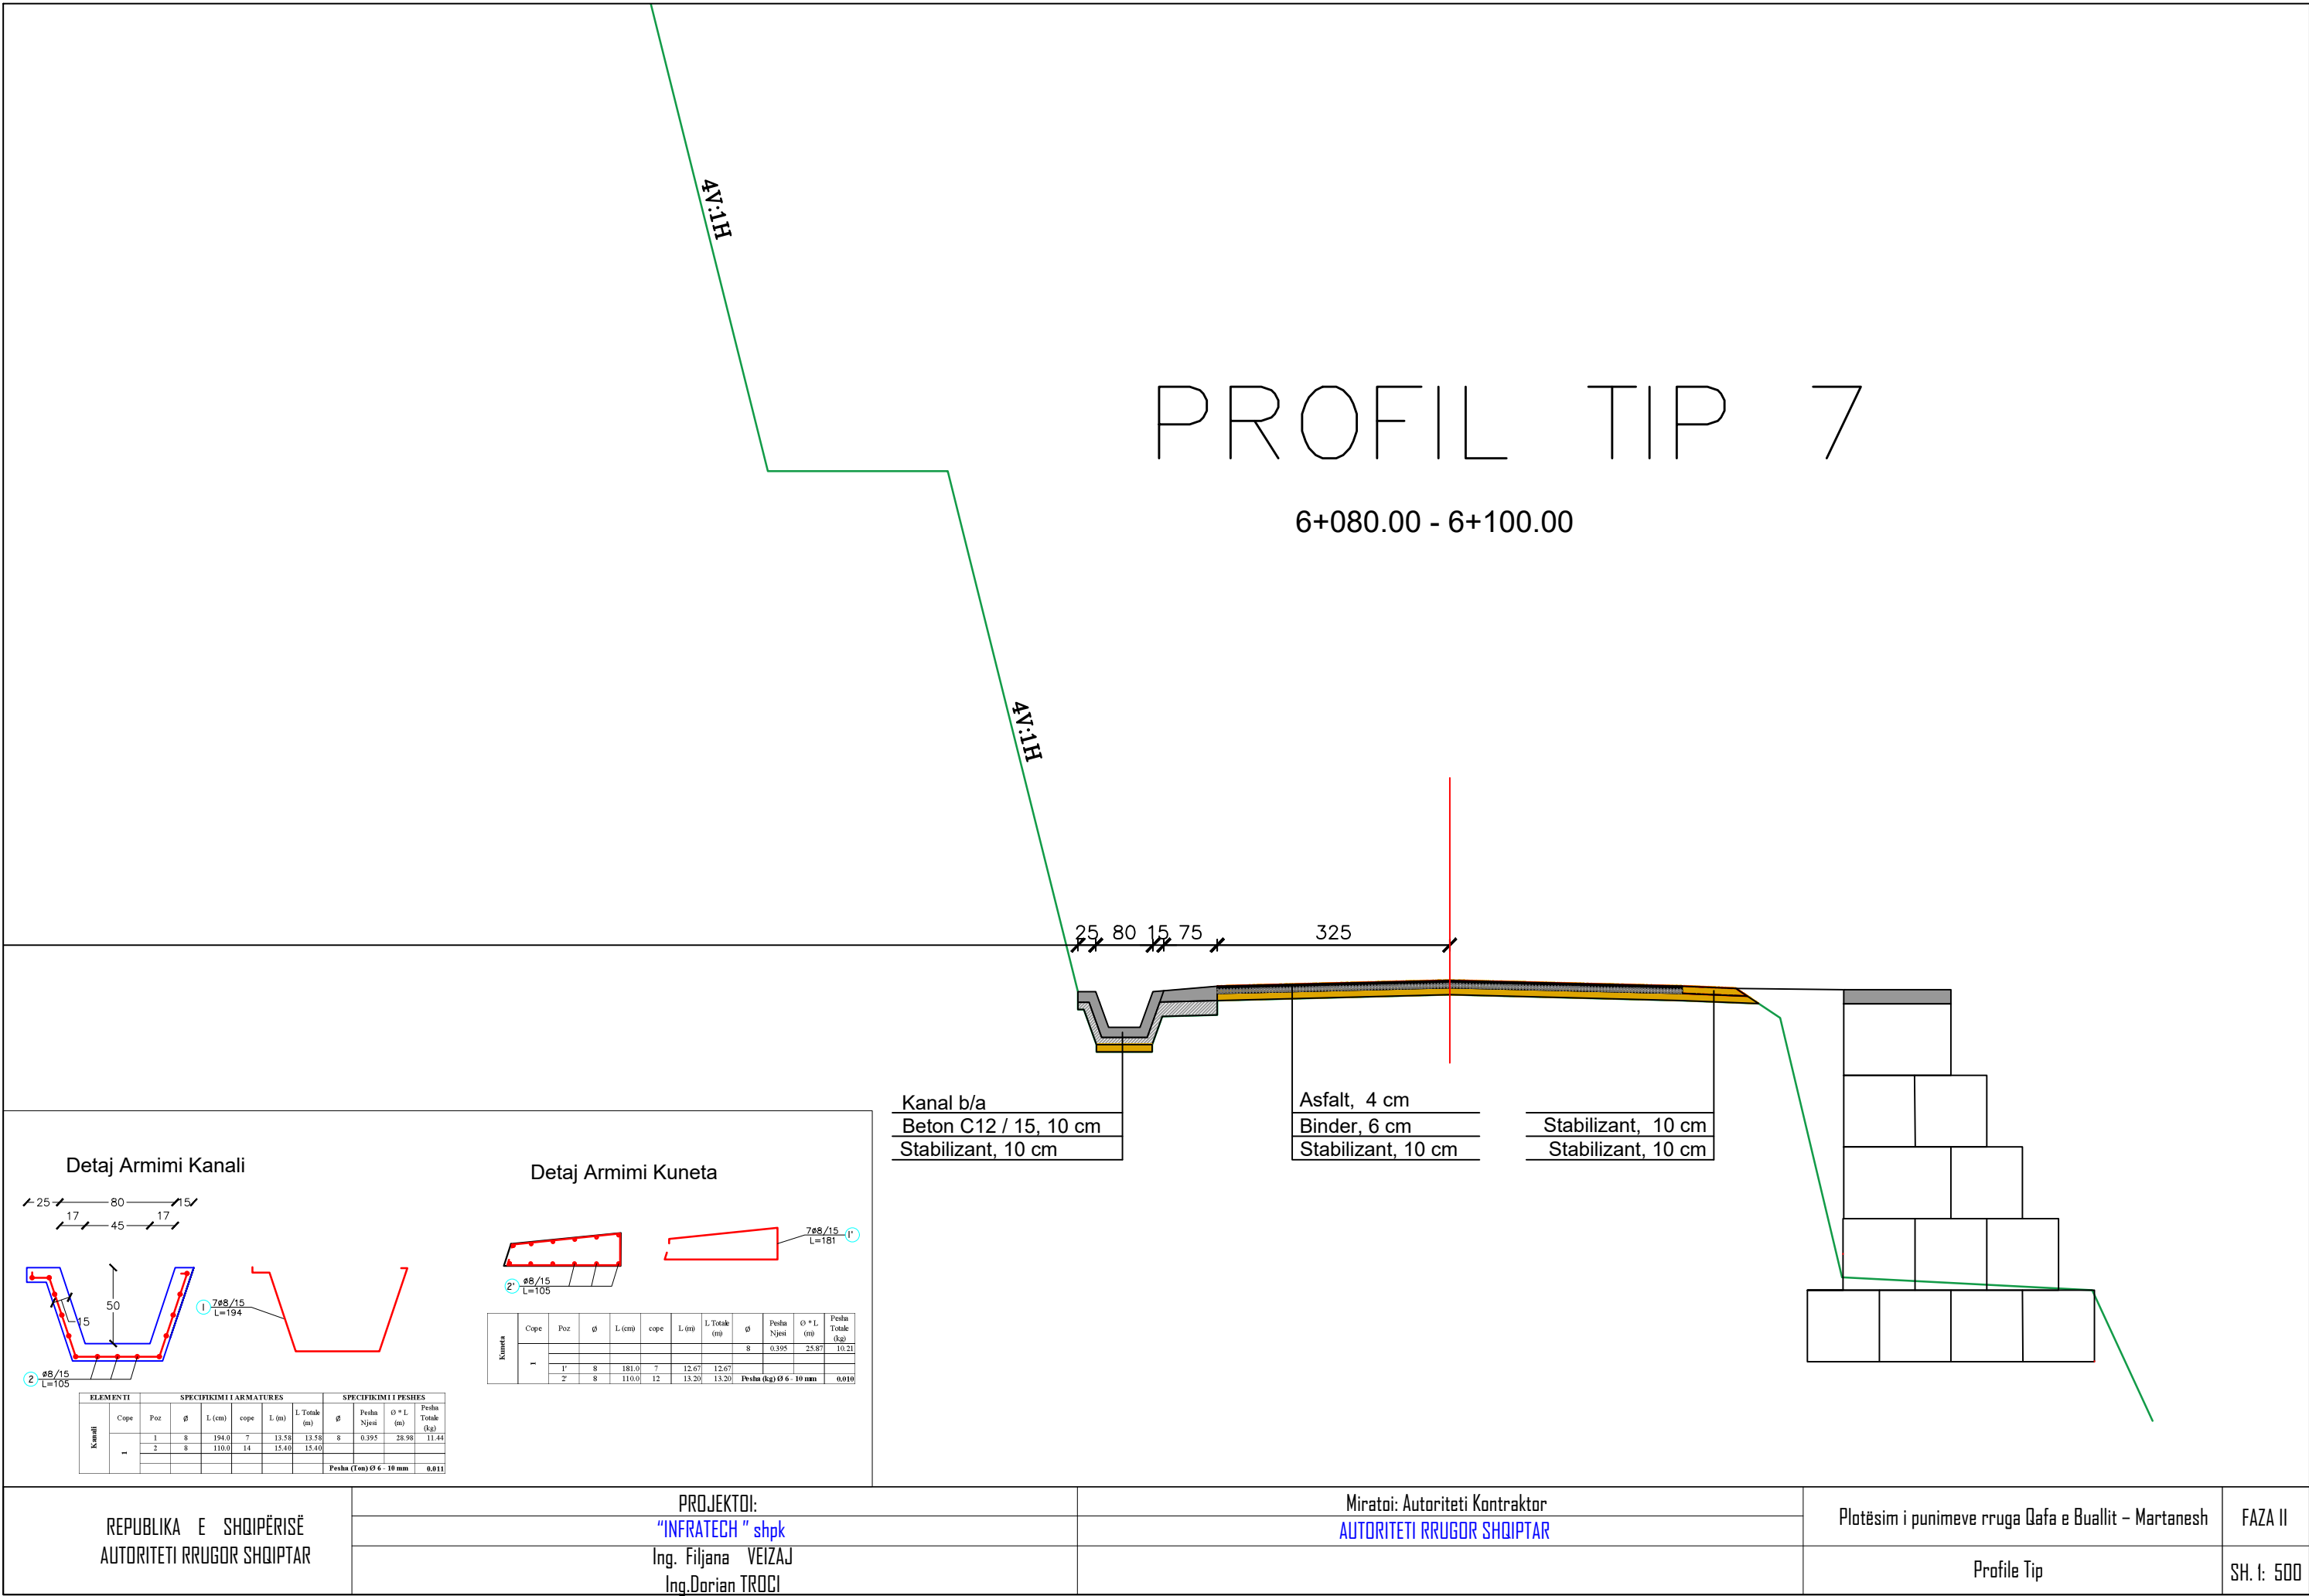

REPUBLIKA E SHQIPËRISË
AUTORITETI RRUGOR SHQIPTAR

PROJEKTOI:
"INFRATECH" shpk
Ing. Filjana VEIZAJ
Ing.Dorian TROCI

Miratoi: Autoriteti Kontraktor
AUTORITETI RRUGOR SHQIPTAR

Plotësim i punimeve rruga Qafa e Buallit – Martanesh

FAZA II

Profile Tip


SH. 1: 500

PROFIL TIP 8

8+350.00 - 8+370.00
8+535.00 - 8+567.00

4V:1H

4V:1H

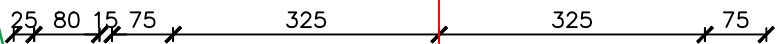


Kanal b/a
Beton C12 / 15, 10 cm
Stabilizant, 10 cm

Asfalt, 4 cm
Binder, 6 cm
Stabilizant, 10 cm

Stabilizant, 10 cm
Stabilizant, 10 cm

Detaj Armimi Kanali

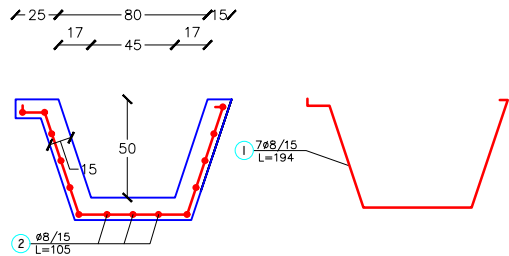


Detaj Armimi Kuneta



Kaneta	Cope	Poz	Ø	L (cm)	cope	L (m)	L Totale (m)	Ø	Pesha Njesi	Ø * L (m)	Pesha Totale (kg)
1	1'	8	181.0	7	12.67	12.67	8	0.395	25.87		
	2'	8	110.0	12	13.20	13.20					
Pesha (kg) Ø 6 - 10 mm											

ELEMENTI	SPECIFIKIMI I ARMATURES						SPECIFIKIMI I PESHES				
Kanali	Cope	Poz	Ø	L (cm)	cope	L (m)	L Totale (m)	Ø	Pesha Njesi	Ø * L (m)	Pesha Totale (kg)
1	8	194.0	7	13.58	13.58	8	0.395	28.98	11.44		
2	8	110.0	14	15.40	15.40						
Pesha (Ton) Ø 6 - 10 mm											

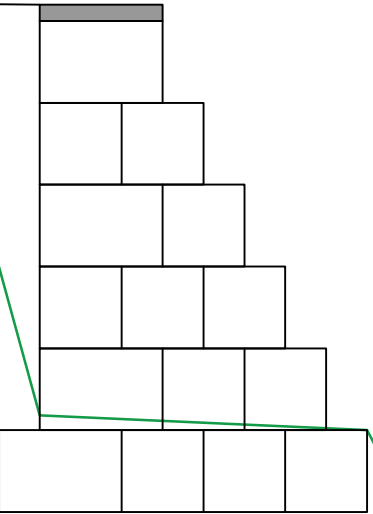

REPUBLIKA E SHQIPËRISË
AUTORITETI RRUGOR SHQIPTAR

PROJEKTOI:
"INFRATECH" shpk
Ing. Filjana VEIZAJ
Ing.Dorian TROCI

Miratoi: Autoriteti Kontraktor
AUTORITETI RRUGOR SHQIPTAR

Plotësim i punimeve rruga Qafa e Buallit – Martanesh

FAZA II

Profile Tip

SH. 1: 500

PROFIL TIP 9

16+000.00 - 16+275.00

-2.50%

1:1


1:1

25 80 15 75 325 325 75 15 80 25

Kanal b/a
Beton C12 / 15, 10 cm
Stabilizant, 10 cm

Asfalt, 4 cm
Binder, 6 cm
Stabilizant, 10 cm

Detaj Armimi Kanali

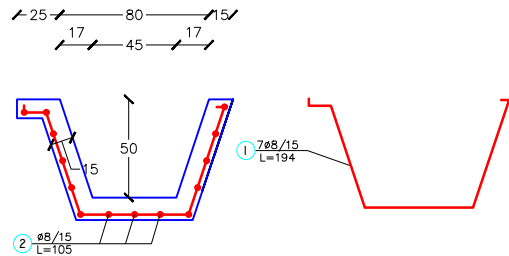

Detaj Armimi Kuneta



Kuneta	Cope	Poz	ø	L (cm)	cope	L (m)	L Totale (m)	ø	Pesha Njesi	ø * L (m)	Pesha Totale (kg)
1'	8	181.0	7	12.67	12.67			8	0.395	25.87	10.21
2'	8	110.0	12	13.20	13.20						
Pesha (kg) Ø 6 - 10 mm 0.010											

ELEMENTI	Cope	Poz	ø	L (cm)	cope	L (m)	L Totale (m)	ø	Pesha Njesi	ø * L (m)	Pesha Totale (kg)
Kanali	1	8	194.0	7	13.58	13.58		8	0.395	28.98	11.44
	2	8	110.0	14	15.40	15.40					
Pesha (Ton) Ø 6 - 10 mm 0.011											

REPUBLIKA E SHQIPËRISË
AUTORITETI RRUGOR SHQIPTAR

PROJEKTOI:
"INFRATECH" shpk
Ing. Filjana VEIZAJ
Ing.Dorian TROCI

Miratoi: Autoriteti Kontraktor
AUTORITETI RRUGOR SHQIPTAR


Plotësim i punimeve rruga Qafa e Buallit – Martanesh

FAZA II

Profile Tip

SH. 1: 500

PROFIL TIP KU DO APLIKOHET MBROJTJA
ME RRJETË TELI DHE BARRIERË DINAMIKE

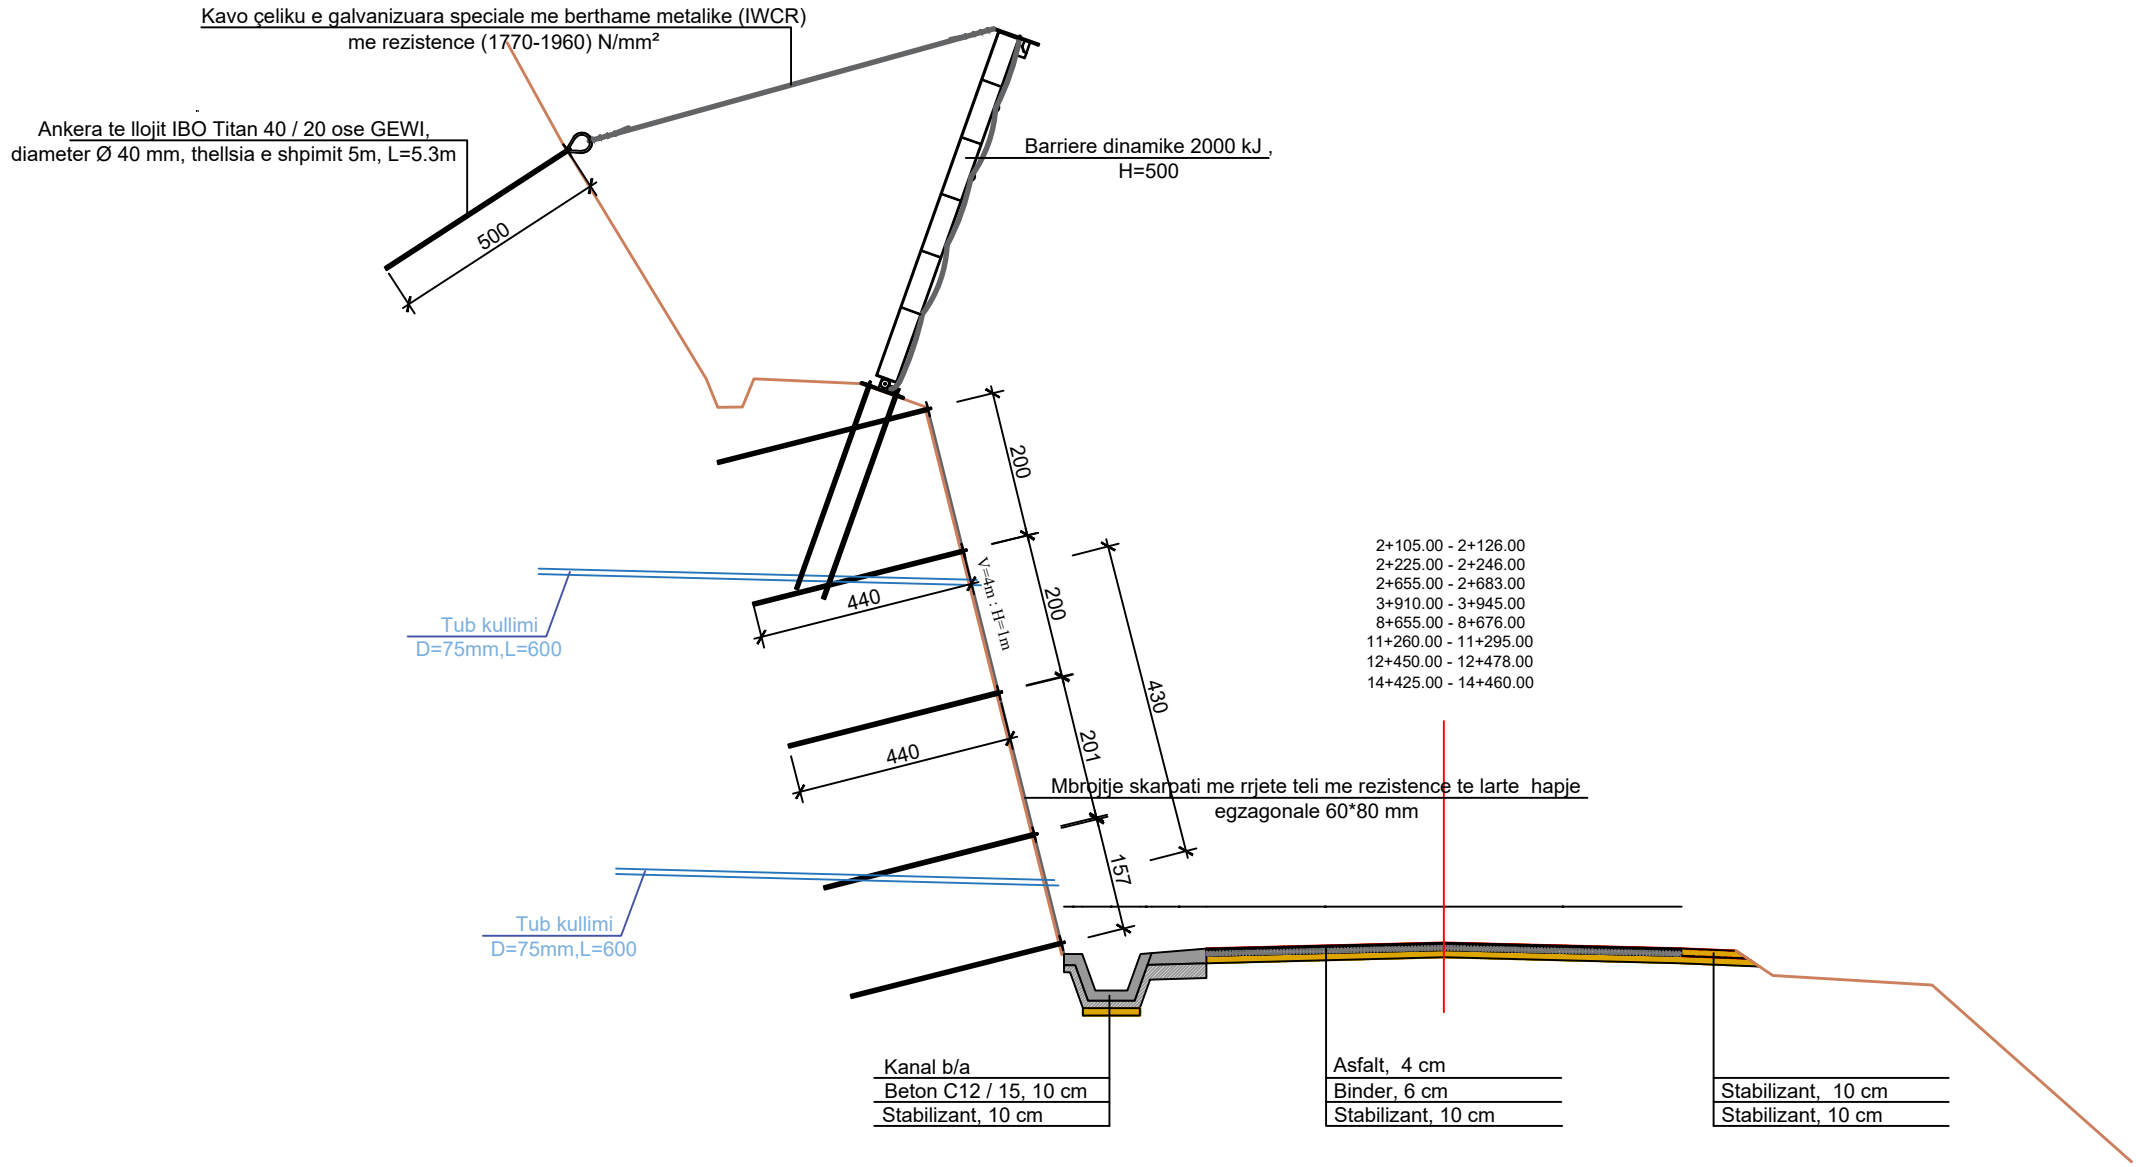

Technical drawing of a bridge pier cross-section and elevation. The cross-section shows a pier with a central core and outer shell, with dimensions for concrete and reinforcement. The elevation shows the pier's profile with various levels and dimensions. A table of stationing is provided on the right.

SHKEMB MAGMATIK
ULTRABAZIK / KROMIT

Tub kullimi
D=75mm, L=600




Tub kullimi
D=75mm, L=600

ANKERA VETSHPUES (IBO / R25 / R 32 Ø 24mm L=440cm




1+275.00 - 1+325.00	7+175.00 - 7+700.00
1+375.00 - 1+400.00	7+775.00 - 7+975.00
1+625.00 - 1+675.00	8+025.00 - 8+775.00
1+725.00 - 1+775.00	10+450.00 - 10+575.00
1+815.00 - 1+860.00	10+625.00 - 10+975.00
1+885.00 - 1+985.00	11+150.00 - 11+200.00
2+035.00 - 2+130.00	11+325.00 - 11+725.00
2+160.00 - 2+180.00	11+925.00 - 12+125.00
2+218.00 - 2+260.00	12+275.00 - 12+475.00
2+325.00 - 3+100.00	12+525.00 - 12+650.00
3+180.00 - 3+330.00	12+725.00 - 12+850.00
3+400.00 - 4+275.00	12+900.00 - 13+275.00
4+975.00 - 5+025.00	13+325.00 - 13+800.00
5+075.00 - 5+100.00	13+975.00 - 14+175.00
5+870.00 - 5+890.00	14+200.00 - 14+600.00
6+875.00 - 7+110.00	

1+275.00 - 1+325.00	7+175.00 - 7+700.00
1+375.00 - 1+400.00	7+775.00 - 7+975.00
1+625.00 - 1+675.00	8+025.00 - 8+775.00
1+725.00 - 1+775.00	10+450.00 - 10+575.00
1+815.00 - 1+860.00	10+625.00 - 10+975.00
1+885.00 - 1+985.00	11+150.00 - 11+200.00
2+035.00 - 2+130.00	11+325.00 - 11+725.00
2+160.00 - 2+180.00	11+925.00 - 12+125.00
2+218.00 - 2+260.00	12+275.00 - 12+475.00
2+325.00 - 3+100.00	12+525.00 - 12+650.00
3+180.00 - 3+330.00	12+725.00 - 12+850.00
3+400.00 - 4+275.00	12+900.00 - 13+275.00
4+975.00 - 5+025.00	13+325.00 - 13+800.00
5+075.00 - 5+100.00	13+975.00 - 14+175.00
5+870.00 - 5+890.00	14+200.00 - 14+600.00
6+875.00 - 7+110.00	

MURI M-1

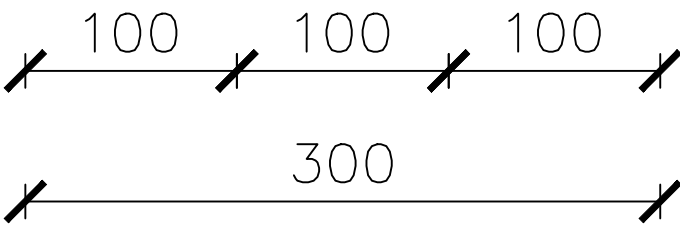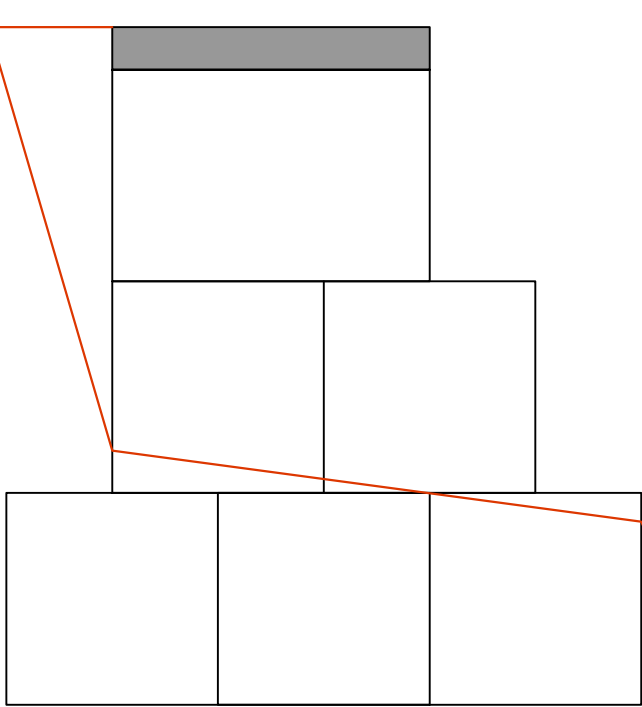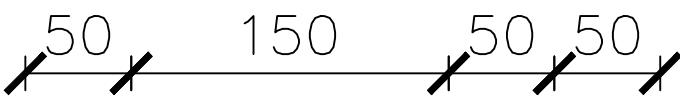


MURI M-2

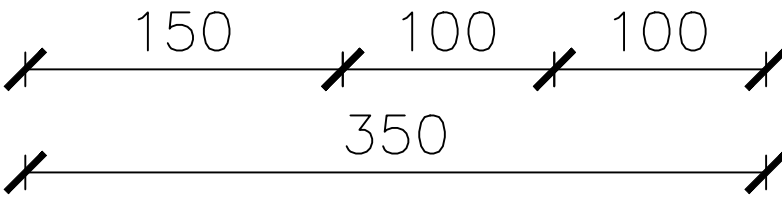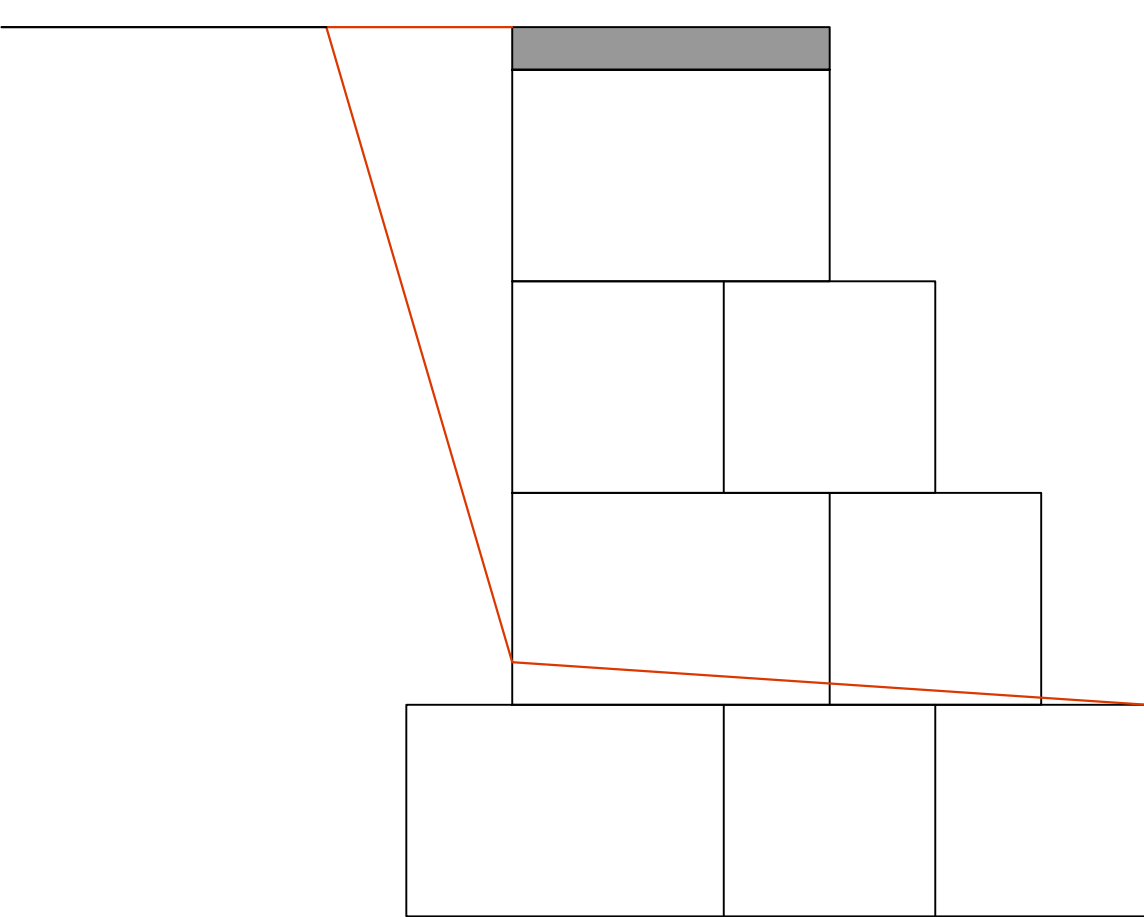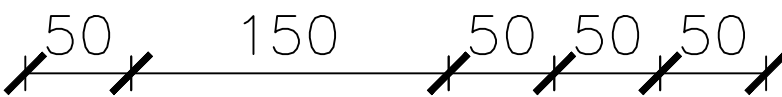


REPUBLIKA E SHQIPËRISË AUTORITETI RRUGOR SHQIPTAR	PROJEKTOI:	Miratoi: Autoriteti Kontraktor	Plotësim i punimeve rruga Qafa e Buallit – Martanesh	FAZA II
	"INFRATECH " shpk	AUTORITETI RRUGOR SHQIPTAR		
	Ing. Filjana VEIZAJ Ing.Dorian TROCI		Profile Tip	SH. I: 500

MURI M-3

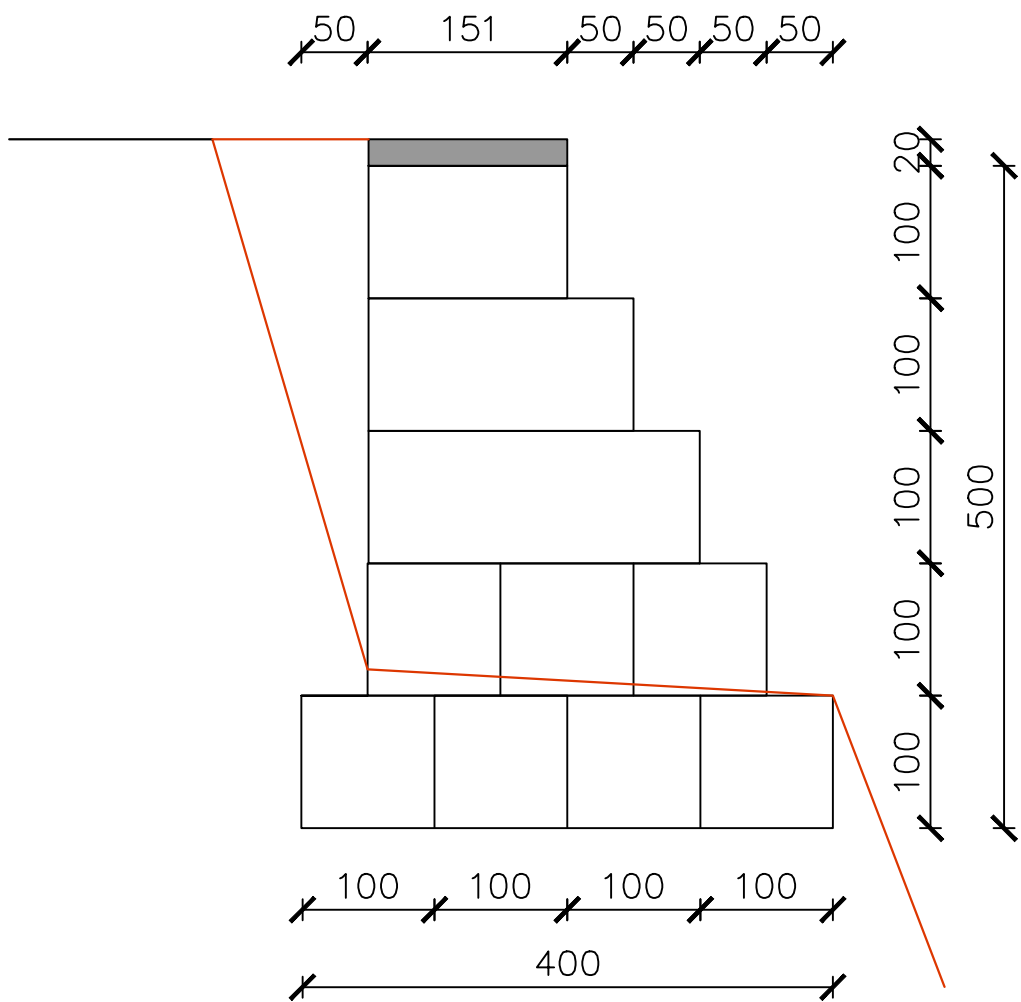


MURI M-4

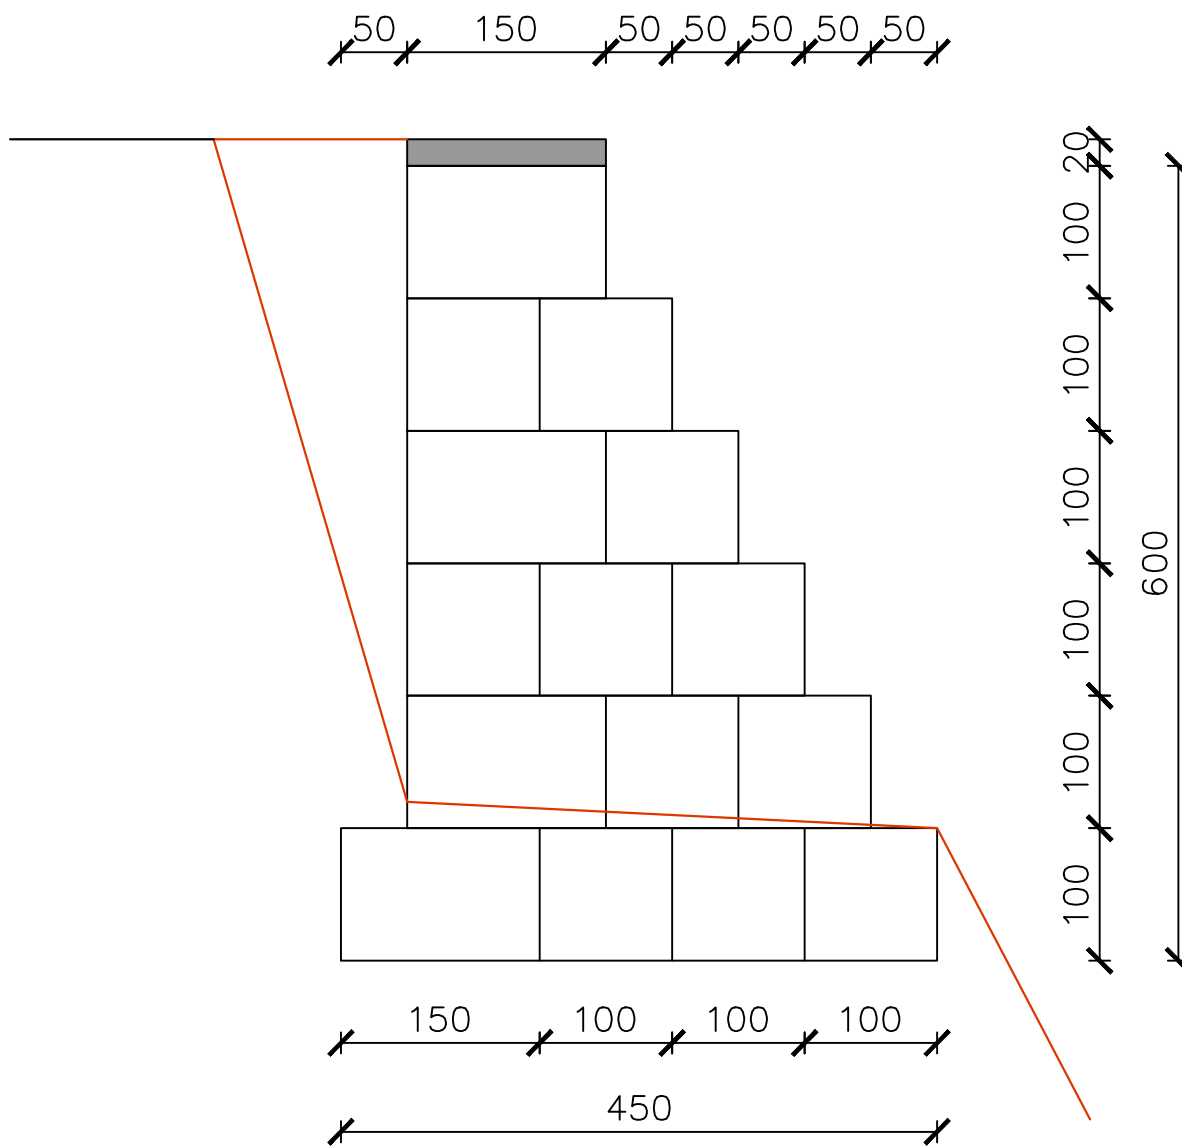

REPUBLIKA E SHQIPËRISË AUTORITETI RRUGOR SHQIPTAR	PROJEKTOI:	Miratoi: Autoriteti Kontraktor AUTORITETI RRUGOR SHQIPTAR	Plotësim i punimeve rruga Qafa e Buallit – Martanesh	FAZA II
	"INFRATECH " shpk			
	Ing. Filjana VEIZAJ Ing.Dorian TROCI			
			Profile Tip	SH. I: 500


MURI M-5

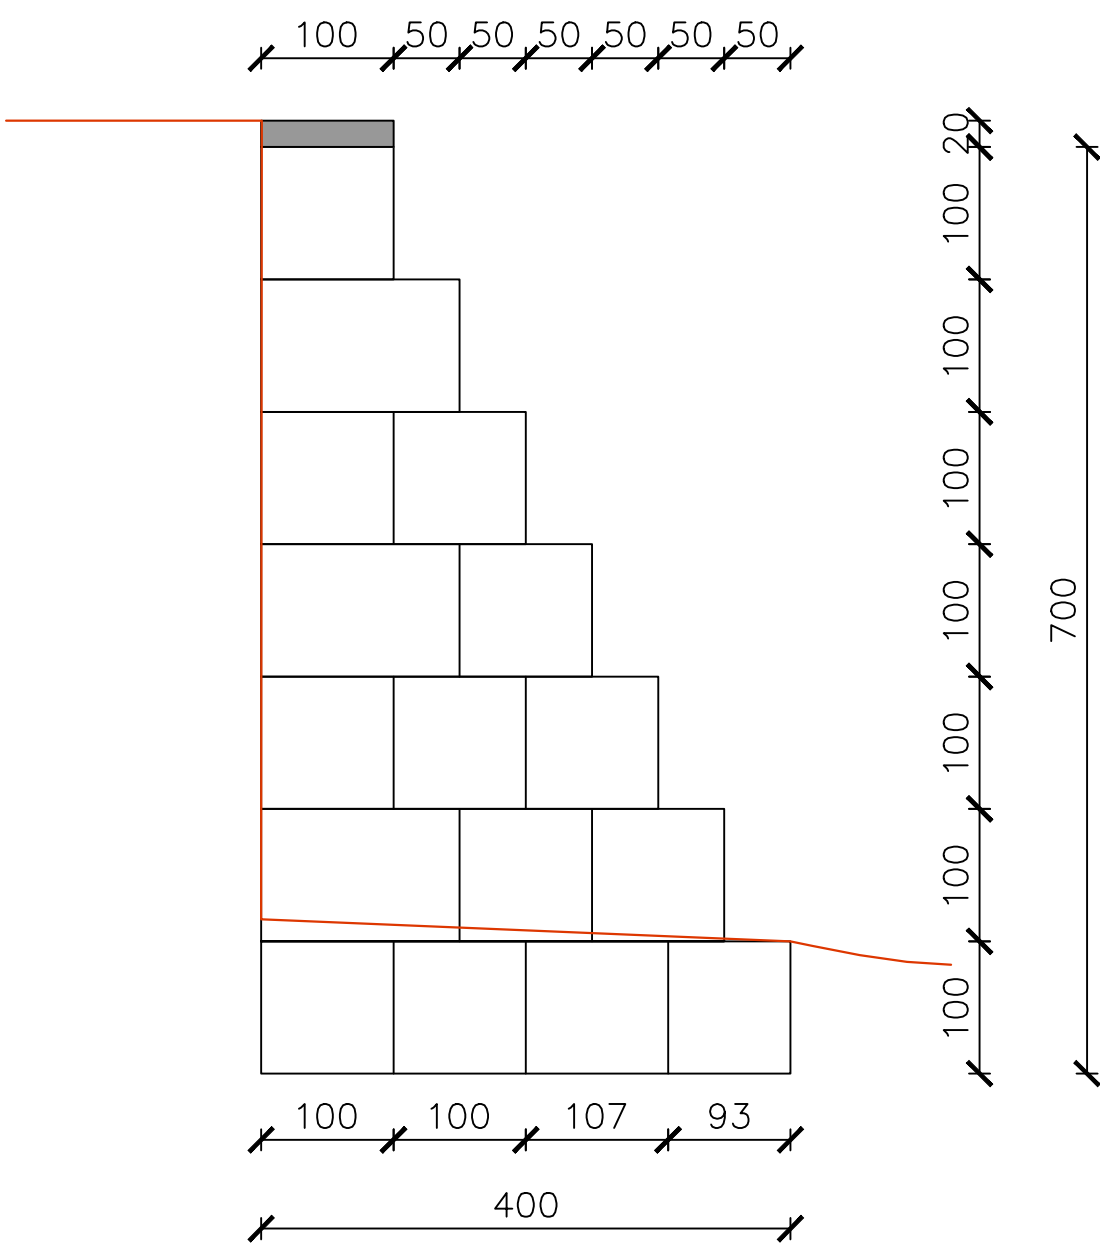


REPUBLIKA E SHQIPËRISË AUTORITETI RRUGOR SHQIPTAR	PROJEKTOI:	Miratoi: Autoriteti Kontraktor	Plotësim i punimeve rruga Qafa e Buallit – Martanesh	FAZA II
	"INFRA TECH " shpk	AUTORITETI RRUGOR SHQIPTAR		
	Ing. Filjana VEIZAJ Ing.Dorian TROCI		Profile Tip	SH. 1: 500

”DETAJ TË FIKSIMIT TË RRJETËS”

DETAJE TË RRJETËS

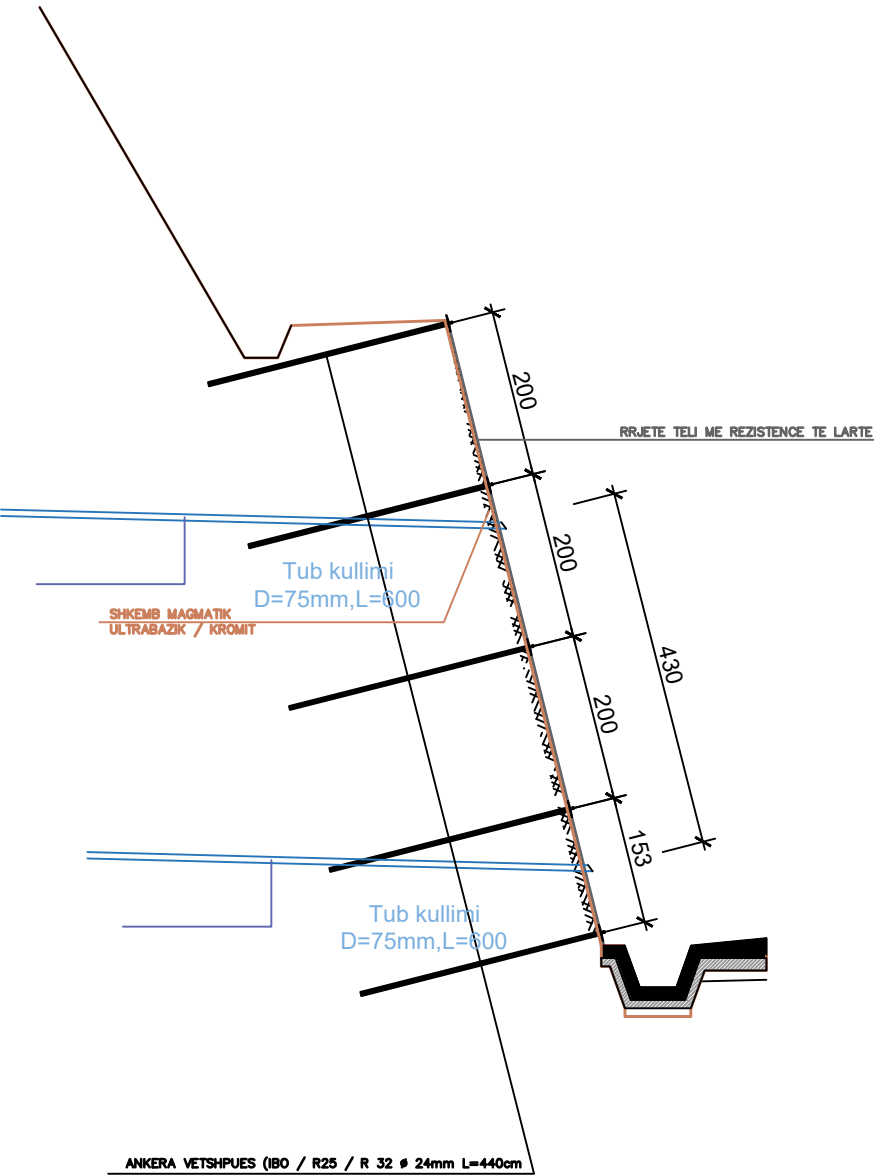

Tub kullimi
D=75mm, L=6.00m

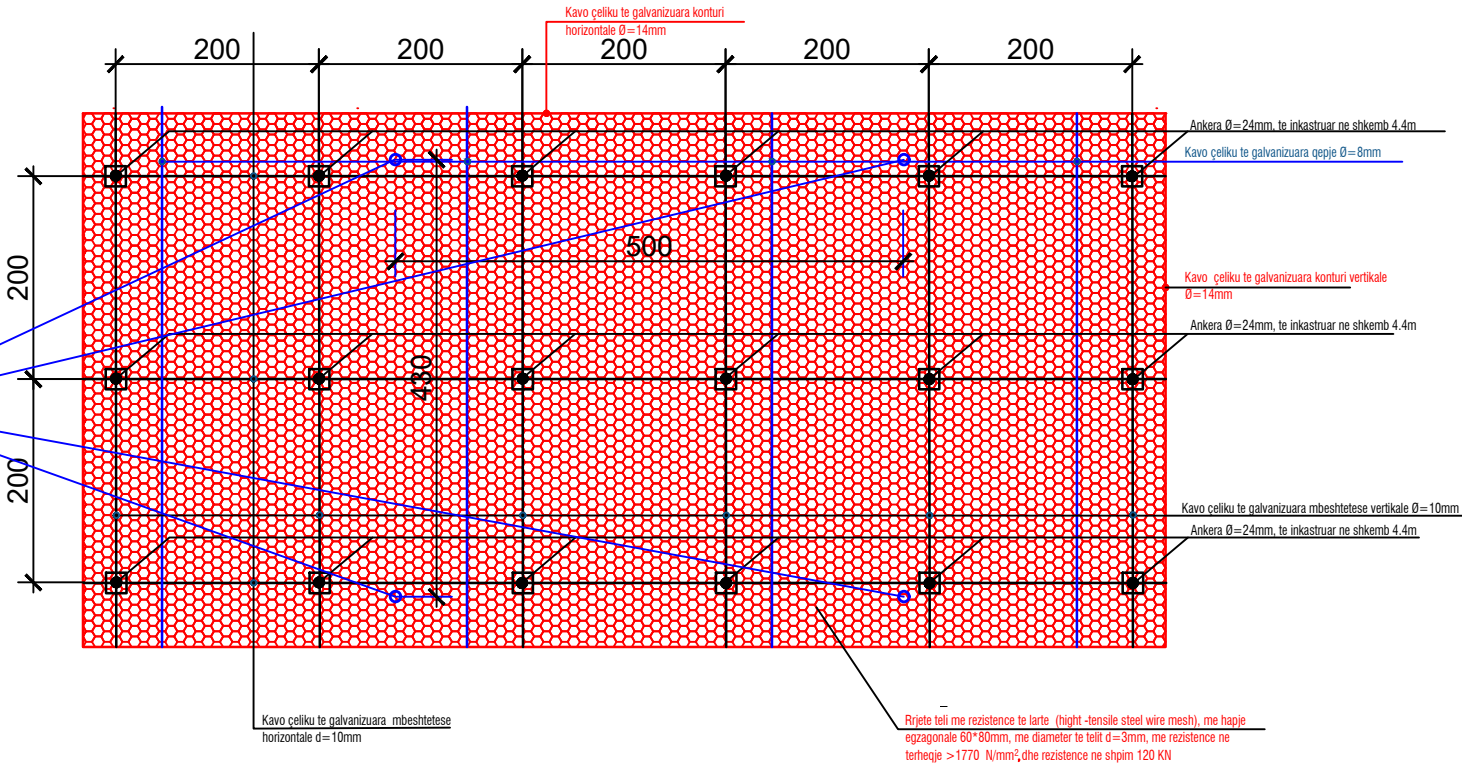

REPUBLIKA E SHQIPËRISË AUTORITETI RRUGOR SHQIPTAR	PROJEKTOI:	Miratoi: Autoriteti Kontraktor	Plotësim i punimeve rruga Qafa e Buallit – Martanesh	FAZA II
	“INFRATECH” shpk	AUTORITETI RRUGOR SHQIPTAR		
	Ing. Filjana VEIZAJ Ing.Dorian TROCI		DETAJE	SH. I: 500

DETAJE TË BARRIERËS DINAMIKE 2000kJ
DHE TË RRJETËS SË SKARPATËS

Kavo çeliku e galvanizuar speciale me berthame metalike (IWCR)
me rezistence (1770-1960) N/mm²

Ankera te llojit IBO Titan 40 / 20 ose GEWI,
diameter Ø 40 mm, thellsia e shpimit 500, L=530

Barriere dinamike 2000 kJ ,
H=500

Tub kullimi
D=75mm,L=600

Tub kullimi
D=75mm,L=600

Kanal b/a
Beton C12 / 15, 10 cm
Stabilizant, 10 cm

Asfalt, 4 cm
Binder, 6 cm
Stabilizant, 10 cm

Stabilizant, 10 cm
Stabilizant, 10 cm

Mbrojtje skarpati me rrjete teli me rezistence te larte hapje
egzagonale 60*80 mm

REPUBLIKA E SHQIPËRISË AUTORITETI RRUGOR SHQIPTAR	PROJEKTOI:	Miratoi: Autoriteti Kontraktor	Plotësim i punimeve rruga Qafa e Buallit – Martanesh	FAZA II
	"INFRATECH " shpk	AUTORITETI RRUGOR SHQIPTAR		
	Ing. Filjana VEIZAJ Ing.Dorian TROCI			
			DETAJE	SH. I: 500