



Projekti i Ripunuar Planimetria

OBJEKTI

"PLOTESIM I PUNIMEVE RRUGA QAFA E BUALLIT - MARTANESH"

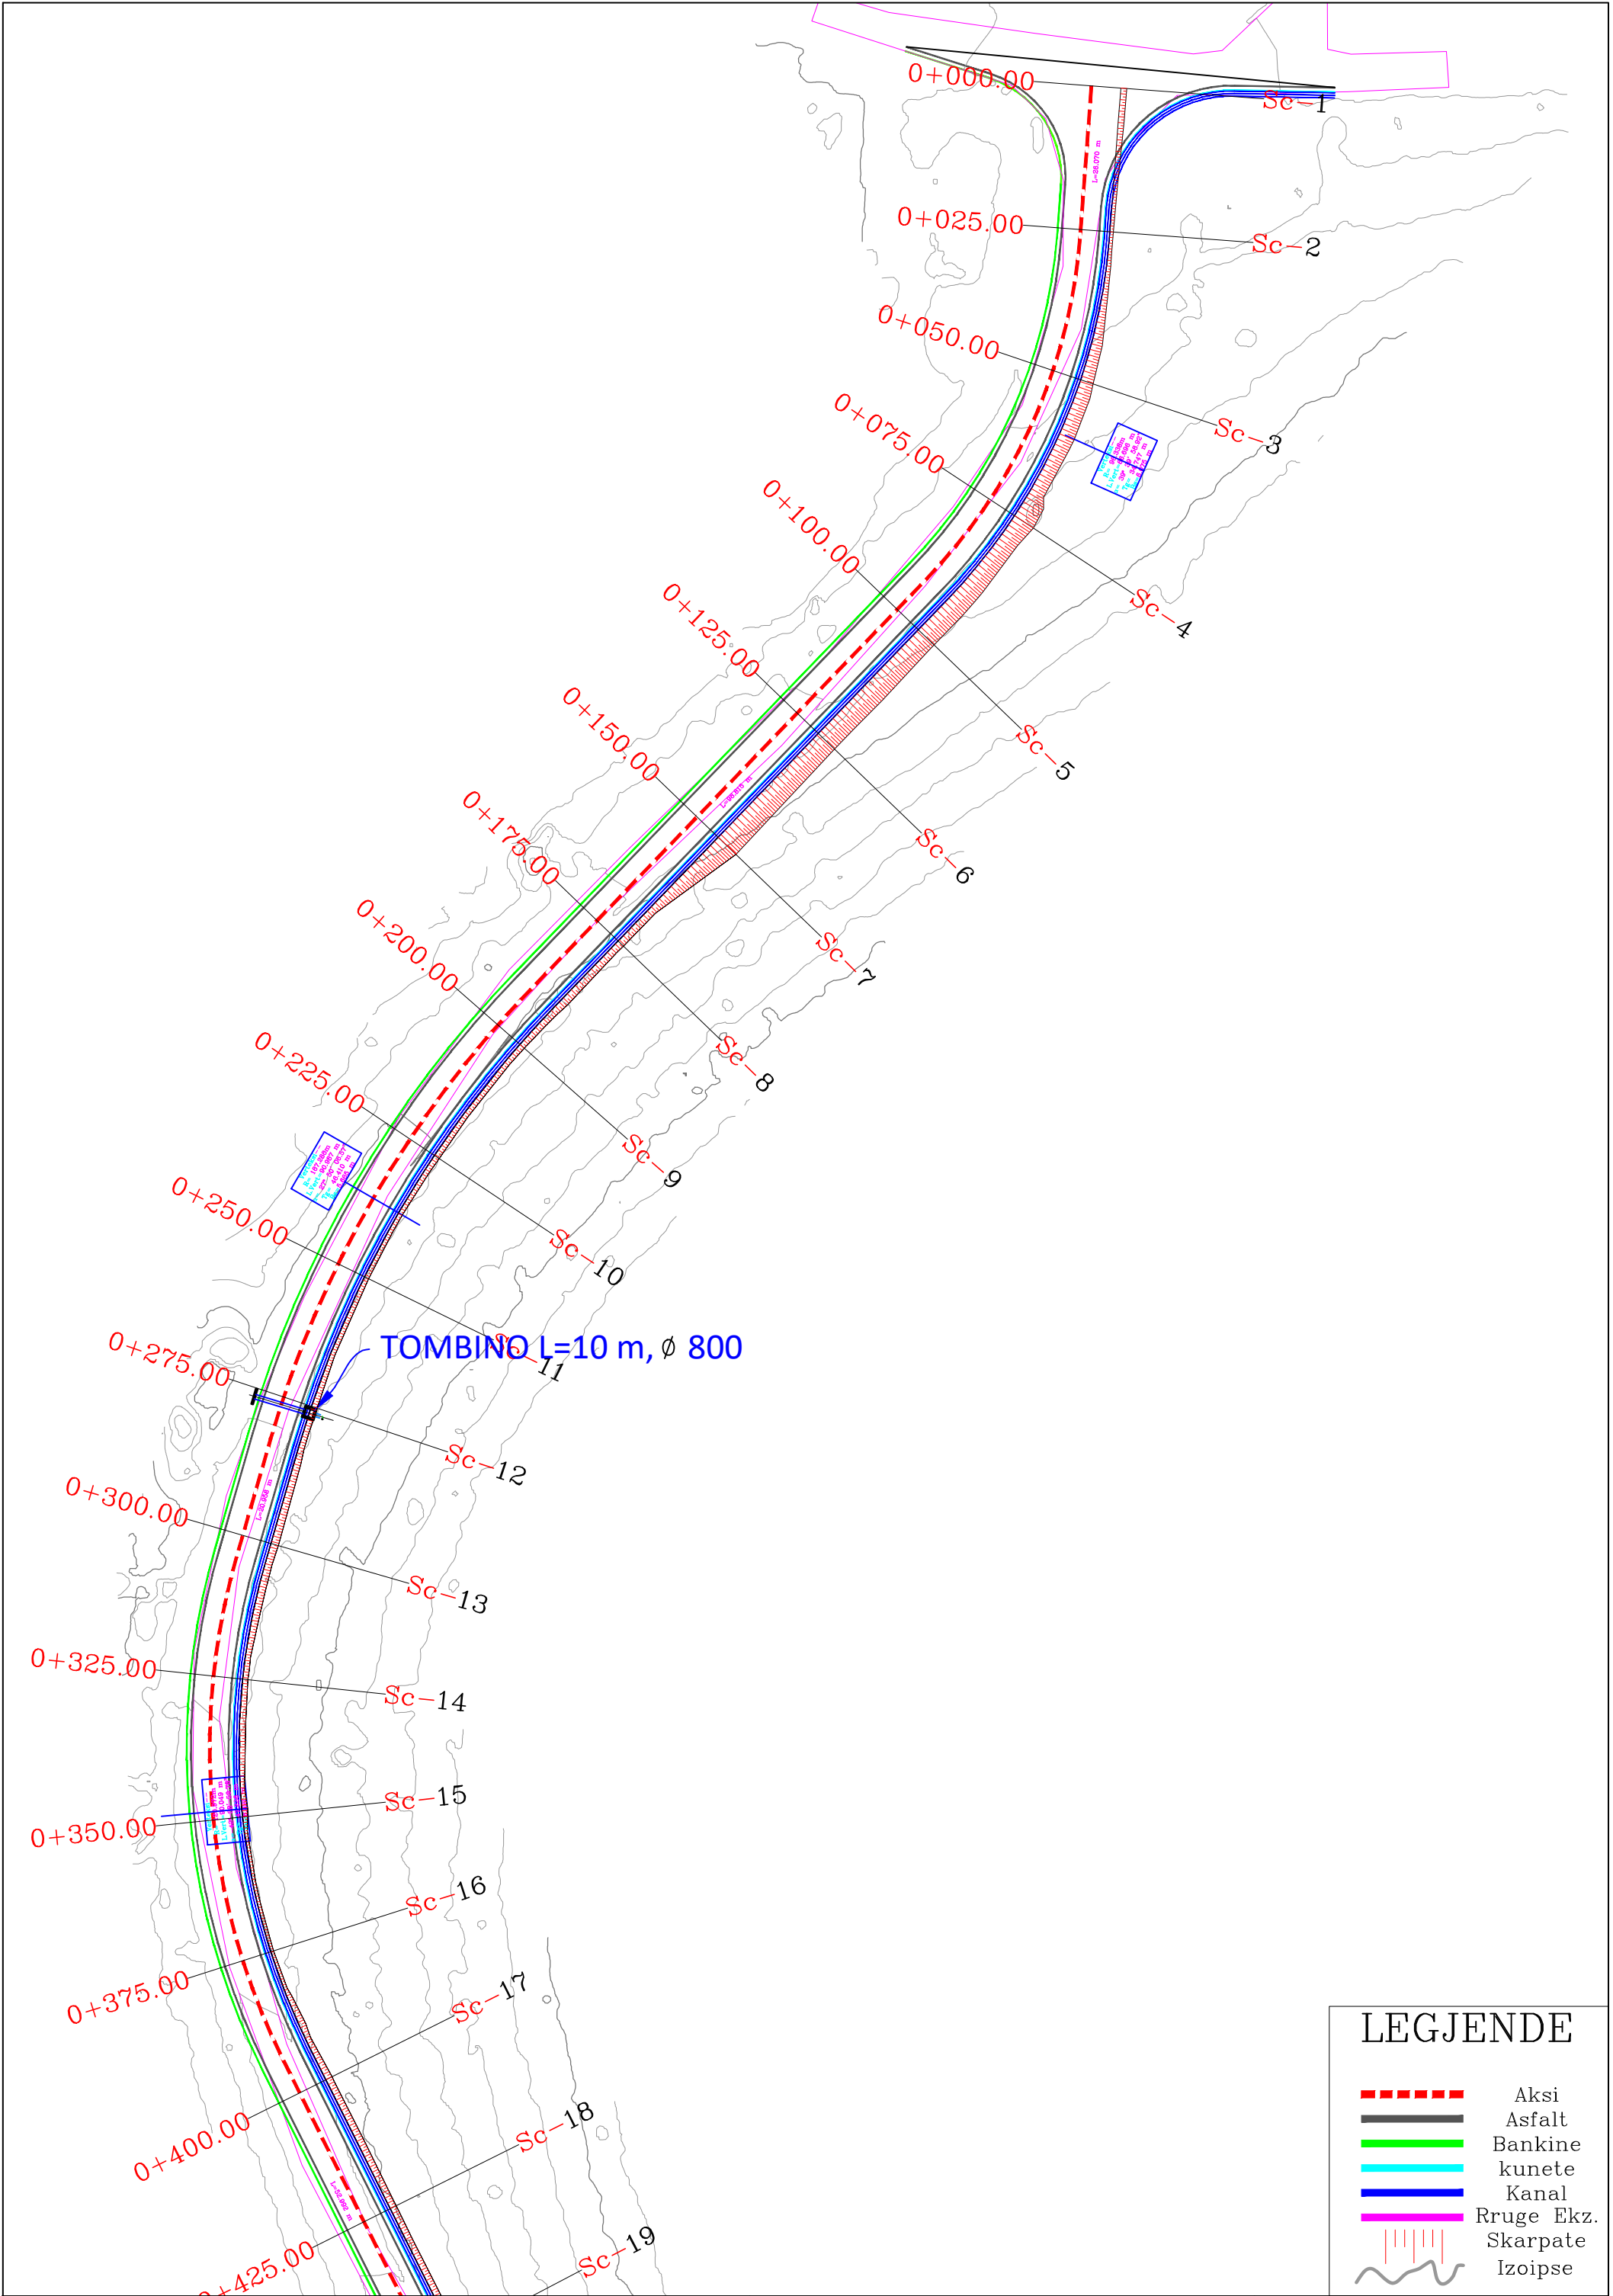


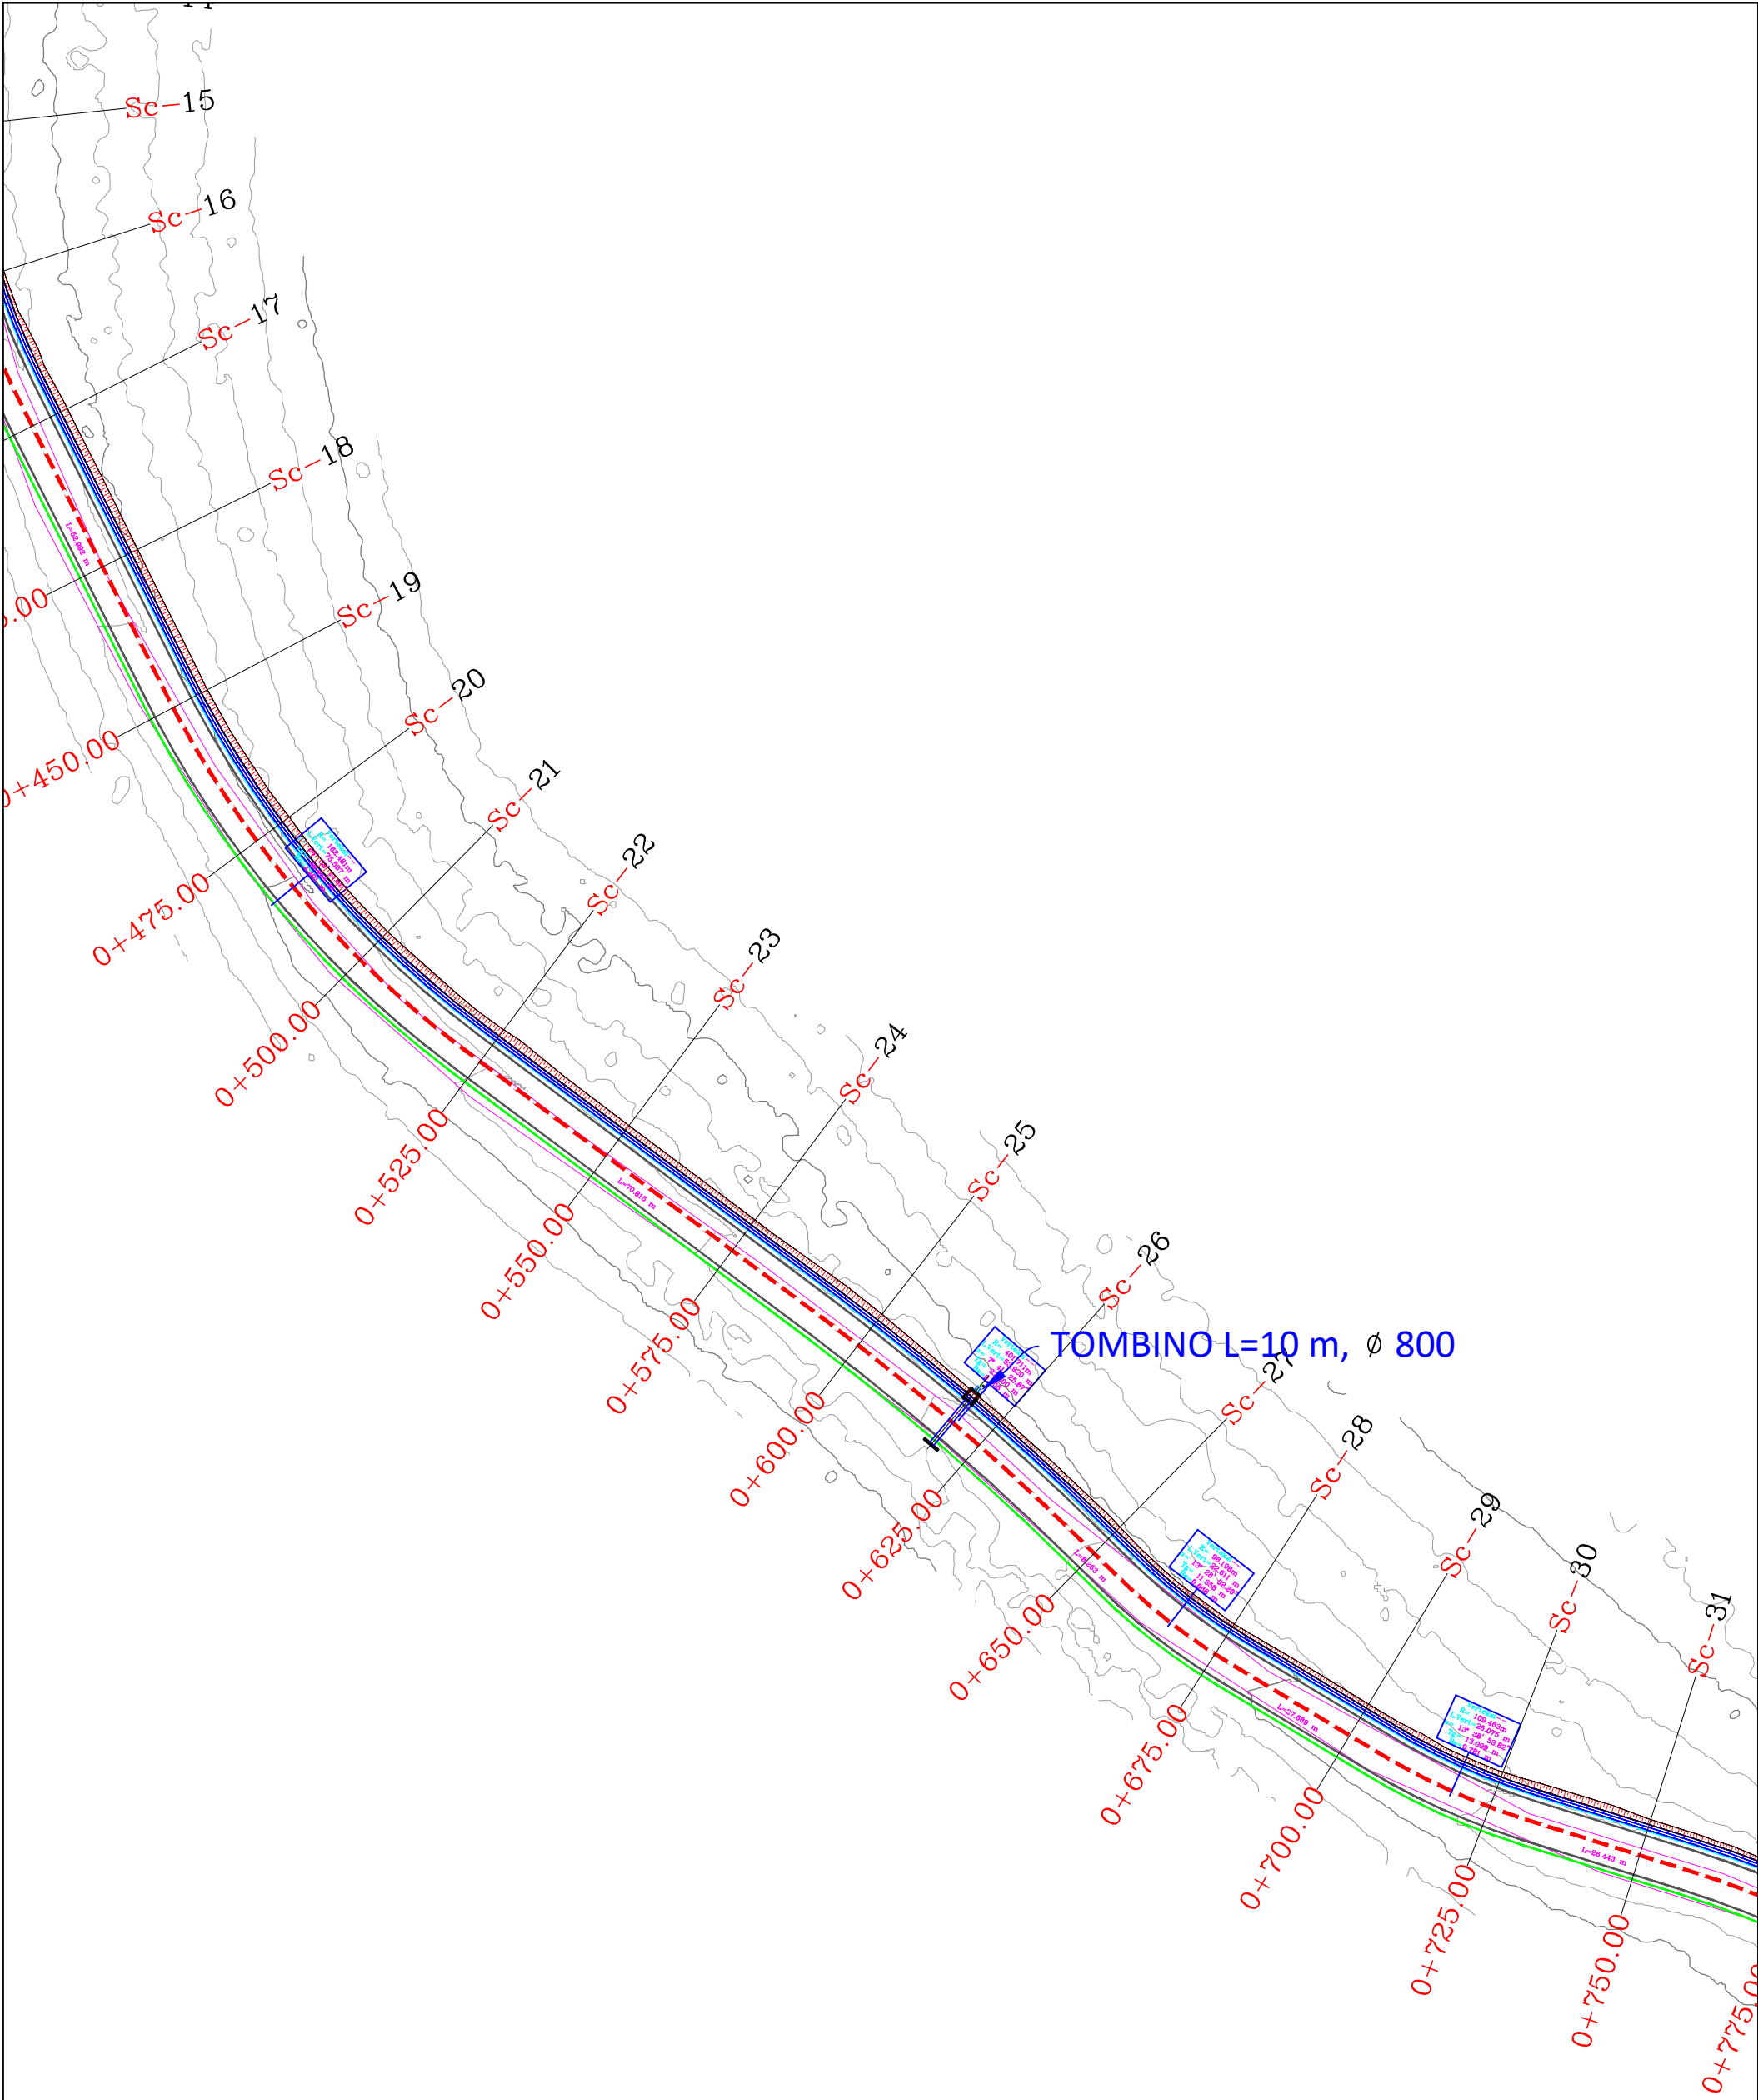

LEJENDE


- Aksi
- Asfalt
- Bankine
- kunete
- Kanal
- Ruge Ekz.
- Skarpate
- Izoipse

REPUBLIKA E SHQIPERISE AUTORITETI RRUGOR SHQIPTAR	PROJEKTOI: "INFRA TECH" shpk Ing. Filjana VEIZAJ Ing. Dorian TROCI	Mirëto: Autoriteti Kontraktor AUTORITETI RRUGOR SHQIPTAR	Plotesim i punimeve rruga Dafa e Bualit - Martanesh	FAZA II
			Planimetria	SH. 1: 500

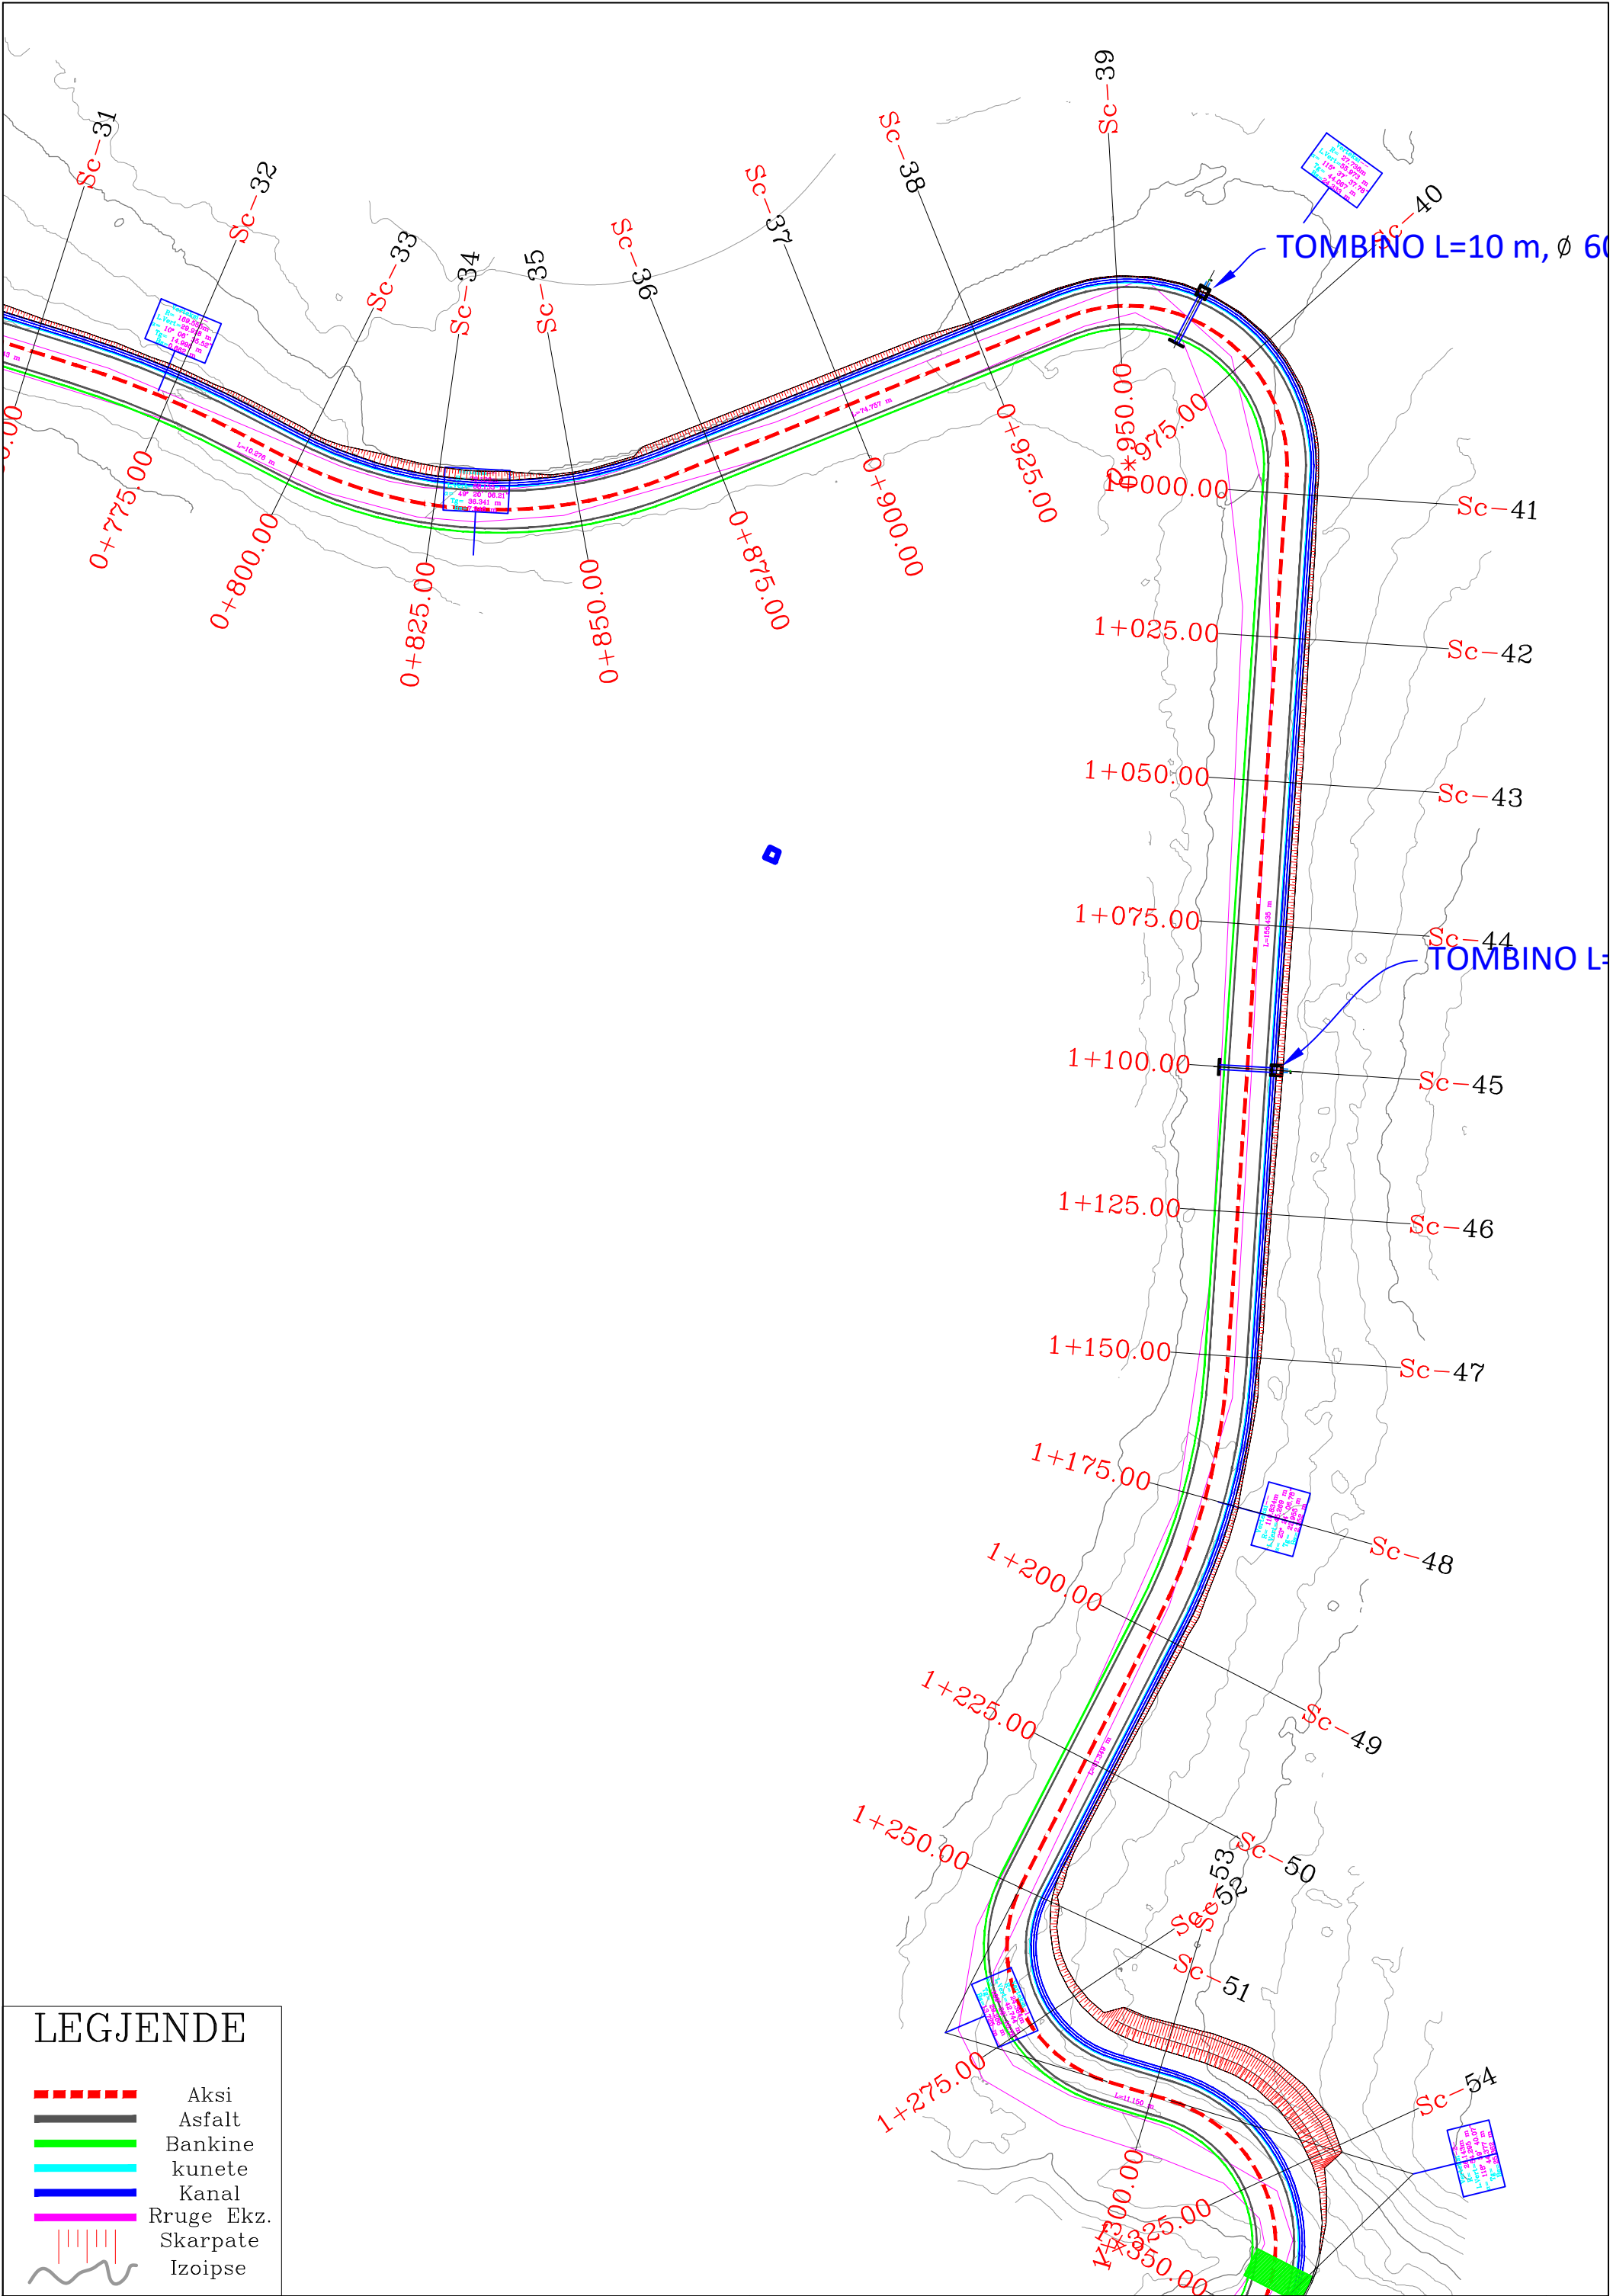


LEGJENDE	
	Aksi
	Asfalt
	Bankine
	kunete
	Kanal
	Rruge Ekz.
	Skarpate
	Izoipse

REPUBLIKA E SHQIPERISE AUTORITETI RRUGOR SHQIPTAR	PROJEKTOI: "INFRATECH" shpk Ing. Filjana VEIZAJ Ing. Dorian TROCI	Miratet: Autoriteti Kontraktor AUTORITETI RRUGOR SHQIPTAR	Plotesim i punimeve rruga Dafa e Bualit - Martanesh Planimetria	FAZA II SH. 1: 500

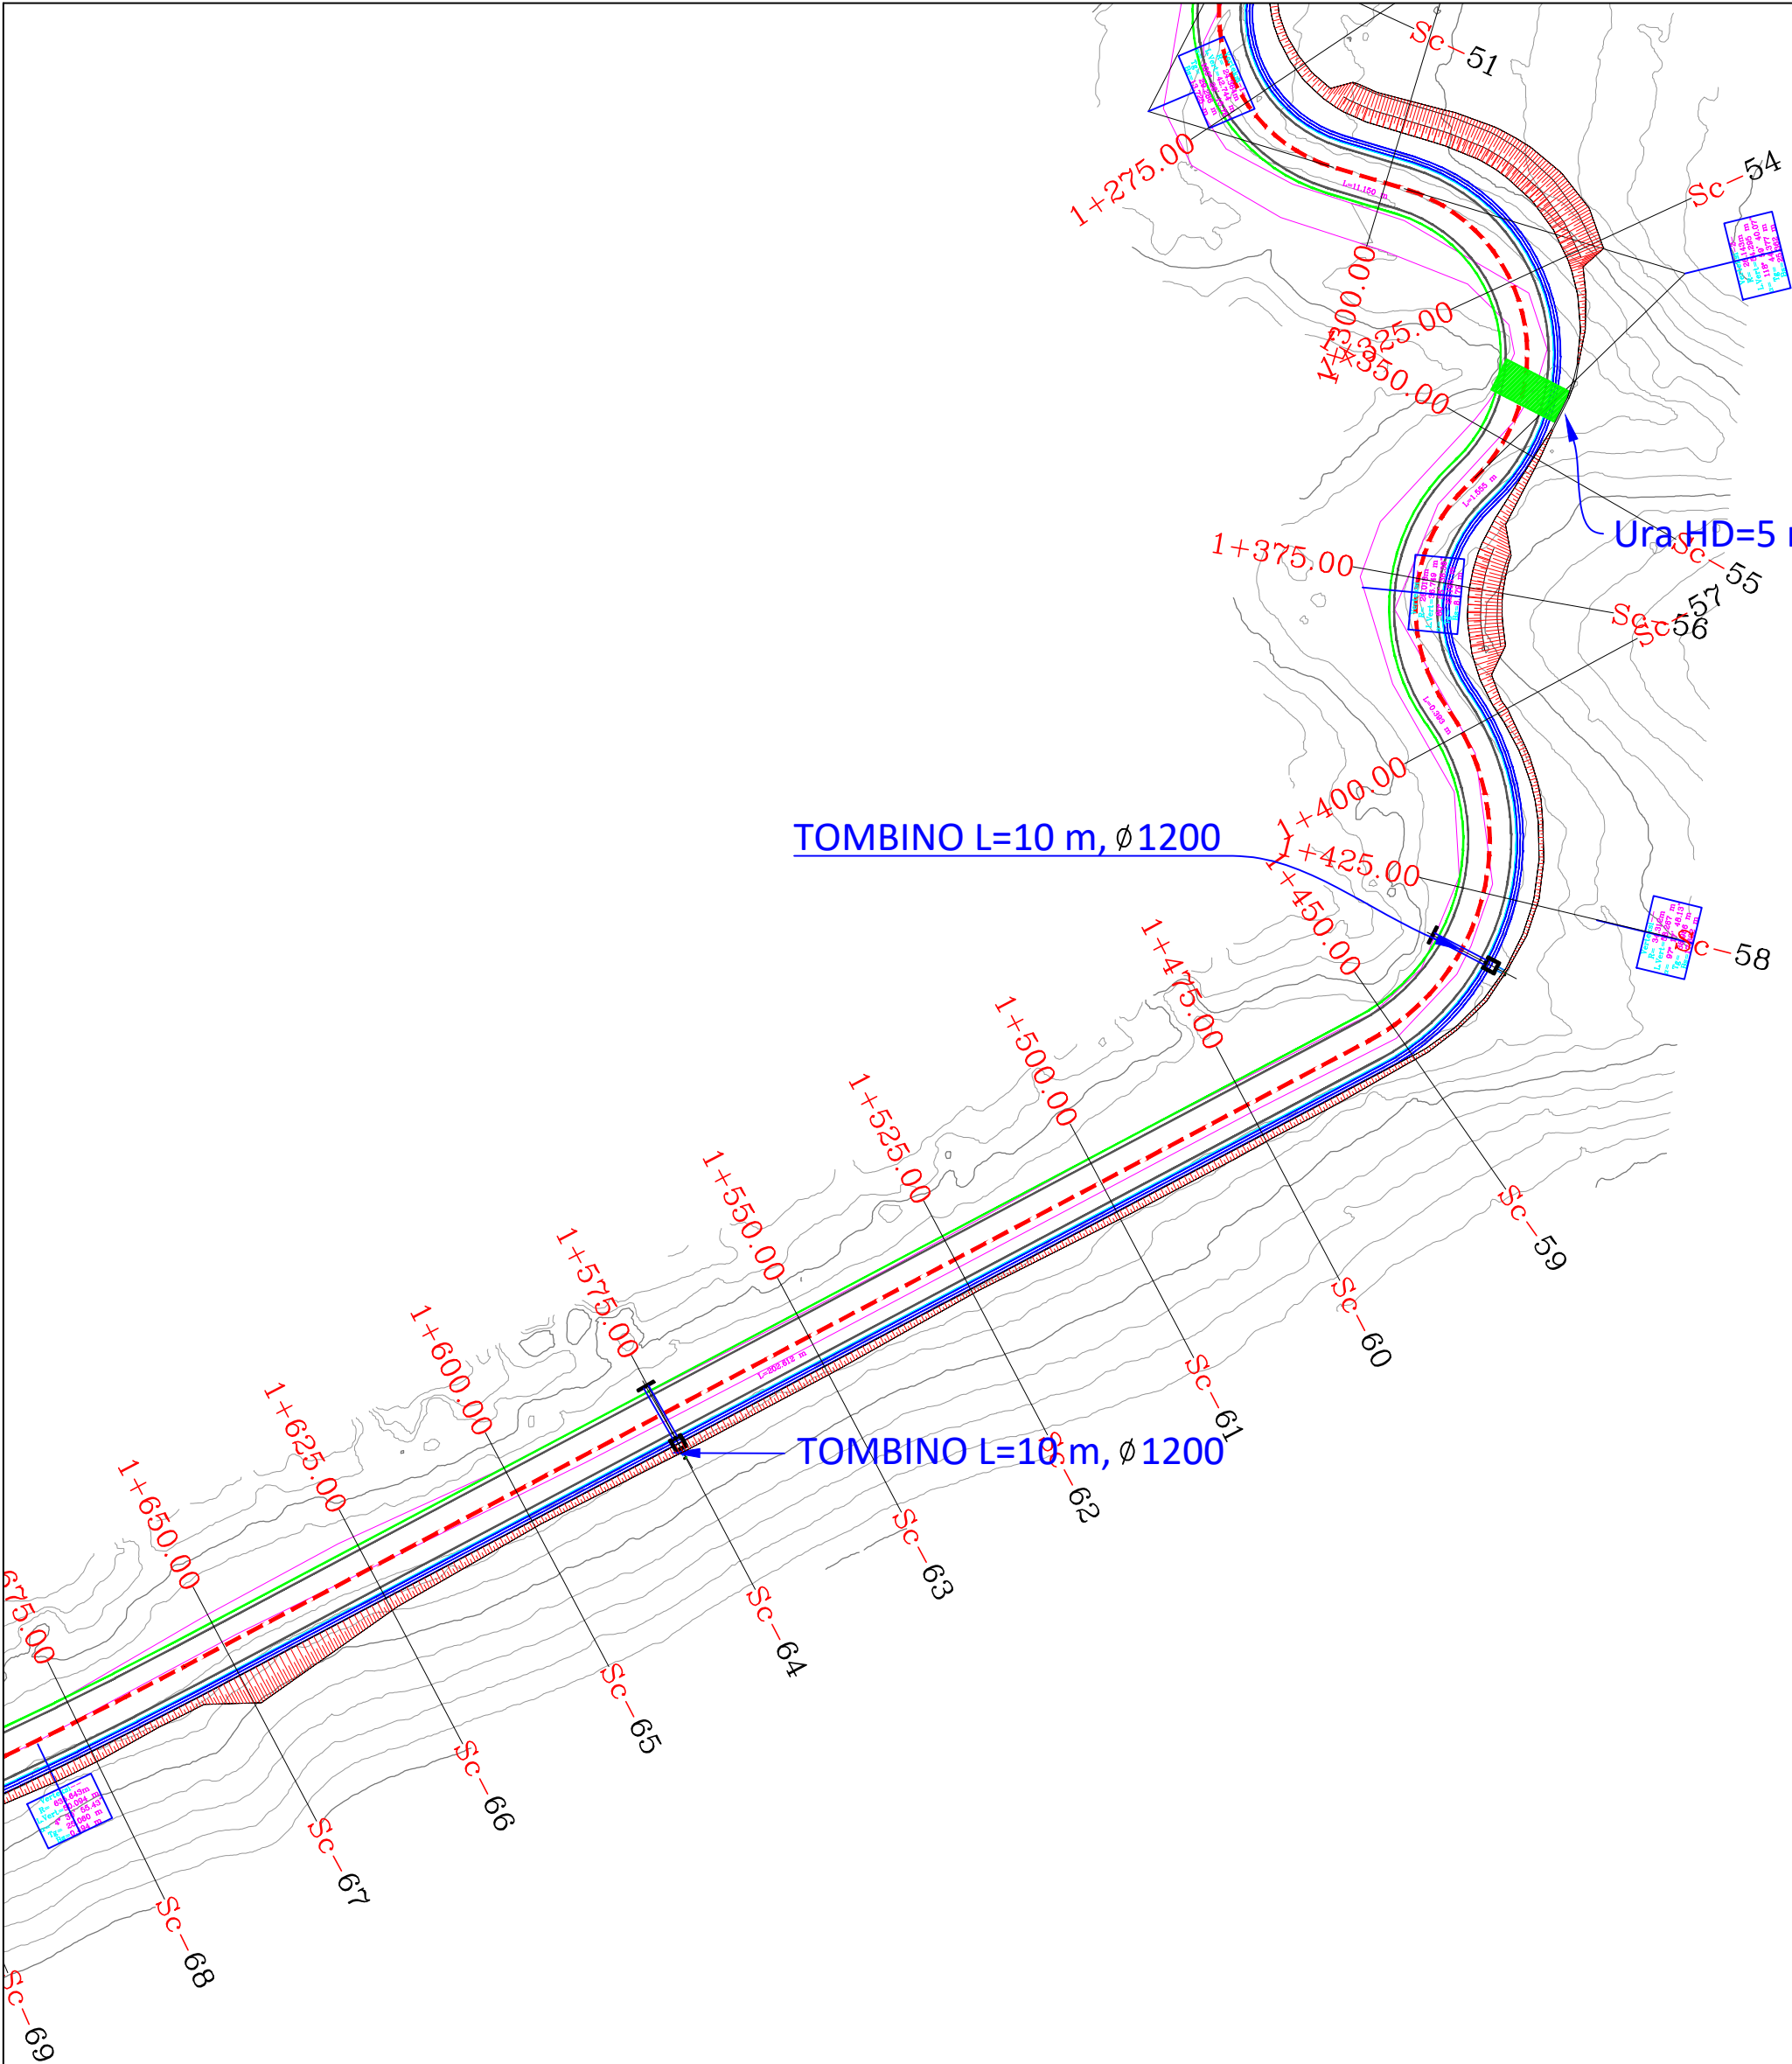


LEJENDE

- Aksi
- Asfalt
- Bankine
- kunete
- Kanal
- Rruge Ekz.
- Skarpate
- Izoipse

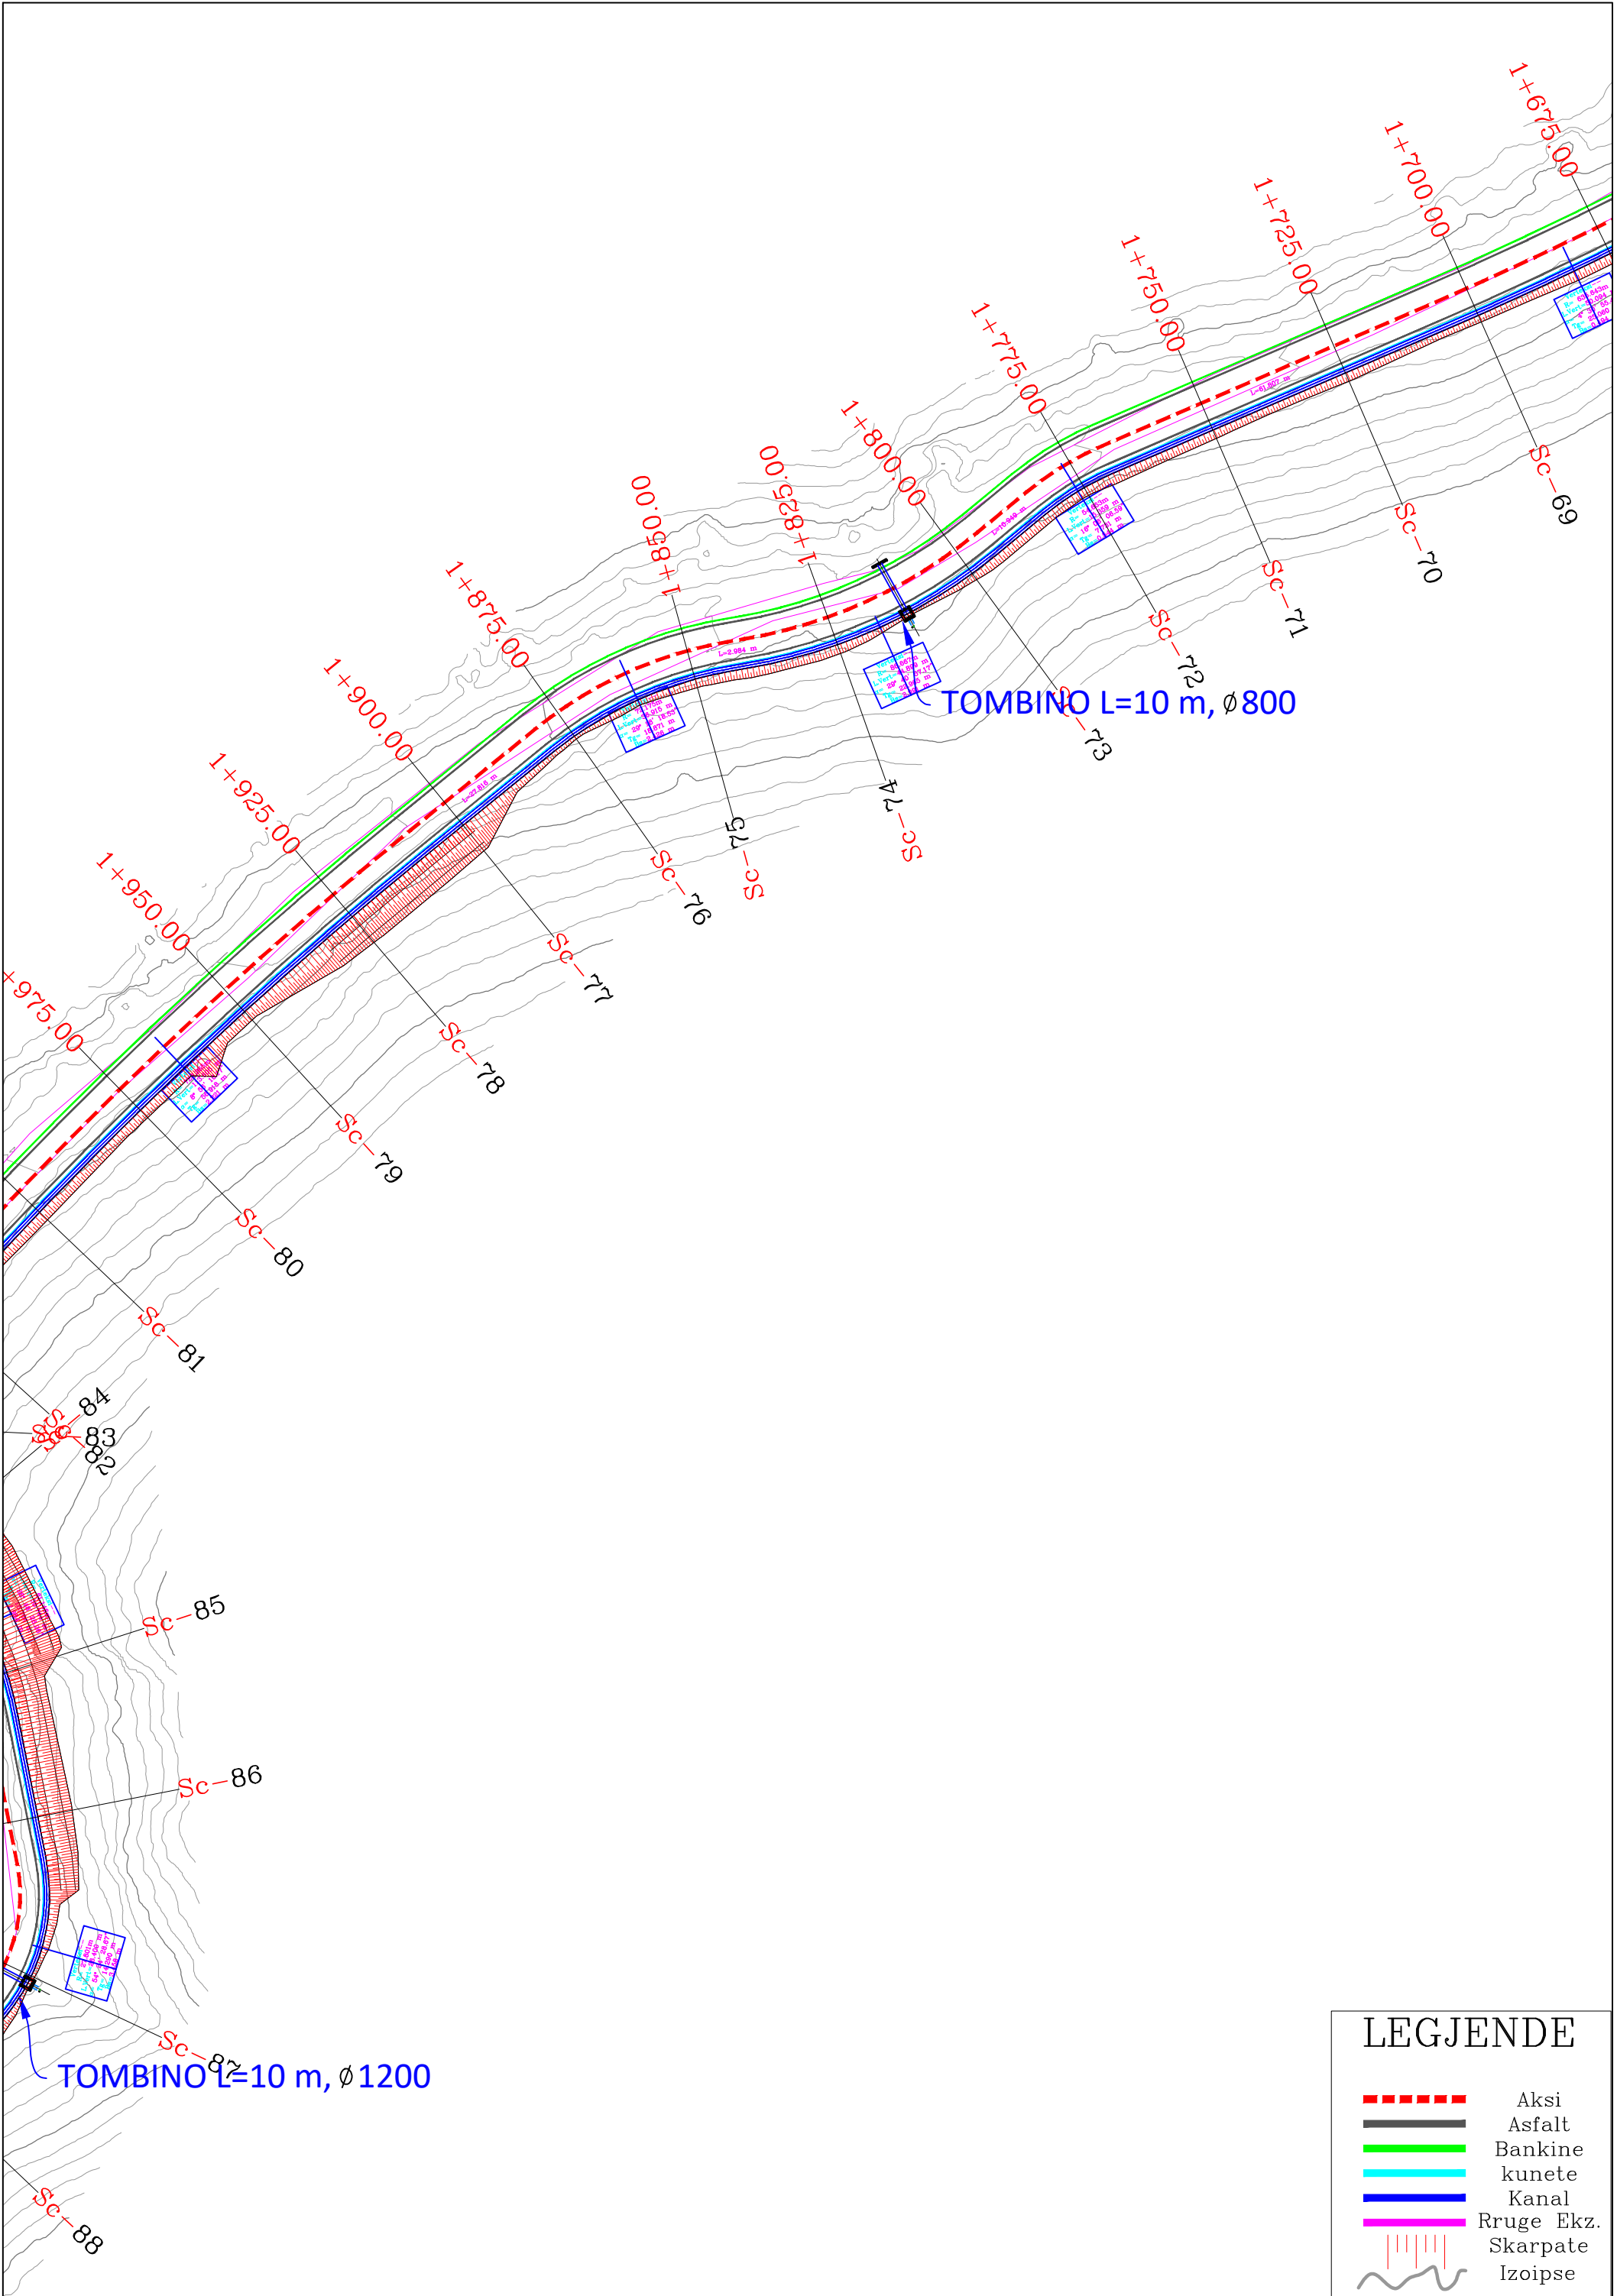


LEJENDE


- Aksi
- Asfalt
- Bankine
- kunete
- Kanal
- Rruge Ekz.
- Skarpate
- Izoipse

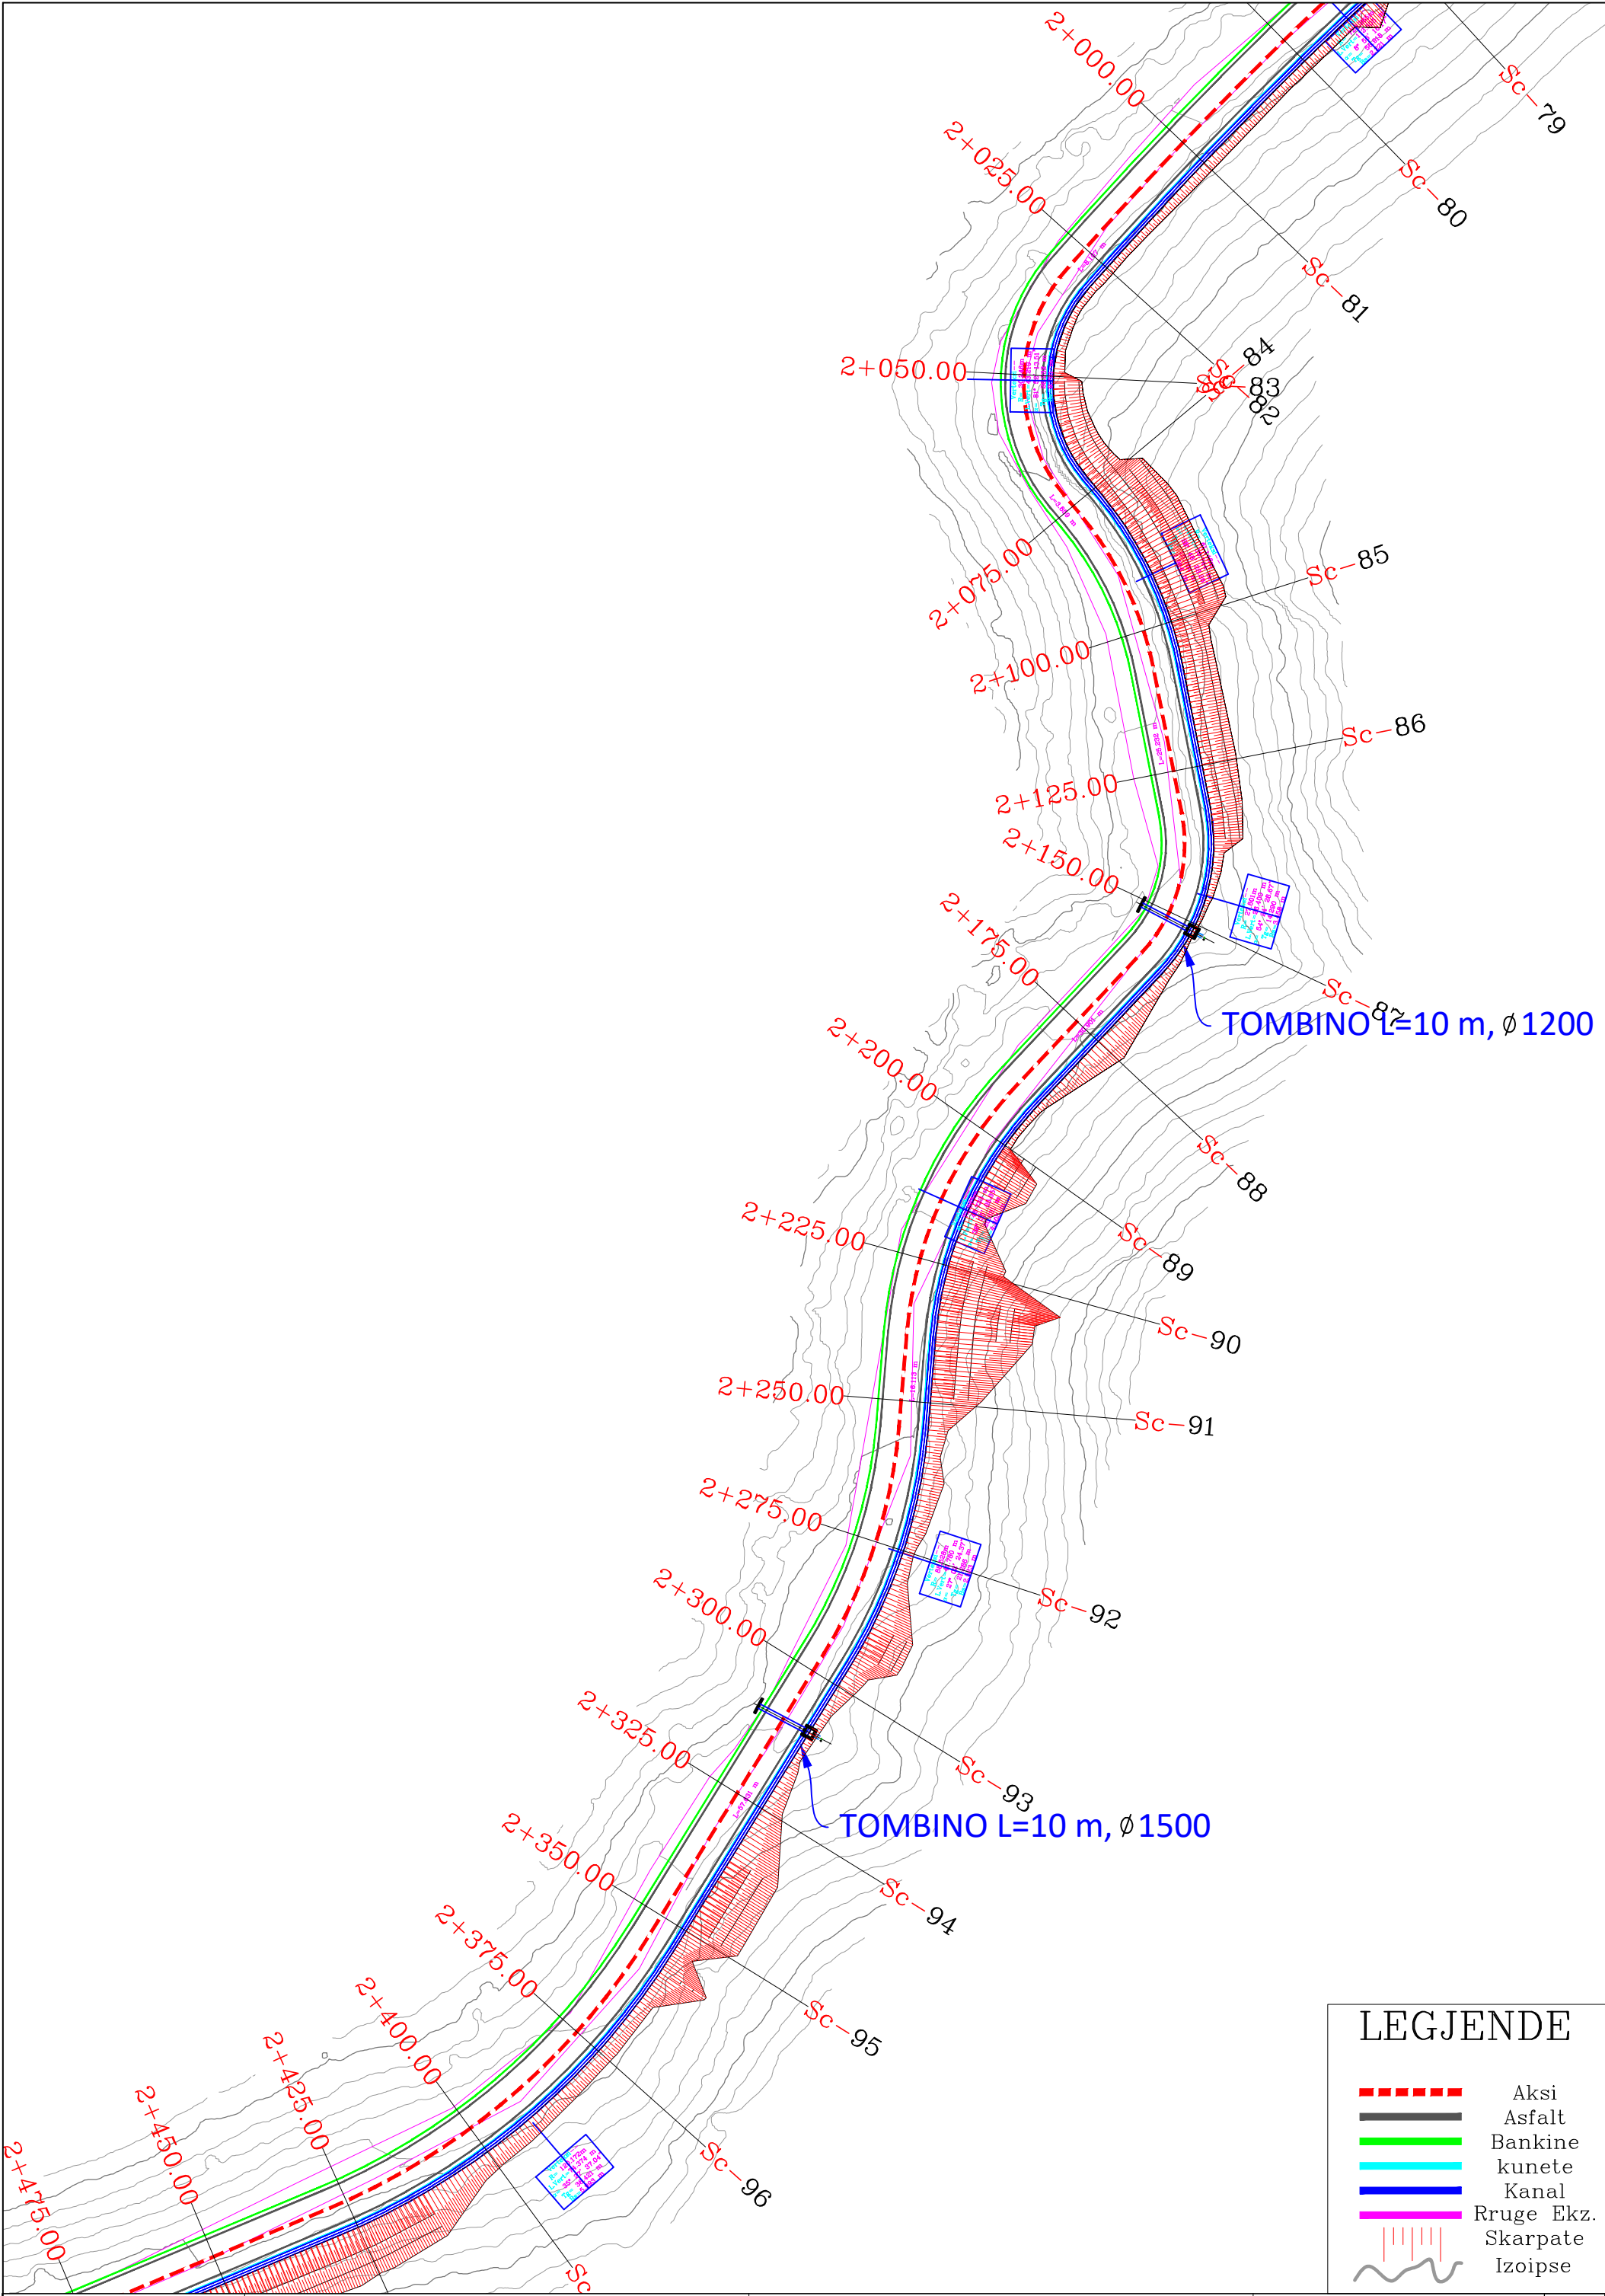

LEJENDE	
	Aksi
	Asfalt
	Bankine
	kunete
	Kanal
	Rruge Ekz.
	Skarpate
	Izoipse


REPUBLIKA E SHQIPERISE AUTORITETI RRUGOR SHQIPTAR	PROJEKTOI: "INFRA-TECH" shpk Ing. Filipana VEIZAJ Ing. Dorian TROCI	Mirëto: Autoriteti Kontraktor AUTORITETI RRUGOR SHQIPTAR	Plotesim i punimeve rruga Dafa e Bualit - Martanesh	FAZA II
			Planimetria	SH. I: 500

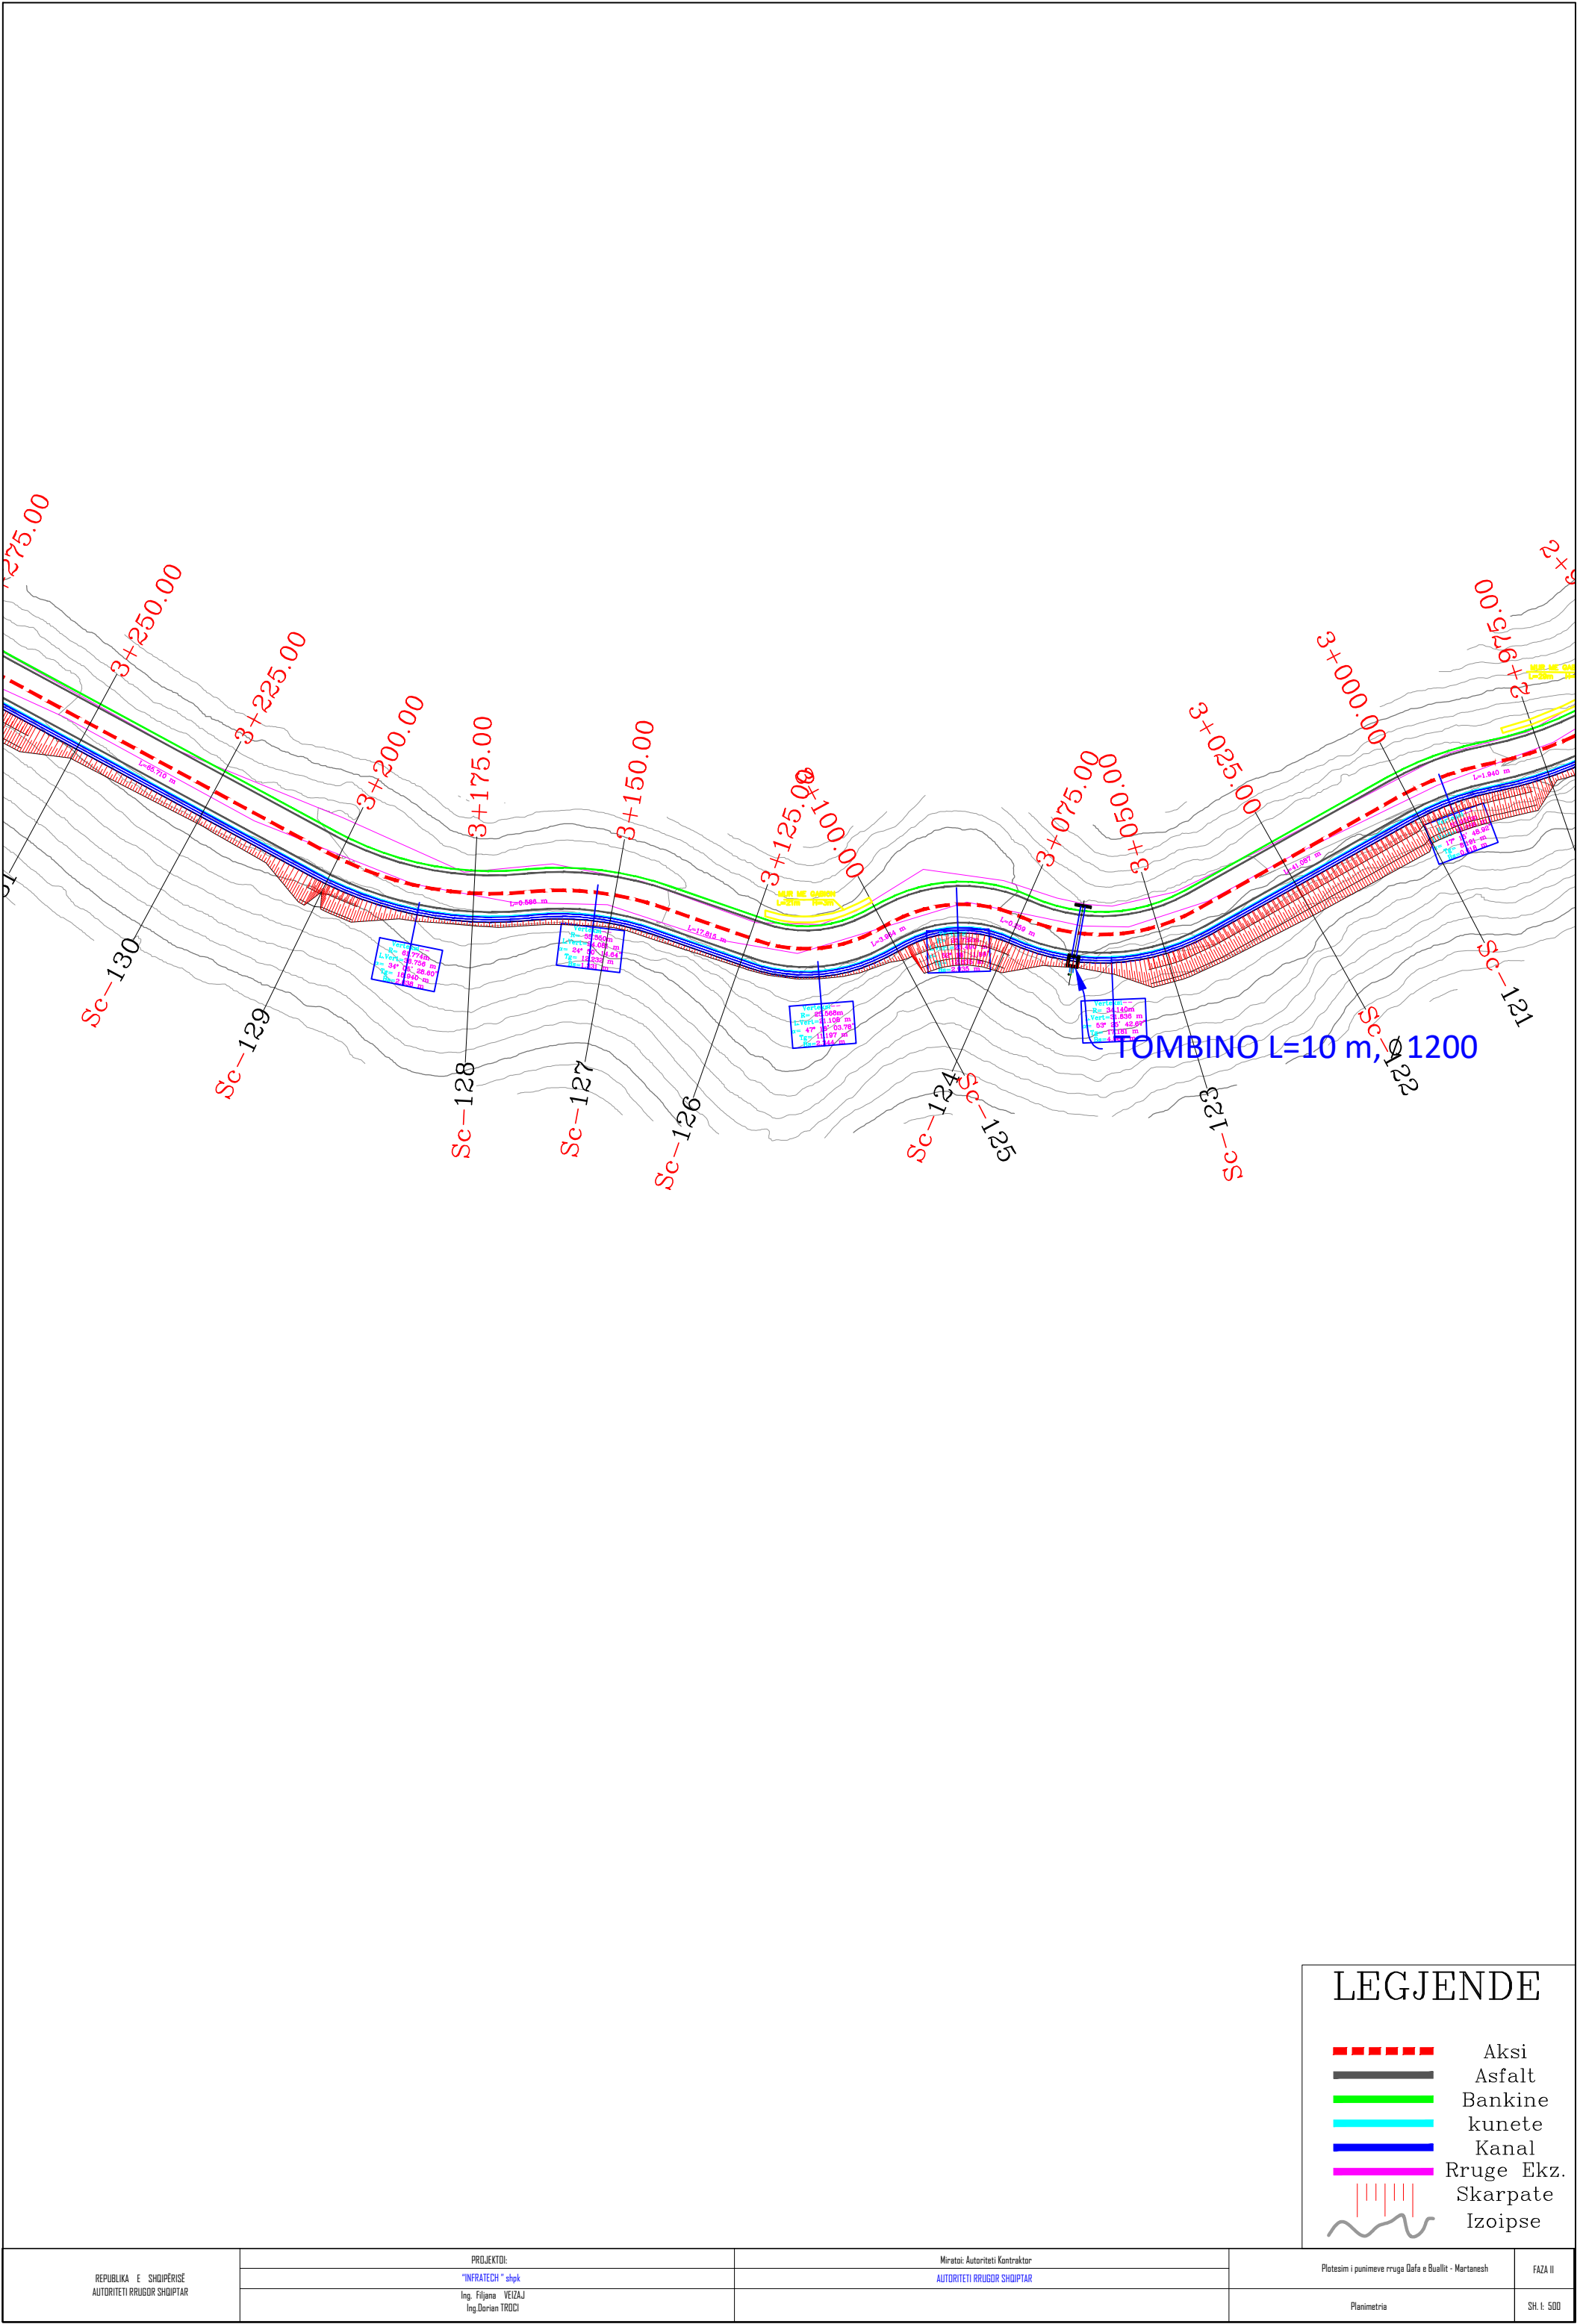

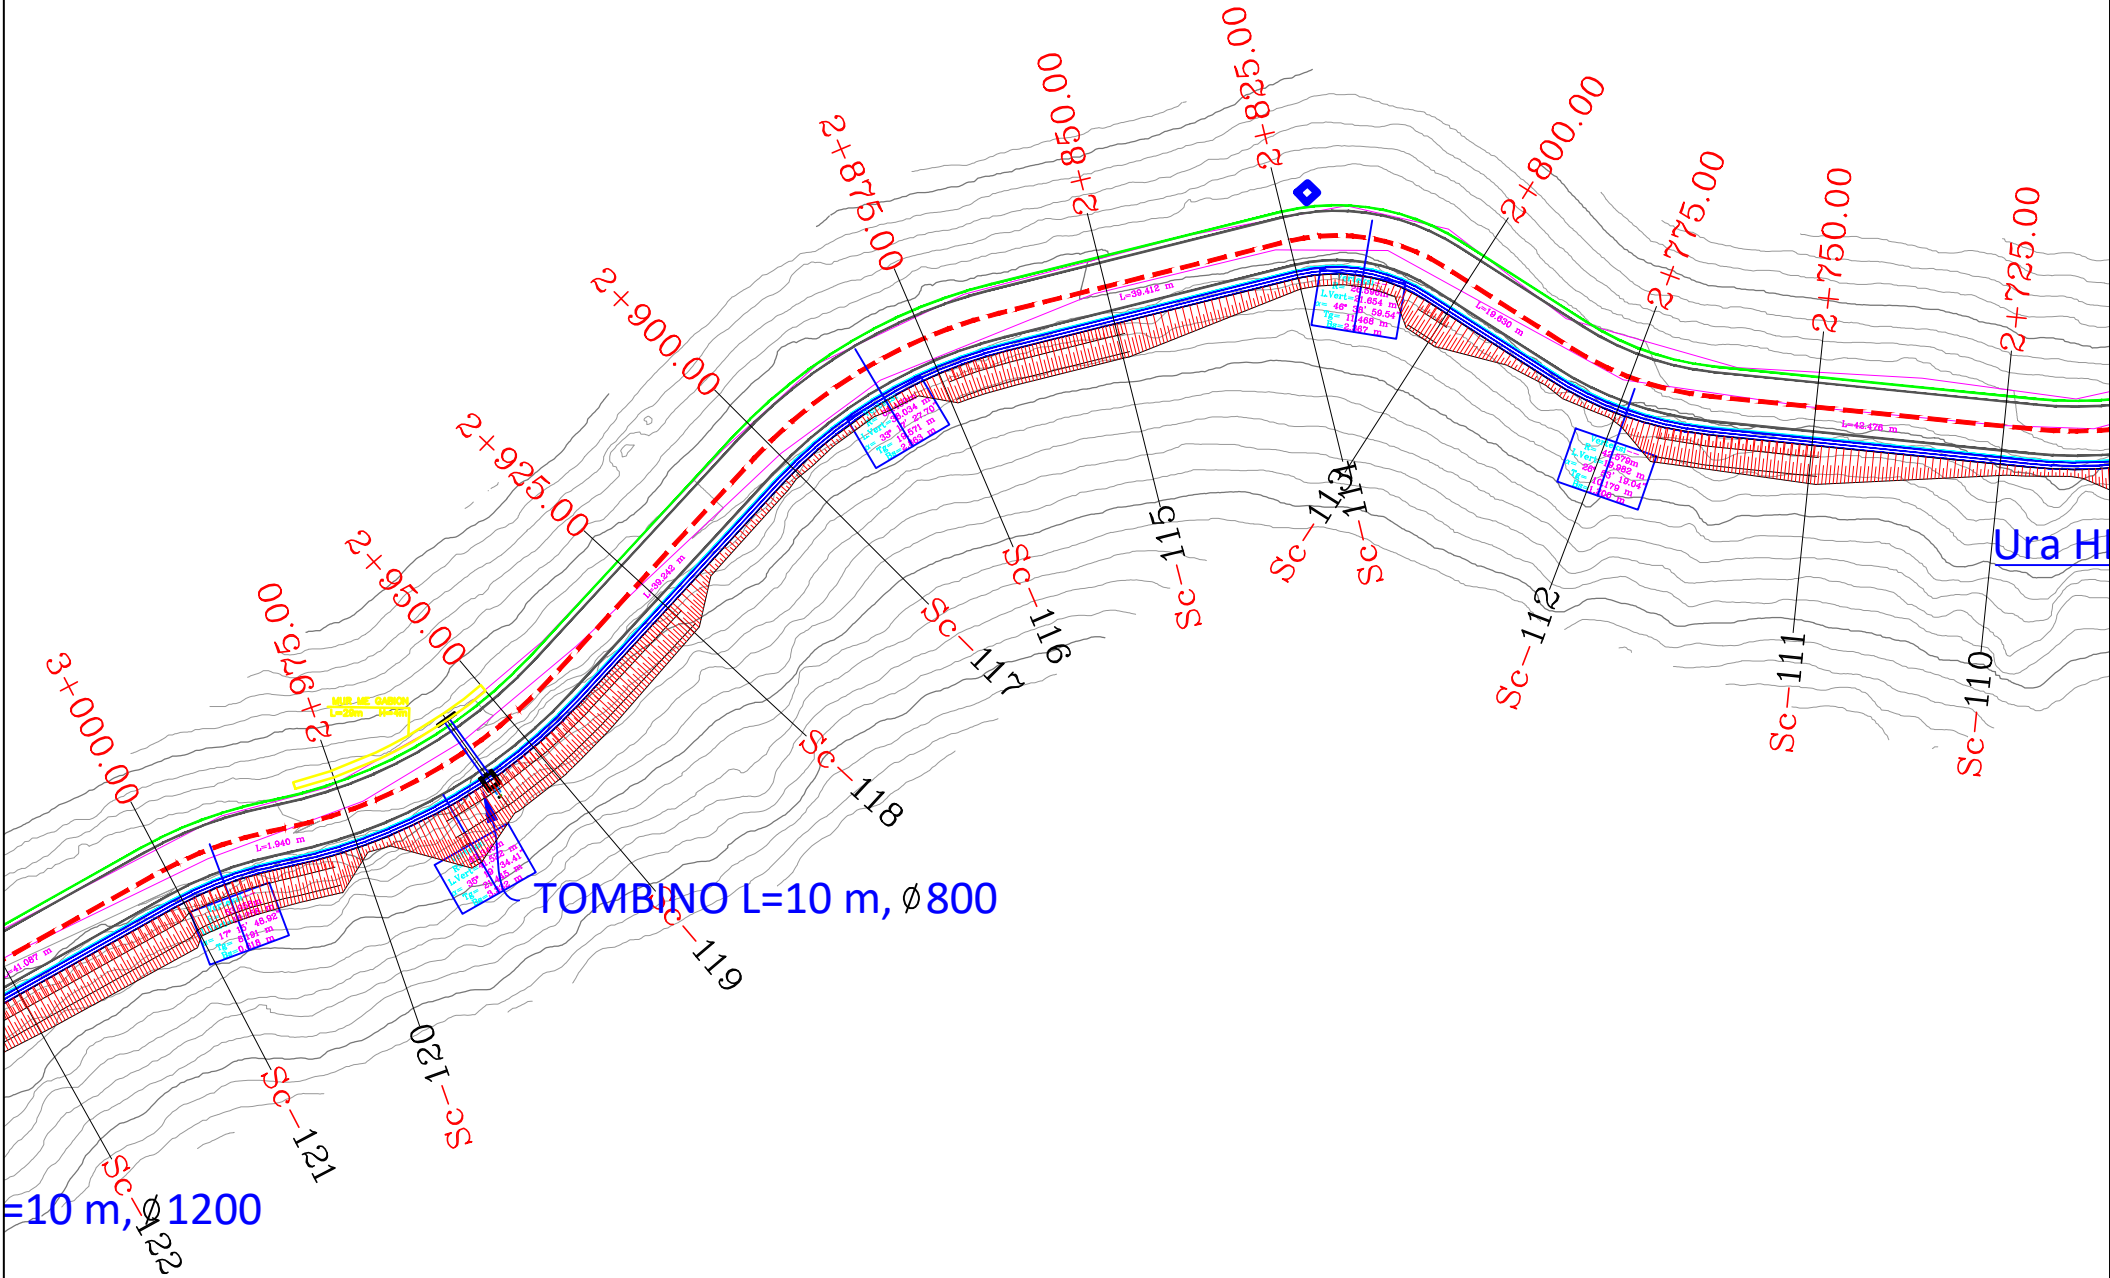


LEJENDE

- Aksi
- Asfalt
- Bankine
- kunete
- Kanal
- Ruge Ekz.
- Skarpate
- Izoipse

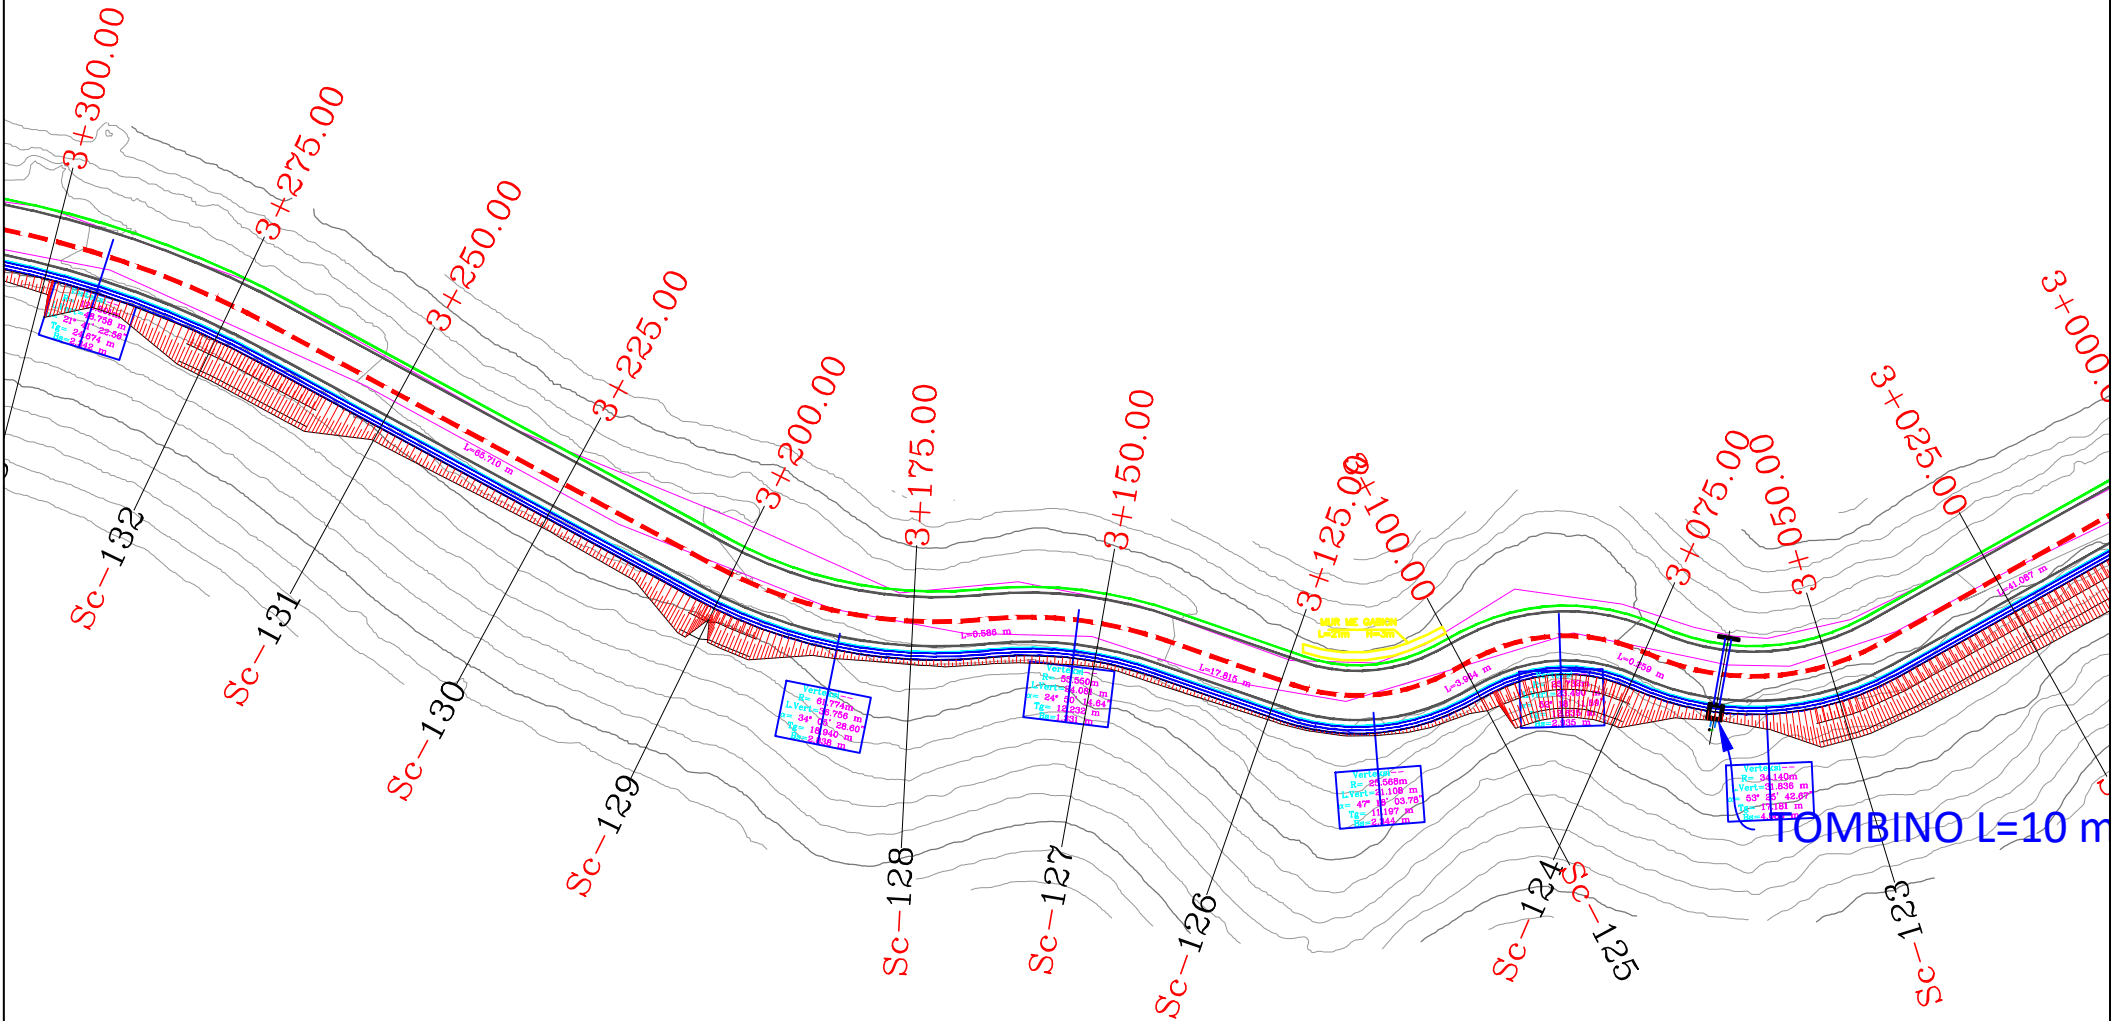

LEJENDE


- Aksi
- Asfalt
- Bankine
- kunete
- Kanal
- Rruge Ekz.
- Skarpate
- Izoipse

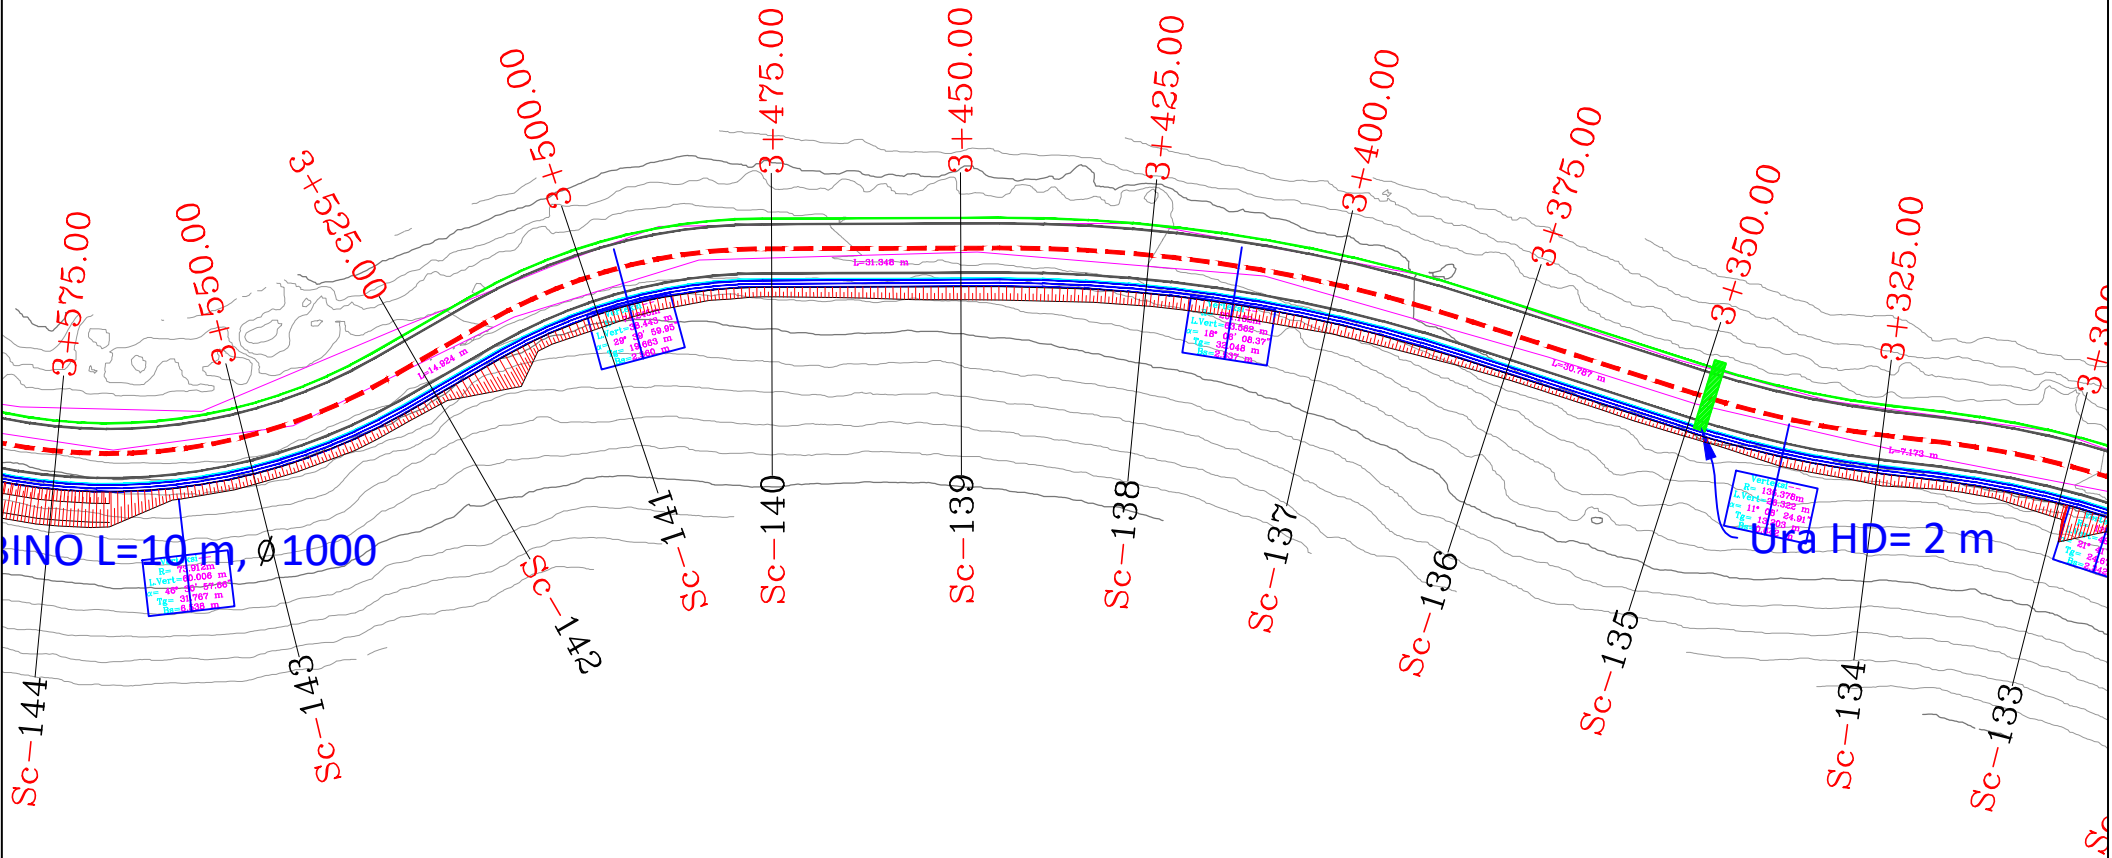

LEGGJENDE


- Aksi
- Asfalt
- Bankine
- kunete
- Kanal
- Rruge Ekz.
- Skarpate
- Izoipse

REPUBLIKA E SHQIPERISE AUTORITETI RRUGOR SHQIPTAR	PROJEKTOI: "INFRA-TECH" shpk Ing. Filizana VEIZAJ Ing. Dorian TROCI	Mirëtoi: Autoriteti Kontraktor AUTORITETI RRUGOR SHQIPTAR	Plotesim i punimeve rruga Dafa e Bualit - Martanesh	FAZA II
			Planimetria	SH. I: 500

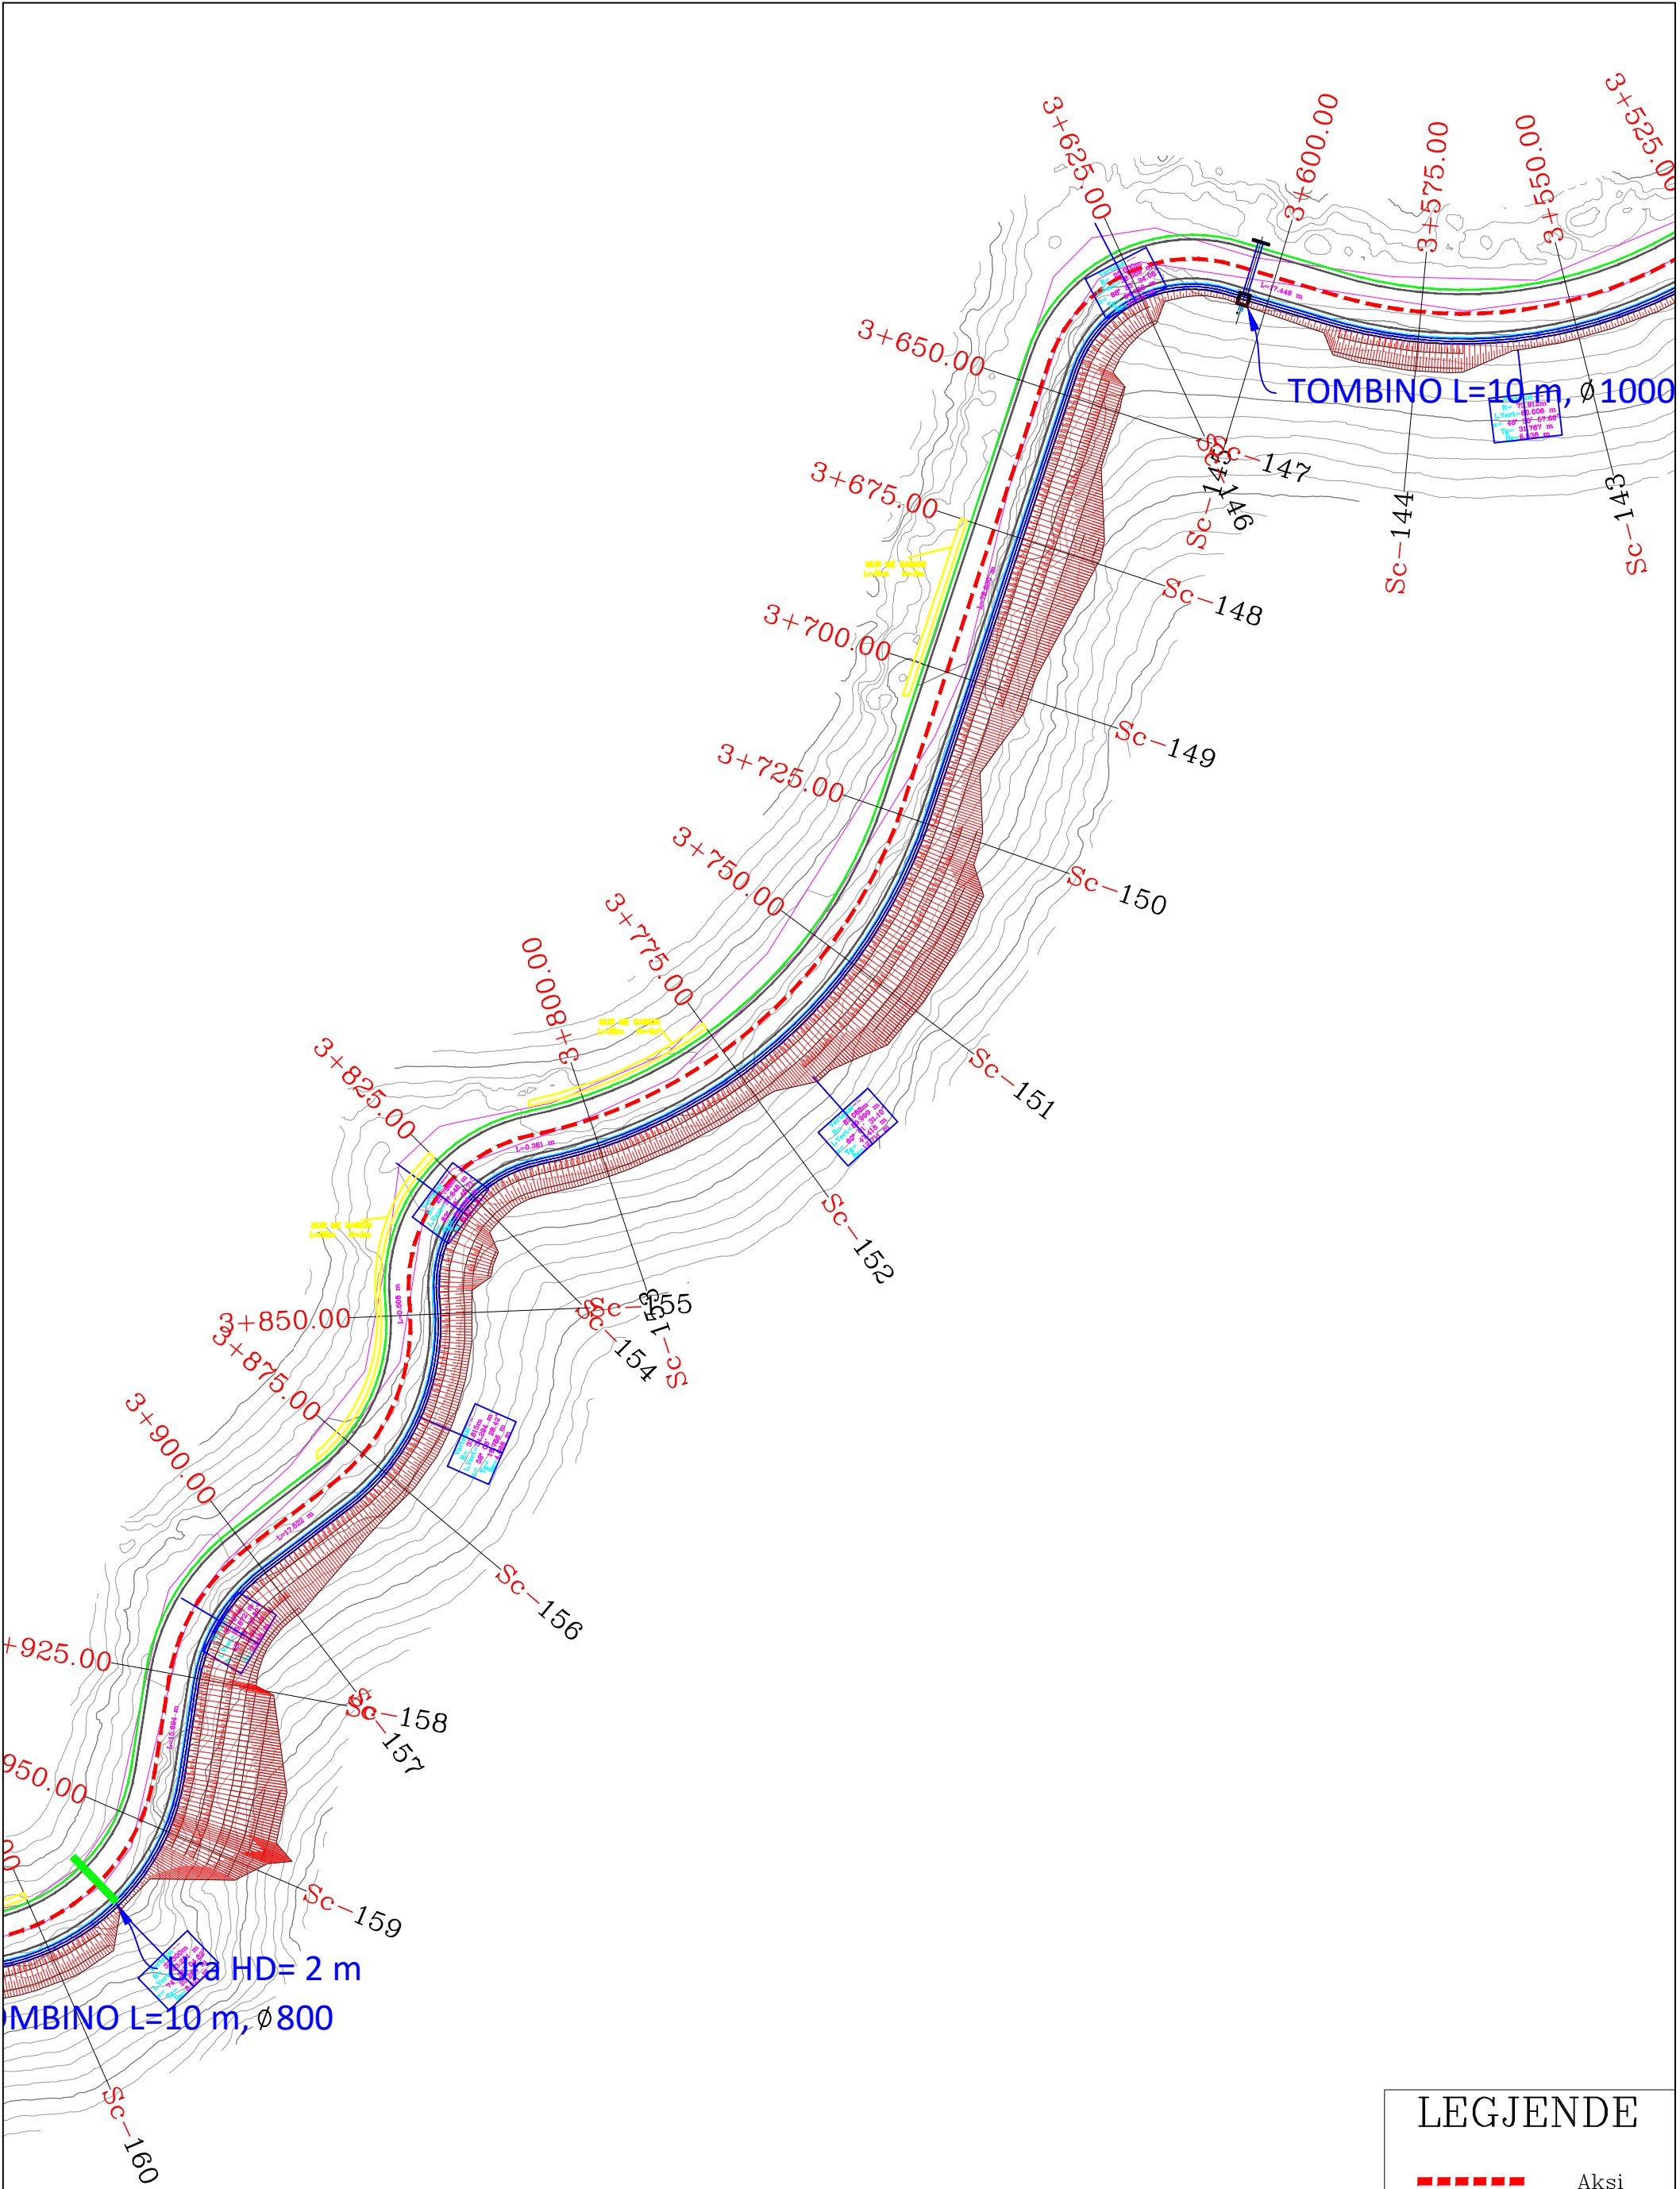


LEJENDE

- Aksi
- Asfalt
- Bankine
- kunete
- Kanal
- Rruge Ekz.
- Skarpate
- Izoipse

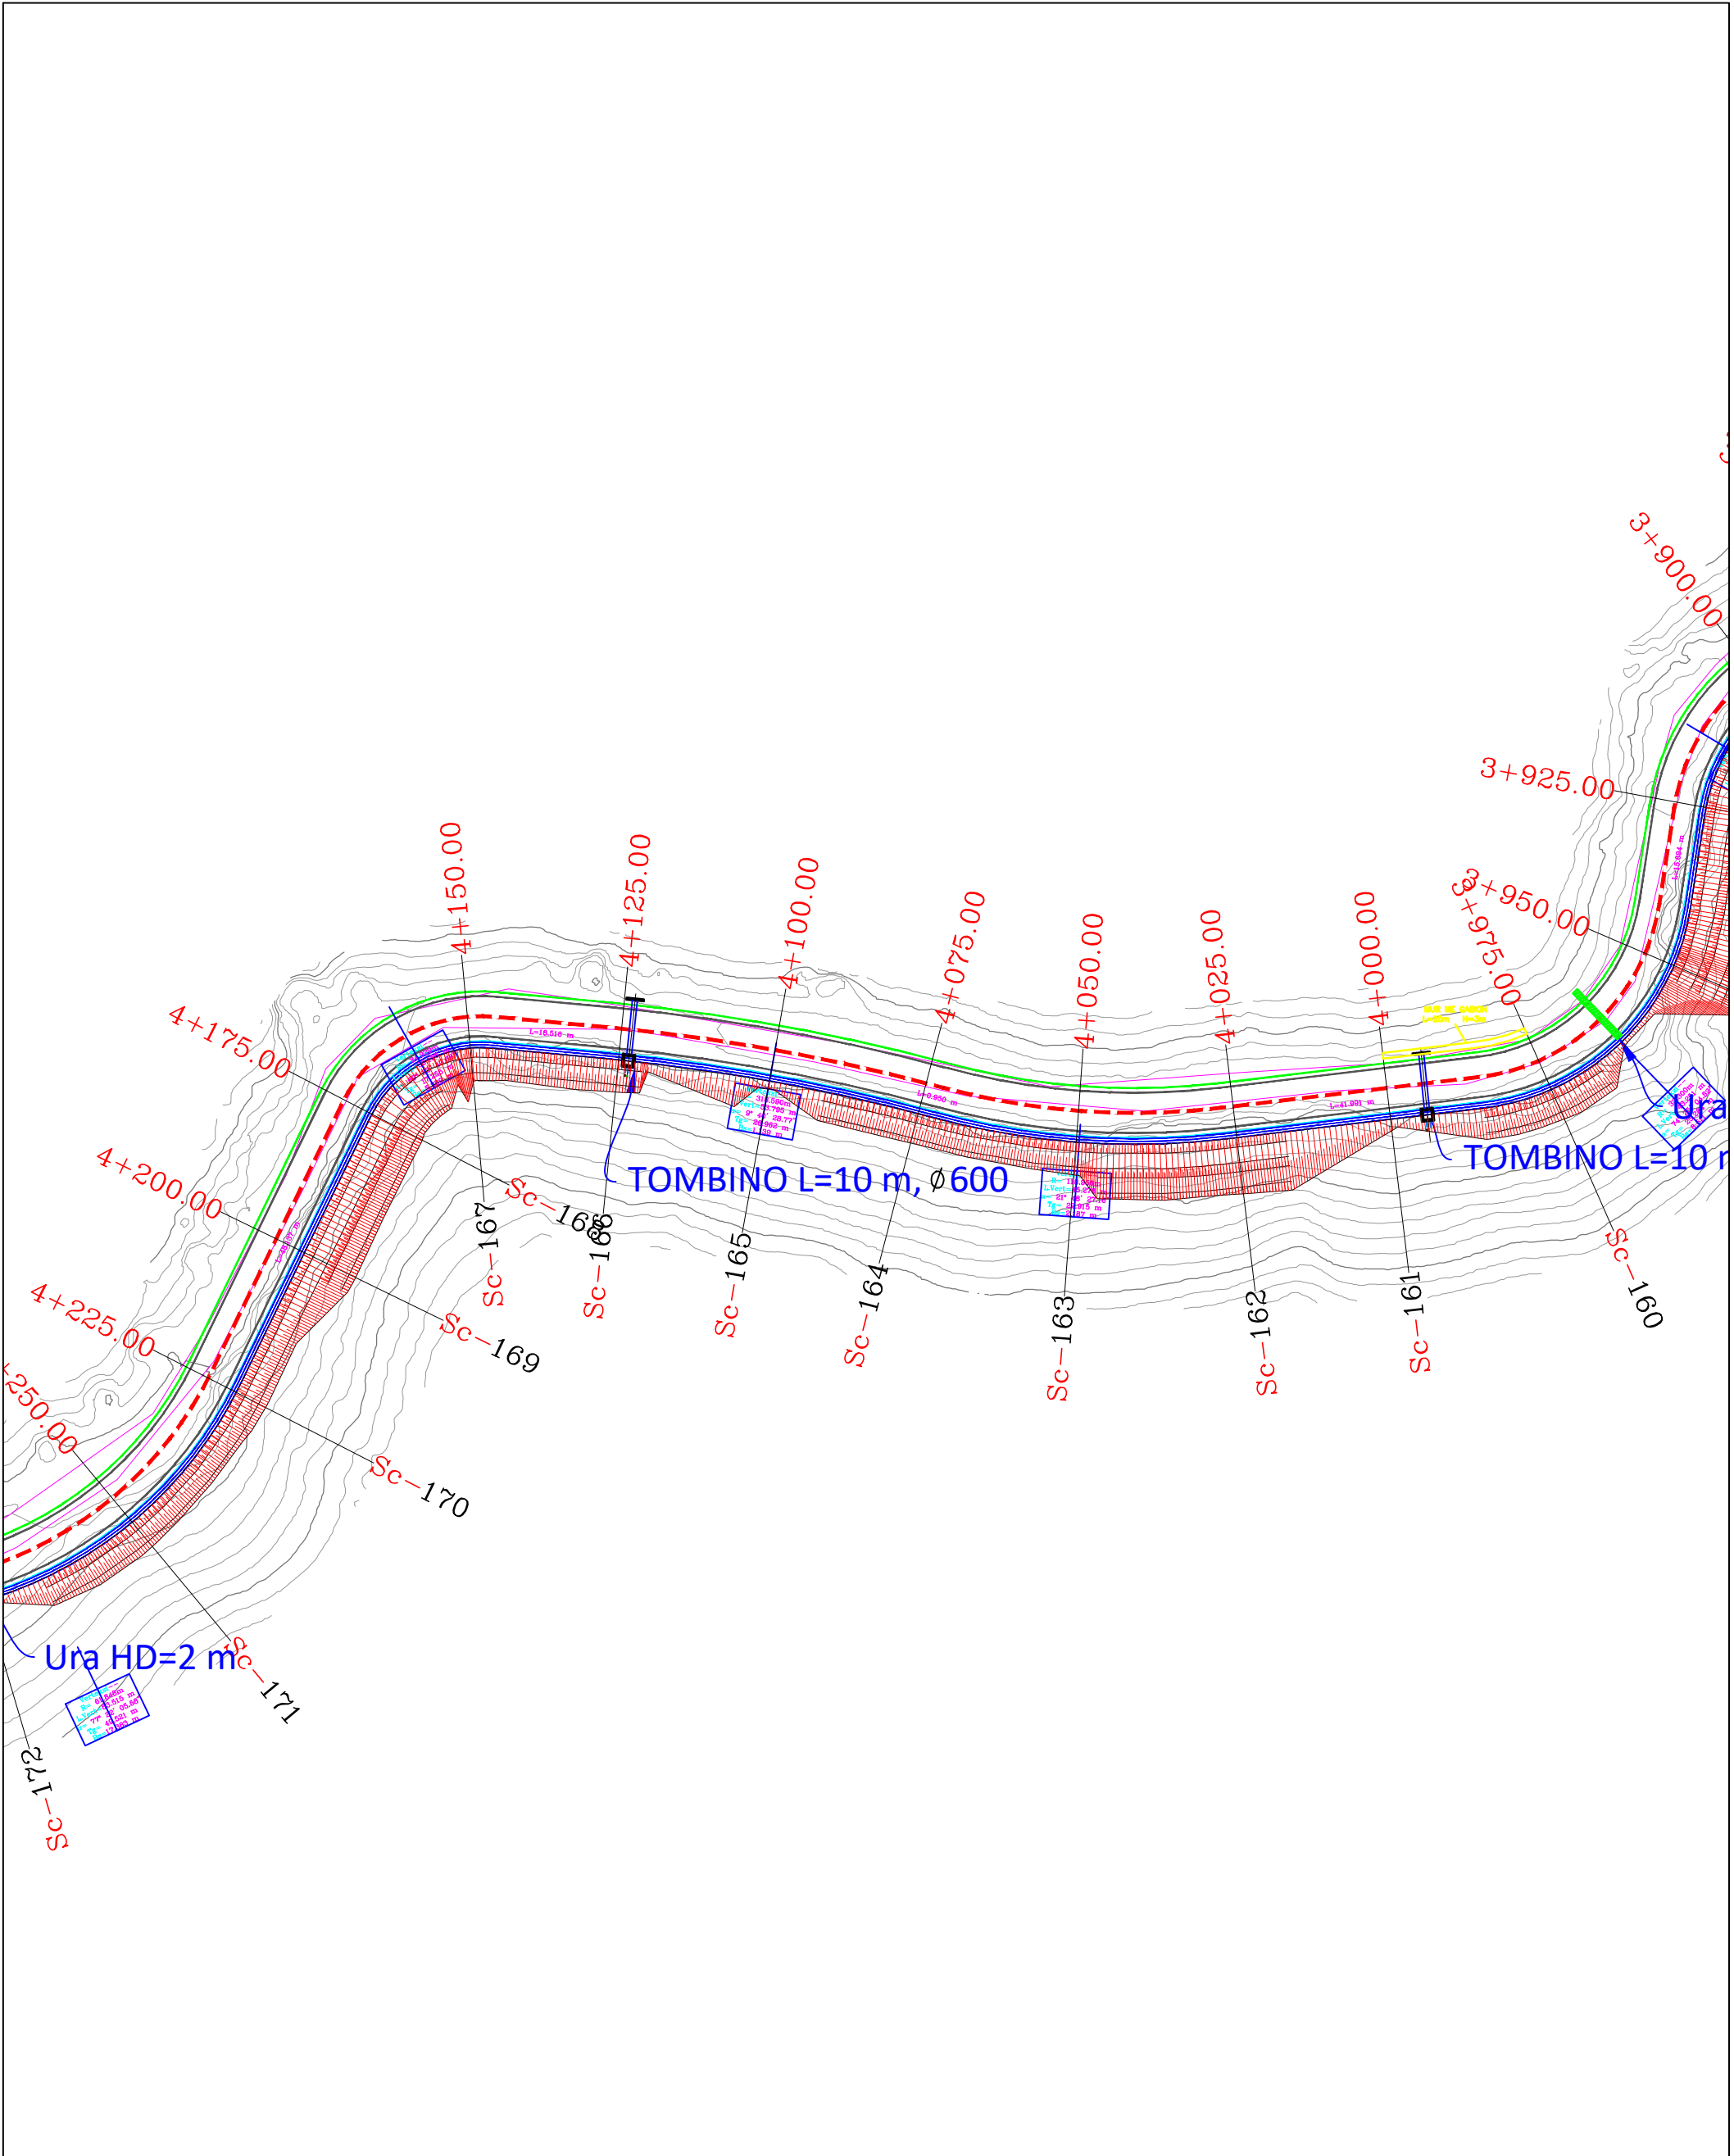

LEJENDE

- Aksi
- Asfalt
- Bankine
- kunete
- Kanal
- Rruge Ekz.
- Skarpate
- Izoipse

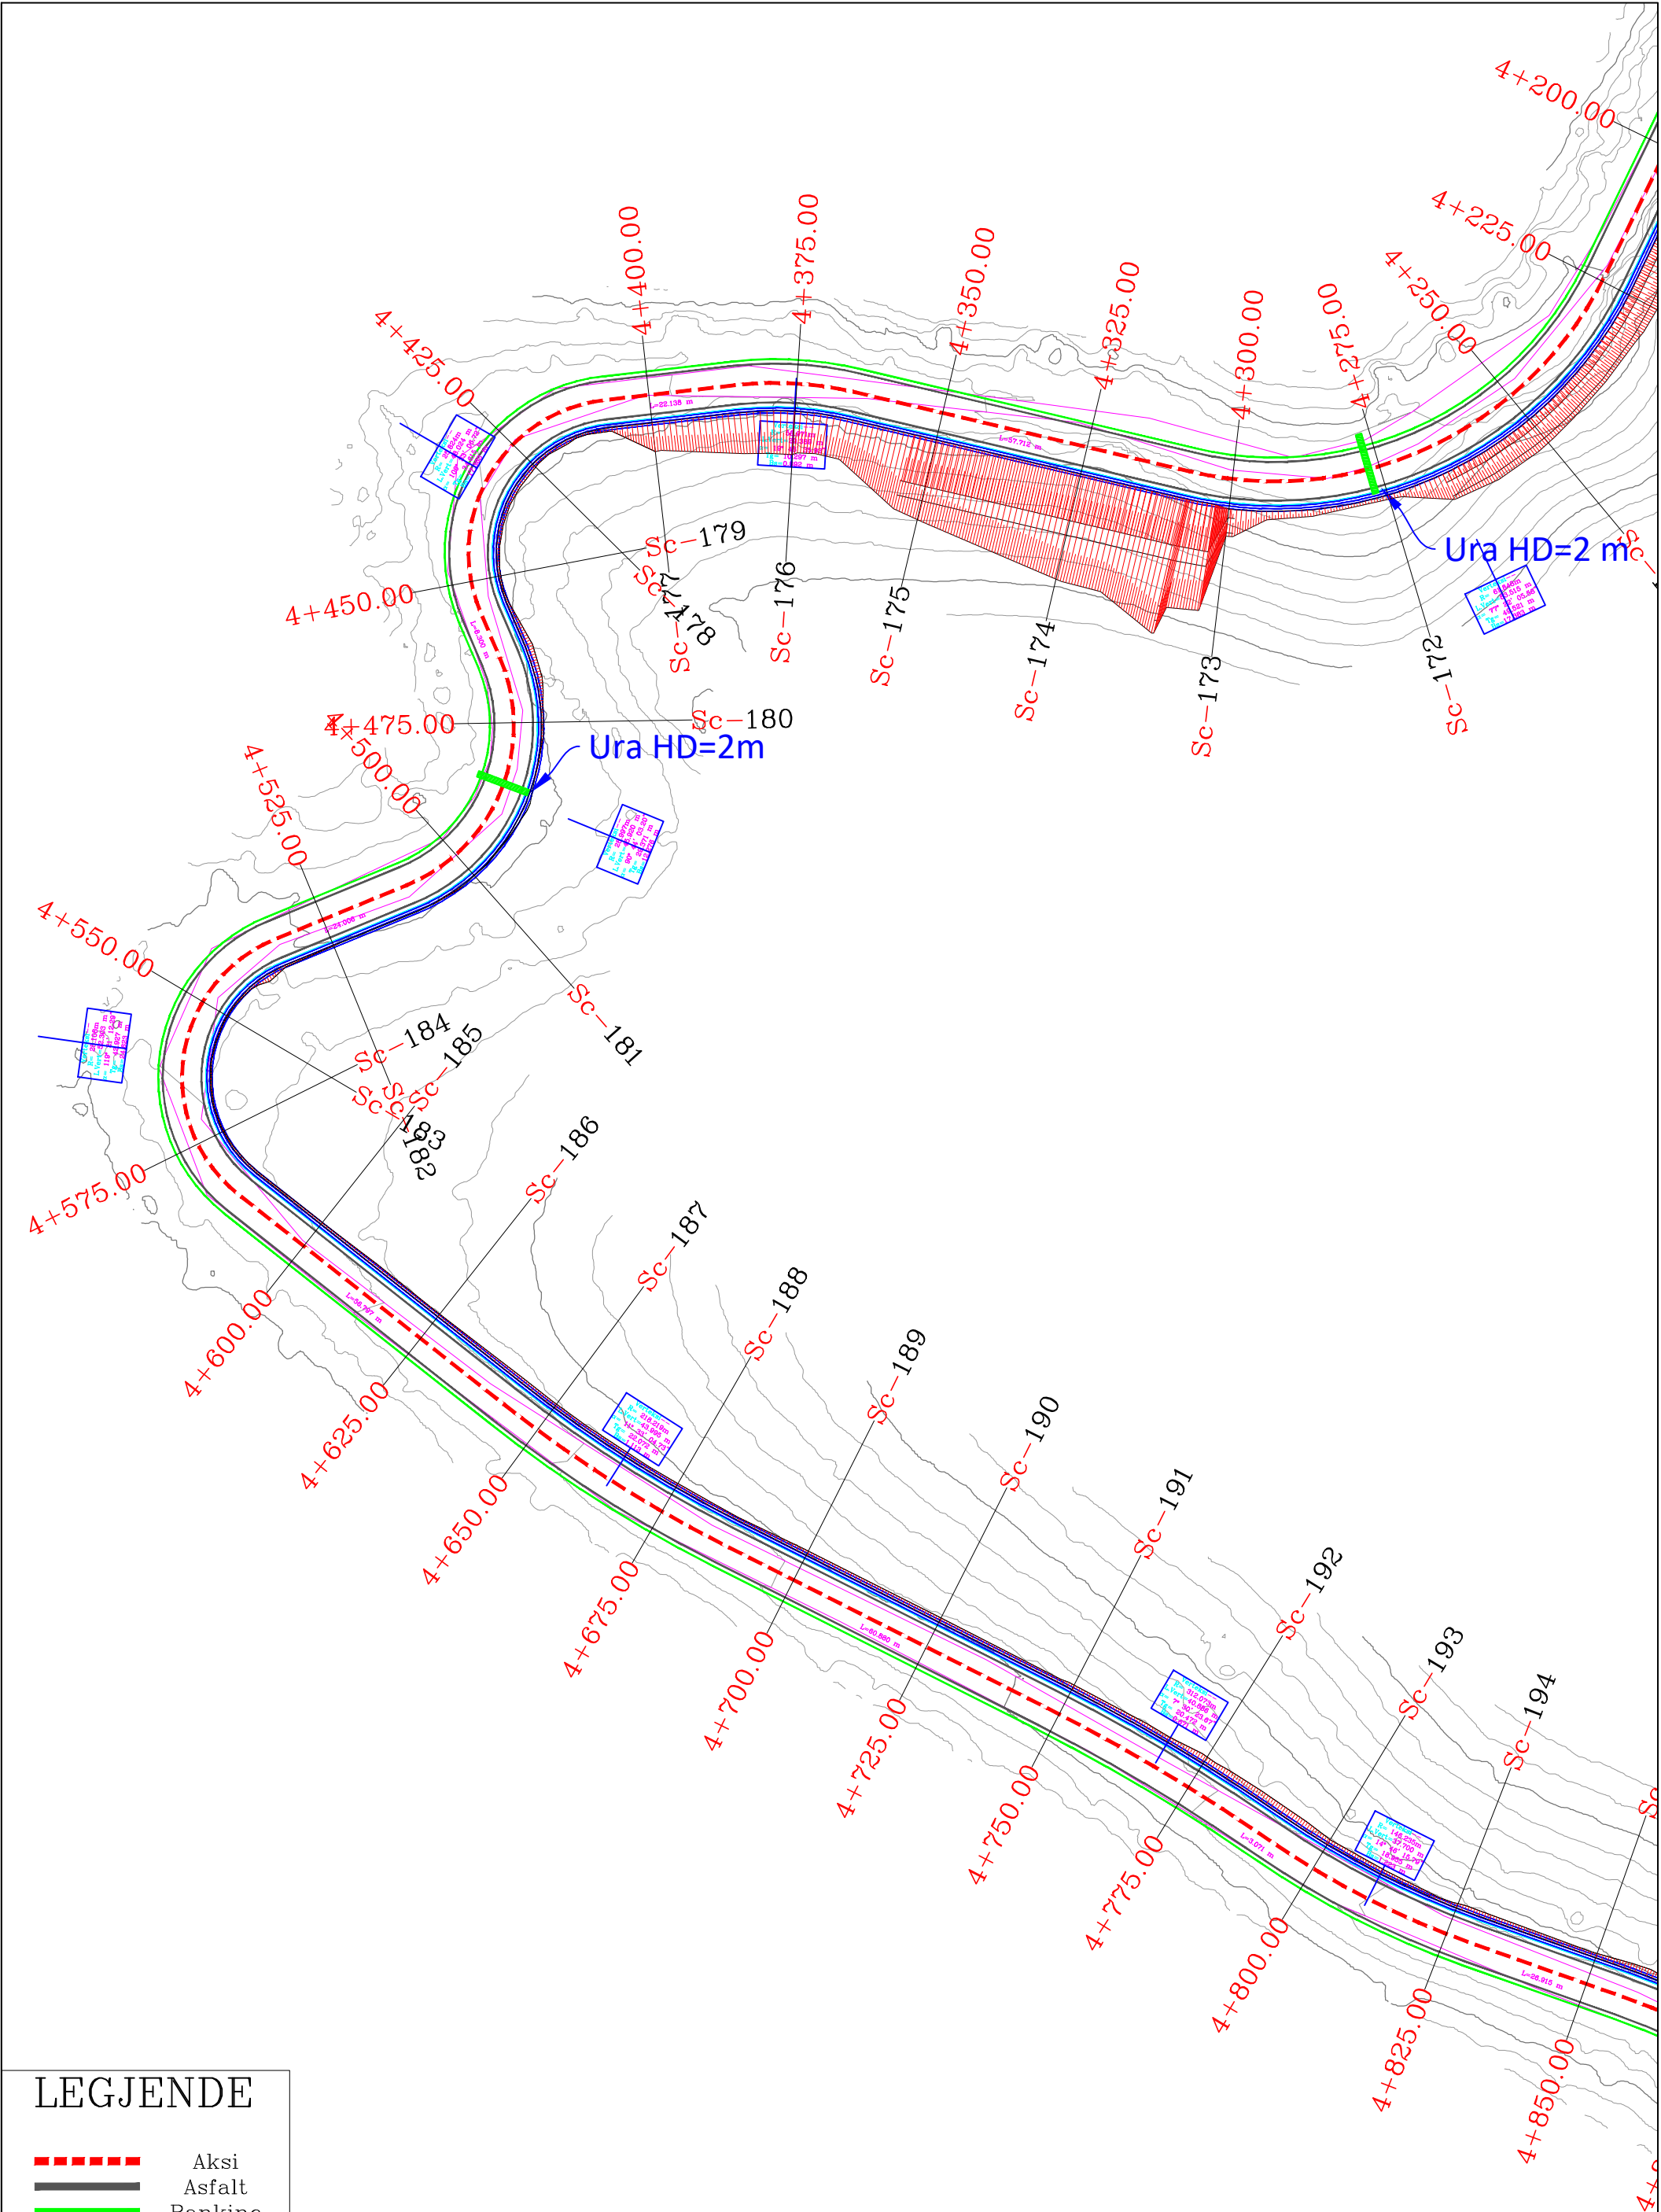

LEGJENDE

Aksi

Asfalt

Bankine

kunete


Kanal

Rruge Ekz.


Skarpate

Izoipse

REPUBLIKA E SHQIPERISE AUTORITETI RRUGOR SHQIPTAR	PROJEKTOI: "INFRA TECH" shpk Ing. Filjana VEIZAJ Ing. Dorian TROCI	Mirëtoi: Autoriteti Kontraktor AUTORITETI RRUGOR SHQIPTAR	Plotesim i punimeve rruga Dafa e Bualit - Martanesh	FAZA II
			Planimetria	SH. 1: 500

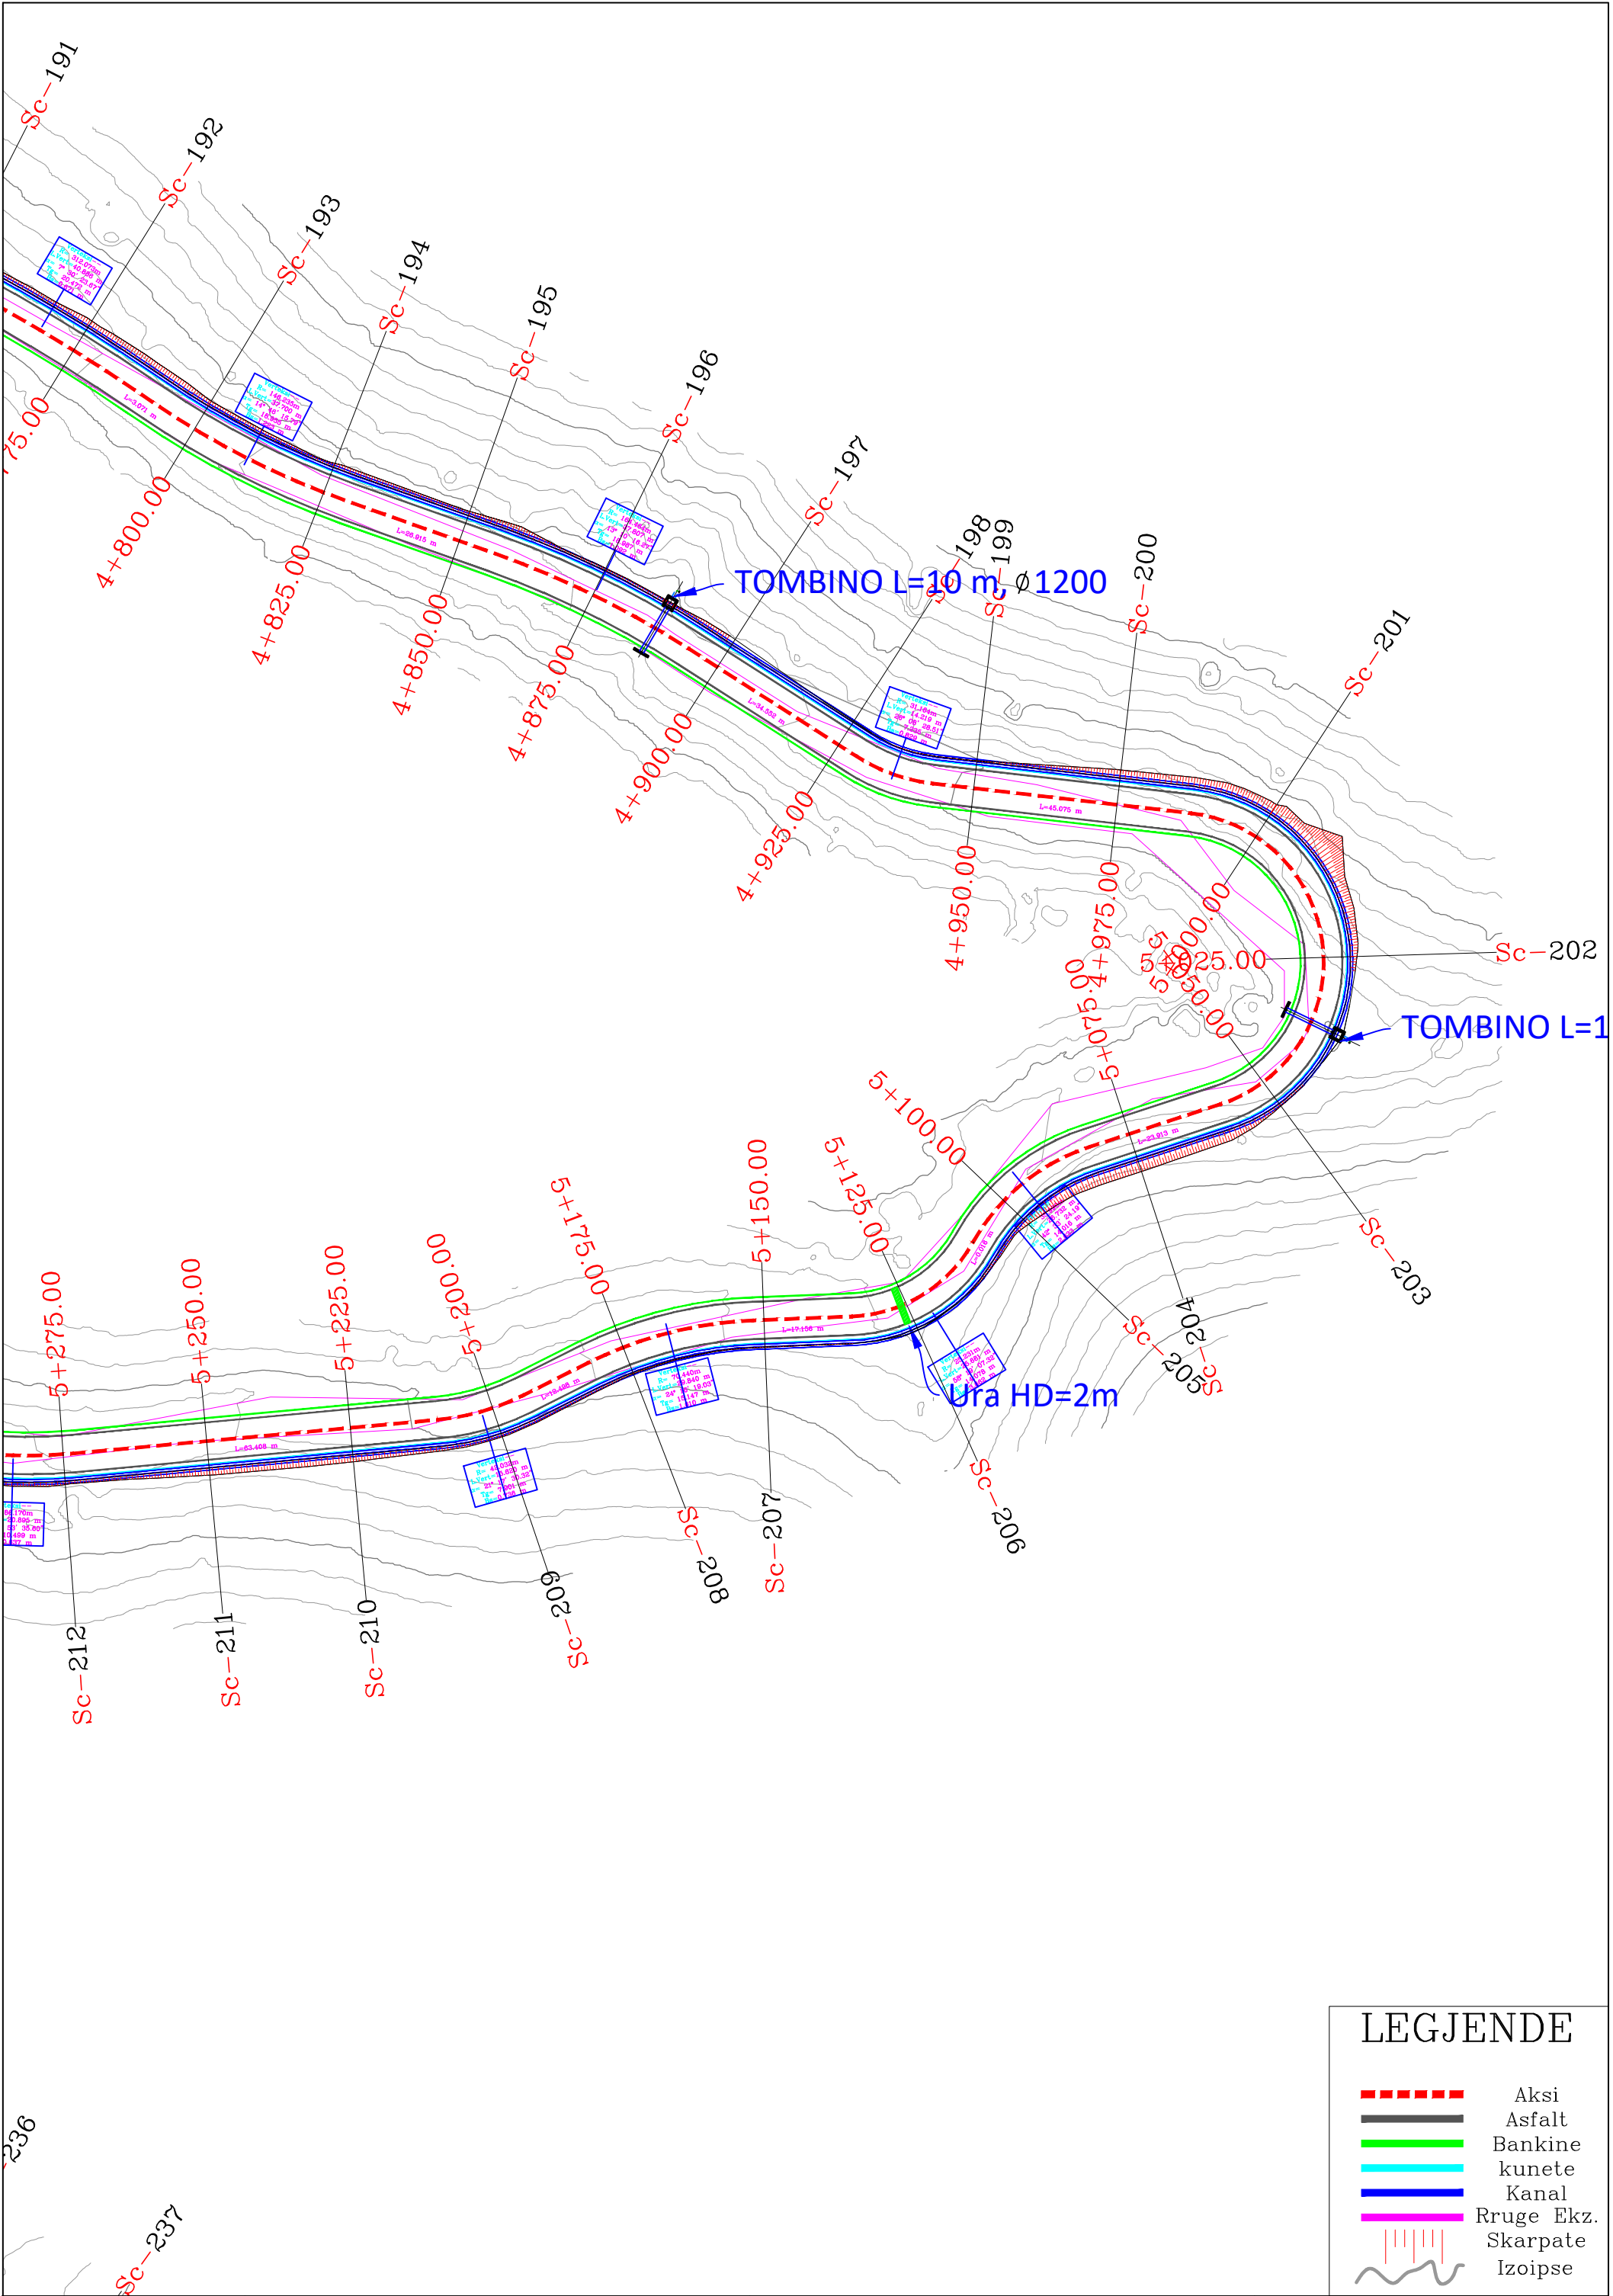


REPUBLIKA E SHQIPERISE AUTORITETI RRUGOR SHQIPTAR	PROJEKTOI: "INFRA-TECH" shpk Ing. Filjana VEIZAJ Ing. Dorian TROCI	Mirëto: Autoriteti Kontraktor AUTORITETI RRUGOR SHQIPTAR	Plotesim i punimeve rruga Dafa e Bualit - Martanesh	FAZA II
			Planimetria	SH. I: 500

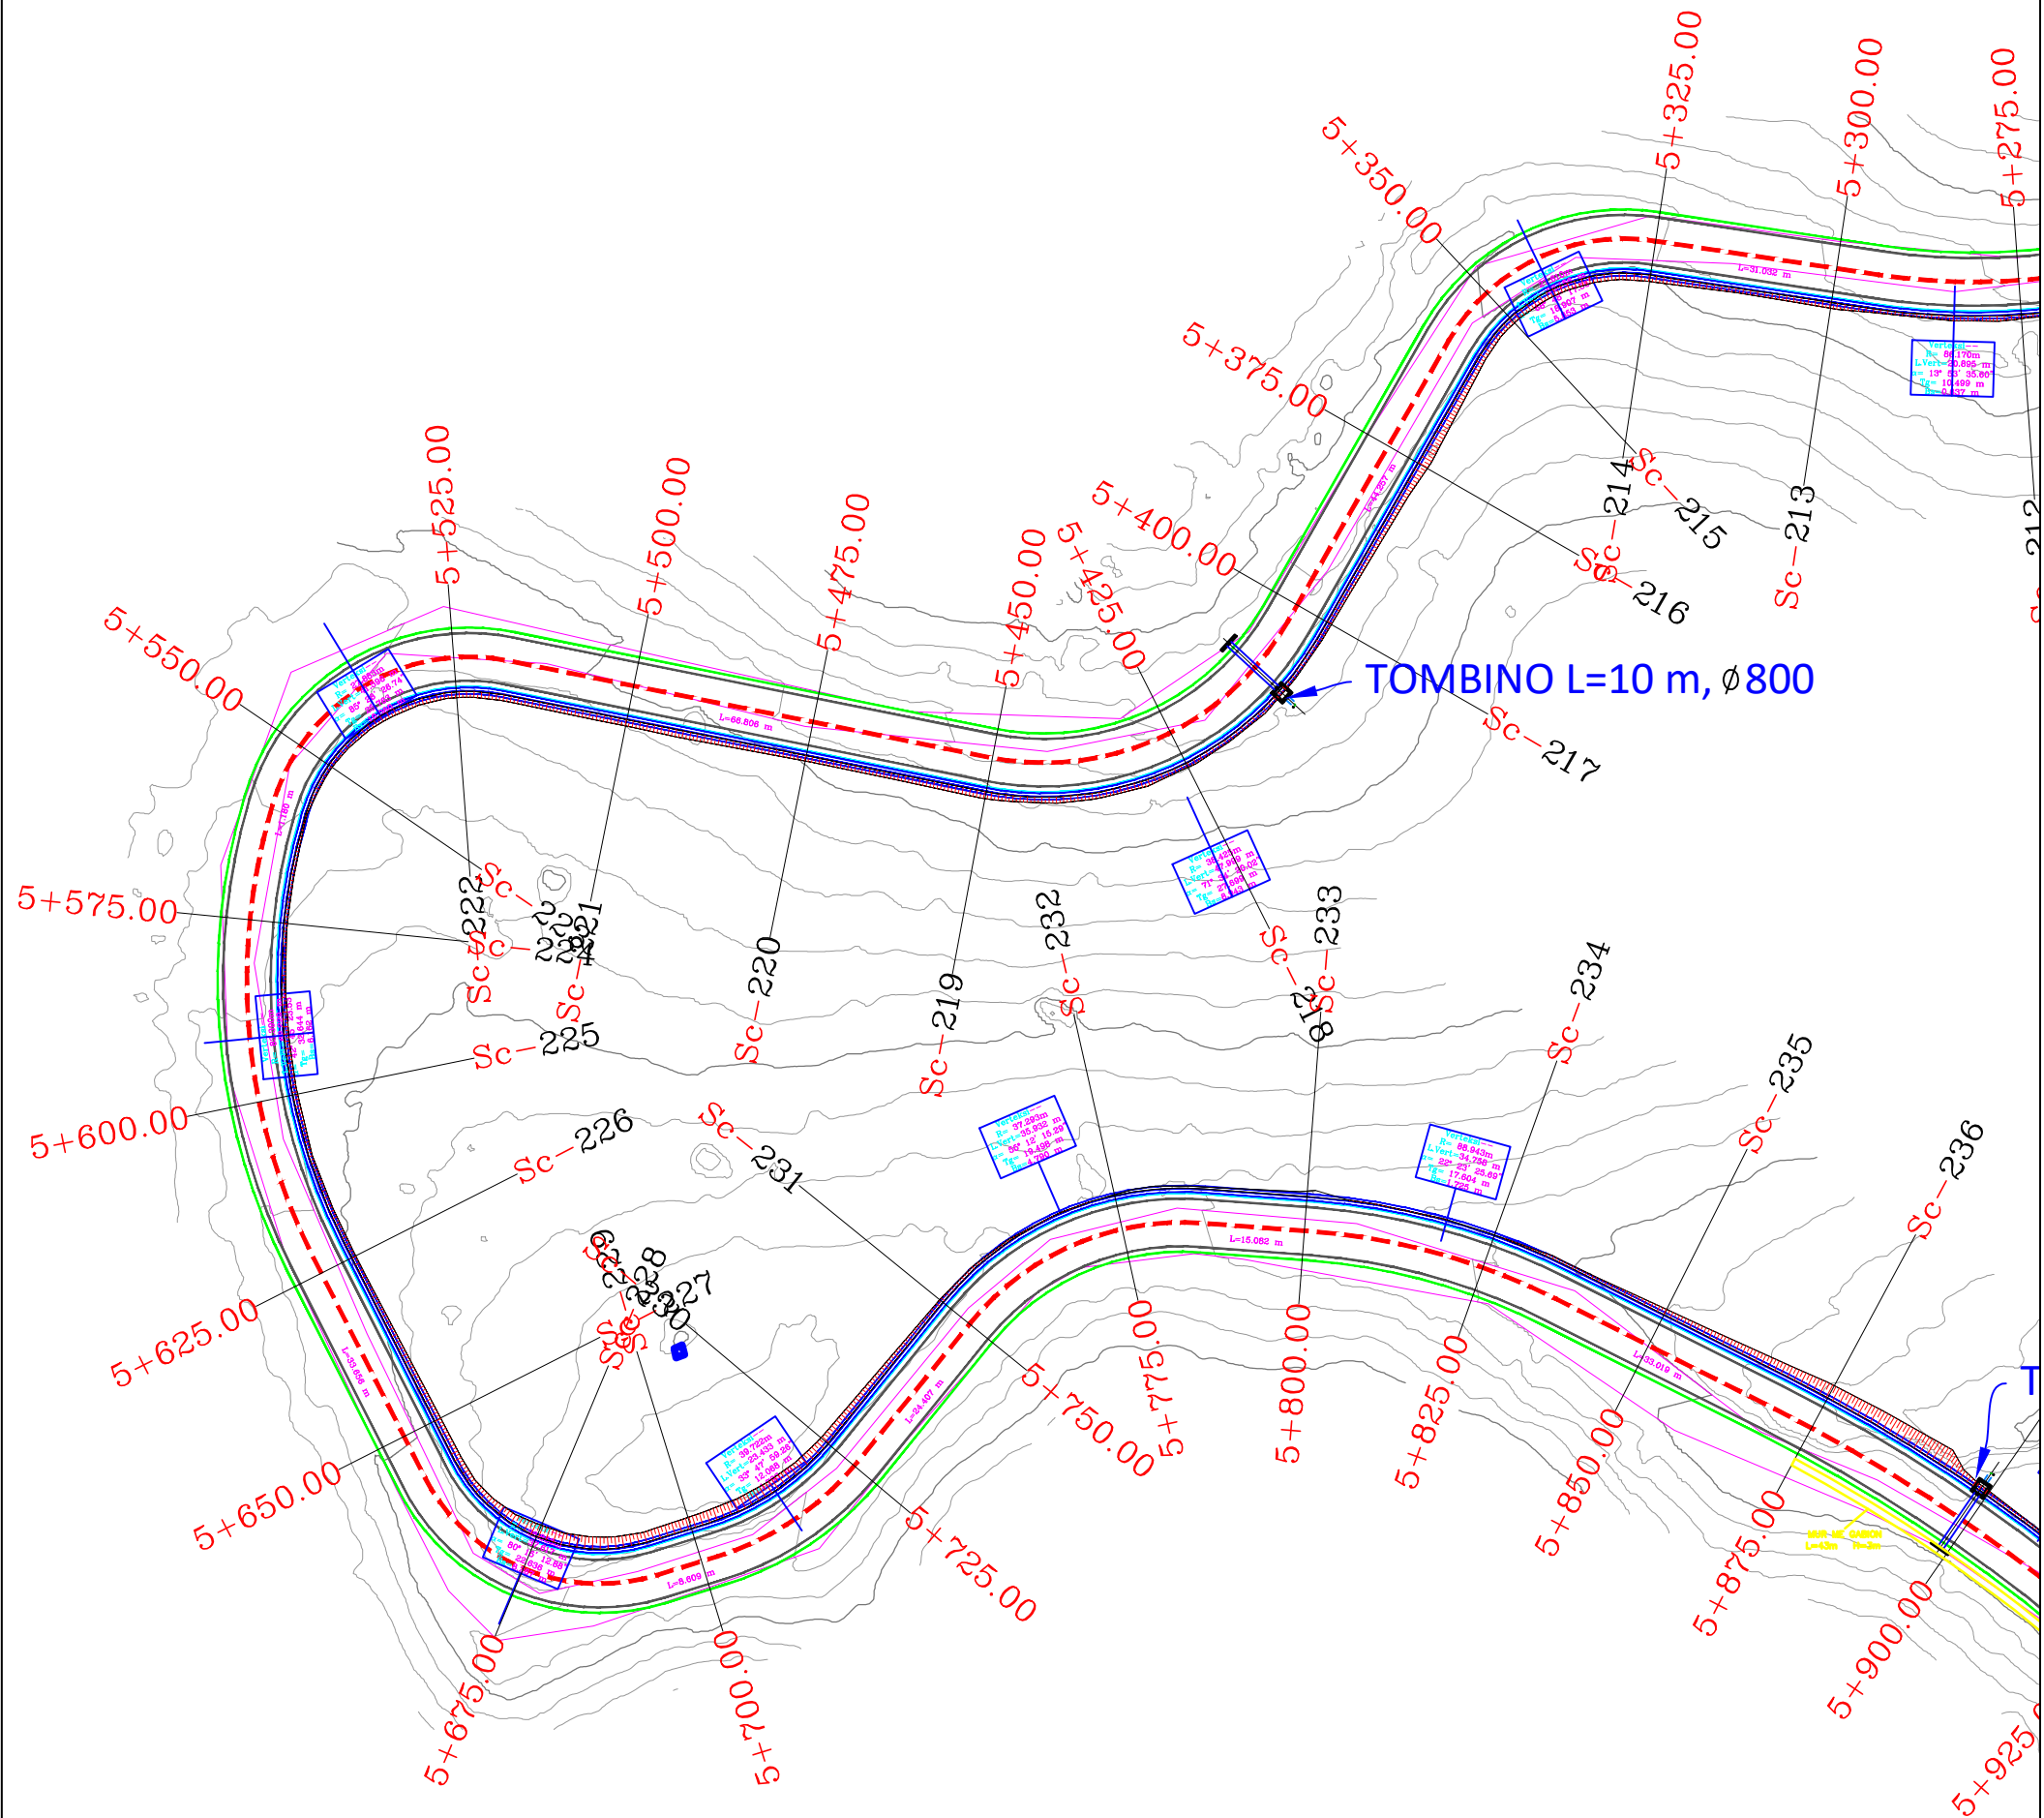

LEJENDE


- Aksi
- Asfalt
- Bankine
- kunete
- Kanal
- Rruge Ekz.
- Skarpate
- Izoipse

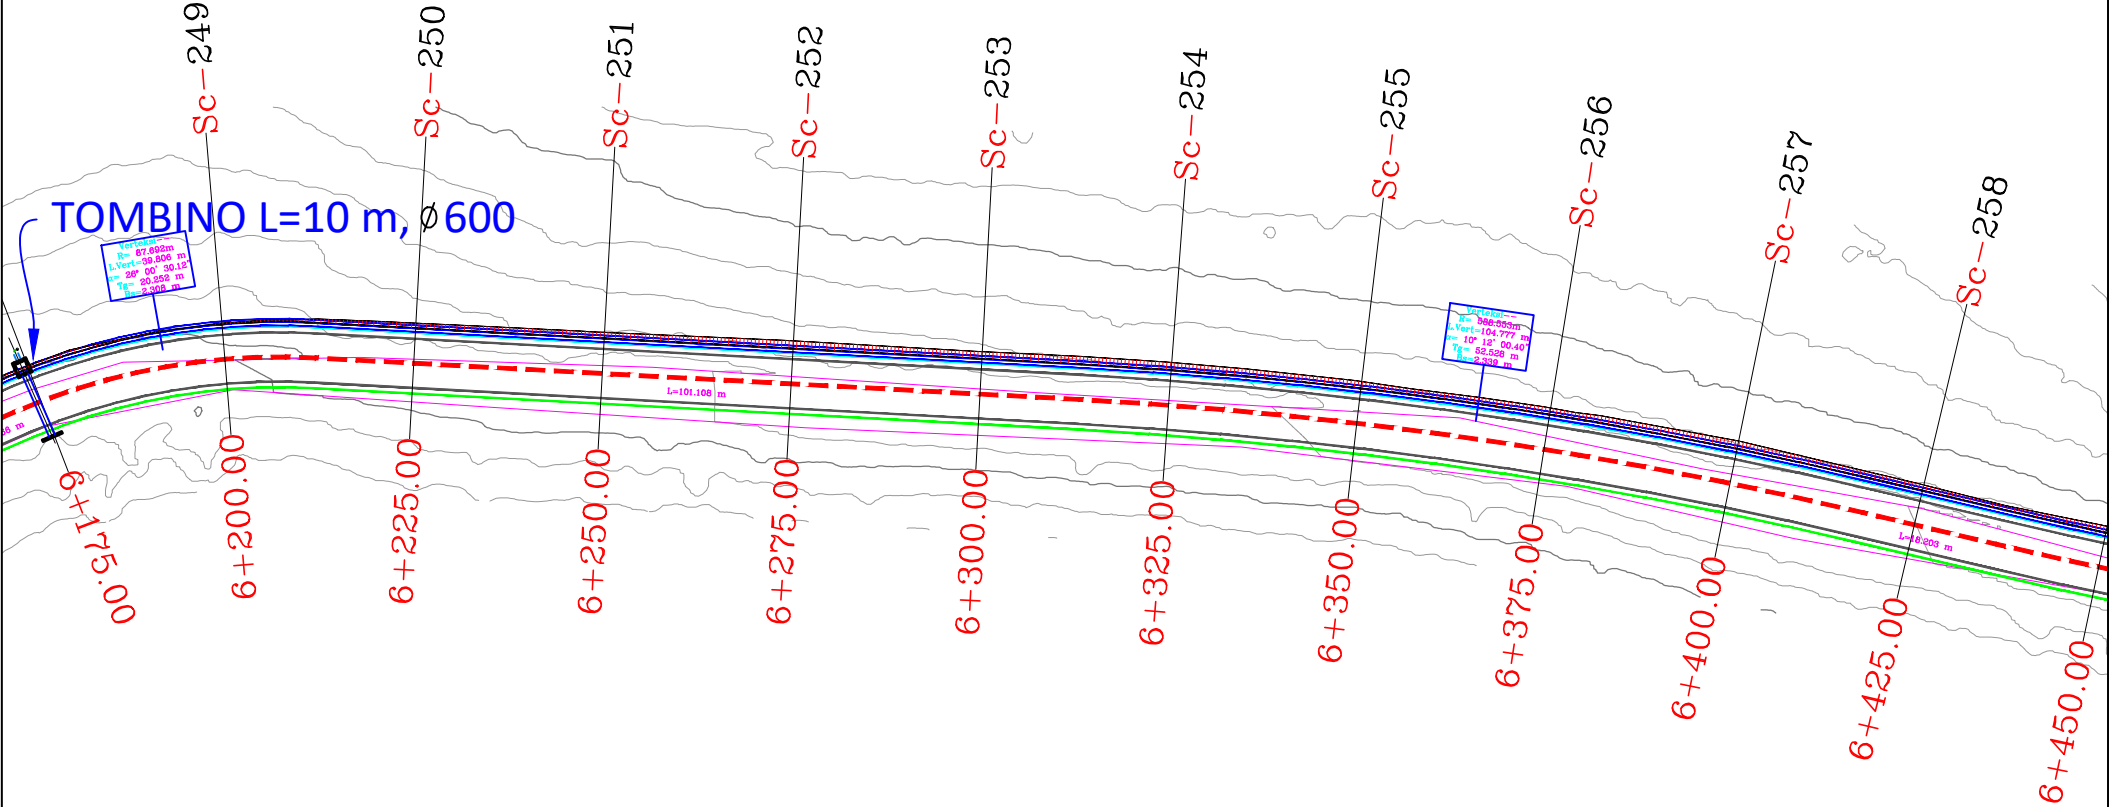

LEGGJENDE

- Aksi
- Asfalt
- Bankine
- kunete
- Kanal
- Rruge Ekz.
- Skarpate
- Izoipse


REPUBLIKA E SHQIPERISE AUTORITETI RRUGOR SHQIPTAR	PROJEKTOI: "INFRA-TECH" shpk Ing. Filjana VEIZAJ Ing. Dorian TROCI	Mirëto: Autoriteti Kontraktor AUTORITETI RRUGOR SHQIPTAR	Plotesim i punimeve rruga Dafa e Bualit - Martanesh	FAZA II
			Planimetria	SH. I: 500

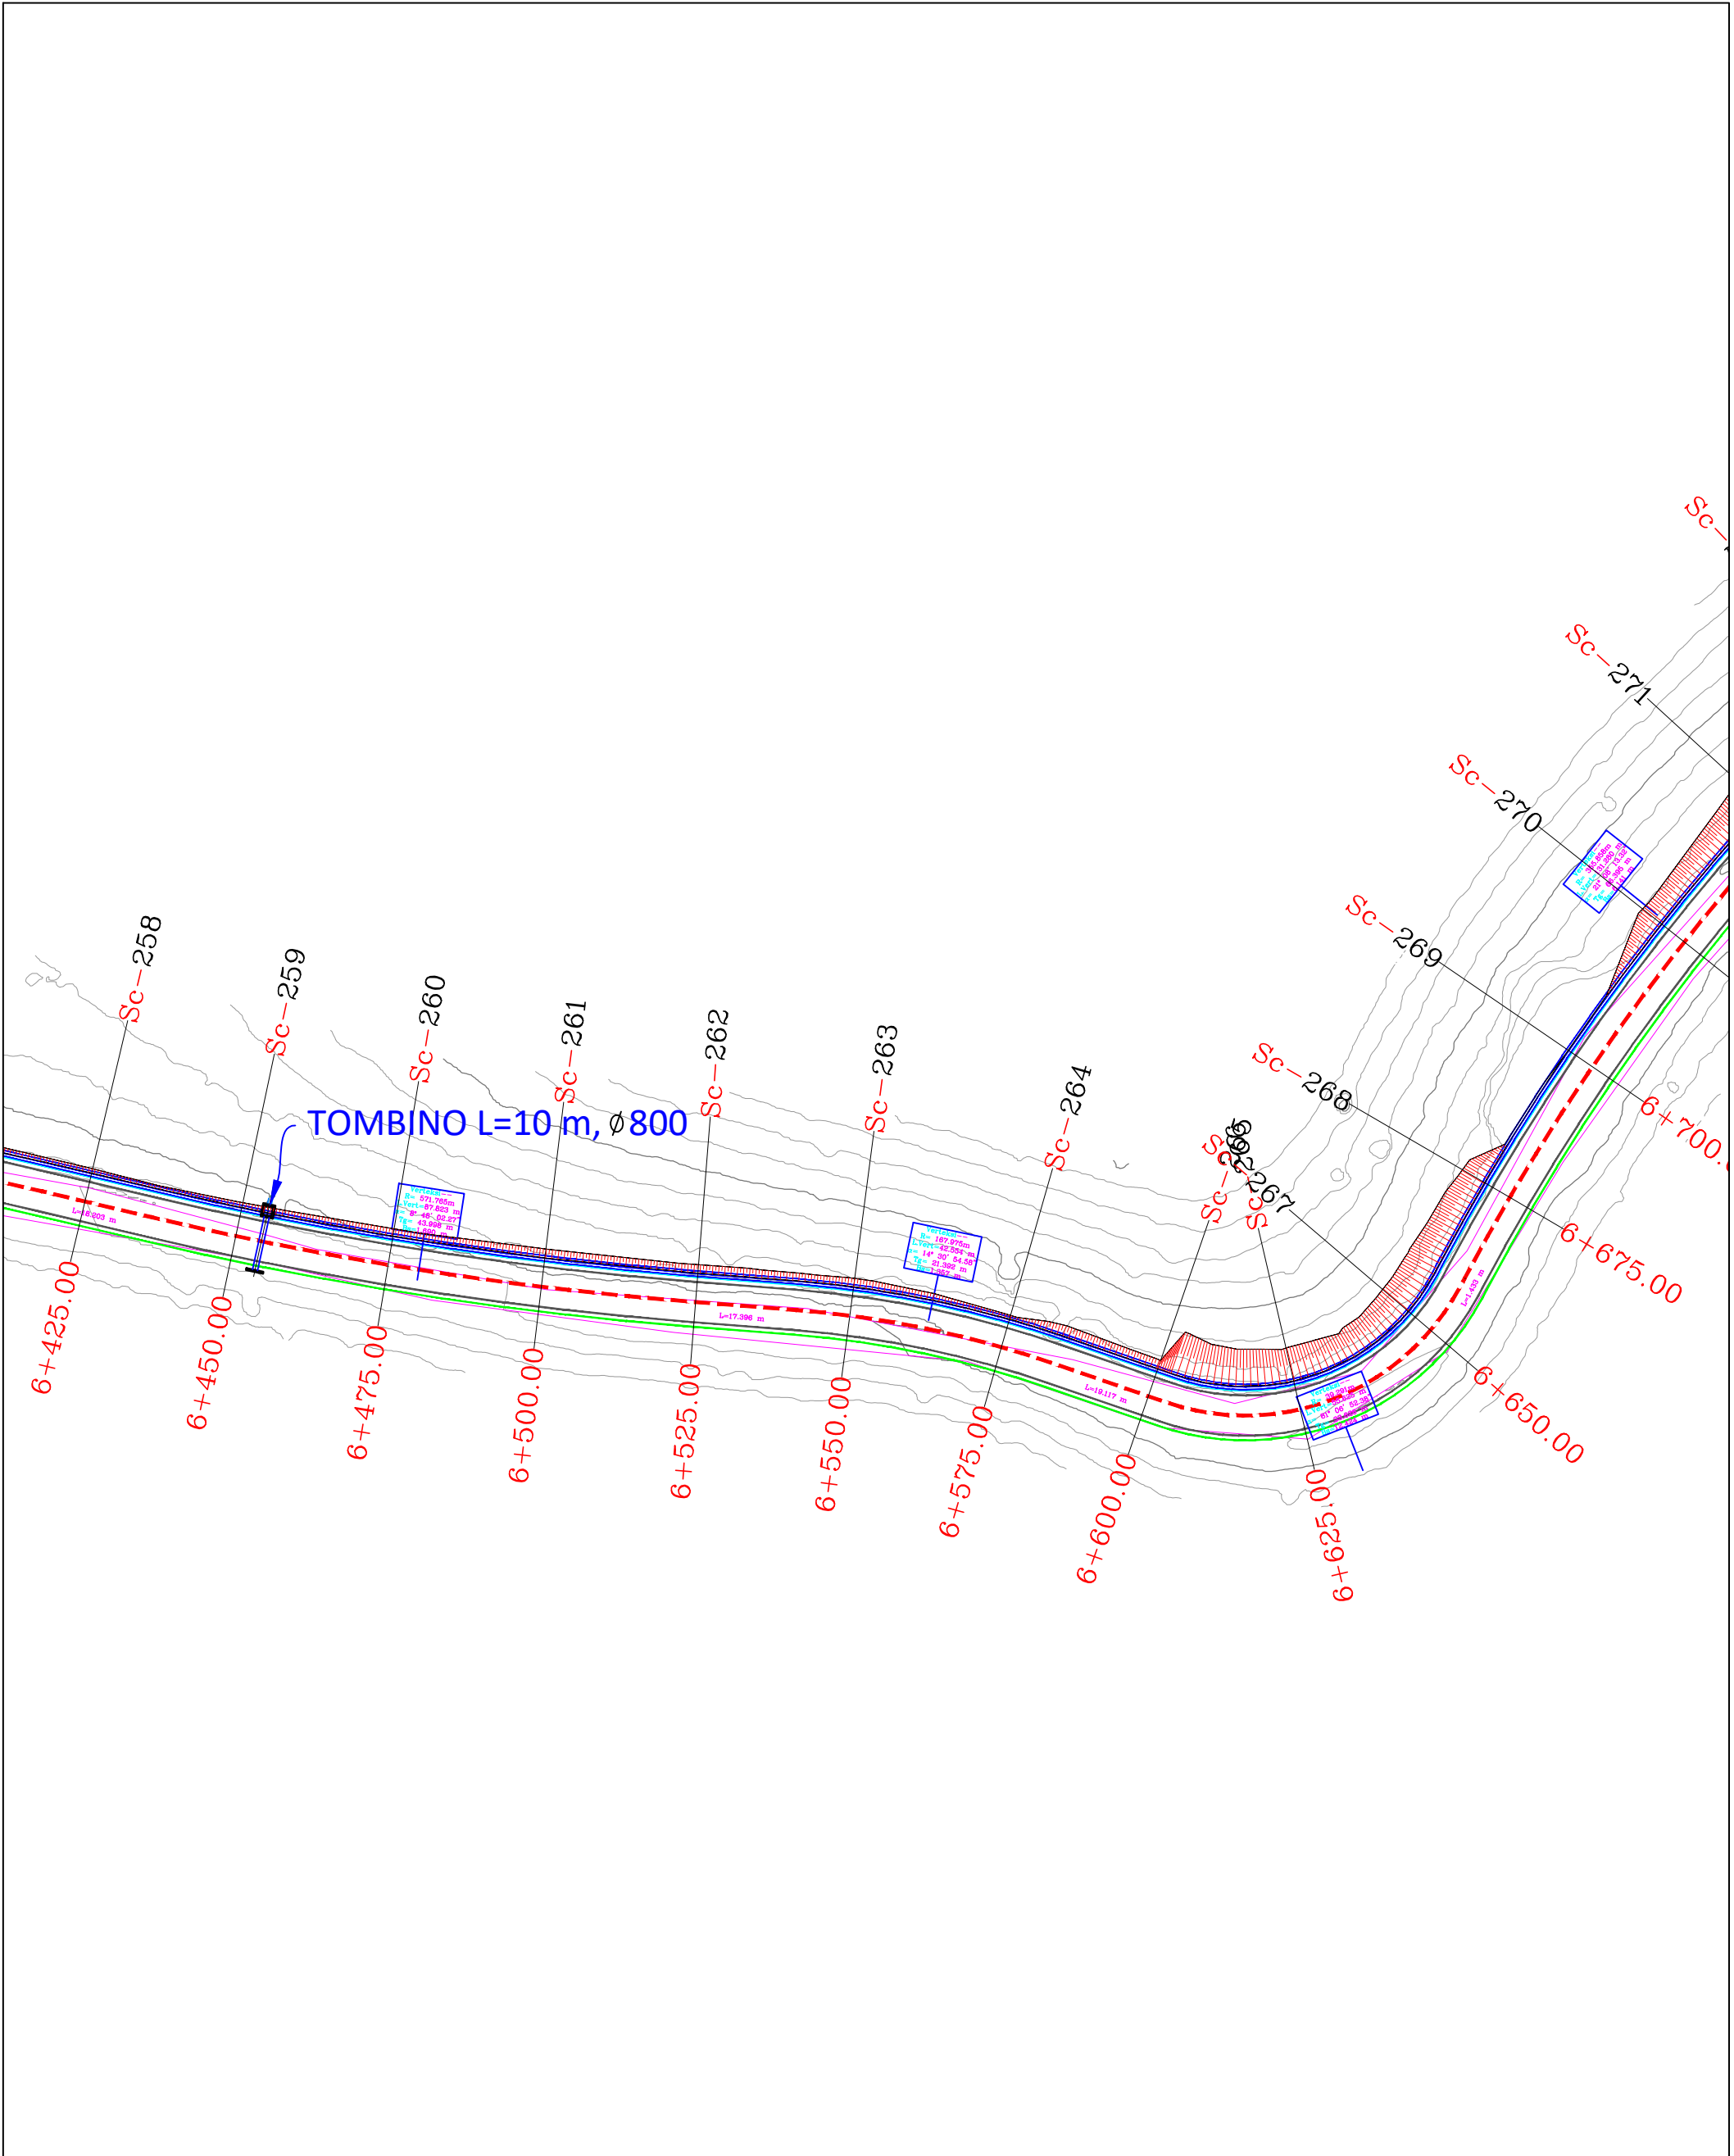

LEGJENDE


- Aksi
- Asfalt
- Bankine
- kunete
- Kanal
- Rruge Ekz.
- Skarpate
- Izoipse

REPUBLIKA E SHQIPERISE AUTORITETI RRUGOR SHQIPTAR	PROJEKTOI: "INFRA TECH" shpk	Mirëtoi: Autoriteti Kontraktor AUTORITETI RRUGOR SHQIPTAR	Plotesim i punimeve rruga Dafa e Bualit - Martanesh	FAZA II
	Ing. Filjana VEIZAJ Ing. Dorian TROCI		Planimetria	SH. I: 500

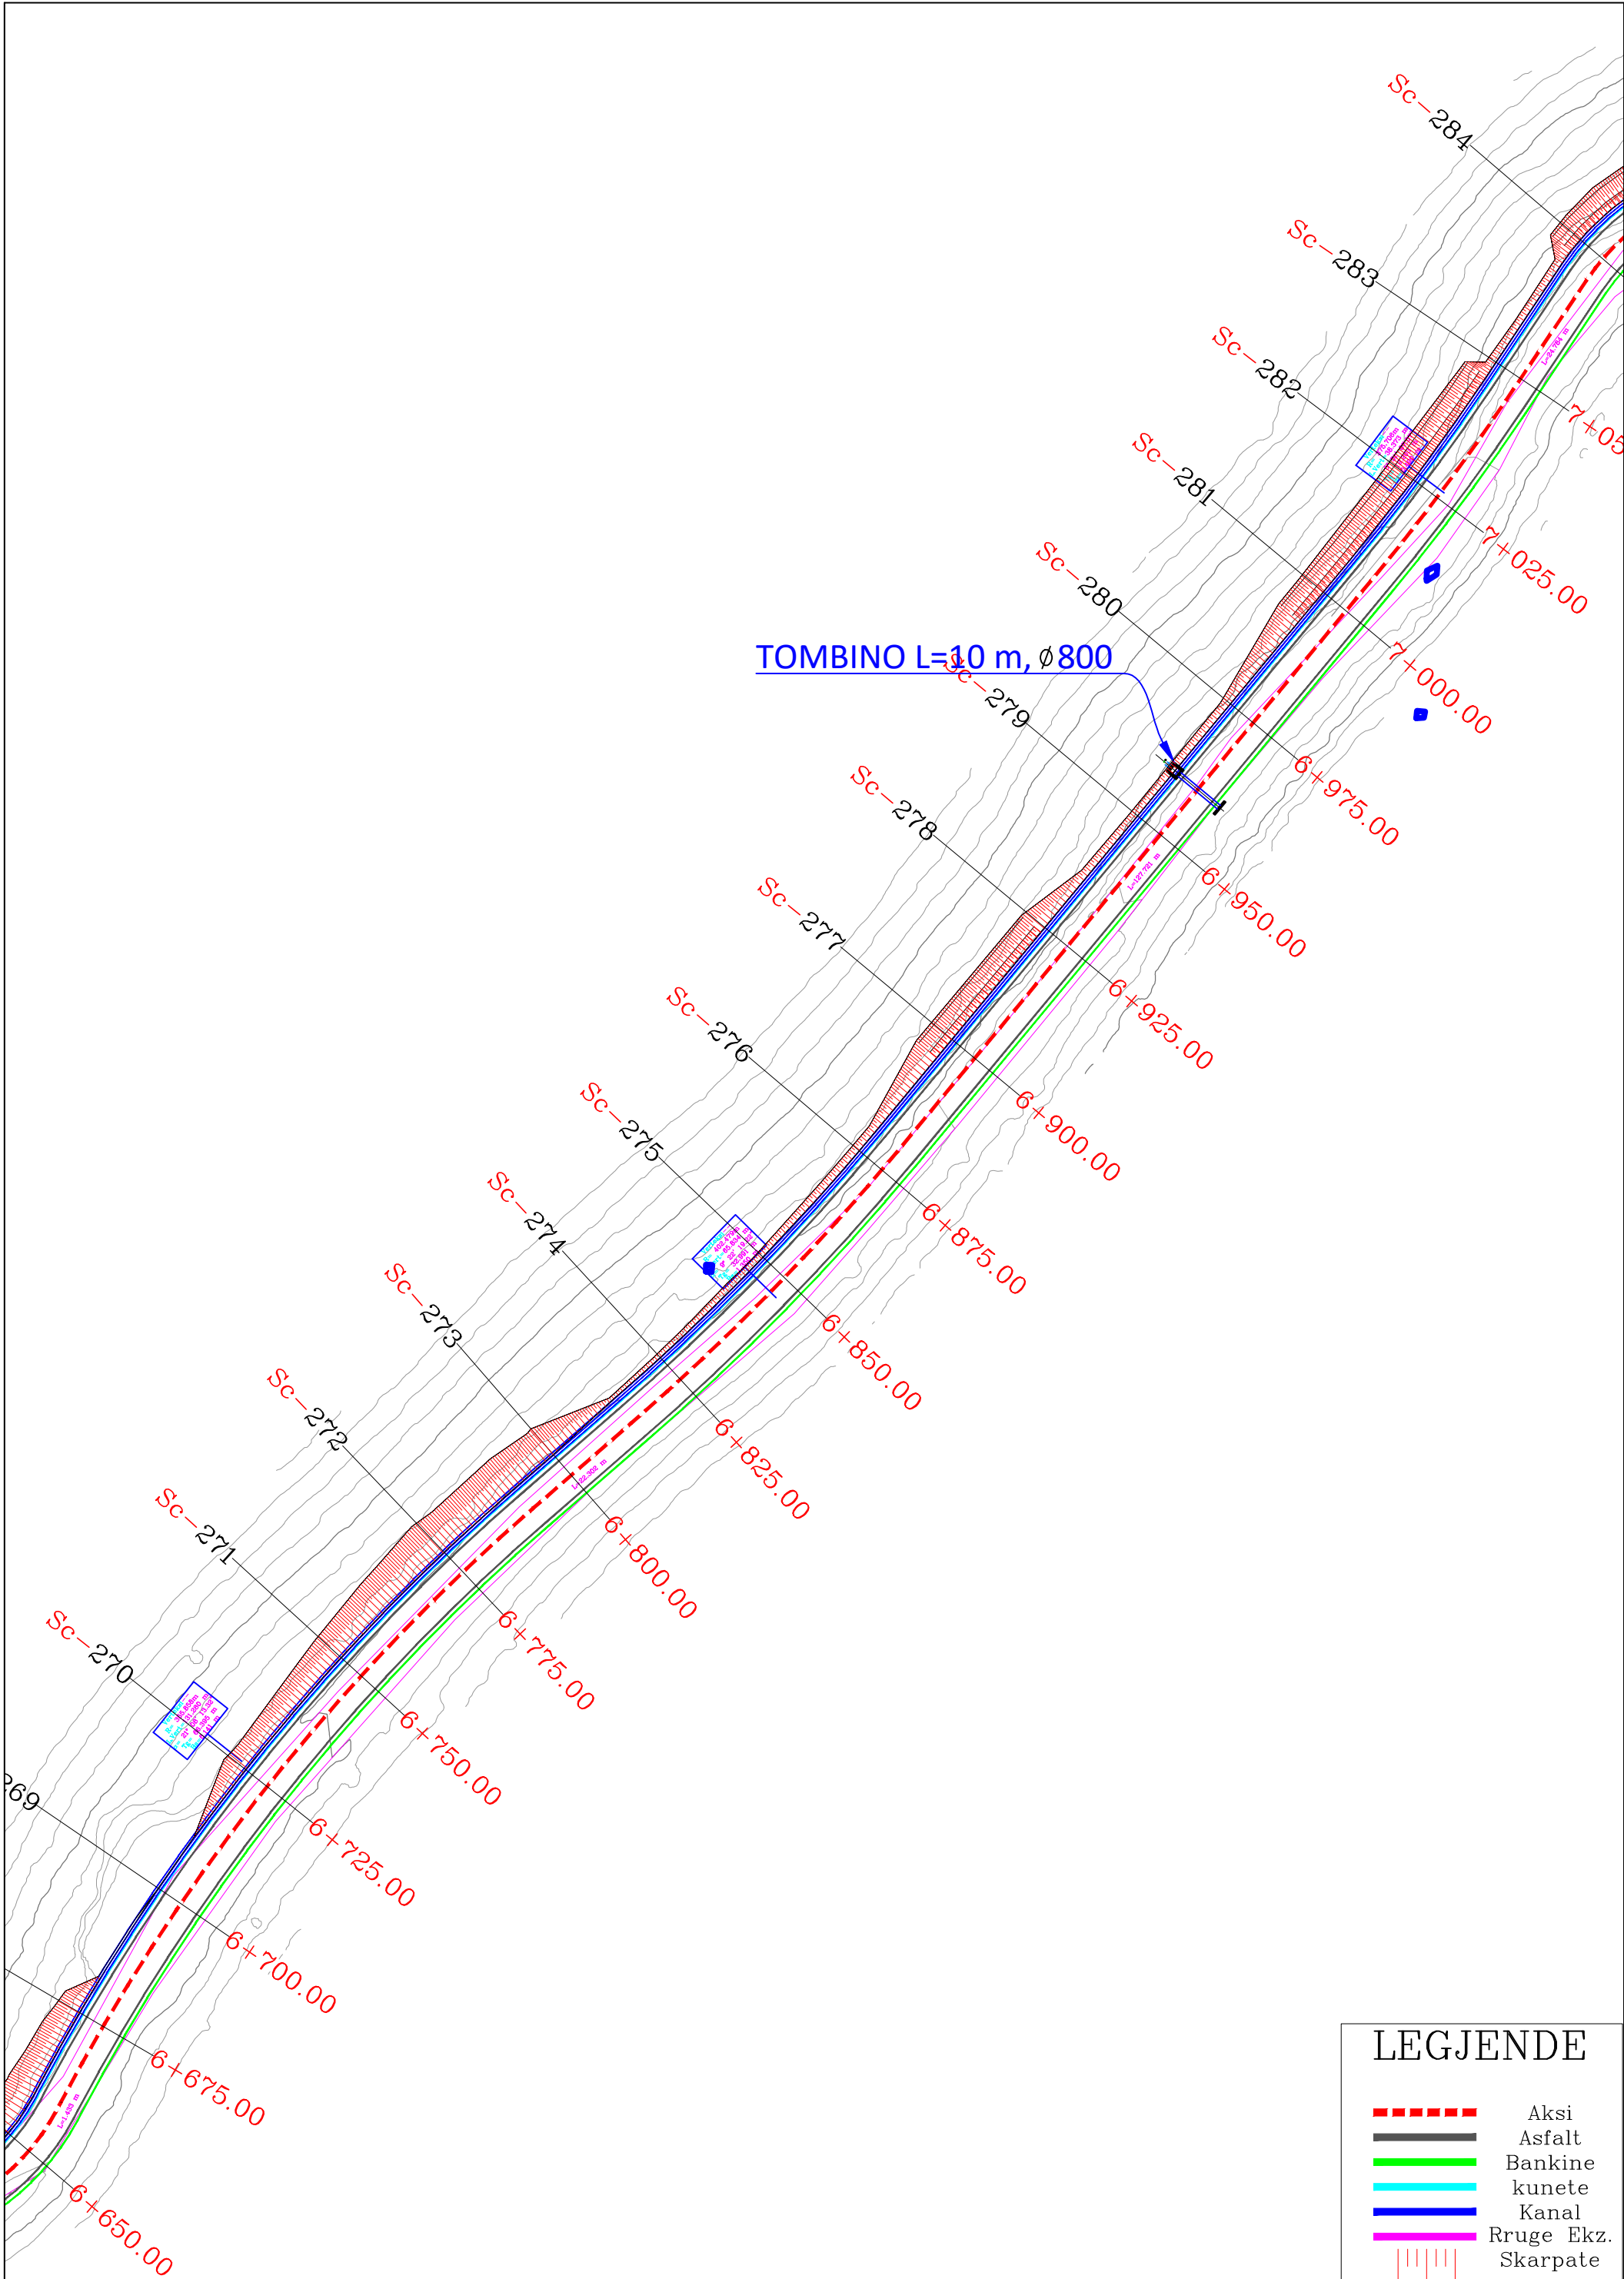


LEJENDE


- Aksi
- Asfalt
- Bankine
- kunete
- Kanal
- Rruge Ekz.
- Skarpate
- Izoipse

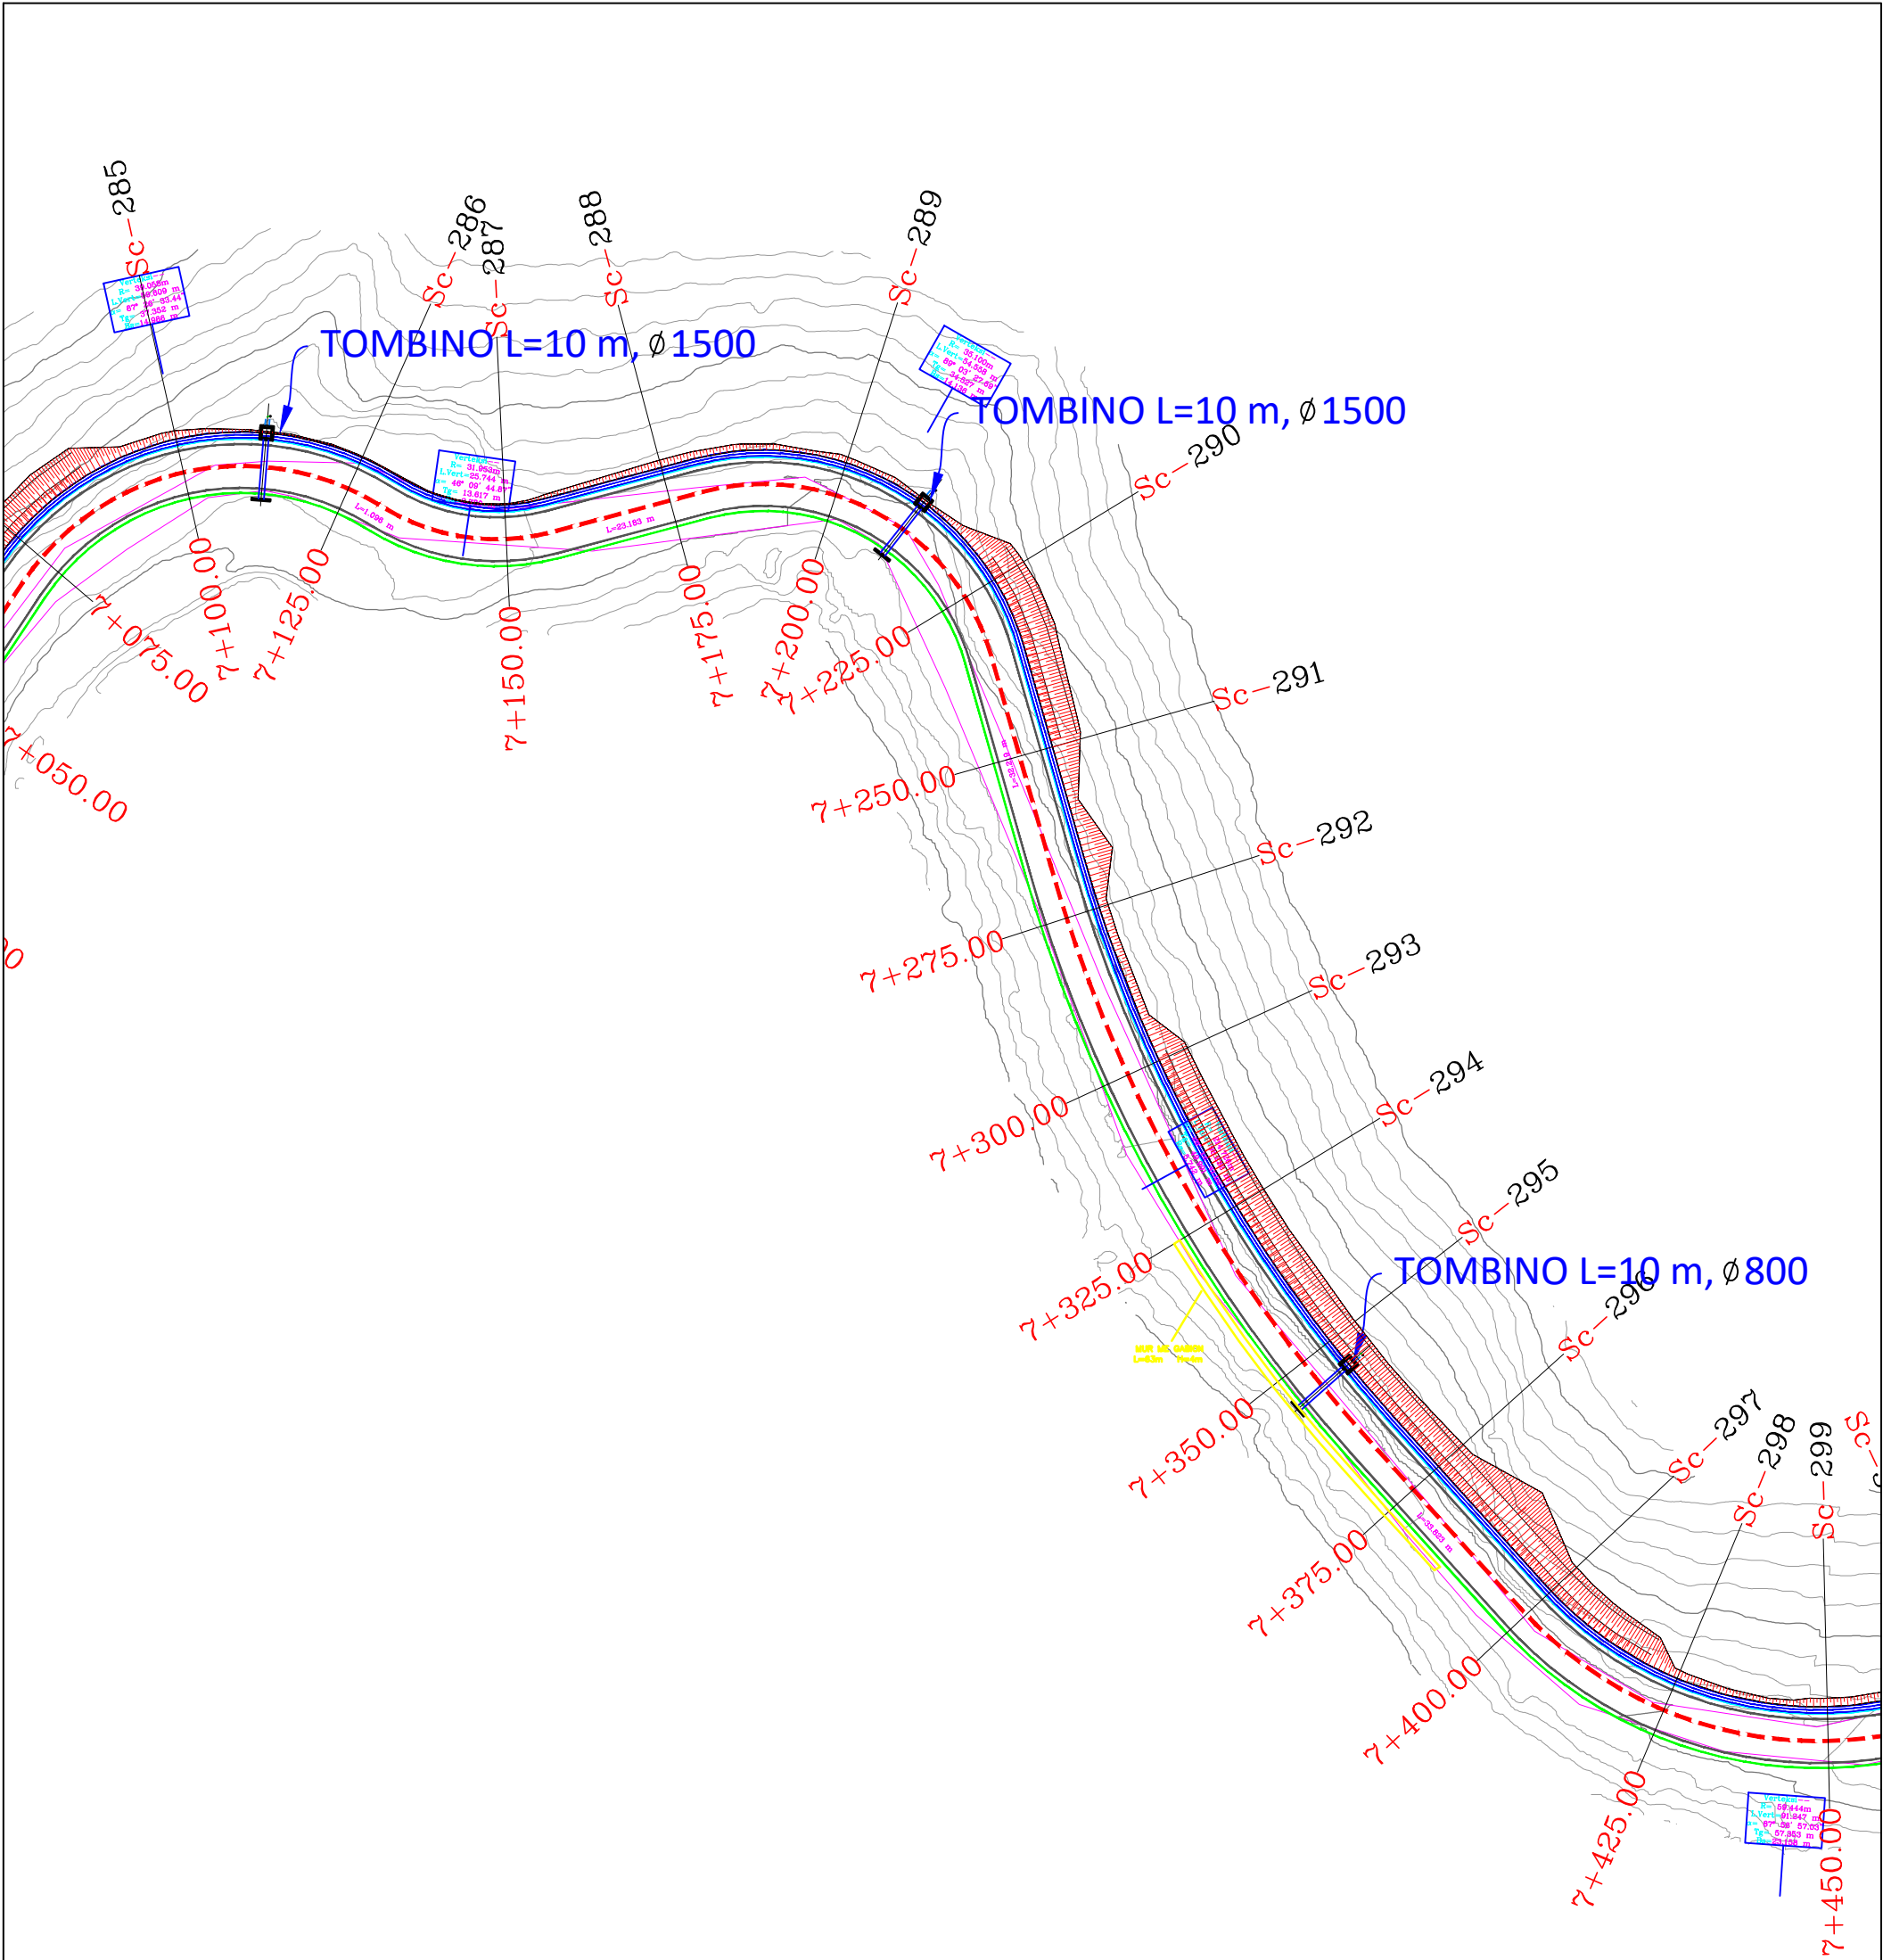

LEGJENDE


- Aksi
- Asfalt
- Bankine
- kunete
- Kanal
- Ruge Ekz.
- Skarpate
- Izoipse

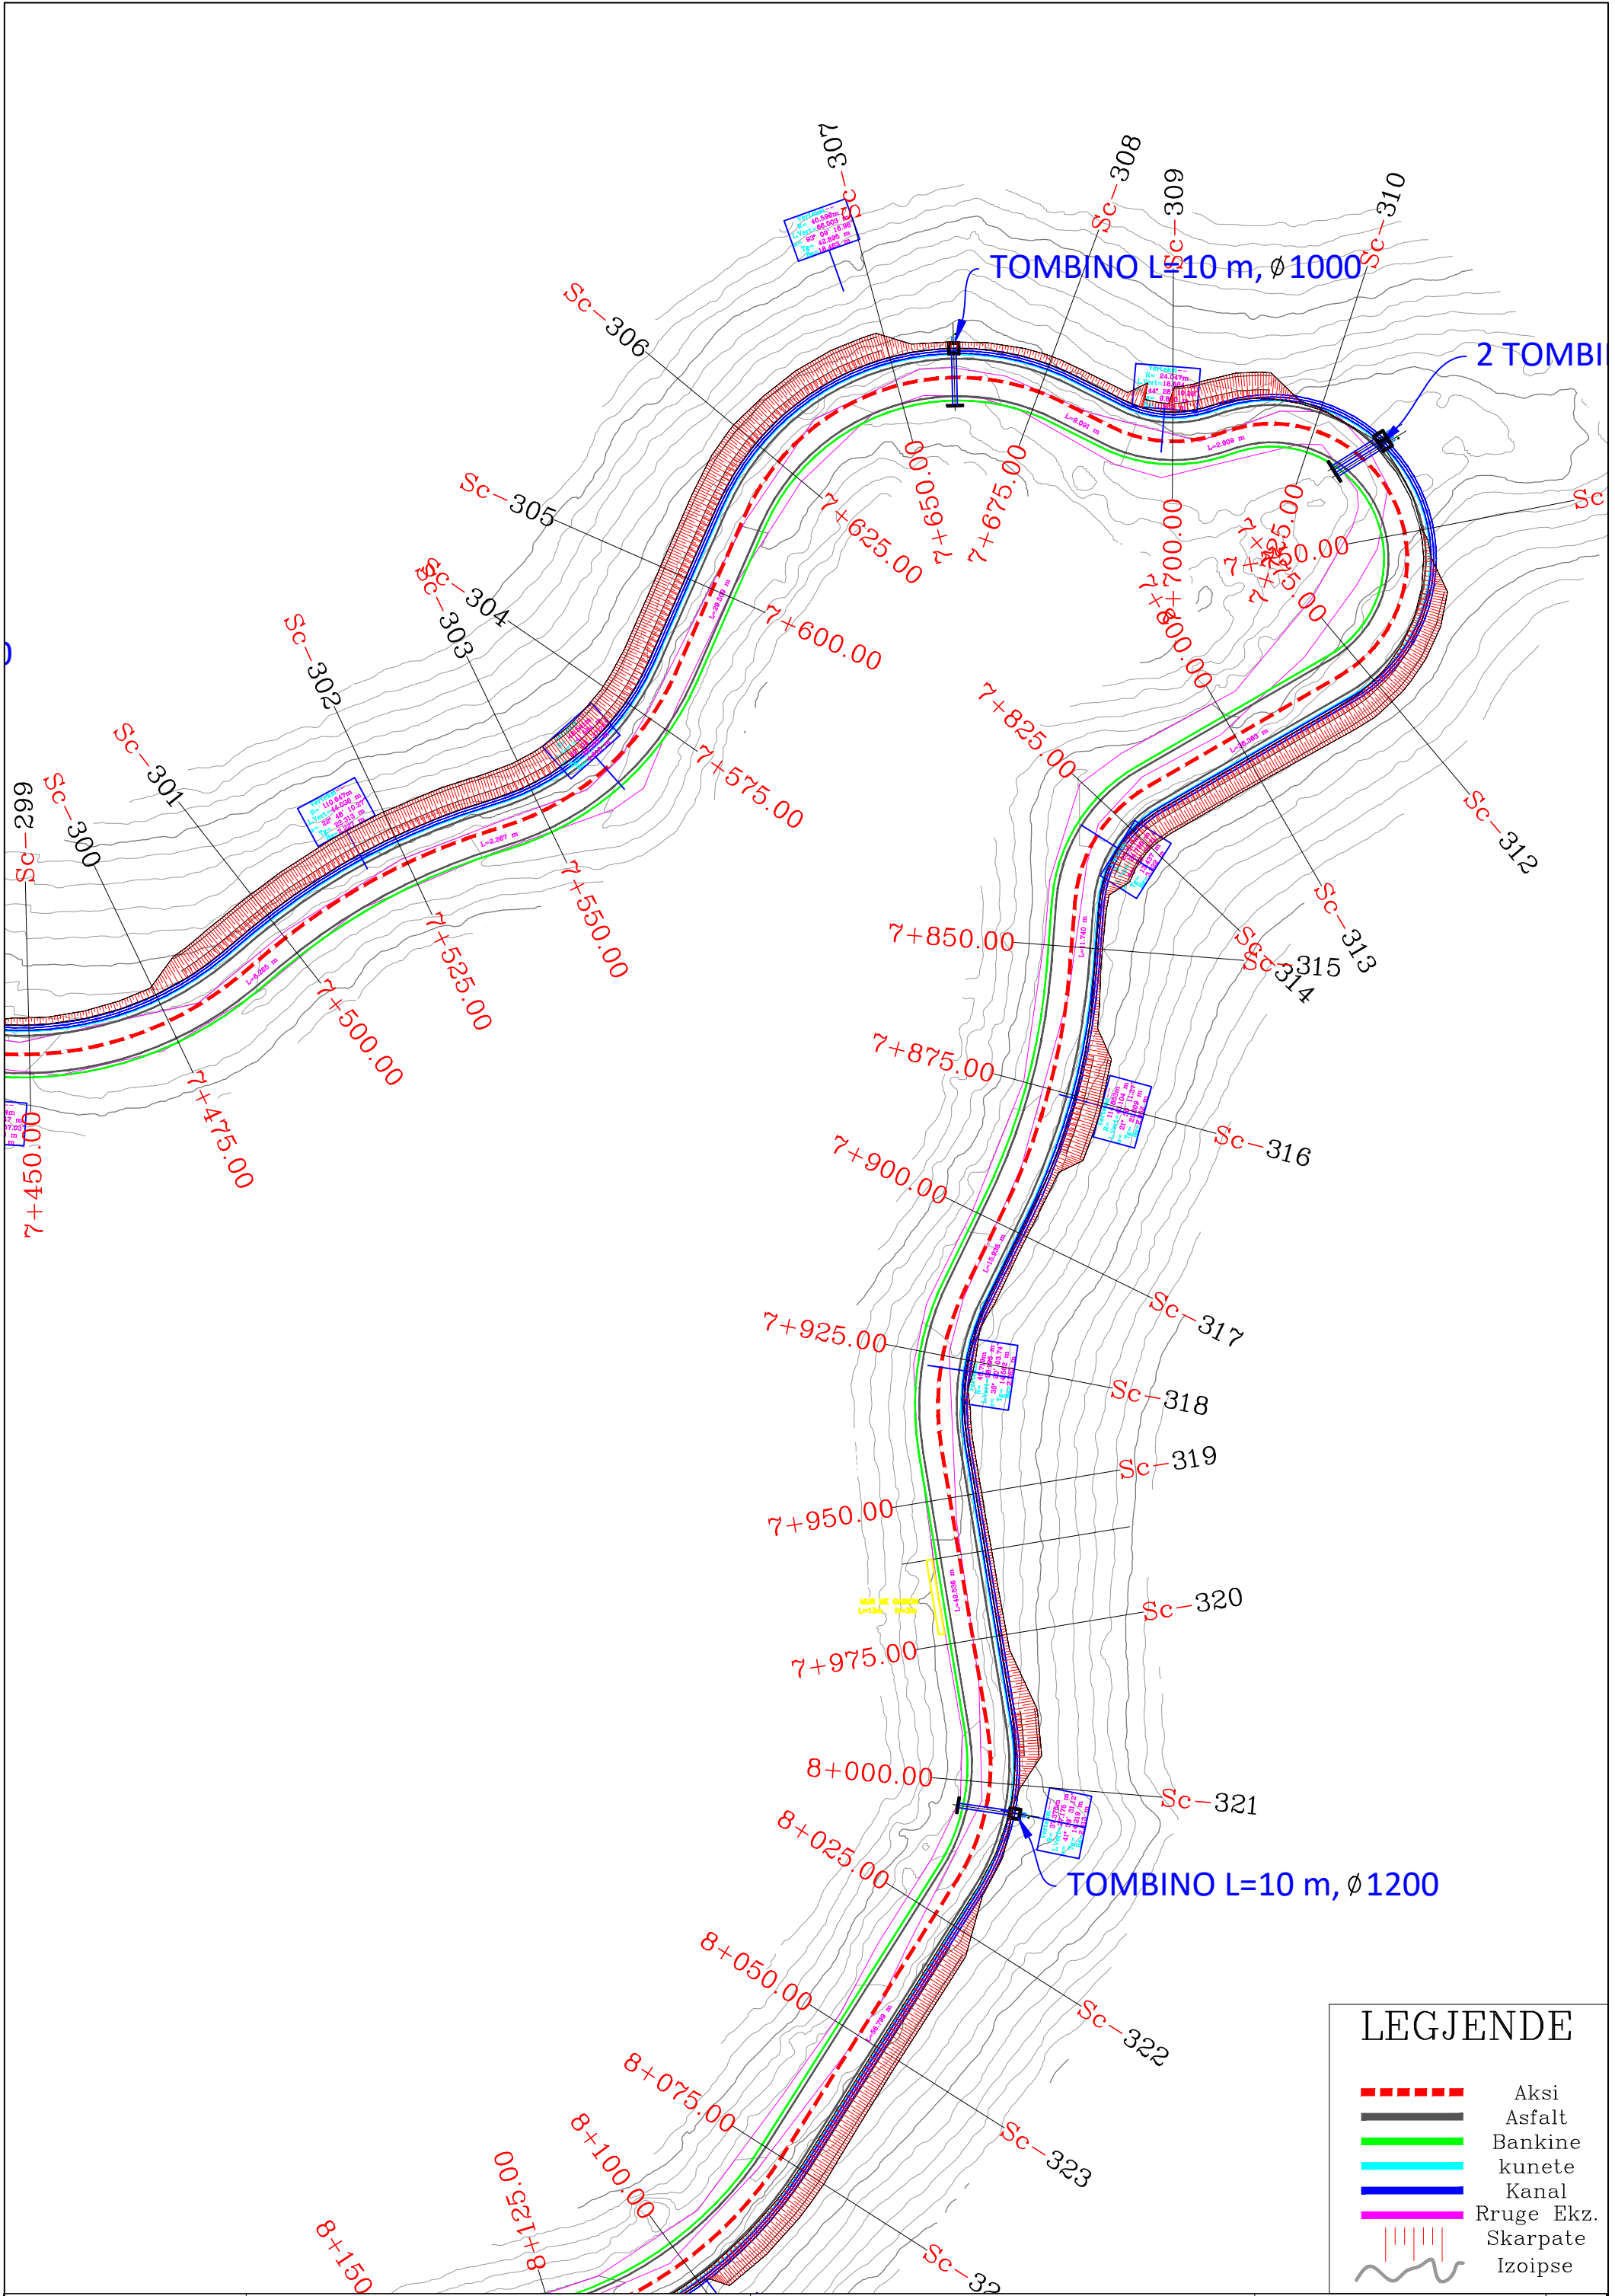

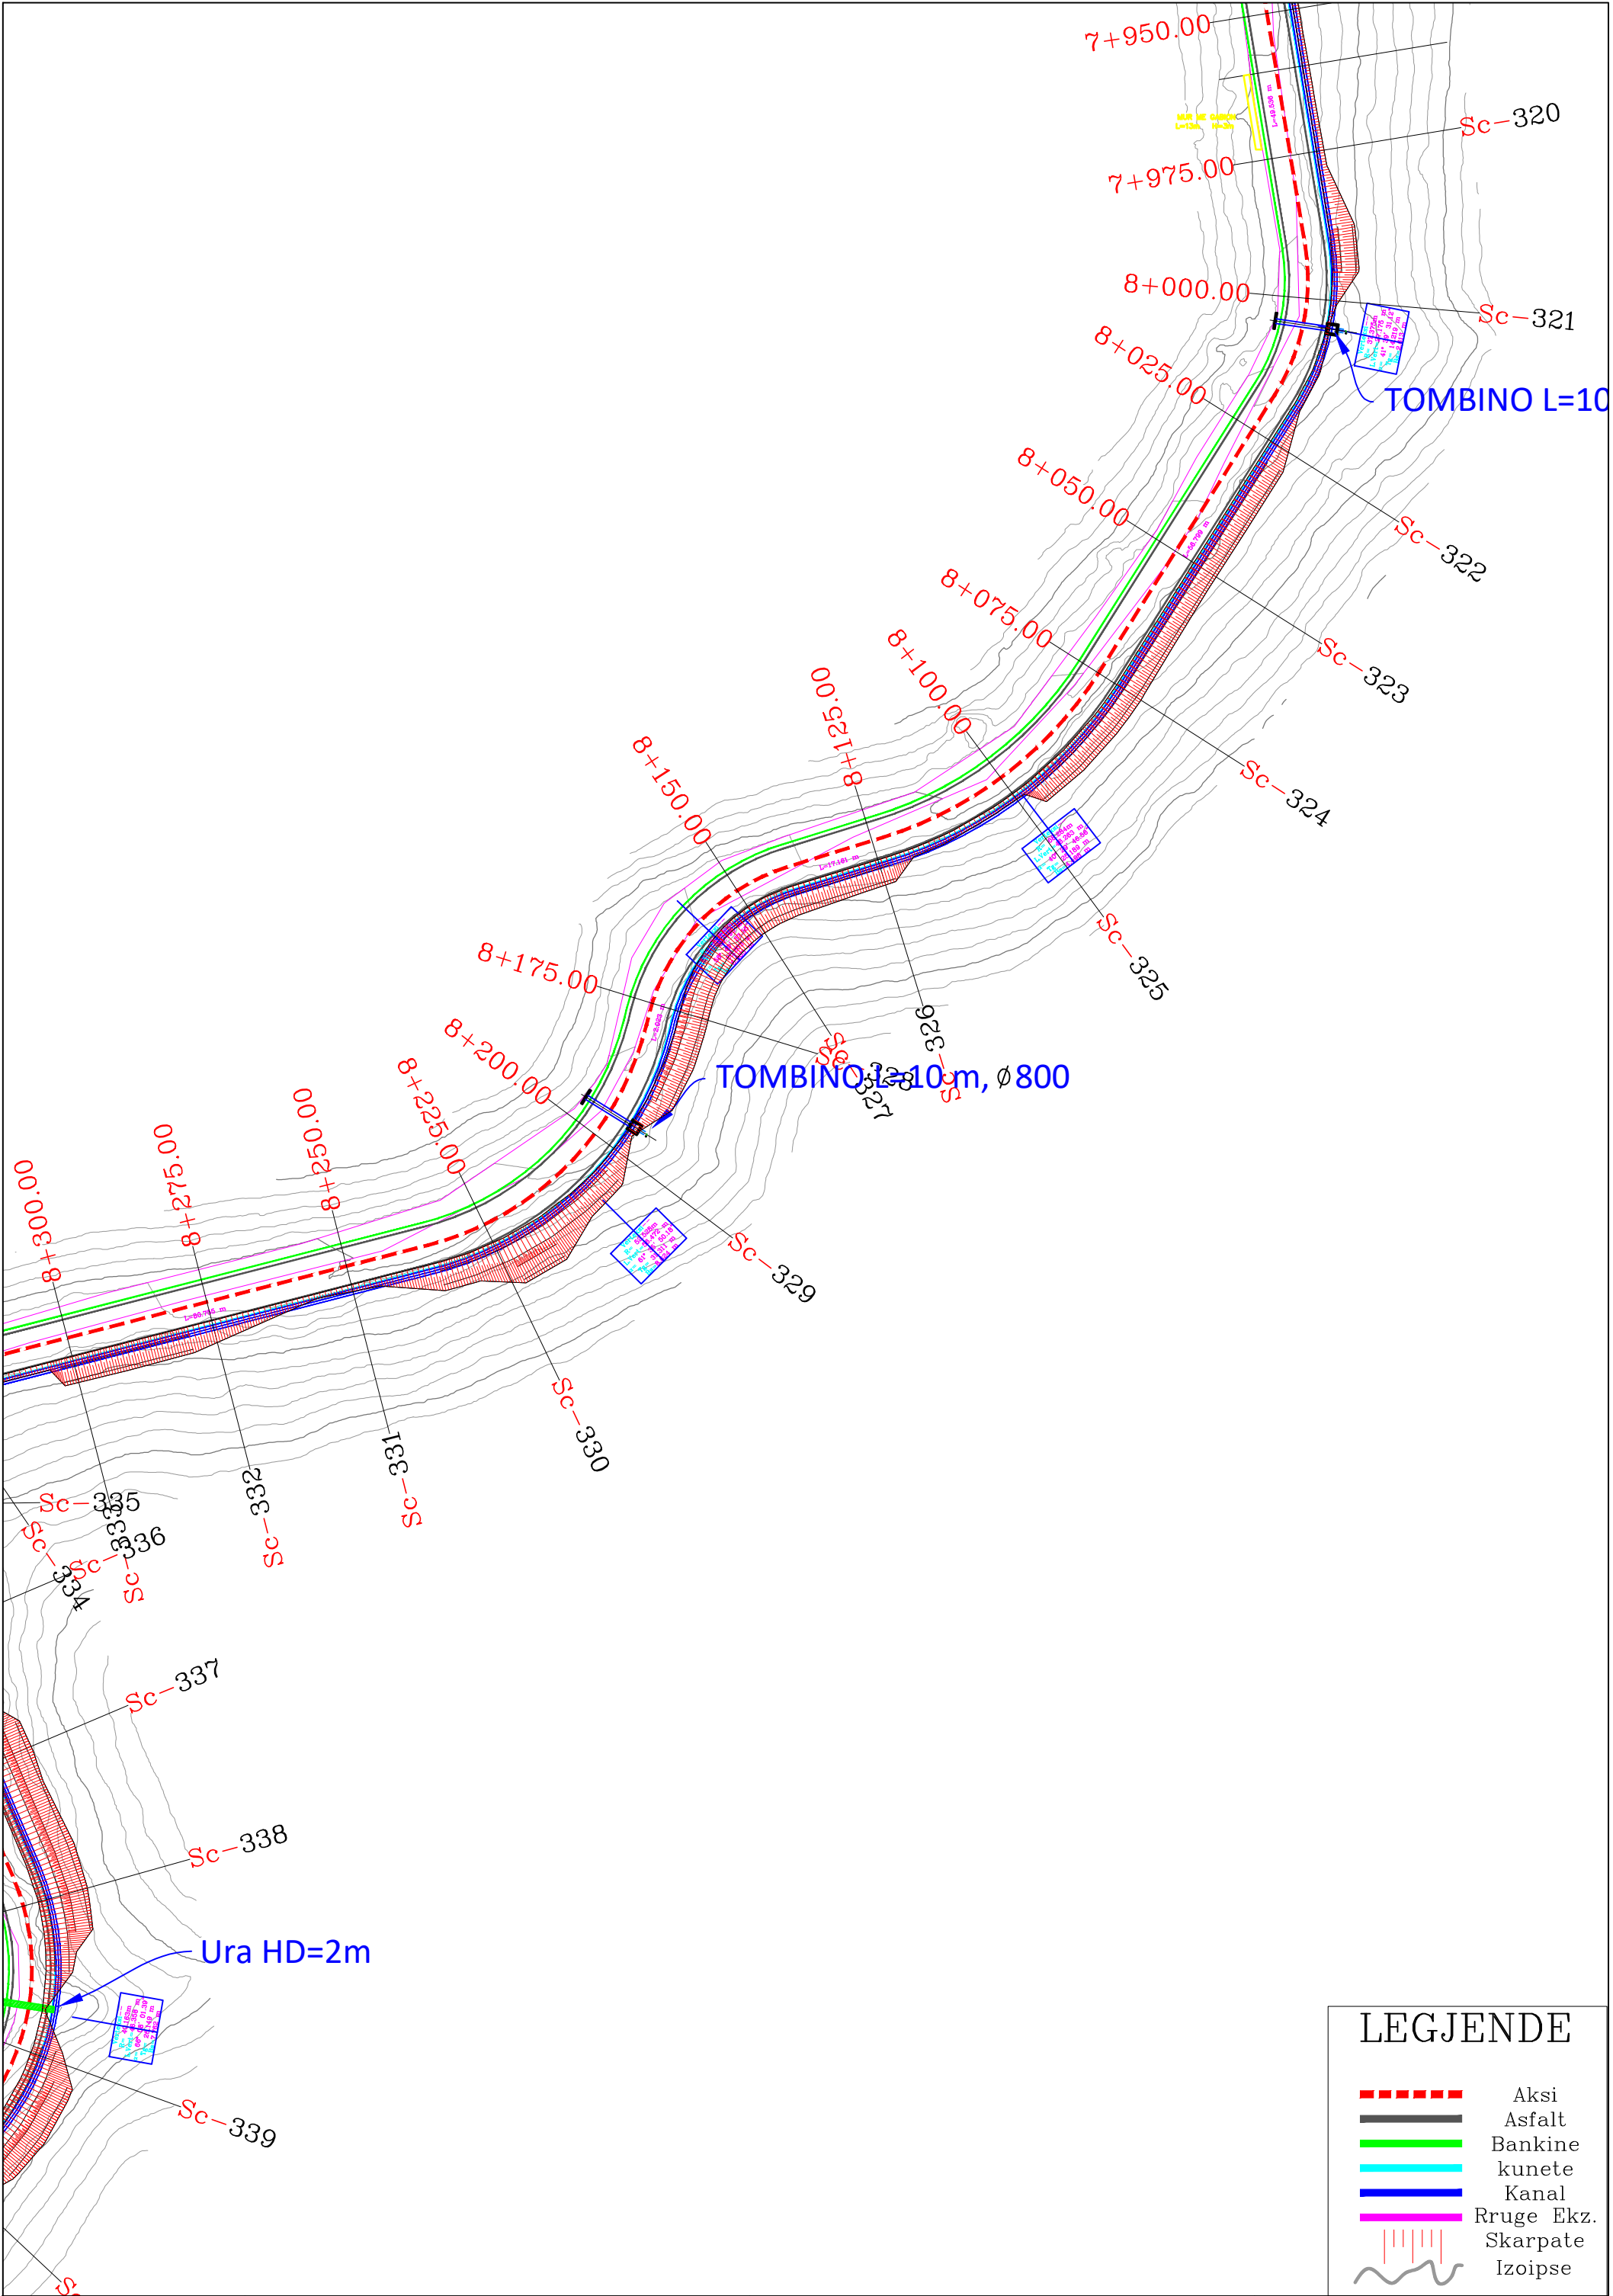

LEGGJENDE


- Aksi
- Asfalt
- Bankine kunete
- Kanal
- Rruge Ekz.
- Skarpate
- Izoipse

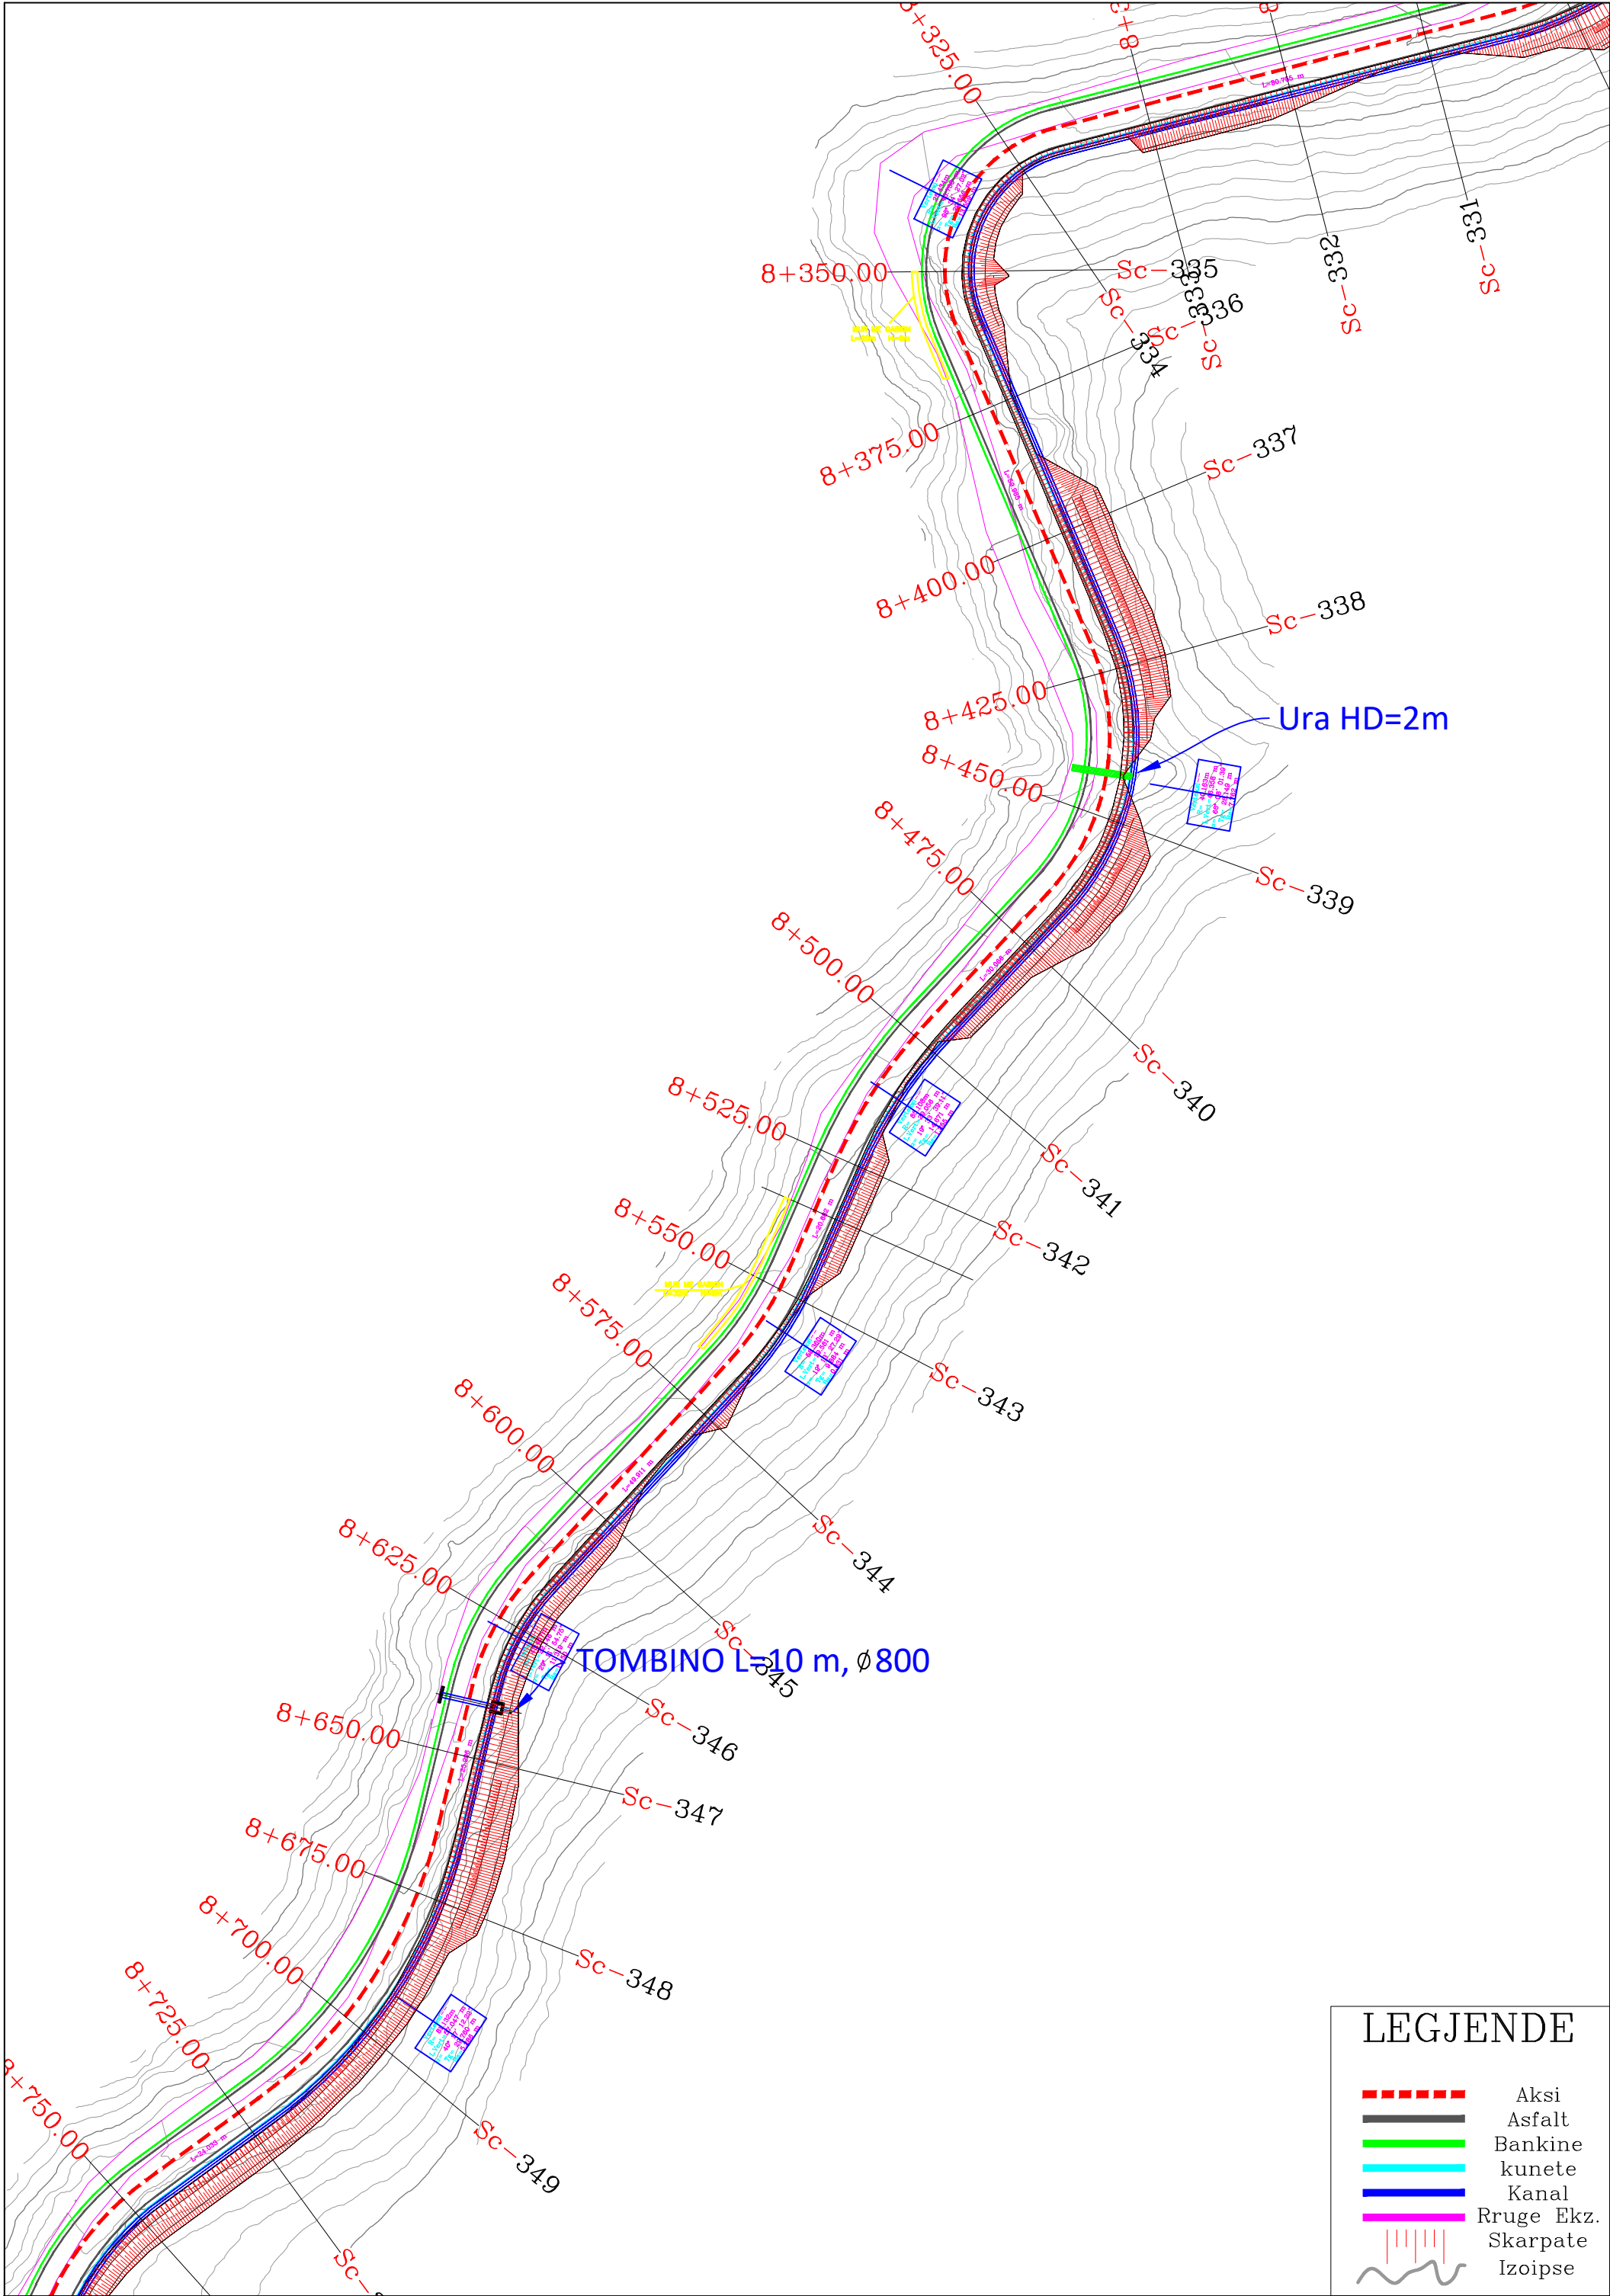

LEGGJENDE

- Aksi
- Asfalt
- Bankine kunete
- Kanal
- Rruge Ekz.
- Skarpate
- Izoipse

REPUBLIKA E SHQIPERISE AUTORITETI RRUGOR SHQIPTAR	PROJEKTOI: "INFRA-TECH" shpk Ing. Filipana VEIZAJ Ing. Dorian TROCI	Mirëto: Autoriteti Kontraktor AUTORITETI RRUGOR SHQIPTAR	Plotesim i punimeve rruga Dafa e Bualit - Martanesh	FAZA II
			Planimetria	SH. I: 500

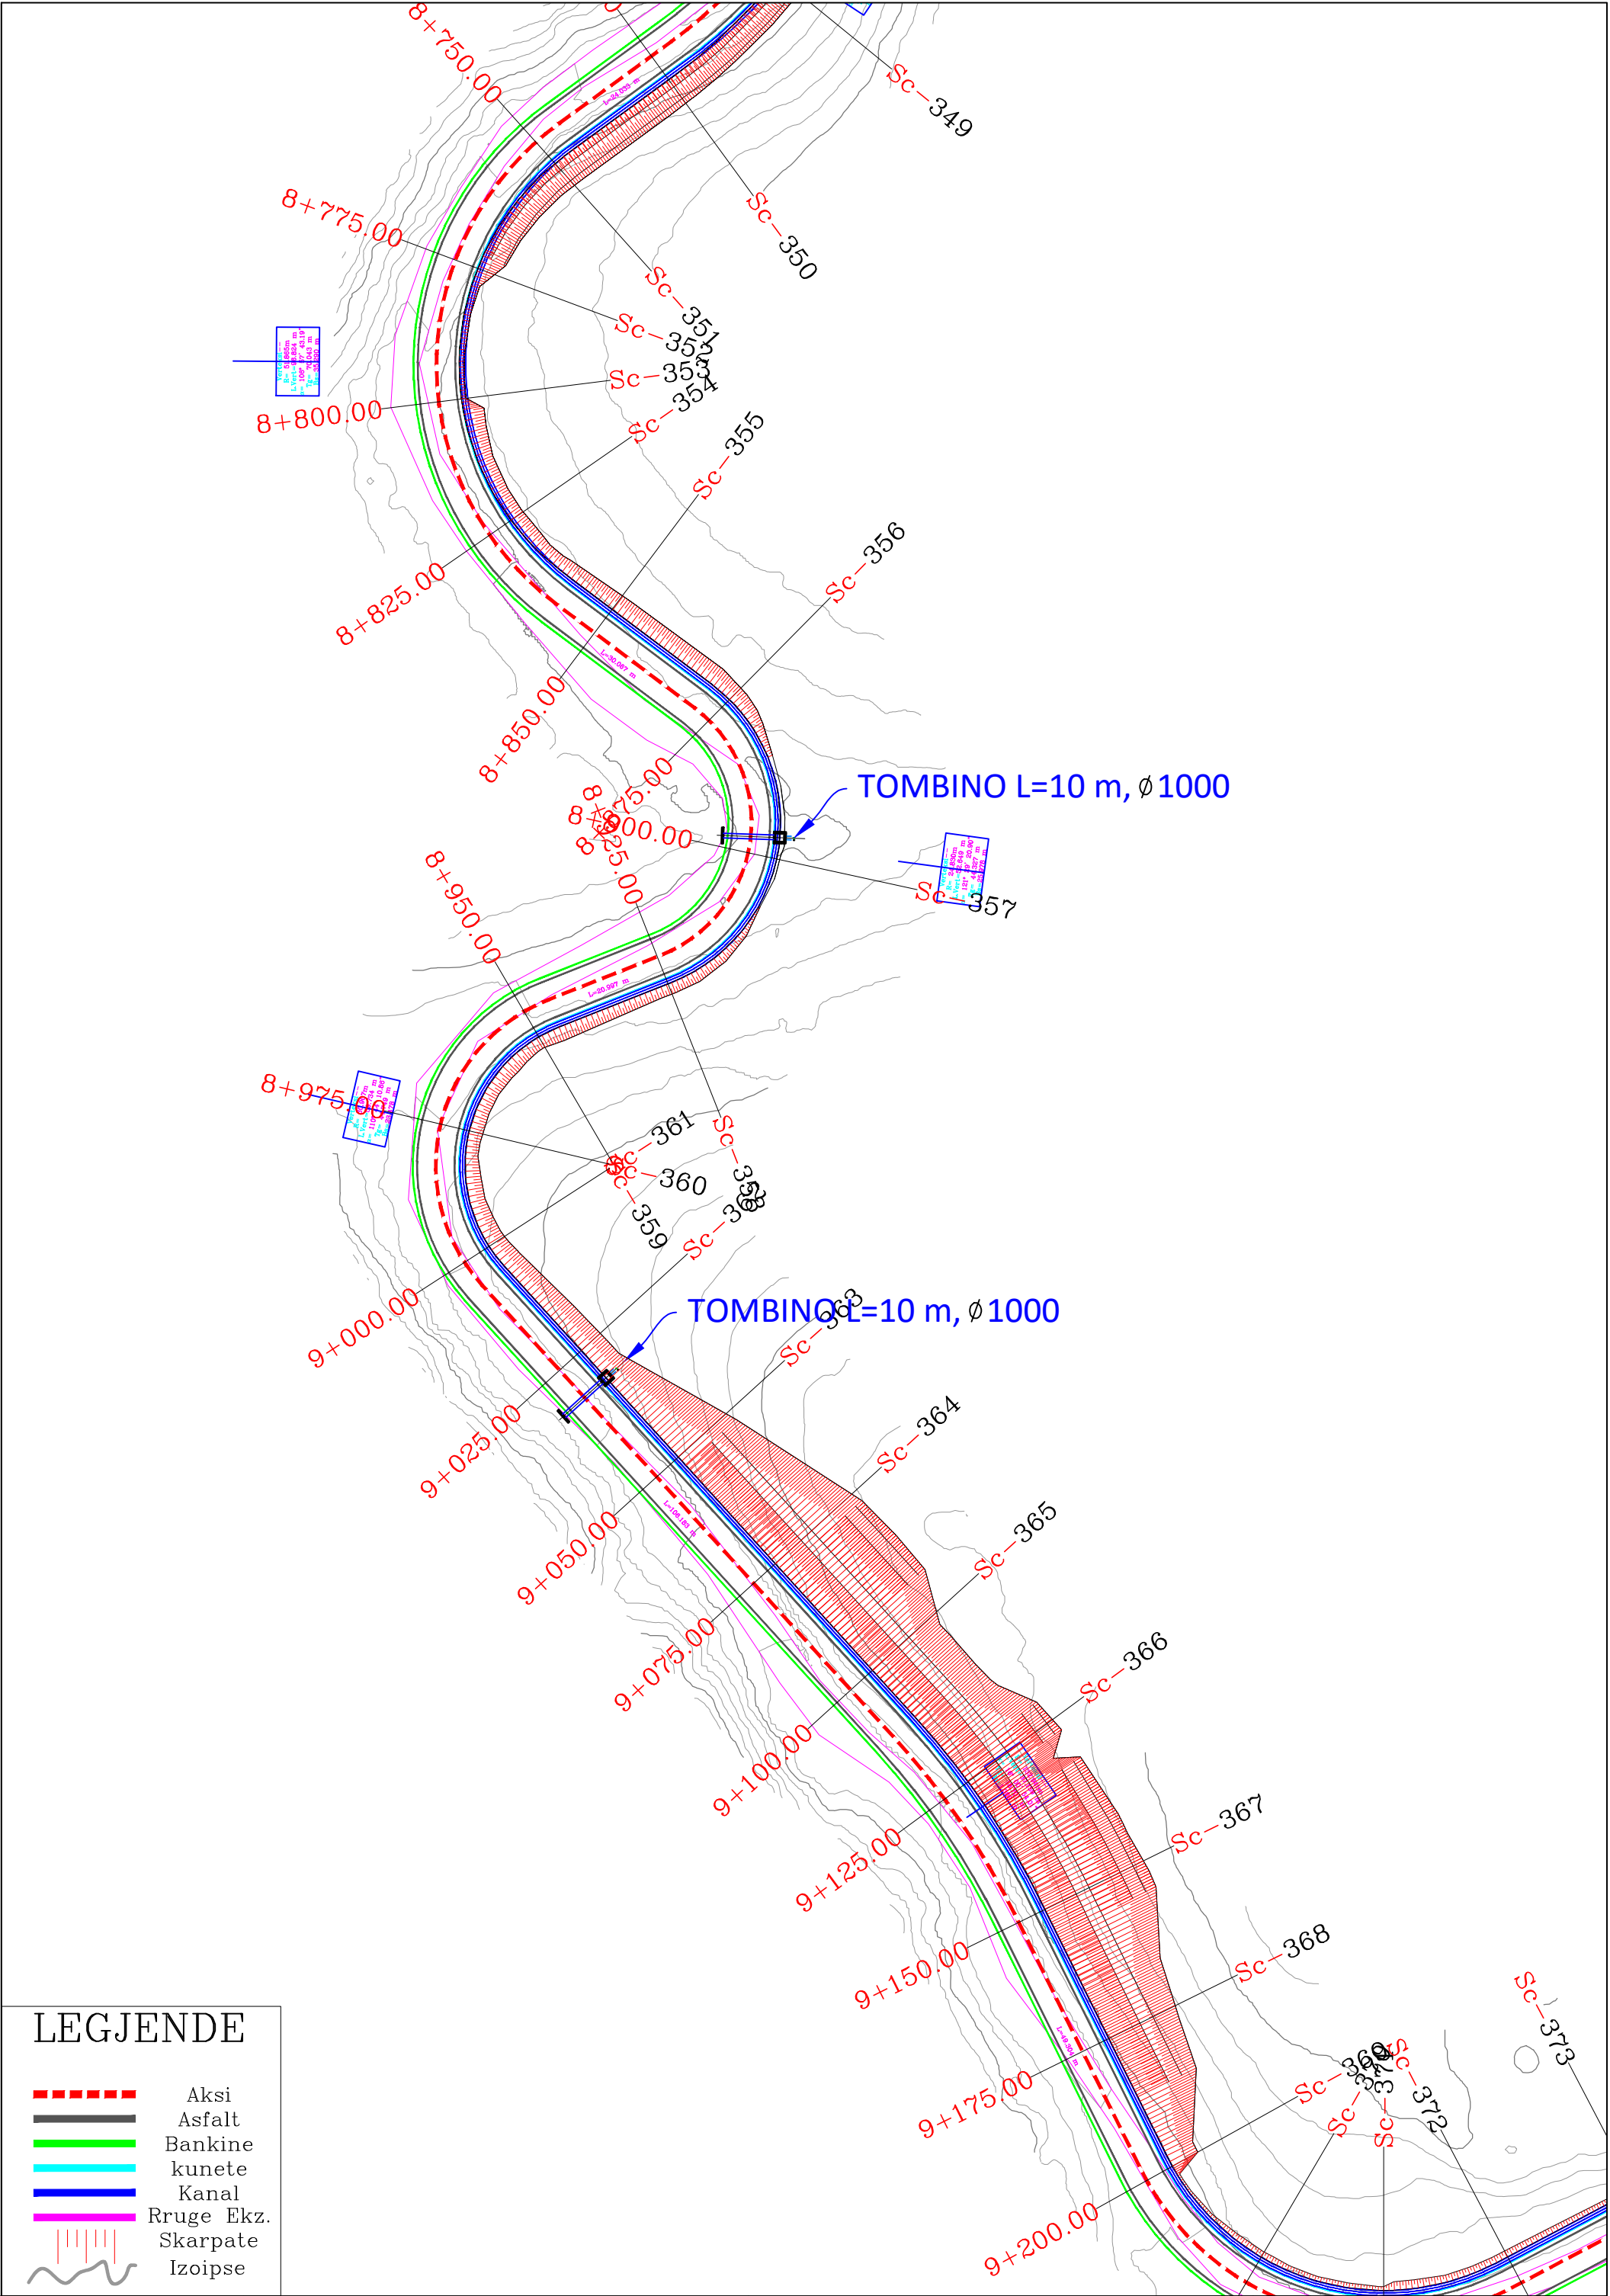

LEGJENDE

Aksi

Asfalt

Bankine

kunete


Kanal

Rruge Ekz.


Skarpate

Izoipse

REPUBLIKA E SHQIPERISE AUTORITETI RRUGOR SHQIPTAR	PROJEKTOI: "INFRA TECH" shpk Ing. Filjana VEIZAJ Ing. Dorian TROCI	Miratoi: Autoriteti Kontraktor AUTORITETI RRUGOR SHQIPTAR	Plotesim i punimeve rruga Dafa e Bualit - Martanesh	FAZA II
			Planimetria	SH. I: 500

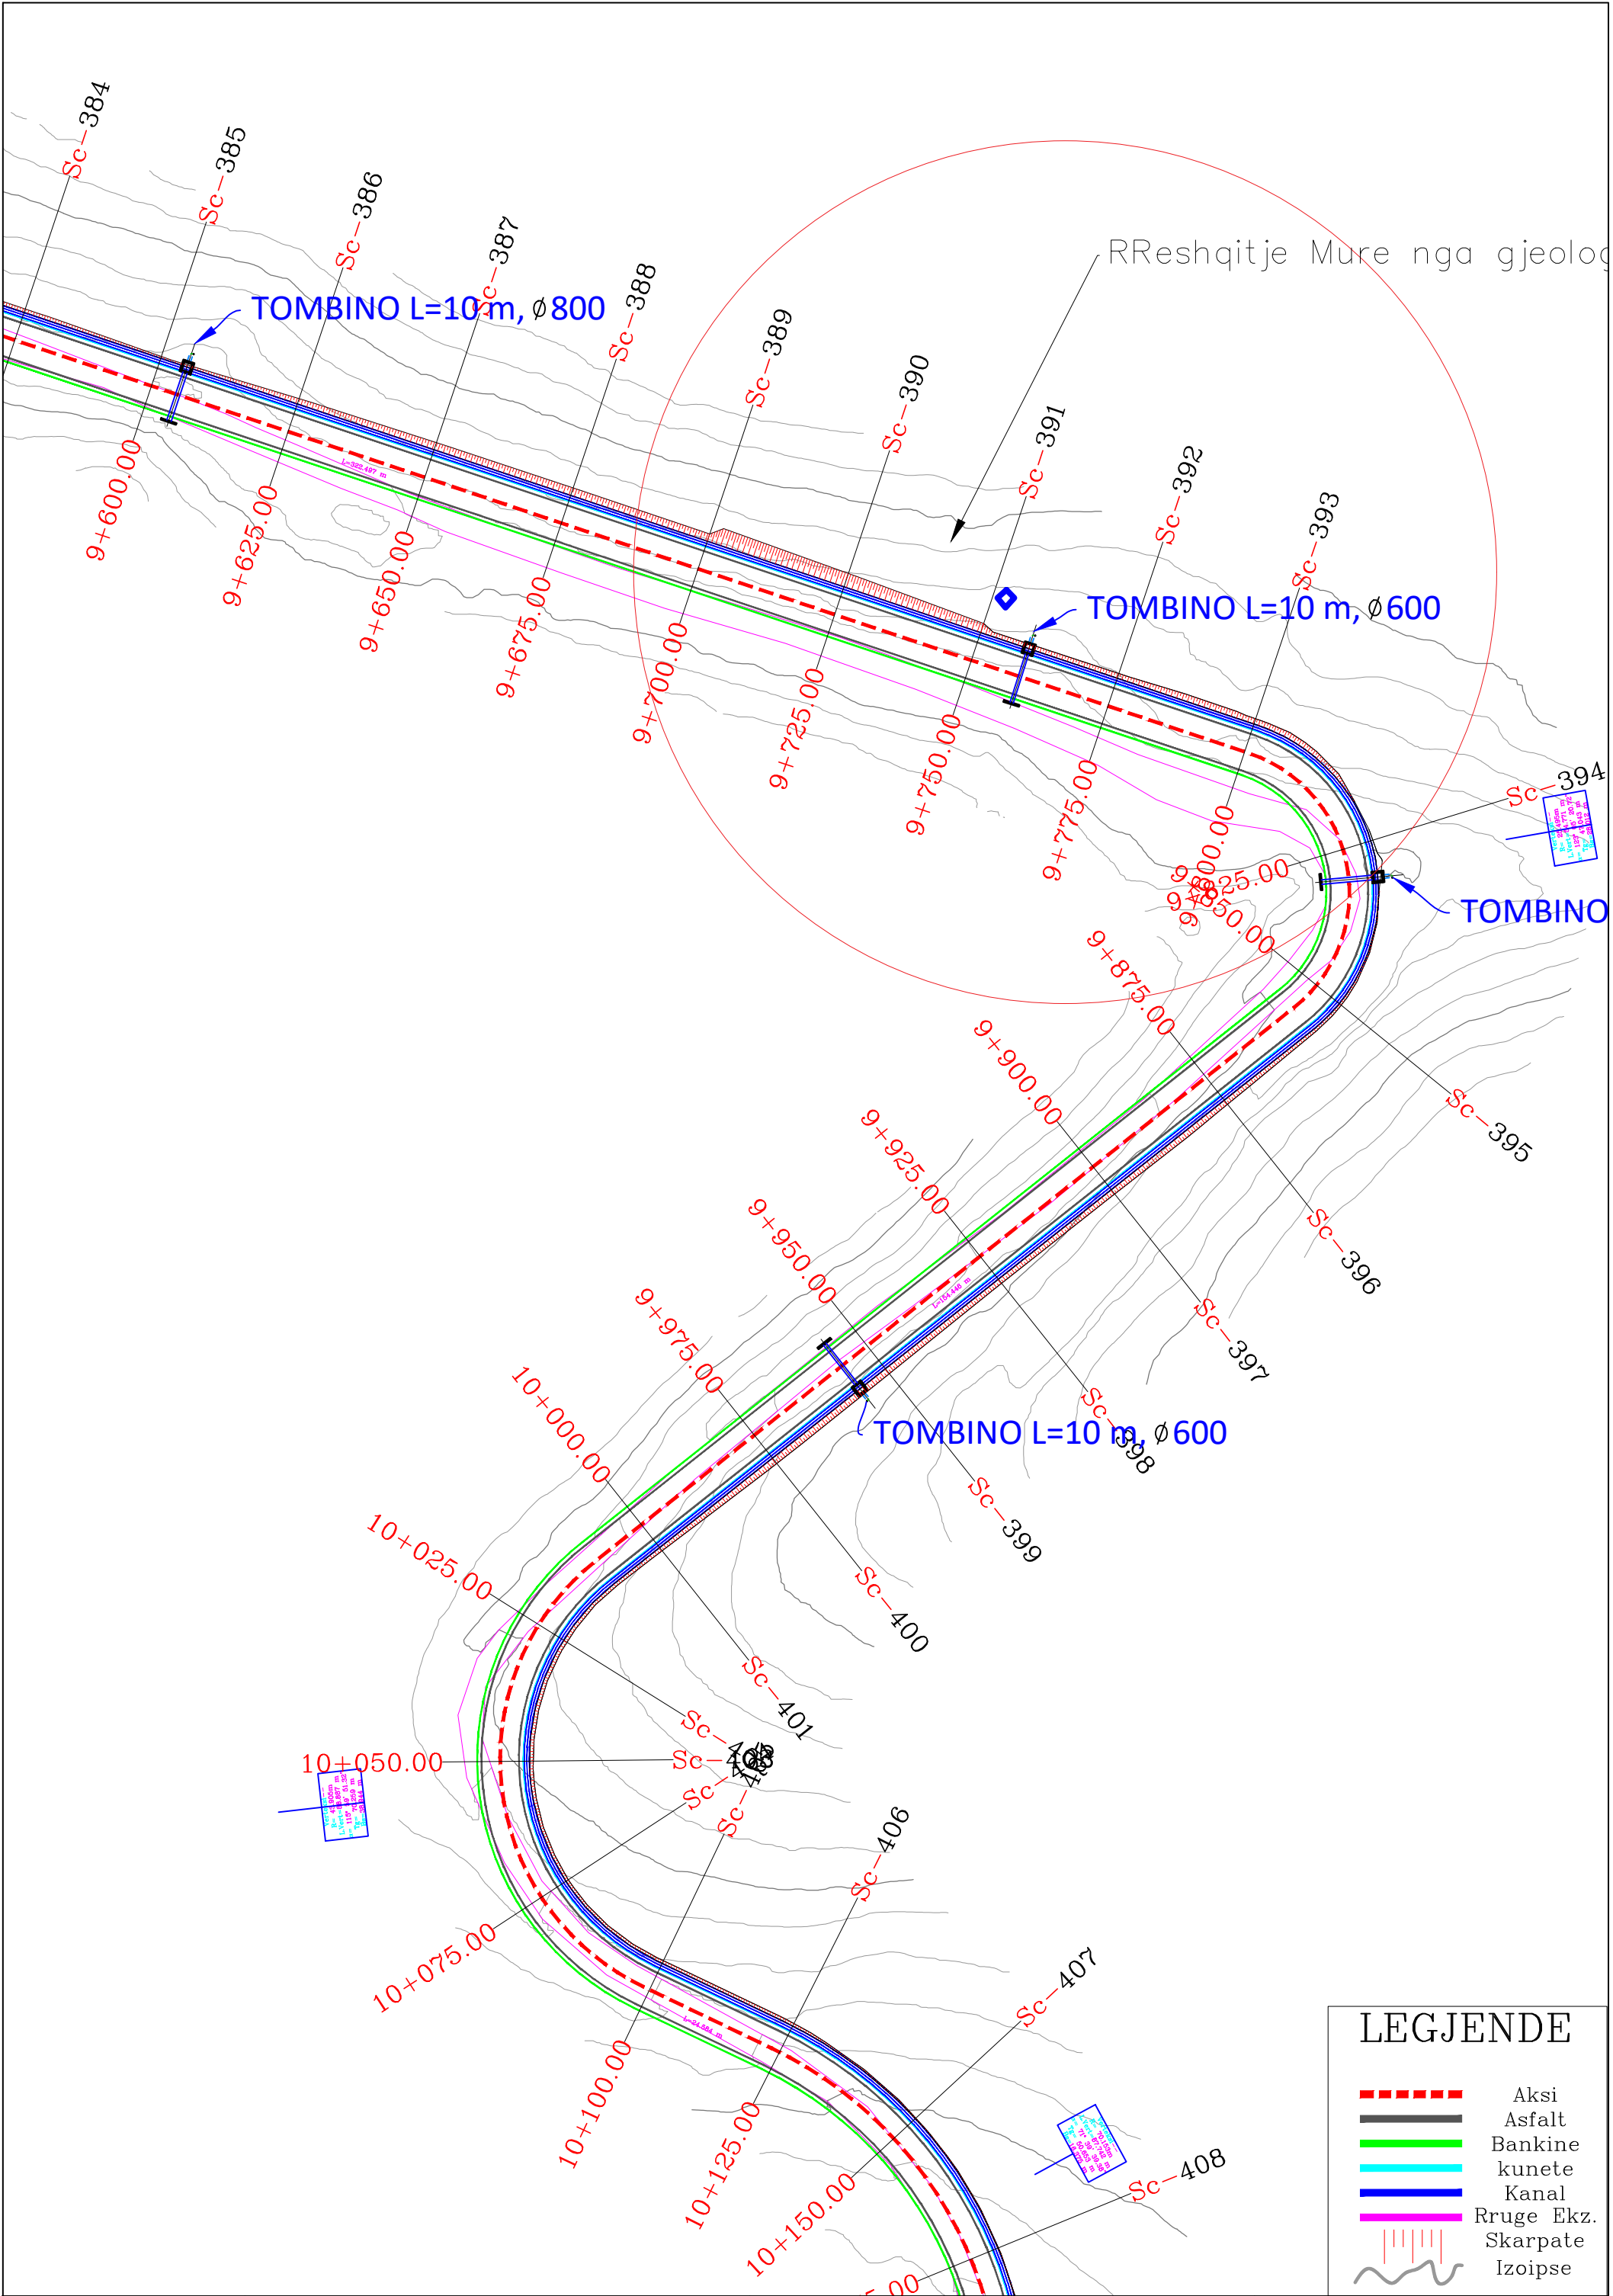


REPUBLIKA E SHQIPERISE AUTORITETI RRUGOR SHQIPTAR	PROJEKTOI: "INFRA-TECH" shpk Ing. Filipana VEIZAJ Ing. Dorian TROCI	Miratoi: Autoriteti Kontraktor AUTORITETI RRUGOR SHQIPTAR	Plotesim i punimeve rruga Dafa e Bualit - Martanesh	FAZA II
			Planimetria	SH. I: 500

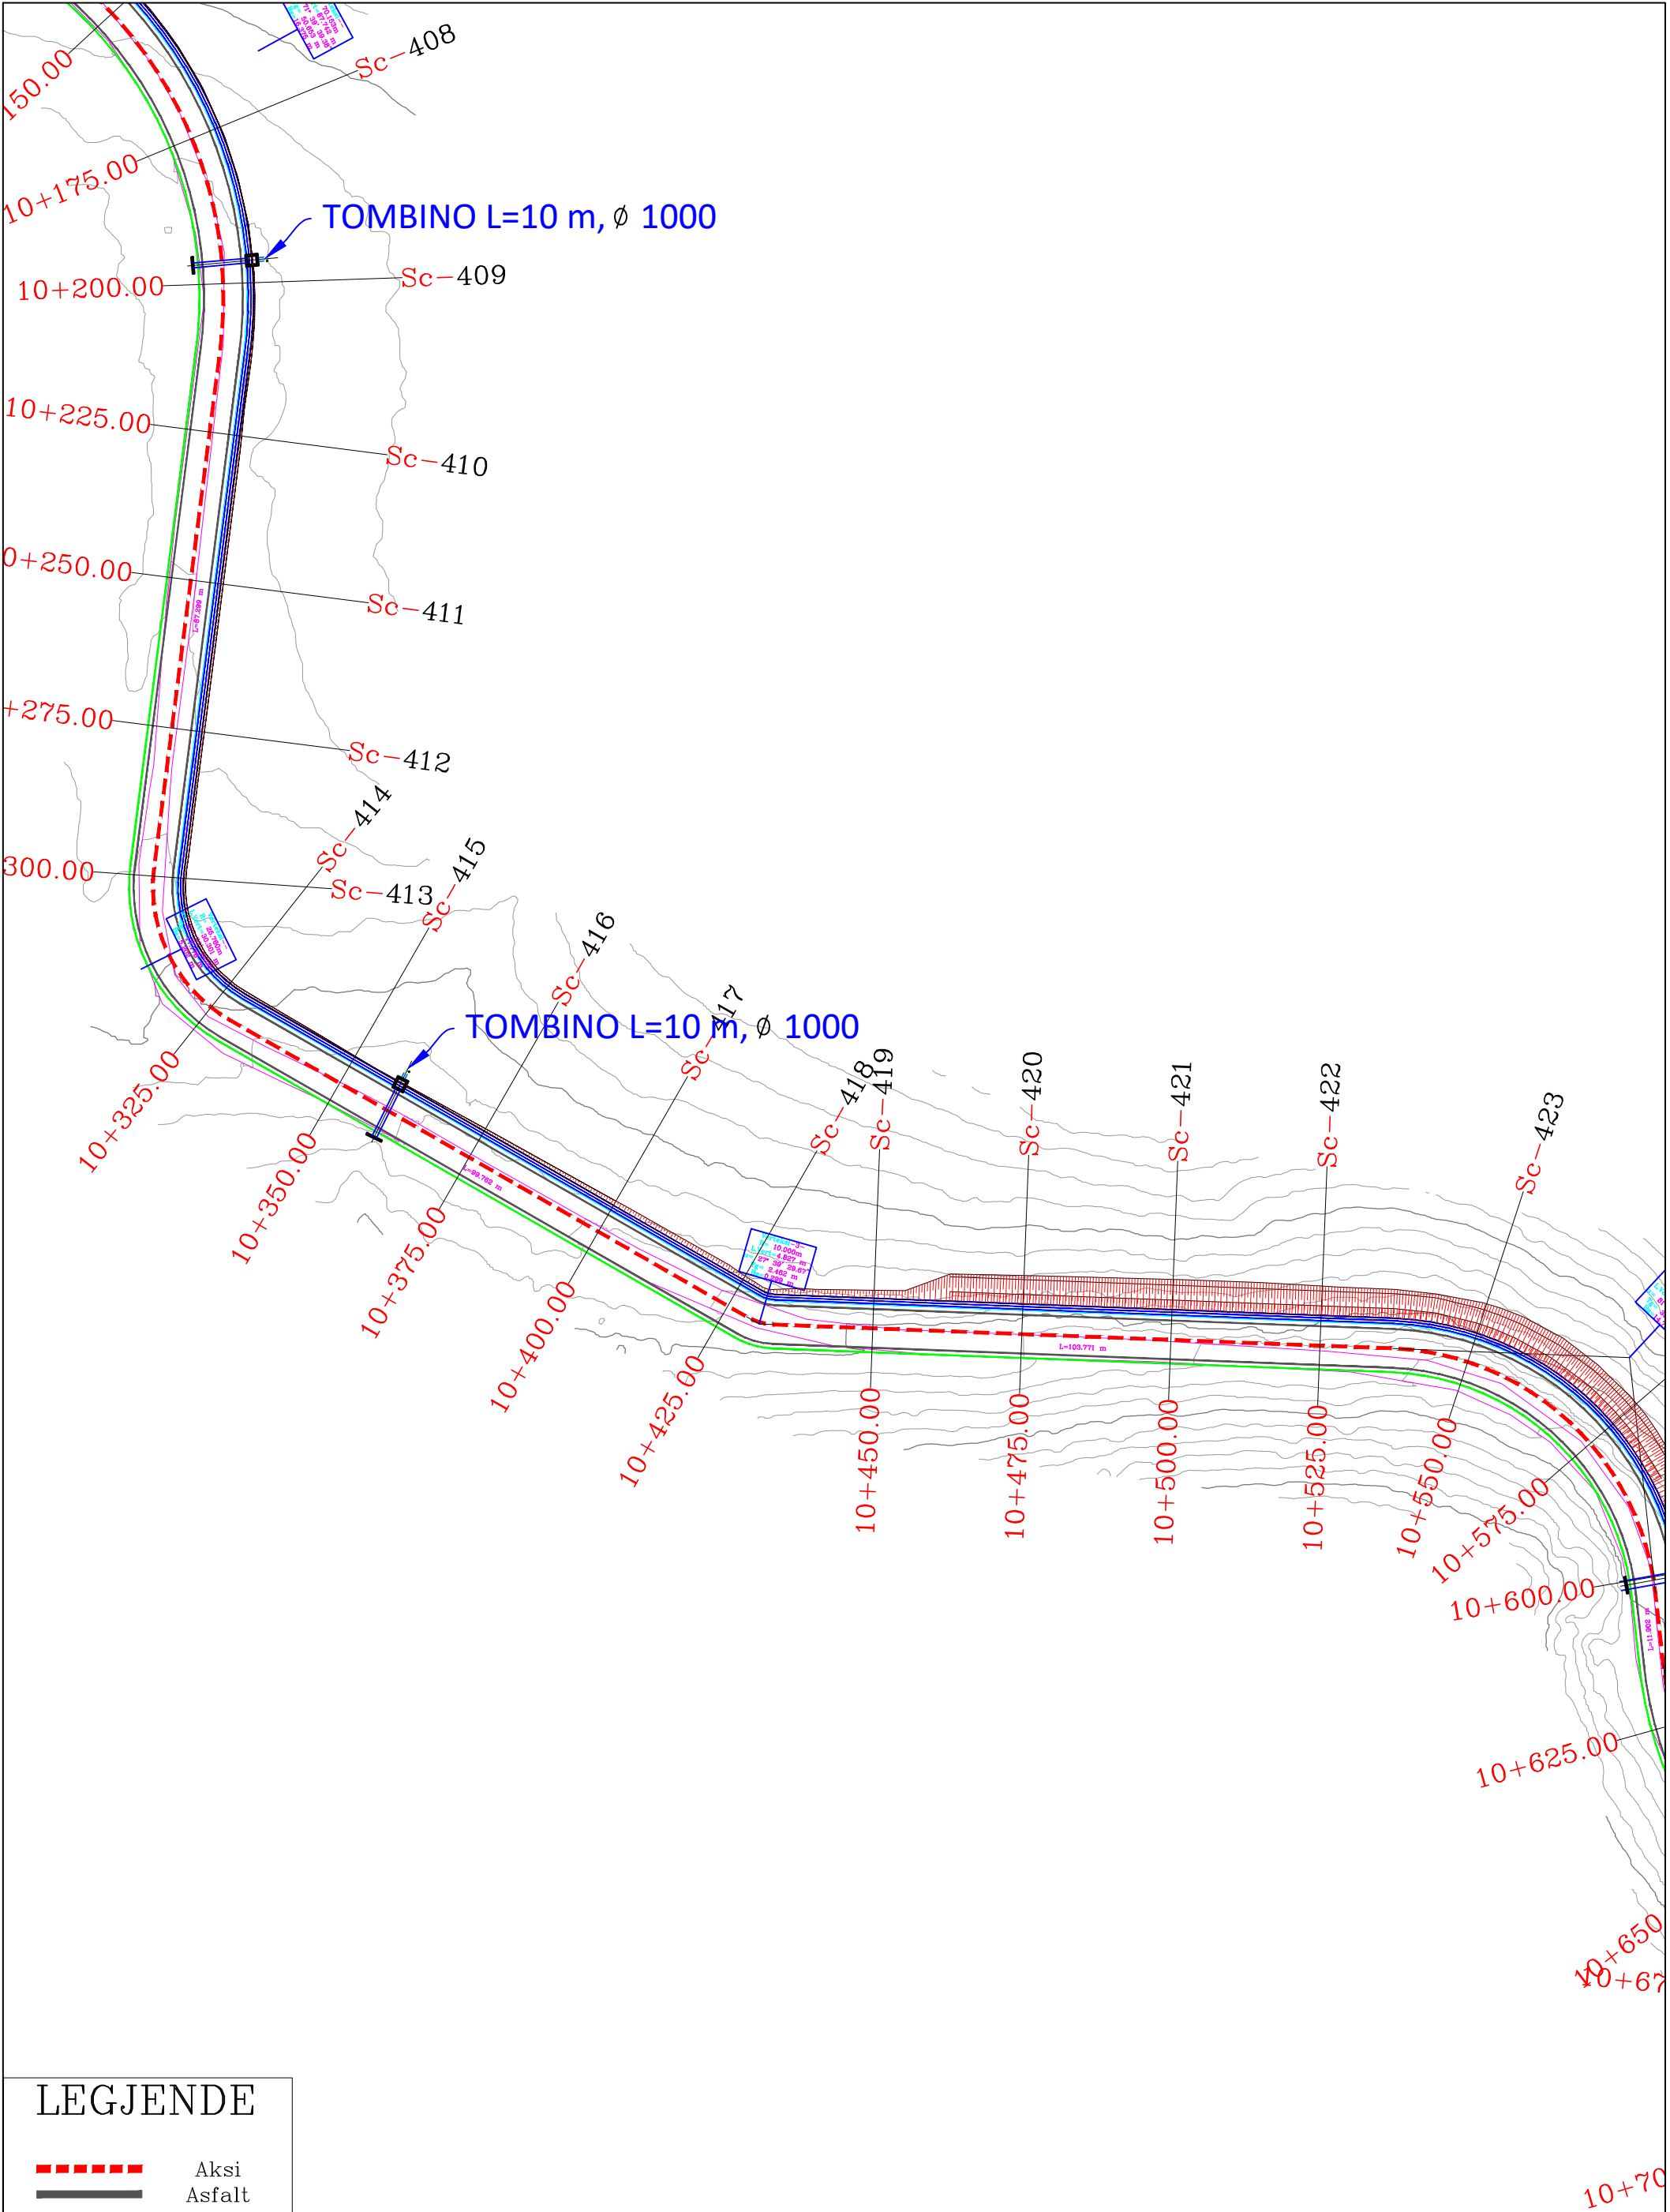

LEJENDE


- Aksi
- Asfalt
- Bankine
- kunete
- Kanal
- Rruge Ekz.
- Skarpate
- Izoipse

REPUBLIKA E SHQIPERISE AUTORITETI RRUGOR SHQIPTAR	PROJEKTOI: "INFRA-TECH" shpk Ing. Filipana VEIZAJ Ing. Dorian TROCI	Mirëtoi: Autoriteti Kontraktor AUTORITETI RRUGOR SHQIPTAR	Plotesim i punimeve rruga Dafa e Bualit - Martanesh	FAZA II
			Planimetria	SH. I: 500

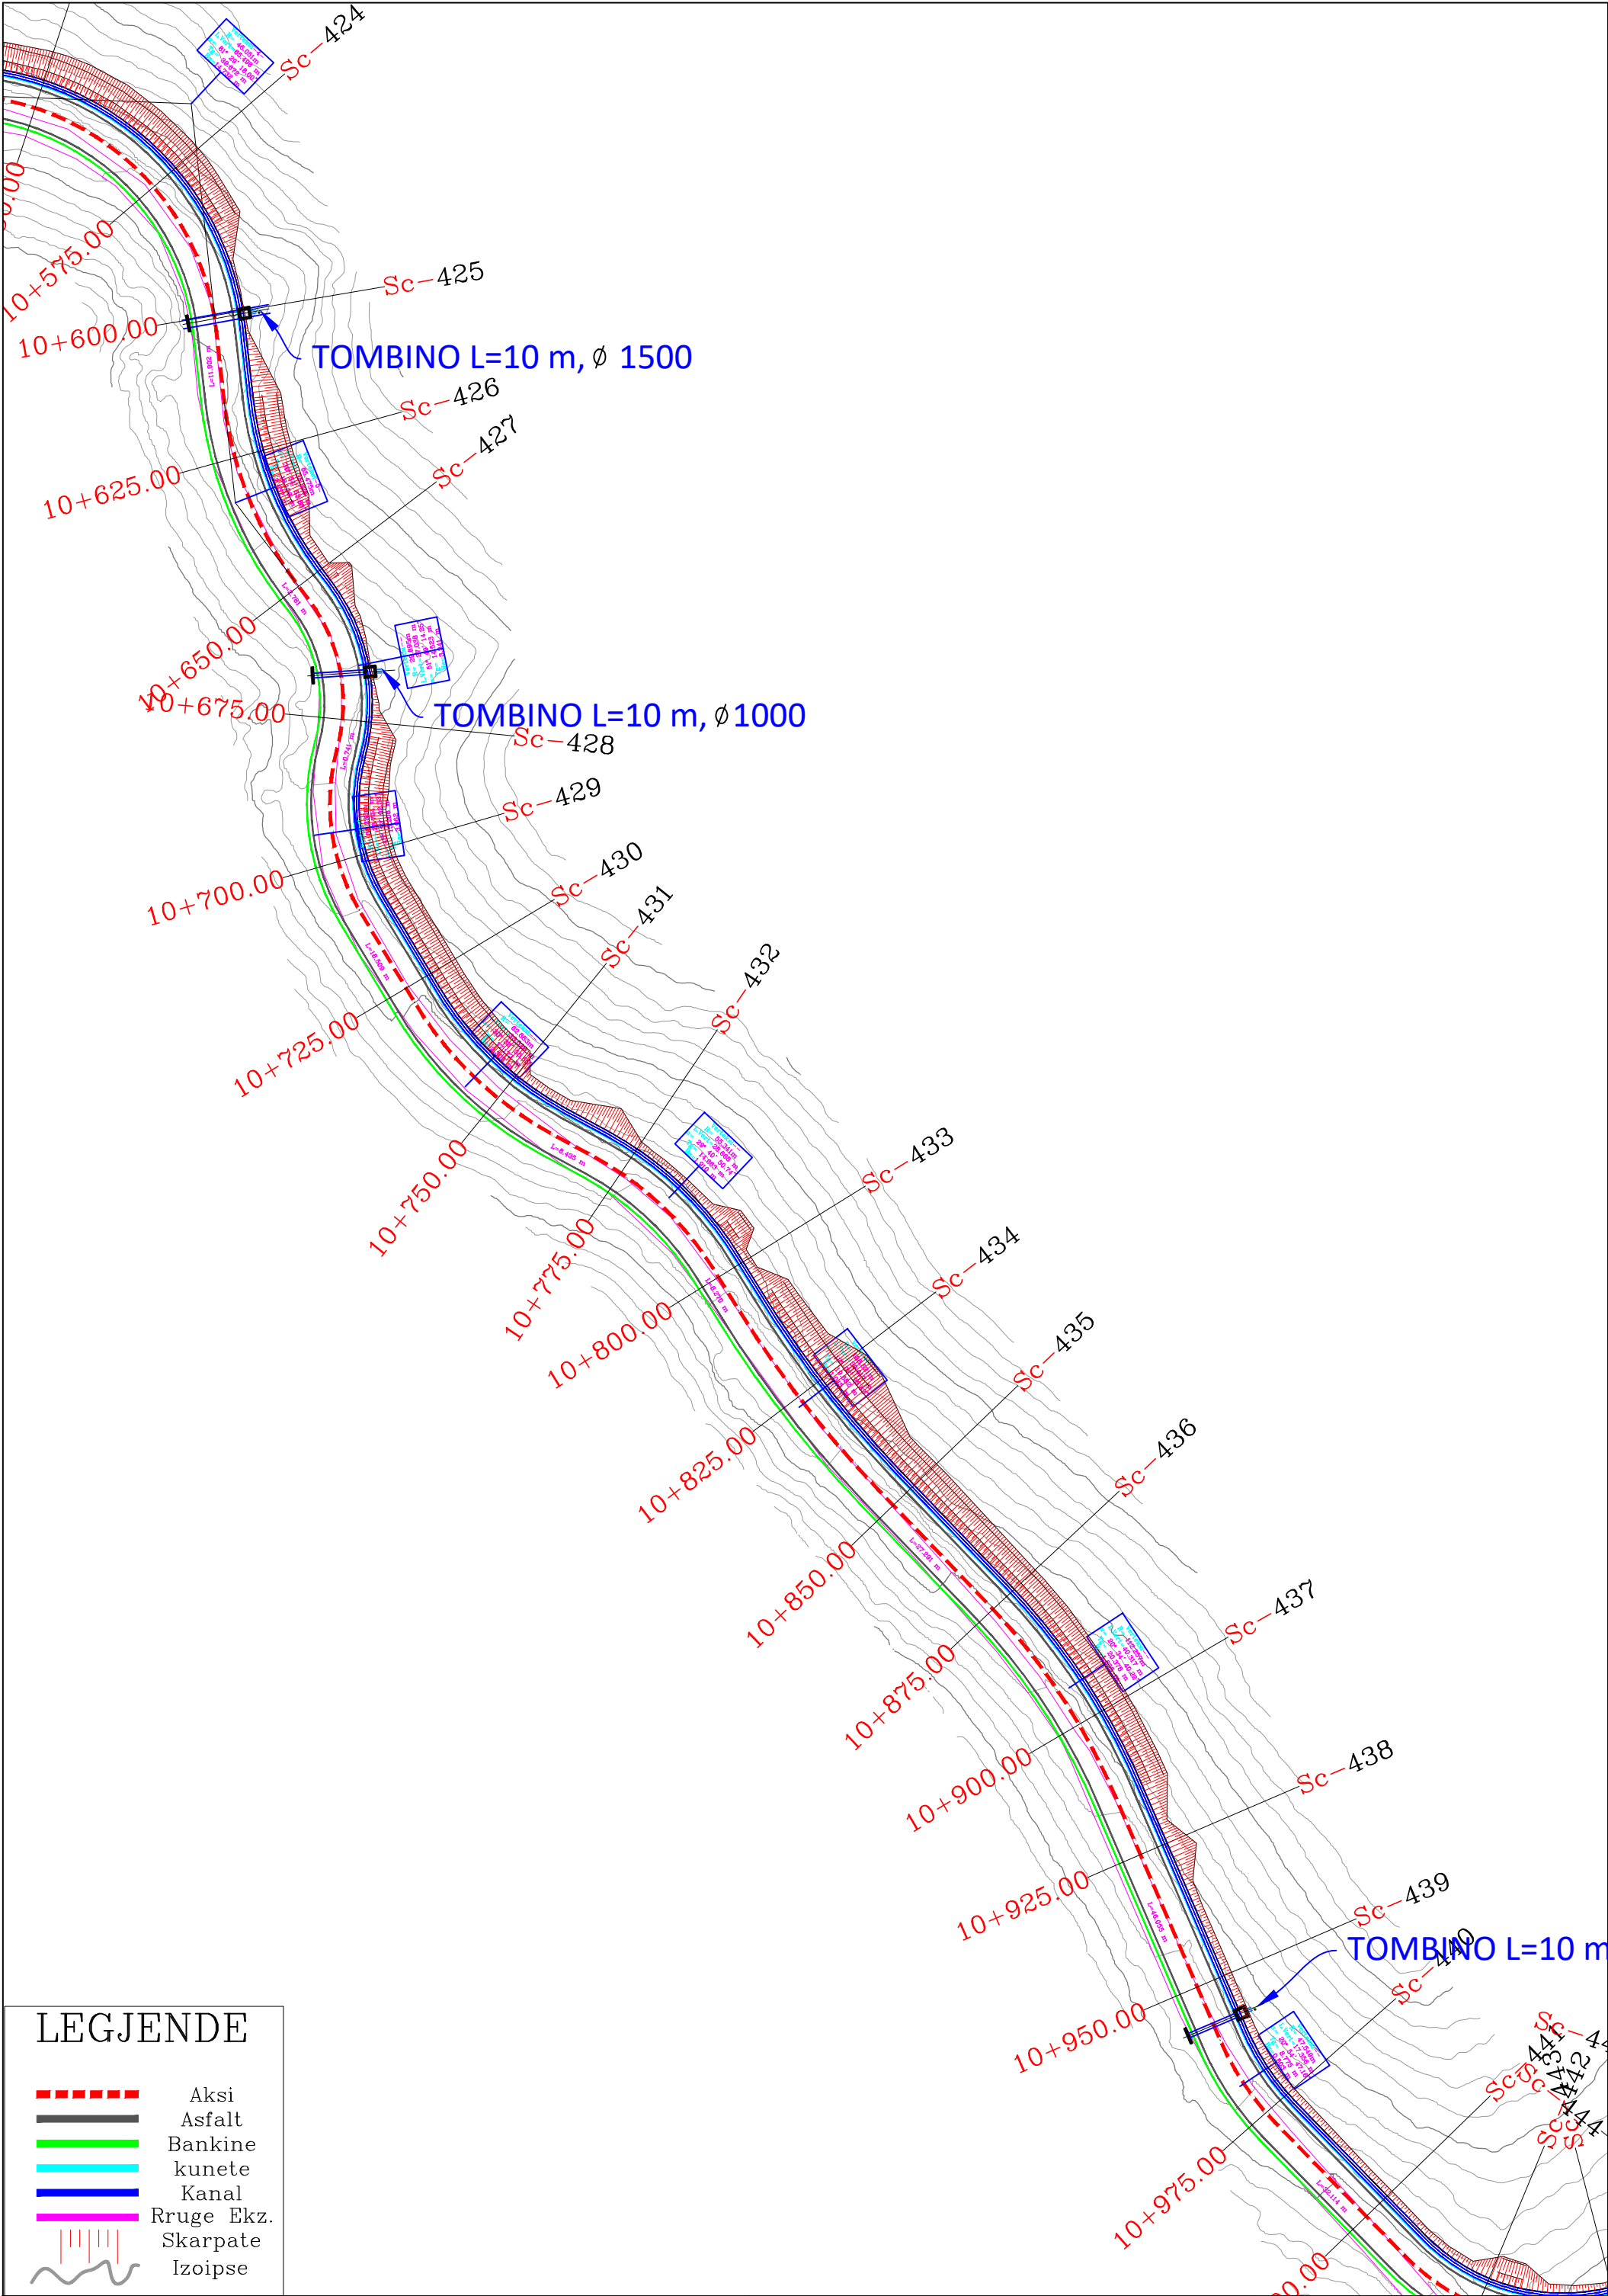


LEJENDE

- Aksi
- Asfalt
- Bankine
- kunete
- Kanal
- Rruge Ekz.
- Skarpate
- Izoipse

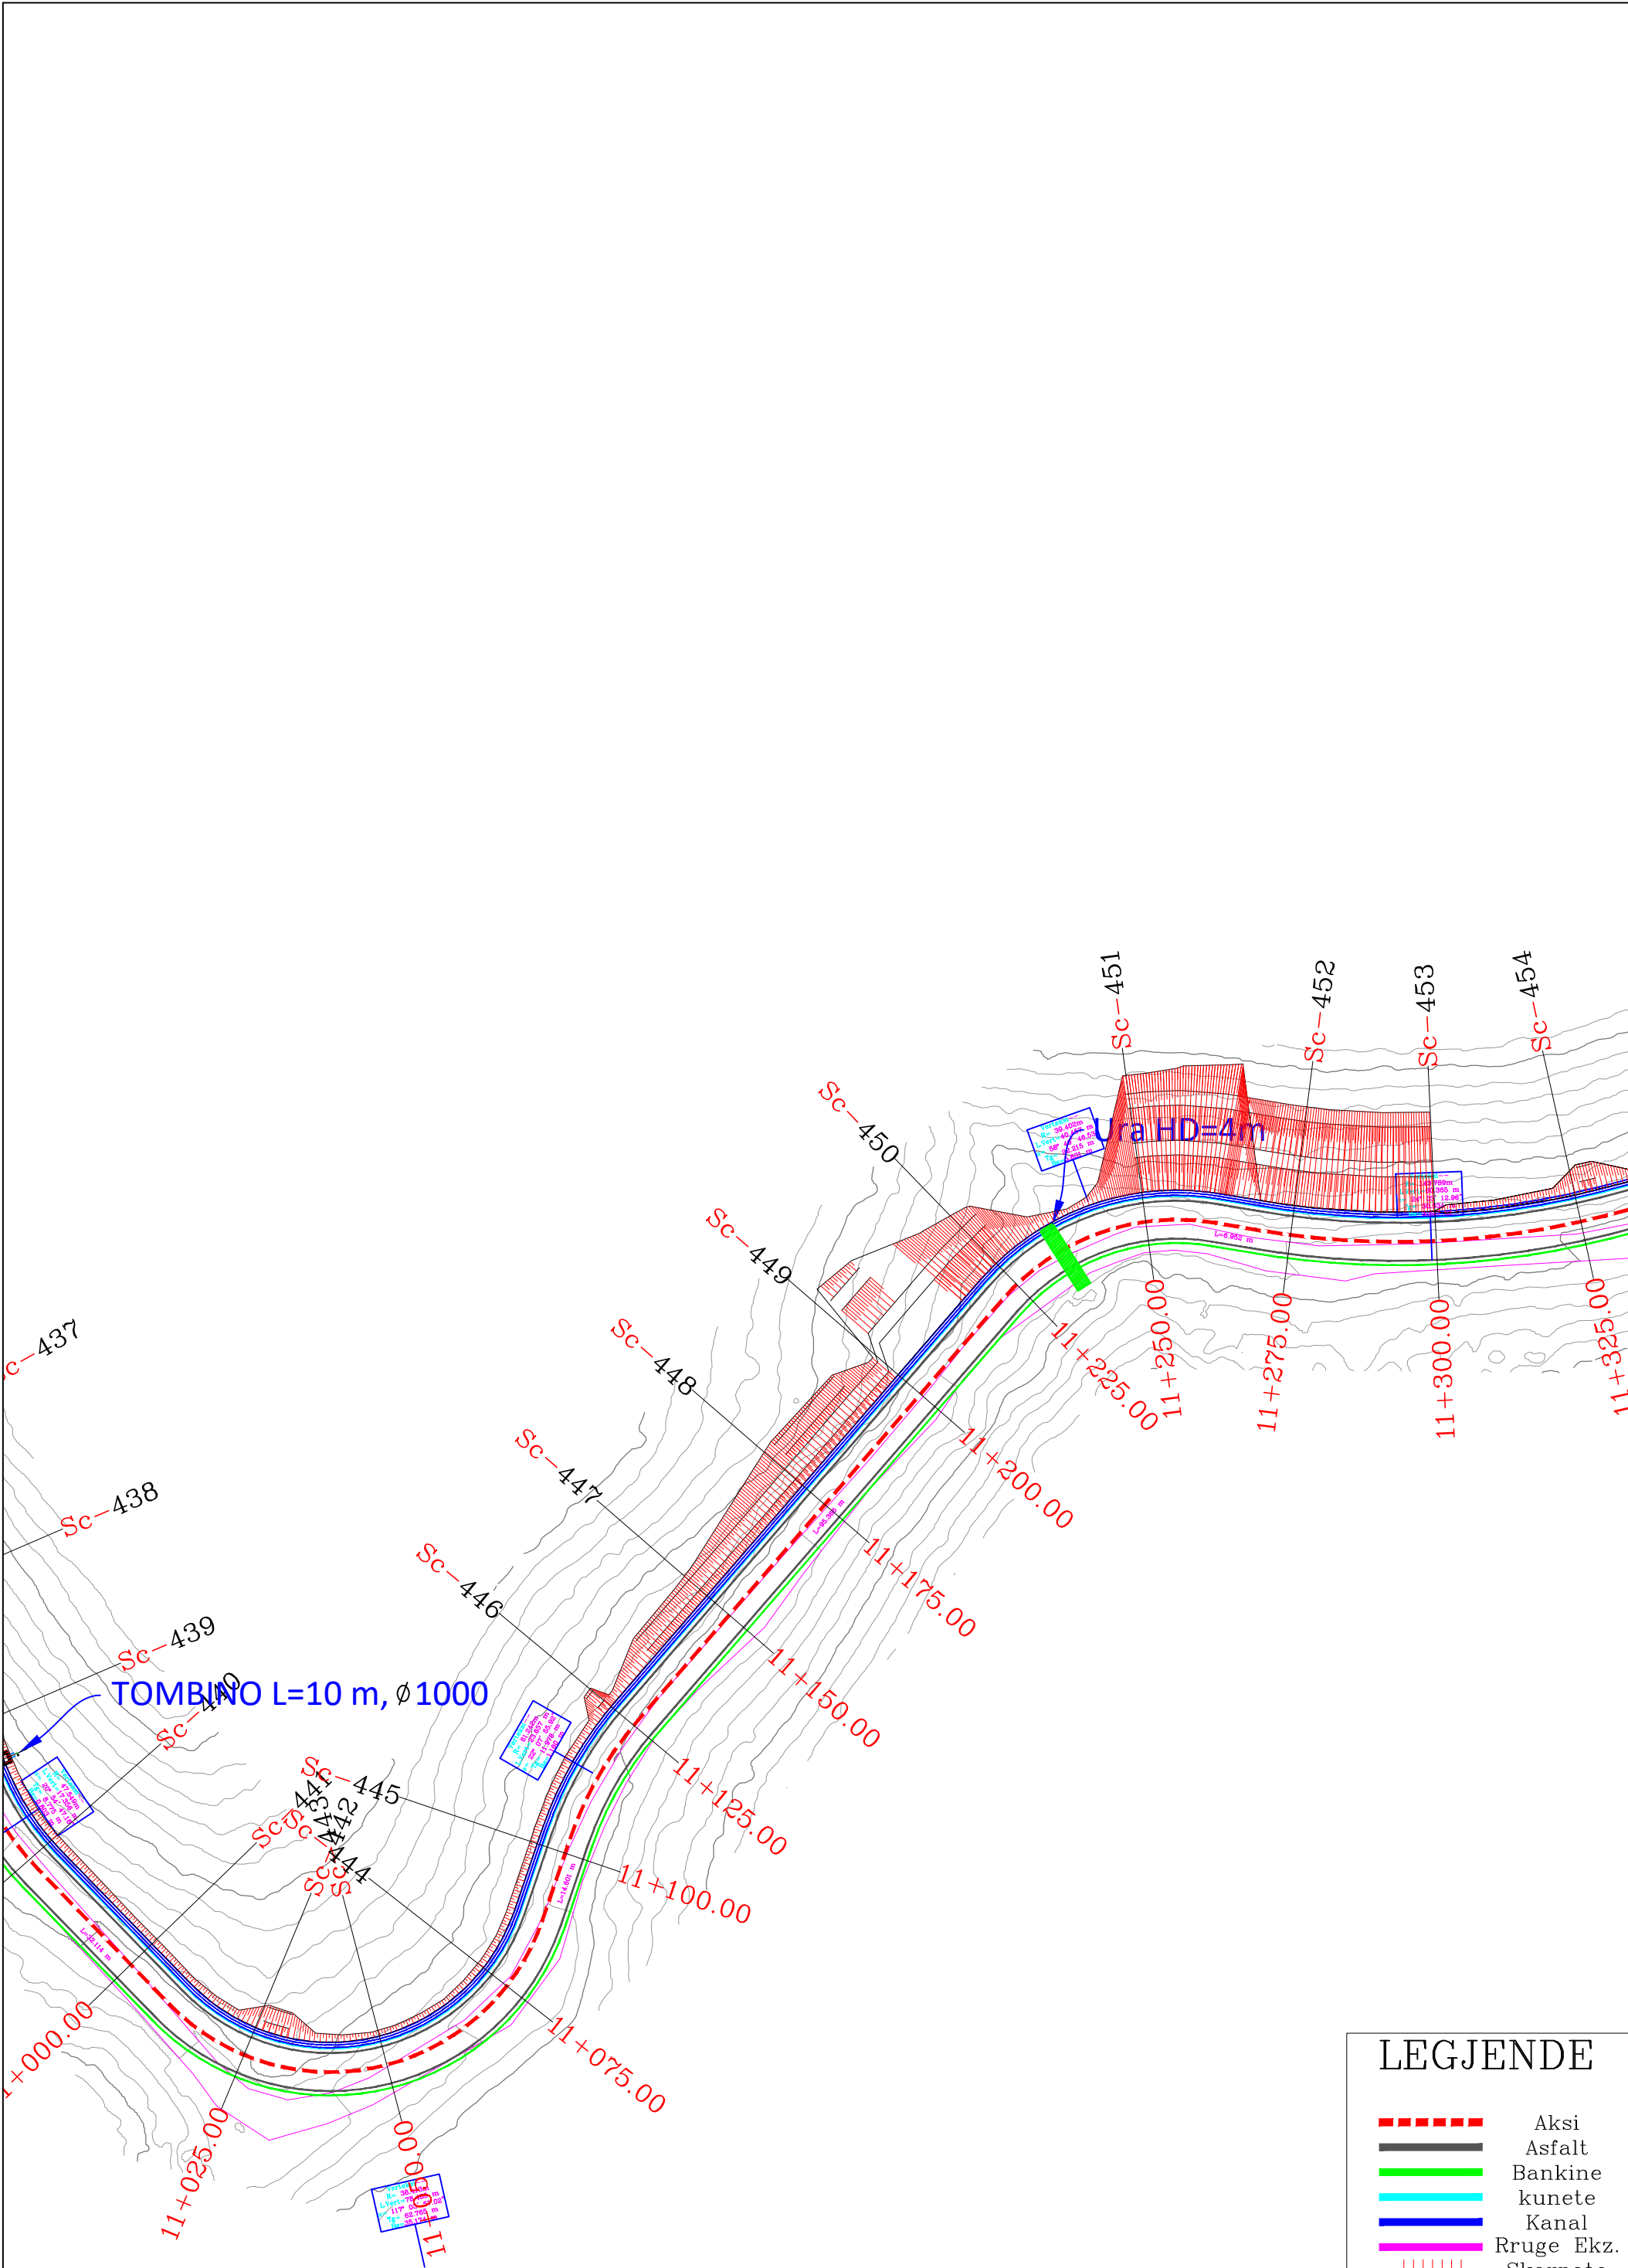

LEGGJENDE

- Aksi
- Asfalt
- Bankine
- kunete
- Kanal
- Rruge Ekz.
- Skarpate
- Izoipse

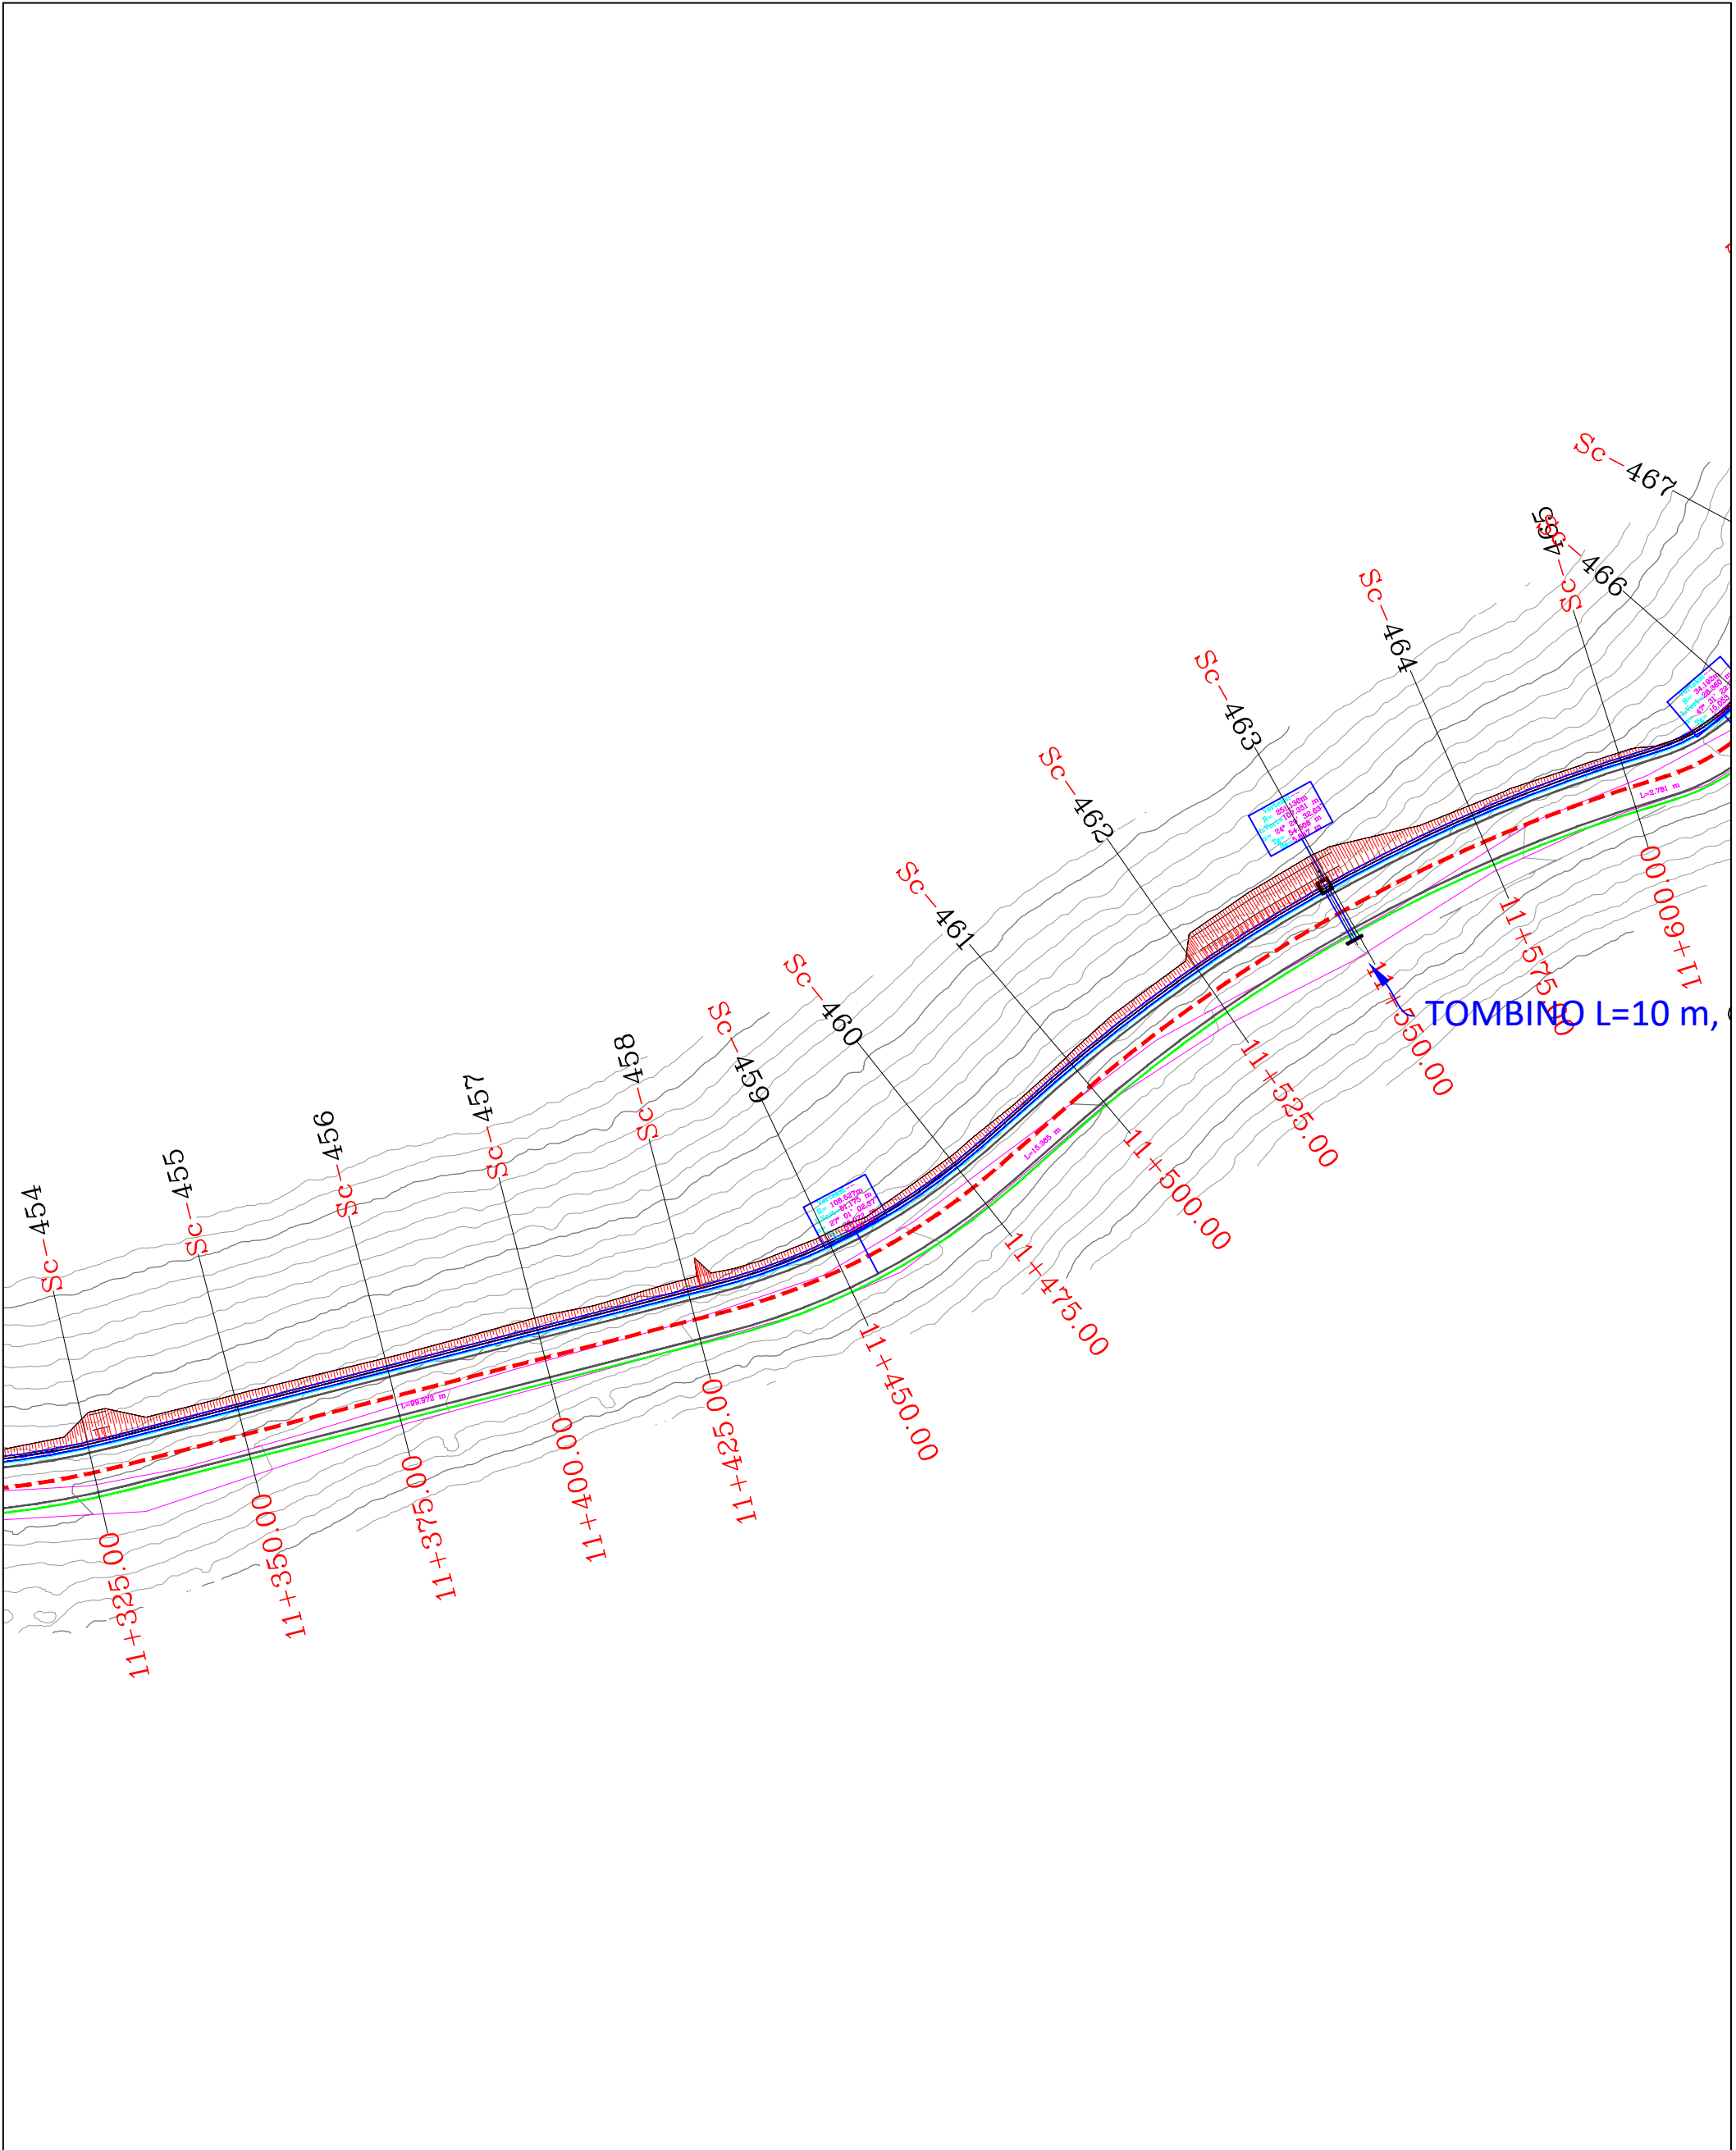

LEJENDE

Aksi

Asfalt

Bankine


kunete

Kanal


Rruge Ekz.

Skarpate

Izoipse

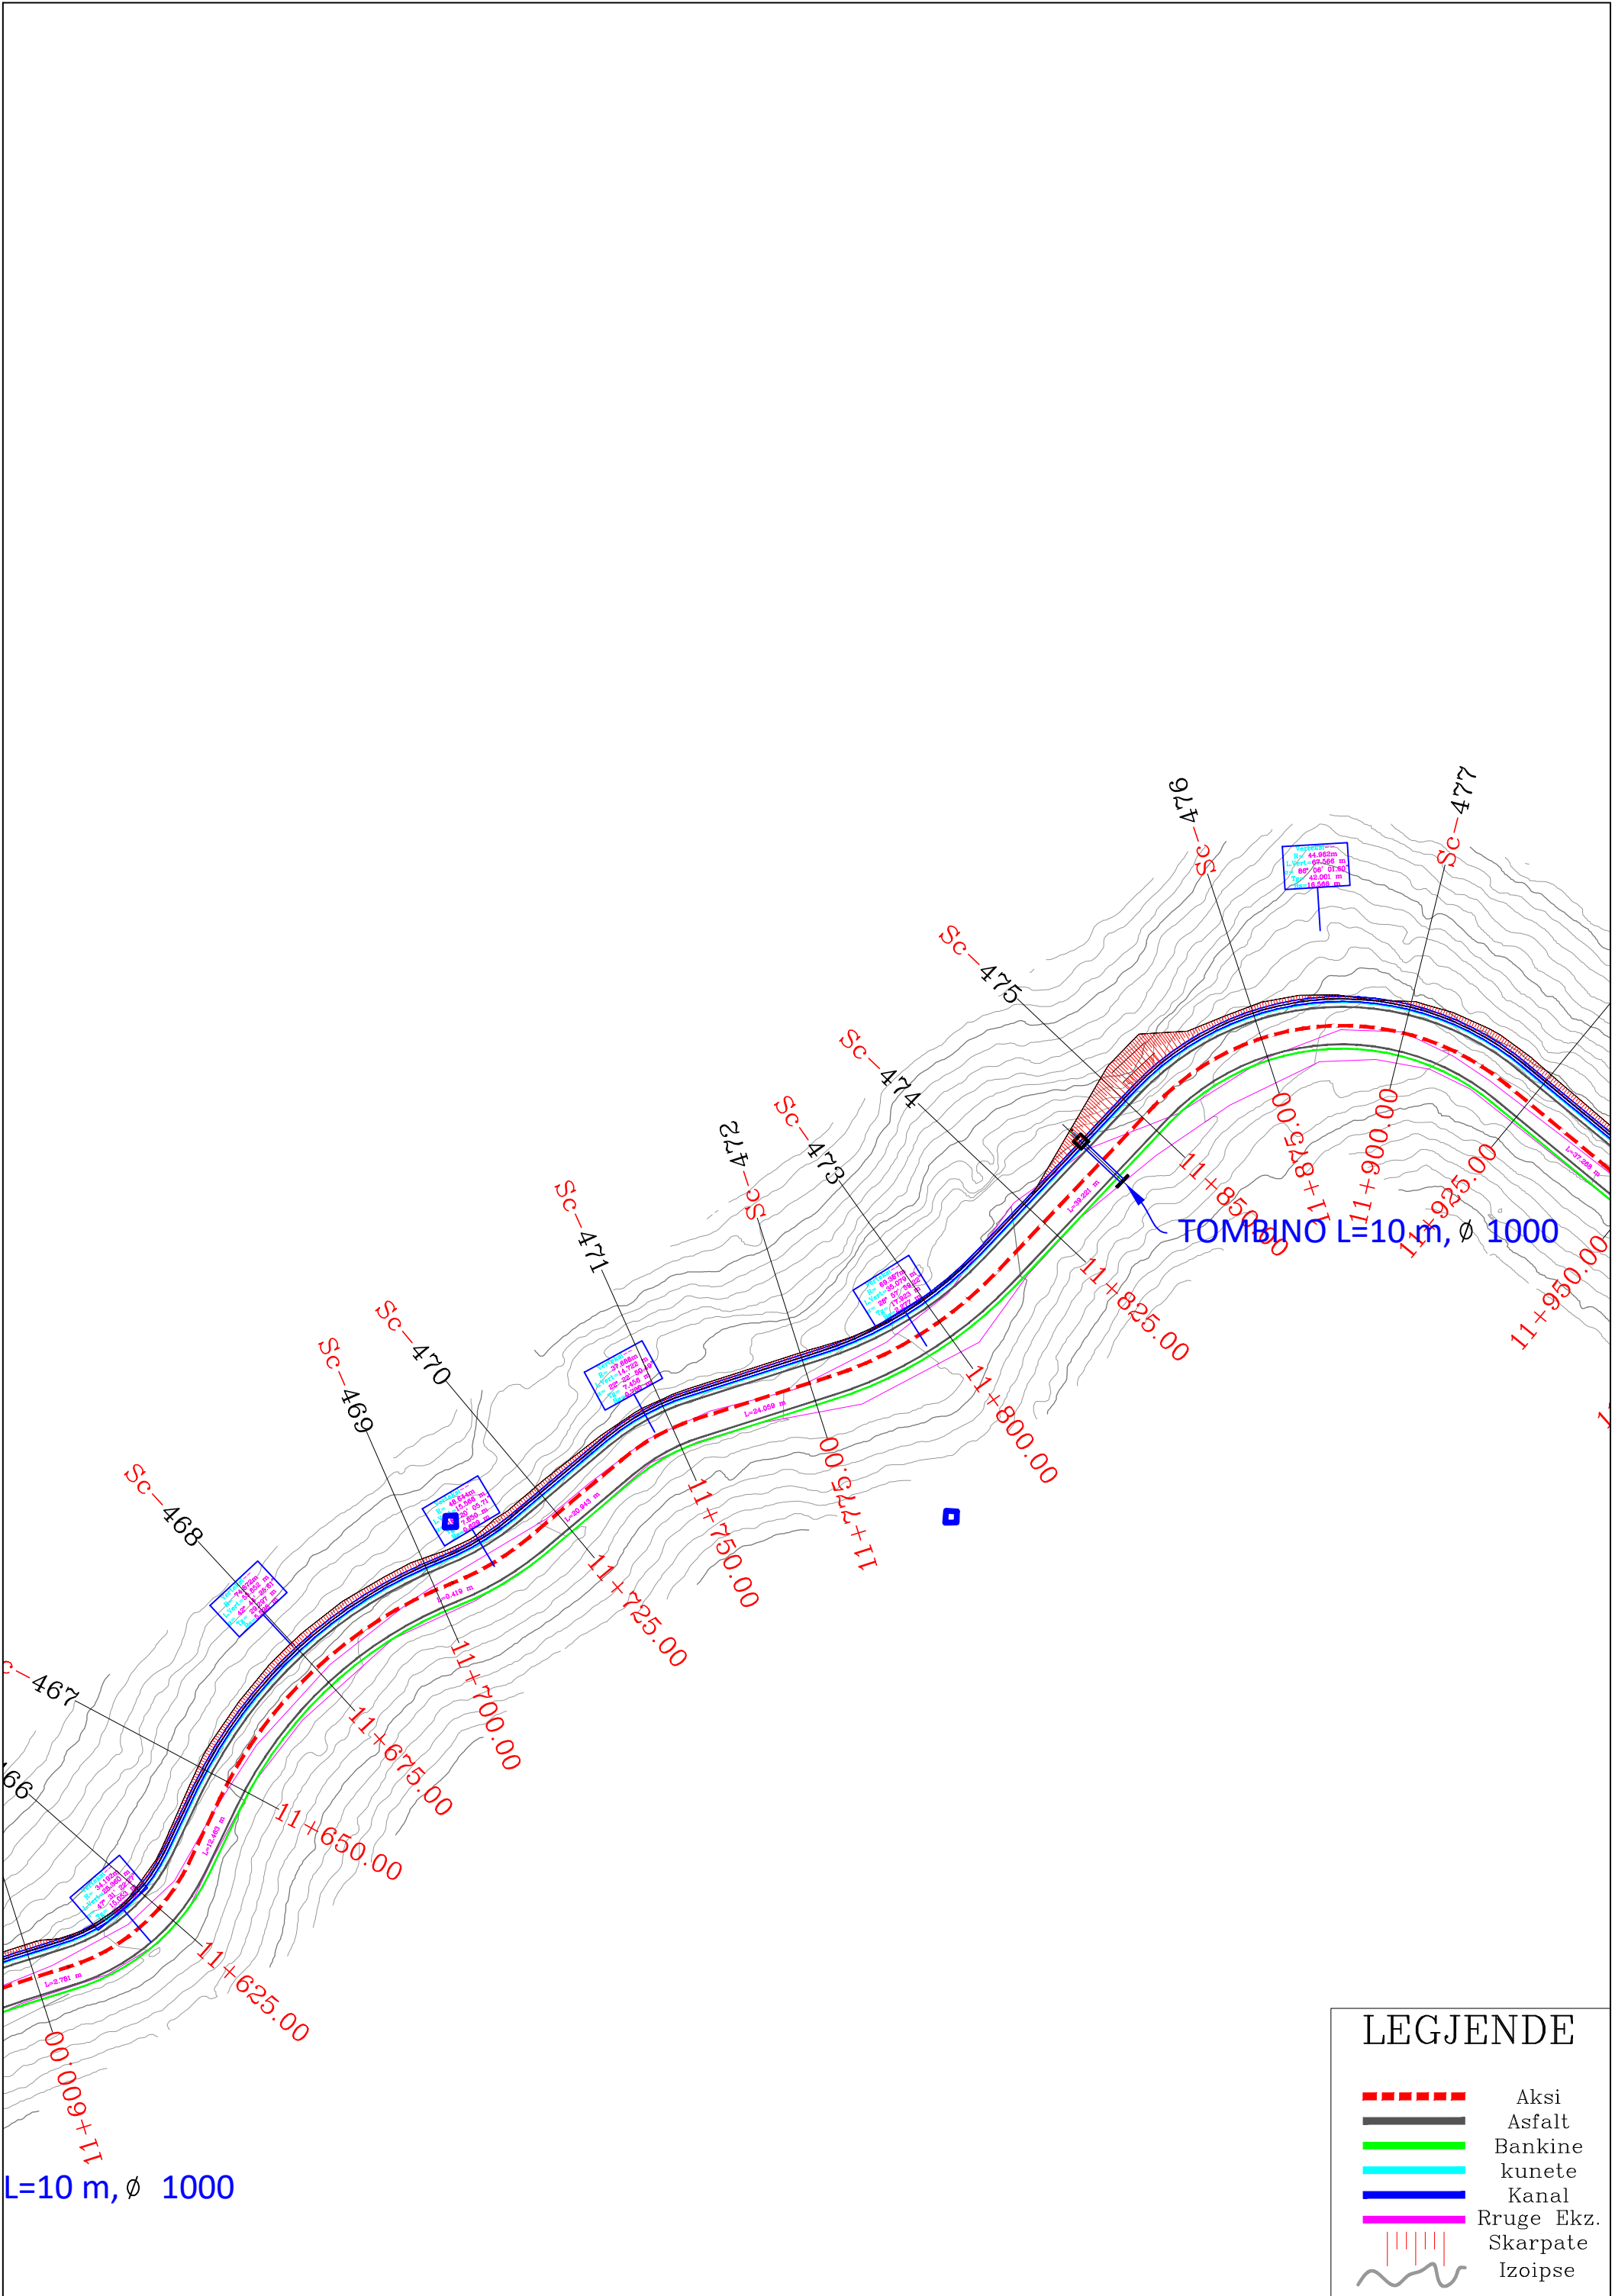


REPUBLIKA E SHQIPERISE AUTORITETI RRUGOR SHQIPTAR	PROJEKTOI: "INFRA-TECH" shpk Ing. Filjana VEIZAJ Ing. Dorian TROCI	Mirëto: Autoriteti Kontraktor AUTORITETI RRUGOR SHQIPTAR	Plotesim i punimeve rruga Dafa e Bualit - Martanesh	FAZA II
			Planimetria	SH. I: 500

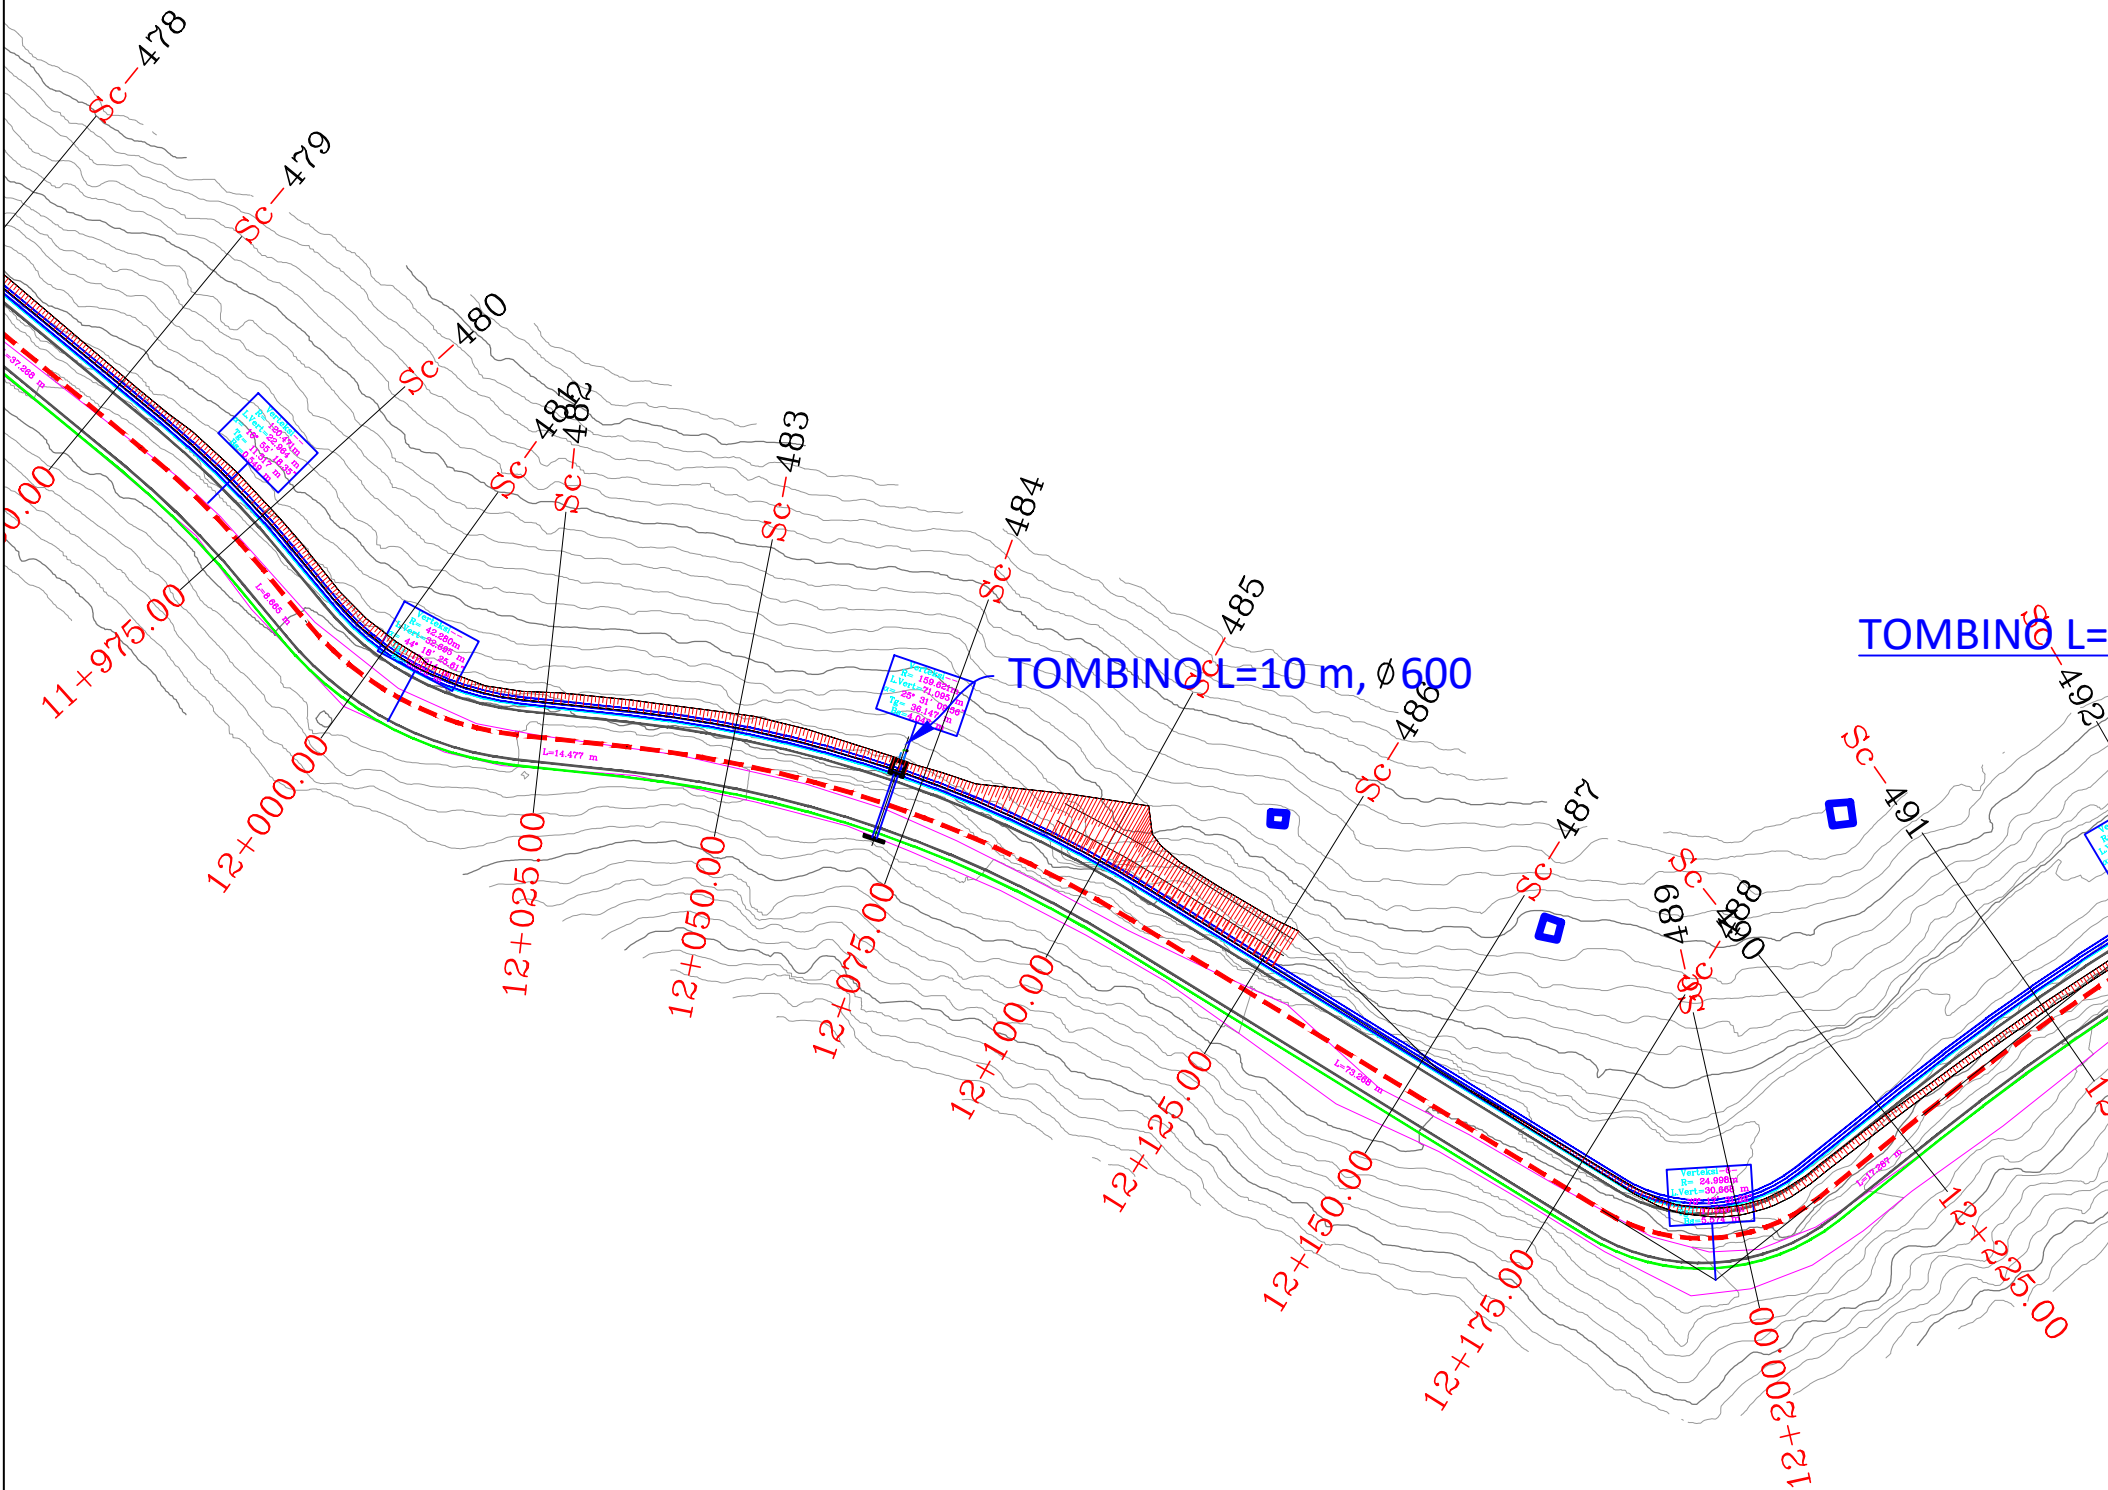



LEJENDE

- Aksi
- Asfalt
- Bankine
- kunete
- Kanal
- Rruge Ekz.
- Skarpate
- Izoipse

REPUBLIKA E SHQIPERISE AUTORITETI RRUGOR SHQIPTAR	PROJEKTOI: "INFRA-TECH" shpk Ing. Filjana VEIZAJ Ing. Dorian TROCI	Mirëto: Autoriteti Kontraktor AUTORITETI RRUGOR SHQIPTAR	Plotesim i punimeve rruga Dafa e Bualit - Martanesh	FAZA II
			Planimetria	SH. 1: 500

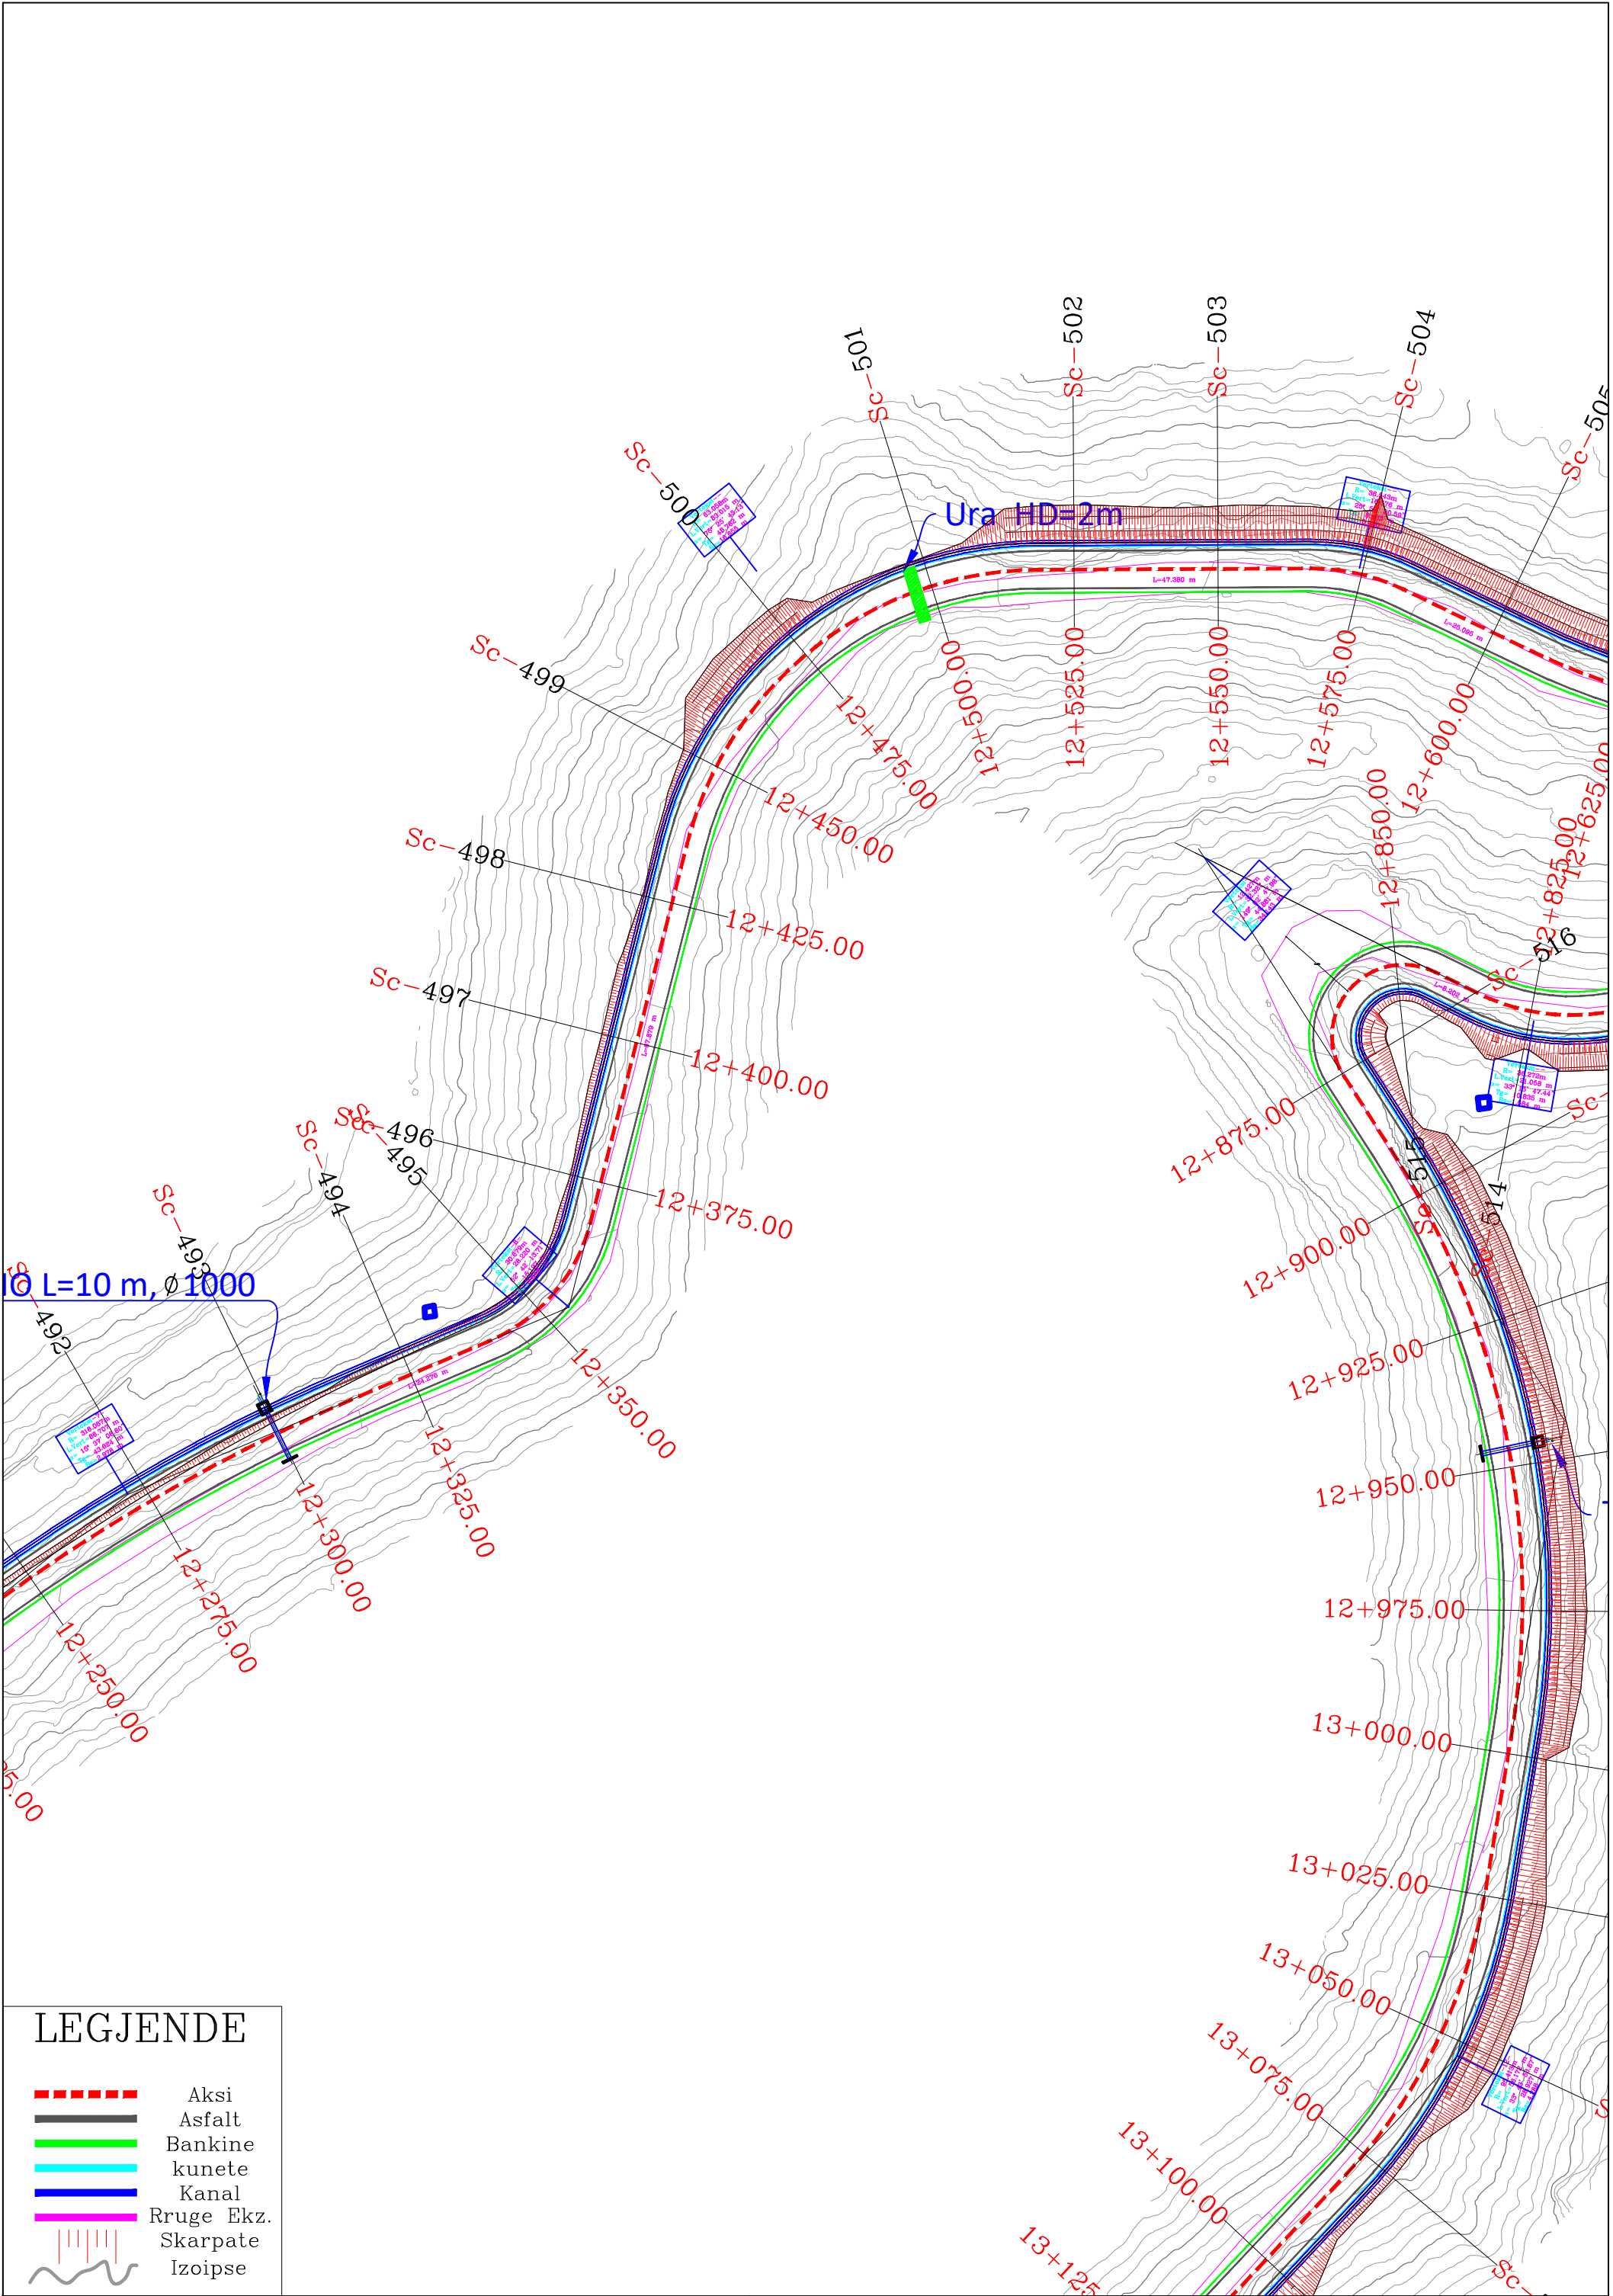

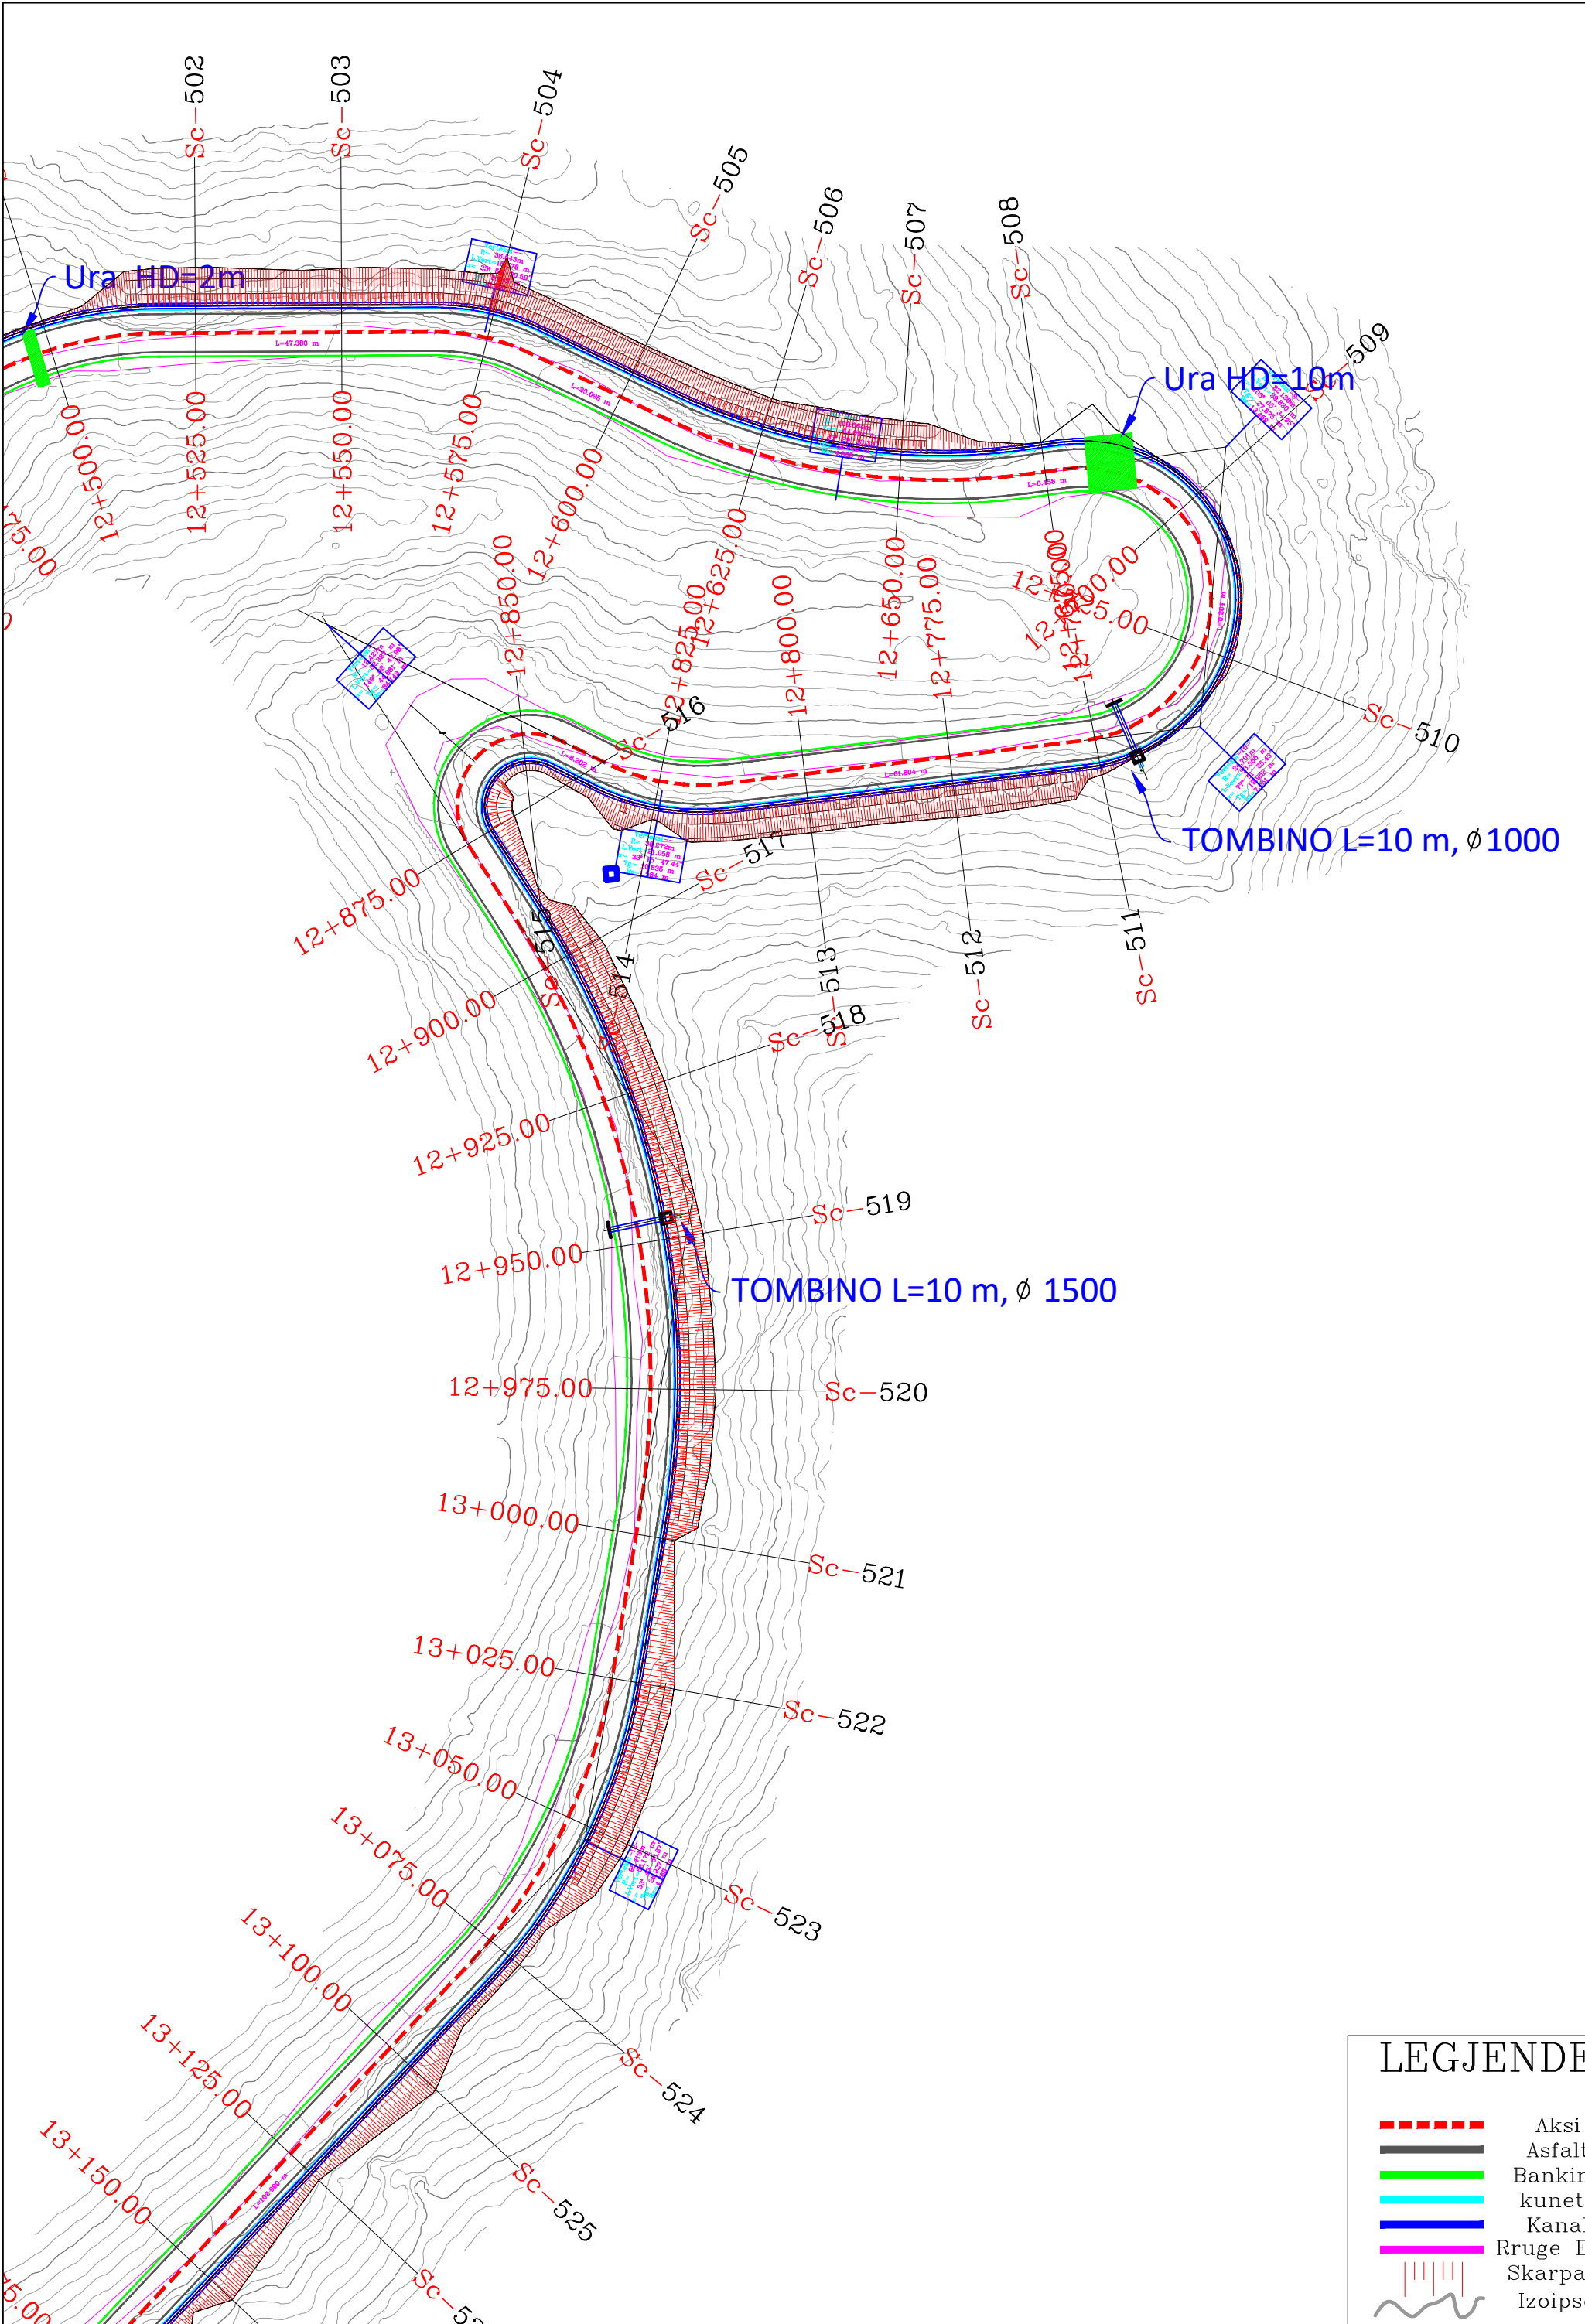

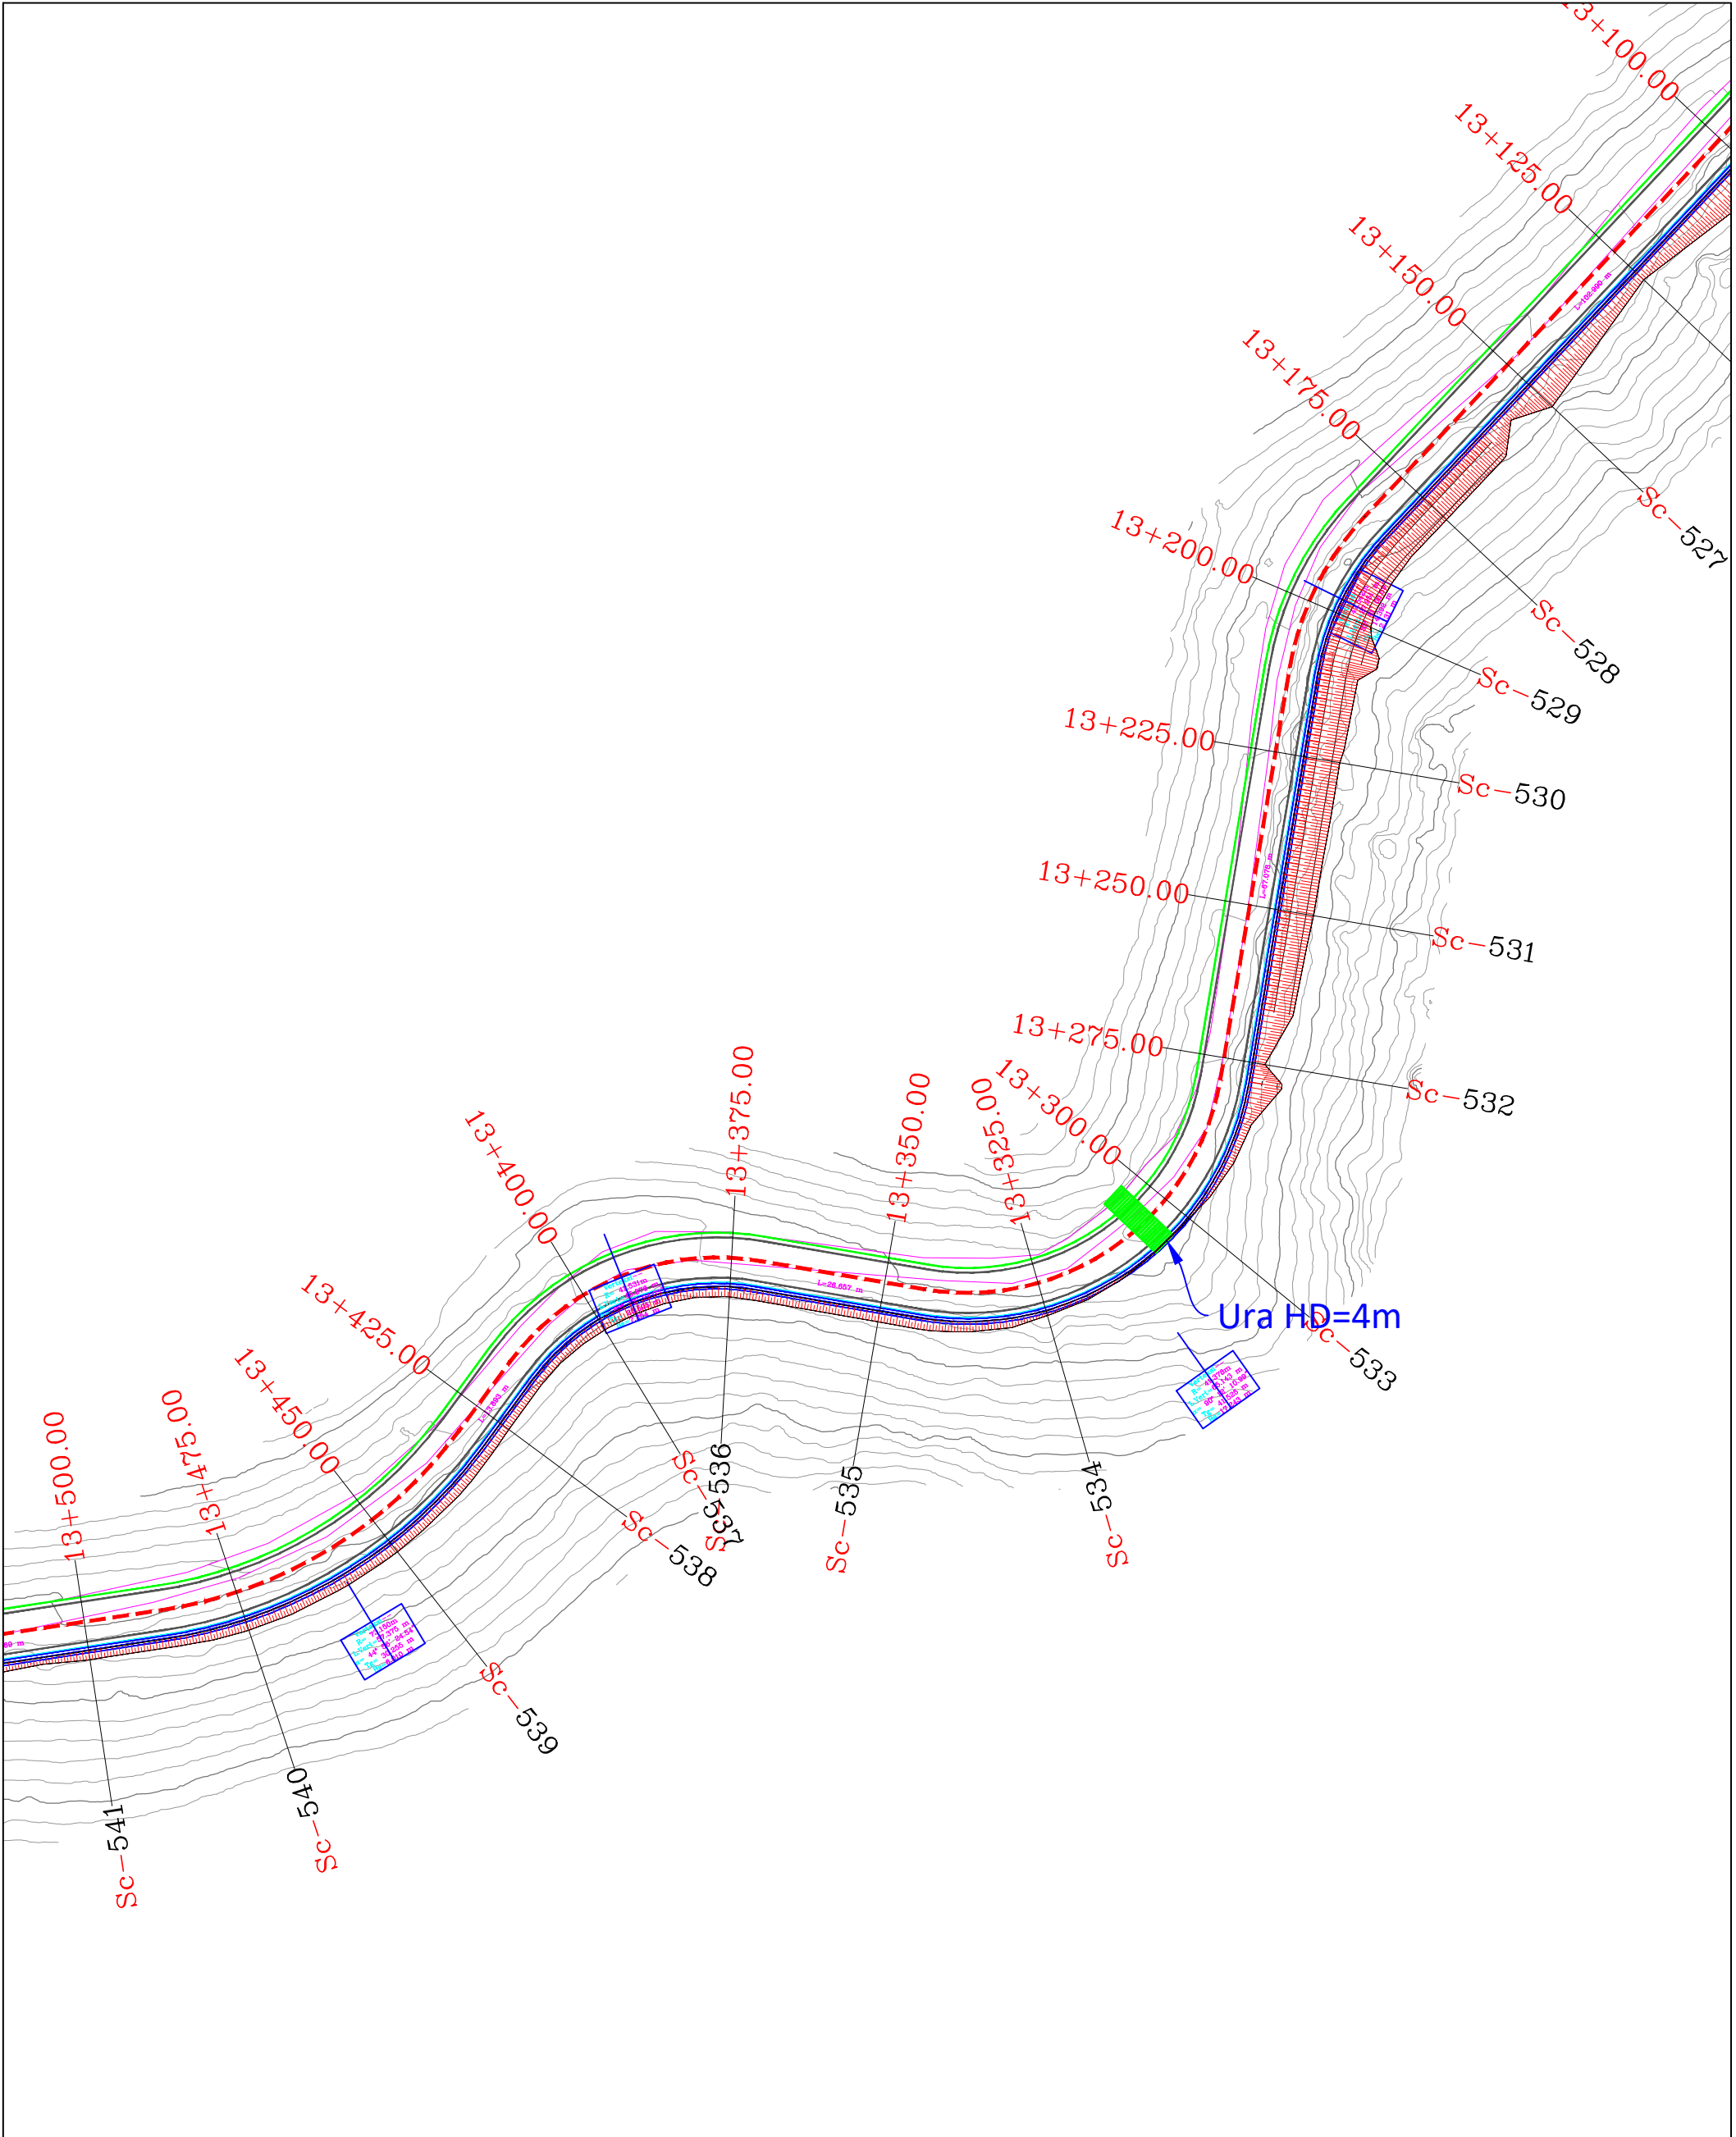

LEGJENDE

Aksi

Asfalt

Bankine


kunete

Kanal

Rruge Ekz.


Skarpate

Izoipse

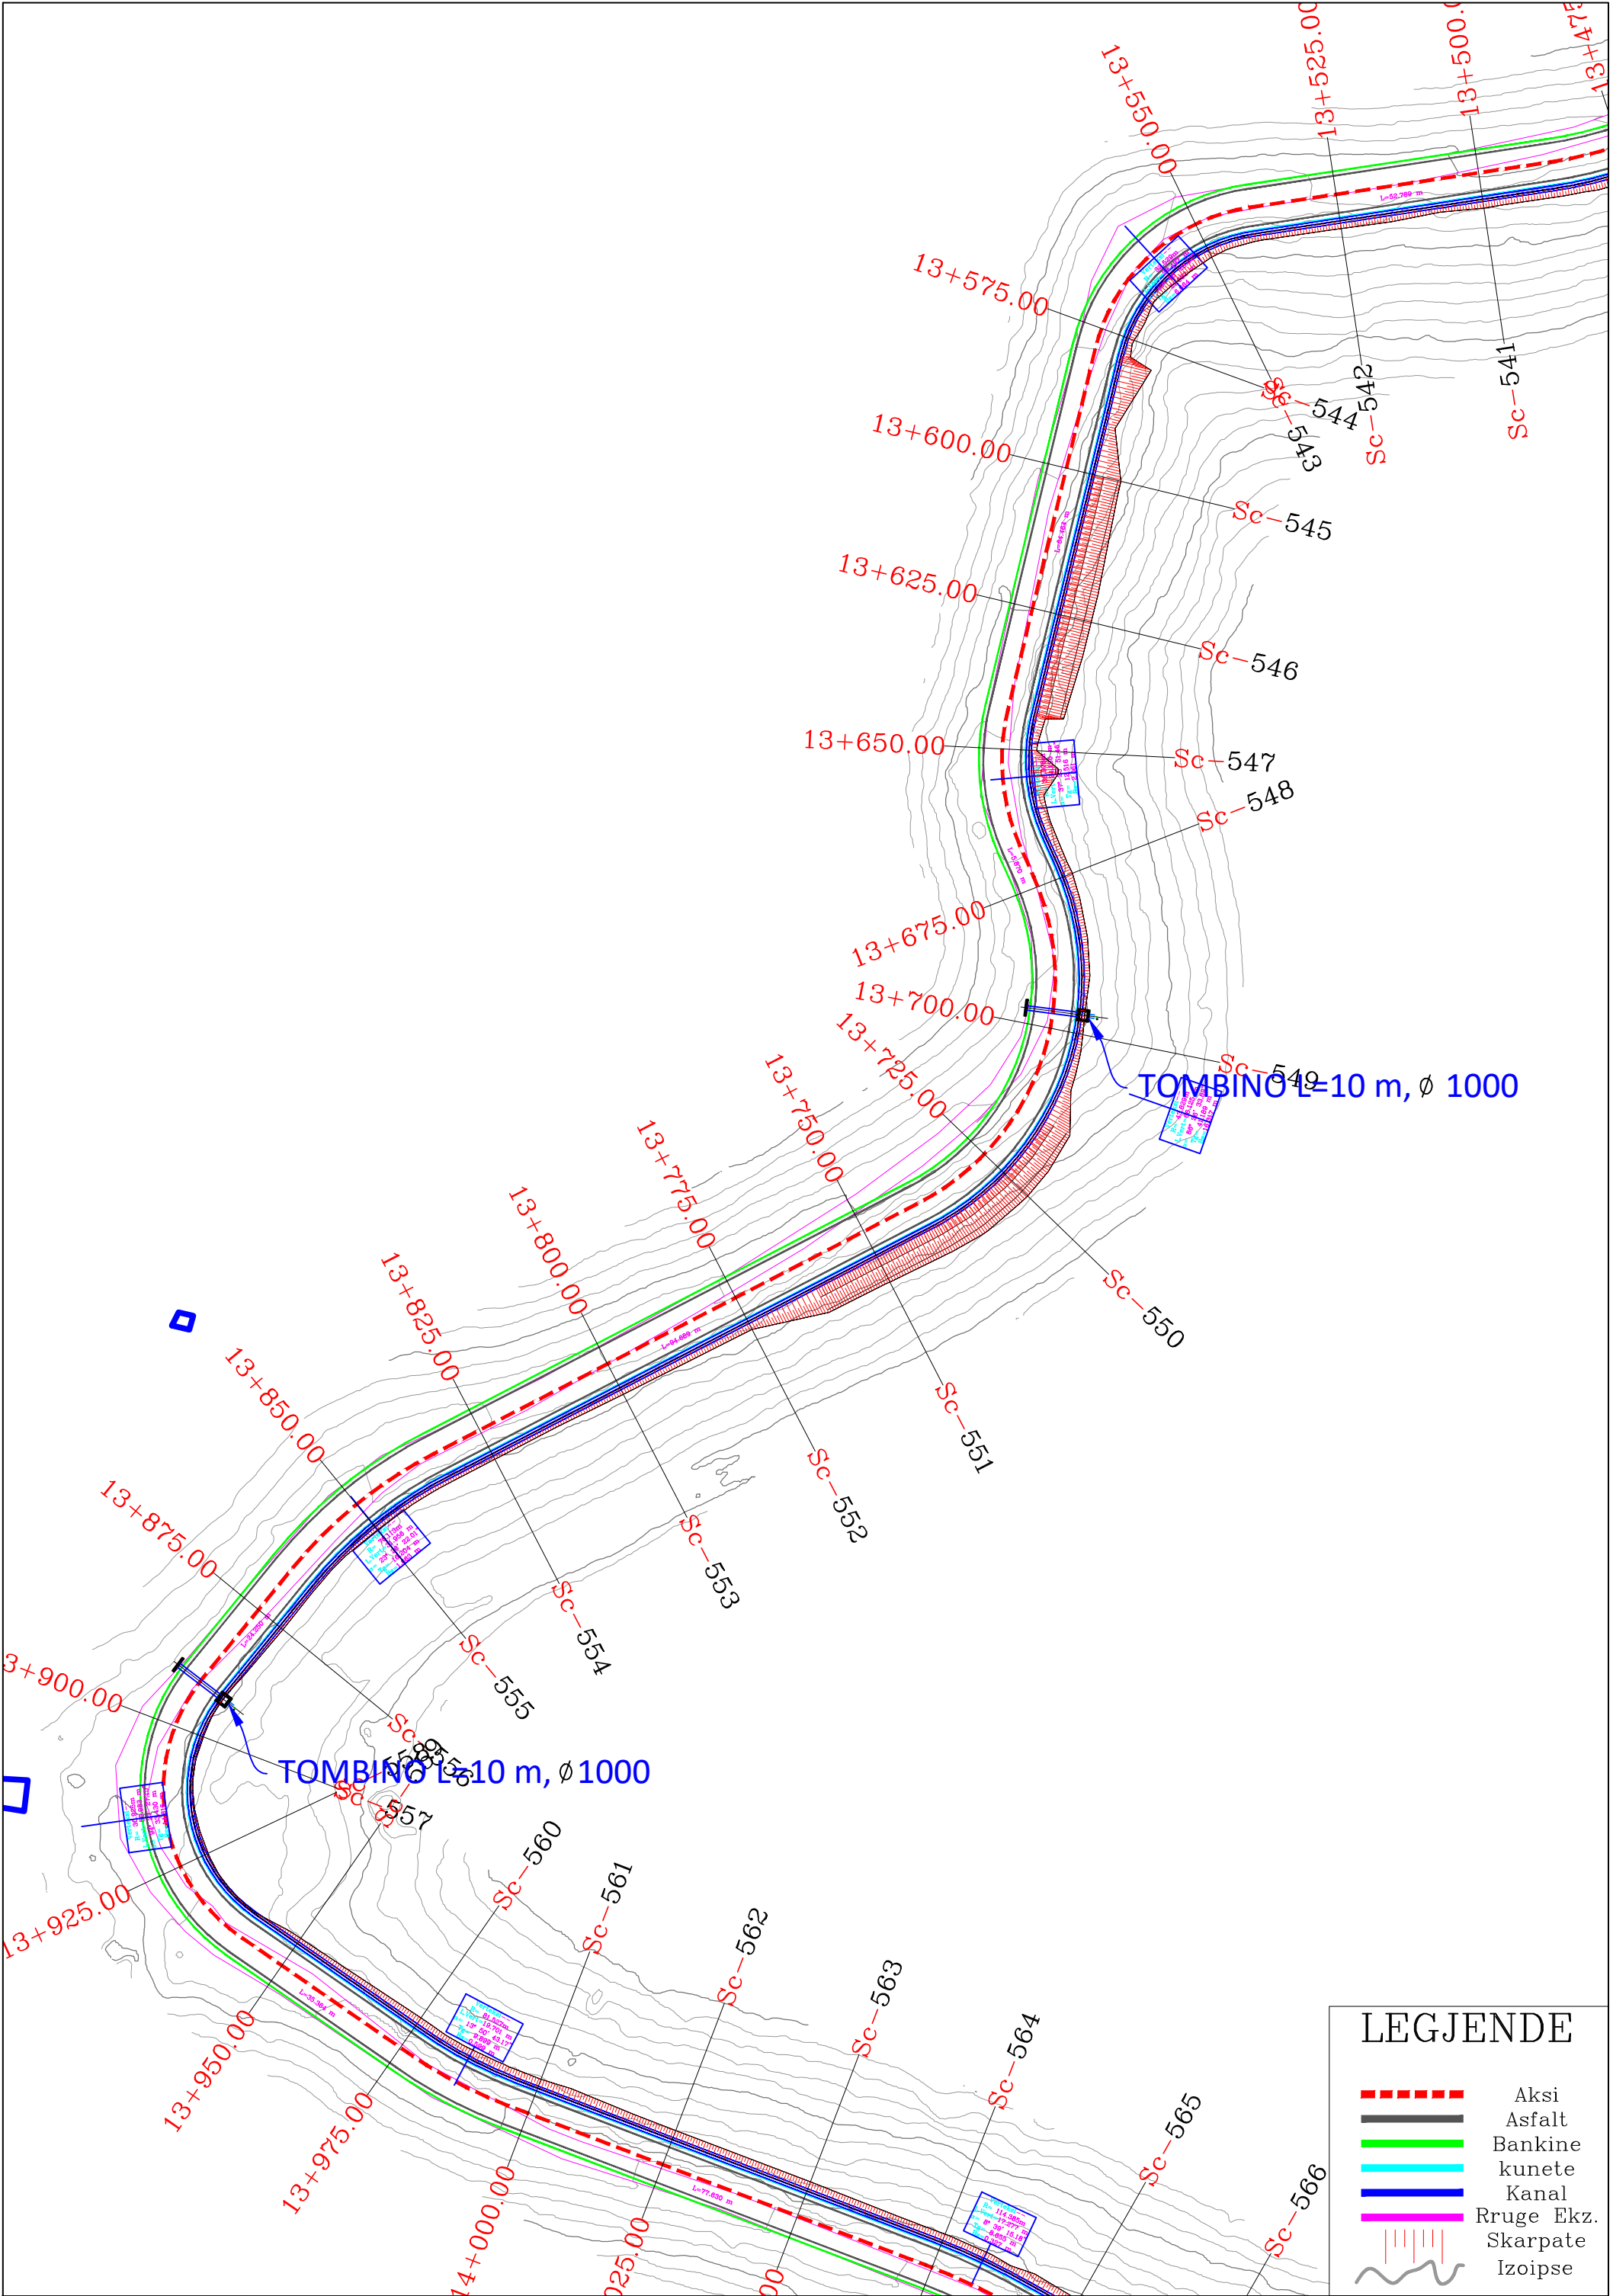

LEJENDE

- Aksi
- Asfalt
- Bankine
- kunete
- Kanal
- Ruge Ekz.
- Skarpate
- Izoipse

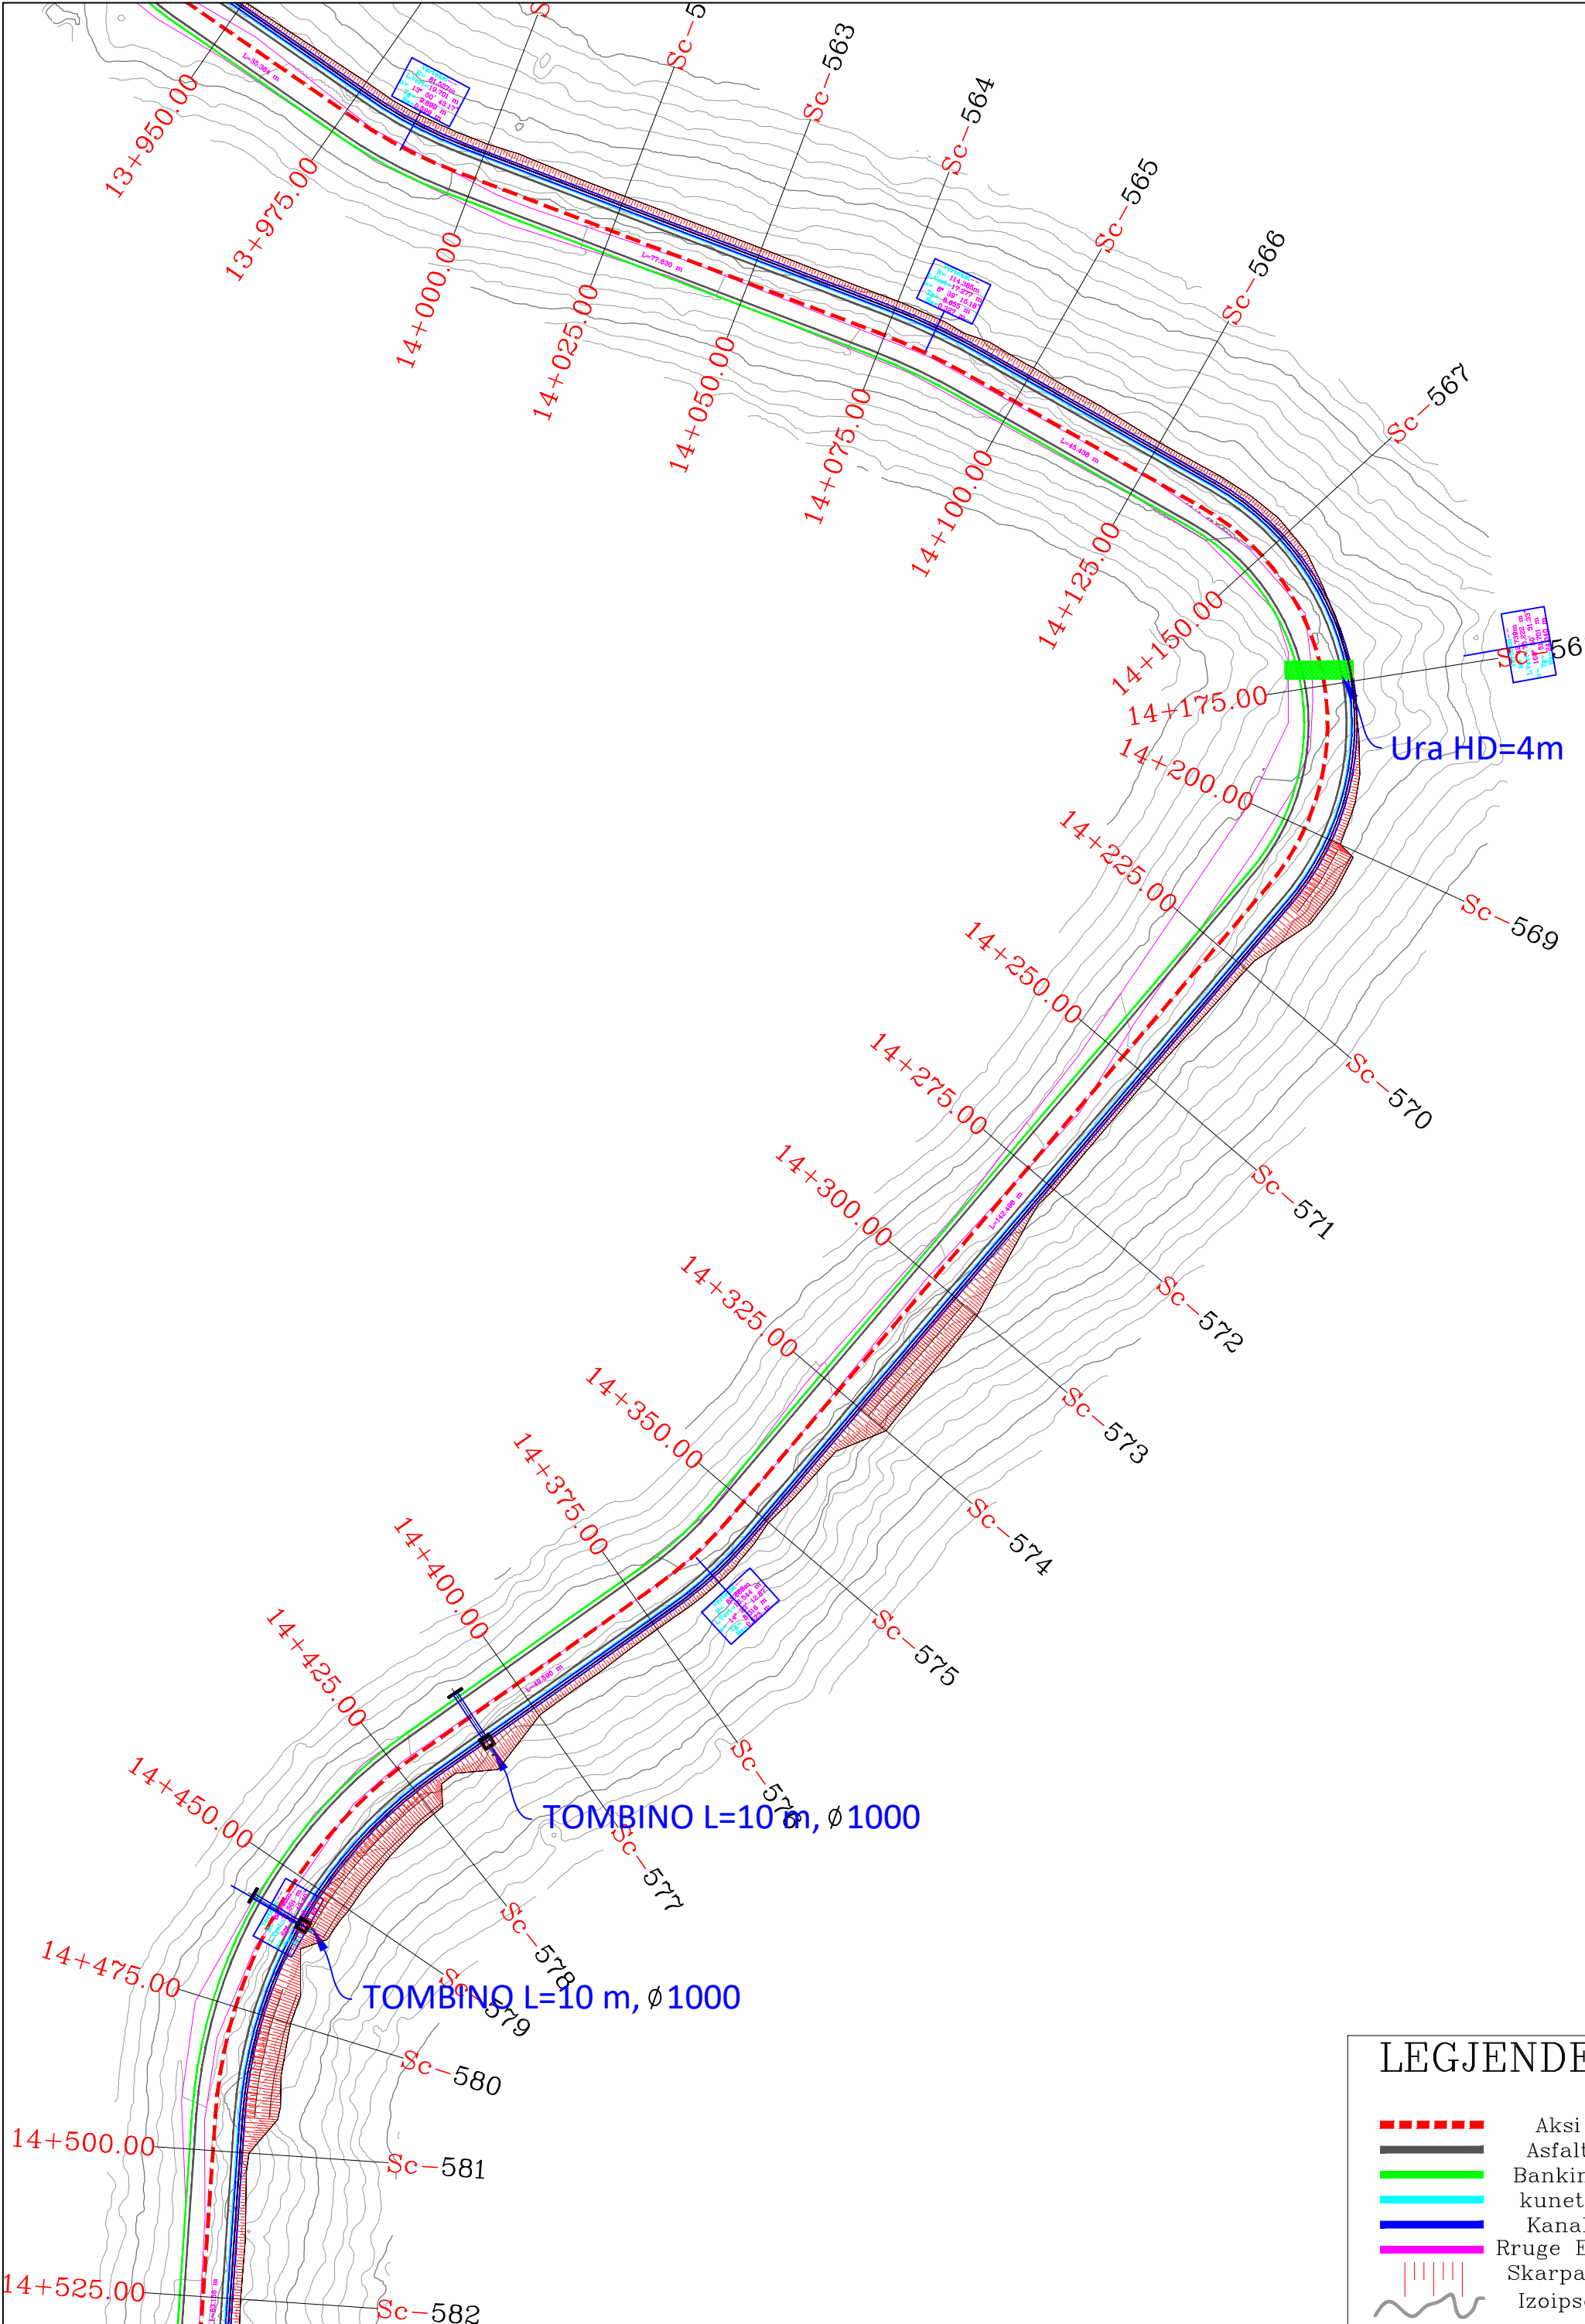

LEGJENDE

Aksi

Asfalt

Bankine


kunete

Kanal

Rruge Ekz.

Skarpate

Izoipse

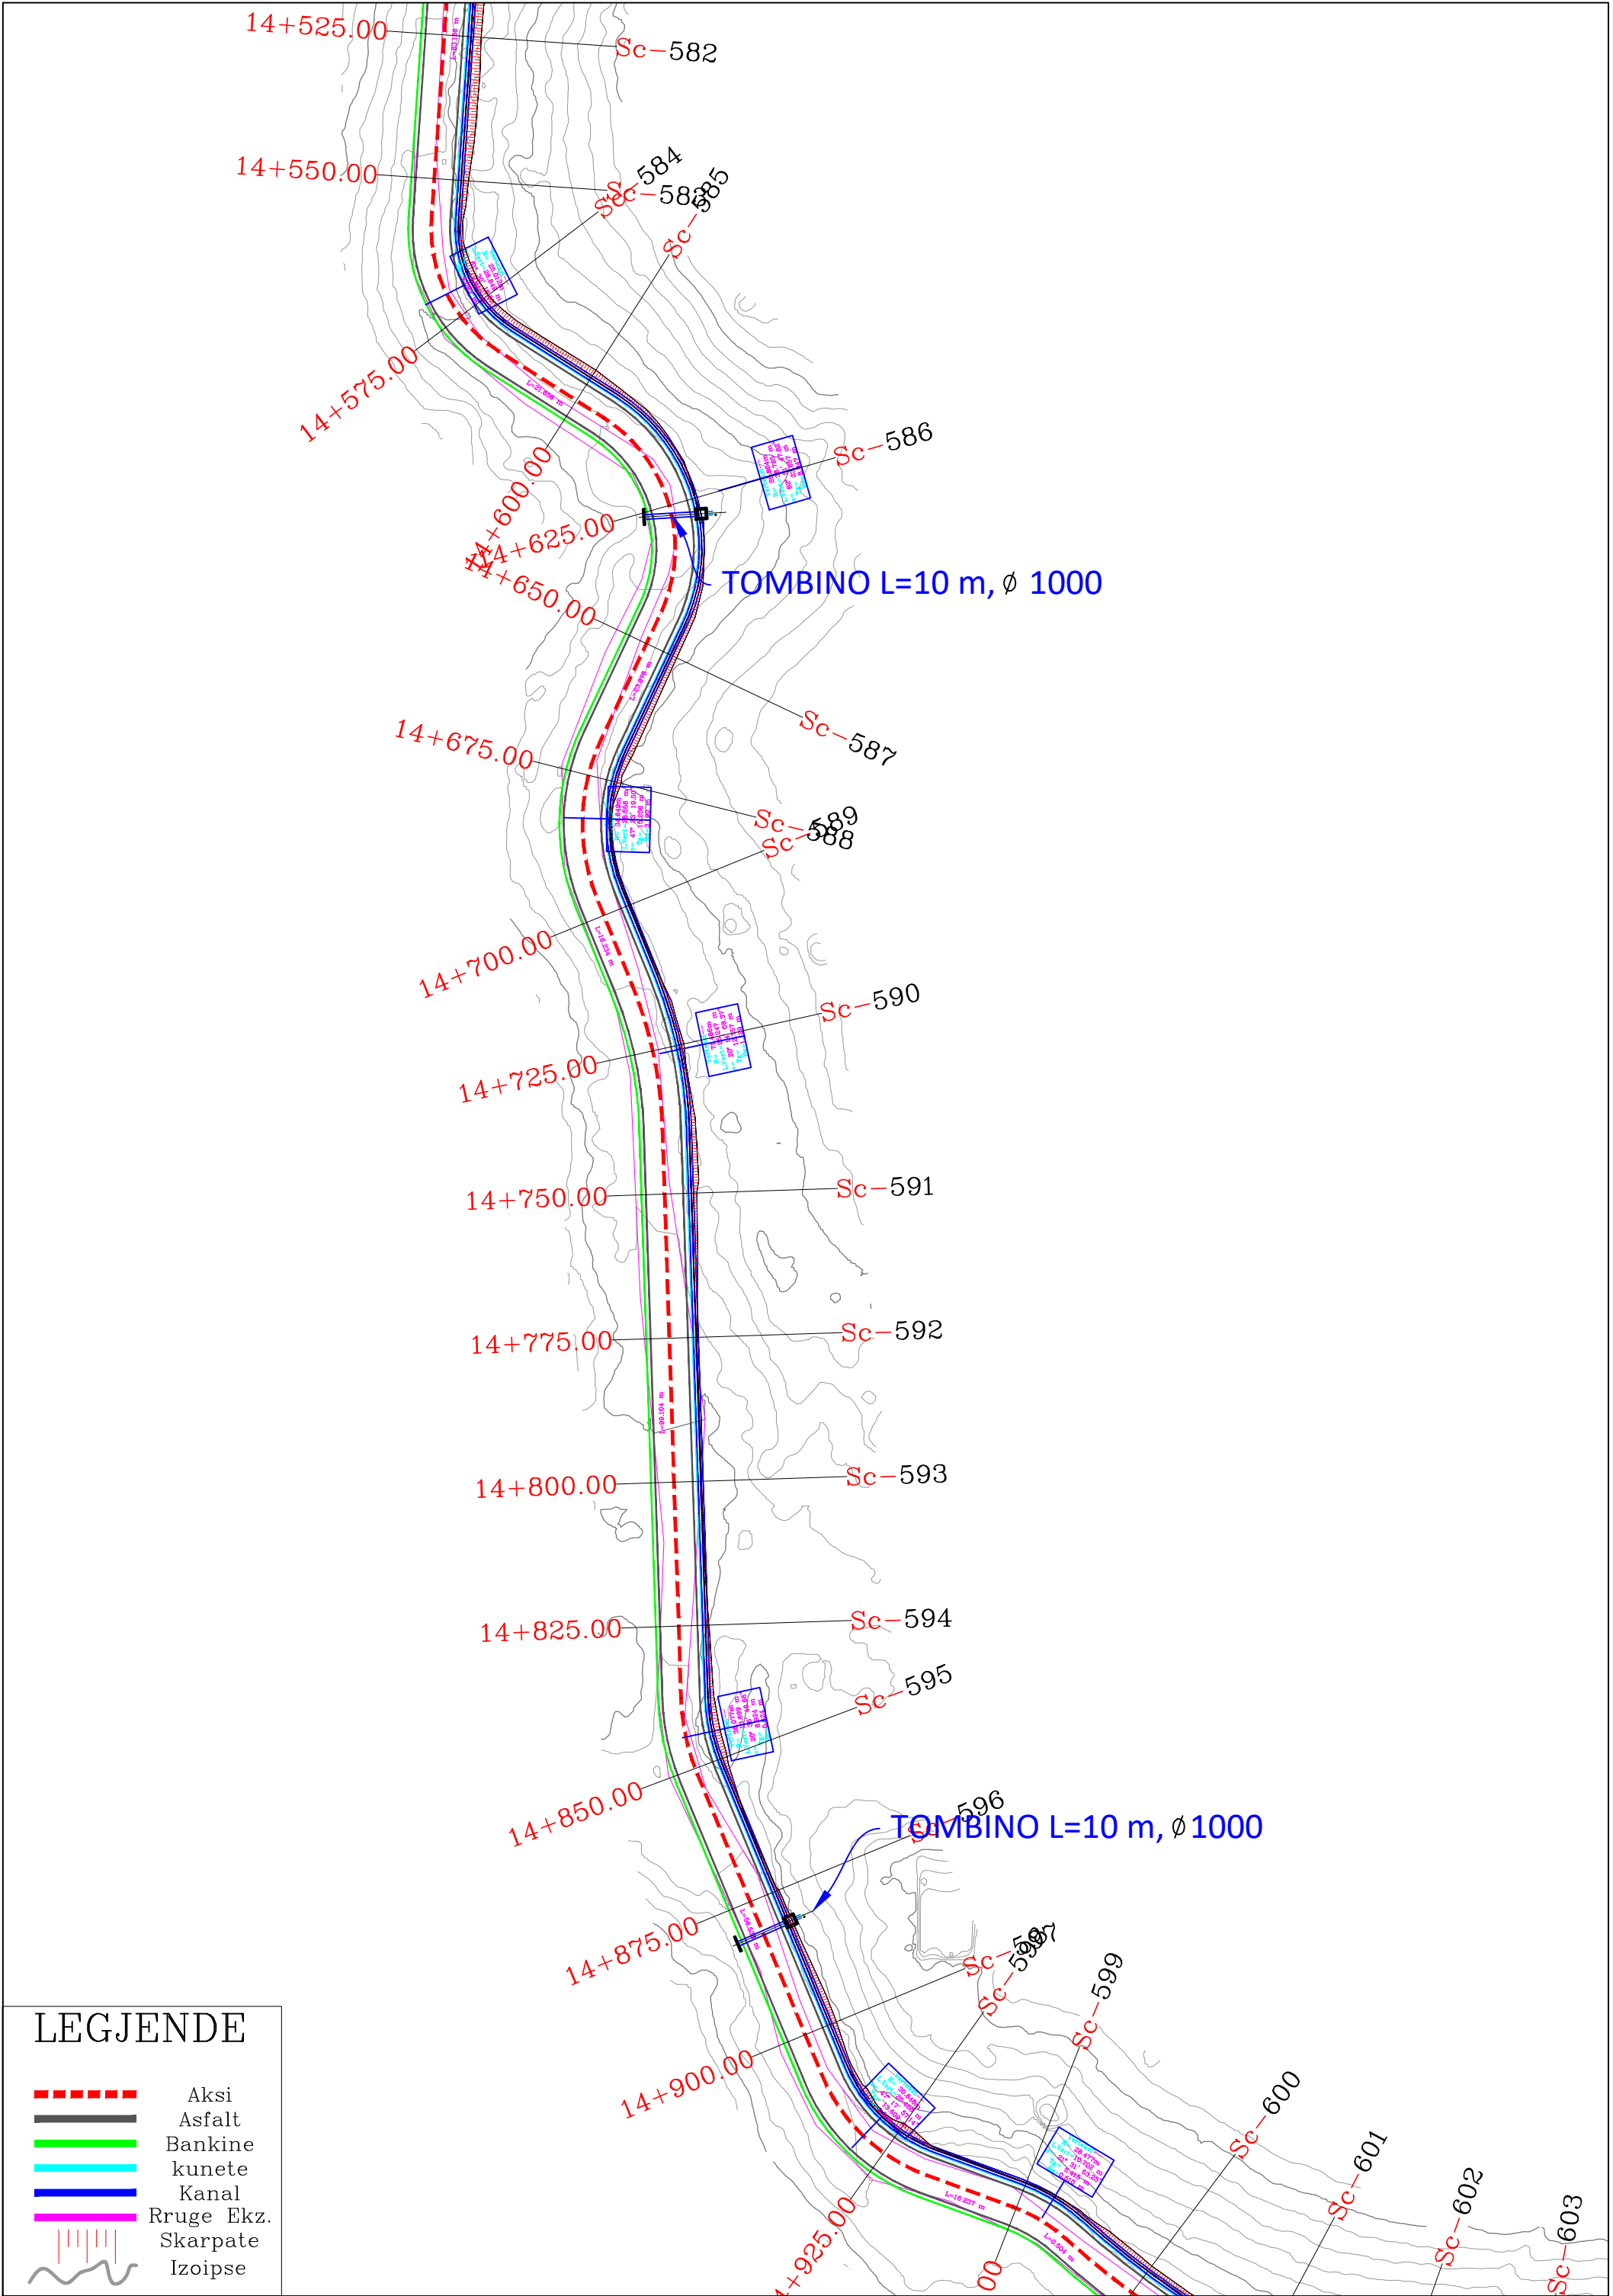

LEGJENDE

Aksi

Asfalt

Bankine

kunete

Kanal

Rruge Ekz.


Skarpate

Izoipse


REPUBLIKA E SHQIPERISE AUTORITETI RRUGOR SHQIPTAR	PROJEKTOI: "INFRA TECH" shpk Ing. Filjana VEIZAJ Ing. Dorian TROCI	Mirëtoi: Autoriteti Kontraktor AUTORITETI RRUGOR SHQIPTAR	Plotesim i punimeve rruga Dafa e Bualit - Martanesh	FAZA II
			Planimetria	SH. I: 500

590
591
592
593
594
595

TOMBINO L=10 m, Ø 1000

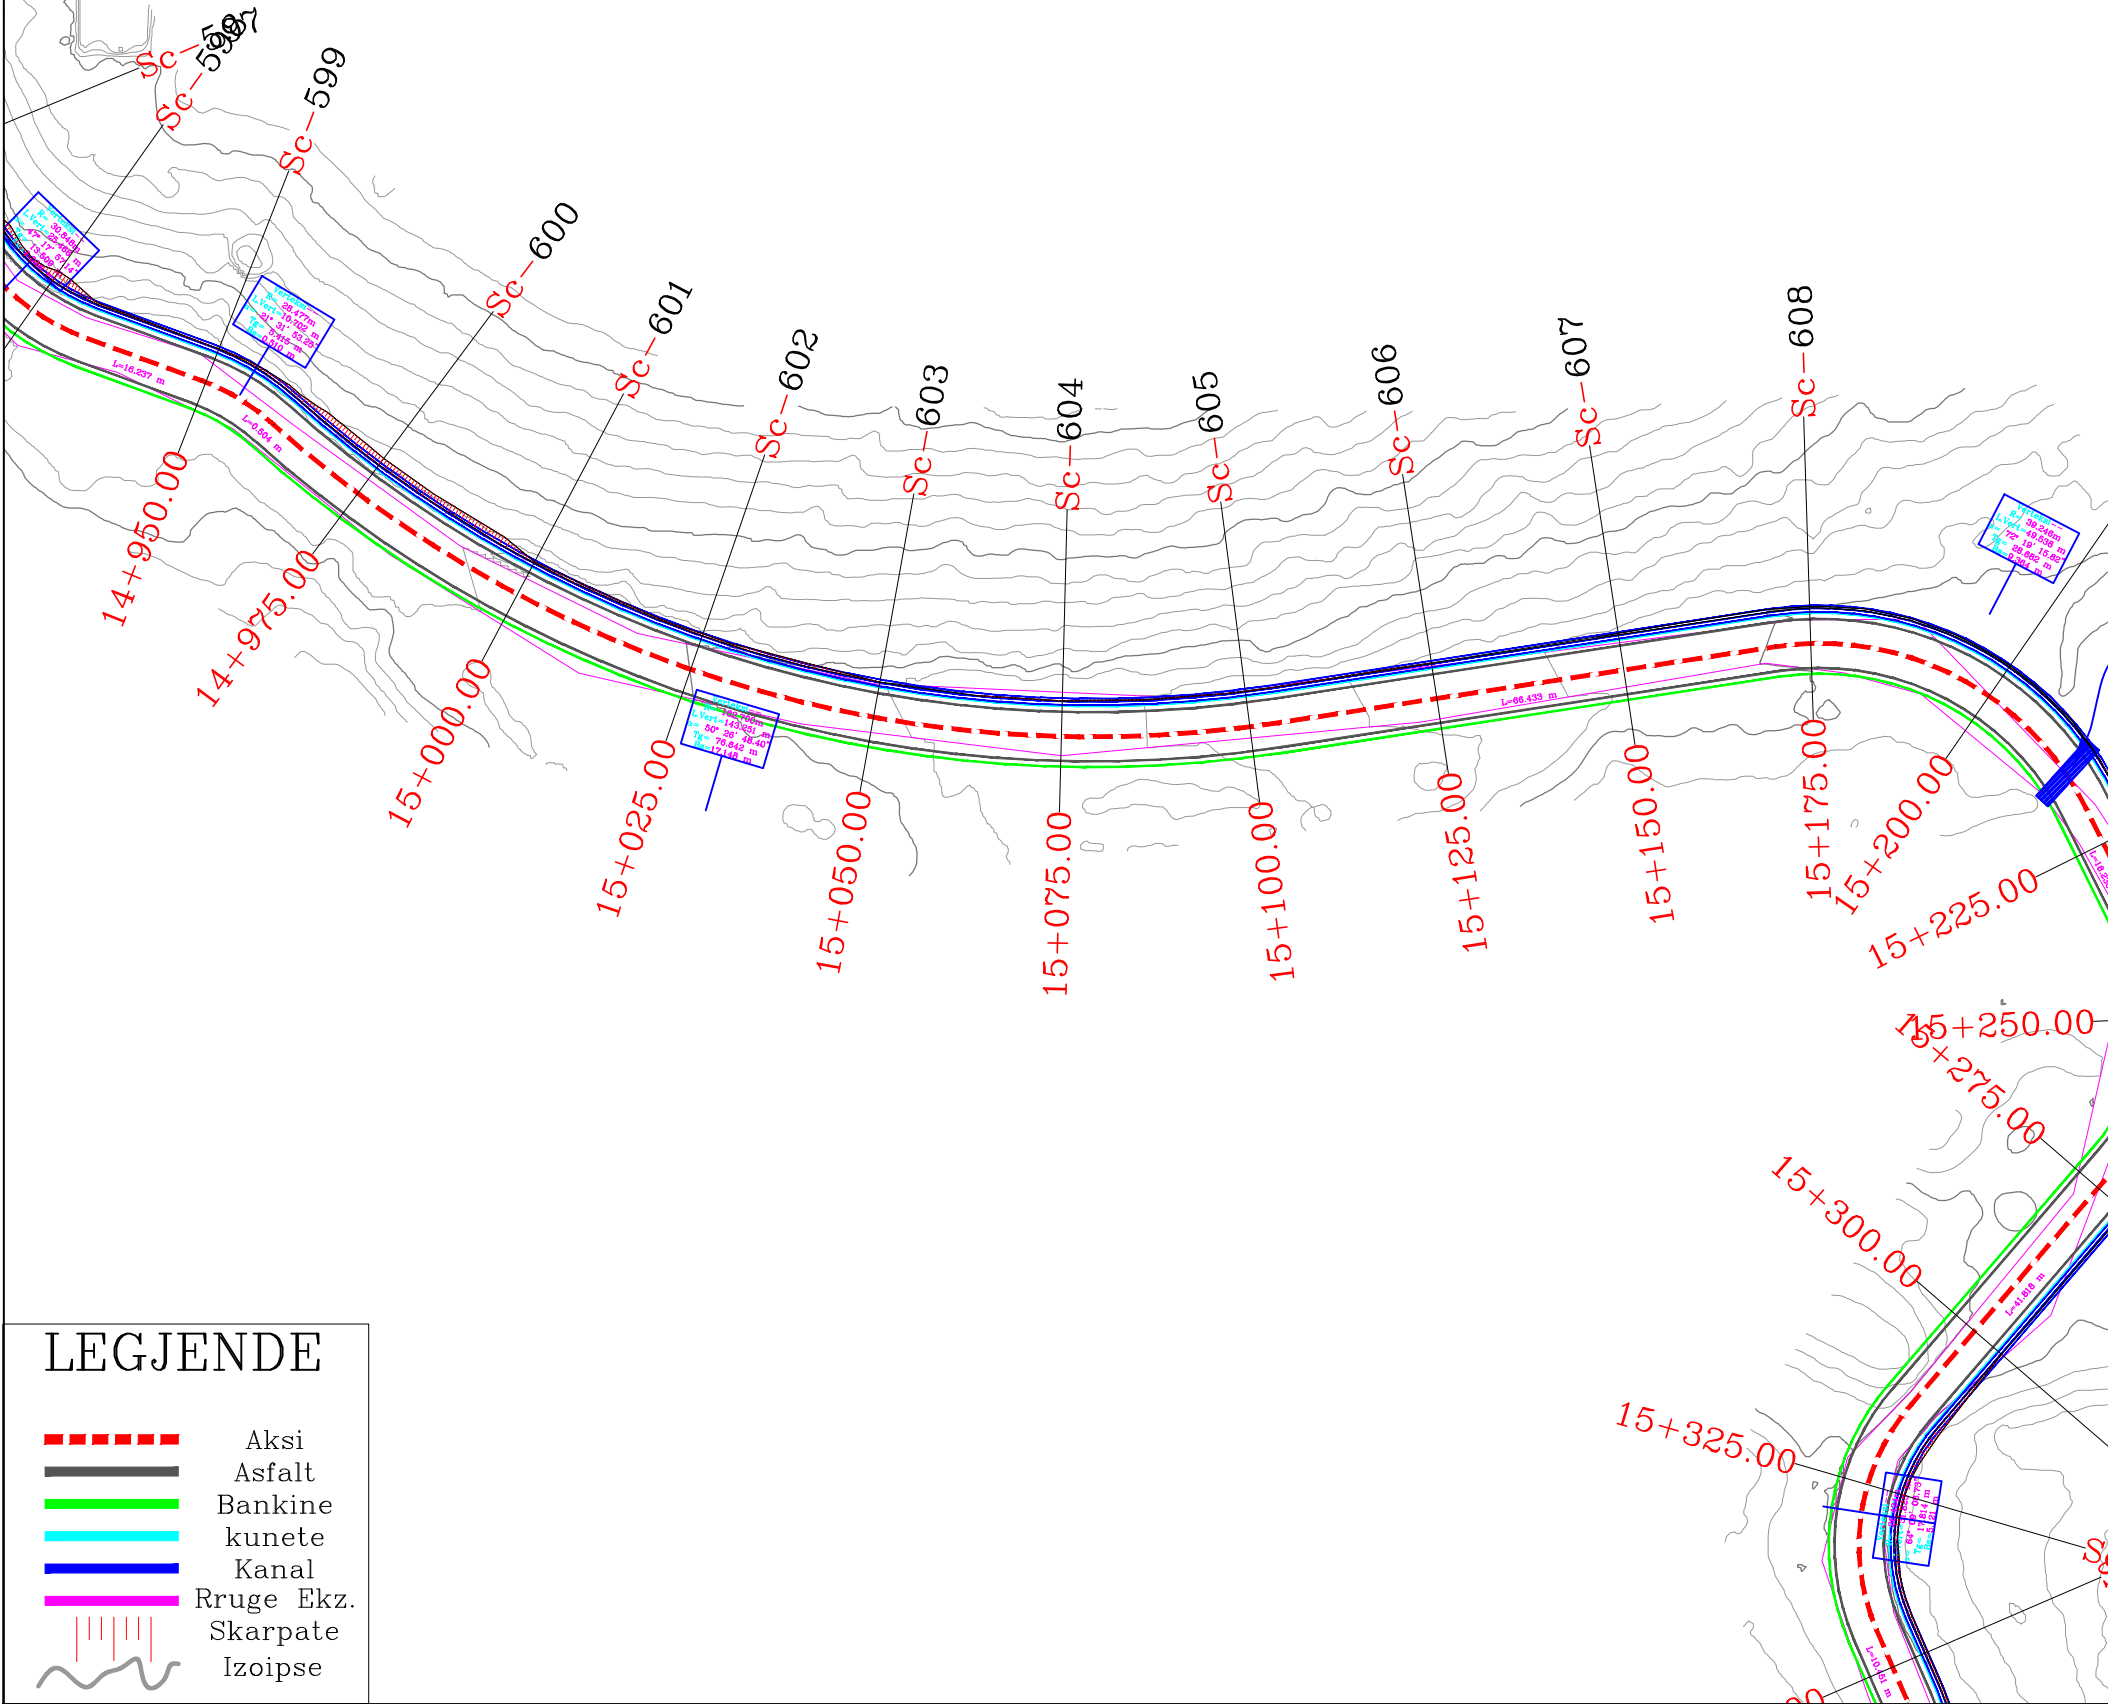


REPUBLIKA E SHQIPERISE AUTORITETI RRUGOR SHQIPTAR	PROJEKTOI: "INFRA-TECH" shpk Ing. Filjana VEIZAJ Ing. Dorian TROCI	Mirëto: Autoriteti Kontraktor AUTORITETI RRUGOR SHQIPTAR	Plotesim i punimeve rruga Dafa e Bualit - Martanesh	FAZA II
			Planimetria	SH. 1: 500

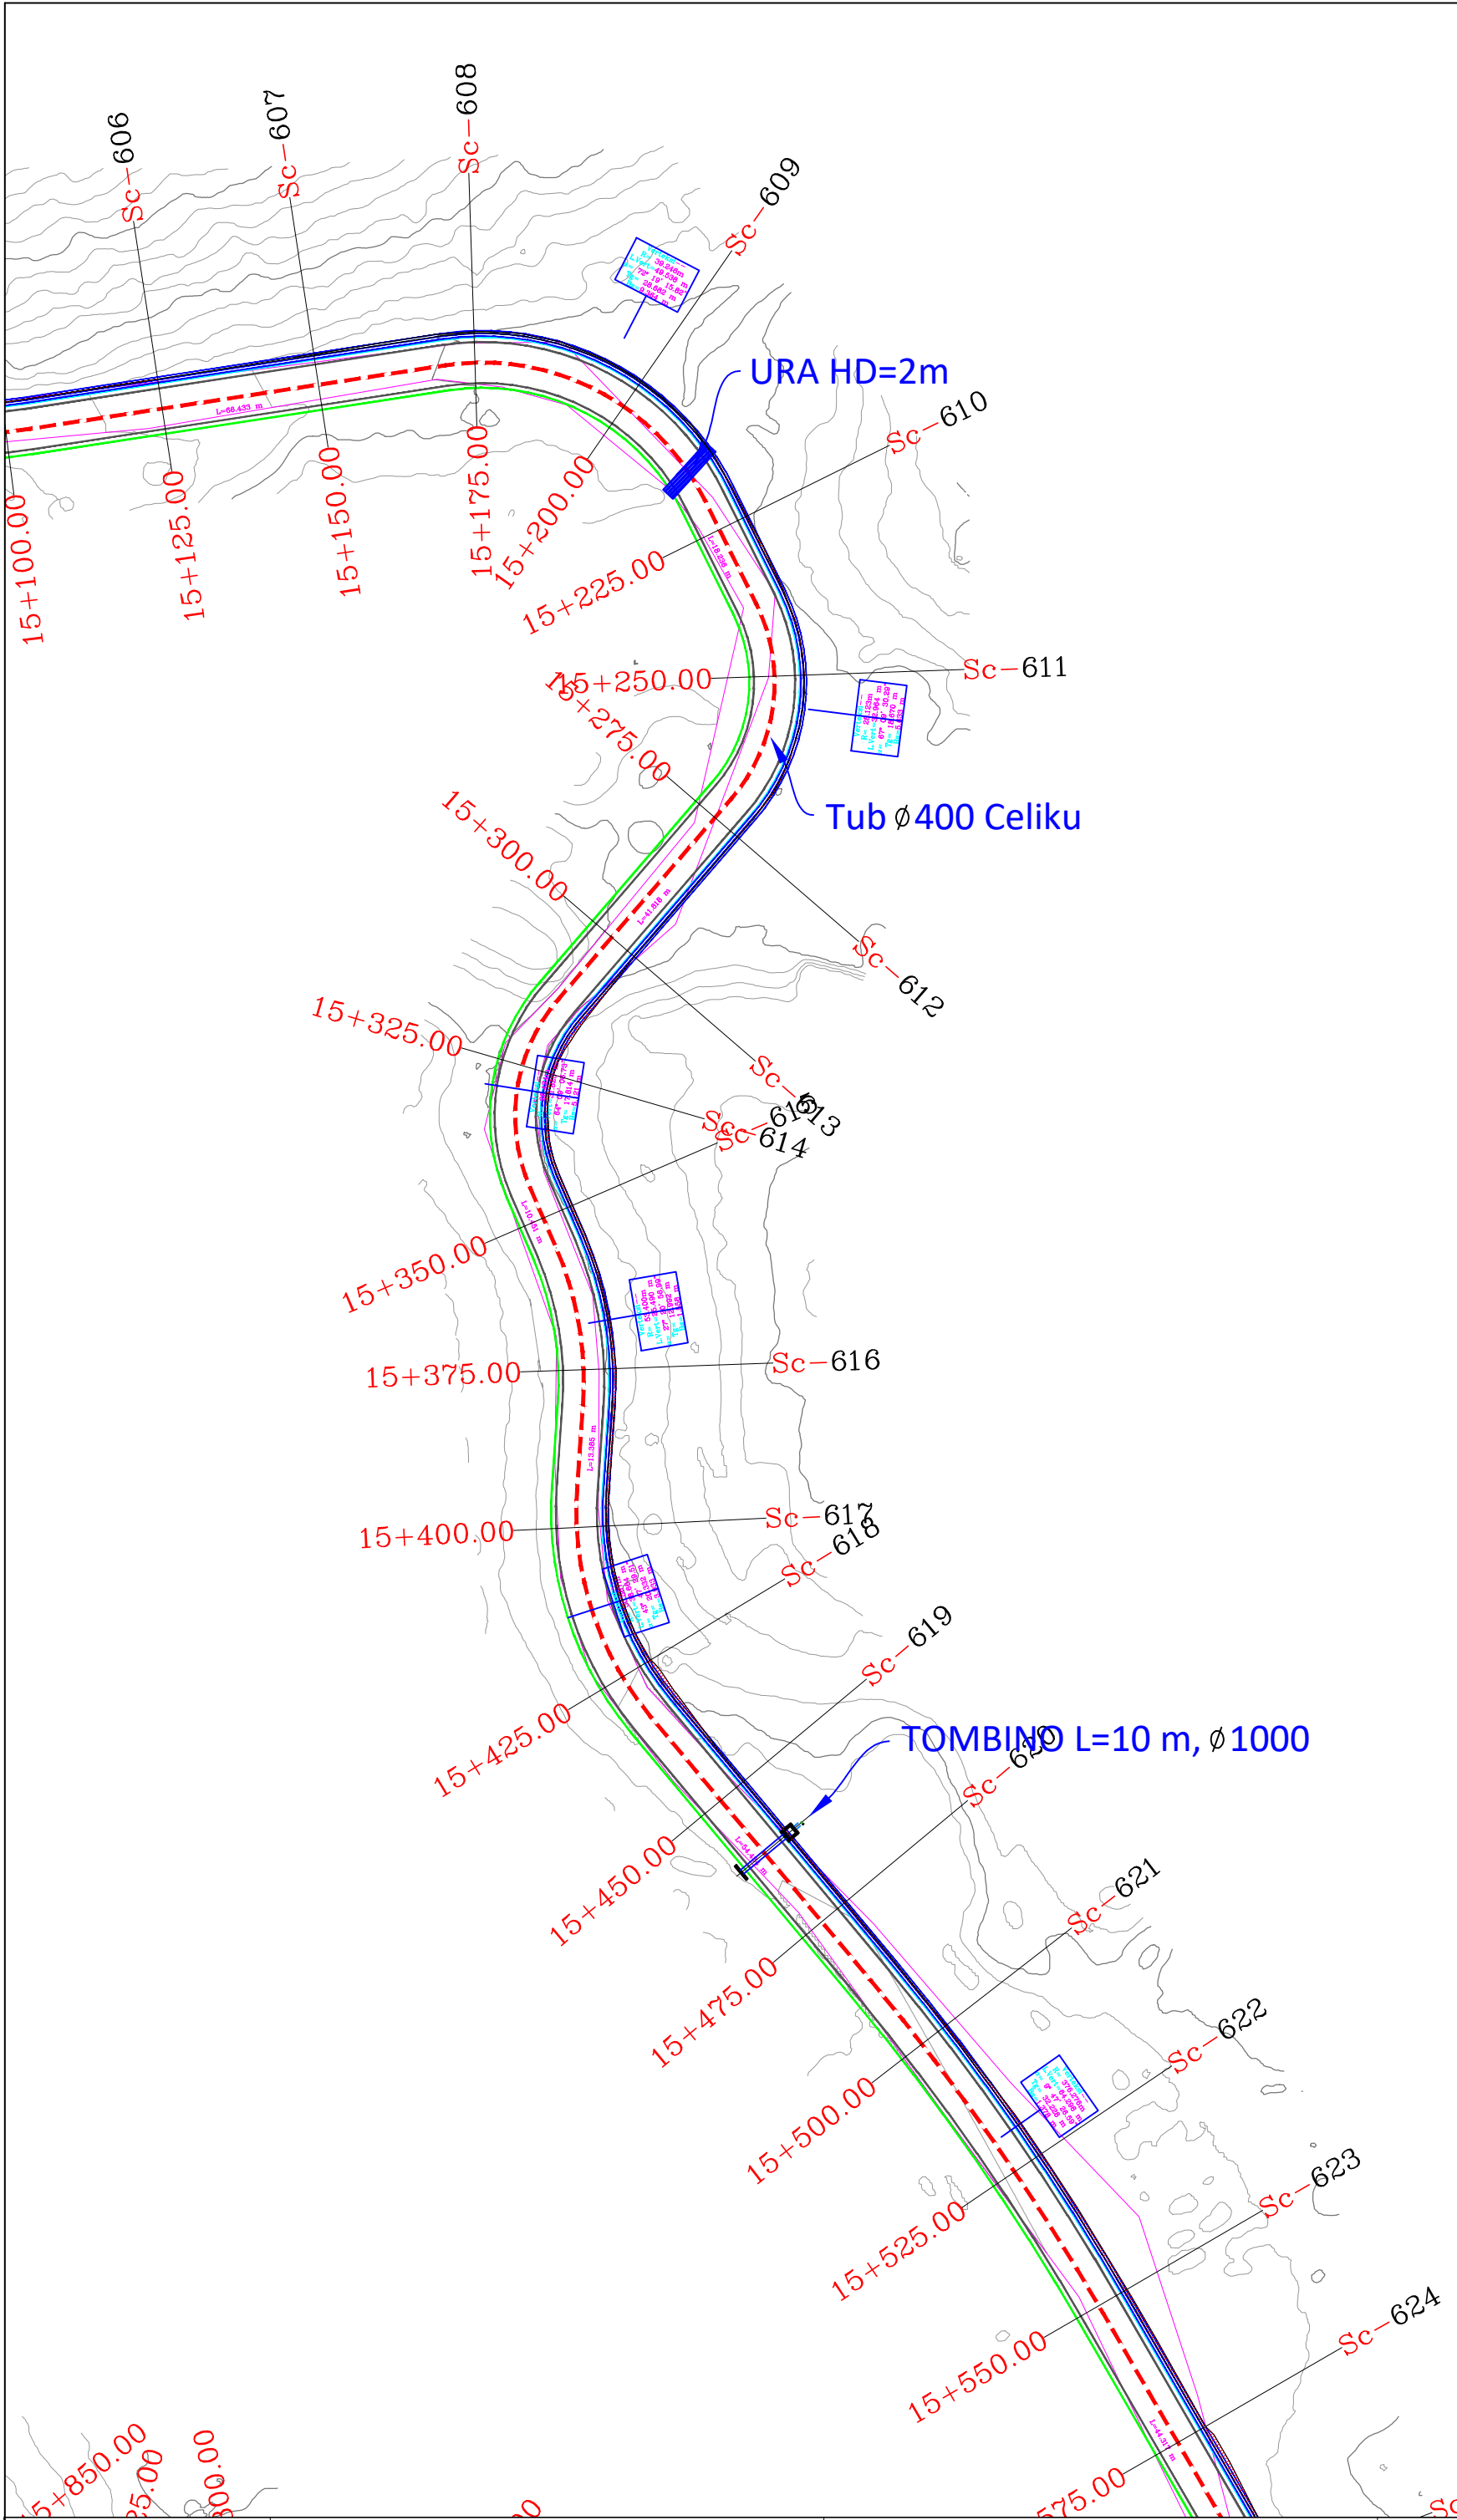


LEJENDE

- Aksi
- Asfalt
- Bankine
- kunete
- Kanal
- Rruge Ekz.
- Skarpate
- Izoipse

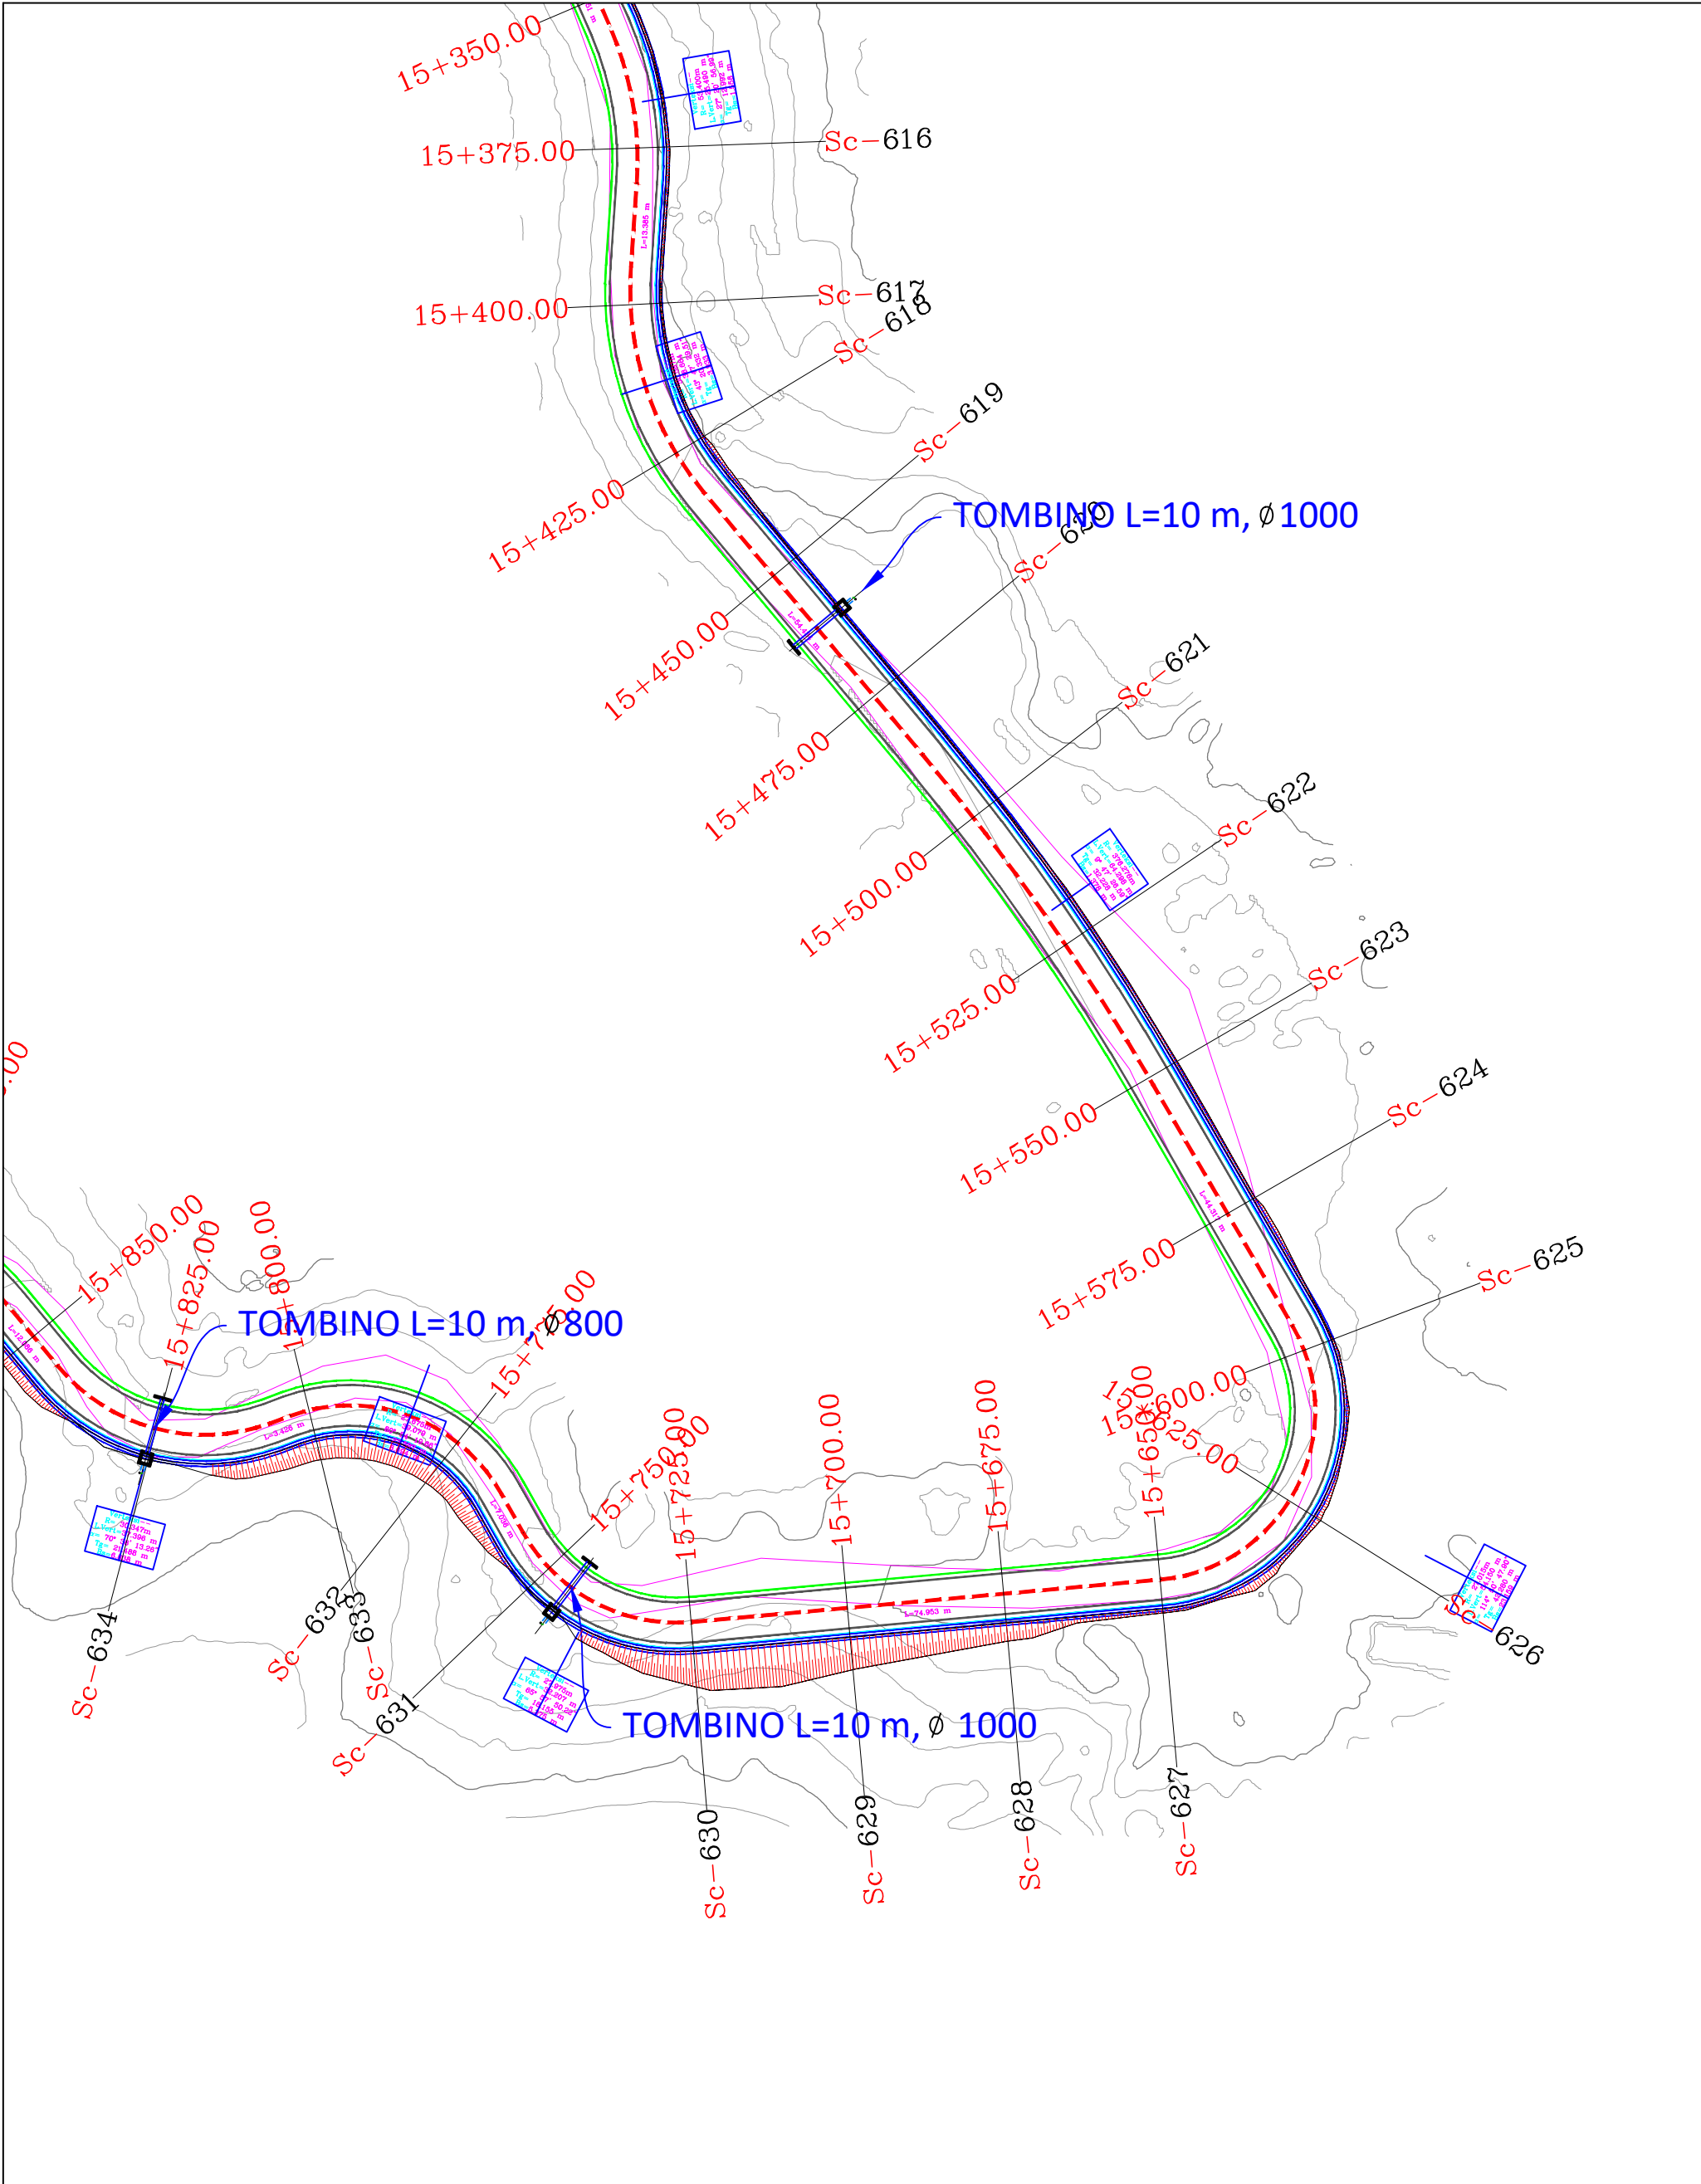


LEJENDE

- Aksi
- Asfalt
- Bankine
- kunete
- Kanal
- Ruge Ekz.
- Skarpate
- Izoipse

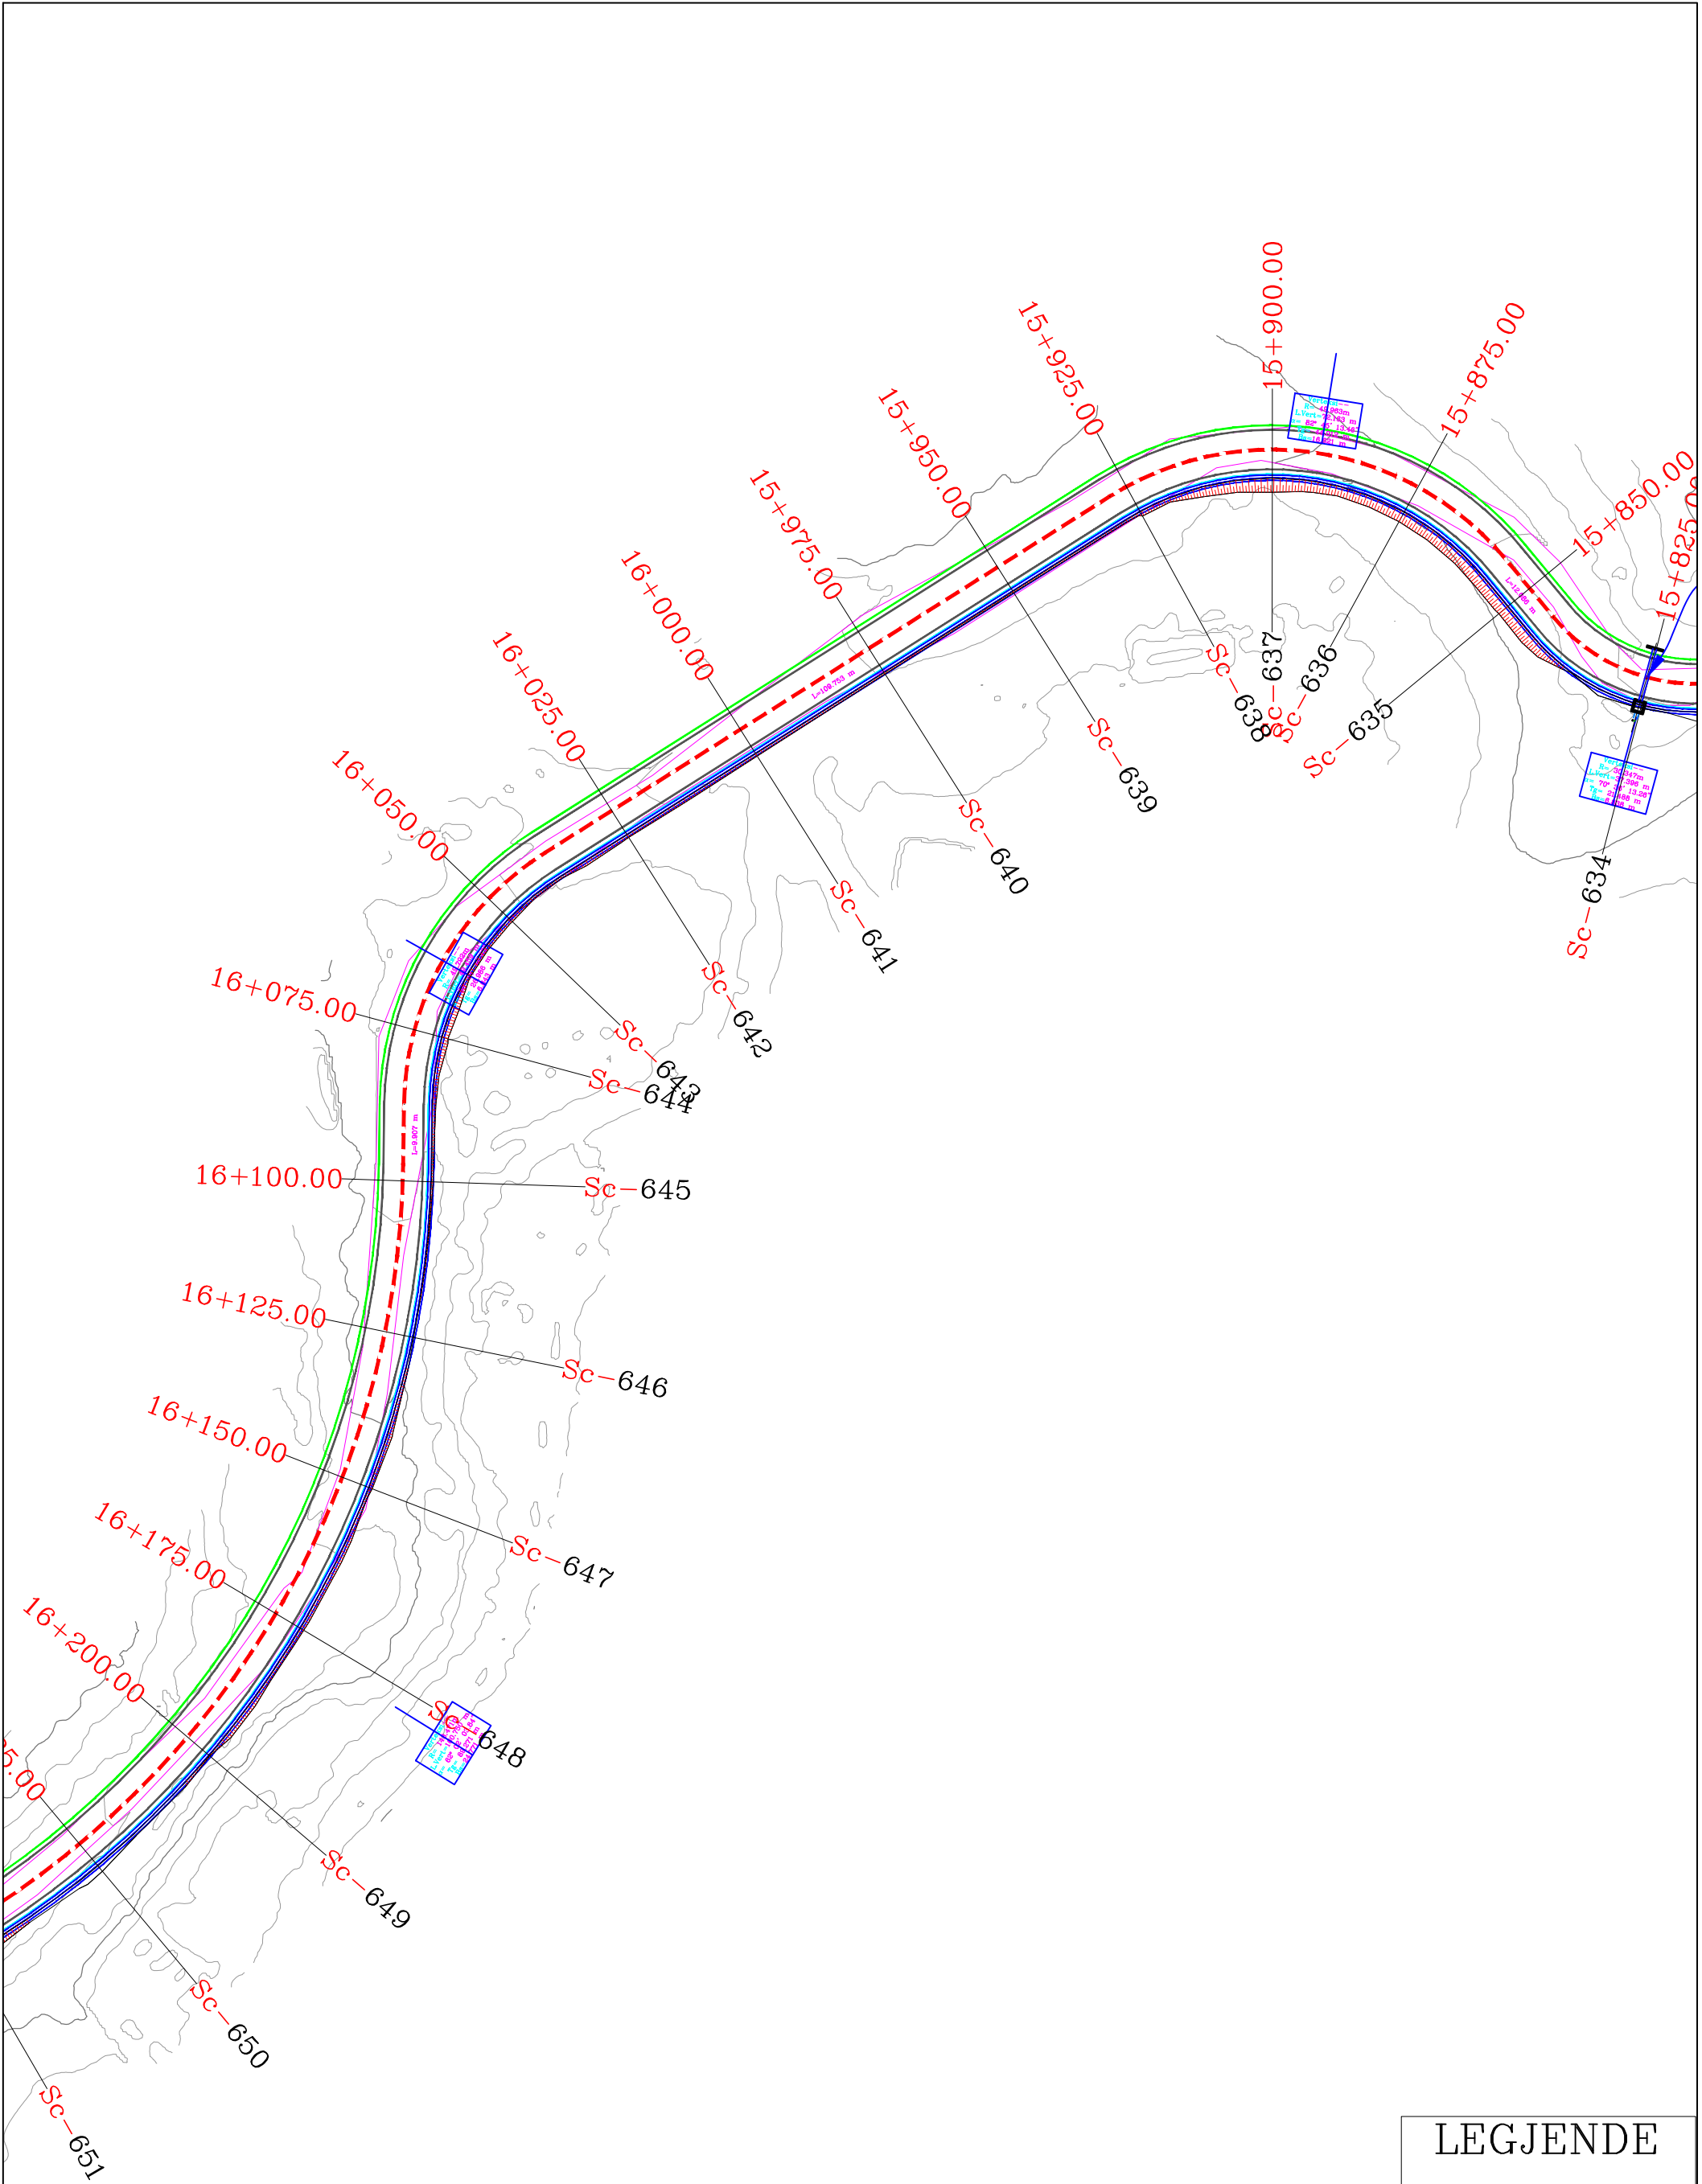

LEJGENDE

- Aksi
- Asfalt
- Bankine
- kunete
- Kanal
- Ruge Ekz.
- Skarpate
- Izoipse

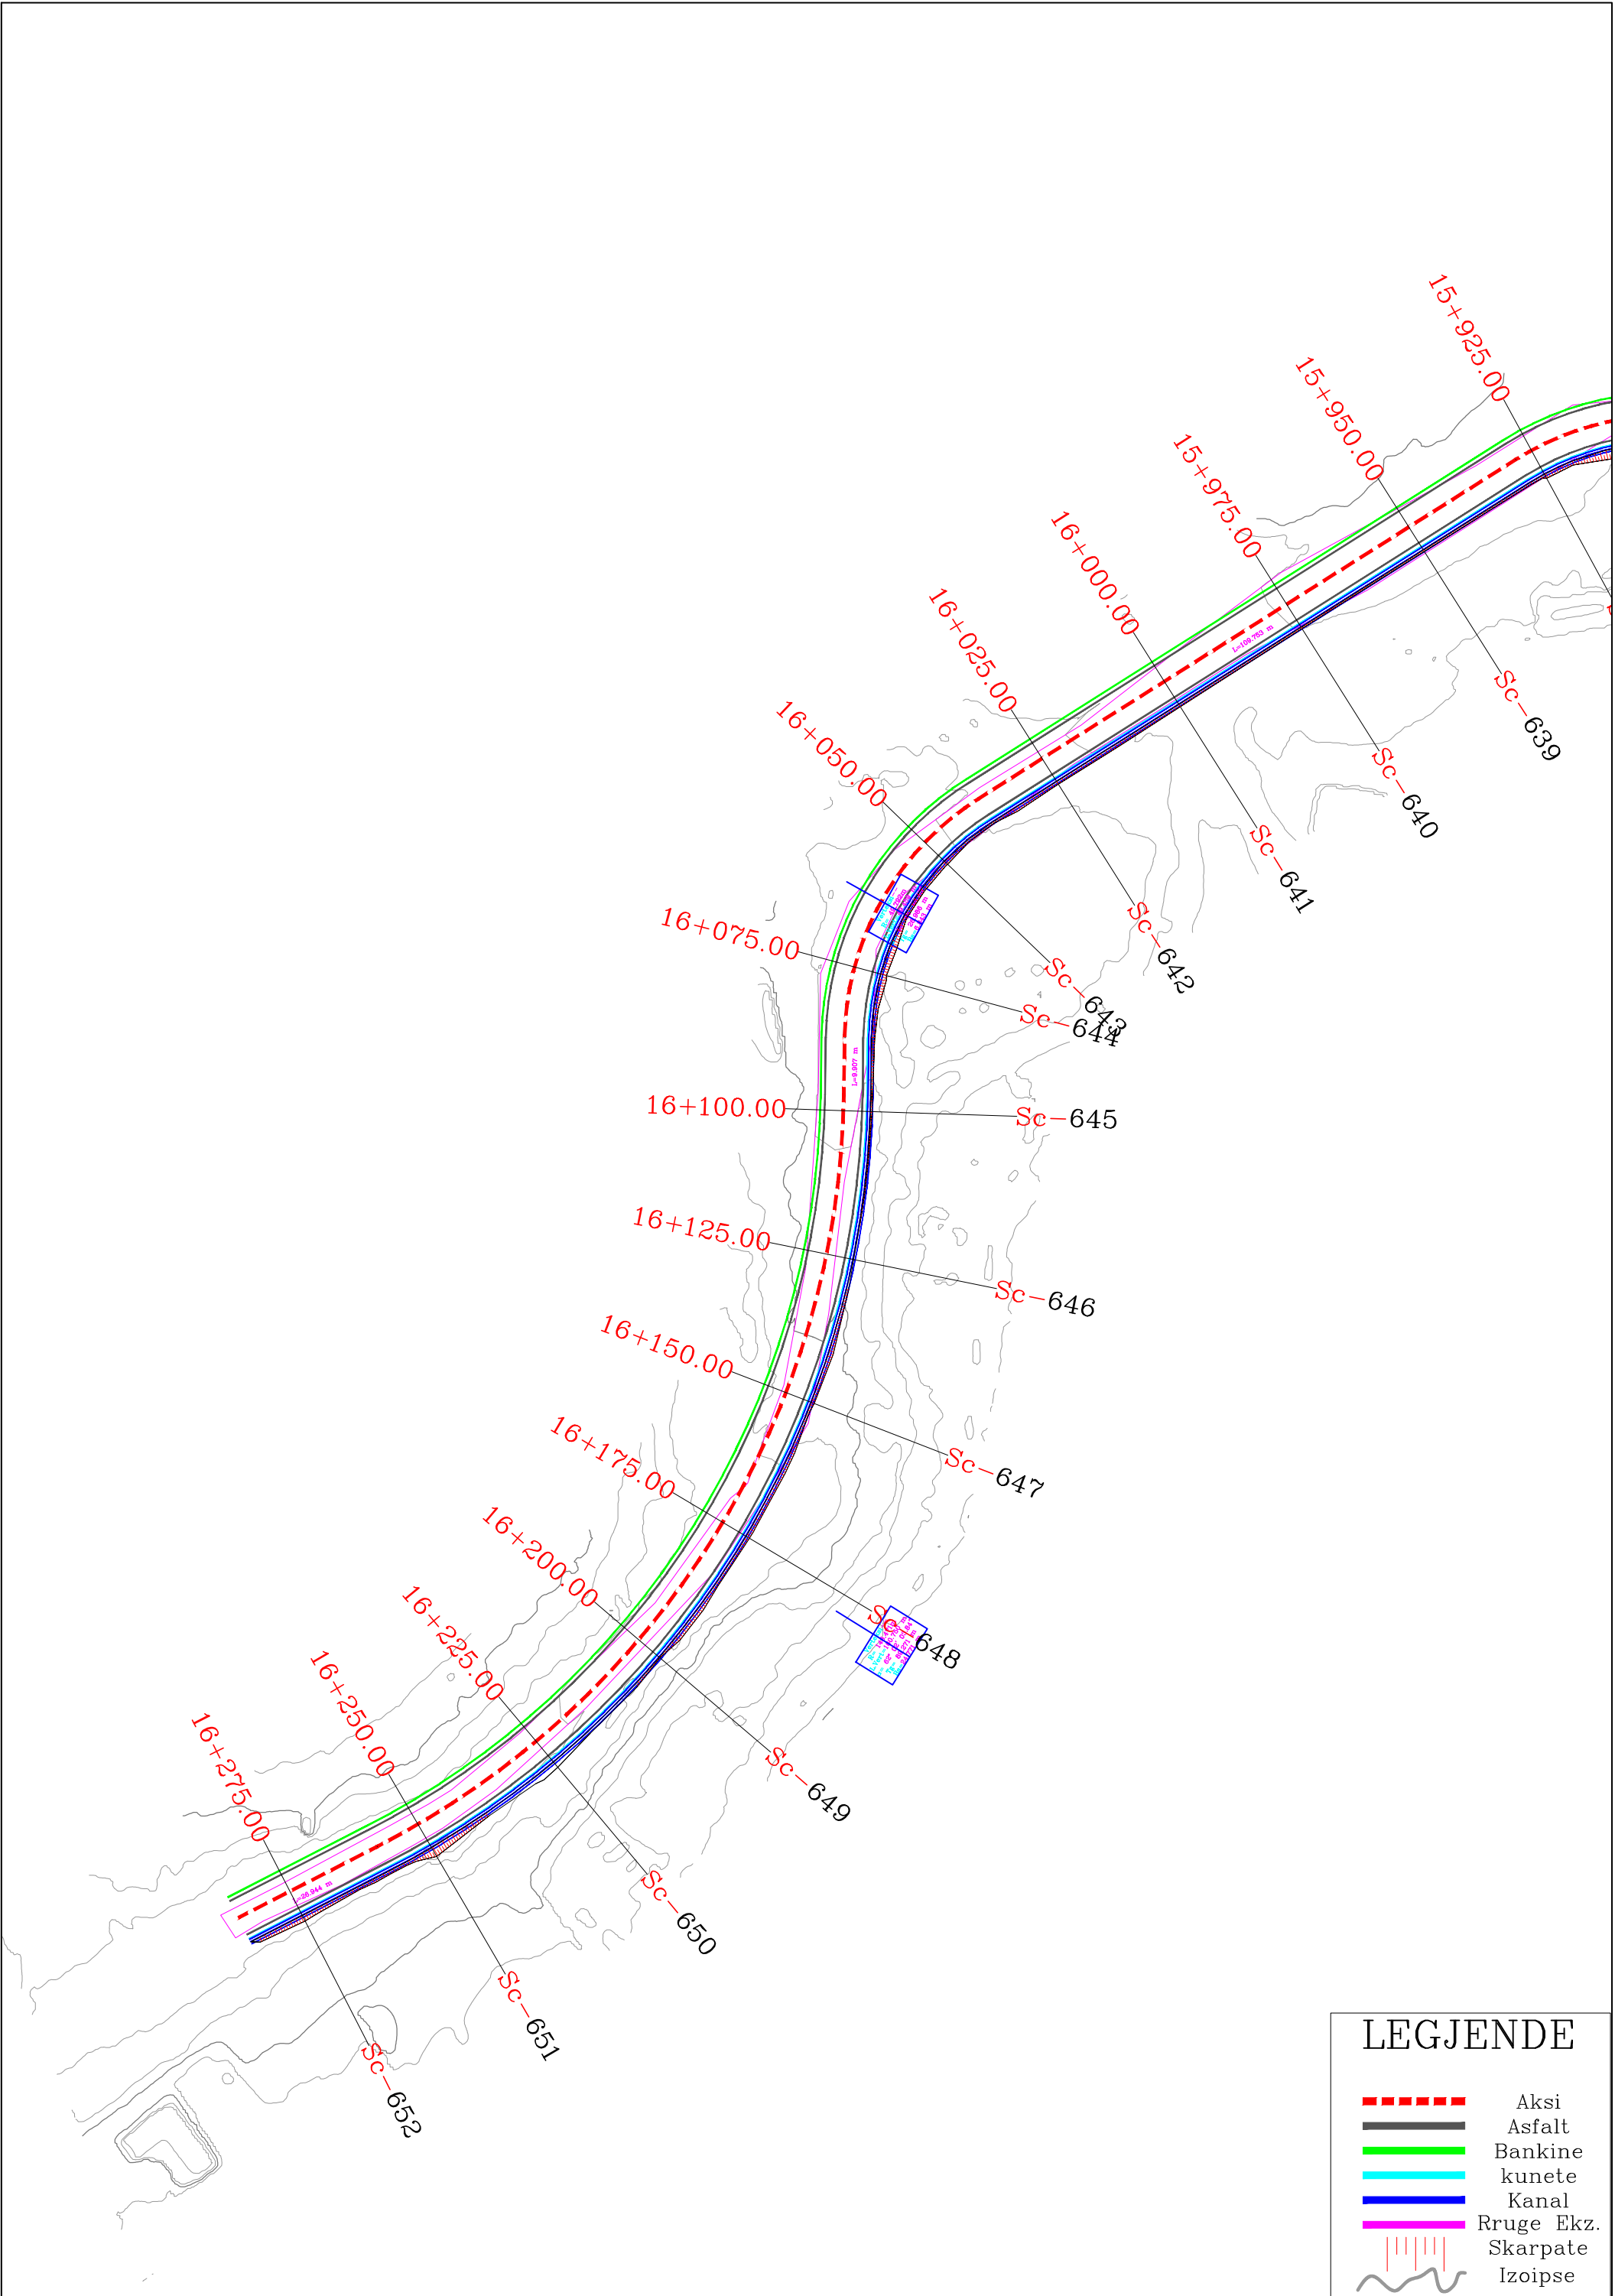

LEJENDE

- Aksi
- Asfalt
- Bankine
- kunete
- Kanal
- Rruge Ekz.
- Skarpate
- Izoipse

REPUBLIKA E SHQIPERISE AUTORITETI RRUGOR SHQIPTAR	PROJEKTOI: "INFRA TECH" shpk Ing. Filjana VEIZAJ Ing. Dorian TROCI	Miratoi: Autoriteti Kontraktor AUTORITETI RRUGOR SHQIPTAR	Plotesim i punimeve rruga Dafa e Bualit - Martanesh	FAZA II
			Planimetria	SH. I: 500