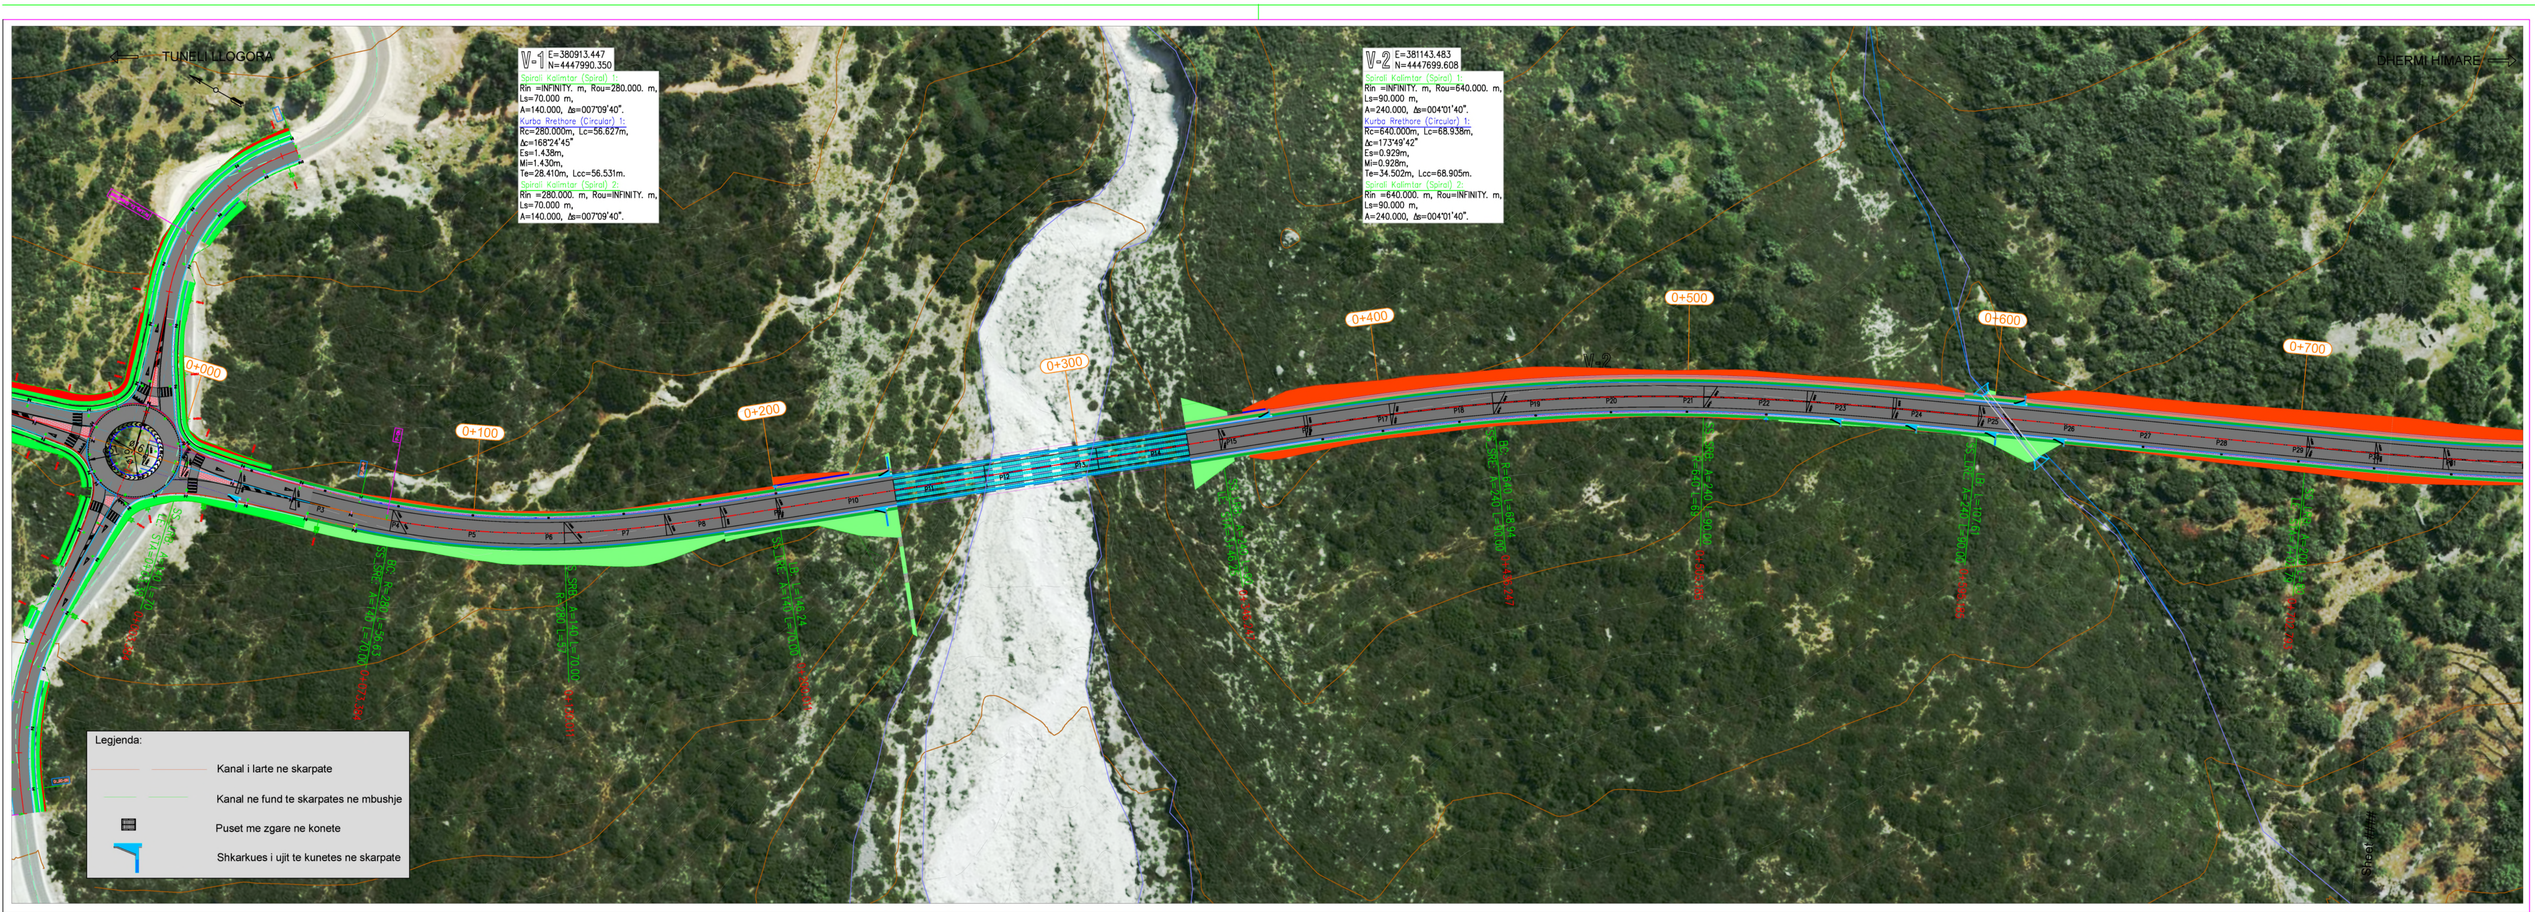

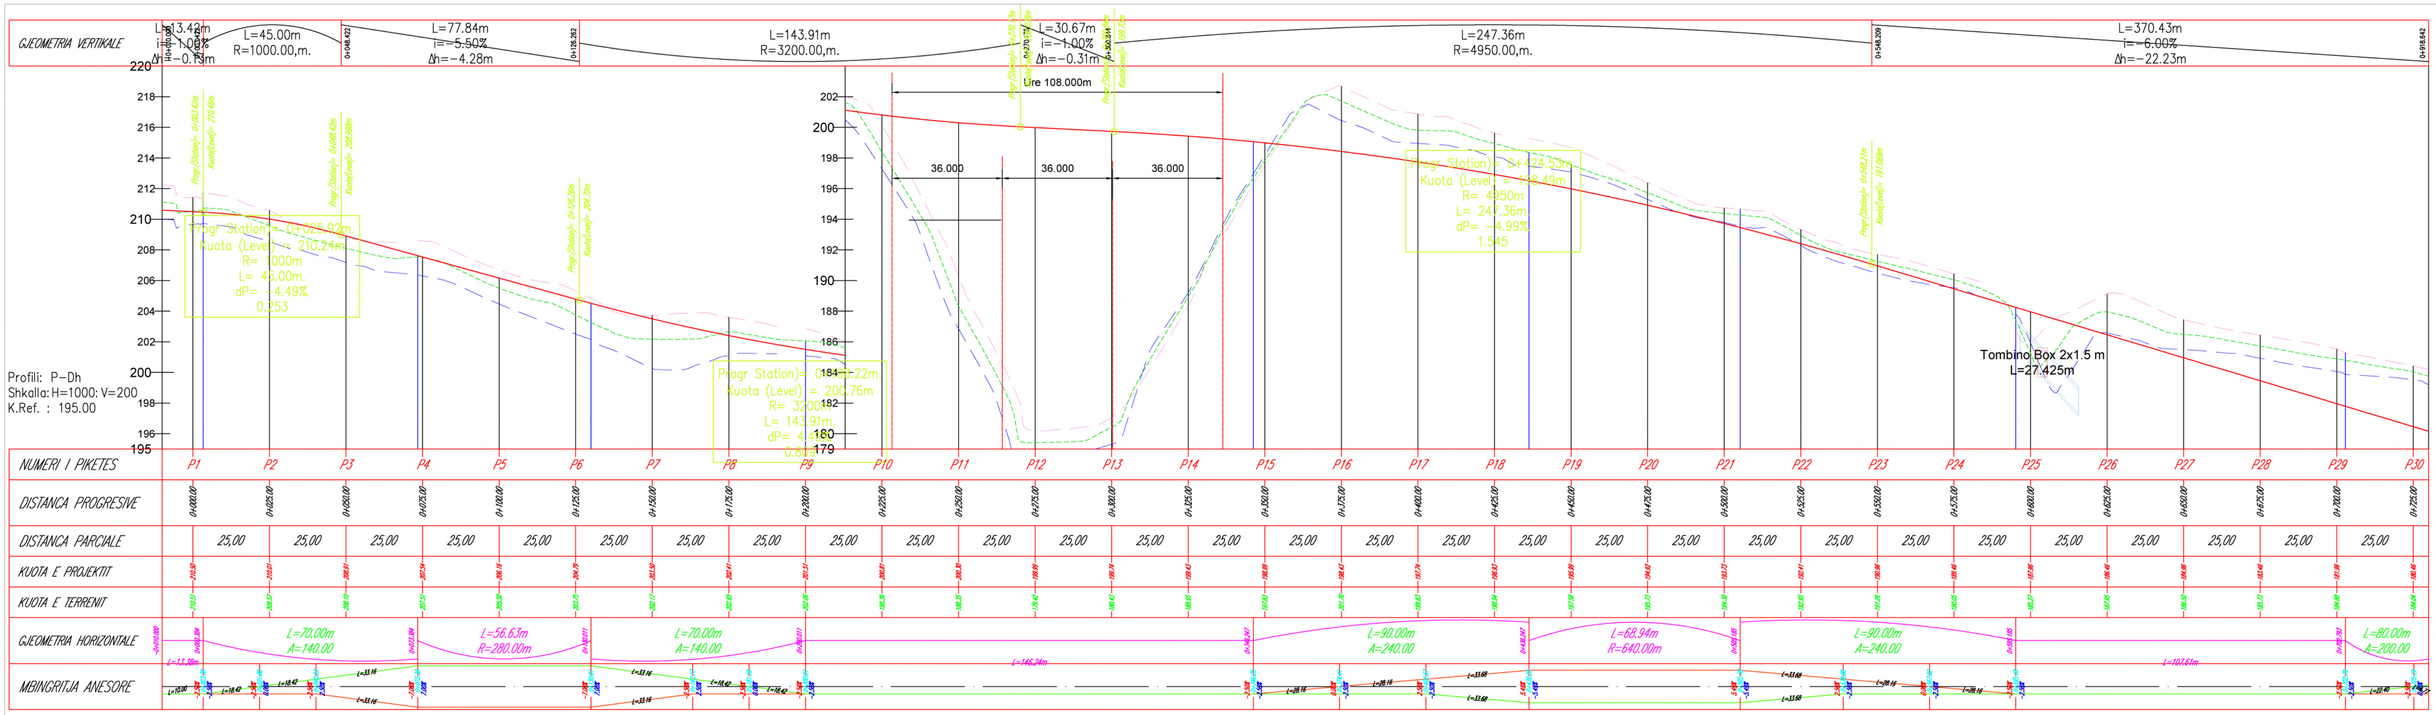

REPUBLIKA E SHQIPERISE
BASHKIA HIMARE

Projektues:

Geosat GROUP
STUDIO
DESIGN & SURVEY STUDIES

GEOSAT GROUP

Adresa: Rruga "Ibrahim Rugova"
Kompleksi Green Park, Kulla 2, Ap 23
Tirana, Albania
Tel/Fax: 0355 069 2040469
Email: geosat-group@geosat-group.com

Projekti:

PROJEKTI I RRUGES NACIONALE "SH8"
VLORE SARANDE
SEGMENTI: URA PALASES - DHERMI

Titulli:

PLANIMETRIA & PROFILI GJATESOR

FAZA.	PERSHKRIMI:
PI	
PZ	

	Emri	Firma:
Punoi:		
Kontrolloi:		
Aprovoi:		

Format: A 1 594x840

Date: 2020

DWG No.:	DWG	0-7	PL&PROF	F	0 1 1	A 1
	Doc Type	Nr.Doc.	Grupi.	Faza.	Numri Serial.	Rev.

Emri DWG.
Plan&Profile Rr_Palase-Dhermi_Rev-2_Tetor.dwg

Faqe: 001
Km: 0+000 - 0+730

SHKALLA: 1:1000

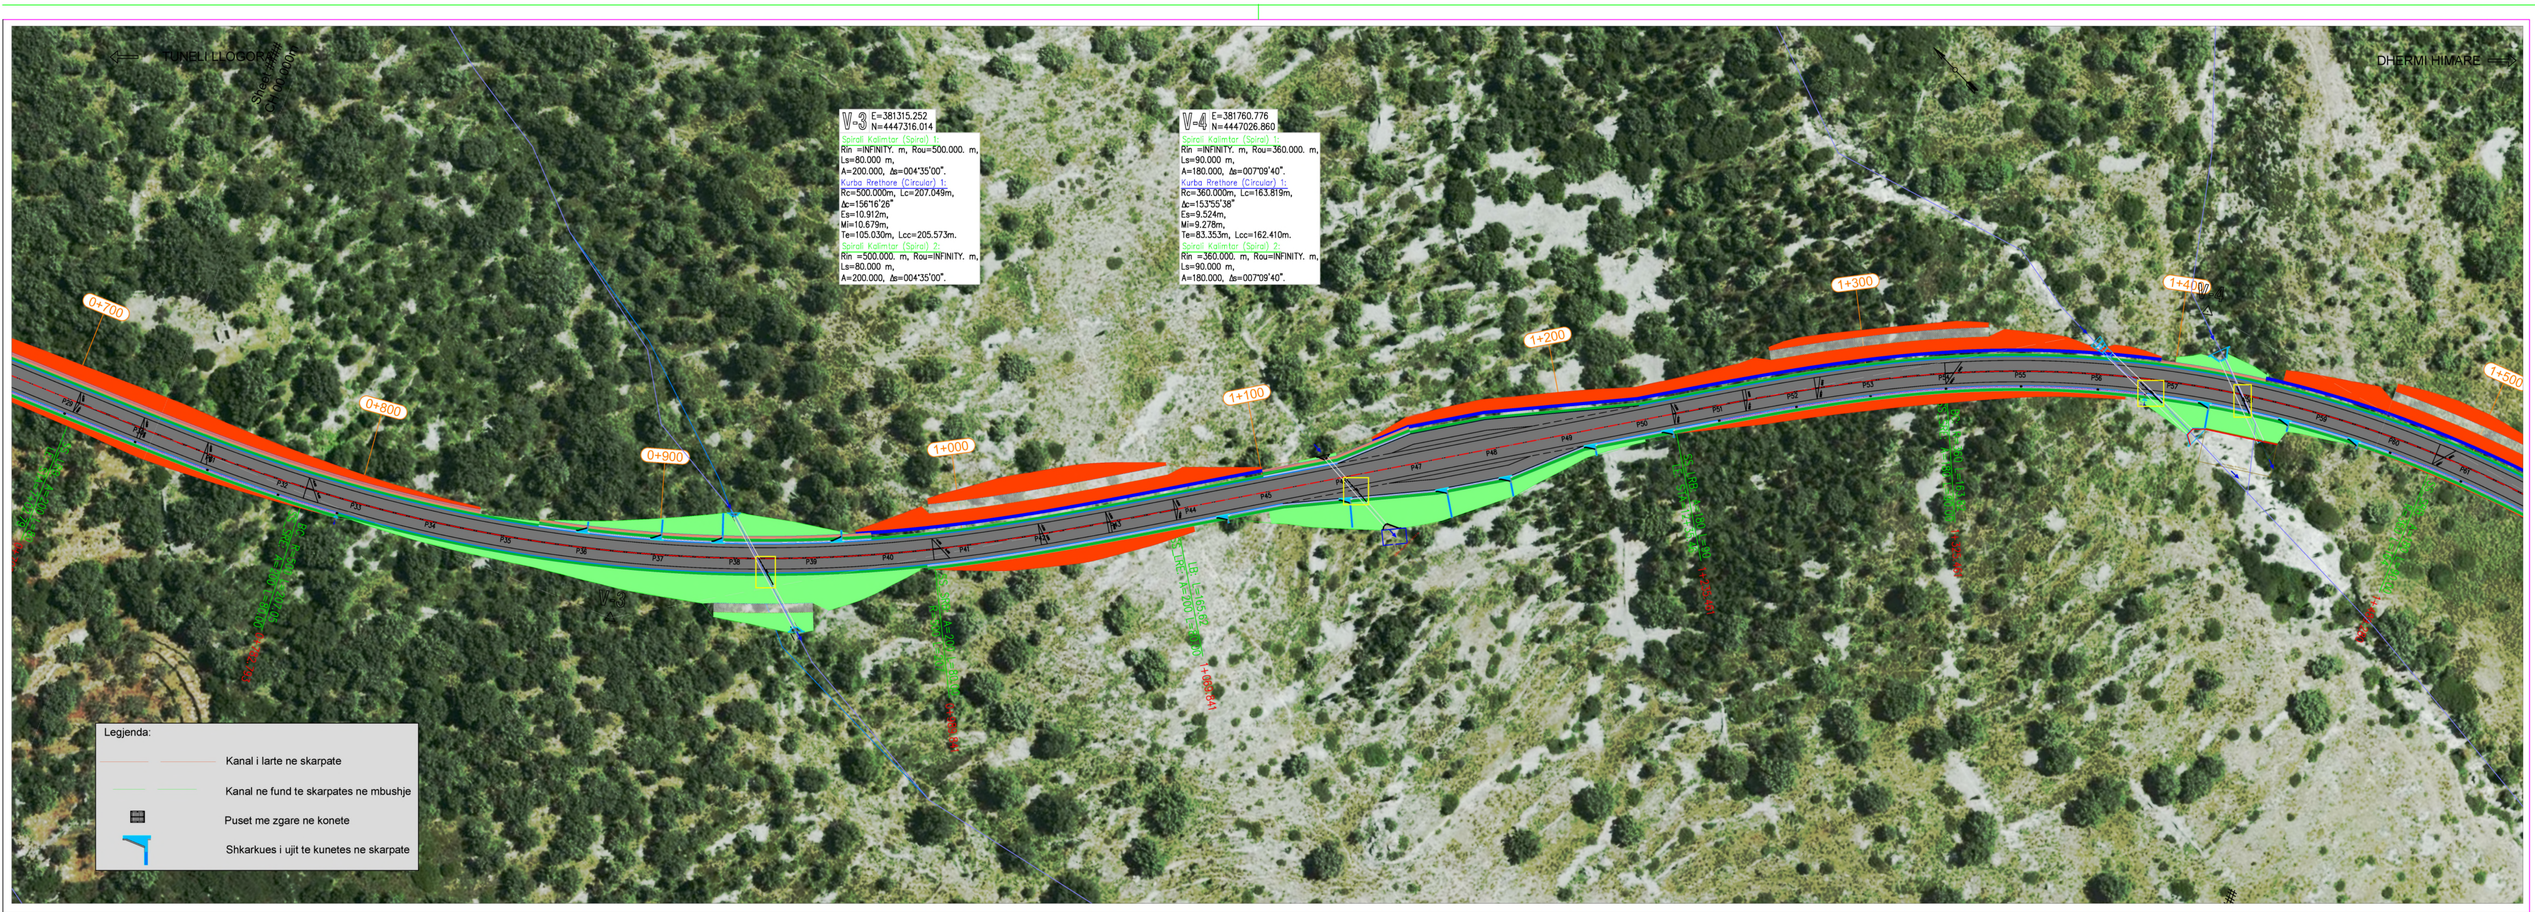

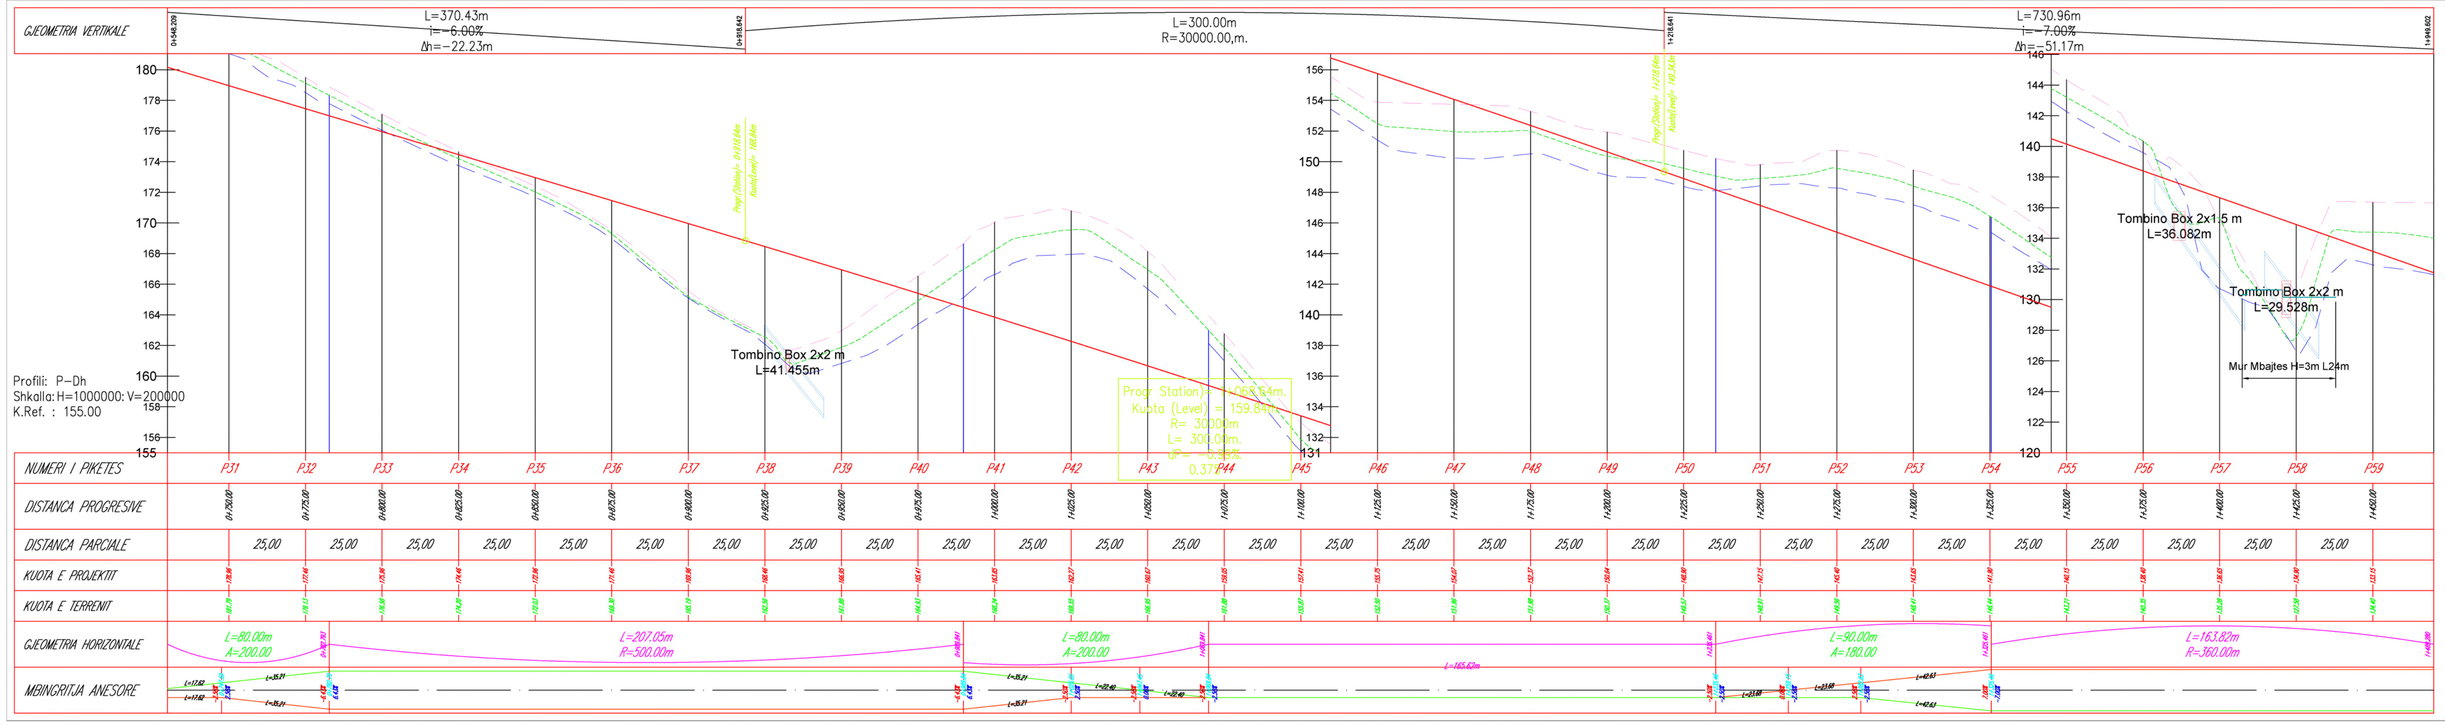

REPUBLIKA E SHQIPERISE
BASHKIA HIMARE

Projektues:

Geosat GROUP
STUDIO
DESIGN & SURVEY STUDIES

Adresa: Rruga "Ibrahim Rugova"
Kompleksi Green Park, Kulla 2, Ap 23
Tirana, Albania
Tel/Fax: 0355 069 2040469
Email: geosat-group@geosat-group.com

Projekti:

PROJEKTI I RRUGES NACIONALE "SH8"
VLORE SARANDE
SEGMENTI: URA PALASES - DHERMI

Titulli:

PLANIMETRIA & PROFILI GJATESOR

FAZA.	PERSHKRIMI:
PI	
PZ	

	Emri	Firma:
Punoi:		
Kontrolloi:		
Aprovoi:		

Format: A 1 594x840

Date: 2020

DWG No.:	DWG	0-7	PL&PROF	F	0 2 2	A 1
	Doc Type	Nr.Doc.	Grupi.	Faza.	Numri Serial.	Rev.

Emri DWG.
Plan&Profile Rr_Palase-Dhermi_Rev-2_Tetor.dwg

Faqe: 002
Km: 0+730-1+470

SHKALLA: 1:1000

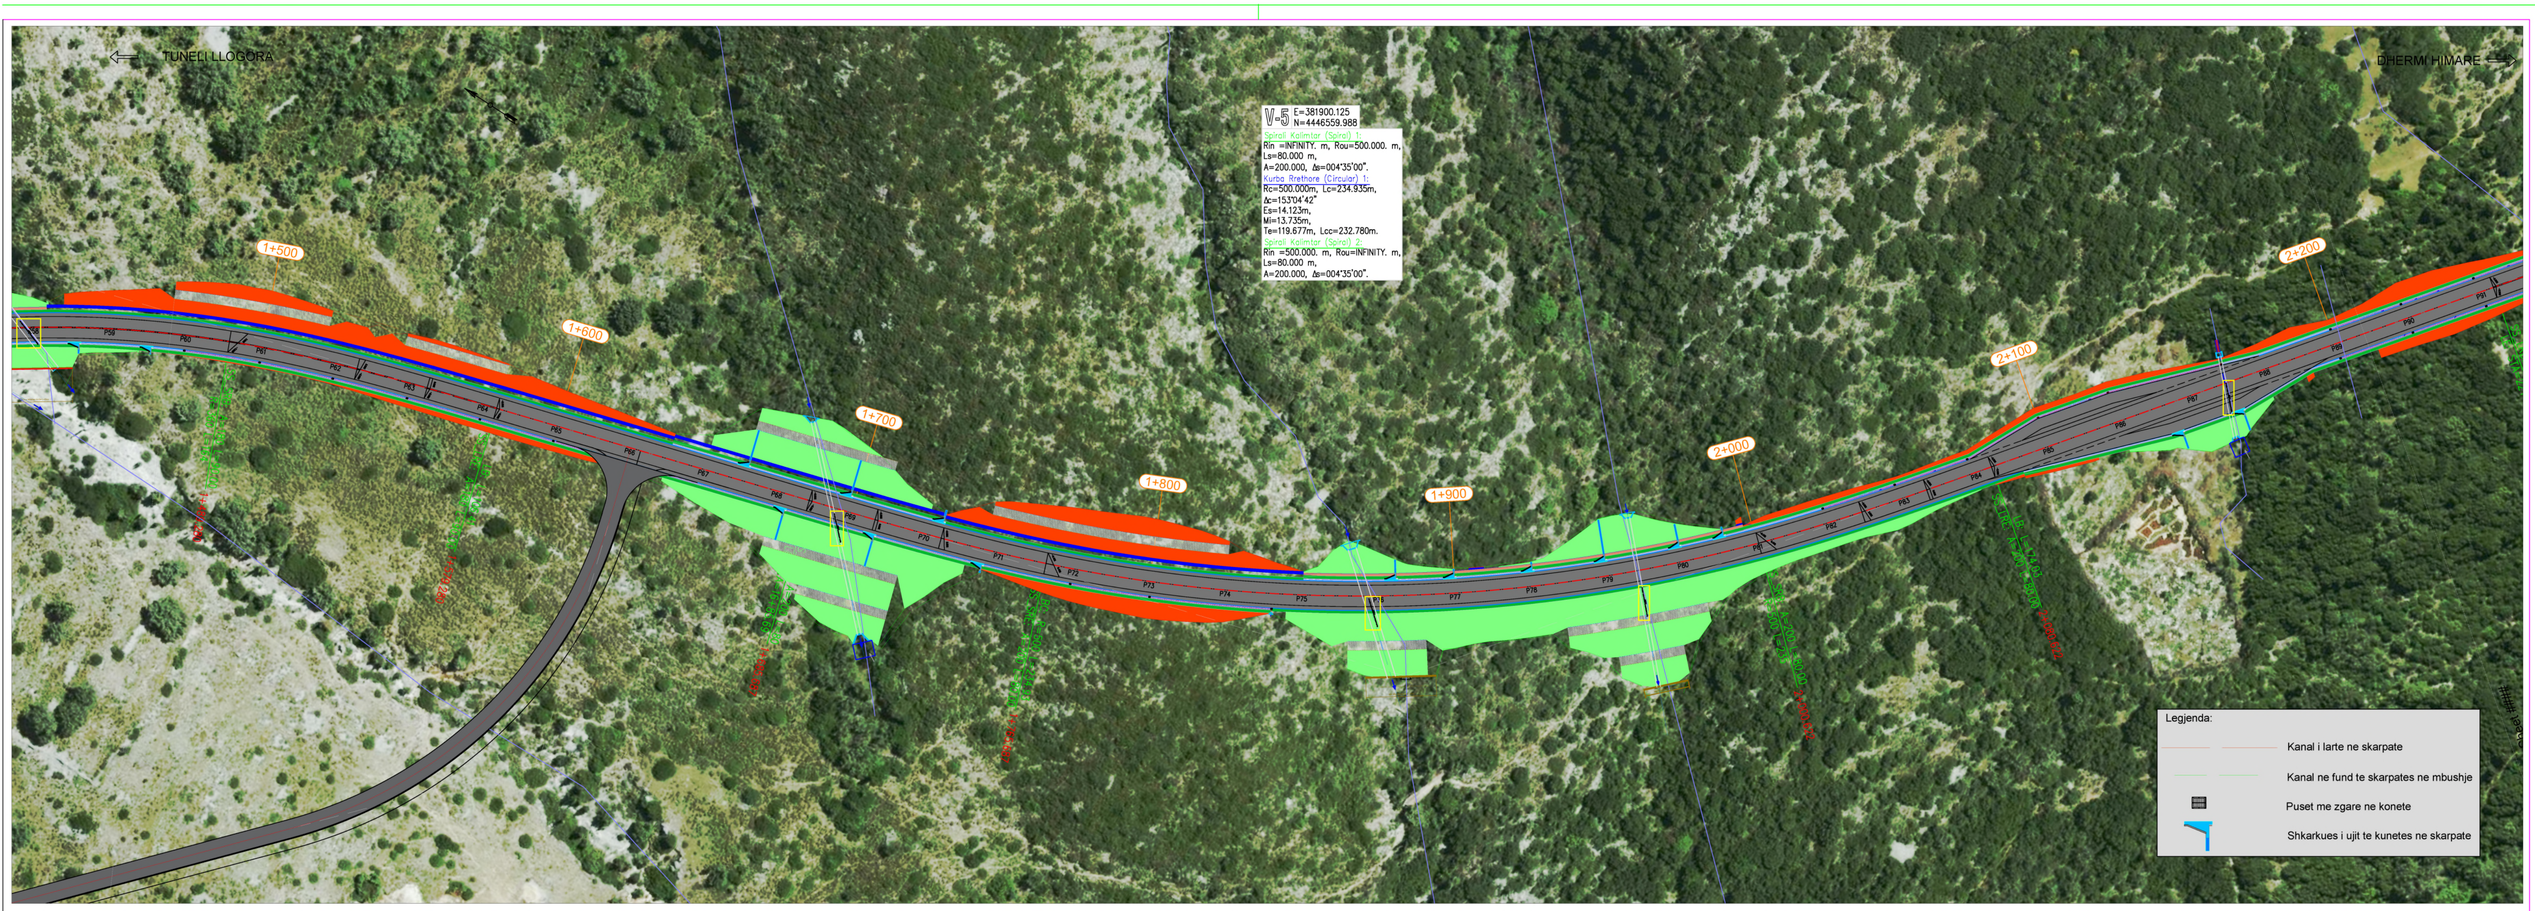

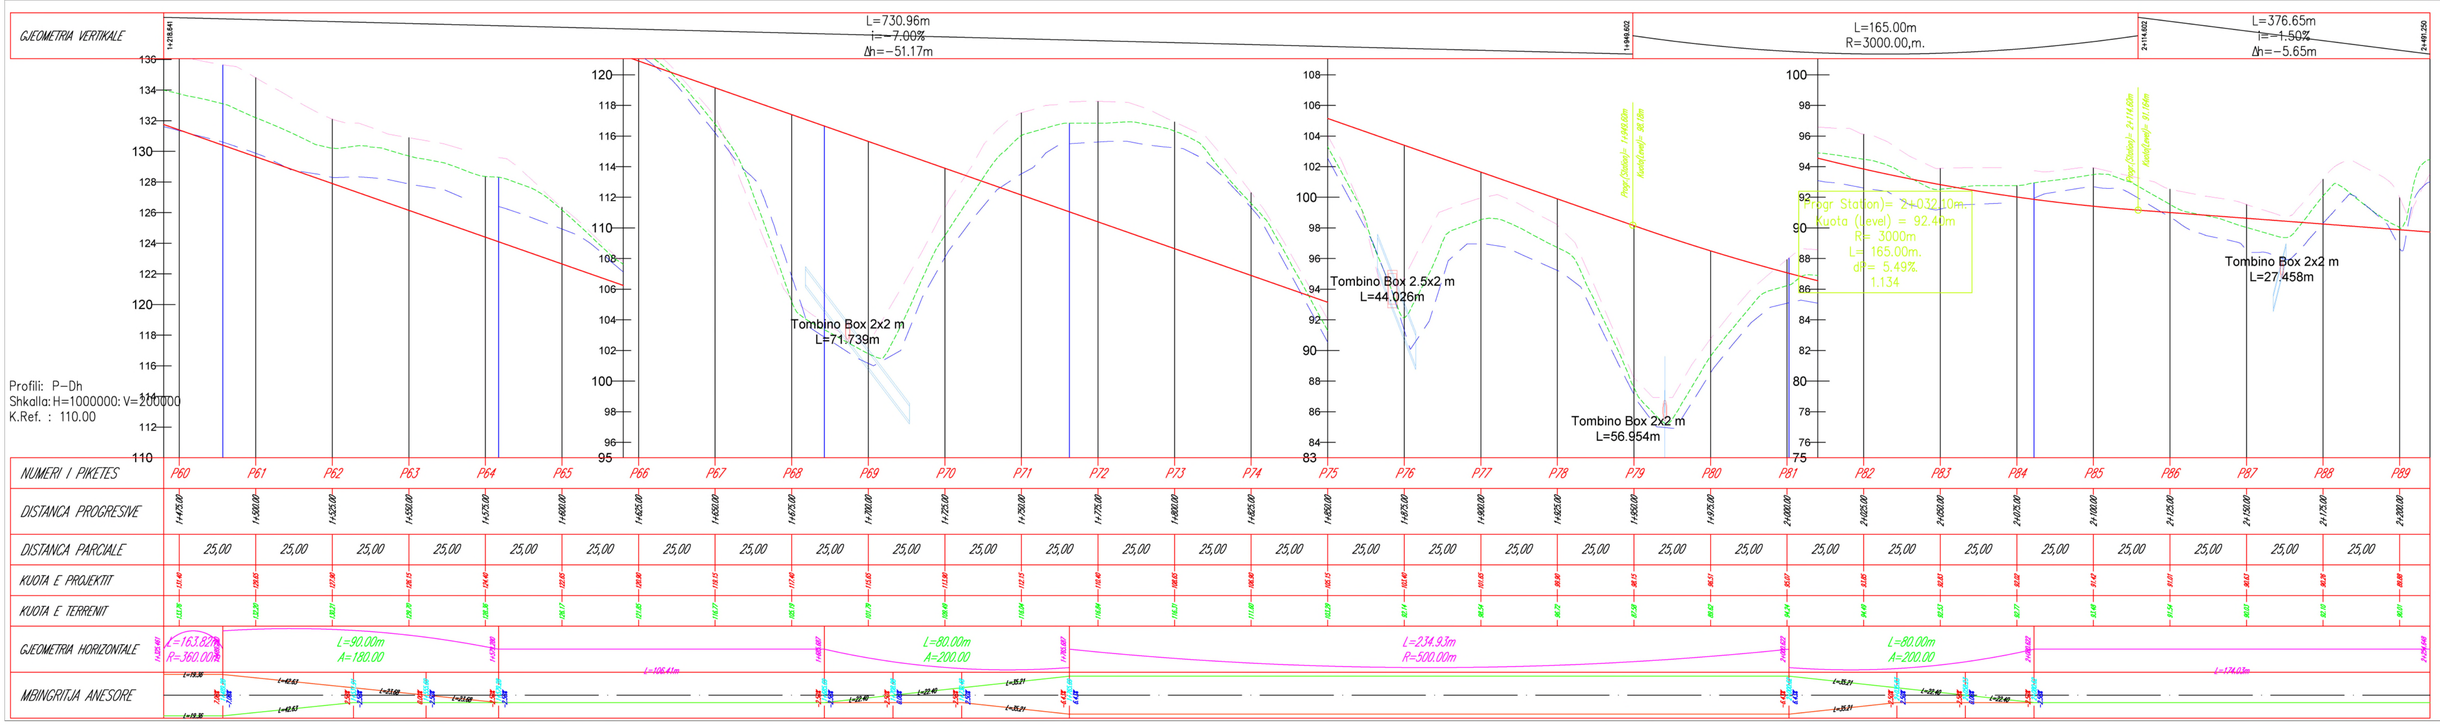

REPUBLIKA E SHQIPERISE
BASHKIA HIMARE

Projektues:

Geosat GROUP
STUDIO
DESIGN & SURVEY'STUDIES

Adresa: Rruga "Ibrahim Rugova"
Kompleksi Green Park, Kulla 2, Ap 23
Tirana, Albania
Tel/Fax: 0355 069 2040469
Email: geosat-group@geosat-group.com

Projekti:

PROJEKTI I RRUGES NACIONALE "SH8"
VLORE SARANDE
SEGMENTI: URA PALASES - DHERMI

Titulli:

PLANIMETRIA & PROFILI GJATESOR

FAZA.	PERSHKRIMI:
PI	
PZ	

	Emri	Firma:
Punoi:		
Kontrolloi:		
Aprovoi:		

Format: A 1 597x840

Date: 2020

DWG No.:	DWG	0-7	PL&PROF	F	0 3 3	A 1
	Doc Type	Nr.Doc.	Grupi.	Faza.	Numri Serial.	Rev.

Emri DWG.: Plan&Profile Rr_Palase-Dhermi_Rev-2_Tetor.dwg

Faqe: 003

Km: 1+470 - 2+010

SHKALLA: 1:1000

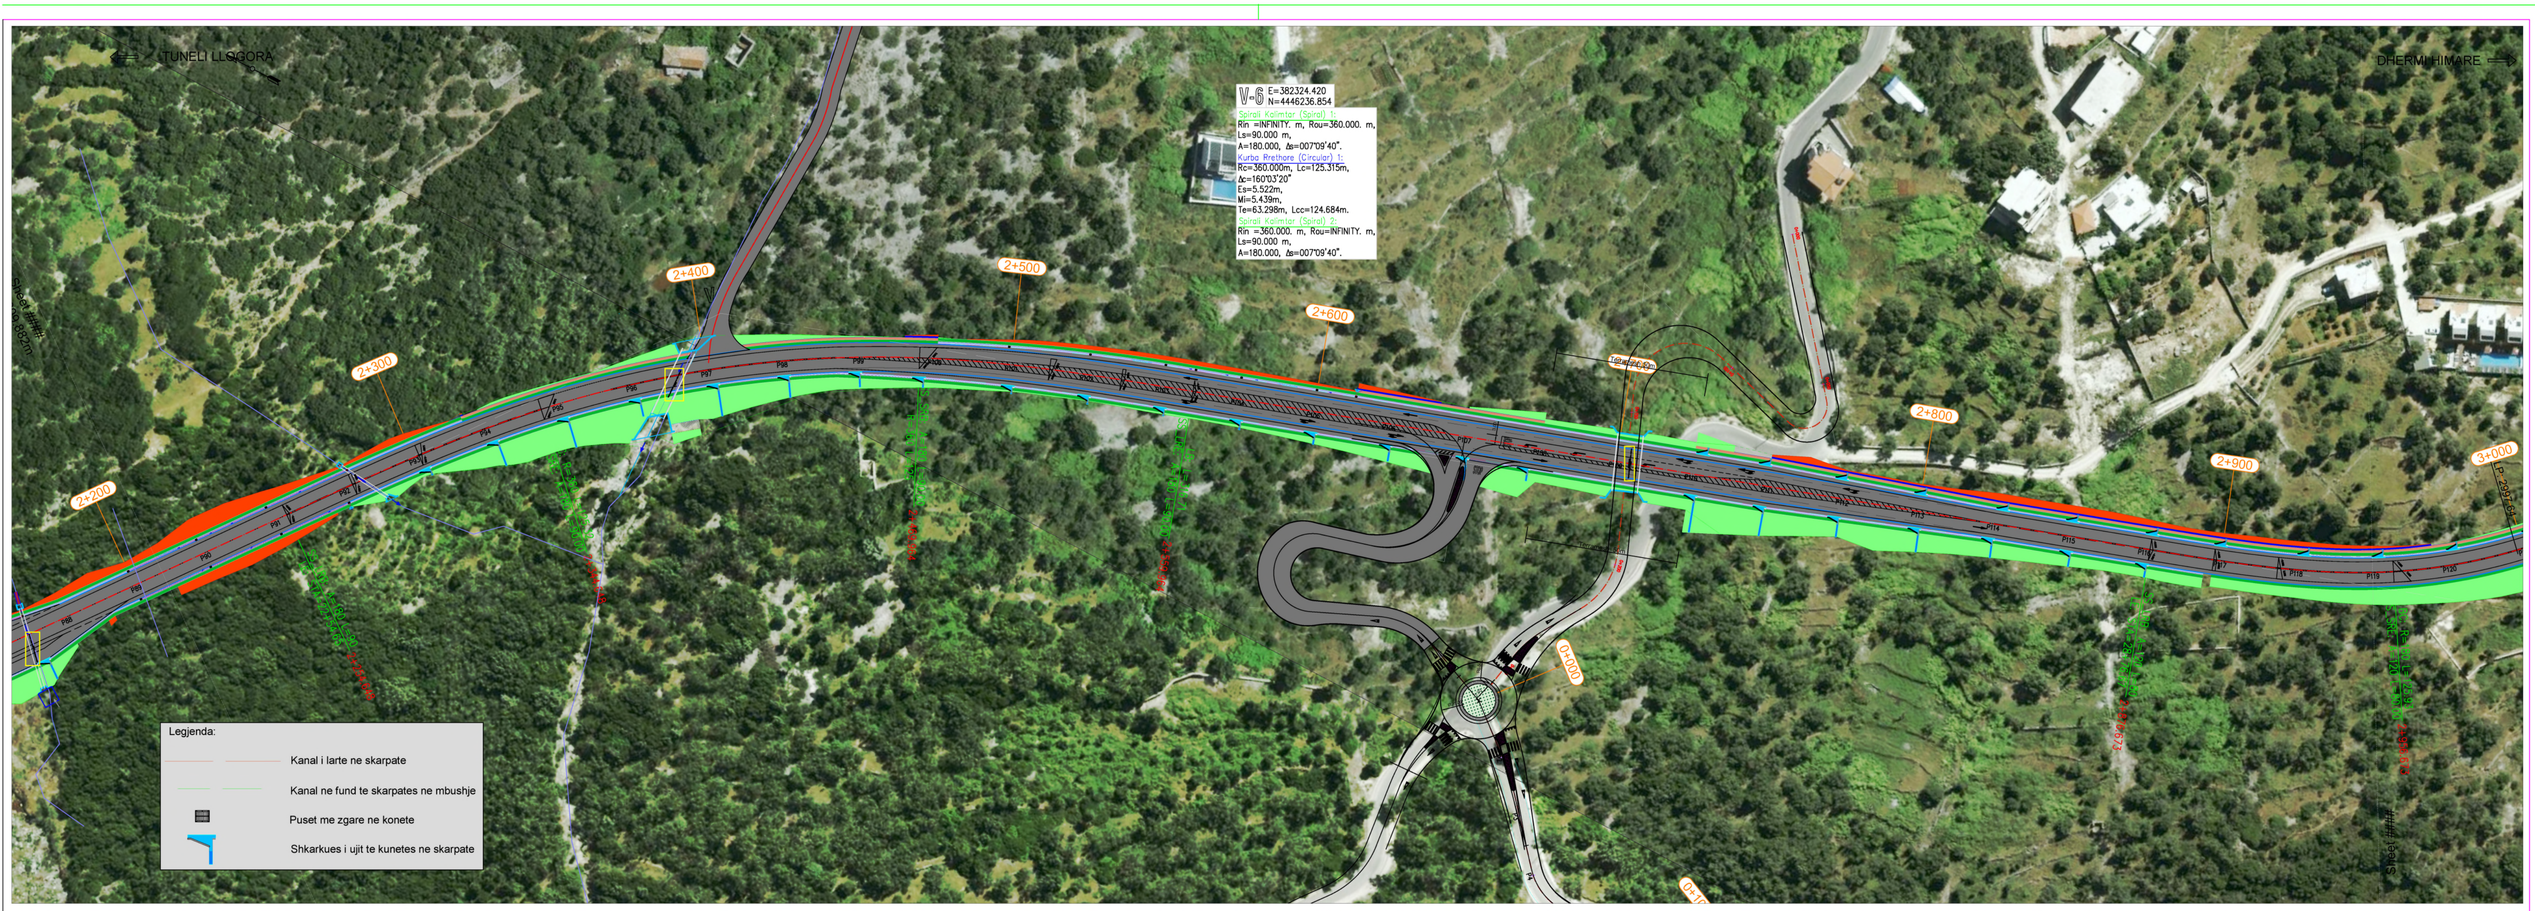

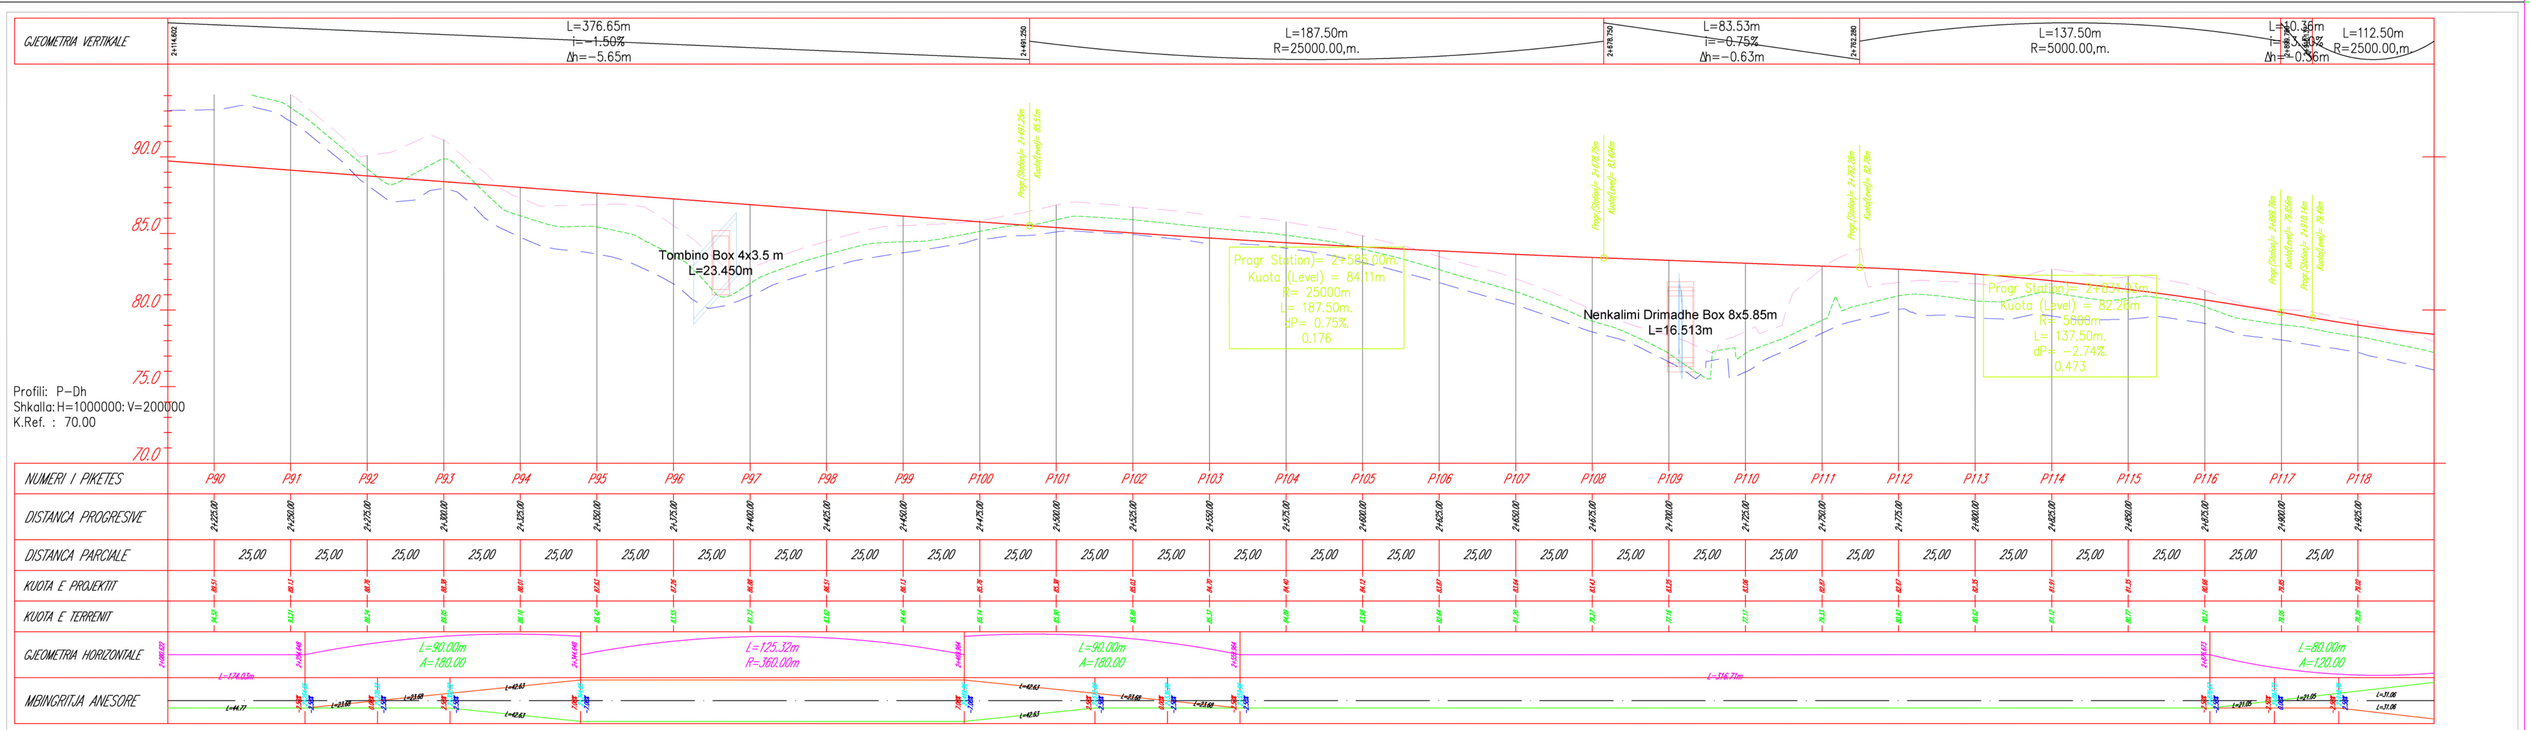

REPUBLIKA E SHQIPERISE
BASHKIA HIMARE

Projektues:

Geosat GROUP
STUDIO
DESIGN & SURVEY'STUDIES

Adresa: Rruga "Ibrahim Rugova"
Kompleksi Green Park, Kulla 2, Ap 23
Tirana, Albania
Tel/Fax: 0355 069 2040469
Email: geosat-group@geosat-group.com

Projekti:

PROJEKTI I RRUGES NACIONALE "SH8" VLORE SARANDE SEGMENTI: URA PALASES - DHERMI

Titulli:

PLANIMETRIA & PROFILI GJATESOR

FAZA.	PERSHKRIMI:
PI	
PZ	

	Emri	Firma:
Punoi:		
Kontrolloi:		
Aprovoi:		

Format: A 1 594x840

Date: 2020

DWG No.:	DWG	0-7	PL&PROF	F	0 4 4	A 1
	Doc Type	Nr.Doc.	Grupi.	Faza.	Numri Serial.	Rev.

Emri DWG. Plan&Profile Rr_Palase-Dhermi_Rev-2_Tetor.dwg

Faqe: 004

Km: 2+010 - 2+950

SHKALLA: 1:1000

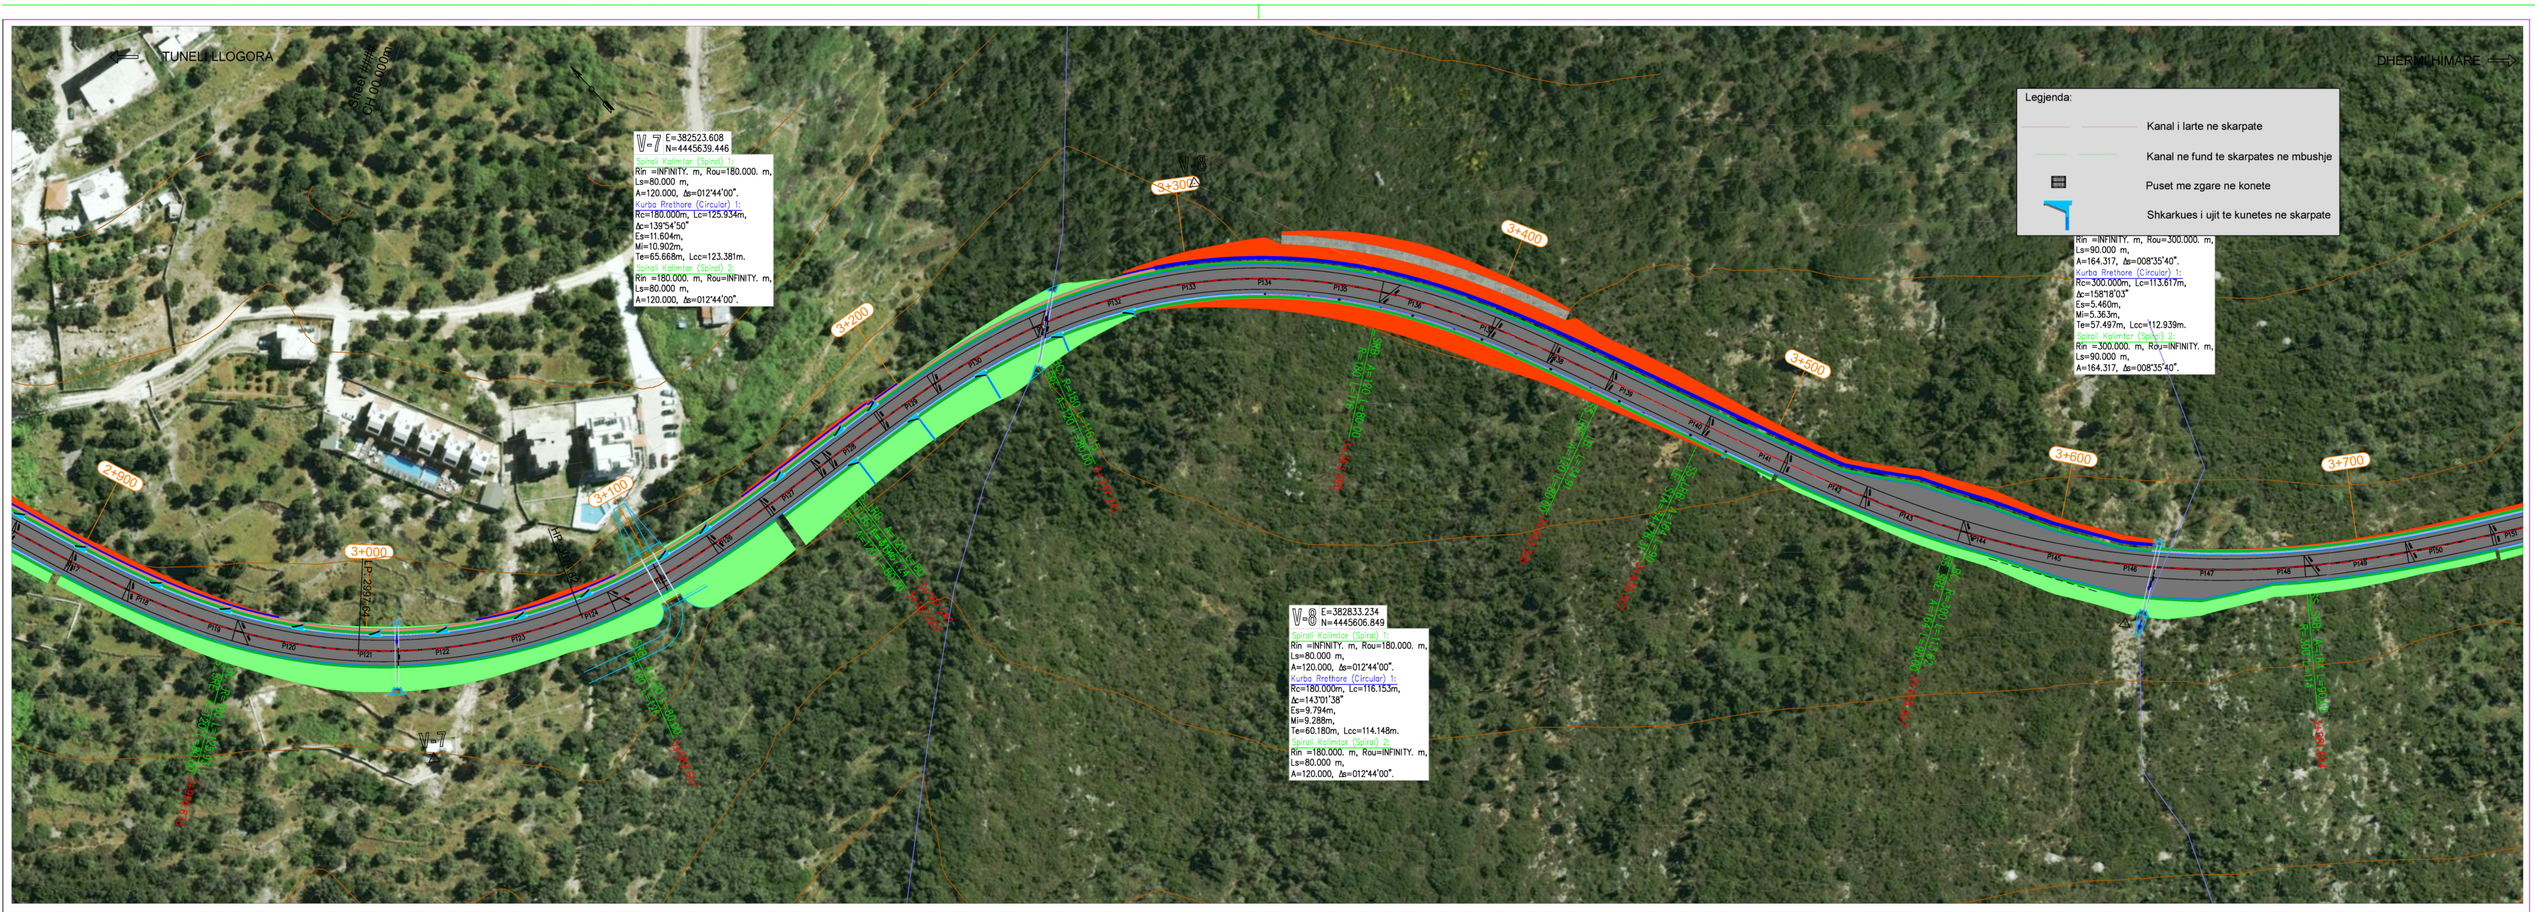

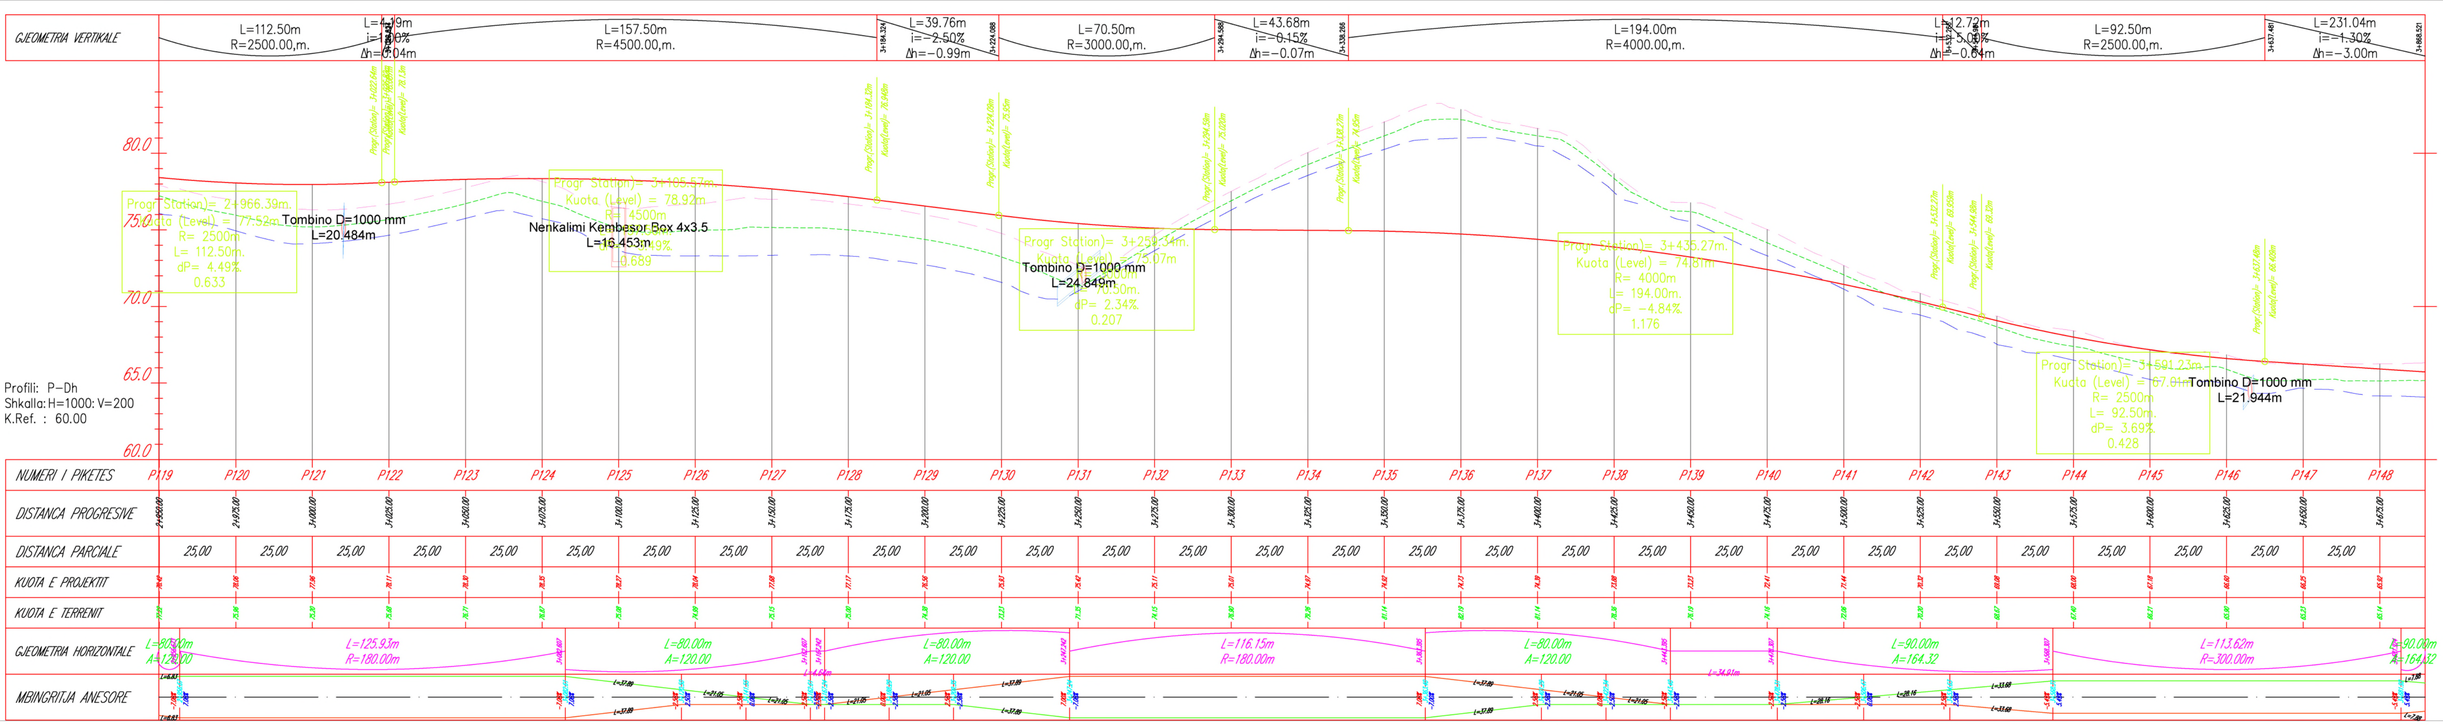

Bashkia HIMARË

REPUBLIKA E SHQIPERISE
BASHKIA HIMARE

Projektues:

Geosat GROUP
STUDIO
DESIGN & SURVEY STUDIES

GEOSAT GROUP

Adresa: Rruga "Ibrahim Rugova"
Kompleksi Green Park, Kulla 2, Ap 23
Tirana, Albania
Tel/Fax: 0355 069 2040469
Email: geosat-group@geosat-group.com

Projekti:

PROJEKTI I RRUGES NACIONALE "SH8"
VLORE SARANDE
SEGMENTI: URA PALASES - DHERMI

Titulli:

PLANIMETRIA & PROFILI GJATESOR

FAZA.	PERSHKRIMI:
PI	
PZ	

	Emri	Firma:
Punoi:		
Kontrolloi:		
Aprovoi:		

Format: A 1 594x840

Date: 2020

DWG No.:	DWG	0-7	PL&PROF	F	0 5 5	A 1
	Doc Type	Nr.Doc.	Grupi.	Faza.	Numri Serial.	Rev.

Emri DWG.: Plan&Profile Rr_Palase-Dhermi_Rev-2_Tetor.dwg

Faqe: 005

Km: 2+950 - 3+690

SHKALLA: 1:1000