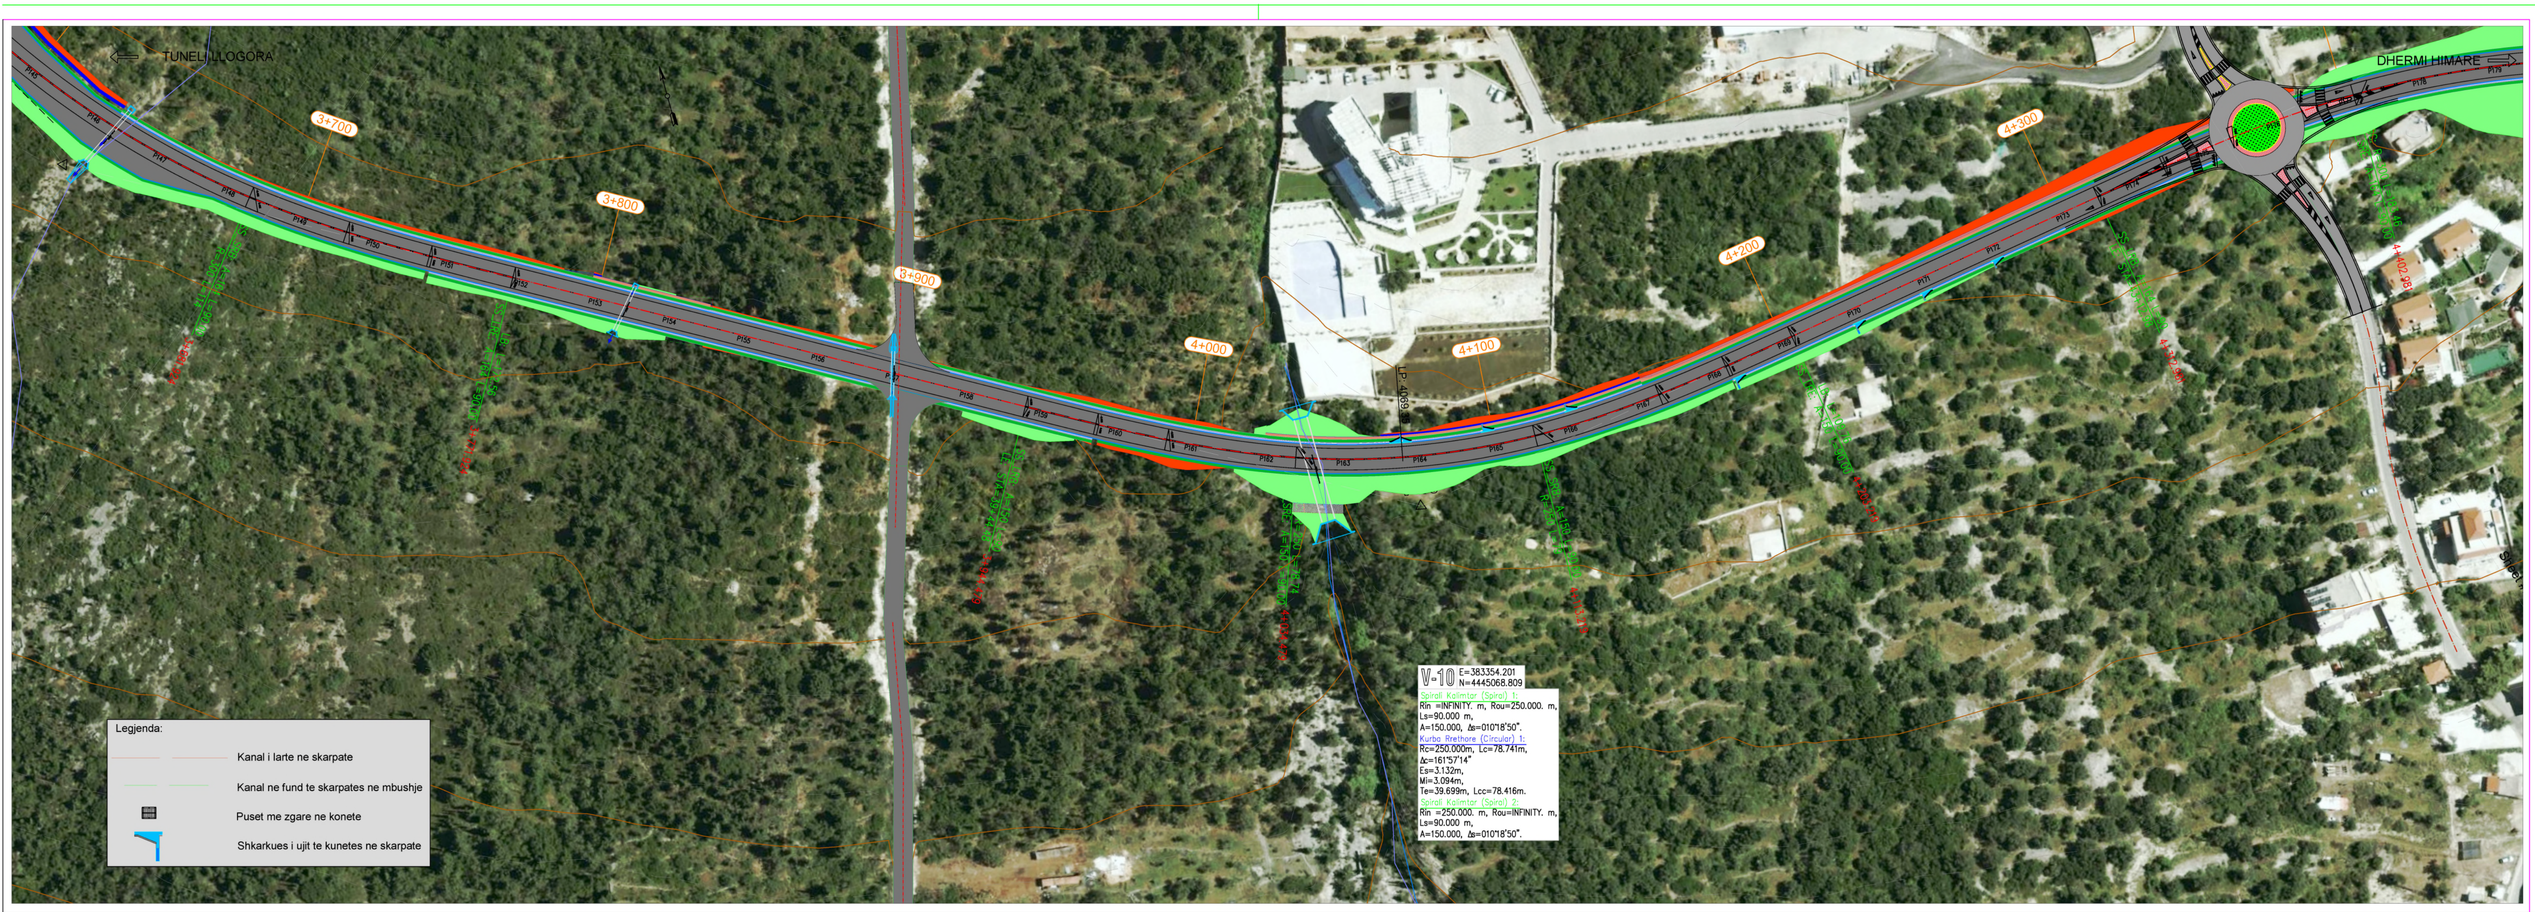

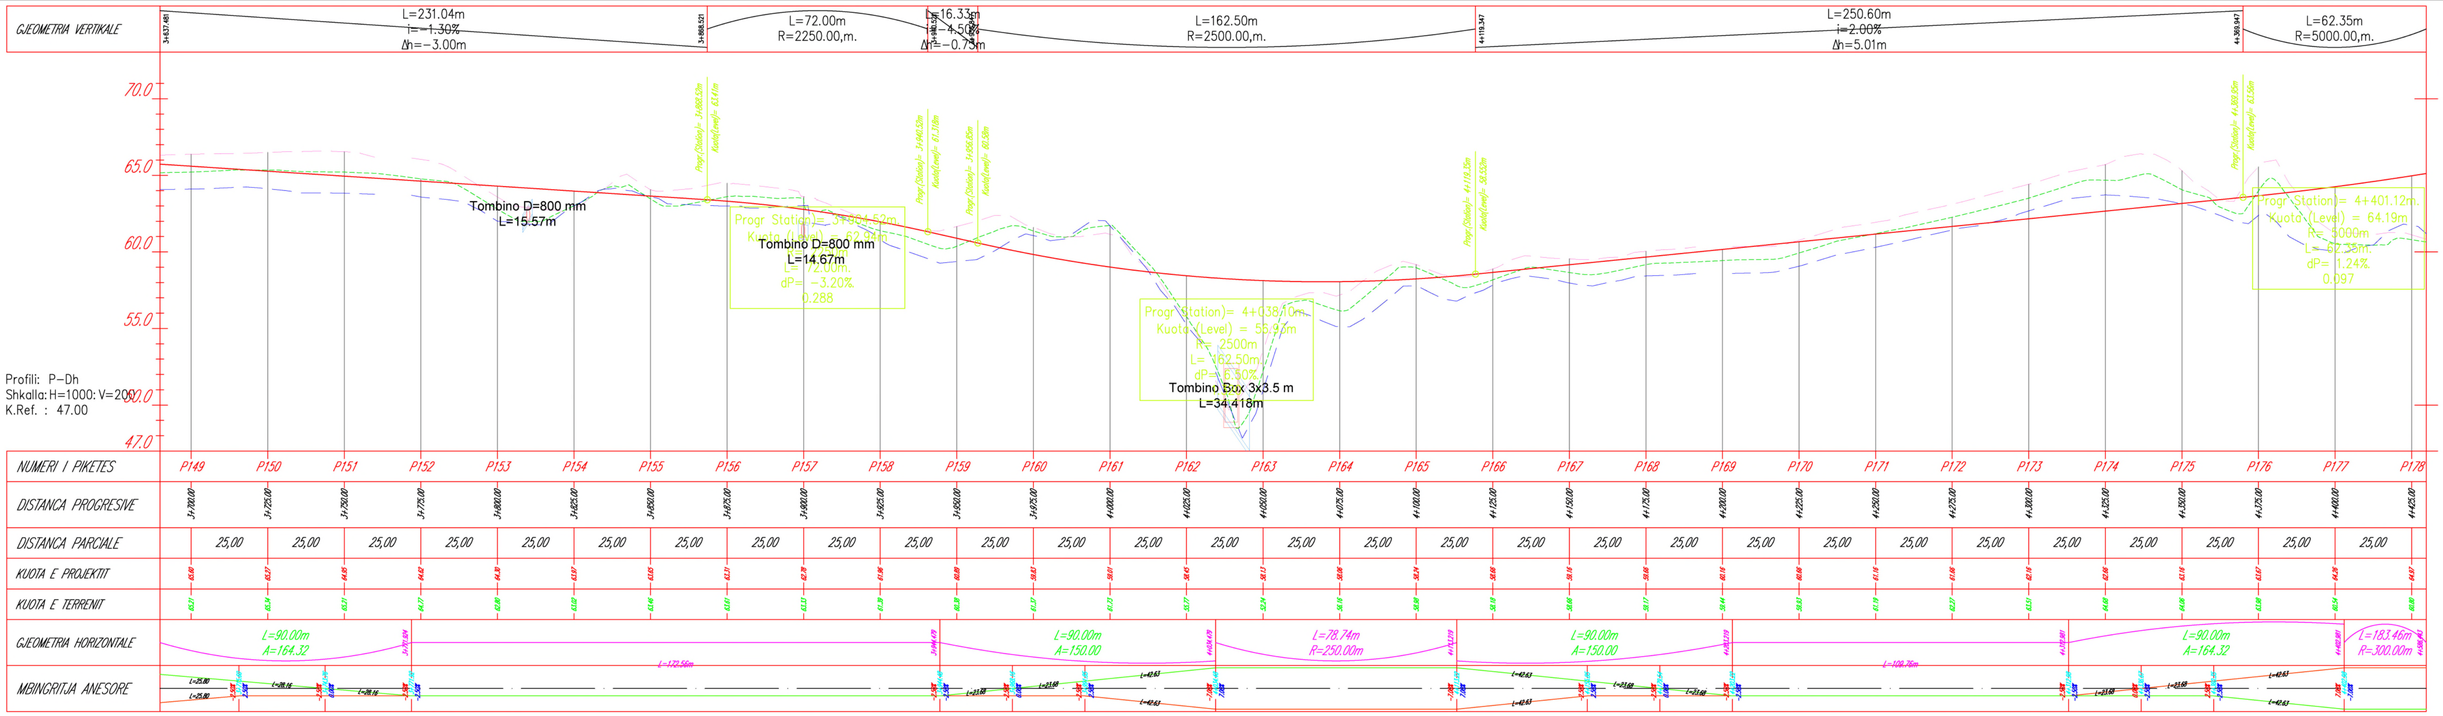

NUMERI I PIKETES	P149	P150	P151	P152	P153	P154	P155	P156	P157	P158	P159	P160	P161	P162	P163	P164	P165	P166	P167	P168	P169	P170	P171	P172	P173	P174	P175	P176	P177	P178
DISTANCA PARCIALE		25,00	25,00	25,00	25,00	25,00	25,00	25,00	25,00	25,00	25,00	25,00	25,00	25,00	25,00	25,00	25,00	25,00	25,00	25,00	25,00	25,00	25,00	25,00	25,00	25,00	25,00	25,00	25,00	

KUOTA E PROJEKTIT	63.58	63.27	64.55	64.42	64.39	63.97	63.55	63.13	62.78	61.48	60.88	58.63	58.61	58.45	58.13	58.18	58.34	58.38	58.38	58.38	60.18	60.88	61.18	61.18	62.18	63.16	63.18	63.55	64.54	64.47
KUOTA E TERRENIT	63.57	63.54	63.57	64.17	63.90	63.62	63.44	63.61	63.53	61.28	61.30	61.32	61.73	53.77	52.74	56.16	53.90	56.18	55.66	56.17	59.44	59.53	61.19	61.37	63.53	64.60	64.68	63.88	65.54	63.90

DISTANCA PROGRESIVE	3+700.00	3+725.00	3+750.00	3+775.00	3+800.00	3+825.00	3+850.00	3+875.00	3+900.00	3+925.00	3+950.00	3+975.00	4+000.00	4+025.00	4+050.00	4+075.00	4+100.00	4+125.00	4+150.00	4+175.00	4+200.00	4+225.00	4+250.00	4+275.00	4+300.00	4+325.00	4+350.00	4+375.00	4+400.00	4+422.00

KUOTA E PROJEKTIT	63.58	63.27	64.55	64.42	64.39	63.97	63.55	63.13	62.78	61.48	60.88	58.63	58.61	58.45	58.13	58.18	58.34	58.38	58.38	58.38	60.18	60.88	61.18	61.18	62.18	63.16	63.18	63.55	64.54	64.47
KUOTA E TERRENIT	63.57	63.54	63.57	64.17	63.90	63.62	63.44	63.61	63.53	61.28	61.30	61.32	61.73	53.77	52.74	56.16	53.90	56.18	55.66	56.17	59.44	59.53	61.19	61.37	63.53	64.60	64.68	63.88	65.54	63.90

GJEOMETRIA HORIZONTALE	L=90.00m A=164.32																																		
MBINGRITJA ANESORE																																			

DISTANCA PARCIALE		25,00	25,00	25,00	25,00	25,00	25,00	25,00	25,00	25,00	25,00	25,00	25,00	25,00	25,00	25,00	25,00	25,00	25,00	25,00	25,00	25,00	25,00	25,00	25,00	25,00	25,00	25,00	25,00	25,00	25,00	25,00	25,00	25,00	25,00	

REPUBLIKA E SHQIPERISE
BASHKIA HIMARE

Projektues:

Geosat GROUP
STUDIO
DESIGN & SURVEY STUDIES

Adresa: Rruga "Ibrahim Rugova"
Kompleksi Green Park, Kulla 2, Ap 23
Tirana, Albania
Tel/Fax: 0355 069 2040469
Email: geosat-group@geosat-group.com

Projekti:

PROJEKTI I RRUGES NACIONALE "SH8"
VLORE SARANDE
SEGMENTI: URA PALASES - DHERMI

Titulli:

PLANIMETRIA & PROFILI GJATESOR

FAZA.	PERSHKRIMI:
PI	
PZ	

	Emri	Firma:
Punoi:		
Kontrolloi:		
Aprovoi:		

Format: A 1 594x840

Date: 2020

DWG No.:	DWG	0-7	PL&PROF	F	0 6 6	A 1
	Doc Type	Nr.Doc.	Grupi.	Faza.	Numri Serial.	Rev.

Emri DWG.
Plan&Profile Rr_Palase-Dhermi_Rev-2_Tetor.dwg

Faqe: 006
Km 3+690 - 4+430

SHKALLA: 1:1000

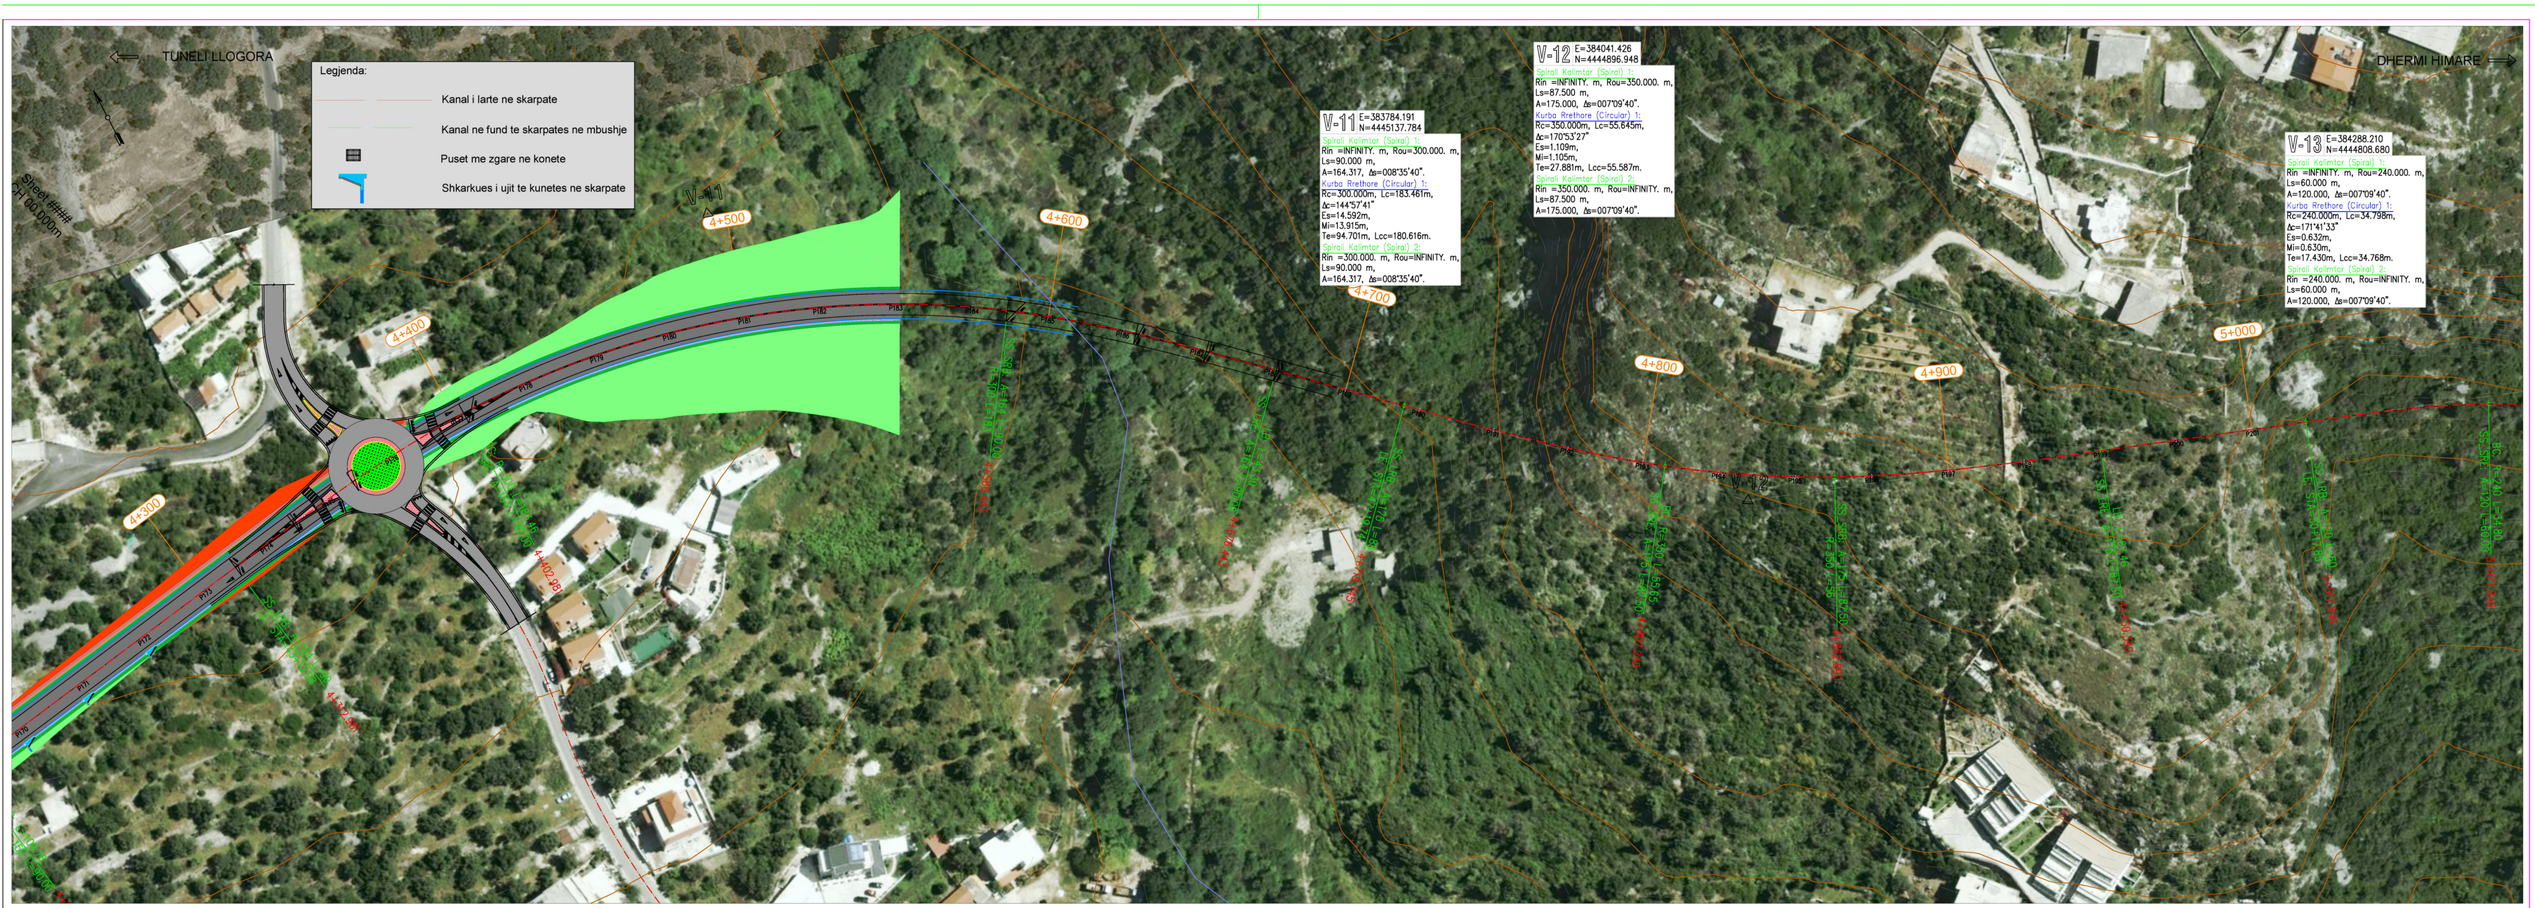

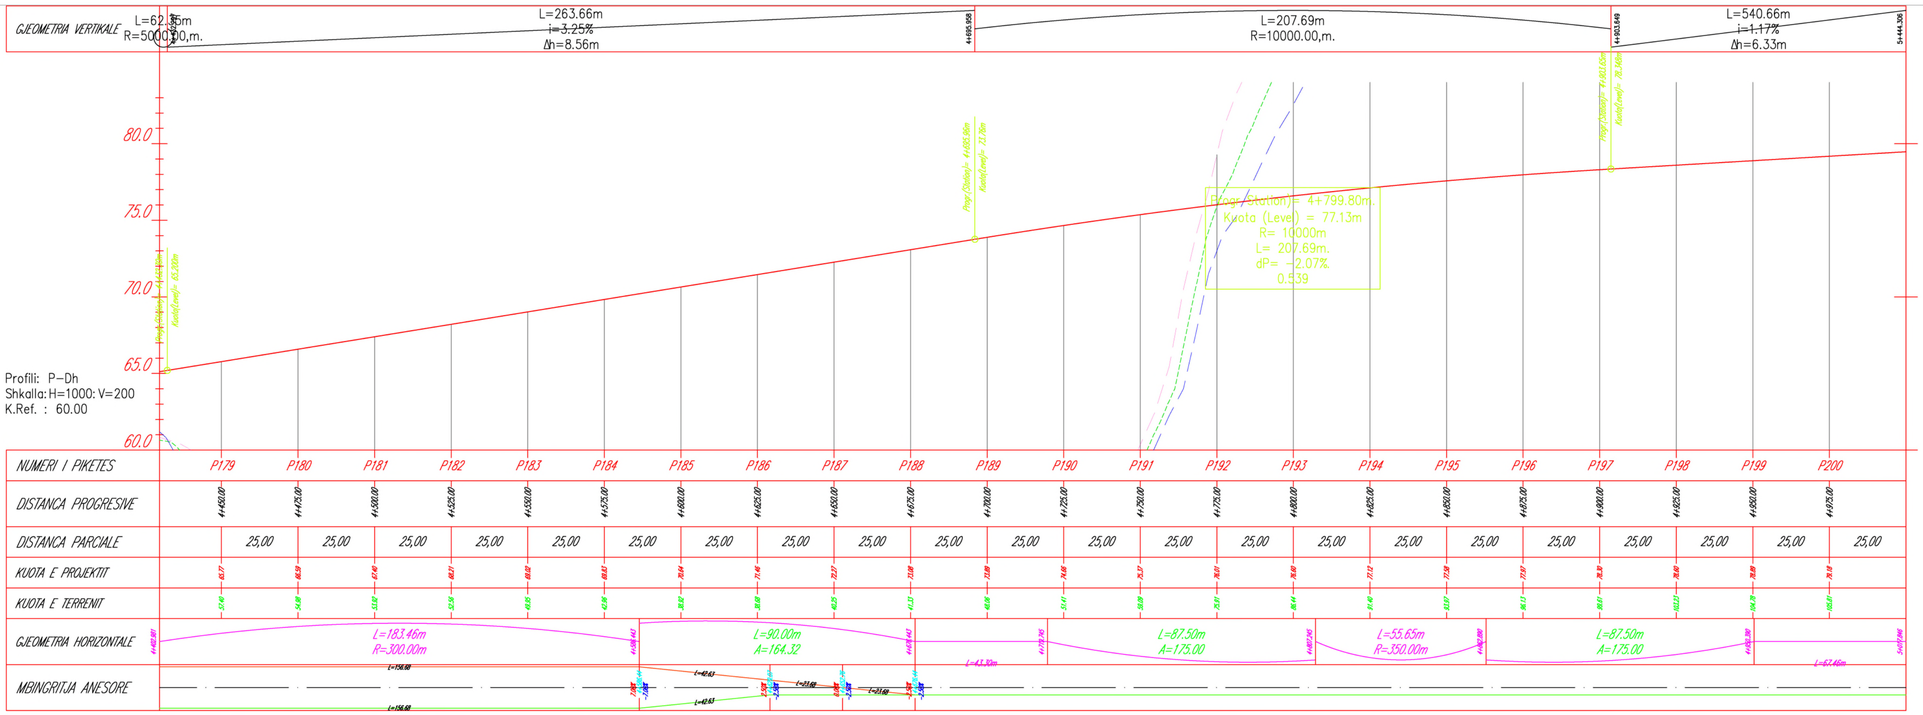

REPUBLIKA E SHQIPERISE
BASHKIA HIMARE

Projektues:

Geosat GROUP
STUDIO
DESIGN & SURVEY STUDIES

Adresa: Rruga "Ibrahim Rugova"
Kompleksi Green Park, Kulla 2, Ap 23
Tirana, Albania
Tel/Fax: 0355 069 2040469
Email: geosat-group@geosat-group.com

Projekti:

PROJEKTI I RRUGES NACIONALE "SH8"
VLORE SARANDE
SEGMENTI: URA PALASES - DHERMI

Titulli:

PLANIMETRIA & PROFILI GJATESOR

FAZA.	PERSHKRIMI:
PI	
PZ	

	Emri	Firma:
Punoi:		
Kontrolloi:		
Aprovoi:		

Format: A 1 594x840

Date: 2020

DWG No.:	DWG	0-7	PL&PROF	F	0 7 7	A 1
	Doc Type	Nr.Doc.	Grupi.	Faza.	Numri Serial.	Rev.

Emri DWG.: Plan&Profile Rr_Palase-Dhermi_Rev-2_Tetor.dwg

Faqe: 007

Km: 4+430 - 5+150

SHKALLA: 1:1000

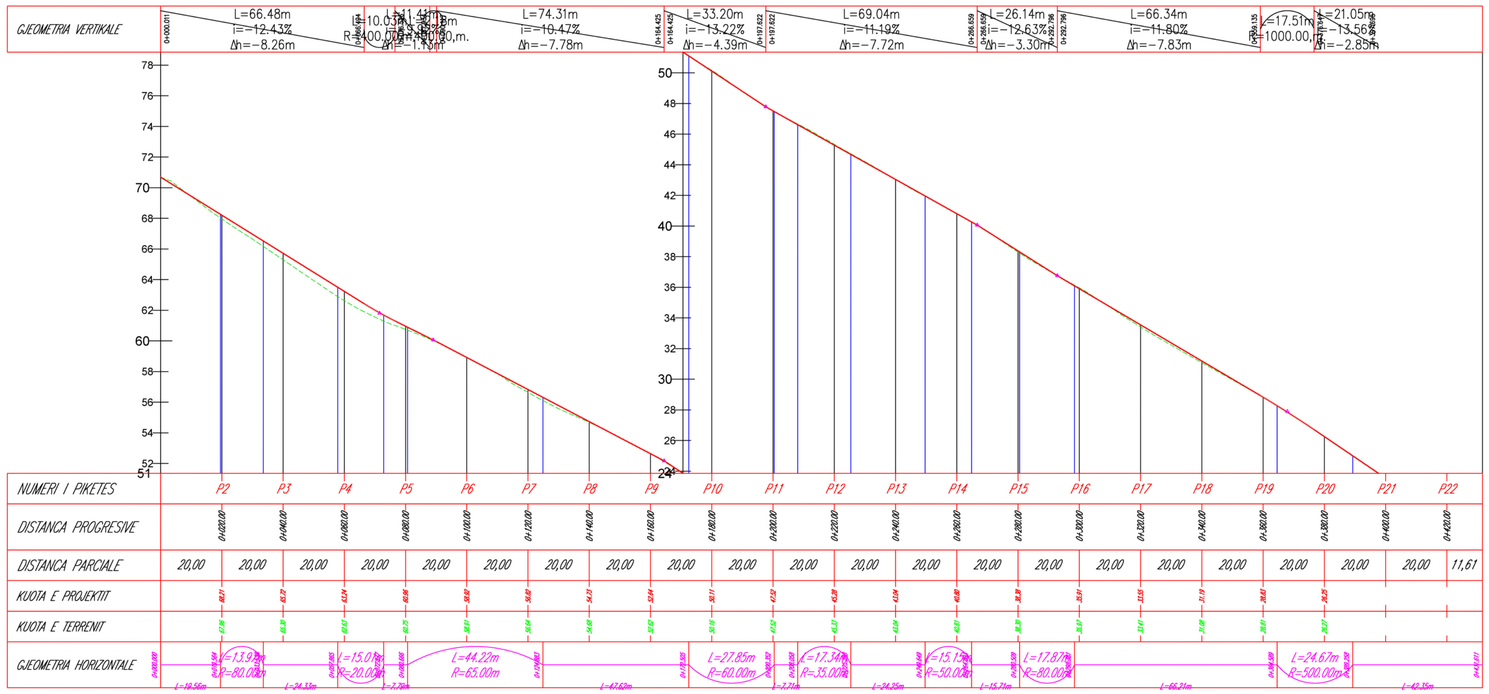

REPUBLIKA E SHQIPERISE
BASHKIA HIMARE

Projektues:

Geosat GROUP
STUDIO
DESIGN & SURVEY STUDIES

Adresa: Rruga "Ibrahim Rugova"
Kompleksi Green Park, Kulla 2, Ap 23
Tirana, Albania
Tel/Fax: 0355 069 2040469
Email: geosat-group@geosat-group.com

Projekti:

PROJEKTI I RRUGES NACIONALE "SH8"
VLORE SARANDE
SEGMENTI: URA PALASES - DHERMI

Titulli:

PLANIMETRIA & PROFILI GJATESOR

FAZA.	PERSHKRIMI:
PI	
PZ	

	Emri	Firma:
Punoi:		
Kontrolloi:		
Aprovoi:		

Format: A 1

Date: 2020

DWG No.:	DWG	0-99	PL&PROF	F	0 2 3	A 1
	Doc Type	Nr.Doc.	Grupi.	Faza.	Numri Serial.	Rev.

Emri DWG.: Plan&Profile Rr_Palase-Dhermi_Rev-2_Tetor.dwg

Faqe: 001

Km: 0+000 - 0+100

SHKALLA: 1:1000

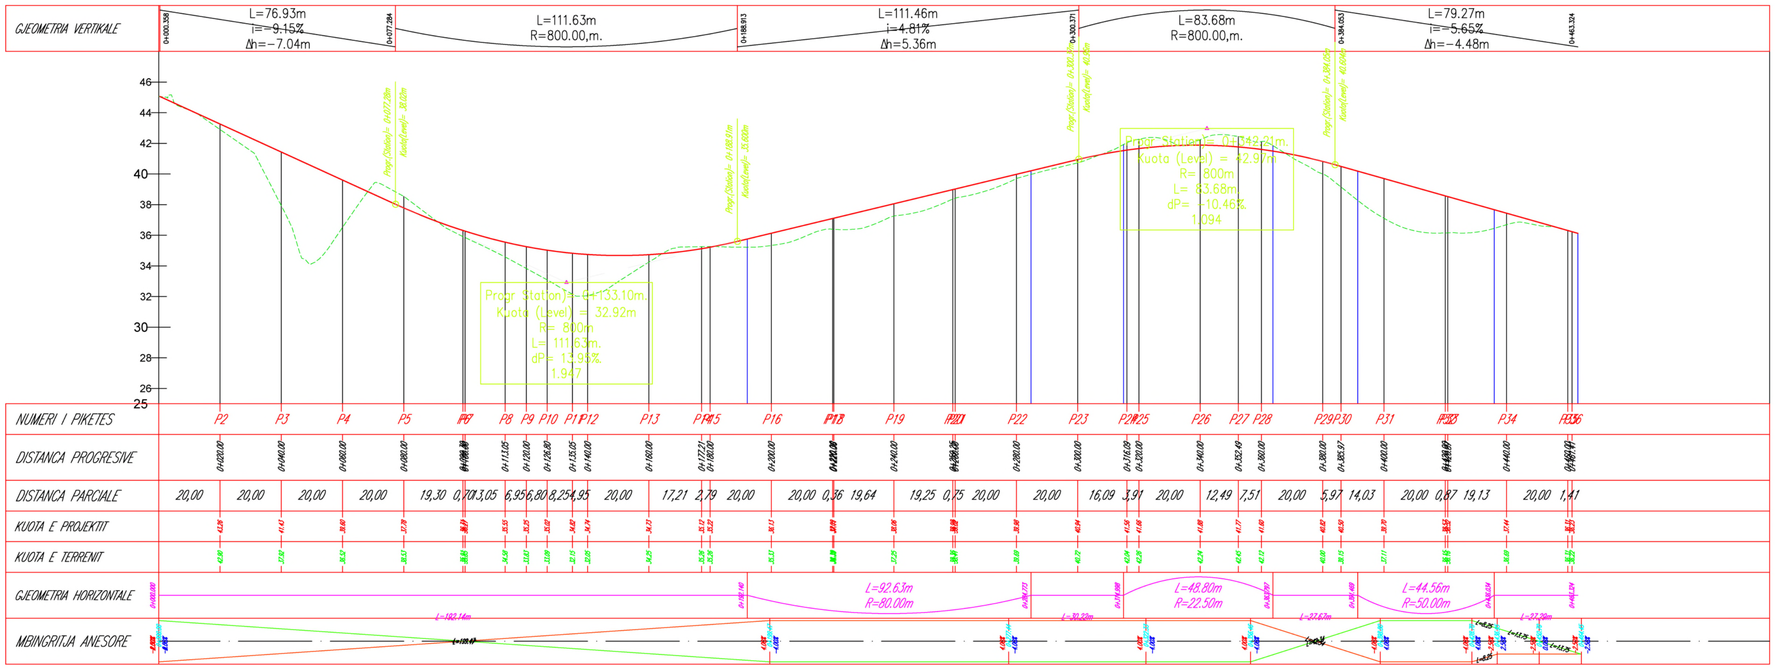

REPUBLIKA E SHQIPERISE
BASHKIA HIMARE

Projektues:

Geosat GROUP
STUDIO
DESIGN & SURVEY STUDIES

Adresa: Rruga "Ibrahim Rugova"
Kompleksi Green Park, Kulla 2, Ap 23
Tirana, Albania
Tel/Fax: 0355 069 2040469
Email: geosat-group@geosat-group.com

Projekti:

PROJEKTI I RRUGES NACIONALE "SH8"
VLORE SARANDE
SEGMENTI: URA PALASES - DHERMI

Titulli:

PLANIMETRIA & PROFILI GJATESOR

FAZA.	PERSHKRIMI:
PI	
PZ	

	Emri	Firma:
Punoi:		
Kontrolloi:		
Aprovoi:		

Format: A 1

Date: 2020

DWG No.:	DWG	0-99	PL&PROF	F	0 2 3	A 1
	Doc Type	Nr.Doc.	Grupi.	Faza.	Numri Serial.	Rev.

Emri DWG.
Plan&Profile Rr_Palase-Dhermi_Rev-2_Tetor.dwg

Faqe: 001
Km: 0+000 - 0+100

SHKALLA: 1:1000

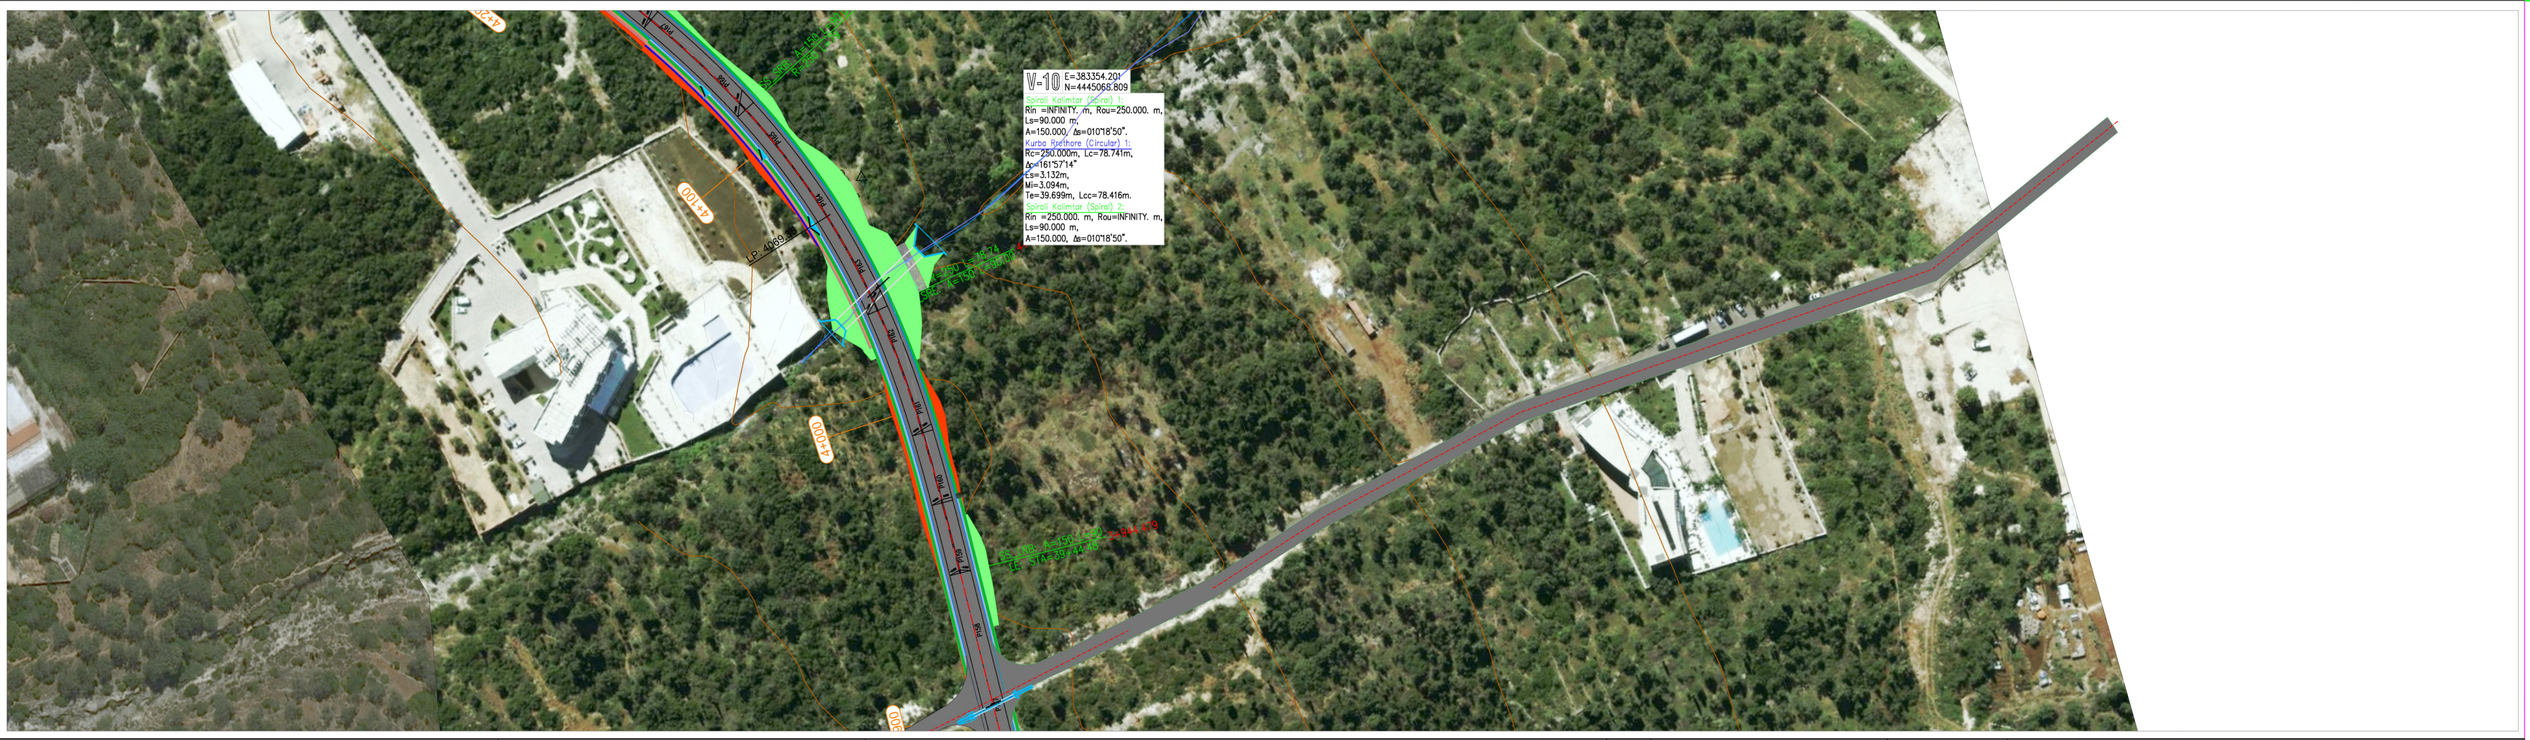

REPUBLIKA E SHQIPERISE
BASHKIA HIMARE

Projektues:

Geosat GROUP
STUDIO
DESIGN & SURVEY STUDIES

Adresa: Rruga "Ibrahim Rugova"
Kompleksi Green Park, Kulla 2, Ap 23
Tirana, Albania
Tel/Fax: 0355 069 2040469
Email: geosat-group@geosat-group.com

Projekti: **PROJEKTI I RRUGES NACIONALE "SH8"**
VLORE SARANDE
SEGMENTI: URA PALASES - DHERMI

Titulli: PLANIMETRIA & PROFILI GJATESOR

FAZA.	PERSHKRIMI:
PI	
PZ	

	Emri	Firma:
Punoi:		
Kontrolloi:		
Aprovoi:		

Format: A 1

Date: 2020

DWG No.:	DWG	0-99	PL&PROF	F	0 2 3	A 1
	Doc Type	Nr.Doc.	Grupi.	Faza.	Numri Serial.	Rev.

Emri DWG. Plan&Profile Rr_Palase-Dhermi_Rev-2_Tetor.dwg

Faqe: 001

Km: 0+000 - 0+100

SHKALLA: 1:1000

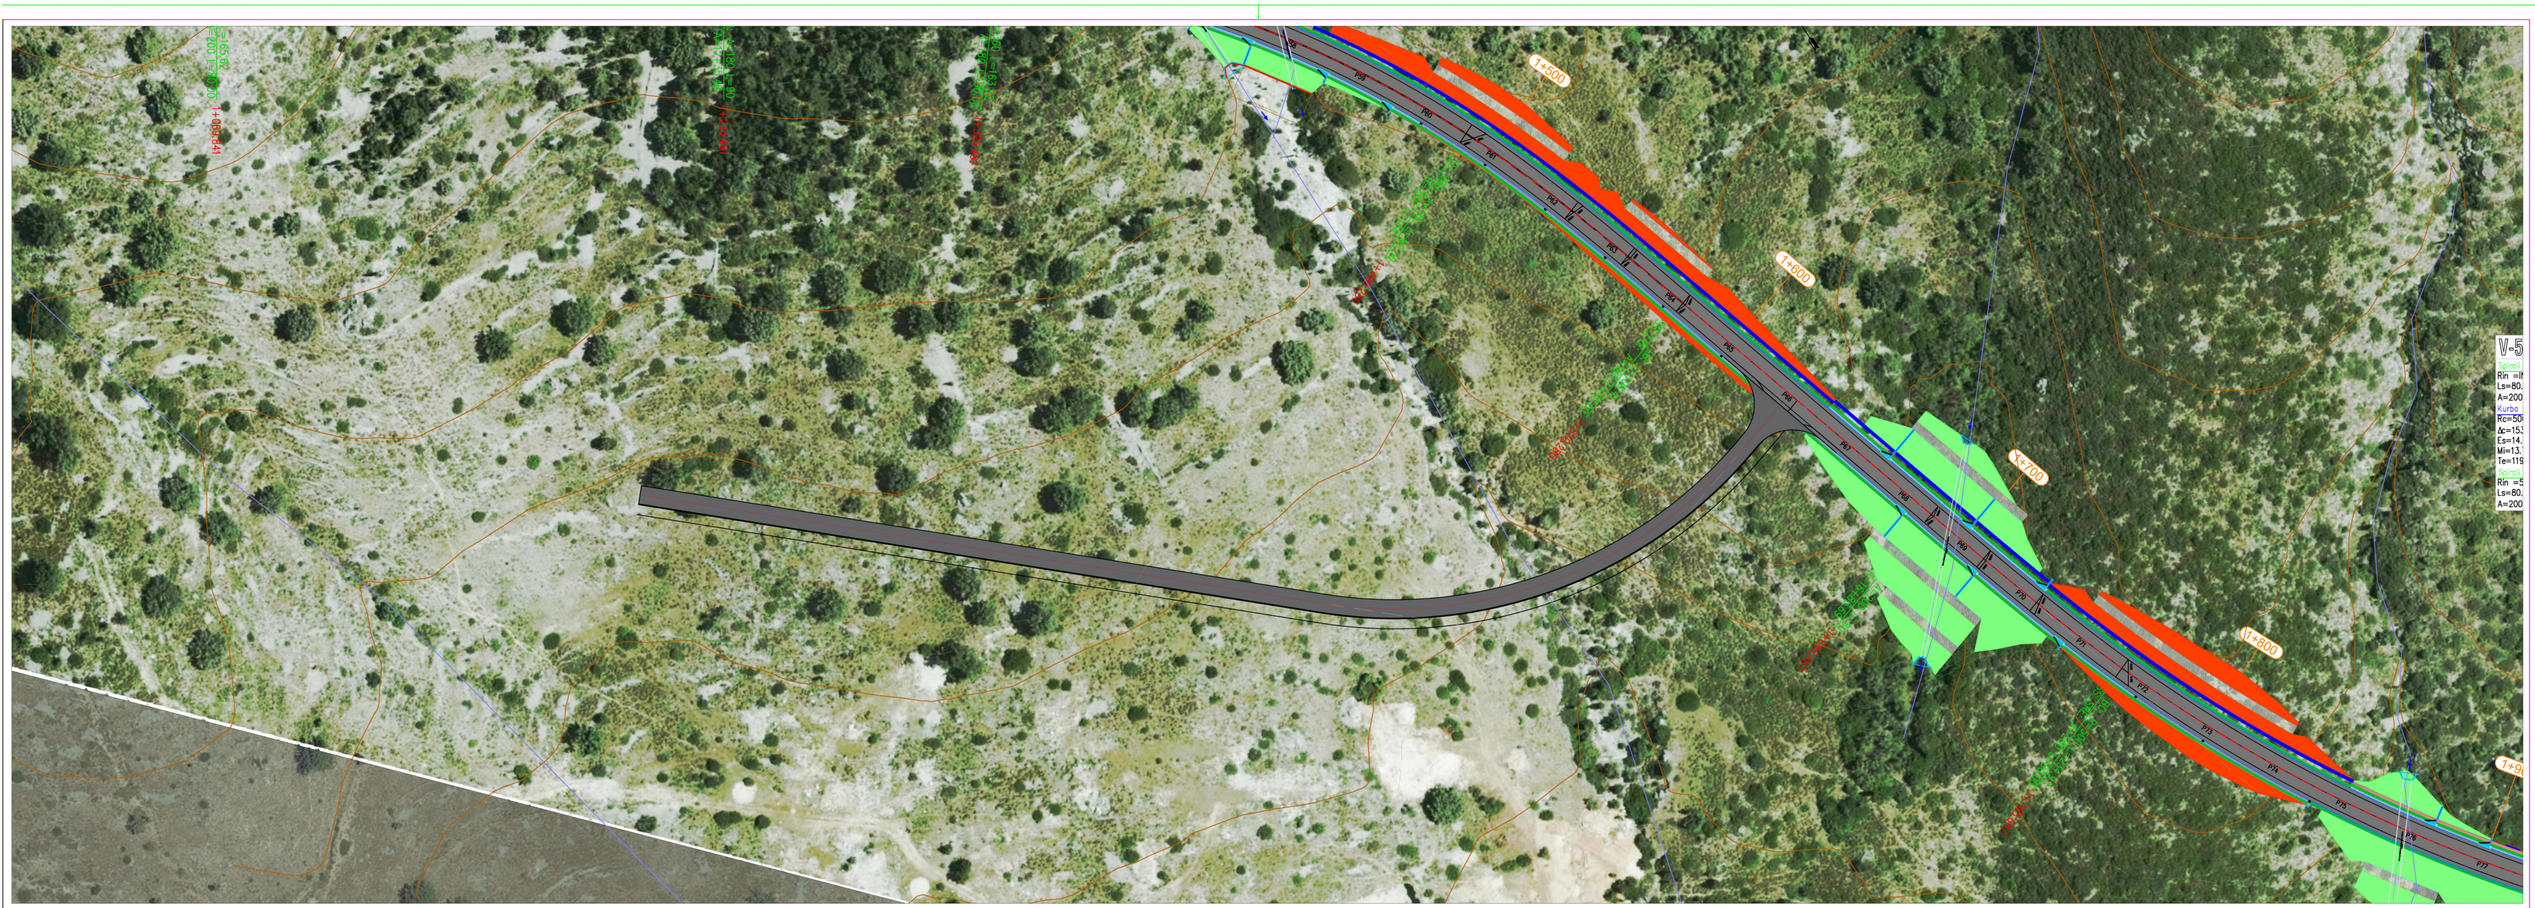

REPUBLIKA E SHQIPERISE
BASHKIA HIMARE

Projektues:

Geosat GROUP
STUDIO
DESIGN & SURVEYSTUDIES

Adresa: Rruga "Ibrahim Rugova"
Kompleksi Green Park, Kulla 2, Ap 23
Tirana, Albania
Tel/Fax: 0355 069 2040469
Email: geosat-group@geosat-group.com

Projekti:

PROJEKTI I RRUGES NACIONALE "SH8"
VLORE SARANDE
SEGMENTI: URA PALASES - DHERMI

Titulli:

PLANIMETRIA & PROFILI GJATESOR

FAZA	PERSHKRIMI:
PI	
PZ	

	Emri	Firma:
Punoi:		
Kontrolloi:		
Aprovoi:		

Format: A 1

Date: 2020

DWG No.:	DWG	0-99	PL&PROF	F	0 2 3	A 1
	Doc Type	Nr.Doc.	Grupi.	Faza.	Numri Serial.	Rev.

Emri DWG.
Plan&Profile Rr_Palase-Dhermi_Rev-2_Tetor.dwg

Faqe: 001
Km: 0+000 - 0+100

SHKALLA: 1:1000