

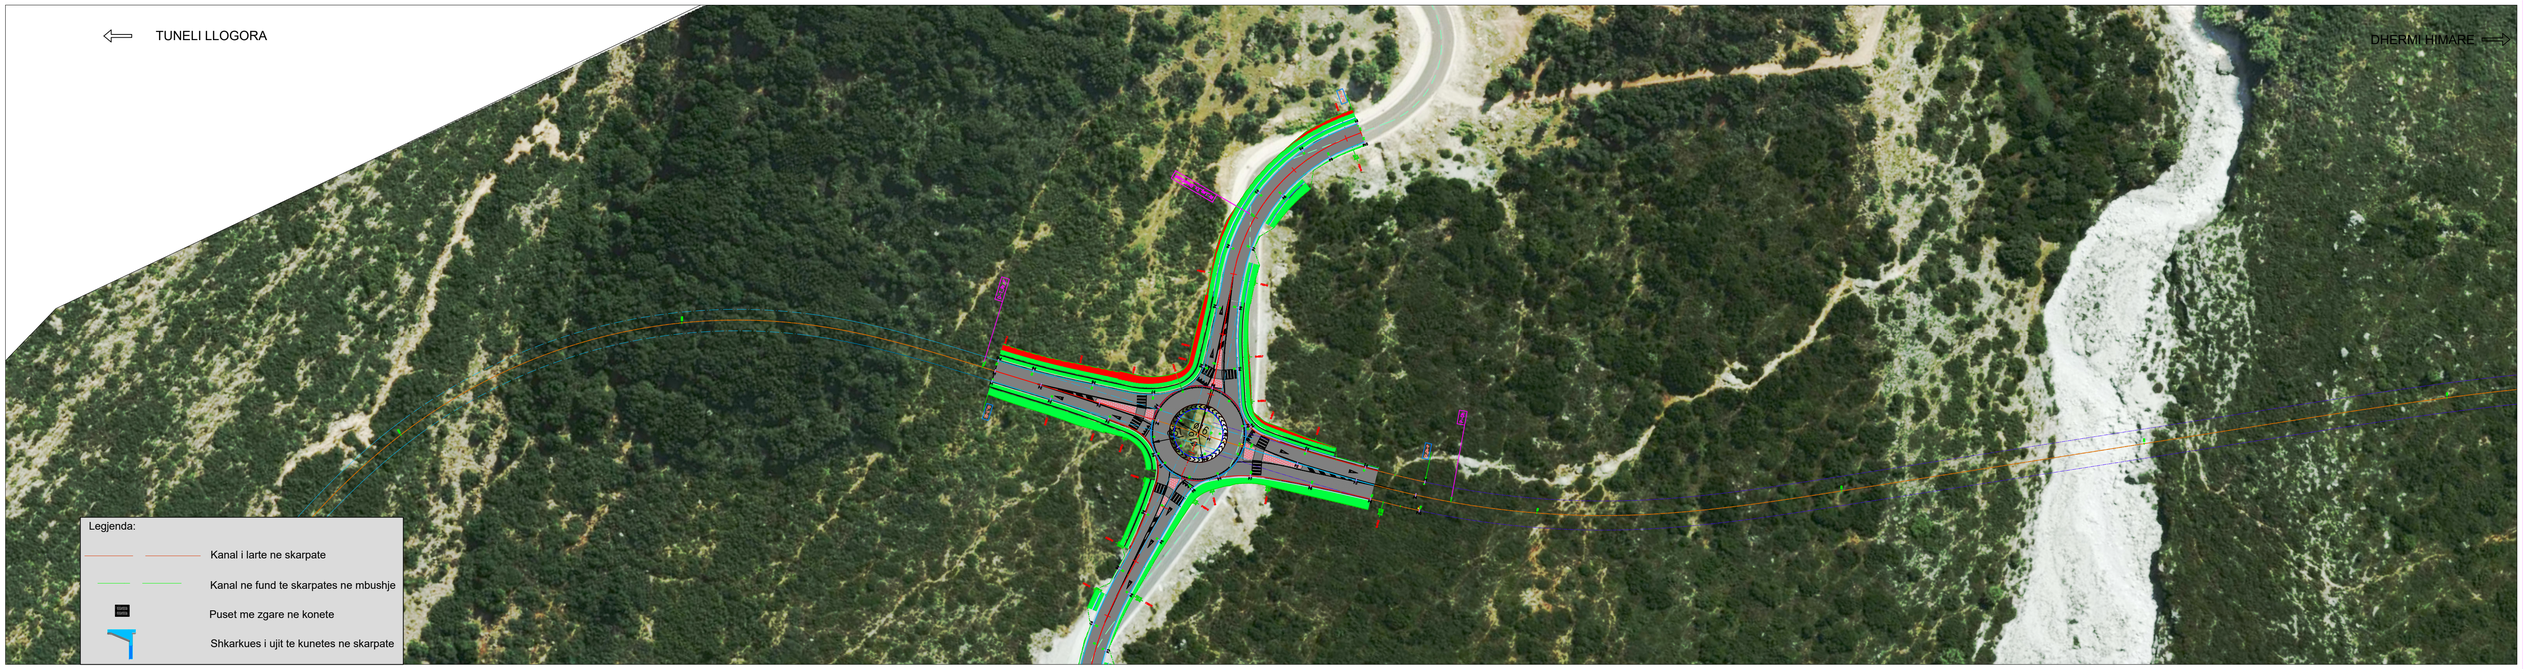


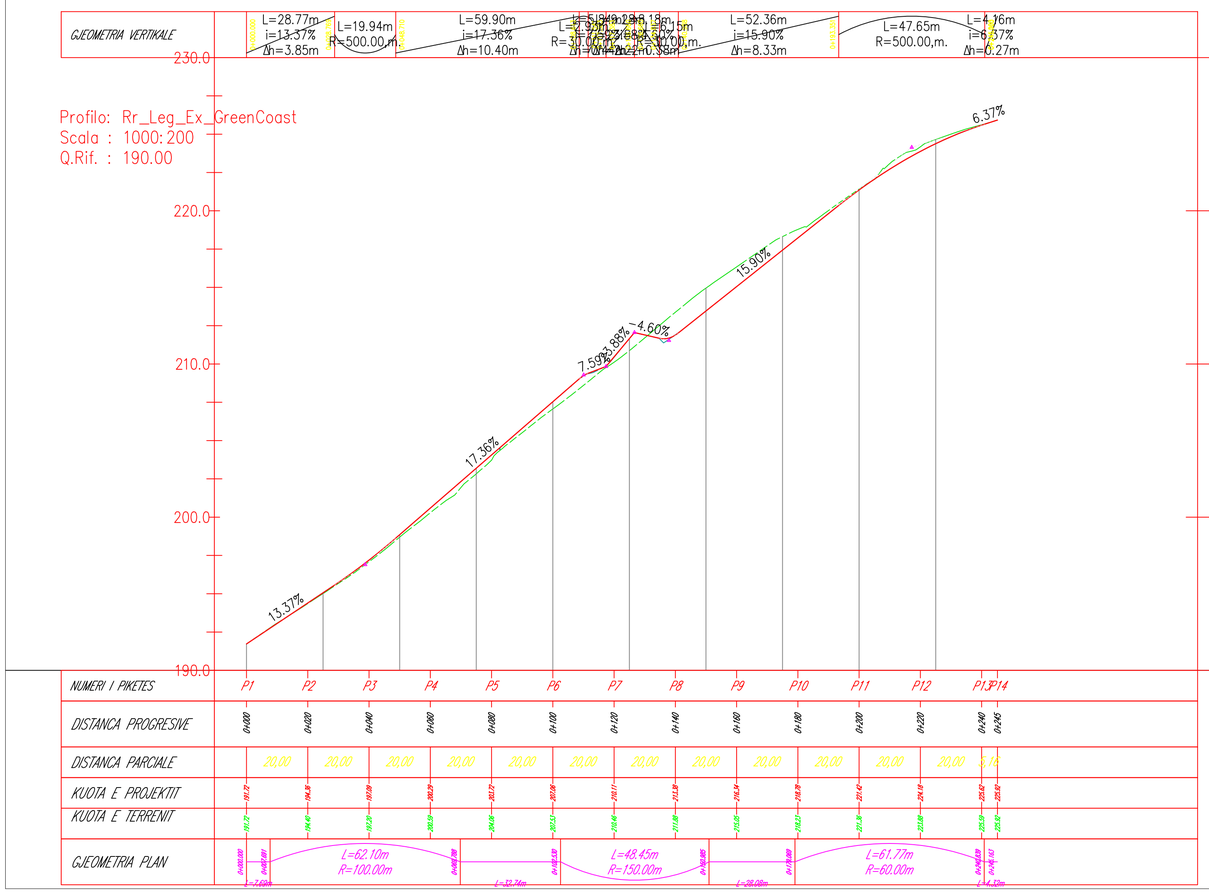

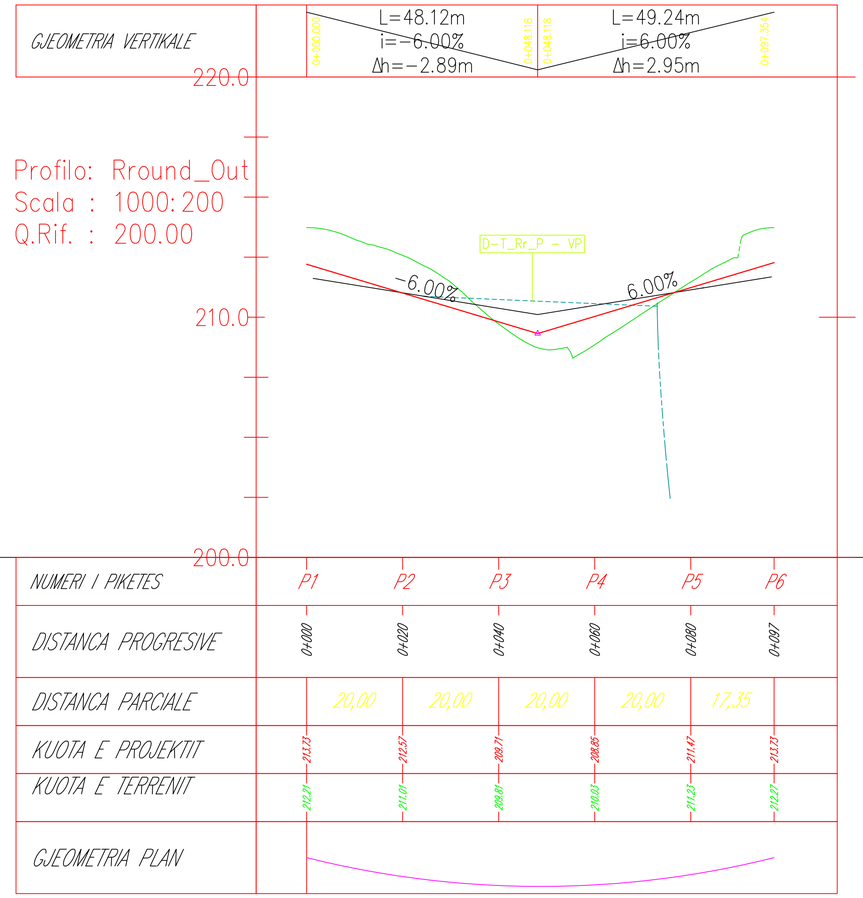

REPUBLIKA E SHQIPERISE
BASHKIA HIMARË

Projektues:

Geosat GROUP
STUDIO
DESIGN & SURVEYSTUDIES

GEOSAT GROUP

Adresa: Rruga "Ibrahim Rugova"
Kompleksi Green Park, Kulla 2, Ap 23
Tirana, Albania
Tel&Fax: 0355 069 2040469
Email: geosat-group@geosat-group.com

Projekti:

PROJEKTI I RRUGES NACIONALE "SH8"
VLORE SARANDE
SEGMENTI: URA PALASES - DHERMI

Titulli:

PLANIMETRIA & PROFILI GJATESOR RRETHRROTULLIMI PALASES

FAZA.	PERSHKRIMI:
PI	
PZ	

	Emri	Firma:
Punoi:		
Kontrolloi:		
Aprovoi:		

Format: A 1 594x840

Date: 2020


DWG No.:	DWG	0-7	PL&PROF	F	0 1 1	A 1
	Doc Type	Nr.Doc.	Grupi.	Faza.	Numri Serial.	Rev.


Emri DWG.: ACAD-Roundabout_Palasa_Rev2_1.dwg


Faqe: 001

Km. 0+000 - 0+730

SHKALLA: 1:1000

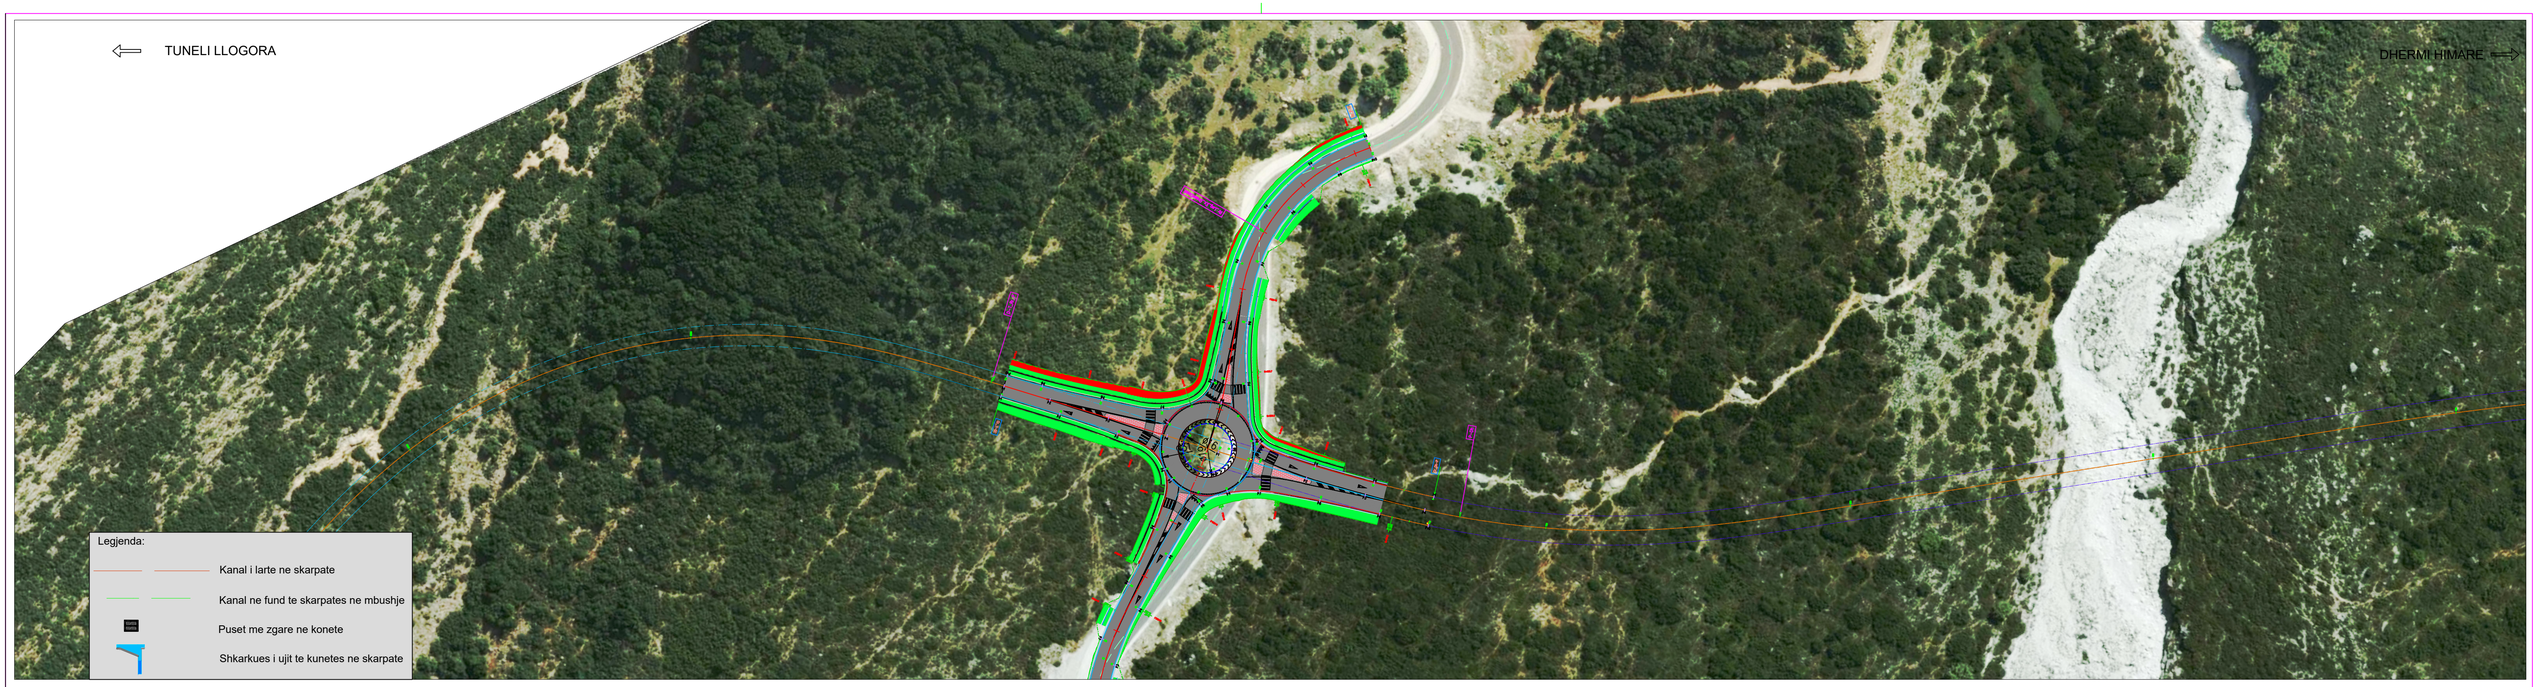

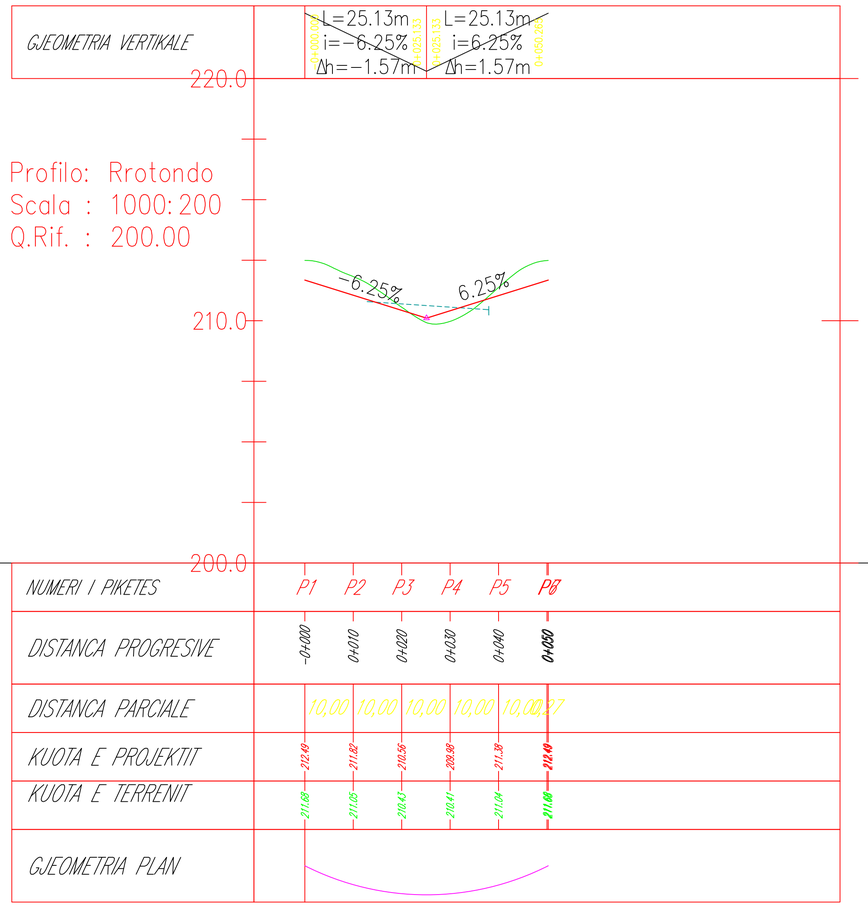

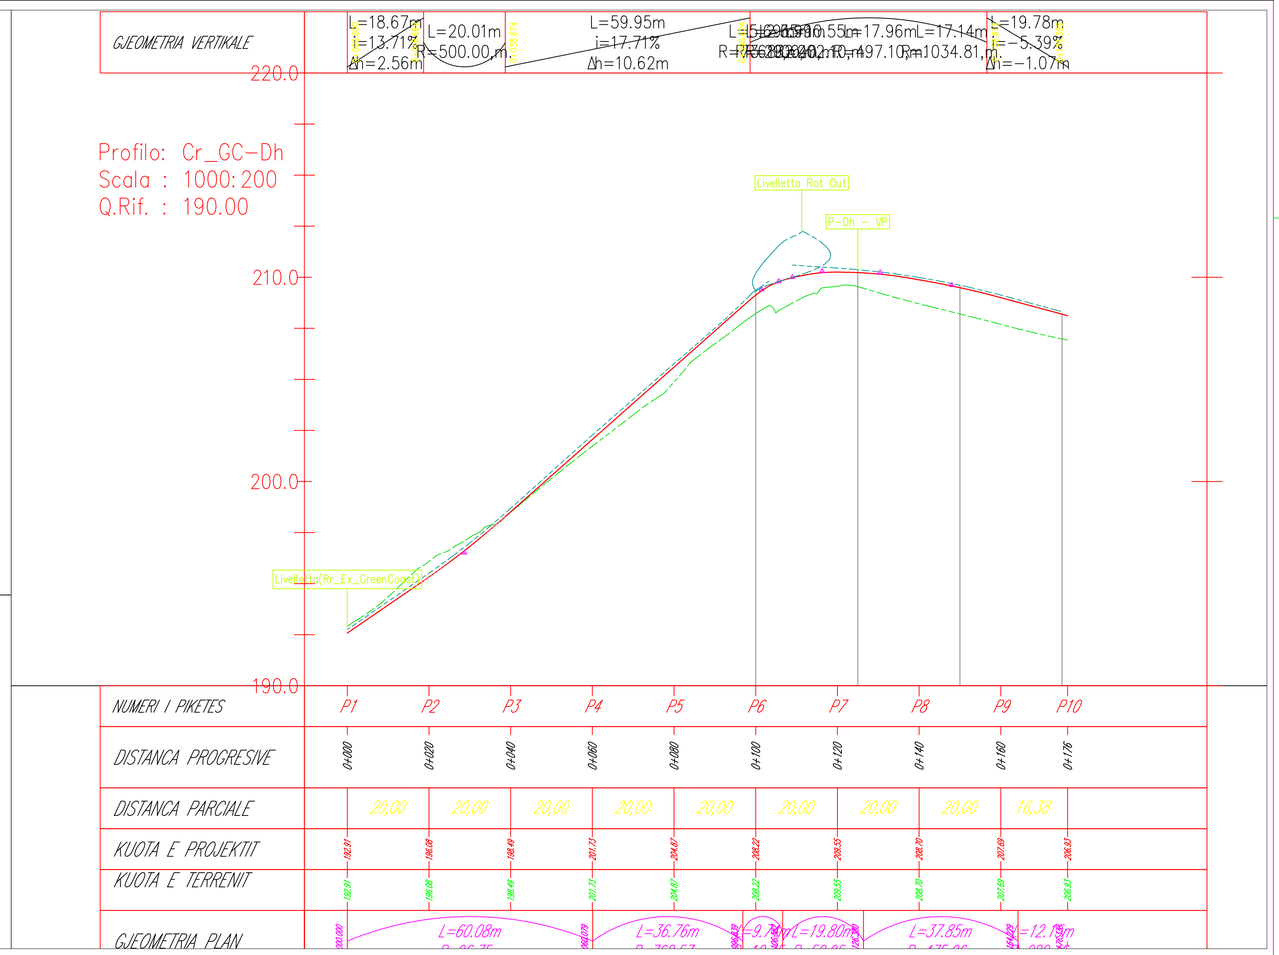

REPUBLIKA E SHQIPERISE
BASHKIA HIMARË

Projektues:

Geosat GROUP
STUDIO
DESIGN & SURVEYSTUDIES

Adresa: Rruga "Ibrahim Rugova"
Kompleksi Green Park, Kulla 2, Ap 23
Tirana, Albania
Tel&Fax: 0355 069 2040469
Email: geosat-group@geosat-group.com

Projekti:

PROJEKTI I RRUGES NACIONALE "SH8"
VLORE SARANDE
SEGMENTI: URA PALASES - DHERMI

Titulli:

PLANIMETRIA & PROFILI GJATESOR RRETHRROTULLIMI PALASES

FAZA.	PERSHKRIMI:
PI	
PZ	

Emri	Firma:
Punoi:	
Kontrolloi:	
Aprovoi:	

Format: A 1 594x840

Date: 2020


DWG No.:	DWG	0-7	PL&PROF	F	0 1 1	A 1
	Doc Type	Nr.Doc.	Grupi.	Faza.	Numri Serial.	Rev.


Emri DWG.: ACAD-Roundabout_Palasa_Rev2_1.dwg


Faqe: 001

Km. 0+000 - 0+730

SHKALLA: 1:1000

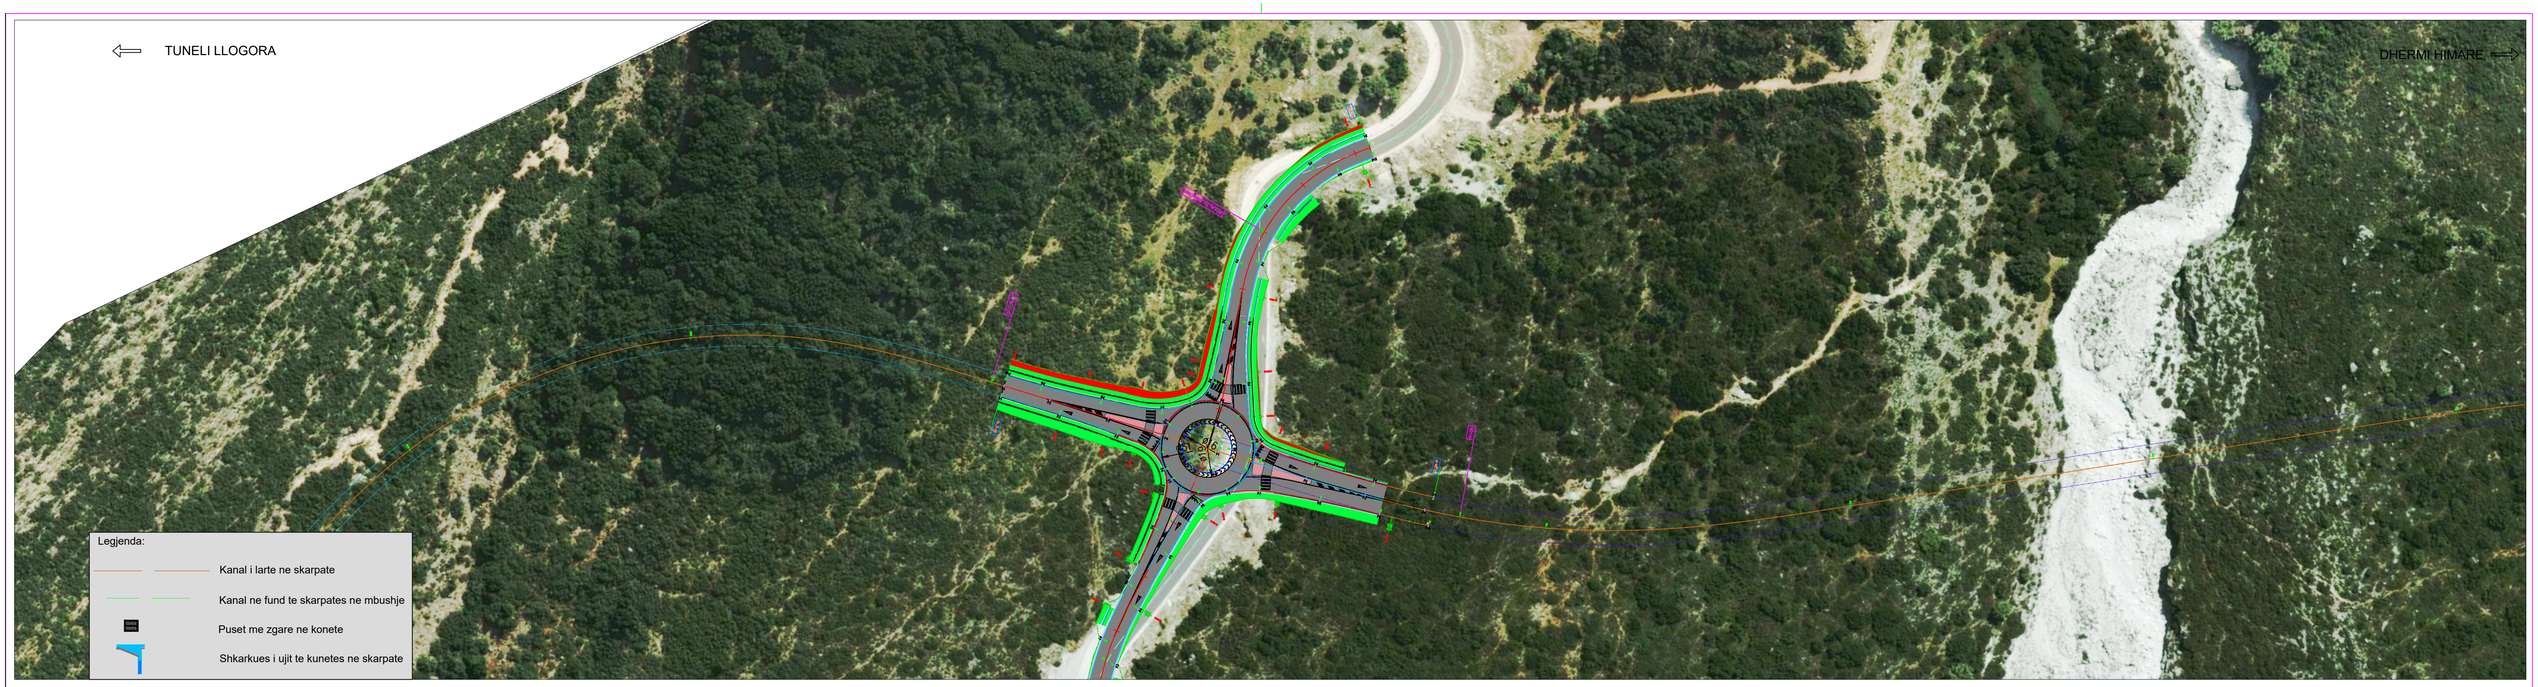

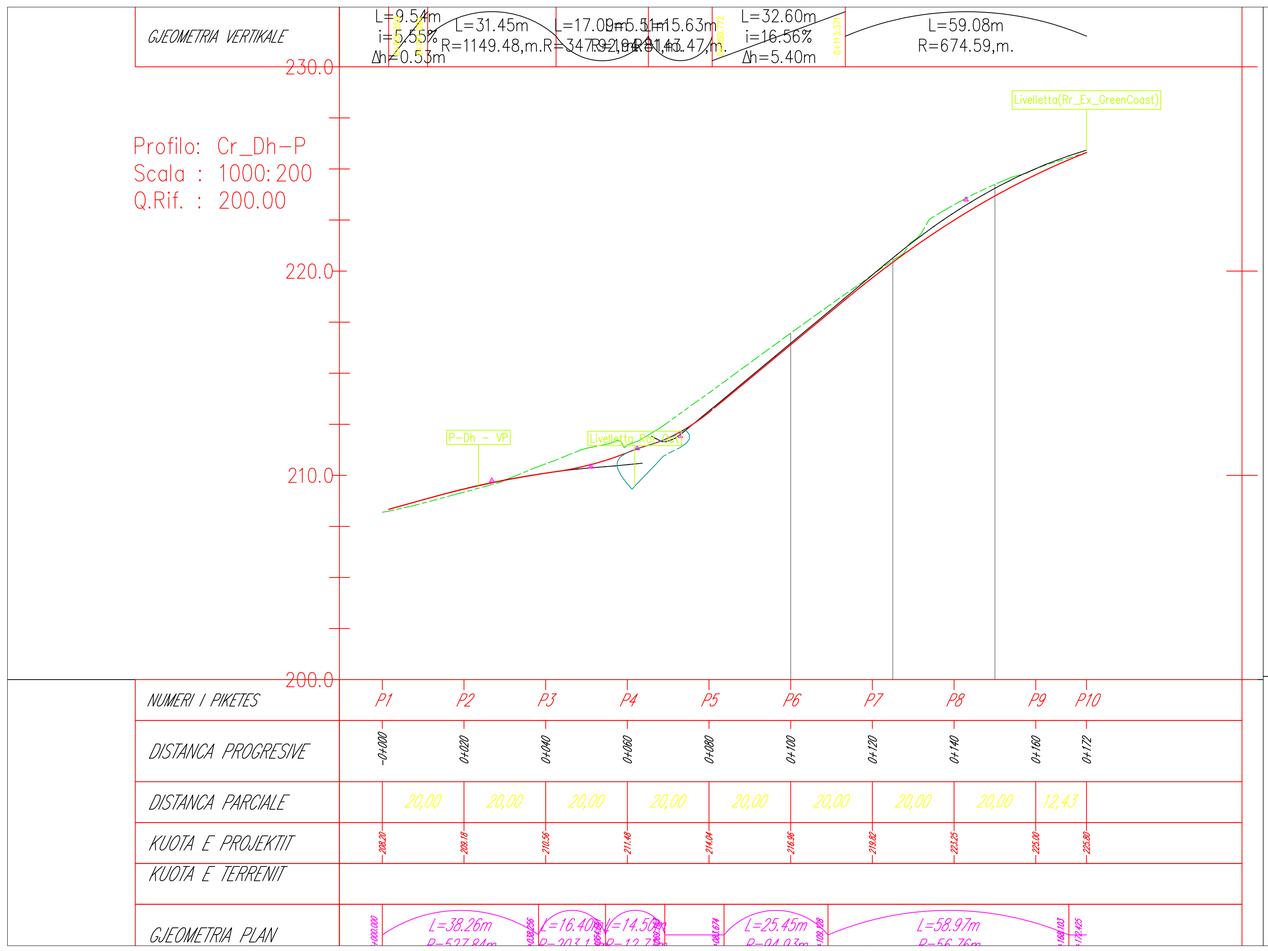

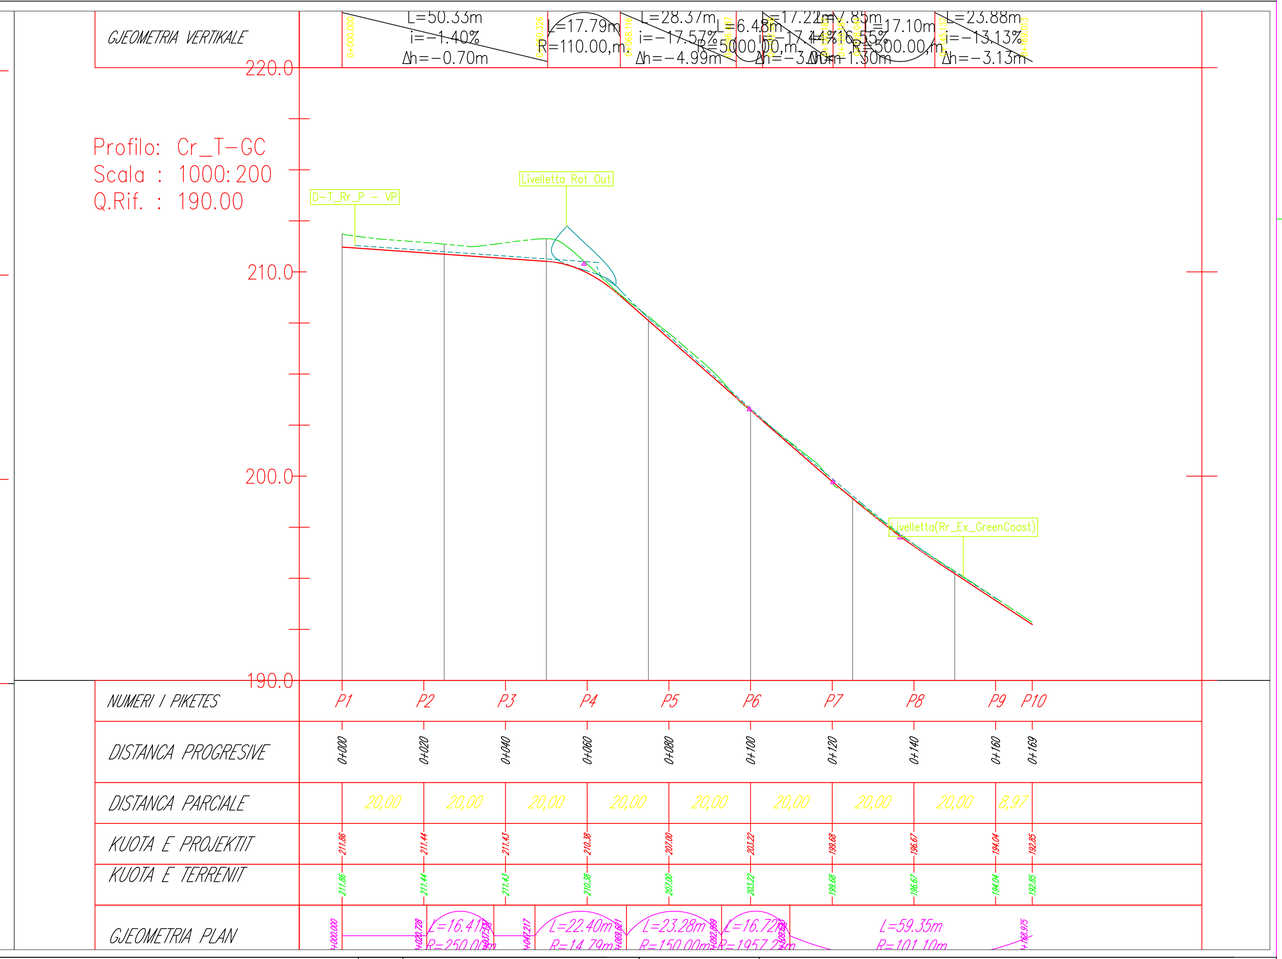

REPUBLIKA E SHQIPERISE
BASHKIA HIMARË

Projektues:

Geosat GROUP
STUDIO
DESIGN & SURVEYSTUDIES

Adresa: Rruga "Ibrahim Rugova"
Kompleksi Green Park, Kulla 2, Ap 23
Tirana, Albania
Tel/Fax: 0355 069 2040469
Email: geosat-group@geosat-group.com

Projektuar:

PROJEKTI I RRUGES NACIONALE "SH8"
VLORE SARANDE
SEGMENTI: URA PALASES - DHERMI

Titulli:
PLANIMETRIA & PROFILI GJATESOR RRETHRROTULLIMI PALASES

FAZA.	PERSHKRIMI:
PI	
PZ	

	Emri	Firma:
Punoi:		
Kontrolloi:		
Aprovoi:		

Format: A 1 594x840

Date: 2020


DWG No.:	DWG	0-7	PL&PROF	F	0 1 1	A 1
	Doc Type	Nr.Doc.	Grupi.	Faza.	Numri Serial.	Rev.


Emri DWG.: ACAD-Roundabout_Palasa_Rev2_1.dwg


Faqe: 001

Km. 0+000 - 0+730

SHKALLA: 1:1000

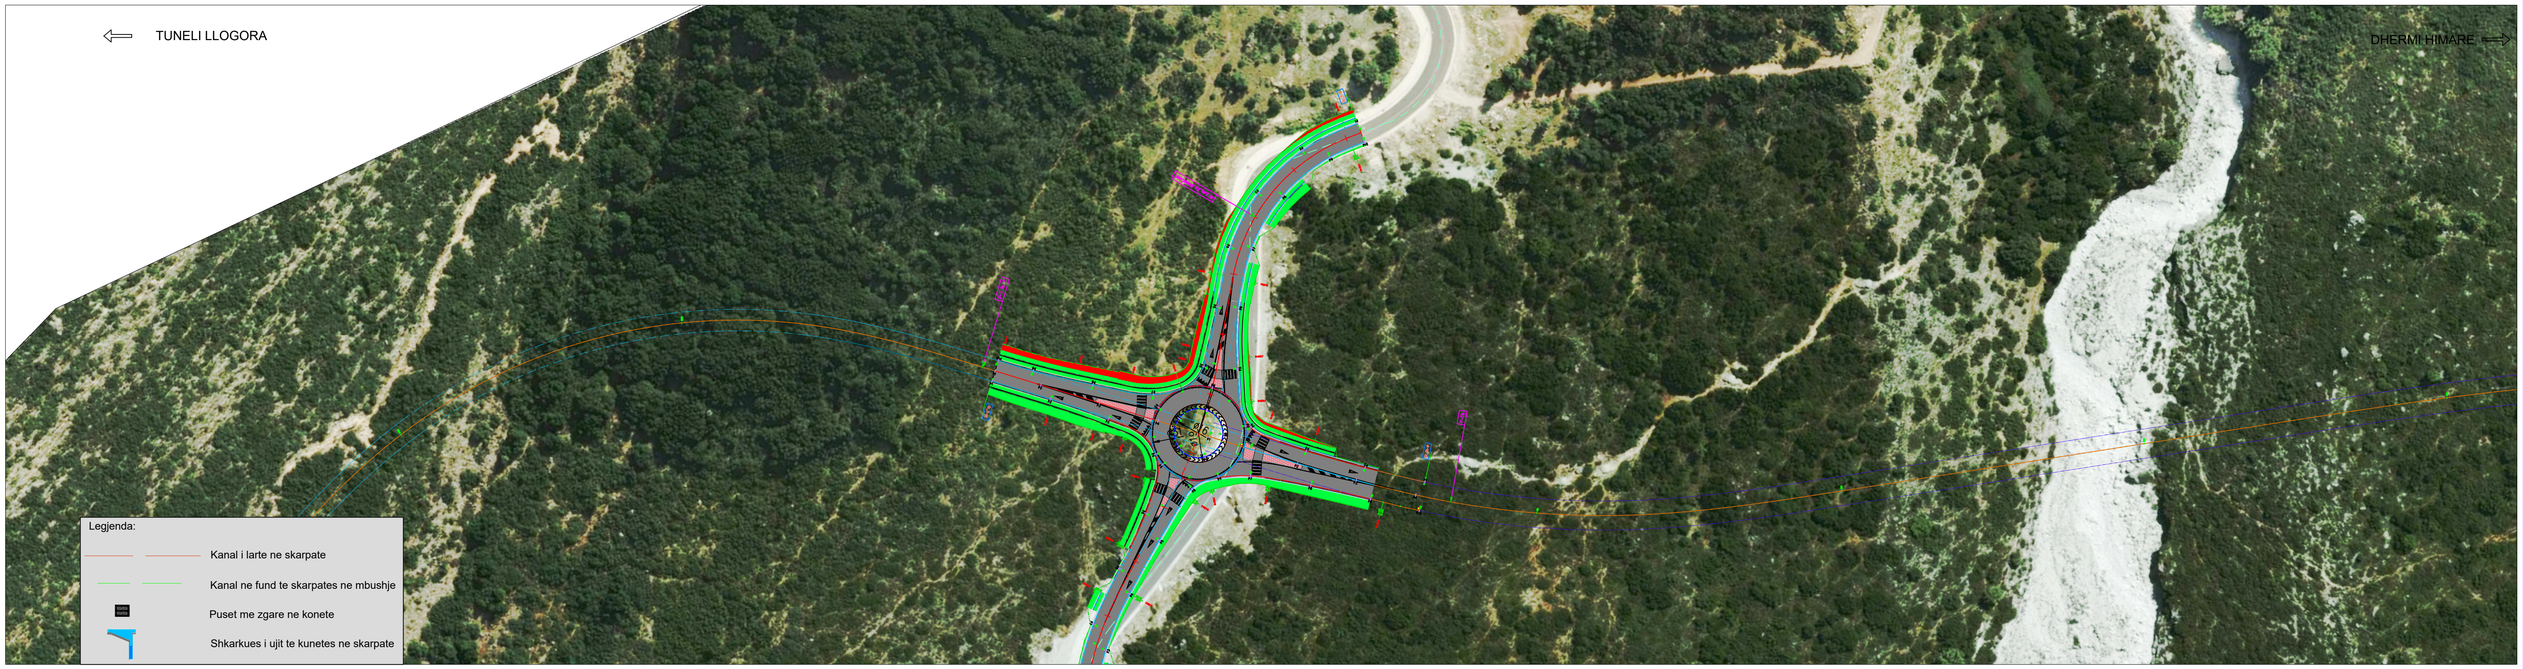

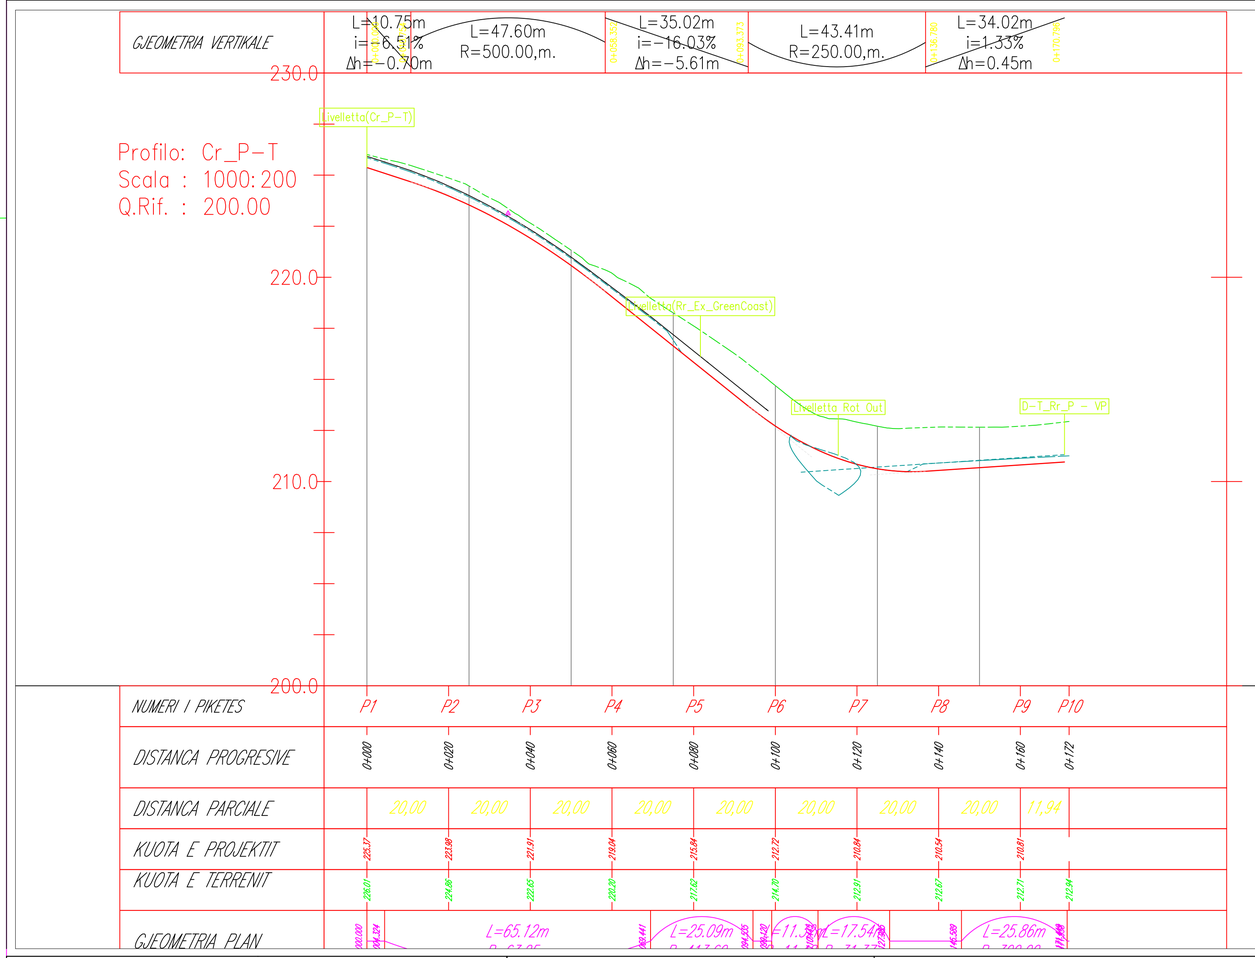

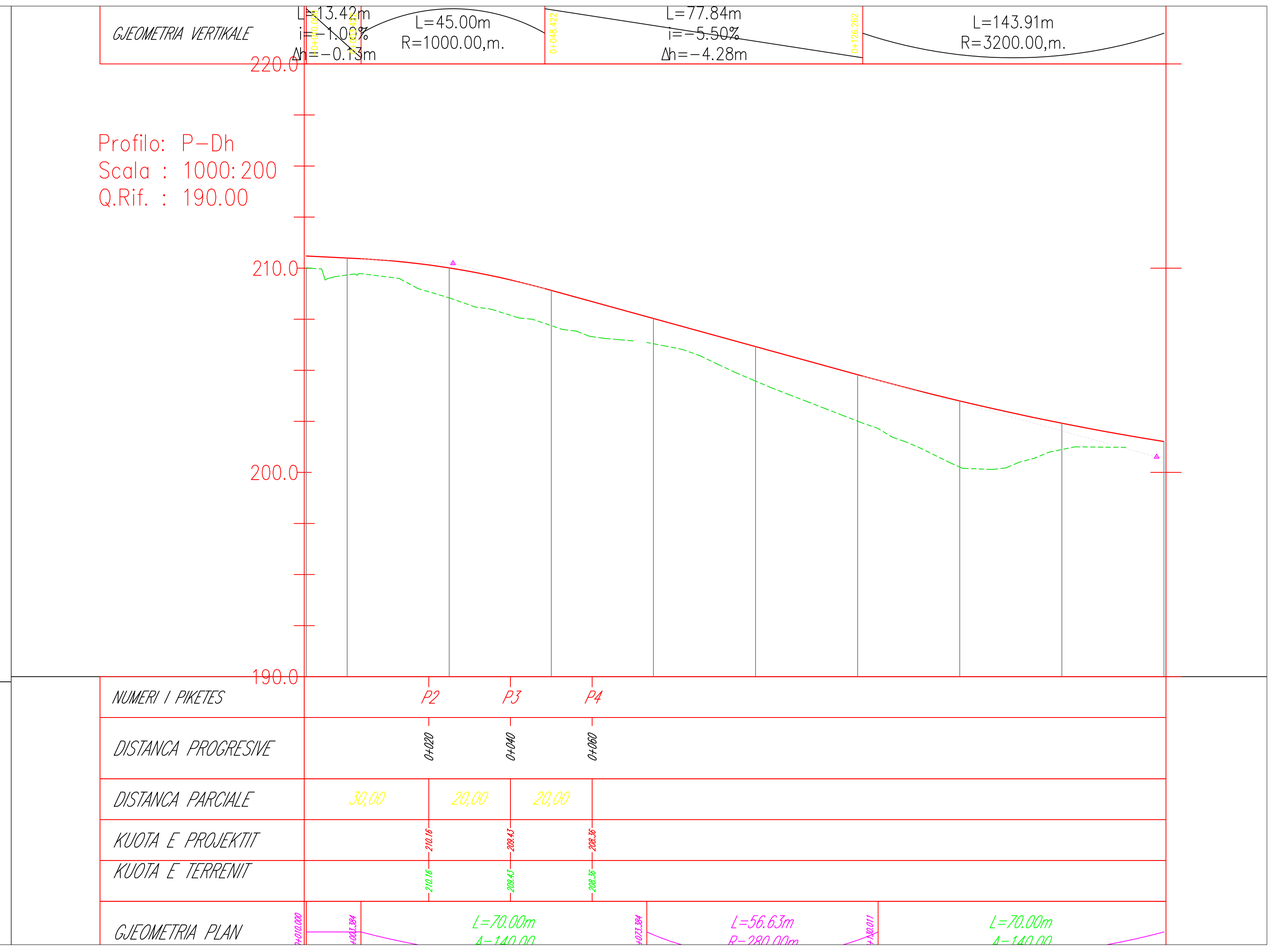

REPUBLIKA E SHQIPERISE
BASHKIA HIMARE

Projektues:

Geosat GROUP
STUDIO
DESIGN & SURVEYSTUDIES

GEOSAT GROUP

Adresa: Rruga "Ibrahim Rugova"
Kompleksi Green Park, Kulla 2, Ap 23
Tirana, Albania
Tel/Fax: 0355 069 2040469
Email: geosat-group@geosat-group.com

Projekti:

PROJEKTI I RRUGES NACIONALE "SH8"
VLORE SARANDE
SEGMENTI: URA PALASES - DHERMI

Titulli:

PLANIMETRIA & PROFILI GJATESOR RRETHRROTULLIMI PALASES

FAZA.	PERSHKRIMI:
PI	
PZ	

	Emri	Firma:
Punoi:		
Kontrolloi:		
Aprovoi:		

Format: A 1 594x840

Date: 2020


DWG No.:	DWG	0-7	PL&PROF	F	0 1 1	A 1
	Doc Type	Nr.Doc.	Grupi.	Faza.	Numri Serial.	Rev.


Emri DWG.: ACAD-Roundabout_Palasa_Rev2_1.dwg

Faqe: 001

Km. 0+000 - 0+730

SHKALLA: 1:1000

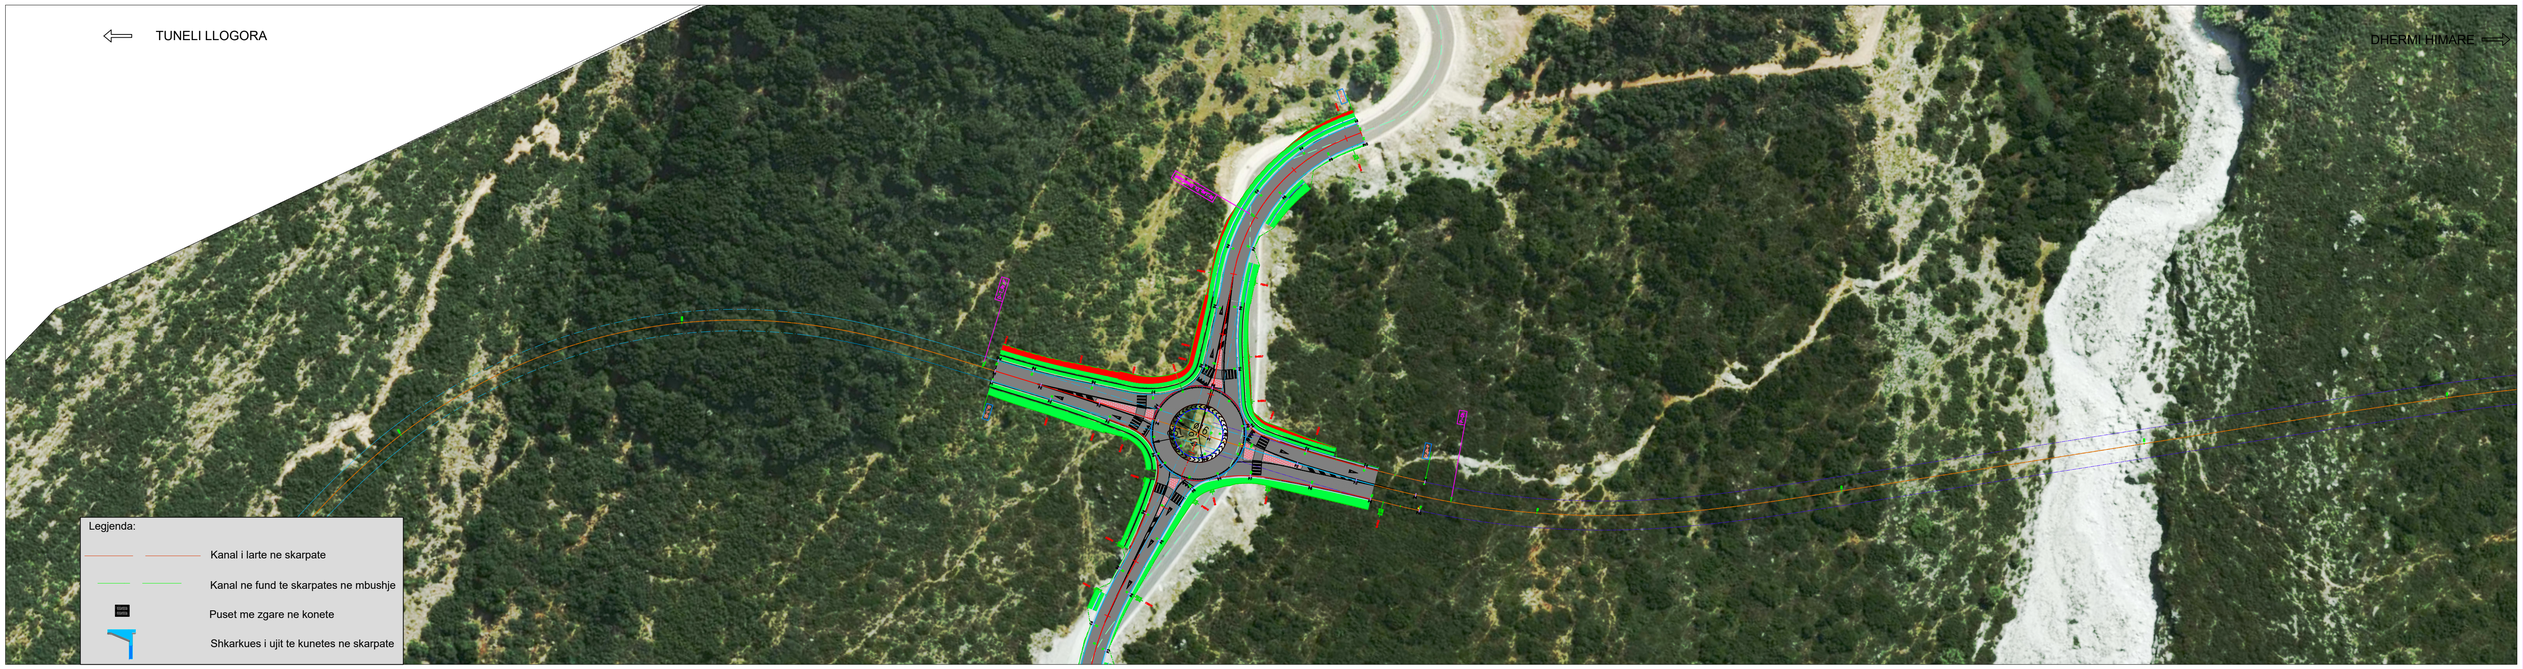

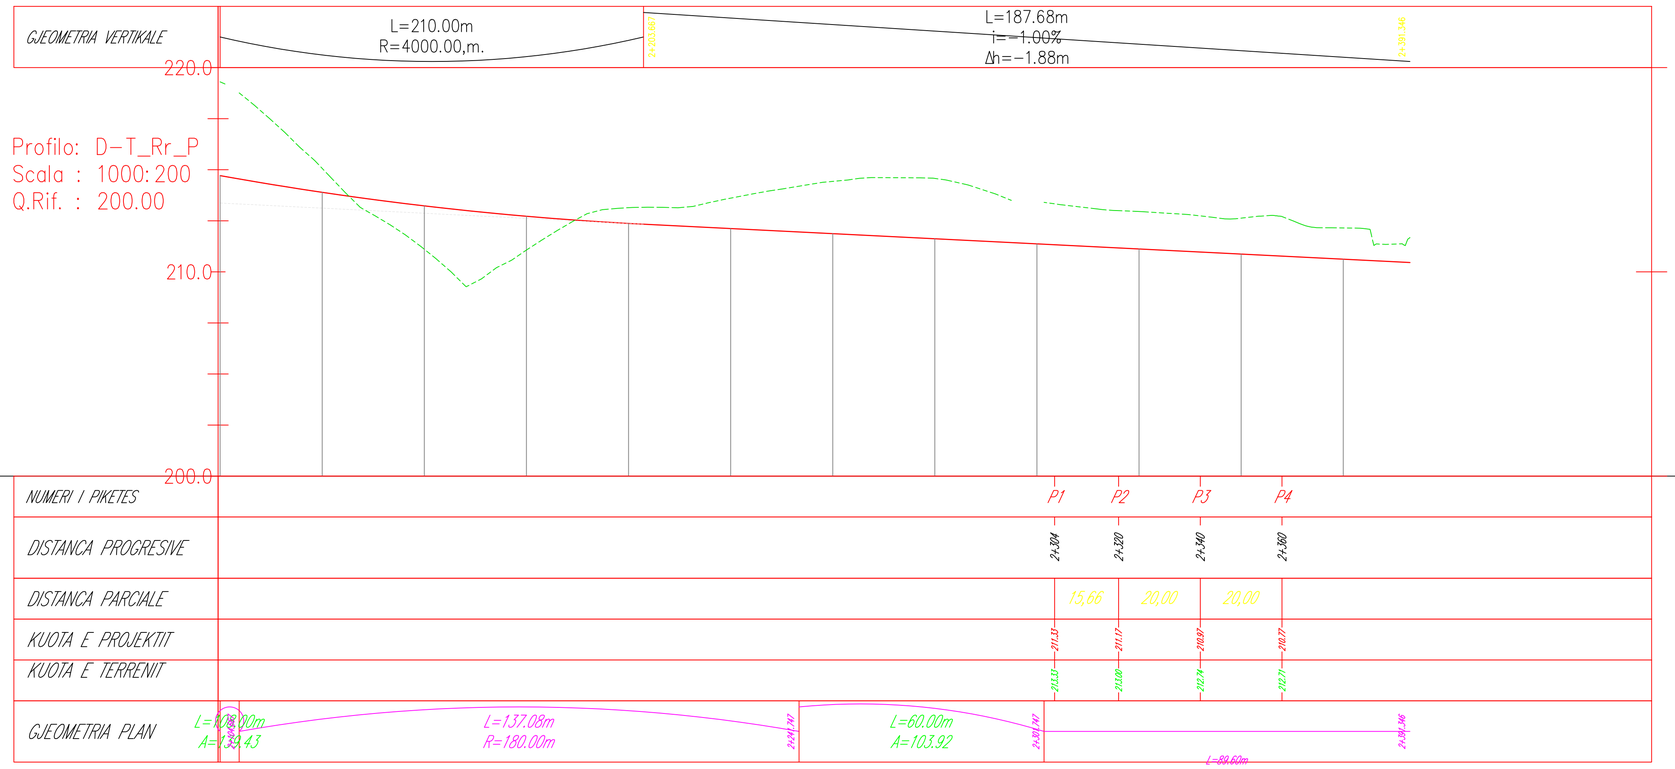

REPUBLIKA E SHQIPERISE
BASHKIA HIMARE

Projektues:

Geosat GROUP
STUDIO
DESIGN & SURVEY STUDIES
Adresa: Rruga "Ibrahim Rugova"
Kompleksi Green Park, Kulla 2, Ap 23
Tirana, Albania
Tel&Fax: 0355 069 2040469
Email: geosat-group@geosat-group.com

Projekti:

PROJEKTI I RRUGES NACIONALE "SH8"
VLORE SARANDE
SEGMENTI: URA PALASES - DHERMI

Titulli:

PLANIMETRIA & PROFILI GJATESOR RRETHRROTULLIMI PALASES

FAZA.	PERSHKRIMI:
PI	
PZ	

	Emri	Firma:
Punoi:		
Kontrolloi:		
Aprovoi:		

Format: A 1 594x840

Date: 2020

DWG No.:	DWG	0-7	PL&PROF	F	0 1 1	A 1
	Doc Type	Nr.Doc.	Grupi.	Faza.	Numri Serial.	Rev.

Emri DWG.	Faqe: 001	SHKALLA:
ACAD-Roundabout_Palasa_Rev2_1.dwg	Km. 0+000 - 0+730	1:1000