

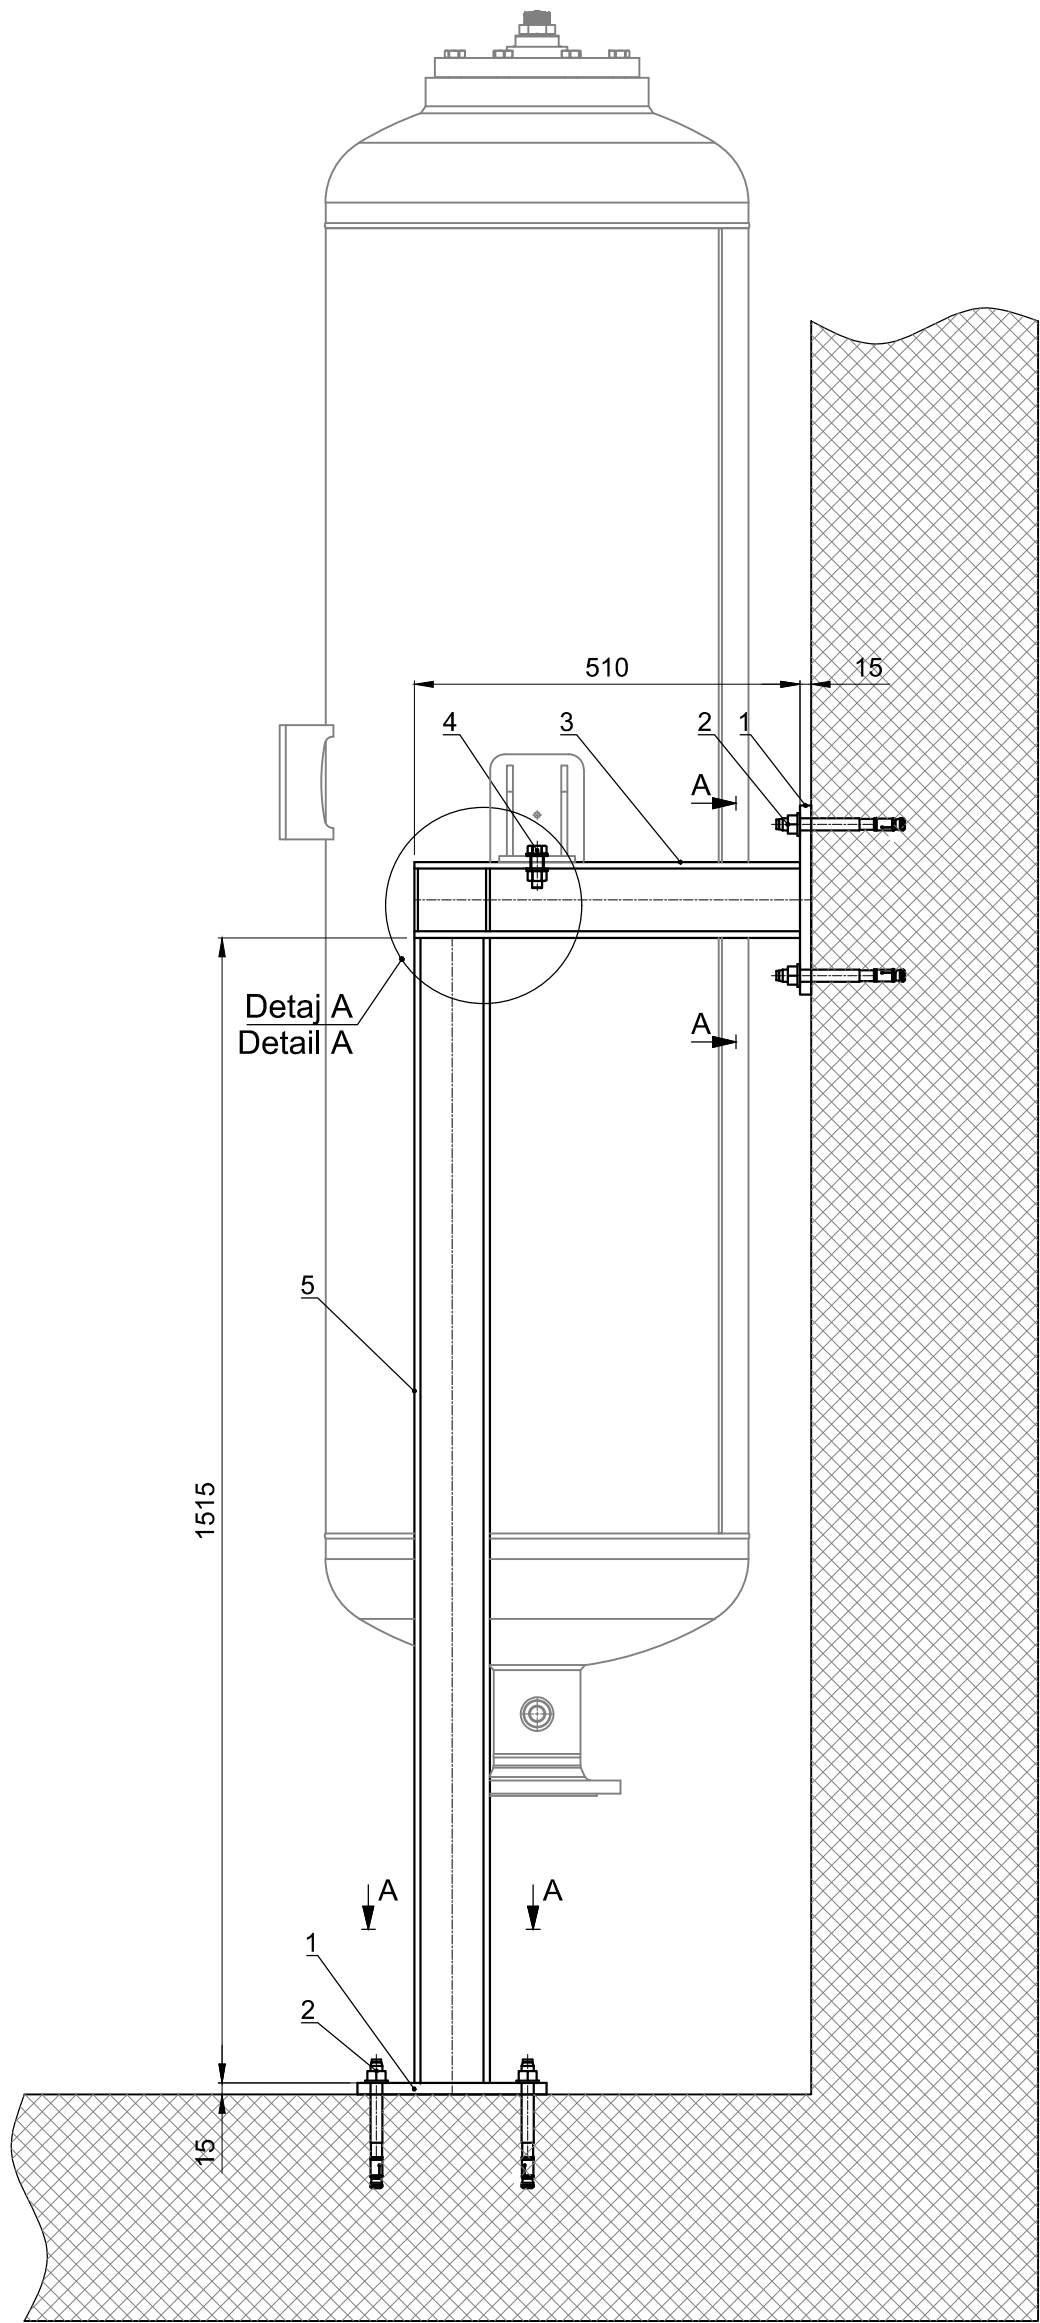



© IBE d.d.
Vse avtorske pravice, ki niso
s pogodbo izrecno prenesene
na naročnika, so pridržane.

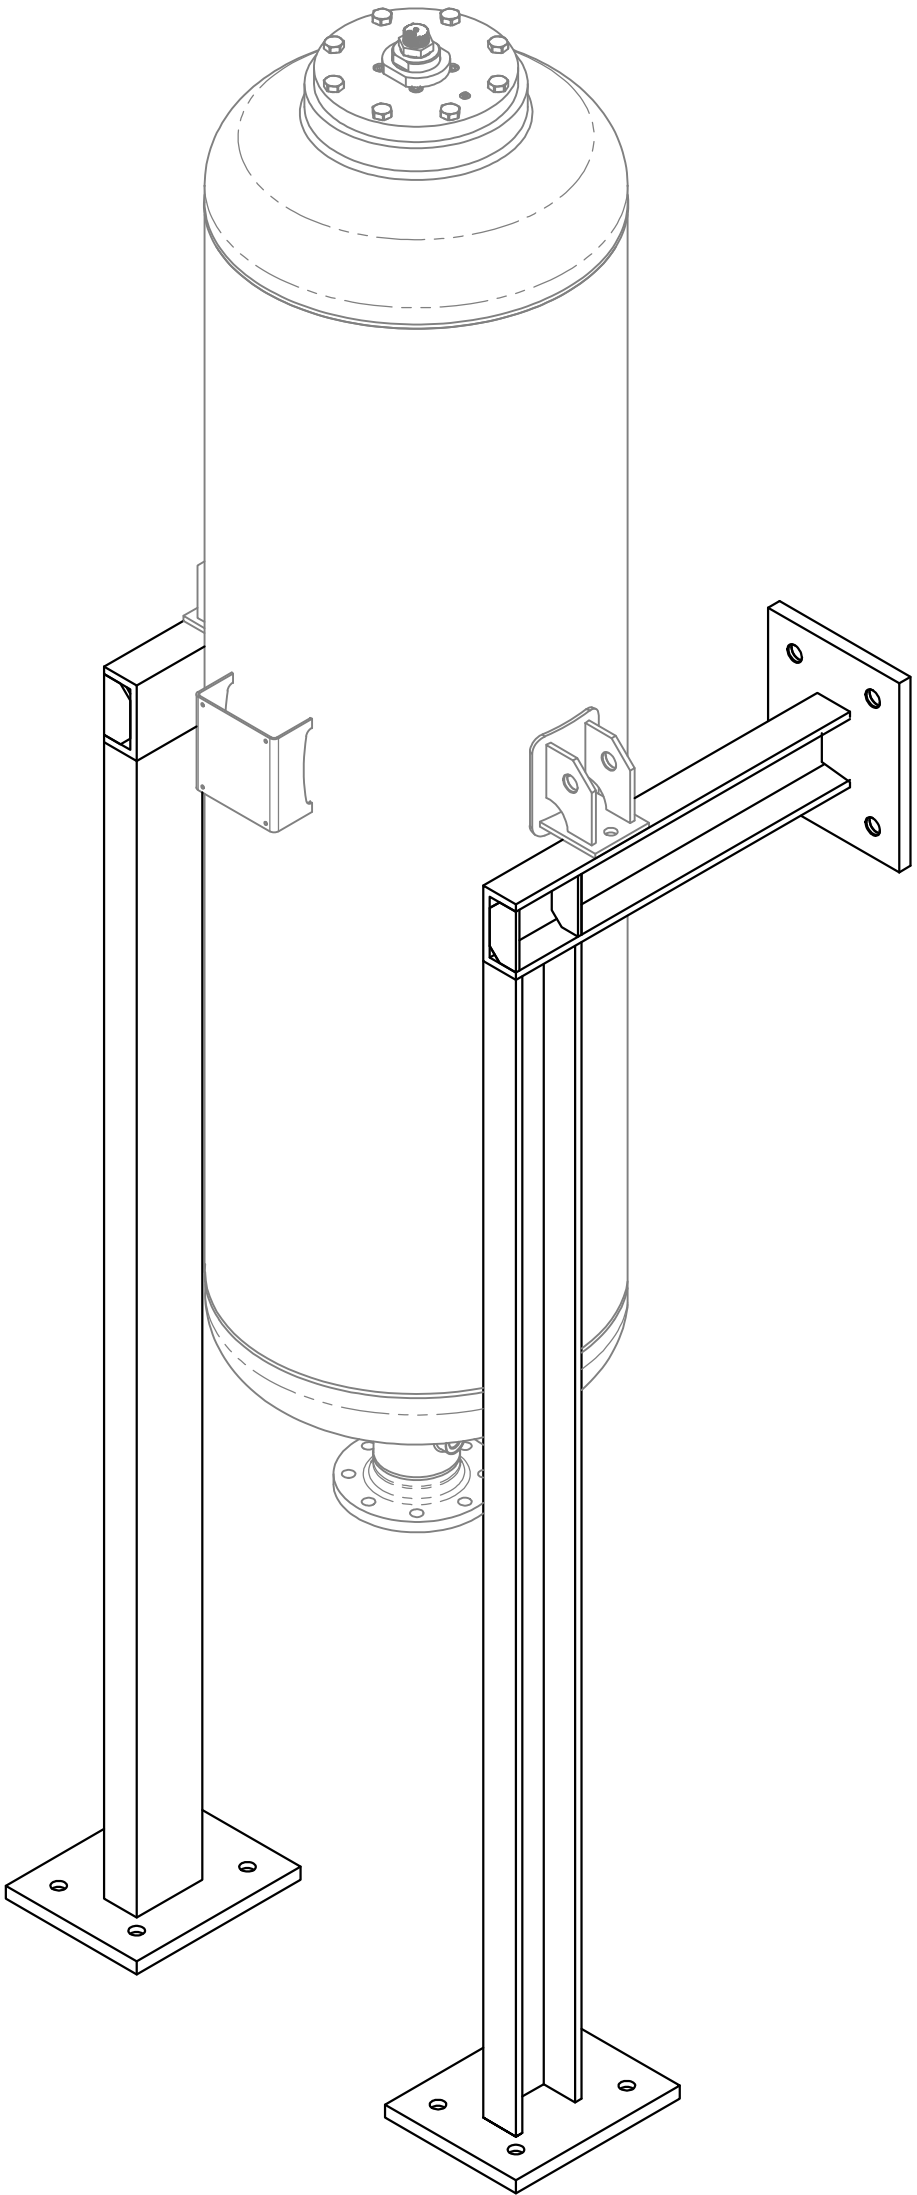


Detaj A
Detail A
1:5

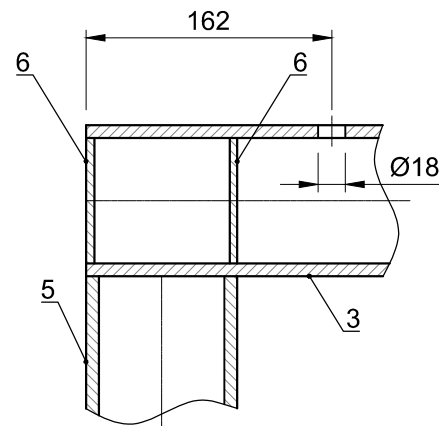

Pozicioni 6
Position 6
1:5

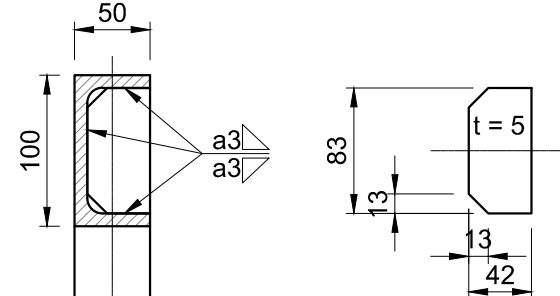

Prerje A-A
Section A-A
1:10

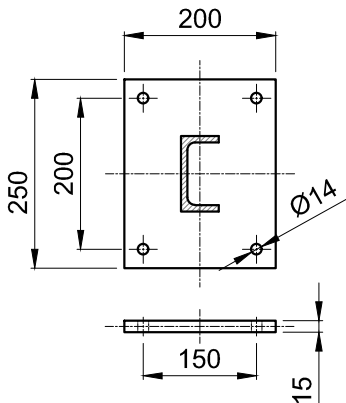

Poz.	Pje.	Përshkrimi	Standart	Material
1	4	Pllakë çeliku, 250x200x15	EN 10025	1.4571
2	16	Bulon i ankorimit, Hilti HST3 M12x115	/	/
3	2	U100 (100x50x8.5), l = 510	EN 53-62	1.4571
4	2	Bulon M16x45, bashkë me dado dhe rondele	DIN 933	A4
5	2	U100, (100x50x8.5), l = 1515	EN 53-62	1.4571
6	4	Pllakë çeliku, 83x42x5	EN 10025	1.4571

Shënime:

- Të gjitha saldimet të cilat janë $a = 0,7 \times t_{\min}$, përveç nëse shënohet ndryshe.
- Aty ku skaji i pllakës dhe profilit është i alinuar, duhet të përdoren saldimet tip V.
- Korrigjimet e nevojshme për shkak të deformimeve të saldimit duhet të kryhen nga kontraktori.
- Të gjitha dimensionet duhet të kontrollohen në vend para instalimit.

Pos.	Piece	Description	Standard	Material
1	4	Steel plate, 250x200x15	EN 10025	1.4571
2	16	Anchor bolt, Hilti HST3 M12x115	/	/
3	2	U100 (100x50x8.5), l = 510	EN 53-62	1.4571
4	2	Bolt M16x45, together with nut and washers	DIN 933	A4
5	2	U100, (100x50x8.5), l = 1515	EN 53-62	1.4571
6	4	Steel plate, 83x42x5	EN 10025	1.4571

Notes:

- All welds which are $a = 0,7 \times t_{\min}$, unless noted otherwise.
- Where the edge of the plate and profil is aligned, V welds should be used.
- Necessary corrections due to welding deformations must be provided by the contractor.
- All dimensions must be checked on site before installation.

REPUBLIKA E SHQIPERISË
REPUBLIC OF ALBANIA

Ministria e Infrastrukturës dhe Energjisë
Ministry of Infrastructure and Energy



Konsorciumi i Projektit të Tunelit të Llogarasë
Llogara Tunnel Design Consortium

iC Consultanten
Ziviltechniker GesmbH



Elea iC d.o.o.
Engineering and consulting



IBE d.d.
Svetovanje, projektiranje in inženiring



SEED Consulting sh.p.k.
Smart Environment Engineering Design



InfraKonsult sh.p.k.
konsulence inxhinierike



Përshkrimi i ndryshimit/ Change Description	Data/ Date	Projektoli/ Designer	Aprovoli/ Approver	Ver. Nr./ Rev. No.

Projekti/ Project

Rishikim i Studimit të Fizibilitetit dhe Hartimi i Projektit të Detajuar Inxhinierik
Ndërtimi i Tunelit të Llogarasë
Review of the Feasibility Study and Engineering Detailed Design of Llogara Tunnel

Faza e projektit/ Project stage

Projekt Zbatim

Detailed Design


Disiplina e projektit/ Design discipline

Inxhinieria Mekanike

Mechanical Engineering

Emërtimi i Vizatimit/ Drawing title

Sistemi i Shuarjes së Zjarrit - Mbështetës amortizuesi
Fire Water System - Shock Absorber Support

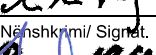Punuar nga/ Elaborated by		Data/ Date	Projektoli/ Designed	Nënskrimi/ Signed
 IBE, d.d., svetovanje, projektiranje in inženiring Ljubljana, Slovenija		20.03.2021	M. Pekolj, B.Sc	
		20.03.2021	P. Golob, B.Sc	
		20.03.2021	U. Mikos, M.Sc	
Dosja e vizatimit/ Drawing folder	Nr. i viz./ Draw. No.	Lloji i viz./ Draw. typ.	Gjuha/ Language	Stat. i viz/ D. Status
LLO_IBE_DD_ME_TFW_	0014	DT	BI	W
Shkalla/ Scale	Skedari i vizatimit/ Drawing File			
1:10, 1:5	LLO_IBE_DD_ME_TFW_0014_DT_BI_W_02			

Përmajtja e tërës vizatimi është pronë e Konsorciumit të Projektit të Llogarasë. Të gjitha të drejtat që nuk i transferohen klientit nga kontrata janë të rezervuara. Ndalohej çdo riprodhim i vizatimit pa autorizim me shkrim.
The content of this drawing is a property of Llogara Tunnel Design Consortium. All rights that are not transferred to the client by the contract are reserved. Any reproduction of the drawing without a written authorization is forbidden.