

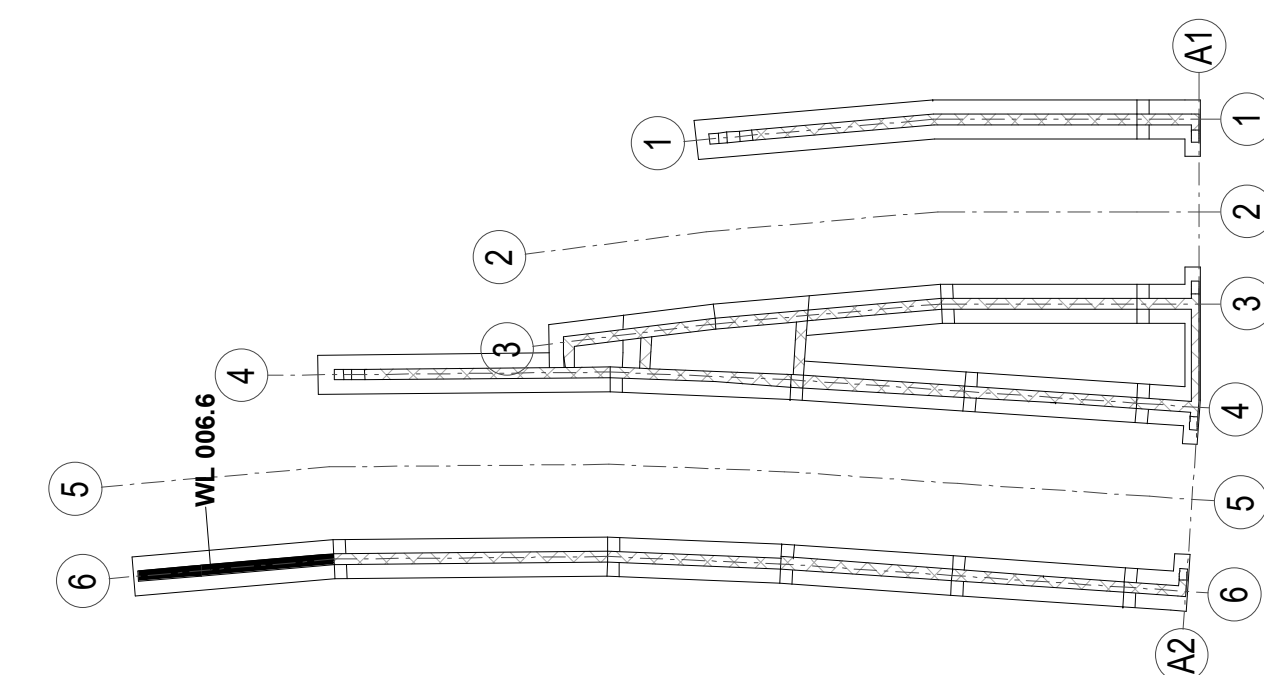
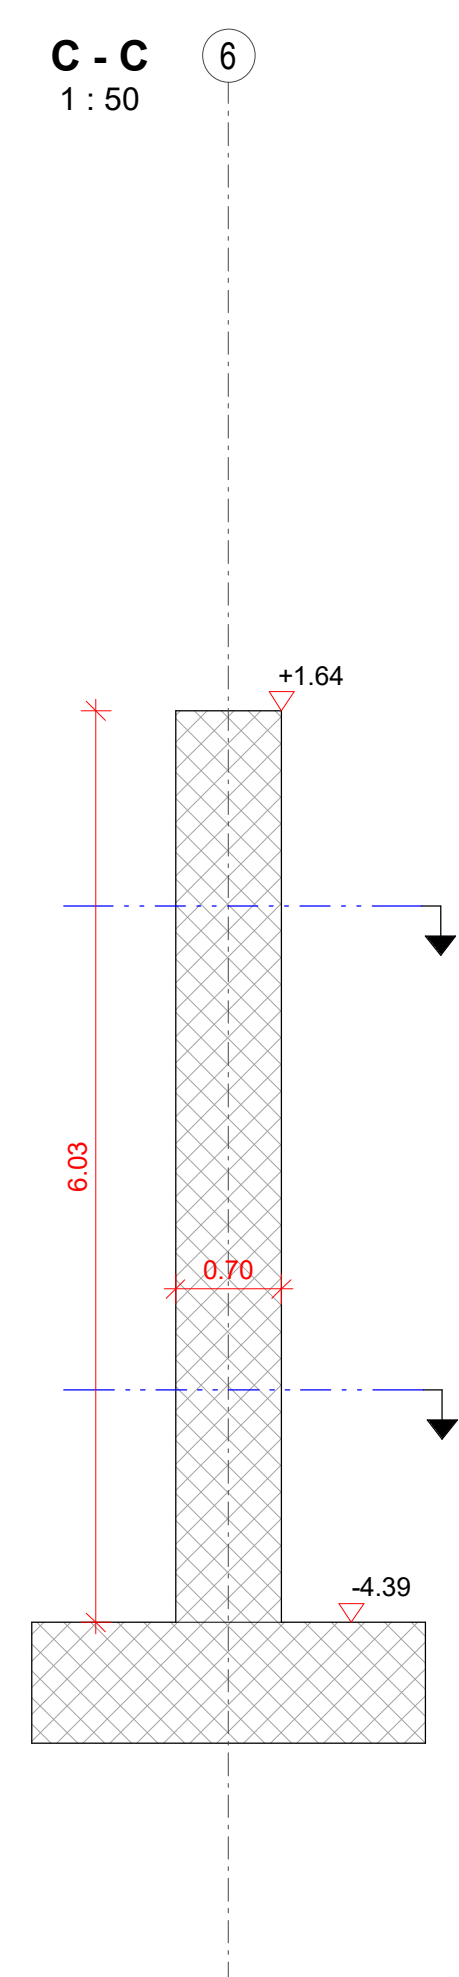
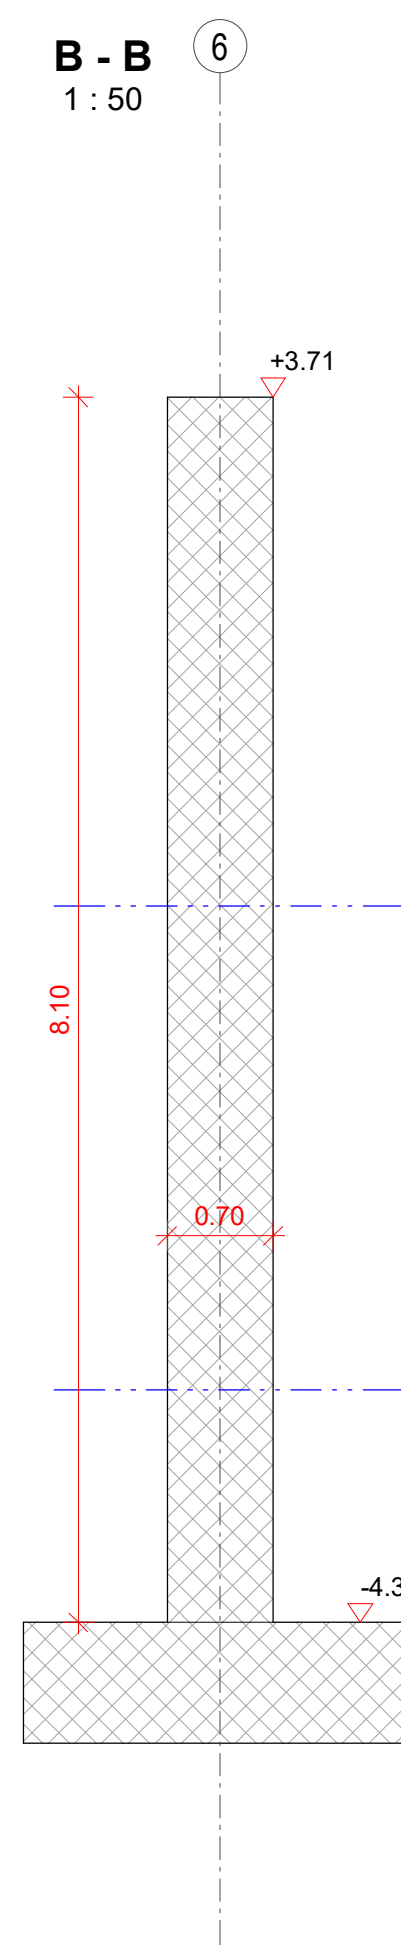




5.87%

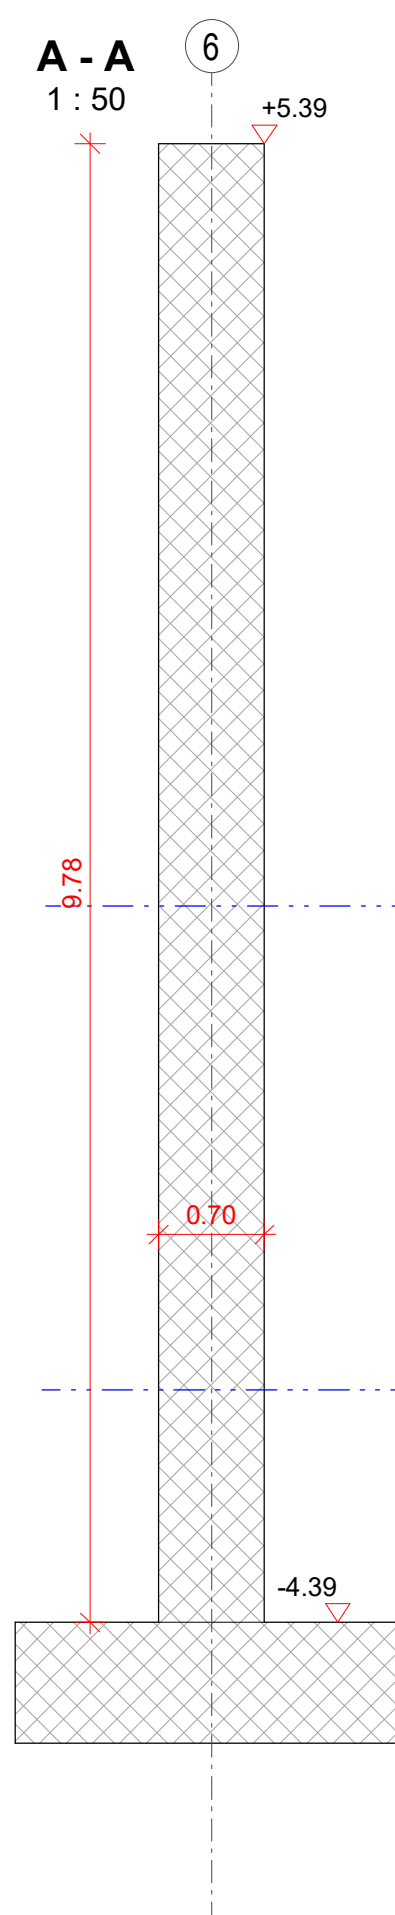

REPUBLIKA E SHQIPERISË
REPUBLIC OF ALBANIA
Ministria e Infrastrukturës dhe Energjisë
Ministry of Infrastructure and Energy

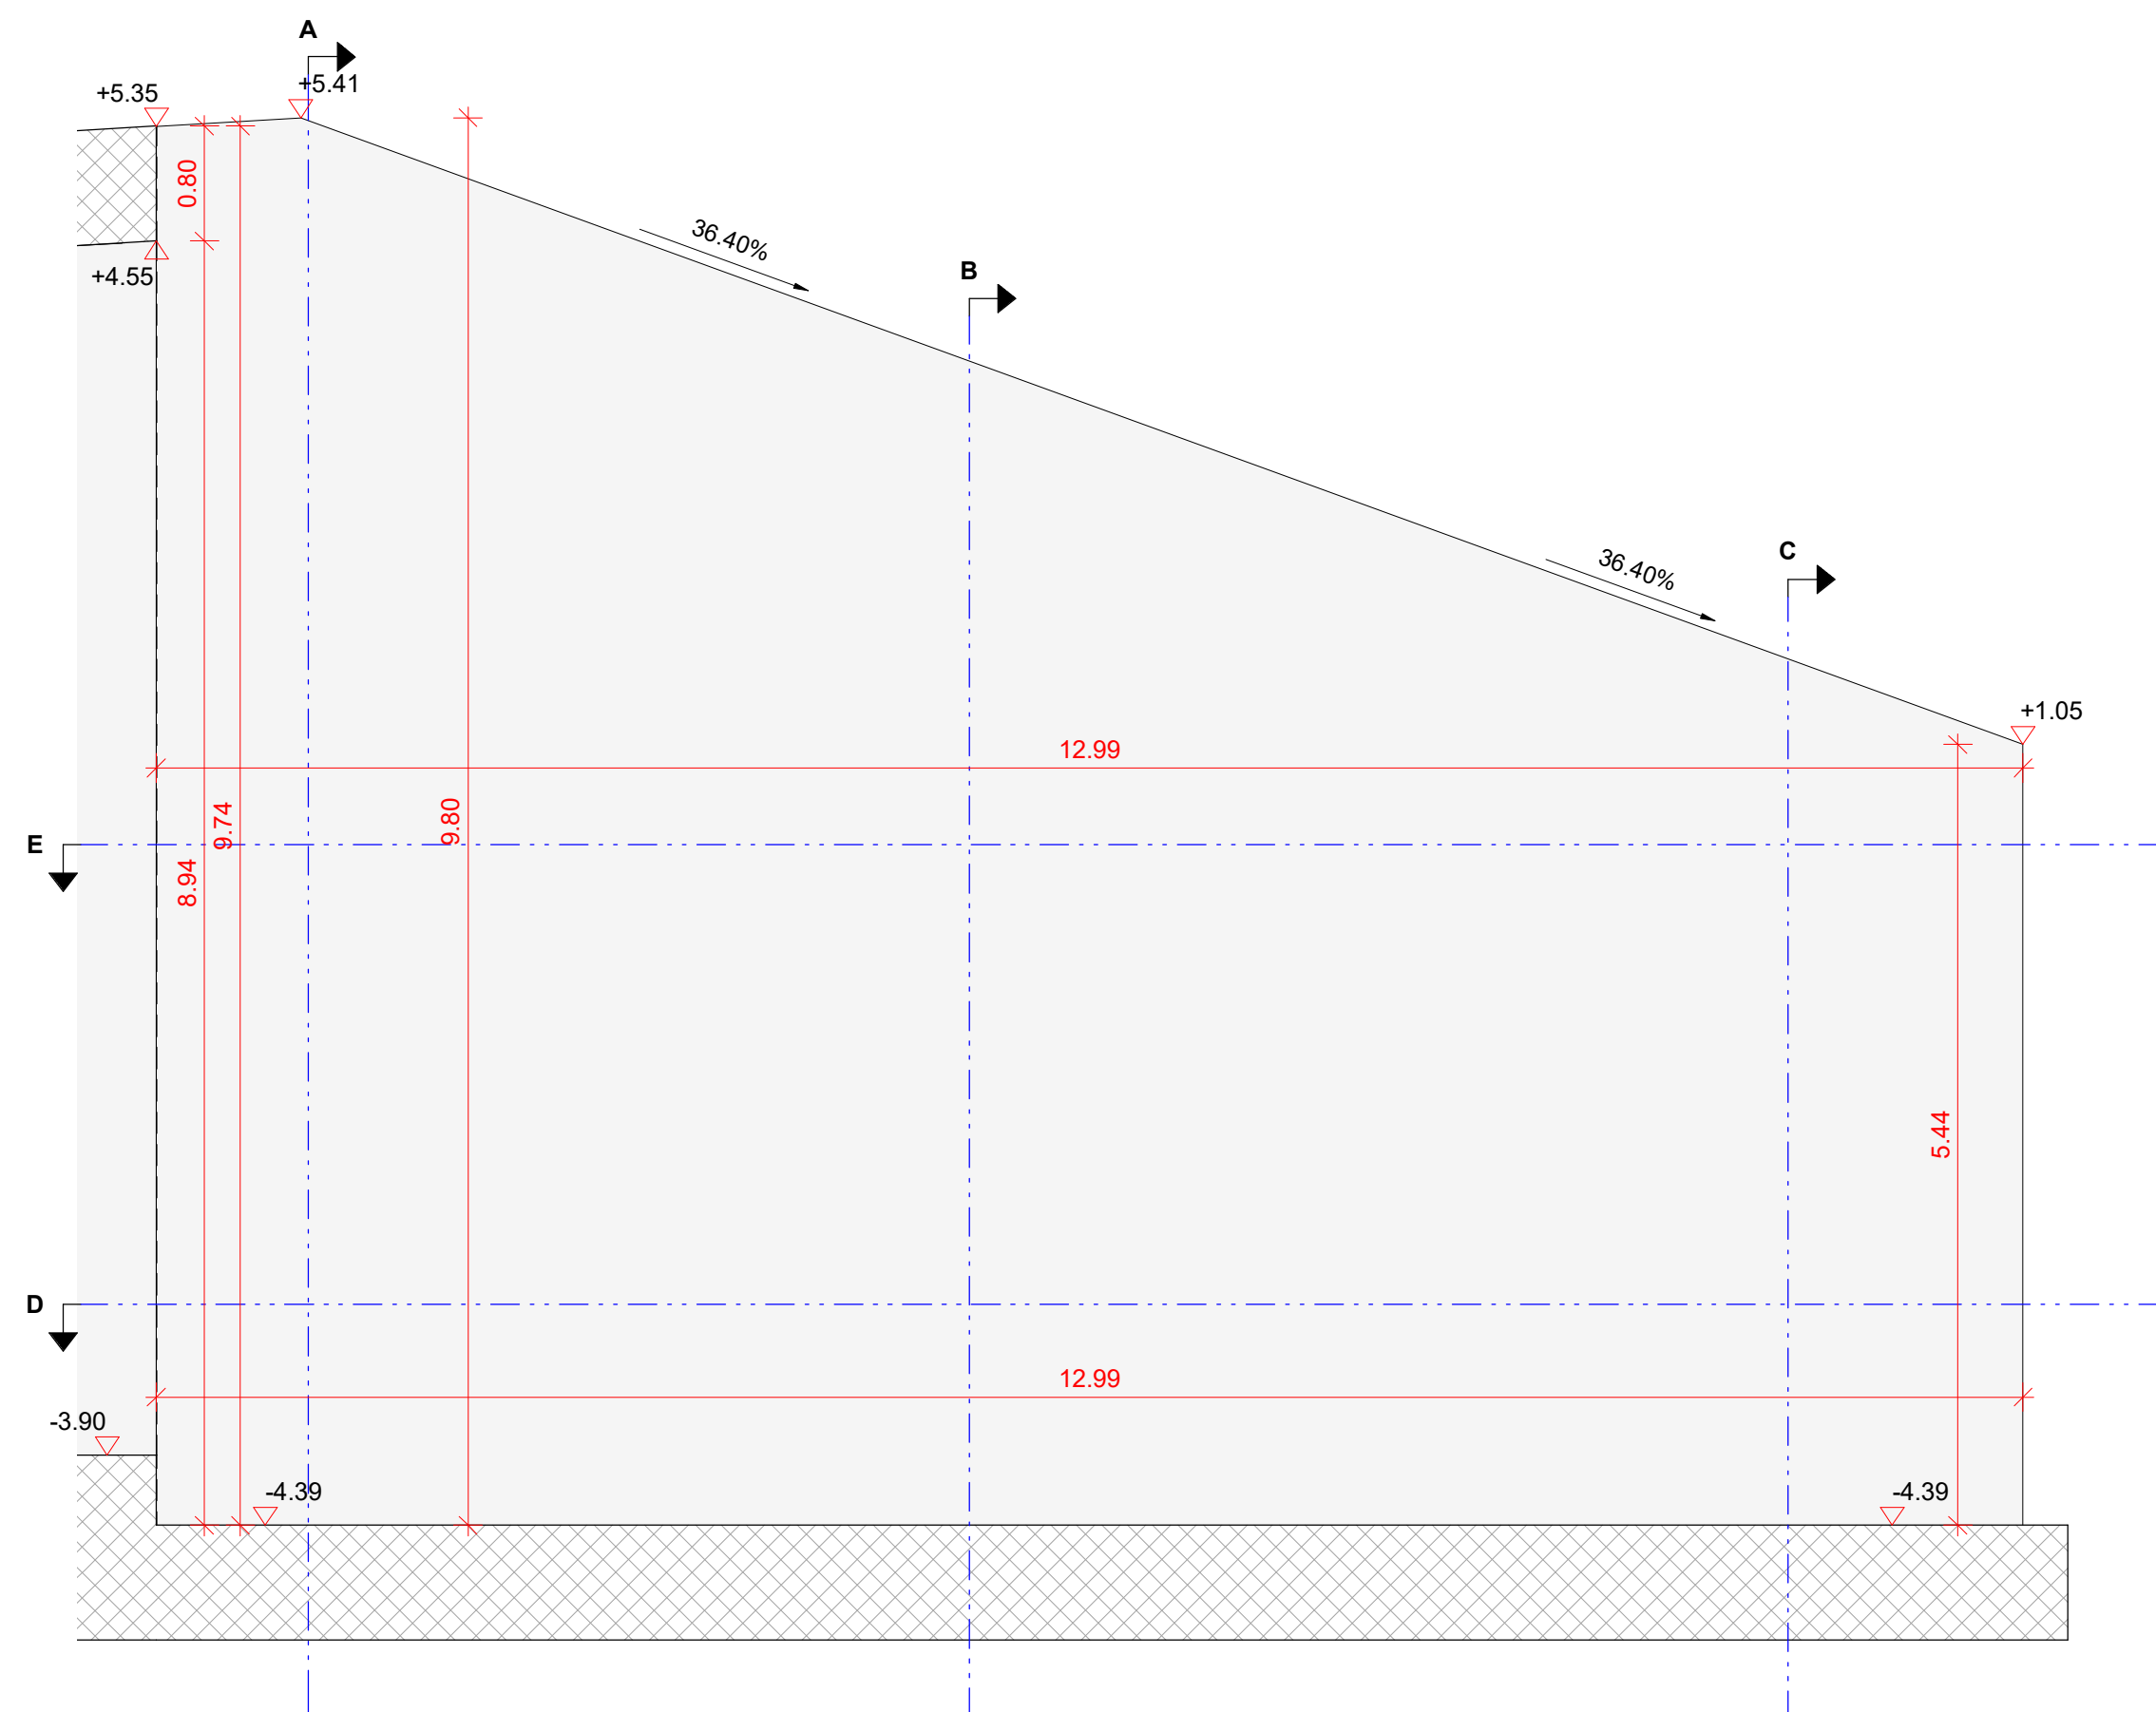

iC Konsultenti
Ziviltechnik GmbH
Elea iC d.o.o.
Engineering and consulting
IBE d.d.
Svetovanje, projektiranje in inženiring
SEED Consulting sh.p.k.
Smart Environment Engineering Design
InfraKonsult sh.p.k.
konsulente inženjirike

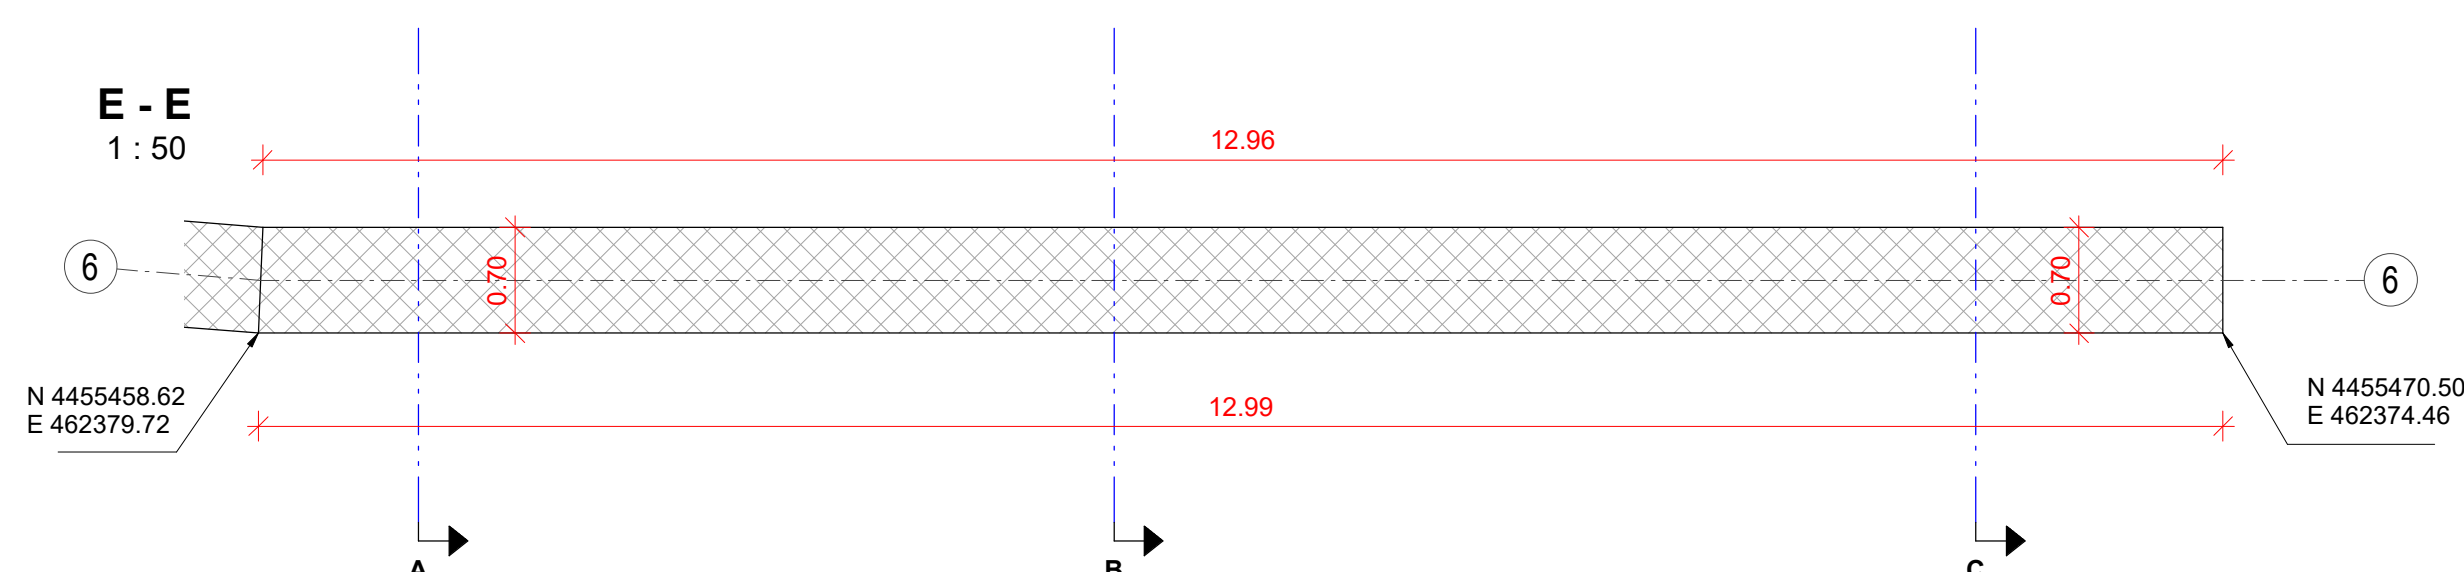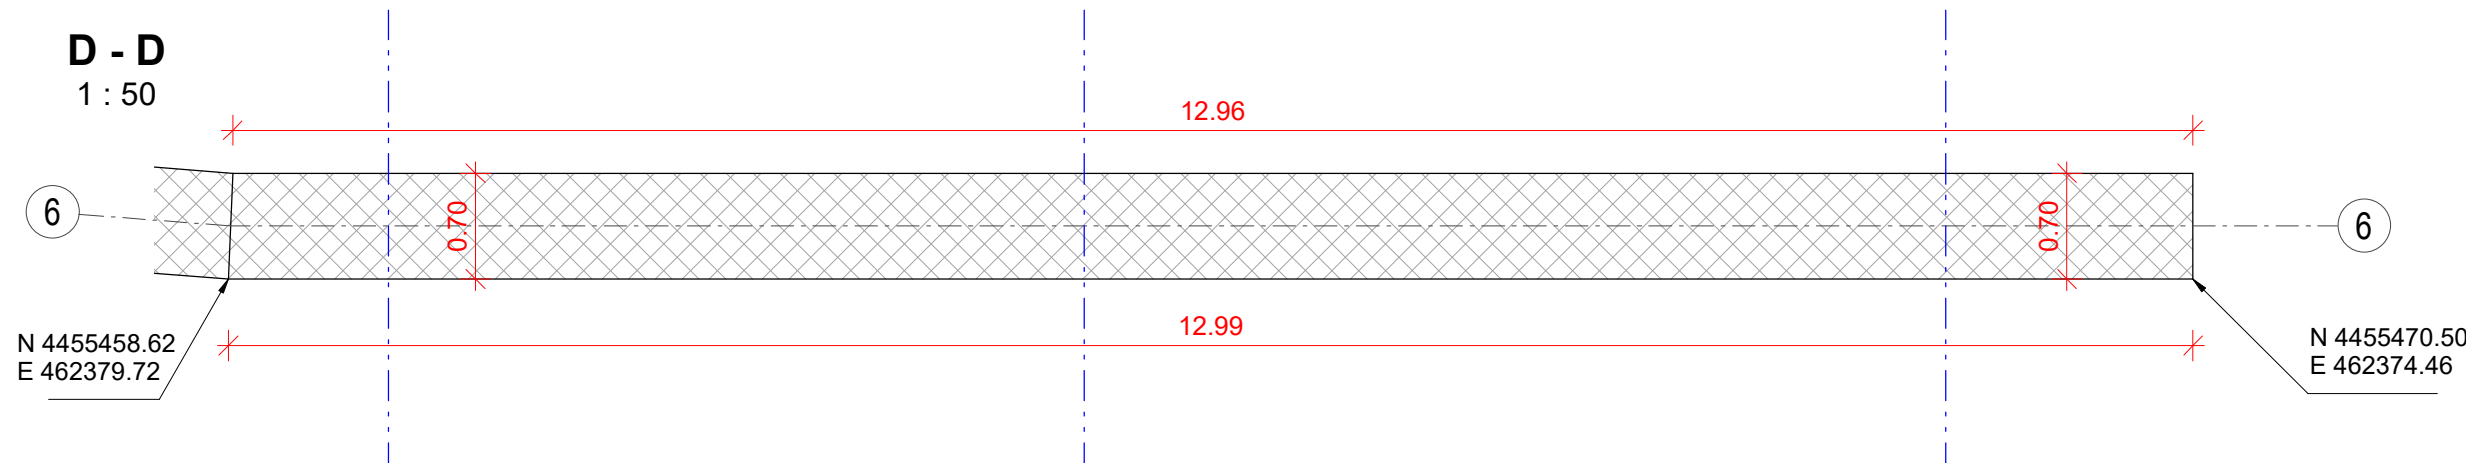

	20.03.2021	JS	MŽ	02
Dizajn original / Original design	10.03.2021	JS	MŽ	01
Přehrávkami i ndryšimil/ Change Description	Data/ Date	Projektoi/ Designer	Aprovoil/ Approved	Ver. N:/ Rev. N

Projekti/ Project

**Rishikim i Studimit të Fizibilitetit dhe Hartimi i Projektit të Detajuar Inxhinierik
Ndërtimi i Tunelit të Llogarasë**

Review of the Feasibility Study and Engineering Detailed Design of Llogara Tunnel

Faza e projektit/ Project stage

Projekt Zbatimi


Detailed Design

Disiplina e projektiti/ Design discipline

Struktura

Structures

Emërtimi i Vizatimit/ Drawing title
Portali Veri - Kallëperis - Muri WL 006.6
Portal North - Formwork - Wall WL 006.6

 Punar ngs/ Elaborated by			 IC konsulenten Ziviltechniker GesmbH Schönbrunn Straße 297 1120 Vienna, Austria		Data/ Date 20.03.2021	Projektor/ Designed Saje S	Nersih/ Signed
			Data Date 20.03.2021	Kontrolör/ Checked Zibet M	Nersih/ Signed 		
			Approved/ Approved 20.03.2021	Schubert P	Nersih/ Signed 		
			Gjuhë/ Language BI	Stat./ Viz./ D. Status W	Revisör/ Revisör 02		
Dosja e vizatimit/ Drawing folder NO_ICC_DD_ST_PON	Nr./ Viz./ Draw. No. 5509	Lidi/ Viz./ Draw. typ. FJ	Shkedar i vizatimit/ Drawing File NO_ICC_DD_ST_PON 5509 FJ BI W 02				
Shkallat/ Scale 1:50							

Përmbajtja e këtij vizatimi është pronë e Konsorciumit të Projektit të Llogarasë. Të gjitha të drejtat që nuk i transferohen Klientit nga kontrata janë të rezervuara. Ndalohet çdo riprodhim i vizatimit pa autorizim me shkrim.
The content of this drawing is a property of Llogara Tunnel Design Consortium. All rights that are not transferred to the client by the contract are reserved. Any reproduction of the drawing without written authorization is forbidden.

