



AUTORITETI RRUGOR  
SHQIPTAR

Objekti:



*"Riveshje dhe sistemim asfaltim Nyja Shkozet - Mbikalimi Plepa"*





Faza:  
*Projekt Zbatimi*



# HOROGRAFIA



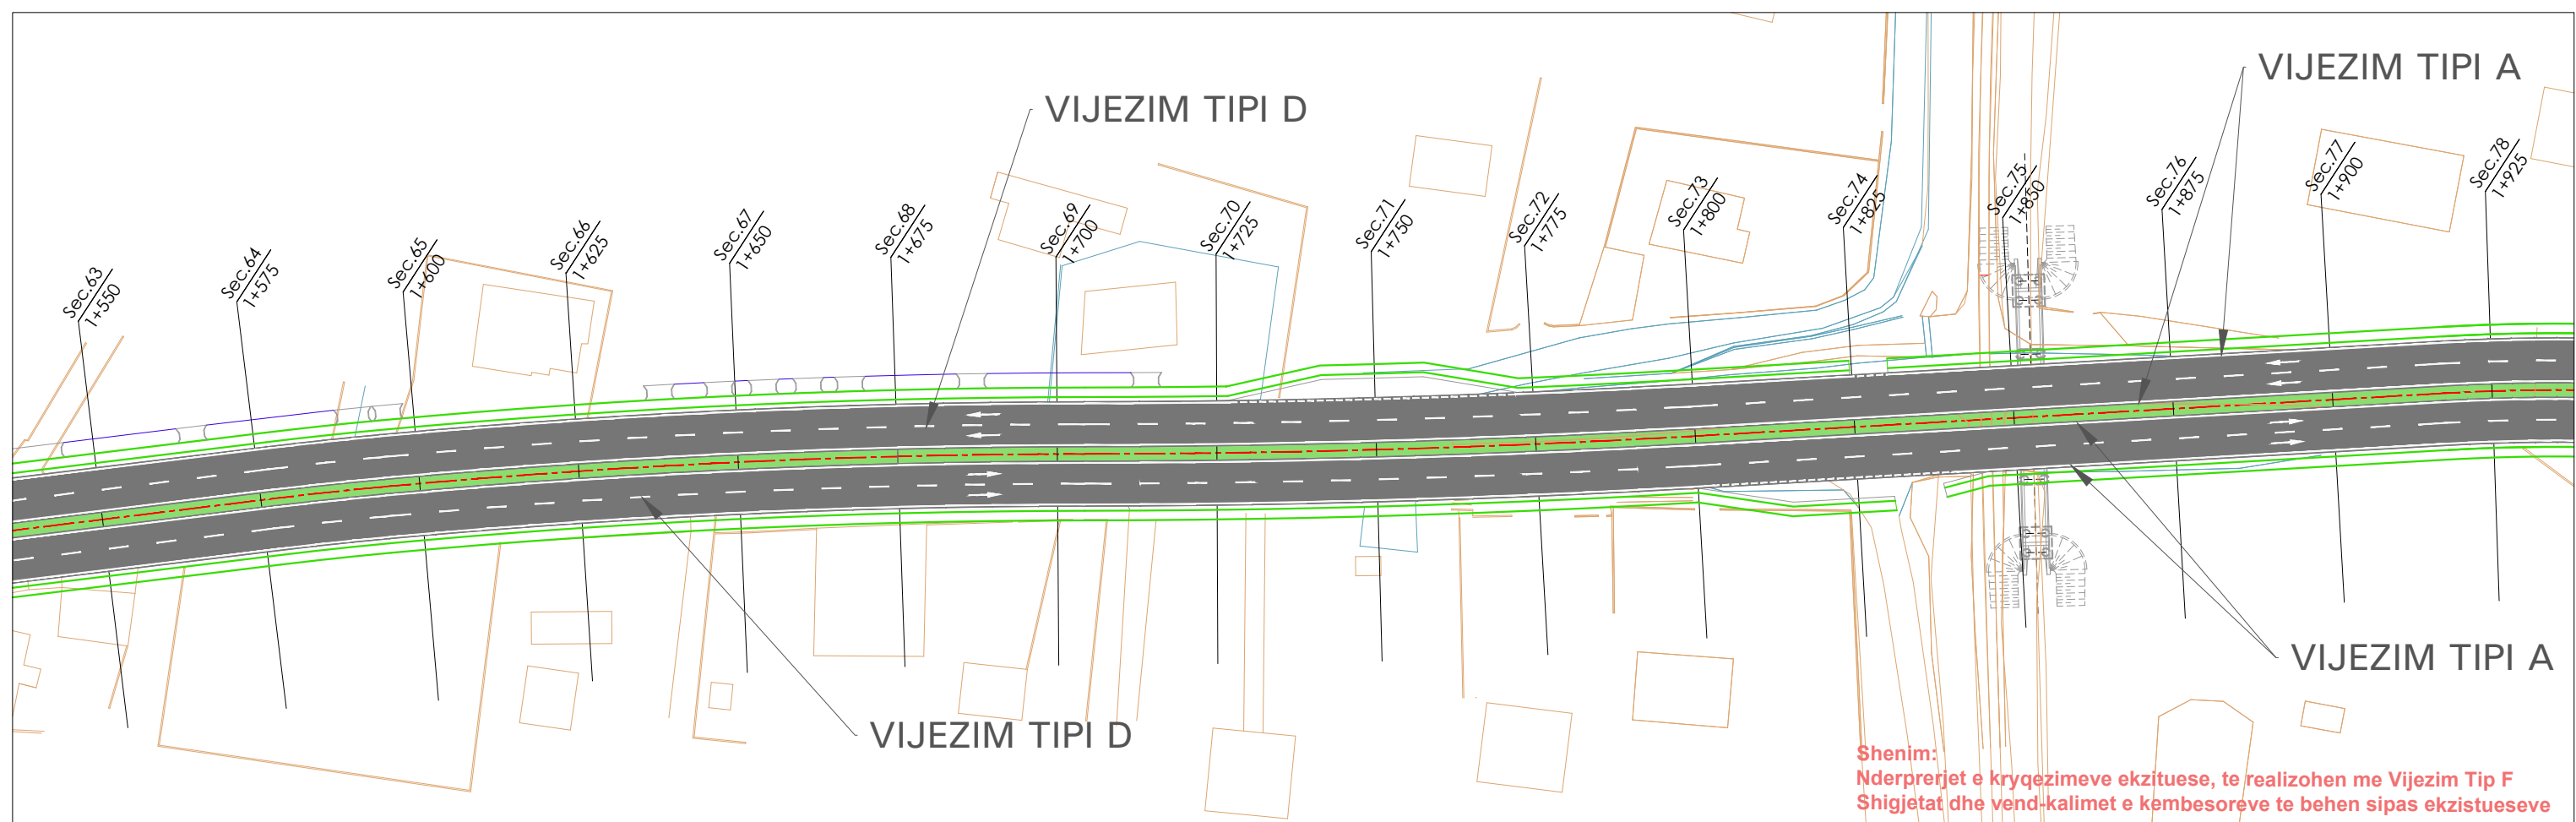
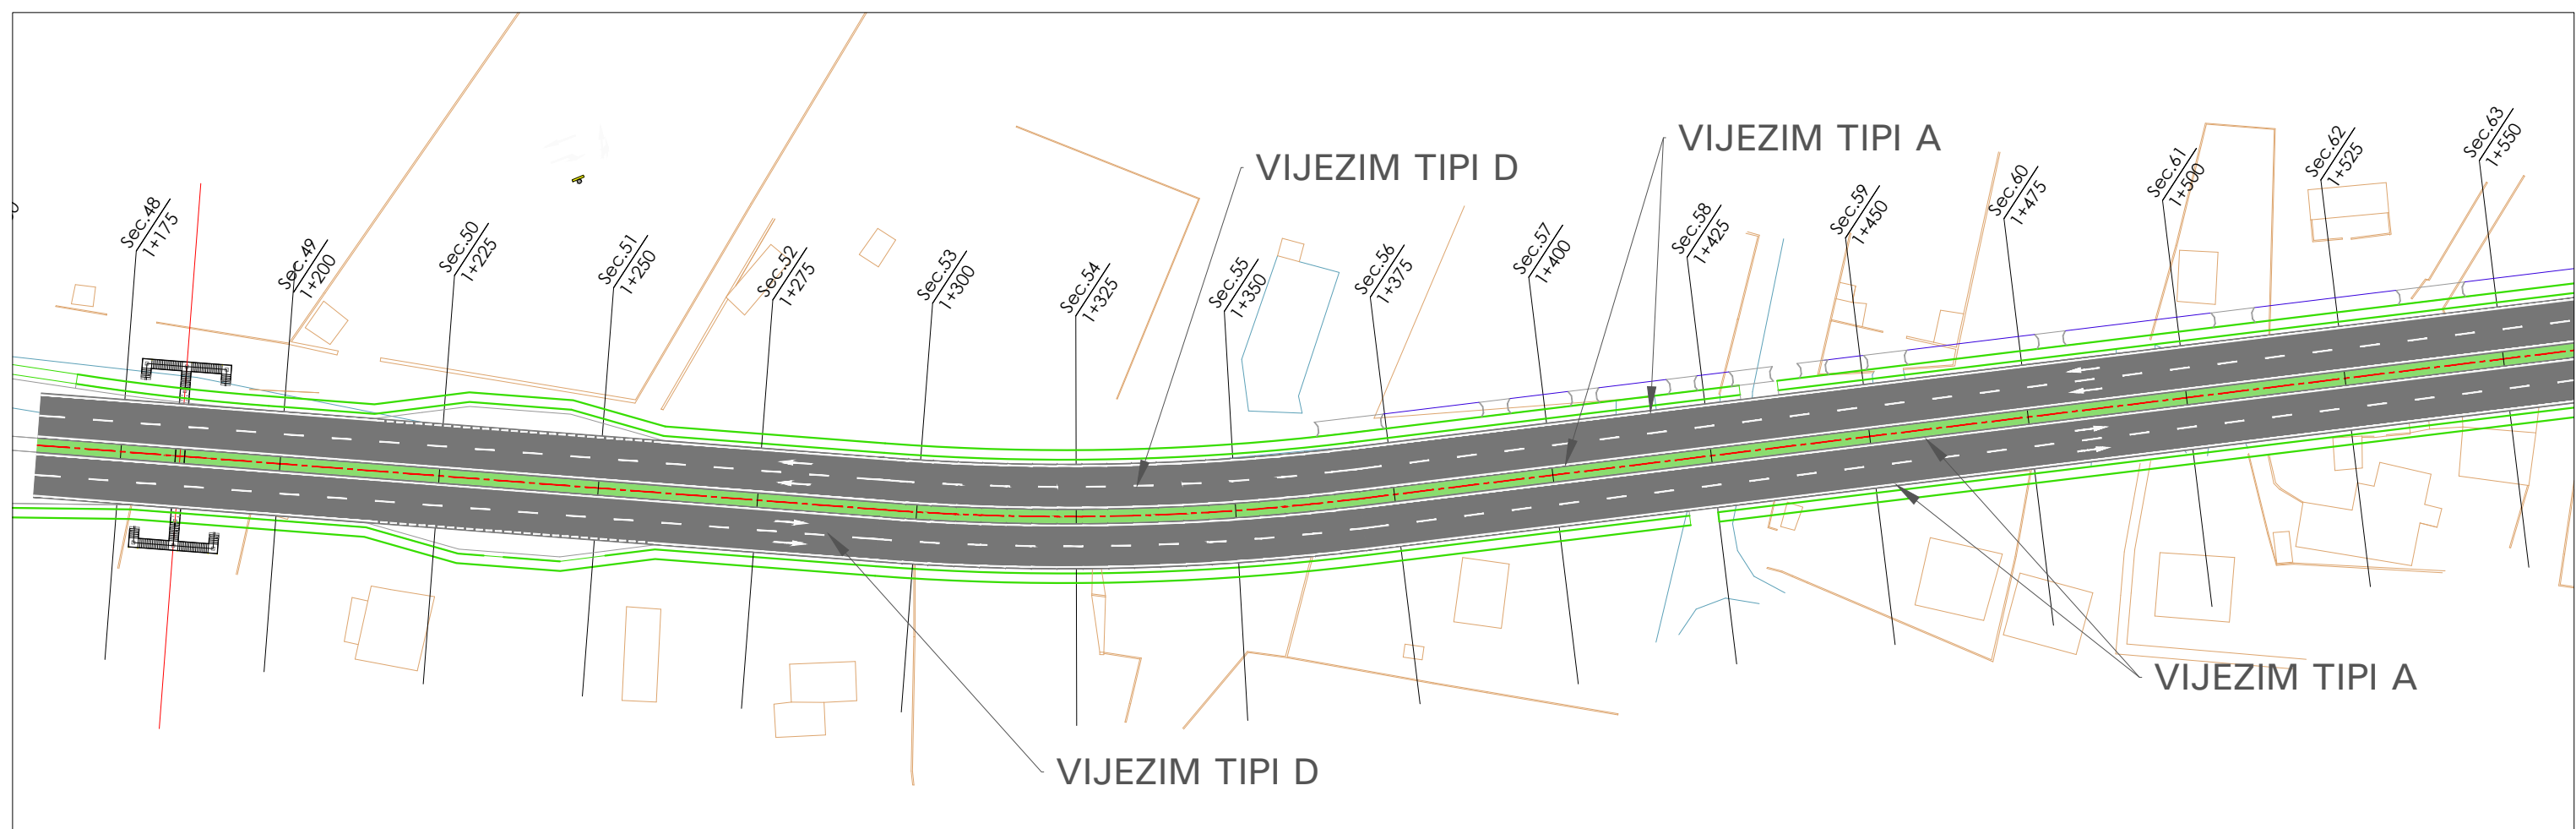


**Shenim:**  
 Nderprejjet e kryqezimeve ekzistuese, te realizohen me Vijezim Tip F  
 Shigjetat dhe vend-kalimet e kembesoreve te behen sipas ekzistueseve

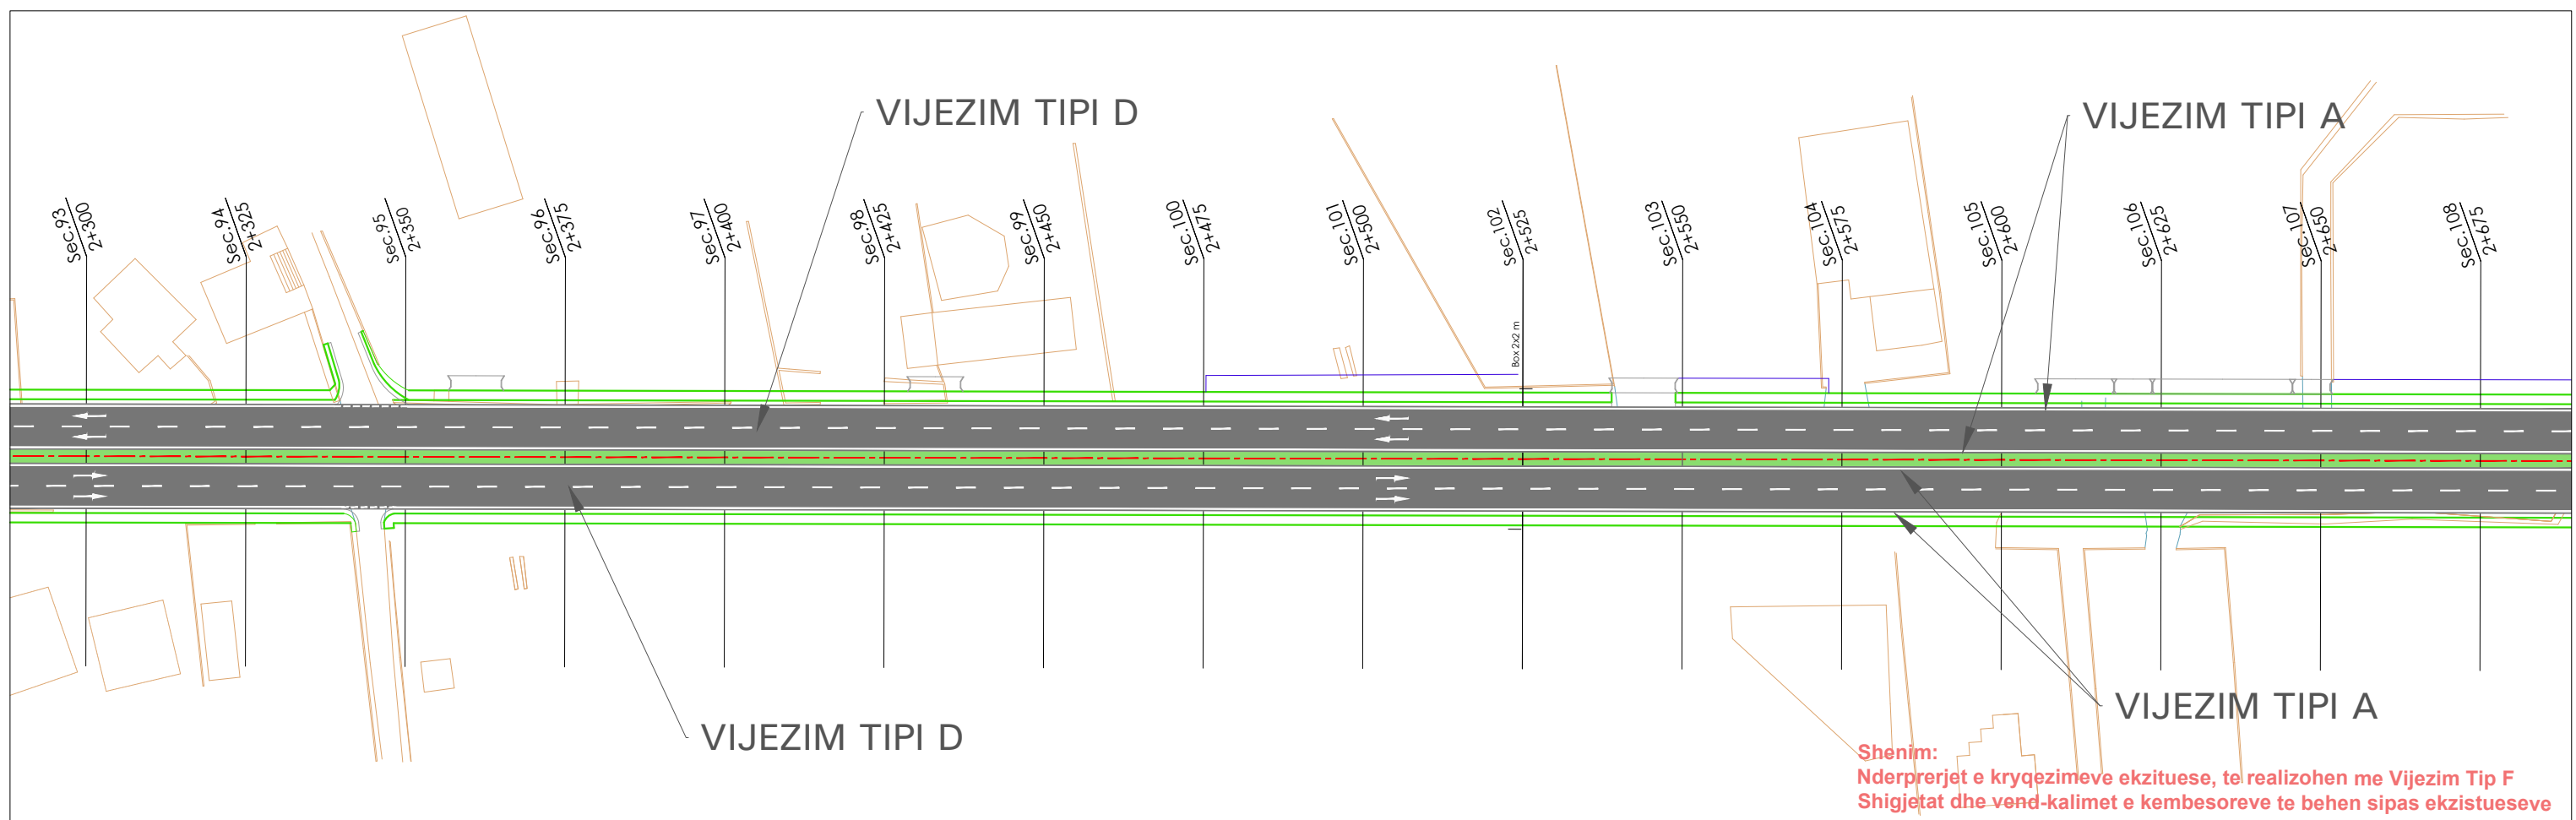
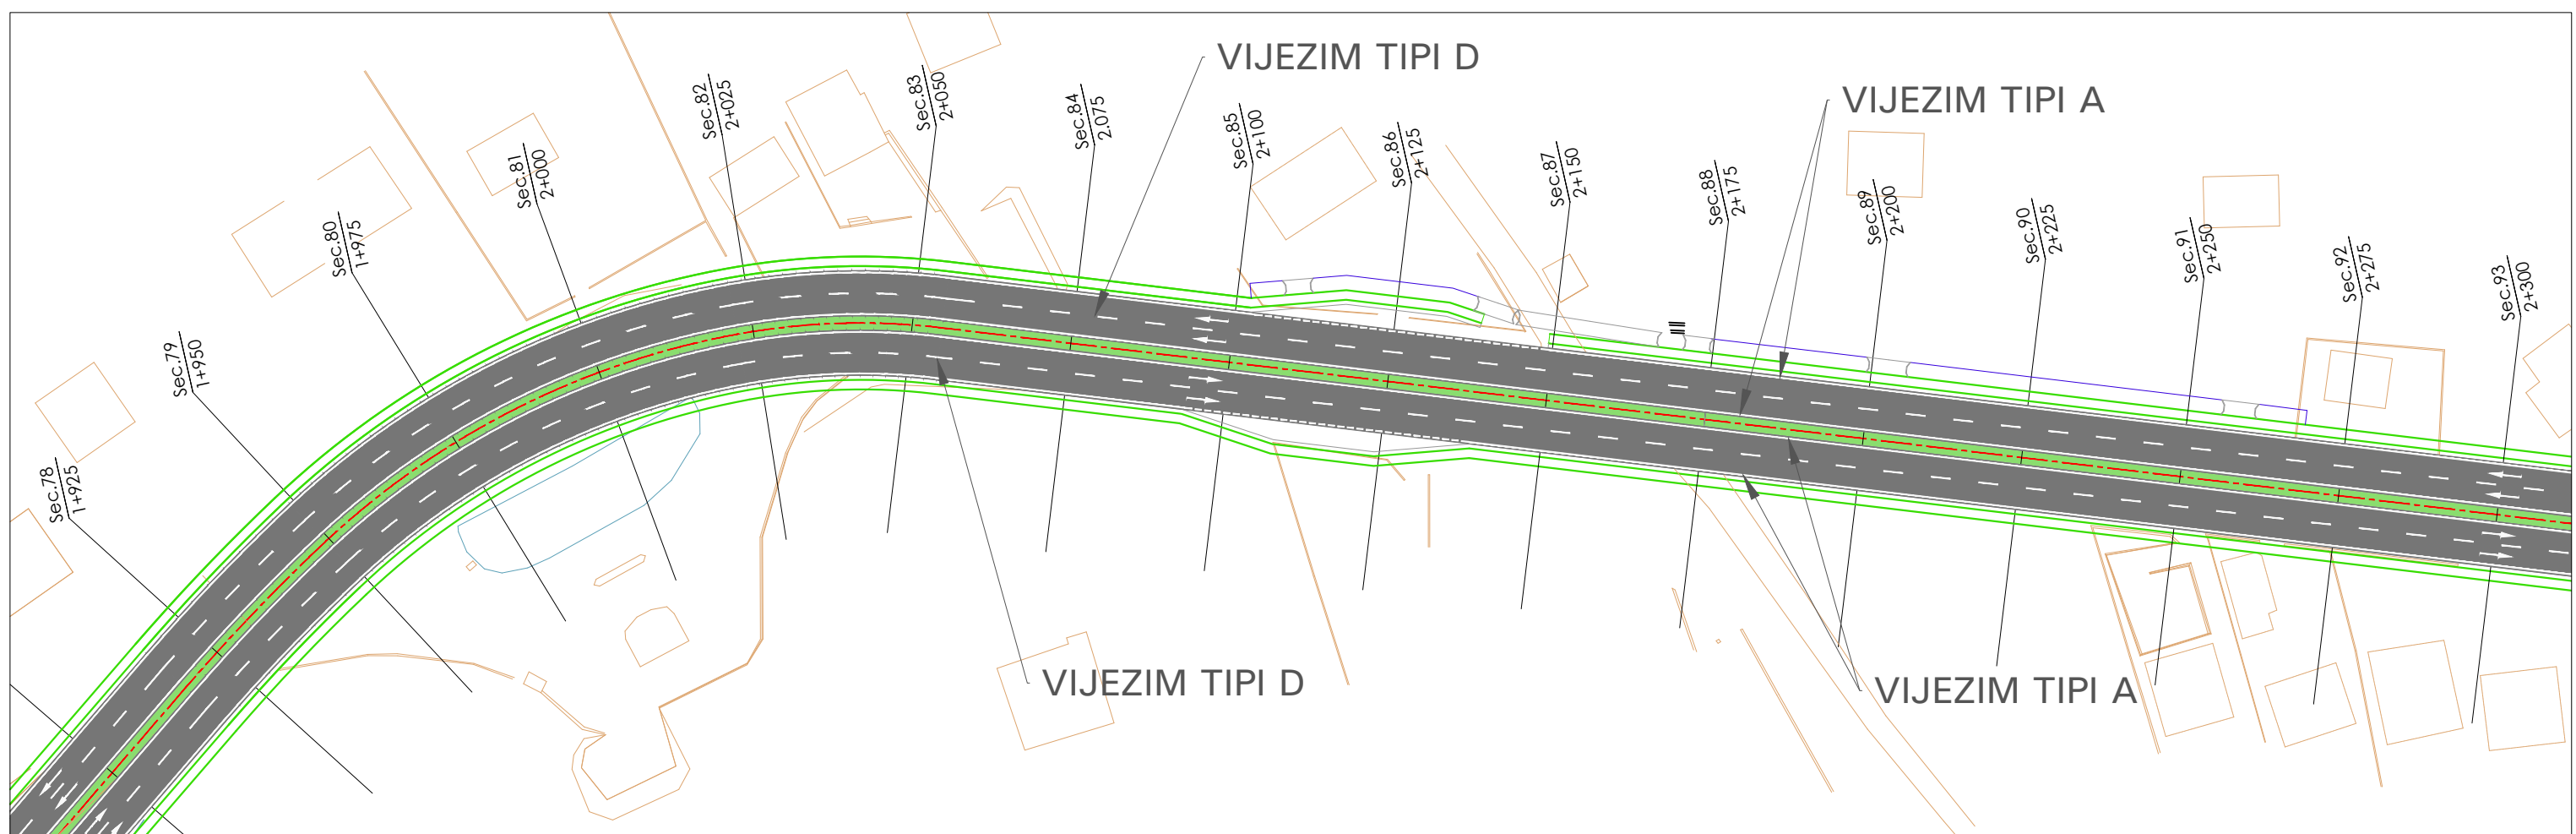


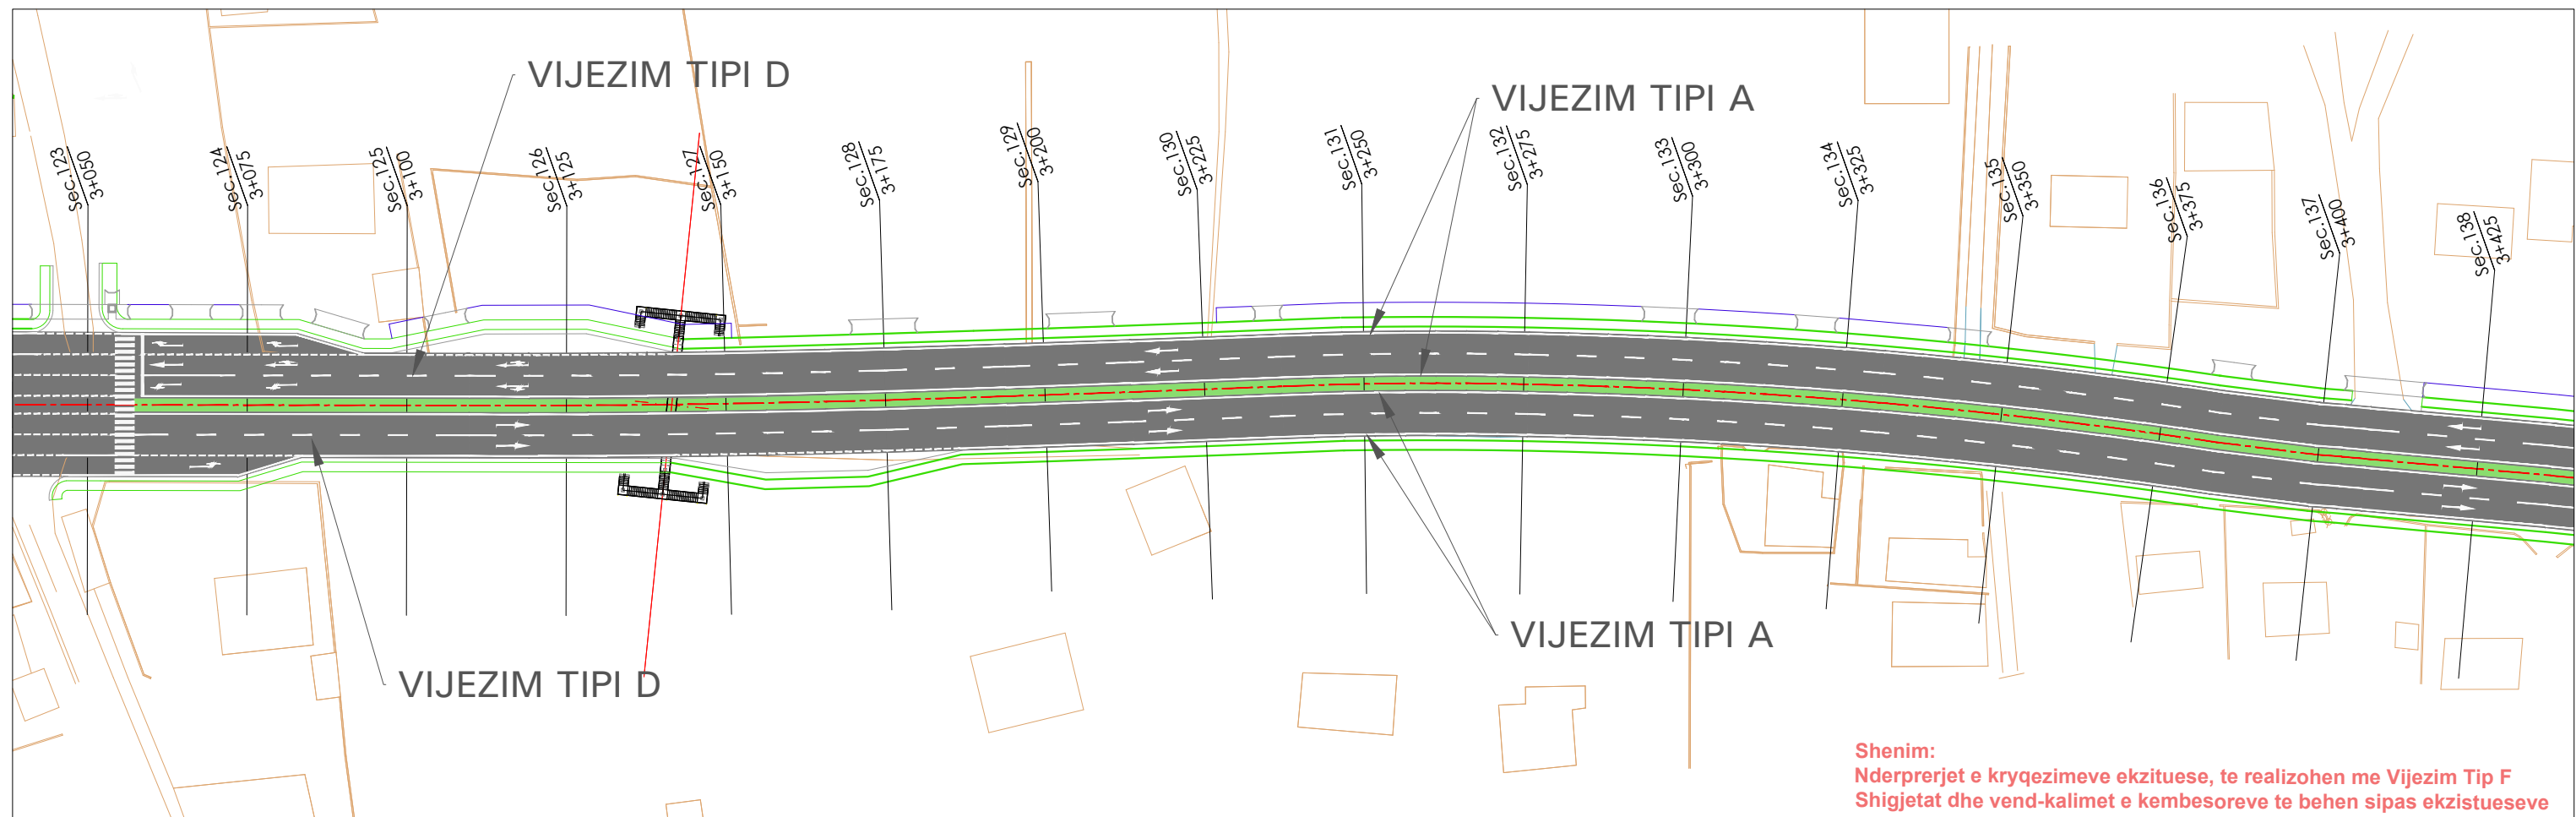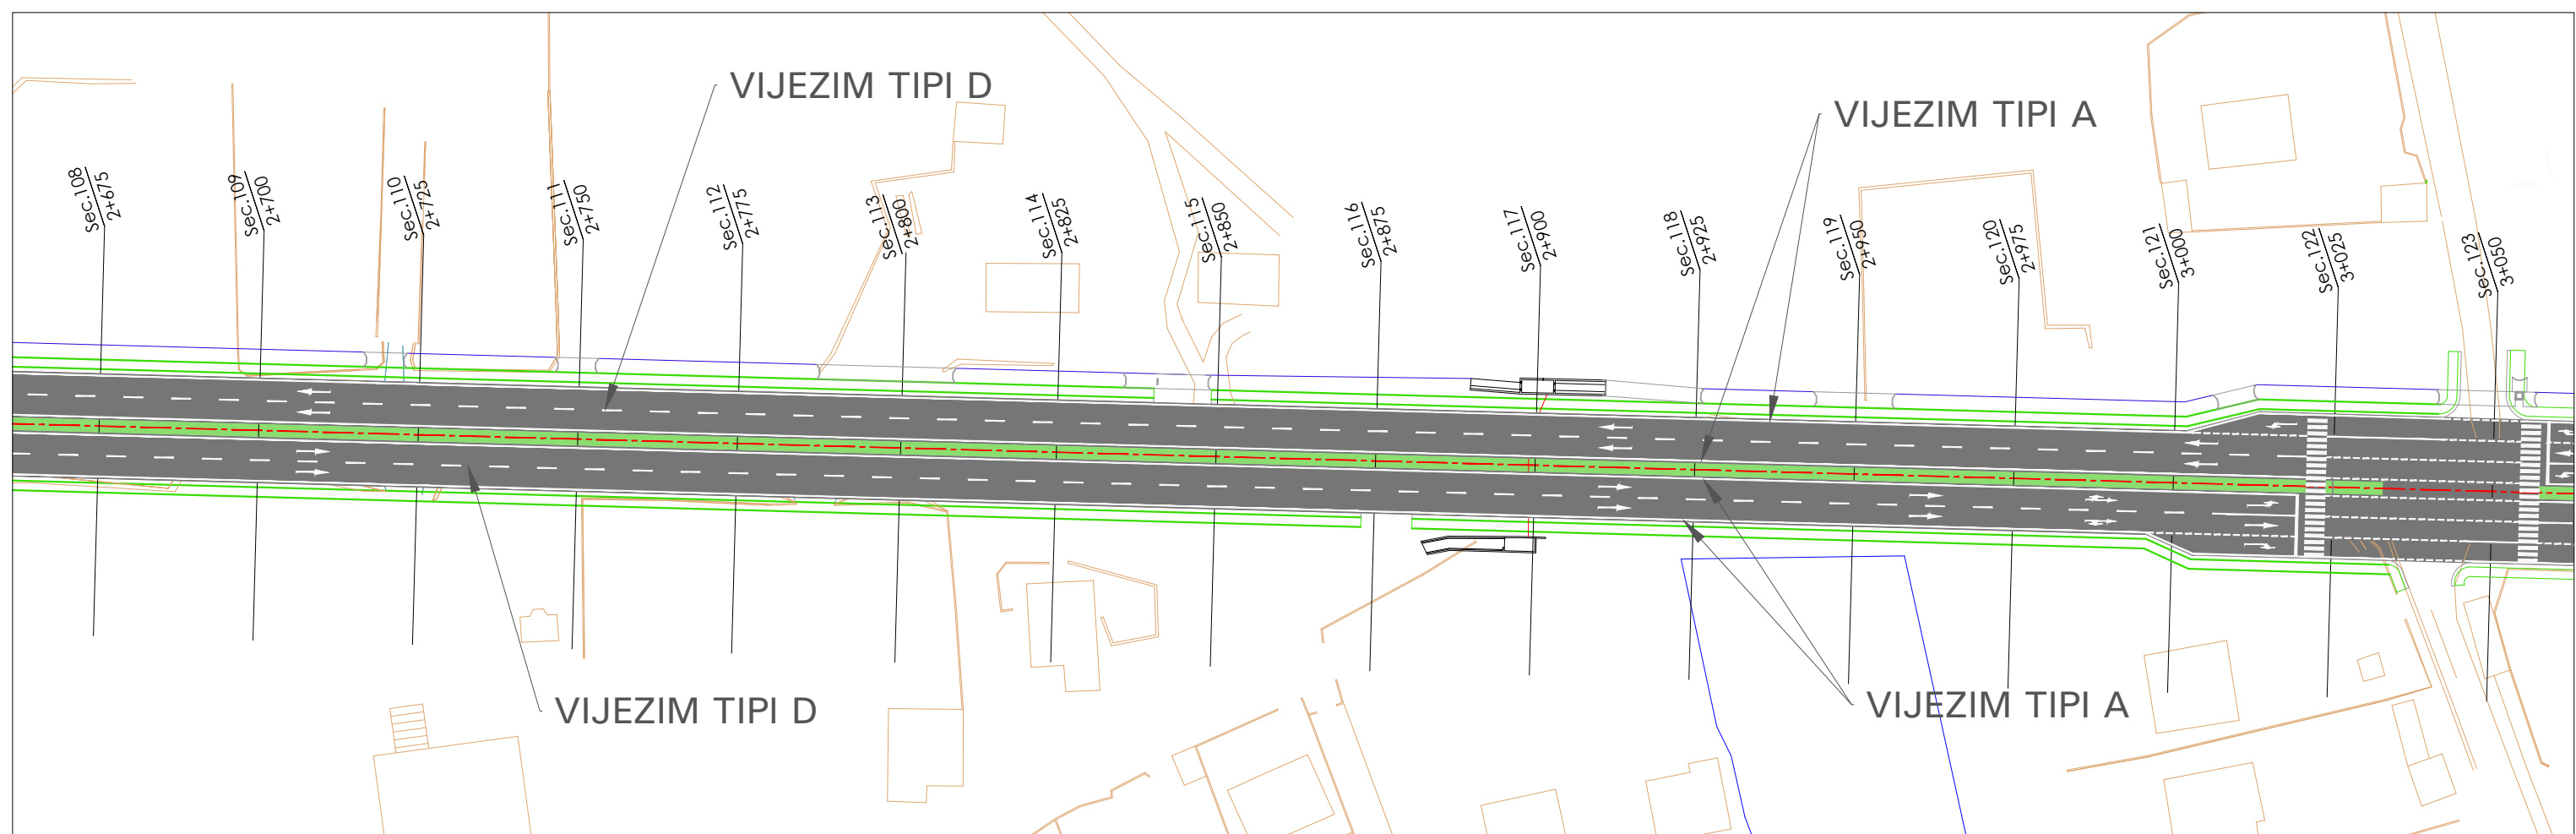


**Shenim:**  
 Nderprerjet e kryqezimeve ekzistuese, te realizohen me Vijezim Tip F  
 Shigjetat dhe vend-kalimet e kembesoreve te behen sipas ekzistueseve

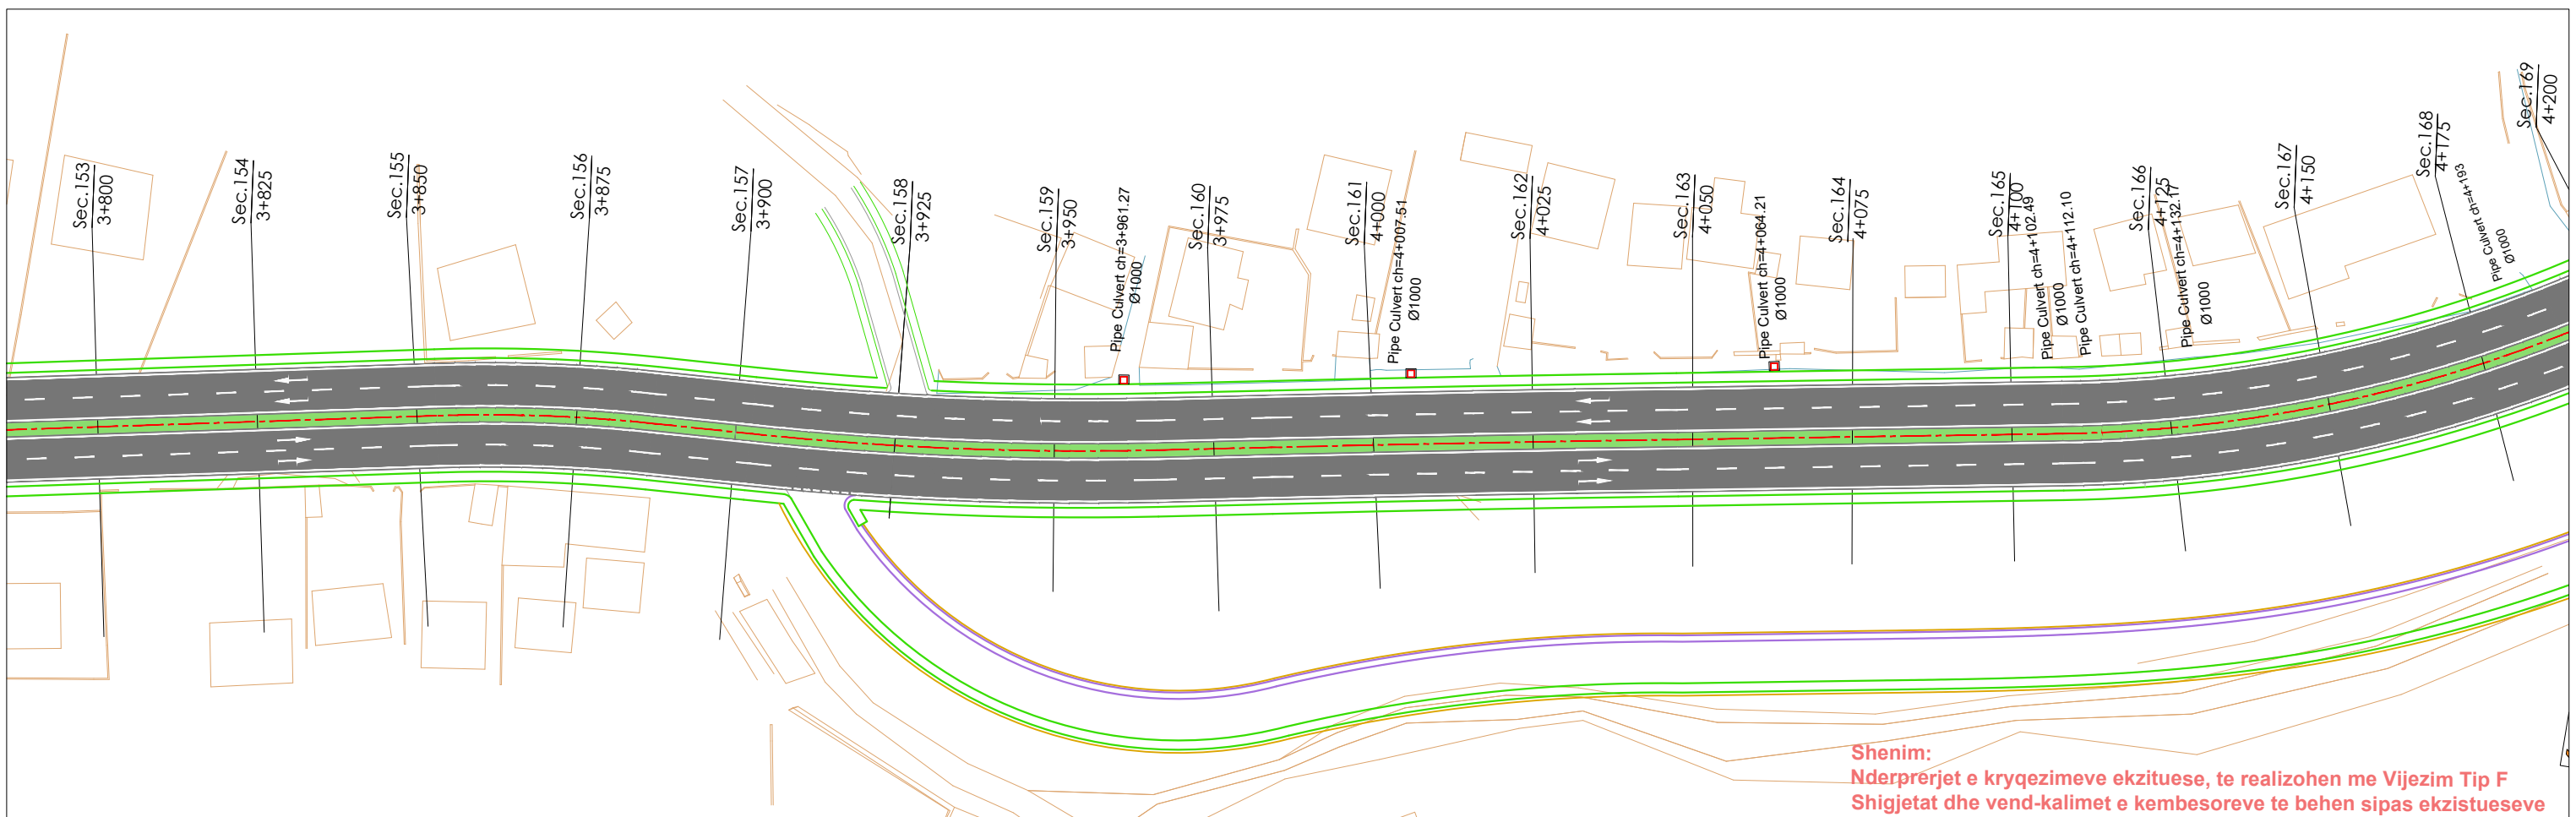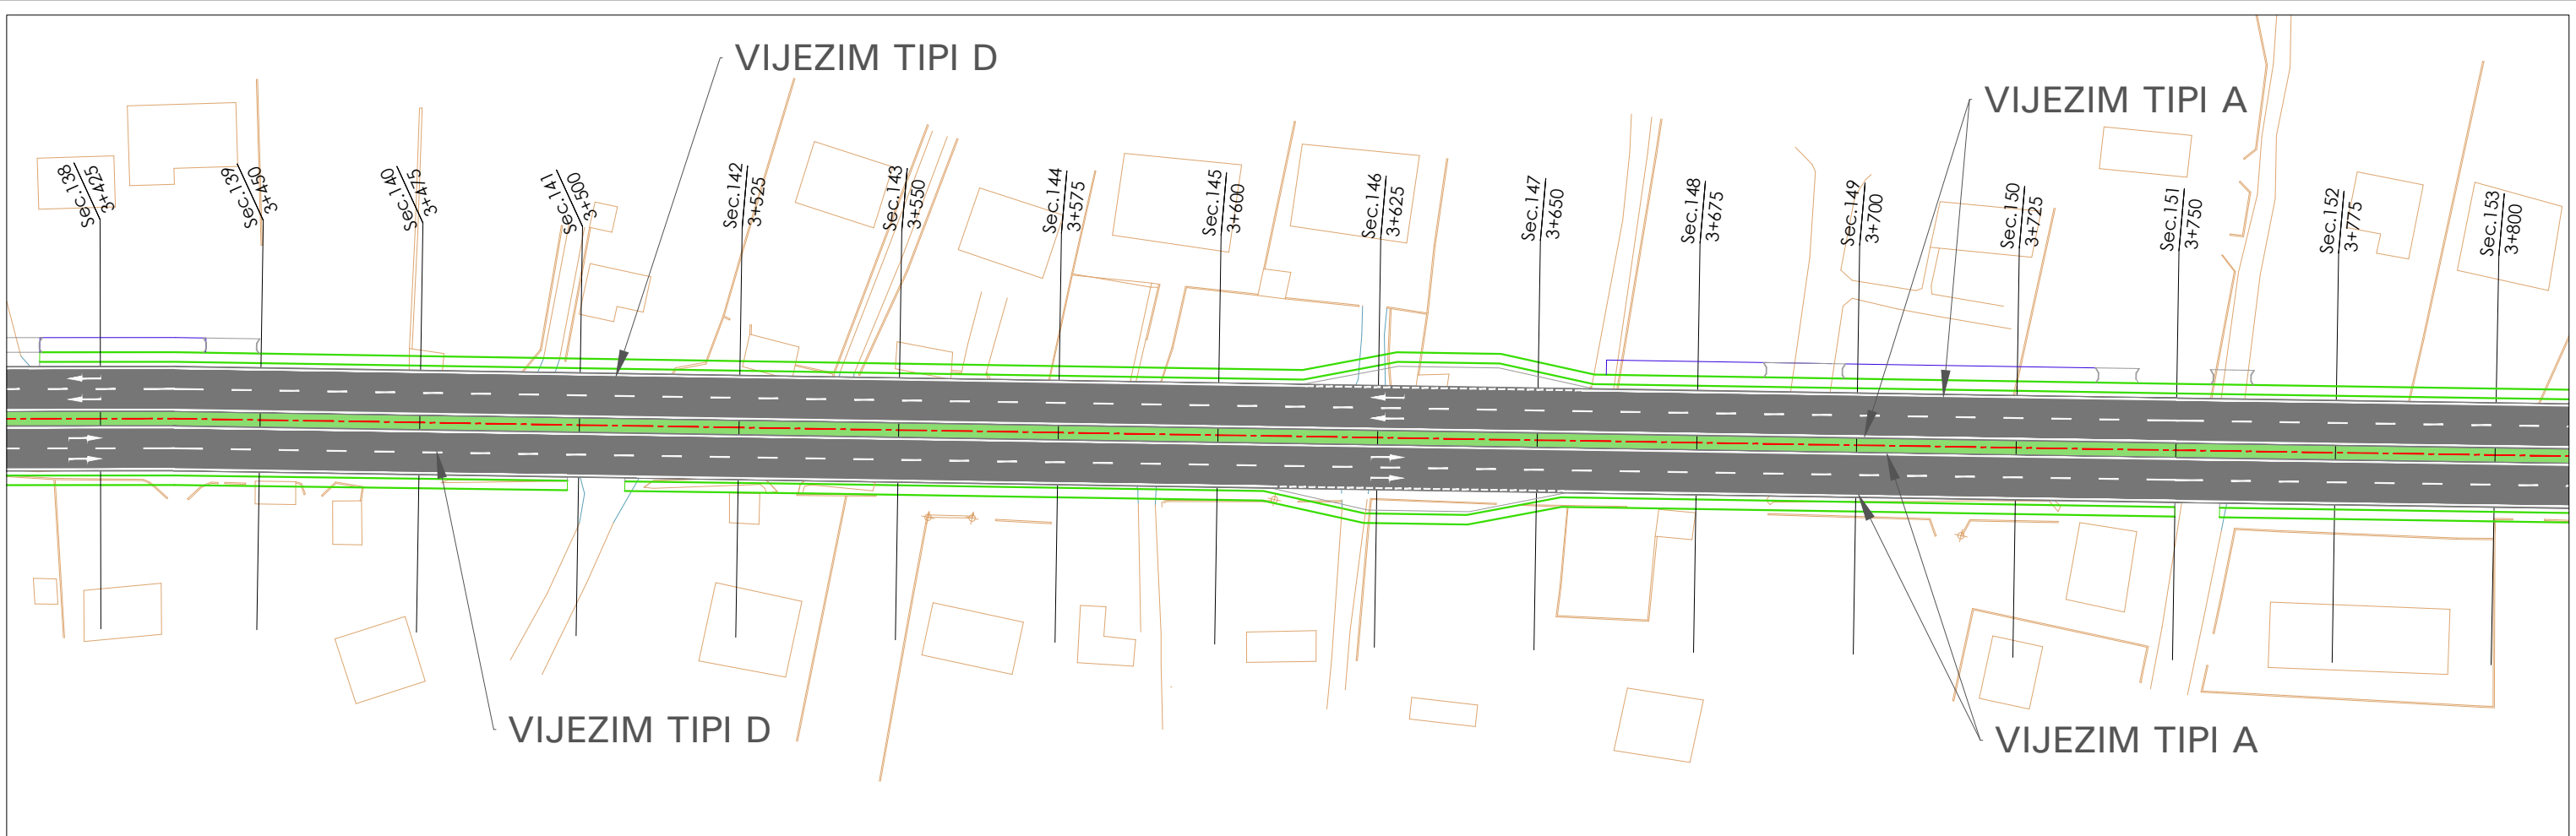

**Shenim:**  
 Nderprerjet e kryqezimeve ekzistuese, te realizohen me Vijezim Tip F  
 Shigjetat dhe vend-kalimet e kembesoreve te behen sipas ekzistueseve

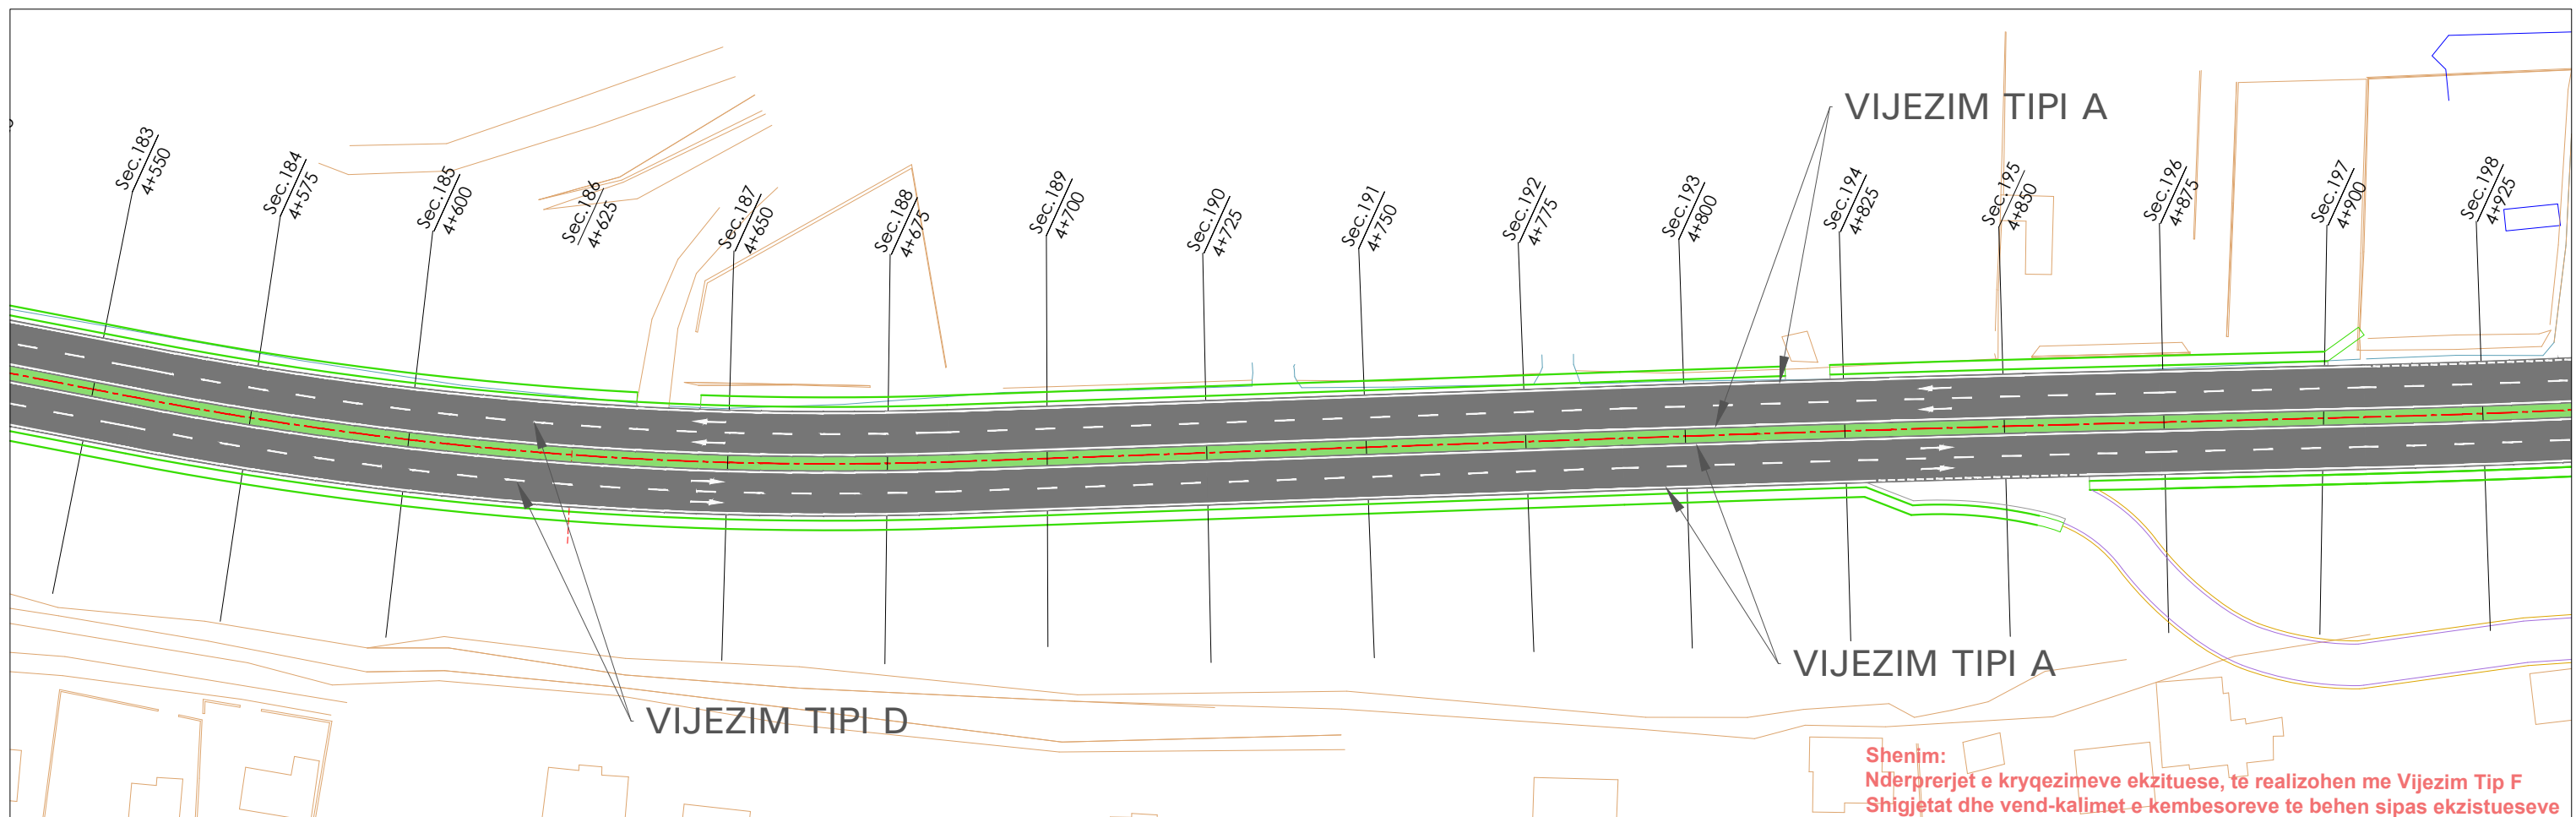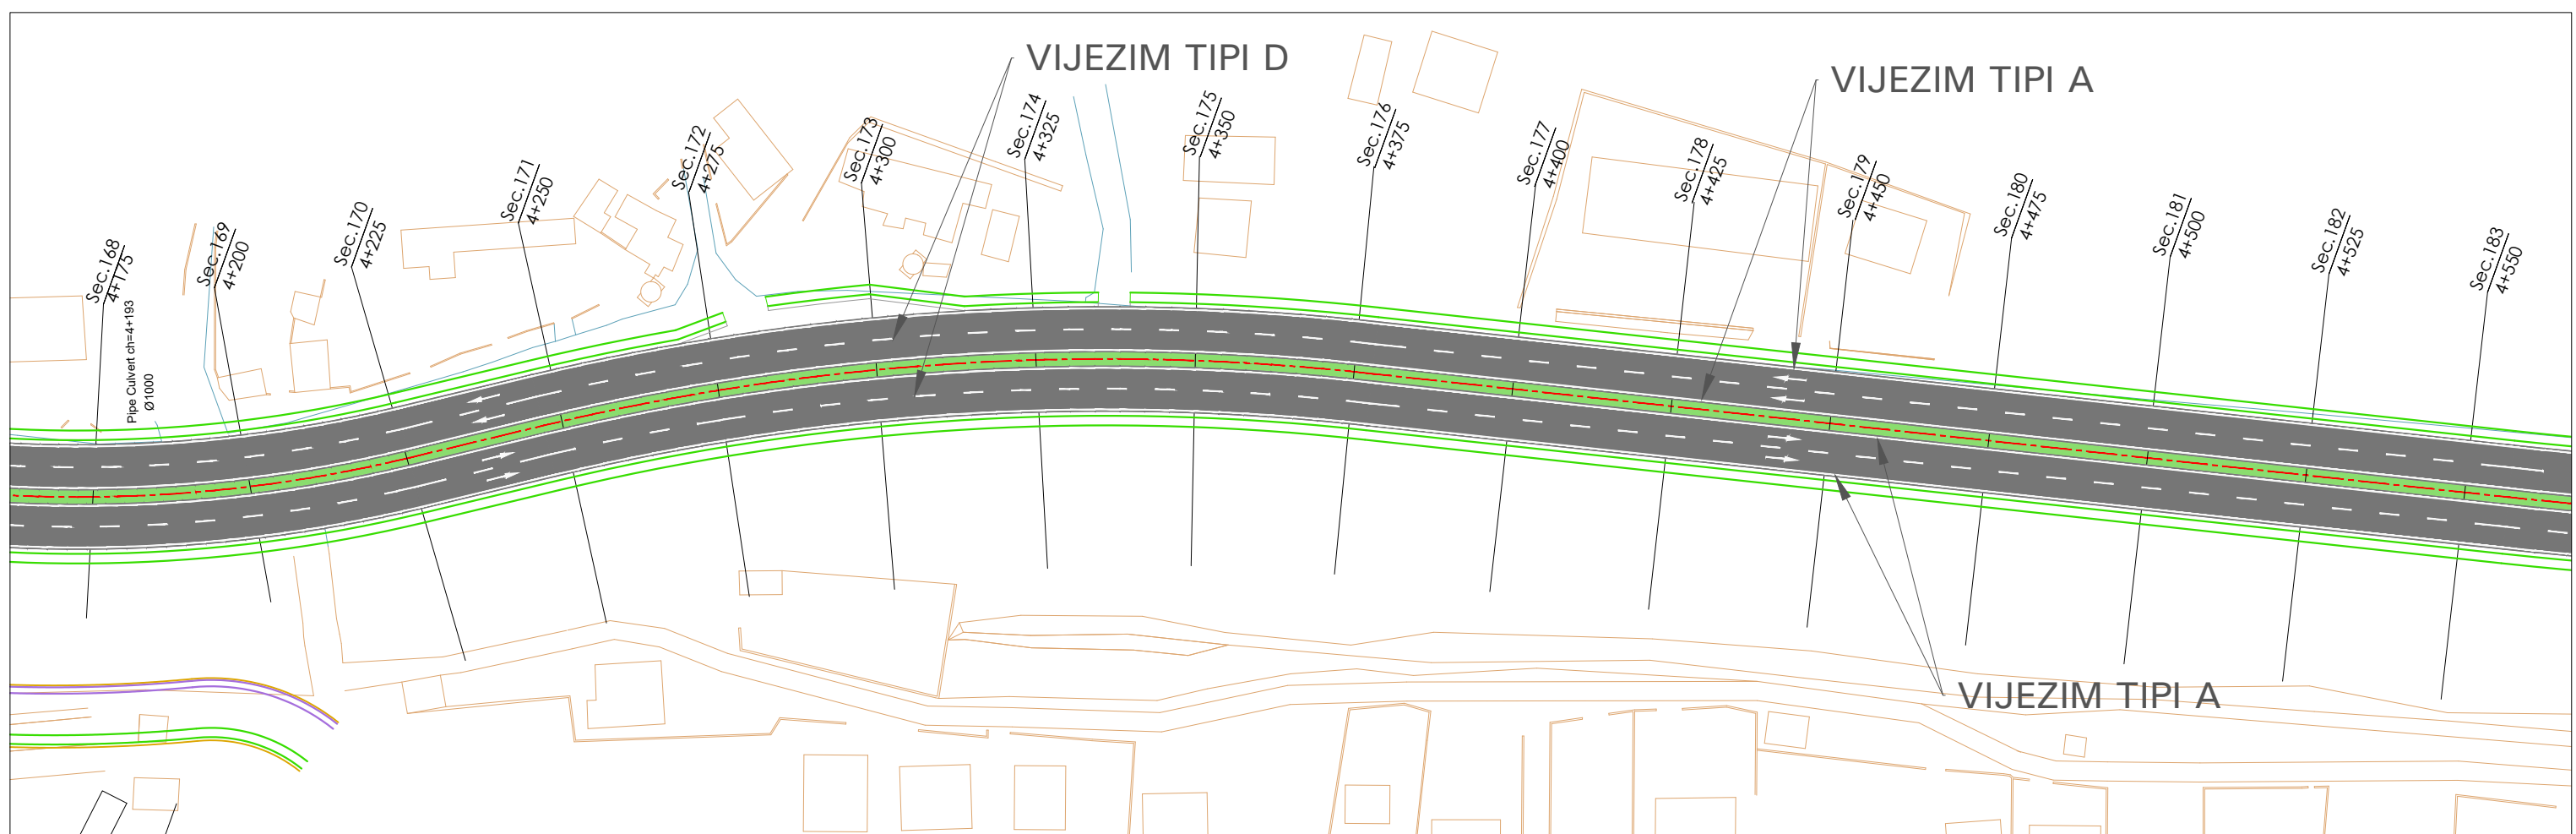


### VIJEZIM TIPI D

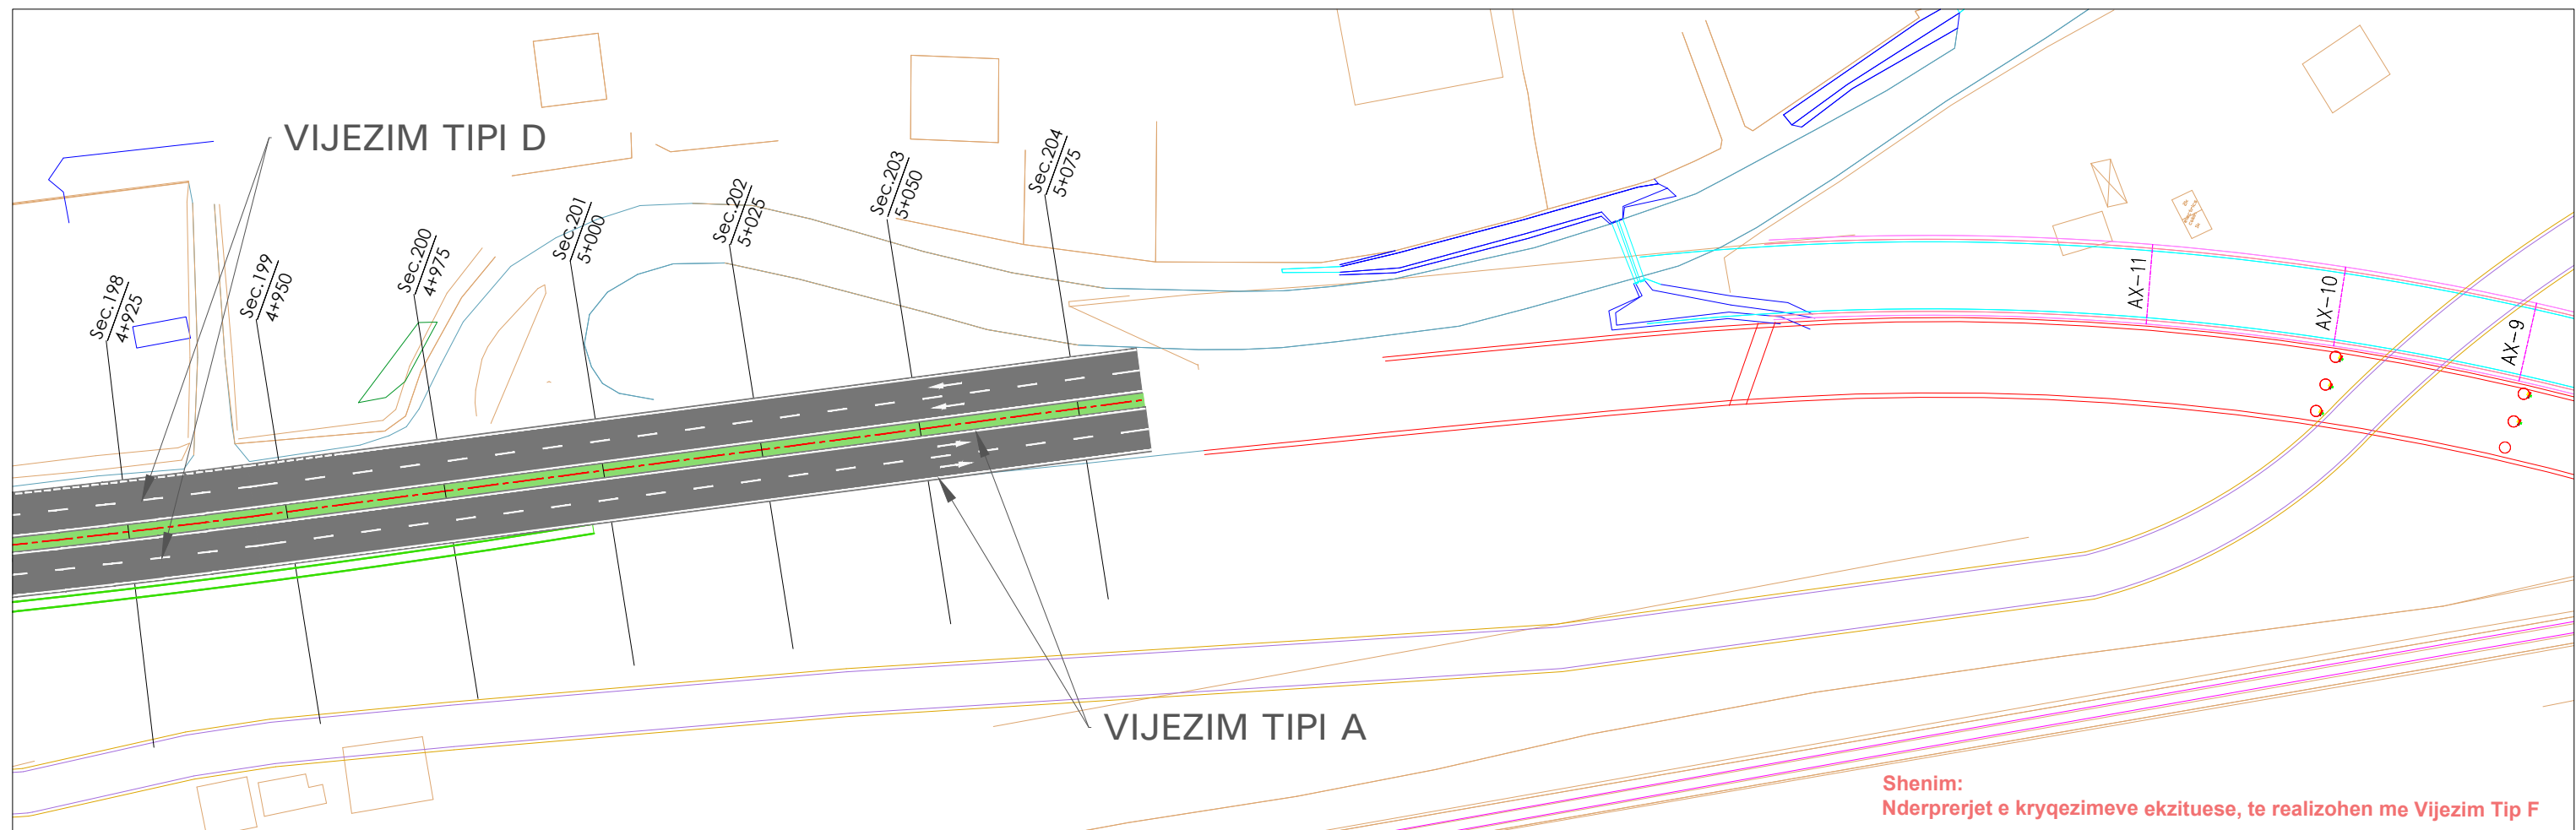

### VIJEZIM TIPI A

**Shenim:**  
 Nderprerjet e kryqezimeve ekzistuese, te realizohen me Vijezim Tip F


### PROFILI TERTHOR TIP

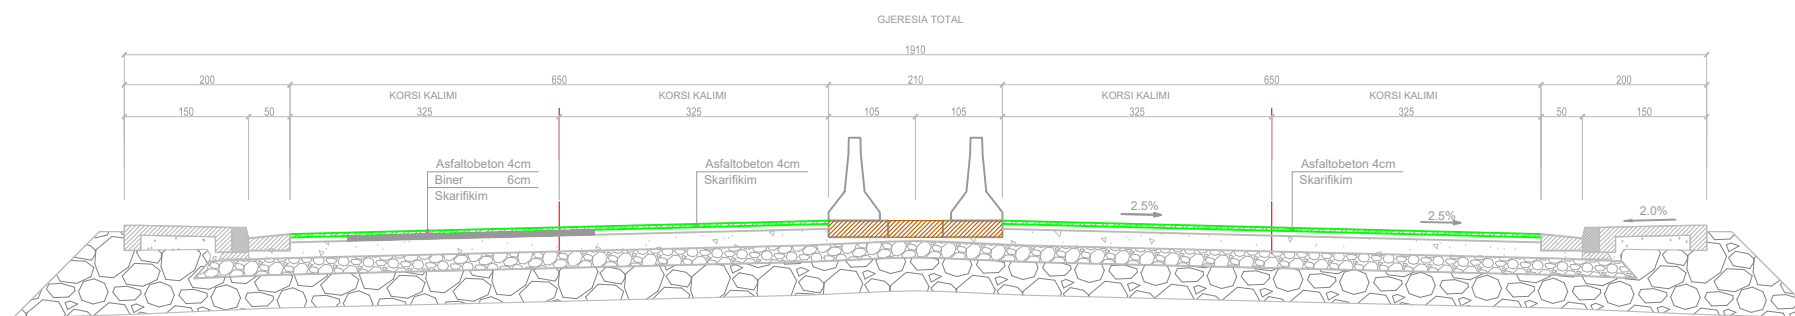


**Shenim:**  
 Ne disa zona siperfaqja e rruges ka demttime pertej shtreses se asfaltobetonit, prandaj duhet ribere edhe shtresa e binderit 6cm. Evidentimi dhe percaktimi i zonave me te demtuara te behet ne vend, pas skarifikimit te asfaltobetonit.




# TIPET E VIJAVE

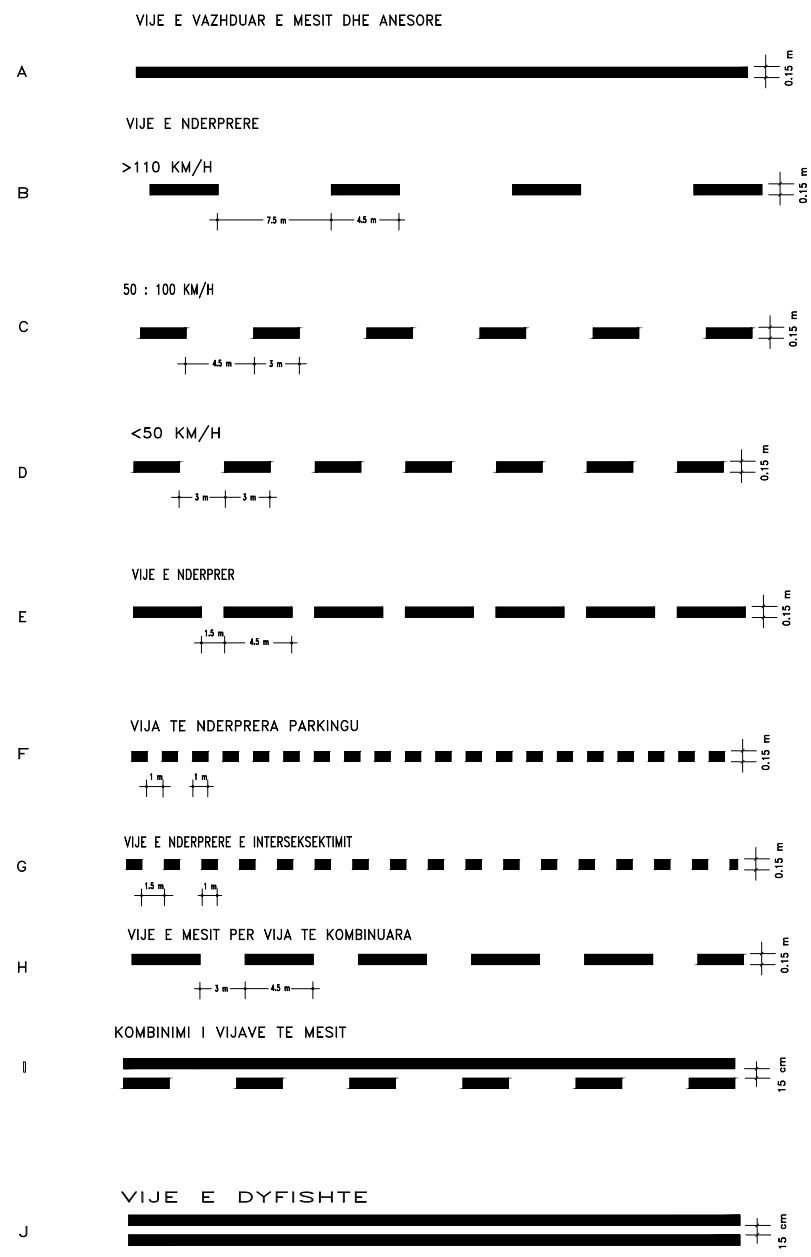


# Shigjeta te Rruges

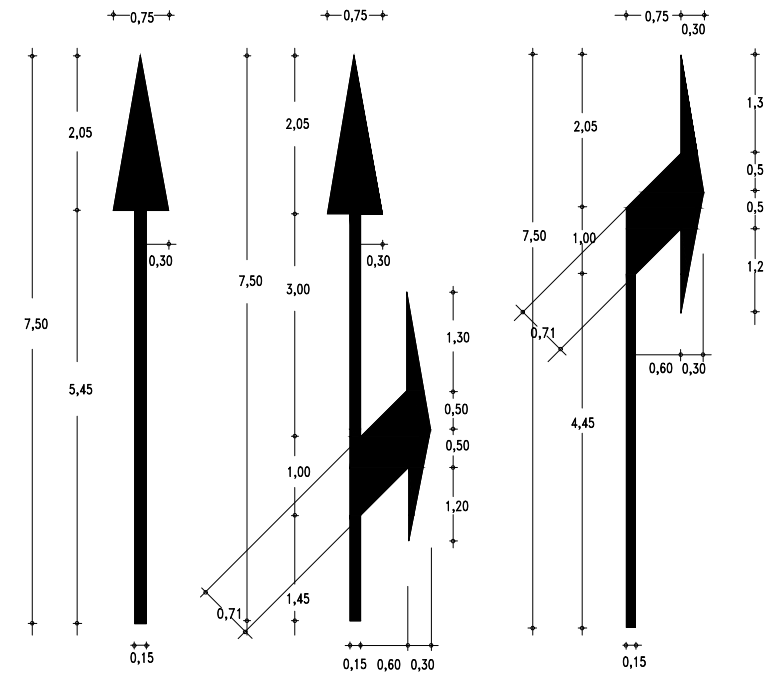


# VIZIMET E SHEVRONEVE

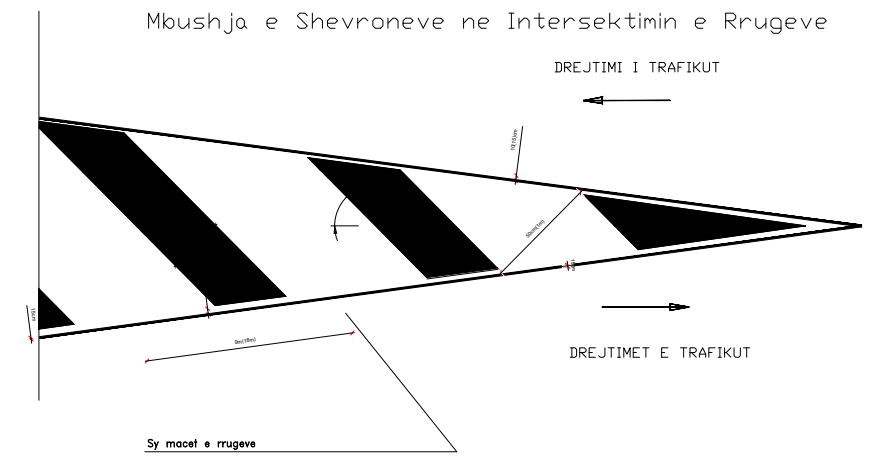

Mbushja e Shevroneve ne Ndarjen e Trafikut

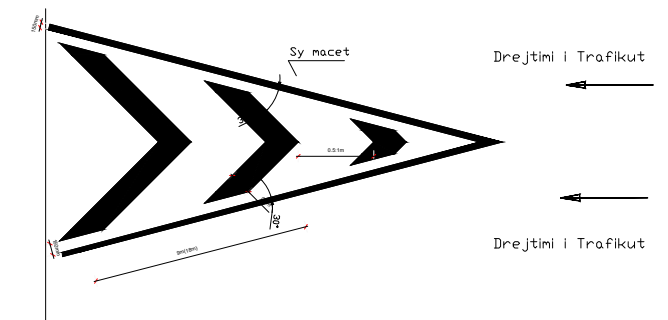

# Tabela E PERPARESISE

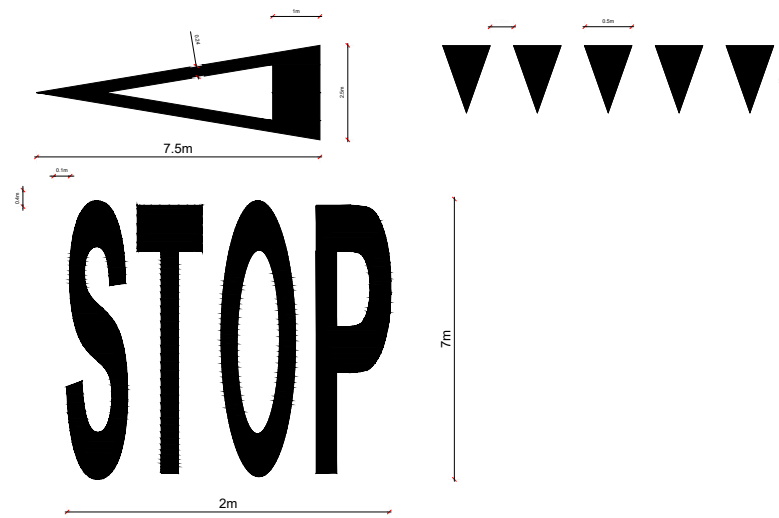

# VIJEZIMI RRUGOR

