


PROJEKTI IDE
(Arkitektura)

Objekti : "TDC
TOURISM DEVELOPMENT CENTER KORÇË
QENDRA E ZHVILLIMIT TË TURIZMIT KORÇË "

Porosites : FONDI SHQIPTAR I ZHVILLIMIT

Porositës FONDI SHQIPTAR I ZHVILLIMIT		
Faza PROJEKT-IDE		
Titulli i Projektit TDC TOURISM DEVELOPMENT CENTER KORÇË QENDRA E ZHVILLIMIT TË TURIZMIT KORÇË		
		PROJEKTUES: "4K PPF " Licensë N.6984
Ark. FATRI PETKU	liç. A-1166/2	
Ing.BEXHET ÇOBANI	liç. K-0383/5	
Kapitulli ARKITEKTURA		
Titulli i Vizatimit		
Shkalla	Nr. i Fletës	
Shenim:		

KONCEPT-IDE (NDERHYRJET E APLIKUARA)

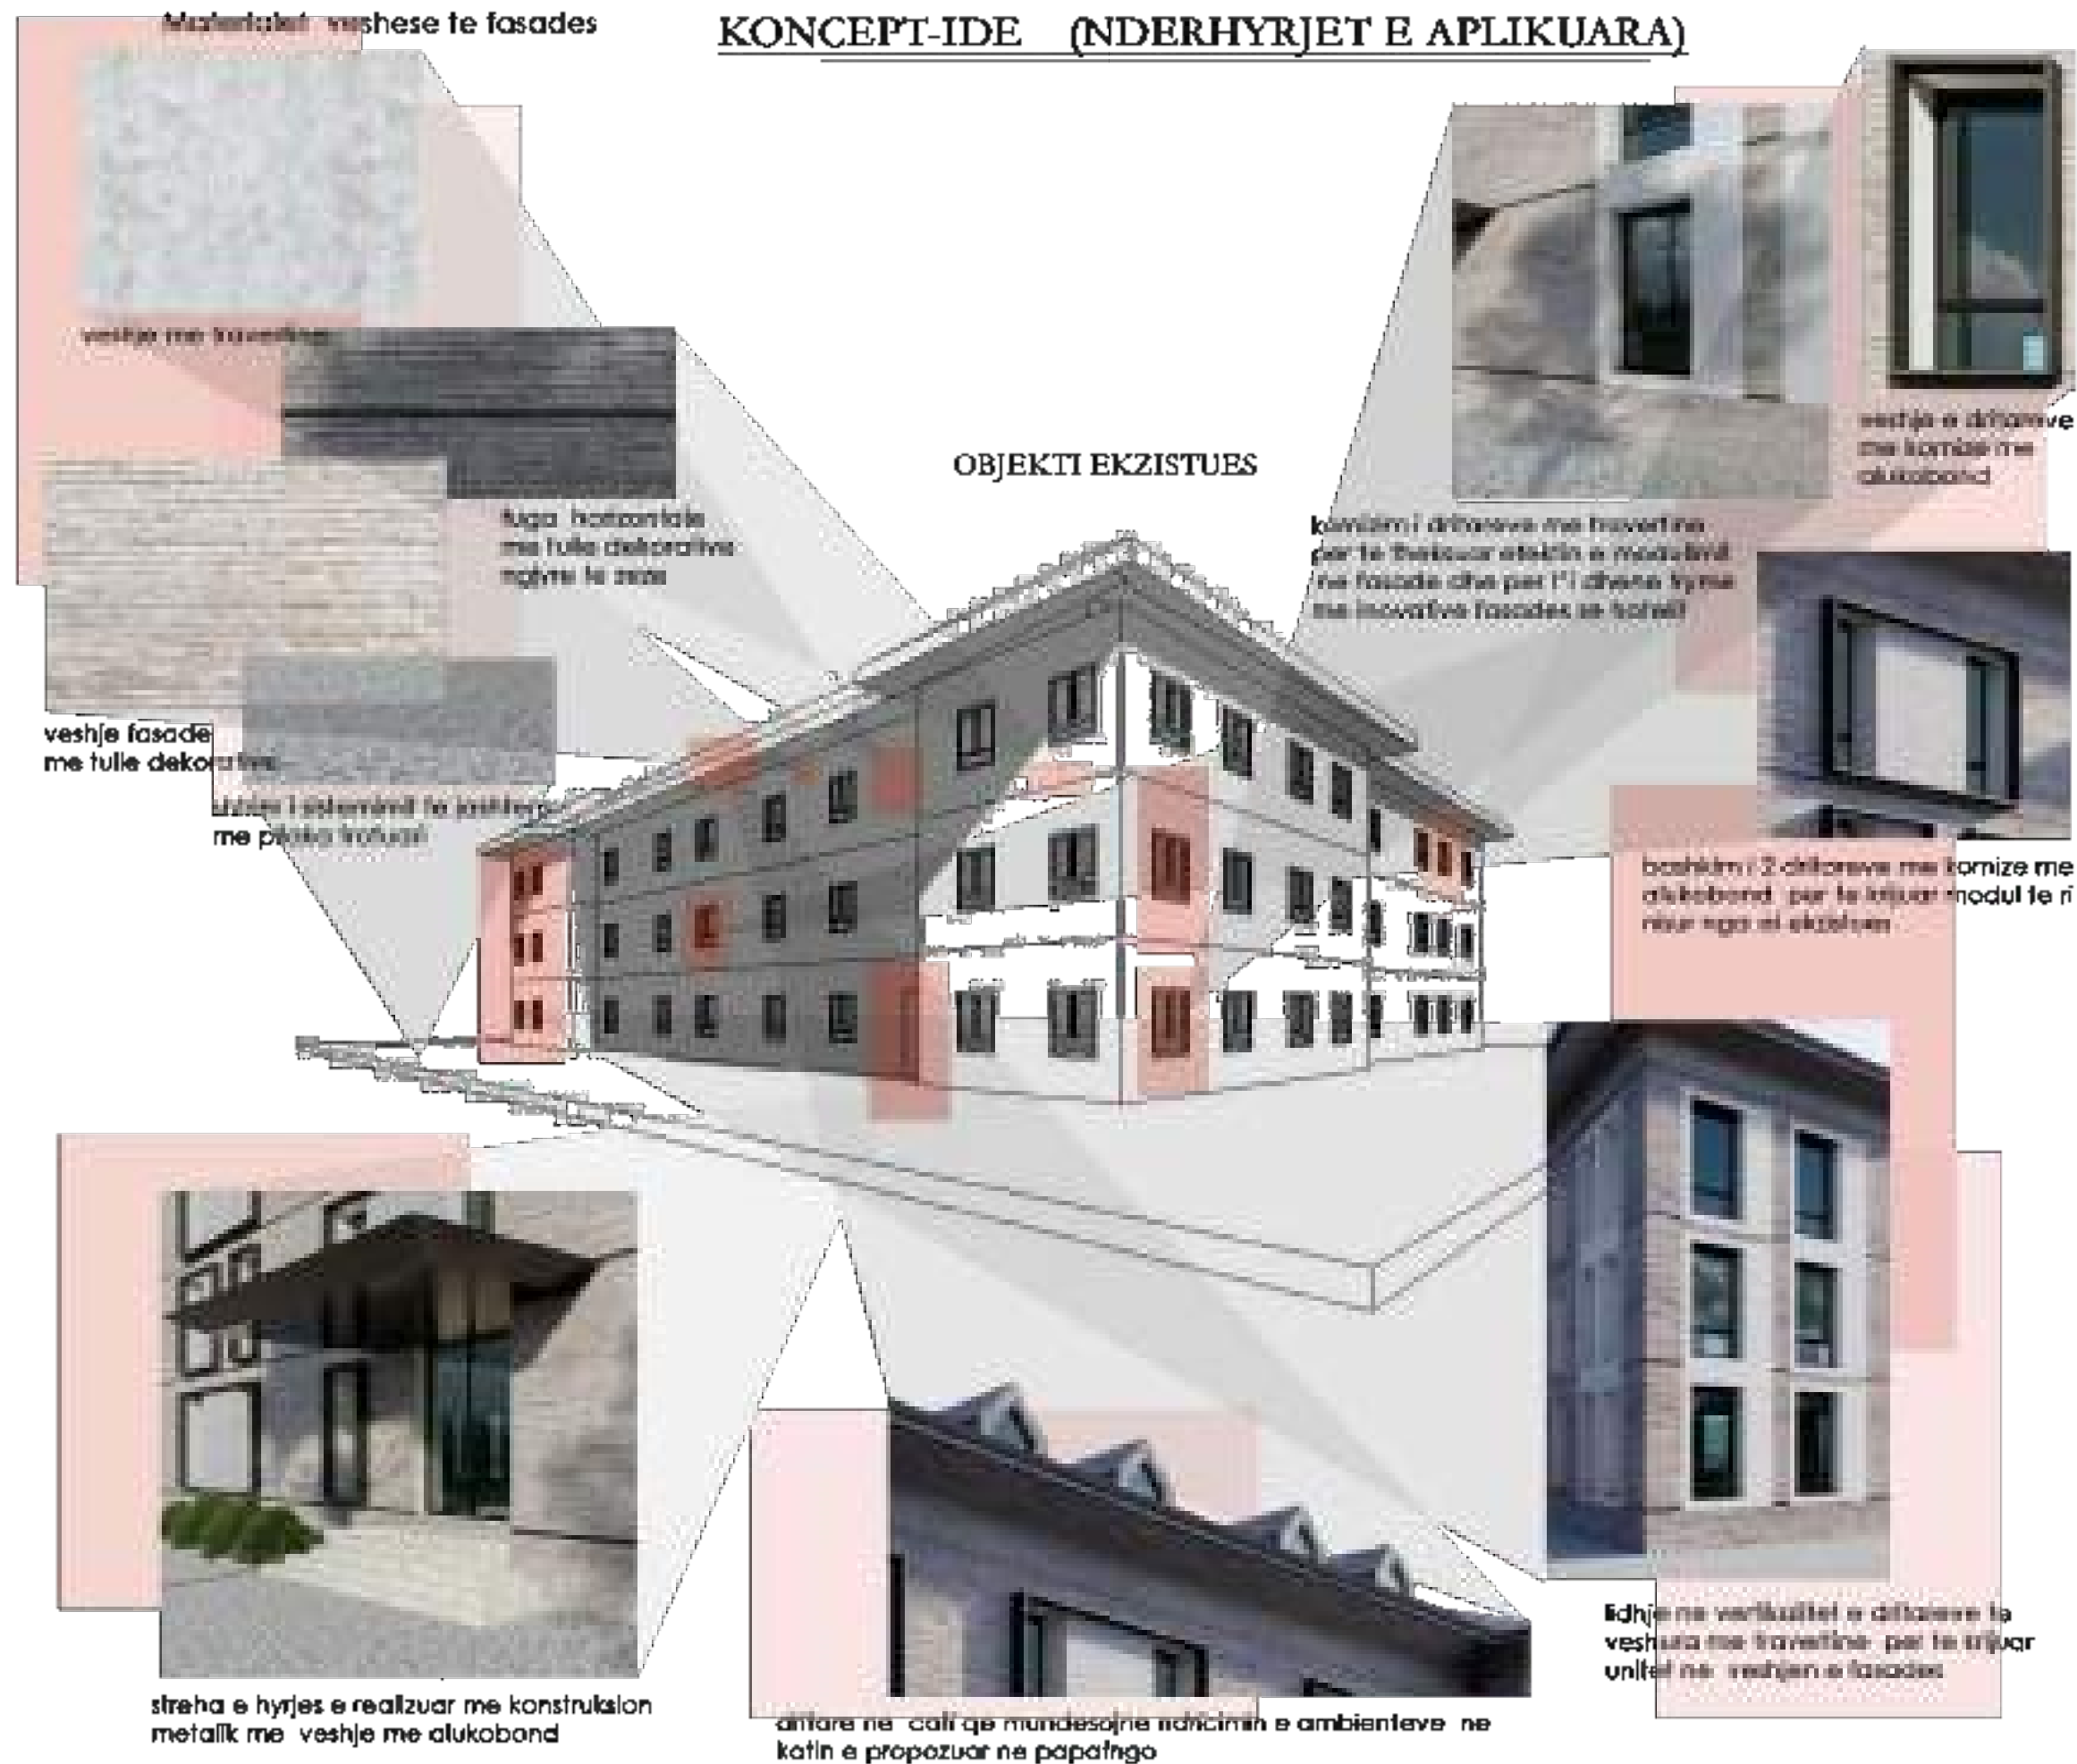

Porosität	
-----------	--

FONDI SHQIPTAR I ZHVILLIMIT

	Faza
--	------

PROJEKT-IDE

Titulli i Projektit

TDC
TOURISM DEVELOPMENT CENTER KORÇË
QENDRA E ZHVILLIMIT TË TURIZMIT KORÇË



PROJEKTUES:

"4K PPF "

Licensë N.6984

Ark. FATRI PETKU

liç. A-1166/2

Ing.BEXHET ÇOBANI

liç. K-0383/5

Kapitulli

ARKITEKTURA

Titulli i Vizatimit

Shkalla

Nr. i Fletës

Shenim:

PLANVENDOSJE SH/1:200

Porositāte	
------------	--

FONDI SHQIPTAR I ZHVILLIMIT

Faza

PROJEKT-IDE

Titulli i Projektit	
---------------------	--

TDC
TOURISM DEVELOPMENT CENTER KORÇË
QENDRA E ZHVILLIMIT TË TURIZMIT KORÇË



PROJEKTUES:

"4K PPF "

Licensë N.6984

Ark. FATRI PETKU

liç. A-1166/2

Ing.BEXHET ÇOBANI

liç. K-0383/5

Kapitulli

ARKITEKTURA

Titulli i Vizatimit

PLANVENDOSJE

Shkalla


1:200

Nr. i Fletēs

Shenim:

FONDI SHQIPTAR I ZHVILLIMIT**PROJEKT-IDE**

TOURISM DEVELOPMENT CENTER KORÇË
QENDRA E ZHVILLIMIT TË TURIZMIT KORÇË

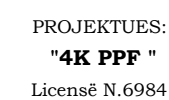

	liç. K-0383/5
--	---------------

ARKITEKTURA


Nr. i Fletës

Shenim:

Architectural site plan titled "PLANSISTEMIMI SH/1:200". The plan shows a building complex with a red dashed boundary. The building is divided into several sections, including an "ATRILUM" (atrium) and "KORRIDOR" (corridor). The plan is overlaid with a grid system (A-F, 1-8). The building is surrounded by greenery, including trees and shrubs. The plan also shows various dimensions and elevations, such as "0.00", "0.85", and "1.15".

Shenim:

PLANIMETRIA E KATIT PERDHE
SH/1:150 (EKZISTUESE)

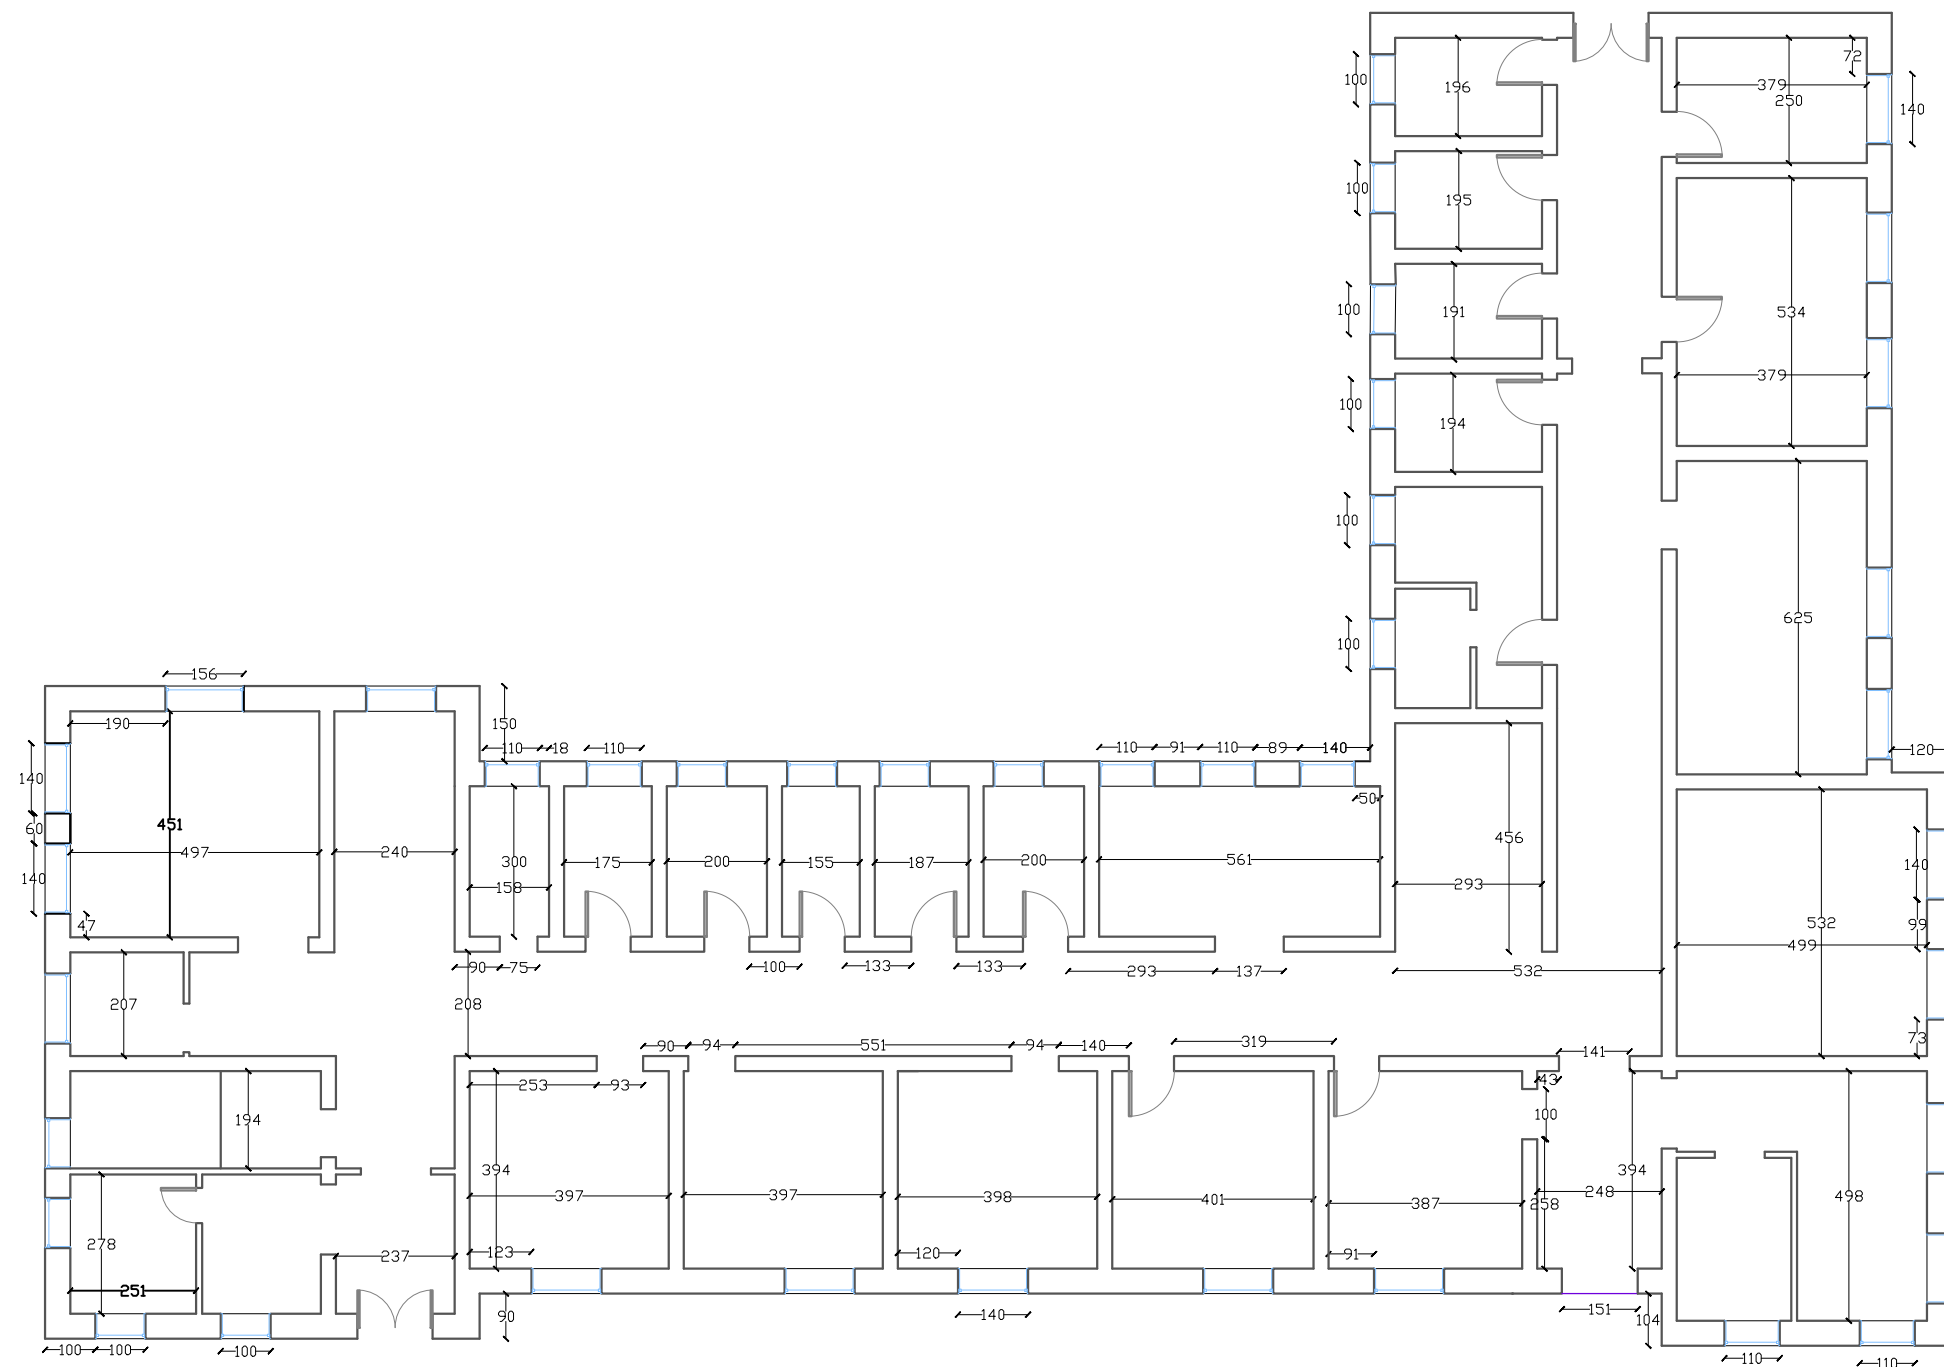

Porositēs

FONDI SHQIPTAR I ZHVILLIMIT

	Faza
--	------

PROJEKT-IDE

Titulli i Projektit	
---------------------	--

TDC

TOURISM DEVELOPMENT CENTER Korce

QENDRA E ZHVILLIMIT TE TURIZMIT Korce



PROJEKTUES:

"4K PPF "

Licensë N.6984

Ark. FATRI PETKU

liç. A-1166/2	
---------------	--

BEXHET ÇOBANI

Kapitulli

ARKITEKTURA

Titulli i Vizatimit

PLANIMETRIA EKZISTUESE E KATIT PERDHE


Shkalla

Nr. i Fletēs

1:150

Nr. i Fletēs

PLANIMETRIA E KATIT TE PARE
SH/1:150 (EKZISTUESE)

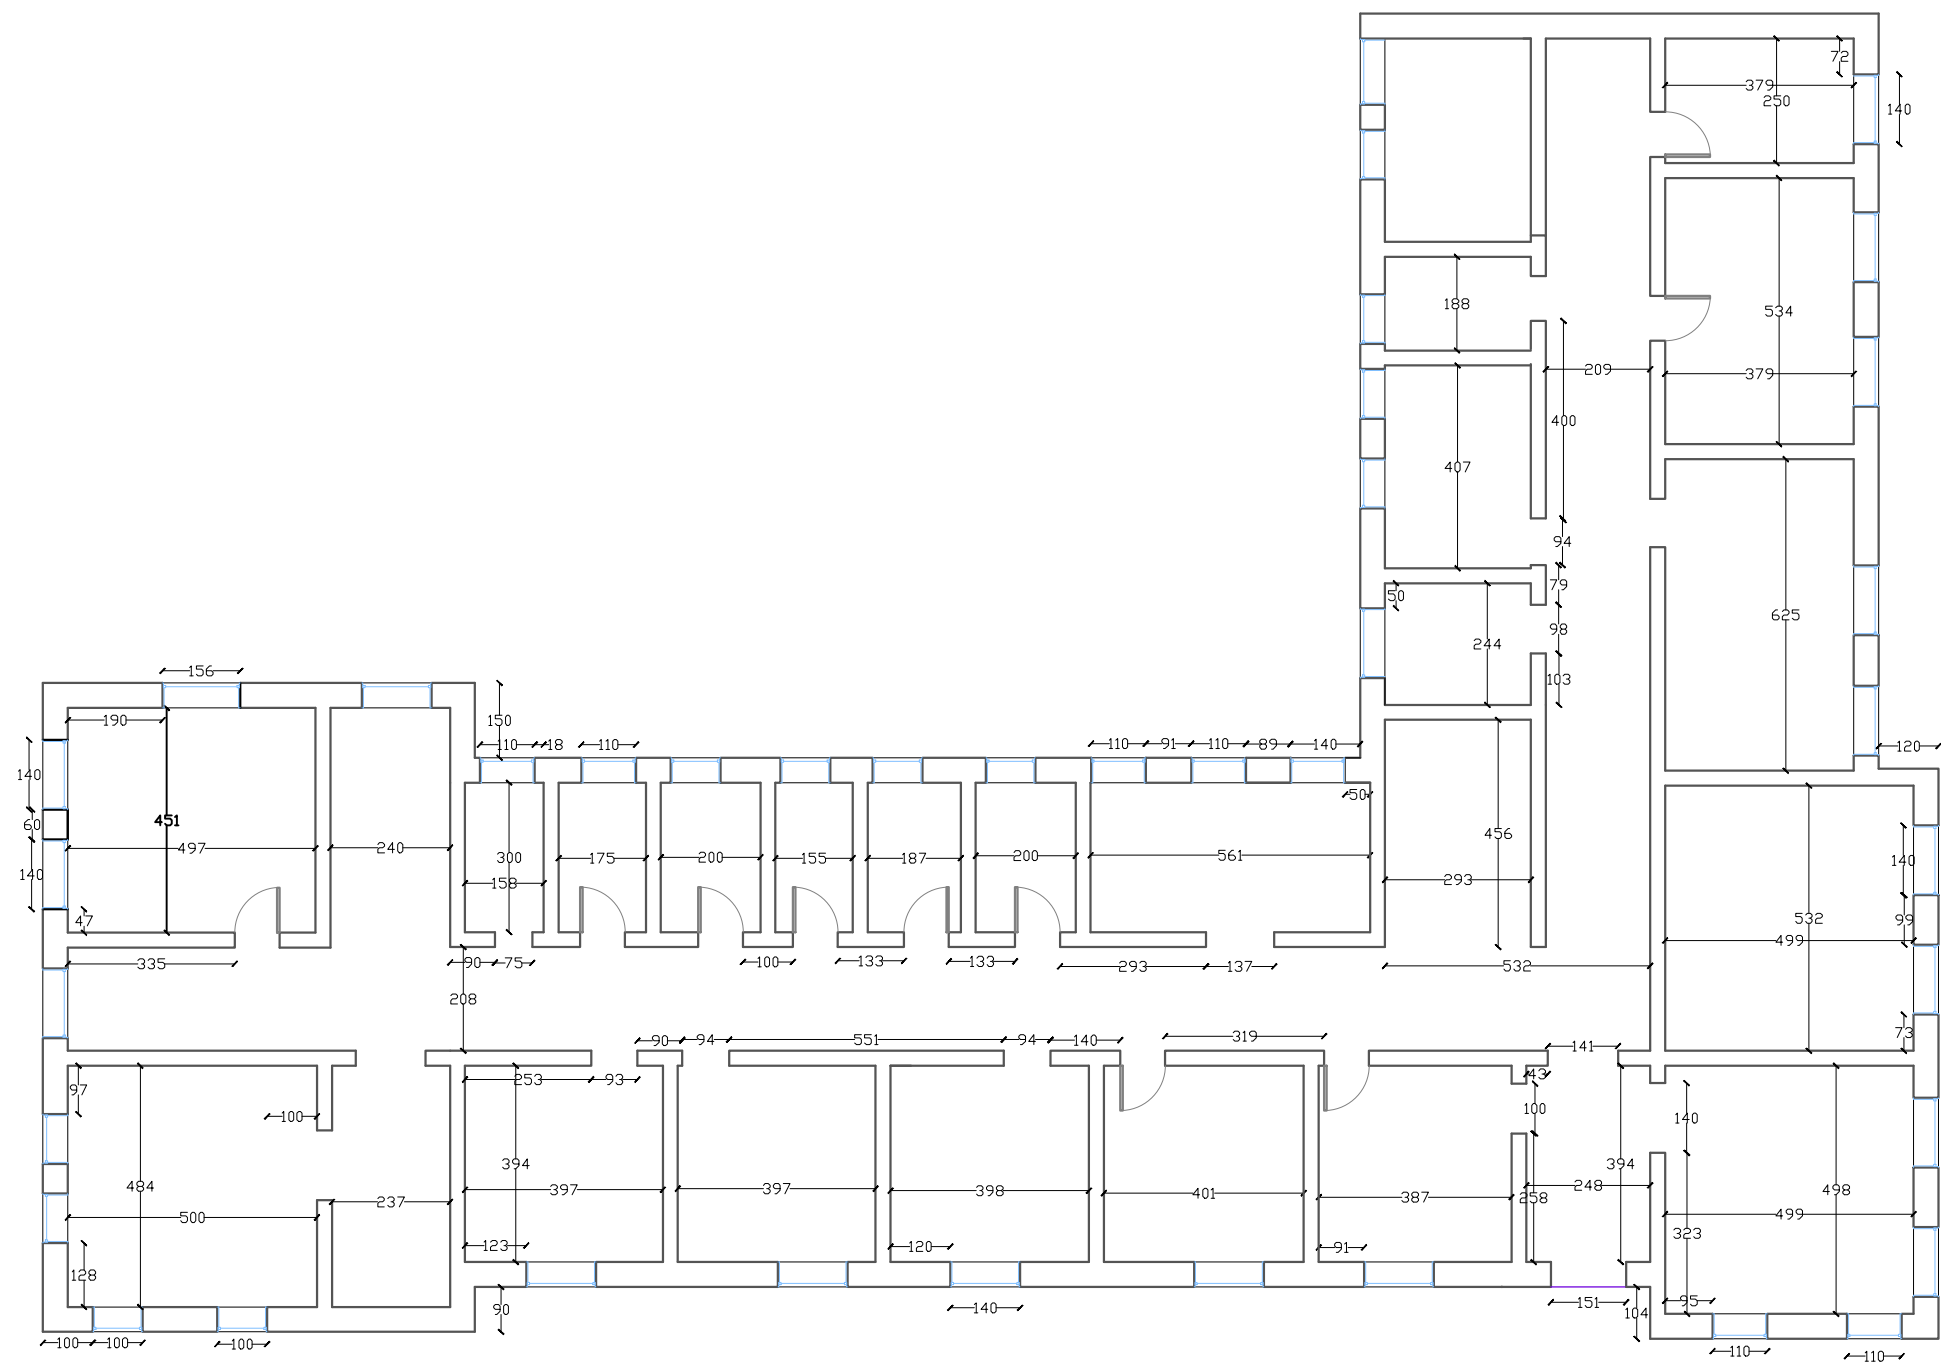


Porositës
FONDI SHQIPTAR I ZHVILLIMIT
Faza
PROJEKT-IDE
Titulli i Projektit
TDC
TOURISM DEVELOPMENT CENTER Korce
QENDRA E ZHVILLIMIT TE TURIZMIT Korce

	PROJEKTUES:	
	"4K PPF "	
	Licensë N.6984	
	Ark. FATRI PETKU	liç. A-1166/2
	BEXHET ÇOBANI	

Kapitulli
ARKITEKTURA
Titulli i Vizatimit
PLANIMETRIA EKZISTUESE E KATIT TE PARE
Shkalla
1:150
Nr. i Fletës

PLANIMETRIA E KATIT TE DYTE
SH/1:150 (EKZISTUESE)

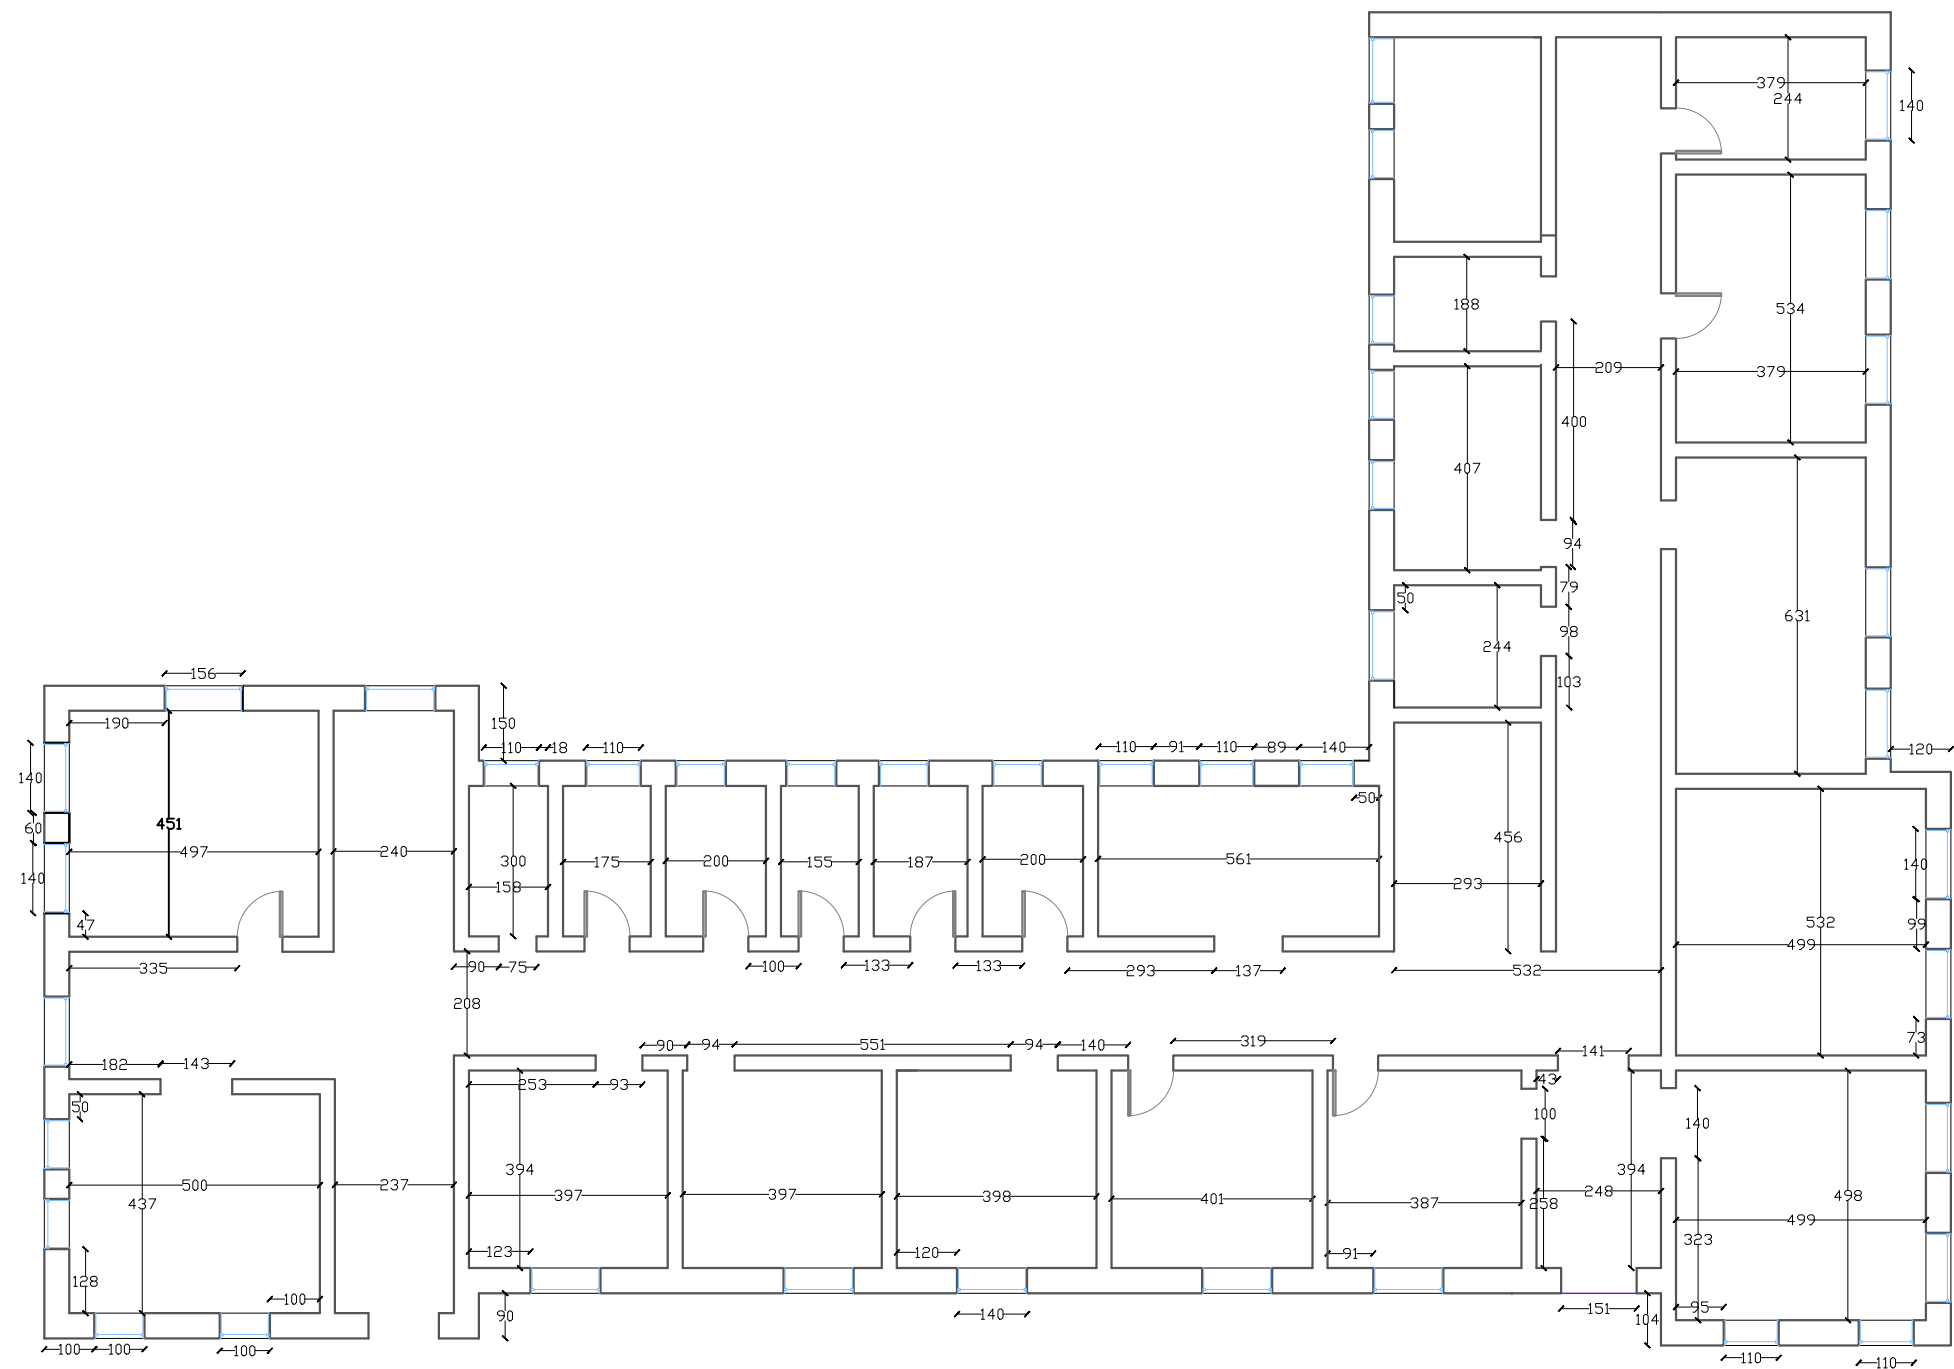

Porositës
FONDI SHQIPTAR I ZHVILLIMIT

Faza
PROJEKT-IDE

Titulli i Projektit
TDC
TOURISM DEVELOPMENT CENTER Korce
QENDRA E ZHVILLIMIT TE TURIZMIT Korce



PROJEKTUES:
"4K PPF "
Licensë N.6984

Ark. FATRI PETKU	liç. A-1166/2	
BEXHET ÇOBANI		

Kapitulli
ARKITEKTURA


Titulli i Vizatimit
PLANIMETRIA EKZISTUESE E KATIT TE DYTE

Shkalla
1:150

Nr. i Fletës

PLANIMETRIA KATIT PERDHE SH/1:150

MURE QE RUHEN

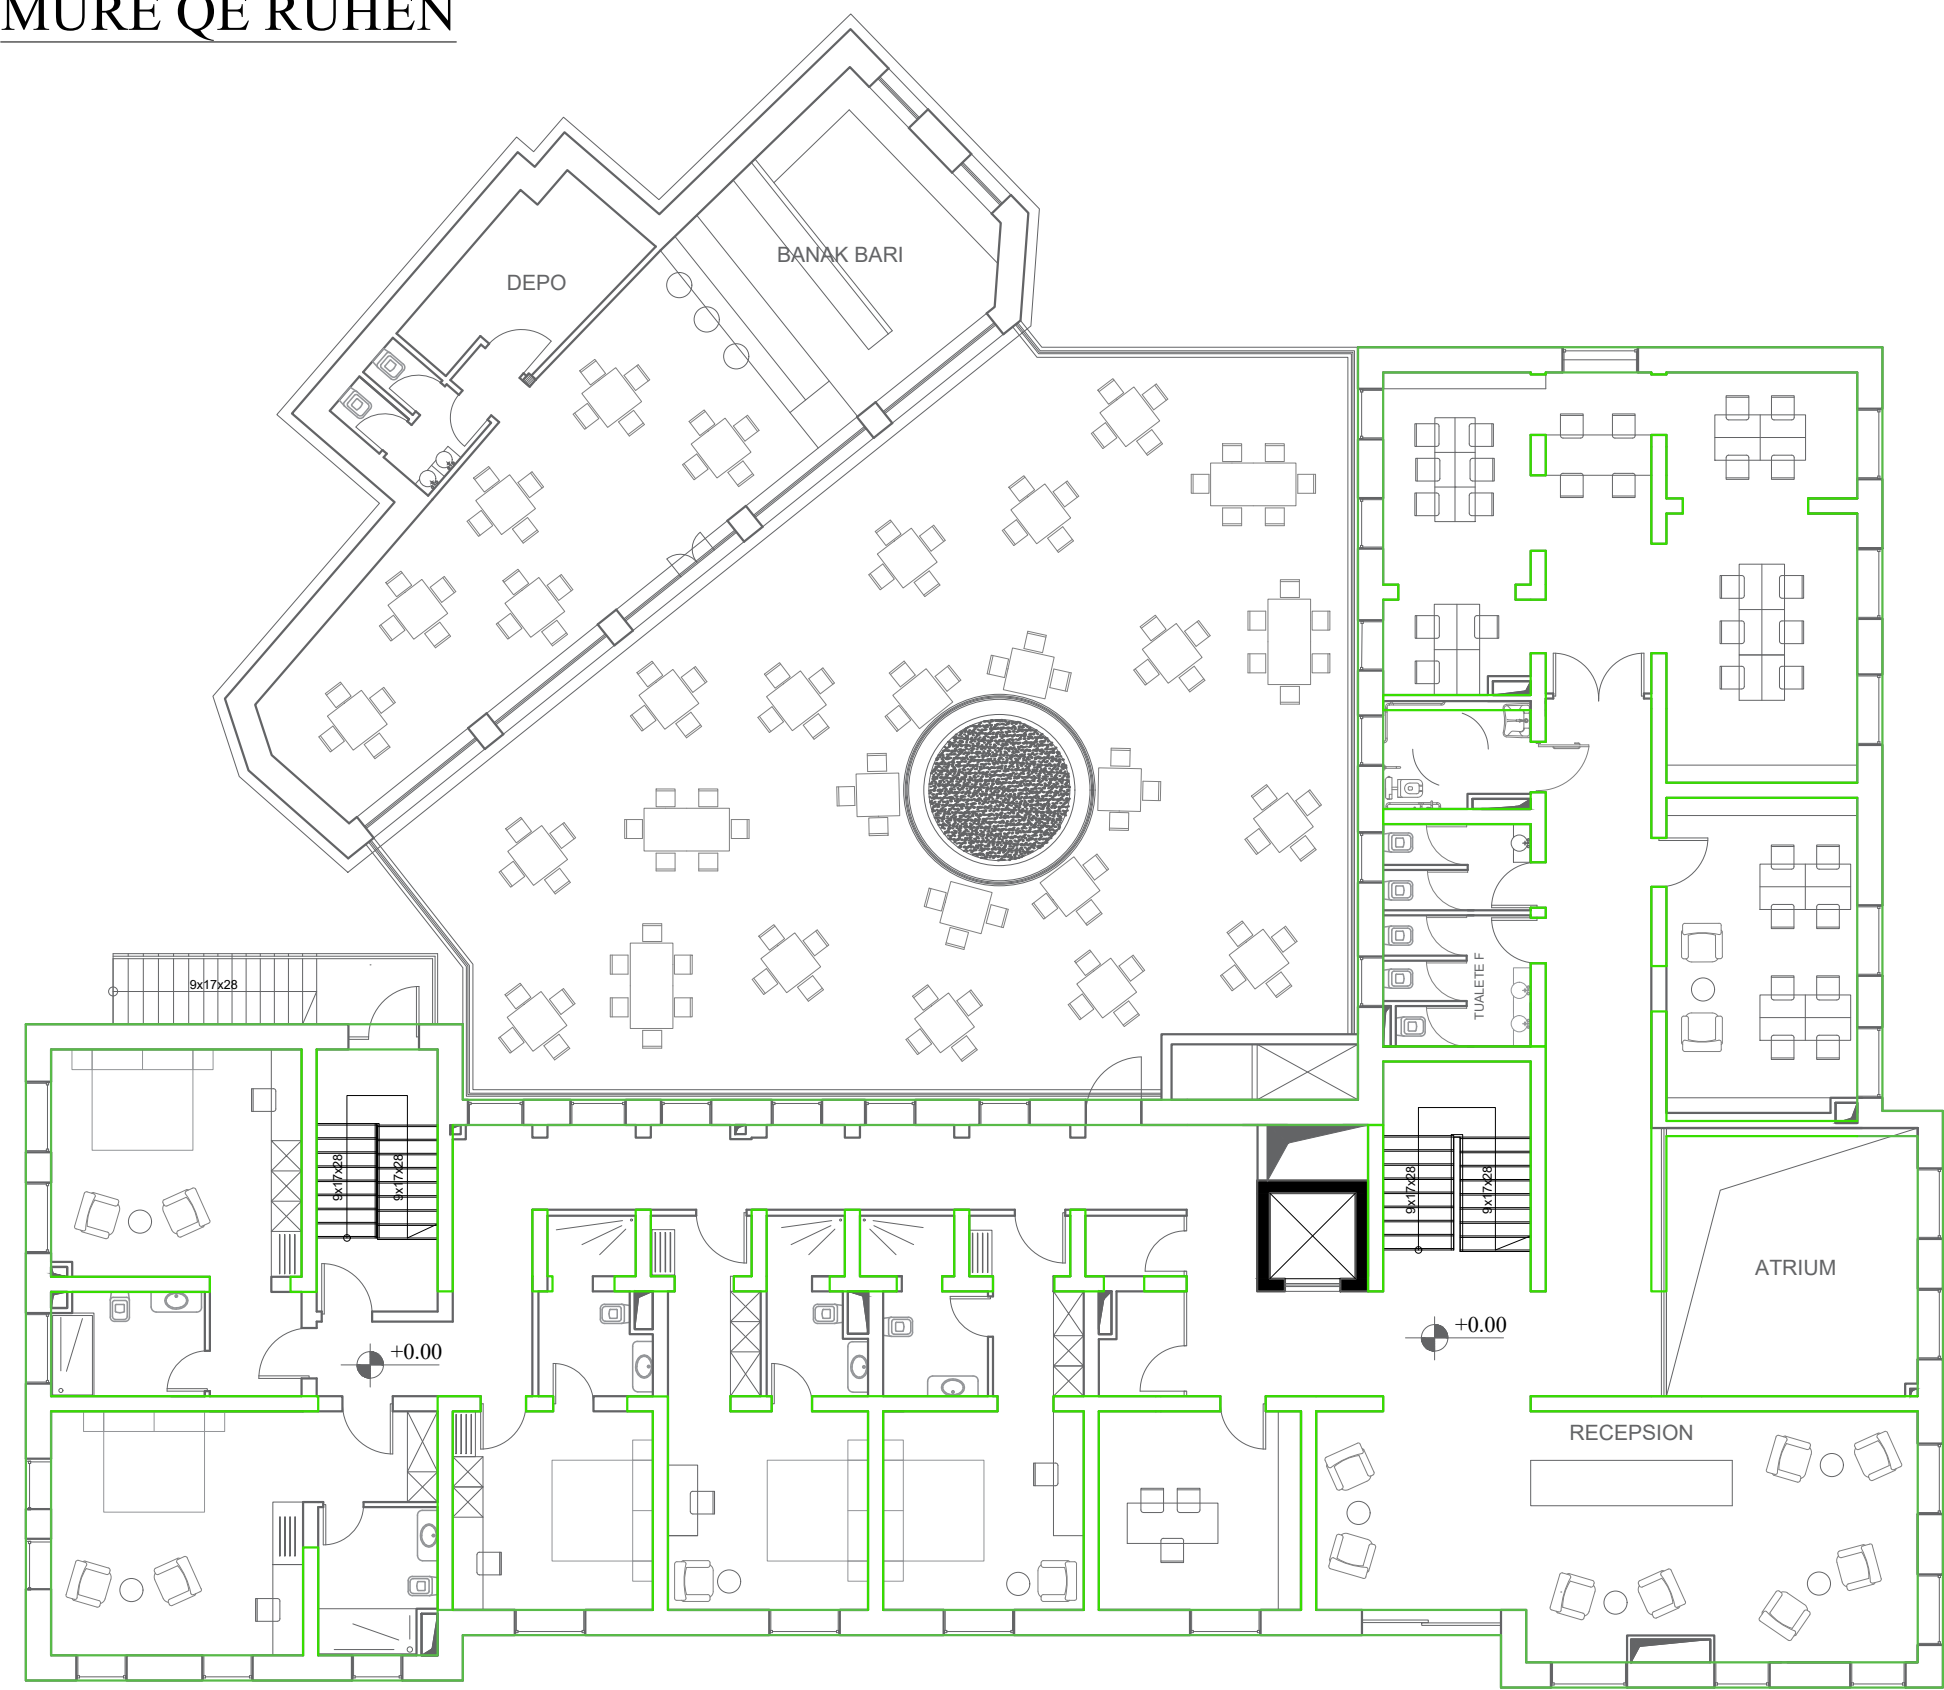

LEGJENDA:

MURE QE RUHEN

Porositës
FONDI SHQIPTAR I ZHVILLIMIT

Faza
PROJEKT-IDE

Titulli i Projektit
TDC
TOURISM DEVELOPMENT CENTER KORÇE
QENDRA E ZHVILLIMIT TË TURIZMIT KORÇE



PROJEKTUES:
"4K PPF "
Licensë N.6984

Ark. FATRI PETKU liç. A-1166/2

Ing.BEXHET ÇOBANI liç. K-0383/5

Kapitulli
ARKITEKTURA

Titulli i Vizatimit
PLANIMETRIA E KATIT PERDHE


Shkalla
1/150

Nr. i Fletës

Shenim:

PLANIMETRIA E KATIT TE PARE SH/1:150

MURE QE RUHEN

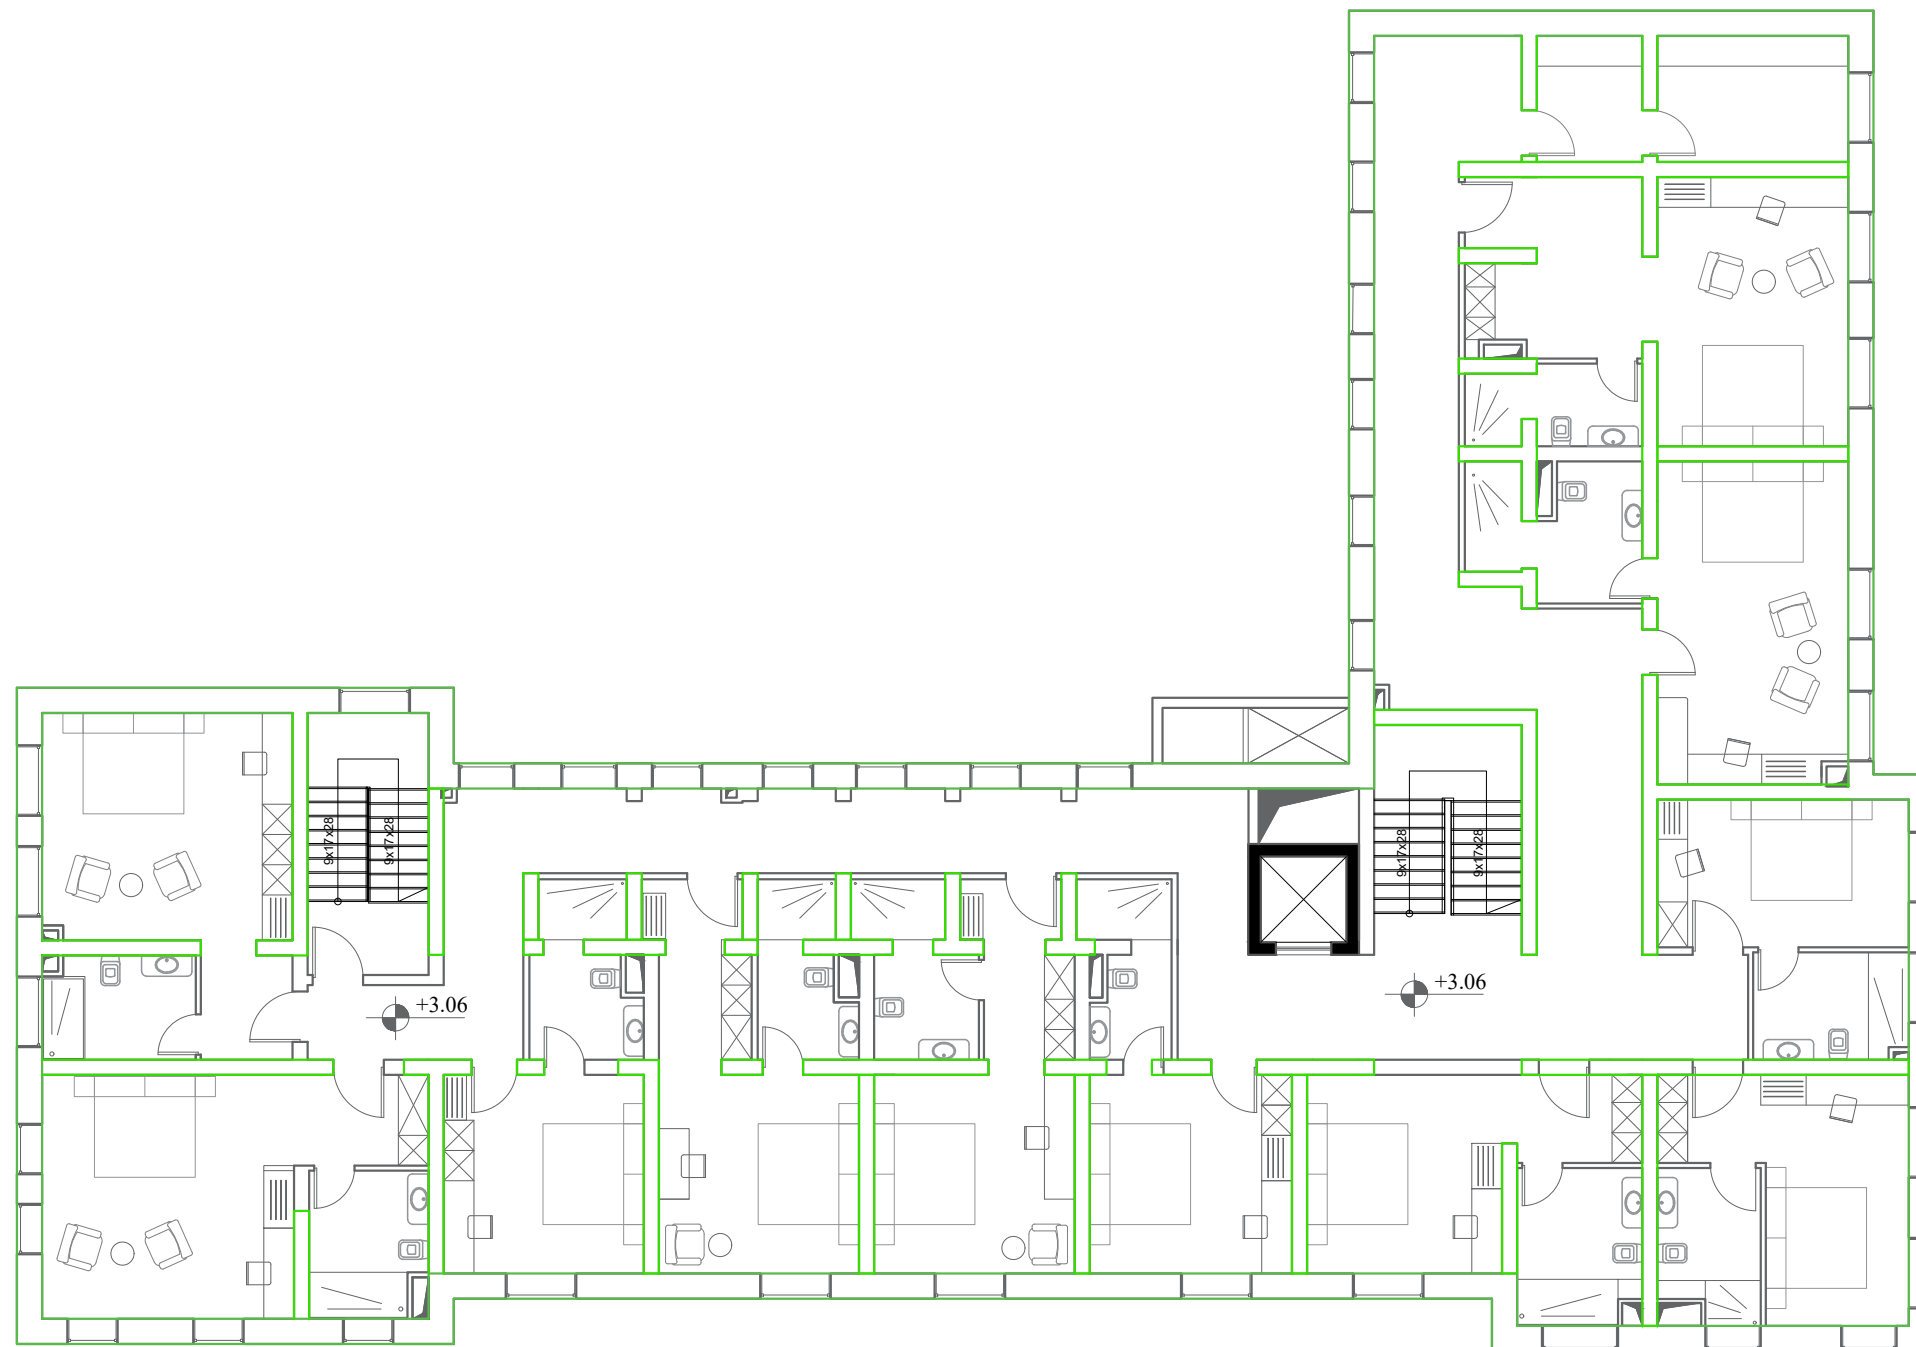


LEGJENDA:

☐ MURE QE RUHEN

Porositës		
FONDI SHQIPTAR I ZHVILLIMIT		
Faza		
PROJEKT-IDE		
Titulli i Projektit		
TDC TOURISM DEVELOPMENT CENTER KORÇË QENDRA E ZHVILLIMIT TË TURIZMIT KORÇË		
 PROJEKTUES: "4K PPF " Licensë N.6984		
Ark. FATRI PETKU	liç. A-1166/2	
Ing.BEXHET ÇOBANI	liç. K-0383/5	
Kapitullli		
ARKITEKTURA		
Titulli i Vizatimit		
PLANIMETRIA E KATIT TE PARE		
Shkalla	Nr. i Fletës	
1/150		
Shenim:		

PLANIMETRIA E KATIT TE DYTE SH/1:150

MURE QE RUHEN

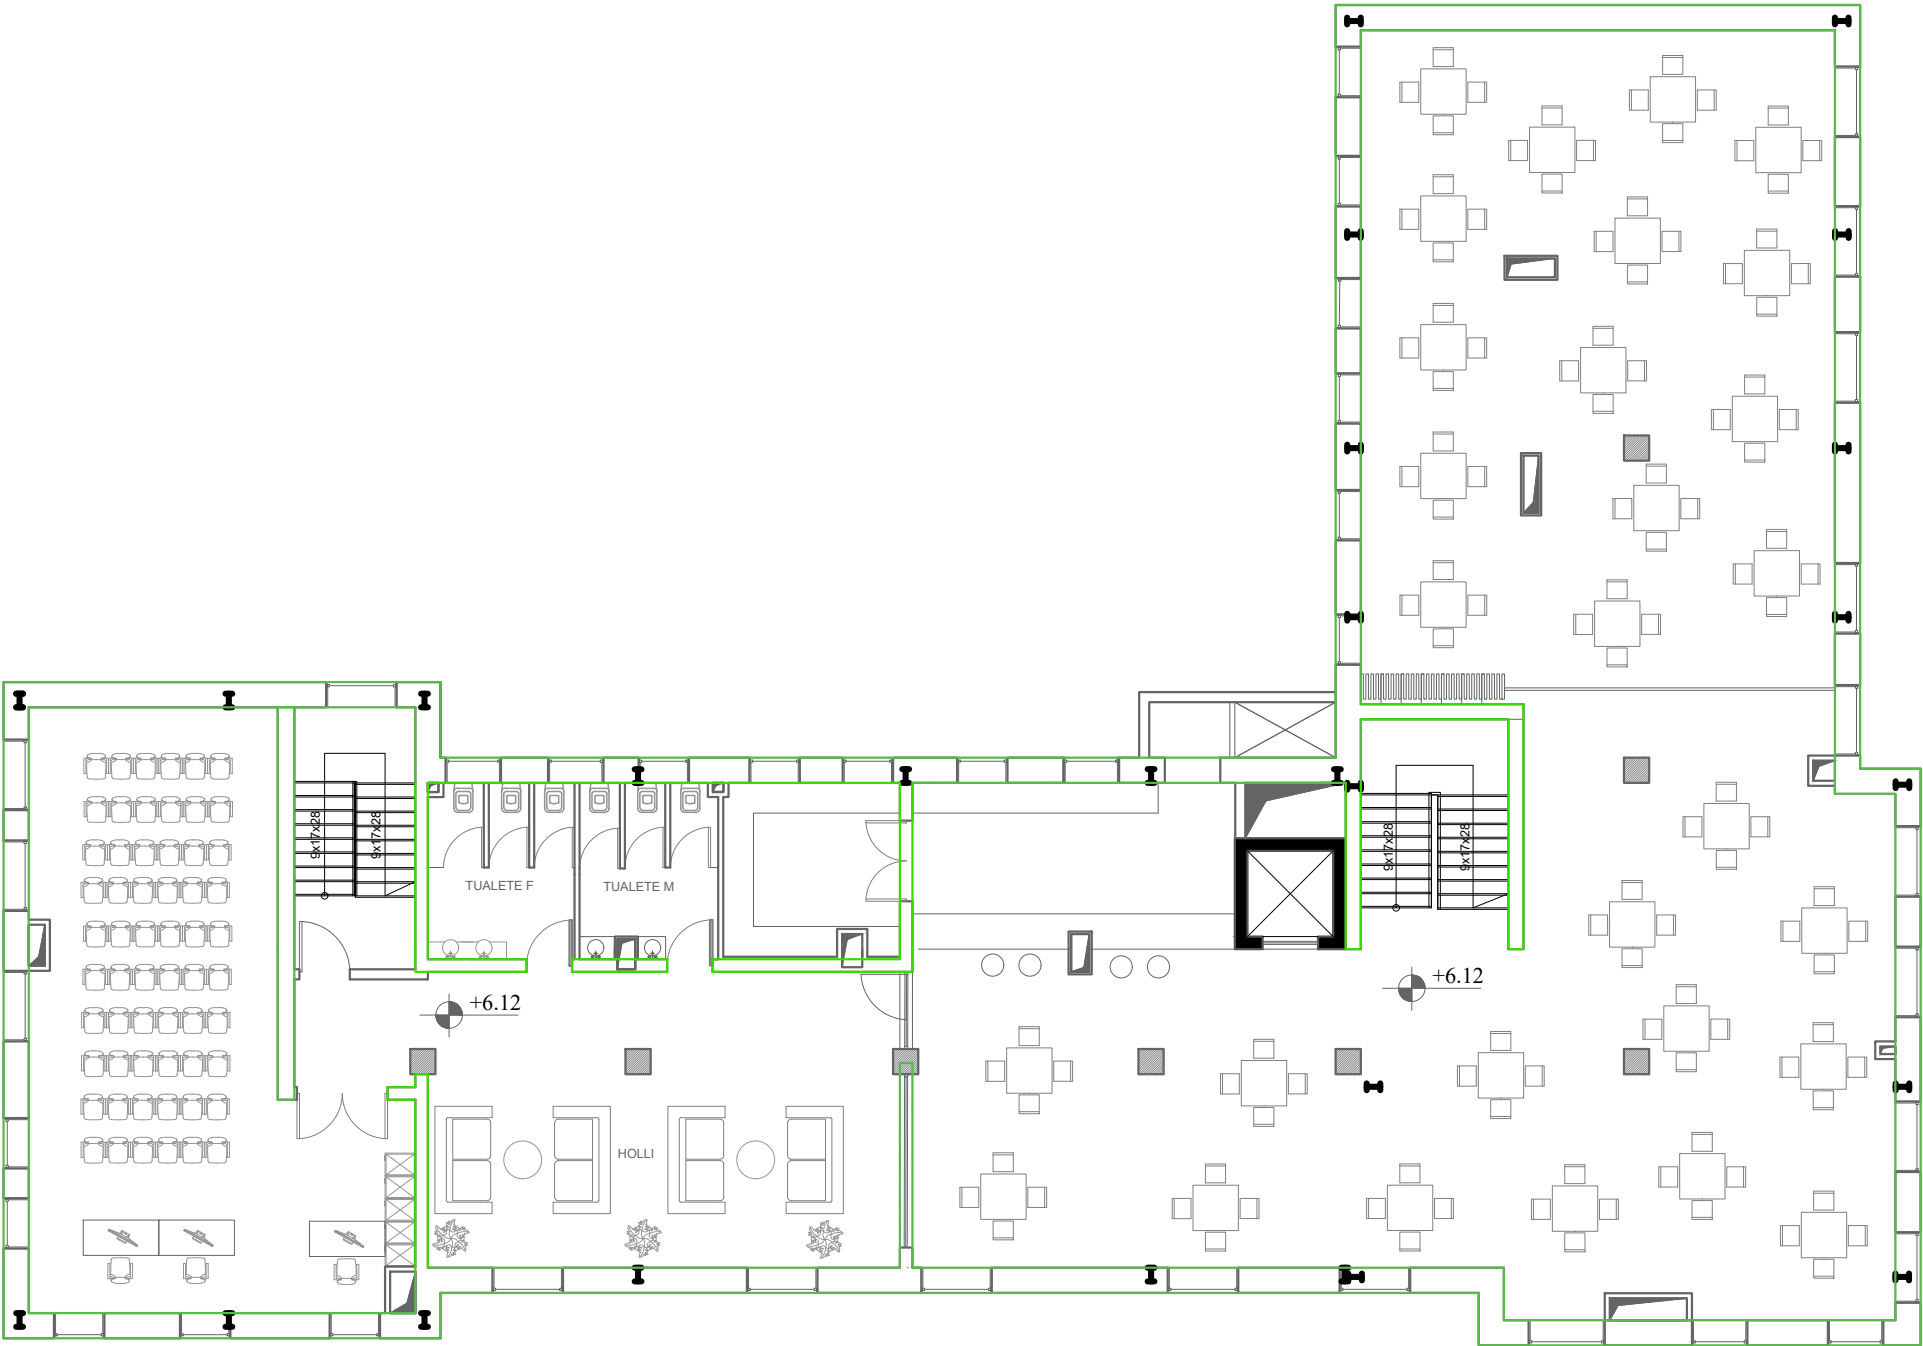

LEGJENDA:

MURE QE RUHEN

Porositës
FONDI SHQIPTAR I ZHVILLIMIT

Faza
PROJEKT-IDE

Titulli i Projektit
TDC
TOURISM DEVELOPMENT CENTER KORÇE
QENDRA E ZHVILLIMIT TË TURIZMIT KORÇE



PROJEKTUES:
"4K PPF"
Licensë N.6984

Ark. FATRI PETKU

liç. A-1166/2

Ing.BEXHET ÇOBANI

liç. K-0383/5

Kapitulli
ARKITEKTURA

Titulli i Vizatimit
PLANIMETRIA E KATIT TE DYTE


Shkalla
1/150

Nr. i Fletës

Shenim:

PLANIMETRIA KATIT PERDHE SH/1:150

MURET QE PRISHEN

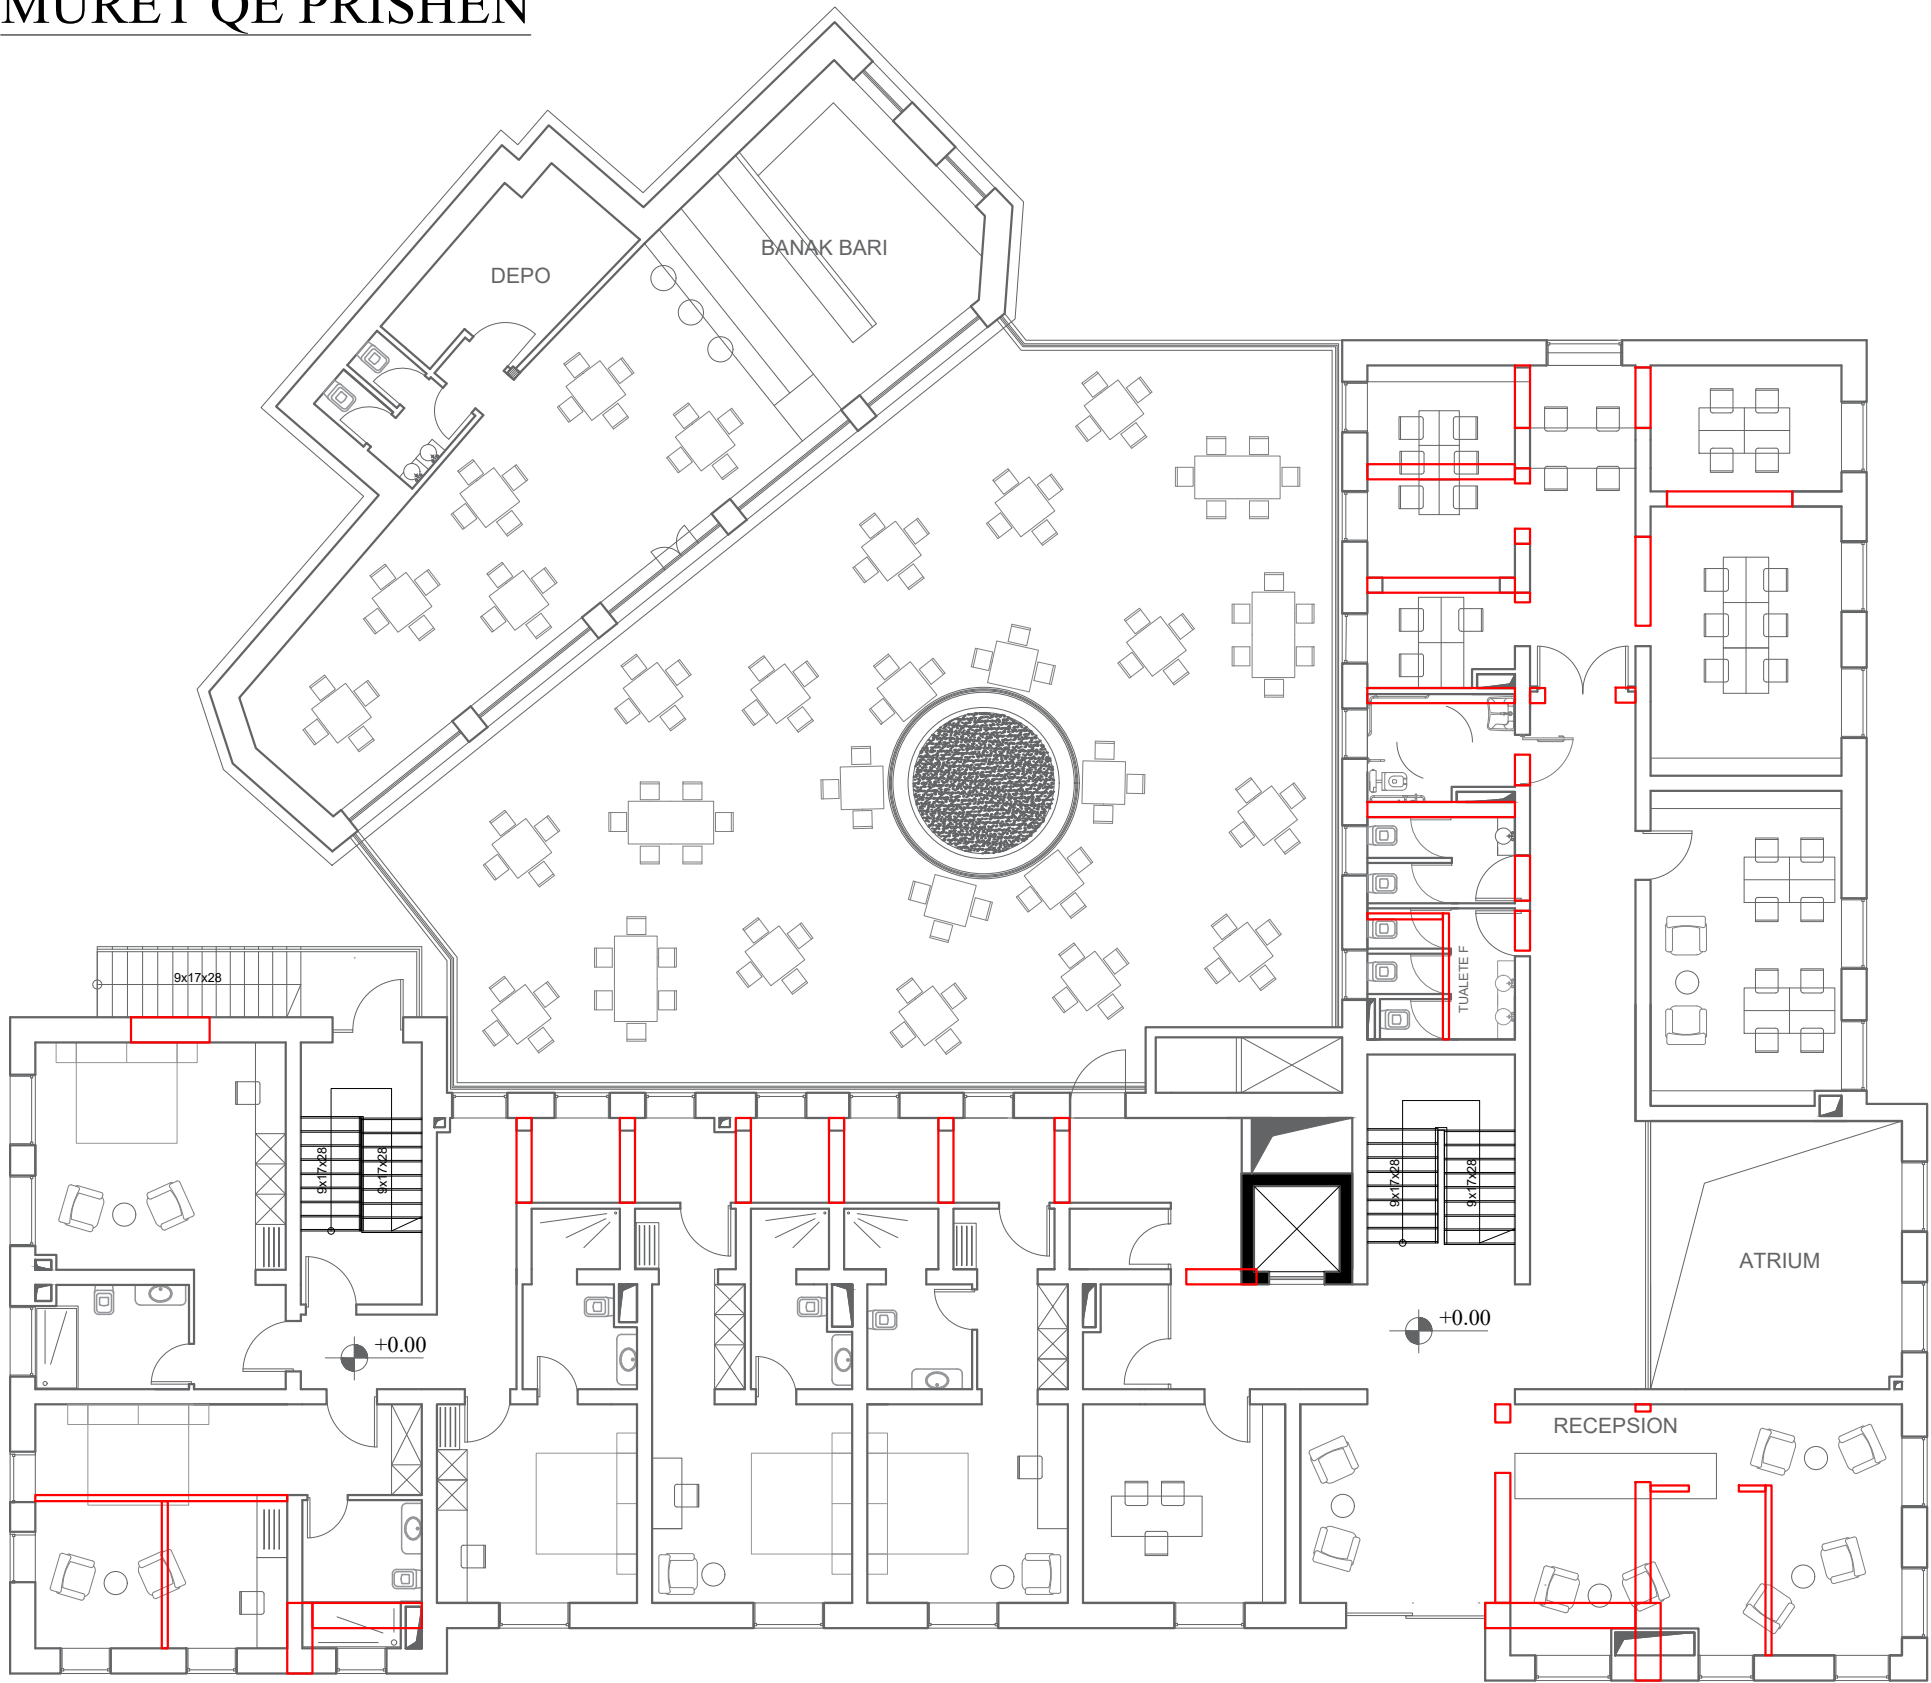

LEGJENDA:

MURET QE PRISHEN

Porositës
FONDI SHQIPTAR I ZHVILLIMIT

Faza
PROJEKT-IDE

Titulli i Projektit
TDC
TOURISM DEVELOPMENT CENTER KORÇE
QENDRA E ZHVILLIMIT TË TURIZMIT KORÇE



PROJEKTUES:
"4K PPF"
Licensë N.6984

Ark. FATRI PETKU liç. A-1166/2

Ing.BEXHET ÇOBANI liç. K-0383/5

Kapitulli
ARKITEKTURA

Titulli i Vizatimit
PLANIMETRIA E KATIT PERDHE


Shkalla
1/150

Nr. i Fletës

Shenim:

PLANIMETRIA E KATIT TE PARE SH/1:150

MURET QE PRISHEN

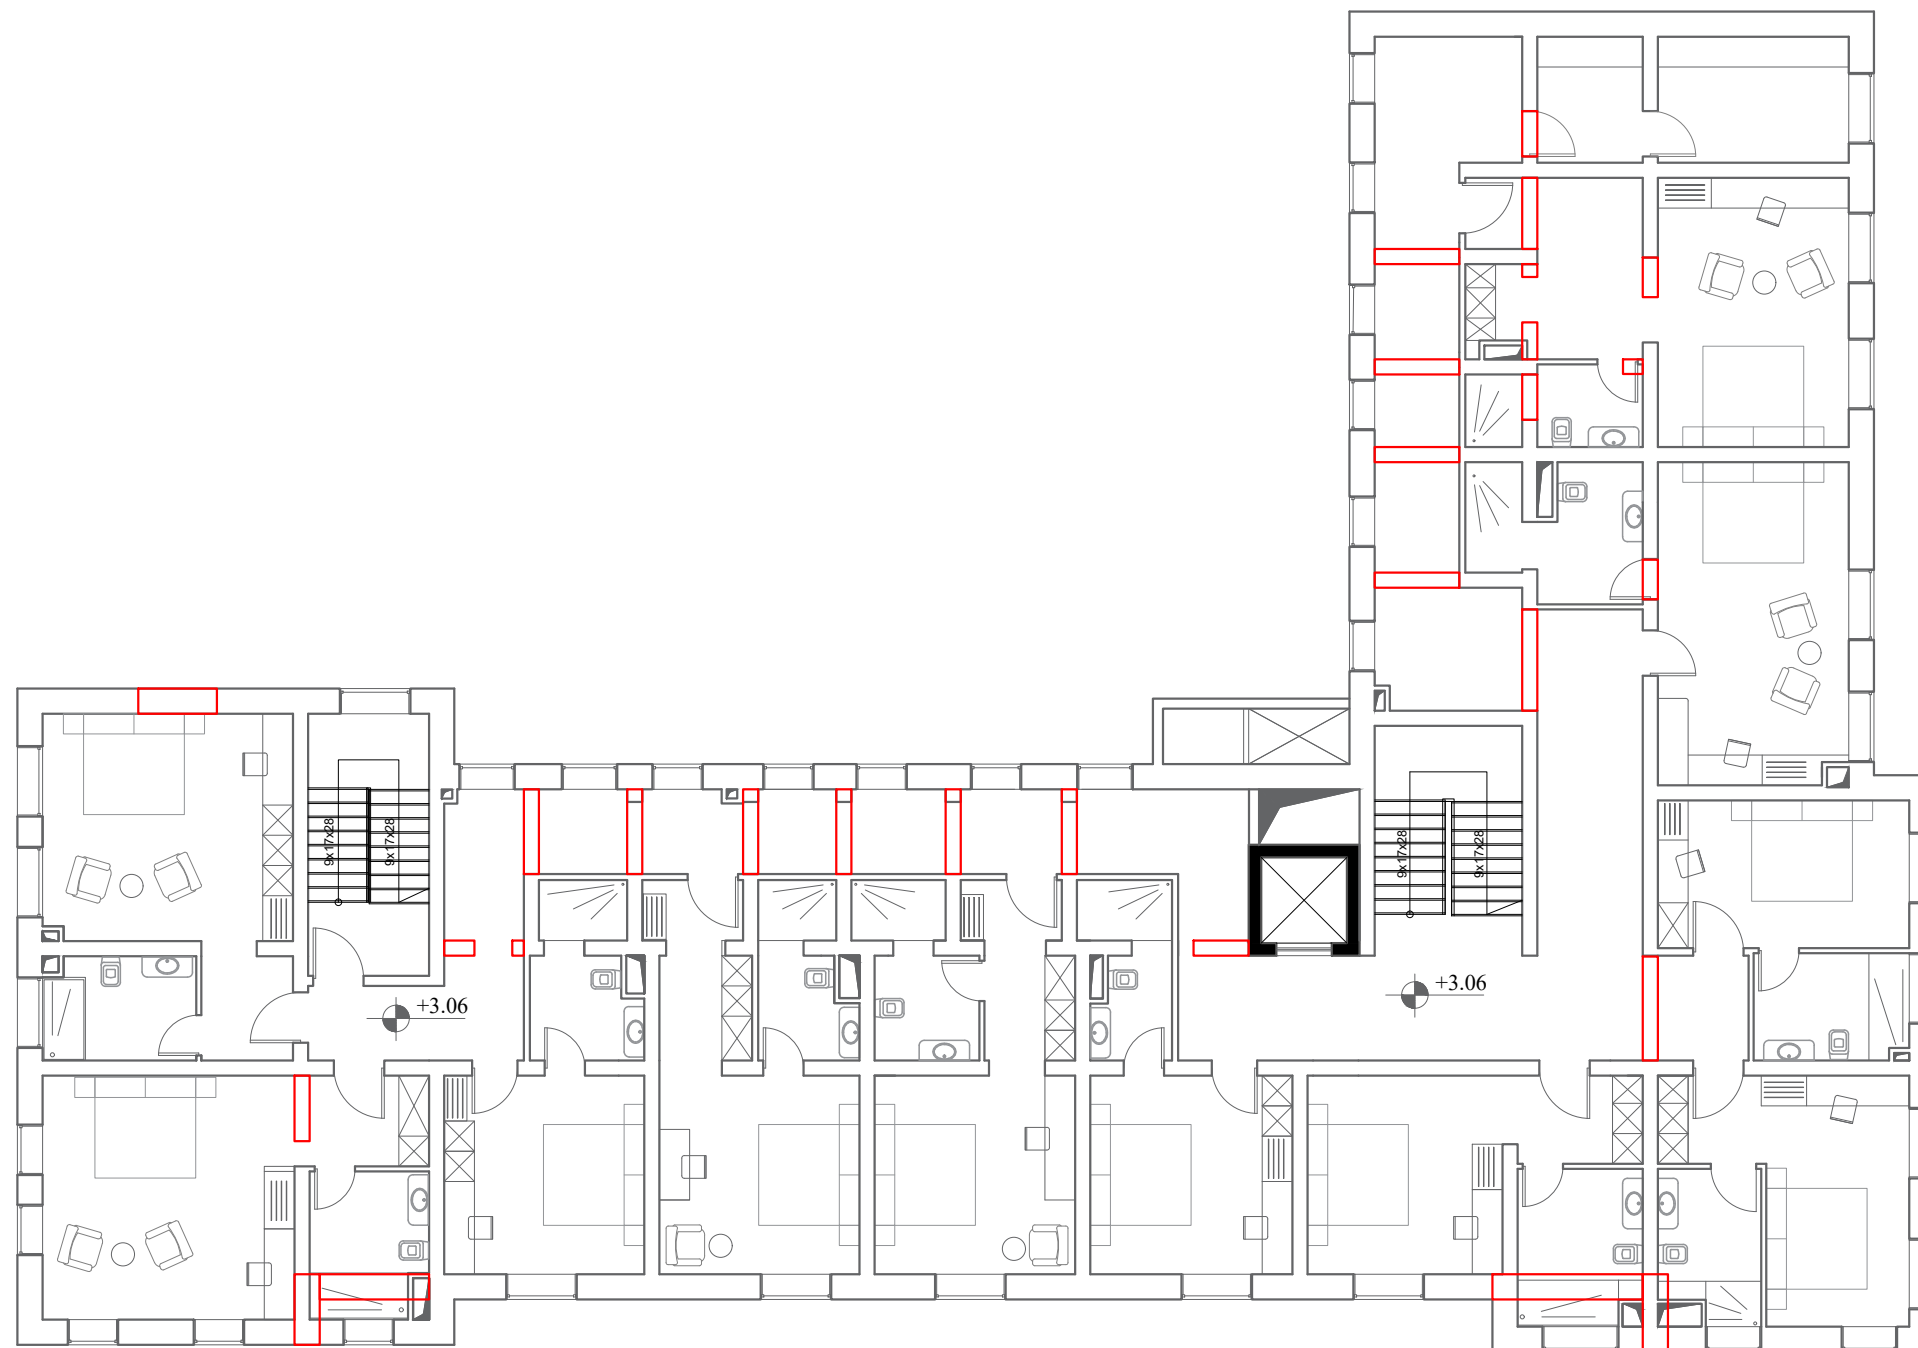

LEGJENDA:




MURE QE PRISHEN

Porositës		
FONDI SHQIPTAR I ZHVILLIMIT		
Faza		
PROJEKT-IDE		
Titulli i Projektit		
TDC TOURISM DEVELOPMENT CENTER KORÇË QENDRA E ZHVILLIMIT TË TURIZMIT KORÇË		
 KPP CONSULTING MBEFTISORE PROJEKTUES: "4K PPF " Licensë N.6984		
Ark. FATRI PETKU	liç. A-1166/2	
Ing.BEXHET ÇOBANI	liç. K-0383/5	
Kapitulli		
ARKITEKTURA		
Titulli i Vizatimit		
PLANIMETRIA E KATIT TE PARE		
Shkalla	Nr. i Fletës	
1/150		
Shenim:		

PLANIMETRIA E KATIT TE DYTE SH/1:150

MURET QE PRISHEN

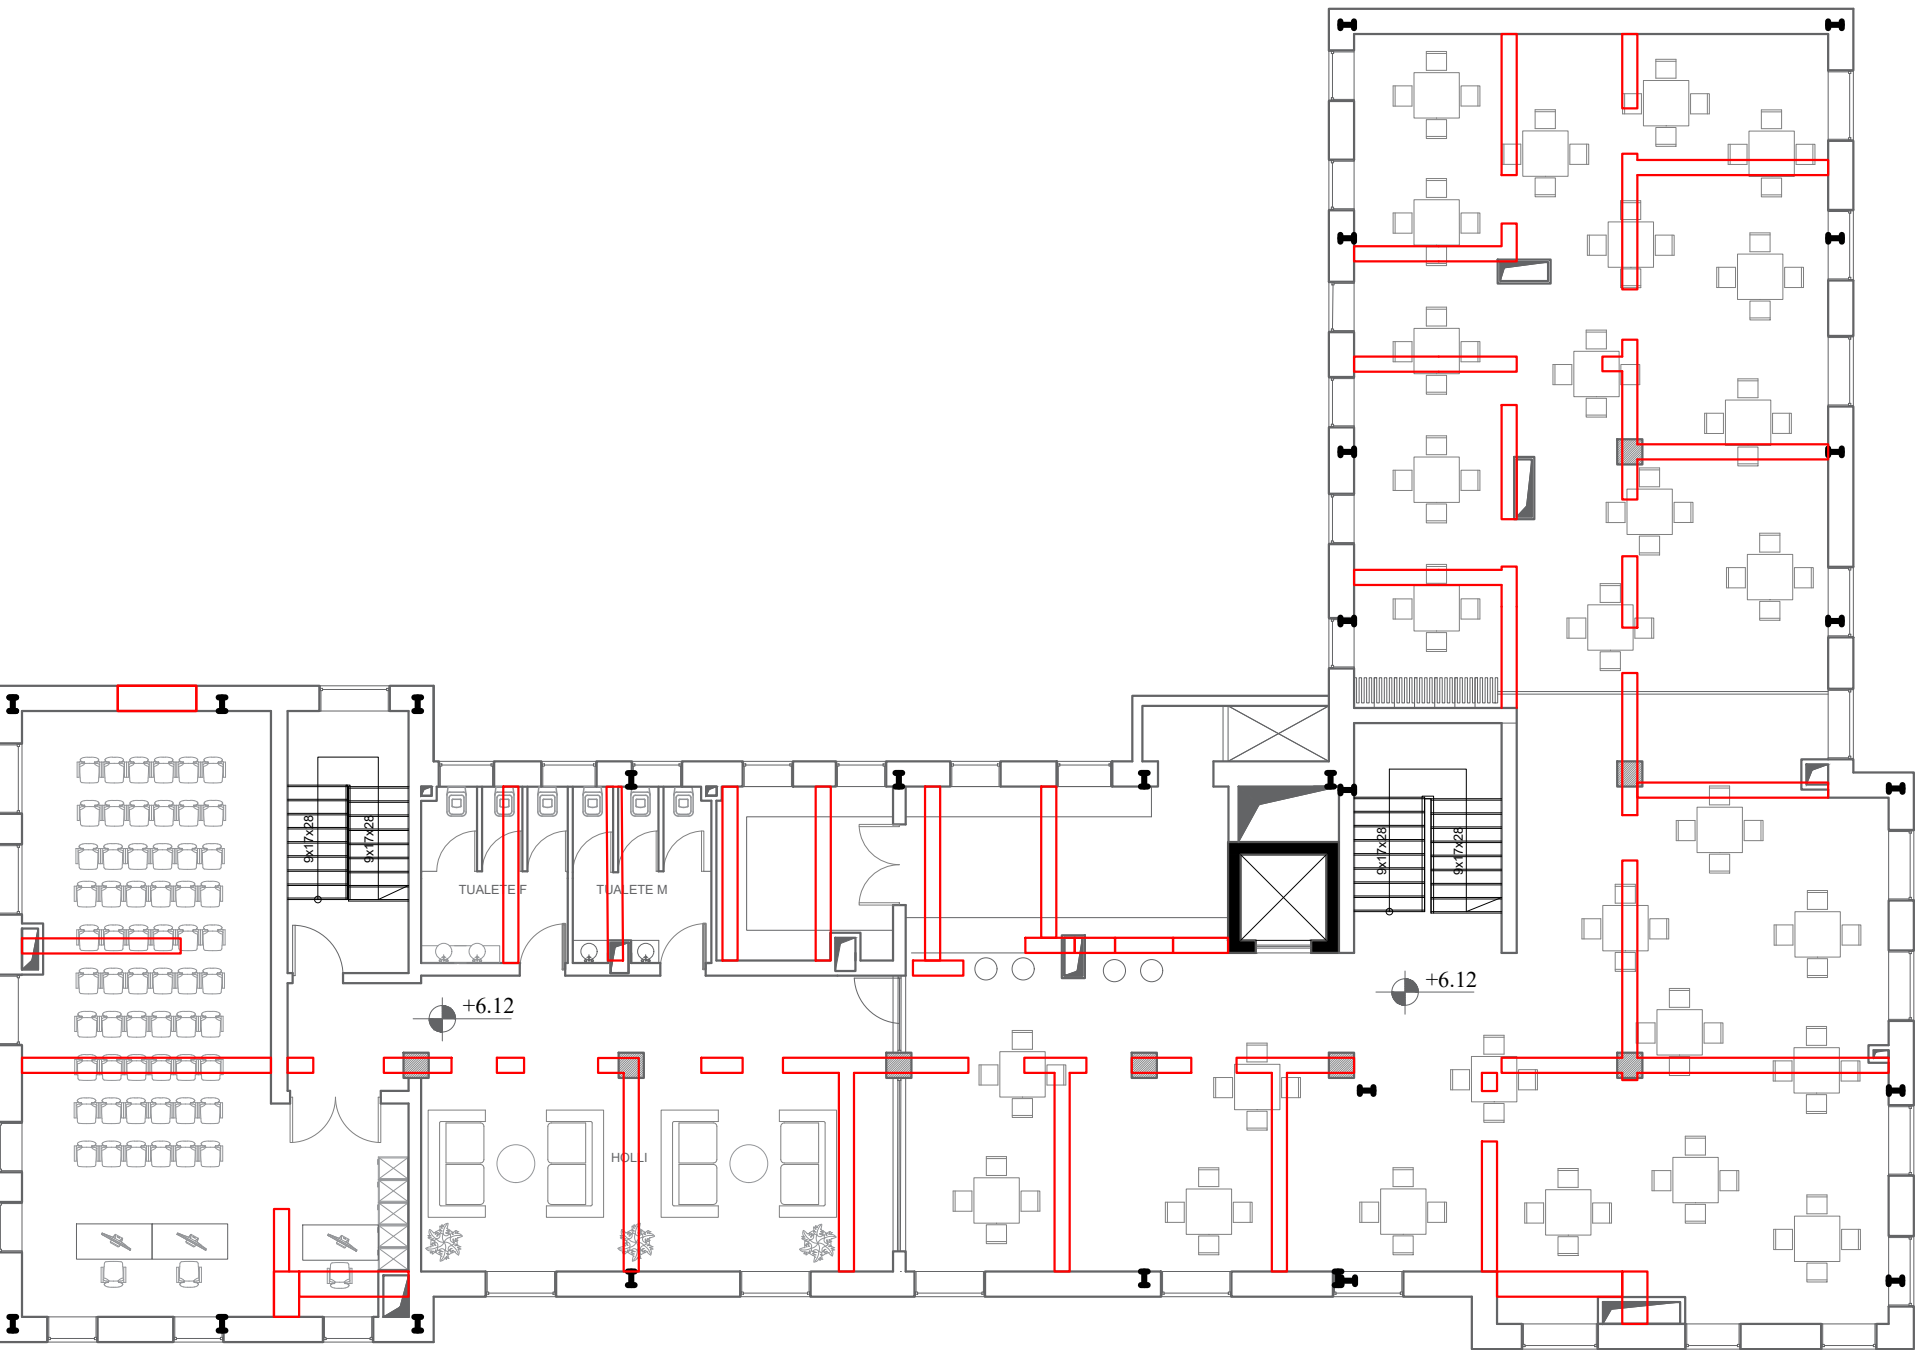

LEGJENDA:

MURET QE PRISHEN

Porositës
FONDI SHQIPTAR I ZHVILLIMIT

Faza
PROJEKT-IDE

Titulli i Projektit
TDC
TOURISM DEVELOPMENT CENTER KORÇË
QENDRA E ZHVILLIMIT TË TURIZMIT KORÇË



PROJEKTUES:
"4K PPF "
Licensë N.6984

Ark. FATRI PETKU liç. A-1166/2

Ing.BEXHET ÇOBANI liç. K-0383/5

Kapitulli
ARKITEKTURA

Titulli i Vizatimit
PLANIMETRIA E KATIT TE DYTE


Shkalla
1/150

Nr. i Fletës

Shenim:

PLANIMETRIA KATIT PERDHE SH/1:150

MURET QE SHTOHEN

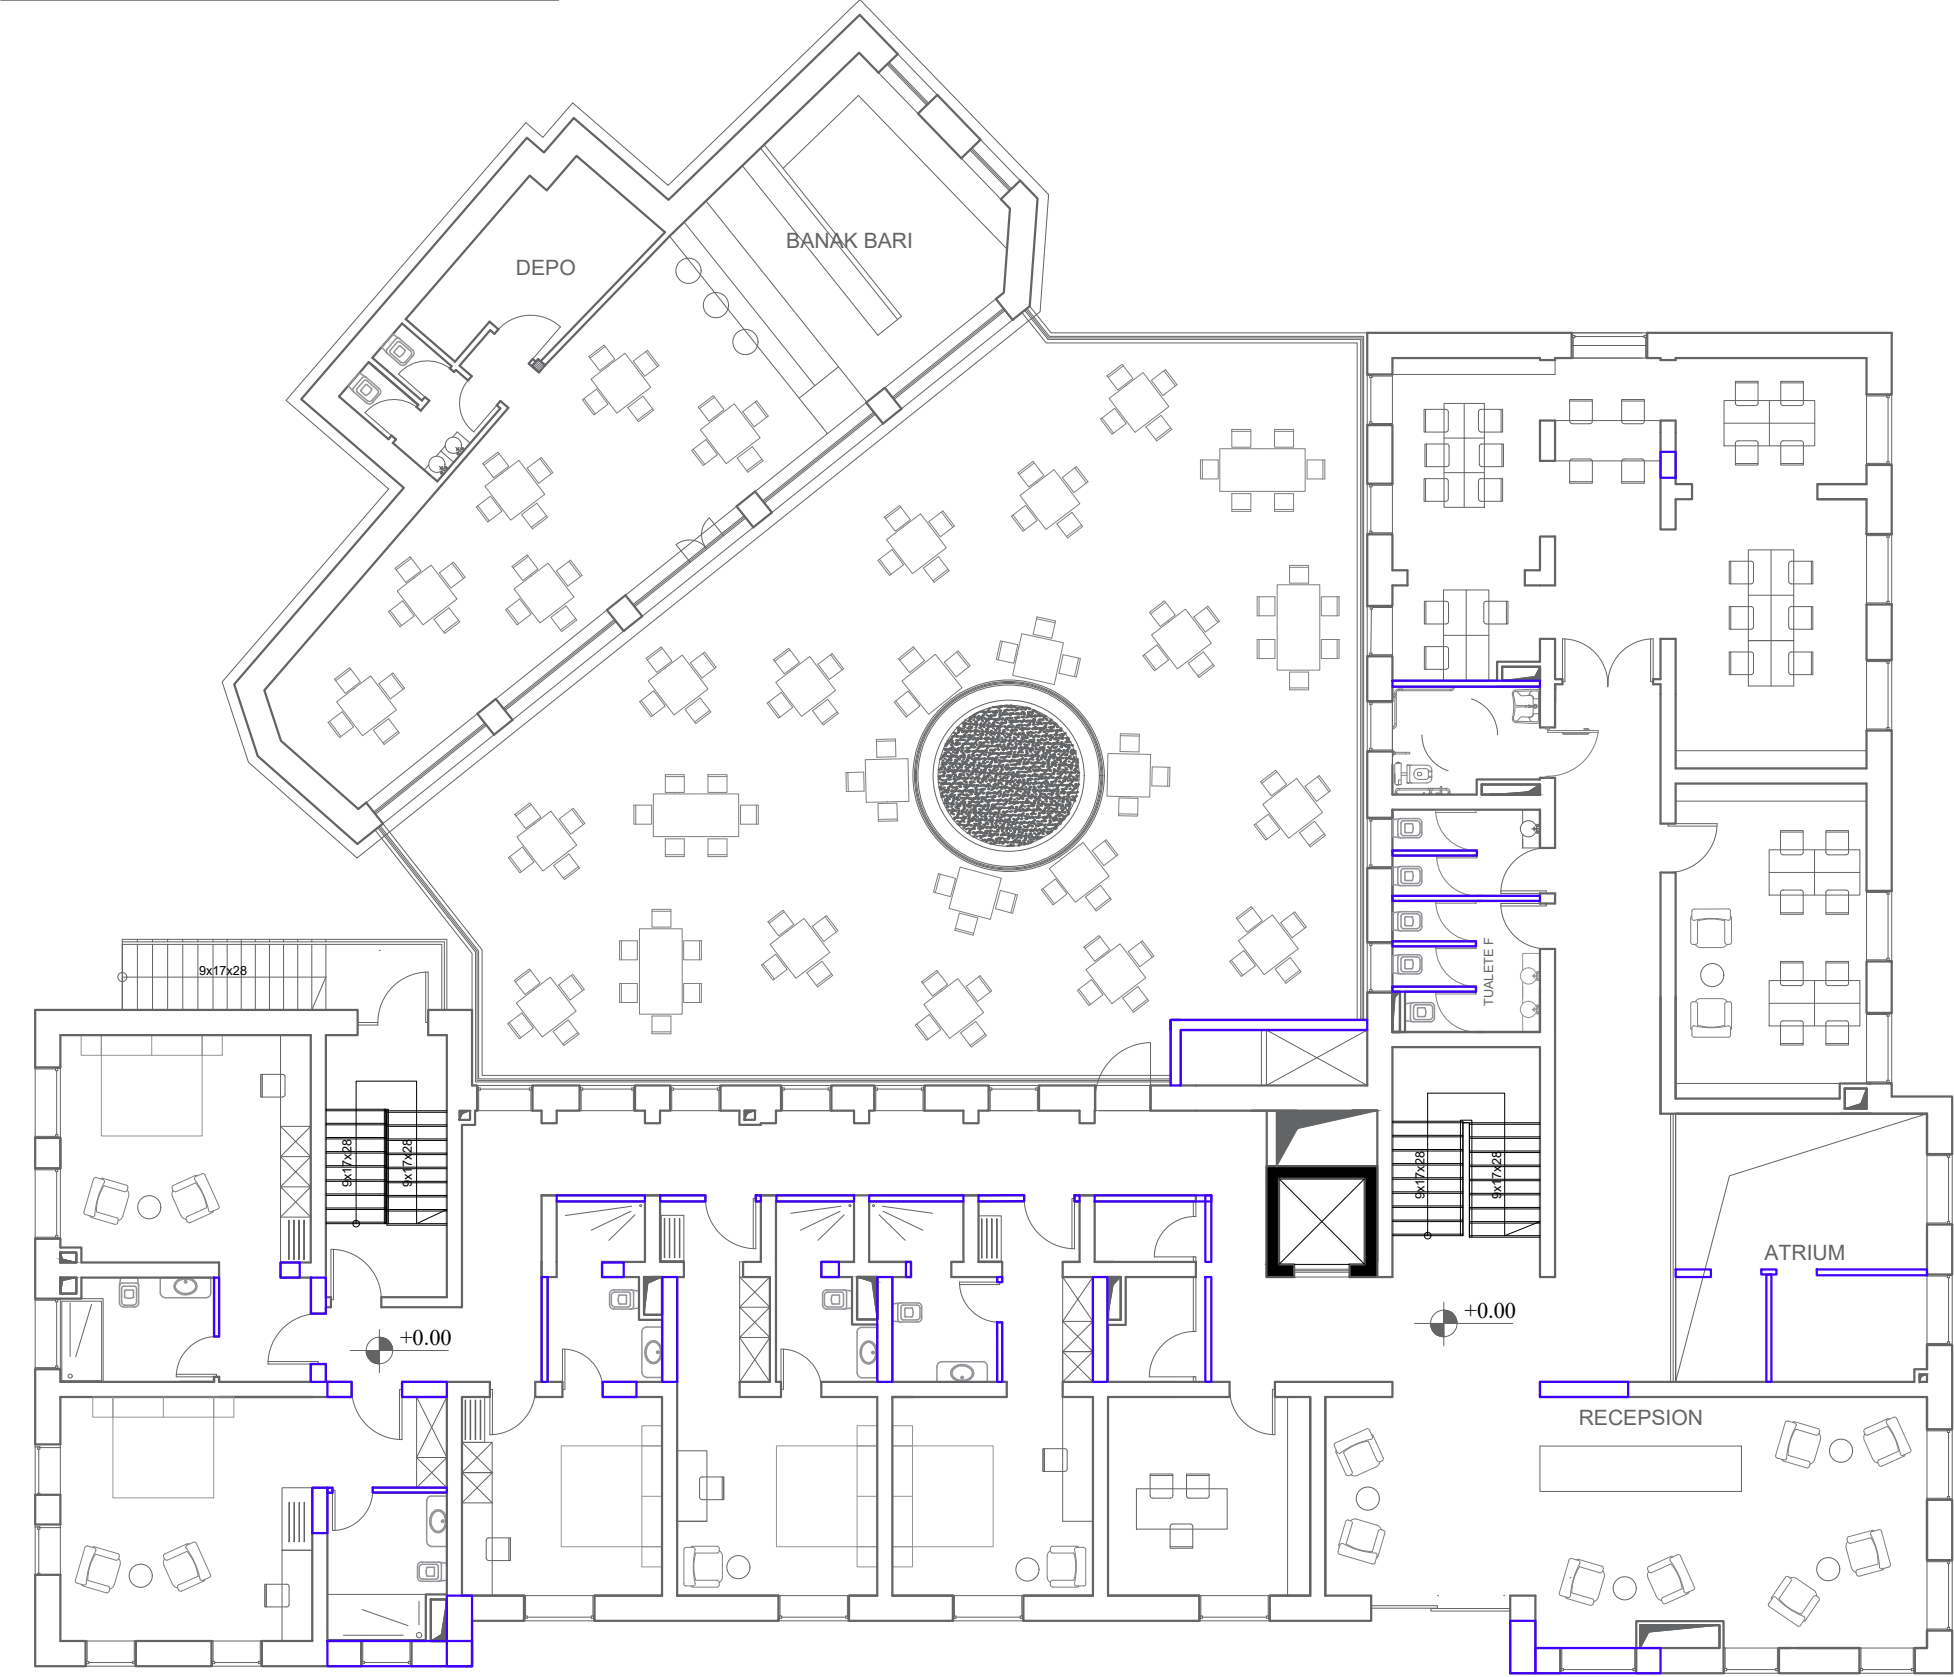

LEGJENDA:

MURE QE SHTOHEN

Porositës
FONDI SHQIPTAR I ZHVILLIMIT

Faza
PROJEKT-IDE

Titulli i Projektit
TDC
TOURISM DEVELOPMENT CENTER KORÇE
QENDRA E ZHVILLIMIT TË TURIZMIT KORÇE



PROJEKTUES:
"4K PPF "
Licensë N.6984

Ark. FATRI PETKU

liç. A-1166/2

Ing.BEXHET ÇOBANI

liç. K-0383/5

Kapitulli
ARKITEKTURA

Titulli i Vizatimit
PLANIMETRIA E KATIT PERDHE


Shkalla
1/150

Nr. i Fletës

Shenim:

PLANIMETRIA E KATIT TE PARE SH/1:150

MURET QE SHTOHEN

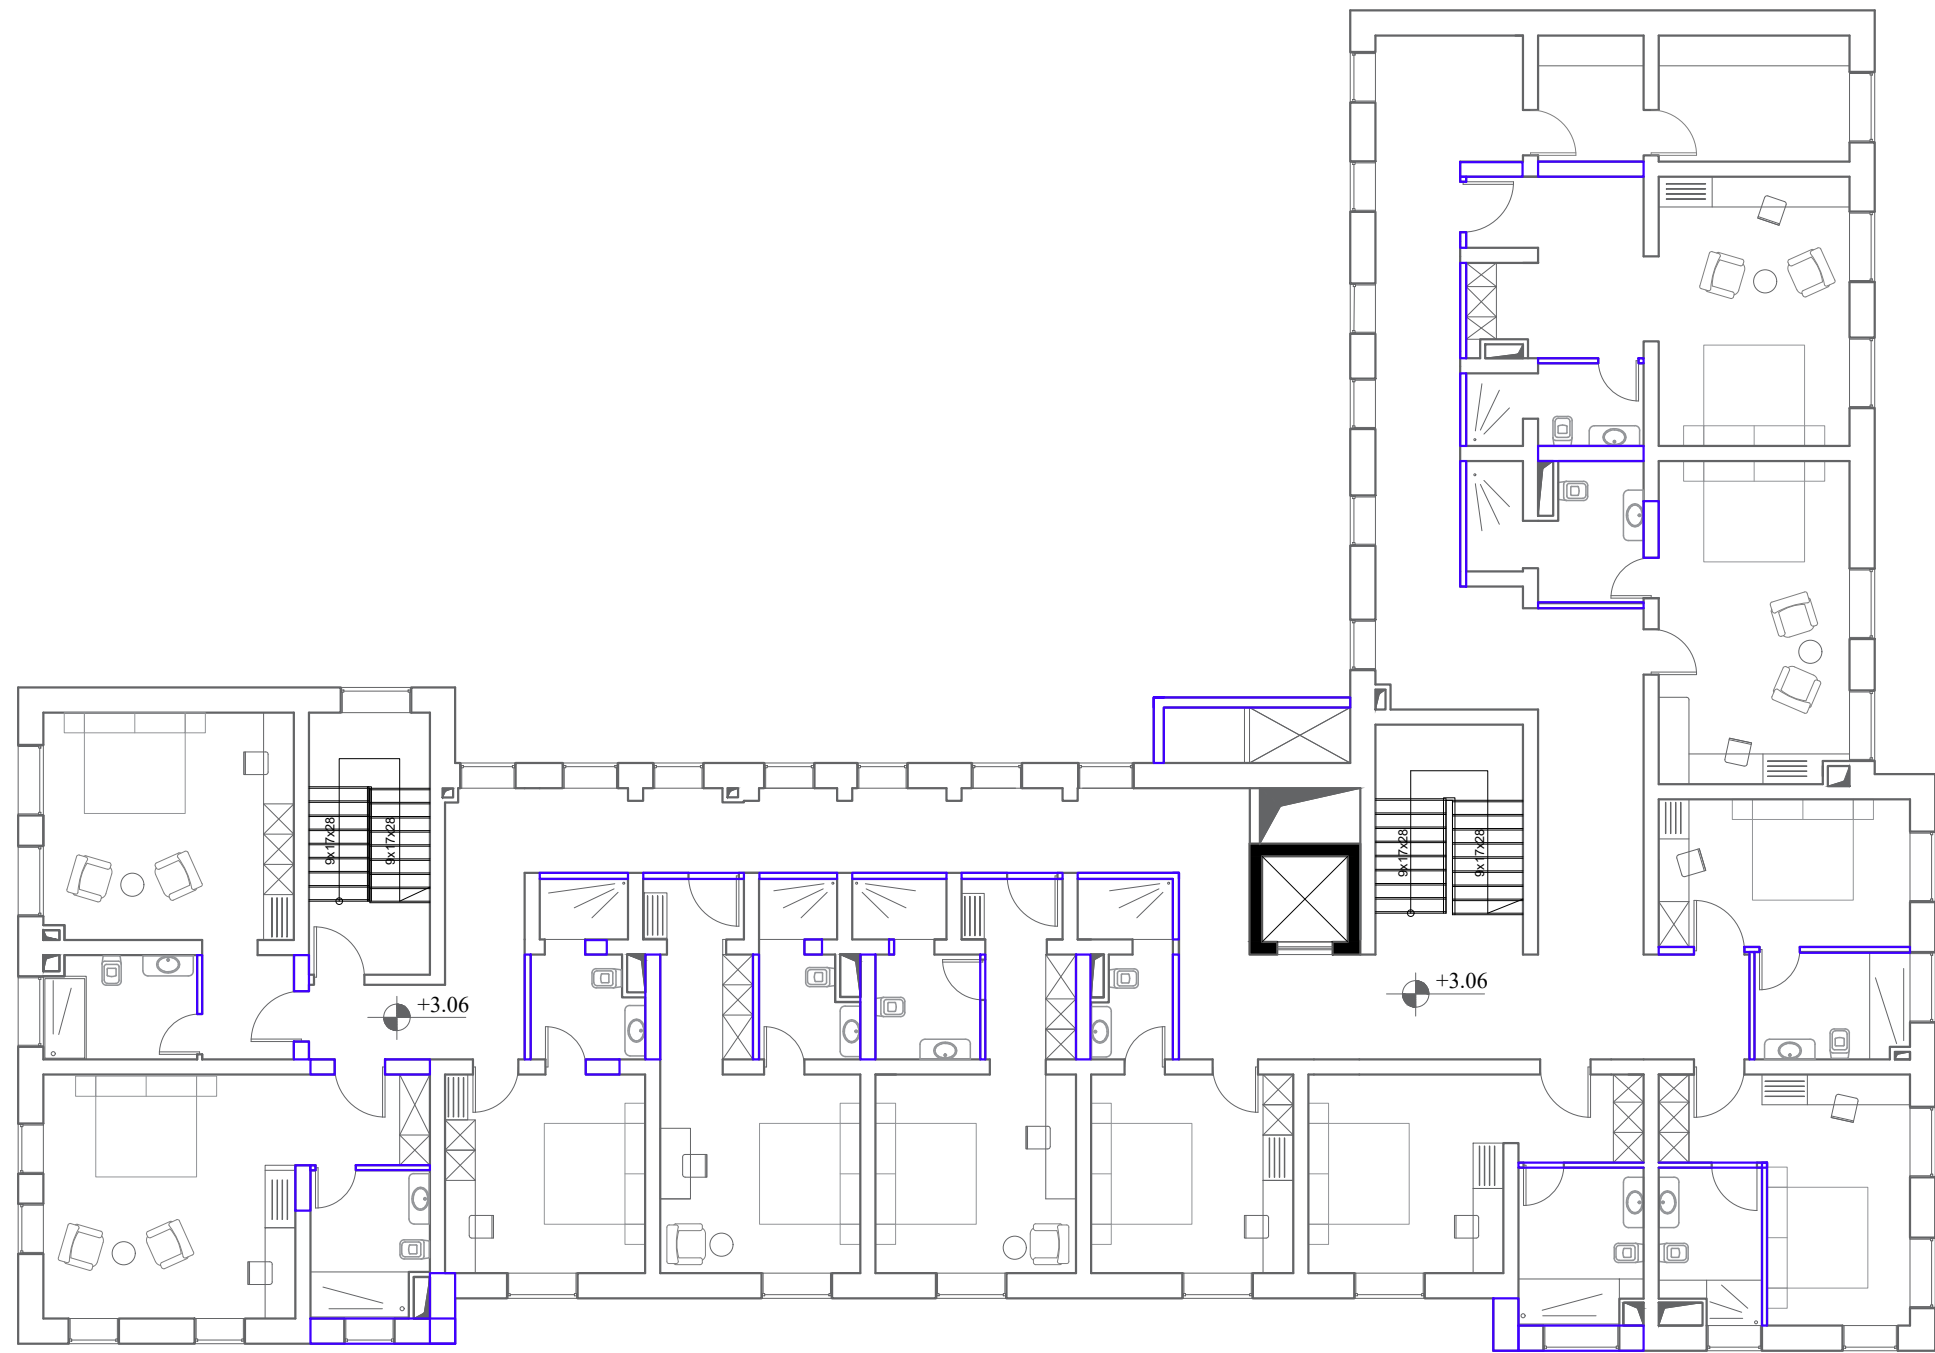

LEGJENDA:

MURE QE SHTOHEN

Porositës
FONDI SHQIPTAR I ZHVILLIMIT

Faza
PROJEKT-IDE

Titulli i Projektit
TDC
TOURISM DEVELOPMENT CENTER KORÇË
QENDRA E ZHVILLIMIT TË TURIZMIT KORÇË



PROJEKTUES:
"4K PPF "
Licensë N.6984

Ark. FATRI PETKU

liç. A-1166/2

Ing.BEXHET ÇOBANI

liç. K-0383/5

Kapitulli
ARKITEKTURA

Titulli i Vizatimit
PLANIMETRIA E KATIT TE PARE


Shkalla
1/150

Nr. i Fletës

Shenim:

PLANIMETRIA E KATIT TE DYTE SH/1:150

MURET QE SHTOHEN

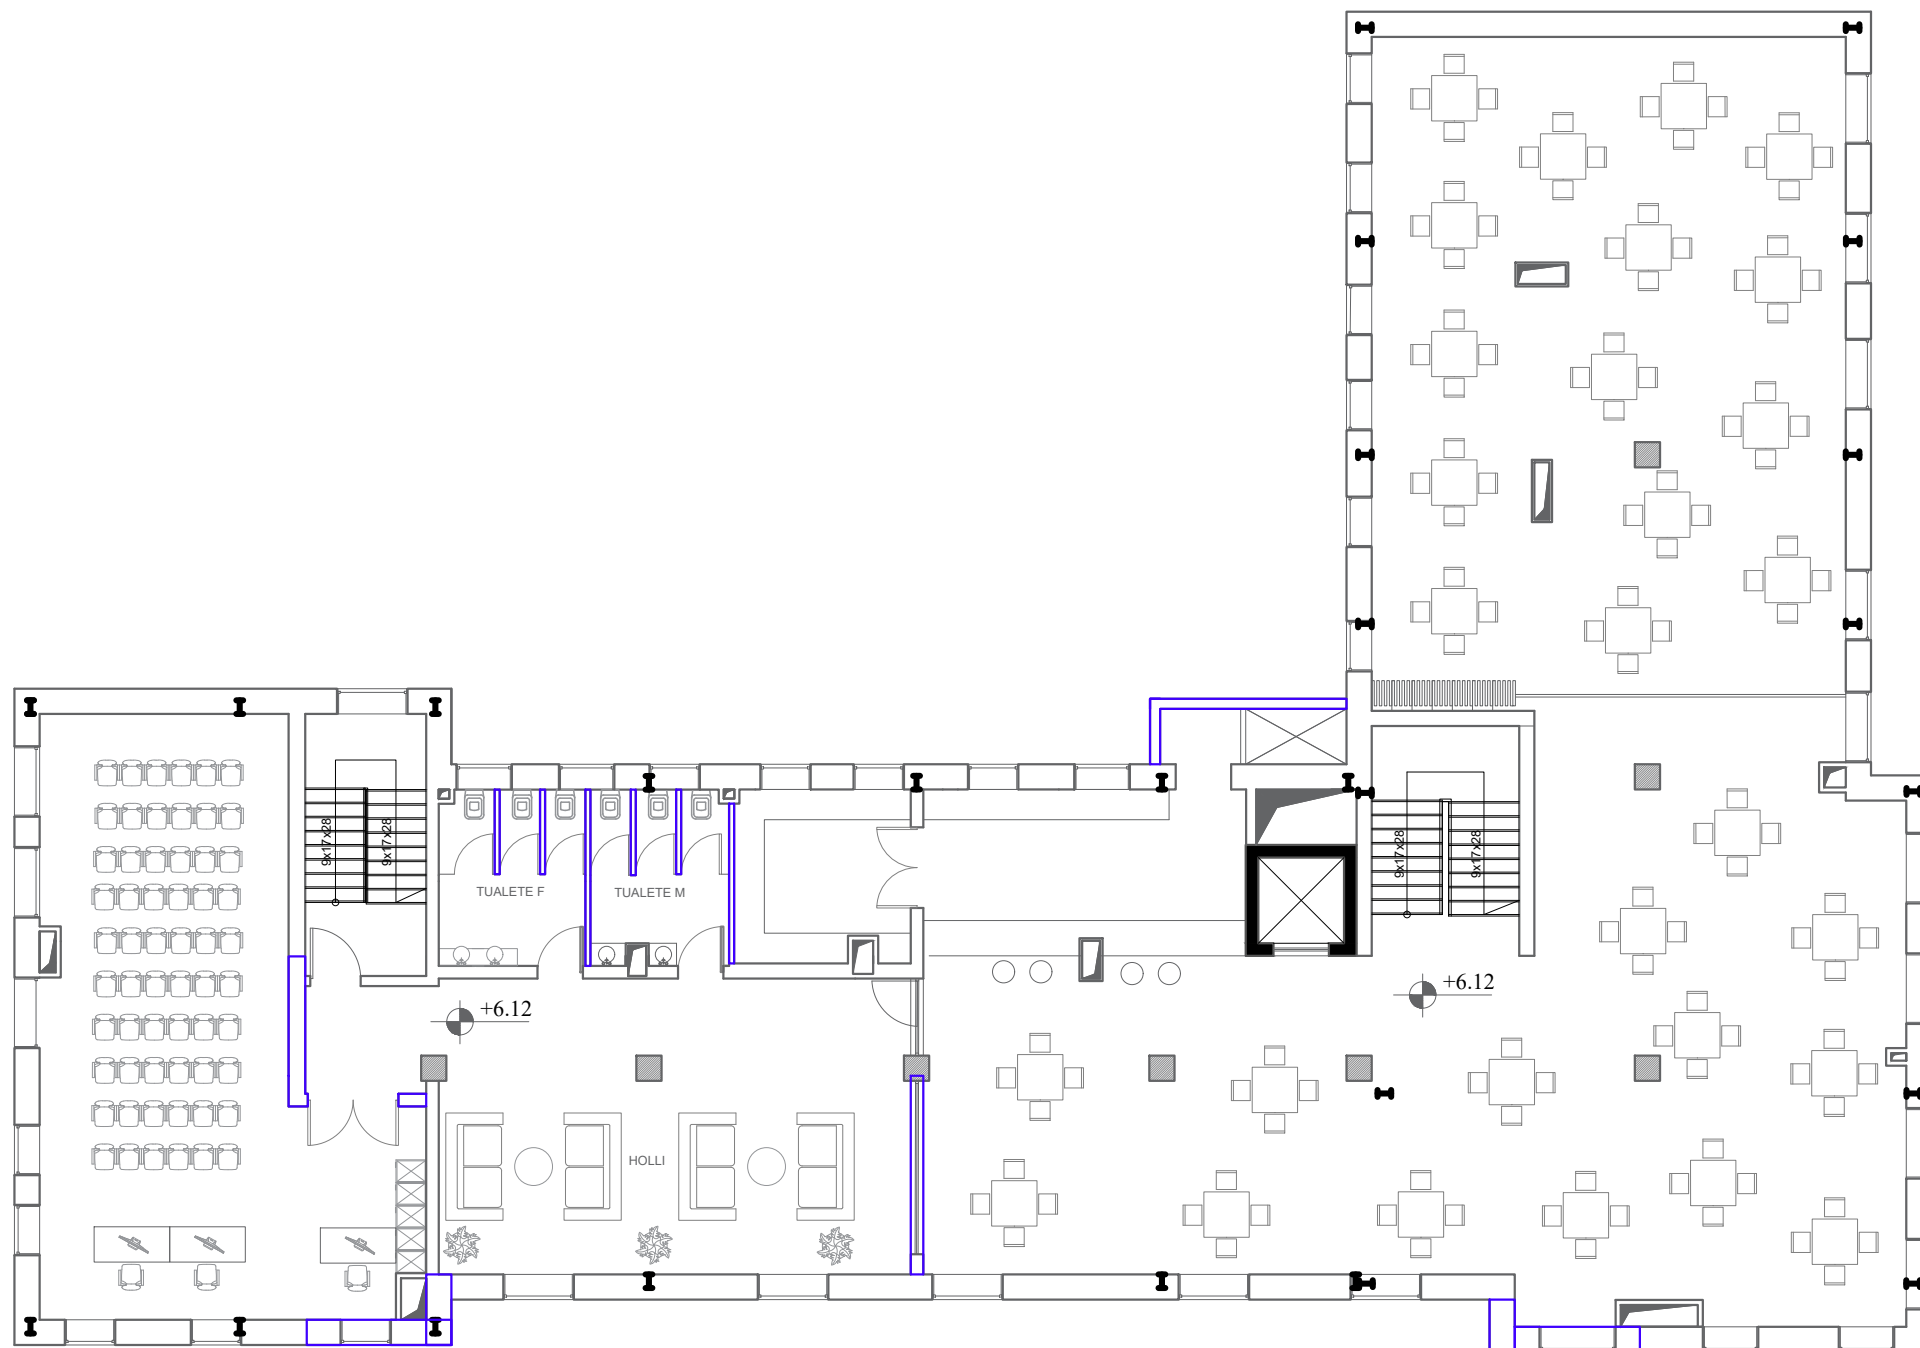


LEGJENDA:

MURE QE SHTOHEN

Porositës		
FONDI SHQIPTAR I ZHVILLIMIT		
Faza		
PROJEKT-IDE		
Titulli i Projektit		
TDC		
TOURISM DEVELOPMENT CENTER KORÇË		
QENDRA E ZHVILLIMIT TË TURIZMIT KORÇË		
 PROJEKTUES: "4K PPF " Licensë N.6984		
Ark. FATRI PETKU	liç. A-1166/2	
Ing.BEXHET ÇOBANI	liç. K-0383/5	
Kapitulli		
ARKITEKTURA		
Titulli i Vizatimit		
PLANIMETRIA E KATIT TE DYTE		
Shkalla	Nr. i Fletës	
1/150		
Shenim:		

PLANIMETRIA KATIT PERDHE SH/1:150
MURET QE RUHEN, PRISHEN, SHTOHEN

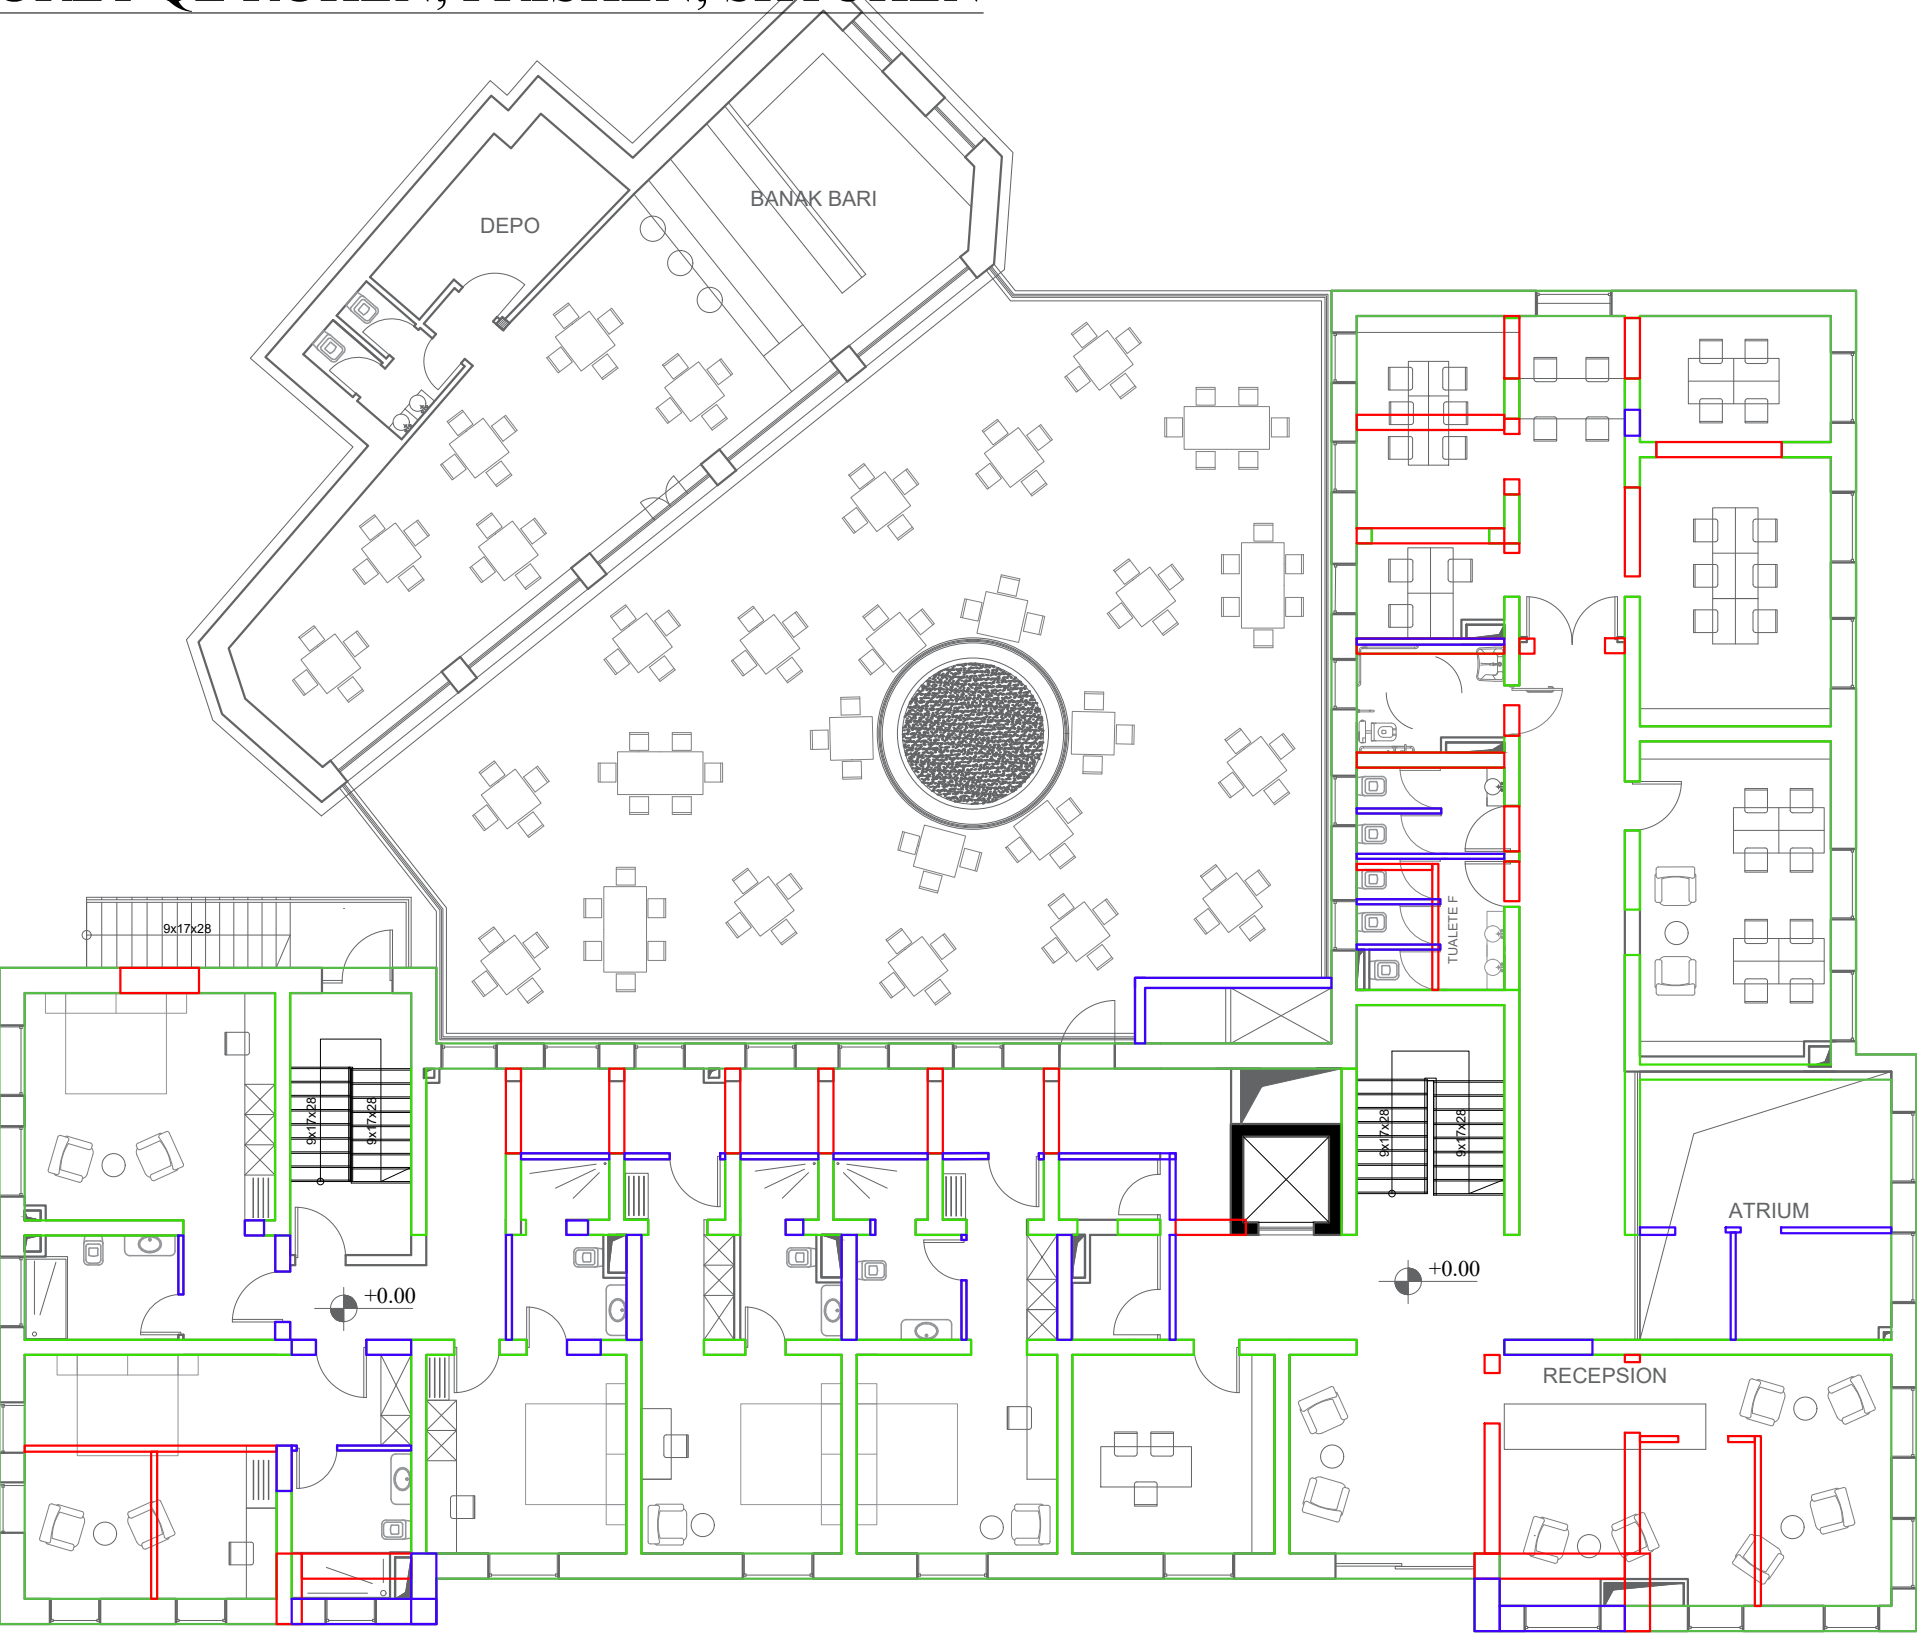

LEGJENDA:

- MURE QE RUHEN
- MURE QE PRISHEN
- MURE QE SHTOHEN

Porositës
FONDI SHQIPTAR I ZHVILLIMIT

Faza
PROJEKT-IDE

Titulli i Projektit
TDC
TOURISM DEVELOPMENT CENTER KORÇE
QENDRA E ZHVILLIMIT TË TURIZMIT KORÇE



PROJEKTUES:
"4K PPF "
Licensë N.6984

Ark. FATRI PETKU liç. A-1166/2

Ing.BEXHET ÇOBANI liç. K-0383/5

Kapitulli
ARKITEKTURA

Titulli i Vizatimit
PLANIMETRIA E KATIT PERDHE


Shkalla
1/150

Nr. i Fletës

Shenim:

PLANIMETRIA E KATIT TE PARE SH/1:150

MURET QE RUHEN, PRISHEN, SHTOHEN

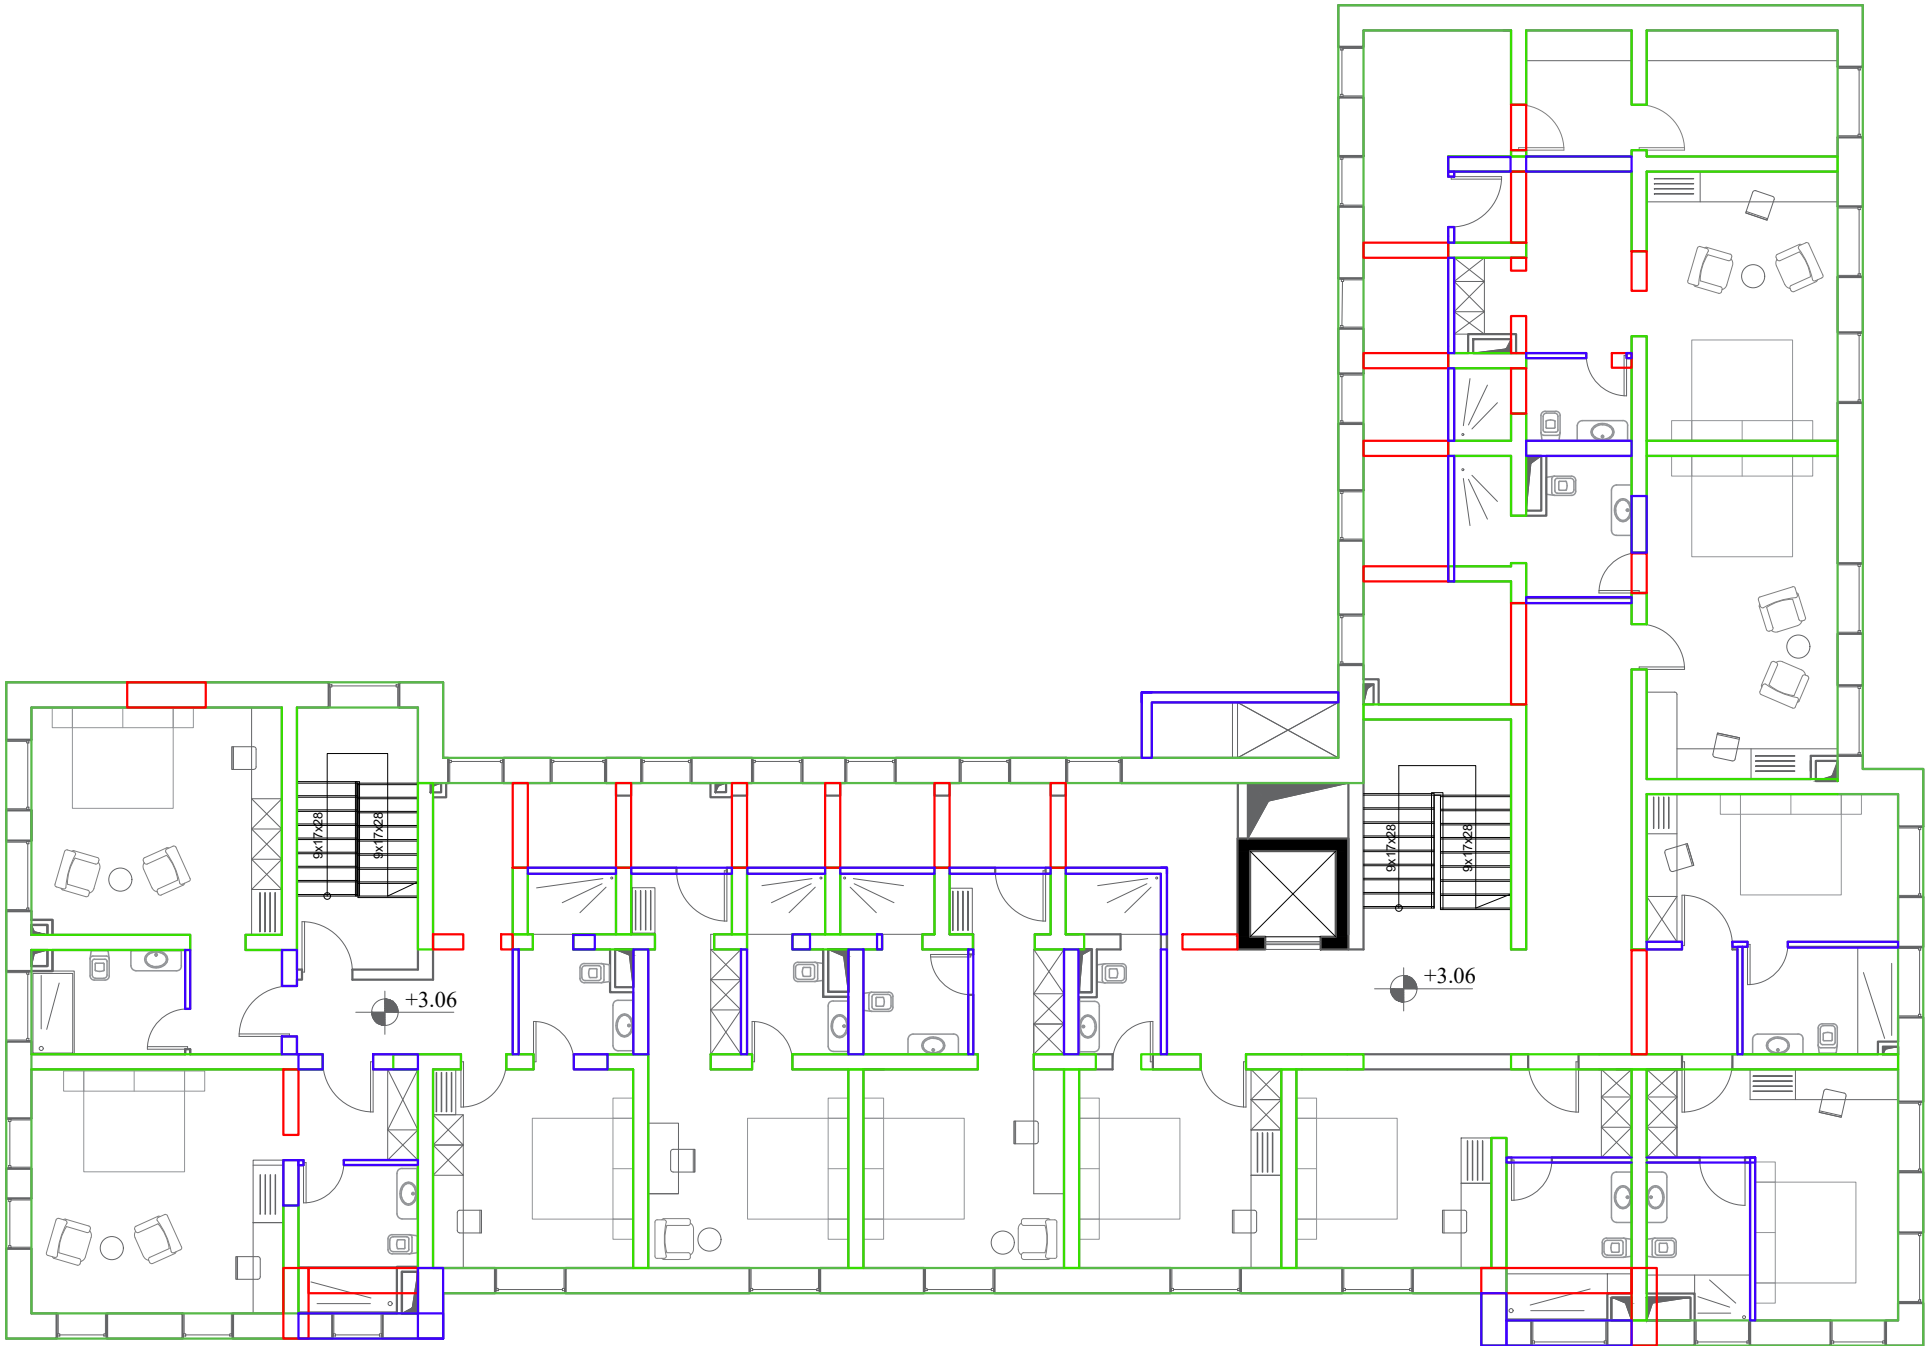

LEGJENDA:

- MURE QE RUHEN
- MURE QE PRISHEN
- MURE QE SHTOHEN

Porositës
FONDI SHQIPTAR I ZHVILLIMIT

Faza
PROJEKT-IDE

Titulli i Projektit
TDC
TOURISM DEVELOPMENT CENTER KORÇE
QENDRA E ZHVILLIMIT TË TURIZMIT KORÇE



PROJEKTUES:
"4K PPF "
Licensë N.6984

Ark. FATRI PETKU liç. A-1166/2

Ing.BEXHET ÇOBANI liç. K-0383/5

Kapitulli
ARKITEKTURA


Titulli i Vizatimit
PLANIMETRIA E KATIT TE PARE

Shkalla
1/150

Nr. i Fletës

Shenim:

PLANIMETRIA E KATIT TE DYTE SH/1:150
MURET QE RUHEN,PRISHEN, SHTOHEN

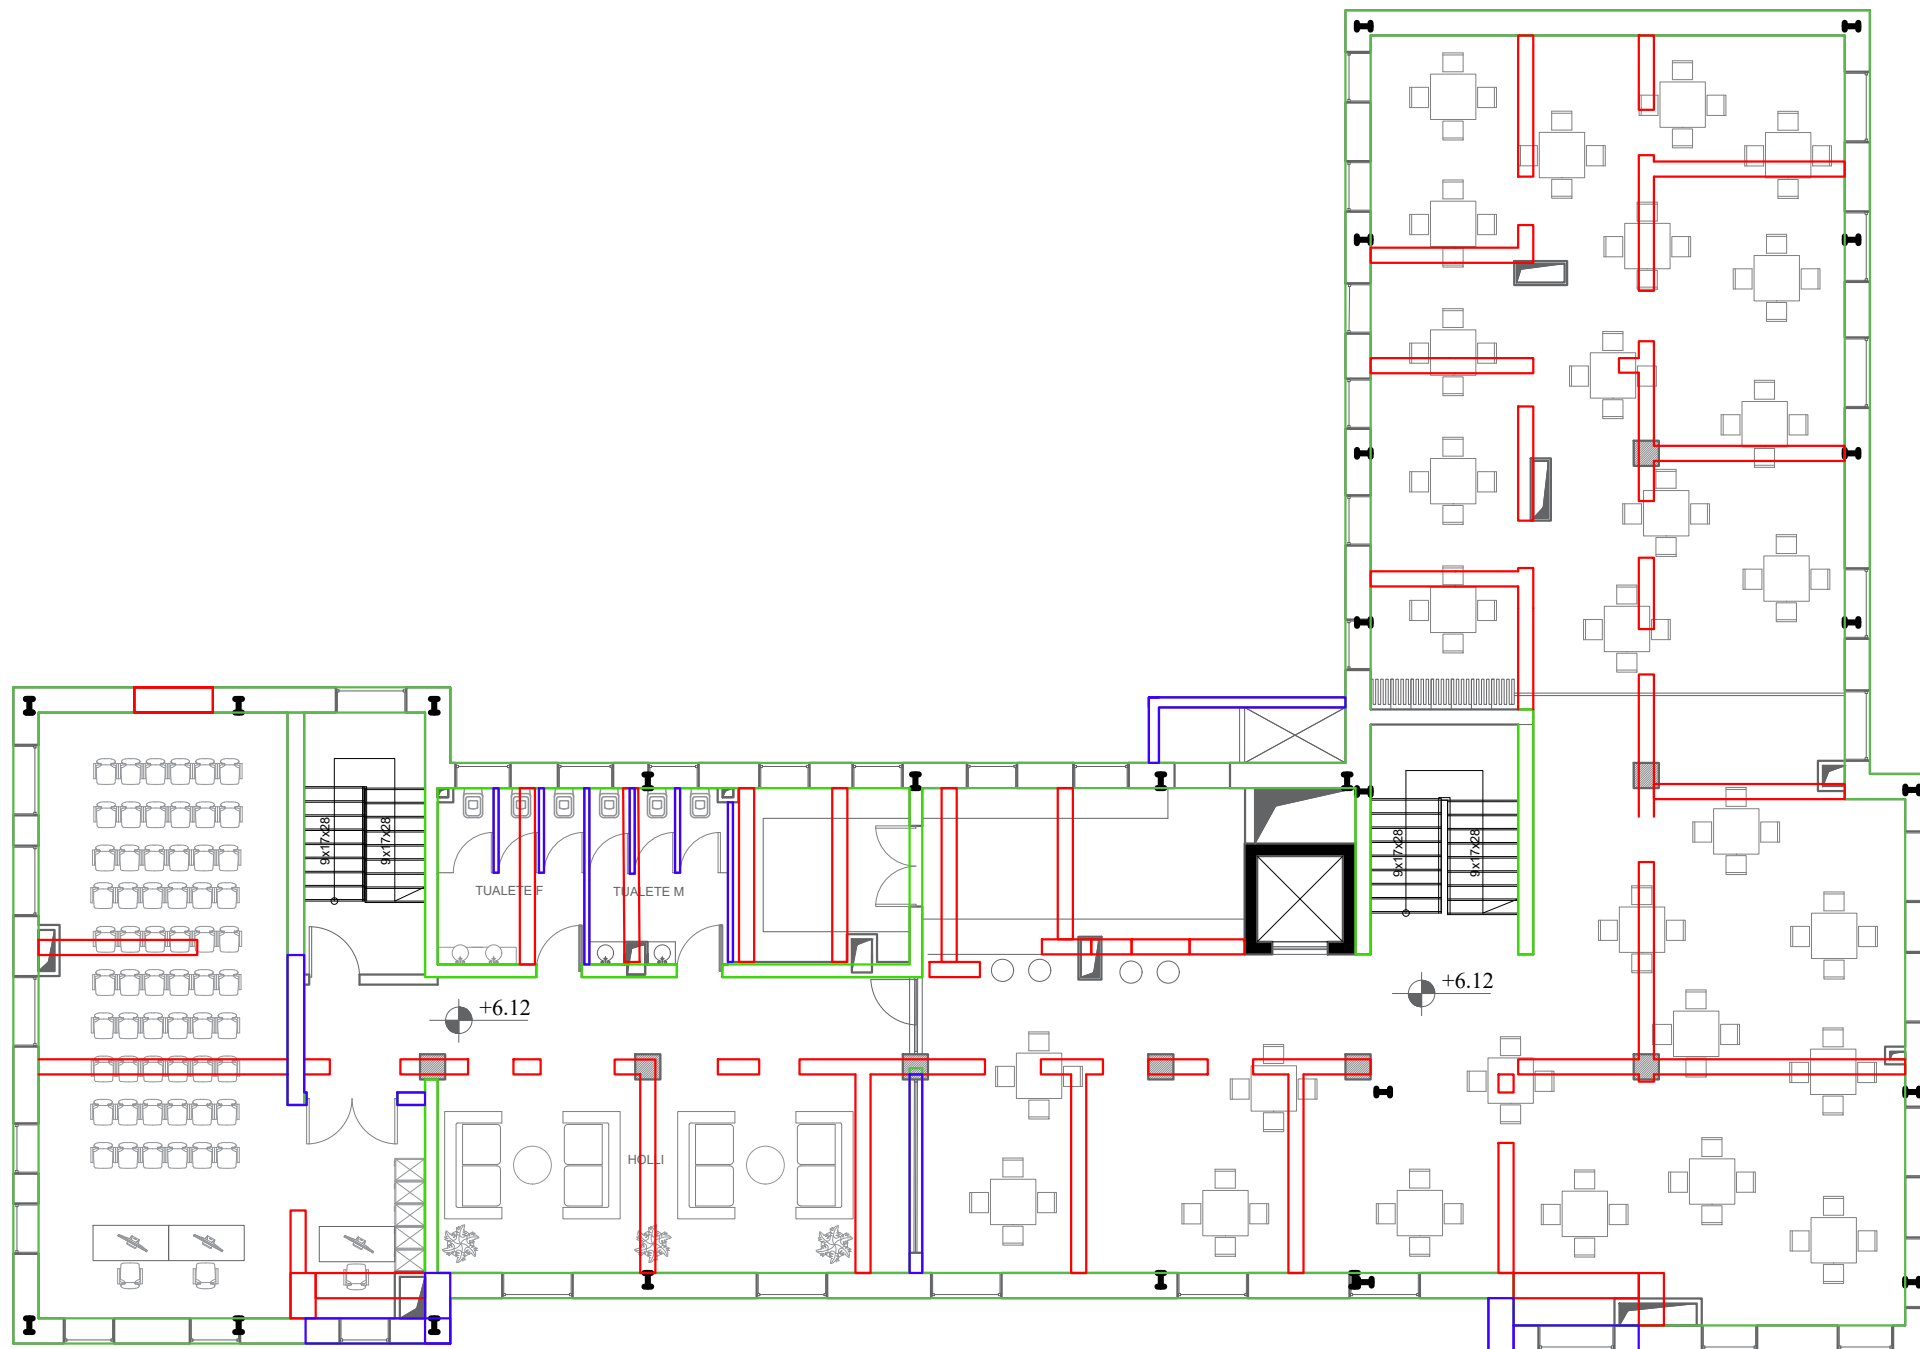


LEGJENDA:

- ☐ MURE QE RUHEN
 - ☐ MURE QE PRISHEN
 - ☐ MURE QE SHTOHEN

Porositës		
FONDI SHQIPTAR I ZHVILLIMIT		
Faza		
PROJEKT-IDE		
Titulli i Projektit		
TDC TOURISM DEVELOPMENT CENTER KORÇË QENDRA E ZHVILLIMIT TË TURIZMIT KORÇË		
 PROJEKTUES: "4K PPF " Licensë N.6984		
Ark. FATRI PETKU	liç. A-1166/2	
Ing.BEXHET ÇOBANI	liç. K-0383/5	
Kapitulli		
ARKITEKTURA		
Titulli i Vizatimit		
PLANIMETRIA E KATIT TE DYTE		
Shkalla	Nr. i Fletës	
1/150		
Shenim:		

PLANIMETRIA TEKNIKE E PODRUMIT
SH/1:150

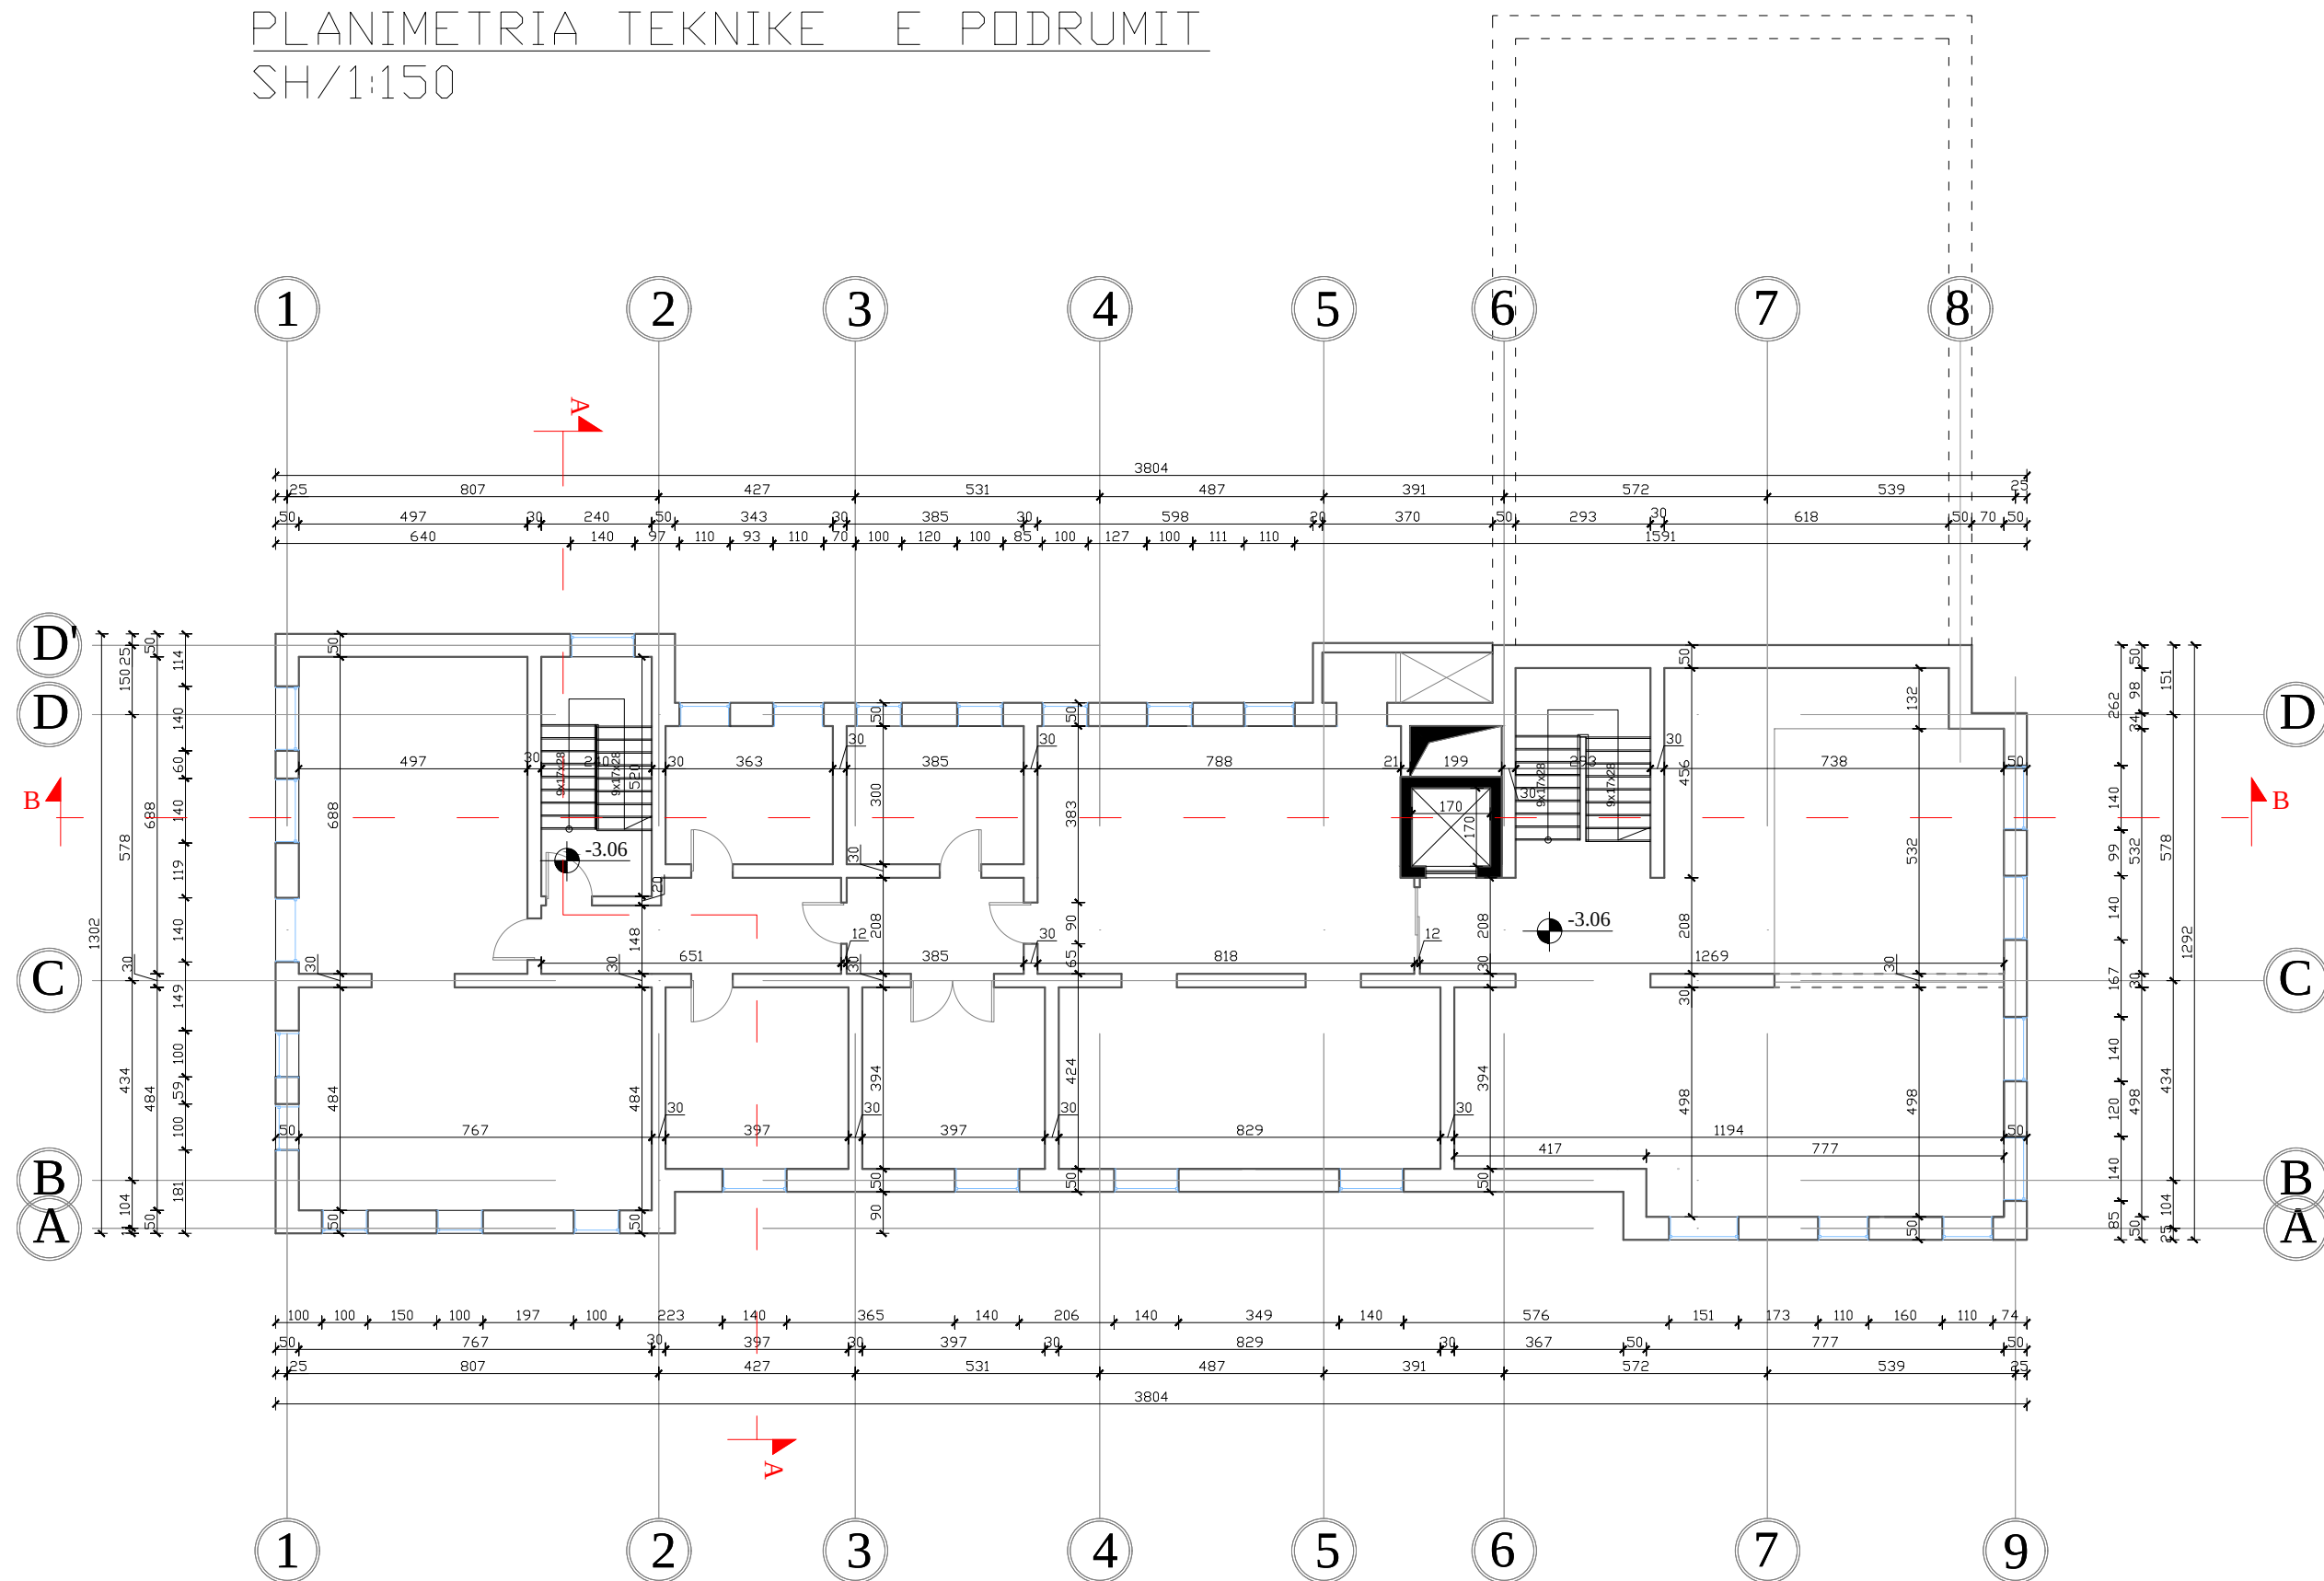

Porositës
FONDI SHQIPTAR I ZHVILLIMIT

Faza
PROJEKT-IDE

Titulli i Projektit
TOURISM DEVELOPMENT CENTER Korce
QENDRA E ZHVILLIMIT TE TURIZMIT Korce



PROJEKTUES:
"4K PPF "
Licensë N.6984

Ark. FATRI PETKU liç. A-1166/2


BEXHET ÇOBANI

Kapitulli
ARKITEKTURA

Titulli i Vizatimit
PLANIMETRIA E TEKNIKE E KATIT TE PODRUMIT

Shkalla Nr. i Fletës

PLANIMETRIA E MOBILUAR E KATIT TE PODRUMIT SH/1:150

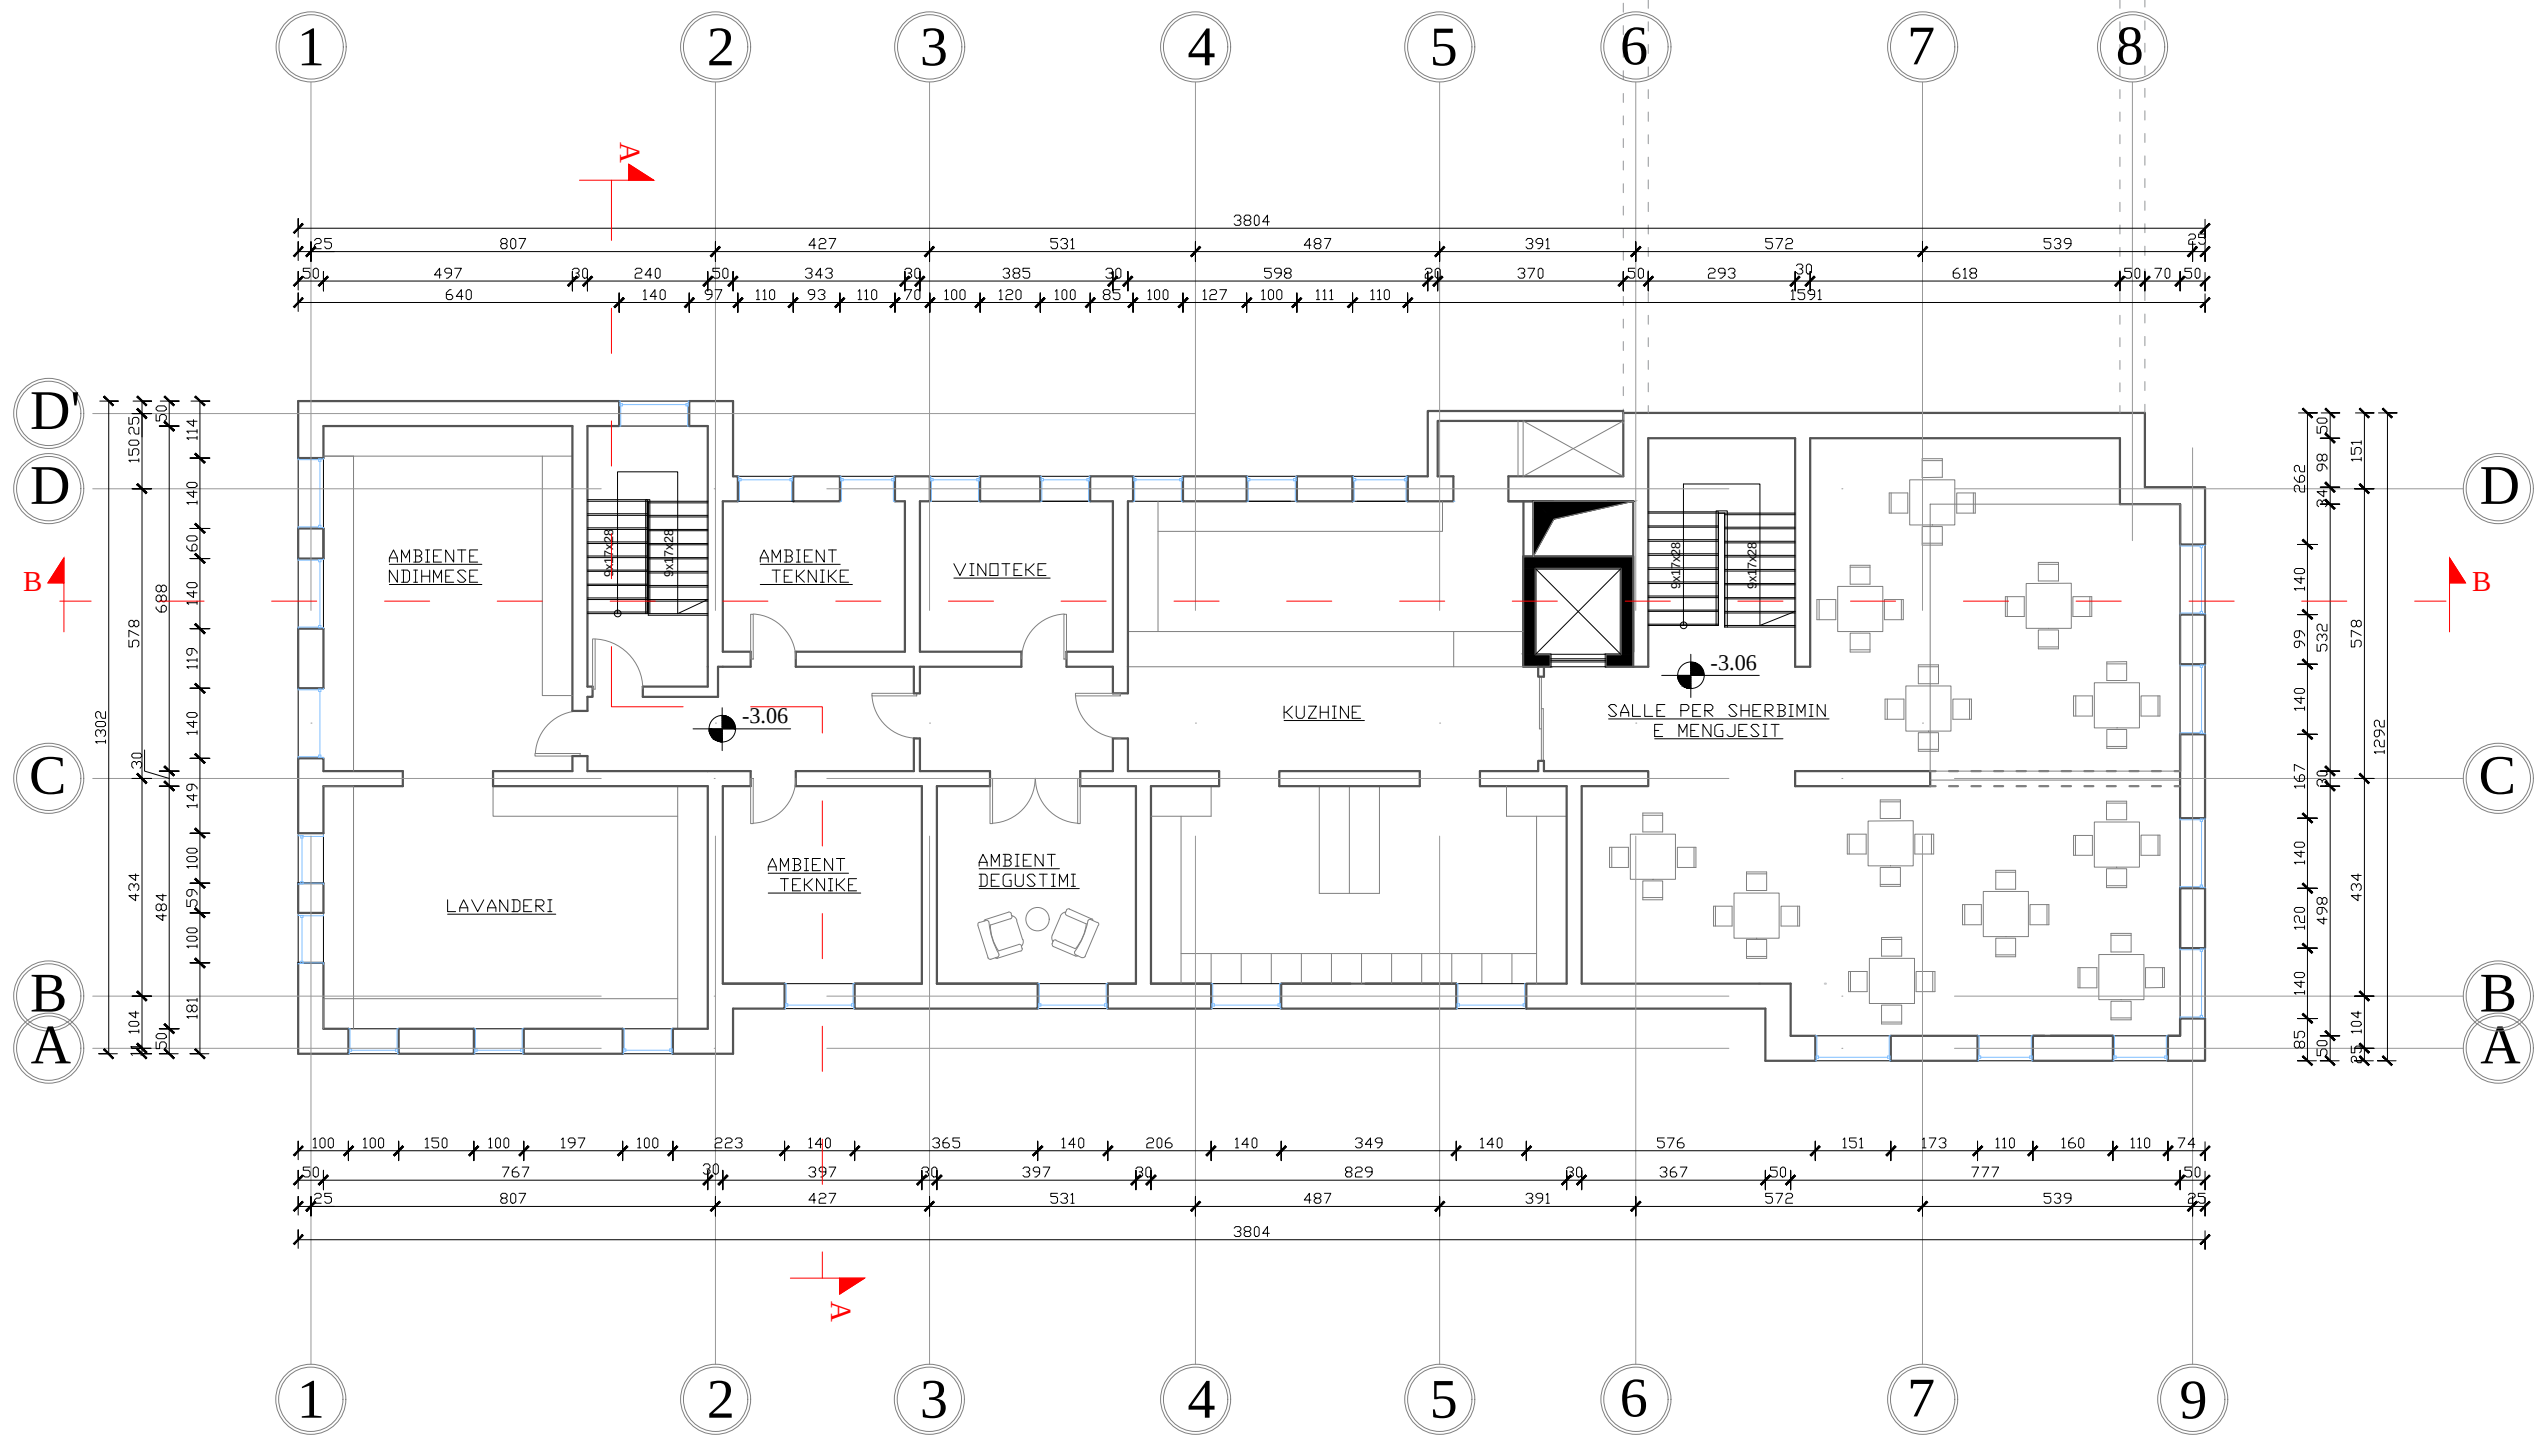

Porositës
FONDI SHQIPTAR I ZHVILLIMIT

Faza
PROJEKT-IDE

Titulli i Projektit
TOURISM DEVELOPMENT CENTER Korce
QENDRA E ZHVILLIMIT TE TURIZMIT Korce



PROJEKTUES:
"4K PPF"
Licensë N.6984

Ark. FATRI PETKU | liç. A-1166/2

BEXHET ÇOBANI

Kapitulli

ARKITEKTURA

Titulli i Vizatimit


PLANIMETRIA E MOBILUAR E KATIT TE PODRUMIT

Shkalla

Nr. i Fletës

ZONIMI FUNKSIONAL

PLANIMETRIA KATIT PERDHE SH/1:130

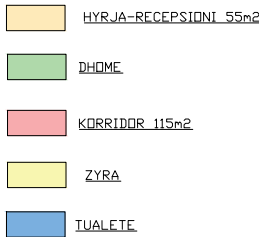


Porositës FONDI SHQIPTAR I ZHVILLIMIT		
Faza PROJEKT-IDE		
Titulli i Projektit TDC TOURISM DEVELOPMENT CENTER KORÇË QENDRA E ZHVILLIMIT TË TURIZMIT KORÇË		
 PROJEKTUES: "4K PPF " Licensë N.6984		
Ark. FATRI PETKU	liç. A-1166/2	
Ing.BEXHET ÇOBANI	liç. K-0383/5	
Kapitulli ARKITEKTURA		
Titulli i Vizatimit ZONIMI FUNKSIONAL PLANIMETRIA E KATIT PERDHE		
Shkalla	Nr. i Fletës	
1/130		
Shenim:		

The architectural floor plan shows a building layout with a grid system. The horizontal grid is labeled 1 through 8, and the vertical grid is labeled 1 through 9. The plan includes a central atrium, a staircase labeled 'DEFO', and various rooms with dimensions. A red arrow labeled 'A' points to a specific location on the left side of the plan. The plan is oriented with North at the top.

Nr. i Fletēs

PLANIMETRIA E MOBILUAR E KATIT PERDHE SH/1:150

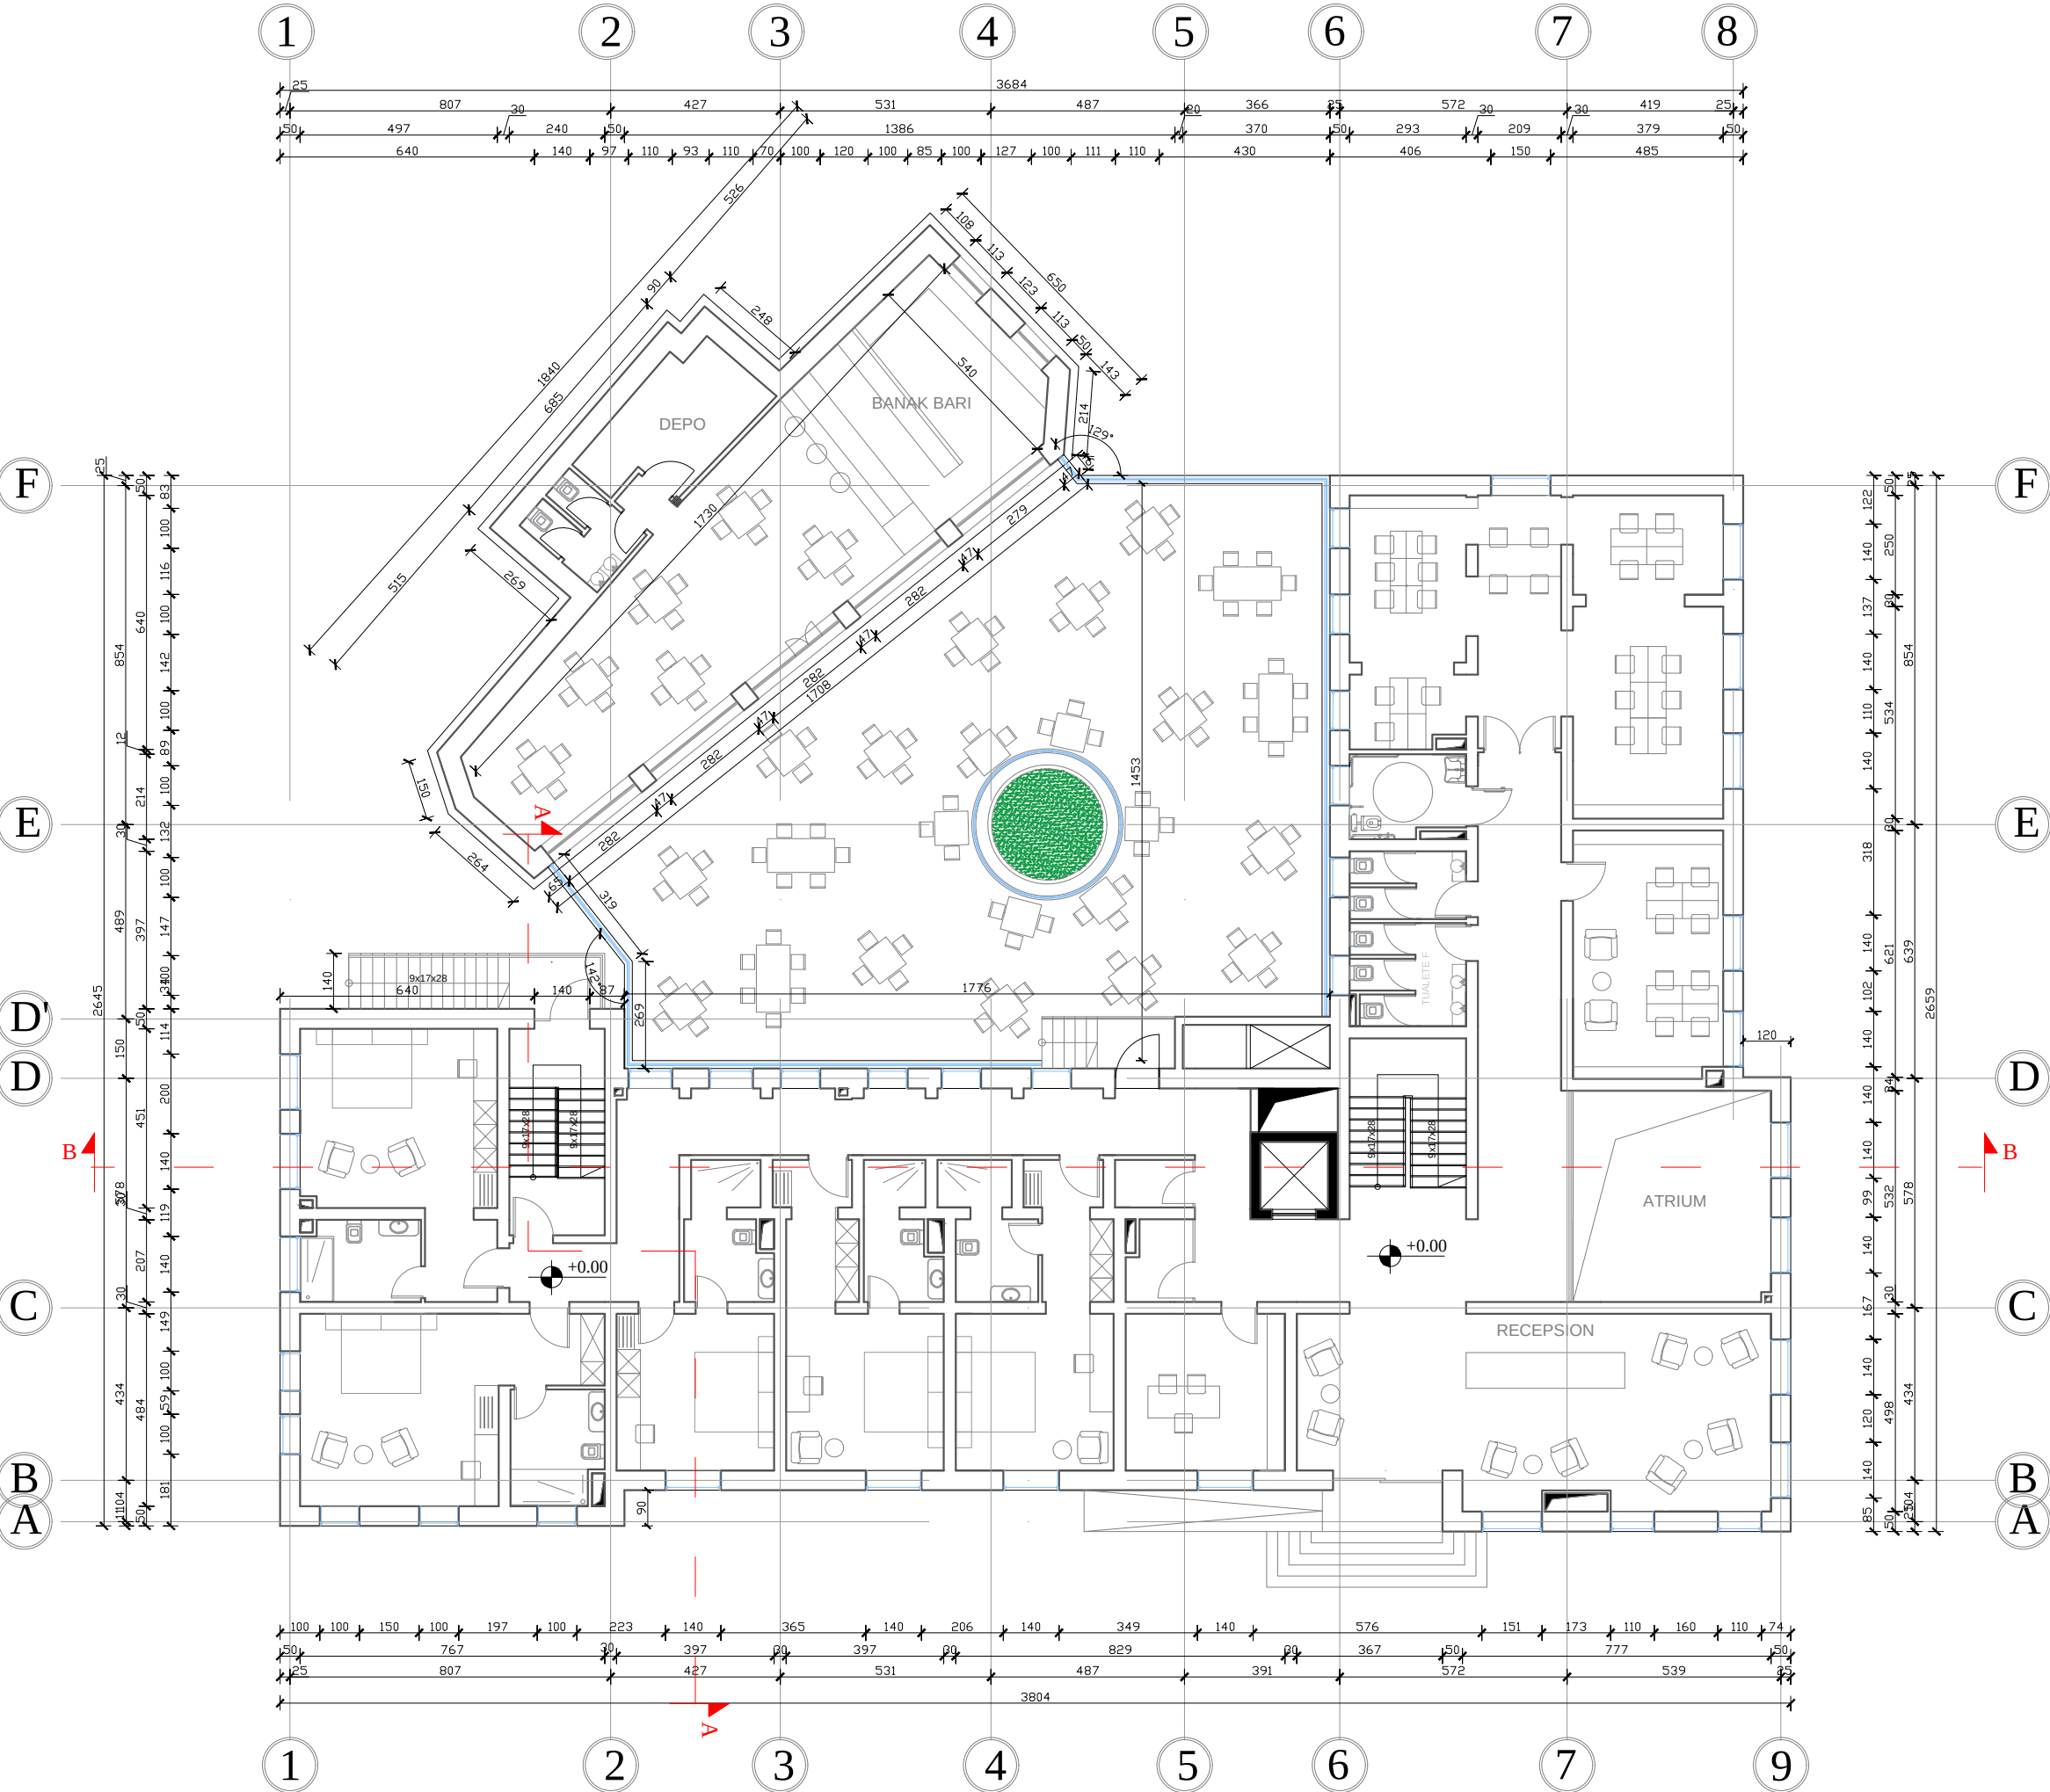

Porositës
FONDI SHQIPTAR I ZHVILLIMIT

Faza
PROJEKT-IDE

Titulli i Projektit
TOURISM DEVELOPMENT CENTER Korce
QENDRA E ZHVILLIMIT TE TURIZMIT Korce



PROJEKTUES:
"4K PPF"
Licensë N.6984

Ark. FATRI PETKU
liç. A-1166/2

BEXHET ÇOBANI

Kapitulli
ARKITEKTURA

Titulli i Vizatimit
PLANIMETRIA E MOBILUAR E KATIT PERDHE

Shkalla
Nr. i Fletës

The floor plan shows a central red corridor (KORRIDOR 115m²) connecting various rooms. The rooms are color-coded: green for living areas (DHOME) and blue for bathrooms (TUALETE). The layout includes a central staircase and a small square room with a cross symbol.

Room Name	Area (m²)	Color
DHOME 26m²	26	Green
TUALETE 6.2m²	6.2	Blue
DHOME 30m²	30	Green
TUALETE 6.6m²	6.6	Blue
TUALETE 7m²	7	Blue
DHOME 16m²	16	Green
DHOME 22m²	22	Green
DHOME 22m²	22	Green
DHOME 16m²	16	Green
DHOME 20m²	20	Green
TUALETE 5m²	5	Blue
TUALETE 5m²	5	Blue
DHOME 18m²	18	Green
TUALETE 6.6m²	6.6	Blue
DHOME 15m²	15	Green
KORRIDOR	115	Red

 DHOME

 KORRIDOR 115m2

 DEPO

 TUALETE

Porositës

FONDI SHQIPTAR I ZHVILLIMIT

Faza	PROJEKT-IDE
------	--------------------

Titulli i Projektit

TDC
TOURISM DEVELOPMENT CENTER KORÇË
QENDRA E ZHVILLIMIT TË TURIZMIT KORÇË



PROJEKTUES:
"4K PPF "
Licensë N.6984

Ark. FATRI PETKU	liç. A-1166/2
------------------	---------------

Ing.BEXHET ÇOBANI	liç. K-0383/5
-------------------	---------------

Kapitulli


Titulli i Vizatimit

ZONIMI FUNKSIONAL
PLANIMETRIA E KATIT TE PARE

Shkalla 1/130	Nr. i Fletës
-------------------------	--------------

Shenim:

PLANIMETRIA TEKNIKE E KATIT TE PARE
SH/1:150

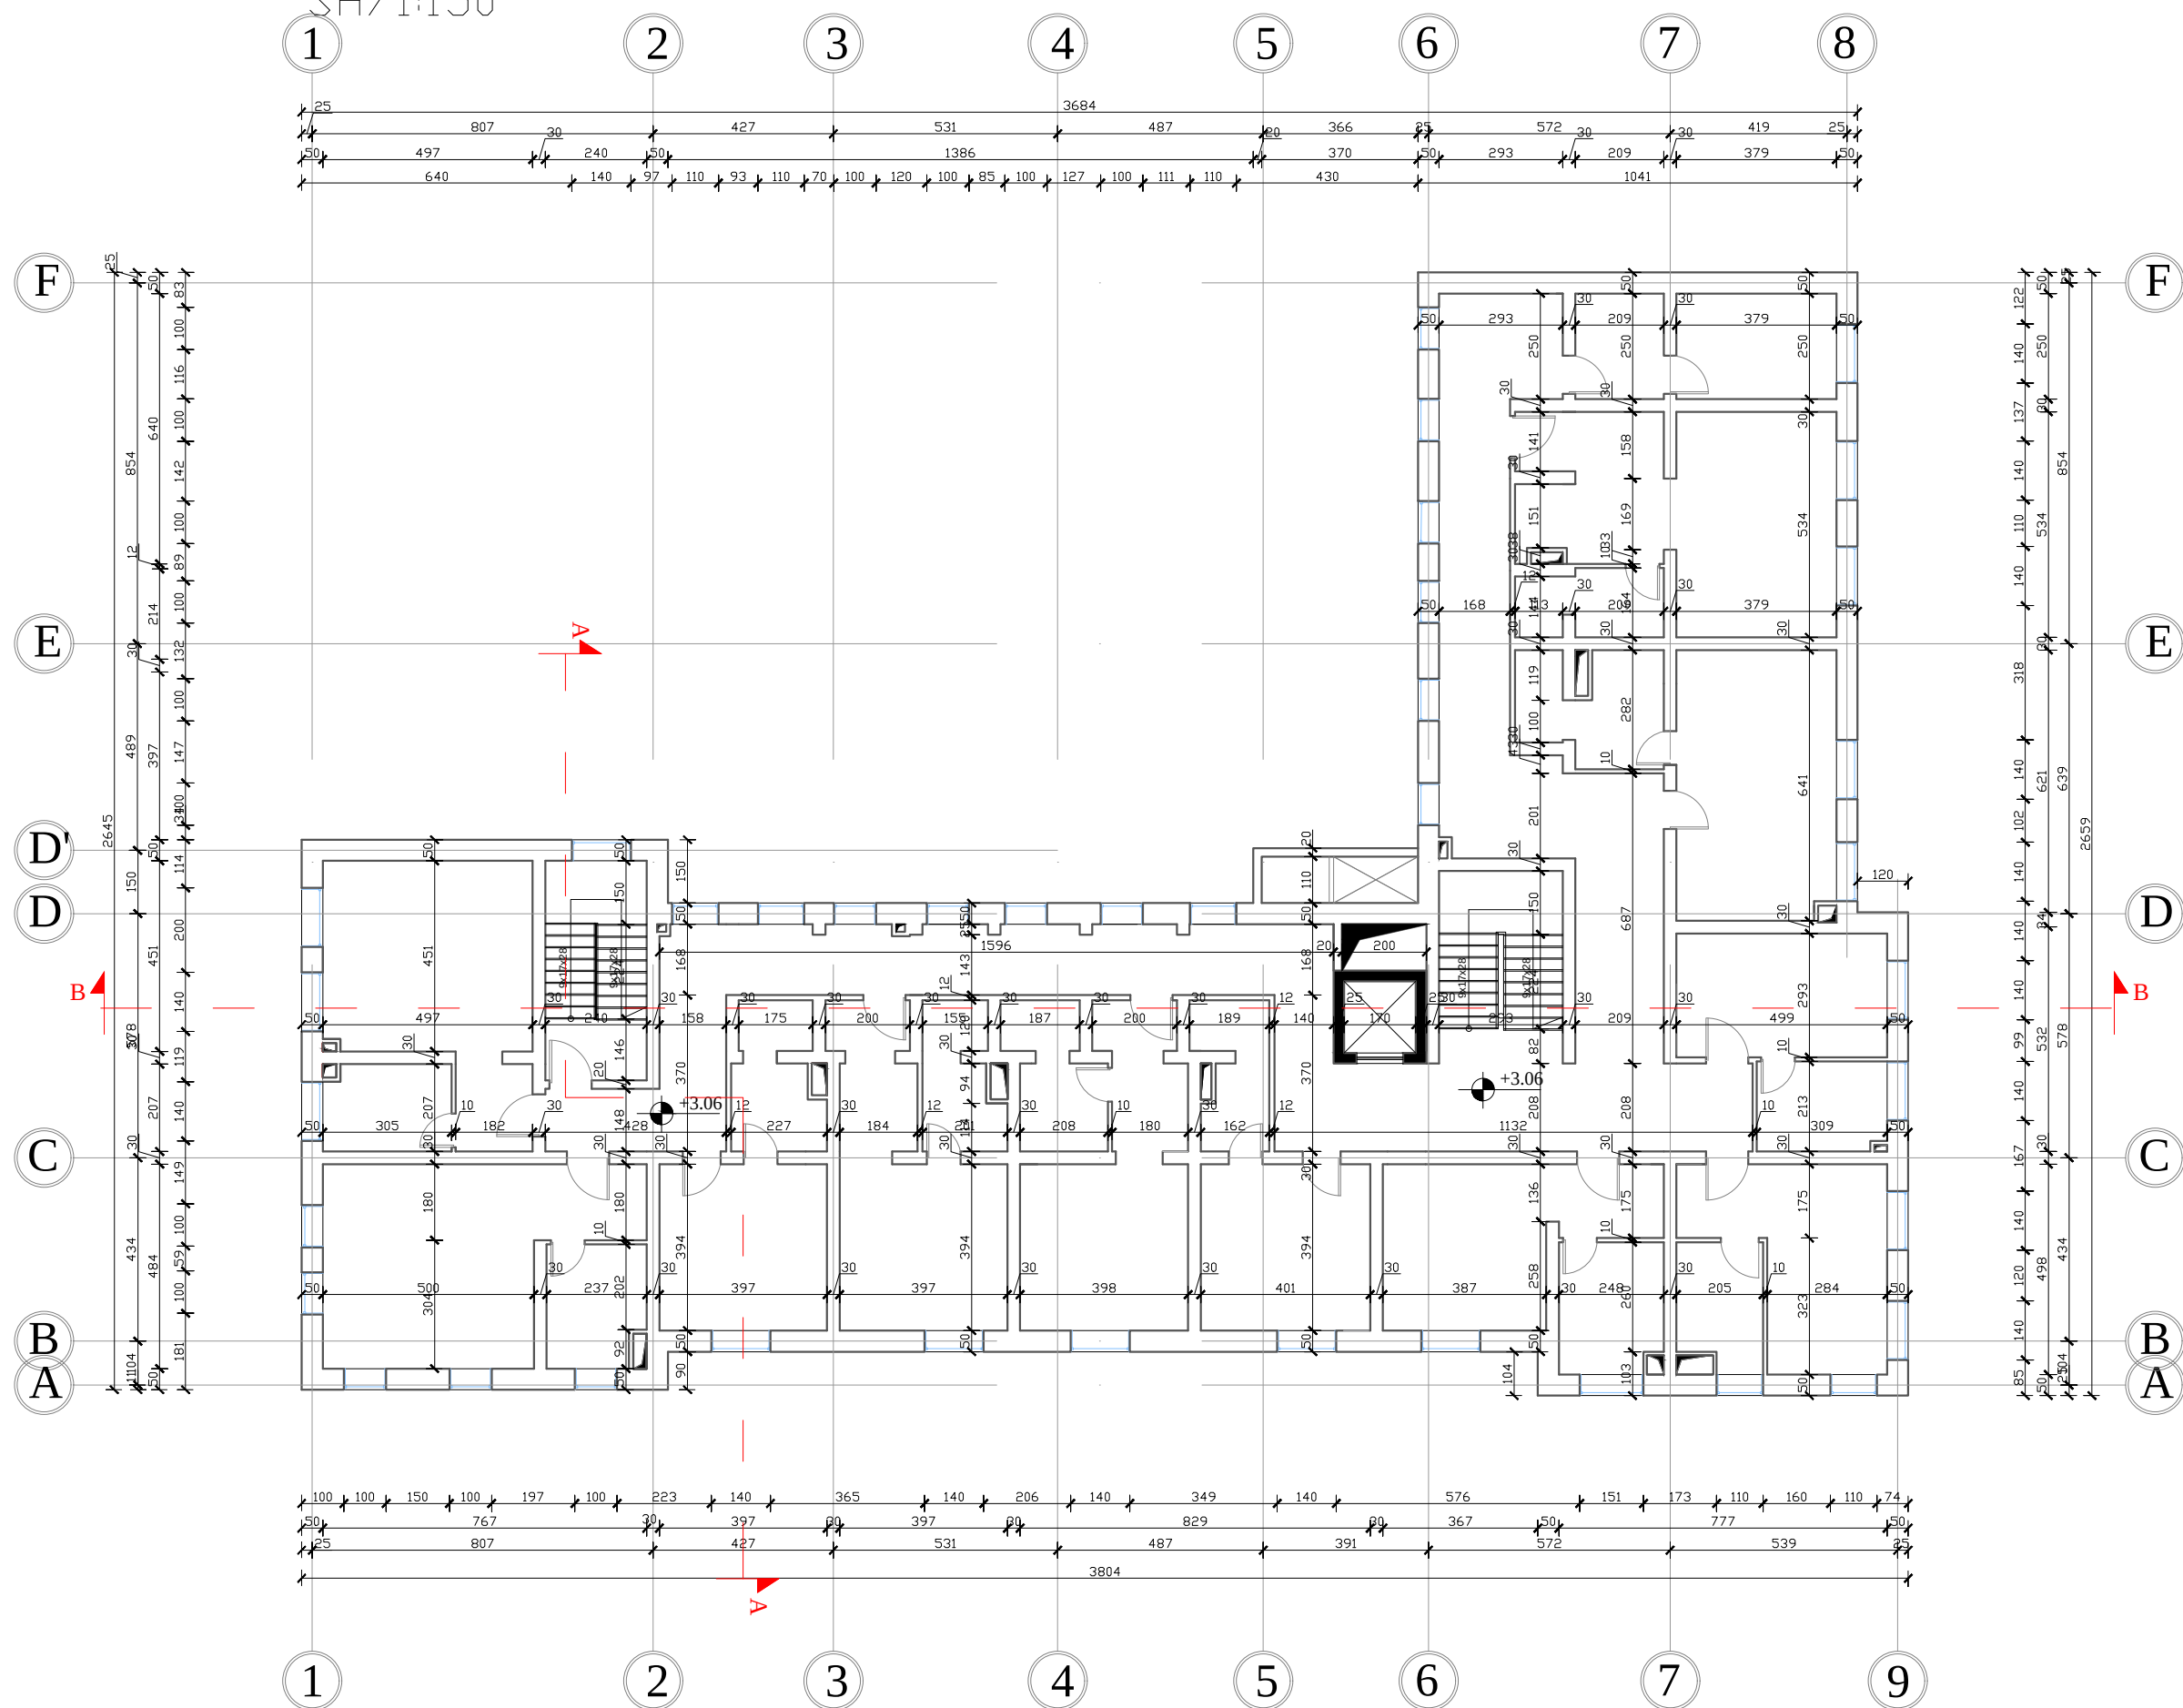


Porositës	FONDI SHQIPTAR I ZHVILLIMIT
Faza	PROJEKT-IDE
Titulli i Projektit	TOURISM DEVELOPMENT CENTER Korce QENDRA E ZHVILLIMIT TE TURIZMIT Korce

 PROJEKTUES: "4K PPF " Licensë N.6984		
Ark. FATRI PETKU	liç. A-1166/2	
BEXHET ÇOBANI		

Kapitulli	ARKITEKTURA
Titulli i Vizatimit	PLANIMETRIA TEKNIKE E KATIT TE PARE
Shkalla	Nr. i Fletës

PLANIMETRIA E MOBILUAR E KATIT TE PARE SH/1:150

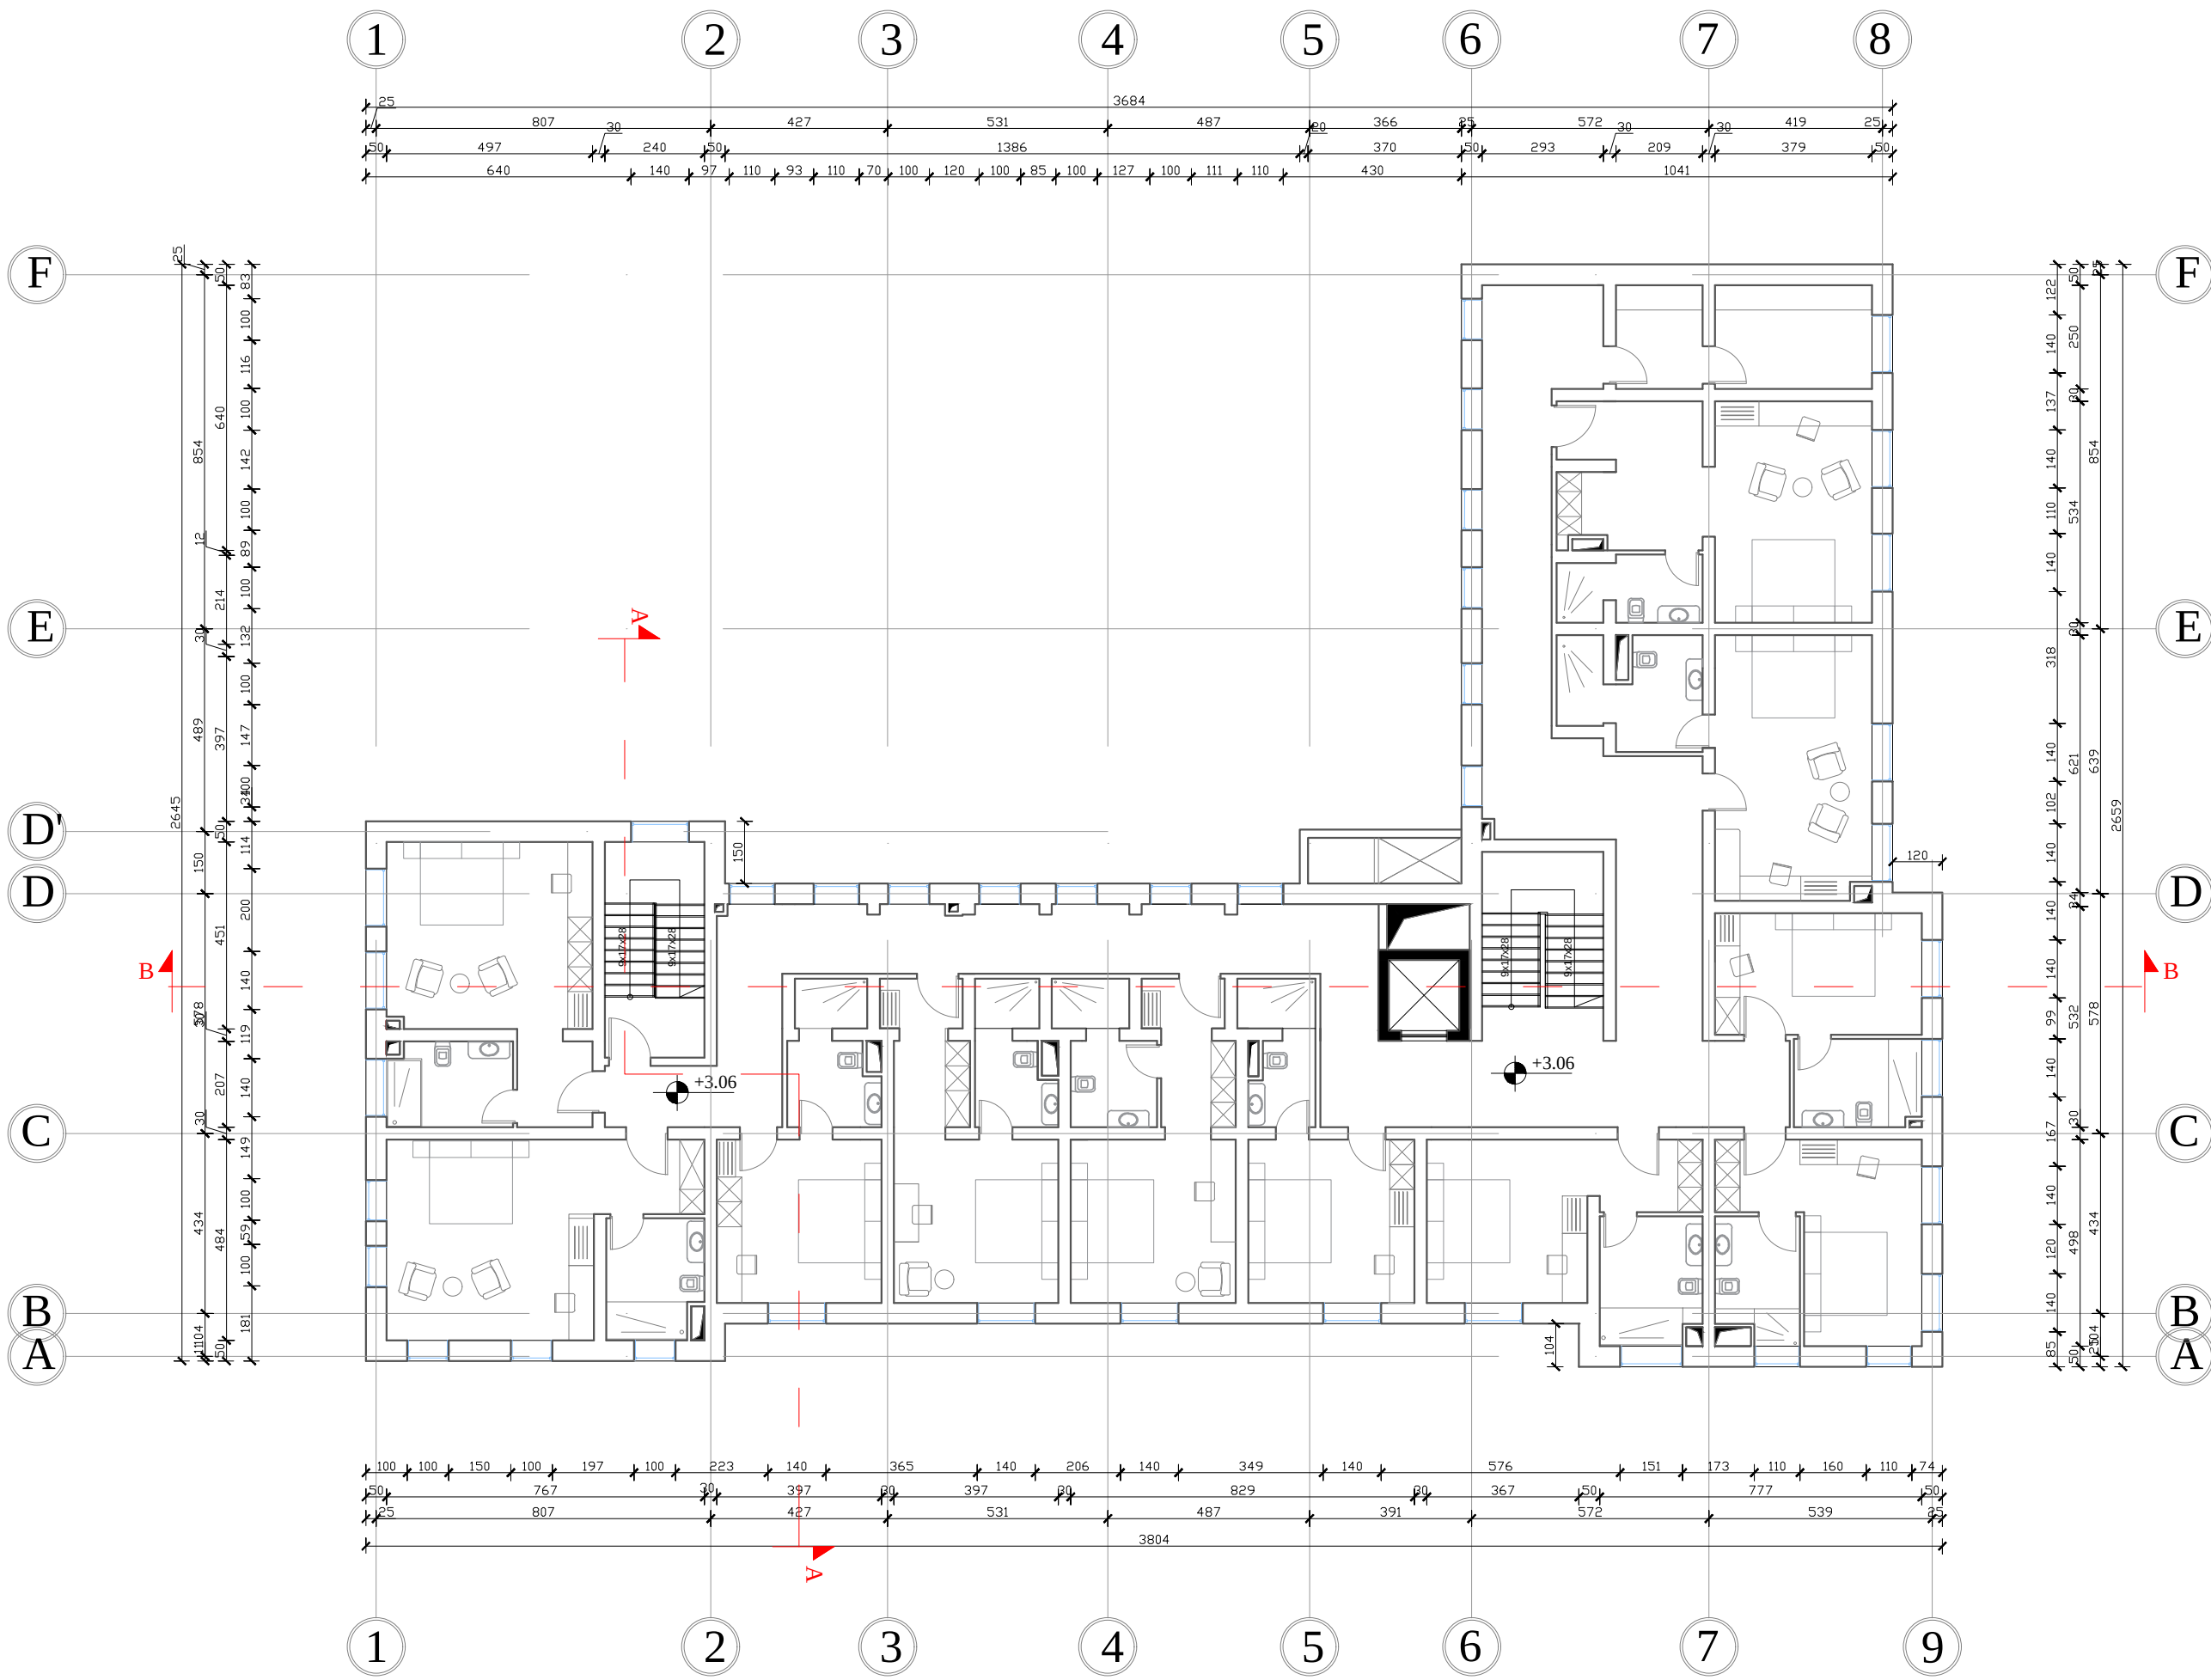


Porositës	FONDI SHQIPTAR I ZHVILLIMIT
Faza	PROJEKT-IDE
Titulli i Projektit	TOURISM DEVELOPMENT CENTER Korce QENDRA E ZHVILLIMIT TE TURIZMIT Korce


 PROJEKTUES: "4K PPF " Licensë N.6984		
Ark. FATRI PETKU	liç. A-1166/2	
BEXHET ÇOBANI		

Kapitulli	ARKITEKTURA
Titulli i Vizatimit	PLANIMETRIA E MOBILUAR E KATIT TE PARE
Shkalla	Nr. i Fletës

ZONIM FUNKSIONAL
PLANIMETRIA E KATIT TE DYTE SH/1:130

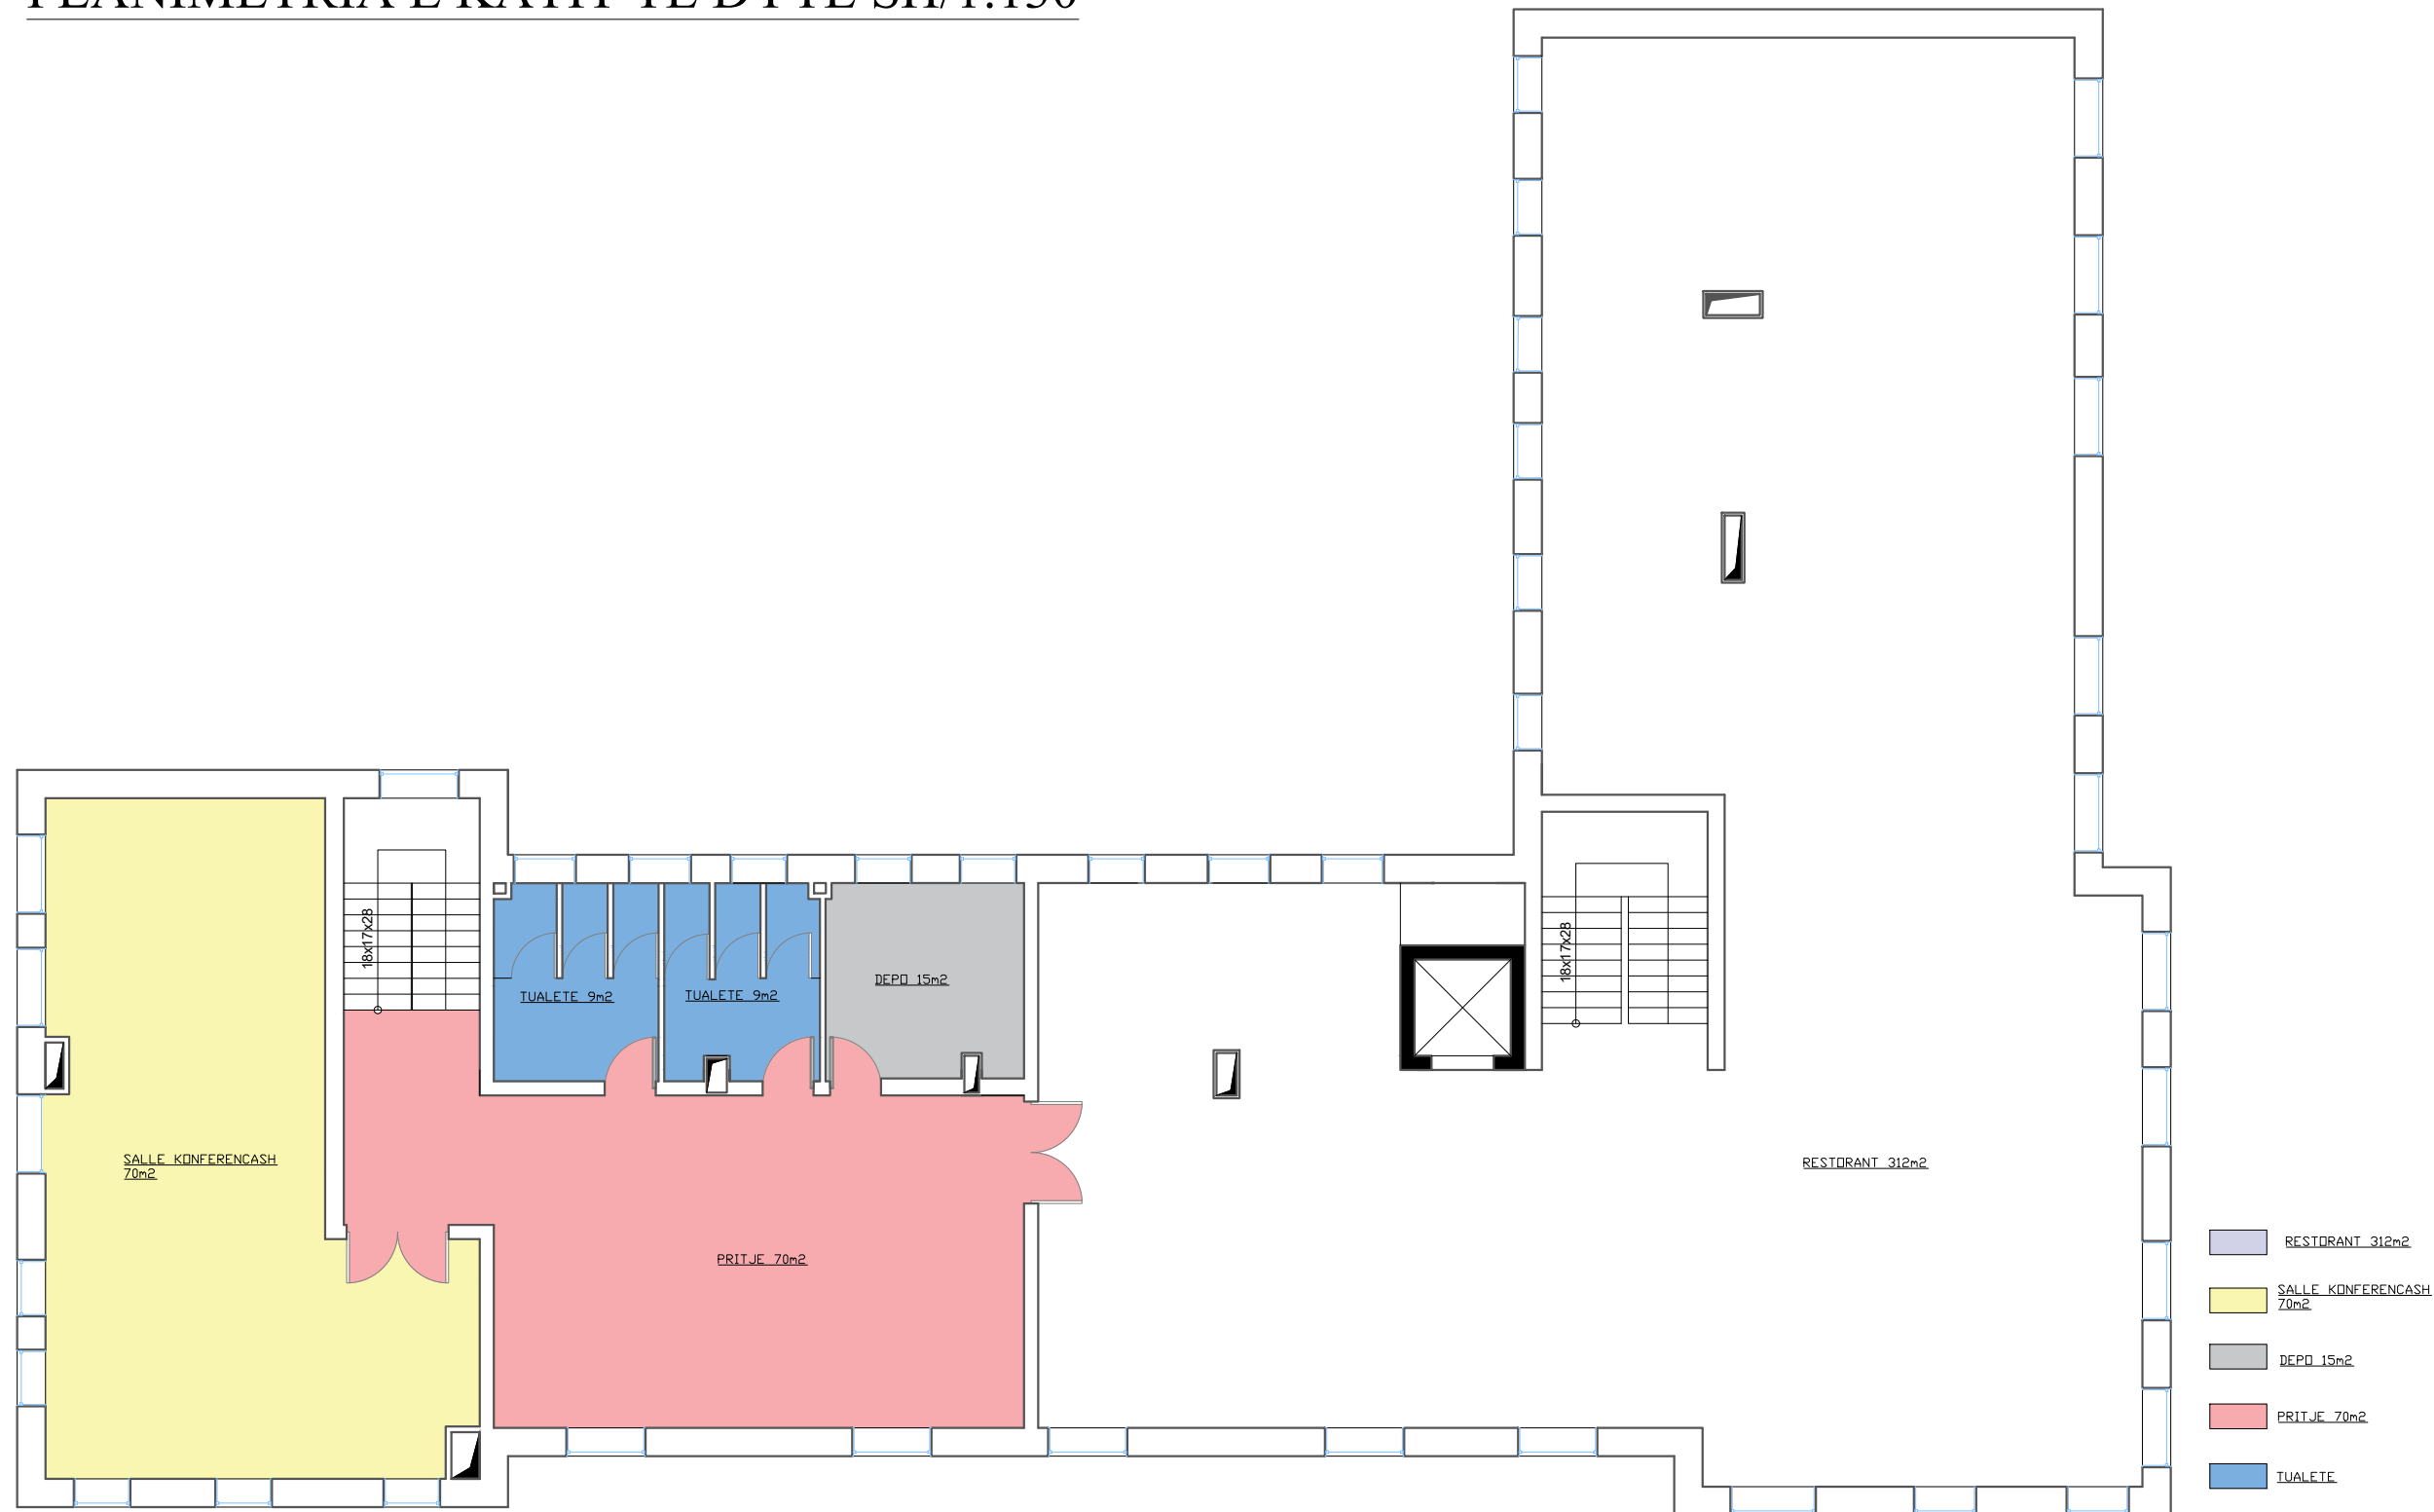**FONDI SHQIPTAR I ZHVILLIMIT****PROJEKT-IDE**

TDC
TOURISM DEVELOPMENT CENTER KORÇË
QENDRA E ZHVILLIMIT TË TURIZMIT KORÇË

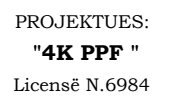

liç. K-0383/5


ARKITEKTURA

ZONIMI FUNKSIONAL PLANIMETRIA E KATIT TE DYTE

Nr. i Fletës

Shenim:

PLANIMETRIA TEKNIKE E KATIT TE DYTE
SH/1:150

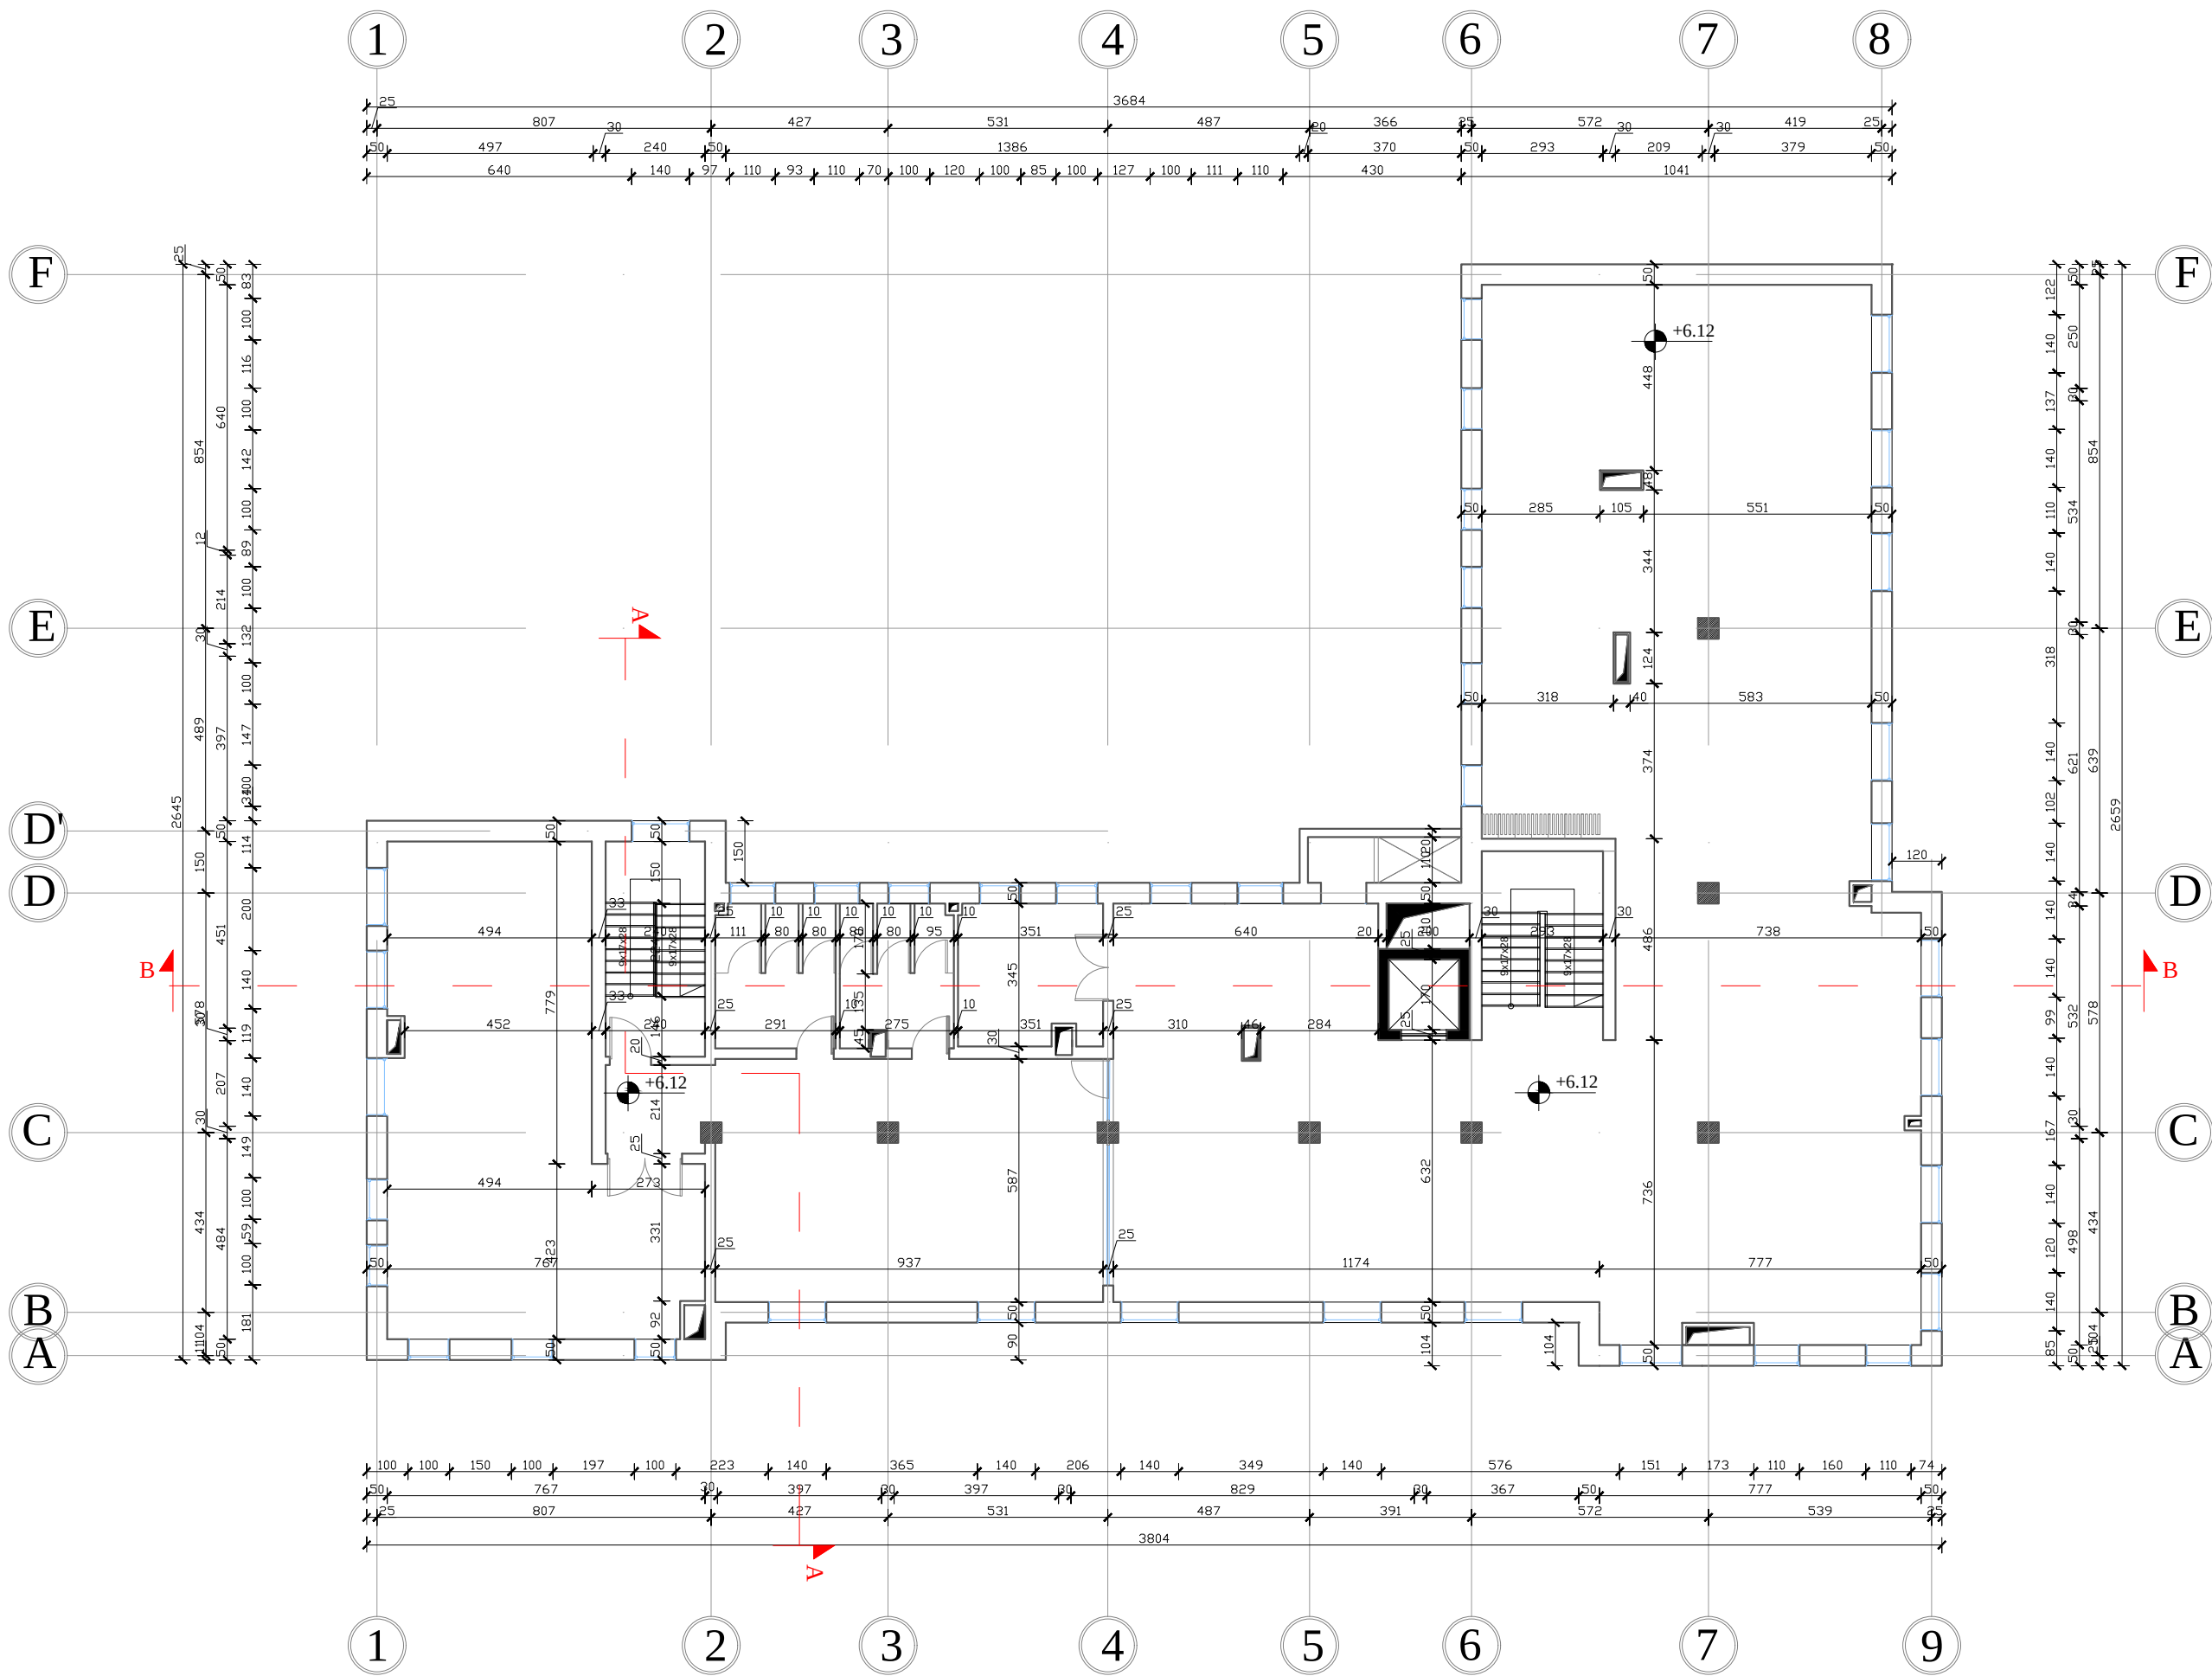

Porositës
FONDI SHQIPTAR I ZHVILLIMIT

Faza
PROJEKT-IDE

Titulli i Projektit
TOURISM DEVELOPMENT CENTER Korce
QENDRA E ZHVILLIMIT TE TURIZMIT Korce



PROJEKTUES:
"4K PPF"
Licensë N.6984

Ark. FATRI PETKU liç. A-1166/2


BEXHET ÇOBANI

Kapitulli
ARKITEKTURA

Titulli i Vizatimit
PLANIMETRIA TEKNIKE E KATIT TE DYTE

Shkalla Nr. i Fletës

PLANIMETRIA E MOBILUAR E KATIT TE DYTE SH/1:150

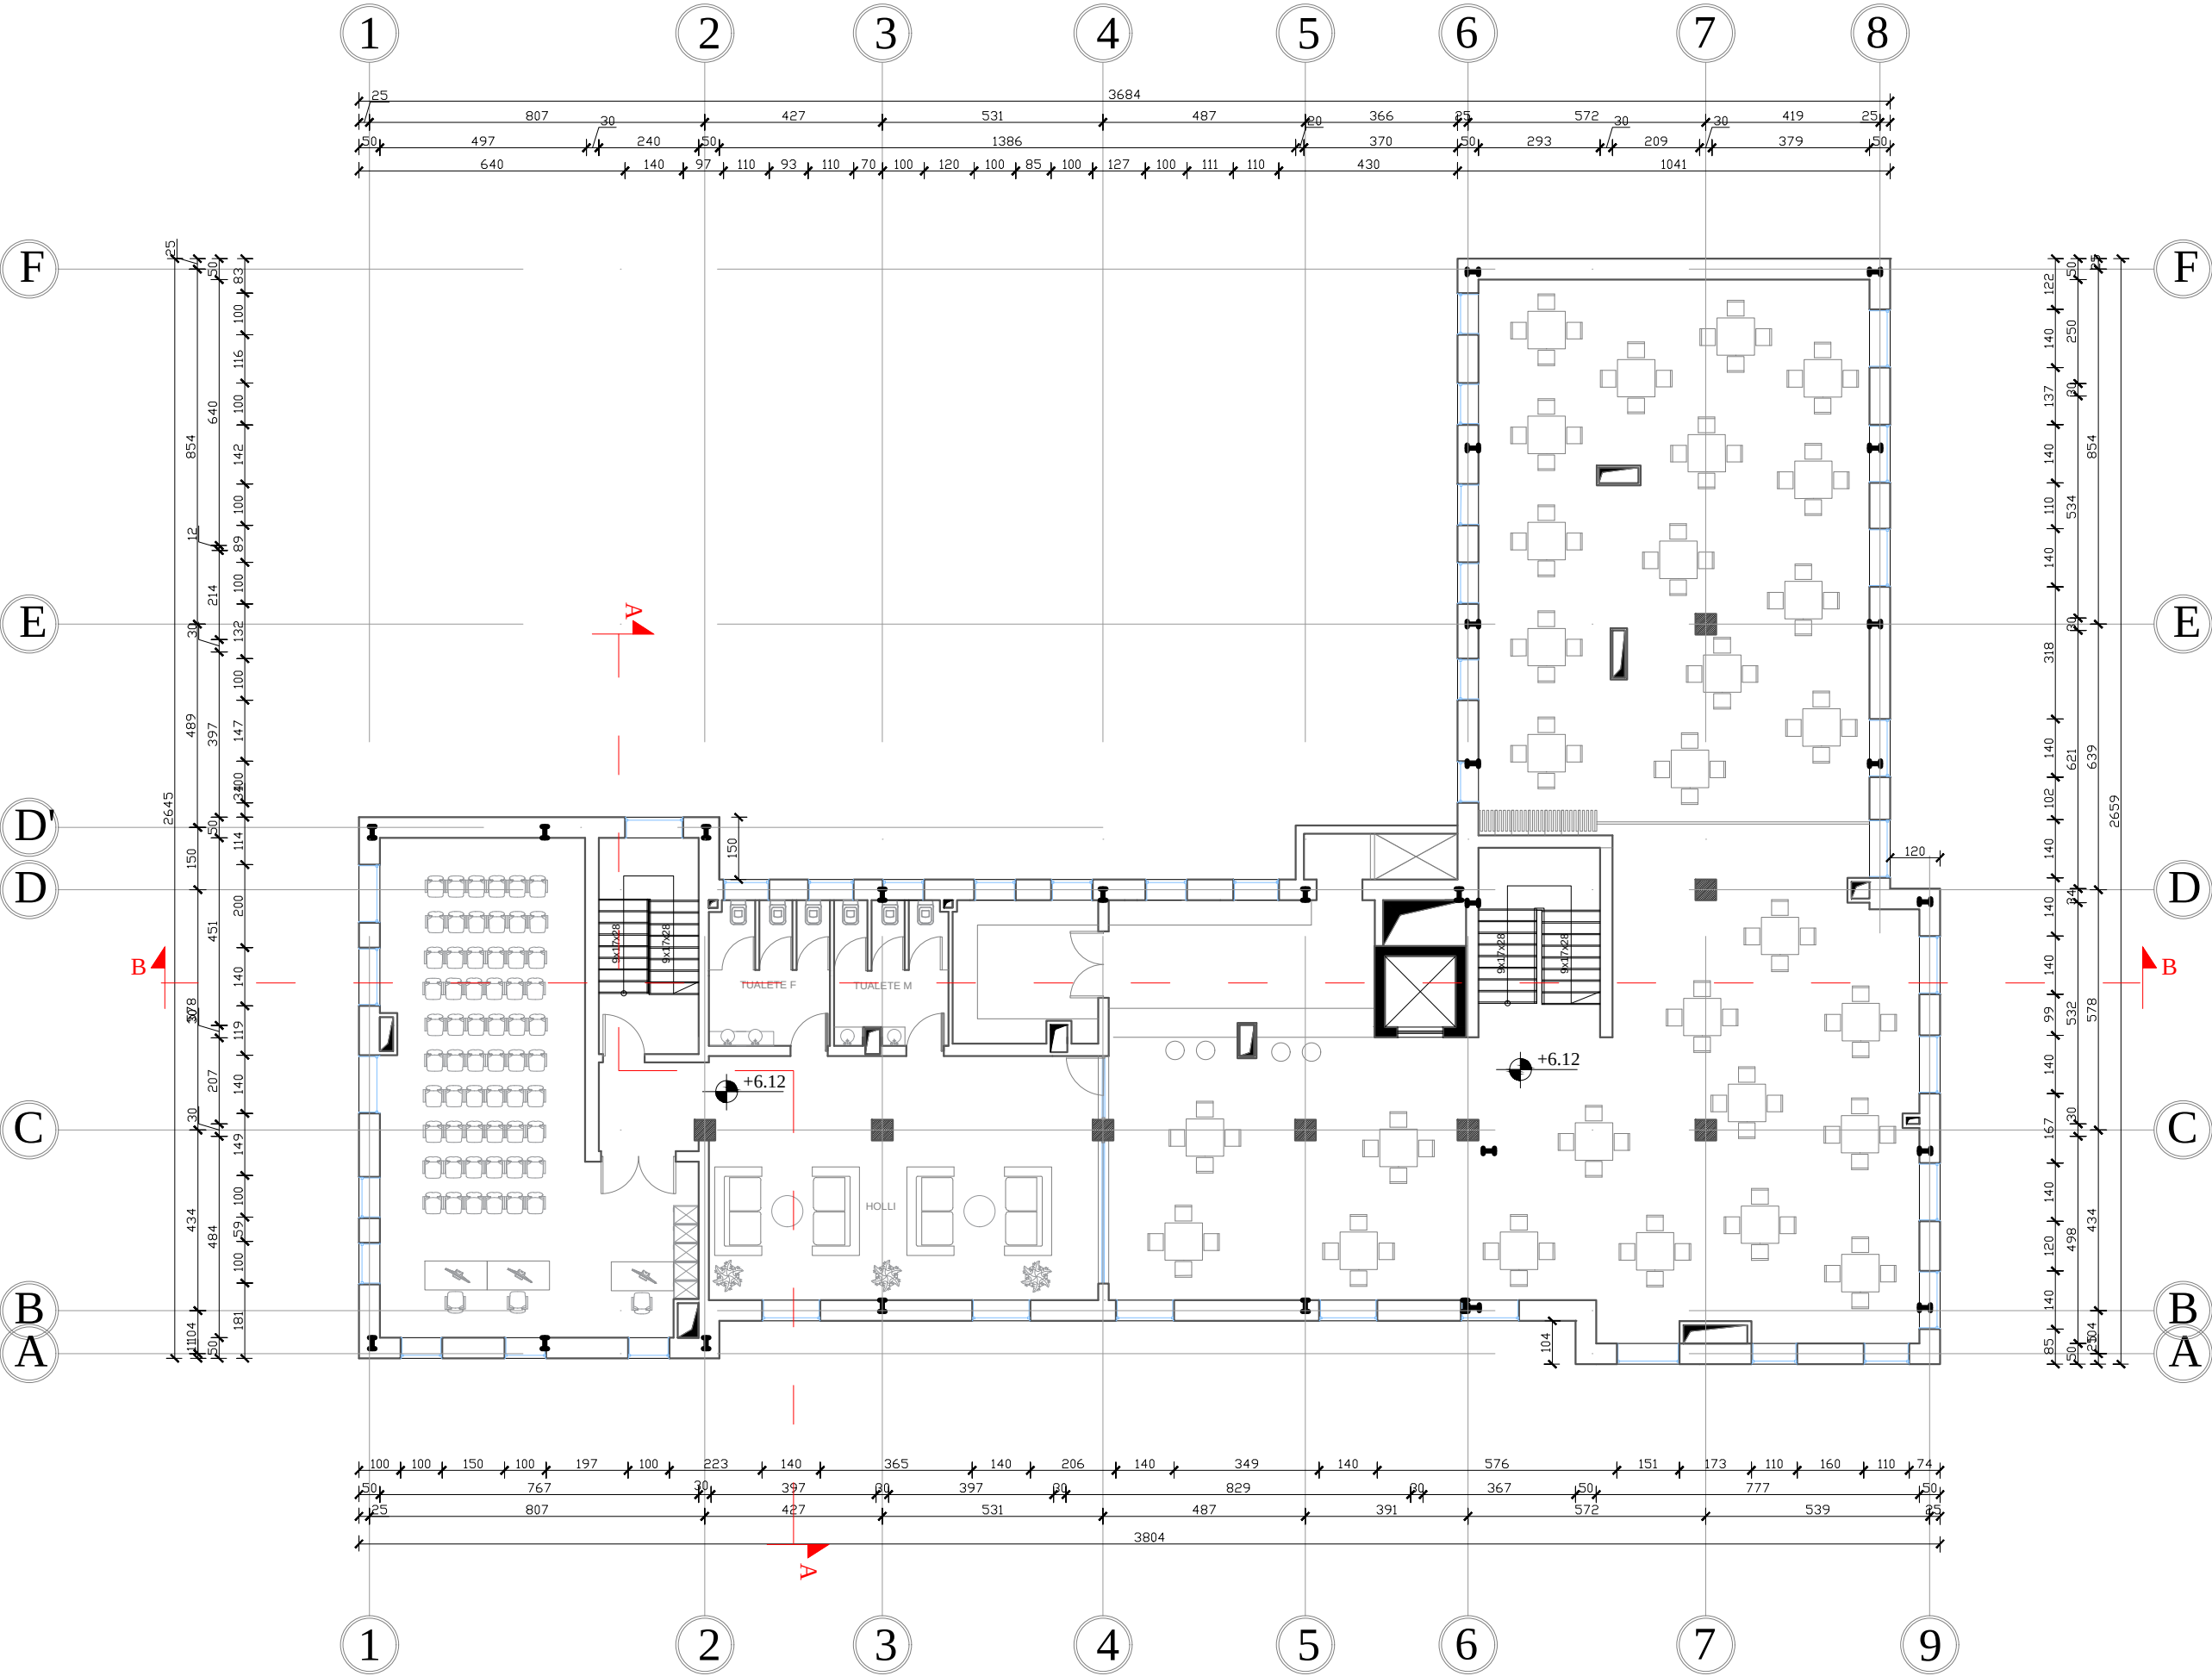


Porositës	FONDI SHQIPTAR I ZHVILLIMIT
Faza	PROJEKT-IDE
Titulli i Projektit	TOURISM DEVELOPMENT CENTER Korce QENDRA E ZHVILLIMIT TE TURIZMIT Korce

 PROJEKTUES: "4K PPF " Licensë N.6984		
Ark. FATRI PETKU	liç. A-1166/2	
BEXHET ÇOBANI		

Kapitulli	ARKITEKTURA
Titulli i Vizatimit	PLANIMETRIA E MOBILUAR E KATIT TE DYTE
Shkalla	Nr. i Fletës

PLANIMETRIA TEKNIKE E KATIT TE TRETE SH/1:150

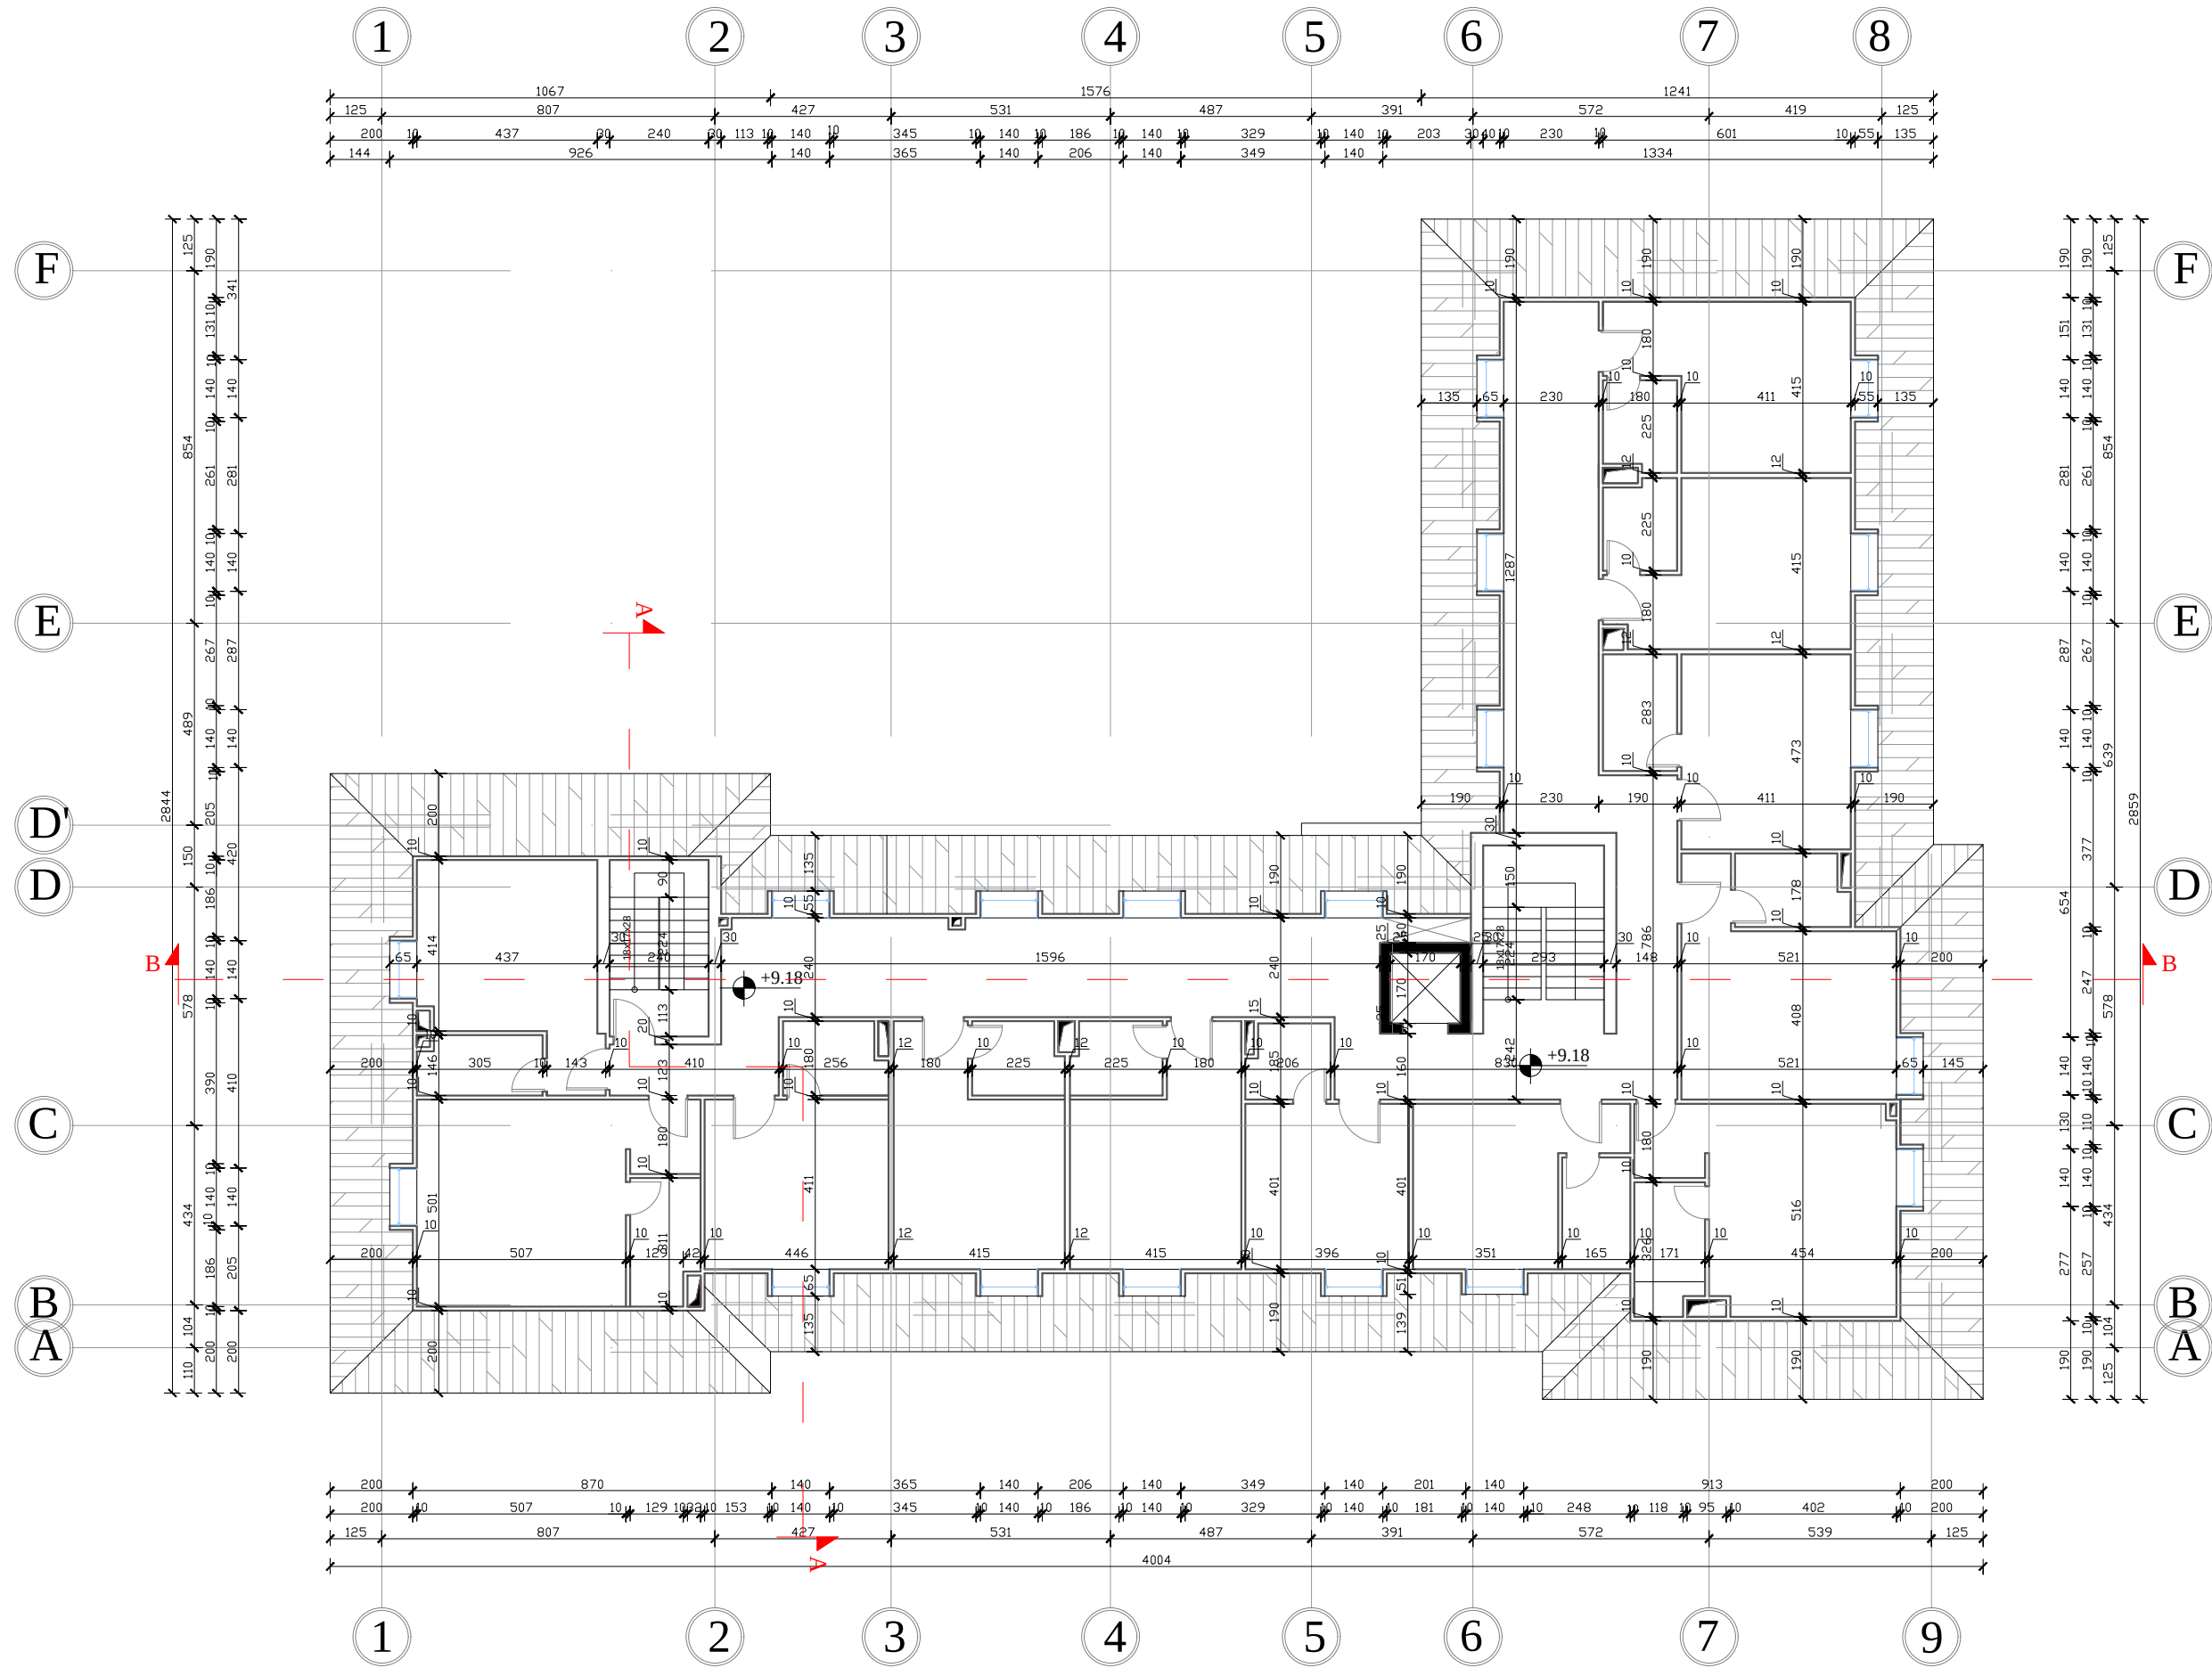

Porositës

FONDI SHQIPTAR I ZHVILLIMIT

Faza

PROJEKT-IDE

Titulli i Projektit

TDC

TOURISM DEVELOPMENT CENTER Korce

QENDRA E ZHVILLIMIT TE TURIZMIT Korce



PROJEKTUES:

"4K PPF"

Licensë N.6984

Ark. FATRI PETKU

liç. A-1166/2

BEXHET ÇOBANI

Kapitulli

ARKITEKTURA


Titulli i Vizatimit

PLANIMETRIA TEKNIKE E KATIT TE TRETE

Shkalla

Nr. i Fletës

PLANIMETRIA E MOBILUAR E KATIT TE TRETE SH/1:150

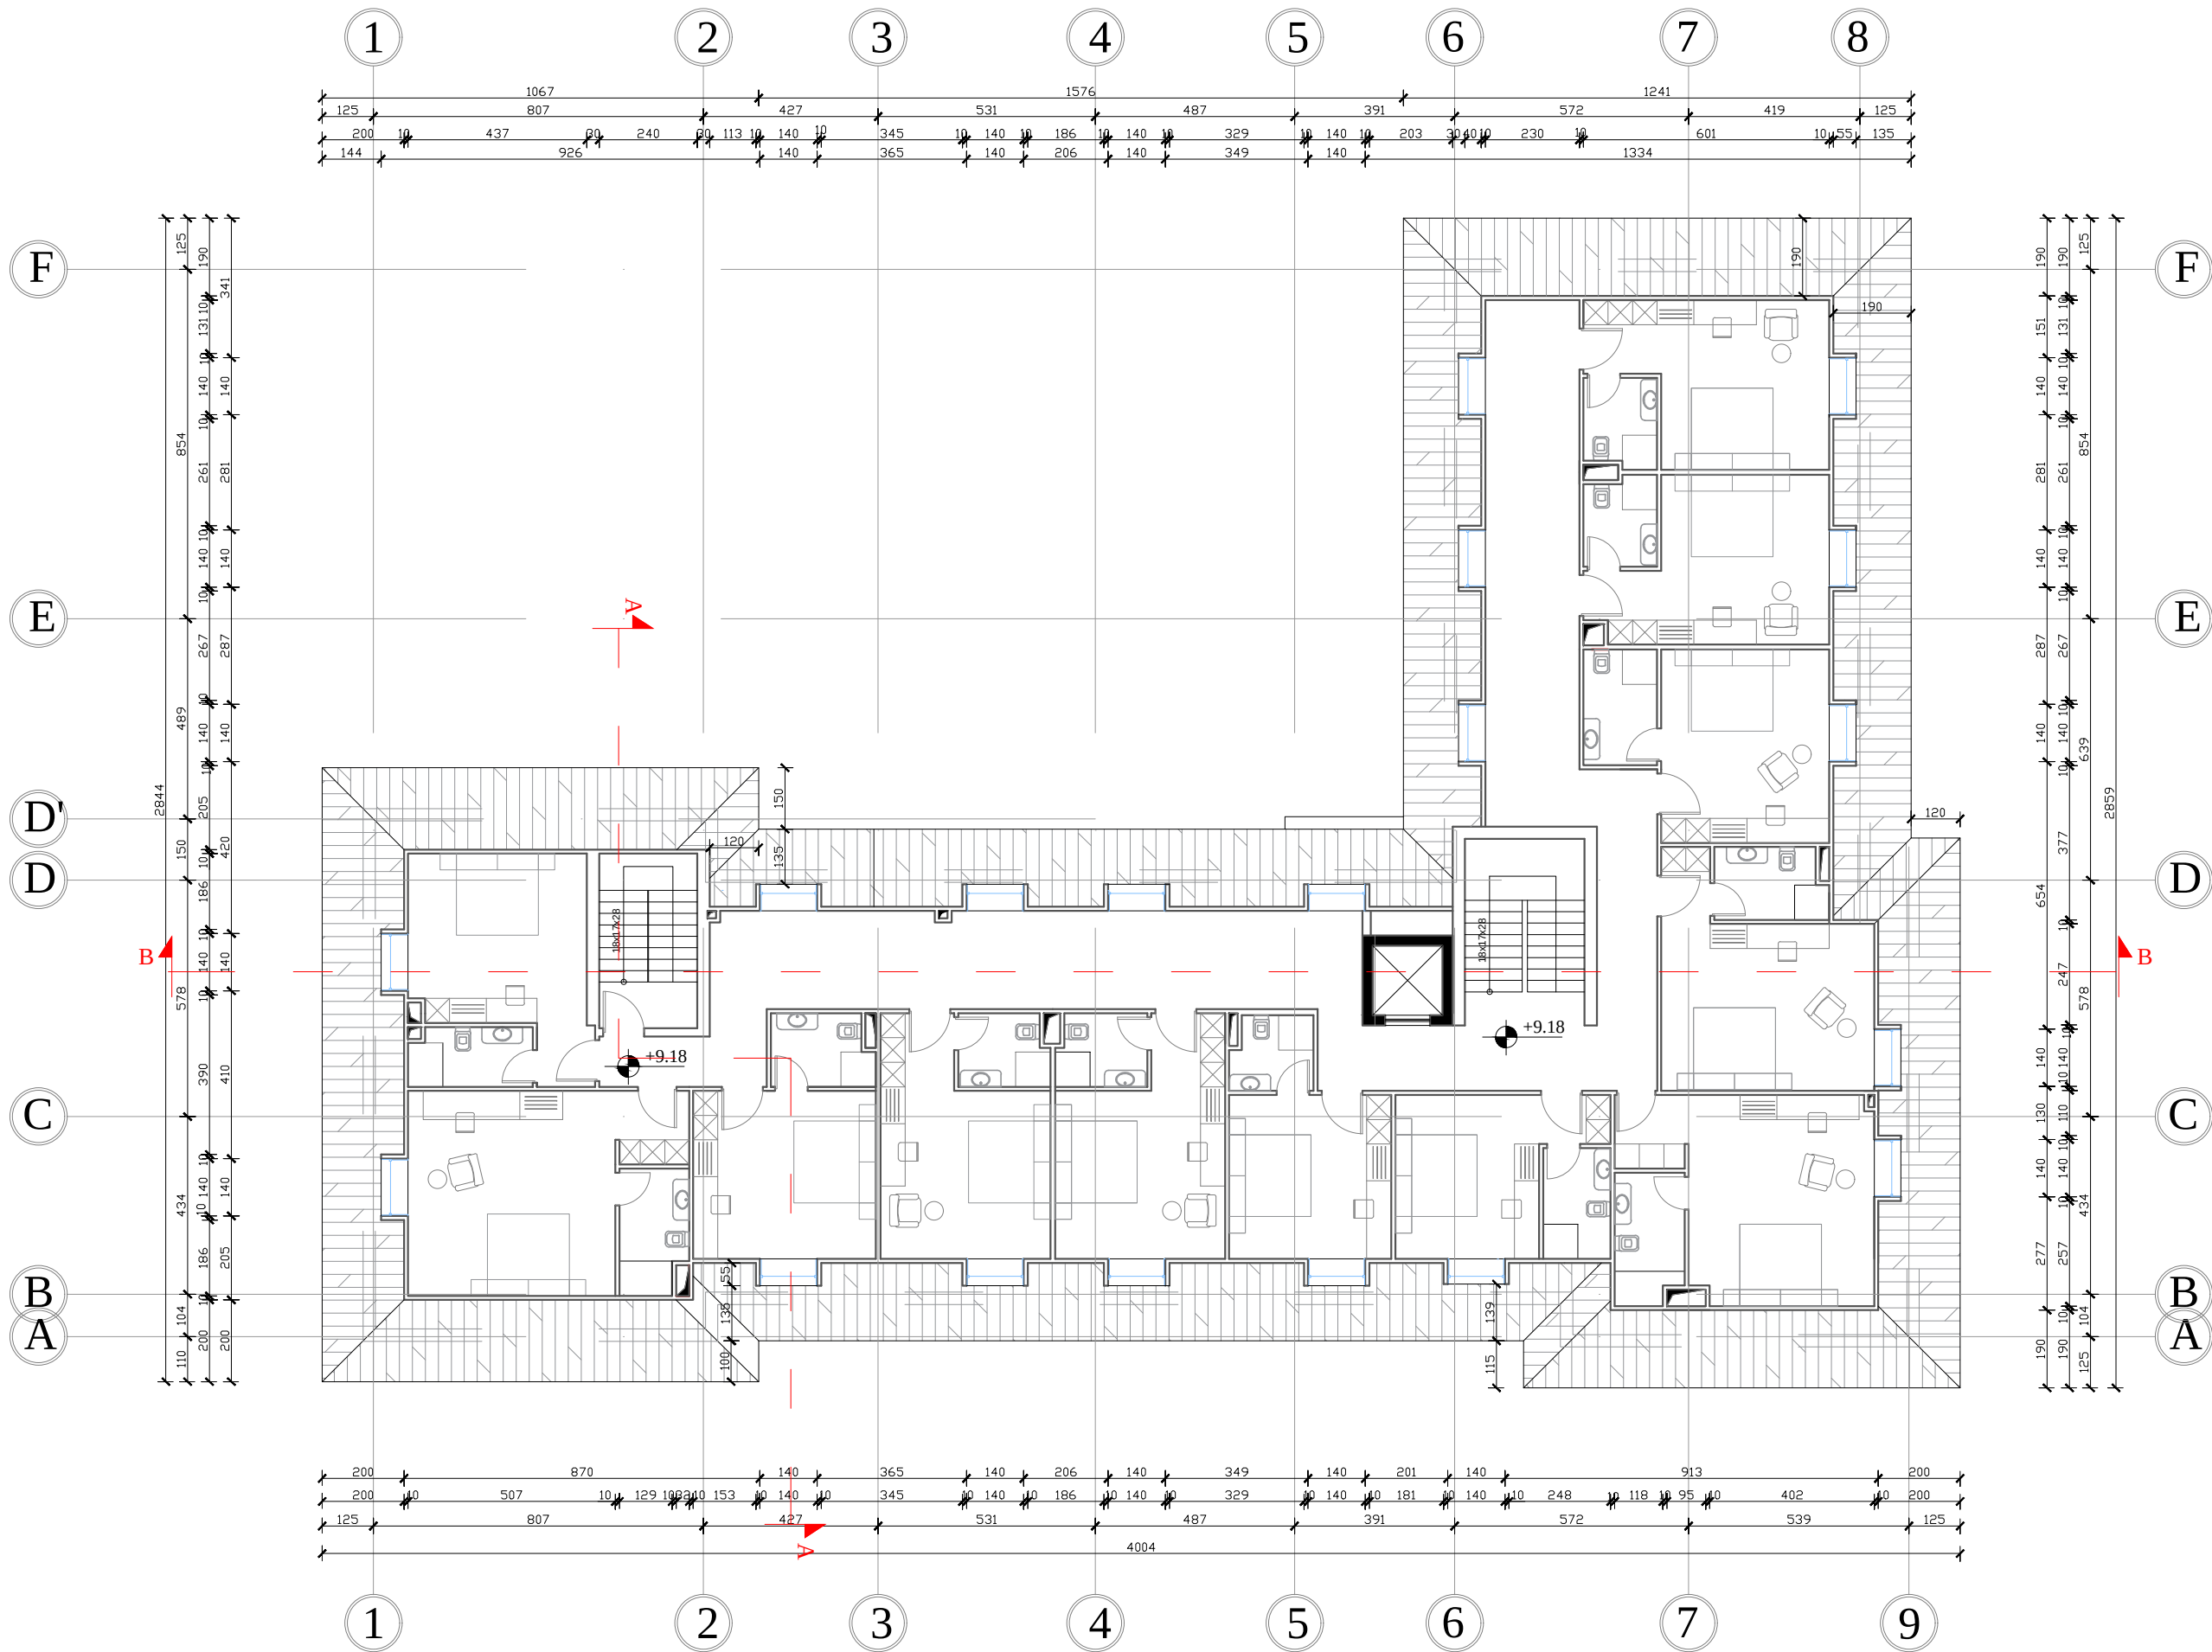


Porositës	FONDI SHQIPTAR I ZHVILLIMIT
Faza	PROJEKT-IDE
Titulli i Projektit	TOURISM DEVELOPMENT CENTER Korce QENDRA E ZHVILLIMIT TE TURIZMIT Korce

PROJEKTUES: "4K PPF " Licensë N.6984		
Ark. FATRI PETKU	liç. A-1166/2	
BEXHET ÇOBANI		

Kapitulli		ARKITEKTURA
Titulli i Vizatimit		PLANIMETRIA E MOBILUAR E KATIT TE TRETE
Shkalla	Nr. i Fletës	

--	--

PLANI I ÇATISE SH/1:150

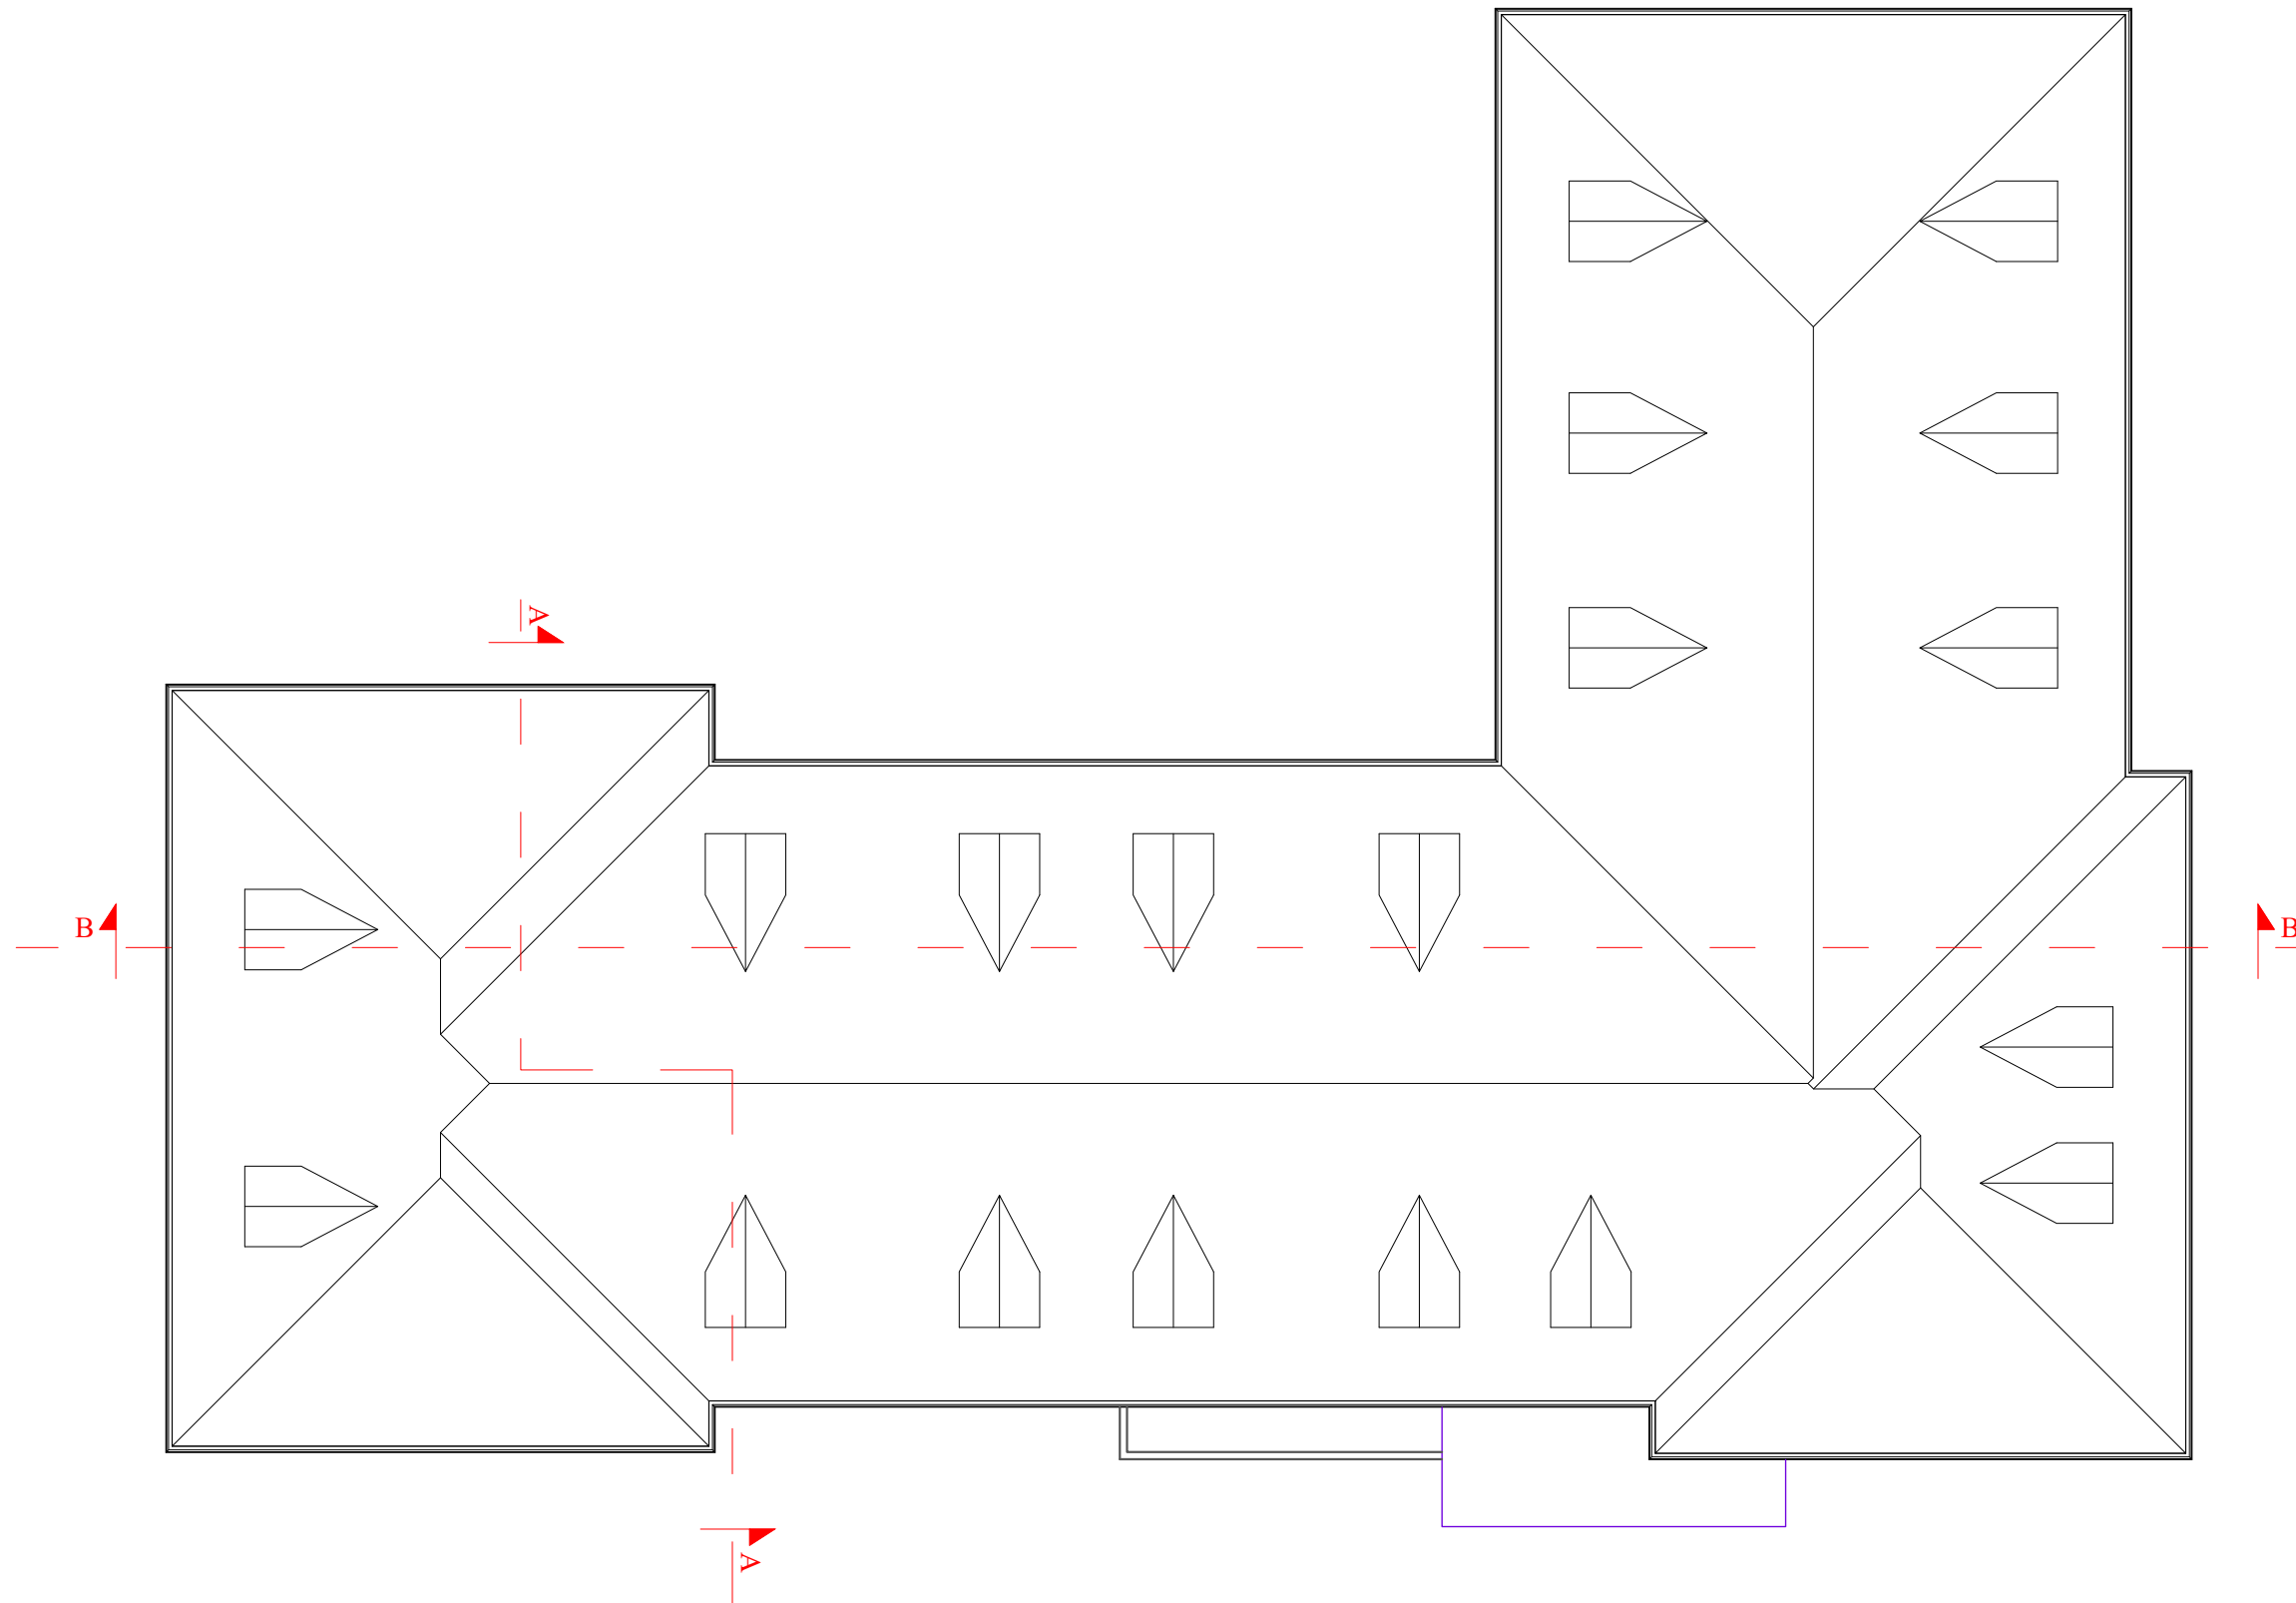

Porositës FONDI SHQIPTAR I ZHVILLIMIT		
Faza PROJEKT-IDE		
Titulli i Projektit TDC TOURISM DEVELOPMENT CENTER KORÇË QENDRA E ZHVILLIMIT TË TURIZMIT KORÇË		
 PROJEKTUES: "4K PPF " Licensë N.6984		
Ark. FATRI PETKU	liç. A-1166/2	
Ing.BEXHET ÇOBANI	liç. K-0383/5	
Kapitulli ARKITEKTURA		
Titulli i Vizatimit PLAN I ÇATISE		
Shkalla	Nr. i Fletës	
1/150		
Shenim:		

PLANIMETRIA E PODRUMIT

- AMBJENT NDIHMES
- AMBJENT TEKNIK -2
- ASHENSOR - 2
- LAVANDERI - 1
- VINOTEK - 1
- AMBJENT DEGUSTIMI
- KUZHINA
- SHAKALLARE - 2
- SALLE PER SHERBIMIN E MENGJESIT




Porositës	FONDI SHQIPTAR I ZHVILLIMIT
Faza	PROJEKT-IDE
Titulli i Projektit	TDC TOURISM DEVELOPMENN CENTER QENDRA E ZHVILLIMIT TE TURIZMIT,KORÇË

	PROJEKTUES: "4K PPF " Licensë N.6984	
	Ark. FATRI PETKU	liç. A-1166/2
	Ing.BEXHET ÇOBANI	liç. K-0383/5

Kapitulli	
ARKITEKTURA	
Titulli i Vizatimit	
PLANIMETRIA E KATIT TE PODRUMIT	
Shkalla	Nr. i Fletës
Shenim:	

PLANIMETRIA E KATT PËRDHE

BANAK BARI
NR. I DHOMAVE -6
ATRIUM
SHAKALLARE - 2
BAR,SNACK-BAR
ZYRA-WORKSHOP
DEPO -2
TUALETE - 5
P.A.K- 1

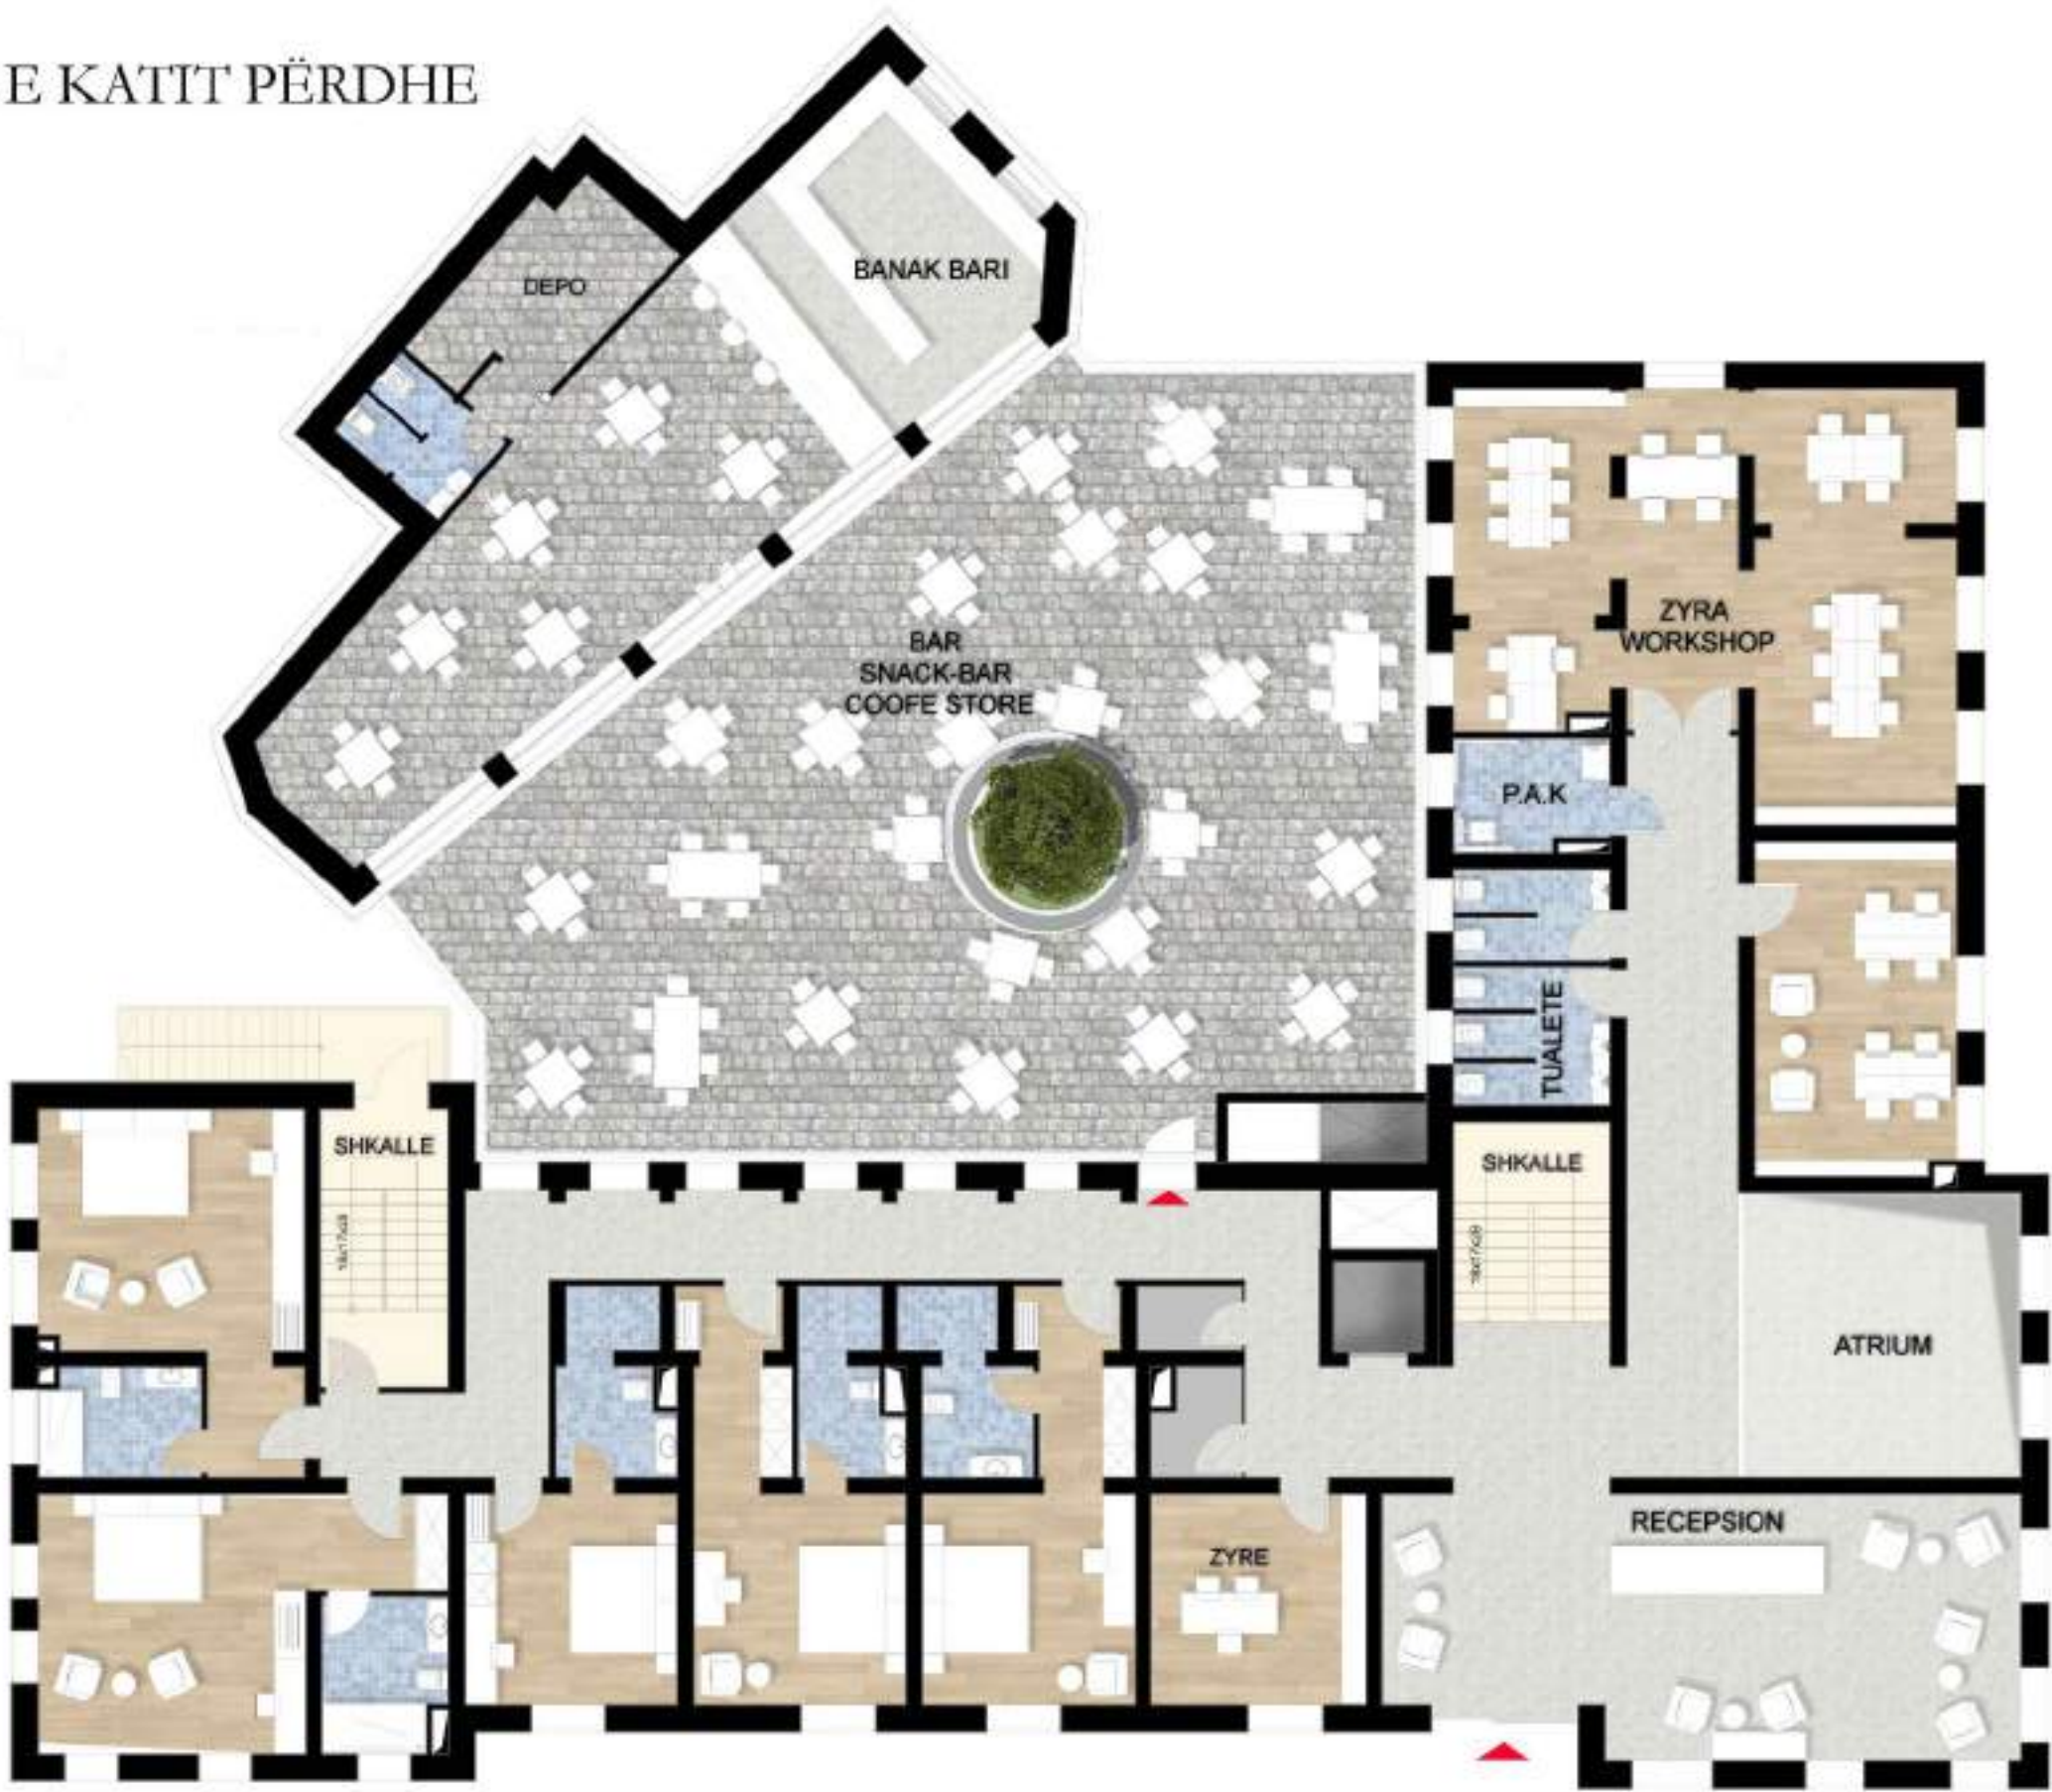

Porositës
FONDI SHQIPTAR I ZHVILLIMIT

Faza
PROJEKT-IDE

Titulli i Projektit
TDC
TOURISM DEVELOPMENN CENTER
QENDRA E ZHVILLIMIT TE TURIZMIT,KORÇË



PROJEKTUES:
"4K PPF "
Licensë N.6984

Ark. FATRI PETKU	liç. A-1166/2	
Ing.BEXHET ÇOBANI	liç. K-0383/5	

Kapitulli
ARKITEKTURA


Titulli i Vizatimit
PLANIMETRIA E KATIT PERDHE

Shkalla	Nr. i Fletës
---------	--------------

Shenim:

PLANIMETRIA E KATIT TE PARË


NR. I DHOMAVE - 11 DHOMA
SHKALLARE - 2
ASHENSOR - 1
DEPO - 1

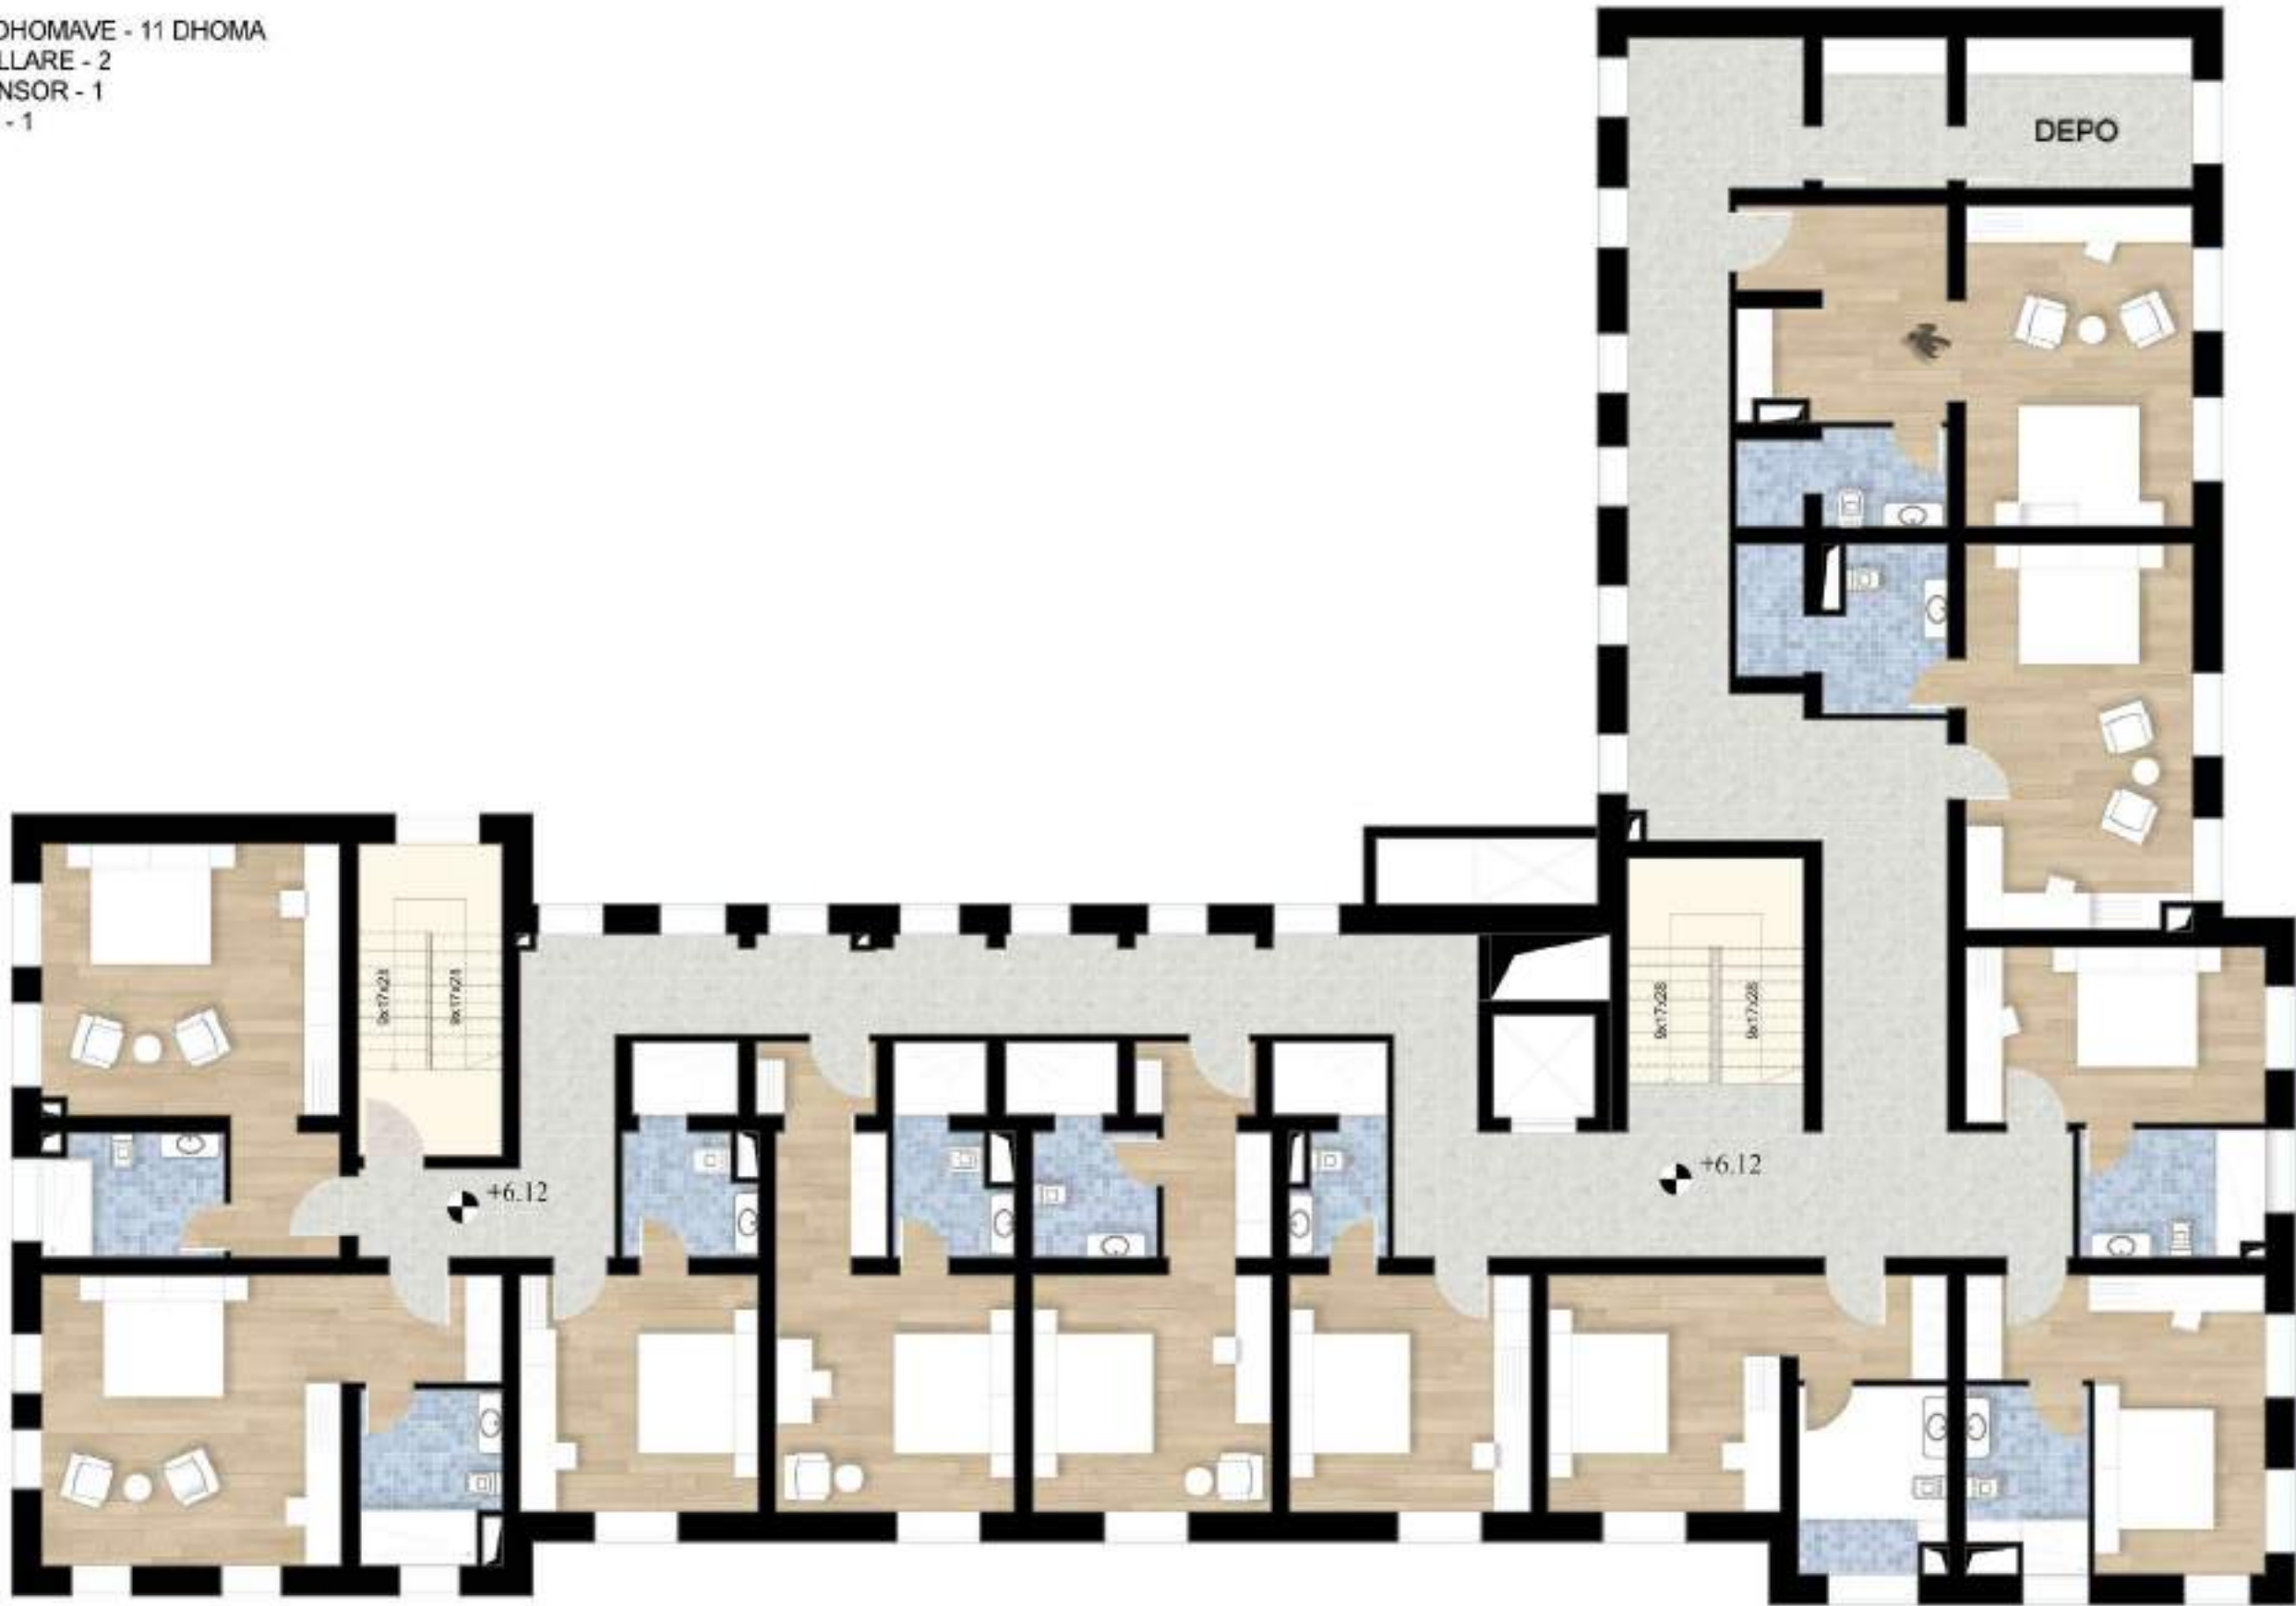

Porositës		
FONDI SHQIPTAR I ZHVILLIMIT		
Faza		
PROJEKT-IDE		
Titulli i Projektit		
TDC TOURISM DEVELOPMENN CENTER QENDRA E ZHVILLIMIT TE TURIZMIT,KORÇË		
 PROJEKTUES: "4K PPF " Licensë N.6984		
Ark. FATRI PETKU	liç. A-1166/2	
Ing.BEXHET ÇOBANI	liç. K-0383/5	
Kapitulli		
ARKITEKTURA		
Titulli i Vizatimit		
PLANIMETRIA E KATIT TE PARE		
Shkalla	Nr. i Fletës	
Shenim:		

PLANIMETRIA E KATIT TE DYTË


- SALLE KONFERENCASH
- RESTAURANT (2 SALLA)
- HOLLI
- SHKALLARE - 2
- ASHENSOR - 1
- DEPO - 1
- BANAK - BAR

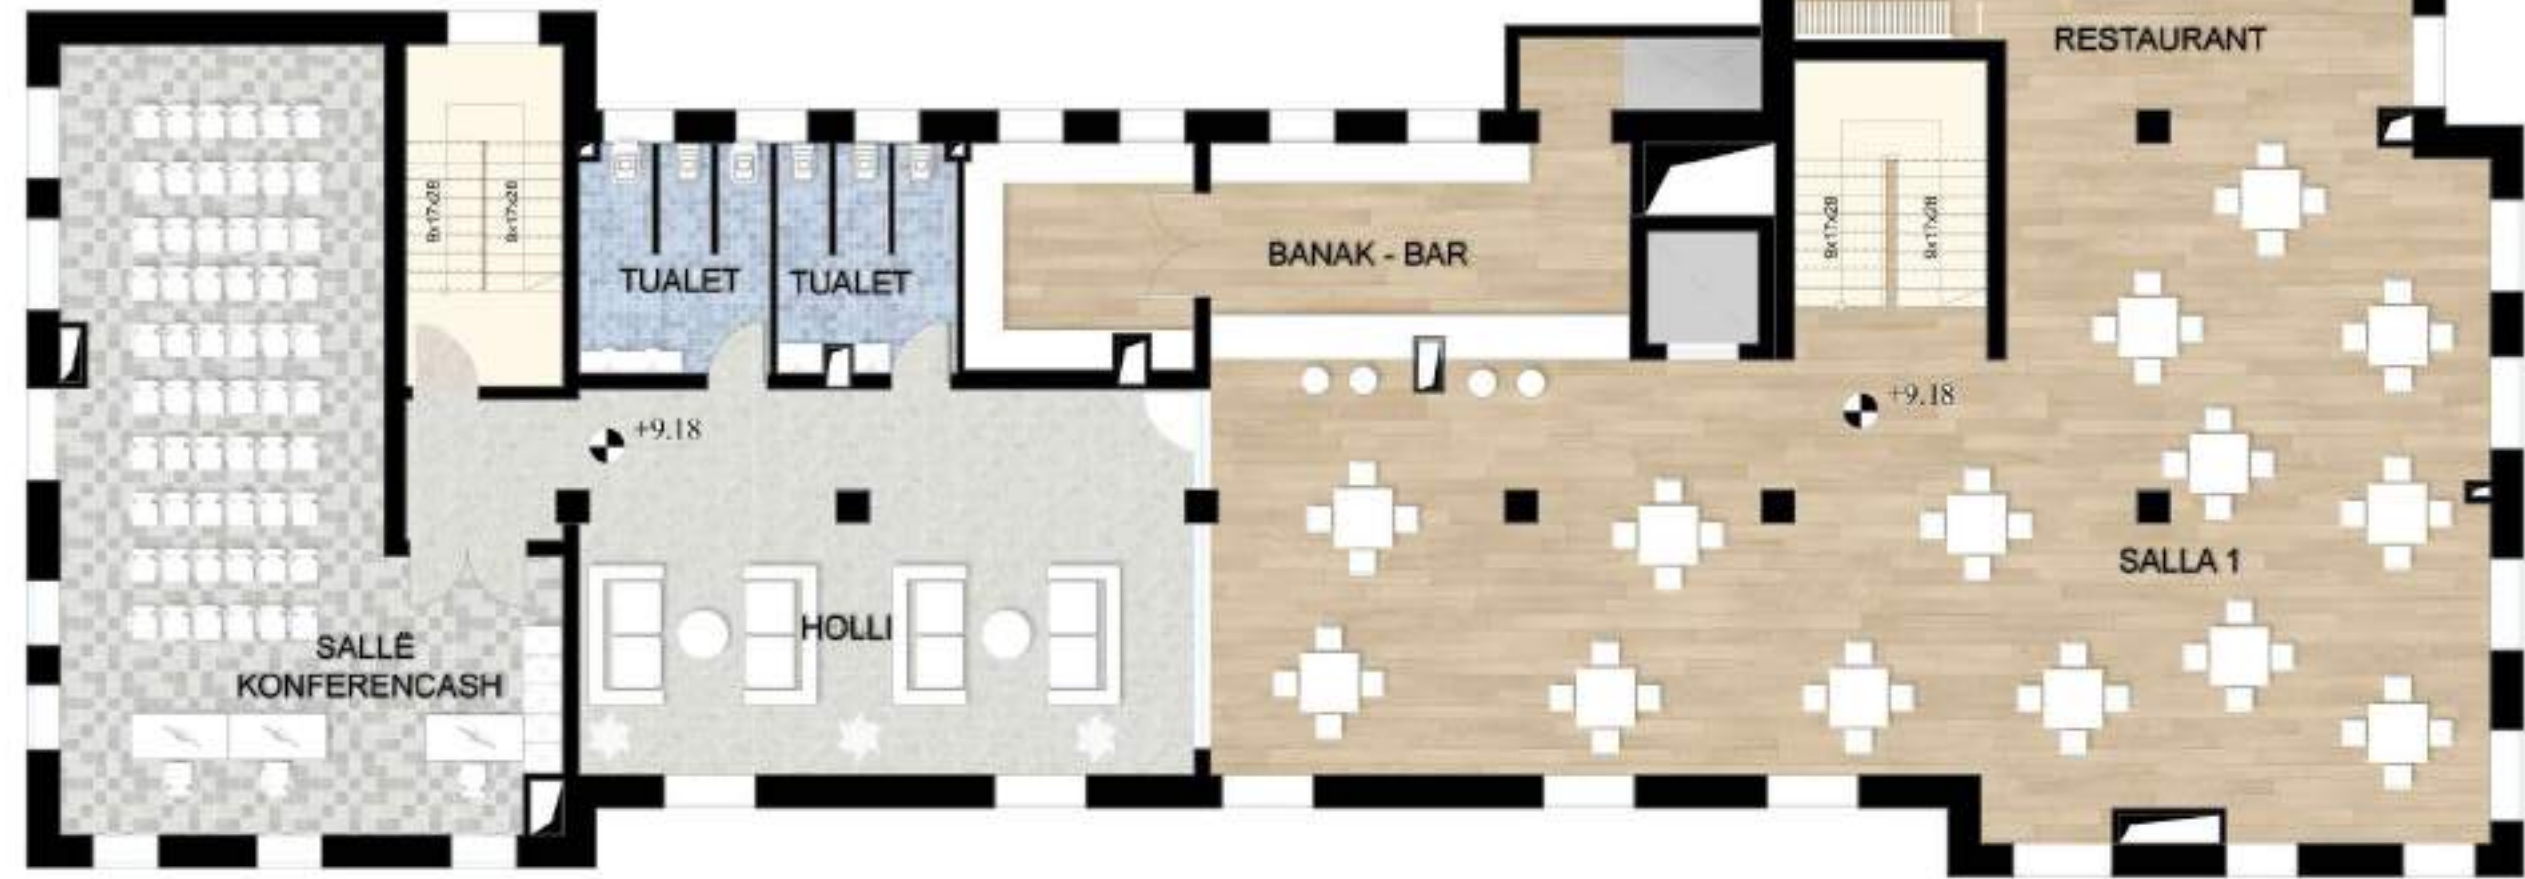

Porositës		
FONDI SHQIPTAR I ZHVILLIMIT		
Faza		
PROJEKT-IDE		
Titulli i Projektit		
TDC TOURISM DEVELOPMENN CENTER QENDRA E ZHVILLIMIT TE TURIZMIT,KORÇË		
	PROJEKTUES: "4K PPF " Licensë N.6984	
Ark. FATRI PETKU	liç. A-1166/2	
Ing.BEXHET ÇOBANI	liç. K-0383/5	
Kapitulli		
ARKITEKTURA		
Titulli i Vizatimit		
PLANIMETRIA E KATIT TE DYTE		
Shkalla	Nr. i Fletës	
Shenim:		


PLANIMETRIA E KATIT TE TRETË

NR. I DHOMAVE - 12 DHOMA
SHKALLARE - 2
ASHENSOR - 1

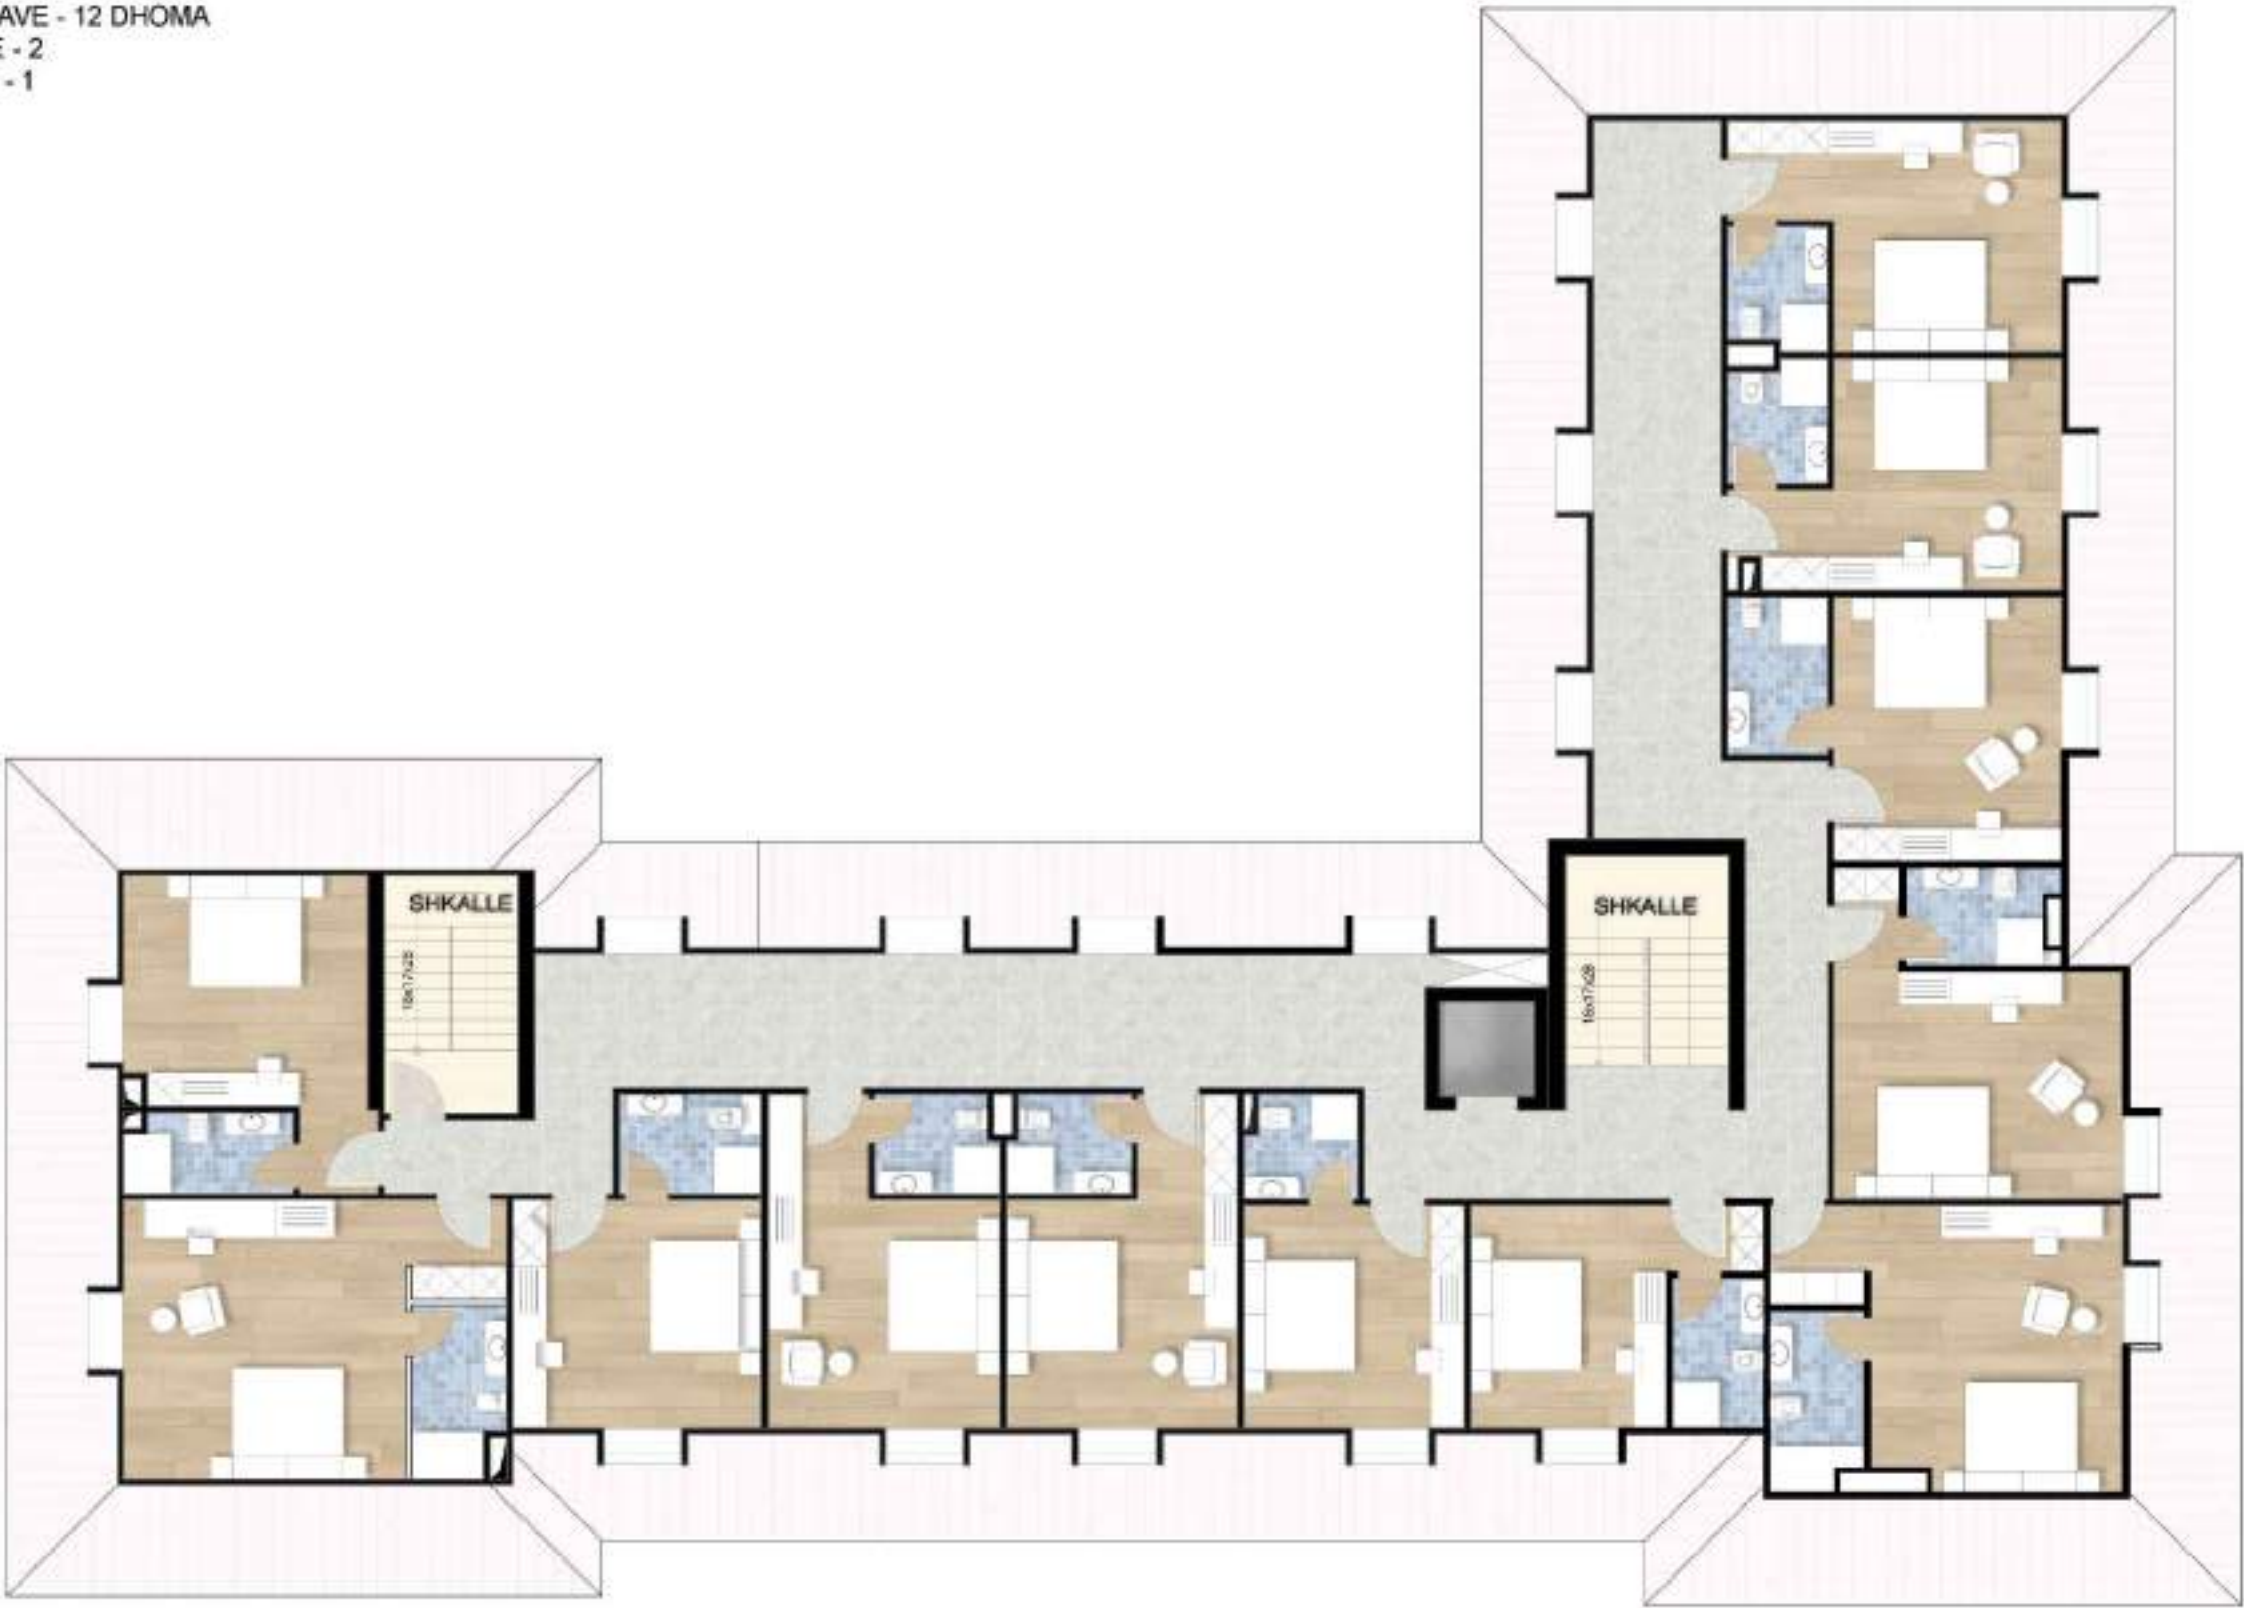

Porositës FONDI SHQIPTAR I ZHVILLIMIT		
Faza PROJEKT-IDE		
Titulli i Projektit TDC TOURISM DEVELOPMENN CENTER QENDRA E ZHVILLIMIT TE TURIZMIT,KORÇË		
	PROJEKTUES: "4K PPF " Licensë N.6984	
Ark. FATRI PETKU	liç. A-1166/2	
Ing.BEXHET ÇOBANI	liç. K-0383/5	
Kapitulli ARKITEKTURA		
Titulli i Vizatimit PLANIMETRIA E KATIT TE TRETE		
Shkalla	Nr. i Fletës	
Shenim:		

PRERJA A-A SH:1/120

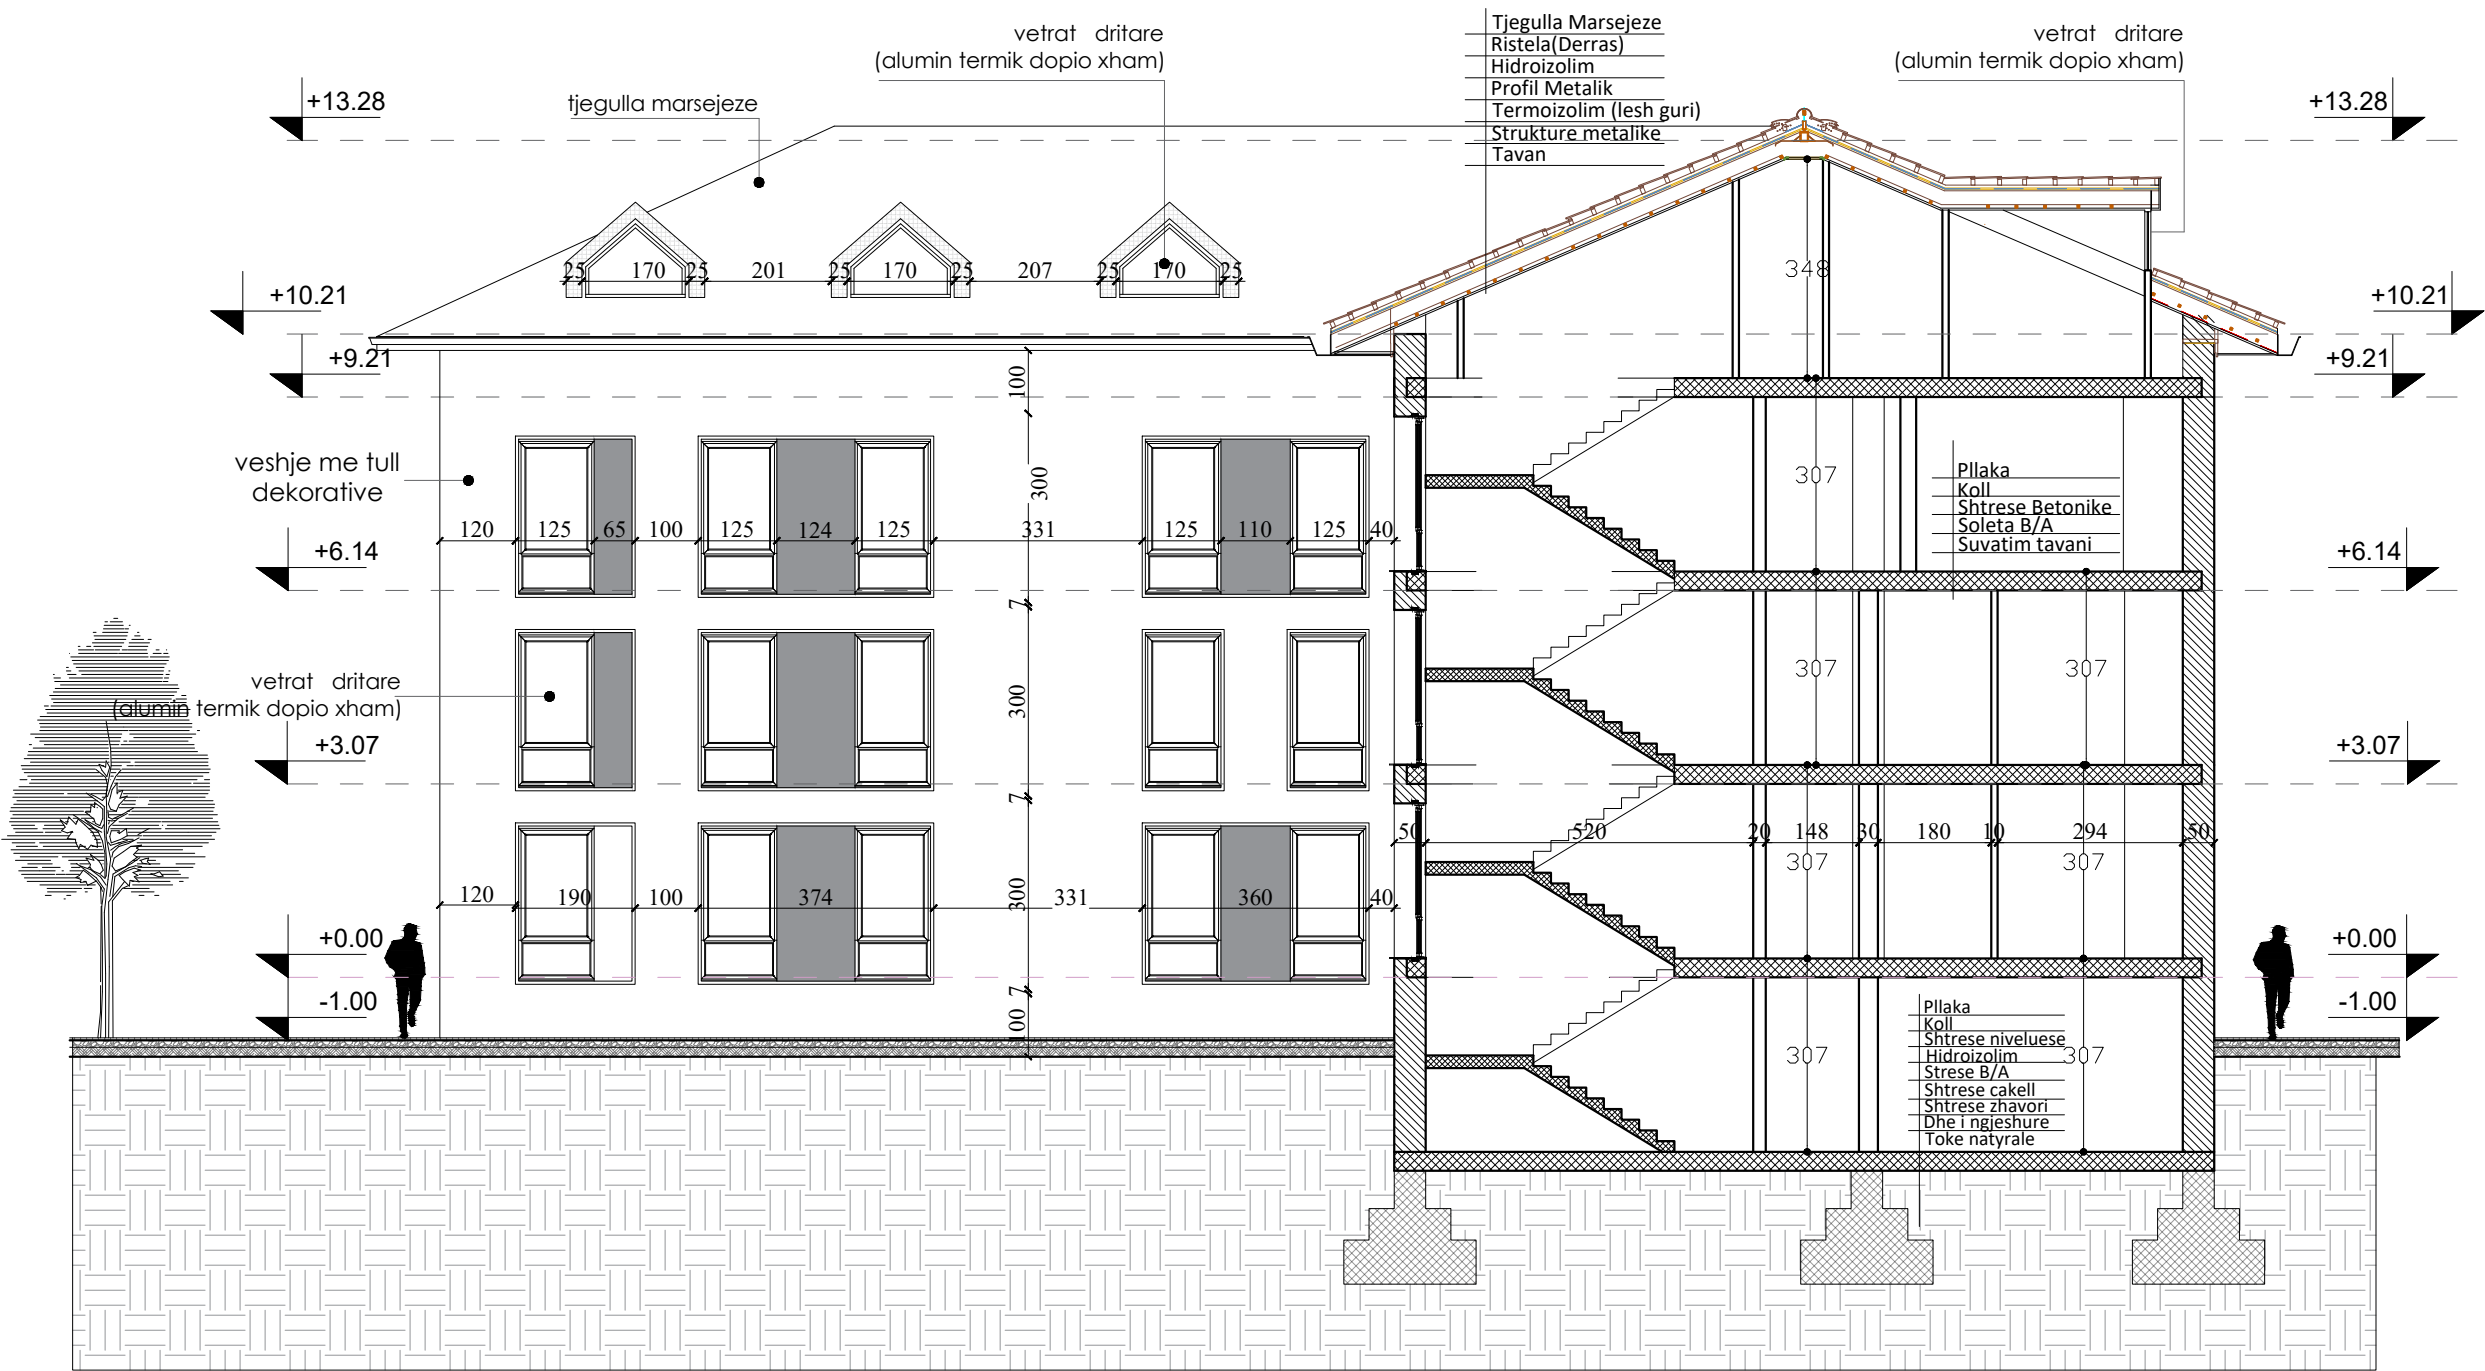

Porositës
FONDI SHQIPTAR I ZHVILLIMIT

Faza
PROJEKT-IDE

Titulli i Projektit
**TDC
TOURISM DEVELOPMENT CENTER KORÇE
QENDRA E ZHVILLIMIT TË TURIZMIT KORÇE**



PROJEKTUES:
"4K PPF"
Licensë N.6984

Ark. FATRI PETKU	liç. A-1166/2
Ing.BEXHET ÇOBANI	liç. K-0383/5


Kapitulli
ARKITEKTURA

Titulli i Vizatimit
PRERJA A-A

Shkalla 1/120	Nr. i Fletës
-------------------------	--------------

Shenim:

PRERJA B-B SH:1/150

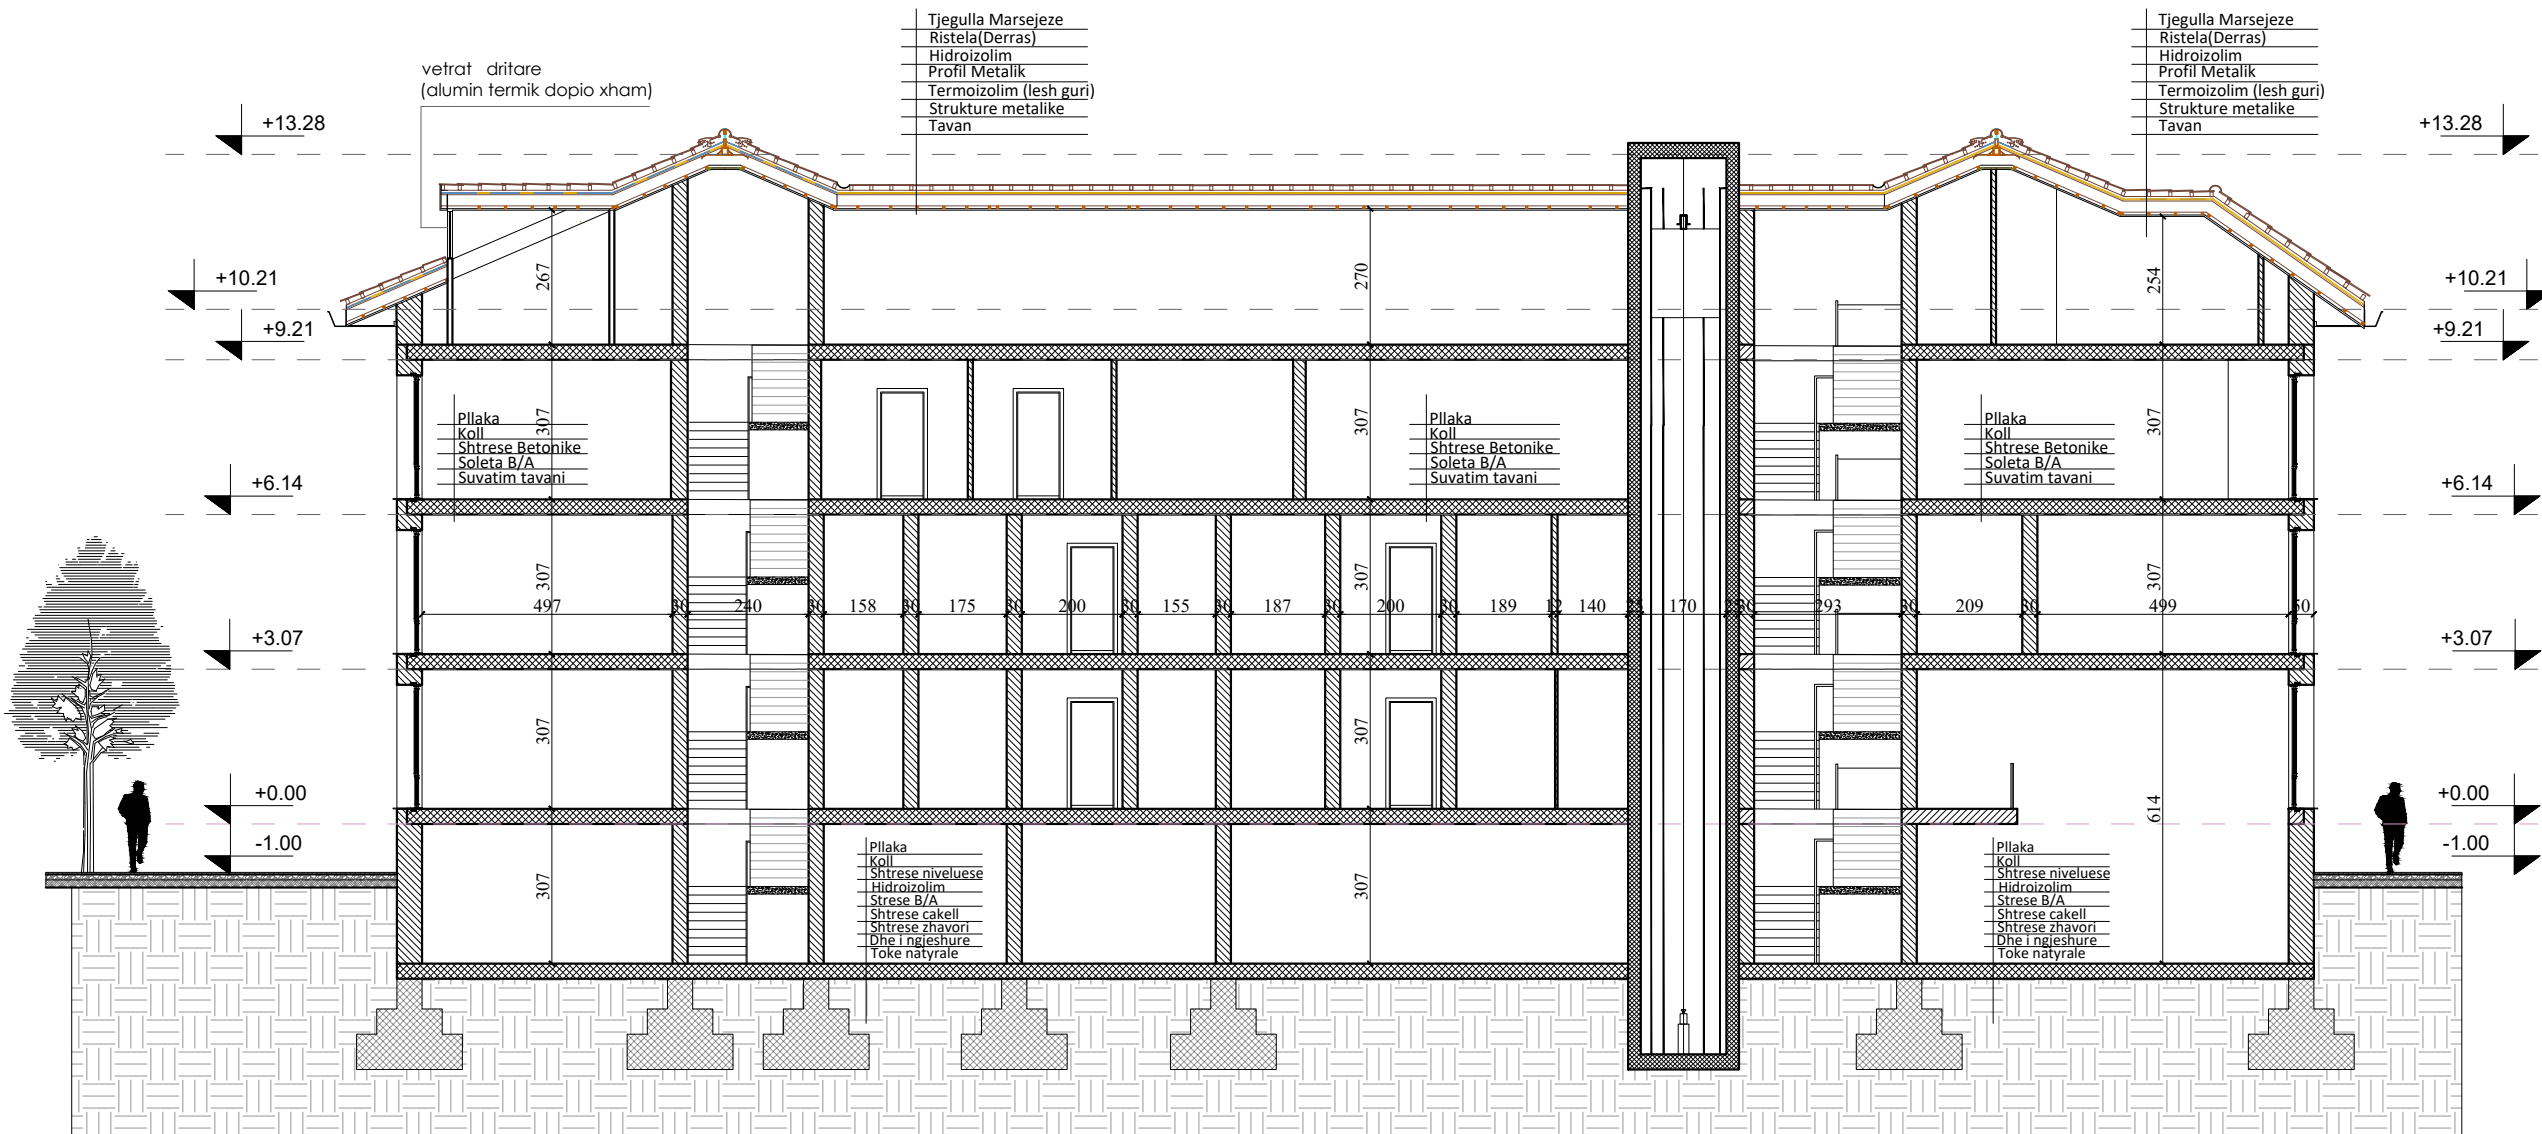

PR

Porositës
FONDI SHQIPTAR I ZHVILLIMIT

Faza
PROJEKT-IDE

Titulli i Projektit
**TDC
TOURISM DEVELOPMENT CENTER KORÇË
QENDRA E ZHVILLIMIT TË TURIZMIT KORÇË**



PROJEKTUES:
"4K PPF"
Licensë N.6984

Ark. FATRI PETKU	liç. A-1166/2
Ing.BEXHET ÇOBANI	liç. K-0383/5

Kapitulli
ARKITEKTURA

Titulli i Vizatimit
PRERJA B-B

Shkalla 1/150	Nr. i Fletës
-------------------------	--------------

Shenim:

FASADA LINDORE SH:1/120



Porosität	0,35
-----------	------

FONDI SHQIPTAR I ZHVILLIMIT

Faza

PROJEKT-IDE

Titulli i Projektit	
---------------------	--

TDC
TOURISM DEVELOPMENT CENTER KORÇË
QENDRA E ZHVILLIMIT TË TURIZMIT KORÇË



PROJEKTUES:

"4K PPF "

Licensë N.6984

Ark. FATRI PETKU

liç. A-1166/2

Ing.BEXHET ÇOBANI

liç. K-0383/5

Kapitulli

ARKITEKTURA

Titulli i Vizatimit

FASADA LINDORE


Shkalla

1/120

Nr. i Fletës

Shenim:

FASADA VERIORE SH:1/150

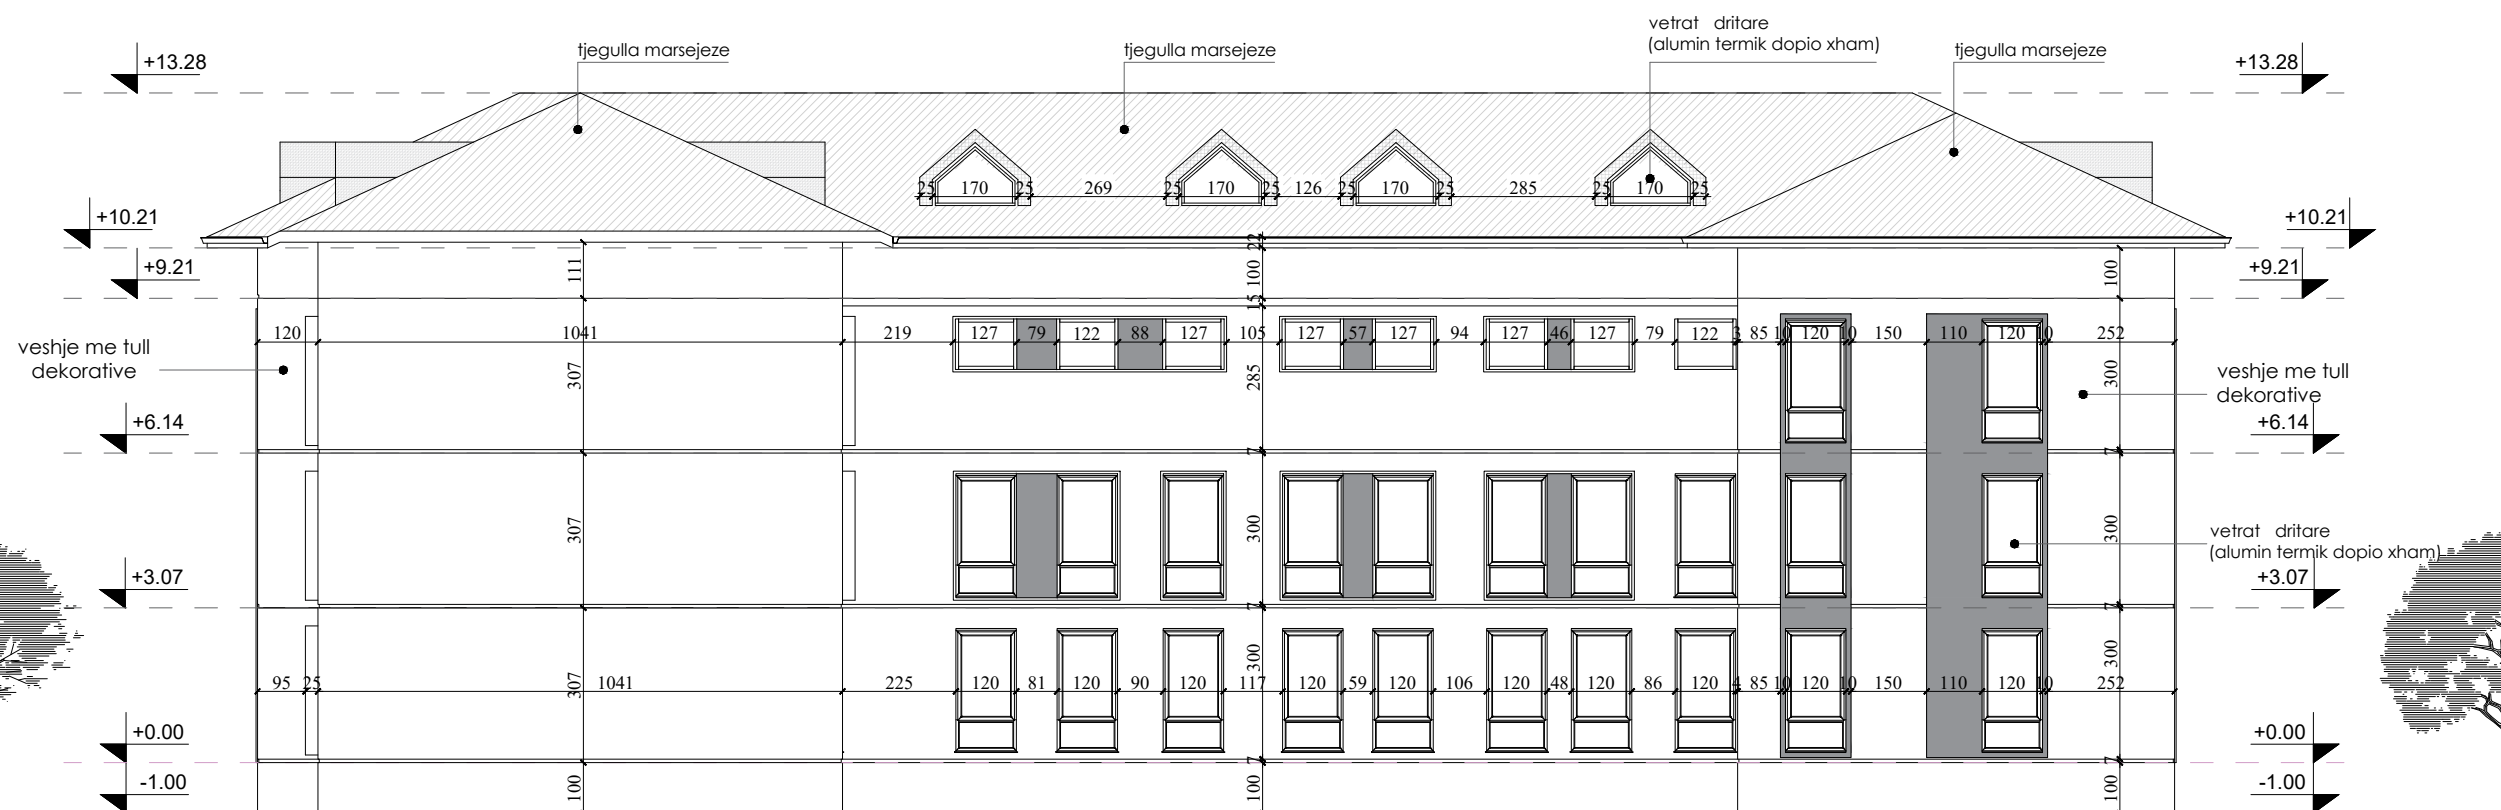

Porosität	
-----------	--

FONDI SHQIPTAR I ZHVILLIMIT

	Faza
--	------

PROJEKT-IDE

	Titulli i Projektit
--	---------------------

TDC
TOURISM DEVELOPMENT CENTER KORÇË
QENDRA E ZHVILLIMIT TË TURIZMIT KORÇË



PROJEKTUES:

"4K PPF "

Licensë N.6984

Ark. FATRI PETKU

liç. A-1166/2

Ing.BEXHET ÇOBANI

	liç. K-0383/5
--	---------------

Kapitulli

ARKITEKTURA

Titulli i Vizatimit

FASADA VERIORE


Shkalla

1/150

	Nr. i Fletës
--	--------------

Shenim:

FASADA PERENDIMORE SH:1/150

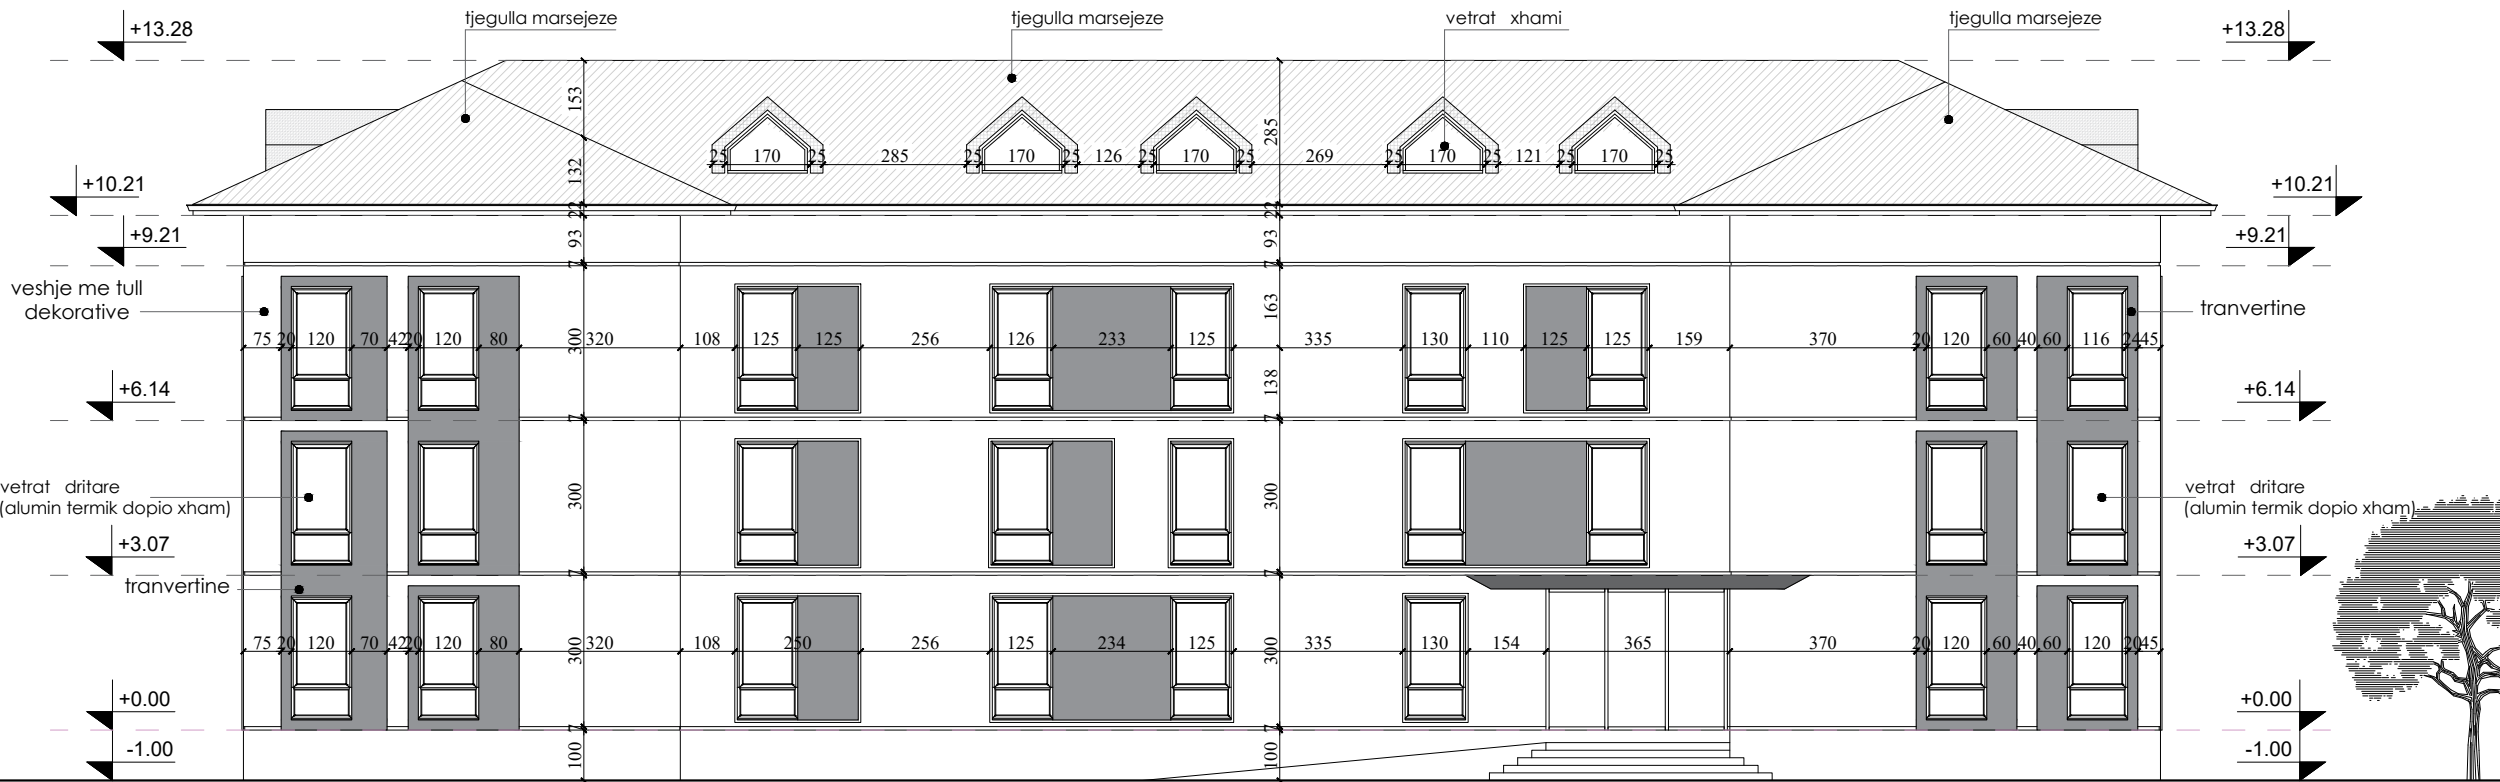

Porositës
FONDI SHQIPTAR I ZHVILLIMIT

Faza
PROJEKT-IDE

Titulli i Projektit
**TDC
TOURISM DEVELOPMENT CENTER KORÇË
QENDRA E ZHVILLIMIT TË TURIZMIT KORÇË**



PROJEKTUES:
"4K PPF "
Licensë N.6984

Ark. FATRI PETKU

liç. A-1166/2

Ing.BEXHET ÇOBANI

liç. K-0383/5

Kapitulli
ARKITEKTURA

Titulli i Vizatimit
FASADA PERENDIMORE

Shkalla
1/150

Nr. i Fletës

Shenim:

FASADA JUGORE SH:1/120



Porositës
FONDI SHQIPTAR I ZHVILLIMIT

Faza
PROJEKT-IDE

Titulli i Projektit
**TDC
TOURISM DEVELOPMENT CENTER KORÇË
QENDRA E ZHVILLIMIT TË TURIZMIT KORÇË**



PROJEKTUES:
"4K PPF "
Licensë N.6984

Ark. FATRI PETKU

liç. A-1166/2

Ing.BEXHET ÇOBANI

liç. K-0383/5

Kapitulli
ARKITEKTURA

Titulli i Vizatimit
FASADA JUGORE

Shkalla
1/120

Nr. i Fletës


Shenim:



Porositës	FONDI SHQIPTAR I ZHVILLIMIT
Faza	PROJEKT-IDE
Titulli i Projektit	TDC TOURISM DEVELOPMENT CENTER KORÇË QENDRA E ZHVILLIMIT TË TURIZMIT KORÇË

PROJEKTUES: "4K PPF " Licensë N.6984		
Ark. FATRI PETKU	liç. A-1166/2	
Ing.BEXHET ÇOBANI	liç. K-0383/5	

Kapitulli	ARKITEKTURA
Titulli i Vizatimit	IMAZHE 3D
Shkalla	Nr. i Fletës
Shenim:	

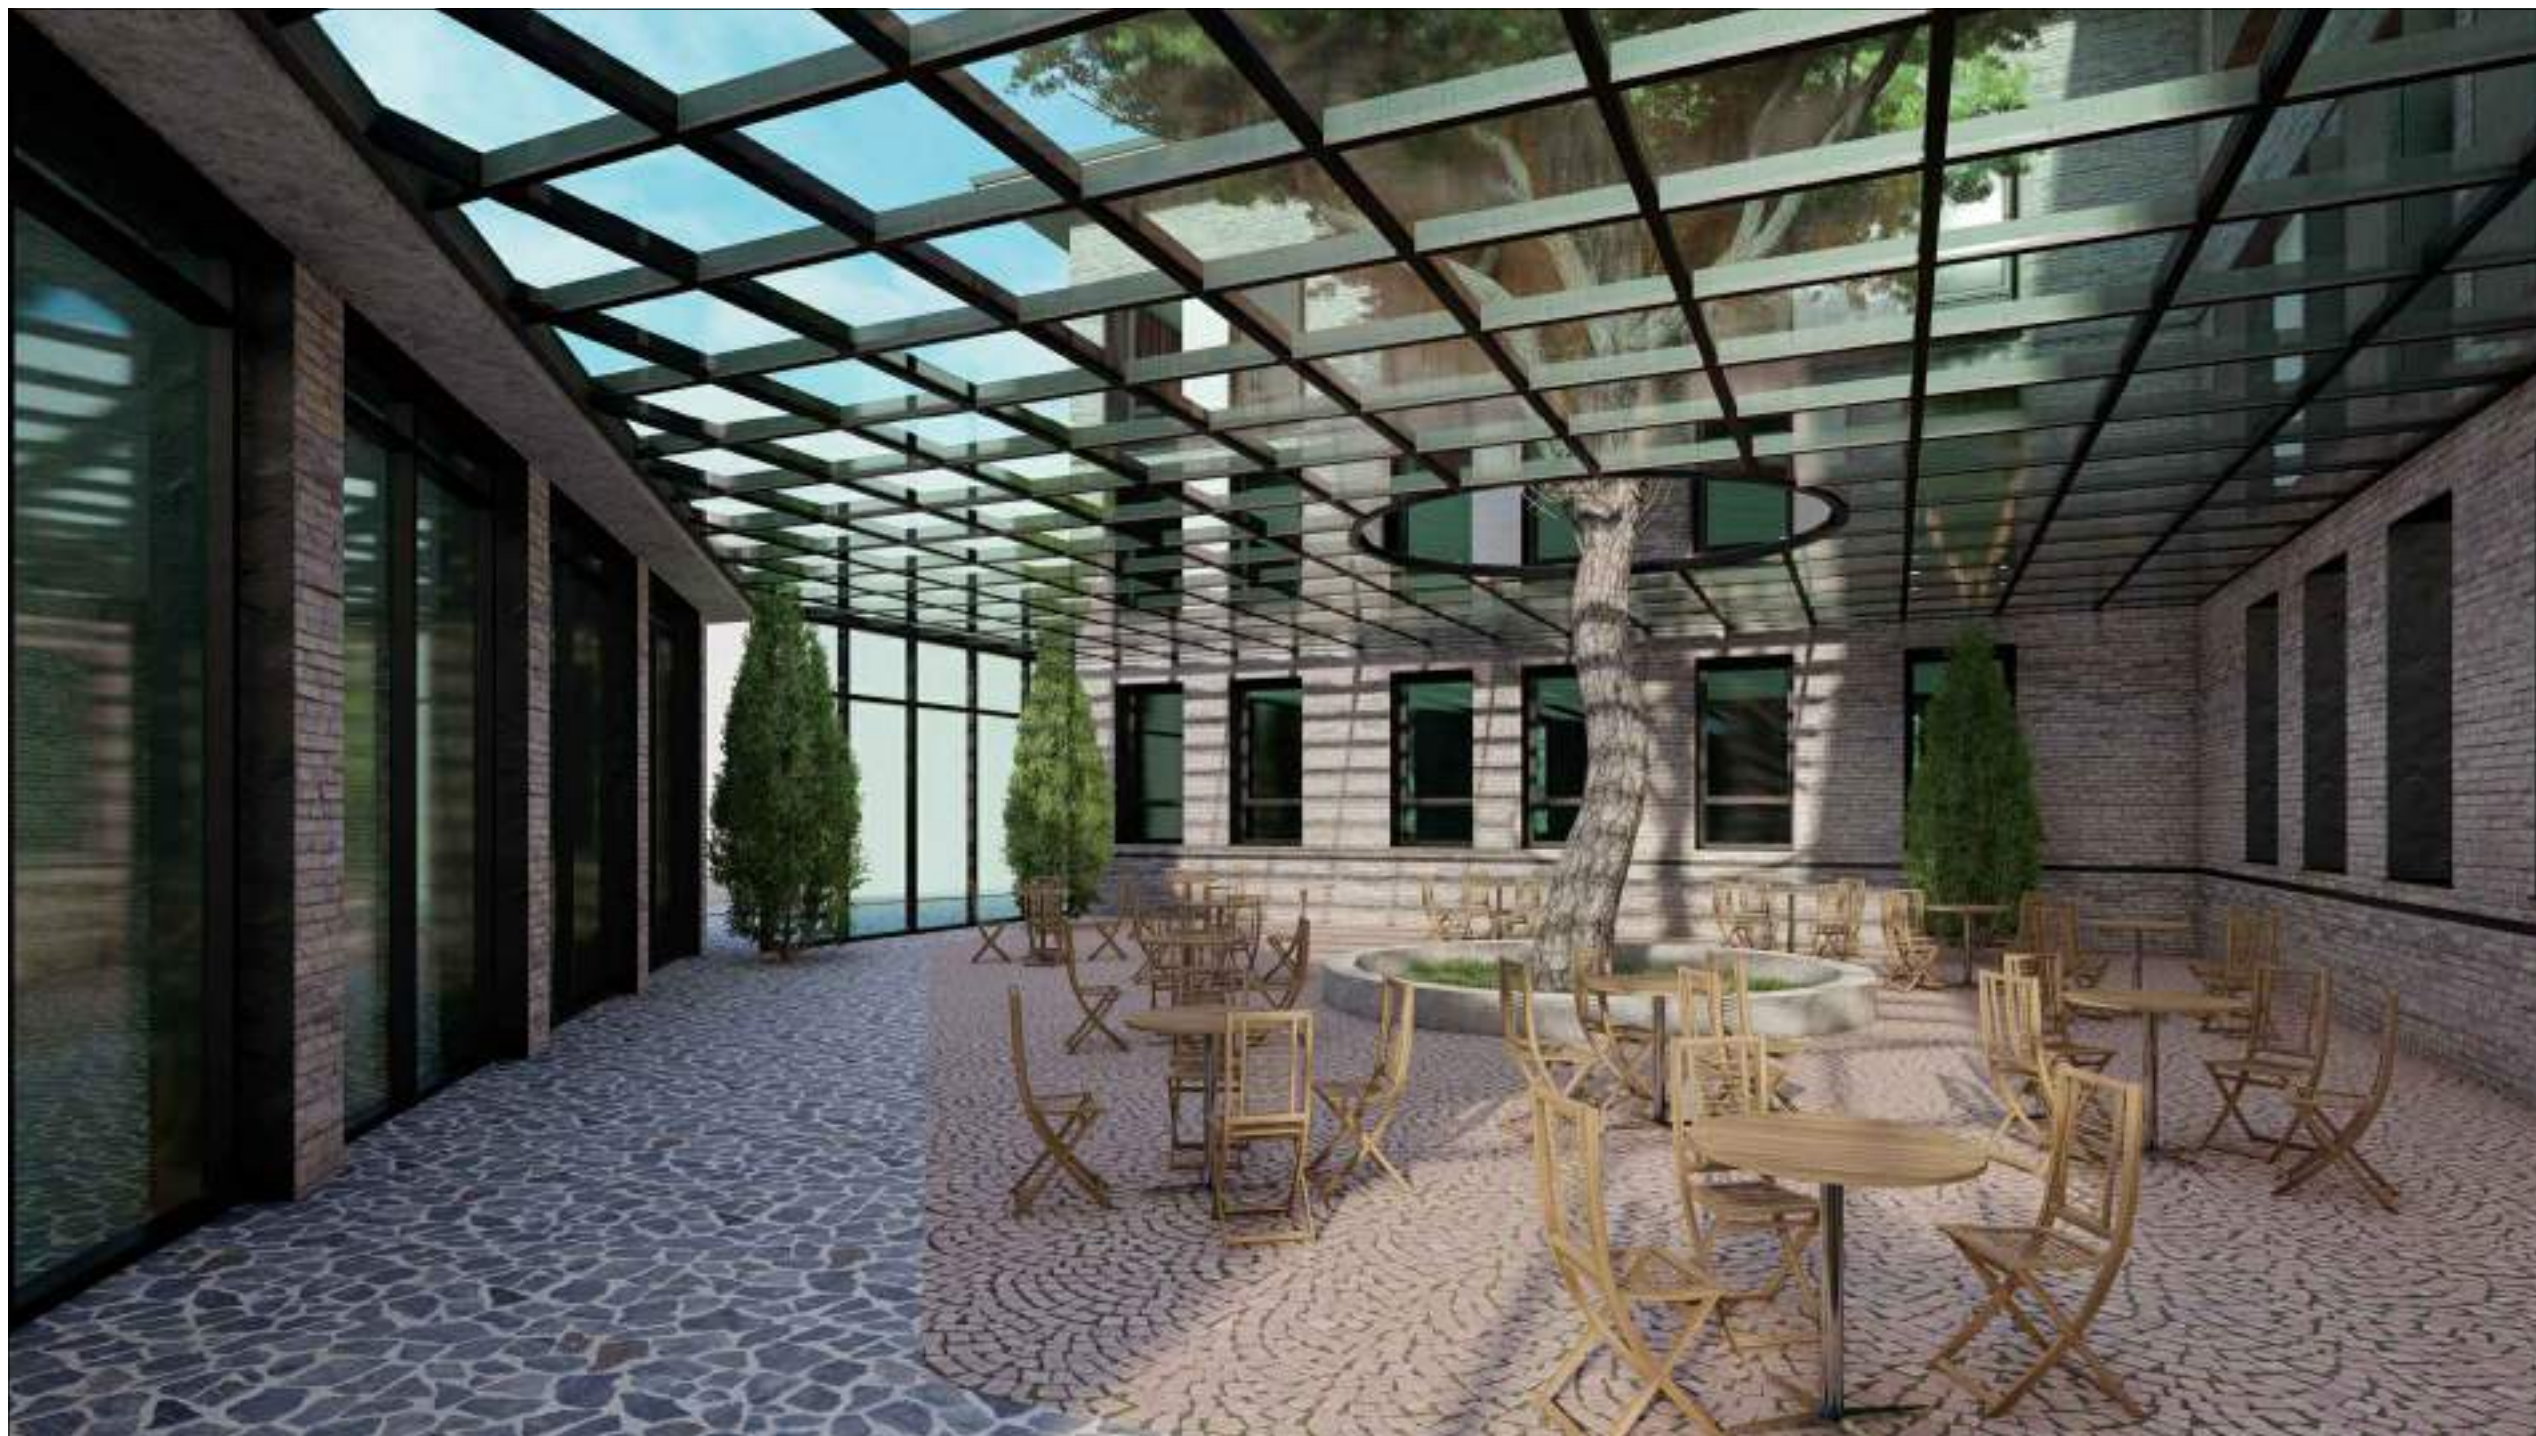

Porositës		
FONDI SHQIPTAR I ZHVILLIMIT		
Faza		
PROJEKT-IDE		
Titulli i Projektit		
TDC TOURISM DEVELOPMENT CENTER KORÇË QENDRA E ZHVILLIMIT TË TURIZMIT KORÇË		
		
PROJEKTUES: "4K PPF " Licensë N.6984		
Ark. FATRI PETKU	liç. A-1166/2	
Ing.BEXHET ÇOBANI	liç. K-0383/5	
Kapitulli		
ARKITEKTURA		
Titulli i Vizatimit		
IMAZHE 3D		
Shkalla	Nr. i Fletës	
Shenim:		



Porositës

FONDI SHQIPTAR I ZHVILLIMIT

Faza

PROJEKT-IDE

Titulli i Projektit

TDC

TOURISM DEVELOPMENT CENTER KORÇË

QENDRA E ZHVILLIMIT TË TURIZMIT KORÇË

PROJEKTUES:

"4K PPF "

Licensë N.6984

Ark. FATRI PETKU

liç. A-1166/2

Ing.BEXHET ÇOBANI

liç. K-0383/5

Kapitulli

ARKITEKTURA

Titulli i Vizatimit

IMAZHE 3D

Shkalla

Nr. i Fletës

Shenim:



Porositës FONDI SHQIPTAR I ZHVILLIMIT		
Faza PROJEKT-IDE		
Titulli i Projektit TDC TOURISM DEVELOPMENT CENTER KORÇË QENDRA E ZHVILLIMIT TË TURIZMIT KORÇË		
	PROJEKTUES: "4K PPF " Licensë N.6984	
Ark. FATRI PETKU	liç. A-1166/2	
Ing.BEXHET ÇOBANI	liç. K-0383/5	
Kapitullli ARKITEKTURA		
Titulli i Vizatimit IMAZHE 3D (RECEPSIONI)		
Shkalla	Nr. i Fletës	
Shenim:		



PROJEKTI I ZBATIMIT
(Konstruksioni)

Objekti :
TDC
TOURISM DEVELOPMENT CENTER KORÇE
QENDRA E ZHVILLIMIT TE TURIZIMIT KORÇE

Porosites : FONDI SHQIPTAR I ZHVILLIMIT


Porositës "FONDI SHQIPTAR I ZHVILLIMIT"		
Faza	PROJEKT-ZBATIMI	
Titulli i Projektit	TDC TOURISM DEVELOPMENT CENTER KORÇE QENDRA E ZHVILLIMIT TE TURIZIMIT KORÇE	
	PROJEKTUES: "4K PPF " Licensë N.6984	
Ark. FATRI PETKU	lic. A-1166/2	
BEXHET ÇOBANI		
Kapitulli	KONSTRUKSIONI	

PLANI I STRUKTURAVE NE KUOTEN ±0.00m
SH 1:150

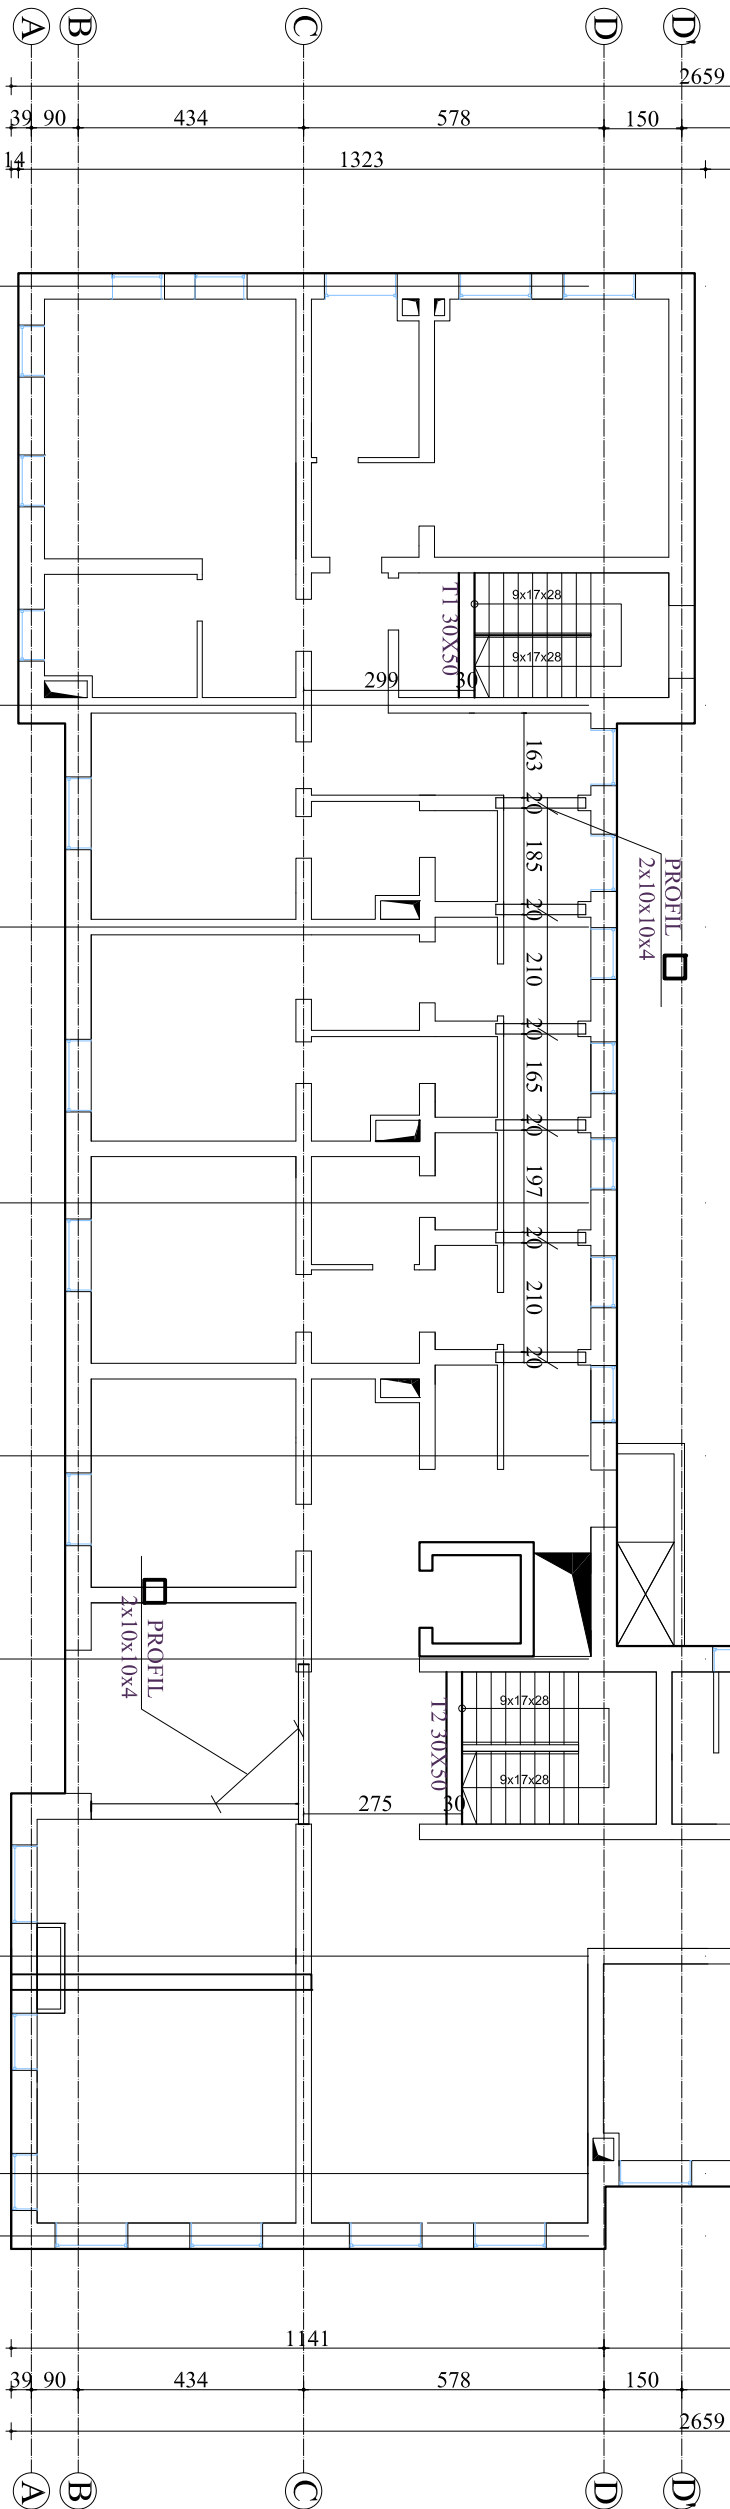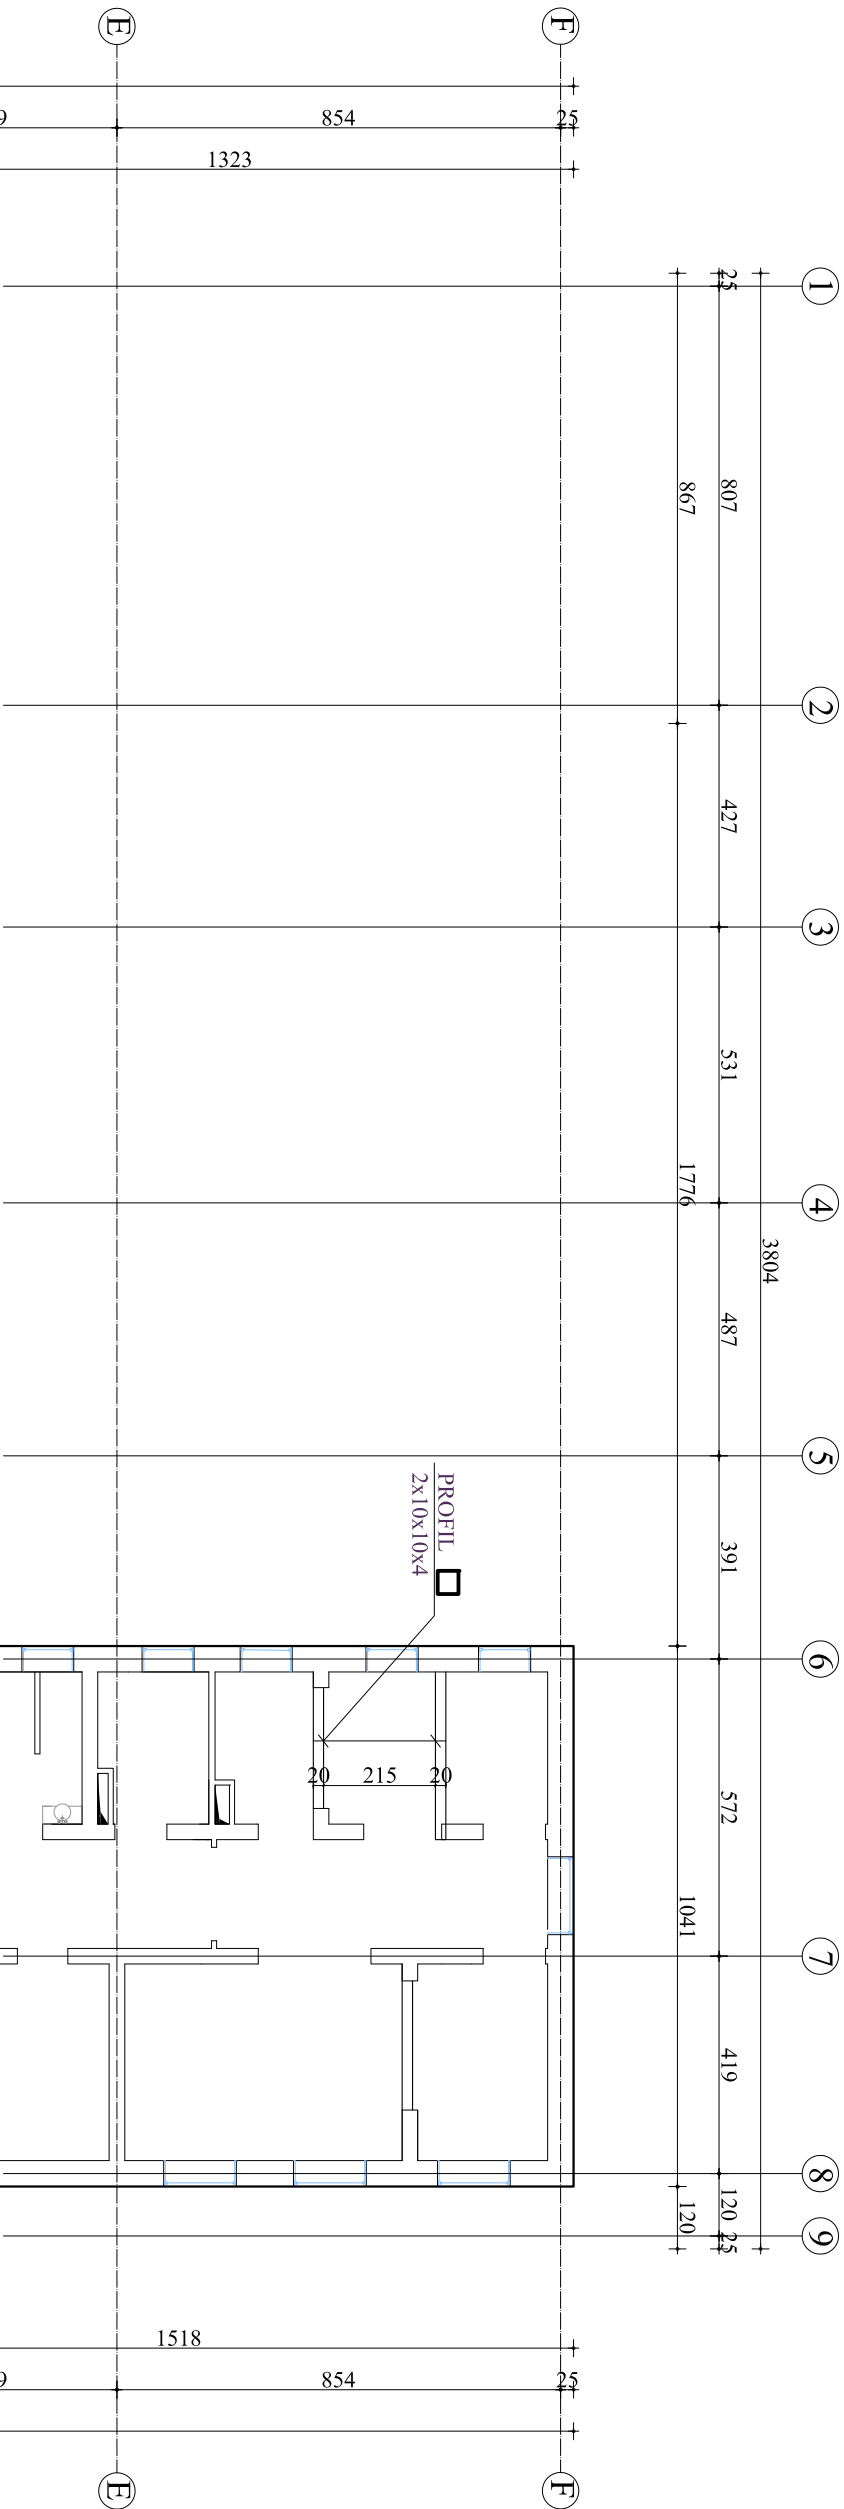

Poroçitës	
"FONDI SHQIPTAR I ZHVILLIMIT"	
Faza	
PROJEKT-ZBATIMI	
Titulli i Projektit	
TDC TODRISH DAVLENDORSHYR CENTER KORÇE QENDRA E ZHVILLIMIT TE TURIZMIT KORÇE	
PROJEKTUES:	
"4K PPF"	
Licence N.6984	
Ark. PATRI PETRU	
Ing. A-1166/2	
BEKHET COBANI	
Kapitulli	
KONSTRUKSIONI	
Titulli i Vizatimit	
PLANI I STRUKTURAVE NE KUOTEN ±0.00 m	
Shkalla	
Nc. i Fletes	
K.03	


PLANI I STRUKTURAVE NE KUOTEN +3.06 m
SH 1:150

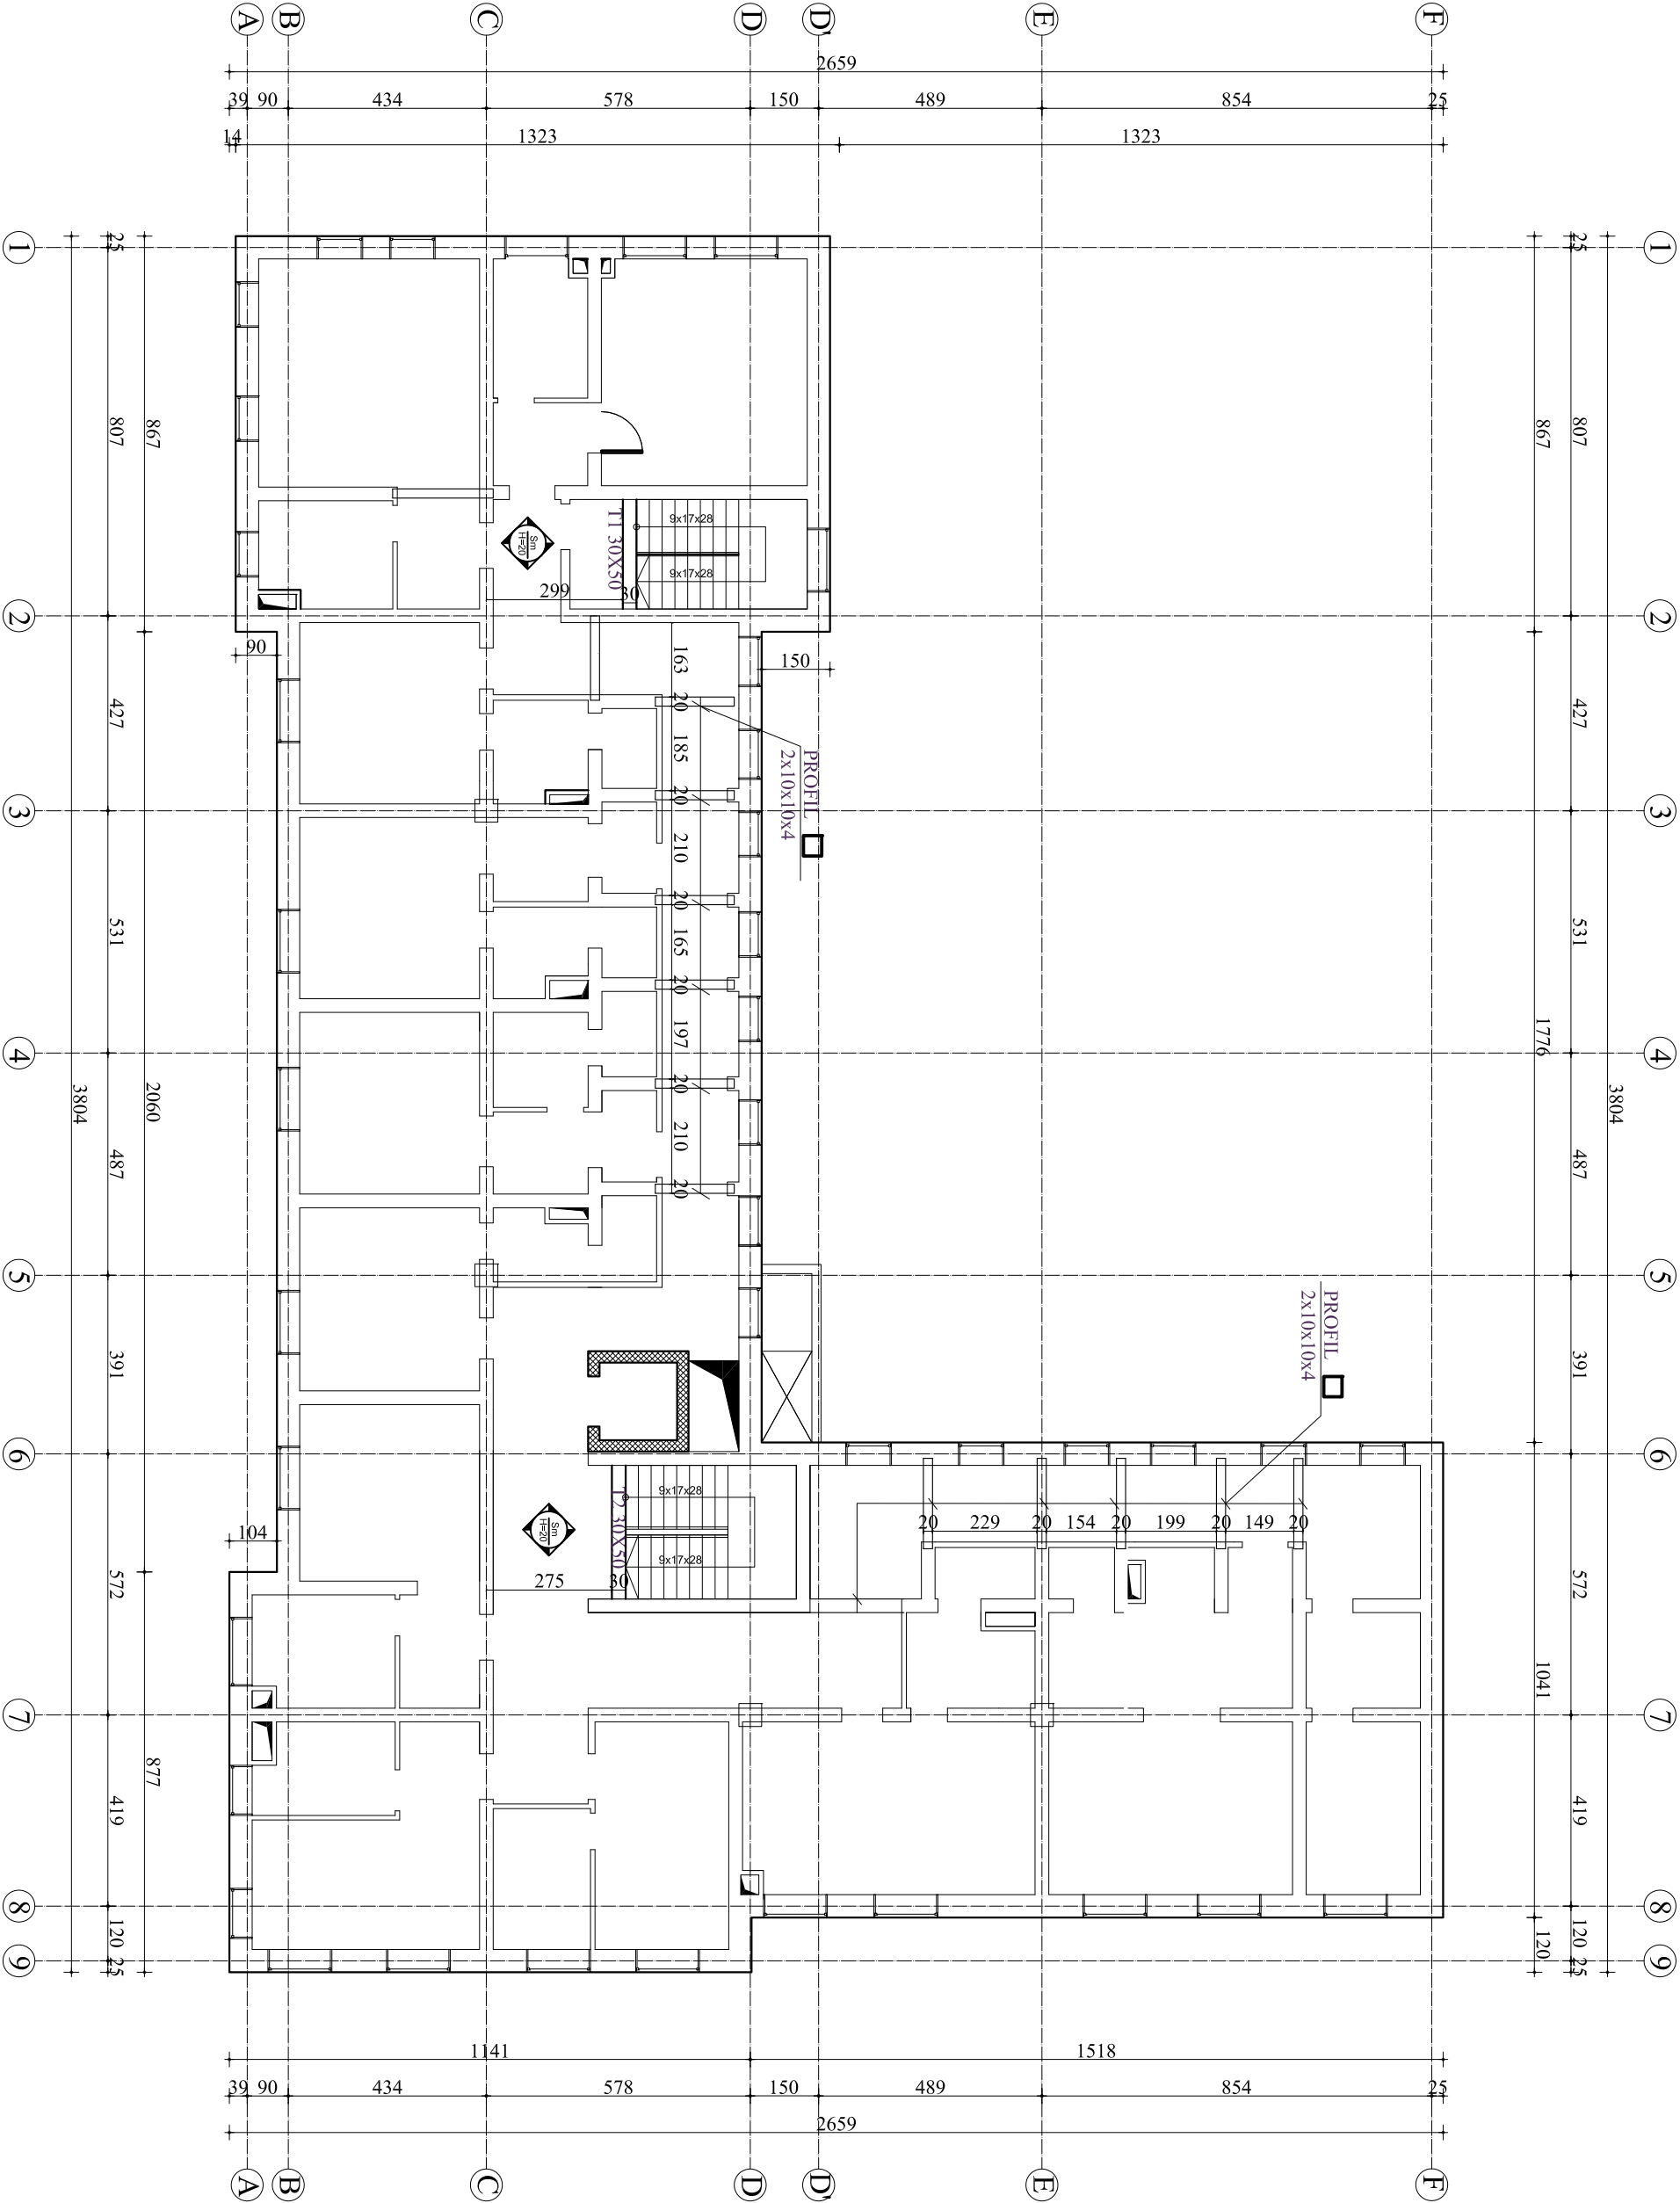

Poroçitës	
"FONDI SHQIPTAR I ZHVILLIMIT"	
Faza	
PROJEKT-ZBATIMI	
Titulli i Projektit	
TDC TOURISM DEVELOPMENT CENTER KOSOVË QENDRA E ZHVILLIMIT TE TURIZMIT KOSOVË	
PROJEKTUES:	
"4K PPF"	
Licence N.6984	
Ark. PATRI PETRU	
Ing. A-1166/2	
BEXHET COBANI	
Kapitulli	
KONSTRUKSIONI	
Titulli i Vizatimit	
PLANI I STRUKTURAVE NE KUOTEN +3.06 m	
Shkallë	
Nr. i Fletës	
K.04	


PLANI I STRUKTURAVE NE KUOTEN +6.12 m

SH 1:150

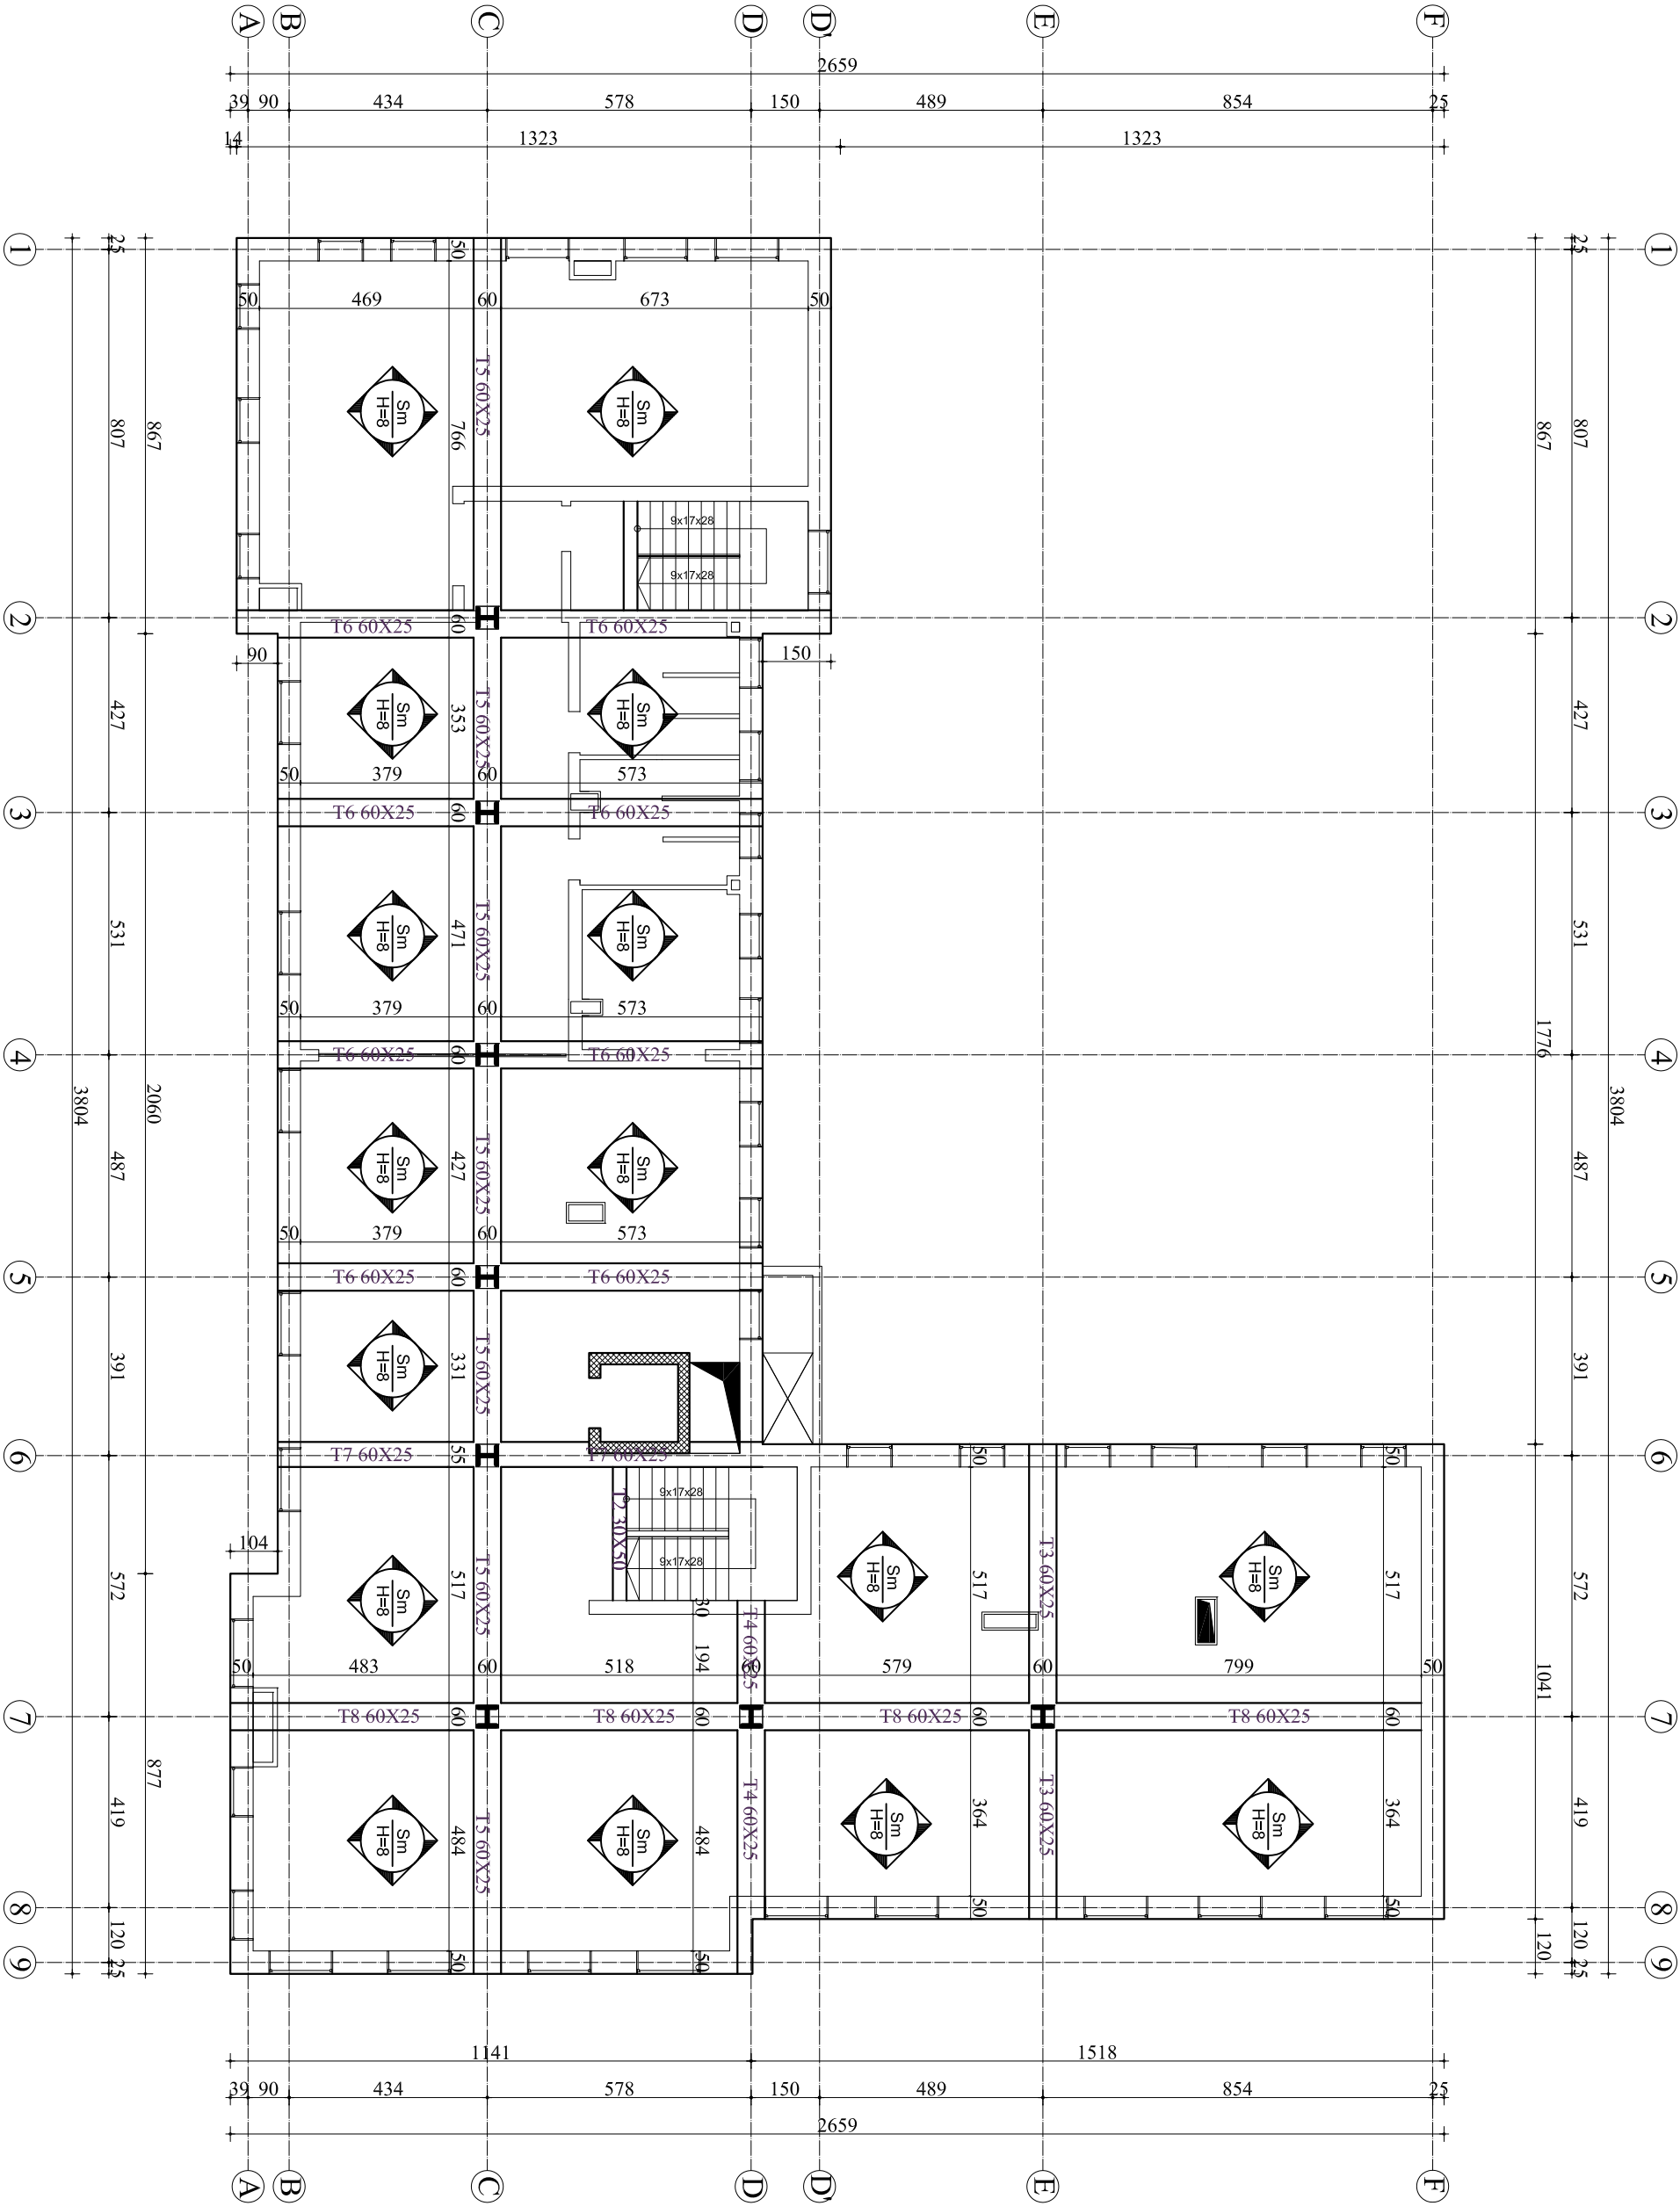

Porositës	
"FONDI SHQIPTAR I ZHVILLIMIT"	
Faza	
PROJEKT-ZBATIMI	
Titulli i Projektit	
TDC TODRISH DAVLENDORIT CENTER KORÇE QENDRA E ZHVILLIMIT TE TURIZMIT KORÇE	
PROJEKTUES:	
"4K PPF"	
Licence N.6984	
Ark. PATRI PETRU	
Ing. A-1166/2	
BEKHET COBANI	
Kapitulli	
KONSTRUKSIONI	
Titulli i Vizatimit	
PLANI I STRUKTURAVE NE KUOTEN +6.12 m	
Shkallë	
Nr. i Fletës	
K.05	


ARMIMI I SOLETES NE KUOTEN +6.12 m
SH 1:150

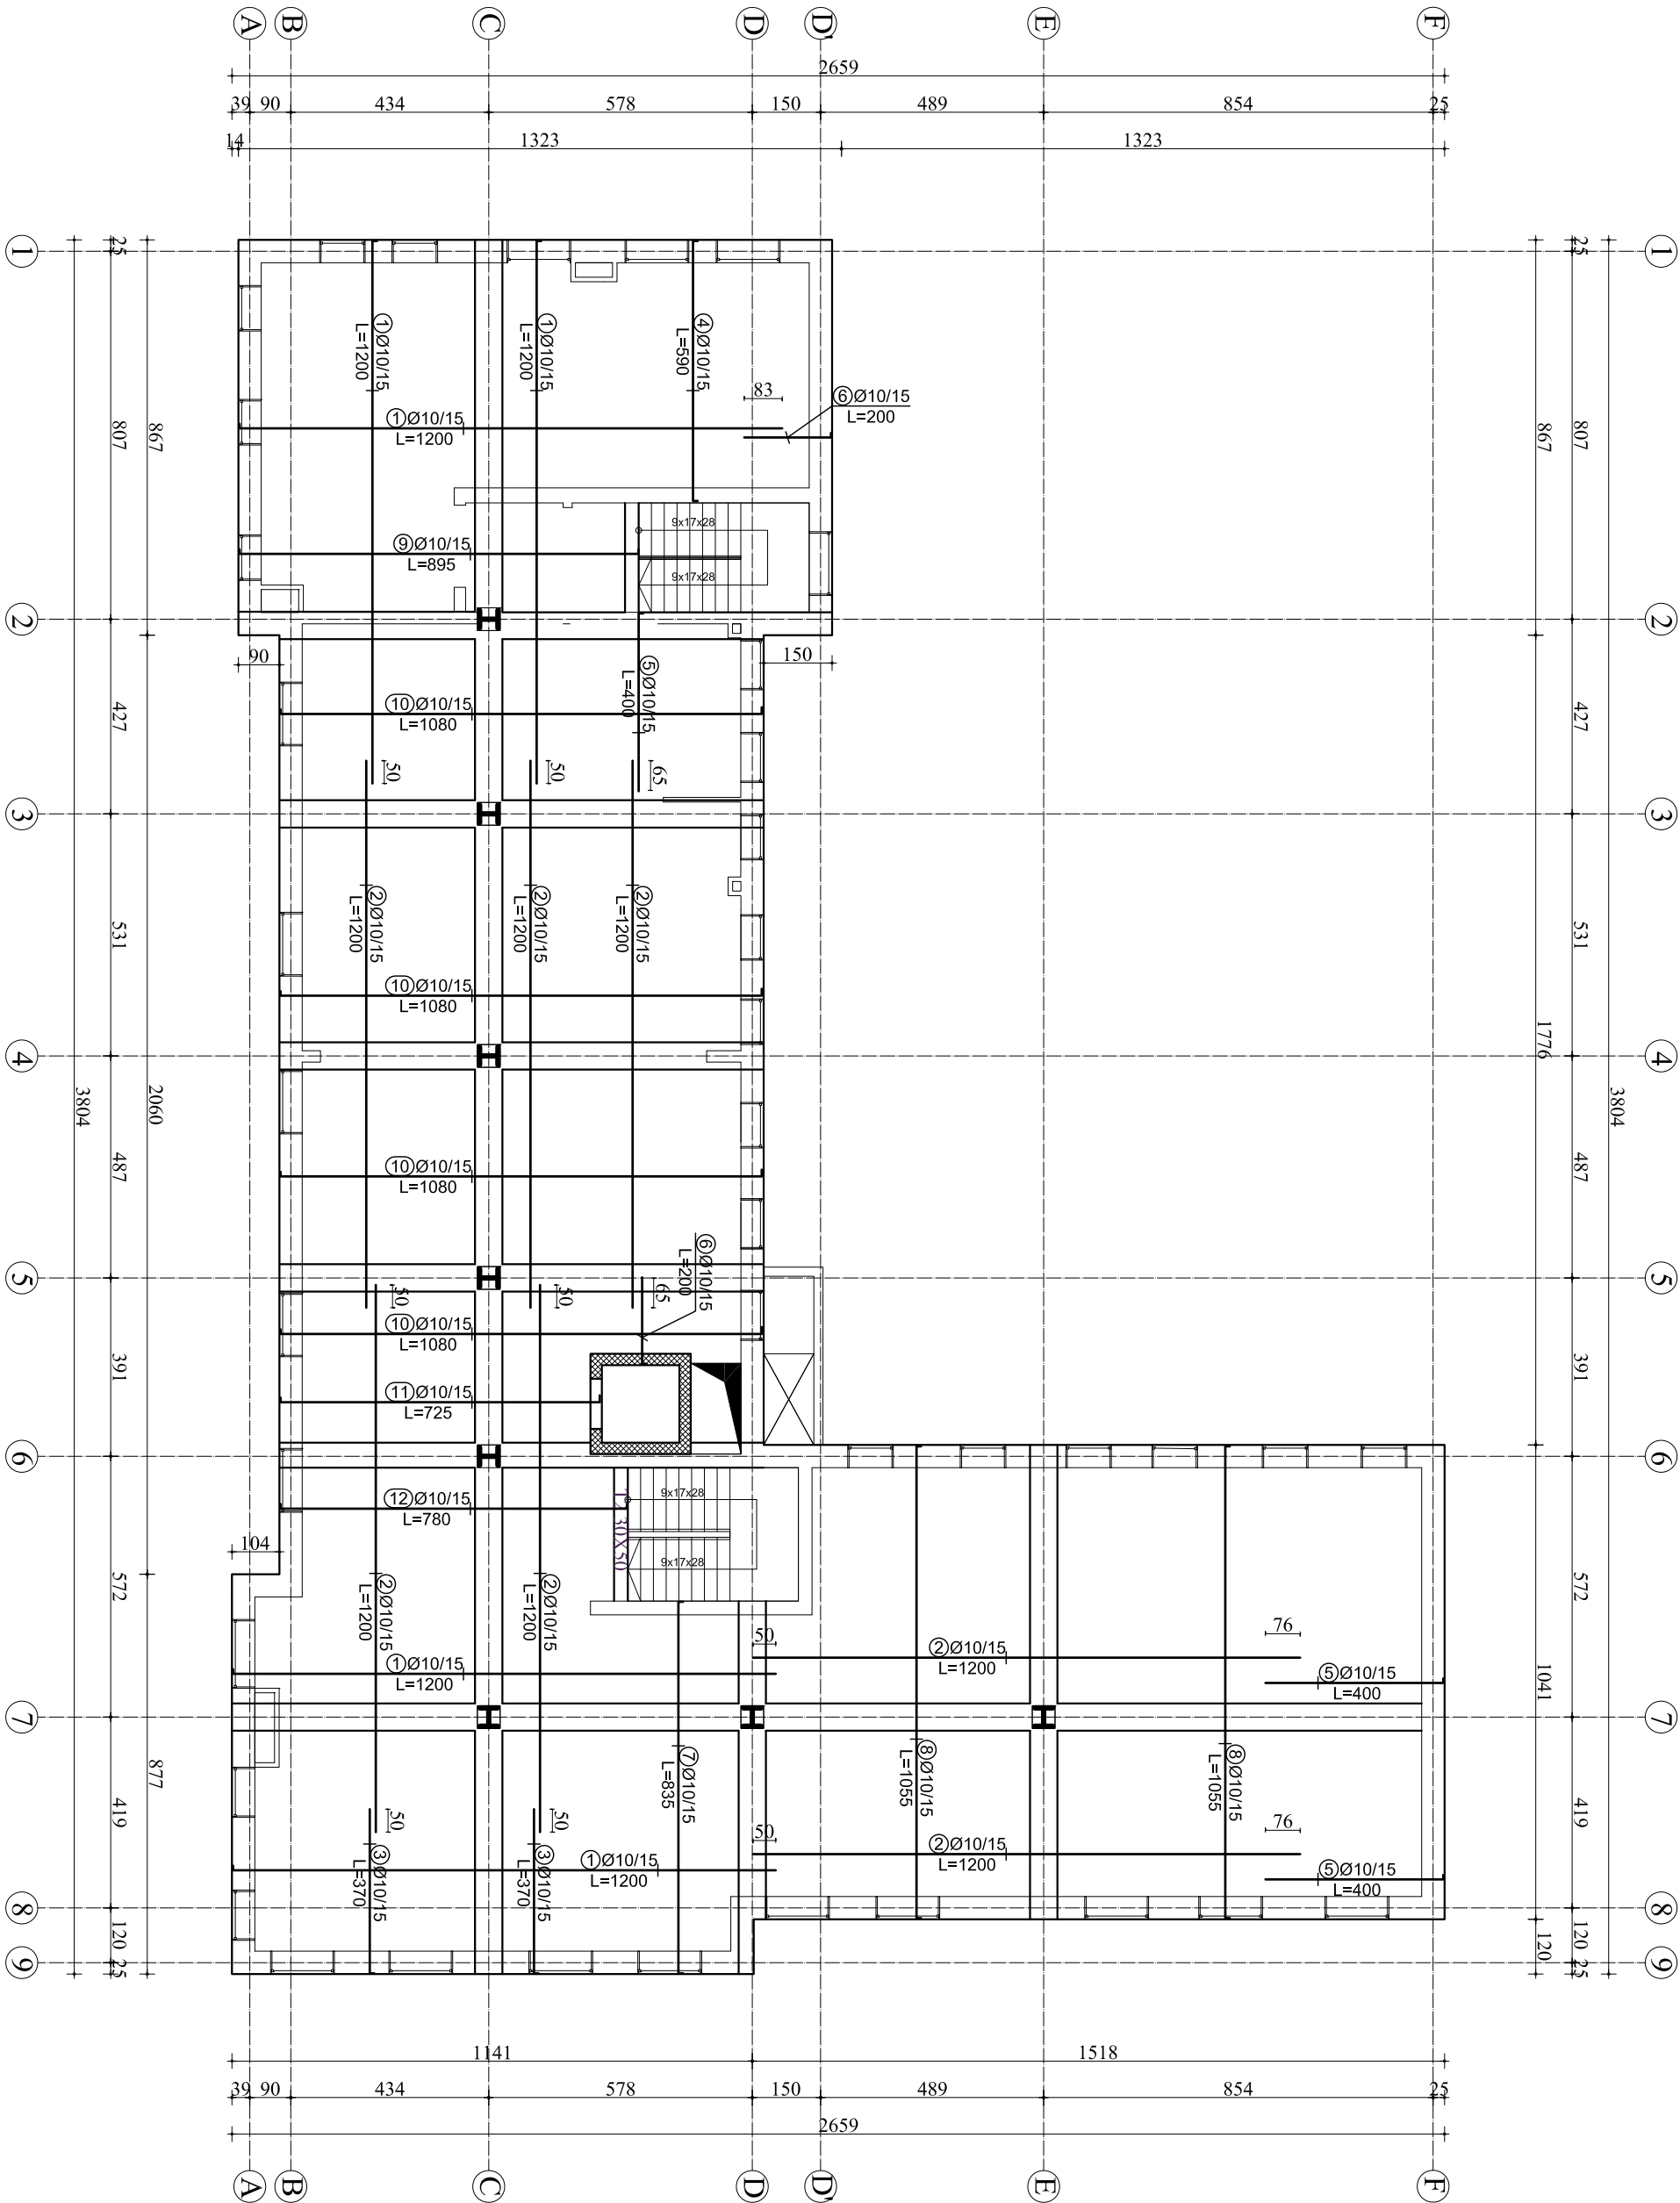

Poroqites	
"FONDI SHQIPTAR I ZHVILLIMIT"	
Faza	
PROJEKT-ZBATIMI	
Titulli i Projektit	
TDC TOURISM DEVELOPMENT CENTER KOSOV QENDRA E ZHVILLIMIT TE TURIZMIT KOSOV	
PROJEKTUES:	
"4K PPF "	
Licence N.6984	
Ark. PATRI PETRU	
Ing. A-1166/2	
BEKHET COBANI	
Kapitulli	
KONSTRUKSIONI	
Titulli i Vizatimit	
ARMIMI I SOLETES NE KUOTEN +6.12 m	
Shkallja	
Nr. i Fletes	
K.06	

PLANI I STRUKTURAVE NE KUOTEN +9.18 m
(Solete me traveta h=30 cm me mbushje polisterol me h=25 cm)


SH 1:150

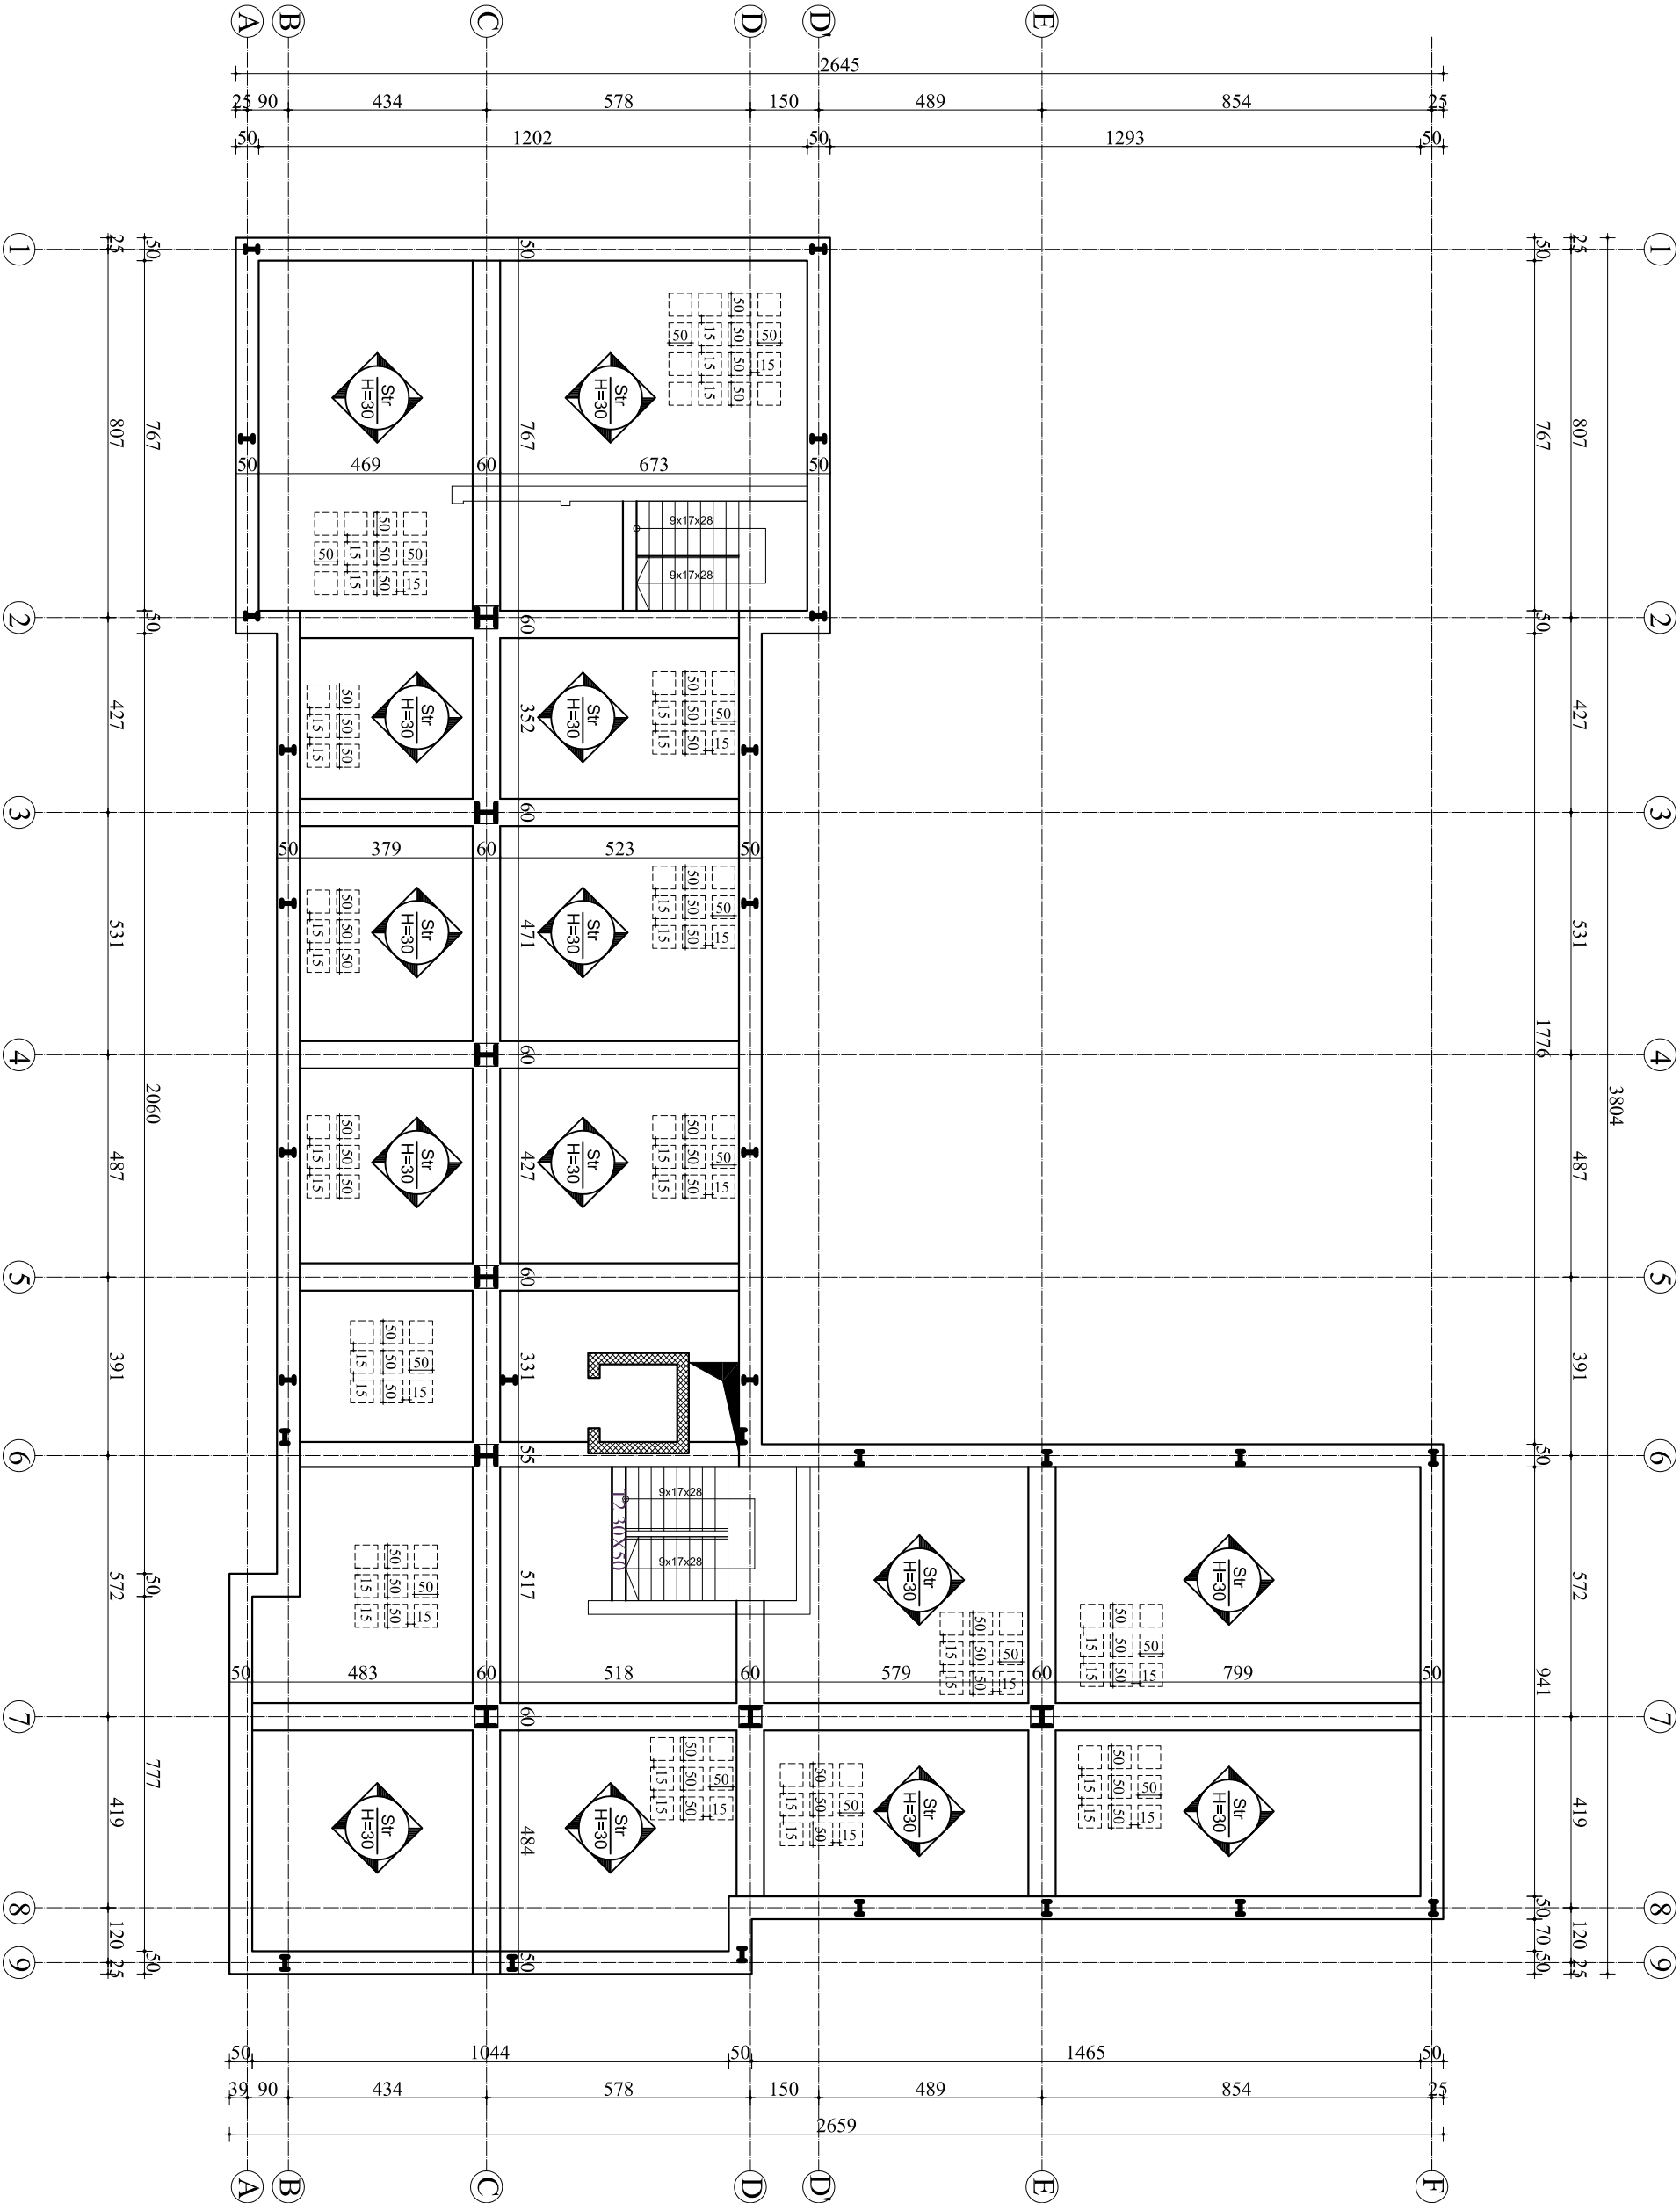

Poroçitës	
"FONDI SHQIPTAR I ZHVILLIMIT"	
Faza	
PROJEKT-ZBATIMI	
Titulli i Projektit	
TDC TOURISM DEVELOPMENT CENTER KOSOVë QENDRA E ZHVILLIMIT TE TURIZMIT KOSOVë	
PROJEKTUES:	
"4K PPF"	
Licence N.6984	
Ark. PATRI PETRU	
Ing. A-1166/2	
BEXHET COBANI	
Kapitulli	
KONSTRUKSIONI	
Titulli i Vizatimit	
PLANI I STRUKTURAVE NE KUOTEN +9.18 m	
Shkallë	
Nr. i Fletës	
K.07	

ARMIMI I SOLETES NE KUOTEN +9.18 m
(Shufrat e poshtme)

SH 1:150

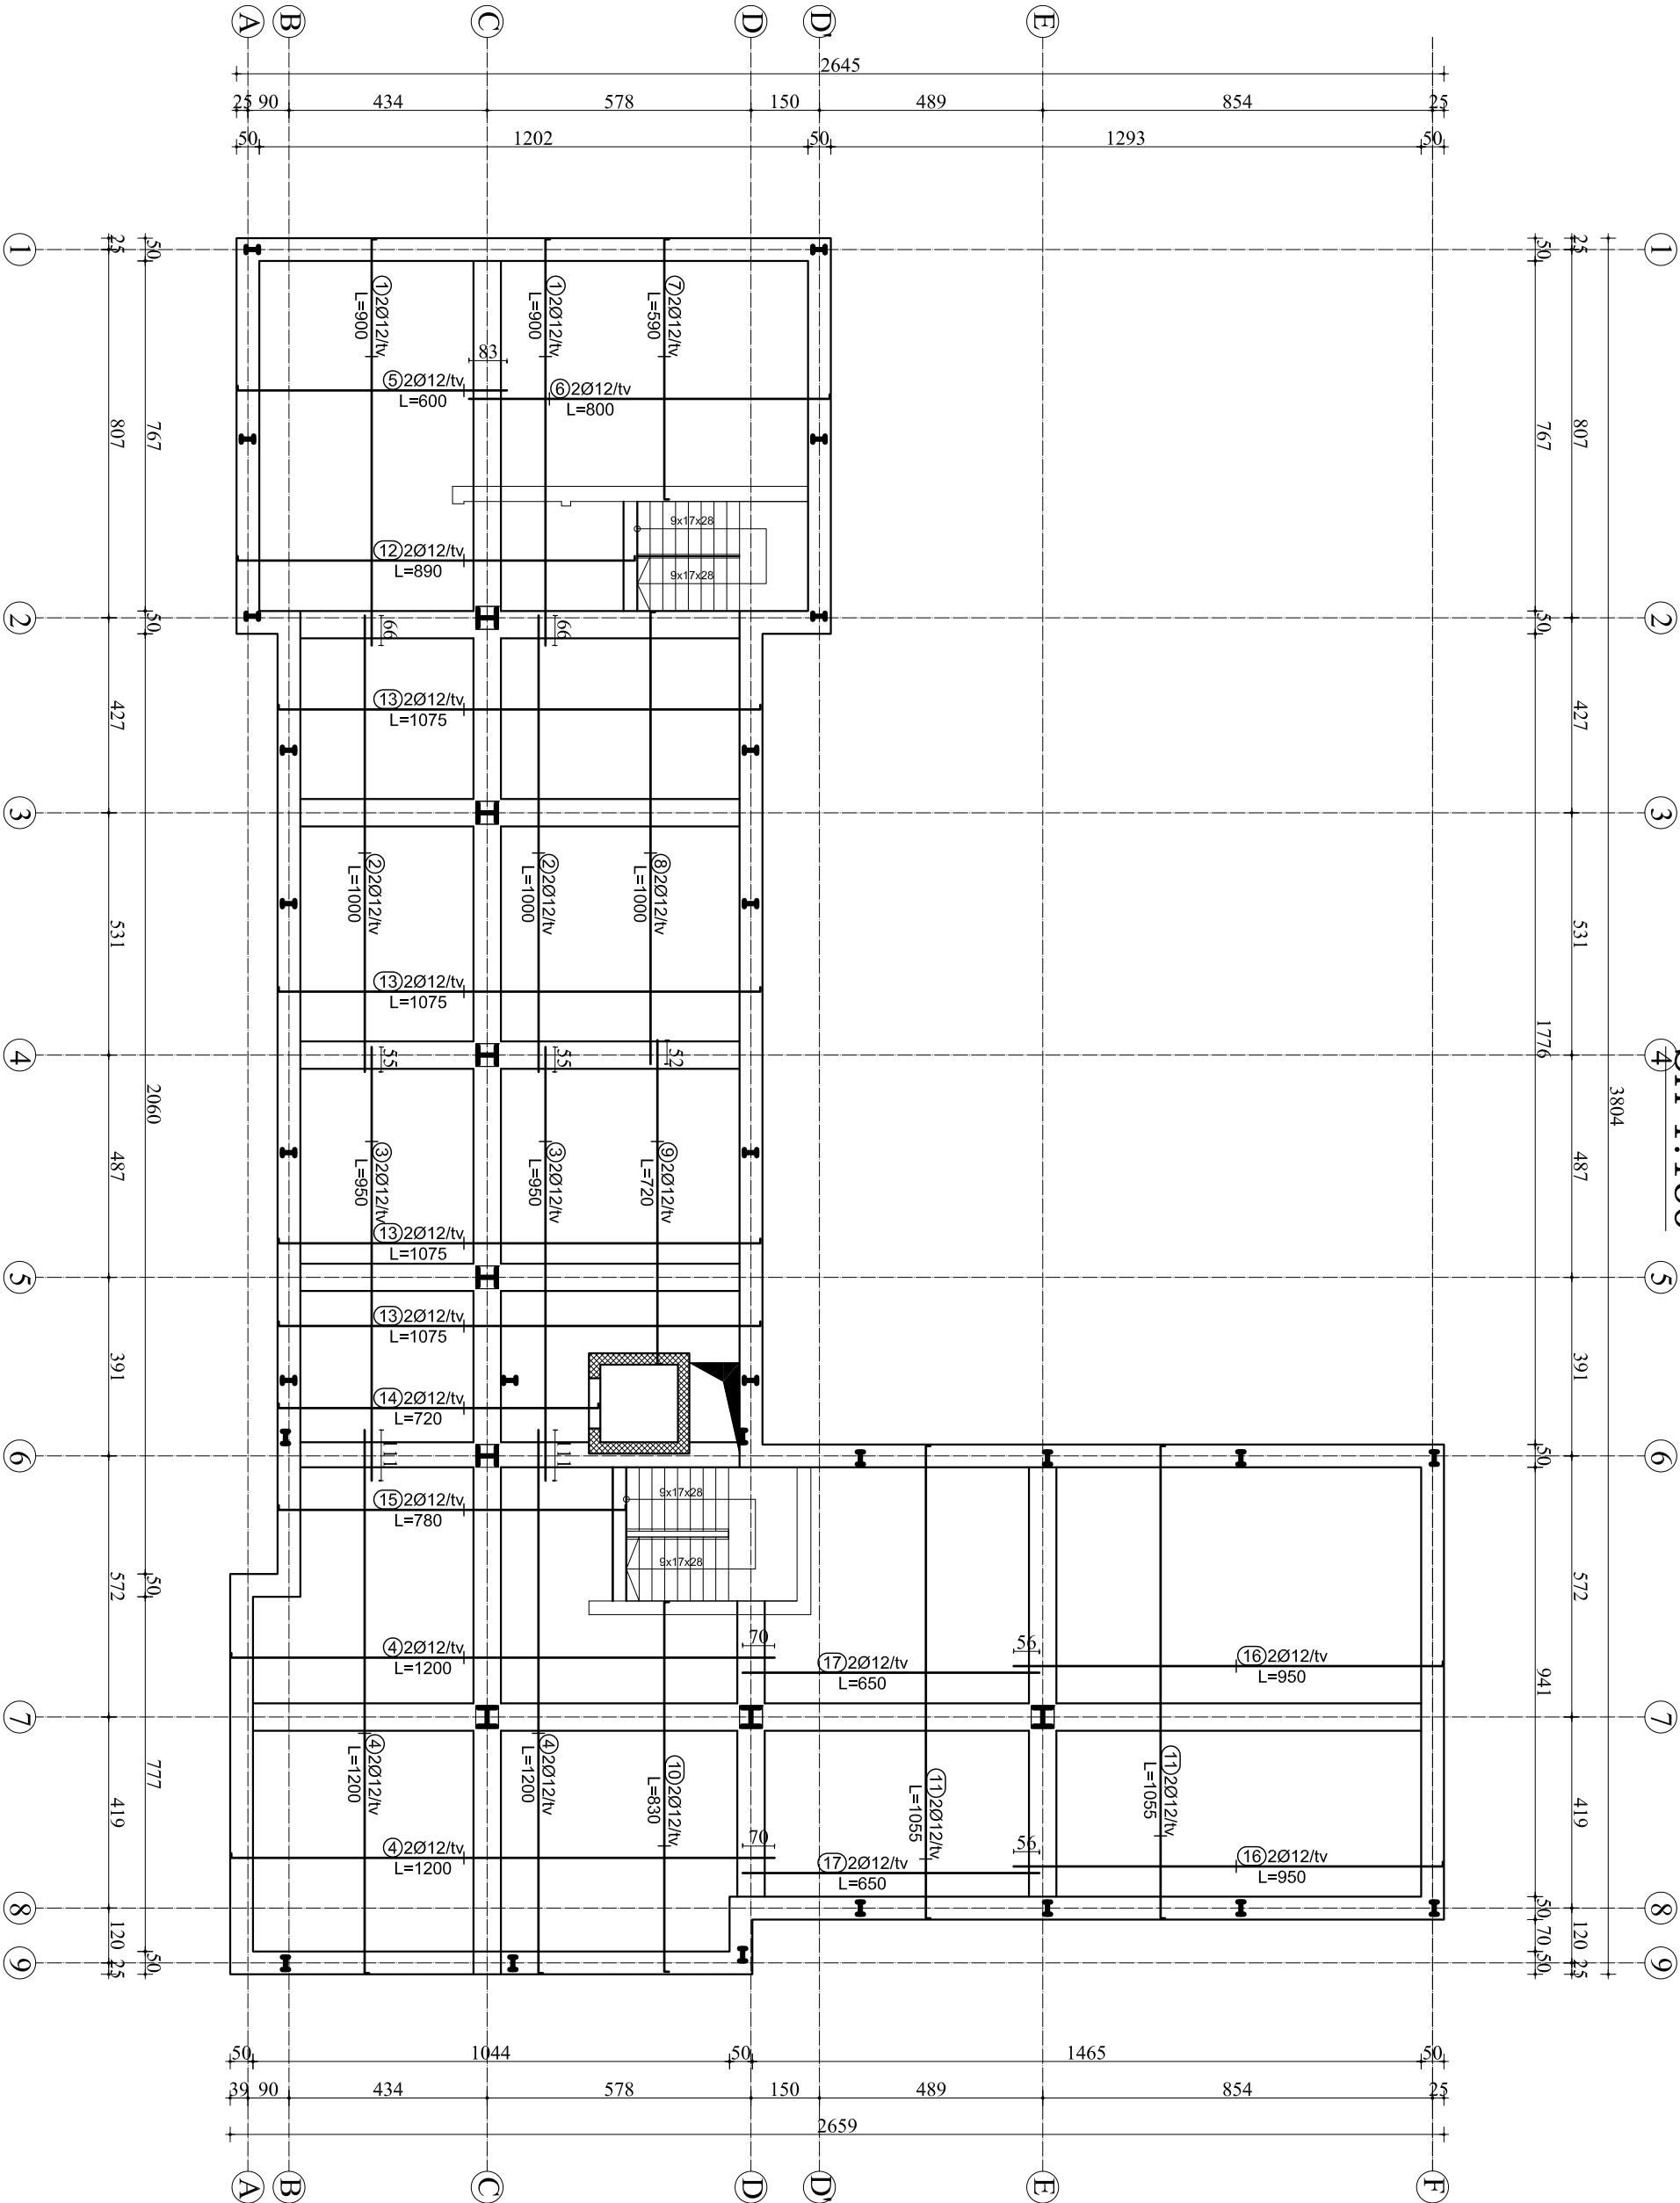

Porositës

"FONDI SHQIPTAR I ZHVILLIMIT"

Faza

PROJEKT-ZBATIMI

Titulli i Projektit

TDC
TOURISM DEVELOPMENT CENTER KOSOV
QENDRA E ZHVILLIMIT TE TURIZMIT KOSOV

PROJEKTUES:

"4K PPF"

Licence N.6984



Ark. PATRI PETRU

Ing. A-1166/2

BEKHET COBANI

KONSTRUKSIONI

Kapitulli

Titulli i Vizatimit


ARMIMI I SOLETES
NE KUOTEN +9.18 m
(Shufrat e poshtme)

Shkallja

Nr. i Fietes


K.08

SH 1:150

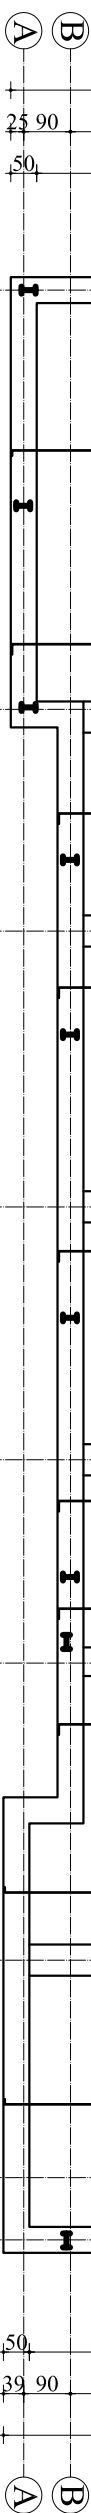

Porositës	
"FONDI SHQIPTAR I ZHVILLIMIT"	
Faza	
Projekti - ZBATIMI	
Titulli i Projektit	
TDC TOURISM DEVELOPMENT CENTER KORÇE QENDRA E ZHVILLIMIT TE TURIZMIT KORÇE	
PROJEKTUES: "AK PPF" Licensë N.6984	
Art. FATRI PETRU	Id. A-1166/2
BEKHET COBANI	
Kapitulli	
KONSTRUKSIONI	
Titulli i Vizatimit	
ARMIMI I SOLETES NE KUOTEN +9,18 m (Shufat e sipërme)	
Shkalla	Nr. i Fietes
	K.09


PLANI I STRUKTURAVE NE ÇATISE

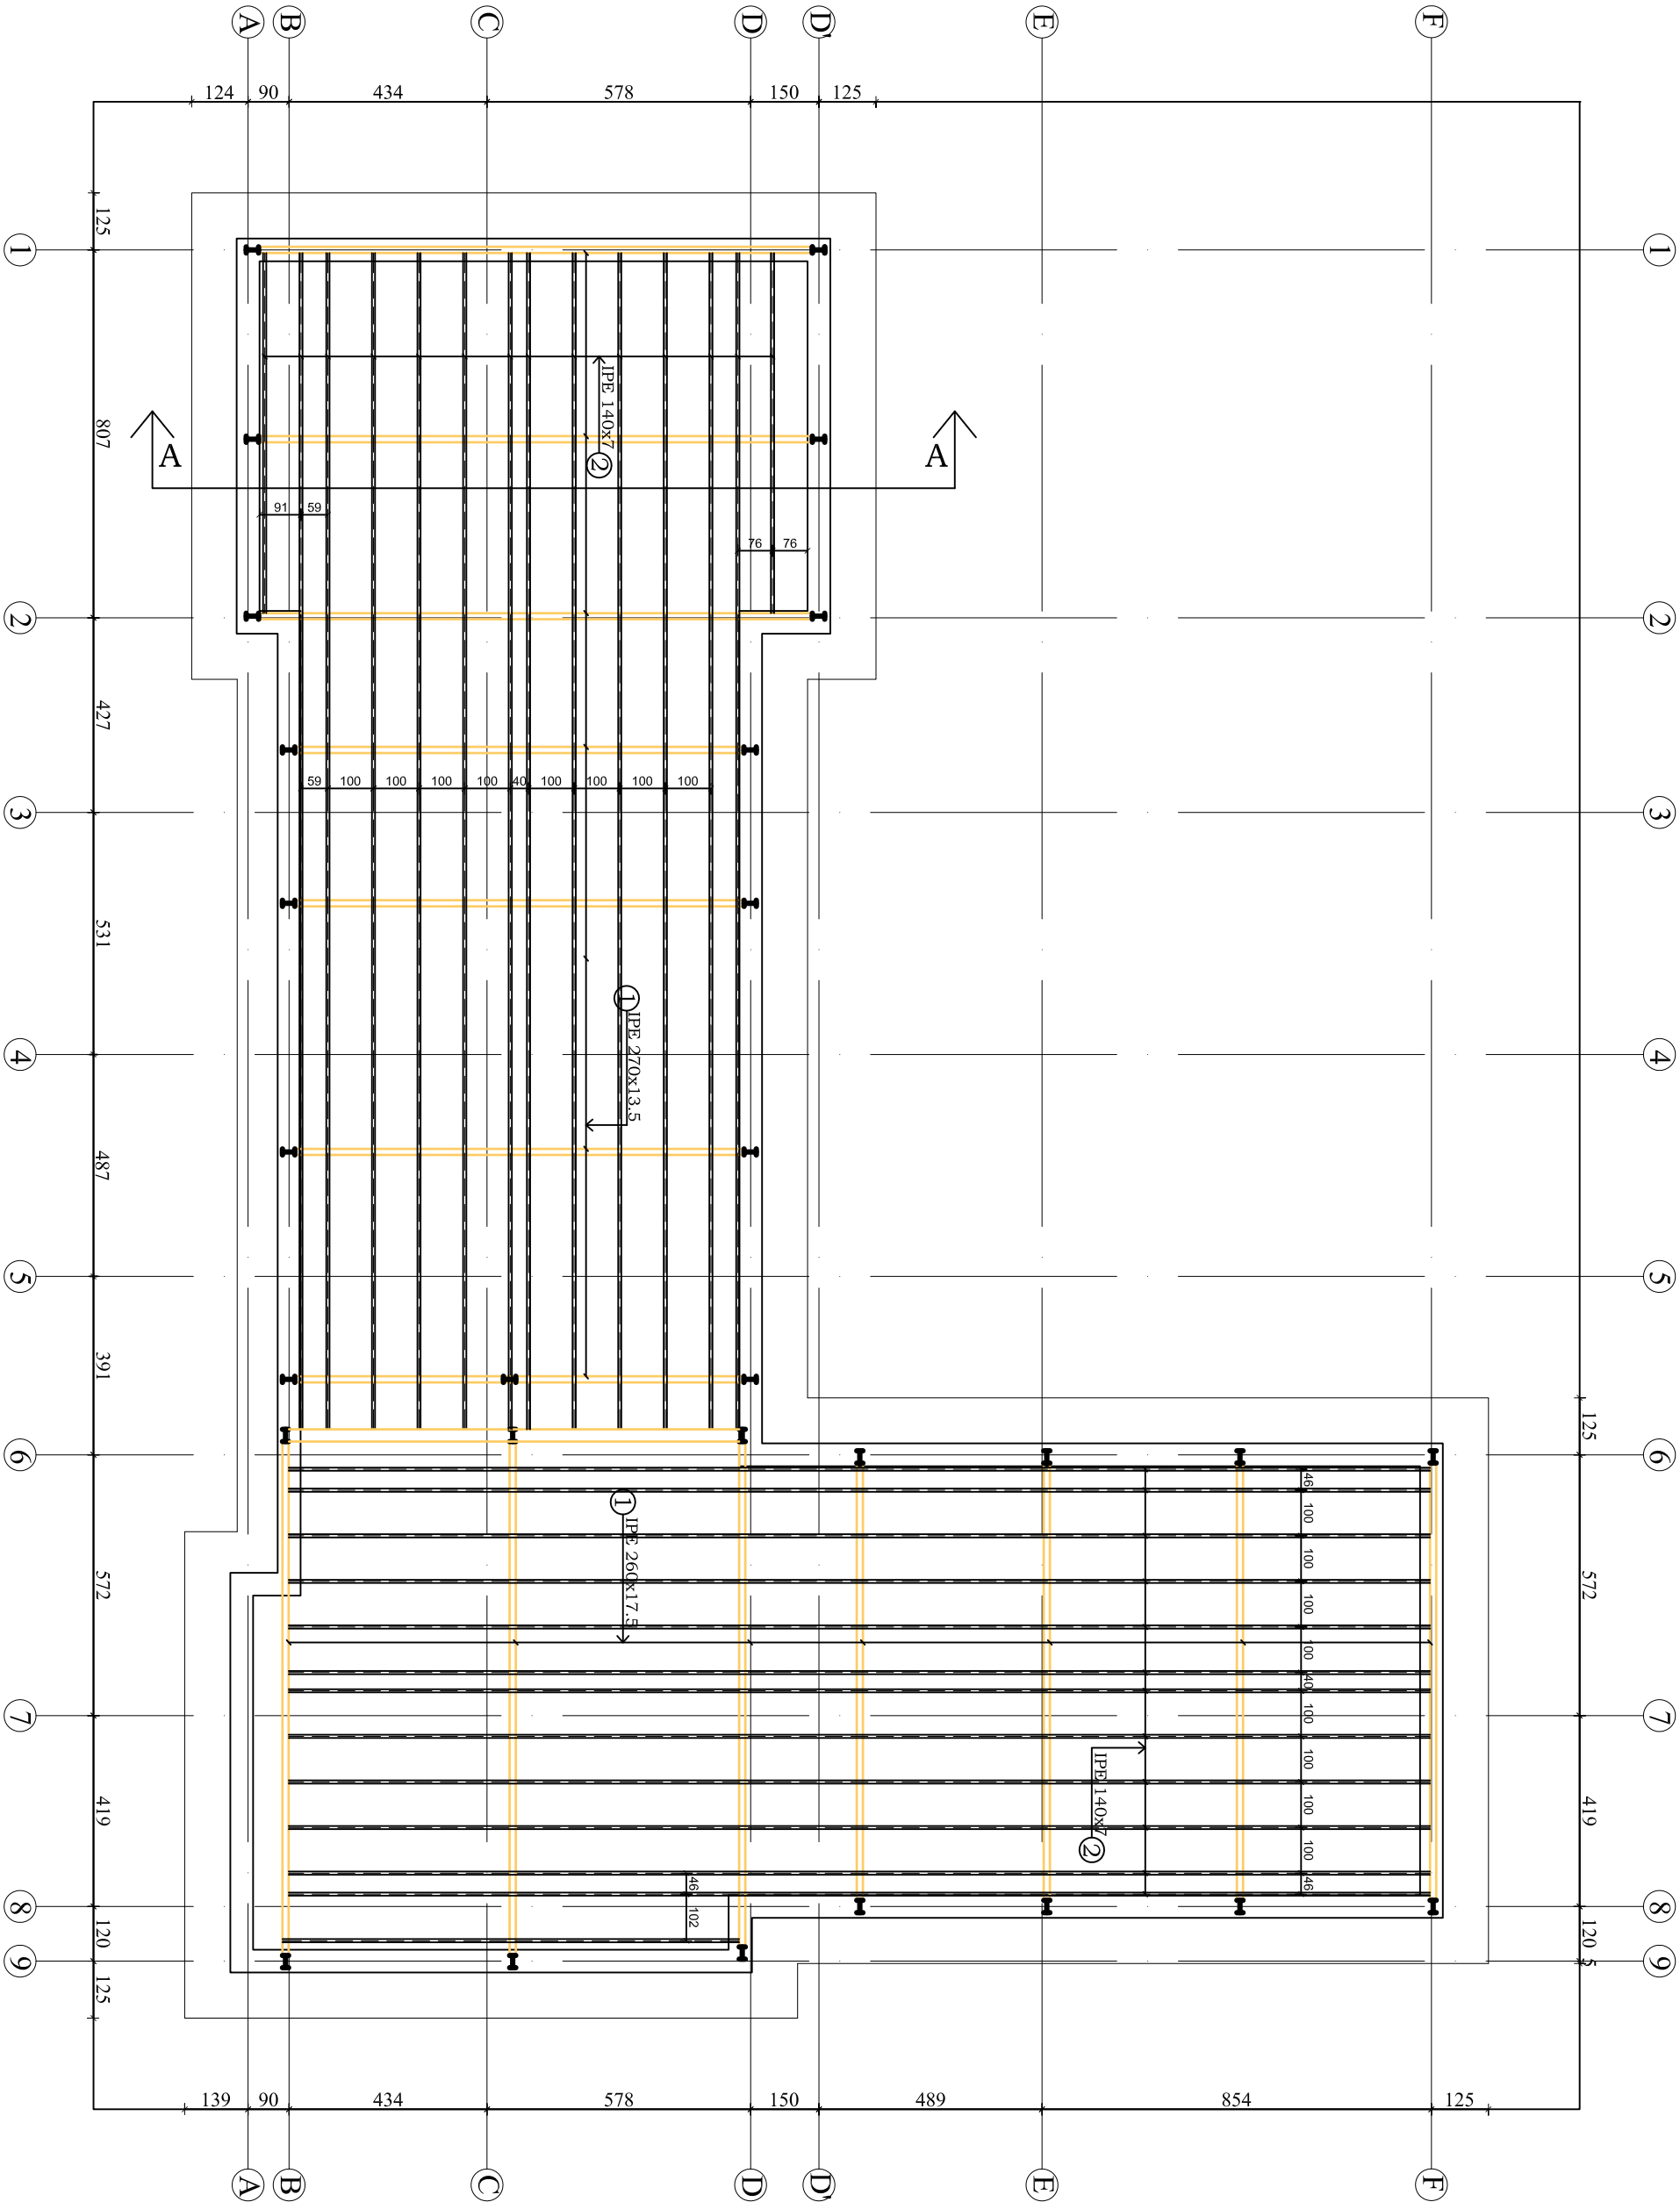


Poroçites	
"FONDI SHQIPTAR I ZHVILLIMIT"	
Faza	PROJEKT-ZBATIMI
Titulli i Projektit	
TDC	
TOURISM DEVELOPMENT CENTER KORÇE	
QENDRA E ZHVILLIMIT TE TURIZMIT KORÇE	
PROJEKTUES:	
"4K PPF"	
License N.6984	
Ark. PATRI PETRU	Ing. A-1166/2
BEKHET COBANI	
Kapitulli	
KONSTRUKSIONI	
Titulli i Vizatimit	
PLANI I STRUKTURAVE	
NE KUOTEN E ÇATISE	
Shkalla	
Nc. i Fides	
K.10	

HOLLESI TE ARMIMIT TE TRAVETAVE ME POLISTEROLL


Fragment solete me traveta ne dy drejtime ne mes te hapsires
(Mbushja me polisterol)

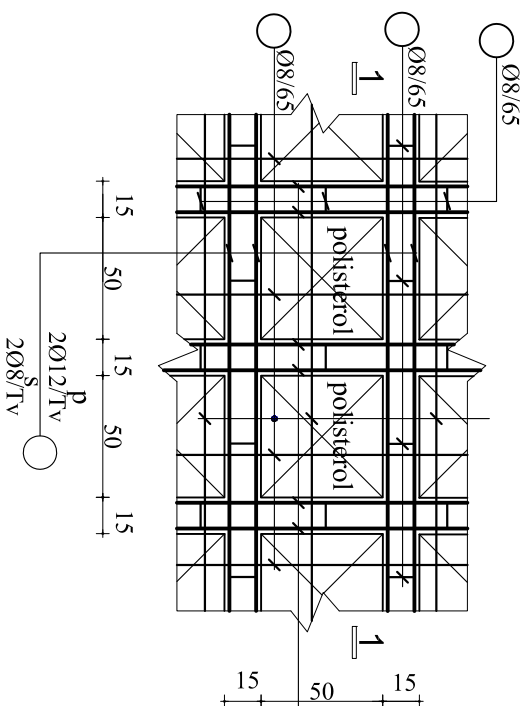


Fragment solete me traveta ne nje drejtim
(Mbushja me polisterol)

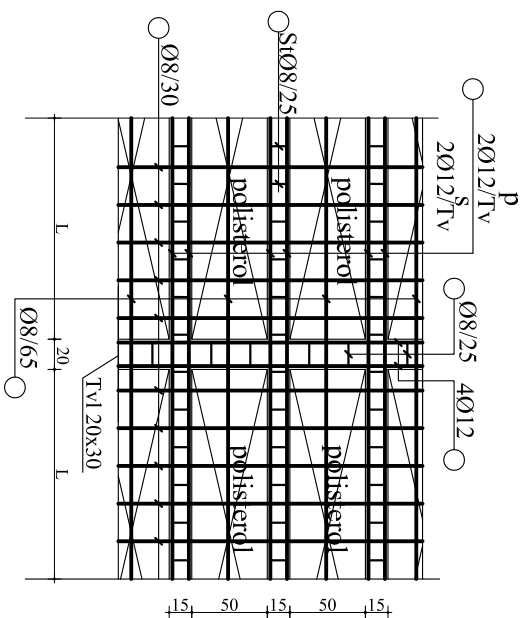


Prerje e soletes ne hapesire

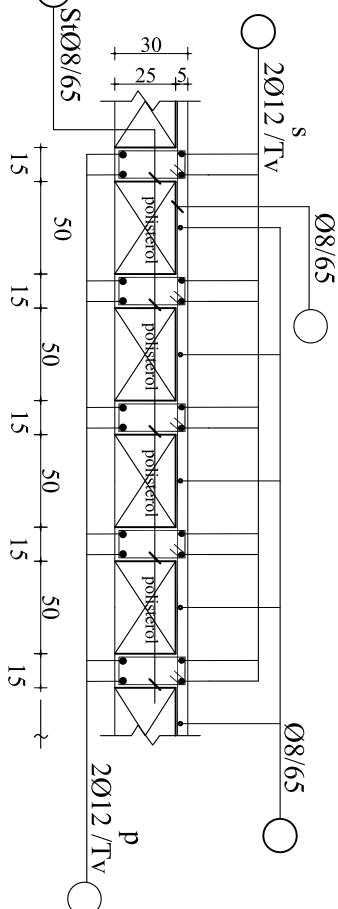


Prerje e soletes ne mbeshtetje

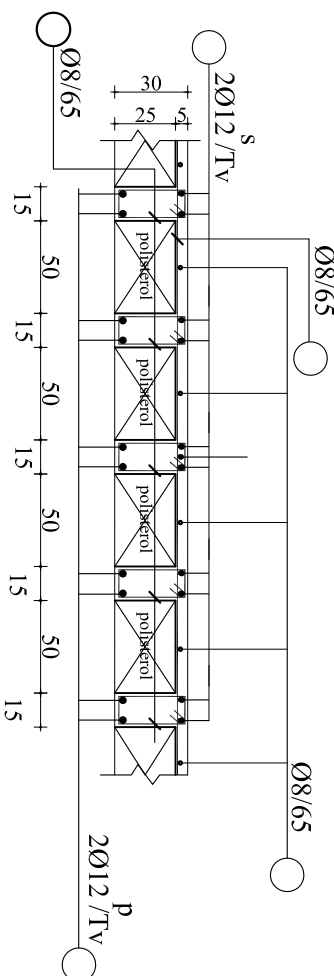

Soleta me traveta dalje konsol me traveta

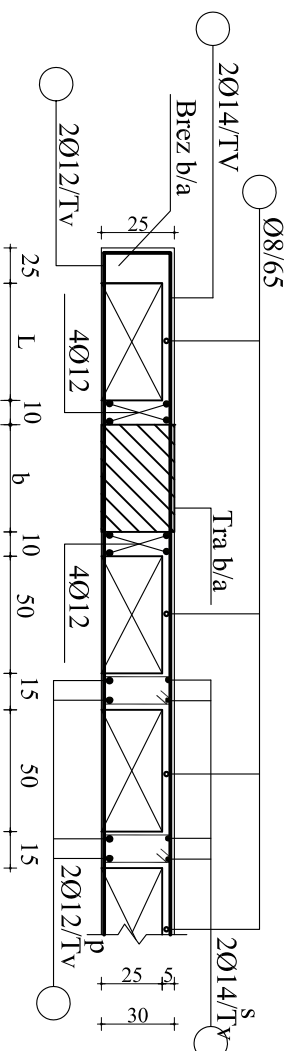

Brez b/arme "b" 30x30 ne ane te soletes me polisterol

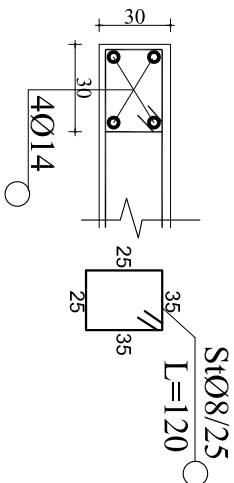

SHENNIME:

1-Ne armimin e soletave te katit nuk jane specifikuar hekurat Ø8 per stafat e travelave, trijeten Ø8 ne pjesen e sipërme te soletes etj. Te cilat per efekt llogarie konsum hekuri merren deri ne 5 kg hekur per m2 solete.


2- Në fagen e poshtme të soletave me traveta (ana e polisterolit) vendoset rrijetë teli (plastike) suvatimi me qëllim që suvaja të lidhet sa më mirë me polisterolin. Rrijetë e telit vendoset në kallep para lidhjes së hekurit, duke patur parasysh që në pjesën e trarëve ajo nuk vendoset.

3-Betoni: B-25 (M-250), hekuri: S500 ose ekuivalent.


Porositës	
"FONDI SHQIPTAR I ZHVILLIMIT"	
Faza	
Titulli i Projektit TPC TORISIM DETERLOPOJËT QENDRE KURÇE QENDRA E ZHVILLIMIT TE TURIZMIT KURÇE	
	PROJEKTUES: "4K PPF " Licënsë N.6984
AH. PATRI PETKU	Ng. A-1/166/2
BEXHET COBANI	
Kapitulli	
Titulli i Vizatimit HOLLESI E ARMIMIT TE TRAVETAVE ME POLISTEROL	
Shkalla	Nr. i Pjesës K.11

HOLLESI TE ARMIMIT TE VRIMAVE NE SOLETAT B/A MONOLITE


Hollesi e armimit te
vrimes katrore

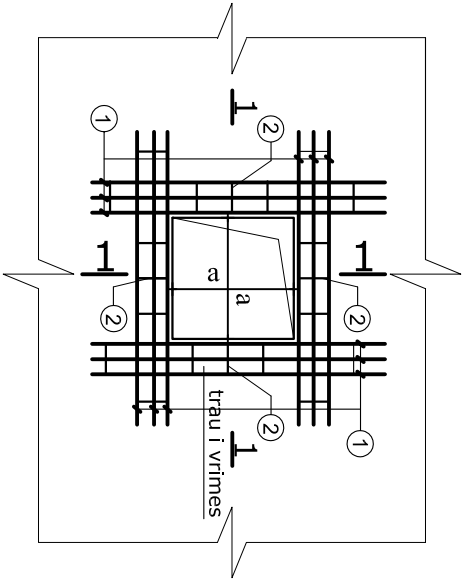


Hollesi e armimit te
vrimes drejtkendeshe

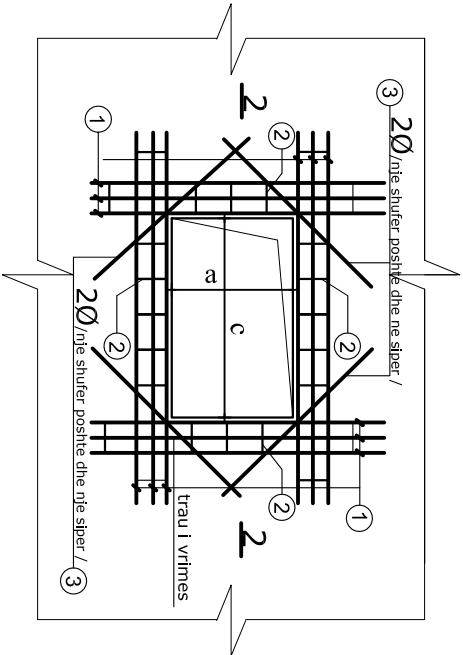

Armimi sipas 1-1

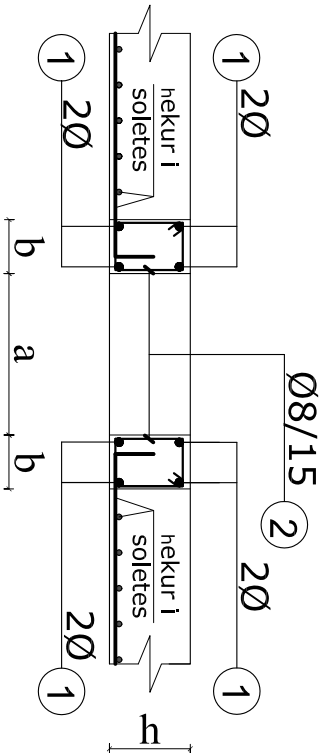

Armimi sipas 2-2

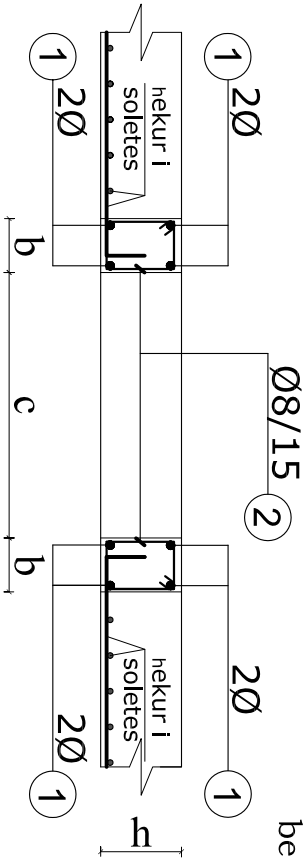

Vrimat me permassa deri ne 120 cm ne soleta qe sherbejne per kalimin e paisjeve / tubacioneve te ndryshme pa ngarkese / behen duke marre keto masa konstruktive:

- 1.Vrimat rrethohen me nje tra me gjeresi b=15 cm dhe lartesi h sa ajo e soletes
- 2.Shufrat Nr.1 jane Ø12 dhe vendosen 2 cope siper dhe 2 cope poshte , shufrat Nr.2 jane stafa Ø8 cdo 15 cm dhe shufrat Nr.3 jane shufra diagonale Ø10 dhe vendosen ne qoshe te konturit te vrimes drejtkendeshe 1 cope siper dhe 1 cope poshte. Zgjatja e shufrave Nr.1 dhe Nr.3 nga konturi i vrimes behet ne gjatesine 40 Ø.
- 3.Ne rastin e vrimave me permassa me te medha se 120 cm , konstruimi i tyre behet me projekt te vecante .

Poroqites	
"FONDI SHQIPTAR I ZHVILLIMIT"	
Faza	PROJEKT-ZBATIMI
Titulli i Projektit TDC TOURISM DEVELOPMENT CENTER KORÇE QENDRA E ZHVILLIMIT TE TURIZMIT KORÇE	
PROJEKTUES: "4K PPF " Licence N.6984	
Ark. PATRI PETRU	Ing. A-1166/2
BEKHET COBANI	
Kapitulli	
KONSTRUKSIONI	
Titulli i Vizatimit HOLLESI E ARMIMIT TE VRIMAVE NE SOLETAT B/A MONOLITE	
Shtetia	Nr. i Fides K.12