PERIUDHA E PUNIMEVE

ORGANIZIMI I PUNIMEVE SIPAS GRAFIKUT LINEAR

	EMERTIMI I KAPITUJVE	ORE PUNE GJITHESEJ	DITE PUNE	Nr.PUNTOREVE	DITE PUNE KALENDARIKE
1	PUNIME PRISHJE	320	40	2	20
2	PUNIME TE PERKOHSHME	928	116	4	29
3	LEVIZJE DHEU	672	84	6	14
4	GER.DHU.THEM	576	72	6	12
5	THEMELE	6880	860	10	86
6	KONSTRUKSIONE B/A	240	30	3	10
7	NENSHTRESA	2496	312	4	78
8	INST.ELEKTRIKE	3720	465	5	93
9	INST.H/SANIT	1216	152	4	38
10	TARRACA	7440	930	10	93
11	SUVA E BREND	4032	504	8	63
12	SHTRESA	1920	240	4	60
13	SUVA E JASHT	3072	384	8	48
14	BOJATISJE	1104	138	3	46
15	KANALIZIME	2304	288	6	48
	TE NDRYSHME	1408	176		176

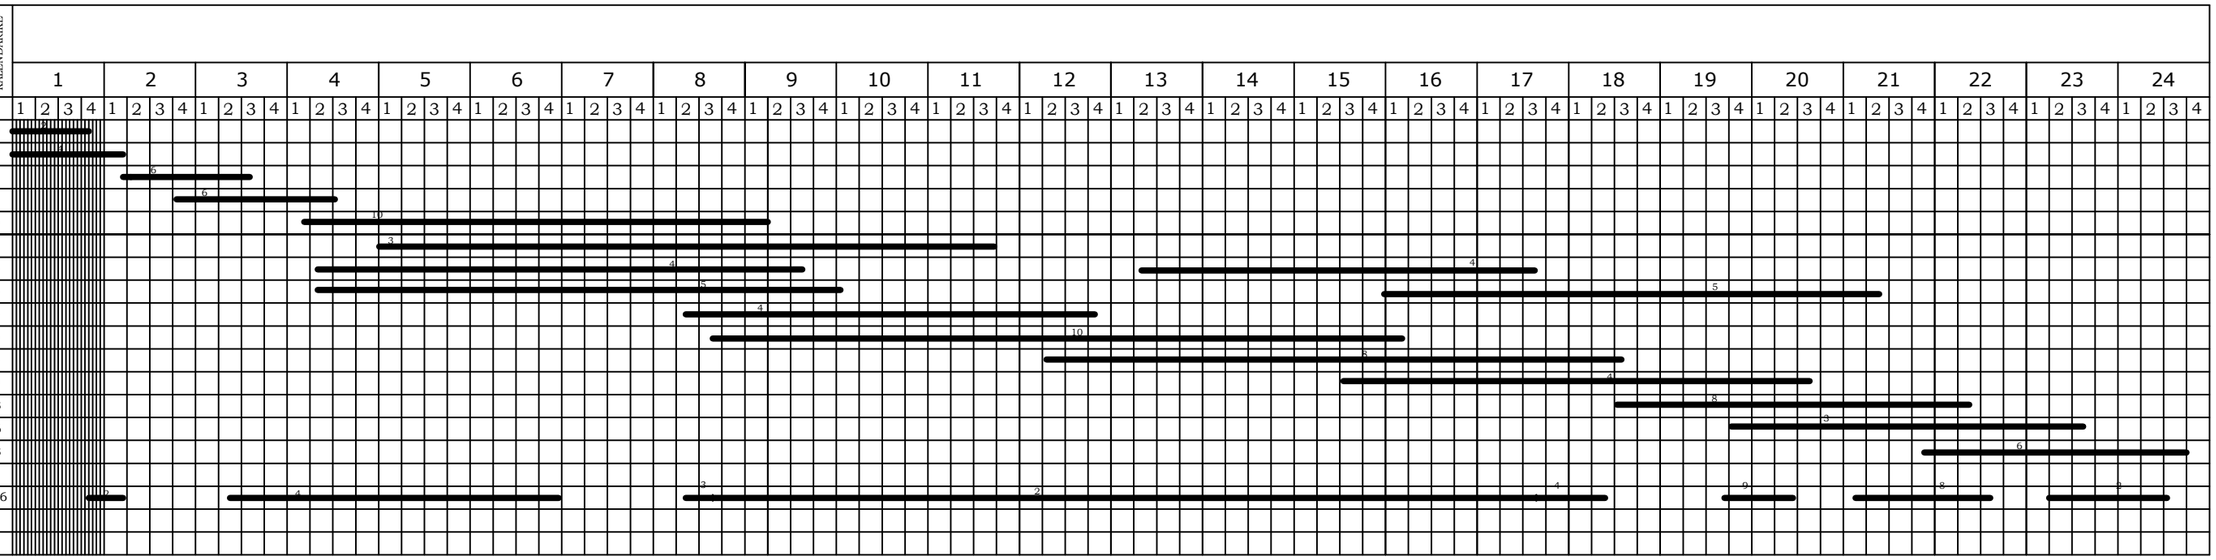

GRAFIKU I NEVOJAVE TE FUQISE PUNETORE

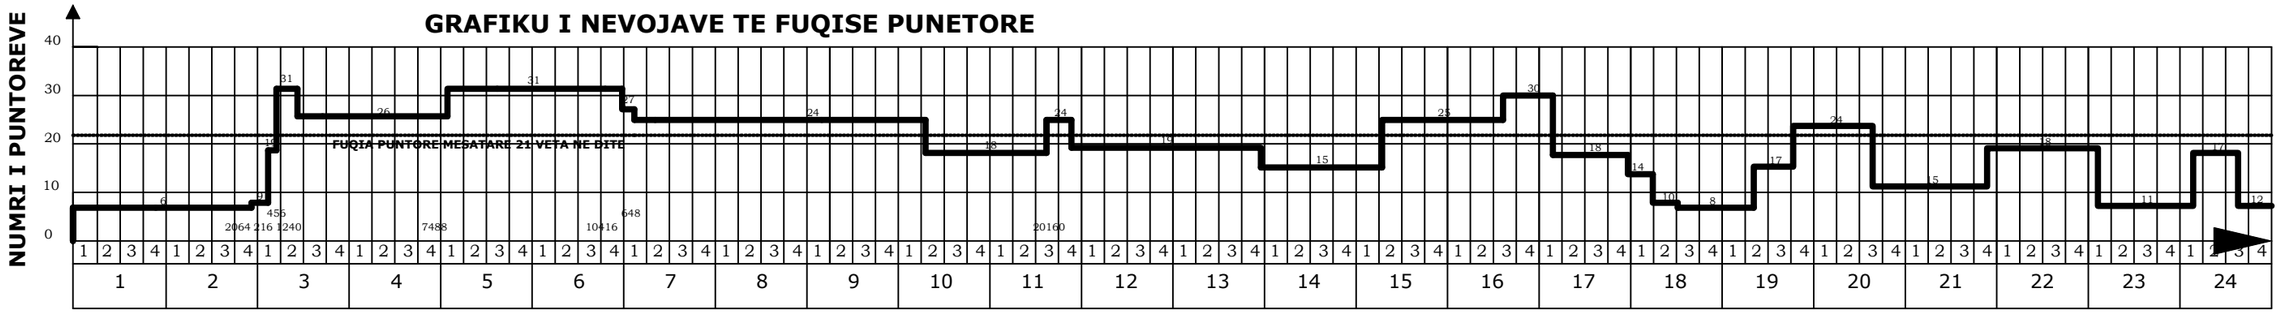

Diagrama e rendimentit te punetorit ne ndertimin e muratures nga H=0-1.20m

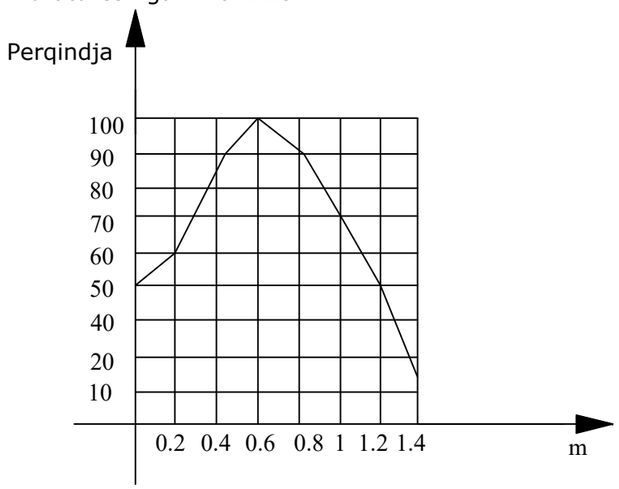

Dhimitri Papa

Digitally signed by Dhimitri Papa
Date: 2025.12.17 16:47:03 +02'00'

POROSITI

PROJEKTUES

Kons. Ing. Dhimitri Papa | **Lic. Nr. K.1510/2**

OBJEKTI

"Ndërtim i godinës së parkimit nëntokësor , Vlorë "

EMERTIMI I FLETES

PLANI I ORGANIZIMIT TE PUNIMEVE
NGRITJA E KANTJERIT

FAZA E PROJEKTIT

☐ PROJEKT IDE ☒ PROJEKT TEKNIK ☐ PROJEKT ZBATIM

ORG-01	SHKALLA 1: 250	DATA