

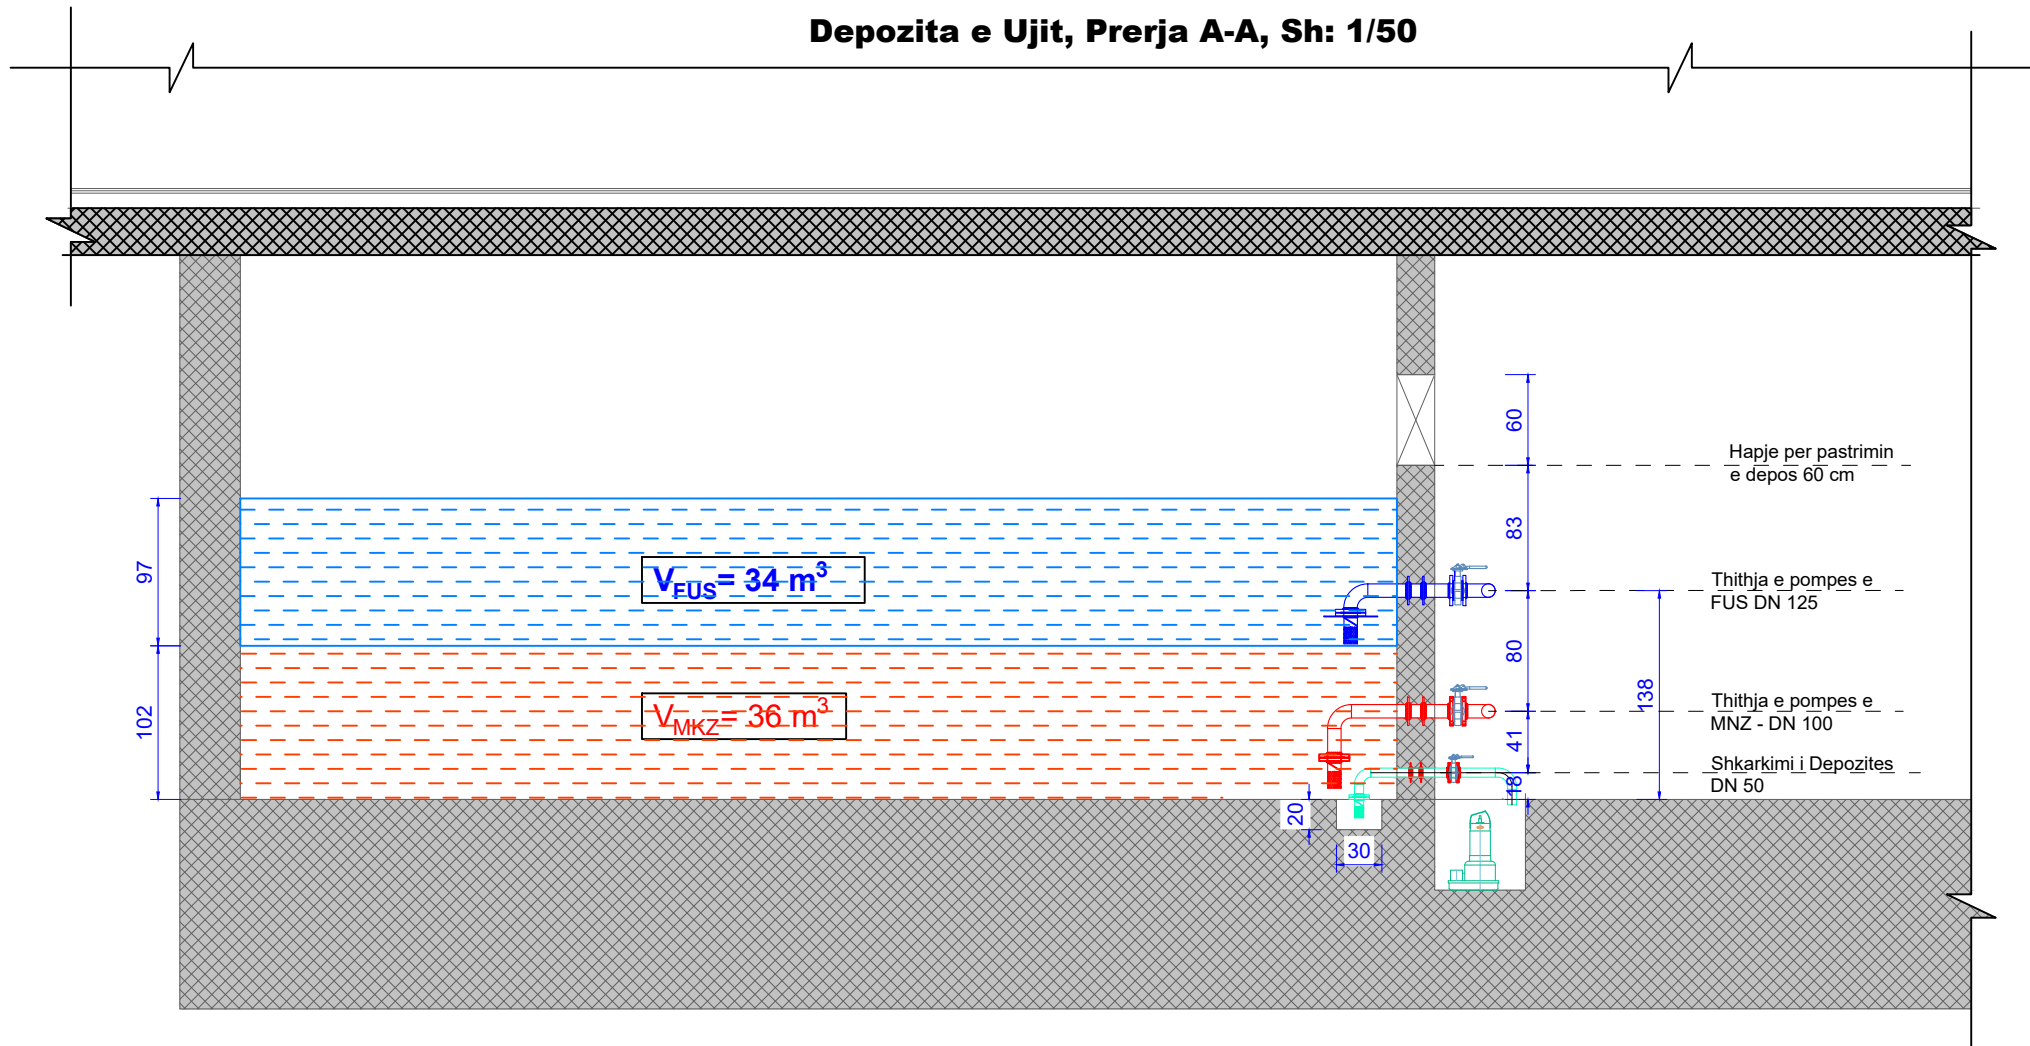


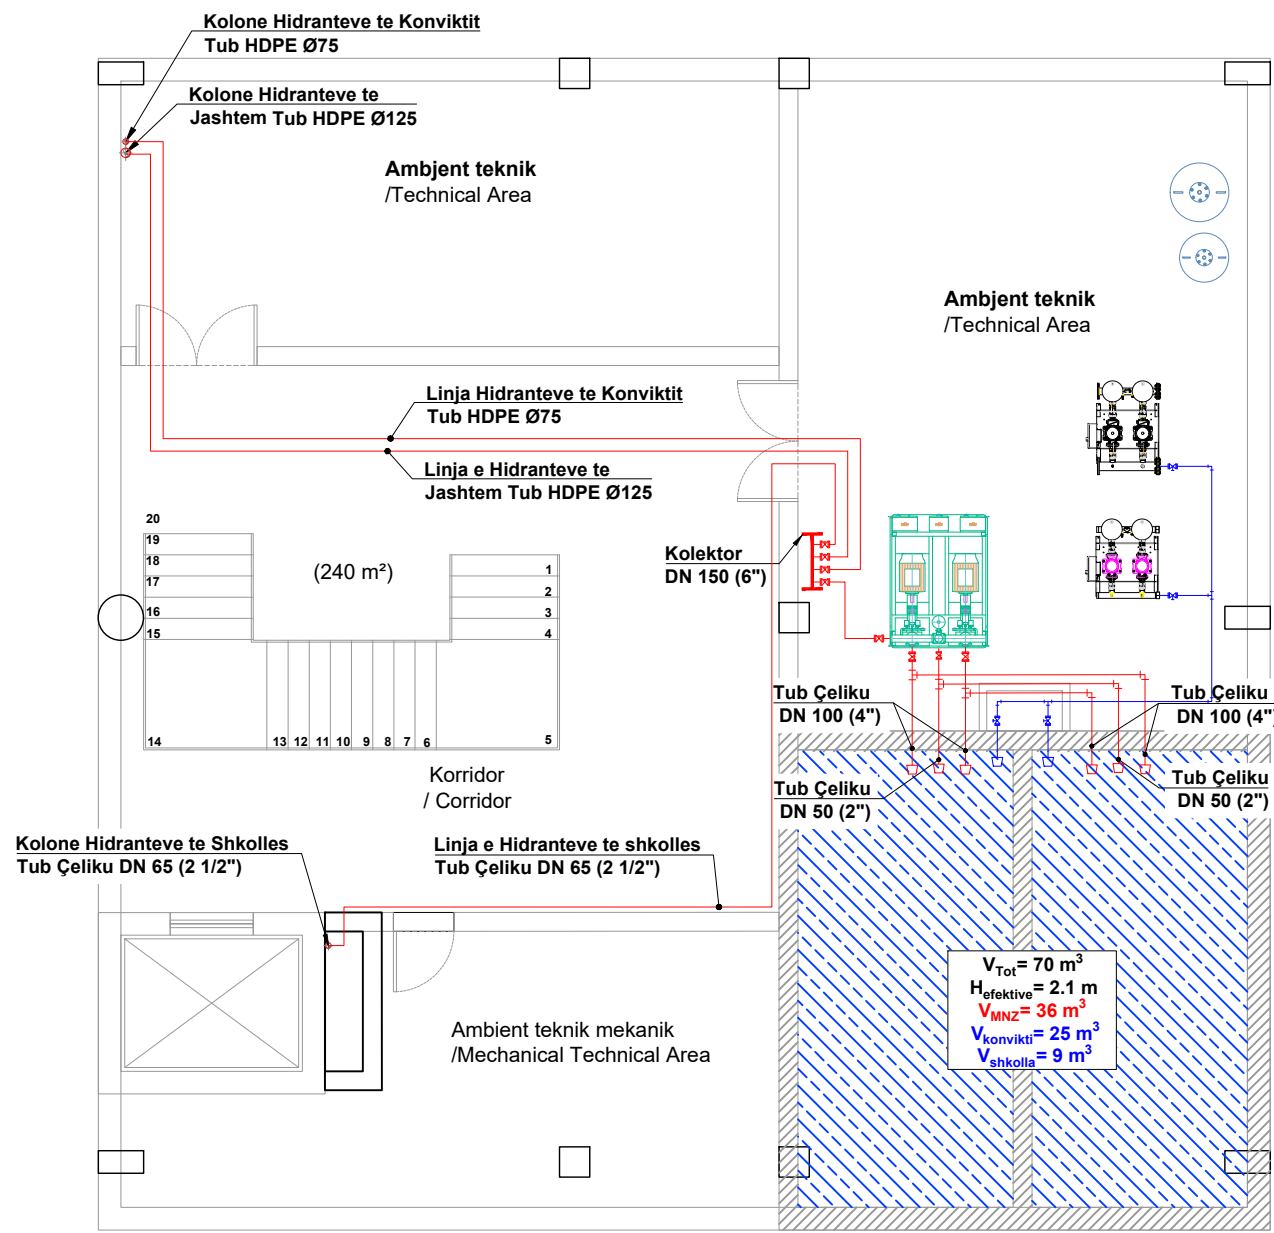

Kati -1 / Floor -1






GODINE EKZISTUESE

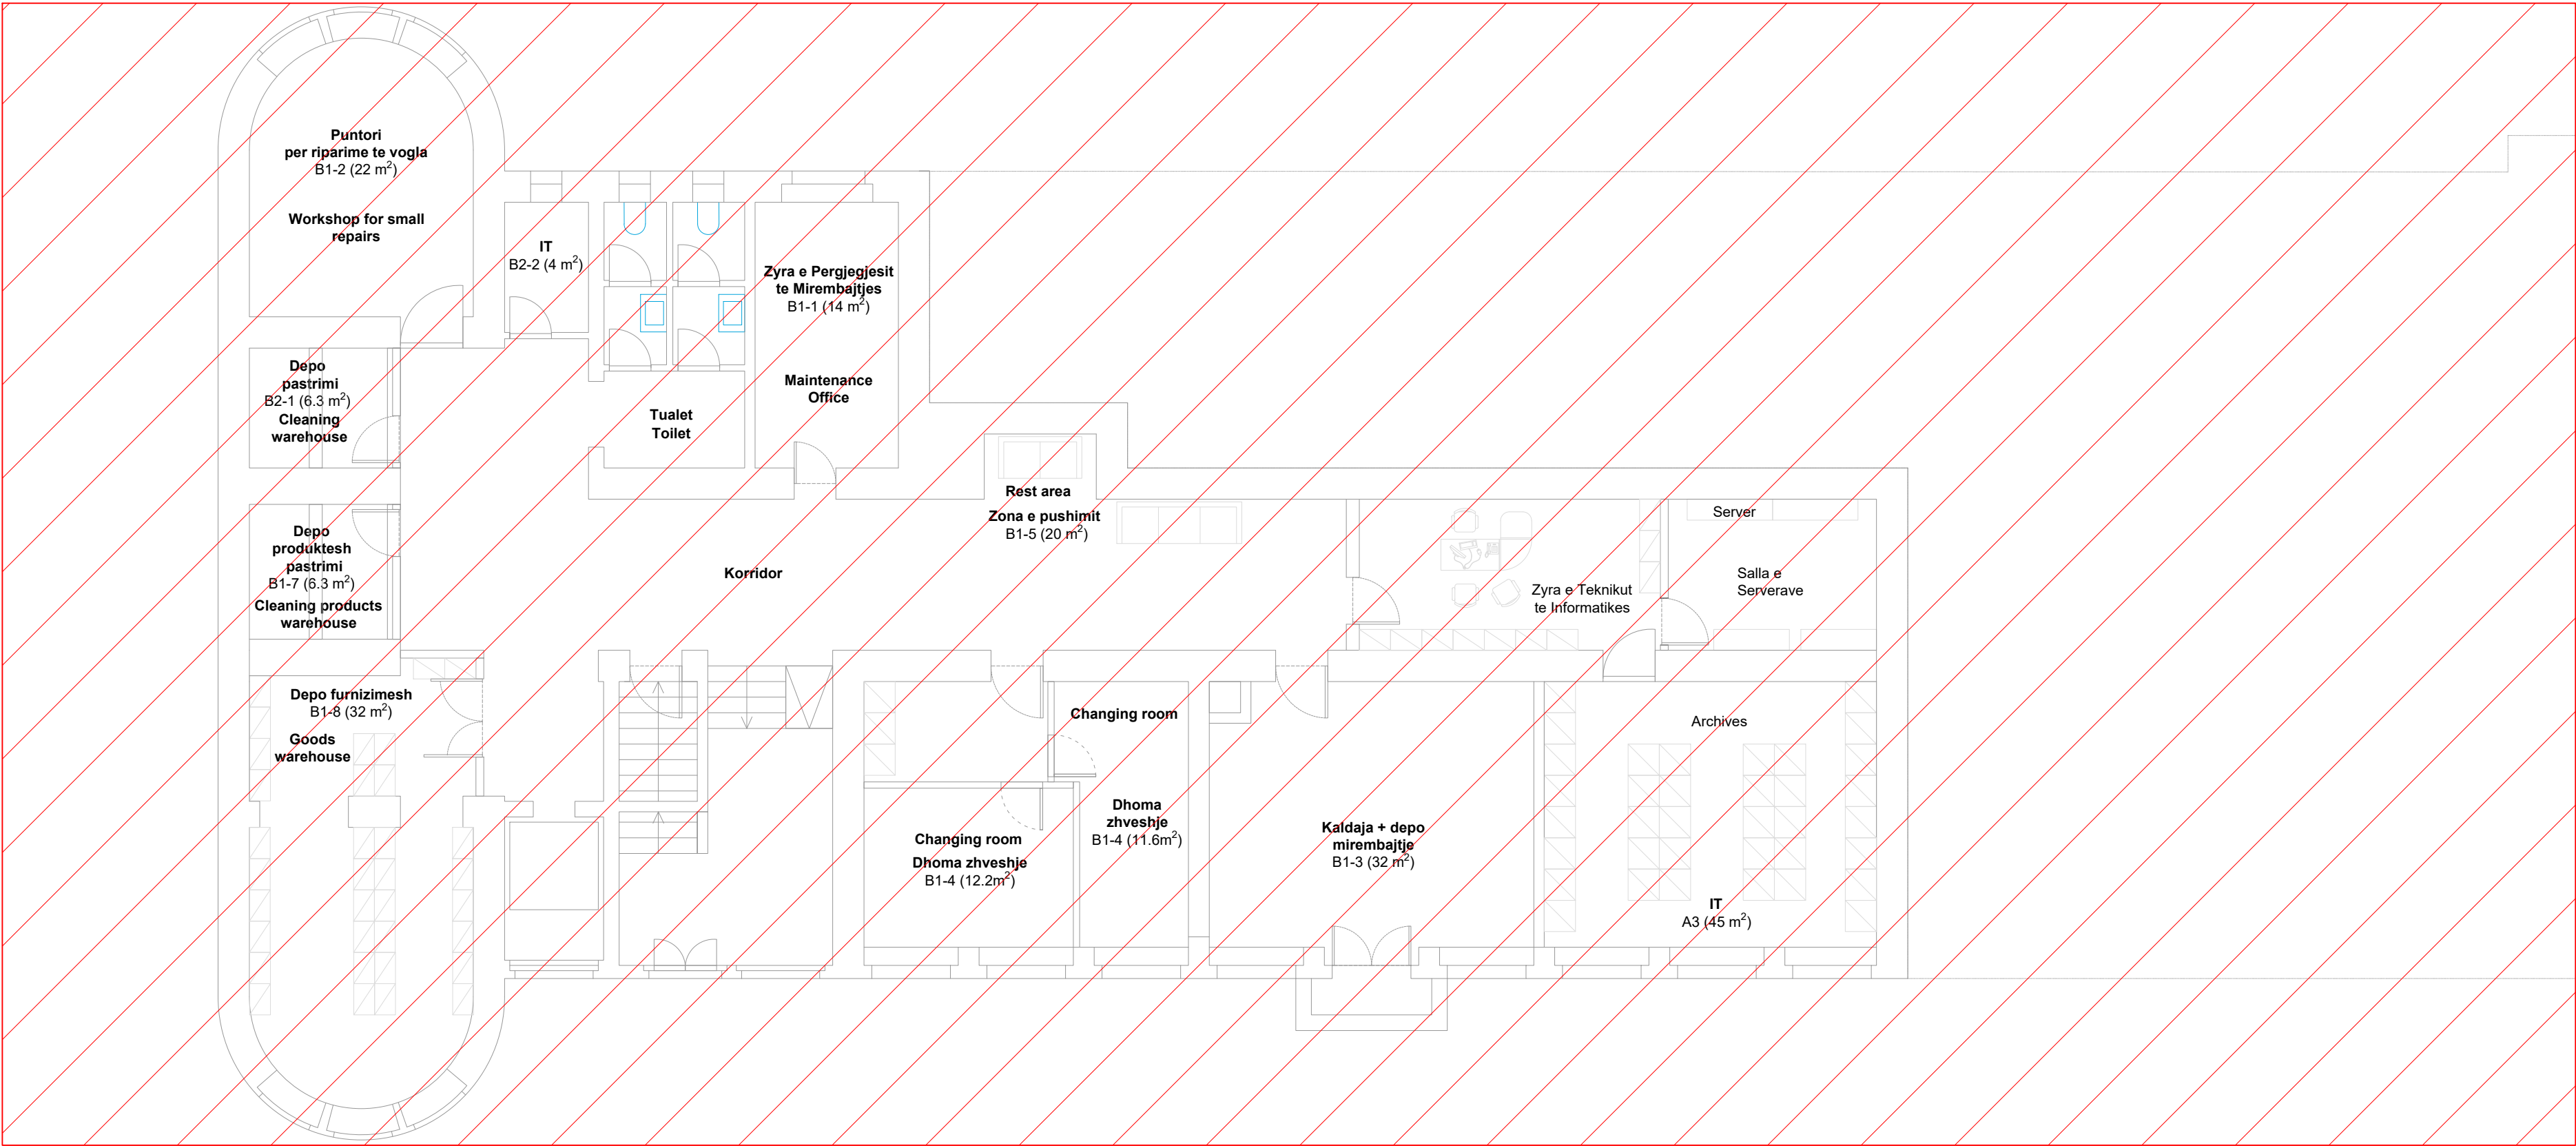

P-MNZ. Stacion pompimi për sistemin e mbrojtjes ndaj zjarrit e kompozuar referuar normes EN 12845.

- Pompa Motor Elektrik
 - Prurja: V=36 m³/h
 - Presioni: H=60 mH₂O
 - Fuga: 18.5 kW
 - Rryma: 33.2 A
 - Lidhja elektrike: 3~400 V, 50 Hz
- Pompa Motor Diesel
 - Prurja: V=36 m³/h
 - Presioni: H=60 mH₂O
 - Fuga: 17.5 kW
 - Rryma: 27 A
- Pompa e Proves me Motor Elektrik
 - Prurja: V=36 m³/h
 - Presioni: H=60 mH₂O
 - Fuga: 1.1 kW
 - Rryma: 2.7 A

Pompat duhet të jenë të asambuluara nga prodhues të qertifikuar nga institucione përkatëse.

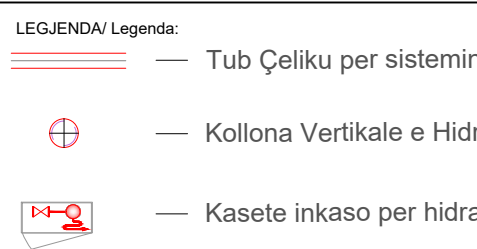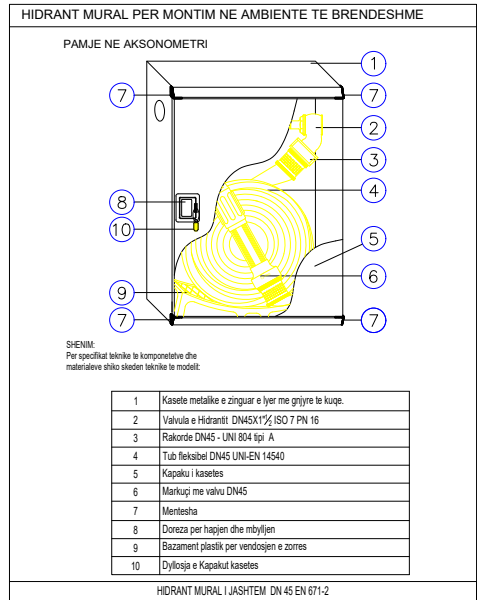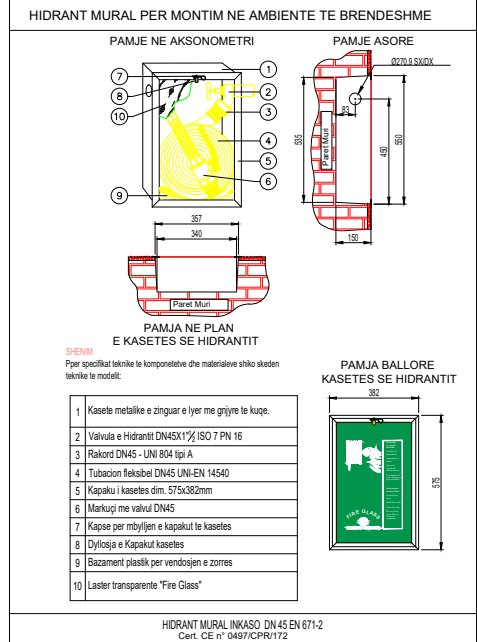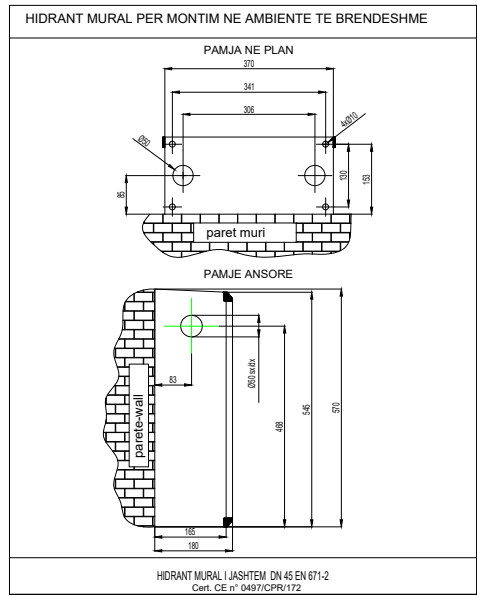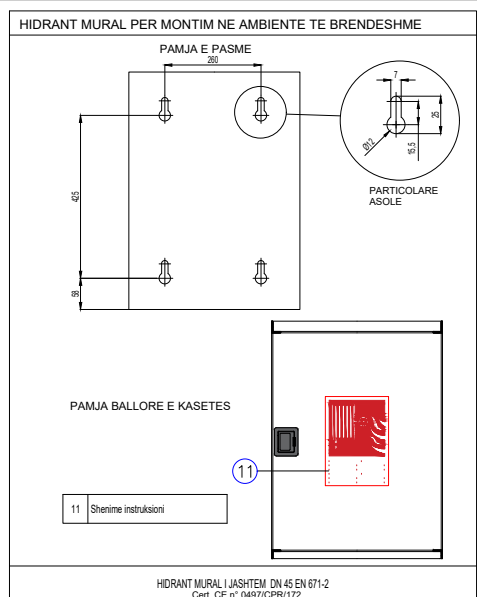

SHENIME/ Notat:

- Të gjithë instalimet e sistemit të zjarrit të bëhen me tuba çeliku të 2 pa tagel saldimi (Mannesman) seria e mesme.
- Iyerje me ngjyre të kuqe RAL 3000, e kompletuar me aksesoret e kapjes dhe mberthimit.
- Kaseta e rotapompës të vendoset në pozicionin e parqaritur në projekt dhe të jetë konform specifikimeve teknike.
- Testimi i lidhjeve me saldim të bëhet në bazë të normave dhe standardeve në fuqi, bazuar në metodologjinë e testimit dhe cila duhet të përplotet nga kontraktori dhe miratohet nga supervisor për fillim të ç'do ligj testimi.
- Kasetat e hidranteve të brendshme të jenë të tipit inkaso sipas specifikimeve teknike.

PROJEKTI / Projekt:
Ngritja e infrastrukturës Asimorë të Liceut Franko-Shqiptar të Shkencave dhe Inovacionit, Bashkia e Korçës / Establishment of the Educational Infrastructure of the Franco-Albanian Lyceum of Sciences and Innovation, Municipality of Korça

Klienti: FONDI SHQIPTAR I ZHVILLIMIT
Client: ALBANIAN DEVELOPMENT FUND

IRI N.6844 Firma / Signature:
Lentj dhe aprovoj / I read and approve

ARCHISPACE N.6732/14 Firma / Signature:
Lentj dhe aprovoj / I read and approve

SPHAERA N.4854/14 Firma / Signature:
Lentj dhe aprovoj / I read and approve

LORENC BEGAJ AVE CONSULTING K.2138/2 N.5828/12 Firma / Signature:
Lentj dhe aprovoj / I read and approve

BURHAN TURKESHI EMIRI QJOKA K.1873/4 M.1174/2 Firma / Signature:
Lentj dhe aprovoj / I read and approve

BASHKIM SHAHINAJ BESART DALLIU E.0183/8 E.1412/2 Firma / Signature:
Lentj dhe aprovoj / I read and approve

Technical Engineering
Infrared Drawing

ALL DIMENSIONS HAVE TO BE VERIFIED BY THE CONSTRUCTION ON THE CONSTRUCTION SITE.



TEKSTUAL DIMENSIONEN DUHET TË VERIFIKOHEN NGA KONSTRUKTORIN NE VENDET E KENDSHMES.

ISSUER: M plan number: IM-MNZ-H-01

DATE: 2026

1:100

A1

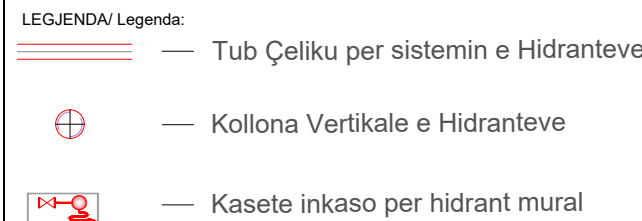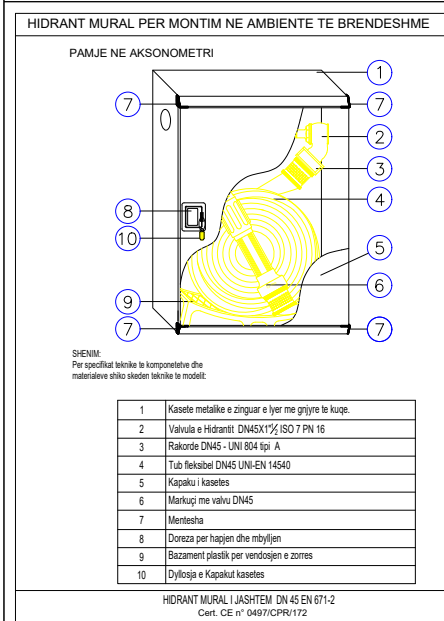

SHENJIMET/Notes:

- Të gjithë instalimet e sistemit të zjarrit të bëhen me tuba celikli të paqel sagelastik (Mannesmann) seria e mesme,
- Iyerje me ngjyrtë kuqe RAL 3000, e kompletuar me aksesoret e kapjes dhe mberhtirj;
- Kasetat e motopompës të vendoset në pozicionin e parqiturt në projekte dhe të jete konform specifikimeve teknike
- Testimi i lidhjeve me saldim të beherit në bazë të normave dhe të kushteve të fakti, bazur në metodologjinë e testimit e cila duhet të përlohet nga kontraktori dhe miratohet nga supvizori para fillimit të ç'do lloji testim;
- Kasetat e hidranteve të brendshem të jete në tipit inkaso sipas specifikimeve teknike.

PROJEKTI / Project:
Ngritja e Infrastrukturës Arsimore të Liceut Franko-Shqiptar të Shkencave dhe
Inovacionit, Bashkia Korçë / Establishment of the Educational Infrastructure of
the Franco-Albanian Lyceum of Sciences and Innovation, Municipality of Korça

Klienti: FONDI SHQIPTAR I ZHYLLIMIT
Çësht. ALBANIAN DEVELOPMENT FUND

:RI **N 8944** **Firma / Signature:**
Lexo (he approved / I read and approve)

ARCHISPACE N.6732/14 Firma / Signature:
Lexoj dhe aprovoj / I read and approve:

SPHAERA N.4854/14 Firma / Signature:
Lecol (he aprovoj / I read and approve:

LORENC BEGAJ	K.2138/2	Firma / Signature: Lorënci Begaj / Lorënci Begaj
--------------	----------	---

BURHAN TURKESHI	K.1873/4	Firma / Signature:
		Levi dhe anëtarët / Lead and associates


BASHKIM SHAHINAJ E.0185/6 Firma / Signature:

ALL DIMENSIONS HAVE TO BE VERIFIED BY THE CONTRACTOR ON THE CONSTRUCTION SITE

issuer:	plan number:	TITULLI / Title: SISTEMI MDDO.IT.ES NDA LT JARBIT
---------	--------------	--

Faza:	data:	shkalla e vizatimit:	formati:	N 
-------	-------	----------------------	----------	--






PZ	2026	1:100	A1	
----	------	-------	----	--

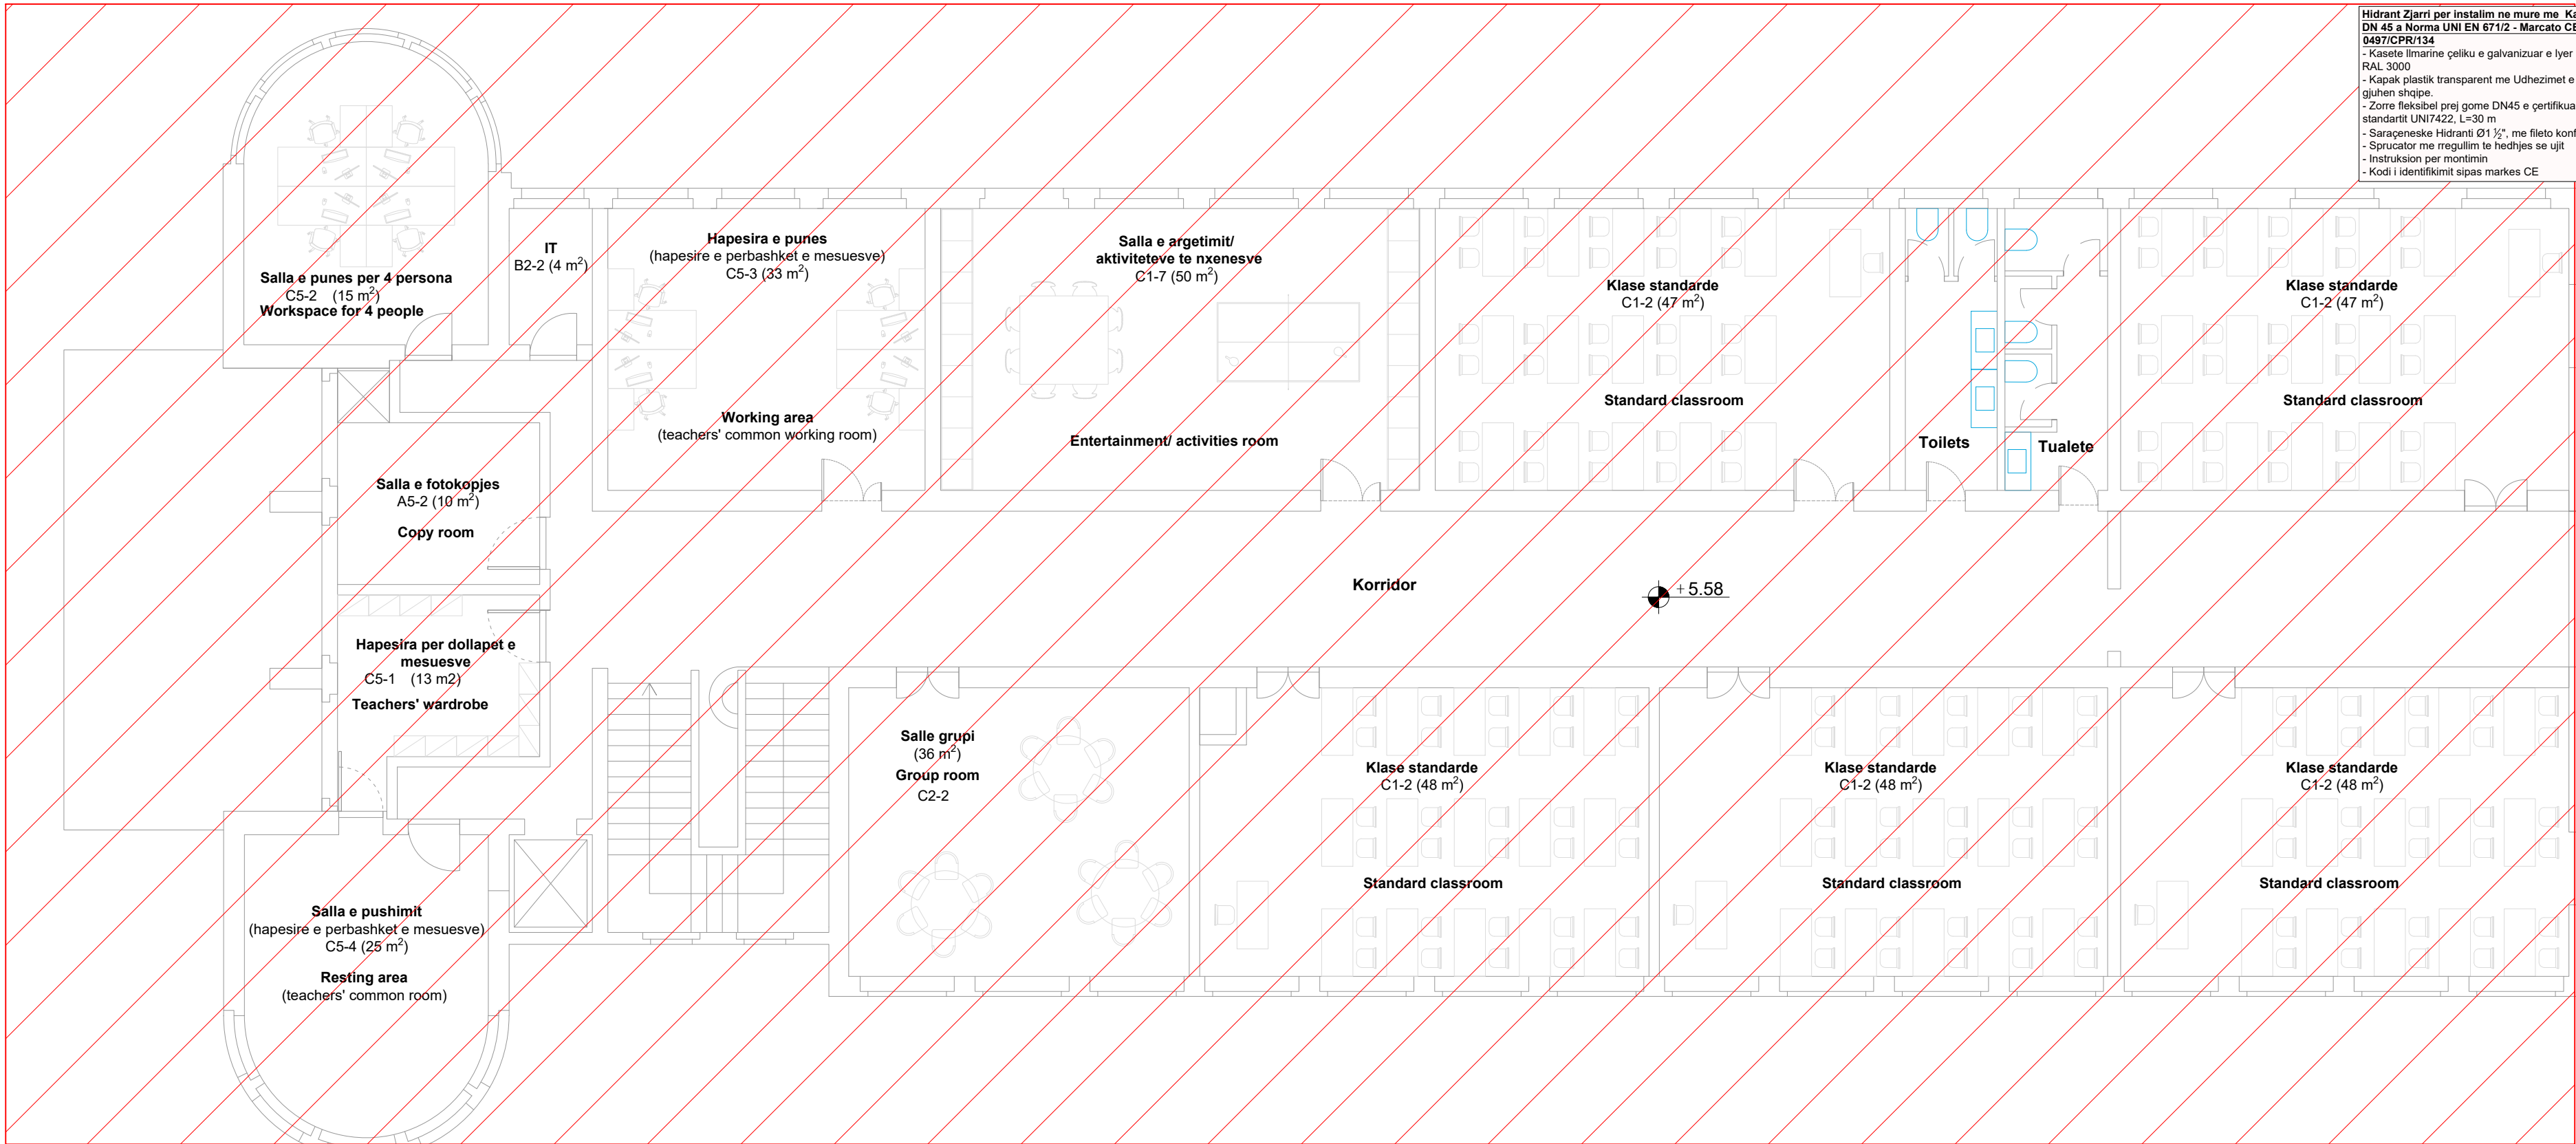

GODINE EKZISTUESE

Hidrant Zjarri per instalim ne mure me Kasete Inksao DN 45 a Norma UNI EN 6712 - Marcato CE, BERTICPR134

- Kasete limarine celiku e galvanizuar e lyer me te kuqe RAL 3000
- Kapes plastik transparent me Udhhezimet e perdorimit ne gjuhen shqipe
- Zorrë fleksibël prej gome DN45 e certifikuar sipas standardit UNIT402, L=30 m
- Sarangomake Hidrant Ø1 1/2", me fileto konform ISO71-1
- Sprinkulator me mequllim te heshjes se ujit
- Instalim i kompletuar per montim
- Kodi i identifikimit sipas markes CE

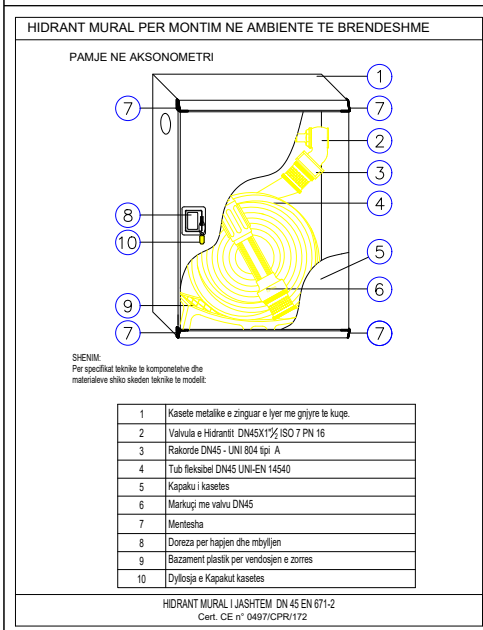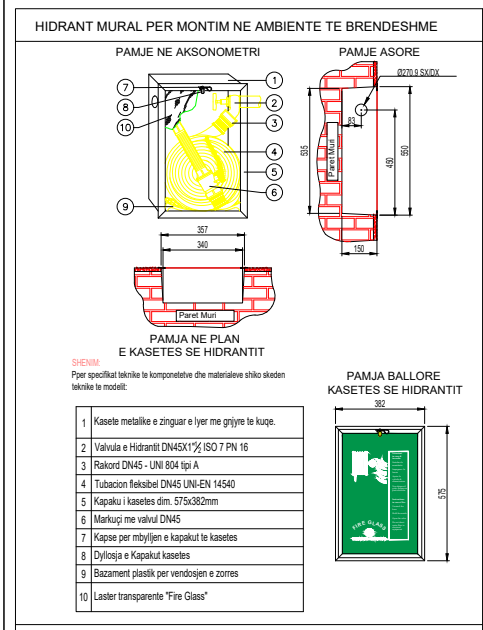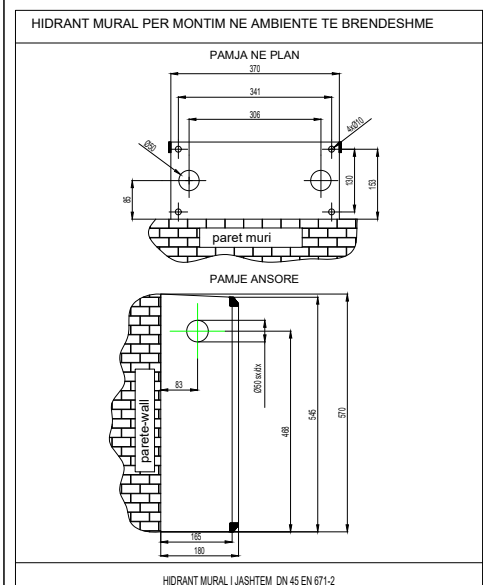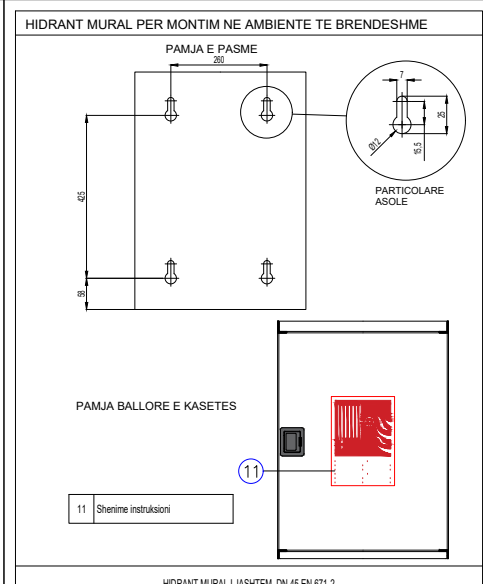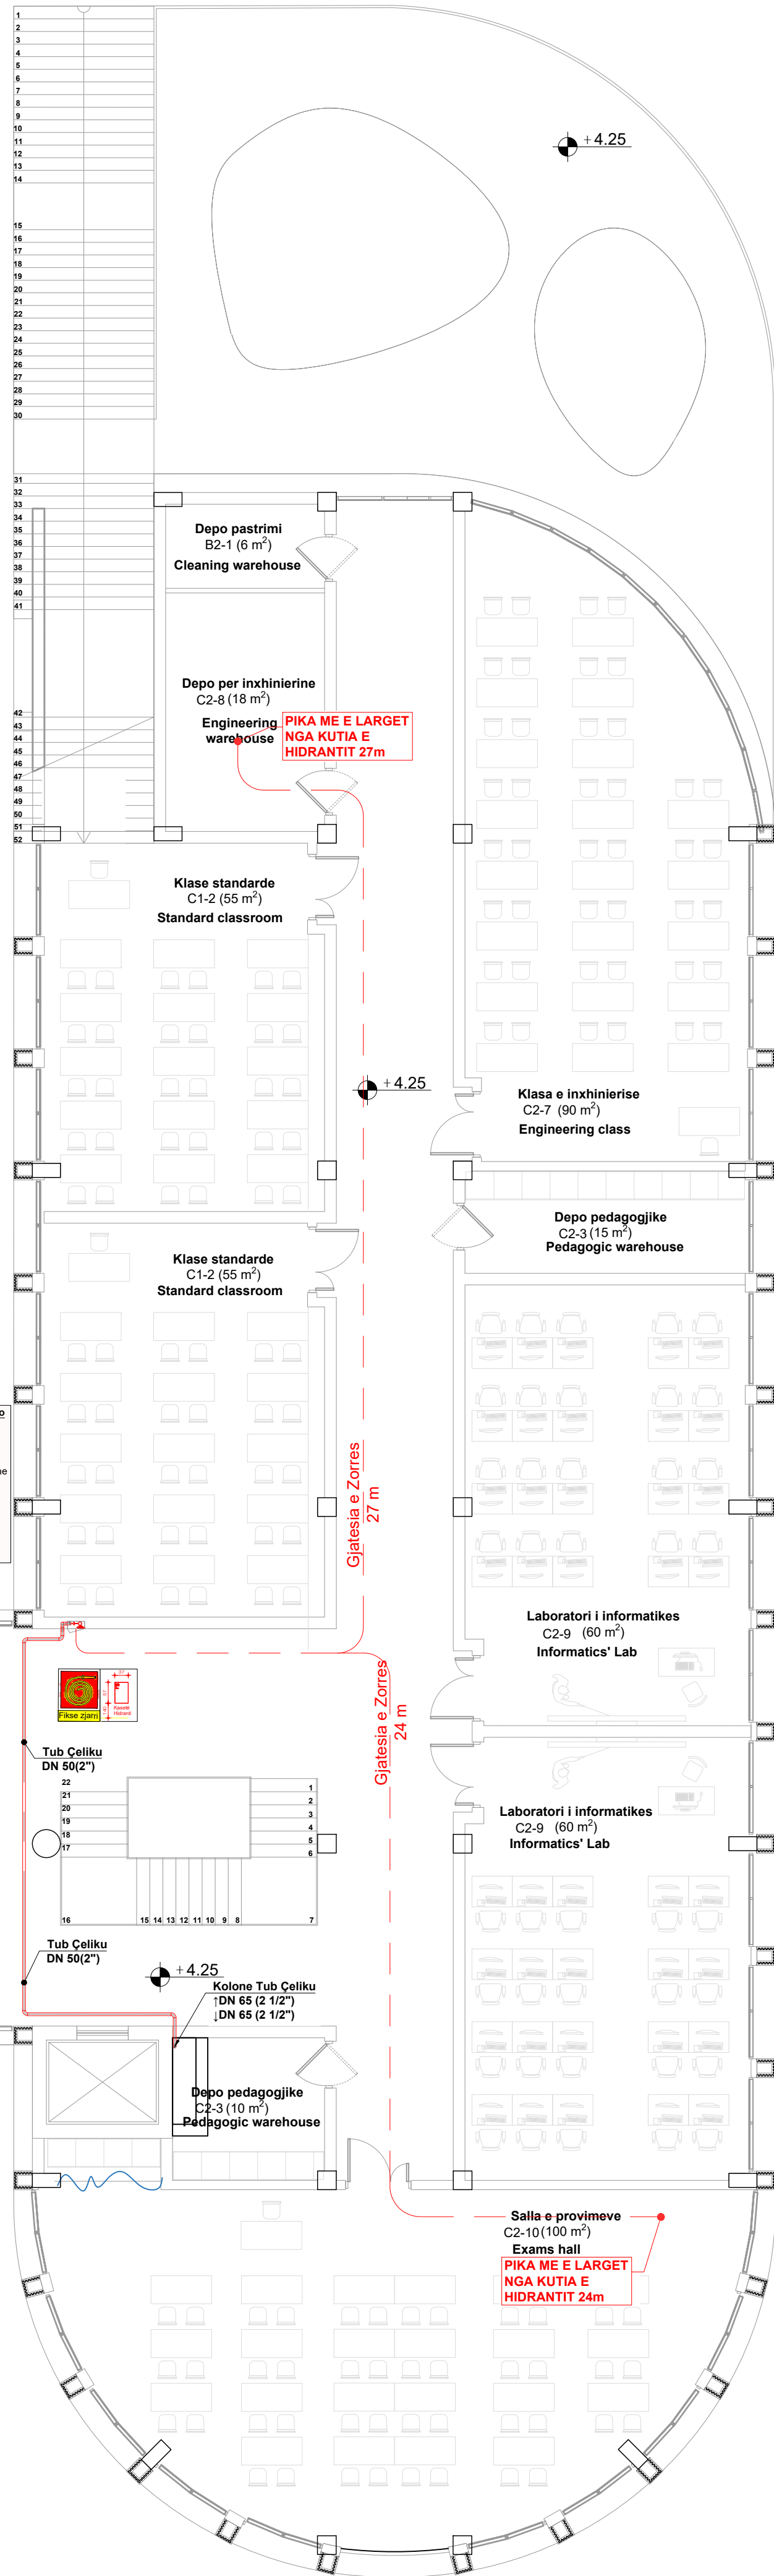

LEGJENDA/ Legend:

- Tub Çeliku per sistemin e Hidranteve
- Kollona Vertikale e Hidranteve
- Kasete inksao per hidrant mural

SHENIME/ Notes:

- Te gjithë instalimet e sistemit të zjarrit të bëhen me tuba çeliku të 2 pa tagel saldimi (Mannesman) seria e mesme
- Iyerie me ngjyre te kuqe RAL 3000, e kompletuar me aksesoret e kapjes dhe mberthimit
- Kaseta e rotopompeve te vendoset ne pozicionin e parqaritur ne projektet dhe te jete konform specifikimeve teknike
- Testimi i lidhjeve me saldime te behet në bazë të normave dhe standardeve në fuqi, bazur në metodologjinë e testimit e cila duhet të përputhet nga kontraktori dhe miratohet nga supervisor për fillim të ç'do loj testimi
- Kasetat e hidranteve te brendshem te jene te tipit inksao sipas specifikimeve teknike

PROJEKTI / Project:

Ngritja e Infrastrukturës Arsimore të Liceut Franko-Shqiptar të Shkencave dhe Inovacionit, Bashkia e Korçës / Establishment of the Educational Infrastructure of the Franco-Albanian Lyceum of Sciences and Innovation, Municipality of Korça

Klienti: FONDI SHQIPTAR I ZHVILLIMIT Client: ALBANIAN DEVELOPMENT FUND

IRI Local Address Office Bashkia e Korçës Rruga e Reja	0102 (0102)	N.6844	Firma / Signature: Lenej dhe aprovoj / I read and approve
ARCHISPACE Local Address Office Bashkia e Korçës Rruga e Reja	0102 (0102)	N.6732/14	Firma / Signature: Lenej dhe aprovoj / I read and approve
SPHAERA Local Address Office Bashkia e Korçës Rruga e Reja	0102 (0102)	N.4854/14	Firma / Signature: Lenej dhe aprovoj / I read and approve
LORENC BEGAJ AVE CONSULTING Consulting Studio Bashkia e Korçës Rruga e Reja	0102 (0102)	K.2139/2 N.5620/12	Firma / Signature: Lenej dhe aprovoj / I read and approve
BURHAN TURKESHI ERMIR GJOKA Architectural Studio Bashkia e Korçës Rruga e Reja	0102 (0102)	K.1873/4 M.1174/2	Firma / Signature: Lenej dhe aprovoj / I read and approve
BASHKIM SHAHINAJ BESART DALLIU Architectural Studio Bashkia e Korçës Rruga e Reja	0102 (0102)	E.0188/8 E.1412/2	Firma / Signature: Lenej dhe aprovoj / I read and approve

ALL DIMENSIONS HAVE TO BE VERIFIED BY THE CONSTRUCTION ON THE CONSTRUCTION SITE.

TE DUTIA DIMENSIONIMET DUHET TE VERIFIKOHEN NE VENDIN E KUNDERKTHIMIT NE VEND.

IMPORTANT: These drawings are property of IRI, Rruga e Reja, Korça, 0102. Any reproduction or use of these drawings without the written permission of IRI is prohibited.

E RENDËSISHME: Këto disajne janë pronë e IRI, Rruga e Reja, Korça, 0102. Çdo riprodhim ose përdorim i këtyre disajneve pa lejen e shprehur të IRI është i ndaluar.

ISSUER / plan number: M-MNZ-H-03

Fazë: PZ

date: 2026

shkalla e vizatimit: 1:100





formati: A1

ITULLI / Title: SISTEMI I MBROJTJES NGA ZJARRIT, DIMENSIONIMI I IMPIANTIT TE HIDRANTEVE, PLANIMETRIA E KATIT 1

GODINE EKZISTUESE

Hidrant Zjarri per instalim ne mure me Kasete Inkaso DN 45 a Norma UNI EN 671/2 - Marcato CE, 04877CPH134

- Kasete fshirive çeliku e galvanizuar e lyer me te kuqe RAL 3000
- Kapak plastik transparent me Udhëzimet e përdorimit ne gjuhën shqipe
- Zorrë fleksibël prej gome DN45 e certifikuar sipas standardit UNI422, L=30 m
- Shterueses Hidranti Ø1 1/2" me fileto konform ISO7-1
- Sprucator me regulim te heshjes se ujit
- Instalim sipas per mendimin
- Kodi i identifikimit sipas markes CE

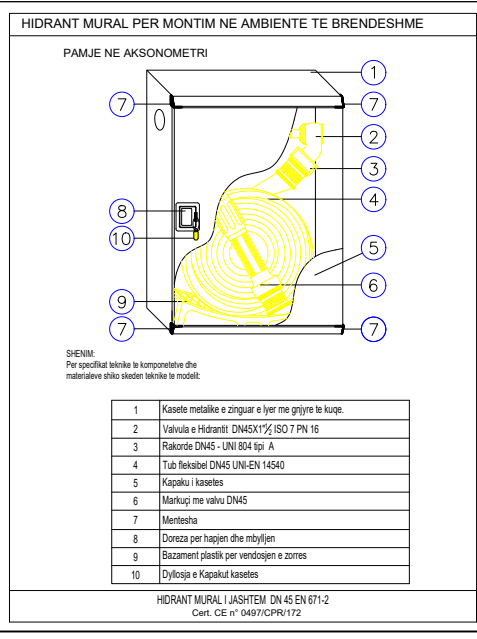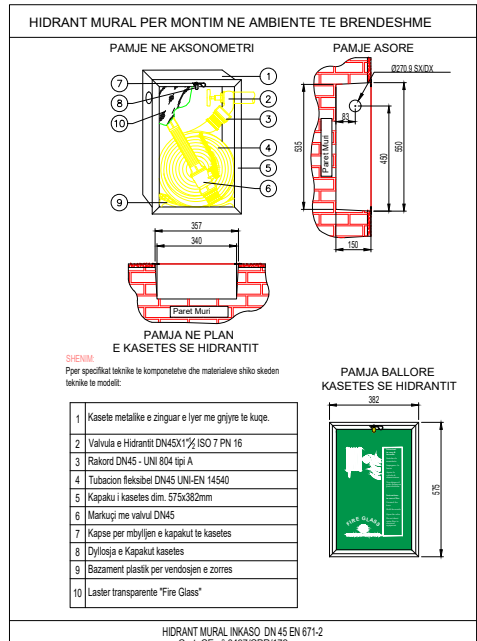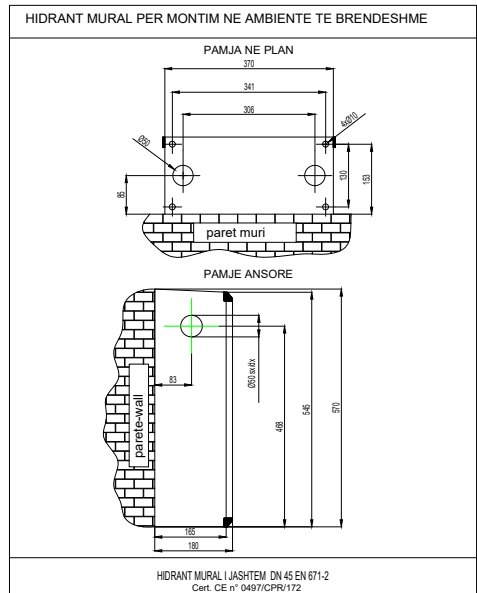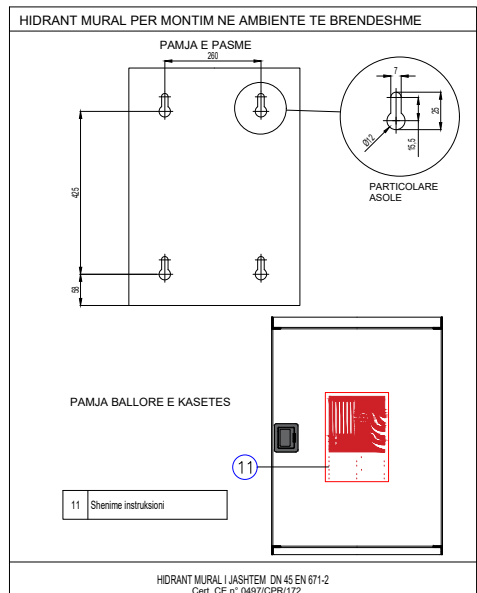

LEGJENDA/ Legend:

- Tub Çeliku per sistemin e Hidranteve
- ⊕ Kollona Vertikale e Hidranteve
- Kasete inkaso per hidrant mural

SHENIME/ Notes:

- Te gjithë instalimet e sistemit të zjarrit të bëhen me tuba çeliku të zezë pa tegel saldimi (Mannesman) seria e mesme
- Iyerje me ngjyre te kuqe RAL 3000, e kompletuar me aksesoret e kapjes dhe mberhtimit
- Kaseta e rotapompeve te vendoset ne pozicionin e parqaritur ne projektet dhe te jete konform specifikimeve teknike
- Testimi i lidhjeve me saldim të bëhet në bazë të normave dhe standardeve në fuqi, bazur në metodologjinë e testimit e cila duhet të përputhet nga kontraktori dhe miratohet nga supervisor për fillim të ç'do lloj testimi
- Kasetat e hidranteve te brendshem te jene te tipit inkaso sipas specifikimeve teknike.

PROJEKTI / Project:

Ngritja e Infrastrukturës Arsimore të Liceut Franko-Shqiptar të Shkencave dhe Inovacionit, Bashkia Korçë / Establishment of the Educational Infrastructure of the Franco-Albanian Lyceum of Sciences and Innovation, Municipality of Korça

Klienti: FONDI SHQIPTAR I ZHVILLIMIT
Client: ALBANIAN DEVELOPMENT FUND

IRI N.6844 Firma / Signature:
Lentij dhe aprovoj / I read and approve

ARCHISPACE N.6732/14 Firma / Signature:
Lentij dhe aprovoj / I read and approve

SPHAERA N.4854/14 Firma / Signature:
Lentij dhe aprovoj / I read and approve

LORENC BEGAJ K.2138/2 Firma / Signature:
N.5628/12 Lentij dhe aprovoj / I read and approve

BURHAN TURKESHI K.1873/4 Firma / Signature:
ERMIR GJOKA M.1174/2 Lentij dhe aprovoj / I read and approve

BASHKIM SHAHINAJ E.0185/8 Firma / Signature:
BESART DALLU E.1412/2 Lentij dhe aprovoj / I read and approve

ALL DIMENSIONS HAVE TO BE VERIFIED BY THE COORDINATOR ON THE CONSTRUCTION SITE

TE OTHMJA DIMENSIONET DUHET TE VERIFIKOHEN NE VENDIN E KORDINATORIT NE VENDET

IMPORTAVANT: These drawings are property of RRI, Rrege DEDRIVSHI

E HENDEKSHIMI: Kjo shprehje gjendet ne RRI, Rrege DEDRIVSHI

SHprehjet e kësaj shprehjeje nuk duhet te përdoren pa lejen e RRI

SHprehjet e kësaj shprehjeje nuk duhet te përdoren pa lejen e RRI


Issue: plan number: M-MNZ-H-04

Faz: 2026





shkalla e vizatimit: 1:100

forma: A1

GODINE EKZISTUESE

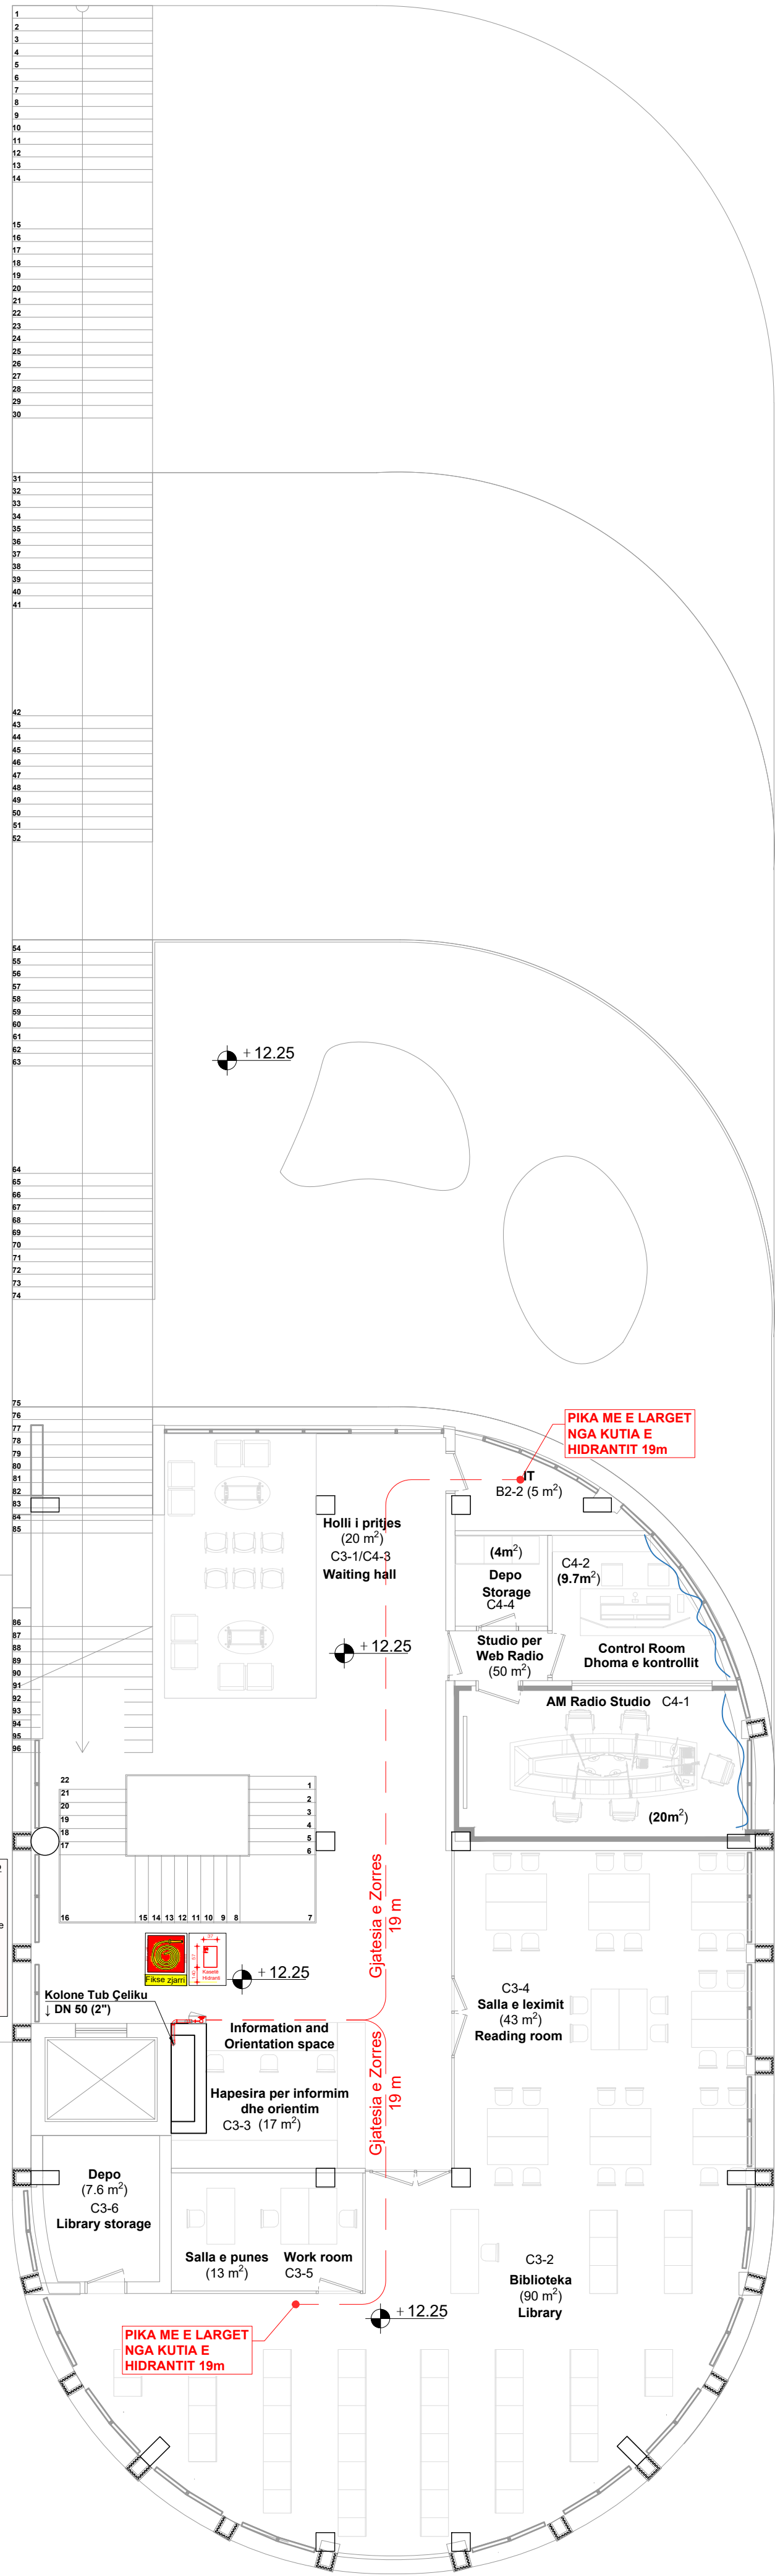

Hidrant Zgjari për instalim në mure me Kasete Inkaso
DN 45 & Norma UNI EN 671/2 - Marcato CE,
0457/GP/134
- Kaseta lëminë e pëllëmbës dhe galvanizuar e lëyer me të kuqe
RAL 3000
- Kapak plastik transparent me lëvizshmëri e përdorim në
qytet shpesh
- Zorrë fleksibël prej gome DN45 e përfunduar sipas
standartit UNI 6722, L=50 m
- Sarapanshë Hidrant 01 1/2", me fletë konform ISO 7-1
- Sprucator me rregullim të hollësisë së ujit
- Instalim për montim
- Kod i identifikimit sipas markës CE

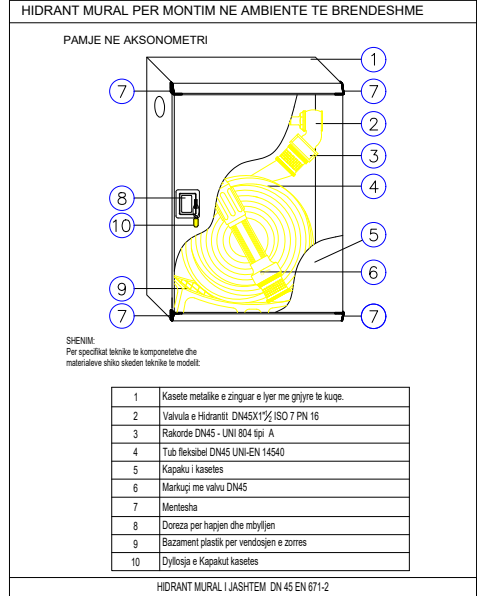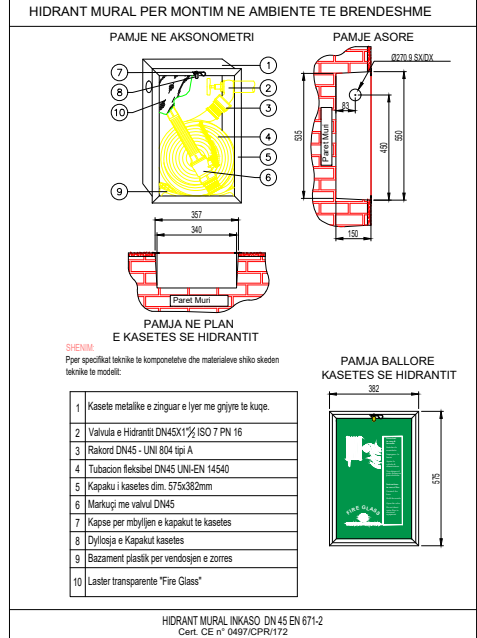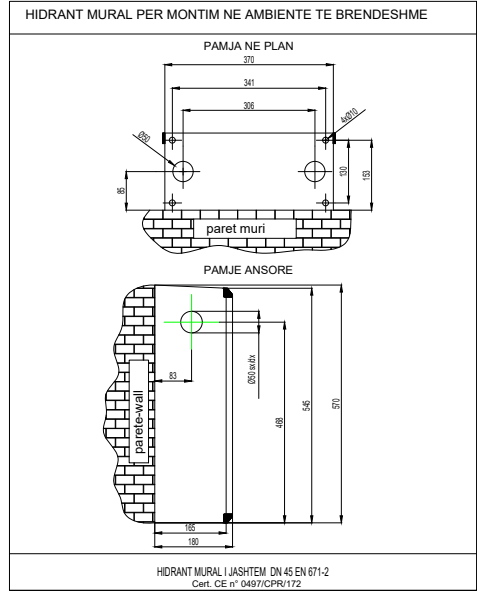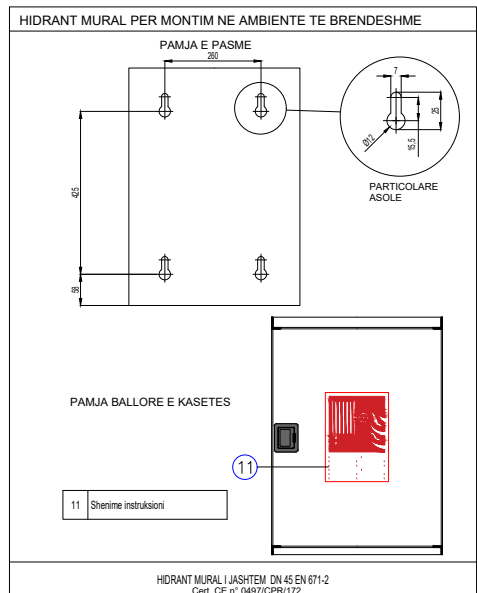

LEGJENDA/ Legend:

- Tub Çeliku për sistemin e Hidranteve
- Kollona Vertikale e Hidranteve
- Kasete inkaso per hidrant mural

SHENIME/ Notes:

- Të gjithë instalimet e sistemit të zjarrit të bëhen me tuba çeliku të zjarr të lëvizshëm (Mannesman) serisë e mesme.
- Lëvizjet me ngjyres të kuqe RAL 3000, e kompletuar me aksesoret e kësaj dhe mberthimit.
- Kaseta e motopompeve të vendoset në pozicionin e parqituar në projekt dhe të jetë konform specifikimeve teknike.
- Testimi i lidhjeve me saldim të bëhet në bazë të normave të standardeve në fuqi, bazuar në metodologjinë e testimit e cila duhet të përputhet nga kontraktori dhe miratohet nga supervisor për fillim të ç'do lloj testimi.
- Kasetat e hidranteve të brendshme të jete të tipit inkaso sipas specifikimeve teknike.

PROJEKTI / Project:
Ngritja e infrastrukturës Asimorë të Liceut Franko-Shqiptar të Shkencave dhe Inovacionit, Bashkia e Korçës / Establishment of the Educational Infrastructure of the Franco-Albanian Lyceum of Sciences and Innovation, Municipality of Korça

Klienti: FONDI QYRTAR I ZHVILLIMIT
Client: ALBANIAN DEVELOPMENT FUND

IRI N.6844 Firma / Signature:
Lentj dhe aprovoj / I need and approve

ARCHISPACE N.6732/14 Firma / Signature:
Lentj dhe aprovoj / I need and approve

SPHAERA N.4854/14 Firma / Signature:
Lentj dhe aprovoj / I need and approve

LORENC BEGAJ AVE CONSULTING K.2138/2 N.5628/12 Firma / Signature:
Lentj dhe aprovoj / I need and approve

BURHAN TURKESHI ERMIR GJOKA K.1873/4 M.1174/2 Firma / Signature:
Lentj dhe aprovoj / I need and approve

BASHKIM SHAHINAJ BESART DALLIU E.0188/8 E.1412/2 Firma / Signature:
Lentj dhe aprovoj / I need and approve

ALL DIMENSIONES HAVE TO BE VERIFIED BY THE CONSTRUCTION ON THE CONSTRUCTION SITE.

TE DUTIA DIMENSIONES DUHET TE VERIFIKOHEN NE VENDIN E KONSTRUKSIONIT NE VEND.

ISSUER: plan number: M-MNZ-H-05

DATE: 2026

SCALE: 1:100

FORM: A1

KONVIKTI

SHKOLLA

HID. JAShte

KATI +4

Hidrant Zjarri per instalim ne mure me Kasete Inkaso DN 45 a Norma UNI EN 671/2 - Marcato CE, 0497/CPR/134

- Kasete Ilmarine çeliku e galvanizuar e lyer me te kuqe RAL 3000
- Kapak plastik transparent me Udhezimet e perdorimit ne giuhen shqipe.
- Zorre fleksibel prej gome DN45 e çertifikuar sipas standartit UNI7422, L=25 m
- Saraçeneske Hidranti Ø1 ½", me fileto konform ISO7-1
- Sprucator me rregullim te hedhjes se ujit
- Instruksion per montimin
- Kodi i identifikimit sipas markes CE

Tub Çeliku DN 50 (2")

Tub Çeliku DN 50 (2")

KATI +3

Hidrant Zjarri per instalim ne mure me Kasete Inkaso DN 45 a Norma UNI EN 671/2 - Marcato CE, 0497/CPR/134

- Kasete Ilmarine çeliku e galvanizuar e lyer me te kuqe RAL 3000
- Kapak plastik transparent me Udhezimet e perdorimit ne giuhen shqipe.
- Zorre fleksibel prej gome DN45 e çertifikuar sipas standartit UNI7422, L=25 m
- Saraçeneske Hidranti Ø1 ½", me fileto konform ISO7-1
- Sprucator me rregullim te hedhjes se ujit
- Instruksion per montimin
- Kodi i identifikimit sipas markes CE

Tub Çeliku DN 50 (2")

Tub Çeliku DN 65 (2 1/2")

Tub Çeliku DN 50 (2")

Tub Çeliku DN 50 (2")

Tub Çeliku DN 50 (2")

Tub Çeliku DN 50 (2")

Hidrant Zjarri per instalim ne mure me Kasete Inkaso DN 45 a Norma UNI EN 671/2 - Marcato CE, 0497/CPR/134

- Kasete Ilmarine çeliku e galvanizuar e lyer me te kuqe RAL 3000
- Kapak plastik transparent me Udhezimet e perdorimit ne giuhen shqipe.
- Zorre fleksibel prej gome DN45 e çertifikuar sipas standartit UNI7422, L=25 m
- Saraçeneske Hidranti Ø1 ½", me fileto konform ISO7-1
- Sprucator me rregullim te hedhjes se ujit
- Instruksion per montimin
- Kodi i identifikimit sipas markes CE

KATI +2

Hidrant Zjarri per instalim ne mure me Kasete Inkaso DN 45 a Norma UNI EN 671/2 - Marcato CE, 0497/CPR/134

- Kasete Ilmarine çeliku e galvanizuar e lyer me te kuqe RAL 3000
- Kapak plastik transparent me Udhezimet e perdorimit ne giuhen shqipe.
- Zorre fleksibel prej gome DN45 e çertifikuar sipas standartit UNI7422, L=25 m
- Saraçeneske Hidranti Ø1 ½", me fileto konform ISO7-1
- Sprucator me rregullim te hedhjes se ujit
- Instruksion per montimin
- Kodi i identifikimit sipas markes CE

Tub Çeliku DN 50 (2")

Tub Çeliku DN 65 (2 1/2")

Tub Çeliku DN 50 (2")

Tub Çeliku DN 65 (2 1/2")

Tub Çeliku DN 65 (2 1/2")

Tub Çeliku DN 50 (2")

Hidrant Zjarri per instalim ne mure me Kasete Inkaso DN 45 a Norma UNI EN 671/2 - Marcato CE, 0497/CPR/134

- Kasete Ilmarine çeliku e galvanizuar e lyer me te kuqe RAL 3000
- Kapak plastik transparent me Udhezimet e perdorimit ne giuhen shqipe.
- Zorre fleksibel prej gome DN45 e çertifikuar sipas standartit UNI7422, L=25 m
- Saraçeneske Hidranti Ø1 ½", me fileto konform ISO7-1
- Sprucator me rregullim te hedhjes se ujit
- Instruksion per montimin
- Kodi i identifikimit sipas markes CE

KATI +1

Hidrant Zjarri per instalim ne mure me Kasete Inkaso DN 45 a Norma UNI EN 671/2 - Marcato CE, 0497/CPR/134

- Kasete Ilmarine çeliku e galvanizuar e lyer me te kuqe RAL 3000
- Kapak plastik transparent me Udhezimet e perdorimit ne giuhen shqipe.
- Zorre fleksibel prej gome DN45 e çertifikuar sipas standartit UNI7422, L=25 m
- Saraçeneske Hidranti Ø1 ½", me fileto konform ISO7-1
- Sprucator me rregullim te hedhjes se ujit
- Instruksion per montimin
- Kodi i identifikimit sipas markes CE

Tub Çeliku DN 50 (2")

Tub Çeliku DN 65 (2 1/2")

Tub Çeliku DN 65 (2 1/2")

Tub Çeliku DN 65 (2 1/2")

Tub Çeliku DN 50 (2")

Hidrant Zjarri per instalim ne mure me Kasete Inkaso DN 45 a Norma UNI EN 671/2 - Marcato CE, 0497/CPR/134

- Kasete Ilmarine çeliku e galvanizuar e lyer me te kuqe RAL 3000
- Kapak plastik transparent me Udhezimet e perdorimit ne giuhen shqipe.
- Zorre fleksibel prej gome DN45 e çertifikuar sipas standartit UNI7422, L=25 m
- Saraçeneske Hidranti Ø1 ½", me fileto konform ISO7-1
- Sprucator me rregullim te hedhjes se ujit
- Instruksion per montimin
- Kodi i identifikimit sipas markes CE

KATI 0

Hidrant Zjarri per instalim ne mure me Kasete Inkaso DN 45 a Norma UNI EN 671/2 - Marcato CE, 0497/CPR/134

- Kasete Ilmarine çeliku e galvanizuar e lyer me te kuqe RAL 3000
- Kapak plastik transparent me Udhezimet e perdorimit ne giuhen shqipe.
- Zorre fleksibel prej gome DN45 e çertifikuar sipas standartit UNI7422, L=25 m
- Saraçeneske Hidranti Ø1 ½", me fileto konform ISO7-1
- Sprucator me rregullim te hedhjes se ujit
- Instruksion per montimin
- Kodi i identifikimit sipas markes CE

Tub Çeliku DN 50 (2")

Tub Çeliku DN 65 (2 1/2")

Tub Çeliku DN 65 (2 1/2")

Tub Çeliku DN 50 (2")

Hidrant Zjarri per instalim ne mure me Kasete Inkaso DN 45 a Norma UNI EN 671/2 - Marcato CE, 0497/CPR/134

- Kasete Ilmarine çeliku e galvanizuar e lyer me te kuqe RAL 3000
- Kapak plastik transparent me Udhezimet e perdorimit ne giuhen shqipe.
- Zorre fleksibel prej gome DN45 e çertifikuar sipas standartit UNI7422, L=25 m
- Saraçeneske Hidranti Ø1 ½", me fileto konform ISO7-1
- Sprucator me rregullim te hedhjes se ujit
- Instruksion per montimin
- Kodi i identifikimit sipas markes CE

Tub HDPE Ø125

Tub HDPE Ø125

Tub HDPE Ø125

Tub HDPE Ø125

Tub HDPE Ø125

Tub HDPE Ø125






HIDRANTI MBITOKËSOR I THATË I PËRBËRË NGA:

- Trupi i kolonës prej gize, pjesë mbi tokëliyer me ngjyrë të kuqe RAL3000 me bazë rrëshirapoliesterë, pjesa nëntokësore me trajtimme boje anti-ndryshk të zeze.
- Shkarkimi Automatik i Ngricës.
- Mekanizmi operativ me indikacione hapje, e drejtuar me çelës pesëkëndësh në përputhje me UNI EN 14384.
- Lidhjet e daljes prej bronzi me fileto DN70UNI 810, me kapak bronzi në përputhje me standardet UNI 7421

KATI -1

Stacion pompimi per sistemin e mbrojtjes njaç zjarri e kompozuar referuar normes EN 12845.

- Pompa Motor Elektrik
- Pruga: V=36 m³/h
- Presioni: H=60 mkH2O
- Fuga: 16.5 kW
- Rryma: 33.2 A
- Lidhja elektrike: 3~400 V, 50 Hz
- Pompa Motor Diesel
- Pruga: V=36 m³/h
- Presioni: H=60 mkH2O
- Fuga: 17.5 kW
- Pompa e Proves me Motor Elektrik
- Pruga: 1.1 kW
- Rryma: 2.7 A
- Pompa duhet te jene te asenbluara nga prodhues te çertifikuar nga institucione perkatese.

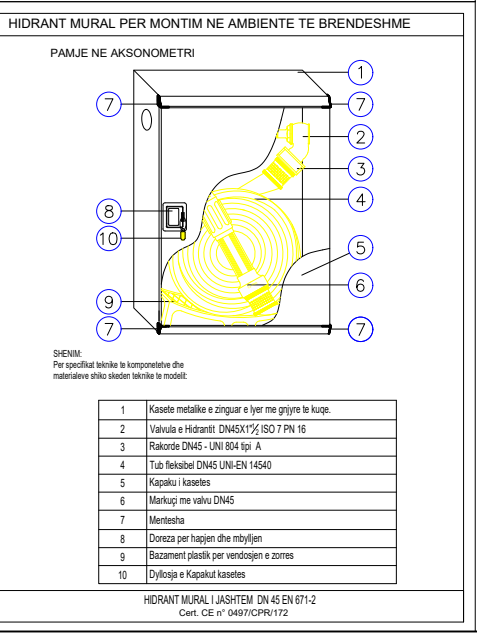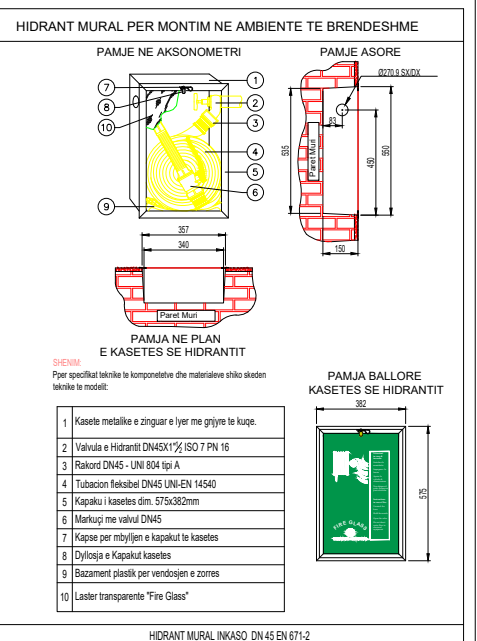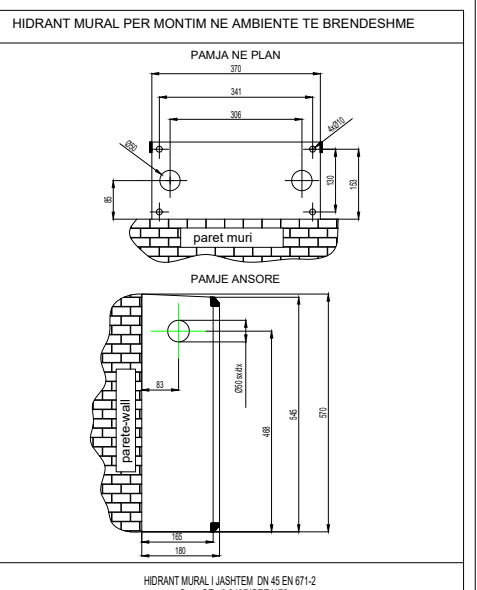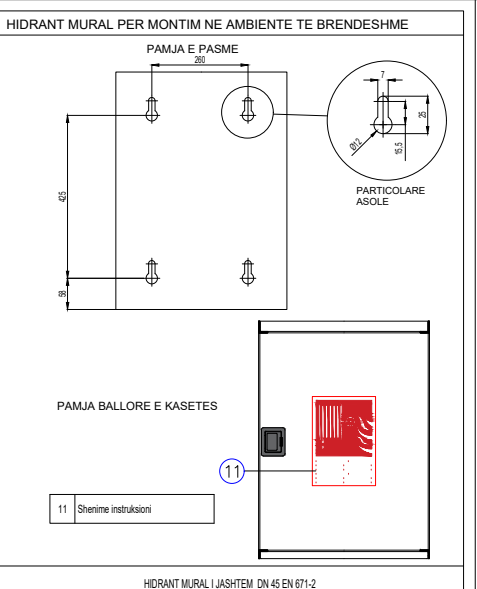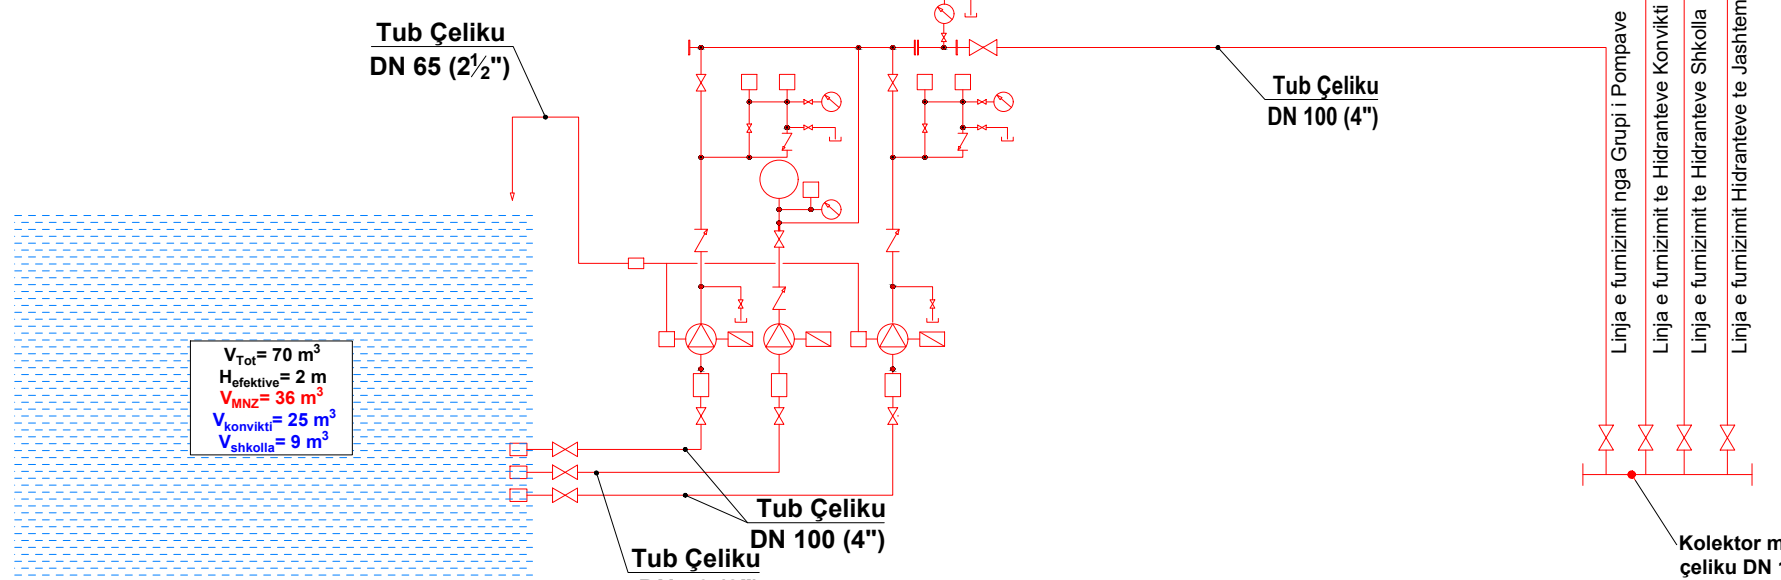

LEGJENDA/ Legend:

- Tub Çeliku per sistemin e Hidranteve
- Kolona Vertikale e Hidranteve
- Kasete inkaso per hidrant mural

SHENIME/ Notes:

- Te gjithë instalimet e sistemit të zjarrit të bëhen me tuba çeliku të 2 pa tagel saldimit (Mannesman) seria e mesme.
- Iyerje me ngjyre te kuqe RAL 3000, e kompletuar me aksesoret e kapjes dhe mbertihitimi.
- Kaseta e rotopompeve te vendoset ne pozicionin e paragjitur ne projektet dhe te jene konform specifikimeve teknike
- Testimi i lidhjeve me saldimit duhet te behet ne bazë te normave te standardeve ne fuqi, bazuar ne metodologjinë e testimit e cila duhet te përputhet nga kontraktori dhe miratohet nga supervizioni para fillimit të çdo loq testimi.
- Kasetat e hidranteve te brendshem te jene te tipit inkaso sipas specifikimeve teknike.

PROJEKTI / Project:

Ngritja e Infrastrukturës Asimore të Liceut Franko-Shqiptar të Shkencave dhe Inovacionit, Bashkia Korçë / Establishment of the Educational Infrastructure of the Franco-Albanian Lyceum of Sciences and Innovation, Municipality of Korça

Klienti: FONDI SHQIPTAR I ZHVILLIMIT

Client: ALBANIAN DEVELOPMENT FUND

IRI

N.6844

Firma / Signature:

Lenç (the agency) / read and approve

ARCHISPACE

N.6732/14

Firma / Signature:

Lenç (the agency) / read and approve

SPHAERA

N.4854/14

Firma / Signature:

Lenç (the agency) / read and approve

LORENC BEGAJ

K.2138/2

Firma / Signature:

Lenç (the agency) / read and approve

BURHAN TURKISHI

K.1873/4

Firma / Signature:

Lenç (the agency) / read and approve

BASHKIM SHAHINAJ

E.0183/8

Firma / Signature:

Lenç (the agency) / read and approve

ALL DIMENSIONES HAVE TO BE VERIFIED BY THE COORDINATOR ON THE CONSTRUCTION SITE.

TE gjitha DIMENSIONES DUHET TE VERIFIKOHEN NGA KOORDINATORIN NE VENDET.

IMPORTANT: These drawings are property of RRI, Regione DELL'ITALIA.

E RENDITOREN, KESAJ KASSETE JANE PROJEKT E RRI, Regione DELL'ITALIA.

These drawings are property of RRI, Regione DELL'ITALIA.

KESAJ KASSETE JANE PROJEKT E RRI, Regione DELL'ITALIA.

These drawings are property of RRI, Regione DELL'ITALIA.

KESAJ KASSETE JANE PROJEKT E RRI, Regione DELL'ITALIA.

ISSUER

plan number:

M

IM-MNZ-H-06

SISTEMI I MBROJTJES NGA ZJARRIT.

DIMENSIONI E IMPIANTITI TE HIDRANTEVE, SKEMA PRINCIPALE

Faz:

PZ

2026

shkalla e vizatimit:

1:100

format:

A1

PROJEKTET MEKANIKE

OBJEKTI: Ngritja e Infrastrukturës Arsimore të Liceut Franko-Shqiptar të Shkencave dhe Inovacionit, Bashkia Korçë

SISTEMI: PROJEKTI I MBOJTJES NDAJ ZJARRIT (MNZ)
- Impianti i Hidranteve

POROSITËS: FONDI SHQIPTAR I ZHVILLIMIT

PROJEKTOI:



Studio Arkitekture
Gent Agolli

KONVIKTI


SHKOLLA

HID. JAShte

KATI +4

Hidrant Zjarri per instalim ne mure me Kasete Inkaso DN 45 a Norma UNI EN 671/2 - Marcato CE, 0497/CPR/134

- Kasete Ilmarine çeliku e galvanizuar e lyer me te kuqe RAL 3000
- Kapak plastik transparent me Udhezimet e perdorimit ne gluhen shqipe.
- Zorre fleksibel prej gome DN45 e çertifikuar sipas standartit UNI7422, L=25 m
- Saraçeneske Hidranti Ø1 ½", me fileto konform ISO7-1
- Sprucator me rregullim te hedhjes se ujit
- Instruksion per montimin
- Kodi i identifikimit sipas markes CE

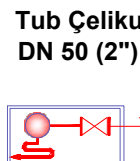


Tub Çeliku DN 50 (2")

KATI +3

Hidrant Zjarri per instalim ne mure me Kasete Inkaso DN 45 a Norma UNI EN 671/2 - Marcato CE, 0497/CPR/134

- Kasete Ilmarine çeliku e galvanizuar e lyer me te kuqe RAL 3000
- Kapak plastik transparent me Udhezimet e perdorimit ne gluhen shqipe.
- Zorre fleksibel prej gome DN45 e çertifikuar sipas standartit UNI7422, L=25 m
- Saraçeneske Hidranti Ø1 ½", me fileto konform ISO7-1
- Sprucator me rregullim te hedhjes se ujit
- Instruksion per montimin
- Kodi i identifikimit sipas markes CE

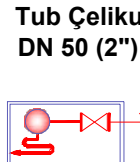


Tub Çeliku DN 65 (2 1/2")

Tub Çeliku DN 50 (2")

Tub Çeliku DN 50 (2")

Tub Çeliku DN 50 (2")

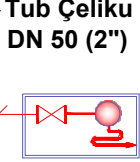


Hidrant Zjarri per instalim ne mure me Kasete Inkaso DN 45 a Norma UNI EN 671/2 - Marcato CE, 0497/CPR/134

- Kasete Ilmarine çeliku e galvanizuar e lyer me te kuqe RAL 3000
- Kapak plastik transparent me Udhezimet e perdorimit ne gluhen shqipe.
- Zorre fleksibel prej gome DN45 e çertifikuar sipas standartit UNI7422, L=25 m
- Saraçeneske Hidranti Ø1 ½", me fileto konform ISO7-1
- Sprucator me rregullim te hedhjes se ujit
- Instruksion per montimin
- Kodi i identifikimit sipas markes CE

KATI +2

Hidrant Zjarri per instalim ne mure me Kasete Inkaso DN 45 a Norma UNI EN 671/2 - Marcato CE, 0497/CPR/134

- Kasete Ilmarine çeliku e galvanizuar e lyer me te kuqe RAL 3000
- Kapak plastik transparent me Udhezimet e perdorimit ne gluhen shqipe.
- Zorre fleksibel prej gome DN45 e çertifikuar sipas standartit UNI7422, L=25 m
- Saraçeneske Hidranti Ø1 ½", me fileto konform ISO7-1
- Sprucator me rregullim te hedhjes se ujit
- Instruksion per montimin
- Kodi i identifikimit sipas markes CE

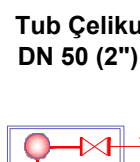


Tub Çeliku DN 65 (2 1/2")

Tub Çeliku DN 50 (2")

Tub Çeliku DN 65 (2 1/2")

Tub Çeliku DN 65 (2 1/2")

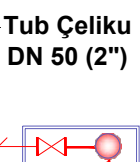


Hidrant Zjarri per instalim ne mure me Kasete Inkaso DN 45 a Norma UNI EN 671/2 - Marcato CE, 0497/CPR/134

- Kasete Ilmarine çeliku e galvanizuar e lyer me te kuqe RAL 3000
- Kapak plastik transparent me Udhezimet e perdorimit ne gluhen shqipe.
- Zorre fleksibel prej gome DN45 e çertifikuar sipas standartit UNI7422, L=25 m
- Saraçeneske Hidranti Ø1 ½", me fileto konform ISO7-1
- Sprucator me rregullim te hedhjes se ujit
- Instruksion per montimin
- Kodi i identifikimit sipas markes CE

KATI +1

Hidrant Zjarri per instalim ne mure me Kasete Inkaso DN 45 a Norma UNI EN 671/2 - Marcato CE, 0497/CPR/134


- Kasete Ilmarine çeliku e galvanizuar e lyer me te kuqe RAL 3000
- Kapak plastik transparent me Udhezimet e perdorimit ne gluhen shqipe.
- Zorre fleksibel prej gome DN45 e çertifikuar sipas standartit UNI7422, L=25 m
- Saraçeneske Hidranti Ø1 ½", me fileto konform ISO7-1
- Sprucator me rregullim te hedhjes se ujit
- Instruksion per montimin
- Kodi i identifikimit sipas markes CE

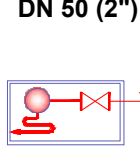

Tub Çeliku DN 65 (2 1/2")

Tub Çeliku DN 65 (2 1/2")

Tub Çeliku DN 65 (2 1/2")

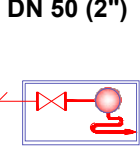


Hidrant Zjarri per instalim ne mure me Kasete Inkaso DN 45 a Norma UNI EN 671/2 - Marcato CE, 0497/CPR/134

- Kasete Ilmarine çeliku e galvanizuar e lyer me te kuqe RAL 3000
- Kapak plastik transparent me Udhezimet e perdorimit ne gluhen shqipe.
- Zorre fleksibel prej gome DN45 e çertifikuar sipas standartit UNI7422, L=25 m
- Saraçeneske Hidranti Ø1 ½", me fileto konform ISO7-1
- Sprucator me rregullim te hedhjes se ujit
- Instruksion per montimin
- Kodi i identifikimit sipas markes CE

KATI 0

Hidrant Zjarri per instalim ne mure me Kasete Inkaso DN 45 a Norma UNI EN 671/2 - Marcato CE, 0497/CPR/134


- Kasete Ilmarine çeliku e galvanizuar e lyer me te kuqe RAL 3000
- Kapak plastik transparent me Udhezimet e perdorimit ne gluhen shqipe.
- Zorre fleksibel prej gome DN45 e çertifikuar sipas standartit UNI7422, L=25 m
- Saraçeneske Hidranti Ø1 ½", me fileto konform ISO7-1
- Sprucator me rregullim te hedhjes se ujit
- Instruksion per montimin
- Kodi i identifikimit sipas markes CE

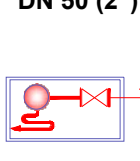

Tub Çeliku DN 50 (2")

Tub Çeliku DN 65 (2 1/2")

Tub Çeliku DN 65 (2 1/2")

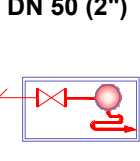

Hidrant Zjarri per instalim ne mure me Kasete Inkaso DN 45 a Norma UNI EN 671/2 - Marcato CE, 0497/CPR/134

- Kasete Ilmarine çeliku e galvanizuar e lyer me te kuqe RAL 3000
- Kapak plastik transparent me Udhezimet e perdorimit ne gluhen shqipe.
- Zorre fleksibel prej gome DN45 e çertifikuar sipas standartit UNI7422, L=25 m
- Saraçeneske Hidranti Ø1 ½", me fileto konform ISO7-1
- Sprucator me rregullim te hedhjes se ujit
- Instruksion per montimin
- Kodi i identifikimit sipas markes CE

Tub HDPE Ø125

Tub HDPE Ø125

Tub HDPE Ø125

Tub HDPE Ø125

KATI -1

Stacion pompimi per sistemin e mbrojtjes ndaj zjarri e kompozuar referuar normes EN 12845.

- Pompa Motor Elektrik
- Pompa Motor Diesel
- Pompa e Proves me Motor Elektrik

V_{tot} = 70 m³
V_{min} = 2 m³
V_{max} = 36 m³
V_{normal} = 25 m³
V_{max} = 9 m³

Tub Çeliku DN 65 (2 1/2")

Tub Çeliku DN 100 (4")

Tub Çeliku DN 50 (2")

Tub Çeliku DN 65 (2 1/2")

Tub Çeliku DN 100 (4")

Tub Çeliku DN 50 (2")

Tub Çeliku DN 65 (2 1/2")

KASETA E LIDHJES ME AUTOMOTOPOMEN


4" x 2UNI 70
Plotësisht në tunkh UNI EN 1982Valvula e Nderprerese me lidhje filetoe femërore GAS ISO 228.Valvula e moskthimit me kapëse me kapak gome.Valvula e sigurisë e kalibruar 12 bar.
Lidhjet e zjarrfikëseve UNI70 (Femer) me rotullues UNI804.Kapak mbrojtës nga polipropileni me fileto UNI 810.Saraçeneske e mbyllshme në përputhje me UNI 11443Shenim: Me mbrojtje nga rreziku i ngricave
Dimensionet: 590x310x220 mm
Kompletuar me Kasete te jashtme e lyer me te kuqe RAL3000, me kapak te tejdukshem.
Dimensionet e kasetes: 600x500x300 mm

HIDRANTI MBITOKËSOR I THATË I PËRBËRË NGA:

- Trupi i kolonës prej gize, pjesë mbi tokëlyer me ngjyrë të kuqe RAL3000 me bazë rëshirapoliestere, pjesa nëntokësore me trajtimme boje anti-ndryshk të zeza.
- Shkarkimi Automatik i Ngricës • Mekanizmi operativ me indikacione hapje, e drejtuar me çelës pesëkëndësh në përputhje me UNI EN 14384 • Lidhjet e daljes prej bronzi me fileto DN70UNI 810, me kapak bronzi në përputhje me standardet UNI 7421

SIMBOLI	SHENIM TEKNIK
	Këmbë hidrantit prej gize me flanzha, në përputhje me UNI EN 1052-2 PN16. Trajtim i sipërfaqes me anti-ndryshk të zi.

SIMBOLI	SHENIM TEKNIK
	KUTI ME KIT HIDRANTI TE JASHTME PER MBROJTJE TE JASHTME - DN 70 UNI 10779 (Me kit te dyfishte) Kompletuar me: • Kutia e jashtme nga çeliku i galvanizuar i lyer me ngjyrë të kuqe RAL 3000 me bazë rëshira poliestere sipas ISO 9227 rezistente ndaj korrozionit, çati e pletër, Kapak me dorezë hapje e lehtësuar dhe mundësia e mbylljes, hapjet e ventilit me sigurimi i vrimës. • Zorrë fleksibel DN70 në përputhje me UNI 9487, me pajisje UNI 804 dhe lidhje UNI 7422 • Parzmore mbrojtëse e zorrës në material plastik të kuq. • Çelësi për hapje për hidrantët mbi tokë. • Lancia Mistral DN 70 në përputhje me UNI 11423. • Përmasat 550x640x260 mm.

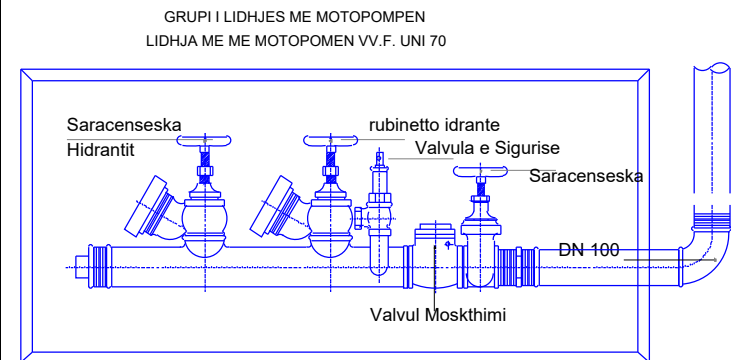

LEGJENDA/ Legenda:

 – Tub HDPE

 – Hidrant i Jashtëm Zjarri

 – Lidhja me Automotopompen

SHENIME/ Notes:

- Të gjithë instalimet e sistemit të zjarrit të bëhen me tuba çeliku të zi pa tegel saldimi (Mannesman) seria e mesme, lyerje me ngjyrë të kuqe RAL 3000, e kompletuar me aksesoret e kapjes dhe mbyllitjes.
- Kasete e motopomps te vendoset ne pozicionin e paraqitur ne projekte dhe te jete konform specifikimeve teknike ;
- Testimi i lidhjeve me saldim të bëhet në bazë të normave dhe standardeve në fuqi, bazur në metodologjinë e testimit e cila duhet të përplotet nga kontraktori dhe miratohet nga supervizioni para fillimit të ç'do liqj testimi .
- Rrejet i jashtem i tubacioneve te furnizimit me uje te hidranteve kolone do te jete me Tub HDPE, PN16 bar .
- Hidrantet e jashtem jane te tipit kolone dhe ne dy shtatë e godines te instalohen kilet e hidranteve te jashtem te perbere nga dy sete lidhjesh.

PROJEKTI / Projekt:
Ngritja e Infrastrukturs Arsimore të Liceut Franko-Shqiptar të Shkencave dhe Inovacionit, Bashkia Korçë / Establishment of the Educational Infrastructure of the Franco-Albanian Lyceum of Sciences and Innovation, Municipality of Korça

Klienti: FONDI SHQIPTAR I ZHVILLIMIT
Client: ALBANIAN DEVELOPMENT FUND

	N.6844	Firma / Signature: Lung dhe aprovim / I read and approve.
Lead Architect Office Bashkia Korçë Gent Agaj		
	N.6732/14	Firma / Signature: Lung dhe aprovim / I read and approve.
Lead Architect Office Bashkia Korçë Rex Piro		
	N.4654/14	Firma / Signature: Lung dhe aprovim / I read and approve.
Lead Architect Office Bashkia Korçë Ajet Dreni		
	K.21382 N.5629/12	Firma / Signature: Lung dhe aprovim / I read and approve.
Consultant Studio Bashkia Korçë Ajet Dreni		
	K.18734 M.11742	Firma / Signature: Lung dhe aprovim / I read and approve.
Hydro-Mechanical Engineering Bashkia Korçë Ajet Dreni		
	E.01856 E.1412/2	Firma / Signature: Lung dhe aprovim / I read and approve.
Electrical Engineering Bashkia Korçë Ajet Dreni		
ALL DIMENSIONS HAVE TO BE VERIFIED BY THE CONTRACTOR ON THE CONSTRUCTION SITE. IMPORTANT! These drawings are property of IRI. Rruga Dëshmorit HAKA, nr 4 kat para - 1001 TIRANA, Copy, modification, distribution, reproduction, copies of these plans are not permitted without written permission of IRI as provided.		
TE gjitha dimensionet duhet te verifikohen nga kontraktori ne vendin e ndertimit. SHprehim ne kete dokument, kete plan paraqet te drejtat e autoritetit te IRI. Rruga Dëshmorit HAKA, nr 4 kat para - 1001 TIRANA, Copy, modification, distribution, reproduction, copies of these plans are not permitted without written permission of IRI as provided.		
issuier M	plan number: IM-MNZ-H-SP	titulli / Title: SISTEMI I MBROJTJES NDAJ ZJARRIT, DIMENSIONIMI I IMPIANTIT TE HIDRANTEVE TE JASHTME, SKEMA PRINCIPALE
Proj:	data: 2026	shkalla e vizatimit: A1