

EMËRTIMI I PROJEKTIT:

"SHËRBIM I PROJEKTIMIT PËR HARTIMIN E PROJEKTIT TEKNIK PËR
PËRSHTATJEN E MJEDISEVE PËR AKOMODIMIN E NJËSISË SË SIGURISË
PUBLIKE SHKODËR", BASHKIA SHKODËR

PROJEKT ARKITEKTONIK

FAZA V+VI: PROJEKT ZBATIM


RILEVIMI TOPOGRAFIK – GJENDJA EKZISTUESE



POROSITËS	
 FONDI SHQIPTAR I ZHVILLIMIT FONDI SHQIPTAR I ZHVILLIMIT sh.p.k adresa: Rruga "Gjiks Kuqali", Pallati 23/2, Shkalla 1, Kati 1, Tiranë	
PROJEKTUES	
 TAULANT shpk Design & Supervision sh.p.k adresa: Rruga "Gjiks Kuqali", Pallati 23/2, Shkalla 1, Kati 1, Tiranë	
SHËNIME TEKNIKE	
 SHËNIM: PARA FILLIMIT TË PUNIMEVE TË VERIFIKOHET GJENDJA EKZISTUESE. MATJET E KRYERA JANË NOMINALE DHE MUND TË JENË SUBJEKT NDRYSHIMI.	
OBJEKTI	
"SHËRBIM I PROJEKTIMIT PËR HARTIMIN E PROJEKTIT TEKNIK PËR PËRSHTATJEN E MJEDISEVE PËR AKOMODIMIN E NJËSISË SË SIGURISË PUBLIKE SHKODËR"	
ZONA	
BASHKIA SHKODËR	
FAZA E PROJEKTIT	
PROJEKT ZBATIM	
PROJEKT ARKITEKTONIK	
Ark. Teuta PAPAVALI Nr. Lic. A.0134/6	
PROJEKT HIDROTEKNIK	
Ing. Ditika QATIPI Nr. Lic. K.0006/10	
PROJEKT ELEKTRIK	
Ing. Arian FINDO Nr. Lic. E.0843/3	
PROJEKT MEKANIK	
Ing. Andis TIRANA Nr. Lic. M.0393/5	
PROJEKT MNZ	
Ing. Ditika QATIPI Nr. Certificate. 678	
RILEVIMI TOPOGRAFIK	
Ing. Sokol ALLARAJ Nr. Lic. T.0332/3	
EMËRTIMI I FLETËS	
RILEVIMI TOPOGRAFIK – GJENDJA EKZISTUESE	
SHKALLA 1:500	NR. I FLETËS
2026	A-01
VULA	

PLANIMETRIA E PROPOZUAR NGA DREJTORIA E PERGJITHSHME E POLICISE SE SHTETIT

PLANI I KATIT NENTOKE

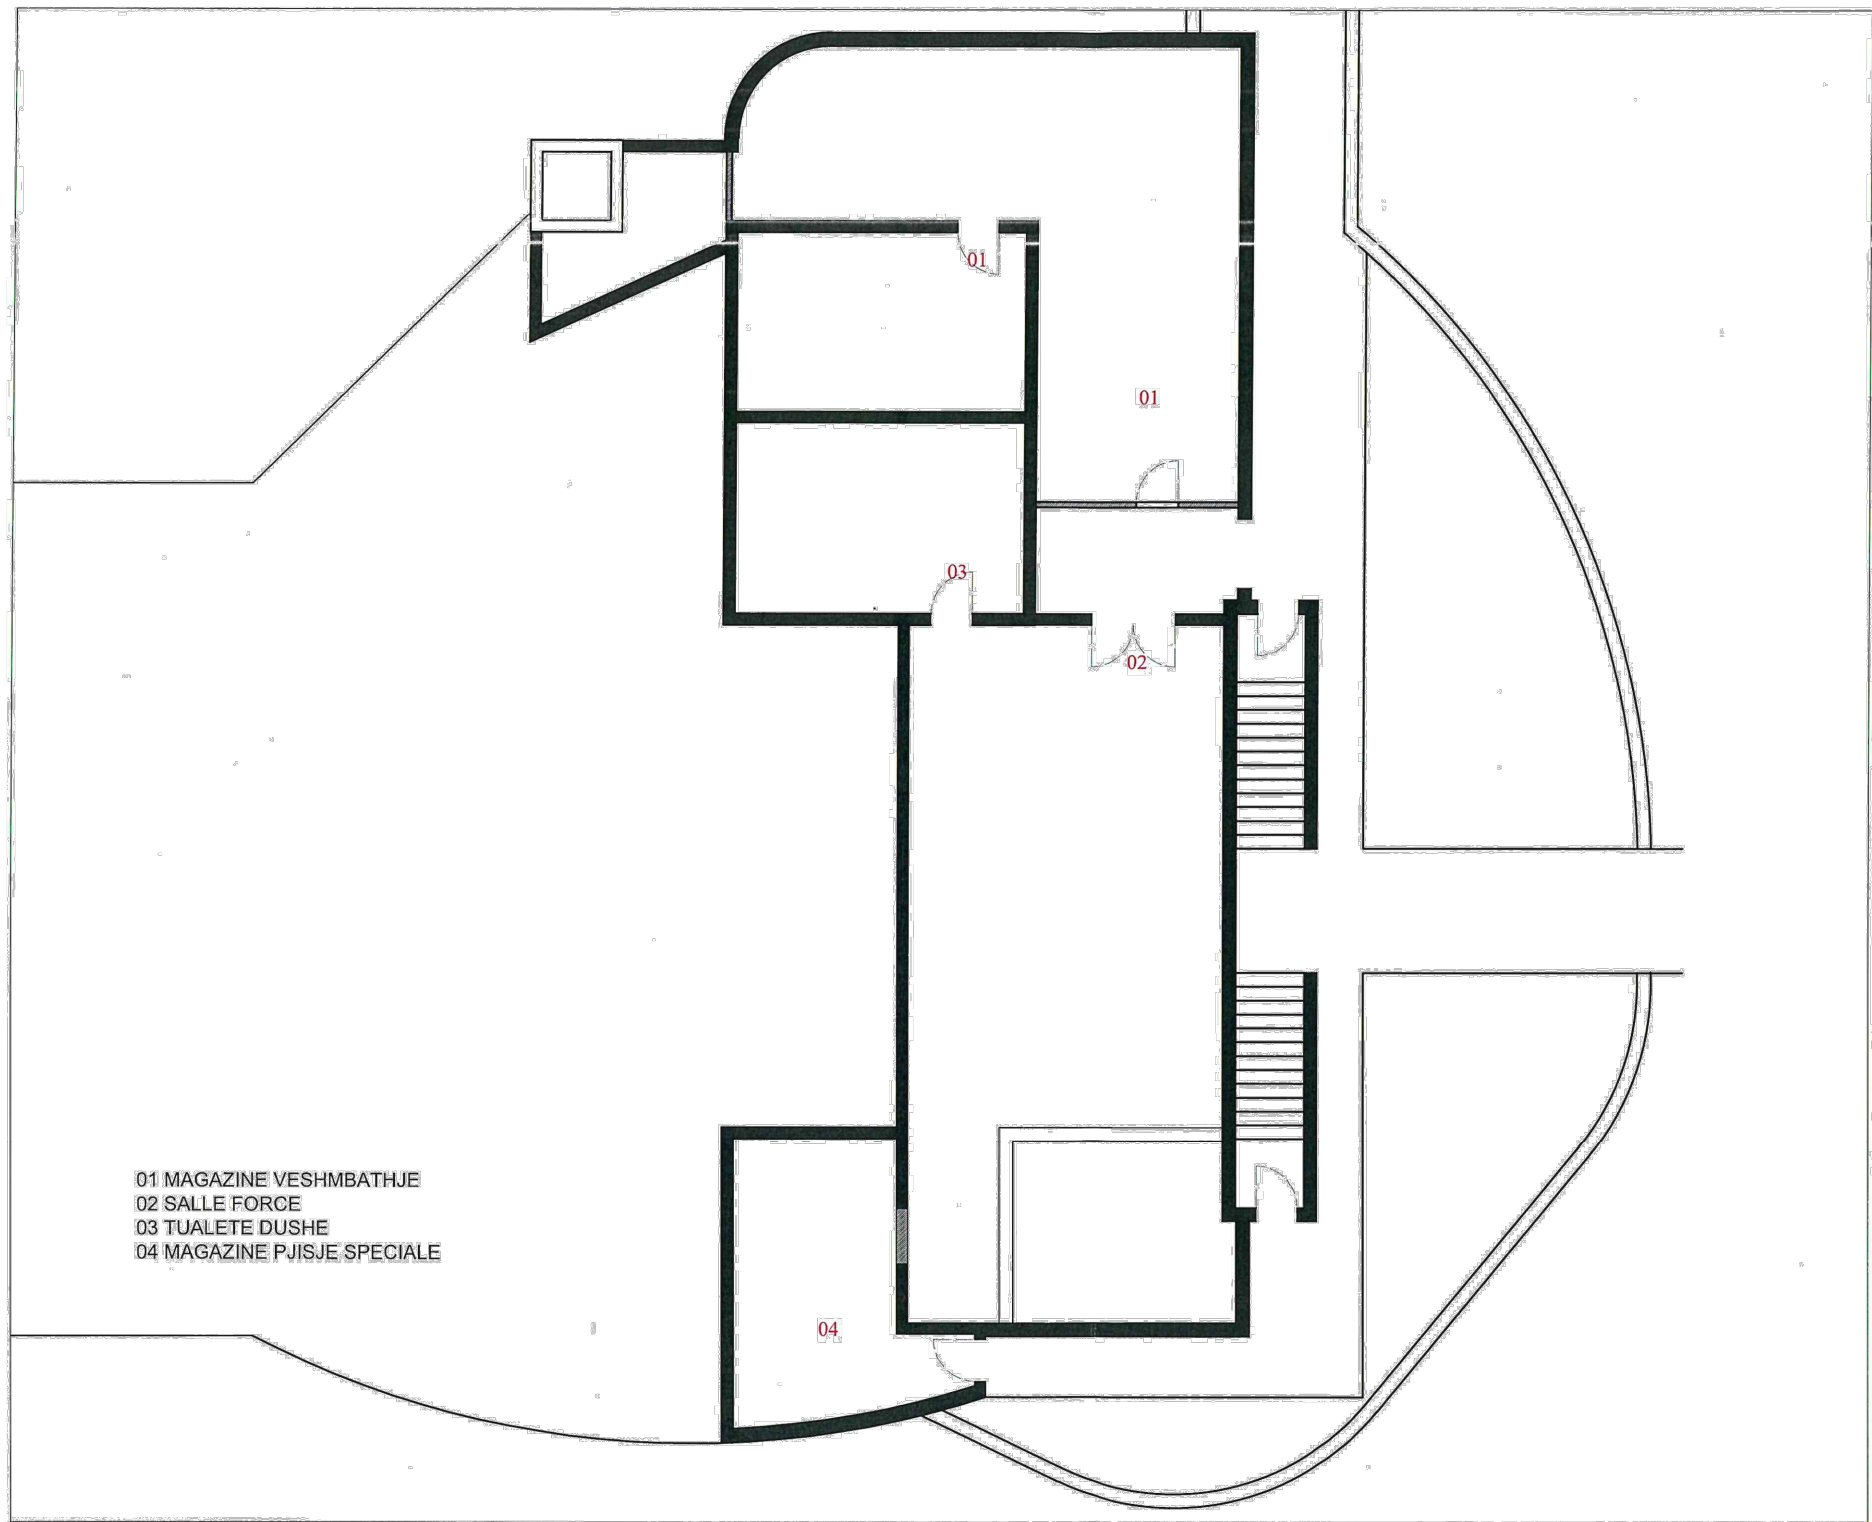

© DREJTORIA E PERGJITHSHME E POLICISE SE SHTETIT



DREJTORIA E PERGJITHSHME E
POLICISE SE SHTETIT
ADRESA: BULEVARDI BAJRAM CURRI
TIRANE ALBANIA

SEKTORI INFRASTRUKTURES
NDERTIMORE DHE MENAXHIMIT
TE PRONES

NJESIA E SIGURISE
PUBLIKE SHKODER
ADAPTIM ZUES

Vizatimi :
PLAN NENTOKA

shkalla :
1:100

GRUPI I PUNES :
ING. ARBEN HALILI
ING. ENJO KUMARAKU
Ark. SUER BEDENI

Data :
29/04/2026

A 001

POROSITËS




FONDI
SHQIPTAR
I ZHVILLIMIT

PROJEKTUES



"TAULANT"
sh.p.k
adresa:
Rruga "Gjikë Kuqali",
Pallati 23/2, Shkalla 1,
Kati 1, Tiranë

SHËNIME TEKNIKE

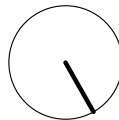

SHËNIM: PARA FILLIMIT TË PUNIMEVE TË
VERIFIKOHET GJENDJA EKZISTUESE.
MATJET E KRYERA JANË NOMINALE DHE
MUND TË JENË SUBJEKT NDRYSHIMI.

OBJEKTI

"SHËRBIM I PROJEKTIMIT PËR HARTIMIN E
PROJEKTIT TEKNIK PËR PËRSHTATJEN E
MJEDISEVE PËR AKOMODIMIN E NJËSISË SË
SIGURISË PUBLIKE SHKODËR"

ZONA

BASHKIA SHKODËR

FAZA E PROJEKTIT

PROJEKT ZBATIM

PROJEKT ARKITEKTONIK

Ark. Teuta PAPAVALI
Nr. Lic. A.0134/6

PROJEKT HIDROTEKNIK

Ing. Ditika QATIPI
Nr. Lic. K.0006/10

PROJEKT ELEKTRIK

Ing. Arian FINDO
Nr. Lic. E.0843/3

PROJEKT MEKANIK

Ing. Andis TIRANA
Nr. Lic. M.0393/5

PROJEKT MNZ

Ing. Ditika QATIPI
Nr. Certificate. 678

RILEVIMI TOPOGRAFIK

Ing. Sokol ALLARAJ
Nr. Lic. T.0332/3

EMËRTIMI I FLETËS

PLANIMETRIA E PROPOZUAR NGA DREJTORIA E
PERGJITHSHME E POLICISE SE SHTETIT

NR. I FLETËS

2026

A-02

VULA

PLANIMETRIA E PROPOZUAR NGA DREJTORIA E PERGJITHSHME E POLICISE SE SHTETIT
PLANI I KATIT PERDHE

POROSITËS




FONDI SHQIPTAR
I ZHVILLIMIT

PROJEKTUES



"TAULANT"
sh.p.k
adresa:
Rruga "Gjikë Kuqali",
Pallati 23/2, Shkalla 1,
Kati 1, Tiranë

SHËNIME TEKNIKE

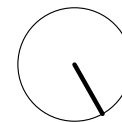

SHËNIM: PARA FILLIMIT TË PUNIMEVE TË VERIFIKOHET GJENDJA EKZISTUESE. MATJET E KRYERA JANË NOMINALE DHE MUND TË JENË SUBJEKT NDRYSHIMI.

OBJEKTI

"SHËRBIM I PROJEKTIMIT PËR HARTIMIN E PROJEKTIT TEKNIK PËR PËRSHTATJEN E MJEDISEVE PËR AKOMODIMIN E NJËSISË SË SIGURISË PUBLIKE SHKODËR"

ZONA

BASHKIA SHKODËR

FAZA E PROJEKTIT

PROJEKT ZBATIM

PROJEKT ARKITEKTONIK

Ark. Teuta PAPAVASIL
Nr. Lic. A.0134/6

PROJEKT HIDROTEKNIK

Ing. Ditika QATIPI
Nr. Lic. K.0006/10

PROJEKT ELEKTRIK

Ing. Arian FINDO
Nr. Lic. E.0843/3

PROJEKT MEKANIK

Ing. Andis TIRANA
Nr. Lic. M.0393/5

PROJEKT MNZ

Ing. Ditika QATIPI
Nr. Certificate. 678

RILEVIMI TOPOGRAFIK

Ing. Sokol ALLARAJ
Nr. Lic. T.0332/3

EMËRTIMI I FLETËS

PLANIMETRIA E PROPOZUAR NGA DREJTORIA E PERGJITHSHME E POLICISE SE SHTETIT

NR. I FLETËS

A-03

2026

VULA



DREJTORIA E PERGJITHSHME E
POLICISE SE SHTETIT
ADRESA: BULEVARDI BAJRAM CURRI
TIRANE ALBANIA

SEKTORI INFRASTRUKTURES
NDERTIMORE DHE MENAXHIMIT
TE PRONES

NJESIA E SIGURISE
PUBLIKE SHKODER
ADAPTIM ZUES

Vizatimi :
PLAN KATI 0

shkalla :
1:100

GRUPI I PUNES :

Ing. ARBEN HALILI

Ing. ENIO KUMARAKU

Ark. SUEER BEDENI

Data :
29/04/2026

A 003

01-11 ZYRA PERSONELI 3POSTE
12 ZYRE E KOMANDANTIT
13-14 ARKIVA
15 MENZA
16-17 TUALETE M/F

PLANIMETRIA E PROPOZUAR NGA DREJTORIA E PERGJITHSHME E POLICISE SE SHTETIT

PLANI I KATIT TE PARE

POROSITËS




FONDI SHQIPTAR
I ZHVILLIMIT

PROJEKTUES



"TAULANT"
sh.p.k
adresa:
Rruga "Gjiks Kuqali",
Pallati 23/2, Shkalla 1,
Kati 1, Tiranë

SHËNIME TEKNIKE

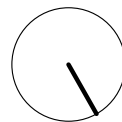

SHËNIM: PARA FILLIMIT TË PUNIMEVE TË VERIFIKOHET GJENDJA EKZISTUESE. MATJET E KRYERA JANË NOMINALE DHE MUND TË JENË SUBJEKT NDRYSHIMI.

OBJEKTI

"SHËRBIM I PROJEKTIMIT PËR HARTIMIN E PROJEKTIT TEKNIK PËR PËRSHTATJEN E MJEDISEVE PËR AKOMODIMIN E NJËSISË SË SIGURISË PUBLIKE SHKODËR"

ZONA

BASHKIA SHKODËR

FAZA E PROJEKTIT

PROJEKT ZBATIM

PROJEKT ARKITEKTONIK

Ark. Teuta PAPAVASILI
Nr. Lic. A.0134/6

PROJEKT HIDROTEKNIK

Ing. Ditika QATIP
Nr. Lic. K.0006/10

PROJEKT ELEKTRIK

Ing. Arian FINDO
Nr. Lic. E.0843/3

PROJEKT MEKANIK

Ing. Andis TIRANA
Nr. Lic. M.0393/5

PROJEKT MNZ

Ing. Ditika QATIP
Nr. Certificate. 678

RILEVIMI TOPOGRAFIK

Ing. Sokol ALLARAJ
Nr. Lic. T.0332/3

EMËRTIMI I FLETËS

PLANIMETRIA E PROPOZUAR NGA DREJTORIA E PERGJITHSHME E POLICISE SE SHTETIT

NR. I FLETËS

A-04

VULA



DREJTORIA E PERGJITHSHME E
POLICISE SE SHTETIT
ADRESA: BULEVARDI BAJRAM CURRI
TIRANE ALBANIA

SEKTORI INFRASTRUKTURES
NDERTIMORE DHE MENAXHIMIT
TE PRONES

NJËSIA E SIGURISE
PUBLIKE SHKODER
ADAPTIM ZUES

Vizatimi :

PLAN KATI 01

shkalla :

1:100

GRUPI I PUNES :

Ing. ARBEN HALILI

Ing. ENIO KUMARAKU

Ark. SUER BEDENI

Data :


29/04/2026

A 005

© DREJTORIA E PERGJITHSHME E POLICISE SE SHTETIT

PLANIMETRIA E PROPOZUAR NGA DREJTORIA E PERGJITHSHME E POLICISE SE SHTETIT

PLANI I KATIT TE DYTE

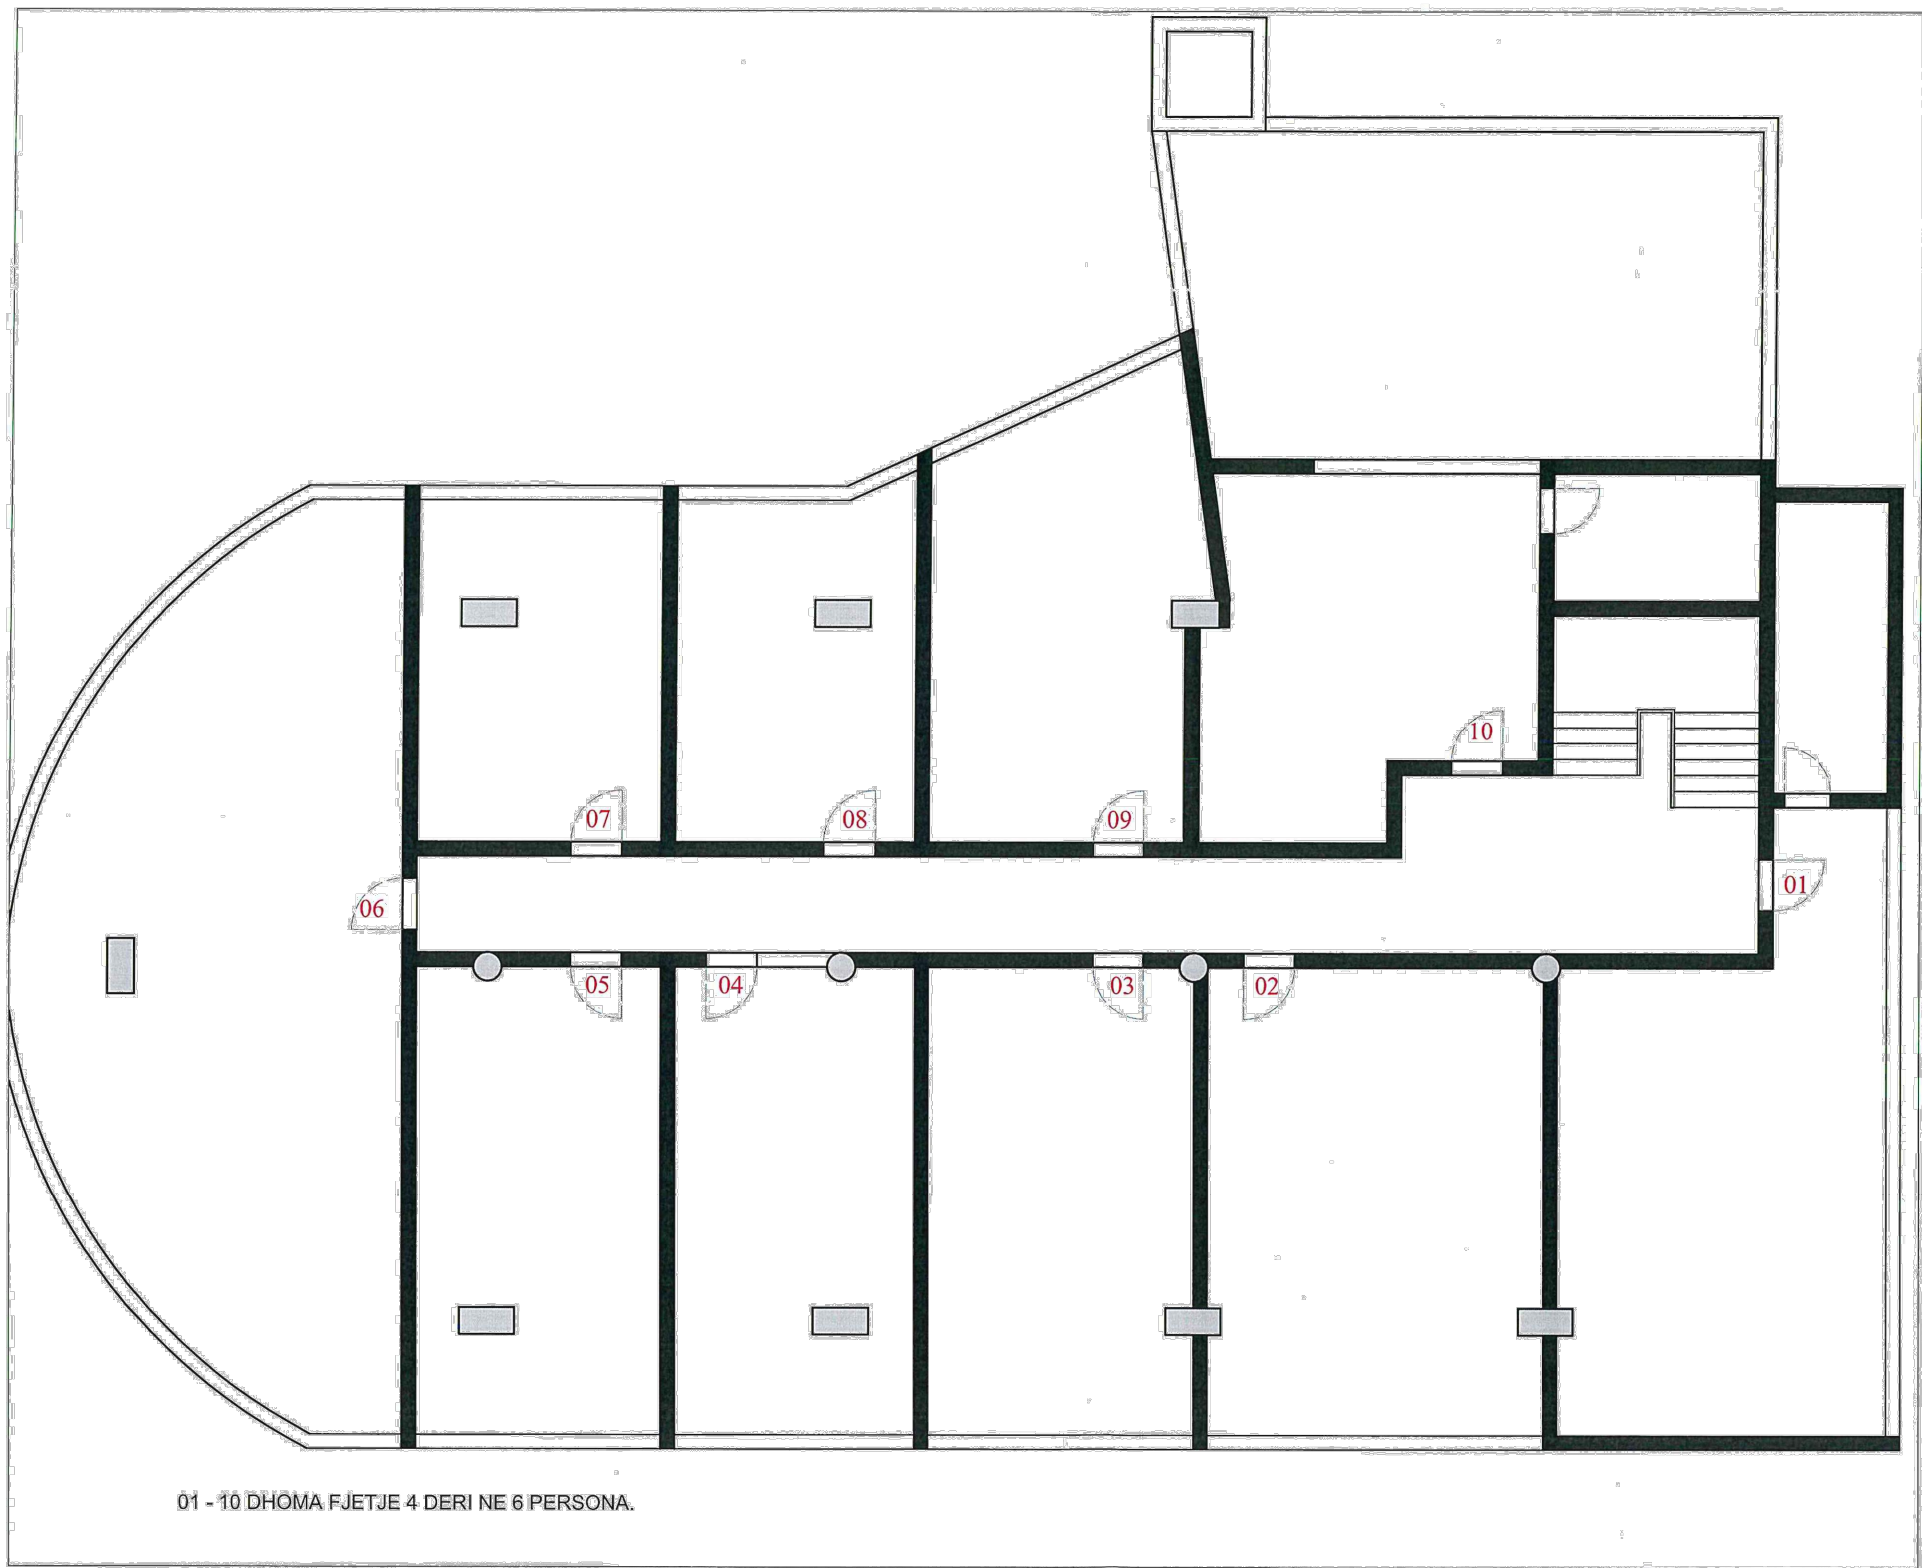

01 - 10 DHOMA FJETJE 4 DERI NE 6 PERSONA.

© DREJTORIA E PERGJITHSHME E POLICISE SE SHTETIT



DREJTORIA E PERGJITHSHME E
POLICISE SE SHTETIT
ADRESA: BULEVARDI BAJRAM CURRI
TIRANE-ALBANIA

SEKTORI INFRASTRUKTURES
NDERTIMORE DHE MENAXHIMIT
TE PRONES

NJESIA E SIGURISE
PUBLIKE SHKODER
ADAPTIM ZUES

Vizatimi : PLAN KATI 02

shkalla : 1:100

GRUPI I PUNES :

ING. ARBEN HALILI

ING. ENIO KUMARAKU

Ark. SUER BEDENI

Data : 29/04/2026

A 006

POROSITËS



FONDI
SHQIPTAR
I ZHVILLIMIT

PROJEKTUES




"TAULANT"

sh.p.k

adresa:

Rruga "Gjikë Kuqali",
Pallati 23/2, Shkalla 1,
Kati 1, Tiranë

SHËNIME TEKNIKE

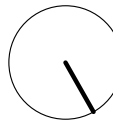

SHËNIM: PARA FILLIMIT TË PUNIMEVE TË
VERIFIKOHET GJENDJA EKZISTUESE.
MATJET E KRYERA JANË NOMINALE DHE
MUND TË JENË SUBJEKT NDRYSHIMI.

OBJEKTI

"SHËRBIM I PROJEKTIMIT PËR HARTIMIN E
PROJEKTIT TEKNIK PËR PËRSHTATJEN E
MJEDISEVE PËR AKOMODIMIN E NJËSISË SË
SIGURISË PUBLIKE SHKODËR"

ZONA

BASHKIA SHKODËR

FAZA E PROJEKTIT

PROJEKT ZBATIM

PROJEKT ARKITEKTONIK

Ark. Teuta PAPAVALI
Nr. Lic. A.0134/6

PROJEKT HIDROTEKNIK

Ing. Ditika QATIP
Nr. Lic. K.0006/10

PROJEKT ELEKTRIK

Ing. Arian FINDO
Nr. Lic. E.0843/3

PROJEKT MEKANIK

Ing. Andis TIRANA
Nr. Lic. M.0393/5

PROJEKT MNZ

Ing. Ditika QATIP
Nr. Certificate. 678

RILEVIMI TOPOGRAFIK

Ing. Sokol ALLARAJ
Nr. Lic. T.0332/3

EMËRTIMI I FLETËS

PLANIMETRIA E PROPOZUAR NGA DREJTORIA E
PERGJITHSHME E POLICISE SE SHTETIT


NR. I FLETËS

A-05

2026

VULA

PLANI I VENDOSJES

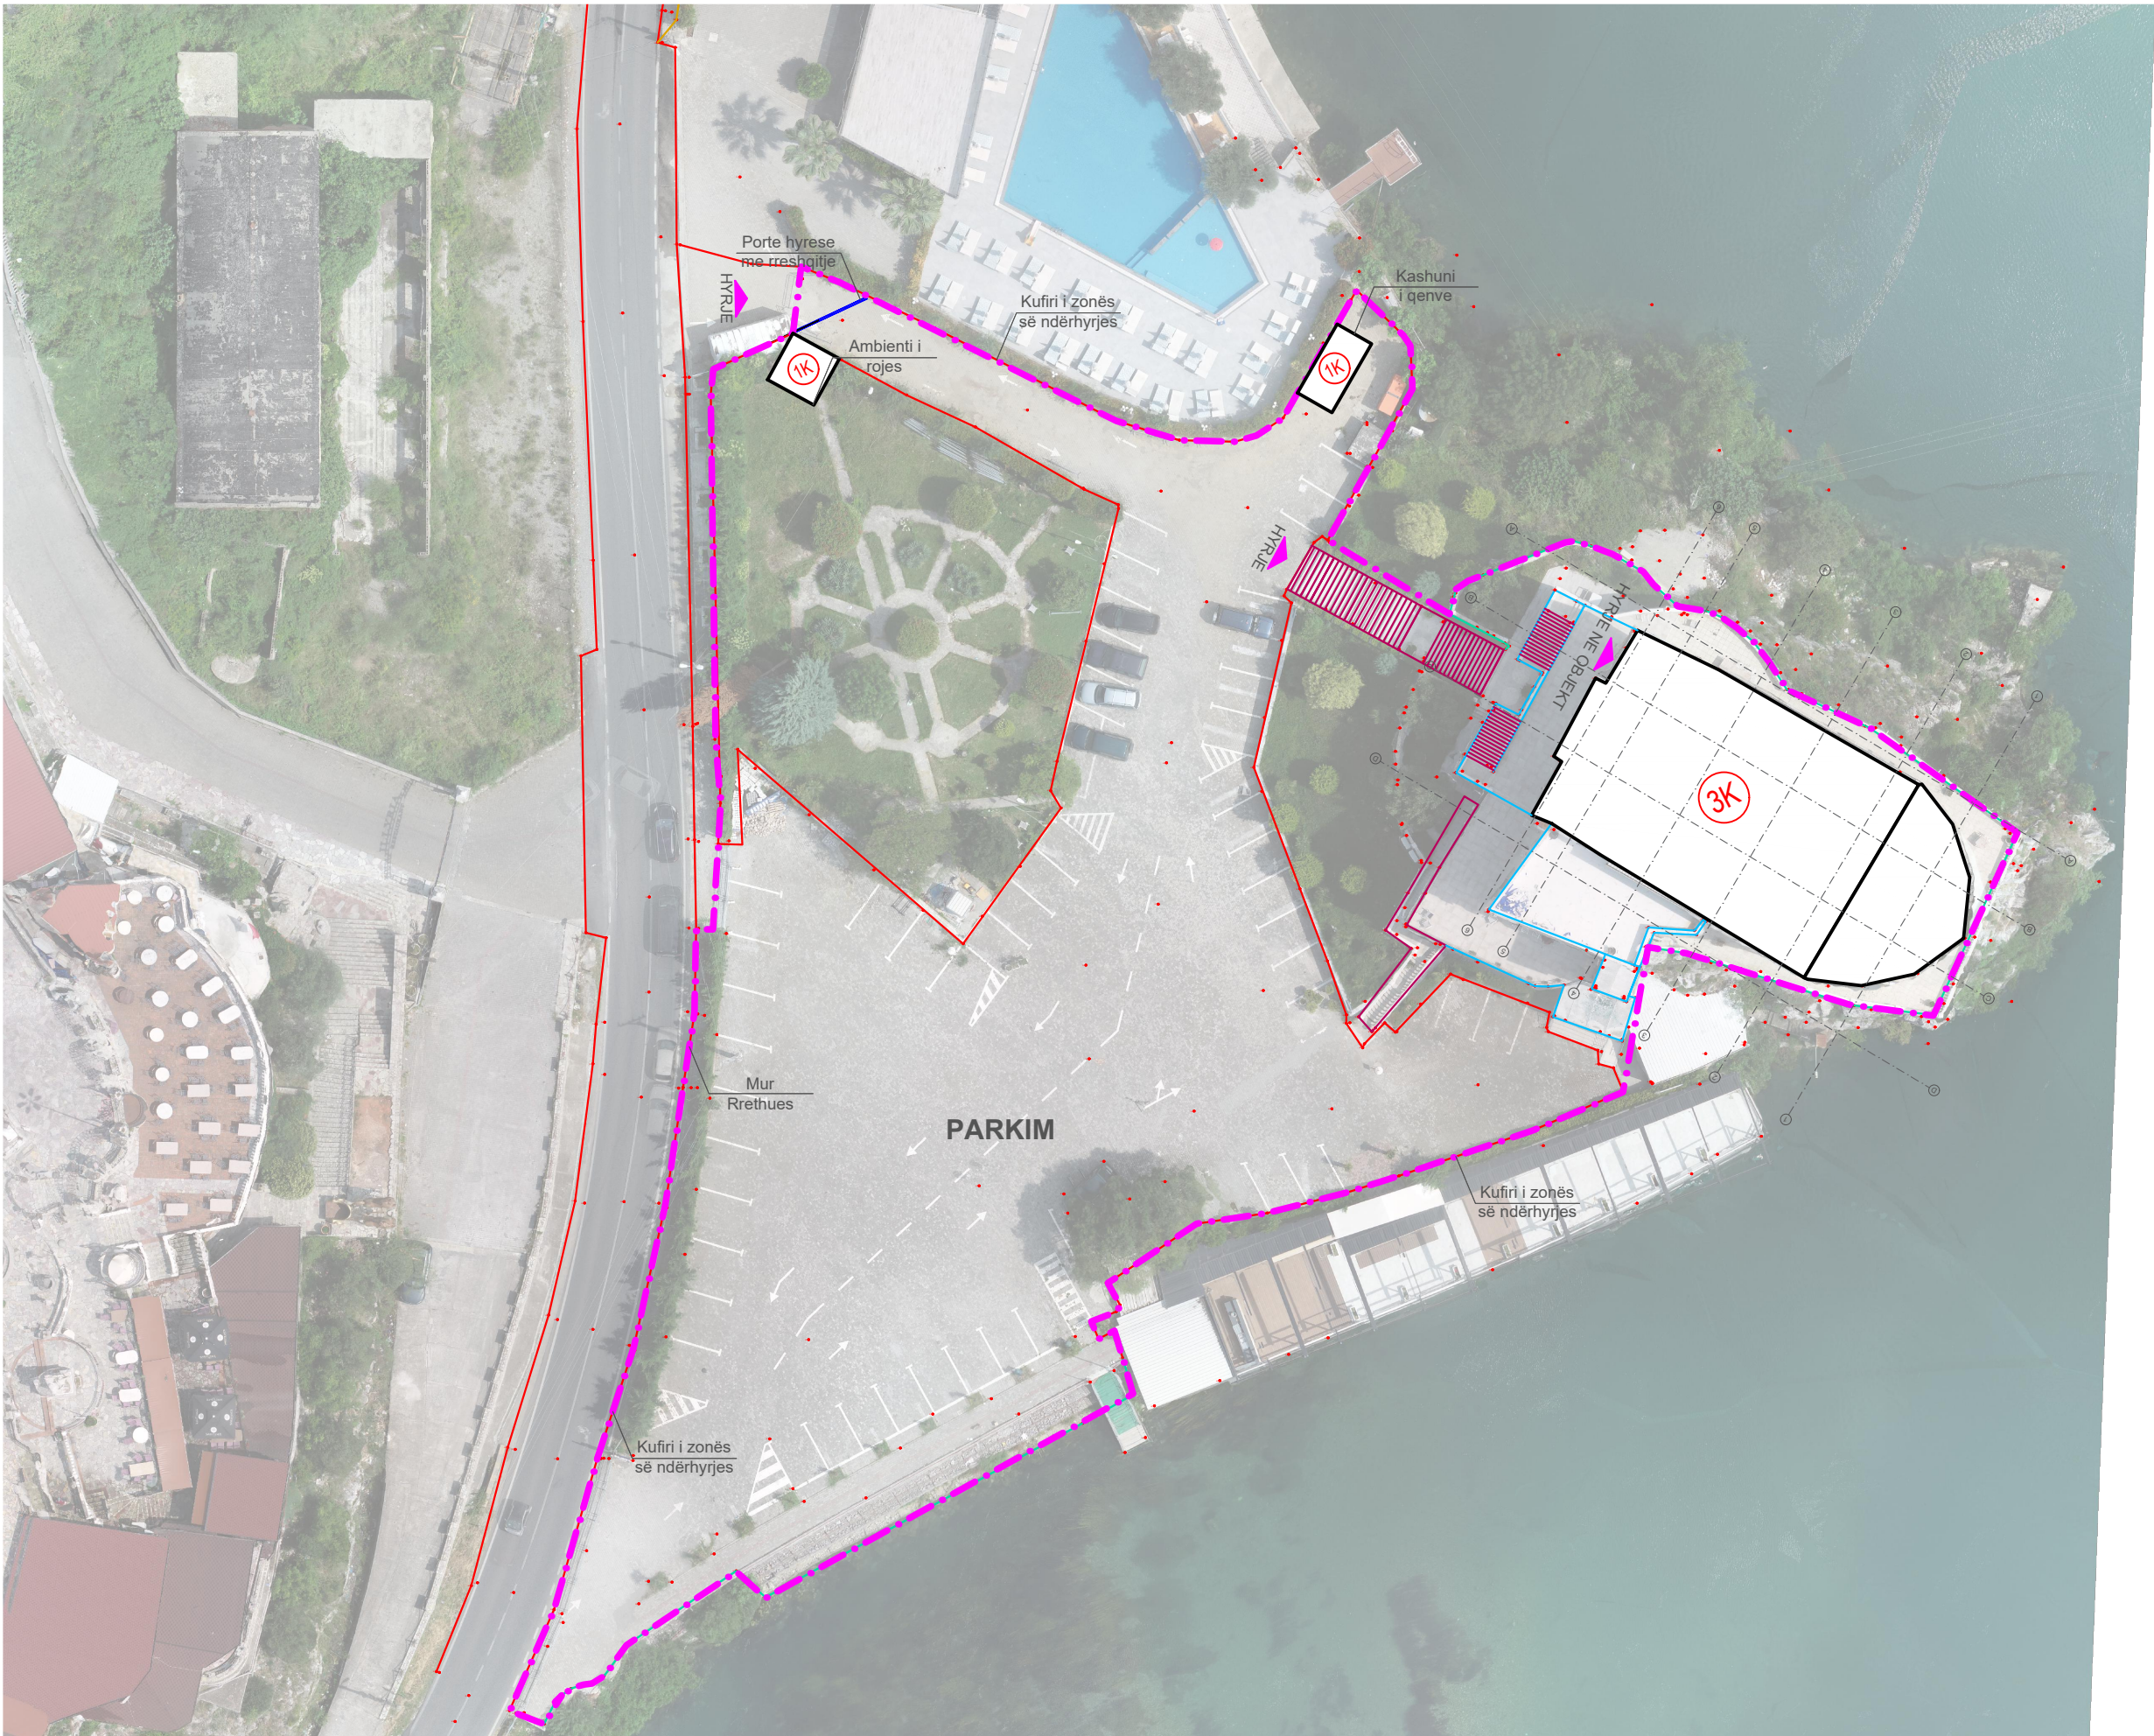

POROSITËS




FONDI SHQIPTAR
I ZHVILLIMIT

PROJEKTUES



"TAULANT"
sh.p.k
adresa:
Rruga "Gjikë Kuqali",
Pallati 23/2, Shkalla 1,
Kati 1, Tiranë

SHËNIME TEKNIKE

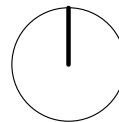

SHËNIM: PARA FILLIMIT TË PUNIMEVE TË VERIFIKOHET GJENDJA EKZISTUESE. MATJET E KRYERA JANË NOMINALE DHE MUND TË JENË SUBJEKT NDRYSHIMI.

OBJEKTI

"SHËRBIM I PROJEKTIMIT PËR HARTIMIN E PROJEKTIT TEKNIK PËR PËRSHTATJEN E MJEDISEVE PËR AKOMODIMIN E NJËSISË SË SIGURISË PUBLIKE SHKODËR"

ZONA

BASHKIA SHKODËR

FAZA E PROJEKTIT

PROJEKT ZBATIM

PROJEKT ARKITEKTONIK

Ark. Teuta PAPAVALI
Nr. Lic. A.0134/6

PROJEKT HIDROTEKNIK

Ing. Ditika QATIP
Nr. Lic. K.0006/10

PROJEKT ELEKTRIK

Ing. Arian FINDO
Nr. Lic. E.0843/3

PROJEKT MEKANIK

Ing. Andis TIRANA
Nr. Lic. M.0393/5

PROJEKT MNZ

Ing. Ditika QATIP
Nr. Certificate. 678

RILEVIMI TOPOGRAFIK

Ing. Sokol ALLARAJ
Nr. Lic. T.0332/3

EMËRTIMI I FLETËS

PLANI I VENDOSJES

SHKALLA
1:500


NR. I FLETËS

2026

A-06

VULA

PLANI I SISTEMIMIT

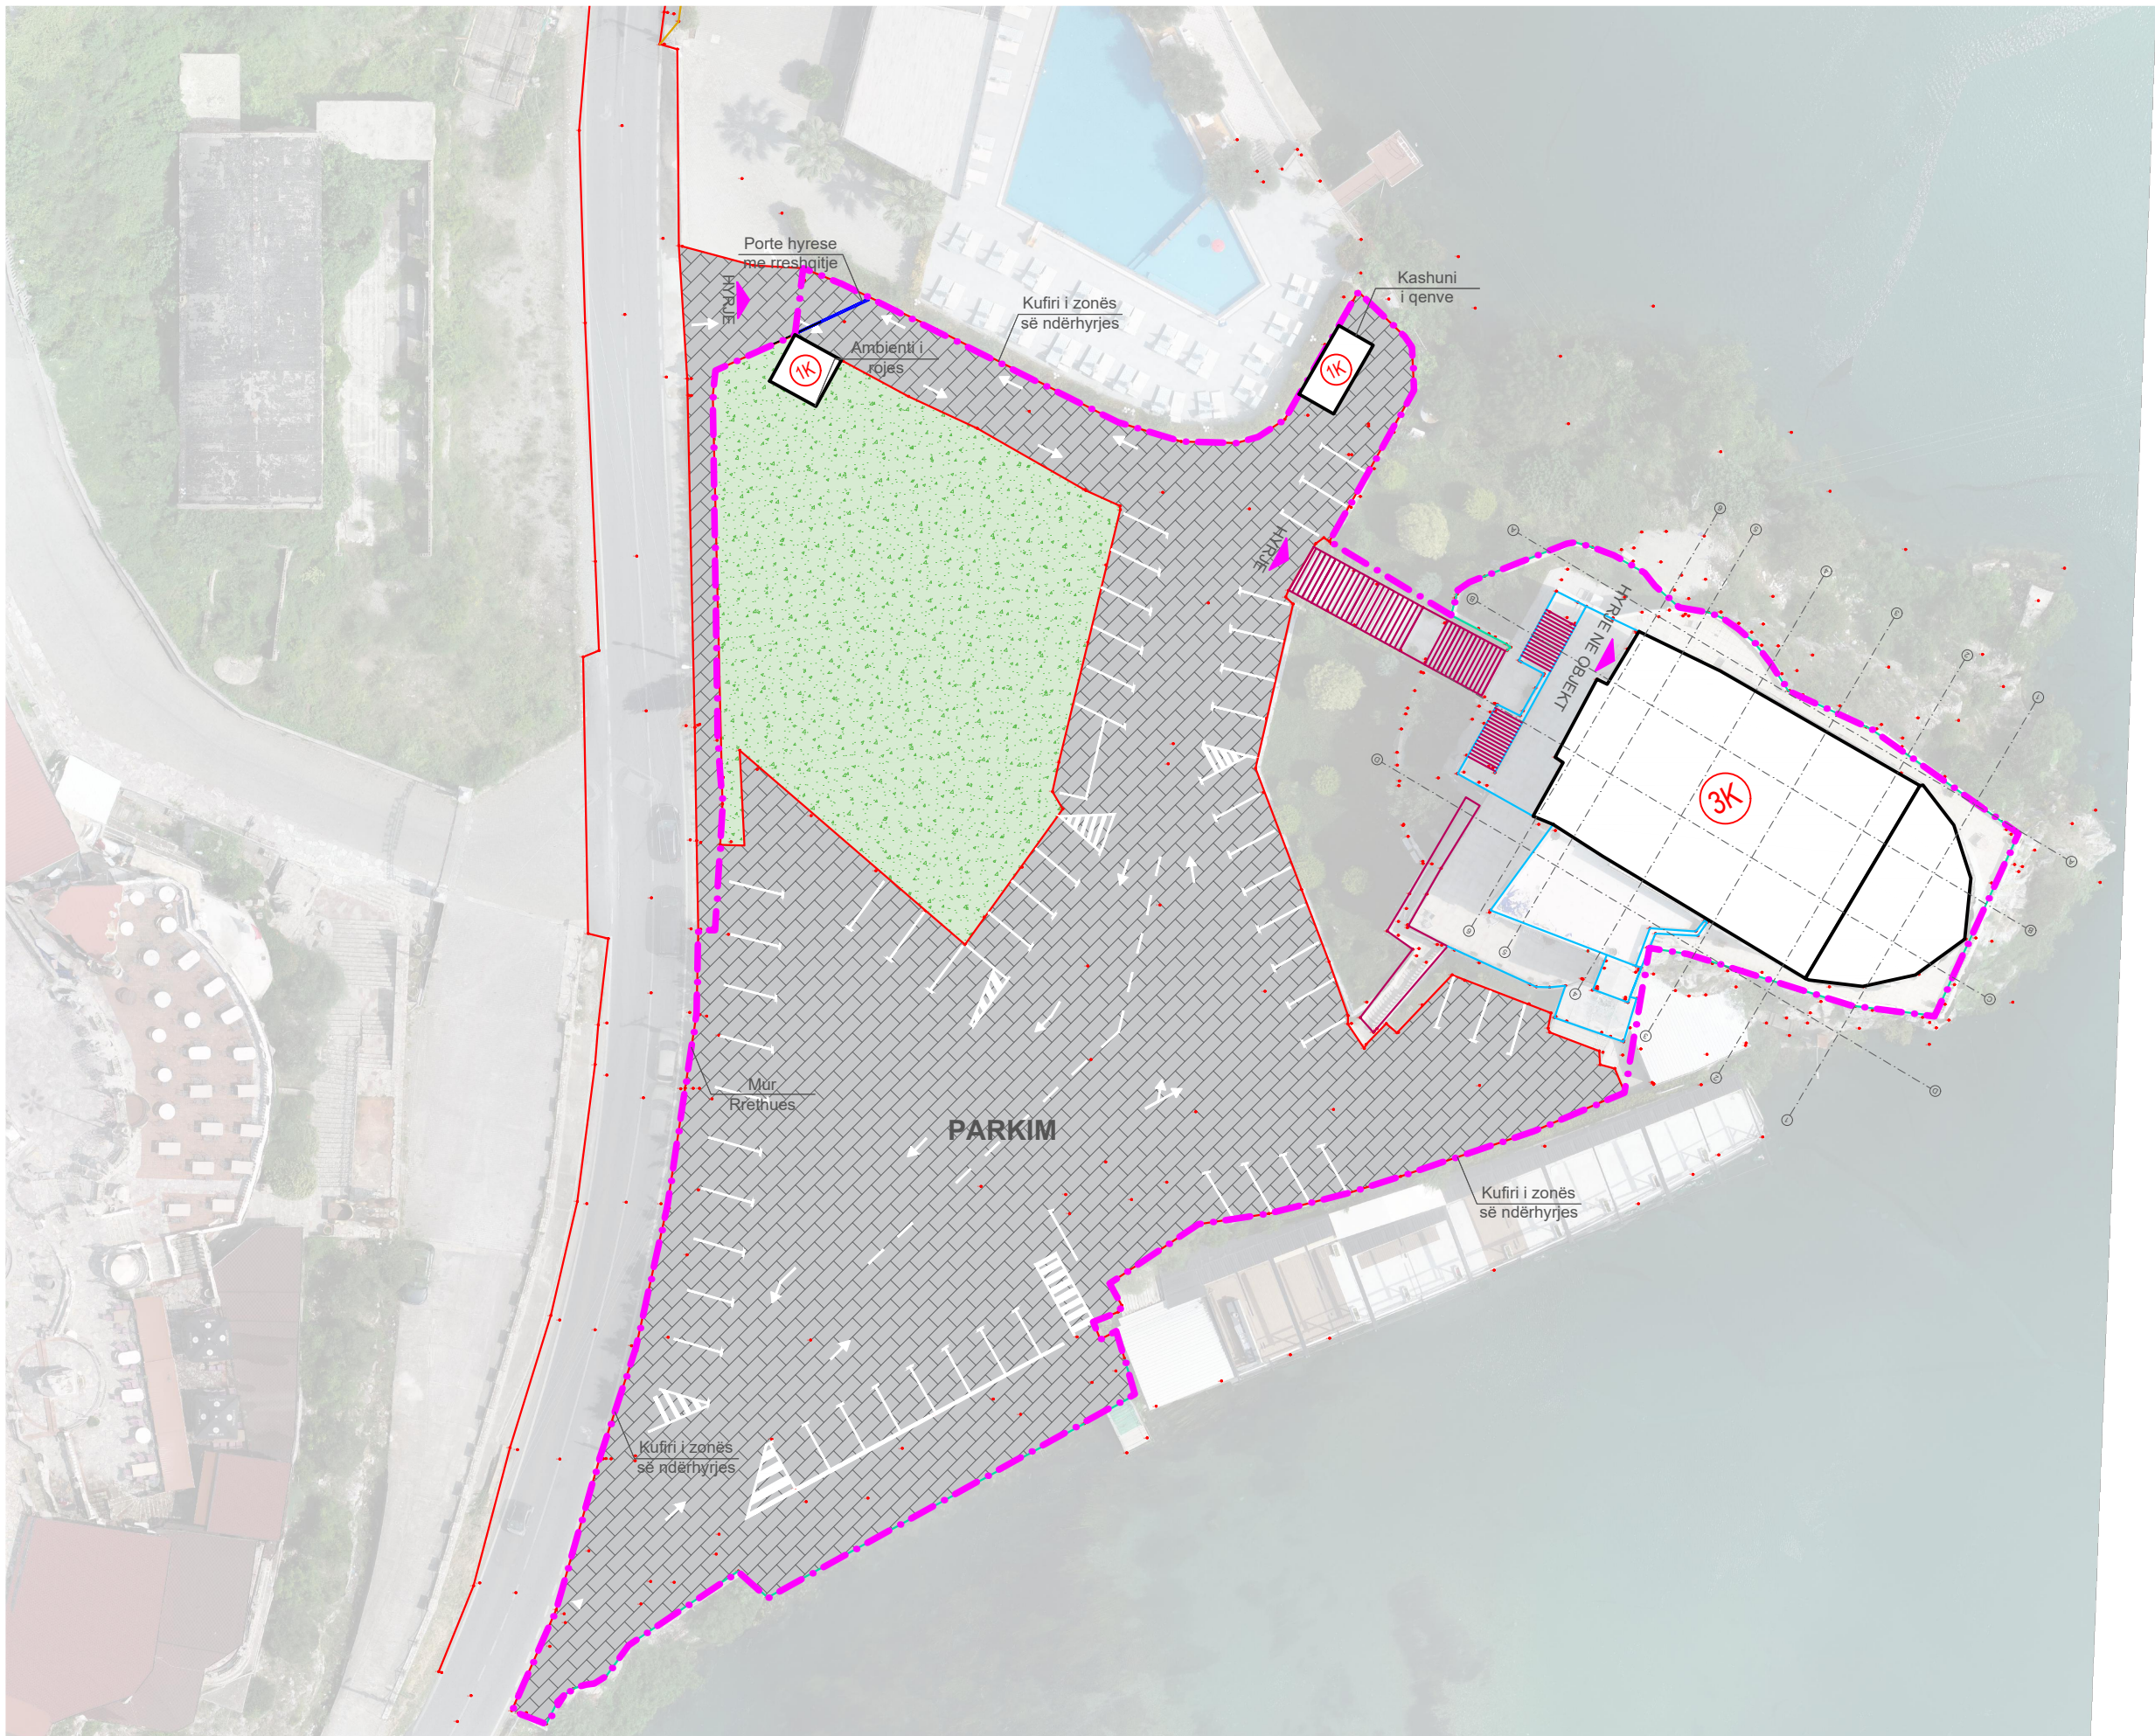

POROSITËS




FONDI SHQIPTAR I ZHVILLIMIT

PROJEKTUES



"TAULANT" sh.p.k.
adresa:
Rruga "Gjiks Kuqali",
Pallati 23/2, Shkalla 1,
Kati 1, Tiranë

SHËNIME TEKNIKE

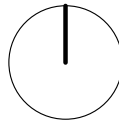

SHËNIM: PARA FILLIMIT TË PUNIMEVE TË VERIFIKOHET GJENDJA EKZISTUESE. MATJET E KRYERA JANË NOMINALE DHE MUND TË JENË SUBJEKT NDRYSHIMI.

OBJEKTI

"SHËRBBIM I PROJEKTIMIT PËR HARTIMIN E PROJEKTIT TEKNIK PËR PËRSHTATJEN E MJEDISEVE PËR AKOMODIMIN E NJËSISË SË SIGURISË PUBLIKE SHKODËR"

ZONA

BASHKIA SHKODËR

FAZA E PROJEKTIT

PROJEKT ZBATIM

PROJEKT ARKITEKTONIK

Ark. Teuta PAPAVALI
Nr. Lic. A.0134/6

PROJEKT HIDROTEKNIK

Ing. Ditika QATIP
Nr. Lic. K.0006/10

PROJEKT ELEKTRIK

Ing. Arian FINDO
Nr. Lic. E.0843/3

PROJEKT MEKANIK

Ing. Andis TIRANA
Nr. Lic. M.0393/5

PROJEKT MNZ

Ing. Ditika QATIP
Nr. Certificate. 678

RILEVIMI TOPOGRAFIK

Ing. Sokol ALLARAJ
Nr. Lic. T.0332/3

EMËRTIMI I FLETËS

PLANI I SISTEMIMIT

SHKALLA
1:500


NR. I FLETËS

2026

A-07


VULA

PLANI I ORGANIZIMT TE PUNIMEVE

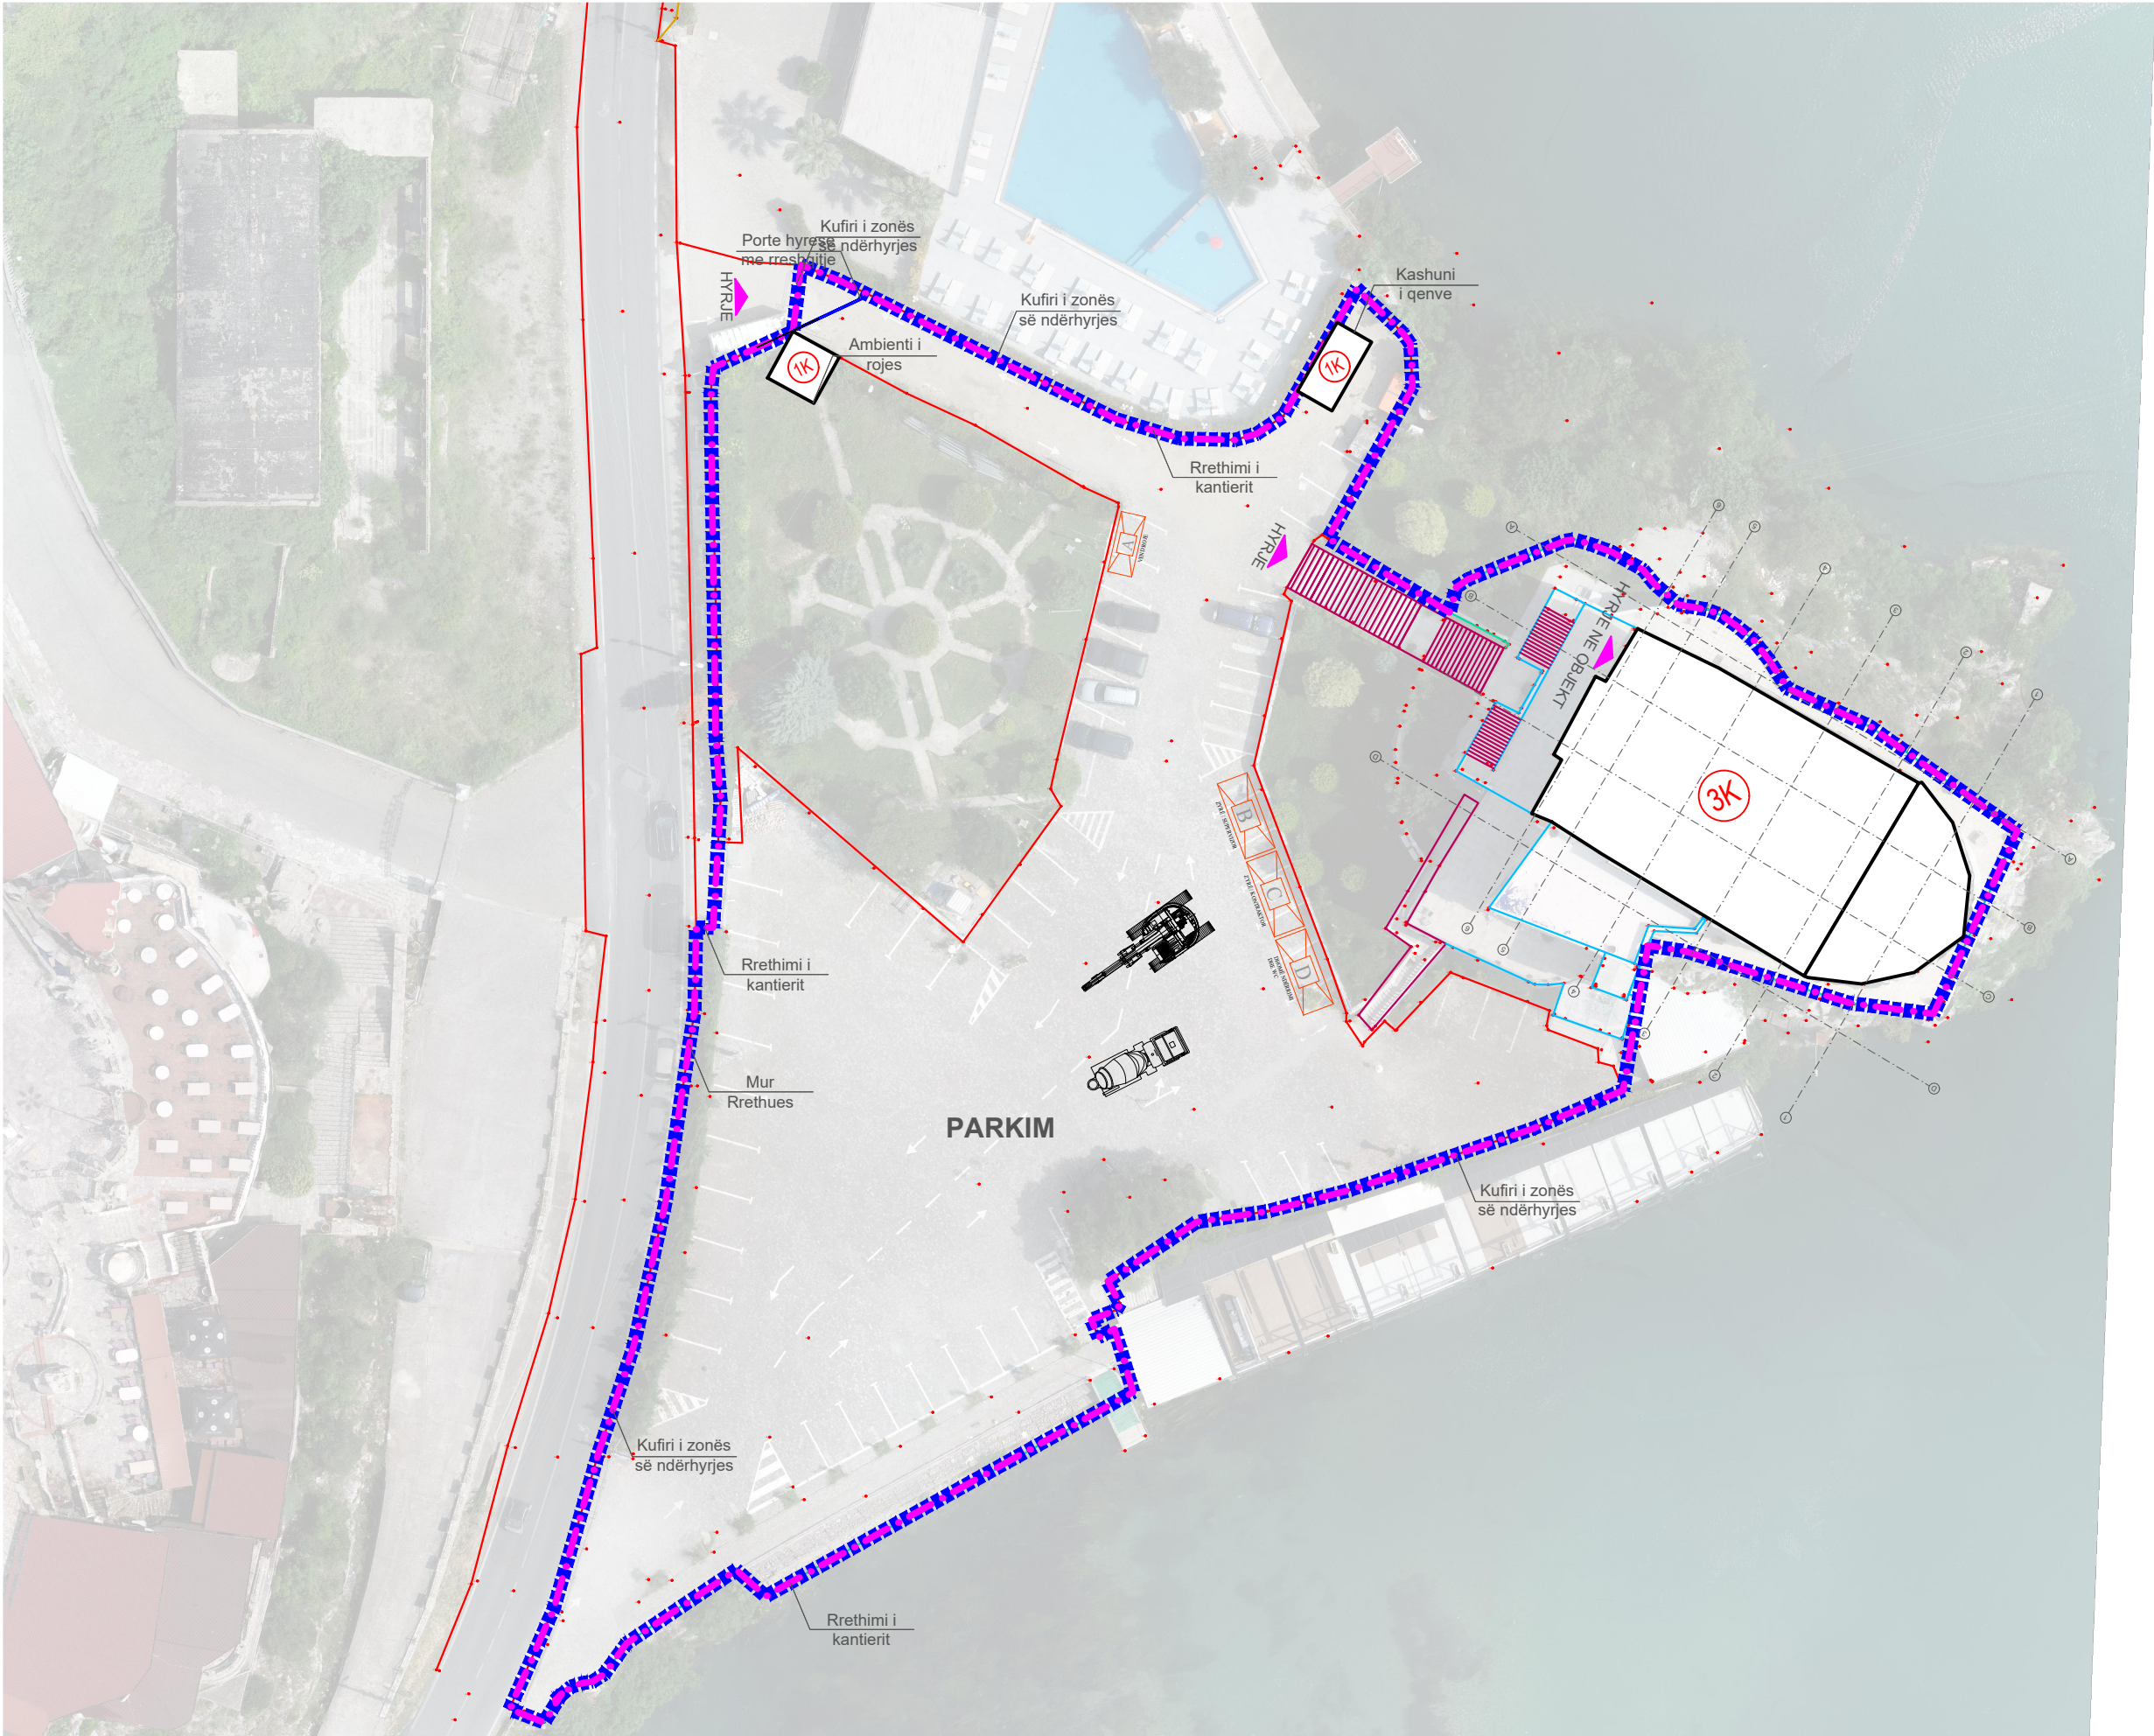

POROSITËS FONDI SHQIPTAR I ZHVILLIMIT	
PROJEKTUES TAULANT sh.p.k Design & Supervision TAULANT sh.p.k adresa: Rruga "Gjiks Kuqali", Pallati 23/2, Shkalla 1, Kati 1, Tiranë	
SHËNIME TEKNIKE SHËNIM: PARA FILLIMIT TË PUNIMEVE TË VERIFIKOHET GJENDJA EKZISTUESE. MATJET E KRYERA JANË NOMINALE DHE MUND TË JENË SUBJEKT NDRYSHIMI.	
OBJEKTI "SHËRBIM I PROJEKTIMIT PËR HARTIMIN E PROJEKTIT TEKNIK PËR PËRSHTATJEN E MJEDISEVE PËR AKOMODIMIN E NJËSISË SË SIGURISË PUBLIKE SHKODËR"	
ZONA BASHKIA SHKODËR	
FAZA E PROJEKTIT PROJEKT ZBATIM	
PROJEKT ARKITEKTONIK Ark. Teuta PAPAVALI Nr. Lic. A.0134/6	
PROJEKT HIDROTEKNIK Ing. Ditika QATIP Nr. Lic. K.0006/10	
PROJEKT ELEKTRIK Ing. Arian FINDO Nr. Lic. E.0843/3	
PROJEKT MEKANIK Ing. Andis TIRANA Nr. Lic. M.0393/5	
PROJEKT MNZ Ing. Ditika QATIP Nr. Certificate. 678	
RILEVIMI TOPOGRAFIK Ing. Sokol ALLARAJ Nr. Lic. T.0332/3	
EMËRTIMI I FLETËS PLANI I ORGANIZIMT TE PUNIMEVE	
SHKALLA 1:500	NR. I FLETËS A-08
2026	
VULA	

PLANI I KATIT PERDHE – GJENDJE EKZISTUESE

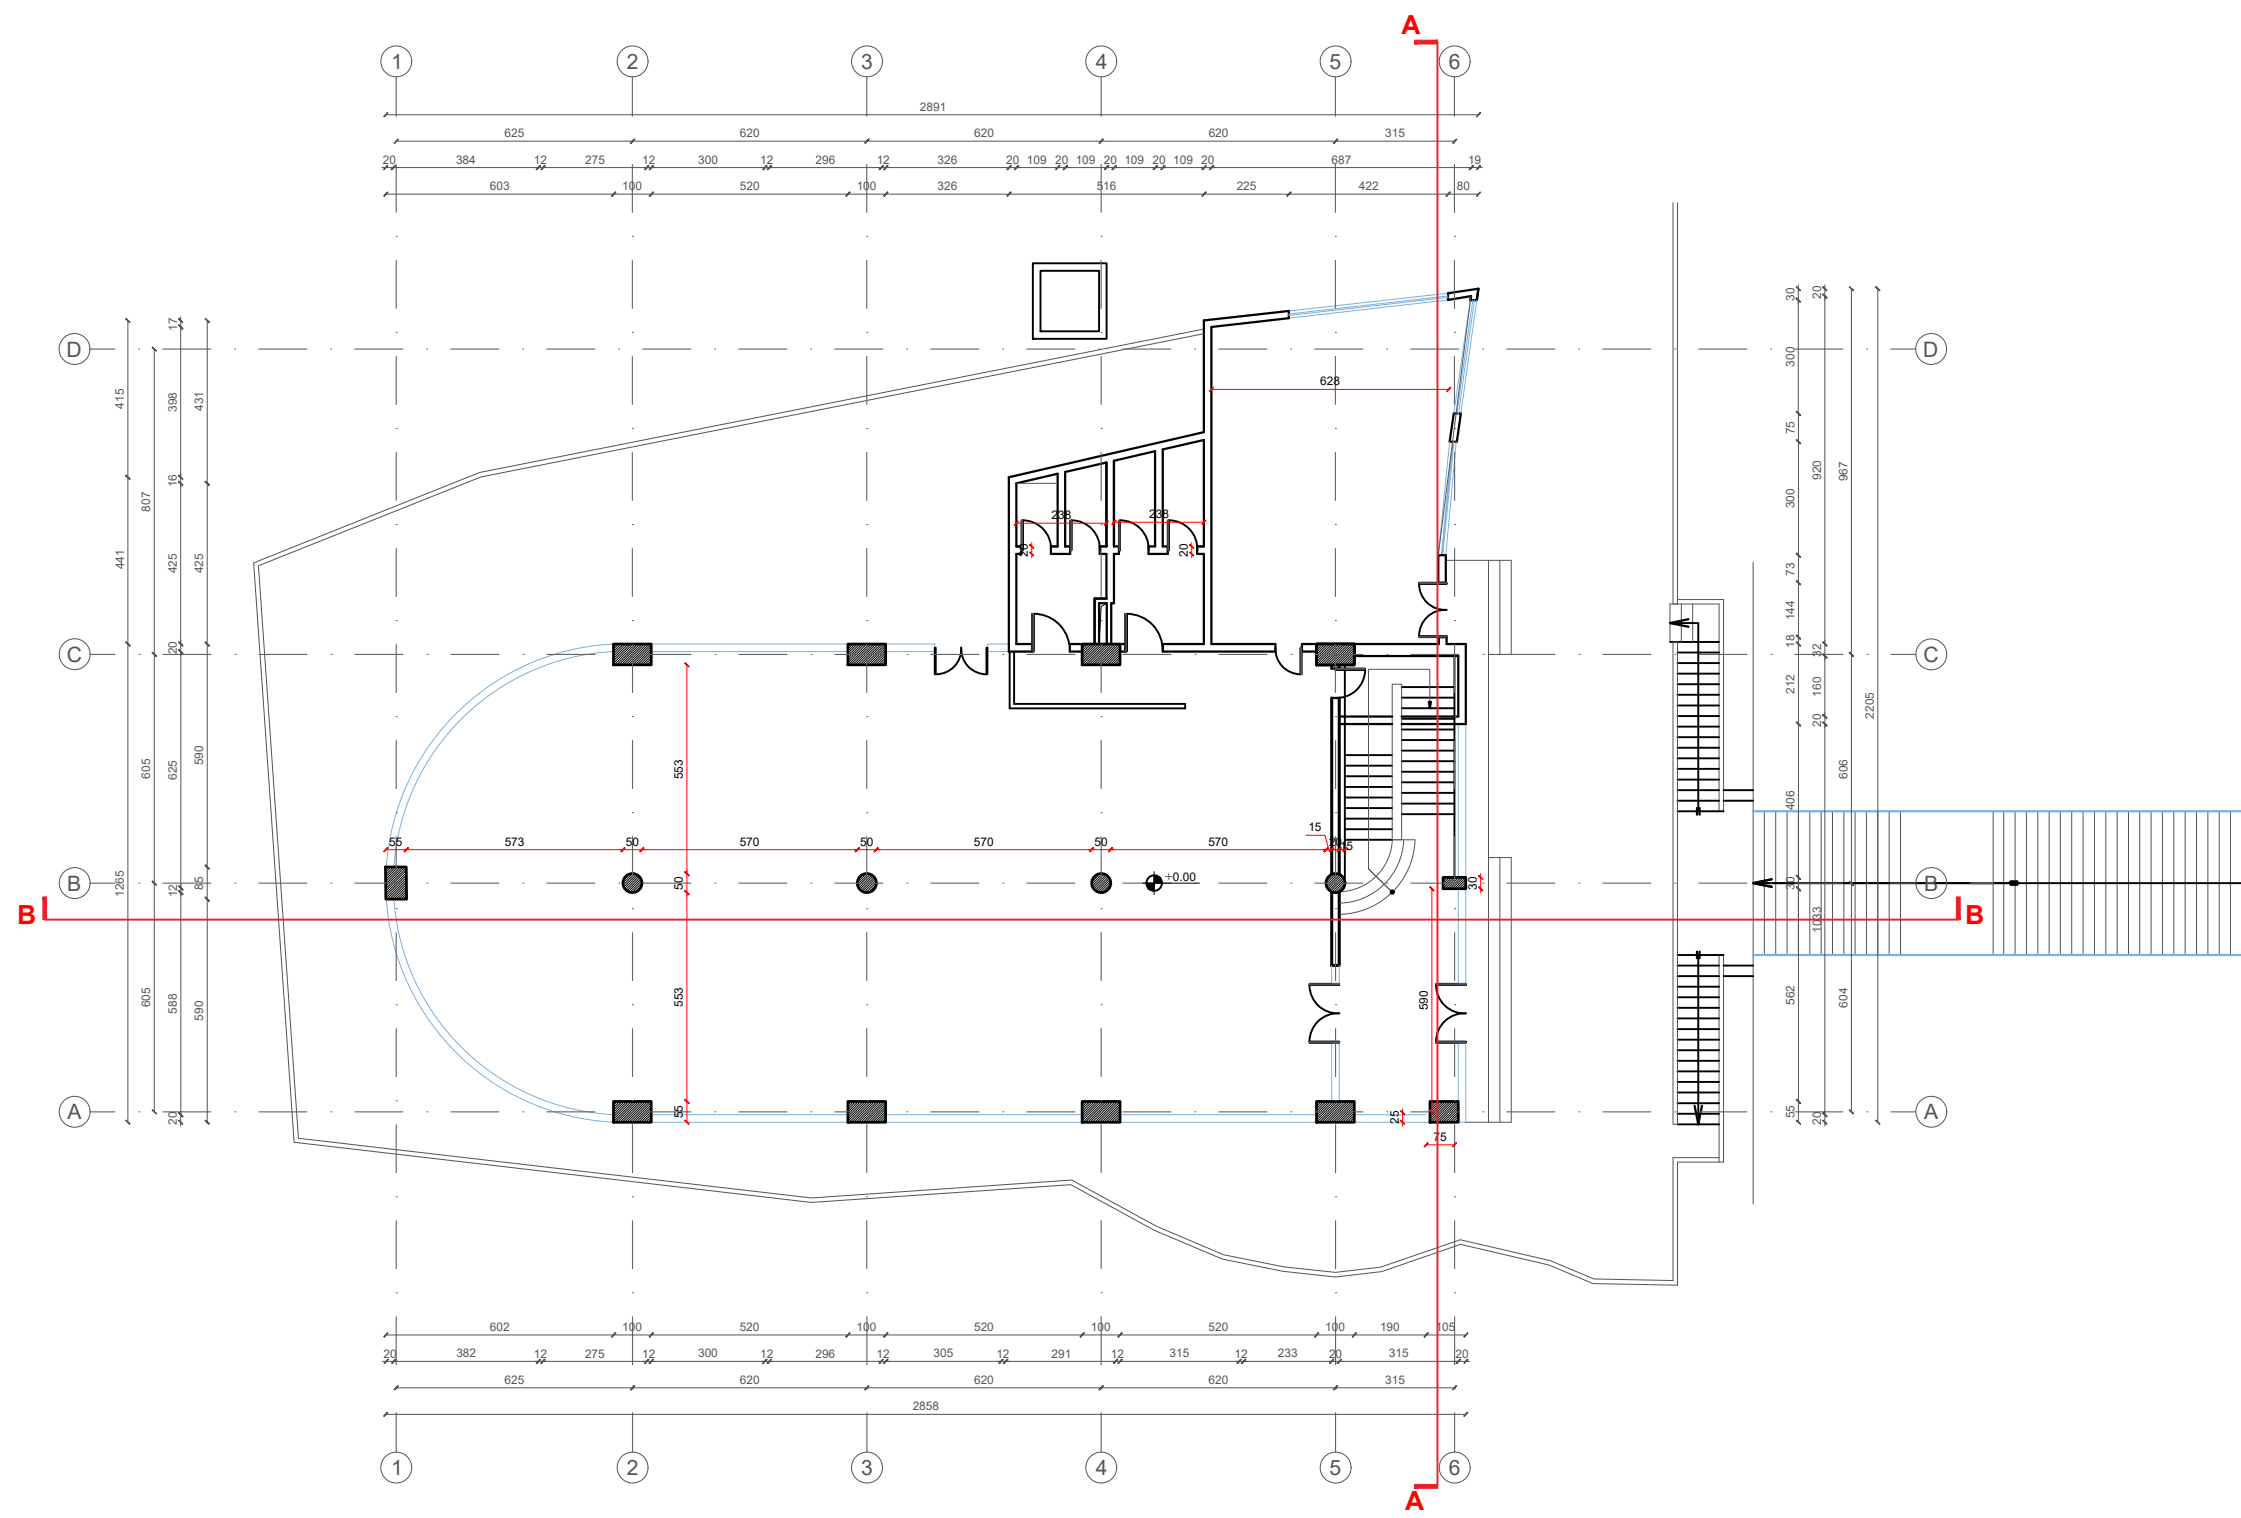

POROSITËS

FONDI SHQIPTAR I ZHVILLIMIT

FONDI SHQIPTAR I ZHVILLIMIT

PROJEKTUES

TAULANT shpk

Design & Supervision

sh.p.k

adresa:

Rruga "Gjikë Kuqali",
Pallati 23/2, Shkalla 1,
Kati 1, Tiranë

SHËNIME TEKNIKE

SHËNIM: PARA FILLIMIT TË PUNIMEVE TË VERIFIKOHET GJENDJA EKZISTUESE. MATJET E KRYERA JANË NOMINALE DHE MUND TË JENË SUBJEKT NDRYSHIMI.

OBJEKTI

"SHËRBIM I PROJEKTIMIT PËR HARTIMIN E PROJEKTIT TEKNIK PËR PËRSHTATJEN E MJEDISEVE PËR AKOMODIMIN E NJËSISË SË SIGURISË PUBLIKE SHKODËR"

ZONA

BASHKIA SHKODËR

FAZA E PROJEKTIT

PROJEKT ZBATIM

PROJEKT ARKITEKTONIK

Ark. Teuta PAPAVALI
Nr. Lic. A.0134/6

PROJEKT HIDROTEKNIK

Ing. Ditika QATIPI
Nr. Lic. K.0006/10

PROJEKT ELEKTRIK

Ing. Arian FINDO
Nr. Lic. E.0843/3

PROJEKT MEKANIK

Ing. Andis TIRANA
Nr. Lic. M.0393/5

PROJEKT MNZ

Ing. Ditika QATIPI
Nr. Certificate. 678

RILEVIMI TOPOGRAFIK

Ing. Sokol ALLARAJ
Nr. Lic. T.0332/3

EMËRTIMI I FLETËS

PLANI I KATIT PERDHE – GJENDJE EKZISTUESE


SHKALLA
1:200

2026

NR. I FLETËS
A-09

VULA

PLANI I KATIT TE PARE – GJENDJE EKZISTUESE

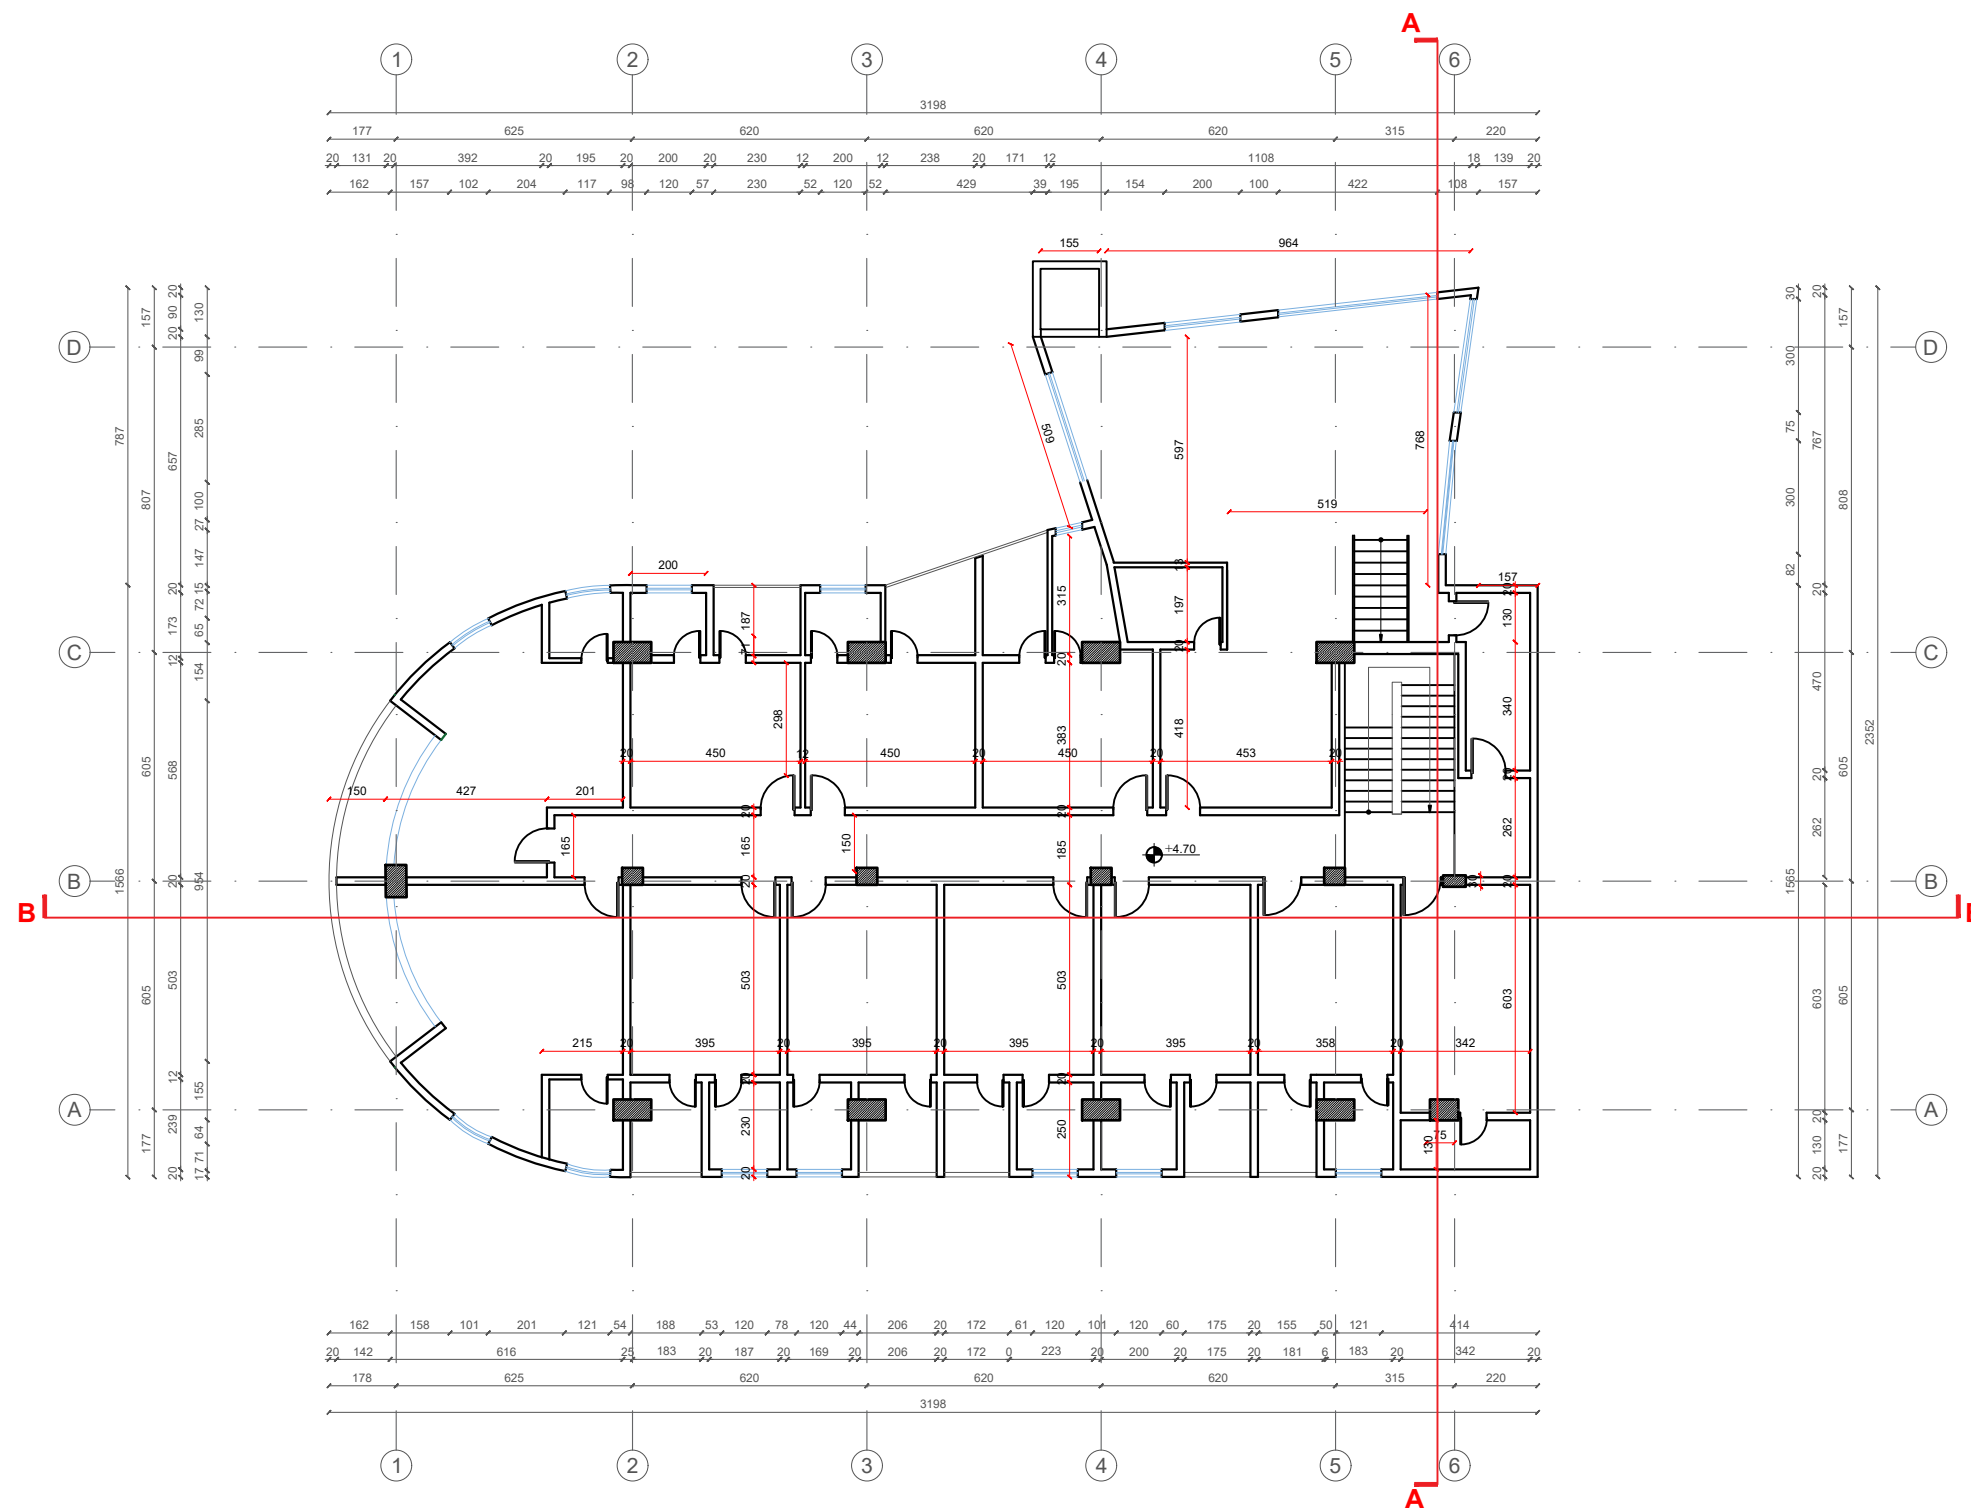

POROSITÈS


FONDI SHQIPTAR
I ZHVILLIMITFONDI
SHQIPTAR
I ZHVILLIMIT

PROJEKTUES



"TAULANT"
sh.p.k
adresa:
Rruga "Gjikë Kuqali"
Pallati 23/2, Shkalla
Kati 1, Tiranë

SHĚNIME TEKNIKE

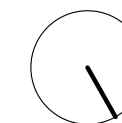

SHËNIM: PARA FILLIMIT TË PUNIMEVE TË VERIFIKOHET GJENDJA EKZISTUESE. MATJET E KRYERA JANË NOMINALE DHE MUND TË JENË SUBJEKT NDRYSHIMI.

OBJEKTI

"SHËRBIM I PROJEKTIMIT PËR HARTIMIN E
PROJEKTIT TEKNIK PËR PËRSHATJEN E
MJEDISEVE PËR AKOMODIMIN E NJËSISË SË
SIGURISË PUBLIKE SHKODËR"

ZONA

BASHKIA SHKODËR

FAZA E PROJEKTIT

PROJEKT ZBATIM

PROJEKT ARKITEKTONIK

Ark. Teuta PAPAVASILI
Nr. Lic. A.0134/6

PROJEKT HIDROTEKNIK

Ing. Ditika QATIPI
Nr. Lic. K.0006/10

PROJEKT ELEKTRIK

Ing. Arian FINDO
Nr. Lic. E.0843/3

PROJEKT MEKANIK

Ing. Andis TIRANA
Nr. Lic. M.0393/5

PROJEKT MNZ

Ing. Ditika QATIPi
Nr. Certifikate. 678

RILEVIMI TOPOGRAFIK

Ing. Sokol ALLARAJ
Nr. Lic. T.0332/3

EMËRTIMI I FLETËS

PLANI I KATIT TE PARE – GJENDJE EKZISTUESE

SHKALI
1:200


NR. I FLETËS


2026

A-10


VULA

PLANI I KATIT TE DYTE – GJENDJE EKZISTUESE

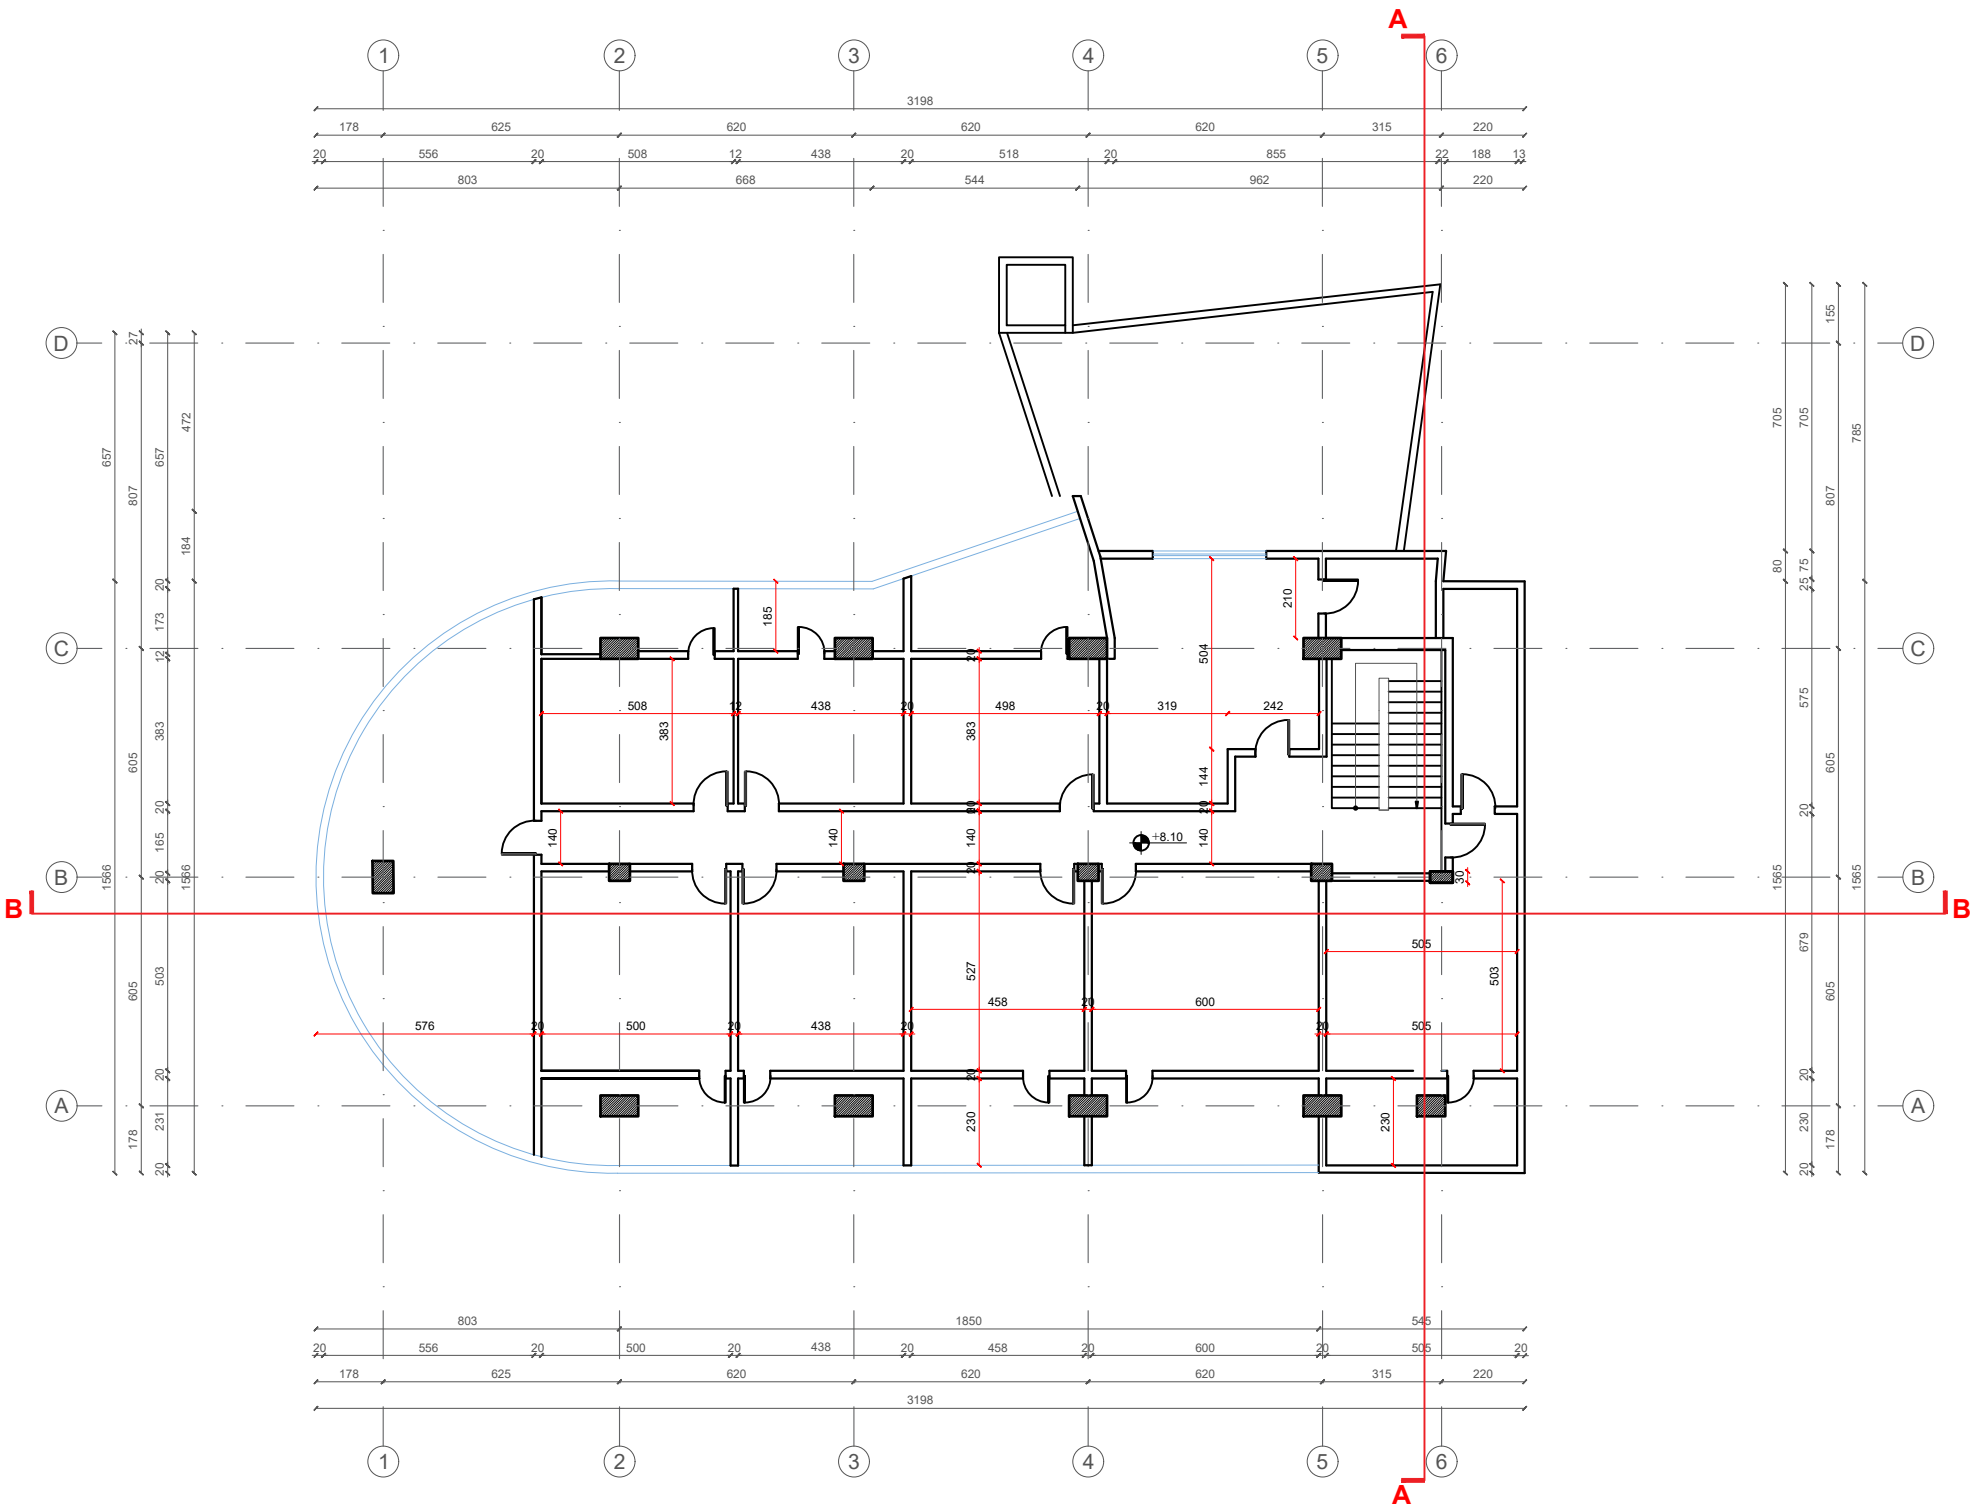

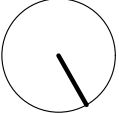POROSITËS  FONDI SHQIPTAR I ZHVILLIMIT	
PROJEKTUES  TAULANT shpk Design & Supervision sh.p.k adresa: Rruga "Gjikë Kuqali", Pallati 23/2, Shkalla 1, Kati 1, Tiranë	
SHËNIME TEKNIKE  SHËNIM: PRA FILLIMIT TË PUNIMEVE TË VERIFIKOHET GJENDJA EKZISTUESE. MATJET E KRYERA JANË NOMINALE DHE MUND TË JENË SUBJEKT NDRYSHIMI.	
OBJEKTI "SHËRBIM I PROJEKTIMIT PËR HARTIMIN E PROJEKTIT TEKNIK PËR PËRSHTATJEN E MJEDISEVE PËR AKOMODIMIN E NJËSISË SË SIGURISË PUBLIKE SHKODËR"	
ZONA BASHKIA SHKODËR	
FAZA E PROJEKTIT PROJEKT ZBATIM	
PROJEKT ARKITEKTONIK Ark. Teuta PAPAVALILI Nr. Lic. A.0134/6	
PROJEKT HIDROTEKNIK Ing. Ditika QATIPi Nr. Lic. K.0006/10	
PROJEKT ELEKTRIK Ing. Arian FINDO Nr. Lic. E.0843/3	
PROJEKT MEKANIK Ing. Andis TIRANA Nr. Lic. M.0393/5	
PROJEKT MNZ Ing. Ditika QATIPi Nr. Certificate. 678	
RILEVIMI TOPOGRAFIK Ing. Sokol ALLARAJ Nr. Lic. T.0332/3	
EMËRTIMI I FLETËS PLANI I KATIT TE DYTE – GJENDJE EKZISTUESE	
SHKALLA 1:200	NR. I FLETËS
2026	A-11
VULA	

PLANI I KATIT NENTOKE – GJENDJE EKZISTUESE

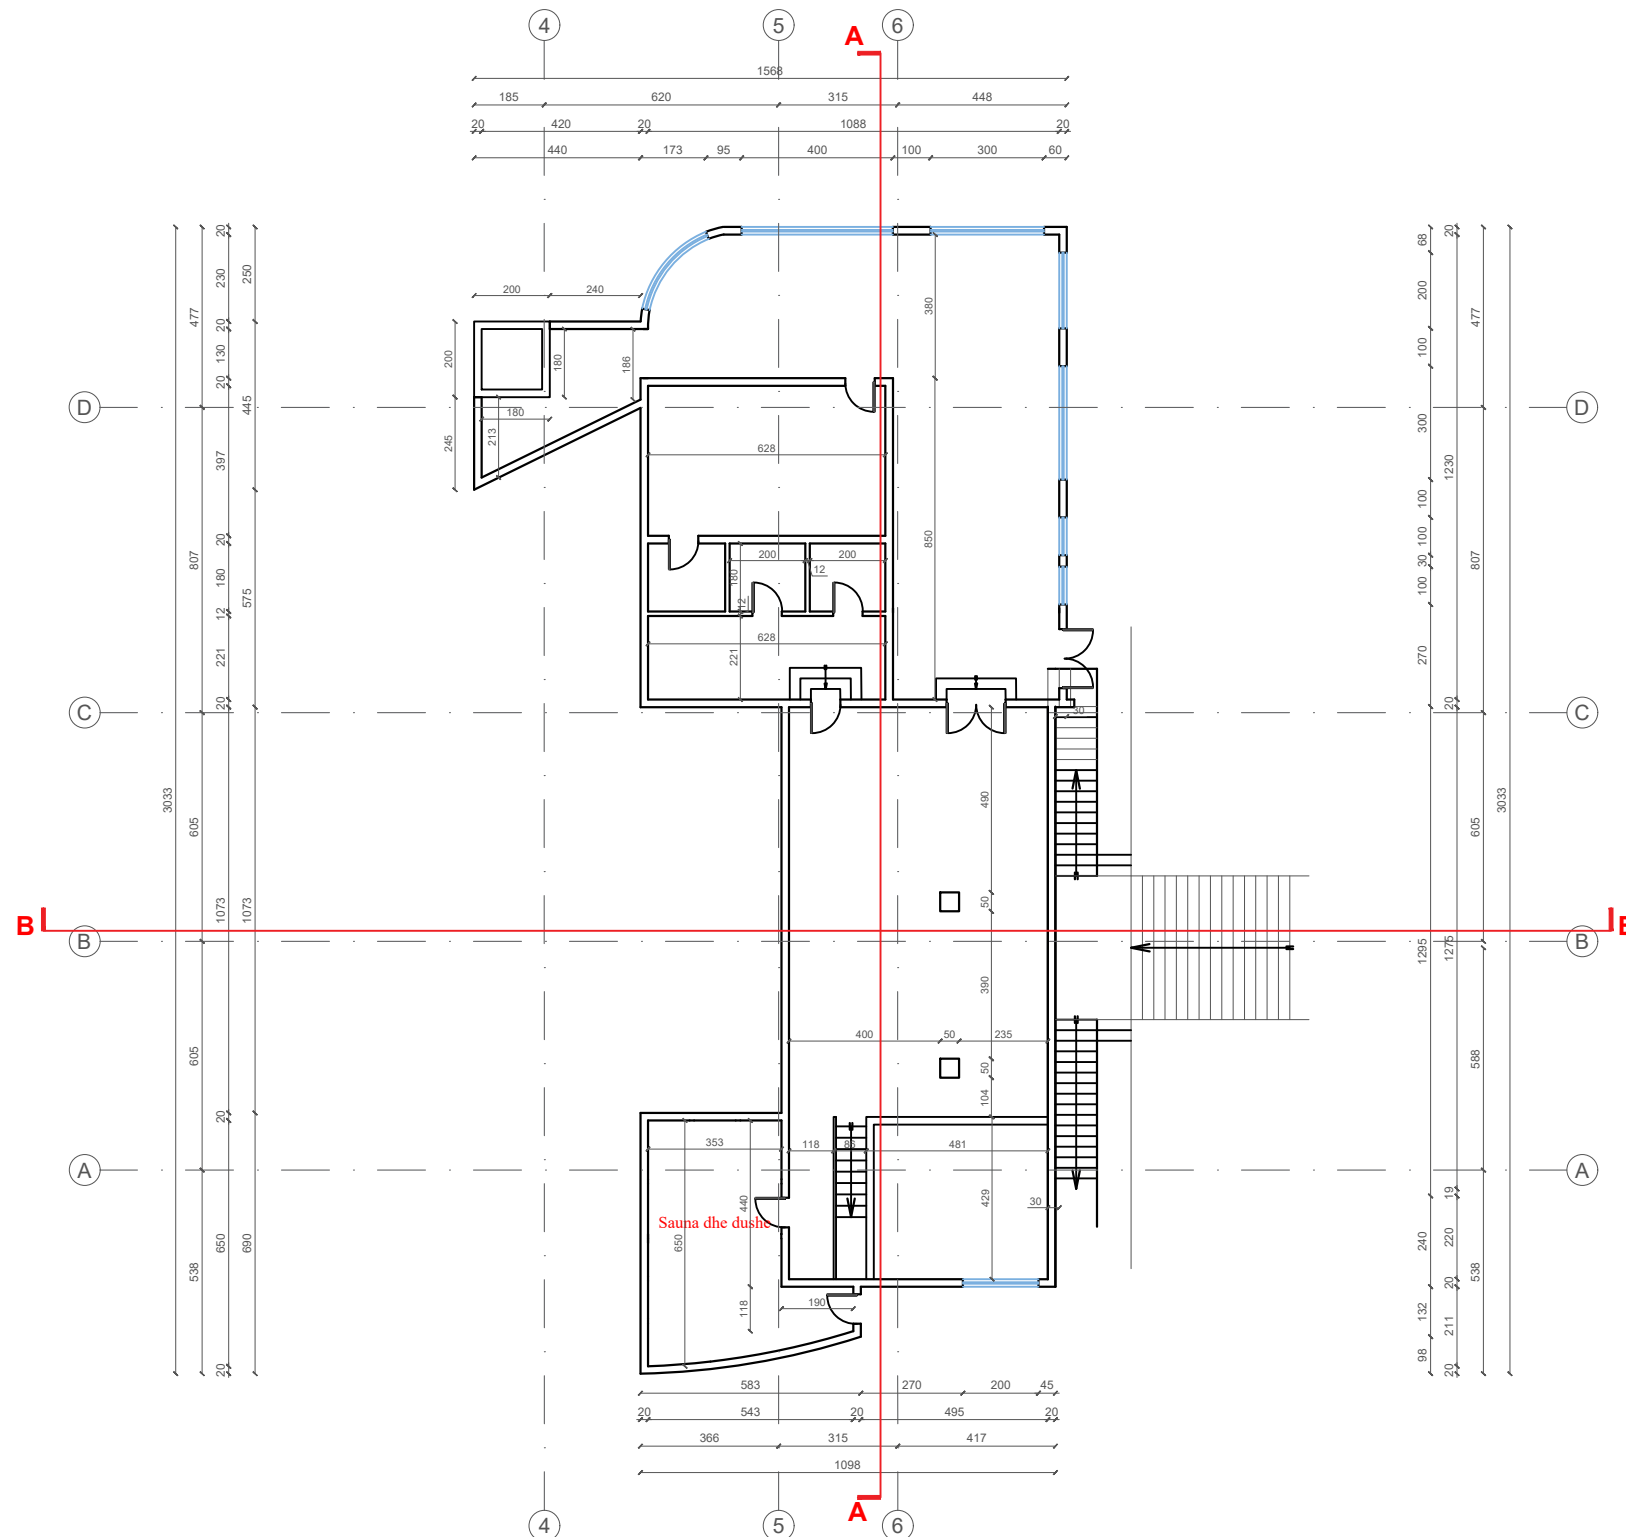

POROSITÉS




**FONDI
SHQIPTAR
I ZHVILLIMIT**

PROJEKTUES



"TAULANT"
sh.p.k
adresa:
Rruga "Gjikë Kuqali",
Pallati 23/2, Shkalla 1,
Kati 1, Tiranë

SHĒNIME TEKNIKE

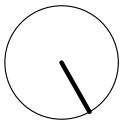

SHËNIM: PARA FILLIMIT TË PUNIMEVE TË VERIFIKOHET GJENDJA EKZISTUESE. MATJET E KRYERA JANË NOMINALE DHE MUND TË JENË SUBJEKT NDRYSHIMI.

OBJEKTI

"SHËRBIM I PROJEKTIMIT PËR HARTIMIN E
PROJEKTIT TEKNIK PËR PËRSHTATJEN E
MJEDISEVE PËR AKOMODIMIN E NJËSISË SË
SIGURISË PUBLIKE SHKODËR"

ZONA

BASHKIA SHKODËR

FAZA E PROJEKTIT

PROJEKT ZBATIM

PROJEKT ARKITEKTONIK

Ark. Teuta PAPAVASILI
Nr. Lic. A.0134/6

PROJEKT HIDROTEKNIK

Ing. Ditika QATPI
Nr. Lic. K.0006/10

PROJEKT ELEKTRIK

Ing. Arian FINDO
Nr. Lic. E.0843/3

PROJEKT MEKANIK

Ing. Andis TIRANA
Nr. Lic. M.0393/5

PROJEKT MNZ

Ing. Ditika QATPI
Nr. Certificate. 678

RILEVIMI TOPOGRAFIK

Ing. Sokol ALLARAJ
Nr. Lic. T.0332/3

EMËRTIMI I FLETËS

PLANI I KATIT NENTOKE – GJENDJE EKZISTUESE

SHKALLA
1:200


2026

NR. I FLETËS

A-12

VULA

PLANI I KATIT PERDHE I MOBILUAR – PROPOZIMI

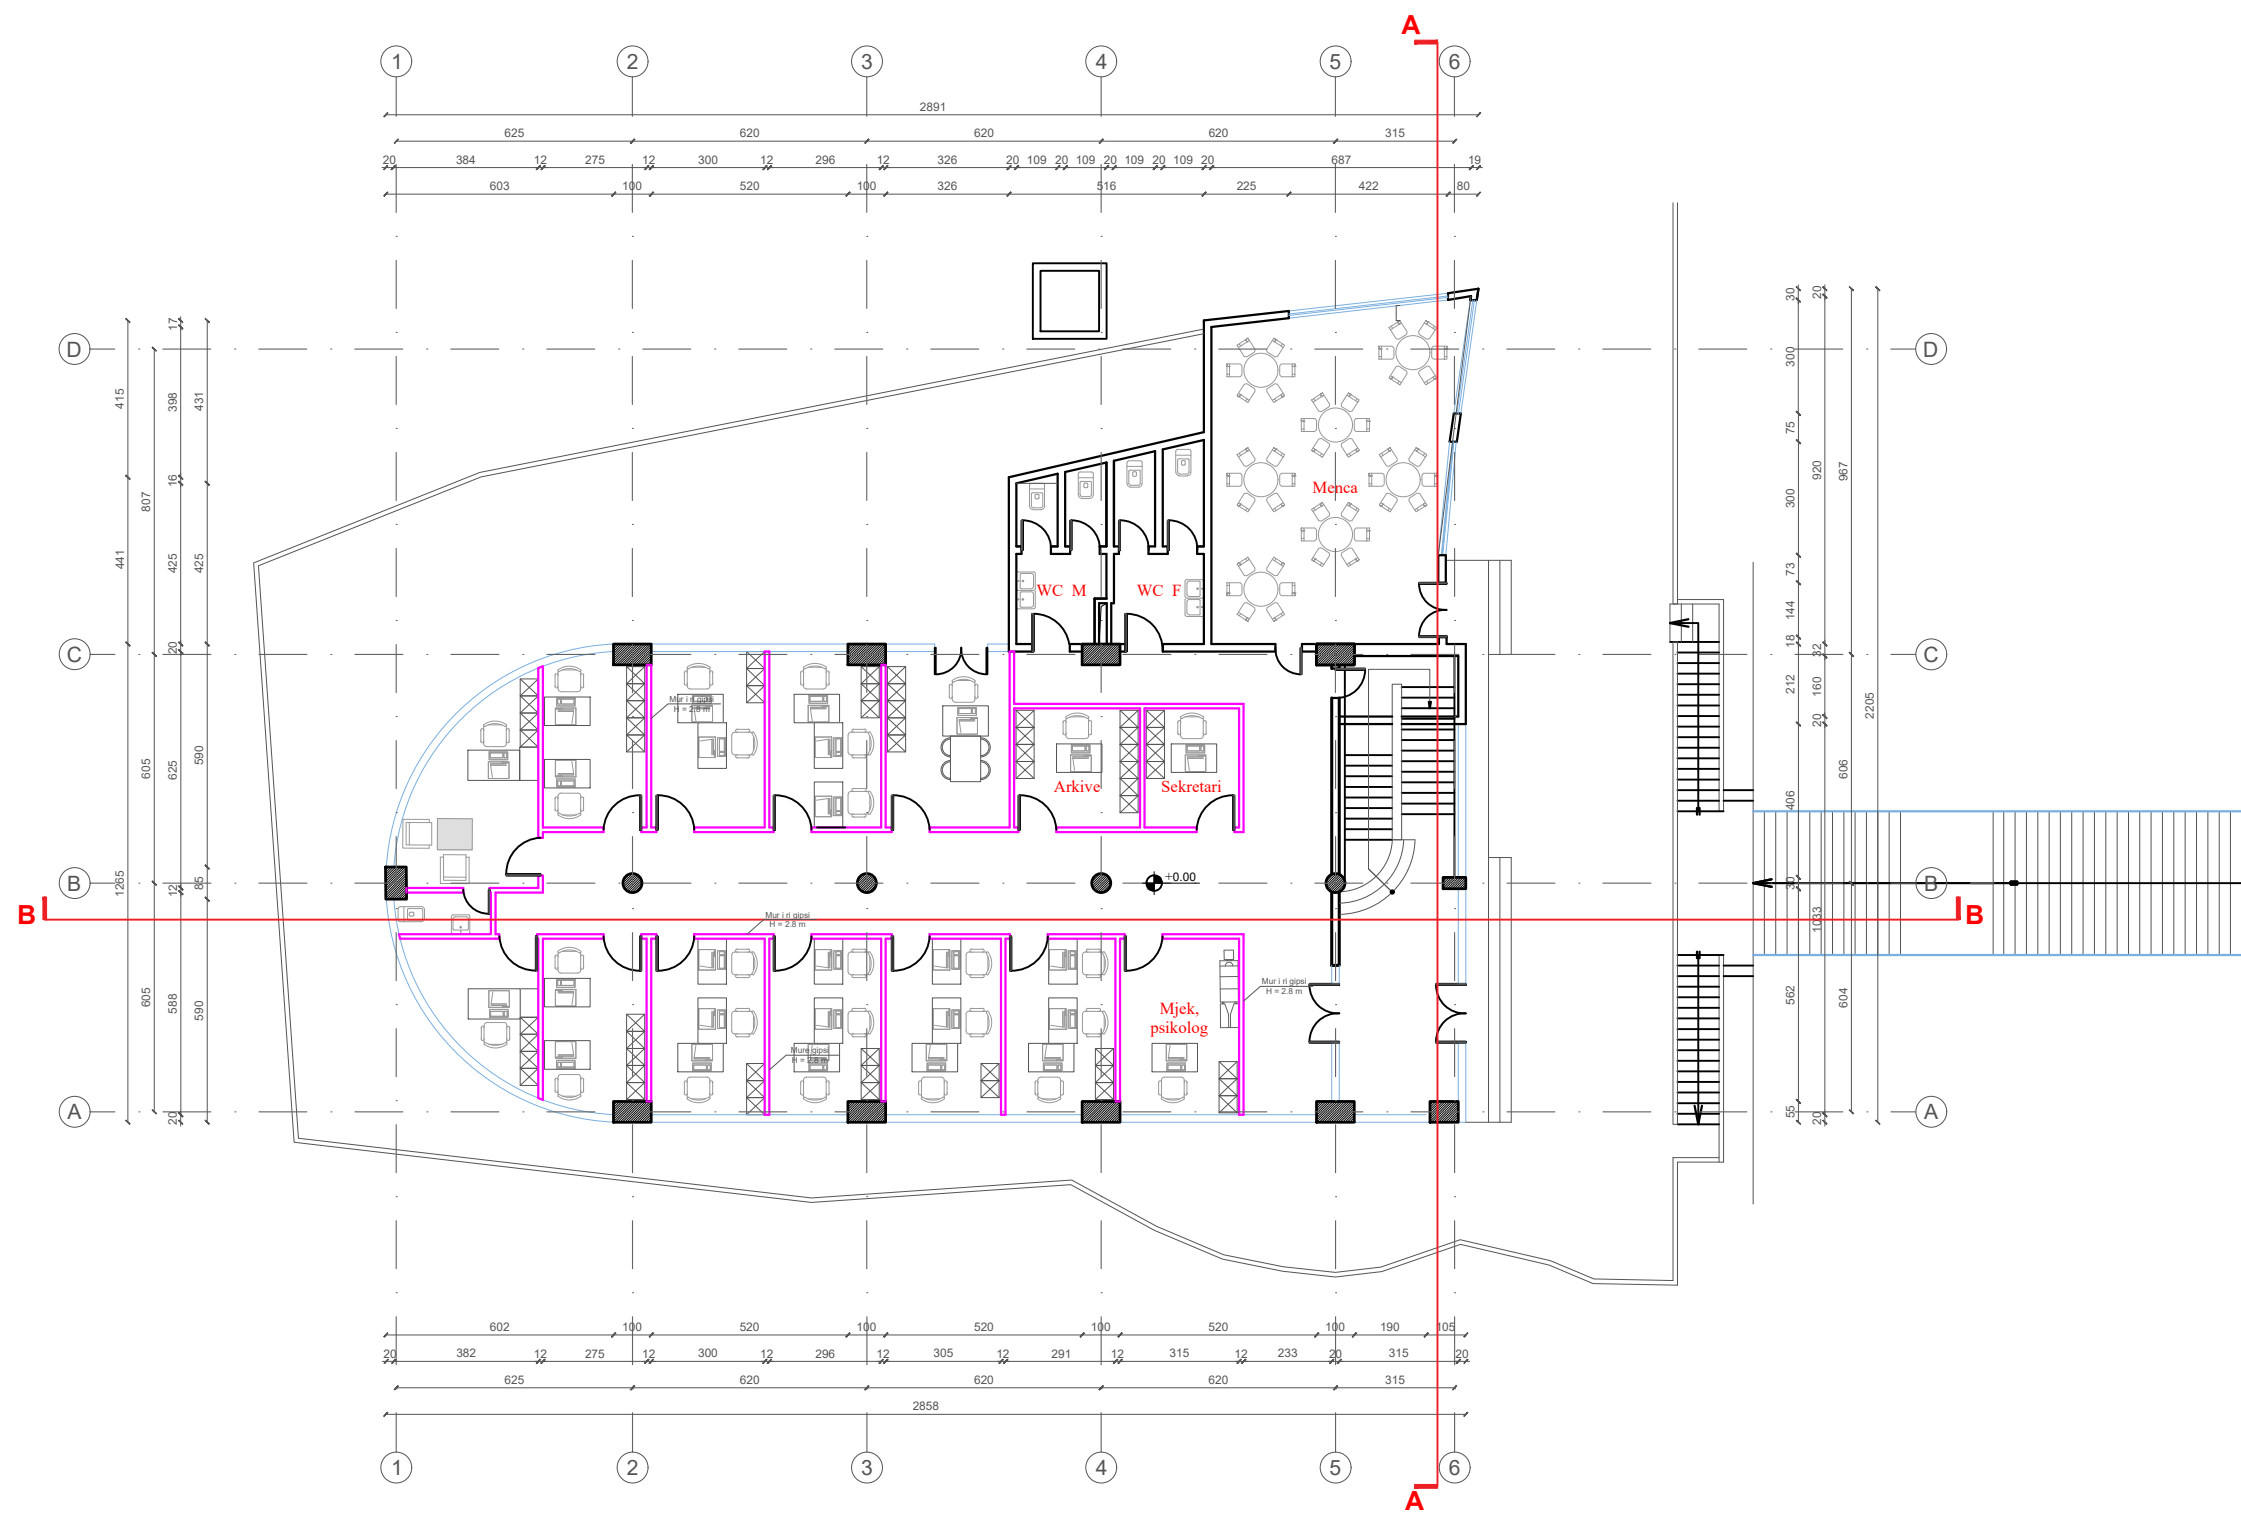

LEGJENDA

- MURE EKZISTUESE
- MURE TE REJA GIPSI

POROSITËS



FONDI SHQIPTAR I ZHVILLIMIT


PROJEKTUES



"TAULANT" sh.p.k

adresa:
Rruga "Gjikë Kuqali",
Pallati 23/2, Shkalla 1,
Kati 1, Tiranë

SHËNIME TEKNIKE

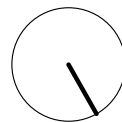

SHËNIM: PARA FILLIMIT TË PUNIMEVE TË VERIFIKOHET GJENDJA EKZISTUESE. MATJET E KRYERA JANË NOMINALE DHE MUND TË JENË SUBJEKT NDRYSHIMI.

OBJEKTI

"SHËRBIM I PROJEKTIMIT PËR HARTIMIN E PROJEKTIT TEKNIK PËR PËRSHTATJEN E MJEDISEVE PËR AKOMODIMIN E NJËSISË SË SIGURISË PUBLIKE SHKODËR"

ZONA

BASHKIA SHKODËR

FAZA E PROJEKTIT

PROJEKT ZBATIM

PROJEKT ARKITEKTONIK

Ark. Teuta PAPAVALI
Nr. Lic. A.0134/6

PROJEKT HIDROTEKNIK

Ing. Ditika QATIP
Nr. Lic. K.0006/10

PROJEKT ELEKTRIK

Ing. Arian FINDO
Nr. Lic. E.0843/3

PROJEKT MEKANIK

Ing. Andis TIRANA
Nr. Lic. M.0393/5

PROJEKT MNZ

Ing. Ditika QATIP
Nr. Certificate. 678

RILEVIMI TOPOGRAFIK

Ing. Sokol ALLARAJ
Nr. Lic. T.0332/3

EMËRTIMI I FLETËS

PLANI I KATIT PERDHE I MOBILUAR – PROPOZIMI

SHKALLA
1:200


2026

NR. I FLETËS

A-13

VULA


PLANI I KATIT TE PARE I MOBILUAR – PROPOZIMI

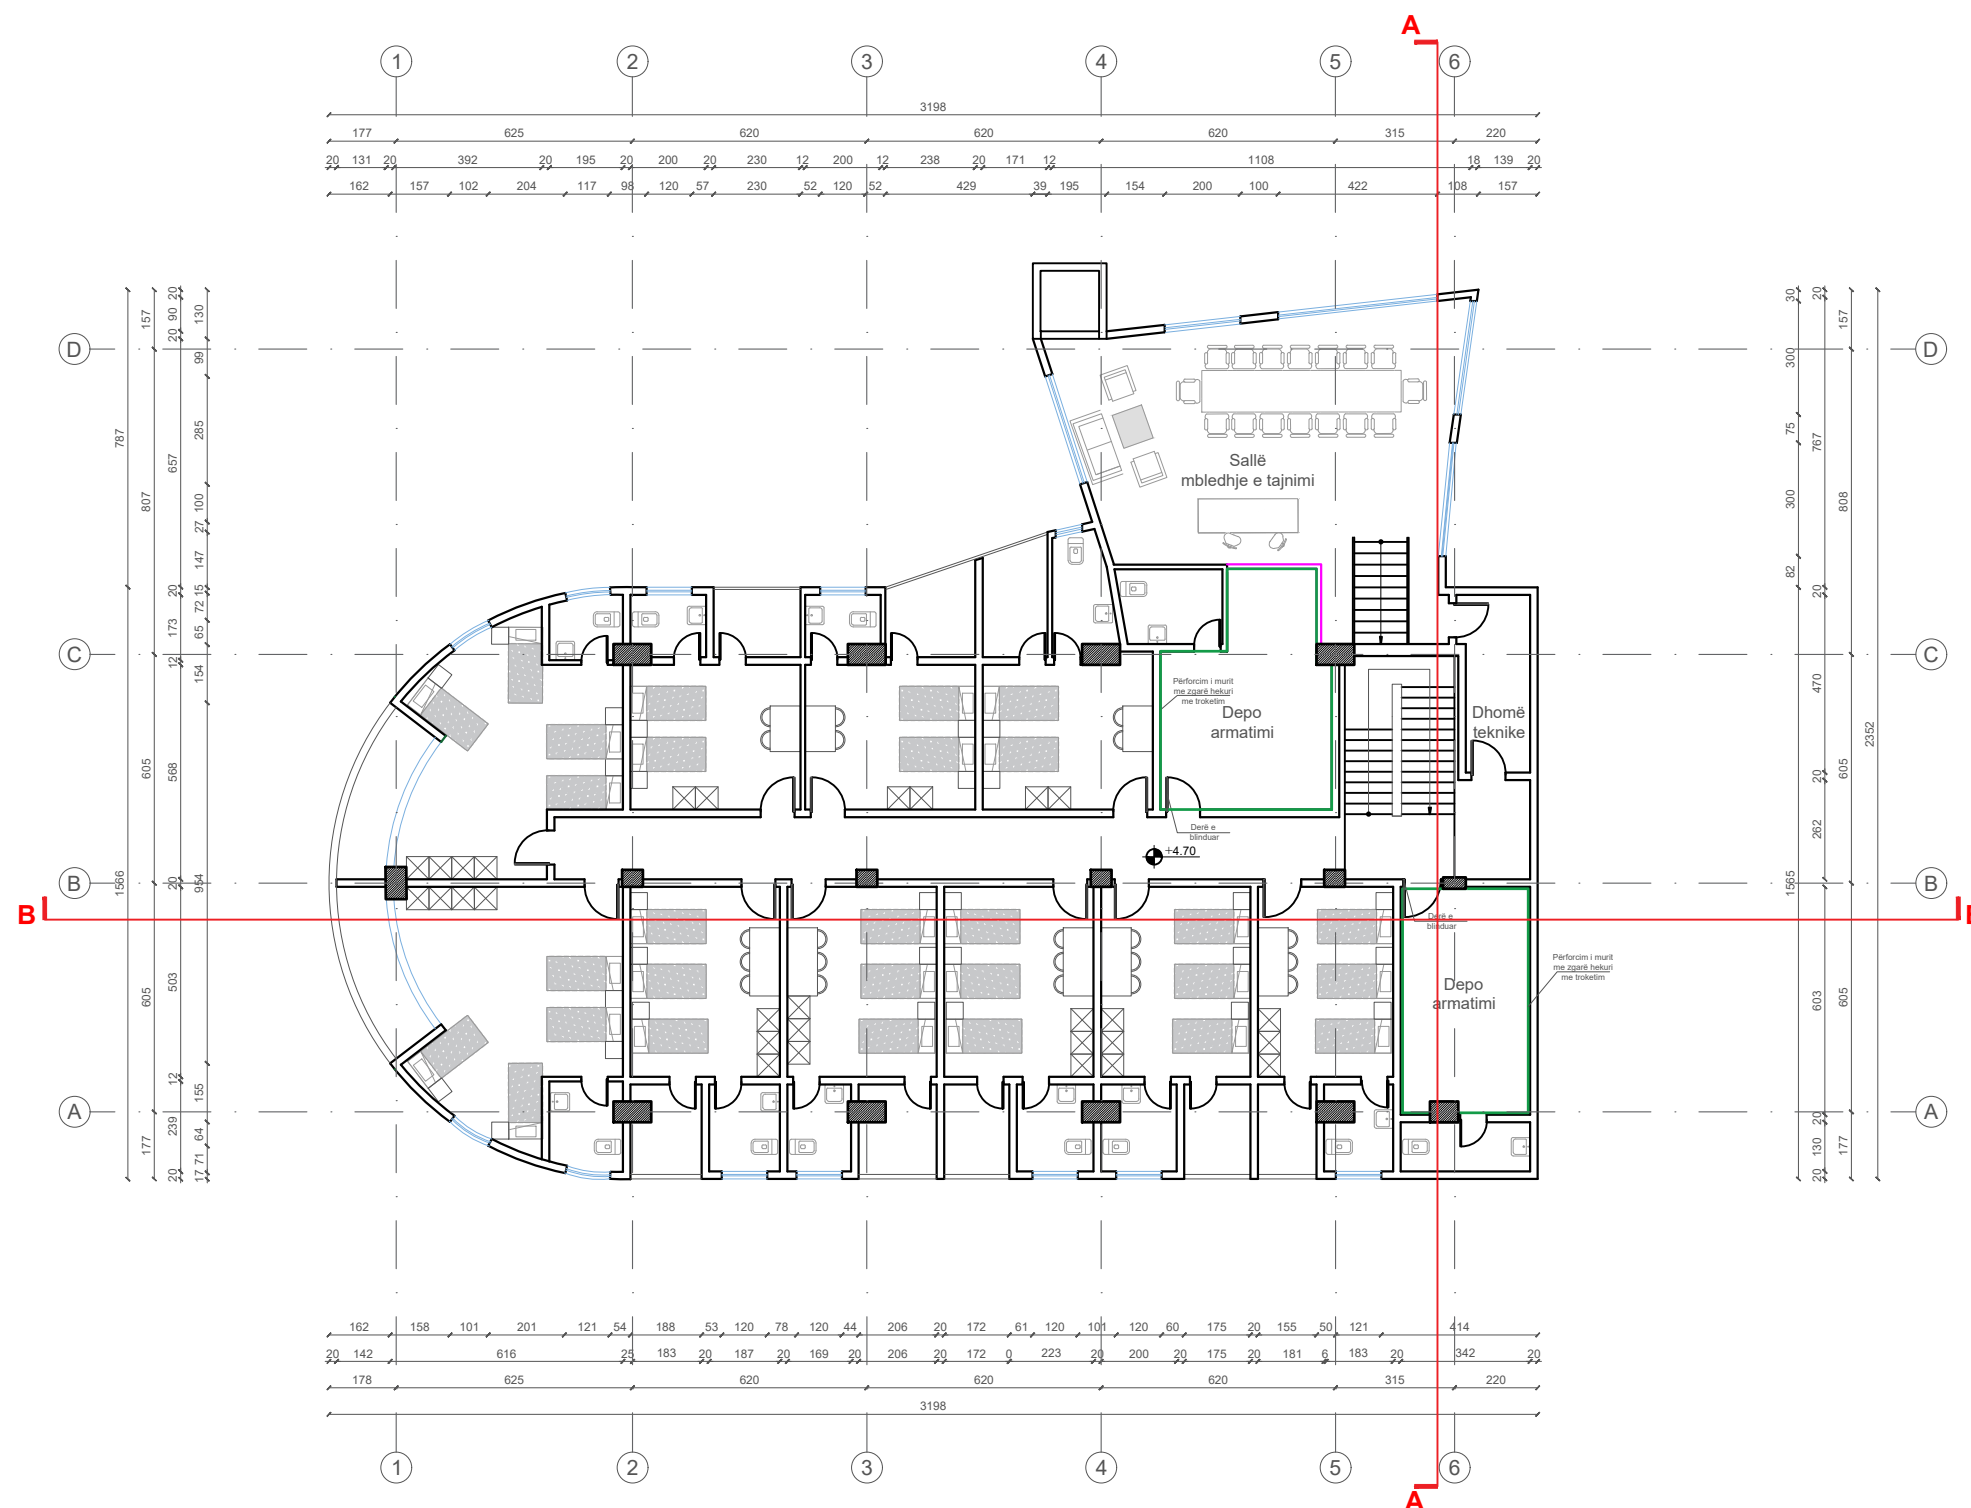

LEGJENDA

— MURE EKZISTUESE
— MURE TE REJA GIPSI

PLANI I KATIT TE DYTE I MOBILUAR – PROPOZIMI

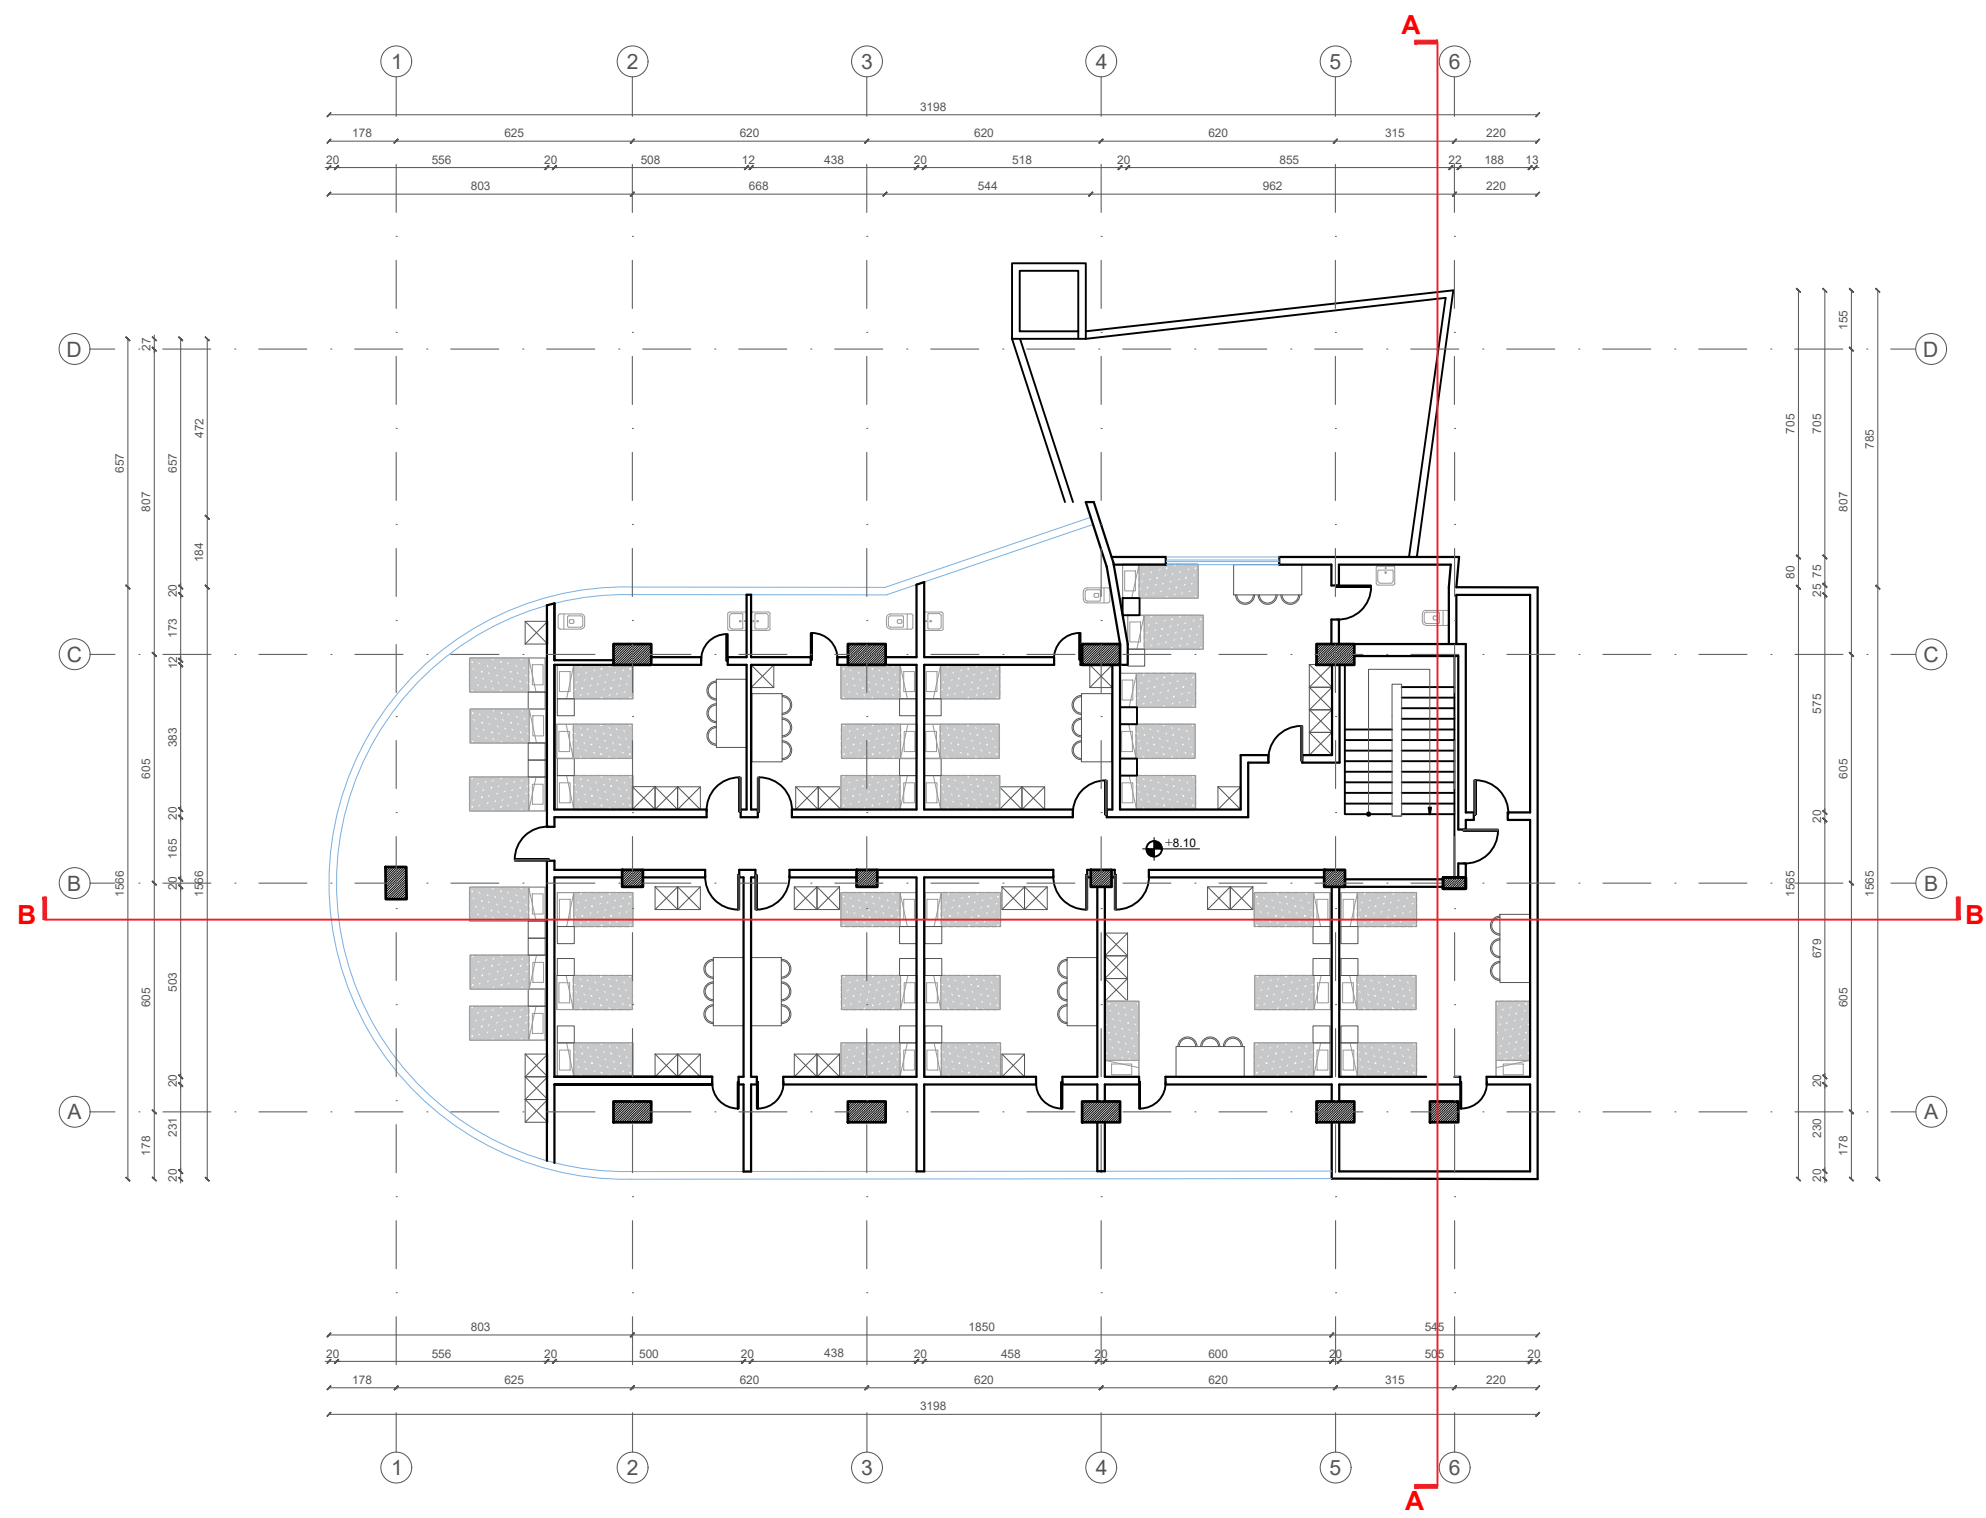

LEGJENDA

- MURE EKZISTUESE
- MURE TE REJA GIPSI

POROSITËS

FONDI SHQIPTAR I ZHVILLIMIT

PROJEKTUES

"TAULANT" sh.p.k
Design & Supervision
adresa:
Rruga "Gjikë Kuqali",
Pallati 23/2, Shkalla 1,
Kati 1, Tiranë

SHËNIME TEKNIKE

SHËNIM: PARA FILLIMIT TË PUNIMEVE TË VERIFIKOHET GJENDJA EKZISTUESE. MATJET E KRYERA JANË NOMINALE DHE MUND TË JENË SUBJEKT NDRYSHIMI.

OBJEKTI

"SHËRBIM I PROJEKTIMIT PËR HARTIMIN E PROJEKTIT TEKNIK PËR PËRSHTATJEN E MJEDISEVE PËR AKOMODIMIN E NJËSISË SË SIGURISË PUBLIKE SHKODËR"

ZONA

BASHKIA SHKODËR

FAZA E PROJEKTIT

PROJEKT ZBATIM

PROJEKT ARKITEKTONIK

Ark. Teuta PAPAVALI
Nr. Lic. A.0134/6

PROJEKT HIDROTEKNIK

Ing. Ditika QATIPI
Nr. Lic. K.0006/10

PROJEKT ELEKTRIK

Ing. Arian FINDO
Nr. Lic. E.0843/3

PROJEKT MEKANIK

Ing. Andis TIRANA
Nr. Lic. M.0393/5

PROJEKT MNZ

Ing. Ditika QATIPI
Nr. Certificate. 678

RILEVIMI TOPOGRAFIK

Ing. Sokol ALLARAJ
Nr. Lic. T.0332/3


EMËRTIMI I FLETËS

PLANI I KATIT TE DYTE I MOBILUAR – PROPOZIMI

SHKALLA 1:200	NR. I FLETËS
2026	A-15

VULA

PLANI I KATIT NENTOKE I MOBILUAR – PROPOZIMI

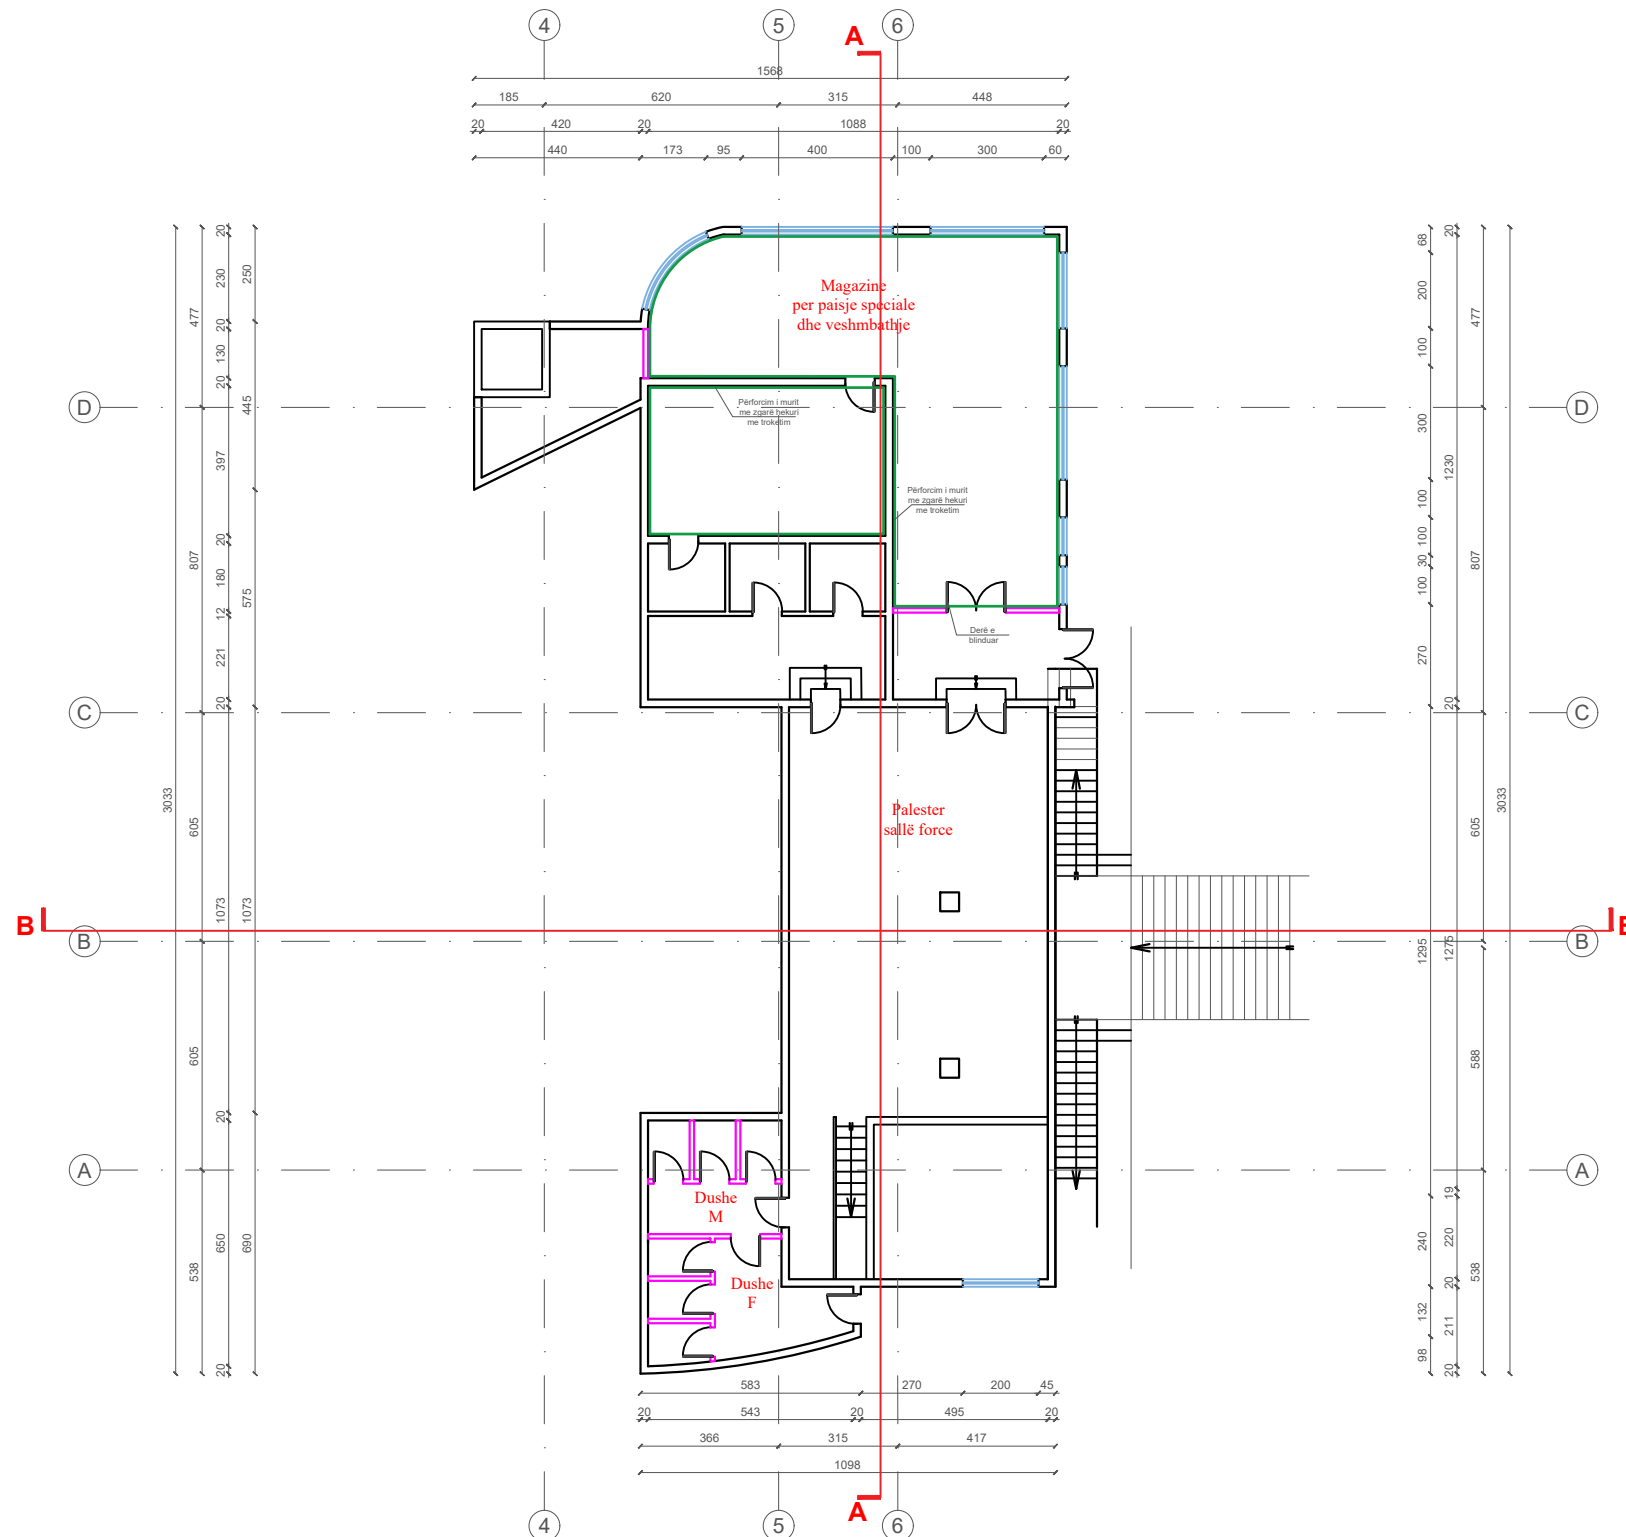

LEGJENDA

- MURE EKZISTUESE
— MURE TE REJA GIPSI

POROSITÉS


**FONDI SHQIPTAR
I ZHVILLIMIT****FONDI
SHQIPTAR
I ZHVILLIMIT**

PROJEKTUES



"TAULANT"
sh.p.k
adresa:
Rruga "Gjikë Kuqali",
Pallati 23/2, Shkalla 1,
Kati 1, Tiranë

SHĚNIME TEKNIKE

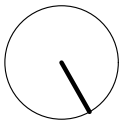

SHËNIM: PARA FILLIMIT TË PUNIMEVE TË VERIFIKOHET GJENDJA EKZISTUESE. MATJET E KRYERA JANË NOMINALE DHE MUND TË JENË SUBJEKT NDRYSHIMI.

OBJEKTI

"SHËRBIM I PROJEKTIMIT PËR HARTIMIN E
PROJEKTIT TEKNIK PËR PËRSHTATJEN E
MJEDISEVE PËR AKOMODIMIN E NJËSISË SË
SIGURISË PUBLIKE SHKODËR"

ZONA

BASHKIA SHKODËR

FAZA E PROJEKTIT

PROJEKT ZBATIM

PROJEKT ARKITEKTONIK

Ark. Teuta PAPAVASILI
Nr. Lic. A.0134/6

PROJEKT HIDROTEKNIK

Ing. Ditika QATPI
Nr. Lic. K.0006/10

PROJEKT ELEKTRIK

Ing. Arian FINDO
Nr. Lic. E.0843/3

PROJEKT MEKANIK

Ing. Andis TIRANA
Nr. Lic. M.0393/5

PROJEKT MNZ

Ing. Ditika QATPI
Nr. Certificate. 678

RILEVIMI TOPOGRAFIK

Ing. Sokol ALLARAJ
Nr. Lic. T.0332/3

EMËRTIMI I FLETËS

PLANI I KATIT NENTOKI I MOBILUAR – PROPOZIMI

SHKALLA
1:200


2026

NR. I FLETËS

A-16


VULA

PLANI I KATIT PERDHE I DIMENSIONUAR – PROPOZIMI

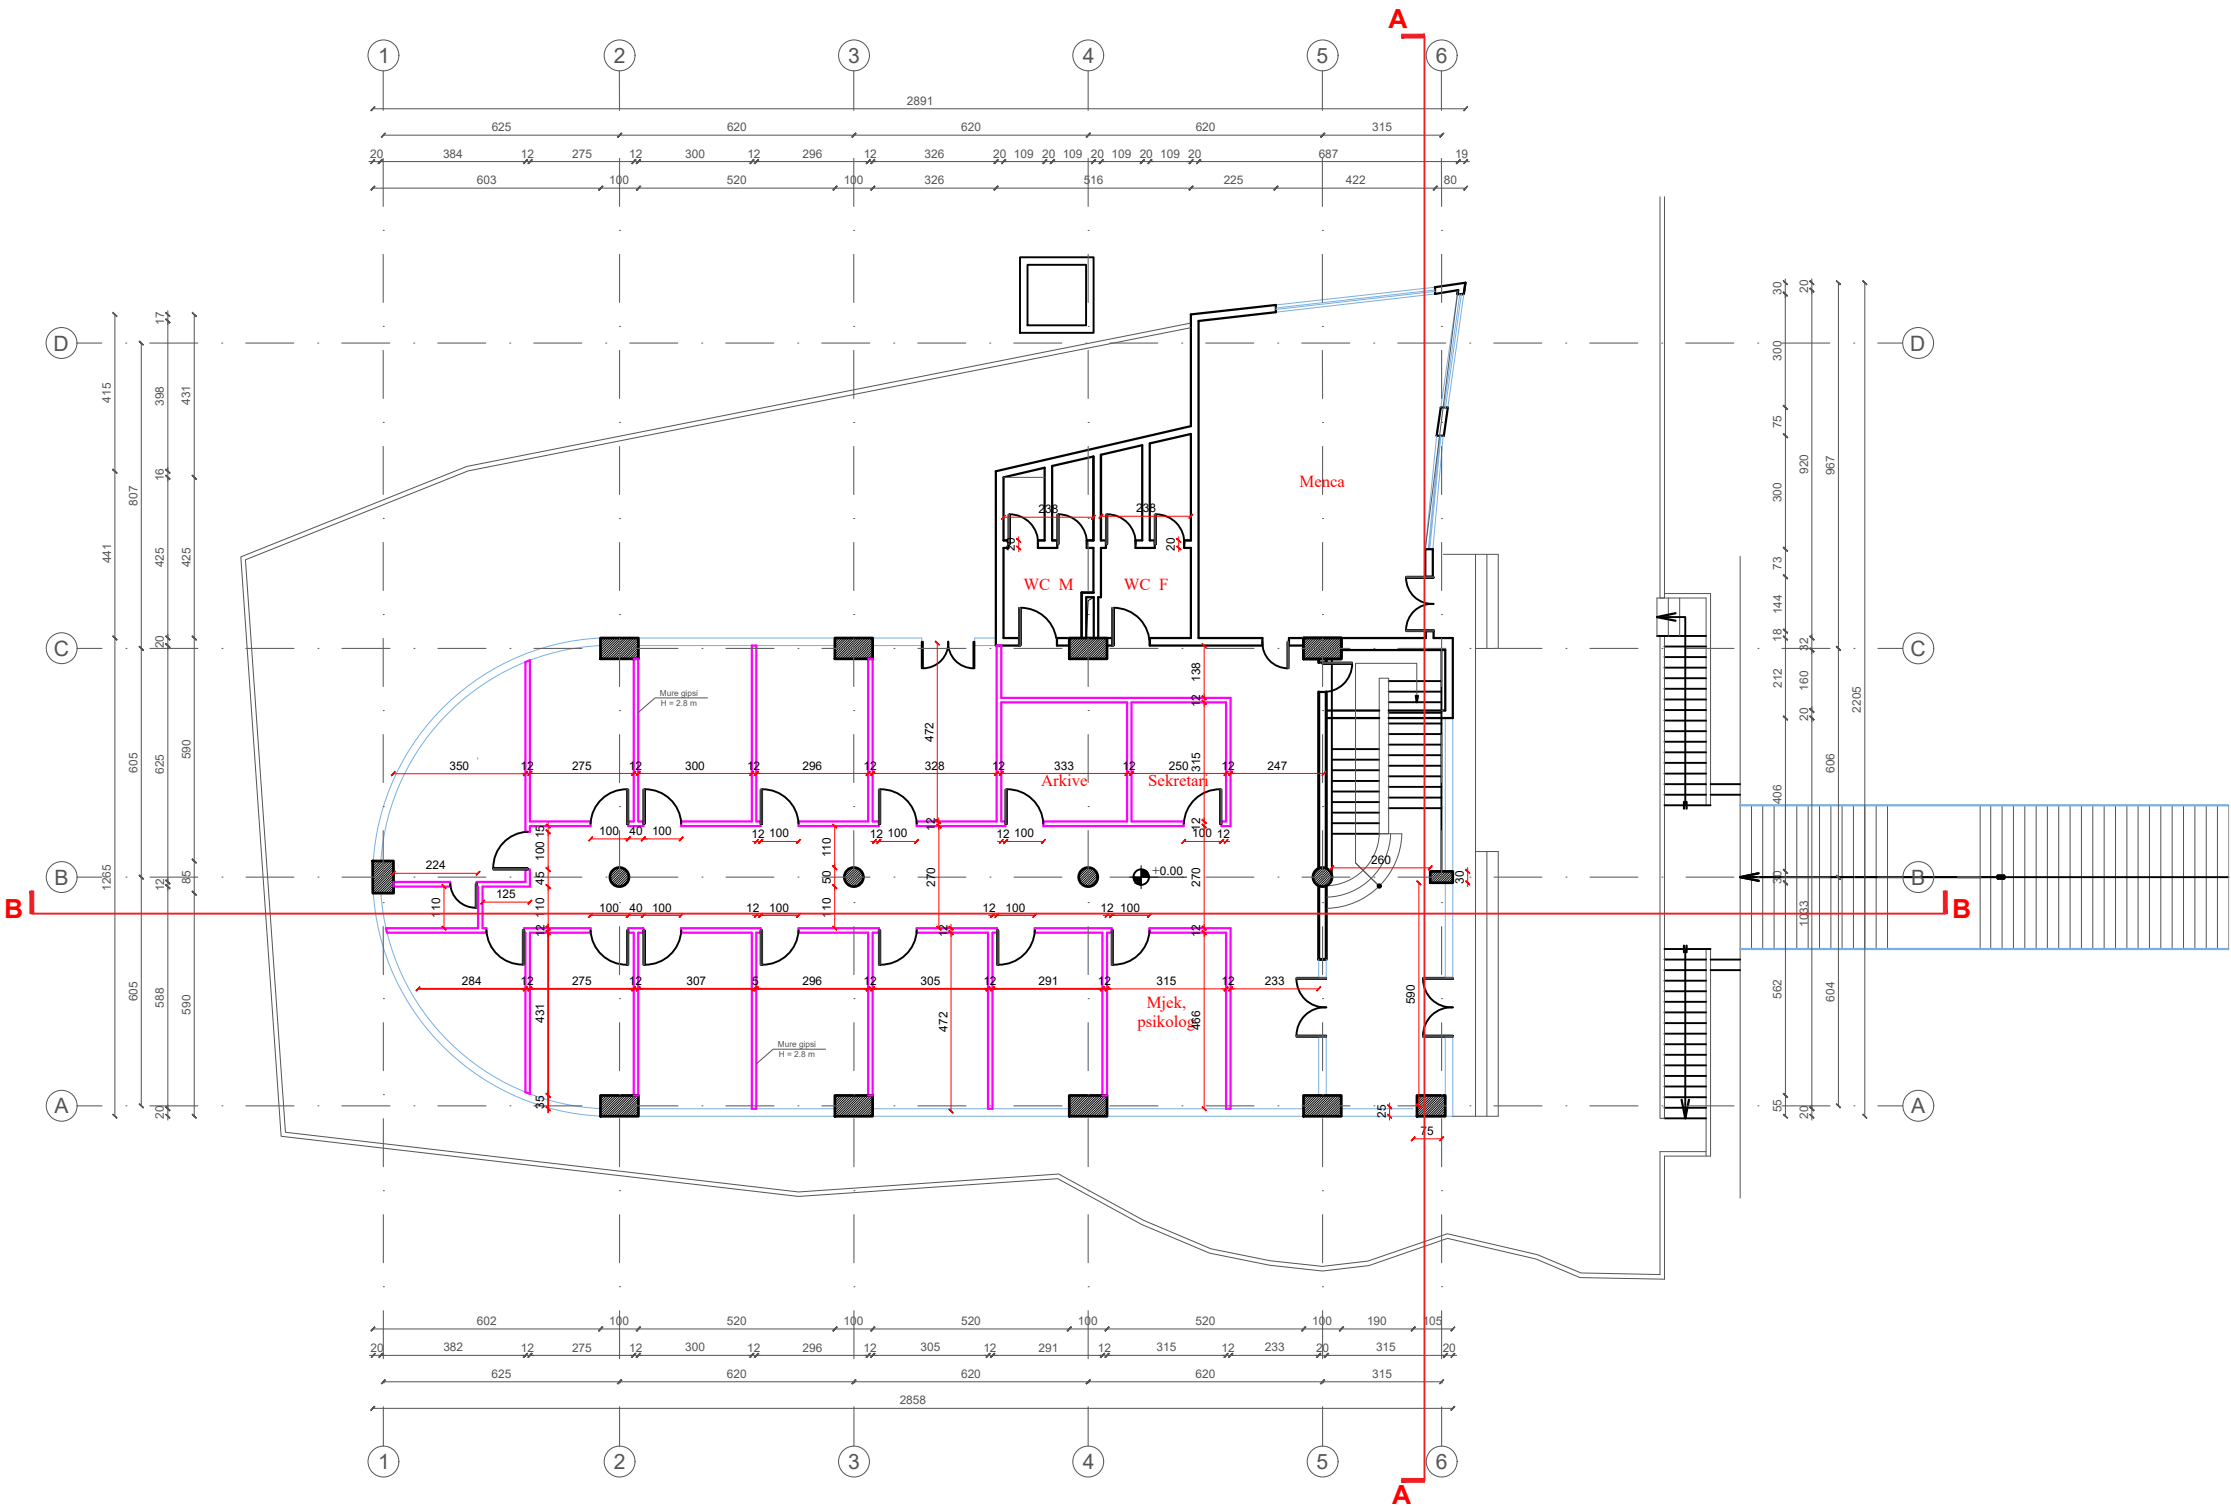

POROSITËS  FONDI SHQIPTAR I ZHVILLIMIT	
PROJEKTUES  "TAULANT" sh.p.k adresa: Rruga "Gjikë Kuqali", Pallati 23/2, Shkalla 1, Kati 1, Tiranë	
SHËNIME TEKNIKE  SHËNIM: PRA FILLIMIT TË PUNIMEVE TË VERIFIKOHET GJENDJA EKZISTUESE. MATJET E KRYERA JANË NOMINALE DHE MUND TË JENË SUBJEKT NDRYSHIMI.	
OBJEKTI "SHËRBIM I PROJEKTIMIT PËR HARTIMIN E PROJEKTIT TEKNIK PËR PËRSHTATJEN E MJEDISEVE PËR AKOMODIMIN E NJËSISË SË SIGURISË PUBLIKE SHKODËR"	
ZONA BASHKIA SHKODËR	
FAZA E PROJEKTIT PROJEKT ZBATIM	
PROJEKT ARKITEKTONIK Ark. Teuta PAPAVALILI Nr. Lic. A.0134/6	
PROJEKT HIDROTEKNIK Ing. Ditika QATIPi Nr. Lic. K.0006/10	
PROJEKT ELEKTRIK Ing. Arian FINDO Nr. Lic. E.0843/3	
PROJEKT MEKANIK Ing. Andis TIRANA Nr. Lic. M.0393/5	
PROJEKT MNZ Ing. Ditika QATIPi Nr. Certifikate. 678	
RILEVIMI TOPOGRAFIK Ing. Sokol ALLARAJ Nr. Lic. T.0332/3	
EMËRTIMI I FLETËS PLANI I KATIT PERDHE I DIMENSIONUAR – PROPOZIMI	
SHKALLA 1:200	NR. I FLETËS A-17
2026	
VULA	

PLANI I KATIT TE PARE I DIMENSIONUAR – PROPOZIMI

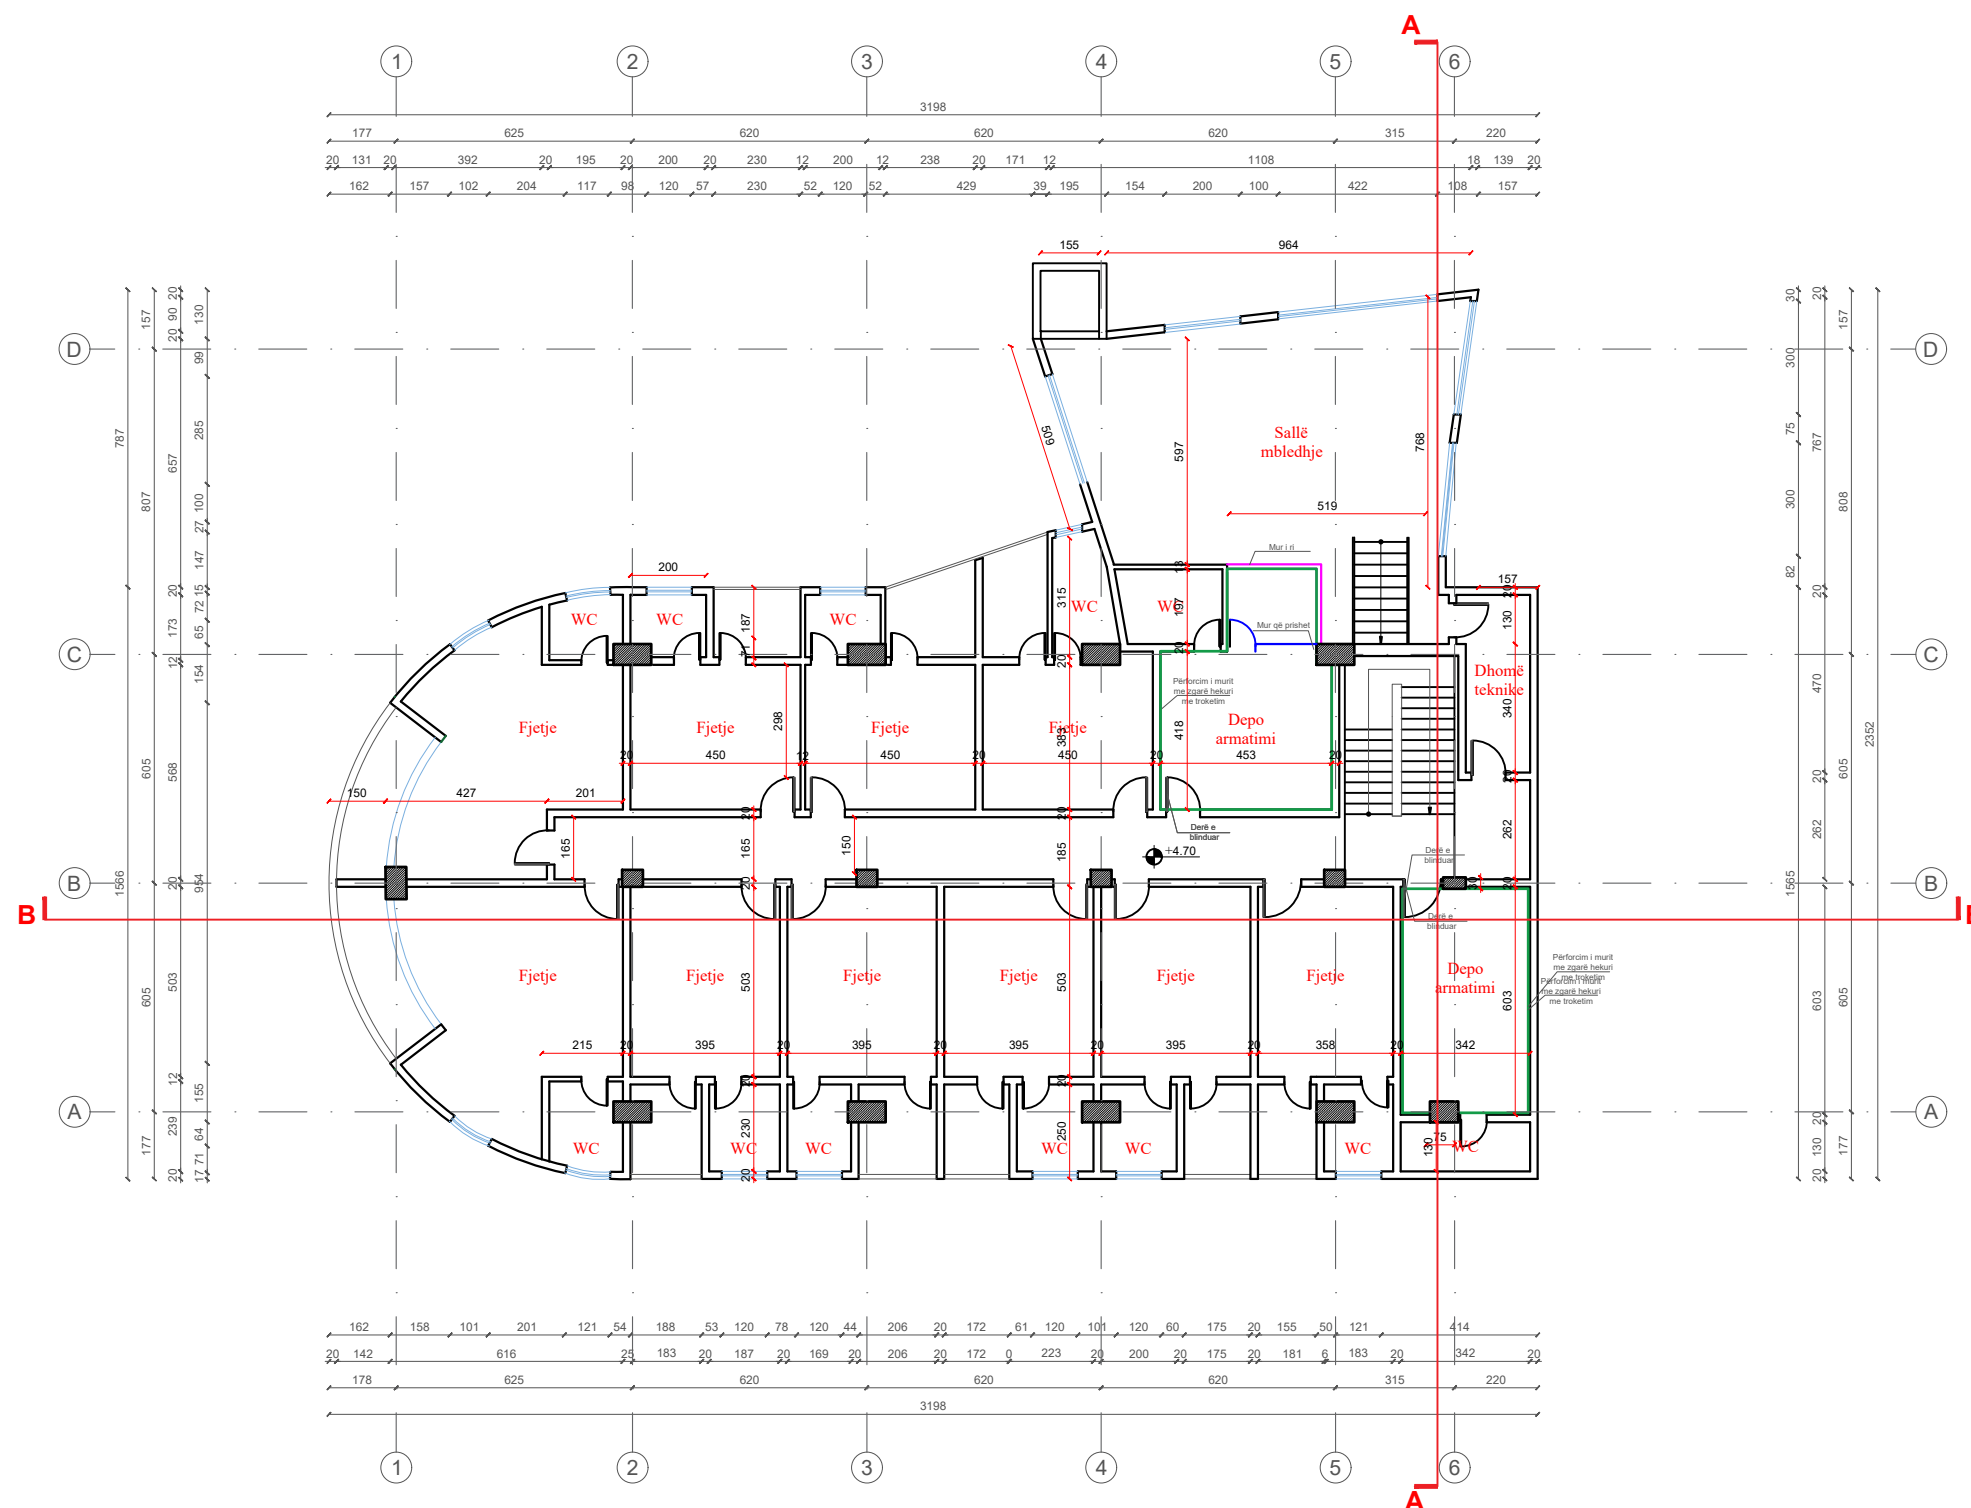

POROSITÈS

**FONDI SHQIPTAR
I ZHVILLIMIT**


**FONDI
SHQIPTAR
I ZHVILLIMIT**

PROJEKTUES



"TAULANT"
sh.p.k
adresa:
Rruga "Gjikë Kuqali"
Pallati 23/2, Shkalla
Kati 1, Tiranë

SHĚNIME TEKNIKE

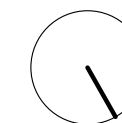

SHËNIM: PARA FILLIMIT TË PUNIMEVE TË VERIFIKOHET GJENDJA EKZISTUESE. MATJET E KRYERA JANË NOMINALE DHE MUND TË JENË SUBJEKT NDRYSHIMI.

OBJEKTI

"SHËRBIM I PROJEKTIMIT PËR HARTIMIN E
PROJEKTIT TEKNIK PËR PËRSHTATJEN E
MJEDISEVE PËR AKOMODIMIN E NJËSISË SË
SIGURISË PUBLIKE SHKODËR"

ZONA

BASHKIA SHKODËR

FAZA E PROJEKTIT

PROJEKT ZBATIM

PROJEKT ARKITEKTONIK

Ark. Teuta PAPAVASILI
Nr. Lic. A.0134/6

PROJEKT HIDROTEKNIK

Ing. Ditika QATIPI
Nr. Lic. K.0006/10

PROJEKT ELEKTRIK

Ing. Arian FINDO
Nr. Lic. E.0843/3

PROJEKT MEKANIK

Ing. Andis TIRANA
Nr. Lic. M.0393/5

PROJEKT MNZ

Ing. Ditika QATIPI
Nr. Certificate. 678

RILEVIMI TOPOGRAFIK

Ing. Sokol ALLARAJ
Nr. Lic. T.0332/3

EMËRTIMI I FLETËS

PLANI I KATIT TE PARE I DIMENSIONUAR –
PROPOZIMI

SHKALI
1:200


NR. I FLETÈS


2026

A-18


VULA


PLANI I KATIT TE DYTE I DIMENSIONUAR – PROPOZIMI

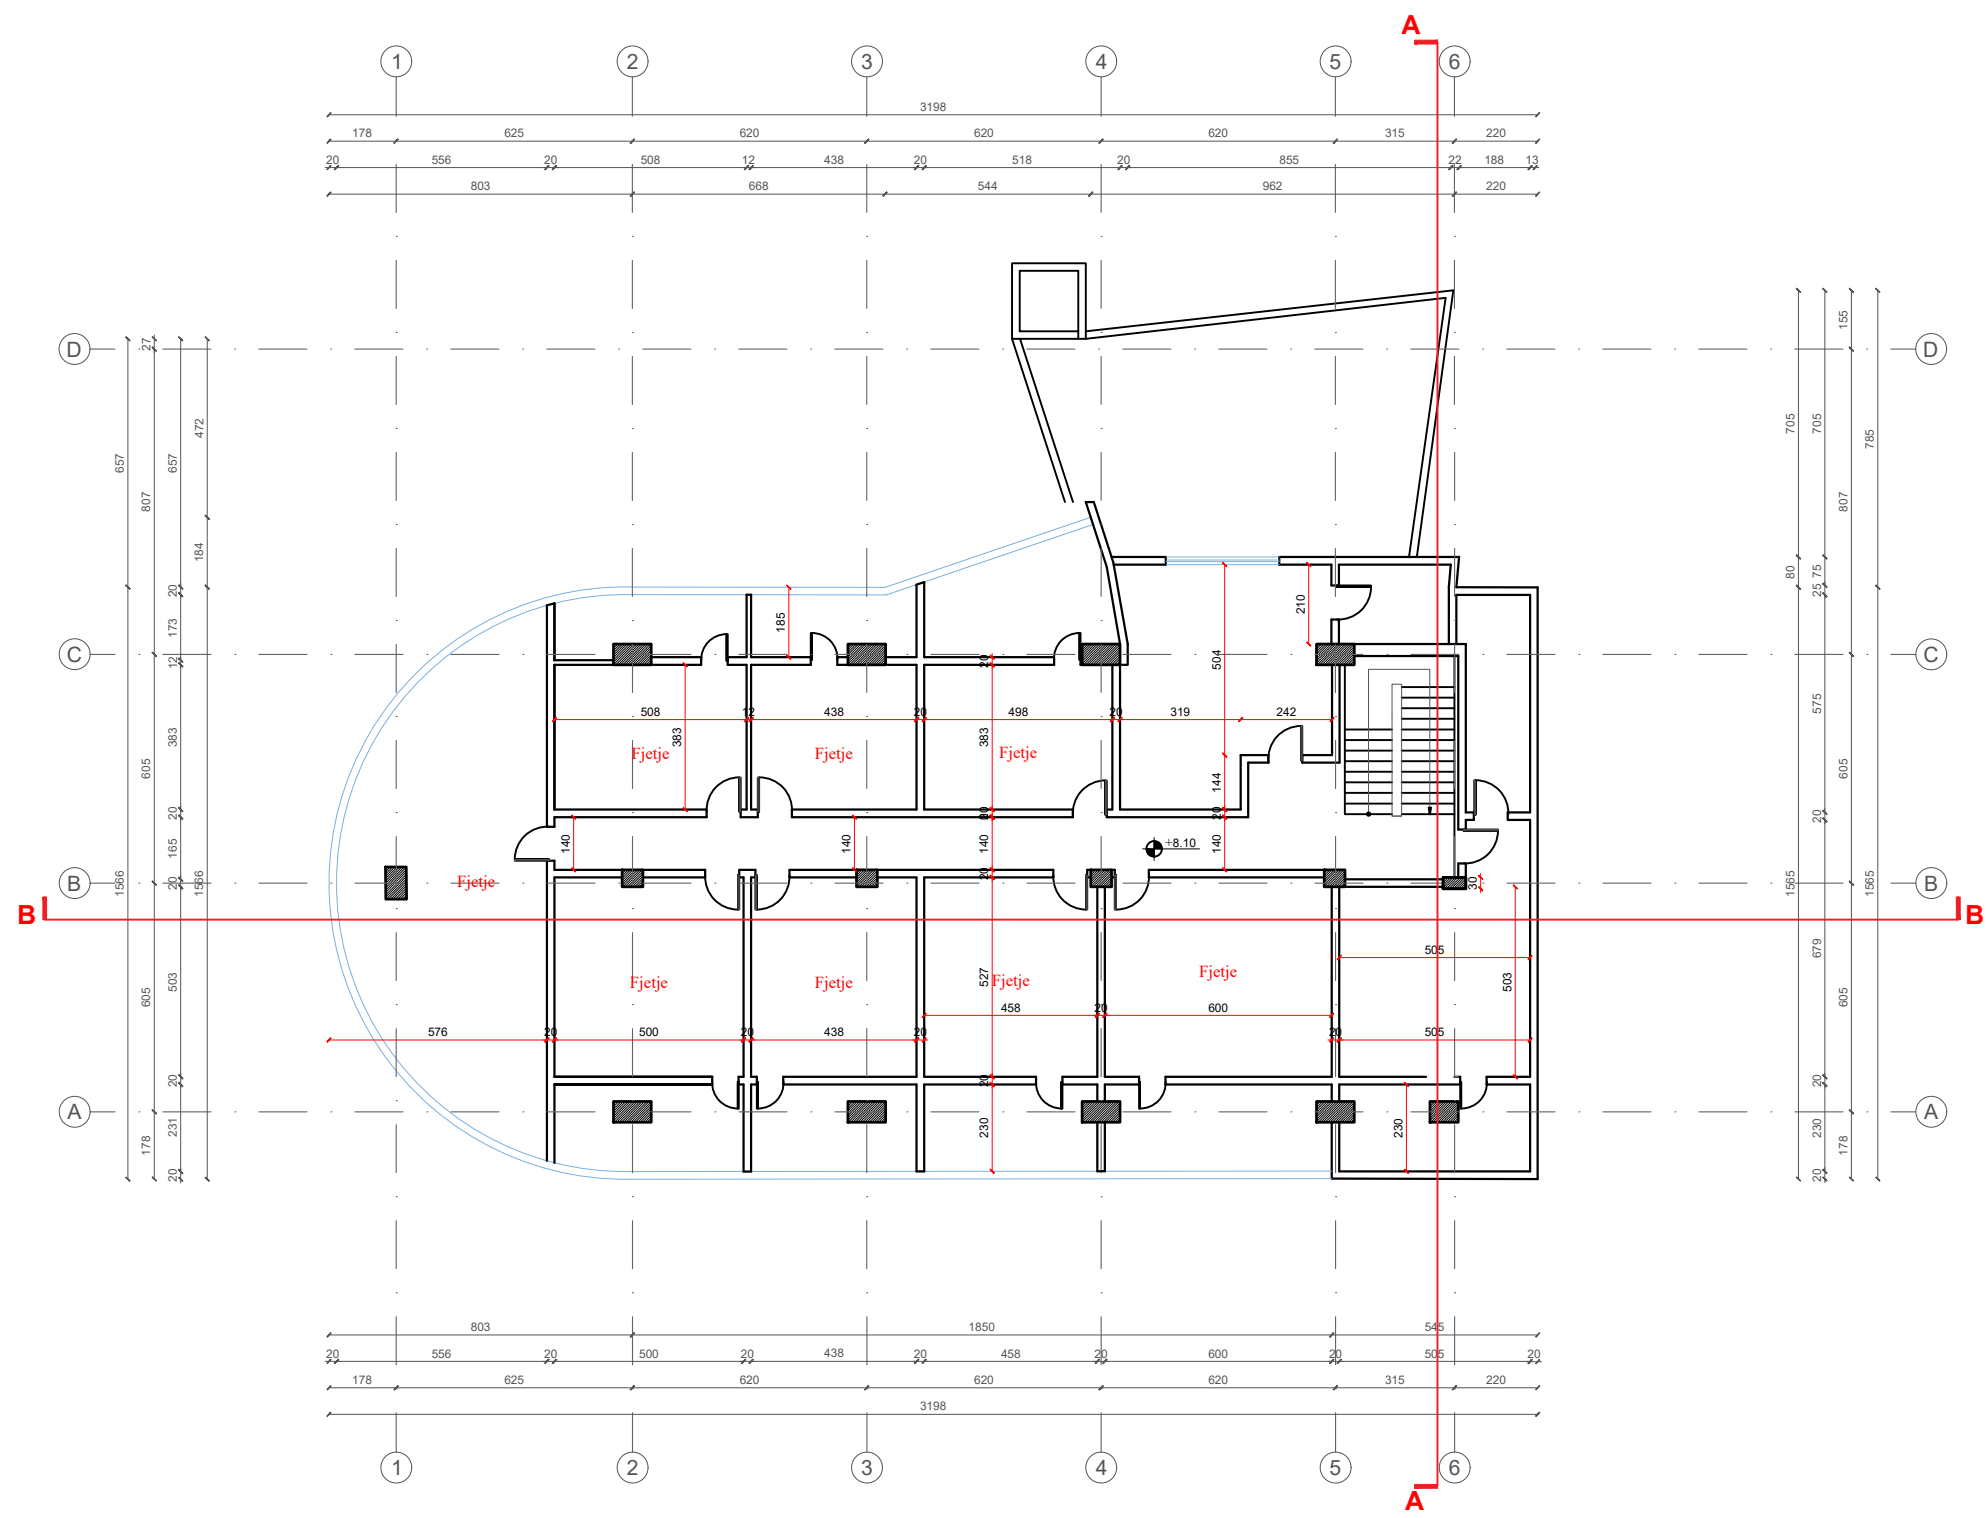

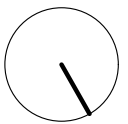
POROSITËS  FONDI SHQIPTAR I ZHVILLIMIT	
PROJEKTUES  TAULANT shpk Design & Supervision sh.p.k adresa: Rruga "Gjika Kuqali", Pallati 23/2, Shkalla 1, Kati 1, Tiranë	
SHËNIME TEKNIKE  SHËNIM: PARA FILLIMIT TË PUNIMEVE TË VERIFIKOHET GJENDJA EKZISTUESE. MATJET E KRYERA JANË NOMINALE DHE MUND TË JENË SUBJEKT NDRYSHIMI.	
OBJEKTI "SHËRBIM I PROJEKTIMIT PËR HARTIMIN E PROJEKTIT TEKNIK PËR PËRSHTATJEN E MJEDISEVE PËR AKOMODIMIN E NJËSISË SË SIGURISË PUBLIKE SHKODËR"	
ZONA BASHKIA SHKODËR	
FAZA E PROJEKTIT PROJEKT ZBATIM	
PROJEKT ARKITEKTONIK Ark. Teuta PAPAVALI Nr. Lic. A.0134/6	
PROJEKT HIDROTEKNIK Ing. Ditika QATIP Nr. Lic. K.0006/10	
PROJEKT ELEKTRIK Ing. Arian FINDO Nr. Lic. E.0843/3	
PROJEKT MEKANIK Ing. Andis TIRANA Nr. Lic. M.0393/5	
PROJEKT MNZ Ing. Ditika QATIP Nr. Certificate. 678	
RILEVIMI TOPOGRAFIK Ing. Sokol ALLARAJ Nr. Lic. T.0332/3	
EMËRTIMI I FLETËS PLANI I KATIT TE DYTE I DIMENSIONUAR – PROPOZIMI	
SHKALLA 1:200	NR. I FLETËS
2026	A-19
VULA	

PLANI I KATIT NENTOKE I DIMENSIONUAR – PROPOZIMI

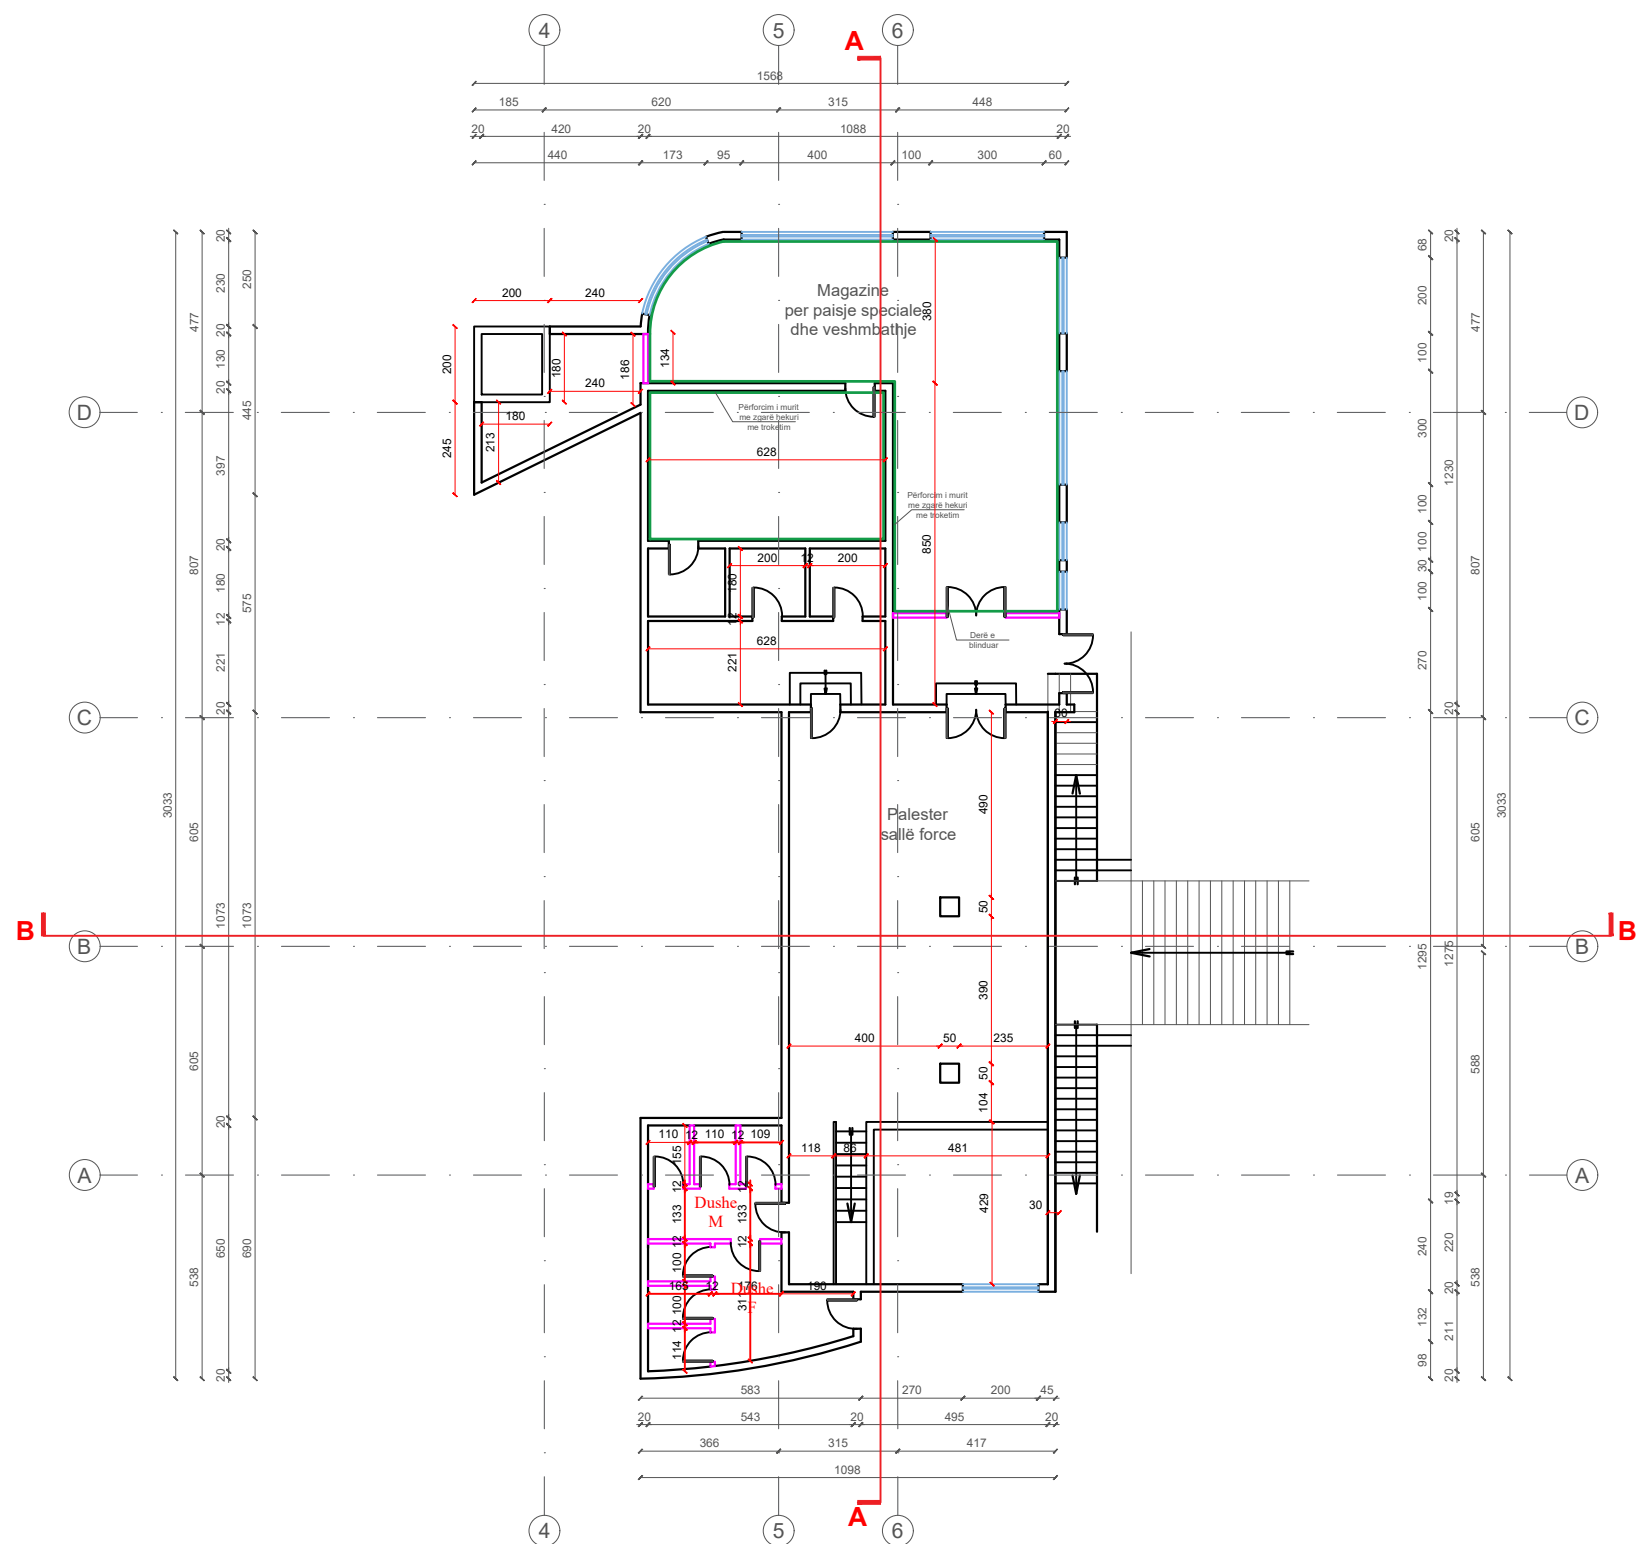

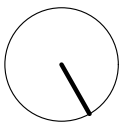POROSITËS  FONDI SHQIPTAR I ZHVILLIMIT FONDI SHQIPTAR I ZHVILLIMIT  FONDI SHQIPTAR I ZHVILLIMIT sh.p.k adresa: Rruga "Gjikë Kuqali", Pallati 23/2, Shkalla 1, Kati 1, Tiranë	
PROJEKTUES  TAULANT shpk Design & Supervision "TAULANT" sh.p.k adresa: Rruga "Gjikë Kuqali", Pallati 23/2, Shkalla 1, Kati 1, Tiranë	
SHËNIME TEKNIKE  SHËNIM: PARA FILLIMIT TË PUNIMEVE TË VERIFIKOHET GJENDJA EKZISTUESE. MATJET E KRYERA JANË NOMINALE DHE MUND TË JENË SUBJEKT NDRYSHIMI.	
OBJEKTI "SHËRBIM I PROJEKTIMIT PËR HARTIMIN E PROJEKTIT TEKNIK PËR PËRSHTATJEN E MJEDISEVE PËR AKOMODIMIN E NJËSISË SË SIGURISË PUBLIKE SHKODËR"	
ZONA BASHKIA SHKODËR	
FAZA E PROJEKTIT PROJEKT ZBATIM	
PROJEKT ARKITEKTONIK Ark. Teuta PAPAVALI Nr. Lic. A.0134/6	
PROJEKT HIDROTEKNIK Ing. Ditika QATIPI Nr. Lic. K.0006/10	
PROJEKT ELEKTRIK Ing. Arian FINDO Nr. Lic. E.0843/3	
PROJEKT MEKANIK Ing. Andis TIRANA Nr. Lic. M.0393/5	
PROJEKT MNZ Ing. Ditika QATIPI Nr. Certificate. 678	
RILEVIMI TOPOGRAFIK Ing. Sokol ALLARAJ Nr. Lic. T.0332/3	
EMËRTIMI I FLETËS PLANI I KATIT NENTOKE I DIMENSIONUAR – PROPOZIMI	
SHKALLA 1:200	NR. I FLETËS A-20
2026	
VULA	

PLANI I KATIT PERDHE – NDRICIMI

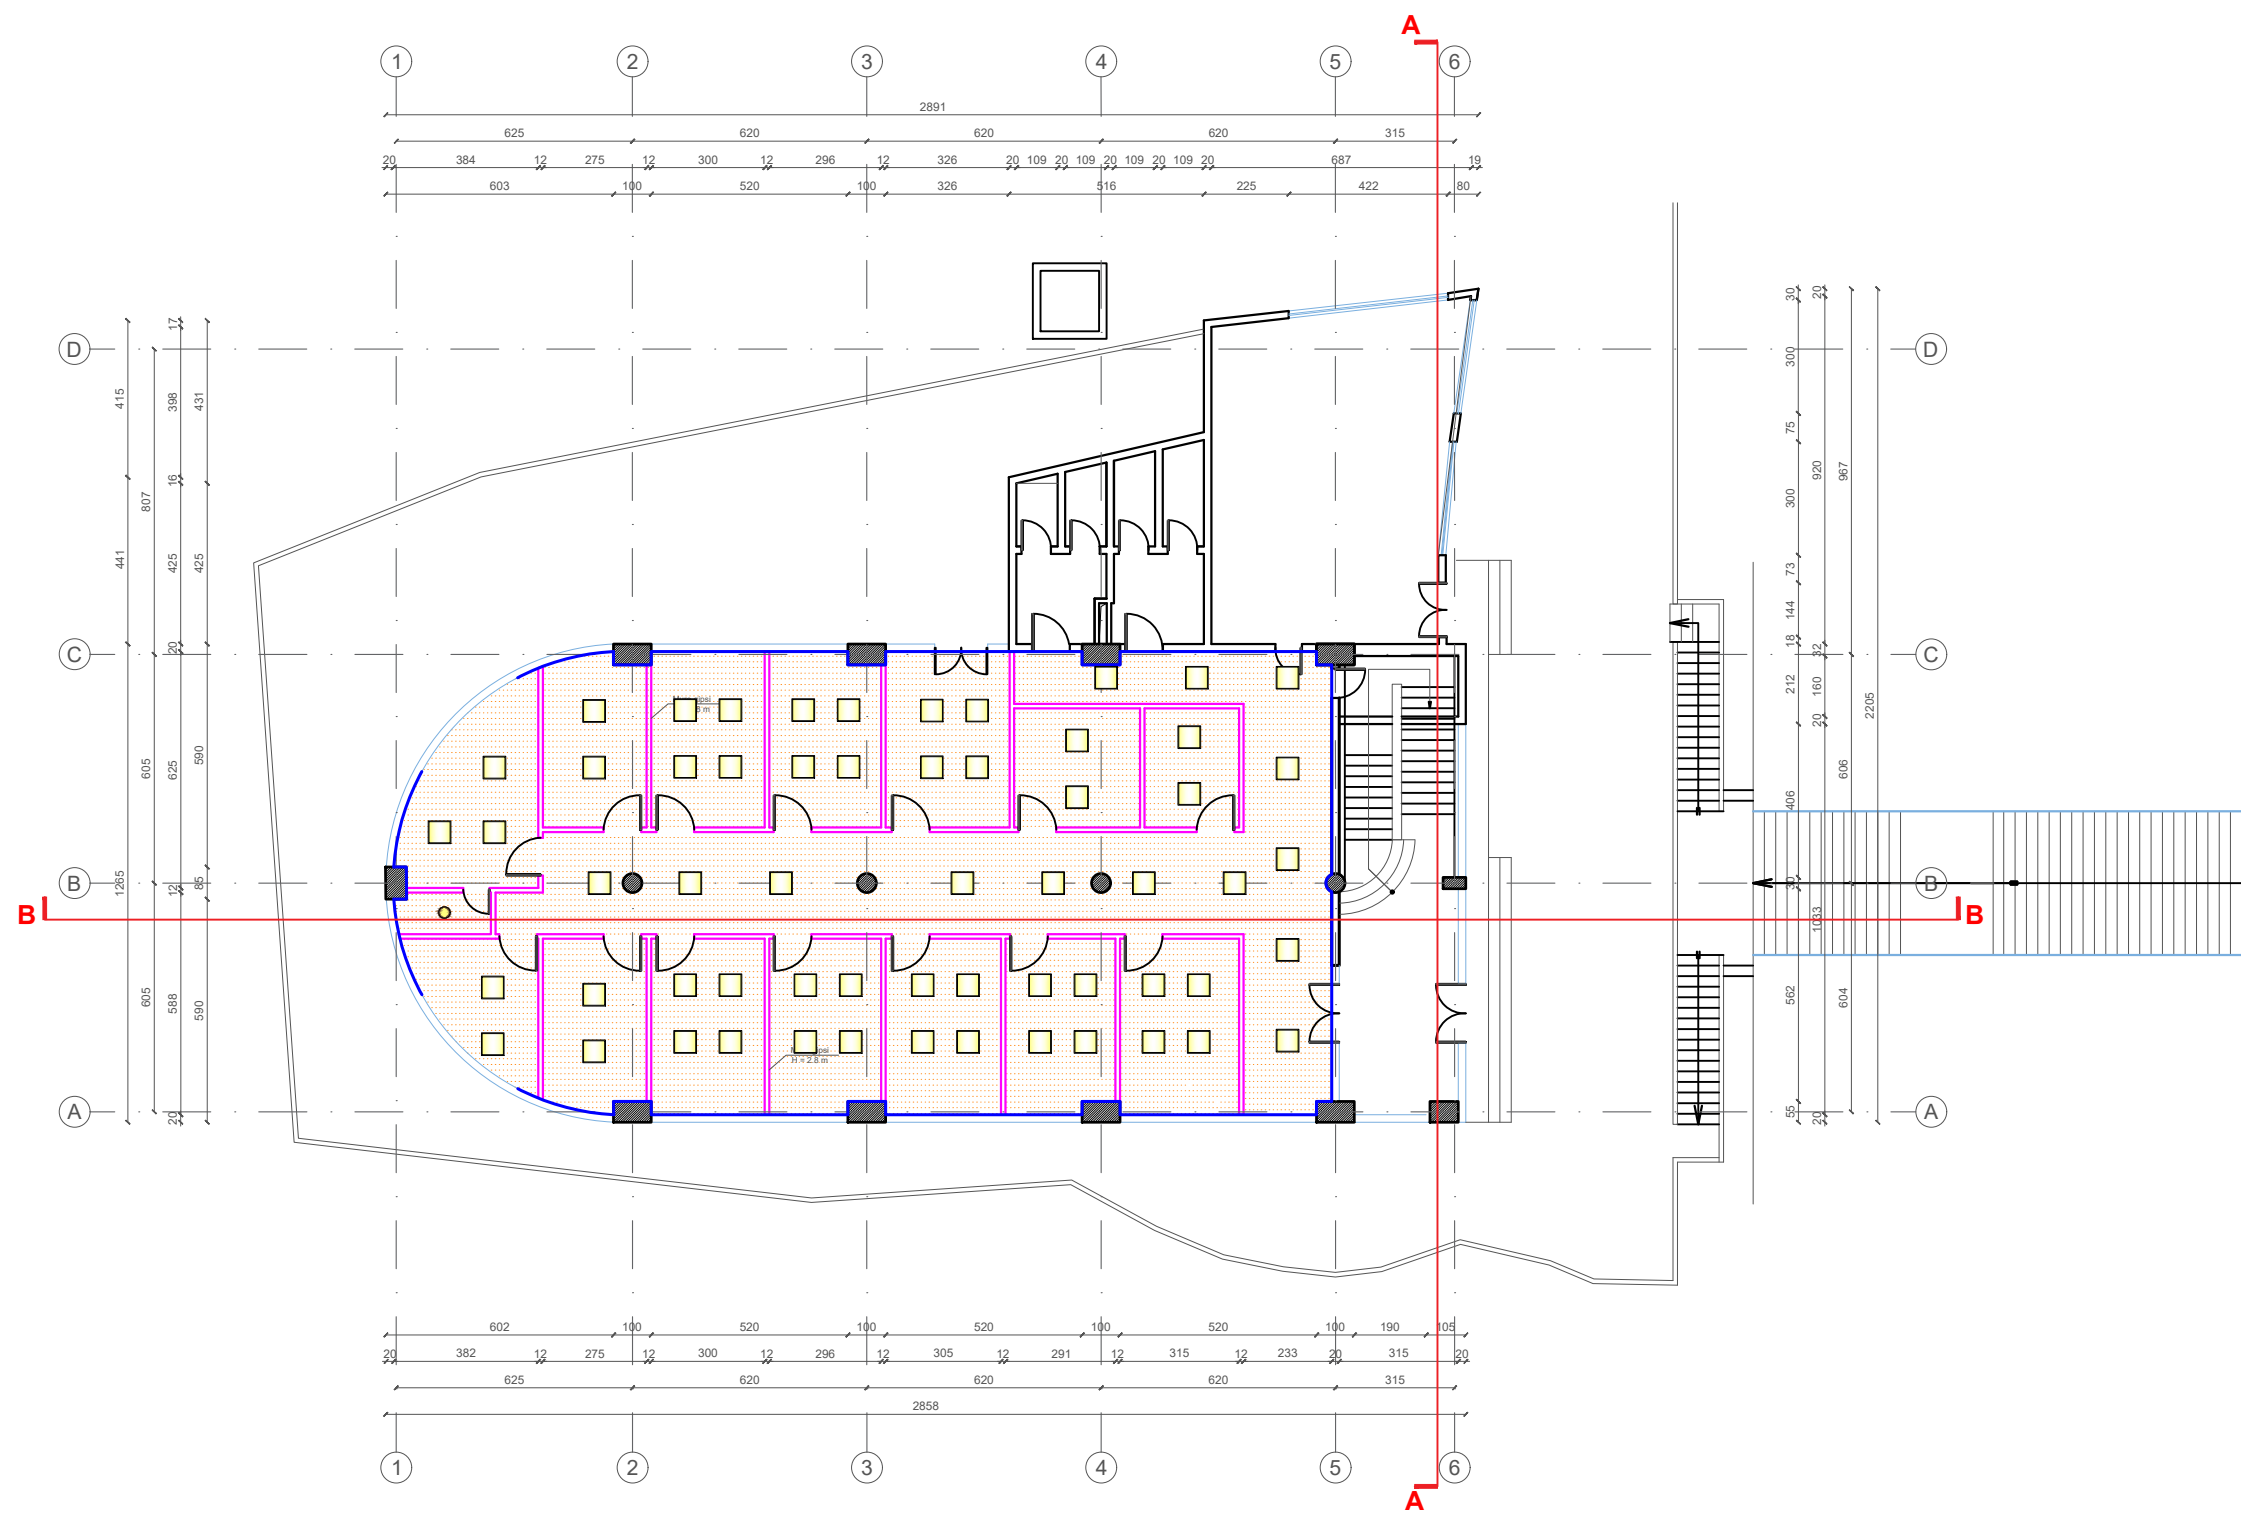

POROSITËS

FONDI SHQIPTAR I ZHVILLIMIT

FONDI SHQIPTAR I ZHVILLIMIT

PROJEKTUES

TAULANT sh.p.k

Design & Supervision

sh.p.k

adresa:

Rruga "Gjikh Kuqali",

Pallati 23/2, Shkalla 1,

Kati 1, Tiranë

SHËNIME TEKNIKE

SHËNIM: PARA FILLIMIT TË PUNIMEVE TË VERIFIKOHET GJENDJA EKZISTUESE. MATJET E KRYERA JANË NOMINALE DHE MUND TË JENË SUBJEKT NDRYSHIMI.

OBJEKTI

"SHËRBIM I PROJEKTIMIT PËR HARTIMIN E PROJEKTIT TEKNIK PËR PËRSHTATJEN E MJEDISEVE PËR AKOMODIMIN E NJËSISË SË SIGURISË PUBLIKE SHKODËR"

ZONA

BASHKIA SHKODËR

FAZA E PROJEKTIT

PROJEKT ZBATIM

PROJEKT ARKITEKTONIK

Ark. Teuta PAPAVALI

Nr. Lic. A.0134/6

PROJEKT HIDROTEKNIK

Ing. Ditika QATIPI

Nr. Lic. K.0006/10

PROJEKT ELEKTRIK

Ing. Arian FINDO

Nr. Lic. E.0843/3

PROJEKT MEKANIK

Ing. Andis TIRANA

Nr. Lic. M.0393/5

PROJEKT MNZ

Ing. Ditika QATIPI

Nr. Certificate. 678

RILEVIMI TOPOGRAFIK

Ing. Sokol ALLARAJ

Nr. Lic. T.0332/3

EMËRTIMI I FLETËS

PLANI I KATIT PERDHE – NDRICIMI

SHKALLA

1:200


2026


NR. I FLETËS

A-21


VULA

PLANI I KATIT PERDHE – DYER / DRITARE

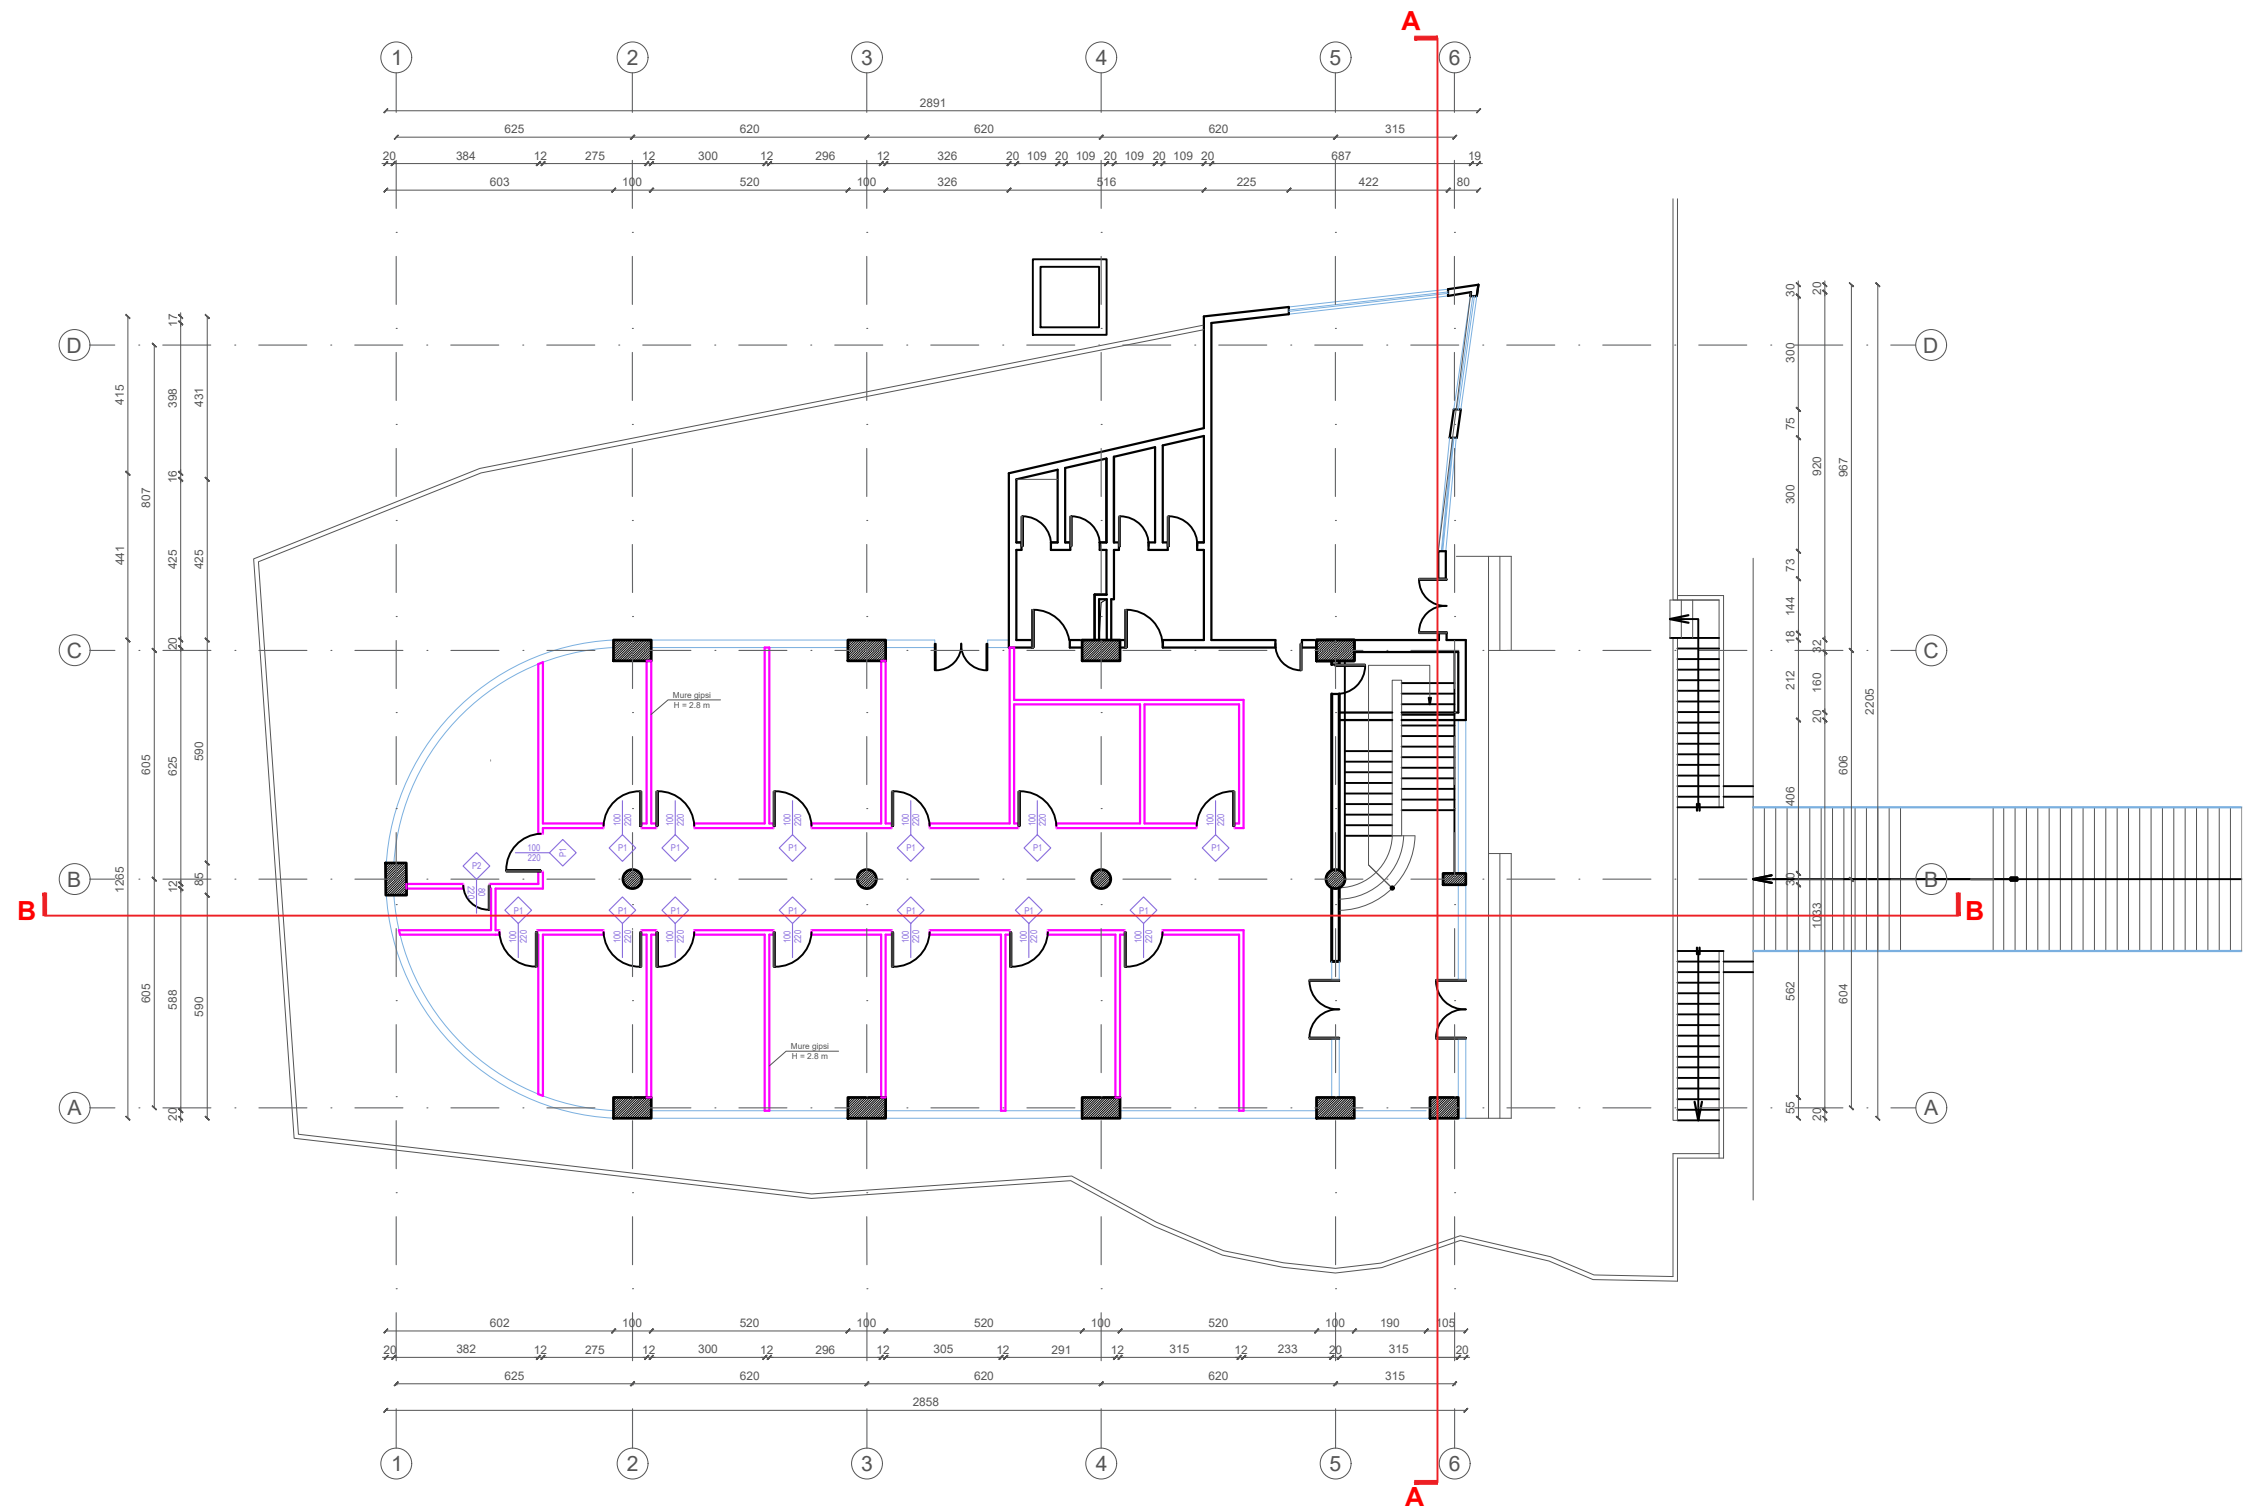

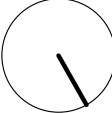POROSITËS  FONDI SHQIPTAR I ZHVILLIMIT	
PROJEKTUES  "TAULANT" sh.p.k adresa: Rruga "Gjiksë Kuqali", Pallati 23/2, Shkalla 1, Kati 1, Tiranë	
SHËNIME TEKNIKE  SHËNIM: PRA FILLIMIT TË PUNIMEVE TË VERIFIKOHET GJENDJA EKZISTUESE. MATJET E KRYERA JANË NOMINALE DHE MUND TË JENË SUBJEKT NDRYSHIMI.	
OBJEKTI "SHËRBIM I PROJEKTIMIT PËR HARTIMIN E PROJEKTIT TEKNIK PËR PËRSHTATJEN E MJEDISEVE PËR AKODIMIN E NJËSISË SË SIGURISË PUBLIKE SHKODËR"	
ZONA BASHKIA SHKODËR	
FAZA E PROJEKTIT PROJEKT ZBATIM	
PROJEKT ARKITEKTONIK Ark. Teuta PAPAVALI Nr. Lic. A.0134/6	
PROJEKT HIDROTEKNIK Ing. Ditika QATIP Nr. Lic. K.0006/10	
PROJEKT ELEKTRIK Ing. Arian FINDO Nr. Lic. E.0843/3	
PROJEKT MEKANIK Ing. Andis TIRANA Nr. Lic. M.0393/5	
PROJEKT MNZ Ing. Ditika QATIP Nr. Certificate. 678	
RILEVIMI TOPOGRAFIK Ing. Sokol ALLARAJ Nr. Lic. T.0332/3	
EMËRTIMI I FLETËS PLANI I KATIT PERDHE – DYER / DRITARE	
SHKALLA 1:200	NR. I FLETËS A-22
2026	
VULA	

PLANI I KATIT NENTOKE – DYER / DRITARE

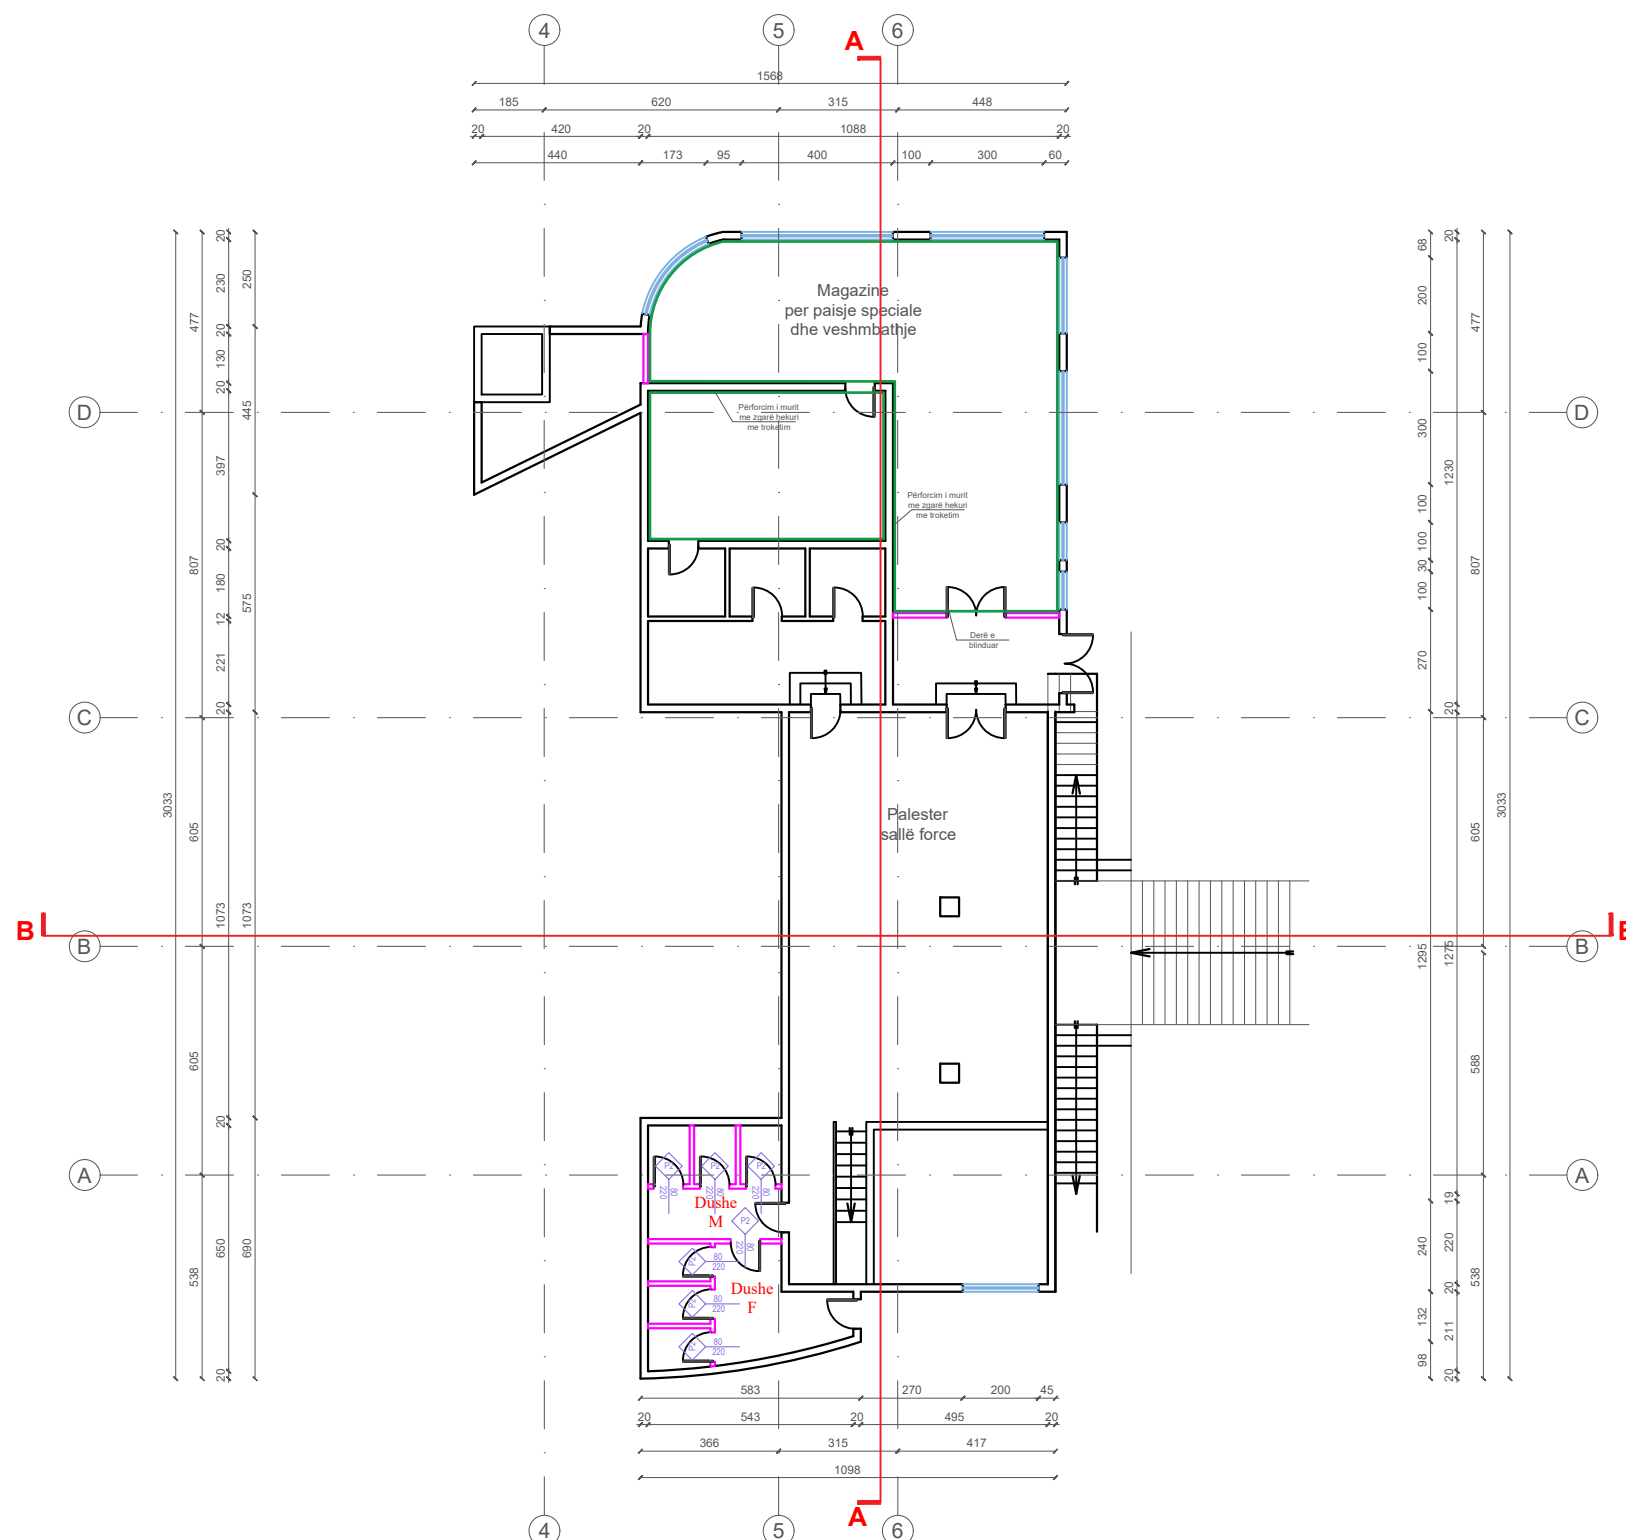

POROSITÈS

FONDI SHQIPTAR
I ZHVILLIMITFONDI
SHQIPTAR
I ZHVILLIMIT

PROJEKTUES



"TAULANT"

sh.p.k

adresa

Rruga "Gjikë Kuqali",
Pallati 23/2, Shkalla 1,
Kati 1, Tiranë

SHĚNIME TEKNIKE

SHËNIM: PARA FILLIMIT TË PUNIMEVE TË VERIFIKOHET GJENDJA EKZISTUESE. MATJET E KRYERA JANË NOMINALE DHE MUND TË JENË SUBJEKT NDRYSHIMI.

OBJEKTI

"SHËRBIM I PROJEKTIMIT PËR HARTIMIN E
PROJEKTIT TEKNIK PËR PËRSHTATJEN E
MJEDISEVE PËR AKOMODIMIN E NJËSISË SË
SIGURISË PUBLIKE SHKODËR"

ZONA

BASHKIA SHKODËR

FAZA E PROJEKTIT

PROJEKT ZBATIM

PROJEKT ARKITEKTONIK

Ark Teuta PAPAVASILJI

Nr. Lic. A.0134/6

PROJEKT HIDROTEKNIK

Ing. Ditika OATIPI

Nr. Lic. K.0006/10

PROJEKT ELEKTRIK

Ing. Arian FINDO

Nr. Lic. E.0843/3

PROJEKT MEKANIK

Ing. Andis TIRANA

Nr. Lic. M.0393/S

PROJEKT MNZ

Ing. Ditika OATIPI

Nr. Certifikate. 678

RILEVIMI TOPOGRAFIK

Ing. Sokol ALIARAI

Nr. Lic. T.0332/3

EMËRTIMI I FLETËS

PLANI I KATIT NENTOKE – DYER / DRITARE

SHKALLA
1:200


2026

NR. I FLETËS

A-23

VUL.A

PRERJA A-A

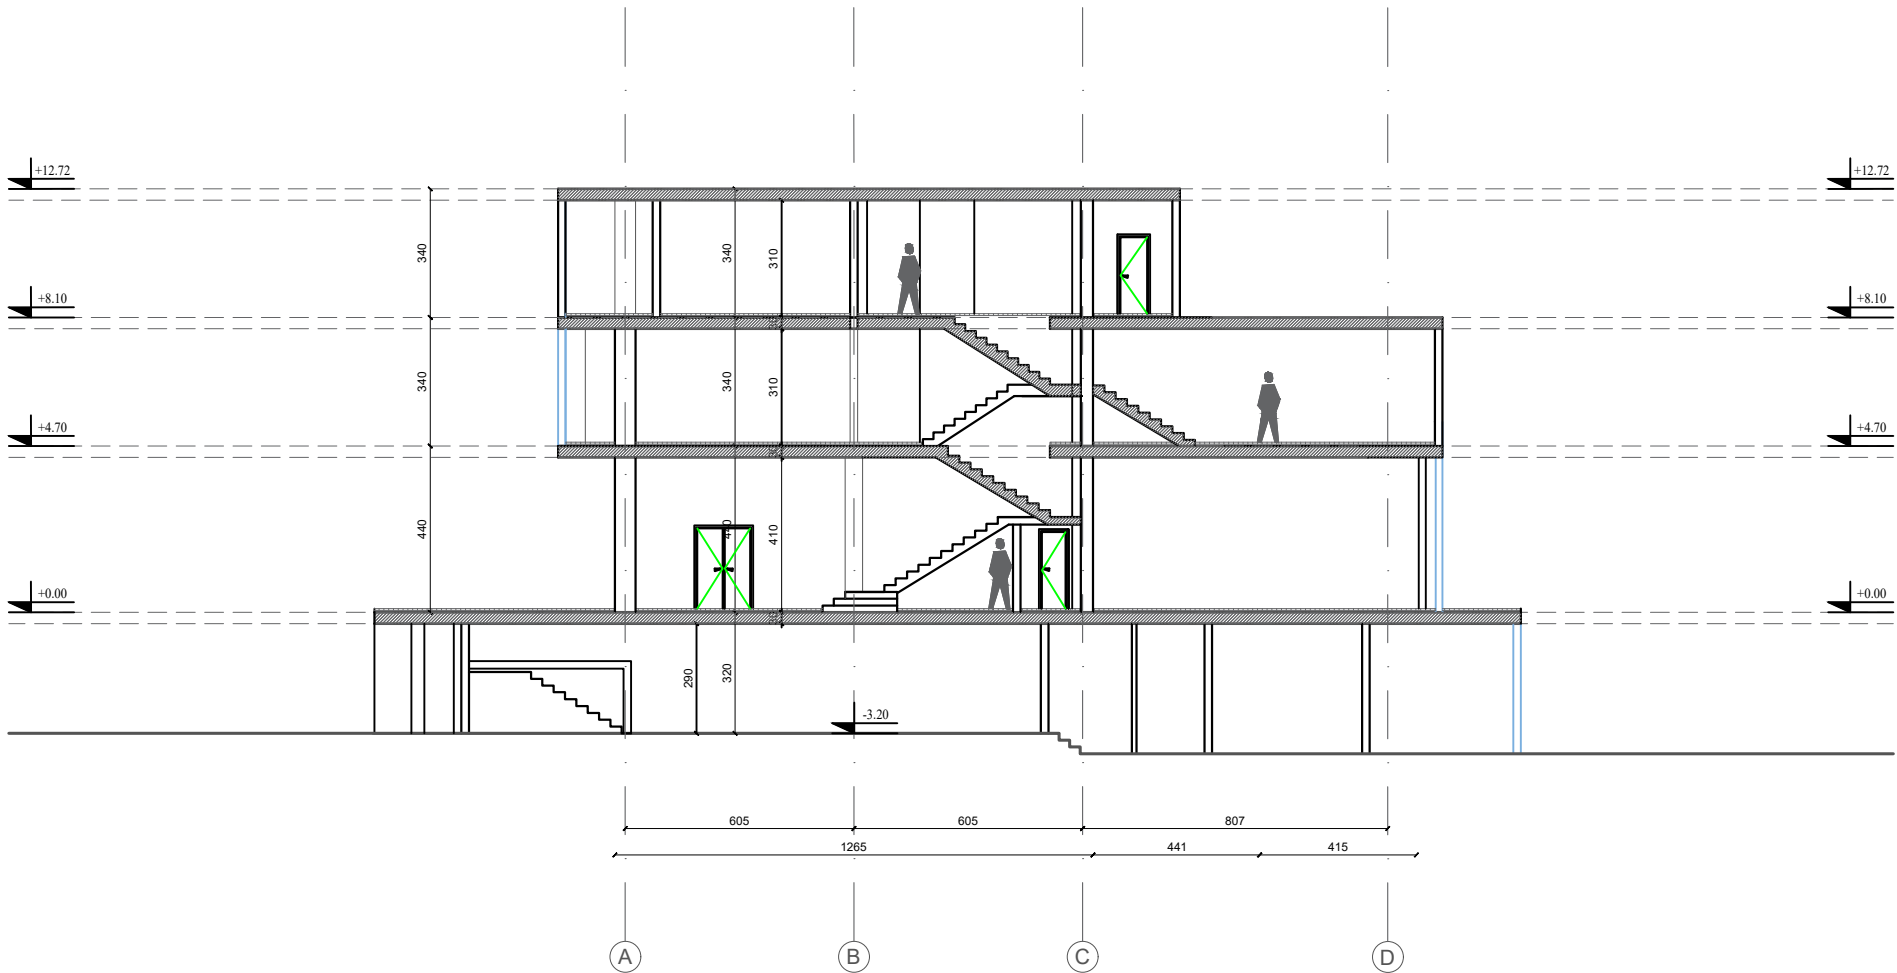

POROSITËS



FONDI SHQIPTAR
I ZHVILLIMIT

PROJEKTUES



"TAULANT"
sh.p.k
Design & Supervision

adresa:

Rruga "Gjikë Kuqali",
Pallati 23/2, Shkalla 1,
Kati 1, Tiranë

SHËNIME TEKNIKE

SHËNIM: PARA FILLIMIT TË PUNIMEVE TË VERIFIKOHET GJENDJA EKZISTUESE. MATJET E KRYERA JANË NOMINALE DHE MUND TË JENË SUBJEKT NDRYSHIMI.

OBJEKTI

"SHËRBIM I PROJEKTIMIT PËR HARTIMIN E PROJEKTIT TEKNIK PËR PËRSHTATJEN E MJEDISEVE PËR AKOMODIMIN E NJËSISË SË SIGURISË PUBLIKE SHKODËR"

ZONA

BASHKIA SHKODËR

FAZA E PROJEKTIT

PROJEKT ZBATIM

PROJEKT ARKITEKTONIK

Ark. Teuta PAPAVASILI
Nr. Lic. A.0134/6

PROJEKT HIDROTEKNIK

Ing. Ditika QATIPI
Nr. Lic. K.0006/10

PROJEKT ELEKTRIK

Ing. Arian FINDO
Nr. Lic. E.0843/3

PROJEKT MEKANIK

Ing. Andis TIRANA
Nr. Lic. M.0393/5

PROJEKT MNZ

Ing. Ditika QATIPI
Nr. Certificate. 678

RILEVIMI TOPOGRAFIK

Ing. Sokol ALLARAJ
Nr. Lic. T.0332/3


EMËRTIMI I FLETËS

PRERJA A-A

SHKALLA 1:200	NR. I FLETËS
2026	A-24

VULA

PRERJA B-B

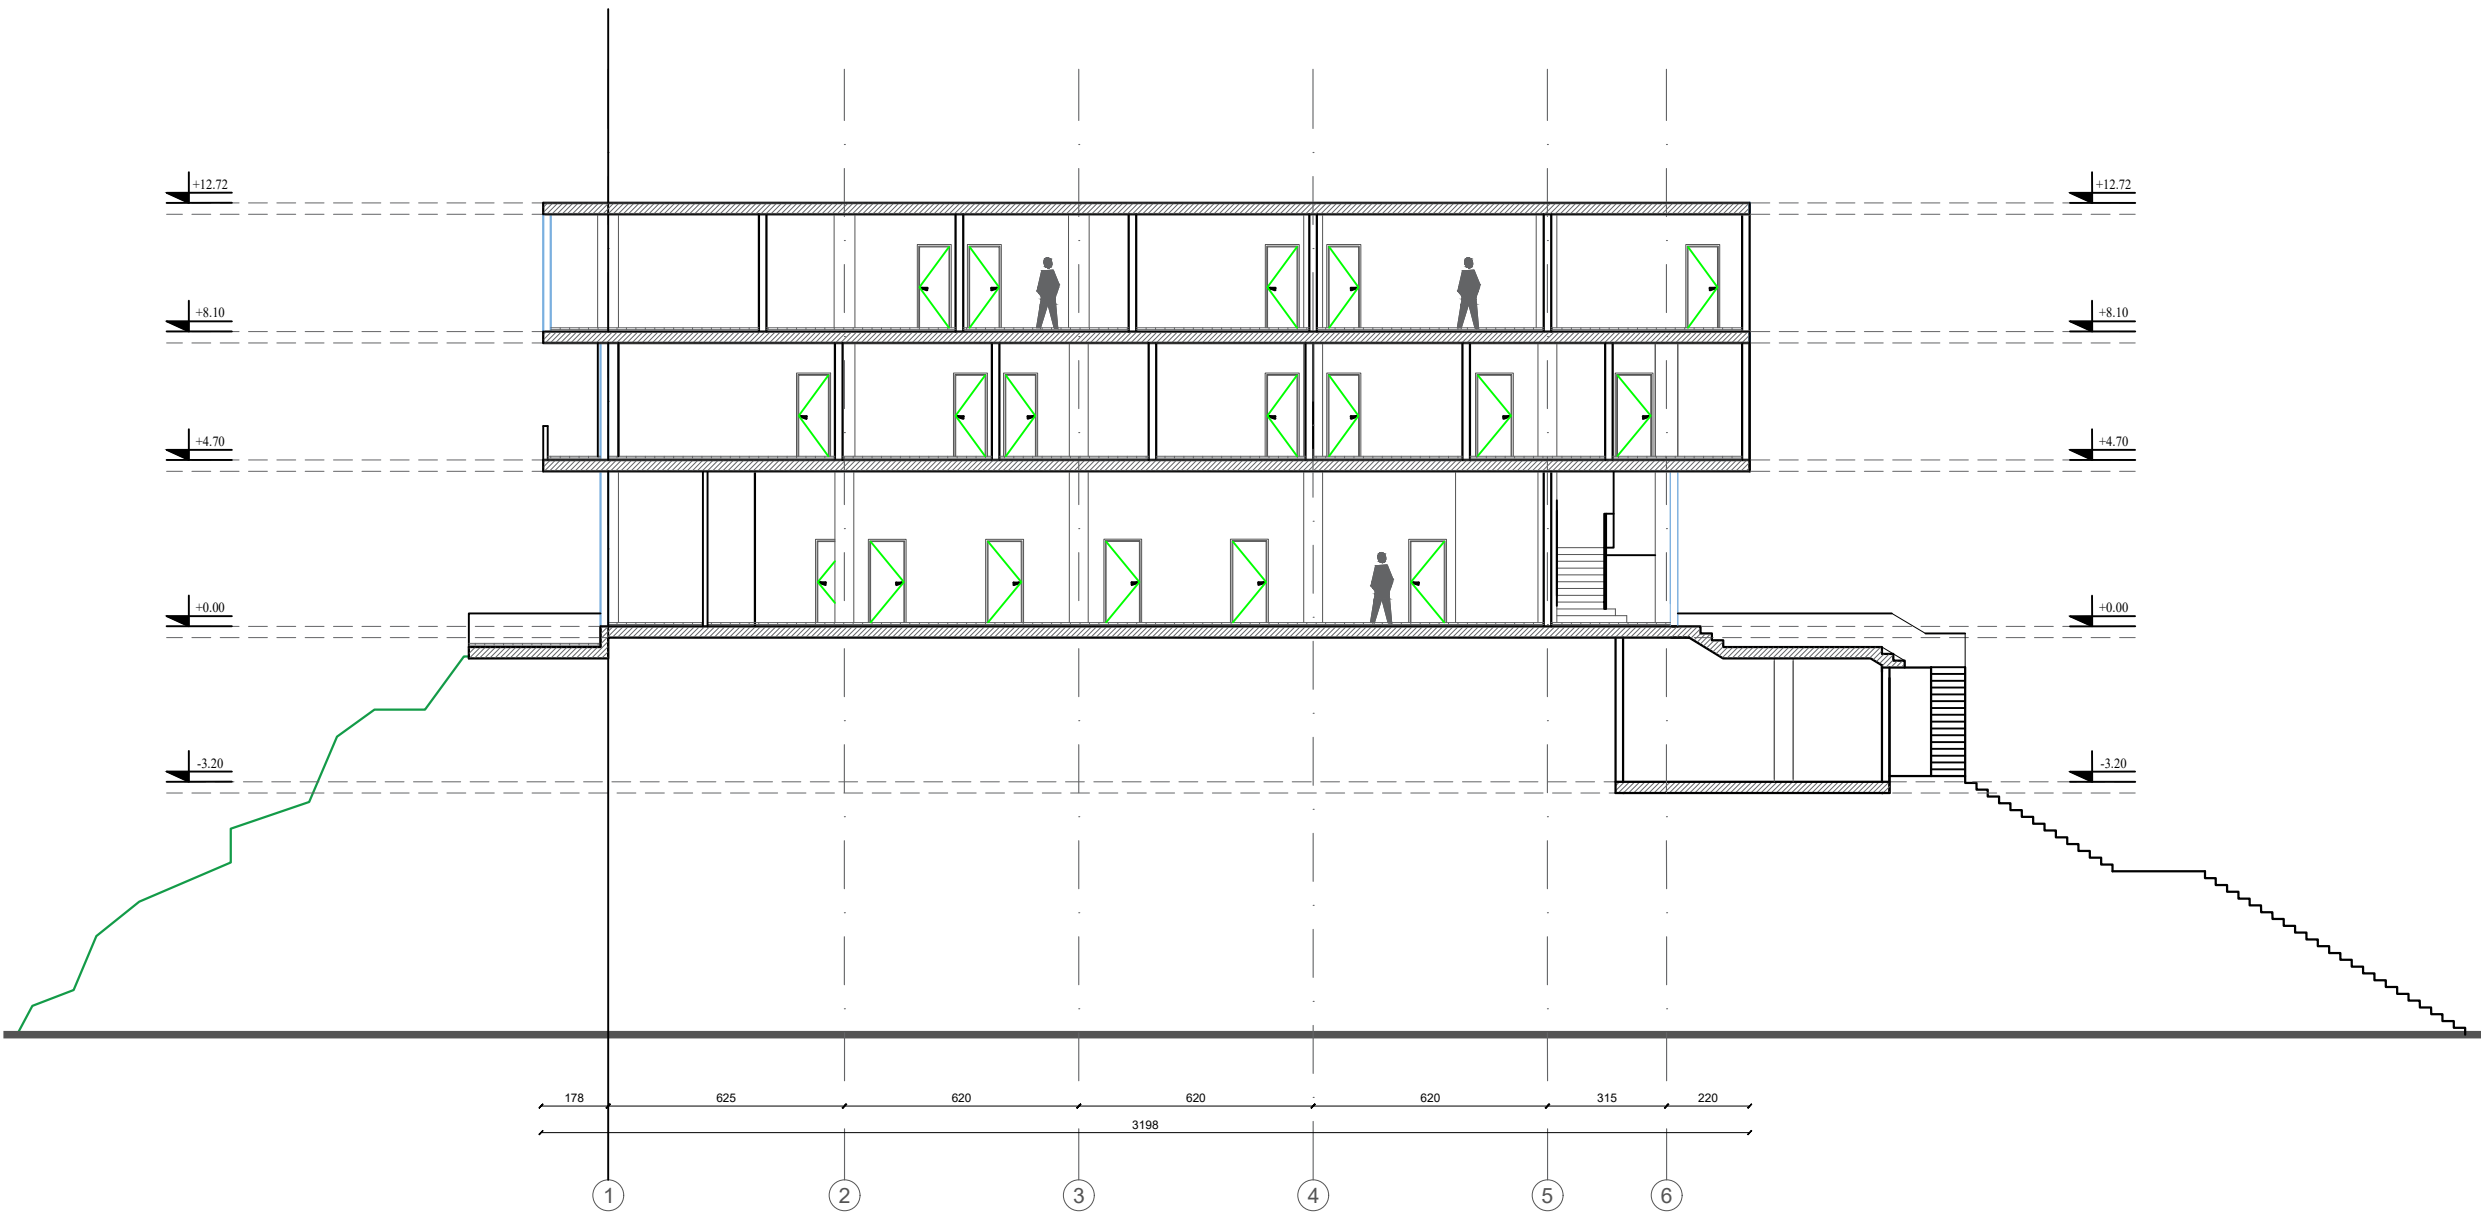

POROSITËS

**FONDI SHQIPTAR
I ZHVILLIMIT**

**FONDI
SHQIPTAR
I ZHVILLIMIT**

PROJEKTUES

**"TAULANT"**
sh.p.k
Design & Supervision

adresa:
Rruga "Gjikë Kuqali",
Pallati 23/2, Shkalla 1,
Kati 1, Tiranë

SHËNIME TEKNIKE

SHËNIM: PARA FILLIMIT TË PUNIMEVE TË VERIFIKOHET GJENDJA EKZISTUESE. MATJET E KRYERA JANË NOMINALE DHE MUND TË JENË SUBJEKT NDRYSHIMI.

OBJEKTI

"SHËRBIM I PROJEKTIMIT PËR HARTIMIN E PROJEKTIT TEKNIK PËR PËRSHTATJEN E MJEDISEVE PËR AKOMODIMIN E NJËSISË SË SIGURISË PUBLIKE SHKODËR"

ZONA

BASHKIA SHKODËR

FAZA E PROJEKTIT

PROJEKT ZBATIM

PROJEKT ARKITEKTONIK

Ark. Teuta PAPAVALI

Nr. Lic. A.0134/6

PROJEKT HIDROTEKNIK

Ing. Ditika QATIPI

Nr. Lic. K.0006/10

PROJEKT ELEKTRIK

Ing. Arian FINDO

Nr. Lic. E.0843/3

PROJEKT MEKANIK

Ing. Andis TIRANA

Nr. Lic. M.0393/5

PROJEKT MNZ

Ing. Ditika QATIPI

Nr. Certificate. 678

RILEVIMI TOPOGRAFIK

Ing. Sokol ALLARAJ

Nr. Lic. T.0332/3


EMËRTIMI I FLETËS

PRERJA B-B

SHKALLA 1:200	NR. I FLETËS
2026	A-25

VULA

FASADA VERIORE

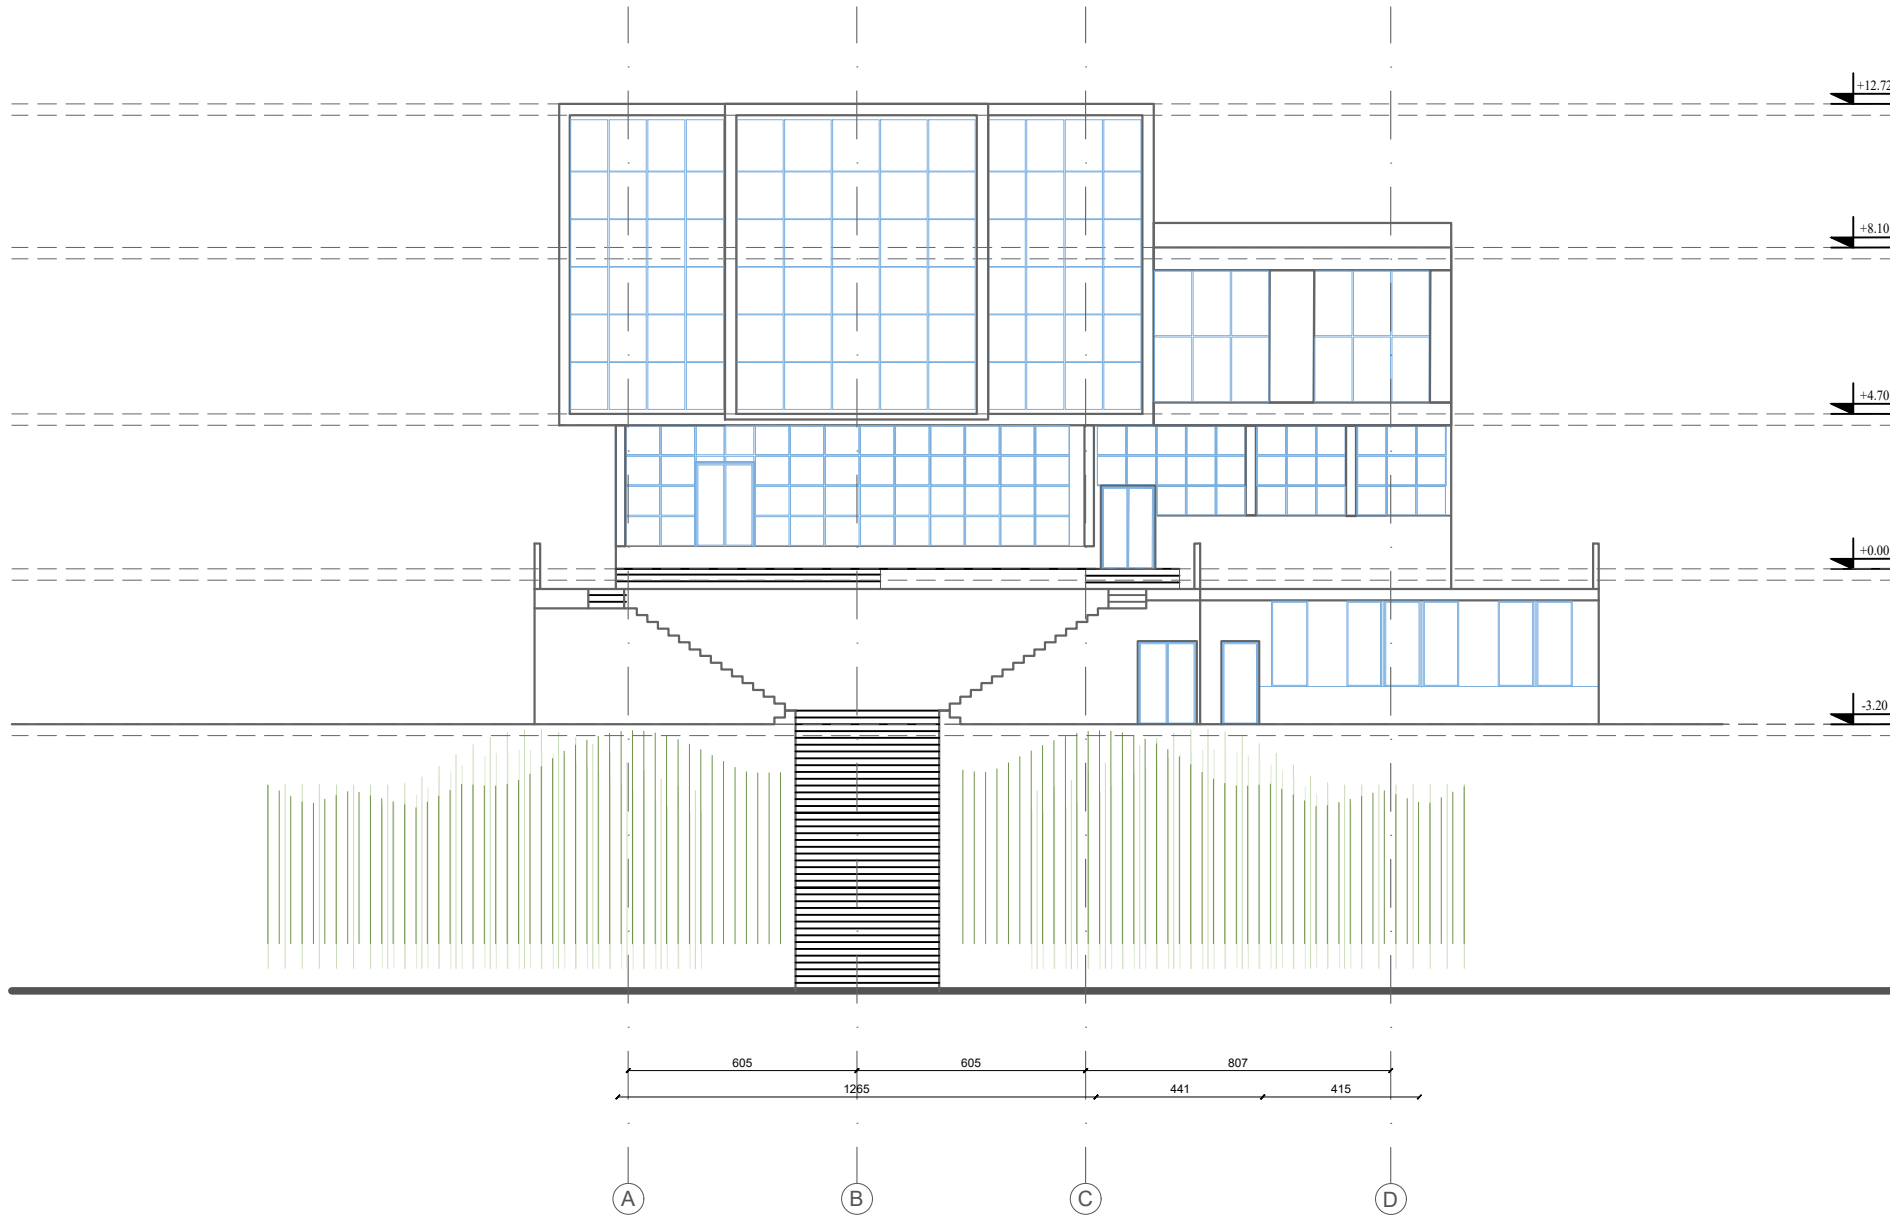

POROSITËS



FONDI
SHQIPTAR
I ZHVILLIMIT

PROJEKTUES



"TAULANT"

sh.p.k

adresa:

Rruga "Gjikë Kuqali",
Pallati 23/2, Shkalla 1,
Kati 1, Tiranë

SHËNIME TEKNIKE

SHËNIM: PARA FILLIMIT TË PUNIMEVE TË
VERIFIKOHET GJENDJA EKZISTUESE.
MATJET E KRYERA JANË NOMINALE DHE
MUND TË JENË SUBJEKT NDRYSHIMI.

OBJEKTI

"SHËRBIM I PROJEKTIMIT PËR HARTIMIN E
PROJEKTIT TEKNIK PËR PËRSHTATJEN E
MJEDISEVE PËR AKOMODIMIN E NJËSISË SË
SIGURISË PUBLIKE SHKODËR"

ZONA

BASHKIA SHKODËR

FAZA E PROJEKTIT

PROJEKT ZBATIM

PROJEKT ARKITEKTONIK

Ark. Teuta PAPAVALI

Nr. Lic. A.0134/6

PROJEKT HIDROTEKNIK

Ing. Ditika QATIPI

Nr. Lic. K.0006/10

PROJEKT ELEKTRIK

Ing. Arian FINDO

Nr. Lic. E.0843/3

PROJEKT MEKANIK

Ing. Andis TIRANA

Nr. Lic. M.0393/5

PROJEKT MNZ

Ing. Ditika QATIPI

Nr. Certificate. 678

RILEVIMI TOPOGRAFIK

Ing. Sokol ALLARAJ

Nr. Lic. T.0332/3

EMËRTIMI I FLETËS

FASADA VERIORE

SHKALLA

1:200


2026

NR. I FLETËS

A-26

VULA

FASADA NGA LINGJA

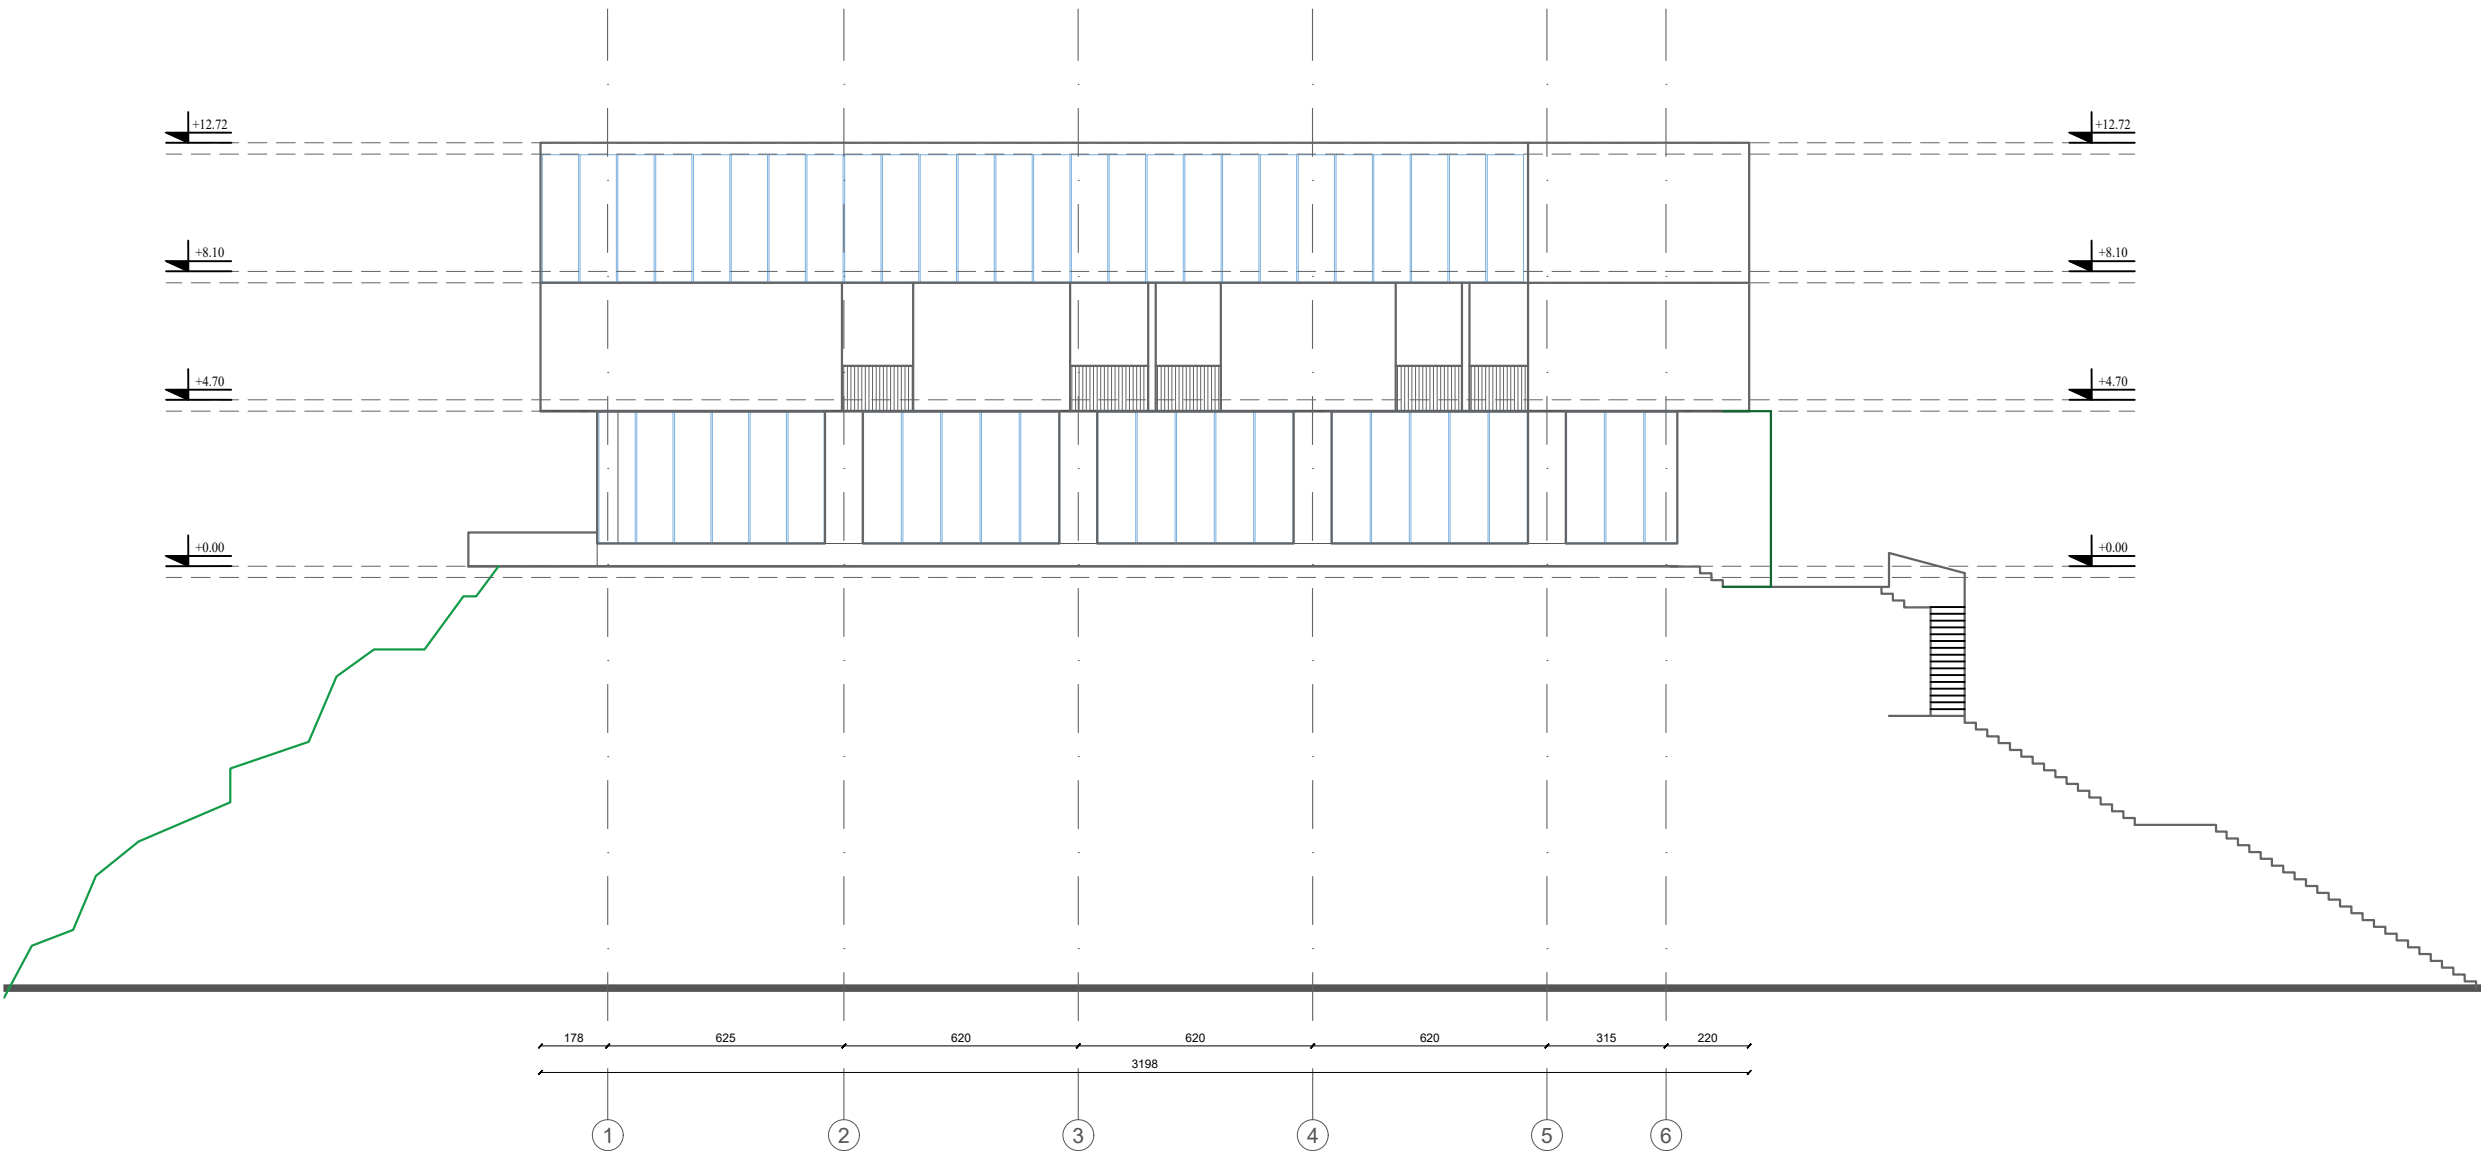

POROSITËS



FONDI
SHQIPTAR
I ZHVILLIMIT

PROJEKTUES



"TAULANT"

sh.p.k

adresa:

Rruga "Gjikë Kuqali",
Pallati 23/2, Shkalla 1,
Kati 1, Tiranë

SHËNIME TEKNIKE

SHËNIM: PARA FILLIMIT TË PUNIMEVE TË
VERIFIKOHET GJENDJA EKZISTUESE.
MATJET E KRYERA JANË NOMINALE DHE
MUND TË JENË SUBJEKT NDRYSHIMI.

OBJEKTI

"SHËRBIM I PROJEKTIMIT PËR HARTIMIN E
PROJEKTIT TEKNIK PËR PËRSHTATJEN E
MJEDISEVE PËR AKOMODIMIN E NJËSISË SË
SIGURISË PUBLIKE SHKODËR"

ZONA

BASHKIA SHKODËR

FAZA E PROJEKTIT

PROJEKT ZBATIM

PROJEKT ARKITEKTONIK

Ark. Teuta PAPAVALI

Nr. Lic. A.0134/6

PROJEKT HIDROTEKNIK

Ing. Ditika QATIP

Nr. Lic. K.0006/10

PROJEKT ELEKTRIK

Ing. Arian FINDO

Nr. Lic. E.0843/3

PROJEKT MEKANIK

Ing. Andis TIRANA

Nr. Lic. M.0393/5

PROJEKT MNZ

Ing. Ditika QATIP

Nr. Certificate. 678

RILEVIMI TOPOGRAFIK

Ing. Sokol ALLARAJ

Nr. Lic. T.0332/3

EMËRTIMI I FLETËS

FASADA NGA LINGJA

SHKALLA

1:200



NR. I FLETËS

A-27

2026

VULA

SKEDA E DYERVE

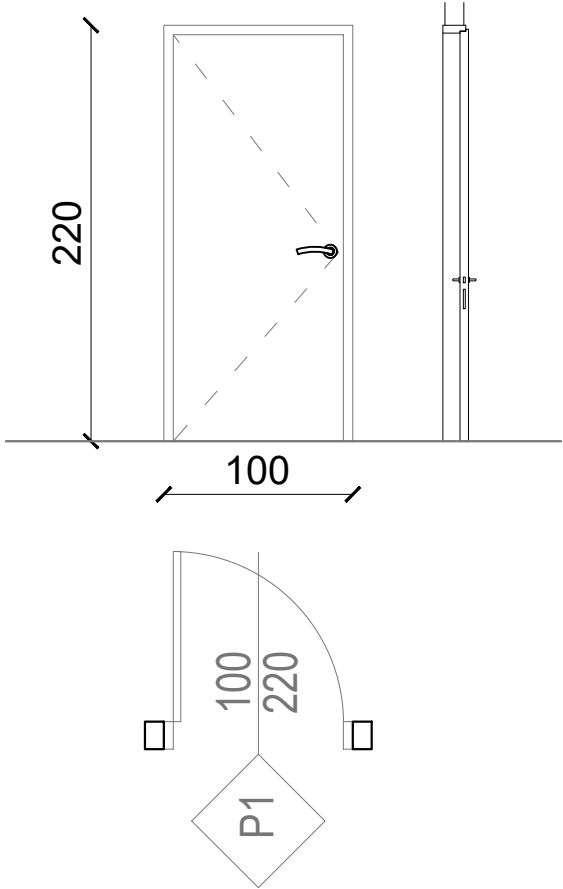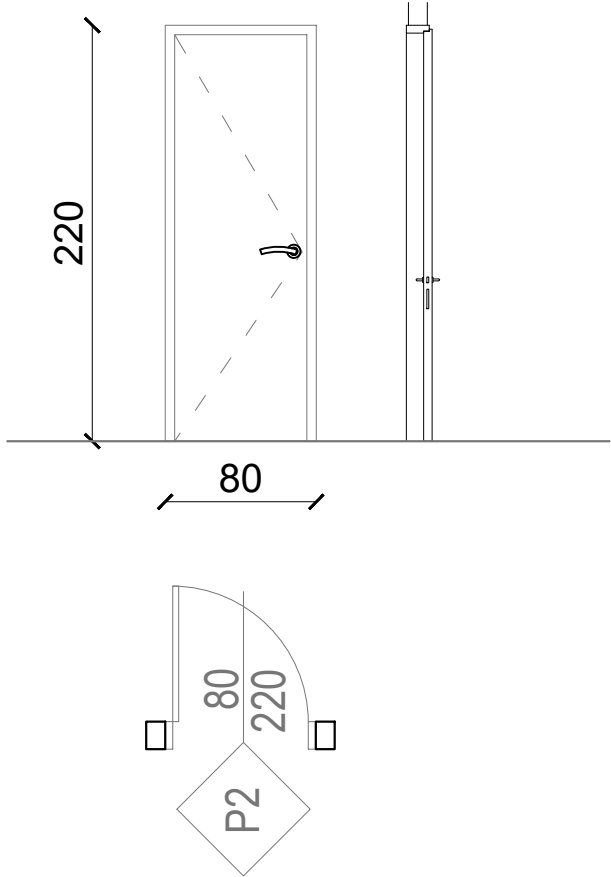DERA P1		DERA P2	
			
Emërtimi	P1	Emërtimi	P2
Sasia	14 copë	Sasia	8 copë
Vendodhja	Kati 0	Vendodhja	Kati 0
Materiali i kasës	Dru	Materiali i kasës	Dru
Ngjyra e kasës	Gri / Grey RAL 8017	Ngjyra e kasës	Gri / Grey RAL 8017
Materiali i derës	Dru	Materiali i derës	Dru
Ngjyra e derës	Gri / Grey	Ngjyra e derës	Gri / Grey
Brava, doreza	Doreza anti panik	Brava, doreza	Doreza anti panik
Dimensioni i hapjes	100 x 220 cm	Dimensioni i hapjes	80 x 220 cm

POROSITËS

FONDI SHQIPTAR I ZHVILLIMIT

FONDI SHQIPTAR I ZHVILLIMIT

PROJEKTUES

TAULANT sh.p.k

Design & Supervision

sh.p.k

adresa:

Rruga "Gjikë Kuqali",
Pallati 23/2, Shkalla 1,
Kati 1, Tiranë

SHËNIME TEKNIKE

SHËNIM: PARA FILLIMIT TË PUNIMEVE TË VERIFIKOHET GJENDJA EKZISTUESE. MATJET E KRYERA JANË NOMINALE DHE MUND TË JENË SUBJEKT NDRYSHIMI.

OBJEKTI

"SHËRBIM I PROJEKTIMIT PËR HARTIMIN E PROJEKTIT TEKNIK PËR PËRSHTATJEN E MJEDISEVE PËR AKOMODIMIN E NJËSISË SË SIGURISË PUBLIKE SHKODËR"

ZONA

BASHKIA SHKODËR

FAZA E PROJEKTIT

PROJEKT ZBATIM

PROJEKT ARKITEKTONIK

Ark. Teuta PAPAVASILI
Nr. Lic. A.0134/6

PROJEKT HIDROTEKNIK

Ing. Ditika QATIPi
Nr. Lic. K.0006/10

PROJEKT ELEKTRIK

Ing. Arian FINDO
Nr. Lic. E.0843/3

PROJEKT MEKANIK

Ing. Andis TIRANA
Nr. Lic. M.0393/5

PROJEKT MNZ

Ing. Ditika QATIPi
Nr. Certificate. 678

RILEVIMI TOPOGRAFIK

Ing. Sokol ALLARAJ
Nr. Lic. T.0332/3

EMËRTIMI I FLETËS

SKEDA E DYERVE



SHKALLA
1:40

NR. I FLETËS
A-28

2026

VULA

DETAJE ARKITEKTONIKE

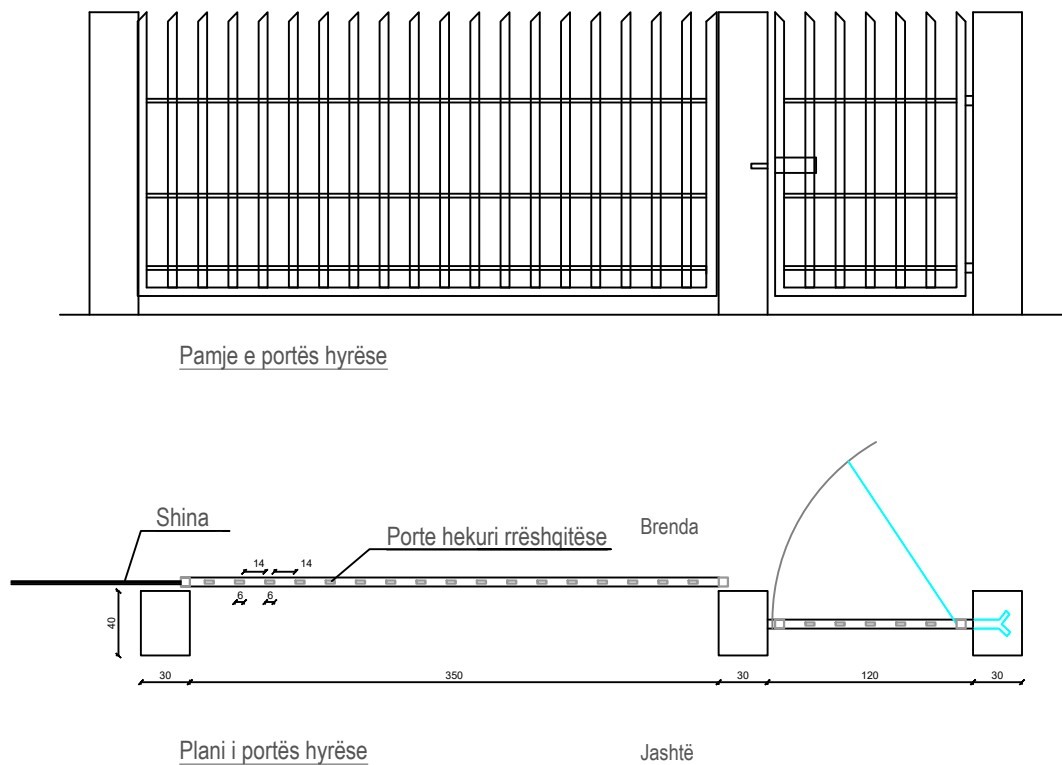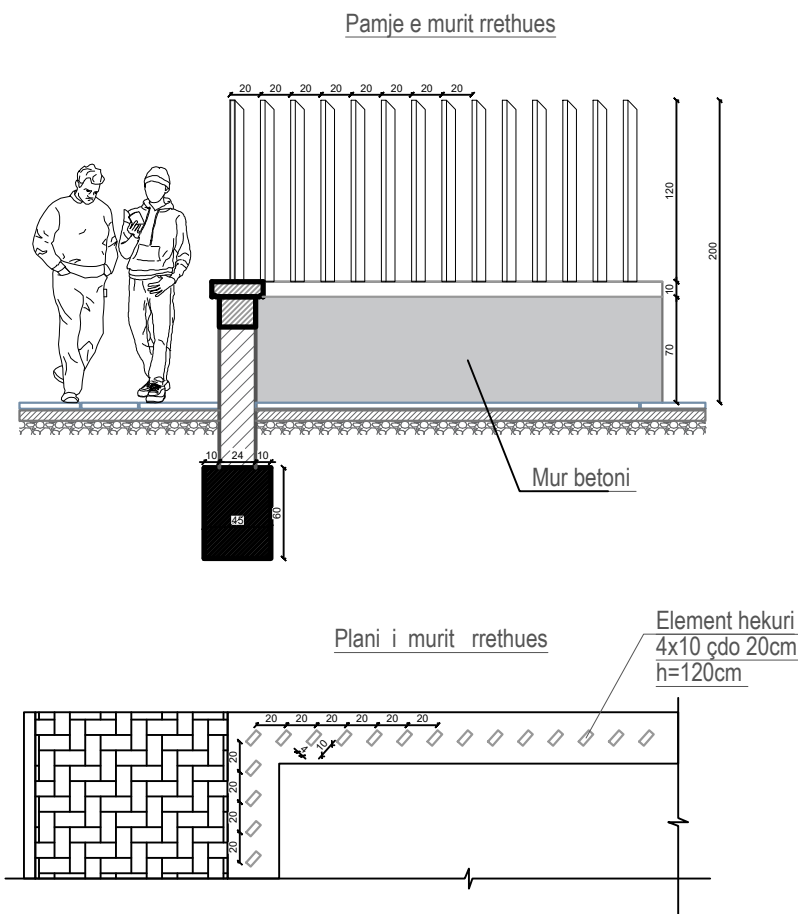

POROSITËS

FONDI SHQIPTAR I ZHVILLIMIT

PROJEKTUES

"TAULANT" sh.p.k

adresa: Rruga "Gjikë Kuqali", Pallati 23/2, Shkalla 1, Kati 1, Tiranë

SHËNIME TEKNIKE

SHËNIM: PARA FILLIMIT TË PUNIMEVE TË VERIFIKOHET GJENDJA EKZISTUESE. MATJET E KRYERA JANË NOMINALE DHE MUND TË JENË SUBJEKT NDRYSHIMI.

OBJEKTI

"SHËRBIM I PROJEKTIMIT PËR HARTIMIN E PROJEKTIT TEKNIK PËR PËRSHTATJEN E MJEDISEVE PËR AKOMODIMIN E NJËSISË SË SIGURISË PUBLIKE SHKODËR"

ZONA

BASHKIA SHKODËR

FAZA E PROJEKTIT

PROJEKT ZBATIM

PROJEKT ARKITEKTONIK

Ark. Teuta PAPAVALI

Nr. Lic. A.0134/6

PROJEKT HIDROTEKNIK

Ing. Ditika QATIP

Nr. Lic. K.0006/10

PROJEKT ELEKTRIK

Ing. Arian FINDO

Nr. Lic. E.0843/3

PROJEKT MEKANIK

Ing. Andis TIRANA

Nr. Lic. M.0393/5

PROJEKT MNZ

Ing. Ditika QATIP

Nr. Certificate. 678

RILEVIMI TOPOGRAFIK

Ing. Sokol ALLARAJ

Nr. Lic. T.0332/3

EMËRTIMI I FLETËS

DETAJE ARKITEKTONIKE

SHKALLA
1:50 / 1:100


NR. I FLETËS

A-29


VULA

AMBIENTI I ROJES


Plani

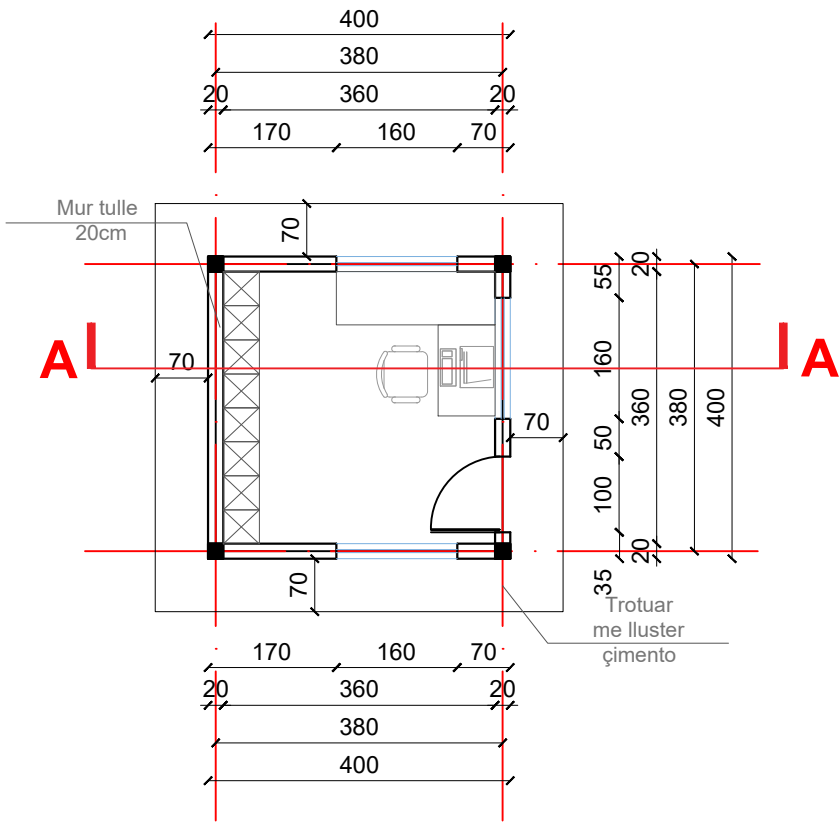


Prerja A - A

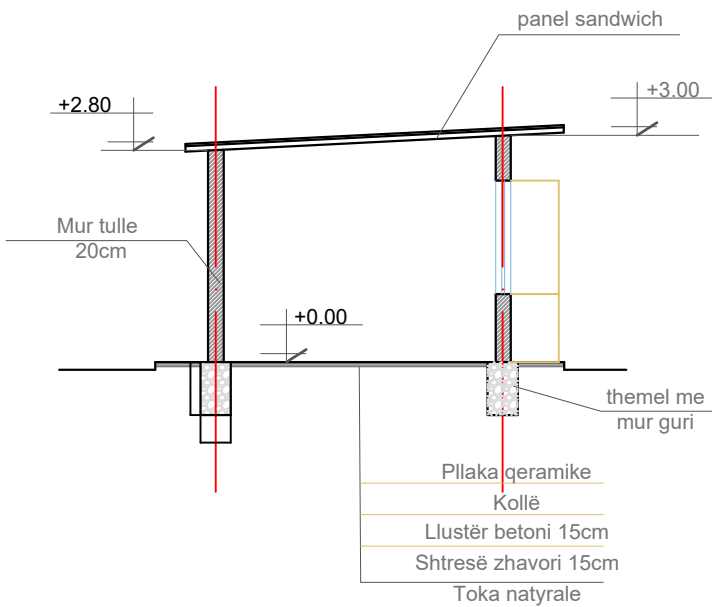

Pamja anësore

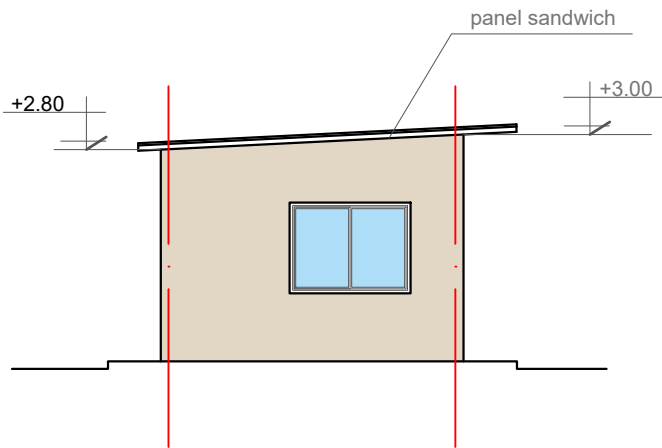

Pamja kryesore

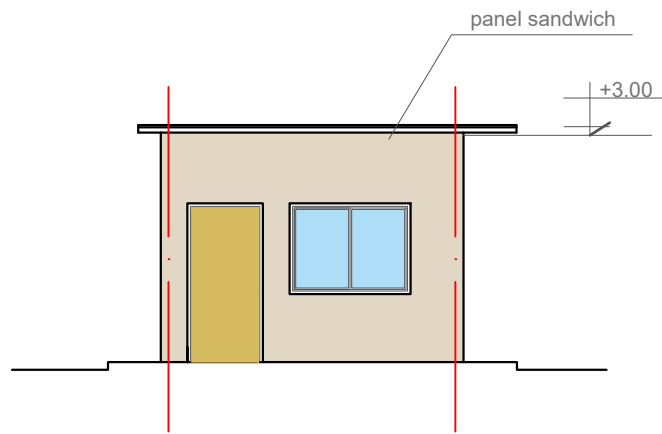

POROSITËS



FONDI SHQIPTAR I ZHVILLIMIT

PROJEKTUES



"TAULANT"

sh.p.k

adresa:

Rruga "Gjikë Kuqali",
Pallati 23/2, Shkalla 1,
Kati 1, Tiranë

SHËNIME TEKNIKE

SHËNIM: PARA FILLIMIT TË PUNIMEVE TË VERIFIKOHET GJENDJA EKZISTUESE. MATJET E KRYERA JANË NOMINALE DHE MUND TË JENË SUBJEKT NDRYSHIMI.

OBJEKTI

"SHËRBIM I PROJEKTIMIT PËR HARTIMIN E PROJEKTIT TEKNIK PËR PËRSHTATJEN E MJEDISEVE PËR AKOMODIMIN E NJËSISË SË SIGURISË PUBLIKE SHKODËR"

ZONA

BASHKIA SHKODËR

FAZA E PROJEKTIT

PROJEKT ZBATIM

PROJEKT ARKITEKTONIK

Ark. Teuta PAPAVALI

Nr. Lic. A.0134/6

PROJEKT HIDROTEKNIK

Ing. Ditika QATIPI

Nr. Lic. K.0006/10

PROJEKT ELEKTRIK

Ing. Arian FINDO

Nr. Lic. E.0843/3

PROJEKT MEKANIK

Ing. Andis TIRANA

Nr. Lic. M.0393/5

PROJEKT MNZ

Ing. Ditika QATIPI

Nr. Certificate. 678

RILEVIMI TOPOGRAFIK

Ing. Sokol ALLARAJ

Nr. Lic. T.0332/3

EMËRTIMI I FLETËS

AMBIENTI I ROJES

SHKALLA

1:50 / 1:100


NR. I FLETËS

A-30


2026

VULA


KASHUNI I QENVE

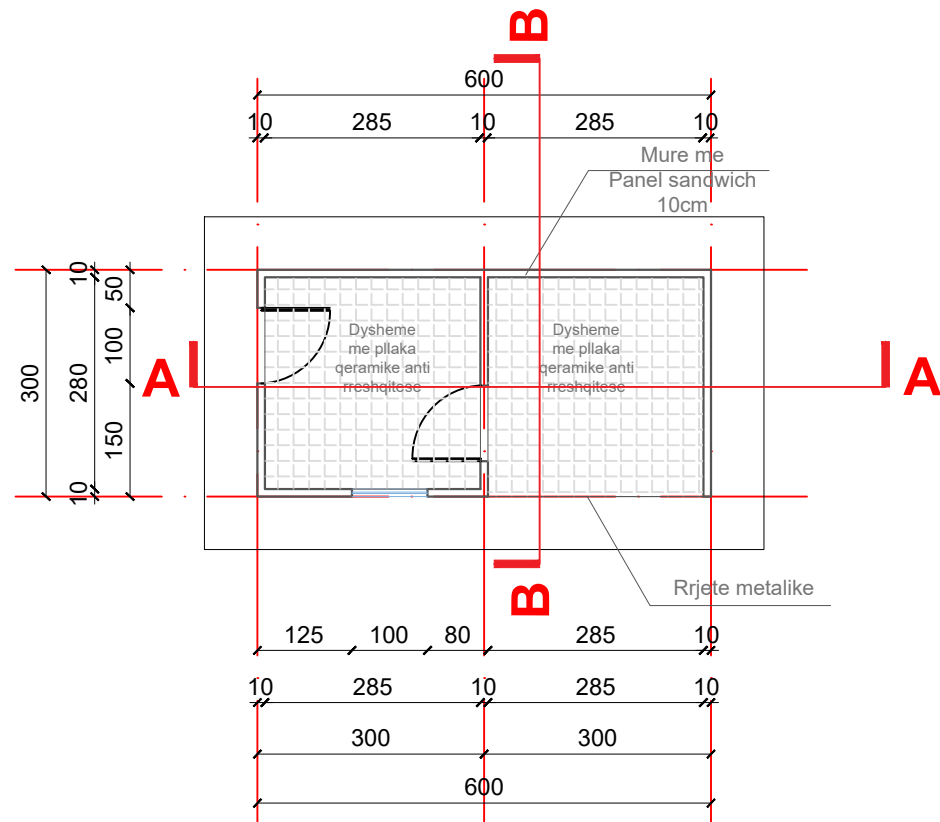


Prerja A - A

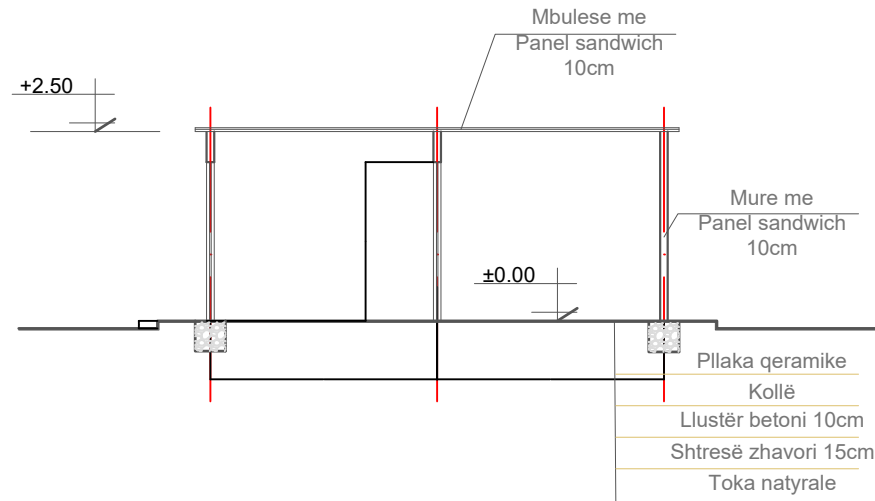


Pamja kryesore

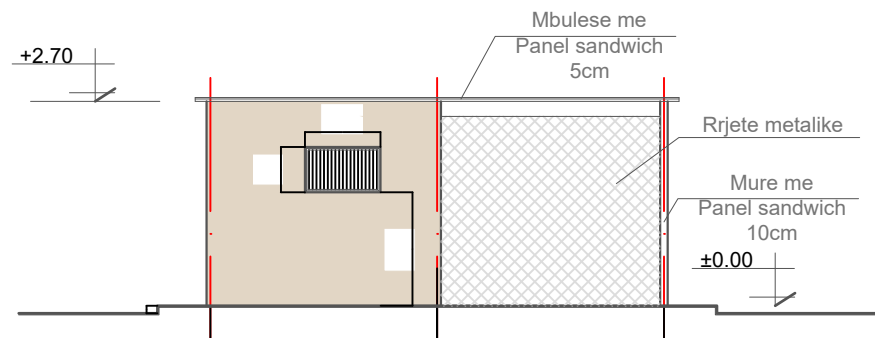

Prerja B - B

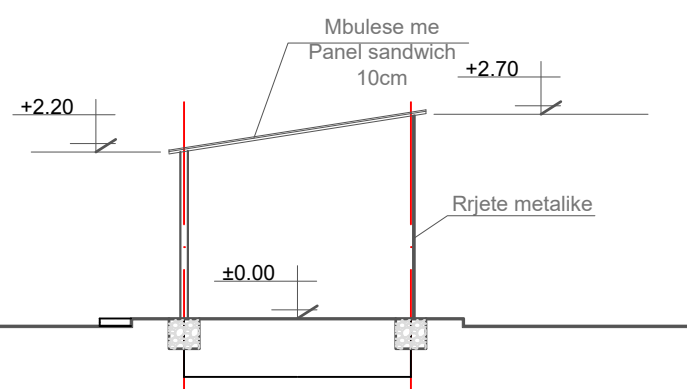

Pamja anësore

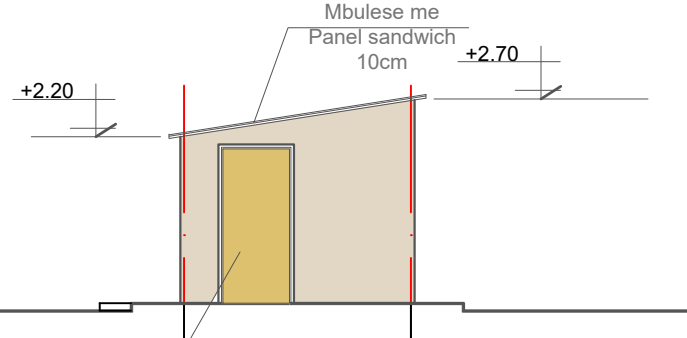

POROSITËS



FONDI SHQIPTAR I ZHVILLIMIT

PROJEKTUES



"TAULANT" sh.p.k.
adresa:
Rruga "Gjikë Kuqali",
Pallati 23/2, Shkalla 1,
Kati 1, Tiranë

SHËNIME TEKNIKE

SHËNIM: PARA FILLIMIT TË PUNIMEVE TË VERIFIKOHET GJENDJA EKZISTUESE. MATJET E KRYERA JANË NOMINALE DHE MUND TË JENË SUBJEKT NDRYSHIMI.

OBJEKTI

"SHËRBIM I PROJEKTIMIT PËR HARTIMIN E PROJEKTIT TEKNIK PËR PËRSHTATJEN E MJEDISEVE PËR AKOMODIMIN E NJËSISË SË SIGURISË PUBLIKE SHKODËR"

ZONA

BASHKIA SHKODËR

FAZA E PROJEKTIT

PROJEKT ZBATIM

PROJEKT ARKITEKTONIK

Ark. Teuta PAPAVALI
Nr. Lic. A.0134/6

PROJEKT HIDROTEKNIK

Ing. Ditika QATIMI
Nr. Lic. K.0006/10

PROJEKT ELEKTRIK

Ing. Arian FINDO
Nr. Lic. E.0843/3

PROJEKT MEKANIK

Ing. Andis TIRANA
Nr. Lic. M.0393/5

PROJEKT MNZ

Ing. Ditika QATIMI
Nr. Certificate. 678

RILEVIMI TOPOGRAFIK

Ing. Sokol ALLARAJ
Nr. Lic. T.0332/3

EMËRTIMI I FLETËS

KASHUNI I QENVE

SHKALLA
1:50 / 1:100

NR. I FLETËS

2026

A-31

VULA

EMËRTIMI I PROJEKTIT:


"SHËRBIM I PROJEKTIMIT PËR HARTIMIN E PROJEKTIT TEKNIK PËR
PËRSHTATJEN E MJEDISEVE PËR AKOMODIMIN E NJËSISË SË SIGURISË
PUBLIKE SHKODËR", BASHKIA SHKODËR

PROJEKT ELEKTRIK

FAZA V–VI: PROJEKT ZBATIM

PLANI I KABLLOVE DATA KOMPJUTERIK DHE TELEFONI

LEGJENDA E SIMBOLEVE TE PERDORURA	
Simboli	Përshkrimi
	Kabëll Kompjuterik FTP Cat 6
	Kabëll Telefonie FTP Cat 5
	Prize RJ45 Cat 6
	Prize RJ45 Cat 5
	Kanalinë plastike 90x60mm ose 100x60mm
	Rack 16U
	Kuti shperndarese b/m. me kapak PT-7 dim. 198*152*70 mm

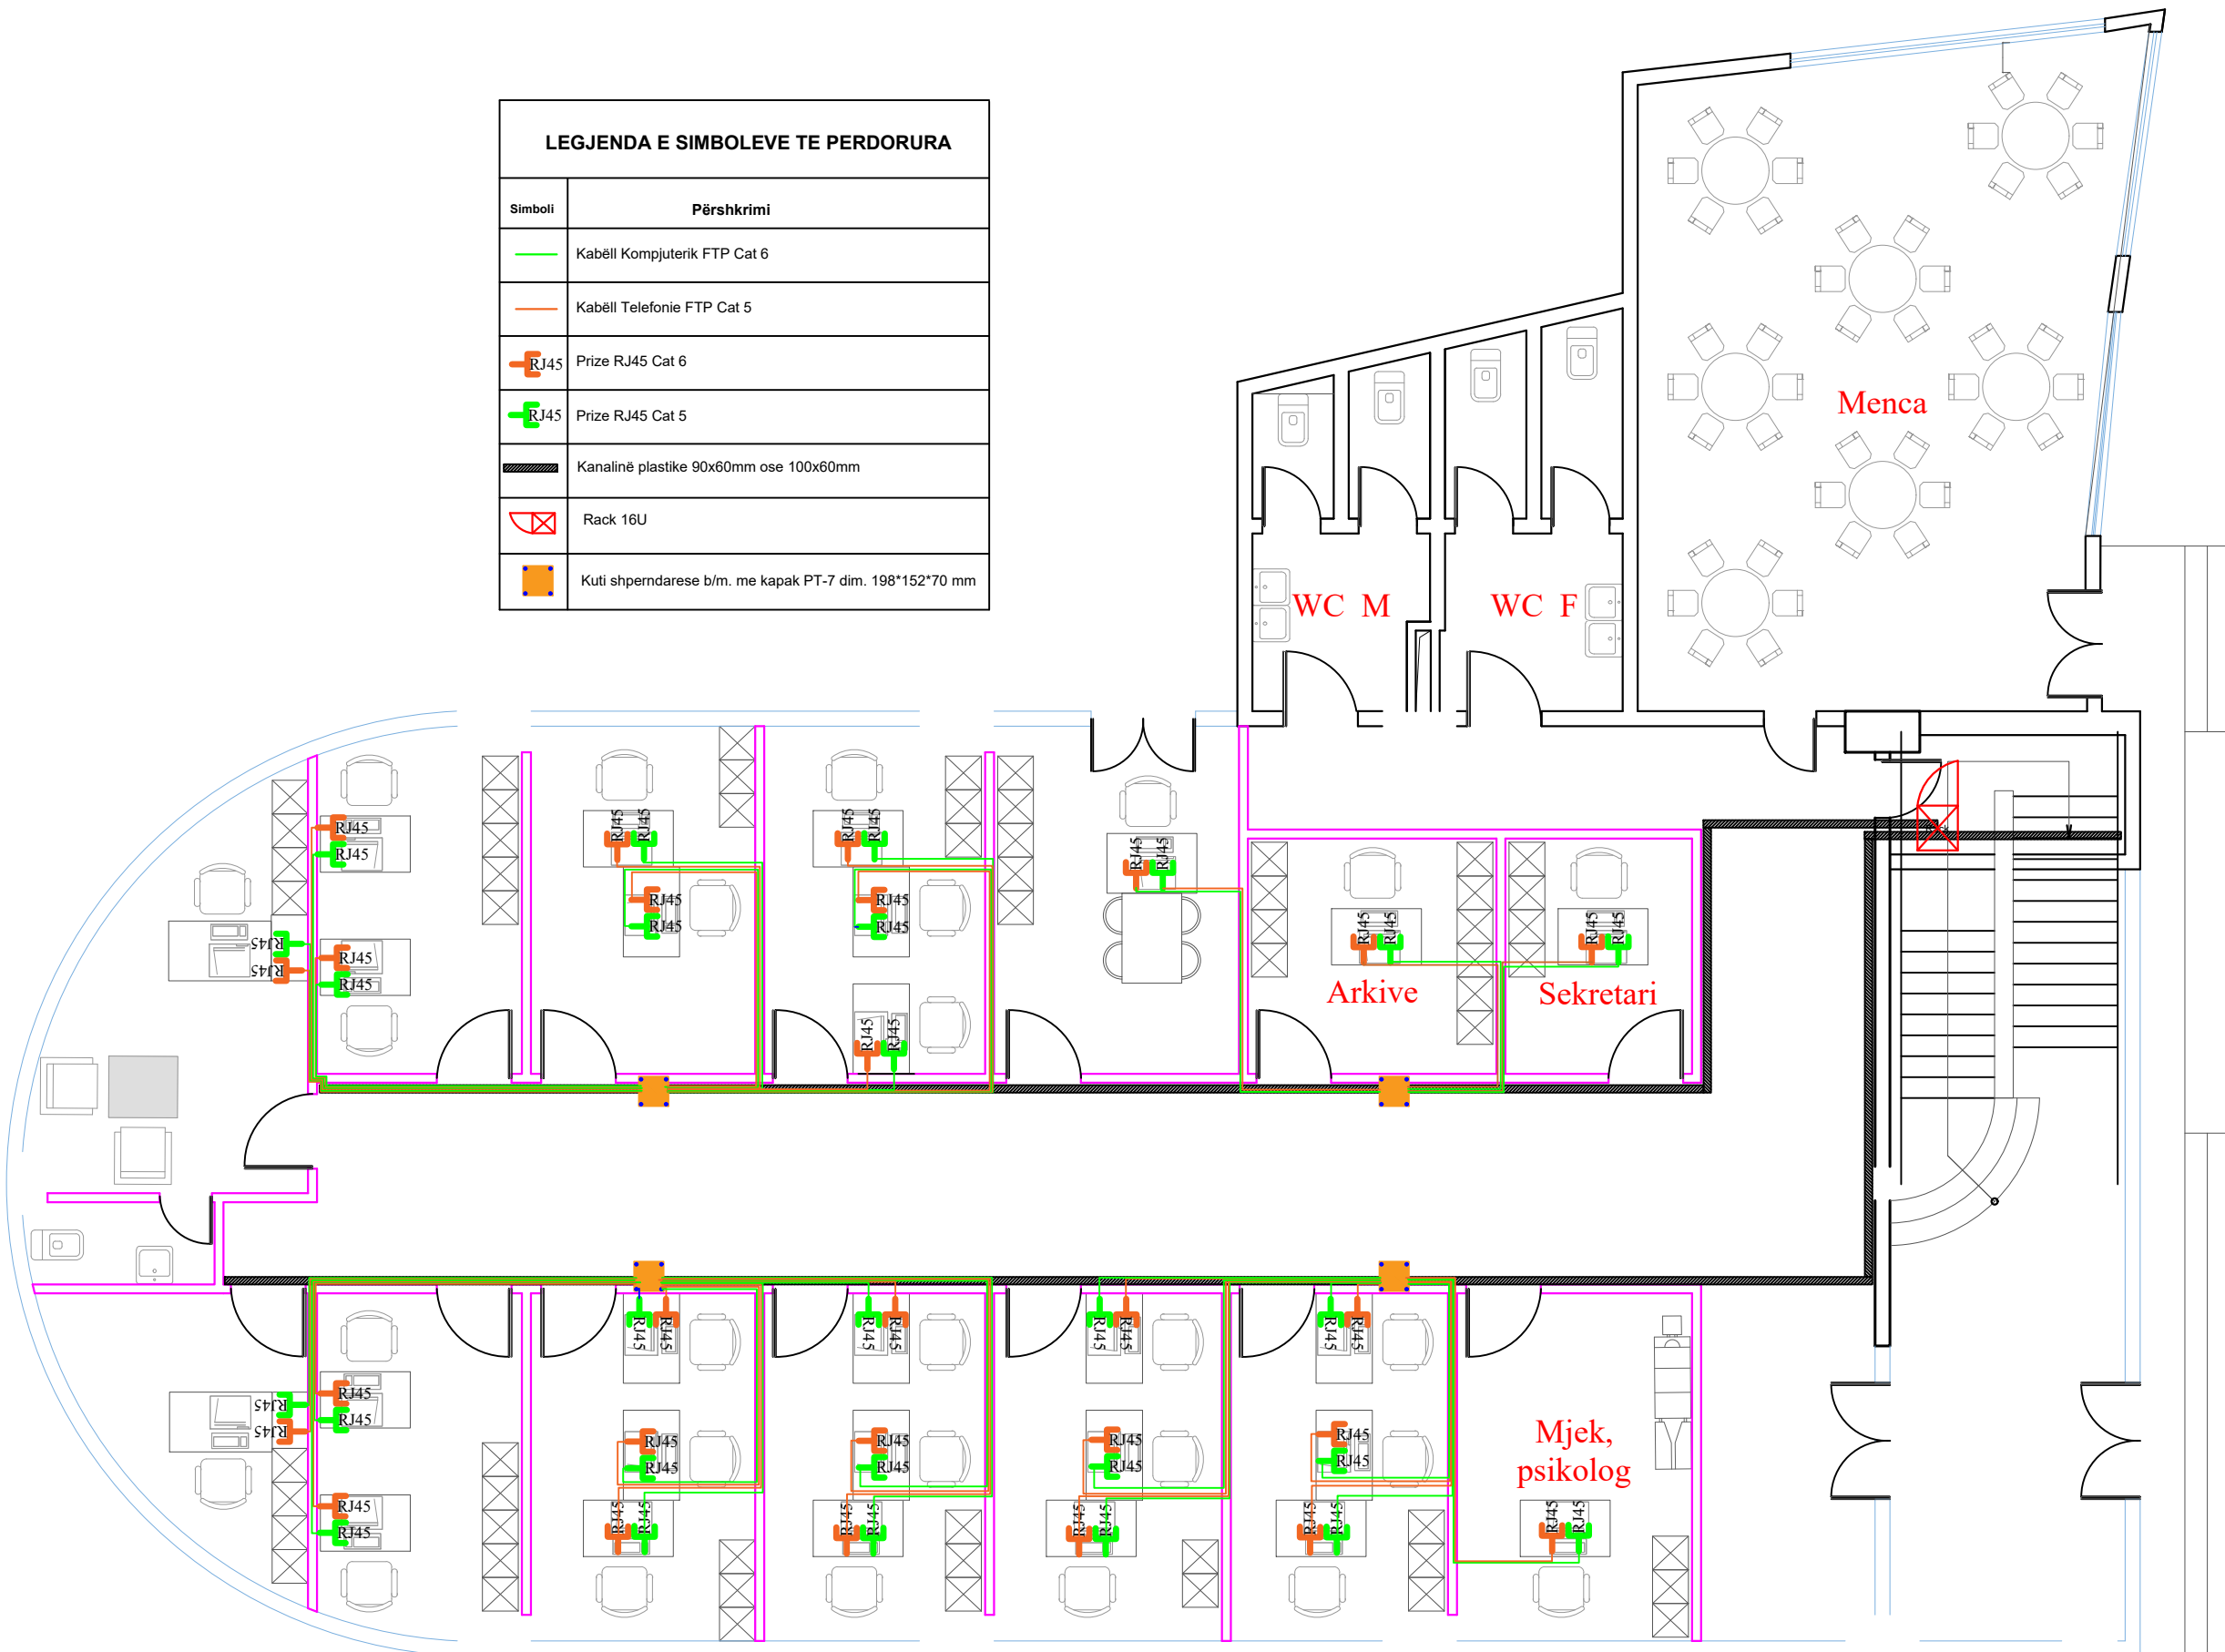

POROSITÉS

FONDI SHQIPTAR
I ZHVILLIMIT

PROJEKTUES



"TAULANT"
sh.p.k
adresa:
Rruga "Gjikë Kuqali",
Pallati 23/2, Shkalla 1,
Kati 1, Tiranë

SHĒNIME TEKNIKE



SHËNIM: PARA FILLIMIT TË PUNIMEVE TË VERIFIKOHET GJENDJA EKZISTUESE. MATJET E KRYERA JANË NOMINALE DHE MUND TË JENË SUBJEKT NDRYSHIMI.

OBJEKTI

"SHËRBIM I PROJEKTIMIT PËR HARTIMIN E
PROJEKTIT TEKNIK PËR PËRSHTATJEN E
MJEDISEVE PËR AKOMODIMIN E NJËSISË SË
SIGURISË PUBLIKE SHKODËR"

ZONA

BASHKIA SHKODËR

FAZA E PROJEKTIT

PROJEKT ZBATIM

PROJEKT ARKITEKTONIK

Ark. Teuta PAPAVASILI
Nr. Lic. A.0134/6

PROJEKT HIDROTEKNIK

Ing. Ditika QATPI
Nr. Lic. K.0006/10

PROJEKT ELEKTRIK

Ing. Arian FINDO
Nr. Lic. E.0843/3

PROJEKT MEKANIK

Ing. Andis TIRANA
Nr. Lic. M.0393/5

PROJEKT MNZ

Ing. Ditika QATPI
Nr. Certificate. 678

RILEVIMI TOPOGRAFIK

Ing. Sokol ALLARAJ
Nr. Lic. T.0332/3

EMËRTIMI I FLETËS

PLANI I KABLOVE DATA KOMPJUTERIK DHE TELEFON


2026

NR. I FLETËS

E-01

VULA

PLANI I PRIZAVE TE FUQISE

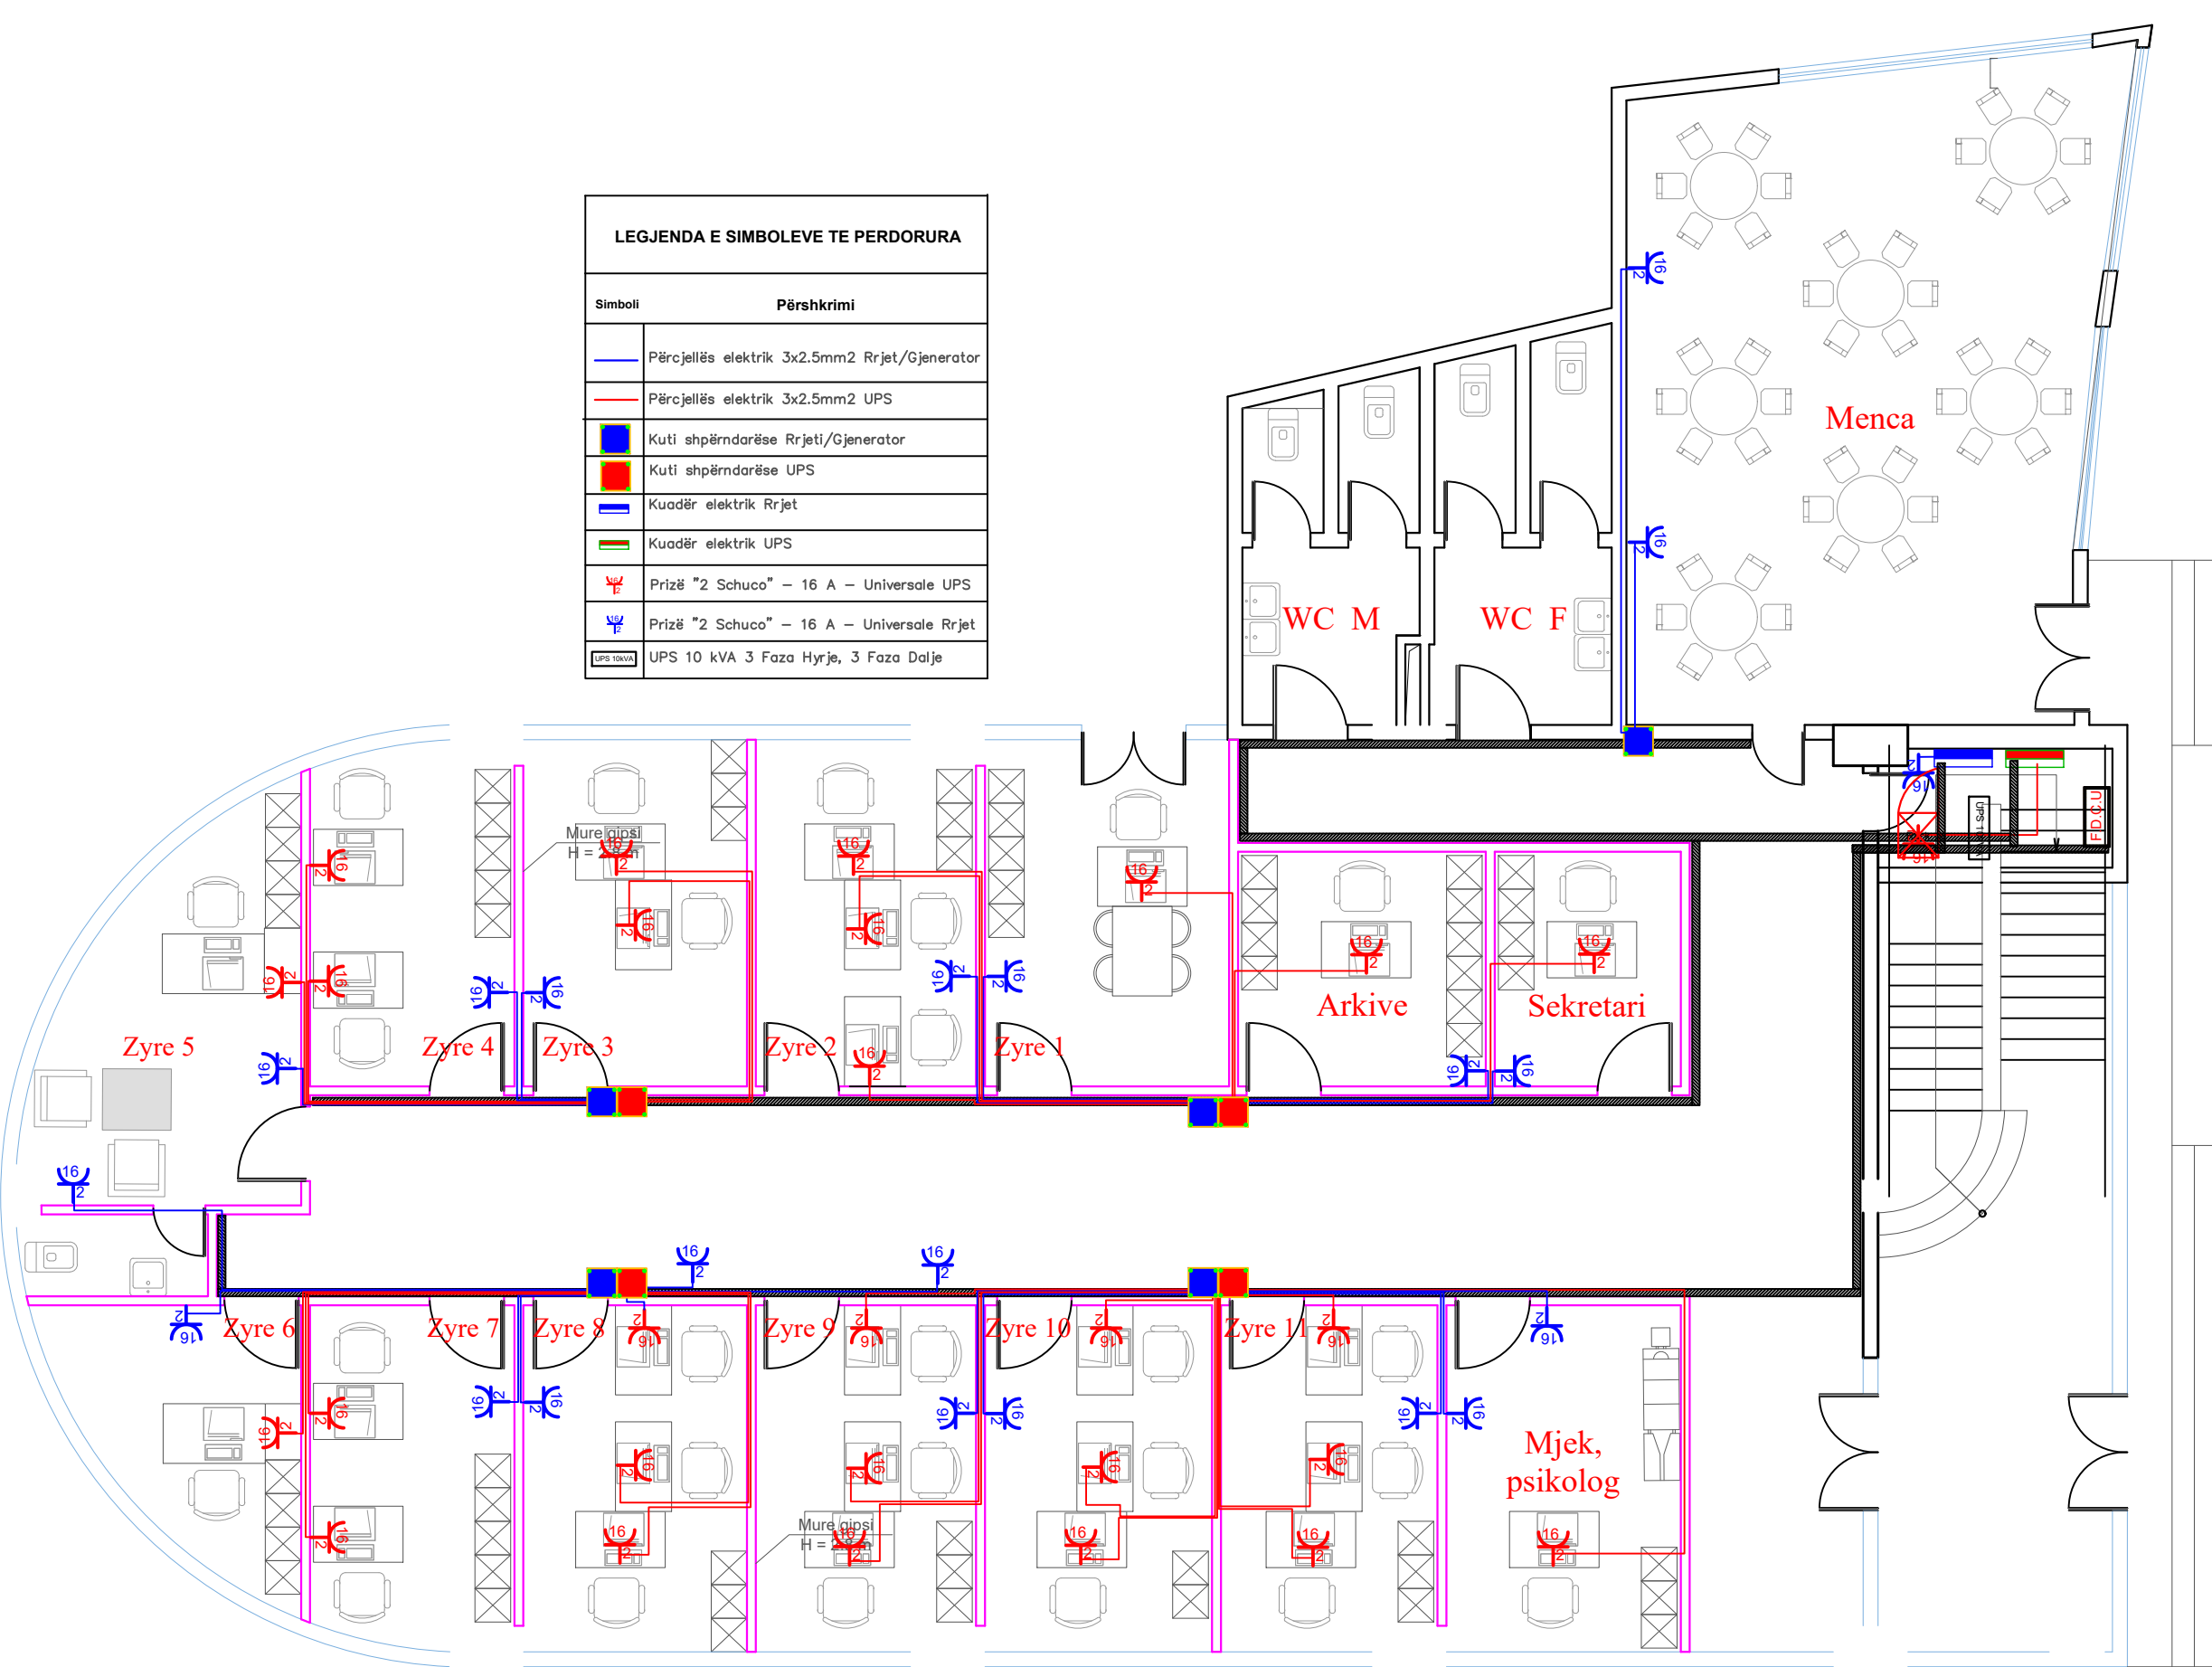

LEGJENDA E SIMBOLEVE TE PERDORURA	
Simboli	Përshkrimi
	Përcjellës elektrik 3x2.5mm2 Rrjet/Gjenerator
	Përcjellës elektrik 3x2.5mm2 UPS
	Kuti shpërndarëse Rrjeti/Gjenerator
	Kuti shpërndarëse UPS
	Kuadër elektrik Rrjet
	Kuadër elektrik UPS
	Prizë "2 Schuco" – 16 A – Universale UPS
	Prizë "2 Schuco" – 16 A – Universale Rrjet
	UPS 10 kVA 3 Faza Hyrje, 3 Faza Dalje

POROSITËS

FONDI SHQIPTAR I ZHVILLIMIT

PROJEKTUES

TAULANT shpk

Design & Supervision

sh.p.k

adresa:

Rruga "Gjikë Kuqali",
Pallati 23/2, Shkalla 1,
Kati 1, Tiranë

SHËNIME TEKNIKE

SHËNIM: PARA FILLIMIT TË PUNIMEVE TË VERIFIKOHET GJENDJA EKZISTUESE. MATJET E KRYERA JANË NOMINALE DHE MUND TË JENË SUBJEKT NDRYSHIMI.

OBJEKTI

"SHËRBIM I PROJEKTIMIT PËR HARTIMIN E PROJEKTIT TEKNIK PËR PËRSHTATJEN E MJEDISEVE PËR AKOMODIMIN E NJËSISË SË SIGURISË PUBLIKE SHKODËR"

ZONA

BASHKIA SHKODËR

FAZA E PROJEKTIT

PROJEKT ZBATIM

PROJEKT ARKITEKTONIK

Ark. Teuta PAPAVALI
Nr. Lic. A.0134/6

PROJEKT HIDROTEKNIK

Ing. Ditika QATIP
Nr. Lic. K.0006/10

PROJEKT ELEKTRIK

Ing. Arian FINDO
Nr. Lic. E.0843/3

PROJEKT MEKANIK

Ing. Andis TIRANA
Nr. Lic. M.0393/5

PROJEKT MNZ

Ing. Ditika QATIP
Nr. Certificate. 678

RILEVIMI TOPOGRAFIK

Ing. Sokol ALLARAJ
Nr. Lic. T.0332/3

EMËRTIMI I FLETËS

PLANI I PRIZAVE TE FUQISE

NR. I FLETËS


2026

E-02

VULA

PLANI I NDRICIMIT NORMAL

LEGJENDA E SIMBOLEVE TE PERDORURA	
Simboli	Pershkrimi
	Përcjellës elektrik 3x1.5mm2
	Kuadër elektrik Rrjet/Gjenerator
	Kuadër elektrik UPS
	Kuti shpërndarëse Rrjet/Gjen
	Çelës i thjeshtë 1 polar 10 A, 230 V
	Ndriqes pllake 60x60cm, LED
	Sensor levizje/prezence
	Ndriqes rethor LED

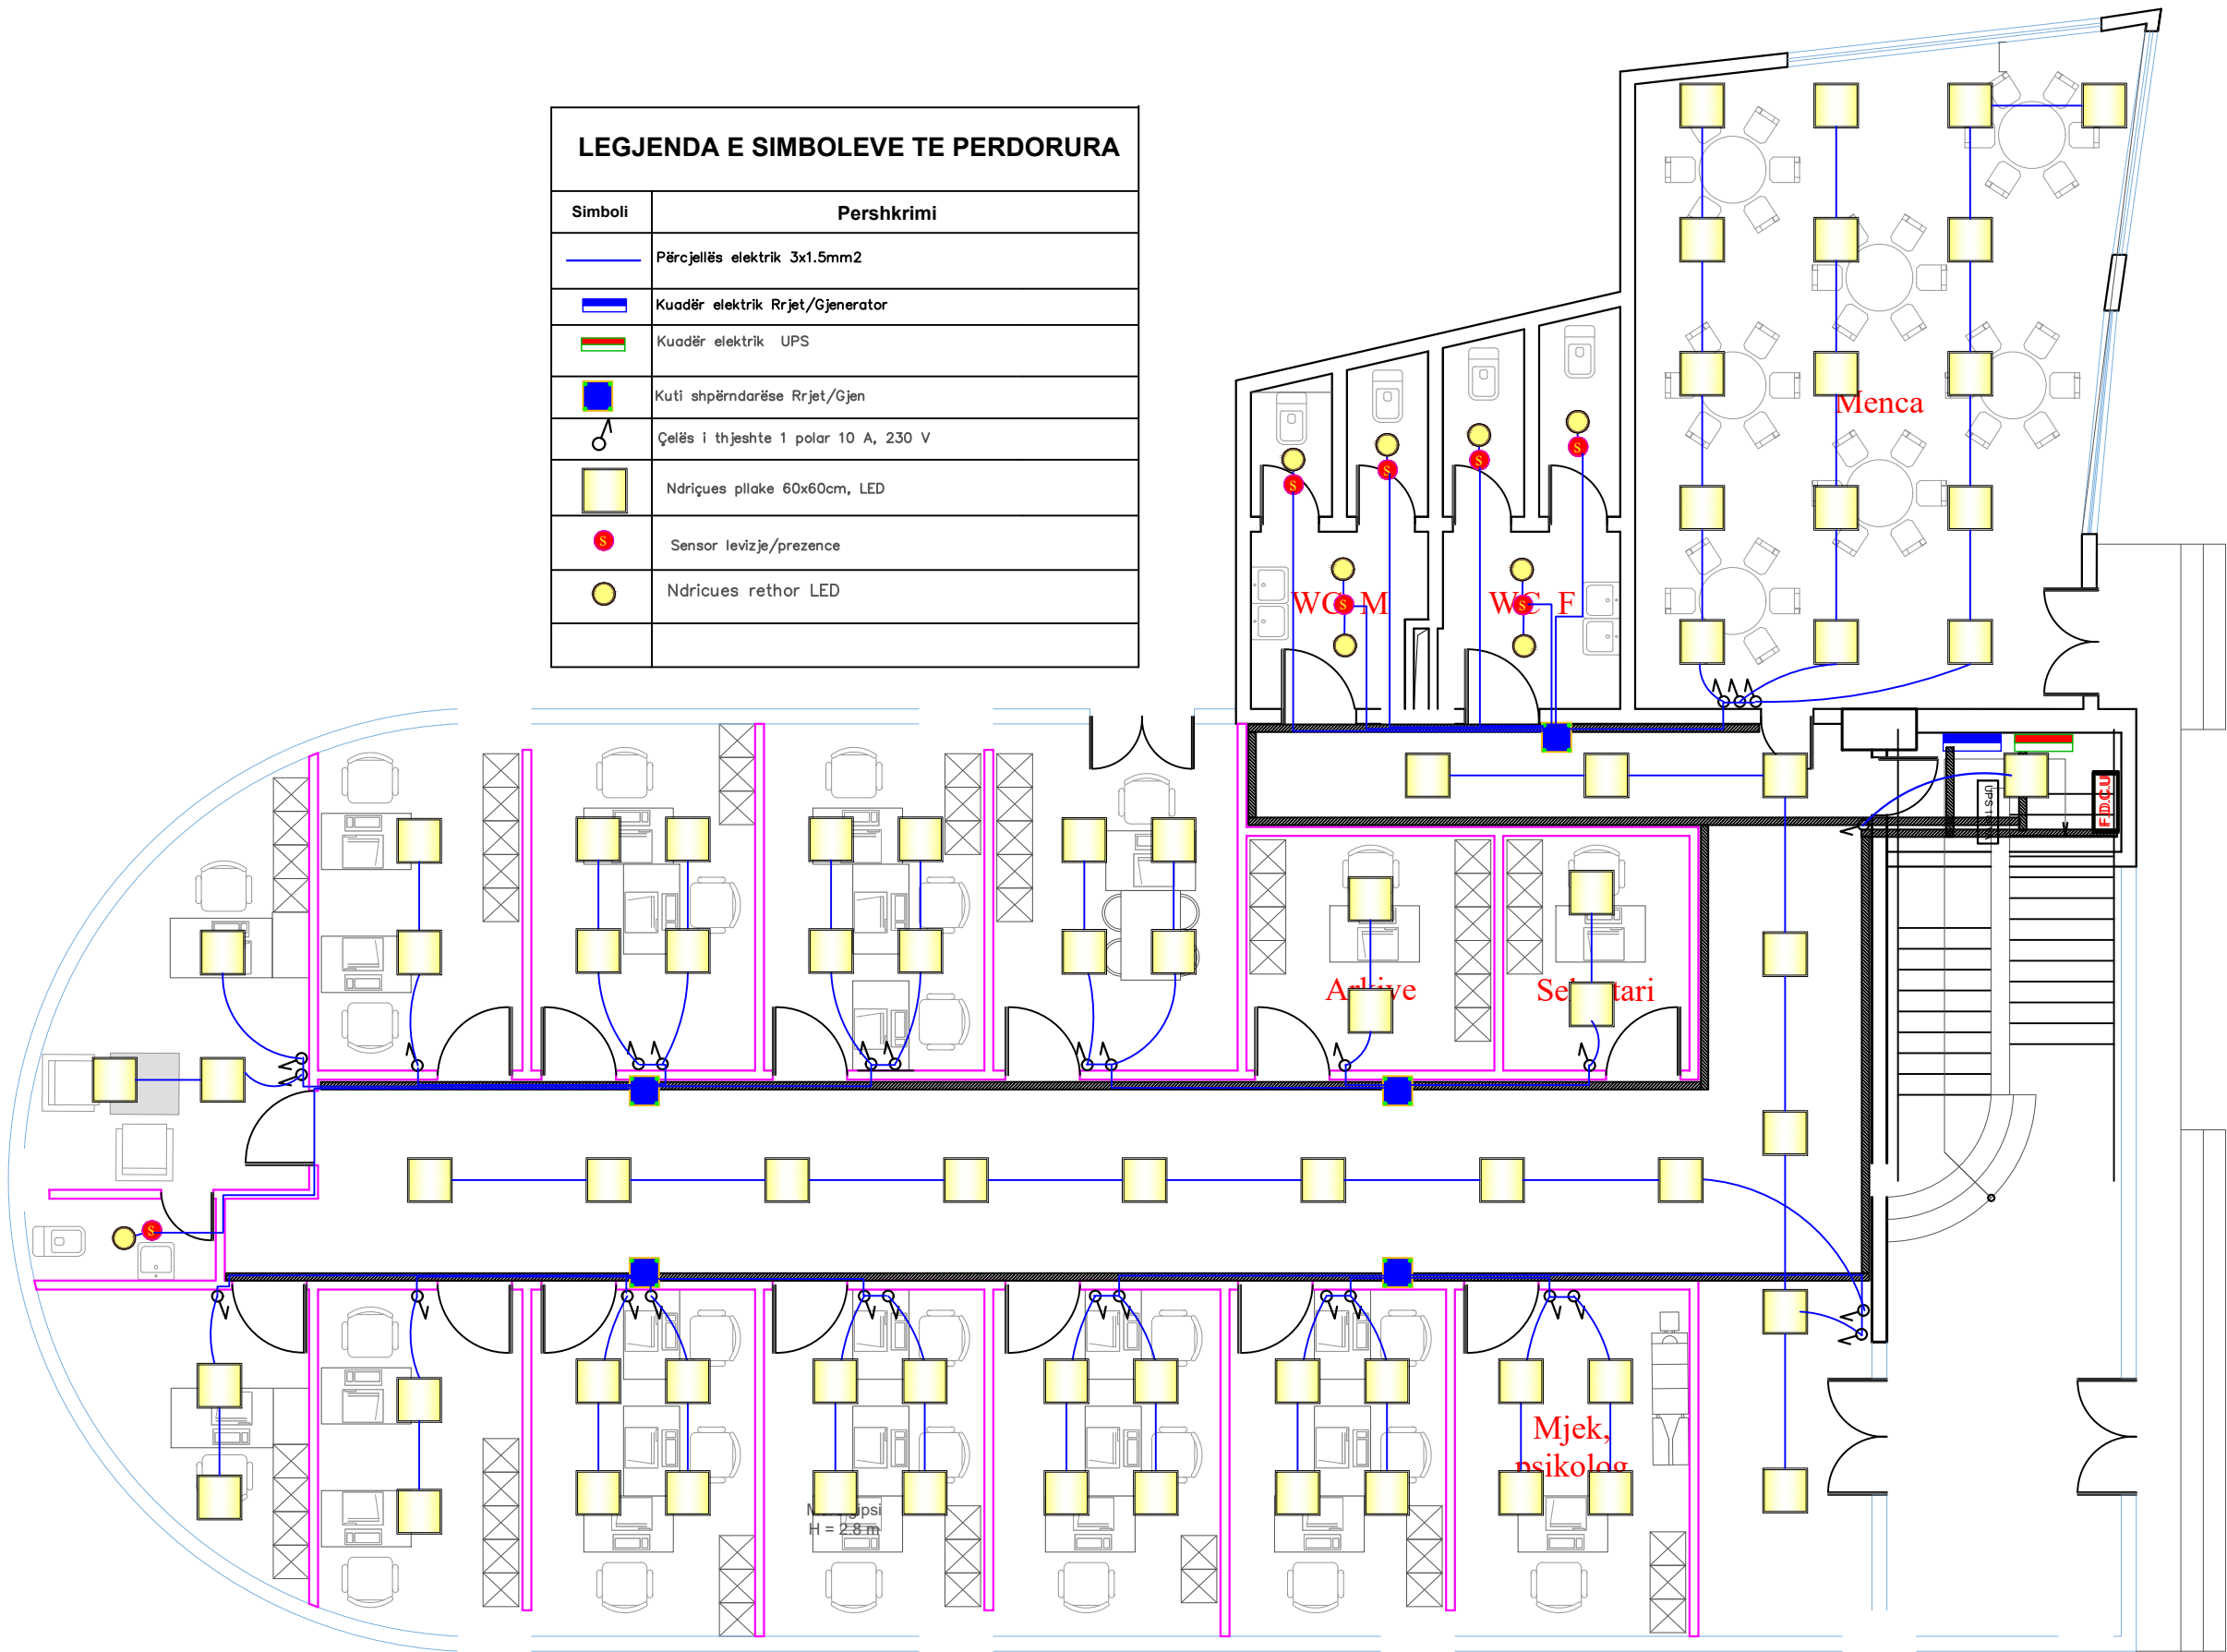

POROSITËS

FONDI SHQIPTAR
I ZHVILLIMIT

PROJEKTUES

"TAULANT"
sh.p.k
adresa:
Rruga "Gjikhë Kuqali",
Pallati 23/2, Shkalla 1,
Kati 1, Tiranë

SHËNIME TEKNIKE

SHËNIM: PARA FILLIMIT TË PUNIMEVE TË VERIFIKOHET GJENDJA EKZISTUESE. MATJET E KRYERA JANË NOMINALE DHE MUND TË JENË SUBJEKT NDRYSHIMI.

OBJEKTI

"SHËRBIM I PROJEKTIMIT PËR HARTIMIN E PROJEKTIT TEKNIK PËR PËRSHTATJEN E MJEDISEVE PËR AKOMODIMIN E NJËSISË SË SIGURISË PUBLIKE SHKODËR"

ZONA

BASHKIA SHKODËR

FAZA E PROJEKTIT

PROJEKT ZBATIM

PROJEKT ARKITEKTONIK

Ark. Teuta PAPAVALI
Nr. Lic. A.0134/6

PROJEKT HIDROTEKNIK

Ing. Ditika QATIP
Nr. Lic. K.0006/10

PROJEKT ELEKTRIK

Ing. Arian FINDO
Nr. Lic. E.0843/3

PROJEKT MEKANIK

Ing. Andis TIRANA
Nr. Lic. M.0393/5

PROJEKT MNZ

Ing. Ditika QATIP
Nr. Certificate. 678

RILEVIMI TOPOGRAFIK

Ing. Sokol ALLARAJ
Nr. Lic. T.0332/3

EMËRTIMI I FLETËS

PLANI I NDRICIMIT NORMAL

NR. I FLETËS

2026

E-03

VULA

SISTEMI I DEDEKTIMIT TE ZJARRIT

POROSITËS




FONDI SHQIPTAR
I ZHVILLIMIT

PROJEKTUES



"TAULANT"
sh.p.k
adresa:
Rruga "Gjikhë Kuqali",
Pallati 23/2, Shkalla 1,
Kati 1, Tiranë

SHËNIME TEKNIKE

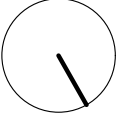

SHËNIM: PARA FILLIMIT TË PUNIMEVE TË VERIFIKOHET GJENDJA EKZISTUESE. MATJET E KRYERA JANË NOMINALE DHE MUND TË JENË SUBJEKT NDRYSHIMI.

OBJEKTI

"SHËRBBIM I PROJEKTIMIT PËR HARTIMIN E PROJEKTIT TEKNIK PËR PËRSHTATJEN E MJEDISEVE PËR AKOMODIMIN E NJËSISË SË SIGURISË PUBLIKE SHKODËR"

ZONA

BASHKIA SHKODËR

FAZA E PROJEKTIT

PROJEKT ZBATIM

PROJEKT ARKITEKTONIK

Ark. Teuta PAPAVALILI
Nr. Lic. A.0134/6

PROJEKT HIDROTEKNIK

Ing. Ditika QATIPi
Nr. Lic. K.0006/10

PROJEKT ELEKTRIK

Ing. Arian FINDO
Nr. Lic. E.0843/3

PROJEKT MEKANIK

Ing. Andis TIRANA
Nr. Lic. M.0393/5

PROJEKT MNZ

Ing. Ditika QATIPi
Nr. Certificate. 678

RILEVIMI TOPOGRAFIK

Ing. Sokol ALLARAJ
Nr. Lic. T.0332/3

EMËRTIMI I FLETËS


SISTEMI I DEDEKTIMIT TE ZJARRIT

2026

NR. I FLETËS
E-04

VULA

LEGJENDA E SIMBOLEVE	
Simboli	Përshkrimi
	Kablli alarm zjarri 3x(2x1)mm²
	Kablli alarm zjarri 2x1 mm²
	Kuadër elektrik Rrjet/Gjenerator
	Kuadër elektrik UPS
	Kanalinë plastike
	Detektor Tymi+Nxehtesie
	Detektor Tymi+Nxehtesie on fall ceiling
	Buton i thirrjes manuale
	Indikues për sensorin ne tavanin e varur
	Sirene alarmi e brendshme
	Sirene alarmi i jashtem
	Centrali i alarmit te zjarrit

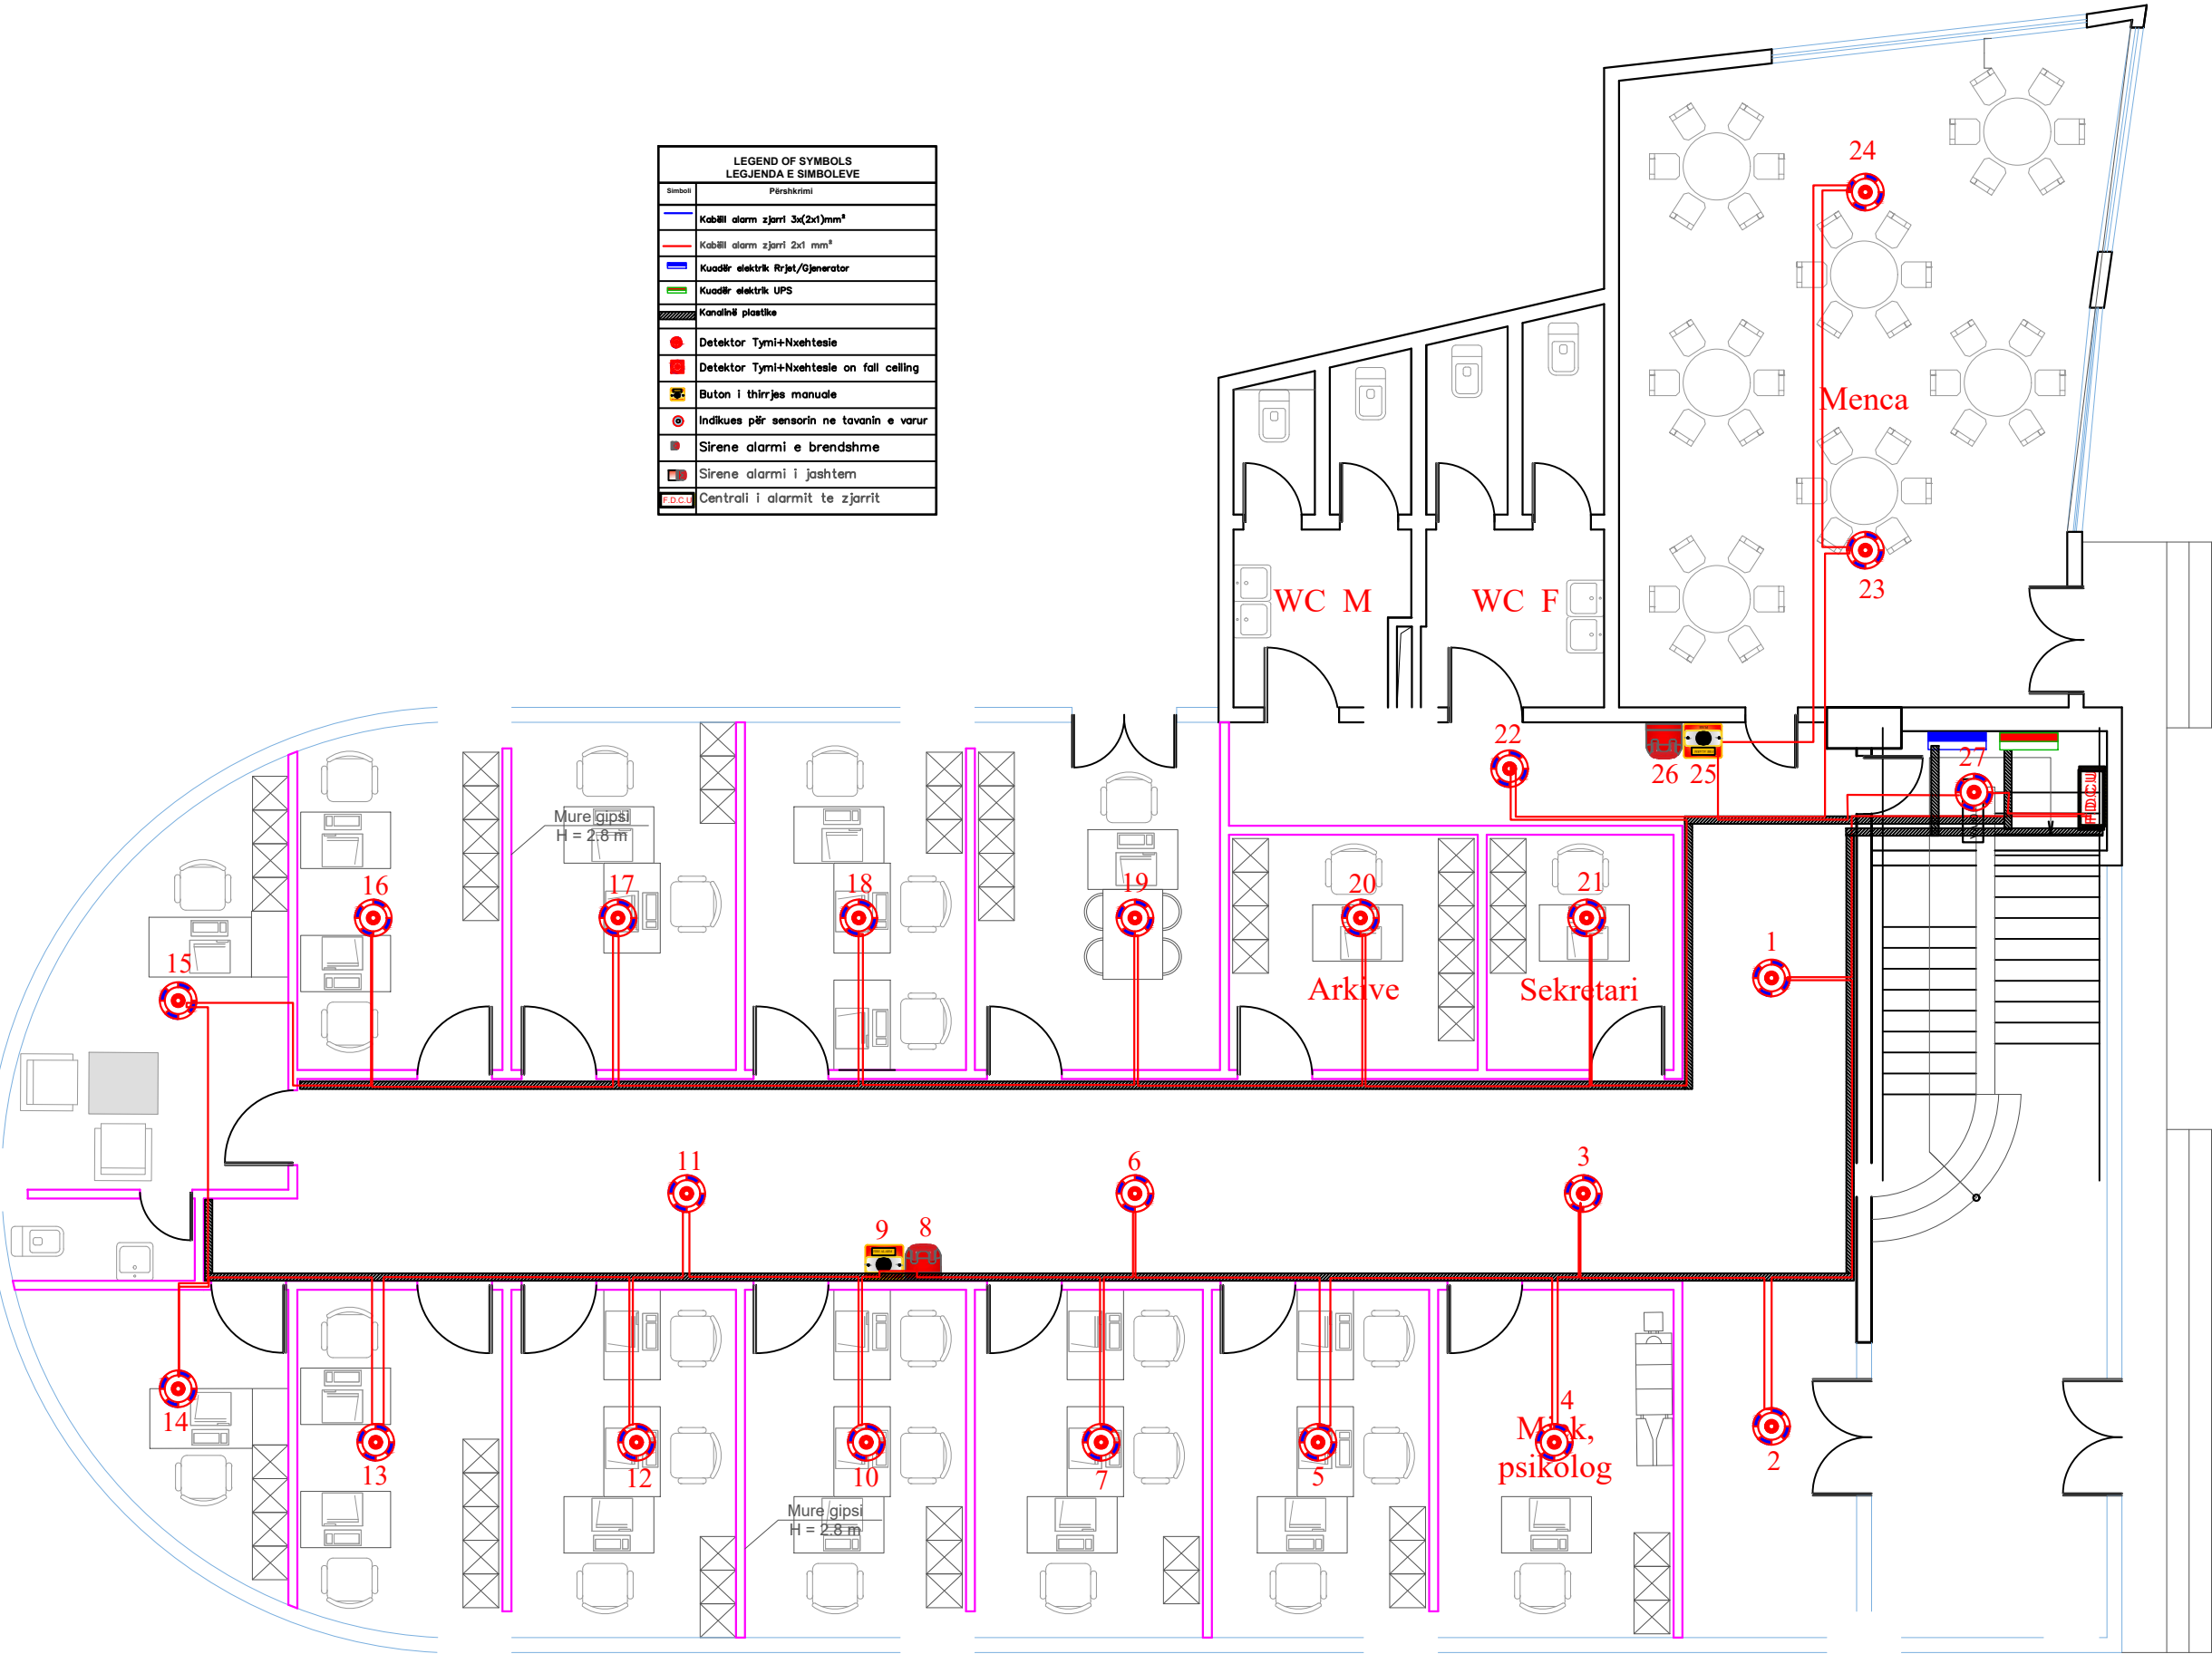

NDRICIMI I EMERGJENCES



LEGEND OF SYMBOLS LEGJENDA E SIMBOLEVE TE	
Symbol Simboli	Description Përshkrimi
	Kabllë 3x1.5 mm² FG70R për ndriçimin e emergjencës
	Kabllë 3x1.5 mm² FG70R për ndriçimin e emergjencës
	Kuadër elektrik Rrjet/Gjeneratori
	Kuadër elektrik UPS
	Kanalitë plastike
	Ndricues emergjence, 230V, 1 orë autonomi
	Ndricues Evakuimi emergjence, 230V, 1orë autonomi
	Ndricues Evakuimi emergjence, 230V, 1orë autonomi
	Ndricues Evakuimi emergjence, 230V, 1orë autonomi

POROSITËS

FONDI SHQIPTAR I ZHVILLIMIT

FONDI SHQIPTAR I ZHVILLIMIT

FONDI SHQIPTAR I ZHVILLIMIT

PROJEKTUES

TAULANT sh.p.k

Design & Supervision

sh.p.k
adresa:
Rruga "Gjikë Kuqali",
Pallati 23/2, Shkalla 1,
Kati 1, Tiranë

SHËNIME TEKNIKE

SHËNIM: PARA FILLIMIT TË PUNIMEVE TË VERIFIKOHET GJENDJA EKZISTUESE. MATJET E KRYERA JANË NOMINALE DHE MUND TË JENË SUBJEKT NDRYSHIMI.

OBJEKTI

"SHËRBBIM I PROJEKTIMIT PËR HARTIMIN E PROJEKTIT TEKNIK PËR PËRSHTATJEN E MJEDISEVE PËR AKOMODIMIN E NJËSISË SË SIGURISË PUBLIKE SHKODËR"

ZONA

BASHKIA SHKODËR

FAZA E PROJEKTIT

PROJEKT ZBATIM

PROJEKT ARKITEKTONIK

Ark. Teuta PAPAVASILI
Nr. Lic. A.0134/6

PROJEKT HIDROTEKNIK

Ing. Ditika QATIPI
Nr. Lic. K.0006/10

PROJEKT ELEKTRIK

Ing. Arian FINDO
Nr. Lic. E.0843/3

PROJEKT MEKANIK

Ing. Andis TIRANA
Nr. Lic. M.0393/5

PROJEKT MNZ

Ing. Ditika QATIPI
Nr. Certificate. 678

RILEVIMI TOPOGRAFIK

Ing. Sokol ALLARAJ
Nr. Lic. T.0332/3

EMËRTIMI I FLETËS

NDRICIMI I EMERGJENCES




NR. I FLETËS


2026

E-05

VULA


REF. SWITCHBOARD		[Q0]	1	2	3	4	5	6	7	8	9
PURCHASER		SWITCHBOARD CHARACTERISICS									
ORDER		UPSTREAM PLANT									
SWITCHBOARD Kuadro Rrjet		VOLTAGE [V] 400 FREQ. [Hz] 50									
		SWITCHBOARD RATED CURRENT [A]									
		SWITCHBOARD PERSPECTIVE CURRENT [kA] 9.6									
		NEUTRAL SYSTEM TNS									
		BUSBAR SIZE									
		In [A] Icc [kA]									
		STRUCTURE METALLICA									
		INSULATION CLASS IP									
		REFERENCE STANDARD									
		MOULDED CASE CIRCUIT BREAKERS ☒ — CEI EN 60947-2									
		MINIATURE CIRCUIT BREAKERS ☐ — CEI EN 60947-2									
		☐ — CEI EN 60898									
		STRUCTURE ☒ — CEI EN 60439-1									
		☐ — CEI 23-48									
		— CEI 23-49									
		— CEI 23-51									
CUSTOMER		PROJECT				- FILE Kuadro Rrjet [Q00].dwg					
		ARCHIVE				- DATE 7/5/2026		REVISION		R0.0	
PLANT		DESIGNER				- PAGE 1		NEXT			
						TABLE					

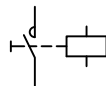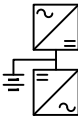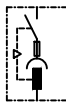
REF. SWITCHBOARD	[Q0]	1	2	3	4	5	6	7	8	9		
SYMBOLS												
												
CIRCUIT BREAKER	DISCONNECTOR	SWITCH-DISCONNECTOR	THERMAL PROTECTION	MAGNETIC PROTECTION	RESIDUAL CURRENT PROTECTION	OVERLOAD CUT OUT	FUSE	TOROID	MANUAL CONTROL			
												
AUTOMATIC CONTROL	TRIP FREE	ROTARY HANDLE	INTERLOCK	REMOVABLE/WITHDRAWAL EQUIPMENT	KEYLOCK OFF POSITION	KEYLOCK ON POSITION	AUXILIARY CONTACT	UNDERVOLTAGE RELEASE	SHUNT RELEASE			
												
CHANGE OVER SWITCH (FOR MEASUREMENT)	AMMETER	VOLTMETER	FREQUENCY METER	METER	NO CONTACTS CONTACTOR	MANUAL CONTROL CONTACTOR	NC CONTACTS CONTACTOR	IMPULSE RELAY	CLOCK			
												
TWILIGHT SWITCH	ASTRONOMIC CLOCK	UNINTERRUPTED POWER SYSTEM (UPS)	SOCKET	INTERLOCKED SOCKET WITH FUSES	SOFT STARTER	VARIABLE SPEED DRIVE	STAR DELTA STARTER	TRANSFORMER	SURGE PROTECTIVE DEVICE			
			CUSTOMER			PROJECT		- FILE Kuadro Rrjet [Q00].dwg				
						ARCHIVE		- DATE		7/5/2026	REVISION	R0.0
						DESIGNER		- PAGE		1a	NEXT	
			PLANT						TABLE			

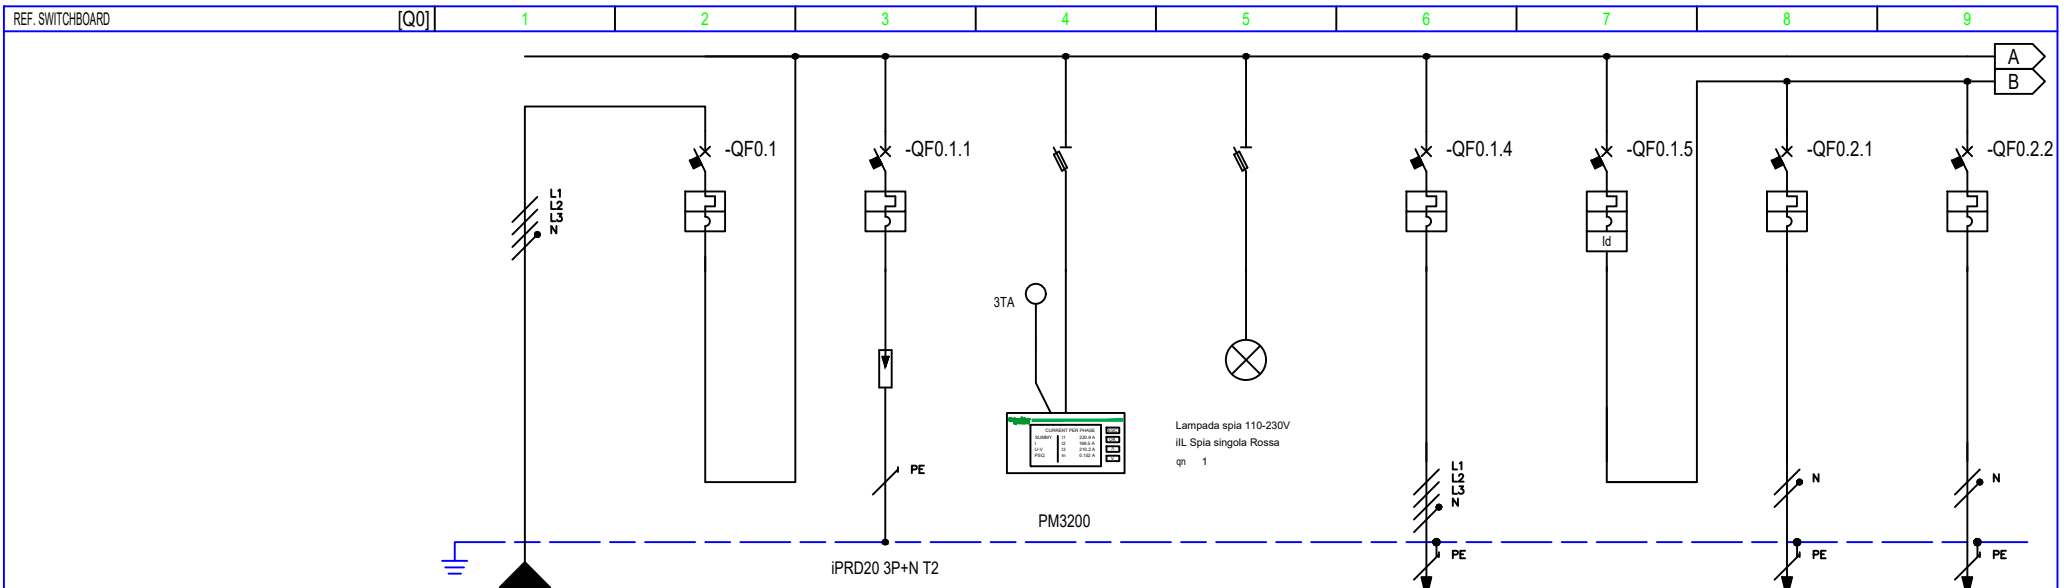


TERMINALS NUMBERING		1		2		3		4		5		6		7		8		9	
CIRCUIT NUMBERING		DISTRIBUTION		L1L2L3NPE		1		2		L1L2L3NPE		3		L1L2L3NPE		4		L1L2L3NPE	
CIRCUIT DESCRIPTION		Kryesor Rrjet		Kryesor Rrjet		Shkarkues Mbitension		Multimeter		Llampe Sinjalizimi		Shkone UPS		Kryesor Grupi 1		Prize Sekretari & Arkve		Prize Zyra 1 & 2	
EQUIPMENT		C120 N		iC60 N		STI 3P+N Fus NFC (10,3x38)		STI 3P+N Fus NFC (10,3x38)		iC60 N		iC40 N		iC40 N		iC40 N		iC40 N	
CIRCUIT BREAKER	Icu [kA] / Icn [A]	10		10						10		10		10		10		10	
	N. POLES	4P		4P		4P		4P		4P		3P+N		1P+N		1P+N		1P+N	
	In [A]	80		20						25		20		16		16		16	
	COURBE/TRIPPING UNIT	C		C						C		C		C		C		C	
	Ir [s]	80		20						25		20		16		16		16	
RESIDUAL CURRENT DEVICE	Ird [A]	800		200						250		200		160		160		160	
	Ii [A]																		
	Ig [A]																		
	TYPE											Vigi		AC					
	Icn [A]											0.03		Istantaneo					
CONTACTOR																			
IMPULSE RELAY																			
THERMAL RELAY																			
FUSE																			
OTHER																			
CONDUCTORS																			
BOTTOM OF THE LINE	INSULATION	EPR		EPR		EPR		EPR		EPR		EPR		EPR		EPR		EPR	
	INST.METHOD	13		13		13		13		13		13		13		13		13	
	CROSS SECTION PHASE-N-PE/PEN [mmq]	1x10	1x10	1x10								1x6	1x6	1x6		1x2.5	1x2.5	1x2.5	1x2.5
	Ib [A]	63.4	80							0		17.2	58			6.7	37	6.7	37
	Un [V]	400	37.11							400	0	400	9.61		8.4	230	1.4	230	1.4
NOTES		FG16M16-0,6/1 kV Cca-s1b,d1,a1								FG16M16-0,6/1 kV Cca-s1b,d1,a1				FG16M16-0,6/1 kV Cca-s1b,d1,a1		FG16M16-0,6/1 kV Cca-s1b,d1,a1		FG16M16-0,6/1 kV Cca-s1b,d1,a1	

CUSTOMERS		PROJECT		FILE	
PLANT		ARCHIVE		DATE	
		DESIGNER		REVISION	
				PAGE	
				NEXT	
				TABLE	

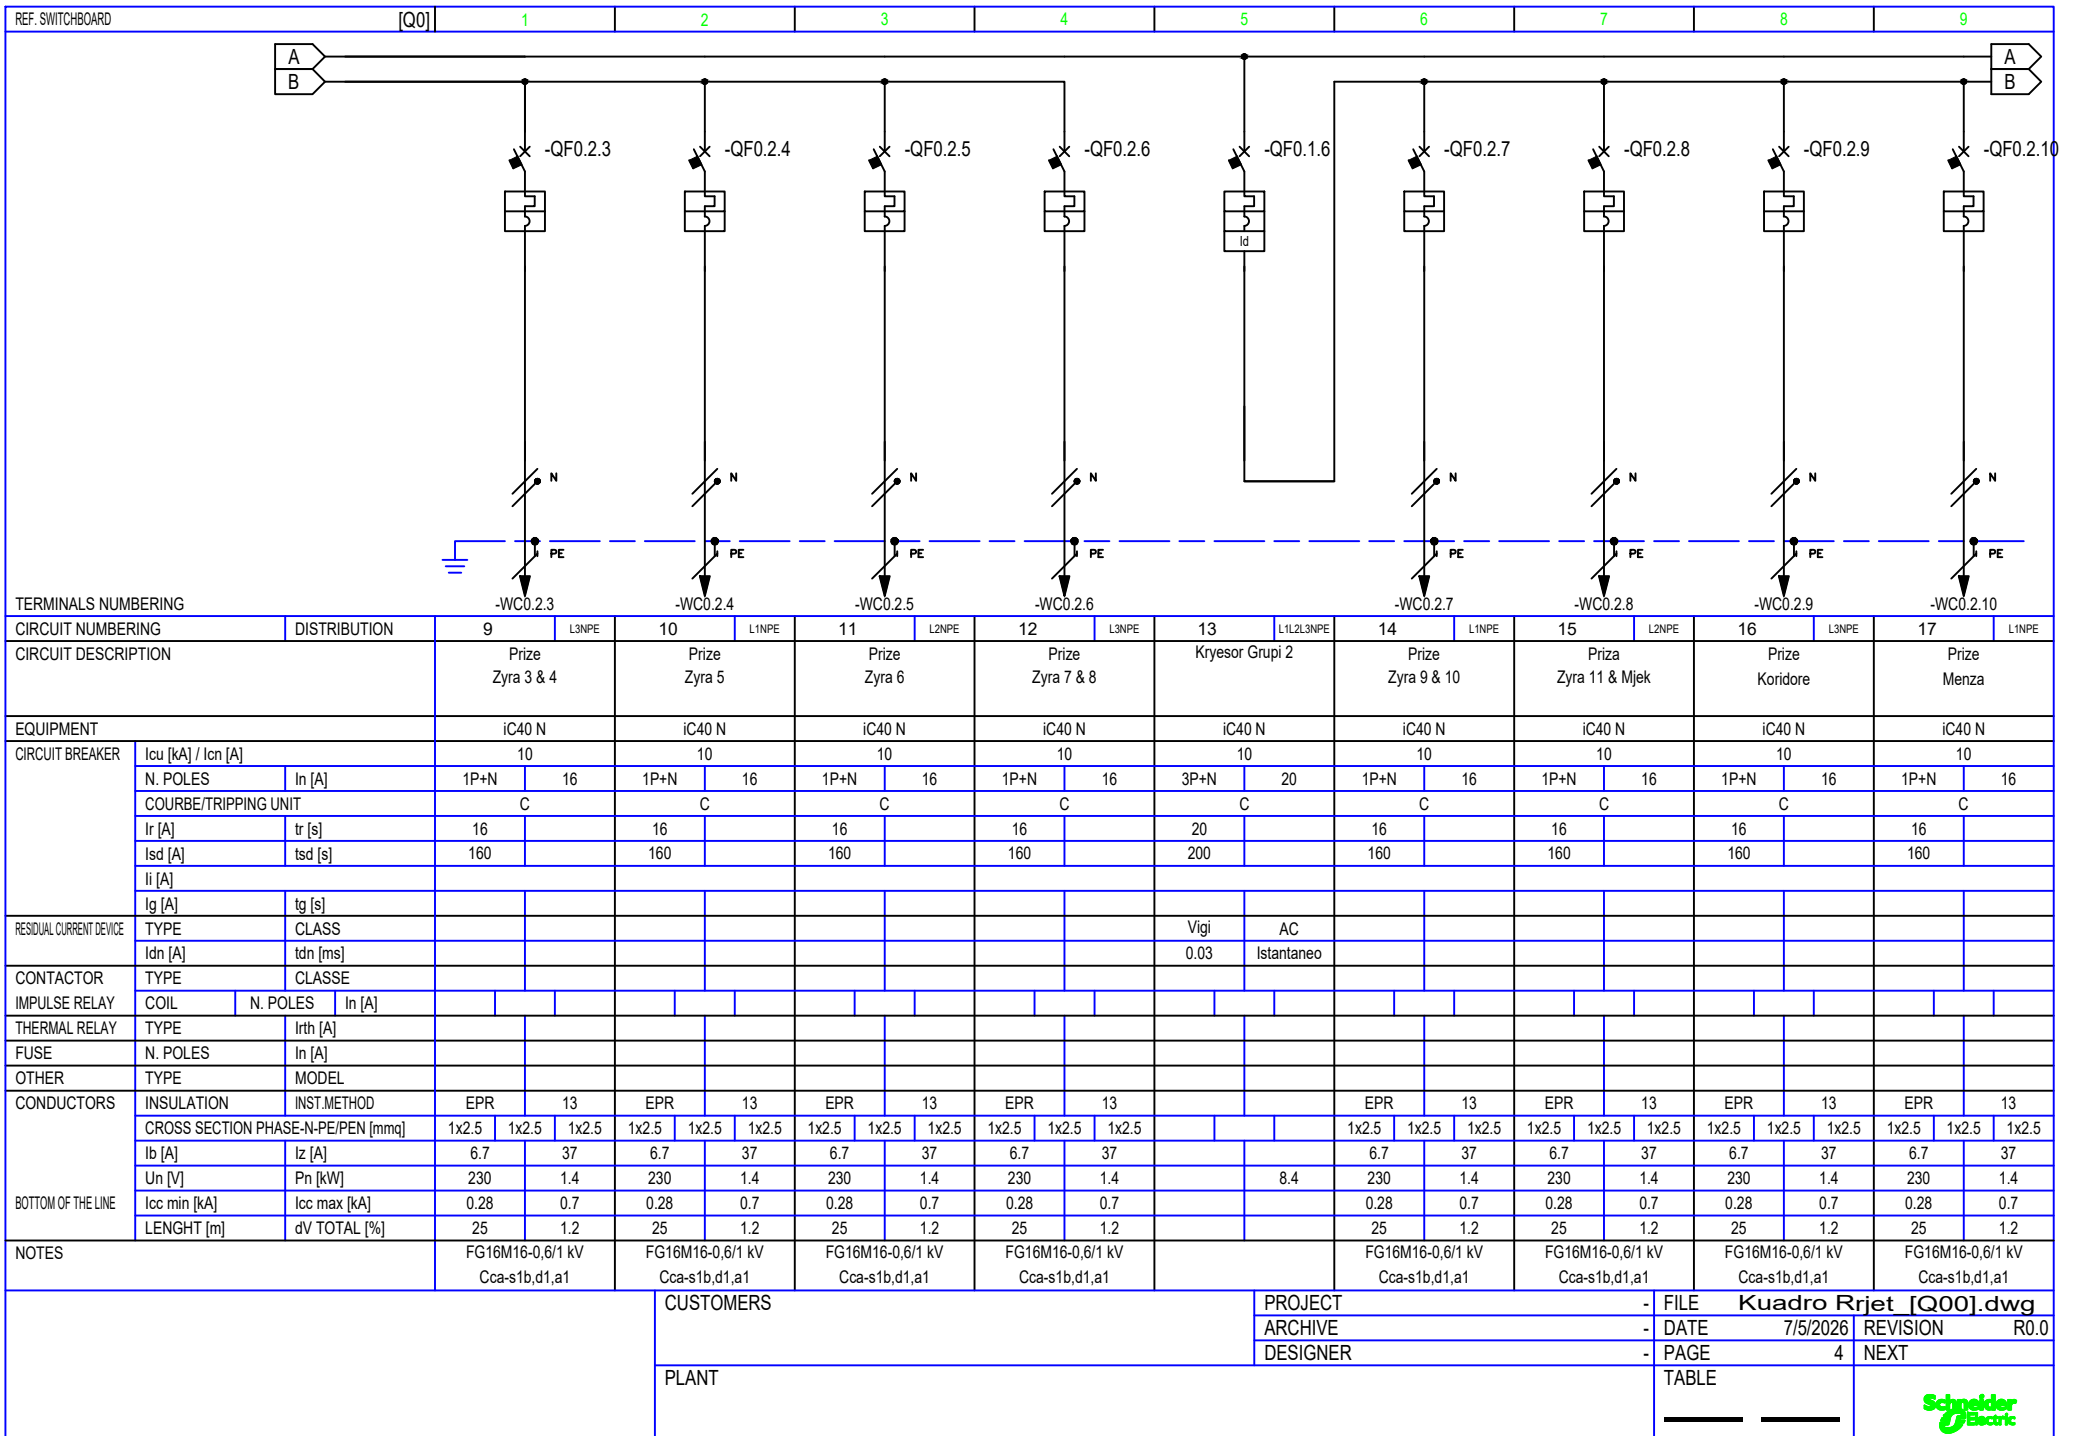

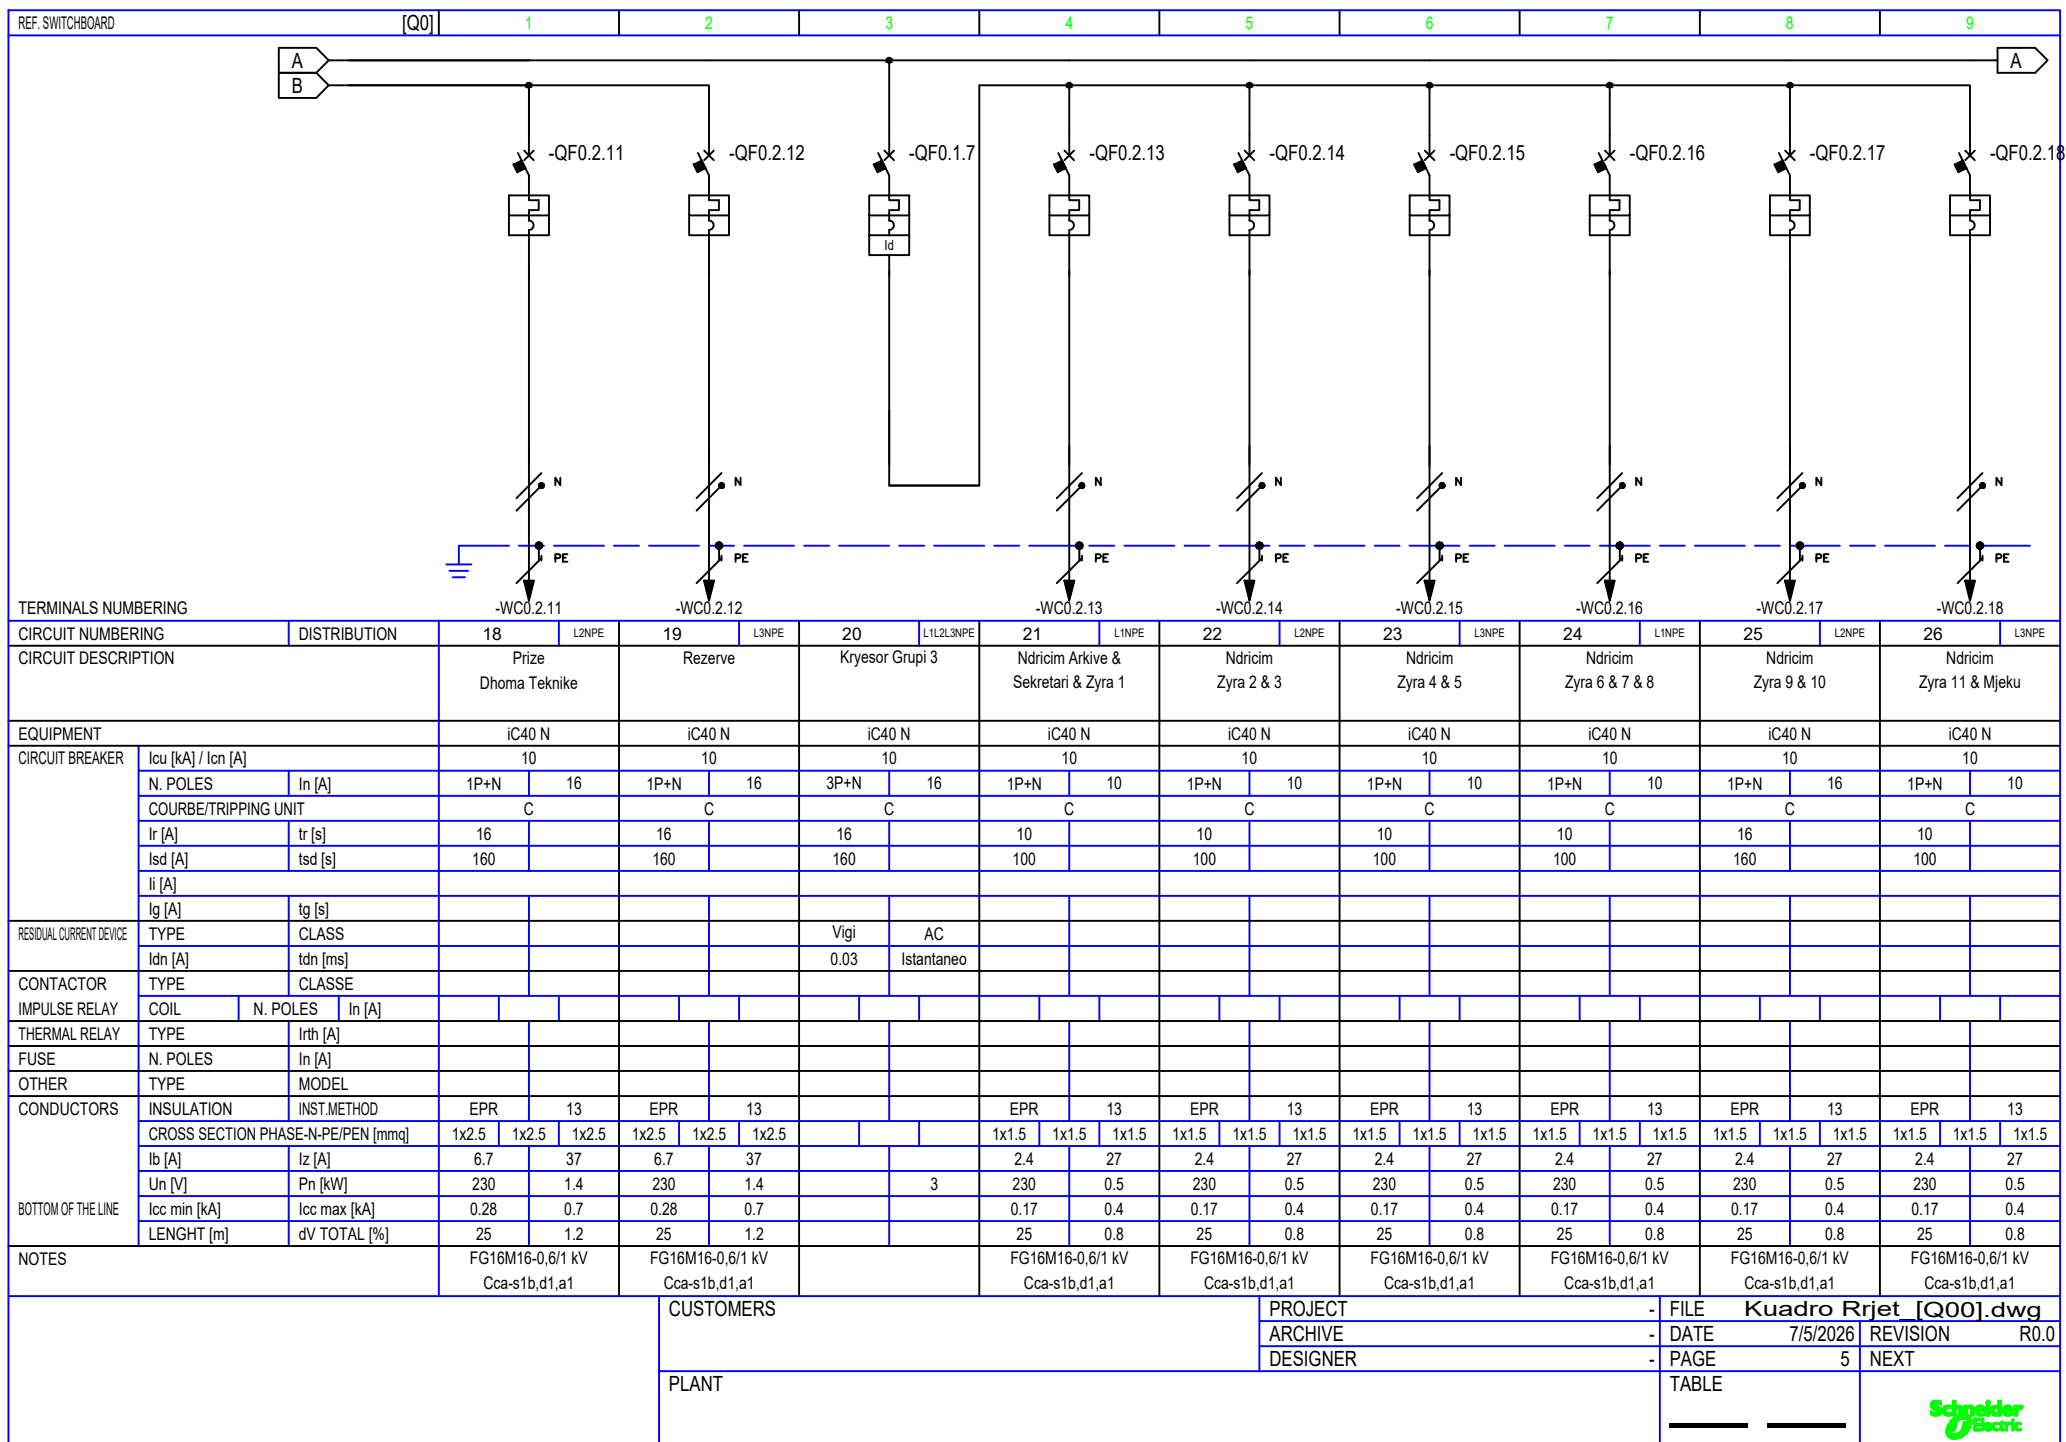







REF. SWITCHBOARD		[Q0]		1	2	3	4	5	6	7	8	9											
TERMINALS NUMBERING				-WC0.1.11		-WC0.1.12																	
CIRCUIT NUMBERING		DISTRIBUTION		36		L3NPE		37		L1NPE													
CIRCUIT DESCRIPTION				Rezerve 2		Rezerve 3																	
EQUIPMENT				iC40 N		iC40 N																	
CIRCUIT BREAKER	Icu [kA] / Icn [A]		10		10																		
	N. POLES		In [A]		1P+N 16		1P+N 16																
	COURBE/TRIPPING UNIT		C		C																		
	Ir [A]		tr [s]		16 16																		
	Isd [A]		tsd [s]		160 160																		
	Ii [A]																						
RESIDUAL CURRENT DEVICE	Ig [A]		tg [s]																				
	TYPE		CLASS		Vigi AC		Vigi AC																
	Idn [A]		tdn [ms]		0.03 Istantaneo		0.03 Istantaneo																
CONTACTOR	TYPE		CLASSE																				
IMPULSE RELAY	COIL		N. POLES		In [A]																		
THERMAL RELAY	TYPE		I _{rth} [A]																				
FUSE	N. POLES		In [A]																				
OTHER	TYPE		MODEL																				
CONDUCTORS	INSULATION		INST.METHOD		EPR 13		EPR 13																
	CROSS SECTION PHASE-N-PE/PEN [mmq]		1x2.5 1x2.5 1x2.5		1x2.5 1x2.5 1x2.5																		
	I _b [A]		I _z [A]		9.6 37		9.6 37																
	Un [V]		P _n [kW]		230 2		230 2																
BOTTOM OF THE LINE	I _{cc} min [kA]		I _{cc} max [kA]		0.28 0.7		0.28 0.7																
	LENGHT [m]		dV TOTAL [%]		25 1.7		25 1.7																
NOTES				FG16M16-0,6/1 kV Cca-s1b,d1,a1		FG16M16-0,6/1 kV Cca-s1b,d1,a1																	
				CUSTOMERS					PROJECT					- FILE Kuadro Rrjet [Q00].dwg									
				PLANT					ARCHIVE					- DATE 7/5/2026					REVISION R0.0				
									DESIGNER					- PAGE 7					NEXT				
									TABLE														

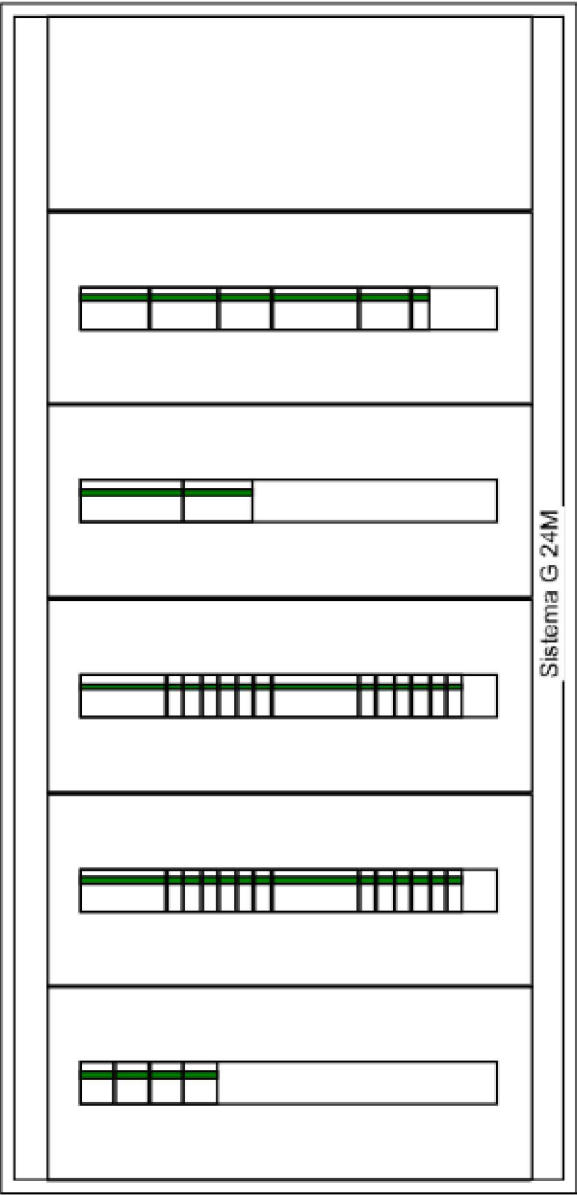


	CUSTOMER	PROJECT	-	FILE	Kuadro Rrjet [Q00].dwg
		ARCHIVE	-	DATE	7/5/2026
		DESIGNER	-	REVISION	R0.0
	PLANT		-	PAGE	8
				NEXT	
				TABLE	



REF. SWITCHBOARD		[Q1]	1	2	3	4	5	6	7	8	9
PURCHASER ORDER SWITCHBOARD Kuadri UPS											
SWITCHBOARD CHARACTERISICS UPSTREAM PLANT [Q0] VOLTAGE [V]400 FREQ. [Hz]50 SWITCHBOARD RATED CURRENT [A] SWITCHBOARD PERSPECTIVE CURRENT [kA]5 NEUTRAL SYSTEMTNS BUSBAR SIZE In [A] Icc [kA] STRUCTUREMETALLICA INSULATION CLASSIP REFERENCE STANDARD MOULDED CASE CIRCUIT BREAKERS☒ — CEI EN 60947-2 MINIATURE CIRCUIT BREAKERS☐ — CEI EN 60947-2 ☐ — CEI EN 60898 STRUCTURE☒ — CEI EN 60439-1 ☐ — CEI 23-48 — CEI 23-49 — CEI 23-51											
		CUSTOMER			PROJECT			- FILE Kuadri UPS [Q01].dwg			
					ARCHIVE			- DATE 7/5/2026 REVISION R0.0			
					DESIGNER			- PAGE 1 NEXT			
		PLANT						TABLE		Schneider Electric	

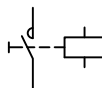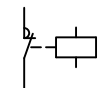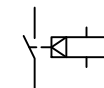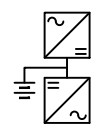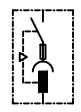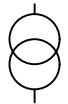
REF. SWITCHBOARD	[Q1]	1	2	3	4	5	6	7	8	9
SYMBOLS										
										
CIRUIT BREAKER	DISCONNECTOR	SWITCH-DISCONNECTOR	THERMAL PROTECTION	MAGNETIC PROTECTION	RESIDUAL CURRENT PROTECTION	OVERLOAD CUT OUT	FUSE	TOROID	MANUAL CONTROL	
										
AUTOMATIC CONTROL	TRIP FREE	ROTARY HANDLE	INTERLOCK	REMOVABLE/WITHDRAWAL EQUIPMENT	KEYLOCK OFF POSITION	KEYLOCK ON POSITION	AUXILIARY CONTAC	UNDERVOLTAGE RELEASE	SHUNT RELEASE	
										
CHANGE OVER SWITCH (FOR MEASUREMENT)	AMMETER	VOLTMETER	FREQUENCY METER	METER	NO CONTACTS CONTACTOR	MANUAL CONTROL CONTACTOR	NC CONTACTS CONTACTOR	IMPULSE RELAY	CLOCK	
										
TWILIGHT SWITCH	ASTRONOMIC CLOCK	UNINTERRUPTED POWER SYSTEM (UPS)	SOCKET	INTERLOCKED SOCKET WITH FUSES	SOFT STARTER	VARIABLE SPEED DRIVE	STAR DELTA STARTER	TRANSFORMER	SURGE PROTECTIVE DEVICE	
			CUSTOMER			PROJECT		FILE Kuadri UPS [Q01].dwg		
						ARCHIVE		DATE 7/5/2026		REVISION R0.0
						DESIGNER		PAGE 1a		NEXT
			PLANT			TABLE				

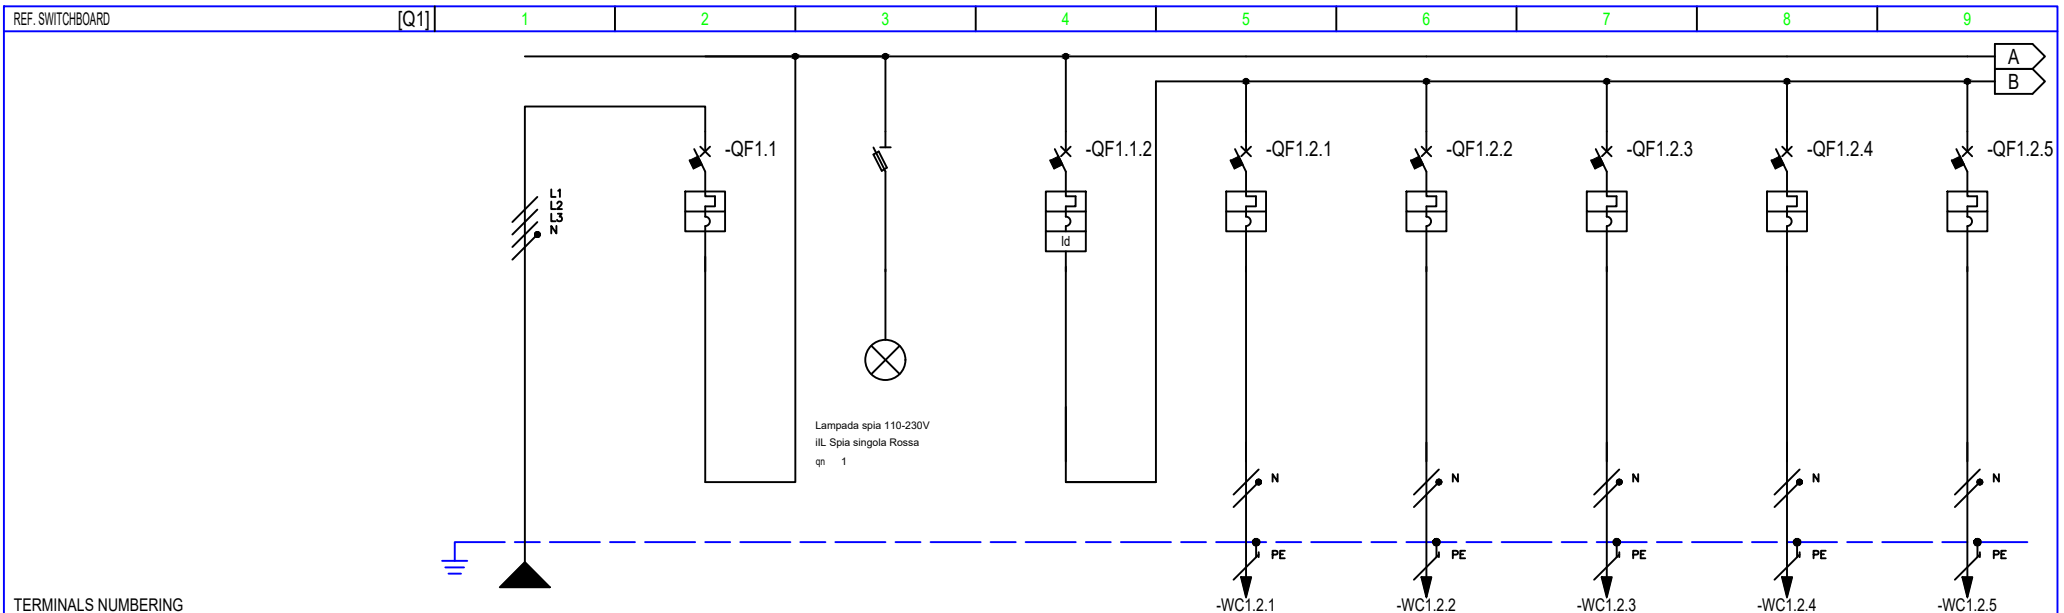

TERMINALS NUMBERING

CIRCUIT NUMBERING		DISTRIBUTION		L1L2L3NPE	1	2	L1L2L3NPE	3	L1L2L3NPE	4	L1NPE	5	L2NPE	6	L3NPE	7	L1NPE	8	L2NPE
CIRCUIT DESCRIPTION		Vjen UPS			Vjen UPS	Llampe Sinjalizimi		Kryesor Grupi 1		Prize Sekretari & Arkve		Prize Zyra 1 & 2		Prize Zyra 3 & 4		Prize Zyra 5		Prize Zyra 6 & 7	
EQUIPMENT					iC60 N	STI 3P+N Fus NFC (10,3x38)		iC40 a		iC40 N		iC40 N		iC40 N		iC40 N		iC40 N	
CIRCUIT BREAKER	Icu [kA] / Icn [A]				10			6		10		10		10		10		10	
	N. POLES	In [A]			4P	25		3P+N	20	1P+N	16	1P+N	16	1P+N	16	1P+N	16	1P+N	16
	COURBE/TRIPPING UNIT				C			C		C		C		C		C		C	
	Ir [A]	tr [s]			25			20		16		16		16		16		16	
	I _{sd} [A]	tsd [s]			250			200		160		160		160		160		160	
	Ii [A]																		
RESIDUAL CURRENT DEVICE	Ig [A]	tg [s]																	
	TYPE	CLASS						Vigi	AC										
CONTACTOR	I _{dn} [A]	tdn [ms]						0.03	Istantaneo										
	TYPE	CLASSE																	
IMPULSE RELAY	COIL	N. POLES		In [A]															
THERMAL RELAY	TYPE	I _{rth} [A]																	
FUSE	N. POLES	In [A]																	
OTHER	TYPE	MODEL																	
CONDUCTORS	INSULATION	INST.METHOD		EPR	13			EPR		EPR	13	EPR	13	EPR	13	EPR	13	EPR	13
	CROSS SECTION PHASE-N-PE/PEN [mmq]		1x6	1x6	1x6					1x2.5	1x2.5	1x2.5	1x2.5	1x2.5	1x2.5	1x2.5	1x2.5	1x2.5	1x2.5
	I _b [A]	I _z [A]		17.2	58			0		3.4	37	4.4	37	5.4	37	2	37	4.4	37
	Un [V]	P _n [kW]		400	9.61			400	0	230	0.7	230	0.91	230	1.12	230	0.42	230	0.91
BOTTOM OF THE LINE	I _{cc} min [kA]	I _{cc} max [kA]		1.48	5					0.24	0.6	0.24	0.6	0.24	0.6	0.24	0.6	0.24	0.6
	LENGHT [m]	dV TOTAL [%]		10	0.3					25	0.9	25	1.1	25	1.3	25	0.7	25	1.1
NOTES		FG16M16-0,6/1 kV Cca-s1b,d1,a1								FG16M16-0,6/1 kV Cca-s1b,d1,a1		FG16M16-0,6/1 kV Cca-s1b,d1,a1		FG16M16-0,6/1 kV Cca-s1b,d1,a1		FG16M16-0,6/1 kV Cca-s1b,d1,a1		FG16M16-0,6/1 kV Cca-s1b,d1,a1	

CUSTOMERS	PROJECT	- FILE	Kuadri UPS [Q01].dwg
	ARCHIVE	- DATE	7/5/2026
	DESIGNER	- PAGE	3
PLANT	REVISION		R0.0
	NEXT		TABLE

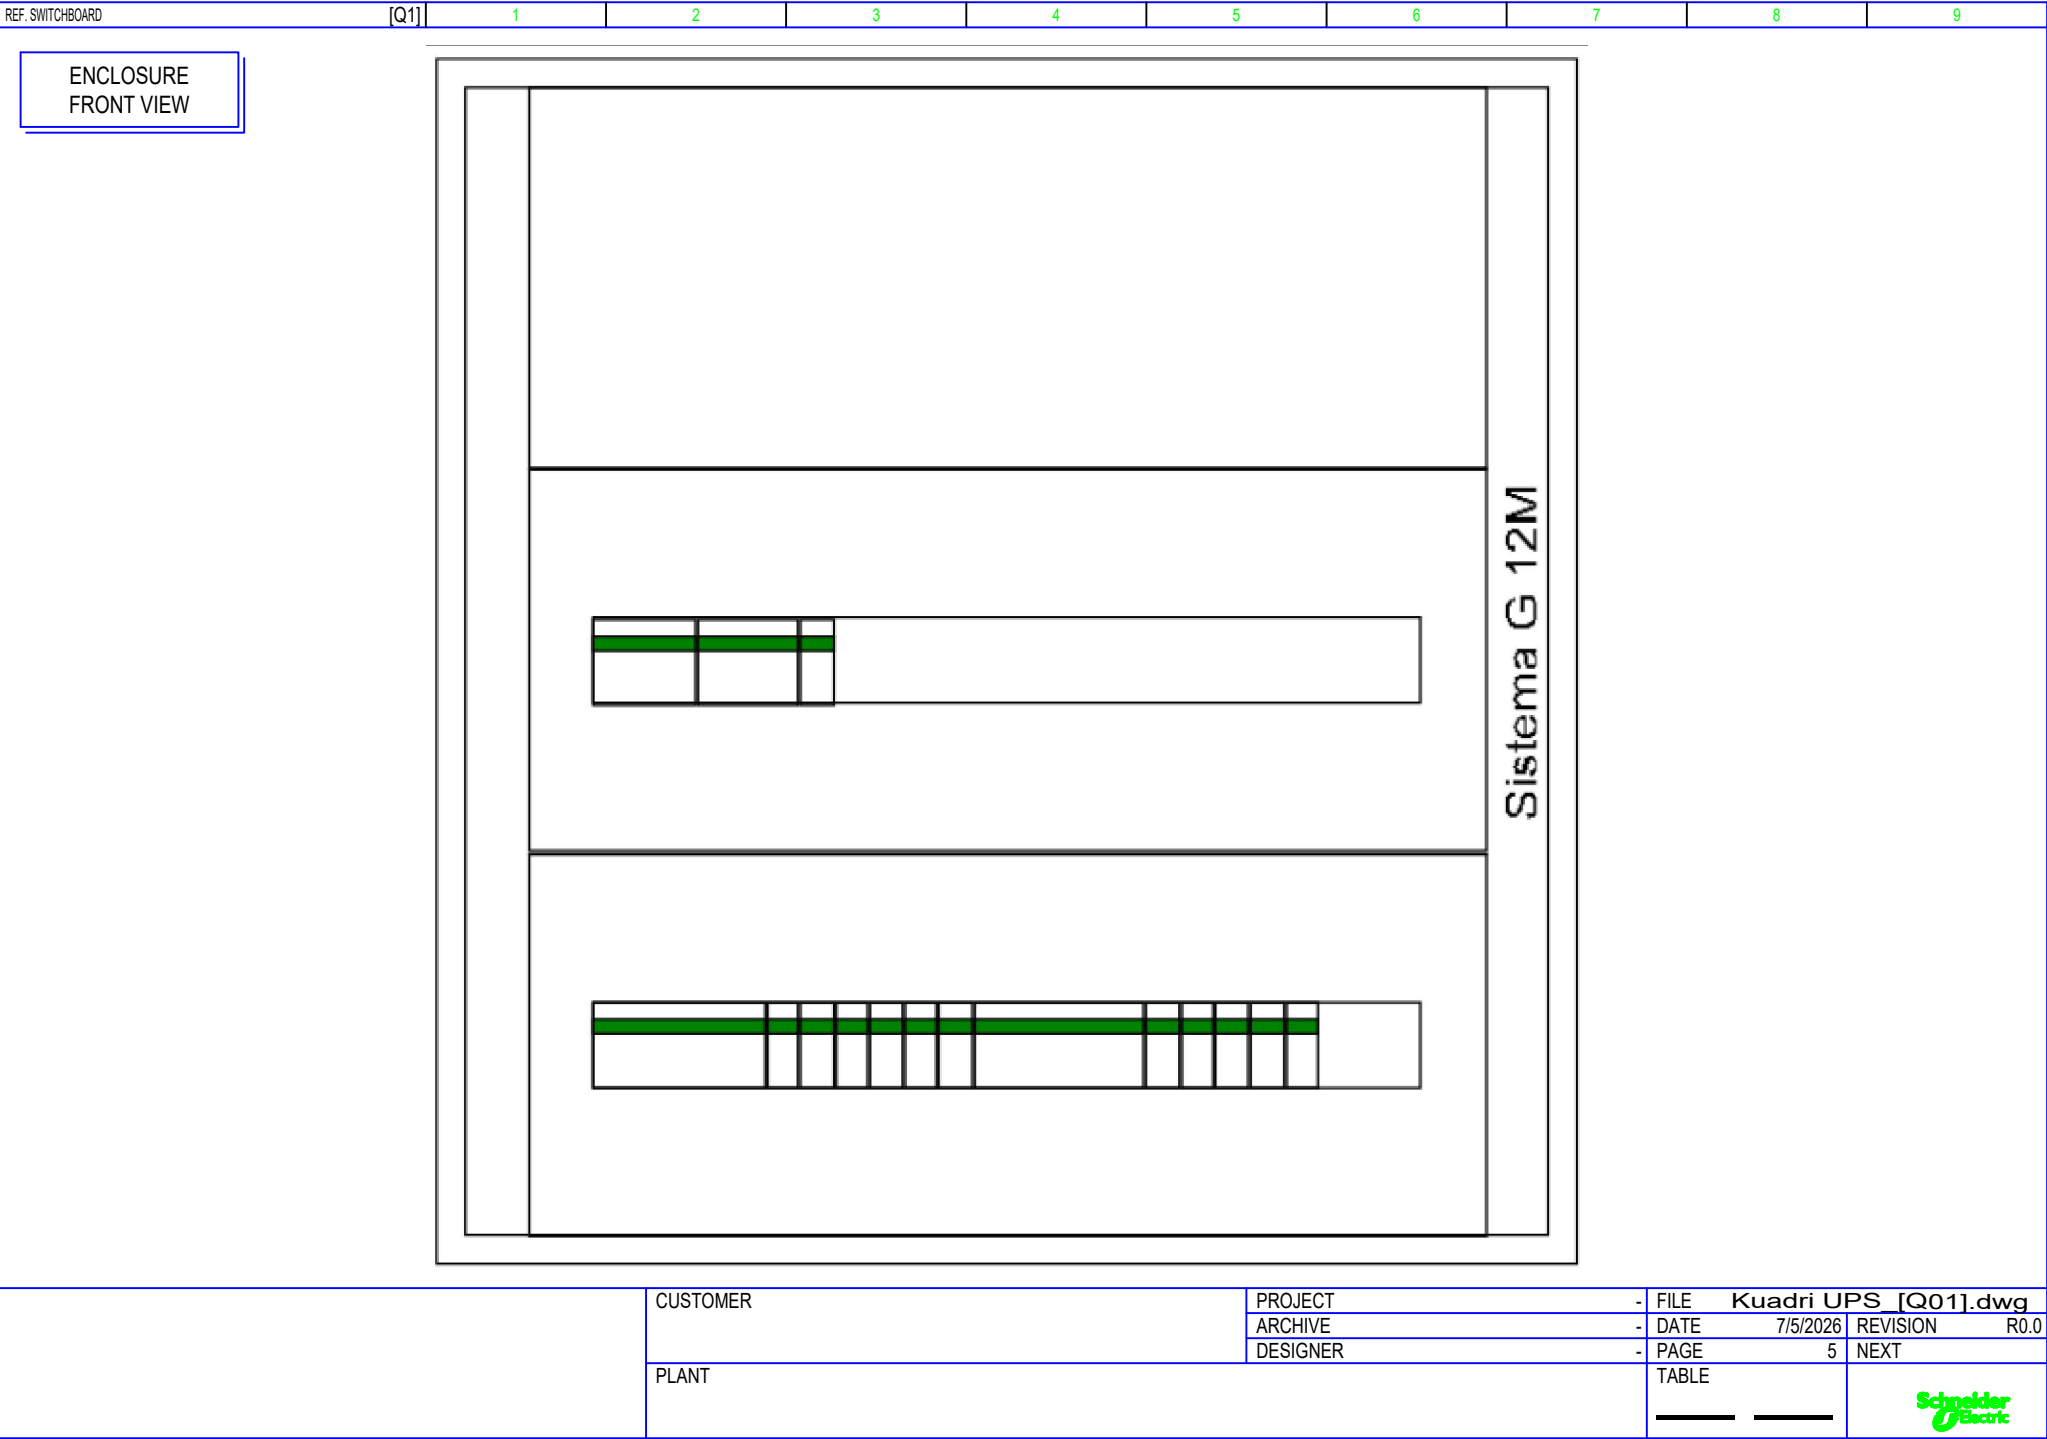

EMËRTIMI I PROJEKTIT:

"SHËRBIM I PROJEKTIMIT PËR HARTIMIN E PROJEKTIT TEKNIK PËR
PËRSHTATJEN E MJEDISEVE PËR AKOMODIMIN E NJËSISË SË SIGURISË
PUBLIKE SHKODËR", BASHKIA SHKODËR

PROJEKT HIDROTEKNIK

FAZA V–VI: PROJEKT ZBATIM