


PLANI I KATIT PERDHE – FURNIZIMI ME UJE

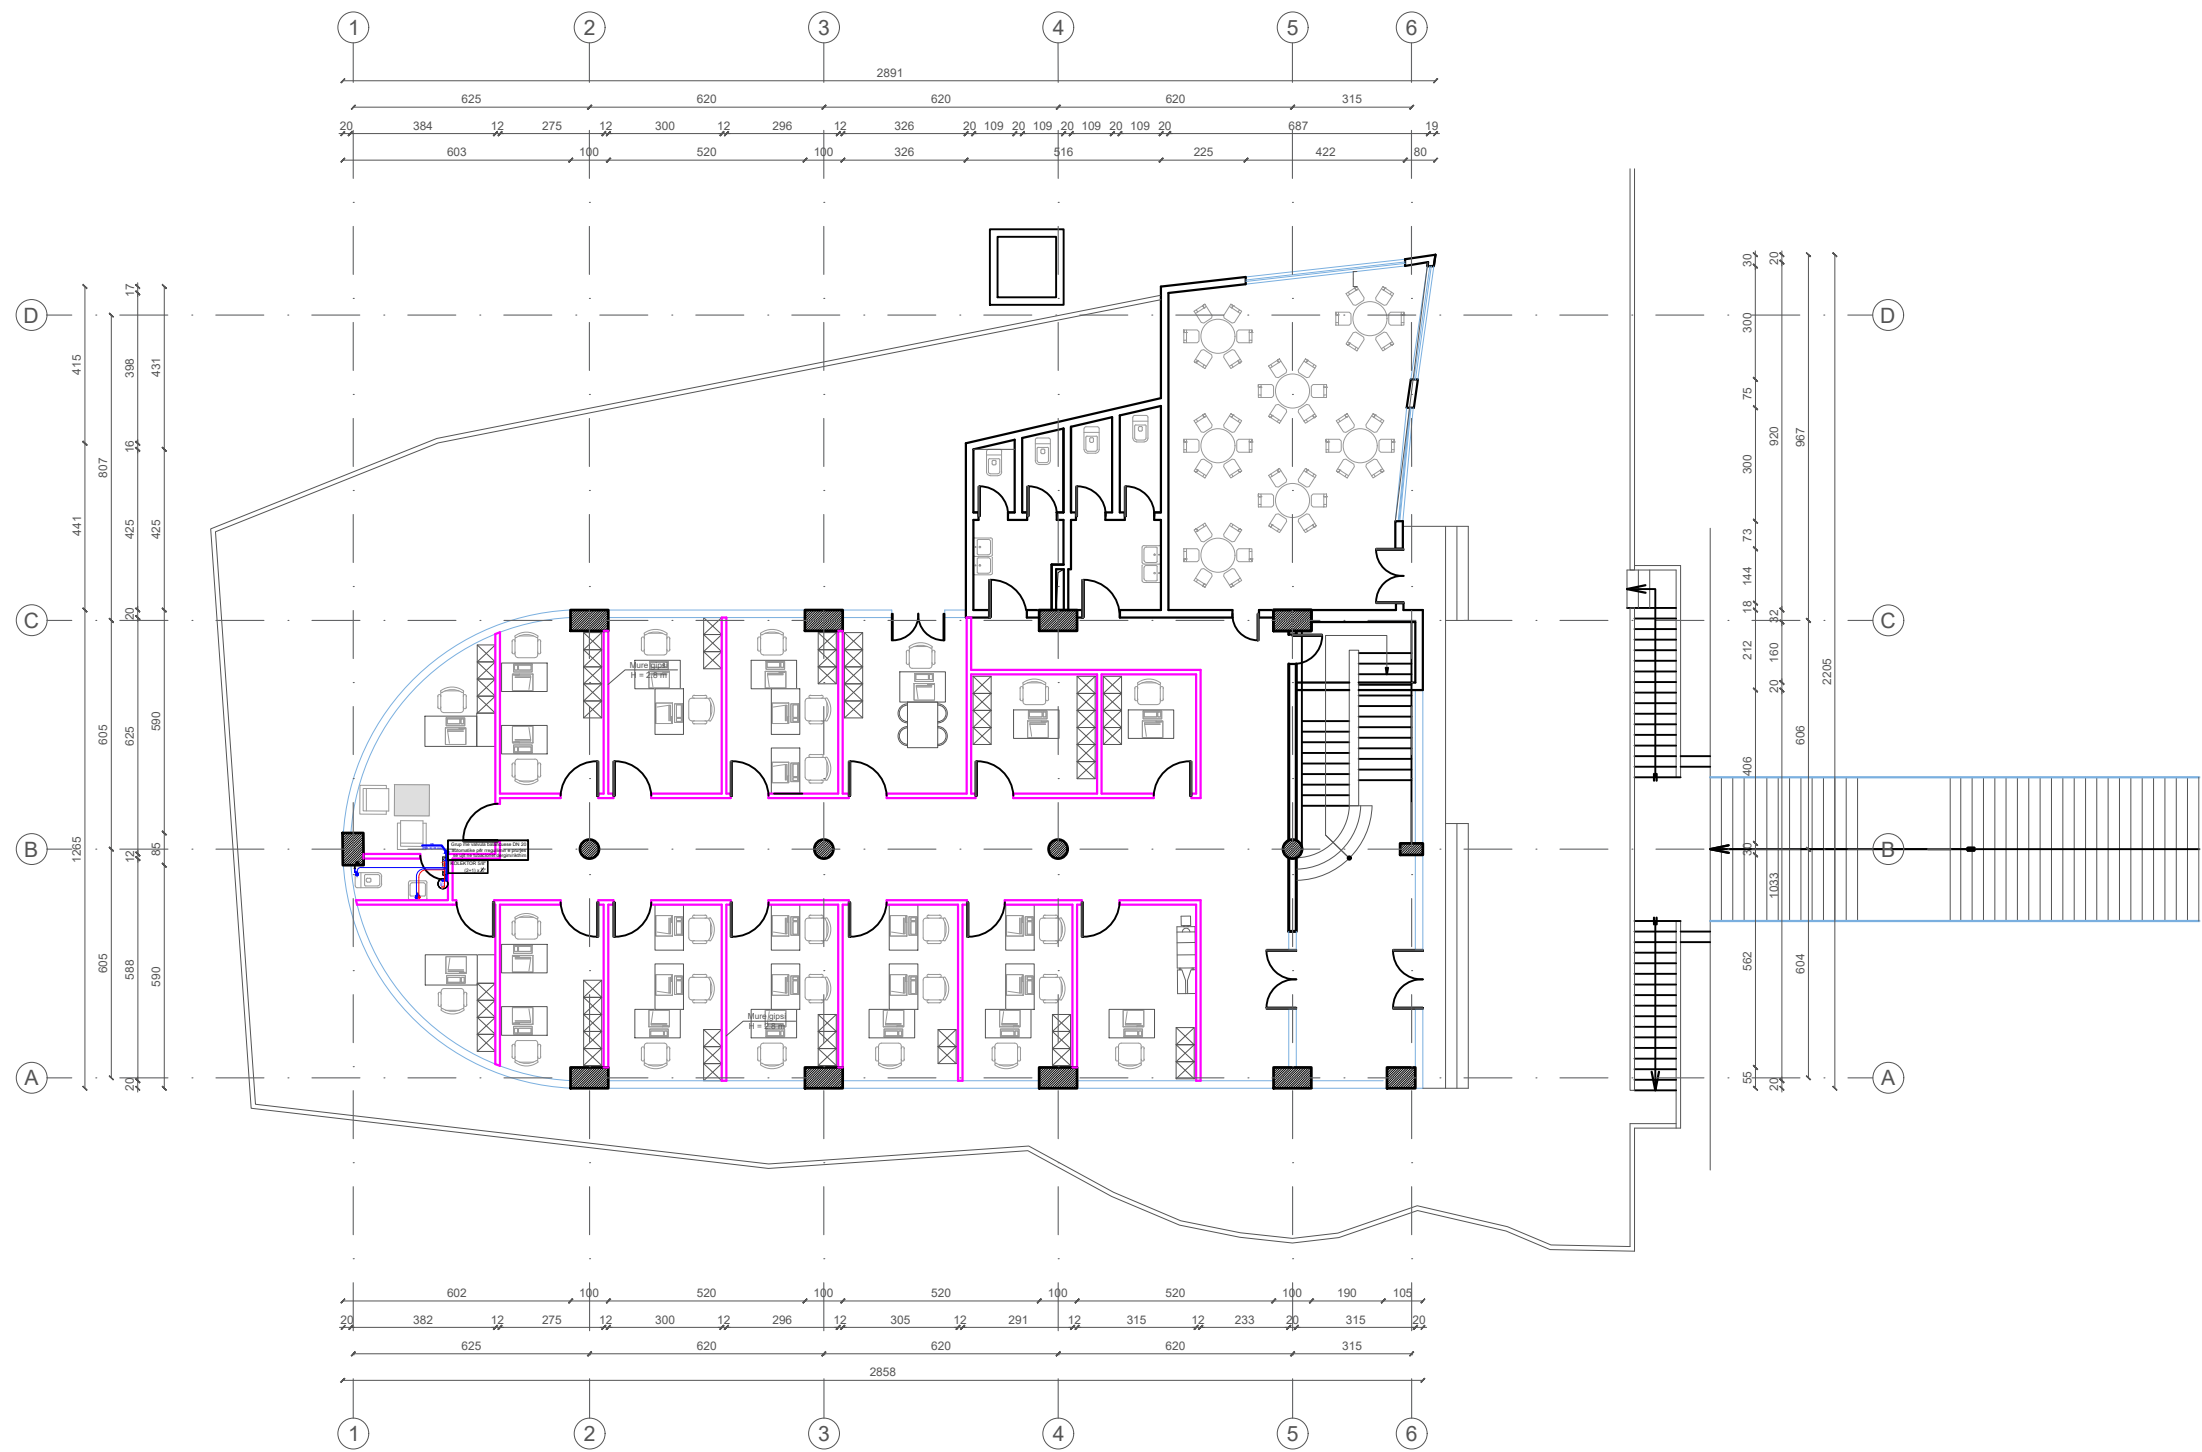

POROSITËS




FONDI SHQIPTAR
I ZHVILLIMIT

PROJEKTUES



"TAULANT"
sh.p.k
adresa:
Rruga "Gjikë Kuqali",
Pallati 23/2, Shkalla 1,
Kati 1, Tiranë

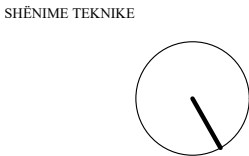

SHËNIM: PARA FILLIMIT TË PUNIMEVE TË VERIFIKOHET GJENDJA EKZISTUESE. MATJET E KRYERA JANË NOMINALE DHE MUND TË JENË SUBJEKT NDRYSHIMI.

OBJEKTI
"SHËRBIM I PROJEKTIMIT PËR HARTIMIN E PROJEKTIT TEKNIK PËR PËRSHTATJEN E MJEDISEVE PËR AKOMODIMIN E NJËSISË SË SIGURISË PUBLIKE SHKODËR"

ZONA
BASHKIA SHKODËR

FAZA E PROJEKTIT
PROJEKT ZBATIM

PROJEKT ARKITEKTONIK
Ark. Teuta PAPAVALI
Nr. Lic. A.0134/6

PROJEKT HIDROTEKNIK
Ing. Ditika QATIPI
Nr. Lic. K.0006/10

PROJEKT ELEKTRIK
Ing. Arian FINDO
Nr. Lic. E.0843/3

PROJEKT MEKANIK
Ing. Andis TIRANA
Nr. Lic. M.0393/5


RILEVIMI TOPOGRAFIK
Ing. Sokol ALLARAJ
Nr. Lic. T.0332/3

EMËRTIMI I FLETËS
PLANI I KATIT PERDHE – FURNIZIMI ME UJE

SHKALLA 1:200	NR. I FLETËS H-01
2026	

VULA

PLANI I KATIT NENTOKE – FURNIZIMI ME UJE

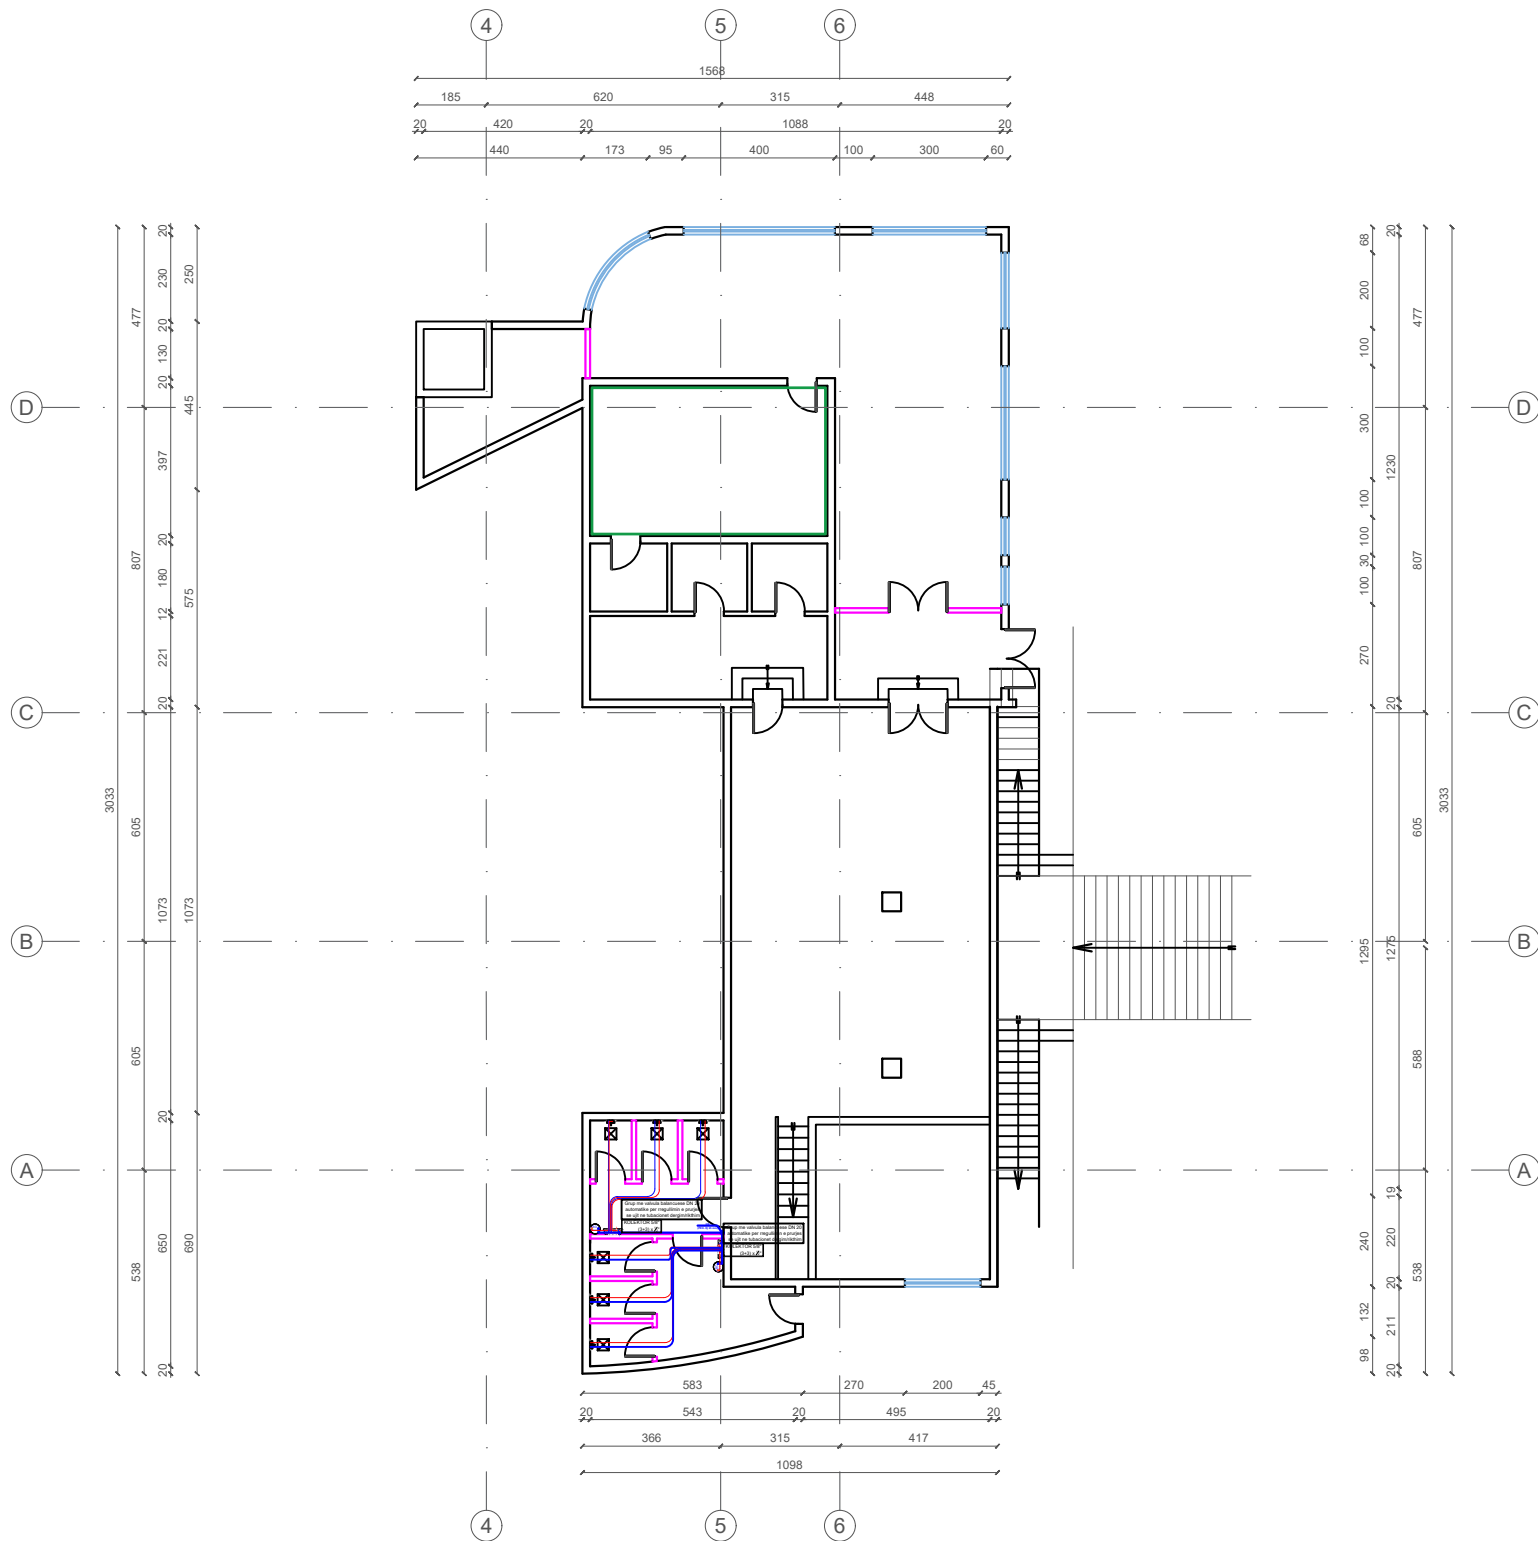

POROSITËS



FONDI SHQIPTAR
I ZHVILLIMIT


PROJEKTUES



"TAULANT"
sh.p.k
Design & Supervision

adresa:
Rruga "Gjikë Kuqali",
Pallati 23/2, Shkalla 1,
Kati 1, Tiranë

SHËNIME TEKNIKE

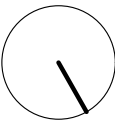

SHËNIM: PARA FILLIMIT TË PUNIMEVE TË VERIFIKOHET GJENDJA EKZISTUESE. MATJET E KRYERA JANË NOMINALE DHE MUND TË JENË SUBJEKT NDRYSHIMI.

OBJEKTI
"SHËRBIM I PROJEKTIMIT PËR HARTIMIN E PROJEKTIT TEKNIK PËR PËRSHTATJEN E MJEDISEVE PËR AKOMODIMIN E NJËSISË SË SIGURISË PUBLIKE SHKODËR"

ZONA
BASHKIA SHKODËR

FAZA E PROJEKTIT
PROJEKT ZBATIM

PROJEKT ARKITEKTONIK
Ark. Teuta PAPAVALI
Nr. Lic. A.0134/6

PROJEKT HIDROTEKNIK
Ing. Ditika QATIPI
Nr. Lic. K.0006/10

PROJEKT ELEKTRIK
Ing. Arian FINDO
Nr. Lic. E.0843/3

PROJEKT MEKANIK
Ing. Andis TIRANA
Nr. Lic. M.0393/5


RILEVIMI TOPOGRAFIK
Ing. Sokol ALLARAJ
Nr. Lic. T.0332/3

EMËRTIMI I FLETËS
PLANI I KATIT NENTOKE – FURNIZIMI ME UJE


SHKALLA 1:200	NR. I FLETËS
2026	H-02

VULA

PLANI I KATIT PERDHE – PLANI I SHKARKIMEVE

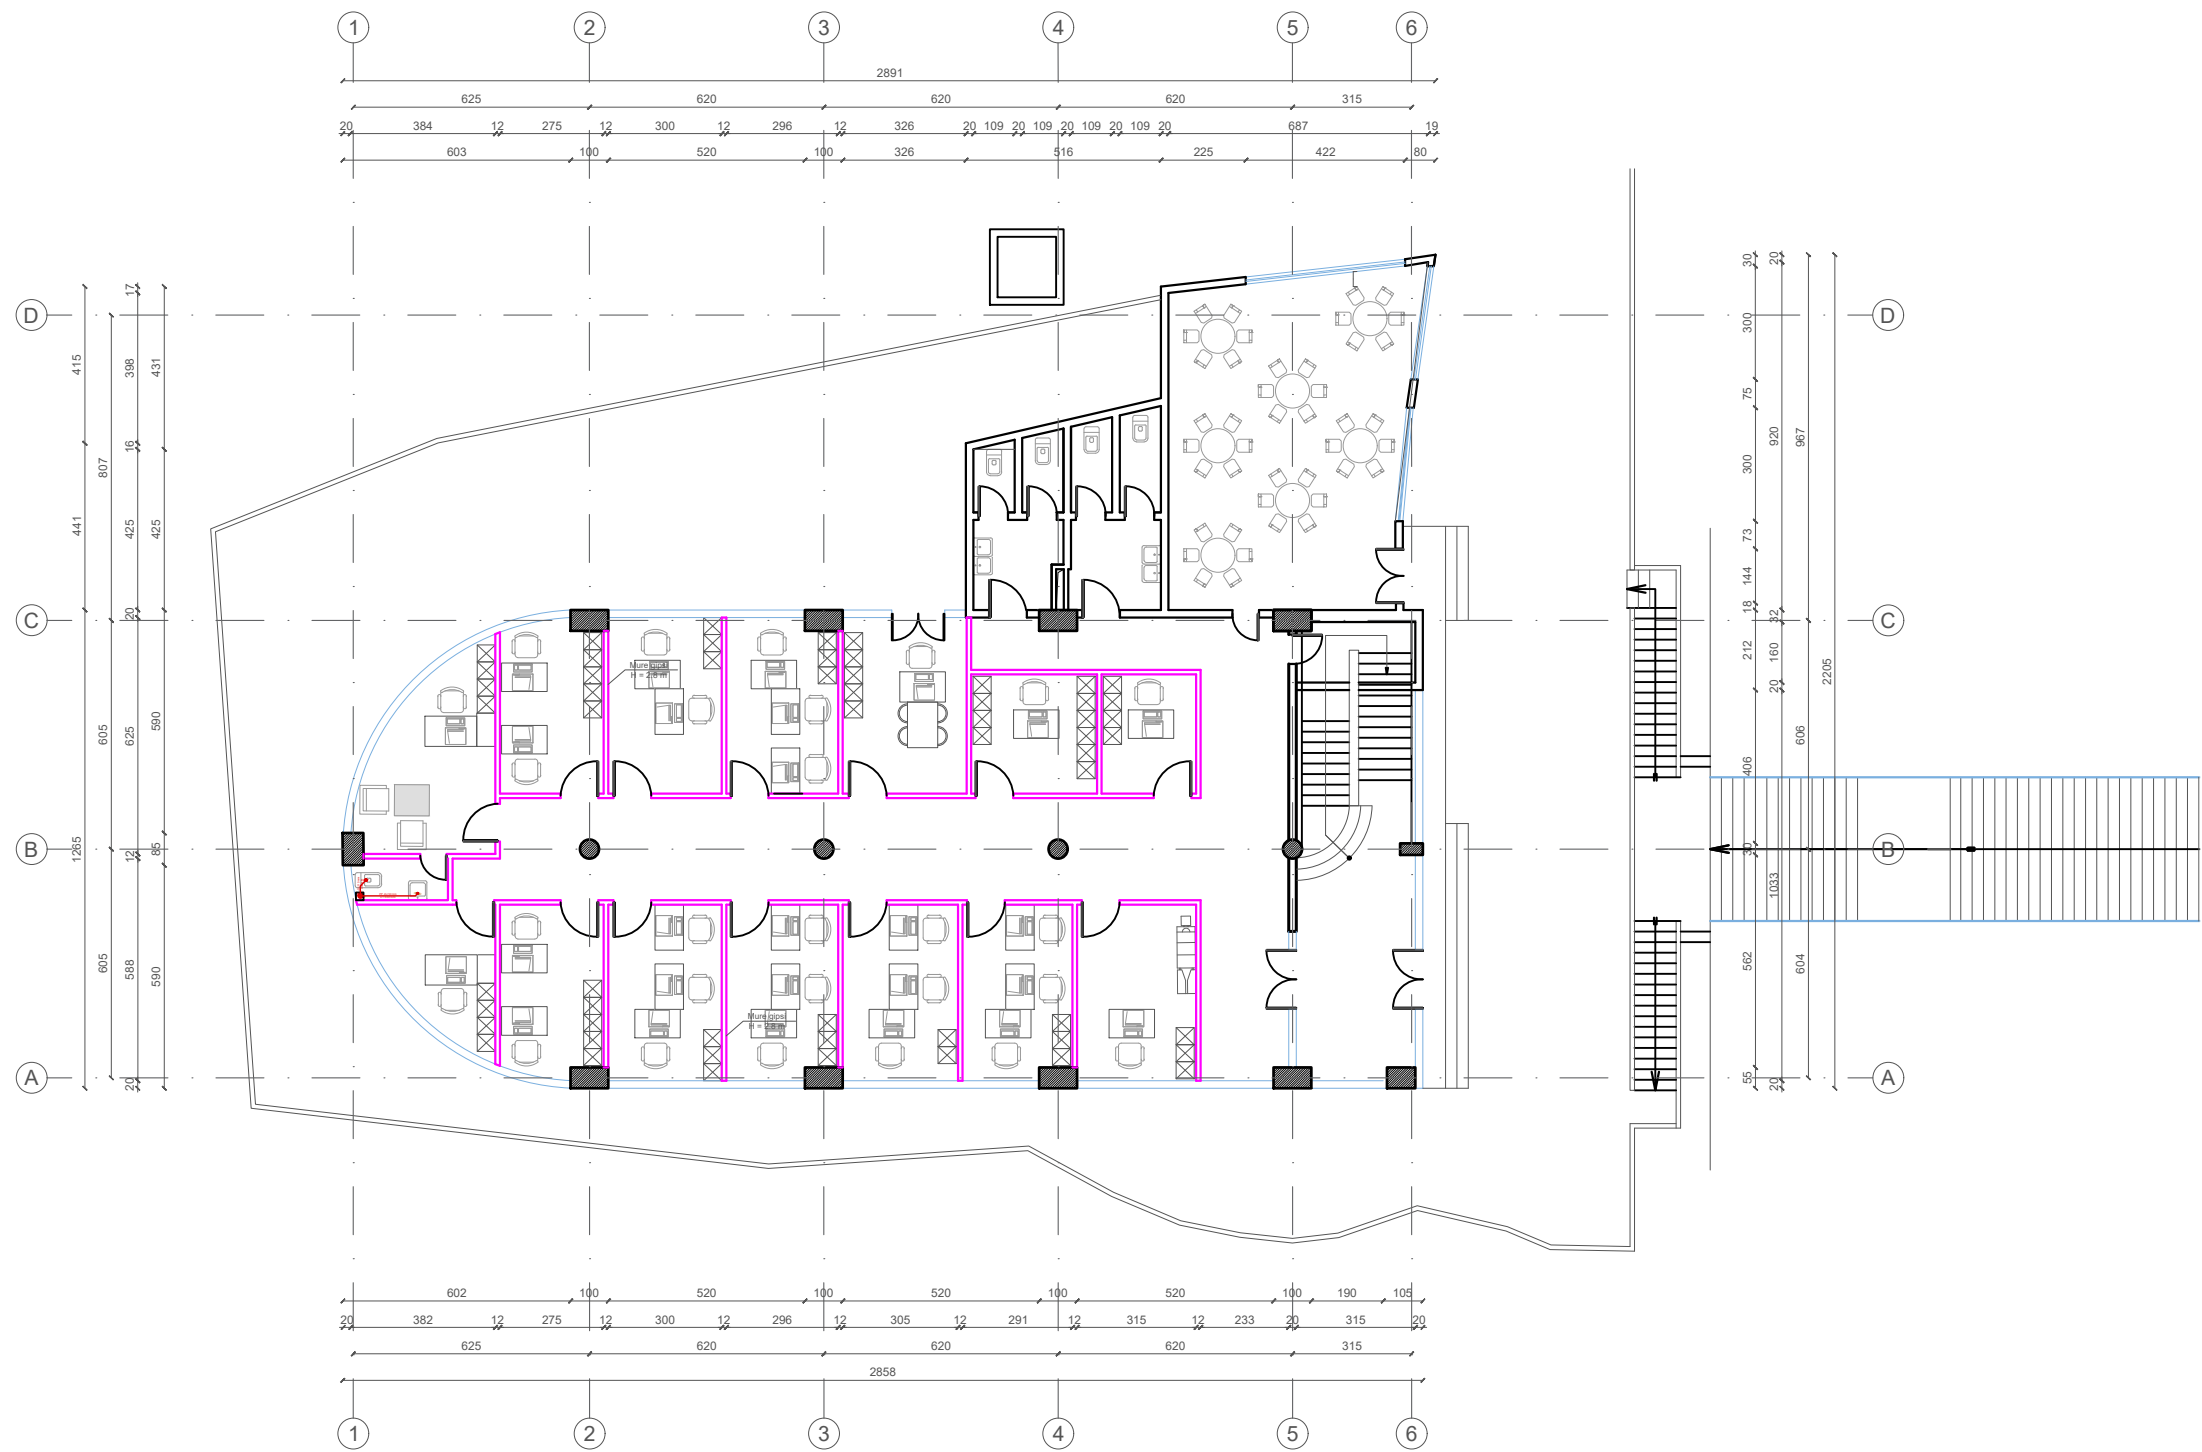

SHËNIME TEKNIKE

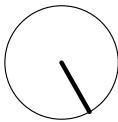

SHËNIM: PARA FILLIMIT TË PUNIMEVE TË VERIFIKOHET GJENDJA EKZISTUESE. MATJET E KRYERA JANË NOMINALE DHE MUND TË JENË SUBJEKT NDRYSHIMI.

OBJEKTI
"SHËRBIM I PROJEKTIMIT PËR HARTIMIN E PROJEKTIT TEKNIK PËR PËRSHTATJEN E MJEDISEVE PËR AKOMODIMIN E NJËSISË SË SIGURISË PUBLIKE SHKODËR"

ZONA
BASHKIA SHKODËR

FAZA E PROJEKTIT
PROJEKT ZBATIM

PROJEKT ARKITEKTONIK
Ark. Teuta PAPAVALI
Nr. Lic. A.0134/6

PROJEKT HIDROTEKNIK
Ing. Ditika QATIPI
Nr. Lic. K.0006/10

PROJEKT ELEKTRIK
Ing. Arian FINDO
Nr. Lic. E.0843/3

PROJEKT MEKANIK
Ing. Andis TIRANA
Nr. Lic. M.0393/5

RILEVIMI TOPOGRAFIK
Ing. Sokol ALLARAJ
Nr. Lic. T.0332/3

EMËRTIMI I FLETËS
PLANI I KATIT PERDHE – PLANI I SHKARKIMEVE


SHKALLA
1:200

2026

NR. I FLETËS
H-03

VULA

PLANI I KATIT NENTOKE – PLANI I SHKARKIMEVE

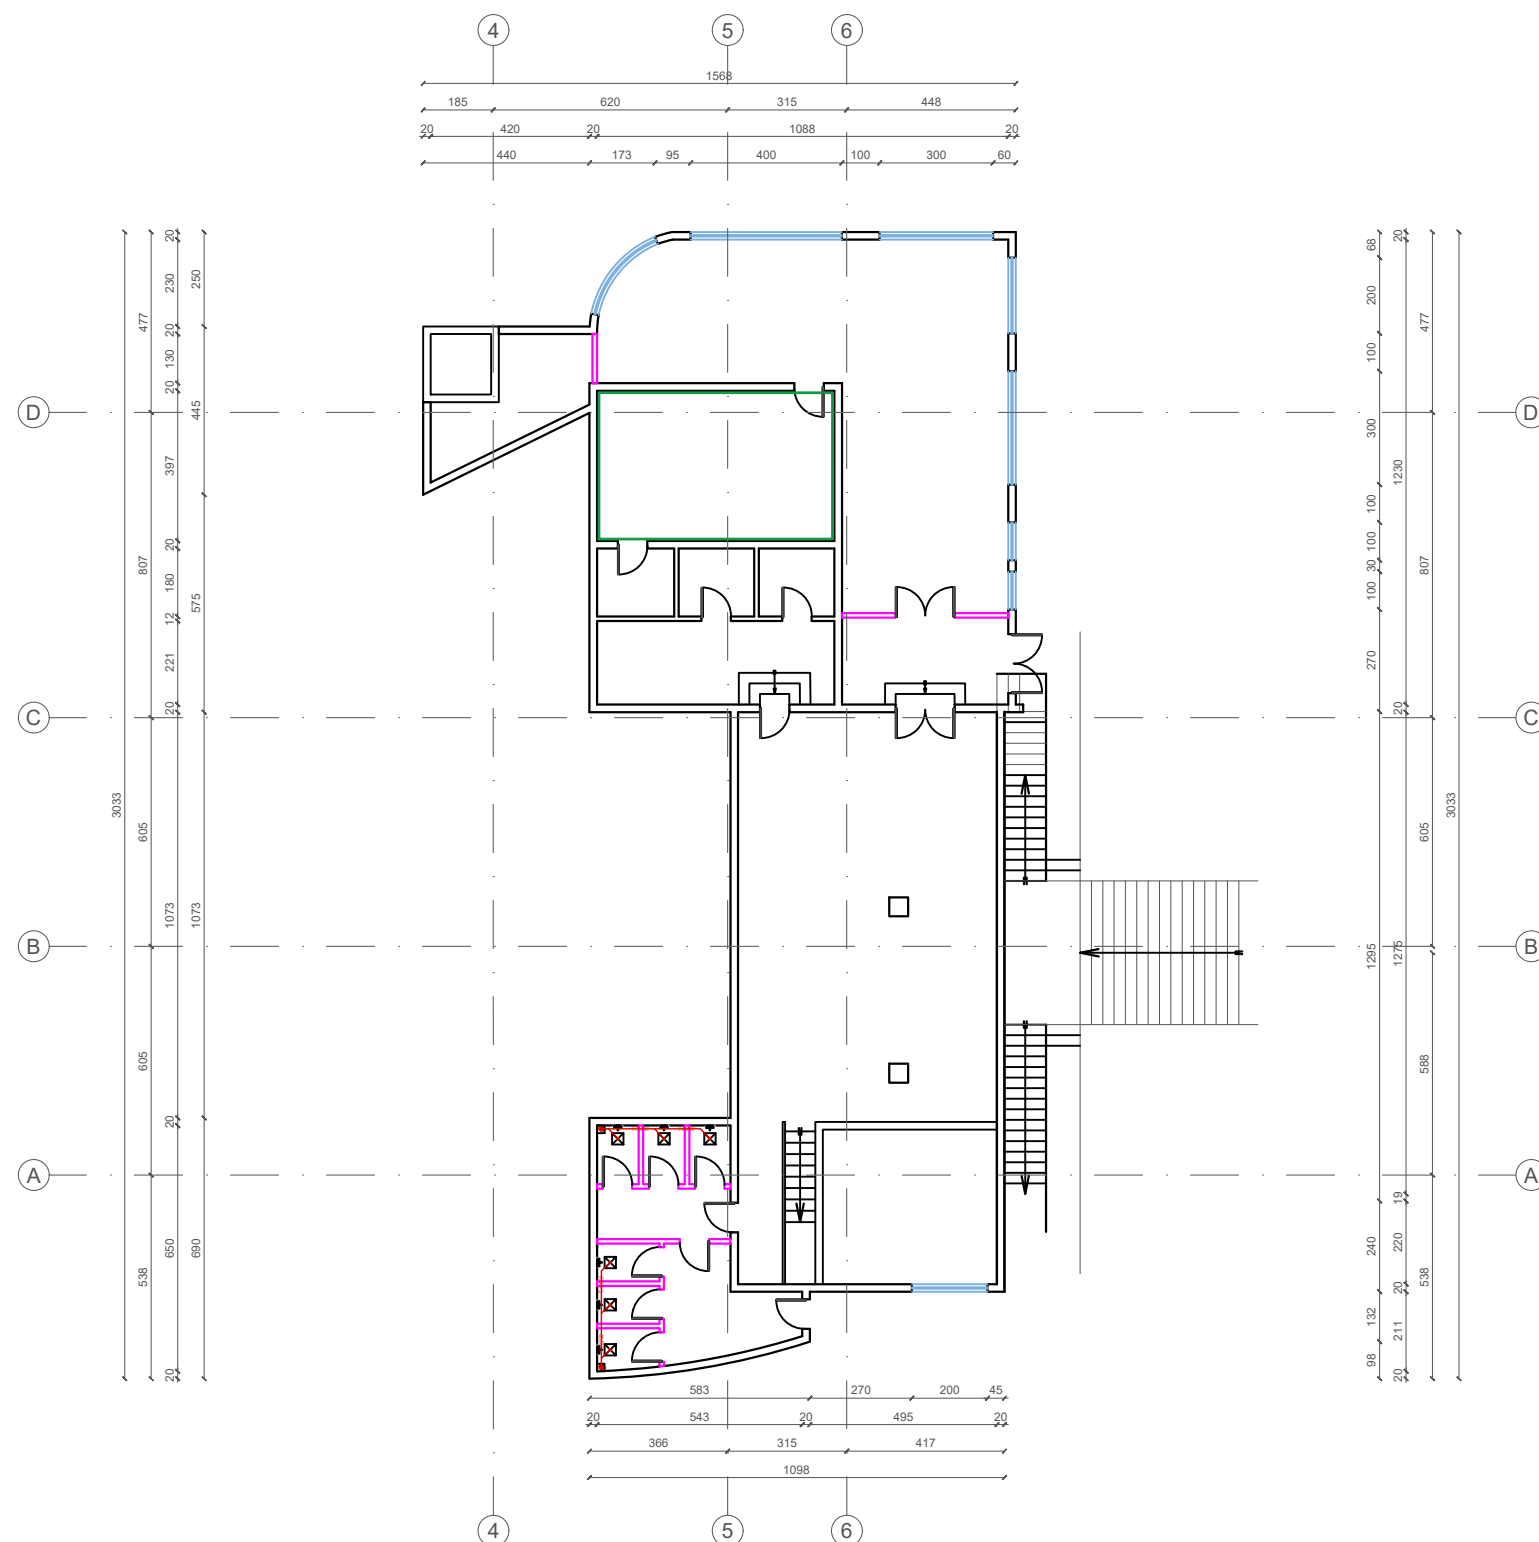

POROSITÈS

FONDI SHQIPTAR
I ZHVILLIMIT

**FONDI
SHQIPTAR
I ZHVILLIMIT**

PROJEKTUES




"TAULANT"

sh.p.k

adresa:

Rruga "Gjikë Kuqali",
Pallati 23/2, Shkalla 1,
Kati 1, Tiranë

SHĚNIME TEKNIKE

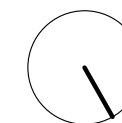

SHËNIM: PARA FILLIMIT TË PUNIMEVE TË VERIFIKOHET GJENDJA EKZISTUESE. MATJET E KRYERA JANË NOMINALE DHE MUND TË JENË SUBJEKT NDRYSHIMI.

OBJEKT

"SHËRBIM I PROJEKTIMIT PËR HARTIMIN E
PROJEKTIT TEKNIK PËR PËRSHTATJEN E
MJEDISEVE PËR AKOMODIMIN E NJËSISË SË
SIGURISË PUBLIKE SHKODËR"

ZONA

BASHKIA SHKODËR

FAZA E PROJEKTIT

PROJEKT ZBATIM

PROJEKT ARKITEKTONIK

Ark Teuta PAPAVASILI

Nr. Lic. A.0134/6

PROJEKT HIDROTEKNIK

Ing. Ditika OATIPI

Nr. Lic. K.0006/10

PROJEKT ELEKTRIK

Ing. Arian FINDO

Nr. Lic. E.0843/3

PROJEKT MEKANIK

Ing. Andis TIRANA

Nr. Lic. M.0393/S

RILEVIMI TOPOGRAFIK

Ing. Sokol ALJABRI

№, Лис. Т.0332/3

EMËRTIMI I FLETËS

PLANI I KATIT NENTOKE – PLANI I SHKARKIMEVE

SHKALLA
1:200









2026


NR. I FLETËS

H-04




VULA

DETAJ I INKASO I WC

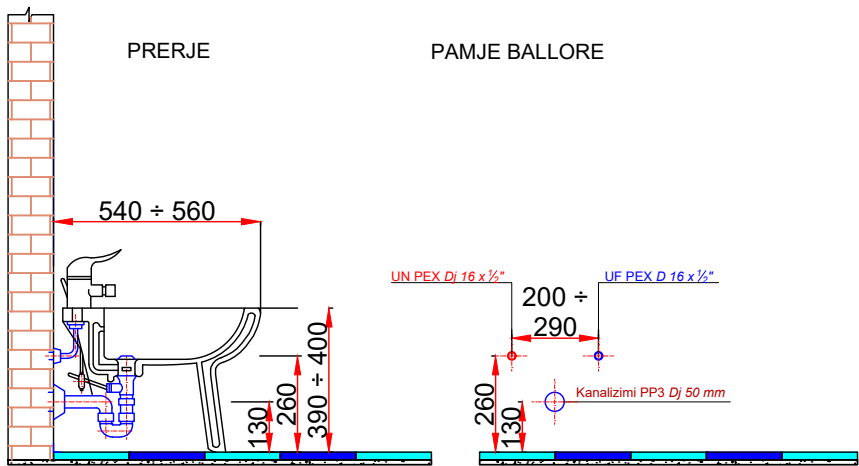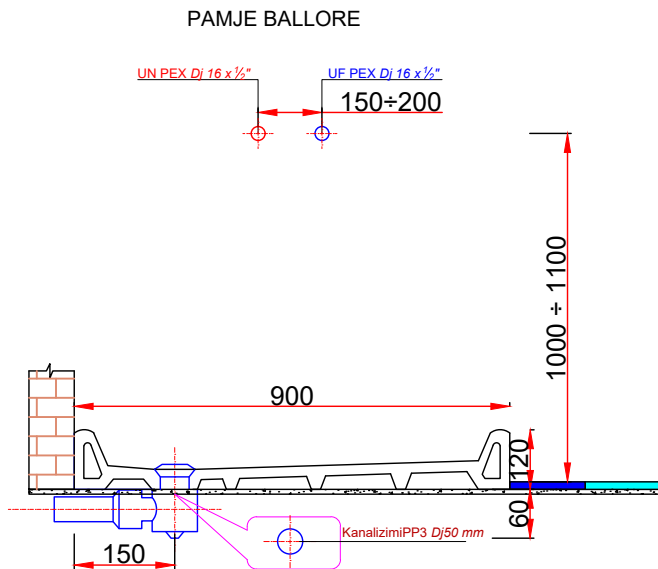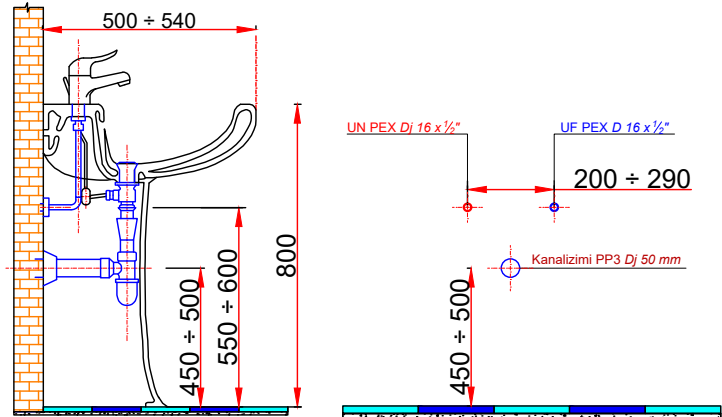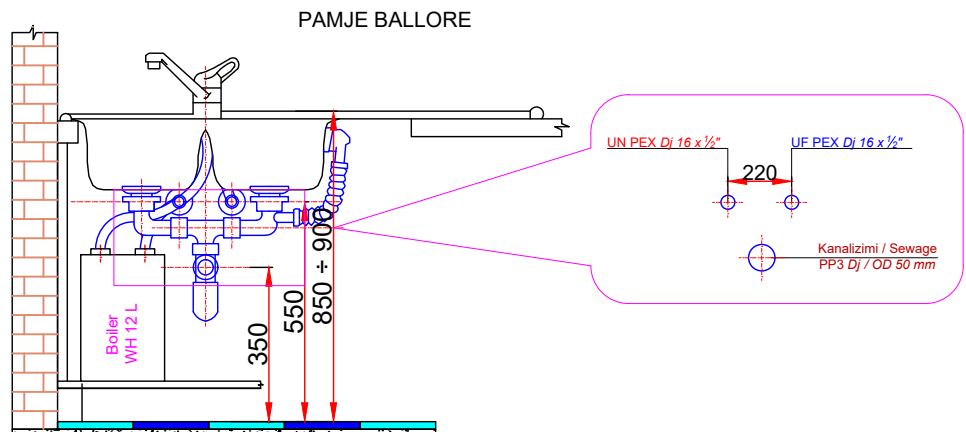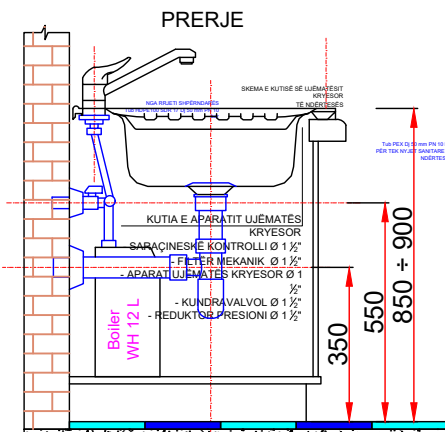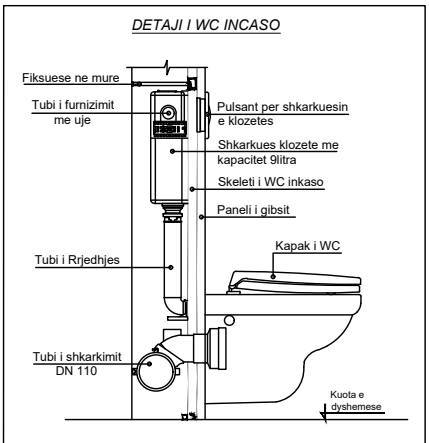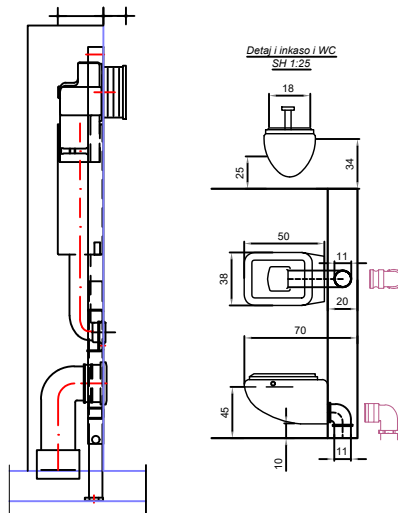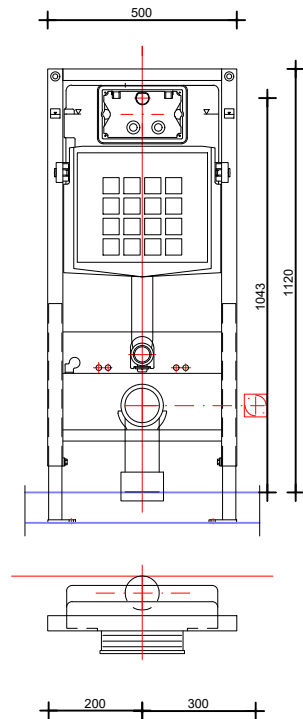

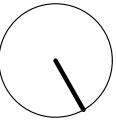POROSITËS	
 	
FONDI SHQIPTAR I ZHVILLIMIT	
PROJEKTUES	
 	
sh.p.k adresa: Rruga "Gjikë Kuqali", Pallati 23/2, Shkalla 1, Kati 1, Tiranë	
SHËNIME TEKNIKE	
	
SHËNIM: PARA FILLIMIT TË PUNIMEVE TË VERIFIKOHET GJENDJA EKZISTUESE. MATJET E KRYERA JANË NOMINALE DHE MUND TË JENË SUBJEKT NDRYSHIMI.	
OBJEKTI	
"SHËRBIM I PROJEKTIMIT PËR HARTIMIN E PROJEKTIT TEKNIK PËR PËRSHTATJEN E MJEDISEVE PËR AKOMODIMIN E NJËSISË SË SIGURISË PUBLIKE SHKODËR"	
ZONA	
BASHKIA SHKODËR	
FAZA E PROJEKTIT	
PROJEKT ZBATIM	
PROJEKT ARKITEKTONIK	
Ark. Teuta PAPAVASILI Nr. Lic. A.0134/6	
PROJEKT HIDROTEKNIK	
Ing. Ditika QATIP Nr. Lic. K.0006/10	
PROJEKT ELEKTRIK	
Ing. Arian FINDO Nr. Lic. E.0843/3	
PROJEKT MEKANIK	
Ing. Andis TIRANA Nr. Lic. M.0393/5	
RILEVIMI TOPOGRAFIK	
Ing. Sokol ALLARAJ Nr. Lic. T.0332/3	
EMËRTIMI I FLETËS	
DETAJ I INKASO I WC	
SHKALLA 1:10	NR. I FLETËS
2026	H-05
VULA	

DETAJ HIDROTEKNIKE

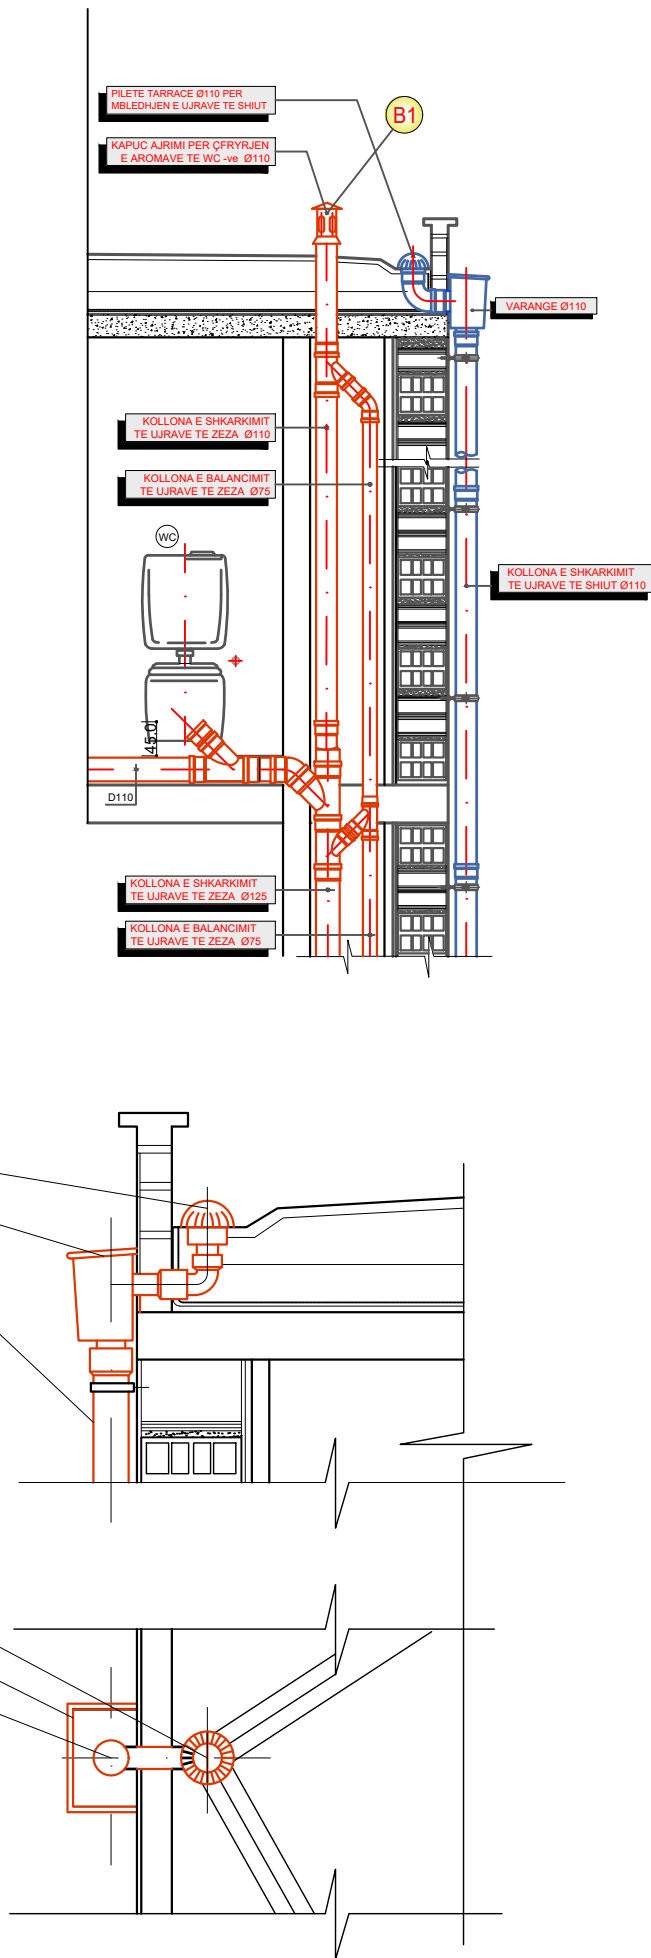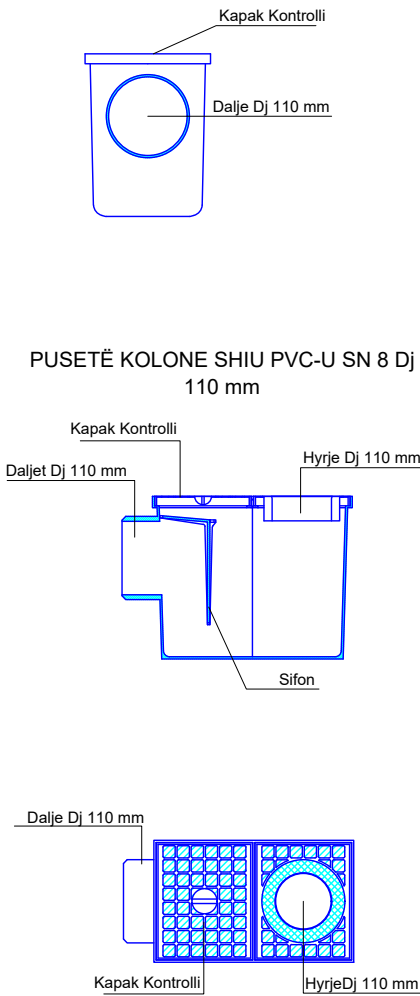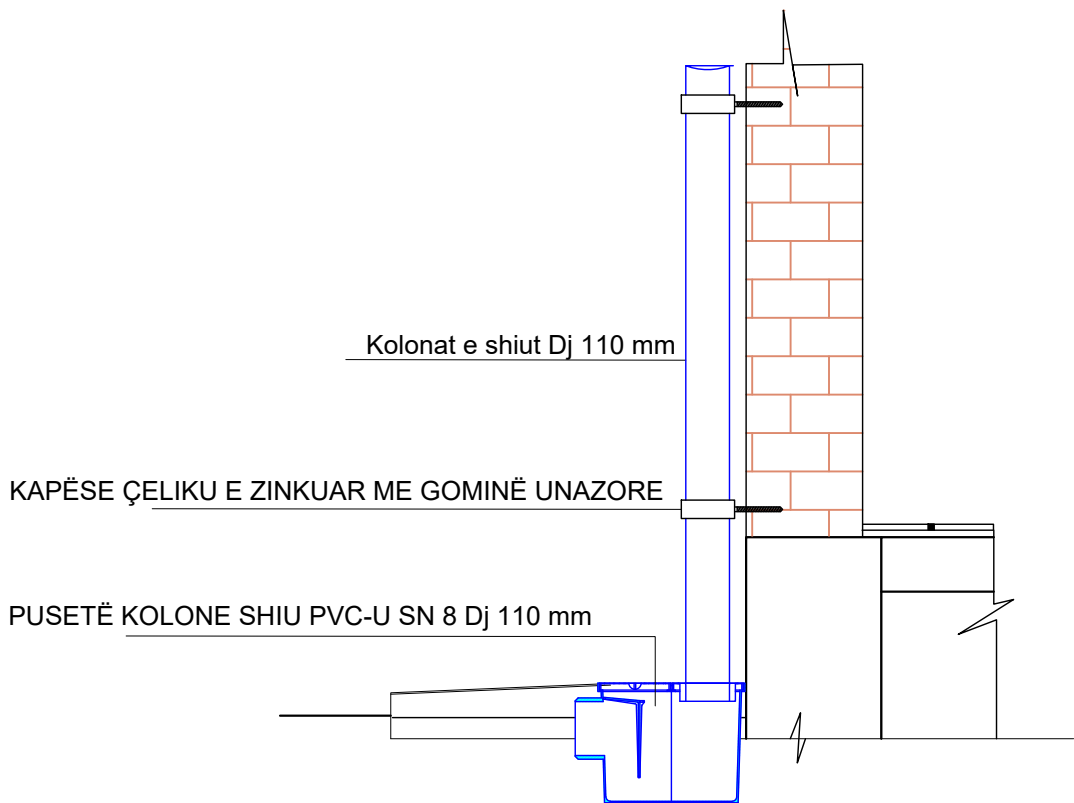

POROSITËS

FONDI SHQIPTAR I ZHVILLIMIT

PROJEKTUES

TAULANT sh.p.k
Design & Supervision
adresa:
Rruga "Gjiksë Kuqali",
Pallati 23/2, Shkalla 1,
Kati 1, Tiranë

SHËNIME TEKNIKE

SHËNIM: PARA FILLIMIT TË PUNIMEVE TË VERIFIKOHET GJENDJA EKZISTUESE. MATJET E KRYERA JANË NOMINALE DHE MUND TË JENË SUBJEKT NDRYSHIMI.

OBJEKTI

"SHËRBIM I PROJEKTIMIT PËR HARTIMIN E PROJEKTIT TEKNIK PËR PËRSHTATJEN E MJEDISEVE PËR AKOMODIMIN E NJËSISË SË SIGURISË PUBLIKE SHKODËR"

ZONA

BASHKIA SHKODËR

FAZA E PROJEKTIT

PROJEKT ZBATIM

PROJEKT ARKITEKTONIK

Ark. Teuta PAPAVALI

Nr. Lic. A.0134/6

PROJEKT HIDROTEKNIK

Ing. Ditika QATIPI

Nr. Lic. K.0006/10

PROJEKT ELEKTRIK

Ing. Arian FINDO

Nr. Lic. E.0843/3

PROJEKT MEKANIK

Ing. Andis TIRANA

Nr. Lic. M.0393/5

RILEVIMI TOPOGRAFIK

Ing. Sokol ALLARAJ

Nr. Lic. T.0332/3

EMËRTIMI I FLETËS

DETAJ HIDROTEKNIKE

SHKALLA 1:10	NR. I FLETËS H-07
2026	

VULA


EMËRTIMI I PROJEKTIT:


**"SHËRBIM I PROJEKTIMIT PËR HARTIMIN E PROJEKTIT TEKNIK PËR
PËRSHTATJEN E MJEDISEVE PËR AKOMODIMIN E NJËSISË SË SIGURISË
PUBLIKE SHKODËR", BASHKIA SHKODËR**

PROJEKT I MBROJTJES NDAJ ZJARRIT


FAZA V–VI: PROJEKT ZBATIM

PLANI I KATIT PERDHE
MBROJTJA ME SHUARSE TE THATE DHE KLASA E ZJARRIT

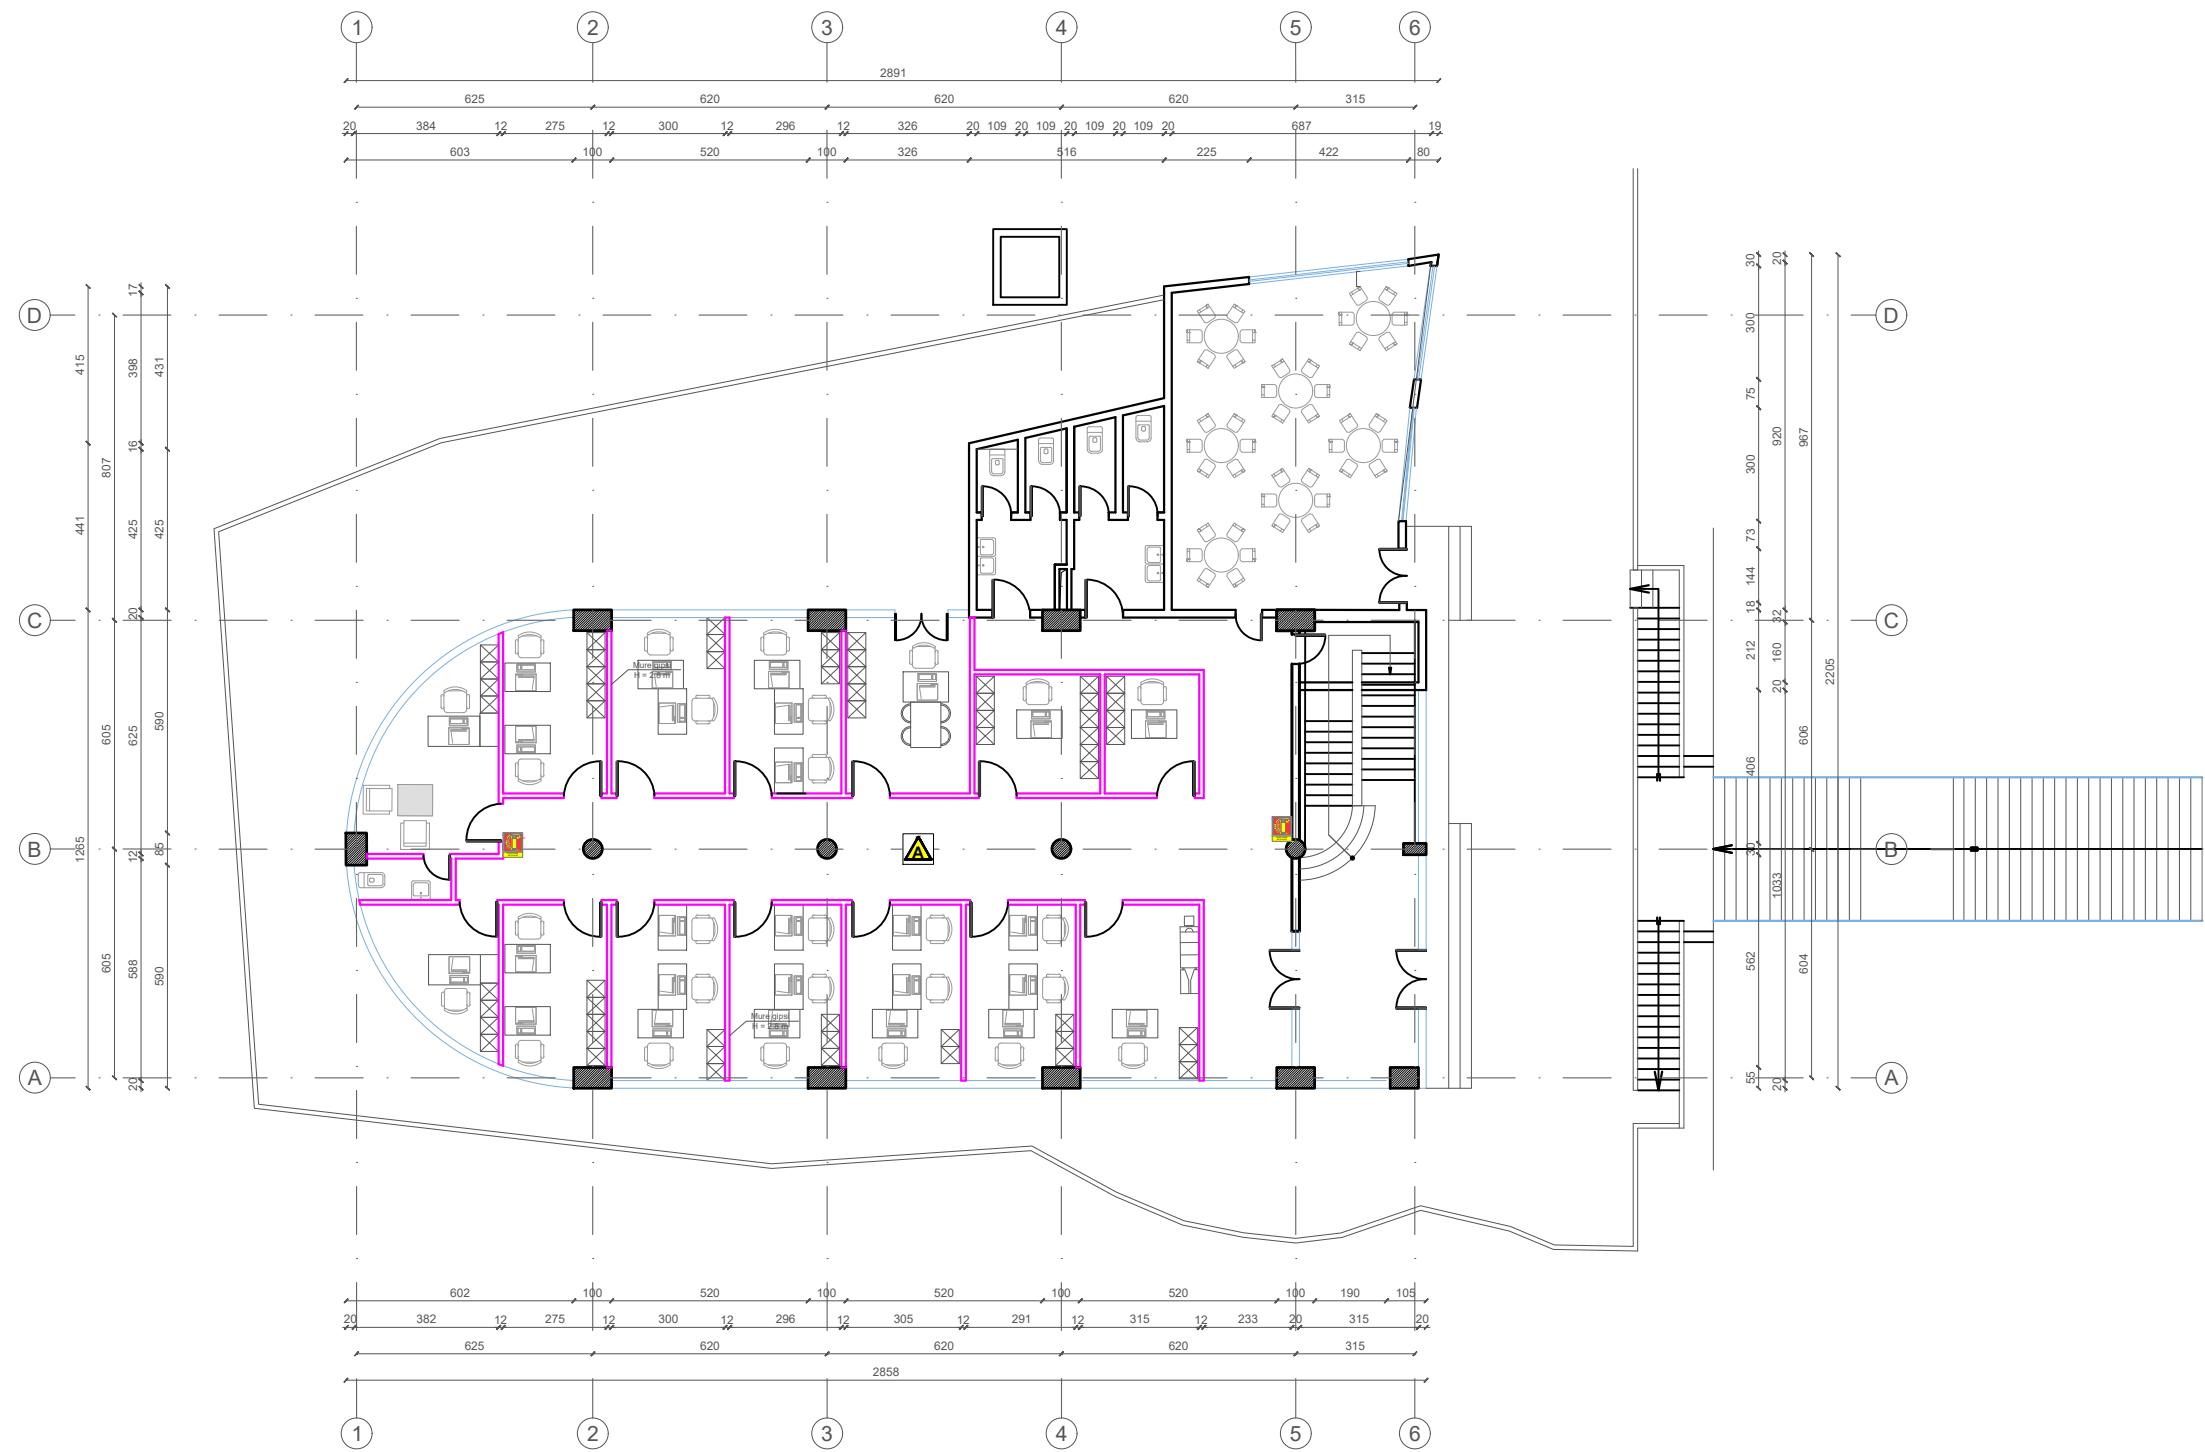

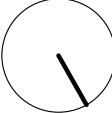POROSITËS  FONDI SHQIPTAR I ZHVILLIMIT	
PROJEKTUES  "TAULANT" sh.p.k adresa: Rruga "Gjikë Kuqali", Pallati 23/2, Shkalla 1, Kati 1, Tiranë	
SHËNIME TEKNIKE  SHËNIM: PRA FILLIMIT TË PUNIMEVE TË VERIFIKOHET GJENDJA EKZISTUESE. MATJET E KRYERA JANË NOMINALE DHE MUND TË JENË SUBJEKT NDRYSHIMI.	
OBJEKTI "SHËRBIM I PROJEKTIMIT PËR HARTIMIN E PROJEKTIT TEKNIK PËR PËRSHTATJEN E MJEDISEVE PËR AKOMODIMIN E NJËSISË SË SIGURISË PUBLIKE SHKODËR"	
ZONA BASHKIA SHKODËR	
FAZA E PROJEKTIT PROJEKT ZBATIM	
PROJEKT ARKITEKTONIK Ark. Teuta PAPAVALILI Nr. Lic. A.0134/6	
PROJEKT HIDROTEKNIK Ing. Ditika QATIPi Nr. Lic. K.0006/10	
PROJEKT ELEKTRIK Ing. Arian FINDO Nr. Lic. E.0843/3	
PROJEKT MEKANIK Ing. Andis TIRANA Nr. Lic. M.0393/5	
RILEVIMI TOPOGRAFIK Ing. Sokol ALLARAJ Nr. Lic. T.0332/3	
EMËRTIMI I FLETËS PLANI I KATIT PERDHE	
SHKALLA 1:200	NR. I FLETËS MNZ-01
2026	VULA

PLANI I KATIT TE PARE
MBROJTJA ME SHUARSE TE THATE DHE KLASA E ZJARRIT

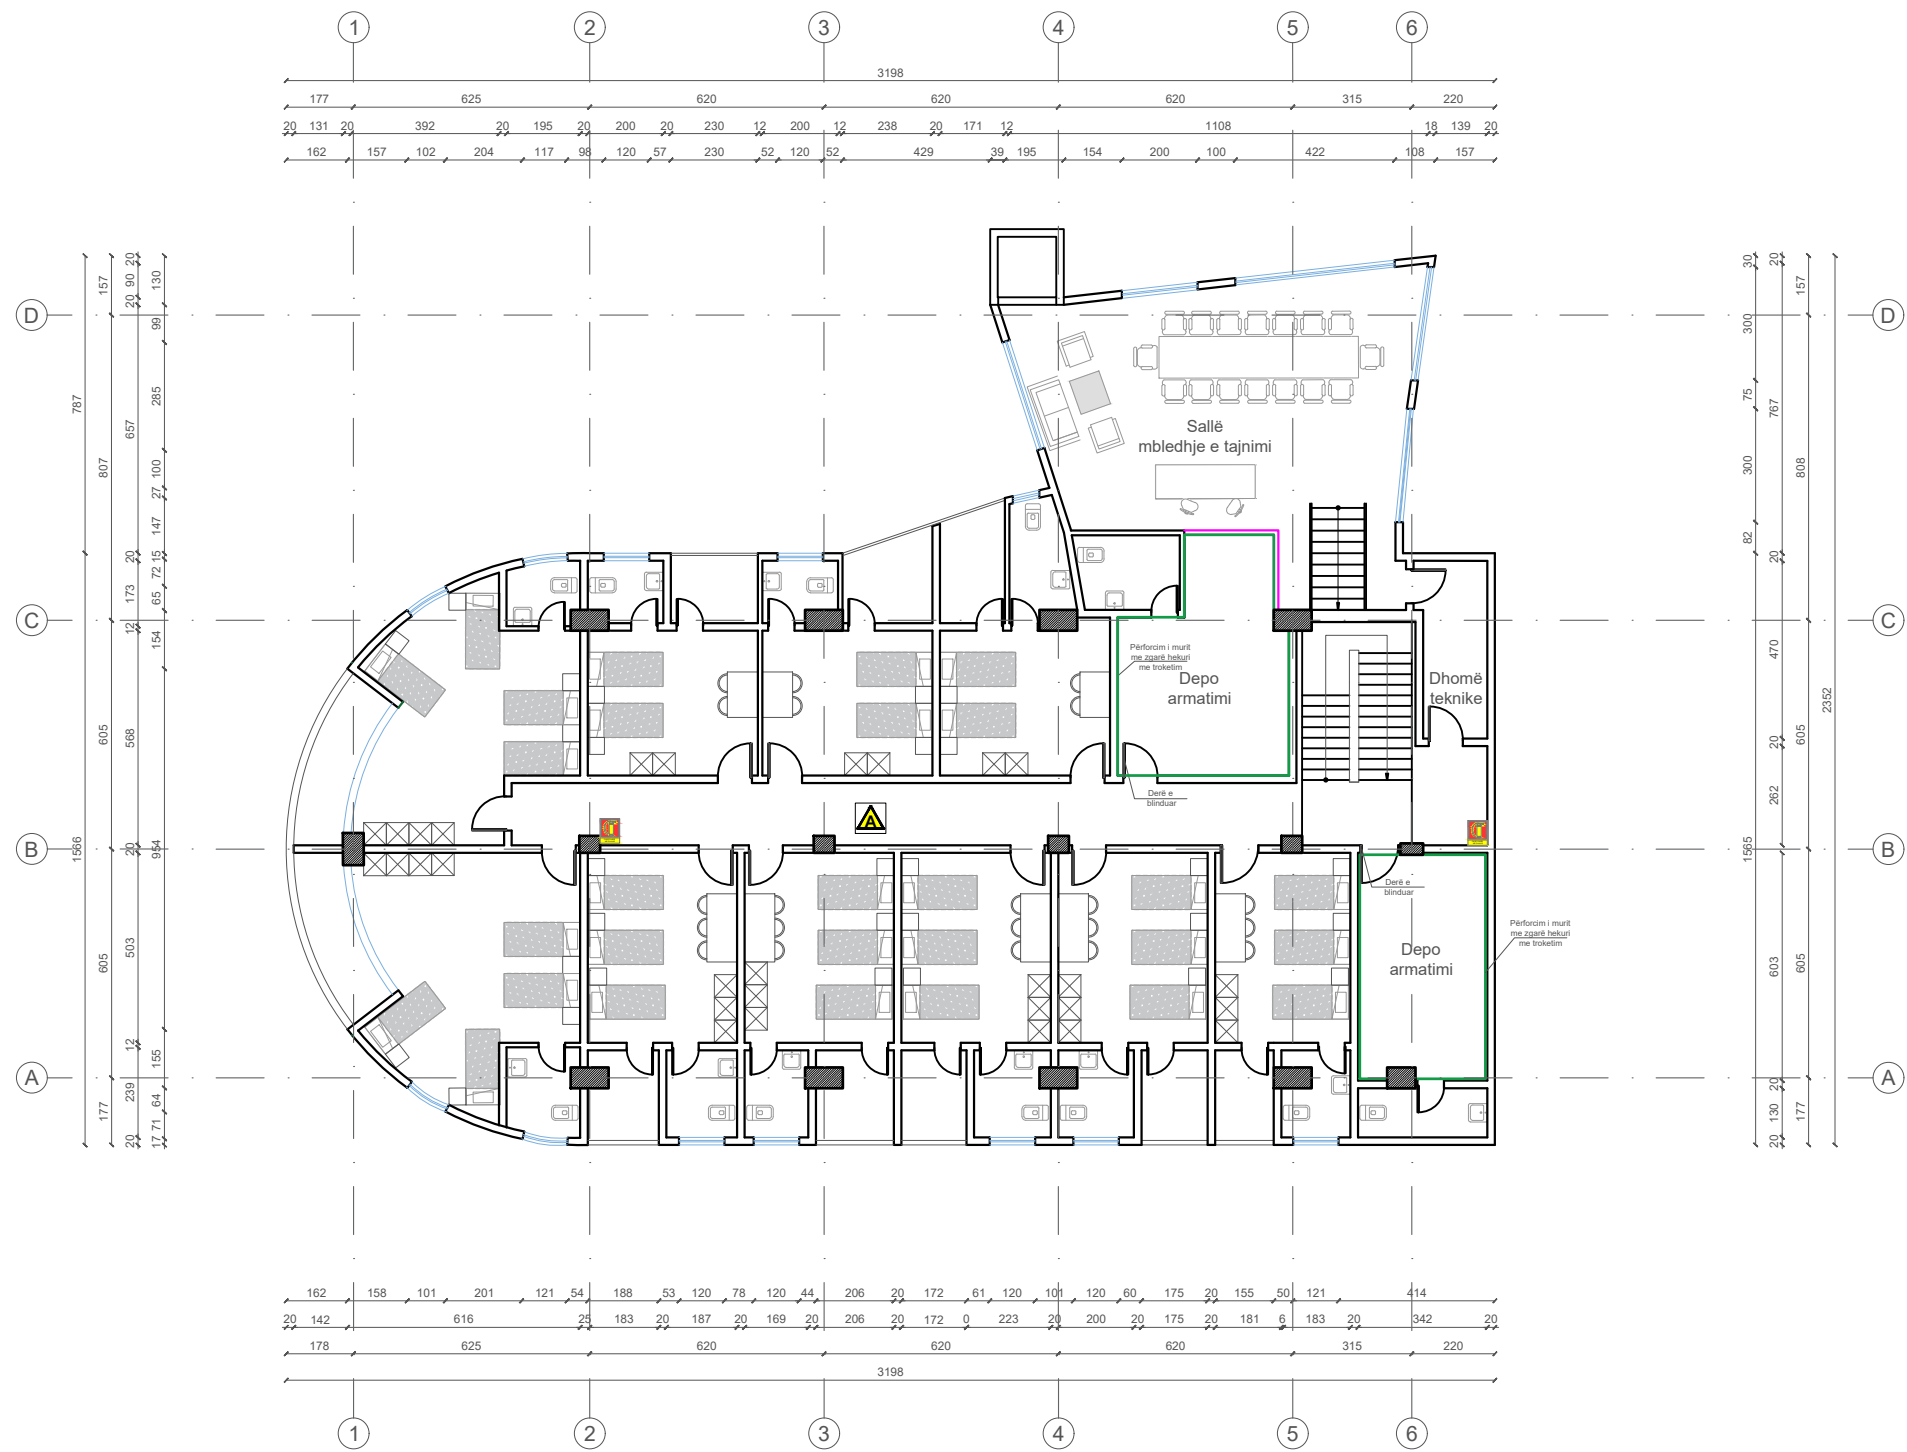

POROSITËS




FONDI SHQIPTAR
I ZHVILLIMIT

PROJEKTUES



"TAULANT"
sh.p.k
adresa:
Rruga "Gjikë Kuqali",
Pallati 23/2, Shkalla 1,
Kati 1, Tiranë

SHËNIME TEKNIKE

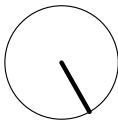

SHËNIM: PARA FILLIMIT TË PUNIMEVE TË VERIFIKOHET GJENDJA EKZISTUESE. MATJET E KRYERA JANË NOMINALE DHE MUND TË JENË SUBJEKT NDRYSHIMI.

OBJEKTI

"SHËRBIM I PROJEKTIMIT PËR HARTIMIN E PROJEKTIT TEKNIK PËR PËRSHTATJEN E MJEDISEVE PËR AKOMODIMIN E NJËSISË SË SIGURISË PUBLIKE SHKODËR"

ZONA

BASHKIA SHKODËR

FAZA E PROJEKTIT

PROJEKT ZBATIM

PROJEKT ARKITEKTONIK

Ark. Teuta PAPAVALI
Nr. Lic. A.0134/6

PROJEKT HIDROTEKNIK

Ing. Ditika QATIP
Nr. Lic. K.0006/10

PROJEKT ELEKTRIK

Ing. Arian FINDO
Nr. Lic. E.0843/3

PROJEKT MEKANIK

Ing. Andis TIRANA
Nr. Lic. M.0393/5

RILEVIMI TOPOGRAFIK

Ing. Sokol ALLARAJ
Nr. Lic. T.0332/3

EMËRTIMI I FLETËS

PLANI I KATIT TE PARE

SHKALLA

1:200


2026

NR. I FLETËS

MNZ-02

VULA

PLANI I KATIT TE DYTE
MBROJTJA ME SHUARSE TE THATE DHE KLASA E ZJARRIT

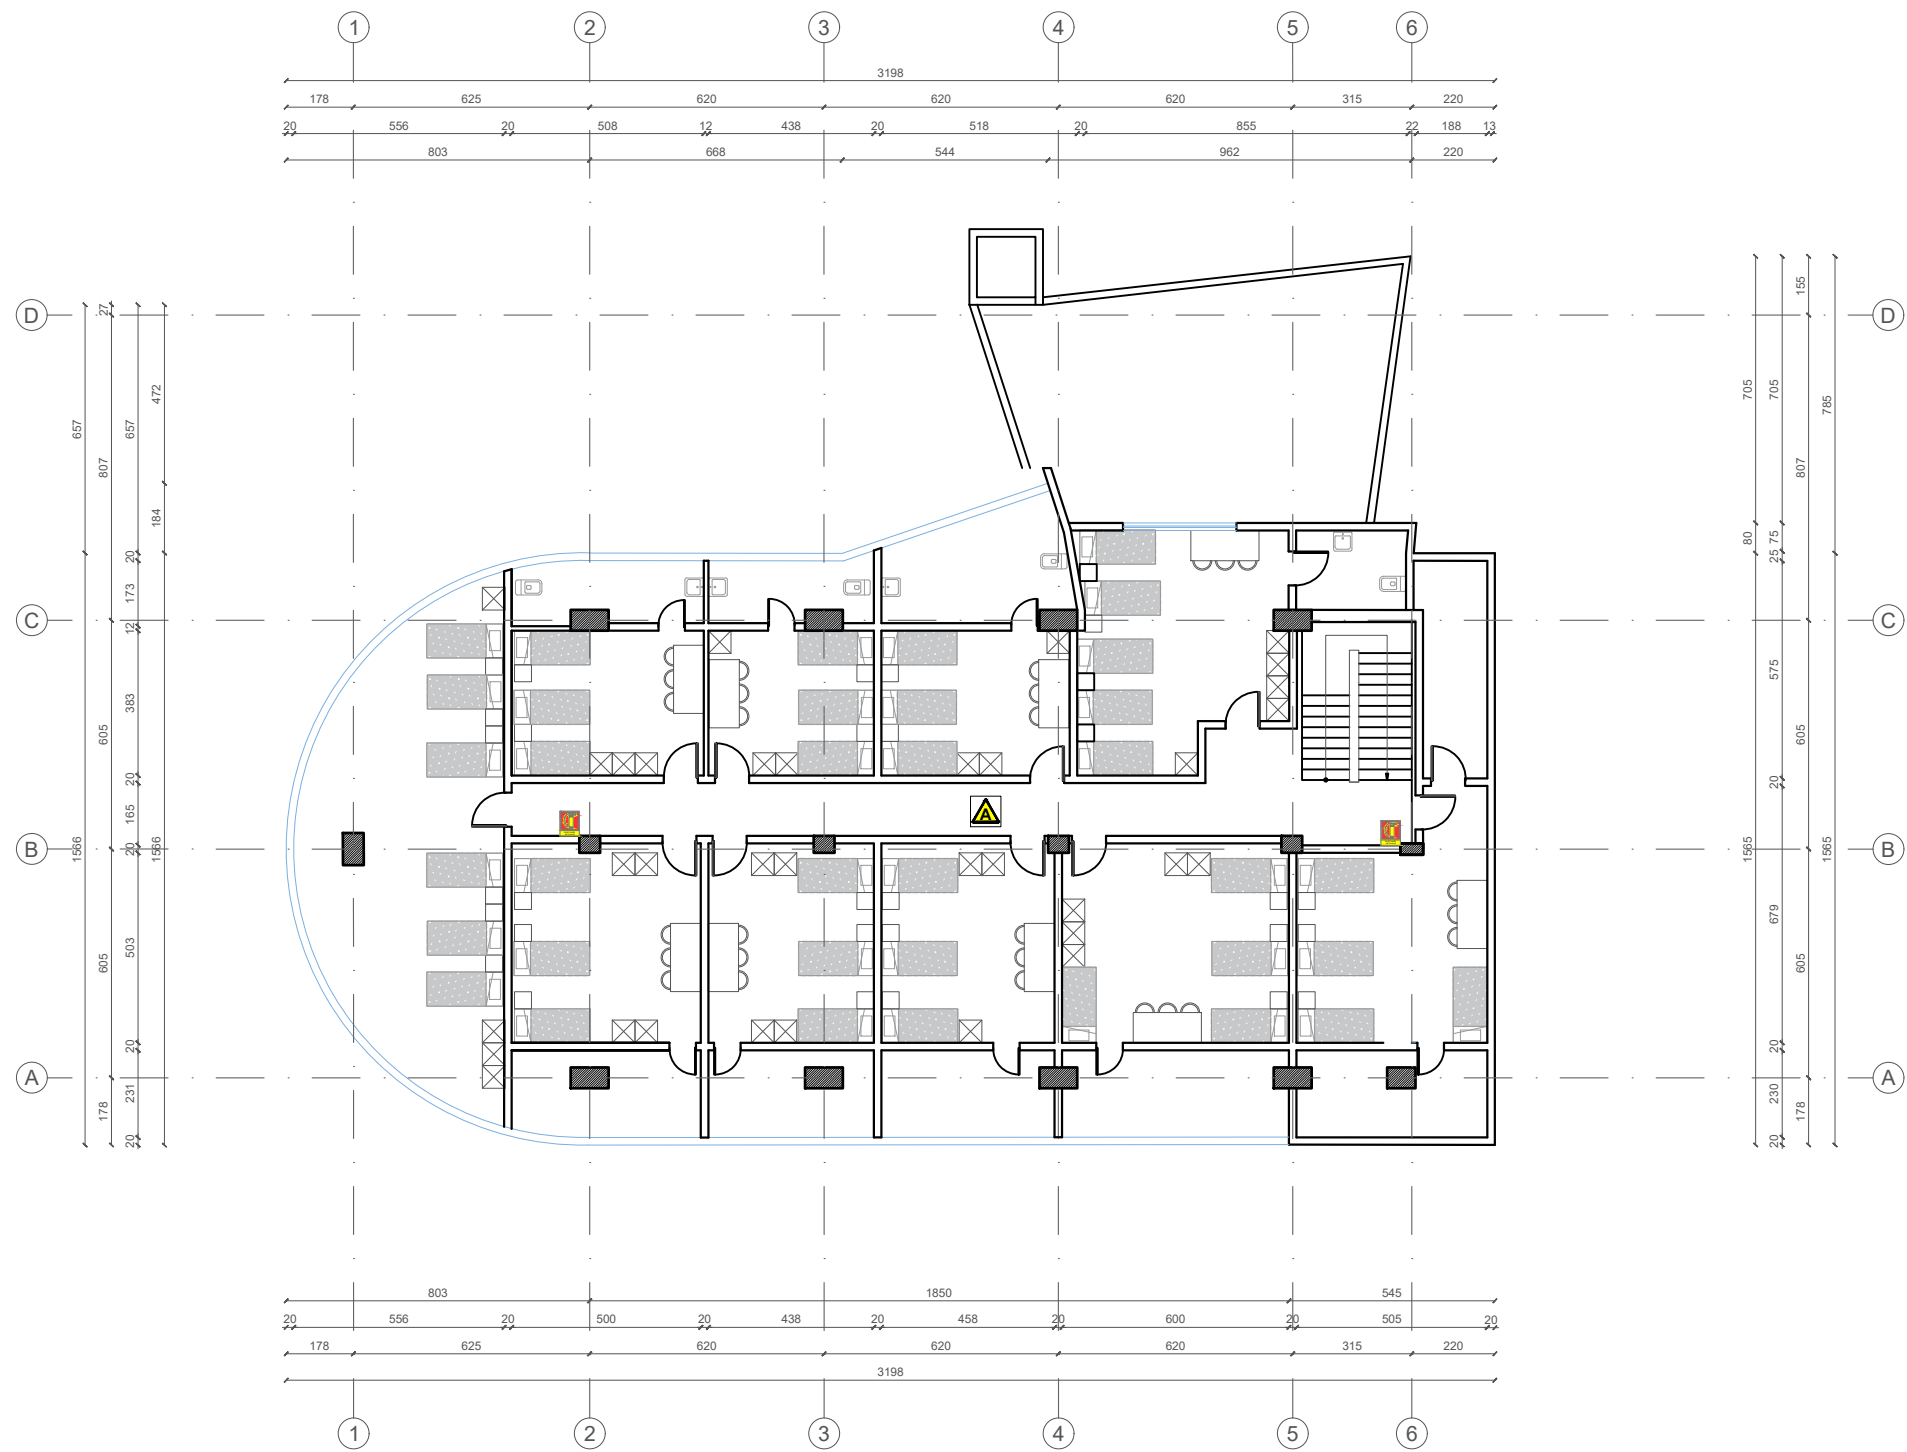

POROSITËS



FONDI SHQIPTAR
I ZHVILLIMIT

FONDI SHQIPTAR
I ZHVILLIMIT

"TAULANT"

sh.p.k

adresa:

Rruga "Gjikë Kuqali",
Pallati 23/2, Shkalla 1,
Kati 1, Tiranë

PROJEKTUES



TAULANT shpk
Design & Supervision

"TAULANT"

sh.p.k

adresa:

Rruga "Gjikë Kuqali",
Pallati 23/2, Shkalla 1,
Kati 1, Tiranë

SHËNIME TEKNIKE



SHËNIM:

PARA FILLIMIT TË PUNIMEVE TË
VERIFIKOHET GJENDJA EKZISTUESE.
MATJET E KRYERA JANË NOMINALE DHE
MUND TË JENË SUBJEKT NDRYSHIMI.

OBJEKTI

"SHËRBIM I PROJEKTIMIT PËR HARTIMIN E
PROJEKTIT TEKNIK PËR PËRSHTATJEN E
MJEDISEVE PËR AKOMODIMIN E NJËSISË SË
SIGURISË PUBLIKE SHKODËR"

ZONA

BASHKIA SHKODËR

FAZA E PROJEKTIT

PROJEKT ZBATIM

PROJEKT ARKITEKTONIK

Ark. Teuta PAPAVALI
Nr. Lic. A.0134/6

PROJEKT HIDROTEKNIK

Ing. Ditika QATIPI
Nr. Lic. K.0006/10

PROJEKT ELEKTRIK

Ing. Arian FINDO
Nr. Lic. E.0843/3

PROJEKT MEKANIK

Ing. Andis TIRANA
Nr. Lic. M.0393/5

RILEVIMI TOPOGRAFIK

Ing. Sokol ALLARAJ
Nr. Lic. T.0332/3

EMËRTIMI I FLETËS

PLANI I KATIT TE DYTE


SHKALLA
1:200

2026

NR. I FLETËS
MNZ-03

VULA

PLANI I KATIT NENTOKE
MBROJTJA ME SHUARSE TE THATE DHE KLASA E ZJARRIT

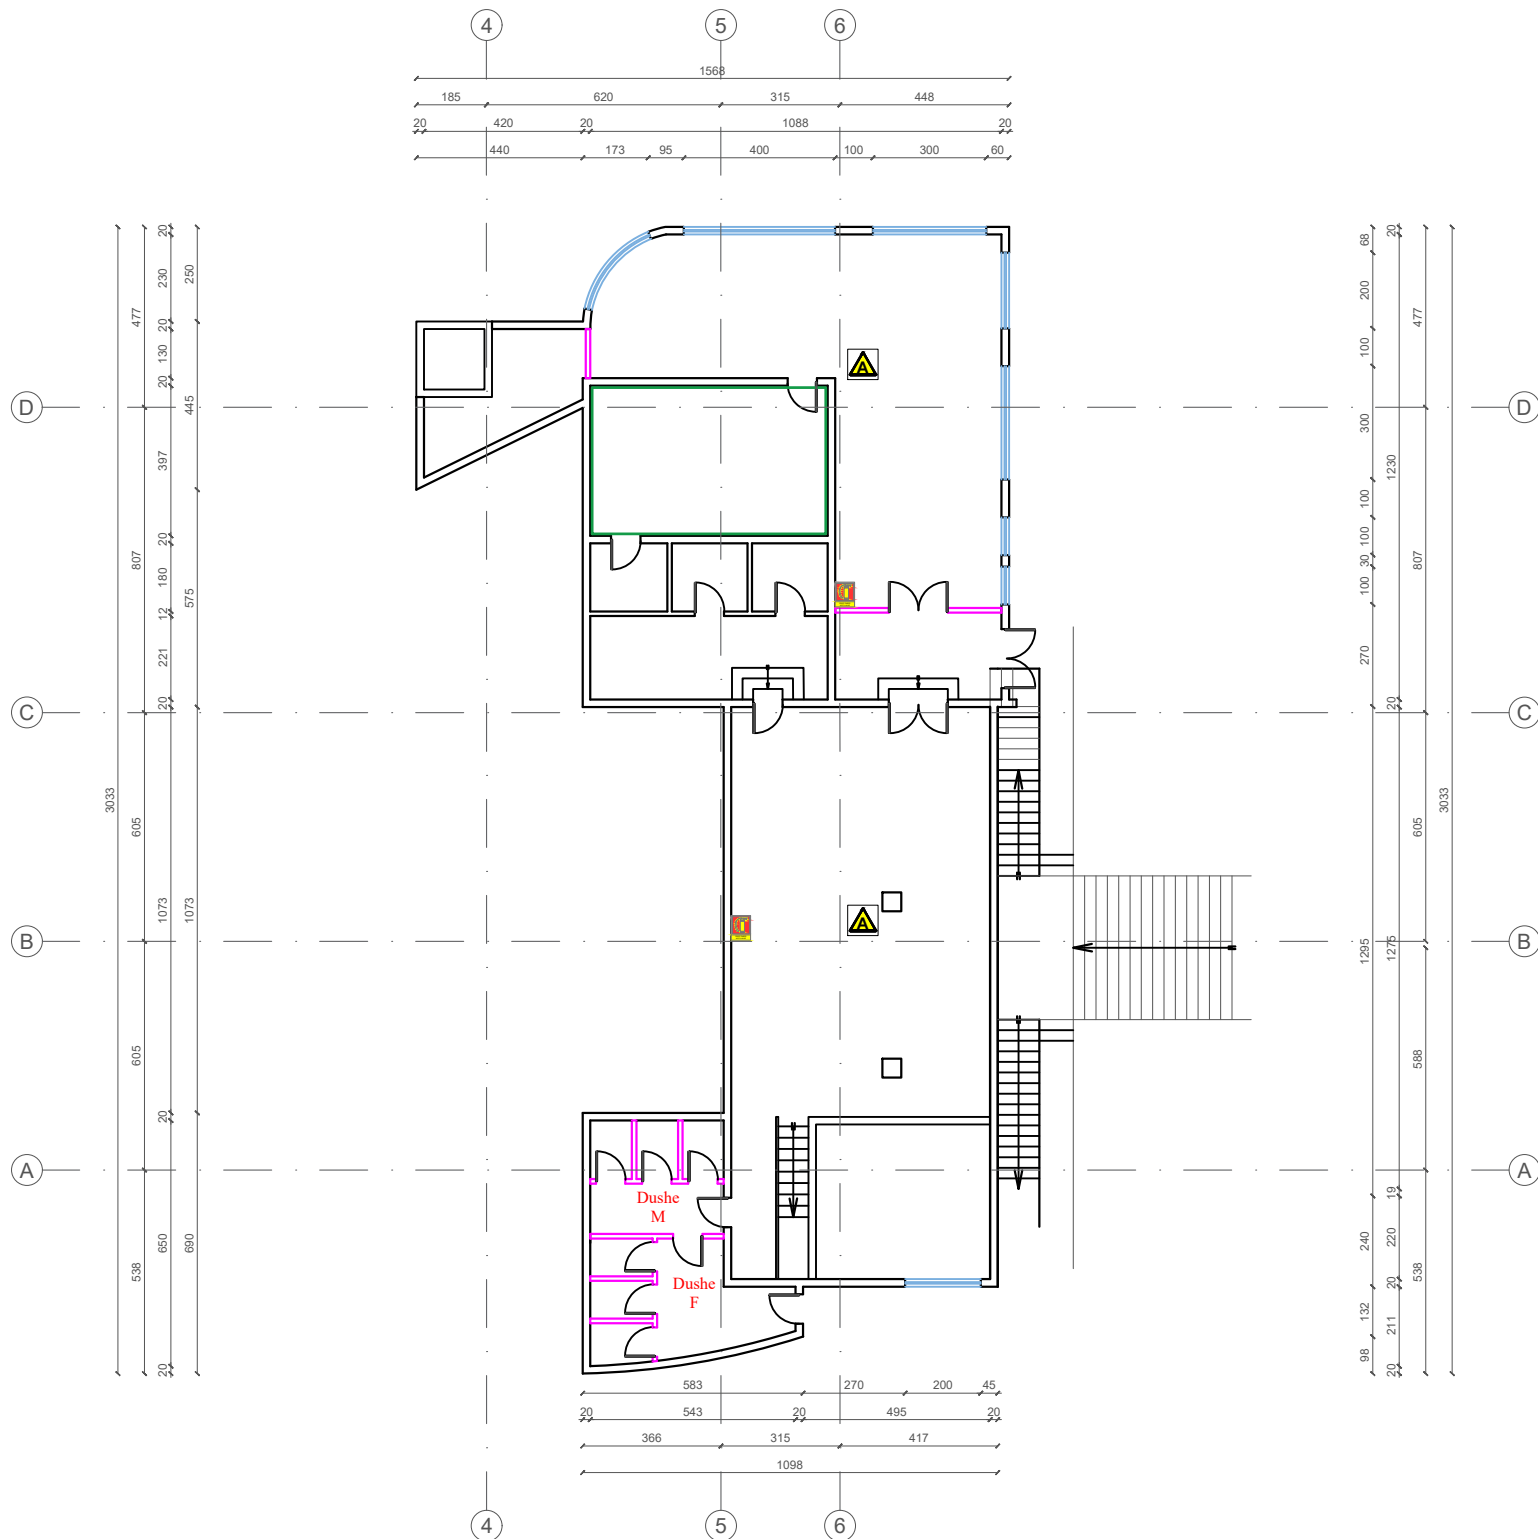

POROSITËS




FONDI
SHQIPTAR
I ZHVILLIMIT

PROJEKTUES



"TAULANT"
sh.p.k
adresa:
Rruga "Gjikë Kuqali",
Pallati 23/2, Shkalla 1,
Kati 1, Tiranë

SHËNIME TEKNIKE

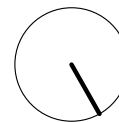

SHËNIM: PARA FILLIMIT TË PUNIMEVE TË
VERIFIKOHET GJENDJA EKZISTUESE.
MATJET E KRYERA JANË NOMINALE DHE
MUND TË JENË SUBJEKT NDRYSHIMI.

OBJEKTI

"SHËRBIM I PROJEKTIMIT PËR HARTIMIN E
PROJEKTIT TEKNIK PËR PËRSHTATJEN E
MJEDISEVE PËR AKOMODIMIN E NJËSISË SË
SIGURISË PUBLIKE SHKODËR"

ZONA

BASHKIA SHKODËR

FAZA E PROJEKTIT

PROJEKT ZBATIM

PROJEKT ARKITEKTONIK

Ark. Teuta PAPAVALI
Nr. Lic. A.0134/6

PROJEKT HIDROTEKNIK

Ing. Ditika QATIPI
Nr. Lic. K.0006/10

PROJEKT ELEKTRIK

Ing. Arian FINDO
Nr. Lic. E.0843/3

PROJEKT MEKANIK

Ing. Andis TIRANA
Nr. Lic. M.0393/5

RILEVIMI TOPOGRAFIK

Ing. Sokol ALLARAJ
Nr. Lic. T.0332/3

EMËRTIMI I FLETËS

PLANI I KATIT NENTOKE

SHKALLA
1:200


2026

NR. I FLETËS

MNZ-04

VULA

PLANI I KATIT PERDHE PLANI I EVAKUIMIT

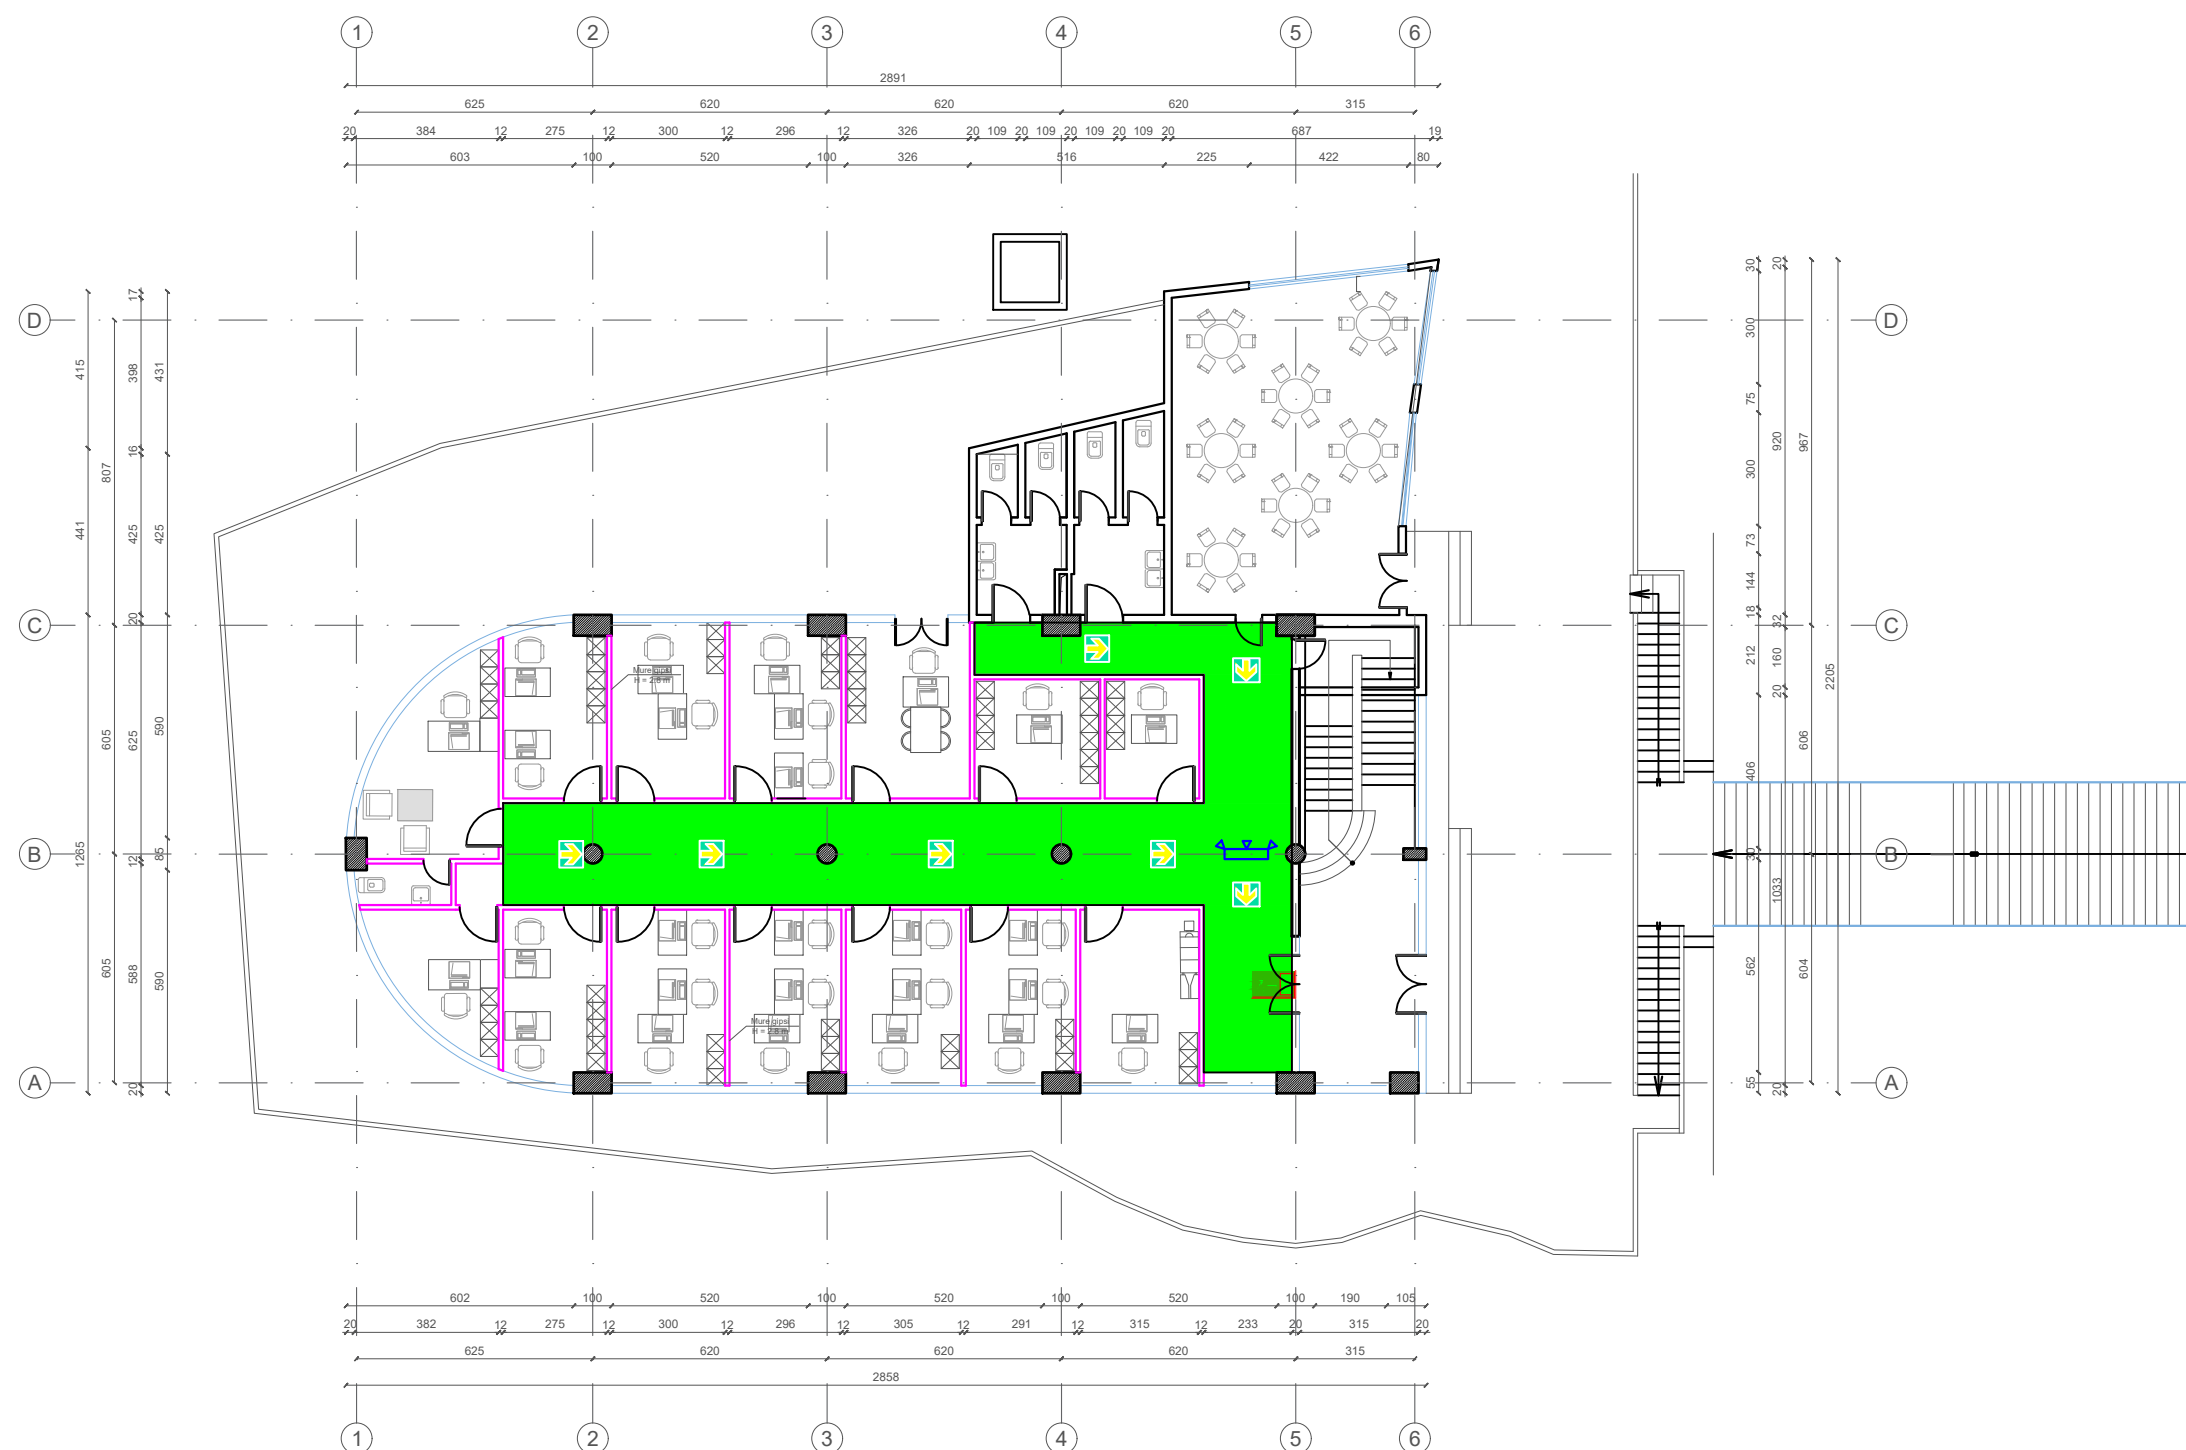

NË RASTE EMERGJENCE MOS PËRDORNI ASHENSORIN
PËRDORNI SHKALLËT PËR TË ZBRITUR
SHITYPNI BUTONIN "ALARM ZJARRI" OSE "BJERINI ZILES"
TELEFONONI 128

POROSITÈS

FONDI SHQIPTAR
I ZHVILLIMIT


**FONDI
SHQIPTAR
I ZHVILLIMIT**

PROJEKTUES



"TAULANT"
sh.p.k
adresa:
Rruga "Gjikë Kuqali"
Pallati 23/2, Shkalla
Kati 1, Tiranë

SHĚNIME TEKNIKE

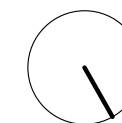

SHËNIM: PARA FILLIMIT TË PUNIMEVE TË VERIFIKOHET GJENDJA EKZISTUESE. MATJET E KRYERA JANË NOMINALE DHE MUND TË JENË SUBJEKT NDRYSHIMI.

OBJEKTI

"SHËRBIM I PROJEKTIMIT PËR HARTIMIN E
PROJEKTIT TEKNIK PËR PËRSHTATJEN E
MJEDISEVE PËR AKOMODIMIN E NJËSISË SË
SIGURISË PUBLIKE SHKODËR"

ZONA

BASHKIA SHKODËR

FAZA E PROJEKTIT

PROJEKT ZBATIM

PROJEKT ARKITEKTONIK

Ark. Teuta PAPAVASILI
Nr. Lic. A.0134/6

PROJEKT HIDROTEKNIK

Ing. Ditika QATIPi
Nr. Lic. K.0006/10

PROJEKT ELEKTRIK

Ing. Arian FINDO
Nr. Lic. E.0843/3

PROJEKT MEKANIK

Ing. Andis TIRANA
Nr. Lic. M.0393/5

RILEVIMI TOPOGRAFIK

Ing. Sokol ALLARAJ
Nr. Lic. T.0332/3

EMËRTIMI I FLETËS

PLANI I KATIT PERDHE

SHKALL
1:200


2026

NR. I FLETËS

MNZ-05

VULA

PLANI I KATIT TE PARE
PLANI I EVAKUIMIT

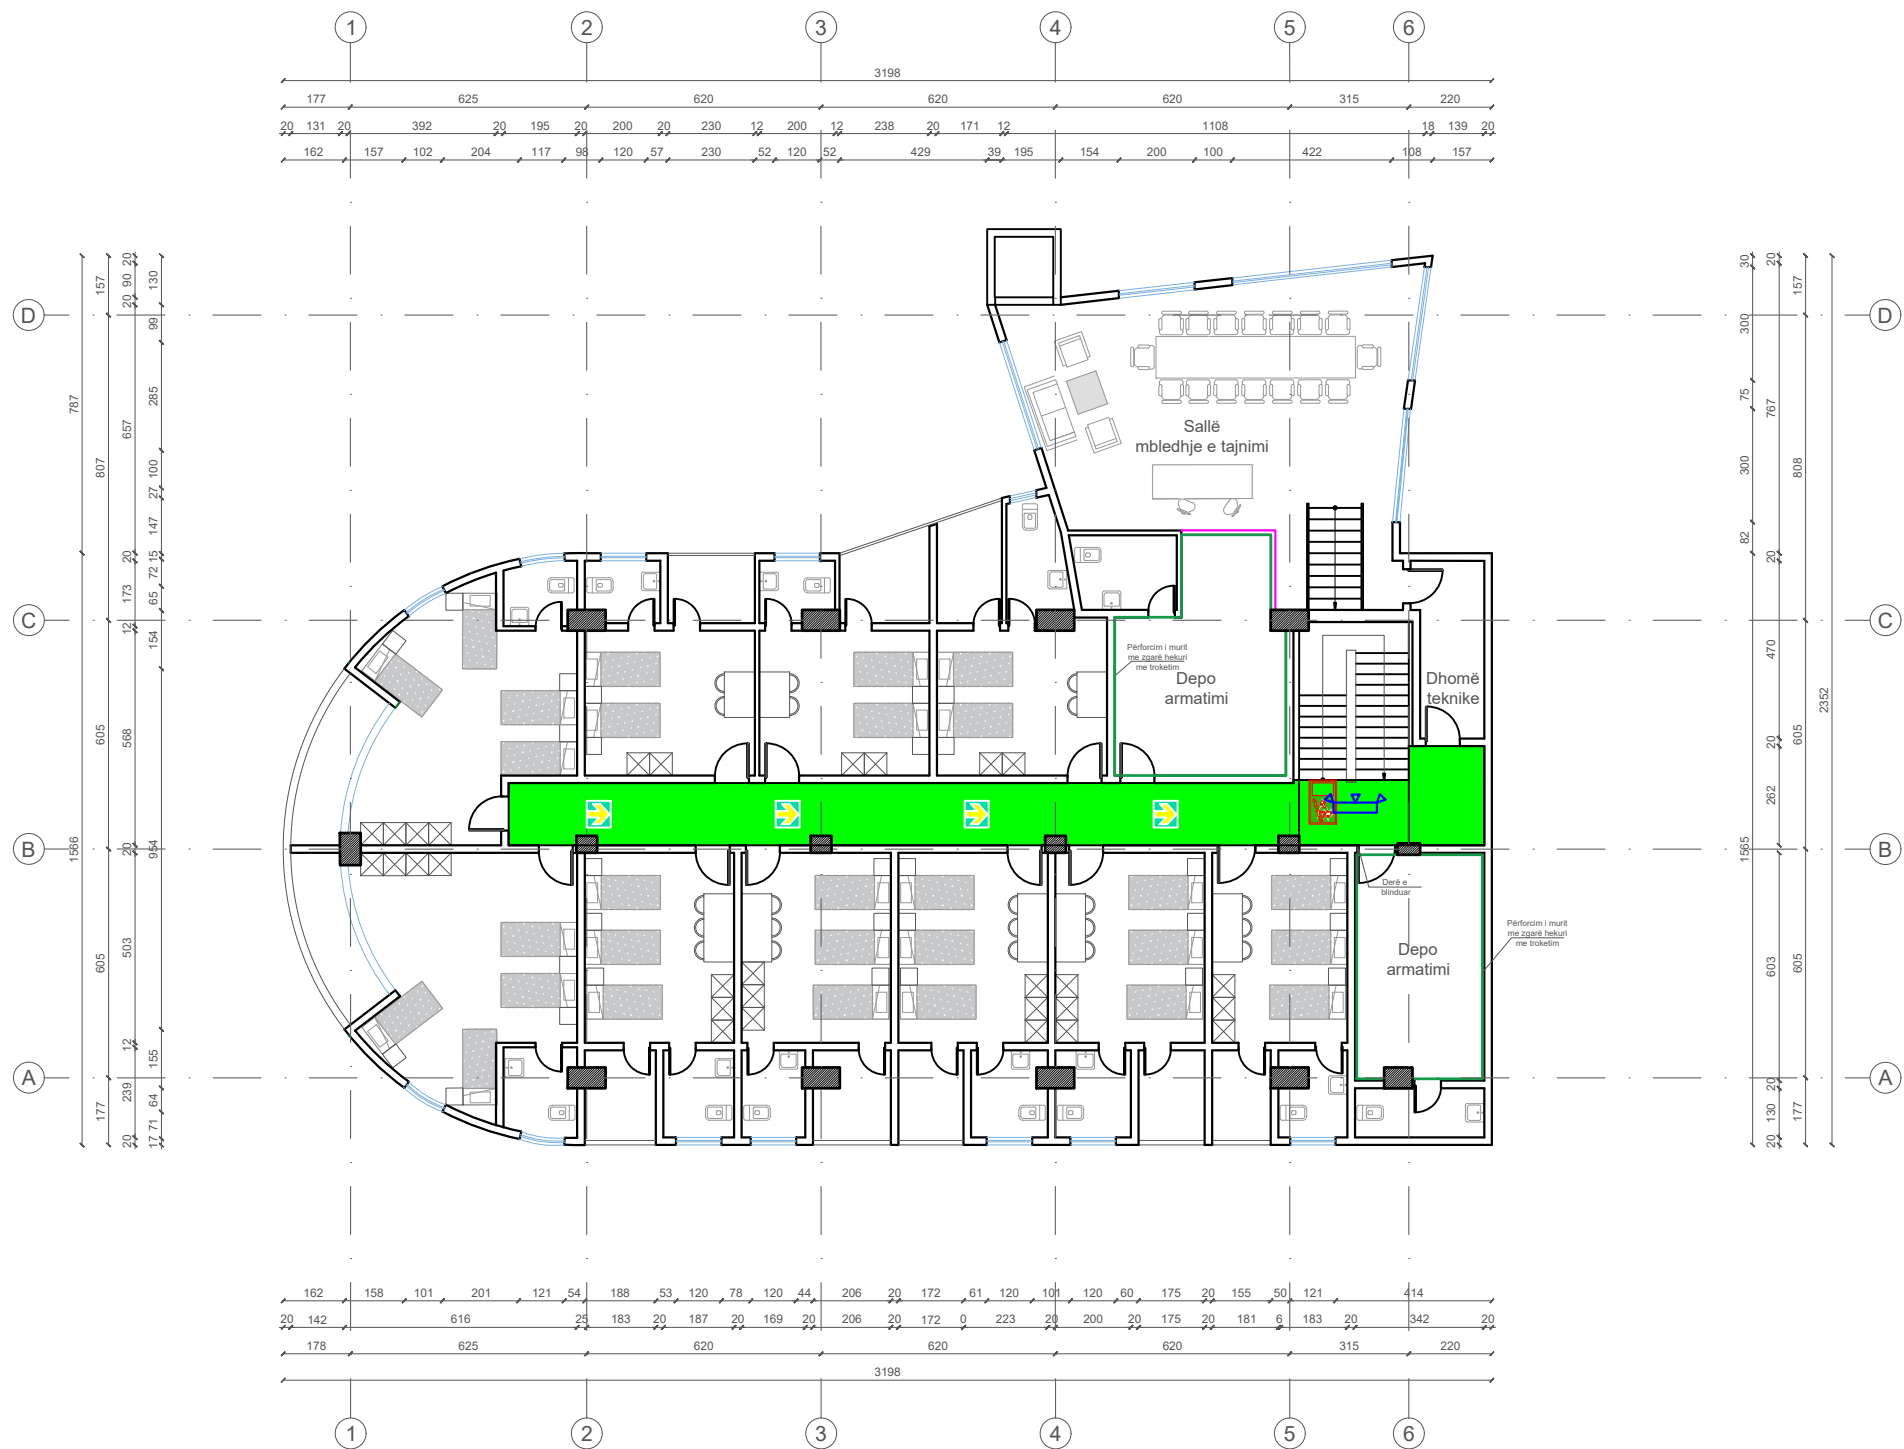

NË RASTE EMERGJENCE MOS PËRDORNI ASHENSORIN
PËRDORNI SHKALLËT PËR TË ZBRITUR
SHTYPNI BUTONIN "ALARM ZJARRI" OSE "BJERINI ZILES"
TELEFONONI 128

POROSITËS

FONDI SHQIPTAR I ZHVILLIMIT

FONDI SHQIPTAR I ZHVILLIMIT

PROJEKTUES

TAULANT shpk

Design & Supervision

sh.p.k

adresa:

Rruga "Gjiksë Kuqali",
Pallati 23/2, Shkalla 1,
Kati 1, Tiranë

SHËNIME TEKNIKE

SHËNIM: PARA FILLIMIT TË PUNIMEVE TË VERIFIKOHET GJENDJA EKZISTUESE. MATJET E KRYERA JANË NOMINALE DHE MUND TË JENË SUBJEKT NDRYSHIMI.

OBJEKTI

"SHËRBBIM I PROJEKTIMIT PËR HARTIMIN E PROJEKTIT TEKNIK PËR PËRSHTATJEN E MJEDISEVE PËR AKOMODIMIN E NJËSISË SË SIGURISË PUBLIKE SHKODËR"

ZONA

BASHKIA SHKODËR

FAZA E PROJEKTIT

PROJEKT ZBATIM

PROJEKT ARKITEKTONIK

Ark. Teuta PAPAVALI
Nr. Lic. A.0134/6

PROJEKT HIDROTEKNIK

Ing. Ditika QATIP
Nr. Lic. K.0006/10

PROJEKT ELEKTRIK

Ing. Arian FINDO
Nr. Lic. E.0843/3

PROJEKT MEKANIK

Ing. Andis TIRANA
Nr. Lic. M.0393/5

RILEVIMI TOPOGRAFIK

Ing. Sokol ALLARAJ
Nr. Lic. T.0332/3

EMËRTIMI I FLETËS


PLANI I KATIT TE PARE

SHKALLA
1:200

NR. I FLETËS
MNZ-06

VULA

PLANI I KATIT TE DYTE PLANI I EVAKUIMIT

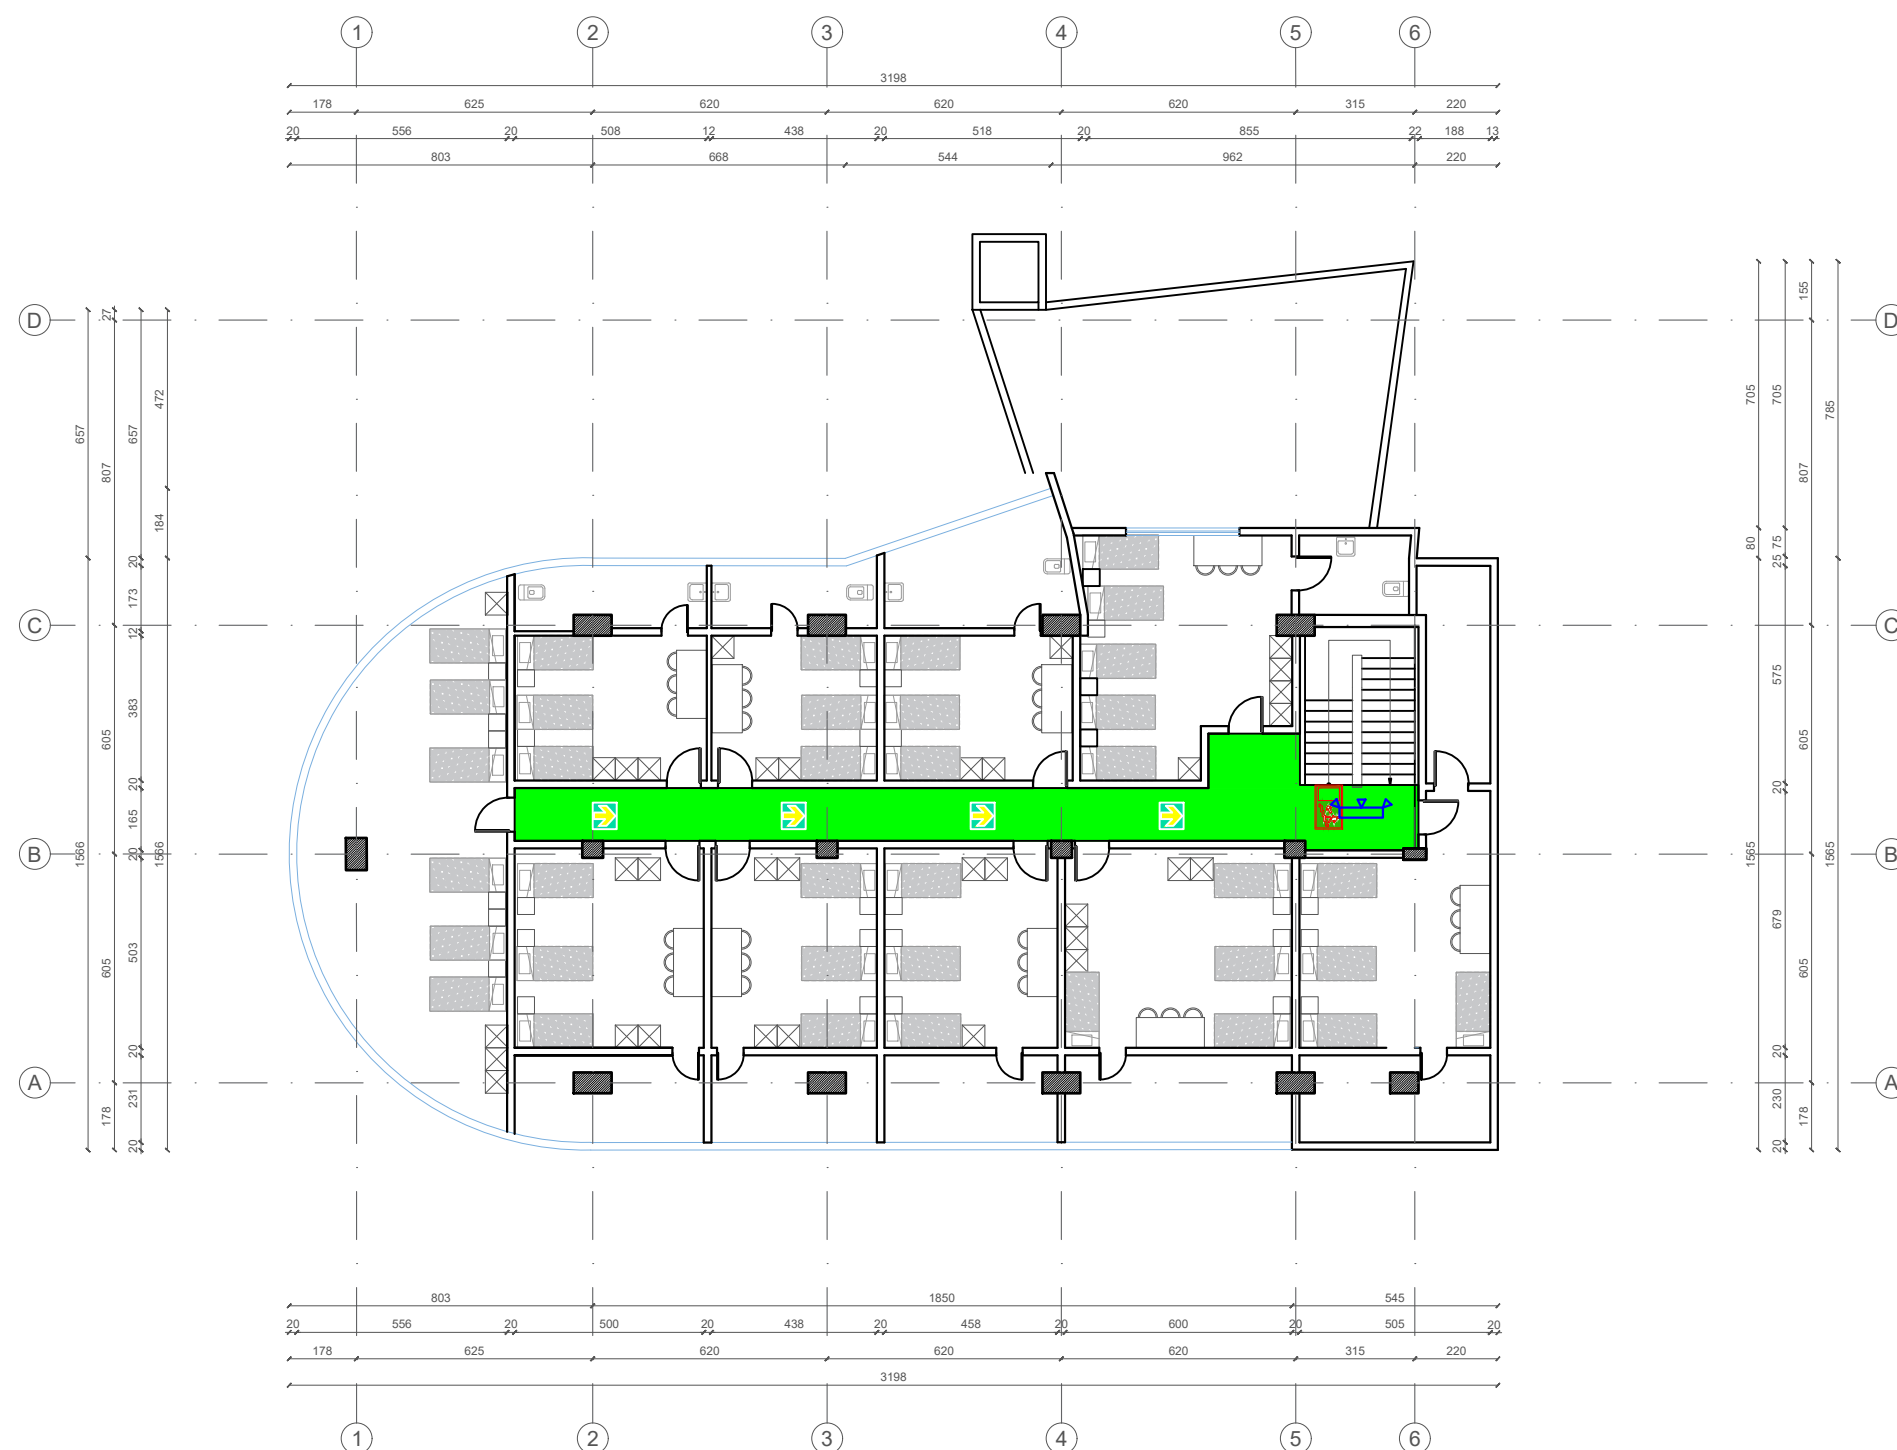

NË RASTE EMERGJENCE MOS PËRDORNI ASHENSORIN
PËRDORNI SHKALLËT PËR TË ZBRITUR
SHITYPNI BUTONIN "ALARM ZJARRI" OSE "BJERINI ZILES"
TELEFONONI 128

POROSITÈS


FONDI SHQIPTAR
I ZHVILLIMITFONDI
SHQIPTAR
I ZHVILLIMIT

PROJEKTUES



"TAULANT"
sh.p.k
adresa:
Rruga "Gjikë Kuqali"
Pallati 23/2, Shkalla
Kati 1, Tiranë

SHĚNIME TEKNIKE

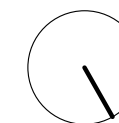

SHËNIM: PARA FILLIMIT TË PUNIMEVE TË VERIFIKOHET GJENDJA EKZISTUESE. MATJET E KRYERA JANË NOMINALE DHE MUND TË JENË SUBJEKT NDRYSHIMI.

OBJEKTI

"SHËRBIM I PROJEKTIMIT PËR HARTIMIN E
PROJEKTIT TEKNIK PËR PËRSHATJEN E
MJEDISEVE PËR AKOMODIMIN E NJËSISË SË
SIGURISË PUBLIKE SHKODËR"

ZONA

BASHKIA SHKODËR

FAZA E PROJEKTIT

PROJEKT ZBATIM

PROJEKT ARKITEKTONIK

Ark. Teuta PAPAVASILI
Nr. Lic. A.0134/6

PROJEKT HIDROTEKNIK

Ing. Ditika QATIP
Nr. Lic. K.0006/10

PROJEKT ELEKTRIK

Ing. Arian FINDO
Nr. Lic. E.0843/3

PROJEKT MEKANIK

Ing. Andis TIRANA
Nr. Lic. M.0393/5

RILEVIMI TOPOGRAFIK

Ing. Sokol ALLARAJ
Nr. Lic. T.0332/3

EMËRTIMI I FLETËS

PLANI I KATIT TE DYTE

SHKALI
1:200


2026

NR. I FLETËS

MNZ-07

VULA

PLANI I KATIT NENTOKE
PLANI I EVAKUIMIT

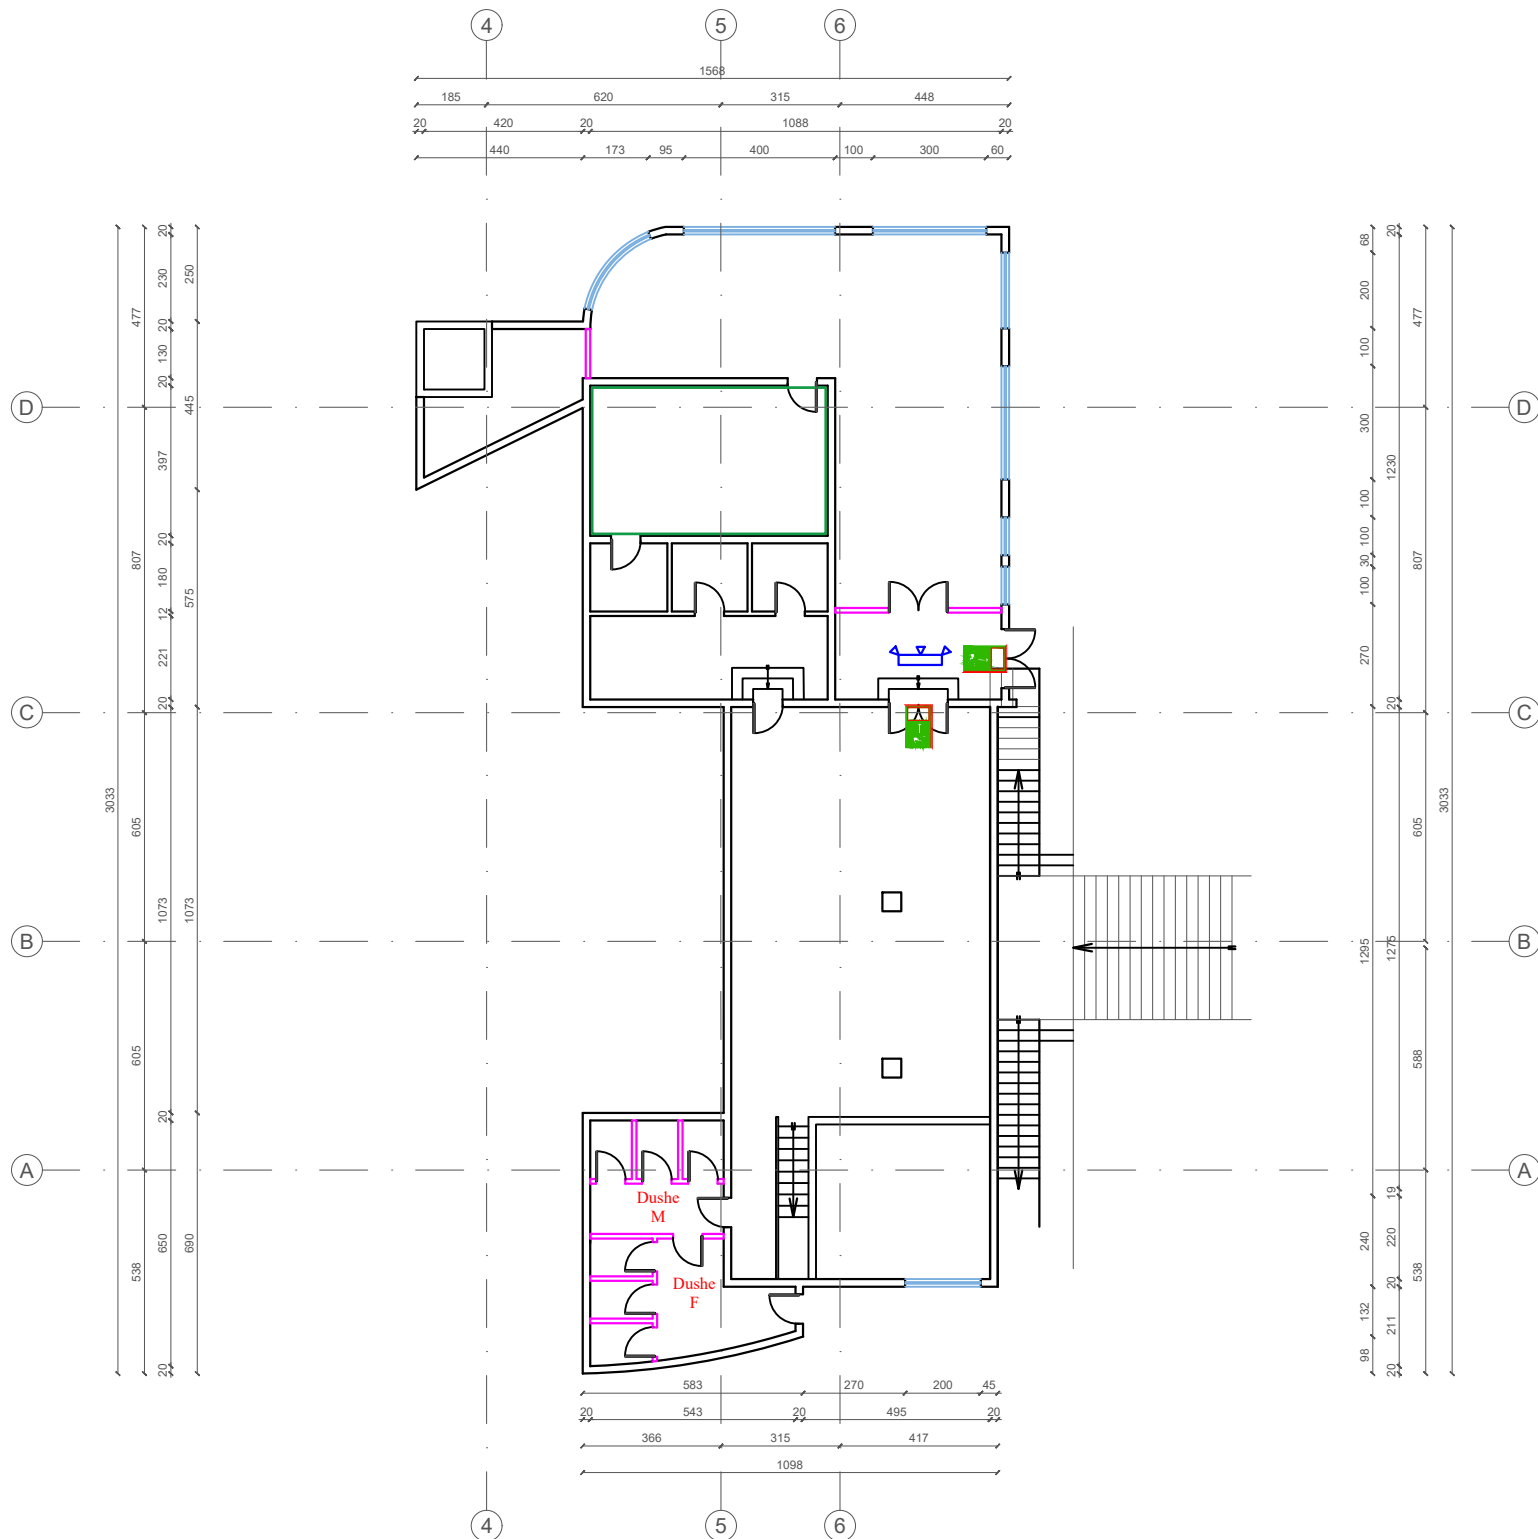

NË RASTE EMERGJENCE MOS PËRDORNI ASHENSORIN
PËRDORNI SHKALLËT PËR TË ZBRITUR
SHTYPNI BUTONIN "ALARM ZJARRI" OSE "BJERINI ZILES"
TELEFONONI 128

POROSITËS
FONDI SHQIPTAR
I ZHVILLIMIT

PROJEKTUES
"TAULANT"
sh.p.k
adresa:
Rruga "Gjikë Kuqali",
Pallati 23/2, Shkalla 1,
Kati 1, Tiranë

SHËNIME TEKNIKE

SHËNIM: PARA FILLIMIT TË PUNIMEVE TË
VERIFIKOHET GJENDJA EKZISTUESE.
MATJET E KRYERA JANË NOMINALE DHE
MUND TË JENË SUBJEKT NDRYSHIMI.

OBJEKTI
"SHËRBIM I PROJEKTIMIT PËR HARTIMIN E
PROJEKTIT TEKNIK PËR PËRSHTATJEN E
MJEDISEVE PËR AKOMODIMIN E NJËSISË SË
SIGURISË PUBLIKE SHKODËR"

ZONA
BASHKIA SHKODËR

FAZA E PROJEKTIT
PROJEKT ZBATIM

PROJEKT ARKITEKTONIK
Ark. Teuta PAPAVALI
Nr. Lic. A.0134/6

PROJEKT HIDROTEKNIK
Ing. Ditika QATIPI
Nr. Lic. K.0006/10

PROJEKT ELEKTRIK
Ing. Arian FINDO
Nr. Lic. E.0843/3

PROJEKT MEKANIK
Ing. Andis TIRANA
Nr. Lic. M.0393/5


RILEVIMI TOPOGRAFIK
Ing. Sokol ALLARAJ
Nr. Lic. T.0332/3

EMËRTIMI I FLETËS
PLANI I KATIT NENTOKE

SHKALLA
1:200
2026
NR. I FLETËS
MNZ-08

VULA

PLANI I KATIT PERDHE
MASAT PASIVE TE MBROJTJES NDAJ ZJARRIT

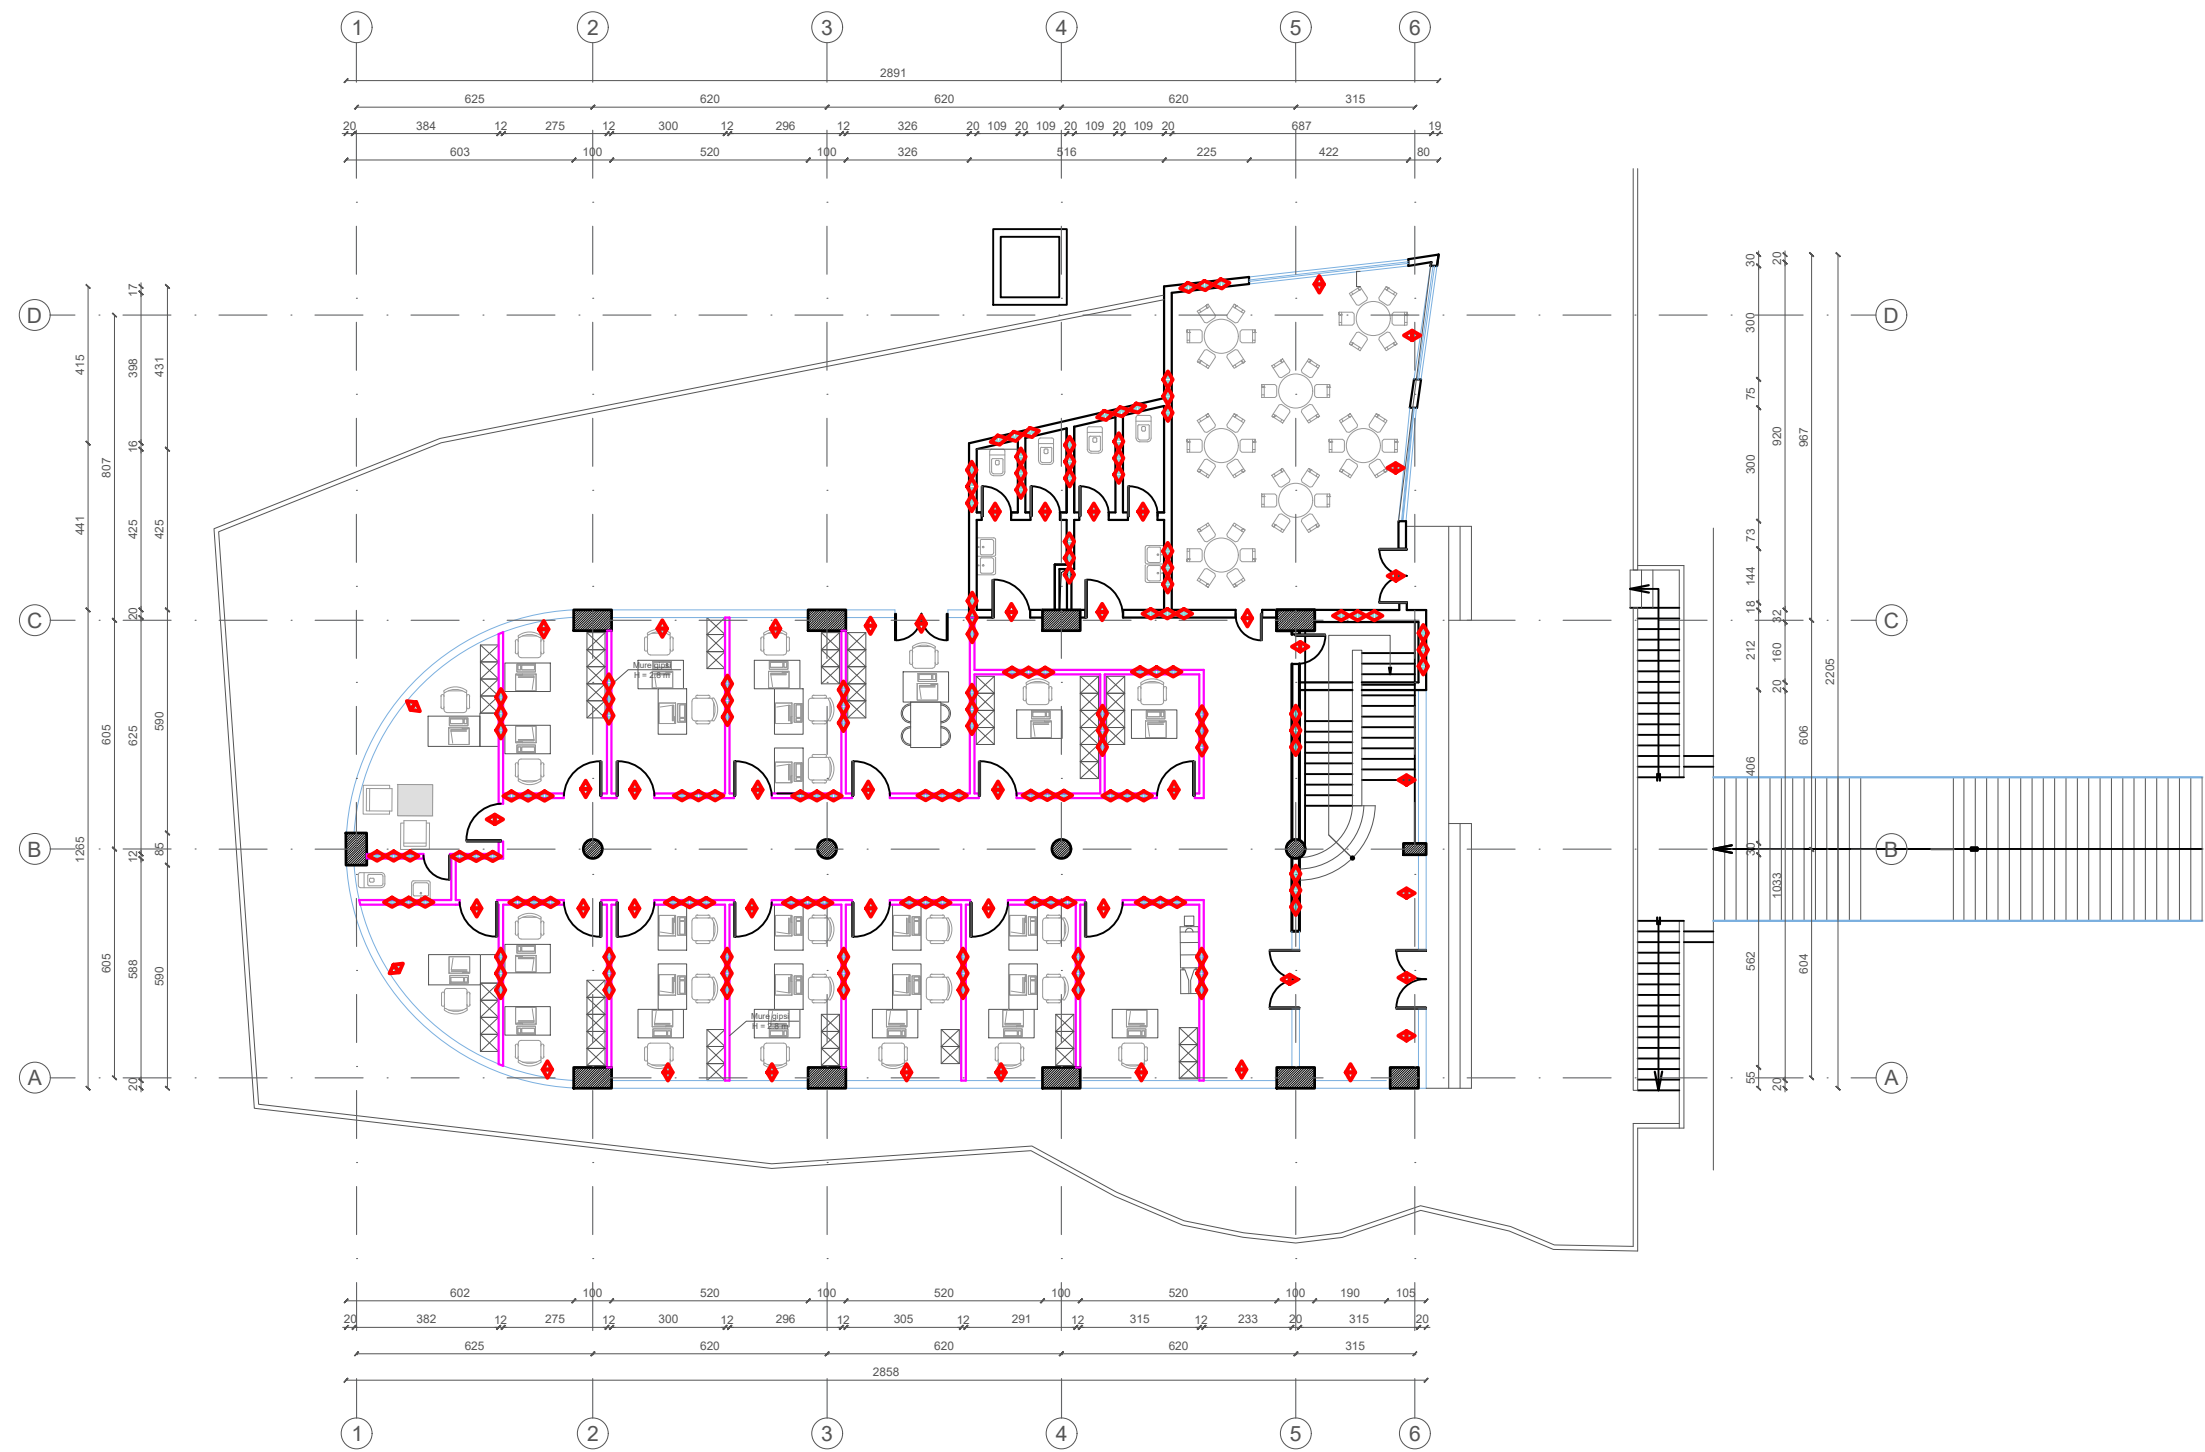

POROSITËS

FONDI SHQIPTAR I ZHVILLIMIT

FONDI SHQIPTAR I ZHVILLIMIT

PROJEKTUES

TAULANT sh.p.k

Design & Supervision

sh.p.k
adresa:
Rruga "Gjikë Kuqali",
Pallati 23/2, Shkalla 1,
Kati 1, Tiranë

SHËNIME TEKNIKE

SHËNIM: PARA FILLIMIT TË PUNIMEVE TË VERIFIKOHET GJENDJA EKZISTUESE. MATJET E KRYERA JANË NOMINALE DHE MUND TË JENË SUBJEKT NDRYSHIMI.

OBJEKTI

"SHËRBIM I PROJEKTIMIT PËR HARTIMIN E PROJEKTIT TEKNIK PËR PËRSHTATJEN E MJEDISEVE PËR AKOMODIMIN E NJËSISË SË SIGURISË PUBLIKE SHKODËR"

ZONA

BASHKIA SHKODËR

FAZA E PROJEKTIT

PROJEKT ZBATIM

PROJEKT ARKITEKTONIK

Ark. Teuta PAPAVALI
Nr. Lic. A.0134/6

PROJEKT HIDROTEKNIK

Ing. Ditika QATIP
Nr. Lic. K.0006/10

PROJEKT ELEKTRIK

Ing. Arian FINDO
Nr. Lic. E.0843/3

PROJEKT MEKANIK

Ing. Andis TIRANA
Nr. Lic. M.0393/5

RILEVIMI TOPOGRAFIK

Ing. Sokol ALLARAJ
Nr. Lic. T.0332/3

EMËRTIMI I FLETËS

PLANI I KATIT PERDHE

SHKALLA
1:200


2026

NR. I FLETËS
MNZ-09

VULA

PLANI I KATIT TE PARE

MASAT PASIVE TE MBROJTJES NDAJ ZJARRIT

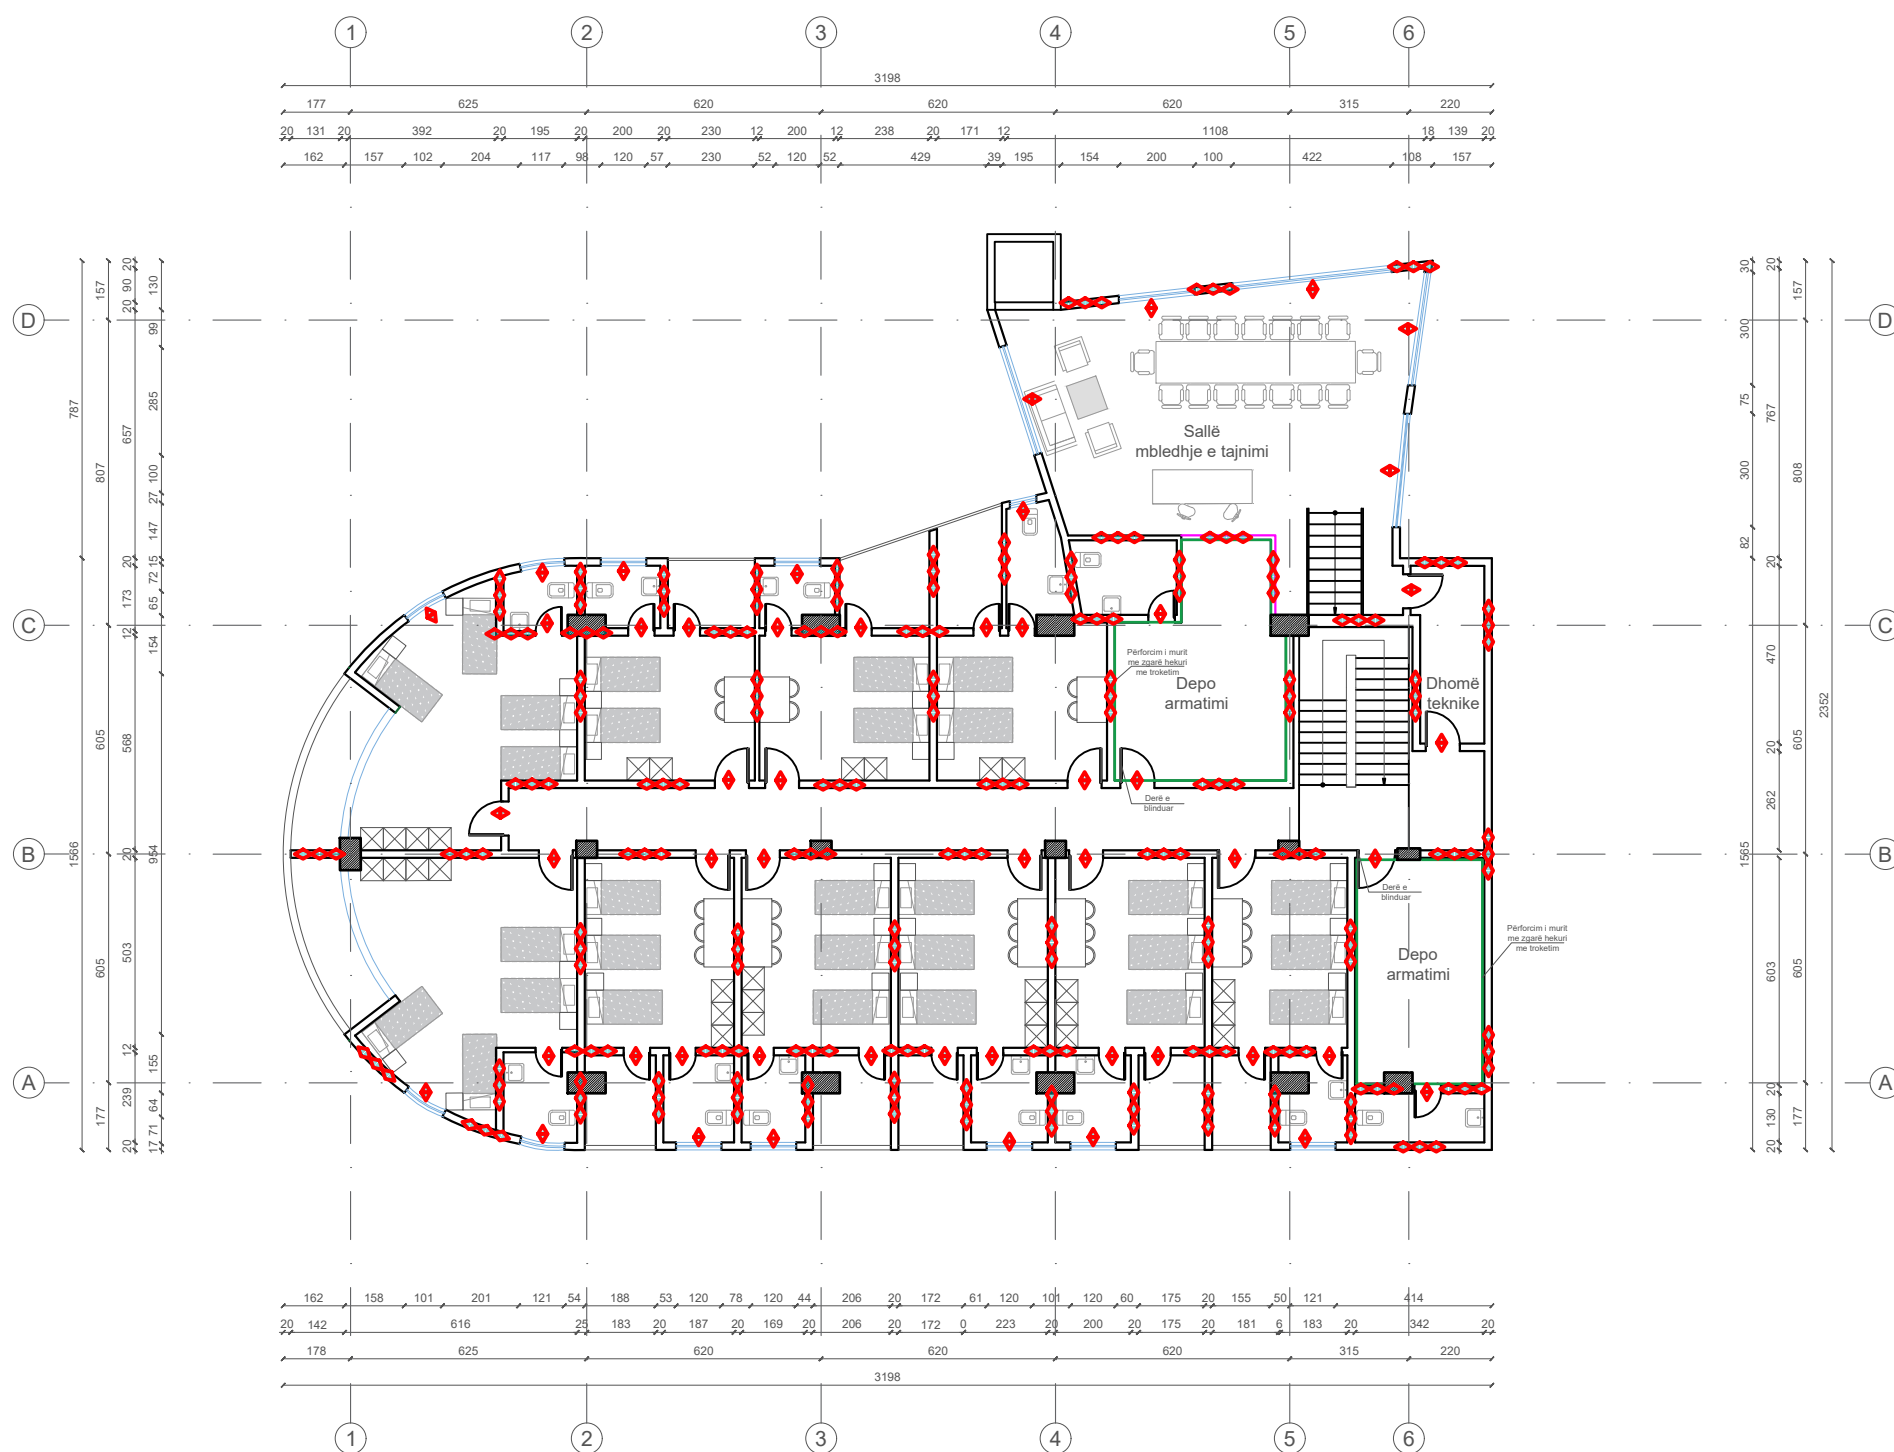

POROSITÈS


FONDI SHQIPTAR
I ZHVILLIMITFONDI
SHQIPTAR
I ZHVILLIMIT

PROJEKTUES



"TAULANT"
sh.p.k
adresa:
Rruga "Gjikë Kuqali"
Pallati 23/2, Shkalla
Kati 1, Tiranë

SHĚNIME TEKNIKE

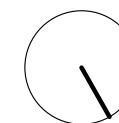

SHËNIM: PARA FILLIMIT TË PUNIMEVE TË VERIFIKOHET GJENDJA EKZISTUESE. MATJET E KRYERA JANË NOMINALE DHE MUND TË JENË SUBJEKT NDRYSHIMI.

OBJEKTI

"SHËRBIM I PROJEKTIMIT PËR HARTIMIN E
PROJEKTIT TEKNIK PËR PËRSHTATJEN E
MJEDISEVE PËR AKOMODIMIN E NJËSISË SË
SIGURISË PUBLIKE SHKODËR"

ZONA

BASHKIA SHKODËR

FAZA E PROJEKTIT

PROJEKT ZBATIM

PROJEKT ARKITEKTONIK

Ark. Teuta PAPAVASILI
Nr. Lic. A.0134/6

PROJEKT HIDROTEKNIK

Ing. Ditika QATIPI
Nr. Lic. K.0006/10

PROJEKT ELEKTRIK

Ing. Arian FINDO
Nr. Lic. E.0843/3

PROJEKT MEKANIK

Ing. Andis TIRANA
Nr. Lic. M.0393/5

RILEVIMI TOPOGRAFIK

Ing. Sokol ALLARAJ
Nr. Lic. T.0332/3

EMËRTIMI I FLETËS

PLANI I KATIT TE PARE

SHKALI
1:200


2026


NR. I FLETËS

MNZ-10

VULA


PLANI I KATIT TE DYTE
MASAT PASIVE TE MBROJTJES NDAJ ZJARRIT

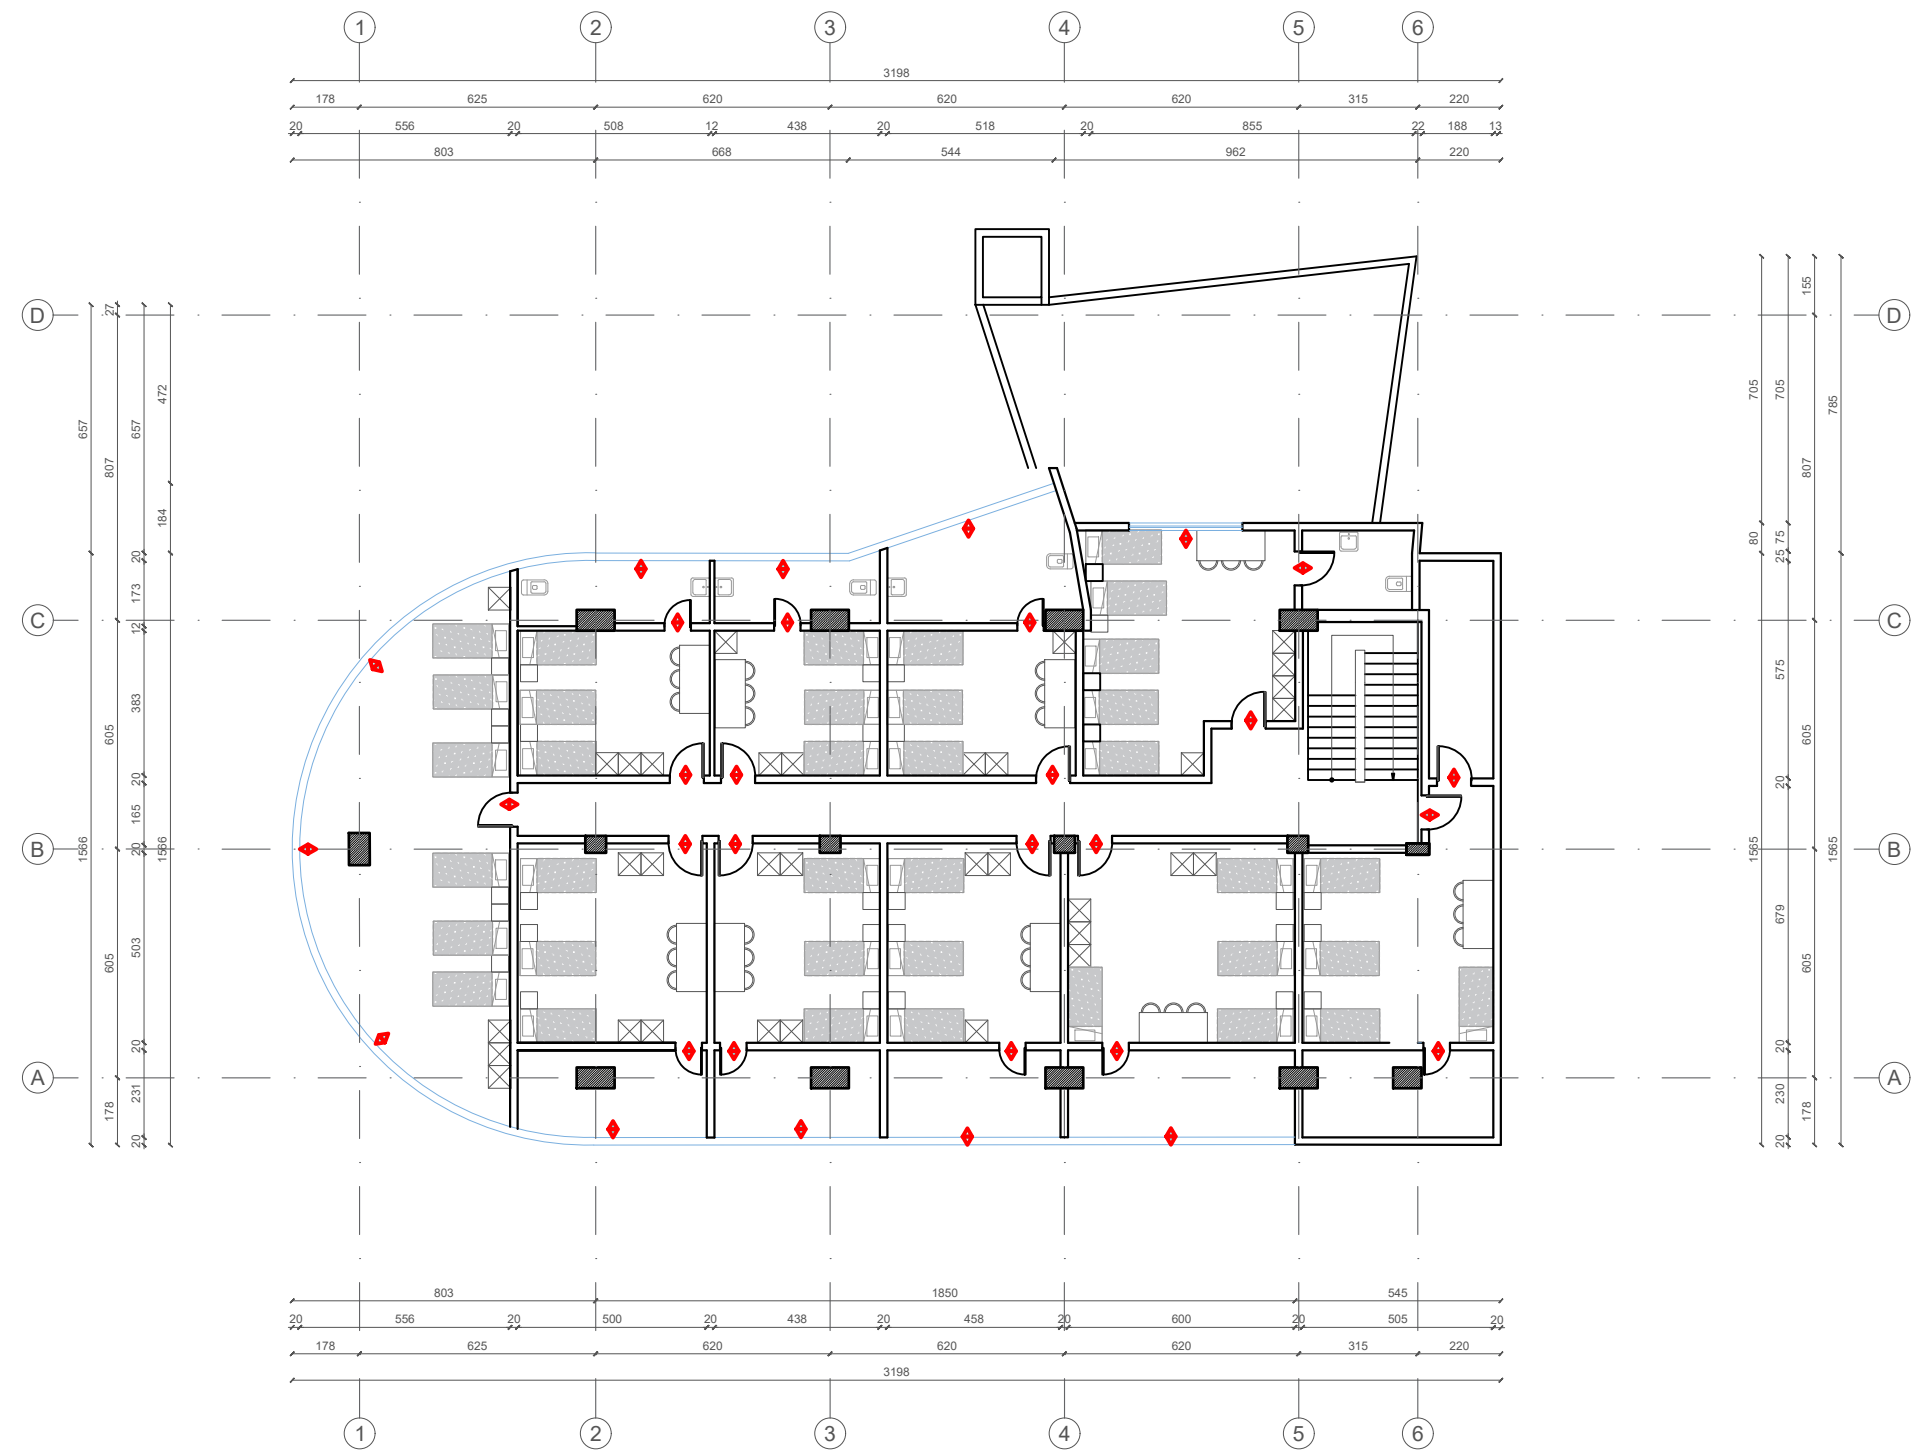

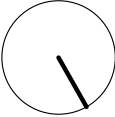POROSITËS  FONDI SHQIPTAR I ZHVILLIMIT	
PROJEKTUES  TAULANT shpk Design & Supervision sh.p.k adresa: Rruga "Gjikë Kuqali", Pallati 23/2, Shkalla 1, Kati 1, Tiranë	
SHËNIME TEKNIKE  SHËNIM: PARA FILLIMIT TË PUNIMEVE TË VERIFIKOHET GJENDJA EKZISTUESE. MATJET E KRYERA JANË NOMINALE DHE MUND TË JENË SUBJEKT NDRYSHIMI.	
OBJEKTI "SHËRBIM I PROJEKTIMIT PËR HARTIMIN E PROJEKTIT TEKNIK PËR PËRSHTATJEN E MJEDISEVE PËR AKOMODIMIN E NJËSISË SË SIGURISË PUBLIKE SHKODËR"	
ZONA BASHKIA SHKODËR	
FAZA E PROJEKTIT PROJEKT ZBATIM	
PROJEKT ARKITEKTONIK Ark. Teuta PAPAASILI Nr. Lic. A.0134/6	
PROJEKT HIDROTEKNIK Ing. Ditika QATIPI Nr. Lic. K.0006/10	
PROJEKT ELEKTRIK Ing. Arian FINDO Nr. Lic. E.0843/3	
PROJEKT MEKANIK Ing. Andis TIRANA Nr. Lic. M.0393/5	
RILEVIMI TOPOGRAFIK Ing. Sokol ALLARAJ Nr. Lic. T.0332/3	
EMËRTIMI I FLETËS PLANI I KATIT TE DYTE	
SHKALLA 1:200	NR. I FLETËS
2026	MNZ-11
VULA	

PLANI I KATIT NENTOKE
MASAT PASIVE TE MBROJTJES NDAJ ZJARRIT

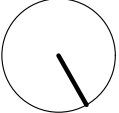

POROSITËS  FONDI SHQIPTAR I ZHVILLIMIT	
PROJEKTUES  "TAULANT" sh.p.k Design & Supervision adresa: Rruga "Gjikë Kuqali", Pallati 23/2, Shkalla 1, Kati 1, Tiranë	
SHËNIME TEKNIKE  SHËNIM: PARA FILLIMIT TË PUNIMEVE TË VERIFIKOHET GJENDJA EKZISTUESE. MATJET E KRYERA JANË NOMINALE DHE MUND TË JENË SUBJEKT NDRYSHIMI.	
OBJEKTI "SHËRBIM I PROJEKTIMIT PËR HARTIMIN E PROJEKTIT TEKNIK PËR PËRSHTATJEN E MJEDISEVE PËR AKOMODIMIN E NJËSISË SË SIGURISË PUBLIKE SHKODËR"	
ZONA BASHKIA SHKODËR	
FAZA E PROJEKTIT PROJEKT ZBATIM	
PROJEKT ARKITEKTONIK Ark. Teuta PAPAVALI Nr. Lic. A.0134/6	
PROJEKT HIDROTEKNIK Ing. Ditika QATIPI Nr. Lic. K.0006/10	
PROJEKT ELEKTRIK Ing. Arian FINDO Nr. Lic. E.0843/3	
PROJEKT MEKANIK Ing. Andis TIRANA Nr. Lic. M.0393/5	
RILEVIMI TOPOGRAFIK Ing. Sokol ALLARAJ Nr. Lic. T.0332/3	
EMËRTIMI I FLETËS PLANI I KATIT NENTOKE	
SHKALLA 1:200	NR. I FLETËS
2026	MNZ-12
VULA	