




**FONDI SHQIPTAR
I ZHVILLIMIT**

REPUBLIKA E SHQIPERISE
FONDI SHQIPTAR I ZHVILLIMIT

**OBJEKTI: SHERBIME KONSULENECE PER HARTIMIN E PROJEKTIT TE ZBATIMIT PER: "SISTEMIMI
URBAN PER KRIJIMIN E PARKIMEVE TE HAPURA PUBLIKE, BASHKIA LIBRAZHD"**

**PROJEKT ZBATIM
PROJEKTI I KANALIZIMIT TE UJRAVE TE SHIUT**

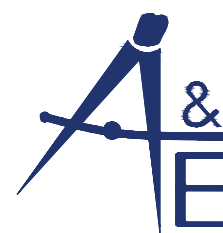

"A & E ENGINEERING" sh.p.k


Adresa: Rr. "Mujo Ulqinaku"

Mob: ++355 (0)69 2079981

Mob: ++355 (0)69 2079982

ENGINEERING


PLANIMETRIA E KANALIZIMIT TE UJRAVE TE SHIUT

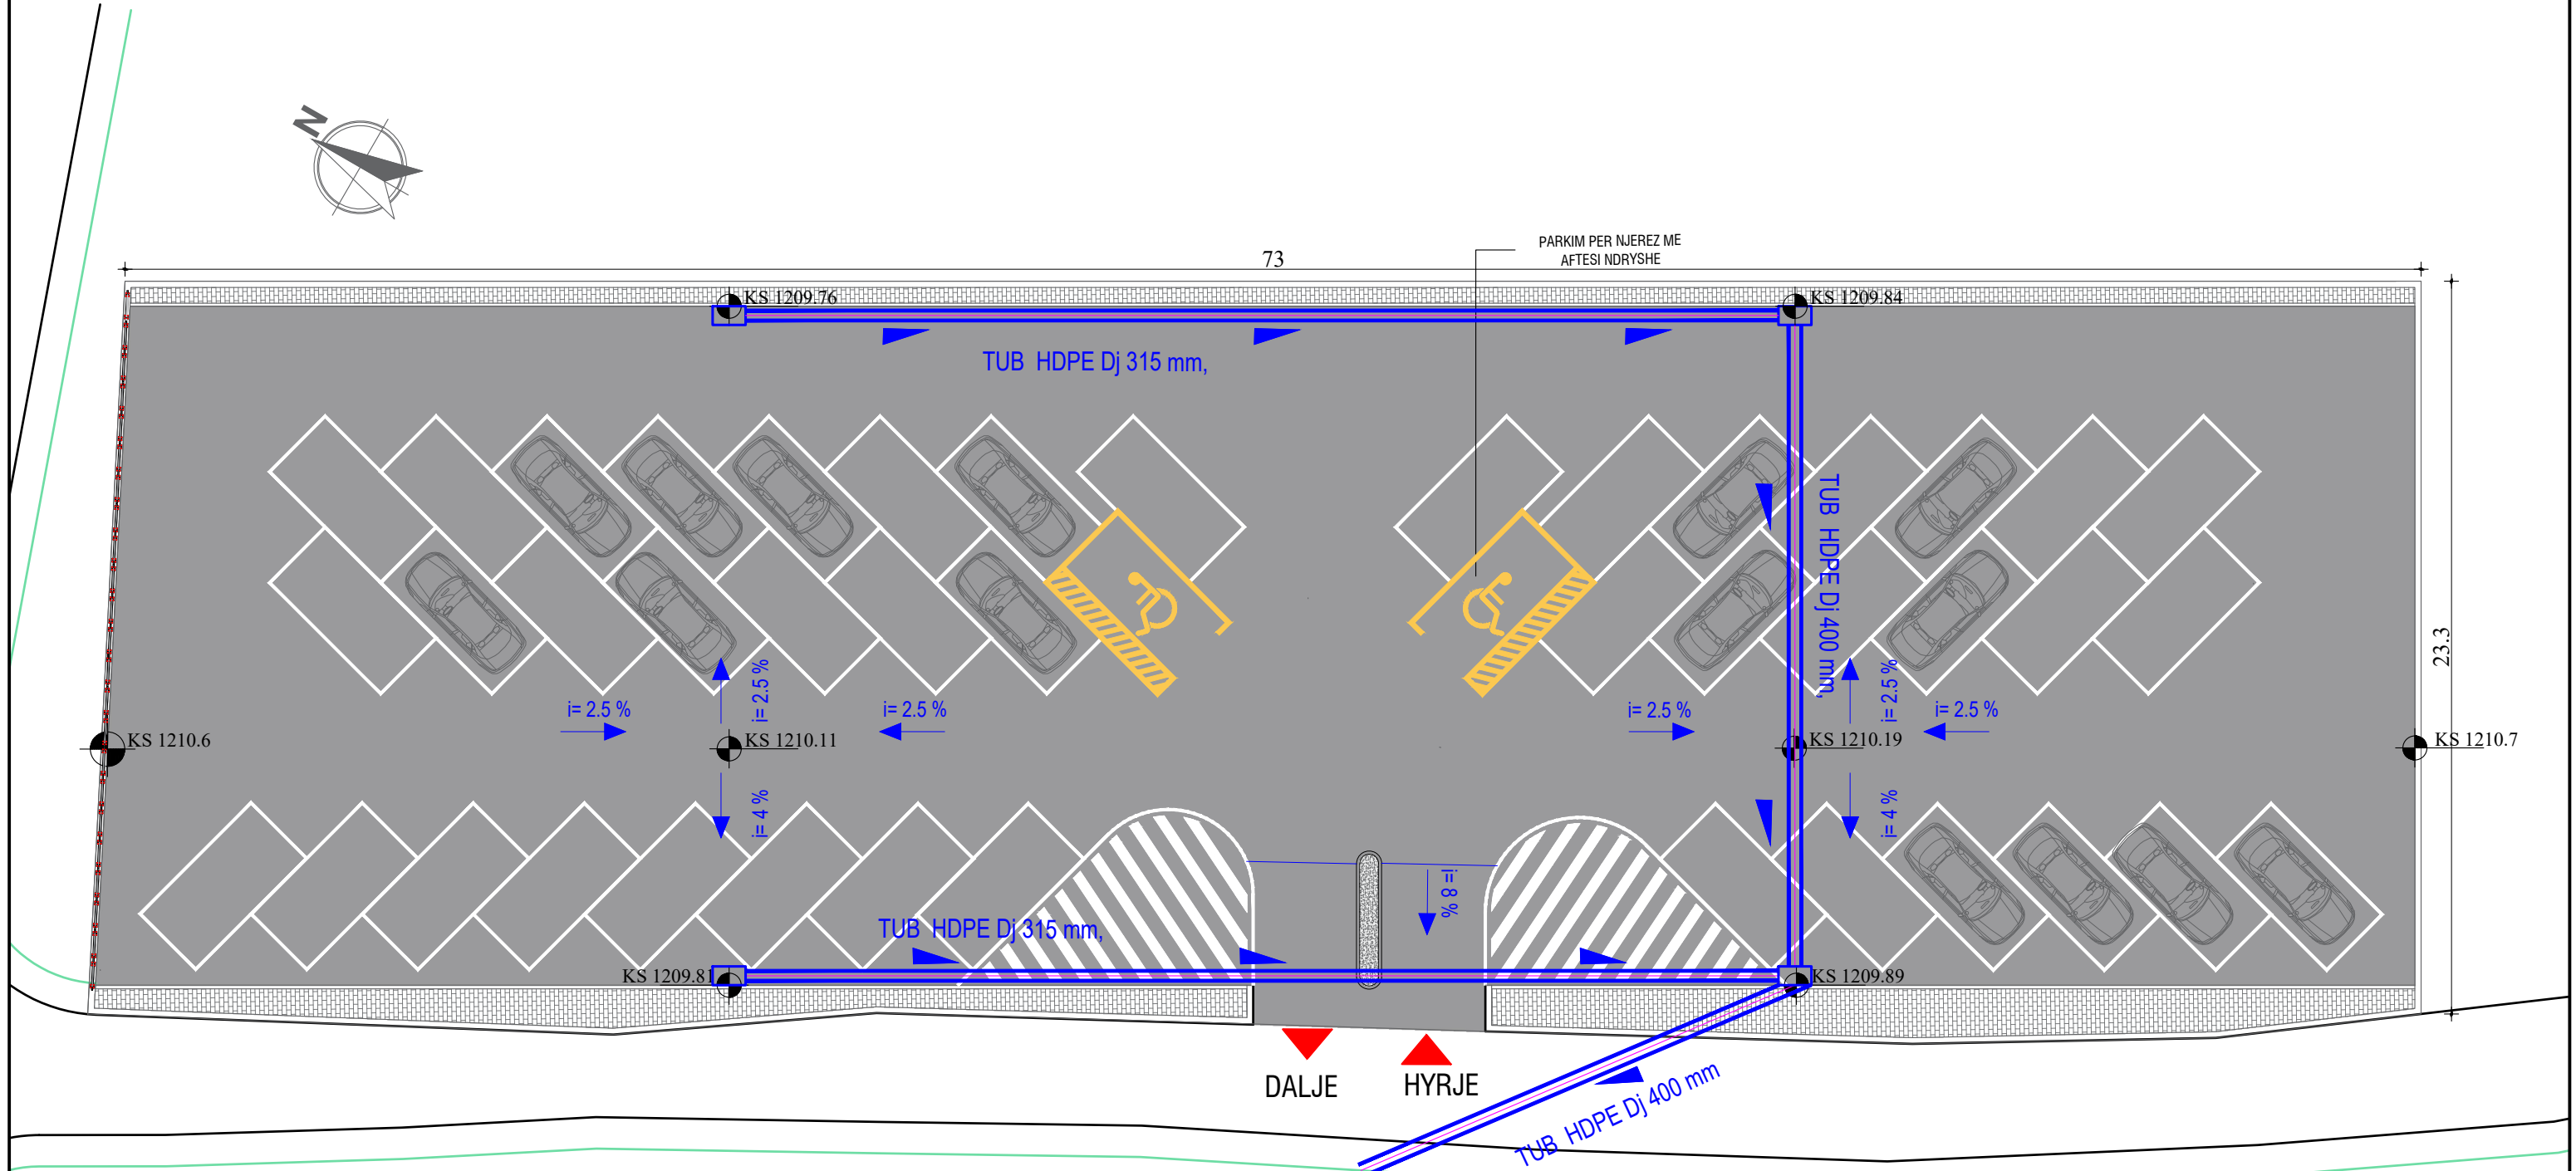


- LEGJENDA:
- Tubacion K.U.SH
 - Pusete shiu
 - Pjerresia e Siperfaqes
 - Drejtimi i rrjedhjes

DETAJE KUSH


PRERJE TERTHORE TUB HDPE Ø 315 mm

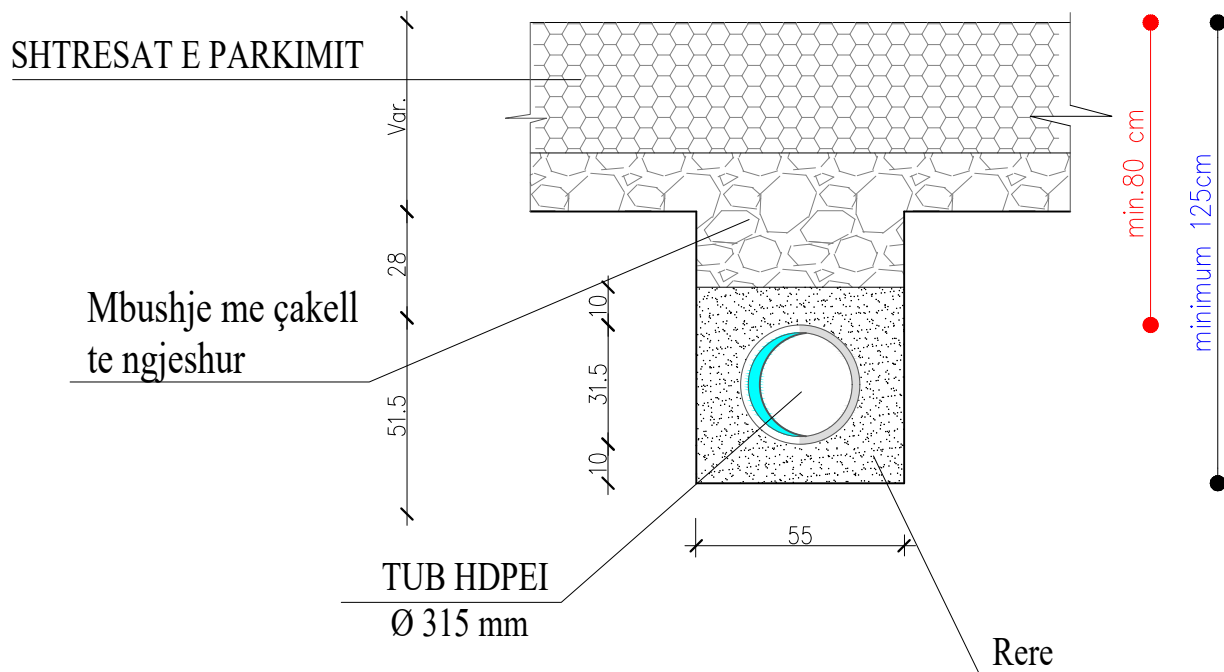


PRERJE TERTHORE TUB HDPE Ø 400 mm

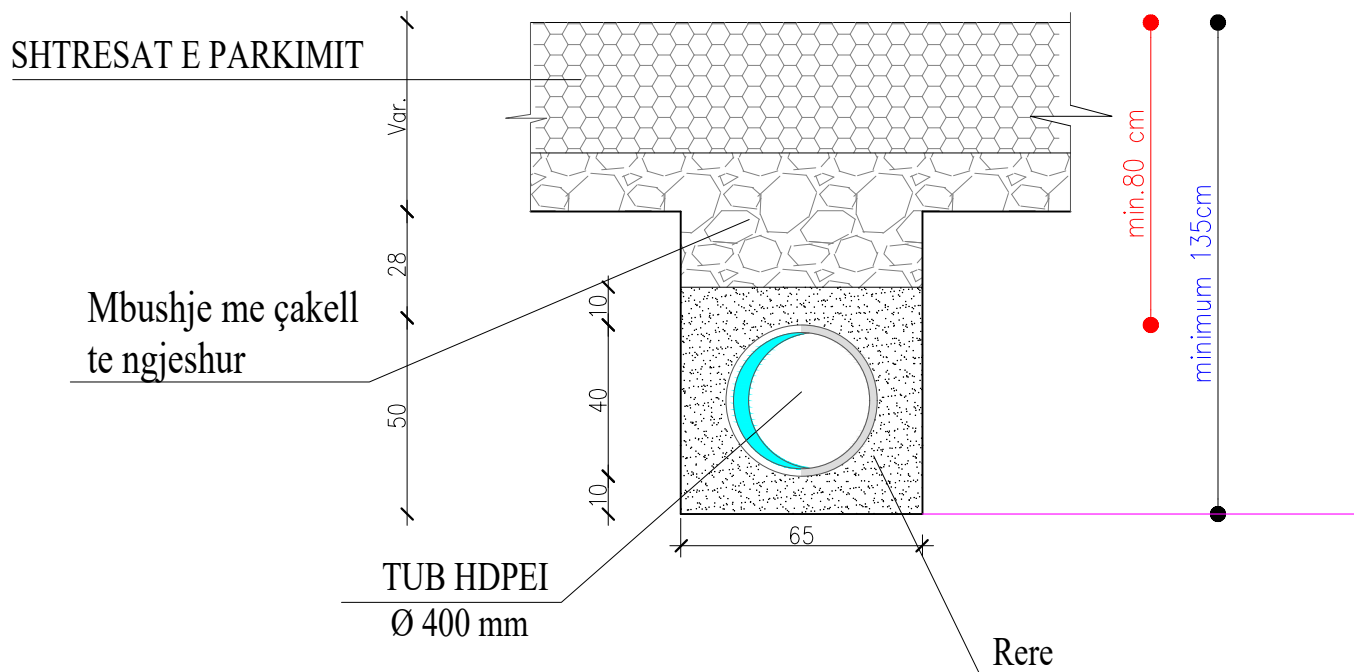

PRERJE GJATESORE

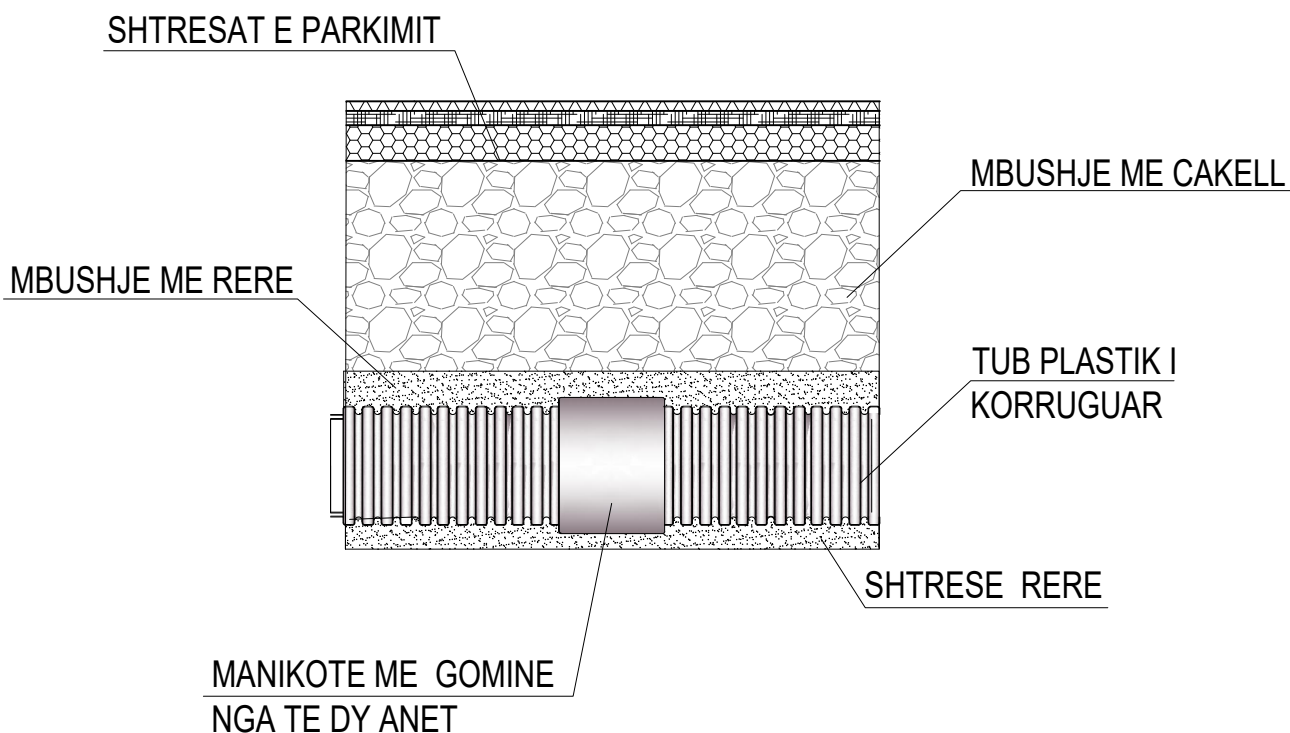

DETAJ I BASHKIMIT TE TUBAVE HDPE ME MANIKOTE


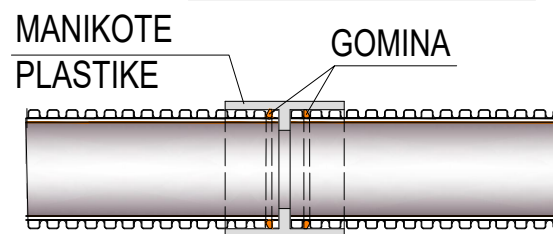


SHENIME TEKNIKE

- NE KETE FLETE PROJEKTI ESHTHE DHENE SEKSIONI MINIMAL PER GERMIMIN E KANALEVE PER KULLIMIN E UJRAVE TE SHIUT PERKATESISHT PER TUBA ME $D_j=315$ mm.
- ESHTHE KUSHT PER MBROJTJEN E TUBAVE NGA KALIMI I MJETEVE QE TRASHESIA E MBUSHJEVE MBI TUB TE JETE JO ME PAK SE 80 cm. ATJE KU KJO TRASHESI NUK REALIZOHET DUHET QE TE NDERTOHEJ NJE SHTRESE BETONI ME TRASHESI 20 cm ARMUAR ME RRJETE HEKURI ME $D=8$ mm (20 x20) cm.

DETAJE KUSH

PUSETA E UJRAVE TE SHIUT
PER DN Ø315 mm PE

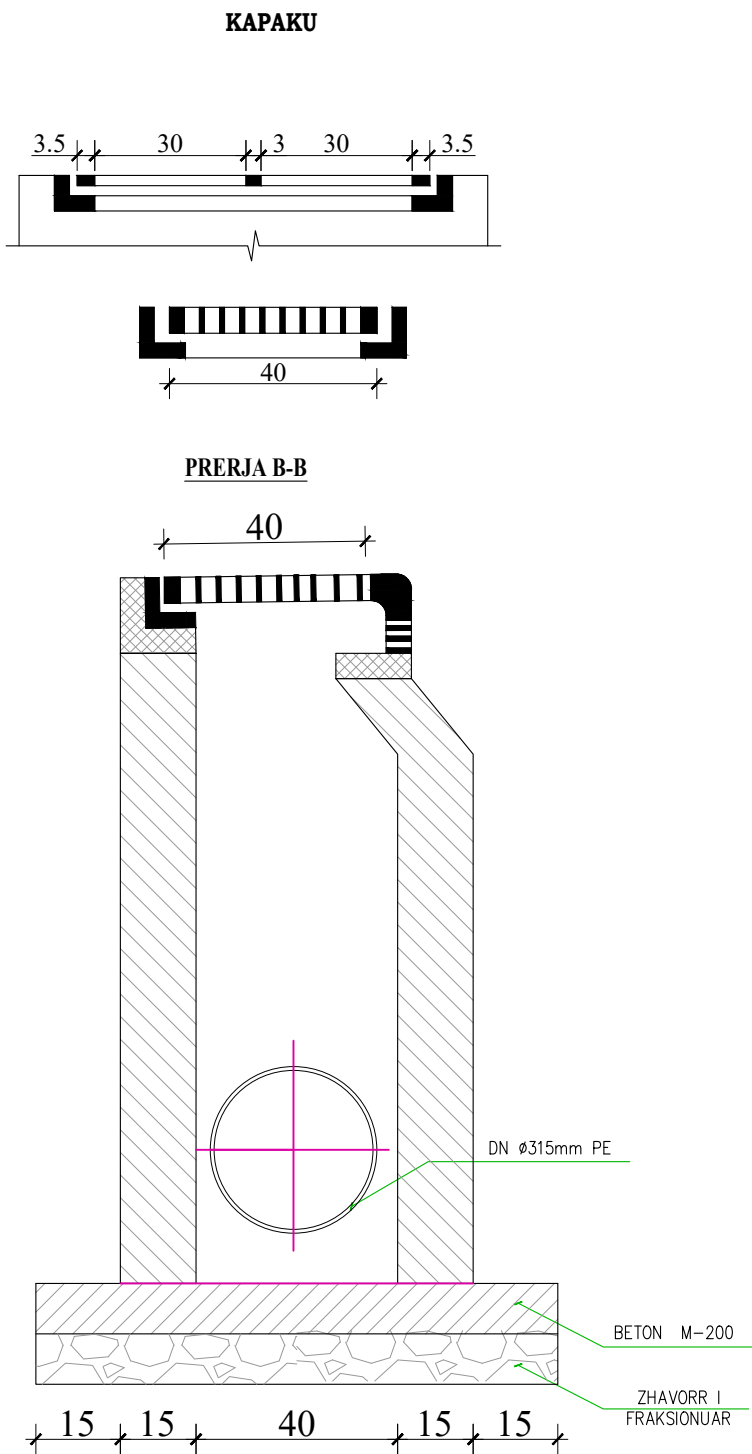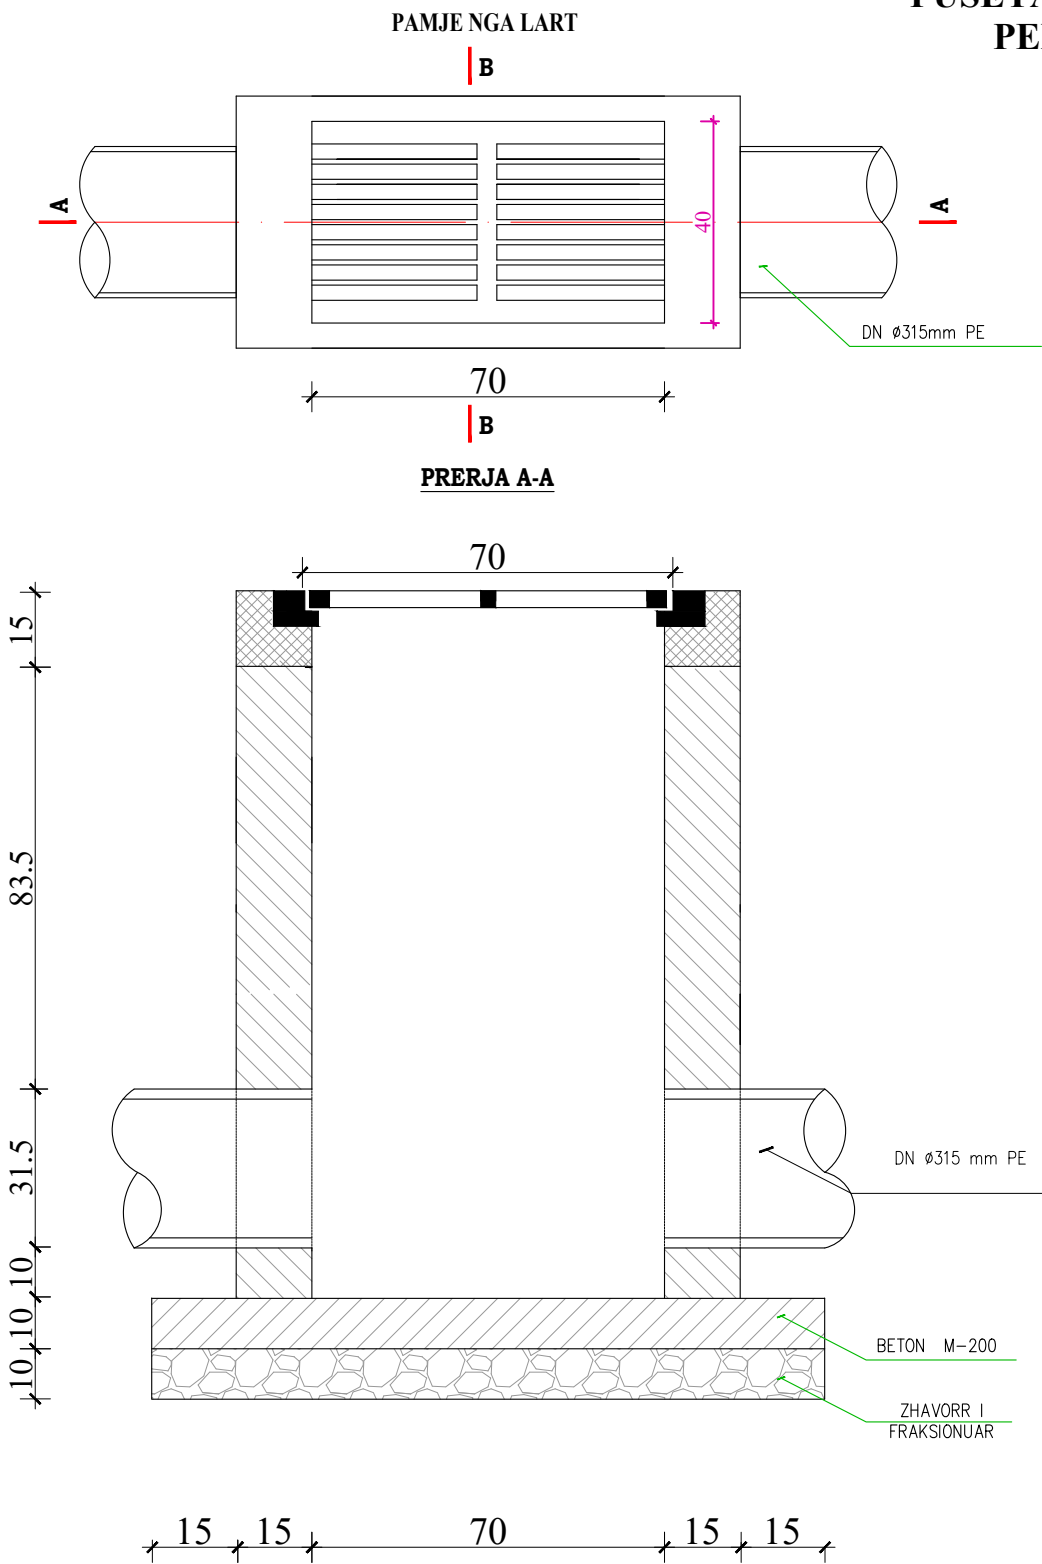

- SHËNIME :
- 1.Muret e pusetes do te jene beton M-200 dhe me trashesi 15cm.
 - 2.Betoni qe do te perdoret per brezin duhet te jete M-200, ndersa betoni i ullukut dhe shtreses do te jete M-150.
 - 3.Telajo e kapakut do te jete prej gize i inkastruar me brezin e betonit dhe i vendosur ne nivelin e mbaruar te rruges sipas projektit.
 - 4.Fundi i tubit duhet te jete 10cm nga fundi i pusetes.
 - 5.Diametri i tubit do te jete si ne planimetri.
 6. Zgara metalike duhet te kete karakteristika qe te perballoje peshat e automjeteve deri 40 ton