




**FONDI SHQIPTAR
I ZHVILLIMIT**

REPUBLIKA E SHQIPERISE
FONDI SHQIPTAR I ZHVILLIMIT

**OBJEKTI: SHERBIME KONSULENECE PER HARTIMIN E PROJEKTIT TE ZBATIMIT PER: "SISTEMIMI
URBAN PER KRIJIMIN E PARKIMEVE TE HAPURA PUBLIKE, BASHKIA SARANDE"**

**PROJEKT ZBATIM
PROJEKTI I FURNIZIMIT ME UJE
DHE I SHKARKIMEVE PER NDERTESEN TEK PARKIMI NR.1**

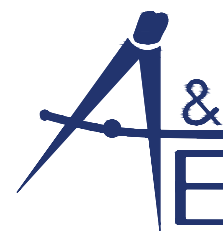


" A & E ENGINEERING " sh.p.k

Adresa: Rr. "Mujo Ulqinaku"
Mob: ++355 (0)69 2079981
Mob: ++355 (0)69 2079982

ENGINEERING

SISTEMI I FURNIZIMIT ME UJE

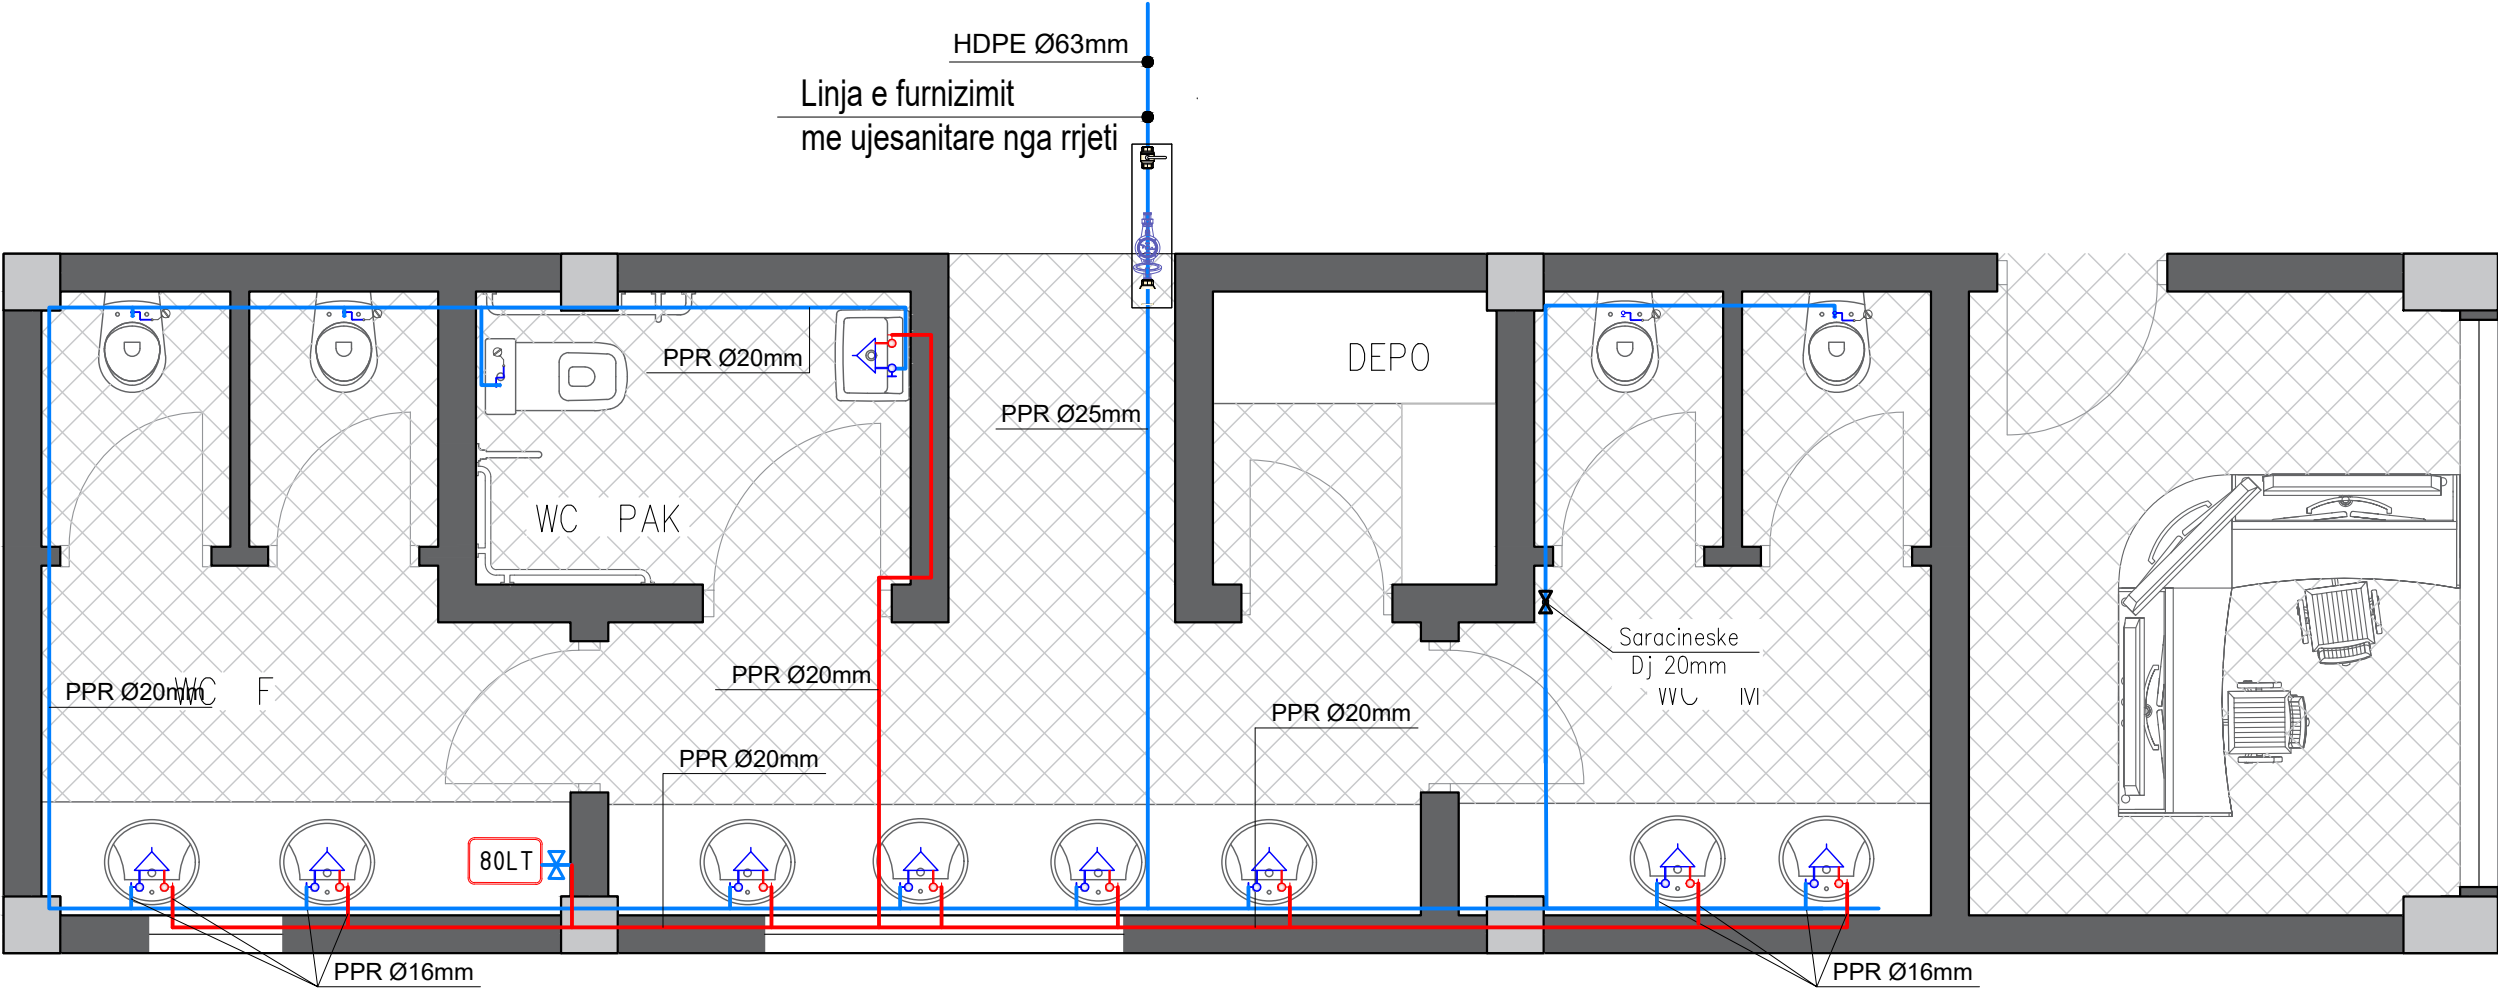

LEGJENDA

- Linja e furnizimit me uje te ftohte

— Linja e furnizimit me uje te ngrohte

— Mishelator

80LT — Bolier 80 liter

— Galexhant

— Valvol on/of
- Saracineske

— Valvol me sfere

— Tuba fleksibel

— WC Alla Frenga


— Lavaman

— WC per persona me aftesi te kufizuara

SPECIFIKIME TEKNIKE

- Lartësitë e pikave të furnizimit me ujë të pajisjeve, nga pllakat e dyshemesë:
- Klozeta WC – 40 cm
 - Larësja e Duarve LD – 60 cm
 - Tubacioni i trasuar në mur – 50 cm

SISTEMI I KANALIZIMEVE

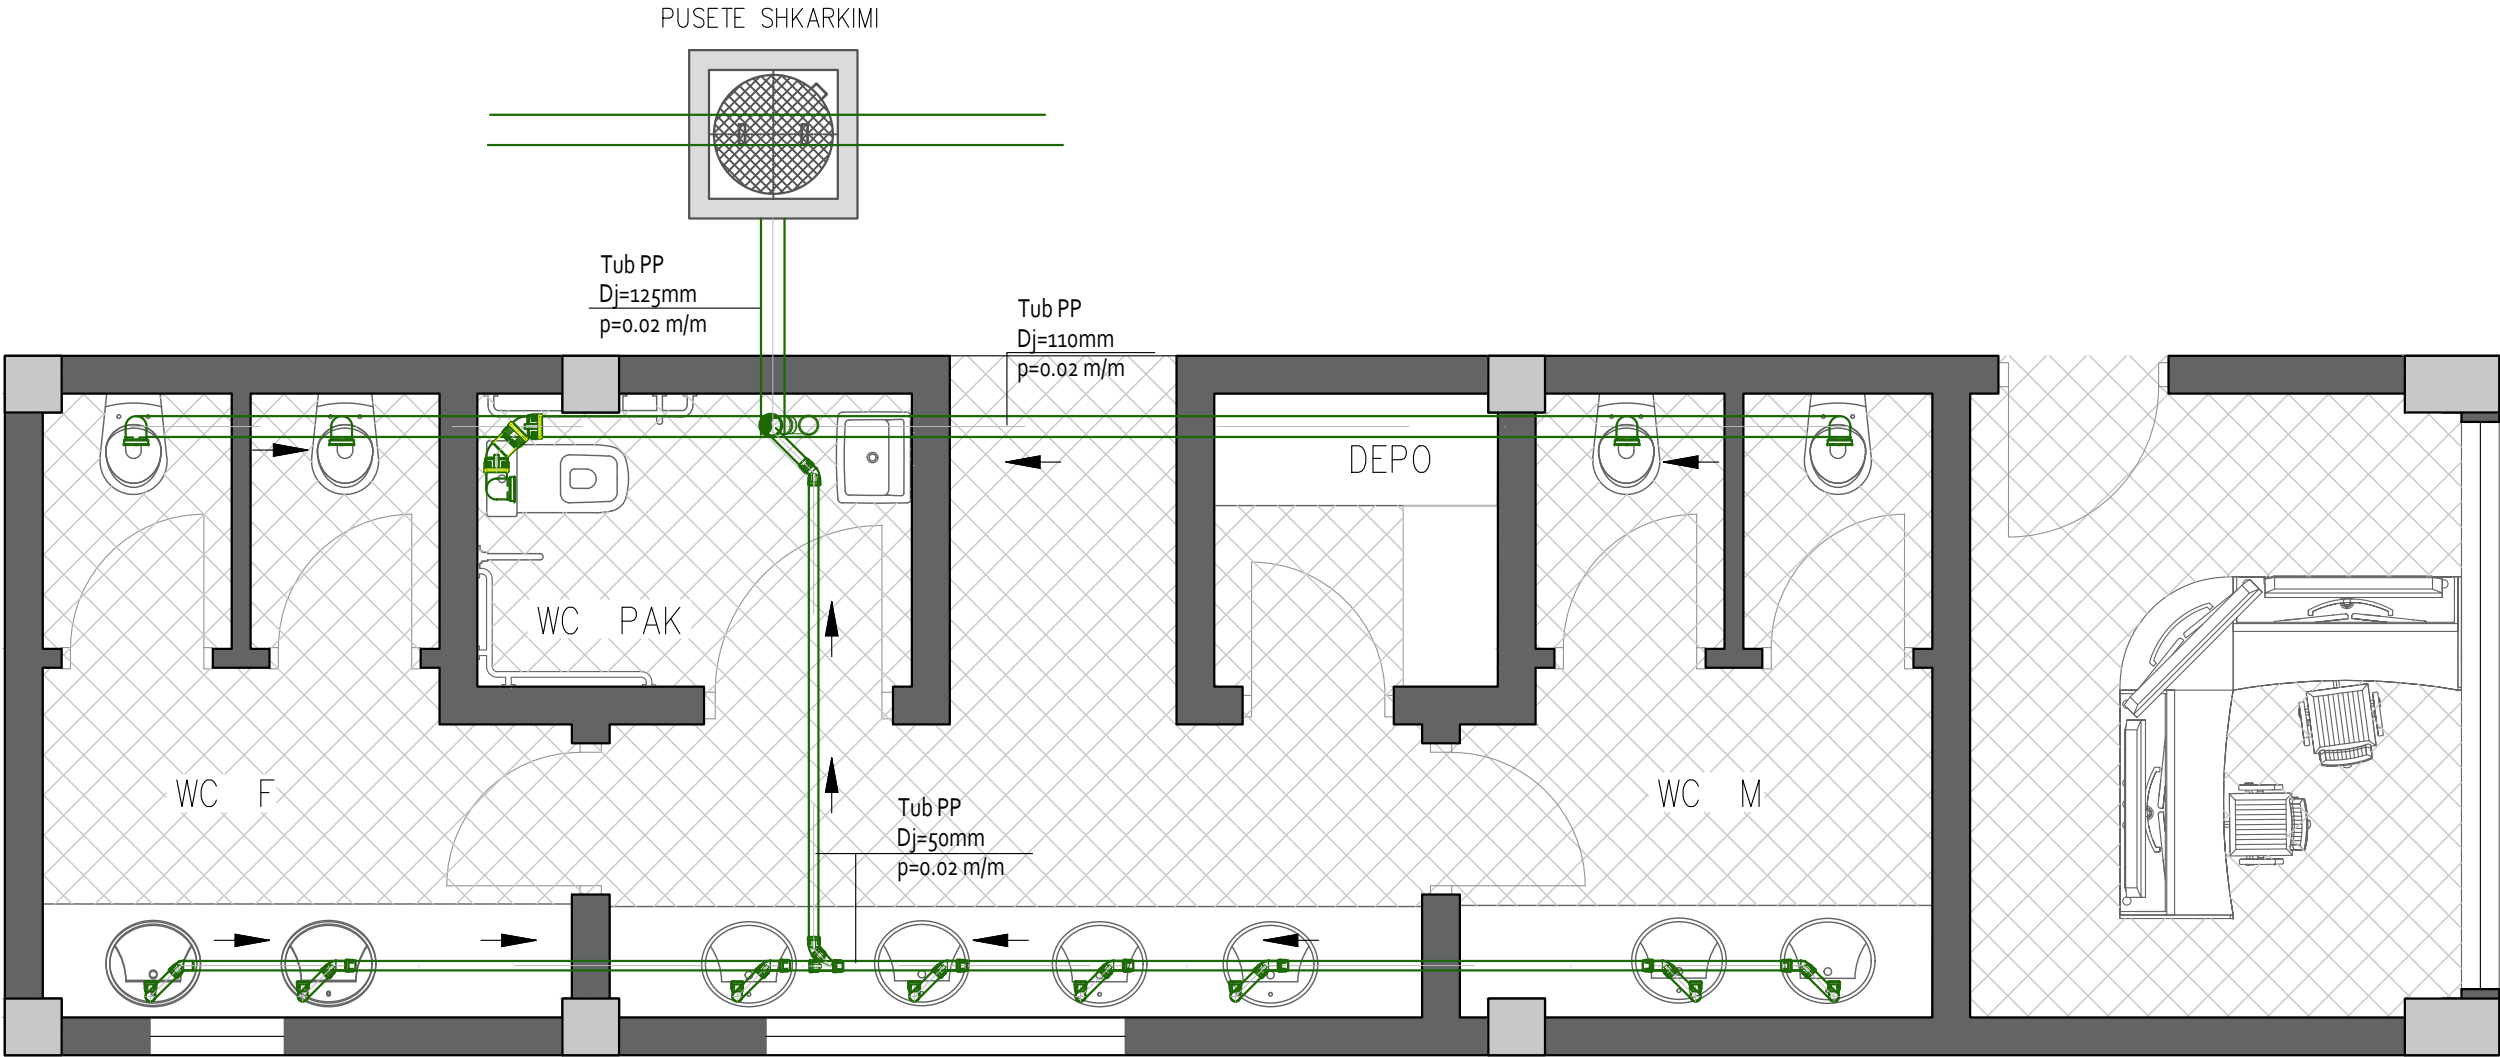

Specifikime Teknike

Sistemi hidrosanitar i ujërave të përdorur :

- Bashkimi (lidhja) i tubacioneve me njëri-tjetrin do të bëhet me kthesa (bërryla dhe degëzime) me kënd 45° pa përjashtim.
- Tubacioni i derdhjes (kolektori) së Godinës do të futet në tokë në thellësinë 80 cm me pjerrësi i= 2 % deri në pusetën e derdhjes.
- Lartësitë e pikave të shkarkimit të paisjeve hidrosanitare (të vendosura në muret e nyjeve hidrosanitrare) nga dyshemeja (nga pllakat e dyshemesë) janë :
 - Klozeta WC me dalje anësore - 0.18m
 - Larësja e duarve LD - 0.45m
- Tubacioni i kolonës së shkarkimit zgjatet mbi tarracën e godinës në lartësinë 70 cm.

LEGJENDE

TUB SHKARKIMI

PUSETE SHKARKIMI
TE UJERAVE TE ZEZA
ME KAPAK GIZE Ø 60

KOLONE SHKARKIMI

VALVOL ME SFERE

WC

WC PER PERSONA ME
AFTESI TE KUFIZUARA

LAVAMAN

LAVAMAN PER PERSONA ME
AFTESI TE KUFIZUARA