




**FONDI SHQIPTAR
I ZHVILLIMIT**

REPUBLIKA E SHQIPERISE
FONDI SHQIPTAR I ZHVILLIMIT

**OBJEKTI: SHERBIME KONSULENECE PER HARTIMIN E PROJEKTIT TE ZBATIMIT PER: "SISTEMIMI
URBAN PER KRIJIMIN E PARKIMEVE TE HAPURA PUBLIKE, BASHKIA SARANDE"**

**PROJEKT ZBATIM
PROJEKTI I SINJALISTIKES**

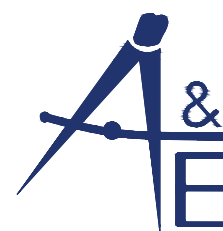


"A & E ENGINEERING" sh.p.k

Adresa: Rr. "Mujo Ulqinaku"
Mob: ++355 (0)69 2079981
Mob: ++355 (0)69 2079982

ENGINEERING

PLANIMETRIA E SINJALISTIKES, PARKIMI 1

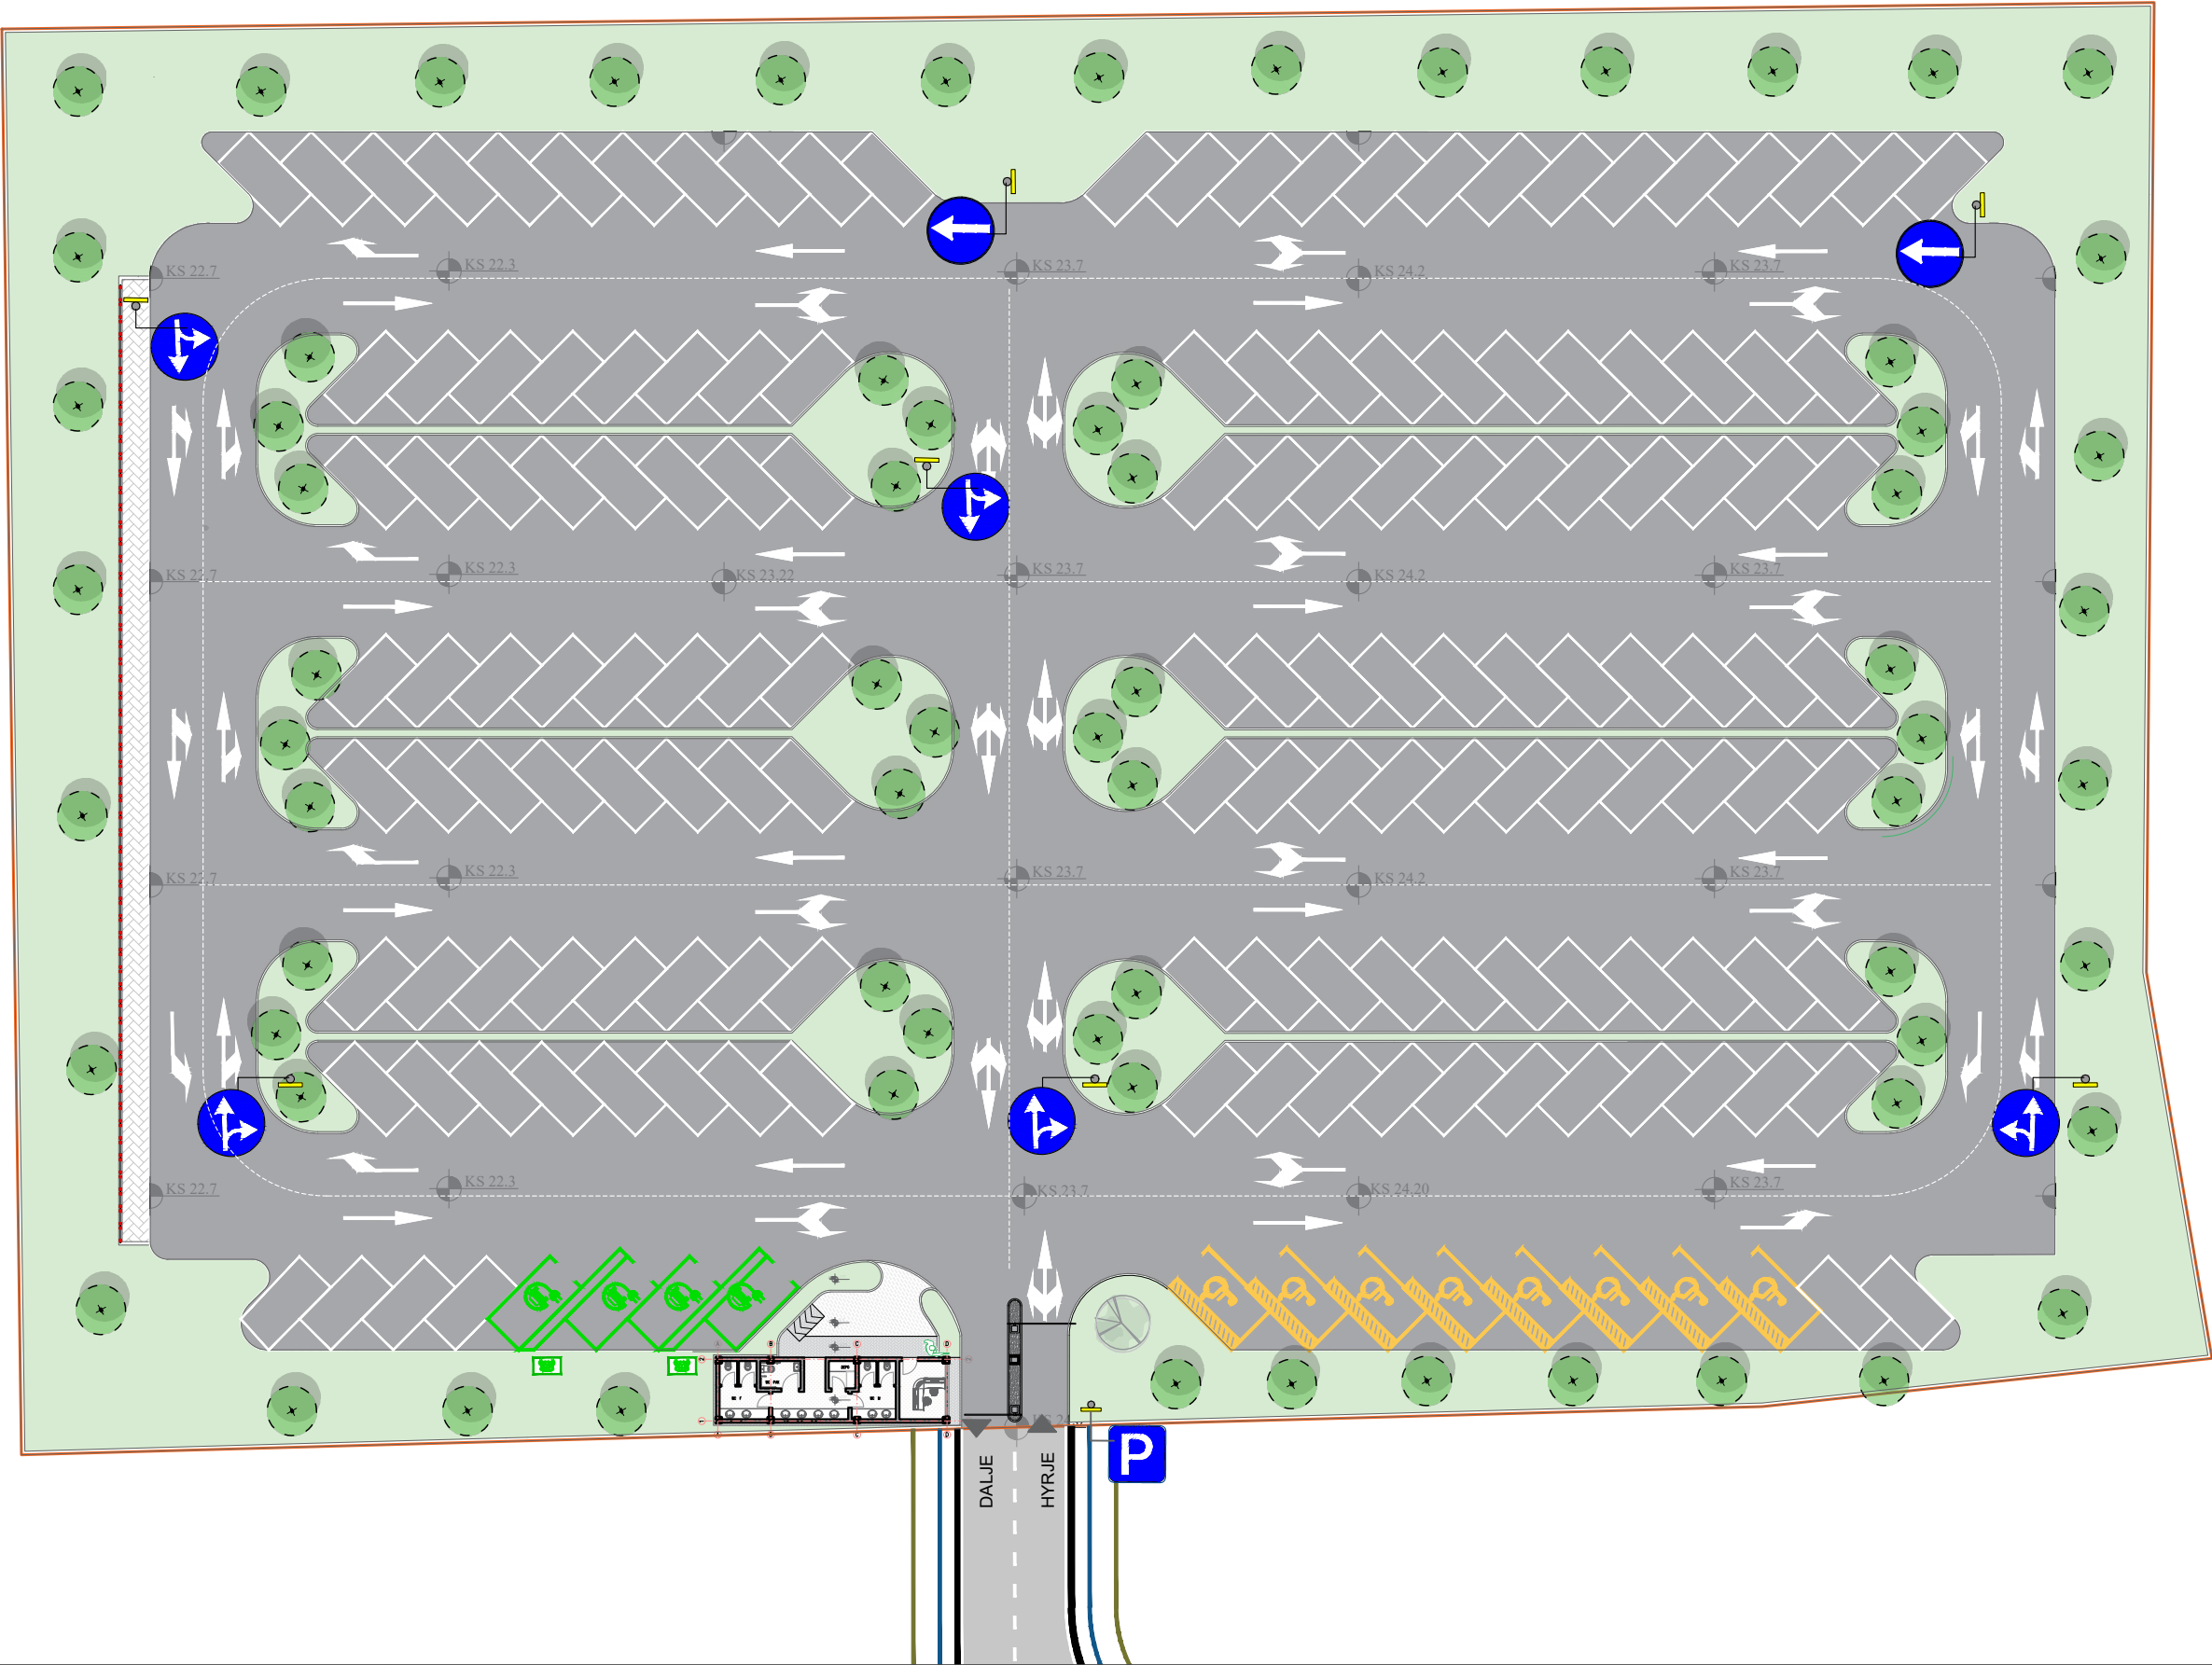

PLANIMETRIA E SINJALISTIKES, PARKIMI 2



DETAJE TE SINJALISTIKES


TIPET E VIZIMIT/MARKING TYPES

VIZIM PARKIMI



Shenim : Vijezim termoplastik
Note : Thermoplastic marking

Vendosja e Tabelave te Kombinuara ne Rruge
Sh 1:50

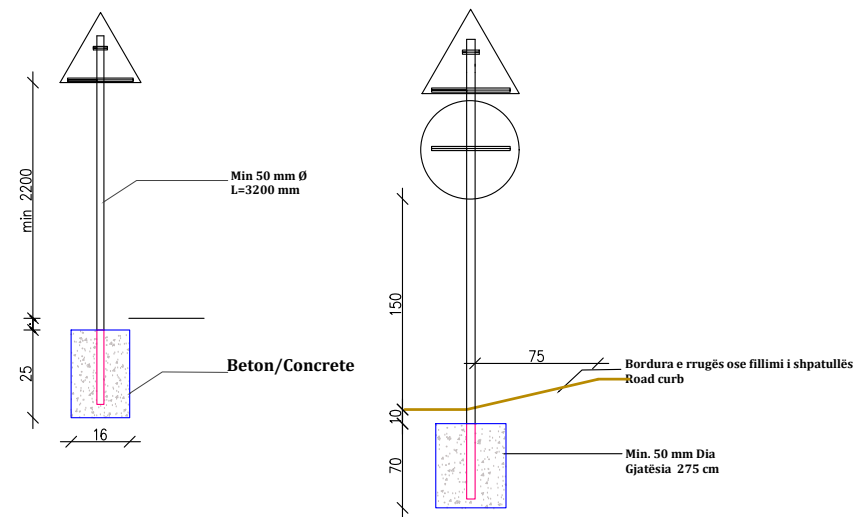


Shënim/Note:
Shtylla e çelikut duhet të jetë e galvanizuar sipas kërkesave të AASHTO M 111.
Sign table pole must be of galvanized steel according to AASHTO M 111

SHENJA LAJMERUESE/WARNING SIGNS

Lajmerim per nderprerje nga rruge dytesore, kthesat e kurbezuara,femijet, kembesoret dhe per ndalje/dhenie rruge.
Notification for interruptions from secondary roads, curved turns, children, pedestrians and for stopping/giving way.

Simboli: e bardhe reflektuese 90cm
Trekendeshi: e kuqe reflektuese
Triangle: reflective red
Sfondi: i zi
Background: Black
Simboli: e bardhe reflektuese 90cm
Symbol: reflective white 90cm

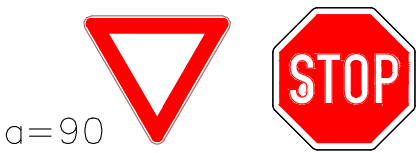


SHENIM/NOTE: Shenjat rrugore per nga forma, madhesia, ngjyra reflektiviteti duhet te jene sipas Kodit Rrugor te Republikes se Shqiperise Materiali praparefektiv duhet te kete jetegjatesi 10vjet per Clasin 2. Simboli brenda shenjes rrugore duhet te jete i realizuar me boje te trajtuar me pjekje e cila nuk humbet treguesit praparefektiv Shenja rrugore realizohet me llamarine çeliku e cila lyhet me boje opake kundra korozionit dhe trajtohet me pjekje.
Road signs, by shape, size, color, reflectivity should be according to the Road Code of the Republic of Albania Reflectiv material should have durability 10 years for Class 2. The symbol inside the road mark should be realized with baking handle paint which does not lose the reflection The road sign is realized with steel sheet painted with opaque ink against corrosion and treated with baking.

SHENJA NDALUESE / PROHIBITIVE SIGN

Shenjat per kufirin e shpejtesise dhe ndalim parakalimin
Signs for speed limit and stop overtaking

Rrethi : e kuqe reflektuese
Circle: reflective red
Shenja :e zeze reflektuese 60 cm
The sign: the reflective black 60 cm

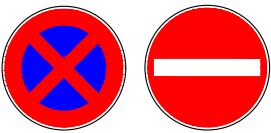

SHENJA INFORMUESE INFORMATION SIGN

Shenja: E bardhe reflektuese
Sfondi: blu reflektuese KI 2


The sign: white reflective
Background: blue reflective CI 2



SHENJA DETYRUESE / OBLIGATORY SIGN

Anet & Shigjetat: E bardhe reflektuese
Sfondi: blu reflektuese KI 2

Edge & arrow: white reflective
Background: blue reflective CI 2

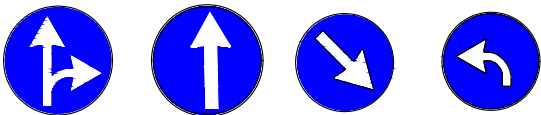

SHENIM: Cilesia e tabelave, montimi i tyre, vizimi etj, duhet te jene ne perputhje me ARDM-6, Rregulloren e Kodit Rrugor dhe Manualet ne Fuqi.
NOTE: The quality of the signs, their assembly, marking, etc., must be in accordance with ARDM-6, the Traffic Code Regulation and the Manuals in force.

DETAJE TE SINJALISTIKES

REFERUAR: "MANUAL I SINJALIZIMIT RRUGOR", PËRMASAT E SHENJAVE RRUGORE

SHËNJË KUADRATIKE

Formati	A	B	C	R
I vogël	40.0	0.3	0.6	2.5
Normal	60.0	0.5	1.0	3.5
I madh	90.0	0.8	1.5	5.5

DREJTKËNDËSH "TREGIMI" SHËNJË KUADRATIKE

Formati	A	B	D	C	R
I zvogëluar	40.0	60.0	0.4	0.8	3.0
I vogël	60.0	90.0	0.6	1.2	4.5
Normal	90.0	135.0	0.8	1.6	7.0
I madh	135.0	200.0	1.3	2.6	10.0

KATËRKËNDËSH "SHËRBIMI"

Formati	A	B	C	R	Q
I vogël	40.0	60.0	0.8	3.0	30.0
Normal	60.0	90.0	1.2	4.5	45.0
I madh	90.0	135.0	1.6	7.0	65.0

SKEDA 17, TREKËNDËSHI

Formati	A (anë)	C	E	R
I vogël	60.0	1.0	5.5	3.0
Normal	90.0	1.5	8.0	4.5
I madh	120.0	1.8	12.0	6.0

SKEDA *

Formati	C	D
I vogël	60.0	60.0

SHËNIM:
- Përmasat jepen në "cm"

SKEDA 9
PANELE PLOTËSUES

Formati	A	B	C	R
I zvogëluar	40.0	0.3	0.6	2.5
I vogël	60.0	0.5	1.0	3.5
Normal	90.0	0.8	1.5	5.5
I madh	135.0	1.0	2.0	8.5

SKEDA 13, KATROR (i vendosur me diagonale vertikalisht)

Formati	A (krah)	B	C	Q	R	S
I vogël	40.0	0.3	0.6	25.0	2.5	0.6
Normal	60.0	0.5	1.0	40.0	3.5	1.0
I madh	90.0	0.8	1.5	60.0	5.5	1.5

SKEDA 14, TETËKËNDËSHI "NDALO DHE JEP PËRPARËSI"

Formati	A	B	C	D
I vogël	60.0	20.0	2.0	50.0
Normal	90.0	30.0	3.0	75.0
I madh	120.0	40.0	4.0	100.0

SKEDA 15, RRETHI "DETYRIM"

Formati	C	D
I vogël	0.8	40.0
Normal	1.0	60.0
I madh	1.5	90.0

SKEDA 16, RRETHI "NDALIM"

Formati	C	D	E
I vogël	0.8	40.0	5.0
Normal	1.0	60.0	7.5
I madh	1.5	90.0	11.0

REFERUAR: "MANUAL I SINJALIZIMIT RRUGOR", FORMA DHE PËRMASAT E SHIGJETAVE DREJTUESE

PËRPARA

S=1.1925 m²

DJATHTAS (MAJTAS)

S=1.5488 m²

NË TË DYJA DREJTIMET MAJTAS + DJATHTAS

S=2.5744 m²

NË TË DYJA DREJTIMET DREJTË + DJATHTAS DREJTË + MAJTAS

S=2.1863 m²

NË TË TRE DREJTIME DREJTË, MAJTAS + DJATHTAS

S=3.1613 m²

SHËNIME TËRTHORE PËR DHËNIE PËRPARËSIE

Tipi i rrugës X Y Z S
A - B - C - D 100.0 600.0 200.0 24.0
E - F 50.0 200.0 100.0 12.0

KALIMET E KEMBESOREVE